CÓPIA DE PROCESSO

2025-BFJQ8

Disponível em https://e-docs.es.gov.br/p/2025-BFJQ8

RESUMO DO PROCESSO

EXECUÇÃO DA REFORMA E RECUPERAÇÃO GERAL DA “CRECHE TEREZA FIOREZZI”, COM O OBJETIVO DE PROMOVER A READEQUAÇÃO DA INFRAESTRUTURA FÍSICA DA UNIDADE, NO MUNICÍPIO DE ALEGRE/ES -- CE 016-2025 - REPUBLICADO I

DADOS DA CÓPIA

Cópia gerada em: **05/05/2026 16:13:10** - Horário de Brasília - UTC-3
Por: UDSON OLIVEIRA RAMOS DE AGUIAR (DIRETOR DE CONTRATOS - DCONT - SEFIP - PMAL)

DOCUMENTOS DO PROCESSO INCLUSOS NA CÓPIA (253)

#	DOCUMENTO	INCLUSO?	PÁGINAS
#1	2025-416SJ5 - TERMO DE AUTUAÇÃO DO PROCESSO 2025-BFJQ8	Sim	1
#2	2025-GBZPS5 - Ofício nº 0104 - 2025 - Gabinete do prefeito - Processo licitatório - Reforma Tereza Fiorezzi	Sim	2
#3	2025-C82MV5 - 013 - 2025 Documento de Formalização de Demanda - Tereza Fiorezzi.	Sim	4
#4	2025-W6Q5XX - Estudo Técnico Preliminar - ETP.. [Desentranhado]	Sim	25
#5	2025-L8WNFB - Declaração de Origem de Preços RES366 Tereza (3)	Sim	2
#6	2025-3F5VVB - Composição do BDI e leis sociais RES366 Tereza (5)	Sim	4
#7	2025-H29GV3 - VOLUME 01- Relatorio de Projeto Tereza	Sim	109
#8	2025-PVGLDT - VOLUME 2 - Projeto de Execução rev02 Tereza	Sim	90
#9	2025-PXGRSH - Memorando 035-2025- Obra Tereza Fiorezzi - Reforma grande - Aditivo	Sim	2
#10	2025-TS5B2W - Volume 03 - Orçamento Tereza	Sim	145
#11	2025-15B55G - Pedido de compras simples [Desentranhado]	Sim	29
#12	2025-0SBQ7N - Declaração de Origem de Preços RES366(assinado) (1)	Sim	2
#13	2025-0W3BNH - Composição do BDI e leis sociais RES366(assinado) (2)	Sim	4
#14	2025-KXTXQR - 0820240396465 ArtObraServico elétrica (1)	Sim	2
#15	2025-15LRJH - 0820240410067 ArtORÇ ass (2)	Sim	2
#16	2025-G6ZJ5K - 0820240410066 ArtPROJ ass (1)	Sim	2
#17	2025-13CTSK - POUPANCA TEREZ FIOREZI AGOSTO 2025	Sim	2
#18	2025-29JPFG - CONTA CORRENTE TEREZA FIOREZI AGOSTO 2025	Sim	2
#19	2025-TL73W2 - 2025 - 2	Sim	2
#20	2025-3SQ81R - 2025 - 1	Sim	2
#21	2025-0GG6RS - 2024	Sim	3
#22	2025-LWJ9PR - 2023	Sim	3
#23	2025-DTN2R9 - 2021	Sim	2
#24	2025-19S1L9 - 2022	Sim	3
#25	2025-397KZG - Extrato 34103275 20210101 20211231	Sim	2
#26	2025-K7C6QK - Extrato 34103275 20220101 20221231	Sim	2
#27	2025-X9G3D4 - Extrato 34103275 20250101 20250825	Sim	2
#28	2025-QGN3FP - Extrato 34103275 20230101 20231231	Sim	2
#29	2025-960ZB6 - Extrato 34103275 20240101 20241231	Sim	2
#30	2025-8KP18M - Termo de Referência - Tereza Fiorezzi... [Desentranhado]	Sim	18
#31	2025-8BQSKF - ALEGGAD 20250825 101842 45	Sim	5
#32	2025-2K85DV - TERMO DE DESPACHO DO PROCESSO 2025-BFJQ8	Sim	1
#33	2025-LSB9LN - TERMO DE DESPACHO DO PROCESSO 2025-BFJQ8	Sim	1
#34	2025-CJ6M4D - TERMO DE DESPACHO DO PROCESSO 2025-BFJQ8	Sim	1
#35	2025-K2KV7S - TERMO DE DESENTRANHAMENTO DO PROCESSO 2025-BFJQ8	Sim	1
#36	2025-ZGG67F - PCS - REFORMA TERESA FIOREZI	Sim	29
#37	2025-Z4MPKD - TERMO DE ENTRANHAMENTO DO PROCESSO 2025-BFJQ8	Sim	1
#38	2025-F6PL82 - TERMO DE DESPACHO DO PROCESSO 2025-BFJQ8	Sim	1
#39	2025-821GQL - PREÇO MEDIO DA PROPOSTA DE PREÇO SIMPLES	Sim	23
#40	2025-JT2GN3 - TERMO DE ENTRANHAMENTO DO PROCESSO 2025-BFJQ8	Sim	1
#41	2025-5FBS5K - TERMO DE DESPACHO DO PROCESSO 2025-BFJQ8	Sim	1
#42	2025-8827DH - TERMO DE DESPACHO DO PROCESSO 2025-BFJQ8	Sim	1
#43	2025-4VKW9K - TERMO DE DESPACHO DO PROCESSO 2025-BFJQ8	Sim	1
#44	2025-PKK2NP - DESPACHO - SEOSU - Analisar sugestões	Sim	2
#45	2025-4FR39S - TERMO DE DESPACHO DO PROCESSO 2025-BFJQ8	Sim	1
#46	2025-GG5H23 - TERMO DE DESPACHO DO PROCESSO 2025-BFJQ8	Sim	1
#47	2025-KZZ266 - Termo de Referência - Tereza Fiorezzi corrigido [Desentranhado]	Sim	17

E-DOCS - CÓPIA DO PROCESSO 2025-BFJQ8 GERADO POR UDSON OLIVEIRA RAMOS DE AGUIAR EM 05/05/2026 16:12 DOCUMENTO 1 / 1 PÁGINA 1 / 3514

E-DOCS - CÓPIA DO PROCESSO 2025-BFJQ8 GERADO POR UDSON OLIVEIRA RAMOS DE AGUIAR EM 05/05/2026 16:12 DOCUMENTO 1 / 1 PÁGINA 2 / 3514

#48	2025-NBX0MP - TERMO DE ENTRANHAMENTO DO PROCESSO 2025-BFJQ8	Sim	1
#49	2025-7LJ9H5 - TERMO DE DESPACHO DO PROCESSO 2025-BFJQ8	Sim	1
#50	2025-L0K1P0 - TERMO DE DESPACHO DO PROCESSO 2025-BFJQ8	Sim	1
#51	2025-KPH9J7 - TERMO DE DESPACHO DO PROCESSO 2025-BFJQ8	Sim	1
#52	2025-48G263 - TERMO DE DESENTRANHAMENTO DO PROCESSO 2025-BFJQ8	Sim	1
#53	2025-2DSHS0 - ETP - TERESA FIOREZZI	Sim	27
#54	2025-000H49 - TR - TEREZA FIOREZZI [Desentranhado]	Sim	21
#55	2025-2L7XPR - TERMO DE ENTRANHAMENTO DO PROCESSO 2025-BFJQ8	Sim	1
#56	2025-R8124Z - TERMO DE DESPACHO DO PROCESSO 2025-BFJQ8	Sim	1
#57	2025-7BXR6N - TERMO DE DESPACHO DO PROCESSO 2025-BFJQ8	Sim	1
#58	2025-PPJLZZ - TERMO DE DESPACHO DO PROCESSO 2025-BFJQ8	Sim	1
#59	2025-LCN90X - JUSTIFICATIVA PARA ENCERRAMENTO DO PROCESSO Nº 2025-VZM1M E ABERTURA DO NOVO PROCESSO Nº 2025-BFJQ8	Sim	3
#60	2025-D9K7C0 - TERMO DE DESPACHO DO PROCESSO 2025-BFJQ8	Sim	1
#61	2025-PGP46H - TERMO DE DESPACHO DO PROCESSO 2025-BFJQ8	Sim	1
#62	2025-DF47KZ - TERMO DE DESENTRANHAMENTO DO PROCESSO 2025-BFJQ8	Sim	1
#63	2025-C9TF68 - TR - TEREZA FIOREZZI	Sim	21
#64	2025-P7RH8K - TERMO DE ENTRANHAMENTO DO PROCESSO 2025-BFJQ8	Sim	1
#65	2025-PKT4C2 - TERMO DE DESPACHO DO PROCESSO 2025-BFJQ8	Sim	1
#66	2025-ZSRT3H - TERMO DE DESPACHO DO PROCESSO 2025-BFJQ8	Sim	1
#67	2025-5GDG32 - TERMO DE DESPACHO DO PROCESSO 2025-BFJQ8	Sim	1
#68	2025-V7V14L - Portaria nº4.951-2025 - Estabelece a composição da Equipe de Apoio e Comissão de Contratação bem como distribui os trabalhos dos Agentes de Contratação	Sim	4
#69	2025-1JJ0QS - 016 - Minuta de Edital - CE xxx-2025 - Reforma Creche Tereza Fiorezzi	Sim	54
#70	2025-2Q4TL5 - Encaminhamento jurídico - Parecer na Minuta Edital	Sim	2
#71	2025-NHB5KP - TERMO DE ENTRANHAMENTO DO PROCESSO 2025-BFJQ8	Sim	1
#72	2025-NWQM2B - TERMO DE DESPACHO DO PROCESSO 2025-BFJQ8	Sim	1
#73	2025-KJ8RQD - PARECER JURIDICO CONCORRÊNCIA LEI 14.133	Sim	7
#74	2025-RT63QZ - TERMO DE DESPACHO DO PROCESSO 2025-BFJQ8	Sim	1
#75	2025-BMZPNN - DESPACHO 001 - COMPRAS - Informar CidadES	Sim	2
#76	2025-4FFTTX - TERMO DE DESPACHO DO PROCESSO 2025-BFJQ8	Sim	1
#77	2025-LMMJFH - Proc. 0BFJQ8 - 2025 [Desentranhado]	Sim	2
#78	2025-P3ZJL1 - TERMO DE ENTRANHAMENTO DO PROCESSO 2025-BFJQ8	Sim	1
#79	2025-CC686Z - TERMO DE DESPACHO DO PROCESSO 2025-BFJQ8	Sim	1
#80	2025-XSHWGF - 016 - Edital - CE 016-2025 - Reforma Creche Tereza Fiorezzi	Sim	54
#81	2025-B1ZCKQ - TERMO DE ENTRANHAMENTO DO PROCESSO 2025-BFJQ8	Sim	1
#82	2025-ZN8FV9 - TERMO DE EDIÇÃO DO PROCESSO 2025-BFJQ8	Sim	1
#83	2025-SBRWCF - Relatorio Itens Cadastrados - CE 016-2025	Sim	18
#84	2025-MQB506 - Aviso de Licitação - CE 016-2025 - dio amunes - 28-11-2025	Sim	3
#85	2025-010JPR - Aviso de Licitação - CE 016-2025 - dio es - 28-11-2025	Sim	2
#86	2025-G5QMRF - Aviso de Licitação - CE 016-2025 - PNCP	Sim	3
#87	2025-V5G475 - Aviso de Licitação - CE 016-2025 - SITE	Sim	5
#88	2025-TPV4C2 - TERMO DE ENTRANHAMENTO DO PROCESSO 2025-BFJQ8	Sim	1
#89	2025-DJLMLX - TERMO DE DESENTRANHAMENTO DO PROCESSO 2025-BFJQ8	Sim	1
#90	2025-M2113S - Proc. 0BFJQ8 - 2025	Sim	2
#91	2025-4PX6M9 - TERMO DE ENTRANHAMENTO DO PROCESSO 2025-BFJQ8	Sim	1
#92	2025-PWX28Q - 1ª Errata Edital - CE 016/2025	Sim	2
#93	2025-GZ0TXB - TERMO DE ENTRANHAMENTO DO PROCESSO 2025-BFJQ8	Sim	1
#94	2025-8DB94L - TERMO DE DESPACHO DO PROCESSO 2025-BFJQ8	Sim	1
#95	2025-J80H91 - IMPUGNAÇÃO – CE 016-2025 (Pessoa Física) - ok	Sim	15
#96	2025-K7JTVT - IMPUGNAÇÃO – CE 016-2025 (Empresa CONSTRUTORA W. B. M.) ok	Sim	6
#97	2025-1DJ2RD - TERMO DE ENTRANHAMENTO DO PROCESSO 2025-BFJQ8	Sim	1
#98	2025-16B05C - DESPACHO - Setor Técnico-Obras	Sim	3
#99	2025-QRXF0W - TERMO DE DESPACHO DO PROCESSO 2025-BFJQ8	Sim	1
#100	2025-BXDH0Q - Resposta impugnação Tereza Fiorezi	Sim	4
#101	2025-X31633 - TERMO DE DESPACHO DO PROCESSO 2025-BFJQ8	Sim	1
#102	2025-15H7D9 - DESPACHO - PGM	Sim	2
#103	2025-0065C4 - TERMO DE DESPACHO DO PROCESSO 2025-BFJQ8	Sim	1
#104	2025-7F1C9T - PARECER JURÍDICO C16 2025	Sim	11
#105	2025-HVTNXS - TERMO DE DESPACHO DO PROCESSO 2025-BFJQ8	Sim	1
#106	2025-LWL88D - TERMO DE DESPACHO DO PROCESSO 2025-BFJQ8	Sim	1
#107	2025-3TTDNW - PARECER de IMPUGNAÇÃO ao EDITAL- CE 016-2025 (Pessoa Física) -- OK	Sim	40
#108	2025-XGPCG0 - PARECER de IMPUGNAÇÃO ao EDITAL- CE 016-2025 (Pessoa Jurídica) -- OK	Sim	31

E-DOCS - CÓPIA DO PROCESSO 2025-BFJQ8 GERADO POR UDSON OLIVEIRA RAMOS DE AGUIAR EM 05/05/2026 16:12 DOCUMENTO 1 / 1 PÁGINA 3 / 3514

#109	2025-QFDJ82 - Relatório de Pedidos de Impugnação do Processo - PCP	Sim	2
#110	2025-LK70MT - TERMO DE ENTRANHAMENTO DO PROCESSO 2025-BFJQ8	Sim	1
#111	2025-THQ249 - SUSPENSÃO (arquivo) - ok	Sim	11
#112	2025-BV9WB3 - TERMO DE ENTRANHAMENTO DO PROCESSO 2025-BFJQ8	Sim	1
#113	2025-XLCVB7 - Publicação - Impugnação CE 016-2025 (PNCP)	Sim	3
#114	2025-16ZMH0 - Publicação - Impugnação CE 016-2025 (site)	Sim	6
#115	2025-PBS5KD - Publicação - Impugnação CE 016-2025 (DOM)	Sim	3
#116	2025-0P5K0M - TERMO DE ENTRANHAMENTO DO PROCESSO 2025-BFJQ8	Sim	1
#117	2025-87L179 - DESPACHO - Setor Licitação	Sim	2
#118	2025-R94NJ4 - TERMO DE DESPACHO DO PROCESSO 2025-BFJQ8	Sim	1
#119	2025-CSVT97 - DESPACHO - SEOSU - Analisar parecer e ajustar Termo de Referência	Sim	2
#120	2025-WJB5S6 - TERMO DE DESPACHO DO PROCESSO 2025-BFJQ8	Sim	1
#121	2025-0HL5KG - TR - TEREZA FIOREZZI - RETIFICADO	Sim	20
#122	2025-GZF6CF - TERMO DE ENTRANHAMENTO DO PROCESSO 2025-BFJQ8	Sim	1
#123	2025-WZG3HL - TERMO DE DESPACHO DO PROCESSO 2025-BFJQ8	Sim	1
#124	2025-VJM2L7 - TERMO DE DESPACHO DO PROCESSO 2025-BFJQ8	Sim	1
#125	2025-9Z682B - TERMO DE DESPACHO DO PROCESSO 2025-BFJQ8	Sim	1
#126	2025-W25HW3 - TERMO DE DESPACHO DO PROCESSO 2025-BFJQ8	Sim	1
#127	2025-HGSL8Z - TERMO DE DESPACHO DO PROCESSO 2025-BFJQ8	Sim	1
#128	2026-0QKCG4 - 016 - Edital - CE 016-2025 - REP I - Reforma Creche Tereza Fiorezzi --	Sim	54
#129	2026-QXDP7W - TERMO DE ENTRANHAMENTO DO PROCESSO 2025-BFJQ8	Sim	1
#130	2026-59T1KZ - Relatorio Itens Cadastrados - CE 016-2025 - REP I	Sim	18
#131	2026-9J1BNH - Aviso de Licitação - CE 016-2025 - REP I - Publicações	Sim	8
#132	2026-44FX0Z - Aviso de Licitação - CE 016-2025 - REP I - SITE	Sim	5
#133	2026-9F4PPM - TERMO DE ENTRANHAMENTO DO PROCESSO 2025-BFJQ8	Sim	1
#134	2026-X05CK3 - TERMO DE EDIÇÃO DO PROCESSO 2025-BFJQ8	Sim	1
#135	2026-2BVL50 - TERMO DE DESPACHO DO PROCESSO 2025-BFJQ8	Sim	1
#136	2026-0DCXXN - Portaria nº 5.039-2026 (Comissão análise - CE 016-2025 - Rep. I) - OK	Sim	3
#137	2026-ZGXCKQ - TERMO DE ENTRANHAMENTO DO PROCESSO 2025-BFJQ8	Sim	1
#138	2026-WKV7GR - Esclarecimento - Sistema PCP (ok)	Sim	7
#139	2026-MPSV2D - TERMO DE ENTRANHAMENTO DO PROCESSO 2025-BFJQ8	Sim	1
#140	2026-PBRRQ0 - 1) PRPOPOSTA REGISTRADA	Sim	355
#141	2026-T817WQ - 2) ATA DE PROPOSTAS	Sim	103
#142	2026-DPX87J - 3) ATA PARCIAL (1)	Sim	156
#143	2026-HWK3J9 - 1.1) RANKING (1)	Sim	2
#144	2026-2XRM6S - 1.2) Relatório de Proposta Comercial - Empresa ESTRUTURA	Sim	2
#145	2026-P1PSF3 - TERMO DE ENTRANHAMENTO DO PROCESSO 2025-BFJQ8	Sim	1
#146	2026-JFC8VV - DESPACHO (Lance Inexequível) - ok	Sim	3
#147	2026-0NLW4T - DESPACHO (análise PGM) ok	Sim	3
#148	2026-W7J795 - TERMO DE ENTRANHAMENTO DO PROCESSO 2025-BFJQ8	Sim	1
#149	2026-2G31N2 - DESPACHO - PGM	Sim	2
#150	2026-64J07G - TERMO DE DESPACHO DO PROCESSO 2025-BFJQ8	Sim	1
#151	2026-47T08C - PARECER INEXEQUIBILIDADE COM DILIGENCIA	Sim	3
#152	2026-789WNN - TERMO DE DESPACHO DO PROCESSO 2025-BFJQ8	Sim	1
#153	2026-V83VSF - TERMO DE DESPACHO DO PROCESSO 2025-BFJQ8	Sim	1
#154	2026-NHSD7X - DESPACHO (Decisão) ok	Sim	4
#155	2026-4CZJDG - 3) ATA PARCIAL (2)	Sim	157
#156	2026-18MF7N - TERMO DE ENTRANHAMENTO DO PROCESSO 2025-BFJQ8	Sim	1
#157	2026-S5NX24 - Esclarecimento - E-mail (ok)	Sim	4
#158	2026-L98CPS - TERMO DE ENTRANHAMENTO DO PROCESSO 2025-BFJQ8	Sim	1
#159	2026-1D1MWL - 3) ATA PARCIAL (3)	Sim	159
#160	2026-5RXG49 - 2.1) RANKING (1)	Sim	2
#161	2026-MX0X07 - 2.2) Relatório de Proposta Comercial - Empresa CONSTRUTORA W. B. M.	Sim	2
#162	2026-0W1WJ7 - DESPACHO (Justificativa) - OK	Sim	3
#163	2026-ZS1P70 - Zimbra - Erro de Cadastro do Item 0135	Sim	3
#164	2026-W36SH1 - DESPACHO (Justificativa - correção) - OK	Sim	3
#165	2026-C07F3M - Zimbra - Solicitação para correção no item 0135 - CE 016-2025	Sim	2
#166	2026-HSFVWN - TERMO DE ENTRANHAMENTO DO PROCESSO 2025-BFJQ8	Sim	1
#167	2026-64XJ6L - PROPOSTA (Empresa CONSTRUTORA W. B. M.) - ok	Sim	24
#168	2026-2TB7JF - HABILITAÇÃO (Empresa CONSTRUTORA W. B. M.) - ok	Sim	311
#169	2026-P34B8W - GARANTIA DE PROPOSTA (Empresa CONSTRUTORA W. B. M.) - ok	Sim	13
#170	2026-79ZL7Z - DILIGÊNCIA EXEQUIBILIDADE (Empresa CONSTRUTORA W. B. M.)	Sim	65
#171	2026-RC8T63 - CONSUL~2	Sim	2

E-DOCS - CÓPIA DO PROCESSO 2025-BFJQ8 GERADO POR UDSON OLIVEIRA RAMOS DE AGUIAR EM 05/05/2026 16:12 DOCUMENTO 1 / 1 PÁGINA 4 / 3514

#172	2026-G7FJT2 - CONSUL~1	Sim	2
#173	2026-DGNNHW - TERMO DE ENTRANHAMENTO DO PROCESSO 2025-BFJQ8	Sim	1
#174	2026-BFF7K3 - DESPACHO - Setor Técnico (1)	Sim	2
#175	2026-4XNBQQ - TERMO DE DESPACHO DO PROCESSO 2025-BFJQ8	Sim	1
#176	2026-JT6PSP - Análise Habilitação e Proposta - REFORMA DA CEMEI TEREZA FIOREZI -CONSTRUTORA E SERVIÇOS W.B.M LTDA - I	Sim	9
#177	2026-PXBS63 - TERMO DE DESPACHO DO PROCESSO 2025-BFJQ8	Sim	1
#178	2026-ZGHH5G - TERMO DE DESPACHO DO PROCESSO 2025-BFJQ8	Sim	1
#179	2026-P7FP0Q - DESPACHO (Resposta Técnica PCP) - assinado (ok)	Sim	4
#180	2026-7XLQVF - Zimbra - Solicitação para correção no item 0135 - CE 016-2025 - Resposta PCP	Sim	4
#181	2026-C833K3 - Zimbra - Solicitação de prorrogação de prazo CE 16-2025 (Construtora W. B. M.)	Sim	3
#182	2026-0DHBZ9 - 3) ATA PARCIAL (4)	Sim	160
#183	2026-6877KV - Ata da Sessão de Julgamento (PROPOSTA + HABILITAÇÃO) - Empresa CONSTRUTORA W. B. M.	Sim	14
#184	2026-DS2KZV - TERMO DE ENTRANHAMENTO DO PROCESSO 2025-BFJQ8	Sim	1
#185	2026-WVQ65X - PROPOS~2	Sim	24
#186	2026-G1HV9Z - TERMO DE ENTRANHAMENTO DO PROCESSO 2025-BFJQ8	Sim	1
#187	2026-9BJ24Q - DESPACHO - Setor Técnico (2)	Sim	2
#188	2026-WH5LDN - TERMO DE DESPACHO DO PROCESSO 2025-BFJQ8	Sim	1
#189	2026-3Q2P3W - Análise Habilitação e Proposta - REFORMA DA CEMEI TEREZA FIOREZI - W.B.M - REV-02	Sim	3
#190	2026-1XTXM9 - TERMO DE DESPACHO DO PROCESSO 2025-BFJQ8	Sim	1
#191	2026-LGX8R0 - TERMO DE DESPACHO DO PROCESSO 2025-BFJQ8	Sim	1
#192	2026-2W0JXS - Ata da Sessão de Julgamento (Análise Final) - Empresa CONSTRUTORA W. B. M.	Sim	4
#193	2026-4WQ2JB - 2.1) RANKING (2)	Sim	2
#194	2026-3GRR58 - 2.2) Relatório de Proposta Comercial - Empresa CONSTRUTORA W. B. M. (2)	Sim	2
#195	2026-NX7CW4 - 2.3) Ata Proposta Readequada - Empresa CONSTRUTORA W. B. M.	Sim	24
#196	2026-TN1DT3 - 3) ATA PARCIAL (5)	Sim	161
#197	2026-9F23RN - Vencedor do Processo - Empresa CONSTRUTORA W. B. M. (ok)	Sim	28
#198	2026-5CRH9B - ATA FINAL (1)	Sim	161
#199	2026-XHVQVJ - TERMO DE ENTRANHAMENTO DO PROCESSO 2025-BFJQ8	Sim	1
#200	2026-DSTW0S - VENCEDOR - CE 016-2025 - Rep.I (Sistema Portal de Compras Pública)	Sim	28
#201	2026-2CS2B9 - VENCEDOR - CE 016-2025 - Rep.I (Sistema de Gestão - E&L)	Sim	26
#202	2026-ZWFX7N - Adjudicação e Homologação - CE 016-2025 - Rep. I - assinado (ok)	Sim	5
#203	2026-5SFZVR - ATA FINAL (ok)	Sim	161
#204	2026-LJ29V6 - Publicações de Resultado - CE 016-2025 - Rep. I (OK)	Sim	9
#205	2026-4MQD1S - TERMO DE ENTRANHAMENTO DO PROCESSO 2025-BFJQ8	Sim	1
#206	2026-JBR8VQ - DESPACHO - EMPENHO	Sim	2
#207	2026-72C33Q - TERMO DE DESPACHO DO PROCESSO 2025-BFJQ8	Sim	1
#208	2026-LCCS8X - Memorando 015-2026- Obra Tereza Fiorezi	Sim	2
#209	2026-XXLG4N - TERMO DE DESPACHO DO PROCESSO 2025-BFJQ8	Sim	1
#210	2026-D00NHM - CONVOCAÇÃO (1)	Sim	8
#211	2026-9VMTVC - COMPOSIÇÕES DE CUSTO (2)	Sim	12
#212	2026-H4CXKT - DECLARAÇÃO - Modalidade de Garantia (3)	Sim	2
#213	2026-Z4KNKZ - DOCUMENTAÇÕES - Exigencias de Habilitação (4)	Sim	12
#214	2026-T2D4DF - TERMO DE ENTRANHAMENTO DO PROCESSO 2025-BFJQ8	Sim	1
#215	2026-1BHBXN - DESPACHO - Setor Técnico-Obras (1)	Sim	2
#216	2026-6J2TF4 - TERMO DE DESPACHO DO PROCESSO 2025-BFJQ8	Sim	1
#217	2026-L1KRLW - Resposta acerca das exigencias do TR	Sim	2
#218	2026-RQK1QL - TERMO DE DESPACHO DO PROCESSO 2025-BFJQ8	Sim	1
#219	2026-10ZCZ9 - DESPACHO - Setor Técnico-Obras (2)	Sim	2
#220	2026-FZHB51 - TERMO DE DESPACHO DO PROCESSO 2025-BFJQ8	Sim	1
#221	2026-DHQT18 - Análise das composições - REFORMA DA CEMEI TEREZA FIOREZI -CONSTRUTORA E SERVIÇOS W.B.M	Sim	4
#222	2026-K4DW28 - TERMO DE DESPACHO DO PROCESSO 2025-BFJQ8	Sim	1
#223	2026-1SKTGQ - TERMO DE DESPACHO DO PROCESSO 2025-BFJQ8	Sim	1
#224	2026-2H1H4H - Zimbra - Encaminhamento de Ofício de Convocação – CE 016-2025 (correção)	Sim	3
#225	2026-H9T9XN - Zimbra - Encaminhamento de Ofício de Convocação – CE 016-2025 (correção) - resposta	Sim	3
#226	2026-5GX90X - COMPOSIÇÕES DE CUSTO UNITÁRIOS (corrigidas)	Sim	12
#227	2026-P454MW - DECLARAÇÃO	Sim	4
#228	2026-DN94F9 - TERMO DE ENTRANHAMENTO DO PROCESSO 2025-BFJQ8	Sim	1
#229	2026-XFRMF6 - DESPACHO - Setor Técnico-Obras (3)	Sim	2
#230	2026-59TW44 - TERMO DE DESPACHO DO PROCESSO 2025-BFJQ8	Sim	1
#231	2026-6J87D0 - Análise das composições II - REFORMA DA CEMEI TEREZA FIOREZI -CONSTRUTORA E SERVIÇOS W.B.M	Sim	2

#232	2026-VCC8X4 - TERMO DE DESPACHO DO PROCESSO 2025-BFJQ8	Sim	1
#233	2026-RDXN21 - DESPACHO - EMPENHO [Desentranhado]	Sim	2
#234	2026-4W4WV1 - TERMO DE DESPACHO DO PROCESSO 2025-BFJQ8	Sim	1
#235	2026-WC22BC - TERMO DE AVOCAMENTO DO PROCESSO 2025-BFJQ8	Sim	1
#236	2026-HVBK96 - TERMO DE DESENTRANHAMENTO DO PROCESSO 2025-BFJQ8	Sim	1
#237	2026-5KV86X - DESPACHO - EMPENHO	Sim	2
#238	2026-J9PNL5 - TERMO DE DESPACHO DO PROCESSO 2025-BFJQ8	Sim	1
#239	2026-F626BS - Memorando 015-2026- Obra Tereza Fiorezi	Sim	2
#240	2026-BJX6H7 - TERMO DE DESPACHO DO PROCESSO 2025-BFJQ8	Sim	1
#241	2026-VPSND2 - DESPACHO - CONTRATOS	Sim	2
#242	2026-XQM8T5 - TERMO DE DESPACHO DO PROCESSO 2025-BFJQ8	Sim	1
#243	2026-SZBQ1B - CONTRATO Nº 026-2026 (ok)	Sim	14
#244	2026-RN43TK - Razão - Contrato 026-2026 (CE 016-2025) -- assinado (OK)	Sim	2
#245	2026-8WFK3R - Relatório - Contrato 026-2026 (CE 016-2025) -- assinado (OK)	Sim	39
#246	2026-K9LW35 - Publicação - Contrato 026-2026 (PNCP)	Sim	3
#247	2026-K71R3L - Publicação - Contrato 026-2026 (DOE)	Sim	2
#248	2026-L05ZQC - Publicação - Contrato 026-2026 (DOM)	Sim	2
#249	2026-64XNNT - TERMO DE ENTRANHAMENTO DO PROCESSO 2025-BFJQ8	Sim	1
#250	2026-VHR2Z0 - ORDEM DE SERVIÇO	Sim	2
#251	2026-2LXHMQ - Publicação - ORDEM DE SERVIÇO (PNCP)	Sim	3
#252	2026-5MWC54 - TERMO DE ENTRANHAMENTO DO PROCESSO 2025-BFJQ8	Sim	1
#253	2026-TTH8DB - TERMO DE ENCERRAMENTO DO PROCESSO 2025-BFJQ8	Sim	1

E-DOCS - CÓPIA DO PROCESSO 2025-BFJQ8 GERADO POR UDSON OLIVEIRA RAMOS DE AGUIAR EM 05/05/2026 16:12 DOCUMENTO 1 / 1 PÁGINA 5 / 3514

TERMO DE AUTUAÇÃO DE PROCESSO

2025-BFJQ8

Disponível em https://e-docs.es.gov.br/p/2025-BFJQ8

RESUMO

Instauração de Processo Licitatório para contratação de empresa especializada para execução da reforma e recuperação geral da “Creche Tereza Fiorezzi”

Realizado em: **25/08/2025 13:28:32** - Horário de Brasília - UTC-3

LOCAL
PMAL - SEED - SUGAE - SUPERINTENDÊNCIA DE GESTÃO E APOIO EDUCACIONAL

INTERESSADO
PMAL - GAB - GPREF - GABINETE DO PREFEITO(A)

DOCUMENTOS ENTRANHADOS (24)
#1 - 2025-416SJ5 - TERMO DE AUTUAÇÃO DO PROCESSO 2025-BFJQ8
#2 - 2025-GBZPS5 - Ofício nº 0104 - 2025 - Gabinete do prefeito - Processo licitatório - Reforma Tereza Fiorezzi
#3 - 2025-C82MV5 - 013 - 2025 Documento de Formalização de Demanda - Tereza Fiorezzi.
#4 - 2025-W6Q5XX - Estudo Técnico Preliminar - ETP..
#5 - 2025-L8WNFB - Declaração de Origem de Preços RES366 Tereza (3)
#6 - 2025-3F5VVB - Composição do BDI e leis sociais RES366 Tereza (5)
#7 - 2025-H29GV3 - VOLUME 01- Relatorio de Projeto Tereza
#8 - 2025-PVGLDT - VOLUME 2 - Projeto de Execução rev02 Tereza
#9 - 2025-PXGRSH - Memorando 035-2025- Obra Tereza Fiorezzi - Reforma grande - Aditivo
#10 - 2025-TS5B2W - Volume 03 - Orçamento Tereza
#11 - 2025-15B55G - Pedido de compras simples
#12 - 2025-0SBQ7N - Declaração de Origem de Preços RES366(assinado) (1)
#13 - 2025-0W3BNH - Composição do BDI e leis sociais RES366(assinado) (2)
#14 - 2025-KXTXQR - 0820240396465 ArtObraServico elétrica (1)
#15 - 2025-15LRJH - 0820240410067 ArtORÇ ass (2)
#16 - 2025-G6ZJ5K - 0820240410066 ArtPROJ ass (1)
#17 - 2025-13CTSK - POUPANCA TEREZ FIOREZI AGOSTO 2025
#18 - 2025-29JPFG - CONTA CORRENTE TEREZA FIOREZI AGOSTO 2025
#19 - 2025-TL73W2 - 2025 - 2
#20 - 2025-3SQ81R - 2025 - 1
#21 - 2025-0GG6RS - 2024
#22 - 2025-LWJ9PR - 2023
#23 - 2025-DTN2R9 - 2021
#24 - 2025-19S1L9 - 2022

ASSINATURA

Documento original assinado eletronicamente, conforme MP 2200-2/2001, art. 10, § 2º, por:

CYNTHIA TEIXEIRA VARGAS
SUPERINTENDENTE DE GESTÃO E APOIO EDUCACIONAL
SUGAE - SEED - PMAL
assinado em 25/08/2025 13:28:32 -03:00

INFORMAÇÕES DO DOCUMENTO
Documento capturado em 25/08/2025 13:28:32 (HORÁRIO DE BRASÍLIA - UTC-3)
por CYNTHIA TEIXEIRA VARGAS (SUPERINTENDENTE DE GESTÃO E APOIO EDUCACIONAL - SUGAE - SEED - PMAL)
Valor Legal: ORIGINAL | Natureza: DOCUMENTO NATO-DIGITAL

A disponibilidade do documento pode ser conferida pelo link: https://e-docs.es.gov.br/d/2025-416SJ5

E-DOCS - CÓPIA DO PROCESSO 2025-BFJQ8 GERADO POR UDSON OLIVEIRA RAMOS DE AGUIAR EM 05/05/2026 16:12 DOCUMENTO 1 / 1 PÁGINA 6 / 3514

2025-416SJ5 - E-DOCS - DOCUMENTO ORIGINAL 25/08/2025 13:28 PÁGINA 1 / 1

OFÍCIO Nº 0104/2025/ SEED/PMA

Alegre (ES), 28 de maio de 2025.

A Sua Excelência o Senhor
Nemrod Emerick - Nirrô
Prefeito Municipal
Alegre – ES

Assunto: Instauração de Processo Licitatório para contratação de empresa especializada para execução da reforma e recuperação geral da "Creche Tereza Fiorezzi"

Excelentíssimo Senhor Prefeito,

Versa o presente solicitar a Vossa Excelência a autorização para abertura de Processo Licitatório para contratação de empresa especializada para **execução da reforma e recuperação geral da "Creche Tereza Fiorezzi"**.

A intervenção torna-se imprescindível diante do atual estado de conservação da edificação, que apresenta condições estruturais, elétricas, hidráulicas e de acabamento significativamente comprometidas, oferecendo riscos à integridade física dos ocupantes e prejudicando o pleno desenvolvimento das atividades educacionais.

Qualquer dúvida, estamos à disposição.

Atenciosamente,

VANDERSON VALADARES DE CAMPOS
Secretário Executivo de Educação
Decreto Municipal nº 12.698/2022

E-DOCS - CÓPIA DO PROCESSO 2025-BFJQ8 GERADO POR UDSON OLIVEIRA RAMOS DE AGUIAR EM 05/05/2026 16:12 DOCUMENTO 1 / 1 PÁGINA 7 / 3514
2025-GBZPS5 - E-DOCS - DOCUMENTO ORIGINAL 28/05/2025 14:30 PÁGINA 1 / 2

Documento original assinado eletronicamente, conforme MP 2200-2/2001, art. 10, § 2º, por:

VANDERSON VALADARES DE CAMPOS
SECRETÁRIO EXECUTIVO DE EDUCAÇÃO
GSEED - SEED - PMAL
assinado em 28/05/2025 14:30:23 -03:00

INFORMAÇÕES DO DOCUMENTO
Documento capturado em 28/05/2025 14:30:23 (HORÁRIO DE BRASÍLIA - UTC-3)
por CYNTHIA TEIXEIRA VARGAS (SUPERINTENDENTE DE GESTÃO E APOIO EDUCACIONAL - GSEED - SEED - PMAL)
Valor Legal: ORIGINAL | Natureza: DOCUMENTO NATO-DIGITAL

A disponibilidade do documento pode ser conferida pelo link: https://e-docs.es.gov.br/d/2025-GBZPS5

E-DOCS - CÓPIA DO PROCESSO 2025-BFJQ8 GERADO POR UDSON OLIVEIRA RAMOS DE AGUIAR EM 05/05/2026 16:12 DOCUMENTO 1 / 1 PÁGINA 8 / 3514

E-DOCS - CÓPIA DO PROCESSO 2025-BFJQ8 GERADO POR UDSON OLIVEIRA RAMOS DE AGUIAR EM 05/05/2026 16:12 DOCUMENTO 1 / 1 PÁGINA 9 / 3514

2025-C82MV5 - E-DOCS - DOCUMENTO ORIGINAL 21/08/2025 16:24 PÁGINA 1 / 4

PREFEITURA DE ALEGRE
www.alegre.es.gov.br

SEED
Secretaria Executiva de Educação

DOCUMENTO DE FORMALIZAÇÃO DE DEMANDA Nº 013/2025

Setor Requisitante: Secretaria Executiva de Educação	
E-mail: educacao@alegre.es.gov.br	**Telefone:** 3300-0105
Secretaria Responsável: Secretaria Executiva de Educação	
E-mail: educacao@alegre.es.gov.br	**Telefone:** 3300-0105

1. DESCRIÇÃO DA NECESSIDADE

A presente demanda visa à execução da reforma e recuperação geral da "**Creche Tereza Fiorezzi"**, com o objetivo de promover a readequação da infraestrutura física da unidade, assegurando condições adequadas de segurança, acessibilidade, salubridade e conforto para alunos, profissionais da educação e demais usuários.
A intervenção torna-se imprescindível diante do atual estado de conservação da edificação, que apresenta condições estruturais, elétricas, hidráulicas e de acabamento significativamente comprometidas, oferecendo riscos à integridade física dos ocupantes e prejudicando o pleno desenvolvimento das atividades educacionais.

2. OBJETO

Execução da **reforma e recuperação da infraestrutura da Creche Tereza Fiorezzi**, instituição de ensino que pertence a rede municipal, no município de Alegre/ES.

3. JUSTIFICATIVA DO QUANTITATIVO

Justifica-se o quantitativo de 16 (dezesseis) meses para a execução dos serviços e considera-se o valor do orçamento de R$ 2.007.019,16, (dois milhões, sete mil, dezenove reais e dezesseis centavos), de acordo com a planilha apresentada pela equipe de engenharia.

4. PREVISÃO DE DATA EM QUE DEVE SER ASSINADO O INSTRUMENTO CONTRATUAL

Prevê-se que a licitação ocorrerá em junho de 2025, com previsão para finalizar no final de junho de 2025 e a data em que será assinado o instrumento contratual é prevista para o início de julho de 2025.

5. INDICAÇÃO DO RESPONSÁVEL PELO PLANEJAMENTO

E-DOCS - CÓPIA DO PROCESSO 2025-BFJQ8 GERADO POR UDSON OLIVEIRA RAMOS DE AGUIAR EM 05/05/2026 16:12 DOCUMENTO 1 / 1 PÁGINA 10 / 3514

Superintendente de Gestão e Apoio Educacional

6. PERÍODO DE NECESSIDADE

Pretende-se contratar os serviços de **reforma e recuperação da infraestrutura da Creche Tereza Fiorezzi**, previsto no cronograma físico-financeiro inicial do projeto, compreendendo o período de junho de 2025 à outubro de 2026, com possibilidade de prorrogação do contrato de acordo com a Lei nº 14.133/2021.

7. INDICAÇÃO DE DISPENSA DE ETP E FUNDAMENTO

PREFEITURA DE ALEGRE
www.alegre.es.gov.br

SEED
Secretaria Executiva de Educação

A presente necessidade é demanda que pode ser atendida de diversas formas, havendo, portanto, a obrigatoriedade de elaboração do ETP.

Alegre (ES), 23 de maio de 2025

Elaborado por:

Raphael Gama Marques

Diretor técnico de planejamento e projetos

2025-C82MV5 - E-DOCS - DOCUMENTO ORIGINAL 21/08/2025 16:24 PÁGINA 2 / 4

Documento original assinado eletronicamente, conforme MP 2200-2/2001, art. 10, § 2º, por:

RAPHAEL GAMA MARQUES
DIRETOR TÉCNICO DE PLANEJAMENTO E PROJETOS
SETECSEOSU - SEOSU - PMAL
assinado em 21/08/2025 16:24:21 -03:00

INFORMAÇÕES DO DOCUMENTO
Documento capturado em 21/08/2025 16:24:21 (HORÁRIO DE BRASÍLIA - UTC-3)
por CYNTHIA TEIXEIRA VARGAS (SUPERINTENDENTE DE GESTÃO E APOIO EDUCACIONAL - SUGAE - SEED - PMAL)
Valor Legal: ORIGINAL | Natureza: DOCUMENTO NATO-DIGITAL

A disponibilidade do documento pode ser conferida pelo link: https://e-docs.es.gov.br/d/2025-C82MV5

E-DOCS - CÓPIA DO PROCESSO 2025-BFJQ8 GERADO POR UDSON OLIVEIRA RAMOS DE AGUIAR EM 05/05/2026 16:12 DOCUMENTO 1 / 1 PÁGINA 12 / 3514

ESTUDO TÉCNICO PRELIMINAR

1. INFORMAÇÕES BÁSICAS

1.1. **Unidade Contratante:** Secretaria Executiva de Educação – SEED

2. DESCRIÇÃO DA NECESSIDADE DA CONTRATAÇÃO

2.1 A presente demanda visa à execução da reforma e recuperação geral da "Creche Tereza Fiorezzi", com o objetivo de promover a readequação da infraestrutura física da unidade, assegurando condições adequadas de segurança, acessibilidade, salubridade e conforto para alunos, profissionais da educação e demais usuários.

2.2 A intervenção torna-se imprescindível diante do atual estado de conservação da edificação, que apresenta condições estruturais, elétricas, hidráulicas e de acabamento significativamente comprometidas, oferecendo riscos à integridade física dos ocupantes e prejudicando o pleno desenvolvimento das atividades educacionais.

ITEM	ESPECIFICAÇÃO	QTD.	UNID.
01	Execução da **reforma e recuperação da infraestrutura da Creche Tereza Fiorezzi**, instituição de ensino que pertence a rede municipal, no município de Alegre/ES.	850	M²

2.3 Assim, diante do exposto, a execução da reforma e recuperação da infraestrutura da Creche Tereza Fiorezzi é essencial para melhoria o desenvolvimento das atividades educacionais.

3. DESCRIÇÃO DOS REQUESITOS DA CONTRATAÇÃO

3.1. A contratação será realizada por meio da realização de procedimento de LICITAÇÃO, na modalidade CONCORRÊNCIA, sob a forma ELETRÔNICA, com adoção do critério de julgamento pelo MENOR PREÇO GLOBAL nos termos dos art. 6º, inciso XXXVIII, art. 17, § 2º e art. 34 da Lei Federal nº 14.133, de 2021.

3.2. O regime de execução da obra será o de **empreitada por preço unitário**.

E-DOCS - CÓPIA DO PROCESSO 2025-BFJQ8 GERADO POR UDSON OLIVEIRA RAMOS DE AGUIAR EM 05/05/2026 16:12 DOCUMENTO 1 / 1 PÁGINA 13 / 3514
2025-W6Q5XX - E-DOCS - DOCUMENTO ORIGINAL 25/08/2025 09:16 PÁGINA 1 / 25
SEM VALOR NESTE PROCESSO DOCUMENTO DESENTRANHADO

3.3. A contratação tem natureza de serviço especial de engenharia, nos termos do art. 6º, inciso XXI, alínea 'b', da Lei Federal nº 14.133, de 2021, tendo em vista que, por sua alta heterogeneidade ou complexidade, não pode se enquadrar na definição de serviço comum de engenharia.

3.4. Para prestação dos serviços ora pretendidos os eventuais interessados deverão comprovar que atuam em ramo de atividade compatível com o objeto da licitação, bem como apresentar todos os documentos de Habilitação Jurídica; Técnica; Fiscal, Social e Trabalhista; e Econômico-financeira, nos termos do art. 62, da Lei Federal nº 14.133, de 2021.

3.5. Os interessados na presente contratação, deverão apresentar qualificação técnica para execução dos serviços, bem como apresentar registro no respectivo conselho, conforme segue:

3.5.1. **Certificado de Registro (pessoa jurídica):** comprovar registros em seus respectivos Conselhos.

3.5.2. **Certificado de Registro (pessoa física):** comprovar registro em seus respctivos Conselhos.

3.5.3. **Capacidade Técnica Operacional (pessoa jurídica):** apresentação de atestado de capacidade técnica, emitido por pessoa jurídica de direito público ou privado, que comprove a execução de serviços compatível em caracterésticas com o presente objeto, devidamente averbado pelo seu respectivo Conselho, acompanhado de documento de responsabilidade técnica de execução, que deverá conter no mínimo (admitindo-se a soma de atestados):

ITEM	DESCRIÇÃO	QUANTIDADE MÍNIMA A SER COMPROVADA	UNIDADE MEDIDA
1	Edificações conforme projetos	850	M2

Obs.: Foi estipulado os quantitativos mínimos a serem exigidos, com base no § 1º e § 2º do art. 67 da Lei nº. 14.133/2021.

3.5.4. **Capacidade Técnica Profissional (pessoa física):** apresentação de atestado de capacidade técnica vinculado à Certidão de Acervo Técnico – CAT, expedida pelo CREA e/ou CAU da região pertinente, em nome dos responsáveis técnicos que se responsabilizarão pelos trabalhos, que comprove a execução de serviços compatível em características com o presente objeto, devendo conter no mínimo:

ITEM	DESCRIÇÃO	QUANTIDADE MÍNIMA A SER COMPROVADA	UNIDADE MEDIDA

E-DOCS - CÓPIA DO PROCESSO 2025-BFJQ8 GERADO POR UDSON OLIVEIRA RAMOS DE AGUIAR EM 05/05/2026 16:12 DOCUMENTO 1 / 1 PÁGINA 14 / 3514
2025-W6Q5XX - E-DOCS - DOCUMENTO ORIGINAL 25/08/2025 09:16 PÁGINA 2 / 25
SEM VALOR NESTE PROCESSO DOCUMENTO DESENTRANHADO

1	Edificações conforme projetos	850	M2

Obs.: Foi estipulado os quantitativos mínimos a serem exigidos, com base no § 1º e § 2º do art. 67 da Lei nº. 14.133/2021.

3.5.5. A Certidão de Acervo Técnico – CAT, expedida com base no Registro de Acervo Técnico – RAT, devidamente registrada no seu respectivo Conselho.

3.5.6. No caso de licitante e responsável técnico não registrados em seus respectivos Conselhos, poderá apresentar registro no Conselho de outro estado, porém deverá apresentar, para fins de assinatura do contrato, chancela do Estado do Espirito Santo;

3.5.7. **Vínculo Empregatício:** apresentar comprovação de vínculo entre o licitante e o seu responsável técnico de cada profissional técnico que participará da condução dos serviços deste objeto, quando da assinatura do contrato, podendo essa comprovação se dar por meio de contrato de prestação de serviços, regido pela legislação civil comum.

3.5.8. Assim, será necessário a licitante apresentar quando da assinatura do contrato:

a) A comprovação do vínculo empregatício do(s) profissional(ais) será feita mediante cópia da Carteira Profissional de Trabalho, da Ficha de Registro de Empregados (FRE) ou contrato de prestação de serviços dentro da legislação civil comum, que demonstrem a identificação do(s) profissional(ais), detentor do atestado apresentado;

b) Os profissionais indicados deverão participar da execução dos serviços até a conclusão final do contrato, admitindo-se a substituição por profissionais de experiência equivalente ou superior, em condições idênticas de disponibilidade e dedicação aos trabalhos, desde que aprovada pela Fiscalização a comprovação de qualificação técnica exigida neste item;

c) Prova de registro do Responsável Técnico em seus respectivos Conselho, por meio da apresentação de Certidão de Registro e Quitação de Pessoa Física;

d) Não será permitido apresentar comprovação de vínculo de um mesmo profissional em mais de uma licitante, sob pena de inabilitação de ambas.

3.6. Obrigações da Contratada:

3.6.1. Cumprir todas as obrigações constantes neste instrumento, seus anexos e sua proposta, assumindo como exclusivamente seus os riscos e as despesas decorrentes da boa e perfeita execução do objeto.

3.6.2. Substituir, reparar ou corrigir, às suas expensas, no prazo fixado neste instrumento.

3.6.3. Deverá comunicar à Contratante, no prazo máximo de 24 (vinte e quatro) horas qualquer tipo de ocorrência.

3.6.4. Manter, durante toda a execução do contrato, em compatibilidade com as obrigações assumidas, todas as condições de habilitação e qualificação exigidas.

E-DOCS - CÓPIA DO PROCESSO 2025-BFJQ8 GERADO POR UDSON OLIVEIRA RAMOS DE AGUIAR EM 05/05/2026 16:12 DOCUMENTO 1 / 1 PÁGINA 15 / 3514
2025-W6Q5XX - E-DOCS - DOCUMENTO ORIGINAL 25/08/2025 09:16 PÁGINA 3 / 25
SEM VALOR NESTE PROCESSO DOCUMENTO DESENTRANHADO

3.6.5. Fornecer à Contratante, caso solicitado pela mesma, a relação nominal de empregados encarregados de executar o serviço contratado, indicando o número da carteira de trabalho, a data da contratação e do registro no Ministério do Trabalho, atualizando as informações no prazo máximo de 05 (cinco) dias, em caso de substituição de qualquer empregado.

3.6.6. Efetuar o pagamento de seus empregados no prazo da Lei, independentemente do recebimento.

3.6.7. Dotar seus empregados de equipamentos de proteção individual (segurança), quando necessário, conforme preceituado pelas Normas de Segurança e Medicina do Trabalho.

3.6.8. Fornecer e aplicar todo o material e equipamento necessários à execução do serviço contratado, os quais deverão ser de qualidade comprovada.

3.6.9. Pagar todos os encargos trabalhistas, previdenciários, fiscais e comerciais resultantes da execução deste Contrato, especialmente o INSS, FGTS e ISS, anexando a cada fatura apresentada à Contratante a comprovação do efetivo recolhimento dos valores correspondentes à fatura do mês anterior, vedada a apresentação de Certidões Negativas como comprovação do pagamento dos encargos mencionados.

3.6.10. Cercar seus empregados das garantias e proteção legais nos termos da Legislação Trabalhista, inclusive em relação à higiene, segurança e medicina do trabalho, fornecendo os adequados equipamentos de segurança e proteção individual a todos componentes de suas equipes de trabalho ou aqueles que por qualquer motivo estejam envolvidos com os serviços objeto do presente Contrato.

3.6.11. Registrar as ocorrências havidas durante a execução do presente contrato, de tudo dando ciência à Contratante, respondendo a Contratada integralmente por sua ação, omissão, negligência, imprudência e imperícia.

3.6.12. Executar o serviço ajustado nos termos do Edital e seus anexos.

3.6.13. Responsabilizar-se por quaisquer danos causados ao patrimônio da Contratante por pessoas integrantes de suas equipes de trabalho.

3.6.14. É de responsabilidade da Contratada, solicitar ao Contratante, caso seja necessário, com antecedência mínima de 30 (trinta) dias, os Aditivos Contratuais de prazo e de valores, devidamente justificados. No caso de aditivo contratual de valores, o procedimento deverá ser norteado por documentos comprobatórios da necessidade, além da autorização do Fiscal do Contrato.

3.6.15. A constatação de qualquer procedimento irregular pela Contratada implicará na retenção dos pagamentos devidos pela Contratante, até que seja feita a regularização.

E-DOCS - CÓPIA DO PROCESSO 2025-BFJQ8 GERADO POR UDSON OLIVEIRA RAMOS DE AGUIAR EM 05/05/2026 16:12 DOCUMENTO 1 / 1 PÁGINA 16 / 3514
2025-W6Q5XX - E-DOCS - DOCUMENTO ORIGINAL 25/08/2025 09:16 PÁGINA 4 / 25
SEM VALOR NESTE PROCESSO DOCUMENTO DESENTRANHADO

3.7. **Obrigações da Contratante**

3.7.1. Receber o objeto no prazo e condições estabelecidas Edital e seus anexos.

3.7.2. Verificar minuciosamente, no prazo fixado, a conformidade do objeto com as especificações constantes no Edital e seus anexos, bem como na proposta, para fins de aceitação e recebimento definitivo da obra.

3.7.3. Comunicar à Contratada, por escrito, sobre imperfeições, falhas ou irregularidades verificadas, para que seja feita correção necessária.

3.7.4. Efetuar o pagamento à Contratada no valor correspondente ao fornecimento do objeto, no prazo e forma estabelecidos no Edital e seus anexos.

3.7.5. A Administração não responderá por quaisquer compromissos assumidos pela Contratada com terceiros, ainda que vinculados à execução do objeto, bem como por qualquer dano causado a terceiros em decorrência de ato da Contratada, de seus empregados, prepostos ou subordinados.

3.7.6. Designar servidor responsável para acompanhar e fiscalizar a execução do objeto do contrato, sob os aspectos quantitativo e qualitativo, anotando em registro próprio as falhas detectadas e comunicando ao Prefeito oficialmente as ocorrências de quaisquer fatos que, a seu critério, exijam medidas corretivas à CONTRATADA.

4. LEVANTAMENTO DE MERCADO

4.1. Em busca das soluções de mercado, levando-se em conta as características do objeto a ser contratado, entende-se que a melhor solução para a contratação é a execução indireta, por procedimento licitatório na modalidade Concorrência, na forma Eletrônica, em razão da administração não possuir mão de obra e maquinário suficientes para a realização dos serviços.

4.2. Para garantir e manter as boas condições da parte elétrica do pavimento superior da instituição de ensino, não há disponível no mercado serviço ou objeto alternativo mais adequado, do ponto de vista técnico e econômico, senão a execução da reforma.

4.3. Nesse caso específico, para a execução da reforma, está previsto as instalações elétricas do pavimento superior.

4.4. A quantidade estimada da solução e as especificações do serviço, consta no Memorial Descritivo, consoante Planilha Orçamentária e Cronograma Físico-Financeiro, apresentadas pelo engenheiro.

4.5. O levantamento de mercado, para o valor estimado, foi elaborado nos termos do art. 23, § 2º da Lei nº 14.133, de 2021, de acordo com a planilha orçamentária de referência elaborada conforme levantamento de quantitativos na Memória de Cálculo e no Memorial Descritivo.

E-DOCS - CÓPIA DO PROCESSO 2025-BFJQ8 GERADO POR UDSON OLIVEIRA RAMOS DE AGUIAR EM 05/05/2026 16:12 DOCUMENTO 1 / 1 PÁGINA 17 / 3514
2025-W6Q5XX - E-DOCS - DOCUMENTO ORIGINAL 25/08/2025 09:16 PÁGINA 5 / 25
SEM VALOR NESTE PROCESSO DOCUMENTO DESENTRANHADO

5. DESCRIÇÃO DA SOLUÇÃO COMO UM TODO

5.1. A descrição da solução como um todo, refere-se à contratação de empresa especializada para a Execução da reforma e recuperação da infraestrutura da Creche Tereza Fiorezzi, instituição de ensino que pertence a rede municipal, no município de Alegre/ES, conforme condições e especificações constantes nos Projetos, Memoriais Descritivos, Planilhas Orçamentárias e demais especificações técnicas previstas no edital e anexos, a fim de atender o objeto desta contratação.

5.2. Assim, levando-se em conta as características do objeto a ser contratado, entende-se que a melhor solução para a contratação é a execução indireta, por procedimento licitatório em razão da administração não possuir mão de obra e maquinário suficientes para a realização dos serviços.

5.3. Para a execução dos serviços, se faz necessárias as exigências seguintes:

*a) A empresa contratada deverá fornecer **garantia** nos termos do art. 140, § 6º da Lei nº 14.133/2021, assegurando a qualidade do objeto, durante esse período, eventuais defeitos ou problemas relacionados à execução da obra serão corrigidos sem custos adicionais;*

b) A reforma deverá atender a padrões de qualidade estabelecidos, considerando normas técnicas e especificações adequadas para garantir a durabilidade e eficiência da obra.

5.4. A presente reforma especificada neste estudo, busca aumentar o quantitativo de salas de aula e laboratório no piso superior utilizadas pela unidade escolar e promover o atendimento de forma mais eficiente a comunidade escolar.

5.5. Assim, todas as indicações deste estudo, busca não apenas a utilização do prédio pelos discentes e professores, mas apontam para uma solução efetiva que permitirá à Administração Pública Municipal obter os resultados esperados de melhor qualidade e com maior celeridade, flexibilidade e com preços vantajosos, possibilitando a adoção das melhores práticas de gestão dos serviços, conforme descrição detalhada da solução prevista no memorial descritivo.

6. ESTIMATIVA DAS QUANTIDADES A SEREM CONTRATADAS

6.1. A quantidade estimada da reforme e recuperação foram obtidas através de projetos, acompanhadas das respectivas memórias de cálculo e dos documentos que lhes dão suporte, que considerem interdependências com outras contratações, de modo a possibilitar economia de escala, nos termos do art. 18, inciso IV do § 1° da Lei nº 14.133/2021, a ser executado em cada local conforme segue:

ITEM	ESPECIFICAÇÃO	QTD.	UNID.

E-DOCS - CÓPIA DO PROCESSO 2025-BFJQ8 GERADO POR UDSON OLIVEIRA RAMOS DE AGUIAR EM 05/05/2026 16:12 DOCUMENTO 1 / 1 PÁGINA 18 / 3514
2025-W6Q5XX - E-DOCS - DOCUMENTO ORIGINAL 25/08/2025 09:16 PÁGINA 6 / 25
SEM VALOR NESTE PROCESSO DOCUMENTO DESENTRANHADO

01	Execução da **reforma e recuperação da infraestrutura da Creche Tereza Fiorezzi**, instituição de ensino que pertence a rede municipal, no município de Alegre/ES.	850	M²

6.2. A demanda estimada será resultado do programa de necessidade estabelecido, após terem sido feitos levantamentos dos serviços detalhados e as quantidades dos mesmos, através da elaboração do projeto, memorial descritivo e planilha orçamentária, elaborados por equipe técnica devidamente capacitada, que resultará no orçamento completo da reforma a ser executada, inclusive com valor final de referência da contratação.

7. ESTIMATIVA DO VALOR DA CONTRATAÇÃO

7.1 O valor total desta contratação está estimado em R$ 2.007.019,16, (dois milhões, sete mil, dezenove reais e dezesseis centavos), conforme custos unitários apostos na Planilha Orçamentária, a ser executado em cada local conforme segue:

ITEM	ESPECIFICAÇÃO	QTD.	UNID.	VALOR TOTAL
01	Execução da **reforma e recuperação da infraestrutura da Creche Tereza Fiorezzi**, instituição de ensino que pertence a rede municipal, no município de Alegre/ES.	850	M²	R$ 2.007.019,16

7.1. O orçamento foi elaborado nos termos do Decreto Nº 7.983, de 08 de abril de 2013, bem como do que estabelece o Decreto Municipal Nº 12.986, de 10 de março de 2023.

8. JUSTIFICATIVA PARA PARCELAMENTO DA CONTRATAÇÃO

8.1. Nos termos do art. 47, inciso II, da Lei Federal nº 14.133, de 2021, as licitações atenderão ao princípio do parcelamento, quando tecnicamente viável e economicamente vantajoso, na aplicação deste princípio, o § 1º do mesmo art. 47 estabelece que deverão ser considerados a responsabilidade técnica, o custo para a Administração de vários contratos frente às

E-DOCS - CÓPIA DO PROCESSO 2025-BFJQ8 GERADO POR UDSON OLIVEIRA RAMOS DE AGUIAR EM 05/05/2026 16:12 DOCUMENTO 1 / 1 PÁGINA 19 / 3514
2025-W6Q5XX - E-DOCS - DOCUMENTO ORIGINAL 25/08/2025 09:16 PÁGINA 7 / 25
SEM VALOR NESTE PROCESSO DOCUMENTO DESENTRANHADO

vantagens da redução de custos, com divisão do objeto em itens, e o dever de buscar a ampliação da competição e de evitar a concentração de mercado.

8.2. Entretanto, o princípio do parcelamento não deverá ser aplicado à presente contratação, tendo em vista que eventual divisão do objeto em itens geraria perda de economia de escala e causaria inviabilidade técnica, pois geraria maior trabalho de fiscalização contratual frente à falta de padronização e uniformização.

8.3. Destarte, considerando que a presente contratação deverá ser licitada como objeto não divisível, por se tratar de natureza interdependentes, sem parcelamento dos itens do objeto, em caso de parcelamento poderia haver comprometimento na qualidade das atividades executadas por empresas diferentes, bem como o fato de que não haveria um aproveitamento de mercado, haja vista a existência de mais de uma empresa contratada no mesmo lote poderia trazer uma série de transtornos na execução do presente objeto.

8.4. O parcelamento da solução não é recomendável, do ponto de vista da eficiência técnica, considerando que o gerenciamento da obra permanecerá sobre a gestão de um único contratado, resultando num maior nível de controle da execução dos serviços por parte da administração, concentrando a responsabilidade de cada solução e a garantia dos resultados numa única pessoa jurídica.

8.5. Para execução da reforma não há viabilidade técnica na divisão dos serviços (itens), que em sua grande maioria são interdependentes, visto que o atraso em uma etapa construtiva implica em atraso nas demais etapas, ocasionando aumento de custo e comprometimento dos marcos intermediários e da entrega da obra.

8.6. Diante do exposto, recomendamos que a solução não seja parcelada, por não ser vantajoso para a administração ou por representar possível prejuízo ao conjunto do objeto a ser contratado, onde o critério de adjudicação do objeto é de **menor valor global**, para evitar a divergência entre à execução do objeto.

9. CONTRATAÇÕES CORRELATAS/INTERDEPENDENTES

9.1. Não há necessidade de contratação correlata, ou seja, realizar contratações acessórias para a perfeita execução do objeto, uma vez que todos os meios necessários para a operacionalização dos serviços podem ser supridos apenas com a contratação ora proposta, em razão da empresa ser especializada, deverá possuir condições de executar o serviço como um todo.

10. DEMONSTRATIVO DA PREVISÃO DA CONTRATAÇÃO

E-DOCS - CÓPIA DO PROCESSO 2025-BFJQ8 GERADO POR UDSON OLIVEIRA RAMOS DE AGUIAR EM 05/05/2026 16:12 DOCUMENTO 1 / 1 PÁGINA 20 / 3514
2025-W6Q5XX - E-DOCS - DOCUMENTO ORIGINAL 25/08/2025 09:16 PÁGINA 8 / 25
SEM VALOR NESTE PROCESSO DOCUMENTO DESENTRANHADO

10.1. Encontra previsto nas Leis Orçamentárias e Plano de Governo.

11. DEMONSTRAÇÃO DOS RESULTADOS PRETENDIDOS

11.1. Pretende-se por meio deste objeto, assegurar a seleção da proposta mais vantajosa, bem como almeja-se, igualmente, tratamento isonômico entre os licitantes, para a justa competição, e evitar contratação com sobrepreço ou com preço manifestamente inexequível e superfaturamento na execução do contrato.

11.2. A contratação decorrente do presente processo licitatório exigirá da contratada o cumprimento das boas práticas de sustentabilidade, contribuindo para a racionalização e otimização do uso dos recursos, bem como para a redução dos impactos ambientais.

11.3. Com a execução dos serviços, os resultados pretendidos será a utilização das salas de aula e laboratório no piso superior e promover o atendimento de forma mais eficiente a comunidade escolar.

11.4. A empresa contratada deverá atender todos os requisitos estabelecidos no Edital e seus anexos, com adoção da melhor prática de execução dos serviços de reforma, conforme projeto executivo, mantendo-se o padrão de qualidade, ou superior do que será definido em projeto.

12. PROVIDENCIAS PRÉVIAS AO CONTRATO

12.1. Visando a correta execução do contrato, se fazem necessárias que a administração execute minimamente as seguintes ações antes da contratação:

a) *Elaboração do Termo de Referência, contendo todos os elementos necessários para a contratação do serviço ora pretendido, nos termos do art. 6º, inciso XXIII da Lei nº 14.133, de 2021;*

b) *Certificação de disponibilidade orçamentária;*

c) *Elaboração de minuta do edital e contrato;*

d) *Análise e emissão de parecer jurídico na Minuta do Edital e contrato;*

e) *Análise da manifestação jurídica e atendimento aos apontamentos constantes, com os ajustes indicados;*

f) *Publicação e divulgação do edital e anexos, na forma do art. 54 da Lei nº 14.133, de 2021;*

g) *Resposta a eventuais pedidos de esclarecimentos e/ou impugnação, caso aplicável;*

h) *Realização do certame, com suas respectivas etapas;*

i) *Assinatura do contrato, publicações na forma do art. 94, inciso I, § 3º da Lei nº 14.133, de 2021;*

E-DOCS - CÓPIA DO PROCESSO 2025-BFJQ8 GERADO POR UDSON OLIVEIRA RAMOS DE AGUIAR EM 05/05/2026 16:12 DOCUMENTO 1 / 1 PÁGINA 21 / 3514
2025-W6Q5XX - E-DOCS - DOCUMENTO ORIGINAL 25/08/2025 09:16 PÁGINA 9 / 25
SEM VALOR NESTE PROCESSO DOCUMENTO DESENTRANHADO

j) Constituição da comissão de fiscalização contratual;

k) Emissão da Autorização de Empenho e da Nota de Empenho;

l) Reunião inicial com a empresa contratada;

m) Capacitação adicional equipe de fiscalização;

n) Emissão da Ordem de Início dos Serviços.

12.2. No processo licitatório deverá a licitante observar as regras estabelecidas pela Lei nº 14.133/2021 acerca da participação no procedimento, as diretrizes quanto a execução de obras e serviços de engenharia, bem como obedecer às normas correlatas relacionadas ao objeto da contratação.

12.3. A licitante que se consagrar vencedora deverá executar o contrato conforme as especificações contidas no Edital e seus anexos, assim como seguir os termos de sua proposta e fornecer EPI's adequados aos empregados responsáveis pela execução dos serviços de mão de obra.

12.4. Comunicar ao Fiscal do contrato qualquer ocorrência irregular que se verifique no local dos serviços, e prestar esclarecimentos ou informação quando solicitado pela Contratante.

12.5. A Secretaria Executiva de Educação – SEED, indicará servidores para autuarem como gestor e fiscal do contrato, nos termos do art. 117, caput, da Lei nº 14.133/21, devendo ser nomeados por portaria.

13. IMPACTOS AMBIENTAIS

13.1. Impactos ambientais são as alterações no ambiente causadas pelas ações humanas, o procedimento para contratações públicas busca sempre o melhor para o interesse público, para analisar os benefícios do processo se faz necessário avaliar os impactos positivos e negativos. Onde os impactos negativos ocorrem quando as alterações causadas geram risco ao ser humano ou para os recursos naturais encontrados no espaço. Por outro lado, os impactos são considerados positivos quando as alterações resultam em melhorias ao meio ambiente. Nesse sentido, temos:

a) A observância de normas e critérios de sustentabilidade;

b) O emprego apurado dos recursos públicos;

c) Conservação e gestão responsável de recursos naturais;

d) Uso de agregados reciclados, sempre que existir a oferta;

e) Remoção apropriada dos resíduos conforme normas de controle de transporte de resíduos;

f) Observância das normas de qualidade e certificação nacionais e públicas como INMETRO e ABNT.

E-DOCS - CÓPIA DO PROCESSO 2025-BFJQ8 GERADO POR UDSON OLIVEIRA RAMOS DE AGUIAR EM 05/05/2026 16:12 DOCUMENTO 1 / 1 PÁGINA 22 / 3514
2025-W6Q5XX - E-DOCS - DOCUMENTO ORIGINAL 25/08/2025 09:16 PÁGINA 10 / 25
SEM VALOR NESTE PROCESSO DOCUMENTO DESENTRANHADO

13.2. Assim, no presente caso os levantamentos realizados e documentos apresentados pelas equipes técnicas em relação ao local de realização do empreendimento, não provocará impactos ambientais negativos, e deverá ser cumprida todas as condicionantes existentes nas autorizações ambientais emitidas ou quaisquer outros estudos.

13.3. A presente contratação visa gerar impactos ambientais positivos, uma vez que haverá previsão da responsabilidade ambiental da futura contratada, que todo o material e equipamento a ser fornecido deverá considerar a composição, características ou componentes sustentáveis, nos termos do Art. 5º da IN 01, de 19 de janeiro de 2010, exceto aqueles em que não se aplica a referida norma.

13.4. É obrigação da Contratada o cumprimento integral de todas as normas legais relativas à proteção ambiental, quer sejam federais, estaduais ou municipais, responsabilizando-se a mesma por quaisquer penalidades decorrentes de sua inobservância. Assim como, ficará responsável pela destinação correta dos resíduos sólidos gerados, conforme legislação ambiental.

13.5. No art. 45, da Lei nº 14.133, de 2021 determina que as licitações de obras e serviços de engenharia devem respeitar, especialmente, as normas relativas a:

> *Art. 45,*
> *I - disposição final ambientalmente adequada dos resíduos sólidos gerados pelas obras contratadas;*
> *II - mitigação por condicionantes e compensação ambiental, que serão definidas no procedimento de licenciamento ambiental;*
> *III - utilização de produtos, de equipamentos e de serviços que, comprovadamente, favoreçam a redução do consumo de energia e de recursos naturais;*
> *IV - avaliação de impacto de vizinhança, na forma da legislação urbanística;*
> *V - proteção do patrimônio histórico, cultural, arqueológico e imaterial, inclusive por meio da avaliação do impacto direto ou indireto causado pelas obras contratadas; VI - acessibilidade para pessoas com deficiência ou com mobilidade reduzida.* 13.6. Na mesma acepção a Resolução CONAMA nº 307/2002 define resíduos da construção civil como aqueles provenientes de construções, reformas, reparos e demolições de obras de construção civil, e os resultantes da preparação e da escavação de terrenos, tais como: *tijolos, blocos cerâmicos, concreto em geral, solos, rochas, metais, resinas, colas, tintas, madeiras e compensados, forros, argamassa, gesso, telhas, pavimento asfáltico, vidros, plásticos, tubulações, fiação elétrica etc.*, comumente chamados de entulhos de obras, caliça ou metralha.

13.7. Sob esse viés normativo, a contratação pretendida caracteriza-se como obra de engenharia e a sua execução implicará diretamente na geração de resíduos de construção civil, de modo que deverá a futura Contratada empreender esforços para minimizar a produção de resíduos, dando destinação adequada aqueles de inevitável produção, visando mitigar os possíveis danos ambientais.

E-DOCS - CÓPIA DO PROCESSO 2025-BFJQ8 GERADO POR UDSON OLIVEIRA RAMOS DE AGUIAR EM 05/05/2026 16:12 DOCUMENTO 1 / 1 PÁGINA 23 / 3514
2025-W6Q5XX - E-DOCS - DOCUMENTO ORIGINAL 25/08/2025 09:16 PÁGINA 11 / 25
SEM VALOR NESTE PROCESSO DOCUMENTO DESENTRANHADO

13.8. Tal entendimento consta do art. 6º, inciso XXV da Lei nº 14.133 de 2021 que dispõe que deve o Termo de Referência e/ou Projeto Básico conter o conjunto de elementos necessários e suficientes, com nível de precisão adequado para definir e dimensionar a obra, de modo que assegure o tratamento apropriado do impacto ambiental do empreendimento.

13.9. Diante do exposto, na execução da obra deverá ambas as partes a observância das normas de proteção ambiental, cabendo fiscalização quanto ao cumprimento da legislação e o atendimento às leis ambientais na execução do objeto.

14. ANÁLISE DE RISCO

14.1. Essa análise permite a identificação, avaliação e gerenciamento dos riscos que possam comprometer o sucesso da contratação e da gestão contratual.

14.2. Para cada risco identificado, define-se: *a probabilidade de ocorrência dos eventos, os impactos, possíveis ações preventivas e contingências, bem como a identificação de responsáveis por ação.*

14.3. Após a identificação e classificação, deve-se executar uma análise qualitativa e quantitativa dos riscos. A análise quantitativa dos riscos consiste na classificação conforme a relação entre a probabilidade e o impacto. Tal classificação resultará no nível do risco e direcionará as ações relacionadas aos riscos durante a fase de planejamento e gestão do contrato.

14.4. O mapa de risco da contratação apresentado em Anexo, será retratado por meio do documento elaborado para a identificação dos principais riscos que permeiam o procedimento licitatório, os riscos de planejamento e de gestão dos serviços identificados e classificados neste documento, contendo as ações de controle, prevenção e mitigação de impactos, materializando-se no mapa de risco da contratação.

15. VIABILIDADE DA CONTRATAÇÃO

15.1. Este Estudo Técnico Preliminar está em consonância com o estabelecido no § 2º, do art. 18 da Lei Federal n.º 14.133/2021, contendo os elementos necessários para análise da viabilidade da contratação e evidencia que a melhor solução descrita neste documento se mostra tecnicamente viável e fundamentadamente necessária.

15.2. A presente contratação, além de atender aos requisitos técnicos e legais, deverá estar alinhada não só com o interesse público, mas com os princípios de sustentabilidade, respeito ao meio ambiente e responsabilidade social. A abordagem adotada, considerando desde a qualificação da empresa até as práticas de logística reversa, reflete um compromisso integral com a qualidade, eficiência e o bem-estar da população.

E-DOCS - CÓPIA DO PROCESSO 2025-BFJQ8 GERADO POR UDSON OLIVEIRA RAMOS DE AGUIAR EM 05/05/2026 16:12 DOCUMENTO 1 / 1 PÁGINA 24 / 3514
2025-W6Q5XX - E-DOCS - DOCUMENTO ORIGINAL 25/08/2025 09:16 PÁGINA 12 / 25
SEM VALOR NESTE PROCESSO DOCUMENTO DESENTRANHADO

15.3. Portanto, com base nas fundamentações legais, a contratação poderá ser considerada adequada para atender de maneira integral à necessidade específica proposta, promovendo um impacto positivo no desenvolvimento local e na qualidade de vida dos cidadãos, tendo em vista a necessidade de melhorias, ampliações necessárias para atendimento da demanda exarada.

15.4. Assim, após o planejamento consignado neste estudo técnico, mostra-se viável o presente objeto, sendo ele a contratação de empresa especializada para a execução da reforma e recuperação geral da “Creche Tereza Fiorezzi”, unidade escolar do Município de Alegre/ES, segundo as condições e especificações previstas neste ETP, por meio da modalidade Concorrência, na forma Eletrônica.

Alegre (ES), 27 de maio de 2025.

RAPHAEL GAMA MARQUES
Diretor técnico de planejamento e projetos

SEM VALOR NESTE PROCESSO DOCUMENTO DESENTRANHADO
E-DOCS - CÓPIA DO PROCESSO 2025-BFJQ8 GERADO POR UDSON OLIVEIRA RAMOS DE AGUIAR EM 05/05/2026 16:12 DOCUMENTO 1 / 1 PÁGINA 25 / 3514
2025-W6Q5XX - E-DOCS - DOCUMENTO ORIGINAL 25/08/2025 09:16 PÁGINA 13 / 25

E-DOCS - CÓPIA DO PROCESSO 2025-BFJQ8 GERADO POR UDSON OLIVEIRA RAMOS DE AGUIAR EM 05/05/2026 16:12 DOCUMENTO 1 / 1 PÁGINA 26 / 3514

2025-W6Q5XX - E-DOCS - DOCUMENTO ORIGINAL 25/08/2025 09:16 PÁGINA 14 / 25

SEM VALOR NESTE PROCESSO DOCUMENTO DESENTRANHADO

- ANEXO I -

- MAPA DE RISCOS -

I - FASE DE PLANEJAMENTO E SELEÇÃO DO FORNECEDOR

O mapa de risco para a fase de planejamento da contratação e seleção do fornecedor visa o gerenciamento dos riscos no desenrolar das atividades que envolvem a formalização da demanda pelo setor requisitante.

RISCO 01			
Probabilidade:	(x) Baixa	( ) Média	( ) Alta
Impacto:	( ) Baixa	( ) Média	(x) Alta
Dano			
1. Licitação deserta – nenhuma proposta cadastrada			
Ação Preventiva			**Responsável**
Especificação suficiente para atender as necessidades do órgão			Equipe de planejamento
Pesquisa de Preços adequada aos preços praticados pelo mercado e outros órgãos públicos			
Ação de Contingência			**Responsável**

Adequação das especificações e/ou da Pesquisa de Preços	Equipe de Planejamento
Incrementar os meios de divulgação da licitação	

RISCO 02			
Probabilidade:	(x) Baixa	( ) Média	( ) Alta
Impacto:	( ) Baixa	( ) Média	(x) Alta
Dano			
2. Pedido de impugnação do Instrumento Convocatório			

Ação Preventiva	**Responsável**
Especificação suficiente capaz de atender as necessidades do órgão sem frustrar a participação dos licitantes na Licitação	Equipe de Planejamento
Observar as legislações pertinentes em torno do objeto	
Ação de Contingência	**Responsável**
Analisar o pedido com base nos princípios norteadores da Licitação para indeferir ou não o pedido de impugnação	Agente de Contratação Comissão de Contratação
Caso seja deferido o pedido de impugnação, promover a suspensão do curso do processo licitatório para adequação do questionado	

RISCO 03			
Probabilidade:	( ) Baixa	(x) Média	( ) Alta
Impacto:	(x) Baixa	( ) Média	( ) Alta
Dano			
3. Interposição de recurso contra a proposta classificada, inicialmente, em primeiro lugar, de acordo com as exigências do Edital e seus anexos			

E-DOCS - CÓPIA DO PROCESSO 2025-BFJQ8 GERADO POR UDSON OLIVEIRA RAMOS DE AGUIAR EM 05/05/2026 16:12 DOCUMENTO 1 / 1 PÁGINA 27 / 3514
2025-W6Q5XX - E-DOCS - DOCUMENTO ORIGINAL 25/08/2025 09:16 PÁGINA 15 / 25
SEM VALOR NESTE PROCESSO DOCUMENTO DESENTRANHADO

Ação Preventiva	Responsável
Analisar as propostas apresentadas e os demais documentos encaminhados ou solicitados para averiguação do atendimento das exigências estabelecidas no Edital e seus anexos	Agente de Contratação Comissão de Contratação
Ação de Contingência	**Responsável**
Receber o recurso e analisá-lo com base nos princípios norteadores da Licitação, emitindo parecer fundamentado quanto ao mérito do pedido e encaminhá-lo para a autoridade competente tomar conhecimento da decisão	Agente de Contratação Comissão de Contratação

RISCO 04			
Probabilidade:	(x) Baixa	( ) Média	( ) Alta
Impacto:	( ) Baixa	( ) Média	(x) Alta
Dano			
4. Recusa da licitante homologada em assinar o Instrumento Contratual			

Ação Preventiva	Responsável
Prever no Edital e seus anexos a (a) penalidade (s) cabíveis, solicitando a apresentação de uma declaração de Exequibilidade da proposta, na fase de aceitação, se necessário	Agente de Contratação Comissão de Contratação
Ação de Contingência	**Responsável**
Solicitar uma justificativa formal da referida licitante para a recusa	Agente de
Comunicar ao Chefe do Poder Executivo a ocorrência do ilícito e da necessidade de se instaurar processo administrativo sancionador para apurar os fatos e, se necessário, aplicar a penalidade cabível	Contratação Comissão de Contratação

E-DOCS - CÓPIA DO PROCESSO 2025-BFJQ8 GERADO POR UDSON OLIVEIRA RAMOS DE AGUIAR EM 05/05/2026 16:12 DOCUMENTO 1 / 1 PÁGINA 28 / 3514
2025-W6Q5XX - E-DOCS - DOCUMENTO ORIGINAL 25/08/2025 09:16 PÁGINA 16 / 25
SEM VALOR NESTE PROCESSO DOCUMENTO DESENTRANHADO

Reabrir a Sessão Pública para negociação com as próximas colocadas	

RISCO 05			
Probabilidade:	(x) Baixa	( ) Média	( ) Alta
Impacto:	( ) Baixa	( ) Média	(x) Alta
Dano			
5. Inaptidão técnica para execução do projeto e fornecimento de materiais			

Ação Preventiva	**Responsável**
Prever no Edital e seus anexos a exigência de atestado de capacidade técnica e especificação adequada dos materiais conforme normas técnicas vigentes	Agente de Contratação Comissão de Contratação
Ação de Contingência	**Responsável**
Desclassificação da empresa licitante	Agente de Contratação
Reabrir a Sessão Pública para a negociação com as próximas	
colocadas	
Analisar se o ato da licitante se enquadra nas tipificações de ilícitos previstas na lei e no instrumento convocatório , se for o caso de existir elemento plausível de comportamento ilícito, deve- se comunicar ao Chefe do Poder Executivo a ocorrência do ilícito e da necessidade de se instaurara processo administrativo sancionador para apurar os fatos e, se necessário, aplicar a penalidade cabível	Comissão de Contratação

RISCO 06			
Probabilidade:	(x) Baixa	( ) Média	( ) Alta

E-DOCS - CÓPIA DO PROCESSO 2025-BFJQ8 GERADO POR UDSON OLIVEIRA RAMOS DE AGUIAR EM 05/05/2026 16:12 DOCUMENTO 1 / 1 PÁGINA 29 / 3514
2025-W6Q5XX - E-DOCS - DOCUMENTO ORIGINAL 25/08/2025 09:16 PÁGINA 17 / 25
SEM VALOR NESTE PROCESSO DOCUMENTO DESENTRANHADO

Impacto:	( ) Baixa	(x) Média	( ) Alta

Dano	
6. Especificação genérica, que ocasiona falta de critérios na aceitação da proposta – Morosidade	
Ação Preventiva	**Responsável**
Nomeação adequada da equipe de planejamento com conhecimento técnico do objeto	Chefe do Poder Executivo
Normativo que estabeleça os responsáveis para elaboração do Temo de Referência e das especificações, com profissionais qualificados	
Ação de Contingência	**Responsável**
Apurar junto a equipe de planejamento da contratação as causas do ocorrido	Chefe do Poder Executivo

RISCO 07			
Probabilidade:	(x) Baixa	( ) Média	( ) Alta
Impacto:	( ) Baixa	(x) Média	( ) Alta

Dano	
7. Especificações utilizadas não espelham o usual de mercado, ou das contratações de outros órgãos e entidades da Administração Pública, o que acarreta dificuldade na realização de estimativa de preços	
Ação Preventiva	**Responsável**
Nomeação adequada da equipe de planejamento da contratação com conhecimento técnico do objeto	Chefe do Poder Executivo
Normativo que estabeleça os responsáveis para elaboração do Temo de Referência e das especificações, com profissionais qualificados	

E-DOCS - CÓPIA DO PROCESSO 2025-BFJQ8 GERADO POR UDSON OLIVEIRA RAMOS DE AGUIAR EM 05/05/2026 16:12 DOCUMENTO 1 / 1 PÁGINA 30 / 3514
2025-W6Q5XX - E-DOCS - DOCUMENTO ORIGINAL 25/08/2025 09:16 PÁGINA 18 / 25
SEM VALOR NESTE PROCESSO DOCUMENTO DESENTRANHADO

Ação de Contingência			Responsável
Apurar junto a equipe de planejamento da contratação as causas do ocorrido			Chefe do Poder Executivo
RISCO 08			
Probabilidade:	( ) Baixa	(x) Média	( ) Alta
Impacto:	( ) Baixa	(x) Média	( ) Alta
Dano			
8. Inabilitação e/ou desclassificação de licitante por não atender as exigên :ias do Edital			
Ação Preventiva			**Responsável**
Prevê no instrumento convocatório as regras gerais e específicas de comportante durante a sessão pública, celebração e gestão do contrato			Equipe de Planejamento
Ação de Contingência			**Responsável**
Inabilitar e/ou desclassificar a empresa com base nas regras estabelecidas no Instrumento Convocatório			Agente de Contratação Comissão de Contratação
Analisar se o ato da licitante se enquadra nas tipificações de ilícitos previstas na lei e no instrumento convocatório , se for o caso de existir elemento plausível de comportamento ilícito, deve- se comunicar ao Chefe do Poder Executivo a ocorrência do ilícito e da necessidade de se instaurara processo administrativo sancionador para apurar os fatos e, se necessário, aplicar a penalidade cabível			

I - FASE DE GESTÃO CONTRATUAL

O mapa de risco para a fase de gestão contratual visa o gerenciamento dos riscos no desenrolar das atividades que envolvem a execução do objeto.

E-DOCS - CÓPIA DO PROCESSO 2025-BFJQ8 GERADO POR UDSON OLIVEIRA RAMOS DE AGUIAR EM 05/05/2026 16:12 DOCUMENTO 1 / 1 PÁGINA 31 / 3514
2025-W6Q5XX - E-DOCS - DOCUMENTO ORIGINAL 25/08/2025 09:16 PÁGINA 19 / 25
SEM VALOR NESTE PROCESSO DOCUMENTO DESENTRANHADO

RISCO 01			
Probabilidade:	( ) Baixa	(x) Média	( ) Alta
Impacto:	( ) Baixa	( ) Média	(x) Alta

Dano	
1. Atraso na execução dos serviços de reforma das instalações elétricas e fornecimento dos materiais necessários ao início da prestação dos serviços	
Ação Preventiva	**Responsável**
Prever no Edital e seus anexos o cronograma físico-financeiro para a execução do objeto e as sanções do não atendimento	Equipe de Planejamento
Comunicar formalmente a contratada sobre o prazo para a execução dos serviços e das implicações decorrentes do não cumprimento das obrigações	Gestor do Contrato Fiscal do Contrato
Ação de Contingência	**Responsável**
Abrir Processo Administrativo Sancionador para apurar os fatos e, se necessário, aplicar a penalidade cabível	Gestor do Contrato Fiscal do Contrato

RISCO 02			
Probabilidade:	(x) Baixa	( ) Média	( ) Alta
Impacto:	( ) Baixa	( ) Média	(x) Alta

Dano	
2. Falhas na fiscalização administrativa que implique em responsabilização da Administração	
Ação Preventiva	**Responsável**

E-DOCS - CÓPIA DO PROCESSO 2025-BFJQ8 GERADO POR UDSON OLIVEIRA RAMOS DE AGUIAR EM 05/05/2026 16:12 DOCUMENTO 1 / 1 PÁGINA 32 / 3514
2025-W6Q5XX - E-DOCS - DOCUMENTO ORIGINAL 25/08/2025 09:16 PÁGINA 20 / 25
SEM VALOR NESTE PROCESSO DOCUMENTO DESENTRANHADO

Indicação e Nomeação de gestor e fiscal do contrato devidamente capacitados para a função	Secretaria de Educação Secretaria de Administração
Ação de Contingência	**Responsável**
Abrir Processo Administrativo Sancionador para apurar os fatos e, se necessário, aplicar a penalidade cabível quanto ao descumprimento das obrigações trabalhistas e previdenciárias	Gestor do Contrato Fiscal do Contrato

RISCO 03			
Probabilidade:	(x) Baixa	( ) Média	( ) Alta
Impacto:	( ) Baixa	( ) Média	(x) Alta
Dano			
3. Não acompanhamento dos termos aditivos e cronogramas estabelecidos para execução do projeto, ocasionando morosidade e desperdício de recursos públicos			

Ação Preventiva	**Responsável**
Indicação e Nomeação de gestor e fiscal do contrato devidamente capacitados para a função	Secretaria de Educação Secretaria de Administração
Ação de Contingência	**Responsável**
Abrir Processo Administrativo Sancionador para apurar os fatos	Gestor do Contrato Fiscal do Contrato
Se necessário, aplicar a penalidade cabível quanto ao descumprimento dos prazos estabelecidos para execução da obra	Chefe do Poder Executivo

E-DOCS - CÓPIA DO PROCESSO 2025-BFJQ8 GERADO POR UDSON OLIVEIRA RAMOS DE AGUIAR EM 05/05/2026 16:12 DOCUMENTO 1 / 1 PÁGINA 33 / 3514
2025-W6Q5XX - E-DOCS - DOCUMENTO ORIGINAL 25/08/2025 09:16 PÁGINA 21 / 25
SEM VALOR NESTE PROCESSO DOCUMENTO DESENTRANHADO

RISCO 04			
Probabilidade:	(x) Baixa	( ) Média	( ) Alta
Impacto:	(x) Baixa	( ) Média	( ) Alta
Dano			
4. Comportamento inadequado de colaboradores da empresa prestadora de serviços no ambiente de trabalho			
Ação Preventiva			**Responsável**
Prever no Instrumento Convocatório a substituição do colaborador, a pedido da contratante, no caso de comportamento inadequado do mesmo			Equipe de Planejamento
Ação de Contingência			**Responsável**
Solicitação de substituição do colaborador à empresa contratada			Gestor do Contrato Fiscal do Contrato

RISCO 05			
Probabilidade:	(x) Baixa	( ) Média	( ) Alta
Impacto:	(x) Baixa	( ) Média	( ) Alta
Dano			
5. Composição de custos incorreta, resultando em aditivos de valores e prazo			
Ação Preventiva			**Responsável**
Contratação de empresa especializada na formação de custos de obras e serviços de engenharia com expertise na área			Equipe de Planejamento
Normativo que estabeleça os responsáveis para elaboração do Termo de Referência e das especificações, com profissionais qualificados			
Ação de Contingência			**Responsável**
Verificar os elementos que geraram o aditivo e apurar a quem lhe é atribuído a causa			Gestor do Contrato Fiscal do Contrato

E-DOCS - CÓPIA DO PROCESSO 2025-BFJQ8 GERADO POR UDSON OLIVEIRA RAMOS DE AGUIAR EM 05/05/2026 16:12 DOCUMENTO 1 / 1 PÁGINA 34 / 3514
2025-W6Q5XX - E-DOCS - DOCUMENTO ORIGINAL 25/08/2025 09:16 PÁGINA 22 / 25
SEM VALOR NESTE PROCESSO DOCUMENTO DESENTRANHADO

RISCO 06			
Probabilidade:	(x) Baixa	( ) Média	( ) Alta
Impacto:	( ) Baixa	(x) Média	( ) Alta
Dano			
6. Falhas no ateste definitivo e autorização para efetuar pagamento por serviços mal prestados ou mal executados			
Ação Preventiva			**Responsável**
Nomeação e indicação de gestor e fiscal do contrato devidamente capacitados para a função			Secretaria de Educação Secretaria de Administração
Ação de Contingência			**Responsável**
Abrir Processo Administrativo de apuração de responsabilidades para averiguar o ocorrido e punir os que deram causa ao prejuízo apurado			Gestor do Contrato Fiscal do Contrato

RISCO 07			
Probabilidade:	(x) Baixa	( ) Média	( ) Alta
Impacto:	( ) Baixa	(x) Média	( ) Alta
Dano			
7. Descumprimento de obrigações contratuais por parte da contratada			
Ação Preventiva			**Responsável**

E-DOCS - CÓPIA DO PROCESSO 2025-BFJQ8 GERADO POR UDSON OLIVEIRA RAMOS DE AGUIAR EM 05/05/2026 16:12 DOCUMENTO 1 / 1 PÁGINA 35 / 3514
2025-W6Q5XX - E-DOCS - DOCUMENTO ORIGINAL 25/08/2025 09:16 PÁGINA 23 / 25
SEM VALOR NESTE PROCESSO DOCUMENTO DESENTRANHADO

Estabelecer de forma clara e objetiva as obrigações da contratada, bem como as consequências para os eventuais descumprimentos	Equipe de Planejamento
Ação de Contingência	**Responsável**
Abrir Processo Administrativo de Apuração de Responsabilidade para averiguar o ocorrido e punir a quem tenha dado causa ao ilícito	Gestor do Contrato Fiscal do Contrato

SEM VALOR NESTE PROCESSO
DOCUMENTO DESENTRANHADO

E-DOCS - CÓPIA DO PROCESSO 2025-BFJQ8 GERADO POR UDSON OLIVEIRA RAMOS DE AGUIAR EM 05/05/2026 16:12 DOCUMENTO 1 / 1 PÁGINA 36 / 3514

2025-W6Q5XX - E-DOCS - DOCUMENTO ORIGINAL 25/08/2025 09:16 PÁGINA 24 / 25

Documento original assinado eletronicamente, conforme MP 2200-2/2001, art. 10, § 2º, por:

RAPHAEL GAMA MARQUES
DIRETOR TÉCNICO DE PLANEJAMENTO E PROJETOS
SETECSEOSU - SEOSU - PMAL
assinado em 25/08/2025 09:16:13 -03:00

INFORMAÇÕES DO DOCUMENTO
Documento capturado em 25/08/2025 09:16:13 (HORÁRIO DE BRASÍLIA - UTC-3)
por CYNTHIA TEIXEIRA VARGAS (SUPERINTENDENTE DE GESTÃO E APOIO EDUCACIONAL - SUGAE - SEED - PMAL)
Valor Legal: ORIGINAL | Natureza: DOCUMENTO NATO-DIGITAL

A disponibilidade do documento pode ser conferida pelo link: https://e-docs.es.gov.br/d/2025-W6Q5XX

SEM VALOR NESTE PROCESSO
DOCUMENTO DESENTRANHADO

E-DOCS - CÓPIA DO PROCESSO 2025-BFJQ8 GERADO POR UDSON OLIVEIRA RAMOS DE AGUIAR EM 05/05/2026 16:12 DOCUMENTO 1 / 1 PÁGINA 37 / 3514

E-DOCS - CÓPIA DO PROCESSO 2025-BFJQ8 GERADO POR UDSON OLIVEIRA RAMOS DE AGUIAR EM 05/05/2026 16:12 DOCUMENTO 1 / 1 PÁGINA 38 / 3514

2025-L8WNFB - E-DOCS - CÓPIA SIMPLES 28/05/2025 14:34 PÁGINA 1 / 2

PREFEITURA MUNICIPAL DE ALEGRE

DECLARAÇÃO DE ORIGEM DOS PREÇOS

RECUPERAÇÃO CEMEI TEREZA FIOREZZI

Declaramos, para os devidos fins, que os índices referentes às Leis Sociais e ao BDI utilizados na Planilha Orçamentária da obra de **RECUPERAÇÃO CEMEI TEREZA FIOREZZI** atendem ao estipulado, sendo a incidência de Encargos Sociais de 157,27% para horistas e 72,36% para mensalistas. A taxa de bonificação de Despesas Indiretas (BDI) está fixada em 33,25% (Tabela 2 – 2ª Faixa) para Obras de Edificações e 15,57% para aquisição de Equipamentos.

Evidenciamos que todos os preços utilizados nos serviços previstos para a execução em referência, atendem à Resolução TC Nº 366 de 22/11/2022. Os preços dos insumos e serviços utilizados nas Planilhas do Orçamento foram obtidos no Laboratório de Orçamento da Universidade Federal do Espírito Santo, com data base de **Setembro/2024**, definidos com base nas composições de custos elaboradas pela equipe técnica deste Município.

Vitória, 11 de dezembro de 2024

THIAGO GOMES BONOMO
ES-018427/D

INFORMAÇÕES DO DOCUMENTO
Documento capturado em 28/05/2025 14:34:30 (HORÁRIO DE BRASÍLIA - UTC-3)
por CYNTHIA TEIXEIRA VARGAS (SUPERINTENDENTE DE GESTÃO E APOIO EDUCACIONAL - GSEED - SEED - PMAL)
Valor Legal: CÓPIA SIMPLES | Natureza: DOCUMENTO NATO-DIGITAL

A disponibilidade do documento pode ser conferida pelo link: https://e-docs.es.gov.br/d/2025-L8WNFB

E-DOCS - CÓPIA DO PROCESSO 2025-BFJQ8 GERADO POR UDSON OLIVEIRA RAMOS DE AGUIAR EM 05/05/2026 16:12 DOCUMENTO 1 / 1 PÁGINA 39 / 3514

2025-L8WNFB - E-DOCS - CÓPIA SIMPLES 28/05/2025 14:34 PÁGINA 2 / 2

E-DOCS - CÓPIA DO PROCESSO 2025-BFJQ8 GERADO POR UDSON OLIVEIRA RAMOS DE AGUIAR EM 05/05/2026 16:12 DOCUMENTO 1 / 1 PÁGINA 40 / 3514

2025-3F5VVB - E-DOCS - CÓPIA SIMPLES 28/05/2025 14:34 PÁGINA 1 / 4

PREFEITURA MUNICIPAL DE ALEGRE

COMPOSIÇÃO DE BDI E LEIS SOCIAIS

RECUPERAÇÃO CEMEI TEREZA FIOREZZI

Declaramos, para os devidos fins, que os índices referentes às Leis Sociais utilizadas no Orçamento atendem ao estipulado na resolução do Conselho de Obras Públicas CEOP nº 001/2016, sendo a incidência de Encargos Sociais de 157,27% para horistas e 72,36% para mensalistas. A taxa de bonificação de Despesas Indiretas (BDI) está fixada em 33,25% (Tabela 2 - 2ª Faixa) para Obras de Edificações e 15,57% para aquisição de Materiais e Equipamentos, conforme Resolução TC Nº 366 de 22/11/2022.

Os preços dos insumos e serviços utilizados na Planilha Orçamentária foram obtidos no Laboratório de Orçamento da Universidade Federal do Espírito Santo, com data base de Setembro de 2024, definidos com base nas composições de custos elaboradas.

E-DOCS - CÓPIA DO PROCESSO 2025-BFJQ8 GERADO POR UDSON OLIVEIRA RAMOS DE AGUIAR EM 05/05/2026 16:12 DOCUMENTO 1 / 1 PÁGINA 41 / 3514

REFERENCIAL DE BDI

Componentes	1ª Faixa*	2ª Faixa*	3ª Faixa*	4ª Faixa*
A - Administração Central	5,99%	4,06%	3,26%	3,22%
B - Administração Local	8,53%	8,19%	7,63%	6,58%
C - Tributos				
C1 - ISSQN	4,00%	4,00%	4,00%	4,00%
C2 - PIS	0,65%	0,65%	0,65%	0,65%
C3 - COFINS	3,00%	3,00%	3,00%	3,00%
D - Custos Financeiros	0,61%	0,61%	0,61%	0,60%
E - Risco, Garantias e Seguros	0,50%	1,00%	1,50%	2,00%
F - Lucro	9,00%	8,00%	7,00%	6,00%
Total	36,59%	33,25%	31,01%	29,09%

Notas:

* Os valores correspondentes às faixas indicadas na tabela são:
- 1ª Faixa: obras ou serviços com valor total até R$ 330.000,00;
- 2ª Faixa: obras ou serviços com valor total entre R$ 330.000,01 e R$ 3.300.000,00;
- 3ª Faixa: obras ou serviços com valor total entre R$ 3.300.000,01 e R$ 20.000.000,00;
- 4ª Faixa: obras ou serviços com valor total acima de R$ 20.000.000,01.

Atualização dos valores a a partir da data do estudo – e automática por índices.

** Os valores dos tributos (C) devem corresponder a realidade de cada ente, conforme a respectiva legislação.

*** A fórmula adotada para cálculo do BDI na tabela encontra-se indicada a seguir:

$$BDI = \frac{(1 + A + B + E).(1 + D).(1 + F)}{(1 - C)} - 1 \qquad (3)$$

3. BDI diferenciado para aquisição de materiais e equipamentos:

Os itens de fornecimento de materiais e equipamentos de natureza específica que possam ser fornecidos por empresas com especialidades próprias e

[3] Fórmula adotada pelo Tribunal de Contas da União.

Assinado digitalmente. Conferência em www.tcees.tc.br Identificador: 242BD-70961-0A4DE

diversas e que representem um percentual significativo do preço global da obra, devem apresentar incidência de taxa de BDI reduzida em relação à taxa aplicada aos demais itens.

Inserir a aquisição de materiais e equipamentos nas planilhas orçamentárias, adotando o valor do material ou equipamento acrescido de um BDI de 15,57%[4], exclusive eventual parcela referente a CPRB, quando aplicável.

2025-3F5VVB - E-DOCS - CÓPIA SIMPLES 28/05/2025 14:34 PÁGINA 2 / 4

E-DOCS - CÓPIA DO PROCESSO 2025-BFJQ8 GERADO POR UDSON OLIVEIRA RAMOS DE AGUIAR EM 05/05/2026 16:12 DOCUMENTO 1 / 1 PÁGINA 42 / 3514

2025-3F5VVB - E-DOCS - CÓPIA SIMPLES 28/05/2025 14:34 PÁGINA 3 / 4

PREFEITURA MUNICIPAL DE ALEGRE

Tabela 1 - Resolução TC Nº 366 de 22/11/2022 – BDI para obras de Saneamento Básico e demais obras.

DETALHAMENTO DO PERCENTUAL DE LEIS SOCIAIS SEM DESONERAÇÃO		
ENCARGOS SOCIAIS E COMPLEMENTARES		
ITEM	DISCRIMINAÇÃO	PERCENTUAL
GUPO A - Encargos Sociais Básicos		%
A.1	INSS	20,00
A.2	FGTS (Art. 27 do Decreto 99.684/90)	8,00
A.3	SESI/SESC (Lei 8.029/90 e Lei 8.036/90)	1,80
A.4	SENAI/SENAC (Lei 8.029/90 e Decreto-Lei 6246/44))	1,30
A.5	SEBRAE (já considerado no item A.3 e A.4)	-
A.6	INCRA (Lei 2.613/55 e Decreto 1.146/70)	0,20
A.7	SALÁRIO-EDUCAÇÃO (Decreto 87.043/82)	2,50
A.8	SEGURO ACIDENTE DO TRABALHO (Lei 8.212/91 e Decreto 3.048/99)	3,00
A.9	SECONCI/medicina do trabalho	1,00
	Total do Grupo A:	*37,80*

GUPO B - Encargos Sociais que Recebem Incidência do Grupo A		%
B.1	Descanso semanal remunerado (Art. 66 da CLT e Art. 7º da CF/88)	17,52
B.2	Feriados (Art. 70 da CLT e Lei 605/49)	3,91
B.3	Auxílio doença e acidente do trabalho (Lei 3.607/60 e Art. 131 da CLT)	0,76
B.4	Licença Paternidade (Art. 7º da CF/88)	0,11
B.5	Faltas legais (Art. 473 da CLT)	0,67
B.6	13º Salário (Lei nº 4090/62)	10,11
B.7	Aviso prévio trabalhado (Art. 7º, inciso XXI da CF/88)	0,34
	Total do Grupo B:	*33,42*

GUPO C - Encargos Sociais que Recebem Incidência do Grupo A		%
C.1	Dispensa sem justa causa (LC 110/01)	5,34
C.2	Férias indenizadas (Art. 129 a 148 da CLT)	11,20
C.3	Aviso prévio indenizado (Art. 7º, inciso XXI da CF/88)	11,29
C.4	FGTS sobre aviso prévio indenizado (Súmula 305 TST)	0,90
C.5	INSS sobre aviso prévio indenizado (Decreto 6.727/09)	2,26
	Total do Grupo C:	*30,99*
GUPO D - Reincidênica dos Encargos Sociais Básicos		%
D.1	Incidência do grupo A sobre o grupo B	12,63
	Total do Grupo D:	*12,63*
	TOTAL DOS GRUPOS A + B + C + D:	*114,84*

GUPO E - Encargos Complementares		%
E.1	Refeição / alimentação (Convenção Coletiva do Trabalho 2014/2016)	25,75
E.2	Vale Transorte (Lei nº7418/85 e Decreto 95.247/87)	6,03
E.3	Uniforma / equipamento de segurança (Art. 166 da CLT e NR-18 da Lei nº6.514/77 e Convenção Coletiva do Trabalho 2014/2016	2,67
E.4	Plano de Saúde (Convenção Coletiva do trabalho 2014/2016)	7,98
	Total do Grupo C:	*42,43*
	TOTAL GERAL =	*157,27*

Vitória, 11 de dezembro de 2024

THIAGO GOMES BONOMO

ES-018427/D

INFORMAÇÕES DO DOCUMENTO
Documento capturado em 28/05/2025 14:34:47 (HORÁRIO DE BRASÍLIA - UTC-3)
por CYNTHIA TEIXEIRA VARGAS (SUPERINTENDENTE DE GESTÃO E APOIO EDUCACIONAL - GSEED - SEED - PMAL)
Valor Legal: CÓPIA SIMPLES | Natureza: DOCUMENTO NATO-DIGITAL

A disponibilidade do documento pode ser conferida pelo link: https://e-docs.es.gov.br/d/2025-3F5VVB

E-DOCS - CÓPIA DO PROCESSO 2025-BFJQ8 GERADO POR UDSON OLIVEIRA RAMOS DE AGUIAR EM 05/05/2026 16:12 DOCUMENTO 1 / 1 PÁGINA 43 / 3514

2025-3F5VVB - E-DOCS - CÓPIA SIMPLES 28/05/2025 14:34 PÁGINA 4 / 4

E-DOCS - CÓPIA DO PROCESSO 2025-BFJQ8 GERADO POR UDSON OLIVEIRA RAMOS DE AGUIAR EM 05/05/2026 16:12 DOCUMENTO 1 / 1 PÁGINA 44 / 3514

2025-H29GV3 - E-DOCS - CÓPIA SIMPLES 28/05/2025 14:35 PÁGINA 1 / 109

PROJETO DE ENGENHARIA E ARQUITETURA DA CRECHE TEREZA FIOREZZI,

ALEGRE/ES

VOLUME 01 – RELATÓRIO DE PROJETO

Consultoria:

avantec
Soluções em Engenharia

Vitória | ES

2024

SUMÁRIO

1 APRESENTAÇÃO 8

2 MAPA DE SITUAÇÃO / LOCALIZAÇÃO 10

3 ESTUDOS 11

3.1 LEVANTAMENTO ARQUITETÔNICO 12

3.1.1 RELATÓRIO FOTOGRÁFICO 12

3.2 ESTUDOS GEOTÉCNICOS 17

3.2.1 AVALIAÇÃO GEOTÉCNICA 17

3.3 ESTUDOS TOPOGRÁFICOS 19

3.3.1 IMPLANTAÇÃO DE REDE DE APOIO BÁSICO COM MARCOS DE CONCRETO 19

3.3.2 PROCESSAMENTO DE VETORES 20

3.3.3 AJUSTAMENTO DE VETORES 20

3.3.4 INVENTÁRIO FOTOGRÁFICO 21

3.3.5 APRESENTAÇÃO 22

4 PROJETOS 25

4.1 PROJETO ARQUITETÔNICO 26

4.1.1 INTRODUÇÃO 26

4.1.2 OBJETIVO DO DOCUMENTO 26

4.1.3 INSTALAÇÃO DO CANTEIRO DE OBRAS 26

4.1.4 ESPECIFICAÇÕES DAS EDIFICAÇÕES 28

4.1.5 APRESENTAÇÃO 44

4.2 PROJETO DE URBANISMO 45

4.2.1 INTRODUÇÃO 45

E-DOCS - CÓPIA DO PROCESSO 2025-BFJQ8 GERADO POR UDSON OLIVEIRA RAMOS DE AGUIAR EM 05/05/2026 16:12 DOCUMENTO 1 / 1 PÁGINA 45 / 3514

2025-H29GV3 - E-DOCS - CÓPIA SIMPLES 28/05/2025 14:35 PÁGINA 2 / 109

4.2.2 APRESENTAÇÃO 47
4.3 PROJETO ESTRUTURAL 48
4.3.1 ESTRUTURAS METÁLICAS 48
4.3.2 APRESENTAÇÃO 50
4.4 PROJETO HIDROSSANITÁRIO 51
4.4.1 INTRODUÇÃO 51
4.4.2 RECOMENDAÇÕES GERAIS 51
4.4.3 INSTALAÇÕES SANITÁRIAS 53
4.4.4 INSTALAÇÕES DE ÁGUAS PLUVIAIS 56
4.4.5 MANUTENÇÃO DOS SISTEMAS 57
4.4.6 BIBLIOGRAFIA 61
4.4.7 APRESENTAÇÃO 61
4.5 PROJETO DE CLIMATIZAÇÃO E CONFORTO AMBIENTAL 62
4.5.1 INTRODUÇÃO 62
4.5.2 DESCRIÇÃO DA INSTALAÇÃO 62
4.5.3 OBRAS COMPLEMENTARES 63
4.5.4 VERIFICAÇÃO DE USO 64
4.5.5 BALANCEAMENTO FRIGORÍFERO 64
4.5.6 PRECAUÇÕES E SEGURANÇA NO TRABALHO 65
4.5.7 GARANTIA 65
4.5.8 APRESENTAÇÃO 65
4.6 PROJETO DE INSTALAÇÕES ELÉTRICAS 66
4.6.1 GENERALIDADES 66
4.6.2 MEMÓRIA DE CÁLCULO 71
4.6.3 APRESENTAÇÃO 75
4.7 PROJETO DE CABEAMENTO ESTRUTURADO E CFTV 76
4.7.1 REFERÊNCIAS 76

E-DOCS - CÓPIA DO PROCESSO 2025-BFJQ8 GERADO POR UDSON OLIVEIRA RAMOS DE AGUIAR EM 05/05/2026 16:12 DOCUMENTO 1 / 1 PÁGINA 46 / 3514

2025-H29GV3 - E-DOCS - CÓPIA SIMPLES 28/05/2025 14:35 PÁGINA 3 / 109

4.7.2 TOPOLOGIA 76
4.7.3 COMPONENTES ACESSÓRIOS 76
4.7.4 ESPECIFICAÇÃO DOS EQUIPAMENTOS 78
4.7.5 SISTEMA DE CIRCUITO FECHADO DE TELEVISÃO 85
4.7.6 DESCRIÇÃO DOS SERVIÇOS E DISPOSITIVOS NECESSÁRIOS 86
4.7.7 CERTIFICAÇÃO DA REDE LÓGICA 89
4.7.8 APRESENTAÇÃO 89
4.8 PROJETO DE SISTEMAS E PROTEÇÃO CONTRA DESCARGAS ATMOSFÉRICAS 90
4.8.1 OBJETIVO 90
4.8.2 REFERÊNCIAS 90
4.8.3 CRITÉRIO DE DIMENSIONAMENTO DE SPDA E ATERRAMENTO 90
4.8.4 SPDA 90
4.8.5 EXECUÇÃO 91
4.8.6 APRESENTAÇÃO 92
4.9 PROJETO DE DRENAGEM 93
4.9.1 DESCRIÇÃO 93
4.9.2 APRESENTAÇÃO 93
4.10 PROJETO DE PREVENÇÃO E COMBATE A INCÊNDIO 94
4.10.1 INTRODUÇÃO 94
4.10.2 EXECUÇÃO 94
4.10.3 MATERIAIS 94
4.10.4 INSTALAÇÕES DE PPCI 95
4.10.5 DISPOSIÇÕES FINAIS 99
4.10.6 APRESENTAÇÃO 99
4.11 CENTRAL DE GÁS 100
4.11.1 INTRODUÇÃO 100
4.11.2 REFERÊNCIAS NORMATIVAS 100

E-DOCS - CÓPIA DO PROCESSO 2025-BFJQ8 GERADO POR UDSON OLIVEIRA RAMOS DE AGUIAR EM 05/05/2026 16:12 DOCUMENTO 1 / 1 PÁGINA 47 / 3514

2025-H29GV3 - E-DOCS - CÓPIA SIMPLES 28/05/2025 14:35 PÁGINA 4 / 109

4.11.3 CENTRAL DE GÁS 100

4.11.4 APRESENTAÇÃO 101

5 ESPECIFICAÇÕES DE SERVIÇOS 102

6 ANOTAÇÃO DE RESPONSABILIDADE TÉCNICA 107

E-DOCS - CÓPIA DO PROCESSO 2025-BFJQ8 GERADO POR UDSON OLIVEIRA RAMOS DE AGUIAR EM 05/05/2026 16:12 DOCUMENTO 1 / 1 PÁGINA 48 / 3514

2025-H29GV3 - E-DOCS - CÓPIA SIMPLES 28/05/2025 14:35 PÁGINA 5 / 109

LISTA DAS FIGURAS

Figura 1 - Representação da captação de sinais dos satélites..... 19

Figura 2 - Representação da captação de irradiações..... 21

Figura 3: Modelo de placa de obra segundo o DER..... 27

Figura 4: Cabo Eletrônico UTP 87

Figura 5: Régua Tomada..... 89

E-DOCS - CÓPIA DO PROCESSO 2025-BFJQ8 GERADO POR UDSON OLIVEIRA RAMOS DE AGUIAR EM 05/05/2026 16:12 DOCUMENTO 1 / 1 PÁGINA 49 / 3514

2025-H29GV3 - E-DOCS - CÓPIA SIMPLES 28/05/2025 14:35 PÁGINA 6 / 109

LISTA DAS TABELAS

Tabela 1: Coordenadas dos vértices do IBGE. 20

Tabela 2: Coordenadas UTM dos Pontos de Apoio no Sistema SIRGAS 2000..... 21

Tabela 3: E.L.U. Aço laminado: ABNT NBR 8800:2008 49

Tabela 4: Deslocamentos 49

Tabela 5: Iluminâncias (em lux) para cada grupo de tarefas visuais. 74

Tabela 6: Fatores determinantes da iluminância adequada 74

E-DOCS - CÓPIA DO PROCESSO 2025-BFJQ8 GERADO POR UDSON OLIVEIRA RAMOS DE AGUIAR EM 05/05/2026 16:12 DOCUMENTO 1 / 1 PÁGINA 50 / 3514

2025-H29GV3 - E-DOCS - CÓPIA SIMPLES 28/05/2025 14:35 PÁGINA 7 / 109

1 APRESENTAÇÃO

A **AVANTEC Engenharia Ltda.**, sediada na Avenida Fernando Ferrari, nº 1080, Centro Empresarial América, Torre Norte, sala 503, Mata da Praia Vitória/ES, inscrita sob o CNPJ n° 05.844.663/0001-06 em atendimento às atribuições que lhe são devidas**,** vem por meio deste encaminhar o **Projeto de Engenharia e Arquitetura da Creche Tereza Fiorezzi, Município de Alegre/ES**, contendo os seguintes itens:

- Mapa de Localização;
- Estudos Geotécnicos;
- Estudos Topográficos;
- Projeto de Levantamento;
- Projeto Arquitetônico;
- Projeto de Urbanismo;
- Projeto Estrutural;
- Projeto de Instalações Hidrossanitárias e Drenagem;
- Projeto de Instalações Elétricas;
- Projeto de Climatização;
- Projeto de Cabeamento Estruturado e CFTV;
- Projeto de Prevenção contra Combate Incêndio e Pânico e Gás.
- Projeto de Sistema de Proteção de Descargas Atmosféricas (SPDA);

E-DOCS - CÓPIA DO PROCESSO 2025-BFJQ8 GERADO POR UDSON OLIVEIRA RAMOS DE AGUIAR EM 05/05/2026 16:12 DOCUMENTO 1 / 1 PÁGINA 51 / 3514

2025-H29GV3 - E-DOCS - CÓPIA SIMPLES 28/05/2025 14:35 PÁGINA 8 / 109

O seguinte Projeto é constituído pelo(s) seguinte(s) volume(s):

- **VOLUME 01 – RELATÓRIO DE PROJETO;**
- VOLUME 02 – PROJETO DE EXECUÇÃO;
- VOLUME 03 – ORÇAMENTO.

AVANTEC ENGENHARIA LTDA

Eng. Civil Thiago Gomes Bonomo

CREA: ES-018427/D

E-DOCS - CÓPIA DO PROCESSO 2025-BFJQ8 GERADO POR UDSON OLIVEIRA RAMOS DE AGUIAR EM 05/05/2026 16:12 DOCUMENTO 1 / 1 PÁGINA 52 / 3514

2025-H29GV3 - E-DOCS - CÓPIA SIMPLES 28/05/2025 14:35 PÁGINA 9 / 109

2 MAPA DE SITUAÇÃO / LOCALIZAÇÃO

Apresenta-se a seguir o *Mapa de Situação / Localização* destacando o presente empreendimento no contexto nacional e estadual, bem como a região de inserção, principais localidades e a rede de transporte no entorno do município de Alegre/ES.

E-DOCS - CÓPIA DO PROCESSO 2025-BFJQ8 GERADO POR UDSON OLIVEIRA RAMOS DE AGUIAR EM 05/05/2026 16:12 DOCUMENTO 1 / 1 PÁGINA 53 / 3514

2025-H29GV3 - E-DOCS - CÓPIA SIMPLES 28/05/2025 14:35 PÁGINA 10 / 109

E-DOCS - CÓPIA DO PROCESSO 2025-BFJQ8 GERADO POR UDSON OLIVEIRA RAMOS DE AGUIAR EM 05/05/2026 16:12 DOCUMENTO 1 / 1 PÁGINA 54 / 3514

2025-H29GV3 - E-DOCS - CÓPIA SIMPLES 28/05/2025 14:35 PÁGINA 11 / 109

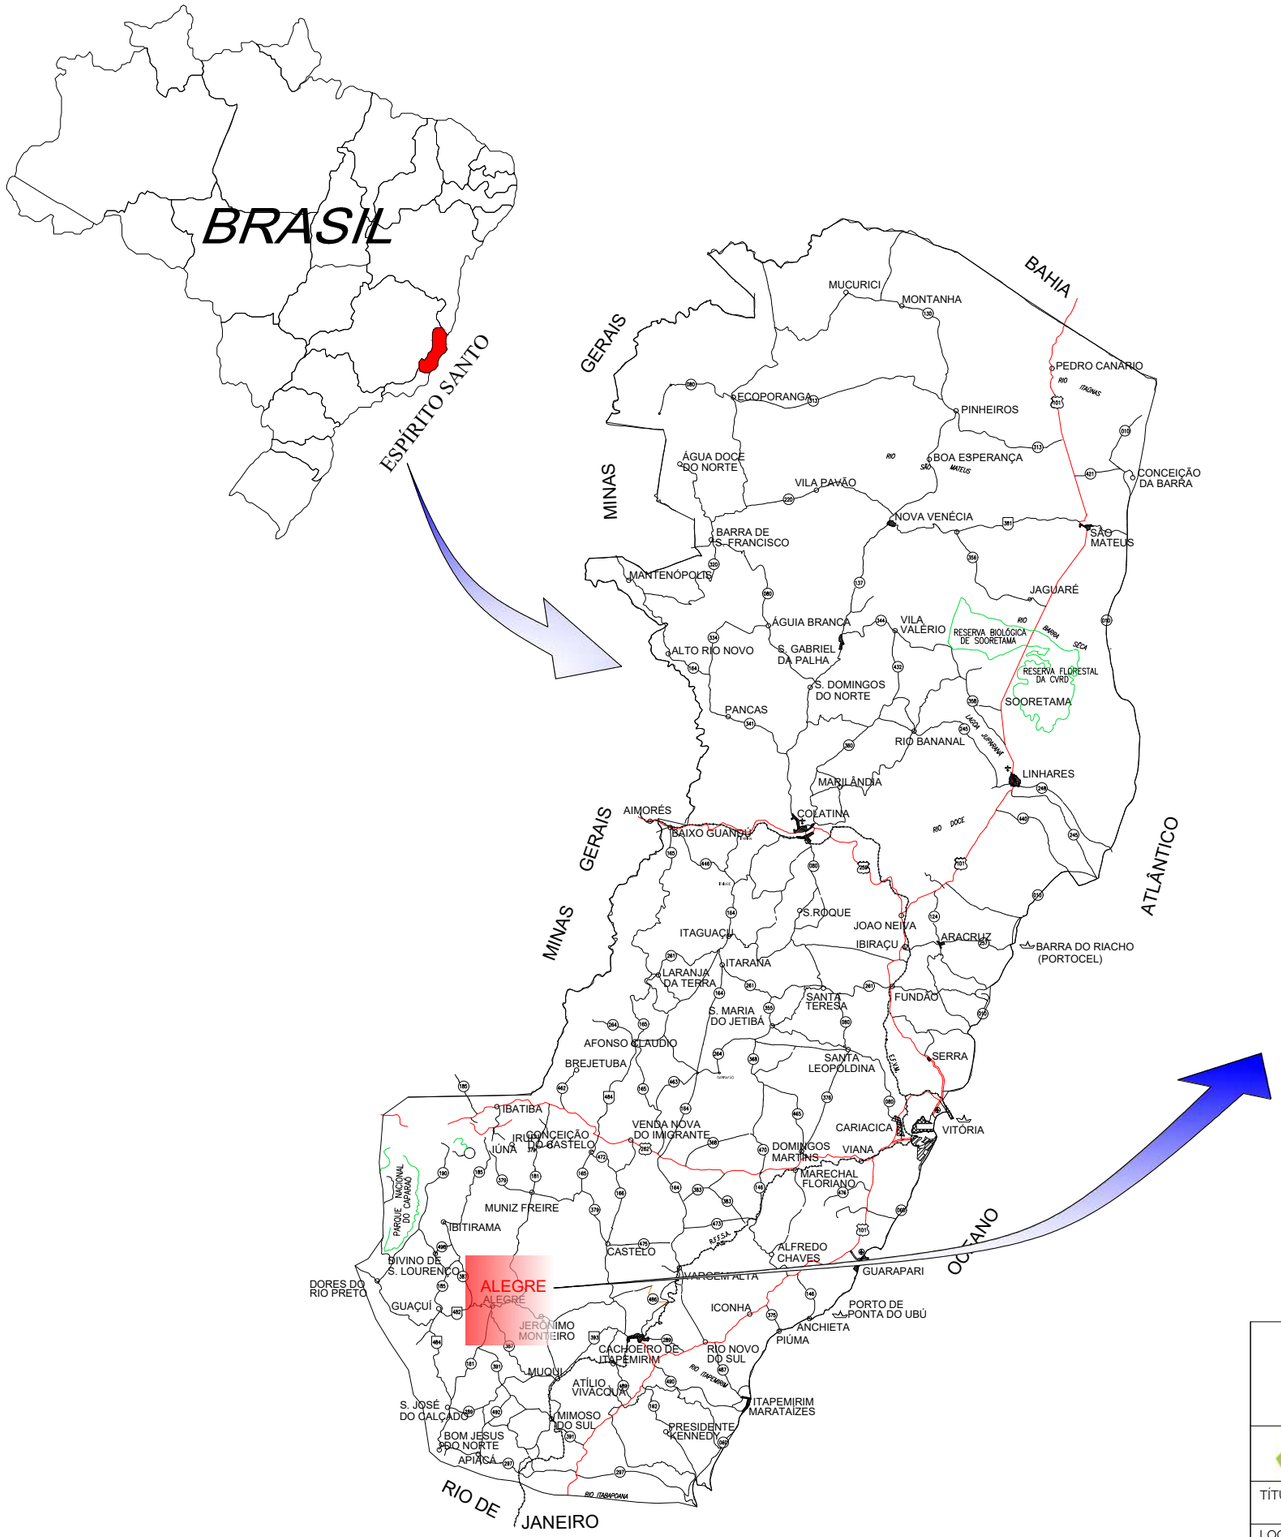

CONVENÇÃO	
	ÁREA CONTEMPLADA NO PROJETO

PREFEITURA MUNICIPAL DE ALEGRE

CONSULTORIA: AVANTEC SOLUÇÕES EM ENGENHARIA

TÍTULO: MAPA DE LOCALIZAÇÃO

LOCAL: VILA DO SUL, ALEGRE-ES

COORDENADOR : Engº Civil: THIAGO GOMES BONOMO	CREA: ES-018427/D	ESCALA: S/ESCALA	FORMATO: A3	PRANCHA: MAP-01
AUTOR DO PROJETO : Engº Civil: THIAGO GOMES BONOMO	CREA: ES-018427/D	REVISÃO: 0	DATA: 2024	

3 ESTUDOS

Adiante está sendo apresentada toda metodologia adotada nos estudos preliminares aos projetos.

- Visita Técnica;
- Inventário Fotográfico;
- Levantamento Arquitetônico;
- Estudos Geotécnicos;
- Estudos Topográficos.

E-DOCS - CÓPIA DO PROCESSO 2025-BFJQ8 GERADO POR UDSON OLIVEIRA RAMOS DE AGUIAR EM 05/05/2026 16:12 DOCUMENTO 1 / 1 PÁGINA 55 / 3514

2025-H29GV3 - E-DOCS - CÓPIA SIMPLES 28/05/2025 14:35 PÁGINA 12 / 109

3.1 LEVANTAMENTO ARQUITETÔNICO

3.1.1 Relatório Fotográfico

A visita técnica objetivou cadastrar e caracterizar as possíveis fontes dos insumos necessários para a execução do projeto de reforma. Adiante está apresentado parte do inventário fotográfico.

3.1.1.1 INVENTÁRIO FOTOGRÁFICO

E-DOCS - CÓPIA DO PROCESSO 2025-BFJQ8 GERADO POR UDSON OLIVEIRA RAMOS DE AGUIAR EM 05/05/2026 16:12 DOCUMENTO 1 / 1 PÁGINA 56 / 3514

2025-H29GV3 - E-DOCS - CÓPIA SIMPLES 28/05/2025 14:35 PÁGINA 13 / 109

E-DOCS - CÓPIA DO PROCESSO 2025-BFJQ8 GERADO POR UDSON OLIVEIRA RAMOS DE AGUIAR EM 05/05/2026 16:12 DOCUMENTO 1 / 1 PÁGINA 57 / 3514

2025-H29GV3 - E-DOCS - CÓPIA SIMPLES 28/05/2025 14:35 PÁGINA 14 / 109

E-DOCS - CÓPIA DO PROCESSO 2025-BFJQ8 GERADO POR UDSON OLIVEIRA RAMOS DE AGUIAR EM 05/05/2026 16:12 DOCUMENTO 1 / 1 PÁGINA 58 / 3514

2025-H29GV3 - E-DOCS - CÓPIA SIMPLES 28/05/2025 14:35 PÁGINA 15 / 109

E-DOCS - CÓPIA DO PROCESSO 2025-BFJQ8 GERADO POR UDSON OLIVEIRA RAMOS DE AGUIAR EM 05/05/2026 16:12 DOCUMENTO 1 / 1 PÁGINA 59 / 3514

2025-H29GV3 - E-DOCS - CÓPIA SIMPLES 28/05/2025 14:35 PÁGINA 16 / 109

3.1.1.2 LEVANTAMENTO ARQUITETÔNICO

A partir dos dados obtidos *in loco* foi desenvolvido o projeto arquitetônico do empreendimento na sua configuração atual.

E-DOCS - CÓPIA DO PROCESSO 2025-BFJQ8 GERADO POR UDSON OLIVEIRA RAMOS DE AGUIAR EM 05/05/2026 16:12 DOCUMENTO 1 / 1 PÁGINA 60 / 3514

2025-H29GV3 - E-DOCS - CÓPIA SIMPLES 28/05/2025 14:35 PÁGINA 17 / 109

3.2 ESTUDOS GEOTÉCNICOS

3.2.1 AVALIAÇÃO GEOTÉCNICA

Os estudos geotécnicos foram realizados com a finalidade de estabelecer as características quantitativas e qualitativas dos materiais necessários para a execução da obra. Dessa forma, visando caracterizar o material componente do subleito, foram realizados furos de sondagem por percussão.

No que tange à caracterização físico-mecânicas de materiais, bem como à baixa magnitude de carga incidida sobre o mesmo (tráfego leve e peso próprio da estrutura), julgou-se que não há necessidade de tratamento algum no subleito existente (solo de fundação) tendo em consideração da carga advinda da estrutura projetada para o projeto em questão.

3.2.1.1 OCORRÊNCIAS DE MATERIAIS

A investigação geotécnica teve como objetivo cadastrar e caracterizar as possíveis fontes dos insumos necessários para a execução das obras de pavimentação, drenagem, terraplenagem, etc.

3.2.1.2 PEDREIRA

No que tange aos estudos geotécnicos relativos aos materiais britados a serem empregados na obra, foi identificada a pedreira (EG-02) comercial mais próxima ao empreendimento, listada a seguir:

- PB-01 – Pedreira Brita;

Conforme o *croqui* de localização, a pedreira PB-01 localiza-se a 54,4km da obra.

A pedreira é ocorrência comercial, ambientalmente licenciada para a exploração de agregado, e possui potencial técnico e capacidade operacional para o atendimento ao empreendimento.

3.2.1.3 AREAL

No que tange ao estudo geotécnico relativos ao material arenoso a ser empregado na obra, foi identificado o areal (EG-03) comercial mais próxima ao empreendimento, listada a seguir:

- AE-01 – Jazida Areal;

E-DOCS - CÓPIA DO PROCESSO 2025-BFJQ8 GERADO POR UDSON OLIVEIRA RAMOS DE AGUIAR EM 05/05/2026 16:12 DOCUMENTO 1 / 1 PÁGINA 61 / 3514

2025-H29GV3 - E-DOCS - CÓPIA SIMPLES 28/05/2025 14:35 PÁGINA 18 / 109

Conforme o *croqui* de localização, o Areal AE-01 localiza-se a 41,3 km da obra.

O areal é ocorrência comercial, ambientalmente licenciada para a exploração de agregado, e possui potencial técnico e capacidade operacional para o atendimento ao empreendimento.

3.2.1.4 BOTA-FORA

Durante a investigação de campo foi identificado um local comercial, ambientalmente licenciado e com potencial para utilização como Bota-fora durante a execução da obra:

- EG-01 – Bota Fora;

Conforme o *croqui* de localização, o Bota-fora -01 localiza-se a 2,48 km da obra.

3.2.1.5 APRESENTAÇÃO

Apresentam-se no ***Volume 02 – Projeto de Execução***, os Croquis de Ocorrências em formato A1 e/ou A3 (ABNT).

E-DOCS - CÓPIA DO PROCESSO 2025-BFJQ8 GERADO POR UDSON OLIVEIRA RAMOS DE AGUIAR EM 05/05/2026 16:12 DOCUMENTO 1 / 1 PÁGINA 62 / 3514

2025-H29GV3 - E-DOCS - CÓPIA SIMPLES 28/05/2025 14:35 PÁGINA 19 / 109

3.3 ESTUDOS TOPOGRÁFICOS

O estudo topográfico objetivou a preparação da base planialtimétrica cadastral suficientemente detalhada para permitir o desenvolvimento do projeto geométrico e demais projetos correlatos.

Adiante está apresentado descritivo no que tange a poligonal base e marcos georreferenciados, base para a irradiação dos pontos, levantamento cadastral e do sistema de drenagem de greide e grotas existente.

3.3.1 IMPLANTAÇÃO DE REDE DE APOIO BÁSICO COM MARCOS DE CONCRETO

Em Outubro de 2022 as equipes foram mobilizadas para a Escola Tereza Fiorezzi no **município de Alegre-ES**, e após análise e planejamento dos serviços foram iniciados os trabalhos de campo. Para o presente levantamento topográfico foi necessário implantar, próximo à área de levantamento, um marco com GPS Geodésico (Base).

O transporte de coordenadas para o marco Base, foi feito através de uma triangulação geodésica medida com o equipamento GPS Prexiso (dupla frequência – L1 e L2) da marca Prexiso, modelo Prexiso, e o equipamento Trimble NetR5 da base de referência GNSS da Rede Brasileira de Monitoramento Contínuo (RBMC): CEFE (RBMC- 93960).

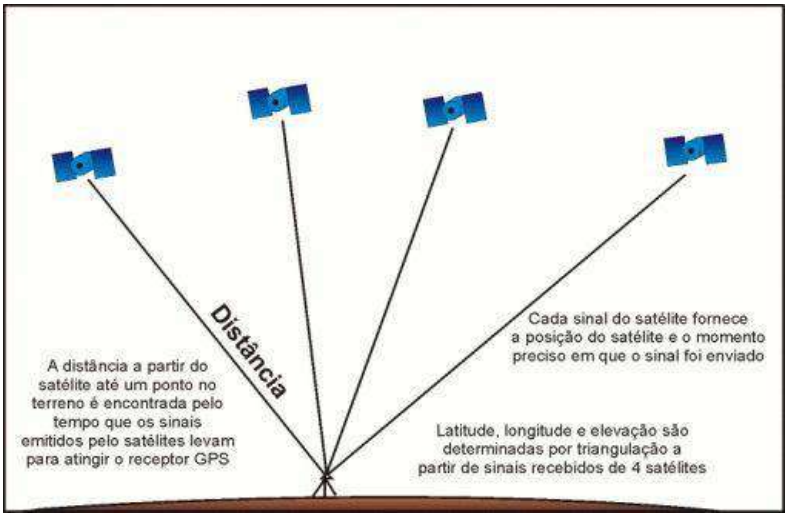

Figura 1 - Representação da captação de sinais dos satélites

Foi feita uma sessão de rastreio no modo estático com duração média de 60 minutos para todos o marco.

OBS.: RBMC – Rede Brasileira de Monitoramento Contínuo – É a rede de vértices Geodésicos Brasileira, dotada de receptores GNSS (GPS e GLONASS) rastreando a constelação de

E-DOCS - CÓPIA DO PROCESSO 2025-BFJQ8 GERADO POR UDSON OLIVEIRA RAMOS DE AGUIAR EM 05/05/2026 16:12 DOCUMENTO 1 / 1 PÁGINA 63 / 3514

2025-H29GV3 - E-DOCS - CÓPIA SIMPLES 28/05/2025 14:35 PÁGINA 20 / 109

satélites GPS e GLONASS, vinte quatro horas e sete dias por semana, ininterruptamente. Os dados observados pelos receptores da RBMC são disponibilizados no site do IBGE (www.ibge.gov.br).

3.3.2 PROCESSAMENTO DE VETORES

O processamento foi feito usando o programa TopconTolls da Topcon. A solução do processamento de todos os vetores foi feita com fixação da ambigüidade.

3.3.3 AJUSTAMENTO DE VETORES

O ajustamento dos vetores processados foi feito com o programa Topcon Tools. A injunção do ajustamento foi feita a partir do vértice CEFE (RBMC- 93960) cujas monografias foram baixadas do site do IBGE (www.ibge.gov.br). As coordenadas dos vértices do IBGE são mostradas na Tabela 1, a seguir.

Tabela 1: Coordenadas dos vértices do IBGE.

SISTEMA DE REFERENCIA SIRGAS 2000 (WGS-84)					
Vértice	LATITUDE	LONGITUDE	ESTE	NORTE	ALT. ELIPS.
CEFE	20º 18' 38,8600" S	40º 19' 10,0376" W	362.241,724	7.753.574,912	14,314

O processamento e o ajustamento foram feitos no sistema de referência WGS-84.

OBS.: As altitudes ortométricas (“altitudes reais”) foram calculadas com o programa MAPGEO-2015 do IBGE, que apresentam uma incerteza de +/- 17 cm.

As coordenadas dos marcos utilizados para o cálculo da área estão apresentadas abaixo no sistema SIRGAS 2000, na Tabela 2 a seguir.

O Datum Planimétrico adotado foi o **SIRGAS-2000** – Sistema de Referência Geocêntrico para as Américas. O sistema de projeção adotado foi o **UTM** – Universal Transverso Mercator, fuso **24** – MC – **39o WGr**.

E-DOCS - CÓPIA DO PROCESSO 2025-BFJQ8 GERADO POR UDSON OLIVEIRA RAMOS DE AGUIAR EM 05/05/2026 16:12 DOCUMENTO 1 / 1 PÁGINA 64 / 3514

2025-H29GV3 - E-DOCS - CÓPIA SIMPLES 28/05/2025 14:35 PÁGINA 21 / 109

E-DOCS - CÓPIA DO PROCESSO 2025-BFJQ8 GERADO POR UDSON OLIVEIRA RAMOS DE AGUIAR EM 05/05/2026 16:12 DOCUMENTO 1 / 1 PÁGINA 65 / 3514

2025-H29GV3 - E-DOCS - CÓPIA SIMPLES 28/05/2025 14:35 PÁGINA 22 / 109

Tabela 2: Coordenadas UTM dos Pontos de Apoio no Sistema SIRGAS 2000.

PONTO	ESTE	NORTE	COTA
EDO333	7 702 097,0060	236 401,9940	239.308
EDO334	7 702 043,1780	236 335,1090	242.167

3.3.4 INVENTÁRIO FOTOGRÁFICO

O levantamento topográfico da nuvem de pontos consistiu em pontos irradiados a partir da poligonal acima citada, utilizando a Estação Total TS02. Esse método consiste em cadastrar irradiações a partir dos pontos de apoio georreferenciados lançados em campo por meio do cadastro da poligonal e marcos geodésicos.

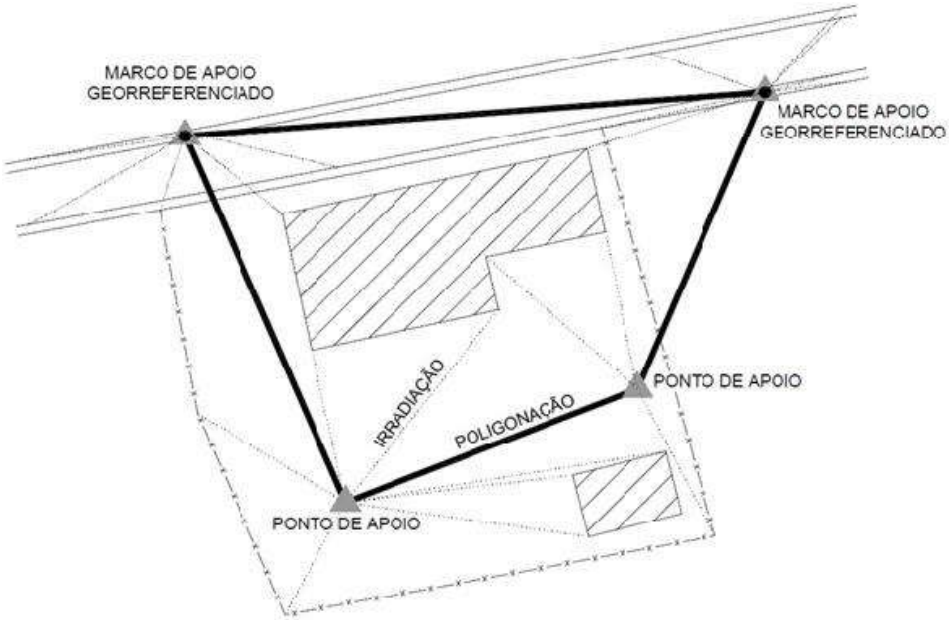

Figura 2 - Representação da captação de irradiações

3.3.5 APRESENTAÇÃO

Apresentam-se a seguir as monografias dos marcos implantados e no ***Volume 02 – Projeto Execução,*** os Estudos Topográficos, em formato A1 e/ou A3 (ABNT).

E-DOCS - CÓPIA DO PROCESSO 2025-BFJQ8 GERADO POR UDSON OLIVEIRA RAMOS DE AGUIAR EM 05/05/2026 16:12 DOCUMENTO 1 / 1 PÁGINA 66 / 3514

2025-H29GV3 - E-DOCS - CÓPIA SIMPLES 28/05/2025 14:35 PÁGINA 23 / 109

E-DOCS - CÓPIA DO PROCESSO 2025-BFJQ8 GERADO POR UDSON OLIVEIRA RAMOS DE AGUIAR EM 05/05/2026 16:12 DOCUMENTO 1 / 1 PÁGINA 67 / 3514

MONOGRAFIA DE MARCO

AVANTEC ENGENHARIA

VÉRTICE DA REDE GPS DE ALEGRE

Código do Ponto	EDO333	Nome do Ponto	EDO333	Município / UF :	ALEGRE/ES

COORDENADAS GEOGRÁFICAS			COORDENADAS - SIRGAS 2000			Fatores
DESVIO PADRÃO			GEODÉSICA		UTM	Fator de Escala
			φ =	20°45'44.16555" S	N = 7 702 097,0060	1,0004538
			γ =	41°31'54.20302" W	E =	Conv. Meridiana
Alt. Geom.(h) =		σ=	Altitude Ortom.(H)=		239,308	0°53'58,76"

Localização: Marco geodésico está implantado no canteiro central da Avenida Jeronimo Monteiro, Alegre-ES.

Descrição: Uma chapa de metal fixada em um marco de concreto cravado no solo com a inscrição EDO333.

2025-H29GV3 - E-DOCS - CÓPIA SIMPLES 28/05/2025 14:35 PÁGINA 24 / 109

E-DOCS - CÓPIA DO PROCESSO 2025-BFJQ8 GERADO POR UDSON OLIVEIRA RAMOS DE AGUIAR EM 05/05/2026 16:12 DOCUMENTO 1 / 1 PÁGINA 68 / 3514

MONOGRAFIA DE MARCO

AVANTEC ENGENHARIA

VÉRTICE DA REDE GPS DE ALEGRE

Código do Ponto	EDO334	Nome do Ponto	EDO334	Município / UF :	ALEGRE/ES

COORDENADAS GEOGRÁFICAS			COORDENADAS - SIRGAS 2000				Fatores
DESVIO PADRÃO			GEODÉSICA		UTM		Fator de Escala
			φ =	20°45'45.88074" S	N =	7 702 043,1780	1,0004542
			γ =	41°31'56.54310" W	E =	236 335,1090	Conv. Meridiana
Alt. Geom.(h) =		σ=	Altitude Ortom.(H)=		242,167		0°53'58,76"

Localização: Marco geodésico está implantado na calçada da Praça de frente a Ladeira da Matriz, Alegre-ES.

Descrição: Uma chapa de metal fixada em um marco de concreto cravado no solo com a inscrição EDO334.

2025-H29GV3 - E-DOCS - CÓPIA SIMPLES 28/05/2025 14:35 PÁGINA 25 / 109

4 PROJETOS

Adiante, apresenta-se a metodologia completa adotada na elaboração dos projetos:

- Projeto Arquitetônico;
- Projeto de Urbanismo;
- Projeto Estrutural;
- Projeto de Instalações Hidrossanitários e Drenagem;
- Projeto de Instalações Elétricas;
- Projeto de Cabeamento o Estruturado e CFTV;
- Projeto de Prevenção contra Combate Incêndio e Pânico e Gás.
- Projeto de Sistema de Proteção de Descargas Atmosféricas (SPDA);

E-DOCS - CÓPIA DO PROCESSO 2025-BFJQ8 GERADO POR UDSON OLIVEIRA RAMOS DE AGUIAR EM 05/05/2026 16:12 DOCUMENTO 1 / 1 PÁGINA 69 / 3514

2025-H29GV3 - E-DOCS - CÓPIA SIMPLES 28/05/2025 14:35 PÁGINA 26 / 109

4.1 PROJETO ARQUITETÔNICO

4.1.1 INTRODUÇÃO

O projeto compreende a construção da Creche Tereza Fiorezzi.

4.1.2 OBJETIVO DO DOCUMENTO

O memorial descritivo, como parte integrante de um projeto básico de arquitetura, tem a finalidade de caracterizar criteriosamente todos os materiais e componentes envolvidos, bem como toda a sistemática construtiva utilizada. Tal documento relata e define integralmente o projeto de arquitetura e suas particularidades.

Constam do presente memorial descritivo a descrição dos elementos constituintes do projeto de reforma, com suas respectivas sequências executivas e especificações e com as exigências normativas de uso por ambiente, visando adequar os materiais empregados com os procedimentos a serem realizados.

O projeto arquitetônico da Creche, possui 03 pavimentos nos quais estão distribuídos os seguintes ambientes:

- **1º Pavimento**

Rampas e Escadas internas, Entrada, Acesso de Funcionários, Vestiário Funcionários, Cozinha, Despensa, Lavanderia, Refeitório, Secretaria, Área do Elevador, Almoxarifado, Sanitário Masculino, Sanitário Feminino, Diretoria, Coordenação Pediátrica, Copa, Circulação, Lactário, Sanitário PCD, Sanitário Infantil 01, Sanitário Infantil 02, Berçário 01, Berçário 02 e Solário.

- **2º Pavimento**

Escadas internas, Brinquedoteca, Varanda, Circulação, Almoxarifado/XDL, Banheiro PCD Infantil, Sanitário Funcionário PCD Feminino, Sanitário Funcionário PCD Masculino, Sanitário Funcionário Masculino, Sanitário Funcionário Feminino, Maternal 01, Maternal 02, Maternal 03, Maternal 04, Maternal 05 e Maternal 06, Sala dos professores, Sanitário, Área de Banho, Copa funcionário.

- **Barrilete**

Escadas internas, Acesso 03, Caixa D’água 01 e 02.

4.1.3 INSTALAÇÃO DO CANTEIRO DE OBRAS

E-DOCS - CÓPIA DO PROCESSO 2025-BFJQ8 GERADO POR UDSON OLIVEIRA RAMOS DE AGUIAR EM 05/05/2026 16:12 DOCUMENTO 1 / 1 PÁGINA 70 / 3514

2025-H29GV3 - E-DOCS - CÓPIA SIMPLES 28/05/2025 14:35 PÁGINA 27 / 109

O canteiro de obras será instalado no estacionamento do empreendimento. A delimitação do canteiro de obras será feita através de gabarito de tábuas corridas pontaletadas a cada 2,00m, onde está contido barracões com cobertura de telha de fibrocimento, onde será instalado refeitório, escritório, vestiário e almoxarifado.

- **PLACA DA OBRA**

Segundo o Art. 17º do Dec. nº 23.569, que “Regula o uso e tipo das placas profissionais”, enquanto durarem as construções ou instalações de serviços de engenharia ou arquitetura, de qualquer natureza, é obrigatória a fixação de placas em lugar bem visível ao público, contendo, perfeitamente legíveis, os nomes dos profissionais responsáveis pelo projeto, construção ou instalação, e a indicação dos seus títulos de formatura, bem como a de seus escritórios. Visto que a placa de obra tem como objetivo mostrar para a sociedade que os serviços realizados naquele local possuem responsáveis técnicos legalmente habilitados. A placa será do tipo padrão DER, com dimensões de 200 x 400cm indicado na Figura 3.

Figura 3: Modelo de placa de obra segundo o DER

- **Instalação Provisória De Refeitório E Vestiário Para A Obra**

A instalação do refeitório e vestiário deverão atender aos funcionários da obra. Esta ligação deverá ser desativada ao final da obra e executada ligação definitiva de acordo com a viabilidade do local definida pela concessionaria responsável.

- **Instalação De Escritório E Almoxarifado Provisório**

E-DOCS - CÓPIA DO PROCESSO 2025-BFJQ8 GERADO POR UDSON OLIVEIRA RAMOS DE AGUIAR EM 05/05/2026 16:12 DOCUMENTO 1 / 1 PÁGINA 71 / 3514

2025-H29GV3 - E-DOCS - CÓPIA SIMPLES 28/05/2025 14:35 PÁGINA 28 / 109

A construção provisória do almoxarifado será destinada para armazenamento dos materiais e controle de distribuição a serem empregados na obra. A instalação do escritório para atividades será destinada a atividades administrativas.

- **Entrada Provisória De Energia Elétrica**

As instalações provisórias de energia deverão estar dispostas no canteiro antes da liberação das frentes de serviço de forma a dar funcionalidade aos trabalhos iniciais. Esta ligação deverá ser desligada ao final da obra.

- **Instalação Provisória De Água Para A Obra e Instalação Sanitária Provisória**

As instalações provisórias de água deverão estar dispostas no canteiro antes da liberação das frentes de serviço garantindo estrutura aos trabalhos a serem executados. As instalações de água serão executadas para atender ao barracão de obras, sanitários, refeitório e atividades desenvolvidas no canteiro. Será utilizado um reservatório de poliestileno de 1000 L, inc. suporte em madeira de 7x12cm e 5x7cm, elevado de 4m, conforme projeto (2 utilizações).

As instalações provisórias de esgoto deverão estar dispostas no canteiro de forma a dar correta destinação aos dejetos provenientes do barracão de obras (sanitários, refeitório). Esta ligação deverá ser desativada ao final da obra. A rede de esgoto deve conter fossa e filtro.

4.1.4 ESPECIFICAÇÕES DAS EDIFICAÇÕES

INTERNO:

- **Rampas de acesso à edificação:**

Rampa de acesso à edificação com inclinação máxima de 8,33% projetada de acordo com a NBR 9050:2020, com ladrilhos hidráulicos pastilhados (podotátil de alerta), dim.: 20x20, esp. 1,5cm, na cor vermelha, assentados com pasta de cimento colante no início e fim das mesmas e ladrilhos hidráulicos ranhurados (podotátil direcional) dim.: 20x20, esp. 1,5cm, na cor vermelha, assentados com pasta de cimento colante indicando o caminho da rampa para o acesso às edificações de acordo com a NBR 16537:2016.

- **Escadas de acesso às edificações:**

Escadas de acesso às edificações projetadas de acordo com a NBR 9050:2020 com ladrilhos hidráulicos pastilhados (podotátil de alerta), dim.: 20x20cm, esp. 1,5cm, na cor vermelha, assentados com pasta de cimento colante no início e fim das mesmas

E-DOCS - CÓPIA DO PROCESSO 2025-BFJQ8 GERADO POR UDSON OLIVEIRA RAMOS DE AGUIAR EM 05/05/2026 16:12 DOCUMENTO 1 / 1 PÁGINA 72 / 3514

2025-H29GV3 - E-DOCS - CÓPIA SIMPLES 28/05/2025 14:35 PÁGINA 29 / 109

de acordo com a NBR 16537:2016.

- **Guarda corpos e corrimãos:**

Guardo-corpos com corrimãos de altura 0,92m e 0,70m (conforme nbr 9050/2020, item 6.9.3.2) em tubos de aço inox, h = 1,1m e d = 2" e 1.1/2" (guarda-corpo) e 2" (corrimão); Guarda-corpo de aço galvanizado de 1,10m de altura, montantes tubulares de 1.1/2 espaçados de 1,20m, travessa superior de 2, gradil formado por barras chatas em ferro de 32x4,8mm, fixado com chumbador mecânico.
Corrimão em tubo ferro galvanizado, alt=0,92m, com barras horizontais dupla (2") e barras verticais nas extremidades de 2", inclusive curva em aço (padrão) - para deficientes físicos.

4.1.4.1 PISOS

- Piso de argamassa de alta resistência tipo granilite ou equivalente, de qualidade comprovada, espessura de 10mm, com juntas plástica em quadros de 1m, na cor natural, com **acabamento antiderrapante** mecanizado, inclusive regularização e=3.0cm.

AMBIENTES – 1º PAVIMENTO: *Cozinha, Despensa, Lavanderia, Vestiário Funcionário, Sanitário Masculino, Sanitário Feminino, Sanitário PCD, Sanitário Infantil 01, Lactário, Sanitário Infantil 02.*

AMBIENTES – 2º PAVIMENTO: *Varanda, Circulação, Banheiro PCD Infantil, Sanitário Funcionário PCD Feminino, Sanitário Funcionário PCD Masculino, Sanitário Funcionário Masculino, Sanitário Funcionário Feminino, Sanitário, Área de Banho.*

- Piso de argamassa de alta resistência tipo granilite ou equivalente, de qualidade comprovada, espessura de 10mm, com juntas plástica em quadros de 1m, na cor natural, com acabamento polido mecanizado, inclusive regularização e=3.0cm

E-DOCS - CÓPIA DO PROCESSO 2025-BFJQ8 GERADO POR UDSON OLIVEIRA RAMOS DE AGUIAR EM 05/05/2026 16:12 DOCUMENTO 1 / 1 PÁGINA 73 / 3514

2025-H29GV3 - E-DOCS - CÓPIA SIMPLES 28/05/2025 14:35 PÁGINA 30 / 109

AMBIENTES – 1º PAVIMENTO: *Acesso de Funcionários, Entrada, Refeitório, Secretaria, Almoxarifado, Diretoria, Coordenação Pediátrica, Copa, Circulação, Berçário 01, Berçário 02.*

AMBIENTES – 2º PAVIMENTO: *Brinquedoteca, Circulação, Almoxarifado/DML, Maternal 01, Maternal 02, Maternal 03, Maternal 04, Maternal 05 e Maternal 06, Sala dos Professores, Copa Funcionários.*

- Blocos pré-moldados de concreto tipo pavi-s ou equivalente, espessura de 8cm e resistência a compressão mínima de 35mpa, assentados sobre colchão de pó de pedra na espessura de 10cm.

AMBIENTES – TERRENO: *Solário.*

- Piso em plurigoma aplicado no piso da escada e rampa

AMBIENTES – 1º PAVIMENTO: *Escada e Rampa.*

- Alerta interno podotátil.

AMBIENTES – 1º PAVIMENTO: *Entrada, refeitório, circulação e rampa.*

AMBIENTES – TERRENO: *Solário.*

4.1.4.2 PAREDES

- Divisória de granito cinza andorinhas polidas com 3cm de espessura, 200cm de altura, fixada com cantoneira de ferro cromado

AMBIENTES – 1º PAVIMENTO: *Vestiário Funcionários, Sanitário Infantil 01, Sanitário Infantil 02.*

AMBIENTES – 2º PAVIMENTO: *Sanitários, Área de banho.*

- Revestimento cerâmico retificado, acabamento brilhante, dim. 33x61cm, cor Oviedo puro branco, Biancogrés ou equivalente. Assentado com argamassa de cimento colante até o teto, inclusive rejuntamento com argamassa pré-fabricada para rejunte, espessura 3mm.

E-DOCS - CÓPIA DO PROCESSO 2025-BFJQ8 GERADO POR UDSON OLIVEIRA RAMOS DE AGUIAR EM 05/05/2026 16:12 DOCUMENTO 1 / 1 PÁGINA 74 / 3514

2025-H29GV3 - E-DOCS - CÓPIA SIMPLES 28/05/2025 14:35 PÁGINA 31 / 109

AMBIENTES – 1º PAVIMENTO: *Acesso de Funcionários, Vestiário Funcionários, Cozinha, Despensa, Lavanderia, Sanitário Masculino, Sanitário Feminino, Lactário, Sanitário PCD, Sanitário Infantil 01, Sanitário Infantil 02.*

AMBIENTES – 2º PAVIMENTO: *Banheiro PCD Infantil, Sanitário Funcionário PCD Feminino, Sanitário Funcionário PCD Masculino, Sanitário Funcionário Masculino, Sanitário Funcionário Feminino, Sanitário, Área de Banho.*

- Revestimento cerâmico retificado, acabamento brilhante, dim. 10x10cm, cor oviedo puro branco, biancogres ou equivalente. Assentado com argamassa de cimento colante até o teto, inclusive rejuntamento com argamassa pré-fabricada para rejunte, espessura 3mm.

AMBIENTES – 1º PAVIMENTO: *Entrada, Refeitório, Secretaria, Almoxarifado, Diretoria, Coordenação Pediátrica, Copa, Circulação, Berçário 01, Berçário 02.*

AMBIENTES – 2º PAVIMENTO: *Brinquedoteca, Varanda, Circulação, Almoxarifado/XDL, Maternal 01, Maternal 02, Maternal 03, Maternal 04, Maternal 05 e Maternal 06, Sala dos professores, Copa funcionário.*

- Pintura interna com tinta acrílica cor azul - céu de verão, cód. RGB 203,228,240, marcas de referência Suvinil, inclusive selador acrílico, a três demãos, sobre parede chapiscada, rebocada e emassada com duas demãos de massa acrílica, marcas de referência Suvinil

AMBIENTES – 1º PAVIMENTO: *Refeitório, Secretaria, Almoxarifado, Diretoria, Coordenação Pediátrica, Copa, Circulação, Berçário 01, Berçário 02.*

AMBIENTES – 2º PAVIMENTO: *Brinquedoteca, Varanda, Circulação, Almoxarifado/XDL, Maternal 01, Maternal 02, Maternal 03, Maternal 04, Maternal 05 e Maternal 06, Sala dos professores, Copa funcionário.*

E-DOCS - CÓPIA DO PROCESSO 2025-BFJQ8 GERADO POR UDSON OLIVEIRA RAMOS DE AGUIAR EM 05/05/2026 16:12 DOCUMENTO 1 / 1 PÁGINA 75 / 3514

2025-H29GV3 - E-DOCS - CÓPIA SIMPLES 28/05/2025 14:35 PÁGINA 32 / 109

- Pintura externa com tinta acrílica cor laranja - bolo de cenoura, cód rgb2 53,181,93, marcas de referência Suvinil, inclusive selador acrílico, a três demãos, sobre parede chapiscada, rebocada e emassada com duas demãos de massa acrílica, marcas de referência Suvinil.

AMBIENTES – 1º PAVIMENTO: *Entrada.*

- Pintura externa em alvenaria com tinta acrílica cor branca, marcas de referência Suvinil, coral, metalatex, inclusive selador acrílico, a três demãos, sobre parede chapiscada, rebocada e emassada com duas demãos de massa acrílica, marcas de referência Suvinil.

AMBIENTES – TERRENO: *Solário.*

- Piso em plurigoma aplicado no espelho da escada.

AMBIENTES – 1º PAVIMENTO: *Escada.*

- Pintura externa com tinta acrílica cor roxa - lavanda, cód rgb 184,171,212, marcas de referência Suvinil, inclusive selador acrílico, a três demãos, sobre parede chapiscada, rebocada e emassada com duas demãos de massa acrílica, marcas de referência Suvinil.

AMBIENTES – TERRENO: *Solário.*

- pintura externa com tinta acrílica cor amarela - pólen, cód rgb 253,222,92, marcas de referência Suvinil, inclusive selador acrílico, a três demãos, sobre parede chapiscada, rebocada e emassada com duas demãos de massa acrílica, marcas de referência Suvinil.

AMBIENTES – TERRENO: *Solário.*

E-DOCS - CÓPIA DO PROCESSO 2025-BFJQ8 GERADO POR UDSON OLIVEIRA RAMOS DE AGUIAR EM 05/05/2026 16:12 DOCUMENTO 1 / 1 PÁGINA 76 / 3514

2025-H29GV3 - E-DOCS - CÓPIA SIMPLES 28/05/2025 14:35 PÁGINA 33 / 109

E-DOCS - CÓPIA DO PROCESSO 2025-BFJQ8 GERADO POR UDSON OLIVEIRA RAMOS DE AGUIAR EM 05/05/2026 16:12 DOCUMENTO 1 / 1 PÁGINA 77 / 3514

2025-H29GV3 - E-DOCS - CÓPIA SIMPLES 28/05/2025 14:35 PÁGINA 34 / 109

- pintura externa com tinta acrílica cor azul - azul-guache, cód rgb 126,175,201, marcas de referência Suvinil, inclusive selador acrílico, a três demãos, sobre parede chapiscada, rebocada e emassada com duas demãos de massa acrílica, marcas de referência Suvinil.

AMBIENTES – TERRENO: *Solário.*

- Pintura externa com tinta acrílica cor rosa - rosa mangueira, cód rgb 243,142,159, marcas de referência Suvinil, inclusive selador acrílico, a três demãos, sobre parede chapiscada, rebocada e emassada com duas demãos de massa acrílica, marcas de referência Suvinil.

AMBIENTES – TERRENO: *Solário.*

- Pintura externa com tinta acrílica cor verde - vela verde, cód rgb 206,232,162, marcas de referência Suvinil, inclusive selador acrílico, a três demãos, sobre parede chapiscada, rebocada e emassada com duas demãos de massa acrílica, marcas de referência Suvinil.

AMBIENTES – TERRENO: *Solário.*

- Pintura externa com tinta acrílica cor vermelha - picante, cód rgb 220,94,82, marcas de referência Suvinil, inclusive selador acrílico, a três demãos, sobre parede chapiscada, rebocada e emassada com duas demãos de massa acrílica, marcas de referência Suvinil.

AMBIENTES – TERRENO: *Solário.*

4.1.4.3 RODAPÉS

- Rodapé de granito cinza andorinha polido, espessura de 2cm, altura de 7cm, assentado com argamassa de cimento, cal hidratada ch1 e areia no traço 1:0,5:8, inclusive rejuntamento com cimento branco. Acabamento boleado.

AMBIENTES – 1º PAVIMENTO: *Entrada, Acesso de Funcionários, Vestiário Funcionários, Cozinha, Despensa, Lavanderia, Refeitório, Secretaria Almoxarifado, Diretoria, Coordenação Pediátrica, Copa, Circulação, Lactário, Berçário 01, Berçário 02.*

AMBIENTES – 2º PAVIMENTO: *Brinquedoteca, Varanda, Circulação, Almoxarifado/XDL, Maternal 01, Maternal 02, Maternal 03, Maternal 04, Maternal 05 e Maternal 06, Sala dos professores, Copa funcionário.*

4.1.4.4 RODAPAREDE

- Rodaparede em granito cinza andorinhas 7x2 cm

AMBIENTES – 1º PAVIMENTO: *Entrada, Acesso de Funcionários, Vestiário Funcionários, Cozinha, Despensa, Lavanderia, Refeitório, Secretaria Almoxarifado, Diretoria, Coordenação Pediátrica, Copa, Circulação, Lactário, Berçário 01, Berçário 02.*

AMBIENTES – 2º PAVIMENTO: *Brinquedoteca, Varanda, Circulação, Almoxarifado/XDL, Maternal 01, Maternal 02, Maternal 03, Maternal 04, Maternal 05 e Maternal 06, Sala dos professores, Copa funcionário.*

4.1.4.5 TETOS E FORROS

- Forro em gesso acartonado 48mm, emassado e pintado com tinta acrílica na cor branco neve.

AMBIENTES – 1º PAVIMENTO: *Entrada, Acesso de Funcionários, Vestiário Funcionários, Cozinha, Despensa, Lavanderia, Refeitório, Secretaria, Almoxarifado, Sanitário Masculino,*

E-DOCS - CÓPIA DO PROCESSO 2025-BFJQ8 GERADO POR UDSON OLIVEIRA RAMOS DE AGUIAR EM 05/05/2026 16:12 DOCUMENTO 1 / 1 PÁGINA 78 / 3514

2025-H29GV3 - E-DOCS - CÓPIA SIMPLES 28/05/2025 14:35 PÁGINA 35 / 109

Sanitário Feminino, Diretoria, Coordenação Pediátrica, Copa, Circulação, Lactário, Sanitário PCD, Sanitário Infantil 01, Sanitário Infantil 02, Berçário 01, Berçário 02 e Solário.

AMBIENTES – 2º PAVIMENTO: *Brinquedoteca, Varanda, Circulação, Almoxarifado/XDL, Banheiro PCD Infantil, Sanitário Funcionário PCD Feminino, Sanitário Funcionário PCD Masculino, Sanitário Funcionário Masculino, Sanitário Funcionário Feminino, Maternal 01, Maternal 02, Maternal 03, Maternal 04, Maternal 05 e Maternal 06, Sala dos professores, Sanitário, Área de Banho, Copa funcionário.*

4.1.4.6 ESQUADRIAS

ESQUADRIAS – JANELAS E BÁSCULAS:

- J1 - Janela 6,10 x 3,00 m, tipo fixa, grade de ferro com pintura na cor branca, nas aberturas especificadas no projeto arquitetônico.

AMBIENTES – 1º PAVIMENTO: *Solário.*

- J2 – Janela 5,60 x 1,20 m, tipo fixa, grade de ferro com pintura na cor branca, nas aberturas especificadas no projeto arquitetônico.

AMBIENTES – 1º PAVIMENTO: *Refeitório.*

- J3 – janela 3,00 x 1,35 m, janela de correr com 04 folhas em alumínio com vidro incolor.

AMBIENTES – 1º PAVIMENTO: *Cozinha, Secretária, berçário 01, berçário 02.*

AMBIENTES – 2º PAVIMENTO: *Brinquedoteca, Sala dos Professores, Maternal 01, Maternal 03, Maternal 05, Maternal 06.*

E-DOCS - CÓPIA DO PROCESSO 2025-BFJQ8 GERADO POR UDSON OLIVEIRA RAMOS DE AGUIAR EM 05/05/2026 16:12 DOCUMENTO 1 / 1 PÁGINA 79 / 3514

2025-H29GV3 - E-DOCS - CÓPIA SIMPLES 28/05/2025 14:35 PÁGINA 36 / 109

E-DOCS - CÓPIA DO PROCESSO 2025-BFJQ8 GERADO POR UDSON OLIVEIRA RAMOS DE AGUIAR EM 05/05/2026 16:12 DOCUMENTO 1 / 1 PÁGINA 80 / 3514

2025-H29GV3 - E-DOCS - CÓPIA SIMPLES 28/05/2025 14:35 PÁGINA 37 / 109

- J4 - Janela 1,00 x 1,00 m, janela fixa de alumínio anodizado natural c/ vidro temperado incolor com abertura inferior para atendimento.

AMBIENTES – 1º PAVIMENTO: *Refeitório.*

- J5 – Janela 2,00 x 0,60 m, janela tipo maxim-ar em alumínio anodizado natural com vidro incolor.

AMBIENTES – 1º PAVIMENTO: *Lactário, Sanitário Funcionário PCD.*

- J6 - Janela 4,60 x 1,00 m, janela de correr com 04 folhas em alumínio com vidro incolor.

AMBIENTES – 1º PAVIMENTO: *Vestiário Funcionário, Berçário 01, Berçário 02.*

AMBIENTES – 2º PAVIMENTO: *Maternal 01, Maternal 02, Maternal 03, Maternal 04.*

- J7 - Janela 1,00 x 0,60 m, janela tipo maxim-ar em alumínio anodizado natural com vidro incolor.

AMBIENTES – 1º PAVIMENTO: *Coordenação Pediátrica, Diretoria, Sanitário infantil 01, Sanitário Funcionário masculino, Sanitário Funcionário feminino.*

AMBIENTES – 2º PAVIMENTO: *Sanitário Funcionário feminino, Sanitário Funcionário masculino, Área de banho, Maternal 02, Maternal 04.*

- J8 - Janela 2,00 x 1,35 m, janela de correr com 04 folhas em alumínio com vidro incolor.

AMBIENTES – 1º PAVIMENTO: *Secretária.*

- J9 - Janela 0,80 x 0,60 m, janela tipo maxim-ar em alumínio anodizado natural com vidro incolor.

AMBIENTES – 1º PAVIMENTO: *Despensa, Almoxarifado.*

E-DOCS - CÓPIA DO PROCESSO 2025-BFJQ8 GERADO POR UDSON OLIVEIRA RAMOS DE AGUIAR EM 05/05/2026 16:12 DOCUMENTO 1 / 1 PÁGINA 81 / 3514

2025-H29GV3 - E-DOCS - CÓPIA SIMPLES 28/05/2025 14:35 PÁGINA 38 / 109

AMBIENTES – 2º PAVIMENTO: *Sanitário PCD infantil, Sanitário PCD Funcionário feminino, Sanitário infantil.*

- J10 - Janela 1,50 x 0,60 m, janela tipo maxim-ar em alumínio anodizado natural com vidro incolor.

AMBIENTES – 1º PAVIMENTO: *Sanitário infantil 02.*

AMBIENTES – 2º PAVIMENTO: *Almoxarifado/DML, Maternal 04, Sanitário PCD Funcionário Masculino.*

- J11 - Janela 1,10 x 1,00 m, janela fixa de alumínio anodizado natural c/ vidro temperado incolor com abertura inferior para atendimento.

AMBIENTES – 1º PAVIMENTO: *Coordenação pediátrica, Diretoria.*

- J12 - Janela 2,50 x 1,35 m, janela de correr com 04 folhas em alumínio com vidro incolor.

AMBIENTES – 1º PAVIMENTO: *Coordenação pediátrica, Diretoria.*

- J13 - Janela 1,10 x 1,00 m, janela fixa de alumínio anodizado natural c/ vidro temperado incolor com abertura inferior para atendimento.

AMBIENTES – 1º PAVIMENTO: *Secretária.*

ESQUADRIAS – PORTAS:

- P1 – Portão 1,00 x 2,10m, portão de abrir duas folhas, em ferro.

AMBIENTES – 1º PAVIMENTO: *Solário.*

E-DOCS - CÓPIA DO PROCESSO 2025-BFJQ8 GERADO POR UDSON OLIVEIRA RAMOS DE AGUIAR EM 05/05/2026 16:12 DOCUMENTO 1 / 1 PÁGINA 82 / 3514

2025-H29GV3 - E-DOCS - CÓPIA SIMPLES 28/05/2025 14:35 PÁGINA 39 / 109

- P2 – Porta 0,70 x 2,10m, porta de abrir em madeira uma folha.

AMBIENTES – 1º PAVIMENTO: *Despensa, Almoxarifado.*

- P3 – Porta 0,80 x 2,10m de abrir em madeira uma folha.

AMBIENTES – 1º PAVIMENTO: *Lavanderia, Sanitário Funcionário masculino, Sanitário Funcionário feminino.*

AMBIENTES – *2º PAVIMENTO*: *Almoxarifado/DML, Sanitário Funcionário feminino.*

- P4 – Porta 0,90 x 2,10m de abrir em madeira uma folha.

AMBIENTES – 1º PAVIMENTO: *Secretaria, Cozinha, Coordenação pediátrica, Diretoria, Berçário 01, Berçário 02.*

AMBIENTES – 2º PAVIMENTO: *Sala dos professores, Área de banho, Sanitário infantil, Sanitário Funcionário masculino, Maternal 01, Maternal 02, Maternal 03, Maternal 04, Maternal 05 e Maternal 06.*

- P3 – Porta 0,90 x 2,10m de abrir em madeira uma folha com barra de apoio e chapa metálica.

AMBIENTES – 1º PAVIMENTO: *Sanitário Infantil 01, Sanitário Infantil 02, Lactário, Vestiário funcionário, Sanitário Funcionário PCD.*

AMBIENTES – 2º PAVIMENTO: *Sanitário Funcionário PCD masculino, Sanitário Funcionário PCD feminino, Sanitário PCD infantil.*

- P5 – Porta 0,80 x 1,80m de abrir tipo veneziana em alumínio anodizado natural, uma folha, com guarnição e fixação com parafusos.

AMBIENTES – 1º PAVIMENTO: *Vestiário funcionário.*

AMBIENTES – 2º PAVIMENTO: *Sanitário Infantil.*

E-DOCS - CÓPIA DO PROCESSO 2025-BFJQ8 GERADO POR UDSON OLIVEIRA RAMOS DE AGUIAR EM 05/05/2026 16:12 DOCUMENTO 1 / 1 PÁGINA 83 / 3514

2025-H29GV3 - E-DOCS - CÓPIA SIMPLES 28/05/2025 14:35 PÁGINA 40 / 109

- P6 – Porta 3,00 x 2,30m, porta de correr em vidro e alumínio, 4 folhas, 2 fixas e 2 centrais deslizantes.

AMBIENTES – 1º PAVIMENTO: *Copa.*

AMBIENTES – 2º PAVIMENTO: *Varanda.*

- P7 - Porta 1,00 x 2,10m, portão de abrir duas folhas, em ferro.

AMBIENTES – 1º PAVIMENTO: *Entrada.*

- P8 – Porta 0,90 x 1,80m, porta de abrir em alumínio uma folha com

AMBIENTES – 1º PAVIMENTO: *Vestiário funcionários.*

- P9 – Porta 1,10 x 2,10m, porta de abrir em madeira uma folha com barra de apoio e chapa metálica

AMBIENTES – TÉRREO: *Circulação.*

- P10 - Portão 1,02 x 1,10m, portão de enrolar, fechamento para janela de atendimento.

AMBIENTES – 1º PAVIMENTO: *Secretária.*

- P11 – Porta 1,75 x 2,10m, porta pivotante dupla sem revestimento.

AMBIENTES – 2º PAVIMENTO: *Brinquedoteca.*

4.1.4.7 MARMORARIA

- Divisória de granito cinza andorinhas polidas com 3cm de espessura, 200cm de altura, fixada com cantoneira de ferro cromado.

E-DOCS - CÓPIA DO PROCESSO 2025-BFJQ8 GERADO POR UDSON OLIVEIRA RAMOS DE AGUIAR EM 05/05/2026 16:12 DOCUMENTO 1 / 1 PÁGINA 84 / 3514

2025-H29GV3 - E-DOCS - CÓPIA SIMPLES 28/05/2025 14:35 PÁGINA 41 / 109

AMBIENTES – 1º PAVIMENTO: *Vestiário Funcionários, Sanitário Infantil 01, Sanitário Infantil 02.*

AMBIENTES – 2º PAVIMENTO: *Sanitários, Área de banho.*

- Bancada de granito Cinza Andorinha, acabamento polido, espessura de 2 cm com roda banca em granito Cinza Andorinha, acabamento polido, espessura 2cm e altura de 4cm e saia em granito Cinza Andorinha, acabamento polido, espessura 2cm e altura de 4cm;

AMBIENTES – 1º PAVIMENTO: *Cozinha, Vestiário funcionário, Lactário, Sanitário infantil 01 e 02.*

AMBIENTES – 2º PAVIMENTO: *Sanitário infantil, Copa funcionário, Maternal 01 ao 06.*

4.1.4.8 EQUIPAMENTOS E ACESSÓRIOS

- **Lavatórios:**
  - Lavatório de louça branca com coluna suspensa, linha Aspen/Vogue Plus Confort para portadores de necessidades especiais nas dimensões 45,5x35,5 cm, cód.: L.510.17, marca de referência Deca, Celite ou Ideal Standart, inclusive válvula, sifão e engates, exclusive torneira;
  - Torneira pressão cromada de diâmetro 1/2" para lavatório, marcas de referência Fabrimar, Deca ou Docol;
- **Pias:**
  - Cuba louça branca oval, de embutir, Mod. L37, marca de ref. Deca inclusive válvula e sifão, exclusive torneira;
  - Bancada para panelões em granito cinza andorinha, esp. 2cm, dim, base de concreto e apoio em alvenaria, conforme detalhe em projeto arquitetônico;
  - Torneira de pressão - parede cromada, diam. 1/2" para tanque, marcas de referência deca cód.:1153.c34, fabrima ou docol;

E-DOCS - CÓPIA DO PROCESSO 2025-BFJQ8 GERADO POR UDSON OLIVEIRA RAMOS DE AGUIAR EM 05/05/2026 16:12 DOCUMENTO 1 / 1 PÁGINA 85 / 3514

2025-H29GV3 - E-DOCS - CÓPIA SIMPLES 28/05/2025 14:35 PÁGINA 42 / 109

- **Demais Equipamentos Hidrossanitários:**
  - Bacia com caixa acoplada da linha izy sem abertura frontal - cód.: p.111.17, incluso assento, marca de referência deca ou similar em outra marca de igual ou superior desempenho;
  - Bacia sanitária pne com caixa acoplada;
  - Ducha manual Acqua Jet, linha Aquarius, com registro ref. C2195, marcas de referência Fabrimar, Deca ou Docol;
  - Bebedouro elétrico de pressão para portadores de necessidades especiais REF.: IBBL BDF300 ou equivalente;
  - Chuveiro elétrico tipo ducha, marcas de referência Lorenzetti, corona ou equivalente em outra marca de igual ou superior desempenho;
  - Chuveiro pcd elétrico tipo ducha, marcas de referência lorenzet, corona ou equivalente em outra marca de igual ou superior desempenho;
  - Registro alavanca, acabamento cromado linha smart cód.:4993.c71.chu marca de referência deca;

- **Barras de apoio:**
  - Barra de apoio em ferro galnanizado, diâm. 3cm, comprimento de 40cm, para sanitários de portadores de necessidades especiais, incluso pintura
  - Barra de apoio em ferro galnanizado, diâm. 3cm, comprimento de 80cm, para sanitários de portadores de necessidades especiais, incluso pintura
  - Corrimãos de altura 0,92m e 0,70m (conforme nbr 9050/2020, item 6.9.3.2) em tubos de aço inox, h = 1,1m e d = 2" (corrimão)

- **Demais acessórios:**
  - Espelho para banheiros espessura 4 mm, incluindo chapa compensada 10 mm, moldura de alumínio em perfil L 3/4", fixado com parafusos cromados;
  - Saboneteira de louça branca de 15 cm x 15 cm, marcas de referência Deca, Celite ou Ideal Standard;
  - Dispenser de papel higiênico rolão em plástico ABS, cor branca, fixado com parafusos e buchas;

E-DOCS - CÓPIA DO PROCESSO 2025-BFJQ8 GERADO POR UDSON OLIVEIRA RAMOS DE AGUIAR EM 05/05/2026 16:12 DOCUMENTO 1 / 1 PÁGINA 86 / 3514

2025-H29GV3 - E-DOCS - CÓPIA SIMPLES 28/05/2025 14:35 PÁGINA 43 / 109

- Dispenser de papel toalha em plástico ABS branco, cor branco e cinza, fixado com parafusos e buchas;
- Cabide de louça branca com 2 ganchos, marcas de referência Deca, Celite ou Ideal Standard;
- Banheira fixa em fibra de vidro para bebê;
- Banco articulado para banho em aço carbono 70x45cm, pne.

4.1.4.9 COBERTURAS

- Telha em aço galvalume, simples, trapezoidal, não pintada, com espessura de 0,5mm.
- Estrutura metálica e engradamento metálico para telhado em aço, apoio em laje, inclusive fabricação, transporte, montagem, aplicação de 02 demãos de pintura com tinta alquídica de acabamento (esmalte sintético brilhante).

APLICAÇÃO: *Prédio da Creche Tereza Fiorezzi.*

4.1.4.10 FACHADAS

- Chapisco de argamassa de cimento e areia média ou grossa lavada, no traço 1:3, espessura 5 mm;
- Emboço de argamassa de cimento, cal hidratada CH1 e areia lavada traço 1:0.5:6, espessura 20 mm;
- Reboco tipo paulista de argamassa de cimento, cal hidratada CH1 e areia média ou grossa lavada no traço 1:0.5:6, espessura 25 mm;
- Emassamento de paredes, com duas demãos de massa acrílica, marcas de referência Suvinil, Coral ou Metalatex;
- Chapim de granito cinza andorinha espessura de 3 cm, largura de 25cm, assentado com argamassa de cimento e areia no traço 1:6 com adição de plastificante para massa, inclusive rejuntamento com cimento cinza.

E-DOCS - CÓPIA DO PROCESSO 2025-BFJQ8 GERADO POR UDSON OLIVEIRA RAMOS DE AGUIAR EM 05/05/2026 16:12 DOCUMENTO 1 / 1 PÁGINA 87 / 3514

2025-H29GV3 - E-DOCS - CÓPIA SIMPLES 28/05/2025 14:35 PÁGINA 44 / 109

- Guarda-corpo h = 1,10m e corrimão em tubo ferro galvanizado, barras superiores alt=0,92m e 0,70m e barra inferior, diam= 1.1/2", barras verticais d=3/4" a cada 0,11m, curvas de aço carbono.

- Corrimão em tubo ferro galvanizado, alt=0,92m, com barras horizontais dupla (2") e barras verticais nas extremidades de 2", inclusive curva em aço (padrão) - para deficientes físicos.

- Pintura externa com tinta acrílica cor laranja - bolo de cenoura, cód rgb2 53,181,93, marcas de referência Suvinil, inclusive selador acrílico, a três demãos, sobre parede chapiscada, rebocada e emassada com duas demãos de massa acrílica, marcas de referência Suvinil.

- Pintura externa em alvenaria com tinta acrílica cor branca, marcas de referência suvinil, coral, metalatex, inclusive selador acrílico, a três demãos, sobre parede chapiscada, rebocada e emassada com duas demãos de massa acrílica, marcas de referência Suvinil.

- Pintura externa com tinta acrílica cor roxa - lavanda, cód rgb 184,171,212, marcas de referência Suvinil, inclusive selador acrílico, a três demãos, sobre parede chapiscada, rebocada e emassada com duas demãos de massa acrílica, marcas de referência Suvinil.

- pintura externa com tinta acrílica cor amarela - pólen, cód rgb 253,222,92, marcas de referência Suvinil, inclusive selador acrílico, a três demãos, sobre parede chapiscada, rebocada e emassada com duas demãos de massa acrílica, marcas de referência Suvinil.

- pintura externa com tinta acrílica cor azul - azul-guache, cód rgb 126,175,201, marcas de referência Suvinil, inclusive selador acrílico, a três demãos, sobre parede chapiscada, rebocada e emassada com duas demãos de massa acrílica, marcas de referência Suvinil.

.

- Pintura externa com tinta acrílica cor rosa - rosa mangueira, cód rgb 243,142,159, marcas de referência Suvinil, inclusive selador acrílico, a três demãos, sobre parede chapiscada, rebocada e emassada com duas demãos de massa acrílica, marcas de referência Suvinil.

- Pintura externa com tinta acrílica cor verde - vela verde, cód rgb 206,232,162, marcas de referência Suvinil, inclusive selador acrílico, a três demãos, sobre parede chapiscada, rebocada e emassada com duas demãos de massa acrílica, marcas de referência Suvinil.

- Pintura externa com tinta acrílica cor vermelha - picante, cód rgb 220,94,82, marcas de referência Suvinil, inclusive selador acrílico, a três demãos, sobre parede chapiscada, rebocada e emassada com duas demãos de massa acrílica, marcas de referência Suvinil.

4.1.4.10.1 MOBILIÁRIO E DISPOSITIVOS ESPECIAIS

- Grelha - Grelhas em ferro fundido para drenagem do piso.
- Instalação de lixeira dupla em fibra de vidro, capacidade de 50L, com suporte (poste) fioberglass, sobre piso de concreto existente.
- Tubo galvanizado ø2" tratado com uma demão de primer epóxi e pintura de tinta à base de epóxi, duas demãos, na cor amarela (Paraciclo).

4.1.5 APRESENTAÇÃO

Apresenta-se no ***Volume 02 - Projeto Execução***, o Projeto Arquitetônico em formato A1 e/ou A3 (ABNT).

E-DOCS - CÓPIA DO PROCESSO 2025-BFJQ8 GERADO POR UDSON OLIVEIRA RAMOS DE AGUIAR EM 05/05/2026 16:12 DOCUMENTO 1 / 1 PÁGINA 88 / 3514

2025-H29GV3 - E-DOCS - CÓPIA SIMPLES 28/05/2025 14:35 PÁGINA 45 / 109

4.2 PROJETO DE URBANISMO

4.2.1 INTRODUÇÃO

O presente memorial vira descrever os materiais, especificações técnicas e os serviços de urbanismo a serem executados para a construção da Creche Tereza Fiorezzi, situada em Alegre/ES.

4.2.1.1 ÁREAS EXTERNAS

PISO: Blocos pré-moldados de concreto tipo pav-s ou equivalente, espessura de 8 cm e resistência a compressão mínima de 35mpa, assentados sobre colchão de pó de pedra na espessura de 10 cm. Meio-fio de concreto pré-moldado com dimensões de 15x12x30x100 cm, rejuntados com argamassa de cimento e areia no traço 1:3, inclusive caiação e transporte de meio fio. Também vai ser utilizado na entrada, piso podotátil de alerta ou direcional, de concreto, assentado sobre argamassa.

PINTURA E ACABAMENTO: O serviço de pintura presente na fachada do edifício, deveram usar de marcas de qualidades, tais como: Coral, Suvinil, Novacor ou equivalente e deverá ser aplicada de acordo com a recomendação do fabricante e das normas ABNT aplicável. As respectivas cores utilizadas serão: Pintura externa com tinta acrílica cor laranja, branca, amarela, roxa, azul, rosa, verde e vermelha.

CHAPIM E GUARDA-CORPO: Corrimão em tubo ferro galvanizado, alt=0,92m, com barras horizontais dupla (2") e barras verticais nas extremidades de 2", inclusive curva em aço (padrão) - para deficientes físicos. Guarda-corpo h = 1,10m e corrimão em tubo ferro galvanizado, barras superiores alt=0,92m e 0,70m e barra inferior, diam= 1.1/2", barras verticais d=3/4" a cada 0,11m, curvas de aço carbono. Chapim de granito cinza andorinha espessura de 3 cm, largura de 25cm, assentado com argamassa de cimento e areia no traço 1:6 com adição de plastificante para massa, inclusive rejuntamento com cimento cinza.

GRAMÍNEAS E FORRAÇÕES:

Grama Esmeralda (*Zoysia Japonica*): plantio em placas de vegetação, com camada de 10cm de terra vegetal, isenta de ervas daninhas.

E-DOCS - CÓPIA DO PROCESSO 2025-BFJQ8 GERADO POR UDSON OLIVEIRA RAMOS DE AGUIAR EM 05/05/2026 16:12 DOCUMENTO 1 / 1 PÁGINA 89 / 3514

2025-H29GV3 - E-DOCS - CÓPIA SIMPLES 28/05/2025 14:35 PÁGINA 46 / 109

Grama Esmeralda

NOME CIENTÍFICO: Zoysia japonic.

NOMES POPULARES: Grama-esmeralda, Grama-zóisia, Grama-zóisia-silvestre, Zóisia;

FAMÍLIA: Poaceae;

CATEGORIA: Gramados;

CLIMA: Equatorial, Mediterrâneo, Subtropical, Temperado, Tropical;

ORIGEM: Ásia, China, Japão;

ALTURA: menos de 15 cm;

LUMINOSIDADE: Sol Pleno;

CICLO DE VIDA: Perene.

Buxinho

NOME CIENTÍFICO: *Buxos Sempervirens;*

NOMES POPULARES: Árvore-de-caixa, Buxo;

FAMÍLIA: Buxaceae;

CATEGORIA: Arbustos, Bonsai, Cercas vivas;

E-DOCS - CÓPIA DO PROCESSO 2025-BFJQ8 GERADO POR UDSON OLIVEIRA RAMOS DE AGUIAR EM 05/05/2026 16:12 DOCUMENTO 1 / 1 PÁGINA 90 / 3514

2025-H29GV3 - E-DOCS - CÓPIA SIMPLES 28/05/2025 14:35 PÁGINA 47 / 109

CLIMA: Mediterrâneo, Subtropical, Temperado, Tropical;

ORIGEM: Ásia, Europa e Mediterrâneo;

ALTURA: 1,8 a 2,4m;

LUMINOSIDADE: Meia Sombra, Sol Pleno

CICLO DE VIDA: Perene

4.2.2 APRESENTAÇÃO

Apresentam-se no ***Volume 02 – Projeto de Execução***, o Projeto de Urbanismo em formato A1 (ABNT).

E-DOCS - CÓPIA DO PROCESSO 2025-BFJQ8 GERADO POR UDSON OLIVEIRA RAMOS DE AGUIAR EM 05/05/2026 16:12 DOCUMENTO 1 / 1 PÁGINA 91 / 3514

2025-H29GV3 - E-DOCS - CÓPIA SIMPLES 28/05/2025 14:35 PÁGINA 48 / 109

4.3 PROJETO ESTRUTURAL

A elaboração do presente projeto foi realizada tendo em vista os conceitos preconizados nas seguintes Instruções Normativas.

- ABNT NBR 14.611 – Desenho técnico – Representação simplificada em estruturas metálicas;
- ABNT NBR 8681 – Ações e Segurança nas Estruturas;
- ABNT NBR 8800 – Projeto de estrutura de aço em edifícios;
- ABNT NBR – 6120 – Carga para cálculo de estrutura em edificações.

4.3.1 ESTRUTURAS METÁLICAS

4.3.1.1 NORMAS CONSIDERADAS

O projeto de estruturas metálicas foi concebido com base nas normas pela Associação Brasileira de Normas Técnicas – ABNT, entre elas:

- ABNT NBR 8800/2008 – Projeto de estruturas de aço e de estruturas mistas de aço e concreto de edifícios.
- NBR 6120 – Ações para o cálculo de estruturas de edificações;
- NBR 14762 - Dimensionamento de estruturas de aço constituídas por perfis formados a frio.

Categoria de uso**:** Edificações comerciais, de escritórios e de acesso público.

4.3.1.2 SITUAÇÃO DE PROJETO

Para as distintas situações de projeto, as combinações de ações serão definidas de acordo com os seguintes critérios:

- Com coeficientes de combinação

$$\sum_{j\geq 1}\gamma_{Gj}G_{kj}+\gamma_{P}P_{k}+\gamma_{Q1}\Psi_{p1}Q_{k1}+\sum_{i>1}\gamma_{Qi}\Psi_{ai}Q_{ki}$$

- Sem coeficientes de combinação

$$\sum_{j\geq 1}\gamma_{Gj}G_{kj}+\gamma_{P}P_{k}+\sum_{i\geq 1}\gamma_{Qi}Q_{ki}$$

E-DOCS - CÓPIA DO PROCESSO 2025-BFJQ8 GERADO POR UDSON OLIVEIRA RAMOS DE AGUIAR EM 05/05/2026 16:12 DOCUMENTO 1 / 1 PÁGINA 92 / 3514

2025-H29GV3 - E-DOCS - CÓPIA SIMPLES 28/05/2025 14:35 PÁGINA 49 / 109

E-DOCS - CÓPIA DO PROCESSO 2025-BFJQ8 GERADO POR UDSON OLIVEIRA RAMOS DE AGUIAR EM 05/05/2026 16:12 DOCUMENTO 1 / 1 PÁGINA 93 / 3514

2025-H29GV3 - E-DOCS - CÓPIA SIMPLES 28/05/2025 14:35 PÁGINA 50 / 109

Onde:

G_k é a ação permanente;

P_k é a ação de pré-esforço;

Q_k é a ação variável;

γ_G é o coeficiente parcial de segurança das ações permanentes;

γ_P é o coeficiente parcial de segurança da ação de pré-esforço;

$\gamma_{Q,1}$ é o coeficiente parcial de segurança da ação variável principal;

$\gamma_{Q,i}$ é o coeficiente parcial de segurança das ações variáveis de acompanhamento;

$\psi_{P,1}$ é o coeficiente de combinação da ação variável principal;

$\psi_{a,i}$ é o coeficiente de combinação das ações variáveis de acompanhamento;

Para cada situação de projeto e estado limite, os coeficientes a utilizar serão:

Tabela resumo

Material		Série	Perfil	Comprimento			Volume			Peso		
Tipo	Designação			Perfil (m)	Série (m)	Material (m)	Perfil (m³)	Série (m³)	Material (m³)	Perfil (kg)	Série (kg)	Material (kg)
Aço laminado	A-36 250Mpa	U	U 65 x 42 x 5.5 U 60 x 30 x 6	252.074 279.245	531.319	531.319	0.228 0.180	0.408	0.408	1786.84 1416.08	3202.92	3202.92

Aço laminado: Quantitativos das superfícies a pintar

Série	Perfil	Superfície unitária (m²/m)	Comprimento (m)	Formas (m²)
U	U 65 x 42 x 5.5	0.287	252.074	72.345
	U 60 x 30 x 6	0.228	279.245	63.668
			Total	**136.013**

Tabela 3: E.L.U. Aço laminado: ABNT NBR 8800:2008

Normal				
	Coeficientes parciais de segurança (γ)		Coeficientes de combinação (ψ)	
	Favorável	Desfavorável	Principal (ψ_p)	Acompanhamento (ψ_a)
Permanente(G)	1.000	1.500	-	-
Vento (Q)	0.000	1.400	1.000	0.600

Tabela 4: Deslocamentos

Ações variáveis sem sismo		
	Coeficientes parciais de segurança (γ)	
	Favorável	Desfavorável
Permanente(G)	1.000	1.000

Vento (Q)	0.000	1.000

4.3.1.3 ESPECIFICAÇÕES

Os perfis constituintes da estrutura metálica deverão ser executados em Perfis W 450x152mm, perfil UDC 75X40 e tubo retangular 50x30(2mm), conforme norma brasileira ABNT NBR 8800:2008, com dimensões indicadas em projeto. Os perfis da Treliça deverão ser unidos através de suas extremidades por meio de cordão de solda contínuo, soldas AWS-eletrodo e-70XX. Para a estrutura treliçada, recomenda-se solda com alto controle de qualidade, garantindo a eficiência e estabilidade da ligação. Fornecimento de estrutura metálica e engradamento metálico para telhado em aço, exclusive telha, inclusive fabricação, transporte, montagem, aplicação de fundo preparador anticorrosivo, uma (1) demão e pintura esmalte, duas (2) demãos.

4.3.1.4 ACABAMENTOS

Todas as peças metálicas devem sofrer acabamento de zarcão ou fundo similar em até duas demãos. Peças oxidadas não devem ser aceitas na obra. Após a instalação se recomenda pelo menos duas demãos de pintura seja ela epóxi ou esmalte.

4.3.2 APRESENTAÇÃO

Apresenta-se no ***Volume 02 - Projeto de Execução***, o Projeto Estrutural A1 e/ou A3 (ABNT).

E-DOCS - CÓPIA DO PROCESSO 2025-BFJQ8 GERADO POR UDSON OLIVEIRA RAMOS DE AGUIAR EM 05/05/2026 16:12 DOCUMENTO 1 / 1 PÁGINA 94 / 3514

2025-H29GV3 - E-DOCS - CÓPIA SIMPLES 28/05/2025 14:35 PÁGINA 51 / 109

4.4 PROJETO HIDROSSANITÁRIO

4.4.1 INTRODUÇÃO

O Projeto Hidrossanitário da Creche Tereza Fiorezzi foi desenvolvido visando garantir o abastecimento adequado para o desenvolvimento de todas as atividades do local. Dessa forma realizou-se o cálculo de consumo de água com base na população para esse tipo de edificação (definida de acordo com Norma Técnica do Corpo de Bombeiros do Espírito Santo, NT 10/2010) obtendo-se os volumes de reserva necessários.

4.4.2 RECOMENDAÇÕES GERAIS

As instalações prediais de água fria foram projetadas de modo que, durante a vida útil do edifício que as contém, atendam aos seguintes requisitos:

a) Preservar a potabilidade da água;
b) Garantir o fornecimento de água de forma contínua, em quantidade adequada e com pressões e velocidades compatíveis com o perfeito funcionamento dos aparelhos sanitários, peças de utilização e demais componentes;
c) Promover economia de água e de energia;
d) Possibilitar manutenção fácil e econômica;
e) Evitar níveis de ruído inadequados à ocupação do ambiente;
f) Proporcionar conforto aos usuários, prevendo peças de utilização adequadamente localizadas, de fácil operação, com vazões satisfatórias e atendendo as demais exigências do usuário.

Só é permitida a localização de tubulações solidárias à estrutura, se não forem prejudicadas pelos esforços ou deformações próprias dessas estruturas.

Indica-se, como a melhor solução para a localização das tubulações a sua total independência das estruturas.

E-DOCS - CÓPIA DO PROCESSO 2025-BFJQ8 GERADO POR UDSON OLIVEIRA RAMOS DE AGUIAR EM 05/05/2026 16:12 DOCUMENTO 1 / 1 PÁGINA 95 / 3514

2025-H29GV3 - E-DOCS - CÓPIA SIMPLES 28/05/2025 14:35 PÁGINA 52 / 109

4.4.2.1 MATERIAIS EMPREGADOS

Tubos e conexões

Distribuição interna e externa utilizando tubos de PVC rígidos soldável TIGRE ou tecnicamente equivalente, classe 15, e respectivas conexões, para água fria.

Registros e torneiras

Registros internos de gaveta e pressão, e, torneiras internas, fabricação DECA, FABRIMAR, DOCOL ou tecnicamente equivalente.

Registros externos de gaveta, alavanca e torneira externa em bronze, sem acabamento, Fabricação DECA, FABRIMAR, DOCOL ou tecnicamente equivalente.

4.4.2.2 CONSUMO DIÁRIO

O consumo diário é definido por:

$$CD = P \cdot C \ [L/dia]$$

Onde:

P: população;

C: consumo per capita.

$$V = \frac{Q}{S}$$

V = Velocidade no ramal alimentador = V_{max} = 0,60 m/s

4.4.2.3 ALIMENTAÇÃO PREDIAL

Critério: Limitação da velocidade na tubulação em 0,6 m/s (V_{max} usual).

S = Área da seção da tubulação

ESPECIFICAÇÃO

- Tubo de PVC soldável **25 mm;**

E-DOCS - CÓPIA DO PROCESSO 2025-BFJQ8 GERADO POR UDSON OLIVEIRA RAMOS DE AGUIAR EM 05/05/2026 16:12 DOCUMENTO 1 / 1 PÁGINA 96 / 3514

2025-H29GV3 - E-DOCS - CÓPIA SIMPLES 28/05/2025 14:35 PÁGINA 53 / 109

4.4.2.4 RESERVATÓRIOS

Para a edificação, será adotado o reservatório novo, um tanque 15000l que atende o consumo diário, e a reserva de incêndio, onde 8000l são destinados a referida e o restante para o consumo diário com margem de segurança de 1 dia.

ESPECIFICAÇÃO EXTRAVASÃO E LIMPEZA

- Tubo de PVC soldável **50mm;**

4.4.3 INSTALAÇÕES SANITÁRIAS

O sistema de esgoto sanitário tem por funções básicas coletar e conduzir os despejos provenientes do uso adequado dos aparelhos sanitários a um destino apropriado.

Por uso adequado dos aparelhos sanitários pressupõe-se a sua não utilização como destino para resíduos outros que não o esgoto.

O sistema predial de esgoto sanitário foi projetado de modo a:

a) Evitar a contaminação da água, de forma a garantira sua qualidade de consumo, tanto no interior dos sistemas de suprimento e de equipamentos sanitários, como nos ambientes receptores;
b) Permitir o rápido escoamento da água utilizada e dos despejos introduzidos, evitando a ocorrência de vazamentos e a formação de depósitos no interior das tubulações;
c) Impedir que os gases provenientes do interior do sistema predial de esgoto sanitário atinjam áreas de utilização;
d) Impossibilitar o acesso de corpos estranhos ao interior do sistema;
e) Permitir que os seus componentes sejam facilmente inspecionáveis;
f) Impossibilitar o acesso de esgoto ao subsistema de ventilação;
g) Permitir a fixação dos aparelhos sanitários somente por dispositivos que facilitem a sua remoção para eventuais manutenções.

E-DOCS - CÓPIA DO PROCESSO 2025-BFJQ8 GERADO POR UDSON OLIVEIRA RAMOS DE AGUIAR EM 05/05/2026 16:12 DOCUMENTO 1 / 1 PÁGINA 97 / 3514

2025-H29GV3 - E-DOCS - CÓPIA SIMPLES 28/05/2025 14:35 PÁGINA 54 / 109

O sistema predial de esgoto sanitário deve ser separador absoluto em relação ao sistema predial de águas pluviais, ou seja, não deve existir nenhuma ligação entre os dois sistemas.

A disposição final do efluente do coletor predial de um sistema de esgoto sanitário deve ser feita em rede pública de coleta de esgoto sanitário.

Só é permitida a localização de tubulações solidária às estruturas, se não forem prejudicadas pelos esforços ou deformações próprias dessas estruturas. Indica-se como a melhor solução para a localização das tubulações, a sua total independência das estruturas.

O desenvolvimento das tubulações deve ser de preferência retilíneo, devendo ser colocado elementos de inspeção (caixas e visitas) que permitam a limpeza e desobstrução dos trechos. Toda a instalação deve ser executada tendo em vista às possíveis e futuras operações de inspeção e desobstrução, quer nas tubulações internas, caixas de inspeção, gordura, passagem, areia, retentoras, etc.

As tubulações horizontais com diâmetros nominais iguais ou menores que DN 75 devem ser instaladas com declividade mínima de 2%.

As tubulações horizontais com diâmetros nominais iguais ou maiores que DN 100 devem ser instaladas com declividade mínima de 1%.

Para as tubulações instaladas na horizontal e suspensas em lajes, recomenda-se o uso de suportes metálicos próprios para essa finalidade.

As tubulações enterradas devem ser envolvidas em solo composto de material granular, isento de pedras e compactado manualmente, principalmente nas laterais do tubo.

Por existir rede de esgotamento sanitário nas ruas do empreendimento, não será necessária a utilização de sistema fossa/filtro. Com isso, a ligação será feita diretamente na caixa de inspeção da Concessionária.

E-DOCS - CÓPIA DO PROCESSO 2025-BFJQ8 GERADO POR UDSON OLIVEIRA RAMOS DE AGUIAR EM 05/05/2026 16:12 DOCUMENTO 1 / 1 PÁGINA 98 / 3514

2025-H29GV3 - E-DOCS - CÓPIA SIMPLES 28/05/2025 14:35 PÁGINA 55 / 109

4.4.3.1 MATERIAIS EMPREGADOS

Tubos e conexões

Distribuição interna e externa de esgoto utilizando tubos de PVC rígidos EB-608, fabricação TIGRE ou tecnicamente equivalente e respectivas conexões, para uso geral.

Caixas de inspeção/passagem/retentora/gordura

Construção de acordo com detalhes de projeto, em alvenaria de blocos de concreto com espessura mínima de 10 cm.

Profundidade mínima de 30 cm e máxima de 100 cm, para as caixas.

Tampa facilmente removível e permitindo perfeita vedação.

Caixa de inspeção com fundo construído de modo a assegurar rápido escoamento e evitar formação de depósitos.

Todas as tampas de fechamento das caixas deverão ser em ferro fundido, não sendo aceitas tampas em concreto.

Dimensionamento caixa de gordura

A caixa de gordura foi dimensionada conforme NBR 8160/1999 item 5.1.5.1.3 d). Desta forma, foi a mesma foi calculada conforme demonstrado abaixo:

$$V = 2xN + 20$$

V = Volume em Litros;

N = o número de pessoas servidas pelas cozinhas que contribuem para a caixa de gordura no turno em que existe maior afluxo.

Para a CG-02, que atende à população da escola, que possui população igual a 515 pessoas, temos:

$$V = 2x120 + 20$$

$$V = 260L$$

Foi adotada caixa de gordura com dimensões da câmara de detenção igual a 0,60x0,60x0,80m, e volume total de 260L.

E-DOCS - CÓPIA DO PROCESSO 2025-BFJQ8 GERADO POR UDSON OLIVEIRA RAMOS DE AGUIAR EM 05/05/2026 16:12 DOCUMENTO 1 / 1 PÁGINA 99 / 3514

2025-H29GV3 - E-DOCS - CÓPIA SIMPLES 28/05/2025 14:35 PÁGINA 56 / 109

E-DOCS - CÓPIA DO PROCESSO 2025-BFJQ8 GERADO POR UDSON OLIVEIRA RAMOS DE AGUIAR EM 05/05/2026 16:12 DOCUMENTO 1 / 1 PÁGINA 100 / 3514

2025-H29GV3 - E-DOCS - CÓPIA SIMPLES 28/05/2025 14:35 PÁGINA 57 / 109

4.4.4 INSTALAÇÕES DE ÁGUAS PLUVIAIS

As instalações de águas pluviais foram projetadas de modo a obedecer às seguintes exigências:

a) Recolher e conduzir a Vazão de projeto até locais permitidos pelos dispositivos legais;
b) Ser estanques;
c) Permitir a limpeza e desobstrução de qualquer ponto no interior da instalação;
d) Absorver os esforços provocados pelas variações térmicas a que estão submetidas;
e) Quando passivas de choques mecânicos, ser constituídas de materiais resistentes a estes choques;
f) Nos componentes expostos, utilizar materiais resistentes às intempéries;
g) Nos componentes em contato com outros materiais de construção, utilizar materiais compatíveis;
h) Não provocar ruídos excessivos;
i) Resistir às pressões a que podem estar sujeitas;
j) Ser fixadas de maneira a assegurar resistência e durabilidade.

4.4.4.1 MATERIAIS EMPREGADOS

Tubos e conexões

Distribuição de águas pluviais utilizando tubos de PVC rígidos EB-608 e EB-644, fabricação TIGRE ou tecnicamente equivalente e respectivas conexões, para uso geral.

Caixas de areia

Caixa utilizada nos condutores horizontais destinados a recolher detritos por deposição.

E-DOCS - CÓPIA DO PROCESSO 2025-BFJQ8 GERADO POR UDSON OLIVEIRA RAMOS DE AGUIAR EM 05/05/2026 16:12 DOCUMENTO 1 / 1 PÁGINA 101 / 3514

2025-H29GV3 - E-DOCS - CÓPIA SIMPLES 28/05/2025 14:35 PÁGINA 58 / 109

Construção de acordo com detalhes de projeto, em alvenaria de tijolos maciços de barro ou blocos de concreto com espessura mínima de 10 cm.

Profundidade mínima de 30 cm, para as caixas.

Tampa facilmente removível e permitindo perfeita vedação.

Todas as tampas de fechamento das caixas deverão der em ferro fundido, não sendo aceitas tampas em concreto.

4.4.5 MANUTENÇÃO DOS SISTEMAS

4.4.5.1 MANUTENÇÃO DOS RESERVATÓRIOS

Desinfecção dos reservatórios e rede predial

A desinfecção do reservatório superior e da rede predial de distribuição a ele ligada deve obedecer ao procedimento apresentado a seguir:

A desinfecção do reservatório também deverá ser executada por firma especializada contratada pelo proprietário semestralmente ou sempre que houver suspeita de contaminação. Convém prever o suprimento e controle do consumo de água em função da execução da limpeza do reservatório superior.

Para o esvaziamento do reservatório, o projeto será dotado de um sistema de drenagem apropriado para o escoamento da água até a rede pluvial.

a) Fechar o registro de entrada localizado junto ao medidor ou amarrar a torneira de boia. Fechar o registro geral do barrilete e abrir o registro do tubo de limpeza. Escovar as paredes e o fundo do reservatório removendo os resíduos. Retirar todo material indesejável.
b) Enxaguar as paredes e o fundo do reservatório.
c) Fechar o registro do tubo de limpeza e deixar entrar água limpa e aplicar água sanitária (1 L de água sanitária para cada 1000 L de água).
d) Esperar 8 horas sem usar essa água. Depois de 8 horas abrir o registro do tubo de limpeza, esgotar totalmente o reservatório e deixar entrar água limpa.
e) Terminado este período, todas as peças de utilização devem ser abertas e, após o escoamento da água com cloro, deve-se alimentar o reservatório com água

potável proveniente da fonte de abastecimento. A desinfecção é considerada concluída quando em todas as peças de utilização se obtiver água com teor de cloro não superior àquele característico da fonte de abastecimento.

Manutenção

Os reservatórios devem ser inspecionados anualmente, para se assegurar que as tubulações de aviso e de extravasão estão desobstruídas, que as tampas estão posicionadas nos locais corretos e fixadas adequadamente e que não há ocorrência de vazamentos ou sinais de deterioração provocada por vazamentos.

Para limpeza e desinfecção dos reservatórios deverá ser adotado o procedimento abaixo, sugerido pela NBR 5626/2020:

a) Fechar o registro que controla a entrada de água proveniente da fonte de abastecimento, de preferência em um dia de menor consumo, aproveitando-se a água existente no reservatório;
b) Remover a tampa do reservatório e verificar se há muito lodo no fundo. Se houver, é conveniente removê-lo antes de descarregar a água para evitar entupimento da tubulação de limpeza. Antes de iniciar a remoção do lodo devem ser tampadas as saídas da tubulação de limpeza e da rede predial de distribuição;
c) Não havendo lodo em excesso ou tendo sido o lodo removido, esvaziar o reservatório através da tubulação de limpeza, abrindo o seu respectivo registro de fechamento;
d) Durante o esvaziamento do reservatório, esfregar as paredes e o fundo com escova de fibra vegetal ou de fios plásticos macios, para que toda a sujeira saia com a água. Não usar sabões, detergentes ou outros produtos. Havendo necessidade, realizar lavagens adicionais com água potável. Na falta de saída de limpeza, retirar a água de lavagem e a sujeira que restou no fundo da caixa utilizando baldes, pás plásticas e panos, deixando o reservatório bem limpo. Utilizar ainda panos limpos para secar apenas o fundo do reservatório, evitando que se prendam fiapos nas paredes;
e) Ainda com as saídas da rede predial de distribuição e de limpeza tampadas, abrir o registro de entrada até que seja acumulado um volume equivalente a 1/5

E-DOCS - CÓPIA DO PROCESSO 2025-BFJQ8 GERADO POR UDSON OLIVEIRA RAMOS DE AGUIAR EM 05/05/2026 16:12 DOCUMENTO 1 / 1 PÁGINA 102 / 3514

2025-H29GV3 - E-DOCS - CÓPIA SIMPLES 28/05/2025 14:35 PÁGINA 59 / 109

do volume total do reservatório, após o que essa entrada deve ser fechada novamente;

f) Preparar uma solução desinfetante, com um mínimo de 200 L de água para um reservatório de 1 000 L, adicionando 2 L de água sanitária de uso doméstico (com concentração mínima de 2% de cloro livre ativo), de tal forma que seja acrescentado 1 L de água sanitária para cada 100 L de água acumulada. Essa solução não deve ser consumida sob qualquer hipótese;

g) A mistura desinfetante deve ser mantida em contato por 2 h. Com uma brocha, um balde ou uma caneca plástica ou outro equipamento, molhar por inteiro as paredes internas com essa solução. A cada 30min, verificar se as paredes internas do reservatório secaram; caso isso tenha ocorrido, fazer nova aplicação dessa mistura, até que o período de 2 h tenha se completado. Usar luvas de borracha durante a operação de umedecimento das paredes e outros equipamentos de segurança apropriados, tais como vestimentas, calçados e equipamentos de proteção individual, quando a operação de desinfecção estiver sendo realizada em reservatórios de grande capacidade e que não tenham ventilação adequada;

h) Passado o período de contato, esvaziar o reservatório, abrindo a saída da rede predial. Abrir todos os pontos de utilização de tal modo que toda a tubulação seja desinfetada nessa operação, deixando-se essa mistura na rede durante um período de 2 h. O escoamento dessa água pode ser aproveitado para lavagens de pisos e aparelhos sanitários;

i) Os reservatórios devem ser tampados tão logo seja concluída a etapa de limpeza descrita na alínea;

j) As tampas móveis de reservatórios devem ser lavadas antes de estes serem tampados. A partir desse momento, o registro da fonte de abastecimento pode ser reaberto, o reservatório pode ser cheio e a água disponível nos pontos de utilização já pode ser usada normalmente.

4.4.5.2 MANUTENÇÃO GERAL DA INSTALAÇÃO DE ÁGUA FRIA

E-DOCS - CÓPIA DO PROCESSO 2025-BFJQ8 GERADO POR UDSON OLIVEIRA RAMOS DE AGUIAR EM 05/05/2026 16:12 DOCUMENTO 1 / 1 PÁGINA 103 / 3514

2025-H29GV3 - E-DOCS - CÓPIA SIMPLES 28/05/2025 14:35 PÁGINA 60 / 109

Deverá ser feita uma manutenção geral das instalações de águas fria, anualmente, observando-se recomendações da NBR 5626/98, citadas abaixo.

Recomenda-se cuidado com uso indevido e desperdício de água.

Na instalação dotada de hidrômetro, deve ser feito um controle sistemático do volume de água consumida, através de leituras periódicas, permitindo detectar casos de consumo excessivo de água. No caso de aumento significativo de consumo de água, devem ser tomadas as medidas cabíveis.

As recomendações ou instruções dos fabricantes de hidrômetros, bombas hidráulicas e outros equipamentos quanto à manutenção preventiva destes devem ser corretamente seguidas e incorporadas aos procedimentos de manutenção da instalação.

4.4.5.3 MANUTENÇÃO DE TUBULAÇÕES

Qualquer suporte de fixação das tubulações deve estar em bom estado.

Quando há substituição de segmentos de tubulação, a compatibilidade com aquela existente deve ser verificada. A utilização de adaptadores para execução de juntas entre a tubulação nova e a existente pode ser necessária, principalmente quando o tipo de junta é alterado, como, por exemplo, de rosca para solda.

Caso a inspeção aponte a possibilidade de existência de corrosão, seja através da observação visual de sinais de corrosão contidos na água, ou através da constatação da diminuição gradativa da vazão, as causas devem ser investigadas e as ações corretivas necessárias devem ser implementadas.

4.4.5.4 MANUTENÇÃO DE TORNEIRAS, REGISTROS E VÁLVULAS

Qualquer sinal de mau funcionamento em torneira de boia, como, por exemplo, saída de água pelo aviso ou extravasão, ou em outro tipo de torneira (inclusive misturadores), deve gerar a ação corretiva necessária, tais como aperto em partes móveis, troca de vedantes ou troca da própria torneira.

A capacidade de auto bloqueamento de torneiras de boia ou de torneiras de fechamento automático deve ser verificada a intervalos regulares e, quando

E-DOCS - CÓPIA DO PROCESSO 2025-BFJQ8 GERADO POR UDSON OLIVEIRA RAMOS DE AGUIAR EM 05/05/2026 16:12 DOCUMENTO 1 / 1 PÁGINA 104 / 3514

2025-H29GV3 - E-DOCS - CÓPIA SIMPLES 28/05/2025 14:35 PÁGINA 61 / 109

necessário, os reparos devem ser feitos. No caso de torneiras de uso pouco frequente, a verificação deve ser feita a intervalos inferiores a um ano.

Os registros de utilização devem receber os mesmos cuidados recomendados para as torneiras de boia.

Os registros de fechamento devem ser operados no mínimo uma vez por ano, para assegurar o livre movimento das partes móveis. Os vazamentos observados no obturador destes registros podem ser tolerados se forem de baixa vazão, caso contrário, ou se ocorrerem nas vedações do castelo com o corpo ou com a haste, devem ser reparados sem demora.

O mau funcionamento de válvulas de descarga deve ser corrigido por regulagens ou por troca do “reparo” (mola e vedações internas). Entende-se por mau funcionamento os seguintes eventos: vazão insuficiente, vazão excessiva, tempo de fechamento muito curto ou muito longo (desperdício de água), “disparo” da válvula, vazamento contínuo pela saída (quando fechada) ou pelo botão de acionamento (fechada ou aberta).

4.4.5.5 MANUTENÇÃO DAS CAIXAS DE GORDURA

A manutenção e limpeza das caixas de gordura deverão ser feitas por firmas especializadas a cada trinta dias ou quando se fizer necessário, sempre que se observar a formação de uma capa de gordura na parte superior da câmara receptora. A gordura retirada será colocada em sacos plásticos invioláveis e entregue ao caminhão de lixo no horário adequado.

4.4.6 BIBLIOGRAFIA

ABNT-NBR 5626/2020 – Instalação predial de água fria

ABNT-NBR 8160/1999 – Sistemas prediais de esgoto sanitário

ABNT-NBR 10844/1989 – Instalações prediais de águas pluviais

4.4.7 APRESENTAÇÃO

Apresenta-se no ***Volume 02 - Projeto Execução***, o Projeto de Instalações Hidrossanitários em formato A1 e/ou A3 (ABNT).

E-DOCS - CÓPIA DO PROCESSO 2025-BFJQ8 GERADO POR UDSON OLIVEIRA RAMOS DE AGUIAR EM 05/05/2026 16:12 DOCUMENTO 1 / 1 PÁGINA 105 / 3514

2025-H29GV3 - E-DOCS - CÓPIA SIMPLES 28/05/2025 14:35 PÁGINA 62 / 109

4.5 PROJETO DE CLIMATIZAÇÃO E CONFORTO AMBIENTAL

4.5.1 INTRODUÇÃO

O presente projeto visa estabelecer condições mínimas de conforto para o verão, com controle de temperatura, para as dependências das áreas definidas da obra em questão.

Este memorial contém todas as informações, dimensões e especificações, dos materiais e equipamentos, para a montagem do sistema de ar condicionado, o qual deve ser seguido, integralmente, pela contratada.

Quaisquer alterações, somente serão permitidas após análise e aprovação do projetista.

4.5.2 DESCRIÇÃO DA INSTALAÇÃO

Em conformidade com o projeto arquitetônico foram calculados os ganhos provenientes da radiação solar, transmissão de calor através de tetos, pisos, paredes e janelas, utilizando-se dos coeficientes de transmissão recomendados pelas normas para cada tipo de material. As portas e janelas que se comunicam com os ambientes não condicionados foram consideradas fechadas.

4.5.2.1 PONTOS DE FORÇA E INTERLIGAÇÕES ELÉTRICAS

Os ares condicionados tipo deverão ser alimentados por pontos de força bifásico + terra, 220 V, 60 Hz, os quais serão fornecidos em quadros de energias existentes nos locais de instalação das condensadoras.

Todas as interligações elétricas entre as unidades condicionadoras de ar e quadro de disjuntores (Ponto de Força) deverão ser executadas com condutores em cobre com isolamento termoplástico de alta resistência e isolação adequada à tensão. Os condutores serão desprovidos de emendas e serão protegidos por eletrodutos de PVC rígido (pesado). Nos trechos terminais próximos aos equipamentos a proteção será através de eletrodutos flexíveis com alma de aço (sealtubo) e boxes de alumínio.

E-DOCS - CÓPIA DO PROCESSO 2025-BFJQ8 GERADO POR UDSON OLIVEIRA RAMOS DE AGUIAR EM 05/05/2026 16:12 DOCUMENTO 1 / 1 PÁGINA 106 / 3514

2025-H29GV3 - E-DOCS - CÓPIA SIMPLES 28/05/2025 14:35 PÁGINA 63 / 109

As bitolas dos condutores devem atender as cargas requeridas pelos equipamentos, devendo ser verificada a taxa de ocupações dos eletrodutos.

As conexões finais dos condutores com os pontos de fixação devem ser feitas sempre com terminais de conexão e anilhas de identificação.

4.5.2.2 AMORTECEDORES DE VIBRAÇÃO

Os condicionadores de ar deverão ser apoiados sobre amortecedores de vibração confeccionados em borracha com aproximadamente 4 mm de altura, para evitar a transmissão de vibrações para a estrutura.

4.5.2.3 SISTEMA DE DRENAGEM

As drenagens das águas de condensação dos condicionadores de ar deverão ser executadas através de redes hidráulicas fabricadas em tubulações plásticas comerciais (PVC), na bitola de 1 1/4”, interligadas aos ralos sifonados, onde estes existirem, e quando não for possível, deverá ser executado um dreno para a captação desta água. Sua montagem será convencional, utilizando curvas e conexões adequadas.

4.5.3 OBRAS COMPLEMENTARES

Este memorial não ditará condições ou técnicas de execução dos serviços gerais de construção, técnicas de uso e aplicação de materiais, nem dos métodos ou sistemas construtivos, uma vez que será executada por empresa de Engenharia Habilitada, o que por si só, subentende o conhecimento de materiais, técnicas, sistemas e métodos construtivos, bem como as normas e legislação referente à execução da obra.

Os materiais aplicados, bem como a execução da obra será pautada pela obediência aos Projetos, às normas e técnicas executivas, tendo sempre em vista a qualidade, durabilidade, segurança e estabilidade da obra em todos os seus aspectos.

E-DOCS - CÓPIA DO PROCESSO 2025-BFJQ8 GERADO POR UDSON OLIVEIRA RAMOS DE AGUIAR EM 05/05/2026 16:12 DOCUMENTO 1 / 1 PÁGINA 107 / 3514

2025-H29GV3 - E-DOCS - CÓPIA SIMPLES 28/05/2025 14:35 PÁGINA 64 / 109

As alterações que o empreiteiro, porventura, desejar introduzir tendo como objetivo de facilitar a execução da obra deverão ser levadas ao conhecimento da fiscalização para sua aprovação.

O contratante poderá introduzir alterações nos projetos durante a execução da obra, que oportunamente levará ao conhecimento do empreiteiro.

Materiais ou equipamentos similares ao especificado no projeto só será aceito, mediante autorização prévio e por escrito do Contratante.

Serão recusados pela fiscalização todos os trabalhos que não atendam às condições contratuais e especificações, casos estes em que a empreiteira ficará obrigada a demolir ou refazer tais tarefas. Sendo os detalhes, materiais e demais indicações constantes dos projetos e memoriais respectivos, valem como efetiva especificação para as obras e serviços.

Antes do início dos serviços, a Empresa instaladora deverá analisar e endossar os dados, diretrizes e exequibilidade do projeto, apontando com antecedência os pontos que eventualmente possam discordar, responsabilizando-se consequentemente por seus resultados para todos os efeitos futuros.

4.5.4 VERIFICAÇÃO DE USO

Após realizar todos os itens anteriormente descritos e outros que forem necessários, ativar o sistema e verificar o correto funcionamento do mesmo.

4.5.5 BALANCEAMENTO FRIGORÍFERO

Verificar o superaquecimento e o sub-resfriamento de acordo com as prescrições do fabricante. Confrontar se os valores encontrados estão de acordo com as faixas recomendadas. Se os valores de superaquecimento e/ou sub-resfriamento estiverem em desacordo com os das faixas recomendadas pelo fabricante, fazer com que o condicionador seja balanceado, e proceder a nova verificação.

E-DOCS - CÓPIA DO PROCESSO 2025-BFJQ8 GERADO POR UDSON OLIVEIRA RAMOS DE AGUIAR EM 05/05/2026 16:12 DOCUMENTO 1 / 1 PÁGINA 108 / 3514

2025-H29GV3 - E-DOCS - CÓPIA SIMPLES 28/05/2025 14:35 PÁGINA 65 / 109

4.5.6 PRECAUÇÕES E SEGURANÇA NO TRABALHO

Recomenda-se que todas as pessoas envolvidas diretamente nas instalações usem equipamentos de Proteção Individual - EPI, a fim de evitar algum tipo de acidente.

4.5.7 GARANTIA

Deverá ser dada a garantia mínima de um ano, a contar da data da entrega da instalação em funcionamento, contra quaisquer defeitos de fabricação e/ou de montagem.

4.5.8 APRESENTAÇÃO

O Projeto de Alarme de Climatização será apresentado no **Volume 02 - Projeto de Execução**.

E-DOCS - CÓPIA DO PROCESSO 2025-BFJQ8 GERADO POR UDSON OLIVEIRA RAMOS DE AGUIAR EM 05/05/2026 16:12 DOCUMENTO 1 / 1 PÁGINA 109 / 3514

2025-H29GV3 - E-DOCS - CÓPIA SIMPLES 28/05/2025 14:35 PÁGINA 66 / 109

4.6 PROJETO DE INSTALAÇÕES ELÉTRICAS

4.6.1 GENERALIDADES

4.6.1.1 NORMAS TÉCNICAS

O projeto de instalações elétricas foi concebido com base nas normas pela Associação Brasileira de Normas Técnicas – ABNT e nos padrões técnicos da EDP Espírito Santo, em especial:

- NBR 5410 – Instalações Elétricas de Baixa Tensão;
- NBR 5413 – Iluminação de Interiores;
- NBR 5101 – Iluminação Pública;
- NBR 5419 - Proteção de estruturas contra descargas atmosféricas.

4.6.1.2 INFORMAÇÕES BÁSICAS

Para elaboração dos Projetos foram usadas as informações e desenhos das normas da NBR 5410, NBR 5101, NBR 5413, NBR 5419 e catálogos dos fabricantes diversos especificados.

4.6.1.3 DESCRIÇÃO GERAL

O Projeto envolve todo sistema de instalações elétricas das edificações e todo o sistema de iluminação das áreas. Engloba toda preparação para interligação ao sistema de energia em baixa tensão da EDP.

4.6.1.4 ESPECIFICAÇÕES

4.6.1.1 GARANTIA E RESPONSABILIDADE

Para execução das instalações deverão ser atendidas todas as exigências do presente memorial e Normas da ABNT.

As exigências aqui formuladas são as mínimas que devem reger a cada caso, devendo prevalecer as Normas da ABNT, e dos fabricantes dos equipamentos, onde se fizerem necessárias e em conformidade com o presente memorial.

As eventuais modificações no projeto, ou substituições dos materiais especificados, poderão ser aceitas desde que solicitadas por escrito e estarem muito bem embasadas e sua aprovação dependerá de análise por parte da fiscalização.

4.6.1.2 MATERIAIS

E-DOCS - CÓPIA DO PROCESSO 2025-BFJQ8 GERADO POR UDSON OLIVEIRA RAMOS DE AGUIAR EM 05/05/2026 16:12 DOCUMENTO 1 / 1 PÁGINA 110 / 3514

2025-H29GV3 - E-DOCS - CÓPIA SIMPLES 28/05/2025 14:35 PÁGINA 67 / 109

Todos os materiais a serem utilizados serão novos, de primeira qualidade, resistentes e adequados à finalidade que se destinam. Deverão obedecer às especificações do presente memorial, as normas da ABNT, no que couber, e na falta destas ter suas características reconhecidas em certificados ou laudos emitidos por laboratórios tecnológicos idôneos.

4.6.1.3 PADRÕES DE ENTRADA DE ENERGIA

O sistema de energia elétrica será suprido através da rede de distribuição em baixa tensão, 127V/220V, 60Hz, de forma aérea ou subterrânea provinda do poste mais próximo da concessionária que atenda aos requisitos necessários.

4.6.1.4 CRITÉRIOS A ADOTAR

4.6.1.4.1 Eletrodutos

Os eletrodutos são em sua maioria instalados entre forro e cobertura, embutidos no piso ou sobrepostos na parede e teto. Este último caso será empregado quando não existir forro no local da instalação. Todos os eletrodutos, quando não especificado o material, serão de PVC rígido.

Eletrodutos com passagem sobre forro deverão, preferencialmente, passar pelas caixas de passagem das luminárias.

Não serão admitidos eletrodutos com dimensões inferiores à Ø3/4”, nem curvas fabricadas diretamente no local.

Os eletrodutos para alimentação dos quadros internos e externos das edificações serão de PEAD tipo Kanaflex com secção transversal sinalizada em projeto, partindo de caixa de passagem localizada próxima padrão de entrada.

Nos eletrodutos, só devem ser instalados condutores isolados, cabos unipolares ou cabos multipolares, não se admitindo a instalação de condutor “nú”, com exceção dos cabos de cobre “nú” provenientes de aterramento.

Será obrigatório o uso de eletrodutos em toda instalação, não se permitindo colocação de fios embutidos no revestimento, mesmo que estes sejam para instalações especiais.

As dimensões internas dos eletrodutos e respectivos acessórios de ligação devem permitir instalar e retirar facilmente os condutores ou cabos nele instalados.

4.6.1.4.2 Cabos Condutores de Energia Elétrica

E-DOCS - CÓPIA DO PROCESSO 2025-BFJQ8 GERADO POR UDSON OLIVEIRA RAMOS DE AGUIAR EM 05/05/2026 16:12 DOCUMENTO 1 / 1 PÁGINA 111 / 3514

2025-H29GV3 - E-DOCS - CÓPIA SIMPLES 28/05/2025 14:35 PÁGINA 68 / 109

Os cabos utilizados para distribuição geral de força e iluminação (127V/220V), deverão ser constituídos de condutor formado de fios de cobre, têmpera mole e classe de encordoamento nº 2 ou 5. O isolamento em composto termoplástico de PVC antichamas, capa interna em PVC e cobertura externa em vinil.

Os condutores devem formar trechos contínuos entre as caixas de derivação, as emendas e derivações devem ficar colocadas dentro das caixas. Condutores emendados ou cuja isolação tenha sido danificada e recomposta com fita isolante ou outro material não devem ser introduzidos em eletrodutos.

O condutor de proteção elétrica (terra) será comum a todos os circuitos prevalecendo o condutor com maior seção transversal.

Condutores cuja passagem é subterrânea e na parte externa da edificação, em trechos onde é possível a passagem de veículos, deverão ser envelopados em concreto.

Os condutores somente devem ser introduzidos depois de estar completamente terminada a rede de eletrodutos e concluídos todos os serviços de construção que os possam danificá-los. A introdução só deve ser iniciada após a tubulação ser perfeitamente limpa. Atenção especial deve ser tomada na introdução dos condutores de pequenas bitolas a fim de que não sejam expostos a trações excessivas, vindo a distender seus isolamentos nas curvas ou mudanças bruscas de direção das caixas.

Não serão aceitas emendas na fiação ou avarias do material isolante.

Todos os condutores isolados ou não, deverão ser identificados por cores, conforme descrito a seguir:

- Condutor Neutro: azul;

- Condutor Fase: vermelho ou preto;

- Condutor Proteção (“terra”): verde;

- Condutor retorno: amarelo/cinza.

Qualquer condutor que for subterrâneo terá sua classe de isolamento com capa dupla antichamas, PVC-70ºC e tensão de isolamento de 0,6/1kV.

4.6.1.4.3 Quadros de Distribuição

O nível dos quadros será regulado por suas dimensões e pela comodidade de operação com os disjuntores, suas bordas deverão facear com o revestimento quando sem tampa.

E-DOCS - CÓPIA DO PROCESSO 2025-BFJQ8 GERADO POR UDSON OLIVEIRA RAMOS DE AGUIAR EM 05/05/2026 16:12 DOCUMENTO 1 / 1 PÁGINA 112 / 3514

2025-H29GV3 - E-DOCS - CÓPIA SIMPLES 28/05/2025 14:35 PÁGINA 69 / 109

Quanto à dimensão do quadro, foi caracterizada pelo número de disjuntores que estão indicados nos detalhes respectivos, com folga nunca inferior a 20% do número de disjuntores previstos no projeto, considerando a remoção de barras parciais.

Cuidado especial deve ser tomado na escolha do fabricante do quadro para que ele não seja incompatível com o tipo de disjuntor a ser usado.

4.6.1.4.4 Caixas de passagem

Deverão ser protegidas, limpas e isentas de qualquer sujeira antes da passagem dos fios, e deverão possuir “orelhas” para fixação de suporte ou placa.

Todas as caixas de passagem terão aberturas livres apenas em uma face que possuirá tampa ou porta.

As alturas das caixas em relação ao piso acabado são indicadas na legenda do projeto.

As caixas com interruptores ou tomadas, quando próximas dos marcos, serão fixadas no mínimo a 10 cm do mesmo.

4.6.1.4.5 Tomadas

Serão utilizadas tomadas para uso geral (TUG) hexagonais, 2P+T – 10A ou 20A, conforme NBR 14136, material termoplástico, auto - extinguível (poliamida) com contatos em latão.

Tomadas próximas a locais que utilizem água, como por exemplo pias e bebedouros, deverão possuir uma distância mínima de 60 cm da área molhada.

4.6.1.4.6 Interruptores

Foram previstos interruptores simples e paralelos, em policarbonato e plástico ABS, contatos em latão, 250V-10A distribuídos e com comando de acionamento conforme projeto.

4.6.1.4.7 Luminárias

Para a determinação das luminárias da edificação, adotou-se as diretrizes de cálculo de níveis de iluminação presentes neste memorial. Com isso, de acordo com o levantamento luminotécnico proposto, previu-se pontos de luminárias de LED com potência individual de 40W para todos os ambientes, com variações de quantidade de acordo com as exigências de cada tipo de ambiente.

4.6.1.4.8 Disjuntores Termomagnéticos

E-DOCS - CÓPIA DO PROCESSO 2025-BFJQ8 GERADO POR UDSON OLIVEIRA RAMOS DE AGUIAR EM 05/05/2026 16:12 DOCUMENTO 1 / 1 PÁGINA 113 / 3514

2025-H29GV3 - E-DOCS - CÓPIA SIMPLES 28/05/2025 14:35 PÁGINA 70 / 109

E-DOCS - CÓPIA DO PROCESSO 2025-BFJQ8 GERADO POR UDSON OLIVEIRA RAMOS DE AGUIAR EM 05/05/2026 16:12 DOCUMENTO 1 / 1 PÁGINA 114 / 3514

2025-H29GV3 - E-DOCS - CÓPIA SIMPLES 28/05/2025 14:35 PÁGINA 71 / 109

Para proteção dos circuitos foram previstos mini disjuntores com proteção termomagnética independente; interrupção do circuito independente da alavanca de acionamento; construção interna das partes integrantes totalmente metálicas (para garantir uma vida útil maior e evitar deformações internas); fixação em trilho DIN, possuindo as seguintes características principais:

- Classe de Isolação:.....230/400 V;
- Tensão nominal de operação:.....conforme diagramas;
- Tensão máxima de operação:.....250 V;
- Frequência nominal: .....50/60 Hz
- Número de polos: .....conforme diagramas;
- Capacidade de interrupção simétrica (Icu):.....5kA
- Corrente nominal de operação (In): .....conforme diagramas;
- Curvas de atuação:.....C
- Norma:.....DIN

Fabricantes de Referência.: ABB, SCHNEIDER, SIEMENS, GE ou similar com equivalência técnica.

4.6.1.4.9 Interruptores Diferenciais Residuais (IDR)

Conforme preconiza a NBR-5410, para proteção contra choques elétricos de contatos indiretos, foram previstos interruptores do tipo DR (diferencial residual), para circuitos de tomada próximas de áreas úmidas e similares. Os IDRs serão de alta sensibilidade, 30 mA; construção interna das partes integrantes totalmente metálica (para garantir uma vida útil maior e evitar deformações internas). Os referidos dispositivos deverão apresentar as seguintes características principais:

- Tensão nominal de operação:..... 220 / 127 V
- Frequência nominal: ..... 50/60 Hz
- Número de polos: 2
- Tipo: ..... AC
- Corrente nominal de operação (In): .....conforme diagramas;
- Corrente residual de proteção (Ir):..... 30mA

E-DOCS - CÓPIA DO PROCESSO 2025-BFJQ8 GERADO POR UDSON OLIVEIRA RAMOS DE AGUIAR EM 05/05/2026 16:12 DOCUMENTO 1 / 1 PÁGINA 115 / 3514

2025-H29GV3 - E-DOCS - CÓPIA SIMPLES 28/05/2025 14:35 PÁGINA 72 / 109

- Tempo de atuação:..... 15 a 30ms

Marcas de referência: ABB, SCHNEIDER, SIEMENS, GE ou similar com equivalência técnica.

4.6.1.4.10 Dispositivos de Proteção contra surtos (DPS)

Para proteção contra surtos de tensão causados por descargas atmosféricas, manobras, etc, foram previstos dispositivos protetores no quadro de comando/proteção.

O dispositivo de proteção contra surtos será ligado entre fase e terra, e neutro e terra, de forma a escoar toda corrente advinda de surtos conduzidos pela rede elétrica ou induzidas pela incidência de raios.

O protetor contra surto de tensão deverá ser dispositivo de proteção contra sobretensões transitórias (DPST) monopolares, os quais deverão ser compostos por varistores de óxido de zinco associado a um dispositivo térmico de segurança, que atua tanto por sobrecorrente como por sobre temperatura, devendo possuir ainda sinalização visual bicolor, “verde” quando em serviço e “vermelha” quando fora de serviço. Possuindo as seguintes características principais:

- Tensão Nominal..... 175 V
- Corrente máxima de surto..... 45 kA
- Classe II

Marcas de referência: CLAMPER, ABB, SCHNEIDER, SIEMENS, GE ou similar com equivalência técnica.

4.6.1.4.11 Aterramento

Neste projeto o aterramento será realizado conforme descrito no item 1.4 PROJETO DE SISTEMAS E PROTEÇÃO CONTRA DESCARGAS ATMOSFÉRICAS.

4.6.2 MEMÓRIA DE CÁLCULO

4.6.2.1 CÁLCULO DOS NÍVEIS DE ILUMINAÇÃO INTERNA

4.6.2.1.1 Iluminância

Limite da razão do fluxo luminoso recebido pela superfície em torno de um ponto considerado, para a área da superfície quando esta tende para o zero.

4.6.2.1.2 Condições gerais

E-DOCS - CÓPIA DO PROCESSO 2025-BFJQ8 GERADO POR UDSON OLIVEIRA RAMOS DE AGUIAR EM 05/05/2026 16:12 DOCUMENTO 1 / 1 PÁGINA 116 / 3514

2025-H29GV3 - E-DOCS - CÓPIA SIMPLES 28/05/2025 14:35 PÁGINA 73 / 109

- A iluminância deve ser medida no campo de trabalho. Quando este não for definido, entende-se como tal o nível referente a um plano horizontal a 0,75 m do piso.
- No caso de ser necessário elevar a iluminância em limitado campo de trabalho, pode-se usar iluminação suplementar.
- A iluminância no restante do ambiente não deve ser inferior a 1/10 da adotada para o campo de trabalho, mesmo que haja recomendação para valor menor.
- Recomenda-se que a iluminância em qualquer ponto do campo de trabalho não seja inferior a 70% da iluminância média determinada segundo a NBR 5382.

O cálculo é realizado seguindo as etapas:

1) Determinar a iluminância (E)

2) Calcular o índice do local (K):

$$K = \frac{C \times L}{(C + L) \times A}$$

Onde:

C = Comprimento do local

L = Largura do local

A = Altura entre a luminária e plano de trabalho

3) Escolher o tipo de lâmpada e luminária

4) Em função do índice do local (K), dos índices de reflexões do teto, parede e piso, determina-se o fator de utilização (FU), na tabela da luminária escolhida.

	Branco	Claro	Médio	Escuro
Teto	80%	70%	50%	30%
Parede		50%	30%	10%
Piso			30%	10%

5) Fator de manutenção:

Ambiente	Limpo	Médio	Sujo
Fator de manutenção (FM)	0,9	0,8	0,6

6) Calcular a quantidade de luminárias:

$$N = \frac{E \times S}{\varphi \times FU \times FM}$$

Onde:

N = Quantidade de luminárias

E = Iluminância desejada

φ = Fluxo da luminária = fluxo luminoso x quantidade de lâmpadas por luminária

FU = Fator de utilização

FM = Fator de manutenção

7) O espaçamento das luminárias para se obter uma distribuição uniforme da iluminação deve ser, via de regra, entre 1 e 1,5 vezes a altura entre a luminária e o plano de trabalho (A).

4.6.2.2 ILUMINÂNCIA E CÁLCULO LUMINOTÉCNICO

De acordo com as normas da ABNT (NBR5413), cada ambiente requer um determinado nível de iluminância (E) ideal, estabelecido de acordo com as atividades a serem ali desenvolvidas, segundo a tabela a seguir:

E-DOCS - CÓPIA DO PROCESSO 2025-BFJQ8 GERADO POR UDSON OLIVEIRA RAMOS DE AGUIAR EM 05/05/2026 16:12 DOCUMENTO 1 / 1 PÁGINA 117 / 3514

2025-H29GV3 - E-DOCS - CÓPIA SIMPLES 28/05/2025 14:35 PÁGINA 74 / 109

Tabela 5: Iluminâncias (em lux) para cada grupo de tarefas visuais.

	ILUMINÂNCIA (lux)	TIPO DE AMBIENTE / ATIVIDADE
CLASSE A (áreas de uso contínuo e/ou execução de tarefas simples)	20 - 30 - 50	- ruas públicas e estacionamentos
	50 - 75 - 100	- ambientes de pouca permanência
	100 - 150 - 200	- depósitos
CLASSE B (áreas de trabalho em geral)	200 - 300 - 500	- trabalhos brutos e auditórios
	500 - 750 - 1.000	- trabalhos normais: escritórios e fábricas
	1.000 - 1.500 - 2.000	- trabalhos especiais: gravação, inspeção, indústrias de tecidos
CLASSE C (áreas com tarefas visuais minuciosas)	2.000 - 3.000 - 5.000	- trabalho contínuo e exato: eletrônica
	5.000 - 7.500 - 10.000	- trabalho que exige muita exatidão: placas eletro-eletrônicas
	10.000 - 15.000 - 20.000	- trabalho minucioso especial: cirurgia

Tabela 6: Fatores determinantes da iluminância adequada

CARACTERÍSTICAS DA TAREFA E DO OBSERVADOR	PESO		
	-1	0	+1
Idade	Inferior a 40 anos	De 40 a 55 anos	Superior a 55 anos
Velocidade e precisão	Sem importância	Importante	Crítica
Refletância do fundo de tarefa	Superior a 70%	De 30 a 70%	Inferior a 30%

Procedimento:

Analisar cada característica para determinar o seu peso (-1, 0 ou +1);

Somar os três valores encontrados, algebricamente considerando o sinal;

Quando o valor total é igual a -2 ou -3, utiliza-se a iluminância mais baixa do grupo;

Quando o valor total é igual a +2 ou +3, utiliza-se a iluminância mais alta do grupo;

Quando o valor é igual a -1, 0 ou +1, utiliza-se a iluminância média do grupo;

4.6.2.3 MEMÓRIA DE CÁLCULO DOS ALIMENTADORES E QUEDA DE TENSÃO

Para efeito de dimensionamento dos fios e cabos foi adotado como queda de tensão permitida dos circuitos terminais, partindo dos quadros de distribuição, menor ou igual a 4%.

E-DOCS - CÓPIA DO PROCESSO 2025-BFJQ8 GERADO POR UDSON OLIVEIRA RAMOS DE AGUIAR EM 05/05/2026 16:12 DOCUMENTO 1 / 1 PÁGINA 118 / 3514

2025-H29GV3 - E-DOCS - CÓPIA SIMPLES 28/05/2025 14:35 PÁGINA 75 / 109

a) Queda de tensão:

Cálculo de acordo com a Fórmula:

Queda de Tensão estimada no percurso

$$dV = In*R*D$$

$$dV(\%) = dV*100 / V$$

Onde:

dV = Queda de tensão em determinado trecho de circuito (V);

In = Corrente nominal do circuito (A);

R = Resistência do cabo por quilômetro [dado pelo fabricante (V/A. Km)];

D = Comprimento do trecho de circuito (Km);

V = Tensão de alimentação do circuito (V);

dV(%) = Queda de tensão percentual do circuito em relação a tensão de alimentação.

* Usar V = 127v tensão entre fase e neutro para circuito monofásico; e V = 220v entre fase e fase para circuitos bifásicos e trifásicos.

b) Cálculo de correntes dos circuitos

Circuito Monofásico - I = P/127 x FP

Circuito Bifásico - I = P/220 x FP

Circuito Trifásico - I = P/381 x FP

Onde:

P = Potência do Circuito

FP = Fator de Potência (Consideramos - 0,92)

4.6.3 APRESENTAÇÃO

Apresenta-se no ***Volume 02 - Projeto de Execução***, o Projeto de Instalações Elétricas em formato A1 e/ou A3 (ABNT).

_____

Eng. Elétrico Guilherme Vettorazzi Vargas

CREA:049911-D/E

E-DOCS - CÓPIA DO PROCESSO 2025-BFJQ8 GERADO POR UDSON OLIVEIRA RAMOS DE AGUIAR EM 05/05/2026 16:12 DOCUMENTO 1 / 1 PÁGINA 119 / 3514

2025-H29GV3 - E-DOCS - CÓPIA SIMPLES 28/05/2025 14:35 PÁGINA 76 / 109

4.7 PROJETO DE CABEAMENTO ESTRUTURADO E CFTV

Este memorial descritivo tem como objetivo embasar os detalhes técnicos para execução do projeto de cabeamento estruturado.

4.7.1 REFERÊNCIAS

Apenas as normas que são aceitas e aprovadas internacionalmente serão consideradas para Especificação dos equipamentos. As principais associações e organismos emissores de Normas pertinentes a estas especificações são:

- ABNT (Associação Brasileira de Normas Técnicas);
- ONVIF (Open Network Video Interface Forum);
- NBR 14565 – Procedimentos básicos para elaboração de projetos de cabeamento de telecomunicações para rede interna estruturada.
- EIA/TIA 568-B – Commercial Building telecommunications Wiring Standard.

4.7.2 TOPOLOGIA

Os pontos de dados seguirão da área de trabalho, sendo conectados em Patch Panel no rack de cabeamento estruturado.

Os cabos UTP CAT-5e de 4 pares serão encaminhados através de eletrodutos.

A instalação obedecerá às informações contidas em planta baixa, bem como detalhes deste memorial.

A estrutura para cabeamento estruturado deve ser lançada separada dos cabos para alimentação de pontos elétricos. As partes metálicas da infraestrutura deverão estar devidamente aterradas.

Todas deverão ser direcionadas para as saídas e para os corredores de acesso da edificação. Elas serão instaladas no teto e distribuídas conforme previsto em projeto.

O posicionamento das câmeras foi escolhido com o objetivo de garantir um nível ótimo de segurança da instalação.

4.7.3 COMPONENTES ACESSÓRIOS

E-DOCS - CÓPIA DO PROCESSO 2025-BFJQ8 GERADO POR UDSON OLIVEIRA RAMOS DE AGUIAR EM 05/05/2026 16:12 DOCUMENTO 1 / 1 PÁGINA 120 / 3514

2025-H29GV3 - E-DOCS - CÓPIA SIMPLES 28/05/2025 14:35 PÁGINA 77 / 109

A instalação do projeto de cabeamento estruturado deve respeitar os seguintes componentes:

4.7.3.1 CABO UTP CAT-5E

Cabo de par trançado não blindado (UTP), categoria 5e.

Condutor de cobre nu, coberto por polietileno adequado. Os condutores são trançados em pares. Capa externa em material não propagante a chama.

Para lançamento do cabeamento para dados o cabo deverá ser na cor azul.

4.7.3.2 CONECTOR RJ-45 MACHO

Fazem terminação dos cabos horizontais e disponibilizam facilidades nas Estações de Trabalho.

Possui oito pinos, com vias de contato produzido em bronze fosforoso com camadas mínima de 2,54 µm de níquel e banhados a ouro numa espessura mínima de 1,27 µm, em módulo único com tampa de proteção, categoria 6, para tráfego de voz, dados e imagem, segundo requisitos das normas ANSI/TIA/EIA-568-B.2-1, NBR 14565, ISO/IEC 11801.

4.7.3.3 PATCH PANEL

Patch Panel CAT-5e 24 portas, conforme projeto, produzido em aço, com pintura eletrostática.

Aplicado na terminação dos cabos horizontais distribuídos nos ambientes, possibilitando manobras que disponibilizam serviços de voz, dados e imagem nas tomadas de comunicação.

O produto deve permitir à terminação dos cabos no padrão de pinagem TIA 568B.

4.7.3.4 SWITCH

Os switchs serão de 24 portas, com taxa de transmissão de 10/100/1000 Mbps, com altura 1U, com tecnologia POE.

E-DOCS - CÓPIA DO PROCESSO 2025-BFJQ8 GERADO POR UDSON OLIVEIRA RAMOS DE AGUIAR EM 05/05/2026 16:12 DOCUMENTO 1 / 1 PÁGINA 121 / 3514

2025-H29GV3 - E-DOCS - CÓPIA SIMPLES 28/05/2025 14:35 PÁGINA 78 / 109

4.7.3.5 PAINÉIS CEGOS

O painel cego é aplicado para preenchimento de espaços que poderão ter aplicações futuras.

4.7.3.6 ORGANIZADOR DE CABOS

O organizador de cabos promove o melhor encaminhamento e gerenciamento dos Patch Cord.

Deverá ser construído para rack com altura padrão de 1U.

4.7.3.7 RACK DE TELECOMUNICAÇÕES

Detalhes sobre a construção do Rack estão indicados no projeto, bem como nesse memorial.

Os detalhes dos componentes do rack, bem como sua localização, estão informados no projeto.

4.7.3.8 TOMADA DE TELECOMUNICAÇÕES

As tomadas de telecomunicação serão utilizadas para conexão entre a rede dados e os pontos de acesso, a localização das tomadas, bem como quantidade, estão indicadas em projeto.

4.7.4 ESPECIFICAÇÃO DOS EQUIPAMENTOS

4.7.4.1 ABRAÇADEIRAS DE VELCRO

Aplicação:

Utilizada para agrupamento de cabos.

Características Técnicas / Especificação:

E-DOCS - CÓPIA DO PROCESSO 2025-BFJQ8 GERADO POR UDSON OLIVEIRA RAMOS DE AGUIAR EM 05/05/2026 16:12 DOCUMENTO 1 / 1 PÁGINA 122 / 3514

2025-H29GV3 - E-DOCS - CÓPIA SIMPLES 28/05/2025 14:35 PÁGINA 79 / 109

Serão utilizadas abraçadeiras de Velcro com dimensões de 13 mm de largura e 38 mm de comprimento. Deverão ter durabilidade média de 20.000 ciclos e quando imerso em água manter em cerca de 50 % sua força, recuperando-a totalmente quando seca.

Deverá estar incluso no fornecimento dos cabos UTP para instalação em toda a instalação nas calhas, eletrocalhas, racks e em toda a infraestrutura.

4.7.4.2 CABOS UTP DE CATEGORIA 5E – 24AWGX4P – LSZH

Aplicação:

Destinados a distribuição horizontal e alimentação das câmeras IP.

Características Técnicas / Especificação:

Fornecimento e instalação de cabos de pares trançados compostos de condutores sólidos de cobre nu, com diâmetro nominal de 24 AWG, isolados em composto especial de polietileno de alta densidade com diâmetro nominal de 0.9mm. Capa externa em LSZH (Low Smoke Zero Halogen) e composto por materiais que cumprem com a diretiva européia RoHS (Restriction of certain Hazaardous Substances.) e construídos conforme as normas ISO/IEC DIS 11801; ANSI/TIA/EIA-569 EIA/TIA 568 B.2 e seus complementos.

Especificação:

Cabo: UTP (Unshielded Twisted Pair)

Tipo: Categoria 5e

Quantidade de pares: 04

Dist. Máx. permitida: 90 metros

Cor: Azul

Bitola Externa: 4,9 mm

E-DOCS - CÓPIA DO PROCESSO 2025-BFJQ8 GERADO POR UDSON OLIVEIRA RAMOS DE AGUIAR EM 05/05/2026 16:12 DOCUMENTO 1 / 1 PÁGINA 123 / 3514

2025-H29GV3 - E-DOCS - CÓPIA SIMPLES 28/05/2025 14:35 PÁGINA 80 / 109

Montagem do Cabo: A fixação dos condutores do cabo UTP ao conector RJ-45 deve obedecer à seguinte polaridade (T568A):

PINO	COR	OBSERVAÇÕES
1	Branco do par branco/verde	Par 3
2	Verde	Par 3
3	Branco do par branco/laranja	Par 2
4	Azul	Par 1
5	Branco do par branco/azul	Par 1
6	Laranja	Par 2
7	Branco do par branco/marrom	Par 4
8	Marrom	Par 4

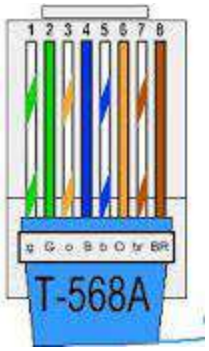

A identificação deve ser colocada a uma distância, conforme descrita a seguir, de modo que a visualização desta não seja prejudicada, conforme descrito abaixo:

Distância do conector RJ-45 do lado do Patch Panel (•+/- 1,0 cm).

Distância do conector RJ-45 do lado da estação de trabalho (•+/- 20,0 cm).

Do lado da estação de trabalho a identificação deverá ser sequencial, conforme mostrado em projeto.

No lance dos cabos deve ser considerada uma folga (slack) em ambas as extremidades que deverão atender as seguintes medidas:

No lado do Armário de Telecomunicações (rack): 3 m

No lado da estação de trabalho: 0,3 m

Observações:

Os cabos deverão ser identificados utilizando marcadores para condutores elétricos confeccionados em PVC flexível, com inscrição em baixo-relevo, em fundo amarelo e letras pretas, com diâmetro adequado a bitola do cabo, de maneira a não produzir

E-DOCS - CÓPIA DO PROCESSO 2025-BFJQ8 GERADO POR UDSON OLIVEIRA RAMOS DE AGUIAR EM 05/05/2026 16:12 DOCUMENTO 1 / 1 PÁGINA 124 / 3514

2025-H29GV3 - E-DOCS - CÓPIA SIMPLES 28/05/2025 14:35 PÁGINA 81 / 109

esmagamento da seção do cabo e de modo que estes não deslizem pelo cabo indicando o número do terminal da estação de trabalho correspondente.

Os cabos a serem fornecidos deverão possuir certificação compulsória da ANATEL (Agência Nacional de Telecomunicações) nos termos do “Regulamento para Certificação e Homologação de Produtos de Telecomunicações” anexo à Resolução 242/2000 da ANATEL.

4.7.4.3 TOMADA RJ-45

Normas Específicas:

TIA/EIA-569-A – Commercial Building Standard for Telecommunications Pathways and Spaces.

Características Técnicas / Especificação:

As tomadas serão do tipo modular, padrão RJ-45, tipo fêmea (jack), 8 pinos, categoria 6A, 250 MHz, com vias de contato planas, não blindada, terminais de conexão em cobre berílio, padrão 110 IDC para cabos com bitola 22 a 26 AWG, polaridade T568A, com corpo em termoplástico de alto impacto não propagante à chama (UL 94 V-0), e fornecidas com protetores traseiros para as conexões e tampa de proteção frontal contra poeira.

Os ícones de Identificação deverão ser utilizados plaquetas coloridas de identificação, encaixadas na parte frontal da tomada RJ-45, para identificação externa dos pontos, de acordo com a Norma TIA/EIA-606.

4.7.4.4 PATCH PANEL DE 24 POSIÇÕES

E-DOCS - CÓPIA DO PROCESSO 2025-BFJQ8 GERADO POR UDSON OLIVEIRA RAMOS DE AGUIAR EM 05/05/2026 16:12 DOCUMENTO 1 / 1 PÁGINA 125 / 3514

2025-H29GV3 - E-DOCS - CÓPIA SIMPLES 28/05/2025 14:35 PÁGINA 82 / 109

E-DOCS - CÓPIA DO PROCESSO 2025-BFJQ8 GERADO POR UDSON OLIVEIRA RAMOS DE AGUIAR EM 05/05/2026 16:12 DOCUMENTO 1 / 1 PÁGINA 126 / 3514

2025-H29GV3 - E-DOCS - CÓPIA SIMPLES 28/05/2025 14:35 PÁGINA 83 / 109

Deverão ser fornecidos patch panel's modulares de 19", altura de 1U, 24 portas, para fixação em rack fechado, do tipo interconexão (interconnection), com portas RJ-45 fêmeas, de 8 vias, categoria 50 MHz, com conexão tipo IDC para condutores de 22 a 26 AWG e polaridade T568A.

Conectores IDC com características elétricas e mecânicas mínimas compatíveis com os padrões para categoria 6, descrito na EIA/TIA 568-B.2-1. Deve suportar no mínimo 750 inserções de conectores RJ45 e 200 determinações nos conectores IDB.

O painel frontal deverá ter pintura de alta resistência a riscos. Deverá possuir suporte traseiro para braçadeiras, possibilitando a amarração dos cabos.

Ícones de Identificação: Deverão ser utilizadas plaquetas de identificação, encaixadas na parte frontal dos Patch Panels, para identificação externa dos pontos.

4.7.4.5 RACK 19"

Aplicação:

Abrigo de equipamentos ativos de rede distribuídos nas estações de trabalhos, bem como os equipamentos de segurança, deverá ser instalado no local indicado no projeto.

Normas Específicas:

Não se aplica

Características Técnicas / Especificação:

O rack deverá ter estrutura soldada composta por 4 colunas, base, teto e quilha em chapa de aço, com espessura mínima de 3 mm, tratada e pintada na cor bege RAL 7032 texturizada.

Os fechamentos devem ser removíveis através de fecho rápido macho/fêmea, de fácil remoção, em chapa de aço.

Deverá estar incluso no fornecimento teto exaustor para rack, porta frontal em vidro temperado transparente, colunas de segundo plano, sistema de chave e fechadura, laterais e traseira removíveis, redutores de tração e pés niveladores. Devem vir equipados com KIT de aterramento incorporado e possuir grau de proteção mínimo IP 44.

A largura do rack deverá ser de 19", com altura de 16 U, instalado na parede, próximo ao forro da edificação, conforme posição indicada em projeto.

Os equipamentos a serem acondicionados nos racks são bandejas para equipamentos de telecomunicações (modens, switches, etc.) na versão mesa, roteadores e switches.

Todo rack deverá ser fornecido com todos os guias de cabos fechados necessários para a organização interna dos cabos. Deverão ser confeccionados em aço com espessura de 1,5mm, com largura de 19" (conforme requisito da Norma ANSI/EIA/TIA-310D), resistente, protegido contra corrosão, com pintura em epóxi de alta resistência a riscos e altura 1U.

Todo rack deverá ser fornecido com todos os grampos para organização vertical (passa cabos) para organização interna dos cabos. Deverão ser compostos por um anel passa cabo e uma chapa de aço com espessura 1,2 mm, resistente, protegido contra corrosão, com pintura em epóxi de alta resistência a riscos e altura 1U.

Todo rack deverá ser fornecido com todos os parafusos e portas gaiolas para instalação dos componentes e do rack. Serão utilizados parafusos M5 x 13 mm niquelado, com fenda tipo Philips, para utilização em conjunto com porcas gaiolas M5 para furos 9x9 em aço temperado.

E-DOCS - CÓPIA DO PROCESSO 2025-BFJQ8 GERADO POR UDSON OLIVEIRA RAMOS DE AGUIAR EM 05/05/2026 16:12 DOCUMENTO 1 / 1 PÁGINA 127 / 3514

2025-H29GV3 - E-DOCS - CÓPIA SIMPLES 28/05/2025 14:35 PÁGINA 84 / 109

4.7.4.6 PATCH CORDS EM COBRE E LINE CORDS EM COBRE

Aplicação:

O Patch cord é utilizado para a interligação do Switch ao patch painel.

O Line Cord interliga os pontos locados na caixa embutida no piso até o usuário (computador).

Normas Específicas:

A Anatel regulamentou que os Patch Cords comercializados a partir de 30 de novembro de 2007 devem atender aos requisitos mínimos da norma EIA/TIA 568-B.2 para Categoria 6.

Características Técnicas / Especificação:

Serão utilizados cabos de cobre não blindados (UTP), categoria 5e, nas dimensões definidas em projeto e planilha, flexíveis, 250 MHz, com 4 pares trançados, com conectores RJ-45 machos (plugs) na polaridade T568A, isolados em composto especial de polietileno e capa externa em PVC não propagante a chama e sem halogênios. Os patchs cords deverão ser confeccionados e testados em fábrica, devendo ser apresentada certificação de categoria 6 do fabricante.

Observações:

O line Cord e patch cord a serem fornecidos deverão possuir certificação compulsória da ANATEL (Agência Nacional de Telecomunicações) nos termos do “Regulamento

E-DOCS - CÓPIA DO PROCESSO 2025-BFJQ8 GERADO POR UDSON OLIVEIRA RAMOS DE AGUIAR EM 05/05/2026 16:12 DOCUMENTO 1 / 1 PÁGINA 128 / 3514

2025-H29GV3 - E-DOCS - CÓPIA SIMPLES 28/05/2025 14:35 PÁGINA 85 / 109

para Certificação e Homologação de Produtos de Telecomunicações" anexo à Resolução 242/2000 da ANATEL.

4.7.5 SISTEMA DE CIRCUITO FECHADO DE TELEVISÃO

Será instalado sistema de CFTV para vigilância e monitoramento das áreas de corredores do prédio para garantir a segurança da instituição de ensino.

O número de pontos de monitoramento por CFTV deverá prover a cobertura necessária para oferecer a segurança; a definição final das áreas a serem monitoradas pelo sistema de CFTV deverá ser feita de forma conjunta com o esquema global de segurança do empreendimento.

4.7.5.1 DESCRIÇÃO DO SISTEMA DE CFTV

Serão fornecidos para o sistema de CFTV câmeras com tecnologia IP e gravador de imagem. Serão captadas as imagens das câmeras internas e externas da instituição, contemplando as áreas internas e do estacionamento.

As câmeras deverão ser do tipo IP, coloridas e transmissão de sinal via rede de segurança TCP/IP.

4.7.5.2 CRITÉRIOS DE POSICIONAMENTO

As câmeras de CFTV serão posicionadas conforme projeto de modo a atender aos seguintes critérios:

Cobertura de 100% das áreas de circulação, com atuação de 30 m de infravermelho;

4.7.5.3 RESUMO DOS ELEMENTOS NECESSÁRIOS

4.7.5.3.1 Cabo UTP

Cabo de par trançado não blindado (UTP), categoria 5E.

E-DOCS - CÓPIA DO PROCESSO 2025-BFJQ8 GERADO POR UDSON OLIVEIRA RAMOS DE AGUIAR EM 05/05/2026 16:12 DOCUMENTO 1 / 1 PÁGINA 129 / 3514

2025-H29GV3 - E-DOCS - CÓPIA SIMPLES 28/05/2025 14:35 PÁGINA 86 / 109

Os condutores devem ser de cobre rígido com isolação em polietileno de alta densidade com características elétricas e mecânicas que suportem as especificações TIA 586-B.

Condutor de cobre nu, coberto por polietileno adequado. Os condutores são trançados em pares. Capa externa em material não propagante a chama.

Não será admitido cabos com metragem superior a 90 metros de comprimento a contar do ponto terminal até o Rack de destino.

Para lançamento do cabeamento para dados o cabo deverá ser na cor azul.

4.7.6 DESCRIÇÃO DOS SERVIÇOS E DISPOSITIVOS NECESSÁRIOS

Nesse tópico apresentamos as descrições dos serviços e especificações técnicas dos materiais necessários para o bom entendimento do projeto apresentado.

Esse memorial deverá ser utilizado de maneira suplementar ao projeto de Circuito Fechado de TV (CFTV).

Em caso de dúvidas a empresa CONTRATADA deverá comunicar ao fiscal para esclarecimentos.

4.7.6.1 CABO ELETRÔNICO CATEGORIA 5E, INSTALADO EM EDIFICAÇÃO INSTITUCIONAL

Cabo eletrônico, UTP, 4 pares, para instalação dos sistemas eletrônicos, conforme normas técnicas NBR 14703:2012 e NBR 14705:2010

Cabo para transmissão de dados Categoria 5e, sem blindagem, para uso instalações horizontais.

Constituído por capa de PVC retardante a chama classe de flamabilidade LSZH.

O cabo é composto por condutores de cobre nu recozido com 0,52mm (24 AWG) de diâmetro nominal, isolados com polietileno sólido.

Os condutores são torcidos em pares e reunidos formando o núcleo de 4 pares.

A figura abaixo apresenta o cabo eletrônico UTP:

E-DOCS - CÓPIA DO PROCESSO 2025-BFJQ8 GERADO POR UDSON OLIVEIRA RAMOS DE AGUIAR EM 05/05/2026 16:12 DOCUMENTO 1 / 1 PÁGINA 130 / 3514

2025-H29GV3 - E-DOCS - CÓPIA SIMPLES 28/05/2025 14:35 PÁGINA 87 / 109

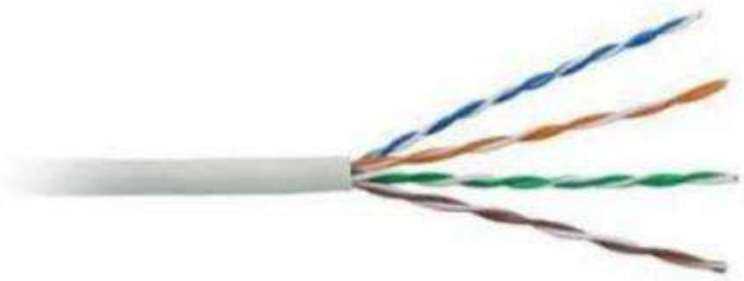

Figura 4: Cabo Eletrônico UTP

A execução deverá:

- Os cabos são passados por dentro dos eletrodutos ou eletrocalhas previamente instalados;
- É inadmissível a execução de emendas nos cabos de rede.

Os cabos de rede deverão ser conectados nos pontos dos sistemas, conforme indicação em prancha.

4.7.6.2 CERTIFICAÇÃO DO CABEAMENTO ESTRUTURADO

Aplicação:

Verificação dos parâmetros conforme descrito abaixo:

Normas Específicas:

Não se aplica

Características Técnicas / Especificação:

Deverão ser entregues relatórios de todos os pontos lógicos na forma impressa e também em meio magnético (CD).

A solução e execução dos serviços de instalação deverá ser executado por integrador homologado pelo fabricante que ofereça garantia mínima de 15 anos na instalação e nos componentes (incluindo todos os componentes da instalação, deverá ser garantida

E-DOCS - CÓPIA DO PROCESSO 2025-BFJQ8 GERADO POR UDSON OLIVEIRA RAMOS DE AGUIAR EM 05/05/2026 16:12 DOCUMENTO 1 / 1 PÁGINA 131 / 3514

2025-H29GV3 - E-DOCS - CÓPIA SIMPLES 28/05/2025 14:35 PÁGINA 88 / 109

a substituição de componente defeituoso sem ônus para o CONTRATANTE durante a vigência da garantia).

A empresa CONTRATADA deverá apresentar previamente, para a FISCALIZAÇÃO do CONTRATANTE, relatório impresso de, pelo menos, um ponto lógico, para que esta confira os parâmetros calibrados no aparelho e autorize a certificação dos pontos lógicos restantes.

Para os componentes Categoria 6, a certificação deverá ser realizada com equipamento Analisador de Rede Local de acordo com as Normas TIA/EIA-568-B.2-1, TIA/EIA-568-B.2 e TIA/EIA-568-B.1.

Por fim, deve ser entregue ao CONTRATANTE documentação de garantia de 15 anos do sistema de cabeamento estruturado antes do recebimento provisório. A não entrega da documentação solicitada por este item da especificação implicará na retenção de 10% do valor total da obra CONTRATADA pelo CONTRATANTE.

4.7.6.3 RÉGUA DE TOMADAS

Aplicação:

Régua desenvolvida para fixação em racks padrão 19" e indicada para conexão elétrica aterrada de equipamentos eletrônicos. Instalada diretamente no plano de fixação, ocupando espaço útil de 1 (uma) unidade no rack.

Características Técnicas / Especificação:

- Régua de Tomada 1 (uma) unidade p/ Rack 19";

- Confeccionado em chapa 0,90mm, chicote elétrico de 2 m e 10 A;

- Régua de tomadas 2P + T – 6 plugs;

- Atender NBR 14136:2012;

- Modelo de referência: B012807 BBK ou régua de tomada com características técnicas equivalentes ou superiores as contidas neste caderno de especificação.

Normas Técnicas:

E-DOCS - CÓPIA DO PROCESSO 2025-BFJQ8 GERADO POR UDSON OLIVEIRA RAMOS DE AGUIAR EM 05/05/2026 16:12 DOCUMENTO 1 / 1 PÁGINA 132 / 3514

2025-H29GV3 - E-DOCS - CÓPIA SIMPLES 28/05/2025 14:35 PÁGINA 89 / 109

- NBR 14136;

- NBR 14936.

Figura 5: Régua Tomada

4.7.7 CERTIFICAÇÃO DA REDE LÓGICA

O conjunto de testes necessários para a certificação do cabeamento e seus acessórios (painéis, tomadas, cordões e etc.) deverá ser efetuado por equipamentos de testes específicos (hand-held certification tools, cable tests ou cable analizer) para determinar as características elétricas do meio físico; os parâmetros coletados serão processados e permitirão aferir a qualidade da instalação e o desempenho assegurado, mantendo um registro da situação inicial do meio de transmissão.

4.7.8 APRESENTAÇÃO

Apresenta-se no ***Volume 02 - Projeto de Execução***, o Projeto de Cabeamento Estruturado e CFTV em formato A1 e/ou A3 (ABNT).

_____

Eng. Elétrico Guilherme Vettorazzi Vargas

CREA:049911-D/E

E-DOCS - CÓPIA DO PROCESSO 2025-BFJQ8 GERADO POR UDSON OLIVEIRA RAMOS DE AGUIAR EM 05/05/2026 16:12 DOCUMENTO 1 / 1 PÁGINA 133 / 3514

2025-H29GV3 - E-DOCS - CÓPIA SIMPLES 28/05/2025 14:35 PÁGINA 90 / 109

4.8 PROJETO DE SISTEMAS E PROTEÇÃO CONTRA DESCARGAS ATMOSFÉRICAS

4.8.1 OBJETIVO

Este documento tem por objetivo apresentar o memorial descritivo e o caderno de especificações técnicas dos materiais e dos serviços sistema de proteção contra descargas atmosféricas (SPDA).

4.8.2 REFERÊNCIAS

Deverão ser respeitadas as normas da ABNT, destacando-se entre outras:

- NBR-5410 (2004) – Instalações elétricas de baixa tensão;
- NBR-5419 (20015) – Proteção contra descargas atmosféricas.

4.8.3 CRITÉRIO DE DIMENSIONAMENTO DE SPDA E ATERRAMENTO

O SPDA projetado consiste dos seguintes elementos.

O SPDA é composto pelos seguintes subsistemas:

- Captação: Serão utilizados seis minicaptores interconectados por uma malha de captação composta por condutor de cobre nu 35mm² e demais elementos formadores da captação natural;
- Descidas: descidas externas via cabo cobre nu 35mm²;
- Anel de Aterramento: No térreo terá anel de aterramento, com uso de cabo de cobre 7 fios e seção 50mm².
- Proteção das instalações e redução dos efeitos de interferências sobre os sistemas de sinalização e instrumentação;

4.8.4 SPDA

Não é função do sistema de SPDA proteger equipamentos eletroeletrônicos (computadores), pois mesmo uma descarga captada e conduzida à terra com segurança produz forte interferência eletromagnética, capaz de danificar estes

E-DOCS - CÓPIA DO PROCESSO 2025-BFJQ8 GERADO POR UDSON OLIVEIRA RAMOS DE AGUIAR EM 05/05/2026 16:12 DOCUMENTO 1 / 1 PÁGINA 134 / 3514

2025-H29GV3 - E-DOCS - CÓPIA SIMPLES 28/05/2025 14:35 PÁGINA 91 / 109

E-DOCS - CÓPIA DO PROCESSO 2025-BFJQ8 GERADO POR UDSON OLIVEIRA RAMOS DE AGUIAR EM 05/05/2026 16:12 DOCUMENTO 1 / 1 PÁGINA 135 / 3514

2025-H29GV3 - E-DOCS - CÓPIA SIMPLES 28/05/2025 14:35 PÁGINA 92 / 109

equipamentos, cuja proteção exige a adoção de recursos específicos de isolamento, atenuação e supressão (uso de DPS).

É fundamental importância que após a instalação haja uma manutenção periódica anual a fim de se garantir a confiabilidade do sistema. São também recomendadas vistorias preventivas após reformas que possam alterar o sistema e toda vez que a edificação for atingida por descarga direta.

As correntes elétricas das descidas do SPDA são recebidas e dissipadas no solo - como as descidas do SPDA são realizadas por meio dos próprios pilares metálicos, deve-se assegurar que as conexões entre a captação, a descida e a malha de aterramento, estão bem executadas e com garantia de continuidade elétrica.

4.8.5 EXECUÇÃO

A construtora do sistema deverá emitir relatório técnico dos serviços executados e ART junto ao CREA. Também deverá ser realizado, teste de continuidade elétrica através de micro-ohmímetro, conforme anexo "E" da NBR-5419.

Todas as estruturas metálicas existentes nas coberturas da edificação deverão ser interligadas ao ponto mais próximo do sistema de captação. Assim como, todas as massas metálicas (quadros elétricos, janelas, portas, eletrocalhas, guarda-corpos, alambrados etc.) deverão estar conectados ao sistema de aterramento por cabo de cobre #16mm ou conforme indicado em projeto.

O sistema deverá ter manutenção preventiva, anualmente e sempre que for atingido por descarga atmosférica, a fim de verificar eventuais irregularidades e garantir a eficiência do SPDA.

A construtora do sistema deverá emitir relatório técnico dos serviços executados e ART junto ao CREA. Também deverá ser realizado, teste de continuidade elétrica através de micro-ohmímetro, conforme anexo "E" da NBR-5419.

O sistema deverá ter manutenção preventiva, anualmente e sempre que for atingido por descarga atmosférica, a fim de verificar eventuais irregularidades e garantir a eficiência do SPDA.

4.8.6 APRESENTAÇÃO

Apresenta-se no ***Volume 02 - Projeto de Execução***, o Projeto de Sistemas e Proteção contra Descargas Atmosféricas em formato A1 e/ou A3 (ABNT).

_____

Eng. Elétrico Guilherme Vettorazzi Vargas

CREA:049911-D/E

E-DOCS - CÓPIA DO PROCESSO 2025-BFJQ8 GERADO POR UDSON OLIVEIRA RAMOS DE AGUIAR EM 05/05/2026 16:12 DOCUMENTO 1 / 1 PÁGINA 136 / 3514

2025-H29GV3 - E-DOCS - CÓPIA SIMPLES 28/05/2025 14:35 PÁGINA 93 / 109

4.9 PROJETO DE DRENAGEM

4.9.1 DESCRIÇÃO

O projeto de drenagem tem por objetivo proteger o local em estudo, das águas que, de algum modo, possam prejudicá-lo ou, com ele interferirem. Com esse intuito, foi desenvolvido um projeto de escoamento de águas visando à captação, condução e deságue em local seguro, das águas que se precipitem diretamente sobre o local.

Os princípios adotados neste projeto têm como fundamento o conceito de desenvolvimento de baixo impacto que se traduz em soluções mais eficazes e econômicas quando comparadas às soluções tradicionais de drenagem urbana e rural.

Este conceito consiste na preservação do ciclo hidrológico natural, a partir da redução do escoamento superficial adicional gerado pelas alterações da superfície do solo decorrentes do desenvolvimento urbano.

Para a Creche Tereza Fiorezzi foi desenvolvida rede coletora de águas pluviais contemplando a instalação de canaletas em concreto 20x10cm com efeito autolimpante e grelha de encaixe em ferro fundido dúctil que coletam as águas provenientes do escoamento superficial e as direcionam para os caixas de passagem, que por sua vez lançam na rede de drenagem pública.

4.9.2 APRESENTAÇÃO

O Projeto de Drenagem será apresentado no **Volume 02 - Projeto de Execução**;

E-DOCS - CÓPIA DO PROCESSO 2025-BFJQ8 GERADO POR UDSON OLIVEIRA RAMOS DE AGUIAR EM 05/05/2026 16:12 DOCUMENTO 1 / 1 PÁGINA 137 / 3514

2025-H29GV3 - E-DOCS - CÓPIA SIMPLES 28/05/2025 14:35 PÁGINA 94 / 109

4.10 PROJETO DE PREVENÇÃO E COMBATE A INCÊNDIO

4.10.1 INTRODUÇÃO

O presente Projeto tem por objetivo estabelecer as normas e orientar o desenvolvimento da construção das Instalações de Prevenção de Incêndio (PPCI).

4.10.2 EXECUÇÃO

As obras deverão ser executadas por profissionais devidamente habilitados, abrangendo todos os serviços, desde as instalações iniciais até a limpeza e entrega da obra, com todas as instalações em perfeito e completo funcionamento.

Equipamentos de Proteção Individual. A empresa executora deverá providenciar equipamentos de proteção individual, EPI, necessários e adequados ao desenvolvimento de cada etapa dos serviços, conforme normas na NR-06, NR-10 e NR-18 portaria 3214 do MT, bem como os demais dispositivos de segurança.

Equipamentos de Proteção Coletiva. A empresa executora deverá providenciar além dos equipamentos de proteção coletiva também projeto de segurança para o canteiro em consonância com o PCMAT e com o PPRA específico tanto da empresa quanto da obra planejada.

O profissional credenciado para dirigir os trabalhos por parte da empresa executora deverá dar assistência à obra, fazendo-se presente no local durante todo o período da obra e quando das vistorias e reuniões efetuadas pela Fiscalização.

Este profissional será responsável pelo preenchimento do Livro Diário de Obra.

Todas as ordens de serviço ou comunicações da Fiscalização à empresa executora da obra, ou vice-versa, serão transmitidas por escrito, e somente assim produzirão seus efeitos. Para tal, deverá ser usado o Livro Diário da Obra. O diário de obra deverá ser preenchido DIARIAMENTE e fará parte da documentação necessária junto à medição, para liberação da fatura. Este livro deverá ficar permanentemente na obra, juntamente com um jogo completo de cópias dos projetos, detalhes e especificações técnicas.

4.10.3 MATERIAIS

Todos os materiais seguirão rigorosamente o que for especificado no presente Memorial Descritivo. A não ser quando especificados em contrário, os materiais a empregar serão todos de primeira qualidade e obedecerão às condições da ABNT. Na ocorrência de comprovada

E-DOCS - CÓPIA DO PROCESSO 2025-BFJQ8 GERADO POR UDSON OLIVEIRA RAMOS DE AGUIAR EM 05/05/2026 16:12 DOCUMENTO 1 / 1 PÁGINA 138 / 3514

2025-H29GV3 - E-DOCS - CÓPIA SIMPLES 28/05/2025 14:35 PÁGINA 95 / 109

impossibilidade de adquirir o material especificado, deverá ser solicitada substituição por escrito, com a aprovação dos autores/fiscalização do projeto de reforma/construção.

É vedado à empresa executora manter no canteiro das obras quaisquer materiais que não satisfaçam às condições destas especificações.

Quando houver motivos ponderáveis para a substituição de um material especificado por outro, este pedido de substituição deverá ser instruído com as razões determinantes para tal, orçamento comparativo e laudo de exame.

Quanto às marcas dos materiais citados, quando não puderem ser as mesmas descritas, deverão ser substituídas por similares da mesma qualidade e deverão ser aprovadas pela fiscalização através de amostras.

4.10.4 INSTALAÇÕES DE PPCI

As instalações PPCI serão executadas respeitando os padrões de qualidade e segurança estabelecidas nas Normas brasileiras, e exigências da Corporação local do Corpo de Bombeiros atendendo as medidas de segurança contra incêndio pânico.

4.10.4.1 SEGURANÇA ESTRUTURAL CONTRA INCÊNDIO

A edificação deve ser construída e possuir elementos estruturais e de compartimentação com características de resistência e atendimento aos Tempos Requeridos de Resistência ao Fogo (TRRF), para que, em situação de incêndio, seja evitado o colapso estrutural por tempo suficiente para possibilitar a saída segura das pessoas e o acesso para as operações do Corpo de Bombeiros.

4.10.4.2 ILUMINAÇÃO DE EMERGÊNCIA

Para esta medida fora aplicada atendendo a NT 13/2013 - Iluminação De Emergência, com o intuito de estabelecer as características mínimas exigíveis para as funções a que se destina o sistema de iluminação de emergência a ser instalado em edificações, ou em outras áreas fechadas sem iluminação natural. Quanto à condição de permanência de iluminação dos pontos do sistema será utilizado o classificado como não permanente, onde os aparelhos (luminárias) só acendem quando a energia normal que alimenta o prédio é desligada (concessionária ou desligamento da chave geral). Quando isto ocorre suas lâmpadas acendem automaticamente pela fonte de alimentação própria (bateria). Quando volta o fornecimento da energia normal, as lâmpadas se apagam.

E-DOCS - CÓPIA DO PROCESSO 2025-BFJQ8 GERADO POR UDSON OLIVEIRA RAMOS DE AGUIAR EM 05/05/2026 16:12 DOCUMENTO 1 / 1 PÁGINA 139 / 3514

2025-H29GV3 - E-DOCS - CÓPIA SIMPLES 28/05/2025 14:35 PÁGINA 96 / 109

A manutenção deve ocorrer mensalmente, acionando o sistema através do dispositivo de proteção e seccionamento (desligamento da chave-geral). Nas áreas internas da Creche Tereza Fiorezzi serão utilizados a luminárias LED de 30LED's, 100 lumens, 2W, com autonomia 3 horas.

4.10.4.3 SAÍDAS DE EMERGÊNCIA

Esta medida de segurança foi dimensionada atendendo à norma do Corpo de Bombeiros Militar do Espírito Santo (NT 10-2010 - Saídas de Emergência), visando descrever e caracterizar as indicações e exigência mínima de rotas de fuga, de forma a permitir o escoamento fácil de todos os ocupantes da edificação. Assim sendo, a exigências e indicações tem o objetivo de garantir que a população da edificação possa abandoná-la em caso de incêndio, completamente protegida em sua integridade física, bem como permitir o fácil acesso de auxílio externo (bombeiros e viatura) para o combate ao fogo e a retirada da população.

De acordo com o item 5.8 da NT 10-2010, será necessária instalação de corrimãos em ambos os lados das escadas e rampas, devendo estar situados entre 80 cm e 92 cm acima do nível do piso.

4.10.4.3.1 ESCADAS

Em qualquer edificação, os pavimentos sem saída em nível para o espaço livre exterior devem ser dotados de escadas, enclausuradas ou não, as quais são:

- Atender a norma específica quanto aos matérias de acabamento e revestimento sendo os pisos dos degraus e patamares revestidos com matérias resistentes à propagação superficial de chama;
- Ser dotados de guarda e corrimão de ambos os lados;
- Atender todos os pavimentos acima e abaixo do pavimento de descarga, mas terminando obrigatoriamente nos pavimentos desta, não tendo comunicação direto com o lance da mesma prumada;
- Ter os pisos em condições antiderrapantes

4.10.4.4 SINALIZAÇÃO DE EMERGÊNCIA

Esta medida de segurança foi dimensionada atendendo a NT 14/2010 Sinalização De Emergência. A sinalização de emergência tem como finalidade reduzir o risco de ocorrência de incêndio, alertando para os riscos existentes e garantir que sejam adotadas ações adequadas à situação de risco, que orientem as ações de combate e facilitem a localização

E-DOCS - CÓPIA DO PROCESSO 2025-BFJQ8 GERADO POR UDSON OLIVEIRA RAMOS DE AGUIAR EM 05/05/2026 16:12 DOCUMENTO 1 / 1 PÁGINA 140 / 3514

2025-H29GV3 - E-DOCS - CÓPIA SIMPLES 28/05/2025 14:35 PÁGINA 97 / 109

dos equipamentos e das rotas de saída para abandono seguro da edificação em caso de incêndio.

Serão empregadas a Sinalização de alerta e a Sinalização de orientação e salvamento. A sinalização de portas de saída de emergência deve ser localizada imediatamente acima das portas, no máximo a 0,10 m da verga; ou na impossibilidade desta, diretamente na folha da porta, centralizada a uma altura de 2,00 m, medida do piso acabado à base da sinalização.

Serão utilizadas placas de sinalização do tipo:

S2 - Saída de emergência;

S3 – Saída de emergência;

S12 - Saída de emergência;

E5 - Extintor de incêndio;

E8 – Hidrante de Incêndio;

E17 – Sinalização de equipamentos de combate ao incêndio;

A2 – Placa de sinalização de advertência (Risco de incêndio);

P1 – Placa de sinalização de Proibição;

4.10.4.5 EXTINTORES DE INCÊNDIO

Tendo como objetivo fixar as condições exigíveis para a instalação de sistemas de proteção por extintores portáteis para salvaguarda de pessoas e bens materiais.

As NBR 7195, NBR 7532 (identificação dos extintores de incêndio - Padronização), deverão ser parte integrante na execução deste PPCI - Plano de Prevenção contra Incêndio, assim como a NT – 12/2020.

A área medida em metros quadrados de piso será protegida por unidade extintora em função do risco.

- O agente extintor que é a substância utilizada para a extinção do fogo;
- A Carga de agente extintor contida no extintor de incêndio será medida em litro(L) ou quilograma (KG);
- A capacidade extintora será medida do poder de extinção do fogo de um extintor, obtida através de ensaios normatizados.

O Extintor de incêndio portátil é o aparelho manual constituído de recipiente e acessórios contendo agente extintor destinado a combater princípios de incêndio.

E-DOCS - CÓPIA DO PROCESSO 2025-BFJQ8 GERADO POR UDSON OLIVEIRA RAMOS DE AGUIAR EM 05/05/2026 16:12 DOCUMENTO 1 / 1 PÁGINA 141 / 3514

2025-H29GV3 - E-DOCS - CÓPIA SIMPLES 28/05/2025 14:35 PÁGINA 98 / 109

O extintor de incêndio portátil que possui massa total, não podendo exceder 20Kg;

Princípio de incêndio é o chamado de período inicial da queima de materiais, compostos químicos ou equipamentos, enquanto o incêndio é incipiente.

A Sinalização é composta de toda marcação de piso, parede, coluna e ou teto que esteja destinada a indicar a presença de extintor e/ou saída.

A unidade extintora é a capacidade corresponde ao extintor a atender a capacidade extintora prevista na NBR em função do risco e da natureza do fogo.

Em função da natureza do fogo, podemos dividi-lo em 4 classes:

- Classe A (envolvendo materiais combustíveis, sólidos como madeiras, papéis, borrachas, etc.)
- Classe B (envolvendo gases ou líquidos inflamáveis, etc.)
- Classe C (que envolvem líquidos ou gases inflamáveis)
- Classe D (que envolvem metais combustíveis, como magnésio, zircônio, sódio, etc.);

O sistema de proteção contra incêndio por extintores portáteis foi projetado considerando- se:

- A classe de risco a ser protegida e suas respectivas áreas;
- A natureza do fogo a ser extinto;
- O tipo de agente extintor a ser utilizado;
- A capacidade extintora dos extintores;
- As distâncias a serem percorridas.

As identificações dos extintores deverão cumprir com as normas contidas na NBR7532.

Para a Creche Tereza Fiorezzi, serão utilizados extintores do tipo 2A:20B:C, os extintores deverão ser instalados conforme descrição abaixo:

A uma altura entre 0,20 e 1,60m, considerando a borda inferior e a parte superior respectivamente, em local desobstruído de fácil acesso e visível, fora de qualquer caixa de escada, fixado em suportes resistentes, com prazo de validade da manutenção de carga e hidrostática atualizados, que estejam preferencialmente localizados junto aos acessos principais, sinalizados por placas fotoluminescentes, fixadas com fita dupla face, visíveis de qualquer parte do prédio, que permaneçam protegidos contra intempéries e danos físicos em potencial. Os extintores quando forem fixados em paredes ou colunas, seus suportes deverão resistir a três vezes a massa total do extintor.

E-DOCS - CÓPIA DO PROCESSO 2025-BFJQ8 GERADO POR UDSON OLIVEIRA RAMOS DE AGUIAR EM 05/05/2026 16:12 DOCUMENTO 1 / 1 PÁGINA 142 / 3514

2025-H29GV3 - E-DOCS - CÓPIA SIMPLES 28/05/2025 14:35 PÁGINA 99 / 109

E-DOCS - CÓPIA DO PROCESSO 2025-BFJQ8 GERADO POR UDSON OLIVEIRA RAMOS DE AGUIAR EM 05/05/2026 16:12 DOCUMENTO 1 / 1 PÁGINA 143 / 3514

2025-H29GV3 - E-DOCS - CÓPIA SIMPLES 28/05/2025 14:35 PÁGINA 100 / 109

4.10.5 DISPOSIÇÕES FINAIS

São de responsabilidade da empresa executora todos os serviços que se façam necessários para a perfeita execução dos serviços contratados.

Qualquer dúvida a respeito dos materiais ou procedimentos deverá ser esclarecida junto à fiscalização.

Será de inteira responsabilidade da empresa executora e instaladora o uso de equipamento de segurança por parte de seus funcionários (EPC e EPI).

Os materiais e serviços ficarão sujeitos a aprovação da fiscalização, que poderá a qualquer tempo os rejeitar se os julgar de qualidade inferior, bem como exigir atestado de qualidade dos mesmos, ficando os custos por conta da empresa responsável pela execução e instalação.

Qualquer alteração que se julgar necessária deverá ser consultada previamente a fiscalização.

4.10.6 APRESENTAÇÃO

Apresenta-se no ***Volume 02 - Projeto Execução***, o Projeto de Prevenção e Combate a Incêndio em formato A1 e/ou A3 (ABNT).

4.11 CENTRAL DE GÁS

4.11.1 INTRODUÇÃO

O presente documento tem o intuito de apresentar os princípios básicos e todas as normas pertinentes para o desenvolvimento do projeto da central de gás que será instalada no Centro de Referência e Assistência Social, que é projetado de modo a garantir o fornecimento de gás de forma eficiente.

4.11.2 REFERÊNCIAS NORMATIVAS

ABNT NBR 15526: Redes de distribuição interna para gases combustíveis em instalações residenciais e comerciais – Projeto e execução;

ABNT NBR 13523: Central de gás liquefeito de petróleo – GLP;

ABNT NBR 15358: Rede de distribuição interna para gás combustível em instalações de uso não residencial de até 400 kPa – Projeto e execução;

4.11.3 CENTRAL DE GÁS

4.11.3.1.1 TRANSPORTE E ENTRGA DO MATERIAL

Todo transporte vertical e horizontal será de responsabilidade do Instalador, bem como, a guarda dos equipamentos, até seu recebimento pela fiscalização da obra. Após a conclusão da montagem dos equipamentos no local de funcionamento, será realizado um ensaio (teste de balanceamento) para efeito de entrega da instalação, sendo executado por pessoal habilitado.

4.11.3.2 ABRIGO

O abrigo de gás será construído de alvenaria em bloco de concreto, a dimensão será de 1.50x0,85x2.10m. Na central de gás deve ser colocados avisos, com letras maiores que 50 mm, que possam ser lidos de qualquer direção de acesso à central de GLP, contendo os dizeres: PERIGO, INFLÁMAVEL, PROIBIDO FUMAR.

4.11.3.3 SISTEMA ADOTADO

A Central de Gás contará com cilindros P-45 (45 Kg), será formada por 2 baterias de cilindros para armazenamento de gás, tubulação que interliga os cilindros e regulador de 1º estágio. A qualidade de cilindros é dimensionada para atender a demanda de consumo, sem ocorrer o fenômeno de "congelamento", ou seja, falta de vaporização suficiente para o atendimento dos

E-DOCS - CÓPIA DO PROCESSO 2025-BFJQ8 GERADO POR UDSON OLIVEIRA RAMOS DE AGUIAR EM 05/05/2026 16:12 DOCUMENTO 1 / 1 PÁGINA 144 / 3514

2025-H29GV3 - E-DOCS - CÓPIA SIMPLES 28/05/2025 14:35 PÁGINA 101 / 109

equipamentos e queda de pressão nas tubulações. A Central de GLP é subdividida em duas baterias, uma que deve estar em uso e outra na reserva para evitar qualquer problema de continuidade da Central.

4.11.3.3.1 INSTALAÇÃO

A rede de distribuição será executada em tubulação do tipo PEX com diâmetro de 20mm, devem-se observar os afastamentos mínimos de condutores de energia elétrica, afastamentos de no mínimo 2 m de para-raios e pontos de aterramento e, em caso de superposição de tubulações a tubulação de GLP, deve ser montada abaixo das demais. A tubulação da rede de distribuição deve ser totalmente estanque.

4.11.3.3.2 ESTANQUEIDADE

Devem ser realizados dois ensaios de estanqueidade, o primeiro com a montagem da rede aparente e em toda extensão e o segundo na liberação para o abastecimento do GLP. Os ensaios da tubulação devem ser feitos na rede de distribuição com ar comprimido ou gás inerte, sob pressão de no mínimo duas vezes a pressão de trabalho máxima admitida (150 Kpa / 300 Kpa). E a rede deverá ser submetida à pressão de ensaio por um tempo não inferior a 60 minutos, sem apresentar vazamentos. O manômetro utilizado deve ser com escala 1,5 vezes maior que a pressão do ensaio e possuir sensibilidade de 20 Kpa. Iniciada a admissão de GLP na tubulação deve-se drenar e purgar todo o ar ou gás inerte contido na tubulação, durante esta operação todos os ambientes serão ventilados, sem pessoas não habilitadas no local e sem nenhuma fonte de ignição. Na verificação da inexistência de vazamentos não é permitido à utilização de chamas.

4.11.4 APRESENTAÇÃO

Apresenta-se no ***Volume 02 - Projeto de Execução***, o Projeto de Central de Gás em formato A1 e/ou A3 (ABNT).

E-DOCS - CÓPIA DO PROCESSO 2025-BFJQ8 GERADO POR UDSON OLIVEIRA RAMOS DE AGUIAR EM 05/05/2026 16:12 DOCUMENTO 1 / 1 PÁGINA 145 / 3514

2025-H29GV3 - E-DOCS - CÓPIA SIMPLES 28/05/2025 14:35 PÁGINA 102 / 109

5 ESPECIFICAÇÕES DE SERVIÇOS

As Especificações de Serviços listadas abaixo, preconizadas pelo Instituto de Pesquisas Rodoviárias (**IPR/DNIT**), Associação Brasileira de Normas Técnicas (**ABNT**) e demais elementos da literatura técnica, devem ser estritamente consideradas durante a execução das obras.

Especificações de Urbanismo

- ABNT NBR 9050/2020 Acessibilidade a edificações, mobiliário, espaços e equipamentos urbanos;
- ABNT NBR 9283/1986 Mobiliário Urbano – Classificação;
- ABNT NBR 9284/1986 Equipamento urbano – Classificação;
- ABNT NBR 11171/1990 Serviços de pavimentação;
- ABNT NBR 12260/1990 Execução de piso com argamassa de alta resistência mecânica.

Especificações de Arquitetura

- NBR – 7190 – projetos de estruturas de madeira
- ABNT NBR 8214/1983 - Assentamento de azulejos;
- ABNT NBR 13753/1996 - Revestimento de piso interno ou externo com placas cerâmicas e com utilização de argamassa colante – Procedimento;
- ABNT NBR 13754/1996 - Revestimento de paredes internas com placas cerâmicas e com utilização de argamassa colante – Procedimento;
- ABNT NBR 6136 Bloco vazado de concreto simples para alvenaria estrutural;
- ABNT NBR 8798/1985 - Execução e controle de obras em alvenaria estrutural de blocos vazados de concreto;
- ABNT NBR 11801/1992 Argamassa de alta resistência mecânica para pisos;
- ABNT NBR 12041/1992 Argamassa de alta resistência mecânica para pisos - Determinação da resistência à compressão simples e tração por compressão diametral;

E-DOCS - CÓPIA DO PROCESSO 2025-BFJQ8 GERADO POR UDSON OLIVEIRA RAMOS DE AGUIAR EM 05/05/2026 16:12 DOCUMENTO 1 / 1 PÁGINA 146 / 3514

2025-H29GV3 - E-DOCS - CÓPIA SIMPLES 28/05/2025 14:35 PÁGINA 103 / 109

E-DOCS - CÓPIA DO PROCESSO 2025-BFJQ8 GERADO POR UDSON OLIVEIRA RAMOS DE AGUIAR EM 05/05/2026 16:12 DOCUMENTO 1 / 1 PÁGINA 147 / 3514

2025-H29GV3 - E-DOCS - CÓPIA SIMPLES 28/05/2025 14:35 PÁGINA 104 / 109

- ABNT NBR 13276/2005 Argamassa para assentamento e revestimento de paredes e tetos - Preparo da mistura e determinação do índice de consistência;
- ABNT NBR 13277/2005 Argamassa para assentamento e revestimento de paredes e tetos – Determinação da retenção de água;
- ABNT NBR 13278/2005 Argamassa para assentamento e revestimento de paredes e tetos – Determinação da densidade de massa e do teor de ar incorporado;
- ABNT NBR 13279/2005 Argamassa para assentamento e revestimento de paredes e tetos – Determinação da resistência à tração na flexão e à compressão;
- ABNT NBR 13280/2005 Argamassa para assentamento e revestimento de paredes e tetos – Determinação da densidade de massa aparente no estado endurecido;
- ABNT NBR 13281/2005 Argamassa para assentamento e revestimento de paredes e tetos – Requisitos;
- ABNT NBR 15259/2005 Argamassa para assentamento e revestimento de paredes e tetos – Determinação da absorção de água por capilaridade e do coeficiente de capilaridade;
- ABNT NBR 15261/2005 Argamassa para assentamento e revestimento de paredes e tetos – Determinação da variação dimensional (retração ou expansão linear);
- ABNT NBR 9287/1986 Argamassa de assentamento para alvenaria de bloco de concreto - Determinação da retenção de água;
- ABNT NBR 14081/2004 Argamassa colante industrializada para assentamento de placas cerâmicas – Requisitos;
- ABNT NBR 14083 Argamassa colante industrializada para assentamento de placas cerâmicas – determinação do tempo em aberto;
- ABNT NBR 14084 Argamassa colante industrializada para assentamento de placas cerâmicas – determinação da resistência de aderência;
- ABNT NBR 14086/2004 Argamassa colante industrializada para assentamento de placas cerâmicas - Determinação da densidade de massa aparente;
- ABNT NBR 6485 Caixilho para edificações – janela, fachada – cortina e porta externa – verificação de penetração de ar;

- ABNT NBR 6486 Caixilho para edificações – janela, fachada – cortina e porta externa – verificação de estanqueidade à água;
- ABNT NBR 6487 Caixilho para edificações – janela, fachada – cortina e porta externa – verificação de comportamento quando submetidos a cargas uniformemente distribuídas;
- ABNT NBR 10820 (TB 354) Caixilho para edificação – janela – terminologia;
- ABNT NBR 10821 Caixilho para edificação – janelas;
- ABNT NBR 10829 (NB 1220) Caixilho para edificação – janela – medição de atenuação acústica – método de ensaio;
- ABNT NBR 14860-1 Laje pré-fabricada – pré-laje - requisitos – parte 1: lajes unidirecionais;
- ABNT NBR 14860-2 Laje pré-fabricada – pré-laje - requisitos – parte 1: lajes bidirecionais;
- ABNT NBR 10831 (NB 1220) Projeto e utilização de caixilhos para edificações de uso residencial e comercial – janelas - Especificações de Terraplenagem;
- ABNT NBR 15310/2005 Componentes cerâmicos - Telhas - Terminologia, requisitos e métodos de ensaio;
- ABNT NBR 9061/1985 Segurança de escavação a céu aberto;
- ABNT NBR 9574 Execução de impermeabilização;
- ABNT NBR 9575 Projeto de impermeabilização;
- ABNT NBR 9690 Mantas e polímeros para impermeabilização;
- ABNT NBR 5674/1999 Manutenção de edificações Procedimento;
- ABNT NBR 14037/1998 Manual de operação, uso e manutenção das edificações - Conteúdo e recomendações para elaboração e apresentação;
- ABNT NBR 15079 Tintas para a construção civil - especificação dos requisitos mínimos de desempenho de tintas para edificações não industriais – tinta látex econômica nas cores claras;
- ABNT NBR 15299/2005 Tintas para construção civil — Método para avaliação de desempenho de tintas para edificações não industriais — Determinação de brilho;

E-DOCS - CÓPIA DO PROCESSO 2025-BFJQ8 GERADO POR UDSON OLIVEIRA RAMOS DE AGUIAR EM 05/05/2026 16:12 DOCUMENTO 1 / 1 PÁGINA 148 / 3514

2025-H29GV3 - E-DOCS - CÓPIA SIMPLES 28/05/2025 14:35 PÁGINA 105 / 109

- ABNT NBR 15301/2005 Tintas para construção civil — Método para avaliação de desempenho de tintas para edificações não industriais — Determinação da resistência de tintas e complementos ao crescimento de fungos em câmara tropical;
- ABNT NBR 15303/2005 Tintas para construção civil — Método para avaliação de desempenho de tintas para edificações não industriais — Determinação da absorção de água de massa niveladora;
- ABNT NBR 15304/2005 Tintas para construção civil — Método para avaliação de desempenho de tintas para edificações não industriais — Avaliação de manchamento por água;
- ABNT NBR 15311/2005 Tintas para construção civil — Método para avaliação de desempenho de tintas para edificações não industriais — Determinação do tempo de secagem de tintas e vernizes por medida instrumental;
- ABNT NBR 15312/2005 Tintas para construção civil — Método para avaliação de desempenho de tintas para edificações não industriais — Determinação da resistência à abrasão de massa niveladora;
- ABNT NBR 15313/2005 Tintas para construção civil — Procedimento básico para lavagem, preparo e esterilização de materiais utilizados em análises microbiológicas;
- ABNT NBR 15314/2005 Tintas para construção civil — Método para avaliação de desempenho de tintas para edificações não industriais — Determinação do poder de cobertura em película de tinta seca obtida por extensão;
- ABNT NBR 15315/2005 Tintas para construção civil — Método de ensaio de tintas para edificações não industriais — Determinação do teor de sólidos;
- ABNT NBR 7199 Projeto, execução e aplicação de vidros na construção civil;
- ABNT NBR 11706 Vidros para construção civil – especificação.

Especificações de Instalações Elétricas

- NBR 5410 - Instalações Elétricas de Baixa Tensão;
- NBR 5101 – Iluminação Pública;
- Normas da EDP ESCELSA;
- INS-CON11 – Iluminação Pública ESCELSA;
- Catálogos dos fabricantes diversos especificados.

E-DOCS - CÓPIA DO PROCESSO 2025-BFJQ8 GERADO POR UDSON OLIVEIRA RAMOS DE AGUIAR EM 05/05/2026 16:12 DOCUMENTO 1 / 1 PÁGINA 149 / 3514

2025-H29GV3 - E-DOCS - CÓPIA SIMPLES 28/05/2025 14:35 PÁGINA 106 / 109

Especificações gerais

- DNIT 117/2009-ES - Concretos e argamassas;
- DNIT 118/2009-ES - Armaduras para concreto armado;
- DNIT 120/2009-ES - Formas;
- DNIT 122/2009-ES - Estruturas de concreto armado.

E-DOCS - CÓPIA DO PROCESSO 2025-BFJQ8 GERADO POR UDSON OLIVEIRA RAMOS DE AGUIAR EM 05/05/2026 16:12 DOCUMENTO 1 / 1 PÁGINA 150 / 3514

2025-H29GV3 - E-DOCS - CÓPIA SIMPLES 28/05/2025 14:35 PÁGINA 107 / 109

6 ANOTAÇÃO DE RESPONSABILIDADE TÉCNICA

A seguir estão apresentadas as ART’s dos profissionais responsáveis técnicos pelo presente projeto e orçamento.

E-DOCS - CÓPIA DO PROCESSO 2025-BFJQ8 GERADO POR UDSON OLIVEIRA RAMOS DE AGUIAR EM 05/05/2026 16:12 DOCUMENTO 1 / 1 PÁGINA 151 / 3514

2025-H29GV3 - E-DOCS - CÓPIA SIMPLES 28/05/2025 14:35 PÁGINA 108 / 109

INFORMAÇÕES DO DOCUMENTO
Documento capturado em 28/05/2025 14:35:02 (HORÁRIO DE BRASÍLIA - UTC-3)
por CYNTHIA TEIXEIRA VARGAS (SUPERINTENDENTE DE GESTÃO E APOIO EDUCACIONAL - GSEED - SEED - PMAL)
Valor Legal: CÓPIA SIMPLES | Natureza: DOCUMENTO NATO-DIGITAL

A disponibilidade do documento pode ser conferida pelo link: https://e-docs.es.gov.br/d/2025-H29GV3

E-DOCS - CÓPIA DO PROCESSO 2025-BFJQ8 GERADO POR UDSON OLIVEIRA RAMOS DE AGUIAR EM 05/05/2026 16:12 DOCUMENTO 1 / 1 PÁGINA 152 / 3514

2025-H29GV3 - E-DOCS - CÓPIA SIMPLES 28/05/2025 14:35 PÁGINA 109 / 109

E-DOCS - CÓPIA DO PROCESSO 2025-BFJQ8 GERADO POR UDSON OLIVEIRA RAMOS DE AGUIAR EM 05/05/2026 16:12 DOCUMENTO 1 / 1 PÁGINA 153 / 3514

2025-PVGLDT - E-DOCS - CÓPIA SIMPLES 28/05/2025 14:35 PÁGINA 1 / 90

PREFEITURA MUNICIPAL DE ALEGRE/ES

PROJETO DE ENGENHARIA E ARQUITETURA DO CENTRO MUNICIPAL DE EDUCAÇÃO INFANTIL TEREZA FIOREZZI DE OLIVEIRA ALEGRE/ES

VOLUME 02 – PROJETO DE EXECUÇÃO

Consultoria:

avantec
Soluções em Engenharia

Vitória/ES
2023

E-DOCS - CÓPIA DO PROCESSO 2025-BFJQ8 GERADO POR UDSON OLIVEIRA RAMOS DE AGUIAR EM 05/05/2026 16:12 DOCUMENTO 1 / 1 PÁGINA 154 / 3514

2025-PVGLDT - E-DOCS - CÓPIA SIMPLES 28/05/2025 14:35 PÁGINA 2 / 90

APRESENTAÇÃO

A **AVANTEC Engenharia Ltda.**, sediada na Pedro Busatto, nº 91, 2º pavimento, Jardim Camburi, Vitória-ES, inscrita sob o CNPJ n° 05.844.663/0001-06, em atendimento às atribuições que lhe são devidas, conforme contrato firmado com a **Prefeitura Municipal de Alegre/ES,** vem por meio deste encaminhar o **projeto de Engenharia e Arquitetura do Centro Municipal De Educação Infantil - Tereza Fiorezzi De Oliveira, Município de Alegre/ES**, contendo os seguintes itens:

- Mapa de Localização;
- Levantamento;
- Estudos Geotécnicos;
- Anteprojeto Arquitetônico ;
- Anteprojeto de Urbanismo;
- Anteprojeto Estrutural;
- Anteprojeto de Instalações Elétricas;
- Anteprojeto de Climatização;
- Anteprojeto de Cabeamento Estruturado e CFTV;
- Anteprojeto de Sistema de Proteção de Descargas Atmosféricas (SPDA);
- Anteprojeto de Instalações Hidrossanitárias e Drenagem;
- Anteprojeto de Prevenção e Combate Incêndio e Pânico e Gás;

O seguinte Anteprojeto é constituído pelo(s) seguinte(s) volume(s):

- VOLUME 01 – RELATÓRIO DE PROJETO E DOCUMENTOS PARA LICITAÇÃO;
- **VOLUME 02 – PROJETO DE EXECUÇÃO;**
- VOLUME 03 – ORÇAMENTO DE ANTEPROJETO.

AVANTEC ENGENHARIA LTDA
Eng. Civil Thiago Gomes Bonomo
CREA: ES-018427/D

E-DOCS - CÓPIA DO PROCESSO 2025-BFJQ8 GERADO POR UDSON OLIVEIRA RAMOS DE AGUIAR EM 05/05/2026 16:12 DOCUMENTO 1 / 1 PÁGINA 155 / 3514
2025-PVGLDT - E-DOCS - CÓPIA SIMPLES 28/05/2025 14:35 PÁGINA 3 / 90

E-DOCS - CÓPIA DO PROCESSO 2025-BFJQ8 GERADO POR UDSON OLIVEIRA RAMOS DE AGUIAR EM 05/05/2026 16:12 DOCUMENTO 1 / 1 PÁGINA 156 / 3514

2025-PVGLDT - E-DOCS - CÓPIA SIMPLES 28/05/2025 14:35 PÁGINA 4 / 90

MAPA DE LOCALIZAÇÃO

E-DOCS - CÓPIA DO PROCESSO 2025-BFJQ8 GERADO POR UDSON OLIVEIRA RAMOS DE AGUIAR EM 05/05/2026 16:12 DOCUMENTO 1 / 1 PÁGINA 157 / 3514

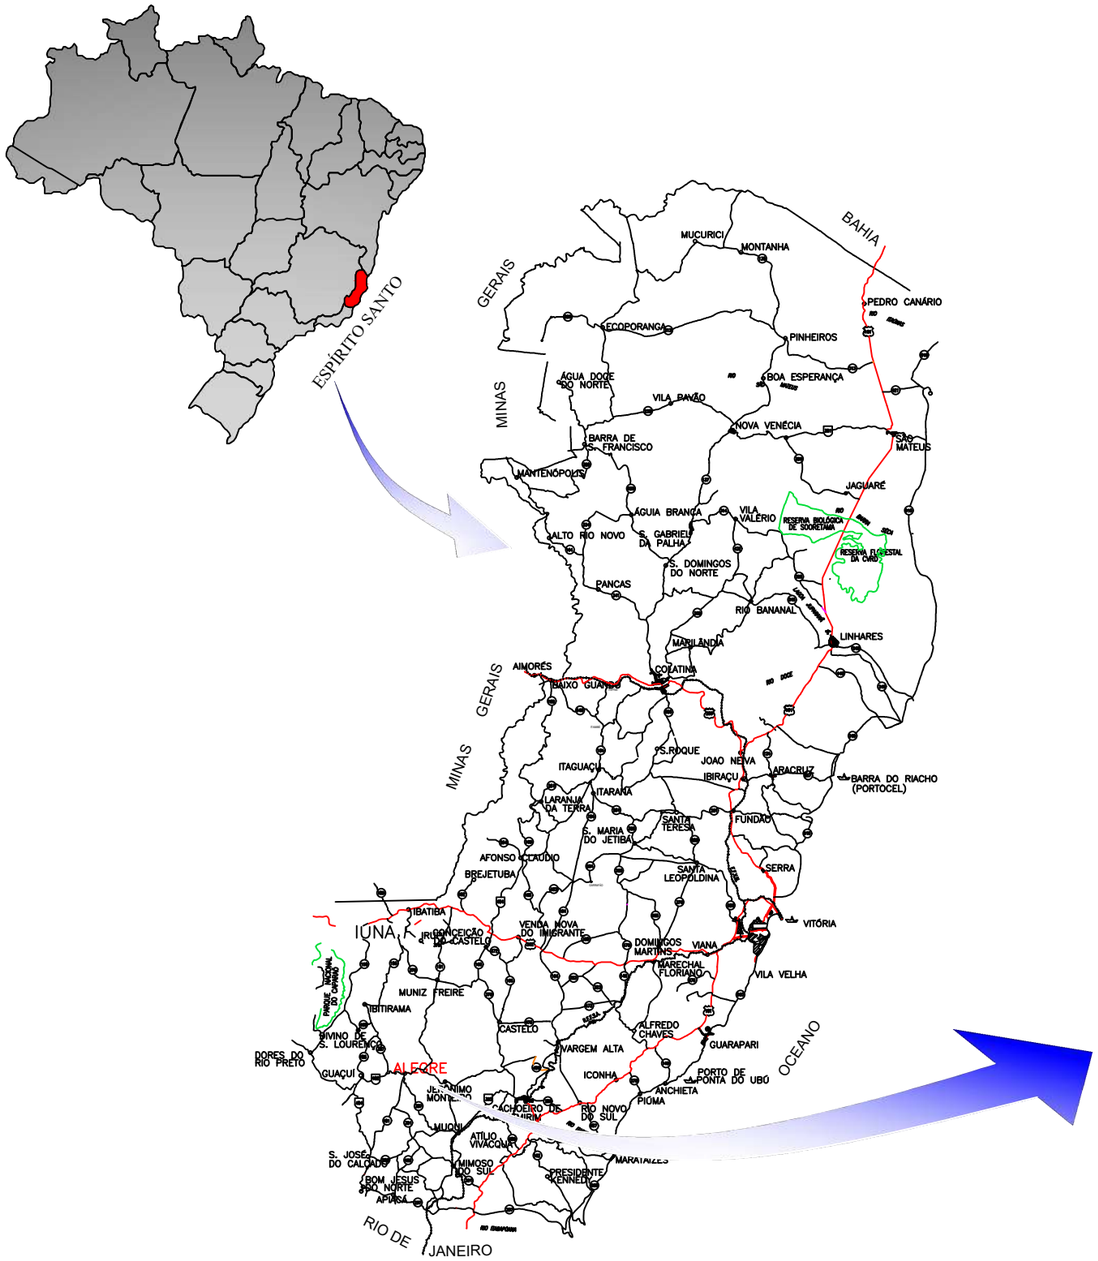

PREFEITURA MUNICIPAL DE ALEGRE

CONSULTORIA: AVANTEC SOLUÇÕES EM ENGENHARIA

PROJETO DE ENGENHARIA E ARQUITETURA

TÍTULO: MAPA DE LOCALIZAÇÃO

LOCAL: CRECHE TEREZA FIOREZI, R. BENJAMIM BARROS FILHO - ALEGRE, ES, 29500-000

COORDENADOR : Engº Civil: THIAGO GOMES BONOMO	CREA: ES-018427/D	ESCALA: S/ESCALA	FORMATO: A3	PRANCHA: MAP-01
AUTOR DO PROJETO : Engº Civil: THIAGO GOMES BONOMO	CREA: ES-018427/D	REVISÃO: R. 01	DATA: 2023	

2025-PVGLDT - E-DOCS - CÓPIA SIMPLES 28/05/2025 14:35 PÁGINA 5 / 90

E-DOCS - CÓPIA DO PROCESSO 2025-BFJQ8 GERADO POR UDSON OLIVEIRA RAMOS DE AGUIAR EM 05/05/2026 16:12 DOCUMENTO 1 / 1 PÁGINA 158 / 3514

28/05/2025 14:35 PÁGINA 6 / 90
2025-PVGLDT - E-DOCS - CÓPIA SIMPLES

LEVANTAMENTO ARQUITETÔNICO

E-DOCS - CÓPIA DO PROCESSO 2025-BFJQ8 GERADO POR UDSON OLIVEIRA

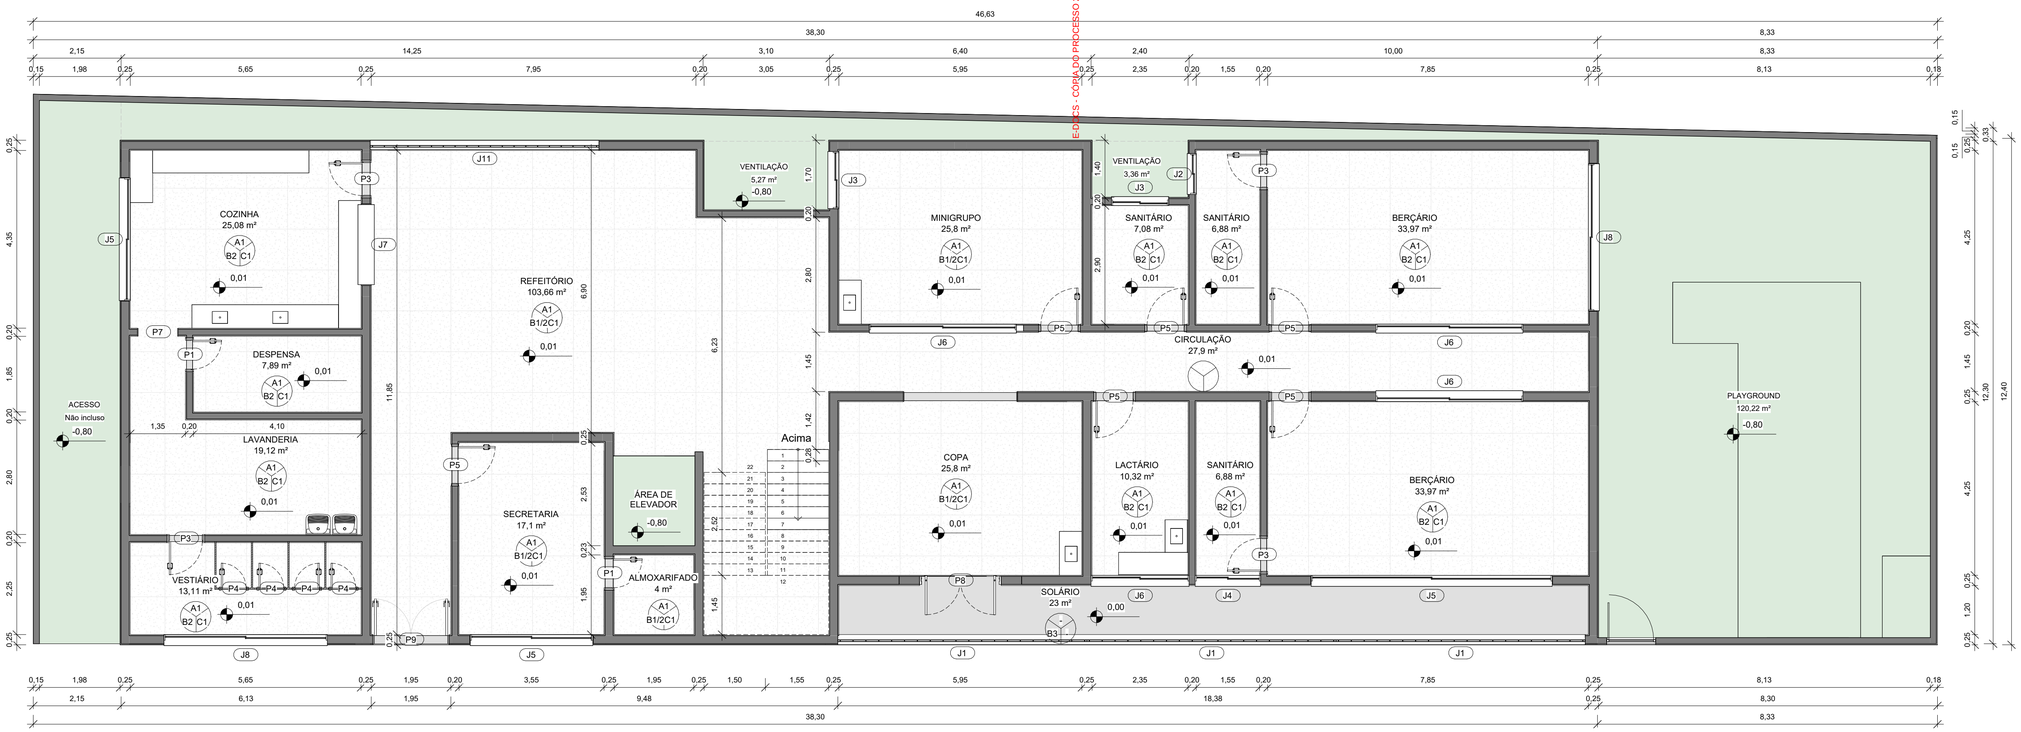

PLANTA BAIXA LEVANTAMENTO - 1º PAVIMENTO

1 : 75

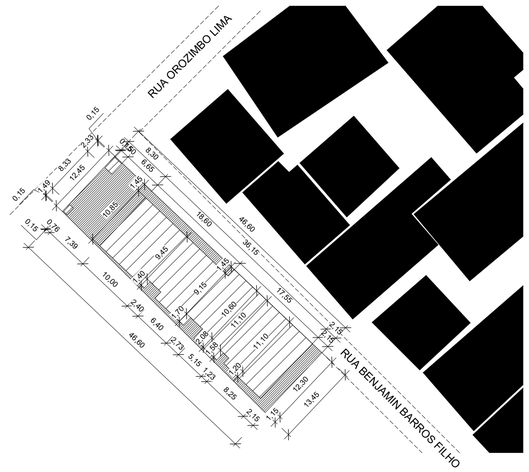

PLANTA DE SITUAÇÃO

1 : 500

PREFEITURA MUNICIPAL DE ALEGRE

avantec Soluções em Engenharia

CONSULTORIA: AVANTEC ENGENHARIA

PROJETO DE ENGENHARIA E ARQUITETURA

TÍTULO: LEVANTAMENTO ARQUITETÔNICO

LOCAL: RUA BENJAMIN BARROS FILHO, S/N, TRIANGULO, ALEGRE - ES CEP 29.500-000

COORDENADOR: Engº Civil: THIAGO GOMES BONOMO	CREA ES-018427/D	ESCALA: Como indicado	FORMATO: A1	PRANCHA: LEV 01/02
AUTOR DO PROJETO: Engº Civil: THIAGO GOMES BONOMO	CREA ES-018427/D	REVISÃO: 02	DATA: NOV/2023	

DOCUMENTO GERADO PELO PROCESSO 2025... EMITIDO POR UDSON OLIVEIRA

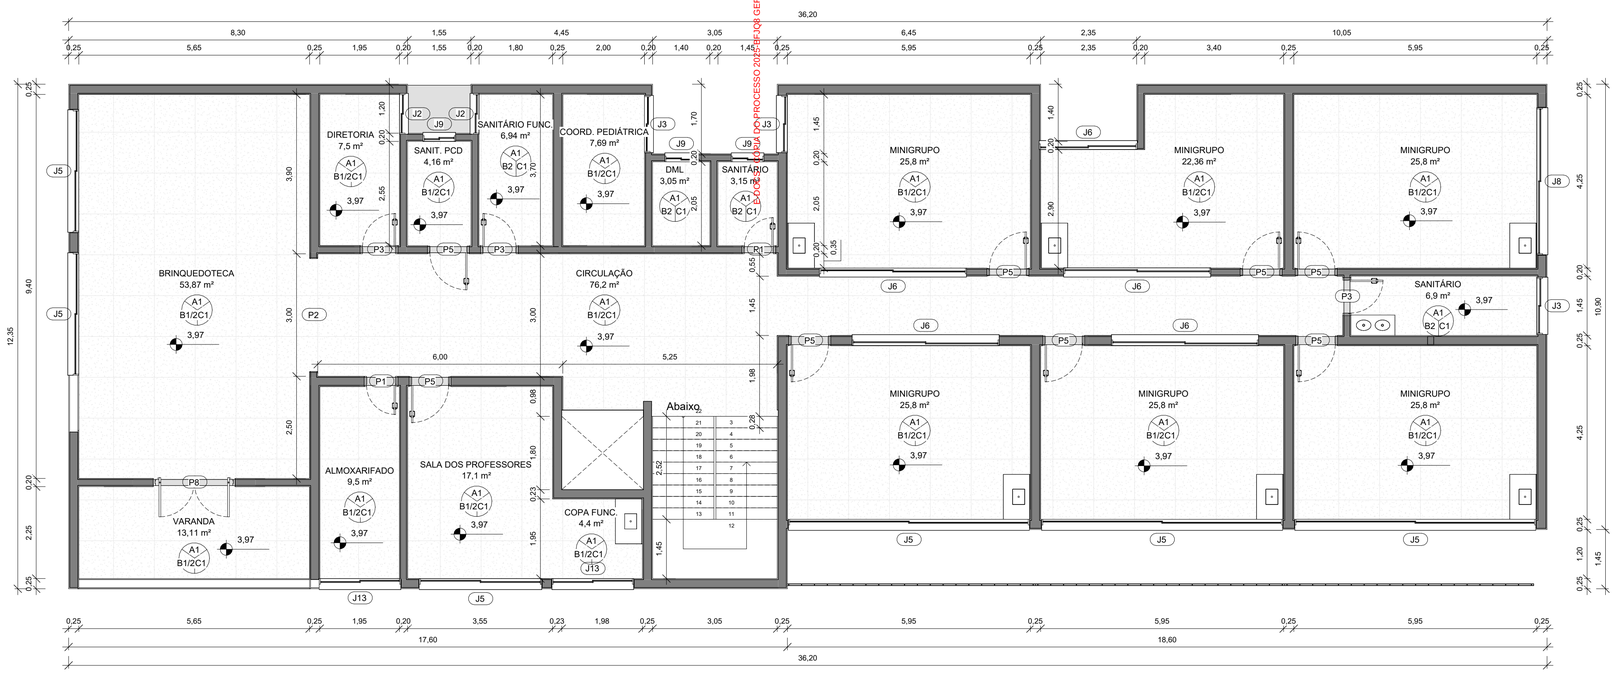

PLANTA BAIXA LEVANTAMENTO - 2º PAVIMENTO

1 : 75

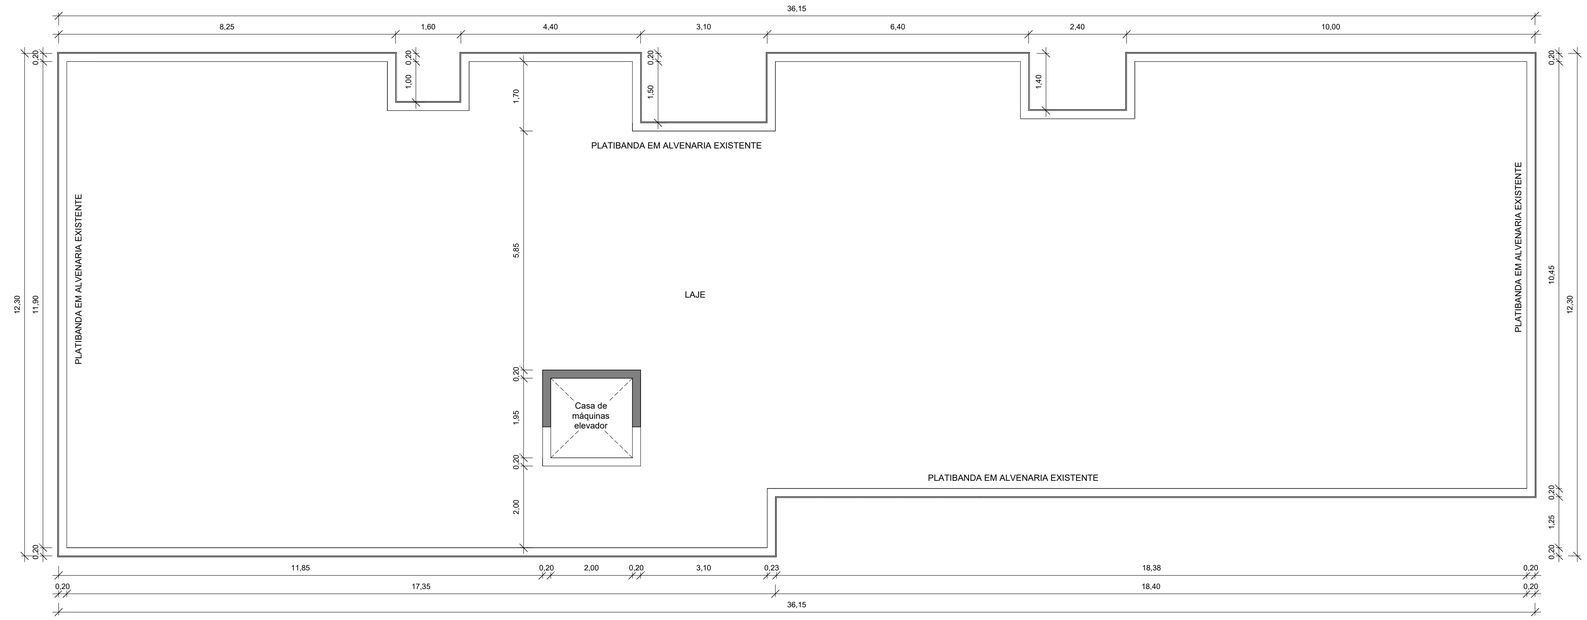

PLANTA BAIXA LEVANTAMENTO - COBERTURA

1 : 75

PREFEITURA MUNICIPAL DE ALEGRE

CONSULTORIA: AVANTEC ENGENHARIA

PROJETO DE ENGENHARIA E ARQUITETURA

TÍTULO: LEVANTAMENTO ARQUITETÔNICO

LOCAL: RUA BENJAMIN BARROS FILHO, S/N, TRIANGULO, ALEGRE - ES CEP 29.500-000

COORDENADOR: Engº Civil: THIAGO GOMES BONOMO	CREA ES-018427/D	ESCALA: 1 : 75	FORMATO: A1	PRANCHA: LEV 02/02
AUTOR DO PROJETO: Engº Civil: THIAGO GOMES BONOMO	CREA ES-018427/D	REVISÃO: 02	DATA: NOV/2023	

E-DOCS - CÓPIA DO PROCESSO 2025-BFJQ8 GERADO POR UDSON OLIVEIRA RAMOS DE AGUIAR EM 05/05/2026 16:12 DOCUMENTO 1 / 1 PÁGINA 161 / 3514

2025-PVGLDT - E-DOCS - CÓPIA SIMPLES 28/05/2025 14:35 PÁGINA 9 / 90

ESTUDOS GEOTÉCNICOS

CROQUI DE OCORRÊNCIA DE MATERIAIS - BOTA FORA

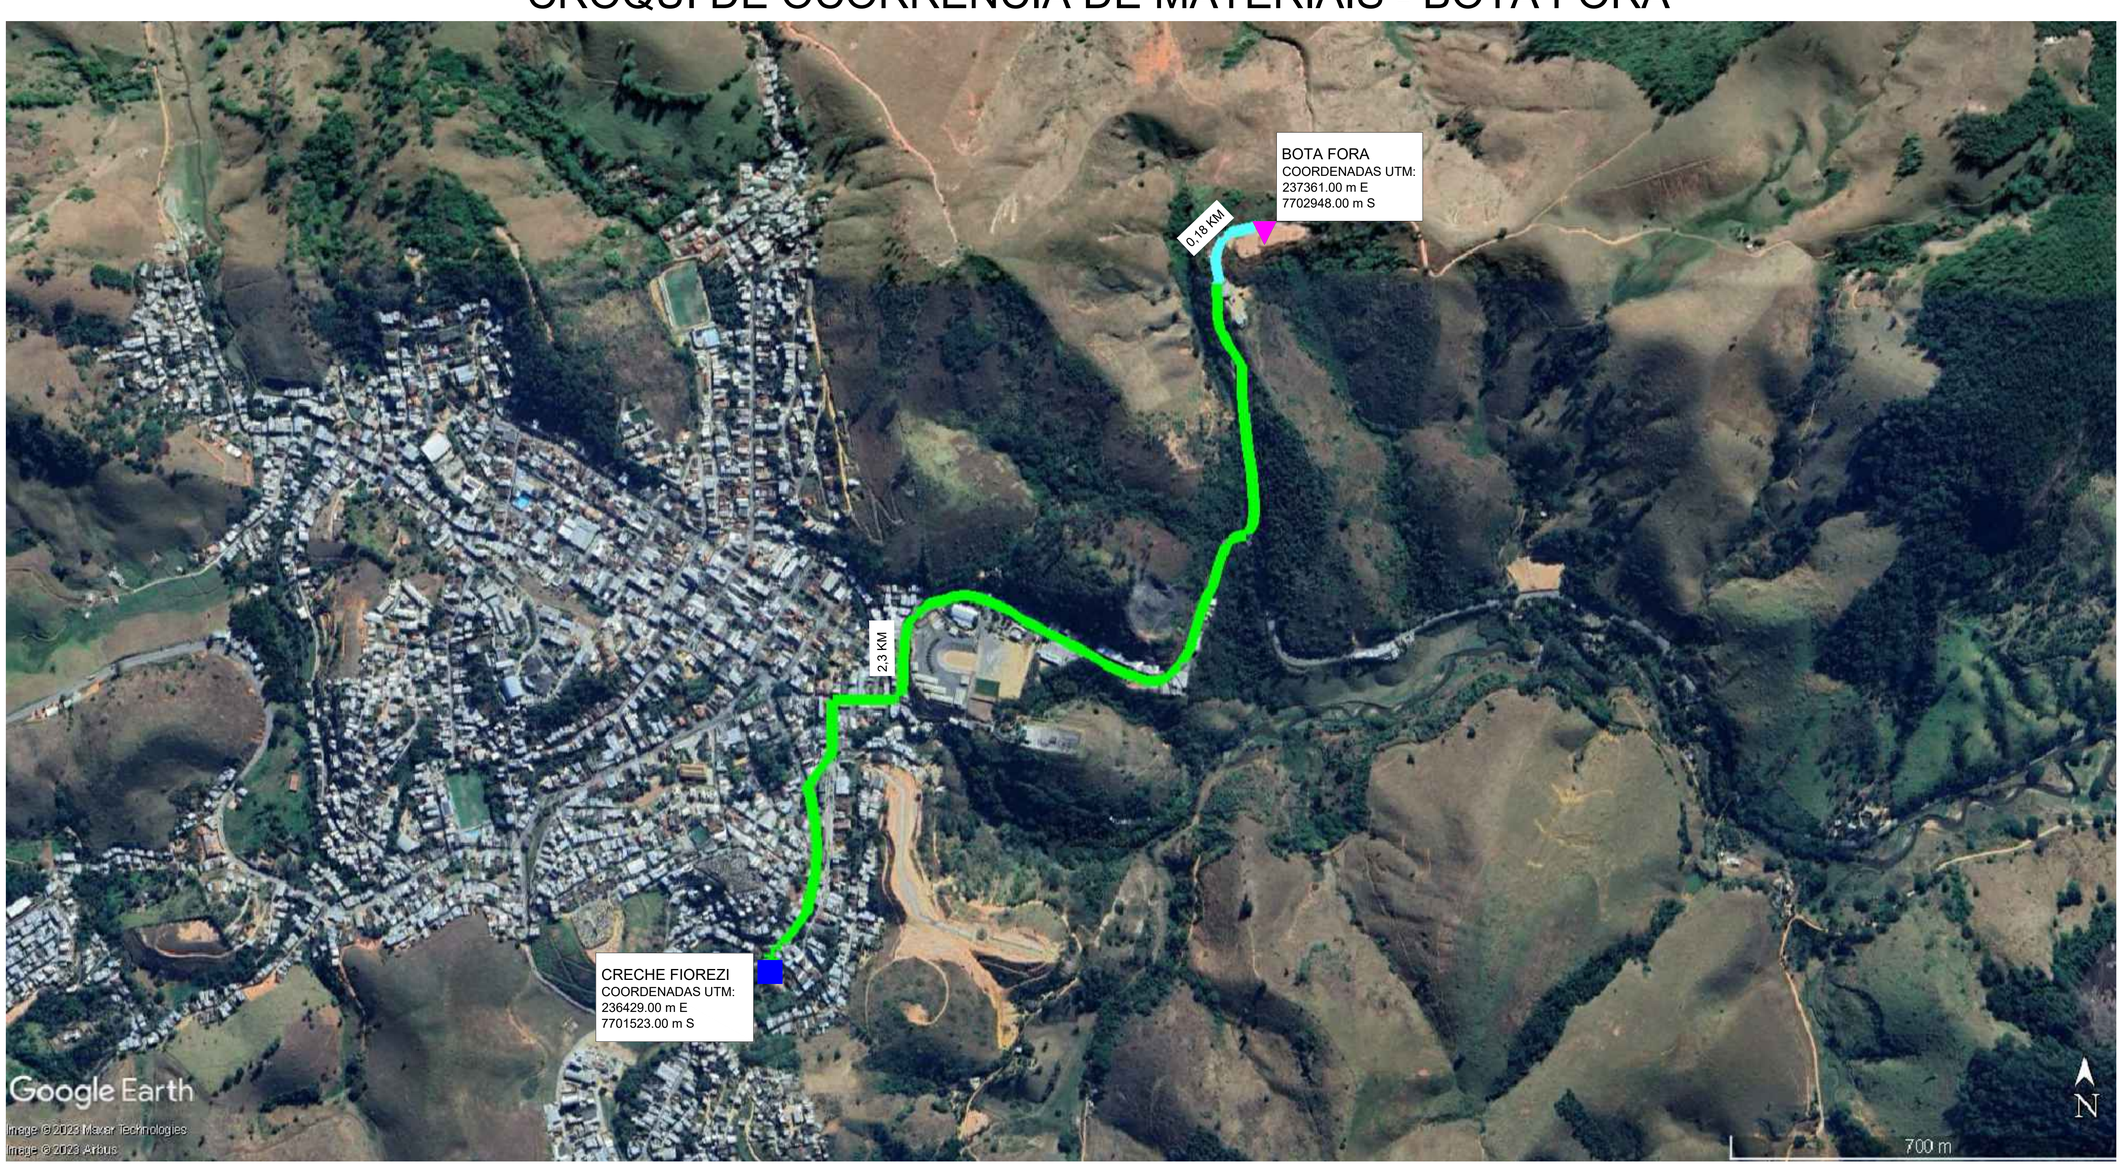

OCORRÊNCIA	:ÁREA DE BOTA-FORA (BF-01)
LOCALIZAÇÃO	:2,48 KM DA OBRA
DMT PAVIMENTADO	: 2,3 KM
DMT NÃO PAVIMENTADO	:0,18 KM

- OBRA
- BOTA FORA
- RODOVIA NÃO PAVIMENTADA
- RODOVIA PAVIMENTADA

PREFEITURA MUNICIPAL DE ALEGRE

CONSULTORIA: AVANTEC SOLUÇÕES EM ENGENHARIA

PROJETO DE ENGENHARIA E ARQUITETURA

TÍTULO: ESTUDOS GEOTÉCNICOS - ÁREA DE BOTA-FORA

LOCAL: CRECHE TEREZA FIOREZZI, RUA BENJAMIM BARROS FILHO - ALEGRE/ES, CEP 29500-000

COORDENADOR : ENGº CIVIL: THIAGO GOMES BONOMO	CREA: ES-018427/D	ESCALA: S/ESCALA	FORMATO: A3	PRANCHA: EG-01
AUTOR DO PROJETO : ENGº CIVIL: THIAGO GOMES BONOMO	CREA: ES-018427/D	REVISÃO: R. 02	DATA: 2023	

E-DOCS - CÓPIA DO PROCESSO 2025-BFJQ8 GERADO POR UDSON OLIVEIRA RAMOS DE AGUIAR EM 05/05/2026 16:12 DOCUMENTO 1 / 1 PÁGINA 162 / 3514
2025-PVGLDT - E-DOCS - CÓPIA SIMPLES 28/05/2025 14:35 PÁGINA 10 / 90

CROQUI DE OCORRÊNCIA DE MATERIAIS - PEDREIRA

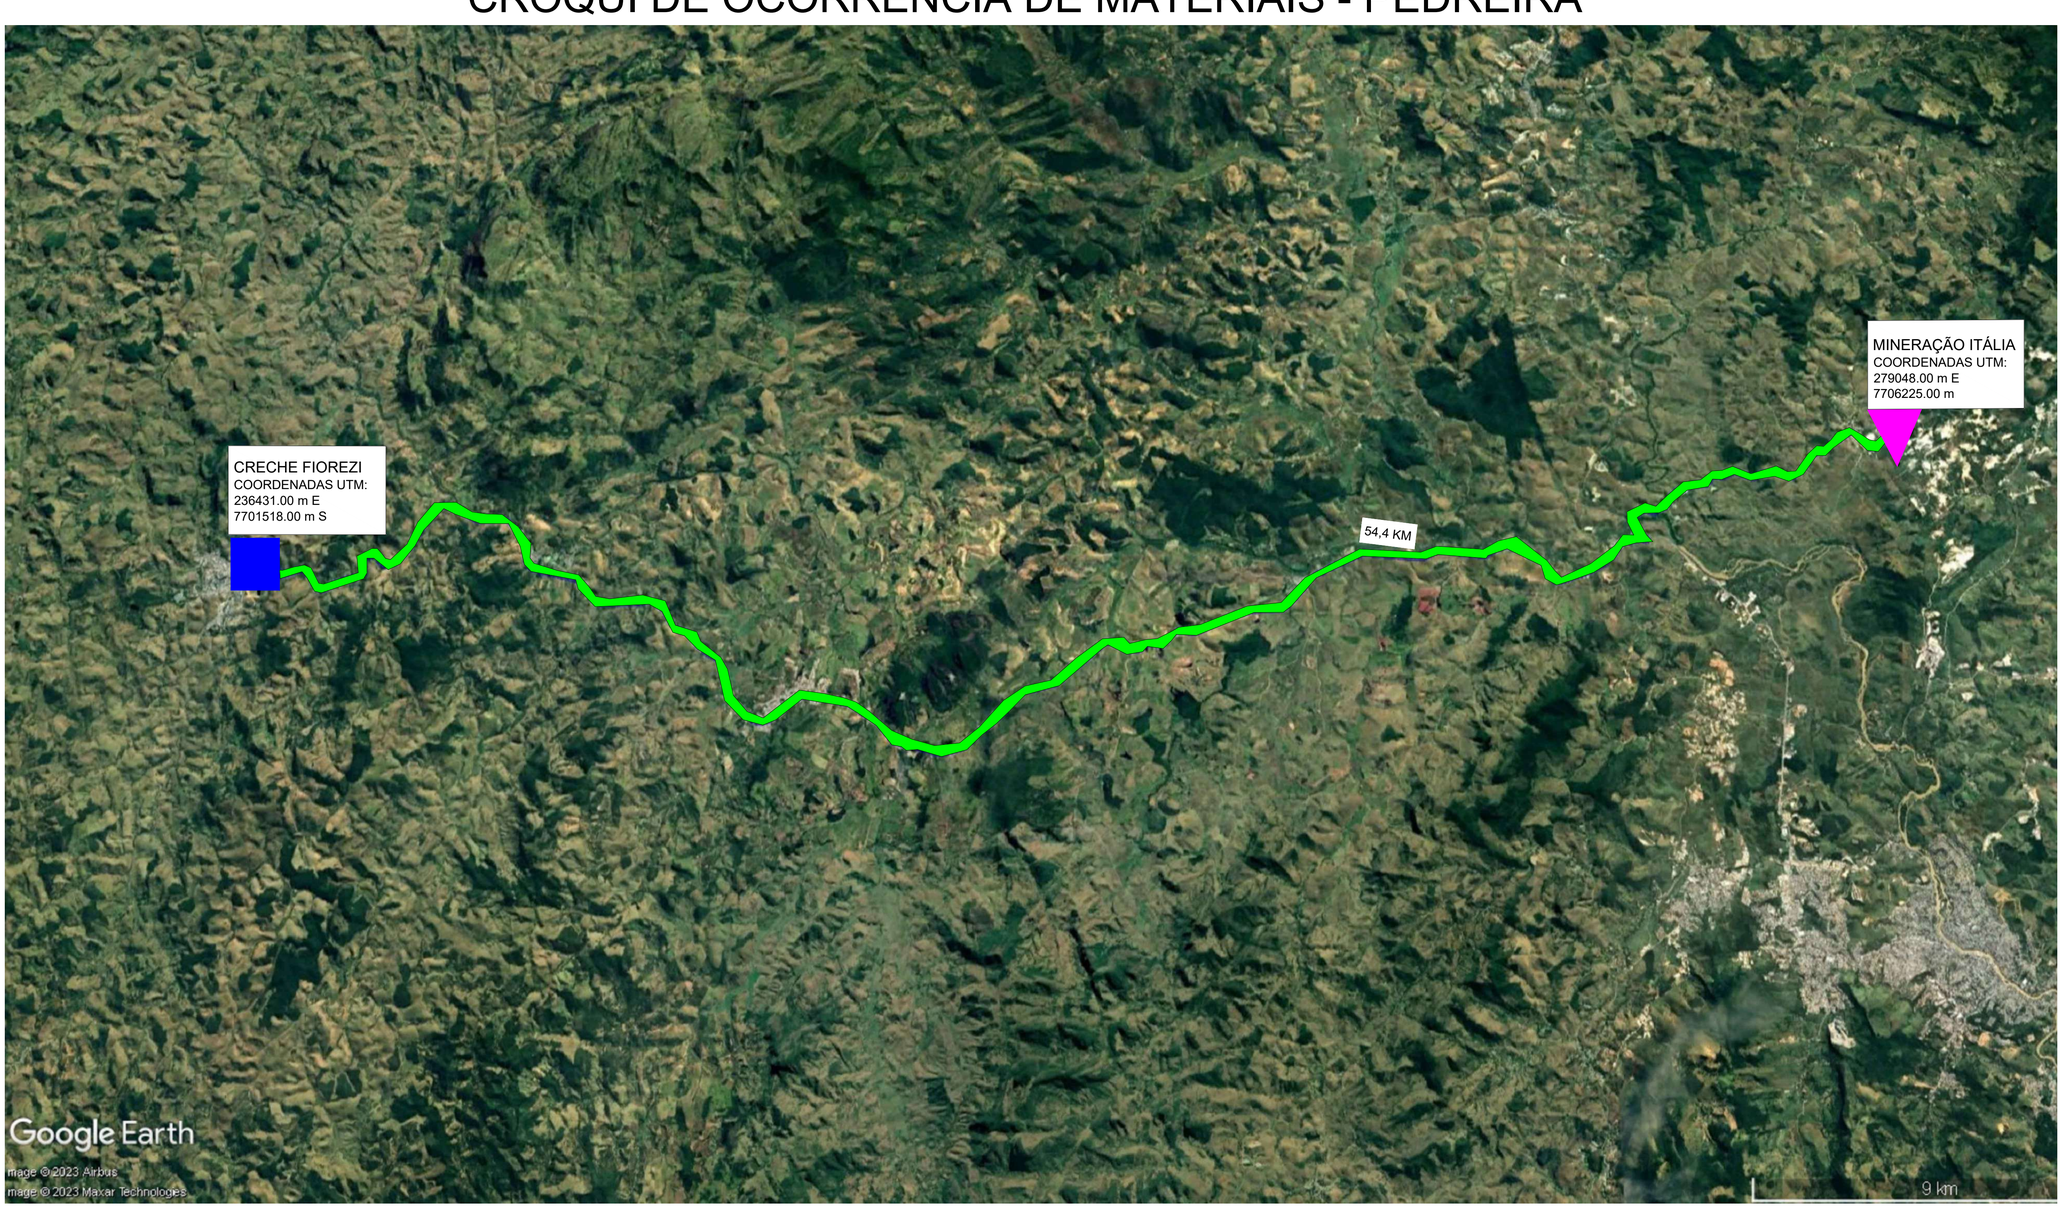

OCORRÊNCIA	:ÁREA DE PEDREIRA (PB-01)
LOCALIZAÇÃO	: 54,4 KM DA OBRA
DMT PAVIMENTADO	: 54,4 KM
DMT NÃO PAVIMENTADO	: 0KM

- OBRA
- PEDREIRA
- RODOVIA NÃO PAVIMENTADA
- RODOVIA PAVIMENTADA

PREFEITURA MUNICIPAL DE ALEGRE

CONSULTORIA: AVANTEC SOLUÇÕES EM ENGENHARIA

PROJETO DE ENGENHARIA E ARQUITETURA

TÍTULO: ESTUDOS GEOTÉCNICOS - ÁREA DE PEDREIRA

LOCAL: CRECHE TEREZA FIOREZI, R.BENJAMIM BARROS FILHO - ALEGRE, ES, 29500-000

COORDENADOR : ENGº CIVIL: THIAGO GOMES BONOMO	CREA: ES-018427/D	ESCALA: S/ESCALA	FORMATO: A3	PRANCHA: EG-02
AUTOR DO PROJETO : ENGº CIVIL: THIAGO GOMES BONOMO	CREA: ES-018427/D	REVISÃO: R. 02	DATA: 2023	

E-DOCS - CÓPIA DO PROCESSO 2025-BFJQ8 GERADO POR UDSON OLIVEIRA RAMOS DE AGUIAR EM 05/05/2026 16:12 DOCUMENTO 1 / 1 PÁGINA 163 / 3514
2025-PVGLDT - E-DOCS - CÓPIA SIMPLES - 28/05/2025 14:35 PÁGINA 11 / 90

E-DOCS - CÓPIA DO PROCESSO 2025-BFJQ8 GERADO POR UDSON OLIVEIRA RAMOS DE AGUIAR EM 05/05/2026 16:12 DOCUMENTO 1 / 1 PÁGINA 164 / 3514

2025-PVGLDT - E-DOCS - CÓPIA SIMPLES 28/05/2025 14:35 PÁGINA 12 / 90

CROQUI DE OCORRÊNCIA DE MATERIAIS - JAZIDA AREAL

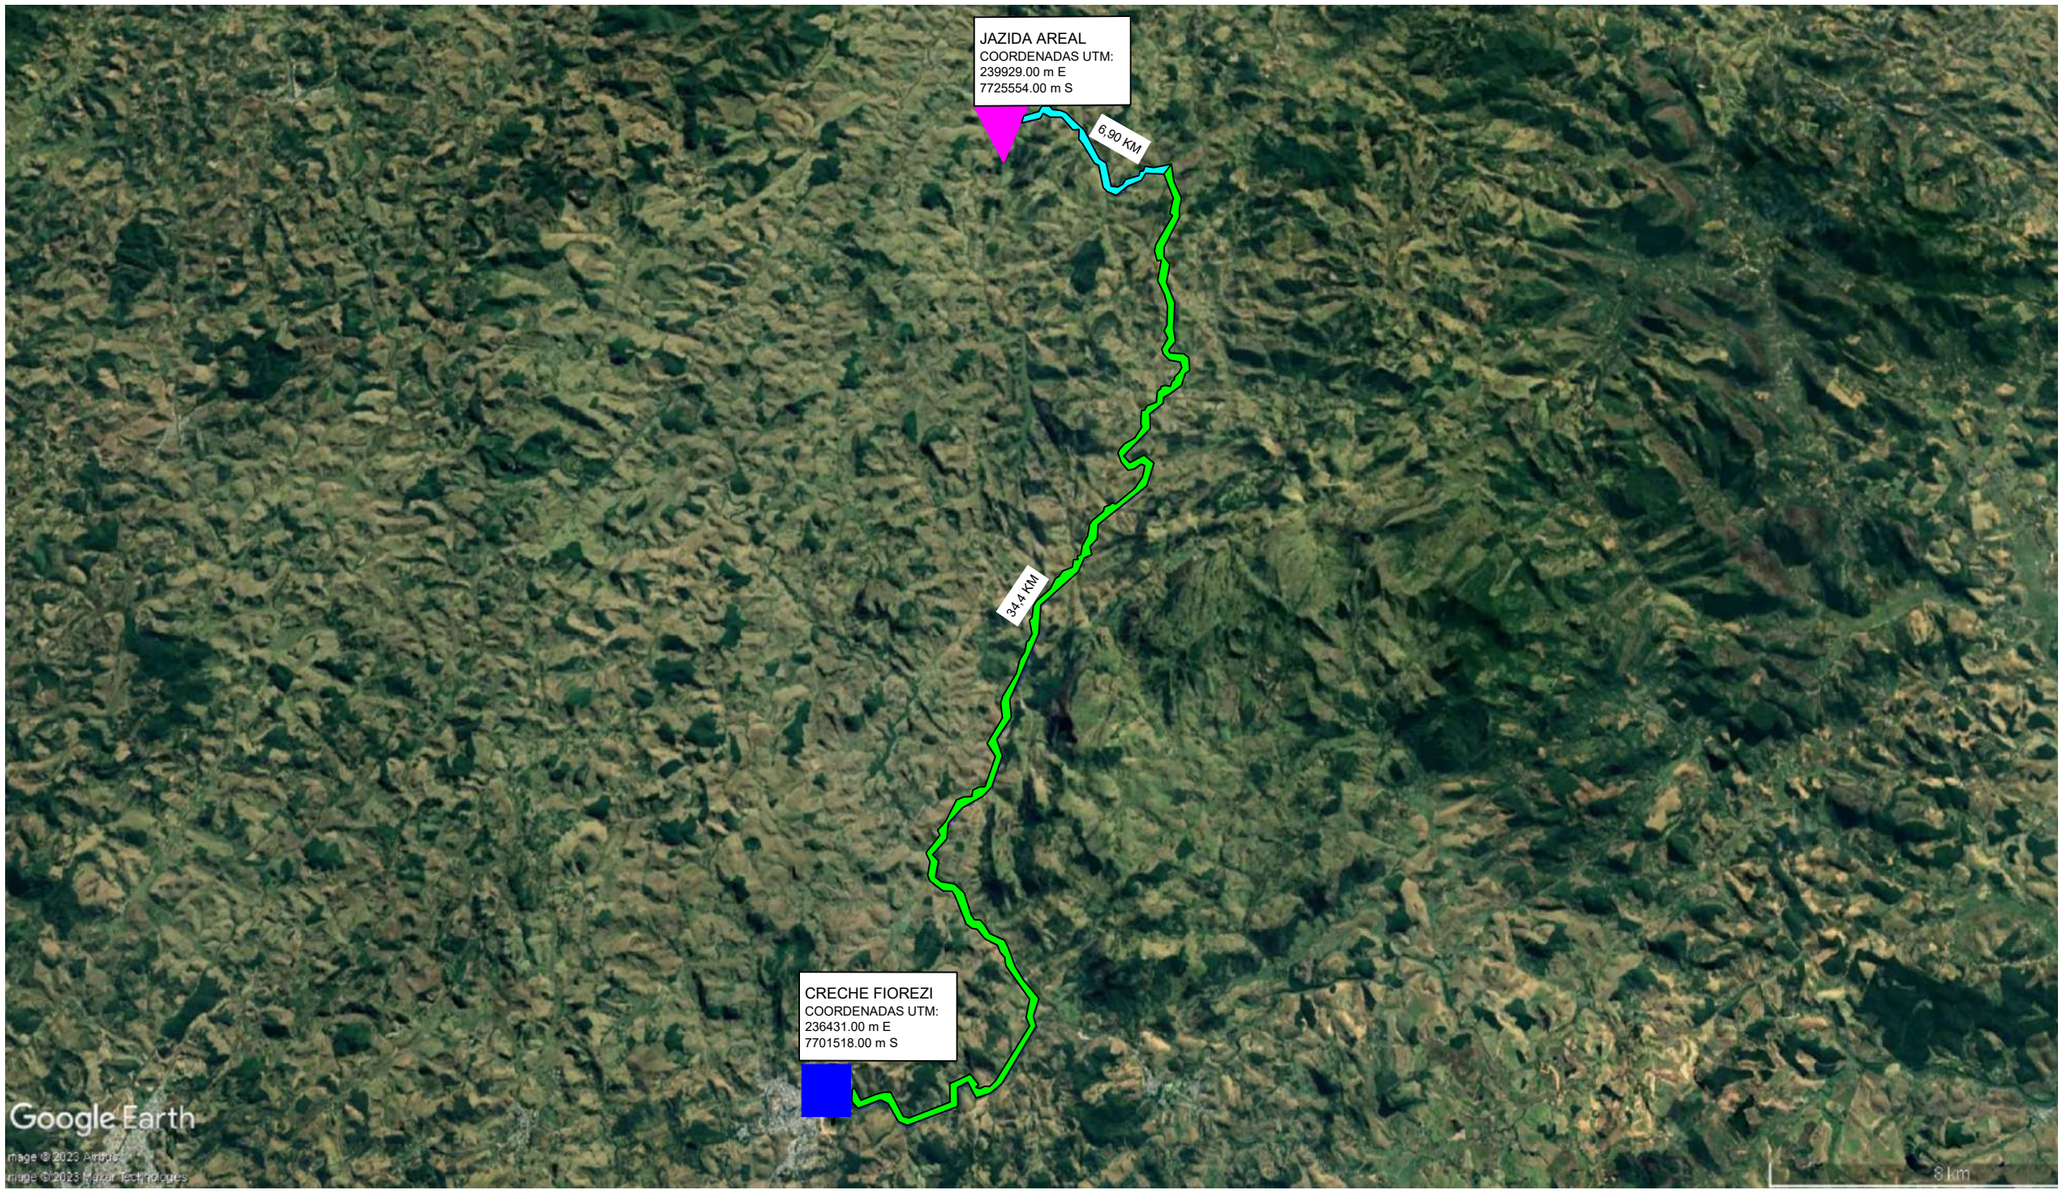

OCORRÊNCIA : JAZIDA AREAL (AE-01)
LOCALIZAÇÃO : 41,3 KM DA OBRA
DMT PAVIMENTADO : 34,4 KM
DMT NÃO PAVIMENTADO : 6,9 KM

- OBRA
- AREAL
- RODOVIA NÃO PAVIMENTADA
- RODOVIA PAVIMENTADA

PREFEITURA MUNICIPAL DE ALEGRE

CONSULTORIA: AVANTEC SOLUÇÕES EM ENGENHARIA

PROJETO DE ENGENHARIA E ARQUITETURA

TÍTULO: ESTUDOS GEOTÉCNICOS - ÁREA DE JAZIDA AREAL

LOCAL: CRECHE TEREZA FIOREZI, RUA BENJAMIM BARROS FILHO - ALEGRE, ES, 29500-000

COORDENADOR : ENGº CIVIL: THIAGO GOMES BONOMO	CREA: ES-018427/D	ESCALA: S/ESCALA	FORMATO: A3	PRANCHA: EG-03
AUTOR DO PROJETO : ENGº CIVIL: THIAGO GOMES BONOMO	CREA: ES-018427/D	REVISÃO: R. 02	DATA: 2023	

E-DOCS - CÓPIA DO PROCESSO 2025-BFJQ8 GERADO POR UDSON OLIVEIRA RAMOS DE AGUIAR EM 05/05/2026 16:12 DOCUMENTO 1 / 1 PÁGINA 165 / 3514

28/05/2025 14:35 PÁGINA 13 / 90
2025-PVGLDT - E-DOCS - CÓPIA SIMPLES

PROJETO ARQUITETÔNICO

EDOCS: COPIA DO PROCESSO 2023BJ06 GERADO POR UDSON OLIVEIRA

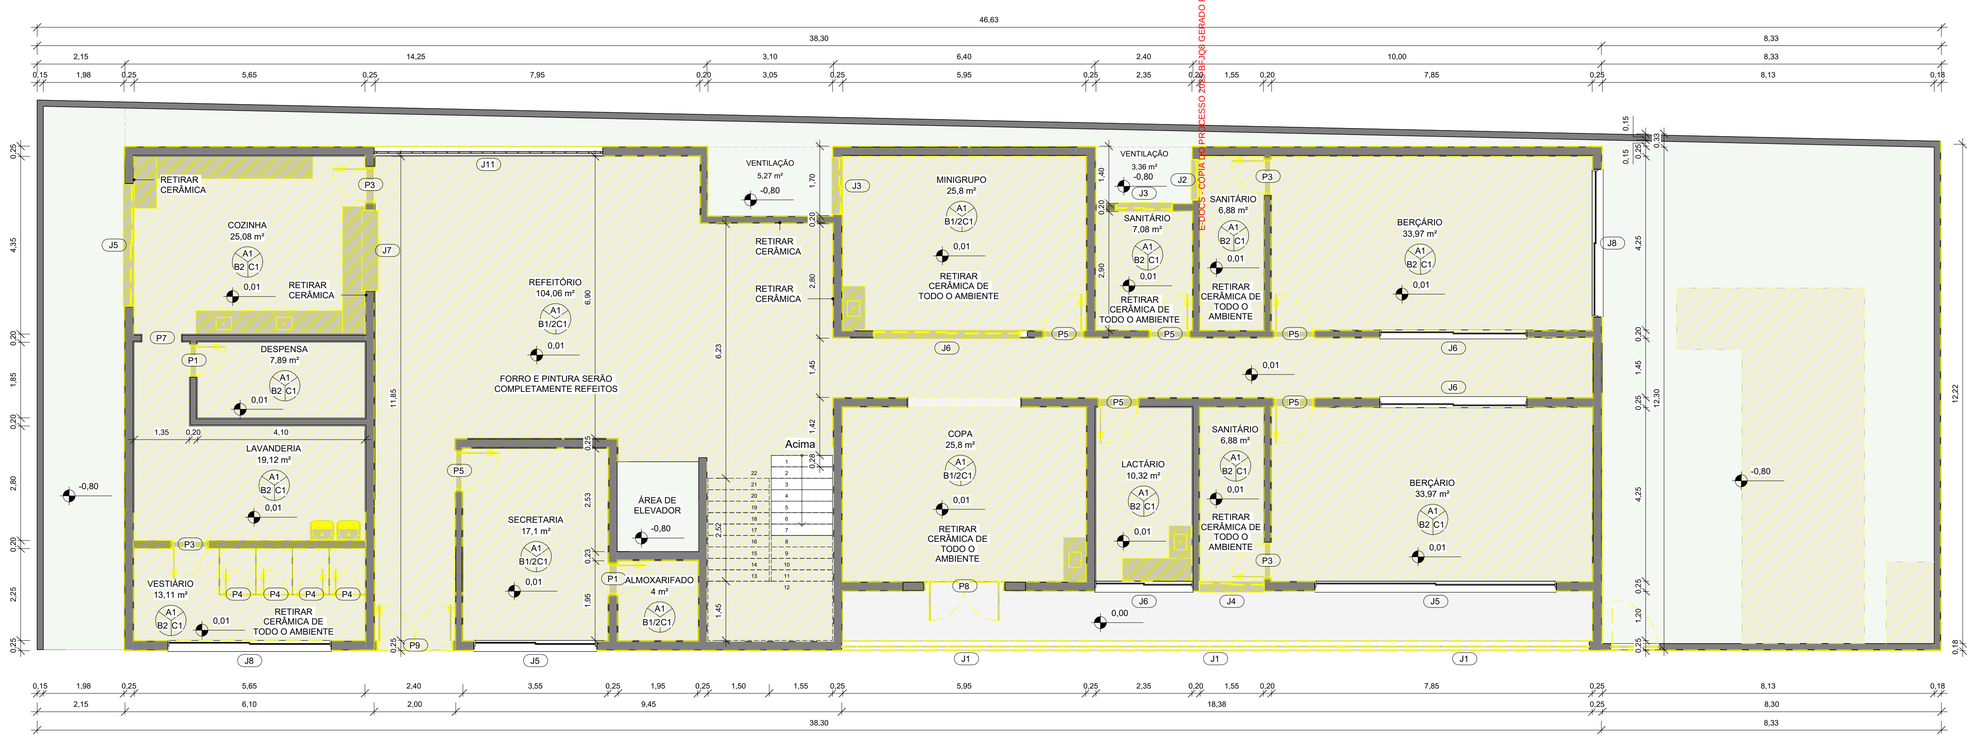

PLANTA BAIXA - 1º PAVIMENTO

1 : 75

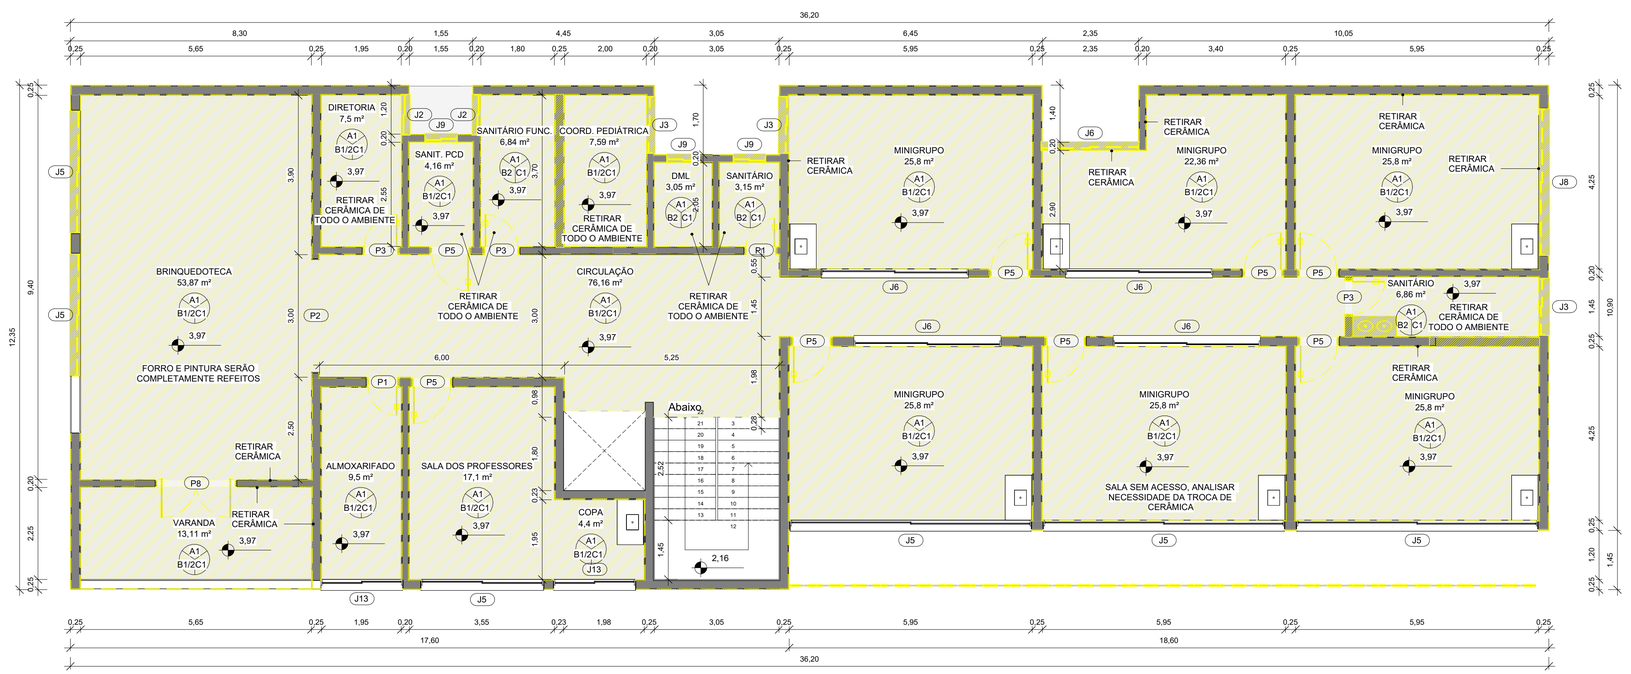

PLANTA BAIXA DEMOLIÇÃO - 2º PAVIMENTO

1 : 75

DEMOLIÇÃO - QUADRO DE ACABAMENTOS - PAREDE

MARCA DE TIPO	DESCRIÇÃO	ÁREA
TERRENO		
B3	REVESTIMENTO CERÂMICO RETIFICADO, ACABAMENTO BRILHANTE, DIM. 10X10CM, COR OVIEDO PURO BRANCO, BIANCOGRES OU EQUIVALENTE. ASSENTADO COM ARGAMASSA DE CIMENTO COLANTE ATÉ O TETO, INCLUSIVE REJUNTAMENTO COM ARGAMASSA PRE-FABRICADA PARA REJUNTE, ESPESSURA 3mm.	98,98 m²
01 PLANTA BAIXA - 1º PAVIMENTO		
B1	DIVISÓRIA DE GRANITO CINZA ANDORINHAS POLIDO COM 3cm DE ESPESSURA, 200cm DE ALTURA, FIXADA COM CANTONEIRA DE FERRO CROMADO	10,07 m²
B1	PINTURA EXTERNA EM ALVENARIA COM TINTA ACRÍLICA COR BRANCA, MARCAS DE REFERÊNCIA SUVINIL, CORAL, METALATEX, INCLUSIVE SELADOR ACRÍLICO, A TRÊS DEMÃOS, SOBRE PAREDE CHAPISCADA, REBOCADA E EMASSADA COM DUAS DEMÃOS DE MASSA ACRÍLICA, MARCAS DE REFERÊNCIA SUVINIL.	266,92 m²
B2	REVESTIMENTO CERÂMICO RETIFICADO, ACABAMENTO BRILHANTE, DIM. 33x61CM, COR OVIEDO PURO BRANCO, BIANCOGRES OU EQUIVALENTE. ASSENTADO COM ARGAMASSA DE CIMENTO COLANTE ATÉ O TETO, INCLUSIVE REJUNTAMENTO COM ARGAMASSA PRE-FABRICADA PARA REJUNTE, ESPESSURA 3mm.	242,47 m²
B3	REVESTIMENTO CERÂMICO RETIFICADO, ACABAMENTO BRILHANTE, DIM. 10X10CM, COR OVIEDO PURO BRANCO, BIANCOGRES OU EQUIVALENTE. ASSENTADO COM ARGAMASSA DE CIMENTO COLANTE ATÉ O TETO, INCLUSIVE REJUNTAMENTO COM ARGAMASSA PRE-FABRICADA PARA REJUNTE, ESPESSURA 3mm.	486,26 m²
02 PLANTA BAIXA - 2º PAVIMENTO		
B1	PINTURA EXTERNA EM ALVENARIA COM TINTA ACRÍLICA COR BRANCA, MARCAS DE REFERÊNCIA SUVINIL, CORAL, METALATEX, INCLUSIVE SELADOR ACRÍLICO, A TRÊS DEMÃOS, SOBRE PAREDE CHAPISCADA, REBOCADA E EMASSADA COM DUAS DEMÃOS DE MASSA ACRÍLICA, MARCAS DE REFERÊNCIA SUVINIL.	364,89 m²
B2	REVESTIMENTO CERÂMICO RETIFICADO, ACABAMENTO BRILHANTE, DIM. 33x61CM, COR OVIEDO PURO BRANCO, BIANCOGRES OU EQUIVALENTE. ASSENTADO COM ARGAMASSA DE CIMENTO COLANTE ATÉ O TETO, INCLUSIVE REJUNTAMENTO COM ARGAMASSA PRE-FABRICADA PARA REJUNTE, ESPESSURA 3mm.	230,83 m²
B3	REVESTIMENTO CERÂMICO RETIFICADO, ACABAMENTO BRILHANTE, DIM. 10X10CM, COR OVIEDO PURO BRANCO, BIANCOGRES OU EQUIVALENTE. ASSENTADO COM ARGAMASSA DE CIMENTO COLANTE ATÉ O TETO, INCLUSIVE REJUNTAMENTO COM ARGAMASSA PRE-FABRICADA PARA REJUNTE, ESPESSURA 3mm.	334,45 m²
03 PLANTA BAIXA - COBERTURA		
B3	REVESTIMENTO CERÂMICO RETIFICADO, ACABAMENTO BRILHANTE, DIM. 10X10CM, COR OVIEDO PURO BRANCO, BIANCOGRES OU EQUIVALENTE. ASSENTADO COM ARGAMASSA DE CIMENTO COLANTE ATÉ O TETO, INCLUSIVE REJUNTAMENTO COM ARGAMASSA PRE-FABRICADA PARA REJUNTE, ESPESSURA 3mm.	105,6 m²

DEMOLIÇÃO - QUADRO DE ACABAMENTOS - PISO

MARCA DE TIPO	DESCRIÇÃO	ÁREA
TERRENO		
A8	GRAMA EM PLACAS TIPO ESMERALDA, INCLUSIVE FORNECIMENTO DE TERRA VEGETAL	28,5 m²
01 PLANTA BAIXA - 1º PAVIMENTO		
A1	PISO EM ARGAMASSA DE ALTA RESISTÊNCIA TIPO GRANILITE, ESPESSURA DE 10MM REGULARIZADO COM ACABAMENTO POLIDO, COR NATURAL. REFERÊNCIA KORODUR OU EQUIVALENTE DE IGUAL OU SUPERIOR DESEMPENHO, COM JUNTAS PLÁSTICAS DE DILATAÇÃO 7X3MM, EXECUTADAS EM REQUADRO NAS DIMENSÕES DE 100X100cm	364,32 m²
02 PLANTA BAIXA - 2º PAVIMENTO		
A1	PISO EM ARGAMASSA DE ALTA RESISTÊNCIA TIPO GRANILITE, ESPESSURA DE 10MM REGULARIZADO COM ACABAMENTO POLIDO, COR NATURAL. REFERÊNCIA KORODUR OU EQUIVALENTE DE IGUAL OU SUPERIOR DESEMPENHO, COM JUNTAS PLÁSTICAS DE DILATAÇÃO 7X3MM, EXECUTADAS EM REQUADRO NAS DIMENSÕES DE 100X100cm	349,12 m²

DEMOLIÇÃO - QUADRO DE ACESSÓRIOS E EQUIPAMENTOS

MARCA DE TIPO	DESCRIÇÃO	QNTD. (UN.)
B1	DIVISÓRIA DE GRANITO CINZA ANDORINHAS POLIDO COM 3cm DE ESPESSURA, 200cm DE ALTURA, FIXADA COM CANTONEIRA DE FERRO CROMADO	5
BG	BANCADA EM GRANITO CINZA ANDORINHAS, POLIDO, ESPESSURA = 2mm	16
CE	Cuba de embutir	2
CI	CUBA DE EMBUTIR EM AÇO INOX 460x300x150cm CÓD.: 94000112 TRAMONTINA OU OUTRA MARCA DE IGUAL OU SUPERIOR DESEMPENHO	12

DEMOLIÇÃO - QUADRO DE ALVENARIA

MARCA DE TIPO	DESCRIÇÃO	ÁREA
01 PLANTA BAIXA - 1º PAVIMENTO		
ALV	Parede de alvenaria e=14cm. Reboco de 2,5cm	19,9 m²
ALV	Parede de alvenaria e=23cm. Reboco de 2,5cm e pintura.	3,71 m²
02 PLANTA BAIXA - 2º PAVIMENTO		
ALV	Parede de alvenaria e=14cm. Reboco de 2,5cm	3,77 m²
ALV	Parede de alvenaria e=23cm. Reboco de 2,5cm e pintura.	24,77 m²

DEMOLIÇÃO - QUADRO DE ESQUADRIAS - JANELAS

MARCA DE TIPO	DESCRIÇÃO	LAR.	ALT.	PEIT.	QTD. (UN.)
01 PLANTA BAIXA - 1º PAVIMENTO					
J1	GRADE DE FERRO COM PINTURA NA COR BRANCA	6,10	3,10	0,90	3
J2	JANELA TIPO MAXIM-AR EM ALUMÍNIO ANODIZADO NATURAL COM VIDRO INCOLOR	1,00	0,80	1,70	1
J3	JANELA TIPO MAXIM-AR EM ALUMÍNIO ANODIZADO NATURAL COM VIDRO INCOLOR	1,40	0,80	1,70	2
J4	JANELA TIPO MAXIM-AR EM ALUMÍNIO ANODIZADO NATURAL COM VIDRO INCOLOR	1,60	0,80	1,70	1
J5	JANELA DE CORRER COM 04 FOLHAS EM ALUMÍNIO COM VIDRO INCOLOR	3,00	1,20	1,30	1
J6	JANELA DE CORRER COM 04 FOLHAS EM ALUMÍNIO COM VIDRO INCOLOR	3,60	0,80	1,70	1
J7	VÃO	2,00	1,20	1,00	1
02 PLANTA BAIXA - 2º PAVIMENTO					
J2	JANELA TIPO MAXIM-AR EM ALUMÍNIO ANODIZADO NATURAL COM VIDRO INCOLOR	1,00	0,80	1,70	2
J3	JANELA TIPO MAXIM-AR EM ALUMÍNIO ANODIZADO NATURAL COM VIDRO INCOLOR	1,40	0,80	1,70	3
J5	JANELA DE CORRER COM 04 FOLHAS EM ALUMÍNIO COM VIDRO INCOLOR	3,00	1,20	1,30	2
J6	JANELA TIPO MAXIM-AR EM ALUMÍNIO ANODIZADO NATURAL COM VIDRO INCOLOR	2,40	0,80	1,66	1
J8	JANELA DE CORRER COM 04 FOLHAS EM ALUMÍNIO COM VIDRO INCOLOR	3,60	1,20	1,30	1
J9	JANELA TIPO MAXIM-AR EM ALUMÍNIO ANODIZADO NATURAL COM VIDRO INCOLOR	0,80	0,80	1,70	3

DEMOLIÇÃO - QUADRO DE ESQUADRIAS - PORTAS

MARCA DE TIPO	Descrição	LAR.	ALT.	QNTD (UN.)
01 PLANTA BAIXA - 1º PAVIMENTO				
P1	PORTA DE ABRIR EM MADEIRA UMA FOLHA	0,70	2,10	2
P2	ABERTURA COM MARCO EM MADEIRA	2,80	2,10	1
P3	PORTA DE ABRIR EM MADEIRA UMA FOLHA	0,80	2,10	4
P4	PORTA DE ABRIR EM ALUMÍNIO UMA FOLHA COM VENEZIANA	0,60	1,80	4
P5	PORTA DE ABRIR EM MADEIRA UMA FOLHA	0,90	2,10	6
P6	PORTÃO DE ABRIR EM UMA FOLHA, EM TELA ALAMBRADO GALVANIZADO	1,20	2,10	1
P7	ABERTURA COM MARCO EM MADEIRA	1,00	2,10	1
P8	PORTA DE ABRIR EM ALUMÍNIO E VIDRO DUAS FOLHAS	2,00	2,60	1
P9	PORTA DE ABRIR EM VIDRO DUAS FOLHAS	1,80	2,10	1
02 PLANTA BAIXA - 2º PAVIMENTO				
P1	PORTA DE ABRIR EM MADEIRA UMA FOLHA	0,70	2,10	2
P2	ABERTURA COM MARCO EM MADEIRA	2,80	2,10	1
P3	PORTA DE ABRIR EM MADEIRA UMA FOLHA	0,80	2,10	3
P5	PORTA DE ABRIR EM MADEIRA UMA FOLHA	0,90	2,10	8
P8	PORTA DE ABRIR EM ALUMÍNIO E VIDRO DUAS FOLHAS	2,00	2,60	1

LEGENDA

- ALVENARIA A DEMOLIR
- PISO A DEMOLIR
- ACABAMENTO A DEMOLIR

PREFEITURA MUNICIPAL DE ALEGRE

CONSULTORIA: AVANTEC ENGENHARIA

PROJETO DE ENGENHARIA E ARQUITETURA

TÍTULO: CRECHE TEREZA FIOREZZI

LOCAL: RUA BENJAMIN BARROS FILHO, S/N, TRIANGULO, ALEGRE - ES CEP 29.500-000

COORDENADOR: Engº Civil: THIAGO GOMES BONOMO	CREA ES-018427/D	ESCALA: Como indicado	FORMATO: A1	PRANCHA: ARQ 01/24
AUTOR DO PROJETO: Engº Civil: THIAGO GOMES BONOMO	CREA ES-018427/D	REVISÃO: 01	DATA: NOV/2023	

E-DOCS - CÓPIA DO PROCESSO 2025-BFJQ8 GERADO POR UDSON OLIVEIRA

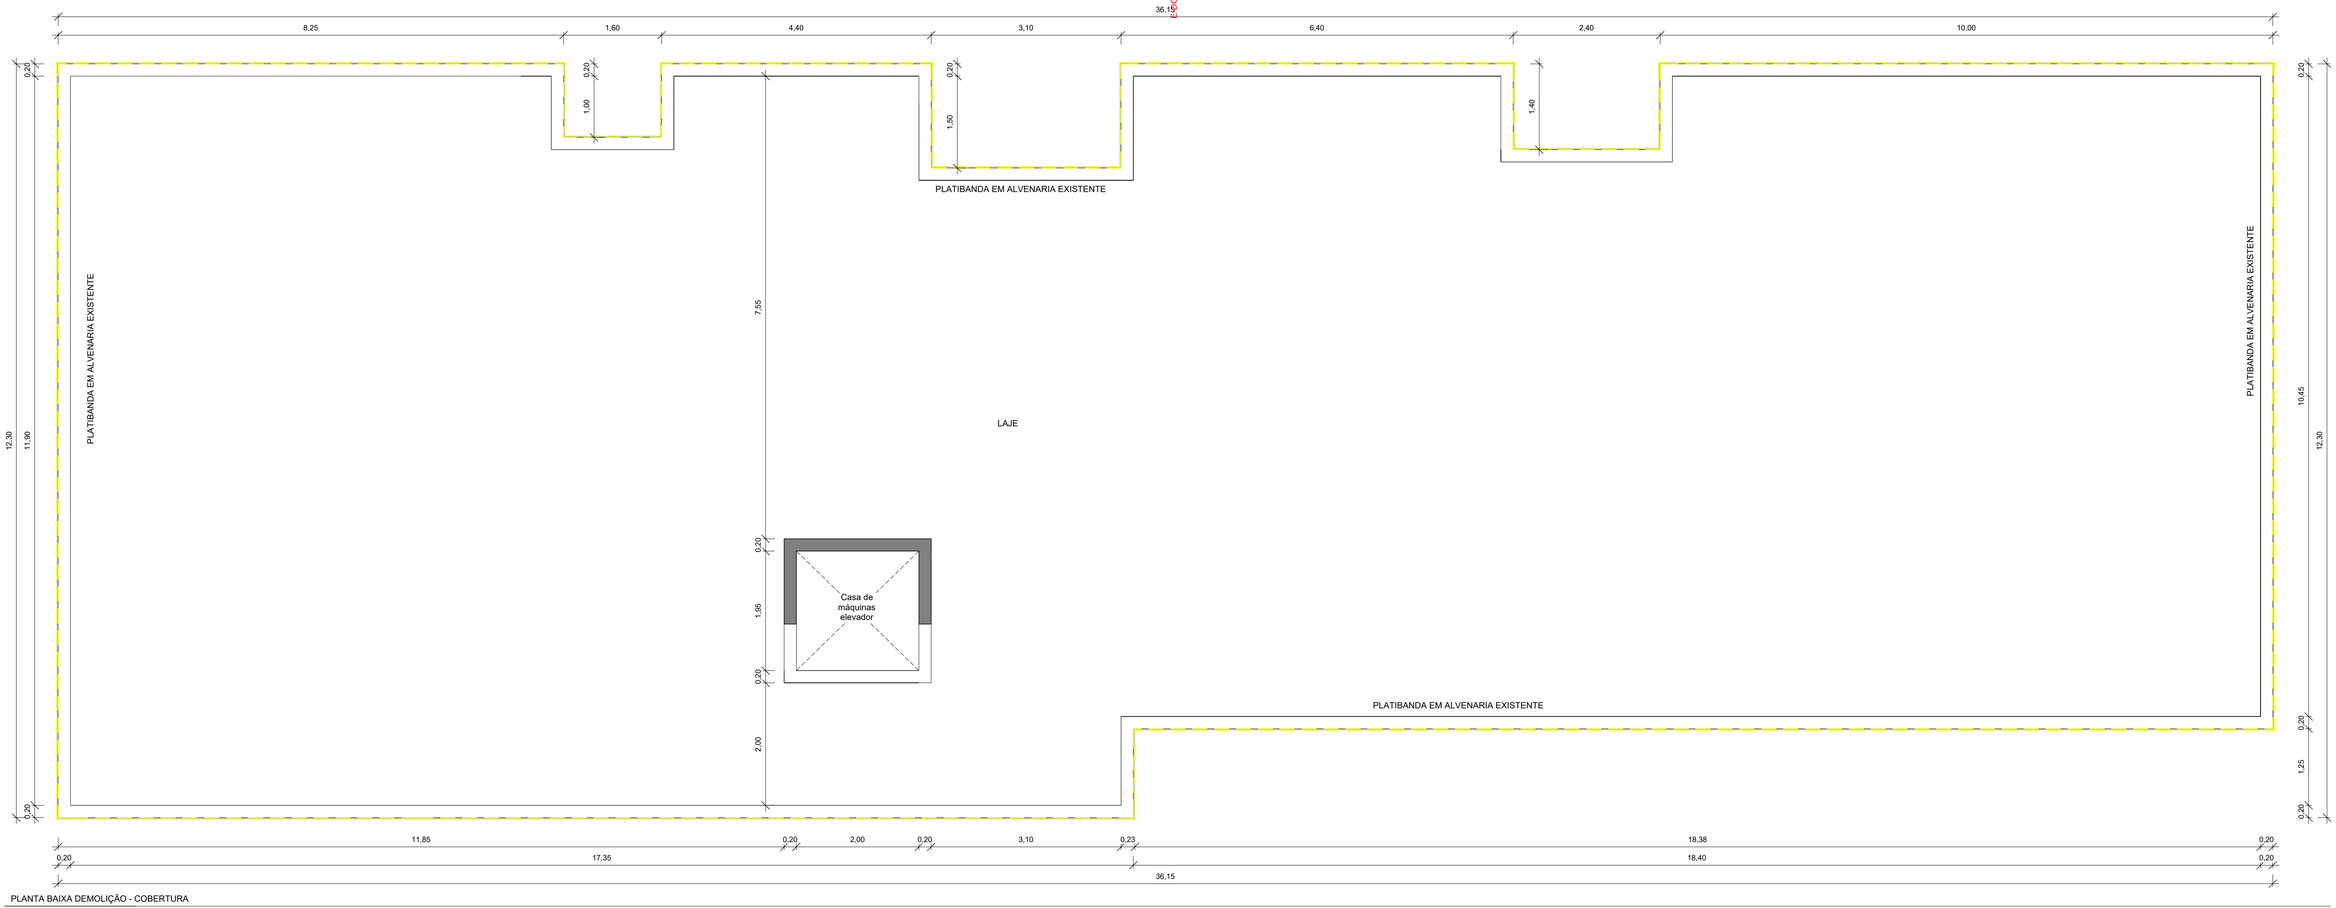

PLANTA BAIXA DEMOLIÇÃO - COBERTURA

1 : 50

DEMOLIÇÃO - QUADRO DE FORRO

Marca de tipo	Descrição	Área
01 PLANTA BAIXA - 1º PAVIMENTO		
C1	FORRO EM GESSO ACARTONADO 48mm, EMASSADO E PINTADO COM TINTA ACRÍLICA NA COR BRANCO NEVE.	348,81 m²
02 PLANTA BAIXA - 2º PAVIMENTO		
C1	FORRO EM GESSO ACARTONADO 48mm, EMASSADO E PINTADO COM TINTA ACRÍLICA NA COR BRANCO NEVE.	361,73 m²

DEMOLIÇÃO - QUADRO DE ÁREAS

AMBIENTE	ÁREA
01 PLANTA BAIXA - 1º PAVIMENTO	
ALMOXARIFADO	4 m²
BERÇÁRIO	33,97 m²
BERÇÁRIO	33,97 m²
COPA	25,8 m²
COZINHA	25,08 m²
DESPENSA	7,89 m²
LACTÁRIO	10,32 m²
LAVANDERIA	19,12 m²
MINIGRUPO	25,8 m²
REFEITÓRIO	104,06 m²
SANITÁRIO	6,88 m²
SANITÁRIO	6,88 m²
SANITÁRIO	7,08 m²
SECRETARIA	17,1 m²
VENTILAÇÃO	3,36 m²
VENTILAÇÃO	5,27 m²
VESTIÁRIO	13,11 m²
02 PLANTA BAIXA - 2º PAVIMENTO	
ALMOXARIFADO	9,5 m²
BRINQUEDOTECA	53,87 m²
CIRCULAÇÃO	76,16 m²
COORD. PEDIÁTRICA	7,59 m²
COPA	4,4 m²
DIRETORIA	7,5 m²
DML	3,05 m²
MINIGRUPO	22,36 m²
MINIGRUPO	25,8 m²
MINIGRUPO	25,8 m²
MINIGRUPO	25,8 m²
MINIGRUPO	25,8 m²
MINIGRUPO	25,8 m²
SALA DOS PROFESSORES	17,1 m²
SANIT. PCD	4,16 m²
SANITÁRIO	3,15 m²
SANITÁRIO	6,86 m²
SANITÁRIO FUNC.	6,84 m²
VARANDA	13,11 m²

LEGENDA

- ALVENARIA A DEMOLIR
- PISO A DEMOLIR
- ACABAMENTO A DEMOLIR

PREFEITURA MUNICIPAL DE ALEGRE

avantec Soluções em Engenharia

CONSULTORIA: AVANTEC ENGENHARIA

PROJETO DE ENGENHARIA E ARQUITETURA

TÍTULO: CRECHE TEREZA FIOREZZI

LOCAL: RUA BENJAMIN BARROS FILHO, S/N, TRIANGULO, ALEGRE - ES CEP 29.500-000

COORDENADOR: Engº Civil: THIAGO GOMES BONOMO	CREA: ES-018427/D	ESCALA: Como indicado	FORMATO: A1	PRANCHA: ARQ 02/24
AUTOR DO PROJETO: Engº Civil: THIAGO GOMES BONOMO	CREA: ES-018427/D	REVISÃO: 01	DATA: NOV/2023	

E-DOCS - CÓPIA DO PROCESSO 2025-BFJQ8 GERADO POR UDSON OLIVEIRA

LEGENDA

- ALVENARIA A CONSTRUIR
- PISO A CONSTRUIR
- ACABAMENTO A CONSTRUIR

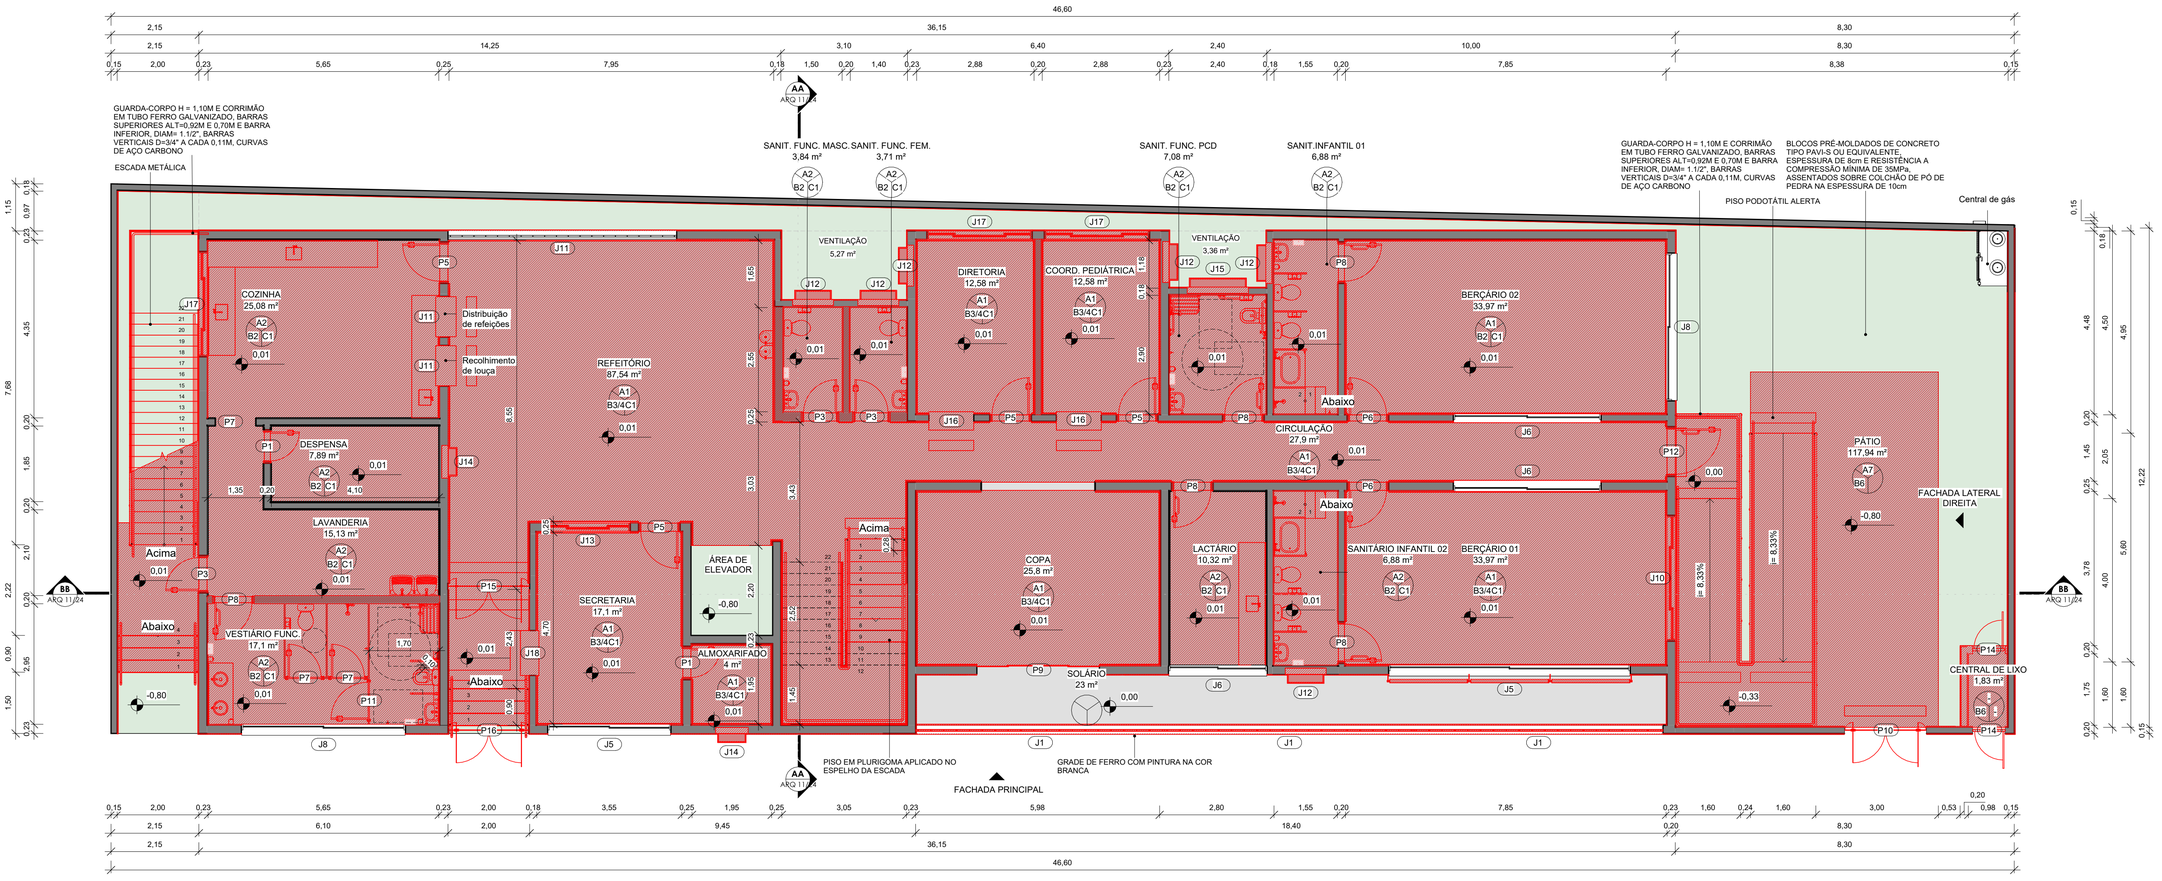

PLANTA BAIXA CONSTRUÇÃO - 1º PAVIMENTO

1 : 75

ÍNDICES URBANÍSTICOS	
ÁREA DO TERRENO	**603,47 m²**
ÁREA DO PRIMEIRO PAVIMENTO	455,75m²
ÁREA DO SEGUNDO PAVIMENTO	422,67m²
ÁREA COMPUTÁVEL - TOTAL	**878,42m²**
ÁREA DO BARRILETE	23,61m²
ÁREA DO COBERTURA	413,07m²
ÁREA PERMEÁVEL	**148,83m²**
TAXA DE OCUPAÇÃO	**75,34%**
TAXA DE PERMEABILIDADE	**24,66%**

PREFEITURA MUNICIPAL DE ALEGRE

CONSULTORIA: AVANTEC ENGENHARIA

PROJETO DE ENGENHARIA E ARQUITETURA

TÍTULO: CRECHE TEREZA FIOREZZI

LOCAL: RUA BENJAMIN BARROS FILHO, S/N, TRIANGULO, ALEGRE - ES CEP 29.500-000

COORDENADOR:	CREA	ESCALA:	FORMATO:	PRANCHA
Engº Civil: THIAGO GOMES BONOMO	ES-018427/D	Como indicado	A1	ARQ 03/24
AUTOR DO PROJETO: Engº Civil: THIAGO GOMES BONOMO	CREA ES-018427/D	REVISÃO: 01	DATA: NOV/2023	

E-DOCS - CÓPIA DO PROCESSO 2025-BFJQ8 GERADO POR UDSON OLIVEIRA

LEGENDA

- ALVENARIA A CONSTRUIR
- PISO A CONSTRUIR
- ACABAMENTO A CONSTRUIR

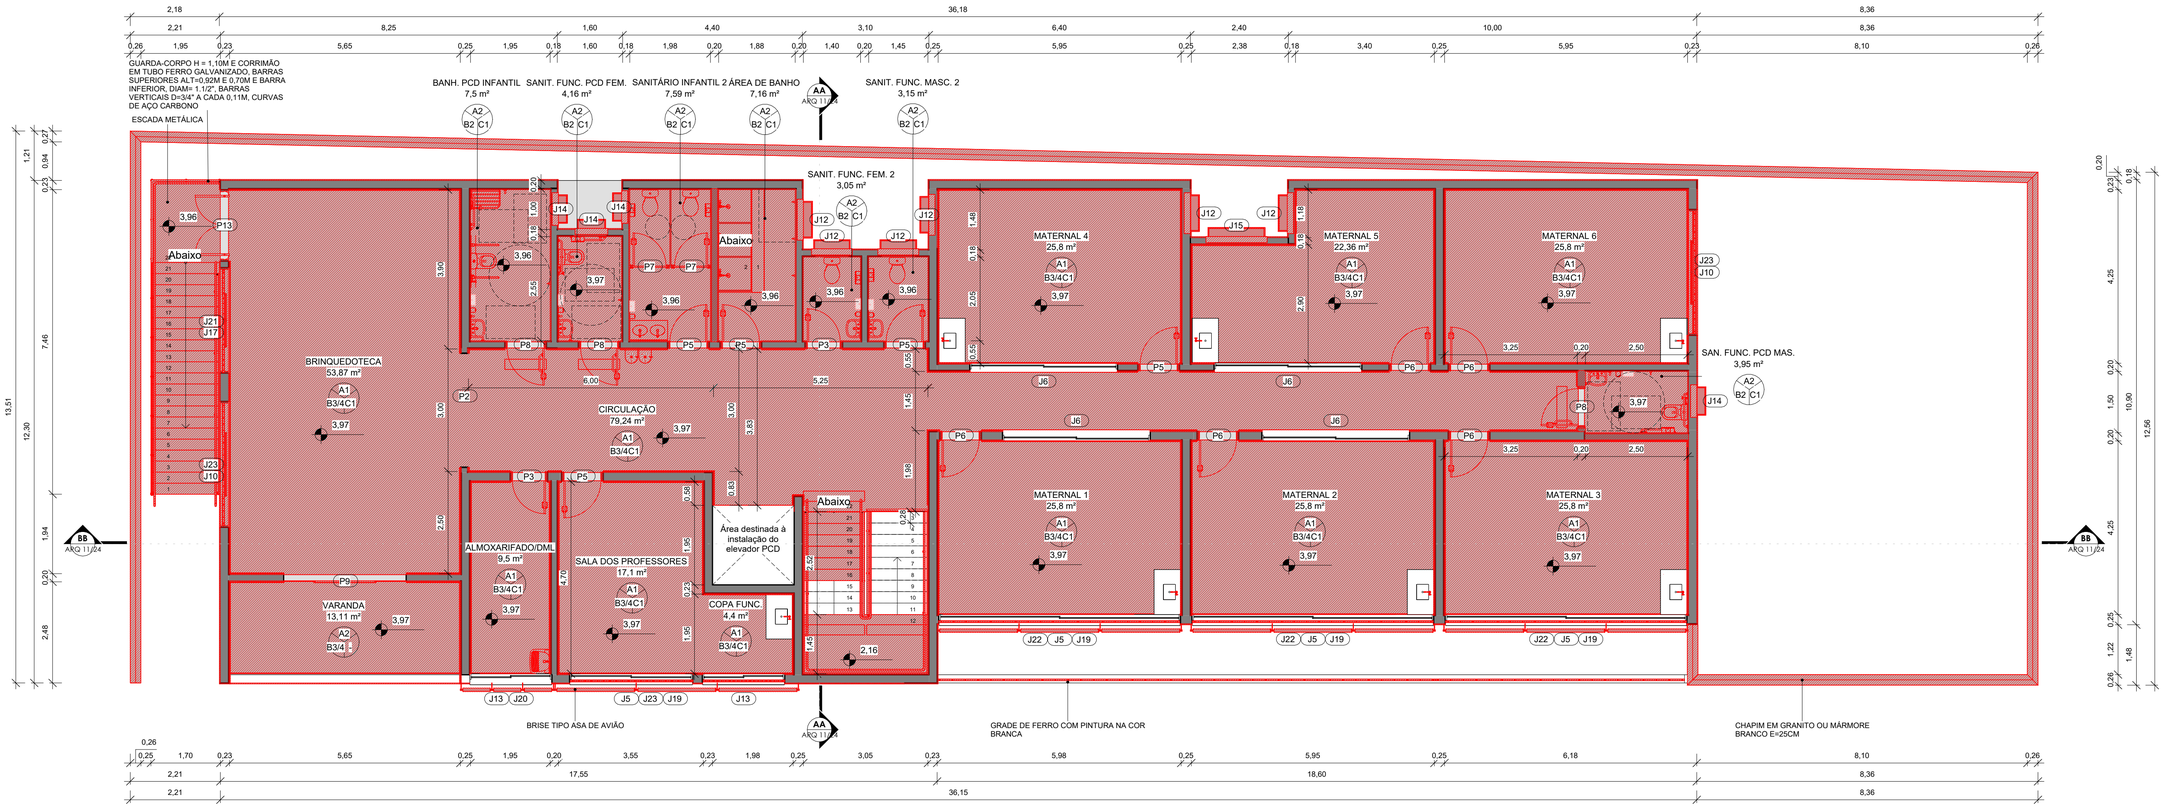

PLANTA BAIXA CONSTRUÇÃO - 2º PAVIMENTO

1 : 75

ÍNDICES URBANÍSTICOS	
ÁREA DO TERRENO	**603,47 m²**
ÁREA DO PRIMEIRO PAVIMENTO	455,75m²
ÁREA DO SEGUNDO PAVIMENTO	422,67m²
ÁREA COMPUTÁVEL - TOTAL	**878,42m²**
ÁREA DO BARRILETE	23,61m²
ÁREA DO COBERTURA	413,07m²
ÁREA PERMEÁVEL	**148,83m²**
TAXA DE OCUPAÇÃO	**75,34%**
TAXA DE PERMEABILIDADE	**24,66%**

PREFEITURA MUNICIPAL DE ALEGRE

CONSULTORIA: AVANTEC ENGENHARIA

PROJETO E ENGENHARIA E ARQUITETURA

TÍTULO: CRECHE TEREZA FIOREZZI

LOCAL: RUA BENJAMIN BARROS FILHO, S/N, TRIANGULO, ALEGRE - ES CEP 29.500-000

COORDENADOR: Engº Civil: THIAGO GOMES BONOMO	CREA ES-018427/D	ESCALA: Como indicado	FORMATO: A1	PRANCHA: ARQ 04/24
AUTOR DO PROJETO: Engº Civil: THIAGO GOMES BONOMO	CREA ES-018427/D	REVISÃO: 01	DATA: NOV/2023	

E-DOCS - CÓPIA DO PROCESSO 2025-BFJQ8 GERADO POR UDSON OLIVEIRA

LEGENDA
ALVENARIA A CONSTRUIR
PISO A CONSTRUIR
ACABAMENTO A CONSTRUIR

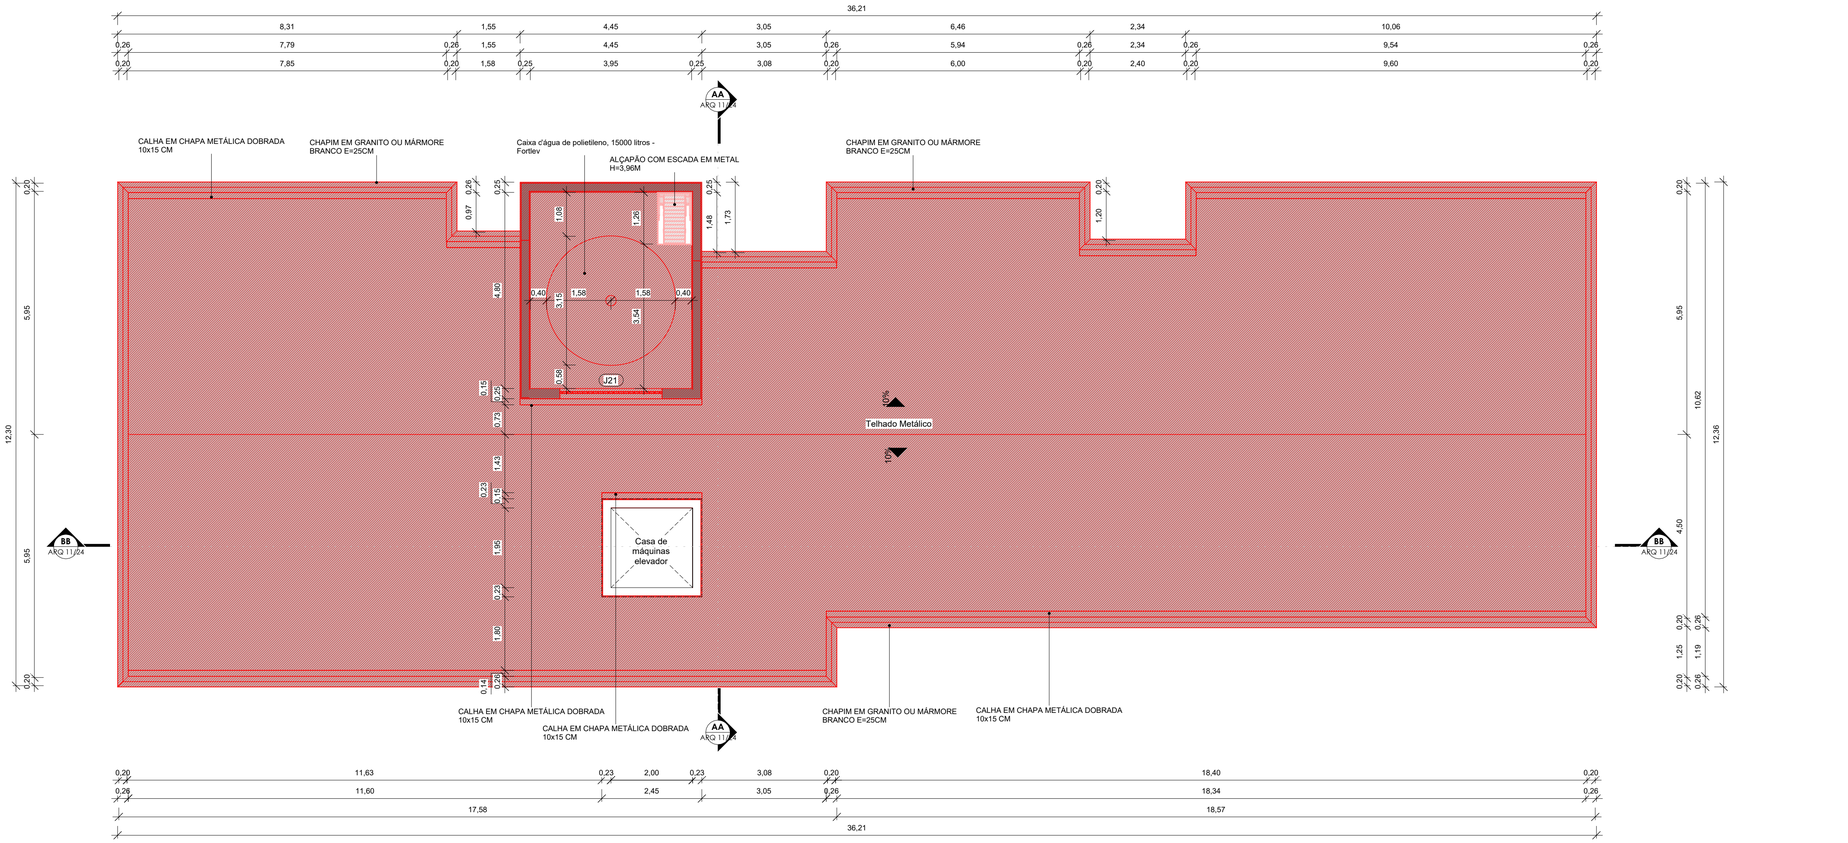

PLANTA BAIXA CONSTRUÇÃO - COBERTURA

1 : 75

ÍNDICES URBANÍSTICOS	
ÁREA DO TERRENO	**603,47 m²**
ÁREA DO PRIMEIRO PAVIMENTO	455,75m²
ÁREA DO SEGUNDO PAVIMENTO	422,67m²
ÁREA COMPUTÁVEL - TOTAL	**878,42m²**
ÁREA DO BARRILETE	23,61m²
ÁREA DO COBERTURA	413,07m²
ÁREA PERMEÁVEL	**148,83m²**
TAXA DE OCUPAÇÃO	**75,34%**
TAXA DE PERMEABILIDADE	**24,66%**

PREFEITURA MUNICIPAL DE ALEGRE

CONSULTORIA: AVANTEC ENGENHARIA

PROJETO DE ENGENHARIA E ARQUITETURA

TÍTULO: CRECHE TEREZA FIOREZZI

LOCAL: RUA BENJAMIN BARROS FILHO, S/N, TRIANGULO, ALEGRE - ES CEP 29.500-000

COORDENADOR: Engº Civil: THIAGO GOMES BONOMO	CREA ES-018427/D	ESCALA: Como indicado	FORMATO: A1	PRANCHA: ARQ 05/24
AUTOR DO PROJETO: Engº Civil: THIAGO GOMES BONOMO	CREA ES-018427/D	REVISÃO: 01	DATA: NOV/2023	

E-DOCS - CÓPIA DO PROCESSO 2025-BFJQ8 GERADO POR UDSON OLIVEIRA

LEGENDA
ALVENARIA A CONSTRUIR
PISO A CONSTRUIR
ACABAMENTO A CONSTRUIR

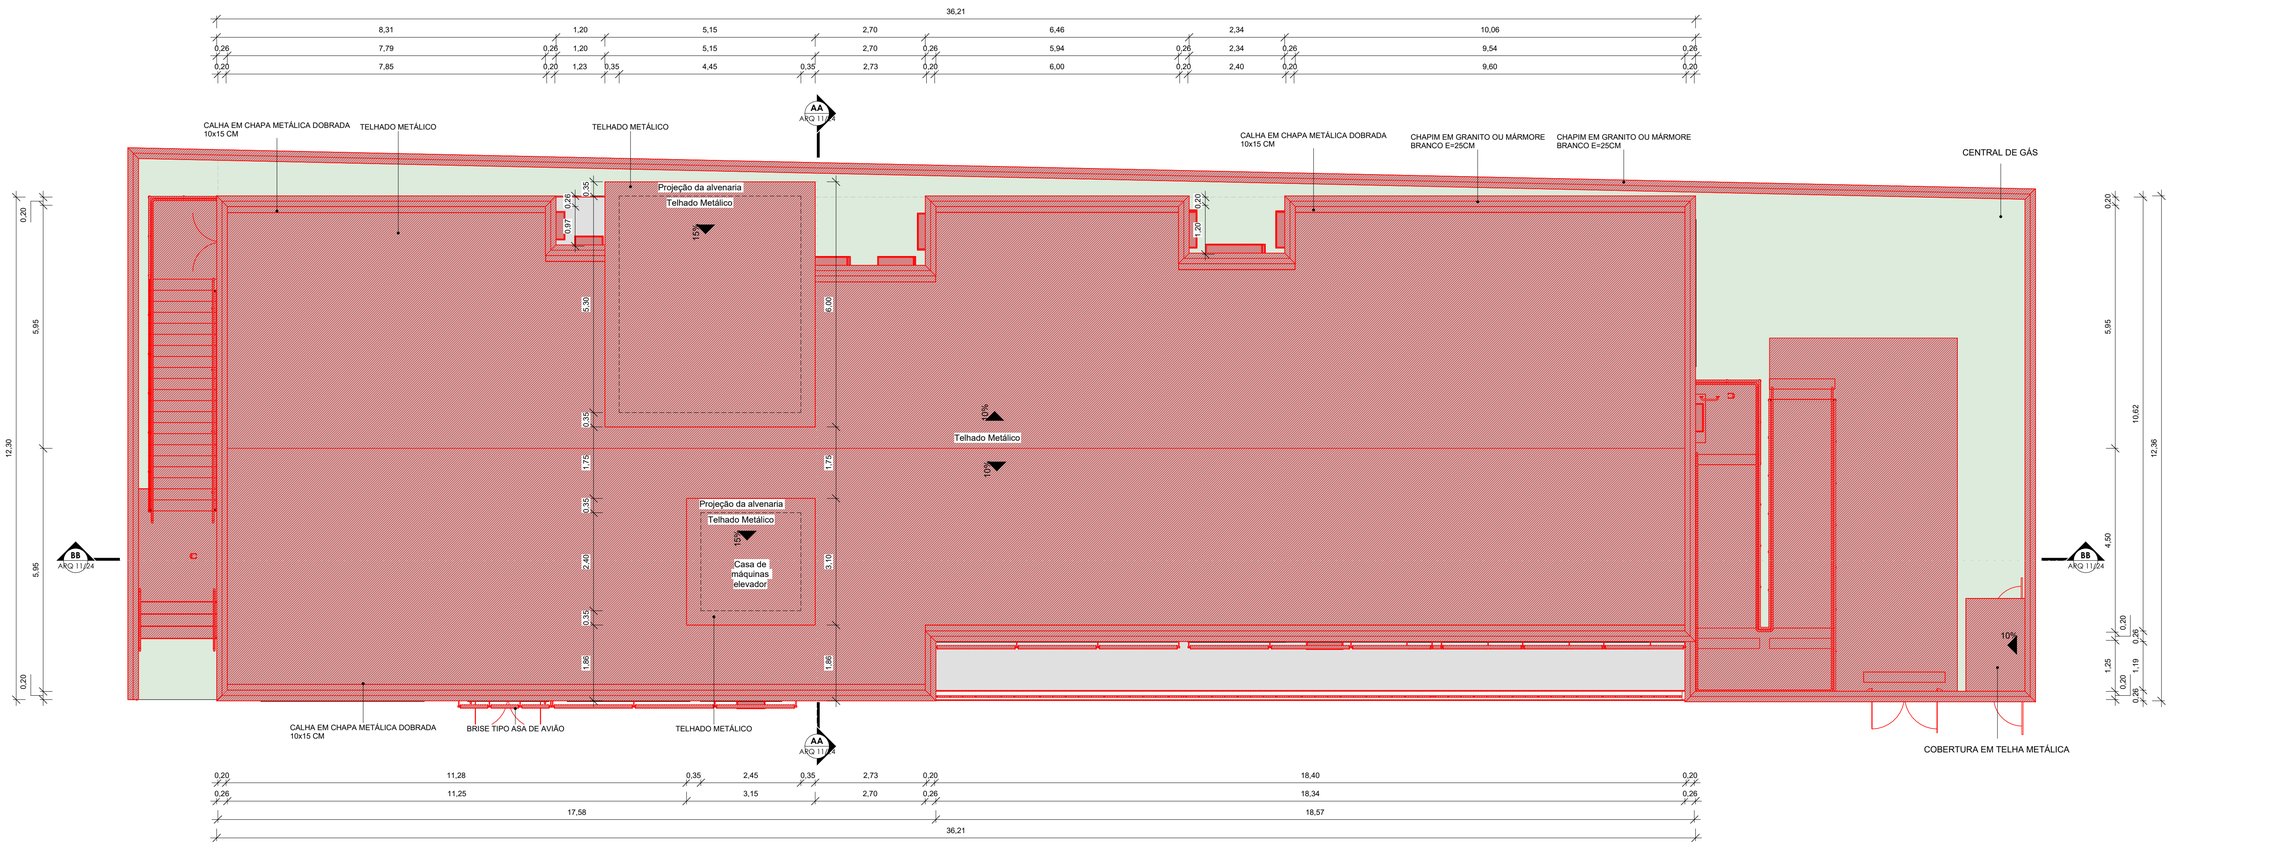

PLANTA BAIXA CONSTRUÇÃO - COBERTURA BARRILETE

1 : 75

ÍNDICES URBANÍSTICOS	
ÁREA DO TERRENO	**603,47 m²**
ÁREA DO PRIMEIRO PAVIMENTO	455,75m²
ÁREA DO SEGUNDO PAVIMENTO	422,67m²
ÁREA COMPUTÁVEL - TOTAL	**878,42m²**
ÁREA DO BARRILETE	23,61m²
ÁREA DO COBERTURA	413,07m²
ÁREA PERMEÁVEL	**148,83m²**
TAXA DE OCUPAÇÃO	**75,34%**
TAXA DE PERMEABILIDADE	**24,66%**

PREFEITURA MUNICIPAL DE ALEGRE

CONSULTORIA: AVANTEC ENGENHARIA

PROJETO DE ENGENHARIA E ARQUITETURA

TÍTULO: CRECHE TEREZA FIOREZZI

LOCAL: RUA BENJAMIN BARROS FILHO, S/N, TRIANGULO, ALEGRE - ES CEP 29.500-000

COORDENADOR: Engº Civil: THIAGO GOMES BONOMO	CREA ES-018427/D	ESCALA: Como indicado	FORMATO: A1	PRANCHA: ARQ 06/24
AUTOR DO PROJETO: Engº Civil: THIAGO GOMES BONOMO	CREA ES-018427/D	REVISÃO: 01	DATA: NOV/2023	

E-DOCS - CÓPIA DO PROCESSO 2025-BFJQ8 GERADO POR UDSON OLIVEIRA

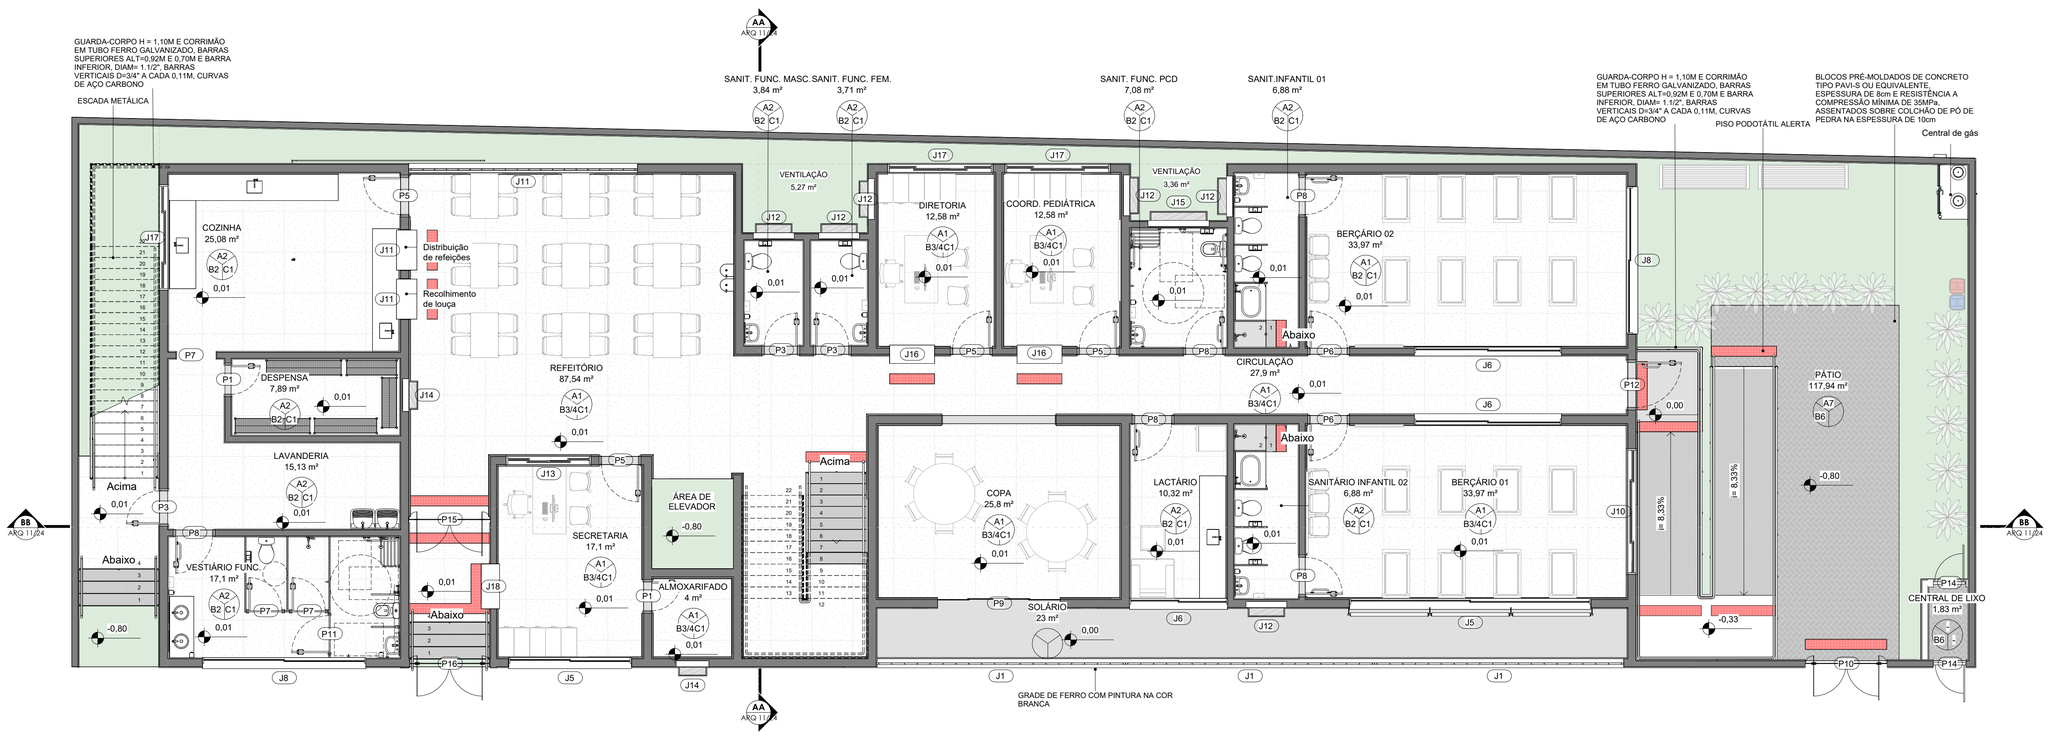

PLANTA BAIXA LAYOUT - 1º PAVIMENTO

1 : 75

ÍNDICES URBANÍSTICOS	
ÁREA DO TERRENO	**603,47 m²**
ÁREA DO PRIMEIRO PAVIMENTO	455,75m²
ÁREA DO SEGUNDO PAVIMENTO	422,67m²
ÁREA COMPUTÁVEL - TOTAL	**878,42m²**
ÁREA DO BARRILETE	23,61m²
ÁREA DO COBERTURA	413,07m²
ÁREA PERMEÁVEL	**148,83m²**
TAXA DE OCUPAÇÃO	**75,34%**
TAXA DE PERMEABILIDADE	**24,66%**

PREFEITURA MUNICIPAL DE ALEGRE

CONSULTORIA: AVANTEC ENGENHARIA

PROJETO DE ENGENHARIA E ARQUITETURA

TÍTULO: CRECHE TEREZA FIOREZZI

LOCAL: RUA BENJAMIN BARROS FILHO, S/N, TRIANGULO, ALEGRE - ES CEP 29.500-000

COORDENADOR: Engº Civil: THIAGO GOMES BONOMO	CREA ES-018427/D	ESCALA: Como indicado	FORMATO: A1	PRANCHA: ARQ 07/24
AUTOR DO PROJETO: Engº Civil: THIAGO GOMES BONOMO	CREA ES-018427/D	REVISÃO: 01	DATA: NOV/2023	

E-DOCS - CÓPIA DO PROCESSO 2025-BFJQ8 GERADO POR UDSON OLIVEIRA

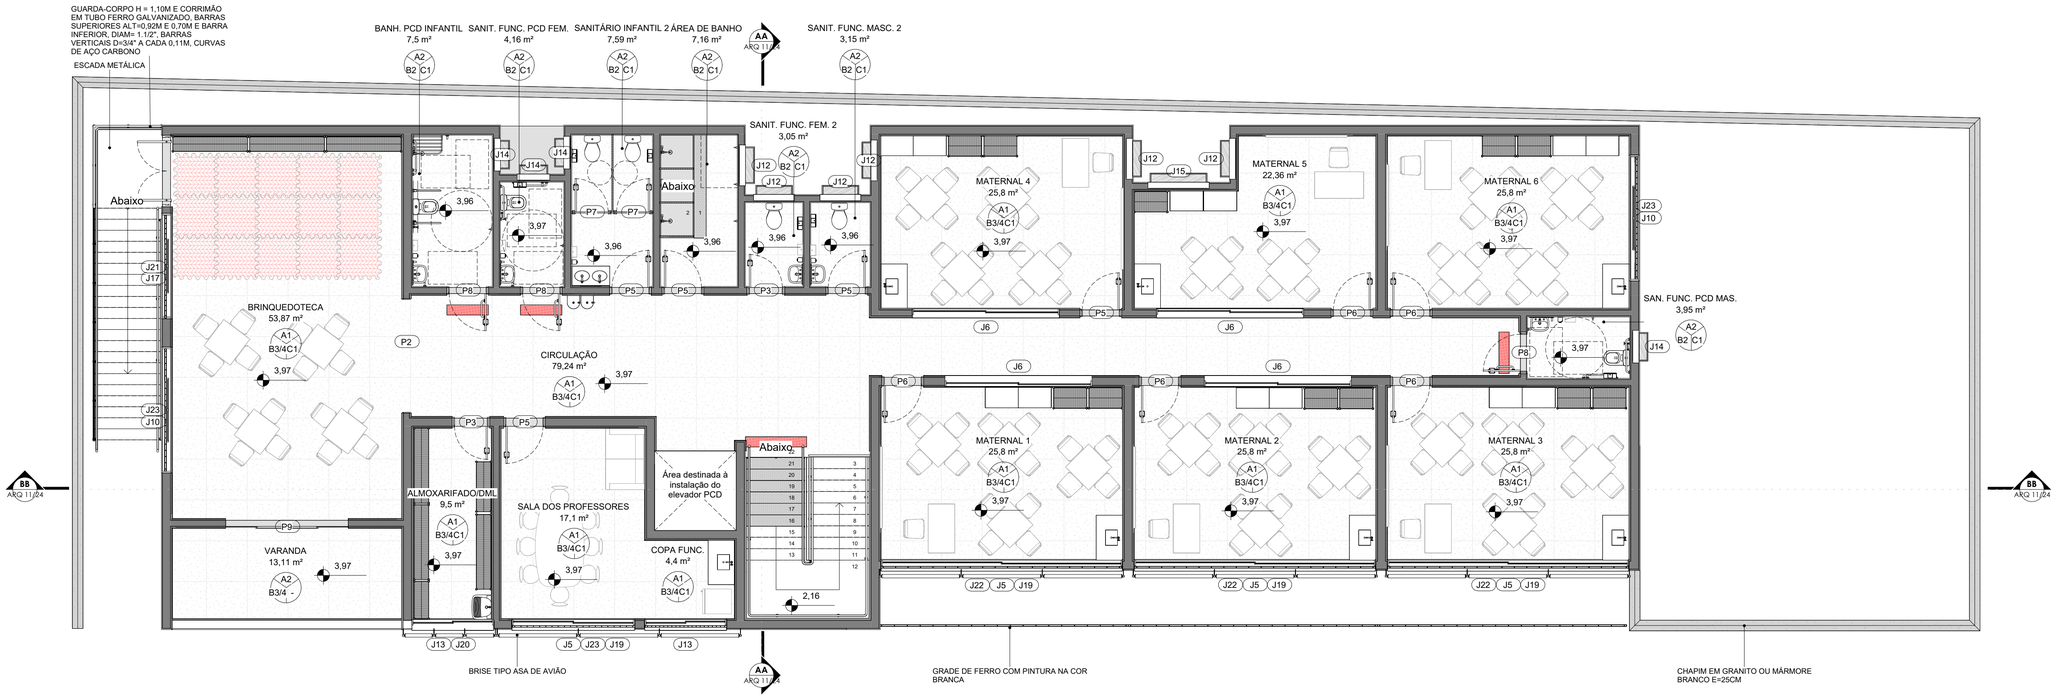

PLANTA BAIXA LAYOUT - 2º PAVIMENTO

1 : 75

ÍNDICES URBANÍSTICOS	
ÁREA DO TERRENO	**603,47 m²**
ÁREA DO PRIMEIRO PAVIMENTO	455,75m²
ÁREA DO SEGUNDO PAVIMENTO	422,67m²
ÁREA COMPUTÁVEL - TOTAL	**878,42m²**
ÁREA DO BARRILETE	23,61m²
ÁREA DO COBERTURA	413,07m²
ÁREA PERMEÁVEL	**148,83m²**
TAXA DE OCUPAÇÃO	**75,34%**
TAXA DE PERMEABILIDADE	**24,66%**

PREFEITURA MUNICIPAL DE ALEGRE

CONSULTORIA: AVANTEC ENGENHARIA

PROJETO DE ENGENHARIA E ARQUITETURA

TÍTULO: CRECHE TEREZA FIOREZZI

LOCAL: RUA BENJAMIN BARROS FILHO, S/N, TRIANGULO, ALEGRE - ES CEP 29.500-000

COORDENADOR:	CREA	ESCALA:	FORMATO:	PRANCHA:
Engº Civil: THIAGO GOMES BONOMO	ES-018427/D	Como indicado	A1	ARQ 08/24
AUTOR DO PROJETO:	CREA	REVISÃO:	DATA:	
Engº Civil: THIAGO GOMES BONOMO	ES-018427/D	01	NOV/2023	

E-DOCS - CÓPIA DO PROCESSO 2025-BFJQ8 GERADO POR UDSON OLIVEIRA

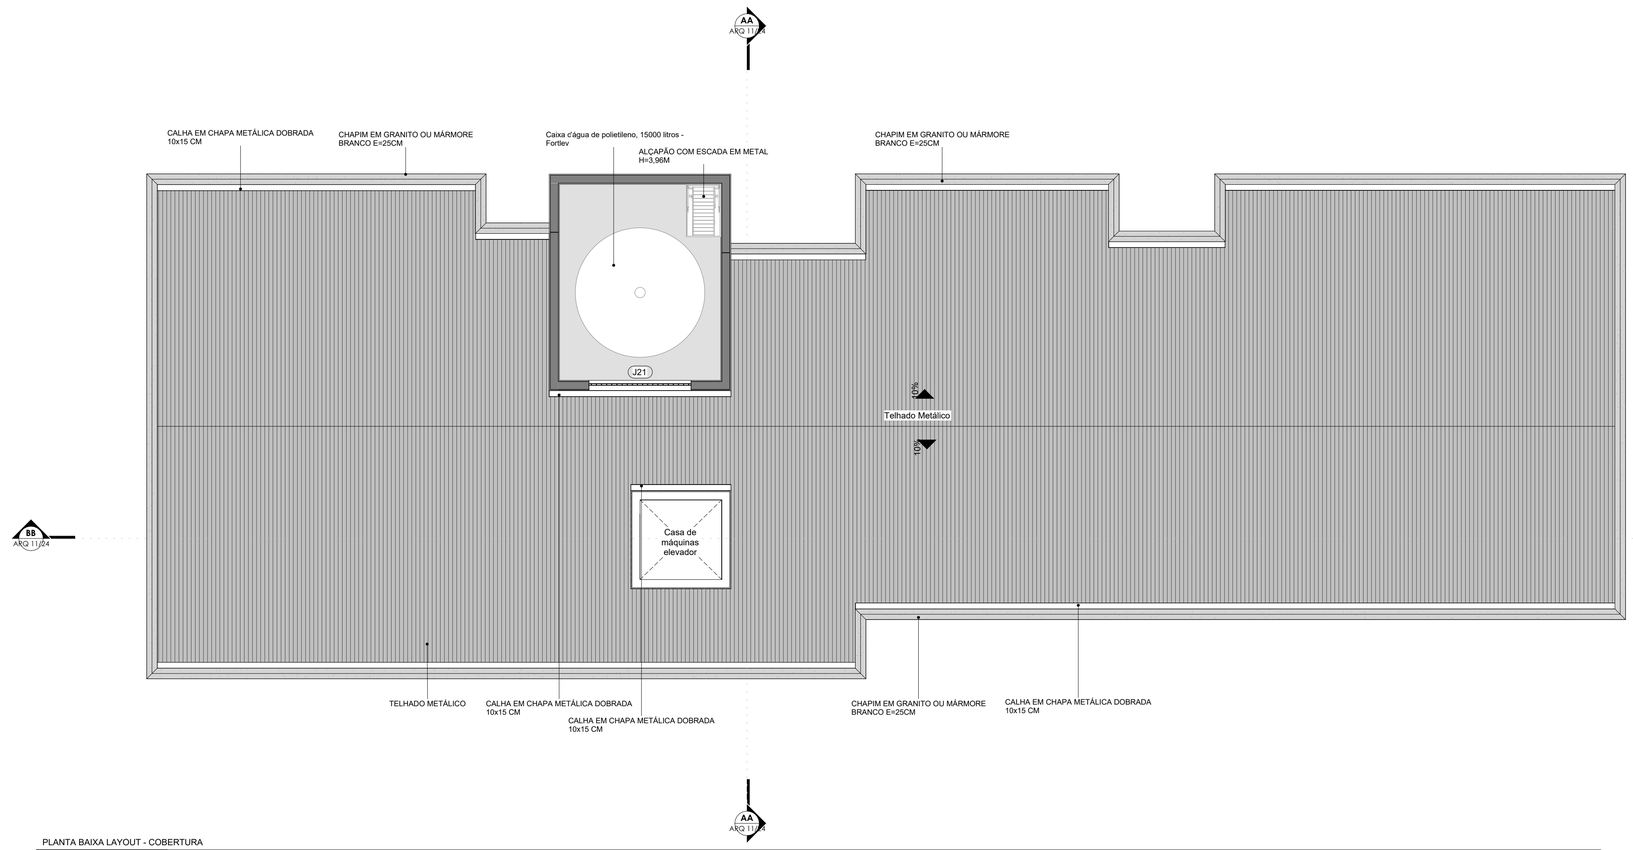

PLANTA BAIXA LAYOUT - COBERTURA

1 : 75

ÍNDICES URBANÍSTICOS	
ÁREA DO TERRENO	**603,47 m²**
ÁREA DO PRIMEIRO PAVIMENTO	455,75m²
ÁREA DO SEGUNDO PAVIMENTO	422,67m²
ÁREA COMPUTÁVEL - TOTAL	**878,42m²**
ÁREA DO BARRILETE	23,61m²
ÁREA DO COBERTURA	413,07m²
ÁREA PERMEÁVEL	**148,83m²**
TAXA DE OCUPAÇÃO	**75,34%**
TAXA DE PERMEABILIDADE	**24,66%**

PREFEITURA MUNICIPAL DE ALEGRE

avantec Soluções em Engenharia

CONSULTORIA: AVANTEC ENGENHARIA

PROJETO DE ENGENHARIA E ARQUITETURA

TÍTULO: CRECHE TEREZA FIOREZZI

LOCAL: RUA BENJAMIN BARROS FILHO, S/N, TRIANGULO, ALEGRE - ES CEP 29.500-000

COORDENADOR: Engº Civil: THIAGO GOMES BONOMO	CREA: ES-018427/D	ESCALA: Como indicado	FORMATO: A1	PRANCHA: ARQ 09/24
AUTOR DO PROJETO: Engº Civil: THIAGO GOMES BONOMO	CREA: ES-018427/D	REVISÃO: 01	DATA: NOV/2023	

E-DOCS - CÓPIA DO PROCESSO 2025-BFJQ8 GERADO POR UDSON OLIVEIRA

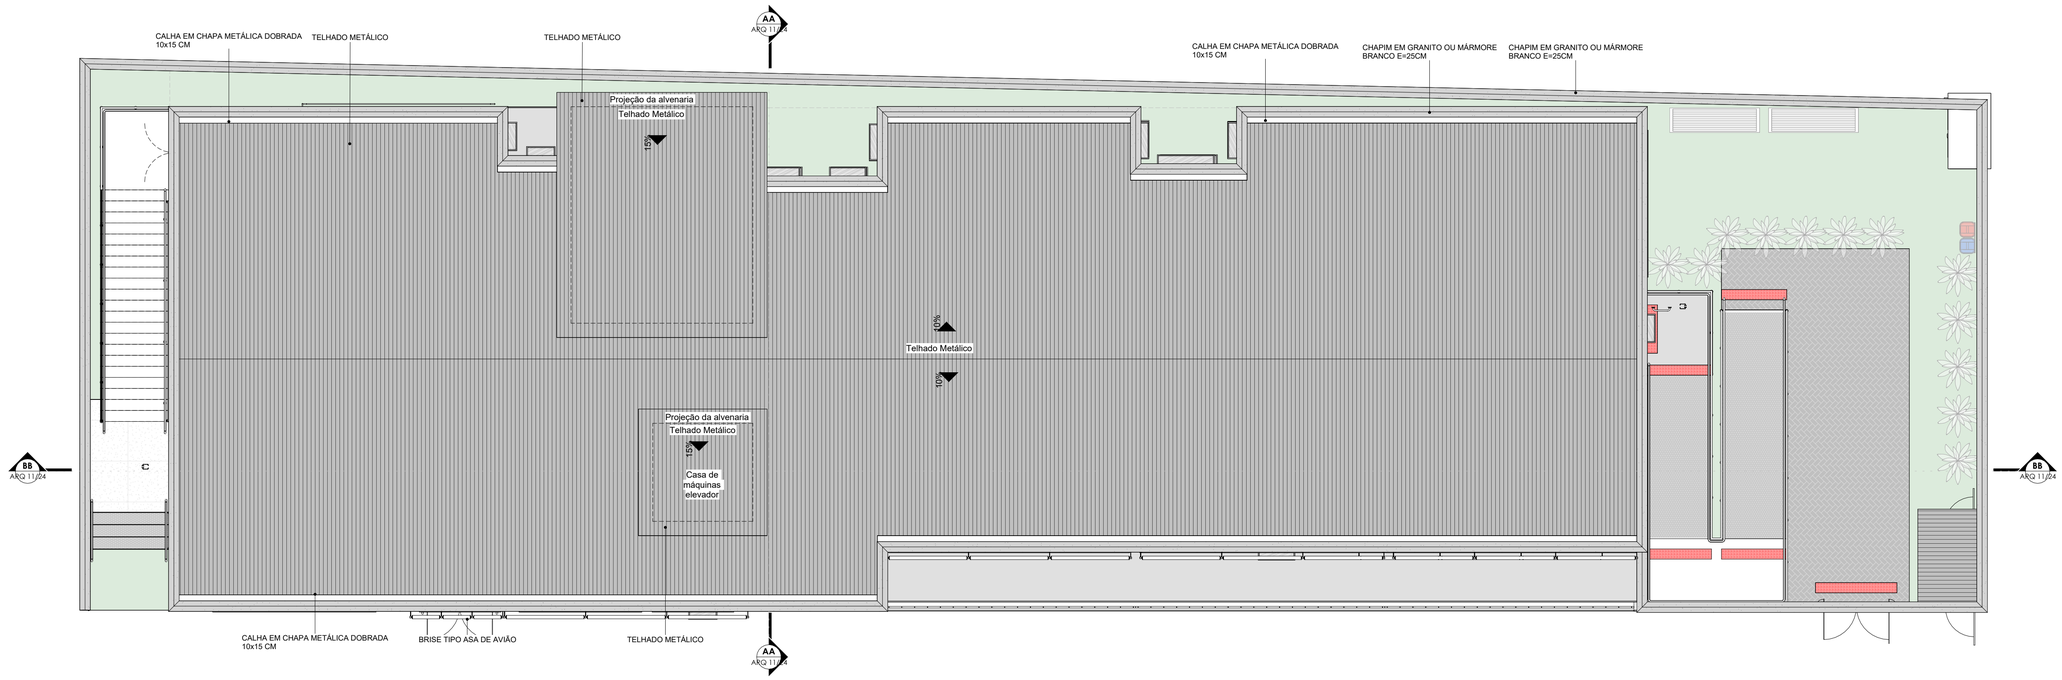

PLANTA BAIXA LAYOUT - COBERTURA BARRILETE

1 : 75

ÍNDICES URBANÍSTICOS	
ÁREA DO TERRENO	**603,47 m²**
ÁREA DO PRIMEIRO PAVIMENTO	455,75m²
ÁREA DO SEGUNDO PAVIMENTO	422,67m²
ÁREA COMPUTÁVEL - TOTAL	**878,42m²**
ÁREA DO BARRILETE	23,61m²
ÁREA DO COBERTURA	413,07m²
ÁREA PERMEÁVEL	**148,83m²**
TAXA DE OCUPAÇÃO	**75,34%**
TAXA DE PERMEABILIDADE	**24,66%**

PREFEITURA MUNICIPAL DE ALEGRE

avantec Soluções em Engenharia

CONSULTORIA: AVANTEC ENGENHARIA

PROJETO DE ENGENHARIA E ARQUITETURA

TÍTULO: CRECHE TEREZA FIOREZZI

LOCAL: RUA BENJAMIN BARROS FILHO, S/N, TRIANGULO, ALEGRE - ES CEP 29.500-000

COORDENADOR: Engº Civil: THIAGO GOMES BONOMO	CREA ES-018427/D	ESCALA: Como indicado	FORMATO: A1	PRANCHA: ARQ 10/24
AUTOR DO PROJETO: Engº Civil: THIAGO GOMES BONOMO	CREA ES-018427/D	REVISÃO: 01	DATA: NOV/2023	

EXEMPLO - CÓPIA DO PROCESSO 2025-BFJQ8 GERADO POR UDSON OLIVEIRA

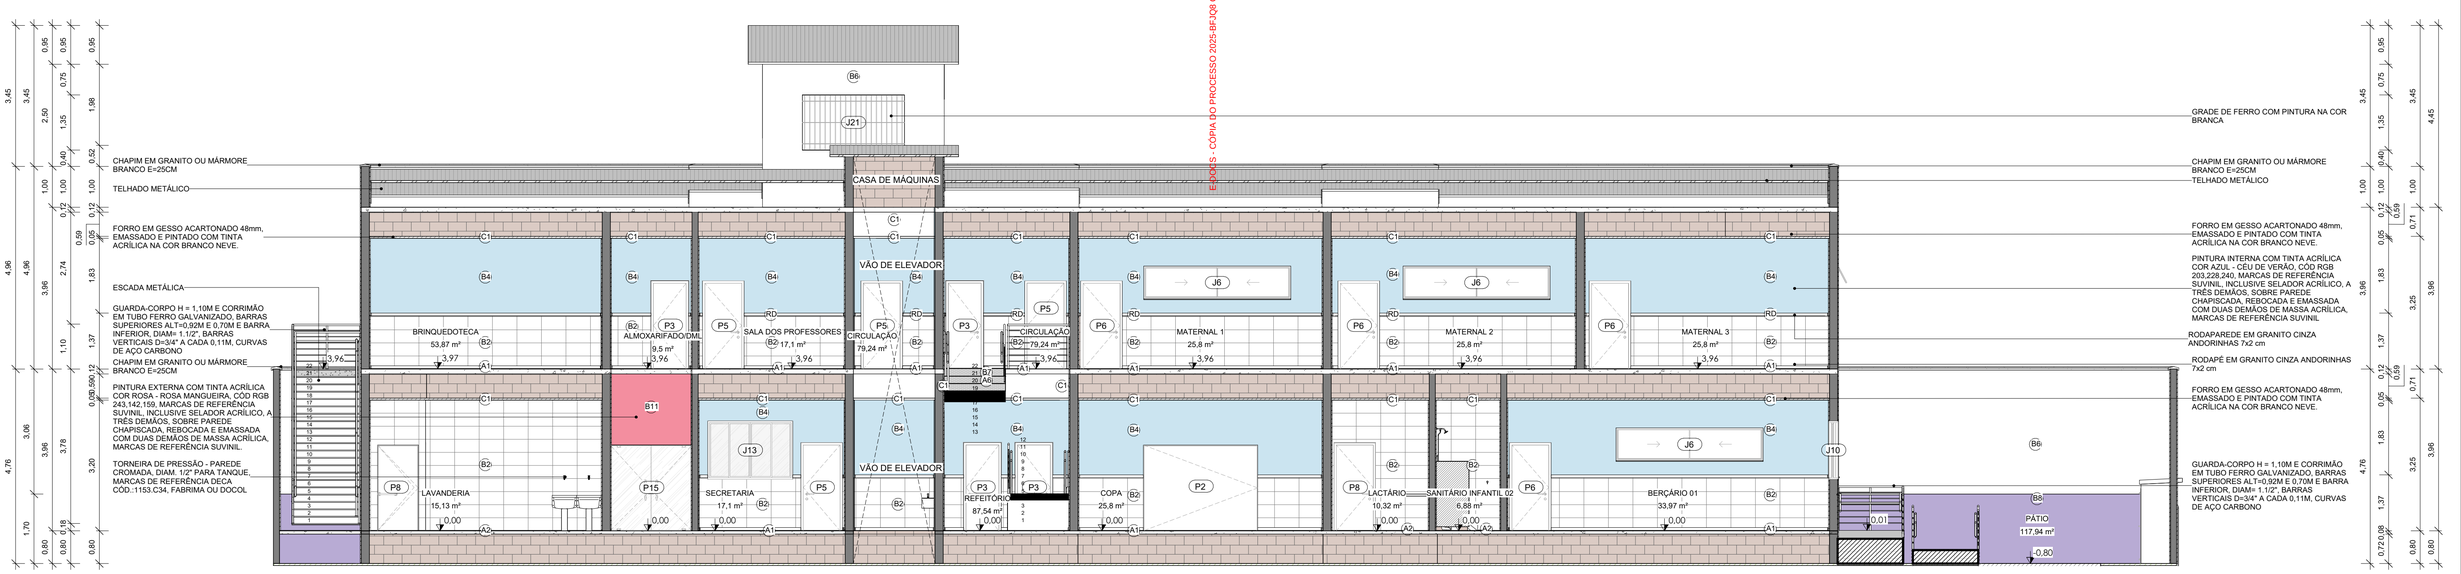

CORTE BB

1 : 75

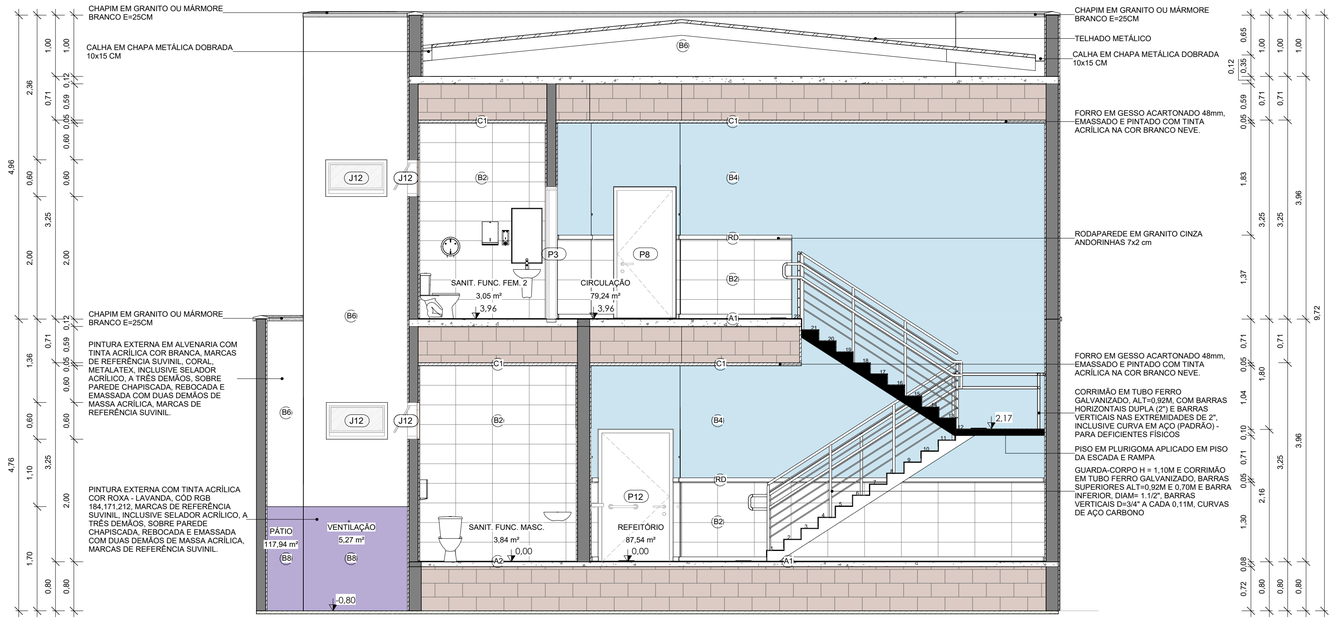

CORTE AA

1 : 50

PREFEITURA MUNICIPAL DE ALEGRE				
CONSULTORIA: AVANTEC ENGENHARIA				
PROJETO DE ENGENHARIA E ARQUITETURA				
TÍTULO: CRECHE TEREZA FIOREZI				
LOCAL: RUA BENJAMIN BARROS FILHO, S/N, TRIANGULO, ALEGRE - ES CEP 29.500-000				
COORDENADOR: Engº Civil: THIAGO GOMES BONOMO	CREA ES-018427/D	ESCALA: Como indicado	FORMATO: A1	PRANCHA: ARQ 11/24
AUTOR DO PROJETO: Engº Civil: THIAGO GOMES BONOMO	CREA ES-018427/D	REVISÃO: 01	DATA: NOV/2023	

E-DOCS - CÓPIA DO PROCESSO 2025-BFJQ8 GERADO POR UDSON OLIVEIRA

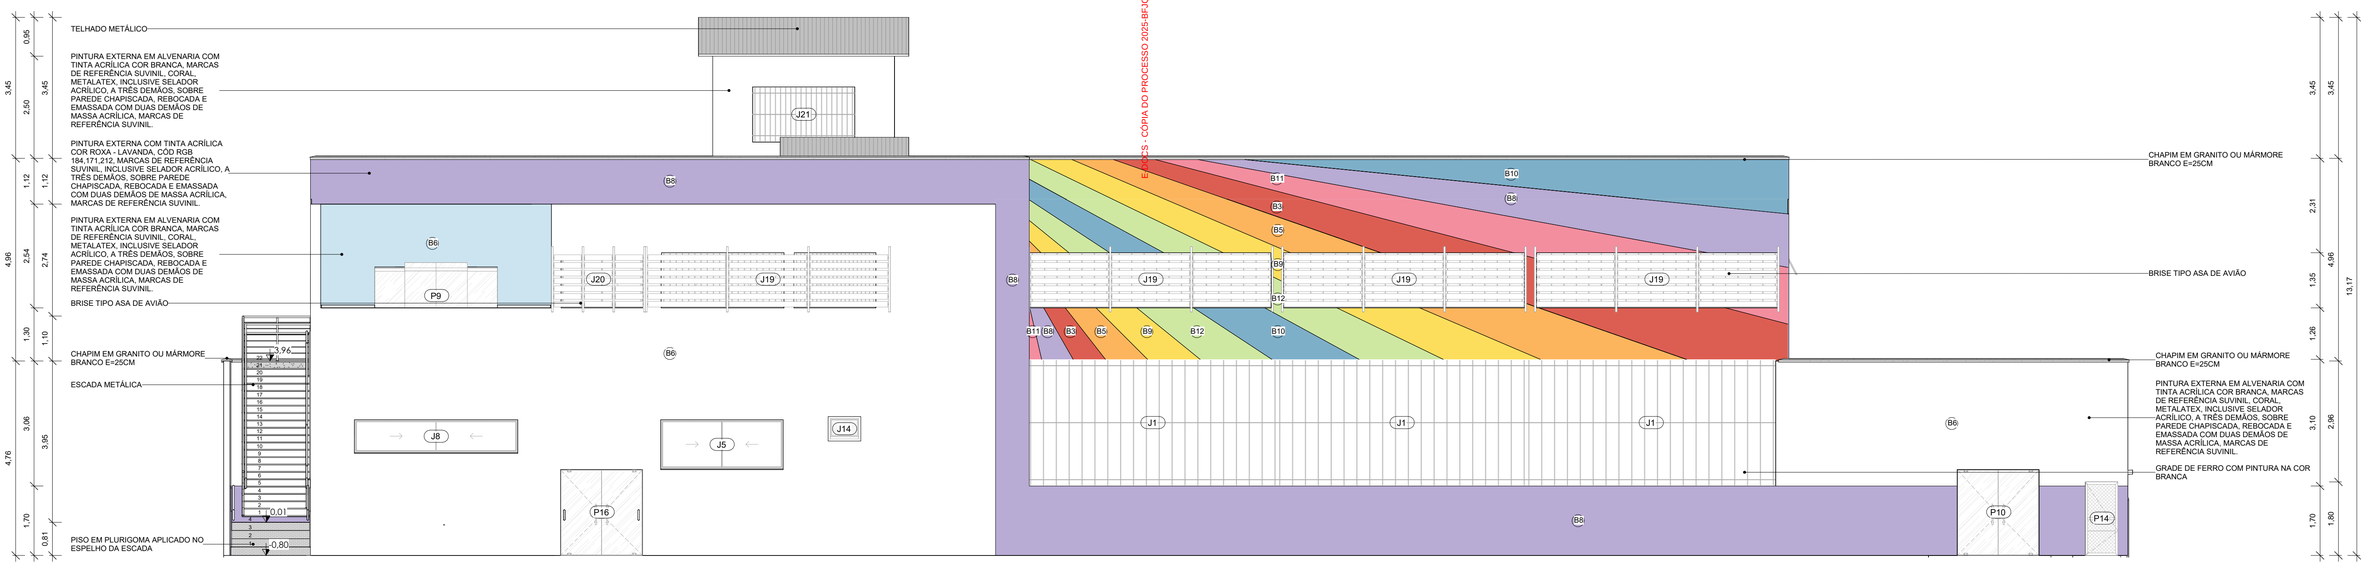

FACHADA PRINCIPAL

1 : 75

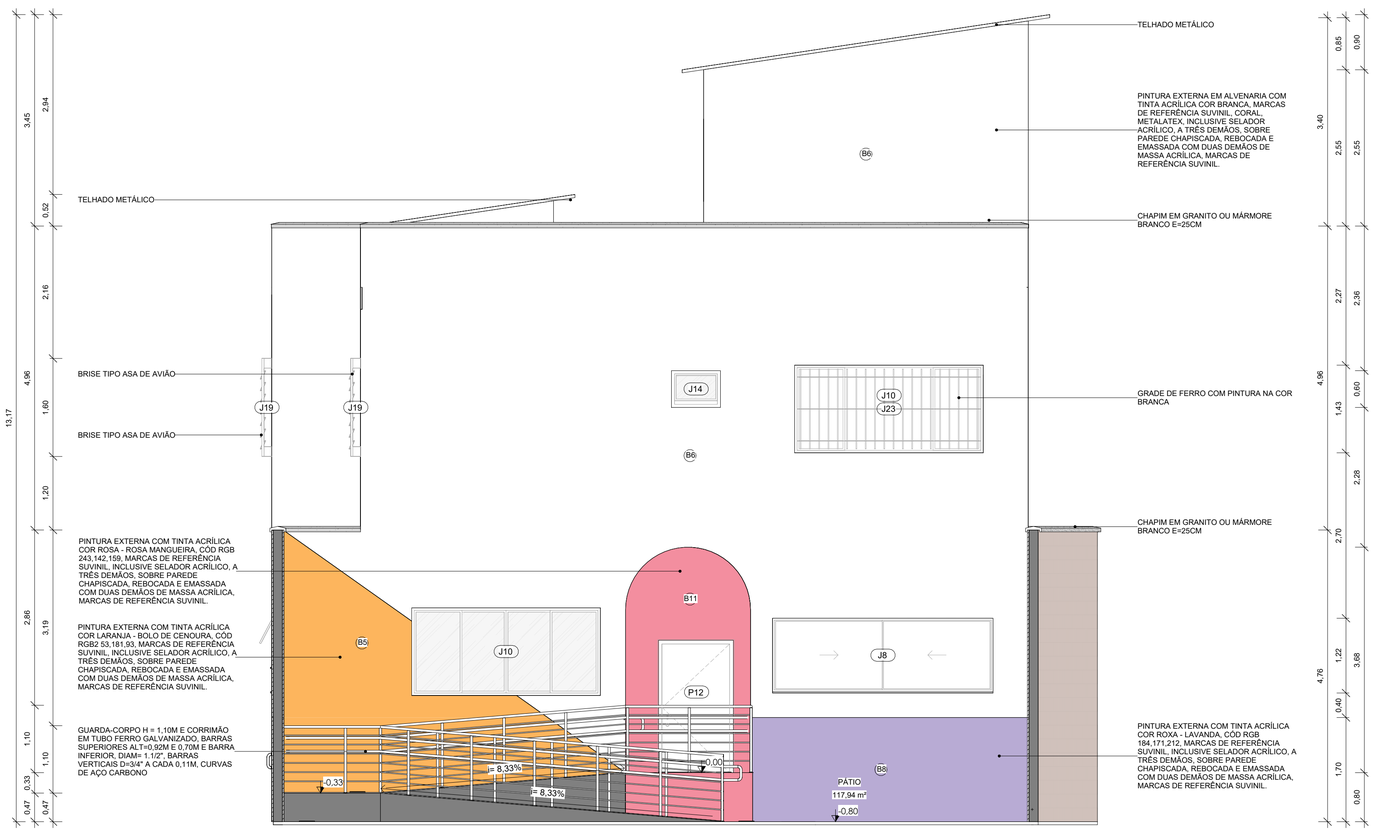

FACHADA LATERAL DIREITA

1 : 50

PREFEITURA MUNICIPAL DE ALEGRE

CONSULTORIA: AVANTEC ENGENHARIA

PROJETO DE ENGENHARIA E ARQUITETURA

TÍTULO: CRECHE TEREZA FIOREZI

LOCAL: RUA BENJAMIN BARROS FILHO, S/N, TRIANGULO, ALEGRE - ES CEP 29.500-000

COORDENADOR: Engº Civil: THIAGO GOMES BONOMO	CREA: ES-018427/D	ESCALA: Como indicado	FORMATO: A1	PRANCHA: ARQ 12/24
AUTOR DO PROJETO: Engº Civil: THIAGO GOMES BONOMO	CREA: ES-018427/D	REVISÃO: 01	DATA: NOV/2023	

E-DOCS - CÓPIA DO PROCESSO 2025-BFJQ8 GERADO POR UDSON OLIVEIRA

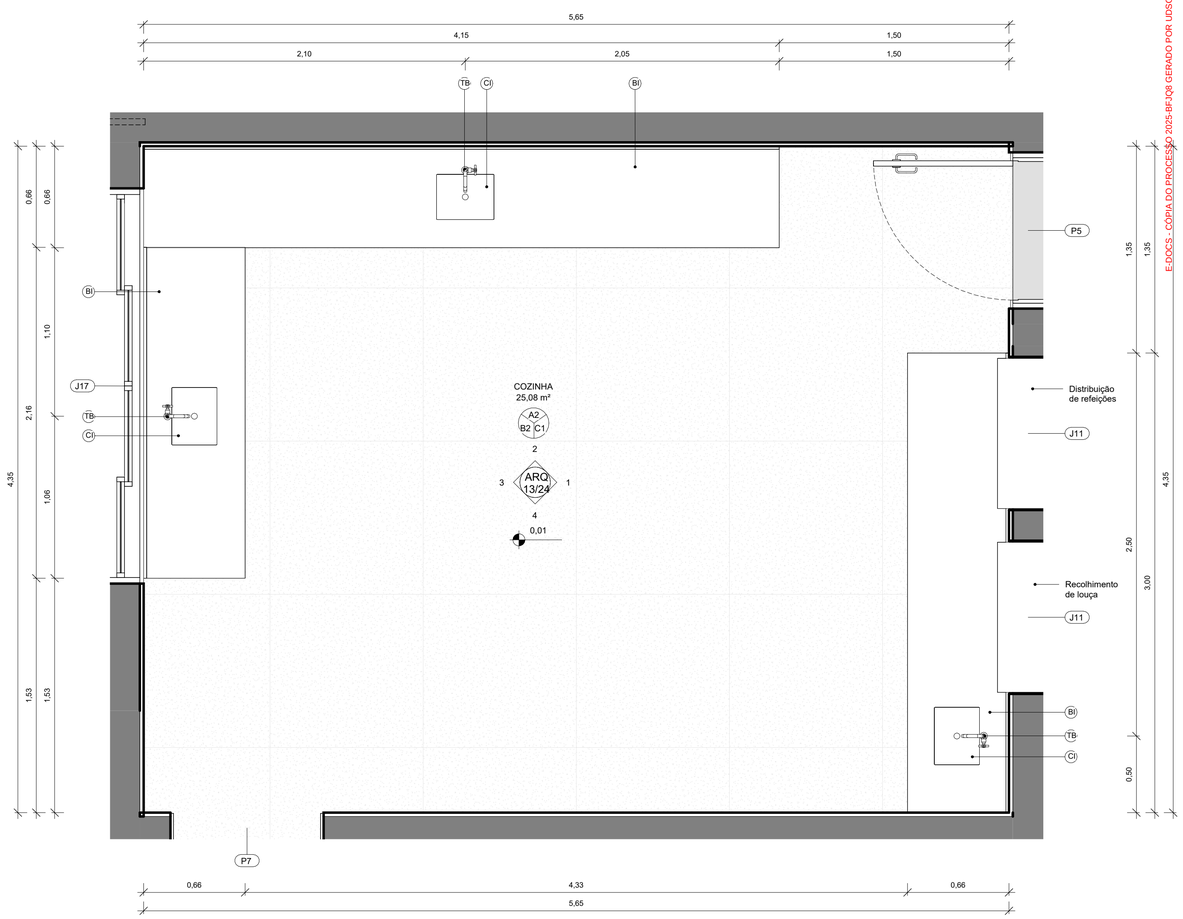

PLANTA BAIXA DETALHAMENTO COZINHA

1 : 20

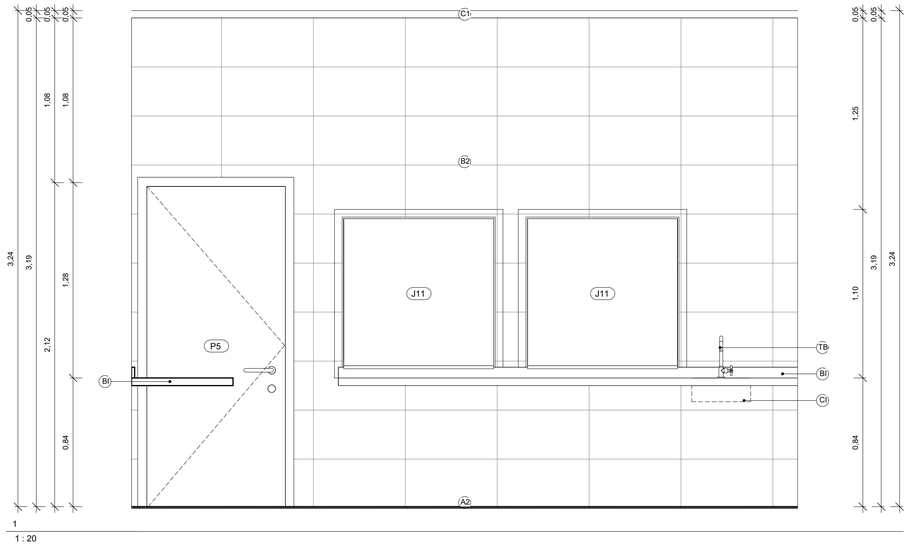

1

1 : 20

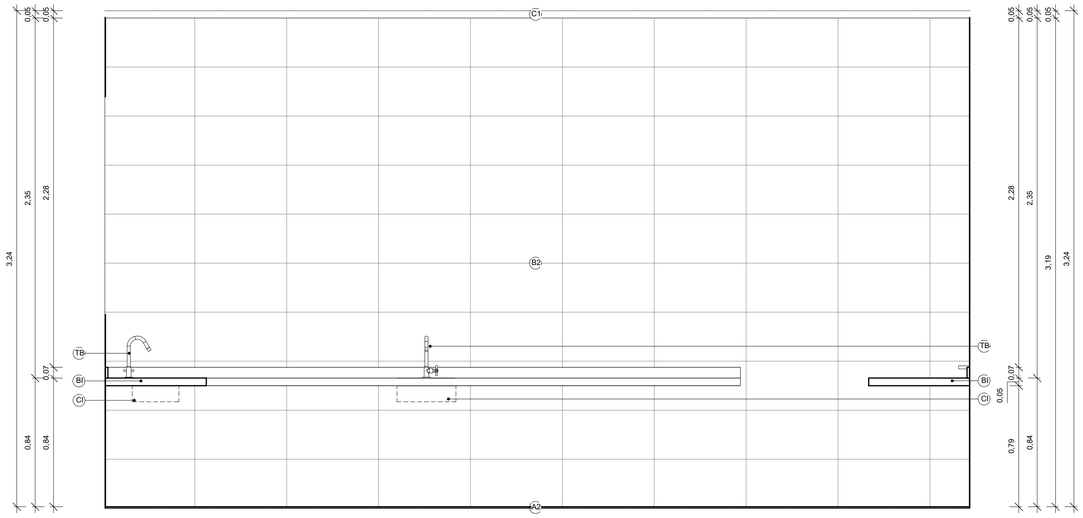

2

1 : 20

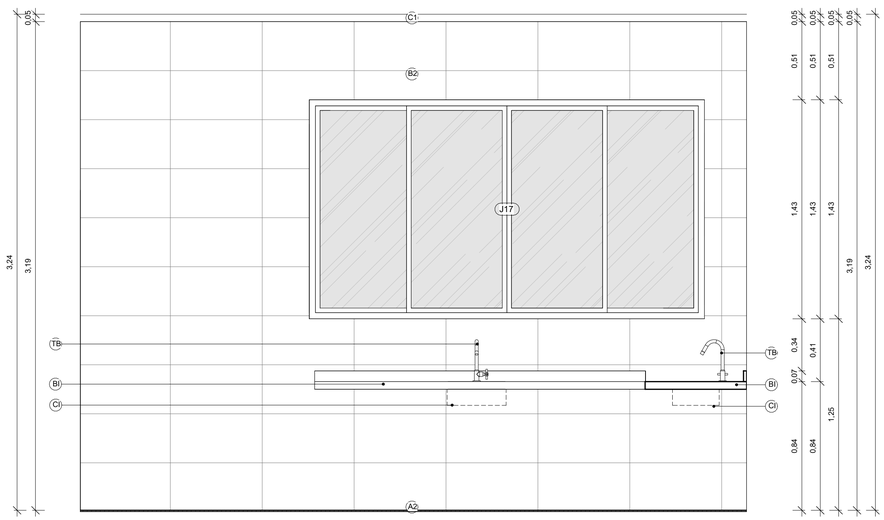

3

1 : 20

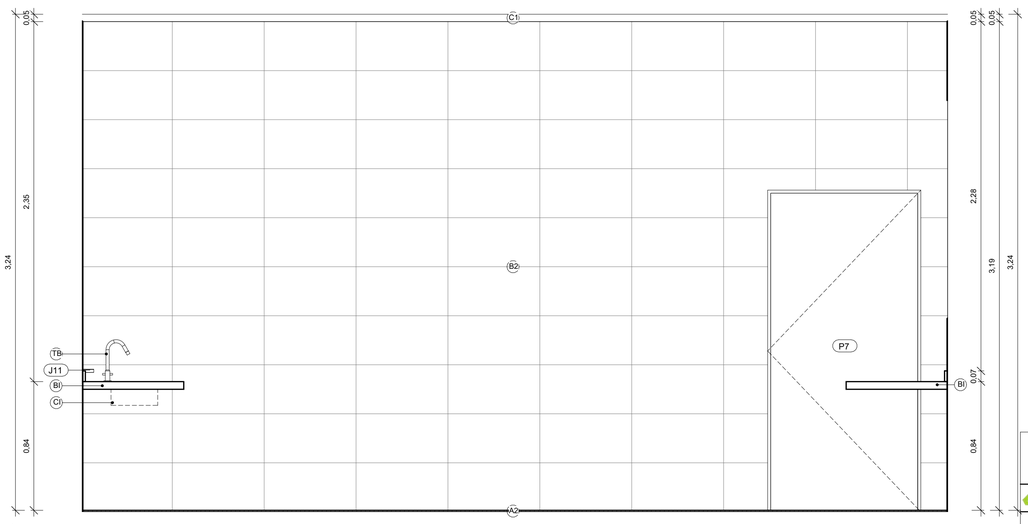

4

1 : 20

PREFEITURA MUNICIPAL DE ALEGRE

CONSULTORIA: AVANTEC ENGENHARIA

PROJETO DE ENGENHARIA E ARQUITETURA

TÍTULO: CRECHE TEREZA FIOREZI

LOCAL: RUA BENJAMIN BARROS FILHO, S/N, TRIANGULO, ALEGRE - ES CEP 29.500-000

COORDENADOR: Engº Civil: THIAGO GOMES BONOMO	CREA: ES-018427/D	ESCALA: 1 : 20	FORMATO: A1	PRANCHA: ARQ 13/24
AUTOR DO PROJETO: Engº Civil: THIAGO GOMES BONOMO	CREA: ES-018427/D	REVISÃO: 01	DATA: NOV/2023	

E-DOCS - CÓPIA DO PROCESSO 2025-BFJQ8 GERADO POR UDSON OLIVEIRA

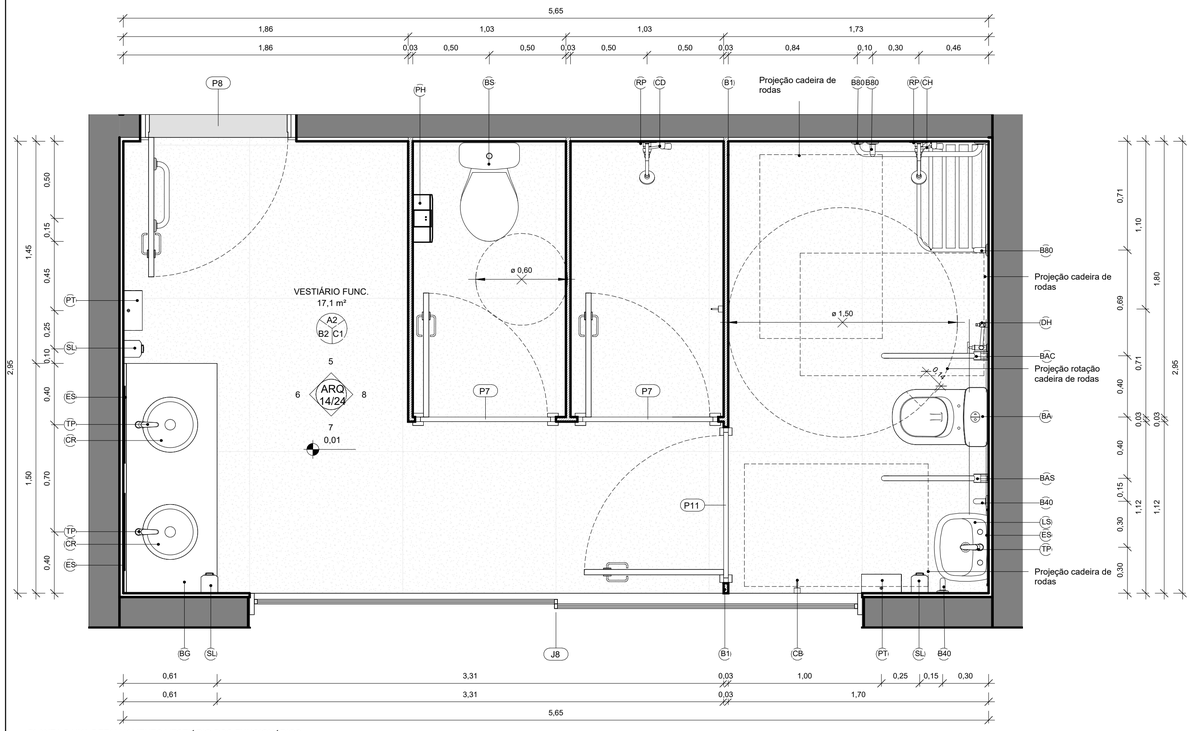

PLANTA BAIXA DETALHAMENTO VESTIÁRIO DOS FUNCIONÁRIOS

1 : 20

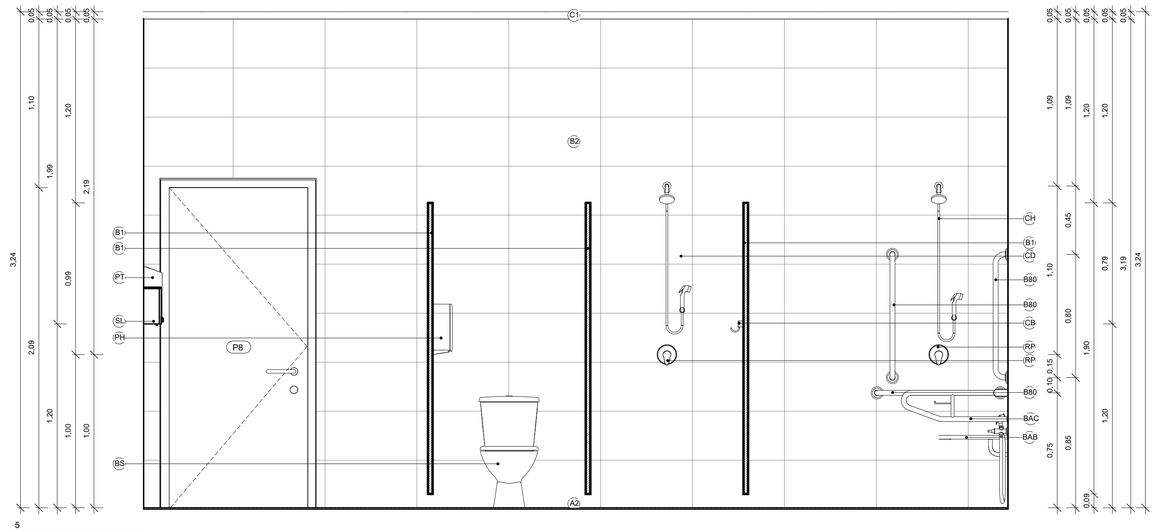

5

1 : 20

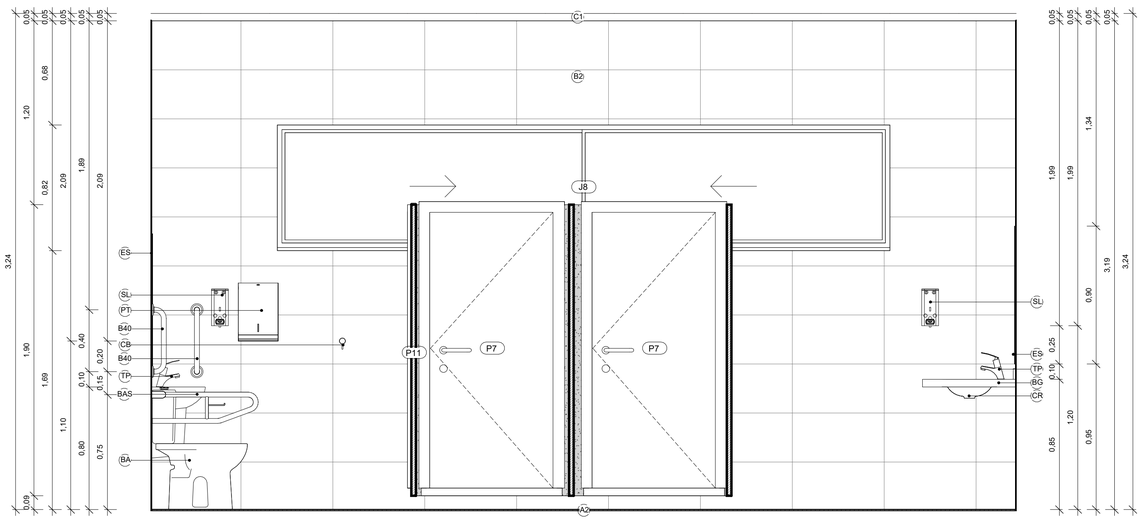

7

1 : 20

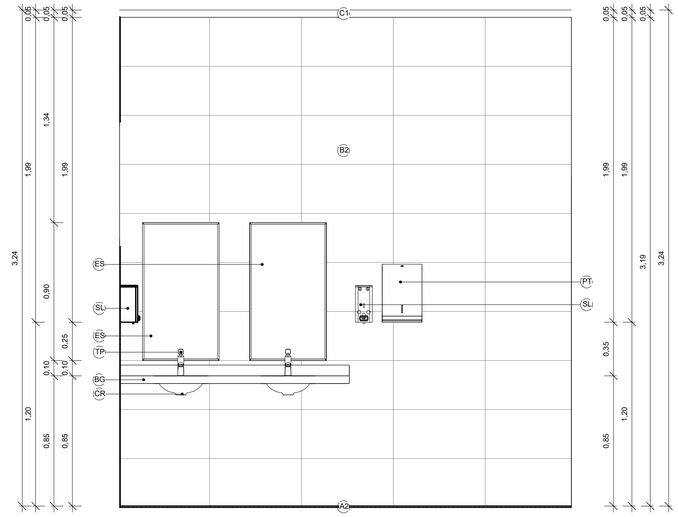

6

1 : 20

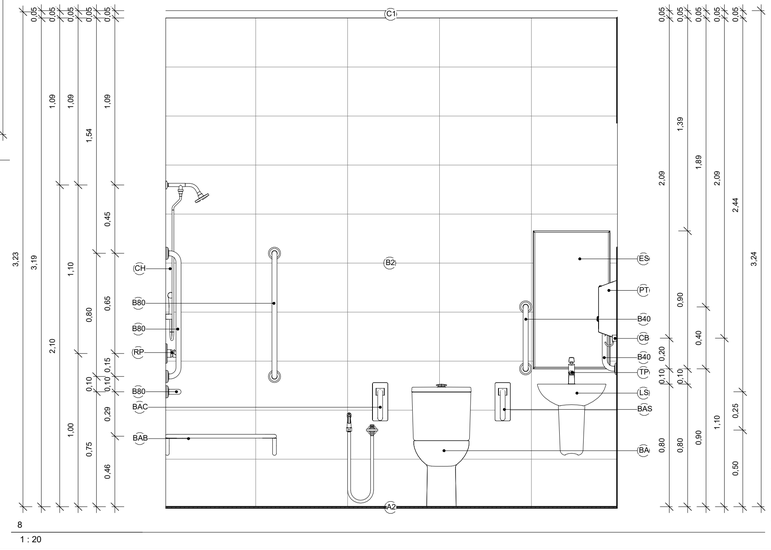

8

1 : 20

PREFEITURA MUNICIPAL DE ALEGRE

CONSULTORIA: AVANTEC ENGENHARIA

PROJETO DE ENGENHARIA E ARQUITETURA

TÍTULO: CRECHE TEREZA FIOREZI

LOCAL: RUA BENJAMIN BARROS FILHO, S/N, TRIANGULO, ALEGRE - ES CEP 29.500-000

COORDENADOR: Engº Civil: THIAGO GOMES BONOMO	CREA ES-018427/D	ESCALA: 1 : 20	FORMATO: A1	PRANCHA: ARQ 14/24
AUTOR DO PROJETO: Engº Civil: THIAGO GOMES BONOMO	CREA ES-018427/D	REVISÃO: 01	DATA: NOV/2023	

E-DOCS - CÓPIA DO PROCESSO 2025-BFJQ6 GERADO POR UDSON OLIVEIRA

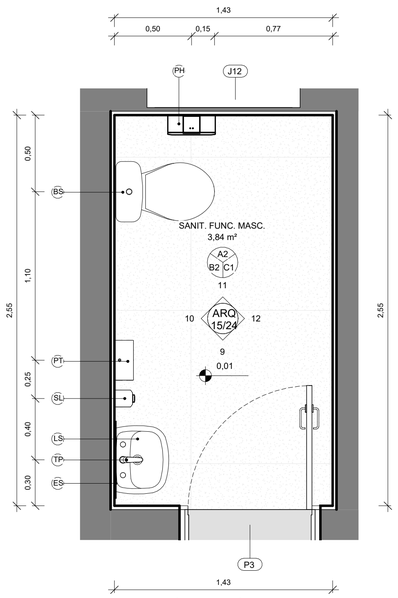

PLANTA BAIXA DETALHAMENTO SANITÁRIO FUNCIONÁRIOS TIPO

1 : 20

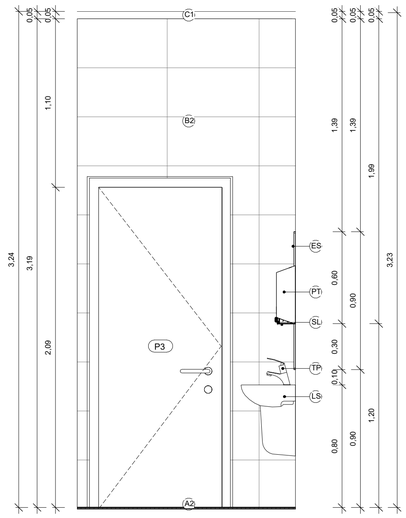

9

1 : 20

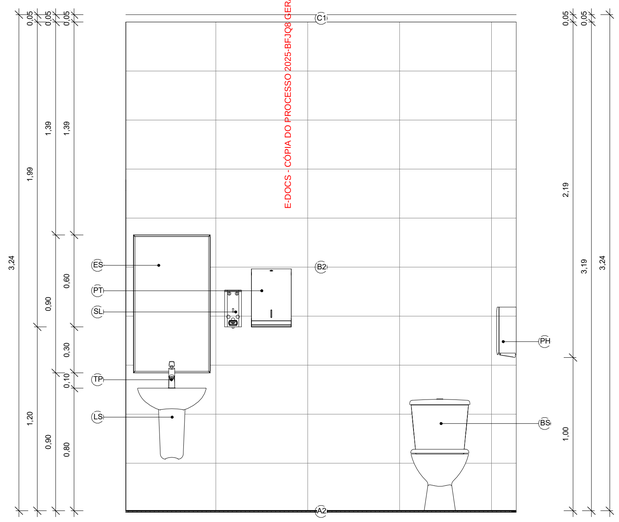

10

1 : 20

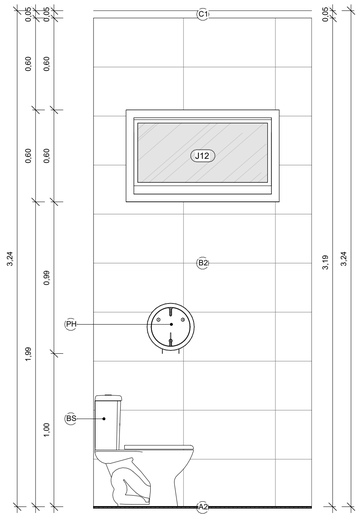

11

1 : 20

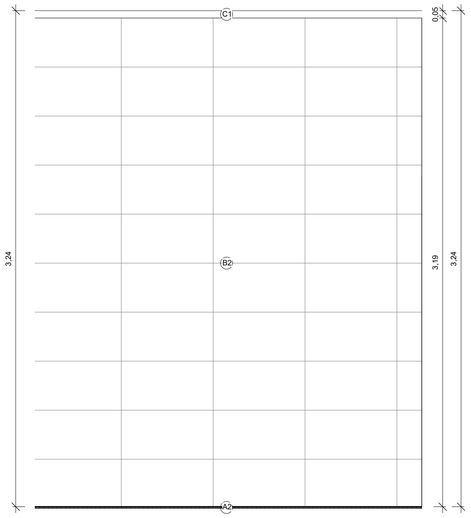

12

1 : 20

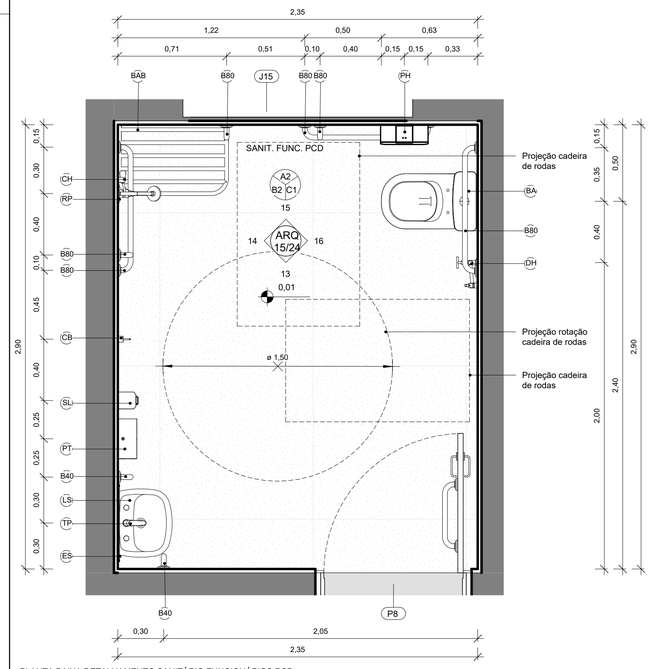

PLANTA BAIXA DETALHAMENTO SANITÁRIO FUNCIONÁRIOS PCD

1 : 20

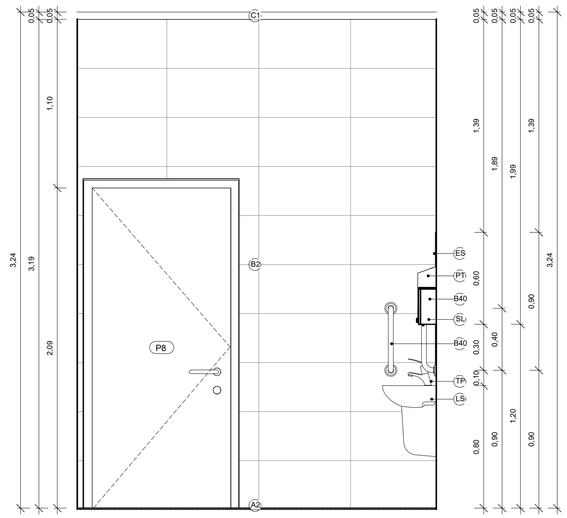

13

1 : 20

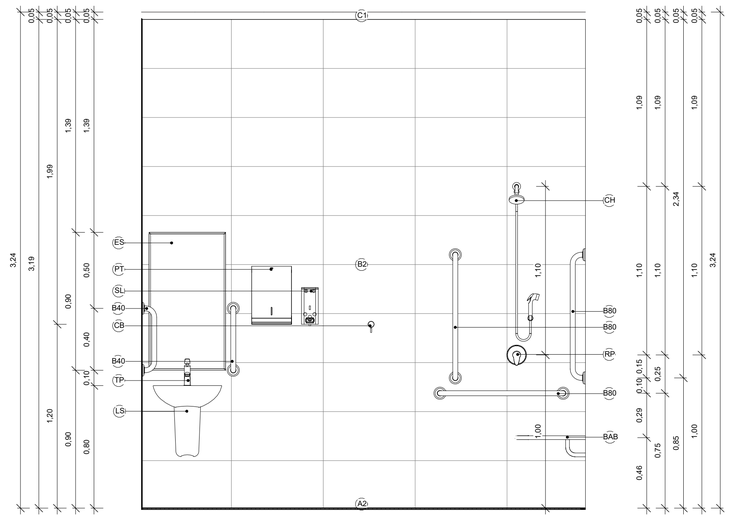

14

1 : 20

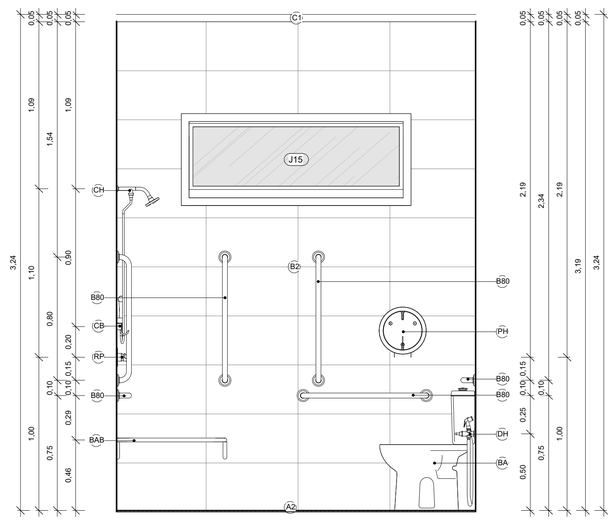

15

1 : 20

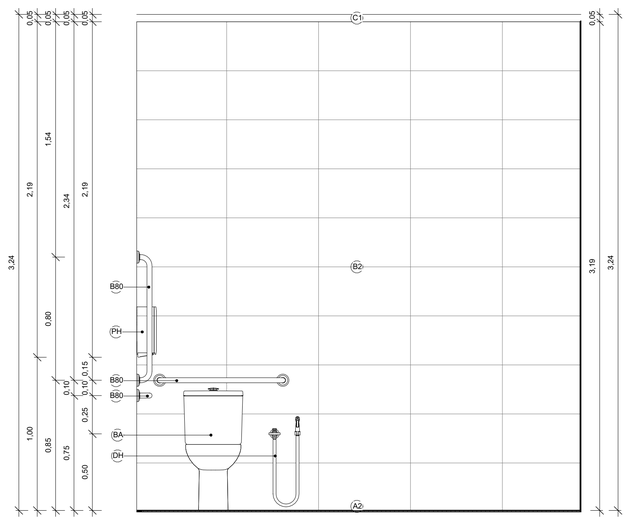

16

1 : 20

PREFEITURA MUNICIPAL DE ALEGRE

avantec Soluções em Engenharia

CONSULTORIA: AVANTEC ENGENHARIA

PROJETO DE ENGENHARIA E ARQUITETURA

TÍTULO: CRECHE TEREZA FIOREZI

LOCAL: RUA BENJAMIN BARROS FILHO, S/N, TRIANGULO, ALEGRE - ES CEP 29.500-000

COORDENADOR: Engº Civil: THIAGO GOMES BONOMO	CREA ES-018427/D	ESCALA: 1 : 20	FORMATO: A1	PRANCHA: ARQ 15/24
AUTOR DO PROJETO: Engº Civil: THIAGO GOMES BONOMO	CREA ES-018427/D	REVISÃO: 01	DATA: NOV/2023	

E-DOCS - CÓPIA DO PROCESSO 2025-BFJQ8 GERADO POR UDSON OLIVEIRA

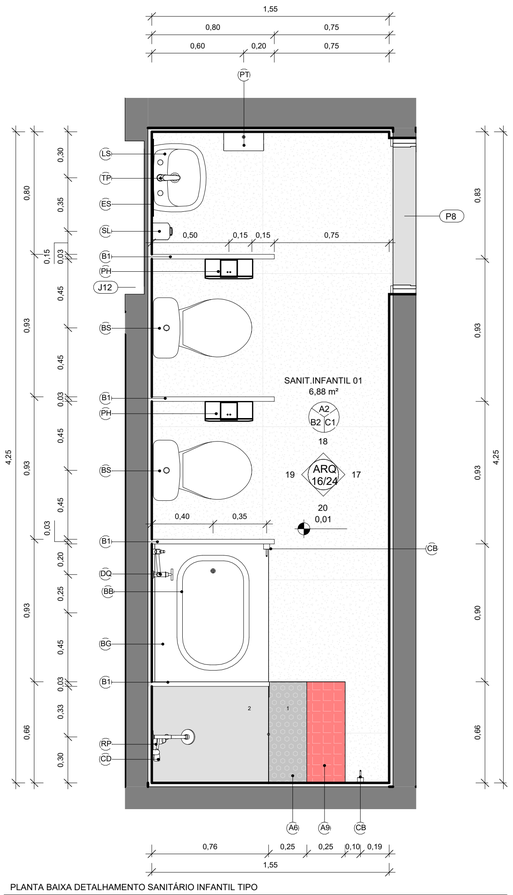

PLANTA BAIXA DETALHAMENTO SANITÁRIO INFANTIL TIPO

1 : 20

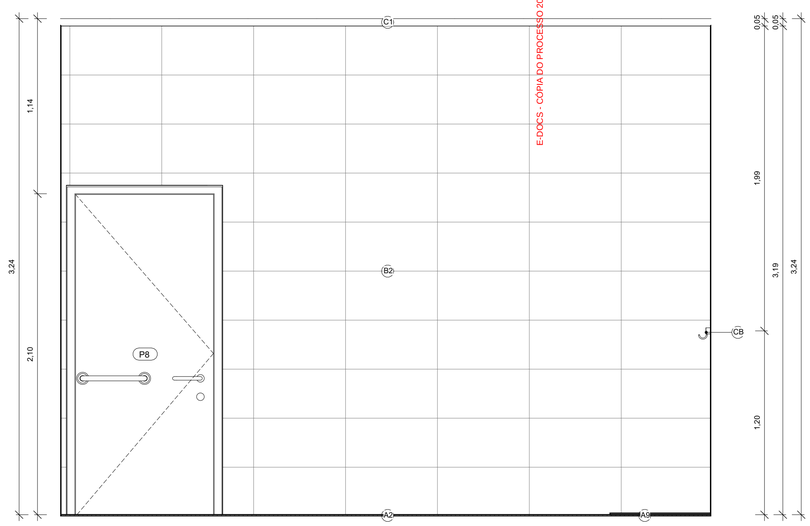

17

1 : 20

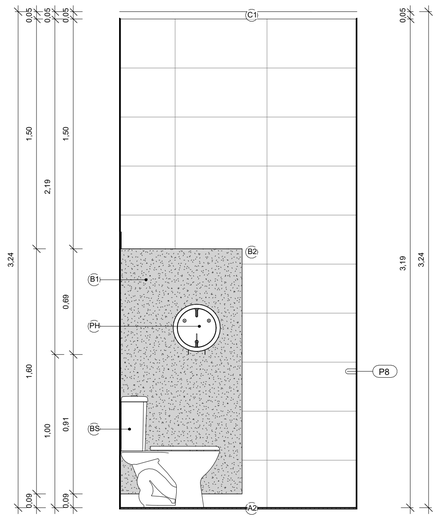

18

1 : 20

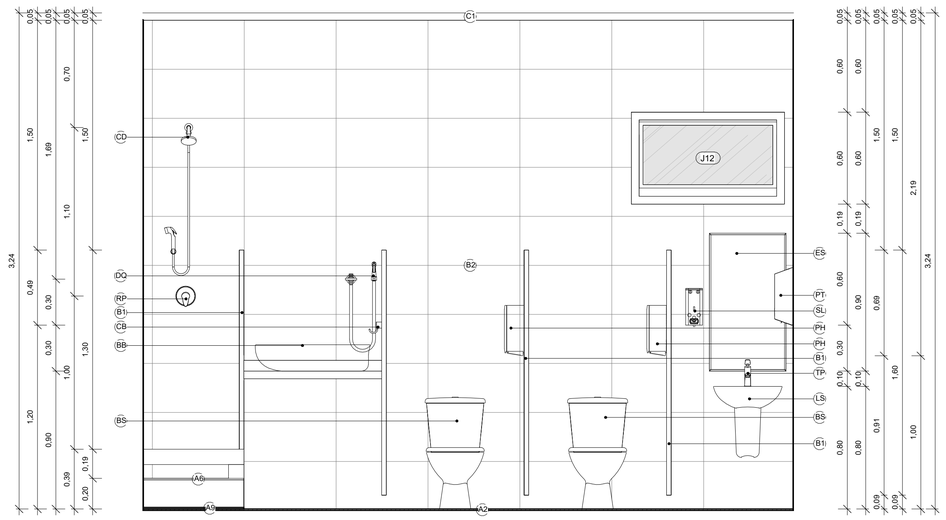

19

1 : 20

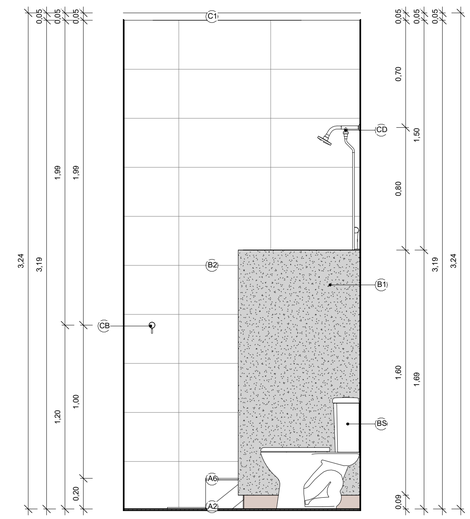

20

1 : 20

PREFEITURA MUNICIPAL DE ALEGRE

CONSULTORIA: AVANTEC ENGENHARIA

PROJETO DE ENGENHARIA E ARQUITETURA

TÍTULO: CRECHE TEREZA FIOREZI

LOCAL: RUA BENJAMIN BARROS FILHO, S/N, TRIANGULO, ALEGRE - ES CEP 29.500-000

COORDENADOR: Engº Civil: THIAGO GOMES BONOMO	CREA ES-018427/D	ESCALA: 1 : 20	FORMATO: A1	PRANCHA: ARQ 16/24
AUTOR DO PROJETO: Engº Civil: THIAGO GOMES BONOMO	CREA ES-018427/D	REVISÃO: 01	DATA: NOV/2023	

E-DOCS - CÓPIA DO PROCESSO 2025-BFJQ8 GERADO POR UDSON OLIVEIRA

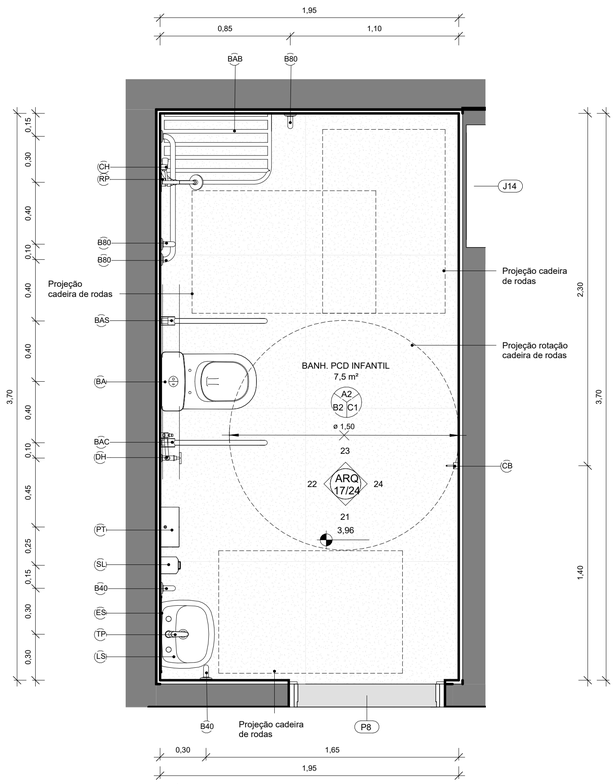

PLANTA BAIXA DETALHAMENTO SANITÁRIO PCD INFANTIL
1 : 20

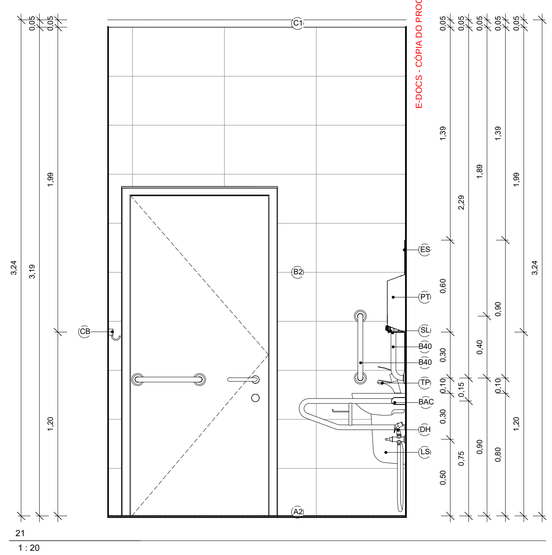

21
1 : 20

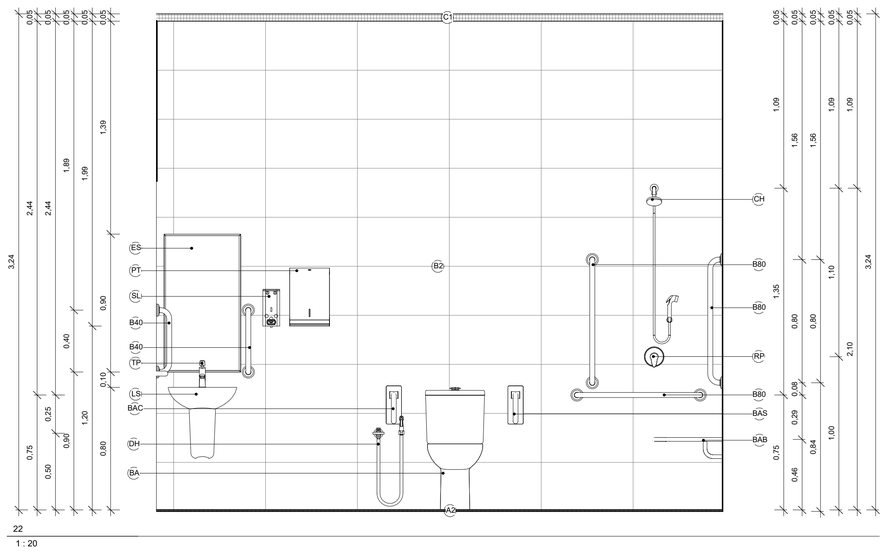

22
1 : 20

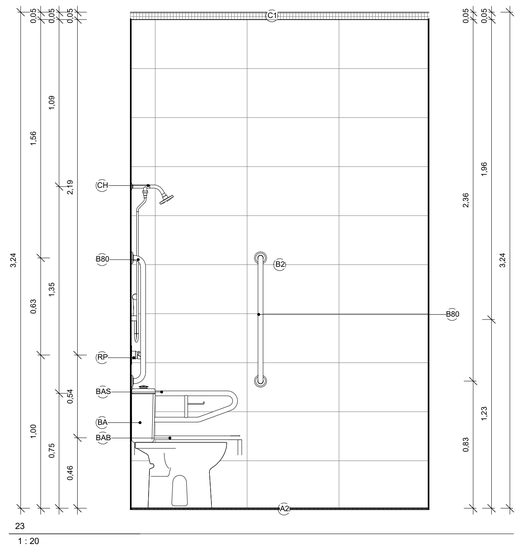

23
1 : 20

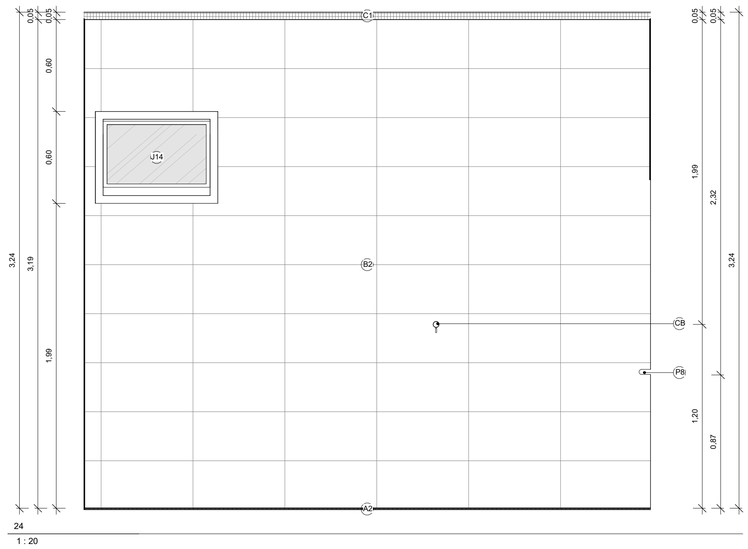

24
1 : 20

PREFEITURA MUNICIPAL DE ALEGRE					
avantec Soluções em Engenharia	CONSULTORIA: AVANTEC ENGENHARIA				
PROJETO DE ENGENHARIA E ARQUITETURA					
TÍTULO: CRECHE TEREZA FIOREZI					
LOCAL: RUA BENJAMIN BARROS FILHO, S/N, TRIANGULO, ALEGRE - ES CEP 29.500-000					
COORDENADOR: Engº Civil: THIAGO GOMES BONOMO	CREA ES-018427/D	ESCALA: 1 : 20	FORMATO: A1	PRANCHA: ARQ 17/24	
AUTOR DO PROJETO: Engº Civil: THIAGO GOMES BONOMO	CREA ES-018427/D	REVISÃO: 01	DATA: NOV/2023		

E-DOCS - CÓPIA DO PROCESSO 2025-BFJQ8 GERADO POR UDSON OLIVEIRA

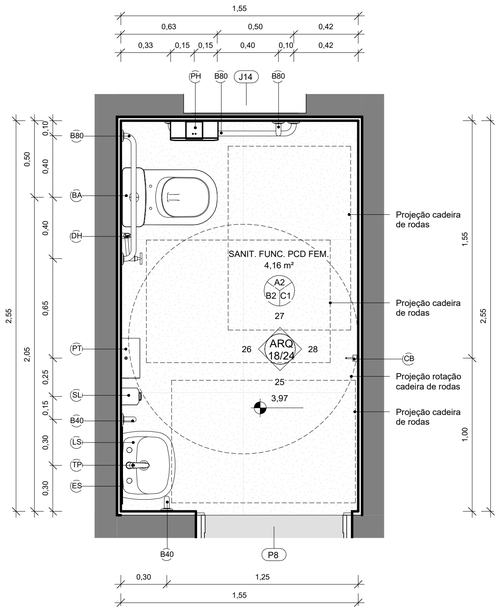

PLANTA BAIXA DETALHAMENTO SANITÁRIO FEMININO FUNCIONÁRIOS PCD

1 : 20

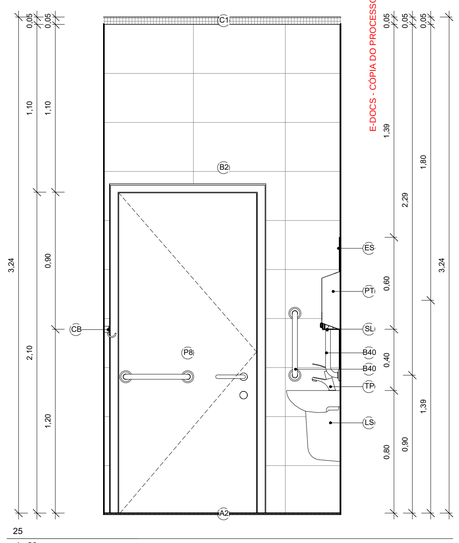

25

1 : 20

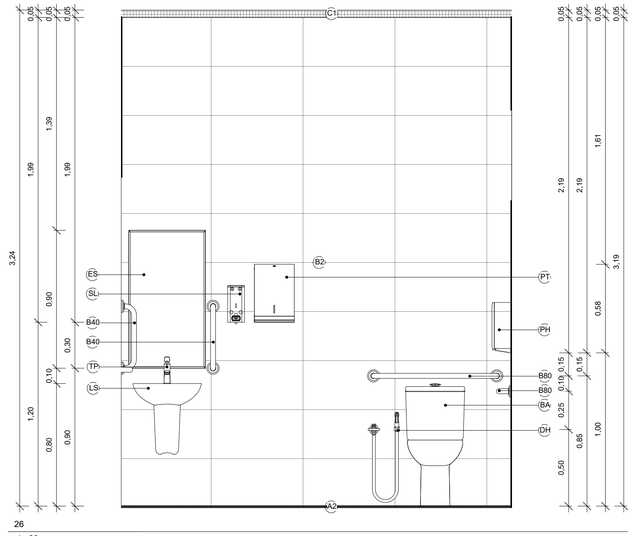

26

1 : 20

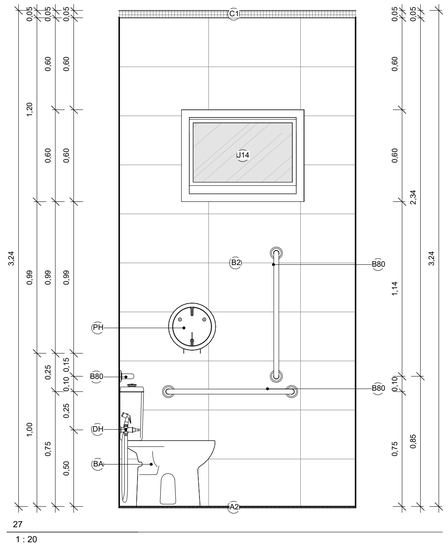

27

1 : 20

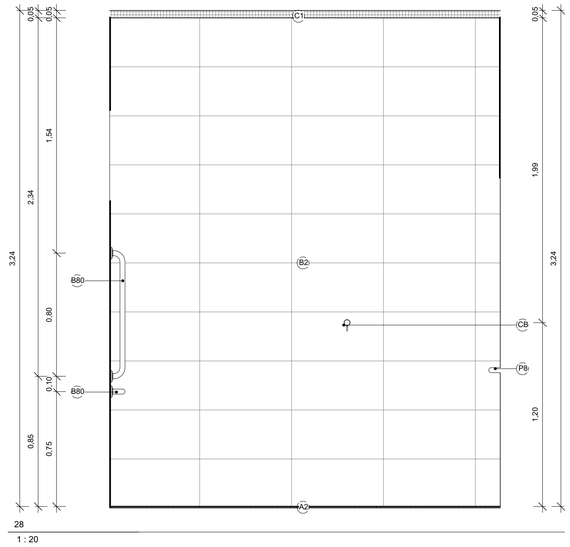

28

1 : 20

PREFEITURA MUNICIPAL DE ALEGRE

CONSULTORIA: AVANTEC ENGENHARIA

PROJETO DE ENGENHARIA E ARQUITETURA

TÍTULO: CRECHE TEREZA FIOREZI

LOCAL: RUA BENJAMIN BARROS FILHO, S/N, TRIANGULO, ALEGRE - ES CEP 29.500-000

COORDENADOR: Engº Civil: THIAGO GOMES BONOMO	CREA ES-018427/D	ESCALA: 1 : 20	FORMATO: A1	PRANCHA: ARQ 18/24
AUTOR DO PROJETO: Engº Civil: THIAGO GOMES BONOMO	CREA ES-018427/D	REVISÃO: 01	DATA: NOV/2023	

E-DOCS - CÓPIA DO PROCESSO 2025-BFJQ8 GERADO POR UDSON OLIVEIRA

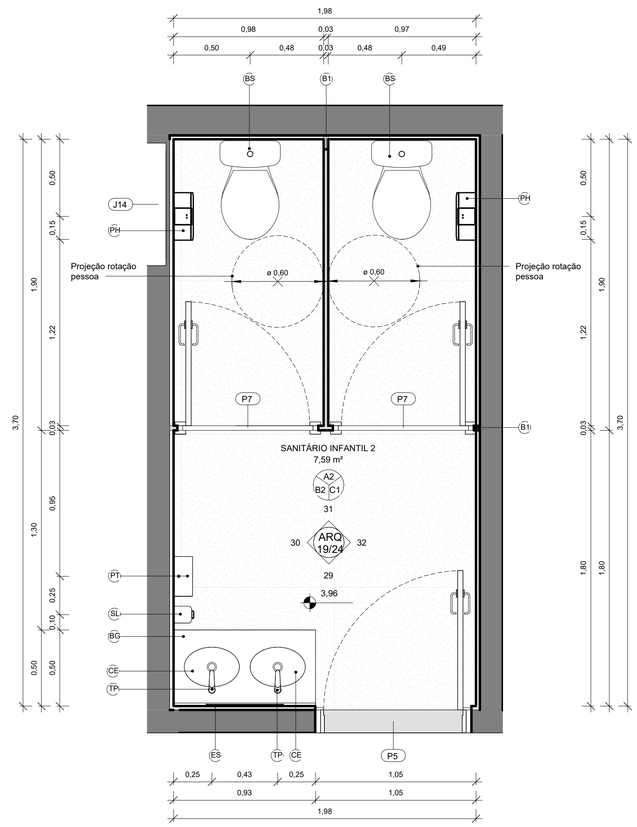

PLANTA BAIXA DETALHAMENTO SANITÁRIO INFANTIL 2

1 : 20

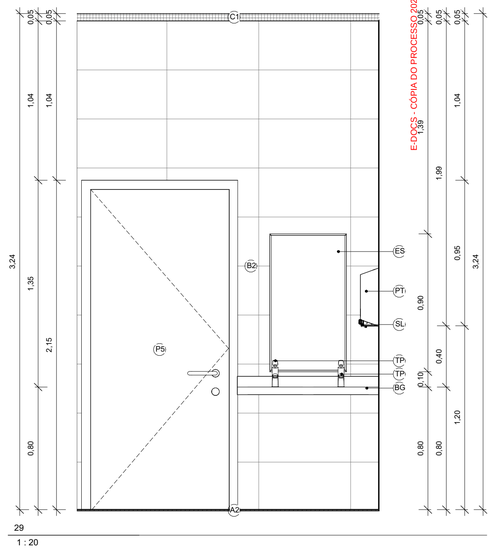

29

1 : 20

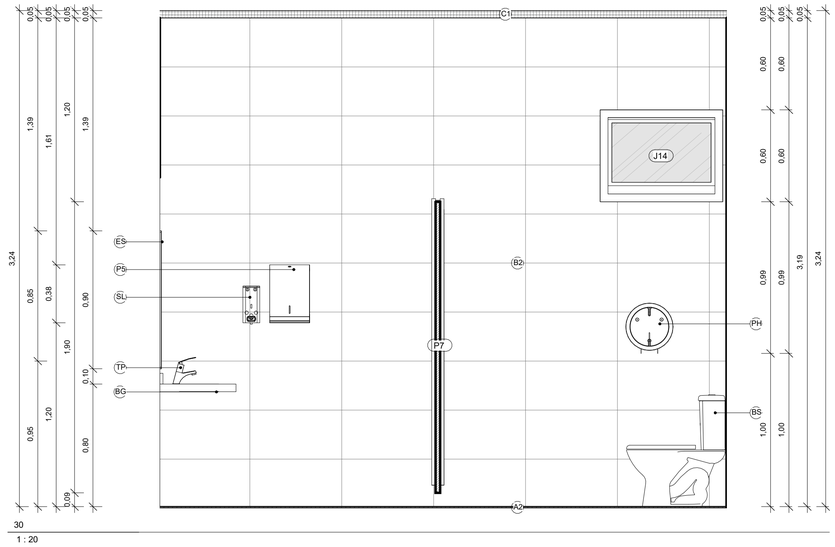

30

1 : 20

31

1 : 20

32

1 : 20

PREFEITURA MUNICIPAL DE ALEGRE

CONSULTORIA: AVANTEC ENGENHARIA

PROJETO DE ENGENHARIA E ARQUITETURA

TÍTULO: CRECHE TEREZA FIOREZI

LOCAL: RUA BENJAMIN BARROS FILHO, S/N, TRIANGULO, ALEGRE - ES CEP 29.500-000

COORDENADOR: Engº Civil: THIAGO GOMES BONOMO	CREA ES-018427/D	ESCALA: 1 : 20	FORMATO: A1	PRANCHA: ARQ 19/24
AUTOR DO PROJETO: Engº Civil: THIAGO GOMES BONOMO	CREA ES-018427/D	REVISÃO: 01	DATA: NOV/2023	

E-DOCS - CÓPIA DO PROCESSO 2025-BFJQ8 GERADO POR UDSON OLIVEIRA

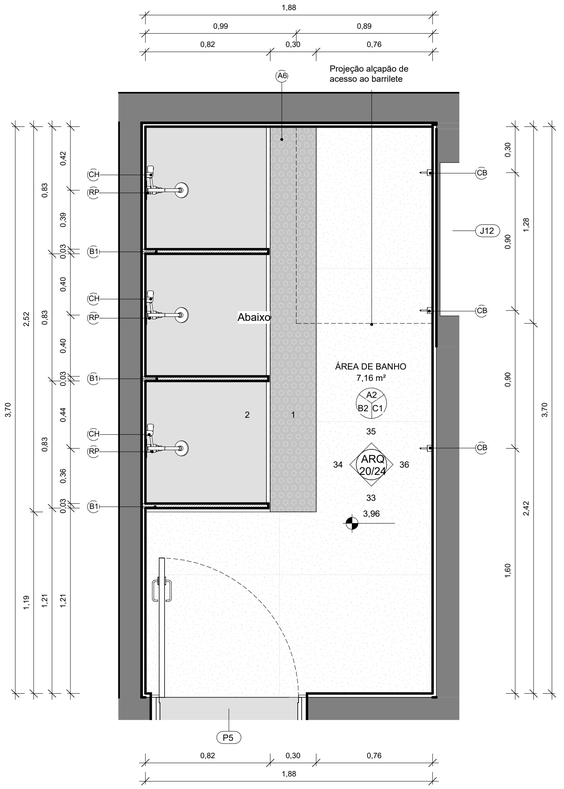

PLANTA BAIXA DETALHAMENTO ÁREA DE BANHO

1 : 20

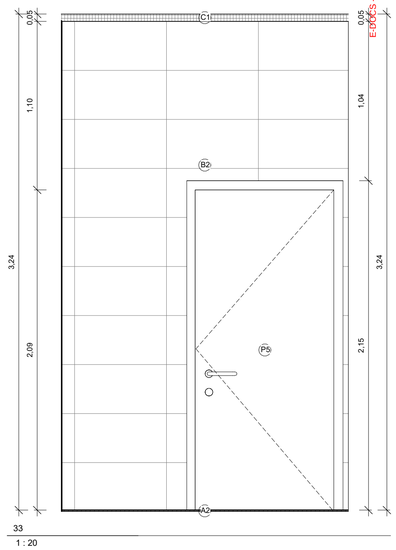

1 : 20

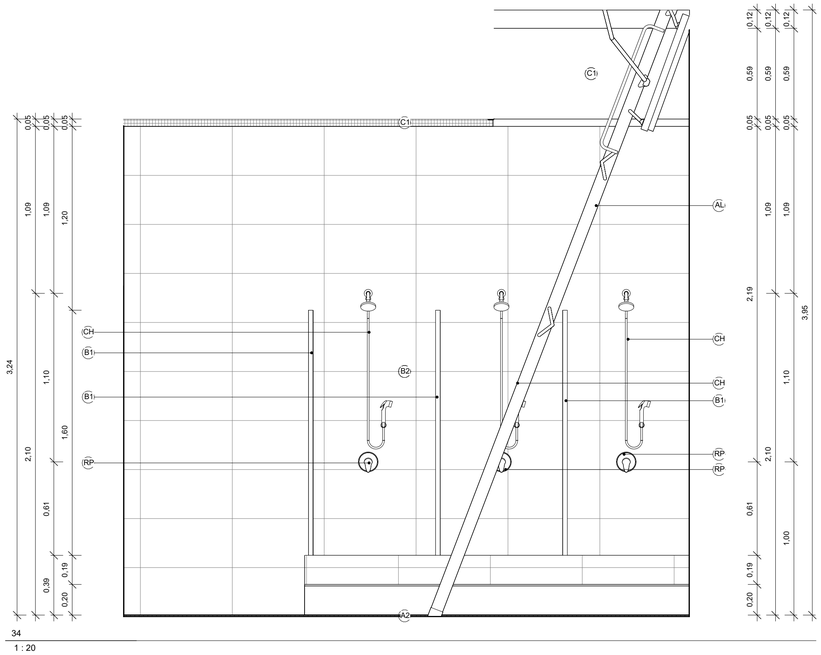

1 : 20

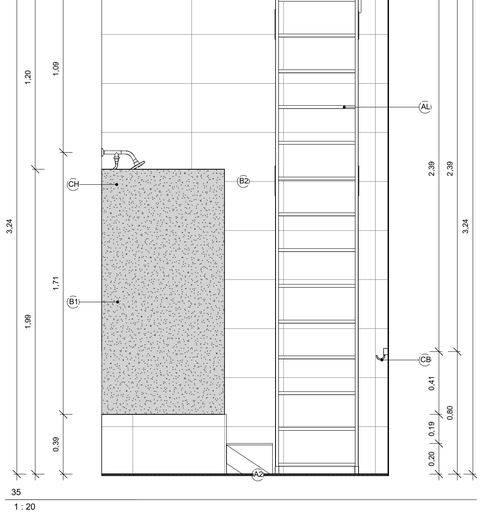

1 : 20

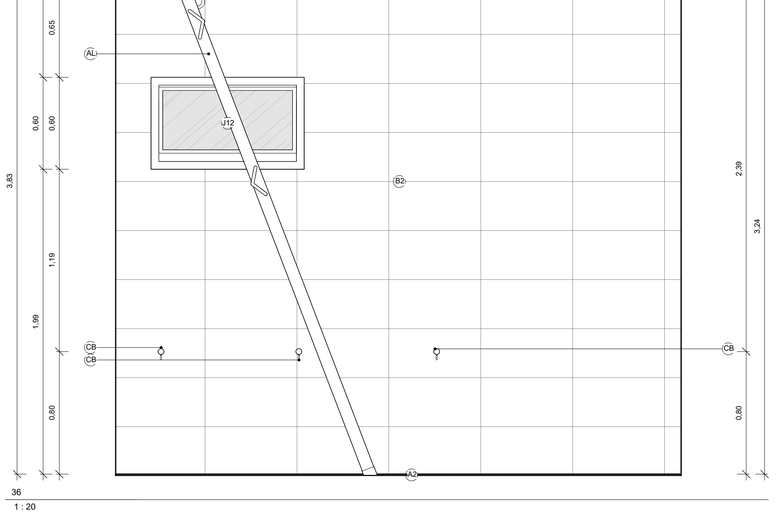

1 : 20

PREFEITURA MUNICIPAL DE ALEGRE				
avantec Soluções em Engenharia — CONSULTORIA: AVANTEC ENGENHARIA				
PROJETO DE ENGENHARIA E ARQUITETURA				
TÍTULO: CRECHE TEREZA FIOREZI				
LOCAL: RUA BENJAMIN BARROS FILHO, S/N, TRIANGULO, ALEGRE - ES CEP 29.500-000				
COORDENADOR: Engº Civil: THIAGO GOMES BONOMO	CREA ES-018427/D	ESCALA: 1 : 20	FORMATO: A1	PRANCHA: ARQ 20/24
AUTOR DO PROJETO: Engº Civil: THIAGO GOMES BONOMO	CREA ES-018427/D	REVISÃO: 01	DATA: NOV/2023	

E-DOCS - CÓPIA DO PROCESSO 2025-BFJQ8 GERADO POR UDSON OLIVEIRA

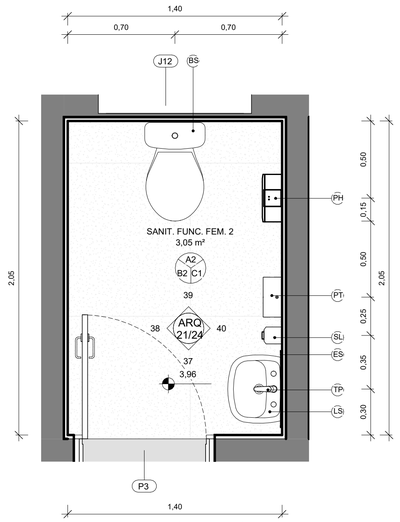

PLANTA BAIXA DETALHAMENTO SANITÁRIO FUNCIONÁRIOS TIPO 2

1 : 20

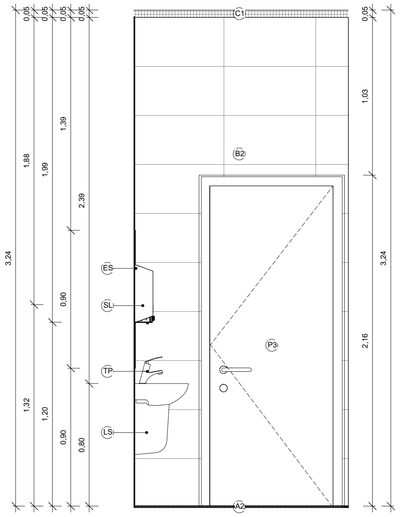

37

1 : 20

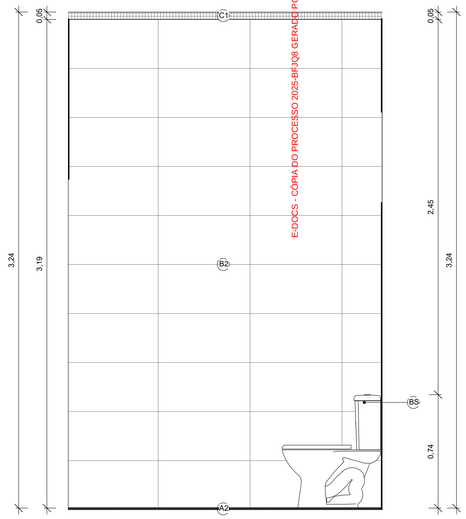

38

1 : 20

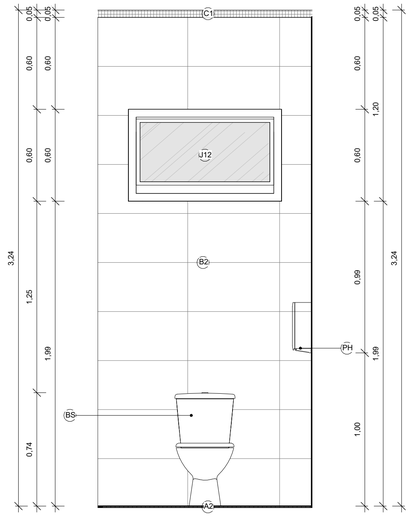

39

1 : 20

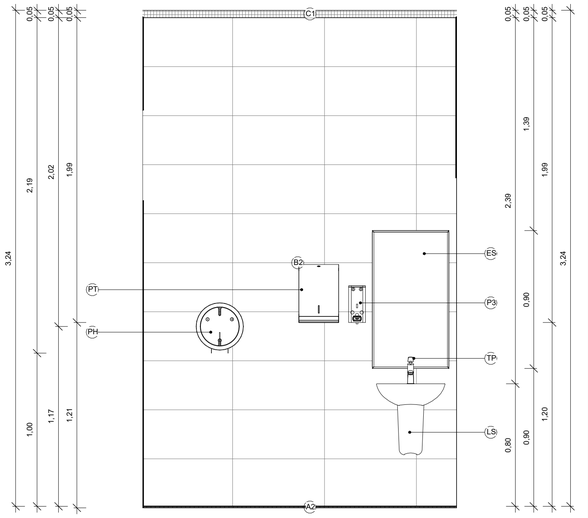

40

1 : 20

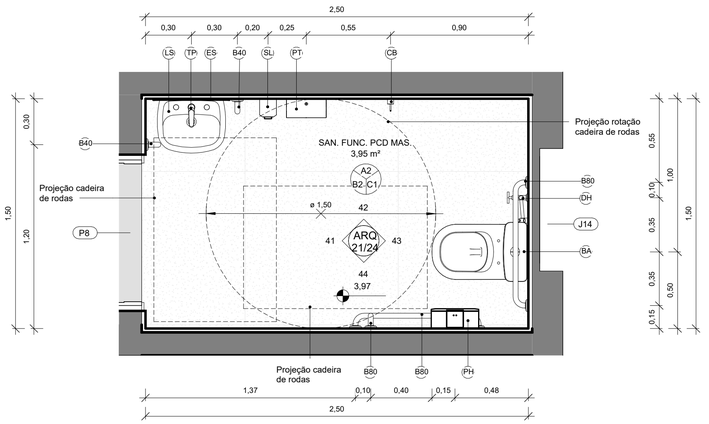

PLANTA BAIXA DETALHAMENTO SANITÁRIO MASCULINO FUNCIONÁRIOS PCD

1 : 20

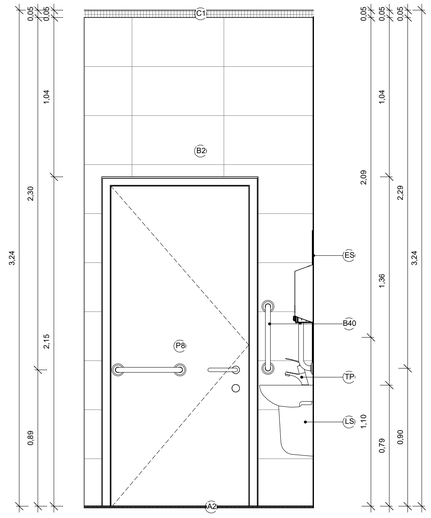

41

1 : 20

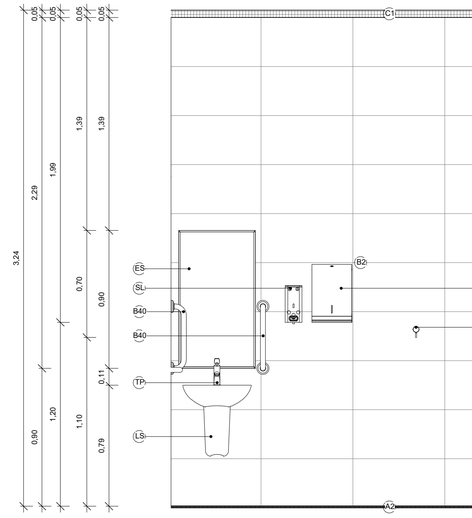

42

1 : 20

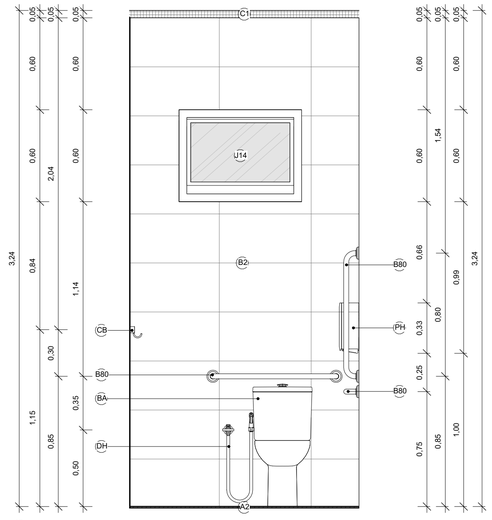

43

1 : 20

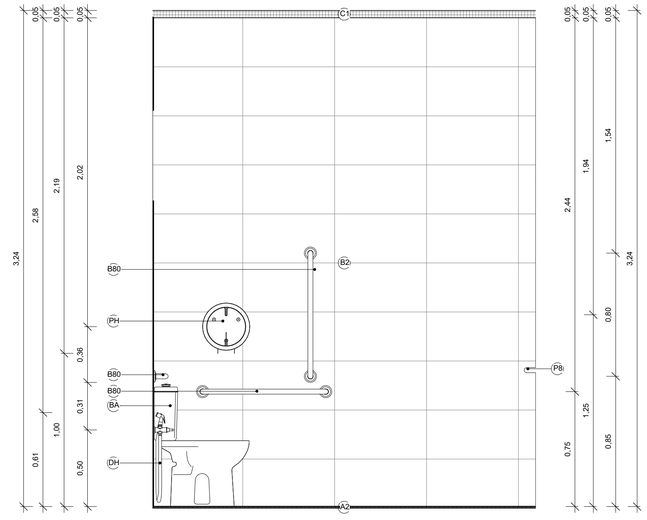

44

1 : 20

PREFEITURA MUNICIPAL DE ALEGRE

avantec Soluções em Engenharia

CONSULTORIA: AVANTEC ENGENHARIA

PROJETO DE ENGENHARIA E ARQUITETURA

TÍTULO: CRECHE TEREZA FIOREZI

LOCAL: RUA BENJAMIN BARROS FILHO, S/N, TRIANGULO, ALEGRE - ES CEP 29.500-000

COORDENADOR: Engº Civil: THIAGO GOMES BONOMO	CREA: ES-018427/D	ESCALA: 1 : 20	FORMATO: A1	PRANCHA: ARQ 21/24
AUTOR DO PROJETO: Engº Civil: THIAGO GOMES BONOMO	CREA: ES-018427/D	REVISÃO: 01	DATA: NOV/2023	

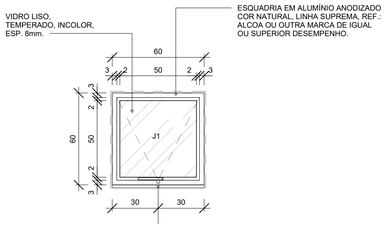

VISTA - JANELA MAXIM-AR

ESCALA 1:10

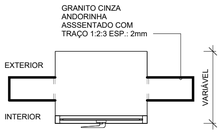

PLANTA BAIXA - JANELA MAXIM-AR

ESCALA 1:10

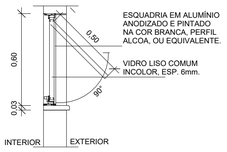

CORTE - JANELA MAXIM-AR

ESCALA 1:10

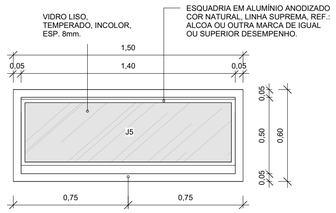

VISTA - JANELA MAXIM-AR

ESCALA 1:10

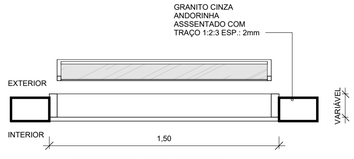

PLANTA BAIXA - JANELA MAXIM-AR

ESCALA 1:10

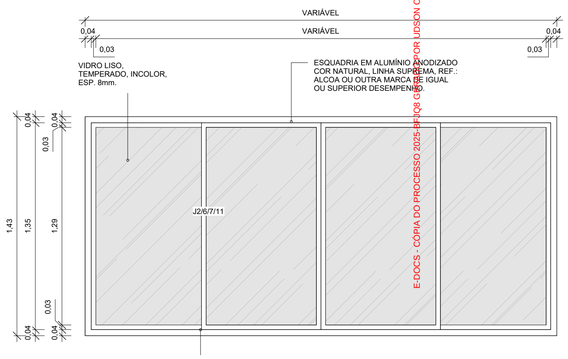

VISTA - JANELA MAXIM-AR

ESCALA 1:10

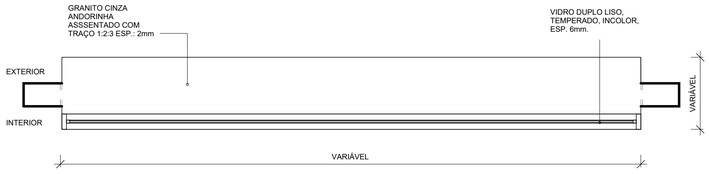

PLANTA BAIXA - JANELA MAXIM-AR

ESCALA 1:10

E-DOCS - CÓPIA DO PROCESSO 2025-8FJQ6 GERADA POR LUDSON OLIVEIRA

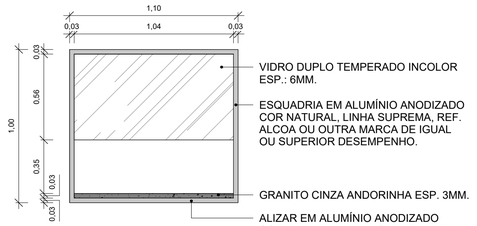

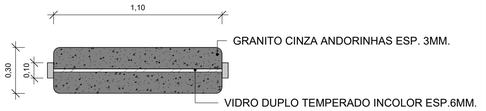

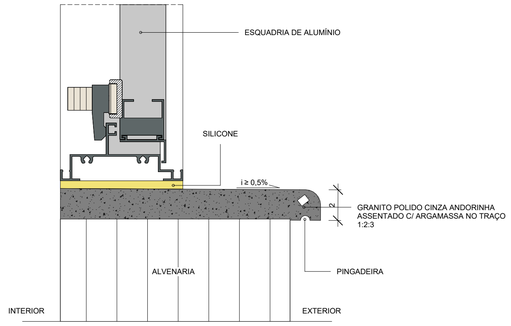

CORTES - PEITORIL EM GRANITO

ESCALA 1:10

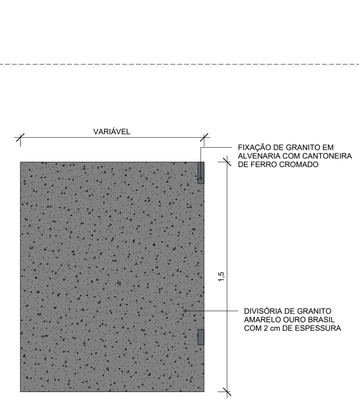

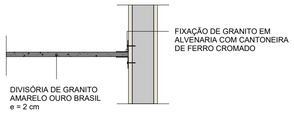

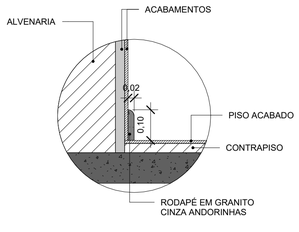

CORTE - RODAPÉ

Escala 1:10

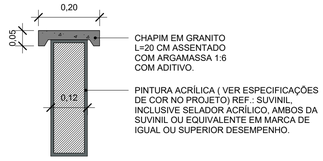

CORTE - CHAPIM

Escala 1:10

VISTA FRONTAL - ESPELHO PCD

Escala 1:20

CORTE - ESPELHO PCD

Escala 1:20

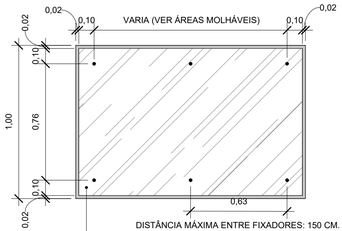

VISTA FRONTAL - ESPELHO DEMAIS BANHEIROS

Escala 1:20

CORTE - ESPELHO DEMAIS BANHEIROS

Escala 1:20

VISTA - GUARDA CORPO COM CORRIMÃO

Escala 1:20

0,06
0,04
0,04
0,18
0,22
0,05
0,05
1,10
0,12
0,10
0,10
0,10

E-DOCS - CÓPIA DO PROCESSO 2025-BFJQK GERADO POR: IDSON OLIVEIRA

FECHADURA TARJETA LIVRE-OCUPADO DE ZAMAC, MARCA IMAB, LINHA MÁRMORE, REF. TG-0819, OU EQUIVALENTE FIXAÇÃO EM DIVISÓRIA DE GRANITO COM BUCHA DE NYLON E PARAFUSOS.

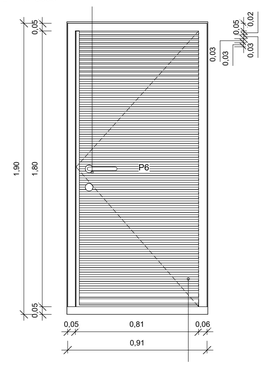

PORTA TIPO VENEZIANA EM ALUMÍNIO ANODIZADO COR NATURAL, REF.: ALCOA OU EQUIVALENTE EM OUTRA MARCA DE IGUAL OU SUPERIOR DESEMPENHO

VISTA - PORTA VENEZIANA

ESCALA 1:10

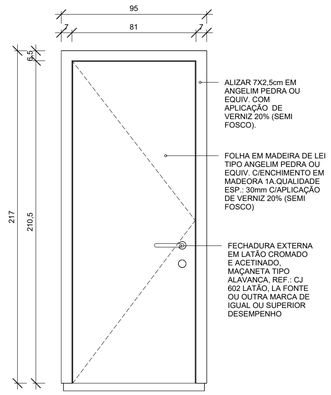

VISTA - PORTA MADEIRA 80

ESCALA 1:10

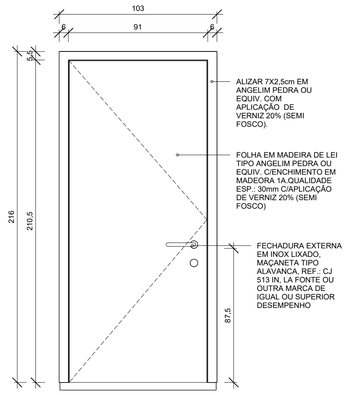

VISTA - PORTA MADEIRA 90

ESCALA 1:10

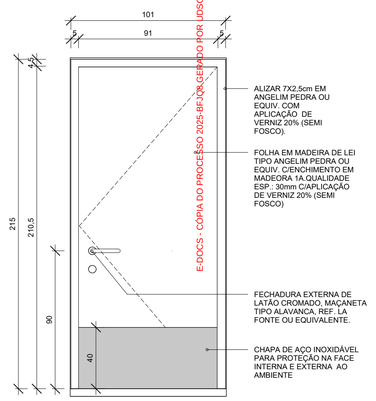

VISTA - PORTA MADEIRA 90 COM CHAPA METÁLICA

ESCALA 1:10

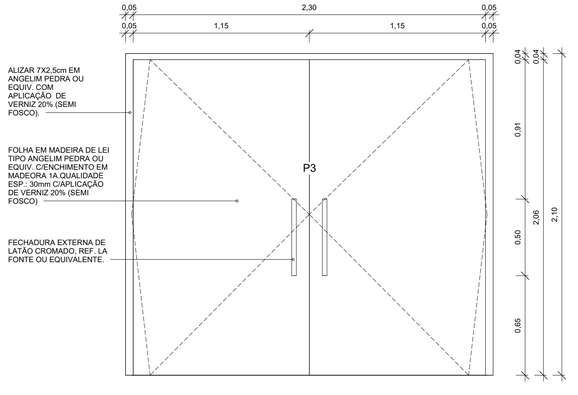

VISTA - PORTA DUPLA DE MADEIRA

ESCALA 1:20

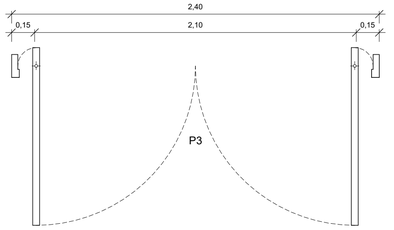

PLANTA BAIXA - PORTA DUPLA DE MADEIRA

ESCALA 1:20

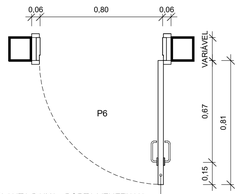

PLANTA BAIXA - PORTA VENEZIANA

ESCALA 1:10

PORTA TIPO VENEZIANA EM ALUMÍNIO ANODIZADO COR NATURAL, REF.: ALCOA OU EQUIVALENTE EM OUTRA MARCA DE IGUAL OU SUPERIOR DESEMPENHO

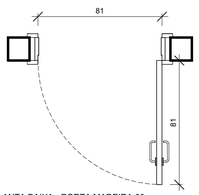

PLANTA BAIXA - PORTA MADEIRA 80

ESCALA 1:10

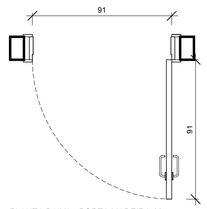

PLANTA BAIXA - PORTA MADEIRA 90

ESCALA 1:10

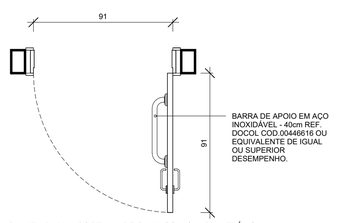

PLANTA BAIXA - PORTA MADEIRA 90 COM CHAPA METÁLICA

ESCALA 1:10

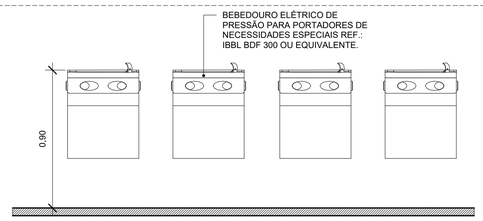

VISTA FRONTAL - BEBEDOURO

Escala 1:20

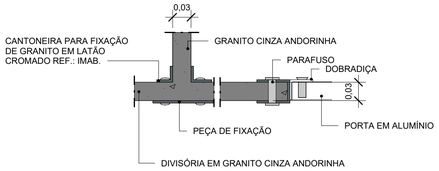

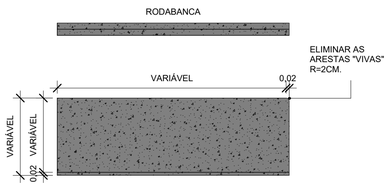

VISTA SUPERIOR - BANCADA SECA

Escala 1:20

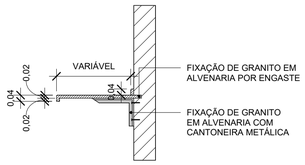

CORTE - BANCADA SECA

Escala 1:20

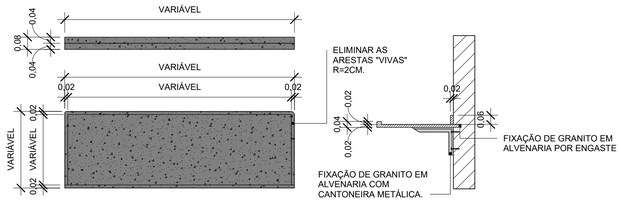

VISTA SUPERIOR - BANCADA

Escala 1:20

CORTE - BANCADA

Escala 1:20

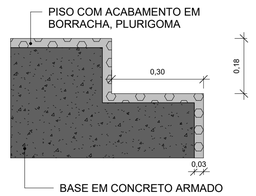

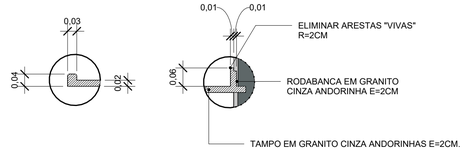

DETALHAMENTO BORDA MOLHADA

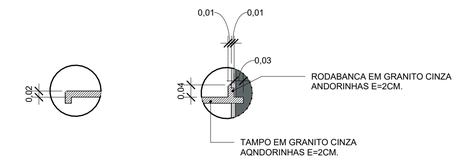

DETALHAMENTO BORDA SECA

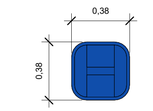

VISTA SUPERIOR - LIXEIRA
1:20

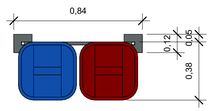

VISTA SUPERIOR - CONJUNTO
1:20

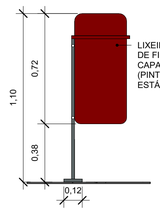

VISTA LATERAL
1:20

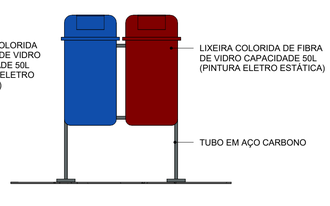

VISTA FRONTAL
1:20

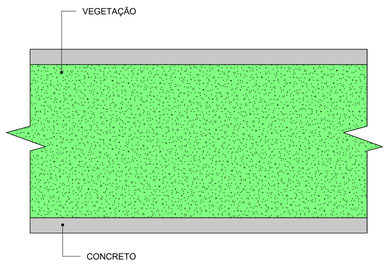

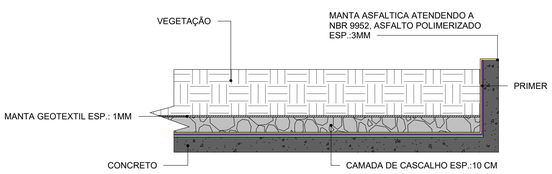

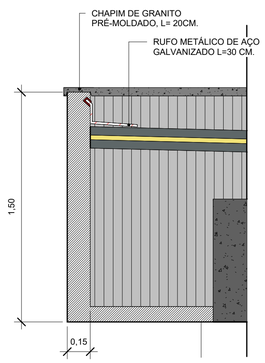

CORTE - PLATIBANDA

Escala 1:20

PREFEITURA MUNICIPAL DE ALEGRE

CONSULTORIA: avantec Soluções em Engenharia — AVANTEC ENGENHARIA

PROJETO DE ENGENHARIA E ARQUITETURA

TÍTULO: CRECHE TEREZA FIOREZI

LOCAL: RUA BENJAMIN BARROS FILHO, S/N, TRIANGULO, ALEGRE - ES CEP 29.500-000

COORDENADOR: Engº Civil: THIAGO GOMES BONOMO	CREA: ES-018427/D	ESCALA: Como indicado	FORMATO: A1	PRANCHA: ARQ 23/24
AUTOR DO PROJETO: Engº Civil: THIAGO GOMES BONOMO	CREA: ES-018427/D	REVISÃO: 01	DATA: NOV/2023	

CONSTRUÇÃO - QUADRO DE ALVENARIA

MARCA DE TIPO	DESCRIÇÃO	ÁREA
TERRENO		
ALV	Parede de alvenaria e=14cm. Reboco de 2,5cm	15,82 m²
01 PLANTA BAIXA - 1º PAVIMENTO		
ALV	Parede de alvenaria e=14cm. Reboco de 2,5cm	51,41 m²
ALV	Parede de alvenaria e=23cm. Reboco de 1,5cm e pintura.	0,47 m²
ALV	Parede de alvenaria e=23cm. Reboco de 2,5cm e pintura.	19,19 m²
02 PLANTA BAIXA - 2º PAVIMENTO		
ALV	Parede de alvenaria e=14cm. Reboco de 2,5cm	28,5 m²
10 PLANTA BAIXA CONSTRUÇÃO - BARRILETE		
ALV	Parede de alvenaria e=23cm. Reboco de 2,5cm e pintura.	62,53 m²

CONSTRUÇÃO - QUADRO DE ACABAMENTOS - PAREDE

MARCA DE TIPO	DESCRIÇÃO	ÁREA
TERRENO		
B5	PINTURA EXTERNA COM TINTA ACRÍLICA COR LARANJA - BOLO DE CENOURA, CÓD RGB2 53,181,93, MARCAS DE REFERÊNCIA SUVINIL, INCLUSIVE SELADOR ACRÍLICO, A TRÊS DEMÃOS, SOBRE PAREDE CHAPISCADA, REBOCADA E EMASSADA COM DUAS DEMÃOS DE MASSA ACRÍLICA, MARCAS DE REFERÊNCIA SUVINIL.	10,92 m²
B6	PINTURA EXTERNA EM ALVENARIA COM TINTA ACRÍLICA COR BRANCA, MARCAS DE REFERÊNCIA SUVINIL, CORAL, METALATEX, INCLUSIVE SELADOR ACRÍLICO, A TRÊS DEMÃOS, SOBRE PAREDE CHAPISCADA, REBOCADA E EMASSADA COM DUAS DEMÃOS DE MASSA ACRÍLICA, MARCAS DE REFERÊNCIA SUVINIL.	86,85 m²
B7	PISO EM PLURIGOMA APLICADO NO ESPELHO DA ESCADA	3,19 m²
B8	PINTURA EXTERNA COM TINTA ACRÍLICA COR ROXA - LAVANDA, CÓD RGB 184,171,212, MARCAS DE REFERÊNCIA SUVINIL, INCLUSIVE SELADOR ACRÍLICO, A TRÊS DEMÃOS, SOBRE PAREDE CHAPISCADA, REBOCADA E EMASSADA COM DUAS DEMÃOS DE MASSA ACRÍLICA, MARCAS DE REFERÊNCIA SUVINIL.	270,22 m²
B11	PINTURA EXTERNA COM TINTA ACRÍLICA COR ROSA - ROSA MANGUEIRA, CÓD RGB 243,142,159, MARCAS DE REFERÊNCIA SUVINIL, INCLUSIVE SELADOR ACRÍLICO, A TRÊS DEMÃOS, SOBRE PAREDE CHAPISCADA, REBOCADA E EMASSADA COM DUAS DEMÃOS DE MASSA ACRÍLICA, MARCAS DE REFERÊNCIA SUVINIL.	1,66 m²
01 PLANTA BAIXA - 1º PAVIMENTO		
B1	DIVISÓRIA DE GRANITO CINZA ANDORINHAS POLIDO COM 3cm DE ESPESSURA, 200cm DE ALTURA, FIXADA COM CANTONEIRA DE FERRO CROMADO	20,59 m²
B2	REVESTIMENTO CERÂMICO RETIFICADO, ACABAMENTO BRILHANTE. DIM. 33x61CM, COR OVIEDO PURO BRANCO, BIANCOGRES OU EQUIVALENTE. ASSENTADO COM ARGAMASSA DE CIMENTO COLANTE ATÉ O TETO, INCLUSIVE REJUNTAMENTO COM ARGAMASSA PRE-FABRICADA PARA REJUNTE, ESPESSURA 3mm.	308,35 m²
B3	PINTURA EXTERNA COM TINTA ACRÍLICA COR VERMELHA - PICANTE, CÓD RGB 220,94,82, MARCAS DE REFERÊNCIA SUVINIL, INCLUSIVE SELADOR ACRÍLICO, A TRÊS DEMÃOS, SOBRE PAREDE CHAPISCADA, REBOCADA E EMASSADA COM DUAS DEMÃOS DE MASSA ACRÍLICA, MARCAS DE REFERÊNCIA SUVINIL.	2,61 m²
B4	PINTURA INTERNA COM TINTA ACRÍLICA COR AZUL - CÉU DE VERÃO, CÓD RGB 203,228,240, MARCAS DE REFERÊNCIA SUVINIL, INCLUSIVE SELADOR ACRÍLICO, A TRÊS DEMÃOS, SOBRE PAREDE CHAPISCADA, REBOCADA E EMASSADA COM DUAS DEMÃOS DE MASSA ACRÍLICA, MARCAS DE REFERÊNCIA SUVINIL.	317,77 m²
B5	PINTURA EXTERNA COM TINTA ACRÍLICA COR LARANJA - BOLO DE CENOURA, CÓD RGB2 53,181,93, MARCAS DE REFERÊNCIA SUVINIL, INCLUSIVE SELADOR ACRÍLICO, A TRÊS DEMÃOS, SOBRE PAREDE CHAPISCADA, REBOCADA E EMASSADA COM DUAS DEMÃOS DE MASSA ACRÍLICA, MARCAS DE REFERÊNCIA SUVINIL.	47,1 m²
B6	PINTURA EXTERNA EM ALVENARIA COM TINTA ACRÍLICA COR BRANCA, MARCAS DE REFERÊNCIA SUVINIL, CORAL, METALATEX, INCLUSIVE SELADOR ACRÍLICO, A TRÊS DEMÃOS, SOBRE PAREDE CHAPISCADA, REBOCADA E EMASSADA COM DUAS DEMÃOS DE MASSA ACRÍLICA, MARCAS DE REFERÊNCIA SUVINIL.	467,13 m²
B7	PISO EM PLURIGOMA APLICADO NO ESPELHO DA ESCADA	3,26 m²
B8	PINTURA EXTERNA COM TINTA ACRÍLICA COR ROXA - LAVANDA, CÓD RGB 184,171,212, MARCAS DE REFERÊNCIA SUVINIL, INCLUSIVE SELADOR ACRÍLICO, A TRÊS DEMÃOS, SOBRE PAREDE CHAPISCADA, REBOCADA E EMASSADA COM DUAS DEMÃOS DE MASSA ACRÍLICA, MARCAS DE REFERÊNCIA SUVINIL.	32,99 m²
B9	PINTURA EXTERNA COM TINTA ACRÍLICA COR AMARELA - PÓLEN, CÓD RGB 253,222,92, MARCAS DE REFERÊNCIA SUVINIL, INCLUSIVE SELADOR ACRÍLICO, A TRÊS DEMÃOS, SOBRE PAREDE CHAPISCADA, REBOCADA E EMASSADA COM DUAS DEMÃOS DE MASSA ACRÍLICA, MARCAS DE REFERÊNCIA SUVINIL.	12,5 m²
B10	PINTURA EXTERNA COM TINTA ACRÍLICA COR AZUL - AZUL-GUACHE, CÓD RGB 126,175,201, MARCAS DE REFERÊNCIA SUVINIL, INCLUSIVE SELADOR ACRÍLICO, A TRÊS DEMÃOS, SOBRE PAREDE CHAPISCADA, REBOCADA E EMASSADA COM DUAS DEMÃOS DE MASSA ACRÍLICA, MARCAS DE REFERÊNCIA SUVINIL.	9,73 m²
B11	PINTURA EXTERNA COM TINTA ACRÍLICA COR ROSA - ROSA MANGUEIRA, CÓD RGB 243,142,159, MARCAS DE REFERÊNCIA SUVINIL, INCLUSIVE SELADOR ACRÍLICO, A TRÊS DEMÃOS, SOBRE PAREDE CHAPISCADA, REBOCADA E EMASSADA COM DUAS DEMÃOS DE MASSA ACRÍLICA, MARCAS DE REFERÊNCIA SUVINIL.	11,19 m²
B12	PINTURA EXTERNA COM TINTA ACRÍLICA COR VERDE - VELA VERDE, CÓD RGB 206,232,162, MARCAS DE REFERÊNCIA SUVINIL, INCLUSIVE SELADOR ACRÍLICO, A TRÊS DEMÃOS, SOBRE PAREDE CHAPISCADA, REBOCADA E EMASSADA COM DUAS DEMÃOS DE MASSA ACRÍLICA, MARCAS DE REFERÊNCIA SUVINIL.	14,71 m²
02 PLANTA BAIXA - 2º PAVIMENTO		
B1	DIVISÓRIA DE GRANITO CINZA ANDORINHAS POLIDO COM 3cm DE ESPESSURA, 200cm DE ALTURA, FIXADA COM CANTONEIRA DE FERRO CROMADO	7,71 m²
B2	REVESTIMENTO CERÂMICO RETIFICADO, ACABAMENTO BRILHANTE. DIM. 33x61CM, COR OVIEDO PURO BRANCO, BIANCOGRES OU EQUIVALENTE. ASSENTADO COM ARGAMASSA DE CIMENTO COLANTE ATÉ O TETO, INCLUSIVE REJUNTAMENTO COM ARGAMASSA PRE-FABRICADA PARA REJUNTE, ESPESSURA 3mm.	274,04 m²
B3	PINTURA EXTERNA COM TINTA ACRÍLICA COR VERMELHA - PICANTE, CÓD RGB 220,94,82, MARCAS DE REFERÊNCIA SUVINIL, INCLUSIVE SELADOR ACRÍLICO, A TRÊS DEMÃOS, SOBRE PAREDE CHAPISCADA, REBOCADA E EMASSADA COM DUAS DEMÃOS DE MASSA ACRÍLICA, MARCAS DE REFERÊNCIA SUVINIL.	9,86 m²
B4	PINTURA INTERNA COM TINTA ACRÍLICA COR AZUL - CÉU DE VERÃO, CÓD RGB 203,228,240, MARCAS DE REFERÊNCIA SUVINIL, INCLUSIVE SELADOR ACRÍLICO, A TRÊS DEMÃOS, SOBRE PAREDE CHAPISCADA, REBOCADA E EMASSADA COM DUAS DEMÃOS DE MASSA ACRÍLICA, MARCAS DE REFERÊNCIA SUVINIL.	425,92 m²
B5	PINTURA EXTERNA COM TINTA ACRÍLICA COR LARANJA - BOLO DE CENOURA, CÓD RGB2 53,181,93, MARCAS DE REFERÊNCIA SUVINIL, INCLUSIVE SELADOR ACRÍLICO, A TRÊS DEMÃOS, SOBRE PAREDE CHAPISCADA, REBOCADA E EMASSADA COM DUAS DEMÃOS DE MASSA ACRÍLICA, MARCAS DE REFERÊNCIA SUVINIL.	7,91 m²
B6	PINTURA EXTERNA EM ALVENARIA COM TINTA ACRÍLICA COR BRANCA, MARCAS DE REFERÊNCIA SUVINIL, CORAL, METALATEX, INCLUSIVE SELADOR ACRÍLICO, A TRÊS DEMÃOS, SOBRE PAREDE CHAPISCADA, REBOCADA E EMASSADA COM DUAS DEMÃOS DE MASSA ACRÍLICA, MARCAS DE REFERÊNCIA SUVINIL.	293,3 m²
B7	PISO EM PLURIGOMA APLICADO NO ESPELHO DA ESCADA	2,69 m²
B8	PINTURA EXTERNA COM TINTA ACRÍLICA COR ROXA - LAVANDA, CÓD RGB 184,171,212, MARCAS DE REFERÊNCIA SUVINIL, INCLUSIVE SELADOR ACRÍLICO, A TRÊS DEMÃOS, SOBRE PAREDE CHAPISCADA, REBOCADA E EMASSADA COM DUAS DEMÃOS DE MASSA ACRÍLICA, MARCAS DE REFERÊNCIA SUVINIL.	10,72 m²
B9	PINTURA EXTERNA COM TINTA ACRÍLICA COR AMARELA - PÓLEN, CÓD RGB 253,222,92, MARCAS DE REFERÊNCIA SUVINIL, INCLUSIVE SELADOR ACRÍLICO, A TRÊS DEMÃOS, SOBRE PAREDE CHAPISCADA, REBOCADA E EMASSADA COM DUAS DEMÃOS DE MASSA ACRÍLICA, MARCAS DE REFERÊNCIA SUVINIL.	6,83 m²
B10	PINTURA EXTERNA COM TINTA ACRÍLICA COR AZUL - AZUL-GUACHE, CÓD RGB 126,175,201, MARCAS DE REFERÊNCIA SUVINIL, INCLUSIVE SELADOR ACRÍLICO, A TRÊS DEMÃOS, SOBRE PAREDE CHAPISCADA, REBOCADA E EMASSADA COM DUAS DEMÃOS DE MASSA ACRÍLICA, MARCAS DE REFERÊNCIA SUVINIL.	4,65 m²
B11	PINTURA EXTERNA COM TINTA ACRÍLICA COR ROSA - ROSA MANGUEIRA, CÓD RGB 243,142,159, MARCAS DE REFERÊNCIA SUVINIL, INCLUSIVE SELADOR ACRÍLICO, A TRÊS DEMÃOS, SOBRE PAREDE CHAPISCADA, REBOCADA E EMASSADA COM DUAS DEMÃOS DE MASSA ACRÍLICA, MARCAS DE REFERÊNCIA SUVINIL.	5,66 m²
B12	PINTURA EXTERNA COM TINTA ACRÍLICA COR VERDE - VELA VERDE, CÓD RGB 206,232,162, MARCAS DE REFERÊNCIA SUVINIL, INCLUSIVE SELADOR ACRÍLICO, A TRÊS DEMÃOS, SOBRE PAREDE CHAPISCADA, REBOCADA E EMASSADA COM DUAS DEMÃOS DE MASSA ACRÍLICA, MARCAS DE REFERÊNCIA SUVINIL.	7,36 m²
03 PLANTA BAIXA - COBERTURA		
B3	PINTURA EXTERNA COM TINTA ACRÍLICA COR VERMELHA - PICANTE, CÓD RGB 220,94,82, MARCAS DE REFERÊNCIA SUVINIL, INCLUSIVE SELADOR ACRÍLICO, A TRÊS DEMÃOS, SOBRE PAREDE CHAPISCADA, REBOCADA E EMASSADA COM DUAS DEMÃOS DE MASSA ACRÍLICA, MARCAS DE REFERÊNCIA SUVINIL.	1,49 m²
B5	PINTURA EXTERNA COM TINTA ACRÍLICA COR LARANJA - BOLO DE CENOURA, CÓD RGB2 53,181,93, MARCAS DE REFERÊNCIA SUVINIL, INCLUSIVE SELADOR ACRÍLICO, A TRÊS DEMÃOS, SOBRE PAREDE CHAPISCADA, REBOCADA E EMASSADA COM DUAS DEMÃOS DE MASSA ACRÍLICA, MARCAS DE REFERÊNCIA SUVINIL.	1,26 m²
B6	PINTURA EXTERNA EM ALVENARIA COM TINTA ACRÍLICA COR BRANCA, MARCAS DE REFERÊNCIA SUVINIL, CORAL, METALATEX, INCLUSIVE SELADOR ACRÍLICO, A TRÊS DEMÃOS, SOBRE PAREDE CHAPISCADA, REBOCADA E EMASSADA COM DUAS DEMÃOS DE MASSA ACRÍLICA, MARCAS DE REFERÊNCIA SUVINIL.	309,81 m²
B8	PINTURA EXTERNA COM TINTA ACRÍLICA COR ROXA - LAVANDA, CÓD RGB 184,171,212, MARCAS DE REFERÊNCIA SUVINIL, INCLUSIVE SELADOR ACRÍLICO, A TRÊS DEMÃOS, SOBRE PAREDE CHAPISCADA, REBOCADA E EMASSADA COM DUAS DEMÃOS DE MASSA ACRÍLICA, MARCAS DE REFERÊNCIA SUVINIL.	22,88 m²
B9	PINTURA EXTERNA COM TINTA ACRÍLICA COR AMARELA - PÓLEN, CÓD RGB 253,222,92, MARCAS DE REFERÊNCIA SUVINIL, INCLUSIVE SELADOR ACRÍLICO, A TRÊS DEMÃOS, SOBRE PAREDE CHAPISCADA, REBOCADA E EMASSADA COM DUAS DEMÃOS DE MASSA ACRÍLICA, MARCAS DE REFERÊNCIA SUVINIL.	1,14 m²
B10	PINTURA EXTERNA COM TINTA ACRÍLICA COR AZUL - AZUL-GUACHE, CÓD RGB 126,175,201, MARCAS DE REFERÊNCIA SUVINIL, INCLUSIVE SELADOR ACRÍLICO, A TRÊS DEMÃOS, SOBRE PAREDE CHAPISCADA, REBOCADA E EMASSADA COM DUAS DEMÃOS DE MASSA ACRÍLICA, MARCAS DE REFERÊNCIA SUVINIL.	8,85 m²
B11	PINTURA EXTERNA COM TINTA ACRÍLICA COR ROSA - ROSA MANGUEIRA, CÓD RGB 243,142,159, MARCAS DE REFERÊNCIA SUVINIL, INCLUSIVE SELADOR ACRÍLICO, A TRÊS DEMÃOS, SOBRE PAREDE CHAPISCADA, REBOCADA E EMASSADA COM DUAS DEMÃOS DE MASSA ACRÍLICA, MARCAS DE REFERÊNCIA SUVINIL.	1,81 m²
B12	PINTURA EXTERNA COM TINTA ACRÍLICA COR VERDE - VELA VERDE, CÓD RGB 206,232,162, MARCAS DE REFERÊNCIA SUVINIL, INCLUSIVE SELADOR ACRÍLICO, A TRÊS DEMÃOS, SOBRE PAREDE CHAPISCADA, REBOCADA E EMASSADA COM DUAS DEMÃOS DE MASSA ACRÍLICA, MARCAS DE REFERÊNCIA SUVINIL.	0,8 m²

CONSTRUÇÃO - QUADRO DE ACABAMENTOS - PISO

MARCA DE TIPO	DESCRIÇÃO	ÁREA
TERRENO		
A6	PISO EM PLURIGOMA APLICADO EM PISO DA ESCADA E RAMPA	22,68 m²
A7	BLOCOS PRÉ-MOLDADOS DE CONCRETO TIPO PAVI-S OU EQUIVALENTE, ESPESSURA DE 8cm E RESISTÊNCIA A COMPRESSÃO MÍNIMA DE 35MPa, ASSENTADOS SOBRE COLCHÃO DE PÓ DE PEDRA NA ESPESSURA DE 10cm	30,85 m²
A9	PISO PODOTÁTIL ALERTA	1,7 m²
01 PLANTA BAIXA - 1º PAVIMENTO		
A1	PISO EM ARGAMASSA DE ALTA RESISTÊNCIA TIPO GRANILITE, ESPESSURA DE 10MM REGULARIZADO COM ACABAMENTO POLIDO, COR NATURAL, REFERÊNCIA KORODUR OU EQUIVALENTE DE IGUAL OU SUPERIOR DESEMPENHO, COM JUNTAS PLÁSTICAS DE DILATAÇÃO 7X3MM, EXECUTADAS EM REQUADRO NAS DIMENSÕES DE 100X100cm	262,42 m²
A2	PISO EM ARGAMASSA DE ALTA RESISTÊNCIA TIPO GRANILITE, ESPESSURA DE 10MM REGULARIZADO COM ACABAMENTO ANTIDERRAPANTE, COR NATURAL, REFERÊNCIA KORODUR OU EQUIVALENTE DE IGUAL OU SUPERIOR DESEMPENHO, COM JUNTAS PLÁSTICAS DE DILATAÇÃO 7X3MM, EXECUTADAS EM REQUADRO NAS DIMENSÕES DE 100X100cm	104,04 m²
A6	PISO EM PLURIGOMA APLICADO EM PISO DA ESCADA E RAMPA	14,96 m²
A9	PISO PODOTÁTIL ALERTA	4,9 m²
02 PLANTA BAIXA - 2º PAVIMENTO		
A1	PISO EM ARGAMASSA DE ALTA RESISTÊNCIA TIPO GRANILITE, ESPESSURA DE 10MM REGULARIZADO COM ACABAMENTO POLIDO, COR NATURAL, REFERÊNCIA KORODUR OU EQUIVALENTE DE IGUAL OU SUPERIOR DESEMPENHO, COM JUNTAS PLÁSTICAS DE DILATAÇÃO 7X3MM, EXECUTADAS EM REQUADRO NAS DIMENSÕES DE 100X100cm	299,64 m²
A2	PISO EM ARGAMASSA DE ALTA RESISTÊNCIA TIPO GRANILITE, ESPESSURA DE 10MM REGULARIZADO COM ACABAMENTO ANTIDERRAPANTE, COR NATURAL, REFERÊNCIA KORODUR OU EQUIVALENTE DE IGUAL OU SUPERIOR DESEMPENHO, COM JUNTAS PLÁSTICAS DE DILATAÇÃO 7X3MM, EXECUTADAS EM REQUADRO NAS DIMENSÕES DE 100X100cm	49,73 m²
A6	PISO EM PLURIGOMA APLICADO EM PISO DA ESCADA E RAMPA	0,76 m²
A9	PISO PODOTÁTIL ALERTA	1,14 m²

ESTE PROJETO FOI DESENVOLVIDO POR UDSS ARQUITETURA

CONSTRUÇÃO - QUADRO DE ESQUADRIAS - JANELAS

MARCA DE TIPO	DESCRIÇÃO	LAR.	ALT.	PEIT.	QTD.(UN.)
01 PLANTA BAIXA - 1º PAVIMENTO					
J1	GRADE DE FERRO COM PINTURA NA COR BRANCA	6,10	3,10	0,90	3
J10	JANELA DE CORRER COM 04 FOLHAS EM ALUMÍNIO COM VIDRO INCOLOR	3,00	1,35	1,30	1
J11	JANELA FIXA DE ALUMÍNIO ANODIZADO NATURAL C/ VIDRO TEMPERADO INCOLOR COM ABERTURA INFERIOR PARA ATENDIMENTO	1,00	1,00	0,90	2
J12	JANELA TIPO MAXIM-AR EM ALUMÍNIO ANODIZADO NATURAL COM VIDRO INCOLOR	1,00	0,60	2,00	6
J13	JANELA DE CORRER COM 04 FOLHAS EM ALUMÍNIO COM VIDRO INCOLOR	2,00	1,35	1,30	1
J14	JANELA TIPO MAXIM-AR EM ALUMÍNIO ANODIZADO NATURAL COM VIDRO INCOLOR	0,80	0,60	2,00	2
J15	JANELA TIPO MAXIM-AR EM ALUMÍNIO ANODIZADO NATURAL COM VIDRO INCOLOR	1,50	0,60	2,00	1
J16	JANELA FIXA DE ALUMÍNIO ANODIZADO NATURAL C/ VIDRO TEMPERADO INCOLOR COM ABERTURA INFERIOR PARA ATENDIMENTO	1,10	1,00	0,90	2
J17	JANELA DE CORRER COM 04 FOLHAS EM ALUMÍNIO COM VIDRO INCOLOR	2,50	1,35	1,30	3
J18	JANELA FIXA DE ALUMÍNIO ANODIZADO NATURAL C/ VIDRO TEMPERADO INCOLOR COM ABERTURA INFERIOR PARA ATENDIMENTO	1,10	1,00	1,10	1
J19	BRISE TIPO ASA DE AVIÃO				1
02 PLANTA BAIXA - 2º PAVIMENTO					
J4	GRADE DE FERRO COM PINTURA NA COR BRANCA	2,00	1,35	1,30	1
J10	JANELA DE CORRER COM 04 FOLHAS EM ALUMÍNIO COM VIDRO INCOLOR	3,00	1,35	1,30	2
J12	JANELA TIPO MAXIM-AR EM ALUMÍNIO ANODIZADO NATURAL COM VIDRO INCOLOR	1,00	0,60	2,00	6
J14	JANELA TIPO MAXIM-AR EM ALUMÍNIO ANODIZADO NATURAL COM VIDRO INCOLOR	0,80	0,60	2,00	4
J15	JANELA TIPO MAXIM-AR EM ALUMÍNIO ANODIZADO NATURAL COM VIDRO INCOLOR	1,50	0,60	2,00	1
J17	JANELA DE CORRER COM 04 FOLHAS EM ALUMÍNIO COM VIDRO INCOLOR	2,50	1,35	1,30	1
J19	BRISE TIPO ASA DE AVIÃO				4
J20	BRISE TIPO ASA DE AVIÃO				1
J21	GRADE DE FERRO COM PINTURA NA COR BRANCA	2,50	1,35	1,30	1
J22	GRADE DE FERRO COM PINTURA NA COR BRANCA	5,90	1,35	1,30	3
J23	GRADE DE FERRO COM PINTURA NA COR BRANCA	3,00	1,35	1,30	3
03 PLANTA BAIXA - COBERTURA					
J21	GRADE DE FERRO COM PINTURA NA COR BRANCA	2,50	1,35	1,40	1

CONSTRUÇÃO - QUADRO DE ESQUADRIAS - PORTAS

MARCA DE TIPO	Descrição	LAR.	ALT.	QNTD.(UN.)
TERRENO				
P10	PORTÃO DE ABRIR EM EM FERRO DUAS FOLHAS	1,00	2,10	1
P14	PORTÃO DE ABRIR EM EM FERRO UMA FOLHAS	0,80	1,80	2
P16	PORTÃO DE ABRIR EM GRADE DE FERRO DUAS FOLHAS	1,00	2,10	1
01 PLANTA BAIXA - 1º PAVIMENTO				
P1	PORTA DE ABRIR EM MADEIRA UMA FOLHA	0,70	2,10	2
P3	PORTA DE ABRIR EM MADEIRA UMA FOLHA	0,80	2,10	3
P5	PORTA DE ABRIR EM MADEIRA UMA FOLHA	0,90	2,10	4
P6	PORTA DE ABRIR EM MADEIRA UMA FOLHA, COM VISOR	0,90	2,10	2
P7	PORTA VENEZIANA ABERTA EM ALUMÍNIO COM FECHADURA E MAÇANETA TIPO ALAVANCA	0,80	1,80	2
P8	PORTA DE ABRIR EM MADEIRA UMA FOLHA COM BARRA DE APOIO E CHAPA METÁLICA	0,90	2,10	5
P9	PORTA DE CORRER EM VIDRO E ALUMÍNIO, 4 FOLHAS, 2 FIXAS E 2 CENTRAIS DESLIZANTES	3,00	2,30	1
P11	PORTA VENEZIANA ABERTA EM ALUMÍNIO COM FECHADURA E MAÇANETA TIPO ALAVANCA	0,90	1,80	1
P12	PORTA DE ABRIR EM MADEIRA UMA FOLHA COM BARRA DE APOIO E CHAPA METÁLICA	1,10	2,10	1
P15	PORTA DE ABRIR EM ALUMÍNIO E VIDRO DUAS FOLHAS	1,00	2,10	1
02 PLANTA BAIXA - 2º PAVIMENTO				
P3	PORTA DE ABRIR EM MADEIRA UMA FOLHA	0,80	2,10	2
P5	PORTA DE ABRIR EM MADEIRA UMA FOLHA	0,90	2,10	5
P6	PORTA DE ABRIR EM MADEIRA UMA FOLHA, COM VISOR	0,90	2,10	5
P7	PORTA VENEZIANA ABERTA EM ALUMÍNIO COM FECHADURA E MAÇANETA TIPO ALAVANCA	0,80	1,80	2
P8	PORTA DE ABRIR EM MADEIRA UMA FOLHA COM BARRA DE APOIO E CHAPA METÁLICA	0,90	2,10	3
P9	PORTA DE CORRER EM VIDRO E ALUMÍNIO, 4 FOLHAS, 2 FIXAS E 2 CENTRAIS DESLIZANTES	3,00	2,30	1
P13	PORTA DE ABRIR EM MADEIRA DUAS FOLHAS	1,75	2,10	1

CONSTRUÇÃO - QUADRO DE FORRO

Marca de tipo	Descrição	Área
01 PLANTA BAIXA - 1º PAVIMENTO		
C1	FORRO EM GESSO ACARTONADO 48mm, EMASSADO E PINTADO COM TINTA ACRÍLICA NA COR BRANCO NEVE.	343,26 m²
02 PLANTA BAIXA - 2º PAVIMENTO		
C1	FORRO EM GESSO ACARTONADO 48mm, EMASSADO E PINTADO COM TINTA ACRÍLICA NA COR BRANCO NEVE.	347,03 m²

CONSTRUÇÃO - QUADRO DE GUARDA-CORPO

DESCRIÇÃO	QNTD.(M)
CORRIMÃO EM TUBO FERRO GALVANIZADO, ALT=0,92M, COM BARRAS HORIZONTAIS DUPLA (2") E BARRAS VERTICAIS NAS EXTREMIDADES DE 2", INCLUSIVE CURVA EM AÇO (PADRÃO) - PARA DEFICIENTES FÍSICOS	23,38
GUARDA-CORPO H = 1,10M E CORRIMÃO EM TUBO FERRO GALVANIZADO, BARRAS SUPERIORES ALT=0,92M E 0,70M E BARRA INFERIOR, DIAM= 1.1/2", BARRAS VERTICAIS D=3/4" A CADA 0,11M, CURVAS DE AÇO CARBONO	47,11
02 PLANTA BAIXA - 2º PAVIMENTO	
CHAPIM EM GRANITO OU MÁRMORE BRANCO E=25CM	81,81
GUARDA-CORPO DE AÇO GALVANIZADO DE 1,10M DE ALTURA, MONTANTES TUBULARES DE 1.1/2 ESPAÇADOS DE 1,20M, TRAVESSA SUPERIOR DE 2 , GRADIL FORMADO POR BARRAS CHATAS EM FERRO DE 32X4,8MM, FIXADO COM CHUMBADOR MECÂNICO, PINTADO COM TINTA ESMALTE SINTÉTICO, A DUAS DEMÃOS - FORNECIMENTO E INSTALAÇÃO	1,50
03 PLANTA BAIXA - COBERTURA	
CHAPIM EM GRANITO OU MÁRMORE BRANCO E=25CM	97,40

CONSTRUÇÃO - QUADRO DE COBERTURAS

DESCRIÇÃO	ÁREA
01 PLANTA BAIXA - 1º PAVIMENTO	
TELHADO METÁLICO	3,5 m²
03 PLANTA BAIXA - COBERTURA	
TELHADO METÁLICO	346,57 m²
10 PLANTA BAIXA CONSTRUÇÃO - BARRILETE	
TELHADO METÁLICO	9,87 m²
05 PLANTA BAIXA - COBERTURA BARRILETE	
TELHADO METÁLICO	31,25 m²

CONSTRUÇÃO - QUADRO DE CALHAS

DESCRIÇÃO	QNTD.(M)
CALHA EM CHAPA METÁLICA DOBRADA 10x15 CM	73,85

CONSTRUÇÃO - QUADRO DE MOLDURAS

MARCA DE TIPO	DESCRIÇÃO	QNTD.(M)
1º PAVIMENTO		
RD	RODAPAREDE EM GRANITO CINZA ANDORINHAS 7x2 cm	137,68
RP	RODAPÉ EM GRANITO CINZA ANDORINHAS 7x2 cm	175,56
2º PAVIMENTO		
RD	RODAPAREDE EM GRANITO CINZA ANDORINHAS 7x2 cm	184,85
RP	RODAPÉ EM GRANITO CINZA ANDORINHAS 7x2 cm	223,29

CONSTRUÇÃO - QUADRO DE VEGETAÇÃO

MARCA DE TIPO	DESCRIÇÃO	QNTD.(UN.)
TERRENO		
BS	Buxinho – Buxus sempervirens, Altura: 1.8 a 2.4 metros	12

CONSTRUÇÃO - QUADRO DE RUFO

Descrição	Comprimento
RUFO DE CHAPA METÁLICA Nº 26 COM LARGURA DE 30 CM	40,38

CONSTRUÇÃO - QUADRO DE ACESSÓRIOS E EQUIPAMENTOS

MARCA DE TIPO	DESCRIÇÃO	QNTD.(UN.)
B1	DIVISÓRIA DE GRANITO CINZA ANDORINHAS POLIDO COM 3cm DE ESPESSURA, 200cm DE ALTURA, FIXADA COM CANTONEIRA DE FERRO CROMADO	17
BG	BANCADA EM GRANITO CINZA ANDORINHAS, POLIDO, ESPESSURA = 2mm	12
BI	BANCADA EM INOX, POLIDO, ESPESSURA = 2mm	3
ES	ESPELHO PARA BANHEIRO, ESPESSURA 4mm, INCLUINDO CHAPA COMPENSADA 10mm, MOLDURA DE ALUMÍNIO EM PERFIL L = 3/4", FIXADO COM PARAFUSOS CROMADOS	14
PH	DISPENSER DE PAPEL HIGIÊNICO EM PLÁSTICO ABS, COR BRANCA, FIXADO	14
PT	DISPENSER DE PAPEL TOALHA EM PLÁSTICO ABS BRANCO, COR BRANCO E CINZA, FIXADO COM PARAFUSOS E BUCHAS	13
SL	DISPENSER DE PLÁSTICO ABS BRANCO PARA SABONETE LIQUIDO, MARCAS DE REF. JSN, IRAMAX, SÓLIMP OU EQUIVALENTE EM OUTRA MARCA DE IGUAL OU SUPERIOR DESEMPENHO, COM RESERVATÓRIO, FIXADO COM PARAFUSOS E BUCHAS.	14

DEMOLIÇÃO - PEÇAS HIDROSSANITÁRIAS

Marca de tipo	Descrição	Contagem
01 PLANTA BAIXA - 1º PAVIMENTO		
CI	CUBA DE EMBUTIR EM AÇO INOX 460x300x150cm CÓD.: 94000112 TRAMONTINA OU OUTRA MARCA DE IGUAL OU SUPERIOR DESEMPENHO	5
02 PLANTA BAIXA - 2º PAVIMENTO		
CE	Cuba de embutir	2

CONSTRUÇÃO - PEÇAS HIDROSSANITÁRIAS

Marca de tipo	Descrição	Contagem
01 PLANTA BAIXA - 1º PAVIMENTO		
B40	BARRA DE APOIO EM INOX, DIÂM. 3cm, COMPRIMENTO DE 40cm, PARA SANITÁRIOS DE PORTADORES DE NECESSIDADES ESPECIAIS, INCLUSO PINTURA	4
B80	BARRA DE APOIO EM INOX, DIÂM. 3cm, COMPRIMENTO DE 80cm, PARA SANITÁRIOS DE PORTADORES DE NECESSIDADES ESPECIAIS, INCLUSO PINTURA	9
BA	BACIA SANITÁRIA PNE COM CAIXA ACOPLADA	2
BAB	BANCO ARTICULADO PARA BANHO EM AÇO CARBONO 70X45CM,PNE.	2
BAC	BARRA EM AÇO INOX ARTICULADA COM DISPENSER	1
BAS	BARRA EM AÇO INOX ARTICULADA SEM DISPENSER	1
BB	BANHEIRA FIXA EM FIBRA DE VIDRO PARA BEBÊ	2
BD	BEBEDOURO PNE	2
BS	BACIA COM CAIXA ACOPLADA DA LINHA IZY SEM ABERTURA FRONTAL - CÓD.: P.111.17, INCLUSO ASSENTO, MARCA DE REFERÊNCIA DECA OU SIMILAR EM OUTRA MARCA DE IGUAL OU SUPERIOR DESEMPENHO	7
CB	GANCHO METÁLICO	7
CD	CHUVEIRO ELÉTRICO TIPO DUCHA, MARCAS DE REFERÊNCIA LORENZET, CORONA OU EQUIVALENTE E

E-DOCS - CÓPIA DO PROCESSO 2025-BFJQ8 GERADO POR UDSON OLIVEIRA RAMOS DE AGUIAR EM 05/05/2026 16:12 DOCUMENTO 1 / 1 PÁGINA 190 / 3514

2025-PVGLDT - E-DOCS - CÓPIA SIMPLES 28/05/2025 14:35 PÁGINA 38 / 90

PROJETO DE URBANISMO

E-DOCS - CÓPIA DO PROCESSO 2025-BFJQ8 GERADO POR UDSON OLIVEIRA

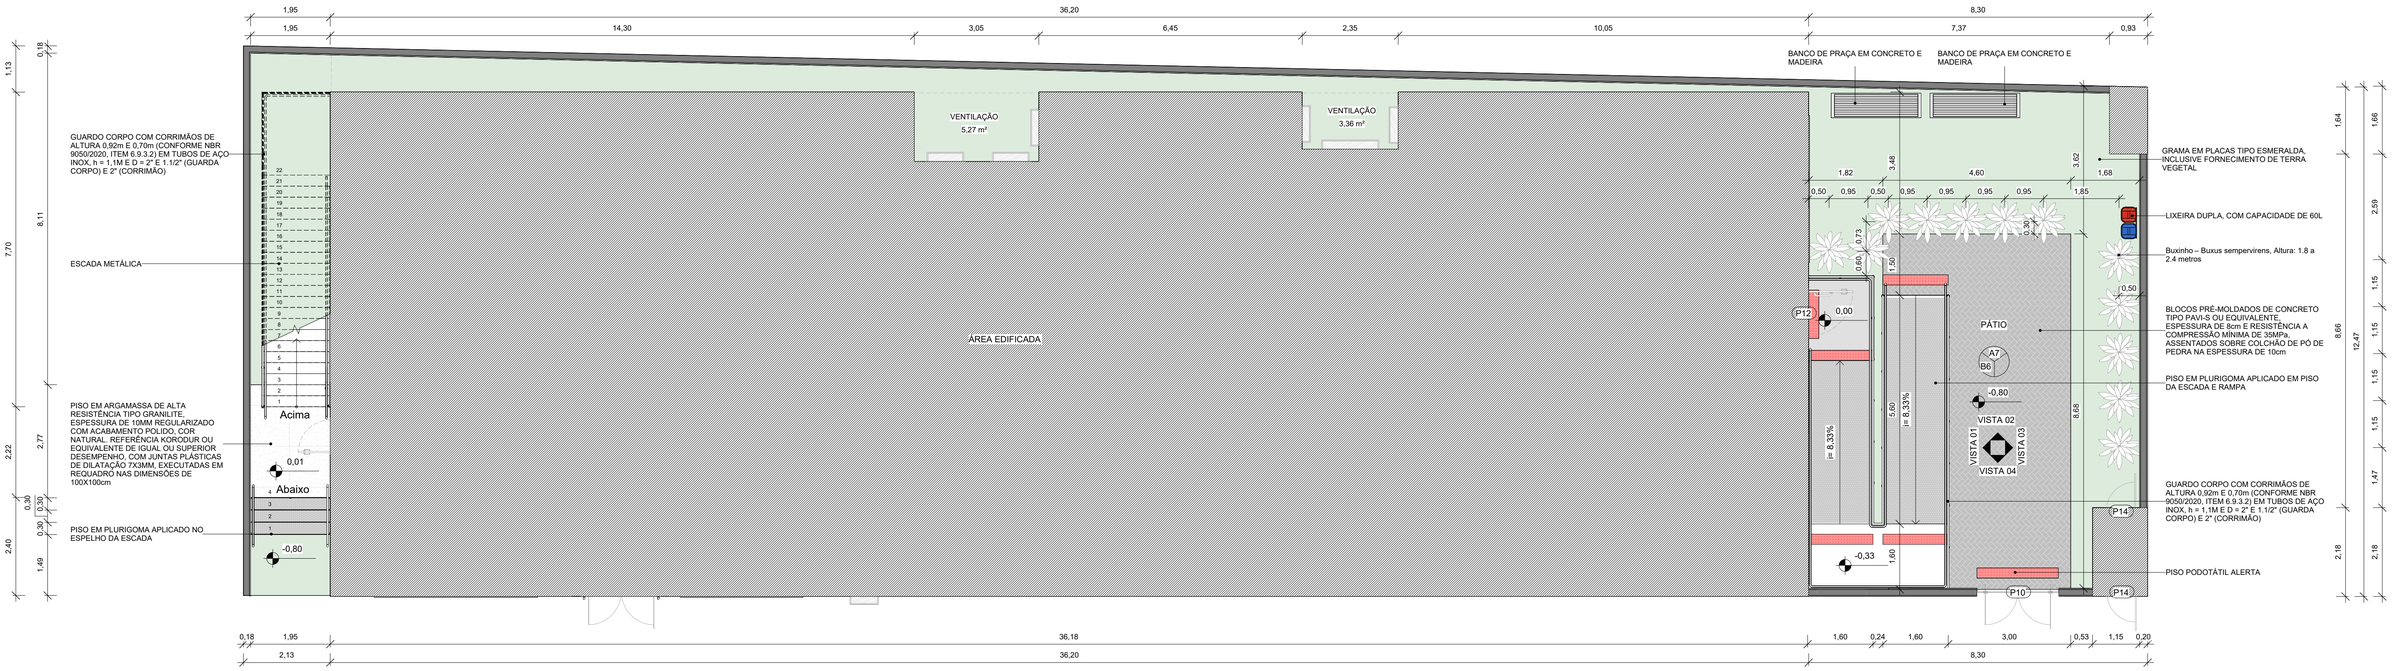

PLANTA BAIXA LAYOUT - 1º PAVIMENTO

1 : 75

ÍNDICES URBANÍSTICOS

ÁREA DO TERRENO	**603,47 m²**
ÁREA DO PRIMEIRO PAVIMENTO	455,75m²
ÁREA DO SEGUNDO PAVIMENTO	422,67m²
ÁREA COMPUTÁVEL - TOTAL	**878,42m²**
ÁREA DO BARRILETE	23,61m²
ÁREA DO COBERTURA	413,07m²
ÁREA PERMEÁVEL	**148,83m²**
TAXA DE OCUPAÇÃO	**75,34%**
TAXA DE PERMEABILIDADE	**24,66%**

PREFEITURA MUNICIPAL DE ALEGRE

avantec Soluções em Engenharia

CONSULTORIA: AVANTEC ENGENHARIA

PROJETO DE ENGENHARIA E ARQUITETURA

TÍTULO: PROJETO DE URBANISMO - CRECHE TEREZA FIOREZI

LOCAL: RUA BENJAMIN BARROS FILHO, S/N, TRIANGULO, ALEGRE - ES CEP 29.500-000

COORDENADOR: Engº Civil: THIAGO GOMES BONOMO	CREA ES-018427/D	ESCALA: Como indicado	FORMATO: A1	PRANCHA: URB 01/02
AUTOR DO PROJETO: Engº Civil: THIAGO GOMES BONOMO	CREA ES-018427/D	REVISÃO: 02	DATA: NOV/2023	

DOCS - CÓPIA DO PROCESSO 2025-BFJQ8 GERADO POR UDSON OLIVEIRA

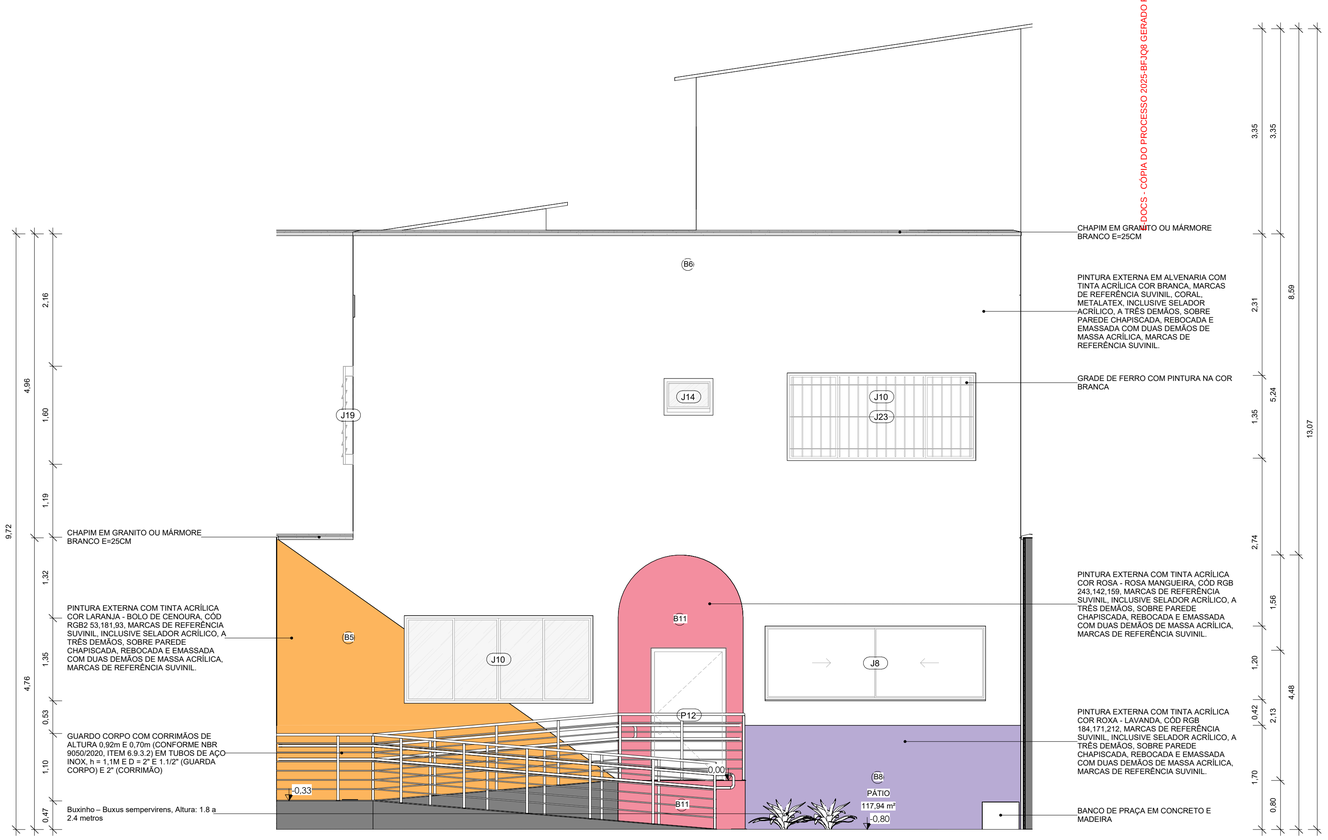

VISTA 01 - PÁTIO

1 : 50

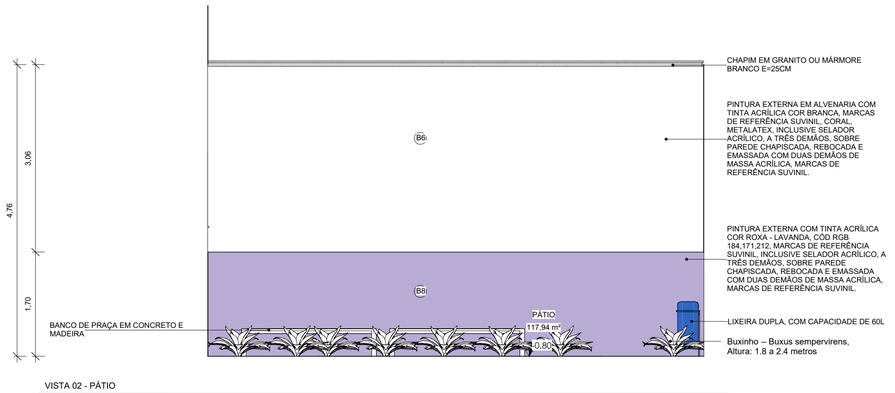

VISTA 02 - PÁTIO

1 : 50

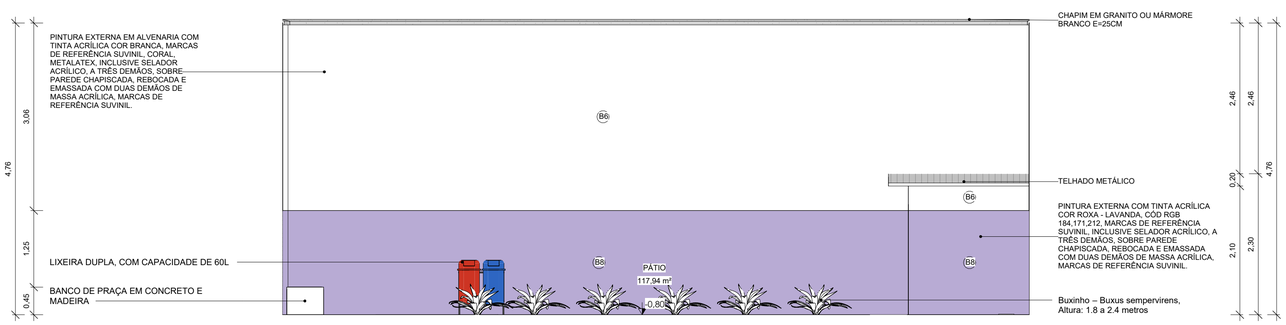

VISTA 03 - PÁTIO

1 : 50

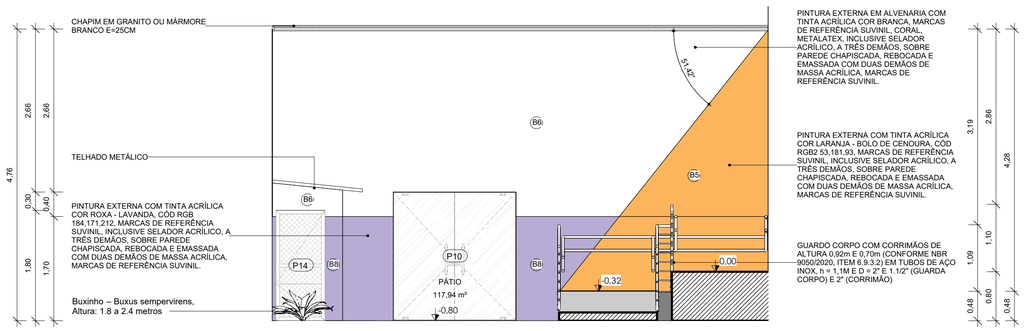

VISTA 04 - PÁTIO

1 : 50

PREFEITURA MUNICIPAL DE ALEGRE

CONSULTORIA: AVANTEC ENGENHARIA

PROJETO DE ENGENHARIA E ARQUITETURA

TÍTULO: PROJETO DE URBANISMO - CRECHE TEREZA FIOREZI

LOCAL: RUA BENJAMIN BARROS FILHO, S/N, TRIANGULO, ALEGRE - ES CEP 29.500-000

COORDENADOR: Engº Civil: THIAGO GOMES BONOMO	CREA: ES-018427/D	ESCALA: 1 : 50	FORMATO: A1	PRANCHA: URB 02/02
AUTOR DO PROJETO: Engº Civil: THIAGO GOMES BONOMO	CREA: ES-018427/D	REVISÃO: 02	DATA: NOV/2023	

E-DOCS - CÓPIA DO PROCESSO 2025-BFJQ8 GERADO POR UDSON OLIVEIRA RAMOS DE AGUIAR EM 05/05/2026 16:12 DOCUMENTO 1 / 1 PÁGINA 193 / 3514

2025-PVGLDT - E-DOCS - CÓPIA SIMPLES 28/05/2025 14:35 PÁGINA 41 / 90

PROJETO ESTRUTURAL

DETALHAMENTO ESCADA E RAMPA

escala: 1/25

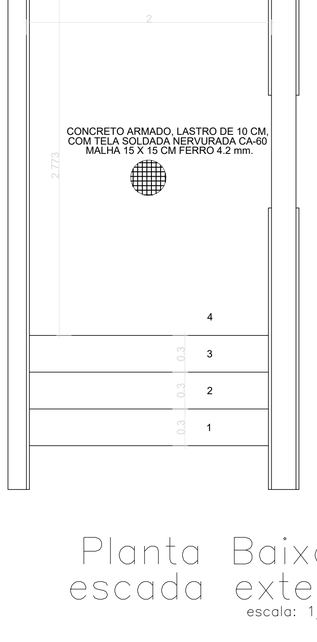

Planta Baixa – escada externa

escala: 1/25

Planta Baixa – escada entrada

escala: 1/25

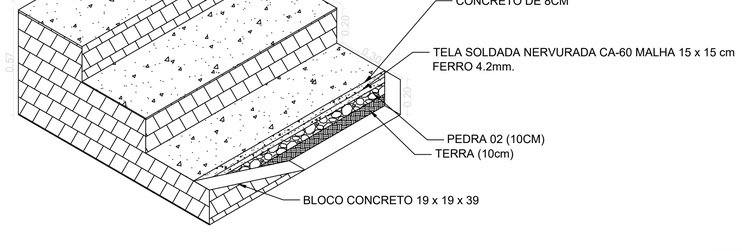

Perspectiva Escada

Sem escala

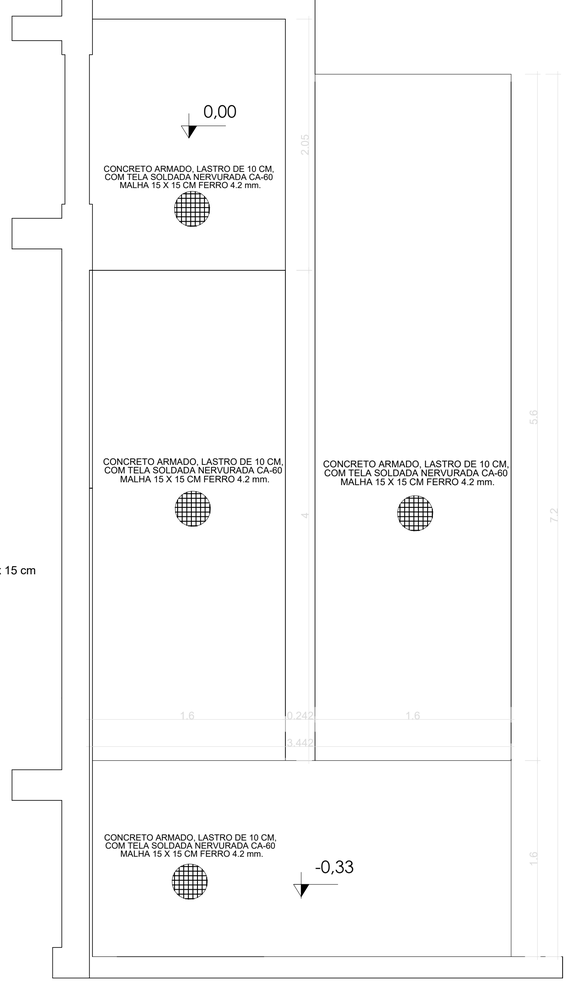

Planta Baixa – rampa

escala: 1/25

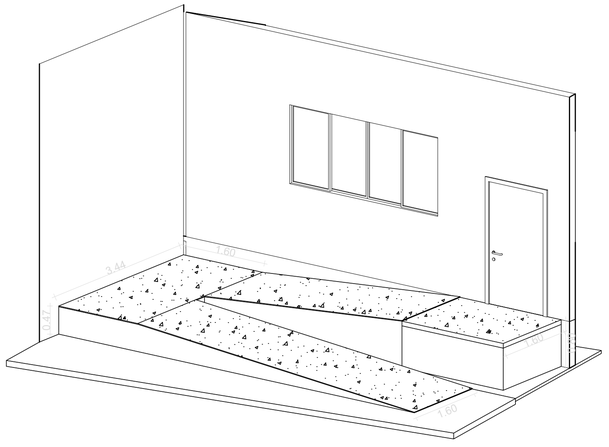

Vista 3D Rampa

Sem escala

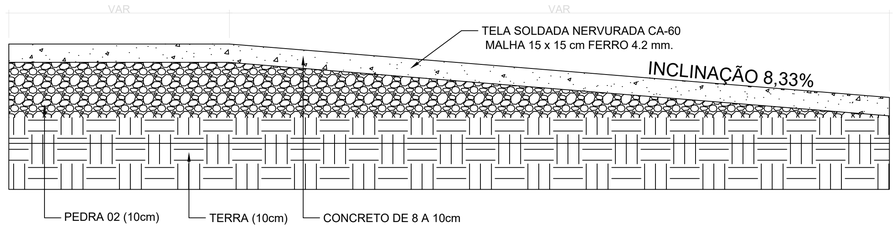

Detalhe execução Rampas

escala 1:25

PREFEITURA MUNICIPAL DE ALEGRE

CONSULTORIA: avantec — AVANTEC ENGENHARIA

PROJETO DE ENGENHARIA E ARQUITETURA

TÍTULO: PROJETO ESTRUTURAL

LOCAL: Rua Benjamim Barros Filho, S/N, Bairro Triangulo, Alegre/ES - CEP 29.500-000

COORDENADOR: Engº Civil: THIAGO GOMES BONOMO	CREA: ES-018427/D	ESCALA: INDICADA	FORMATO: A1	PRANCHA: EST 01/05
AUTOR DO PROJETO: Engº Civil: THIAGO GOMES BONOMO	CREA: ES-018427/D	REVISÃO: 03	DATA: JAN / 2025	

E-DOCS - CÓPIA DO PROCESSO 2025-BFJQ8 GERADO POR UDSON OLIVEIRA RAMOS DE AGUIAR EM 05/05/2026 16:12 DOCUMENTO 1 / 1 PÁGINA 194 / 3514
2025-PVGLDT - E-DOCS - CÓPIA SIMPLES - 29/05/2025 14:35 PÁGINA 42 / 90

E-DOCS - CÓPIA DO PROCESSO 2025-BFJQ8 GERADO POR UDSON OLIVEIRA RAMOS DE AGUIAR EM 05/05/2026 16:12 DOCUMENTO 1 / 1 PÁGINA 195 / 3514

2025-PVGLDT - E-DOCS - CÓPIA SIMPLES 28/05/2025 14:35 PÁGINA 43 / 90

S01@S04
(ESCALA 1:25)

4X

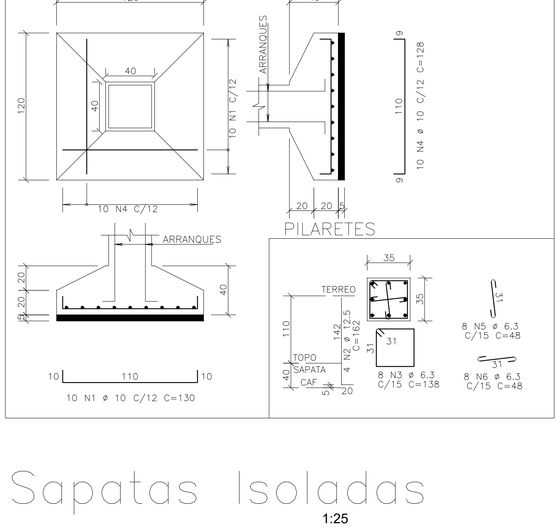

AÇO	POS	BIT	QUANT	COMPRIMENTO	
				UNIT	TOTAL
		mm		cm	cm
S01@S04 (X4)					
50A	1	10	40	130	5200
50A	2	12.5	16	162	2592
50A	3	6.3	32	138	4416
50A	4	10	40	128	5120
50A	5	6.3	32	48	1536
50A	6	6.3	32	48	1536

RESUMO DE AÇO			
AÇO	BIT	COMPR	PESO
	mm	m	kgf
50A	6.3	75	18
50A	10	103	64
50A	12.5	26	25
Peso Total	50A =		107 kgf

DETALHE TÍPICO DAS CINTAS C1 (20X40)
ESCALA – 1:25

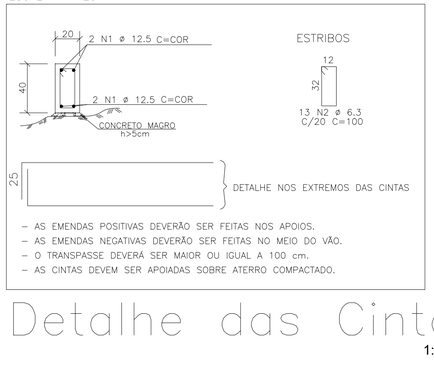

- AS EMENDAS POSITIVAS DEVERÃO SER FEITAS NOS APOIOS.
- AS EMENDAS NEGATIVAS DEVERÃO SER FEITAS NO MEIO DO VÃO.
- O TRANSPASSE DEVERÁ SER MAIOR OU IGUAL A 100 cm.
- AS CINTAS DEVEM SER APOIADAS SOBRE ATERRO COMPACTADO.

AÇO	POS	BIT	QUANT	COMPRIMENTO	
				UNIT	TOTAL
		mm		cm	cm
DETALHE TÍPICO DAS CINTAS C1					
50A	1	12.5	4	260	1040
50A	2	6.3	13	100	1300

RESUMO DE AÇO			
AÇO	BIT	COMPR	PESO
	mm	m	kgf
50A	6.3	13	3
50A	12.5	10	10
Peso Total	50A =		13 kgf

Detalhe das Cintas C1
1:25

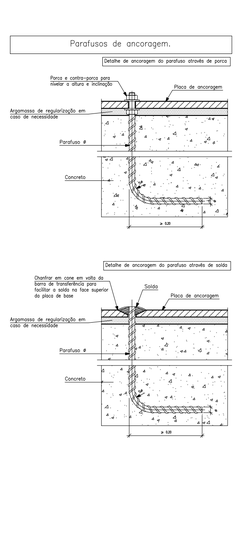

Sapatas Isoladas
1:25

DET. CHAPAS DE BASE
(SEM ESCALA)

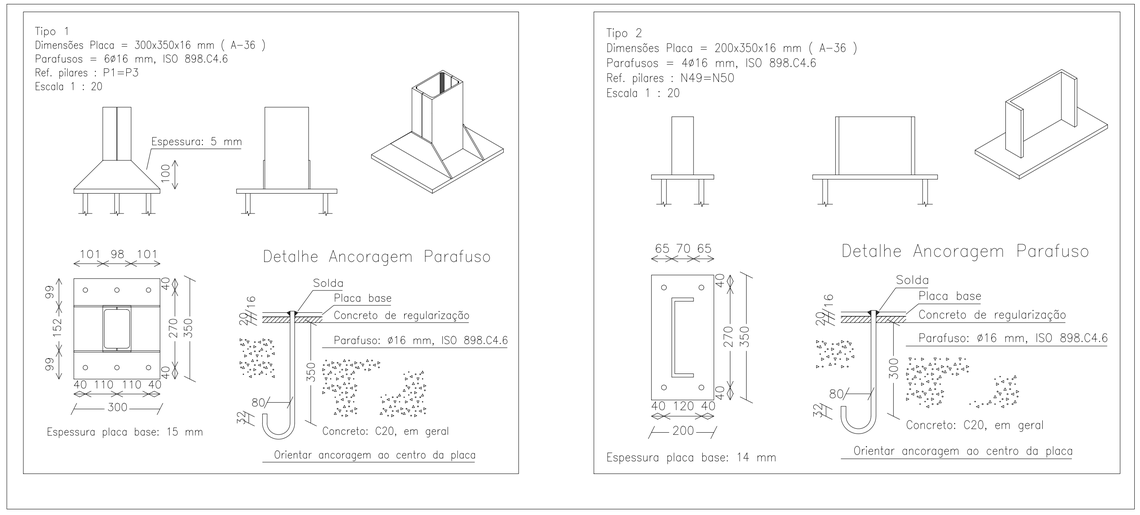

QUANTITATIVOS DE FORMA E CONCRETO		
ELEMENTOS	ÁREA DE FORMA (m2)	VOLUME DE CONCRETO (m3)
SAPATAS ISOLADAS	8.00	1.30
CINTAS	2.00	0.20
TOTAL	10.00	1.50

RESUMO MATERIAL – FIXAÇÃO			
PERFIL	QTDE (m)	Peso Unit. (kg/m)	Peso Total. (kg)
PARAF 5/8"	10,00	1,578	15.78
		TOTAL PERFIS	15.78
RESUMO MATERIAL			
CHAPA	QTDE(m²)	Peso Unit. (kg/m)	Peso Total. (kg)
CH. 5/8"	0,37	125,00	46.25
		TOTAL CHAPAS	46.25
		TOTAL GERAL	62.00

NOTAS:
1 - DIMENSÕES EM MILÍMETROS

2 - CONFIRMAR MEDIDAS NO LOCAL.

3 - AÇOS:
A) PERFIS LAMINADOS I, U E L: ASTM A36;

4 - SOLDAS: ELETRODO AWS E7018.

5 - A LISTA DE MATERIAL DEVERÁ SER CONFIRMADA PELO FABRICANTE.

6 - PREPARAÇÃO DA SUPERFÍCIE:
B) JATO ABRASIVO QUASE BRANCO SA 2.1/2

7 - SISTEMA DE PINTURA: FUNDO EM 1 DEMÃO DE EPOXI FUNDO OXIDO DE FERRO + 2 DEMÃO DE DE ESMALTE EPOXI BRANCO.

8 - OS QUANTITATIVOS DE AÇO DEVERÃO SER CONFIRMADOS PELO RESPONSÁVEL TÉCNICO DA OBRA.

9 - O DETALHAMENTO DA ESTRUTURA DEVERÁ SER FEITO PELO FABRICANTE, E APROVADO PELA FISCALIZAÇÃO.

10 - A FABRICAÇÃO E A MONTAGEM DEVEM SEGUIR AS PRESCRIÇÕES DA ABNT NBR-8800/2008, E COMPLEMENTADAS PELA AISC E AWS.

11 - CARGAS NA COBERTURA:
A) CARGA PERMANENTE 0.3 kN/m²
B) SOBRECARGA: 0.25 kN/m²
C) VENTO: - 0.48 kN/m²

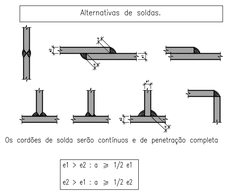

PREFEITURA MUNICIPAL DE ALEGRE

CONSULTORIA: AVANTEC ENGENHARIA

PROJETO DE ENGENHARIA E ARQUITETURA

TÍTULO: PROJETO ESTRUTURAL

LOCAL: Rua Benjamim Barros Filho, S/N, Bairro Triangulo, Alegre/ES - CEP 29.500-000

COORDENADOR: Engª Civil. THIAGO GOMES BONOMO	CREA: ES-018427/D	ESCALA: INDICADA	FORMATO: A1	PRANCHA: EST 02/05
AUTOR DO PROJETO: Engª Civil. THIAGO GOMES BONOMO	CREA: ES-018427/D	REVISÃO: 03	DATA: JAN / 2025	

DETALHAMENTO ESCADA METÁLICA

escala: 1/25

2D: PILARES

Escala: 1:25

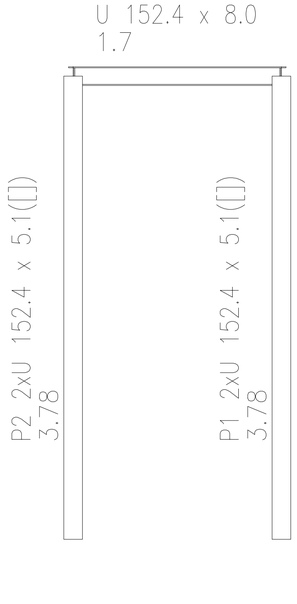

2D: ESCADA

Escala: 1:25

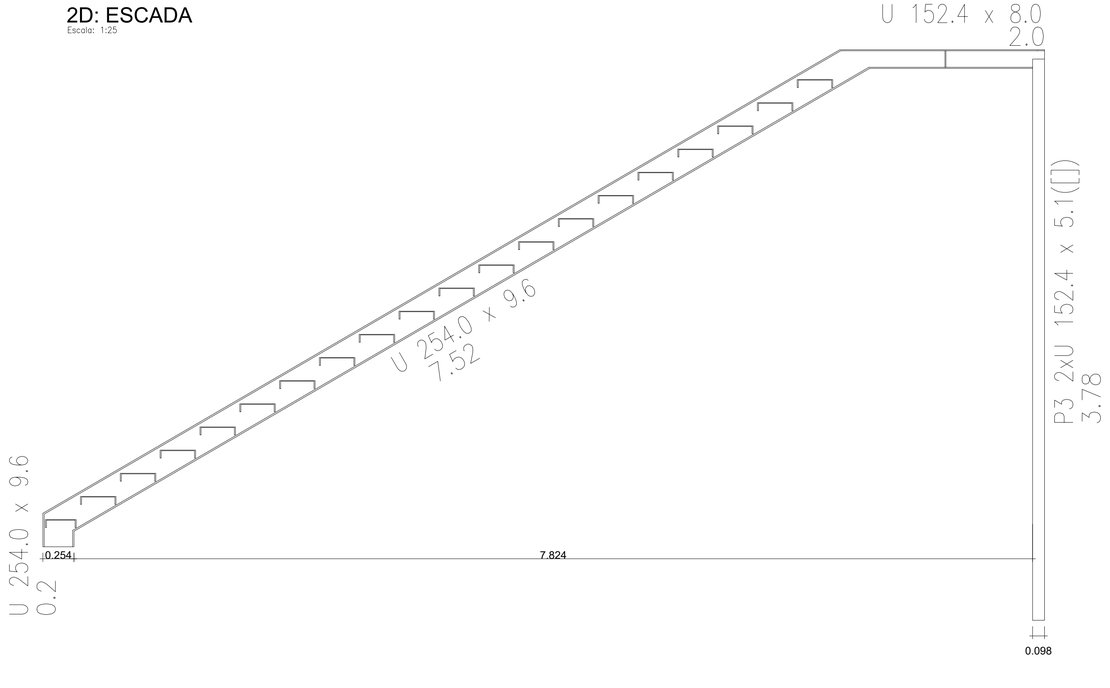

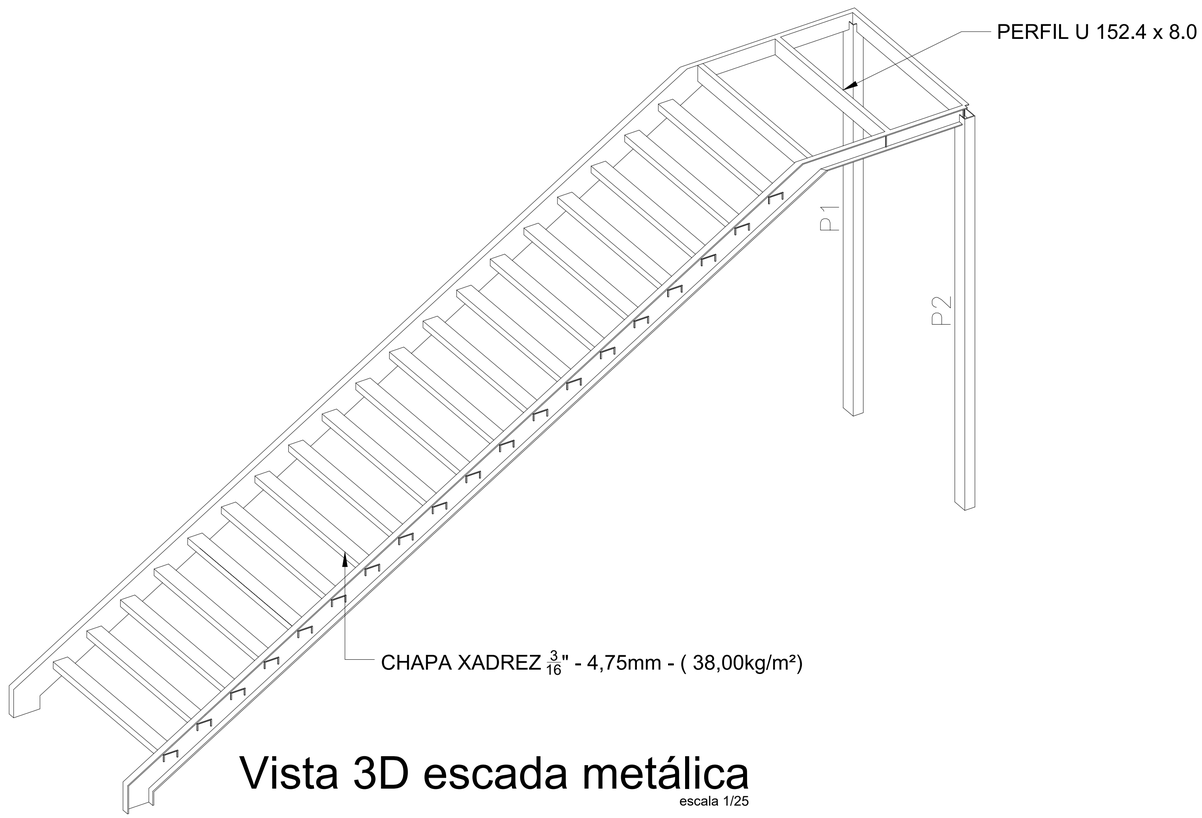

Vista 3D escada metálica

escala 1/25

REFERÊNCIAS E SIMBOLOGIA

Para a representação dos símbolos de soldas consideram-se as indicações da norma ANSI/AWS A2.4-98 'STANDARD SYMBOLS FOR WELDING, BRAZING, AND NONDESTRUCTIVE EXAMINATION'.

MÉTODO DE REPRESENTAÇÃO DE SOLDAS

o seguinte esquema de representação de uma solda:

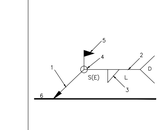

Referências:
1: seta (ligação entre 2 e 6)
2: linha de referência
3: símbolo de solda
4: símbolo solda perimetral.
5: símbolo de solda no local de montagem.
6: linha do desenho que identifica a ligação proposta.
S: profundidade do bisel. Em soldas em ângulo, é o lado do cordão de solda.
(E): tamanho do cordão em soldas de topo.
L: comprimento efetivo do cordão de solda
D: dado suplementar. Em geral, a série de eletrodo a utilizar e o processo pré-qualificado de solda.

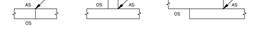

Onde:

OS(Other Side): é o outro lado da seta

AS(Arrow Side): é o lado da seta

Referência 3

Designação	Ilustração	Símbolo
Solda de filete		
Solda de topo em 'V' simples (com chanfro)		
Solda de topo em bisel simples		
Solda de topo em bisel duplo		
Solda de topo em bisel simples com chanfro de raiz largo		
Solda combinada de topo em bisel simples e em ângulo		
Solda de topo em bisel simples com lado curvo		

PERFIL SERIE U

U 254.0 x 9.6

U 152.4 x 8.0

U 152.4 x 8.0

Tipo 2
Dimensões Placa = 200x400x14 mm (A-36)
Parafusos = 4#16 mm, ISO 898.C4.6
Ref. pilares : N49=N50
Escala 1 : 20

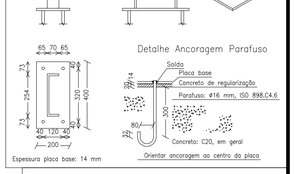

Tipo 1
Dimensões Placa = 300x350x15 mm (A-36)
Parafusos = 6#16 mm, ISO 898.C4.6
Ref. pilares : P1=P3
Escala 1 : 20

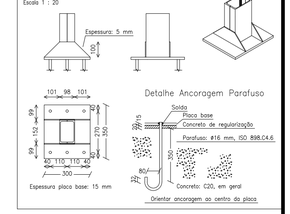

RESUMO – AÇO LAMINADO A-36
250Mpa

SERIE	PERFIL	COMP (m)	PESO (kg)
PERFIL U	2xU 152.4 x 5.1 ([])	7.56	183.97
	U 152.4 x 8.0	8.10	126.53
	U 254.0 x 9.6	15.44	459.32
TOTAL		31.10	769.82

PREFEITURA MUNICIPAL DE ALEGRE

CONSULTORIA: AVANTEC ENGENHARIA

PROJETO DE ENGENHARIA E ARQUITETURA

TÍTULO: PROJETO ESTRUTURAL

LOCAL: Rua Benjamim Barros Filho, S/N, Bairro Triangulo, Alegre/ES - CEP 29.500-000

COORDENADOR: Engº Civil: THIAGO GOMES BONOMO	CREA: ES-018427/D	ESCALA: INDICADA	FORMATO: A1	PRANCHA: EST 03/05
AUTOR DO PROJETO: Engº Civil: THIAGO GOMES BONOMO	CREA: ES-018427/D	REVISÃO: 03	DATA: JAN / 2025	

E-DOCS - CÓPIA DO PROCESSO 2025-BFJQ8 GERADO POR UDSON OLIVEIRA RAMOS DE AGUIAR EM 05/05/2026 16:12 DOCUMENTO 1 / 1 PÁGINA 196 / 3514

2025-PVGLDT - E-DOCS - CÓPIA SIMPLES 29/05/2025 14:35 PÁGINA 44 / 90

Detalhamento telhado

escala: 1/25

2D: AGUA DIREITA

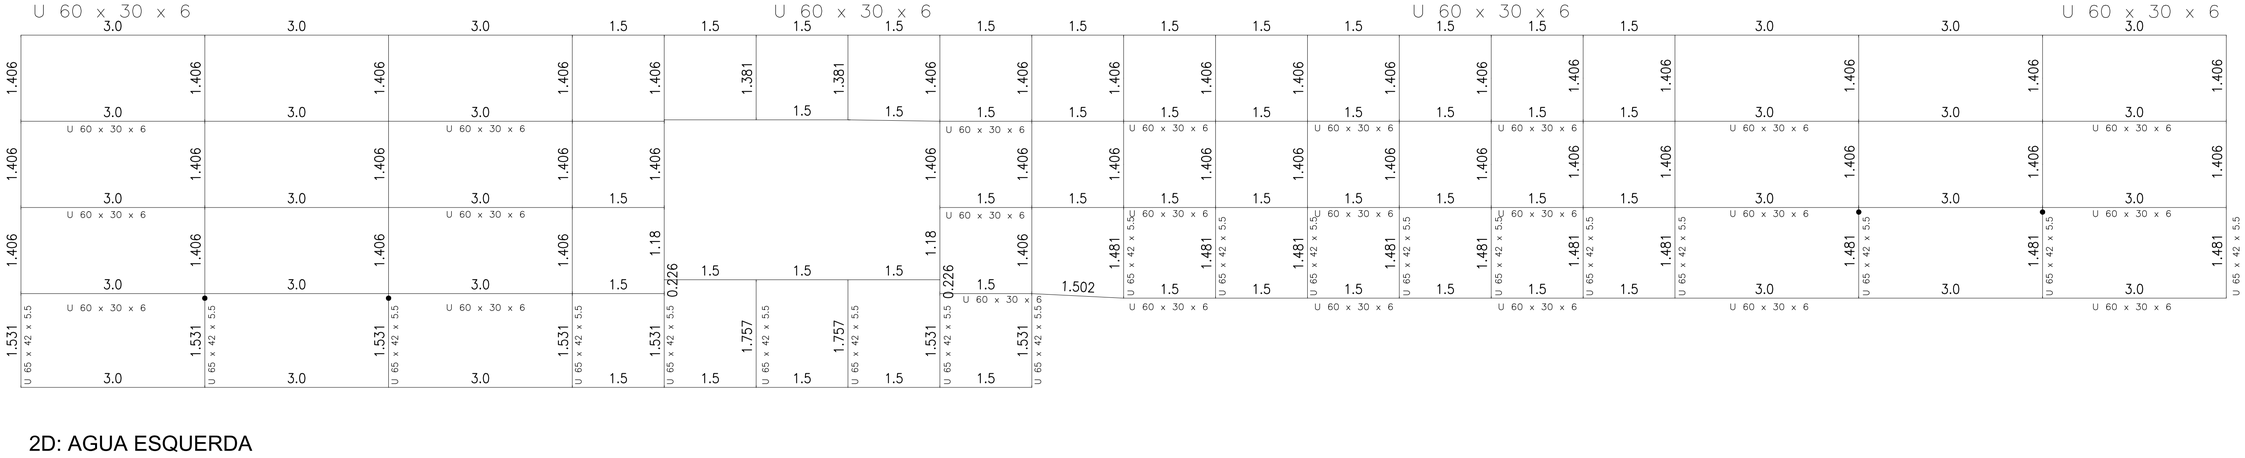

2D: AGUA ESQUERDA

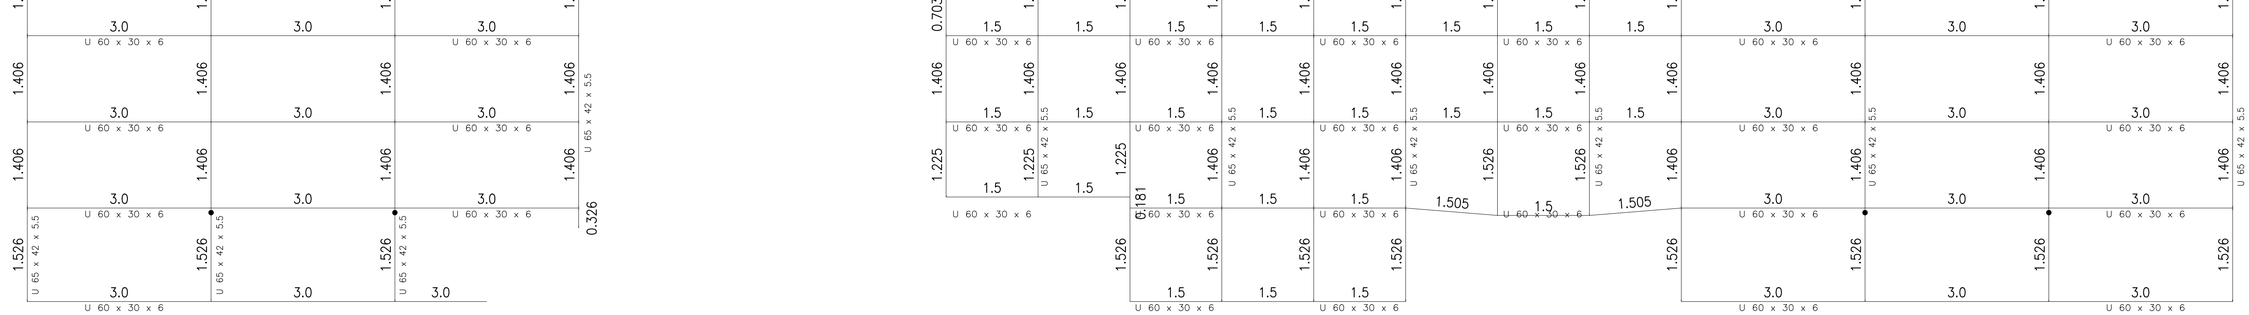

3D: ESTRUTU TELHADO - PERSPECTIVA

sem escala

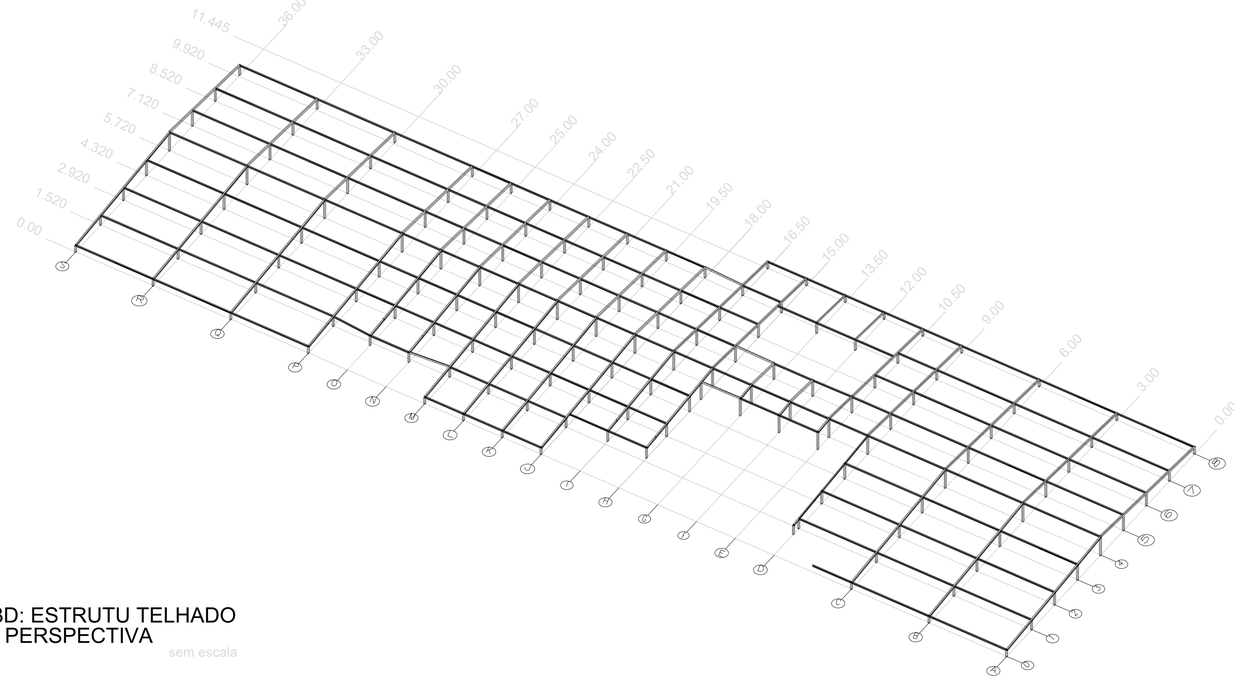

PERFIL SERIE U

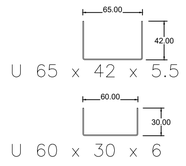

RESUMO – ACO LAMINADO A-36
250Mpa

SERIE	PERFIL	COMP (m)	PESO (kg)
PERFIL U	UDC 65 x 42 x 5.5	252.07	1789.84
	UDC 60 x 30 x 6.0	279.24	1416.08
TOTAL		531.32	3202.92

PREFEITURA MUNICIPAL DE ALEGRE

CONSULTORIA: AVANTEC ENGENHARIA

PROJETO DE ENGENHARIA E ARQUITETURA

TITULO: PROJETO ESTRUTURAL

LOCAL: Rua Benjamim Barros Filho, S/N, Bairro Triangulo, Alegre/ES - CEP 29.500-000

COORDENADOR: Engº Civil: THIAGO GOMES BONOMO	CREA: ES-018427/D	ESCALA: INDICADA	FORMATO: A1	PRANCHA: EST 04/05
AUTOR DO PROJETO: Engº Civil: THIAGO GOMES BONOMO	CREA: ES-018427/D	REVISÃO: 03	DATA: JAN / 2025	

E-DOCS - COPIA DO PROCESSO 2025-BFJQ8 GERADO POR UDSON OLIVEIRA RAMOS DE AGUIAR EM 05/05/2026 16:12 DOCUMENTO 1 / 1 PAGINA 197 / 3514
2025-PVGLDT - E-DOCS - COPIA SIMPLES - 29/05/2025 14:35 - PAGINA 45 / 90

DETALHAMENTO PÓRTICO TELHADO

escala: 1/25

2D: PÓRTICO A

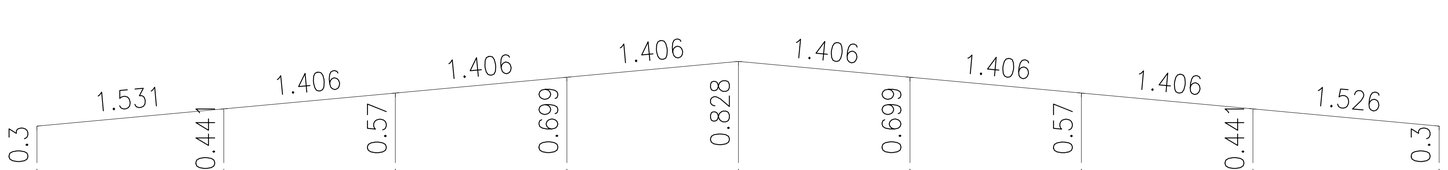

BANZO SUPERIOR: U 65 x 42 x 5.5

BARRA MONTANTES: U 65 x 42 x 5.5

2D: PÓRTICO B

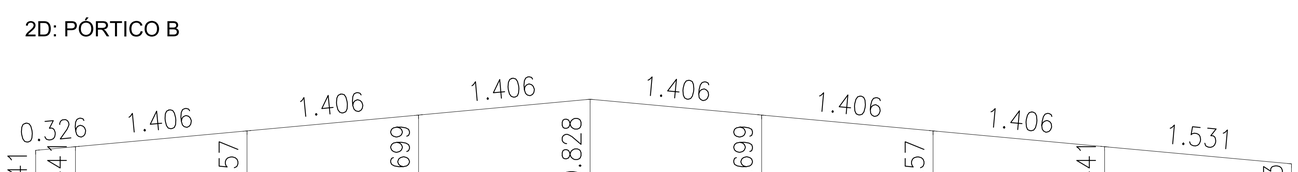

BANZO SUPERIOR: U 65 x 42 x 5.5

BARRA MONTANTES: U 65 x 42 x 5.5

2D: PÓRTICO C

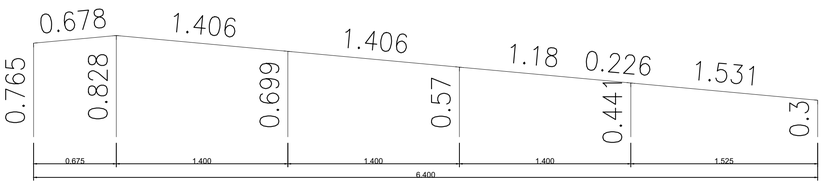

BANZO SUPERIOR: U 65 x 42 x 5.5

BARRA MONTANTES: U 65 x 42 x 5.5

2D: PÓRTICO D

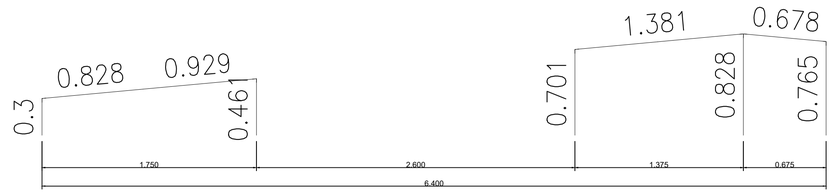

BANZO SUPERIOR: U 65 x 42 x 5.5

BARRA MONTANTES: U 65 x 42 x 5.5

2D: PÓRTICO E

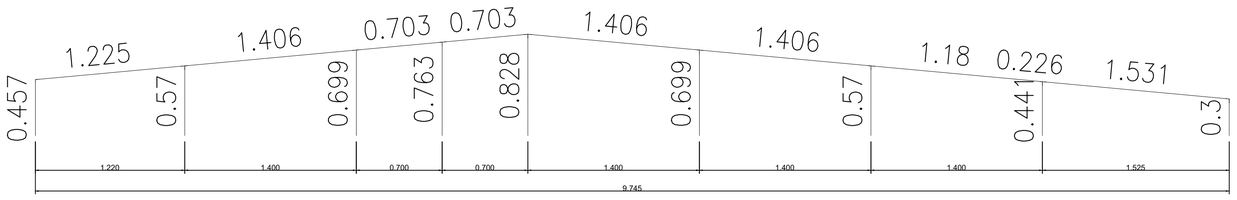

BANZO SUPERIOR: U 65 x 42 x 5.5

BARRA MONTANTES: U 65 x 42 x 5.5

2D: PÓRTICO F

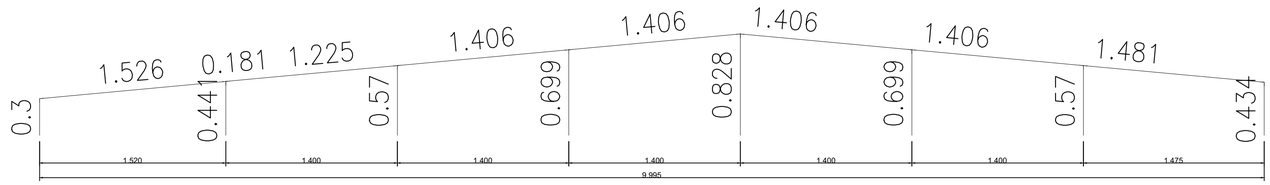

BANZO SUPERIOR: U 65 x 42 x 5.5

BARRA MONTANTES: U 65 x 42 x 5.5

2D: PÓRTICO G

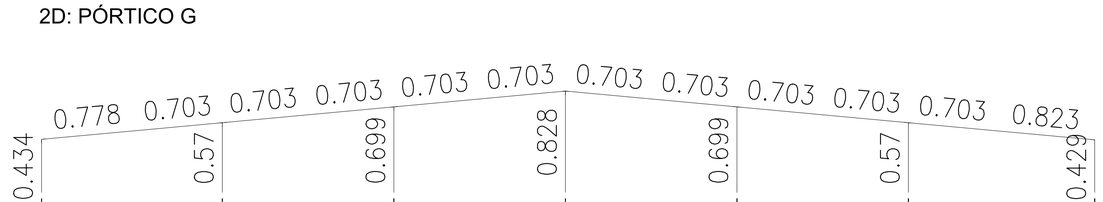

BANZO SUPERIOR: U 65 x 42 x 5.5

BARRA MONTANTES: U 65 x 42 x 5.5

RESUMO – AÇO LAMINADO A-36 250Mpa

SERIE	PERFIL	COMP (m)	PESO (kg)
PERFIL U	UDC 65 x 42 x 5.5	252.07	1789.84
	UDC 60 x 30 x 6.0	279.24	1416.08
TOTAL		531.32	3202.92

PREFEITURA MUNICIPAL DE ALEGRE

CONSULTORIA: avantec — AVANTEC ENGENHARIA

PROJETO DE ENGENHARIA E ARQUITETURA

TÍTULO: PROJETO ESTRUTURAL

LOCAL: Rua Benjamim Barros Filho, S/N, Bairro Triangulo, Alegre/ES - CEP 29.500-000

COORDENADOR: Engº Civil: THIAGO GOMES BONOMO	CREA: ES-018427/D	ESCALA: INDICADA	FORMATO: A1	PRANCHA: EST 05/05
AUTOR DO PROJETO: Engº Civil: THIAGO GOMES BONOMO	CREA: ES-018427/D	REVISÃO: 3	DATA: JAN / 2025	

E-DOCS - CÓPIA DO PROCESSO 2025-BFJQ8 GERADO POR UDSON OLIVEIRA RAMOS DE AGUIAR EM 05/05/2026 16:12 DOCUMENTO 1 / 1 PÁGINA 198 / 3514

2025-PVGLDT - E-DOCS - CÓPIA SIMPLES - 28/05/2025 14:35 PÁGINA 46 / 90

E-DOCS - CÓPIA DO PROCESSO 2025-BFJQ8 GERADO POR UDSON OLIVEIRA RAMOS DE AGUIAR EM 05/05/2026 16:12 DOCUMENTO 1 / 1 PÁGINA 199 / 3514

2025-PVGLDT - E-DOCS - CÓPIA SIMPLES 28/05/2025 14:35 PÁGINA 47 / 90

PROJETO DE INSTALAÇÕES ELÉTRICAS

E.DOCS - COPIA DO PROCESSO 2025-BFJQ8 GERADO POR UDSON OLIVEIRA RAMOS DE AGUIAR EM 05/05/2026 16:12 DOCUMENTO 1 / 1 PÁGINA 200 / 3514

2025-PVGLDT - E.DOCS - COPIA SIMPLES 28/05/2025 14:35 PÁGINA 48 / 90

1 PLANTA ELÉTRICA - PAV.01 - A

ESC.: 1: 50

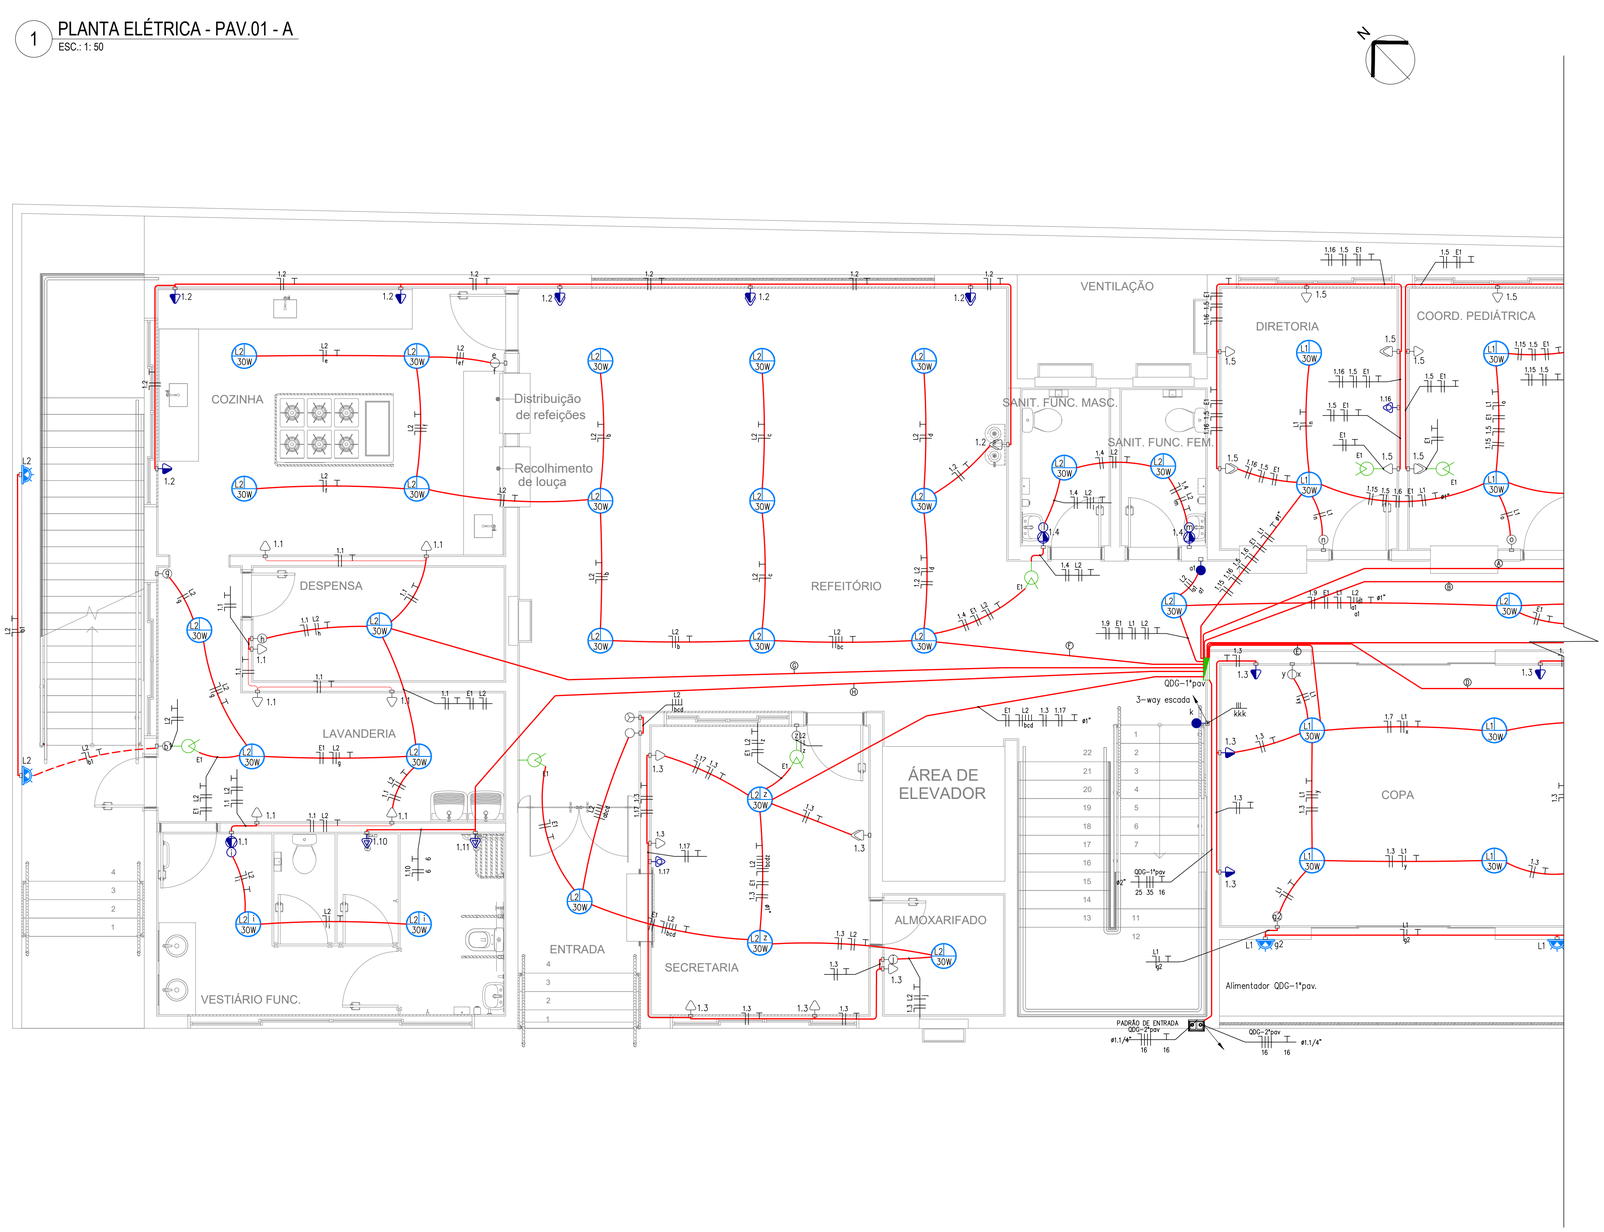

LEGENDA DA FIAÇÃO

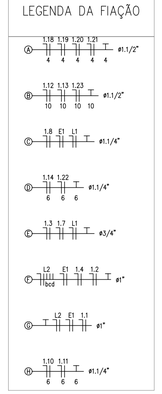

NOTAS DE PROJETO:

1. Eletrodutos não indicados em planta possuem $\frac{3}{4}$" de diâmetro.
2. Condutores não indicados possuem bitola correspondente a 2,5mm2.
3. Retornos possuem bitola correspondente a 1,5mm2.
4. Não perfurar vigas/colunas para a passagem de condutos. fazer o contorno.
5. Não perfurar, em hipótese alguma, estrutura metálica para fixação de luminárias.
6. Utilizar cabo 16mm² na entrada e saída do dps.
7. A demanda de cada circuito foi obtida conforme valores recomendados pela concessionária e de acordo com o tipo de edificação.
8. O condutor neutro de um circuito, em hipótese alguma, deverá ser compartilhado com outro circuito. Ou seja, cada circuito deverá possuir seu respectivo condutor neutro advindo do quadro de distribuição correspondente.
9. Os caminhos dos eletrodutos indicados em planta são ilustrativos. Deve-se buscar o melhor caminho para evitar sobreposições e excesso de curvas.
10. Os BELs dos QDs devem ser conectados ao BEP que, por sua vez, deve ser conectado à malha de aterramento da edificação.

LEGENDA SIMBOLOGIA:

- ARANDELA 127V ALTA H=1.80M
- CONDUTO QUE DESCE
- CONDUTO QUE SOBE
- ILUMINAÇÃO DE EMERGÊNCIA
- INTERRUPTOR 1 SEÇÃO PARALELO
- INTERRUPTOR 1 SEÇÃO SIMPLES
- INTERRUPTOR 2 SEÇÕES SIMPLES
- INTERRUPTOR 3 SEÇÕES SIMPLES
- LUMINÁRIAS 127V
- TOMADA MÉDIA 127V H=1.20M
- TOMADA MÉDIA DUPLA 127V H=1.20M
- TOMADA PARA AR CONDICIONADO 220V
- DPS CLASSE II 45KA 1P
- MINDISJUNTOR DIN 1P
- MINDISJUNTOR DIN 3P
- ELÉTRICA-ELETRODUTO EMBUTIDO NA LAJE/PAR
- ELÉTRICA-ELETRODUTO EMBUTIDO NO PISO
- NEUTRO, FASE, RETORNO, TERRA
- MEDIDOR DE ENERGIA
- PONTO DE FORÇA PARA CHUVEIRO
- PONTO DE TORNEIRA ELÉTRICA
- QUADRO DE DISTRIBUIÇÃO ELÉTRICA
- TOMADA BAIXA 127V H=0.30M
- TOMADA BAIXA DUPLA 127V H=0.30M

REV.	DESCRIÇÃO	DATA	EXEC.	VERIF.	APROV.
A	REVISÃO GERAL	22/11/23	GVV	GVV	GVV
0	EMISSÃO INICIAL	25/10/23	LFCF	GVV	GVV

PLANTA DE SITUAÇÃO:

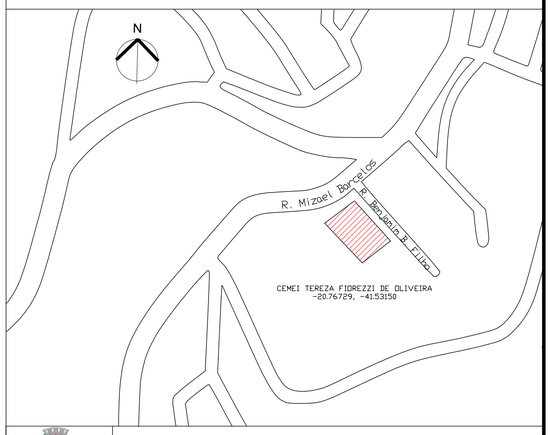

PREFEITURA MUNICIPAL DE ALEGRE

CONSULTORIA: AVANTEC ENGENHARIA

PROJETO DE ENGENHARIA E ARQUITETURA

TÍTULO: PROJETO REDES ELÉTRICAS

LOCAL: CEMEI TEREZA FIOREZZI DE OLIVEIRA, R BENJAMIM BARROS FILHO SN, VILA DO SUL, ALEGRE-ES, CEP 29500-000

COORDENADOR:	CREA:	ESCALA:	FORMATO:	PRANCHA:
Engº Civil: THIAGO GOMES BONOMO	ES-018427/D	INDICADA	A1	01/06
AUTOR DO PROJETO: Engº Eletricista: GUILHERME VETTORAZZI VARGAS	CREA: ES-049911/D	REVISÃO: R. 0	DATA: 2023	

E-DOCS - CÓPIA DO PROCESSO 2025-BFJQ8 GERADO POR UDSON OLIVEIRA RAMOS DE AGUIAR EM 05/05/2026 16:12 DOCUMENTO 1 / 1 PÁGINA 201 / 3514

2 PLANTA ELÉTRICA - PAV.01 - B

ESC.: 1: 50

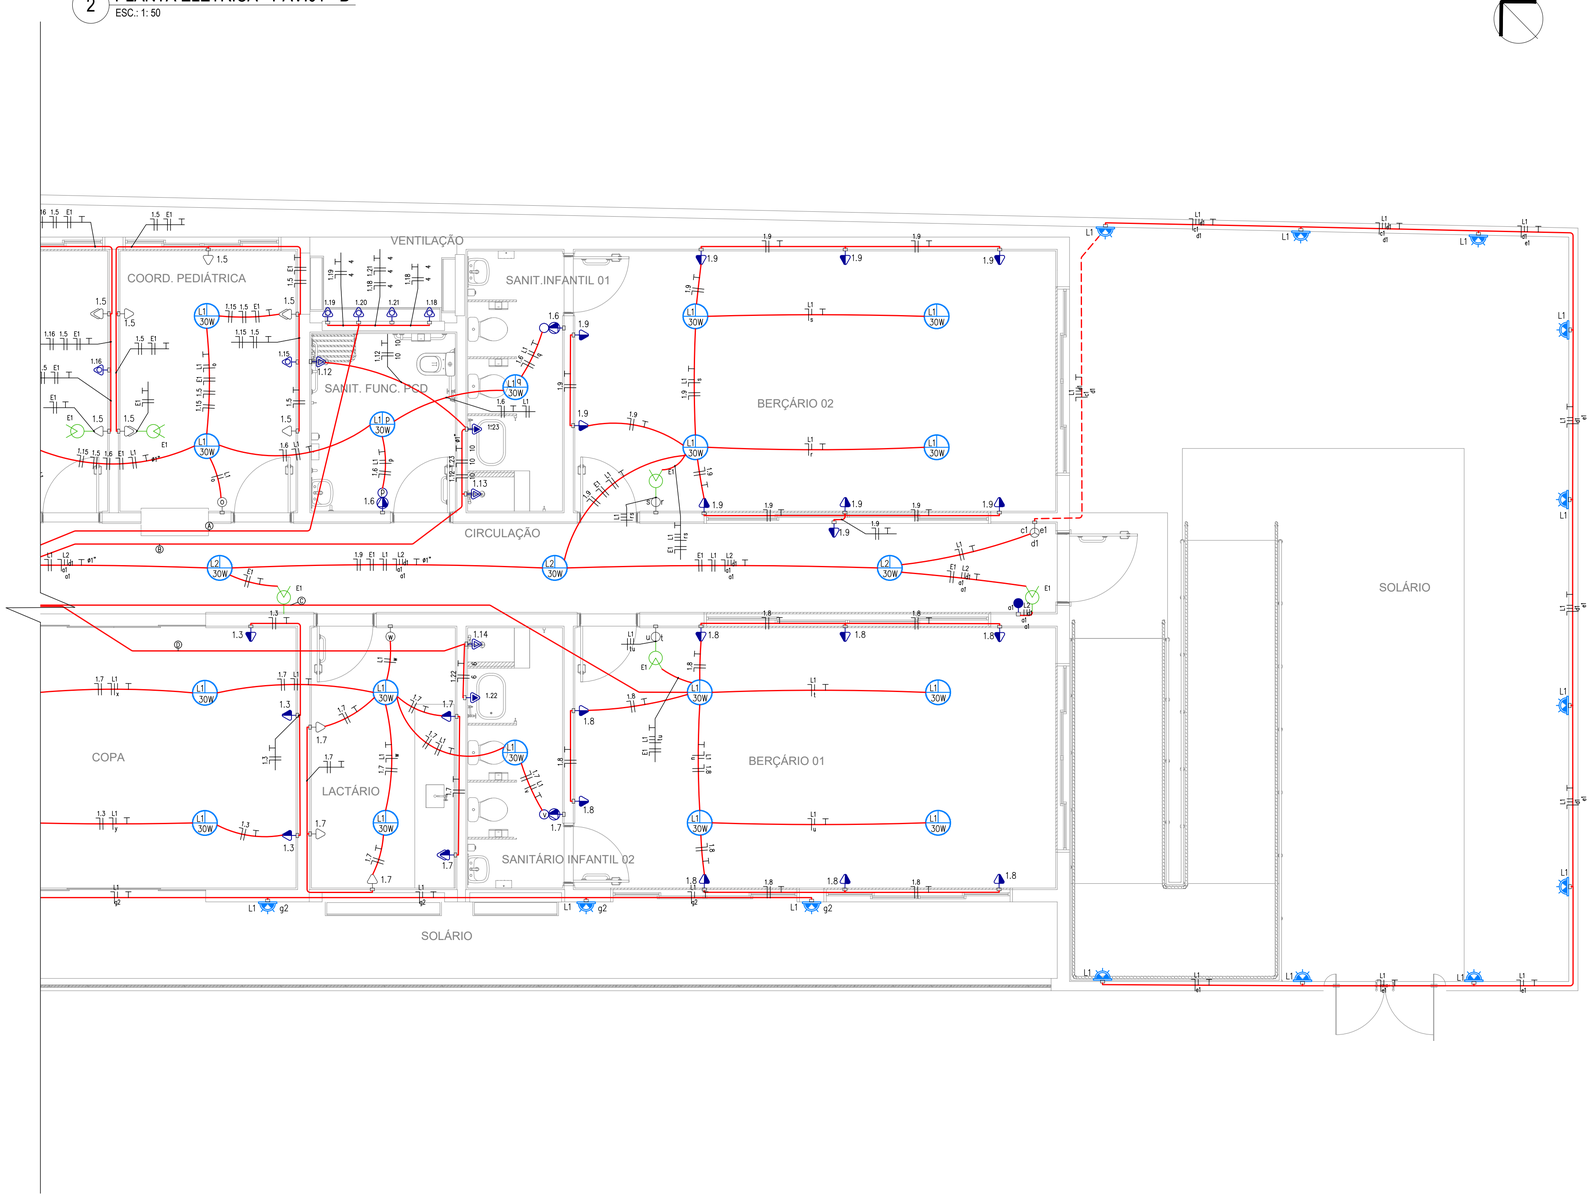

LEGENDA DA FIAÇÃO

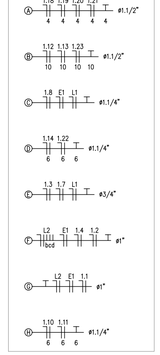

NOTAS DE PROJETO:

1. Eletrodutos não indicados em planta possuem $\frac{3}{4}$" de diâmetro.
2. Condutores não indicados possuem bitola correspondente a 2,5mm2.
3. Retornos possuem bitola correspondente a 1,5mm2.
4. Não perfurar vigas/colunas para a passagem de condutos. fazer o contorno.
5. Não perfurar, em hipótese alguma, estrutura metálica para fixação de luminárias.
6. Utilizar cabo 16mm² na entrada e saída do dps.
7. A demanda de cada circuito foi obtida conforme valores recomendados pela concessionária e de acordo com o tipo de edificação.
8. O condutor neutro de um circuito, em hipótese alguma, deverá ser compartilhado com outro circuito. Ou seja, cada circuito deverá possuir seu respectivo condutor neutro advindo do quadro de distribuição correspondente.
9. Os caminhos dos eletrodutos indicados em planta são ilustrativos. Deve-se buscar o melhor caminho para evitar sobreposições e excesso de curvas.
10. Os BELs dos QDs devem ser conectados ao BEP que, por sua vez, deve ser conectado à malha de aterramento da edificação.

LEGENDA SIMBOLOGIA:

- ARANDELA 127V ALTA H=1.80M
- CONDUTO QUE DESCE
- CONDUTO QUE SOBE
- ILUMINAÇÃO DE EMERGÊNCIA
- INTERRUPTOR 1 SEÇÃO PARALELO
- INTERRUPTOR 1 SEÇÃO SIMPLES
- INTERRUPTOR 2 SEÇÕES SIMPLES
- INTERRUPTOR 3 SEÇÕES SIMPLES
- LUMINÁRIAS 127V
- TOMADA MÉDIA 127V H=1.20M
- TOMADA MÉDIA DUPLA 127V H=1.20M
- TOMADA PARA AR CONDICIONADO 220V
- DPS CLASSE II 45KA 1P
- MINDISJUNTOR DIN 1P
- MINDISJUNTOR DIN 3P
- ELÉTRICA-ELETRODUTO EMBUTIDO NA LAJE/PAR
- ELÉTRICA-ELETRODUTO EMBUTIDO NO PISO
- NEUTRO, FASE, RETORNO, TERRA
- MEDIDOR DE ENERGIA
- PONTO DE FORÇA PARA CHUVEIRO
- PONTO DE TORNEIRA ELÉTRICA
- QUADRO DE DISTRIBUIÇÃO ELÉTRICA
- TOMADA BAIXA 127V H=0.30M
- TOMADA BAIXA DUPLA 127V H=0.30M

REV.	DESCRIÇÃO	DATA	EXEC.	VERIF.	APROV.
A	REVISÃO GERAL	22/11/23	GVV	GVV	GVV
0	EMISSÃO INICIAL	25/10/23	LFCF	GVV	GVV

PLANTA DE SITUAÇÃO:

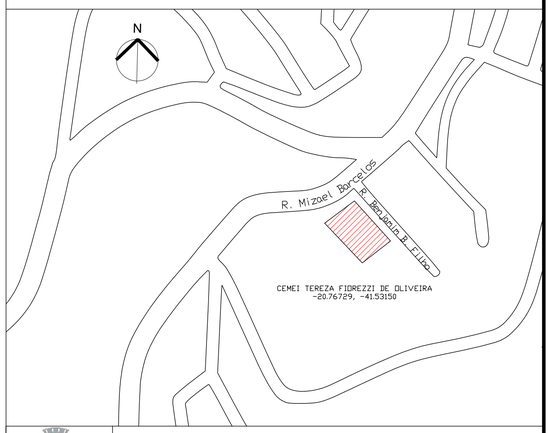

PREFEITURA MUNICIPAL DE ALEGRE

CONSULTORIA: AVANTEC ENGENHARIA

PROJETO DE ENGENHARIA E ARQUITETURA

TÍTULO: PROJETO REDES ELÉTRICAS

LOCAL: CEMEI TEREZA FIOREZZI DE OLIVEIRA, R BENJAMIM BARROS FILHO SN, VILA DO SUL, ALEGRE-ES, CEP 29500-000

COORDENADOR: Engº Civil: THIAGO GOMES BONDMO	CREA: ES-018427/D	ESCALA: INDICADA	FORMATO: A1	PRANCHA: 02/06
AUTOR DO PROJETO: Engº Eletricista: GUILHERME VETTORAZZI VARGAS	CREA: ES-049911/D	REVISÃO: R. 0	DATA: 2023	

2025-PVGLDT - E-DOCS - CÓPIA SIMPLES 28/05/2025 14:35 PÁGINA 49 / 90

E-DOCS - COPIA DO PROCESSO 2025-BFJQB GERADO POR LIDSON OLIVEIRA RAMOS DE AGUIAR EM 05/05/2026 16:12 DOCUMENTO 1 / 1 PÁGINA 202 / 3514

3 PLANTA ELÉTRICA - PAV.02 - A

ESC.: 1: 50

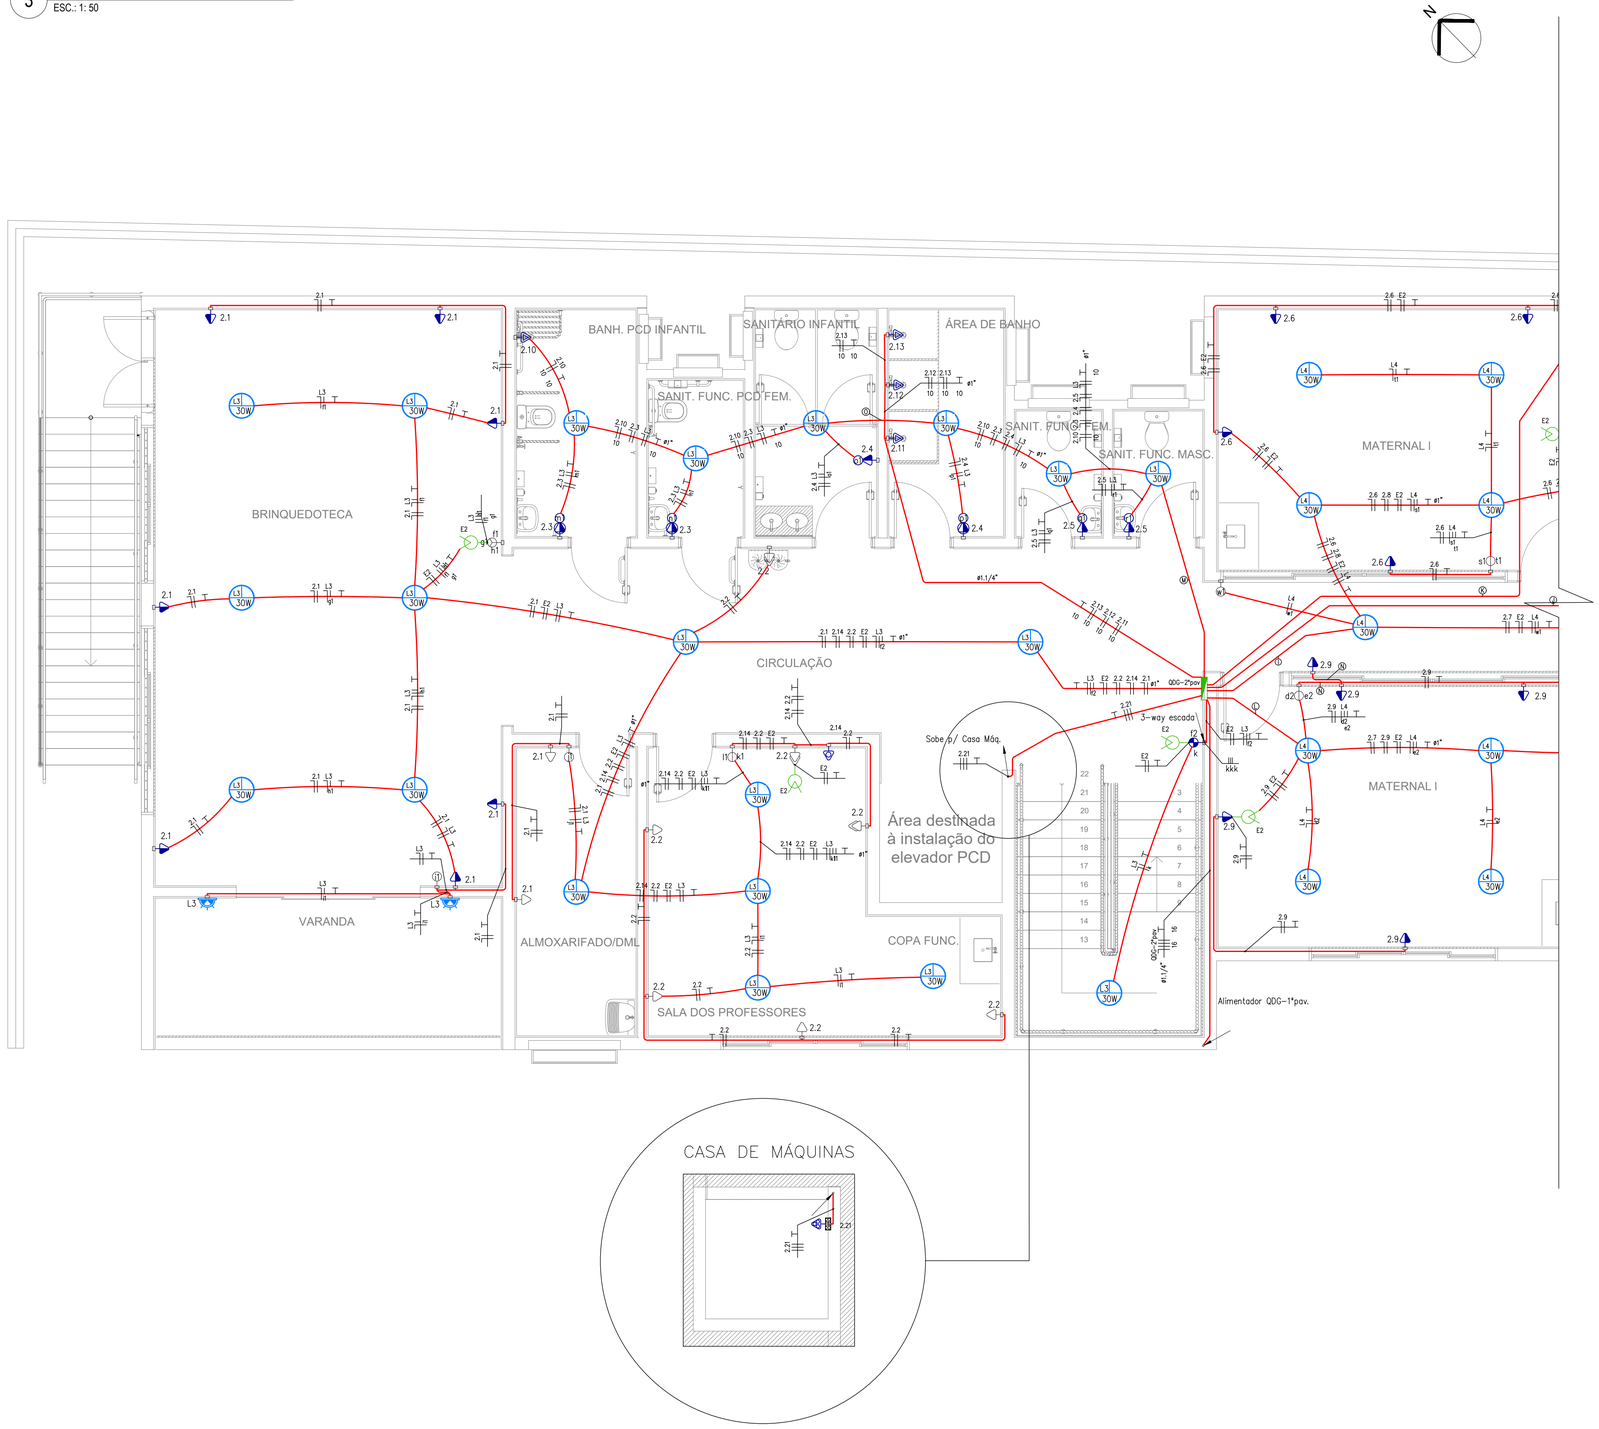

NOTAS DE PROJETO:

1. Eletrodutos não indicados em planta possuem $\frac{3}{4}$" de diâmetro.
2. Condutores não indicados possuem bitola correspondente a 2,5mm2.
3. Retornos possuem bitola correspondente a 1,5mm2.
4. Não perfurar vigas/colunas para a passagem de condutos. fazer o contorno.
5. Não perfurar, em hipótese alguma, estrutura metálica para fixação de luminárias.
6. Utilizar cabo 16mm² na entrada e saída do dps.
7. A demanda de cada circuito foi obtida conforme valores recomendados pela concessionária e de acordo com o tipo de edificação.
8. O condutor neutro de um circuito, em hipótese alguma, deverá ser compartilhado com outro circuito. Ou seja, cada circuito deverá possuir seu respectivo condutor neutro advindo do quadro de distribuição correspondente.
9. Os caminhos dos eletrodutos indicados em planta são ilustrativos. Deve-se buscar o melhor caminho para evitar sobreposições e excesso de curvas.
10. Os BELs dos QDs devem ser conectados ao BEP que, por sua vez, deve ser conectado à malha de aterramento da edificação.

LEGENDA SIMBOLOGIA:

- ARANDELA 127V ALTA H=1.80M
- CONDUTO QUE DESCE
- CONDUTO QUE SOBE
- ILUMINAÇÃO DE EMERGÊNCIA
- INTERRUPTOR 1 SEÇÃO PARALELO
- INTERRUPTOR 1 SEÇÃO SIMPLES
- INTERRUPTOR 2 SEÇÕES SIMPLES
- INTERRUPTOR 3 SEÇÕES SIMPLES
- LUMINÁRIAS 127V
- TOMADA MÉDIA 127V H=1.20M
- TOMADA MÉDIA DUPLA 127V H=1.20M
- TOMADA PARA AR CONDICIONADO 220V
- DPS CLASSE II 45KA 1P
- MINDISJUNTOR DIN 1P
- MINDISJUNTOR DIN 3P
- ELÉTRICA-ELETRODUTO EMBUTIDO NA LAJE/PAR
- ELÉTRICA-ELETRODUTO EMBUTIDO NO PISO
- NEUTRO, FASE, RETORNO, TERRA
- MEDIDOR DE ENERGIA
- PONTO DE FORÇA PARA CHUVEIRO
- PONTO DE TORNEIRA ELÉTRICA
- QUADRO DE DISTRIBUIÇÃO ELÉTRICA
- TOMADA BAIXA 127V H=0.30M
- TOMADA BAIXA DUPLA 127V H=0.30M

LEGENDA DA FIAÇÃO

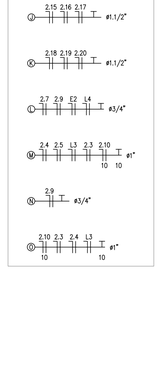

REV.	DESCRIÇÃO	DATA	EXEC.	VERIF.	APROV.
A	REVISÃO GERAL	22/11/23	GVV	GVV	GVV
0	EMISSÃO INICIAL	25/10/23	LFCF	GVV	GVV

PLANTA DE SITUAÇÃO:

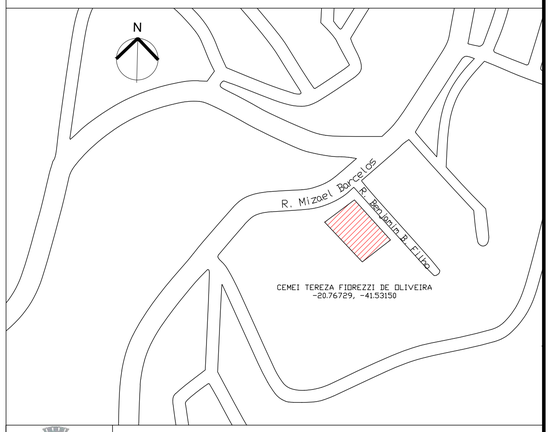

PREFEITURA MUNICIPAL DE ALEGRE

CONSULTORIA: AVANTEC ENGENHARIA

PROJETO DE ENGENHARIA E ARQUITETURA

TÍTULO: PROJETO REDES ELÉTRICAS

LOCAL: CEMEI TEREZA FIOREZZI DE OLIVEIRA, R BENJAMIM BARROS FILHO SN, VILA DO SUL, ALEGRE-ES, CEP 29500-000

COORDENADOR: Engº Civil: THIAGO GOMES BONDMO	CREA: ES-018427/D	ESCALA: INDICADA	FORMATO: A1	PRANCHA: 03/06
AUTOR DO PROJETO: Engº Eletricista: GUILHERME VETTORAZZI VARGAS	CREA: ES-049911/D	REVISÃO: R. 0	DATA: 2023	

2025-PVGLDT - E-DOCS - COPIA SIMPLES - 29/05/2025 14:35 - PÁGINA 50 / 90

E-DOCS - CÓPIA DO PROCESSO 2025-BFJQ8 GERADO POR UDSON OLIVEIRA RAMOS DE AGUIAR EM 05/05/2026 16:12 DOCUMENTO 1 / 1 PÁGINA 203 / 3514

2025-PVGLDT - E-DOCS - CÓPIA SIMPLES - 29/05/2025 14:35 - PÁGINA 51 / 90

4 PLANTA ELÉTRICA - PAV.02 - B

ESC.: 1: 50

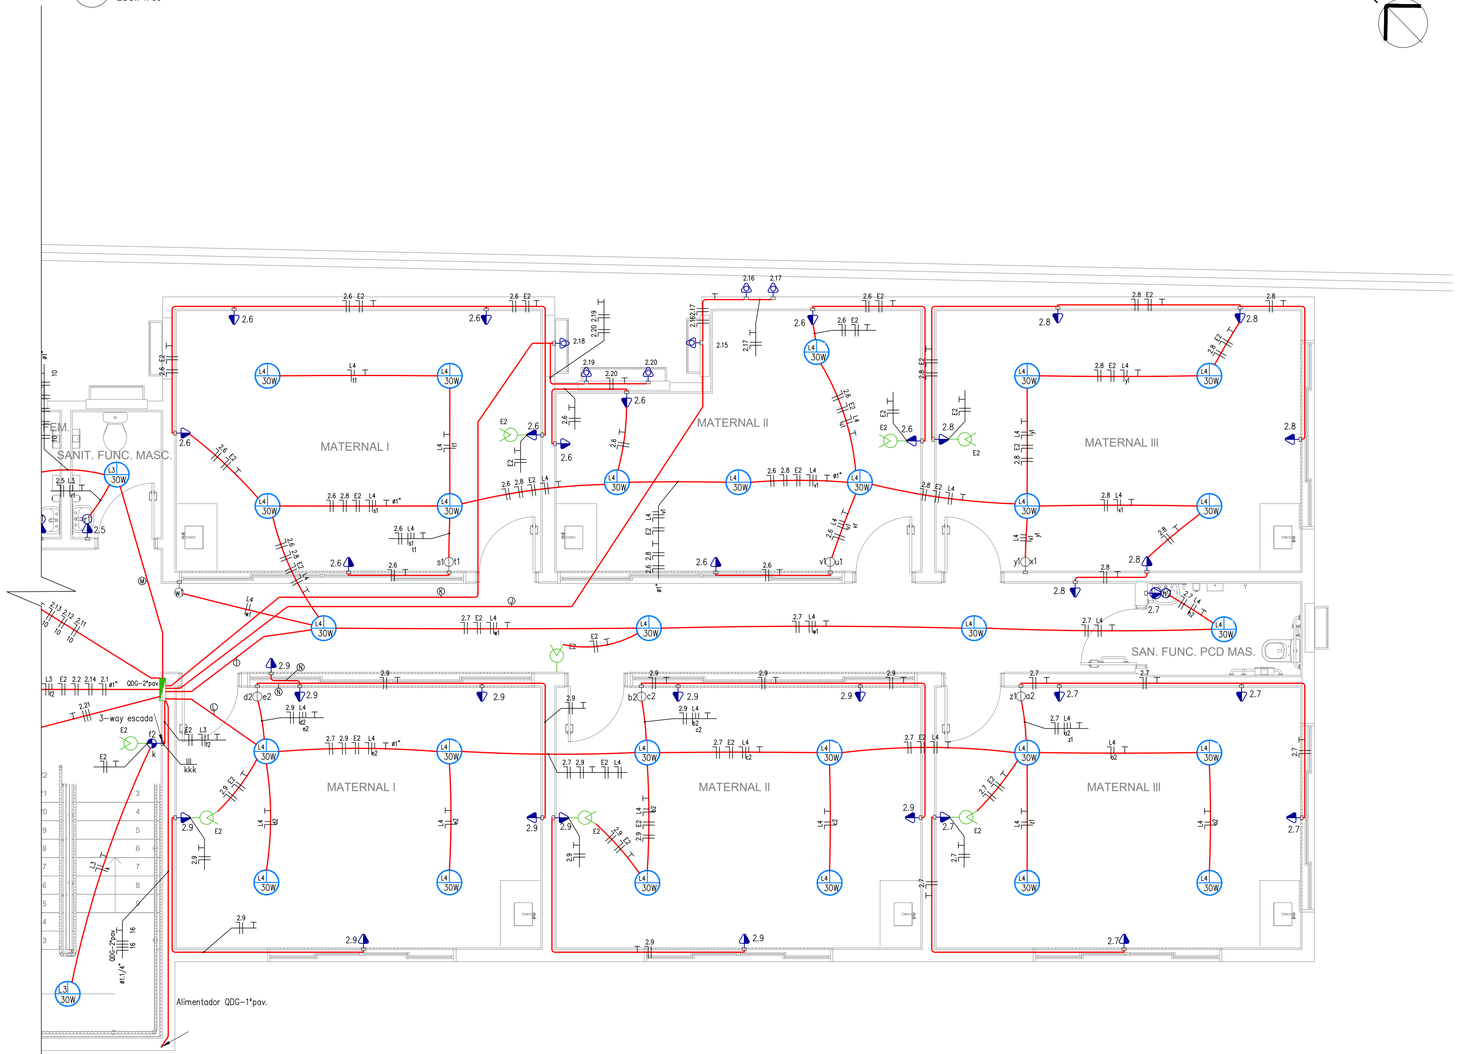

NOTAS DE PROJETO:

1. Eletrodutos não indicados em planta possuem $\frac{3}{4}$" de diâmetro.
2. Condutores não indicados possuem bitola correspondente a 2,5mm2.
3. Retornos possuem bitola correspondente a 1,5mm2.
4. Não perfurar vigas/colunas para a passagem de condutos. fazer o contorno.
5. Não perfurar, em hipótese alguma, estrutura metálica para fixação de luminárias.
6. Utilizar cabo 16mm² na entrada e saída do dps.
7. A demanda de cada circuito foi obtida conforme valores recomendados pela concessionária e de acordo com o tipo de edificação.
8. O condutor neutro de um circuito, em hipótese alguma, deverá ser compartilhado com outro circuito. Ou seja, cada circuito deverá possuir seu respectivo condutor neutro advindo do quadro de distribuição correspondente.
9. Os caminhos dos eletrodutos indicados em planta são ilustrativos. Deve-se buscar o melhor caminho para evitar sobreposições e excesso de curvas.
10. Os BELs dos QDs devem ser conectados ao BEP que, por sua vez, deve ser conectado à malha de aterramento da edificação.

LEGENDA SIMBOLOGIA:

- ARANDELA 127V ALTA H=1.80M
- CONDUTO QUE DESCE
- CONDUTO QUE SOBE
- ILUMINAÇÃO DE EMERGÊNCIA
- INTERRUPTOR 1 SEÇÃO PARALELO
- INTERRUPTOR 1 SEÇÃO SIMPLES
- INTERRUPTOR 2 SEÇÕES SIMPLES
- INTERRUPTOR 3 SEÇÕES SIMPLES
- LUMINÁRIAS 127V
- TOMADA MÉDIA 127V H=1.20M
- TOMADA MÉDIA DUPLA 127V H=1.20M
- TOMADA PARA AR CONDICIONADO 220V
- DPS CLASSE II 45KA 1P
- MINDISJUNTOR DIN 1P
- MINDISJUNTOR DIN 3P
- ELÉTRICA-ELETRODUTO EMBUTIDO NA LAJE/PAR
- ELÉTRICA-ELETRODUTO EMBUTIDO NO PISO
- NEUTRO, FASE, RETORNO, TERRA
- MEDIDOR DE ENERGIA
- PONTO DE FORÇA PARA CHUVEIRO
- PONTO DE TORNEIRA ELÉTRICA
- QUADRO DE DISTRIBUIÇÃO ELÉTRICA
- TOMADA BAIXA 127V H=0.30M
- TOMADA BAIXA DUPLA 127V H=0.30M

LEGENDA DA FIAÇÃO

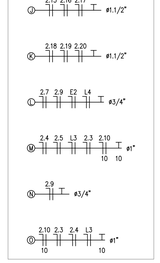

REV.	DESCRIÇÃO	DATA	EXEC.	VERIF.	APROV.
A	REVISÃO GERAL	22/11/23	GVV	GVV	GVV
0	EMISSÃO INICIAL	25/10/23	LFCF	GVV	GVV

PLANTA DE SITUAÇÃO:

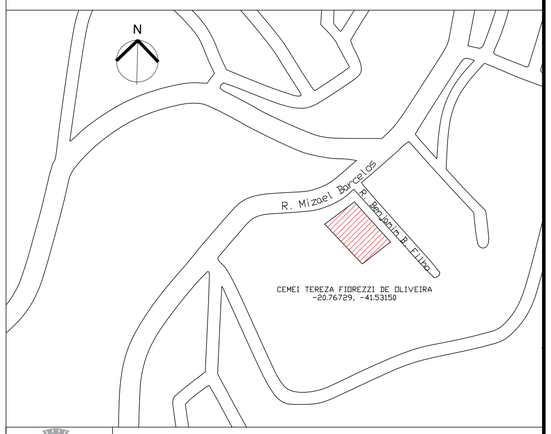

PREFEITURA MUNICIPAL DE ALEGRE

CONSULTORIA: AVANTEC ENGENHARIA

PROJETO DE ENGENHARIA E ARQUITETURA

TÍTULO: PROJETO REDES ELÉTRICAS

LOCAL: CEMEI TEREZA FIOREZZI DE OLIVEIRA, R BENJAMIM BARROS FILHO SN, VILA DO SUL, ALEGRE-ES, CEP 29500-000

COORDENADOR: Engº Civil: THIAGO GOMES BONOMO	CREA: ES-018427/D	ESCALA: INDICADA	FORMATO: A1	PRANCHA: 04/06
AUTOR DO PROJETO: Engº Eletricista: GUILHERME VETTORAZZI VARGAS	CREA: ES-049911/D	REVISÃO: R. 0	DATA: 2023	

E:DOCS - CÓPIA DO PROCESSO 2025-BFJQ8 GERADO POR UDSON OLIVEIRA RAMOS DE AGUIAR EM 05/05/2026 16:12 DOCUMENTO 1 / 1 PÁGINA 204 / 3514

5 QUADRO DE CARGAS - PAV.01
ESC.: 1: S/ESCALA

Quadro de Cargas

QDG-1°pav (Quadro: QDG-1°pav)

Circ.	Descrição	Iluminação			Tomadas			Chuveiro	Ar Cond.			Pot.	Fat.	Pot.	Fase	Fase	Fase	Comprim.	Fases	Tensão	Corr.	Prot.	Cond.
		9W	25W	30W	100VA	200VA	600VA	5500W	1139VA	1828VA	3150VA	W	Pot.	V.A	R	S	T	(m)	R S T	V	A	A	mm2
1.1	Tomadas				7		1					1040.0	0.80	1300.0	1300.0	0.0	0.0	22	R	220	5.91	1P-10A	2.5
1.10	Chuveiro							1				5500.0	1.00	5500.0	0.0	5500.0	0.0	17.11	S	220	25.00	1P-32A	6
1.11	Chuveiro							1				5500.0	1.00	5500.0	0.0	5500.0	0.0	15.2	S	220	25.00	1P-32A	6
1.12	Chuveiro							1				5500.0	1.00	5500.0	5500.0	0.0	0.0	20.26	R	220	25.00	1P-32A	10
1.13	Chuveiro							1				5500.0	1.00	5500.0	5500.0	0.0	0.0	11.85	R	220	25.00	1P-32A	10
1.14	Chuveiro							1				5500.0	1.00	5500.0	0.0	0.0	5500.0	11.39	T	220	25.00	1P-32A	6
1.15	Ar Condicionado								1			1025.1	0.90	1139.0	0.0	0.0	1139.0	16.97	T	220	5.18	1P-10A	2.5
1.16	Ar Condicionado								1			1025.1	0.90	1139.0	1139.0	0.0	0.0	19.47	R	220	5.18	1P-10A	2.5
1.17	Ar Condicionado									1		1645.2	0.90	1828.0	0.0	0.0	1828.0	17.47	T	220	8.31	1P-10A	2.5
1.18	Ar Condicionado										1	2835.0	0.90	3150.0	3150.0	0.0	0.0	13.71	R	220	14.32	1P-16A	4
1.19	Ar Condicionado										1	2835.0	0.90	3150.0	3150.0	0.0	0.0	13.06	R	220	14.32	1P-16A	4
1.2	Tomadas				3	4						880.0	0.80	1100.0	0.0	0.0	1100.0	18.98	T	220	5.00	1P-10A	2.5
1.20	Ar Condicionado										1	2835.0	0.90	3150.0	0.0	3150.0	0.0	12.56	S	220	14.32	1P-16A	4
1.21	Ar Condicionado										1	2835.0	0.90	3150.0	0.0	3150.0	0.0	13.1	S	220	14.32	1P-16A	4
1.22	Chuveiro							1				5500.0	1.00	5500.0	0.0	0.0	5500.0	14.07	T	220	25.00	1P-32A	6
1.23	Chuveiro							1				5500.0	1.00	5500.0	0.0	0.0	5500.0	14.79	T	220	25.00	1P-32A	10
1.3	Tomadas				11	1						1040.0	0.80	1300.0	1300.0	0.0	0.0	14.41	R	220	5.91	1P-10A	2.5
1.4	Tomadas						2					960.0	0.80	1200.0	1200.0	0.0	0.0	12.51	R	220	5.45	1P-10A	2.5
1.5	Tomadas				6	4						1120.0	0.80	1400.0	0.0	1400.0	0.0	14.37	S	220	6.36	1P-10A	2.5
1.6	Tomadas						2					960.0	0.80	1200.0	0.0	1200.0	0.0	14.77	S	220	5.45	1P-10A	2.5
1.7	Tomadas				4	1	1					960.0	0.80	1200.0	0.0	1200.0	0.0	15.3	S	220	5.45	1P-10A	2.5
1.8	Tomadas				8							640.0	0.80	800.0	800.0	0.0	0.0	20.04	R	220	3.64	1P-10A	2.5
1.9	Tomadas				9							720.0	0.80	900.0	0.0	0.0	900.0	21.52	T	220	4.09	1P-10A	2.5
E1	Iluminação		10									250.0	0.95	263.2	263.2	0.0	0.0	17.41	R	220	1.20	1P-10A	2.5
L1	Iluminação	4		31								966.0	0.90	1073.3	0.0	1073.3	0.0	25.66	S	220	4.88	1P-10A	2.5
L2	Iluminação			31								930.0	0.90	1033.3	0.0	0.0	1033.3	16.31	T	220	4.70	1P-10A	2.5
Total		4	10	62	48	10	6	7	2	1	4	64001.4		67975.8	23302.2	22173.3	22500.3						
Aliment.	QT=2%												0.94		23302.2	22173.3	22500.3	6.45	RST	380	77.25	3P-100A	35

Potência Total (64001.4 W) (67975.8 V.A) Potência Demandada: 75% (48001.1 W) (50981.9 V.A)

Corrente nas Fases: R=105.9A S=100.8A T=102.3A

6 DIAGRAMA UNIFILAR - PAV.01
ESC.: 1: S/ESCALA

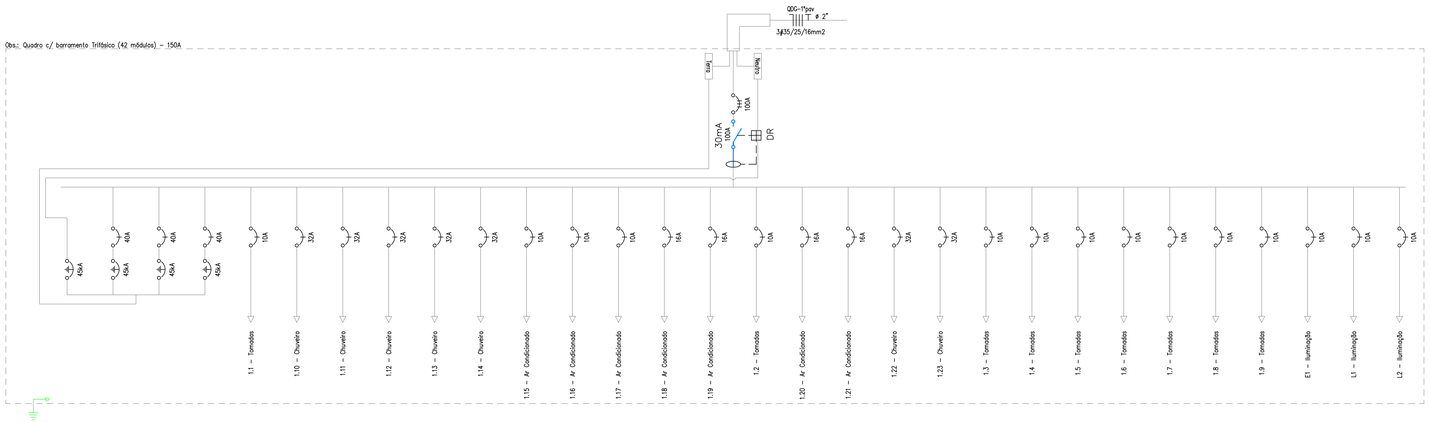

NOTAS DE PROJETO:

1. Eletrodutos não indicados em planta possuem ¾" de diâmetro.
2. Condutores não indicados possuem bitola correspondente a 2,5mm2.
3. Retornos possuem bitola correspondente a 1,5mm2.
4. Não perfurar vigas/colunas para a passagem de condutos. fazer o contorno.
5. Não perfurar, em hipótese alguma, estrutura metálica para fixação de luminárias.
6. Utilizar cabo 16mm² na entrada e saída do dps.
7. A demanda de cada circuito foi obtida conforme valores recomendados pela concessionária e de acordo com o tipo de edificação.
8. O condutor neutro de um circuito, em hipótese alguma, deverá ser compartilhado com outro circuito. Ou seja, cada circuito deverá possuir seu respectivo condutor neutro advindo do quadro de distribuição correspondente.
9. Os caminhos dos eletrodutos indicados em planta são ilustrativos. Deve-se buscar o melhor caminho para evitar sobreposições e excesso de curvas.
10. Os BELs dos QDs devem ser conectados ao BEP que, por sua vez, deve ser conectado à malha de aterramento da edificação.

LEGENDA SIMBOLOGIA:

- ARANDELA 127V ALTA H=1.80M
- CONDUTO QUE DESCE
- CONDUTO QUE SOBE
- ILUMINAÇÃO DE EMERGÊNCIA
- INTERRUPTOR 1 SEÇÃO PARALELO
- INTERRUPTOR 1 SEÇÃO SIMPLES
- INTERRUPTOR 2 SEÇÕES SIMPLES
- INTERRUPTOR 3 SEÇÕES SIMPLES
- LUMINÁRIAS 127V (30W)
- TOMADA MÉDIA 127V H=1.20M
- TOMADA MÉDIA DUPLA 127V H=1.20M
- TOMADA PARA AR CONDICIONADO 220V
- DPS CLASSE II 45KA 1P (45kA)
- MINIDISJUNTOR DIN 1P
- MINIDISJUNTOR DIN 3P
- ELÉTRICA–ELETRODUTO EMBUTIDO NA LAJE/PAR
- ELÉTRICA–ELETRODUTO EMBUTIDO NO PISO
- NEUTRO, FASE, RETORNO, TERRA
- MEDIDOR DE ENERGIA
- PONTO DE FORÇA PARA CHUVEIRO
- PONTO DE TORNEIRA ELÉTRICA
- QUADRO DE DISTRIBUIÇÃO ELÉTRICA
- TOMADA BAIXA 127V H=0.30M
- TOMADA BAIXA DUPLA 127V H=0.30M

REV.	DESCRIÇÃO	DATA	EXEC.	VERIF.	APROV.
A	REVISÃO GERAL	22/11/23	GVV	GVV	GVV
0	EMISSÃO INICIAL	25/10/23	LFCF	GVV	GVV

PLANTA DE SITUAÇÃO:

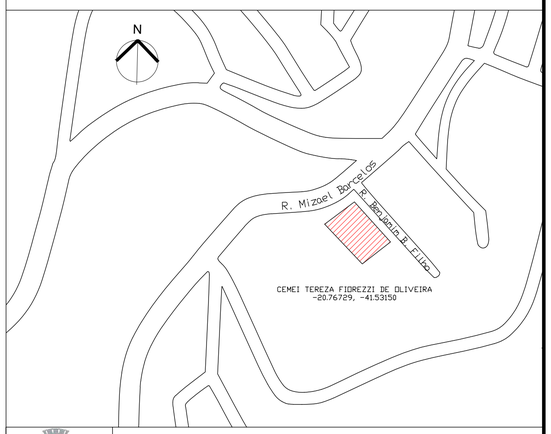

PREFEITURA MUNICIPAL DE ALEGRE

CONSULTORIA: AVANTEC ENGENHARIA

PROJETO DE ENGENHARIA E ARQUITETURA

TÍTULO: PROJETO REDES ELÉTRICAS

LOCAL: CEMEI TEREZA FIOREZZI DE OLIVEIRA, R BENJAMIM BARROS FILHO SN, VILA DO SUL, ALEGRE-ES, CEP 29500-000

COORDENADOR: Engº Civil: THIAGO GOMES BONOMO	CREA: ES-018427/D	ESCALA: INDICADA	FORMATO: A1	PRANCHA: 05/06
AUTOR DO PROJETO: Engº Eletricista: GUILHERME VETTORAZZI VARGAS	CREA: ES-049911/D	REVISÃO: R. 0	DATA: 2023	

2025-PVGLDT - E:DOCS - CÓPIA SIMPLES - SIMPLES - 29/05/2025 14:35 - PÁGINA 52 / 90

E-DOCS - CÓPIA DO PROCESSO 2025-BFJQ8 GERADO POR UDSON OLIVEIRA RAMOS DE AGUIAR EM 05/05/2026 16:12 DOCUMENTO 1 / 1 PÁGINA 205 / 3514

7 QUADRO DE CARGAS - PAV.02
ESC.: 1: S/ESCALA

Quadro de Cargas

QDG-2°pav (Quadro: QDG-2°pav)

Circ.	Descrição	Iluminação			Tomadas					Chuveiro	Ar Cond.		Pot.	Fat.	Pot.	Fase	Fase	Fase	Comp.(m)	Fases	Tensão	Corr.	Prot.	Cond.
		25W	30W		100VA	200VA	600VA	2CV		5500W	1139VA	3150VA	W	Pot.	V.A	R	S	T	Consid.	R S T	V	A	A	mm2
2.1	Tomadas				9								720.0	0.80	900.0	0.0	0.0	900.0	21.93	T	220	4.09	1P-10A	2.5
2.10	Chuveiro									1			5500.0	1.00	5500.0	5500.0	0.0	0.0	16.96	R	220	25.00	1P-32A	10
2.11	Chuveiro									1			5500.0	1.00	5500.0	5500.0	0.0	0.0	9.48	R	220	25.00	1P-32A	10
2.12	Chuveiro									1			5500.0	1.00	5500.0	5500.0	0.0	0.0	10.49	R	220	25.00	1P-32A	10
2.13	Chuveiro									1			5500.0	1.00	5500.0	0.0	5500.0	0.0	11.44	S	220	25.00	1P-32A	10
2.14	Ar Condicionado										1		1025.1	0.90	1139.0	0.0	1139.0	0.0	25.99	S	220	5.18	1P-10A	2.5
2.15	Ar Condicionado											1	2835.0	0.90	3150.0	0.0	0.0	3150.0	13.9	T	220	14.32	1P-16A	2.5
2.16	Ar Condicionado											1	2835.0	0.90	3150.0	0.0	3150.0	0.0	16.36	S	220	14.32	1P-16A	2.5
2.17	Ar Condicionado											1	2835.0	0.90	3150.0	0.0	3150.0	0.0	17.79	S	220	14.32	1P-16A	2.5
2.18	Ar Condicionado											1	2835.0	0.90	3150.0	0.0	0.0	3150.0	12.29	T	220	14.32	1P-16A	2.5
2.19	Ar Condicionado											1	2835.0	0.90	3150.0	0.0	0.0	3150.0	14.65	T	220	14.32	1P-16A	2.5
2.2	Tomadas				4	3							800.0	0.80	1000.0	0.0	0.0	1000.0	24.05	T	220	4.55	1P-10A	2.5
2.20	Ar Condicionado											1	2835.0	0.90	3150.0	0.0	0.0	3150.0	16.66	T	220	14.32	1P-16A	2.5
2.21	Circuito 2.21							1					1471.0	0.80	1838.8	612.9	612.9	612.9	9.95	RST	380	2.79	3P-10A	2.5
2.3	Tomadas						2						960.0	0.80	1200.0	1200.0	0.0	0.0	16.72	R	220	5.45	1P-10A	2.5
2.4	Tomadas						2						960.0	0.80	1200.0	0.0	1200.0	0.0	12.53	S	220	5.45	1P-10A	2.5
2.5	Tomadas						2						960.0	0.80	1200.0	0.0	0.0	1200.0	8.24	T	220	5.45	1P-10A	2.5
2.6	Tomadas				10								800.0	0.80	1000.0	0.0	1000.0	0.0	15.64	S	220	4.55	1P-10A	2.5
2.7	Tomadas				5		1						880.0	0.80	1100.0	0.0	1100.0	0.0	21.29	S	220	5.00	1P-10A	2.5
2.8	Tomadas				6								480.0	0.80	600.0	0.0	600.0	0.0	27.83	S	220	2.73	1P-10A	2.5
2.9	Tomadas				11								880.0	0.80	1100.0	0.0	0.0	1100.0	11.64	T	220	5.00	1P-10A	2.5
E2	Iluminação	10											250.0	0.95	263.2	263.2	0.0	0.0	17.53	R	220	1.20	1P-10A	2.5
L3	Iluminação		22										660.0	0.90	733.3	0.0	733.3	0.0	11.25	S	220	3.33	1P-10A	2.5
L4	Iluminação		28										840.0	0.90	933.3	0.0	0.0	933.3	10	T	220	4.24	1P-10A	2.5
Total		10	50		45	3	7	1		4	1	6	50696.1		55107.6	18576.1	18185.2	18346.2						
Aliment.	QT=2%													0.92		18576.1	18185.2	18346.2	14.32	RST	380	62.62	3P-50A	16

Potência Total (50696.1 W) (55107.6 V.A) Potência Demandada: 75% (38022.1 W) (41330.7 V.A)

Corrente nas Fases: R=84.4A S=82.7A T=83.4A

8 DIAGRAMA UNIFILAR - PAV.02
ESC.: 1: S/ESCALA

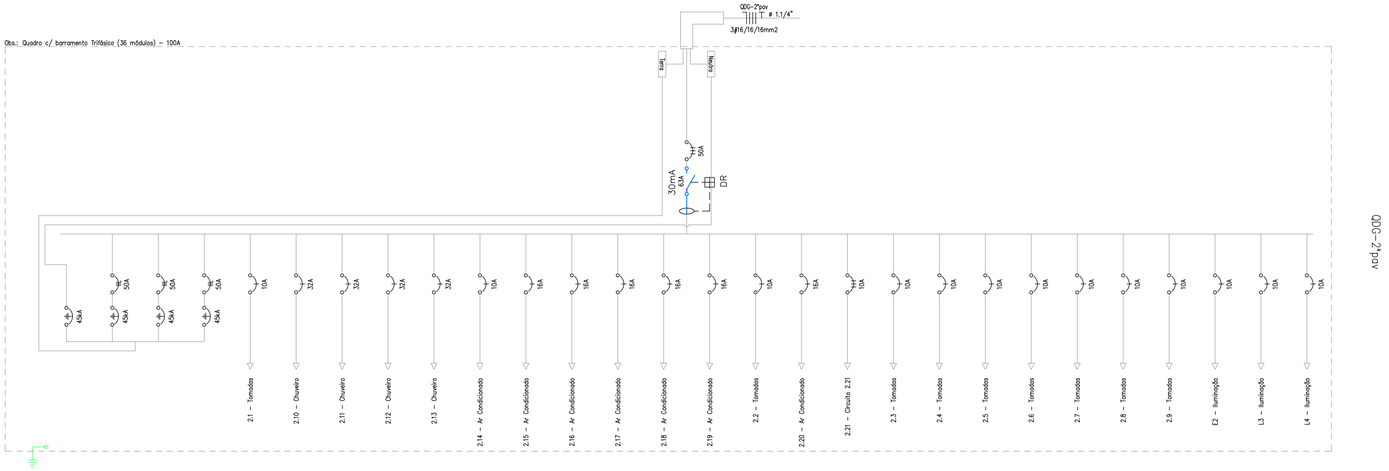

NOTAS DE PROJETO:

1. Eletrodutos não indicados em planta possuem ¾" de diâmetro.
2. Condutores não indicados possuem bitola correspondente a 2,5mm2.
3. Retornos possuem bitola correspondente a 1,5mm2.
4. Não perfurar vigas/colunas para a passagem de condutos. fazer o contorno.
5. Não perfurar, em hipótese alguma, estrutura metálica para fixação de luminárias.
6. Utilizar cabo 16mm² na entrada e saída do dps.
7. A demanda de cada circuito foi obtida conforme valores recomendados pela concessionária e de acordo com o tipo de edificação.
8. O condutor neutro de um circuito, em hipótese alguma, deverá ser compartilhado com outro circuito. Ou seja, cada circuito deverá possuir seu respectivo condutor neutro advindo do quadro de distribuição correspondente.
9. Os caminhos dos eletrodutos indicados em planta são ilustrativos. Deve-se buscar o melhor caminho para evitar sobreposições e excesso de curvas.
10. Os BELs dos QDs devem ser conectados ao BEP que, por sua vez, deve ser conectado à malha de aterramento da edificação.

LEGENDA SIMBOLOGIA:

- ARANDELA 127V ALTA H=1.80M
- CONDUTO QUE DESCE
- CONDUTO QUE SOBE
- ILUMINAÇÃO DE EMERGÊNCIA
- INTERRUPTOR 1 SEÇÃO PARALELO
- INTERRUPTOR 1 SEÇÃO SIMPLES
- INTERRUPTOR 2 SEÇÕES SIMPLES
- INTERRUPTOR 3 SEÇÕES SIMPLES
- LUMINÁRIAS 127V (30W)
- TOMADA MÉDIA 127V H=1.20M
- TOMADA MÉDIA DUPLA 127V H=1.20M
- TOMADA PARA AR CONDICIONADO 220V
- DPS CLASSE II 45KA 1P (45kA)
- MINIDISJUNTOR DIN 1P
- MINIDISJUNTOR DIN 3P
- ELÉTRICA–ELETRODUTO EMBUTIDO NA LAJE/PAR
- ELÉTRICA–ELETRODUTO EMBUTIDO NO PISO
- NEUTRO, FASE, RETORNO, TERRA
- MEDIDOR DE ENERGIA
- PONTO DE FORÇA PARA CHUVEIRO
- PONTO DE TORNEIRA ELÉTRICA
- QUADRO DE DISTRIBUIÇÃO ELÉTRICA
- TOMADA BAIXA 127V H=0.30M
- TOMADA BAIXA DUPLA 127V H=0.30M

A	REVISÃO GERAL	22/11/23	GVV	GVV	GVV
0	EMISSÃO INICIAL	25/10/23	LFCF	GVV	GVV
REV.	DESCRIÇÃO	DATA	EXEC.	VERIF.	APROV.

PLANTA DE SITUAÇÃO:

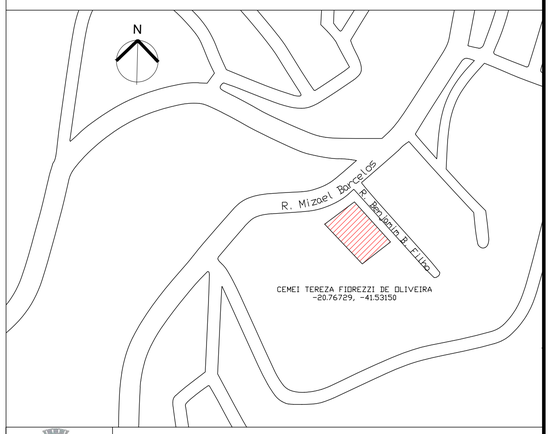

PREFEITURA MUNICIPAL DE ALEGRE

CONSULTORIA: AVANTEC ENGENHARIA

PROJETO DE ENGENHARIA E ARQUITETURA

TÍTULO: PROJETO REDES ELÉTRICAS

LOCAL: CEMEI TEREZA FIOREZZI DE OLIVEIRA, R BENJAMIM BARROS FILHO SN, VILA DO SUL, ALEGRE-ES, CEP 29500-000

COORDENADOR: Engº Civil: THIAGO GOMES BONOMO	CREA: ES-018427/D	ESCALA: INDICADA	FORMATO: A1	PRANCHA: 06/06
AUTOR DO PROJETO: Engº Eletricista: GUILHERME VETTORAZZI VARGAS	CREA: ES-049911/D	REVISÃO: R. 0	DATA: 2023	

2025-PVGLDT - E-DOCS - CÓPIA SIMPLES 29/05/2025 14:35 PÁGINA 53 / 90 SIMPLES

E-DOCS - CÓPIA DO PROCESSO 2025-BFJQ8 GERADO POR UDSON OLIVEIRA RAMOS DE AGUIAR EM 05/05/2026 16:12 DOCUMENTO 1 / 1 PÁGINA 206 / 3514

28/05/2025 14:35 PÁGINA 54 / 90
2025-PVGLDT - E-DOCS - CÓPIA SIMPLES

PROJETO DE CLIMATIZAÇÃO

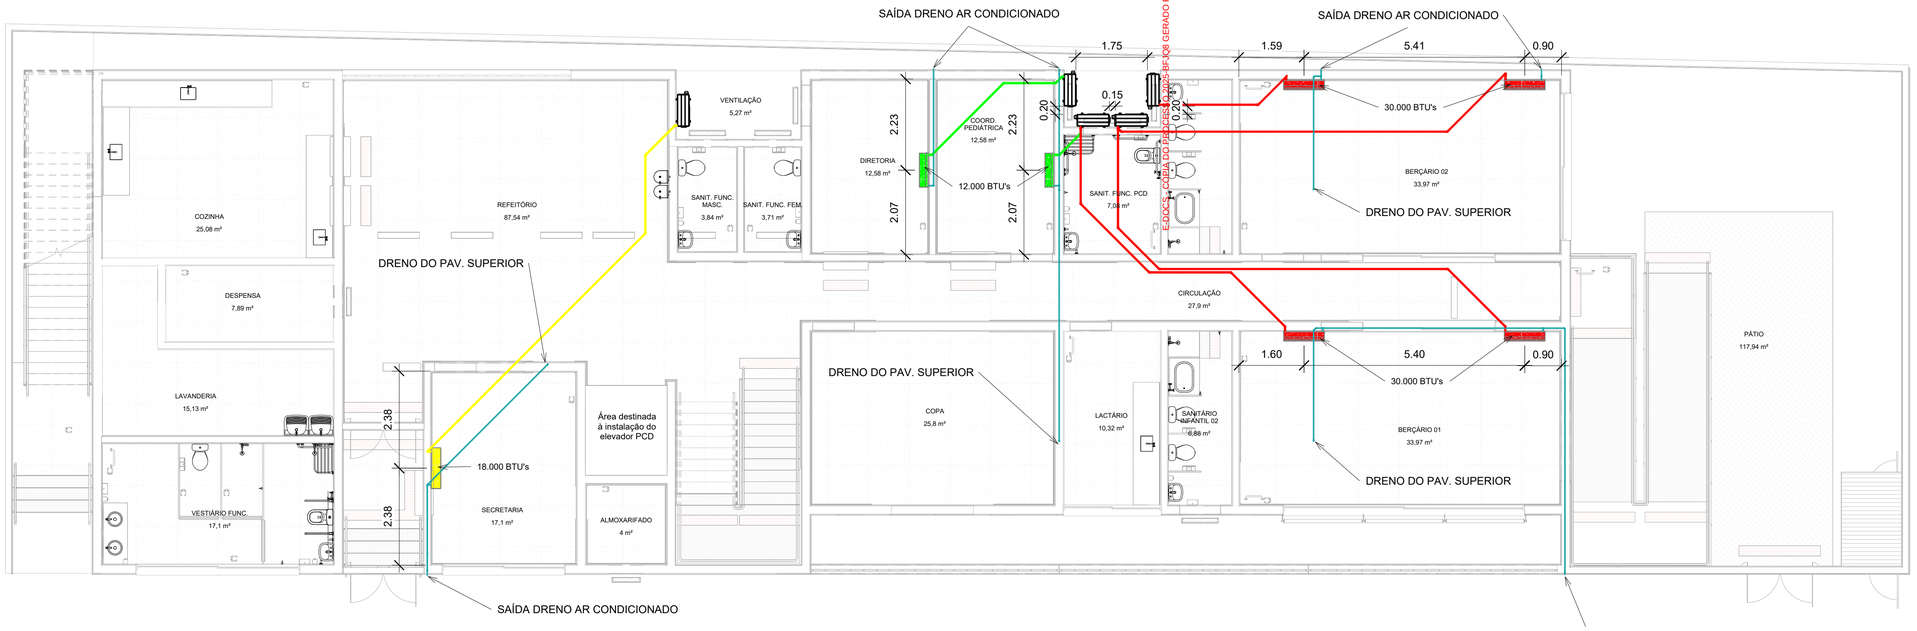

1 PLANTA BAIXA - 1º PAVIMENTO

1 : 75

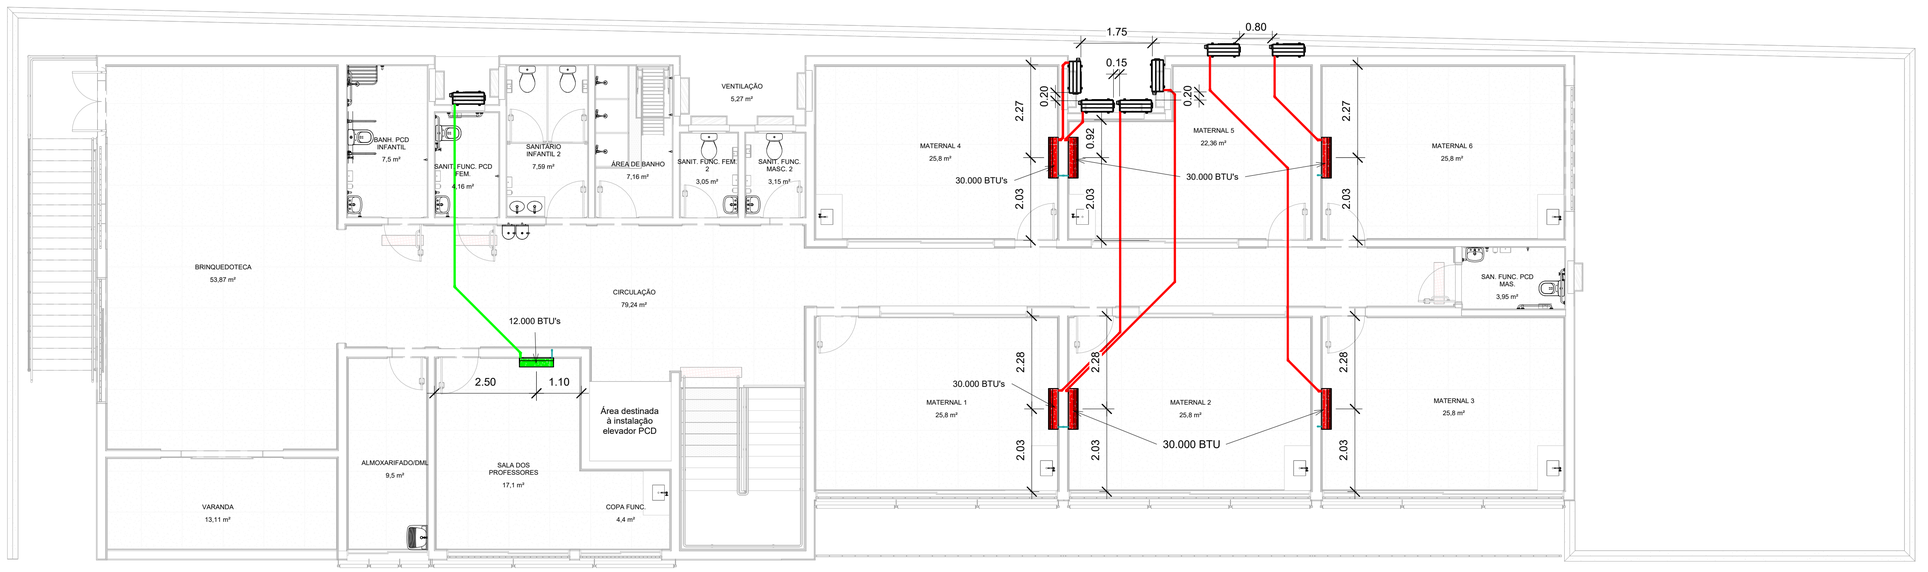

3 PLANTA BAIXA - 2º PAVIMENTO

1 : 75

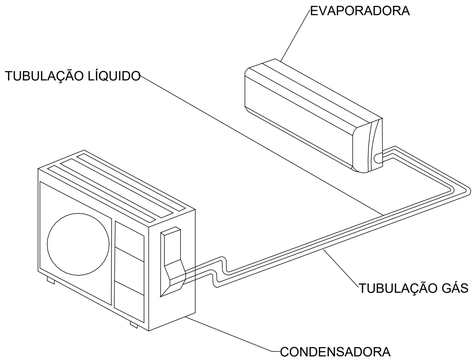

LEGENDA

- SISTEMAS 12.000 BTUs
- SISTEMAS 18.000 BTUs
- SISTEMAS 30.000 BTUs
- DRENAGEM

PREFEITURA MUNICIPAL DE ALEGRE

CONSULTORIA: AVANTEC SOLUÇÕES EM ENGENHARIA

PROJETO DE ENGENHARIA E ARQUITETURA

TÍTULO: PROJETO DE CLIMATIZAÇÃO - CRECHE TEREZA FIOREZZI DE OLIVEIRA

LOCAL: R. BENJAMIM BARROS FILHO, TRIANGULO, ALEGRE/ES, CEP 29.500-000

COORDENADOR: ENGº CIVIL: THIAGO GOMES BONOMO	CREA: ES-018427/D	ESCALA: Como indicado	FORMATO: A1	PRANCHA: 01/02
AUTOR DO PROJETO: ENGº CIVIL: THIAGO GOMES BONOMO	CREA: ES-018427/D	REVISÃO:	DATA: SET/2023	

E-DOCS - CÓPIA DO PROCESSO 2025-BFJQ8 GERADO POR UDSON OLIVEIRA

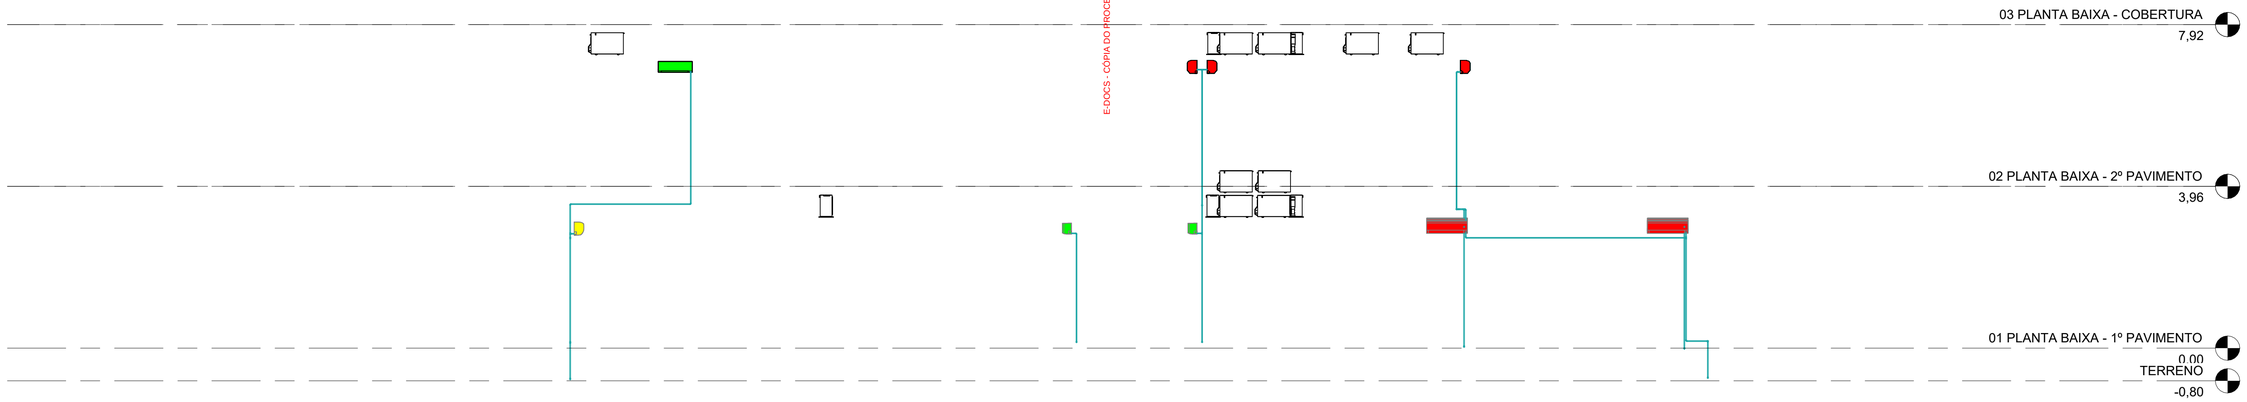

1 ESQUEMA VERTICAL

1 : 75

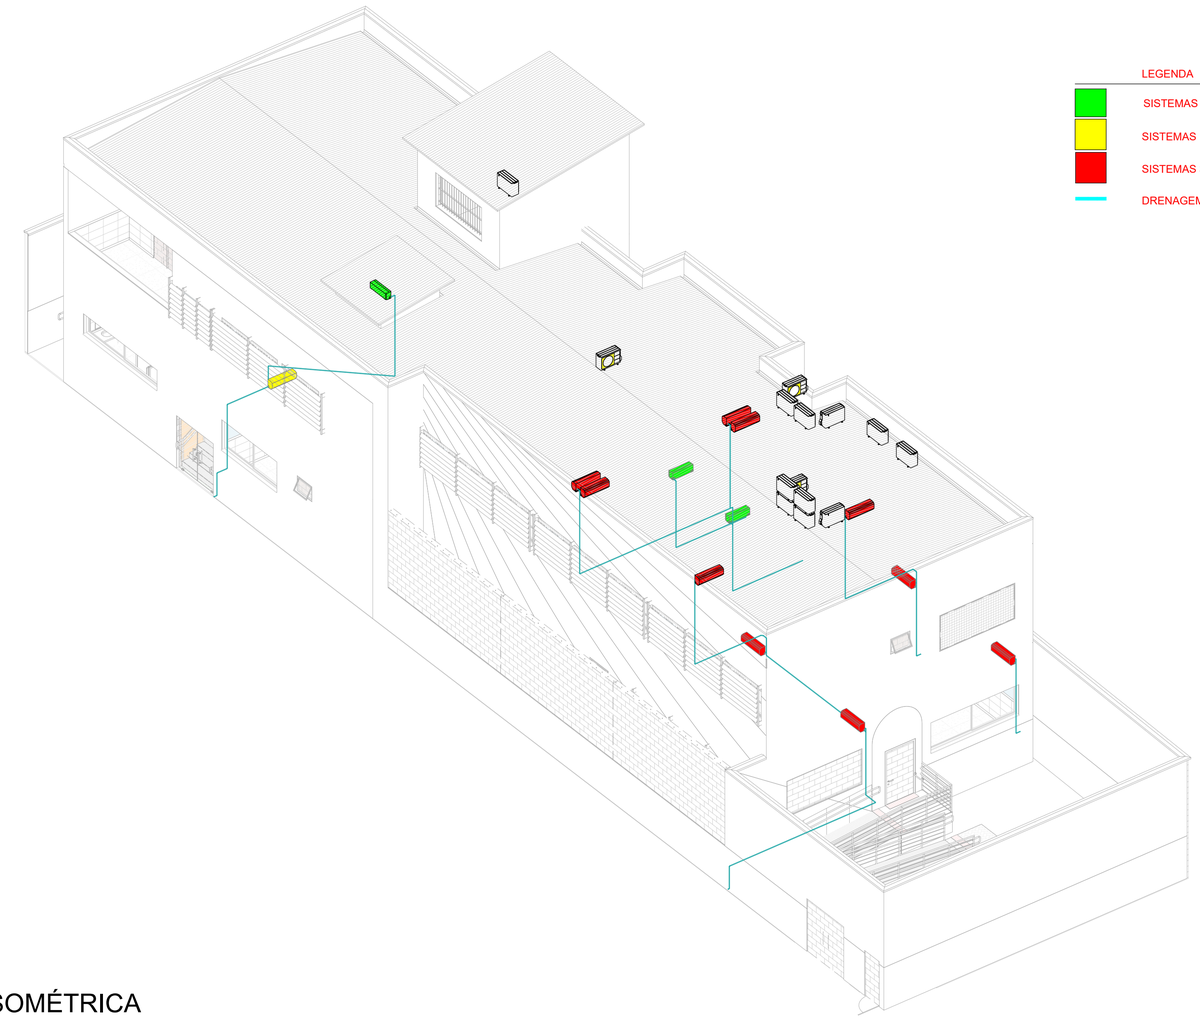

LEGENDA

- SISTEMAS 12.000 BTUs
- SISTEMAS 18.000 BTUs
- SISTEMAS 30.000 BTUs
- DRENAGEM

5 VISTA ISOMÉTRICA

DETALHE MODELO EVAPORADORA

DETALHE MODELO CONDENSADORAS

TUBULAÇÃO DE DRENAGEM		
DESCRIÇÃO	DIÂMETRO	COMPRIMENTO(M)
PLANTA BAIXA - 1º PAVIMENTO		
Tubo Soldável Marrom	20.00 mm	60.58
PLANTA BAIXA - 2º PAVIMENTO		
Tubo Soldável Marrom	20.00 mm	14.11

QUANTITATIVO AR CONDICIONADO	
DESCRIÇÃO	QUANTIDADE
AR CONDICIONADO TIPO SPLIT INVERTER HI-WALL(PAREDE) 12.000 BTU'S	3
AR CONDICIONADO TIPO SPLIT INVERTER HI-WALL(PAREDE) 18.000 BTU'S	1
AR CONDICIONADO TIPO SPLIT INVERTER HI-WALL(PAREDE) 30.000 BTU'S	10
CONDENSADOR DE AR 12.000 BTU'S	3
CONDENSADOR DE AR 18.000 BTU'S	1
CONDENSADOR DE AR 30.000 BTU'S	10

LISTA DE TUBULAÇÃO FRIGORÍGENA

1º PAVIMENTO

SISTEMA	COMPRIMENTO (m) (LÍQUIDO/GÁS)	DIÂMETRO TUBULAÇÃO (LÍQUIDO/GÁS)
12.000 BTUs	5,79 / 5,81	6,35 mm (1/4 pol) | 12,70 mm (1/2 pol)
18.000 BTUs	10,92 / 10,94	6,35 mm (1/4 pol) | 12,70 mm (1/2 pol)
30.000 BTUs	37,17 / 37,21	9,52 mm (3/8 pol) | 15,88 mm (5/8 pol)

2º PAVIMENTO

SISTEMA	COMPRIMENTO (m) (LÍQUIDO/GÁS)	DIÂMETRO TUBULAÇÃO (LÍQUIDO/GÁS)
12.000 BTUs	7,26 / 7,26	6,35 mm (1/4 pol) | 12,70 mm (1/2 pol)
30.000 BTUs	33,18 / 33,26	9,52 mm (3/8 pol) | 15,88 mm (5/8 pol)

PREFEITURA MUNICIPAL DE ALEGRE

CONSULTORIA: AVANTEC SOLUÇÕES EM ENGENHARIA

PROJETO DE ENGENHARIA E ARQUITETURA

TÍTULO: PROJETO DE CLIMATIZAÇÃO - CRECHE TEREZA FIOREZZI DE OLIVEIRA

LOCAL: R. BENJAMIM BARROS FILHO, TRIANGULO, ALEGRE/ES, CEP 29.500-000

COORDENADOR:	CREA:	ESCALA:	FORMATO:	PRANCHA:
ENGº CIVIL: THIAGO GOMES BONOMO	ES-018427/D	Como indicado	A1	02/02

AUTOR DO PROJETO:	CREA:	REVISÃO:	DATA:
ENGº CIVIL: THIAGO GOMES BONOMO	ES-018427/D		SET/2023

E-DOCS - CÓPIA DO PROCESSO 2025-BFJQ8 GERADO POR UDSON OLIVEIRA RAMOS DE AGUIAR EM 05/05/2026 16:12 DOCUMENTO 1 / 1 PÁGINA 209 / 3514

2025-PVGLDT - E-DOCS - CÓPIA SIMPLES 28/05/2025 14:35 PÁGINA 57 / 90

PROJETO DE CABEAMENTO ESTRUTURADO E CFTV

E-DOCS - CÓPIA DO PROCESSO 2025-BFIQ8 GERADO POR UDSON OLIVEIRA RAMOS DE AGUIAR EM 05/05/2026 16:12 DOCUMENTO 1 / 1 PÁGINA 210 / 3514

2025-PVGLDT - E-DOCS - COPIA SIMPLES 28/05/2025 14:35 PÁGINA 58 / 90

1 PLANTA ALARME - PAV.01 - A

ESC.: 1: 50

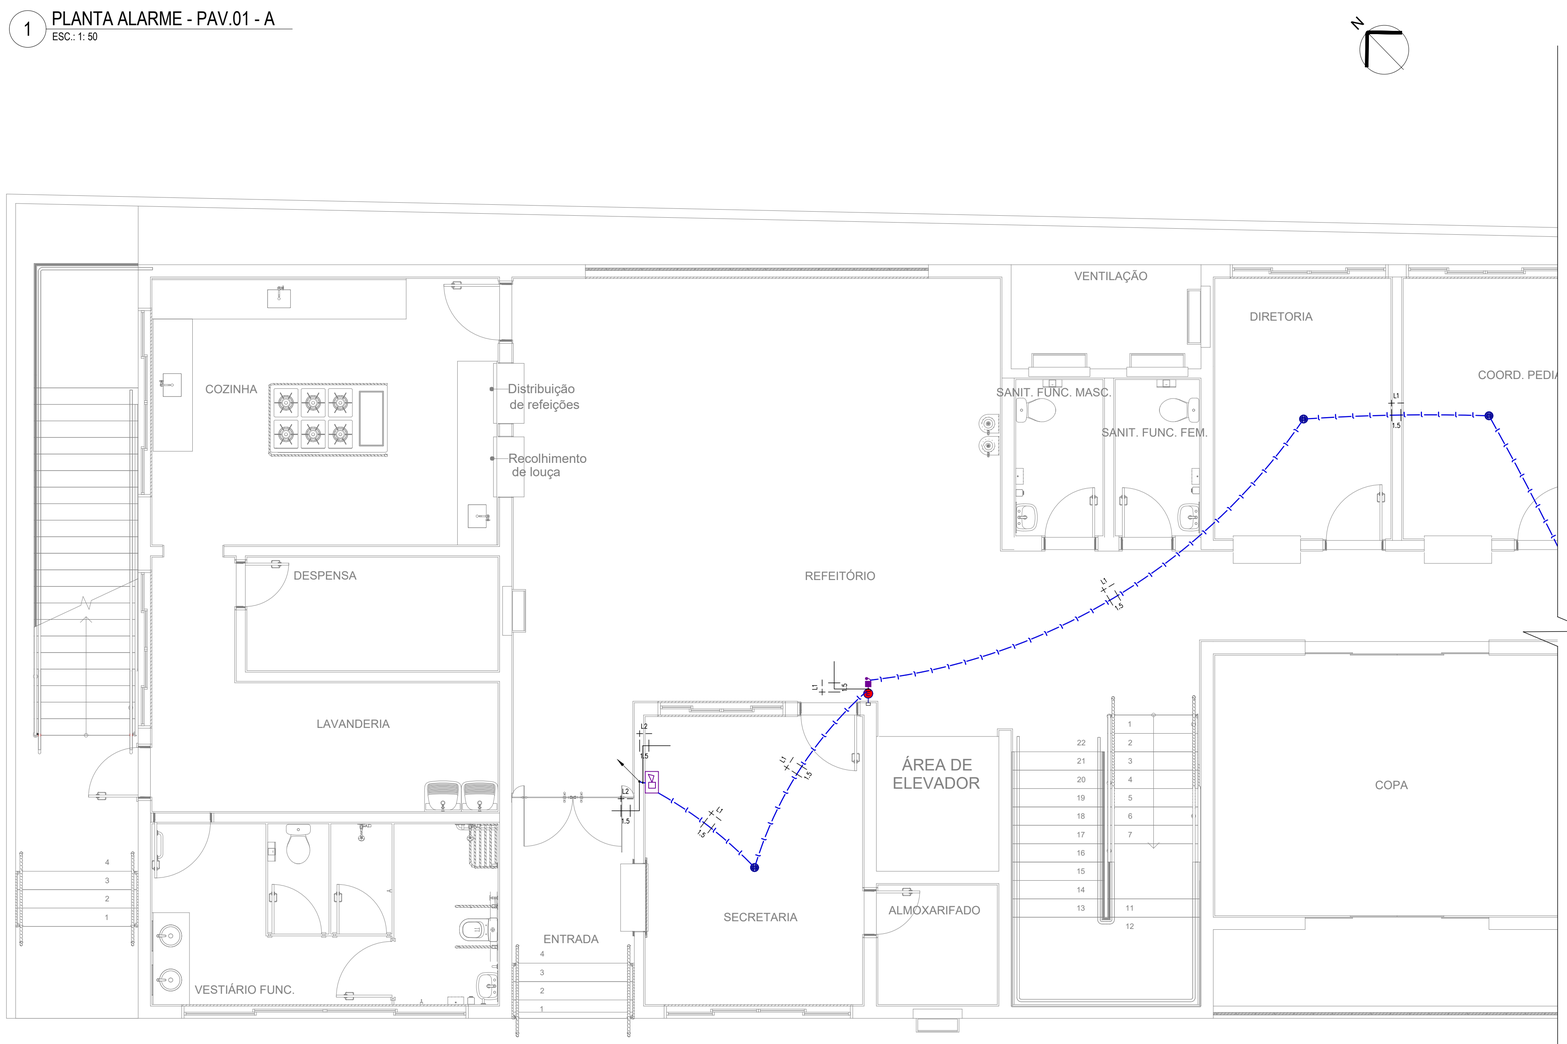

NOTAS DE PROJETO:

1. Eletrodutos não indicados em planta possuem $\frac{3}{4}$" de diâmetro.
2. Não perfurar vigas/colunas para a passagem de condutos. Fazer o contorno.
3. A infra de cabeamento estruturado deve ser exclusiva, sendo vedada o seu compartilhamento com competências elétricas.
4. Os laços não devem ultrapassar 1500m.
5. Inserir resistor de fim de linha (RFL) ao final de cada laço.

LEGENDA SIMBOLOGIA:

- ACIONADOR MANUAL DE ALARME
- DETECTOR PONTUAL DE FUMAÇA
- SIRENE DE ALARME DE INCÊNCIO
- CONDUTO QUE DESCE
- CONDUTO QUE SOBE
- CENTRAL DE ALARME E SUPERVISÃO
- LÓGICA-ELETRODUTO EMBUTIDO NA LAJE/PAREDE
- CONDUTOR POSITIVO, CONDUTOR NEGATIVO

REV.	DESCRIÇÃO	DATA	EXEC.	VERIF.	APROV.
A	REVISÃO GERAL	22/11/23	GVV	GVV	GVV
0	EMISSÃO INICIAL	25/10/23	GVV	GVV	GVV

PLANTA DE SITUAÇÃO:

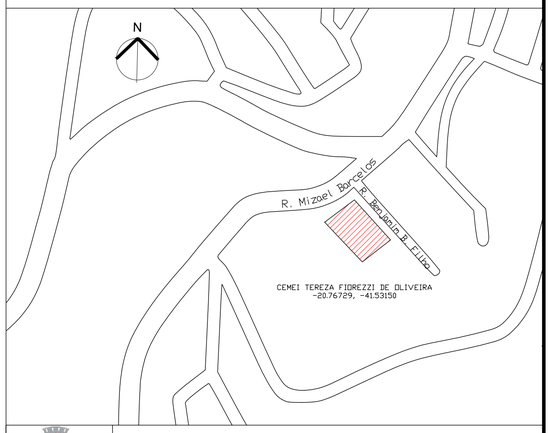

PREFEITURA MUNICIPAL DE ALEGRE

CONSULTORIA: AVANTEC ENGENHARIA

PROJETO DE ENGENHARIA E ARQUITETURA

TÍTULO: PROJETO TELECOMUNICAÇÕES - ALARME DE INCÊNDIO

LOCAL: CEMEI TEREZA FIOREZZI DE OLIVEIRA, R BENJAMIM BARROS FILHO SN, VILA DO SUL, ALEGRE-ES, CEP 29500-000

COORDENADOR:	CREA:	ESCALA:	FORMATO:	PRANCHA:
Engº Civil: THIAGO GOMES BONOMO	ES-018427/D	INDICADA	A1	01/04
AUTOR DO PROJETO: Engº Eletricista: GUILHERME VETTORAZZI VARGAS	CREA: ES-049911/D	REVISÃO: R. 0	DATA: 2023	

E-DOCS - CÓPIA DO PROCESSO 2025-BFJQ8 GERADO POR UDSON OLIVEIRA RAMOS DE AGUIAR EM 05/05/2026 16:12 DOCUMENTO 1 / 1 PÁGINA 211 / 3514

2 PLANTA ALARME - PAV.01 - B

ESC.: 1: 50

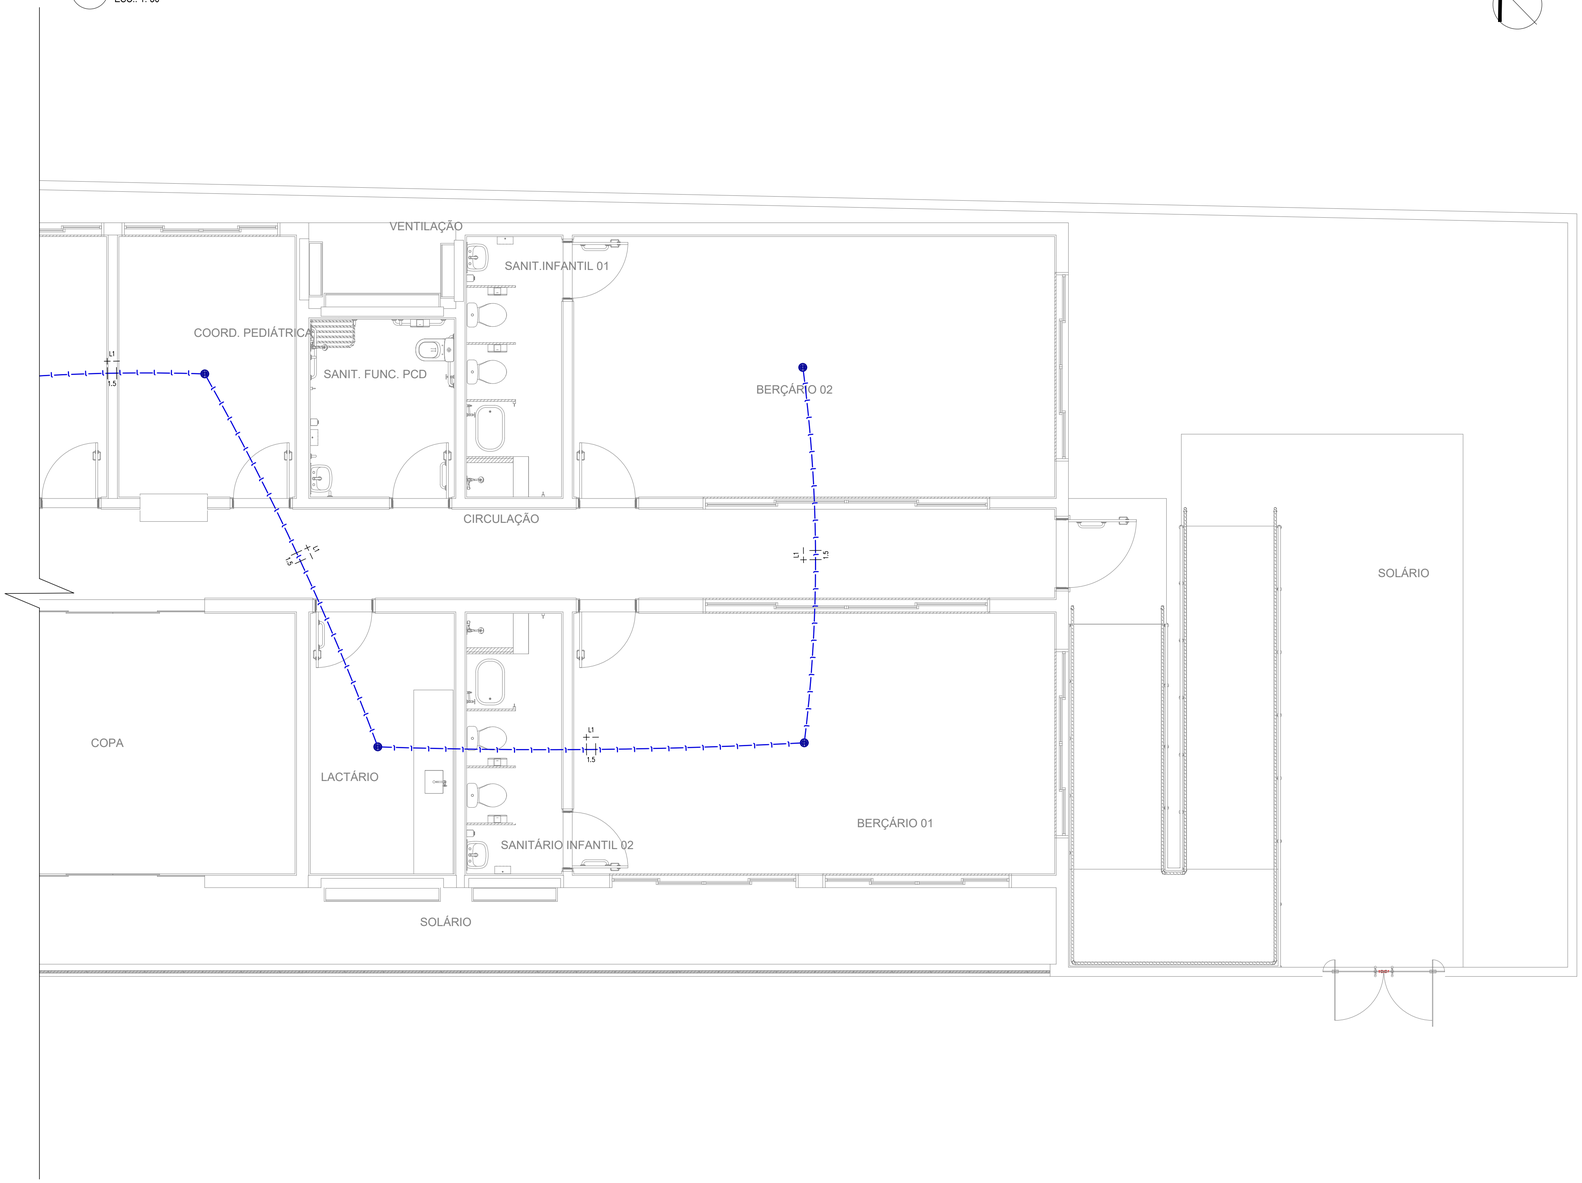

NOTAS DE PROJETO:

1. Eletrodutos não indicados em planta possuem $\frac{3}{4}$" de diâmetro.
2. Não perfurar vigas/colunas para a passagem de condutos. Fazer o contorno.
3. A infra de cabeamento estruturado deve ser exclusiva, sendo vedada o seu compartilhamento com competências elétricas.
4. Os laços não devem ultrapassar 1500m.
5. Inserir resistor de fim de linha (RFL) ao final de cada laço.

LEGENDA SIMBOLOGIA:

- ACIONADOR MANUAL DE ALARME
- DETECTOR PONTUAL DE FUMAÇA
- SIRENE DE ALARME DE INCÊNCIO
- CONDUTO QUE DESCE
- CONDUTO QUE SOBE
- CENTRAL DE ALARME E SUPERVISÃO
- LÓGICA-ELETRODUTO EMBUTIDO NA LAJE/PAREDE
- CONDUTOR POSITIVO, CONDUTOR NEGATIVO

REV.	DESCRIÇÃO	DATA	EXEC.	VERIF.	APROV.
A	REVISÃO GERAL	22/11/23	GVV	GVV	GVV
0	EMISSÃO INICIAL	25/10/23	GVV	GVV	GVV

PLANTA DE SITUAÇÃO:

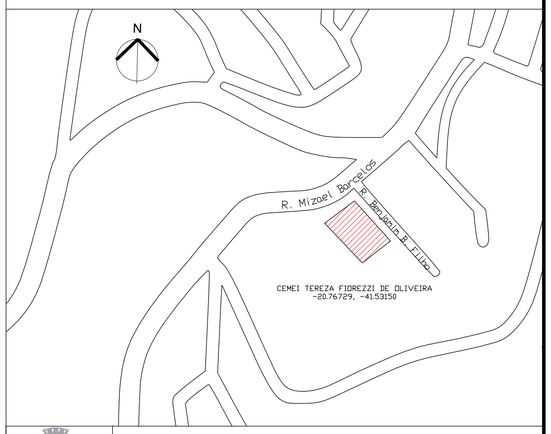

PREFEITURA MUNICIPAL DE ALEGRE

CONSULTORIA: AVANTEC ENGENHARIA

PROJETO DE ENGENHARIA E ARQUITETURA

TÍTULO: PROJETO TELECOMUNICAÇÕES - ALARME DE INCÊNCIO

LOCAL: CEMEI TEREZA FIOREZZI DE OLIVEIRA, R BENJAMIM BARROS FILHO SN, VILA DO SUL, ALEGRE-ES, CEP 29500-000

COORDENADOR: Engº Civil: THIAGO GOMES BONDMO	CREA: ES-018427/D	ESCALA: INDICADA	FORMATO: A1	PRANCHA: 02/04
AUTOR DO PROJETO: Engº Eletricista: GUILHERME VETTORAZZI VARGAS	CREA: ES-049911/D	REVISÃO: R. 0	DATA: 2023	

2025-PVGLDT - E-DOCS - CÓPIA SIMPLES 29/05/2025 14:35 PÁGINA 59 / 90

E-DOCS - CÓPIA DO PROCESSO 2025-BFJQ8 GERADO POR UDSON OLIVEIRA RAMOS DE AGUIAR EM 05/05/2026 16:12 DOCUMENTO 1 / 1 PÁGINA 212 / 3514

2025-PVGLDT - E-DOCS - CÓPIA SIMPLES 29/05/2025 14:35 PÁGINA 60 / 90

3 PLANTA ALARME - PAV.02 - A

ESC.: 1: 50

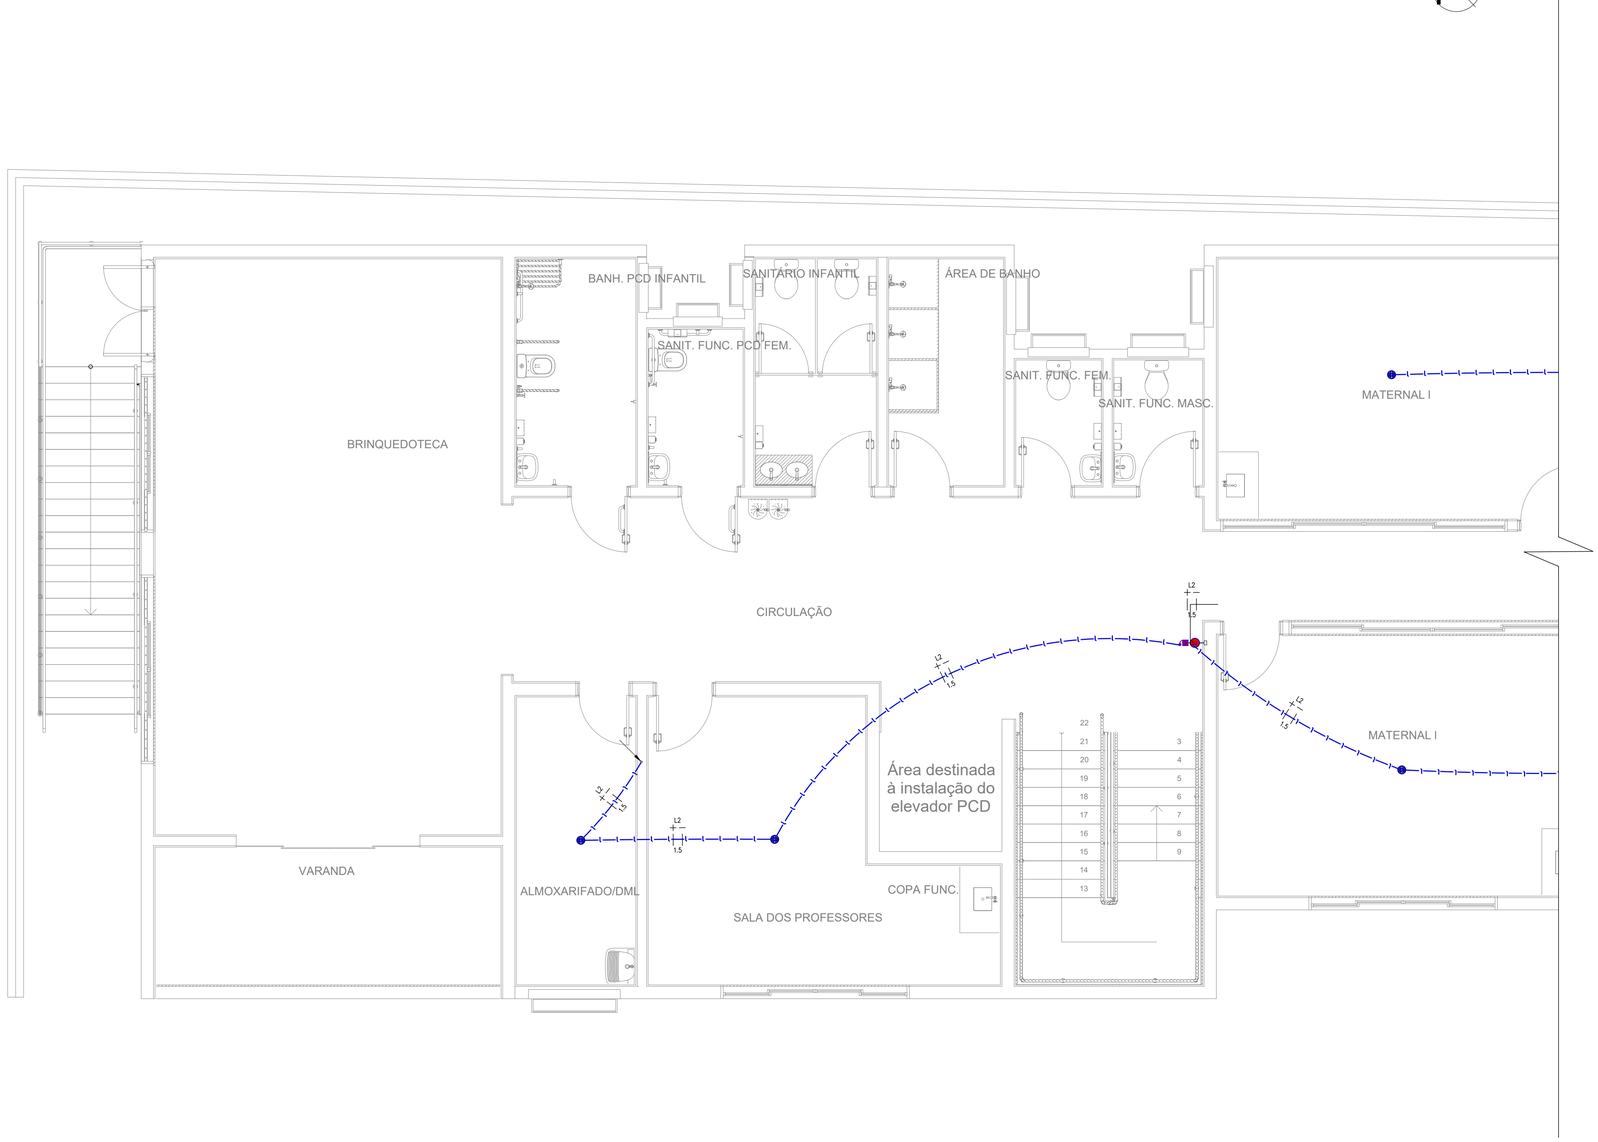

NOTAS DE PROJETO:

1. Eletrodutos não indicados em planta possuem $\frac{3}{4}$" de diâmetro.
2. Não perfurar vigas/colunas para a passagem de condutos. Fazer o contorno.
3. A infra de cabeamento estruturado deve ser exclusiva, sendo vedada o seu compartilhamento com competências elétricas.
4. Os laços não devem ultrapassar 1500m.
5. Inserir resistor de fim de linha (RFL) ao final de cada laço.

LEGENDA SIMBOLOGIA:

- ACIONADOR MANUAL DE ALARME
- DETECTOR PONTUAL DE FUMAÇA
- SIRENE DE ALARME DE INCÊNCIO
- CONDUTO QUE DESCE
- CONDUTO QUE SOBE
- CENTRAL DE ALARME E SUPERVISÃO
- LÓGICA-ELETRODUTO EMBUTIDO NA LAJE/PAREDE
- CONDUTOR POSITIVO, CONDUTOR NEGATIVO

REV.	DESCRIÇÃO	DATA	EXEC.	VERIF.	APROV.
A	REVISÃO GERAL	22/11/23	GVV	GVV	GVV
0	EMISSÃO INICIAL	25/10/23	GVV	GVV	GVV

PLANTA DE SITUAÇÃO:

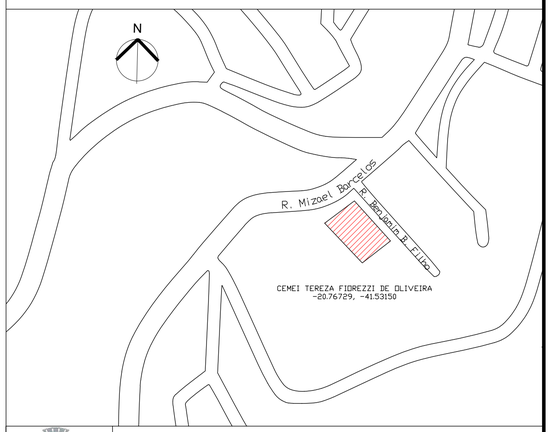

PREFEITURA MUNICIPAL DE ALEGRE

CONSULTORIA: AVANTEC ENGENHARIA

PROJETO DE ENGENHARIA E ARQUITETURA

TÍTULO: PROJETO TELECOMUNICAÇÕES - ALARME DE INCÊNDIO

LOCAL: CEMEI TEREZA FIOREZZI DE OLIVEIRA, R BENJAMIM BARROS FILHO SN, VILA DO SUL, ALEGRE-ES, CEP 29500-000

COORDENADOR:	CREA:	ESCALA:	FORMATO:	PRANCHA:
Engº Civil: THIAGO GOMES BONOMO	ES-018427/D	INDICADA	A1	03/04
AUTOR DO PROJETO:	CREA:	REVISÃO:	DATA:	
Engº Eletricista: GUILHERME VETTORAZZI VARGAS	ES-049911/D	R: 0	2023	

E-DOCS - CÓPIA DO PROCESSO 2025-BFIQ8 GERADO POR UDSON OLIVEIRA RAMOS DE AGUIAR EM 05/05/2026 16:12 DOCUMENTO 1 / 1 PÁGINA 213 / 3514

2025-PVGLDT - E-DOCS - CÓPIA SIMPLES 28/05/2025 14:35 PÁGINA 61 / 90

4 PLANTA ALARME - PAV.02 - B

ESC.: 1: 50

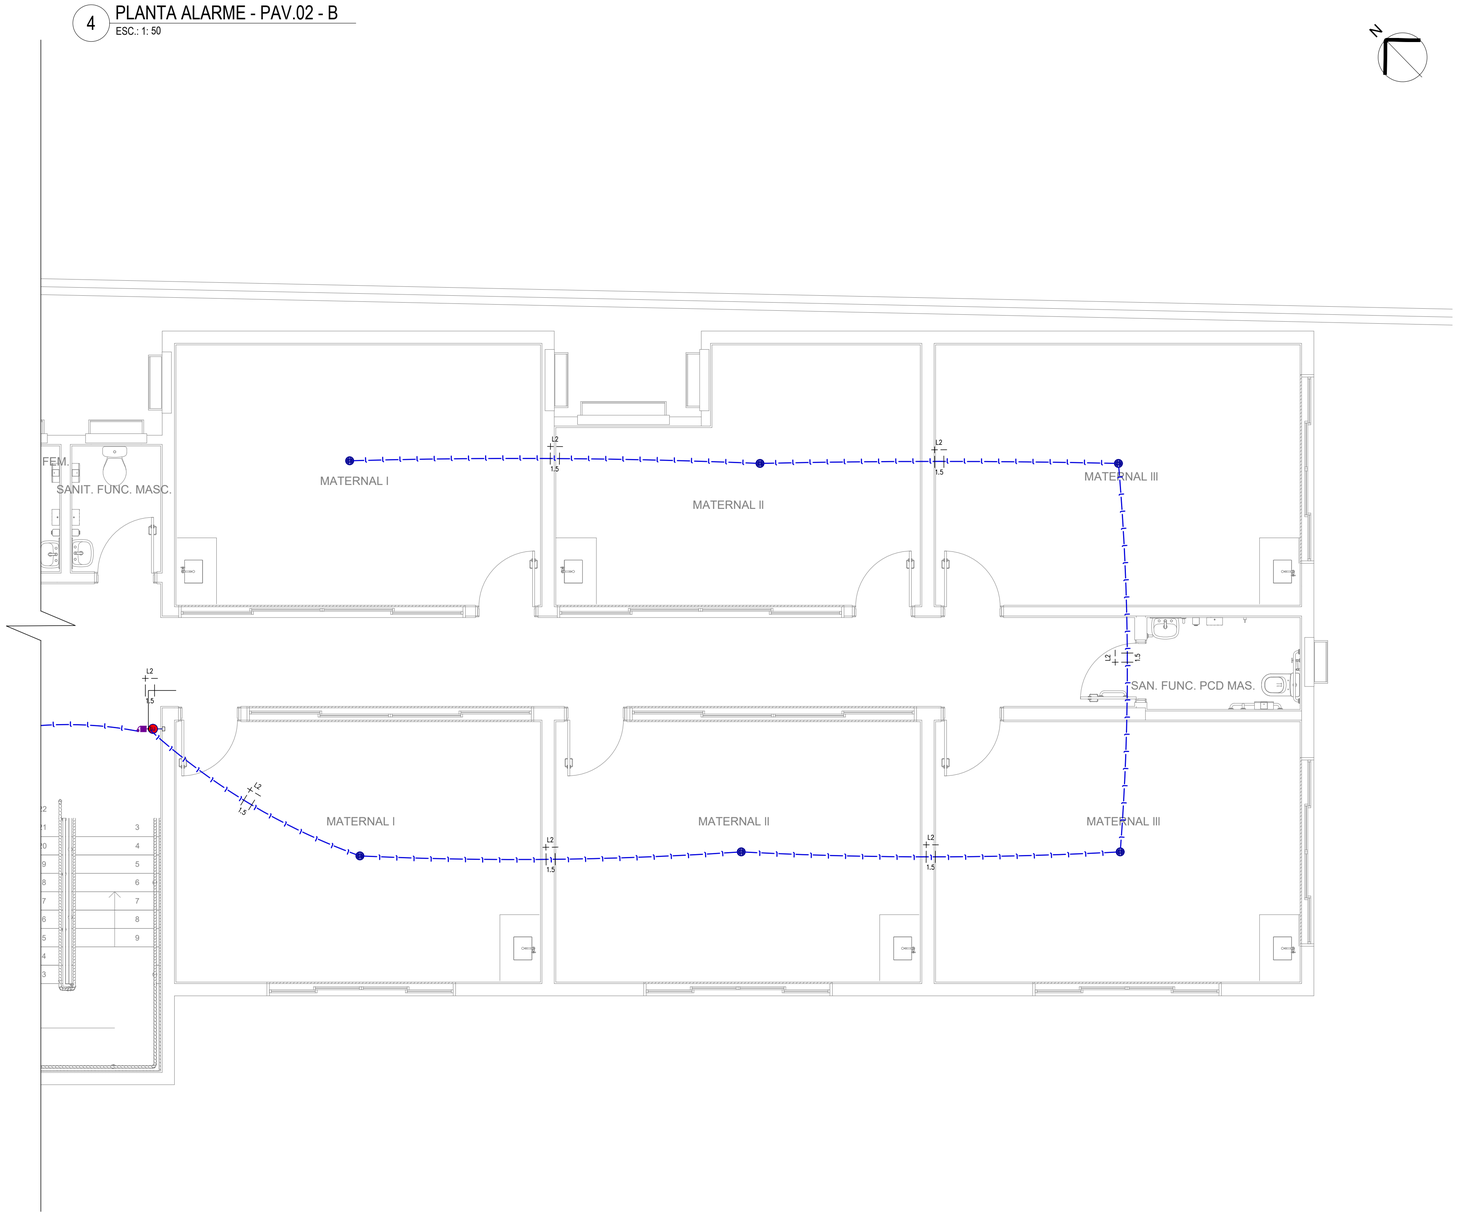

NOTAS DE PROJETO:

1. Eletrodutos não indicados em planta possuem $\frac{3}{4}$" de diâmetro.
2. Não perfurar vigas/colunas para a passagem de condutos. Fazer o contorno.
3. A infra de cabeamento estruturado deve ser exclusiva, sendo vedada o seu compartilhamento com competências elétricas.
4. Os laços não devem ultrapassar 1500m.
5. Inserir resistor de fim de linha (RFL) ao final de cada laço.

LEGENDA SIMBOLOGIA:

- ACIONADOR MANUAL DE ALARME
- DETECTOR PONTUAL DE FUMAÇA
- SIRENE DE ALARME DE INCÊNCIO
- CONDUTO QUE DESCE
- CONDUTO QUE SOBE
- CENTRAL DE ALARME E SUPERVISÃO
- LÓGICA-ELETRODUTO EMBUTIDO NA LAJE/PAREDE
- CONDUTOR POSITIVO, CONDUTOR NEGATIVO

REV.	DESCRIÇÃO	DATA	EXEC.	VERIF.	APROV.
A	REVISÃO GERAL	22/11/23	GVV	GVV	GVV
0	EMISSÃO INICIAL	25/10/23	GVV	GVV	GVV

PLANTA DE SITUAÇÃO:

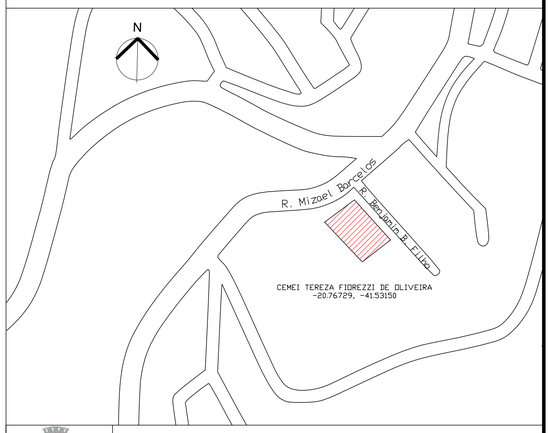

PREFEITURA MUNICIPAL DE ALEGRE

CONSULTORIA: AVANTEC ENGENHARIA

PROJETO DE ENGENHARIA E ARQUITETURA

TITULO: PROJETO TELECOMUNICAÇÕES - ALARME DE INCÊNDIO

LOCAL: CEMEI TEREZA FIOREZZI DE OLIVEIRA, R BENJAMIM BARROS FILHO SN, VILA DO SUL, ALEGRE-ES, CEP 29500-000

COORDENADOR: Engº Civil: THIAGO GOMES BONOMO	CREA: ES-018427/D	ESCALA: INDICADA	FORMATO: A1	PRANCHA: 04/04
AUTOR DO PROJETO: Engº Eletricista: GUILHERME VETTORAZZI VARGAS	CREA: ES-049911/D	REVISÃO: R. 0	DATA: 2023	

E-DOCS - CÓPIA DO PROCESSO 2025-BFJQ8 GERADO POR UDSON OLIVEIRA RAMOS DE AGUIAR EM 05/05/2026 16:12 DOCUMENTO 1 / 1 PÁGINA 214 / 3514

2025-PVGLDT - E-DOCS - CÓPIA SIMPLES 29/05/2025 14:35 PÁGINA 62 / 90

1 PLANTA ELÉTRICA - PAV.01 - A

ESC.: 1: 50

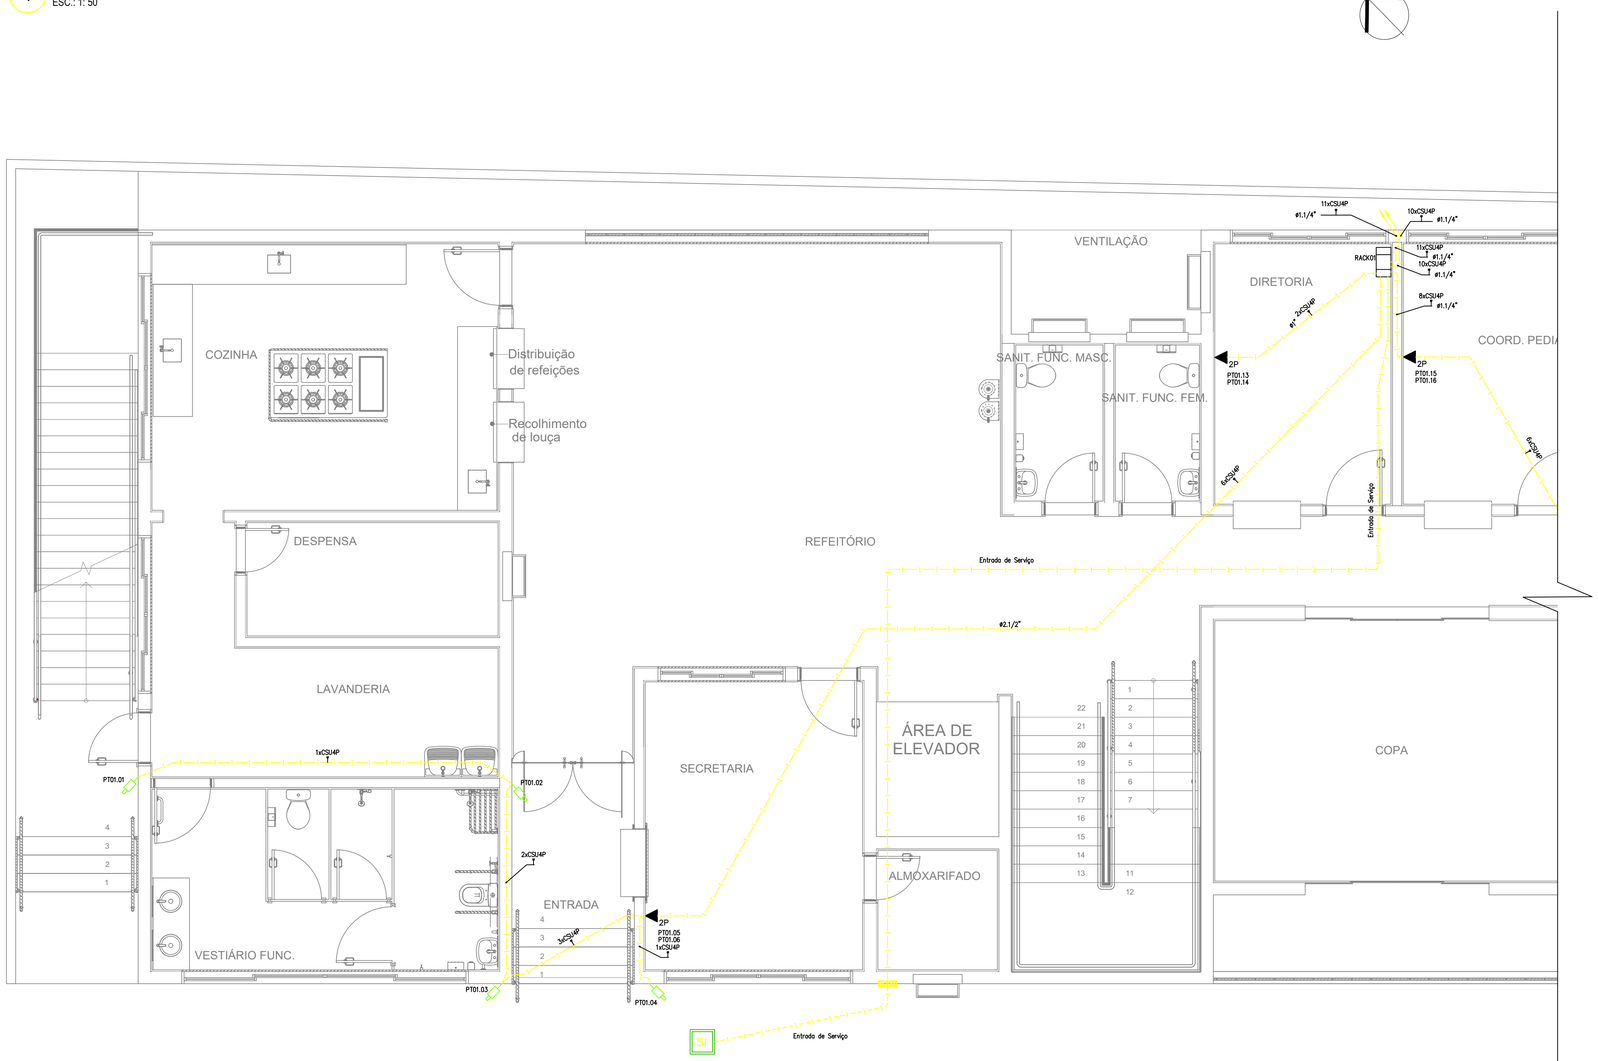

MAPA DE CABOS				
Cabo	Início	Final	Comp. (m)	Tipo
CSU4P-RACK01-PT01.01	RACK01	PT01.01	35.99	Cabo UTP Cat 5e
CSU4P-RACK01-PT01.02	RACK01	PT01.02	29.73	Cabo UTP Cat 5e
CSU4P-RACK01-PT01.03	RACK01	PT01.03	26.43	Cabo UTP Cat 5e
CSU4P-RACK01-PT01.04	RACK01	PT01.04	25.04	Cabo UTP Cat 5e
CSU4P-RACK01-PT01.05	RACK01	PT01.05	21.27	Cabo UTP Cat 5e
CSU4P-RACK01-PT01.06	RACK01	PT01.06	21.27	Cabo UTP Cat 5e
CSU4P-RACK01-PT01.07	RACK01	PT01.07	26.13	Cabo UTP Cat 5e
CSU4P-RACK01-PT01.08	RACK01	PT01.08	46.03	Cabo UTP Cat 5e
CSU4P-RACK01-PT01.09	RACK01	PT01.09	45.88	Cabo UTP Cat 5e
CSU4P-RACK01-PT01.10	RACK01	PT01.10	35.65	Cabo UTP Cat 5e
CSU4P-RACK01-PT01.11	RACK01	PT01.11	19.28	Cabo UTP Cat 5e
CSU4P-RACK01-PT01.12	RACK01	PT01.12	30.20	Cabo UTP Cat 5e
CSU4P-RACK01-PT01.13	RACK01	PT01.13	6.63	Cabo UTP Cat 5e
CSU4P-RACK01-PT01.14	RACK01	PT01.14	6.63	Cabo UTP Cat 5e
CSU4P-RACK01-PT01.15	RACK01	PT01.15	3.41	Cabo UTP Cat 5e
CSU4P-RACK01-PT01.16	RACK01	PT01.16	3.41	Cabo UTP Cat 5e
CSU4P-RACK01-PT02.01	RACK01	PT02.01	31.97	Cabo UTP Cat 5e
CSU4P-RACK01-PT02.02	RACK01	PT02.02	31.97	Cabo UTP Cat 5e
CSU4P-RACK01-PT02.03	RACK01	PT02.03	30.31	Cabo UTP Cat 5e
CSU4P-RACK01-PT02.04	RACK01	PT02.04	30.31	Cabo UTP Cat 5e
CSU4P-RACK01-PT02.05	RACK01	PT02.05	28.71	Cabo UTP Cat 5e
CSU4P-RACK01-PT02.06	RACK01	PT02.06	28.71	Cabo UTP Cat 5e
CSU4P-RACK01-PT02.07	RACK01	PT02.07	36.29	Cabo UTP Cat 5e
CSU4P-RACK01-PT02.08	RACK01	PT02.08	36.29	Cabo UTP Cat 5e
CSU4P-RACK01-PT02.09	RACK01	PT02.09	22.72	Cabo UTP Cat 5e
CSU4P-RACK01-PT02.10	RACK01	PT02.10	22.72	Cabo UTP Cat 5e
CSU4P-RACK01-PT02.11	RACK01	PT02.11	31.59	Cabo UTP Cat 5e
CSU4P-RACK01-PT02.12	RACK01	PT02.12	31.59	Cabo UTP Cat 5e
CSU4P-RACK01-PT02.13	RACK01	PT02.13	40.45	Cabo UTP Cat 5e
CSU4P-RACK01-PT02.14	RACK01	PT02.14	40.45	Cabo UTP Cat 5e
CSU4P-RACK01-PT02.15	RACK01	PT02.15	24.97	Cabo UTP Cat 5e
CSU4P-RACK01-PT02.16	RACK01	PT02.16	24.97	Cabo UTP Cat 5e
CSU4P-RACK01-PT02.17	RACK01	PT02.17	23.17	Cabo UTP Cat 5e
CSU4P-RACK01-PT02.18	RACK01	PT02.18	23.17	Cabo UTP Cat 5e
CSU4P-RACK01-PT02.19	RACK01	PT02.19	10.01	Cabo UTP Cat 5e
CSU4P-RACK01-PT02.20	RACK01	PT02.20	10.01	Cabo UTP Cat 5e
CSU4P-RACK01-PT02.21	RACK01	PT02.21	49.62	Cabo UTP Cat 5e

NOTAS DE PROJETO:

1. Eletrodutos não indicados em planta possuem $\frac{3}{4}$" de diâmetro.
2. Não perfurar vigas/colunas para a passagem de condutos. Fazer o contorno.
3. A infra de cabeamento estruturado deve ser exclusiva, sendo vedada o seu compartilhamento com competências elétricas.
4. As conexões das câmeras IP devem partir do switch poe.
5. Conferir as dimensões de cabos antes da execução no local.
6. É obrigatória a empresa executora dos serviços de instalação dos pontos realizar testes e certificar a instalação, conforme mapeamento indicado em projeto.

LEGENDA SIMBOLOGIA:

- CÂMERA IP POE
- TOMADA RJ45 NA PAREDE (1P)
- TOMADA RJ45 NA PAREDE (2P)
- CAIXA DE PASSAGEM 30X30X10CM H=0.30M
- CONDUTO QUE DESCE
- CONDUTO QUE SOBE
- CX DE PASSAGEM DE PISO EM ALVENARIA – SINAIS
- GABINETE FECHADO
- LÓGICA-ELETETRODUTO EMBUTIDO NO PISO
- LÓGICA-ELETRODUTO EMBUTIDO NA LAJE/PAREDE

PTXX.YY: XX INDICAÇÃO DE PAVIMENTO; YY INDICAÇÃO DE NUMERAÇÃO
CSU4P: CABO SECUNDÁRIO UTP 4 PARES

REV.	DESCRIÇÃO	DATA	EXEC.	VERIF.	APROV.
A	REVISÃO GERAL	22/11/23	GVV	GVV	GVV
0	EMISSÃO INICIAL	25/10/23	LFCF	GVV	GVV

PLANTA DE SITUAÇÃO:

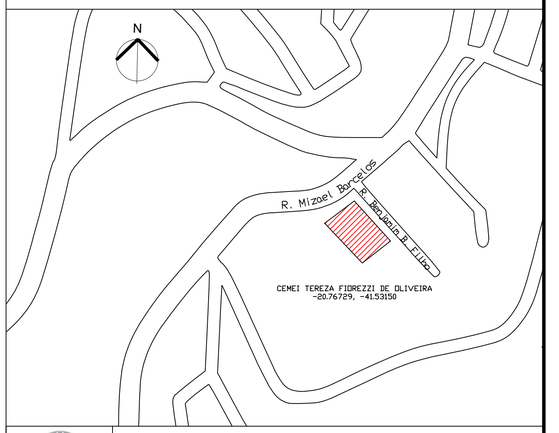

PREFEITURA MUNICIPAL DE ALEGRE

CONSULTORIA: AVANTEC ENGENHARIA

PROJETO EXECUTIVO DE ENGENHARIA E ARQUITETURA

TÍTULO: PROJETO TELECOMUNICAÇÕES - CABEAMENTO ESTRUTURADO

LOCAL: CEMEI TEREZA FIOREZZI DE OLIVEIRA, R BENJAMIM BARROS FILHO SN, VILA DO SUL, ALEGRE-ES, CEP 29500-000

COORDENADOR:	CREA:	ESCALA:	FORMATO:	PRANCHA:
Engº Civil: THIAGO GOMES BONOMO	ES-018427/D	INDICADA	A1	SEG01
AUTOR DO PROJETO: Engº Eletricista: GUILHERME VETTORAZZI VARGAS	CREA: ES-049911/D	REVISÃO: R. 0	DATA: 2023	

E-DOCS - CÓPIA DO PROCESSO 2025-BFJQ8 GERADO POR UDSON OLIVEIRA RAMOS DE AGUIAR EM 05/05/2026 16:12 DOCUMENTO 1 / 1 PÁGINA 215 / 3514

2025-PVGLDT - E-DOCS - CÓPIA SIMPLES - 28/05/2025 14:35 PÁGINA 63 / 90

2 PLANTA ELÉTRICA - PAV.01 - B

ESC.: 1: 50

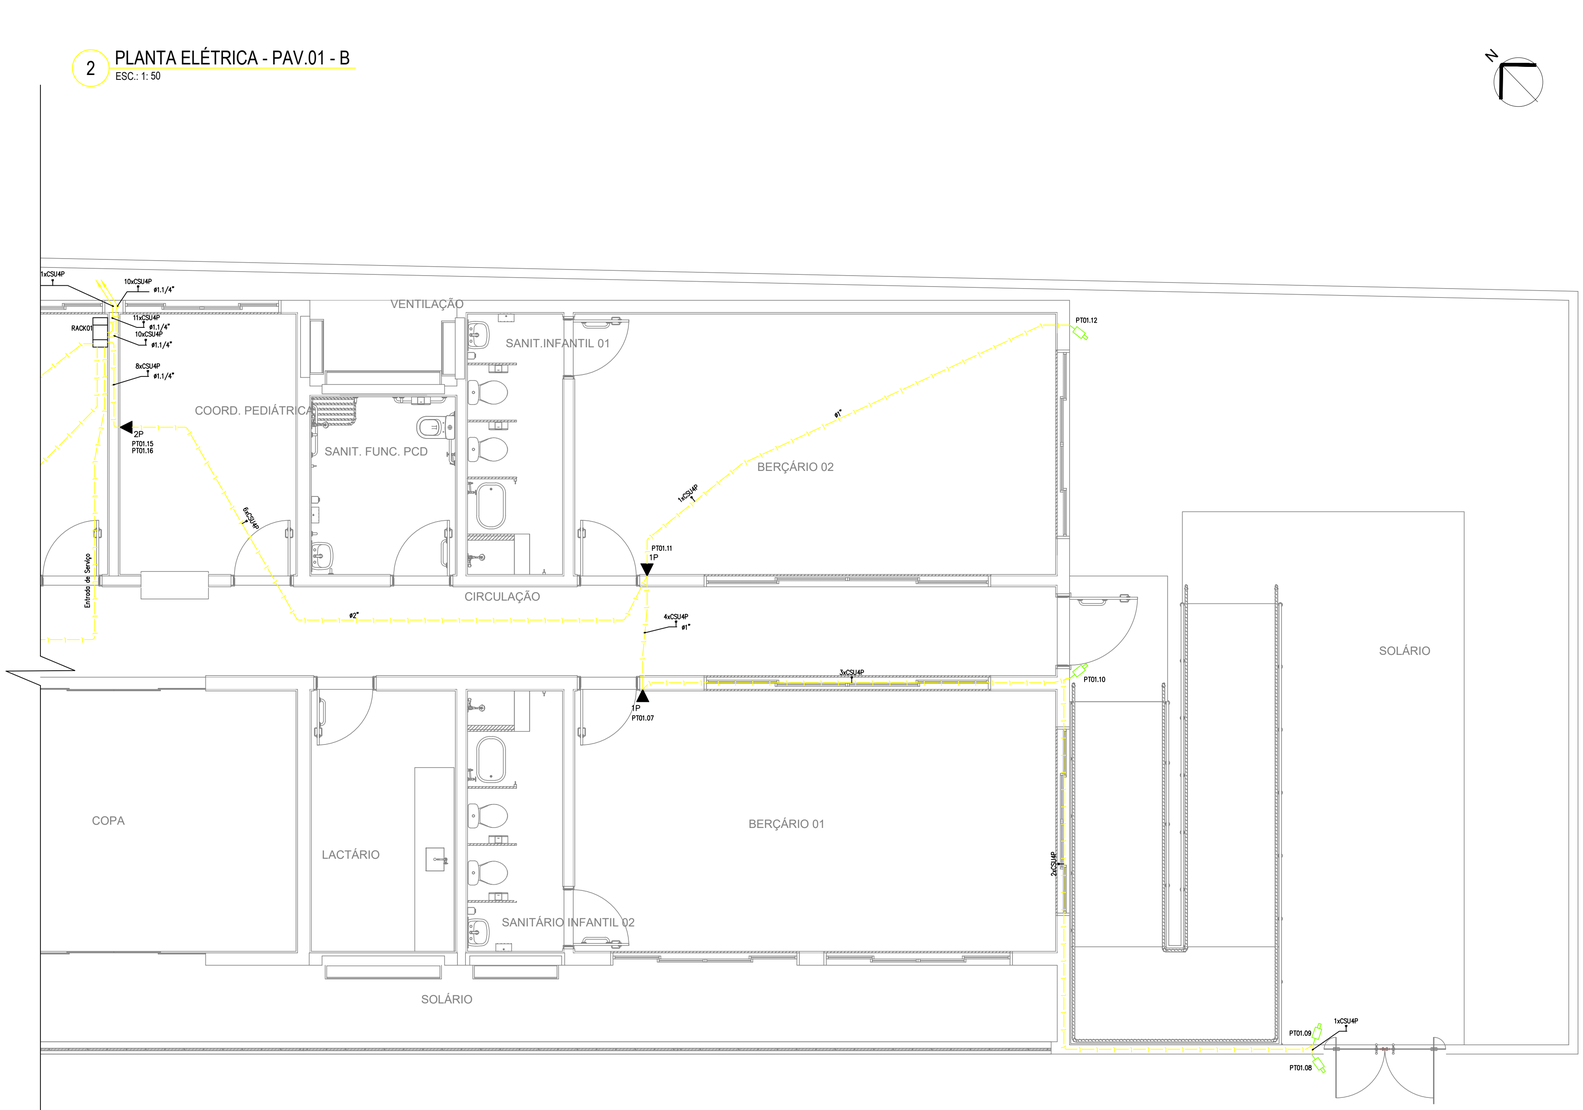

MAPA DE CABOS				
Cabo	Início	Final	Comp. (m)	Tipo
CSU4P-RACK01-PT01.01	RACK01	PT01.01	35.99	Cabo UTP Cat 5e
CSU4P-RACK01-PT01.02	RACK01	PT01.02	29.73	Cabo UTP Cat 5e
CSU4P-RACK01-PT01.03	RACK01	PT01.03	26.43	Cabo UTP Cat 5e
CSU4P-RACK01-PT01.04	RACK01	PT01.04	25.04	Cabo UTP Cat 5e
CSU4P-RACK01-PT01.05	RACK01	PT01.05	21.27	Cabo UTP Cat 5e
CSU4P-RACK01-PT01.06	RACK01	PT01.06	21.27	Cabo UTP Cat 5e
CSU4P-RACK01-PT01.07	RACK01	PT01.07	26.13	Cabo UTP Cat 5e
CSU4P-RACK01-PT01.08	RACK01	PT01.08	46.03	Cabo UTP Cat 5e
CSU4P-RACK01-PT01.09	RACK01	PT01.09	45.88	Cabo UTP Cat 5e
CSU4P-RACK01-PT01.10	RACK01	PT01.10	35.65	Cabo UTP Cat 5e
CSU4P-RACK01-PT01.11	RACK01	PT01.11	19.28	Cabo UTP Cat 5e
CSU4P-RACK01-PT01.12	RACK01	PT01.12	30.20	Cabo UTP Cat 5e
CSU4P-RACK01-PT01.13	RACK01	PT01.13	6.63	Cabo UTP Cat 5e
CSU4P-RACK01-PT01.14	RACK01	PT01.14	6.63	Cabo UTP Cat 5e
CSU4P-RACK01-PT01.15	RACK01	PT01.15	3.41	Cabo UTP Cat 5e
CSU4P-RACK01-PT01.16	RACK01	PT01.16	3.41	Cabo UTP Cat 5e
CSU4P-RACK01-PT02.01	RACK01	PT02.01	31.97	Cabo UTP Cat 5e
CSU4P-RACK01-PT02.02	RACK01	PT02.02	31.97	Cabo UTP Cat 5e
CSU4P-RACK01-PT02.03	RACK01	PT02.03	30.31	Cabo UTP Cat 5e
CSU4P-RACK01-PT02.04	RACK01	PT02.04	30.31	Cabo UTP Cat 5e
CSU4P-RACK01-PT02.05	RACK01	PT02.05	28.71	Cabo UTP Cat 5e
CSU4P-RACK01-PT02.06	RACK01	PT02.06	28.71	Cabo UTP Cat 5e
CSU4P-RACK01-PT02.07	RACK01	PT02.07	36.29	Cabo UTP Cat 5e
CSU4P-RACK01-PT02.08	RACK01	PT02.08	36.29	Cabo UTP Cat 5e
CSU4P-RACK01-PT02.09	RACK01	PT02.09	22.72	Cabo UTP Cat 5e
CSU4P-RACK01-PT02.10	RACK01	PT02.10	22.72	Cabo UTP Cat 5e
CSU4P-RACK01-PT02.11	RACK01	PT02.11	31.59	Cabo UTP Cat 5e
CSU4P-RACK01-PT02.12	RACK01	PT02.12	31.59	Cabo UTP Cat 5e
CSU4P-RACK01-PT02.13	RACK01	PT02.13	40.45	Cabo UTP Cat 5e
CSU4P-RACK01-PT02.14	RACK01	PT02.14	40.45	Cabo UTP Cat 5e
CSU4P-RACK01-PT02.15	RACK01	PT02.15	24.97	Cabo UTP Cat 5e
CSU4P-RACK01-PT02.16	RACK01	PT02.16	24.97	Cabo UTP Cat 5e
CSU4P-RACK01-PT02.17	RACK01	PT02.17	23.17	Cabo UTP Cat 5e
CSU4P-RACK01-PT02.18	RACK01	PT02.18	23.17	Cabo UTP Cat 5e
CSU4P-RACK01-PT02.19	RACK01	PT02.19	10.01	Cabo UTP Cat 5e
CSU4P-RACK01-PT02.20	RACK01	PT02.20	10.01	Cabo UTP Cat 5e
CSU4P-RACK01-PT02.21	RACK01	PT02.21	49.62	Cabo UTP Cat 5e

NOTAS DE PROJETO:

1. Eletrodutos não indicados em planta possuem $\frac{3}{4}$" de diâmetro.
2. Não perfurar vigas/colunas para a passagem de condutos. Fazer o contorno.
3. A infra de cabeamento estruturado deve ser exclusiva, sendo vedada o seu compartilhamento com competências elétricas.
4. As conexões das câmeras IP devem partir do switch poe.
5. Conferir as dimensões de cabos antes da execução no local.
6. É obrigatória a empresa executora dos serviços de instalação dos pontos realizar testes e certificar a instalação, conforme mapeamento indicado em projeto.

LEGENDA SIMBOLOGIA:

- CÂMERA IP POE
- TOMADA RJ45 NA PAREDE (1P)
- TOMADA RJ45 NA PAREDE (2P)
- CAIXA DE PASSAGEM 30X30X10CM H=0.30M
- CONDUTO QUE DESCE
- CONDUTO QUE SOBE
- CX DE PASSAGEM DE PISO EM ALVENARIA – SINAIS
- GABINETE FECHADO
- LÓGICA-ELETETRODUTO EMBUTIDO NO PISO
- LÓGICA-ELETRODUTO EMBUTIDO NA LAJE/PAREDE

PTXX.YY: XX INDICAÇÃO DE PAVIMENTO; YY INDICAÇÃO DE NUMERAÇÃO
CSU4P: CABO SECUNDÁRIO UTP 4 PARES

REV.	DESCRIÇÃO	DATA	EXEC.	VERIF.	APROV.
A	REVISÃO GERAL	22/11/23	GVV	GVV	GVV
0	EMISSÃO INICIAL	25/10/23	LFCF	GVV	GVV

PLANTA DE SITUAÇÃO:

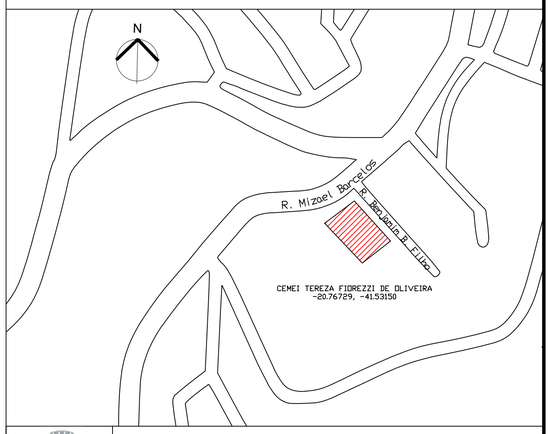

PREFEITURA MUNICIPAL DE ALEGRE

CONSULTORIA: AVANTEC ENGENHARIA

PROJETO EXECUTIVO DE ENGENHARIA E ARQUITETURA

TÍTULO: PROJETO TELECOMUNICAÇÕES - CABEAMENTO ESTRUTURADO

LOCAL: CEMEI TEREZA FIOREZZI DE OLIVEIRA, R BENJAMIM BARROS FILHO SN, VILA DO SUL, ALEGRE-ES, CEP 29500-000

COORDENADOR:	CREA:	ESCALA:	FORMATO:	PRANCHA:
Engº Civil: THIAGO GOMES BONOMO	ES-018427/D	INDICADA	A1	SEG02
AUTOR DO PROJETO:	CREA:	REVISÃO:	DATA:	
Engº Eletricista: GUILHERME VETTORAZZI VARGAS	ES-049911/D	R. 0	2023	

E-DOCS - CÓPIA DO PROCESSO 2025-BFJQ8 GERADO POR UDSON OLIVEIRA RAMOS DE AGUIAR EM 05/05/2026 16:12 DOCUMENTO 1 / 1 PÁGINA 216 / 3514

3 PLANTA ELÉTRICA - PAV.02 - A

ESC.: 1: 50

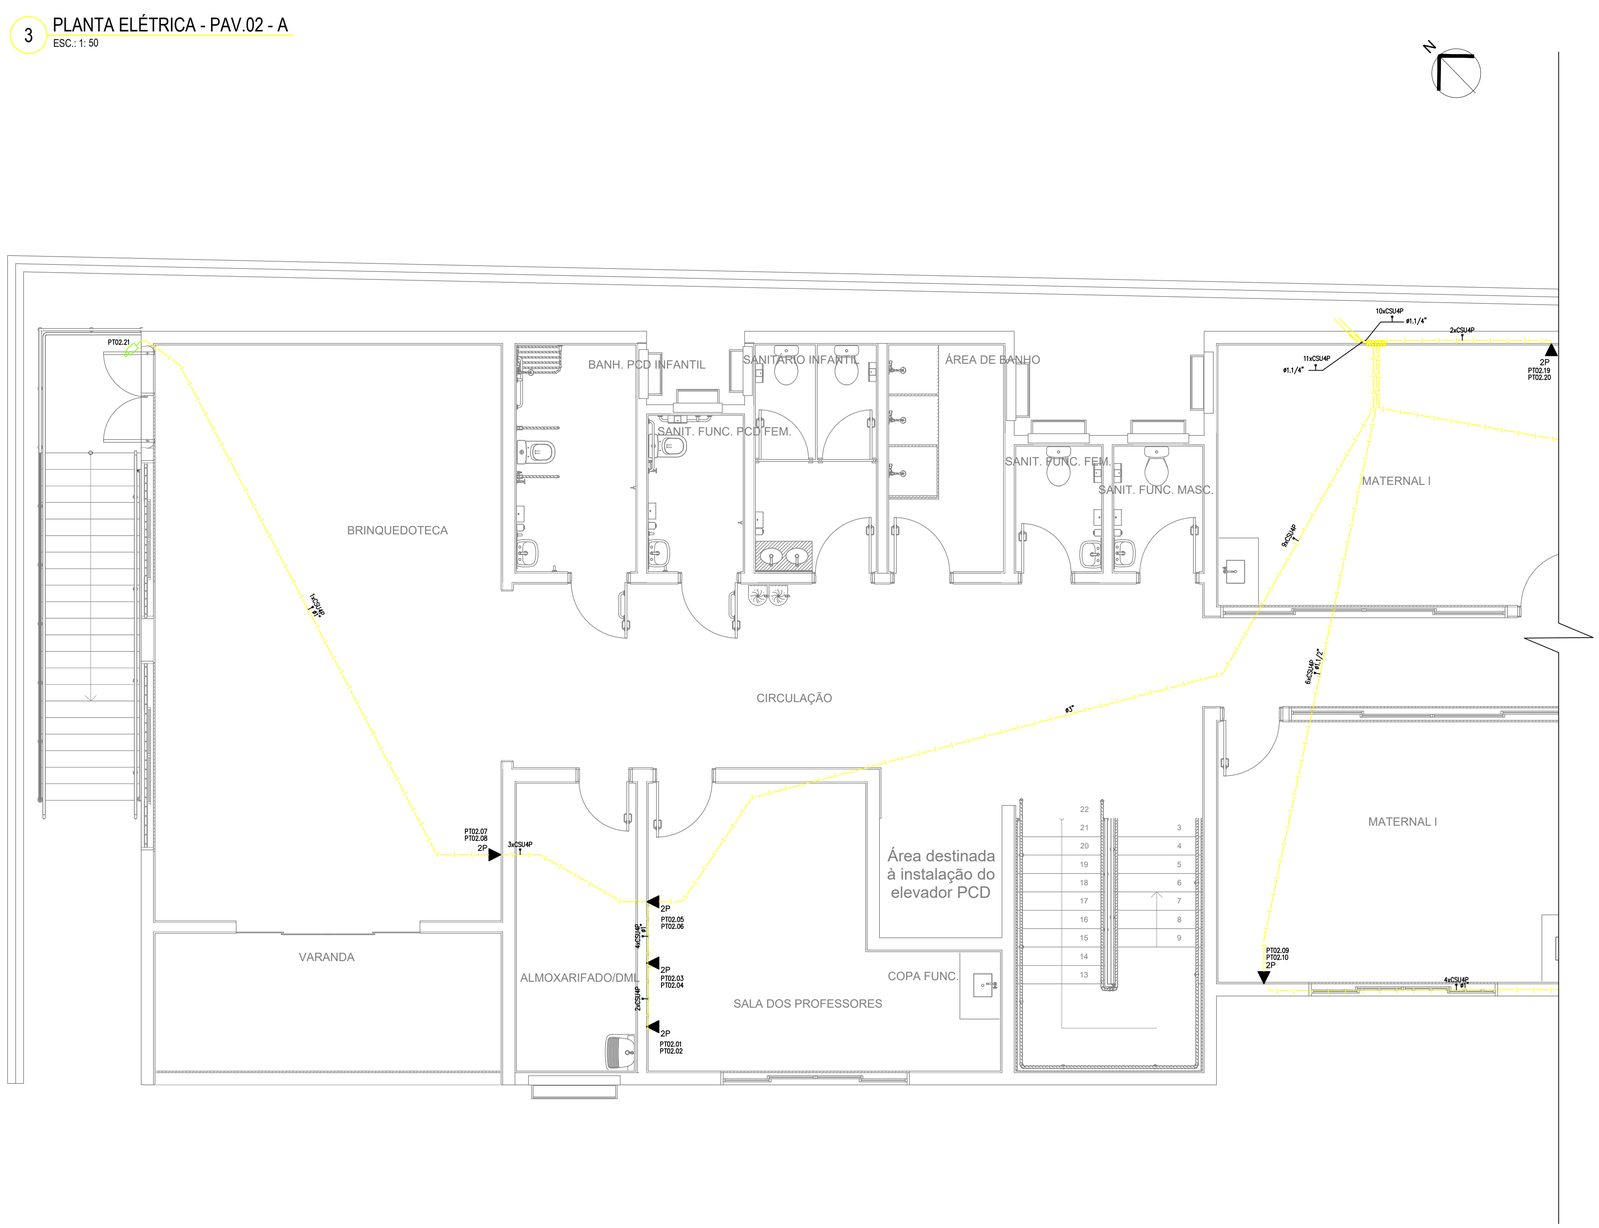

MAPA DE CABOS				
Cabo	Início	Final	Comp. (m)	Tipo
CSU4P-RACK01-PT01.01	RACK01	PT01.01	35.99	Cabo UTP Cat 5e
CSU4P-RACK01-PT01.02	RACK01	PT01.02	29.73	Cabo UTP Cat 5e
CSU4P-RACK01-PT01.03	RACK01	PT01.03	26.43	Cabo UTP Cat 5e
CSU4P-RACK01-PT01.04	RACK01	PT01.04	25.04	Cabo UTP Cat 5e
CSU4P-RACK01-PT01.05	RACK01	PT01.05	21.27	Cabo UTP Cat 5e
CSU4P-RACK01-PT01.06	RACK01	PT01.06	21.27	Cabo UTP Cat 5e
CSU4P-RACK01-PT01.07	RACK01	PT01.07	26.13	Cabo UTP Cat 5e
CSU4P-RACK01-PT01.08	RACK01	PT01.08	46.03	Cabo UTP Cat 5e
CSU4P-RACK01-PT01.09	RACK01	PT01.09	45.88	Cabo UTP Cat 5e
CSU4P-RACK01-PT01.10	RACK01	PT01.10	35.65	Cabo UTP Cat 5e
CSU4P-RACK01-PT01.11	RACK01	PT01.11	19.28	Cabo UTP Cat 5e
CSU4P-RACK01-PT01.12	RACK01	PT01.12	30.20	Cabo UTP Cat 5e
CSU4P-RACK01-PT01.13	RACK01	PT01.13	6.63	Cabo UTP Cat 5e
CSU4P-RACK01-PT01.14	RACK01	PT01.14	6.63	Cabo UTP Cat 5e
CSU4P-RACK01-PT01.15	RACK01	PT01.15	3.41	Cabo UTP Cat 5e
CSU4P-RACK01-PT01.16	RACK01	PT01.16	3.41	Cabo UTP Cat 5e
CSU4P-RACK01-PT02.01	RACK01	PT02.01	31.97	Cabo UTP Cat 5e
CSU4P-RACK01-PT02.02	RACK01	PT02.02	31.97	Cabo UTP Cat 5e
CSU4P-RACK01-PT02.03	RACK01	PT02.03	30.31	Cabo UTP Cat 5e
CSU4P-RACK01-PT02.04	RACK01	PT02.04	30.31	Cabo UTP Cat 5e
CSU4P-RACK01-PT02.05	RACK01	PT02.05	28.71	Cabo UTP Cat 5e
CSU4P-RACK01-PT02.06	RACK01	PT02.06	28.71	Cabo UTP Cat 5e
CSU4P-RACK01-PT02.07	RACK01	PT02.07	36.29	Cabo UTP Cat 5e
CSU4P-RACK01-PT02.08	RACK01	PT02.08	36.29	Cabo UTP Cat 5e
CSU4P-RACK01-PT02.09	RACK01	PT02.09	22.72	Cabo UTP Cat 5e
CSU4P-RACK01-PT02.10	RACK01	PT02.10	22.72	Cabo UTP Cat 5e
CSU4P-RACK01-PT02.11	RACK01	PT02.11	31.59	Cabo UTP Cat 5e
CSU4P-RACK01-PT02.12	RACK01	PT02.12	31.59	Cabo UTP Cat 5e
CSU4P-RACK01-PT02.13	RACK01	PT02.13	40.45	Cabo UTP Cat 5e
CSU4P-RACK01-PT02.14	RACK01	PT02.14	40.45	Cabo UTP Cat 5e
CSU4P-RACK01-PT02.15	RACK01	PT02.15	24.97	Cabo UTP Cat 5e
CSU4P-RACK01-PT02.16	RACK01	PT02.16	24.97	Cabo UTP Cat 5e
CSU4P-RACK01-PT02.17	RACK01	PT02.17	23.17	Cabo UTP Cat 5e
CSU4P-RACK01-PT02.18	RACK01	PT02.18	23.17	Cabo UTP Cat 5e
CSU4P-RACK01-PT02.19	RACK01	PT02.19	10.01	Cabo UTP Cat 5e
CSU4P-RACK01-PT02.20	RACK01	PT02.20	10.01	Cabo UTP Cat 5e
CSU4P-RACK01-PT02.21	RACK01	PT02.21	49.62	Cabo UTP Cat 5e

NOTAS DE PROJETO:

1. Eletrodutos não indicados em planta possuem $\frac{3}{4}$" de diâmetro.
2. Não perfurar vigas/colunas para a passagem de condutos. Fazer o contorno.
3. A infra de cabeamento estruturado deve ser exclusiva, sendo vedada o seu compartilhamento com competências elétricas.
4. As conexões das câmeras IP devem partir do switch poe.
5. Conferir as dimensões de cabos antes da execução no local.
6. É obrigatória a empresa executora dos serviços de instalação dos pontos realizar testes e certificar a instalação, conforme mapeamento indicado em projeto.

LEGENDA SIMBOLOGIA:

- CÂMERA IP POE
- TOMADA RJ45 NA PAREDE (1P)
- TOMADA RJ45 NA PAREDE (2P)
- CAIXA DE PASSAGEM 30X30X10CM H=0.30M
- CONDUTO QUE DESCE
- CONDUTO QUE SOBE
- CX DE PASSAGEM DE PISO EM ALVENARIA – SINAIS
- GABINETE FECHADO
- LÓGICA-ELETETRODUTO EMBUTIDO NO PISO
- LÓGICA-ELETRODUTO EMBUTIDO NA LAJE/PARED

PTXX.YY: XX INDICAÇÃO DE PAVIMENTO; YY INDICAÇÃO DE NUMERAÇÃO
CSU4P: CABO SECUNDÁRIO UTP 4 PARES

REV.	DESCRIÇÃO	DATA	EXEC.	VERIF.	APROV.
A	REVISÃO GERAL	22/11/23	GVV	GVV	GVV
0	EMISSÃO INICIAL	25/10/23	LFCF	GVV	GVV

PLANTA DE SITUAÇÃO:

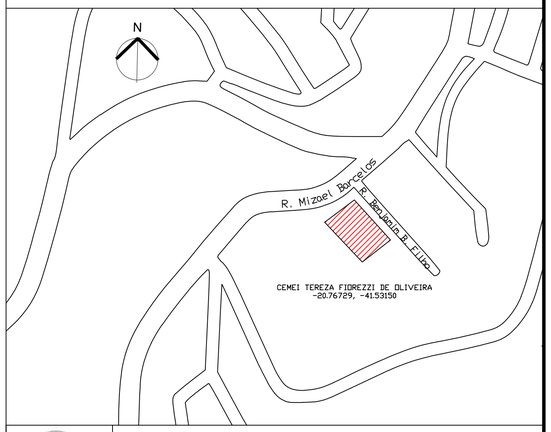

PREFEITURA MUNICIPAL DE ALEGRE

avantec — CONSULTORIA: AVANTEC ENGENHARIA

PROJETO EXECUTIVO DE ENGENHARIA E ARQUITETURA

TÍTULO: PROJETO TELECOMUNICAÇÕES - CABEAMENTO ESTRUTURADO

LOCAL: CEMEI TEREZA FIOREZZI DE OLIVEIRA, R BENJAMIM BARROS FILHO SN, VILA DO SUL, ALEGRE-ES, CEP 29500-000

COORDENADOR:	CREA:	ESCALA:	FORMATO:	PRANCHA:
Engº Civil: THIAGO GOMES BONOMO	ES-018427/D	INDICADA	A1	SEG03
AUTOR DO PROJETO:	CREA:	REVISÃO:	DATA:	
Engº Eletricista: GUILHERME VETTORAZZI VARGAS	ES-049911/D	R. 0	2023	

2025-PVGLOT - E-DOCS - CÓPIA SIMPLES 28/05/2025 14:35 PÁGINA 64 / 90

E-DOCS - CÓPIA DO PROCESSO 2025-BFJQ8 GERADO POR UDSON OLIVEIRA RAMOS DE AGUIAR EM 05/05/2026 16:12 DOCUMENTO 1 / 1 PÁGINA 217 / 3514

4 PLANTA ELÉTRICA - PAV.02 - B

ESC.: 1: 50

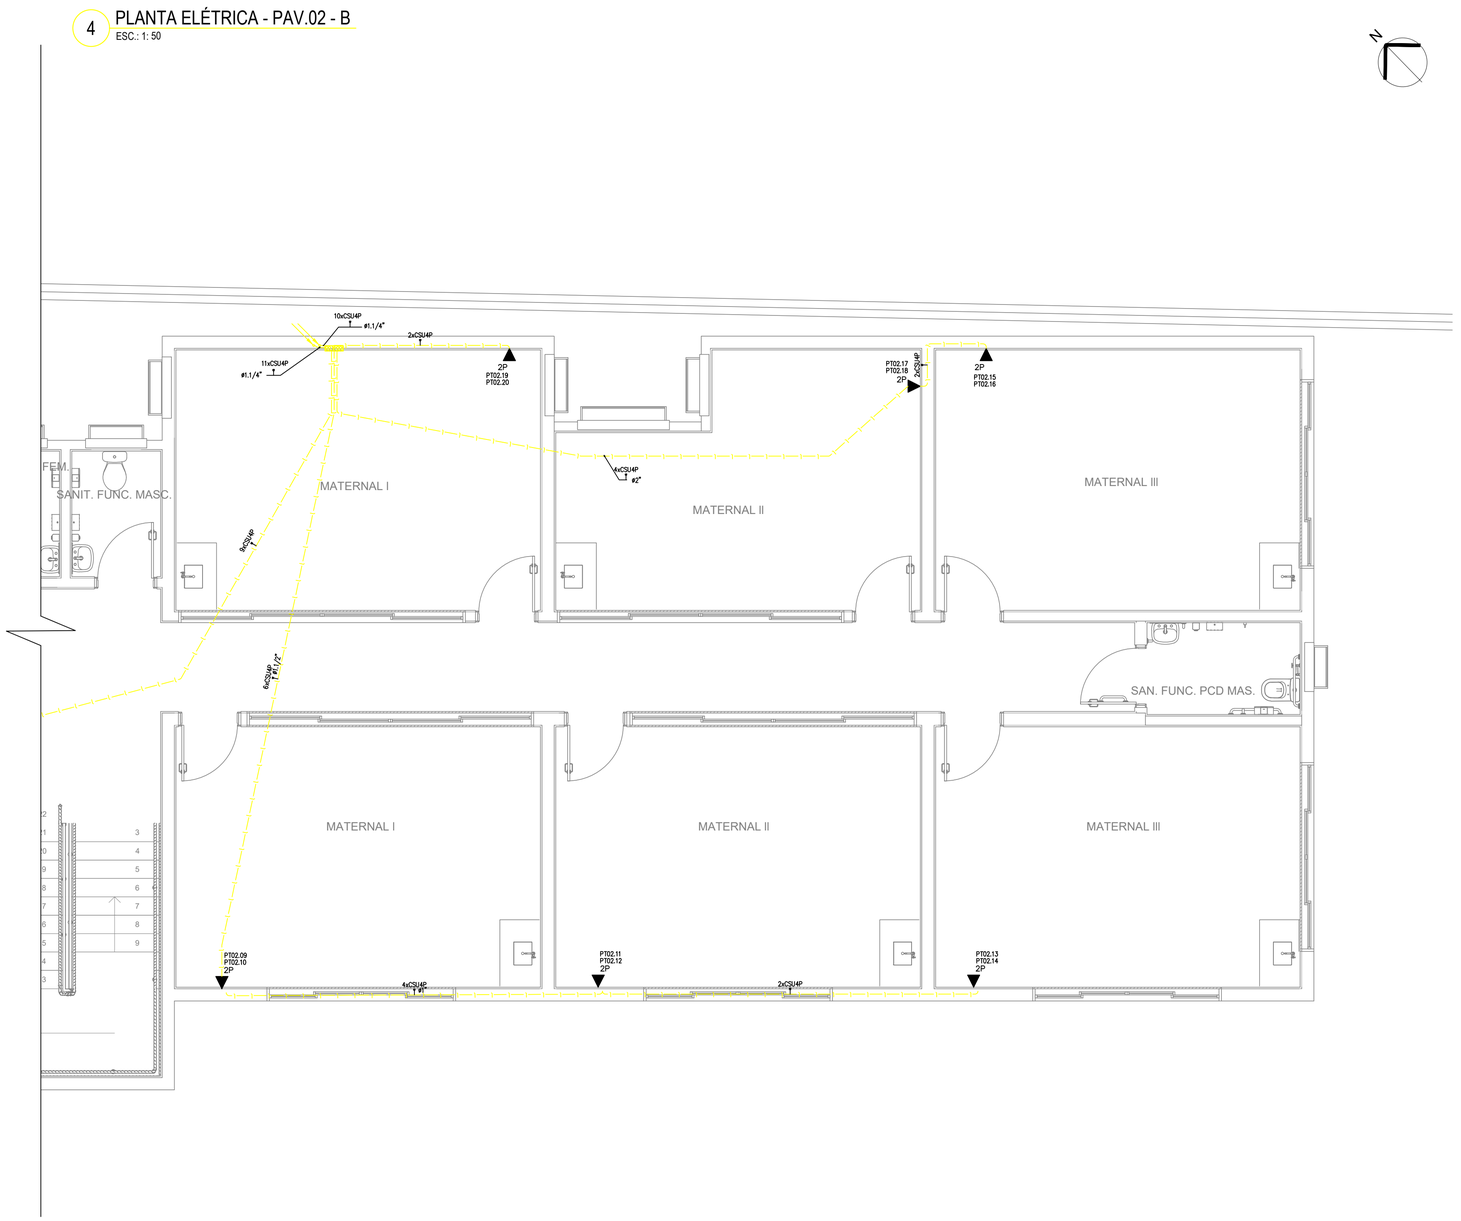

MAPA DE CABOS				
Cabo	Início	Final	Comp. (m)	Tipo
CSU4P-RACK01-PT01.01	RACK01	PT01.01	35.99	Cabo UTP Cat 5e
CSU4P-RACK01-PT01.02	RACK01	PT01.02	29.73	Cabo UTP Cat 5e
CSU4P-RACK01-PT01.03	RACK01	PT01.03	26.43	Cabo UTP Cat 5e
CSU4P-RACK01-PT01.04	RACK01	PT01.04	25.04	Cabo UTP Cat 5e
CSU4P-RACK01-PT01.05	RACK01	PT01.05	21.27	Cabo UTP Cat 5e
CSU4P-RACK01-PT01.06	RACK01	PT01.06	21.27	Cabo UTP Cat 5e
CSU4P-RACK01-PT01.07	RACK01	PT01.07	26.13	Cabo UTP Cat 5e
CSU4P-RACK01-PT01.08	RACK01	PT01.08	46.03	Cabo UTP Cat 5e
CSU4P-RACK01-PT01.09	RACK01	PT01.09	45.88	Cabo UTP Cat 5e
CSU4P-RACK01-PT01.10	RACK01	PT01.10	35.65	Cabo UTP Cat 5e
CSU4P-RACK01-PT01.11	RACK01	PT01.11	19.28	Cabo UTP Cat 5e
CSU4P-RACK01-PT01.12	RACK01	PT01.12	30.20	Cabo UTP Cat 5e
CSU4P-RACK01-PT01.13	RACK01	PT01.13	6.63	Cabo UTP Cat 5e
CSU4P-RACK01-PT01.14	RACK01	PT01.14	6.63	Cabo UTP Cat 5e
CSU4P-RACK01-PT01.15	RACK01	PT01.15	3.41	Cabo UTP Cat 5e
CSU4P-RACK01-PT01.16	RACK01	PT01.16	3.41	Cabo UTP Cat 5e
CSU4P-RACK01-PT02.01	RACK01	PT02.01	31.97	Cabo UTP Cat 5e
CSU4P-RACK01-PT02.02	RACK01	PT02.02	31.97	Cabo UTP Cat 5e
CSU4P-RACK01-PT02.03	RACK01	PT02.03	30.31	Cabo UTP Cat 5e
CSU4P-RACK01-PT02.04	RACK01	PT02.04	30.31	Cabo UTP Cat 5e
CSU4P-RACK01-PT02.05	RACK01	PT02.05	28.71	Cabo UTP Cat 5e
CSU4P-RACK01-PT02.06	RACK01	PT02.06	28.71	Cabo UTP Cat 5e
CSU4P-RACK01-PT02.07	RACK01	PT02.07	36.29	Cabo UTP Cat 5e
CSU4P-RACK01-PT02.08	RACK01	PT02.08	36.29	Cabo UTP Cat 5e
CSU4P-RACK01-PT02.09	RACK01	PT02.09	22.72	Cabo UTP Cat 5e
CSU4P-RACK01-PT02.10	RACK01	PT02.10	22.72	Cabo UTP Cat 5e
CSU4P-RACK01-PT02.11	RACK01	PT02.11	31.59	Cabo UTP Cat 5e
CSU4P-RACK01-PT02.12	RACK01	PT02.12	31.59	Cabo UTP Cat 5e
CSU4P-RACK01-PT02.13	RACK01	PT02.13	40.45	Cabo UTP Cat 5e
CSU4P-RACK01-PT02.14	RACK01	PT02.14	40.45	Cabo UTP Cat 5e
CSU4P-RACK01-PT02.15	RACK01	PT02.15	24.97	Cabo UTP Cat 5e
CSU4P-RACK01-PT02.16	RACK01	PT02.16	24.97	Cabo UTP Cat 5e
CSU4P-RACK01-PT02.17	RACK01	PT02.17	23.17	Cabo UTP Cat 5e
CSU4P-RACK01-PT02.18	RACK01	PT02.18	23.17	Cabo UTP Cat 5e
CSU4P-RACK01-PT02.19	RACK01	PT02.19	10.01	Cabo UTP Cat 5e
CSU4P-RACK01-PT02.20	RACK01	PT02.20	10.01	Cabo UTP Cat 5e
CSU4P-RACK01-PT02.21	RACK01	PT02.21	49.62	Cabo UTP Cat 5e

NOTAS DE PROJETO:

1. Eletrodutos não indicados em planta possuem $\frac{3}{4}$" de diâmetro.
2. Não perfurar vigas/colunas para a passagem de condutos. Fazer o contorno.
3. A infra de cabeamento estruturado deve ser exclusiva, sendo vedada o seu compartilhamento com competências elétricas.
4. As conexões das câmeras IP devem partir do switch poe.
5. Conferir as dimensões de cabos antes da execução no local.
6. É obrigatória a empresa executora dos serviços de instalação dos pontos realizar testes e certificar a instalação, conforme mapeamento indicado em projeto.

LEGENDA SIMBOLOGIA:

- CÂMERA IP POE
- 1P – TOMADA RJ45 NA PAREDE (1P)
- 2P – TOMADA RJ45 NA PAREDE (2P)
- CAIXA DE PASSAGEM 30X30X10CM H=0.30M
- CONDUTO QUE DESCE
- CONDUTO QUE SOBE
- SI – CX DE PASSAGEM DE PISO EM ALVENARIA – SINAIS
- GABINETE FECHADO
- LÓGICA-ELETETRODUTO EMBUTIDO NO PISO
- LÓGICA-ELETRODUTO EMBUTIDO NA LAJE/PAREDE

PTXX.YY: XX INDICAÇÃO DE PAVIMENTO; YY INDICAÇÃO DE NUMERAÇÃO
CSU4P: CABO SECUNDÁRIO UTP 4 PARES

REV.	DESCRIÇÃO	DATA	EXEC.	VERIF.	APROV.
A	REVISÃO GERAL	22/11/23	GVV	GVV	GVV
0	EMISSÃO INICIAL	25/10/23	LFCF	GVV	GVV

PLANTA DE SITUAÇÃO:

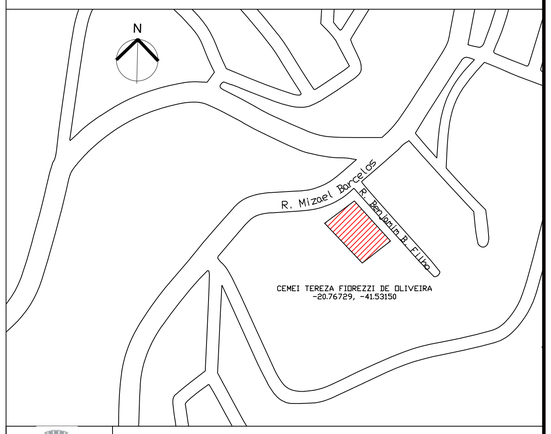

PREFEITURA MUNICIPAL DE ALEGRE

CONSULTORIA: AVANTEC ENGENHARIA

PROJETO EXECUTIVO DE ENGENHARIA E ARQUITETURA

TÍTULO: PROJETO TELECOMUNICAÇÕES - CABEAMENTO ESTRUTURADO

LOCAL: CEMEI TEREZA FIOREZZI DE OLIVEIRA, R BENJAMIM BARROS FILHO SN, VILA DO SUL, ALEGRE-ES, CEP 29500-000

COORDENADOR:	CREA:	ESCALA:	FORMATO:	PRANCHA:
Engº Civil: THIAGO GOMES BONOMO	ES-018427/D	INDICADA	A1	SEG04
AUTOR DO PROJETO:	CREA:	REVISÃO:	DATA:	
Engº Eletricista: GUILHERME VETTORAZZI VARGAS	ES-049911/D	R. 0	2023	

2025-PVGLDT - E-DOCS - CÓPIA SIMPLES - 28/05/2025 14:35 PÁGINA 66 / 90

E-DOCS - CÓPIA DO PROCESSO 2025-BFJQ8 GERADO POR UDSON OLIVEIRA RAMOS DE AGUIAR EM 05/05/2026 16:12 DOCUMENTO 1 / 1 PÁGINA 218 / 3514

28/05/2025 14:35 PÁGINA 66 / 90
2025-PVGLDT - E-DOCS - CÓPIA SIMPLES

PROJETO DE SISTEMAS DE PROTEÇÃO DE DESCARGAS ATMOSFÉRICAS (SPDA)

E-DOCS - CÓPIA DO PROCESSO 2025-BFJQ8 GERADO POR UDSON OLIVEIRA RAMOS DE AGUIAR EM 05/05/2026 16:12 DOCUMENTO 1 / 1 PÁGINA 219 / 3514

1 SUBSISTEMAS CAPTAÇÃO E ATERRAMENTO

ESC.: 1: 75

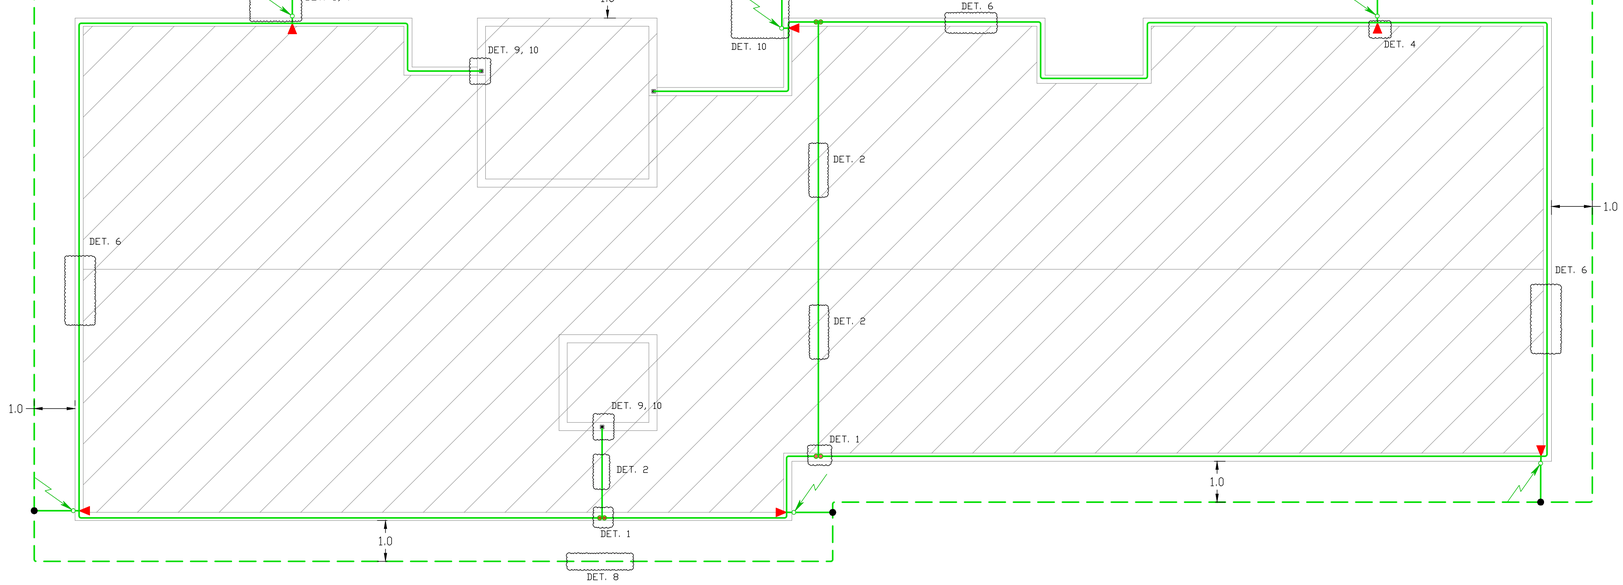

NOTAS DE PROJETO:

1. Deverá ser realizado inspeção visual após instalação/alteração/reparos, e a cada seis meses conforme abnt nbr 5419-3:2015 item 7.3.
2. Não é função do spda a proteção de equipamentos eletro-eletrônicos. para tal, deve-se adquirir supressores de surtos, quando desejado.
3. Deverá ser realizada inspeção técnica a cada três anos com medição de continuidade elétrica dos condutores do subsistema de aterramento do spda e emitido documentação pertinente, conforme abnt nbr 5419-3:2015 item 7.3.
4. Cuidado ao escavar a vala de aterramento, este projeto não prevê interferências enterradas.

LEGENDA SIMBOLOGIA:

- TERMINAL DE COMPRESSÃO
- CONEXÃO DE SOLDA EXOTÉRMICA
- DESCIDA EM COBRE NÚ 35MM²
- DERIVAÇÃO EM X EM FIXADOR UNIVERSAL
- TERMINAL AÉREO H=600MM
- SPDA-CABO DE COBRE NÚ 35MM² CAPTAÇÃO
- SPDA-CABO DE COBRE NÚ 50MM² ENTERRADO

REV.	DESCRIÇÃO	DATA	EXEC.	VERIF.	APROV.
A	REVISÃO GERAL	22/11/23	GVV	GVV	GVV
0	EMISSÃO INICIAL	25/10/23	GVV	GVV	GVV

PLANTA DE SITUAÇÃO:

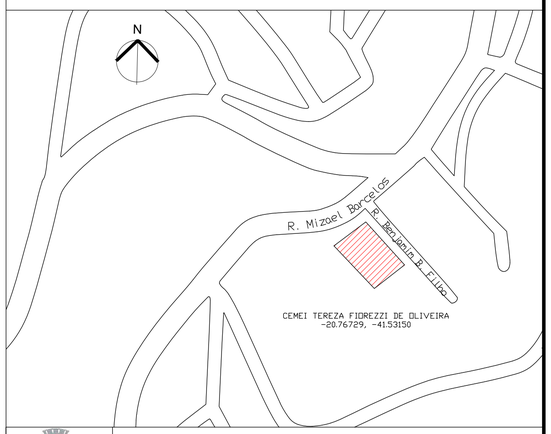

PREFEITURA MUNICIPAL DE ALEGRE

CONSULTORIA: AVANTEC ENGENHARIA

PROJETO DE ENGENHARIA E ARQUITETURA

TÍTULO: PROJETO PROTEÇÃO DESCARGAS ATMOSFÉRICAS

LOCAL: CEMEI TEREZA FIOREZZI DE OLIVEIRA, R BENJAMIM BARROS FILHO SN, VILA DO SUL, ALEGRE-ES, CEP 29500-000

COORDENADOR: Engº Civil: THIAGO GOMES BONDMO	CREA: ES-018427/D	ESCALA: INDICADA	FORMATO: A1	PRANCHA: 01/02
AUTOR DO PROJETO: Engº Eletricista: GUILHERME VETTORAZZI VARGAS	CREA: ES-049911/D	REVISÃO: R. 0	DATA: 2023	

2025-PVGLDT - E-DOCS - CÓPIA SIMPLES 29/05/2025 14:35 PÁGINA 67 / 90

E-DOCS - CÓPIA DO PROCESSO 2025-BFIQ8 GERADO POR UDSON OLIVEIRA RAMOS DE AGUIAR EM 05/05/2026 16:12 DOCUMENTO 1 / 1 PÁGINA 220 / 3514

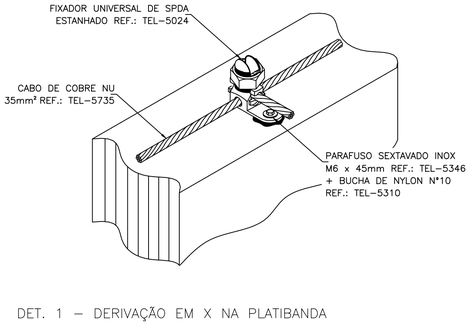

DET. 1 – DERIVAÇÃO EM X NA PLATIBANDA

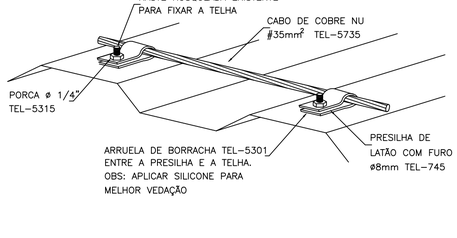

DET. 2 – FIXAÇÃO DO CABO NA TELHA METÁLICA OU DE FIBROCIMENTO ATRAVÉS DAS HASTES DE FIXAÇÃO DA PRÓPRIA TELHA

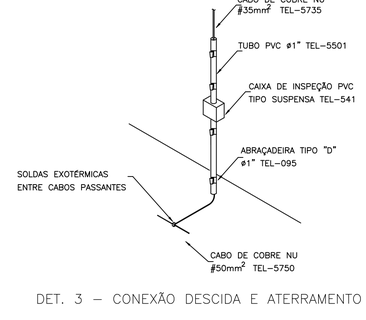

DET. 3 – CONEXÃO DESCIDA E ATERRAMENTO

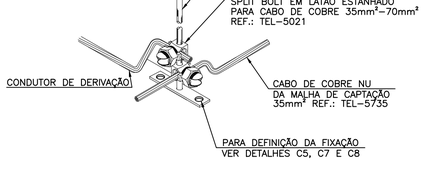

DET. 4 – DERIVAÇÃO DO CONDUTOR EM TERMINAL

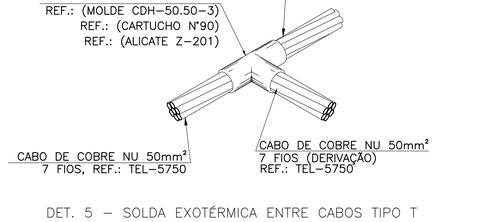

DET. 5 – SOLDA EXOTÉRMICA ENTRE CABOS TIPO T

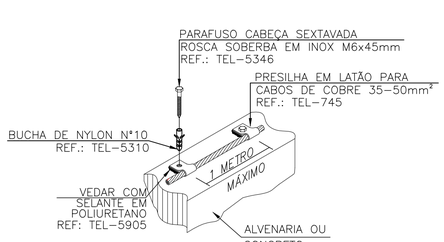

DET. 6 – FIXAÇÃO CABOS EM CONCRETO HORIZONTAL

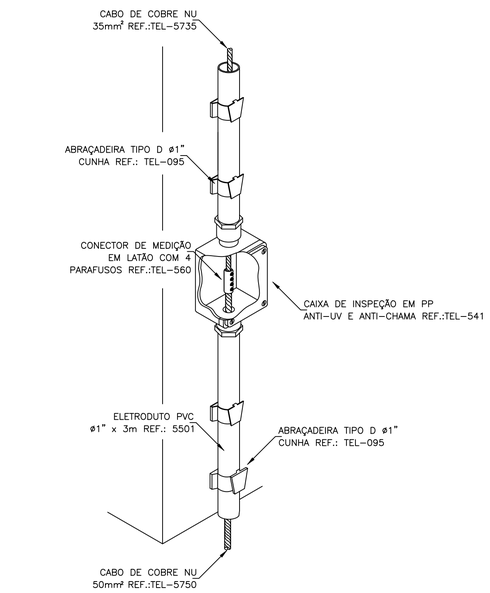

DET. 7 – CONEXÃO DA DESCIDA EM CABO DE COBRE COM O ATERRAMENTO

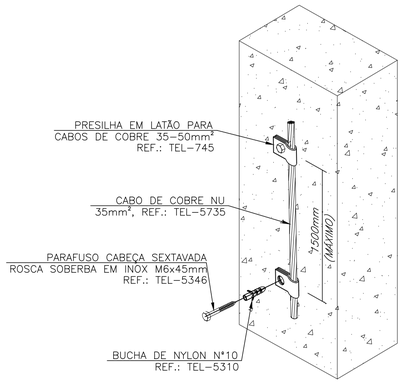

DET. 10 – FIXAÇÃO DESCIDA VERTICAL EM ALVENARIA

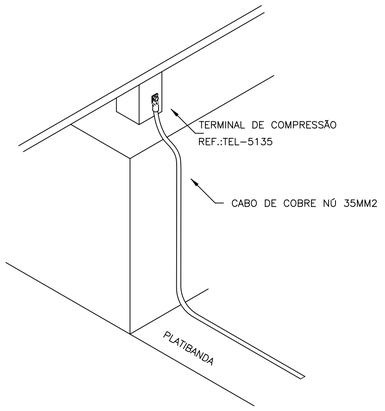

DET.9 – CONEXÃO ESTRUTURA

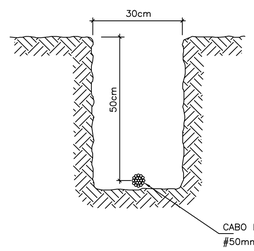

DET. 8 – VALA DA MALHA DEATERRAMENTO

NOTAS DE PROJETO:

1. Deverá ser realizado inspeção visual após instalação/alteração/reparos, e a cada seis meses conforme abnt nbr 5419-3:2015 item 7.3.
2. Não é função do spda a proteção de equipamentos eletro-eletrônicos. para tal, deve-se adquirir supressores de surtos, quando desejado.
3. Deverá ser realizada inspeção técnica a cada três anos com medição de continuidade elétrica dos condutores do subsistema de aterramento do spda e emitido documentação pertinente, conforme abnt nbr 5419-3:2015 item 7.3.
4. Cuidado ao escavar a vala de aterramento, este projeto não prevê interferências enterradas.

LEGENDA SIMBOLOGIA:

- – TERMINAL DE COMPRESSÃO
- – CONEXÃO DE SOLDA EXOTÉRMICA
- – DESCIDA EM COBRE NÚ 35MM²
- – DERIVAÇÃO EM X EM FIXADOR UNIVERSAL
- – TERMINAL AÉREO H=600MM
- – SPDA-CABO DE COBRE NÚ 35MM² CAPTAÇÃO
- – SPDA-CABO DE COBRE NÚ 50MM² ENTERRADO

REV.	DESCRIÇÃO	DATA	EXEC.	VERIF.	APROV.
A	REVISÃO GERAL	22/11/23	GVV	GVV	GVV
0	EMISSÃO INICIAL	25/10/23	GVV	GVV	GVV

PLANTA DE SITUAÇÃO:

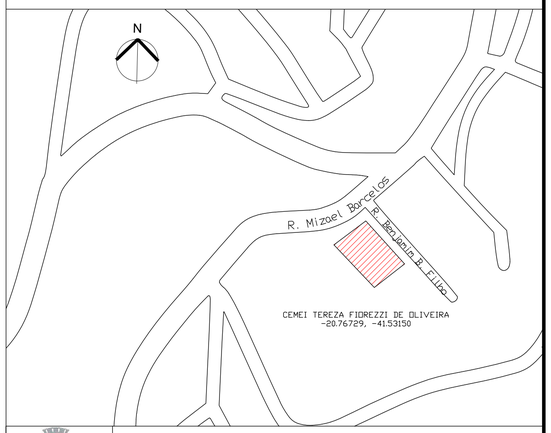

PREFEITURA MUNICIPAL DE ALEGRE

CONSULTORIA: AVANTEC ENGENHARIA

PROJETO DE ENGENHARIA E ARQUITETURA

TÍTULO: PROJETO PROTEÇÃO DESCARGAS ATMOSFÉRICAS

LOCAL: CEMEI TEREZA FIOREZZI DE OLIVEIRA, R BENJAMIM BARROS FILHO SN, VILA DO SUL, ALEGRE-ES, CEP 29500-000

COORDENADOR: Engº Civil: THIAGO GOMES BONOMO	CREA: ES-018427/D	ESCALA: INDICADA	FORMATO: A1	PRANCHA: 02/02
AUTOR DO PROJETO: Engº Eletricista: GUILHERME VETTORAZZI VARGAS	CREA: ES-049911/D	REVISÃO: R. 0	DATA: 2023	

2025-PVGLDT - E-DOCS - COPIA SIMPLES 28/05/2025 14:35 PÁGINA 68 / 90

E-DOCS - CÓPIA DO PROCESSO 2025-BFJQ8 GERADO POR UDSON OLIVEIRA RAMOS DE AGUIAR EM 05/05/2026 16:12 DOCUMENTO 1 / 1 PÁGINA 221 / 3514

2025-PVGLDT - E-DOCS - CÓPIA SIMPLES 28/05/2025 14:35 PÁGINA 69 / 90

PROJETO DE INSTALAÇÕES HIDROSSANITÁRIAS E DRENAGEM

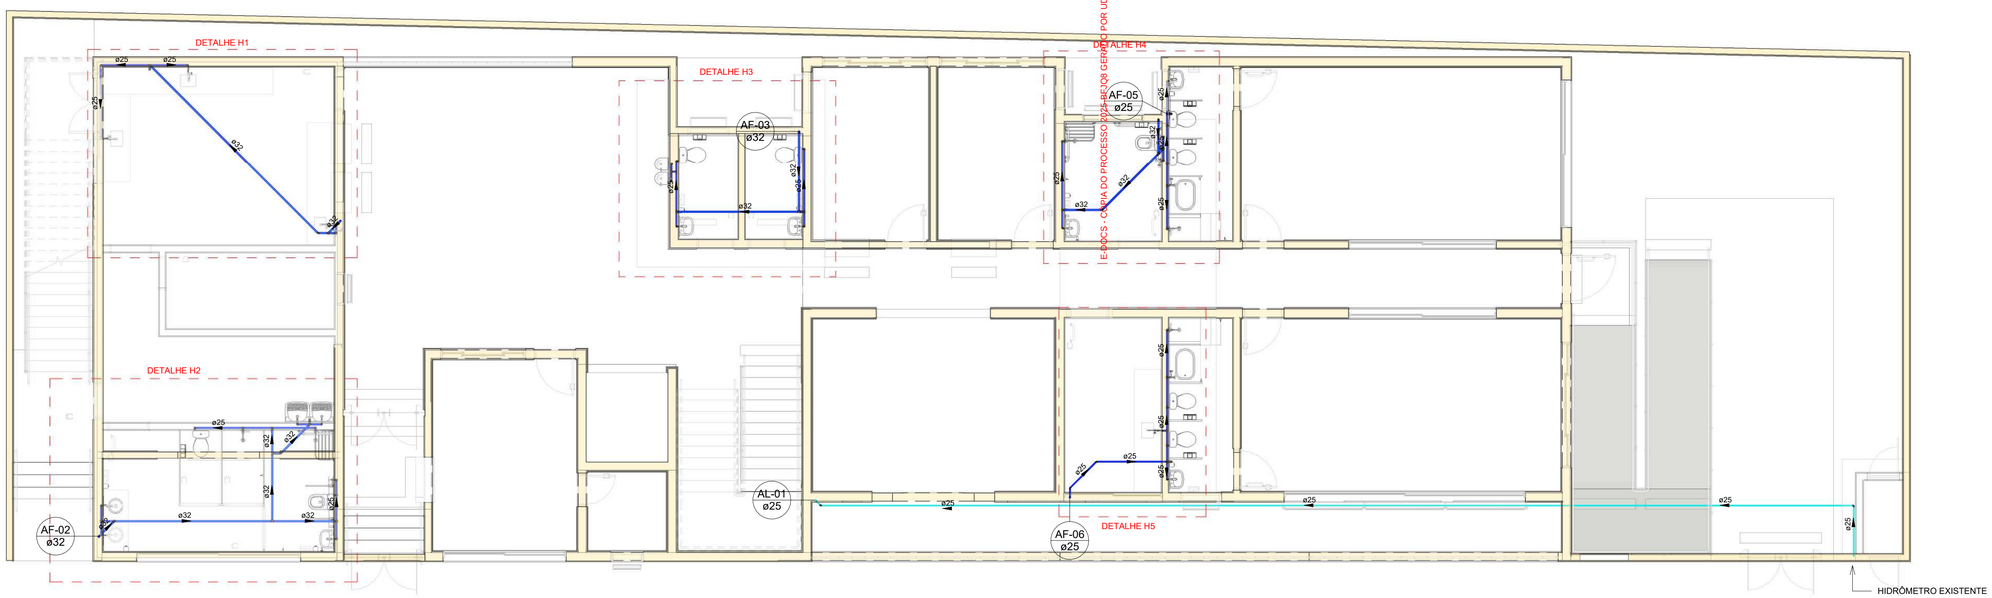

E-DOCS - CÓPIA DO PROCESSO 2023-EDOC-08 GERADO POR UDSON OLIVEIRA

PLANTA BAIXA - 1°PAVIMENTO

Escala 1 : 75

Cores	Tipos de sistema
	Água fria - Distribuição
	Água fria - Válv. de descarga
	Água fria - Extravasor
	Água fria - Bombeamento
	Água fria - Abastecimento
	Água quente - Distribuição
	Esgoto geral
	Ventilação
	Pluvial
	Esgoto gordura
	Esgoto sabão

LEGENDA HIDROSSANITÁRIO	
SIGLA	DEFINIÇÃO
AF	TUBULAÇÃO DE ÁGUA FRIA
AP	TUBULAÇÃO DE ÁGUA PLUVIAL
DR	TUBULAÇÃO DE DRENO DE AR CONDICIONADO
TQ	TUBULAÇÃO TUBO DE QUEDA
TV	TUBULAÇÃO TUBO DE VENTILAÇÃO
EXT/LIM	EXTRAVASOR/LIMPEZA
ALIM	TUBULAÇÃO DE ALIMENTAÇÃO

Símbolos	Conteúdo
Coluna øDN	Tubulações verticais - O Apóstrofo (') após a numeração da coluna representa desvio (Ex.: AF1' = houve um desvio na coluna AF1); - Quando houver ▲ no nome da coluna, significa que ocorreu uma subida em relação a direção do fluxo. Quando houver ▼, significa que ocorreu um descida.
TQn	Tubo de Queda (n = número da coluna)
CVn	Coluna de Ventilação (n = número da coluna)
APn	Coluna de Águas Pluviais (n = número da coluna)
AFn	Coluna de Água Fria (n = número da coluna)
AQn	Coluna de Água Quente (n = número da coluna)
øDN Material	DN, sentido do escoamento e material do tubo
xn	Código de acessórios de tubo x = tipo de sistema E = Esgoto/Pluvial F = Água fria n = número

ALTURA PONTOS HIDRÁULICOS			
SIGLA	APARELHO SANITÁRIO	ALTURA PT ÁGUA	ALTURA PT ESGOTO
LV	LAVATÓRIO	60 CM	60 CM
VS	BACIA SANITÁRIA	20 CM	
DH	DUCHA HIGIÊNICA	50 CM	
P	PIA	60 CM	60 CM
TQ	TANQUE	130 CM	45 CM
MIC	MICTÓRIO	110 CM	70 CM
TJ	TORNEIRA DE JARDIM	30 CM	
BBD	BEBEDOURO	60 CM	50 CM
RG	REGISTRO GAVETA	210 CM	
RP	RP CHUVEIROS	110 CM	

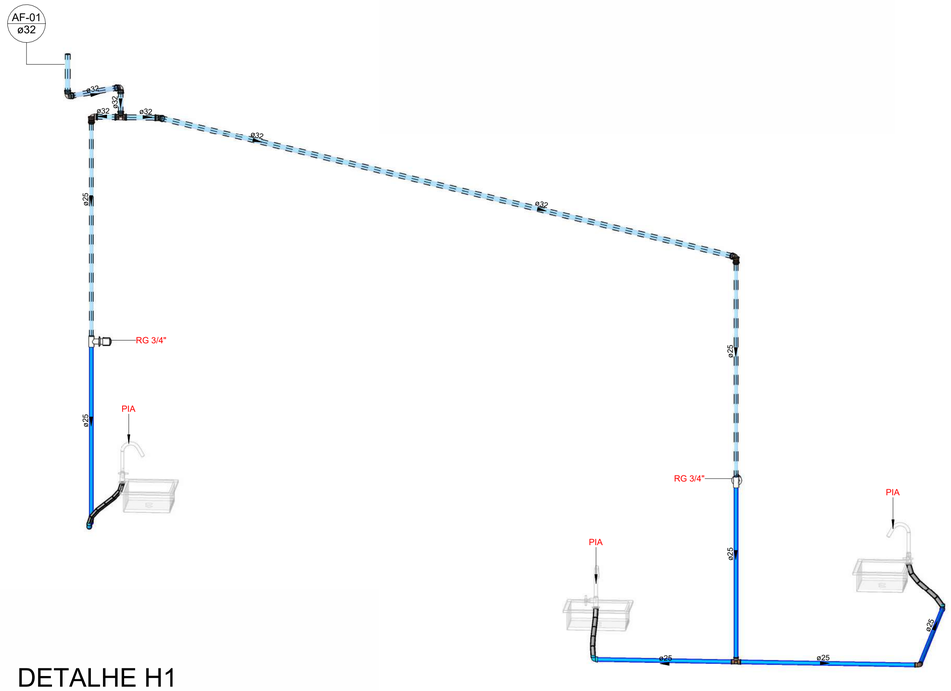

DETALHE H1

Escala

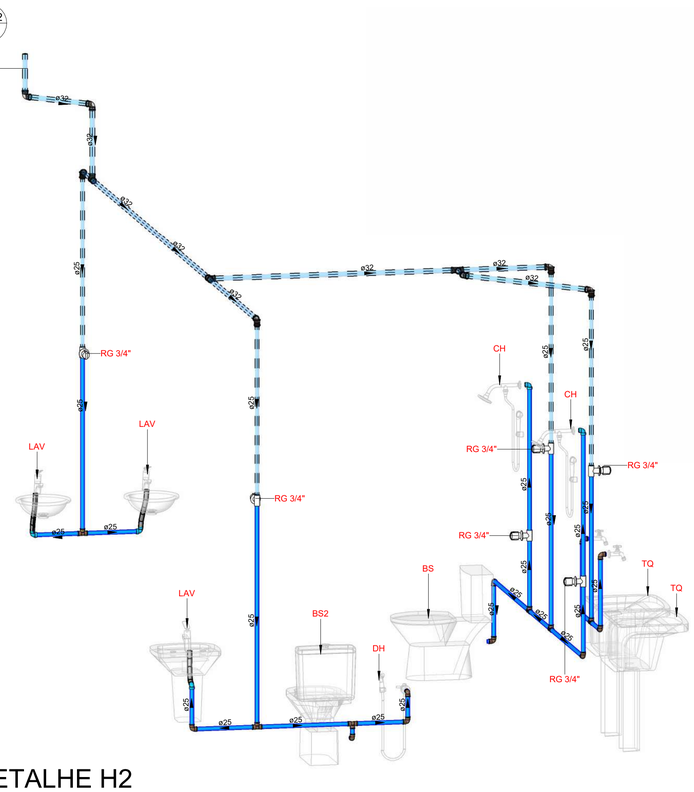

DETALHE H2

Escala

PREFEITURA MUNICIPAL DE ALEGRE	
avantec Soluções em Engenharia	CONSULTORIA: AVANTEC ENGENHARIA
PROJETO HIDROSSANITÁRIO	
TÍTULO: PROJETO HIDROSSANITÁRIO - HID	
LOCAL: RUA BENJAMIM BARROS FILHO, TRIÂNGULO, 29500-000 ALEGRE-ES	
COORDENADOR: Engº Civil: THIAGO GOMES BONOMO	ES-018427/D
AUTOR DO PROJETO: Engº Civil: THIAGO GOMES BONOMO	ES-018427/D

ESCALA:	FORMATO:	PRANCHA:
Como indicado	A1	HID 01/05
REVISÃO: 02	DATA: NOV/2023	

E-DOCS - CÓPIA DO PROCESSO 2025-BFJQ8 GERADO POR UDSON OLIVEIRA

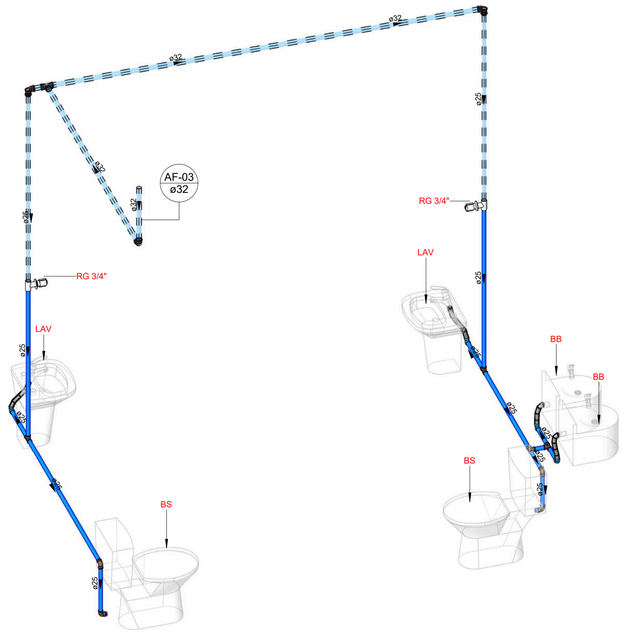

DETALHE H3

Escala

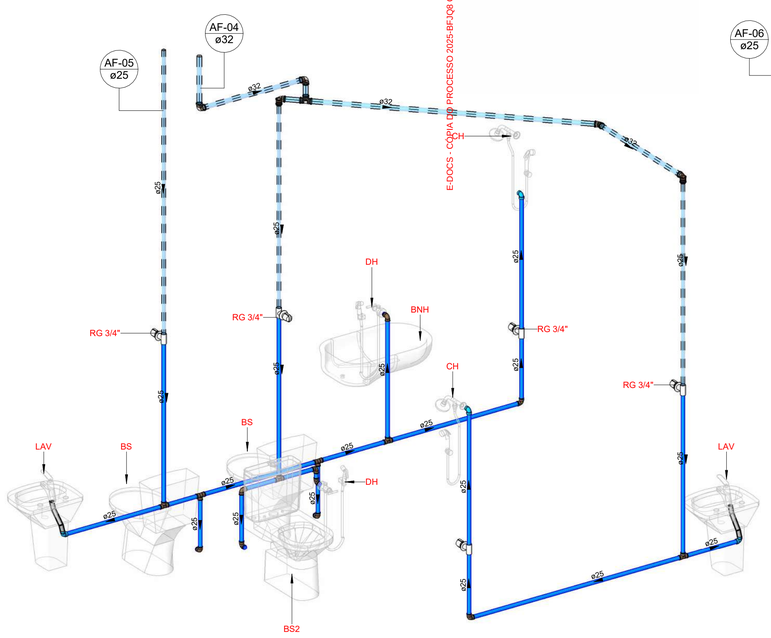

DETALHE H4

Escala

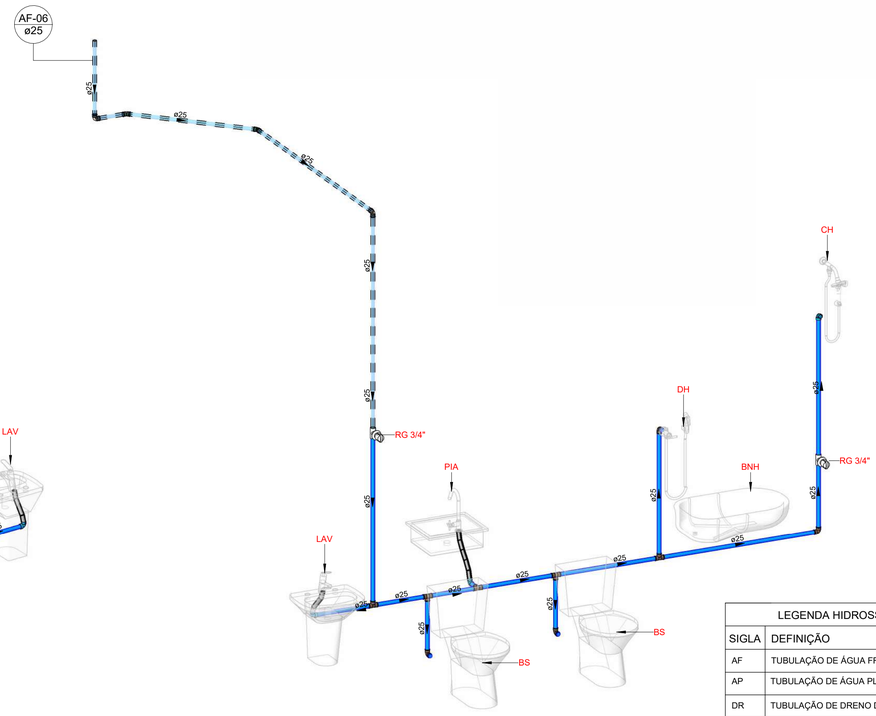

DETALHE H5

Escala

LEGENDA HIDROSSANITÁRIO	
SIGLA	DEFINIÇÃO
AF	TUBULAÇÃO DE ÁGUA FRIA
AP	TUBULAÇÃO DE ÁGUA PLUVIAL
DR	TUBULAÇÃO DE DRENO DE AR CONDICIONADO
TQ	TUBULAÇÃO TUBO DE QUEDA
TV	TUBULAÇÃO TUBO DE VENTILAÇÃO
EXT/LIM	EXTRAVASOR/LIMPEZA
ALIM	TUBULAÇÃO DE ALIMENTAÇÃO

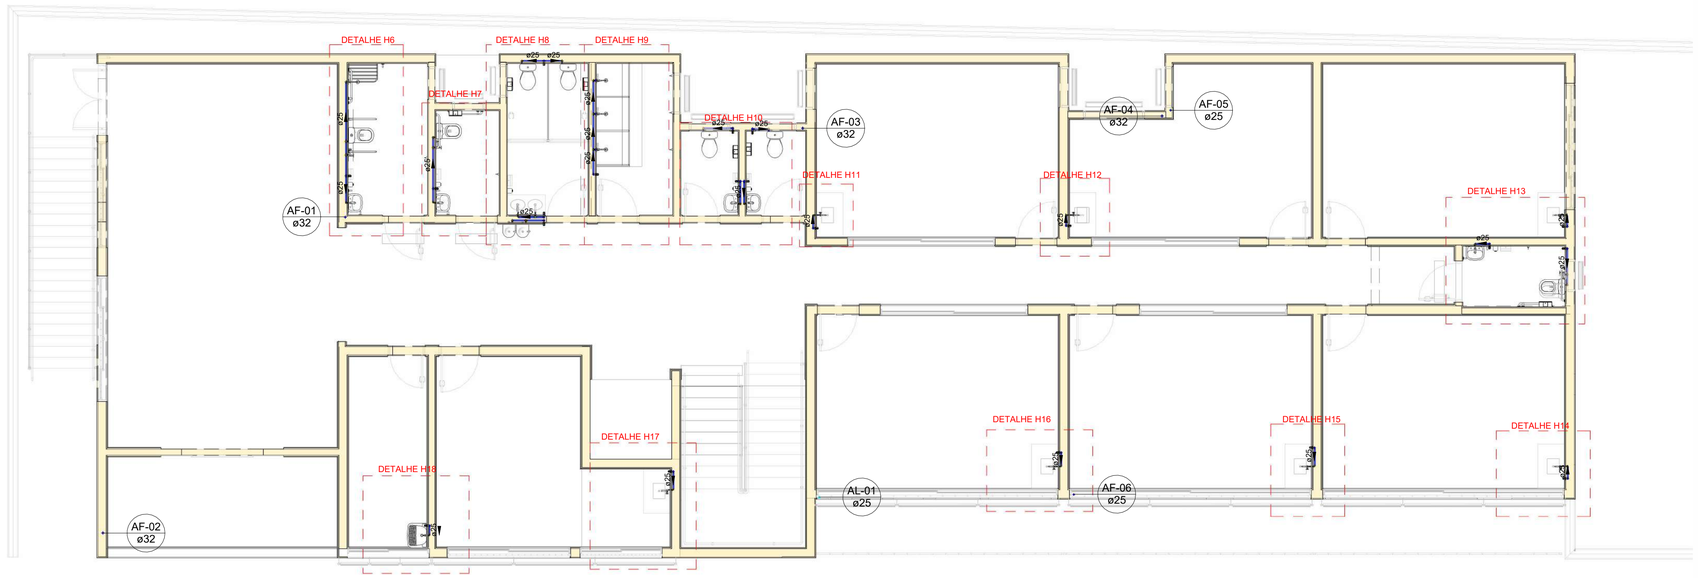

2° PAVIMENTO

Escala 1 : 75

Símbolos	Conteúdo
Coluna øDN	Tubulações verticais - O Apóstrofo (') após a numeração da coluna representa desvio (Ex.: AF1' = houve um desvio na coluna AF1); - Quando houver ▲ no nome da coluna, significa que ocorreu uma subida em relação a direção do fluxo. Quando houver ▼, significa que ocorreu um descida.
TQn	Tubo de Queda (n = número da coluna)
CVn	Coluna de Ventilação (n = número da coluna)
APn	Coluna de Águas Pluviais (n = número da coluna)
AFn	Coluna de Água Fria (n = número da coluna)
AQn	Coluna de Água Quente (n = número da coluna)
øDN Material	DN, sentido do escoamento e material do tubo
xn	Código de acessórios de tubo x = tipo de sistema E = Esgoto/Pluvial F = Água fria n = número

Cores	Tipos de sistema
	Água fria - Distribuição
	Água fria - Válv. de descarga
	Água fria - Extravasor
	Água fria - Bombeamento
	Água fria - Abastecimento
	Água quente - Distribuição
	Esgoto geral
	Ventilação
	Pluvial
	Esgoto gordura
	Esgoto sabão

ALTURA PONTOS HIDRÁULICOS			
SIGLA	APARELHO SANITÁRIO	ALTURA PT ÁGUA	ALTURA PT ESGOTO
LV	LAVATÓRIO	60 CM	60 CM
VS	BACIA SANITÁRIA	20 CM	
DH	DUCHA HIGIÊNICA	50 CM	
P	PIA	60 CM	60 CM
TQ	TANQUE	130 CM	45 CM
MIC	MICTÓRIO	110 CM	70 CM
TJ	TORNEIRA DE JARDIM	30 CM	
BBD	BEBEDOURO	60 CM	50 CM
RG	REGISTRO GAVETA	210 CM	
RP	RP CHUVEIROS	110 CM	

PREFEITURA MUNICIPAL DE ALEGRE

CONSULTORIA: AVANTEC ENGENHARIA

PROJETO HIDROSSANITÁRIO

TÍTULO: PROJETO HIDROSSANITÁRIO - HID

LOCAL: RUA BENJAMIM BARROS FILHO, TRIÂNGULO, 29500-000 ALEGRE-ES

COORDENADOR: Engº Civil: THIAGO GOMES BONOMO	ES-018427/D	ESCALA: Como indicado	FORMATO: A1	PRANCHA: HID 02/05
AUTOR DO PROJETO: Engº Civil: THIAGO GOMES BONOMO	ES-018427/D	REVISÃO: 02	DATA: NOV/2023	

E-DOCS - CÓPIA DO PROCESSO 2025-BFJQ8 GERADO POR UDSON OLIVEIRA

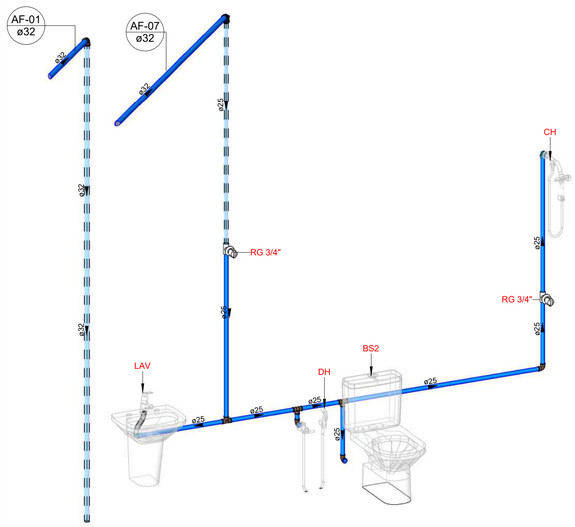

DETALHE H6

Escala

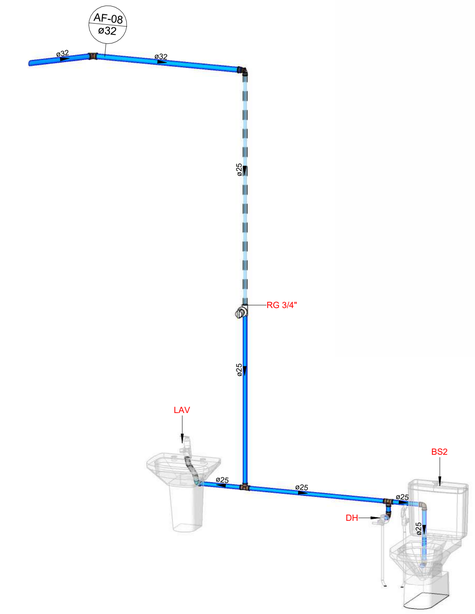

DETALHE H7

Escala

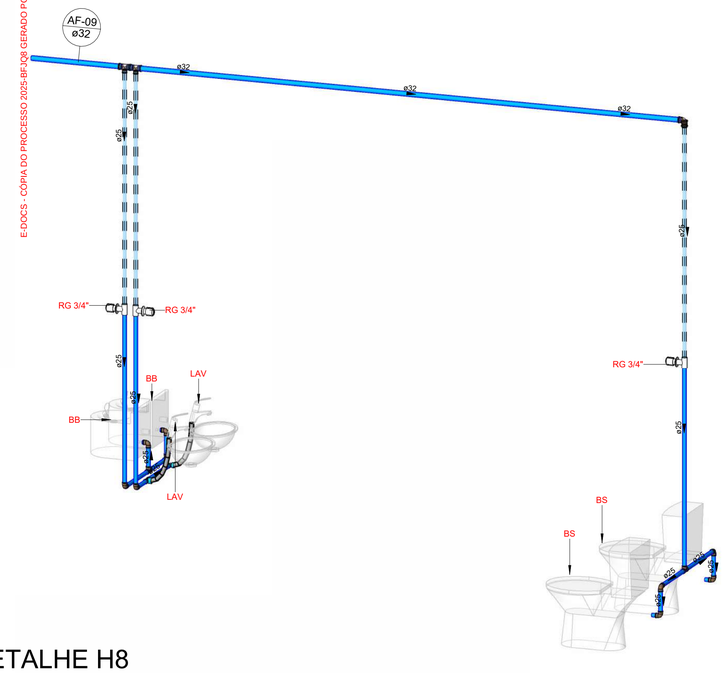

DETALHE H8

Escala

LEGENDA HIDROSSANITÁRIO	
SIGLA	DEFINIÇÃO
AF	TUBULAÇÃO DE ÁGUA FRIA
AP	TUBULAÇÃO DE ÁGUA PLUVIAL
DR	TUBULAÇÃO DE DRENO DE AR CONDICIONADO
TQ	TUBULAÇÃO TUBO DE QUEDA
TV	TUBULAÇÃO TUBO DE VENTILAÇÃO
EXT/LIM	EXTRAVASOR/LIMPEZA
ALIM	TUBULAÇÃO DE ALIMENTAÇÃO

ALTURA PONTOS HIDRÁULICOS			
SIGLA	APARELHO SANITÁRIO	ALTURA PT ÁGUA	ALTURA PT ESGOTO
LV	LAVATÓRIO	60 CM	60 CM
VS	BACIA SANITÁRIA	20 CM	
DH	DUCHA HIGIÊNICA	50 CM	
P	PIA	60 CM	60 CM
TQ	TANQUE	130 CM	45 CM
MIC	MICTÓRIO	110 CM	70 CM
TJ	TORNEIRA DE JARDIM	30 CM	
BBD	BEBEDOURO	60 CM	50 CM
RG	REGISTRO GAVETA	210 CM	
RP	RP CHUVEIROS	110 CM	

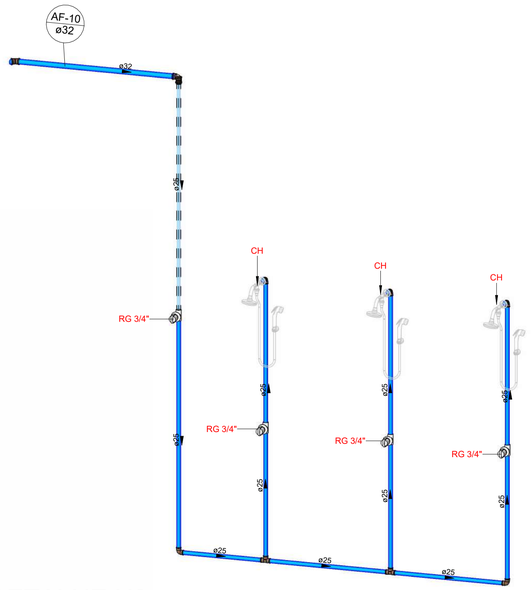

DETALHE H9

Escala

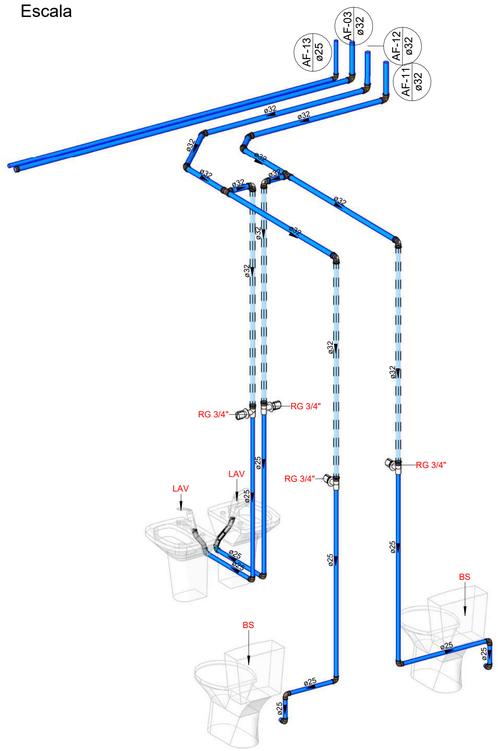

DETALHE H10

Escala

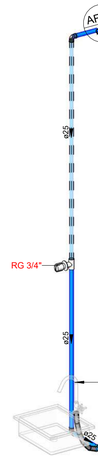

DETALHE H11

Escala

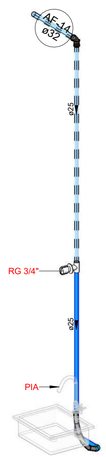

DETALHE H12

Escala

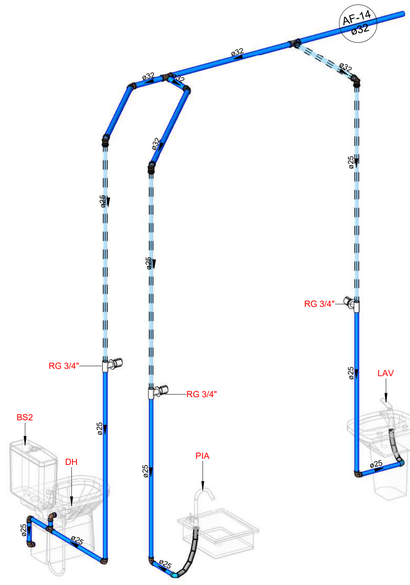

DETALHE H13

Escala

Símbolos	Conteúdo
Coluna øDN	Tubulações verticais - O Apóstrofo (') após a numeração da coluna representa desvio (Ex.: AF1' = houve um desvio na coluna AF1); - Quando houver ▲ no nome da coluna, significa que ocorreu uma subida em relação à direção do fluxo. Quando houver ▼, significa que ocorreu um descida.
TQn	Tubo de Queda (n = número da coluna)
CVn	Coluna de Ventilação (n = número da coluna)
APn	Coluna de Águas Pluviais (n = número da coluna)
AFn	Coluna de Água Fria (n = número da coluna)
AQn	Coluna de Água Quente (n = número da coluna)
øDN / Material	DN, sentido do escoamento e material do tubo
xn	Código de acessórios de tubo x = tipo de sistema E = Esgoto/Pluvial F = Água fria n = número

Cores	Tipos de sistema
	Água fria - Distribuição
	Água fria - Válv. de descarga
	Água fria - Extravasor
	Água fria - Bombeamento
	Água fria - Abastecimento
	Água quente - Distribuição
	Esgoto geral
	Ventilação
	Pluvial
	Esgoto gordura
	Esgoto sabão

PREFEITURA MUNICIPAL DE ALEGRE

avantec Soluções em Engenharia

CONSULTORIA: AVANTEC ENGENHARIA

PROJETO HIDROSSANITÁRIO

TÍTULO: PROJETO HIDROSSANITÁRIO - HID

LOCAL: RUA BENJAMIM BARROS FILHO, TRIÂNGULO, 29500-000 ALEGRE-ES

COORDENADOR: Engº Civil: THIAGO GOMES BONOMO	ES-018427/D	ESCALA: 1 : 20	FORMATO: A1	PRANCHA: HID 03/05
AUTOR DO PROJETO: Engº Civil: THIAGO GOMES BONOMO	ES-018427/D	REVISÃO: 02	DATA: NOV/2023	

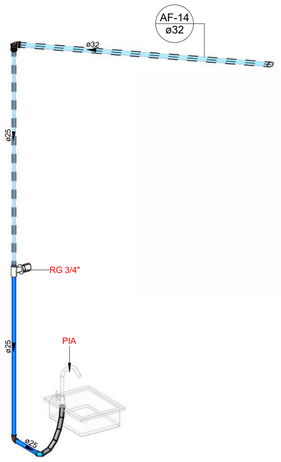

DETALHE H14

Escala

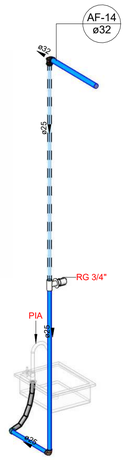

DETALHE H15

Escala

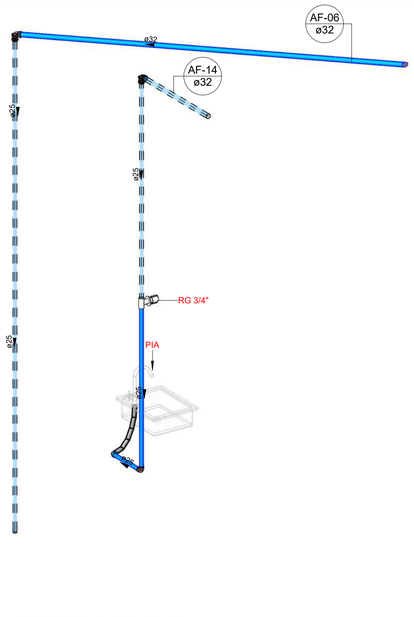

DETALHE H16

Escala

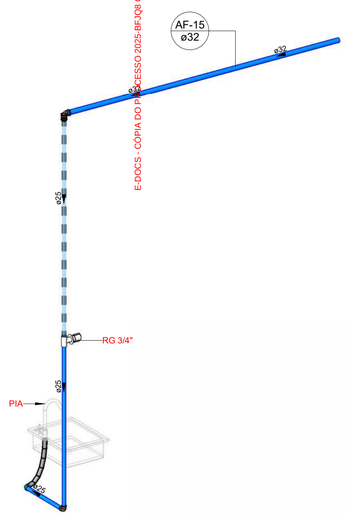

DETALHE H17

Escala

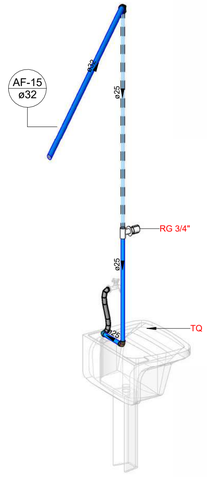

DETALHE H18

Escala

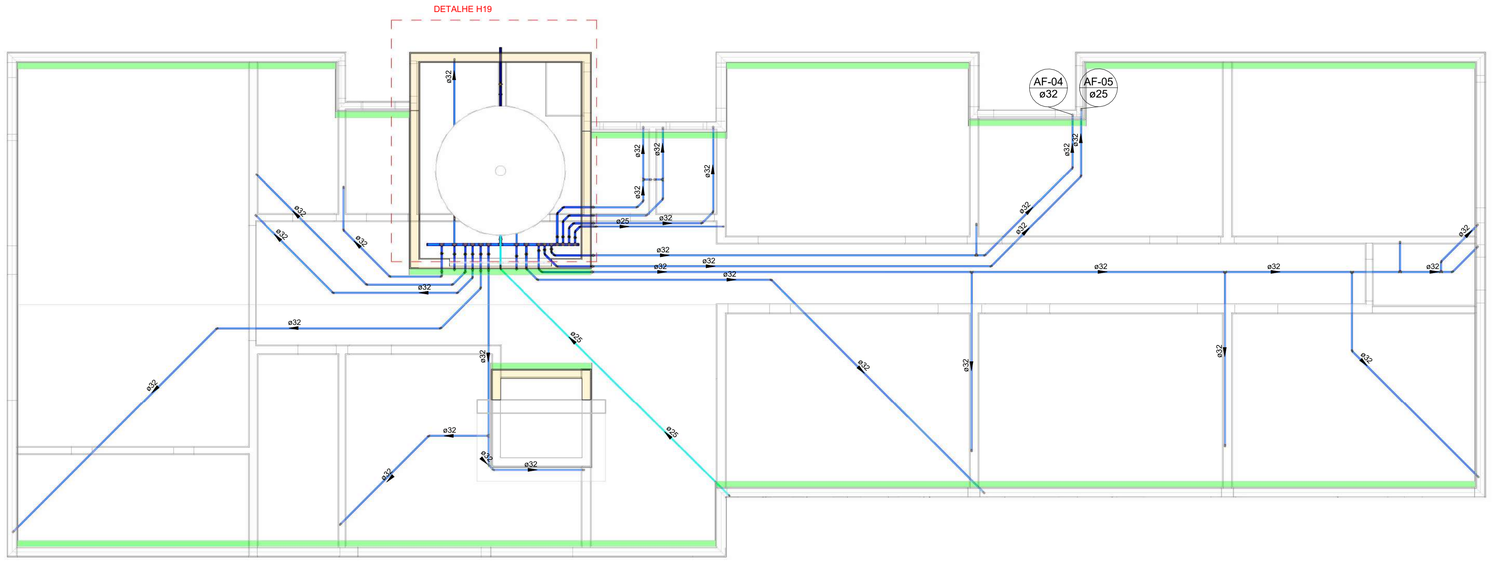

COBERTURA

Escala 1 : 75

Cores	Tipos de sistema
	Água fria - Distribuição
	Água fria - Válv. de descarga
	Água fria - Extravasor
	Água fria - Bombeamento
	Água fria - Abastecimento
	Água quente - Distribuição
	Esgoto geral
	Ventilação
	Pluvial
	Esgoto gordura
	Esgoto sabão

LEGENDA HIDROSSANITÁRIO	
SIGLA	DEFINIÇÃO
AF	TUBULAÇÃO DE ÁGUA FRIA
AP	TUBULAÇÃO DE ÁGUA PLUVIAL
DR	TUBULAÇÃO DE DRENO DE AR CONDICIONADO
TQ	TUBULAÇÃO TUBO DE QUEDA
TV	TUBULAÇÃO TUBO DE VENTILAÇÃO
EXT/LIM	EXTRAVASOR/LIMPEZA
ALIM	TUBULAÇÃO DE ALIMENTAÇÃO

Símbolos	Conteúdo
Coluna / øDN	Tubulações verticais - O Apóstrofo (') após a numeração da coluna representa desvio (Ex.: AF1' = houve um desvio na coluna AF1); - Quando houver ▲ no nome da coluna, significa que ocorreu uma subida em relação a direção do fluxo. Quando houver ▼, significa que ocorreu um descida.
TQn	Tubo de Queda (n = número da coluna)
CVn	Coluna de Ventilação (n = número da coluna)
APn	Coluna de Águas Pluviais (n = número da coluna)
AFn	Coluna de Água Fria (n = número da coluna)
AQn	Coluna de Água Quente (n = número da coluna)
øDN / Material	DN, sentido do escoamento e material do tubo
xn	Código de acessórios de tubo x = tipo de sistema E = Esgoto/Pluvial F = Água fria n = número

ALTURA PONTOS HIDRÁULICOS			
SIGLA	APARELHO SANITÁRIO	ALTURA PT ÁGUA	ALTURA PT ESGOTO
LV	LAVATÓRIO	60 CM	60 CM
VS	BACIA SANITÁRIA	20 CM	
DH	DUCHA HIGIÊNICA	50 CM	
P	PIA	60 CM	60 CM
TQ	TANQUE	130 CM	45 CM
MIC	MICTÓRIO	110 CM	70 CM
TJ	TORNEIRA DE JARDIM	30 CM	
BBD	BEBEDOURO	60 CM	50 CM
RG	REGISTRO GAVETA	210 CM	
RP	RP CHUVEIROS	110 CM	

E-DOCS - CÓPIA DO PROCESSO 2025-BFJQ8 GERADO POR UDSON OLIVEIRA

PREFEITURA MUNICIPAL DE ALEGRE

CONSULTORIA: AVANTEC ENGENHARIA

PROJETO HIDROSSANITÁRIO

TÍTULO: PROJETO HIDROSSANITÁRIO - HID

LOCAL: RUA BENJAMIM BARROS FILHO, TRIÂNGULO, 29500-000 ALEGRE-ES

COORDENADOR:		ESCALA:	FORMATO:	PRANCHA:
Engº Civil: THIAGO GOMES BONOMO	ES-018427/D	Como indicado	A1	HID 04/05
AUTOR DO PROJETO:		REVISÃO:	DATA:	
Engº Civil: THIAGO GOMES BONOMO	ES-018427/D	02	NOV/2023	

EXCLUSIVO PARA CÓPIA DO PROJETO DE AUTORIA DE FABRICIO FIGUEIRA DE OLIVEIRA

Cores	Tipos de sistema
	Água fria - Distribuição
	Água fria - Válv. de descarga
	Água fria - Extravasor
	Água fria - Bombeamento
	Água fria - Abastecimento
	Água quente - Distribuição
	Esgoto geral
	Ventilação
	Pluvial
	Esgoto gordura
	Esgoto sabão

Caixas e Complementos

Quantidade	Descrição
COBERTURA	
1	Tanque Fortplus, 15000 Litros - FortLev
1	Torneira bóia 1/2", Fortlev

LEGENDA HIDROSSANITÁRIO	
SIGLA	DEFINIÇÃO
AF	TUBULAÇÃO DE ÁGUA FRIA
AP	TUBULAÇÃO DE ÁGUA PLUVIAL
DR	TUBULAÇÃO DE DRENO DE AR CONDICIONADO
TQ	TUBULAÇÃO TUBO DE QUEDA
TV	TUBULAÇÃO TUBO DE VENTILAÇÃO
EXT/LIM	EXTRAVASOR/LIMPEZA
ALIM	TUBULAÇÃO DE ALIMENTAÇÃO

Símbolos	Conteúdo
Coluna øDN	Tubulações verticais - O Apóstrofo (') após a numeração da coluna representa desvio (Ex.: AF1' = houve um desvio na coluna AF1); - Quando houver ▲ no nome da coluna, significa que ocorreu uma subida em relação a direção do fluxo. Quando houver ▼, significa que ocorreu um descida.
TQn	Tubo de Queda (n = número da coluna)
CVn	Coluna de Ventilação (n = número da coluna)
APn	Coluna de Águas Pluviais (n = número da coluna)
AFn	Coluna de Água Fria (n = número da coluna)
AQn	Coluna de Água Quente (n = número da coluna)
øDN Material	DN, sentido do escoamento e material do tubo
xn	Código de acessórios de tubo x = tipo de sistema E = Esgoto/Pluvial F = Água fria n = número

Tubos Rigidos

Tipo de sistema	Descrição	Diâmetro	Comprimento (m)
1° PAVIMENTO			
Esgoto - Geral	Tubo Soldável Marrom	25,00 mm	2,83
Água fria - Abastecimento	Tubo Soldável Marrom	25,00 mm	34,85
Água fria e quente - Distribuição	Tubo Soldável Marrom	25,00 mm	77,48
Água fria e quente - Distribuição	Tubo Soldável Marrom	32,00 mm	40,71
2° PAVIMENTO			
Água fria e quente - Distribuição	Tubo Soldável Marrom	25,00 mm	72,67
Água fria e quente - Distribuição	Tubo Soldável Marrom	32,00 mm	16,22
COBERTURA			
Água fria - Abastecimento	Tubo Soldável Marrom	25,00 mm	12,08
Água fria e quente - Distribuição	Tubo Soldável Marrom	25,00 mm	3,98
Água fria e quente - Distribuição	Tubo Soldável Marrom	32,00 mm	157,58
Água fria - Extravasor	Tubo Soldável Marrom	50,00 mm	4,88
Água fria e quente - Distribuição	Tubo Soldável Marrom	50,00 mm	2,77

ALTURA PONTOS HIDRÁULICOS			
SIGLA	APARELHO SANITÁRIO	ALTURA PT ÁGUA	ALTURA PT ESGOTO
LV	LAVATÓRIO	60 CM	60 CM
VS	BACIA SANITÁRIA	20 CM	
DH	DUCHA HIGIÊNICA	50 CM	
P	PIA	60 CM	60 CM
TQ	TANQUE	130 CM	45 CM
MIC	MICTÓRIO	110 CM	70 CM
TJ	TORNEIRA DE JARDIM	30 CM	
BBD	BEBEDOURO	60 CM	50 CM
RG	REGISTRO GAVETA	210 CM	
RP	RP CHUVEIROS	110 CM	

Registros

Tipo de sistema	Descrição	Contagem
1° PAVIMENTO		
Água Fria	RG 3/4"	17
2° PAVIMENTO		
Água Fria	RG 3/4"	24
COBERTURA		
Água Fria	Registro de gaveta ABNT saneamento 1 1/2" - DocolBásicos	2
Água Fria	Registro de gaveta ABNT saneamento 1" - DocolBásicos	15

Conexões - Água fria

Tipo de sistema	Descrição	Quantidade
1° PAVIMENTO		
Água Fria	Joelho 45º Soldável 25mm, PVC Marrom, Água Fria - TIGRE	3
Água Fria	Joelho 45º Soldável 32mm, PVC Marrom, Água Fria - TIGRE	3
Água Fria	Joelho 90º Roscável com Bucha de Latão 3/4", PVC Branco, Água Fria - TIGRE	19
Água Fria	Joelho 90º Soldável 25mm, PVC Marrom, Água Fria - TIGRE	34
Água Fria	Joelho 90º Soldável 32mm, PVC Marrom, Água Fria - TIGRE	21
Água Fria	Luva de Redução Soldável 32x25mm, PVC Marrom, Água Fria - TIGRE	11
Água Fria	Tê Soldável 25mm, PVC Marrom, Água Fria - TIGRE	22
Água Fria	Tê Soldável 32mm, PVC Marrom, Água Fria - TIGRE	6
2° PAVIMENTO		
Água Fria	Joelho 45º Soldável 32mm, PVC Marrom, Água Fria - TIGRE	1
Água Fria	Joelho 90º Roscável com Bucha de Latão 3/4", PVC Branco, Água Fria - TIGRE	15
Água Fria	Joelho 90º Soldável 25mm, PVC Marrom, Água Fria - TIGRE	43
Água Fria	Joelho 90º Soldável 32mm, PVC Marrom, Água Fria - TIGRE	16
Água Fria	Luva de Redução Soldável 32x25mm, PVC Marrom, Água Fria - TIGRE	17
Água Fria	Tê de Redução Soldável 32x25mm, PVC Marrom, Água Fria - TIGRE	2
Água Fria	Tê Soldável 25mm, PVC Marrom, Água Fria - TIGRE	10
Água Fria	Tê Soldável 32mm, PVC Marrom, Água Fria - TIGRE	3
Água Fria	Tê Soldável com Bucha de Latão na Bolsa Central 25 x 3/4", PVC Marrom, Água Fria - TIGRE	1
COBERTURA		
Água Fria	Adaptador Soldável com Anel para Caixa d'Água 20mm, PVC Marrom, FortLev	5
Água Fria	Adaptador Soldável com Anel para Caixa d'Água 50mm, PVC Marrom, FortLev	3
Água Fria	Cap Soldável 50mm, PVC Marrom, Água Fria - TIGRE	2
Água Fria	Joelho 45º Soldável 25mm, PVC Marrom, Água Fria - TIGRE	1
Água Fria	Joelho 45º Soldável 32mm, PVC Marrom, Água Fria - TIGRE	43
Água Fria	Joelho 90º Soldável 25mm, PVC Marrom, Água Fria - TIGRE	5
Água Fria	Joelho 90º Soldável 32mm, PVC Marrom, Água Fria - TIGRE	31
Água Fria	Joelho 90º Soldável 50mm, PVC Marrom, Água Fria - TIGRE	1
Água Fria	Luva de Redução Soldável 32x25mm, PVC Marrom, Água Fria - TIGRE	2
Água Fria	Tê de Redução Soldável 50x32mm, PVC Marrom, Água Fria - TIGRE	15
Água Fria	Tê Soldável 32mm, PVC Marrom, Água Fria - TIGRE	6
Água Fria	Tê Soldável 50mm, PVC Marrom, Água Fria - TIGRE	2

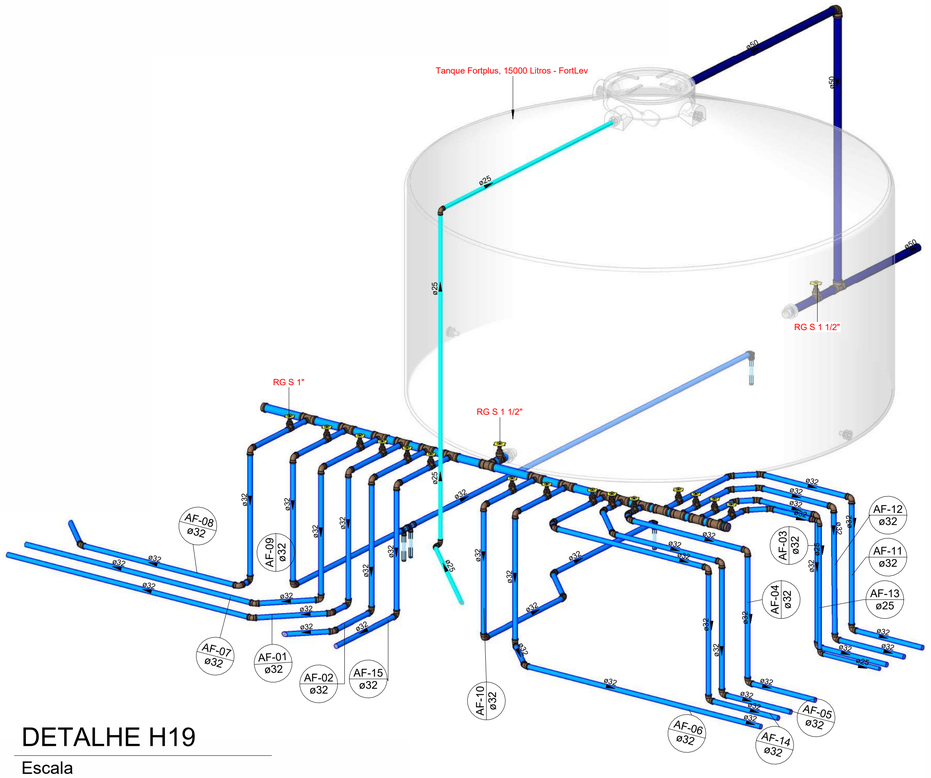

DETALHE H19

Escala

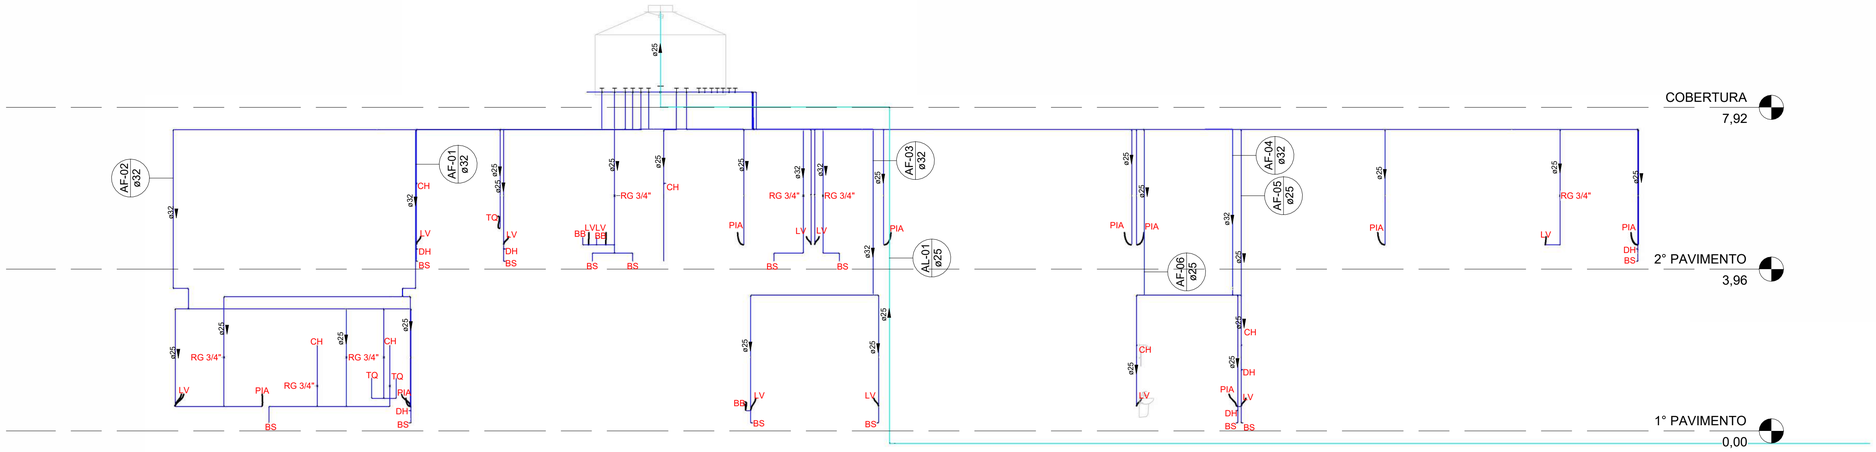

ESQUEMA VERTICAL

Escala 1 : 75

	PREFEITURA MUNICIPAL DE ALEGRE	
avantec Soluções em Engenharia	CONSULTORIA: AVANTEC ENGENHARIA	
PROJETO HIDROSSANITÁRIO		
TÍTULO: PROJETO HIDROSSANITÁRIO - HID		
LOCAL: RUA BENJAMIM BARROS FILHO, TRIÂNGULO, 29500-000 ALEGRE-ES		
COORDENADOR: Engº Civil: THIAGO GOMES BONOMO	ES-018427/D	ESCALA: Como indicado / FORMATO: A1 / PRANCHA: HID 05/05
AUTOR DO PROJETO: Engº Civil: THIAGO GOMES BONOMO	ES-018427/D	REVISÃO: 02 / DATA: NOV/2023

EDOCS - CÓPIA DO PROCESSO 2025.BRXXX GERADO POR UDSON OLIVEIRA

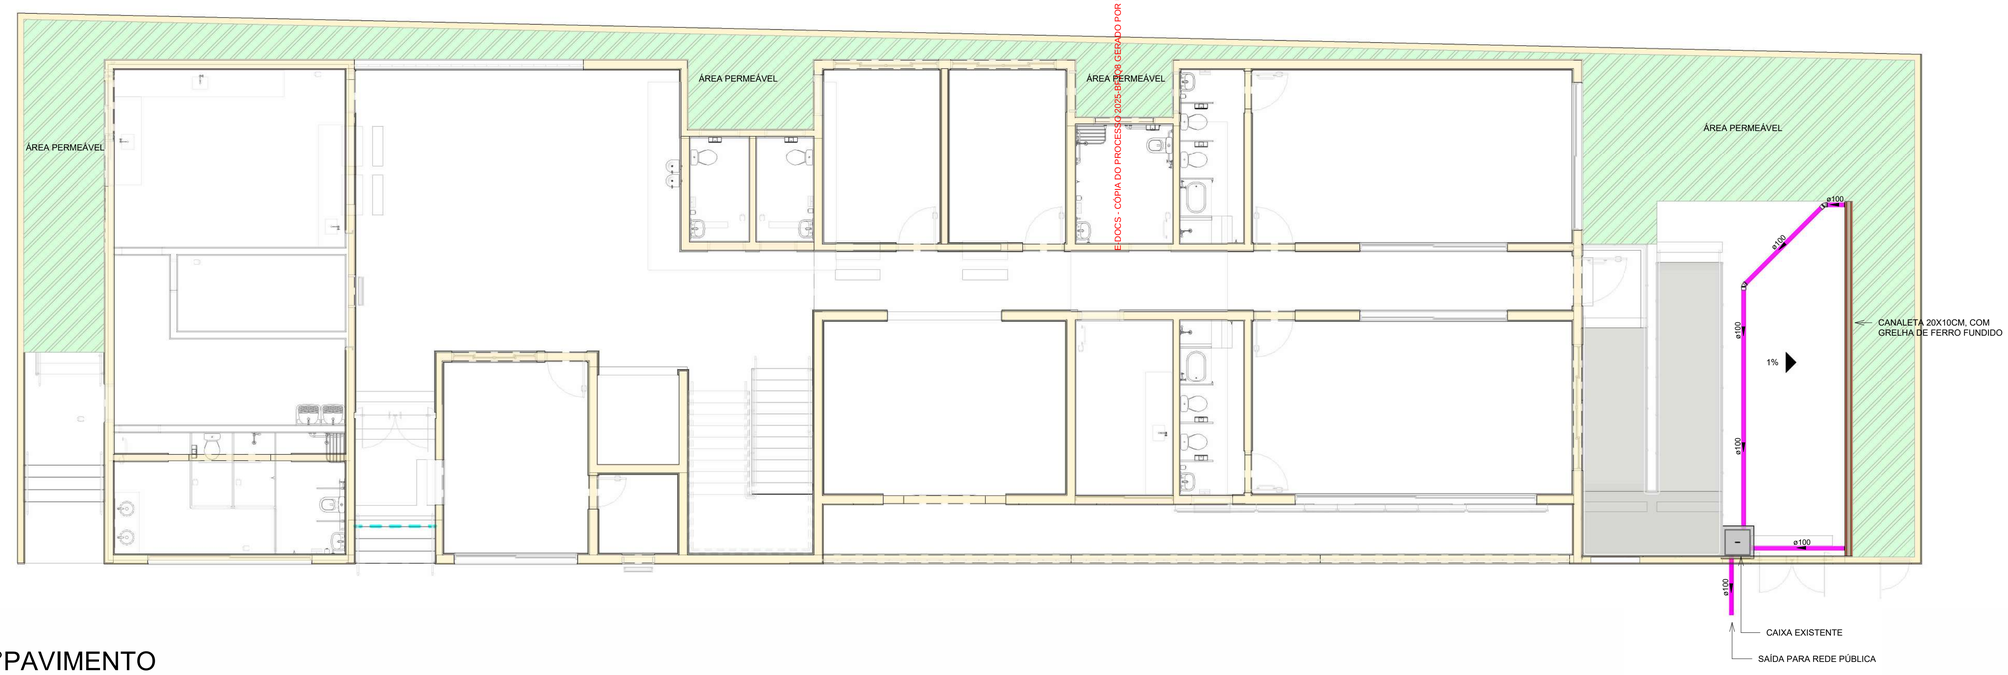

1°PAVIMENTO

Escala 1 : 75

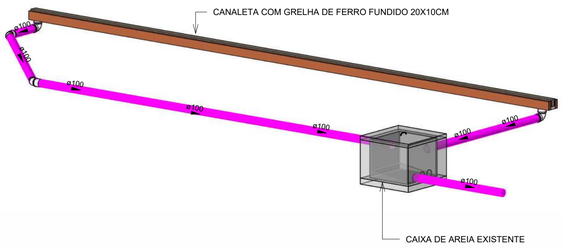

DETALHE D1

Escala

Tubos Rigidos			
Tipo de sistema	Descrição	Diâmetro	Comprimento (m)
1° PAVIMENTO			
Esgoto - Geral	Tubo Série Normal	100,00 mm	13,30

Peças hidráulicas e sanitárias		
Descrição	Quantidade	Nível
1° PAVIMENTO		
Caixa de Inspeção de Alvenaria	1	1° PAVIMENTO
Canaleta impermeabilizada preenchida com cascalho	1	1° PAVIMENTO

Conexões - Esgoto	
Quantidade	Descrição
8	Anel de vedação para conexão Série N, 100mm
2	Joelho 45º 100mm, Esgoto Série Normal - TIGRE
2	Joelho 90º 100mm, Esgoto Série Normal - TIGRE
4	Luva Simples 100mm, Esgoto Série Normal - TIGRE

Planta Baixa - Canaleta com grelha

1 : 10

Corte lateral - Canaleta com grelha

1 : 10

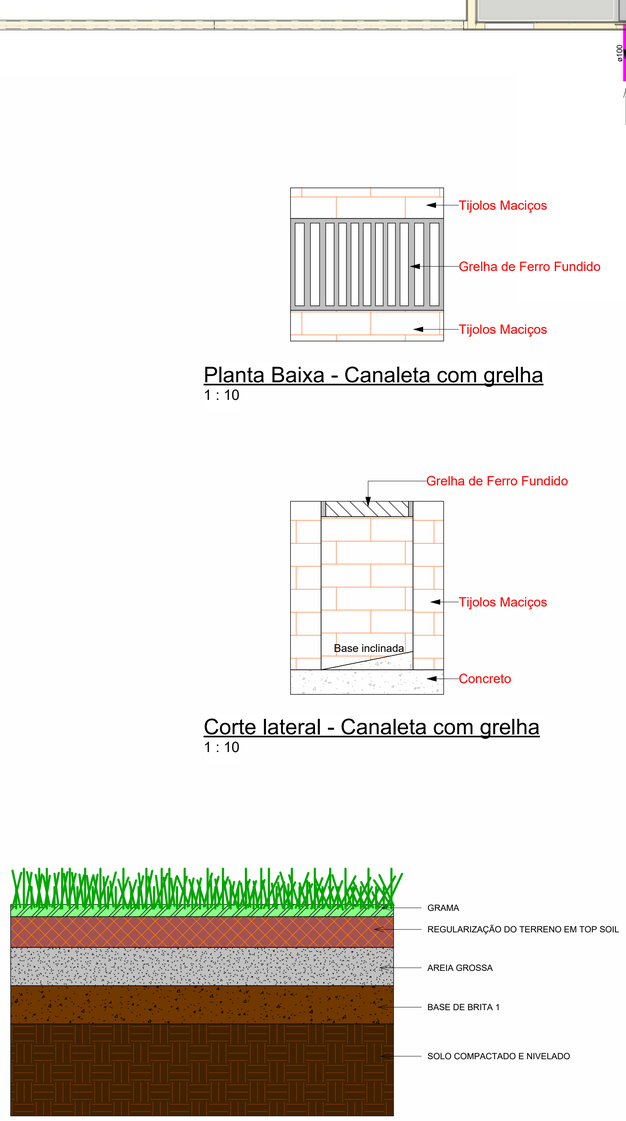

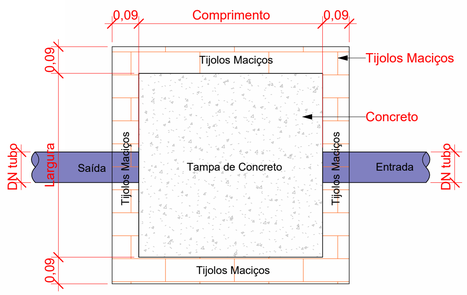

Planta Baixa - Caixa de Passagem Pluvial

1 : 10

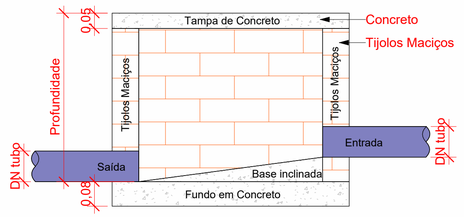

Corte lateral - Caixa de Passagem Pluvial

1 : 10

Cores	Legenda
	Drenagem
	Área permeável

PREFEITURA MUNICIPAL DE ALEGRE

avantec Soluções em Engenharia

CONSULTORIA: AVANTEC ENGENHARIA

PROJETO HIDROSSANITÁRIO

TÍTULO: PROJETO HIDROSSANITÁRIO - DRE

LOCAL: RUA BENJAMIM BARROS FILHO, TRIÂNGULO, 29500-000, ALEGRE-ES

COORDENADOR:		ESCALA:	FORMATO:	PRANCHA:
Engº Civil: THIAGO GOMES BONOMO	ES-018427/D	Como indicado	A1	DRE 01/01
AUTOR DO PROJETO:		REVISÃO:	DATA:	
Engº Civil: THIAGO GOMES BONOMO	ES-018427/D	02	NOV/2023	

E-DOCS - CÓPIA DO PROCESSO 2025-BFJQ8 GERADO POR UDSON OLIVEIRA

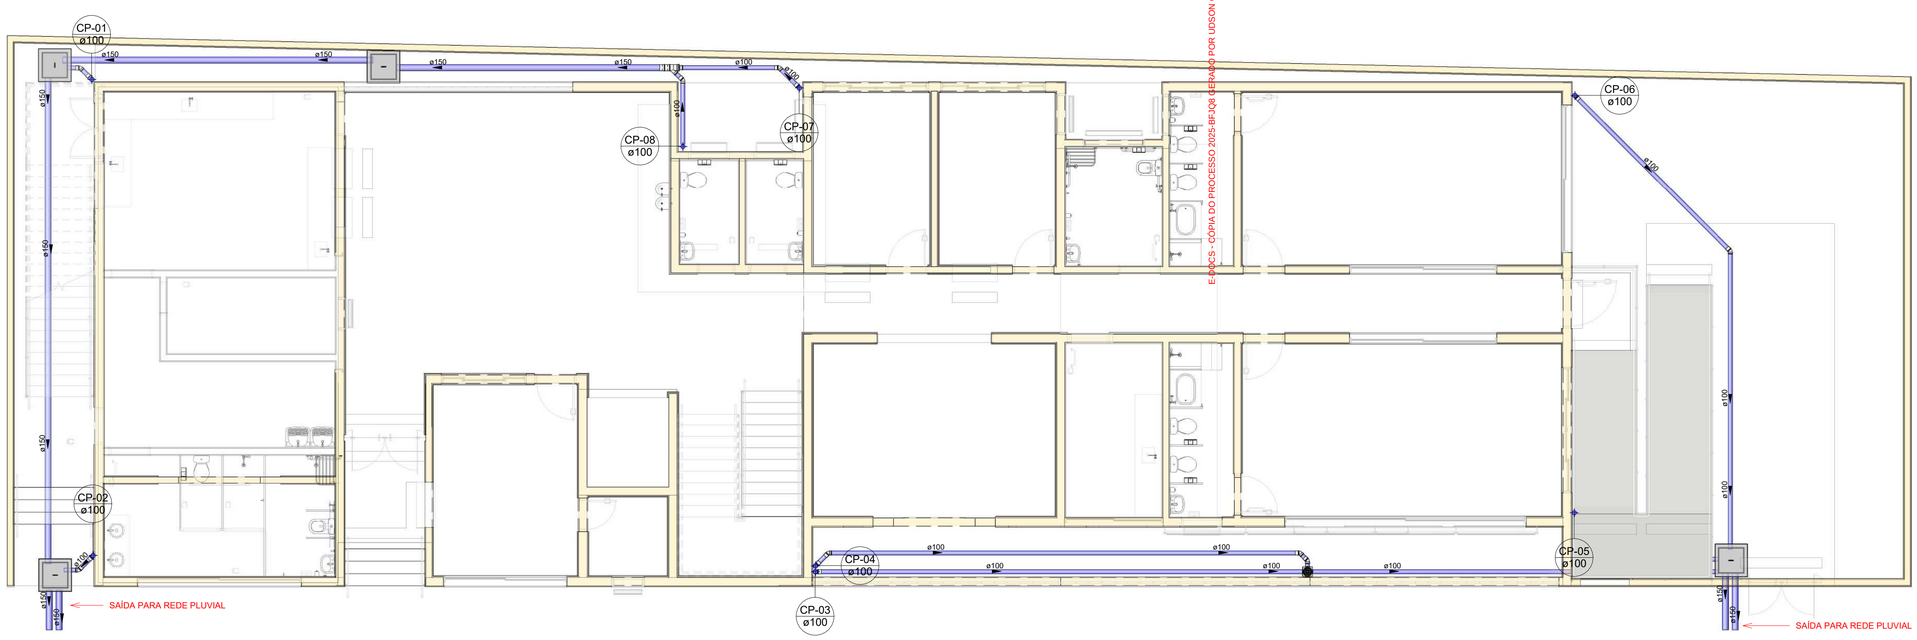

1°PAVIMENTO

Escala 1 : 75

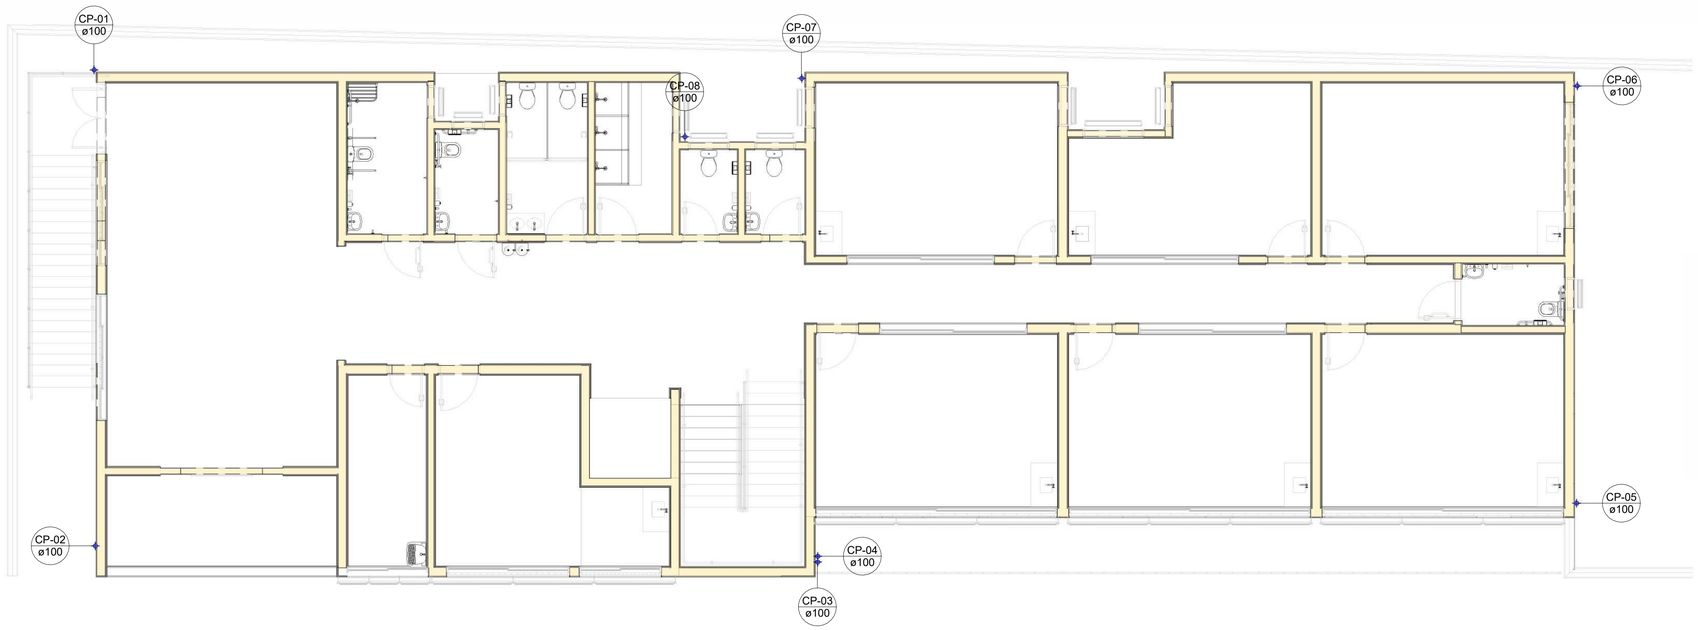

2° PAVIMENTO

Escala 1 : 75

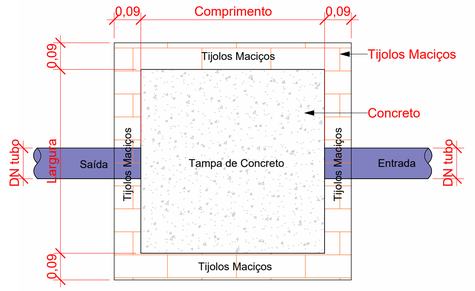

Planta Baixa - Caixa de Passagem Pluvial

1 : 10

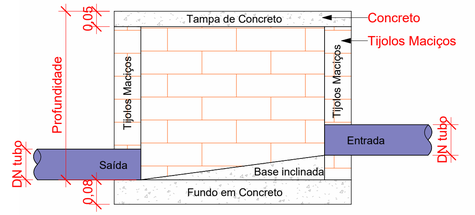

Corte lateral - Caixa de Passagem Pluvial

1 : 10

Tubos Rígidos			
Tipo de sistema	Descrição	Diâmetro	Comprimento (m)
1° PAVIMENTO			
Pluvial	Tubo Série Normal	100,00 mm	53,84
Pluvial	Tubo Série Normal	150,00 mm	30,82
COBERTURA			
Pluvial	Tubo Série Normal	100,00 mm	98,57

Caixas e Complementos	
Quantidade	Descrição
1° PAVIMENTO	
1	Caixa Coletora de Água Pluvial - DURIN
4	Caixa de Inspeção de Alvenaria
1	Prolongador para Caixa Pluvial Nova - DURIN

Cores	Tipos de sistema
	Água fria - Distribuição
	Água fria - Válv. de descarga
	Água fria - Extravasor
	Água fria - Bombeamento
	Água fria - Abastecimento
	Água quente - Distribuição
	Esgoto geral
	Ventilação
	Pluvial
	Esgoto gordura
	Esgoto sabão

LEGENDA HIDROSSANITÁRIO	
SIGLA	DEFINIÇÃO
AF	TUBULAÇÃO DE ÁGUA FRIA
AP	TUBULAÇÃO DE ÁGUA PLUVIAL
DR	TUBULAÇÃO DE DRENO DE AR CONDICIONADO
TQ	TUBULAÇÃO TUBO DE QUEDA
TV	TUBULAÇÃO TUBO DE VENTILAÇÃO
EXT/LIM	EXTRAVASOR/LIMPEZA
ALIM	TUBULAÇÃO DE ALIMENTAÇÃO

Símbolos	Conteúdo
Coluna øDN	Tubulações verticais - O Apóstrofo (') após a numeração da coluna representa desvio (Ex.: AF1' = houve um desvio na coluna AF1); - Quando houver ▲ no nome da coluna, significa que ocorreu uma subida em relação a direção do fluxo. Quando houver ▼, significa que ocorreu um descida.
TQn	Tubo de Queda (n = número da coluna)
CVn	Coluna de Ventilação (n = número da coluna)
APn	Coluna de Águas Pluviais (n = número da coluna)
AFn	Coluna de Água Fria (n = número da coluna)
AQn	Coluna de Água Quente (n = número da coluna)
øDN Material	DN, sentido do escoamento e material do tubo
xn	Código de acessórios de tubo x = tipo de sistema E = Esgoto/Pluvial F = Água fria n = número

Detalhes - Caixa Coletora de Água Pluvial - DURIN

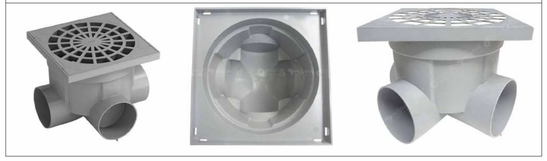

PREFEITURA MUNICIPAL DE ALEGRE

CONSULTORIA: AVANTEC ENGENHARIA

PROJETO HIDROSSANITÁRIO

TÍTULO: PROJETO HIDROSSANITÁRIO - PLU

LOCAL: RUA BENJAMIM BARROS FILHO, TRIÂNGULO, 29500-000, ALEGRE-ES

COORDENADOR:		ESCALA:	FORMATO:	PRANCHA:
Engº Civil: THIAGO GOMES BONOMO	ES-018427/D	Como indicado	A1	PLU 01/03
AUTOR DO PROJETO:		REVISÃO:	DATA:	
Engº Civil: THIAGO GOMES BONOMO	ES-018427/D	02	NOV/2023	

E-DOCS - CÓPIA DO PROCESSO 2025-BF38 GERADO POR UDSON OLIVEIRA

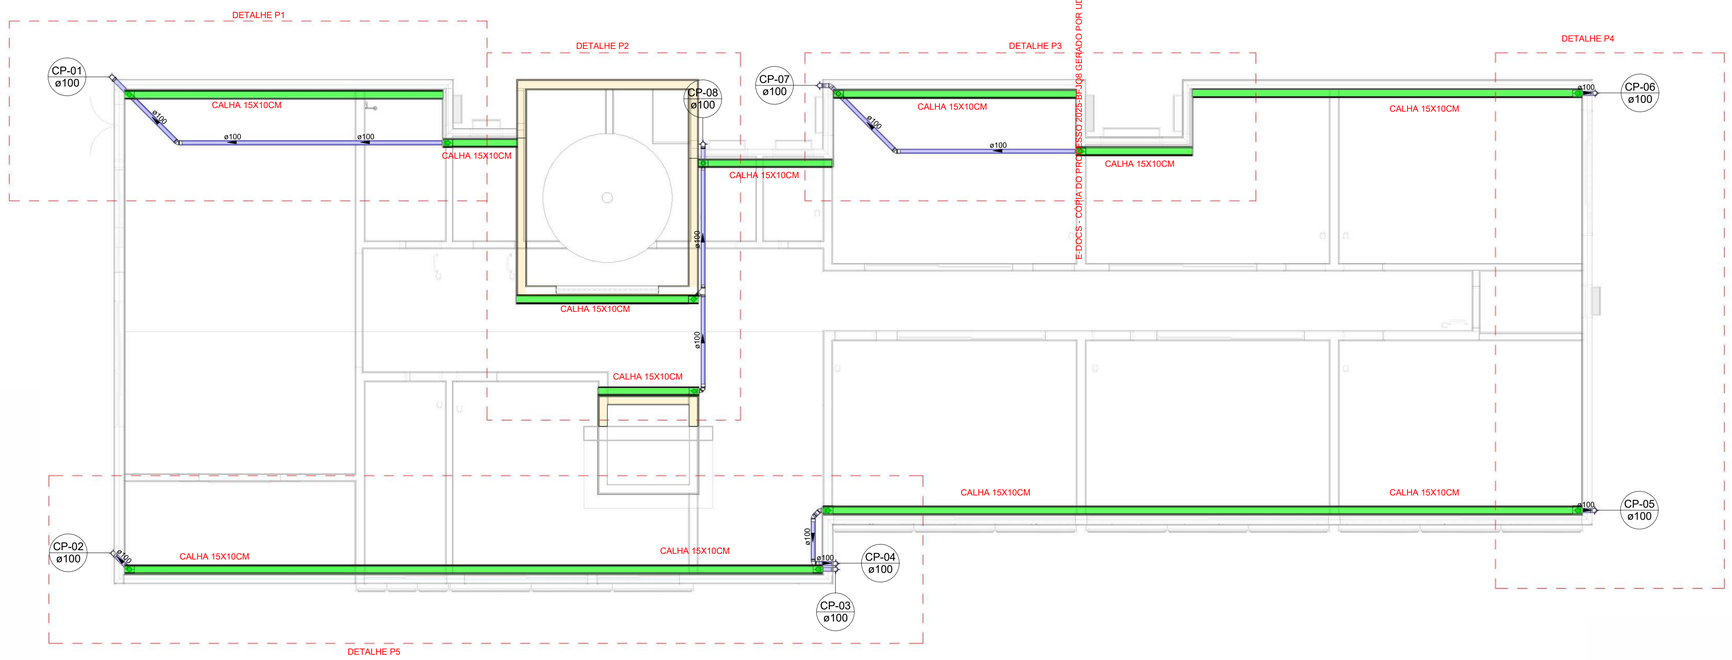

COBERTURA

Escala 1 : 75

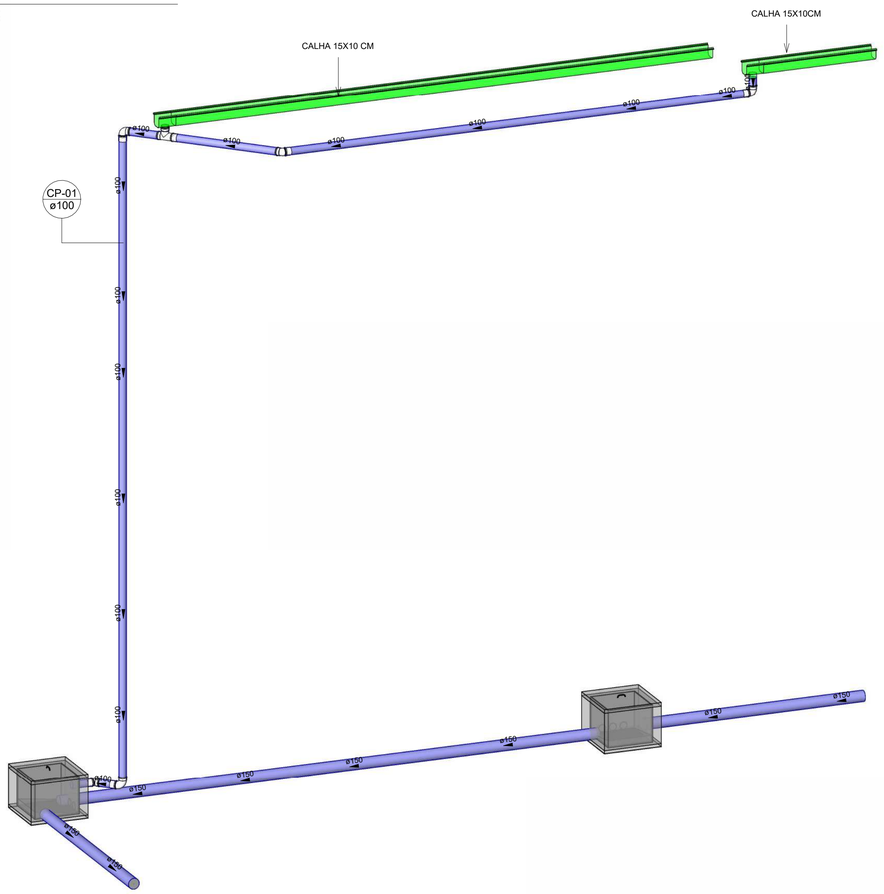

DETALHE P1

Escala

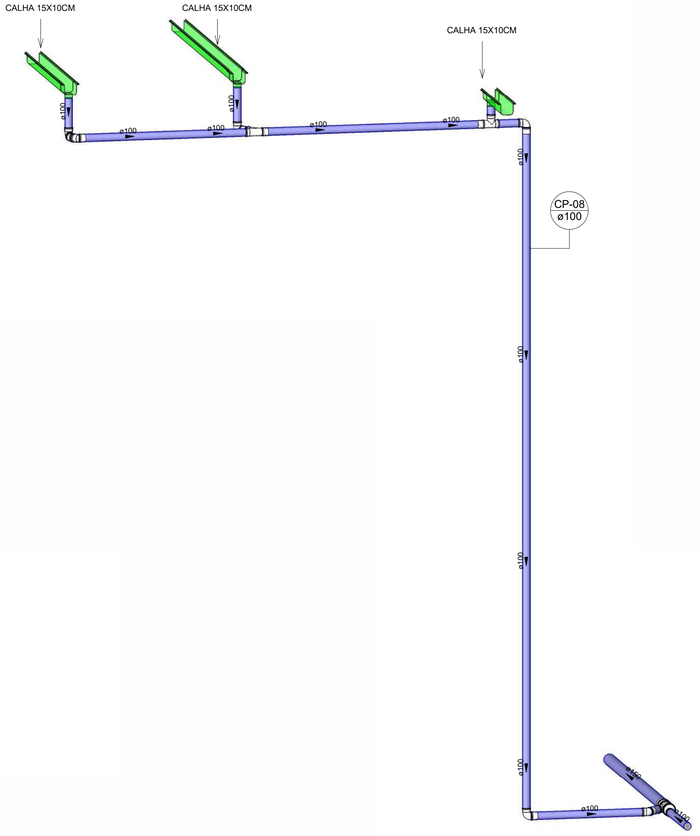

DETALHE P2

Escala

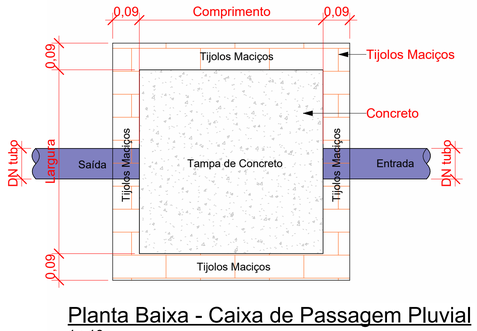

Planta Baixa - Caixa de Passagem Pluvial

1 : 10

Corte lateral - Caixa de Passagem Pluvial

1 : 10

Detalhes - Caixa Coletora de Água Pluvial - DURIN

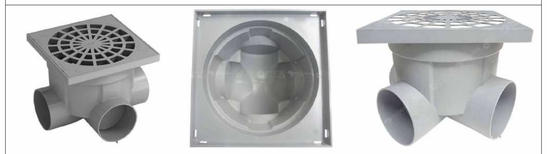

LEGENDA HIDROSSANITÁRIO	
SIGLA	DEFINIÇÃO
AF	TUBULAÇÃO DE ÁGUA FRIA
AP	TUBULAÇÃO DE ÁGUA PLUVIAL
DR	TUBULAÇÃO DE DRENO DE AR CONDICIONADO
TQ	TUBULAÇÃO TUBO DE QUEDA
TV	TUBULAÇÃO TUBO DE VENTILAÇÃO
EXT/LIM	EXTRAVASOR/LIMPEZA
ALIM	TUBULAÇÃO DE ALIMENTAÇÃO

Cores	Tipos de sistema
	Água fria - Distribuição
	Água fria - Válv. de descarga
	Água fria - Extravasor
	Água fria - Bombeamento
	Água fria - Abastecimento
	Água quente - Distribuição
	Esgoto geral
	Ventilação
	Pluvial
	Esgoto gordura
	Esgoto sabão

Símbolos	Conteúdo
Coluna øDN	Tubulações verticais - O Apóstrofo (') após a numeração da coluna representa desvio (Ex.: AF1' = houve um desvio na coluna AF1); - Quando houver ▲ no nome da coluna, significa que ocorreu uma subida em relação a direção do fluxo. Quando houver ▼, significa que ocorreu um descida.
TQn	Tubo de Queda (n = número da coluna)
CVn	Coluna de Ventilação (n = número da coluna)
APn	Coluna de Águas Pluviais (n = número da coluna)
AFn	Coluna de Água Fria (n = número da coluna)
AQn	Coluna de Água Quente (n = número da coluna)
øDN Material	DN, sentido do escoamento e material do tubo
xn	Código de acessórios de tubo x = tipo de sistema E = Esgoto/Pluvial F = Água fria n = número

PREFEITURA MUNICIPAL DE ALEGRE

CONSULTORIA: AVANTEC ENGENHARIA

PROJETO HIDROSSANITÁRIO

TÍTULO: PROJETO HIDROSSANITÁRIO - PLU

LOCAL: RUA BENJAMIM BARROS FILHO, TRIÂNGULO, 29500-000, ALEGRE-ES

COORDENADOR:		ESCALA:	FORMATO:	PRANCHA:
Engº Civil: THIAGO GOMES BONOMO	ES-018427/D	Como indicado	A1	PLU 02/03
AUTOR DO PROJETO:		REVISÃO:	DATA:	
Engº Civil: THIAGO GOMES BONOMO	ES-018427/D	02	NOV/2023	

E-DOCS - CÓPIA DO PROCESSO 2025-BFJQ8 GERADO POR UDSON OLIVEIRA

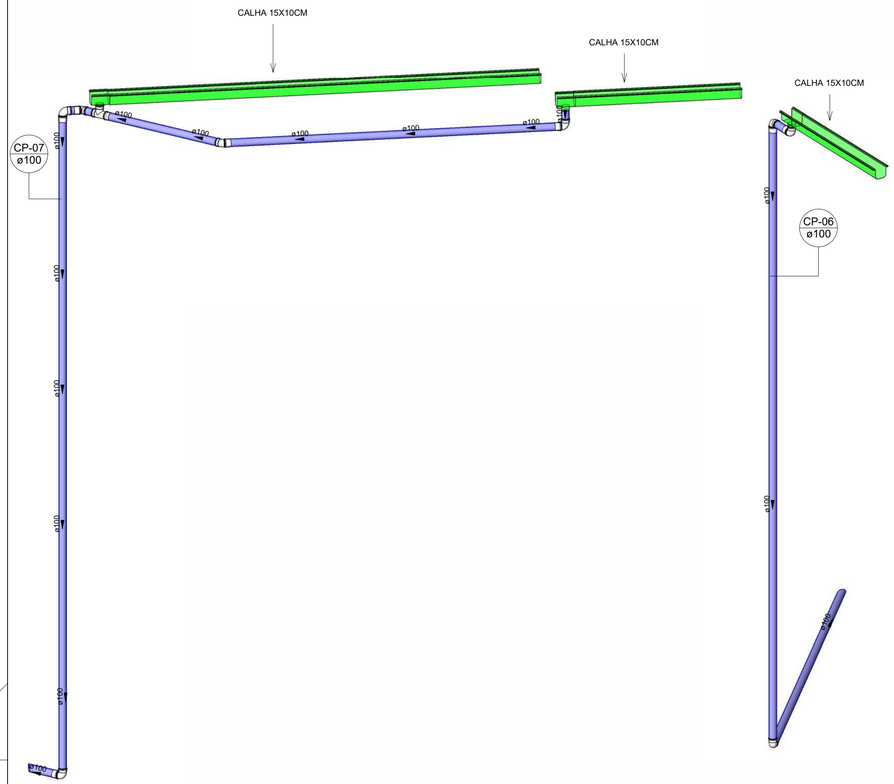

DETALHE P3

Escala

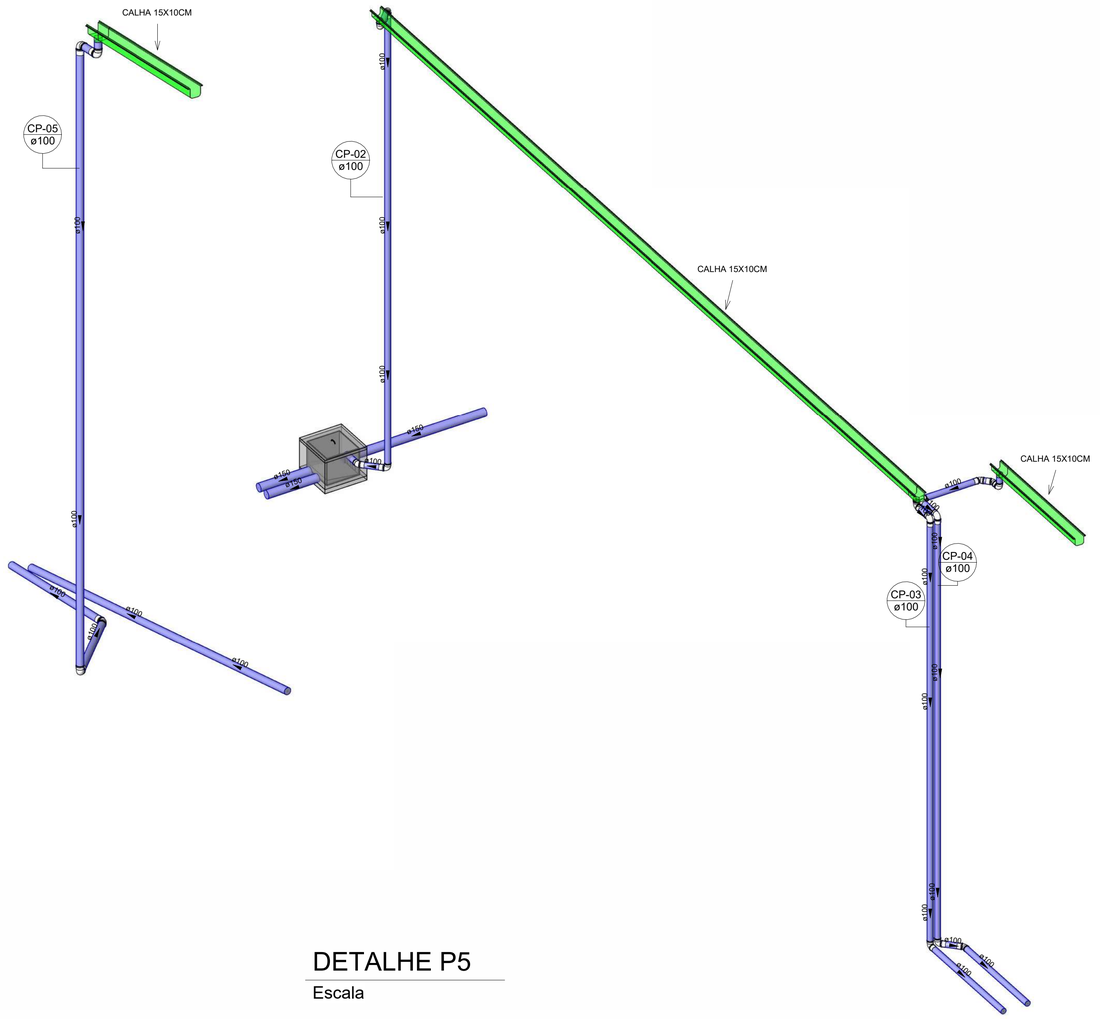

DETALHE P5

Escala

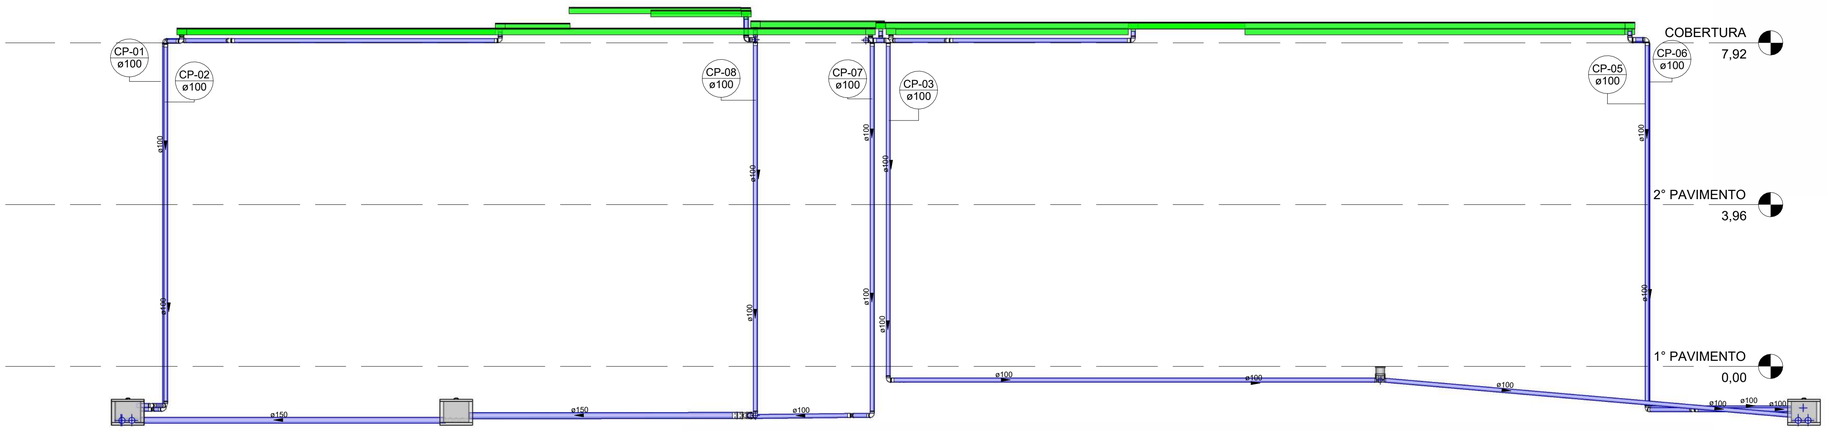

DETALHE P4

Escala

ESQUEMA VERTICAL

Escala 1 : 75

Cores	Tipos de sistema
	Água fria - Distribuição
	Água fria - Válv. de descarga
	Água fria - Extravasor
	Água fria - Bombeamento
	Água fria - Abastecimento
	Água quente - Distribuição
	Esgoto geral
	Ventilação
	Pluvial
	Esgoto gordura
	Esgoto sabão

LEGENDA HIDROSSANITÁRIO	
SIGLA	DEFINIÇÃO
AF	TUBULAÇÃO DE ÁGUA FRIA
AP	TUBULAÇÃO DE ÁGUA PLUVIAL
DR	TUBULAÇÃO DE DRENO DE AR CONDICIONADO
TQ	TUBULAÇÃO TUBO DE QUEDA
TV	TUBULAÇÃO TUBO DE VENTILAÇÃO
EXT/LIM	EXTRAVASOR/LIMPEZA
ALIM	TUBULAÇÃO DE ALIMENTAÇÃO

Símbolos	Conteúdo
Coluna øDN	Tubulações verticais - O Apóstrofo (') após a numeração da coluna representa desvio (Ex.: AF1' = houve um desvio na coluna AF1); - Quando houver ▲ no nome da coluna, significa que ocorreu uma subida em relação a direção do fluxo. Quando houver ▼, significa que ocorreu um descida.
TQn	Tubo de Queda (n = número da coluna)
CVn	Coluna de Ventilação (n = número da coluna)
APn	Coluna de Águas Pluviais (n = número da coluna)
AFn	Coluna de Água Fria (n = número da coluna)
AQn	Coluna de Água Quente (n = número da coluna)
øDN Material	DN, sentido do escoamento e material do tubo
xn	Código de acessórios de tubo x = tipo de sistema E = Esgoto/Pluvial F = Água fria n = número

PREFEITURA MUNICIPAL DE ALEGRE

CONSULTORIA: AVANTEC ENGENHARIA

PROJETO HIDROSSANITÁRIO

TÍTULO: PROJETO HIDROSSANITÁRIO - PLU

LOCAL: RUA BENJAMIM BARROS FILHO, TRIÂNGULO, 29500-000, ALEGRE-ES

COORDENADOR: Engº Civil: THIAGO GOMES BONOMO	ES-018427/D	ESCALA: Como indicado	FORMATO: A1	PRANCHA: PLU 03/03
AUTOR DO PROJETO: Engº Civil: THIAGO GOMES BONOMO	ES-018427/D	REVISÃO: 02	DATA: NOV/2023	

E-DOCS - CÓPIA DO PROCESSO 2025-BFJQ8 GERADO POR UDSON OLIVEIRA

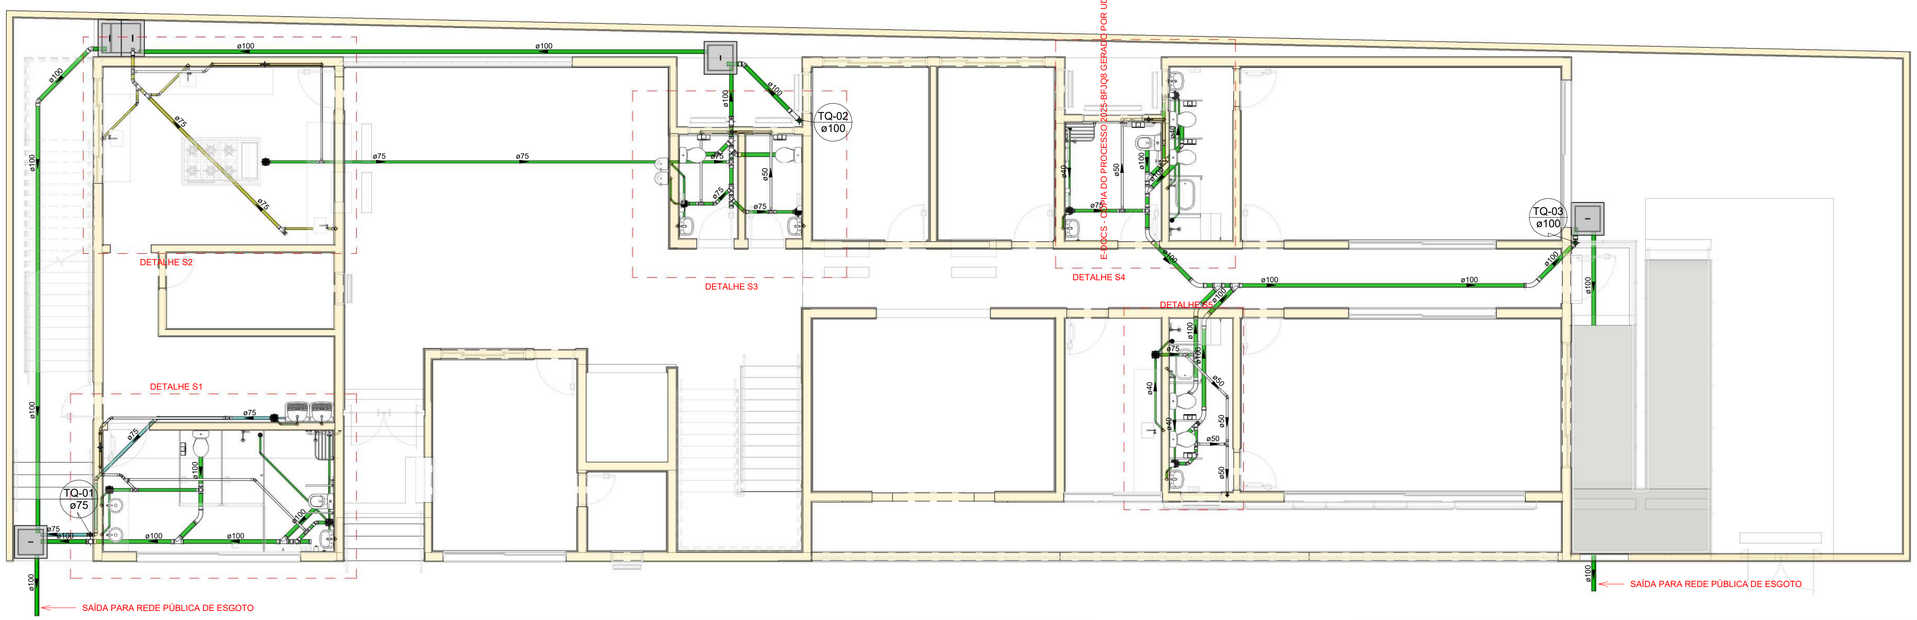

PLANTA BAIXA - 1°PAVIMENTO

Escala 1 : 75

Cores	Tipos de sistema
	Água fria - Distribuição
	Água fria - Válv. de descarga
	Água fria - Extravasor
	Água fria - Bombeamento
	Água fria - Abastecimento
	Água quente - Distribuição
	Esgoto geral
	Ventilação
	Pluvial
	Esgoto gordura
	Esgoto sabão

LEGENDA HIDROSSANITÁRIO	
SIGLA	DEFINIÇÃO
AF	TUBULAÇÃO DE ÁGUA FRIA
AP	TUBULAÇÃO DE ÁGUA PLUVIAL
DR	TUBULAÇÃO DE DRENO DE AR CONDICIONADO
TQ	TUBULAÇÃO TUBO DE QUEDA
TV	TUBULAÇÃO TUBO DE VENTILAÇÃO
EXT/LIM	EXTRAVASOR/LIMPEZA
ALIM	TUBULAÇÃO DE ALIMENTAÇÃO

Símbolos	Conteúdo
Coluna øDN	Tubulações verticais - O Apóstrofo (') após a numeração da coluna representa desvio (Ex.: AF1' = houve um desvio na coluna AF1); - Quando houver ▲ no nome da coluna, significa que ocorreu uma subida em relação a direção do fluxo. Quando houver ▼, significa que ocorreu um descida.
TQn	Tubo de Queda (n = número da coluna)
CVn	Coluna de Ventilação (n = número da coluna)
APn	Coluna de Águas Pluviais (n = número da coluna)
AFn	Coluna de Água Fria (n = número da coluna)
AQn	Coluna de Água Quente (n = número da coluna)
øDN Material	DN, sentido do escoamento e material do tubo
xn	Código de acessórios de tubo x = tipo de sistema E = Esgoto/Pluvial F = Água fria n = número

ALTURA PONTOS HIDRÁULICOS			
SIGLA	APARELHO SANITÁRIO	ALTURA PT ÁGUA	ALTURA PT ESGOTO
LV	LAVATÓRIO	60 CM	60 CM
VS	BACIA SANITÁRIA	20 CM	
DH	DUCHA HIGIÊNICA	50 CM	
P	PIA	60 CM	60 CM
TQ	TANQUE	130 CM	45 CM
MIC	MICTÓRIO	110 CM	70 CM
TJ	TORNEIRA DE JARDIM	30 CM	
BBD	BEBEDOURO	60 CM	50 CM
RG	REGISTRO GAVETA	210 CM	
RP	RP CHUVEIROS	110 CM	

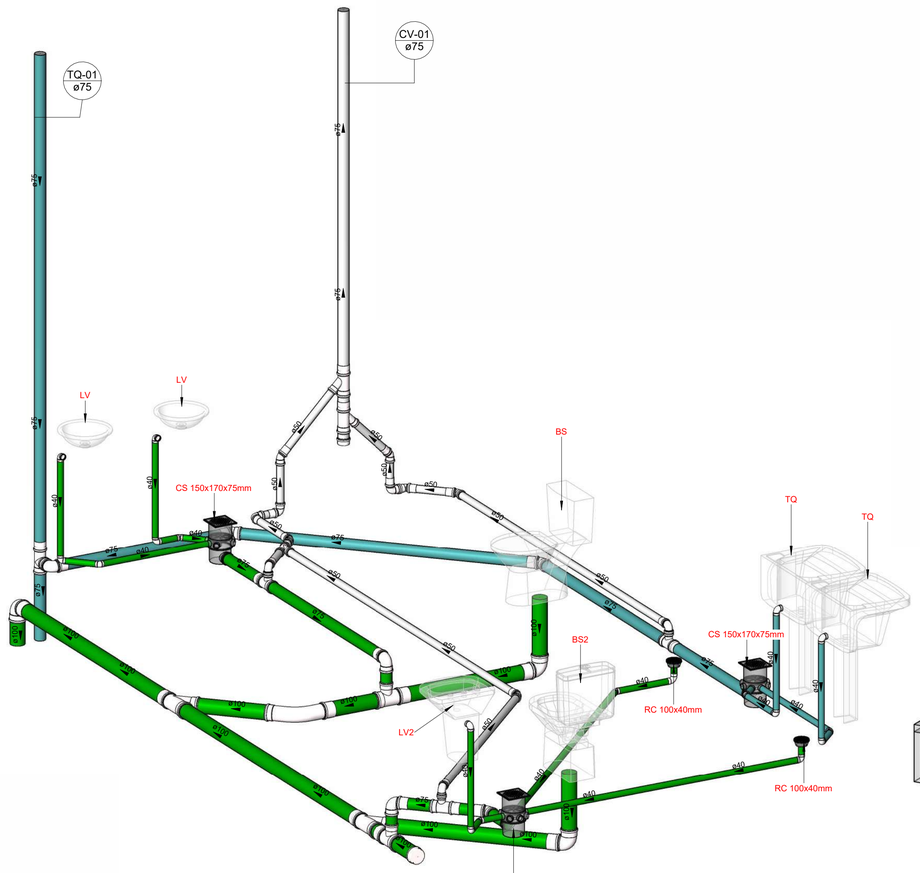

DETALHE S1

Escala

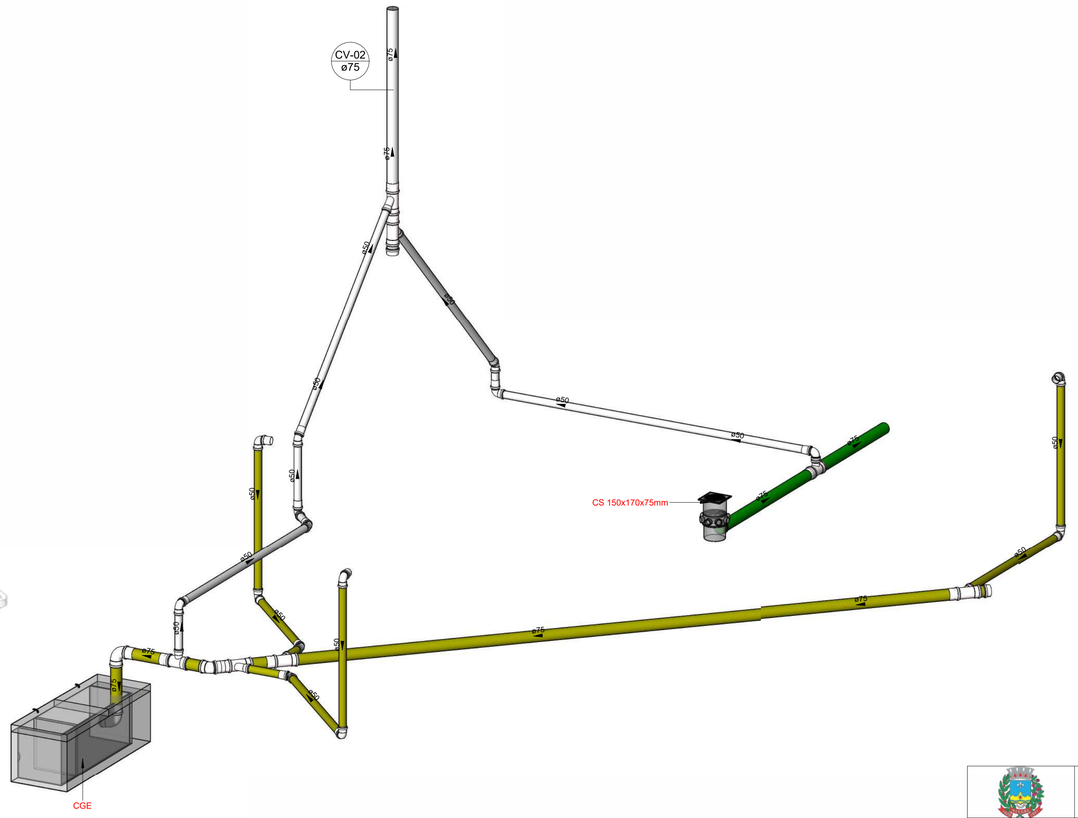

DETALHE S2

Escala

PREFEITURA MUNICIPAL DE ALEGRE

CONSULTORIA: AVANTEC ENGENHARIA

PROJETO HIDROSSANITÁRIO

TÍTULO: ROJETO HIDROSSANITÁRIO - SAN

LOCAL: RUA BENJAMIM BARROS FILHO, TRIÂNGULO, 29500-000 ALEGRE-ES

COORDENADOR:		ESCALA:	FORMATO:	PRANCHA:
Engº Civil: THIAGO GOMES BONOMO	ES-018427/D	Como indicado	A1	SAN 01/04
AUTOR DO PROJETO:		REVISÃO:	DATA:	
Engº Civil: THIAGO GOMES BONOMO	ES-018427/D	02	NOV/2023	

EDOCS: CÓPIA DO PROCESSO 2025-BFJQ8 GERADO POR UDSON OLIVEIRA

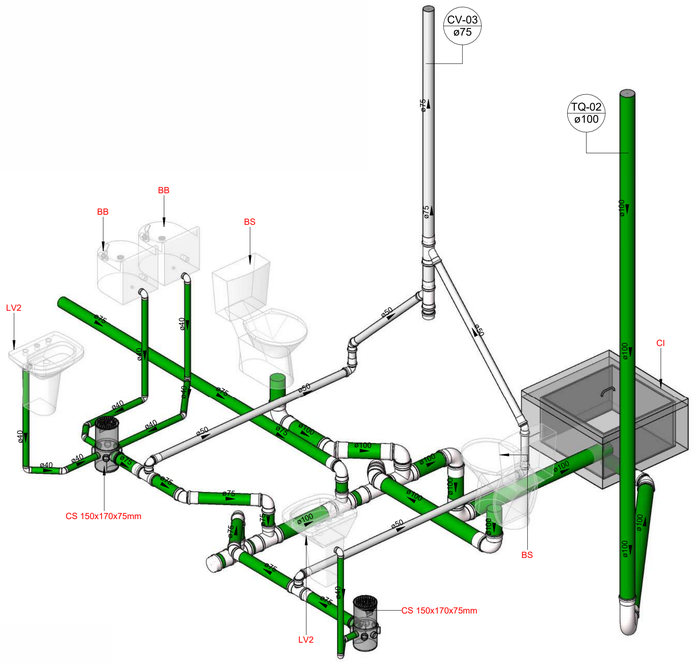

DETALHE S3

Escala

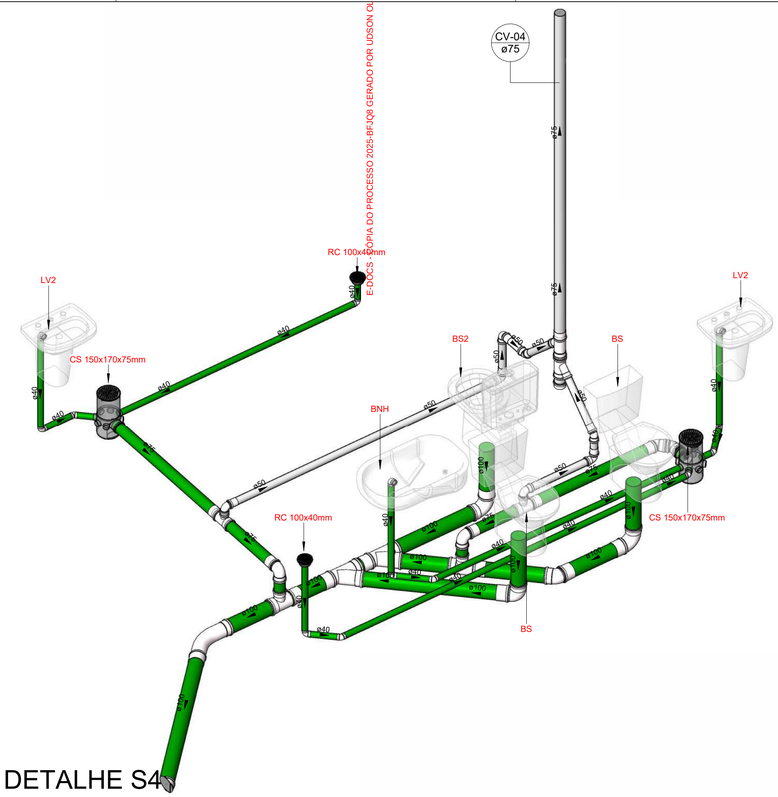

DETALHE S4

Escala

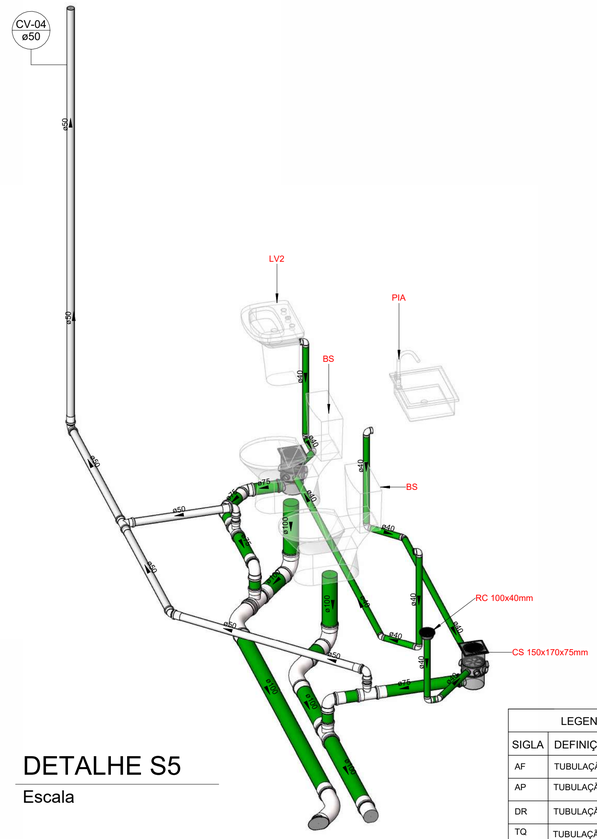

DETALHE S5

Escala

LEGENDA HIDROSSANITÁRIO	
SIGLA	DEFINIÇÃO
AF	TUBULAÇÃO DE ÁGUA FRIA
AP	TUBULAÇÃO DE ÁGUA PLUVIAL
DR	TUBULAÇÃO DE DRENO DE AR CONDICIONADO
TQ	TUBULAÇÃO TUBO DE QUEDA
TV	TUBULAÇÃO TUBO DE VENTILAÇÃO
EXT/LIM	EXTRAVASOR/LIMPEZA
ALIM	TUBULAÇÃO DE ALIMENTAÇÃO

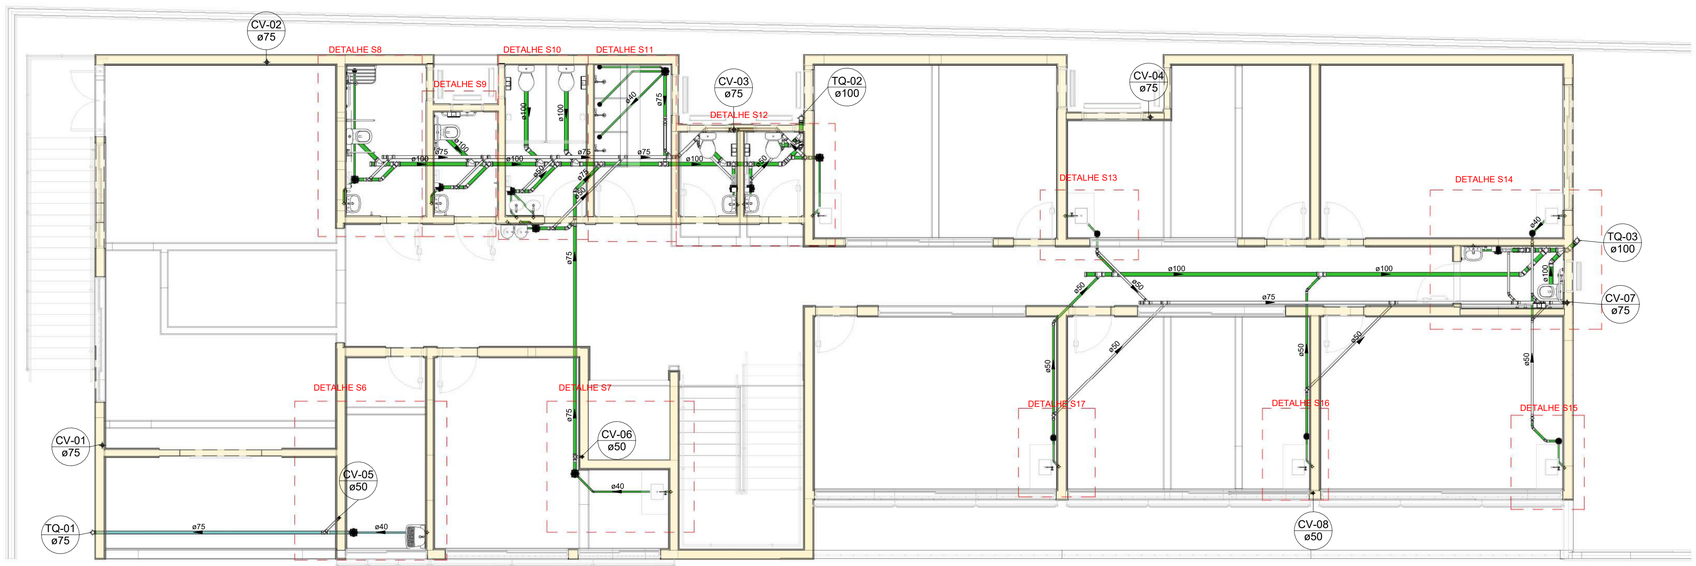

2° PAVIMENTO

Escala 1 : 75

Símbolos	Conteúdo
Coluna øDN	Tubulações verticais - O Apóstrofo (') após a numeração da coluna representa desvio (Ex.: AF1' = houve um desvio na coluna AF1); - Quando houver ▲ no nome da coluna, significa que ocorreu uma subida em relação a direção do fluxo. Quando houver ▼, significa que ocorreu um descida.
TQn	Tubo de Queda (n = número da coluna)
CVn	Coluna de Ventilação (n = número da coluna)
APn	Coluna de Águas Pluviais (n = número da coluna)
AFn	Coluna de Água Fria (n = número da coluna)
AQn	Coluna de Água Quente (n = número da coluna)
øDN Material	DN, sentido do escoamento e material do tubo
xn	Código de acessórios de tubo x = tipo de sistema E = Esgoto/Pluvial F = Água fria n = número

Cores	Tipos de sistema
	Água fria - Distribuição
	Água fria - Válv. de descarga
	Água fria - Extravasor
	Água fria - Bombeamento
	Água fria - Abastecimento
	Água quente - Distribuição
	Esgoto geral
	Ventilação
	Pluvial
	Esgoto gordura
	Esgoto sabão

ALTURA PONTOS HIDRÁULICOS			
SIGLA	APARELHO SANITÁRIO	ALTURA PT ÁGUA	ALTURA PT ESGOTO
LV	LAVATÓRIO	60 CM	60 CM
VS	BACIA SANITÁRIA	20 CM	
DH	DUCHA HIGIÊNICA	50 CM	
P	PIA	60 CM	60 CM
TQ	TANQUE	130 CM	45 CM
MIC	MICTÓRIO	110 CM	70 CM
TJ	TORNEIRA DE JARDIM	30 CM	
BBD	BEBEDOURO	60 CM	50 CM
RG	REGISTRO GAVETA	210 CM	
RP	RP CHUVEIROS	110 CM	

PREFEITURA MUNICIPAL DE ALEGRE

avantec

CONSULTORIA: AVANTEC ENGENHARIA

PROJETO HIDROSSANITÁRIO

TÍTULO: PROJETO HIDROSSANITÁRIO - SAN

LOCAL: RUA BENJAMIM BARROS FILHO, TRIÂNGULO, 29500-000 ALEGRE-ES

COORDENADOR: Engº Civil: THIAGO GOMES BONOMO	ES-018427/D	ESCALA: Como indicado	FORMATO: A1	PRANCHA: SAN 02/04
AUTOR DO PROJETO: Engº Civil: THIAGO GOMES BONOMO	ES-018427/D	REVISÃO: 02	DATA: NOV/2023	

E-DOCS - CÓPIA DO PROCESSO 2025-BFJQ8 GERADO POR UDSON OLIVEIRA

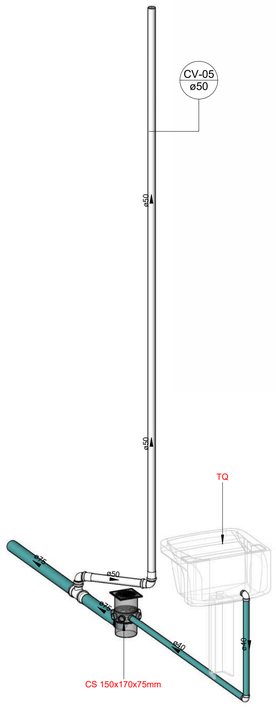

DETALHE S6
Escala

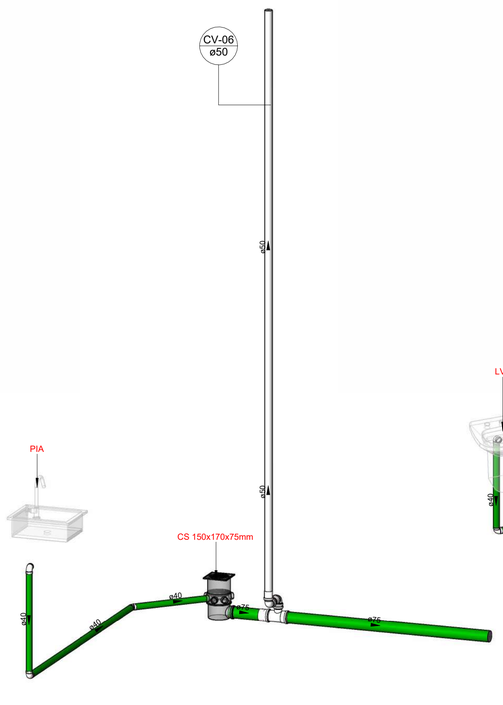

DETALHE S7
Escala

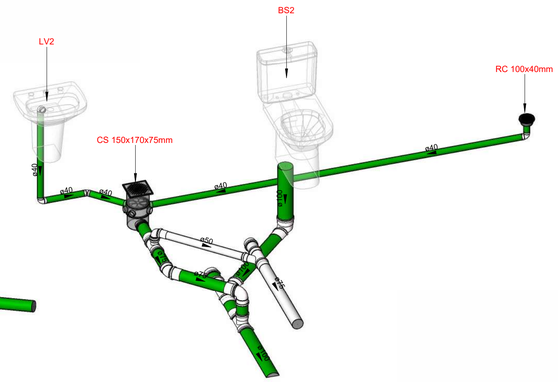

DETALHE S8
Escala

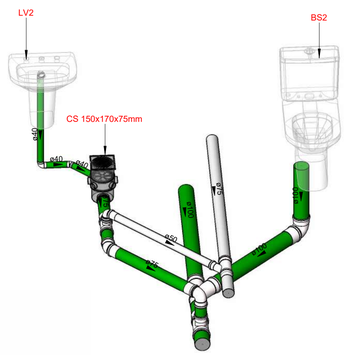

DETALHE S9
Escala

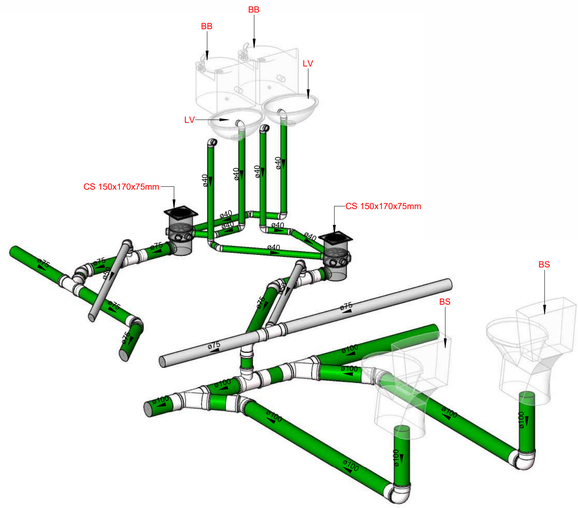

DETALHE S10
Escala

LEGENDA HIDROSSANITÁRIO	
SIGLA	DEFINIÇÃO
AF	TUBULAÇÃO DE ÁGUA FRIA
AP	TUBULAÇÃO DE ÁGUA PLUVIAL
DR	TUBULAÇÃO DE DRENO DE AR CONDICIONADO
TQ	TUBULAÇÃO TUBO DE QUEDA
TV	TUBULAÇÃO TUBO DE VENTILAÇÃO
EXT/LIM	EXTRAVASOR/LIMPEZA
ALIM	TUBULAÇÃO DE ALIMENTAÇÃO

Símbolos	Conteúdo
Coluna øDN	Tubulações verticais - O Apóstrofo (') após a numeração da coluna representa desvio (Ex.: AF1' = houve um desvio na coluna AF1); - Quando houver ▲ no nome da coluna, significa que ocorreu uma subida em relação a direção do fluxo. Quando houver ▼, significa que ocorreu um descida.
TQn	Tubo de Queda (n = número da coluna)
CVn	Coluna de Ventilação (n = número da coluna)
APn	Coluna de Águas Pluviais (n = número da coluna)
AFn	Coluna de Água Fria (n = número da coluna)
AQn	Coluna de Água Quente (n = número da coluna)
øDN Material	DN, sentido do escoamento e material do tubo
xn	Código de acessórios de tubo x = tipo de sistema E = Esgoto/Pluvial F = Água fria n = número

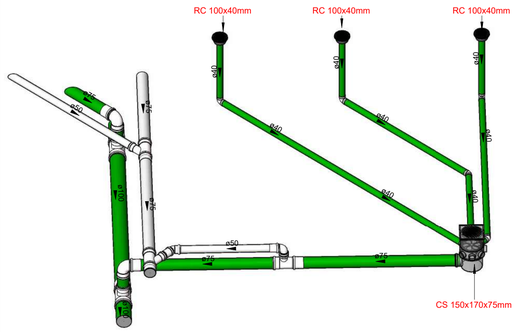

DETALHE S11
Escala

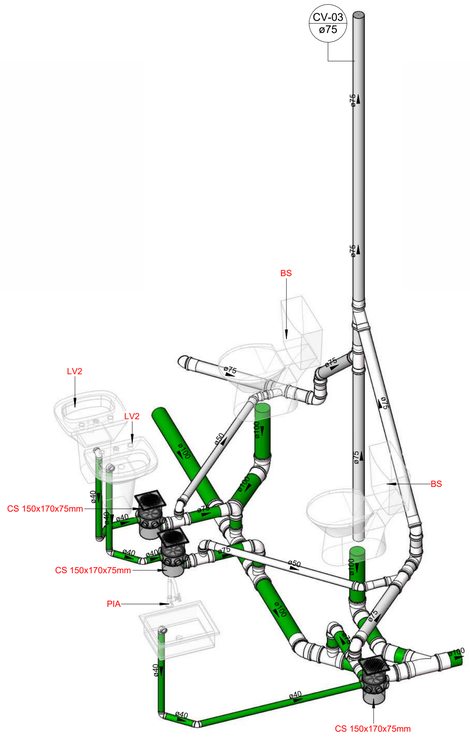

DETALHE S12
Escala

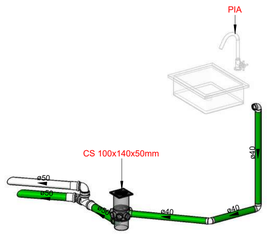

DETALHE S13
Escala

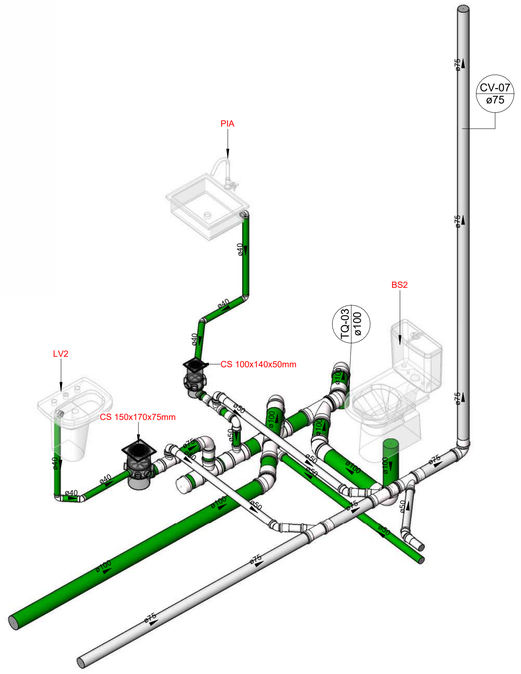

DETALHE S14
Escala

Cores	Tipos de sistema
	Água fria - Distribuição
	Água fria - Válv. de descarga
	Água fria - Extravasor
	Água fria - Bombeamento
	Água fria - Abastecimento
	Água quente - Distribuição
	Esgoto geral
	Ventilação
	Pluvial
	Esgoto gordura
	Esgoto sabão

ALTURA PONTOS HIDRÁULICOS			
SIGLA	APARELHO SANITÁRIO	ALTURA PT ÁGUA	ALTURA PT ESGOTO
LV	LAVATÓRIO	60 CM	60 CM
VS	BACIA SANITÁRIA	20 CM	
DH	DUCHA HIGIÊNICA	50 CM	
P	PIA	60 CM	60 CM
TQ	TANQUE	130 CM	45 CM
MIC	MICTÓRIO	110 CM	70 CM
TJ	TORNEIRA DE JARDIM	30 CM	
BBD	BEBEDOURO	60 CM	50 CM
RG	REGISTRO GAVETA	210 CM	
RP	RP CHUVEIROS	110 CM	

PREFEITURA MUNICIPAL DE ALEGRE

CONSULTORIA: AVANTEC ENGENHARIA

PROJETO HIDROSSANITÁRIO

TÍTULO: PROJETO HIDROSSANITÁRIO - SAN

LOCAL: RUA BENJAMIM BARROS FILHO, TRIÂNGULO, 29500-000 ALEGRE-ES

COORDENADOR:		ESCALA:	FORMATO:	PRANCHA:
Engº Civil: THIAGO GOMES BONOMO	ES-018427/D	1 : 20	A1	SAN 03/04
AUTOR DO PROJETO: Engº Civil: THIAGO GOMES BONOMO	ES-018427/D	REVISÃO: 02	DATA: NOV/2023	

E-DOCS - CÓPIA DO PROCESSO 2025-BFJQ8 GERADO POR UDSON OLIVEIRA

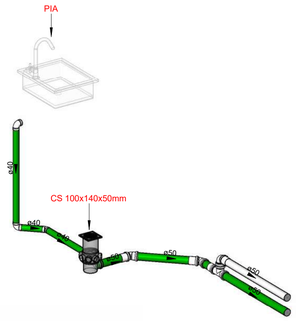

DETALHE S15

Escala

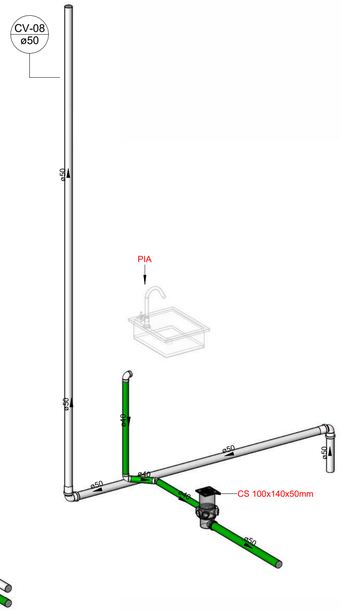

DETALHE S16

Escala

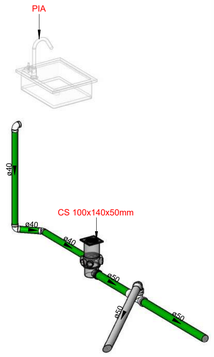

DETALHE S17

Escala

Símbolos	Conteúdo
Coluna øDN	Tubulações verticais - O Apóstrofo (') após a numeração da coluna representa desvio (Ex.: AF1' = houve um desvio na coluna AF1); - Quando houver ▲ no nome da coluna, significa que ocorreu uma subida em relação a direção do fluxo. Quando houver ▼, significa que ocorreu um descida.
TQn	Tubo de Queda (n = número da coluna)
CVn	Coluna de Ventilação (n = número da coluna)
APn	Coluna de Águas Pluviais (n = número da coluna)
AFn	Coluna de Água Fria (n = número da coluna)
AQn	Coluna de Água Quente (n = número da coluna)
øDN Material	DN, sentido do escoamento e material do tubo
xn	Código de acessórios de tubo x = tipo de sistema E = Esgoto/Pluvial F = Água fria n = número

ALTURA PONTOS HIDRÁULICOS			
SIGLA	APARELHO SANITÁRIO	ALTURA PT ÁGUA	ALTURA PT ESGOTO
LV	LAVATÓRIO	60 CM	60 CM
VS	BACIA SANITÁRIA	20 CM	
DH	DUCHA HIGIÊNICA	50 CM	
P	PIA	60 CM	60 CM
TQ	TANQUE	130 CM	45 CM
MIC	MICTÓRIO	110 CM	70 CM
TJ	TORNEIRA DE JARDIM	30 CM	
BBD	BEBEDOURO	60 CM	50 CM
RG	REGISTRO GAVETA	210 CM	
RP	RP CHUVEIROS	110 CM	

Cores	Tipos de sistema
	Água fria - Distribuição
	Água fria - Válv. de descarga
	Água fria - Extravasor
	Água fria - Bombeamento
	Água fria - Abastecimento
	Água quente - Distribuição
	Esgoto geral
	Ventilação
	Pluvial
	Esgoto gordura
	Esgoto sabão

Caixas e Complementos	
Quantidade	Descrição
4	Antiespuma 150 mm, Esgoto - TIGRE
9	Porta Grelha Redondo Prata 100mm, Esgoto - TIGRE
9	Prolongamento p/ Caixa Sifonada 100 x 100mm, Esgoto - TIGRE
4	Prolongamento p/ Caixa Sifonada 150 x 200mm, Esgoto - TIGRE
1° PAVIMENTO	
6	Antiespuma 150 mm, Esgoto - TIGRE
1	Caixa de Gordura Especial (CGE)
3	Caixa de Inspeção de Alvenaria
4	Caixa Sifonada 150 x 170 x 75mm
6	Caixa Sifonada Girafácil (5 Entradas) 150 x 170 x 75mm
6	Prolongamento p/ Caixa Sifonada 150 x 200mm, Esgoto - TIGRE
5	Ralo Cônico 100 x 40mm
2° PAVIMENTO	
5	Antiespuma 100 mm, Esgoto - TIGRE
11	Antiespuma 150 mm, Esgoto - TIGRE
5	Caixa Sifonada Girafácil (5 Entradas) 100 x 140 x 50mm
11	Caixa Sifonada Girafácil (5 Entradas) 150 x 170 x 75mm
5	Prolongamento p/ Caixa Sifonada 100 x 100mm, Esgoto - TIGRE
11	Prolongamento p/ Caixa Sifonada 150 x 200mm, Esgoto - TIGRE
4	Ralo Cônico 100 x 40mm

LEGENDA HIDROSSANITÁRIO	
SIGLA	DEFINIÇÃO
AF	TUBULAÇÃO DE ÁGUA FRIA
AP	TUBULAÇÃO DE ÁGUA PLUVIAL
DR	TUBULAÇÃO DE DRENO DE AR CONDICIONADO
TQ	TUBULAÇÃO TUBO DE QUEDA
TV	TUBULAÇÃO TUBO DE VENTILAÇÃO
EXT/LIM	EXTRAVASOR/LIMPEZA
ALIM	TUBULAÇÃO DE ALIMENTAÇÃO

Tubos Rigidos			
Tipo de sistema	Descrição	Diâmetro	Comprimento (m)
1° PAVIMENTO			
Esgoto - Geral	Tubo Série Normal	40,00 mm	32,50
Esgoto - Sabão	Tubo Série Normal	40,00 mm	2,97
Esgoto - Gordura	Tubo Série Normal	50,00 mm	7,00
Ventilação	Tubo Série Normal	50,00 mm	44,94
Esgoto - Geral	Tubo Série Normal	75,00 mm	22,74
Esgoto - Gordura	Tubo Série Normal	75,00 mm	5,73
Esgoto - Sabão	Tubo Série Normal	75,00 mm	7,18
Ventilação	Tubo Série Normal	75,00 mm	31,18
Esgoto - Geral	Tubo Série Normal	100,00 mm	74,31
2° PAVIMENTO			
Esgoto - Geral	Tubo Série Normal	40,00 mm	32,29
Esgoto - Sabão	Tubo Série Normal	40,00 mm	2,39
Esgoto - Geral	Tubo Série Normal	50,00 mm	13,76
Ventilação	Tubo Série Normal	50,00 mm	33,25
Esgoto - Geral	Tubo Série Normal	75,00 mm	16,18
Esgoto - Sabão	Tubo Série Normal	75,00 mm	10,65
Ventilação	Tubo Série Normal	75,00 mm	25,49
Esgoto - Geral	Tubo Série Normal	100,00 mm	41,55

ESQUEMA VERTICAL

Escala 1 : 75

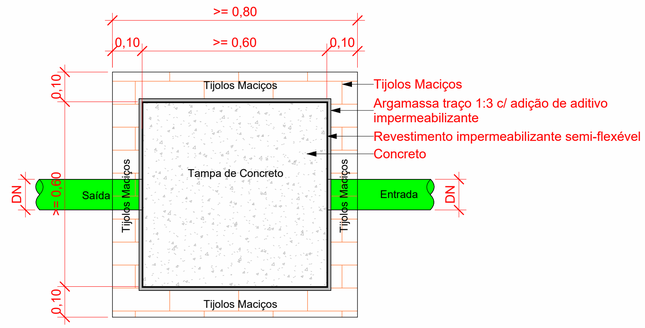

Planta Baixa - Caixa de inspeção

1 : 10

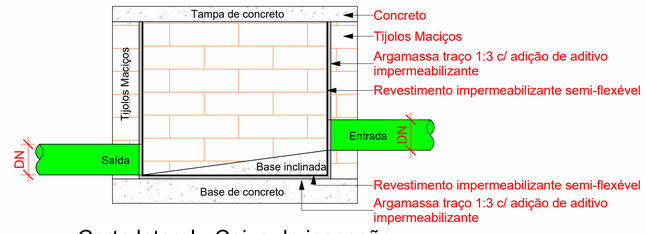

Corte lateral - Caixa de inspeção

1 : 10

PREFEITURA MUNICIPAL DE ALEGRE

avantec Soluções em Engenharia

CONSULTORIA: AVANTEC ENGENHARIA

PROJETO HIDROSSANITÁRIO

TÍTULO: PROJETO HIDROSSANITÁRIO - SAN

LOCAL: RUA BENJAMIM BARROS FILHO, TRIÂNGULO, 29500-000 ALEGRE-ES

COORDENADOR:		ESCALA:	FORMATO:	PRANCHA:
Engº Civil: THIAGO GOMES BONOMO	ES-018427/D	Como indicado	A1	SAN 04/04
AUTOR DO PROJETO:		REVISÃO:	DATA:	
Engº Civil: THIAGO GOMES BONOMO	ES-018427/D	02	NOV/2023	

E-DOCS - CÓPIA DO PROCESSO 2025-BFJQ8 GERADO POR UDSON OLIVEIRA RAMOS DE AGUIAR EM 05/05/2026 16:12 DOCUMENTO 1 / 1 PÁGINA 235 / 3514

28/05/2025 14:35 PÁGINA 83 / 90
2025-PVGLDT - E-DOCS - CÓPIA SIMPLES

PROJETO DE PREVENÇÃO E COMBATE A INCÊNDIO E GÁS

E-DOCS - CÓPIA DO PROCESSO 2025-BFQI8 GERADO POR UDSON OLIVEIRA RAMOS DE AGUIAR EM 05/05/2026 16:12 DOCUMENTO 1 / 1 PÁGINA 236 / 3514

2025-PVGLDT - E-DOCS - CÓPIA SIMPLES 29/05/2025 14:35 PÁGINA 84 / 90

DIMENSIONAMENTO DE SAÍDA DE EMERGÊNCIA CONFORME NT10/2013

EDIFICAÇÃO	GRUPO	OCUPAÇÃO	ÁREA (m²)	TABELA 2 (A)	POPULAÇÃO	CÁLCULO (N=P/C)	UP(N)
1º PAV	D	ACESSO FUNC	26,56	1 pessoa/7m²	4	N=3/100=0,03	
	J	ALMOXARIFADO	4	Uma pessoa por 30 m² de área (J)	1	N=1/100=0,01	1
	E5	BERÇÁRIO 01	33,97	Uma pessoa por 1,50 m² de área de sala de aula (F)	46	N=46/30=1,54	2
		BERÇÁRIO 02	33,97				
	D	COORD. PEDIÁTRICA	12,47	1 pessoa/7m²	9	N=9/100=0,09	1
		COPA	25,8				
		COZINHA	25,08				
	J	DESPENSA	7,89	Uma pessoa por 30 m² de área (J)	1	N=1/100=0,01	1
	D	DIRETORIA	12,47	1 pessoa/7m²	7	N=7/100=0,07	1
		ENTRADA	6,85				
		LACTÁRIO	10,32				
		LAVANDERIA	15,13				
	D	REFEITÓRIO	87,56	1 pessoa/7m²	13	N=13/100=0,13	1
	D	SECRETÁRIA	17,1	1 pessoa/7m²	3	N=3/100=0,03	1
SUB-TOTAL	E5	EDUCAÇÃO INFANTIL- CRECHE			84	N=84/30 = 2,80 L=3,00*0,55= 1,65	3
2º PAV	J	ALMOXARIFADO/DML	9,17	Uma pessoa por 30 m² de área (J)	1	N=1/60=0,02	1
	D	COPA FUNC.	4,26	1 pessoa/7m²	1	N=1/60=0,02	1
	E-5	MATERNAL 1	25,29	Uma pessoa por 1,50 m² de área de sala de aula	17	N=100/22=4,54	5
		MATERNAL 2	25,29	Uma pessoa por 1,50 m² de área de sala de aula	17		
		MATERNAL 3	21,85	Uma pessoa por 1,50 m² de área de sala de aula	15		
		MATERNAL 4	25,29	Uma pessoa por 1,50 m² de área de sala de aula	17		
		MATERNAL 5	25,29	Uma pessoa por 1,50 m² de área de sala de aula	17		
		MATERNAL 6	25,29	Uma pessoa por 1,50 m² de área de sala de aula	17		
	D	SALA DOS PROFESSORES	16,73	1 pessoa/7m²	3	N=3/60=0,05	1
	D	ÁREA DE BANHO	6,87	1 pessoa/7m²	1	N=1/60=0,01	1
SUB-TOTAL	E5	EDUCAÇÃO INFANTIL- CRECHE			106	N=106/22 = 4,81 L=5*0,55= 2,75	5
CÁLCULO GERAL	E5	EDUCAÇÃO INFANTIL - CRECHE			190	L=190/30=6,33 L= 7*0,55=3,85	7

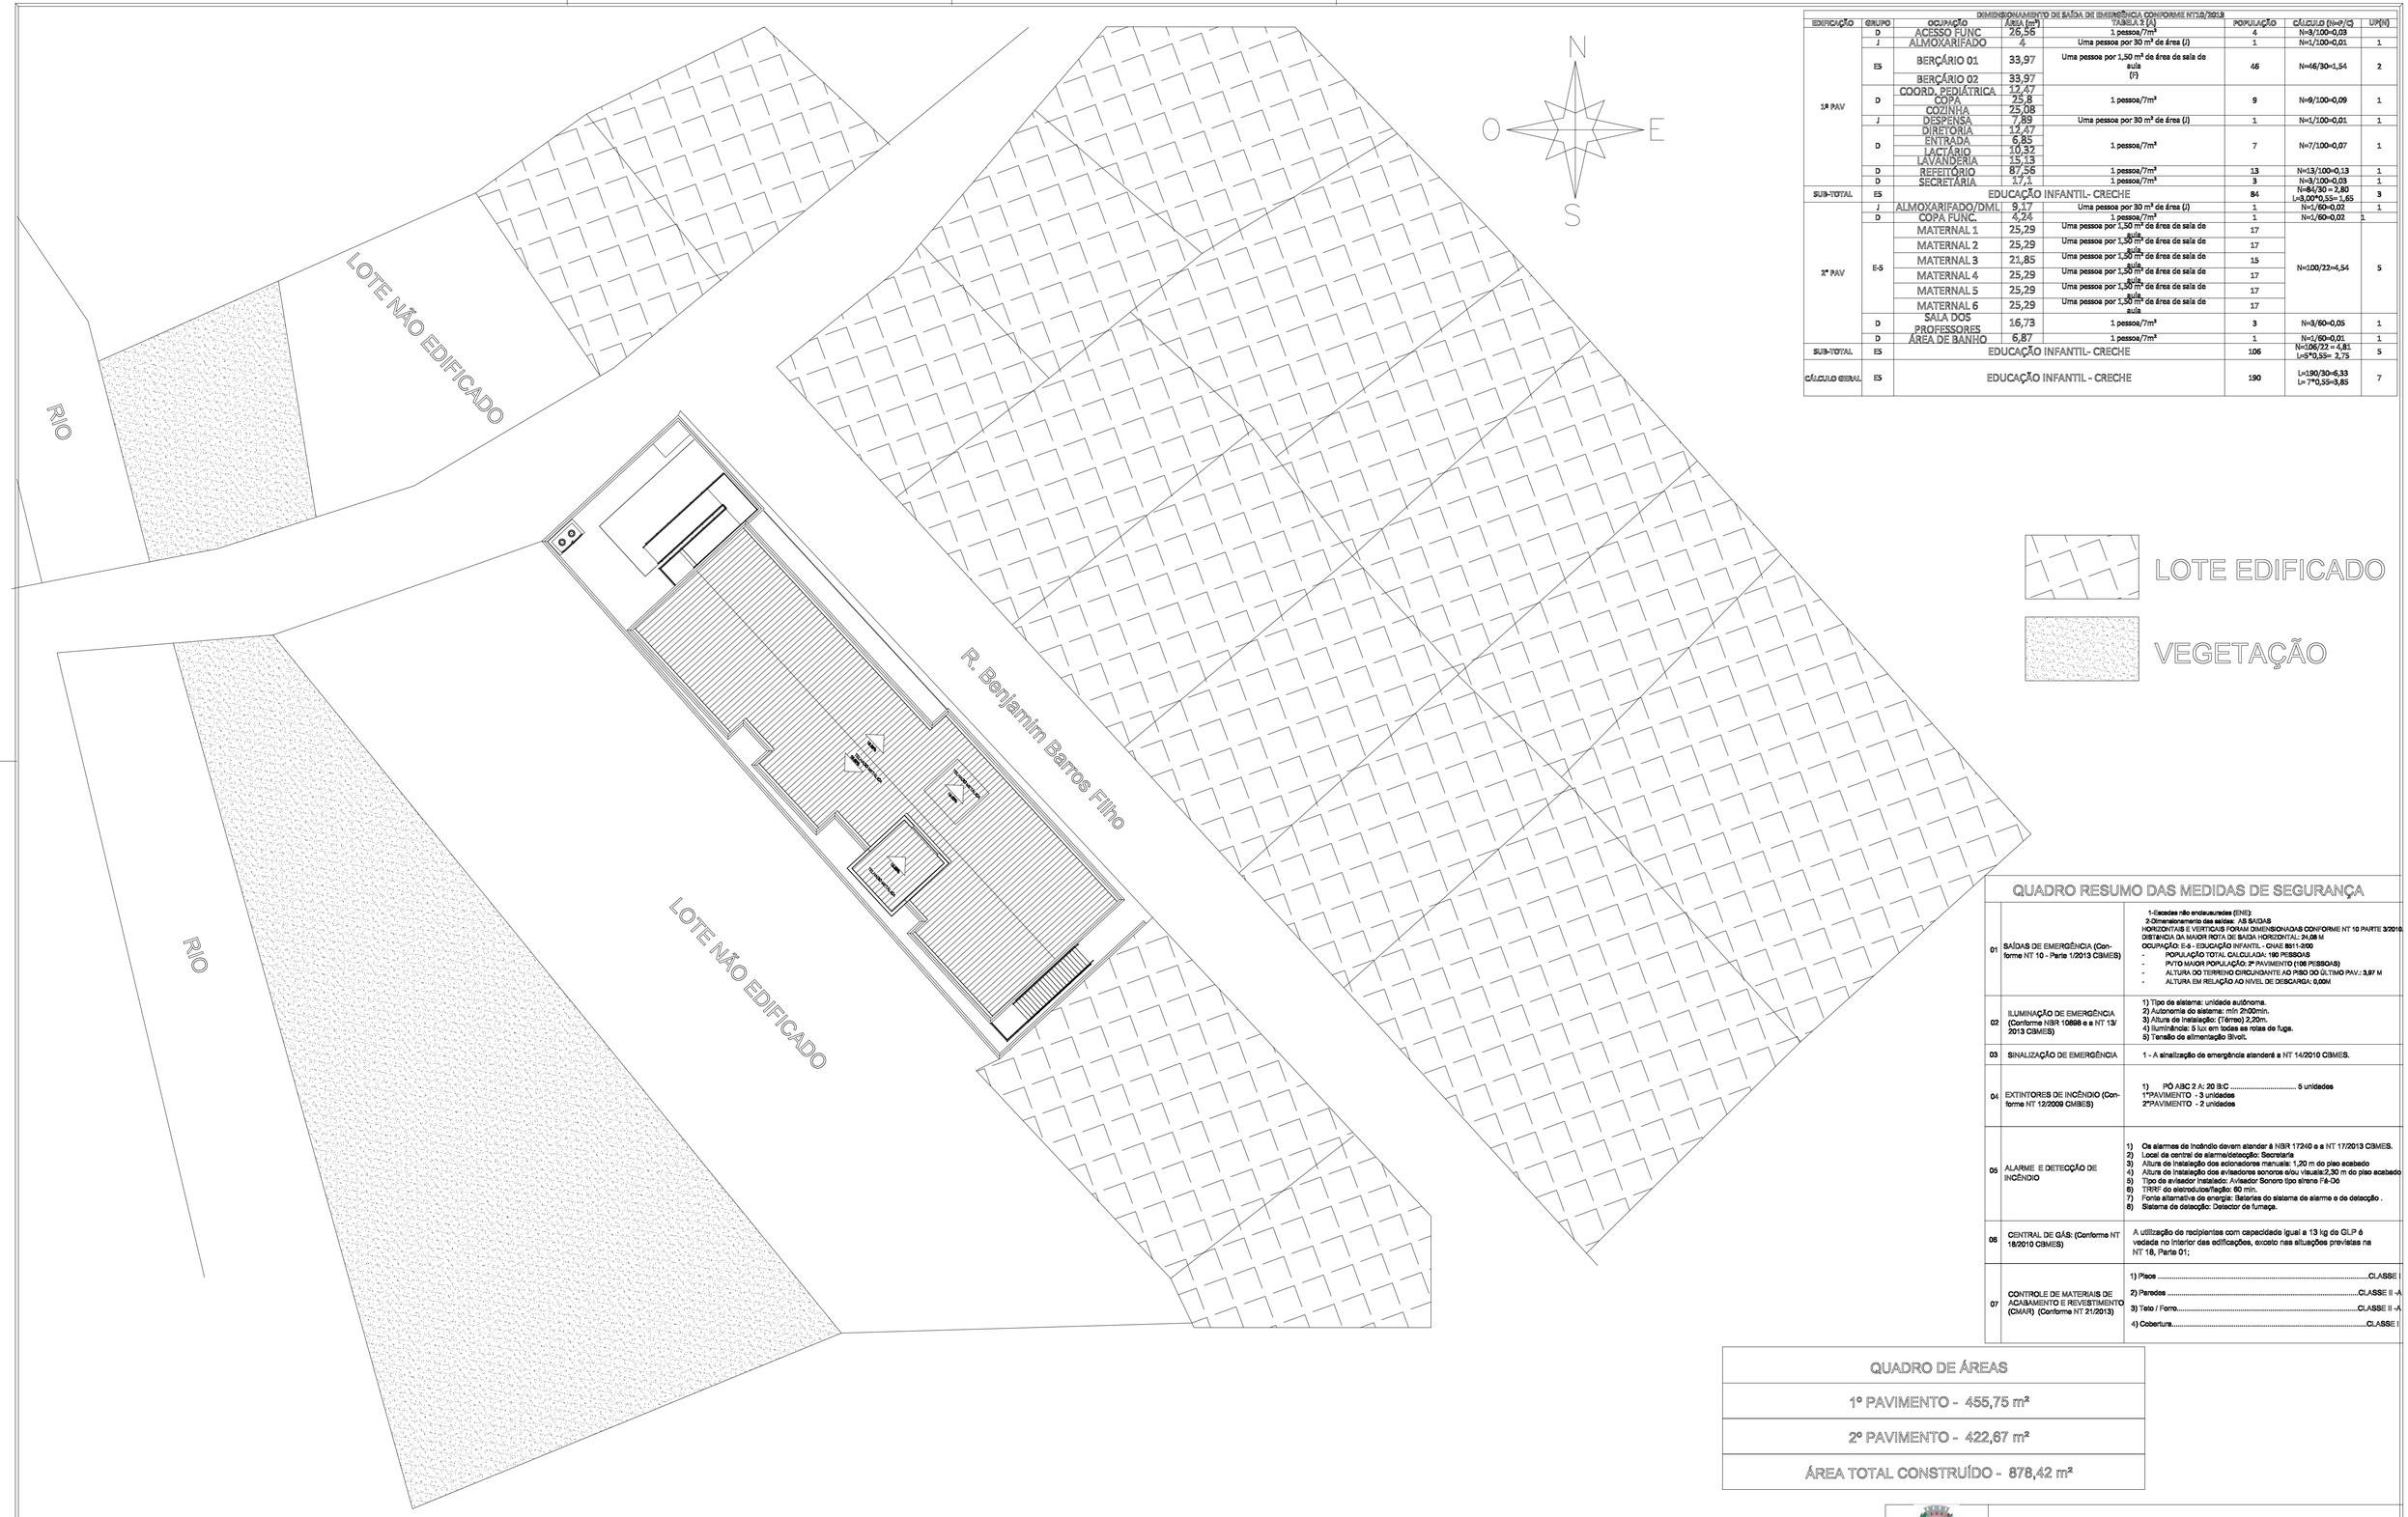

QUADRO RESUMO DAS MEDIDAS DE SEGURANÇA

01	SAÍDAS DE EMERGÊNCIA (Conforme NT 10 - Parte 1/2013 CBMES)	1-Escadas não enclausuradas (ENE): 2-Dimensionamento das saídas: AS SAÍDAS HORIZONTAIS E VERTICAIS FORAM DIMENSIONADAS CONFORME NT 10 PARTE 3/2010. DISTÂNCIA DA MAIOR ROTA DE SAÍDA HORIZONTAL: 24,08 M OCUPAÇÃO: E-5 - EDUCAÇÃO INFANTIL - CNAE 8511-200 - POPULAÇÃO TOTAL CALCULADA: 190 PESSOAS - P/TO MAIOR POPULAÇÃO: 2º PAVIMENTO (106 PESSOAS) - ALTURA DO TERRENO CIRCUNDANTE AO PISO DO ÚLTIMO PAV.: 3,97 M - ALTURA EM RELAÇÃO AO NIVEL DE DESCARGA: 0,00M
02	ILUMINAÇÃO DE EMERGÊNCIA (Conforme NBR 10898 e a NT 13/2013 CBMES)	1) Tipo de sistema: unidade autônoma. 2) Autonomia do sistema: mín 2h00min. 3) Altura de instalação: (Térreo) 2,20m. 4) Iluminância: 5 lux em todas as rotas de fuga. 5) Tensão de alimentação 8Volt.
03	SINALIZAÇÃO DE EMERGÊNCIA	1 - A sinalização de emergência atenderá a NT 14/2010 CBMES.
04	EXTINTORES DE INCÊNDIO (Conforme NT 12/2009 CMBES)	1) PÓ ABC 2 A: 20 B:C ..... 5 unidades 1ºPAVIMENTO - 3 unidades 2ºPAVIMENTO - 2 unidades
05	ALARME E DETECÇÃO DE INCÊNDIO	1) Os alarmes de incêndio devem atender à NBR 17240 e a NT 17/2013 CBMES. 2) Local da central de alarme/detecção: Secretaria 3) Altura de instalação dos acionadores manuais: 1,20 m do piso acabado 4) Altura de instalação dos avisadores sonoros e/ou visuais:2,30 m do piso acabado 5) Tipo de avisador instalado: Avisador Sonoro tipo sirene Fá-D0 6) TRRF do eletrodutos/tiação: 60 min. 7) Fonte alternativa de energia: Baterias do sistema de alarme e de detecção . 8) Sistema de detecção: Detector de fumaça.
06	CENTRAL DE GÁS: (Conforme NT 18/2010 CBMES)	A utilização de recipientes com capacidade igual a 13 kg de GLP é vedada no interior das edificações, exceto nas situações previstas na NT 18, Parte 01;
07	CONTROLE DE MATERIAIS DE ACABAMENTO E REVESTIMENTO (CMAR) (Conforme NT 21/2013)	1) Piso .....CLASSE I 2) Paredes .....CLASSE II -A 3) Teto / Forro.....CLASSE II -A 4) Cobertura.....CLASSE I

QUADRO DE ÁREAS

1º PAVIMENTO - 455,75 m²
2º PAVIMENTO - 422,67 m²
ÁREA TOTAL CONSTRUÍDO - 878,42 m²

1 PLANTA DE SITUAÇÃO E COBERTURA

ESCALA: 1-200

PREFEITURA MUNICIPAL DE ALEGRE

AVANTEC SOLUÇÕES EM ENGENHARIA

ANTEPROJETO DE ENGENHARIA E ARQUITETURA

TÍTULO: ANTEPROJETO DE PREVENÇÃO E COMBATE A INCÊNDIO - Creche Tereza Fiorezzi de Oliveira

LOCAL: R. BENJAMIM BARROS FILHO, S/N, TRIANGULO - ALEGRE / ES - CEP 29.500-000

COORDENADOR: Engº Civil: THIAGO DOMES BONOMO	CREA: ES-018427/D	ESCALA: INDICADA	FORMATO: A1	PRANCHA: INC-01
AUTOR DO PROJETO: Engº Civil: MAURÍCIO DALVI PADUA	CREA: ES-039303/D	REVISÃO: R. 0	DATA: 2023	

E-DOCS - CÓPIA DO PROCESSO 2025-BFJQ8 GERADO POR UDSON OLIVEIRA RAMOS DE AGUIAR EM 05/05/2026 16:12 DOCUMENTO 1 / 1 PÁGINA 237 / 3514

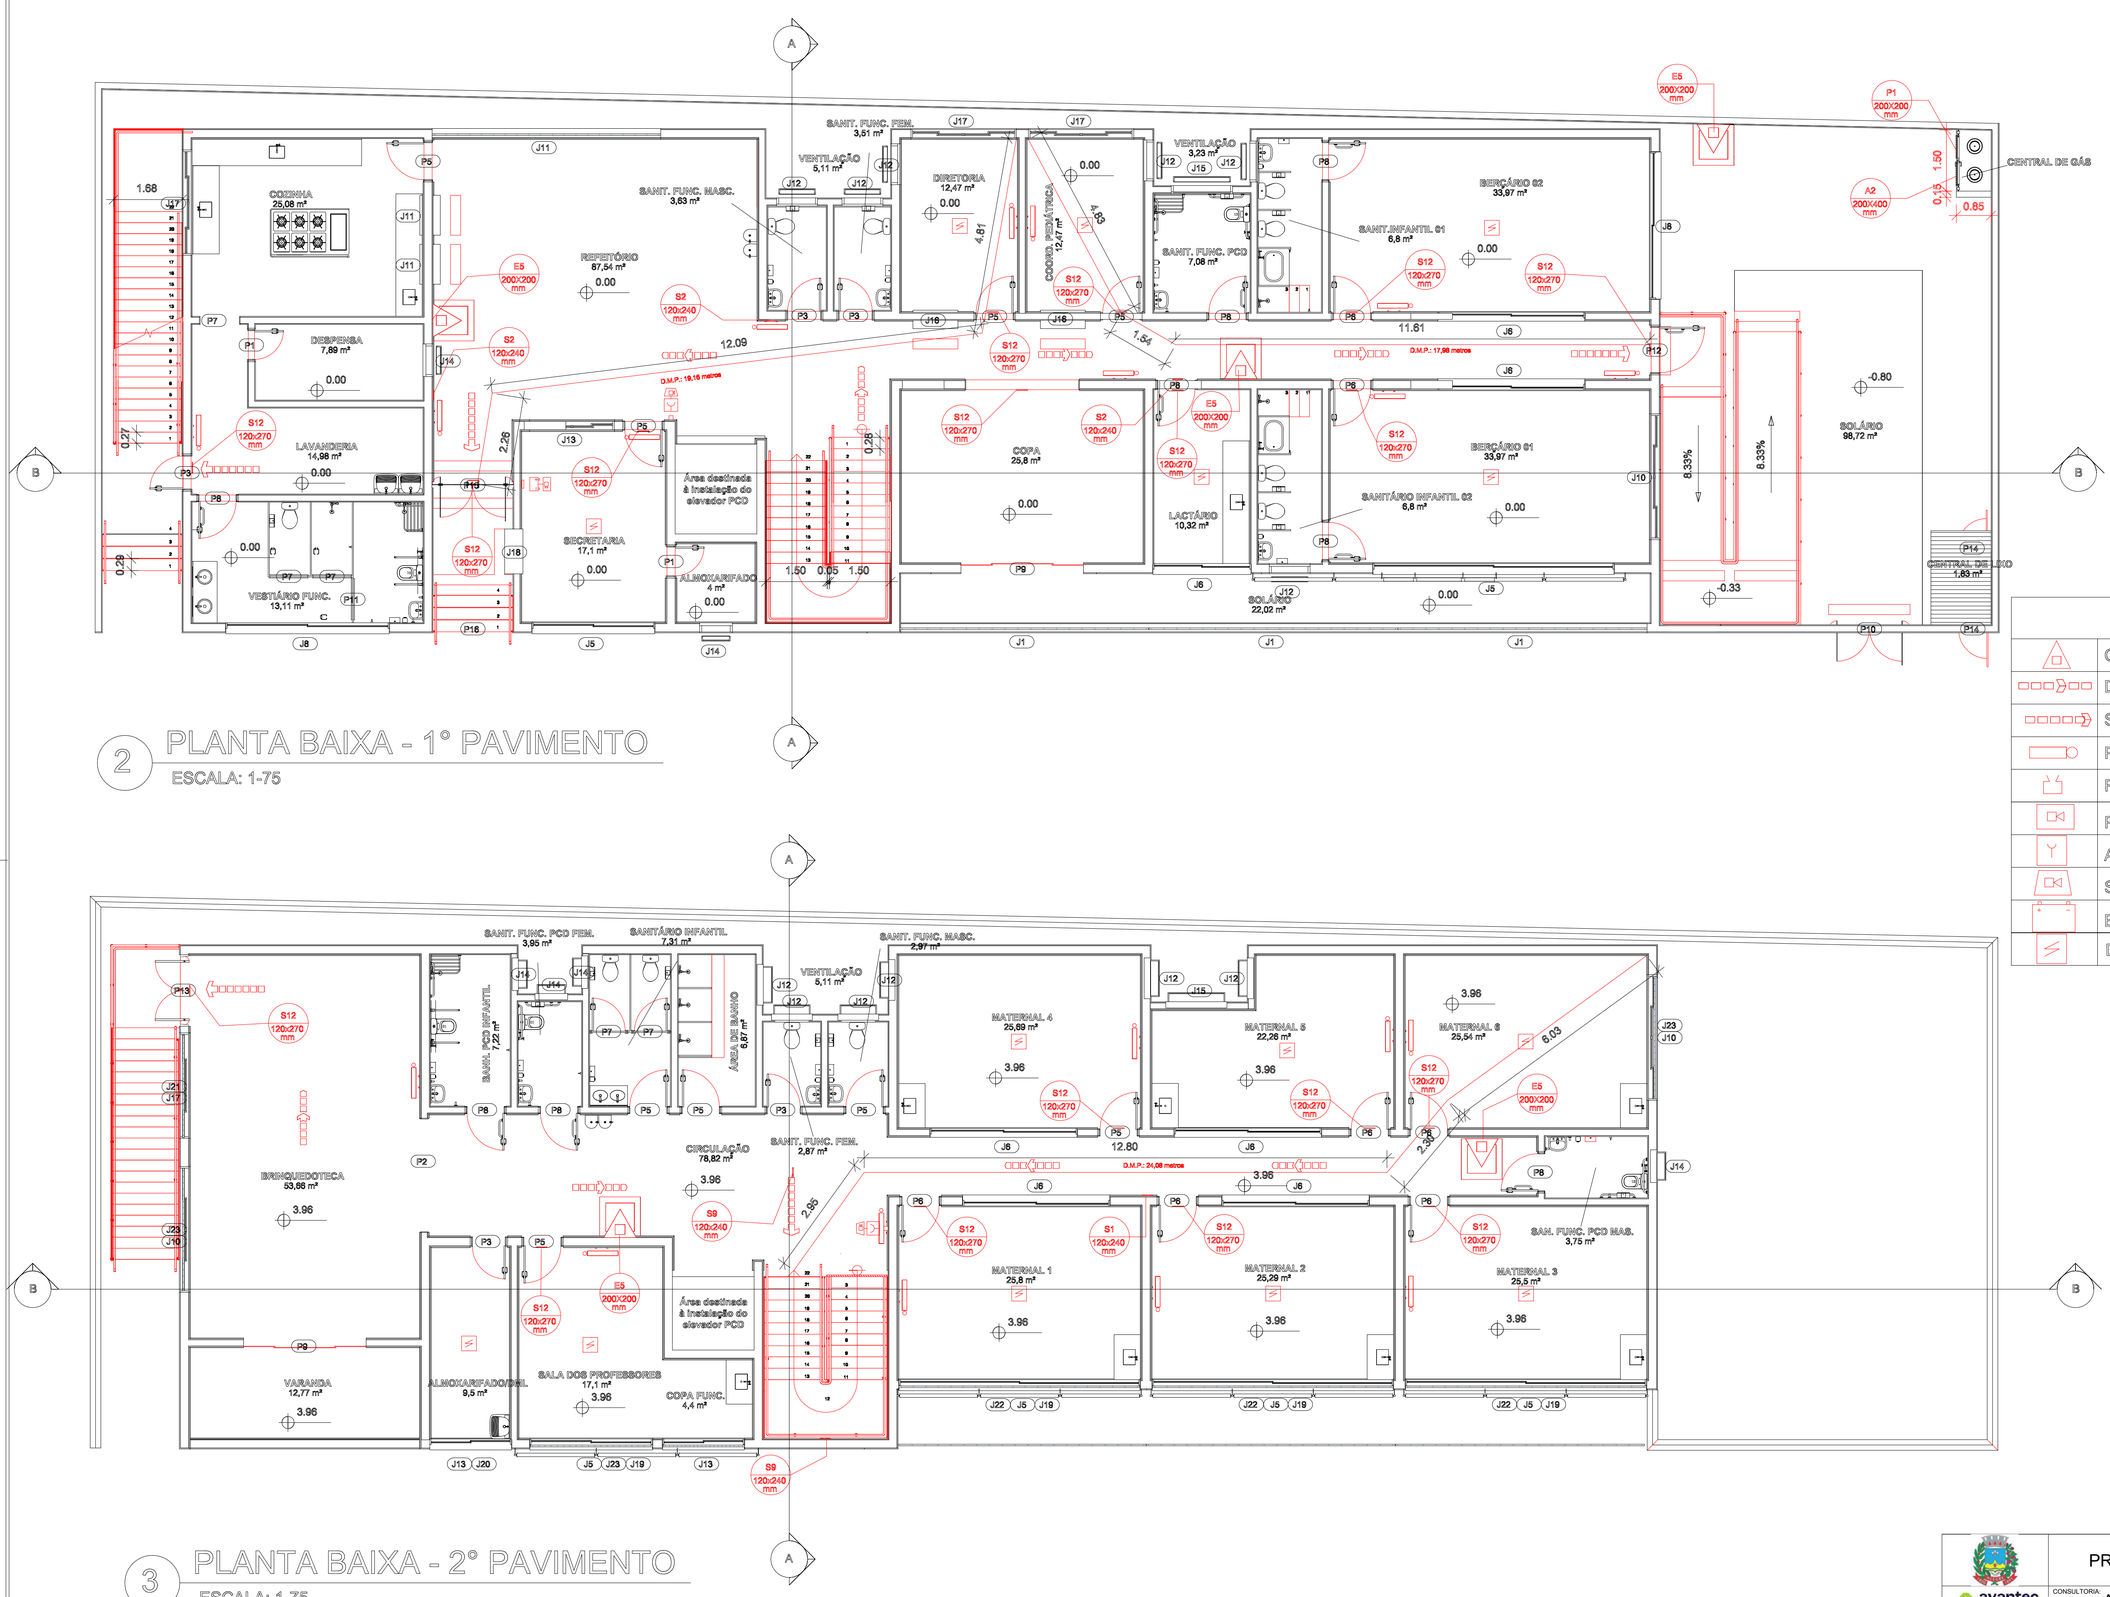

2 PLANTA BAIXA - 1° PAVIMENTO

ESCALA: 1-75

SIMBOLOGIA	
	CARGA PO TIPO ABC (P.Q.S.)
	DIREÇÃO DE FLUXO DA ROTA DE FUGA
	SAÍDA FINAL DA ROTA DE FUGA
	PONTO DE ILUMINAÇÃO DE EMERGÊNCIA
	RESERVA DE INCÊNDIO
	PAINEL CENTRAL DE ALARME
	ACIONADOR MANUAL DE ALARME (BOTOEIRA)
	SIRENE DE ALARME DE INCÊNDIO
	BATERIAS DO SISTEMA DE ALARME
	DETECTOR PONTUAL DE FUMAÇA

3 PLANTA BAIXA - 2° PAVIMENTO

ESCALA: 1-75

PREFEITURA MUNICIPAL DE ALEGRE

CONSULTORIA: AVANTEC SOLUÇÕES EM ENGENHARIA

PROJETO DE ENGENHARIA E ARQUITETURA

TÍTULO: PROJETO DE PREVENÇÃO E COMBATE A INCÊNDIO - Creche Tereza Fiorezzi de Oliveira

LOCAL: R. BENJAMIM BARROS FILHO, S/N, TRIANGULO - ALEGRE / ES - CEP 29.500-000

COORDENADOR:	CREA:	ESCALA:	FORMATO:	PRANCHA:
Engº Civil: THIAGO GOMES BONOMO	ES-018427/D	INDICADA	A1	INC-02
AUTOR DO PROJETO: Engº Civil: MAURÍCIO DALVI PADUA	CREA: ES-039303/D	REVISÃO: R. 0	DATA: 2023	

2025-PVGLDT - E-DOCS - CÓPIA SIMPLES 28/05/2025 14:35 PÁGINA 85 / 90

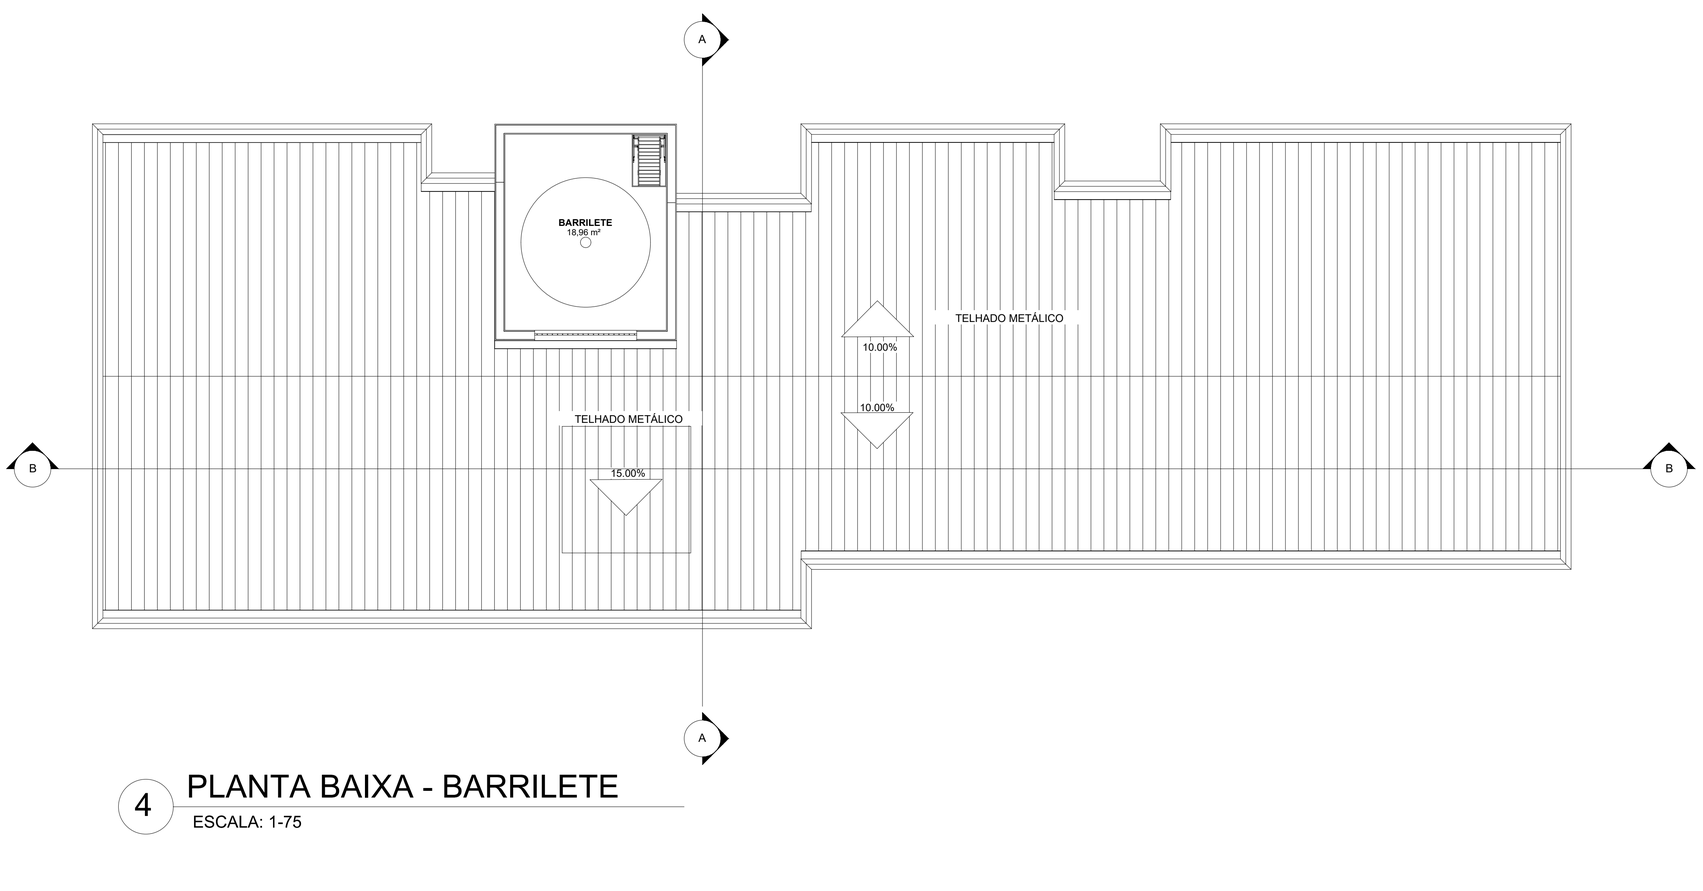

4 PLANTA BAIXA - BARRILETE

ESCALA: 1-75

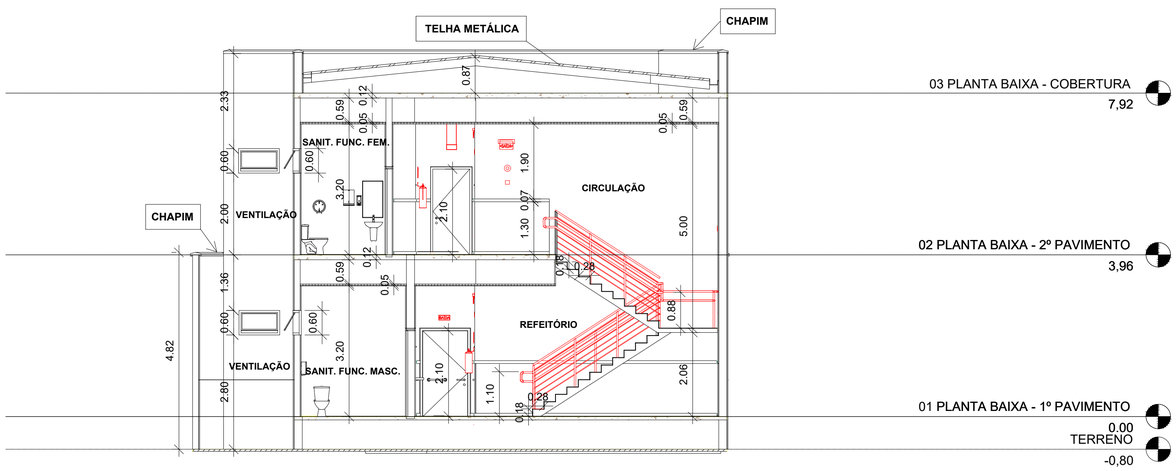

5 CORTE - AA

ESCALA: 1-75

SIMBOLOGIA	
	CARGA PO TIPO ABC (P.Q.S.)
	DIREÇÃO DE FLUXO DA ROTA DE FUGA
	SAÍDA FINAL DA ROTA DE FUGA
	PONTO DE ILUMINAÇÃO DE EMERGÊNCIA
	RESERVA DE INCÊNDIO
	PAINEL CENTRAL DE ALARME
	ACIONADOR MANUAL DE ALARME (BOTOEIRA)
	SIRENE DE ALARME DE INCÊNDIO
	BATERIAS DO SISTEMA DE ALARME
	DETECTOR PONTUAL DE FUMAÇA

CONSTRUÇÃO - QUADRO DE ESQUADRIAS - PORTAS

MARCA DE TIPO	Descrição	LAR.	ALT.	QNTD.(UN.)
TERRENO				
P10	PORTÃO DE ABRIR EM EM FERRO DUAS FOLHAS	1,00	2,10	1
P14	PORTÃO DE ABRIR EM EM FERRO UMA FOLHAS	0,80	1,80	2
P16	PORTÃO DE ABRIR EM GRADE DE FERRO DUAS FOLHAS	1,00	2,10	1
01 PLANTA BAIXA - 1º PAVIMENTO				
P1	PORTA DE ABRIR EM MADEIRA UMA FOLHA	0,70	2,10	2
P3	PORTA DE ABRIR EM MADEIRA UMA FOLHA	0,80	2,10	3
P5	PORTA DE ABRIR EM MADEIRA UMA FOLHA	0,90	2,10	4
P6	PORTA DE ABRIR EM MADEIRA UMA FOLHA, COM VISOR	0,90	2,10	2
P7	PORTA VENEZIANA ABERTA EM ALUMÍNIO COM FECHADURA E MAÇANETA TIPO ALAVANCA	0,80	1,80	2
P8	PORTA DE ABRIR EM MADEIRA UMA FOLHA COM BARRA DE APOIO E CHAPA METÁLICA	0,90	2,10	5
P9	PORTA DE CORRER EM VIDRO E ALUMÍNIO, 4 FOLHAS, 2 FIXAS E 2 CENTRAIS DESLIZANTES	3,00	2,30	1
P11	PORTA VENEZIANA ABERTA EM ALUMÍNIO COM FECHADURA E MAÇANETA TIPO ALAVANCA	0,90	1,80	1
P12	PORTA DE ABRIR EM MADEIRA UMA FOLHA COM BARRA DE APOIO E CHAPA METÁLICA	1,10	2,10	1
P15	PORTA DE ABRIR EM ALUMÍNIO E VIDRO DUAS FOLHAS	1,00	2,10	1
02 PLANTA BAIXA - 2º PAVIMENTO				
P3	PORTA DE ABRIR EM MADEIRA UMA FOLHA	0,80	2,10	2
P5	PORTA DE ABRIR EM MADEIRA UMA FOLHA	0,90	2,10	5
P6	PORTA DE ABRIR EM MADEIRA UMA FOLHA, COM VISOR	0,90	2,10	5
P7	PORTA VENEZIANA ABERTA EM ALUMÍNIO COM FECHADURA E MAÇANETA TIPO ALAVANCA	0,80	1,80	2
P8	PORTA DE ABRIR EM MADEIRA UMA FOLHA COM BARRA DE APOIO E CHAPA METÁLICA	0,90	2,10	3
P9	PORTA DE CORRER EM VIDRO E ALUMÍNIO, 4 FOLHAS, 2 FIXAS E 2 CENTRAIS DESLIZANTES	3,00	2,30	1
P13	PORTA DE ABRIR EM MADEIRA DUAS FOLHAS	1,75	2,10	1

CONSTRUÇÃO - QUADRO DE ESQUADRIAS - JANELAS

MARCA DE TIPO	DESCRIÇÃO	LAR.	ALT.	PEIT.	QTD.(UN.)
01 PLANTA BAIXA - 1º PAVIMENTO					
J1	GRADE DE FERRO COM PINTURA NA COR BRANCA	6,10	3,10	0,90	3
J10	JANELA DE CORRER COM 04 FOLHAS EM ALUMÍNIO COM VIDRO INCOLOR	3,00	1,35	1,30	1
J11	JANELA FIXA DE ALUMÍNIO ANODIZADO NATURAL C/ VIDRO TEMPERADO INCOLOR COM ABERTURA INFERIOR PARA ATENDIMENTO	1,00	1,00	0,90	2
J12	JANELA TIPO MAXIM-AR EM ALUMÍNIO ANODIZADO NATURAL COM VIDRO INCOLOR	1,00	0,60	2,00	6
J13	JANELA DE CORRER COM 04 FOLHAS EM ALUMÍNIO COM VIDRO INCOLOR	2,00	1,35	1,30	1
J14	JANELA TIPO MAXIM-AR EM ALUMÍNIO ANODIZADO NATURAL COM VIDRO INCOLOR	0,80	0,60	2,00	2
J15	JANELA TIPO MAXIM-AR EM ALUMÍNIO ANODIZADO NATURAL COM VIDRO INCOLOR	1,50	0,60	2,00	1
J16	JANELA FIXA DE ALUMÍNIO ANODIZADO NATURAL C/ VIDRO TEMPERADO INCOLOR COM ABERTURA INFERIOR PARA ATENDIMENTO	1,10	1,00	0,90	2
J17	JANELA DE CORRER COM 04 FOLHAS EM ALUMÍNIO COM VIDRO INCOLOR	2,50	1,35	1,30	3
J18	JANELA FIXA DE ALUMÍNIO ANODIZADO NATURAL C/ VIDRO TEMPERADO INCOLOR COM ABERTURA INFERIOR PARA ATENDIMENTO	1,10	1,00	1,10	1
02 PLANTA BAIXA - 2º PAVIMENTO					
J4	GRADE DE FERRO COM PINTURA NA COR BRANCA	2,00	1,35	1,30	1
J10	JANELA DE CORRER COM 04 FOLHAS EM ALUMÍNIO COM VIDRO INCOLOR	3,00	1,35	1,30	2
J12	JANELA TIPO MAXIM-AR EM ALUMÍNIO ANODIZADO NATURAL COM VIDRO INCOLOR	1,00	0,60	2,00	6
J14	JANELA TIPO MAXIM-AR EM ALUMÍNIO ANODIZADO NATURAL COM VIDRO INCOLOR	0,80	0,60	2,00	4
J15	JANELA TIPO MAXIM-AR EM ALUMÍNIO ANODIZADO NATURAL COM VIDRO INCOLOR	1,50	0,60	2,00	1
J17	JANELA DE CORRER COM 04 FOLHAS EM ALUMÍNIO COM VIDRO INCOLOR	2,50	1,35	1,30	1
J21	GRADE DE FERRO COM PINTURA NA COR BRANCA	2,50	1,35	1,30	1
J22	GRADE DE FERRO COM PINTURA NA COR BRANCA	5,90	1,35	1,30	3
J23	GRADE DE FERRO COM PINTURA NA COR BRANCA	3,00	1,35	1,30	3
03 PLANTA BAIXA - COBERTURA					
J21	GRADE DE FERRO COM PINTURA NA COR BRANCA	2,50	1,35	1,40	1

Corpo de Bombeiros Militar
Governo do Estado do Espírito Santo
Centro de Atividades Técnicas

Em : __/__/__ Processo nº: _____

Risco predominante: _____ Classe de Ocupação : _____

PARECER: O processo de segurança contra incêndio e pânico está de acordo com as normas vigentes.

APROVO

Analista

PREFEITURA MUNICIPAL DE ALEGRE

CONSULTORIA: AVANTEC SOLUÇÕES EM ENGENHARIA

PROJETO DE ENGENHARIA E ARQUITETURA

TÍTULO: PROJETO DE PREVENÇÃO E COMBATE A INCÊNDIO - Creche Tereza Fiorezzi de Oliveira

LOCAL: R. BENJAMIM BARROS FILHO, S/N, TRIANGULO - ALEGRE / ES - CEP 29.500-000

COORDENADOR :	CREA:	ESCALA:	FORMATO:	PRANCHA:
Engº Civil: THIAGO GOMES BONOMO	ES-018427/D	INDICADA	A1	INC-03
AUTOR DO PROJETO :	CREA:	REVISÃO:	DATA:	
Engº Civil: MAURÍCIO DALVI PADUA	ES-039303/D	R. 0	2023	

E-DOCS - CÓPIA DO PROCESSO 2025-BFJQ8 GERADO POR UDSON OLIVEIRA RAMOS DE AGUIAR EM 05/05/2026 16:12 DOCUMENTO 1 / 1 PÁGINA 238 / 3514
SIMPLES 28/05/2025 14:35 PÁGINA 86 / 90 2025-PVGLDT - E-DOCS - CÓPIA SIMPLES

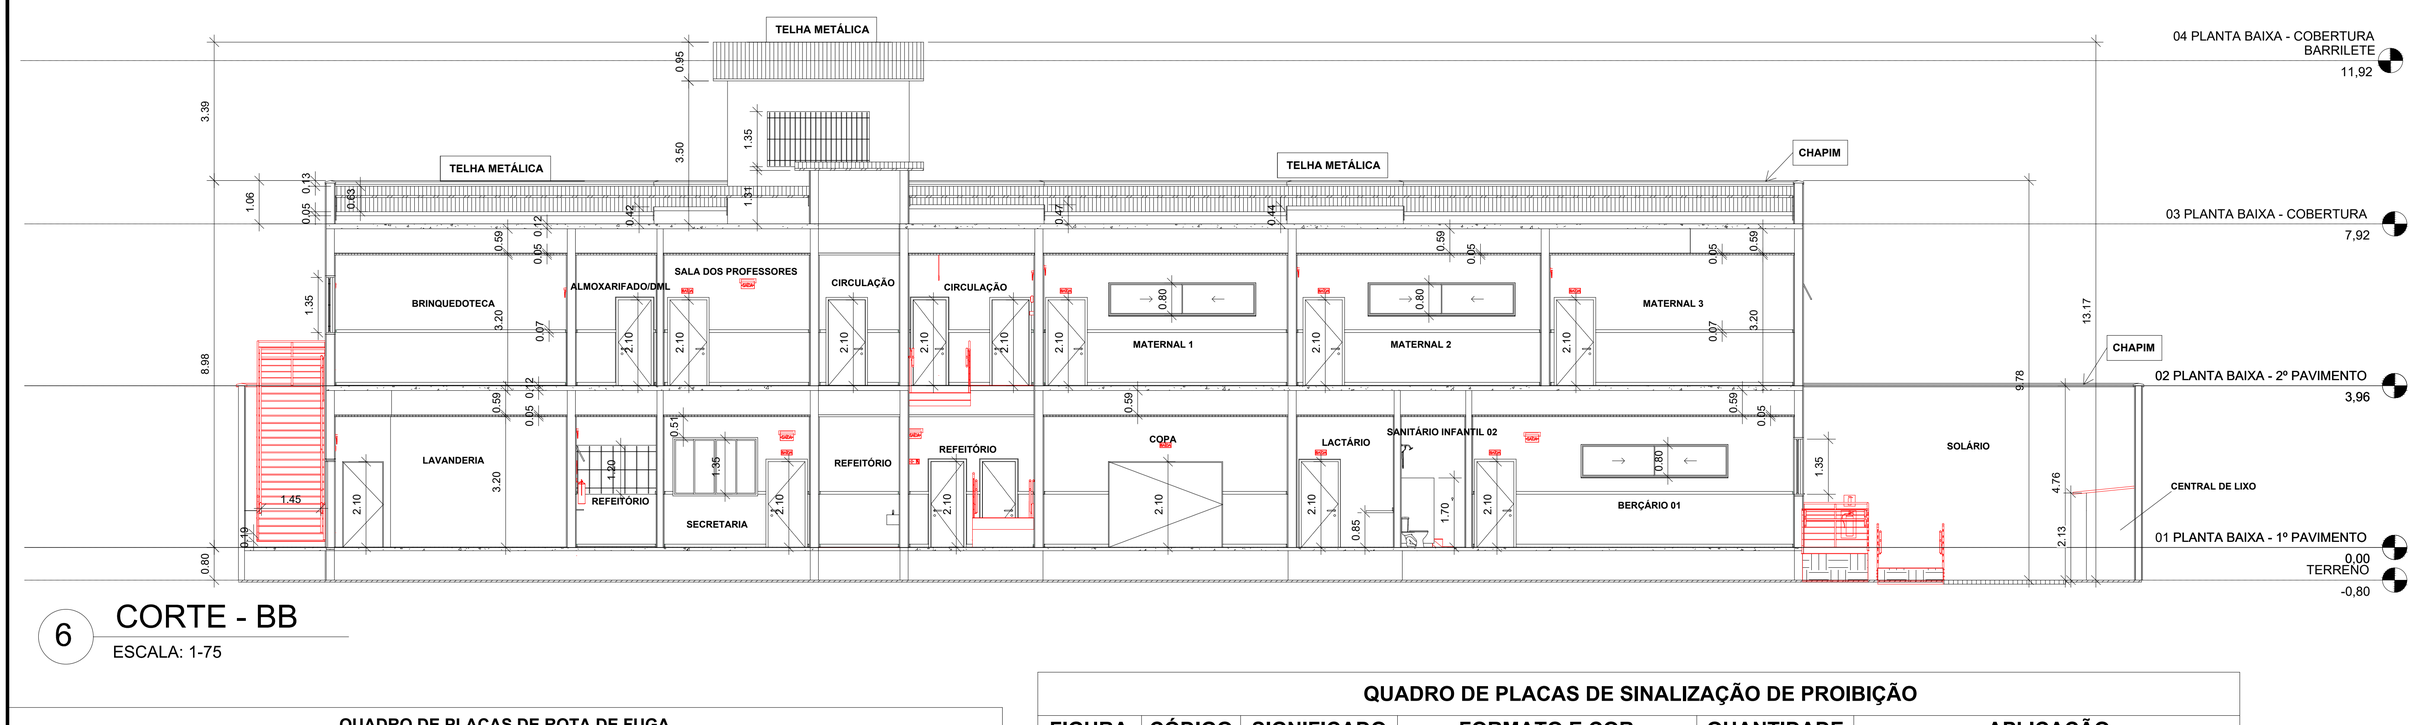

6 CORTE - BB

ESCALA: 1-75

QUADRO DE PLACAS DE ROTA DE FUGA

FIGURA (IT Nº 20 CBRN)	CÓDIGO (IT Nº 20 CBRN)	TIPO DE COLOCAÇÃO	SIGNIFICADO	FORMATO E COR	DIMENSÕES	QUANTIDADE	APLICAÇÃO
02 PLANTA BAIXA - 2º PAVIMENTO							
	S9	S9 Parede e Teto (Saída)	Escada de emergência	Símbolo retangular; fundo verde; pictograma fotoluminescente	120x240	2	Indicação do sentido de fuga no interior das escadas
SAÍDA	S12	S12 Parede (Saída)	Saída de emergência	Símbolo retangular; fundo verde; mensagem saída >50mm	120x270	8	Indicação da saída de emergência, utilizada como complementação do pictograma fotoluminescente
	S1	S1 Parede (Vire a direita)	Saída de emergência	Símbolo retangular; fundo verde; pictograma fotoluminescente	120x240	1	Indicação do sentido (esquerda ou direita) de uma saída de emergência
PLANTA BAIXA - 1º PAVIMENTO							
SAÍDA	S12	S12 Parede (Saída)	Saída de emergência	Símbolo retangular; fundo verde; mensagem saída >50mm	120x270	10	Indicação da saída de emergência, utilizada como complementação do pictograma fotoluminescente
	S2	S2 Parede (Vire à esquerda)	Saída de emergência	Símbolo retangular; fundo verde; pictograma fotoluminescente	120x240	3	Indicação do sentido (esquerda ou direita) de uma saída de emergência

QUADRO DE PLACAS DE SINALIZAÇÃO DE EQUIPAMENTOS

FIGURA	MODELO	SIGNIFICADO	FORMATO E COR	DIMENSÕES	QUANTIDADE	APLICAÇÃO	Nível
	E5	Extintor de incêndio	Símbolo quadrado; fundo vermelho; pictograma fotoluminescente	270x270	5	Indicação de localização dos extintores de incêndio	
	E17	Extintor de incêndio	Símbolo quadrado (1,00m x 1,00m); Fundo vermelho (0,70m x 0,70m); Borda Amarela (0,15m)	1000x1000	5	Usado para indicar a localização dos equipamentos de combate à incêndio e alarme, para evitar sua obstrução.	
PLANTA BAIXA - 1º PAVIMENTO							
	E5	Extintor de incêndio	Símbolo quadrado; fundo vermelho; pictograma fotoluminescente	200X200	3	Os extintores de uso múltiplo para as classes B e C utilizam Monofosfato de Amônia siliconizado como agente extintor. O agente pó ABC isola quimicamente os materiais combustíveis de classe A , derretendo e aderindo à superfície do material em combustão. Atua abafando e interrompendo e reação em cadeia de incêndios da classe B. Não é condutor de eletricidade. Devido à sua fácil operação e uso universal, os extintores ABC são indicados para proteção residencial e comercial, com aplicações para a indústria.	02 PLANTA BAIXA - 1º PAVIMENTO
PLANTA BAIXA - 2º PAVIMENTO							
	E5	Extintor de incêndio	Símbolo quadrado; fundo vermelho; pictograma fotoluminescente	200X200	2	Os extintores de uso múltiplo para as classes B e C utilizam Monofosfato de Amônia siliconizado como agente extintor. O agente pó ABC isola quimicamente os materiais combustíveis de classe A , derretendo e aderindo à superfície do material em combustão. Atua abafando e interrompendo e reação em cadeia de incêndios da classe B. Não é condutor de eletricidade. Devido à sua fácil operação e uso universal, os extintores ABC são indicados para proteção residencial e comercial, com aplicações para a indústria.	PLANTA BAIXA - 2º PAVIMENTO

QUADRO DE PLACAS DE SINALIZAÇÃO DE PROIBIÇÃO

FIGURA	CÓDIGO	SIGNIFICADO	FORMATO E COR	QUANTIDADE	APLICAÇÃO
	P1	Proibido fumar	Símbolo circular; fundo branco; pictograma preto	1	Todo local onde o fumo possa aumentar o risco de incêndio

QUADRO DE PLACAS DE SINALIZAÇÃO DE ADVERTÊNCIA

FIGURA	CÓDIGO	SIGNIFICADO	FORMATO E COR	QUANTIDADE	APLICAÇÃO
	A2	Cuidado, risco de incêndio	Símbolo triangular; Fundo amarelo; pictograma preto; Faixa triangular preta	1	Toda vez que não houver símbolo específico de alerta, deve sempre estar escrito de mensagem escrita específica

QUADRO DE EXTINTORES

SÍMBOLO	CÓDIGO	QUANTIDADE	APLICAÇÃO
PLANTA BAIXA - 1º PAVIMENTO			
	EQ Extintor PQS-Parede	3	Os extintores de uso múltiplo para as classes B e C utilizam Monofosfato de Amônia siliconizado como agente extintor. O agente pó ABC isola quimicamente os materiais combustíveis de classe A , derretendo e aderindo à superfície do material em combustão. Atua abafando e interrompendo e reação em cadeia de incêndios da classe B. Não é condutor de eletricidade. Devido à sua fácil operação e uso universal, os extintores ABC são indicados para proteção residencial e comercial, com aplicações para a indústria.
02 PLANTA BAIXA - 2º PAVIMENTO			
	EQ Extintor PQS-Parede	2	Os extintores de uso múltiplo para as classes B e C utilizam Monofosfato de Amônia siliconizado como agente extintor. O agente pó ABC isola quimicamente os materiais combustíveis de classe A , derretendo e aderindo à superfície do material em combustão. Atua abafando e interrompendo e reação em cadeia de incêndios da classe B. Não é condutor de eletricidade. Devido à sua fácil operação e uso universal, os extintores ABC são indicados para proteção residencial e comercial, com aplicações para a indústria.

LEGENDA-ALARME E ILUMINAÇÃO DE EMERGÊNCIA

SÍMBOLO	EQUIPAMENTO	QUANTIDADE
PLANTA BAIXA - 1º PAVIMENTO		
	Equipamento de iluminação de emergência	10
02 PLANTA BAIXA - 2º PAVIMENTO		
	Equipamento de iluminação de emergência	10

SIMBOLOGIA

	CARGA PO TIPO ABC (P.Q.S.)
	DIREÇÃO DE FLUXO DA ROTA DE FUGA
	SAÍDA FINAL DA ROTA DE FUGA
	PONTO DE ILUMINAÇÃO DE EMERGÊNCIA
	RESERVA DE INCÊNDIO
	PAINEL CENTRAL DE ALARME
	ACIONADOR MANUAL DE ALARME (BOTOEIRA)
	SIRENE DE ALARME DE INCÊNDIO
	BATERIAS DO SISTEMA DE ALARME
	DETECTOR PONTUAL DE FUMAÇA

Corpo de Bombeiros Militar
Governo do Estado do Espírito Santo
Centro de Atividades Técnicas

Em : __/__/__ Processo nº: _____

Risco predominante: _____ Classe de Ocupação : _____

PARECER: O processo de segurança contra incêndio e pânico está de acordo com as normas vigentes.

APROVO

_____
Analista

PREFEITURA MUNICIPAL DE ALEGRE

CONSULTORIA: AVANTEC SOLUÇÕES EM ENGENHARIA

PROJETO DE ENGENHARIA E ARQUITETURA

TÍTULO: PROJETO DE PREVENÇÃO E COMBATE A INCÊNDIO - Creche Tereza Fiorezzi de Oliveira

LOCAL: R. BENJAMIM BARROS FILHO, S/N, TRIANGULO - ALEGRE / ES - CEP 29.500-000

COORDENADOR: Engº Civil: THIAGO GOMES BONOMO	CREA: ES-018427/D	ESCALA: INDICADA	FORMATO: A1	PRANCHA: INC-04
AUTOR DO PROJETO: Engº Civil: MAURÍCIO DALVI PADUA	CREA: ES-039303/D	REVISÃO: R. 0	DATA: 2023	

E-DOCS - CÓPIA DO PROCESSO 2025-BFJQ8 GERADO POR UDSON OLIVEIRA RAMOS DE AGUIAR EM 05/05/2026 16:12 DOCUMENTO 1 / 1 PÁGINA 239 / 3514
2025-PVGLDT - E-DOCS - CÓPIA SIMPLES 29/05/2025 14:35 PÁGINA 87 / 90

E.DOCS - COPIA DO PROCESSO 2025-BFJQ8 GERADO POR UDSON OLIVEIRA RAMOS DE AGUIAR EM 05/05/2026 16:12 DOCUMENTO 1 / 1 PÁGINA 240 / 3514

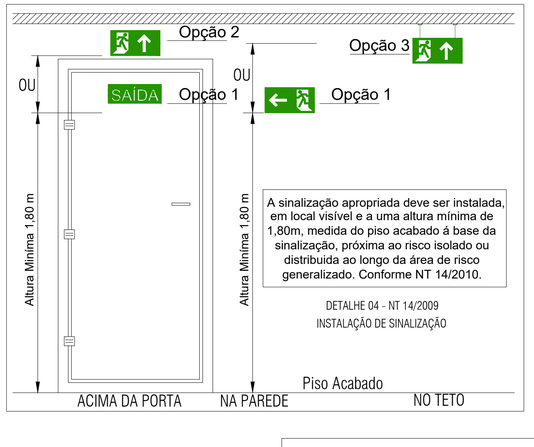

DETALHE 04 - NT 14/2009
INSTALAÇÃO DE SINALIZAÇÃO

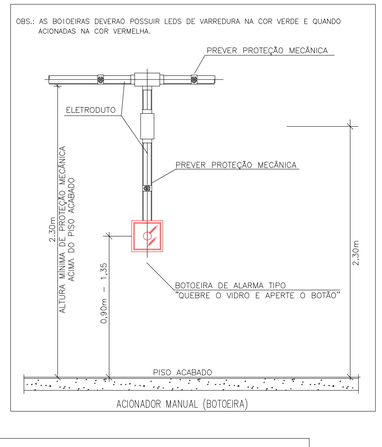

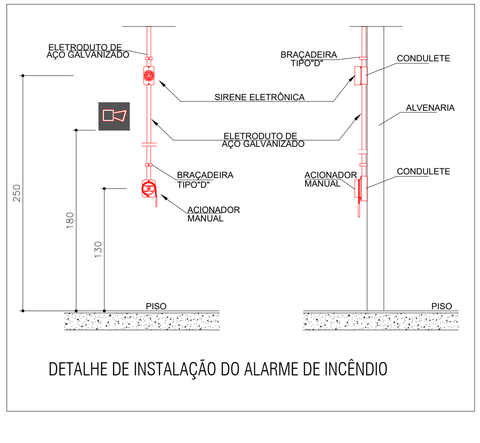

DETALHE DE INSTALAÇÃO DO ALARME DE INCÊNDIO

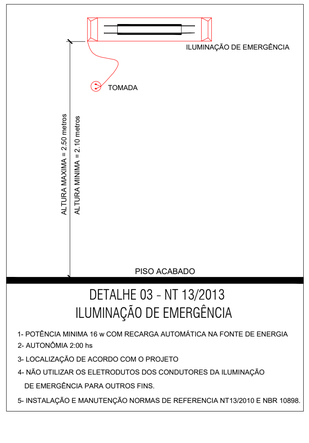

DETALHE 03 - NT 13/2013
ILUMINAÇÃO DE EMERGÊNCIA

1- POTÊNCIA MINIMA 16 w COM RECARGA AUTOMÁTICA NA FONTE DE ENERGIA
2- AUTONÔMIA 2:00 hs
3- LOCALIZAÇÃO DE ACORDO COM O PROJETO
4- NÃO UTILIZAR OS ELETRODUTOS DOS CONDUTORES DA ILUMINAÇÃO DE EMERGÊNCIA PARA OUTROS FINS.
5- INSTALAÇÃO E MANUTENÇÃO NORMAS DE REFERENCIA NT13/2010 E NBR 10898.

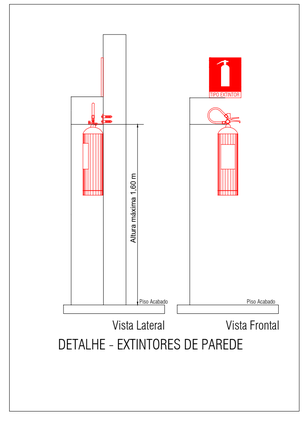

DETALHE - EXTINTORES DE PAREDE

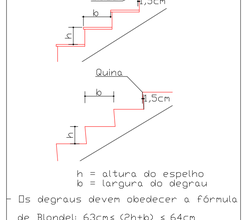

DETALHE DEGRAU DE ESCADA
(piso e espelho)

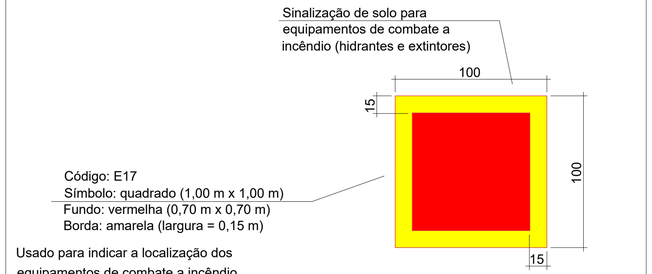

PLANTA BAIXA

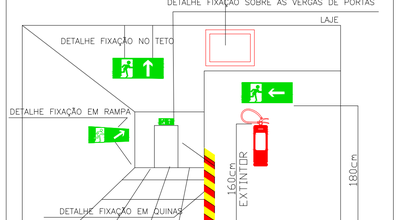

DETALHE PLACAS DE SINALIZAÇÃO, EXTINTORES

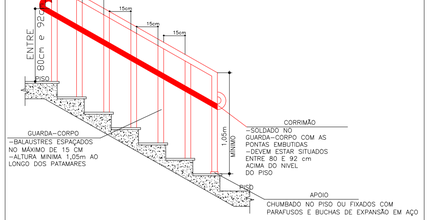

DETALHE CORRIMÃO E GUARDA
CORPO BALAUSTRE

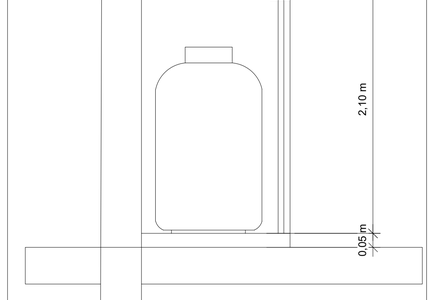

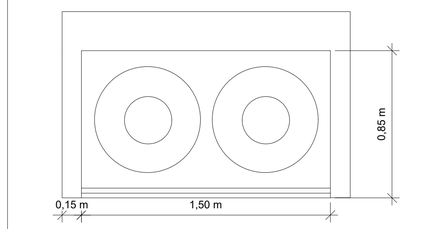

DETALHE DA CENTRAL DE GÁS

DETALHE CORRIMÃO E GUARDA-CORPO

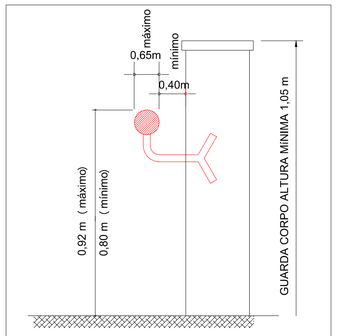

NOTAS

- CORRIMÃO NOS DOIS LADOS DA ESCADA
- EXTREMIDADES RECURVADAS PARA AS PAREDES
- FIXADO APENAS PELA PARTE INFERIOR

CONFORME IT-11/2011

CÓDIGO	SINALIZAÇÃO DE ORIENTAÇÃO E SALVAMENTO			
	SIMBOLO	SIGNIFICADO		
S2 30 x 20 CM	OU	SAIDA DE EMERGÊNCIA	SIMBOLO, RETANGULAR FUNDO: VERDE FOTOLUMINESCENTE.	INDICAÇÃO DO SENTIDO (ESQUERDA OU DIREITA) DE UMA SAIDA DE EMERGÊNCIA TAMANHO: (30x20)cm INDICAÇÃO DO SENTIDO
S3 30X20 (mm)				INDICAÇÃO DE UMA SAIDA DE EMERGÊNCIA A SER AFIXADA ACIMA DA PORTA PARA SEU ACESSO
S12 30 x 20 CM	SAÍDA	SAIDA DE EMERGÊNCIA	SIMBOLO RETANGULAR FUNDO: VERDE MENSAGEM "SAIDA" E OU PICTOGRAMA E OU SETA DIRECIONAL FOTOLUMINESCENTE, COM ALTURA DE LETRA SEMPRE > 50 MM	INDICAÇÃO DE SAIDA DE EMERGÊNCIA, UTILIZADA COMO COMPLEMENTAÇÃO DO PICTOGRAMA FOTOLUMINESCENTE (SETA OU IMAGEM, OU AMBOS) TAMANHO: (30x20)cm
E5 20 x 20 CM		EXTINTOR DE INCÊNDIO	SIMBOLO, QUADRADA FUNDO: VERMELHA PICTOGRAMA FOTOLUMINESCENTE.	INDICAÇÃO DE LOCALIZAÇÃO DE EXTINTORES E INFORMAÇÕES COMPLEMENTARES
M7 40x20 mm	ESTA PORTA PERMANECE ABERTA DURANTE TODO O HORARIO DE FUNCIONAMENTO	MANTER PORTA SEMPRE ABERTA	Símbolo: retangular Fundo: verde Pictograma: mensagem escrita "ESTA PORTA PERMANECE ABERTA DURANTE TODO O HORARIO DE FUNCIONAMENTO"	PROVIMO AS PORTAS DE CORRER OU ENROLAR
LEGENDA	SIMBOLO	SIGNIFICADO	FORMA E COR	APLICAÇÃO
M1 50x100 mm	ESTA EDIFICAÇÃO ESTÁ DOTADA DOS SEGUINTES SISTEMAS DE PROTEÇÃO CONTRA INCÊNDIO E PÂNICO: -ACESSO DE VIATURA NA EDIFICAÇÃO; - SEGURANÇA ESTRUTURAL CONTRA INCÊNDIO; - SAÍDAS DE EMERGÊNCIA; - ILUMINAÇÃO DE EMERGÊNCIA; - SINALIZAÇÃO DE EMERGÊNCIA; - EXTINTORES; - SISTEMA DE HIDRANTE; -ALARME E DETECÇÃO DE INCÊNDIO; - SPDA; - CONTROLE DE MATERIAIS DE ACABAMENTO E REVESTIMENTO. EM CASO DE EMERGÊNCIA, LIGUE: 193 - CORPO DE BOMBEIROS 190 - POLICIA MILITAR	INDICAÇÃO DOS SISTEMAS DE PROTEÇÃO CONTRA INCÊNDIO EXISTENTES NA EDIFICAÇÃO	SIMBOLO: RETANGULAR, FUNDO COM COR CONTRASTE COM A MENSAGEM CRIPTOGRAMA: MENSAGEM ESCRITA REFERENTE AOS SITEMAS DE PROTEÇÃO EXISTENTES NA EDIFICAÇÃO, TIPO DE ESTRUTURA E TELEFONES DE EMERGÊNCIA	NAS ENTRADAS PRINCIPAIS DO RECINTO TAMANHO= 50 X 100 CM FUNDO VERDE E ESCRITA BRANCO

ANEXO B -NT 14/2010 - SINALIZAÇÃO DE ORIENTAÇÃO E SALVAMENTO

CI		Direção rota de Saída	Símbolo retangular Fundo: verde Pictograma: fotoluminescente	Nas paredes, próximo ao piso, e ou nos pisos de rotas de saída
S1		Saída de emergência	Símbolo retangular Fundo: verde Pictograma: fotoluminescente	Indicação de sentido (esquerda ou direita) de uma saída de emergência Dimensões mínimas L=2,0 H
S2				Indicação de sentido (esquerda ou direita) de uma saída de emergência Dimensões mínimas L=2,0 H
S3				Indicação de uma saída de emergência a ser afixada acima da porta, para indicar seu acesso
S9				Indicação de sentido de fuga no interior das escadas indica direita ou esquerda, subindo ou descendo O desenho indicativo deve ser posicionado de acordo com o sentido a ser sinalizado
S12	SAÍDA SAÍDA		Símbolo retangular Fundo: verde Mensagem "SAÍDA" e ou pictograma e ou seta direcional. fotoluminescente, com altura de letra sempre > 50 mm	Indicação de saída de emergência, utilizada como complementação do pictograma fotoluminescente (seta ou imagem, ou ambos)
19	10 1ºSS	Número do pavimento	Símbolo retangular ou quadrado Fundo: verde Mensagem indicando o número do pavimento, pode se formar pela associação de duas placas (por exemplo: 1º + SS=1ºSS),se necessário	Indicação do pavimento, no interior da escada (patamar)

ANEXO B -NT 14/2010 - SINALIZAÇÃO DE EQUIPAMENTOS DE COMBATE A INCÊNDIO E ALARME

20		Alarme sonoro	Símbolo: quadrado Fundo: Vermelho Pictograma: fotoluminescente	Indicação do local de instalação do alarme de incêndio
21	ALARME DE INCÊNDIO	Comando manual de alarme ou bomba de incêndio		Ponto de acionamento de alarme de incêndio ou bomba de incêndio Deve vir sempre acompanhado de uma mensagem escrita, designando o equipamento acionado por aquele ponto
E3	BOMBA DE INCÊNDIO			
E5		Extintor de incêndio		Indicação de localização dos extintores de incêndio
E7		Abrigo de mangueira e hidrante		Indicação do abrigo da mangueira de incêndio com ou sem hidrante no seu interior
E8		Hidrante de incêndio		Indicação da localização do hidrante quando instalado fora do abrigo de mangueiras
E17		Sinalização de solo para equipamentos de combate a incêndio (hidrantes e extintores)	Símbolo: quadrado (1,00 x 1,00 m) Fundo: vermelha (0,70 m x 0,70 m) Borda: amarela (largura=0,15 m)	Usado para indicar a localização dos equipamentos de combate a incêndio e alarme, para evitar a sua obstrução

Corpo de Bombeiros Militar
Governo do Estado do Espírito Santo
Centro de Atividades Técnicas

Em : / / Processo nº: _____

Risco predominante: _____ Classe de Ocupação : _____

PARECER: O processo de segurança contra incêndio e pânico está de acordo com as normas vigentes.

APROVO

Analista

PREFEITURA MUNICIPAL DE ALEGRE

CONSULTORIA: AVANTEC SOLUÇÕES EM ENGENHARIA

PROJETO DE ENGENHARIA E ARQUITETURA

TÍTULO: PROJETO DE PREVENÇÃO E COMBATE A INCÊNDIO - Creche Tereza Fiorezzi de Oliveira

LOCAL: R. BENJAMIM BARROS FILHO, S/N, TRIANGULO - ALEGRE / ES - CEP 29.500-000

COORDENADOR : Engº Civil: THIAGO GOMES BONOMO	CREA: ES-018427/D	ESCALA: INDICADA	FORMATO: A1	PRANCHA: INC-05
AUTOR DO PROJETO : Engº Civil: MAURÍCIO DALVI PADUA	CREA: ES-039303/D	REVISÃO: R. 0	DATA: 2023	

2025-PVGLDT - E-DOCS - COPIA SIMPLES 28/05/2025 14:35 PÁGINA 88 / 90

E-DOCS - CÓPIA DO PROCESSO 2025-BFJQB GERADO POR UDSON OLIVEIRA NUNES DE AGUIAR EM 05/05/2026 16:12 DOCUMENTO 1 / 1 PÁGINA 241 / 3514

2025-PVGLDT - E-DOCS - CÓPIA SIMPLES 28/05/2025 14:35 PÁGINA 89 / 90

LEGENDA DE TUBOS E SISTEMAS

TUBULAÇÃO DE GÁS- PEX MULTICAMADA

OBSERVAÇÃO:

ALTURA DE SAÍDA PARA EQUIPAMENTO: 70 cm

Tabela de peça hidrossanitária		
Marca	Descrição	Contagem
01	Cilindro de Gás P-45	1

Tabela de conexão de tubo		
Marca	Descrição	Contagem
02	COTOVELO GC PARA GÁS - EM AÇO 16"	2
03	Astra Gás - Válvula 90° Fêmea Espigão - GVLHE	1

Quantitativo de tubulação	
Descrição	Comprimento
Tubo Pex Multicamada	46.48

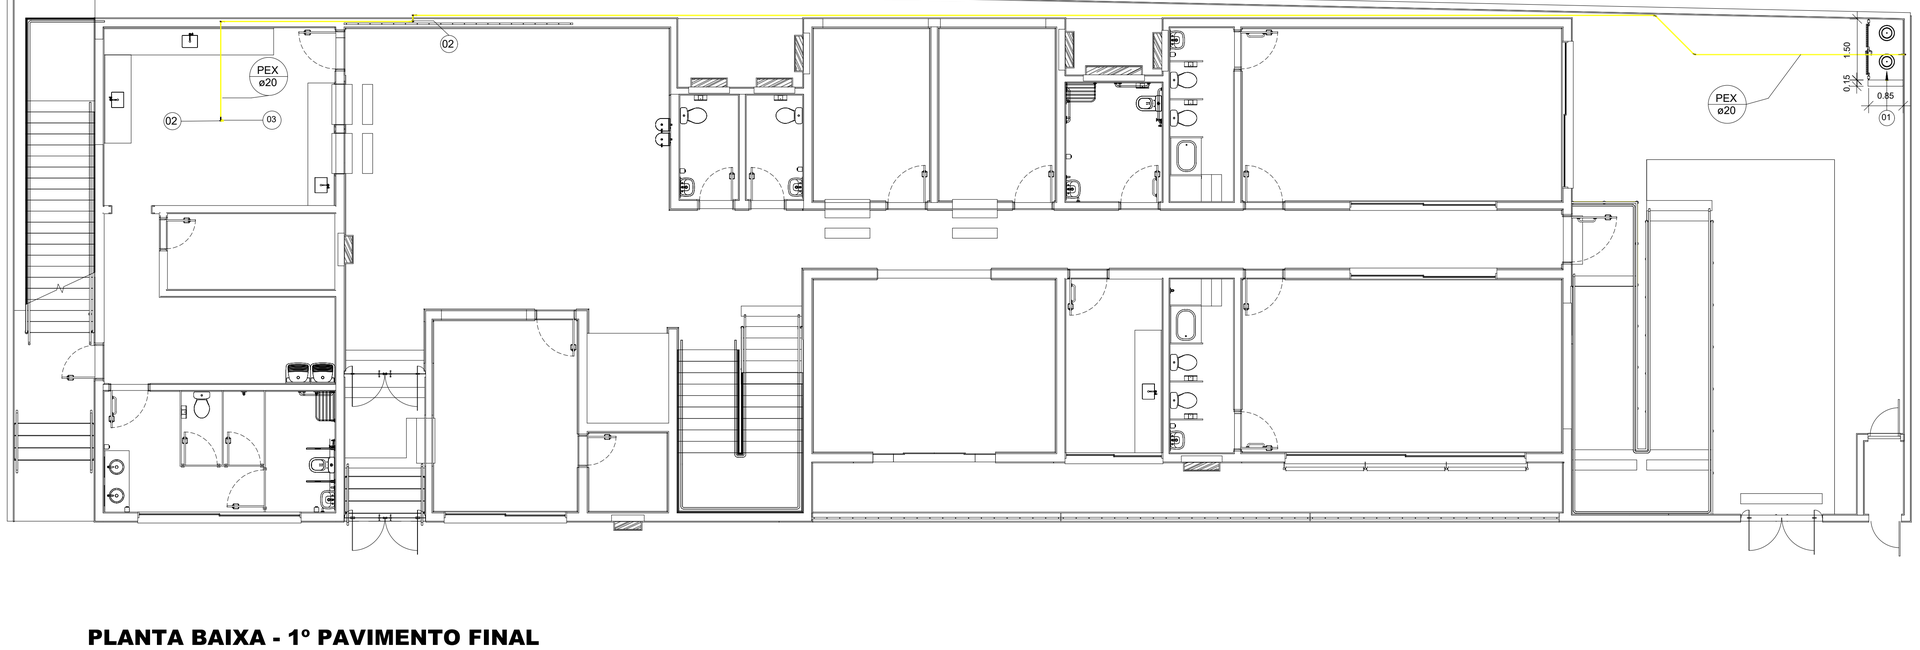

PLANTA BAIXA - 1º PAVIMENTO FINAL

1 : 75

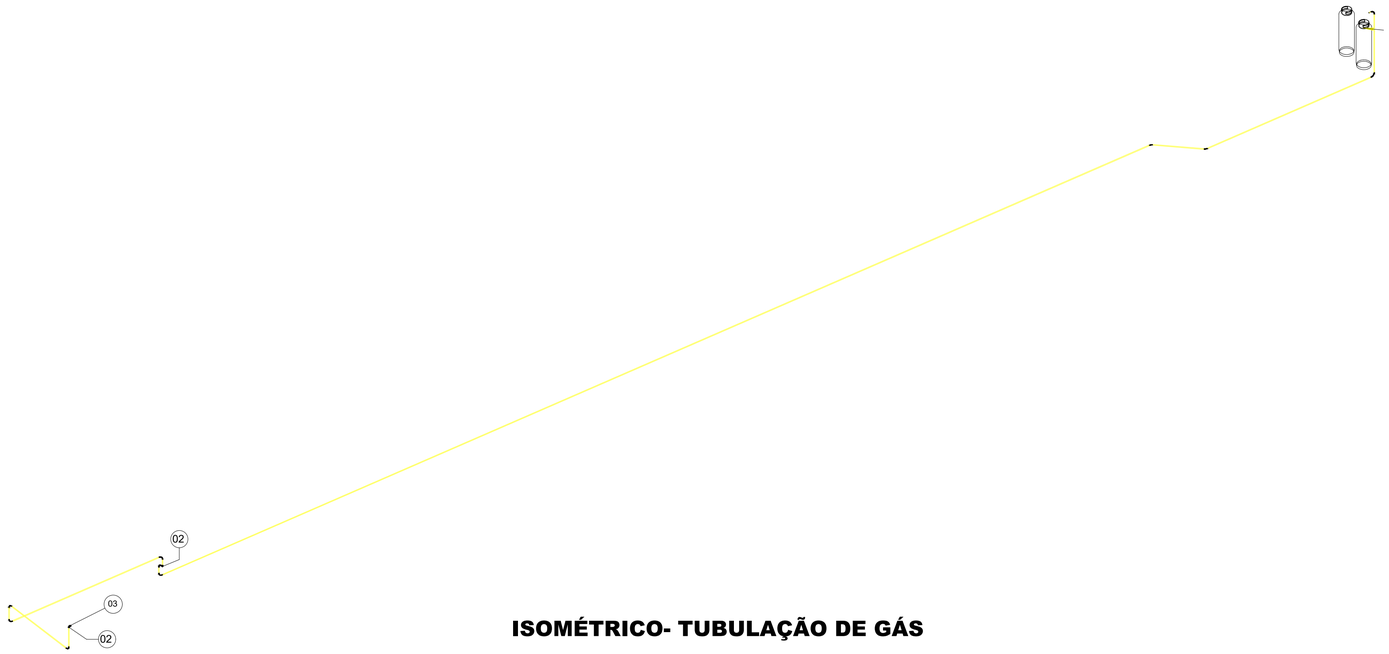

ISOMÉTRICO- TUBULAÇÃO DE GÁS

PREFEITURA MUNICIPAL DE ALEGRE

CONSULTORIA: AVANTEC SOLUÇÕES EM ENGENHARIA

PROJETO DE ENGENHARIA E ARQUITETURA

TÍTULO: PROJETO DE CENTRAL E DISTRIBUIÇÃO DE GÁS - CRECHE TEREZA FIOREZZI DE OLIVEIRA

LOCAL: R. BENJAMIM BARROS FILHO, TRIANGULO, ALEGRE/ES, CEP 29.500-000

COORDENADOR:	CREA:	ESCALA:	FORMATO:	PRANCHA:
ENGº CIVIL: THIAGO GOMES BONOMO	ES-018427/D	Como indicado	A1	01
AUTOR DO PROJETO:	CREA:	REVISÃO:	DATA:	
ENGº CIVIL: THIAGO GOMES BONOMO	ES-018427/D	02	NOVEMBRO/2023	

INFORMAÇÕES DO DOCUMENTO
Documento capturado em 28/05/2025 14:35:27 (HORÁRIO DE BRASÍLIA - UTC-3)
por CYNTHIA TEIXEIRA VARGAS (SUPERINTENDENTE DE GESTÃO E APOIO EDUCACIONAL - GSEED - SEED - PMAL)
Valor Legal: CÓPIA SIMPLES | Natureza: DOCUMENTO NATO-DIGITAL

A disponibilidade do documento pode ser conferida pelo link: https://e-docs.es.gov.br/d/2025-PVGLDT

E-DOCS - CÓPIA DO PROCESSO 2025-BFJQ8 GERADO POR UDSON OLIVEIRA RAMOS DE AGUIAR EM 05/05/2026 16:12 DOCUMENTO 1 / 1 PÁGINA 242 / 3514

2025-PVGLDT - E-DOCS - CÓPIA SIMPLES 28/05/2025 14:35 PÁGINA 90 / 90

Memorando nº. 035/2025/SF/**SEED/PMA**.

Alegre - ES, 09 de junho de 2025.

Processo n° **2025-VZM1M** .

AO SETOR DE COMPRAS
Prefeitura Municipal de Alegre

- Segue em Anexo Dotação Orçamentaria:

FICHA: 45 – Obras e Instalações
Projeto/Atividade: 020002.1236100522.024 – 44905100000
Fonte de Recursos: 150000250000 – Recursos Próprios Educação - MDE

FICHA: 50 – Obras e Instalações
Projeto/Atividade: 020002.1236100522.026 – 44905100000
Fonte de Recursos: 155000000000/255000000000 - Recursos Salário Educação - QSE

FICHA: 45 – Obras e Instalações
Projeto/Atividade: 020002.1236100522.024 – 44905100000
Fonte de Recursos: 154000300000 - Recursos FUNDEB 30%

FICHA: 45 – Obras e Instalações
Projeto/Atividade: 020002.1236100522.024 – 44905100000
Fonte de Recursos: 170100000001 - FUNPAES - Recursos Convênio Estado

FICHA: 45 – Obras e Instalações
Projeto/Atividade: 020002.1236100522.024 – 44905100000
Fonte de Recursos: 270100000001 - FUNPAES - Recursos Convênio Estado

Data: 09/06/2025.

RAFAEL PIRES DE AZEVEDO
Empenho
Secretaria Executiva de Educação - SEED

- Disponibilidade Financeira:
(X) SIM ( ) NÃO
Data: 09/06/2025.

ROSENI NUNES RIBEIRO DO VALE
Setor Financeiro
Secretaria Executiva de Educação - SEED

E-DOCS - CÓPIA DO PROCESSO 2025-BFJQ8 GERADO POR UDSON OLIVEIRA RAMOS DE AGUIAR EM 05/05/2026 16:12 DOCUMENTO 1 / 1 PÁGINA 243 / 3514
2025-PXGRSH - E-DOCS - DOCUMENTO ORIGINAL 09/06/2025 15:37 PÁGINA 1 / 2

Documento original assinado eletronicamente, conforme MP 2200-2/2001, art. 10, § 2º, por:

RAFAEL PIRES DE AZEVEDO
SUPERINTENDENTE DE PLANEJAMENTO, GESTÃO DO FUNDO MUNICIPAL DE EDUCAÇÃO
DAF/FME - SEED - PMAL
assinado em 09/06/2025 15:17:13 -03:00

ROSENI NUNES RIBEIRO DO VALE
ASSISTENTE ADMINISTRATIVO
DAF/FME - SEED - PMAL
assinado em 09/06/2025 15:37:40 -03:00

INFORMAÇÕES DO DOCUMENTO
Documento capturado em 09/06/2025 15:37:40 (HORÁRIO DE BRASÍLIA - UTC-3)
por RAFAEL PIRES DE AZEVEDO (SUPERINTENDENTE DE PLANEJAMENTO, GESTÃO DO FUNDO MUNICIPAL DE EDUCAÇÃO - DAF/FME - SEED - PMAL)
Valor Legal: ORIGINAL | Natureza: DOCUMENTO NATO-DIGITAL

A disponibilidade do documento pode ser conferida pelo link: https://e-docs.es.gov.br/d/2025-PXGRSH

E-DOCS - CÓPIA DO PROCESSO 2025-BFJQ8 GERADO POR UDSON OLIVEIRA RAMOS DE AGUIAR EM 05/05/2026 16:12 DOCUMENTO 1 / 1 PÁGINA 244 / 3514

E-DOCS - CÓPIA DO PROCESSO 2025-BFJQ8 GERADO POR UDSON OLIVEIRA RAMOS DE AGUIAR EM 05/05/2026 16:12 DOCUMENTO 1 / 1 PÁGINA 245 / 3514

2025-TS5B2W - E-DOCS - CÓPIA SIMPLES 01/07/2025 09:53 PÁGINA 1 / 145

PROJETO DE ENGENHARIA E ARQUITETURA DA CRECHE TEREZA FIOREZZI,

ALEGRE/ES

VOLUME 03 – ORÇAMENTO

Consultoria:

avantec
Soluções em Engenharia

Vitória | ES
2024

SUMÁRIO

1 APRESENTAÇÃO 3

2 MAPA DE SITUAÇÃO/LOCALIZAÇÃO 3

3 ORÇAMENTO 6

3.1. RESUMO DE ORÇAMENTO 7
3.2. PLANILHA ORÇAMENTÁRIA 8
3.3. MEMÓRIA DE CÁLCULO 9
3.4. COMPOSIÇÕES ANALÍTICAS DE PREÇOS UNITÁRIOS 10
3.5. COTAÇÕES DE MERCADO 11
3.6. CRONOGRAMA FÍSICO-FINANCEIRO 12
3.7. DETALHAMENTO DE BDI 13
3.8. ÍNDICES DE REAJUSTE 14
3.9. BASES EXTERNAS 15

4 EXIGÊNCIAS TÉCNICAS PARA A CONTRATAÇÃO DAS OBRAS 16

4.1 ITENS DE MAIOR RELEVÂNCIA FINANCEIRA (CURVA ABC) 16

5 ANOTAÇÃO DE RESPONSABILIDADE TÉCNICA 17

E-DOCS - CÓPIA DO PROCESSO 2025-BFJQ8 GERADO POR UDSON OLIVEIRA RAMOS DE AGUIAR EM 05/05/2026 16:12 DOCUMENTO 1 / 1 PÁGINA 246 / 3514

2025-TS5B2W - E-DOCS - CÓPIA SIMPLES 01/07/2025 09:53 PÁGINA 2 / 145

1 APRESENTAÇÃO

A **AVANTEC Engenharia Ltda**., sediada na Avenida Fernando Ferrari, nº 1080, Centro Empresarial América, Torre Norte, sala 503, Mata da Praia Vitória/ES, inscrita sob o CNPJ n° 05.844.663/0001-06, em atendimento às atribuições que lhe são devidas, vem por meio deste encaminhar o **Anteprojeto de Engenharia e Arquitetura Da Creche Tereza Fiorezzi, no município de Alegre/ES,** contendo os seguintes itens:

- Mapa de Localização;
- Levantamento Arquitetônico;
- Estudos Geotécnicos;
- Projeto Arquitetônico;
- Projeto de Urbanismo;
- Projeto de Estruturas Metálicas;
- Projeto de Instalações Elétricas;
- Projeto de Climatização;
- Projeto de Cabeamento Estruturado e CFTV;
- Projeto de Sistema de Proteção contra Descargas Atmosféricas (SPDA);
- Projeto de Instalações Hidrossanitárias e Drenagem;
- Projeto de Prevenção e Combate a Incêndio e Pânico;

O Projeto Executivo é constituído pelo(s) seguinte(s) volume(s):

- VOLUME 01 – RELATÓRIO DE PROJETO E DOCUMENTOS PARA LICITAÇÃO;
- VOLUME 02 – PROJETO DE EXECUÇÃO;
- **VOLUME 03 – ORÇAMENTO.**

AVANTEC ENGENHARIA LTDA

Eng.º Thiago Gomes Bonomo

CREA: ES-018427/D

E-DOCS - CÓPIA DO PROCESSO 2025-BFJQ8 GERADO POR UDSON OLIVEIRA RAMOS DE AGUIAR EM 05/05/2026 16:12 DOCUMENTO 1 / 1 PÁGINA 247 / 3514

2025-TS5B2W - E-DOCS - CÓPIA SIMPLES 01/07/2025 09:53 PÁGINA 3 / 145

2 MAPA DE SITUAÇÃO/LOCALIZAÇÃO

Apresenta-se a seguir o *Mapa de Situação / Localização* destacando o presente empreendimento no contexto nacional e estadual, bem como a região de inserção, principais localidades e a rede de transporte no entorno do município de Alegre/ES.

E-DOCS - CÓPIA DO PROCESSO 2025-BFJQ8 GERADO POR UDSON OLIVEIRA RAMOS DE AGUIAR EM 05/05/2026 16:12 DOCUMENTO 1 / 1 PÁGINA 248 / 3514

2025-TS5B2W - E-DOCS - CÓPIA SIMPLES 01/07/2025 09:53 PÁGINA 4 / 145

E.DOCS - CÓPIA DO PROCESSO 2025-BFJQ8 GERADO POR UDSON OLIVEIRA RAMOS DE AGUIAR EM 05/05/2026 16:12 DOCUMENTO 1 / 1 PÁGINA 249 / 3514

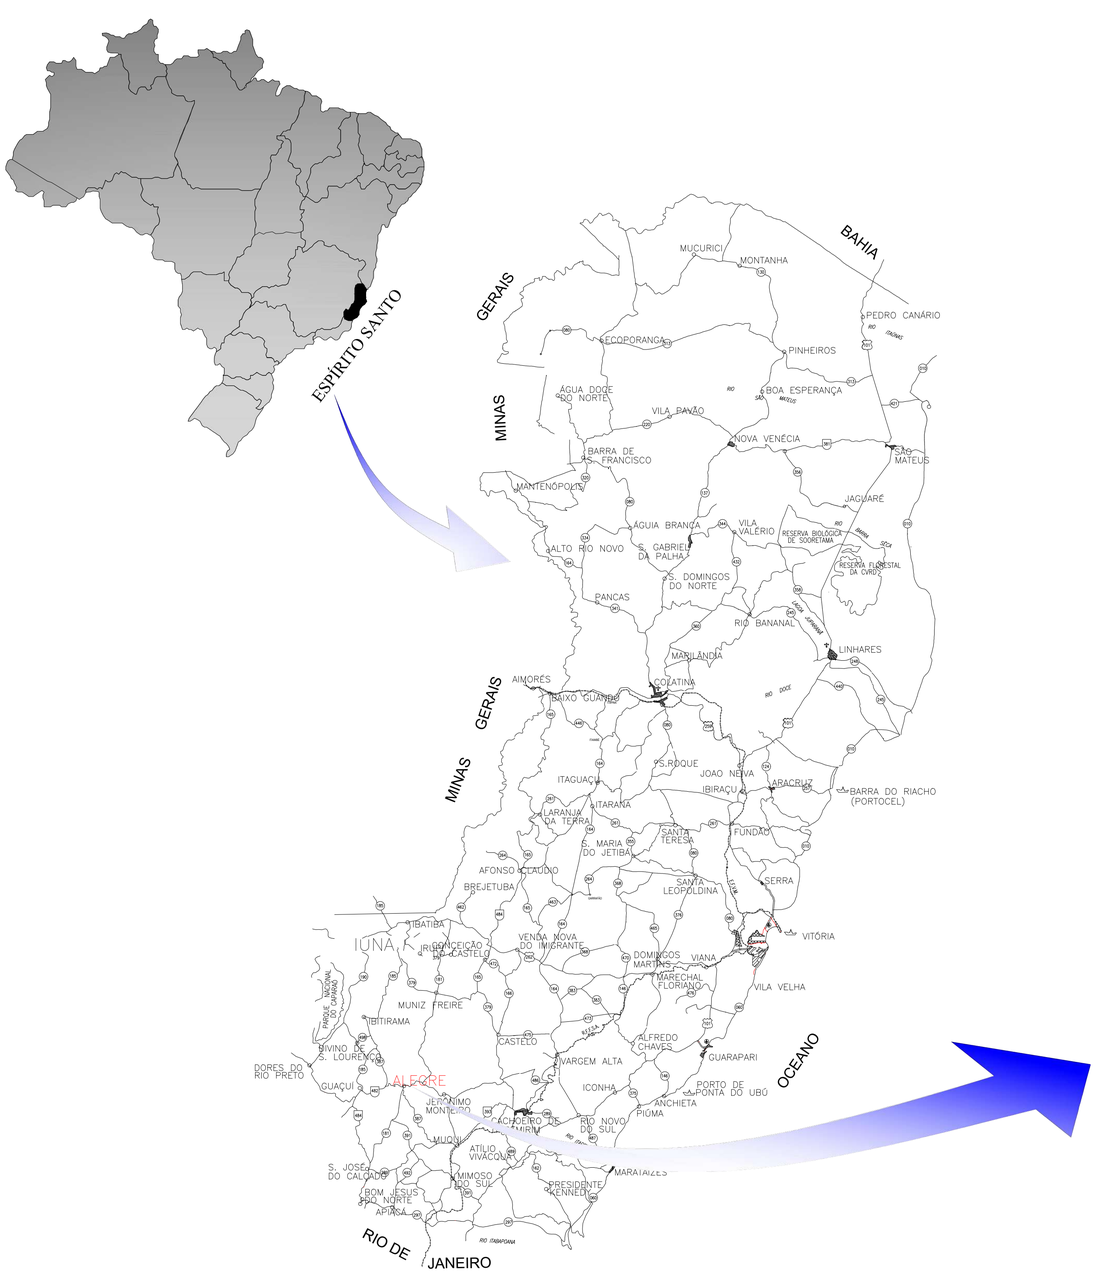

PREFEITURA MUNICIPAL DE ALEGRE

CONSULTORIA: AVANTEC SOLUÇÕES EM ENGENHARIA

ANTEPROJETO DE ENGENHARIA E ARQUITETURA

TÍTULO: MAPA DE LOCALIZAÇÃO

LOCAL: CRECHE TEREZA FIOREZZI, R. BENJAMIM BARROS FILHO - ALEGRE, ES, 29500-000

COORDENADOR : ENGº CIVIL: THIAGO GOMES BONOMO	CREA: ES-018427/D	ESCALA: S/ESCALA	FORMATO: A3	PRANCHA: MAP-01
AUTOR DO PROJETO : ENGº CIVIL: THIAGO GOMES BONOMO	CREA: ES-018427/D	REVISÃO: R. 2	DATA: 2023	

2025-TSSB2W - E-DOCS - CÓPIA SIMPLES 01/07/2025 09:53 PÁGINA 5 / 145

3 ORÇAMENTO

O orçamento para a execução da obra projetada foi elaborado com base na Resolução Nº 366, de 22 de novembro de 2022, do Tribunal de Contas do Estado do Espírito Santo (TCEES), especificada na categoria **III** - Demais obras:

A database da planilha é de Setembro/2024, tendo como tabelas referenciais:

a) Laboratório de Orçamentos (Labor) do Instituto de Tecnologia da Universidade Federal do Espírito Santo (Itufes) ou Sistema Nacional de Pesquisa de Custos e Índices da Construção Civil (Sinapi - ES), mantido pela Caixa Econômica Federal (CEF);
b) Tabela de Composições de Preços para Orçamento (TCPO-ES) da Editora Pini.
c) Composições próprias, provenientes de outros sistemas mantidos por órgãos e entidades públicas, substituindo nelas os custos unitários dos insumos pelos das tabelas de referência, ou por cotações de preço.

A incidência de encargos sociais adotada para mão-de-obra horista é de 157,27% (Sem desoneração).

Sobre os preços unitários da planilha orçamentária foi aplicado um BDI fixado em 33,25% (2º Faixa), BDI Diferenciado de 15,57% e bonificação sobre produtos asfálticos de 15,28%.

E-DOCS - CÓPIA DO PROCESSO 2025-BFJQ8 GERADO POR UDSON OLIVEIRA RAMOS DE AGUIAR EM 05/05/2026 16:12 DOCUMENTO 1 / 1 PÁGINA 250 / 3514

2025-TS5B2W - E-DOCS - CÓPIA SIMPLES 01/07/2025 09:53 PÁGINA 6 / 145

E-DOCS - CÓPIA DO PROCESSO 2025-BFJQ8 GERADO POR UDSON OLIVEIRA RAMOS DE AGUIAR EM 05/05/2026 16:12 DOCUMENTO 1 / 1 PÁGINA 251 / 3514

2025-TS5B2W - E-DOCS - CÓPIA SIMPLES 01/07/2025 09:53 PÁGINA 7 / 145

3.1. RESUMO DE ORÇAMENTO

RESUMO SINTÉTICO DE ORÇAMENTO

PREFEITURA MUNICIPAL DE ALEGRE

CONSULTORIA: avantec Soluções em Engenharia

OBRA: CRECHE TEREZA FIOREZI

Leis Sociais : 157,27% **Data Base: Julho/24**

LOCAL: RUA BENJAMIN BARROS FILHO, S/N, TRIANGULO, ALEGRE

BDI: 33,25% **Tabelas referenciais: DER-EDIF/SINAPI**

ORÇAMENTISTA: THIAGO GOMES BONOMO **CREA: ES-018427/D**

BDI DIF: 15,57% **Sem Desoneração**

ITEM	DESCRIÇÃO	%	VALORES (R$)
01	CANTEIRO DE OBRAS	3,97%	R$ 79.753,20
02	SERVIÇOS PRELIMINARES	4,51%	R$ 90.496,41
03	ESCADA METÁLICA	3,11%	R$ 62.334,88
04	PAREDES E PAINÉIS	3,25%	R$ 65.156,10
05	COBERTURA	8,13%	R$ 163.079,91
06	ESQUADRIAS	10,79%	R$ 216.594,43
07	REVESTIMENTO DE PAREDES	11,27%	R$ 226.253,72
08	REVESTIMENTO DE PISOS E RODAPÉS	8,79%	R$ 176.391,99
09	TETOS E FORROS	5,92%	R$ 118.795,44
10	DIVISÓRIAS E BANCADAS	2,55%	R$ 51.194,44
11	ACESSÓRIOS E EQUIPAMENTOS	6,47%	R$ 129.791,60
12	INSTALAÇÕES HIDROSSANITÁRIAS	5,74%	R$ 115.200,49
13	ACESSIBILIDADE	4,01%	R$ 80.578,10
14	INSTALAÇÕES DE CLIMATIZAÇÃO	8,02%	R$ 160.863,36
15	URBANISMO	1,63%	R$ 32.800,02
16	INSTALAÇÕES ELÉTRICAS	5,47%	R$ 109.842,98
17	CABEAMENTO ESTRUTURADO	1,81%	R$ 36.321,76
18	ALARME	0,15%	R$ 2.931,53
19	SPDA	2,48%	R$ 49.813,21
20	INSTALAÇÕES DE PREVENÇÃO E COMBATE A INCÊNDIO	1,18%	R$ 23.682,54
21	LIMPEZA GERAL DA OBRA	0,75%	R$ 15.143,05
	TOTAL GERAL	100%	R$ 2.007.019,16

E-DOCS - CÓPIA DO PROCESSO 2025-BFJQ8 GERADO POR UDSON OLIVEIRA RAMOS DE AGUIAR EM 05/05/2026 16:12 DOCUMENTO 1 / 1 PÁGINA 252 / 3514

2025-TS5B2W - E-DOCS - CÓPIA SIMPLES 01/07/2025 09:53 PÁGINA 8 / 145

E-DOCS - CÓPIA DO PROCESSO 2025-BFJQ8 GERADO POR UDSON OLIVEIRA RAMOS DE AGUIAR EM 05/05/2026 16:12 DOCUMENTO 1 / 1 PÁGINA 253 / 3514

2025-TS5B2W - E-DOCS - CÓPIA SIMPLES 01/07/2025 09:53 PÁGINA 9 / 145

3.2. PLANILHA ORÇAMENTÁRIA

PLANILHA ORÇAMENTÁRIA
PREFEITURA MUNICIPAL DE ALEGRE
OBRA: CRECHE TEREZA FIOREZI
LOCAL: RUA BENJAMIN BARROS FILHO, S/N, TRIANGULO, ALEGRE
ORÇAMENTISTA: THIAGO GOMES BONOMO **CREA: ES-018427/D**

CONSULTORIA: avantec Soluções em Engenharia

BDI: 33,25%
BDI DIF: 15,57%
Leis Sociais : 157,27%

Data Base: Julho/24
Tabelas referenciais: DER-EDIF/SINAPI
Sem Desoneração

ITEM	ORGÃO	CÓDIGO	DESCRIÇÃO SERVIÇO	UNIDADE	QUANTIDADE	CUSTO UNITÁRIO (R$)	CUSTO TOTAL (R$)
01			**CANTEIRO DE OBRAS**				**R$ 79.753,20**
01.01	DER-EDIF	S020305	PLACA DE OBRA NAS DIMENSÕES DE 2.0 X 4.0 M, PADRÃO DER	M2	8,00	326,84	R$ 2.614,72
01.02	DER-EDIF	S020702	BARRACÃO PARA ALMOXARIFADO ÁREA DE 10.90M2, DE CHAPA DE COMPENSADO DE 12MM E PONTALETE 8X8CM, PISO CIMENTADO E COBERTURA DE TELHAS DE FIBROCIMENTO DE 6MM, INCL. PONTO DE LUZ, CONF. PROJETO (1 UTILIZAÇÃO)	M2	10,90	776,83	R$ 8.467,44
01.03	DER-EDIF	S020705	UNIDADE DE SANITÁRIO E VESTIÁRIO P/ ATÉ 20 FUNC. ÁREA DE 18.15M2, PAREDES DE CHAPA COMPENS. 12MM E PONTALETE 8X8CM, PISO CIMENTADO, COBERT. TELHA FIBROC. 6MM, INCL. INSTALAÇÃO DE LUZ E CX. DE INSPEÇÃO, CONF. PROJETO (1 UTILIZAÇÃO)	UND	1,00	20.626,50	R$ 20.626,50
01.04	DER-EDIF	S020350	TAPUME TELHA METÁLICA ONDULADA EM AÇO GALVALUME 0,50MM BRANCA H=2,20M, INCL. MONTAGEM ESTR. MAD. 8"X8", C/ADESIVO "DER-ES" 60X60CM A CADA 10M, INCL. FAIXAS PINT. ESMALTE SINT. CORES AZUL C/ H=30CM E ROSA C/ H=10CM (REAPROVEITAMENTO 2X)	M	21,30	197,42	R$ 4.205,04
01.05	DER-EDIF	S020811	RESERVATÓRIO DE POLIESTILENO DE 1000 L, INCLUSIVE SUPORTE EM MADEIRA DE 7X12CM E 5X7CM, ELEVADO DE 4M, CONFORME PROJETO (2 UTILIZAÇÕES)	UND	1,00	1.780,85	R$ 1.780,85
01.06	DER-EDIF	S020712	REDE DE ÁGUA COM PADRÃO DE ENTRADA DSÁGUA DIÂM. 3/4", CONF. ESPEC. CESAN, INCL. TUBOS E CONEXÕES PARA ALIMENTAÇÃO, DISTRIBUIÇÃO, EXTRAVASOR E LIMPEZA, CONS. O PADRÃO A 25M, CONF. PROJETO (1 UTILIZAÇÃO)	M	25,00	74,98	R$ 1.874,50
01.07	DER-EDIF	S020714	REDE DE ESGOTO, CONTENDO FOSSA E FILTRO, INCLUSIVE TUBOS E CONEXÕES DE LIGAÇÃO ENTRE CAIXAS, CONSIDERANDO DISTÂNCIA DE 25M, CONFORME PROJETO (1 UTILIZAÇÃO)	M	25,00	541,55	R$ 13.538,75
01.08	DER-EDIF	S020713	REDE DE LUZ, INCL. PADRÃO ENTRADA DE ENERGIA TRIFÁS., CABO DE LIGAÇÃO ATÉ BARRACÕES, QUADRO DE DISTRIB., DISJ. E CHAVE DE FORÇA (QUANDO NECESSÁRIO), CONS. 20M ENTRE PADRÃO ENTRADA E QDG, CONF. PROJETO (1 UTILIZAÇÃO)	M	20,00	669,65	R$ 13.393,00
01.09	DER-EDIF	S020339	LOCAÇÃO DE ANDAIME METÁLICO PARA TRABALHO EM FACHADA DE EDIFÍCO (ALUGUEL DE 1 M² POR 1 MÊS) INCLUSIVE FRETE, MONTAGEM E DESMONTAGEM - (BDI-DIF=15,57%)	M2	485,97	27,27	R$ 13.252,40
02			**SERVIÇOS PRELIMINARES**				**R$ 90.496,41**
02.01			**DEMOLIÇÕES E RETIRADAS**				**R$ 88.472,81**
02.01.01	DER-EDIF	S010209	DEMOLIÇÃO DE ALVENARIA	M3	9,86	80,38	R$ 792,54
02.01.02	SINAPI	97633	DEMOLIÇÃO DE REVESTIMENTO CERÂMICO, DE FORMA MANUAL, SEM REAPROVEITAMENTO. AF_09/2023	M2	1.498,55	33,98	R$ 50.920,72
02.01.03	DER-EDIF	S010214	RETIRADA DE PORTAS E JANELAS DE MADEIRA, INCLUSIVE BATENTES	M2	44,10	21,41	R$ 944,18
02.01.04	DER-EDIF	S010215	RETIRADA DE ESQUADRIAS METÁLICAS	M2	111,89	13,39	R$ 1.498,20
02.01.05	DER-EDIF	S010286	DEMOLIÇÃO DE DIVISÓRIA DE GRANITO	M2	10,07	19,83	R$ 199,68
02.01.06	DER-EDIF	S010225	RETIRADA DE BANCADA DE PIA	M2	10,30	33,25	R$ 342,47
02.01.07	DER-EDIF	S010246	LIXAMENTO DE PAREDE COM PINTURA ANTIGA PVA PARA RECEBIMENTO DE NOVA CAMADA DE TINTA	M2	631,81	5,01	R$ 3.165,36
02.01.08	DER-EDIF	S010223	RETIRADA DE APARELHOS SANITÁRIOS	UND	4,00	27,70	R$ 110,80
02.01.09	SINAPI	97666	REMOÇÃO DE METAIS SANITÁRIOS, DE FORMA MANUAL, SEM REAPROVEITAMENTO. AF_09/2023	UN	5,00	13,42	R$ 67,10
02.01.10	DER-EDIF	S010264	DEMOLIÇÃO DE PISO GRANILITE	M2	713,44	37,18	R$ 26.525,69
02.01.11	DER-EDIF	S010210	DEMOLIÇÃO MANUAL DE CONCRETO SIMPLES (EMOP 05.001.001)	M3	0,22	377,79	R$ 83,11
02.01.12	SINAPI	97641	REMOÇÃO DE FORRO DE GESSO, DE FORMA MANUAL, SEM REAPROVEITAMENTO. AF_09/2023	M2	710,54	4,09	R$ 2.906,10
02.01.13	DER-EDIF	S010402	RASPAGEM E LIMPEZA DO TERRENO (MANUAL)	M2	155,40	5,90	R$ 916,86
02.02			**LIMPEZA**				**R$ 2.023,60**
02.02.01	SINAPI	100994	CARGA, MANOBRA E DESCARGA DE SOLOS E MATERIAIS GRANULARES EM CAMINHÃO BASCULANTE 10 M³ - CARGA COM ESCAVADEIRA HIDRÁULICA (CAÇAMBA DE 1,20 M³ / 155 HP) E DESCARGA LIVRE (UNIDADE: T). AF_07/2020	T	171,47	6,22	R$ 1.066,54
02.02.02	SINAPI	95878	TRANSPORTE COM CAMINHÃO BASCULANTE DE 10 M³, EM VIA URBANA PAVIMENTADA, DMT ATÉ 30 KM (UNIDADE: TXKM). AF_07/2020	TXKM	394,38	2,21	R$ 871,57
02.02.03	SINAPI	93594	TRANSPORTE COM CAMINHÃO BASCULANTE DE 10 M³, EM VIA URBANA EM LEITO NATURAL (UNIDADE: TXKM). AF_07/2020	TXKM	30,86	2,77	R$ 85,49
03			**ESCADA METÁLICA**				**R$ 62.334,88**
03.01			**INFRAESTRUTURA**				**R$ 6.155,53**
03.01.01	DER-EDIF	S030101	ESCAVAÇÃO MANUAL EM MATERIAL DE 1A. CATEGORIA, ATÉ 1.50 M DE PROFUNDIDADE	M3	8,33	76,74	R$ 639,24
03.01.02	SINAPI	100994	CARGA, MANOBRA E DESCARGA DE SOLOS E MATERIAIS GRANULARES EM CAMINHÃO BASCULANTE 10 M³ - CARGA COM ESCAVADEIRA HIDRÁULICA (CAÇAMBA DE 1,20 M³ / 155 HP) E DESCARGA LIVRE (UNIDADE: T). AF_07/2020	T	3,19	6,22	R$ 19,84
03.01.03	SINAPI	95878	TRANSPORTE COM CAMINHÃO BASCULANTE DE 10 M³, EM VIA URBANA PAVIMENTADA, DMT ATÉ 30 KM (UNIDADE: TXKM). AF_07/2020	TXKM	7,34	2,21	R$ 16,22
03.01.04	SINAPI	93594	TRANSPORTE COM CAMINHÃO BASCULANTE DE 10 M³, EM VIA URBANA EM LEITO NATURAL (UNIDADE: TXKM). AF_07/2020	TXKM	0,57	2,77	R$ 1,57
03.01.05	DER-EDIF	S030119	APILOAMENTO DO FUNDO DE VALA COM MAÇO DE 30 A 60KG	M2	6,44	40,13	R$ 258,43
03.01.06	DER-EDIF	S030201	REATERRO APILOADO DE CAVAS DE FUNDAÇÃO, EM CAMADAS DE 20 CM	M3	6,51	82,64	R$ 537,98
03.01.07	DER-EDIF	S040250	FÔRMA DE TÁBUA DE MADEIRA DE 2.5X30.0CM, LEVANDO-SE EM CONTA UTILIZAÇÃO 3 VEZES (INCLUINDO O MATERIAL, CORTE, MONTAGEM, ESCORAMENTO E DESFORMA)	M2	10,00	131,17	R$ 1.311,70
03.01.08	DER-EDIF	S040231	FORNECIMENTO, PREPARO E APLICAÇÃO DE CONCRETO MAGRO COM CONSUMO MÍNIMO DE CIMENTO DE 250 KG/M3 (BRITA 1 E 2) - (5% DE PERDAS JÁ INCLUÍDO NO CUSTO)	M3	0,32	887,45	R$ 283,98
03.01.09	DER-EDIF	S040243	FORNECIMENTO, DOBRAGEM E COLOCAÇÃO EM FÔRMA, DE ARMADURA CA-50 A MÉDIA, DIÂMETRO DE 6.3 A 10.0 MM	KG	67,00	15,08	R$ 1.010,36
03.01.10	DER-EDIF	S040245	FORNECIMENTO, DOBRAGEM E COLOCAÇÃO EM FÔRMA, DE ARMADURA CA-50 A GROSSA DIÂMETRO DE 12.5 A 25.0 MM (1/2 A 1")	KG	35,00	16,34	R$ 571,90
03.01.11	DER-EDIF	S040246	FORNECIMENTO, DOBRAGEM E COLOCAÇÃO EM FÔRMA, DE ARMADURA CA-60 B FINA, DIÂMETRO DE 4.0 A 7.0MM	KG	3,61	16,10	R$ 58,12
03.01.12	DER-EDIF	S040240	FORNECIMENTO E APLICAÇÃO DE CONCRETO USINADO FCK=25 MPA - CONSIDERANDO LANÇAMENTO MANUAL PARA INFRA-ESTRUTURA (5% DE PERDAS JÁ INCLUÍDO NO CUSTO)	M3	1,50	964,13	R$ 1.446,19
03.02			**SUPRAESTRUTURA**				**R$ 56.179,35**
03.02.01	COMP	EST-01	ESCADA METÁLICA EXTERNA COM DEGRAUS E PATAMARES EM CHAPA XADREZ, VIGAS E PILARES METÁLICOS, INCLUSO PINTURA COM FUNDO ANTI-CORROSIVO E 2 DEMÃOS DE TINTA ESMALTE SINTÉTICO	M	7,68	4.049,09	R$ 31.097,01
03.02.02	COMP	EST-04	ESCADA METÁLICA INTERNA COM DEGRAUS E PATAMARES EM CHAPA, VIGAS E PILARES METÁLICOS, INCLUSO PINTURA COM FUNDO ANTI-CORROSIVO E 2 DEMÃOS DE TINTA ESMALTE SINTÉTICO	M	9,90	2.533,57	R$ 25.082,34
04			**PAREDES E PAINÉIS**				**R$ 65.156,10**

E-DOCS - CÓPIA DO PROCESSO 2025-BFJQ8 GERADO POR UDSON OLIVEIRA RAMOS DE AGUIAR EM 05/05/2026 16:12 DOCUMENTO 1 / 1 PÁGINA 254 / 3514
2025-TS5B2W - E-DOCS - CÓPIA SIMPLES 01/07/2025 09:53 PÁGINA 10 / 145

PLANILHA ORÇAMENTÁRIA
PREFEITURA MUNICIPAL DE ALEGRE
OBRA: CRECHE TEREZA FIOREZI
LOCAL: RUA BENJAMIN BARROS FILHO, S/N, TRIANGULO, ALEGRE
ORÇAMENTISTA: THIAGO GOMES BONOMO **CREA: ES-018427/D**

CONSULTORIA: avantec Soluções em Engenharia

BDI: 33,25%
BDI DIF: 15,57%
Leis Sociais : 157,27%

Data Base: Julho/24
Tabelas referenciais: DER-EDIF/SINAPI
Sem Desoneração

ITEM	ORGÃO	CÓDIGO	DESCRIÇÃO SERVIÇO	UNIDADE	QUANTIDADE	CUSTO UNITÁRIO (R$)	CUSTO TOTAL (R$)
04.01	DER-EDIF	S050602	ALVENARIA DE BLOCOS DE CONCRETO 14X19X39CM, C/ RESIST. MÍNIMO A COMPRES. 2.5 MPA, ASSENT. C/ ARG. DE CIMENTO, CAL HIDRATADA CH1 E AREIA NO TRAÇO 1:0.5:8 ESP. DAS JUNTAS 10MM E ESP. DAS PAREDES, S/ REV. 14CM	M2	95,73	115,45	R$ 11.052,02
04.02	DER-EDIF	S050603	ALVENARIA DE BLOCOS DE CONCRETO 19X19X39CM, C/ RESIST. MÍNIMO A COMPRES. 2.5 MPA, ASSENT. C/ ARG. DE CIMENTO, CAL HIDRATADA CH1 E AREIA NO TRAÇO 1:0.5:8 ESP. DAS JUNTAS 10MM E ESP. DAS PAREDES, S/ REV. 19CM	M2	82,19	137,67	R$ 11.315,09
04.03	DER-EDIF	S050301	VERGA/CONTRAVERGA RETA DE CONCRETO ARMADO 10 X 5 CM, FCK = 15 MPA, INCLUSIVE FORMA, ARMAÇÃO E DESFORMA	M	192,15	12,89	R$ 2.476,81
04.04	COMP	ARQ-06	VENEZIANA VERTICAL (BRISE SOLEIL) DE CHAPA DE ALUMINIO, COM 1,2MM DE ESPESSURA, APARAFUSADAS E MEDIDA PELA AREA COLOCADA. FORNECIMENTO E COLOCACAO.	M²	38,42	1.049,25	R$ 40.312,18
05			**COBERTURA**				**R$ 163.079,91**
05.01	COMP	EST-02	FORNECIMENTO DE ESTRUTURA METÁLICA E ENGRADAMENTO METÁLICO PARA TELHADO EM AÇO, EXCLUSIVE TELHA, INCLUSIVE FABRICAÇÃO, TRANSPORTE, MONTAGEM, APLICAÇÃO DE 02 DEMÃOS DE PINTURA COM TINTA ALQUÍDICA DE ACABAMENTO (ESMALTE SINTÉTICO BRILHANTE).	KG	3.202,92	31,98	R$ 102.429,38
05.02	SINAPI	92580	TRAMA DE AÇO COMPOSTA POR TERÇAS PARA TELHADOS DE ATÉ 2 ÁGUAS PARA TELHA ONDULADA DE FIBROCIMENTO, METÁLICA, PLÁSTICA OU TERMOACÚSTICA, INCLUSO TRANSPORTE VERTICAL. AF_07/2019	M2	44,62	65,16	R$ 2.907,43
05.03	SINAPI	94213	TELHAMENTO COM TELHA DE AÇO/ALUMÍNIO E = 0,5 MM, COM ATÉ 2 ÁGUAS, INCLUSO IÇAMENTO. AF_07/2019	M2	391,19	89,02	R$ 34.823,73
05.04	DER-EDIF	S090302	RUFO DE CHAPA METÁLICA Nº 26 COM LARGURA DE 30 CM	M	40,38	50,20	R$ 2.027,07
05.05	SINAPI	101966	CHAPIM SOBRE MUROS LINEARES, EM GRANITO OU MÁRMORE, L = 25 CM, ASSENTADO COM ARGAMASSA 1:6 COM ADITIVO. AF_11/2020	M	179,21	116,58	R$ 20.892,30
06			**ESQUADRIAS**				**R$ 216.594,43**
06.01			**PORTAS**				**R$ 117.372,77**
06.01.01	DER-EDIF	S061302	PORTA EM MADEIRA DE LEI TIPO ANGELIM PEDRA OU EQUIVALENTE,ESP. 30 A 35MM C/ ENCHIMENTO EM MADEIRA 1A QUALIDADE, TIPO SARRAFEADA PARA PINTURA, INCLUSIVE ALIZARES, DOBRADIÇAS E FECHADURA TIPO ALAVANCA EM LATÃO CROMADO LAFONTE OU EQUIVALENTE, EXCLUSIVE MARCO, NAS DIMENSÕES: 0,70 X 2,10 M	UND	2,00	1.202,23	R$ 2.404,46
06.01.02	DER-EDIF	S061303	PORTA EM MADEIRA DE LEI TIPO ANGELIM PEDRA OU EQUIVALENTE,ESP. 30 A 35MM C/ ENCHIMENTO EM MADEIRA 1A QUALIDADE, TIPO SARRAFEADA PARA PINTURA, INCLUSIVE ALIZARES, DOBRADIÇAS E FECHADURA TIPO ALAVANCA EM LATÃO CROMADO LAFONTE OU EQUIVALENTE, EXCLUSIVE MARCO, NAS DIMENSÕES: 0,80 X 2,10 M	UND	5,00	1.211,35	R$ 6.056,75
06.01.03	DER-EDIF	S061304	PORTA EM MADEIRA DE LEI TIPO ANGELIM PEDRA OU EQUIVALENTE,ESP. 30 A 35MM C/ ENCHIMENTO EM MADEIRA 1A QUALIDADE, TIPO SARRAFEADA PARA PINTURA, INCLUSIVE ALIZARES, DOBRADIÇAS E FECHADURA TIPO ALAVANCA EM LATÃO CROMADO LAFONTE OU EQUIVALENTE, EXCLUSIVE MARCO, NAS DIMENSÕES: 0,90 X 2,10 M	UND	9,00	1.318,66	R$ 11.867,94
06.01.04	DER-EDIF	S062504	PORTA DE MADEIRA DE LEI ANGELIM PEDRA OU EQUIVALENTE, ESP. 30 A 35 MM, MACIÇA, TIPO MEXICANA, C/ FRISO P/ VERNIZ, PADRÃO SEDU, COM VISOR 1,00 X 0,15M E VIDRO 4MM, INCLUSIVE ALIZARES, DOBRADIÇAS E FECHADURA TIPO ALAVANCA EM LATÃO CROMADO LAFONTE OU EQUIV., EXCLUSIVE MARCO, DIMENSÕES: 0.90 X 2.10 M	UND	7,00	2.660,40	R$ 18.622,80
06.01.05	COMP	ARQ-01	PORTA EM MADEIRA, LISA, SEMI-ÔCA, 0.90 X 2.10 M, PARA SANITÁRIO DE DEFICIENTE FÍSICO (INCLUSIVE BATENTE, FERRAGENS, FECHADURA, SUPORTE E CHAPA DE ALUMÍNIO E=1MM)	UND	8,00	1.601,97	R$ 12.815,76
06.01.06	COMP	ARQ-12	PORTA EM MADEIRA DE LEI MUIRACATIARA COM ALMOFADAS, INCLUSIVE ALIZARES, DOBRADIÇAS E FECHADURA TIPO EXT. EM LATÃO CROMADO LAFONTE OU EQUIV., EXCL. MARCO, DIMENSÕES: 1,75 X 2,10 M (DUAS FOLHAS)	UND	1,00	3.274,27	R$ 3.274,27
06.01.07	DER-EDIF	S071704	PORTA DE ABRIR TIPO VENEZIANA EM ALUMÍNIO ANODIZADO, LINHA 25, COMPLETA, INCL. PUXADOR COM TRANCA, CAIXILHO, ALIZAR E CONTRAMARCO	M2	7,38	1.302,05	R$ 9.609,12
06.01.08	COMP	ARQ-05	PORTA EM VIDRO TEMPERADO 10MM, INCOLOR, INCLUSIVE FERRAGENS DE FIXAÇÃO E INSTALAÇÃO, EXCLUSIVE PUXADOR	M²	18,00	926,59	R$ 16.678,62
06.01.09	COMP	ARQ-07	PORTA EM MADEIRA, LISA, SEMI-ÔCA, 1.10 X 2.10 M (INCLUSIVE BATENTE, FERRAGENS, FECHADURA, SUPORTE E CHAPA DE ALUMÍNIO E=1MM)	UND	1,00	2.594,39	R$ 2.594,39
06.01.10	DER-EDIF	S060110	MARCO EM MADEIRA DE LEI TIPO PEROBA, IPÊ, ANGELIM PEDRA OU EQUIVALENTE, COM 15 X 3CM DE BATENTE	M	122,35	112,81	R$ 13.802,30
06.01.11	DER-EDIF	S190303	PINTURA DE ESQUADRIAS E ELEMENTOS DE MADEIRA, APLICAÇÃO MANUAL, COM TRÊS DEMÃO DE VERNIZ BRILHANTE INCOLOR, LINHA PREMIUM COPAL, REFERÊNCIA SUVINIL, EUCATEX, MONTANA OU EQUIVALENTE	M2	143,72	37,91	R$ 5.448,42
06.01.12	COMP	ARQ-08	PORTÃO DE CHAPA DE FERRO GALVANIZADO, COM ESPESSURA DE 0,5MM, COM ALTURA ENTRE 2M E 3M, EXCLUSIVE FECHADURA.	M²	4,20	1.658,89	R$ 6.967,33
06.01.13	DER-EDIF	S061107	FECHADURA DE SOBREPOR, TIPO CAIXÃO, COM CHAVE COMUM - IMAB, STAN, ALIANÇA OU EQUIVALENTE	UND	1,00	117,25	R$ 117,25
06.01.14	DER-EDIF	S071104	PORTÃO DE FERRO DE ABRIR EM BARRA CHATA, INCLUSIVE CHUMBAMENTO	M2	7,08	804,35	R$ 5.694,79
06.01.15	DER-EDIF	S190417	PINTURA SOBRE METAL, APLICAÇÃO MANUAL, COM DUAS DEMÃOS DE TINTA ESMALTE SINTÉTICO, REFERÊNCIA SUVINIL, CORAL OU METALATEX, INCLUSIVE UMA DEMÃO DE FUNDO ANTICORROSIVO	M2	22,56	62,88	R$ 1.418,57
06.02			**JANELAS**				**R$ 67.852,25**
06.02.01	SINAPI	100674	JANELA FIXA DE ALUMÍNIO PARA VIDRO, COM VIDRO, BATENTE E FERRAGENS. EXCLUSIVE ACABAMENTO, ALIZAR E CONTRAMARCO. FORNECIMENTO E INSTALAÇÃO. AF_12/2019	M2	5,30	980,29	R$ 5.195,53
06.02.02	DER-EDIF	S071701	JANELA DE CORRER PARA VIDRO EM ALUMÍNIO ANODIZADO COR NATURAL, LINHA 25, COMPLETA, INCL. PUXADOR COM TRANCA, ALIZAR, CAIXILHO E CONTRAMARCO, EXCLUSIVE VIDRO	M2	28,35	739,83	R$ 20.974,18
06.02.03	DER-EDIF	S071703	JANELA TIPO MAXIM-AR PARA VIDRO EM ALUMÍNIO ANODIZADO NATURAL, LINHA 25, COMPLETA, INCL. PUXADOR COM TRANCA, CAIXILHO, ALIZAR E CONTRAMARCO, EXCLUSIVE VIDRO	M2	11,88	602,80	R$ 7.161,26
06.02.04	DER-EDIF	S080102	VIDRO PLANO TRANSPARENTE LISO, COM 4 MM DE ESPESSURA - (BDI-DIF=15,57%)	M2	38,22	244,94	R$ 9.361,60
06.02.05	DER-EDIF	S071105	GRADE DE FERRO EM BARRA CHATA, INCLUSIVE CHUMBAMENTO	M2	45,50	490,08	R$ 22.298,64
06.02.06	DER-EDIF	S190417	PINTURA SOBRE METAL, APLICAÇÃO MANUAL, COM DUAS DEMÃOS DE TINTA ESMALTE SINTÉTICO, REFERÊNCIA SUVINIL, CORAL OU METALATEX, INCLUSIVE UMA DEMÃO DE FUNDO ANTICORROSIVO	M2	45,50	62,88	R$ 2.861,04
06.03			**FECHAMENTO**				**R$ 31.369,41**
06.03.01	DER-EDIF	S071105	GRADE DE FERRO EM BARRA CHATA, INCLUSIVE CHUMBAMENTO	M2	56,73	490,08	R$ 27.802,23
06.03.02	DER-EDIF	S190417	PINTURA SOBRE METAL, APLICAÇÃO MANUAL, COM DUAS DEMÃOS DE TINTA ESMALTE SINTÉTICO, REFERÊNCIA SUVINIL, CORAL OU METALATEX, INCLUSIVE UMA DEMÃO DE FUNDO ANTICORROSIVO	M2	56,73	62,88	R$ 3.567,18
07			**REVESTIMENTO DE PAREDES**				**R$ 226.253,72**
07.01	DER-EDIF	S110101	CHAPISCO COM ARGAMASSA DE CIMENTO E AREIA MÉDIA OU GROSSA LAVADA NO TRAÇO 1:3, ESPESSURA 5 MM	M2	773,89	18,69	R$ 14.464,00
07.02	DER-EDIF	S110301	EMBOÇO DE ARGAMASSA DE CIMENTO, CAL HIDRATADA CH1 E AREIA LAVADA TRAÇO 1:0.5:6, ESPESSURA 20 MM	M2	582,43	52,33	R$ 30.478,56

E-DOCS - CÓPIA DO PROCESSO 2025-BFJQ8 GERADO POR UDSON OLIVEIRA RAMOS DE AGUIAR EM 05/05/2026 16:12 DOCUMENTO 1 / 1 PÁGINA 255 / 3514
2025-TS5B2W - E-DOCS - CÓPIA SIMPLES 01/07/2025 09:53 PÁGINA 11 / 145

PLANILHA ORÇAMENTÁRIA
PREFEITURA MUNICIPAL DE ALEGRE
OBRA: CRECHE TEREZA FIOREZI
LOCAL: RUA BENJAMIN BARROS FILHO, S/N, TRIANGULO, ALEGRE
ORÇAMENTISTA: THIAGO GOMES BONOMO **CREA: ES-018427/D**

CONSULTORIA: avantec Soluções em Engenharia

BDI: 33,25%
BDI DIF: 15,57%
Leis Sociais : 157,27%

Data Base: Julho/24
Tabelas referenciais: DER-EDIF/SINAPI
Sem Desoneração

ITEM	ORGÃO	CÓDIGO	DESCRIÇÃO SERVIÇO	UNIDADE	QUANTIDADE	CUSTO UNITÁRIO (R$)	CUSTO TOTAL (R$)
07.03	DER-EDIF	S110302	REBOCO TIPO PAULISTA DE ARGAMASSA DE CIMENTO, CAL HIDRATADA CH1 E AREIA LAVADA TRAÇO 1:0.5:6, ESPESSURA 25 MM	M2	191,46	90,10	R$ 17.250,54
07.04	DER-EDIF	S190103	EMASSAMENTO DE PAREDES E FORROS, COM DUAS DEMAOS DE MASSA ACRILICA PREMIUM, REFERÊNCIA SUVINIL, CORAL OU SHERWIN WILLIAMS OU EQUIVALENTE, INCLUSIVE UMA DEMÃO DE LIQUIDO SELADOR ACRÍLICO, REFERÊNCIA SUVINIL, CORAL OU METALATEX OU EQUIVALENTE	M2	743,67	28,90	R$ 21.492,06
07.05	DER-EDIF	S190106	PINTURA EM PAREDES E FORROS, APLICAÇÃO MANUAL, COM TRÊS DEMÃO DE TINTA LÁTEX ACRÍLICO PREMIUM, REFERÊNCIA CORAL E METALATEX, INCLUSIVE UMA	M2	2.405,61	37,24	R$ 89.584,91
07.06	COMP	ARQ-02	REVESTIMENTO CERÂMICO PARA PAREDES INTERNAS COM PLACAS TIPO ESMALTADA EXTRA DE DIMENSÕES 33X61 CM. TUDO INCLUÍDO.	M²	582,43	90,97	R$ 52.983,65
08			**REVESTIMENTO DE PISOS E RODAPÉS**				**R$ 176.391,99**
08.01	DER-EDIF	S130231	PISO ARGAMASSA ALTA RESISTÊNCIA TIPO GRANILITE OU EQUIV DE QUALIDADE COMPROVADA, ESP DE 10MM, COM JUNTAS PLÁSTICA EM QUADROS DE 1M, NA COR NATURAL, COM ACABAMENTO POLIDO MECANIZADO, INCLUSIVE REGULARIZAÇÃO E=3.0CM	M2	575,42	195,74	R$ 112.632,71
08.02	DER-EDIF	S130230	PISO ARGAMASSA ALTA RESISTÊNCIA TIPO GRANILITE OU EQUIV DE QUALIDADE COMPROVADA, ESP DE 10MM, COM JUNTAS PLÁSTICA EM QUADROS DE 1M, NA COR NATURAL, COM ACABAMENTO ANTI-DERRAPANTE MECANIZADO, INCLUSIVE REGULARIZAÇÃO E=3.0CM	M2	153,57	177,66	R$ 27.283,24
08.03	SINAPI	101733	PISO DE BORRACHA PASTILHADO/FRISADO, ESPESSURA 7MM, ASSENTADO COM ARGAMASSA. AF_09/2020	M2	23,24	315,83	R$ 7.339,88
08.04	SINAPI	101094	PISO PODOTÁTIL DE ALERTA OU DIRECIONAL, DE BORRACHA, ASSENTADO SOBRE ARGAMASSA. AF_05/2020	M	24,16	194,48	R$ 4.698,63
08.05	DER-EDIF	S130321	RODAPÉ DE GRANITO CINZA ESP. 2CM, H=7CM, ASSENTADO COM ARGAMASSA DE CIMENTO, CAL HIDRATADA CH1 E AREIA NO TRAÇO 1:0,5:8, INCL. REJUNTAMENTO COM CIMENTO BRANCO	M	398,85	61,27	R$ 24.437,53
09			**TETOS E FORROS**				**R$ 118.795,44**
09.01	SINAPI	96114	FORRO EM DRYWALL, PARA AMBIENTES COMERCIAIS, INCLUSIVE ESTRUTURA BIRECIONAL DE FIXAÇÃO. AF_08/2023_PS	M2	711,35	100,86	R$ 71.746,76
09.02	DER-EDIF	S190103	EMASSAMENTO DE PAREDES E FORROS, COM DUAS DEMAOS DE MASSA ACRILICA PREMIUM, REFERÊNCIA SUVINIL, CORAL OU SHERWIN WILLIAMS OU EQUIVALENTE, INCLUSIVE UMA DEMÃO DE LIQUIDO SELADOR ACRÍLICO, REFERÊNCIA SUVINIL, CORAL	M2	711,35	28,90	R$ 20.558,01
09.03	DER-EDIF	S190106	PINTURA EM PAREDES E FORROS, APLICAÇÃO MANUAL, COM TRÊS DEMÃO DE TINTA LÁTEX ACRÍLICO PREMIUM, REFERÊNCIA CORAL E METALATEX, INCLUSIVE UMA DEMÃO DE LIQUIDO SELADOR ACRÍLICO, REFERÊNCIA SUVINIL, CORAL OU METALATEX OU EQUIVALENTE	M2	711,35	37,24	R$ 26.490,67
10			**DIVISÓRIAS E BANCADAS**				**R$ 51.194,44**
10.01	DER-EDIF	S170220	BANCADA DE GRANITO COM ESPESSURA DE 2 CM	M2	4,27	585,67	R$ 2.500,81
10.02	DER-EDIF	S050205	DIVISÓRIA DE GRANITO COM 3 CM DE ESPESSURA, ASSENTADA COM ARGAMASSA DE CIMENTO E AREIA NO TRAÇO 1:3, NA COR CINZA	M2	28,30	713,90	R$ 20.203,37
10.03	DER-EDIF	S120227	RODA PAREDE EM GRANITO CINZA ANDORINHA 7X2CM, COM ACABAMENTO ABAULADO NOS DOIS LADOS	M	322,53	73,21	R$ 23.612,42
10.04	DER-EDIF	S130317	PEITORIL DE GRANITO CINZA POLIDO, 15 CM, ESP. 3CM	M	46,10	105,81	R$ 4.877,84
11			**ACESSÓRIOS E EQUIPAMENTOS**				**R$ 129.791,60**
11.01	DER-EDIF	S170129	BACIA SANITÁRIA DE LOUÇA BRANCA COM CAIXA ACOPLADA E VÁLVULA DE ACIONAMENTO SIMPLES - IZY - DECA, CELITE OU EQUIVALENTE, INCLUSIVE ASSENTO PLÁSTICO, TUBO DE LIGAÇÃO METAL CROMADO COM CANOPLA, ENGATE FLEXÍVEL TRANÇADO INOX 1/2? X 30CM, ANEL DE VEDAÇÃO E PARAFUSOS PARA FIXAÇÃO	UND	11,00	863,93	R$ 9.503,23
11.02	DER-EDIF	S170608	BACIA SIFONADA DE LOUÇA BRANCA SEM ABERTURA FRONTAL P/ BANHEIRO PNE, CONSUMO 6 LITROS POR FLUXO, VOGUE PLUS CONFORTO - P.510.17, REF. DECA OU EQUIV., INCL. TUBO DE LIGAÇÃO INOX C/ CANOPLA, ANEL DE VEDAÇÃO, PARAF. E REJUNTE EPOXI P/ VEDAÇÃO	UND	5,00	2.224,49	R$ 11.122,45
11.03	COMP	ARQ-03	TOALHEIRO PLÁSTICO TIPO DISPENSER PARA PAPEL TOALHA INTERFOLHADO - FORNECIMENTO E INSTALAÇÃO	UND	13,00	99,68	R$ 1.295,84
11.04	COMP	ARQ-04	PAPELEIRA PLÁSTICA TIPO DISPENSER PARA PAPEL HIGIÊNICO ROLÃO - FORNECIMENTO E INSTALAÇÃO	UND	14,00	99,68	R$ 1.395,52
11.05	SINAPI	95547	SABONETEIRA PLASTICA TIPO DISPENSER PARA SABONETE LIQUIDO COM RESERVATORIO 800 A 1500 ML, INCLUSO FIXAÇÃO. AF_01/2020	UN	14,00	106,27	R$ 1.487,78
11.06	SINAPI	100865	BARRA DE APOIO LATERAL ARTICULADA, COM TRAVA, EM ACO INOX POLIDO, FIXADA NA PAREDE - FORNECIMENTO E INSTALAÇÃO. AF_01/2020	UN	2,00	816,72	R$ 1.633,44
11.07	COMP	ARQ-13	BARRA DE APOIO LATERAL ARTICULADA, COM PAPELEIRA, FIXADA NA PAREDE - FORNECIMENTO E INSTALAÇÃO.	UND	2,00	375,70	R$ 751,40
11.08	DER-EDIF	S170601	BARRA DE APOIO RETA EM AÇO INOX 304 P/ PORTADORES DE NECESSIDADES ESPECIAIS (NBR 9050), LARGURA 40 CM	UND	10,00	158,62	R$ 1.586,20
11.09	DER-EDIF	S170603	BARRA DE APOIO RETA EM AÇO INOX 304 P/ PORTADORES DE NECESSIDADES ESPECIAIS (NBR 9050), LARGURA 80 CM	UND	18,00	202,62	R$ 3.647,16
11.10	DER-EDIF	S170519	DUCHA MANUAL ACQUA JET , LINHA AQUARIUS, COM REGISTRO REF.C 2195, MARCAS DE REFERÊNCIA FABRIMAR, DECA OU DOCOL	UND	5,00	409,37	R$ 2.046,85
11.11	DER-EDIF	S170612	LAVATÓRIO DE LOUÇA BRANCA COM COLUNA SUSPENSA P/ BANHEIRO PNE, VOUGLE PLUS CONFORTO L.51.17 + CS.1.17, REF., DECA OU EQUIVALENTE, INCL. SIFÃO, VÁLVULA E ENGATES METÁLICOS CROMADOS, EXCLUSIVE TORNEIRA	UND	11,00	1.869,38	R$ 20.563,18
11.12	DER-EDIF	S170133	CUBA DE LOUÇA BRANCA DE EMBUTIR OVAL - L37 - DECA OU EQUIVALENTE, INCLUSIVE VÁLVULA DE SAÍDA CROMADA 1?, SIFÃO EM METÁLICO TIPO COPO CROMADO 1? X 1/2" E ENGATE FLEXÍVEL TRANÇADO INOX 1/2? X 30CM, EXCLUSIVE TORNEIRA	UND	4,00	490,80	R$ 1.963,20
11.13	DER-EDIF	S170110	CABIDE DE LOUÇA BRANCA COM 2 GANCHOS ? ICASA, CELITE OU EQUIVALENTE	UND	13,00	109,72	R$ 1.426,36
11.14	DER-EDIF	S170304	TORNEIRA BICA BAIXA DE MESA PARA LAVATÓRIO PRESSMATIC ALFA - DOCOL, DECAMATIC SMART - DECA OU EQUIVALENTE	UND	15,00	291,15	R$ 4.367,25
11.15	DER-EDIF	S170315	TORNEIRA DE PAREDE DE COZINHA BICA ALTA 360º GALI - DOCOL OU EQUIVALENTE	UND	11,00	297,53	R$ 3.272,83
11.16	DER-EDIF	S170306	TORNEIRA DE PAREDE PARA TANQUE LONGA 3/4" 1158 PRIMOR - DOCOL OU EQUIVALENTE	UND	3,00	276,41	R$ 829,23
11.17	DER-EDIF	S170562	BEBEBEDOURO ELÉTRICO DE PRESSÃO PARA PORTADORES DE NECESSIDADES ESPECIAIS IBBL BDF300 OU EQUIVALENTE - (BDI-DIF=15,57%)	UND	4,00	3.589,40	R$ 14.357,60
11.18	DER-EDIF	S080203	ESPELHO PRATA ESP. 4 MM SOBRE CAIXA DE COMPENSADO COLADO REVESTIDO COM FÓRMICA E FIXADO COM PARAFUSO CROMADO E BUCHA, DIM. 1,80 X 0,40M, CONFORME DETALHE EM PROJETO	M2	6,30	959,96	R$ 6.047,74
11.19	DER-EDIF	S180809	CHUVEIRO ELÉTRICO TIPO DUCHA LORENZET OU CORONA	UND	3,00	147,12	R$ 441,36
11.20	COMP	ARQ-09	BANHEIRA PARA BERÇÁRIO INFANTIL - 84X42X25 EM FIBRA DE VIDRO - FORNECIMENTO E INSTAÇÃO	UND	2,00	1.120,46	R$ 2.240,92
11.21	COMP	ARQ-10	DUCHA HIGIÊNICA ELÉTRICA 1,2M, 3 TEMPERATURAS (220V)- FORNECIMENTO E INSTALAÇÃO	UND	2,00	388,50	R$ 777,00

E-DOCS - CÓPIA DO PROCESSO 2025-BFJQ8 GERADO POR UDSON OLIVEIRA RAMOS DE AGUIAR EM 05/05/2026 16:12 DOCUMENTO 1 / 1 PÁGINA 256 / 3514
2025-TS5B2W - E-DOCS - CÓPIA SIMPLES 01/07/2025 09:53 PÁGINA 12 / 145

PLANILHA ORÇAMENTÁRIA
PREFEITURA MUNICIPAL DE ALEGRE
OBRA: CRECHE TEREZA FIOREZI
LOCAL: RUA BENJAMIN BARROS FILHO, S/N, TRIANGULO, ALEGRE
ORÇAMENTISTA: THIAGO GOMES BONOMO **CREA: ES-018427/D**

CONSULTORIA: avantec Soluções em Engenharia

BDI: 33,25%
BDI DIF: 15,57%
Leis Sociais : 157,27%

Data Base: Julho/24
Tabelas referenciais: DER-EDIF/SINAPI
Sem Desoneração

ITEM	ORGÃO	CÓDIGO	DESCRIÇÃO SERVIÇO	UNIDADE	QUANTIDADE	CUSTO UNITÁRIO (R$)	CUSTO TOTAL (R$)
11.22	DER-EDIF	S170357	CHUVEIRO EM METAL CROMADO COM DESVIADOR FLEXÍVEL E DUCHA MANUAL LINHA MAX 1975C ? DECA OU EQUIVALENTE	UND	6,00	1.577,57	R$ 9.465,42
11.23	SINAPI	100875	BANCO ARTICULADO, EM ACO INOX, PARA PCD, FIXADO NA PAREDE - FORNECIMENTO E INSTALAÇÃO. AF_01/2020	UN	3,00	1.506,50	R$ 4.519,50
11.24	DER-EDIF	S170512	CUBA DE AÇO INOX N° 1(DIM.460X300X150)MM, MARCAS DE REFERÊNCIA FRANKE, STRAKE, TRAMONTINA, INCLUSIVE VÁLVULA DE METAL 31/2" E SIFÃO CROMADO 1 X 1/2", EXCL. TORNEIRA	UND	4,00	834,96	R$ 3.339,84
11.25	COMP	ARQ-11	BANCADA EM AÇO INOX - 304, L=60CM, PARA CUBAS SIMPLES, CONCRETADA, ACABAMENTO LISO E POLIDO, ASSENTADA COM ARGAMASSA TRAÇO T-1(1:3), EXCLUSIVE CUBA, SIFÃO, VÁLVULA E TORNEIRA	M	9,31	1.797,27	R$ 16.732,58
11.26	SINAPI	100857	ACABAMENTO MONOCOMANDO PARA CHUVEIRO - FORNECIMENTO E INSTALAÇÃO. AF_01/2020	UN	9,00	553,08	R$ 4.977,72
12			**INSTALAÇÕES HIDROSSANITÁRIAS**				**R$ 115.200,49**
12.01			**INSTALAÇÕES HIDRÁULICAS**				**R$ 35.516,34**
12.01.01	DER-EDIF	S142201	ABERTURA E FECHAMENTO DE RASGOS EM ALVENARIA, PARA PASSAGEM DE TUBULAÇÕES, DIÂM. 1/2" A 1"	M	157,70	16,75	R$ 2.641,47
12.01.02	DER-EDIF	S141410	TUBO DE PVC RÍGIDO SOLDÁVEL MARROM, DN 25MM (3/4"), INCLUSIVE CONEXÕES	M	201,06	31,01	R$ 6.234,87
12.01.03	DER-EDIF	S141411	TUBO DE PVC RÍGIDO SOLDÁVEL MARROM, DN 32MM (1"), INCLUSIVE CONEXÕES	M	214,51	37,12	R$ 7.962,61
12.01.04	DER-EDIF	S141413	TUBO DE PVC RÍGIDO SOLDÁVEL MARROM, DN 50MM (1.1/2"), INCLUSIVE CONEXÕES	M	7,65	66,13	R$ 505,89
12.01.05	DER-EDIF	S170320	REGISTRO DE GAVETA BRUTO ABNT DIÂMETRO 3/4" (20MM) ? DOCOL, DECA OU EQUIVALENTE	UND	41,00	82,00	R$ 3.362,00
12.01.06	DER-EDIF	S170323	REGISTRO DE GAVETA BRUTO ABNT DIÂMETRO 1.1/2" (40MM) ? DOCOL, DECA OU EQUIVALENTE	UND	2,00	187,86	R$ 375,72
12.01.07	DER-EDIF	S170321	REGISTRO DE GAVETA BRUTO ABNT DIÂMETRO 1" (25MM) ? DOCOL, DECA OU EQUIVALENTE	UND	15,00	114,77	R$ 1.721,55
12.01.08	COMP	HID-01	TANQUE EM POLIÉSTER REFORÇADO COM FIBRA DE VIDRO, 15000 LITROS - FORNECIMENTO E INSTALAÇÃO.	UND	1,00	12.300,98	R$ 12.300,98
12.01.09	DER-EDIF	S141522	ADAPTADOR DE PVC SOLDÁVEL COM FLANGES LIVRES PARA CAIXA DSÁGUA, DIÂMETRO 25MM X 3/4"	UND	1,00	30,49	R$ 30,49
12.01.10	DER-EDIF	S141525	ADAPTADOR DE PVC SOLDÁVEL COM FLANGES LIVRES PARA CAIXA DSÁGUA, DIÂMETRO 50MM X 1 1/2"	UND	3,00	56,67	R$ 170,01
12.01.11	DER-EDIF	S142120	TORNEIRA DE BÓIA DE PVC, DIÂM. 1" (25MM)	UND	1,00	210,75	R$ 210,75
12.02			**INSTALAÇÕES DE ESGOTO**				**R$ 49.413,94**
12.02.01	DER-EDIF	S142202	ABERTURA E FECHAMENTO DE RASGOS EM ALVENARIA, PARA PASSAGEM DE TUBULAÇÕES, DIÂM. 11/4" A 2"	M	71,42	25,08	R$ 1.791,21
12.02.02	DER-EDIF	S142203	ABERTURA E FECHAMENTO DE RASGOS EM ALVENARIA, PARA PASSAGEM DE TUBULAÇÕES, DIÂM. 21/2 A 4"	M	41,19	37,78	R$ 1.556,15
12.02.03	DER-EDIF	S142205	ABERTURA E FECHAMENTO DE RASGOS EM CONCRETO, PARA PASSAGEM DE TUBULAÇÕES, DIÂM. 11/4" A 2"	M	37,63	48,37	R$ 1.820,16
12.02.04	DER-EDIF	S142206	ABERTURA E FECHAMENTO DE RASGOS EM CONCRETO, PARA PASSAGEM DE TUBULAÇÕES, DIÂM. 2 1/2"A 4"	M	106,13	70,33	R$ 7.464,12
12.02.05	DER-EDIF	S141906	TUBO DE PVC RÍGIDO SOLDÁVEL BRANCO, PARA ESGOTO, SÉRIE NORMAL, DIÂMETRO 40MM (1 1/2"), INCLUSIVE CONEXÕES	M	70,15	39,36	R$ 2.761,10
12.02.06	DER-EDIF	S141907	TUBO DE PVC RÍGIDO SOLDÁVEL BRANCO, PARA ESGOTO, SÉRIE NORMAL, DIÂMETRO 50MM (2"), INCLUSIVE CONEXÕES	M	98,95	54,57	R$ 5.399,70
12.02.07	DER-EDIF	S141908	TUBO DE PVC RÍGIDO SOLDÁVEL BRANCO, PARA ESGOTO, SÉRIE NORMAL, DIÂMETRO 75MM (3"), INCLUSIVE CONEXÕES	M	119,15	84,47	R$ 10.064,60
12.02.08	DER-EDIF	S141909	TUBO DE PVC RÍGIDO SOLDÁVEL BRANCO, PARA ESGOTO, SÉRIE NORMAL, DIÂMETRO 100MM (4"), INCLUSIVE CONEXÕES	M	115,72	100,39	R$ 11.617,13
12.02.09	SINAPI	89708	CAIXA SIFONADA, PVC, DN 150 X 185 X 75 MM, JUNTA ELÁSTICA, FORNECIDA E INSTALADA EM RAMAL DE DESCARGA OU EM RAMAL DE ESGOTO SANITÁRIO. AF_08/2022	UN	21,00	139,11	R$ 2.921,31
12.02.10	SINAPI	89707	CAIXA SIFONADA, PVC, DN 100 X 100 X 50 MM, JUNTA ELÁSTICA, FORNECIDA E INSTALADA EM RAMAL DE DESCARGA OU EM RAMAL DE ESGOTO SANITÁRIO. AF_08/2022	UN	5,00	66,44	R$ 332,20
12.02.11	SINAPI	89709	RALO SIFONADO, PVC, DN 100 X 40 MM, JUNTA SOLDÁVEL, FORNECIDO E INSTALADO EM RAMAL DE DESCARGA OU EM RAMAL DE ESGOTO SANITÁRIO. AF_08/2022	UN	9,00	28,53	R$ 256,77
12.02.12	DER-EDIF	S141101	CAIXAS DE INSPEÇÃO DE ALV. BLOCOS CONCRETO 9X19X39CM, DIM, 60X60CM E HMÁX = 1M, COM TAMPA DE CONC. ESP. 5CM, LASTRO DE CONC. ESP. 10CM, REVEST INTERN. C/ CHAPISCO E REBOCO IMPERMEABILIZADO, INCL. ESCAVAÇÃO, REATERRO E ENCHIMENTO	UND	3,00	786,33	R$ 2.358,99
12.02.13	DER-EDIF	S141104	CAIXA DE GORDURA DE ALV. BLOCO CONCRETO 9X19X39CM, DIM.60X60CM E HMÁX=1M, COM TAMPA EM CONCRETO ESP.5CM, LASTRO CONCRETO ESP.10CM, REVESTIDA INTERN. C/ CHAPISCO E REBOCO IMPERMEAB, ESCAVAÇÃO, REATERRO E PAREDE INTERNA EM CONCRETO	UND	1,00	838,50	R$ 838,50
12.02.14	SINAPI	104348	TERMINAL DE VENTILAÇÃO, PVC, SÉRIE NORMAL, ESGOTO PREDIAL, DN 50 MM, JUNTA SOLDÁVEL, FORNECIDO E INSTALADO EM PRUMADA DE ESGOTO SANITÁRIO OU VENTILAÇÃO. AF_08/2022	UN	3,00	17,50	R$ 52,50
12.02.15	SINAPI	104351	TERMINAL DE VENTILAÇÃO, PVC, SÉRIE NORMAL, ESGOTO PREDIAL, DN 75 MM, JUNTA SOLDÁVEL, FORNECIDO E INSTALADO EM PRUMADA DE ESGOTO SANITÁRIO OU VENTILAÇÃO. AF_08/2022	UN	5,00	35,90	R$ 179,50
12.03			**INSTALAÇÕES DE ÁGUA PLUVIAL**				**R$ 30.270,21**
12.03.01	DER-EDIF	S141909	TUBO DE PVC RÍGIDO SOLDÁVEL BRANCO, PARA ESGOTO, SÉRIE NORMAL, DIÂMETRO 100MM (4"), INCLUSIVE CONEXÕES	M	152,41	100,39	R$ 15.300,43
12.03.02	DER-EDIF	S141910	TUBO DE PVC RÍGIDO SOLDÁVEL BRANCO, PARA ESGOTO, SÉRIE NORMAL, DIÂMETRO 150MM (6"), INCLUSIVE CONEXÕES	M	30,82	131,82	R$ 4.062,69
12.03.03	SINAPI	89491	CAIXA SIFONADA, PVC, DN 150 X 185 X 75 MM, FORNECIDA E INSTALADA EM RAMAIS DE ENCAMINHAMENTO DE ÁGUA PLUVIAL. AF_06/2022	UN	1,00	133,84	R$ 133,84
12.03.04	DER-EDIF	S141102	CAIXA DE AREIA DE ALVENARIA DE BLOCOS DE CONCRETO 9X19X39CM, DIM. 60X60CM E HMÁX=1M, C/ TAMPA EM CONCRETO ESP. 5CM, LASTRO CONCRETO ESP. 10CM, REVESTIDA INTERN. C/ CHAPISCO E REBOCO IMPERMEABILIZANTE, INCL. ESCAVAÇÃO E REATERRO	UND	4,00	775,06	R$ 3.100,24
12.03.05	SINAPI	94228	CALHA EM CHAPA DE AÇO GALVANIZADO NÚMERO 24, DESENVOLVIMENTO DE 50 CM, INCLUSO TRANSPORTE VERTICAL. AF_07/2019	M	73,85	103,90	R$ 7.673,01
13			**ACESSIBILIDADE**				**R$ 80.578,10**
13.01	COMP	ACE-01	GUARDA-CORPO H = 1,10M E CORRIMÃO EM TUBO FERRO GALVANIZADO, BARRAS SUPERIORES ALT=0,92M E 0,70M E BARRA INFERIOR, DIAM= 1.1/2", BARRAS VERTICAIS D=3/4" A CADA 0,11M, CURVAS DE AÇO CARBONO.	M	47,11	303,73	R$ 14.308,72
13.02	COMP	ACE-02	CORRIMÃO EM TUBO FERRO GALVANIZADO, ALT=0,92M, COM BARRAS HORIZONTAIS DUPLA (2") E BARRAS VERTICAIS NAS EXTREMIDADES DE 2", INCLUSIVE CURVA EM AÇO (PADRÃO) - PARA DEFICIENTES FÍSICOS	M	23,38	298,09	R$ 6.969,34
13.03	COMP	ACE-04	GUARDA-CORPO DE AÇO GALVANIZADO DE 1,10M DE ALTURA, MONTANTES TUBULARES DE 1.1/2 ESPAÇADOS DE 1,20M, TRAVESSA SUPERIOR DE 2 , GRADIL FORMADO POR BARRAS CHATAS EM FERRO DE 32X4,8MM, FIXADO COM CHUMBADOR MECÂNICO, PINTADO COM TINTA ESMALTE SINTÉTICO, A DUAS DEMÃOS - FORNECIMENTO E INSTALAÇÃO.	M	1,50	853,44	R$ 1.280,16
13.04	COMP	ACE-03	PLATAFORMA ELEVATÓRIA PARA PNE, CABINADA, MODELO COM PORTAS MANUAIS COM DIMENSÕES DE 0,90 M (L) X 2,00 M (H), DOTADAS DE MOLA AÉREA PARA FECHAMENTO AUTÔNOMO, VIDRO NA METADE SUPERIOR E PUXADOR EM ALUMÍNIO, 02 PARADAS, PERCURSO DE 3,80M - CAIXA DE CORRIDA EM ALVENARIA - (BDI-DIF=15,57%)	UND	1,00	58.019,88	R$ 58.019,88

E-DOCS - CÓPIA DO PROCESSO 2025-BFJQ8 GERADO POR UDSON OLIVEIRA RAMOS DE AGUIAR EM 05/05/2026 16:12 DOCUMENTO 1 / 1 PÁGINA 257 / 3514
2025-TS5B2W - E-DOCS - CÓPIA SIMPLES 01/07/2025 09:53 PÁGINA 13 / 145

E-DOCS - CÓPIA DO PROCESSO 2025-BFJQ8 GERADO POR UDSON OLIVEIRA RAMOS DE AGUIAR EM 05/05/2026 16:12 DOCUMENTO 1 / 1 PÁGINA 258 / 3514

2025-TS5B2W - E-DOCS - CÓPIA SIMPLES 01/07/2025 09:53 PÁGINA 14 / 145

PLANILHA ORÇAMENTÁRIA
PREFEITURA MUNICIPAL DE ALEGRE
OBRA: CRECHE TEREZA FIOREZI
LOCAL: RUA BENJAMIN BARROS FILHO, S/N, TRIANGULO, ALEGRE
ORÇAMENTISTA: THIAGO GOMES BONOMO **CREA: ES-018427/D**

CONSULTORIA: avantec Soluções em Engenharia

BDI: 33,25%
BDI DIF: 15,57%
Leis Sociais : 157,27%

Data Base: Julho/24
Tabelas referenciais: DER-EDIF/SINAPI
Sem Desoneração

ITEM	ORGÃO	CÓDIGO	DESCRIÇÃO SERVIÇO	UNIDADE	QUANTIDADE	CUSTO UNITÁRIO (R$)	CUSTO TOTAL (R$)
14			INSTALAÇÕES DE CLIMATIZAÇÃO				R$ 160.863,36
14.01			APARELHOS				R$ 108.782,80
14.01.01	DER-EDIF	S180603	FORNECIMENTO E INSTALAÇÃO DE UNIDADE EVAPORADORA E CONDENSADORA DE AR CONDICIONADO TIPO SPLIT INVERTER HI-WALL (PAREDE) DE 12.000 BTU´S 220V - CICLO FRIO - CLASSIFICAÇÃO A (SELO PROCEL), INCLUSIVE AMORTECEDORES VIBRA-STOP - (BDI-DIF=15,57%)	UND	3,00	3.729,74	R$ 11.189,22
14.01.02	DER-EDIF	S180604	FORNECIMENTO E INSTALAÇÃO DE UNIDADE EVAPORADORA E CONDENSADORA DE AR CONDICIONADO TIPO SPLIT INVERTER HI-WALL (PAREDE) DE 18.000 BTU´S 220V - CICLO FRIO - CLASSIFICAÇÃO A (SELO PROCEL), INCLUSIVE AMORTECEDORES VIBRA-STOP - (BDI-DIF=15,57%)	UND	1,00	5.303,98	R$ 5.303,98
14.01.03	DER-EDIF	S180607	FORNECIMENTO E INSTALAÇÃO DE UNIDADE EVAPORADORA E CONDENSADORA DE AR CONDICIONADO TIPO SPLIT INVERTER HI-WALL (PAREDE) DE 30.000 BTU´S 220V - CICLO QUENTE/FRIO - CLASSIFICAÇÃO A (SELO PROCEL), INCLUSIVE AMORTECEDORES VIBRA-STOP - (BDI-DIF=15,57%)	UND	10,00	9.228,96	R$ 92.289,60
14.02			TUBULAÇÃO				R$ 15.076,31
14.02.01	SINAPI	97327	TUBO EM COBRE FLEXÍVEL, DN 1/4", COM ISOLAMENTO, INSTALADO EM RAMAL DE ALIMENTAÇÃO DE AR CONDICIONADO COM CONDENSADORA INDIVIDUAL FORNECIMENTO E INSTALAÇÃO. AF_12/2015	M	23,98	35,19	R$ 843,85
14.02.02	SINAPI	97328	TUBO EM COBRE FLEXÍVEL, DN 3/8", COM ISOLAMENTO, INSTALADO EM RAMAL DE ALIMENTAÇÃO DE AR CONDICIONADO COM CONDENSADORA INDIVIDUAL - FORNECIMENTO E INSTALAÇÃO. AF_12/2015	M	70,35	57,76	R$ 4.063,41
14.02.03	SINAPI	97329	TUBO EM COBRE FLEXÍVEL, DN 1/2", COM ISOLAMENTO, INSTALADO EM RAMAL DE ALIMENTAÇÃO DE AR CONDICIONADO COM CONDENSADORA INDIVIDUAL - FORNECIMENTO E INSTALAÇÃO. AF_12/2015	M	23,99	73,70	R$ 1.768,06
14.02.04	SINAPI	97330	TUBO EM COBRE FLEXÍVEL, DN 5/8", COM ISOLAMENTO, INSTALADO EM RAMAL DE ALIMENTAÇÃO DE AR CONDICIONADO COM CONDENSADORA INDIVIDUAL - FORNECIMENTO E INSTALAÇÃO. AF_12/2015	M	70,47	90,12	R$ 6.350,75
14.02.05	DER-EDIF	S141409	TUBO DE PVC RÍGIDO SOLDÁVEL MARROM, DN 20MM (1/2"), INCLUSIVE CONEXÕES	M	74,69	27,45	R$ 2.050,24
14.03			LINHA FRIGORÍGENA				R$ 37.004,25
14.03.01	DER-EDIF	S161016	INSTALAÇÃO DE LINHA FRIGORÍGENA PARA INTERLIGAÇÃO DO SISTEMA DE CLIMATIZAÇÃO INCL. ACESSÓRIOS DE FIXAÇÃO, FITA PVC AUTO-ADERENTE E CABO PP, EXCLUSIVE TUBOS DE COBRE DA LINHA LIQUIDA E SUCÇÃO, ESPUMA ELASTOMÉRICA FLEXIVEL E GÁS REFRIGERANTE	M	188,79	148,01	R$ 27.942,80
14.03.02	DER-EDIF	S161015	GÁS REFRIGERANTE R410A	KG	94,40	95,99	R$ 9.061,45
15			URBANISMO				R$ 32.800,02
15.01			PAVIMENTAÇÃO, RAMPA E ESCADAS DE ACESSO				R$ 26.442,38
15.01.01	DER-EDIF	S030206	ATERRO MANUAL PARA REGULARIZAÇÃO DO TERRENO EM AREIA, INCLUSIVE ADENSAMENTO HIDRÁULICO E FORNECIMENTO DO MATERIAL (MÁXIMO DE 100M3)	M3	17,71	272,91	R$ 4.833,23
15.01.02	SINAPI	100994	CARGA, MANOBRA E DESCARGA DE SOLOS E MATERIAIS GRANULARES EM CAMINHÃO BASCULANTE 10 M³ - CARGA COM ESCAVADEIRA HIDRÁULICA (CAÇAMBA DE 1,20 M³ / 155 HP) E DESCARGA LIVRE (UNIDADE: T). AF_07/2020	T	25,61	6,22	R$ 159,29
15.01.03	SINAPI	95878	TRANSPORTE COM CAMINHÃO BASCULANTE DE 10 M³, EM VIA URBANA PAVIMENTADA, DMT ATÉ 30 KM (UNIDADE: TXKM). AF_07/2020	TXKM	886,97	2,21	R$ 1.960,20
15.01.04	SINAPI	93594	TRANSPORTE COM CAMINHÃO BASCULANTE DE 10 M³, EM VIA URBANA EM LEITO NATURAL (UNIDADE: TXKM). AF_07/2020	TXKM	174,58	2,77	R$ 483,58
15.01.05	SINAPI	92395	EXECUÇÃO DE PAVIMENTO EM PISO INTERTRAVADO, COM BLOCO SEXTAVADO DE 25 X 25 CM, ESPESSURA 10 CM. AF_10/2022	M2	30,85	140,13	R$ 4.323,01
15.01.06	DER-EDIF	S050602	ALVENARIA DE BLOCOS DE CONCRETO 14X19X39CM, C/ RESIST. MÍNIMO A COMPRES. 2.5 MPA, ASSENT. C/ ARG. DE CIMENTO, CAL HIDRATADA CH1 E AREIA NO TRAÇO 1:0.5:8 ESP. DAS JUNTAS 10MM E ESP. DAS PAREDES, S/ REV. 14CM	M2	17,10	115,45	R$ 1.974,19
15.01.07	COMP	EST-03	FORNECIMENTO E INSTALAÇÃO DE TELA AÇO SOLDADA NERVURADA CA-60, Q-92, MALHA 15X15CM, FERRO 4.2MM (1.48 KG/M2), PAINEL 2,45X6,0M, TELCON OU SIMILAR	M²	33,13	34,39	R$ 1.139,34
15.01.08	DER-EDIF	S130109	LASTRO REGULARIZADO E IMPERMEABILIZADO DE CONCRETO NÃO ESTRUTURAL, ESPESSURA DE 8 CM	M2	33,13	111,82	R$ 3.704,59
15.01.09	DER-EDIF	S200253	FORNECIMENTO E ASSENTAMENTO DE LADRILHO HIDRÁULICO PASTILHADO (TÁTIL DE ALERTA), VERMELHO, DIM. 20X20 CM, ESP. 1.5CM, ASSENTADO COM PASTA DE CIMENTO COLANTE, EXCLUSIVE REGULARIZAÇÃO E LASTRO	M2	1,70	111,94	R$ 190,29
15.01.10	SINAPI	101733	PISO DE BORRACHA PASTILHADO/FRISADO, ESPESSURA 7MM, ASSENTADO COM ARGAMASSA. AF_09/2020	M2	24,30	315,83	R$ 7.674,66
15.02			IMPLEMENTOS EXTERNOS				R$ 1.860,56
15.02.01	DER-EDIF	S200563	BANCO DE CONCRETO ARMADO APARENTE COM APOIOS DE ALVENARIA ASSENTADA COM ARGAMASSA DE CIMENTO, CAL E AREIA, LARGURA DE 0,50M E ESPESSURA DE 0,05M	M	4,40	221,90	R$ 976,36
15.02.02	COMP	MOB-01	LIXEIRA EM FIBRA DE VIDRO, COM CAPACIDADE 50L, COM SUPORTE (POSTE), FIOBERGLASS, REF. CLPD1085 OU SIMILAR	UND	1,00	884,20	R$ 884,20
15.03			VEGETAÇÃO				R$ 4.497,08
15.03.01	DER-EDIF	S200326	FORNECIMENTO E PLANTIO DE GRAMA EM PLACAS TIPO ESMERALDA, INCLUSIVE FORNECIMENTO DE TERRA VEGETAL	M2	87,10	41,60	R$ 3.623,36
15.03.02	SINAPI	98509	PLANTIO DE ARBUSTO OU CERCA VIVA. AF_07/2024	UN	12,00	72,81	R$ 873,72
16			INSTALAÇÕES ELÉTRICAS				R$ 109.842,98
16.01			ELETRODUTOS E CONEXÕES				R$ 22.671,05
16.01.01	DER-EDIF	S151601	ABERTURA E FECHAMENTO DE RASGOS EM ALVENARIA, PARA PASSAGEM DE ELETRODUTOS DIÂM. 1/2" A 1"	M	521,44	16,76	R$ 8.739,33
16.01.02	DER-EDIF	S151602	ABERTURA E FECHAMENTO DE RASGOS EM ALVENARIA, PARA PASSAGEM DE ELETRODUTO DIÂM. 1 1/4"A 2"	M	45,46	25,08	R$ 1.140,13
16.01.03	DER-EDIF	S151604	ABERTURA E FECHAMENTO DE RASGOS EM CONCRETO, PARA PASSAGEM DE ELETRODUTO DIÂM. 1/2" A 1"	M	7,97	31,77	R$ 253,20
16.01.04	DER-EDIF	S151132	ELETRODUTO FLEXÍVEL CORRUGADO DIÂMETRO 3/4", AMARELO ? TIGREFLEX OU EQUIVALENTE	M	862,34	7,98	R$ 6.881,47
16.01.05	DER-EDIF	S151133	ELETRODUTO FLEXÍVEL CORRUGADO DIÂMETRO 1", AMARELO ? TIGREFLEX OU EQUIVALENTE	M	112,59	9,74	R$ 1.096,62
16.01.06	DER-EDIF	S151137	ELETRODUTO PEAD PAREDE SIMPLES, CORRUGADO, COR PRETA, DIÂMETRO 1.1/2", REFERENCIA KANAFLEX, PLASTIBRAS OU EQUIVALENTE	M	55,66	34,37	R$ 1.913,03
16.01.07	DER-EDIF	S151138	ELETRODUTO PEAD PAREDE SIMPLES, CORRUGADO, COR PRETA, DIÂMETRO 1.1/4", REFERENCIA KANAFLEX, PLASTIBRAS OU EQUIVALENTE	M	79,10	30,22	R$ 2.390,40
16.01.08	DER-EDIF	S151139	ELETRODUTO PEAD PAREDE SIMPLES, CORRUGADO, COR PRETA, DIÂMETRO 2", REFERENCIA KANAFLEX, PLASTIBRAS OU EQUIVALENTE	M	7,10	36,18	R$ 256,87
16.02			CAIXAS DE PASSAGEM				R$ 5.687,02
16.02.01	DER-EDIF	S150628	CAIXA DE EMBUTIR MARCA DE REFERÊNCIA TIGREFLEX, 4X2"	UND	201,00	11,90	R$ 2.391,90
16.02.02	SINAPI	91937	CAIXA OCTOGONAL 3" X 3", PVC, INSTALADA EM LAJE - FORNECIMENTO E INSTALAÇÃO. AF_03/2023	UN	98,00	23,87	R$ 2.339,26
16.02.03	COMP	ELE-06	CAIXA PASSAGEM PARA AR CONDICIONADO - FORNECIMENTO E INSTALAÇÃO	UND	14,00	57,37	R$ 803,18
16.02.04	DER-EDIF	S150633	CAIXA DE PASSAGEM 200X200X100MM, CHAPA 18, COM TAMPA PARAFUSADA	UND	1,00	152,68	R$ 152,68
16.03			FIOS E CABOS				R$ 59.490,38
16.03.01	DER-EDIF	S151402	CABO DE COBRE TERMOPLÁSTICO (PVC) FLEXÍVEL ISOLADO 450/750V, ANTICHAMA BWF LIVRE DE CHUMBO, 70ºC - 2,5MM2	M	4.903,26	9,30	R$ 45.600,31
16.03.02	DER-EDIF	S151403	CABO DE COBRE TERMOPLÁSTICO (PVC) FLEXÍVEL ISOLADO 450/750V, ANTICHAMA BWF LIVRE DE CHUMBO, 70ºC ? 4,0MM2	M	131,01	11,78	R$ 1.543,29
16.03.03	DER-EDIF	S151404	CABO DE COBRE TERMOPLÁSTICO (PVC) FLEXÍVEL ISOLADO 450/750V, ANTICHAMA BWF LIVRE DE CHUMBO, 70ºC ? 6,0MM2	M	161,38	15,56	R$ 2.511,07

PLANILHA ORÇAMENTÁRIA
PREFEITURA MUNICIPAL DE ALEGRE
OBRA: CRECHE TEREZA FIOREZI
LOCAL: RUA BENJAMIN BARROS FILHO, S/N, TRIANGULO, ALEGRE
ORÇAMENTISTA: THIAGO GOMES BONOMO **CREA: ES-018427/D**

CONSULTORIA: avantec Soluções em Engenharia

BDI: 33,25%
BDI DIF: 15,57%
Leis Sociais : 157,27%

Data Base: Julho/24
Tabelas referenciais: DER-EDIF/SINAPI
Sem Desoneração

ITEM	ORGÃO	CÓDIGO	DESCRIÇÃO SERVIÇO	UNIDADE	QUANTIDADE	CUSTO UNITÁRIO (R$)	CUSTO TOTAL (R$)
16.03.04	DER-EDIF	S151405	CABO DE COBRE TERMOPLÁSTICO (PVC) FLEXÍVEL ISOLADO 450/750V, ANTICHAMA BWF LIVRE DE CHUMBO, 70ºC ? 10,0MM2	M	263,13	21,92	R$ 5.767,80
16.03.05	DER-EDIF	S151406	CABO DE COBRE TERMOPLÁSTICO (PVC) FLEXÍVEL ISOLADO 450/750V, ANTICHAMA BWF LIVRE DE CHUMBO, 70ºC ? 16,0MM2	M	85,05	27,98	R$ 2.379,69
16.03.06	DER-EDIF	S151407	CABO DE COBRE TERMOPLÁSTICO (PVC) FLEXÍVEL ISOLADO 450/750V, ANTICHAMA BWF LIVRE DE CHUMBO, 70ºC ? 25,0MM2	M	7,10	44,49	R$ 315,87
16.03.07	DER-EDIF	S151423	CABO DE COBRE TERMOPLÁSTICO (PVC) FLEXÍVEL ISOLADO 0,60/1KV, ANTICHAMA, HEPR 90ºC ? 35,0MM2	M	21,30	64,43	R$ 1.372,35
16.04			**QUADROS E PAINÉIS**				**R$ 3.540,16**
16.04.01	DER-EDIF	S150316	QUADRO DISTRIB. ENERGIA, EMBUTIDO OU SEMI EMBUTIDO, CAPAC. P/ 44 DISJ. DIN, C/BARRAM TRIF. 150A BARRA. NEUTRO E TERRA, FAB. EM CHAPA DE AÇO 12 USG COM PORTA, ESPELHO, TRINCO COM FECHAD CH YALE, REF. QDETG II-44DIN-CEMAR OU EQUIV.	UND	2,00	1.770,08	R$ 3.540,16
16.05			**DISPOSITIVOS DE PROTEÇÃO E COMANDO**				**R$ 4.327,73**
16.05.01	COMP	ELE-01	DISPOSITIVO DR, 4 POLOS, SENSIBILIDADE DE 30 MA, CORRENTE DE 100 A, TIPO AC - FORNECIMENTO E INSTALAÇÃO.	UND	1,00	397,88	R$ 397,88
16.05.02	COMP	ELE-02	DISPOSITIVO DPS CLASSE II, 1 POLO, TENSÃO MÁXIMA DE 175 V, CORRENTE MÁXIMA DE 45 KA (TIPO AC) - FORNECIMENTO E INSTALAÇÃO	UND	8,00	127,41	R$ 1.019,28
16.05.03	COMP	ELE-04	DISPOSITIVO DR, 4 POLOS, SENSIBILIDADE DE 30 MA, CORRENTE DE 63 A, TIPO AC - FORNECIMENTO E INSTALAÇÃO.	UND	1,00	230,20	R$ 230,20
16.05.04	DER-EDIF	S151305	MINI-DISJUNTOR MONOPOLAR 40A, CURVA C, 5KA, 127/220VCA, REFERÊNCIA SIEMENS, GE, SCHNEIDER OU EQUIVALENTE	UND	3,00	40,03	R$ 120,09
16.05.05	DER-EDIF	S151338	MINI-DISJUNTOR MONOPOLAR 10A, CURVA C, 5KA, 127/220VCA, REFERÊNCIA SIEMENS, GE, SCHNEIDER OU EQUIVALENTE	UND	28,00	29,78	R$ 833,84
16.05.06	DER-EDIF	S151304	MINI-DISJUNTOR MONOPOLAR 32A, CURVA C, 5KA, 127/220VCA, REFERÊNCIA SIEMENS, GE, SCHNEIDER OU EQUIVALENTE	UND	11,00	29,78	R$ 327,58
16.05.07	DER-EDIF	S151301	MINI-DISJUNTOR MONOPOLAR 16A, CURVA C, 5KA, 127/220VCA, REFERÊNCIA SIEMENS, GE, SCHNEIDER OU EQUIVALENTE	UND	10,00	29,78	R$ 297,80
16.05.08	DER-EDIF	S151314	MINI-DISJUNTOR TRIPOLAR 100A, CURVA C, 20KA, 127/220VCA, REFERÊNCIA SIEMENS, GE, SCHNEIDER OU EQUIVALENTE	UND	1,00	549,92	R$ 549,92
16.05.09	DER-EDIF	S151311	MINI-DISJUNTOR TRIPOLAR 50A, CURVA C, 5KA, 127/220VCA, REFERÊNCIA SIEMENS, GE, SCHNEIDER OU EQUIVALENTE	UND	1,00	125,07	R$ 125,07
16.05.10	DER-EDIF	S151308	MINI-DISJUNTOR BIPOLAR 50A, CURVA C, 5KA, 127/220VCA, REFERÊNCIA SIEMENS, GE, SCHNEIDER OU EQUIVALENTE	UND	3,00	113,68	R$ 341,04
16.05.11	SINAPI	93667	DISJUNTOR TRIPOLAR TIPO DIN, CORRENTE NOMINAL DE 10A - FORNECIMENTO E INSTALAÇÃO. AF_10/2020	UN	1,00	85,03	R$ 85,03
16.06			**INTERRUPTORES E TOMADAS**				**R$ 8.958,25**
16.06.01	COMP	ELE-05	PLACA 4"X2" COM FURO - FORNECIMENTO E INSTALAÇÃO	UND	11,00	6,42	R$ 70,62
16.06.02	SINAPI	92023	INTERRUPTOR SIMPLES (1 MÓDULO) COM 1 TOMADA DE EMBUTIR 2P+T 10 A, INCLUINDO SUPORTE E PLACA - FORNECIMENTO E INSTALAÇÃO. AF_03/2023	UN	3,00	82,03	R$ 246,09
16.06.03	COMP	ELE-03	INTERRUPTOR SIMPLES (1 MÓDULO) COM 1 TOMADA DE EMBUTIR 2P+T 20 A, INCLUINDO SUPORTE E PLACA - FORNECIMENTO E INSTALAÇÃO	UND	10,00	73,07	R$ 730,70
16.06.04	SINAPI	91967	INTERRUPTOR SIMPLES (3 MÓDULOS), 10A/250V, INCLUINDO SUPORTE E PLACA - FORNECIMENTO E INSTALAÇÃO. AF_03/2023	UN	3,00	98,94	R$ 296,82
16.06.05	SINAPI	91959	INTERRUPTOR SIMPLES (2 MÓDULOS), 10A/250V, INCLUINDO SUPORTE E PLACA - FORNECIMENTO E INSTALAÇÃO. AF_03/2023	UN	11,00	73,58	R$ 809,38
16.06.06	SINAPI	91955	INTERRUPTOR PARALELO (1 MÓDULO), 10A/250V, INCLUINDO SUPORTE E PLACA - FORNECIMENTO E INSTALAÇÃO. AF_03/2023	UN	3,00	58,63	R$ 175,89
16.06.07	SINAPI	91953	INTERRUPTOR SIMPLES (1 MÓDULO), 10A/250V, INCLUINDO SUPORTE E PLACA - FORNECIMENTO E INSTALAÇÃO. AF_03/2023	UN	13,00	48,22	R$ 626,86
16.06.08	DER-EDIF	S180201	TOMADA PADRÃO BRASILEIRO LINHA BRANCA, NBR 14136 2 POLOS + TERRA 10A/250V, COM PLACA 4X2"	UND	93,00	51,67	R$ 4.805,31
16.06.09	SINAPI	92009	TOMADA BAIXA DE EMBUTIR (2 MÓDULOS), 2P+T 20 A, INCLUINDO SUPORTE E PLACA - FORNECIMENTO E INSTALAÇÃO. AF_03/2023	UN	13,00	85,59	R$ 1.112,67
16.06.10	SINAPI	91957	INTERRUPTOR SIMPLES (1 MÓDULO) COM INTERRUPTOR PARALELO (1 MÓDULO), 10A/250V, INCLUINDO SUPORTE E PLACA - FORNECIMENTO E INSTALAÇÃO. AF_03/2023	UN	1,00	83,91	R$ 83,91
16.07			**ILUMINAÇÃO**				**R$ 5.168,39**
16.07.01	COMP	ELE-07	LÂMPADA COMPACTA DE LED 30W, BASE E27, FORNECIMENTO E INSTALAÇÃO.	UND	113,00	32,23	R$ 3.641,99
16.07.02	SINAPI	97607	LUMINÁRIA ARANDELA TIPO TARTARUGA, DE SOBREPOR, COM 1 LÂMPADA LED DE 6 W, SEM REATOR - FORNECIMENTO E INSTALAÇÃO. AF_02/2020	UN	10,00	152,64	R$ 1.526,40
17			**CABEAMENTO ESTRUTURADO**				**R$ 36.321,76**
17.01			**ELETRODUTOS E ACESSÓRIOS**				**R$ 10.138,04**
17.01.01	DER-EDIF	S151601	ABERTURA E FECHAMENTO DE RASGOS EM ALVENARIA, PARA PASSAGEM DE ELETRODUTOS DIÂM. 1/2" A 1"	M	80,86	16,76	R$ 1.355,21
17.01.02	DER-EDIF	S151602	ABERTURA E FECHAMENTO DE RASGOS EM ALVENARIA, PARA PASSAGEM DE ELETRODUTO DIÂM. 1 1/4"A 2"	M	39,84	25,08	R$ 999,18
17.01.03	DER-EDIF	S151603	ABERTURA E FECHAMENTO DE RASGOS EM ALVENARIA, PARA PASSAGEM DE ELETRODUTO DIÂM. 2 1/2" A 4"	M	9,13	37,78	R$ 344,93
17.01.04	DER-EDIF	S151605	ABERTURA E FECHAMENTO DE RASGOS EM CONCRETO, PARA PASSAGEM DE ELETRODUTO DIÂM. 1 1/4" A 2"	M	3,79	48,37	R$ 183,32
17.01.05	DER-EDIF	S151132	ELETRODUTO FLEXÍVEL CORRUGADO DIÂMETRO 3/4", AMARELO ? TIGREFLEX OU EQUIVALENTE	M	67,34	7,98	R$ 537,37
17.01.06	DER-EDIF	S151133	ELETRODUTO FLEXÍVEL CORRUGADO DIÂMETRO 1", AMARELO ? TIGREFLEX OU EQUIVALENTE	M	53,04	9,74	R$ 516,60
17.01.07	DER-EDIF	S151137	ELETRODUTO PEAD PAREDE SIMPLES, CORRUGADO, COR PRETA, DIÂMETRO 1.1/2", REFERENCIA KANAFLEX, PLASTIBRAS OU EQUIVALENTE	M	17,21	34,37	R$ 591,50
17.01.08	DER-EDIF	S151138	ELETRODUTO PEAD PAREDE SIMPLES, CORRUGADO, COR PRETA, DIÂMETRO 1.1/4", REFERENCIA KANAFLEX, PLASTIBRAS OU EQUIVALENTE	M	19,38	30,22	R$ 585,66
17.01.09	DER-EDIF	S151139	ELETRODUTO PEAD PAREDE SIMPLES, CORRUGADO, COR PRETA, DIÂMETRO 2", REFERENCIA KANAFLEX, PLASTIBRAS OU EQUIVALENTE	M	64,69	36,18	R$ 2.340,48
17.01.10	DER-EDIF	S151140	ELETRODUTO PEAD PAREDE SIMPLES, CORRUGADO, COR PRETA, DIÂMETRO 3", REFERENCIA KANAFLEX, PLASTIBRAS OU EQUIVALENTE	M	47,20	56,86	R$ 2.683,79
17.02			**CAIXAS DE PASSAGEM**				**R$ 924,53**
17.02.01	DER-EDIF	S151003	CAIXA DE PASSAGEM DE ALVENARIA DE BLOCOS CERÂMICOS 10 FUROS 10X20X20CM, DIMENSÃO DE 30X30X30CM, COM REVESTIMENTO INTERNO EM CHAPISCO E REBOCO, TAMPA DE CONCRETO ESP. 5CM E LASTRO DE BRITA 5CM	UND	1,00	177,37	R$ 177,37
17.02.02	DER-EDIF	S150634	CAIXA DE PASSAGEM 300X300X120MM, CHAPA 18, COM TAMPA PARAFUSADA	UND	2,00	230,78	R$ 461,56
17.02.03	DER-EDIF	S150628	CAIXA DE EMBUTIR MARCA DE REFERÊNCIA TIGREFLEX, 4X2"	UND	24,00	11,90	R$ 285,60
17.03			**ACESSÓRIOS DE CABEAMENTO**				**R$ 19.797,80**
17.03.01	COMP	SIS-01	CÂMERA BULLET COMPATÍVEL COM A TECNOLOGIA POE - FORNECIMENTO E INSTALAÇÃO	UND	9,00	687,34	R$ 6.186,06
17.03.02	DER-EDIF	S160812	FORNECIMENTO E INSTALAÇÃO DE MINI RACK DE PAREDE PADRÃO 19" - 16 U´S X 570MM	UND	1,00	985,88	R$ 985,88
17.03.03	DER-EDIF	S160825	GUIA DE CABOS FECHADO HORIZONTAL PADRÃO 19" - 1 U´S, INCLUSIVE FIXAÇÃO EM RACK 19"	UND	2,00	47,08	R$ 94,16
17.03.04	COMP	SIS-02	NVR GRAVADOR DE VÍDEO S NVD 3316 4K 16 CANAIS SUPORTA CÂMERAS IP COM INTELIGÊNCIA DE VÍDEO - FORNECIMENTO E INSTALAÇÃO	UND	1,00	1.497,81	R$ 1.497,81
17.03.05	COMP	SIS-03	FORNECIMENTO E INSTALAÇÃO DE SWITCH 24 PORTAS GERENCIÁVEL POE 10/100 /1000 + 4SFP	UND	2,00	4.848,64	R$ 9.697,28

E-DOCS - CÓPIA DO PROCESSO 2025-BFJQ8 GERADO POR UDSON OLIVEIRA RAMOS DE AGUIAR EM 05/05/2026 16:12 DOCUMENTO 1 / 1 PÁGINA 259 / 3514
2025-TS5B2W - E-DOCS - CÓPIA SIMPLES 01/07/2025 09:53 PÁGINA 15 / 145

PLANILHA ORÇAMENTÁRIA
PREFEITURA MUNICIPAL DE ALEGRE
OBRA: CRECHE TEREZA FIOREZI
LOCAL: RUA BENJAMIN BARROS FILHO, S/N, TRIANGULO, ALEGRE
ORÇAMENTISTA: THIAGO GOMES BONOMO **CREA: ES-018427/D**

CONSULTORIA: avantec Soluções em Engenharia

BDI: 33,25%
BDI DIF: 15,57%
Leis Sociais : 157,27%

Data Base: Julho/24
Tabelas referenciais: DER-EDIF/SINAPI
Sem Desoneração

ITEM	ORGÃO	CÓDIGO	DESCRIÇÃO SERVIÇO	UNIDADE	QUANTIDADE	CUSTO UNITÁRIO (R$)	CUSTO TOTAL (R$)
17.03.06	DER-EDIF	S160840	PATCH PANEL 24 PORTAS RJ45/IDC CAT.5E, INCLUSIVE FIXAÇÃO EM RACK 19"	UND	2,00	396,66	R$ 793,32
17.03.07	DER-EDIF	S160806	ESPELHO 4" X 2" COM CONECTOR RJ 45 FÊMEA CAT. 5E	UND	2,00	27,05	R$ 54,10
17.03.08	DER-EDIF	S160871	ESPELHO 4" X 4" COM 2 CONECTOR RJ 45 FÊMEA CAT. 5E	UND	13,00	37,63	R$ 489,19
17.04			**CABOS**				**R$ 5.461,39**
17.04.01	DER-EDIF	S160808	FORNECIMENTO E INSTALAÇÃO DE CABO DE REDE PAR TRANÇADO 4 PARES CATEGORIA 5E	M	992,98	5,50	R$ 5.461,39
18			**ALARME**				**R$ 2.931,53**
18.01	DER-EDIF	S151601	ABERTURA E FECHAMENTO DE RASGOS EM ALVENARIA, PARA PASSAGEM DE ELETRODUTOS DIÂM. 1/2" A 1"	M	17,82	16,76	R$ 298,66
18.02	DER-EDIF	S151132	ELETRODUTO FLEXÍVEL CORRUGADO DIÂMETRO 3/4", AMARELO ? TIGREFLEX OU EQUIVALENTE	M	110,93	7,98	R$ 885,22
18.03	DER-EDIF	S150628	CAIXA DE EMBUTIR MARCA DE REFERÊNCIA TIGREFLEX, 4X2"	UND	2,00	11,90	R$ 23,80
18.04	DER-EDIF	S151401	CABO DE COBRE TERMOPLÁSTICO (PVC) FLEXÍVEL ISOLADO 450/750V, ANTICHAMA BWF LIVRE DE CHUMBO, 70ºC - 1,5MM2	M	221,86	7,77	R$ 1.723,85
19			**SPDA**				**R$ 49.813,21**
19.01	DER-EDIF	S160318	CABO DE COBRE NÚ 35MM2, REF. TEL 5735, MARCA DE REFERÊNCIA TERMOTÉCNICA OU EQUIVALENTE	M	350,10	60,16	R$ 21.062,01
19.02	DER-EDIF	S160317	CABO DE COBRE NÚ 50MM2, REF. TEL 5750, MARCA DE REFERÊNCIA TERMOTÉCNICA OU EQUIVALENTE	M	174,55	85,19	R$ 14.869,91
19.03	DER-EDIF	S151127	ELETRODUTO DE PVC RÍGIDO ROSCÁVEL, DIÂMETRO 1", INCLUSIVE CONEXÕES	M	19,00	24,86	R$ 472,34
19.04	DER-EDIF	S160322	ABRAÇADEIRA TIPO "D" COM CUNHA, DIÂMETRO 1", REF. TEL-095, MARCA DE REFERÊNCIA TERMOTÉCNICA OU EQUIVALENTE	UND	57,00	8,69	R$ 495,33
19.05	COMP	SPDA-03	CAIXA INSPEÇÃO EM POLIAMIDA 150X110X70MM, BOCAL 1" (DN 32MM), REF: TEL-541 (SPDA) - FORNECIMENTO E INSTALAÇÃO	UND	6,00	108,30	R$ 649,80
19.06	DER-EDIF	S160310	CONECTOR DE MEDIÇÃO EM LATÃO COM 2 PARAFUSOS PARA CABOS DE 16 A 50 MM2, REF. TEL-562, TERMOTÉCNICA OU EQUIVALENTE	UND	6,00	87,07	R$ 522,42
19.07	DER-EDIF	S160319	PRESILHA DE LATÃO REF. 744, INCLUSIVE PARAFUSO FENDA DN 4,2X32MM E BUCHA NYLON DN 6MM E VEDAÇÃO DOS FUROS COM POLIURETANO REF. 5905, MARCA DE REF. TERMOTÉCNICA OU EQUIVALENTE	UND	700,00	14,82	R$ 10.374,00
19.08	COMP	SPDA-02	MINI CAPTOR PARA SPDA, COM CONECTOR E FIXAÇÃO HORIZONTAL, INCLUSIVE VEDAÇÃO DOS FUROS COM POLIURETANO	UND	6,00	108,01	R$ 648,06
19.09	COMP	SPDA-01	KIT COMPLETO PARA SOLDA EXOTÉRMICA (MOLDE CDH 50.50-3 / CARTUCHO N° 90 / ALICATE Z 201), MARCA DE REFERÊNCIA TERMOTÉCNICA OU EQUIVALENTE	UND	6,00	62,60	R$ 375,60
19.10	DER-EDIF	S160328	TERMINAL ESTANHADO DE 1 COMPRESSÃO 1 FURO, 35MM², REF. TEL-5135, MARCA DE REFERÊNCIA TERMOTÉCNICA OU EQUIVALENTE	UND	3,00	34,19	R$ 102,57
19.11	DER-EDIF	S160313	FIXADOR UNIVERSAL LATÃO ESTANHADO P/ CABOS 16 A 70 MM2 REF. 5024, INCL. PARAFUSO SEXTAVADO M6X45MM, ARRUELA LISA 1/4", BUCHA Nº8, VEDAÇÃO DOS FUROS C/ POLIURETANO REF. 5905, MARCA DE REF. TERMOTÉCNICA OU EQUIVALENTE	UND	3,00	80,39	R$ 241,17
20			**INSTALAÇÕES DE PREVENÇÃO E COMBATE A INCÊNDIO**				**R$ 23.682,54**
20.01			**SINALIZAÇÃO**				**R$ 1.339,19**
20.01.01	DER-EDIF	S160612	PLACA DE SINALIZAÇÃO DE SEGURANÇA CODIGO 14 - 315/158(NBR 13.434); CÓDIGO S3(NT 14/2010-ES) ("SAIDA DE EMERGÊNCIA" - SETA VERTICAL)	UND	24,00	35,36	R$ 848,64
20.01.02	COMP	PPCI-01	PLACA DE SINALIZAÇÃO DE SEGURANÇA CONTRA INCÊNDIO, FOTOLUMINESCENTE, QUADRADA, 20 X 20 CM, EM PVC 2 MM ANTI-CHAMAS (SÍMBOLOS, CORES E PICTOGRAMAS CONFORME NBR 16820)	UND	5,00	43,74	R$ 218,70
20.01.03	COMP	PPCI-04	PLACA DE SINALIZAÇÃO DE SEGURANÇA CONTRA INCÊNDIO, FOTOLUMINESCENTE, RETANGULAR, 20 X 40 CM, EM PVC 2 MM ANTI-CHAMAS (SÍMBOLOS, CORES E PICTOGRAMAS CONFORME NBR 16820)	UND	1,00	59,30	R$ 59,30
20.01.04	COMP	PPCI-03	PLACA DE SINALIZAÇÃO DE SEGURANÇA CONTRA INCÊNDIO - ALERTA, TRIANGULAR, BASE DE 30 CM, EM PVC 2 MM ANTI-CHAMAS (SÍMBOLOS, CORES E PICTOGRAMAS CONFORME NBR 16820)	UND	1,00	61,60	R$ 61,60
20.01.05	DER-EDIF	S190603	PINTURA SOBRE PISOS, MARCAS DE REFERÊNCIA NOVACOR, CORAL OU SUVINIL, A DUAS DEMÃOS, LINHA PREMIUM	M2	5,00	30,19	R$ 150,95
20.02			**DISPOSITIVOS DE INCÊNDIO**				**R$ 8.518,97**
20.02.01	DER-EDIF	S160605	EXTINTOR DE INCÊNDIO PORTÁTIL DE PÓ QUÍMICO ABC COM CAPACIDADE 2A-20B:C (6 KG), INCLUSIVE SUPORTE DE PAREDE UNIVERSAL, INCLUSIVE PARAFUSO E BUCHA S8, EXCLUSIVE PLACA SINALIZADORA EM PVC FOTOLUMINESCENTE E PINTURA DE	UND	5,00	284,13	R$ 1.420,65
20.02.02	SINAPI	97599	LUMINÁRIA DE EMERGÊNCIA, COM 30 LÂMPADAS LED DE 2 W, SEM REATOR - FORNECIMENTO E INSTALAÇÃO. AF_02/2020	UN	20,00	29,37	R$ 587,40
20.02.03	DER-EDIF	S160673	FORNECIMENTO E INSTALAÇÃO DE CENTRAL DE ALARME DE INCÊNDIO ENDEREÇÁVEL, CAPACIDADE ATÉ: 256 ENDEREÇOS, 4 LAÇOS COM BATERIA REF. WALMONOF, ABAFIRE, DELTAFIRE OU EQUIVALENTE	UND	1,00	2.661,11	R$ 2.661,11
20.02.04	DER-EDIF	S160674	FORNECIMENTO E INSTALAÇÃO DE ACIONADOR MANUAL DE ALARME DE INCÊNDIO ENDEREÇAVEL, TIPO QUEBRA VIDRO	UND	2,00	150,93	R$ 301,86
20.02.05	DER-EDIF	S160675	FORNECIMENTO E INSTALAÇÃO DE DETECTOR DE FUMAÇA ÓPTICO ENDEREÇAVEL BIVOLT 12/24V PARA PAREDE OU TETO	UND	14,00	195,17	R$ 2.732,38
20.02.06	DER-EDIF	S160676	FORNECIMENTO E INSTALAÇÃO DE SIRENE ELETRONICA MÉDIA TIPO CORNETA	UND	2,00	166,68	R$ 333,36
20.02.07	COMP	PPCI-02	ABRIGO DE SOBREPOR EM CHAPA DE AÇO CARBONO PINTADO COM TINTA A BASE DE EPOXI VERMELHA, DIMENSÕES 75X35X25CM	UND	1,00	482,21	R$ 482,21
20.03			**CENTRAL DE GÁS**				**R$ 13.824,38**
20.03.01	DER-EDIF	S160207	ABRIGO DE GÁS PARA 2 CILINDROS 45 KG, EXEC. EM ALV. BLOCO CONC CHEIO,DIM 1,50X0.85X2.10M, INCLUSIVE CILINDROS E REDE INTERNA DO ABRIGO COMPREENDENDO TUBOS E VÁLVULAS DE ESFERA QUE INTERLIGAM OS CILINDROS	UND	1,00	12.173,85	R$ 12.173,85
20.03.02	SINAPI	100804	TUBO, PEX, MULTICAMADA, DN 20, INSTALADO EM RAMAL INTERNO DE INSTALAÇÕES DE GÁS - FORNECIMENTO E INSTALAÇÃO. AF_01/2020	M	46,48	31,77	R$ 1.476,66
20.03.03	SINAPI	92701	JOELHO 90 GRAUS, EM FERRO GALVANIZADO, CONEXÃO ROSQUEADA, DN 20 (3/4"), INSTALADO EM RAMAIS E SUB-RAMAIS DE GÁS - FORNECIMENTO E INSTALAÇÃO. AF_10/2020	UN	2,00	47,61	R$ 95,22
20.03.04	COMP	PPCI-05	VÁLVULA 90° ROSCA FÊMEA 1/2" COM ESPIGÃO, PARA INSTALAÇÕES DE GÁS	UND	1,00	78,65	R$ 78,65
21			**LIMPEZA GERAL DA OBRA**				**R$ 15.143,05**
21.01	DER-EDIF	S200401	LIMPEZA GERAL DA OBRA (EDIFICAÇÃO)	M2	901,78	16,52	R$ 14.897,40
21.02	DER-EDIF	S200402	LIMPEZA GERAL DE OBRAS (QUADRAS, PRAÇAS E JARDINS)	M2	148,88	1,65	R$ 245,65
TOTAL GERAL							**R$ 2.007.019,16**

E-DOCS - CÓPIA DO PROCESSO 2025-BFJQ8 GERADO POR UDSON OLIVEIRA RAMOS DE AGUIAR EM 05/05/2026 16:12 DOCUMENTO 1 / 1 PÁGINA 260 / 3514
2025-TS5B2W - E-DOCS - CÓPIA SIMPLES 01/07/2025 09:53 PÁGINA 16 / 145

E-DOCS - CÓPIA DO PROCESSO 2025-BFJQ8 GERADO POR UDSON OLIVEIRA RAMOS DE AGUIAR EM 05/05/2026 16:12 DOCUMENTO 1 / 1 PÁGINA 261 / 3514

2025-TS5B2W - E-DOCS - CÓPIA SIMPLES 01/07/2025 09:53 PÁGINA 17 / 145

3.3. MEMÓRIA DE CÁLCULO

E-DOCS - CÓPIA DO PROCESSO 2025-BFJQ8 GERADO POR UDSON OLIVEIRA RAMOS DE AGUIAR EM 05/05/2026 16:12 DOCUMENTO 1 / 1 PÁGINA 262 / 3514

2025-TS5B2W - E-DOCS - CÓPIA SIMPLES 01/07/2025 09:53 PÁGINA 18 / 145

MEMÓRIA DE CÁLCULO

PREFEITURA MUNICIPAL DE ALEGRE

OBRA: CRECHE TEREZA FIOREZI

LOCAL: RUA BENJAMIN BARROS FILHO, S/N, TRIANGULO, ALEGRE

ORÇAMENTISTA: THIAGO GOMES BONOMO **CREA: ES-018427/D**

CONSULTORIA:

avantec
Soluções em Engenharia

CÓDIGO	DESCRIÇÃO SERVIÇO	ESTACA INICIAL	ESTACA FINAL	POSIÇÃO	QUANT.	EXTENSÃO (m)	LARGURA (m)	PROF. (m)	ÁREA (m²)	VOLUME (m³)	TOTAL	UNIDADE
01	**CANTEIRO DE OBRAS**											
01.01	**PLACA DE OBRA NAS DIMENSÕES DE 2.0 X 4.0 M, PADRÃO DER**				1,00	2,00	4,00		8,00		8,00	
	QUANTIDADE										**8,00**	**M2**
01.02	**BARRACÃO PARA ALMOXARIFADO ÁREA DE 10.90M2, DE CHAPA DE COMPENSADO DE 12MM E PONTALETE 8X8CM, PISO CIMENTADO E COBERTURA DE TELHAS DE FIBROCIMENTO DE 6MM, INCL. PONTO DE LUZ. CONF. PROJETO (1 UTILIZACÃO)**								10,90		10,90	
	QUANTIDADE										**10,90**	**M2**
01.03	**UNIDADE DE SANITÁRIO E VESTIÁRIO P/ ATÉ 20 FUNC. ÁREA DE 18.15M2, PAREDES DE CHAPA COMPENS. 12MM E PONTALETE 8X8CM, PISO CIMENTADO, COBERT. TELHA FIBROC. 6MM, INCL. INSTALAÇÃO DE LUZ E CX. DE INSPECÃO. CONF. PROJETO (1 UTILIZACÃO)**				1,00						1,00	
	QUANTIDADE										**1,00**	**UND**
01.04	**TAPUME TELHA METÁLICA ONDULADA EM AÇO GALVALUME 0,50MM BRANCA H=2,20M, INCL. MONTAGEM ESTR. MAD. 8"X8", C/ADESIVO "DER-ES" 60X60CM A CADA 10M, INCL. FAIXAS PINT. ESMALTE SINT. CORES AZUL C/ H=30CM E ROSA C/ H=10CM (REAPROVEITAMENTO 2X)** Referente a fachada frontal sem recuo					21,30					21,30	
	QUANTIDADE										**21,30**	**M**
01.05	**RESERVATÓRIO DE POLIESTILENO DE 1000 L, INCLUSIVE SUPORTE EM MADEIRA DE 7X12CM E 5X7CM, ELEVADO DE 4M, CONFORME PROJETO (2 UTILIZACÕES)**				1,00						1,00	
	QUANTIDADE										**1,00**	**UND**
01.06	**REDE DE ÁGUA COM PADRÃO DE ENTRADA DSÁGUA DIÂM. 3/4", CONF. ESPEC. CESAN, INCL. TUBOS E CONEXÕES PARA ALIMENTAÇÃO, DISTRIBUIÇÃO, EXTRAVASOR E LIMPEZA, CONS. O PADRÃO A 25M, CONF. PROJETO (1 UTILIZAÇÃO)**					25,00					25,00	
	QUANTIDADE										**25,00**	**M**
01.07	**REDE DE ESGOTO, CONTENDO FOSSA E FILTRO, INCLUSIVE TUBOS E CONEXÕES DE LIGAÇÃO ENTRE CAIXAS, CONSIDERANDO DISTÂNCIA DE 25M, CONFORME PROJETO (1 UTILIZACÃO)**					25,00					25,00	
	QUANTIDADE										**25,00**	**M**
01.08	**REDE DE LUZ, INCL. PADRÃO ENTRADA DE ENERGIA TRIFÁS., CABO DE LIGAÇÃO ATÉ BARRACÕES, QUADRO DE DISTRIB., DISJ. E CHAVE DE FORÇA (QUANDO NECESSÁRIO), CONS. 20M ENTRE PADRÃO ENTRADA E QDG. CONF. PROJETO (1 UTILIZACÃO)**					20,00					20,00	
	QUANTIDADE										**20,00**	**M**

E-DOCS - CÓPIA DO PROCESSO 2025-BFJQ8 GERADO POR UDSON OLIVEIRA RAMOS DE AGUIAR EM 05/05/2026 16:12 DOCUMENTO 1 / 1 PÁGINA 263 / 3514

2025-TS5B2W - E-DOCS - CÓPIA SIMPLES 01/07/2025 09:53 PÁGINA 19 / 145

MEMÓRIA DE CÁLCULO

PREFEITURA MUNICIPAL DE ALEGRE

OBRA: CRECHE TEREZA FIOREZI

LOCAL: RUA BENJAMIN BARROS FILHO, S/N, TRIANGULO, ALEGRE

ORÇAMENTISTA: THIAGO GOMES BONOMO **CREA: ES-018427/D**

CONSULTORIA:

avantec
Soluções em Engenharia

CÓDIGO	DESCRIÇÃO SERVIÇO	ESTACA INICIAL	ESTACA FINAL	POSIÇÃO	QUANT.	EXTENSÃO (m)	LARGURA (m)	PROF. (m)	ÁREA (m²)	VOLUME (m³)	TOTAL	UNIDADE
01.09	**LOCAÇÃO DE ANDAIME METÁLICO PARA TRABALHO EM FACHADA DE EDIFÍCO (ALUGUEL DE 1 M² POR 1 MÊS) INCLUSIVE FRETE, MONTAGEM E DESMONTAGEM - (BDI-DIF=15,57%)**						**Fator proporção**	**Largura da menor fachada**	**Altura da maior fachada**	**mês**		
							50%	12,30	13,17	6,00	485,97	
	QUANTIDADE										**485,97**	**M2**
02	**SERVIÇOS PRELIMINARES**											
02.01	**DEMOLIÇÕES E RETIRADAS**											
02.01.01	**DEMOLIÇÃO DE ALVENARIA**											
	1° Pavimento											
							0,14		19,90	2,79	2,79	
							0,23		3,71	0,85	0,85	
	2° Pavimento											
							0,14		3,77	0,53	0,53	
							0,23		24,77	5,70	5,70	
	QUANTIDADE										**9,86**	**M3**
02.01.02	**DEMOLIÇÃO DE REVESTIMENTO CERÂMICO, DE FORMA MANUAL, SEM REAPROVEITAMENTO. AF_09/2023**											
	1° Pavimento											
	Cerâmica 10x10 (fachada)							0,02	585,23	11,70	585,23	
	Cerâmica 33x61											
	Circulação							0,02	11,09	0,22	11,09	
	Copa							0,02	23,01	0,46	23,01	
	Cozinha							0,02	18,20	0,36	18,20	
	Lavanderia							0,02	19,22	0,38	19,22	
	Minigrupo							0,02	25,27	0,51	25,27	
	Refeitório							0,02	9,39	0,19	9,39	
	Sanitário							0,02	28,45	0,57	28,45	
	Sanitário							0,02	32,29	0,65	32,29	
	Sanitário							0,02	33,11	0,66	33,11	
	Vestiário							0,02	42,43	0,85	42,43	
	2° Pavimento											
	Cerâmica 10x10 (fachada)							0,02	334,45	6,69	334,45	
	Cerâmica 33x61											
	Brinquedoteca							0,02	5,07	0,10	5,07	
	Circulação							0,02	1,19	0,02	1,19	
	Coord. Pediátrica							0,02	14,93	0,30	14,93	
	Diretoria							0,02	13,62	0,27	13,62	
	DML							0,02	20,34	0,41	20,34	
	Minigrupo							0,02	5,56	0,11	5,56	
	Minigrupo							0,02	5,07	0,10	5,07	
	Minigrupo							0,02	13,20	0,26	13,20	
	Minigrupo							0,02	14,21	0,28	14,21	
	Minigrupo							0,02	25,32	0,51	25,32	
	Sanit. Func.							0,02	30,49	0,61	30,49	
	Sanit. PCD							0,02	22,04	0,44	22,04	
	Sanitário							0,02	18,87	0,38	18,87	
	Sanitário							0,02	33,16	0,66	33,16	
	Varanda							0,02	7,74	0,15	7,74	
	Cobertura											
	Cerâmica 10x10 (fachada)							0,02	105,60	2,11	105,60	
	QUANTIDADE										**1.498,55**	**M2**
02.01.03	**RETIRADA DE PORTAS E JANELAS DE MADEIRA, INCLUSIVE BATENTES**											
	Portas											
	1° Pavimento											
	P1				2,00	2,10	0,70	0,03	2,94	0,09	2,94	
	P3				4,00	2,10	0,80	0,03	6,72	0,20	6,72	
	P5				6,00	2,10	0,90	0,03	11,34	0,34	11,34	
	2° Pavimento											
	P1				2,00	2,10	0,70	0,03	2,94	0,09	2,94	
	P3				3,00	2,10	0,80	0,03	5,04	0,15	5,04	
	P5				8,00	2,10	0,90	0,03	15,12	0,45	15,12	
	QUANTIDADE										**44,10**	**M2**

E-DOCS - CÓPIA DO PROCESSO 2025-BFJQ8 GERADO POR UDSON OLIVEIRA RAMOS DE AGUIAR EM 05/05/2026 16:12 DOCUMENTO 1 / 1 PÁGINA 264 / 3514

2025-TS5B2W - E-DOCS - CÓPIA SIMPLES 01/07/2025 09:53 PÁGINA 20 / 145

MEMÓRIA DE CÁLCULO

PREFEITURA MUNICIPAL DE ALEGRE

OBRA: CRECHE TEREZA FIOREZI

LOCAL: RUA BENJAMIN BARROS FILHO, S/N, TRIANGULO, ALEGRE

ORÇAMENTISTA: THIAGO GOMES BONOMO **CREA: ES-018427/D**

CONSULTORIA:

avantec
Soluções em Engenharia

CÓDIGO	DESCRIÇÃO SERVIÇO	ESTACA INICIAL	ESTACA FINAL	POSIÇÃO	QUANT.	EXTENSÃO (m)	LARGURA (m)	PROF. (m)	ÁREA (m²)	VOLUME (m³)	TOTAL	UNIDADE
02.01.04	**RETIRADA DE ESQUADRIAS METÁLICAS**											
	Portas											
	1° Pavimento											
	P4				4,00	1,80	0,60	0,03	4,32	0,13	4,32	
	P6				1,00	2,10	1,20	0,03	2,52	0,08	2,52	
	P8				1,00	2,60	2,00	0,03	5,20	0,16	5,20	
	P9				1,80	2,10	1,80	0,03	6,80	0,20	6,80	
	2° Pavimento											
	P8				1,00	2,60	2,00	0,03	5,20	0,16	5,20	
	Janelas											
	1° Pavimento											
	J1				3,00	3,10	6,10	0,03	56,73	1,70	56,73	
	J2				1,00	0,80	1,00	0,03	0,80	0,02	0,80	
	J3				2,00	0,80	1,40	0,03	2,24	0,07	2,24	
	J4				1,00	0,80	1,60	0,03	1,28	0,04	1,28	
	J5				1,00	1,20	3,00	0,03	3,60	0,11	3,60	
	J6				1,00	0,80	3,60	0,03	2,88	0,09	2,88	
	2° Pavimento											
	J2				2,00	0,80	1,00	0,03	1,60	0,05	1,60	
	J3				3,00	0,80	1,40	0,03	3,36	0,10	3,36	
	J5				2,00	1,20	3,00	0,03	7,20	0,22	7,20	
	J6				1,00	0,80	2,40	0,03	1,92	0,06	1,92	
	J8				1,00	1,20	3,60	0,03	4,32	0,13	4,32	
	J9				3,00	0,80	0,80	0,03	1,92	0,06	1,92	
	QUANTIDADE										**111,89**	**M2**
02.01.05	**DEMOLIÇÃO DE DIVISÓRIA DE GRANITO**											
	1° Pavimento							0,03	10,07	0,30	10,07	
	QUANTIDADE										**10,07**	**M2**
02.01.06	**RETIRADA DE BANCADA DE PIA**											
						1,30	0,60	0,03	0,78	0,02	0,78	
						3,83	0,60	0,03	2,30	0,07	2,30	
						3,60	0,60	0,03	2,16	0,06	2,16	
						3,15	0,60	0,03	1,89	0,06	1,89	
						1,10	0,60	0,03	0,66	0,02	0,66	
						1,10	0,60	0,03	0,66	0,02	0,66	
						1,70	0,50	0,03	0,85	0,03	0,85	
						0,80	0,50	0,03	0,40	0,01	0,40	
						1,10	0,55	0,03	0,61	0,02	0,61	
	QUANTIDADE										**10,30**	**M2**
02.01.07	**LIXAMENTO DE PAREDE COM PINTURA ANTIGA PVA PARA RECEBIMENTO DE NOVA CAMADA DE TINTA**											
	1° Pavimento								266,92		266,92	
	2° Pavimento								364,89		364,89	
	QUANTIDADE										**631,81**	**M2**
02.01.08	**RETIRADA DE APARELHOS SANITÁRIOS**											
	1° Pavimento											
	Tanque				2,00	0,49	0,55	0,82		0,43	2,00	
	2° Pavimento											
	Cuba				2,00	0,15	0,45	0,33		0,04	2,00	
	QUANTIDADE										**4,00**	**UND**
02.01.09	**REMOÇÃO DE METAIS SANITÁRIOS, DE FORMA MANUAL, SEM REAPROVEITAMENTO. AF_09/2023**											
	1° Pavimento											
	Cuba				5,00	0,46	0,30	0,15		0,10	5,00	
	QUANTIDADE										**5,00**	**UN**

E-DOCS - CÓPIA DO PROCESSO 2025-BFJQ8 GERADO POR UDSON OLIVEIRA RAMOS DE AGUIAR EM 05/05/2026 16:12 DOCUMENTO 1 / 1 PÁGINA 265 / 3514

2025-TS5B2W - E-DOCS - CÓPIA SIMPLES 01/07/2025 09:53 PÁGINA 21 / 145

MEMÓRIA DE CÁLCULO

PREFEITURA MUNICIPAL DE ALEGRE

OBRA: CRECHE TEREZA FIOREZI

LOCAL: RUA BENJAMIN BARROS FILHO, S/N, TRIANGULO, ALEGRE

ORÇAMENTISTA: THIAGO GOMES BONOMO **CREA: ES-018427/D**

CONSULTORIA: avantec Soluções em Engenharia

CÓDIGO	DESCRIÇÃO SERVIÇO	ESTACA INICIAL	ESTACA FINAL	POSIÇÃO	QUANT.	EXTENSÃO (m)	LARGURA (m)	PROF. (m)	ÁREA (m²)	VOLUME (m³)	TOTAL	UNIDADE
02.01.10	**DEMOLIÇÃO DE PISO GRANILITE**											
	1° Pavimento							0,03	364,32	10,93	364,32	
	2° Pavimento							0,03	349,12	10,47	349,12	
	QUANTIDADE										**713,44**	**M2**
02.01.11	**DEMOLIÇÃO MANUAL DE CONCRETO SIMPLES (EMOP 05.001.001)**											
	1° Pavimento							0,10	2,20	0,22	0,22	
	QUANTIDADE										**0,22**	**M3**
02.01.12	**REMOÇÃO DE FORRO DE GESSO, DE FORMA MANUAL, SEM REAPROVEITAMENTO. AF_09/2023**											
	1° Pavimento							0,01	348,81	3,49	348,81	
	2° Pavimento							0,01	361,73	3,62	361,73	
	QUANTIDADE										**710,54**	**M2**
02.01.13	**RASPAGEM E LIMPEZA DO TERRENO (MANUAL)**											
	1° Pavimento							0,10	155,40	15,54	155,40	
	QUANTIDADE										**155,40**	**M2**
02.02	**LIMPEZA**											
02.02.01	**CARGA, MANOBRA E DESCARGA DE SOLOS E MATERIAIS GRANULARES EM CAMINHÃO BASCULANTE 10 M³ - CARGA COM ESCAVADEIRA HIDRÁULICA (CAÇAMBA DE 1,20 M³ / 155 HP) E DESCARGA LIVRE (UNIDADE: T). AF 07/2020**											
								Empolamento	**dens. (t/m³)**			
	Demolição de alvenaria							1,30	1,80	9,86	23,07	
	Demolição revestimento							1,30	1,50	29,97	58,44	
	Demolição de esquadrias							1,30	1,50	4,68	9,13	
	Demolição de divisória							1,30	1,50	0,30	0,59	
	Demolição de bancada							1,30	1,50	0,31	0,60	
	Demolição de aparelhos sanitários							1,30	1,50	0,58	1,13	
	Demolição de pisos							1,30	1,50	21,40	41,74	
	Demolição de concreto							1,30	2,40	0,22	0,69	
	Demolição de Forro							1,30	1,50	7,11	13,86	
	Limpeza do Terreno							1,30	1,10	15,54	22,22	
	QUANTIDADE										**171,47**	**T**
02.02.02	**TRANSPORTE COM CAMINHÃO BASCULANTE DE 10 M³, EM VIA URBANA PAVIMENTADA, DMT ATÉ 30 KM (UNIDADE: TXKM). AF_07/2020**											
	Material para bota-fora								**DMT (Km)**	**Peso (T)**		
									2,30	171,47	394,38	
	QUANTIDADE										**394,38**	**TXKM**
02.02.03	**TRANSPORTE COM CAMINHÃO BASCULANTE DE 10 M³, EM VIA URBANA EM LEITO NATURAL (UNIDADE: TXKM). AF 07/2020**											
	Material para bota-fora								**DMT (Km)**	**Peso (T)**		
									0,18	171,47	30,86	
	QUANTIDADE										**30,86**	**TXKM**
03	**ESCADA METÁLICA**											
03.01	**INFRAESTRUTURA**											
03.01.01	**ESCAVAÇÃO MANUAL EM MATERIAL DE 1A. CATEGORIA, ATÉ 1.50 M DE PROFUNDIDADE**											
	Escavação para execução dos blocos (considerando offset de 0,50 m)			Offset(0,5m)								
	S1=S2=S3=S4			0,50	4,00	1,20	1,20	0,65	2,89	1,88	7,51	
	Escavação para execução da cinta (considerando offset de 0,20 m)											
	C1			0,20	2,00	1,70	0,20	0,40	1,02	0,41	0,82	
	QUANTIDADE										**8,33**	**M3**

E-DOCS - CÓPIA DO PROCESSO 2025-BFJQ8 GERADO POR UDSON OLIVEIRA RAMOS DE AGUIAR EM 05/05/2026 16:12 DOCUMENTO 1 / 1 PÁGINA 266 / 3514

2025-TS5B2W - E-DOCS - CÓPIA SIMPLES 01/07/2025 09:53 PÁGINA 22 / 145

MEMÓRIA DE CÁLCULO

PREFEITURA MUNICIPAL DE ALEGRE

OBRA: CRECHE TEREZA FIOREZI

LOCAL: RUA BENJAMIN BARROS FILHO, S/N, TRIANGULO, ALEGRE

ORÇAMENTISTA: THIAGO GOMES BONOMO **CREA: ES-018427/D**

CONSULTORIA:

avantec
Soluções em Engenharia

CÓDIGO	DESCRIÇÃO SERVIÇO	ESTACA INICIAL	ESTACA FINAL	POSIÇÃO	QUANT.	EXTENSÃO (m)	LARGURA (m)	PROF. (m)	ÁREA (m²)	VOLUME (m³)	TOTAL	UNIDADE
03.01.02	**CARGA, MANOBRA E DESCARGA DE SOLOS E MATERIAIS GRANULARES EM CAMINHÃO BASCULANTE 10 M³ - CARGA COM ESCAVADEIRA HIDRÁULICA (CAÇAMBA DE 1,20 M³ / 155 HP) E DESCARGA LIVRE (UNIDADE: T). AF 07/2020**							**Emp.**	**Densidade (t/m3)**	**Material descartado**		
								1,25	1,40	1,82	3,19	
	QUANTIDADE										**3,19**	**T**
03.01.03	**TRANSPORTE COM CAMINHÃO BASCULANTE DE 10 M³, EM VIA URBANA PAVIMENTADA, DMT ATÉ 30 KM (UNIDADE: TXKM). AF_07/2020**								**DMT (Km)**			
	Material descartado								2,30	3,19	7,34	
	QUANTIDADE										**7,34**	**TXKM**
03.01.04	**TRANSPORTE COM CAMINHÃO BASCULANTE DE 10 M³, EM VIA URBANA EM LEITO NATURAL (UNIDADE: TXKM). AF_07/2020**								**DMT (Km)**			
	Material descartado								0,18	3,19	0,57	
	QUANTIDADE										**0,57**	**TXKM**
03.01.05	**APILOAMENTO DO FUNDO DE VALA COM MAÇO DE 30 A 60KG**											
	Sapatas											
	S1=S2=S3=S4				4,00	1,20	1,20		1,44		5,76	
	Cintas											
	C1				2,00	1,70	0,20		0,34		0,68	
	QUANTIDADE										**6,44**	**M2**
03.01.06	**REATERRO APILOADO DE CAVAS DE FUNDAÇÃO, EM CAMADAS DE 20 CM**							**Vol. Escavação (m³)**	**Volume Concreto (m³)**	**Volume de Reaterro (m³)**		
								8,33	1,82	6,51	6,51	
	QUANTIDADE										**6,51**	**M3**
03.01.07	**FÔRMA DE TÁBUA DE MADEIRA DE 2.5X30.0CM, LEVANDO-SE EM CONTA UTILIZAÇÃO 3 VEZES (INCLUINDO O MATERIAL, CORTE, MONTAGEM, ESCORAMENTO E DESFORMA)**								**Área de Forma (m²)**			
	Sapatas								8,00		8,00	
	Cintas								2,00		2,00	
	QUANTIDADE										**10,00**	**M2**
03.01.08	**FORNECIMENTO, PREPARO E APLICAÇÃO DE CONCRETO MAGRO COM CONSUMO MÍNIMO DE CIMENTO DE 250 KG/M3 (BRITA 1 E 2) - (5% DE PERDAS JÁ INCLUÍDO NO CUSTO)**											
	Sapatas							0,05	5,76	0,29	0,29	
	Cintas							0,05	0,68	0,03	0,03	
	QUANTIDADE										**0,32**	**M3**
03.01.09	**FORNECIMENTO, DOBRAGEM E COLOCAÇÃO EM FÔRMA, DE ARMADURA CA-50 A MÉDIA, DIÂMETRO DE 6.3 A 10.0 MM**											
	Sapatas								**Massa (kg)**			
	Bitola Ø6.3								18,00		18,00	
	Bitola Ø10.0								64,00		64,00	
	Cintas											
	Bitola Ø6.3								3,00		3,00	
	QUANTIDADE										**67,00**	**KG**

E-DOCS - CÓPIA DO PROCESSO 2025-BFJQ8 GERADO POR UDSON OLIVEIRA RAMOS DE AGUIAR EM 05/05/2026 16:12 DOCUMENTO 1 / 1 PÁGINA 267 / 3514

2025-TS5B2W - E-DOCS - CÓPIA SIMPLES 01/07/2025 09:53 PÁGINA 23 / 145

MEMÓRIA DE CÁLCULO

PREFEITURA MUNICIPAL DE ALEGRE

OBRA: CRECHE TEREZA FIOREZI

LOCAL: RUA BENJAMIN BARROS FILHO, S/N, TRIANGULO, ALEGRE

ORÇAMENTISTA: THIAGO GOMES BONOMO **CREA: ES-018427/D**

CONSULTORIA:

avantec
Soluções em Engenharia

CÓDIGO	DESCRIÇÃO SERVIÇO	ESTACA INICIAL	ESTACA FINAL	POSIÇÃO	QUANT.	EXTENSÃO (m)	LARGURA (m)	PROF. (m)	ÁREA (m²)	VOLUME (m³)	TOTAL	UNIDADE
03.01.10	**FORNECIMENTO, DOBRAGEM E COLOCAÇÃO EM FÔRMA, DE ARMADURA CA-50 A GROSSA DIÂMETRO DE 12.5 A 25.0 MM (1/2 A 1")**											
	Sapatas								**Massa (kg)**			
	Bitola Ø12.50								25,00		25,00	
	Cintas											
	Bitola Ø12.50								10,00		10,00	
	QUANTIDADE										**35,00**	**KG**
03.01.11	**FORNECIMENTO, DOBRAGEM E COLOCAÇÃO EM FÔRMA, DE ARMADURA CA-60 B FINA, DIÂMETRO DE 4.0 A 7.0MM**											
	Sapatas								**Massa (kg)**			
	Bitola Ø5,0								3,61		3,61	
	QUANTIDADE										**3,61**	**KG**
03.01.12	**FORNECIMENTO E APLICAÇÃO DE CONCRETO USINADO FCK=25 MPA - CONSIDERANDO LANÇAMENTO MANUAL PARA INFRA-ESTRUTURA (5% DE PERDAS JÁ INCLUÍDO NO CUSTO)**											
	Sapatas									1,30	1,30	
	Cintas									0,20	0,20	
	QUANTIDADE										**1,50**	**M3**
03.02	**SUPRAESTRUTURA**											
03.02.01	**ESCADA METÁLICA EXTERNA COM DEGRAUS E PATAMARES EM CHAPA XADREZ, VIGAS E PILARES METÁLICOS, INCLUSO PINTURA COM FUNDO ANTI-CORROSIVO E 2 DEMÃOS DE TINTA ESMALTE SINTÉTICO**											
						7,68					7,68	
	QUANTIDADE										**7,68**	**M**
03.02.02	**ESCADA METÁLICA INTERNA COM DEGRAUS E PATAMARES EM CHAPA, VIGAS E PILARES METÁLICOS, INCLUSO PINTURA COM FUNDO ANTI-CORROSIVO E 2 DEMÃOS DE TINTA ESMALTE SINTÉTICO**											
						9,90					9,90	
	QUANTIDADE										**9,90**	**M**
04	**PAREDES E PAINÉIS**											
04.01	**ALVENARIA DE BLOCOS DE CONCRETO 14X19X39CM, C/ RESIST. MÍNIMO A COMPRES. 2.5 MPA, ASSENT. C/ ARG. DE CIMENTO, CAL HIDRATADA CH1 E AREIA NO TRAÇO 1:0.5:8 ESP. DAS JUNTAS 10MM E ESP. DAS PAREDES, S/ REV. 14CM**											
	1° Pavimento								67,23		67,23	
	2° Pavimento								28,50		28,50	
	QUANTIDADE										**95,73**	**M2**
04.02	**ALVENARIA DE BLOCOS DE CONCRETO 19X19X39CM, C/ RESIST. MÍNIMO A COMPRES. 2.5 MPA, ASSENT. C/ ARG. DE CIMENTO, CAL HIDRATADA CH1 E AREIA NO TRAÇO 1:0.5:8 ESP. DAS JUNTAS 10MM E ESP. DAS PAREDES, S/ REV. 19CM**											
	1° Pavimento								19,66		19,66	
	Cobertura								62,53		62,53	
	QUANTIDADE										**82,19**	**M2**

CÓDIGO	DESCRIÇÃO SERVIÇO	ESTACA INICIAL	ESTACA FINAL	POSIÇÃO	QUANT.	EXTENSÃO (m)	LARGURA (m)	PROF. (m)	ÁREA (m²)	VOLUME (m³)	TOTAL	UNIDADE
04.03	**VERGA/CONTRAVERGA RETA DE CONCRETO ARMADO 10 X 5 CM, FCK = 15 MPA, INCLUSIVE FORMA, ARMAÇÃO E DESFORMA**											
	Considerando uma folga de 25cm para cada lado do vão											
	1° Pavimento											
	Portas			**Peças**			**Largura da esquadria**				**Comp.Total verga**	
	P1			1,00	2,00	0,70	2,40				2,40	
	P3			1,00	3,00	0,80	3,90				3,90	
	P5			1,00	4,00	0,90	5,60				5,60	
	P6			1,00	2,00	0,90	2,80				2,80	
	P8			1,00	5,00	0,90	7,00				7,00	
	P9			1,00	1,00	3,00	3,50				3,50	
	P12			1,00	1,00	1,10	1,60				1,60	
	P10			1,00	1,00	2,00	2,50				2,50	
	P14			1,00	2,00	0,80	2,60				2,60	
	P16			1,00	1,00	2,00	2,50				2,50	
	Janelas											
	J11			2,00	2,00	1,00	6,00				6,00	
	J16			2,00	2,00	1,10	6,40				6,40	
	J18			2,00	1,00	1,10	3,20				3,20	
	J10			2,00	1,00	3,00	7,00				7,00	
	J13			2,00	1,00	2,00	5,00				5,00	
	J17			2,00	3,00	2,50	18,00				18,00	
	J12			2,00	6,00	1,00	18,00				18,00	
	J14			2,00	2,00	0,80	5,20				5,20	
	J15			2,00	1,00	1,50	4,00				4,00	
	2° Pavimento											
	Portas											
	P3			1,00	2,00	0,80	2,60				2,60	
	P5			1,00	5,00	0,90	7,00				7,00	
	P6			1,00	5,00	0,90	7,00				7,00	
	P8			1,00	3,00	0,90	4,20				4,20	
	P9			1,00	1,00	3,00	3,50				3,50	
	P13			1,00	1,00	1,75	2,25				2,25	
	Janelas											
	J10			2,00	2,00	3,00	14,00				14,00	
	J17			2,00	1,00	2,50	6,00				6,00	
	J12			2,00	6,00	1,00	18,00				18,00	
	J14			2,00	4,00	0,80	10,40				10,40	
	J15			2,00	1,00	1,50	4,00				4,00	
	Cobertura											
	Janelas											
	J21			2,00	1,00	2,50	6,00				6,00	
	QUANTIDADE										**192,15**	**M**
04.04	**VENEZIANA VERTICAL (BRISE SOLEIL) DE CHAPA DE ALUMINIO, COM 1,2MM DE ESPESSURA, APARAFUSADAS E MEDIDA PELA AREA COLOCADA. FORNECIMENTO E COLOCACAO.**											
	Instalado na Fachada Principal								38,42		38,42	
	QUANTIDADE										**38,42**	**M²**
05	**COBERTURA**											
05.01	**FORNECIMENTO DE ESTRUTURA METÁLICA E ENGRADAMENTO METÁLICO PARA TELHADO EM AÇO, EXCLUSIVE TELHA, INCLUSIVE FABRICAÇÃO, TRANSPORTE, MONTAGEM, APLICAÇÃO DE 02 DEMÃOS DE PINTURA COM TINTA ALQUÍDICA DE ACABAMENTO (ESMALTE SINTÉTICO BRILHANTE).**						**KG**					
	Estrutura telhado principal											
	Perfis de acordo com prancha - EST-04/05											
	U 65 x 42 x 5.5						1786,84				1.786,84	
	U 60 x 30 x 6						1416,08				1.416,08	
	QUANTIDADE										**3.202,92**	**KG**

E-DOCS - CÓPIA DO PROCESSO 2025-BFJQ8 GERADO POR UDSON OLIVEIRA RAMOS DE AGUIAR EM 05/05/2026 16:12 DOCUMENTO 1 / 1 PÁGINA 268 / 3514
2025-TS5B2W - E-DOCS - CÓPIA SIMPLES 01/07/2025 09:53 PÁGINA 24 / 145

E-DOCS - CÓPIA DO PROCESSO 2025-BFJQ8 GERADO POR UDSON OLIVEIRA RAMOS DE AGUIAR EM 05/05/2026 16:12 DOCUMENTO 1 / 1 PÁGINA 269 / 3514

2025-TS5B2W - E-DOCS - CÓPIA SIMPLES 01/07/2025 09:53 PÁGINA 25 / 145

MEMÓRIA DE CÁLCULO

PREFEITURA MUNICIPAL DE ALEGRE

OBRA: CRECHE TEREZA FIOREZI

LOCAL: RUA BENJAMIN BARROS FILHO, S/N, TRIANGULO, ALEGRE

ORÇAMENTISTA: THIAGO GOMES BONOMO **CREA: ES-018427/D**

CONSULTORIA:

avantec
Soluções em Engenharia

CÓDIGO	DESCRIÇÃO SERVIÇO	ESTACA INICIAL	ESTACA FINAL	POSIÇÃO	QUANT.	EXTENSÃO (m)	LARGURA (m)	PROF. (m)	ÁREA (m²)	VOLUME (m³)	TOTAL	UNIDADE
05.02	**TRAMA DE AÇO COMPOSTA POR TERÇAS PARA TELHADOS DE ATÉ 2 ÁGUAS PARA TELHA ONDULADA DE FIBROCIMENTO, METÁLICA, PLÁSTICA OU TERMOACÚSTICA, INCLUSO TRANSPORTE VERTICAL. AF 07/2019**											
	1º Pavimento											
	Depósito de lixo								3,50		3,50	
	Cobertura											
	Casa de Máquinas								9,87		9,87	
	Barrilete								31,25		31,25	
	QUANTIDADE										**44,62**	**M2**
05.03	**TELHAMENTO COM TELHA DE AÇO/ALUMÍNIO E = 0,5 MM, COM ATÉ 2 ÁGUAS, INCLUSO IÇAMENTO. AF 07/2019**											
	1º Pavimento											
	Depósito de lixo								3,50		3,50	
	Cobertura											
	Cobertura Principal								346,57		346,57	
	Casa de Máquinas								9,87		9,87	
	Barrilete								31,25		31,25	
	QUANTIDADE										**391,19**	**M2**
05.04	**RUFO DE CHAPA METÁLICA Nº 26 COM LARGURA DE 30 CM**											
	Cobertura					40,38					40,38	
	QUANTIDADE										**40,38**	**M**
05.05	**CHAPIM SOBRE MUROS LINEARES, EM GRANITO OU MÁRMORE, L = 25 CM, ASSENTADO COM ARGAMASSA 1:6 COM ADITIVO. AF_11/2020**											
	2° Pavimento					81,81					81,81	
	Cobertura					97,40					97,40	
	QUANTIDADE										**179,21**	**M**
06	**ESQUADRIAS**											
06.01	**PORTAS**											
06.01.01	**PORTA EM MADEIRA DE LEI TIPO ANGELIM PEDRA OU EQUIVALENTE,ESP. 30 A 35MM C/ ENCHIMENTO EM MADEIRA 1A QUALIDADE, TIPO SARRAFEADA PARA PINTURA, INCLUSIVE ALIZARES, DOBRADIÇAS E FECHADURA TIPO ALAVANCA EM LATÃO CROMADO LAFONTE OU EQUIVALENTE, EXCLUSIVE MARCO, NAS DIMENSÕES: 0,70 X 2,10 M**											
	1° Pavimento											
	P1				2,00	2,10	0,70		2,94		2,00	
	QUANTIDADE										**2,00**	**UND**
06.01.02	**PORTA EM MADEIRA DE LEI TIPO ANGELIM PEDRA OU EQUIVALENTE,ESP. 30 A 35MM C/ ENCHIMENTO EM MADEIRA 1A QUALIDADE, TIPO SARRAFEADA PARA PINTURA, INCLUSIVE ALIZARES, DOBRADIÇAS E FECHADURA TIPO ALAVANCA EM LATÃO CROMADO LAFONTE OU EQUIVALENTE, EXCLUSIVE MARCO, NAS DIMENSÕES: 0,80 X 2,10 M**											
	1° Pavimento											
	P3				3,00	2,10	0,80		5,04		3,00	
	2° Pavimento											
	P3				2,00	2,10	0,80		3,36		2,00	
	QUANTIDADE										**5,00**	**UND**
06.01.03	**PORTA EM MADEIRA DE LEI TIPO ANGELIM PEDRA OU EQUIVALENTE,ESP. 30 A 35MM C/ ENCHIMENTO EM MADEIRA 1A QUALIDADE, TIPO SARRAFEADA PARA PINTURA, INCLUSIVE ALIZARES, DOBRADIÇAS E FECHADURA TIPO ALAVANCA EM LATÃO CROMADO LAFONTE OU EQUIVALENTE, EXCLUSIVE MARCO, NAS DIMENSÕES: 0,90 X 2,10 M**											
	1° Pavimento											
	P5				4,00	2,10	0,90		7,56		4,00	
	2° Pavimento											
	P5				5,00	2,10	0,90		9,45		5,00	
	QUANTIDADE										**9,00**	**UND**

E-DOCS - CÓPIA DO PROCESSO 2025-BFJQ8 GERADO POR UDSON OLIVEIRA RAMOS DE AGUIAR EM 05/05/2026 16:12 DOCUMENTO 1 / 1 PÁGINA 270 / 3514

2025-TS5B2W - E-DOCS - CÓPIA SIMPLES 01/07/2025 09:53 PÁGINA 26 / 145

MEMÓRIA DE CÁLCULO

PREFEITURA MUNICIPAL DE ALEGRE

OBRA: CRECHE TEREZA FIOREZI

LOCAL: RUA BENJAMIN BARROS FILHO, S/N, TRIANGULO, ALEGRE

ORÇAMENTISTA: THIAGO GOMES BONOMO **CREA: ES-018427/D**

CONSULTORIA:

avantec
Soluções em Engenharia

CÓDIGO	DESCRIÇÃO SERVIÇO	ESTACA INICIAL	ESTACA FINAL	POSIÇÃO	QUANT.	EXTENSÃO (m)	LARGURA (m)	PROF. (m)	ÁREA (m²)	VOLUME (m³)	TOTAL	UNIDADE
06.01.04	**PORTA DE MADEIRA DE LEI ANGELIM PEDRA OU EQUIVALENTE, ESP. 30 A 35 MM, MACIÇA, TIPO MEXICANA, C/ FRISO P/ VERNIZ, PADRÃO SEDU, COM VISOR 1,00 X 0,15M E VIDRO 4MM, INCLUSIVE ALIZARES, DOBRADIÇAS E FECHADURA TIPO ALAVANCA EM LATÃO CROMADO LAFONTE OU EQUIV., EXCLUSIVE MARCO, DIMENSÕES: 0.90 X 2.10 M**											
	1° Pavimento											
	P6				2,00	2,10	0,90		3,78		2,00	
	2° Pavimento											
	P6				5,00	2,10	0,90		9,45		5,00	
	QUANTIDADE										**7,00**	**UND**
06.01.05	**PORTA EM MADEIRA, LISA, SEMI-ÔCA, 0.90 X 2.10 M, PARA SANITÁRIO DE DEFICIENTE FÍSICO (INCLUSIVE BATENTE, FERRAGENS, FECHADURA, SUPORTE E CHAPA DE ALUMÍNIO E=1MM)**											
	1° Pavimento											
	P8				5,00	2,10	0,90		9,45		5,00	
	2° Pavimento											
	P8				3,00	2,10	0,90		5,67		3,00	
	QUANTIDADE										**8,00**	**UND**
06.01.06	**PORTA EM MADEIRA DE LEI MUIRACATIARA COM ALMOFADAS, INCLUSIVE ALIZARES, DOBRADIÇAS E FECHADURA TIPO EXT. EM LATÃO CROMADO LAFONTE OU EQUIV., EXCL. MARCO, DIMENSÕES: 1,75 X 2,10 M (DUAS FOLHAS)**											
	2° Pavimento											
	P13				1,00	2,10	1,75		3,68		1,00	
	QUANTIDADE										**1,00**	**UND**
06.01.07	**PORTA DE ABRIR TIPO VENEZIANA EM ALUMÍNIO ANODIZADO, LINHA 25, COMPLETA, INCL. PUXADOR COM TRANCA, CAIXILHO, ALIZAR E CONTRAMARCO**											
	1° Pavimento											
	P7				2,00	1,80	0,80		2,88		2,88	
	P11				1,00	1,80	0,90		1,62		1,62	
	2° Pavimento											
	P7				2,00	1,80	0,80		2,88		2,88	
	QUANTIDADE										**7,38**	**M2**
06.01.08	**PORTA EM VIDRO TEMPERADO 10MM, INCOLOR, INCLUSIVE FERRAGENS DE FIXAÇÃO E INSTALAÇÃO, EXCLUSIVE PUXADOR**											
	1° Pavimento											
	P9				1,00	2,30	3,00		6,90		6,90	
	P15				1,00	2,10	2,00		4,20		4,20	
	2° Pavimento											
	P9				1,00	2,30	3,00		6,90		6,90	
	QUANTIDADE										**18,00**	**M²**
06.01.09	**PORTA EM MADEIRA, LISA, SEMI-ÔCA, 1.10 X 2.10 M (INCLUSIVE BATENTE, FERRAGENS, FECHADURA, SUPORTE E CHAPA DE ALUMÍNIO E=1MM)**											
	1° Pavimento											
	P12				1,00	2,10	1,10		2,31		1,00	
	QUANTIDADE										**1,00**	**UND**
06.01.10	**MARCO EM MADEIRA DE LEI TIPO PEROBA, IPÊ, ANGELIM PEDRA OU EQUIVALENTE, COM 15 X 3CM DE BATENTE**											
	1° Pavimento							Extensão Total				
	P1				2,00	2,10	0,70	9,80			9,80	
	P3				3,00	2,10	0,80	15,00			15,00	
	P5				4,00	2,10	0,90	20,40			20,40	
	P6				2,00	2,10	0,90	10,20			10,20	
	2° Pavimento											
	P3				2,00	2,10	0,80	10,00			10,00	
	P5				5,00	2,10	0,90	25,50			25,50	
	P6				5,00	2,10	0,90	25,50			25,50	
	P13				1,00	2,10	1,75	5,95			5,95	
	QUANTIDADE										**122,35**	**M**

E-DOCS - CÓPIA DO PROCESSO 2025-BFJQ8 GERADO POR UDSON OLIVEIRA RAMOS DE AGUIAR EM 05/05/2026 16:12 DOCUMENTO 1 / 1 PÁGINA 271 / 3514

2025-TS5B2W - E-DOCS - CÓPIA SIMPLES 01/07/2025 09:53 PÁGINA 27 / 145

MEMÓRIA DE CÁLCULO

PREFEITURA MUNICIPAL DE ALEGRE

OBRA: CRECHE TEREZA FIOREZI

LOCAL: RUA BENJAMIN BARROS FILHO, S/N, TRIANGULO, ALEGRE

ORÇAMENTISTA: THIAGO GOMES BONOMO **CREA: ES-018427/D**

CONSULTORIA:

avantec
Soluções em Engenharia

CÓDIGO	DESCRIÇÃO SERVIÇO	ESTACA INICIAL	ESTACA FINAL	POSIÇÃO	QUANT.	EXTENSÃO (m)	LARGURA (m)	PROF. (m)	ÁREA (m²)	VOLUME (m³)	TOTAL	UNIDADE
06.01.11	**PINTURA DE ESQUADRIAS E ELEMENTOS DE MADEIRA, APLICAÇÃO MANUAL, COM TRÊS DEMÃO DE VERNIZ BRILHANTE INCOLOR, LINHA PREMIUM COPAL, REFERÊNCIA SUVINIL, EUCATEX, MONTANA OU EQUIVALENTE**											
	1° Pavimento											
	Portas											
	P1				2,00	2,10	0,70		5,88		5,88	
	P3				3,00	2,10	0,80		10,08		10,08	
	P5				4,00	2,10	0,90		15,12		15,12	
	P6				2,00	2,10	0,90		7,56		7,56	
	P8				5,00	2,10	0,90		18,90		18,90	
	P12				1,00	2,10	1,10		4,62		4,62	
	Marco											
	P1					9,80	0,15		1,47		1,47	
	P3					15,00	0,15		2,25		2,25	
	P5					20,40	0,15		3,06		3,06	
	P6					10,20	0,15		1,53		1,53	
	2º Pavimento											
	Portas											
	P3				2,00	2,10	0,80		6,72		6,72	
	P5				5,00	2,10	0,90		18,90		18,90	
	P6				5,00	2,10	0,90		18,90		18,90	
	P8				3,00	2,10	0,90		11,34		11,34	
	P13				1,00	2,10	1,75		7,35		7,35	
	Marco											
	P3					10,00	0,15		1,50		1,50	
	P5					25,50	0,15		3,83		3,83	
	P6					25,50	0,15		3,83		3,83	
	P13					5,95	0,15		0,89		0,89	
	QUANTIDADE										**143,72**	**M2**
06.01.12	**PORTÃO DE CHAPA DE FERRO GALVANIZADO, COM ESPESSURA DE 0,5MM, COM ALTURA ENTRE 2M E 3M, EXCLUSIVE FECHADURA.**											
	1° Pavimento											
	P10				1,00	2,10	2,00		4,20		4,20	
	QUANTIDADE										**4,20**	**M²**
06.01.13	**FECHADURA DE SOBREPOR, TIPO CAIXÃO, COM CHAVE COMUM - IMAB, STAN, ALIANÇA OU EQUIVALENTE**											
	1° Pavimento											
	P10				1,00						1,00	
	QUANTIDADE										**1,00**	**UND**
06.01.14	**PORTÃO DE FERRO DE ABRIR EM BARRA CHATA, INCLUSIVE CHUMBAMENTO**											
	1° Pavimento											
	P14				2,00	1,80	0,80		2,88		2,88	
	P16				1,00	2,10	2,00		4,20		4,20	
	QUANTIDADE										**7,08**	**M2**
06.01.15	**PINTURA SOBRE METAL, APLICAÇÃO MANUAL, COM DUAS DEMÃOS DE TINTA ESMALTE SINTÉTICO, REFERÊNCIA SUVINIL, CORAL OU METALATEX, INCLUSIVE UMA DEMÃO DE FUNDO ANTICORROSIVO**											
	1° Pavimento											
	P10								8,40		8,40	
	P14								5,76		5,76	
	P16								8,40		8,40	
	QUANTIDADE										**22,56**	**M2**

E-DOCS - CÓPIA DO PROCESSO 2025-BFJQ8 GERADO POR UDSON OLIVEIRA RAMOS DE AGUIAR EM 05/05/2026 16:12 DOCUMENTO 1 / 1 PÁGINA 272 / 3514

2025-TS5B2W - E-DOCS - CÓPIA SIMPLES 01/07/2025 09:53 PÁGINA 28 / 145

MEMÓRIA DE CÁLCULO

PREFEITURA MUNICIPAL DE ALEGRE

OBRA: CRECHE TEREZA FIOREZI

LOCAL: RUA BENJAMIN BARROS FILHO, S/N, TRIANGULO, ALEGRE

ORÇAMENTISTA: THIAGO GOMES BONOMO **CREA: ES-018427/D**

CONSULTORIA:

avantec
Soluções em Engenharia

CÓDIGO	DESCRIÇÃO SERVIÇO	ESTACA INICIAL	ESTACA FINAL	POSIÇÃO	QUANT.	EXTENSÃO (m)	LARGURA (m)	PROF. (m)	ÁREA (m²)	VOLUME (m³)	TOTAL	UNIDADE
06.02	**JANELAS**											
06.02.01	**JANELA FIXA DE ALUMÍNIO PARA VIDRO, COM VIDRO, BATENTE E FERRAGENS. EXCLUSIVE ACABAMENTO. ALIZAR E CONTRAMARCO. FORNECIMENTO E INSTALAÇÃO. AF 12/2019**											
	1° Pavimento											
	J11				2,00	1,00	1,00		2,00		2,00	
	J16				2,00	1,00	1,10		2,20		2,20	
	J18				1,00	1,00	1,10		1,10		1,10	
	QUANTIDADE										**5,30**	**M2**
06.02.02	**JANELA DE CORRER PARA VIDRO EM ALUMÍNIO ANODIZADO COR NATURAL, LINHA 25, COMPLETA, INCL. PUXADOR COM TRANCA, ALIZAR, CAIXILHO E CONTRAMARCO, EXCLUSIVE VIDRO**											
	1° Pavimento											
	J10				1,00	1,35	3,00		4,05		4,05	
	J13				1,00	1,35	2,00		2,70		2,70	
	J17				3,00	1,35	2,50		10,13		10,13	
	2° Pavimento											
	J10				2,00	1,35	3,00		8,10		8,10	
	J17				1,00	1,35	2,50		3,38		3,38	
	QUANTIDADE										**28,35**	**M2**
06.02.03	**JANELA TIPO MAXIM-AR PARA VIDRO EM ALUMÍNIO ANODIZADO NATURAL, LINHA 25, COMPLETA, INCL. PUXADOR COM TRANCA, CAIXILHO, ALIZAR E CONTRAMARCO, EXCLUSIVE VIDRO**											
	1° Pavimento											
	J12				6,00	0,60	1,00		3,60		3,60	
	J14				2,00	0,60	0,80		0,96		0,96	
	J15				1,00	0,60	1,50		0,90		0,90	
	2° Pavimento											
	J12				6,00	0,60	1,00		3,60		3,60	
	J14				4,00	0,60	0,80		1,92		1,92	
	J15				1,00	0,60	1,50		0,90		0,90	
	QUANTIDADE										**11,88**	**M2**
06.02.04	**VIDRO PLANO TRANSPARENTE LISO, COM 4 MM DE ESPESSURA - (BDI-DIF=15,57%)**											
	1° Pavimento			**Fator %**								
	Janela de correr											
	J10			95%	1,00	1,35	3,00		3,85		3,85	
	J13			95%	1,00	1,35	2,00		2,57		2,57	
	J17			95%	3,00	1,35	2,50		9,62		9,62	
	Maxim-ar											
	J12			95%	6,00	0,60	1,00		3,42		3,42	
	J14			95%	2,00	0,60	0,80		0,91		0,91	
	J15			95%	1,00	0,60	1,50		0,86		0,86	
	2° Pavimento											
	Janela de correr											
	J10			95%	2,00	1,35	3,00		7,70		7,70	
	J17			95%	1,00	1,35	2,50		3,21		3,21	
	Maxim-ar											
	J12			95%	6,00	0,60	1,00		3,42		3,42	
	J14			95%	4,00	0,60	0,80		1,82		1,82	
	J15			95%	1,00	0,60	1,50		0,86		0,86	
	QUANTIDADE										**38,22**	**M2**
06.02.05	**GRADE DE FERRO EM BARRA CHATA, INCLUSIVE CHUMBAMENTO**											
	2° Pavimento											
	J4				1,00	1,35	2,00		2,70		2,70	
	J21				1,00	1,35	2,50		3,38		3,38	
	J22				3,00	1,35	5,90		23,90		23,90	
	J23				3,00	1,35	3,00		12,15		12,15	
	Cobertura											
	J21				1,00	1,35	2,50		3,38		3,38	
	QUANTIDADE										**45,50**	**M2**

E-DOCS - CÓPIA DO PROCESSO 2025-BFJQ8 GERADO POR UDSON OLIVEIRA RAMOS DE AGUIAR EM 05/05/2026 16:12 DOCUMENTO 1 / 1 PÁGINA 273 / 3514

CÓDIGO	DESCRIÇÃO SERVIÇO	ESTACA INICIAL	ESTACA FINAL	POSIÇÃO	QUANT.	EXTENSÃO (m)	LARGURA (m)	PROF. (m)	ÁREA (m²)	VOLUME (m³)	TOTAL	UNIDADE
06.02.06	**PINTURA SOBRE METAL, APLICAÇÃO MANUAL, COM DUAS DEMÃOS DE TINTA ESMALTE SINTÉTICO, REFERÊNCIA SUVINIL, CORAL OU METALATEX, INCLUSIVE UMA DEMÃO DE FUNDO ANTICORROSIVO**											
	2° Pavimento											
	J4				1,00	1,35	2,00		2,70		2,70	
	J21				1,00	1,35	2,50		3,38		3,38	
	J22				3,00	1,35	5,90		23,90		23,90	
	J23				3,00	1,35	3,00		12,15		12,15	
	Cobertura											
	J21				1,00	1,35	2,50		3,38		3,38	
	QUANTIDADE										**45,50**	**M2**
06.03	**FECHAMENTO**											
06.03.01	**GRADE DE FERRO EM BARRA CHATA, INCLUSIVE CHUMBAMENTO**											
	1° Pavimento											
	Fachada Principal				3,00	3,10	6,10		56,73		56,73	
	QUANTIDADE										**56,73**	**M2**
06.03.02	**PINTURA SOBRE METAL, APLICAÇÃO MANUAL, COM DUAS DEMÃOS DE TINTA ESMALTE SINTÉTICO, REFERÊNCIA SUVINIL, CORAL OU METALATEX, INCLUSIVE UMA DEMÃO DE FUNDO ANTICORROSIVO**											
	1° Pavimento											
	Fachada Principal				3,00	3,10	6,10		56,73		56,73	
	QUANTIDADE										**56,73**	**M2**
07	**REVESTIMENTO DE PAREDES**											
07.01	**CHAPISCO COM ARGAMASSA DE CIMENTO E AREIA MÉDIA OU GROSSA LAVADA NO TRAÇO 1:3, ESPESSURA 5 MM**											
	Área de Chapisco = Área de Reboco+Área de Emboço											
	1º Pavimento								442,84		442,84	
	2º Pavimento								331,05		331,05	
	QUANTIDADE										**773,89**	**M2**
07.02	**EMBOÇO DE ARGAMASSA DE CIMENTO, CAL HIDRATADA CH1 E AREIA LAVADA TRAÇO 1:0.5:6, ESPESSURA 20 MM**											
	Área de Emboço = Área de Revestimento Cerâmico											
	1° Pavimento								308,38		308,38	
	2° Pavimento								274,05		274,05	
	QUANTIDADE										**582,43**	**M2**
07.03	**REBOCO TIPO PAULISTA DE ARGAMASSA DE CIMENTO, CAL HIDRATADA CH1 E AREIA LAVADA TRAÇO 1:0.5:6, ESPESSURA 25 MM**											
	Área de Reboco = 2 x Área de Paredes Novas											
	1º Pavimento								134,46		134,46	
	2º Pavimento								57,00		57,00	
	QUANTIDADE										**191,46**	**M2**

2025-TS5B2W - E-DOCS - CÓPIA SIMPLES 01/07/2025 09:53 PÁGINA 29 / 145

MEMÓRIA DE CÁLCULO

PREFEITURA MUNICIPAL DE ALEGRE

OBRA: CRECHE TEREZA FIOREZI

LOCAL: RUA BENJAMIN BARROS FILHO, S/N, TRIANGULO, ALEGRE

ORÇAMENTISTA: THIAGO GOMES BONOMO **CREA: ES-018427/D**

CONSULTORIA:

avantec
Soluções em Engenharia

CÓDIGO	DESCRIÇÃO SERVIÇO	ESTACA INICIAL	ESTACA FINAL	POSIÇÃO	QUANT.	EXTENSÃO (m)	LARGURA (m)	PROF. (m)	ÁREA (m²)	VOLUME (m³)	TOTAL	UNIDADE
07.04	**EMASSAMENTO DE PAREDES E FORROS, COM DUAS DEMÃOS DE MASSA ACRÍLICA PREMIUM, REFERÊNCIA SUVINIL, CORAL OU SHERWIN WILLIAMS OU EQUIVALENTE, INCLUSIVE UMA DEMÃO DE LIQUIDO SELADOR ACRÍLICO, REFERÊNCIA SUVINIL, CORAL OU METALATEX OU EQUIVALENTE**											
	Área de Emassamento = Área de Pintura Interna											
	1° Pavimento											
	Almoxarifado								13,82		13,82	
	Bersário 01								29,98		29,98	
	Bersário 02								37,07		37,07	
	Circulação								64,49		64,49	
	Coordenação Pediátrica								21,54		21,54	
	Copa								33,71		33,71	
	Diretoria								21,54		21,54	
	Escada								35,11		35,11	
	Refeitório								37,97		37,97	
	Secretaria								22,53		22,53	
	2° Pavimento											
	Almoxarifado/DML								22,27		22,27	
	Brinquedoteca								42,87		42,87	
	Circulação								77,37		77,37	
	Escada								41,36		41,36	
	Maternal 01								27,14		27,14	
	Maternal 02								27,16		27,16	
	Maternal 03								30,11		30,11	
	Maternal 04								33,92		33,92	
	Maternal 05								33,62		33,62	
	Maternal 06								33,79		33,79	
	Sala dos Professores								32,25		32,25	
	Varanda								24,05		24,05	
	QUANTIDADE										**743,67**	**M2**

E-DOCS - CÓPIA DO PROCESSO 2025-BFJQ8 GERADO POR UDSON OLIVEIRA RAMOS DE AGUIAR EM 05/05/2026 16:12 DOCUMENTO 1 / 1 PÁGINA 274 / 3514

2025-TS5B2W - E-DOCS - CÓPIA SIMPLES 01/07/2025 09:53 PÁGINA 30 / 145

E-DOCS - CÓPIA DO PROCESSO 2025-BFJQ8 GERADO POR UDSON OLIVEIRA RAMOS DE AGUIAR EM 05/05/2026 16:12 DOCUMENTO 1 / 1 PÁGINA 275 / 3514

2025-TS5B2W - E-DOCS - CÓPIA SIMPLES 01/07/2025 09:53 PÁGINA 31 / 145

MEMÓRIA DE CÁLCULO

PREFEITURA MUNICIPAL DE ALEGRE

OBRA: CRECHE TEREZA FIOREZI

LOCAL: RUA BENJAMIN BARROS FILHO, S/N, TRIANGULO, ALEGRE

ORÇAMENTISTA: THIAGO GOMES BONOMO **CREA: ES-018427/D**

CONSULTORIA:

avantec
Soluções em Engenharia

CÓDIGO	DESCRIÇÃO SERVIÇO	ESTACA INICIAL	ESTACA FINAL	POSIÇÃO	QUANT.	EXTENSÃO (m)	LARGURA (m)	PROF. (m)	ÁREA (m²)	VOLUME (m³)	TOTAL	UNIDADE
07.05	**PINTURA EM PAREDES E FORROS, APLICAÇÃO MANUAL, COM TRÊS DEMÃO DE TINTA LÁTEX ACRÍLICO PREMIUM, REFERÊNCIA CORAL E METALATEX, INCLUSIVE UMA DEMÃO DE LIQUIDO SELADOR ACRÍLICO, REFERÊNCIA SUVINIL, CORAL OU METALATEX OU EQUIVALENTE**											
	1° Pavimento											
	Interna											
	Cor Azul - Céu De Verão. Cód RGB 203.228.240											
	Almoxarifado								13,82		13,82	
	Bersário 01								29,98		29,98	
	Bersário 02								37,07		37,07	
	Circulação								64,49		64,49	
	Coordenação Pediátrica								21,54		21,54	
	Copa								33,71		33,71	
	Diretoria								21,54		21,54	
	Escada								35,11		35,11	
	Refeitório								37,97		37,97	
	Secretaria								22,53		22,53	
	Externa											
	Cor vermelha - picante. Cód RGB 220.94.82.								2,61		2,61	
	Cor laranja - bolo de cenoura. Cód RGB2 53.181.93								58,02		58,02	
	Cor branca								553,98		553,98	
	Cor roxa - lavanda. Cód RGB 184.171.212								303,21		303,21	
	Cor amarela - pólen. Cód RGB 253.222.92.								12,50		12,50	
	Cor azul - azul-guache. Cód RGB 126.175.201.								9,73		9,73	
	Cor rosa - rosa mangueira. Cód RGB 243.142.159								12,85		12,85	
	Cor verde - vela verde. Cód RGB 206.232.162								14,71		14,71	
	2° Pavimento											
	Interna											
	Cor Azul - Céu De Verão. Cód RGB 203.228.240											
	Almoxarifado/DML								22,27		22,27	
	Brinquedoteca								42,87		42,87	
	Circulação								77,37		77,37	
	Escada								41,36		41,36	
	Maternal 01								27,14		27,14	
	Maternal 02								27,16		27,16	
	Maternal 03								30,11		30,11	
	Maternal 04								33,92		33,92	
	Maternal 05								33,62		33,62	
	Maternal 06								33,79		33,79	
	Sala dos Professores								32,25		32,25	
	Varanda								24,05		24,05	
	Externa											
	Cor vermelha - picante. Cód RGB 220.94.82.								9,86		9,86	
	Cor laranja - bolo de cenoura. Cód RGB2 53.181.93.								7,91		7,91	
	Cor branca								293,30		293,30	
	Cor roxa - lavanda. Cód RGB 184.171.212								10,72		10,72	
	Cor amarela - pólen. Cód RGB 253.222.92.								6,83		6,83	
	Cor azul - azul-guache. Cód RGB 126.175.201.								4,65		4,65	
	Cor rosa - rosa mangueira. Cód RGB 243.142.159								5,66		5,66	
	Cor verde - vela verde. Cód RGB 206.232.162								7,36		7,36	
	Cobertura											
	Externa											
	Cor vermelha - picante. Cód RGB 220.94.82.								1,49		1,49	
	Cor laranja - bolo de cenoura. Cód RGB2 53.181.93.								1,26		1,26	
	Cor branca								309,81		309,81	
	Cor roxa - lavanda. Cód RGB 184.171.212								22,88		22,88	
	Cor amarela - pólen. Cód RGB 253.222.92.								1,14		1,14	
	Cor azul - azul-guache. Cód RGB 126.175.201.								8,85		8,85	
	Cor rosa - rosa mangueira. Cód RGB 243.142.159								1,81		1,81	
	Cor verde - vela verde. Cód RGB 206.232.162								0,80		0,80	
	QUANTIDADE										**2.405,61**	**M2**

CÓDIGO	DESCRIÇÃO SERVIÇO	ESTACA INICIAL	ESTACA FINAL	POSIÇÃO	QUANT.	EXTENSÃO (m)	LARGURA (m)	PROF. (m)	ÁREA (m²)	VOLUME (m³)	TOTAL	UNIDADE
07.06	**REVESTIMENTO CERÂMICO PARA PAREDES INTERNAS COM PLACAS TIPO ESMALTADA EXTRA DE DIMENSÕES 33X61 CM. TUDO INCLUÍDO.**											
	1° Pavimento											
	Circulação								23,78		23,78	
	Coordenação Pediátrica								16,79		16,79	
	Copa								19,11		19,11	
	Cozinha								19,95		19,95	
	Diretoria								16,79		16,79	
	Lavanderia								15,96		15,96	
	Sanit. Func. fem.								22,85		22,85	
	Sanit. Func. Mas.								23,17		23,17	
	Sanit. Func. PCD								30,82		30,82	
	Sanit. Infan. 01								34,64		34,64	
	Sanit. Infan. 02								34,64		34,64	
	Vest. Func.								49,88		49,88	
	2° Pavimento											
	Área de Banho								35,91		35,91	
	Brinquedoteca								6,86		6,86	
	Circulação								7,07		7,07	
	Maternal 02								25,32		25,32	
	Maternal 03								14,14		14,14	
	Maternal 04								5,53		5,53	
	Maternal 05								5,04		5,04	
	Maternal 06								13,17		13,17	
	Sanit. Fun. Fem. 02								19,81		19,81	
	Sanit. Fun. Mas. 02								19,92		19,92	
	Sanit. Func. PCD Fem.								23,88		23,88	
	Sanit. Func. PCD MAS.								23,24		23,24	
	Sanit. Infan. 02								33,96		33,96	
	Sanit. PCD Infan.								33,80		33,80	
	Varanda								6,40		6,40	
	QUANTIDADE										**582,43**	**M²**
08	**REVESTIMENTO DE PISOS E RODAPÉS**											
08.01	**PISO ARGAMASSA ALTA RESISTÊNCIA TIPO GRANILITE OU EQUIV DE QUALIDADE COMPROVADA, ESP DE 10MM, COM JUNTAS PLÁSTICA EM QUADROS DE 1M, NA COR NATURAL, COM ACABAMENTO POLIDO MECANIZADO, INCLUSIVE REGULARIZAÇÃO E=3.0CM**											
	1° Pavimento											
	Almoxarifado								4,00		4,00	
	Berçário 01								33,97		33,97	
	Berçário 02								33,97		33,97	
	Circulação								27,90		27,90	
	Coord. Pediátrica								12,58		12,58	
	Copa								25,80		25,80	
	Diretoria								12,58		12,58	
	Entrada Lavanderia								5,52		5,52	
	Refeitório								87,54		87,54	
	Secretaria								17,10		17,10	
	2° Pavimento											
	Brinquedoteca								53,87		53,87	
	Circulação								78,24		78,24	
	Almoxarifado/DML								9,50		9,50	
	Sala dos Professores								21,50		21,50	
	Berçário 01								25,80		25,80	
	Berçário 02								25,80		25,80	
	Berçário 03								25,80		25,80	
	Berçário 04								25,80		25,80	
	Berçário 05								22,36		22,36	
	Berçário 06								25,80		25,80	
	QUANTIDADE										**575,42**	**M2**

E-DOCS - CÓPIA DO PROCESSO 2025-BFJQ8 GERADO POR UDSON OLIVEIRA RAMOS DE AGUIAR EM 05/05/2026 16:12 DOCUMENTO 1 / 1 PÁGINA 276 / 3514
2025-TS5B2W - E-DOCS - CÓPIA SIMPLES 01/07/2025 09:53 PÁGINA 32 / 145

CÓDIGO	DESCRIÇÃO SERVIÇO	ESTACA INICIAL	ESTACA FINAL	POSIÇÃO	QUANT.	EXTENSÃO (m)	LARGURA (m)	PROF. (m)	ÁREA (m²)	VOLUME (m³)	TOTAL	UNIDADE
08.02	**PISO ARGAMASSA ALTA RESISTÊNCIA TIPO GRANILITE OU EQUIV DE QUALIDADE COMPROVADA, ESP DE 10MM, COM JUNTAS PLÁSTICA EM QUADROS DE 1M, NA COR NATURAL, COM ACABAMENTO ANTI-DERRAPANTE MECANIZADO, INCLUSIVE REGULARIZAÇÃO E=3.0CM**											
	1° Pavimento											
	Cozinha								25,08		25,08	
	Despensa								7,89		7,89	
	Lactário								10,32		10,32	
	Lavanderia								15,13		15,13	
	Sanit. Func. Fem.								3,71		3,71	
	Sanit. Func. Masc.								3,84		3,84	
	Sanit. Func. PCD								7,08		7,08	
	Sanit. Infant. 01								6,88		6,88	
	Sanit. Infant. 02								6,88		6,88	
	Vestiário Func.								17,10		17,10	
	2° Pavimento											
	Área de Banho								7,16		7,16	
	Banh. PCD Infant.								7,50		7,50	
	San. Func. PCD Masc.								3,95		3,95	
	Sanit. Fun. Fem. 02								3,05		3,05	
	Sanit. Fun. Mas. 02								3,15		3,15	
	Sanit. Func. PCD Fem.								4,16		4,16	
	Sanit. Infant. 02								7,59		7,59	
	Varanda								13,11		13,11	
	QUANTIDADE										**153,57**	**M2**
08.03	**PISO DE BORRACHA PASTILHADO/FRISADO, ESPESSURA 7MM, ASSENTADO COM ARGAMASSA. AF 09/2020**											
	1° Pavimento								19,79		19,79	
	2° Pavimento								3,45		3,45	
	QUANTIDADE										**23,24**	**M2**
08.04	**PISO PODOTÁTIL DE ALERTA OU DIRECIONAL, DE BORRACHA, ASSENTADO SOBRE ARGAMASSA. AF 05/2020**											
	1° Pavimento					19,60	0,25		4,90		19,60	
	2° Pavimento					4,56	0,25		1,14		4,56	
	QUANTIDADE										**24,16**	**M**
08.05	**RODAPÉ DE GRANITO CINZA ESP. 2CM, H=7CM, ASSENTADO COM ARGAMASSA DE CIMENTO, CAL HIDRATADA CH1 E AREIA NO TRAÇO 1:0,5:8, INCL. REJUNTAMENTO COM CIMENTO BRANCO**											
	1° Pavimento					175,56					175,56	
	2° Pavimento					223,29					223,29	
	QUANTIDADE										**398,85**	**M**

E-DOCS - CÓPIA DO PROCESSO 2025-BFJQ8 GERADO POR UDSON OLIVEIRA RAMOS DE AGUIAR EM 05/05/2026 16:12 DOCUMENTO 1 / 1 PÁGINA 277 / 3514
2025-TS5B2W - E-DOCS - CÓPIA SIMPLES 01/07/2025 09:53 PÁGINA 33 / 145

MEMÓRIA DE CÁLCULO

PREFEITURA MUNICIPAL DE ALEGRE

OBRA: CRECHE TEREZA FIOREZI

LOCAL: RUA BENJAMIN BARROS FILHO, S/N, TRIANGULO, ALEGRE

ORÇAMENTISTA: THIAGO GOMES BONOMO **CREA: ES-018427/D**

CONSULTORIA:

avantec
Soluções em Engenharia

CÓDIGO	DESCRIÇÃO SERVIÇO	ESTACA INICIAL	ESTACA FINAL	POSIÇÃO	QUANT.	EXTENSÃO (m)	LARGURA (m)	PROF. (m)	ÁREA (m²)	VOLUME (m³)	TOTAL	UNIDADE
09	**TETOS E FORROS**											
09.01	**FORRO EM DRYWALL, PARA AMBIENTES COMERCIAIS, INCLUSIVE ESTRUTURA BIRECIONAL DE FIXAÇÃO.**											
	AF 08/2023 PS											
	1° Pavimento											
	Almoxarifado								4,00		4,00	
	Berçário 01								33,97		33,97	
	Berçário 02								33,97		33,97	
	Circulação								27,90		27,90	
	Coord. Pediátrica								12,58		12,58	
	Copa								25,80		25,80	
	Cozinha								25,08		25,08	
	Despensa								7,89		7,89	
	Diretoria								12,58		12,58	
	Lactário								10,32		10,32	
	Lavanderia								15,13		15,13	
	Refeitório								87,54		87,54	
	Sanit. Func. Fem.								3,71		3,71	
	Sanit. Func. Mas.								3,84		3,84	
	Sanit. Func. PCD.								7,08		7,08	
	Sanit. Infant. 01								6,88		6,88	
	Sanit. Infant. 02								6,88		6,88	
	Secretaria								17,10		17,10	
	Vest. Func.								17,10		17,10	
	2° Pavimento											
	Almoxarifado/DML								9,50		9,50	
	Área de Banho								7,16		7,16	
	Banh. PCD Infan.								7,50		7,50	
	Brinquedoteca								53,87		53,87	
	Circulação								79,24		79,24	
	Maternal 01								25,80		25,80	
	Maternal 02								25,80		25,80	
	Maternal 03								25,80		25,80	
	Maternal 04								25,80		25,80	
	Maternal 05								22,36		22,36	
	Maternal 06								25,80		25,80	
	Sala dos Professores								21,50		21,50	
	Sanit. Func. Fem. 2								3,05		3,05	
	Sanit. Func. Masc. 2								3,15		3,15	
	Sanit. Func. PCD Fem.								4,16		4,16	
	Sanit. Func. PCD Mas.								3,95		3,95	
	Sanit. Infan. 2								7,59		7,59	
	QUANTIDADE										**711,35**	**M2**

E-DOCS - CÓPIA DO PROCESSO 2025-BFJQ8 GERADO POR UDSON OLIVEIRA RAMOS DE AGUIAR EM 05/05/2026 16:12 DOCUMENTO 1 / 1 PÁGINA 278 / 3514

2025-TS5B2W - E-DOCS - CÓPIA SIMPLES 01/07/2025 09:53 PÁGINA 34 / 145

MEMÓRIA DE CÁLCULO

PREFEITURA MUNICIPAL DE ALEGRE

OBRA: CRECHE TEREZA FIOREZI

LOCAL: RUA BENJAMIN BARROS FILHO, S/N, TRIANGULO, ALEGRE

ORÇAMENTISTA: THIAGO GOMES BONOMO **CREA: ES-018427/D**

CONSULTORIA:

avantec
Soluções em Engenharia

CÓDIGO	DESCRIÇÃO SERVIÇO	ESTACA INICIAL	ESTACA FINAL	POSIÇÃO	QUANT.	EXTENSÃO (m)	LARGURA (m)	PROF. (m)	ÁREA (m²)	VOLUME (m³)	TOTAL	UNIDADE
09.02	**EMASSAMENTO DE PAREDES E FORROS, COM DUAS DEMÃOS DE MASSA ACRÍLICA PREMIUM, REFERÊNCIA SUVINIL, CORAL OU SHERWIN WILLIAMS OU EQUIVALENTE, INCLUSIVE UMA DEMÃO DE LIQUIDO SELADOR ACRÍLICO, REFERÊNCIA SUVINIL, CORAL OU METALATEX OU EQUIVALENTE**											
	1° Pavimento											
	Almoxarifado								4,00		4,00	
	Berçário 01								33,97		33,97	
	Berçário 02								33,97		33,97	
	Circulação								27,90		27,90	
	Coord. Pediátrica								12,58		12,58	
	Copa								25,80		25,80	
	Cozinha								25,08		25,08	
	Despensa								7,89		7,89	
	Diretoria								12,58		12,58	
	Lactário								10,32		10,32	
	Lavanderia								15,13		15,13	
	Refeitório								87,54		87,54	
	Sanit. Func. Fem.								3,71		3,71	
	Sanit. Func. Mas.								3,84		3,84	
	Sanit. Func. PCD.								7,08		7,08	
	Sanit. Infant. 01								6,88		6,88	
	Sanit. Infant. 02								6,88		6,88	
	Secretaria								17,10		17,10	
	Vest. Func.								17,10		17,10	
	2° Pavimento											
	Almoxarifado/DML								9,50		9,50	
	Área de Banho								7,16		7,16	
	Banh. PCD Infan.								7,50		7,50	
	Brinquedoteca								53,87		53,87	
	Circulação								79,24		79,24	
	Maternal 01								25,80		25,80	
	Maternal 02								25,80		25,80	
	Maternal 03								25,80		25,80	
	Maternal 04								25,80		25,80	
	Maternal 05								22,36		22,36	
	Maternal 06								25,80		25,80	
	Sala dos Professores								21,50		21,50	
	Sanit. Func. Fem. 2								3,05		3,05	
	Sanit. Func. Masc. 2								3,15		3,15	
	Sanit. Func. PCD Fem.								4,16		4,16	
	Sanit. Func. PCD Mas.								3,95		3,95	
	Sanit. Infan. 2								7,59		7,59	
	QUANTIDADE										**711,35**	**M2**

E-DOCS - CÓPIA DO PROCESSO 2025-BFJQ8 GERADO POR UDSON OLIVEIRA RAMOS DE AGUIAR EM 05/05/2026 16:12 DOCUMENTO 1 / 1 PÁGINA 279 / 3514

2025-TS5B2W - E-DOCS - CÓPIA SIMPLES 01/07/2025 09:53 PÁGINA 35 / 145

CÓDIGO	DESCRIÇÃO SERVIÇO	ESTACA INICIAL	ESTACA FINAL	POSIÇÃO	QUANT.	EXTENSÃO (m)	LARGURA (m)	PROF. (m)	ÁREA (m²)	VOLUME (m³)	TOTAL	UNIDADE
09.03	**PINTURA EM PAREDES E FORROS, APLICAÇÃO MANUAL, COM TRÊS DEMÃO DE TINTA LÁTEX ACRÍLICO PREMIUM, REFERÊNCIA CORAL E METALATEX, INCLUSIVE UMA DEMÃO DE LIQUIDO SELADOR ACRÍLICO, REFERÊNCIA SUVINIL, CORAL OU METALATEX OU EQUIVALENTE**											
	1° Pavimento											
	Almoxarifado								4,00		4,00	
	Berçário 01								33,97		33,97	
	Berçário 02								33,97		33,97	
	Circulação								27,90		27,90	
	Coord. Pediátrica								12,58		12,58	
	Copa								25,80		25,80	
	Cozinha								25,08		25,08	
	Despensa								7,89		7,89	
	Diretoria								12,58		12,58	
	Lactário								10,32		10,32	
	Lavanderia								15,13		15,13	
	Refeitório								87,54		87,54	
	Sanit. Func. Fem.								3,71		3,71	
	Sanit. Func. Mas.								3,84		3,84	
	Sanit. Func. PCD.								7,08		7,08	
	Sanit. Infant. 01								6,88		6,88	
	Sanit. Infant. 02								6,88		6,88	
	Secretaria								17,10		17,10	
	Vest. Func.								17,10		17,10	
	2° Pavimento											
	Almoxarifado/DML								9,50		9,50	
	Área de Banho								7,16		7,16	
	Banh. PCD Infan.								7,50		7,50	
	Brinquedoteca								53,87		53,87	
	Circulação								79,24		79,24	
	Maternal 01								25,80		25,80	
	Maternal 02								25,80		25,80	
	Maternal 03								25,80		25,80	
	Maternal 04								25,80		25,80	
	Maternal 05								22,36		22,36	
	Maternal 06								25,80		25,80	
	Sala dos Professores								21,50		21,50	
	Sanit. Func. Fem. 2								3,05		3,05	
	Sanit. Func. Masc. 2								3,15		3,15	
	Sanit. Func. PCD Fem.								4,16		4,16	
	Sanit. Func. PCD Mas.								3,95		3,95	
	Sanit. Infan. 2								7,59		7,59	
	QUANTIDADE										**711,35**	**M2**
10	**DIVISÓRIAS E BANCADAS**											
10.01	**BANCADA DE GRANITO COM ESPESSURA DE 2 CM**											
	1° Pavimento											
	Vestiário Func.				1,00	1,55	0,55		0,85		0,85	
	Lactário				1,00	3,00	0,60		1,80		1,80	
	Sanit.Infantil 01				1,00	0,90	0,70		0,63		0,63	
	Sanit.Infantil 02				1,00	0,90	0,70		0,63		0,63	
	2° Pavimento											
	Sanit.Infantil 02				1,00	0,90	0,40		0,36		0,36	
	QUANTIDADE										**4,27**	**M2**
10.02	**DIVISÓRIA DE GRANITO COM 3 CM DE ESPESSURA, ASSENTADA COM ARGAMASSA DE CIMENTO E AREIA NO TRAÇO 1:3, NA COR CINZA**											
	1° Pavimento								20,59		20,59	
	2° Pavimento								7,71		7,71	
	QUANTIDADE										**28,30**	**M2**
10.03	**RODA PAREDE EM GRANITO CINZA ANDORINHA 7X2CM, COM ACABAMENTO ABAULADO NOS DOIS LADOS**											
	1° Pavimento					137,68					137,68	
	2° Pavimento					184,85					184,85	
	QUANTIDADE										**322,53**	**M**

E-DOCS - CÓPIA DO PROCESSO 2025-BFJQ8 GERADO POR UDSON OLIVEIRA RAMOS DE AGUIAR EM 05/05/2026 16:12 DOCUMENTO 1 / 1 PÁGINA 280 / 3514
2025-TS5B2W - E-DOCS - CÓPIA SIMPLES 01/07/2025 09:53 PÁGINA 36 / 145

E-DOCS - CÓPIA DO PROCESSO 2025-BFJQ8 GERADO POR UDSON OLIVEIRA RAMOS DE AGUIAR EM 05/05/2026 16:12 DOCUMENTO 1 / 1 PÁGINA 281 / 3514

2025-TS5B2W - E-DOCS - CÓPIA SIMPLES 01/07/2025 09:53 PÁGINA 37 / 145

MEMÓRIA DE CÁLCULO

PREFEITURA MUNICIPAL DE ALEGRE

OBRA: CRECHE TEREZA FIOREZI

LOCAL: RUA BENJAMIN BARROS FILHO, S/N, TRIANGULO, ALEGRE

ORÇAMENTISTA: THIAGO GOMES BONOMO **CREA: ES-018427/D**

CONSULTORIA:

avantec
Soluções em Engenharia

CÓDIGO	DESCRIÇÃO SERVIÇO	ESTACA INICIAL	ESTACA FINAL	POSIÇÃO	QUANT.	EXTENSÃO (m)	LARGURA (m)	PROF. (m)	ÁREA (m²)	VOLUME (m³)	TOTAL	UNIDADE
10.04	**PEITORIL DE GRANITO CINZA POLIDO, 15 CM, ESP. 3CM**											
	1° Pavimento							Ext. Total				
	J11				2,00		1,00	2,00			2,00	
	J16				2,00		1,10	2,20			2,20	
	J18				1,00		1,10	1,10			1,10	
	J10				1,00		3,00	3,00			3,00	
	J13				1,00		2,00	2,00			2,00	
	J17				3,00		2,50	7,50			7,50	
	J12				6,00		1,00	6,00			6,00	
	J14				2,00		0,80	1,60			1,60	
	J15				1,00		1,50	1,50			1,50	
	2° Pavimento											
	J10				2,00		3,00	6,00			6,00	
	J17				1,00		2,50	2,50			2,50	
	J12				6,00		1,00	6,00			6,00	
	J14				4,00		0,80	3,20			3,20	
	J15				1,00		1,50	1,50			1,50	
	QUANTIDADE										**46,10**	**M**
11	**ACESSÓRIOS E EQUIPAMENTOS**											
11.01	**BACIA SANITÁRIA DE LOUÇA BRANCA COM CAIXA ACOPLADA E VÁLVULA DE ACIONAMENTO SIMPLES - IZY - DECA, CELITE OU EQUIVALENTE, INCLUSIVE ASSENTO PLÁSTICO, TUBO DE LIGAÇÃO METAL CROMADO COM CANOPLA, ENGATE FLEXÍVEL TRANÇADO INOX 1/2? X 30CM, ANEL DE VEDAÇÃO E PARAFUSOS PARA FIXAÇÃO**											
	1° Pavimento				7,00						7,00	
	2° Pavimento				4,00						4,00	
	QUANTIDADE										**11,00**	**UND**
11.02	**BACIA SIFONADA DE LOUÇA BRANCA SEM ABERTURA FRONTAL P/ BANHEIRO PNE, CONSUMO 6 LITROS POR FLUXO, VOGUE PLUS CONFORTO - P.510.17, REF. DECA OU EQUIV., INCL. TUBO DE LIGAÇÃO INOX C/ CANOPLA, ANEL DE VEDAÇÃO, PARAF. E REJUNTE EPOXI P/ VEDAÇÃO**											
	1° Pavimento				2,00						2,00	
	2° Pavimento				3,00						3,00	
	QUANTIDADE										**5,00**	**UND**
11.03	**TOALHEIRO PLÁSTICO TIPO DISPENSER PARA PAPEL TOALHA INTERFOLHADO - FORNECIMENTO E INSTALAÇÃO**											
	1° Pavimento				7,00						7,00	
	2° Pavimento				6,00						6,00	
	QUANTIDADE										**13,00**	**UND**
11.04	**PAPELEIRA PLÁSTICA TIPO DISPENSER PARA PAPEL HIGIÊNICO ROLÃO - FORNECIMENTO E INSTALAÇÃO**											
	1° Pavimento				8,00						8,00	
	2° Pavimento				6,00						6,00	
	QUANTIDADE										**14,00**	**UND**
11.05	**SABONETEIRA PLASTICA TIPO DISPENSER PARA SABONETE LIQUIDO COM RESERVATORIO 800 A 1500 ML, INCLUSO FIXAÇÃO. AF_01/2020**											
	1° Pavimento				8,00						8,00	
	2° Pavimento				6,00						6,00	
	QUANTIDADE										**14,00**	**UN**
11.06	**BARRA DE APOIO LATERAL ARTICULADA, COM TRAVA, EM ACO INOX POLIDO, FIXADA NA PAREDE - FORNECIMENTO E INSTALAÇÃO. AF 01/2020**											
	1° Pavimento				1,00						1,00	
	2° Pavimento				1,00						1,00	
	QUANTIDADE										**2,00**	**UN**

E-DOCS - CÓPIA DO PROCESSO 2025-BFJQ8 GERADO POR UDSON OLIVEIRA RAMOS DE AGUIAR EM 05/05/2026 16:12 DOCUMENTO 1 / 1 PÁGINA 282 / 3514

2025-TS5B2W - E-DOCS - CÓPIA SIMPLES 01/07/2025 09:53 PÁGINA 38 / 145

MEMÓRIA DE CÁLCULO

PREFEITURA MUNICIPAL DE ALEGRE

OBRA: CRECHE TEREZA FIOREZI

LOCAL: RUA BENJAMIN BARROS FILHO, S/N, TRIANGULO, ALEGRE

ORÇAMENTISTA: THIAGO GOMES BONOMO **CREA: ES-018427/D**

CONSULTORIA:

avantec
Soluções em Engenharia

CÓDIGO	DESCRIÇÃO SERVIÇO	ESTACA INICIAL	ESTACA FINAL	POSIÇÃO	QUANT.	EXTENSÃO (m)	LARGURA (m)	PROF. (m)	ÁREA (m²)	VOLUME (m³)	TOTAL	UNIDADE
11.07	**BARRA DE APOIO LATERAL ARTICULADA, COM PAPELEIRA, FIXADA NA PAREDE - FORNECIMENTO E INSTALAÇÃO.**											
	1° Pavimento				1,00						1,00	
	2° Pavimento				1,00						1,00	
	QUANTIDADE										**2,00**	**UND**
11.08	**BARRA DE APOIO RETA EM AÇO INOX 304 P/ PORTADORES DE NECESSIDADES ESPECIAIS (NBR 9050), LARGURA 40 CM**											
	1° Pavimento				4,00						4,00	
	2° Pavimento				6,00						6,00	
	QUANTIDADE										**10,00**	**UND**
11.09	**BARRA DE APOIO RETA EM AÇO INOX 304 P/ PORTADORES DE NECESSIDADES ESPECIAIS (NBR 9050), LARGURA 80 CM**											
	1° Pavimento				9,00						9,00	
	2° Pavimento				9,00						9,00	
	QUANTIDADE										**18,00**	**UND**
11.10	**DUCHA MANUAL ACQUA JET , LINHA AQUARIUS, COM REGISTRO REF.C 2195, MARCAS DE REFERÊNCIA FABRIMAR, DECA OU DOCOL**											
	1° Pavimento				2,00						2,00	
	2° Pavimento				3,00						3,00	
	QUANTIDADE										**5,00**	**UND**
11.11	**LAVATÓRIO DE LOUÇA BRANCA COM COLUNA SUSPENSA P/ BANHEIRO PNE, VOUGLE PLUS CONFORTO L.51.17 + CS.1.17, REF., DECA OU EQUIVALENTE, INCL. SIFÃO, VÁLVULA E ENGATES METÁLICOS CROMADOS, EXCLUSIVE TORNEIRA**											
	1° Pavimento				6,00						6,00	
	2° Pavimento				5,00						5,00	
	QUANTIDADE										**11,00**	**UND**
11.12	**CUBA DE LOUÇA BRANCA DE EMBUTIR OVAL - L37 - DECA OU EQUIVALENTE, INCLUSIVE VÁLVULA DE SAÍDA CROMADA 1?, SIFÃO EM METÁLICO TIPO COPO CROMADO 1? X 1/2" E ENGATE FLEXÍVEL TRANCADO INOX 1/2? X 30CM, EXCLUSIVE TORNEIRA**											
	1° Pavimento				2,00						2,00	
	2° Pavimento				2,00						2,00	
	QUANTIDADE										**4,00**	**UND**
11.13	**CABIDE DE LOUÇA BRANCA COM 2 GANCHOS ? ICASA, CELITE OU EQUIVALENTE**											
	1° Pavimento				7,00						7,00	
	2° Pavimento				6,00						6,00	
	QUANTIDADE										**13,00**	**UND**
11.14	**TORNEIRA BICA BAIXA DE MESA PARA LAVATÓRIO PRESSMATIC ALFA - DOCOL, DECAMATIC SMART - DECA OU EQUIVALENTE**											
	1° Pavimento				8,00						8,00	
	2° Pavimento				7,00						7,00	
	QUANTIDADE										**15,00**	**UND**
11.15	**TORNEIRA DE PAREDE DE COZINHA BICA ALTA 360º GALI - DOCOL OU EQUIVALENTE**											
	1° Pavimento				4,00						4,00	
	2° Pavimento				7,00						7,00	
	QUANTIDADE										**11,00**	**UND**
11.16	**TORNEIRA DE PAREDE PARA TANQUE LONGA 3/4" 1158 PRIMOR - DOCOL OU EQUIVALENTE**											
	1° Pavimento				2,00						2,00	
	2° Pavimento				1,00						1,00	
	QUANTIDADE										**3,00**	**UND**

CÓDIGO	DESCRIÇÃO SERVIÇO	ESTACA INICIAL	ESTACA FINAL	POSIÇÃO	QUANT.	EXTENSÃO (m)	LARGURA (m)	PROF. (m)	ÁREA (m²)	VOLUME (m³)	TOTAL	UNIDADE
11.17	BEBEBEDOURO ELÉTRICO DE PRESSÃO PARA PORTADORES DE NECESSIDADES ESPECIAIS IBBL BDF300 OU EQUIVALENTE - (BDI-DIF=15,57%)											
	1° Pavimento				2,00						2,00	
	2° Pavimento				2,00						2,00	
	QUANTIDADE										**4,00**	**UND**
11.18	ESPELHO PRATA ESP. 4 MM SOBRE CAIXA DE COMPENSADO COLADO REVESTIDO COM FÓRMICA E FIXADO COM PARAFUSO CROMADO E BUCHA, DIM. 1,80 X 0,40M, CONFORME DETALHE EM PROJETO											
	1° Pavimento				8,00	0,90	0,50		3,60		3,60	
	2° Pavimento				6,00	0,90	0,50		2,70		2,70	
	QUANTIDADE										**6,30**	**M2**
11.19	CHUVEIRO ELÉTRICO TIPO DUCHA LORENZET OU CORONA											
	1° Pavimento				3,00						3,00	
	QUANTIDADE										**3,00**	**UND**
11.20	BANHEIRA PARA BERÇÁRIO INFANTIL - 84X42X25 EM FIBRA DE VIDRO - FORNECIMENTO E INSTAÇÃO											
	1° Pavimento				2,00						2,00	
	QUANTIDADE										**2,00**	**UND**
11.21	DUCHA HIGIÊNICA ELÉTRICA 1,2M, 3 TEMPERATURAS (220V)- FORNECIMENTO E INSTALAÇÃO											
	1° Pavimento				2,00						2,00	
	QUANTIDADE										**2,00**	**UND**
11.22	CHUVEIRO EM METAL CROMADO COM DESVIADOR FLEXÍVEL E DUCHA MANUAL LINHA MAX 1975C ? DECA OU EQUIVALENTE											
	1° Pavimento				2,00						2,00	
	2° Pavimento				4,00						4,00	
	QUANTIDADE										**6,00**	**UND**
11.23	BANCO ARTICULADO, EM ACO INOX, PARA PCD, FIXADO NA PAREDE - FORNECIMENTO E INSTALAÇÃO. AF 01/2020											
	1° Pavimento				2,00						2,00	
	2° Pavimento				1,00						1,00	
	QUANTIDADE										**3,00**	**UN**
11.24	CUBA DE AÇO INOX N° 1(DIM.460X300X150)MM, MARCAS DE REFERÊNCIA FRANKE, STRAKE, TRAMONTINA, INCLUSIVE VÁLVULA DE METAL 31/2" E SIFÃO CROMADO 1 X 1/2", EXCL. TORNEIRA											
	1° Pavimento				4,00						4,00	
	QUANTIDADE										**4,00**	**UND**
11.25	BANCADA EM AÇO INOX - 304, L=60CM, PARA CUBAS SIMPLES, CONCRETADA, ACABAMENTO LISO E POLIDO, ASSENTADA COM ARGAMASSA TRAÇO T-1(1:3), EXCLUSIVE CUBA, SIFÃO, VÁLVULA E TORNEIRA											
	1° Pavimento					9,31					9,31	
	QUANTIDADE										**9,31**	**M**
11.26	ACABAMENTO MONOCOMANDO PARA CHUVEIRO - FORNECIMENTO E INSTALAÇÃO. AF_01/2020											
	1° Pavimento				5,00						5,00	
	2° Pavimento				4,00						4,00	
	QUANTIDADE										**9,00**	**UN**

E-DOCS - CÓPIA DO PROCESSO 2025-BFJQ8 GERADO POR UDSON OLIVEIRA RAMOS DE AGUIAR EM 05/05/2026 16:12 DOCUMENTO 1 / 1 PÁGINA 283 / 3514
2025-TS5B2W - E-DOCS - CÓPIA SIMPLES 01/07/2025 09:53 PÁGINA 39 / 145

CÓDIGO	DESCRIÇÃO SERVIÇO	ESTACA INICIAL	ESTACA FINAL	POSIÇÃO	QUANT.	EXTENSÃO (m)	LARGURA (m)	PROF. (m)	ÁREA (m²)	VOLUME (m³)	TOTAL	UNIDADE
12	INSTALAÇÕES HIDROSSANITÁRIAS											
12.01	INSTALAÇÕES HIDRÁULICAS											
12.01.01	ABERTURA E FECHAMENTO DE RASGOS EM ALVENARIA, PARA PASSAGEM DE TUBULAÇÕES, DIÂM. 1/2" A 1"											
	1° Pavimento					98,31					98,31	
	2° Pavimento					59,39					59,39	
	QUANTIDADE										157,70	M
12.01.02	TUBO DE PVC RÍGIDO SOLDÁVEL MARROM, DN 25MM (3/4"), INCLUSIVE CONEXÕES											
	1° Pavimento											
	Abastecimento					34,85					34,85	
	Distribuição					77,48					77,48	
	2° Pavimento											
	Distribuição					72,67					72,67	
	Cobertura											
	Abastecimento					12,08					12,08	
	Distribuição					3,98					3,98	
	QUANTIDADE										201,06	M
12.01.03	TUBO DE PVC RÍGIDO SOLDÁVEL MARROM, DN 32MM (1"), INCLUSIVE CONEXÕES											
	1° Pavimento											
	Distribuição					40,71					40,71	
	2° Pavimento											
	Distribuição					16,22					16,22	
	Cobertura											
	Distribuição					157,58					157,58	
	QUANTIDADE										214,51	M
12.01.04	TUBO DE PVC RÍGIDO SOLDÁVEL MARROM, DN 50MM (1.1/2"), INCLUSIVE CONEXÕES											
	Cobertura											
	Distribuição					2,77					2,77	
	Extravasão					4,88					4,88	
	QUANTIDADE										7,65	M
12.01.05	REGISTRO DE GAVETA BRUTO ABNT DIÂMETRO 3/4" (20MM) ? DOCOL, DECA OU EQUIVALENTE											
	1° Pavimento				17,00						17,00	
	2° Pavimento				24,00						24,00	
	QUANTIDADE										41,00	UND
12.01.06	REGISTRO DE GAVETA BRUTO ABNT DIÂMETRO 1.1/2" (40MM) ? DOCOL, DECA OU EQUIVALENTE											
	Cobertura				2,00						2,00	
	QUANTIDADE										2,00	UND
12.01.07	REGISTRO DE GAVETA BRUTO ABNT DIÂMETRO 1" (25MM) ? DOCOL, DECA OU EQUIVALENTE											
	Cobertura				15,00						15,00	
	QUANTIDADE										15,00	UND
12.01.08	TANQUE EM POLIÉSTER REFORÇADO COM FIBRA DE VIDRO, 15000 LITROS - FORNECIMENTO E INSTALAÇÃO.											
	Cobertura				1,00						1,00	
	QUANTIDADE										1,00	UND
12.01.09	ADAPTADOR DE PVC SOLDÁVEL COM FLANGES LIVRES PARA CAIXA DSÁGUA, DIÂMETRO 25MM X 3/4"											
	Cobertura				1,00						1,00	
	QUANTIDADE										1,00	UND
12.01.10	ADAPTADOR DE PVC SOLDÁVEL COM FLANGES LIVRES PARA CAIXA DSÁGUA, DIÂMETRO 50MM X 1 1/2"											
	Cobertura				3,00						3,00	
	QUANTIDADE										3,00	UND

E-DOCS - CÓPIA DO PROCESSO 2025-BFJQ8 GERADO POR UDSON OLIVEIRA RAMOS DE AGUIAR EM 05/05/2026 16:12 DOCUMENTO 1 / 1 PÁGINA 284 / 3514
2025-TS5B2W - E-DOCS - CÓPIA SIMPLES 01/07/2025 09:53 PÁGINA 40 / 145

E-DOCS - CÓPIA DO PROCESSO 2025-BFJQ8 GERADO POR UDSON OLIVEIRA RAMOS DE AGUIAR EM 05/05/2026 16:12 DOCUMENTO 1 / 1 PÁGINA 285 / 3514

2025-TS5B2W - E-DOCS - CÓPIA SIMPLES 01/07/2025 09:53 PÁGINA 41 / 145

MEMÓRIA DE CÁLCULO

PREFEITURA MUNICIPAL DE ALEGRE

OBRA: CRECHE TEREZA FIOREZI

LOCAL: RUA BENJAMIN BARROS FILHO, S/N, TRIANGULO, ALEGRE

ORÇAMENTISTA: THIAGO GOMES BONOMO **CREA: ES-018427/D**

CONSULTORIA:

avantec
Soluções em Engenharia

CÓDIGO	DESCRIÇÃO SERVIÇO	ESTACA INICIAL	ESTACA FINAL	POSIÇÃO	QUANT.	EXTENSÃO (m)	LARGURA (m)	PROF. (m)	ÁREA (m²)	VOLUME (m³)	TOTAL	UNIDADE
12.01.11	**TORNEIRA DE BÓIA DE PVC, DIÂM. 1" (25MM)**											
	Cobertura				1,00						1,00	
	QUANTIDADE										**1,00**	**UND**
12.02	**INSTALAÇÕES DE ESGOTO**											
12.02.01	**ABERTURA E FECHAMENTO DE RASGOS EM ALVENARIA, PARA PASSAGEM DE TUBULAÇÕES, DIÂM. 11/4" A 2"**											
	1º Pavimento											
	40 MM					15,24					15,24	
	50 MM					32,54					32,54	
	2º Pavimento											
	40 MM					13,05					13,05	
	50 MM					10,59					10,59	
	QUANTIDADE										**71,42**	**M**
12.02.02	**ABERTURA E FECHAMENTO DE RASGOS EM ALVENARIA, PARA PASSAGEM DE TUBULAÇÕES, DIÂM. 21/2 A 4"**											
	1º Pavimento											
	75 MM					33,67					33,67	
	2º Pavimento											
	75 MM					7,52					7,52	
	QUANTIDADE										**41,19**	**M**
12.02.03	**ABERTURA E FECHAMENTO DE RASGOS EM CONCRETO, PARA PASSAGEM DE TUBULAÇÕES, DIÂM. 11/4" A 2"**											
	1º Pavimento											
	40 MM					20,23					20,23	
	50 MM					17,40					17,40	
	QUANTIDADE										**37,63**	**M**
12.02.04	**ABERTURA E FECHAMENTO DE RASGOS EM CONCRETO, PARA PASSAGEM DE TUBULAÇÕES, DIÂM. 2 1/2"A 4"**											
	1º Pavimento											
	75 MM					33,16					33,16	
	100 MM					72,97					72,97	
	QUANTIDADE										**106,13**	**M**
12.02.05	**TUBO DE PVC RÍGIDO SOLDÁVEL BRANCO, PARA ESGOTO, SÉRIE NORMAL, DIÂMETRO 40MM (1 1/2"), INCLUSIVE CONEXÕES**											
	1° Pavimento											
	Esgoto geral					32,50					32,50	
	Esgoto sabão					2,97					2,97	
	2° Pavimento											
	Esgoto geral					32,29					32,29	
	Esgoto sabão					2,39					2,39	
	QUANTIDADE										**70,15**	**M**
12.02.06	**TUBO DE PVC RÍGIDO SOLDÁVEL BRANCO, PARA ESGOTO, SÉRIE NORMAL, DIÂMETRO 50MM (2"), INCLUSIVE CONEXÕES**											
	1° Pavimento											
	Esgoto gordura					7,00					7,00	
	Ventilação					44,94					44,94	
	2° Pavimento											
	Esgoto geral					13,76					13,76	
	Ventilação					33,25					33,25	
	QUANTIDADE										**98,95**	**M**

CÓDIGO	DESCRIÇÃO SERVIÇO	ESTACA INICIAL	ESTACA FINAL	POSIÇÃO	QUANT.	EXTENSÃO (m)	LARGURA (m)	PROF. (m)	ÁREA (m²)	VOLUME (m³)	TOTAL	UNIDADE
12.02.07	**TUBO DE PVC RÍGIDO SOLDÁVEL BRANCO, PARA ESGOTO, SÉRIE NORMAL, DIÂMETRO 75MM (3"), INCLUSIVE CONEXÕES**											
	1° Pavimento											
	Esgoto geral					22,74					22,74	
	Esgoto gordura					5,73					5,73	
	Esgoto sabão					7,18					7,18	
	Ventilação					31,18					31,18	
	2° Pavimento											
	Esgoto geral					16,18					16,18	
	Esgoto sabão					10,65					10,65	
	Ventilação					25,49					25,49	
	QUANTIDADE										**119,15**	**M**
12.02.08	**TUBO DE PVC RÍGIDO SOLDÁVEL BRANCO, PARA ESGOTO, SÉRIE NORMAL, DIÂMETRO 100MM (4"), INCLUSIVE CONEXÕES**											
	1° Pavimento											
	Esgoto geral					74,17					74,17	
	2° Pavimento											
	Esgoto geral					41,55					41,55	
	QUANTIDADE										**115,72**	**M**
12.02.09	**CAIXA SIFONADA, PVC, DN 150 X 185 X 75 MM, JUNTA ELÁSTICA, FORNECIDA E INSTALADA EM RAMAL DE DESCARGA OU EM RAMAL DE ESGOTO SANITÁRIO. AF_08/2022**											
	1° Pavimento				10,00						10,00	
	2° Pavimento				11,00						11,00	
	QUANTIDADE										**21,00**	**UN**
12.02.10	**CAIXA SIFONADA, PVC, DN 100 X 100 X 50 MM, JUNTA ELÁSTICA, FORNECIDA E INSTALADA EM RAMAL DE DESCARGA OU EM RAMAL DE ESGOTO SANITÁRIO. AF 08/2022**											
	2° Pavimento				5,00						5,00	
	QUANTIDADE										**5,00**	**UN**
12.02.11	**RALO SIFONADO, PVC, DN 100 X 40 MM, JUNTA SOLDÁVEL, FORNECIDO E INSTALADO EM RAMAL DE DESCARGA OU EM RAMAL DE ESGOTO SANITÁRIO. AF_08/2022**											
	1° Pavimento				5,00						5,00	
	2° Pavimento				4,00						4,00	
	QUANTIDADE										**9,00**	**UN**
12.02.12	**CAIXAS DE INSPEÇÃO DE ALV. BLOCOS CONCRETO 9X19X39CM, DIM, 60X60CM E HMÁX = 1M, COM TAMPA DE CONC. ESP. 5CM, LASTRO DE CONC. ESP. 10CM, REVEST INTERN. C/ CHAPISCO E REBOCO IMPERMEABILIZADO, INCL. ESCAVAÇÃO, REATERRO E ENCHIMENTO**											
	1° Pavimento				3,00						3,00	
	QUANTIDADE										**3,00**	**UND**
12.02.13	**CAIXA DE GORDURA DE ALV. BLOCO CONCRETO 9X19X39CM, DIM.60X60CM E HMÁX=1M, COM TAMPA EM CONCRETO ESP.5CM, LASTRO CONCRETO ESP.10CM, REVESTIDA INTERN. C/ CHAPISCO E REBOCO IMPERMEAB, ESCAVAÇÃO, REATERRO E PAREDE INTERNA EM CONCRETO**											
	1° Pavimento				1,00						1,00	
	QUANTIDADE										**1,00**	**UND**
12.02.14	**TERMINAL DE VENTILAÇÃO, PVC, SÉRIE NORMAL, ESGOTO PREDIAL, DN 50 MM, JUNTA SOLDÁVEL, FORNECIDO E INSTALADO EM PRUMADA DE ESGOTO SANITÁRIO OU VENTILAÇÃO. AF 08/2022**											
	Cobertura				3,00						3,00	
	QUANTIDADE										**3,00**	**UN**
12.02.15	**TERMINAL DE VENTILAÇÃO, PVC, SÉRIE NORMAL, ESGOTO PREDIAL, DN 75 MM, JUNTA SOLDÁVEL, FORNECIDO E INSTALADO EM PRUMADA DE ESGOTO SANITÁRIO OU VENTILAÇÃO. AF_08/2022**											
	Cobertura				5,00						5,00	
	QUANTIDADE										**5,00**	**UN**

E-DOCS - CÓPIA DO PROCESSO 2025-BFJQ8 GERADO POR UDSON OLIVEIRA RAMOS DE AGUIAR EM 05/05/2026 16:12 DOCUMENTO 1 / 1 PÁGINA 286 / 3514
2025-TS5B2W - E-DOCS - CÓPIA SIMPLES 01/07/2025 09:53 PÁGINA 42 / 145

E-DOCS - CÓPIA DO PROCESSO 2025-BFJQ8 GERADO POR UDSON OLIVEIRA RAMOS DE AGUIAR EM 05/05/2026 16:12 DOCUMENTO 1 / 1 PÁGINA 287 / 3514

2025-TS5B2W - E-DOCS - CÓPIA SIMPLES 01/07/2025 09:53 PÁGINA 43 / 145

MEMÓRIA DE CÁLCULO

PREFEITURA MUNICIPAL DE ALEGRE

OBRA: CRECHE TEREZA FIOREZI

LOCAL: RUA BENJAMIN BARROS FILHO, S/N, TRIANGULO, ALEGRE

ORÇAMENTISTA: THIAGO GOMES BONOMO **CREA: ES-018427/D**

CONSULTORIA:

avantec
Soluções em Engenharia

CÓDIGO	DESCRIÇÃO SERVIÇO	ESTACA INICIAL	ESTACA FINAL	POSIÇÃO	QUANT.	EXTENSÃO (m)	LARGURA (m)	PROF. (m)	ÁREA (m²)	VOLUME (m³)	TOTAL	UNIDADE
12.03	**INSTALAÇÕES DE ÁGUA PLUVIAL**											
12.03.01	**TUBO DE PVC RÍGIDO SOLDÁVEL BRANCO, PARA ESGOTO, SÉRIE NORMAL, DIÂMETRO 100MM (4"), INCLUSIVE CONEXÕES**					152,41					152,41	
	QUANTIDADE										**152,41**	**M**
12.03.02	**TUBO DE PVC RÍGIDO SOLDÁVEL BRANCO, PARA ESGOTO, SÉRIE NORMAL, DIÂMETRO 150MM (6"), INCLUSIVE CONEXÕES**					30,82					30,82	
	QUANTIDADE										**30,82**	**M**
12.03.03	**CAIXA SIFONADA, PVC, DN 150 X 185 X 75 MM, FORNECIDA E INSTALADA EM RAMAIS DE ENCAMINHAMENTO DE ÁGUA PLUVIAL. AF 06/2022**				1,00						1,00	
	QUANTIDADE										**1,00**	**UN**
12.03.04	**CAIXA DE AREIA DE ALVENARIA DE BLOCOS DE CONCRETO 9X19X39CM, DIM. 60X60CM E HMÁX=1M, C/ TAMPA EM CONCRETO ESP. 5CM, LASTRO CONCRETO ESP. 10CM, REVESTIDA INTERN. C/ CHAPISCO E REBOCO IMPERMEABILIZANTE, INCL. ESCAVAÇÃO E REATERRO**				4,00						4,00	
	QUANTIDADE										**4,00**	**UND**
12.03.05	**CALHA EM CHAPA DE AÇO GALVANIZADO NÚMERO 24, DESENVOLVIMENTO DE 50 CM, INCLUSO TRANSPORTE VERTICAL. AF 07/2019**											
	15X10					73,85					73,85	
	QUANTIDADE										**73,85**	**M**
13	**ACESSIBILIDADE**											
13.01	**GUARDA-CORPO H = 1,10M E CORRIMÃO EM TUBO FERRO GALVANIZADO, BARRAS SUPERIORES ALT=0,92M E 0,70M E BARRA INFERIOR, DIAM= 1.1/2", BARRAS VERTICAIS D=3/4" A CADA 0,11M, CURVAS DE AÇO CARBONO.**					47,11					47,11	
	QUANTIDADE										**47,11**	**M**
13.02	**CORRIMÃO EM TUBO FERRO GALVANIZADO, ALT=0,92M, COM BARRAS HORIZONTAIS DUPLA (2") E BARRAS VERTICAIS NAS EXTREMIDADES DE 2", INCLUSIVE CURVA EM AÇO (PADRÃO) - PARA DEFICIENTES FÍSICOS**					23,38					23,38	
	QUANTIDADE										**23,38**	**M**
13.03	**GUARDA-CORPO DE AÇO GALVANIZADO DE 1,10M DE ALTURA, MONTANTES TUBULARES DE 1.1/2 ESPAÇADOS DE 1,20M, TRAVESSA SUPERIOR DE 2 , GRADIL FORMADO POR BARRAS CHATAS EM FERRO DE 32X4,8MM, FIXADO COM CHUMBADOR MECÂNICO, PINTADO COM TINTA ESMALTE SINTÉTICO, A DUAS DEMÃOS - FORNECIMENTO E INSTALAÇÃO.**					1,50					1,50	
	QUANTIDADE										**1,50**	**M**
13.04	**PLATAFORMA ELEVATÓRIA PARA PNE, CABINADA, MODELO COM PORTAS MANUAIS COM DIMENSÕES DE 0,90 M (L) X 2,00 M (H), DOTADAS DE MOLA AÉREA PARA FECHAMENTO AUTÔNOMO, VIDRO NA METADE SUPERIOR E PUXADOR EM ALUMÍNIO, 02 PARADAS, PERCURSO DE 3,80M - CAIXA DE CORRIDA EM ALVENARIA - (BDI-DIF=15,57%)**				1,00						1,00	
	QUANTIDADE										**1,00**	**UND**

CÓDIGO	DESCRIÇÃO SERVIÇO	ESTACA INICIAL	ESTACA FINAL	POSIÇÃO	QUANT.	EXTENSÃO (m)	LARGURA (m)	PROF. (m)	ÁREA (m²)	VOLUME (m³)	TOTAL	UNIDADE
14	INSTALAÇÕES DE CLIMATIZAÇÃO											
14.01	APARELHOS											
14.01.01	FORNECIMENTO E INSTALAÇÃO DE UNIDADE EVAPORADORA E CONDENSADORA DE AR CONDICIONADO TIPO SPLIT INVERTER HI-WALL (PAREDE) DE 12.000 BTU´S 220V - CICLO FRIO - CLASSIFICAÇÃO A (SELO PROCEL), INCLUSIVE AMORTECEDORES VIBRA-STOP - (BDI-DIF=15,57%)											
	1° Pavimento											
	Diretoria				1,00						1,00	
	Coord. Pediátrica				1,00						1,00	
	2° Pavimento											
	Sala dos Professores				1,00						1,00	
	QUANTIDADE										3,00	UND
14.01.02	FORNECIMENTO E INSTALAÇÃO DE UNIDADE EVAPORADORA E CONDENSADORA DE AR CONDICIONADO TIPO SPLIT INVERTER HI-WALL (PAREDE) DE 18.000 BTU´S 220V - CICLO FRIO - CLASSIFICAÇÃO A (SELO PROCEL), INCLUSIVE AMORTECEDORES VIBRA-STOP - (BDI-DIF=15,57%)											
	1° Pavimento											
	Secretaria				1,00						1,00	
	QUANTIDADE										1,00	UND
14.01.03	FORNECIMENTO E INSTALAÇÃO DE UNIDADE EVAPORADORA E CONDENSADORA DE AR CONDICIONADO TIPO SPLIT INVERTER HI-WALL (PAREDE) DE 30.000 BTU´S 220V - CICLO QUENTE/FRIO - CLASSIFICAÇÃO A (SELO PROCEL), INCLUSIVE AMORTECEDORES VIBRA-STOP - (BDI-DIF=15,57%)											
	1° Pavimento											
	Berçário 01				2,00						2,00	
	Berçário 02				2,00						2,00	
	2° Pavimento											
	Maternal 01				1,00						1,00	
	Maternal 02				1,00						1,00	
	Maternal 03				1,00						1,00	
	Maternal 04				1,00						1,00	
	Maternal 05				1,00						1,00	
	Maternal 06				1,00						1,00	
	QUANTIDADE										10,00	UND
14.02	TUBULAÇÃO											
14.02.01	TUBO EM COBRE FLEXÍVEL, DN 1/4", COM ISOLAMENTO, INSTALADO EM RAMAL DE ALIMENTAÇÃO DE AR CONDICIONADO COM CONDENSADORA INDIVIDUAL FORNECIMENTO E INSTALAÇÃO. AF_12/2015											
	1° Pavimento					16,72					16,72	
	2° Pavimento					7,26					7,26	
	QUANTIDADE										23,98	M
14.02.02	TUBO EM COBRE FLEXÍVEL, DN 3/8", COM ISOLAMENTO, INSTALADO EM RAMAL DE ALIMENTAÇÃO DE AR CONDICIONADO COM CONDENSADORA INDIVIDUAL - FORNECIMENTO E INSTALAÇÃO. AF_12/2015											
	1° Pavimento					37,17					37,17	
	2° Pavimento					33,18					33,18	
	QUANTIDADE										70,35	M
14.02.03	TUBO EM COBRE FLEXÍVEL, DN 1/2", COM ISOLAMENTO, INSTALADO EM RAMAL DE ALIMENTAÇÃO DE AR CONDICIONADO COM CONDENSADORA INDIVIDUAL - FORNECIMENTO E INSTALAÇÃO. AF_12/2015											
	1° Pavimento					16,73					16,73	
	2° Pavimento					7,26					7,26	
	QUANTIDADE										23,99	M
14.02.04	TUBO EM COBRE FLEXÍVEL, DN 5/8", COM ISOLAMENTO, INSTALADO EM RAMAL DE ALIMENTAÇÃO DE AR CONDICIONADO COM CONDENSADORA INDIVIDUAL - FORNECIMENTO E INSTALAÇÃO. AF_12/2015											
	1° Pavimento					37,21					37,21	
	2° Pavimento					33,26					33,26	
	QUANTIDADE										70,47	M

E-DOCS - CÓPIA DO PROCESSO 2025-BFJQ8 GERADO POR UDSON OLIVEIRA RAMOS DE AGUIAR EM 05/05/2026 16:12 DOCUMENTO 1 / 1 PÁGINA 288 / 3514
2025-TS5B2W - E-DOCS - CÓPIA SIMPLES 01/07/2025 09:53 PÁGINA 44 / 145

E-DOCS - CÓPIA DO PROCESSO 2025-BFJQ8 GERADO POR UDSON OLIVEIRA RAMOS DE AGUIAR EM 05/05/2026 16:12 DOCUMENTO 1 / 1 PÁGINA 289 / 3514

2025-TS5B2W - E-DOCS - CÓPIA SIMPLES 01/07/2025 09:53 PÁGINA 45 / 145

MEMÓRIA DE CÁLCULO

PREFEITURA MUNICIPAL DE ALEGRE

OBRA: CRECHE TEREZA FIOREZI

LOCAL: RUA BENJAMIN BARROS FILHO, S/N, TRIANGULO, ALEGRE

ORÇAMENTISTA: THIAGO GOMES BONOMO **CREA: ES-018427/D**

CONSULTORIA:

avantec
Soluções em Engenharia

CÓDIGO	DESCRIÇÃO SERVIÇO	ESTACA INICIAL	ESTACA FINAL	POSIÇÃO	QUANT.	EXTENSÃO (m)	LARGURA (m)	PROF. (m)	ÁREA (m²)	VOLUME (m³)	TOTAL	UNIDADE
14.02.05	**TUBO DE PVC RÍGIDO SOLDÁVEL MARROM, DN 20MM (1/2"), INCLUSIVE CONEXÕES**											
	Drenagem dos ares-condicionados											
	1° Pavimento					60,58					60,58	
	2° Pavimento					14,11					14,11	
	QUANTIDADE										**74,69**	**M**
14.03	**LINHA FRIGORÍGENA**											
14.03.01	**INSTALAÇÃO DE LINHA FRIGORÍGENA PARA INTERLIGAÇÃO DO SISTEMA DE CLIMATIZAÇÃO INCL. ACESSÓRIOS DE FIXAÇÃO, FITA PVC AUTO-ADERENTE E CABO PP, EXCLUSIVE TUBOS DE COBRE DA LINHA LIQUIDA E SUCÇÃO. ESPUMA ELASTOMÉRICA FLEXIVEL E GÁS REFRIGERANTE**					188,79					188,79	
	QUANTIDADE										**188,79**	**M**
14.03.02	**GÁS REFRIGERANTE R410A**			**Consumo (kg/m)** 0,50		188,79					94,40	
	QUANTIDADE										**94,40**	**KG**
15	**URBANISMO**											
15.01	**PAVIMENTAÇÃO, RAMPA E ESCADAS DE ACESSO**											
15.01.01	**ATERRO MANUAL PARA REGULARIZAÇÃO DO TERRENO EM AREIA, INCLUSIVE ADENSAMENTO HIDRÁULICO E FORNECIMENTO DO MATERIAL (MÁXIMO DE 100M3)**											
										Volume de Aquisição (m³)		
	Volume de preenchimento - Rampa									11,68	11,68	
	Volume de preenchimento - Escada Lateral									5,13	5,13	
	Volume de preenchimento - Escada Entrada Principal									0,90	0,90	
	QUANTIDADE										**17,71**	**M3**
15.01.02	**CARGA, MANOBRA E DESCARGA DE SOLOS E MATERIAIS GRANULARES EM CAMINHÃO BASCULANTE 10 M³ - CARGA COM ESCAVADEIRA HIDRÁULICA (CAÇAMBA DE 1,20 M³ / 155 HP) E DESCARGA LIVRE (UNIDADE: T). AF 07/2020**											
									Densidade (t/m³)	**Massa (T)**		
	Carga de Areia para Preenchimento - Rampa								1,30	23,02	23,02	
				(m³/m²) - Coef. Composição			**Área (m²)**					
	Carga de Areia Média - Execução de Piso Intertravado			0,06			30,85		1,30	2,28	2,28	
	Carga de Pó de Pedra- Execução de Piso Intertravado			0,01			30,85		1,50	0,31	0,31	
	QUANTIDADE										**25,61**	**T**
15.01.03	**TRANSPORTE COM CAMINHÃO BASCULANTE DE 10 M³, EM VIA URBANA PAVIMENTADA, DMT ATÉ 30 KM (UNIDADE: TXKM). AF_07/2020**											
	Jazida -> Obra								**DMT (Km)**	**Massa (T)**		
	Carga de Areia Grossa - Preenchimento								34,40	23,02	791,99	
	Carga de Areia Média - Execução de Piso Intertravado								34,40	2,28	78,36	
	Carga de Pó de Pedra- Execução de Piso Intertravado								54,40	0,31	16,61	
	QUANTIDADE										**886,97**	**TXKM**
15.01.04	**TRANSPORTE COM CAMINHÃO BASCULANTE DE 10 M³, EM VIA URBANA EM LEITO NATURAL (UNIDADE: TXKM). AF 07/2020**											
	Jazida -> Obra								**DMT (Km)**	**Massa (T)**		
	Carga de Areia Grossa - Preenchimento								6,90	23,02	158,86	
	Carga de Areia Média - Execução de Piso Intertravado								6,90	2,28	15,72	
	QUANTIDADE										**174,58**	**TXKM**
15.01.05	**EXECUÇÃO DE PAVIMENTO EM PISO INTERTRAVADO, COM BLOCO SEXTAVADO DE 25 X 25 CM, ESPESSURA 10 CM. AF 10/2022**								30,85		30,85	
	QUANTIDADE										**30,85**	**M2**
15.01.06	**ALVENARIA DE BLOCOS DE CONCRETO 14X19X39CM, C/ RESIST. MÍNIMO A COMPRES. 2.5 MPA, ASSENT. C/ ARG. DE CIMENTO, CAL HIDRATADA CH1 E AREIA NO TRAÇO 1:0.5:8 ESP. DAS JUNTAS 10MM E ESP. DAS PAREDES. S/ REV. 14CM**											
	Rampa								13,33		13,33	
	Escada Lateral								2,17		2,17	
	Escada Entrada Principal								1,60		1,60	
	QUANTIDADE										**17,10**	**M2**

E-DOCS - CÓPIA DO PROCESSO 2025-BFJQ8 GERADO POR UDSON OLIVEIRA RAMOS DE AGUIAR EM 05/05/2026 16:12 DOCUMENTO 1 / 1 PÁGINA 290 / 3514

2025-TS5B2W - E-DOCS - CÓPIA SIMPLES 01/07/2025 09:53 PÁGINA 46 / 145

MEMÓRIA DE CÁLCULO

PREFEITURA MUNICIPAL DE ALEGRE

OBRA: CRECHE TEREZA FIOREZI

LOCAL: RUA BENJAMIN BARROS FILHO, S/N, TRIANGULO, ALEGRE

ORÇAMENTISTA: THIAGO GOMES BONOMO **CREA: ES-018427/D**

CONSULTORIA:

avantec
Soluções em Engenharia

CÓDIGO	DESCRIÇÃO SERVIÇO	ESTACA INICIAL	ESTACA FINAL	POSIÇÃO	QUANT.	EXTENSÃO (m)	LARGURA (m)	PROF. (m)	ÁREA (m²)	VOLUME (m³)	TOTAL	UNIDADE
15.01.07	**FORNECIMENTO E INSTALAÇÃO DE TELA AÇO SOLDADA NERVURADA CA-60, Q-92, MALHA 15X15CM, FERRO 4.2MM (1.48 KG/M2), PAINEL 2,45X6,0M, TELCON OU SIMILAR**											
	Rampa								23,75		23,75	
	Escada Lateral								7,50		7,50	
	Escada Entrada Principal								1,88		1,88	
	QUANTIDADE										**33,13**	**M²**
15.01.08	**LASTRO REGULARIZADO E IMPERMEABILIZADO DE CONCRETO NÃO ESTRUTURAL, ESPESSURA DE 8 CM**											
	Rampa								23,75		23,75	
	Escada Lateral								7,50		7,50	
	Escada Entrada Principal								1,88		1,88	
	QUANTIDADE										**33,13**	**M2**
15.01.09	**FORNECIMENTO E ASSENTAMENTO DE LADRILHO HIDRÁULICO PASTILHADO (TÁTIL DE ALERTA), VERMELHO, DIM. 20X20 CM, ESP. 1.5CM, ASSENTADO COM PASTA DE CIMENTO COLANTE, EXCLUSIVE REGULARIZACÃO E LASTRO**								1,70		1,70	
	QUANTIDADE										**1,70**	**M2**
15.01.10	**PISO DE BORRACHA PASTILHADO/FRISADO, ESPESSURA 7MM, ASSENTADO COM ARGAMASSA. AF 09/2020**								24,30		24,30	
	QUANTIDADE										**24,30**	**M2**
15.02	**IMPLEMENTOS EXTERNOS**											
15.02.01	**BANCO DE CONCRETO ARMADO APARENTE COM APOIOS DE ALVENARIA ASSENTADA COM ARGAMASSA DE CIMENTO, CAL E AREIA, LARGURA DE 0,50M E ESPESSURA DE 0,05M**				2,00	2,20					4,40	
	QUANTIDADE										**4,40**	**M**
15.02.02	**LIXEIRA EM FIBRA DE VIDRO, COM CAPACIDADE 50L, COM SUPORTE (POSTE), FIOBERGLASS, REF. CLPD1085 OU SIMILAR**				1,00						1,00	
	QUANTIDADE										**1,00**	**UND**
15.03	**VEGETAÇÃO**											
15.03.01	**FORNECIMENTO E PLANTIO DE GRAMA EM PLACAS TIPO ESMERALDA, INCLUSIVE FORNECIMENTO DE TERRA VEGETAL**								87,10		87,10	
	QUANTIDADE										**87,10**	**M2**
15.03.02	**PLANTIO DE ARBUSTO OU CERCA VIVA. AF_07/2024**											
	Buxus Sempervirens				12,00						12,00	
	QUANTIDADE										**12,00**	**UN**
16	**INSTALAÇÕES ELÉTRICAS**											
16.01	**ELETRODUTOS E CONEXÕES**											
16.01.01	**ABERTURA E FECHAMENTO DE RASGOS EM ALVENARIA, PARA PASSAGEM DE ELETRODUTOS DIÂM. 1/2" A 1"**											
	Elementos do QD01											
	1"					12,96					12,96	
	3/4"					293,91					293,91	
	Elementos do QD02											
	1"					7,16					7,16	
	3/4"					207,41					207,41	
	QUANTIDADE										**521,44**	**M**

CÓDIGO	DESCRIÇÃO SERVIÇO	ESTACA INICIAL	ESTACA FINAL	POSIÇÃO	QUANT.	EXTENSÃO (m)	LARGURA (m)	PROF. (m)	ÁREA (m²)	VOLUME (m³)	TOTAL	UNIDADE
16.01.02	**ABERTURA E FECHAMENTO DE RASGOS EM ALVENARIA, PARA PASSAGEM DE ELETRODUTO DIÂM. 1 1/4"A 2"**											
	Elementos do QD01											
	1.1/2"					3,96					3,96	
	1.1/4"					12,87					12,87	
	2"					7,10					7,10	
	Elementos do QD02											
	1.1/2"					3,96					3,96	
	1.1/4"					17,57					17,57	
	QUANTIDADE										**45,46**	**M**
16.01.03	**ABERTURA E FECHAMENTO DE RASGOS EM CONCRETO, PARA PASSAGEM DE ELETRODUTO DIÂM. 1/2" A 1"**											
	Elementos do QD01											
	3/4"					7,97					7,97	
	QUANTIDADE										**7,97**	**M**
16.01.04	**ELETRODUTO FLEXÍVEL CORRUGADO DIÂMETRO 3/4", AMARELO ? TIGREFLEX OU EQUIVALENTE**											
	Elementos do QD01											
	Parede					293,91					293,91	
	Teto					187,29					187,29	
	Piso					7,97					7,97	
	Elementos do QD02											
	Parede					207,41					207,41	
	Teto					165,76					165,76	
	QUANTIDADE										**862,34**	**M**
16.01.05	**ELETRODUTO FLEXÍVEL CORRUGADO DIÂMETRO 1", AMARELO ? TIGREFLEX OU EQUIVALENTE**											
	Elementos do QD01											
	Parede					12,96					12,96	
	Teto					46,65					46,65	
	Elementos do QD02											
	Parede					7,16					7,16	
	Teto					45,82					45,82	
	QUANTIDADE										**112,59**	**M**
16.01.06	**ELETRODUTO PEAD PAREDE SIMPLES, CORRUGADO, COR PRETA, DIÂMETRO 1.1/2", REFERENCIA KANAFLEX, PLASTIBRAS OU EQUIVALENTE**											
	Elementos do QD01											
	Parede					3,96					3,96	
	Teto					22,89					22,89	
	Elementos do QD02											
	Parede					3,96					3,96	
	Teto					24,85					24,85	
	QUANTIDADE										**55,66**	**M**
16.01.07	**ELETRODUTO PEAD PAREDE SIMPLES, CORRUGADO, COR PRETA, DIÂMETRO 1.1/4", REFERENCIA KANAFLEX, PLASTIBRAS OU EQUIVALENTE**											
	Elementos do QD01											
	Parede					12,87					12,87	
	Teto					40,22					40,22	
	Elementos do QD02											
	Parede					17,57					17,57	
	Teto					8,44					8,44	
	QUANTIDADE										**79,10**	**M**

E-DOCS - CÓPIA DO PROCESSO 2025-BFJQ8 GERADO POR UDSON OLIVEIRA RAMOS DE AGUIAR EM 05/05/2026 16:12 DOCUMENTO 1 / 1 PÁGINA 291 / 3514
2025-TS5B2W - E-DOCS - CÓPIA SIMPLES 01/07/2025 09:53 PÁGINA 47 / 145

E-DOCS - CÓPIA DO PROCESSO 2025-BFJQ8 GERADO POR UDSON OLIVEIRA RAMOS DE AGUIAR EM 05/05/2026 16:12 DOCUMENTO 1 / 1 PÁGINA 292 / 3514

2025-TS5B2W - E-DOCS - CÓPIA SIMPLES 01/07/2025 09:53 PÁGINA 48 / 145

MEMÓRIA DE CÁLCULO

PREFEITURA MUNICIPAL DE ALEGRE

OBRA: CRECHE TEREZA FIOREZI

LOCAL: RUA BENJAMIN BARROS FILHO, S/N, TRIANGULO, ALEGRE

ORÇAMENTISTA: THIAGO GOMES BONOMO **CREA: ES-018427/D**

CONSULTORIA:

avantec
Soluções em Engenharia

CÓDIGO	DESCRIÇÃO SERVIÇO	ESTACA INICIAL	ESTACA FINAL	POSIÇÃO	QUANT.	EXTENSÃO (m)	LARGURA (m)	PROF. (m)	ÁREA (m²)	VOLUME (m³)	TOTAL	UNIDADE
16.01.08	**ELETRODUTO PEAD PAREDE SIMPLES, CORRUGADO, COR PRETA, DIÂMETRO 2", REFERENCIA KANAFLEX, PLASTIBRAS OU EQUIVALENTE**											
	Elementos do QD01											
	Parede					7,10					7,10	
	QUANTIDADE										**7,10**	**M**
16.02	**CAIXAS DE PASSAGEM**											
16.02.01	**CAIXA DE EMBUTIR MARCA DE REFERÊNCIA TIGREFLEX, 4X2"**											
	Elementos do QD01				115,00						115,00	
	Elementos do QD02				86,00						86,00	
	QUANTIDADE										**201,00**	**UND**
16.02.02	**CAIXA OCTOGONAL 3" X 3", PVC, INSTALADA EM LAJE - FORNECIMENTO E INSTALAÇÃO. AF_03/2023**											
	Elementos do QD01				50,00						50,00	
	Elementos do QD02				48,00						48,00	
	QUANTIDADE										**98,00**	**UN**
16.02.03	**CAIXA PASSAGEM PARA AR CONDICIONADO - FORNECIMENTO E INSTALAÇÃO**											
	Elementos do QD01				7,00						7,00	
	Elementos do QD02				7,00						7,00	
	QUANTIDADE										**14,00**	**UND**
16.02.04	**CAIXA DE PASSAGEM 200X200X100MM, CHAPA 18, COM TAMPA PARAFUSADA**											
					1,00						1,00	
	QUANTIDADE										**1,00**	**UND**
16.03	**FIOS E CABOS**											
16.03.01	**CABO DE COBRE TERMOPLÁSTICO (PVC) FLEXÍVEL ISOLADO 450/750V, ANTICHAMA BWF LIVRE DE CHUMBO, 70ºC - 2,5MM2**											
	Elementos do QD01											
	Preto					341,44					341,44	
	Vermelho					212,09					212,09	
	Branco					233,84					233,84	
	Azul					876,96					876,96	
	Amarelo/cinza					422,08					422,08	
	Verde					505,70					505,70	
	Elementos do QD02											
	Preto					172,57					172,57	
	Vermelho					345,05					345,05	
	Branco					344,53					344,53	
	Azul					838,87					838,87	
	Amarelo/cinza					191,32					191,32	
	Verde					418,81					418,81	
	QUANTIDADE										**4.903,26**	**M**
16.03.02	**CABO DE COBRE TERMOPLÁSTICO (PVC) FLEXÍVEL ISOLADO 450/750V, ANTICHAMA BWF LIVRE DE CHUMBO, 70ºC ? 4,0MM2**											
	Elementos do QD01											
	Preto					29,46					29,46	
	Vermelho					28,23					28,23	
	Branco					57,68					57,68	
	Verde					15,64					15,64	
	QUANTIDADE										**131,01**	**M**
16.03.03	**CABO DE COBRE TERMOPLÁSTICO (PVC) FLEXÍVEL ISOLADO 450/750V, ANTICHAMA BWF LIVRE DE CHUMBO, 70ºC ? 6,0MM2**											
	Elementos do QD01											
	Vermelho					35,54					35,54	
	Branco					28,00					28,00	
	Azul					63,55					63,55	
	Verde					34,29					34,29	
	QUANTIDADE										**161,38**	**M**

E-DOCS - CÓPIA DO PROCESSO 2025-BFJQ8 GERADO POR UDSON OLIVEIRA RAMOS DE AGUIAR EM 05/05/2026 16:12 DOCUMENTO 1 / 1 PÁGINA 293 / 3514

2025-TS5B2W - E-DOCS - CÓPIA SIMPLES 01/07/2025 09:53 PÁGINA 49 / 145

MEMÓRIA DE CÁLCULO

PREFEITURA MUNICIPAL DE ALEGRE

OBRA: CRECHE TEREZA FIOREZI

LOCAL: RUA BENJAMIN BARROS FILHO, S/N, TRIANGULO, ALEGRE

ORÇAMENTISTA: THIAGO GOMES BONOMO **CREA: ES-018427/D**

CONSULTORIA:

avantec
Soluções em Engenharia

CÓDIGO	DESCRIÇÃO SERVIÇO	ESTACA INICIAL	ESTACA FINAL	POSIÇÃO	QUANT.	EXTENSÃO (m)	LARGURA (m)	PROF. (m)	ÁREA (m²)	VOLUME (m³)	TOTAL	UNIDADE
16.03.04	**CABO DE COBRE TERMOPLÁSTICO (PVC) FLEXÍVEL ISOLADO 450/750V, ANTICHAMA BWF LIVRE DE CHUMBO, 70ºC ? 10,0MM2**											
	Elementos do QD01											
	Preto					35,33					35,33	
	Branco					16,27					16,27	
	Azul					51,59					51,59	
	Verde					22,29					22,29	
	Elementos do QD02											
	Preto					40,61					40,61	
	Branco					12,59					12,59	
	Azul					53,20					53,20	
	Verde					31,25					31,25	
	QUANTIDADE										**263,13**	**M**
16.03.05	**CABO DE COBRE TERMOPLÁSTICO (PVC) FLEXÍVEL ISOLADO 450/750V, ANTICHAMA BWF LIVRE DE CHUMBO, 70ºC ? 16,0MM2**											
	Elementos do QD01											
	Verde					7,10					7,10	
	Elementos do QD02											
	Preto					15,59					15,59	
	Vermelho					15,59					15,59	
	Branco					15,59					15,59	
	Azul					15,59					15,59	
	Verde					15,59					15,59	
	QUANTIDADE										**85,05**	**M**
16.03.06	**CABO DE COBRE TERMOPLÁSTICO (PVC) FLEXÍVEL ISOLADO 450/750V, ANTICHAMA BWF LIVRE DE CHUMBO, 70ºC ? 25,0MM2**											
	Elementos do QD01											
	Azul					7,10					7,10	
	QUANTIDADE										**7,10**	**M**
16.03.07	**CABO DE COBRE TERMOPLÁSTICO (PVC) FLEXÍVEL ISOLADO 0,60/1KV, ANTICHAMA, HEPR 90ºC ? 35,0MM2**											
	Elementos do QD01											
	Preto					7,10					7,10	
	Vermelho					7,10					7,10	
	Branco					7,10					7,10	
	QUANTIDADE										**21,30**	**M**
16.04	**QUADROS E PAINÉIS**											
16.04.01	**QUADRO DISTRIB. ENERGIA, EMBUTIDO OU SEMI EMBUTIDO, CAPAC. P/ 44 DISJ. DIN, C/BARRAM TRIF. 150A BARRA. NEUTRO E TERRA, FAB. EM CHAPA DE AÇO 12 USG COM PORTA, ESPELHO, TRINCO COM FECHAD CH YALE, REF. ODETG II-44DIN-CEMAR OU EQUIV.**											
	Elementos do QD01				1,00						1,00	
	Elementos do QD02				1,00						1,00	
	QUANTIDADE										**2,00**	**UND**
16.05	**DISPOSITIVOS DE PROTEÇÃO E COMANDO**											
16.05.01	**DISPOSITIVO DR, 4 POLOS, SENSIBILIDADE DE 30 MA, CORRENTE DE 100 A, TIPO AC - FORNECIMENTO E INSTALAÇÃO.**											
	Elementos do QD01				1,00						1,00	
	QUANTIDADE										**1,00**	**UND**
16.05.02	**DISPOSITIVO DPS CLASSE II, 1 POLO, TENSÃO MÁXIMA DE 175 V, CORRENTE MÁXIMA DE 45 KA (TIPO AC) - FORNECIMENTO E INSTALAÇÃO**											
	Elementos do QD01				4,00						4,00	
	Elementos do QD02				4,00						4,00	
	QUANTIDADE										**8,00**	**UND**

CÓDIGO	DESCRIÇÃO SERVIÇO	ESTACA INICIAL	ESTACA FINAL	POSIÇÃO	QUANT.	EXTENSÃO (m)	LARGURA (m)	PROF. (m)	ÁREA (m²)	VOLUME (m³)	TOTAL	UNIDADE
16.05.03	**DISPOSITIVO DR, 4 POLOS, SENSIBILIDADE DE 30 MA, CORRENTE DE 63 A, TIPO AC - FORNECIMENTO E INSTALAÇÃO.**											
	Elementos do QD02				1,00						1,00	
	QUANTIDADE										**1,00**	**UND**
16.05.04	**MINI-DISJUNTOR MONOPOLAR 40A, CURVA C, 5KA, 127/220VCA, REFERÊNCIA SIEMENS, GE, SCHNEIDER OU EQUIVALENTE**											
	Elementos do QD01				3,00						3,00	
	QUANTIDADE										**3,00**	**UND**
16.05.05	**MINI-DISJUNTOR MONOPOLAR 10A, CURVA C, 5KA, 127/220VCA, REFERÊNCIA SIEMENS, GE, SCHNEIDER OU EQUIVALENTE**											
	Elementos do QD01				15,00						15,00	
	Elementos do QD02				13,00						13,00	
	QUANTIDADE										**28,00**	**UND**
16.05.06	**MINI-DISJUNTOR MONOPOLAR 32A, CURVA C, 5KA, 127/220VCA, REFERÊNCIA SIEMENS, GE, SCHNEIDER OU EQUIVALENTE**											
	Elementos do QD01				7,00						7,00	
	Elementos do QD02				4,00						4,00	
	QUANTIDADE										**11,00**	**UND**
16.05.07	**MINI-DISJUNTOR MONOPOLAR 16A, CURVA C, 5KA, 127/220VCA, REFERÊNCIA SIEMENS, GE, SCHNEIDER OU EQUIVALENTE**											
	Elementos do QD01				4,00						4,00	
	Elementos do QD02				6,00						6,00	
	QUANTIDADE										**10,00**	**UND**
16.05.08	**MINI-DISJUNTOR TRIPOLAR 100A, CURVA C, 20KA, 127/220VCA, REFERÊNCIA SIEMENS, GE, SCHNEIDER OU EQUIVALENTE**											
	Elementos do QD01				1,00						1,00	
	QUANTIDADE										**1,00**	**UND**
16.05.09	**MINI-DISJUNTOR TRIPOLAR 50A, CURVA C, 5KA, 127/220VCA, REFERÊNCIA SIEMENS, GE, SCHNEIDER OU EQUIVALENTE**											
	Elementos do QD02				1,00						1,00	
	QUANTIDADE										**1,00**	**UND**
16.05.10	**MINI-DISJUNTOR BIPOLAR 50A, CURVA C, 5KA, 127/220VCA, REFERÊNCIA SIEMENS, GE, SCHNEIDER OU EQUIVALENTE**											
	Elementos do QD02				3,00						3,00	
	QUANTIDADE										**3,00**	**UND**
16.05.11	**DISJUNTOR TRIPOLAR TIPO DIN, CORRENTE NOMINAL DE 10A - FORNECIMENTO E INSTALAÇÃO. AF 10/2020**											
	Elementos do QD02				1,00						1,00	
	QUANTIDADE										**1,00**	**UN**
16.06	**INTERRUPTORES E TOMADAS**											
16.06.01	**PLACA 4"X2" COM FURO - FORNECIMENTO E INSTALAÇÃO**											
	Elementos do QD01				7,00						7,00	
	Elementos do QD02				4,00						4,00	
	QUANTIDADE										**11,00**	**UND**
16.06.02	**INTERRUPTOR SIMPLES (1 MÓDULO) COM 1 TOMADA DE EMBUTIR 2P+T 10 A, INCLUINDO SUPORTE E PLACA - FORNECIMENTO E INSTALAÇÃO. AF 03/2023**											
	Elementos do QD01				3,00						3,00	
	QUANTIDADE										**3,00**	**UN**

E-DOCS - CÓPIA DO PROCESSO 2025-BFJQ8 GERADO POR UDSON OLIVEIRA RAMOS DE AGUIAR EM 05/05/2026 16:12 DOCUMENTO 1 / 1 PÁGINA 294 / 3514
2025-TS5B2W - E-DOCS - CÓPIA SIMPLES 01/07/2025 09:53 PÁGINA 50 / 145

E-DOCS - CÓPIA DO PROCESSO 2025-BFJQ8 GERADO POR UDSON OLIVEIRA RAMOS DE AGUIAR EM 05/05/2026 16:12 DOCUMENTO 1 / 1 PÁGINA 295 / 3514

CÓDIGO	DESCRIÇÃO SERVIÇO	ESTACA INICIAL	ESTACA FINAL	POSIÇÃO	QUANT.	EXTENSÃO (m)	LARGURA (m)	PROF. (m)	ÁREA (m²)	VOLUME (m³)	TOTAL	UNIDADE
16.06.03	**INTERRUPTOR SIMPLES (1 MÓDULO) COM 1 TOMADA DE EMBUTIR 2P+T 20 A, INCLUINDO SUPORTE E PLACA - FORNECIMENTO E INSTALAÇÃO**											
	Elementos do QD01				6,00						6,00	
	Elementos do QD02				4,00						4,00	
	QUANTIDADE										**10,00**	**UND**
16.06.04	**INTERRUPTOR SIMPLES (3 MÓDULOS), 10A/250V, INCLUINDO SUPORTE E PLACA - FORNECIMENTO E INSTALAÇÃO. AF_03/2023**											
	Elementos do QD01				2,00						2,00	
	Elementos do QD02				1,00						1,00	
	QUANTIDADE										**3,00**	**UN**
16.06.05	**INTERRUPTOR SIMPLES (2 MÓDULOS), 10A/250V, INCLUINDO SUPORTE E PLACA - FORNECIMENTO E INSTALAÇÃO. AF 03/2023**											
	Elementos do QD01				4,00						4,00	
	Elementos do QD02				7,00						7,00	
	QUANTIDADE										**11,00**	**UN**
16.06.06	**INTERRUPTOR PARALELO (1 MÓDULO), 10A/250V, INCLUINDO SUPORTE E PLACA - FORNECIMENTO E INSTALAÇÃO. AF_03/2023**											
	Elementos do QD01				2,00						2,00	
	Elementos do QD02				1,00						1,00	
	QUANTIDADE										**3,00**	**UN**
16.06.07	**INTERRUPTOR SIMPLES (1 MÓDULO), 10A/250V, INCLUINDO SUPORTE E PLACA - FORNECIMENTO E INSTALAÇÃO. AF 03/2023**											
	Elementos do QD01				10,00						10,00	
	Elementos do QD02				3,00						3,00	
	QUANTIDADE										**13,00**	**UN**
16.06.08	**TOMADA PADRÃO BRASILEIRO LINHA BRANCA, NBR 14136 2 POLOS + TERRA 10A/250V, COM PLACA 4X2"**											
	Elementos do QD01				48,00						48,00	
	Elementos do QD02				45,00						45,00	
	QUANTIDADE										**93,00**	**UND**
16.06.09	**TOMADA BAIXA DE EMBUTIR (2 MÓDULOS), 2P+T 20 A, INCLUINDO SUPORTE E PLACA - FORNECIMENTO E INSTALAÇÃO. AF_03/2023**											
	Elementos do QD01				10,00						10,00	
	Elementos do QD02				3,00						3,00	
	QUANTIDADE										**13,00**	**UN**
16.06.10	**INTERRUPTOR SIMPLES (1 MÓDULO) COM INTERRUPTOR PARALELO (1 MÓDULO), 10A/250V, INCLUINDO SUPORTE E PLACA - FORNECIMENTO E INSTALAÇÃO. AF 03/2023**											
	Elementos do QD02				1,00						1,00	
	QUANTIDADE										**1,00**	**UN**
16.07	**ILUMINAÇÃO**											
16.07.01	**LÂMPADA COMPACTA DE LED 30W, BASE E27, FORNECIMENTO E INSTALAÇÃO.**											
	Elementos do QD01				63,00						63,00	
	Elementos do QD02				50,00						50,00	
	QUANTIDADE										**113,00**	**UND**
16.07.02	**LUMINÁRIA ARANDELA TIPO TARTARUGA, DE SOBREPOR, COM 1 LÂMPADA LED DE 6 W, SEM REATOR - FORNECIMENTO E INSTALAÇÃO. AF_02/2020**											
	Elementos do QD01				10,00						10,00	
	QUANTIDADE										**10,00**	**UN**

2025-TS5B2W - E-DOCS - CÓPIA SIMPLES 01/07/2025 09:53 PÁGINA 51 / 145

E-DOCS - CÓPIA DO PROCESSO 2025-BFJQ8 GERADO POR UDSON OLIVEIRA RAMOS DE AGUIAR EM 05/05/2026 16:12 DOCUMENTO 1 / 1 PÁGINA 296 / 3514

2025-TS5B2W - E-DOCS - CÓPIA SIMPLES 01/07/2025 09:53 PÁGINA 52 / 145

MEMÓRIA DE CÁLCULO

PREFEITURA MUNICIPAL DE ALEGRE

OBRA: CRECHE TEREZA FIOREZI

LOCAL: RUA BENJAMIN BARROS FILHO, S/N, TRIANGULO, ALEGRE

ORÇAMENTISTA: THIAGO GOMES BONOMO **CREA: ES-018427/D**

CONSULTORIA:

avantec
Soluções em Engenharia

CÓDIGO	DESCRIÇÃO SERVIÇO	ESTACA INICIAL	ESTACA FINAL	POSIÇÃO	QUANT.	EXTENSÃO (m)	LARGURA (m)	PROF. (m)	ÁREA (m²)	VOLUME (m³)	TOTAL	UNIDADE
17	CABEAMENTO ESTRUTURADO											
17.01	ELETRODUTOS E ACESSÓRIOS											
17.01.01	ABERTURA E FECHAMENTO DE RASGOS EM ALVENARIA, PARA PASSAGEM DE ELETRODUTOS DIÂM. 1/2" A 1"											
	3/4"					54,70					54,70	
	1"					26,16					26,16	
	QUANTIDADE										**80,86**	**M**
17.01.02	ABERTURA E FECHAMENTO DE RASGOS EM ALVENARIA, PARA PASSAGEM DE ELETRODUTO DIÂM. 1 1/4"A 2"											
	1.1/4"					19,38					19,38	
	1.1/2"					5,50					5,50	
	2"					14,96					14,96	
	QUANTIDADE										**39,84**	**M**
17.01.03	ABERTURA E FECHAMENTO DE RASGOS EM ALVENARIA, PARA PASSAGEM DE ELETRODUTO DIÂM. 2 1/2" A 4"											
	3"					9,13					9,13	
	QUANTIDADE										**9,13**	**M**
17.01.04	ABERTURA E FECHAMENTO DE RASGOS EM CONCRETO, PARA PASSAGEM DE ELETRODUTO DIÂM. 1 1/4" A 2"											
	2"					3,79					3,79	
	QUANTIDADE										**3,79**	**M**
17.01.05	ELETRODUTO FLEXÍVEL CORRUGADO DIÂMETRO 3/4", AMARELO ? TIGREFLEX OU EQUIVALENTE											
	Parede					54,70					54,70	
	Teto					12,64					12,64	
	QUANTIDADE										**67,34**	**M**
17.01.06	ELETRODUTO FLEXÍVEL CORRUGADO DIÂMETRO 1", AMARELO ? TIGREFLEX OU EQUIVALENTE											
	Parede					26,16					26,16	
	Teto					26,88					26,88	
	QUANTIDADE										**53,04**	**M**
17.01.07	ELETRODUTO PEAD PAREDE SIMPLES, CORRUGADO, COR PRETA, DIÂMETRO 1.1/2", REFERENCIA KANAFLEX, PLASTIBRAS OU EQUIVALENTE											
	Parede					5,50					5,50	
	Teto					11,71					11,71	
	QUANTIDADE										**17,21**	**M**
17.01.08	ELETRODUTO PEAD PAREDE SIMPLES, CORRUGADO, COR PRETA, DIÂMETRO 1.1/4", REFERENCIA KANAFLEX, PLASTIBRAS OU EQUIVALENTE											
	Parede					19,38					19,38	
	QUANTIDADE										**19,38**	**M**
17.01.09	ELETRODUTO PEAD PAREDE SIMPLES, CORRUGADO, COR PRETA, DIÂMETRO 2", REFERENCIA KANAFLEX, PLASTIBRAS OU EQUIVALENTE											
	Parede					14,96					14,96	
	Piso					3,79					3,79	
	Teto					45,94					45,94	
	QUANTIDADE										**64,69**	**M**
17.01.10	ELETRODUTO PEAD PAREDE SIMPLES, CORRUGADO, COR PRETA, DIÂMETRO 3", REFERENCIA KANAFLEX, PLASTIBRAS OU EQUIVALENTE											
	Parede					9,13					9,13	
	Teto					38,07					38,07	
	QUANTIDADE										**47,20**	**M**

E-DOCS - CÓPIA DO PROCESSO 2025-BFJQ8 GERADO POR UDSON OLIVEIRA RAMOS DE AGUIAR EM 05/05/2026 16:12 DOCUMENTO 1 / 1 PÁGINA 297 / 3514

2025-TS5B2W - E-DOCS - CÓPIA SIMPLES 01/07/2025 09:53 PÁGINA 53 / 145

MEMÓRIA DE CÁLCULO

PREFEITURA MUNICIPAL DE ALEGRE

OBRA: CRECHE TEREZA FIOREZI

LOCAL: RUA BENJAMIN BARROS FILHO, S/N, TRIANGULO, ALEGRE

ORÇAMENTISTA: THIAGO GOMES BONOMO **CREA: ES-018427/D**

CONSULTORIA:

avantec
Soluções em Engenharia

CÓDIGO	DESCRIÇÃO SERVIÇO	ESTACA INICIAL	ESTACA FINAL	POSIÇÃO	QUANT.	EXTENSÃO (m)	LARGURA (m)	PROF. (m)	ÁREA (m²)	VOLUME (m³)	TOTAL	UNIDADE
17.02	CAIXAS DE PASSAGEM E ACESSÓRIOS											
17.02.01	CAIXA DE PASSAGEM DE ALVENARIA DE BLOCOS CERÂMICOS 10 FUROS 10X20X20CM, DIMENSÃO DE 30X30X30CM, COM REVESTIMENTO INTERNO EM CHAPISCO E REBOCO, TAMPA DE CONCRETO ESP. 5CM E LASTRO DE BRITA 5CM				1,00						1,00	
	QUANTIDADE										1,00	UND
17.02.02	CAIXA DE PASSAGEM 300X300X120MM, CHAPA 18, COM TAMPA PARAFUSADA				2,00						2,00	
	QUANTIDADE										2,00	UND
17.02.03	CAIXA DE EMBUTIR MARCA DE REFERÊNCIA TIGREFLEX, 4X2"				24,00						24,00	
	QUANTIDADE										24,00	UND
17.03	ACESSÓRIOS DE CABEAMENTO											
17.03.01	CÂMERA BULLET COMPATÍVEL COM A TECNOLOGIA POE - FORNECIMENTO E INSTALAÇÃO				9,00						9,00	
	QUANTIDADE										9,00	UND
17.03.02	FORNECIMENTO E INSTALAÇÃO DE MINI RACK DE PAREDE PADRÃO 19" - 16 U´S X 570MM				1,00						1,00	
	QUANTIDADE										1,00	UND
17.03.03	GUIA DE CABOS FECHADO HORIZONTAL PADRÃO 19" - 1 U´S, INCLUSIVE FIXAÇÃO EM RACK 19"				2,00						2,00	
	QUANTIDADE										2,00	UND
17.03.04	NVR GRAVADOR DE VÍDEO S NVD 3316 4K 16 CANAIS SUPORTA CÂMERAS IP COM INTELIGÊNCIA DE VÍDEO - FORNECIMENTO E INSTALAÇÃO				1,00						1,00	
	QUANTIDADE										1,00	UND
17.03.05	FORNECIMENTO E INSTALAÇÃO DE SWITCH 24 PORTAS GERENCIÁVEL POE 10/100 /1000 + 4SFP				2,00						2,00	
	QUANTIDADE										2,00	UND
17.03.06	PATCH PANEL 24 PORTAS RJ45/IDC CAT.5E, INCLUSIVE FIXAÇÃO EM RACK 19"				2,00						2,00	
	QUANTIDADE										2,00	UND
17.03.07	ESPELHO 4" X 2" COM CONECTOR RJ 45 FÊMEA CAT. 5E				2,00						2,00	
	QUANTIDADE										2,00	UND

CÓDIGO	DESCRIÇÃO SERVIÇO	ESTACA INICIAL	ESTACA FINAL	POSIÇÃO	QUANT.	EXTENSÃO (m)	LARGURA (m)	PROF. (m)	ÁREA (m²)	VOLUME (m³)	TOTAL	UNIDADE
17.03.08	ESPELHO 4" X 4" COM 2 CONECTOR RJ 45 FÊMEA CAT. 5E				13,00						13,00	
	QUANTIDADE										13,00	UND
17.04	CABOS											
17.04.01	FORNECIMENTO E INSTALAÇÃO DE CABO DE REDE PAR TRANÇADO 4 PARES CATEGORIA 5E					992,98					992,98	
	QUANTIDADE										992,98	M
18	ALARME											
18.01	ABERTURA E FECHAMENTO DE RASGOS EM ALVENARIA, PARA PASSAGEM DE ELETRODUTOS DIÂM. 1/2" A 1"											
	3/4"					17,82					17,82	
	QUANTIDADE										17,82	M
18.02	ELETRODUTO FLEXÍVEL CORRUGADO DIÂMETRO 3/4", AMARELO ? TIGREFLEX OU EQUIVALENTE											
	Parede					17,82					17,82	
	Teto					93,11					93,11	
	QUANTIDADE										110,93	M
18.03	CAIXA DE EMBUTIR MARCA DE REFERÊNCIA TIGREFLEX, 4X2"				2,00						2,00	
	QUANTIDADE										2,00	UND
18.04	CABO DE COBRE TERMOPLÁSTICO (PVC) FLEXÍVEL ISOLADO 450/750V, ANTICHAMA BWF LIVRE DE CHUMBO, 70ºC - 1,5MM2											
						110,93					110,93	
						110,93					110,93	
	QUANTIDADE										221,86	M
19	SPDA											
19.01	CABO DE COBRE NÚ 35MM2, REF. TEL 5735, MARCA DE REFERÊNCIA TERMOTÉCNICA OU EQUIVALENTE					350,10					350,10	
	QUANTIDADE										350,10	M
19.02	CABO DE COBRE NÚ 50MM2, REF. TEL 5750, MARCA DE REFERÊNCIA TERMOTÉCNICA OU EQUIVALENTE					174,55					174,55	
	QUANTIDADE										174,55	M
19.03	ELETRODUTO DE PVC RÍGIDO ROSCÁVEL, DIÂMETRO 1", INCLUSIVE CONEXÕES					19,00					19,00	
	QUANTIDADE										19,00	M
19.04	ABRAÇADEIRA TIPO "D" COM CUNHA, DIÂMETRO 1", REF. TEL-095, MARCA DE REFERÊNCIA TERMOTÉCNICA OU EQUIVALENTE				57,00						57,00	
	QUANTIDADE										57,00	UND
19.05	CAIXA INSPEÇÃO EM POLIAMIDA 150X110X70MM, BOCAL 1" (DN 32MM), REF: TEL-541 (SPDA) - FORNECIMENTO E INSTALAÇÃO				6,00						6,00	
	QUANTIDADE										6,00	UND
19.06	CONECTOR DE MEDIÇÃO EM LATÃO COM 2 PARAFUSOS PARA CABOS DE 16 A 50 MM2, REF. TEL-562, TERMOTÉCNICA OU EQUIVALENTE				6,00						6,00	
	QUANTIDADE										6,00	UND

E-DOCS - CÓPIA DO PROCESSO 2025-BFJQ8 GERADO POR UDSON OLIVEIRA RAMOS DE AGUIAR EM 05/05/2026 16:12 DOCUMENTO 1 / 1 PÁGINA 298 / 3514
2025-TS5B2W - E-DOCS - CÓPIA SIMPLES 01/07/2025 09:53 PÁGINA 54 / 145

CÓDIGO	DESCRIÇÃO SERVIÇO	ESTACA INICIAL	ESTACA FINAL	POSIÇÃO	QUANT.	EXTENSÃO (m)	LARGURA (m)	PROF. (m)	ÁREA (m²)	VOLUME (m³)	TOTAL	UNIDADE
19.07	PRESILHA DE LATÃO REF. 744, INCLUSIVE PARAFUSO FENDA DN 4,2X32MM E BUCHA NYLON DN 6MM E VEDAÇÃO DOS FUROS COM POLIURETANO REF. 5905, MARCA DE REF. TERMOTÉCNICA OU EQUIVALENTE				700,00						700,00	
	QUANTIDADE										700,00	UND
19.08	MINI CAPTOR PARA SPDA, COM CONECTOR E FIXAÇÃO HORIZONTAL, INCLUSIVE VEDAÇÃO DOS FUROS COM POLIURETANO				6,00						6,00	
	QUANTIDADE										6,00	UND
19.09	KIT COMPLETO PARA SOLDA EXOTÉRMICA (MOLDE CDH 50.50-3 / CARTUCHO N° 90 / ALICATE Z 201), MARCA DE REFERÊNCIA TERMOTÉCNICA OU EQUIVALENTE				6,00						6,00	
	QUANTIDADE										6,00	UND
19.10	TERMINAL ESTANHADO DE 1 COMPRESSÃO 1 FURO, 35MM², REF. TEL-5135, MARCA DE REFERÊNCIA TERMOTÉCNICA OU EQUIVALENTE				3,00						3,00	
	QUANTIDADE										3,00	UND
19.11	FIXADOR UNIVERSAL LATÃO ESTANHADO P/ CABOS 16 A 70 MM2 REF. 5024, INCL. PARAFUSO SEXTAVADO M6X45MM, ARRUELA LISA 1/4", BUCHA Nº8, VEDAÇÃO DOS FUROS C/ POLIURETANO REF. 5905, MARCA DE REF. TERMOTÉCNICA OU EQUIVALENTE				3,00						3,00	
	QUANTIDADE										3,00	UND
20	INSTALAÇÕES DE PREVENÇÃO E COMBATE A INCÊNDIO											
20.01	SINALIZAÇÃO											
20.01.01	PLACA DE SINALIZAÇÃO DE SEGURANÇA CODIGO 14 - 315/158(NBR 13.434); CÓDIGO S3(NT 14/2010-ES) ("SAIDA DE EMERGÊNCIA" - SETA VERTICAL)											
	1º Pavimento											
	S12				10,00						10,00	
	S2				3,00						3,00	
	2º Pavimento											
	S12				8,00						8,00	
	S1				1,00						1,00	
	S9				2,00						2,00	
	QUANTIDADE										24,00	UND
20.01.02	PLACA DE SINALIZAÇÃO DE SEGURANÇA CONTRA INCÊNDIO, FOTOLUMINESCENTE, QUADRADA, 20 X 20 CM, EM PVC 2 MM ANTI-CHAMAS (SÍMBOLOS, CORES E PICTOGRAMAS CONFORME NBR 16820)											
	1º Pavimento											
	E5				3,00						3,00	
	2º Pavimento											
	E5				2,00						2,00	
	QUANTIDADE										5,00	UND
20.01.03	PLACA DE SINALIZAÇÃO DE SEGURANÇA CONTRA INCÊNDIO, FOTOLUMINESCENTE, RETANGULAR, 20 X 40 CM, EM PVC 2 MM ANTI-CHAMAS (SÍMBOLOS, CORES E PICTOGRAMAS CONFORME NBR 16820)											
	1º Pavimento											
	P1				1,00						1,00	
	QUANTIDADE										1,00	UND
20.01.04	PLACA DE SINALIZAÇÃO DE SEGURANÇA CONTRA INCÊNDIO - ALERTA, TRIANGULAR, BASE DE 30 CM, EM PVC 2 MM ANTI-CHAMAS (SÍMBOLOS, CORES E PICTOGRAMAS CONFORME NBR 16820)											
	1º Pavimento											
	A2				1,00						1,00	
	QUANTIDADE										1,00	UND

E-DOCS - CÓPIA DO PROCESSO 2025-BFJQ8 GERADO POR UDSON OLIVEIRA RAMOS DE AGUIAR EM 05/05/2026 16:12 DOCUMENTO 1 / 1 PÁGINA 299 / 3514
2025-TS5B2W - E-DOCS - CÓPIA SIMPLES 01/07/2025 09:53 PÁGINA 55 / 145

CÓDIGO	DESCRIÇÃO SERVIÇO	ESTACA INICIAL	ESTACA FINAL	POSIÇÃO	QUANT.	EXTENSÃO (m)	LARGURA (m)	PROF. (m)	ÁREA (m²)	VOLUME (m³)	TOTAL	UNIDADE
20.01.05	**PINTURA SOBRE PISOS, MARCAS DE REFERÊNCIA NOVACOR, CORAL OU SUVINIL, A DUAS DEMÃOS, LINHA PREMIUM**											
	1º Pavimento											
	Demarcação de piso para extintores											
	Pintura vermelha				3,00	0,70	0,70		1,47		1,47	
	Pintura amarela				3,00	3,40	0,15		1,53		1,53	
	2º Pavimento											
	Demarcação de piso para extintores											
	Pintura vermelha				2,00	0,70	0,70		0,98		0,98	
	Pintura amarela				2,00	3,40	0,15		1,02		1,02	
	QUANTIDADE										**5,00**	**M2**
20.02	**DISPOSITIVOS DE INCÊNDIO**											
20.02.01	**EXTINTOR DE INCÊNDIO PORTÁTIL DE PÓ QUÍMICO ABC COM CAPACIDADE 2A-20B:C (6 KG), INCLUSIVE SUPORTE DE PAREDE UNIVERSAL, INCLUSIVE PARAFUSO E BUCHA S8, EXCLUSIVE PLACA SINALIZADORA EM PVC FOTOLUMINESCENTE E PINTURA DE SINALIZAÇÃO**											
	1º Pavimento				3,00						3,00	
	2º Pavimento				2,00						2,00	
	QUANTIDADE										**5,00**	**UND**
20.02.02	**LUMINÁRIA DE EMERGÊNCIA, COM 30 LÂMPADAS LED DE 2 W, SEM REATOR - FORNECIMENTO E INSTALAÇÃO. AF_02/2020**											
	1º Pavimento				10,00						10,00	
	2º Pavimento				10,00						10,00	
	QUANTIDADE										**20,00**	**UN**
20.02.03	**FORNECIMENTO E INSTALAÇÃO DE CENTRAL DE ALARME DE INCÊNDIO ENDEREÇÁVEL, CAPACIDADE ATÉ: 256 ENDEREÇOS, 4 LAÇOS COM BATERIA REF. WALMONOF, ABAFIRE, DELTAFIRE OU EQUIVALENTE**											
	1º Pavimento				1,00						1,00	
	QUANTIDADE										**1,00**	**UND**
20.02.04	**FORNECIMENTO E INSTALAÇÃO DE ACIONADOR MANUAL DE ALARME DE INCÊNDIO ENDEREÇAVEL, TIPO QUEBRA VIDRO**											
	1º Pavimento				1,00						1,00	
	2º Pavimento				1,00						1,00	
	QUANTIDADE										**2,00**	**UND**
20.02.05	**FORNECIMENTO E INSTALAÇÃO DE DETECTOR DE FUMAÇA ÓPTICO ENDEREÇAVEL BIVOLT 12/24V PARA PAREDE OU TETO**											
	1º Pavimento				6,00						6,00	
	2º Pavimento				8,00						8,00	
	QUANTIDADE										**14,00**	**UND**
20.02.06	**FORNECIMENTO E INSTALAÇÃO DE SIRENE ELETRONICA MÉDIA TIPO CORNETA**											
	1º Pavimento				1,00						1,00	
	2º Pavimento				1,00						1,00	
	QUANTIDADE										**2,00**	**UND**
20.02.07	**ABRIGO DE SOBREPOR EM CHAPA DE AÇO CARBONO PINTADO COM TINTA A BASE DE EPOXI VERMELHA, DIMENSÕES 75X35X25CM**											
	1º Pavimento				1,00						1,00	
	QUANTIDADE										**1,00**	**UND**
20.03	**CENTRAL DE GÁS**											
20.03.01	**ABRIGO DE GÁS PARA 2 CILINDROS 45 KG, EXEC. EM ALV. BLOCO CONC CHEIO,DIM 1,50X0.85X2.10M, INCLUSIVE CILINDROS E REDE INTERNA DO ABRIGO COMPREENDENDO TUBOS E VÁLVULAS DE ESFERA QUE INTERLIGAM OS CILINDROS**											
	1º Pavimento				1,00						1,00	
	QUANTIDADE										**1,00**	**UND**

E-DOCS - CÓPIA DO PROCESSO 2025-BFJQ8 GERADO POR UDSON OLIVEIRA RAMOS DE AGUIAR EM 05/05/2026 16:12 DOCUMENTO 1 / 1 PÁGINA 300 / 3514
2025-TS5B2W - E-DOCS - CÓPIA SIMPLES 01/07/2025 09:53 PÁGINA 56 / 145

CÓDIGO	DESCRIÇÃO SERVIÇO	ESTACA INICIAL	ESTACA FINAL	POSIÇÃO	QUANT.	EXTENSÃO (m)	LARGURA (m)	PROF. (m)	ÁREA (m²)	VOLUME (m³)	TOTAL	UNIDADE
20.03.02	TUBO, PEX, MULTICAMADA, DN 20, INSTALADO EM RAMAL INTERNO DE INSTALAÇÕES DE GÁS - FORNECIMENTO E INSTALAÇÃO. AF_01/2020											
	1º Pavimento					46,48					46,48	
	QUANTIDADE										46,48	M
20.03.03	JOELHO 90 GRAUS, EM FERRO GALVANIZADO, CONEXÃO ROSQUEADA, DN 20 (3/4"), INSTALADO EM RAMAIS E SUB-RAMAIS DE GÁS - FORNECIMENTO E INSTALAÇÃO. AF_10/2020											
	1º Pavimento				2,00						2,00	
	QUANTIDADE										2,00	UN
20.03.04	VÁLVULA 90° ROSCA FÊMEA 1/2" COM ESPIGÃO, PARA INSTALAÇÕES DE GÁS											
	1º Pavimento				1,00						1,00	
	QUANTIDADE										1,00	UND
21	LIMPEZA GERAL DA OBRA											
21.01	LIMPEZA GERAL DA OBRA (EDIFICAÇÃO)								455,75 422,67 23,36		455,75 422,67 23,36	
	QUANTIDADE										901,78	M2
21.02	LIMPEZA GERAL DE OBRAS (QUADRAS, PRAÇAS E JARDINS)								148,88		148,88	
	QUANTIDADE										148,88	M2

E-DOCS - CÓPIA DO PROCESSO 2025-BFJQ8 GERADO POR UDSON OLIVEIRA RAMOS DE AGUIAR EM 05/05/2026 16:12 DOCUMENTO 1 / 1 PÁGINA 301 / 3514
2025-TS5B2W - E-DOCS - CÓPIA SIMPLES 01/07/2025 09:53 PÁGINA 57 / 145

E-DOCS - CÓPIA DO PROCESSO 2025-BFJQ8 GERADO POR UDSON OLIVEIRA RAMOS DE AGUIAR EM 05/05/2026 16:12 DOCUMENTO 1 / 1 PÁGINA 302 / 3514

2025-TS5B2W - E-DOCS - CÓPIA SIMPLES 01/07/2025 09:53 PÁGINA 58 / 145

3.4. COMPOSIÇÕES ANALÍTICAS DE PREÇOS UNITÁRIOS

TABELA REFERENCIAL - COMPOSIÇÕES AVANTEC		DATA-BASE:	jul/24
ORÇAMENTISTA:	THIAGO GOMES BONOMO CREA: ES-018427/D	BDI: 33,25%	BDI DIF: 15,57%

Código	Serviço	Unidade	Preço Unitário
EST-01	Escada metálica externa com degraus e patamares em chapa xadrez, vigas e pilares metálicos, incluso pintura com fundo anti-corrosivo e 2 demãos de tinta esmalte sintético	M	R$ 4.049,09
EST-02	Fornecimento de estrutura metálica e engradamento metálico para telhado em aço, exclusive telha, inclusive fabricação, transporte, montagem, aplicação de 02 demãos de pintura com tinta alquídica de acabamento (esmalte sintético brilhante).	KG	R$ 31,98
EST-03	Fornecimento e instalação de tela aço soldada nervurada CA-60, Q-92, malha 15x15cm, ferro 4.2mm (1.48 kg/m2), painel 2,45x6,0m, Telcon ou similar	M²	R$ 34,39
EST-04	Escada metálica interna com degraus e patamares em chapa, vigas e pilares metálicos, incluso pintura com fundo anti-corrosivo e 2 demãos de tinta esmalte sintético	M	R$ 2.533,57
ARQ-01	Porta em madeira, lisa, semi-ôca, 0.90 x 2.10 m, para sanitário de deficiente físico (inclusive batente, ferragens, fechadura, suporte e chapa de alumínio e=1mm)	UND	R$ 1.601,97
ARQ-02	Revestimento cerâmico para paredes internas com placas tipo esmaltada extra de dimensões 33x61 cm. tudo incluído.	m²	R$ 90,97
ARQ-03	Toalheiro plástico tipo dispenser para papel toalha interfolhado - fornecimento e instalação	UND	R$ 99,68
ARQ-04	Papeleira plástica tipo dispenser para papel higiênico rolão - fornecimento e instalação	UND	R$ 99,68
ARQ-05	Porta em vidro temperado 10mm, incolor, inclusive ferragens de fixação e instalação, exclusive puxador	M²	R$ 926,59
ARQ-06	Veneziana vertical (brise soleil) de chapa de aluminio, com 1,2mm de espessura, aparafusadas e medida pela area colocada. Fornecimento e colocacao.	M²	R$ 1.049,25
ARQ-07	Porta em madeira, lisa, semi-ôca, 1.10 x 2.10 m (inclusive batente, ferragens, fechadura, suporte e chapa de alumínio e=1mm)	UND	R$ 2.594,39
ARQ-08	Portão de chapa de ferro galvanizado, com espessura de 0,5mm, com altura entre 2m e 3m, exclusive fechadura.	M²	R$ 1.658,89
ARQ-09	Banheira Para Berçário Infantil - 84x42x25 em Fibra de Vidro - Fornecimento e instação	UND	R$ 1.120,46
ARQ-10	Ducha Higiênica Elétrica 1,2m, 3 temperaturas (220v)- fornecimento e instalação	UND	R$ 388,50
ARQ-11	Bancada em aço inox - 304, L=60cm, para cubas simples, concretada, acabamento liso e polido, assentada com argamassa traço T-1(1:3), exclusive cuba, sifão, válvula e torneira	M	R$ 1.797,27
ARQ-12	Porta em madeira de lei muiracatiara com almofadas, inclusive alizares, dobradiças e fechadura tipo ext. em latão cromado LaFonte ou equiv., excl. marco, dimensões: 1,75 x 2,10 m (duas folhas)	UND	R$ 3.274,27
ARQ-13	Barra de apoio lateral articulada, com papeleira, fixada na parede - fornecimento e instalação.	UND	R$ 375,70
MOB-01	Lixeira em fibra de vidro, com capacidade 50l, com suporte (poste), FIOBERGLASS, REF. CLPD1085 ou similar	UND	R$ 884,20
ACE-01	Guarda-corpo h = 1,10m e Corrimão em tubo ferro galvanizado, barras superiores alt=0,92m e 0,70m e barra inferior, diam= 1.1/2", barras verticais d=3/4" a cada 0,11m, curvas de aço carbono.	M	R$ 303,73
ACE-02	Corrimão em tubo ferro galvanizado, alt=0,92m, com barras horizontais dupla (2") e barras verticais nas extremidades de 2", inclusive curva em aço (padrão) - para deficientes físicos	M	R$ 298,09
ACE-03	Plataforma elevatória para PNE, cabinada, modelo com portas manuais com dimensões de 0,90 m (L) x 2,00 m (H), dotadas de mola aérea para fechamento autônomo, vidro na metade superior e puxador em alumínio, 02 paradas, percurso de 3,80m - caixa de corrida em alvenaria - (BDI-DIF=15,57%)	UND	R$ 66.895,81
ACE-04	Guarda-corpo de aço galvanizado de 1,10m de altura, montantes tubulares de 1.1/2 espaçados de 1,20m, travessa superior de 2 , gradil formado por barras chatas em ferro de 32x4,8mm, fixado com chumbador mecânico, pintado com tinta esmalte sintético, a duas demãos - Fornecimento e instalação.	M	R$ 853,44
HID-01	Tanque em poliéster reforçado com fibra de vidro, 15000 litros - fornecimento e instalação.	UND	R$ 12.300,98
ELE-01	Dispositivo DR, 4 polos, sensibilidade de 30 MA, corrente de 100 A, tipo AC - fornecimento e instalação.	UND	R$ 397,88
ELE-02	Dispositivo DPS classe II, 1 polo, tensão máxima de 175 v, corrente máxima de 45 KA (tipo AC) - fornecimento e instalação	UND	R$ 127,41
ELE-03	INTERRUPTOR SIMPLES (1 MÓDULO) COM 1 TOMADA DE EMBUTIR 2P+T 20 A, INCLUINDO SUPORTE E PLACA - FORNECIMENTO E INSTALAÇÃO	UND	R$ 73,07
ELE-04	Dispositivo DR, 4 polos, sensibilidade de 30 MA, corrente de 63 A, tipo AC - fornecimento e instalação.	UND	R$ 230,20
ELE-05	Placa 4"x2" com furo - Fornecimento e Instalação	UND	R$ 6,42
ELE-06	Caixa Passagem Para Ar Condicionado - Fornecimento e Instalação	UND	R$ 57,37
ELE-07	Lâmpada compacta de led 30w, base e27, fornecimento e instalação.	UND	R$ 32,23
SIS-01	Câmera Bullet compatível com a tecnologia PoE - fornecimento e instalação	UND	R$ 687,34
SIS-02	NVR Gravador de vídeo s NVD 3316 4K 16 Canais suporta câmeras IP com Inteligência de Vídeo - fornecimento e instalação	UND	R$ 1.497,81
SIS-03	Fornecimento e instalação de Switch 24 portas Gerenciável POE 10/100 /1000 + 4SFP	UND	R$ 4.848,64
PPCI-01	Placa de sinalização de segurança contra incêndio, fotoluminescente, quadrada, 20 x 20 cm, em PVC 2 mm anti-chamas (símbolos, cores e pictogramas conforme NBR 16820)	UND	R$ 43,74
PPCI-02	Abrigo de sobrepor em chapa de aço carbono pintado com tinta a base de epoxi vermelha, dimensões 75x35x25cm	UND	R$ 482,21
PPCI-03	Placa de sinalização de segurança contra incêndio - alerta, triangular, base de 30 cm, em PVC 2 mm anti-chamas (símbolos, cores e pictogramas conforme NBR 16820)	UND	R$ 61,60
PPCI-04	Placa de sinalização de segurança contra incêndio, fotoluminescente, retangular, 20 x 40 cm, em PVC 2 mm anti-chamas (símbolos, cores e pictogramas conforme NBR 16820)	UND	R$ 59,30
PPCI-05	Válvula 90° Rosca Fêmea 1/2" com Espigão, para instalações de gás	UND	R$ 78,65
SPDA-01	KIT COMPLETO PARA SOLDA EXOTÉRMICA (MOLDE CDH 50.50-3 / CARTUCHO N° 90 / ALICATE Z 201), MARCA DE REFERÊNCIA TERMOTÉCNICA OU EQUIVALENTE	UND	R$ 62,60
SPDA-02	MINI CAPTOR PARA SPDA, COM CONECTOR E FIXAÇÃO HORIZONTAL, INCLUSIVE VEDAÇÃO DOS FUROS COM POLIURETANO	UND	R$ 108,01
SPDA-03	CAIXA INSPEÇÃO EM POLIAMIDA 150X110X70MM, BOCAL 1" (DN 32MM), REF: TEL-541 (SPDA) - FORNECIMENTO E INSTALAÇÃO	UND	R$ 108,30

E-DOCS - CÓPIA DO PROCESSO 2025-BFJQ8 GERADO POR UDSON OLIVEIRA RAMOS DE AGUIAR EM 05/05/2026 16:12 DOCUMENTO 1 / 1 PÁGINA 303 / 3514

2025-TS5B2W - E-DOCS - CÓPIA SIMPLES 01/07/2025 09:53 PÁGINA 59 / 145

COMPOSIÇÃO ANALÍTICA DE PREÇO UNITÁRIO

avantec
Soluções em Engenharia

CÓDIGO: EST-01

DESCRIÇÃO: Escada metálica externa com degraus e patamares em chapa xadrez, vigas e pilares metálicos, incluso pintura com fundo anti-corrosivo e 2 demãos de tinta esmalte sintético

UNIDADE: M

DATA BASE: jul/24

ORÇAMENTISTA: THIAGO GOMES BONOMO CREA: ES-018427/D

(A) EQUIPAMENTO	Código	Órgão	Quant.	Horas prod.	Horas imp.	Valor prod.	Valor imp.	Custo horário
							TOTAL (A) :	0,00

(B) MÃO DE OBRA	Código	Órgão	Unidade	Encargos (%)	Valor	Consumo	Custo horário
SOLDADOR (OFICIAL - SINDUSCON)	10147	DER-EDIF	H	157,27	24,04	2,00000	48,080
SERVENTE (AUXILIAR DE OBRAS - SINDUSCON)	10146	DER-EDIF	H	157,27	17,85	2,00000	35,700
						TOTAL (B) :	83,78

(B) ITENS DE INCIDÊNCIA	Código	Órgão	%	Mão de obra	Equipam.	Material	Custo
						TOTAL (C) :	0,00

CUSTO HORÁRIO DE EXECUÇÃO (A) + (B) + (C) :	83,78
(D) PRODUÇÃO DE EQUIPE :	1,00
(E) CUSTO UNITÁRIO DA EXECUÇÃO [(A) + (B) + (C)] / (D) :	83,78

(F) MATERIAIS	Código	Órgão	Unidade	Custo unit.	Consumo	Custo
AÇO (APLICAÇÃO: PERFIS ESTRUTURAIS|NORMAS: ASTM A-36/A-572)	MATED20138	SETOP	KG	12,71	100,23698	R$ 1.274,08
ELETRODO REVESTIDO AWS - E7018, DIAMETRO IGUAL A 4,00 MM	10997	SINAPI	KG	29,50	3,37000	R$ 99,42
Chapa xadrez 3/16" - 4,75mm - (38,00kg/m2)	582	ORSE	KG	23,23	64,60000	R$ 1.500,66
					TOTAL (F) :	2.874,16

(G) SERVIÇOS	Código	Órgão	Unidade	Custo unit.	Consumo	Custo
Pintura sobre metal, aplicação manual, com duas demãos de tinta esmalte sintético, referência Suvinil, Coral ou Metalatex, inclusive uma demão de fundo anticorrosivo	S190417	DER-EDIF	m2	47,52	1,70000	80,784
					TOTAL (G) :	80,78

(H) ITENS DE TRANSPORTE	Código	Órgão	Unidade	XP	XR	Custo unit.	Consumo	Custo
Referência: 8537/ORSE							TOTAL (H) :	0,00

CUSTO DIRETO TOTAL (E) + (F) + (G) + (H) :	3.038,72
BDI: 33,25%	1.010,37
PREÇO UNITÁRIO TOTAL :	4.049,09

E-DOCS - CÓPIA DO PROCESSO 2025-BFJQ8 GERADO POR UDSON OLIVEIRA RAMOS DE AGUIAR EM 05/05/2026 16:12 DOCUMENTO 1 / 1 PÁGINA 304 / 3514

2025-TS5B2W - E-DOCS - CÓPIA SIMPLES 01/07/2025 09:53 PÁGINA 60 / 145

COMPOSIÇÃO ANALÍTICA DE PREÇO UNITÁRIO

avantec Soluções em Engenharia

CÓDIGO: EST-02

DESCRIÇÃO: Fornecimento de estrutura metálica e engradamento metálico para telhado em aço, exclusive telha, inclusive fabricação, transporte, montagem, aplicação de 02 demãos de pintura com tinta alquídica de acabamento (esmalte sintético brilhante).

UNIDADE: KG
DATA BASE: jul/24
ORÇAMENTISTA: THIAGO GOMES BONOMO CREA: ES-018427/D

(A) EQUIPAMENTO	Código	Órgão	Quant.	Horas prod.	Horas imp.	Valor prod.	Valor imp.	Custo horário
							TOTAL (A) :	0,00

(B) MÃO DE OBRA	Código	Órgão	Unidade	Encargos (%)	Valor	Consumo	Custo horário
SOLDADOR (OFICIAL - SINDUSCON)	10147	DER-EDIF	H	157,27	24,04	0,08148	1,958
SERVENTE (AUXILIAR DE OBRAS - SINDUSCON)	10146	DER-EDIF	H	157,27	17,85	0,08148	1,454
MONTADOR DE ESTRUTURA - SINTRACONST	10278	DER-EDIF	H	157,27	36,30	0,10476	3,802
AJUDANTE (AJUDANTE PRATICO - SINDUSCON)	10101	DER-EDIF	H	157,27	19,33	0,20952	4,050
						TOTAL (B) :	11,26

(B) ITENS DE INCIDÊNCIA	Código	Órgão	%	Mão de obra	Equipam.	Material	Custo
						TOTAL (C) :	0,00

CUSTO HORÁRIO DE EXECUÇÃO (A) + (B) + (C) :	11,26
(D) PRODUÇÃO DE EQUIPE :	1,00
(E) CUSTO UNITÁRIO DA EXECUÇÃO [(A) + (B) + (C)] / (D) :	11,26

(F) MATERIAIS	Código	Órgão	Unidade	Custo unit.	Consumo	Custo
AÇO (APLICAÇÃO: PERFIS ESTRUTURAIS|NORMAS: ASTM A-36/A-572)	MATED20138	SETOP	KG	12,71	0,87000	R$ 11,06
ELETRODO REVESTIDO AWS - E7018, DIAMETRO IGUAL A 4,00 MM	10997	SINAPI	KG	29,50	0,00231	R$ 0,07
					TOTAL (F) :	11,13

(G) SERVIÇOS	Código	Órgão	Unidade	Custo unit.	Consumo	Custo
Pintura sobre metal, aplicação manual, com duas demãos de tinta esmalte sintético, referência Suvinil, Coral ou Metalatex, inclusive uma demão de fundo anticorrosivo	S190417	DER-EDIF	m2	47,52	0,03408	1,619
					TOTAL (G) :	1,62

(H) ITENS DE TRANSPORTE	Código	Órgão	Unidade	XP	XR	Custo unit.	Consumo	Custo
Referência: ED-20603/SETOP							TOTAL (H) :	0,00

CUSTO DIRETO TOTAL (E) + (F) + (G) + (H) :	24,01
BDI: 33,25%	7,98
PREÇO UNITÁRIO TOTAL :	31,98

E-DOCS - CÓPIA DO PROCESSO 2025-BFJQ8 GERADO POR UDSON OLIVEIRA RAMOS DE AGUIAR EM 05/05/2026 16:12 DOCUMENTO 1 / 1 PÁGINA 305 / 3514

2025-TS5B2W - E-DOCS - CÓPIA SIMPLES 01/07/2025 09:53 PÁGINA 61 / 145

COMPOSIÇÃO ANALÍTICA DE PREÇO UNITÁRIO

avantec
Soluções em Engenharia

CÓDIGO: EST-03

DESCRIÇÃO: Fornecimento e instalação de tela aço soldada nervurada CA-60, Q-92, malha 15x15cm, ferro 4.2mm (1.48 kg/m2), painel 2,45x6,0m, Telcon ou similar

UNIDADE: M²

DATA BASE: jul/24

ORÇAMENTISTA: THIAGO GOMES BONOMO CREA: ES-018427/D

(A) EQUIPAMENTO	Código	Órgão	Quant.	Horas prod.	Horas imp.	Valor prod.	Valor imp.	Custo horário
							TOTAL (A) :	0,00

(B) MÃO DE OBRA	Código	Órgão	Unidade	Encargos (%)	Valor	Consumo	Custo horário
ARMADOR (OFICIAL - SINDUSCON)	10121	DER-EDIF	H	157,27	24,04	0,50000	12,020
						TOTAL (B) :	12,02

(B) ITENS DE INCIDÊNCIA	Código	Órgão	%	Mão de obra	Equipam.	Material	Custo
						TOTAL (C) :	0,00

CUSTO HORÁRIO DE EXECUÇÃO (A) + (B) + (C) :	12,02
(D) PRODUÇÃO DE EQUIPE :	1,00
(E) CUSTO UNITÁRIO DA EXECUÇÃO [(A) + (B) + (C)] / (D) :	12,02

(F) MATERIAIS	Código	Órgão	Unidade	Custo unit.	Consumo	Custo
TELA DE ACO SOLDADA NERVURADA, CA-60, Q-92, (1,48 KG/M2), DIAMETRO DO FIO = 4,2 MM, LARGURA = 2,45 X 60 M DE COMPRIMENTO, ESPACAMENTO DA MALHA = 15 X 15 CM	21141	SINAPI	M2	13,14	1,05000	R$ 13,80
					TOTAL (F) :	13,80

(G) SERVIÇOS	Código	Órgão	Unidade	Custo unit.	Consumo	Custo
					TOTAL (G) :	0,00

(H) ITENS DE TRANSPORTE	Código	Órgão	Unidade	XP	XR	Custo unit.	Consumo	Custo
Referência: 3637/ORSE							TOTAL (H) :	0,00

CUSTO DIRETO TOTAL (E) + (F) + (G) + (H) :	25,82
BDI: 33,25%	8,58
PREÇO UNITÁRIO TOTAL :	34,39

E-DOCS - CÓPIA DO PROCESSO 2025-BFJQ8 GERADO POR UDSON OLIVEIRA RAMOS DE AGUIAR EM 05/05/2026 16:12 DOCUMENTO 1 / 1 PÁGINA 306 / 3514

2025-TS5B2W - E-DOCS - CÓPIA SIMPLES 01/07/2025 09:53 PÁGINA 62 / 145

E-DOCS - CÓPIA DO PROCESSO 2025-BFJQ8 GERADO POR UDSON OLIVEIRA RAMOS DE AGUIAR EM 05/05/2026 16:12 DOCUMENTO 1 / 1 PÁGINA 307 / 3514

COMPOSIÇÃO ANALÍTICA DE PREÇO UNITÁRIO

avantec Soluções em Engenharia

CÓDIGO: EST-04

DESCRIÇÃO: Escada metálica interna com degraus e patamares em chapa, vigas e pilares metálicos, incluso pintura com fundo anti-corrosivo e 2 demãos de tinta esmalte sintético

UNIDADE: M

DATA BASE: jul/24

ORÇAMENTISTA: THIAGO GOMES BONOMO CREA: ES-018427/D

(A) EQUIPAMENTO	Código	Órgão	Quant.	Horas prod.	Horas imp.	Valor prod.	Valor imp.	Custo horário
							TOTAL (A) :	0,00

(B) MÃO DE OBRA	Código	Órgão	Unidade	Encargos (%)	Valor	Consumo	Custo horário
SOLDADOR (OFICIAL - SINDUSCON)	10147	DER-EDIF	H	157,27	24,04	2,00000	48,080
SERVENTE (AUXILIAR DE OBRAS - SINDUSCON)	10146	DER-EDIF	H	157,27	17,85	2,00000	35,700
						TOTAL (B) :	83,78

(B) ITENS DE INCIDÊNCIA	Código	Órgão	%	Mão de obra	Equipam.	Material	Custo
						TOTAL (C) :	0,00

CUSTO HORÁRIO DE EXECUÇÃO (A) + (B) + (C) :	83,78
(D) PRODUÇÃO DE EQUIPE :	1,00
(E) CUSTO UNITÁRIO DA EXECUÇÃO [(A) + (B) + (C)] / (D) :	83,78

(F) MATERIAIS	Código	Órgão	Unidade	Custo unit.	Consumo	Custo
AÇO (APLICAÇÃO: PERFIS ESTRUTURAIS|NORMAS: ASTM A-36/A-572)	MATED20138	SETOP	KG	12,71	38,98990	R$ 495,59
AÇO (APLICAÇÃO: USO GERAL|NORMAS: ASTM A-36/ A-572)	MATED20139	SETOP	kg	9,15	2,12121	R$ 19,42
AÇO (APLICAÇÃO: CHAPAS |NORMA: ASTM A-36)	MATED20140	SETOP	kg	9,15	122,62626	R$ 1.122,39
ELETRODO REVESTIDO AWS - E7018, DIAMETRO IGUAL A 4,00 MM	10997	SINAPI	KG	29,50	3,37000	R$ 99,42
					TOTAL (F) :	1.736,81

(G) SERVIÇOS	Código	Órgão	Unidade	Custo unit.	Consumo	Custo
Pintura sobre metal, aplicação manual, com duas demãos de tinta esmalte sintético, referência Suvinil, Coral ou Metalatex, inclusive uma demão de fundo anticorrosivo	S190417	DER-EDIF	m2	47,52	1,70000	80,784
					TOTAL (G) :	80,78

(H) ITENS DE TRANSPORTE	Código	Órgão	Unidade	XP	XR	Custo unit.	Consumo	Custo
Referência: 8537/ORSE							TOTAL (H) :	0,00

CUSTO DIRETO TOTAL (E) + (F) + (G) + (H) :	1.901,38
BDI: 33,25%	632,20
PREÇO UNITÁRIO TOTAL :	2.533,57

2025-TS5B2W - E-DOCS - CÓPIA SIMPLES 01/07/2025 09:53 PÁGINA 63 / 145

E-DOCS - CÓPIA DO PROCESSO 2025-BFJQ8 GERADO POR UDSON OLIVEIRA RAMOS DE AGUIAR EM 05/05/2026 16:12 DOCUMENTO 1 / 1 PÁGINA 308 / 3514

2025-TS5B2W - E-DOCS - CÓPIA SIMPLES 01/07/2025 09:53 PÁGINA 64 / 145

COMPOSIÇÃO ANALÍTICA DE PREÇO UNITÁRIO

avantec Soluções em Engenharia

CÓDIGO: ARQ-01
DESCRIÇÃO: Porta em madeira, lisa, semi-ôca, 0.90 x 2.10 m, para sanitário de deficiente físico (inclusive batente, ferragens, fechadura, suporte e chapa de alumínio e=1mm)
UNIDADE: UND
DATA BASE: jul/24
ORÇAMENTISTA: THIAGO GOMES BONOMO CREA: ES-018427/D

(A) EQUIPAMENTO	Código	Órgão	Quant.	Horas prod.	Horas imp.	Valor prod.	Valor imp.	Custo horário
							TOTAL (A) :	0,00

(B) MÃO DE OBRA	Código	Órgão	Unidade	Encargos (%)	Valor	Consumo	Custo horário
CARPINTEIRO (OFICIAL - SINDUSCON)	10111	DER-EDIF	H	157,27	24,04	3,75000	90,150
SERVENTE (AUXILIAR DE OBRAS - SINDUSCON)	10146	DER-EDIF	H	157,27	17,85	3,79000	67,651
						TOTAL (B) :	157,80

(B) ITENS DE INCIDÊNCIA	Código	Órgão	%	Mão de obra	Equipam.	Material	Custo
						TOTAL (C) :	0,00

CUSTO HORÁRIO DE EXECUÇÃO (A) + (B) + (C) :	157,80
(D) PRODUÇÃO DE EQUIPE :	1,00
(E) CUSTO UNITÁRIO DA EXECUÇÃO [(A) + (B) + (C)] / (D) :	157,80

(F) MATERIAIS	Código	Órgão	Unidade	Custo unit.	Consumo	Custo
BATENTE / PORTAL / ADUELA / MARCO EM MADEIRA MACICA COM REBAIXO, E = *3* CM, L = *16* CM, PARA PORTAS DE GIRO DE *60 CM A 120* CM X *210* CM, CEDRINHO / ANGELIM COMERCIAL / TAURI / CURUPIXA / PEROBA / CUMARU OU EQUIVALENTE DA REGIAO (NAO INCLUI ALIZARES)	181	SINAPI	JG	233,70	1,00000	R$ 233,70
GUARNICAO / ALIZAR / VISTA LISA EM MADEIRA MACICA, PARA PORTA, E = *1* CM, L = *5* CM, CEDRINHO / ANGELIM COMERCIAL / TAURI/ CURUPIXA / PEROBA / CUMARU OU EQUIVALENTE DA REGIAO	20017	SINAPI	M	6,36	10,20000	R$ 64,87
DOBRADICA EM ACO/FERRO, 3 1/2" X 3", E= 1,9 A 2 MM, COM ANEL, CROMADO OU ZINCADO, TAMPA BOLA, COM PARAFUSOS	2432	SINAPI	UN	20,48	3,00000	R$ 61,44
FECHADURA ESPELHO PARA PORTA EXTERNA, EM ACO INOX (MAQUINA, TESTA E CONTRA-TESTA) E EM ZAMAC (MACANETA, LINGUETA E TRINCOS) COM ACABAMENTO CROMADO, MAQUINA DE 40 MM, INCLUINDO CHAVE TIPO CILINDRO	3080	SINAPI	CJ	63,15	1,00000	R$ 63,15
PORTA DE MADEIRA, FOLHA MEDIA (NBR 15930) DE 900 X 2100 MM, DE 35 MM A 40 MM DE ESPESSURA, NUCLEO SEMI-SOLIDO (SARRAFEADO), CAPA LISA EM HDF, ACABAMENTO EM PRIMER PARA PINTURA	10556	SINAPI	UN	266,21	1,00000	R$ 266,21
Barra de apoio, reta, fixa, em aço inox, l=40cm, d=1 1/4" - Jackwal ou similar	2062	ORSE	UND	104,90	2,00000	R$ 209,80
Chapa de alumínio 1mm - dimensão 2,00 x 1,00 m	6641	ORSE	M²	117,29	0,72000	R$ 84,45
AREIA MEDIA - POSTO JAZIDA/FORNECEDOR (RETIRADO NA JAZIDA, SEM TRANSPORTE)	370	SINAPI	M3	83,34	0,10800	R$ 9,00
COLA A BASE DE RESINA SINTETICA PARA CHAPA DE LAMINADO	1339	SINAPI	KG	48,75	1,00000	R$ 48,75
CIMENTO PORTLAND COMPOSTO CP II-32	1379	SINAPI	KG	0,66	4,52200	R$ 2,98
PREGO DE ACO POLIDO COM CABECA 18 X 30 (2 3/4 X 10)	5075	SINAPI	KG	20,02	0,00400	R$ 0,08
					TOTAL (F) :	1.044,44

(G) SERVIÇOS	Código	Órgão	Unidade	Custo unit.	Consumo	Custo
					TOTAL (G) :	0,00

(H) ITENS DE TRANSPORTE	Código	Órgão	Unidade	XP	XR	Custo unit.	Consumo	Custo
							TOTAL (H) :	0,00

Referência: 7165/ORSE

CUSTO DIRETO TOTAL (E) + (F) + (G) + (H) :	1.202,24
BDI: 33,25%	399,74
PREÇO UNITÁRIO TOTAL :	1.601,97

COMPOSIÇÃO ANALÍTICA DE PREÇO UNITÁRIO

avantec
Soluções em Engenharia

CÓDIGO: ARQ-02
DESCRIÇÃO: Revestimento cerâmico para paredes internas com placas tipo esmaltada extra de dimensões 33x61 cm. tudo incluído.
UNIDADE: m²
DATA BASE: jul/24
ORÇAMENTISTA: THIAGO GOMES BONOMO CREA: ES-018427/D

(A) EQUIPAMENTO	Código	Órgão	Quant.	Horas prod.	Horas imp.	Valor prod.	Valor imp.	Custo horário
							TOTAL (A) :	0,00

(B) MÃO DE OBRA	Código	Órgão	Unidade	Encargos (%)	Valor	Consumo	Custo horário
AZULEJISTA (OFICIAL - SINDUSCON)	10106	DER-EDIF	H	157,27	24,04	0,69700	16,755
SERVENTE (AUXILIAR DE OBRAS - SINDUSCON)	10146	DER-EDIF	H	157,27	17,85	0,31380	5,601
						TOTAL (B) :	22,36

(B) ITENS DE INCIDÊNCIA	Código	Órgão	%	Mão de obra	Equipam.	Material	Custo
						TOTAL (C) :	0,00

CUSTO HORÁRIO DE EXECUÇÃO (A) + (B) + (C) :	22,36
(D) PRODUÇÃO DE EQUIPE :	1,00
(E) CUSTO UNITÁRIO DA EXECUÇÃO [(A) + (B) + (C)] / (D) :	22,35

(F) MATERIAIS	Código	Órgão	Unidade	Custo unit.	Consumo	Custo
REVESTIMENTO EM CERAMICA ESMALTADA EXTRA, PEI MENOR OU IGUAL A 3, FORMATO MENOR OU IGUAL A 2025 CM2	536	SINAPI	M2	37,10	1,07980	R$ 40,06
ARGAMASSA COLANTE AC I PARA CERAMICAS	1381	SINAPI	KG	0,72	6,85000	R$ 4,93
REJUNTE CIMENTICIO, QUALQUER COR	34357	SINAPI	KG	4,22	0,22200	R$ 0,94
					TOTAL (F) :	45,93

(G) SERVIÇOS	Código	Órgão	Unidade	Custo unit.	Consumo	Custo
					TOTAL (G) :	0,00

(H) ITENS DE TRANSPORTE	Código	Órgão	Unidade	XP	XR	Custo unit.	Consumo	Custo
Referência: 87273/SINAPI							TOTAL (H) :	0,00

CUSTO DIRETO TOTAL (E) + (F) + (G) + (H) :	68,28
BDI: 33,25%	22,70
PREÇO UNITÁRIO TOTAL :	90,97

E-DOCS - CÓPIA DO PROCESSO 2025-BFJQ8 GERADO POR UDSON OLIVEIRA RAMOS DE AGUIAR EM 05/05/2026 16:12 DOCUMENTO 1 / 1 PÁGINA 309 / 3514

2025-TS5B2W - E-DOCS - CÓPIA SIMPLES 01/07/2025 09:53 PÁGINA 65 / 145

COMPOSIÇÃO ANALÍTICA DE PREÇO UNITÁRIO

avantec
Soluções em Engenharia

CÓDIGO: ARQ-03
DESCRIÇÃO: Toalheiro plástico tipo dispenser para papel toalha interfolhado - fornecimento e instalação
UNIDADE: UND
DATA BASE: jul/24
ORÇAMENTISTA: THIAGO GOMES BONOMO CREA: ES-018427/D

(A) EQUIPAMENTO	Código	Órgão	Quant.	Horas prod.	Horas imp.	Valor prod.	Valor imp.	Custo horário
							TOTAL (A) :	0,00

(B) MÃO DE OBRA	Código	Órgão	Unidade	Encargos (%)	Valor	Consumo	Custo horário
ENCANADOR (OFICIAL - SINDUSCON)	10118	DER-EDIF	H	157,27	24,04	0,15000	3,606
						TOTAL (B) :	3,61

(B) ITENS DE INCIDÊNCIA	Código	Órgão	%	Mão de obra	Equipam.	Material	Custo
						TOTAL (C) :	0,00

CUSTO HORÁRIO DE EXECUÇÃO (A) + (B) + (C) :	3,61
(D) PRODUÇÃO DE EQUIPE :	1,00
(E) CUSTO UNITÁRIO DA EXECUÇÃO [(A) + (B) + (C)] / (D) :	3,60

(F) MATERIAIS	Código	Órgão	Unidade	Custo unit.	Consumo	Custo
TOALHEIRO PLASTICO TIPO DISPENSER PARA PAPEL TOALHA	37401	SINAPI	UN	71,21	1,00000	R$ 71,21
					TOTAL (F) :	71,21

(G) SERVIÇOS	Código	Órgão	Unidade	Custo unit.	Consumo	Custo
					TOTAL (G) :	0,00

(H) ITENS DE TRANSPORTE	Código	Órgão	Unidade	XP	XR	Custo unit.	Consumo	Custo
Referência: 4287/ORSE							TOTAL (H) :	0,00

CUSTO DIRETO TOTAL (E) + (F) + (G) + (H) :	74,81
BDI: 33,25%	24,87
PREÇO UNITÁRIO TOTAL :	99,68

E-DOCS - CÓPIA DO PROCESSO 2025-BFJQ8 GERADO POR UDSON OLIVEIRA RAMOS DE AGUIAR EM 05/05/2026 16:12 DOCUMENTO 1 / 1 PÁGINA 310 / 3514

2025-TS5B2W - E-DOCS - CÓPIA SIMPLES 01/07/2025 09:53 PÁGINA 66 / 145

COMPOSIÇÃO ANALÍTICA DE PREÇO UNITÁRIO

avantec
Soluções em Engenharia

CÓDIGO: ARQ-04
DESCRIÇÃO: Papeleira plástica tipo dispenser para papel higiênico rolão - fornecimento e instalação
UNIDADE: UND
DATA BASE: jul/24
ORÇAMENTISTA: THIAGO GOMES BONOMO CREA: ES-018427/D

(A) EQUIPAMENTO	Código	Órgão	Quant.	Horas prod.	Horas imp.	Valor prod.	Valor imp.	Custo horário
							TOTAL (A) :	0,00

(B) MÃO DE OBRA	Código	Órgão	Unidade	Encargos (%)	Valor	Consumo	Custo horário
ENCANADOR (OFICIAL - SINDUSCON)	10118	DER-EDIF	H	157,27	24,04	0,15000	3,606
						TOTAL (B) :	3,61

(B) ITENS DE INCIDÊNCIA	Código	Órgão	%	Mão de obra	Equipam.	Material	Custo
						TOTAL (C) :	0,00

CUSTO HORÁRIO DE EXECUÇÃO (A) + (B) + (C) :	3,61
(D) PRODUÇÃO DE EQUIPE :	1,00
(E) CUSTO UNITÁRIO DA EXECUÇÃO [(A) + (B) + (C)] / (D) :	3,60

(F) MATERIAIS	Código	Órgão	Unidade	Custo unit.	Consumo	Custo
PAPELEIRA PLASTICA TIPO DISPENSER PARA PAPEL HIGIENICO ROLAO	37400	SINAPI	UN	71,21	1,00000	R$ 71,21
					TOTAL (F) :	71,21

(G) SERVIÇOS	Código	Órgão	Unidade	Custo unit.	Consumo	Custo
					TOTAL (G) :	0,00

(H) ITENS DE TRANSPORTE	Código	Órgão	Unidade	XP	XR	Custo unit.	Consumo	Custo
Referência: 12511/ORSE							TOTAL (H) :	0,00

CUSTO DIRETO TOTAL (E) + (F) + (G) + (H) :	74,81
BDI: 33,25%	24,87
PREÇO UNITÁRIO TOTAL :	99,68

E-DOCS - CÓPIA DO PROCESSO 2025-BFJQ8 GERADO POR UDSON OLIVEIRA RAMOS DE AGUIAR EM 05/05/2026 16:12 DOCUMENTO 1 / 1 PÁGINA 311 / 3514

2025-TS5B2W - E-DOCS - CÓPIA SIMPLES 01/07/2025 09:53 PÁGINA 67 / 145

COMPOSIÇÃO ANALÍTICA DE PREÇO UNITÁRIO

avantec
Soluções em Engenharia

CÓDIGO: ARQ-05
DESCRIÇÃO: Porta em vidro temperado 10mm, incolor, inclusive ferragens de fixação e instalação, exclusive puxador
UNIDADE: M²
DATA BASE: jul/24
ORÇAMENTISTA: THIAGO GOMES BONOMO CREA: ES-018427/D

(A) EQUIPAMENTO	Código	Órgão	Quant.	Horas prod.	Horas imp.	Valor prod.	Valor imp.	Custo horário
							TOTAL (A) :	0,00

(B) MÃO DE OBRA	Código	Órgão	Unidade	Encargos (%)	Valor	Consumo	Custo horário
						TOTAL (B) :	0,00

(B) ITENS DE INCIDÊNCIA	Código	Órgão	%	Mão de obra	Equipam.	Material	Custo
						TOTAL (C) :	0,00

CUSTO HORÁRIO DE EXECUÇÃO (A) + (B) + (C) :	0,00
(D) PRODUÇÃO DE EQUIPE :	1,00
(E) CUSTO UNITÁRIO DA EXECUÇÃO [(A) + (B) + (C)] / (D) :	0,00

(F) MATERIAIS	Código	Órgão	Unidade	Custo unit.	Consumo	Custo
Porta em vidro temperado 10mm, incolor, inclusive ferragens de fixação e instalação, exclusive puxador	13857	ORSE	M²	695,38	1,00000	R$ 695,38
					TOTAL (F) :	695,38

(G) SERVIÇOS	Código	Órgão	Unidade	Custo unit.	Consumo	Custo
					TOTAL (G) :	0,00

(H) ITENS DE TRANSPORTE	Código	Órgão	Unidade	XP	XR	Custo unit.	Consumo	Custo
Referência: 13096/ORSE							TOTAL (H) :	0,00

CUSTO DIRETO TOTAL (E) + (F) + (G) + (H) :	695,38
BDI: 33,25%	231,21
PREÇO UNITÁRIO TOTAL :	926,59

E-DOCS - CÓPIA DO PROCESSO 2025-BFJQ8 GERADO POR UDSON OLIVEIRA RAMOS DE AGUIAR EM 05/05/2026 16:12 DOCUMENTO 1 / 1 PÁGINA 312 / 3514

2025-TS5B2W - E-DOCS - CÓPIA SIMPLES 01/07/2025 09:53 PÁGINA 68 / 145

E-DOCS - CÓPIA DO PROCESSO 2025-BFJQ8 GERADO POR UDSON OLIVEIRA RAMOS DE AGUIAR EM 05/05/2026 16:12 DOCUMENTO 1 / 1 PÁGINA 313 / 3514

2025-TS5B2W - E-DOCS - CÓPIA SIMPLES 01/07/2025 09:53 PÁGINA 69 / 145

COMPOSIÇÃO ANALÍTICA DE PREÇO UNITÁRIO

avantec Soluções em Engenharia

CÓDIGO: ARQ-06

DESCRIÇÃO: Veneziana vertical (brise soleil) de chapa de aluminio, com 1,2mm de espessura, aparafusadas e medida pela area colocada. Fornecimento e colocacao.

UNIDADE: M²

DATA BASE: jul/24

ORÇAMENTISTA: THIAGO GOMES BONOMO CREA: ES-018427/D

(A) EQUIPAMENTO	Código	Órgão	Quant.	Horas prod.	Horas imp.	Valor prod.	Valor imp.	Custo horário
							TOTAL (A) :	0,00

(B) MÃO DE OBRA	Código	Órgão	Unidade	Encargos (%)	Valor	Consumo	Custo horário
MONTADOR DE ESTRUTURA - SINTRACONST	10278	DER-EDIF	H	157,27	36,30	1,70000	61,710
AJUDANTE MONTADOR ELETROMECÂNICO - (AJUDANTE DE MONTAGEM SINTRACONST)	10260	DER-EDIF	H	157,27	18,83	1,70000	32,011
						TOTAL (B) :	93,72

(B) ITENS DE INCIDÊNCIA	Código	Órgão	%	Mão de obra	Equipam.	Material	Custo
						TOTAL (C) :	0,00

CUSTO HORÁRIO DE EXECUÇÃO (A) + (B) + (C) :	93,72
(D) PRODUÇÃO DE EQUIPE :	1,00
(E) CUSTO UNITÁRIO DA EXECUÇÃO [(A) + (B) + (C)] / (D) :	93,72

(F) MATERIAIS	Código	Órgão	Unidade	Custo unit.	Consumo	Custo
Bucha de nylon, tamanho S-05	MAT019300	SCO	UND	0,05	6,00000	R$ 0,30
Cantoneira de aco, com abas iguais, de: (5/8"x1/8")	MAT027750	SCO	KG	9,52	4,00000	R$ 38,08
Chapa de aluminio, medindo: (2000x1000x1,2)mm	MAT030650	SCO	KG	25,82	25,34600	R$ 654,43
Parafuso de ferro, rosca soberba, medindo: (3,8x30)mm	MAT093300	SCO	UND	0,15	6,00000	R$ 0,90
					TOTAL (F) :	693,71

(G) SERVIÇOS	Código	Órgão	Unidade	Custo unit.	Consumo	Custo
					TOTAL (G) :	0,00

(H) ITENS DE TRANSPORTE	Código	Órgão	Unidade	XP	XR	Custo unit.	Consumo	Custo
Referência: RV 10.40.0050/SCO							TOTAL (H) :	0,00

CUSTO DIRETO TOTAL (E) + (F) + (G) + (H) :	787,43
BDI: 33,25%	261,82
PREÇO UNITÁRIO TOTAL :	1.049,25

E-DOCS - CÓPIA DO PROCESSO 2025-BFJQ8 GERADO POR UDSON OLIVEIRA RAMOS DE AGUIAR EM 05/05/2026 16:12 DOCUMENTO 1 / 1 PÁGINA 314 / 3514

2025-TS5B2W - E-DOCS - CÓPIA SIMPLES 01/07/2025 09:53 PÁGINA 70 / 145

COMPOSIÇÃO ANALÍTICA DE PREÇO UNITÁRIO

avantec Soluções em Engenharia

CÓDIGO: ARQ-07

DESCRIÇÃO: Porta em madeira, lisa, semi-ôca, 1.10 x 2.10 m (inclusive batente, ferragens, fechadura, suporte e chapa de alumínio e=1mm)

UNIDADE: UND
DATA BASE: jul/24
ORÇAMENTISTA: THIAGO GOMES BONOMO CREA: ES-018427/D

(A) EQUIPAMENTO	Código	Órgão	Quant.	Horas prod.	Horas imp.	Valor prod.	Valor imp.	Custo horário
							TOTAL (A) :	0,00

(B) MÃO DE OBRA	Código	Órgão	Unidade	Encargos (%)	Valor	Consumo	Custo horário
CARPINTEIRO (OFICIAL - SINDUSCON)	10111	DER-EDIF	H	157,27	24,04	3,75000	90,150
SERVENTE (AUXILIAR DE OBRAS - SINDUSCON)	10146	DER-EDIF	H	157,27	17,85	3,79000	67,651
						TOTAL (B) :	157,80

(B) ITENS DE INCIDÊNCIA	Código	Órgão	%	Mão de obra	Equipam.	Material	Custo
						TOTAL (C) :	0,00

CUSTO HORÁRIO DE EXECUÇÃO (A) + (B) + (C) :	157,80
(D) PRODUÇÃO DE EQUIPE :	1,00
(E) CUSTO UNITÁRIO DA EXECUÇÃO [(A) + (B) + (C)] / (D) :	157,80

(F) MATERIAIS	Código	Órgão	Unidade	Custo unit.	Consumo	Custo
BATENTE / PORTAL / ADUELA / MARCO EM MADEIRA MACICA COM REBAIXO, E = *3* CM, L = *16* CM, PARA PORTAS DE GIRO DE *60 CM A 120* CM X *210* CM, CEDRINHO / ANGELIM COMERCIAL / TAURI / CURUPIXA / PEROBA / CUMARU OU EQUIVALENTE DA REGIAO (NAO INCLUI ALIZARES)	181	SINAPI	JG	233,70	1,00000	R$ 233,70
GUARNICAO / ALIZAR / VISTA LISA EM MADEIRA MACICA, PARA PORTA, E = *1* CM, L = *5* CM, CEDRINHO / ANGELIM COMERCIAL / TAURI/ CURUPIXA / PEROBA / CUMARU OU EQUIVALENTE DA REGIAO	20017	SINAPI	M	6,36	10,60000	R$ 67,42
DOBRADICA EM ACO/FERRO, 3 1/2" X 3", E= 1,9 A 2 MM, COM ANEL, CROMADO OU ZINCADO, TAMPA BOLA, COM PARAFUSOS	2432	SINAPI	UN	20,48	3,00000	R$ 61,44
FECHADURA ESPELHO PARA PORTA EXTERNA, EM ACO INOX (MAQUINA, TESTA E CONTRA-TESTA) E EM ZAMAC (MACANETA, LINGUETA E TRINCOS) COM ACABAMENTO CROMADO, MAQUINA DE 40 MM, INCLUINDO CHAVE TIPO CILINDRO	3080	SINAPI	CJ	63,15	1,00000	R$ 63,15
Porta em madeira de lei muiracatiara com almofadas	8966	ORSE	M²	428,43	2,31000	R$ 989,67
Barra de apoio, reta, fixa, em aço inox, l=40cm, d=1 1/4" - Jackwal ou similar	2062	ORSE	UND	104,90	2,00000	R$ 209,80
Chapa de alumínio 1mm - dimensão 2,00 x 1,00 m	6641	ORSE	M²	117,29	0,88000	R$ 103,22
AREIA MEDIA - POSTO JAZIDA/FORNECEDOR (RETIRADO NA JAZIDA, SEM TRANSPORTE)	370	SINAPI	M3	83,34	0,10800	R$ 9,00
COLA A BASE DE RESINA SINTETICA PARA CHAPA DE LAMINADO	1339	SINAPI	KG	48,75	1,00000	R$ 48,75
CIMENTO PORTLAND COMPOSTO CP II-32	1379	SINAPI	KG	0,66	4,52200	R$ 2,98
PREGO DE ACO POLIDO COM CABECA 18 X 30 (2 3/4 X 10)	5075	SINAPI	KG	20,02	0,00400	R$ 0,08
					TOTAL (F) :	1.789,21

(G) SERVIÇOS	Código	Órgão	Unidade	Custo unit.	Consumo	Custo
					TOTAL (G) :	0,00

(H) ITENS DE TRANSPORTE	Código	Órgão	Unidade	XP	XR	Custo unit.	Consumo	Custo
Referência: 7165/ORSE							TOTAL (H) :	0,00

CUSTO DIRETO TOTAL (E) + (F) + (G) + (H) :	1.947,01
BDI: 33,25%	647,38
PREÇO UNITÁRIO TOTAL :	2.594,39

COMPOSIÇÃO ANALÍTICA DE PREÇO UNITÁRIO

avantec
Soluções em Engenharia

CÓDIGO: ARQ-08

DESCRIÇÃO: Portão de chapa de ferro galvanizado, com espessura de 0,5mm, com altura entre 2m e 3m, exclusive fechadura.

UNIDADE: M²
DATA BASE: jul/24
ORÇAMENTISTA: THIAGO GOMES BONOMO CREA: ES-018427/D

(A) EQUIPAMENTO	Código	Órgão	Quant.	Horas prod.	Horas imp.	Valor prod.	Valor imp.	Custo horário
							TOTAL (A) :	0,00

(B) MÃO DE OBRA	Código	Órgão	Unidade	Encargos (%)	Valor	Consumo	Custo horário
SERVENTE (AUXILIAR DE OBRAS - SINDUSCON)	10146	DER-EDIF	H	157,27	17,85	21,00000	374,850
SOLDADOR (OFICIAL - SINDUSCON)	10147	DER-EDIF	H	157,27	24,04	21,00000	504,840
						TOTAL (B) :	879,69

(B) ITENS DE INCIDÊNCIA	Código	Órgão	%	Mão de obra	Equipam.	Material	Custo
						TOTAL (C) :	0,00

CUSTO HORÁRIO DE EXECUÇÃO (A) + (B) + (C) :	879,69
(D) PRODUÇÃO DE EQUIPE :	1,00
(E) CUSTO UNITÁRIO DA EXECUÇÃO [(A) + (B) + (C)] / (D) :	879,69

(F) MATERIAIS	Código	Órgão	Unidade	Custo unit.	Consumo	Custo
Cantoneira de aco, com abas iguais, de: (5/8"x1/8")	MAT027750	SCO	KG	9,52	23,00000	R$ 218,96
Chapa de aco galvanizado, no: 26 (0,50mm)	MAT030400	SCO	KG	10,45	14,00000	R$ 146,30
					TOTAL (F) :	365,26

(G) SERVIÇOS	Código	Órgão	Unidade	Custo unit.	Consumo	Custo
					TOTAL (G) :	0,00

(H) ITENS DE TRANSPORTE	Código	Órgão	Unidade	XP	XR	Custo unit.	Consumo	Custo
Referência: ES 05.15.0050/SCO							TOTAL (H) :	0,00

CUSTO DIRETO TOTAL (E) + (F) + (G) + (H) :	1.244,95
BDI: 33,25%	413,94
PREÇO UNITÁRIO TOTAL :	1.658,89

E-DOCS - CÓPIA DO PROCESSO 2025-BFJQ8 GERADO POR UDSON OLIVEIRA RAMOS DE AGUIAR EM 05/05/2026 16:12 DOCUMENTO 1 / 1 PÁGINA 315 / 3514

2025-TS5B2W - E-DOCS - CÓPIA SIMPLES 01/07/2025 09:53 PÁGINA 71 / 145

COMPOSIÇÃO ANALÍTICA DE PREÇO UNITÁRIO

avantec
Soluções em Engenharia

CÓDIGO: ARQ-09
DESCRIÇÃO: Banheira Para Berçário Infantil - 84x42x25 em Fibra de Vidro - Fornecimento e instação
UNIDADE: UND
DATA BASE: jul/24
ORÇAMENTISTA: THIAGO GOMES BONOMO CREA: ES-018427/D

(A) EQUIPAMENTO	Código	Órgão	Quant.	Horas prod.	Horas imp.	Valor prod.	Valor imp.	Custo horário
							TOTAL (A) :	0,00

(B) MÃO DE OBRA	Código	Órgão	Unidade	Encargos (%)	Valor	Consumo	Custo horário
PEDREIRO (OFICIAL - SINDUSCON)	10139	DER-EDIF	H	157,27	24,04	1,00000	24,040
						TOTAL (B) :	24,04

(B) ITENS DE INCIDÊNCIA	Código	Órgão	%	Mão de obra	Equipam.	Material	Custo
						TOTAL (C) :	0,00

CUSTO HORÁRIO DE EXECUÇÃO (A) + (B) + (C) :	24,04
(D) PRODUÇÃO DE EQUIPE :	1,00
(E) CUSTO UNITÁRIO DA EXECUÇÃO [(A) + (B) + (C)] / (D) :	24,04

(F) MATERIAIS	Código	Órgão	Unidade	Custo unit.	Consumo	Custo
Banheira Para Berçário Infantil Creches Hospitais- 84x42x25	COT-09	MERCADO	UND	816,83	1,00000	R$ 816,83
					TOTAL (F) :	816,83

(G) SERVIÇOS	Código	Órgão	Unidade	Custo unit.	Consumo	Custo
					TOTAL (G) :	0,00

(H) ITENS DE TRANSPORTE	Código	Órgão	Unidade	XP	XR	Custo unit.	Consumo	Custo
Referência: 7791/ORSE							TOTAL (H) :	0,00

CUSTO DIRETO TOTAL (E) + (F) + (G) + (H) :	840,87
BDI: 33,25%	279,59
PREÇO UNITÁRIO TOTAL :	1.120,46

E-DOCS - CÓPIA DO PROCESSO 2025-BFJQ8 GERADO POR UDSON OLIVEIRA RAMOS DE AGUIAR EM 05/05/2026 16:12 DOCUMENTO 1 / 1 PÁGINA 316 / 3514

2025-TS5B2W - E-DOCS - CÓPIA SIMPLES 01/07/2025 09:53 PÁGINA 72 / 145

E-DOCS - CÓPIA DO PROCESSO 2025-BFJQ8 GERADO POR UDSON OLIVEIRA RAMOS DE AGUIAR EM 05/05/2026 16:12 DOCUMENTO 1 / 1 PÁGINA 317 / 3514

2025-TS5B2W - E-DOCS - CÓPIA SIMPLES 01/07/2025 09:53 PÁGINA 73 / 145

COMPOSIÇÃO ANALÍTICA DE PREÇO UNITÁRIO

avantec Soluções em Engenharia

CÓDIGO: ARQ-10
DESCRIÇÃO: Ducha Higiênica Elétrica 1,2m, 3 temperaturas (220v)- fornecimento e instalação
UNIDADE: UND
DATA BASE: jul/24
ORÇAMENTISTA: THIAGO GOMES BONOMO CREA: ES-018427/D

(A) EQUIPAMENTO	Código	Órgão	Quant.	Horas prod.	Horas imp.	Valor prod.	Valor imp.	Custo horário
							TOTAL (A) :	0,00

(B) MÃO DE OBRA	Código	Órgão	Unidade	Encargos (%)	Valor	Consumo	Custo horário
ENCANADOR (OFICIAL - SINDUSCON)	10118	DER-EDIF	H	157,27	24,04	0,50000	12,020
						TOTAL (B) :	12,02

(B) ITENS DE INCIDÊNCIA	Código	Órgão	%	Mão de obra	Equipam.	Material	Custo
						TOTAL (C) :	0,00

CUSTO HORÁRIO DE EXECUÇÃO (A) + (B) + (C) :	12,02
(D) PRODUÇÃO DE EQUIPE :	1,00
(E) CUSTO UNITÁRIO DA EXECUÇÃO [(A) + (B) + (C)] / (D) :	12,02

(F) MATERIAIS	Código	Órgão	Unidade	Custo unit.	Consumo	Custo
Ducha Higiênica 3T 220V 4300W	COT-10	mercado	UND	279,45	1,00000	R$ 279,45
FITA VEDA ROSCA EM ROLOS DE 18 MM X 10 M (L X C)	3146	SINAPI	UN	4,87	0,02100	R$ 0,10
					TOTAL (F) :	279,55

(G) SERVIÇOS	Código	Órgão	Unidade	Custo unit.	Consumo	Custo
					TOTAL (G) :	0,00

(H) ITENS DE TRANSPORTE	Código	Órgão	Unidade	XP	XR	Custo unit.	Consumo	Custo
Referência: 9503/ORSE							TOTAL (H) :	0,00

CUSTO DIRETO TOTAL (E) + (F) + (G) + (H) :	291,57
BDI: 33,25%	96,94
PREÇO UNITÁRIO TOTAL :	388,50

COMPOSIÇÃO ANALÍTICA DE PREÇO UNITÁRIO

avantec Soluções em Engenharia

CÓDIGO: ARQ-11

DESCRIÇÃO: Bancada em aço inox - 304, L=60cm, para cubas simples, concretada, acabamento liso e polido, assentada com argamassa traço T-1(1:3), exclusive cuba, sifão, válvula e torneira

UNIDADE: M

DATA BASE: jul/24

ORÇAMENTISTA: THIAGO GOMES BONOMO CREA: ES-018427/D

(A) EQUIPAMENTO	Código	Órgão	Quant.	Horas prod.	Horas imp.	Valor prod.	Valor imp.	Custo horário
							TOTAL (A) :	0,00

(B) MÃO DE OBRA	Código	Órgão	Unidade	Encargos (%)	Valor	Consumo	Custo horário
SERVENTE (AUXILIAR DE OBRAS - SINDUSCON)	10146	DER-EDIF	H	157,27	17,85	2,00000	35,700
PEDREIRO (OFICIAL - SINDUSCON)	10139	DER-EDIF	H	157,27	24,04	2,00000	48,080
						TOTAL (B) :	83,78

(B) ITENS DE INCIDÊNCIA	Código	Órgão	%	Mão de obra	Equipam.	Material	Custo
						TOTAL (C) :	0,00

CUSTO HORÁRIO DE EXECUÇÃO (A) + (B) + (C) :	83,78
(D) PRODUÇÃO DE EQUIPE :	1,00
(E) CUSTO UNITÁRIO DA EXECUÇÃO [(A) + (B) + (C)] / (D) :	83,78

(F) MATERIAIS	Código	Órgão	Unidade	Custo unit.	Consumo	Custo
BANCADA/TAMPO ACO INOX (AISI 304), LARGURA 60 CM, COM RODABANCA (NAO INCLUI PES DE APOIO)	11687	SINAPI	M	1.233,06	1,00000	R$ 1.233,06
					TOTAL (F) :	1.233,06

(G) SERVIÇOS	Código	Órgão	Unidade	Custo unit.	Consumo	Custo
Fornecimento, preparo e aplicação de concreto Fck=15 MPa (brita 1 e 2) - (5% de perdas já incluído no custo)	S040320	DER-EDIF	m3	805,09	0,01800	14,491
Fornecimento, dobragem e colocação em fôrma, de armadura CA-60 B fina, diâmetro de 4.0 a 7.0mm	S040333	DER-EDIF	kg	12,16	1,26000	15,321
ARGAMASSA TRAÇO 1:3 (EM VOLUME DE CIMENTO E AREIA GROSSA ÚMIDA) PARA CHAPISCO CONVENCIONAL, PREPARO MECÂNICO COM BETONEIRA 600 L. AF_08/2019	87314	SINAPI	M3	478,71	0,00450	2,154
					TOTAL (G) :	31,97

(H) ITENS DE TRANSPORTE	Código	Órgão	Unidade	XP	XR	Custo unit.	Consumo	Custo
Referência: 8365/ORSE							TOTAL (H) :	0,00

CUSTO DIRETO TOTAL (E) + (F) + (G) + (H) :	1.348,81
BDI: 33,25%	448,47
PREÇO UNITÁRIO TOTAL :	1.797,27

E-DOCS - CÓPIA DO PROCESSO 2025-BFJQ8 GERADO POR UDSON OLIVEIRA RAMOS DE AGUIAR EM 05/05/2026 16:12 DOCUMENTO 1 / 1 PÁGINA 318 / 3514

2025-TS5B2W - E-DOCS - CÓPIA SIMPLES 01/07/2025 09:53 PÁGINA 74 / 145

COMPOSIÇÃO ANALÍTICA DE PREÇO UNITÁRIO

avantec Soluções em Engenharia

CÓDIGO: ARQ-12

DESCRIÇÃO: Porta em madeira de lei muiracatiara com almofadas, inclusive alizares, dobradiças e fechadura tipo ext. em latão cromado LaFonte ou equiv., excl. marco, dimensões: 1,75 x 2,10 m (duas folhas)

UNIDADE: UND
DATA BASE: jul/24
ORÇAMENTISTA: THIAGO GOMES BONOMO CREA: ES-018427/D

(A) EQUIPAMENTO	Código	Órgão	Quant.	Horas prod.	Horas imp.	Valor prod.	Valor imp.	Custo horário
							TOTAL (A) :	0,00

(B) MÃO DE OBRA	Código	Órgão	Unidade	Encargos (%)	Valor	Consumo	Custo horário
SERVENTE (AUXILIAR DE OBRAS - SINDUSCON)	10146	DER-EDIF	H	157,27	17,85	6,00000	107,100
CARPINTEIRO (OFICIAL - SINDUSCON)	10111	DER-EDIF	H	157,27	24,04	6,00000	144,240
						TOTAL (B) :	251,34

(B) ITENS DE INCIDÊNCIA	Código	Órgão	%	Mão de obra	Equipam.	Material	Custo
						TOTAL (C) :	0,00

CUSTO HORÁRIO DE EXECUÇÃO (A) + (B) + (C) :	251,34
(D) PRODUÇÃO DE EQUIPE :	1,00
(E) CUSTO UNITÁRIO DA EXECUÇÃO [(A) + (B) + (C)] / (D) :	251,34

(F) MATERIAIS	Código	Órgão	Unidade	Custo unit.	Consumo	Custo
Porta em madeira de lei muiracatiara com almofadas	8966	ORSE	M²	428,43	3,67500	R$ 1.574,48
ALIZAR / GUARNICAO EM MAD DE LEI 5X2.5CM	30496	DER-EDIF	M	22,06	11,90000	R$ 262,51
DOBRADICA EM LATAO CROMADO 3 X 2.1/2" C/ PARAFUSO	31601	DER-EDIF	UN	45,91	6,00000	R$ 275,46
	31508	DER-EDIF			1,00000	
PREGO - PRECO MEDIO DAS BITOLAS	26560	DER-EDIF	KG	15,87	0,27050	R$ 4,29
TRINCO CHATO EM AÇO CROMADO DE EMBUTIR 20CM	31647	DER-EDIF	UN	44,58	2,00000	R$ 89,16
					TOTAL (F) :	2.205,91

(G) SERVIÇOS	Código	Órgão	Unidade	Custo unit.	Consumo	Custo
					TOTAL (G) :	0,00

(H) ITENS DE TRANSPORTE	Código	Órgão	Unidade	XP	XR	Custo unit.	Consumo	Custo
Referência: 62505/DER-EDIF							TOTAL (H) :	0,00

CUSTO DIRETO TOTAL (E) + (F) + (G) + (H) :	2.457,25
BDI: 33,25%	817,03
PREÇO UNITÁRIO TOTAL :	3.274,27

E-DOCS - CÓPIA DO PROCESSO 2025-BFJQ8 GERADO POR UDSON OLIVEIRA RAMOS DE AGUIAR EM 05/05/2026 16:12 DOCUMENTO 1 / 1 PÁGINA 319 / 3514

2025-TS5B2W - E-DOCS - CÓPIA SIMPLES 01/07/2025 09:53 PÁGINA 75 / 145

COMPOSIÇÃO ANALÍTICA DE PREÇO UNITÁRIO

avantec
Soluções em Engenharia

CÓDIGO: ARQ-13
DESCRIÇÃO: Barra de apoio lateral articulada, com papeleira, fixada na parede - fornecimento e instalação.
UNIDADE: UND
DATA BASE: jul/24
ORÇAMENTISTA: THIAGO GOMES BONOMO CREA: ES-018427/D

(A) EQUIPAMENTO	Código	Órgão	Quant.	Horas prod.	Horas imp.	Valor prod.	Valor imp.	Custo horário
							TOTAL (A) :	0,00

(B) MÃO DE OBRA	Código	Órgão	Unidade	Encargos (%)	Valor	Consumo	Custo horário
ENCANADOR (OFICIAL - SINDUSCON)	10118	DER-EDIF	H	157,27	24,04	0,63230	15,200
SERVENTE (AUXILIAR DE OBRAS - SINDUSCON)	10146	DER-EDIF	H	157,27	17,85	0,19920	3,555
						TOTAL (B) :	18,76

(B) ITENS DE INCIDÊNCIA	Código	Órgão	%	Mão de obra	Equipam.	Material	Custo
						TOTAL (C) :	0,00

CUSTO HORÁRIO DE EXECUÇÃO (A) + (B) + (C) :	18,76
(D) PRODUÇÃO DE EQUIPE :	1,00
(E) CUSTO UNITÁRIO DA EXECUÇÃO [(A) + (B) + (C)] / (D) :	18,75

(F) MATERIAIS	Código	Órgão	Unidade	Custo unit.	Consumo	Custo
Barra de Apoio Para Sanitário Articulada Com Papeleira	COT-13	MERCADO	UND	196,97	1,00000	R$ 196,97
PARAFUSO NIQUELADO 3 1/2" COM ACABAMENTO CROMADO PARA FIXAR PECA SANITARIA, INCLUI PORCA CEGA, ARRUELA E BUCHA DE NYLON TAMANHO S-8	4351	SINAPI	UN	16,56	4,00000	R$ 66,24
					TOTAL (F) :	263,21

(G) SERVIÇOS	Código	Órgão	Unidade	Custo unit.	Consumo	Custo
					TOTAL (G) :	0,00

(H) ITENS DE TRANSPORTE	Código	Órgão	Unidade	XP	XR	Custo unit.	Consumo	Custo
Referência: 100865/SINAPI							TOTAL (H) :	0,00

CUSTO DIRETO TOTAL (E) + (F) + (G) + (H) :	281,96
BDI: 33,25%	93,75
PREÇO UNITÁRIO TOTAL :	375,70

E-DOCS - CÓPIA DO PROCESSO 2025-BFJQ8 GERADO POR UDSON OLIVEIRA RAMOS DE AGUIAR EM 05/05/2026 16:12 DOCUMENTO 1 / 1 PÁGINA 320 / 3514

2025-TS5B2W - E-DOCS - CÓPIA SIMPLES 01/07/2025 09:53 PÁGINA 76 / 145

COMPOSIÇÃO ANALÍTICA DE PREÇO UNITÁRIO

avantec
Soluções em Engenharia

CÓDIGO: MOB-01
DESCRIÇÃO: Lixeira em fibra de vidro, com capacidade 50l, com suporte (poste), FIOBERGLASS, REF. CLPD1085 ou similar
UNIDADE: UND
DATA BASE: jul/24
ORÇAMENTISTA: THIAGO GOMES BONOMO CREA: ES-018427/D

(A) EQUIPAMENTO	Código	Órgão	Quant.	Horas prod.	Horas imp.	Valor prod.	Valor imp.	Custo horário
							TOTAL (A) :	0,00

(B) MÃO DE OBRA	Código	Órgão	Unidade	Encargos (%)	Valor	Consumo	Custo horário
SERVENTE (AUXILIAR DE OBRAS - SINDUSCON)	10146	DER-EDIF	H	157,27	17,85	0,30000	5,355
PEDREIRO (OFICIAL - SINDUSCON)	10139	DER-EDIF	H	157,27	24,04	0,30000	7,212
						TOTAL (B) :	12,57

(B) ITENS DE INCIDÊNCIA	Código	Órgão	%	Mão de obra	Equipam.	Material	Custo
						TOTAL (C) :	0,00

CUSTO HORÁRIO DE EXECUÇÃO (A) + (B) + (C) :	12,57
(D) PRODUÇÃO DE EQUIPE :	1,00
(E) CUSTO UNITÁRIO DA EXECUÇÃO [(A) + (B) + (C)] / (D) :	12,56

(F) MATERIAIS	Código	Órgão	Unidade	Custo unit.	Consumo	Custo
Lixeiras em fibra de vidro, com capacidade 50L com suporte (poste), da Fioberglass, ref.CLPD1085 ou similar Padão EMURB	11237	ORSE	UND	319,51	2,00000	R$ 639,02
					TOTAL (F) :	639,02

(G) SERVIÇOS	Código	Órgão	Unidade	Custo unit.	Consumo	Custo
Escavação manual em material de 1a. categoria, até 1.50 m de profundidade	S030101	DER-EDIF	m3	57,99	0,01600	0,927
Fornecimento, preparo e aplicação de concreto Fck=15 MPa (brita 1 e 2) - (5% de perdas já incluído no custo)	S040233	DER-EDIF	m3	691,90	0,01600	11,070
					TOTAL (G) :	12,00

(H) ITENS DE TRANSPORTE	Código	Órgão	Unidade	XP	XR	Custo unit.	Consumo	Custo
Referência: 10536/ORSE							TOTAL (H) :	0,00

CUSTO DIRETO TOTAL (E) + (F) + (G) + (H) :	663,57
BDI: 33,25%	220,63
PREÇO UNITÁRIO TOTAL :	884,20

E-DOCS - CÓPIA DO PROCESSO 2025-BFJQ8 GERADO POR UDSON OLIVEIRA RAMOS DE AGUIAR EM 05/05/2026 16:12 DOCUMENTO 1 / 1 PÁGINA 321 / 3514

2025-TS5B2W - E-DOCS - CÓPIA SIMPLES 01/07/2025 09:53 PÁGINA 77 / 145

E-DOCS - CÓPIA DO PROCESSO 2025-BFJQ8 GERADO POR UDSON OLIVEIRA RAMOS DE AGUIAR EM 05/05/2026 16:12 DOCUMENTO 1 / 1 PÁGINA 322 / 3514

2025-TS5B2W - E-DOCS - CÓPIA SIMPLES 01/07/2025 09:53 PÁGINA 78 / 145

COMPOSIÇÃO ANALÍTICA DE PREÇO UNITÁRIO

avantec Soluções em Engenharia

CÓDIGO: ACE-01

DESCRIÇÃO: Guarda-corpo h = 1,10m e Corrimão em tubo ferro galvanizado, barras superiores alt=0,92m e 0,70m e barra inferior, diam= 1.1/2", barras verticais d=3/4" a cada 0,11m, curvas de aço carbono.

UNIDADE: M

DATA BASE: jul/24

ORÇAMENTISTA: THIAGO GOMES BONOMO CREA: ES-018427/D

(A) EQUIPAMENTO	Código	Órgão	Quant.	Horas prod.	Horas imp.	Valor prod.	Valor imp.	Custo horário
							TOTAL (A) :	0,00

(B) MÃO DE OBRA	Código	Órgão	Unidade	Encargos (%)	Valor	Consumo	Custo horário
SERVENTE (AUXILIAR DE OBRAS - SINDUSCON)	10146	DER-EDIF	H	157,27	17,85	0,80000	14,280
PEDREIRO (OFICIAL - SINDUSCON)	10139	DER-EDIF	H	157,27	24,04	1,00000	24,040
						TOTAL (B) :	38,32

(B) ITENS DE INCIDÊNCIA	Código	Órgão	%	Mão de obra	Equipam.	Material	Custo
						TOTAL (C) :	0,00

CUSTO HORÁRIO DE EXECUÇÃO (A) + (B) + (C) :	38,32
(D) PRODUÇÃO DE EQUIPE :	1,00
(E) CUSTO UNITÁRIO DA EXECUÇÃO [(A) + (B) + (C)] / (D) :	38,32

(F) MATERIAIS	Código	Órgão	Unidade	Custo unit.	Consumo	Custo
Guarda-corpo h = 1,10m e Corrimão em tubo ferro galvanizado, barras superiores alt=0,92m e 0,70m e barra inferior, diam= 1.1/2" r, barras verticais d=3/4" a cada 0,11m, curvas de aço carbono.	12865	ORSE	M	137,87	1,00000	R$ 137,87
					TOTAL (F) :	137,87

(G) SERVIÇOS	Código	Órgão	Unidade	Custo unit.	Consumo	Custo
Fornecimento, preparo e aplicação de concreto Fck=15 MPa (brita 1 e 2) - (5% de perdas já incluído no custo)	S040320	DER-EDIF	m3	805,09	0,01500	12,076
Pintura sobre metal, aplicação manual, com duas demãos de tinta esmalte sintético, referência Suvinil, Coral ou Metalatex, inclusive uma demão de fundo anticorrosivo	S190417	DER-EDIF	m2	47,52	0,83504	39,680
					TOTAL (G) :	51,76

(H) ITENS DE TRANSPORTE	Código	Órgão	Unidade	XP	XR	Custo unit.	Consumo	Custo
Referência: 11985/ORSE							TOTAL (H) :	0,00

CUSTO DIRETO TOTAL (E) + (F) + (G) + (H) :	227,95
BDI: 33,25%	75,79
PREÇO UNITÁRIO TOTAL :	303,73

E-DOCS - CÓPIA DO PROCESSO 2025-BFJQ8 GERADO POR UDSON OLIVEIRA RAMOS DE AGUIAR EM 05/05/2026 16:12 DOCUMENTO 1 / 1 PÁGINA 323 / 3514

COMPOSIÇÃO ANALÍTICA DE PREÇO UNITÁRIO

avantec Soluções em Engenharia

CÓDIGO: ACE-02

DESCRIÇÃO: Corrimão em tubo ferro galvanizado, alt=0,92m, com barras horizontais dupla (2") e barras verticais nas extremidades de 2", inclusive curva em aço (padrão) - para deficientes físicos

UNIDADE: M
DATA BASE: jul/24
ORÇAMENTISTA: THIAGO GOMES BONOMO CREA: ES-018427/D

(A) EQUIPAMENTO	Código	Órgão	Quant.	Horas prod.	Horas imp.	Valor prod.	Valor imp.	Custo horário
							TOTAL (A) :	0,00

(B) MÃO DE OBRA	Código	Órgão	Unidade	Encargos (%)	Valor	Consumo	Custo horário
SERVENTE (AUXILIAR DE OBRAS - SINDUSCON)	10146	DER-EDIF	H	157,27	17,85	1,00000	17,850
PEDREIRO (OFICIAL - SINDUSCON)	10139	DER-EDIF	H	157,27	24,04	1,00000	24,040
						TOTAL (B) :	41,89

(B) ITENS DE INCIDÊNCIA	Código	Órgão	%	Mão de obra	Equipam.	Material	Custo
						TOTAL (C) :	0,00

CUSTO HORÁRIO DE EXECUÇÃO (A) + (B) + (C) :	41,89
(D) PRODUÇÃO DE EQUIPE :	1,00
(E) CUSTO UNITÁRIO DA EXECUÇÃO [(A) + (B) + (C)] / (D) :	41,89

(F) MATERIAIS	Código	Órgão	Unidade	Custo unit.	Consumo	Custo
Corrimão em tubo ferro galvanizado, alt=0,92m, com barras horizontais dupla (2") e barras verticais nas extremidades de 2", inclusive curva em aço (padrão) - para deficientes físicos	11787	ORSE	M	147,95	1,00000	R$ 147,95
					TOTAL (F) :	147,95

(G) SERVIÇOS	Código	Órgão	Unidade	Custo unit.	Consumo	Custo
Fornecimento, preparo e aplicação de concreto Fck=15 MPa (brita 1 e 2) - (5% de perdas já incluído no custo)	S040320	DER-EDIF	m3	805,09	0,01500	12,076
Pintura sobre metal, aplicação manual, com duas demãos de tinta esmalte sintético, referência Suvinil, Coral ou Metalatex, inclusive uma demão de fundo anticorrosivo	S190417	DER-EDIF	m2	47,52	0,45867	21,796
					TOTAL (G) :	33,87

(H) ITENS DE TRANSPORTE	Código	Órgão	Unidade	XP	XR	Custo unit.	Consumo	Custo
Referência: 10839/ORSE							TOTAL (H) :	0,00

CUSTO DIRETO TOTAL (E) + (F) + (G) + (H) :	223,71
BDI: 33,25%	74,38
PREÇO UNITÁRIO TOTAL :	298,09

2025-TS5B2W - E-DOCS - CÓPIA SIMPLES 01/07/2025 09:53 PÁGINA 79 / 145

COMPOSIÇÃO ANALÍTICA DE PREÇO UNITÁRIO

avantec
Soluções em Engenharia

CÓDIGO: ACE-03

DESCRIÇÃO: Plataforma elevatória para PNE, cabinada, modelo com portas manuais com dimensões de 0,90 m (L) x 2,00 m (H), dotadas de mola aérea para fechamento autônomo, vidro na metade superior e puxador em alumínio, 02 paradas, percurso de 3,80m - caixa de corrida em alvenaria - (BDI-DIF=15,57%)

UNIDADE: UND

DATA BASE: jul/24

ORÇAMENTISTA: THIAGO GOMES BONOMO CREA: ES-018427/D

(A) EQUIPAMENTO	Código	Órgão	Quant.	Horas prod.	Horas imp.	Valor prod.	Valor imp.	Custo horário
							TOTAL (A) :	0,00

(B) MÃO DE OBRA	Código	Órgão	Unidade	Encargos (%)	Valor	Consumo	Custo horário
						TOTAL (B) :	0,00

(B) ITENS DE INCIDÊNCIA	Código	Órgão	%	Mão de obra	Equipam.	Material	Custo
						TOTAL (C) :	0,00

CUSTO HORÁRIO DE EXECUÇÃO (A) + (B) + (C) :	0,00
(D) PRODUÇÃO DE EQUIPE :	1,00
(E) CUSTO UNITÁRIO DA EXECUÇÃO [(A) + (B) + (C)] / (D) :	0,00

(F) MATERIAIS	Código	Órgão	Unidade	Custo unit.	Consumo	Custo
Plataforma elevatória para PNE, cabinada, modelo com portas manuais com dimensões de 0,90 m (L) x 2,00 m (H), dotadas de mola aérea para fechamento autônomo, vidro na metade superior e puxador em alumínio, 02 paradas, percurso de 3,80m - caixa de corrida em alvenaria	COT-11	MERCADO	UND	57.883,38	1,00000	R$ 57.883,38
					TOTAL (F) :	57.883,38

(G) SERVIÇOS	Código	Órgão	Unidade	Custo unit.	Consumo	Custo
					TOTAL (G) :	0,00

(H) ITENS DE TRANSPORTE	Código	Órgão	Unidade	XP	XR	Custo unit.	Consumo	Custo
Referência:							TOTAL (H) :	0,00

CUSTO DIRETO TOTAL (E) + (F) + (G) + (H) :	57.883,38
BDI: 15,57%	9.012,44
PREÇO UNITÁRIO TOTAL :	66.895,81

E-DOCS - CÓPIA DO PROCESSO 2025-BFJQ8 GERADO POR UDSON OLIVEIRA RAMOS DE AGUIAR EM 05/05/2026 16:12 DOCUMENTO 1 / 1 PÁGINA 324 / 3514

2025-TS5B2W - E-DOCS - CÓPIA SIMPLES 01/07/2025 09:53 PÁGINA 80 / 145

COMPOSIÇÃO ANALÍTICA DE PREÇO UNITÁRIO

avantec Soluções em Engenharia

CÓDIGO: ACE-04

DESCRIÇÃO: Guarda-corpo de aço galvanizado de 1,10m de altura, montantes tubulares de 1.1/2 espaçados de 1,20m, travessa superior de 2 , gradil formado por barras chatas em ferro de 32x4,8mm, fixado com chumbador mecânico, pintado com tinta esmalte sintético, a duas demãos - Fornecimento e instalação.

UNIDADE: M

DATA BASE: jul/24

ORÇAMENTISTA: THIAGO GOMES BONOMO CREA: ES-018427/D

(A) EQUIPAMENTO	Código	Órgão	Quant.	Horas prod.	Horas imp.	Valor prod.	Valor imp.	Custo horário
							TOTAL (A) :	0,00

(B) MÃO DE OBRA	Código	Órgão	Unidade	Encargos (%)	Valor	Consumo	Custo horário
						TOTAL (B) :	0,00

(B) ITENS DE INCIDÊNCIA	Código	Órgão	%	Mão de obra	Equipam.	Material	Custo
						TOTAL (C) :	0,00

CUSTO HORÁRIO DE EXECUÇÃO (A) + (B) + (C) :	0,00
(D) PRODUÇÃO DE EQUIPE :	1,00
(E) CUSTO UNITÁRIO DA EXECUÇÃO [(A) + (B) + (C)] / (D) :	0,00

(F) MATERIAIS	Código	Órgão	Unidade	Custo unit.	Consumo	Custo
					TOTAL (F) :	0,00

(G) SERVIÇOS	Código	Órgão	Unidade	Custo unit.	Consumo	Custo
GUARDA-CORPO DE AÇO GALVANIZADO DE 1,10M DE ALTURA, MONTANTES TUBULARES DE 1.1/2 ESPAÇADOS DE 1,20M, TRAVESSA SUPERIOR DE 2 , GRADIL FORMADO POR BARRAS CHATAS EM FERRO DE 32X4,8MM, FIXADO COM CHUMBADOR MECÂNICO. AF_04/2019_PS	99839	SINAPI	M	595,12	1,00000	595,120
Pintura sobre metal, aplicação manual, com duas demãos de tinta esmalte sintético, referência Suvinil, Coral ou Metalatex, inclusive uma demão de fundo anticorrosivo	S190417	DER-EDIF	m2	47,52	0,95463	45,363
					TOTAL (G) :	640,48

(H) ITENS DE TRANSPORTE	Código	Órgão	Unidade	XP	XR	Custo unit.	Consumo	Custo
Referência:							TOTAL (H) :	0,00

CUSTO DIRETO TOTAL (E) + (F) + (G) + (H) :	640,48
BDI: 33,25%	212,96
PREÇO UNITÁRIO TOTAL :	853,44

E-DOCS - CÓPIA DO PROCESSO 2025-BFJQ8 GERADO POR UDSON OLIVEIRA RAMOS DE AGUIAR EM 05/05/2026 16:12 DOCUMENTO 1 / 1 PÁGINA 325 / 3514

2025-TS5B2W - E-DOCS - CÓPIA SIMPLES 01/07/2025 09:53 PÁGINA 81 / 145

E-DOCS - CÓPIA DO PROCESSO 2025-BFJQ8 GERADO POR UDSON OLIVEIRA RAMOS DE AGUIAR EM 05/05/2026 16:12 DOCUMENTO 1 / 1 PÁGINA 326 / 3514

2025-TS5B2W - E-DOCS - CÓPIA SIMPLES 01/07/2025 09:53 PÁGINA 82 / 145

COMPOSIÇÃO ANALÍTICA DE PREÇO UNITÁRIO

avantec Soluções em Engenharia

CÓDIGO: HID-01
DESCRIÇÃO: Tanque em poliéster reforçado com fibra de vidro, 15000 litros - fornecimento e instalação.
UNIDADE: UND
DATA BASE: jul/24
ORÇAMENTISTA: THIAGO GOMES BONOMO CREA: ES-018427/D

(A) EQUIPAMENTO	Código	Órgão	Quant.	Horas prod.	Horas imp.	Valor prod.	Valor imp.	Custo horário
GUINDASTE HIDRÁULICO AUTOPROPELIDO, COM LANÇA TELESCÓPICA 40 M, CAPACIDADE MÁXIMA 60 T, POTÊNCIA 260 KW - CHP DIURNO. AF_03/2016	93287	SINAPI	0,263	1,00	0,00	370,51	0,00	97,59
GUINDASTE HIDRÁULICO AUTOPROPELIDO, COM LANÇA TELESCÓPICA 40 M, CAPACIDADE MÁXIMA 60 T, POTÊNCIA 260 KW - CHI DIURNO. AF_03/2016	93288	SINAPI	2,36	1,00	0,00	198,04	0,00	467,59
							TOTAL (A) :	**565,18**

(B) MÃO DE OBRA	Código	Órgão	Unidade	Encargos (%)	Valor	Consumo	Custo horário
ENCANADOR (OFICIAL - SINDUSCON)	10118	DER-EDIF	H	157,27	24,04	1,48210	35,629
SERVENTE (AUXILIAR DE OBRAS - SINDUSCON)	10146	DER-EDIF	H	157,27	17,85	1,48210	26,455
						TOTAL (B) :	**62,08**

(B) ITENS DE INCIDÊNCIA	Código	Órgão	%	Mão de obra	Equipam.	Material	Custo
						TOTAL (C) :	**0,00**

CUSTO HORÁRIO DE EXECUÇÃO (A) + (B) + (C) :	**627,26**
(D) PRODUÇÃO DE EQUIPE :	**1,00**
(E) CUSTO UNITÁRIO DA EXECUÇÃO [(A) + (B) + (C)] / (D) :	**627,26**

(F) MATERIAIS	Código	Órgão	Unidade	Custo unit.	Consumo	Custo
Tanque de Polietileno 15.000L	COT-08	MERCADO	UND	8.604,25	1,00000	R$ 8.604,25
					TOTAL (F) :	**8.604,25**

(G) SERVIÇOS	Código	Órgão	Unidade	Custo unit.	Consumo	Custo
					TOTAL (G) :	**0,00**

(H) ITENS DE TRANSPORTE	Código	Órgão	Unidade	XP	XR	Custo unit.	Consumo	Custo
							TOTAL (H) :	**0,00**

Referência: 102620/SINAPI

CUSTO DIRETO TOTAL (E) + (F) + (G) + (H) :	**9.231,51**
BDI: 33,25%	**3.069,47**
PREÇO UNITÁRIO TOTAL :	**12.300,98**

COMPOSIÇÃO ANALÍTICA DE PREÇO UNITÁRIO

avantec Soluções em Engenharia

CÓDIGO: ELE-01
DESCRIÇÃO: Dispositivo DR, 4 polos, sensibilidade de 30 MA, corrente de 100 A, tipo AC - fornecimento e instalação.
UNIDADE: UND
DATA BASE: jul/24
ORÇAMENTISTA: THIAGO GOMES BONOMO CREA: ES-018427/D

(A) EQUIPAMENTO	Código	Órgão	Quant.	Horas prod.	Horas imp.	Valor prod.	Valor imp.	Custo horário
							TOTAL (A) :	0,00

(B) MÃO DE OBRA	Código	Órgão	Unidade	Encargos (%)	Valor	Consumo	Custo horário
ELETRICISTA (OFICIAL - SINDUSCON)	10115	DER-EDIF	H	157,27	24,04	0,60000	14,424
SERVENTE (AUXILIAR DE OBRAS - SINDUSCON)	10146	DER-EDIF	H	157,27	17,85	0,60000	10,710
						TOTAL (B) :	25,13

(B) ITENS DE INCIDÊNCIA	Código	Órgão	%	Mão de obra	Equipam.	Material	Custo
						TOTAL (C) :	0,00

CUSTO HORÁRIO DE EXECUÇÃO (A) + (B) + (C) :	25,13
(D) PRODUÇÃO DE EQUIPE :	1,00
(E) CUSTO UNITÁRIO DA EXECUÇÃO [(A) + (B) + (C)] / (D) :	25,13

(F) MATERIAIS	Código	Órgão	Unidade	Custo unit.	Consumo	Custo
DISPOSITIVO DR, 4 POLOS, SENSIBILIDADE DE 30 MA, CORRENTE DE 100 A, TIPO AC	39449	SINAPI	UN	273,47	1,00000	R$ 273,47
					TOTAL (F) :	273,47

(G) SERVIÇOS	Código	Órgão	Unidade	Custo unit.	Consumo	Custo
					TOTAL (G) :	0,00

(H) ITENS DE TRANSPORTE	Código	Órgão	Unidade	XP	XR	Custo unit.	Consumo	Custo
Referência: 13149/ORSE							TOTAL (H) :	0,00

CUSTO DIRETO TOTAL (E) + (F) + (G) + (H) :	298,60
BDI: 33,25%	99,28
PREÇO UNITÁRIO TOTAL :	397,88

E-DOCS - CÓPIA DO PROCESSO 2025-BFJQ8 GERADO POR UDSON OLIVEIRA RAMOS DE AGUIAR EM 05/05/2026 16:12 DOCUMENTO 1 / 1 PÁGINA 327 / 3514

2025-TS5B2W - E-DOCS - CÓPIA SIMPLES 01/07/2025 09:53 PÁGINA 83 / 145

COMPOSIÇÃO ANALÍTICA DE PREÇO UNITÁRIO

avantec
Soluções em Engenharia

CÓDIGO: ELE-02
DESCRIÇÃO: Dispositivo DPS classe II, 1 polo, tensão máxima de 175 v, corrente máxima de 45 KA (tipo AC) - fornecimento e instalação
UNIDADE: UND
DATA BASE: jul/24
ORÇAMENTISTA: THIAGO GOMES BONOMO CREA: ES-018427/D

(A) EQUIPAMENTO	Código	Órgão	Quant.	Horas prod.	Horas imp.	Valor prod.	Valor imp.	Custo horário
							TOTAL (A) :	0,00

(B) MÃO DE OBRA	Código	Órgão	Unidade	Encargos (%)	Valor	Consumo	Custo horário
ELETRICISTA (OFICIAL - SINDUSCON)	10115	DER-EDIF	H	157,27	24,04	0,30000	7,212
SERVENTE (AUXILIAR DE OBRAS - SINDUSCON)	10146	DER-EDIF	H	157,27	17,85	0,30000	5,355
						TOTAL (B) :	12,57

(B) ITENS DE INCIDÊNCIA	Código	Órgão	%	Mão de obra	Equipam.	Material	Custo
						TOTAL (C) :	0,00

CUSTO HORÁRIO DE EXECUÇÃO (A) + (B) + (C) :	12,57
(D) PRODUÇÃO DE EQUIPE :	1,00
(E) CUSTO UNITÁRIO DA EXECUÇÃO [(A) + (B) + (C)] / (D) :	12,56

(F) MATERIAIS	Código	Órgão	Unidade	Custo unit.	Consumo	Custo
DISPOSITIVO DPS CLASSE II, 1 POLO, TENSAO MAXIMA DE 175 V, CORRENTE MAXIMA DE *45* KA (TIPO AC)	39467	SINAPI	UN	83,06	1,00000	R$ 83,06
					TOTAL (F) :	83,06

(G) SERVIÇOS	Código	Órgão	Unidade	Custo unit.	Consumo	Custo
					TOTAL (G) :	0,00

(H) ITENS DE TRANSPORTE	Código	Órgão	Unidade	XP	XR	Custo unit.	Consumo	Custo
Referência: 13174/ORSE							TOTAL (H) :	0,00

CUSTO DIRETO TOTAL (E) + (F) + (G) + (H) :	95,62
BDI: 33,25%	31,79
PREÇO UNITÁRIO TOTAL :	127,41

E-DOCS - CÓPIA DO PROCESSO 2025-BFJQ8 GERADO POR UDSON OLIVEIRA RAMOS DE AGUIAR EM 05/05/2026 16:12 DOCUMENTO 1 / 1 PÁGINA 328 / 3514

2025-TS5B2W - E-DOCS - CÓPIA SIMPLES 01/07/2025 09:53 PÁGINA 84 / 145

COMPOSIÇÃO ANALÍTICA DE PREÇO UNITÁRIO

avantec
Soluções em Engenharia

CÓDIGO: ELE-03

DESCRIÇÃO: INTERRUPTOR SIMPLES (1 MÓDULO) COM 1 TOMADA DE EMBUTIR 2P+T 20 A, INCLUINDO SUPORTE E PLACA - FORNECIMENTO E INSTALAÇÃO

UNIDADE: UND
DATA BASE: jul/24
ORÇAMENTISTA: THIAGO GOMES BONOMO CREA: ES-018427/D

(A) EQUIPAMENTO	Código	Órgão	Quant.	Horas prod.	Horas imp.	Valor prod.	Valor imp.	Custo horário
							TOTAL (A) :	0,00

(B) MÃO DE OBRA	Código	Órgão	Unidade	Encargos (%)	Valor	Consumo	Custo horário
ELETRICISTA (OFICIAL - SINDUSCON)	10115	DER-EDIF	H	157,27	24,04	0,48600	11,683
SERVENTE (AUXILIAR DE OBRAS - SINDUSCON)	10146	DER-EDIF	H	157,27	17,85	0,48600	8,675
						TOTAL (B) :	20,36

(B) ITENS DE INCIDÊNCIA	Código	Órgão	%	Mão de obra	Equipam.	Material	Custo
						TOTAL (C) :	0,00

CUSTO HORÁRIO DE EXECUÇÃO (A) + (B) + (C) :	20,36
(D) PRODUÇÃO DE EQUIPE :	1,00
(E) CUSTO UNITÁRIO DA EXECUÇÃO [(A) + (B) + (C)] / (D) :	20,35

(F) MATERIAIS	Código	Órgão	Unidade	Custo unit.	Consumo	Custo
TOMADA 2P+T 20A, 250V (APENAS MODULO)	38102	SINAPI	UN	12,52	1,00000	R$ 12,52
INTERRUPTOR SIMPLES 10A, 250V (APENAS MODULO)	38112	SINAPI	UN	8,60	1,00000	R$ 8,60
					TOTAL (F) :	21,12

(G) SERVIÇOS	Código	Órgão	Unidade	Custo unit.	Consumo	Custo
SUPORTE PARAFUSADO COM PLACA DE ENCAIXE 4" X 2" MÉDIO (1,30 M DO PISO) PARA PONTO ELÉTRICO - FORNECIMENTO E INSTALAÇÃO. AF_03/2023	91946	SINAPI	UN	13,37	1,00000	13,370
					TOTAL (G) :	13,37

(H) ITENS DE TRANSPORTE	Código	Órgão	Unidade	XP	XR	Custo unit.	Consumo	Custo
Referência: 92023/SINAPI							TOTAL (H) :	0,00

CUSTO DIRETO TOTAL (E) + (F) + (G) + (H) :	54,84
BDI: 33,25%	18,23
PREÇO UNITÁRIO TOTAL :	73,07

E-DOCS - CÓPIA DO PROCESSO 2025-BFJQ8 GERADO POR UDSON OLIVEIRA RAMOS DE AGUIAR EM 05/05/2026 16:12 DOCUMENTO 1 / 1 PÁGINA 329 / 3514

2025-TS5B2W - E-DOCS - CÓPIA SIMPLES 01/07/2025 09:53 PÁGINA 85 / 145

COMPOSIÇÃO ANALÍTICA DE PREÇO UNITÁRIO

avantec
Soluções em Engenharia

CÓDIGO: ELE-04
DESCRIÇÃO: Dispositivo DR, 4 polos, sensibilidade de 30 MA, corrente de 63 A, tipo AC - fornecimento e instalação.
UNIDADE: UND
DATA BASE: jul/24
ORÇAMENTISTA: THIAGO GOMES BONOMO CREA: ES-018427/D

(A) EQUIPAMENTO	Código	Órgão	Quant.	Horas prod.	Horas imp.	Valor prod.	Valor imp.	Custo horário
							TOTAL (A) :	0,00

(B) MÃO DE OBRA	Código	Órgão	Unidade	Encargos (%)	Valor	Consumo	Custo horário
ELETRICISTA (OFICIAL - SINDUSCON)	10115	DER-EDIF	H	157,27	24,04	0,60000	14,424
SERVENTE (AUXILIAR DE OBRAS - SINDUSCON)	10146	DER-EDIF	H	157,27	17,85	0,60000	10,710
						TOTAL (B) :	25,13

(B) ITENS DE INCIDÊNCIA	Código	Órgão	%	Mão de obra	Equipam.	Material	Custo
						TOTAL (C) :	0,00

CUSTO HORÁRIO DE EXECUÇÃO (A) + (B) + (C) :	25,13
(D) PRODUÇÃO DE EQUIPE :	1,00
(E) CUSTO UNITÁRIO DA EXECUÇÃO [(A) + (B) + (C)] / (D) :	25,13

(F) MATERIAIS	Código	Órgão	Unidade	Custo unit.	Consumo	Custo
DISPOSITIVO DR, 4 POLOS, SENSIBILIDADE DE 30 MA, CORRENTE DE 63 A, TIPO AC	39457	SINAPI	UN	147,63	1,00000	R$ 147,63
					TOTAL (F) :	147,63

(G) SERVIÇOS	Código	Órgão	Unidade	Custo unit.	Consumo	Custo
					TOTAL (G) :	0,00

(H) ITENS DE TRANSPORTE	Código	Órgão	Unidade	XP	XR	Custo unit.	Consumo	Custo
Referência: 13149/ORSE							TOTAL (H) :	0,00

CUSTO DIRETO TOTAL (E) + (F) + (G) + (H) :	172,76
BDI: 33,25%	57,44
PREÇO UNITÁRIO TOTAL :	230,20

E-DOCS - CÓPIA DO PROCESSO 2025-BFJQ8 GERADO POR UDSON OLIVEIRA RAMOS DE AGUIAR EM 05/05/2026 16:12 DOCUMENTO 1 / 1 PÁGINA 330 / 3514

2025-TS5B2W - E-DOCS - CÓPIA SIMPLES 01/07/2025 09:53 PÁGINA 86 / 145

E-DOCS - CÓPIA DO PROCESSO 2025-BFJQ8 GERADO POR UDSON OLIVEIRA RAMOS DE AGUIAR EM 05/05/2026 16:12 DOCUMENTO 1 / 1 PÁGINA 331 / 3514

2025-TS5B2W - E-DOCS - CÓPIA SIMPLES 01/07/2025 09:53 PÁGINA 87 / 145

COMPOSIÇÃO ANALÍTICA DE PREÇO UNITÁRIO

avantec Soluções em Engenharia

CÓDIGO: ELE-05
DESCRIÇÃO: Placa 4"x2" com furo - Fornecimento e Instalação
UNIDADE: UND
DATA BASE: jul/24
ORÇAMENTISTA: THIAGO GOMES BONOMO CREA: ES-018427/D

(A) EQUIPAMENTO	Código	Órgão	Quant.	Horas prod.	Horas imp.	Valor prod.	Valor imp.	Custo horário
							TOTAL (A) :	0,00

(B) MÃO DE OBRA	Código	Órgão	Unidade	Encargos (%)	Valor	Consumo	Custo horário
SERVENTE (AUXILIAR DE OBRAS - SINDUSCON)	10146	DER-EDIF	H	157,27	17,85	0,08000	1,428
						TOTAL (B) :	1,43

(B) ITENS DE INCIDÊNCIA	Código	Órgão	%	Mão de obra	Equipam.	Material	Custo
						TOTAL (C) :	0,00

CUSTO HORÁRIO DE EXECUÇÃO (A) + (B) + (C) :	1,43
(D) PRODUÇÃO DE EQUIPE :	1,00
(E) CUSTO UNITÁRIO DA EXECUÇÃO [(A) + (B) + (C)] / (D) :	1,42

(F) MATERIAIS	Código	Órgão	Unidade	Custo unit.	Consumo	Custo
Espelho 4" x 2" para 2 rj-45	908	ORSE	UND	3,40	1,00000	R$ 3,40
					TOTAL (F) :	3,40

(G) SERVIÇOS	Código	Órgão	Unidade	Custo unit.	Consumo	Custo
					TOTAL (G) :	0,00

(H) ITENS DE TRANSPORTE	Código	Órgão	Unidade	XP	XR	Custo unit.	Consumo	Custo
Referência: 9517/ORSE							TOTAL (H) :	0,00

CUSTO DIRETO TOTAL (E) + (F) + (G) + (H) :	4,82
BDI: 33,25%	1,60
PREÇO UNITÁRIO TOTAL :	6,42

COMPOSIÇÃO ANALÍTICA DE PREÇO UNITÁRIO

avantec
Soluções em Engenharia

CÓDIGO: ELE-06
DESCRIÇÃO: Caixa Passagem Para Ar Condicionado - Fornecimento e Instalação
UNIDADE: UND
DATA BASE: jul/24
ORÇAMENTISTA: THIAGO GOMES BONOMO CREA: ES-018427/D

(A) EQUIPAMENTO	Código	Órgão	Quant.	Horas prod.	Horas imp.	Valor prod.	Valor imp.	Custo horário
							TOTAL (A) :	0,00

(B) MÃO DE OBRA	Código	Órgão	Unidade	Encargos (%)	Valor	Consumo	Custo horário
SERVENTE (AUXILIAR DE OBRAS - SINDUSCON)	10146	DER-EDIF	H	157,27	17,85	0,40000	7,140
ELETRICISTA (OFICIAL - SINDUSCON)	10115	DER-EDIF	H	157,27	24,04	0,40000	9,616
						TOTAL (B) :	16,76

(B) ITENS DE INCIDÊNCIA	Código	Órgão	%	Mão de obra	Equipam.	Material	Custo
						TOTAL (C) :	0,00

CUSTO HORÁRIO DE EXECUÇÃO (A) + (B) + (C) :	16,76
(D) PRODUÇÃO DE EQUIPE :	1,00
(E) CUSTO UNITÁRIO DA EXECUÇÃO [(A) + (B) + (C)] / (D) :	16,75

(F) MATERIAIS	Código	Órgão	Unidade	Custo unit.	Consumo	Custo
Caixa de passagem para ar condicionado	COT-02	MERCADO	UND	26,32	1,00000	R$ 26,32
					TOTAL (F) :	26,32

(G) SERVIÇOS	Código	Órgão	Unidade	Custo unit.	Consumo	Custo
					TOTAL (G) :	0,00

(H) ITENS DE TRANSPORTE	Código	Órgão	Unidade	XP	XR	Custo unit.	Consumo	Custo
Referência: 9139/ORSE							TOTAL (H) :	0,00

CUSTO DIRETO TOTAL (E) + (F) + (G) + (H) :	43,07
BDI: 33,25%	14,31
PREÇO UNITÁRIO TOTAL :	57,37

E-DOCS - CÓPIA DO PROCESSO 2025-BFJQ8 GERADO POR UDSON OLIVEIRA RAMOS DE AGUIAR EM 05/05/2026 16:12 DOCUMENTO 1 / 1 PÁGINA 332 / 3514

2025-TS5B2W - E-DOCS - CÓPIA SIMPLES 01/07/2025 09:53 PÁGINA 88 / 145

E-DOCS - CÓPIA DO PROCESSO 2025-BFJQ8 GERADO POR UDSON OLIVEIRA RAMOS DE AGUIAR EM 05/05/2026 16:12 DOCUMENTO 1 / 1 PÁGINA 333 / 3514

2025-TS5B2W - E-DOCS - CÓPIA SIMPLES 01/07/2025 09:53 PÁGINA 89 / 145

COMPOSIÇÃO ANALÍTICA DE PREÇO UNITÁRIO

avantec Soluções em Engenharia

CÓDIGO: ELE-07
DESCRIÇÃO: Lâmpada compacta de led 30w, base e27, fornecimento e instalação.
UNIDADE: UND
DATA BASE: jul/24
ORÇAMENTISTA: THIAGO GOMES BONOMO CREA: ES-018427/D

(A) EQUIPAMENTO	Código	Órgão	Quant.	Horas prod.	Horas imp.	Valor prod.	Valor imp.	Custo horário
							TOTAL (A) :	0,00

(B) MÃO DE OBRA	Código	Órgão	Unidade	Encargos (%)	Valor	Consumo	Custo horário
SERVENTE (AUXILIAR DE OBRAS - SINDUSCON)	10146	DER-EDIF	H	157,27	17,85	0,06900	1,231
ELETRICISTA (OFICIAL - SINDUSCON)	10115	DER-EDIF	H	157,27	24,04	0,16550	3,978
						TOTAL (B) :	5,21

(B) ITENS DE INCIDÊNCIA	Código	Órgão	%	Mão de obra	Equipam.	Material	Custo
						TOTAL (C) :	0,00

CUSTO HORÁRIO DE EXECUÇÃO (A) + (B) + (C) :	5,21
(D) PRODUÇÃO DE EQUIPE :	1,00
(E) CUSTO UNITÁRIO DA EXECUÇÃO [(A) + (B) + (C)] / (D) :	5,20

(F) MATERIAIS	Código	Órgão	Unidade	Custo unit.	Consumo	Custo
Lâmpada LED Bulbo , 30W, Luz branca 6500K, Soquete E27, Bivolt	COT-03	MERCADO	UND	16,19	1,00000	R$ 16,19
SOQUETE DE BAQUELITE BASE E27, PARA LAMPADAS	12295	SINAPI	UN	2,80	1,00000	R$ 2,80
					TOTAL (F) :	18,99

(G) SERVIÇOS	Código	Órgão	Unidade	Custo unit.	Consumo	Custo
					TOTAL (G) :	0,00

(H) ITENS DE TRANSPORTE	Código	Órgão	Unidade	XP	XR	Custo unit.	Consumo	Custo
Referência: 97610/SINAPI							TOTAL (H) :	0,00

CUSTO DIRETO TOTAL (E) + (F) + (G) + (H) :	24,19
BDI: 33,25%	8,04
PREÇO UNITÁRIO TOTAL :	32,23

E-DOCS - CÓPIA DO PROCESSO 2025-BFJQ8 GERADO POR UDSON OLIVEIRA RAMOS DE AGUIAR EM 05/05/2026 16:12 DOCUMENTO 1 / 1 PÁGINA 334 / 3514

2025-TS5B2W - E-DOCS - CÓPIA SIMPLES 01/07/2025 09:53 PÁGINA 90 / 145

COMPOSIÇÃO ANALÍTICA DE PREÇO UNITÁRIO

avantec Soluções em Engenharia

CÓDIGO: SIS-01
DESCRIÇÃO: Câmera Bullet compatível com a tecnologia PoE - fornecimento e instalação
UNIDADE: UND
DATA BASE: jul/24
ORÇAMENTISTA: THIAGO GOMES BONOMO CREA: ES-018427/D

(A) EQUIPAMENTO	Código	Órgão	Quant.	Horas prod.	Horas imp.	Valor prod.	Valor imp.	Custo horário

TOTAL (A) : 0,00

(B) MÃO DE OBRA	Código	Órgão	Unidade	Encargos (%)	Valor	Consumo	Custo horário
ELETROTECNICO MONTADOR - SINTRACONST	10117	DER-EDIF	H	157,27	41,94	1,00000	41,940

TOTAL (B) : 41,94

(B) ITENS DE INCIDÊNCIA	Código	Órgão	%	Mão de obra	Equipam.	Material	Custo

TOTAL (C) : 0,00

CUSTO HORÁRIO DE EXECUÇÃO (A) + (B) + (C) : 41,94
(D) PRODUÇÃO DE EQUIPE : 1,00
(E) CUSTO UNITÁRIO DA EXECUÇÃO [(A) + (B) + (C)] / (D) : 41,94

(F) MATERIAIS	Código	Órgão	Unidade	Custo unit.	Consumo	Custo
Câmera Bullet compatível com a tecnologia PoE	COT-05	MERCADO	UND	473,90	1,00000	R$ 473,90

TOTAL (F) : 473,90

(G) SERVIÇOS	Código	Órgão	Unidade	Custo unit.	Consumo	Custo

TOTAL (G) : 0,00

(H) ITENS DE TRANSPORTE	Código	Órgão	Unidade	XP	XR	Custo unit.	Consumo	Custo

Referência: 12165/ORSE

TOTAL (H) : 0,00

CUSTO DIRETO TOTAL (E) + (F) + (G) + (H) : 515,84
BDI: 33,25% 171,51
PREÇO UNITÁRIO TOTAL : 687,34

E-DOCS - CÓPIA DO PROCESSO 2025-BFJQ8 GERADO POR UDSON OLIVEIRA RAMOS DE AGUIAR EM 05/05/2026 16:12 DOCUMENTO 1 / 1 PÁGINA 335 / 3514

COMPOSIÇÃO ANALÍTICA DE PREÇO UNITÁRIO

avantec Soluções em Engenharia

CÓDIGO: SIS-02
DESCRIÇÃO: NVR Gravador de vídeo s NVD 3316 4K 16 Canais suporta câmeras IP com Inteligência de Vídeo - fornecimento e instalação
UNIDADE: UND
DATA BASE: jul/24
ORÇAMENTISTA: THIAGO GOMES BONOMO CREA: ES-018427/D

(A) EQUIPAMENTO	Código	Órgão	Quant.	Horas prod.	Horas imp.	Valor prod.	Valor imp.	Custo horário
							TOTAL (A) :	0,00

(B) MÃO DE OBRA	Código	Órgão	Unidade	Encargos (%)	Valor	Consumo	Custo horário
ELETROTECNICO MONTADOR - SINTRACONST	10117	DER-EDIF	H	157,27	41,94	1,00000	41,940
						TOTAL (B) :	41,94

(B) ITENS DE INCIDÊNCIA	Código	Órgão	%	Mão de obra	Equipam.	Material	Custo
						TOTAL (C) :	0,00

CUSTO HORÁRIO DE EXECUÇÃO (A) + (B) + (C) :	41,94
(D) PRODUÇÃO DE EQUIPE :	1,00
(E) CUSTO UNITÁRIO DA EXECUÇÃO [(A) + (B) + (C)] / (D) :	41,94

(F) MATERIAIS	Código	Órgão	Unidade	Custo unit.	Consumo	Custo
NVR Gravador de vídeo Intelbras NVD 3316 4K 16 Canais suporta câmeras	COT-06	MERCADO	UND	1.082,12	1,00000	R$ 1.082,12
					TOTAL (F) :	1.082,12

(G) SERVIÇOS	Código	Órgão	Unidade	Custo unit.	Consumo	Custo
					TOTAL (G) :	0,00

(H) ITENS DE TRANSPORTE	Código	Órgão	Unidade	XP	XR	Custo unit.	Consumo	Custo
Referência:							TOTAL (H) :	0,00

CUSTO DIRETO TOTAL (E) + (F) + (G) + (H) :	1.124,06
BDI: 33,25%	373,75
PREÇO UNITÁRIO TOTAL :	1.497,81

2025-TS5B2W - E-DOCS - CÓPIA SIMPLES 01/07/2025 09:53 PÁGINA 91 / 145

COMPOSIÇÃO ANALÍTICA DE PREÇO UNITÁRIO

avantec Soluções em Engenharia

CÓDIGO: SIS-03
DESCRIÇÃO: Fornecimento e instalação de Switch 24 portas Gerenciável POE 10/100 /1000 + 4SFP
UNIDADE: UND
DATA BASE: jul/24
ORÇAMENTISTA: THIAGO GOMES BONOMO CREA: ES-018427/D

(A) EQUIPAMENTO	Código	Órgão	Quant.	Horas prod.	Horas imp.	Valor prod.	Valor imp.	Custo horário
							TOTAL (A) :	0,00

(B) MÃO DE OBRA	Código	Órgão	Unidade	Encargos (%)	Valor	Consumo	Custo horário
ELETROTECNICO MONTADOR - SINTRACONST	10117	DER-EDIF	H	157,27	41,94	1,00000	41,940
						TOTAL (B) :	41,94

(B) ITENS DE INCIDÊNCIA	Código	Órgão	%	Mão de obra	Equipam.	Material	Custo
						TOTAL (C) :	0,00

CUSTO HORÁRIO DE EXECUÇÃO (A) + (B) + (C) :	41,94
(D) PRODUÇÃO DE EQUIPE :	1,00
(E) CUSTO UNITÁRIO DA EXECUÇÃO [(A) + (B) + (C)] / (D) :	41,94

(F) MATERIAIS	Código	Órgão	Unidade	Custo unit.	Consumo	Custo
Switch 24 portas gerenciável POE 10/100/1000 + 4SFP	13510	ORSE	UND	3.596,82	1,00000	R$ 3.596,82
					TOTAL (F) :	3.596,82

(G) SERVIÇOS	Código	Órgão	Unidade	Custo unit.	Consumo	Custo
					TOTAL (G) :	0,00

(H) ITENS DE TRANSPORTE	Código	Órgão	Unidade	XP	XR	Custo unit.	Consumo	Custo
Referência: 12791/ORSE							TOTAL (H) :	0,00

CUSTO DIRETO TOTAL (E) + (F) + (G) + (H) :	3.638,76
BDI: 33,25%	1.209,88
PREÇO UNITÁRIO TOTAL :	4.848,64

E-DOCS - CÓPIA DO PROCESSO 2025-BFJQ8 GERADO POR UDSON OLIVEIRA RAMOS DE AGUIAR EM 05/05/2026 16:12 DOCUMENTO 1 / 1 PÁGINA 336 / 3514

2025-TS5B2W - E-DOCS - CÓPIA SIMPLES 01/07/2025 09:53 PÁGINA 92 / 145

COMPOSIÇÃO ANALÍTICA DE PREÇO UNITÁRIO

avantec
Soluções em Engenharia

CÓDIGO: PPCI-01

DESCRIÇÃO: Placa de sinalização de segurança contra incêndio, fotoluminescente, quadrada, 20 x 20 cm, em PVC 2 mm anti-chamas (símbolos, cores e pictogramas conforme NBR 16820)

UNIDADE: UND
DATA BASE: jul/24
ORÇAMENTISTA: THIAGO GOMES BONOMO CREA: ES-018427/D

(A) EQUIPAMENTO	Código	Órgão	Quant.	Horas prod.	Horas imp.	Valor prod.	Valor imp.	Custo horário
							TOTAL (A) :	0,00

(B) MÃO DE OBRA	Código	Órgão	Unidade	Encargos (%)	Valor	Consumo	Custo horário
AJUDANTE (AJUDANTE PRATICO - SINDUSCON)	10101	DER-EDIF	H	157,27	19,33	0,30000	5,799
PEDREIRO (OFICIAL - SINDUSCON)	10139	DER-EDIF	H	157,27	24,04	0,30000	7,212
						TOTAL (B) :	13,01

(B) ITENS DE INCIDÊNCIA	Código	Órgão	%	Mão de obra	Equipam.	Material	Custo
						TOTAL (C) :	0,00

CUSTO HORÁRIO DE EXECUÇÃO (A) + (B) + (C) :	13,01
(D) PRODUÇÃO DE EQUIPE :	1,00
(E) CUSTO UNITÁRIO DA EXECUÇÃO [(A) + (B) + (C)] / (D) :	13,01

(F) MATERIAIS	Código	Órgão	Unidade	Custo unit.	Consumo	Custo
PLACA DE SINALIZACAO DE SEGURANCA CONTRA INCENDIO, FOTOLUMINESCENTE, QUADRADA, *20 X 20* CM, EM PVC *2* MM ANTI-CHAMAS (SIMBOLOS, CORES E PICTOGRAMAS CONFORME NBR 16820)	37556	SINAPI	UN	19,08	1,00000	R$ 19,08
BUCHA PLASTICA COM PARAFUSO - 6MM	26664	DER-EDIF	UN	0,37	2,00000	R$ 0,74
					TOTAL (F) :	19,82

(G) SERVIÇOS	Código	Órgão	Unidade	Custo unit.	Consumo	Custo
					TOTAL (G) :	0,00

(H) ITENS DE TRANSPORTE	Código	Órgão	Unidade	XP	XR	Custo unit.	Consumo	Custo
							TOTAL (H) :	0,00

Referência: 160612 - DER-EDIF

CUSTO DIRETO TOTAL (E) + (F) + (G) + (H) :	32,83
BDI: 33,25%	10,91
PREÇO UNITÁRIO TOTAL :	43,74

E-DOCS - CÓPIA DO PROCESSO 2025-BFJQ8 GERADO POR UDSON OLIVEIRA RAMOS DE AGUIAR EM 05/05/2026 16:12 DOCUMENTO 1 / 1 PÁGINA 337 / 3514

2025-TS5B2W - E-DOCS - CÓPIA SIMPLES 01/07/2025 09:53 PÁGINA 93 / 145

COMPOSIÇÃO ANALÍTICA DE PREÇO UNITÁRIO

avantec Soluções em Engenharia

CÓDIGO: PPCI-02
DESCRIÇÃO: Abrigo de sobrepor em chapa de aço carbono pintado com tinta a base de epoxi vermelha, dimensões 75x35x25cm
UNIDADE: UND
DATA BASE: jul/24
ORÇAMENTISTA: THIAGO GOMES BONOMO CREA: ES-018427/D

(A) EQUIPAMENTO	Código	Órgão	Quant.	Horas prod.	Horas imp.	Valor prod.	Valor imp.	Custo horário
							TOTAL (A) :	0,00

(B) MÃO DE OBRA	Código	Órgão	Unidade	Encargos (%)	Valor	Consumo	Custo horário
SERVENTE (AUXILIAR DE OBRAS - SINDUSCON)	10146	DER-EDIF	H	157,27	17,85	1,00000	17,850
PEDREIRO (OFICIAL - SINDUSCON)	10139	DER-EDIF	H	157,27	24,04	1,00000	24,040
						TOTAL (B) :	41,89

(B) ITENS DE INCIDÊNCIA	Código	Órgão	%	Mão de obra	Equipam.	Material	Custo
						TOTAL (C) :	0,00

CUSTO HORÁRIO DE EXECUÇÃO (A) + (B) + (C) :	41,89
(D) PRODUÇÃO DE EQUIPE :	1,00
(E) CUSTO UNITÁRIO DA EXECUÇÃO [(A) + (B) + (C)] / (D) :	41,89

(F) MATERIAIS	Código	Órgão	Unidade	Custo unit.	Consumo	Custo
Abrigo de sobrepor em chapa de aço carbono pintado com tinta a base de epoxi vermelha, dimensões 75x35x25cm	11641	ORSE	UND	320,00	1,00000	R$ 320,00
					TOTAL (F) :	320,00

(G) SERVIÇOS	Código	Órgão	Unidade	Custo unit.	Consumo	Custo
					TOTAL (G) :	0,00

(H) ITENS DE TRANSPORTE	Código	Órgão	Unidade	XP	XR	Custo unit.	Consumo	Custo
Referência: 10785/ORSE							TOTAL (H) :	0,00

CUSTO DIRETO TOTAL (E) + (F) + (G) + (H) :	361,89
BDI: 33,25%	120,32
PREÇO UNITÁRIO TOTAL :	482,21

E-DOCS - CÓPIA DO PROCESSO 2025-BFJQ8 GERADO POR UDSON OLIVEIRA RAMOS DE AGUIAR EM 05/05/2026 16:12 DOCUMENTO 1 / 1 PÁGINA 338 / 3514

2025-TS5B2W - E-DOCS - CÓPIA SIMPLES 01/07/2025 09:53 PÁGINA 94 / 145

COMPOSIÇÃO ANALÍTICA DE PREÇO UNITÁRIO

avantec Soluções em Engenharia

CÓDIGO: PPCI-03

DESCRIÇÃO: Placa de sinalização de segurança contra incêndio - alerta, triangular, base de 30 cm, em PVC 2 mm anti-chamas (símbolos, cores e pictogramas conforme NBR 16820)

UNIDADE: UND
DATA BASE: jul/24
ORÇAMENTISTA: THIAGO GOMES BONOMO CREA: ES-018427/D

(A) EQUIPAMENTO	Código	Órgão	Quant.	Horas prod.	Horas imp.	Valor prod.	Valor imp.	Custo horário
							TOTAL (A) :	0,00

(B) MÃO DE OBRA	Código	Órgão	Unidade	Encargos (%)	Valor	Consumo	Custo horário
AJUDANTE (AJUDANTE PRATICO - SINDUSCON)	10101	DER-EDIF	H	157,27	19,33	0,30000	5,799
PEDREIRO (OFICIAL - SINDUSCON)	10139	DER-EDIF	H	157,27	24,04	0,30000	7,212
						TOTAL (B) :	13,01

(B) ITENS DE INCIDÊNCIA	Código	Órgão	%	Mão de obra	Equipam.	Material	Custo
						TOTAL (C) :	0,00

CUSTO HORÁRIO DE EXECUÇÃO (A) + (B) + (C) :	13,01
(D) PRODUÇÃO DE EQUIPE :	1,00
(E) CUSTO UNITÁRIO DA EXECUÇÃO [(A) + (B) + (C)] / (D) :	13,01

(F) MATERIAIS	Código	Órgão	Unidade	Custo unit.	Consumo	Custo
PLACA DE SINALIZACAO DE SEGURANCA CONTRA INCENDIO - ALERTA, TRIANGULAR, BASE DE *30* CM, EM PVC *2* MM ANTI-CHAMAS (SIMBOLOS, CORES E PICTOGRAMAS CONFORME NBR 16820)	37560	SINAPI	UN	32,48	1,00000	R$ 32,48
BUCHA PLASTICA COM PARAFUSO - 6MM	26664	DER-EDIF	UN	0,37	2,00000	R$ 0,74
					TOTAL (F) :	33,22

(G) SERVIÇOS	Código	Órgão	Unidade	Custo unit.	Consumo	Custo
					TOTAL (G) :	0,00

(H) ITENS DE TRANSPORTE	Código	Órgão	Unidade	XP	XR	Custo unit.	Consumo	Custo
							TOTAL (H) :	0,00

Referência: 160612 - DER-EDIF

CUSTO DIRETO TOTAL (E) + (F) + (G) + (H) :	46,23
BDI: 33,25%	15,37
PREÇO UNITÁRIO TOTAL :	61,60

E-DOCS - CÓPIA DO PROCESSO 2025-BFJQ8 GERADO POR UDSON OLIVEIRA RAMOS DE AGUIAR EM 05/05/2026 16:12 DOCUMENTO 1 / 1 PÁGINA 339 / 3514

2025-TS5B2W - E-DOCS - CÓPIA SIMPLES 01/07/2025 09:53 PÁGINA 95 / 145

COMPOSIÇÃO ANALÍTICA DE PREÇO UNITÁRIO

avantec
Soluções em Engenharia

CÓDIGO: PPCI-04

DESCRIÇÃO: Placa de sinalização de segurança contra incêndio, fotoluminescente, retangular, 20 x 40 cm, em PVC 2 mm anti-chamas (símbolos, cores e pictogramas conforme NBR 16820)

UNIDADE: UND
DATA BASE: jul/24
ORÇAMENTISTA: THIAGO GOMES BONOMO CREA: ES-018427/D

(A) EQUIPAMENTO	Código	Órgão	Quant.	Horas prod.	Horas imp.	Valor prod.	Valor imp.	Custo horário
							TOTAL (A) :	0,00

(B) MÃO DE OBRA	Código	Órgão	Unidade	Encargos (%)	Valor	Consumo	Custo horário
AJUDANTE (AJUDANTE PRATICO - SINDUSCON)	10101	DER-EDIF	H	157,27	19,33	0,30000	5,799
PEDREIRO (OFICIAL - SINDUSCON)	10139	DER-EDIF	H	157,27	24,04	0,30000	7,212
						TOTAL (B) :	13,01

(B) ITENS DE INCIDÊNCIA	Código	Órgão	%	Mão de obra	Equipam.	Material	Custo
						TOTAL (C) :	0,00

CUSTO HORÁRIO DE EXECUÇÃO (A) + (B) + (C) :	13,01
(D) PRODUÇÃO DE EQUIPE :	1,00
(E) CUSTO UNITÁRIO DA EXECUÇÃO [(A) + (B) + (C)] / (D) :	13,01

(F) MATERIAIS	Código	Órgão	Unidade	Custo unit.	Consumo	Custo
PLACA DE SINALIZACAO DE SEGURANCA CONTRA INCENDIO, FOTOLUMINESCENTE, RETANGULAR, *20 X 40* CM, EM PVC *2* MM ANTI-CHAMAS (SIMBOLOS, CORES E PICTOGRAMAS CONFORME NBR 16820)	37558	SINAPI	UN	30,76	1,00000	R$ 30,76
BUCHA PLASTICA COM PARAFUSO - 6MM	26664	DER-EDIF	UN	0,37	2,00000	R$ 0,74
					TOTAL (F) :	31,50

(G) SERVIÇOS	Código	Órgão	Unidade	Custo unit.	Consumo	Custo
					TOTAL (G) :	0,00

(H) ITENS DE TRANSPORTE	Código	Órgão	Unidade	XP	XR	Custo unit.	Consumo	Custo
Referência: 160612 - DER-EDIF							TOTAL (H) :	0,00

CUSTO DIRETO TOTAL (E) + (F) + (G) + (H) :	44,51
BDI: 33,25%	14,79
PREÇO UNITÁRIO TOTAL :	59,30

E-DOCS - CÓPIA DO PROCESSO 2025-BFJQ8 GERADO POR UDSON OLIVEIRA RAMOS DE AGUIAR EM 05/05/2026 16:12 DOCUMENTO 1 / 1 PÁGINA 340 / 3514

2025-TS5B2W - E-DOCS - CÓPIA SIMPLES 01/07/2025 09:53 PÁGINA 96 / 145

COMPOSIÇÃO ANALÍTICA DE PREÇO UNITÁRIO

avantec
Soluções em Engenharia

CÓDIGO: PPCI-05
DESCRIÇÃO: Válvula 90° Rosca Fêmea 1/2'' com Espigão, para instalações de gás
UNIDADE: UND
DATA BASE: jul/24
ORÇAMENTISTA: THIAGO GOMES BONOMO CREA: ES-018427/D

(A) EQUIPAMENTO	Código	Órgão	Quant.	Horas prod.	Horas imp.	Valor prod.	Valor imp.	Custo horário
							TOTAL (A) :	0,00

(B) MÃO DE OBRA	Código	Órgão	Unidade	Encargos (%)	Valor	Consumo	Custo horário
ENCANADOR (OFICIAL - SINDUSCON)	10118	DER-EDIF	H	157,27	24,04	0,15000	3,606
SERVENTE (AUXILIAR DE OBRAS - SINDUSCON)	10146	DER-EDIF	H	157,27	17,85	0,15000	2,677
						TOTAL (B) :	6,28

(B) ITENS DE INCIDÊNCIA	Código	Órgão	%	Mão de obra	Equipam.	Material	Custo
						TOTAL (C) :	0,00

CUSTO HORÁRIO DE EXECUÇÃO (A) + (B) + (C) :	6,28
(D) PRODUÇÃO DE EQUIPE :	1,00
(E) CUSTO UNITÁRIO DA EXECUÇÃO [(A) + (B) + (C)] / (D) :	6,28

(F) MATERIAIS	Código	Órgão	Unidade	Custo unit.	Consumo	Custo
Válvula 90 Astra Rosca Fêmea 1/2'' com Espigão	COT-12	MERCADO	UND	52,75	1,00000	R$ 52,75
					TOTAL (F) :	52,75

(G) SERVIÇOS	Código	Órgão	Unidade	Custo unit.	Consumo	Custo
					TOTAL (G) :	0,00

(H) ITENS DE TRANSPORTE	Código	Órgão	Unidade	XP	XR	Custo unit.	Consumo	Custo
Referência: 7844/ORSE							TOTAL (H) :	0,00

CUSTO DIRETO TOTAL (E) + (F) + (G) + (H) :	59,03
BDI: 33,25%	19,62
PREÇO UNITÁRIO TOTAL :	78,65

E-DOCS - CÓPIA DO PROCESSO 2025-BFJQ8 GERADO POR UDSON OLIVEIRA RAMOS DE AGUIAR EM 05/05/2026 16:12 DOCUMENTO 1 / 1 PÁGINA 341 / 3514

2025-TS5B2W - E-DOCS - CÓPIA SIMPLES 01/07/2025 09:53 PÁGINA 97 / 145

COMPOSIÇÃO ANALÍTICA DE PREÇO UNITÁRIO

avantec
Soluções em Engenharia

CÓDIGO: SPDA-01
DESCRIÇÃO: KIT COMPLETO PARA SOLDA EXOTÉRMICA (MOLDE CDH 50.50-3 / CARTUCHO N° 90 / ALICATE Z 201), MARCA DE REFERÊNCIA TERMOTÉCNICA OU EQUIVALENTE
UNIDADE: UND
DATA BASE: jul/24
ORÇAMENTISTA: THIAGO GOMES BONOMO CREA: ES-018427/D

(A) EQUIPAMENTO	Código	Órgão	Quant.	Horas prod.	Horas imp.	Valor prod.	Valor imp.	Custo horário
							TOTAL (A) :	0,00

(B) MÃO DE OBRA	Código	Órgão	Unidade	Encargos (%)	Valor	Consumo	Custo horário
ELETRICISTA (OFICIAL - SINDUSCON)	10115	DER-EDIF	H	157,27	24,04	1,00000	24,040
						TOTAL (B) :	24,04

(B) ITENS DE INCIDÊNCIA	Código	Órgão	%	Mão de obra	Equipam.	Material	Custo
						TOTAL (C) :	0,00

CUSTO HORÁRIO DE EXECUÇÃO (A) + (B) + (C) :	24,04
(D) PRODUÇÃO DE EQUIPE :	1,00
(E) CUSTO UNITÁRIO DA EXECUÇÃO [(A) + (B) + (C)] / (D) :	24,04

(F) MATERIAIS	Código	Órgão	Unidade	Custo unit.	Consumo	Custo
Molde de solda exotérmica tipo "T" para cabo 50 mm²	COT-01	MERCADO	UND	129,89	0,02000	R$ 2,60
Cartucho p/ solda exotermica nr90	9690	ORSE	UND	20,00	1,00000	R$ 20,00
ALICATE Z-201	48772	DER-EDIF	UN	173,40	0,00200	R$ 0,35
					TOTAL (F) :	22,94

(G) SERVIÇOS	Código	Órgão	Unidade	Custo unit.	Consumo	Custo
					TOTAL (G) :	0,00

(H) ITENS DE TRANSPORTE	Código	Órgão	Unidade	XP	XR	Custo unit.	Consumo	Custo
Referência: 160312/LABOR; 9953/ORSE							TOTAL (H) :	0,00

CUSTO DIRETO TOTAL (E) + (F) + (G) + (H) :	46,98
BDI: 33,25%	15,62
PREÇO UNITÁRIO TOTAL :	62,60

E-DOCS - CÓPIA DO PROCESSO 2025-BFJQ8 GERADO POR UDSON OLIVEIRA RAMOS DE AGUIAR EM 05/05/2026 16:12 DOCUMENTO 1 / 1 PÁGINA 342 / 3514

2025-TS5B2W - E-DOCS - CÓPIA SIMPLES 01/07/2025 09:53 PÁGINA 98 / 145

E-DOCS - CÓPIA DO PROCESSO 2025-BFJQ8 GERADO POR UDSON OLIVEIRA RAMOS DE AGUIAR EM 05/05/2026 16:12 DOCUMENTO 1 / 1 PÁGINA 343 / 3514

2025-TS5B2W - E-DOCS - CÓPIA SIMPLES 01/07/2025 09:53 PÁGINA 99 / 145

COMPOSIÇÃO ANALÍTICA DE PREÇO UNITÁRIO

avantec Soluções em Engenharia

CÓDIGO: SPDA-02
DESCRIÇÃO: MINI CAPTOR PARA SPDA, COM CONECTOR E FIXAÇÃO HORIZONTAL, INCLUSIVE VEDAÇÃO DOS FUROS COM POLIURETANO
UNIDADE: UND
DATA BASE: jul/24
ORÇAMENTISTA: THIAGO GOMES BONOMO CREA: ES-018427/D

(A) EQUIPAMENTO	Código	Órgão	Quant.	Horas prod.	Horas imp.	Valor prod.	Valor imp.	Custo horário
							TOTAL (A) :	0,00

(B) MÃO DE OBRA	Código	Órgão	Unidade	Encargos (%)	Valor	Consumo	Custo horário
ELETRICISTA (OFICIAL - SINDUSCON)	10115	DER-EDIF	H	157,27	24,04	0,60000	14,424
AJUDANTE (AJUDANTE PRATICO - SINDUSCON)	10101	DER-EDIF	H	157,27	19,33	0,60000	11,598
						TOTAL (B) :	26,02

(B) ITENS DE INCIDÊNCIA	Código	Órgão	%	Mão de obra	Equipam.	Material	Custo
						TOTAL (C) :	0,00

CUSTO HORÁRIO DE EXECUÇÃO (A) + (B) + (C) :	26,02
(D) PRODUÇÃO DE EQUIPE :	1,00
(E) CUSTO UNITÁRIO DA EXECUÇÃO [(A) + (B) + (C)] / (D) :	26,02

(F) MATERIAIS	Código	Órgão	Unidade	Custo unit.	Consumo	Custo
MINICAPTOR, EM ACO GALVANIZADO A FOGO, FIXACAO HORIZONTAL DE 2 FUROS, SEM BANDEIRA, H=600 MM X DN=10 MM	41426	SINAPI	UN	11,08	1,00000	R$ 11,08
PARAFUSO M6X45MM, TEL-5346	48747	DER-EDIF	UN	1,65	2,00000	R$ 3,30
BUCHA DE NYLON SEM ABA S10	4374	SINAPI	UN	0,37	2,00000	R$ 0,74
POLIURETANO FLEXIVEL BISNAGA 360G TEL 5905	24184	DER-EDIF	UN	29,61	0,01300	R$ 0,38
					TOTAL (F) :	15,50

(G) SERVIÇOS	Código	Órgão	Unidade	Custo unit.	Consumo	Custo
Conector parafuso fendido split bolt para cabo de 35.0 mm2	S152031	DER-EDIF	und	19,77	2,00000	39,540
					TOTAL (G) :	39,54

(H) ITENS DE TRANSPORTE	Código	Órgão	Unidade	XP	XR	Custo unit.	Consumo	Custo

Referência: 160309/DER-EDIF

TOTAL (H) : 0,00

CUSTO DIRETO TOTAL (E) + (F) + (G) + (H) :	81,06
BDI: 33,25%	26,95
PREÇO UNITÁRIO TOTAL :	108,01

COMPOSIÇÃO ANALÍTICA DE PREÇO UNITÁRIO

avantec Soluções em Engenharia

CÓDIGO: SPDA-03
DESCRIÇÃO: CAIXA INSPEÇÃO EM POLIAMIDA 150X110X70MM, BOCAL 1" (DN 32MM), REF: TEL-541 (SPDA) - FORNECIMENTO E INSTALAÇÃO
UNIDADE: UND
DATA BASE: jul/24
ORÇAMENTISTA: THIAGO GOMES BONOMO CREA: ES-018427/D

(A) EQUIPAMENTO	Código	Órgão	Quant.	Horas prod.	Horas imp.	Valor prod.	Valor imp.	Custo horário
							TOTAL (A) :	0,00

(B) MÃO DE OBRA	Código	Órgão	Unidade	Encargos (%)	Valor	Consumo	Custo horário
SERVENTE (AUXILIAR DE OBRAS - SINDUSCON)	10146	DER-EDIF	H	157,27	17,85	0,15000	2,677
ELETRICISTA (OFICIAL - SINDUSCON)	10115	DER-EDIF	H	157,27	24,04	0,15000	3,606
						TOTAL (B) :	6,28

(B) ITENS DE INCIDÊNCIA	Código	Órgão	%	Mão de obra	Equipam.	Material	Custo
						TOTAL (C) :	0,00

CUSTO HORÁRIO DE EXECUÇÃO (A) + (B) + (C) :	6,28
(D) PRODUÇÃO DE EQUIPE :	1,00
(E) CUSTO UNITÁRIO DA EXECUÇÃO [(A) + (B) + (C)] / (D) :	6,28

(F) MATERIAIS	Código	Órgão	Unidade	Custo unit.	Consumo	Custo
Caixa inspeção em poliamida 150x110x70mm, ref:TEL-541 ou similar (p/SPDA)	11513	ORSE	UND	75,00	1,00000	R$ 75,00
					TOTAL (F) :	75,00

(G) SERVIÇOS	Código	Órgão	Unidade	Custo unit.	Consumo	Custo
					TOTAL (G) :	0,00

(H) ITENS DE TRANSPORTE	Código	Órgão	Unidade	XP	XR	Custo unit.	Consumo	Custo
Referência: 10728/ORSE							TOTAL (H) :	0,00

CUSTO DIRETO TOTAL (E) + (F) + (G) + (H) :	81,28
BDI: 33,25%	27,02
PREÇO UNITÁRIO TOTAL :	108,30

E-DOCS - CÓPIA DO PROCESSO 2025-BFJQ8 GERADO POR UDSON OLIVEIRA RAMOS DE AGUIAR EM 05/05/2026 16:12 DOCUMENTO 1 / 1 PÁGINA 344 / 3514

2025-TS5B2W - E-DOCS - CÓPIA SIMPLES 01/07/2025 09:53 PÁGINA 100 / 145

E-DOCS - CÓPIA DO PROCESSO 2025-BFJQ8 GERADO POR UDSON OLIVEIRA RAMOS DE AGUIAR EM 05/05/2026 16:12 DOCUMENTO 1 / 1 PÁGINA 345 / 3514

2025-TS5B2W - E-DOCS - CÓPIA SIMPLES 01/07/2025 09:53 PÁGINA 101 / 145

3.5. COTAÇÕES DE MERCADO

E-DOCS - CÓPIA DO PROCESSO 2025-BFJQ8 GERADO POR UDSON OLIVEIRA RAMOS DE AGUIAR EM 05/05/2026 16:12 DOCUMENTO 1 / 1 PÁGINA 346 / 3514

2025-TS5B2W - E-DOCS - CÓPIA SIMPLES 01/07/2025 09:53 PÁGINA 102 / 145

QUADRO DE COTAÇÕES/INSUMOS

CÓDIGO DA COTAÇÃO	DESCRIÇÃO	EMPRESA	CNPJ	EMAIL/VENDEDOR	TELEFONE	VALOR	UND	DATA COT	ÍNDICE	VALOR ATUALIZADO	MÉDIA PREÇO (jul/24)
COT-01	Molde de solda exotérmica tipo "T" para cabo 50 mm²	Elétrica Bichuette	13.756.867/0001-13	contato@eletricabichuette.com.br	(16) 99223-5068	R$ 100,73	UND	AGO/23	1,005	R$ 101,23	R$ 129,89
		Magazine Luíza	47.960.950/0449-27	atendimento.site@magazineluiza.com.br	(11) 974627106	R$ 141,99		AGO/23	1,005	R$ 142,70	
		AGROMETAL	48.539.548/0001-30	sac@agrometal.com.br	(17) 2139-5025	R$ 145,00		AGO/23	1,005	R$ 145,73	
COT-02	Caixa de passagem para ar condicionado	Magazine Luíza	47.960.950/0449-27	atendimento.site@magazineluiza.com.br	(11) 974627106	R$ 22,82	UND	AGO/23	1,005	R$ 22,93	R$ 26,32
		Leroy Merlin	01.438.784/0048-60	sac.internet@leroymerlin.com.br	(11) 4007-1380	R$ 29,65		AGO/23	1,005	R$ 29,80	
		Carrefour	45.543.915/0846-95	atendimento@carrefour.com	0800-718-2222	R$ 26,09		AGO/23	1,005	R$ 26,22	
COT-03	Lâmpada LED Bulbo , 30W, Luz branca 6500K, Soquete E27, Bivolt	Amazon	15.436.940/0001-03	amazon@amazon.com.br	0800 038 0541	R$ 15,20	UND	AGO/23	1,005	R$ 15,28	R$ 16,19
		Leroy Merlin	01.438.784/0048-60	sac.internet@leroymerlin.com.br	0800-602-1380	R$ 16,11		AGO/23	1,005	R$ 16,19	
		MadeiraMadeira	10.490.181/0001-35	www.madeiramadeira.com.br	0800 080 0099	R$ 30,00		AGO/23	1,005	R$ 30,15	
COT-05	Câmera Bullet compatível com a tecnologia PoE	Tudo Fortre	17.666.002/0001-17	www.tudoforte.com.br/contato	(11) 3522-8255	R$ 471,54	UND	AGO/23	1,005	R$ 473,90	R$ 473,90
		Kabum	05.570.714/0001-59	faleconosco@kabum.com.br	(19) 2114-4444	R$ 440,74		AGO/23	1,005	R$ 442,94	
		Magazine Luíza	47.960.950/0449-27	atendimento.site@magazineluiza.com.br	(11) 974627106	R$ 594,90		AGO/23	1,005	R$ 597,87	
COT-06	NVR Gravador de vídeo Intelbras NVD 3316 4K 16 Canais suporta câmeras IP com Inteligência de Vídeo	CFTV Clube	23.025.667/0001-44	contato@cftvclube.com.br	(19) 98117-5752	R$ 1.062,99	UND	AGO/23	1,005	R$ 1.068,30	R$ 1.082,12
		NET ALARMES	20.544.487/0001-80	www.netalarmes.com.br	(43) 99179-4927	R$ 1.049,65		AGO/23	1,005	R$ 1.054,90	
		Tudo Fortre	17.666.002/0001-17	www.tudoforte.com.br/contato	(11) 3522-8255	R$ 1.117,58		AGO/23	1,005	R$ 1.123,17	
COT-08	Tanque de Polietileno 15.000L	MadeiraMadeira	10.490.181/0001-35	www.madeiramadeira.com.br	0800 080 0099	R$ 8.201,37	UND	OUT/23	1,00	R$ 8.201,37	R$ 8.604,25
		Copafer	55.728.224/0001-06	vendas@copafer.com.br	(11) 4996-6000	R$ 8.604,25		OUT/23	1,00	R$ 8.604,25	
		Carrefour	45.543.915/0846-95	atendimento@carrefour.com.br	0800-718-2222	R$ 8.941,48		OUT/23	1,00	R$ 8.941,48	
COT-09	Banheira Para Berçário Infantil Creches Hospitais-84x42x25	Magazine Luíza	47.960.950/0449-27	atendimento.site@magazineluiza.com.br	(11) 974627106	R$ 760,50	UND	OUT/23	1,00	R$ 760,50	R$ 816,83
		AMERICANAS	00.776.574/0006-60	sac.atendimento@americanas.com	4003-4848	R$ 845,00		OUT/23	1,00	R$ 845,00	
		EXTRA	33.041.260/0652-90	www.extra.com.br	4003 3383	R$ 845,00		OUT/23	1,00	R$ 845,00	
COT-10	Ducha Higiênica 3T 220V 4300W	MadeiraMadeira	10.490.181/0001-35	www.madeiramadeira.com.br	0800 080 0099	R$ 283,62	UND	OUT/23	1,00	R$ 283,62	R$ 279,45
		Leroy Merlin	01.438.784/0048-60	sac.internet@leroymerlin.com.br	0800-602-1380	R$ 264,08		OUT/23	1,00	R$ 264,08	
		Amazon	15.436.940/0001-03	amazon@amazon.com.br	0800 038 0541	R$ 290,64		OUT/23	1,00	R$ 290,64	
COT-11	Plataforma elevatória para PNE, cabinada, modelo com portas manuais com dimensões de 0,90 m (L) x 2,00 m (H), dotadas de mola aérea para fechamento autônomo, vidro na metade superior e puxador em alumínio, 02 paradas, percurso de 3,80m - caixa de corrida em alvenaria	Mobilità Elevadores	28.441.554/0001-43	www.mobilitaelevadores.com.br	(28) 99976 9572	R$ 46.500,00	UND	OUT/23	1,00	R$ 46.500,00	R$ 57.883,38
		Montele Elevadores	17.609.256/0001-01	andrea.uhlig@montele.ind.br	(27) 99698-0682	R$ 75.518,13		OUT/23	1,00	R$ 75.518,13	
		Agora Elevadores	22.899.545/0001-14	vendas@agoraelevadores.com.br	(11) 4412-4995	R$ 51.632,00		OUT/23	1,00	R$ 51.632,00	
COT-12	Válvula 90 Astra Rosca Fêmea 1/2'' com Espigão	Ferraz e Gomes	68.546.498/0001-26	vendas@ferrazegomes.com.br	(32) 3218-4677	R$ 45,00	UND	OUT/23	1,00	R$ 45,00	R$ 52,75
		AMERICANAS	00.776.574/0006-60	sac.atendimento@americanas.com	4003-4848	R$ 73,35		OUT/23	1,00	R$ 73,35	
		Magazine Luíza	47.960.950/0449-27	atendimento.site@magazineluiza.com.br	(11) 974627106	R$ 39,90		OUT/23	1,00	R$ 39,90	
COT-13	Barra de Apoio Para Sanitário Articulada Com Papeleira	Leroy Merlin	01.438.784/0048-60	sac.internet@leroymerlin.com.br	0800-602-1380	R$ 193,44	UND	OUT/23	1,00	R$ 193,44	R$ 196,97
		MadeiraMadeira	10.490.181/0001-35	www.madeiramadeira.com.br	0800 080 0099	R$ 195,70		OUT/23	1,00	R$ 195,70	
		Magazine Luíza	47.960.950/0449-27	atendimento.site@magazineluiza.com.br	(11) 974627106	R$ 201,76		OUT/23	1,00	R$ 201,76	

E-DOCS - CÓPIA DO PROCESSO 2025-BFJQ8 GERADO POR UDSON OLIVEIRA RAMOS DE AGUIAR EM 05/05/2026 16:12 DOCUMENTO 1 / 1 PÁGINA 347 / 3514

2025-TS5B2W - E-DOCS - CÓPIA SIMPLES 01/07/2025 09:53 PÁGINA 103 / 145

COT-01: Molde de solda exotérmica tipo "T" para cabo 50 mm²

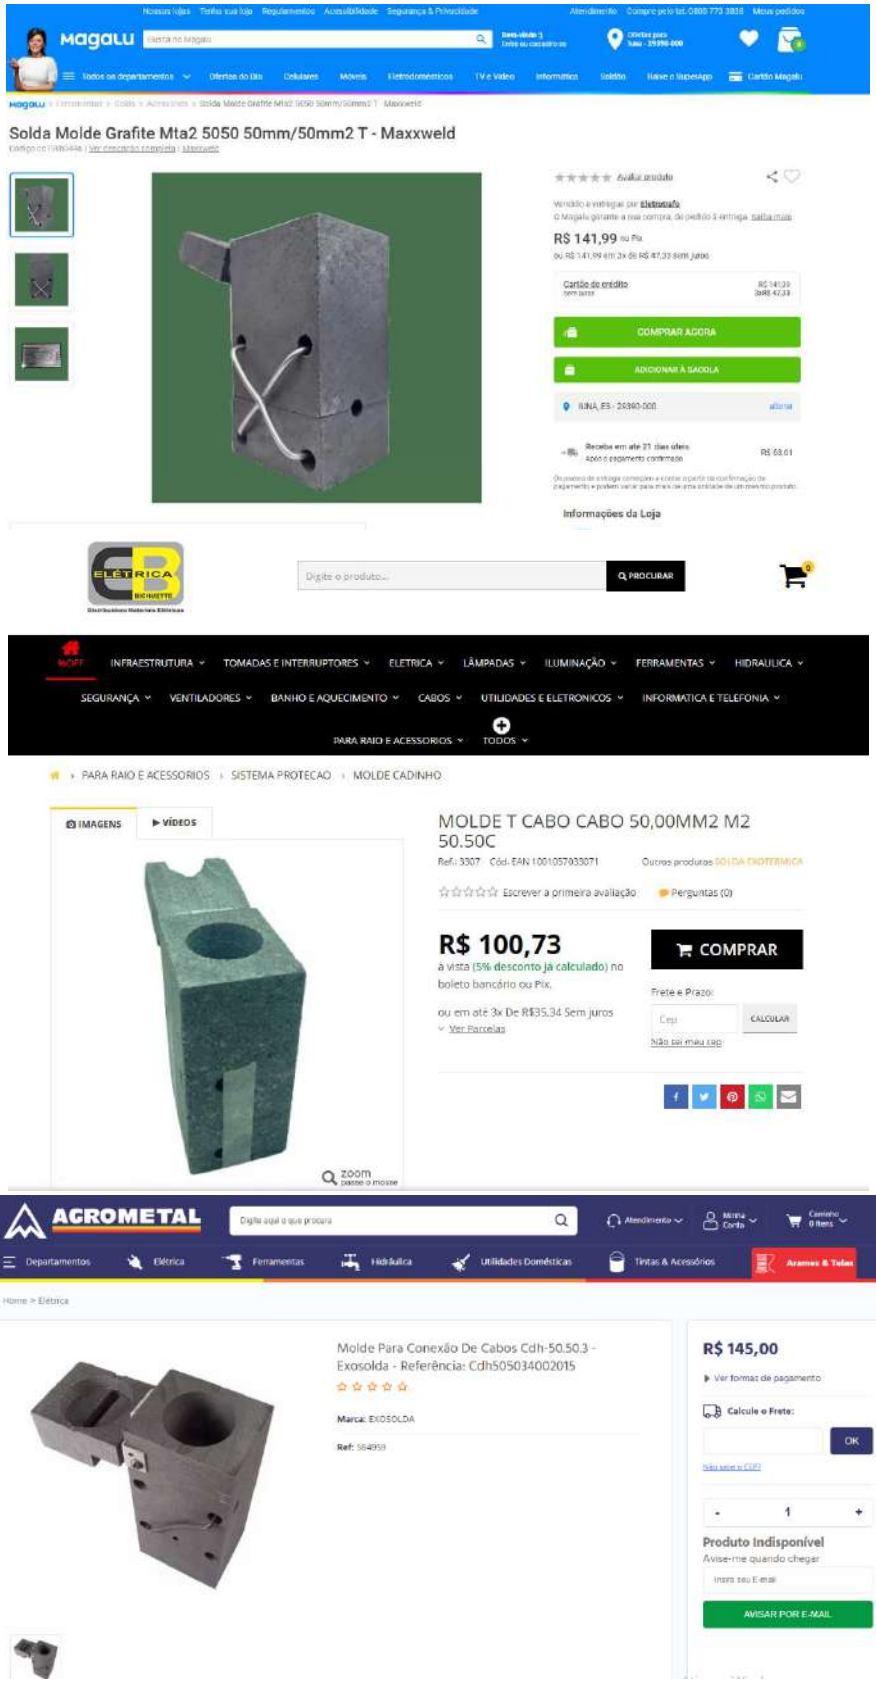

E-DOCS - CÓPIA DO PROCESSO 2025-BFJQ8 GERADO POR UDSON OLIVEIRA RAMOS DE AGUIAR EM 05/05/2026 16:12 DOCUMENTO 1 / 1 PÁGINA 348 / 3514

2025-TS5B2W - E-DOCS - CÓPIA SIMPLES 01/07/2025 09:53 PÁGINA 104 / 145

COT-02: Caixa de passagem para ar condicionado

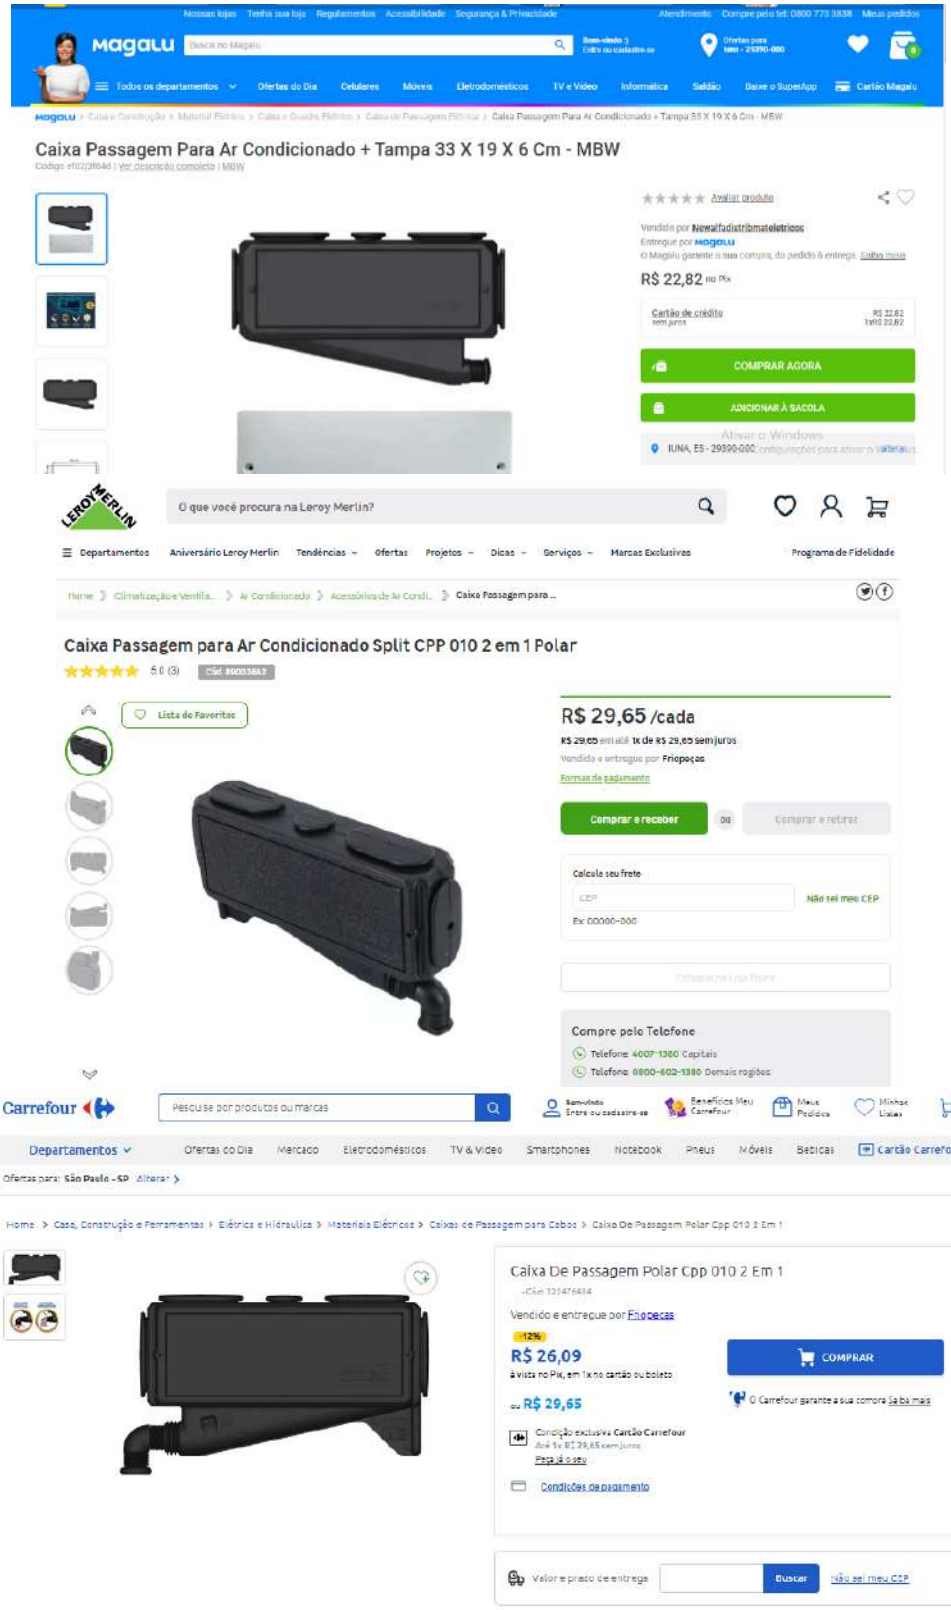

E-DOCS - CÓPIA DO PROCESSO 2025-BFJQ8 GERADO POR UDSON OLIVEIRA RAMOS DE AGUIAR EM 05/05/2026 16:12 DOCUMENTO 1 / 1 PÁGINA 349 / 3514

2025-TS5B2W - E-DOCS - CÓPIA SIMPLES 01/07/2025 09:53 PÁGINA 105 / 145

COT-03: Lâmpada LED Bulbo , 30W, Luz branca 6500K, Soquete E27, Bivolt

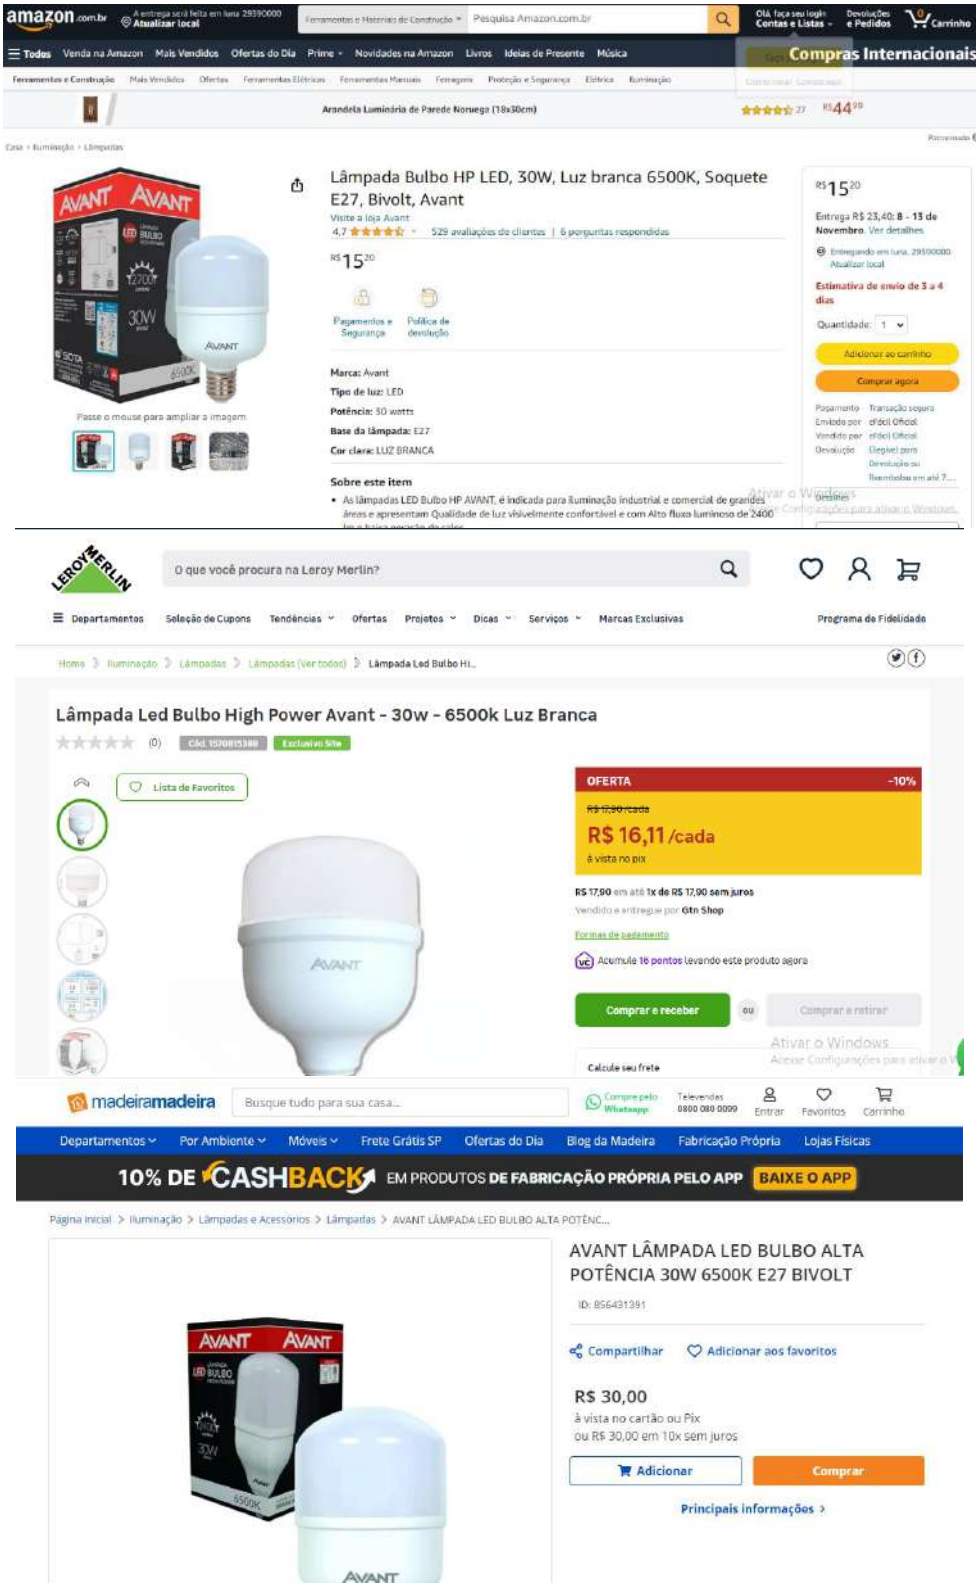

COT-05: Câmera Bullet compatível com a tecnologia PoE

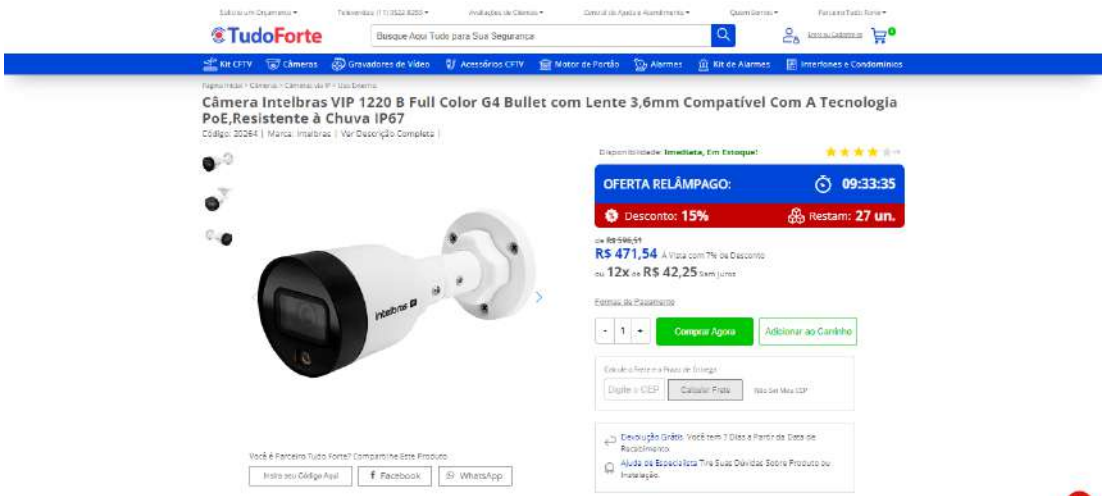

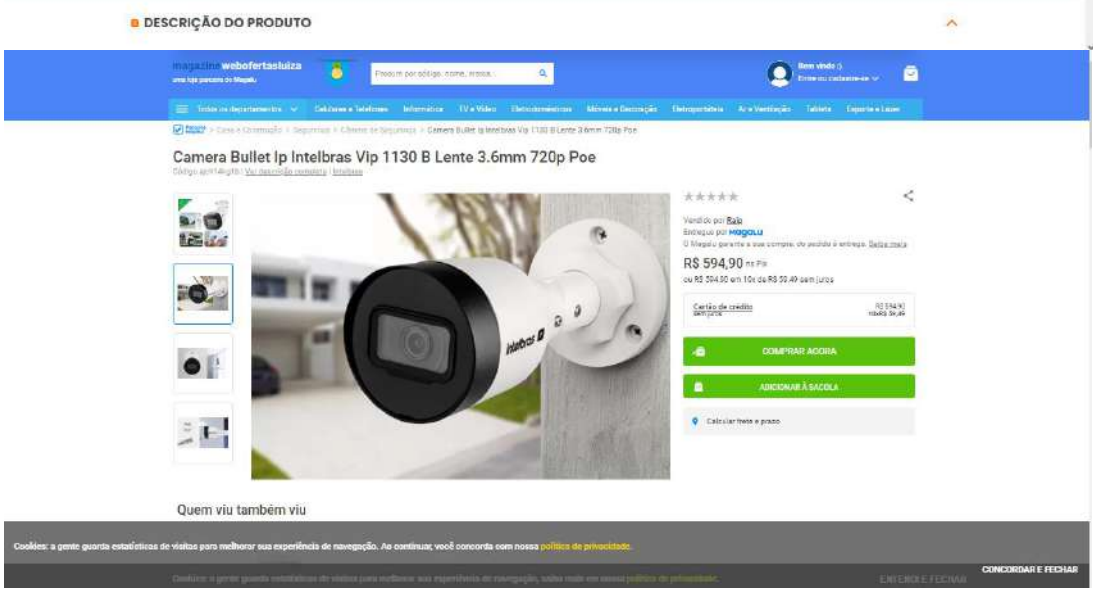

E-DOCS - CÓPIA DO PROCESSO 2025-BFJQ8 GERADO POR UDSON OLIVEIRA RAMOS DE AGUIAR EM 05/05/2026 16:12 DOCUMENTO 1 / 1 PÁGINA 350 / 3514

2025-TS5B2W - E-DOCS - CÓPIA SIMPLES 01/07/2025 09:53 PÁGINA 106 / 145

COT-06: NVR Gravador de vídeo Intelbras NVD 3316 4K 16 Canais suporta câmeras IP com Inteligência de Vídeo

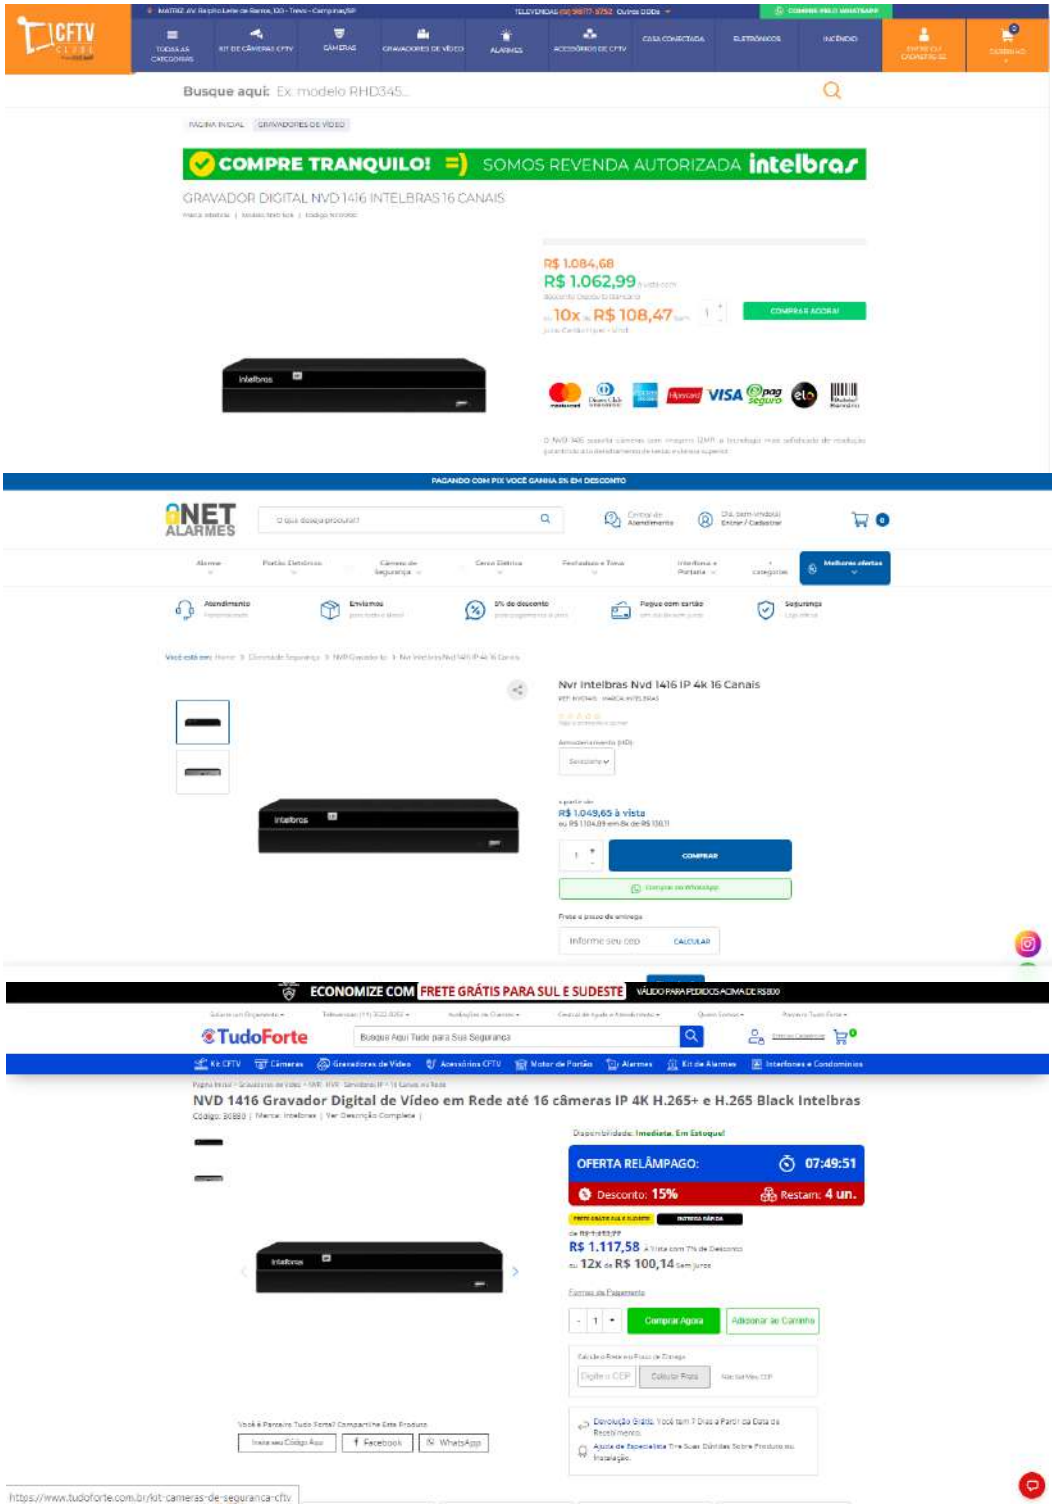

E-DOCS - CÓPIA DO PROCESSO 2025-BFJQ8 GERADO POR UDSON OLIVEIRA RAMOS DE AGUIAR EM 05/05/2026 16:12 DOCUMENTO 1 / 1 PÁGINA 351 / 3514

2025-TS5B2W - E-DOCS - CÓPIA SIMPLES 01/07/2025 09:53 PÁGINA 107 / 145

E-DOCS - CÓPIA DO PROCESSO 2025-BFJQ8 GERADO POR UDSON OLIVEIRA RAMOS DE AGUIAR EM 05/05/2026 16:12 DOCUMENTO 1 / 1 PÁGINA 352 / 3514

2025-TS5B2W - E-DOCS - CÓPIA SIMPLES 01/07/2025 09:53 PÁGINA 108 / 145

COT-08 : Tanque de Polietileno 15.000L

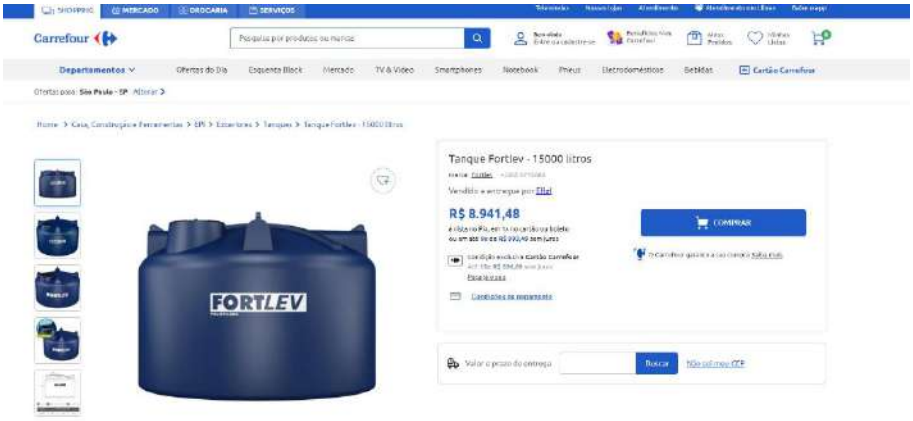

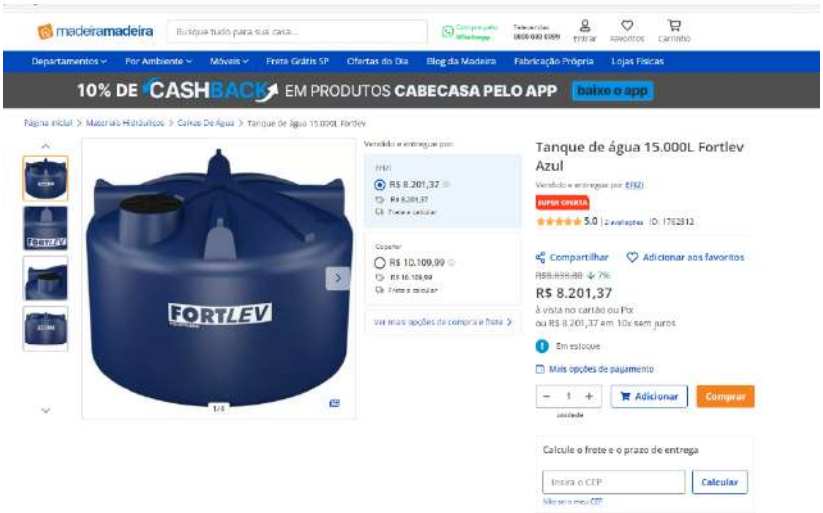

E-DOCS - CÓPIA DO PROCESSO 2025-BFJQ8 GERADO POR UDSON OLIVEIRA RAMOS DE AGUIAR EM 05/05/2026 16:12 DOCUMENTO 1 / 1 PÁGINA 353 / 3514

COT-09: Banheira Para Berçário Infantil Creches Hospitais- 84x42x25

2025-TS5B2W - E-DOCS - CÓPIA SIMPLES 01/07/2025 09:53 PÁGINA 109 / 145

E-DOCS - CÓPIA DO PROCESSO 2025-BFJQ8 GERADO POR UDSON OLIVEIRA RAMOS DE AGUIAR EM 05/05/2026 16:12 DOCUMENTO 1 / 1 PÁGINA 354 / 3514

2025-TS5B2W - E-DOCS - CÓPIA SIMPLES 01/07/2025 09:53 PÁGINA 110 / 145

COT-10: Ducha Higiênica 3T 220V 4300W

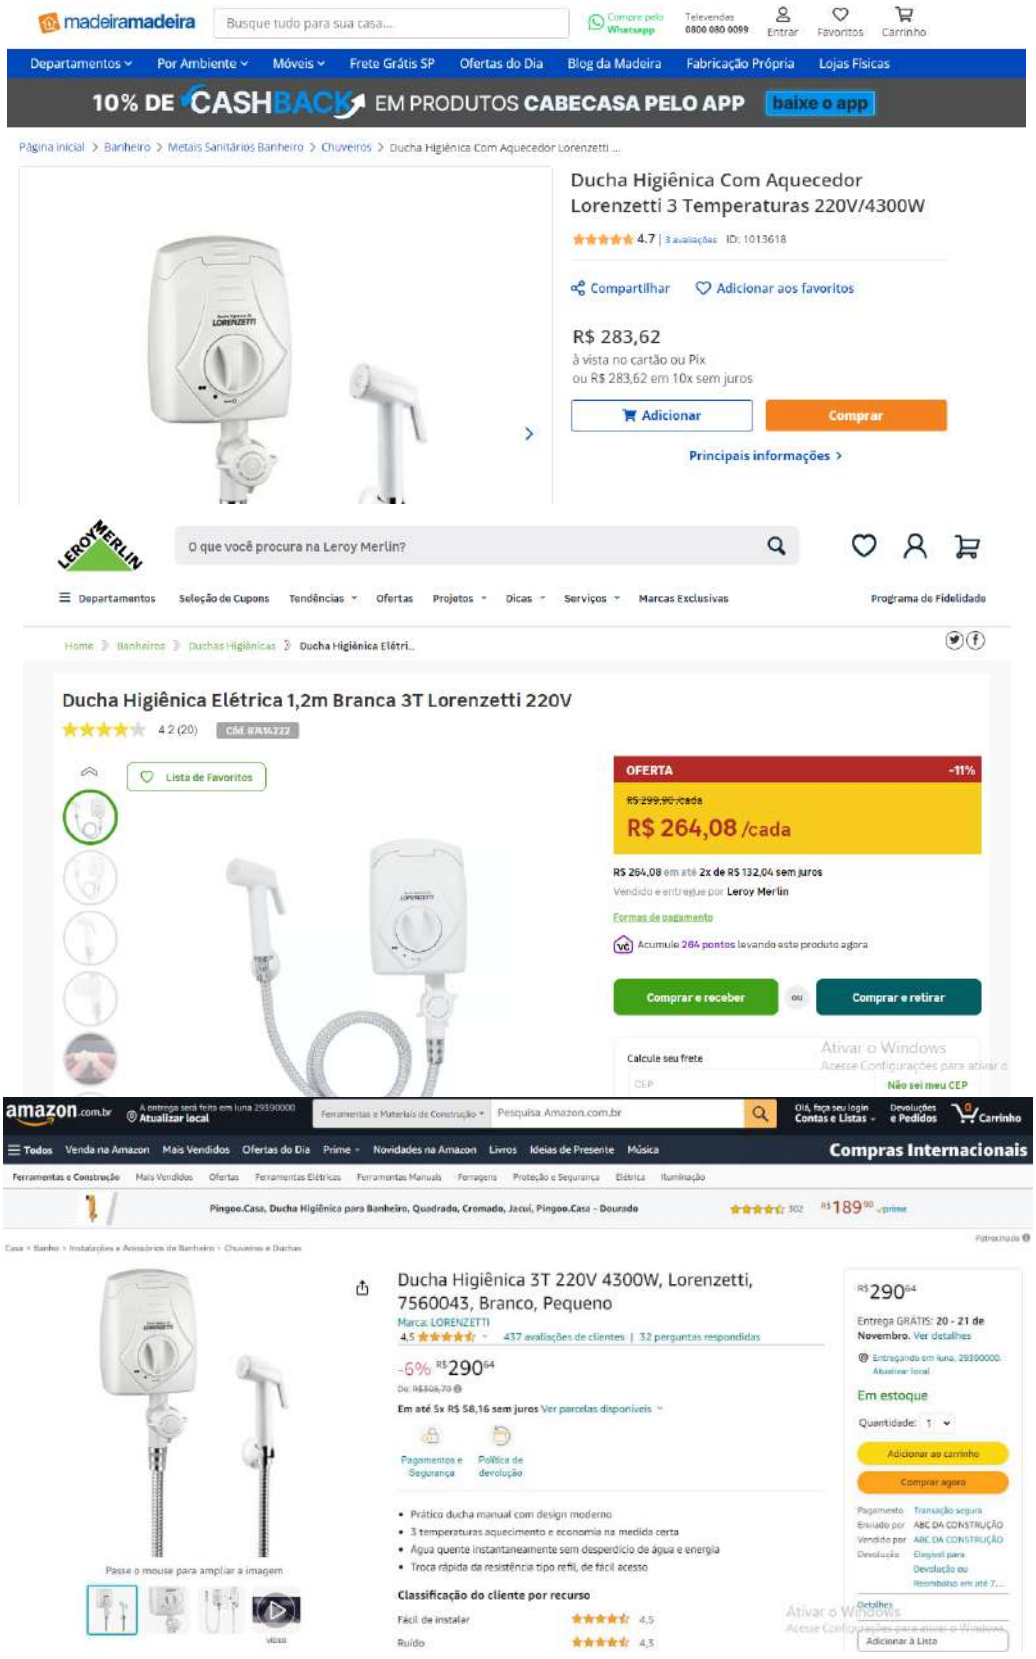

E-DOCS - CÓPIA DO PROCESSO 2025-BFJQ8 GERADO POR UDSON OLIVEIRA RAMOS DE AGUIAR EM 05/05/2026 16:12 DOCUMENTO 1 / 1 PÁGINA 355 / 3514

COT-11: Plataforma elevatória para PNE, cabinada, modelo com portas manuais com dimensões de 0,90 m (L) x 2,00 m (H), dotadas de mola aérea para fechamento autônomo, vidro na metade superior e puxador em alumínio, 02 paradas, percurso de 3,80m.

MOBILITÀ
ELEVADORES

COTAÇÃO Nº: 1105

Cliente: LUCAS BATISTA	Fone/Fax: (28) 99976 9572
Contato:	Data: 31.10.2023
Ref: ENTREGA: ALEGRE ES	

01 (uma) – PLATAFORMA DE ACESSIBILIDADE CABINADA com Estrutura em Metalon / Aço carbono com acabamento em ACM - 2,10M (H) – Com entrada e saída com cancela – Percurso até 4,00m – 2 Paradas – BIFÁSICO – Capacidade: 280 Kg – Com botões internos de pressão constante em Inox com Led e Braille – Teto com 04 luzes de LED com Sensor de Presença.	**R$ 38.600,00**
02 (duas) Portas de Pavimento Automatizadas em Alumínio Branco (1x2,10m)	**R$ 7.900,00**
SISTEMA DE TRAVAMENTO NA CANCELA	**(BRINDE)**
Cores ACM disponíveis: Branco Fosco / Brilhante, Preto Fosco / Brilhante, Alúminio Escovado. Estrutura em metalon / Coluna de Elevação em Aço nas Cores: Branco, Preto ou Grafite (todas semi brilho).	
Valor Total A VISTA com instalação, frete e montagem	**R$ 46.500,00**

PLATAFORMA CHAPA BRANCA COM ACM ALUMINIO ESCOVADO

PORTA DE PAVIMENTO AUTOMATIZADA

2025-TS5B2W - E-DOCS - CÓPIA SIMPLES 01/07/2025 09:53 PÁGINA 111 / 145

E-DOCS - CÓPIA DO PROCESSO 2025-BFJQ8 GERADO POR UDSON OLIVEIRA RAMOS DE AGUIAR EM 05/05/2026 16:12 DOCUMENTO 1 / 1 PÁGINA 356 / 3514

2025-TS5B2W - E-DOCS - CÓPIA SIMPLES 01/07/2025 09:53 PÁGINA 112 / 145

MONTELE
ELEVADORES

Contagem, 26 de Outubro de 2023.

Ao cliente
Anakyn Filgueiras

Prezados(as) Senhores(as),

Apresentamos a proposta para fornecimento e instalação do equipamento MONTELE ELEVADORES com as especificações técnicas e condições comerciais descritas a seguir.

Esclarecimentos deste fornecimento podem ser obtidos em nossa Central de Atendimento ao Cliente, pelo telefone 4000-1044 ou através do contato abaixo:

Andrea Uhlig
Representante Comercial
(27) 99698-0682
andrea.uhlig@montele.ind.br

Permanecendo à sua disposição, subscrevemo-nos,

MONTELE ELEVADORES
PIONEIRA EM ACESSIBILIDADE NO BRASIL.

. . .

Os termos deste documento estão sujeitos a retificações a qualquer tempo, tendo validade até **02/11/2023**.

E-DOCS - CÓPIA DO PROCESSO 2025-BFJQ8 GERADO POR UDSON OLIVEIRA RAMOS DE AGUIAR EM 05/05/2026 16:12 DOCUMENTO 1 / 1 PÁGINA 357 / 3514

PROPOSTA PARA FORNECIMENTO E INSTALAÇÃO DO EQUIPAMENTO Nº 00110599-04

EQUIPAMENTO

PLATAFORMA MONTELE PL-200. NORMA ABNT NBR ISO 9386-1/2013 (Atualização da ABNT NBR 15.655-1/2009).

LOCAL DE INSTALAÇÃO

Rua Benjamin Barros Filho, s/n
Centro, 29500-000
Alegre/ES

PRAZO DE ENTREGA

120 dias após a assinatura do contrato, desde que a infraestrutura sob responsabilidade do cliente esteja de acordo com a Orientação Civil fornecida pela Montele.

PREÇO E FORMA DE PAGAMENTO

O preço do fornecimento e instalação do equipamento é de: **R$ 75.518,13**.

O fornecimento inclui o cumprimento das obrigações junto ao CREA estadual e emissão das ARTs correspondentes pela Montele, assumindo responsabilidade técnica pela fabricação e instalação do equipamento.

Está incluido no preço o frete da fábrica para o local de instalação (modalidade CIF).

O preço total já inclui os seguintes impostos: ICMS (exceto diferencial), PIS e COFINS. Caso haja incidência de novos impostos ou alteração nas alíquotas que gerem ônus, estes correrão às expensas do CLIENTE.

O equipamento será pago pelo cliente à Montele na forma descrita abaixo:

Parcela	Valor	Vencimento
1ª Parcela - Sinal Boleto Bancário	R$ 37.759,13	02/11/2023
2ª Parcela - Boleto Bancário	R$ 37.759,00	26/11/2023

2025-TS5B2W - E-DOCS - CÓPIA SIMPLES 01/07/2025 09:53 PÁGINA 113 / 145

E-DOCS - CÓPIA DO PROCESSO 2025-BFJQ8 GERADO POR UDSON OLIVEIRA RAMOS DE AGUIAR EM 05/05/2026 16:12 DOCUMENTO 1 / 1 PÁGINA 358 / 3514

Agora Elevadores
Conforto & acessibilidade
www.agoraelevadores.com.br
agoraelevadores@gmail.com
(11) 4402-3010 / 94489-2263 whastapp
Cnpj: 22.899.545/0001-14
Rua sebastião de mauro, 143 - caetetuba - atibaia - sp - 12951-712

CREA-SP
CONSELHO REGIONAL DE ENGENHARIA E AGRONOMIA DE SÃO PAULO
AGORA ELEVADORES LTDA
Nº 2236737

ATIBAIA, 31 DE OUTUBRO DE 2023 **COTAÇÃO:T3801/23**

CLIENTE: Sr. Lucas Batista Alegre ES

Agradecemos ao convite para participarmos da Cotação para o fornecimento e instalação de nosso(s) equipamento(s). Apresentamos a proposta dos equipamentos AGORA ELEVADORES com as especificações técnicas e condições comerciais descritas a seguir. Duvidas deste fornecimento podem ser obtidas em nossa Central de Atendimento ao Cliente, pelo telefone (11) 4412-4995 / 4402-3010 / 94489-2263 ligação e WhatsApp.

DESCRIÇÃO	QUANT	A VISTA	6X CARTÃO
PLATAFORMA CABINADA EM ACM E INOX PERCURSO ATÉ 4.00 MT(MONOFÁSICO 220 V) FRETE E INSTALAÇÃO EM ALEGRE ES	1	37.600,00	42.112,00
KIT INOX (BOTOEIRA CORRIMÃO)	1	1.500,00	1.680,00
PORTA DE PAVIMENTO EM ALUMINIO EVIDRO LAMINADO INCOLOR VISOR VERTICAL+AUTOMAÇÃO	2	7.000,00	7.840,00
TOTAL		46.100,00	51.632,00
OPCIONAL PISO PAVIFLEX R$600,00			
NO BREAK			

VALIDADE DO ORÇAMENTO 20 dias

***APÓS ESSA DATA VALOR SUJEITO ALTERAÇÃO ***

NÃO COBRAMOS ENTRADA, O PAGAMENTO É FEITO INTEGRAL NA ENTREGA DA PLATAFORMA NO DIA DA INSTALAÇÃO, PRAZO DE INSTALAÇÃO 20 DIAS APÓS A VISTORIA DA OBRA

2025-TS5B2W - E-DOCS - CÓPIA SIMPLES 01/07/2025 09:53 PÁGINA 114 / 145

E-DOCS - CÓPIA DO PROCESSO 2025-BFJQ8 GERADO POR UDSON OLIVEIRA RAMOS DE AGUIAR EM 05/05/2026 16:12 DOCUMENTO 1 / 1 PÁGINA 359 / 3514

2025-TS5B2W - E-DOCS - CÓPIA SIMPLES 01/07/2025 09:53 PÁGINA 115 / 145

COT-12: Válvula 90 Astra Rosca Fêmea 1/2" com Espigão

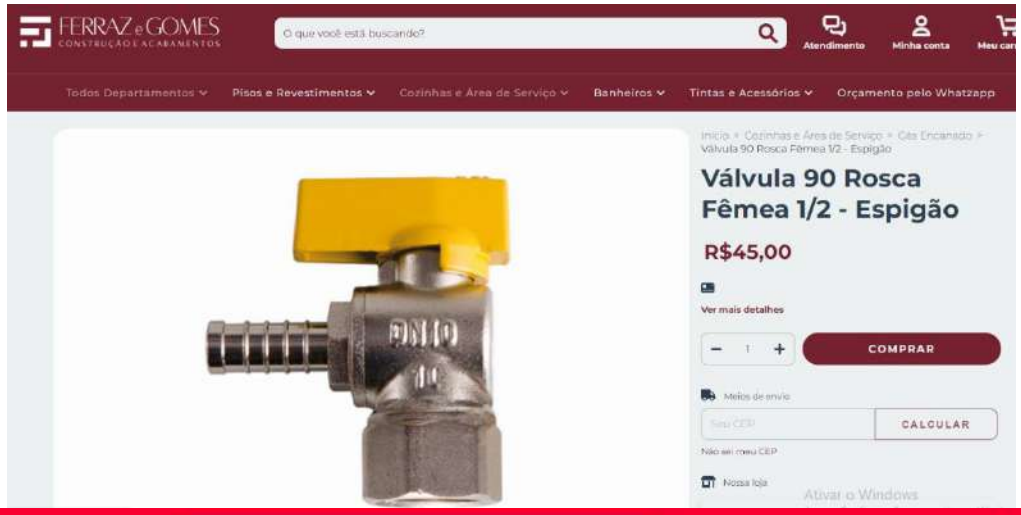

E-DOCS - CÓPIA DO PROCESSO 2025-BFJQ8 GERADO POR UDSON OLIVEIRA RAMOS DE AGUIAR EM 05/05/2026 16:12 DOCUMENTO 1 / 1 PÁGINA 360 / 3514

2025-TS5B2W - E-DOCS - CÓPIA SIMPLES 01/07/2025 09:53 PÁGINA 116 / 145

COT-13: Barra de Apoio Para Sanitário Articulada Com Papeleira

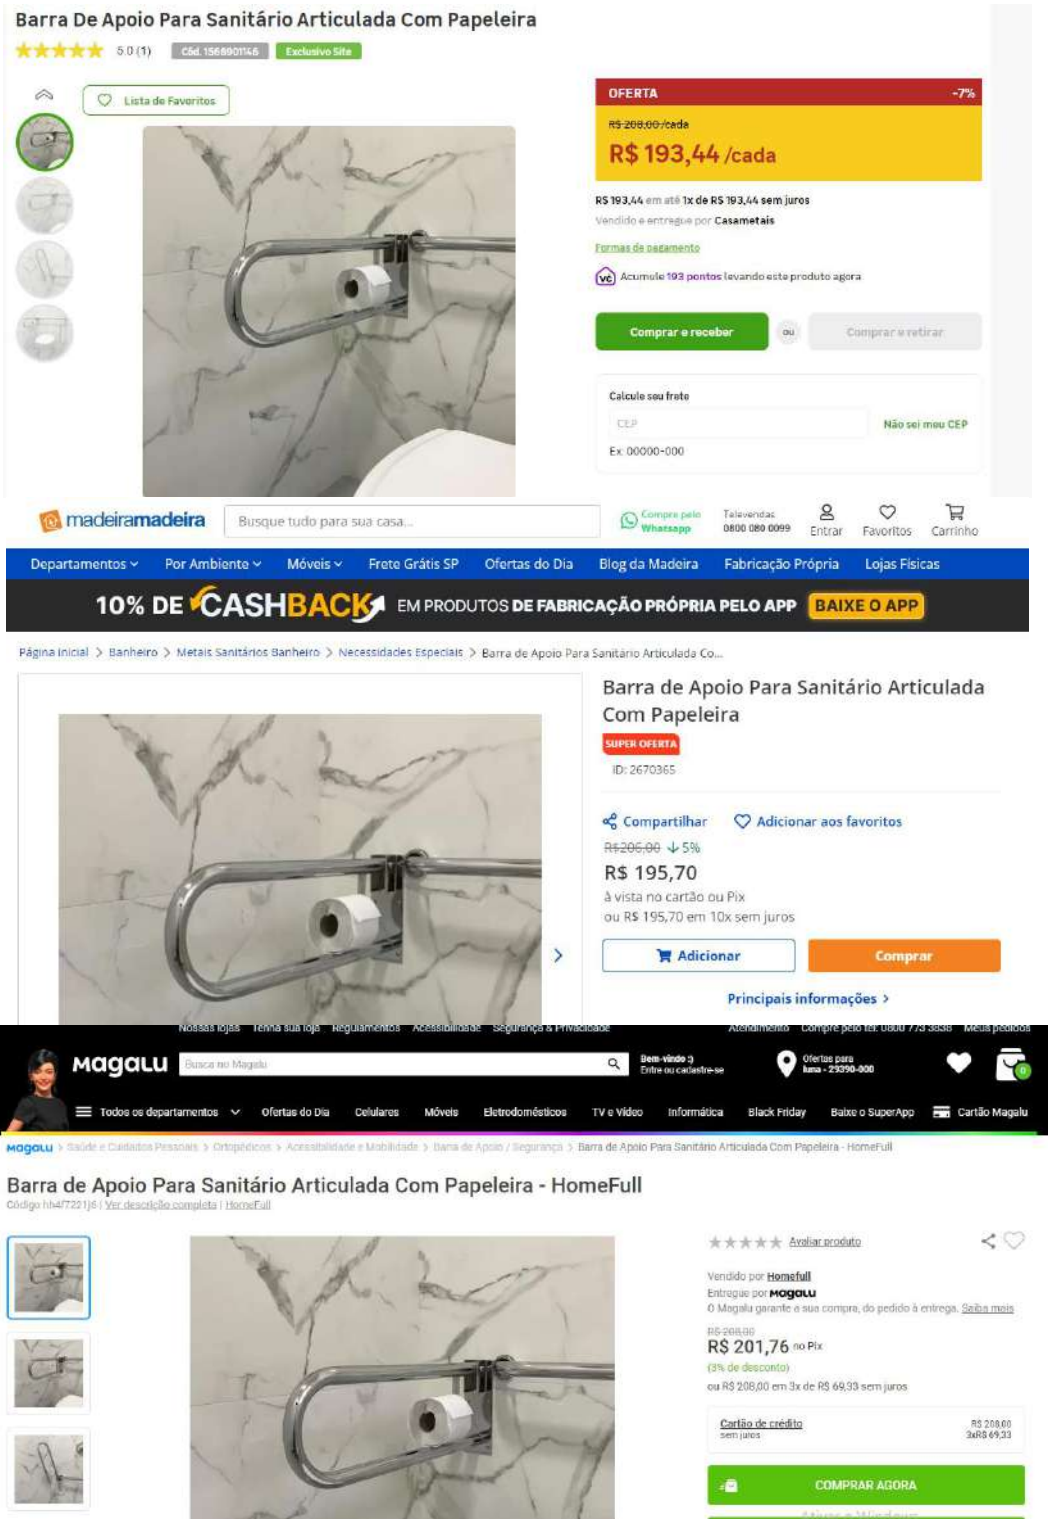

E-DOCS - CÓPIA DO PROCESSO 2025-BFJQ8 GERADO POR UDSON OLIVEIRA RAMOS DE AGUIAR EM 05/05/2026 16:12 DOCUMENTO 1 / 1 PÁGINA 361 / 3514

2025-TS5B2W - E-DOCS - CÓPIA SIMPLES 01/07/2025 09:53 PÁGINA 117 / 145

3.6. CRONOGRAMA FÍSICO-FINANCEIRO

E-DOCS - CÓPIA DO PROCESSO 2025-BFJQ8 GERADO POR UDSON OLIVEIRA RAMOS DE AGUIAR EM 05/05/2026 16:12 DOCUMENTO 1 / 1 PÁGINA 362 / 3514

CRONOGRAMA FÍSICO-FINANCEIRO

PREFEITURA MUNICIPAL DE ALEGRE

OBRA: CRECHE TEREZA FIOREZI

LOCAL: RUA BENJAMIN BARROS FILHO, S/N, TRIANGULO, ALEGRE

ORÇAMENTISTA: THIAGO GOMES BONOMO CREA: ES-018427/D

avantec
Soluções em Engenharia

ITEM	DESCRIÇÃO	VALORES (R$)	MESES															
			1	2	3	4	5	6	7	8	9	10	11	12	13	14	15	16
01	CANTEIRO DE OBRAS	R$ 79.753,20					**83,50%**	**1,50%**	**1,50%**	**1,50%**	**1,50%**	**1,50%**	**1,50%**	**1,50%**	**1,50%**	**1,50%**	**1,50%**	**1,50%**
							66.593,92	1.196,30	1.196,30	1.196,30	1.196,30	1.196,30	1.196,30	1.196,30	1.196,30	1.196,30	1.196,30	1.196,30
02	SERVIÇOS PRELIMINARES	R$ 90.496,41																
02.01	DEMOLIÇÕES E RETIRADAS	R$ 88.472,81					**50,00%**	**50,00%**										
							R$ 44.236,41	R$ 44.236,41										
02.02	LIMPEZA	R$ 2.023,60						**100,00%**										
								R$ 2.023,60										
03	ESCADA METÁLICA	R$ 62.334,88																
03.01	INFRAESTRUTURA	R$ 6.155,53									**100,00%**							
											R$ 6.155,53							
03.02	SUPRAESTRUTURA	R$ 56.179,35									**100,00%**							
											R$ 56.179,35							
04	PAREDES E PAINÉIS	R$ 65.156,10									**35,00%**	**35,00%**	**20,00%**				**10,00%**	
											R$ 22.804,64	R$ 22.804,64	R$ 13.031,22				R$ 6.515,61	
05	COBERTURA	R$ 163.079,91												**50,00%**	**50,00%**			
														R$ 81.539,96	R$ 81.539,96			
06	ESQUADRIAS	R$ 216.594,43																
06.01	PORTAS	R$ 117.372,77										**35,00%**				**35,00%**	**30,00%**	
												R$ 41.080,47				R$ 41.080,47	R$ 35.211,83	
06.02	JANELAS	R$ 67.852,25										**35,00%**				**35,00%**	**30,00%**	
												R$ 23.748,29				R$ 23.748,29	R$ 20.355,68	
06.03	FECHAMENTO	R$ 31.369,41													**100,00%**			
															R$ 31.369,41			
07	REVESTIMENTO DE PAREDES	R$ 226.253,72									**20,00%**	**20,00%**		**20,00%**	**20,00%**	**10,00%**		**10,00%**
											R$ 45.250,74	R$ 45.250,74		R$ 45.250,74	R$ 45.250,74	R$ 22.625,37		R$ 22.625,37
08	REVESTIMENTO DE PISOS E RODAPÉS	R$ 176.391,99									**20,00%**			**20,00%**	**20,00%**	**30,00%**		**10,00%**
											35.278,40			35.278,40	35.278,40	52.917,60		17.639,20
09	TETOS E FORROS	R$ 118.795,44												**10,00%**	**10,00%**	**40,00%**	**40,00%**	
														11.879,54	11.879,54	47.518,18	47.518,18	
10	DIVISÓRIAS E BANCADAS	R$ 51.194,44									**10,00%**	**10,00%**	**10,00%**	**20,00%**	**20,00%**	**30,00%**		
											5.119,44	5.119,44	5.119,44	10.238,89	10.238,89	15.358,33		
11	ACESSÓRIOS E EQUIPAMENTOS	R$ 129.791,60									**10,00%**	**20,00%**	**20,00%**	**10,00%**	**10,00%**	**10,00%**	**10,00%**	**10,00%**
											12.979,16	25.958,32	25.958,32	12.979,16	12.979,16	12.979,16	12.979,16	12.979,16
12	INSTALAÇÕES HIDROSSANITÁRIAS	R$ 115.200,49																
12.01	INSTALAÇÕES HIDRÁULICAS	R$ 35.516,34									**20,00%**	**20,00%**	**30,00%**	**30,00%**				
											7.103,27	7.103,27	10.654,90	10.654,90				
12.02	INSTALAÇÕES DE ESGOTO	R$ 49.413,94									**20,00%**	**20,00%**	**30,00%**	**30,00%**				
											9.882,79	9.882,79	14.824,18	14.824,18				
12.03	INSTALAÇÕES DE ÁGUA PLUVIAL	R$ 30.270,21											**10,00%**	**10,00%**	**20,00%**	**30,00%**	**30,00%**	
													3.027,02	3.027,02	6.054,04	9.081,06	9.081,06	
13	ACESSIBILIDADE	R$ 80.578,10											**40,00%**			**20,00%**	**20,00%**	**20,00%**
													32.231,24			16.115,62	16.115,62	16.115,62
14	INSTALAÇÕES DE CLIMATIZAÇÃO	R$ 160.863,36																
14.01	APARELHOS	R$ 108.782,80									**35,00%**	**35,00%**					**10,00%**	**20,00%**
											38.073,98	38.073,98					10.878,28	21.756,56
14.02	TUBULAÇÃO	R$ 15.076,31									**30,00%**	**10,00%**	**20,00%**	**30,00%**	**10,00%**			
											4.522,89	1.507,63	3.015,26	4.522,89	1.507,63			
14.03	LINHA FRIGORÍGENA	R$ 37.004,25									**30,00%**	**20,00%**	**10,00%**	**20,00%**	**10,00%**			**10,00%**
											11.101,28	7.400,85	3.700,43	7.400,85	3.700,43			3.700,43
15	URBANISMO	R$ 32.800,02																
15.01	PAVIMENTAÇÃO, RAMPA E ESCADAS DE ACESSO	R$ 26.442,38									**30,00%**	**35,00%**	**30,00%**					**5,00%**
											7.932,71	9.254,83	7.932,71					1.322,12
15.02	IMPLEMENTOS EXTERNOS	R$ 1.860,56									**10,00%**	**20,00%**		**30,00%**	**35,00%**			**5,00%**
											186,06	372,11		558,17	651,20			93,03
15.03	VEGETAÇÃO	R$ 4.497,08									**30,00%**	**20,00%**	**10,00%**	**10,00%**	**10,00%**			**20,00%**
											1.349,12	899,42	449,71	449,71	449,71			899,42
16	INSTALAÇÕES ELÉTRICAS	R$ 109.842,98																
16.01	ELETRODUTOS E CONEXÕES	R$ 22.671,05									**30,00%**	**40,00%**	**30,00%**					
											6.801,32	9.068,42	6.801,32					
16.02	CAIXAS DE PASSAGEM	R$ 5.687,02									**30,00%**	**40,00%**	**30,00%**					
											1.706,11	2.274,81	1.706,11					
16.03	FIOS E CABOS	R$ 59.490,38									**30,00%**	**40,00%**	**30,00%**					
											17.847,11	23.796,15	17.847,11					
16.04	QUADROS E PAINÉIS	R$ 3.540,16																**100,00%**
																		3.540,16

2025-TS5B2W - E-DOCS - CÓPIA SIMPLES 01/07/2025 09:53 PÁGINA 118 / 145

CRONOGRAMA FÍSICO-FINANCEIRO

PREFEITURA MUNICIPAL DE ALEGRE

OBRA: CRECHE TEREZA FIOREZI

LOCAL: RUA BENJAMIN BARROS FILHO, S/N, TRIANGULO, ALEGRE

ORÇAMENTISTA: THIAGO GOMES BONOMO CREA: ES-018427/D

avantec
Soluções em Engenharia

ITEM	DESCRIÇÃO	VALORES (R$)	MESES															
			1	2	3	4	5	6	7	8	9	10	11	12	13	14	15	16
16.05	DISPOSITIVOS DE PROTEÇÃO E COMANDO	R$ 4.327,73																100,00%
																		4.327,73
16.06	INTERRUPTORES E TOMADAS	R$ 8.958,25												10,00%		40,00%	40,00%	10,00%
														895,83		3.583,30	3.583,30	895,83
16.07	ILUMINAÇÃO	R$ 5.168,39									20,00%	20,00%		40,00%	20,00%			
											1.033,68	1.033,68		2.067,36	1.033,68			
17	CABEAMENTO ESTRUTURADO	R$ 36.321,76																
17.01	ELETRODUTOS E ACESSÓRIOS	R$ 10.138,04									30,00%	35,00%	35,00%					
											3.041,41	3.548,31	3.548,31					
17.02	CAIXAS DE PASSAGEM	R$ 924,53									30,00%	35,00%	35,00%					
											277,36	323,59	323,59					
17.03	ACESSÓRIOS DE CABEAMENTO	R$ 19.797,80												50,00%				50,00%
														9.898,90				9.898,90
17.04	CABOS	R$ 5.461,39										10,00%	10,00%	20,00%	50,00%	10,00%		
												546,14	546,14	1.092,28	2.730,70	546,14		
18	ALARME	R$ 2.931,53																100,00%
																		R$ 2.931,53
19	SPDA	R$ 49.813,21													20,00%	30,00%	50,00%	
															R$ 9.962,64	R$ 14.943,96	R$ 24.906,61	
20	INSTALAÇÕES DE PREVENÇÃO E COMBATE A INCÊNDIO	R$ 23.682,54																
20.01	SINALIZAÇÃO	R$ 1.339,19																100,00%
																		R$ 1.339,19
20.02	DISPOSITIVOS DE INCÊNDIO	R$ 8.518,97																100,00%
																		R$ 8.518,97
20.03	CENTRAL DE GÁS	R$ 13.824,38													50,00%			50,00%
															R$ 6.912,19			R$ 6.912,19
21	LIMPEZA GERAL DA OBRA	R$ 15.143,05																100,00%
																		15.143,05
Total Parcial (%)		R$ 2.007.019,16	0,00%	0,00%	0,00%	0,00%	5,52%	2,36%	0,06%	0,06%	14,74%	13,96%	7,57%	12,64%	13,09%	13,04%	9,38%	7,57%
Total Acumulado (%)			0,00%	0,00%	0,00%	0,00%	5,52%	7,89%	7,95%	8,01%	22,75%	36,71%	44,28%	56,92%	70,01%	83,05%	92,43%	100,00%
Total Financeiro (R$)			0,00	0,00	0,00	0,00	110.830,33	47.456,30	1.196,30	1.196,30	295.822,64	280.244,17	151.913,31	253.755,07	262.734,60	261.693,78	188.341,62	151.834,74
Total Acumulado (R$)			0,00	0,00	0,00	0,00	110.830,33	158.286,63	159.482,93	160.679,23	456.501,87	736.746,04	888.659,35	1.142.414,42	1.405.149,02	1.666.842,80	1.855.184,42	2.007.019,16

E-DOCS - CÓPIA DO PROCESSO 2025-BFJQ8 GERADO POR UDSON OLIVEIRA RAMOS DE AGUIAR EM 05/05/2026 16:12 DOCUMENTO 1 / 1 PÁGINA 363 / 3514

2025-TS5B2W - E-DOCS - CÓPIA SIMPLES 01/07/2025 09:53 PÁGINA 119 / 145

E-DOCS - CÓPIA DO PROCESSO 2025-BFJQ8 GERADO POR UDSON OLIVEIRA RAMOS DE AGUIAR EM 05/05/2026 16:12 DOCUMENTO 1 / 1 PÁGINA 364 / 3514

2025-TS5B2W - E-DOCS - CÓPIA SIMPLES 01/07/2025 09:53 PÁGINA 120 / 145

3.7. DETALHAMENTO DE BDI

DETALHAMENTO DE BDI

Para Serviços 2ª FAIXA - R$ 330.000,01 e R$ 3.300.000,00		Para Equipamentos
GRUPO A - *Administração Central*		
Administração Central	4,06%	3,00%
Total Grupo A	**4,06%**	**3,00%**
GRUPO B - *Administração Local*		
Administração Local	8,19%	3,00%
Total Grupo B	**8,19%**	**3,00%**
GRUPO C - *Tributos*		
C1 - ISSQN	5,00%	0,00%
C2 - PIS	0,65%	0,65%
C3 - CONFINS	3,00%	3,00%
Total Grupo C	**8,65%**	**3,65%**
GRUPO D - *Custos Financeiros*		
Custos Financeiros	0,61%	0,60%
Total Grupo D	**0,61%**	**0,60%**
GRUPO E - *Risco, garantia e seguros*		
Seguros / Garantia e Riscos	1,00%	1,00%
Total Grupo E	**1,00%**	**1,00%**
GRUPO F - *Lucro*		
Lucro	6,83%	3,45%
Total Grupo F	**6,83%**	**3,45%**
BDI Total	**33,25%**	**15,57%**

OBS:

1 - A fórmula para cálculo da taxa a ser acrescida aos custos diretos de um empreendimento a título de Benefícios e Despesas Indiretas é:

$$BDI = \frac{\{(1 + A + B + E)*(1 + D)*(1 + F)\} - 1}{(1 - C)}$$

, onde:

A = ADMINISTRAÇÃO CENTRAL ;
B = ADMINISTRAÇÃO LOCAL;
C = TRIBUTOS;
D = CUSTOS FINANCEIROS ;
E = RISCOS, GARANTIAS E SEGUROS;
F = LUCRO

E-DOCS - CÓPIA DO PROCESSO 2025-BFJQ8 GERADO POR UDSON OLIVEIRA RAMOS DE AGUIAR EM 05/05/2026 16:12 DOCUMENTO 1 / 1 PÁGINA 365 / 3514

2025-TS5B2W - E-DOCS - CÓPIA SIMPLES 01/07/2025 09:53 PÁGINA 121 / 145

E-DOCS - CÓPIA DO PROCESSO 2025-BFJQ8 GERADO POR UDSON OLIVEIRA RAMOS DE AGUIAR EM 05/05/2026 16:12 DOCUMENTO 1 / 1 PÁGINA 366 / 3514

2025-TS5B2W - E-DOCS - CÓPIA SIMPLES 01/07/2025 09:53 PÁGINA 122 / 145

3.8. ÍNDICES DE REAJUSTE

E-DOCS - CÓPIA DO PROCESSO 2025-BFJQ8 GERADO POR UDSON OLIVEIRA RAMOS DE AGUIAR EM 05/05/2026 16:12 DOCUMENTO 1 / 1 PÁGINA 367 / 3514

2025-TS5B2W - E-DOCS - CÓPIA SIMPLES 01/07/2025 09:53 PÁGINA 123 / 145

REAJUSTE

SERVIÇOS	ÍNDICES DE REAJUSTAMENTO DE OBRAS RODOVIÁRIAS																DER-EDIF			SINAPI			DER-ES			SICRO			CESAN		
	abr/23	mai/23	jun/23	jul/23	ago/23	set/23	out/23	nov/23	dez/23	jan/24	fev/24	mar/24	abr/24	mai/24	jun/24	jul/24	i0 jul/24	i1 jul/24	R	i0 jul/24	i1 jul/24	R	i0 jan/24	i1 jul/24	R	i0 abr/24	i1 jul/24	R	i0 jul/24	i1 jul/24	R
TERRAPLENAGEM	472,85	467,005	459,06	459,932	467,622	480,66	484,795	486,217	484,452	480,943	483,105	481,995	483,417	483,549	486,712	490,165	490,165	490,165	1,000	490,165	490,165	1,000	480,943	490,165	1,019	483,417	490,165	1,014	490,165	490,165	1,000
PAVIMENTAÇÃO	548,765	546,562	544,113	545,735	549,539	555,551	557,543	559,396	559,696	561,021	562,597	563,503	567,092	570,769	572,847	574,257	574,257	574,257	1,000	574,257	574,257	1,000	561,021	574,257	1,024	567,092	574,257	1,013	574,257	574,257	1,000
PAVIMENTOS CONCRETO CIMENTO PORTLAND	412,675	406,407	408,415	408,541	410,944	414,659	415,699	415,016	418,323	418,463	417,714	417,74	419,113	419,189	419,9	422,295	422,295	422,295	1,000	422,295	422,295	1,000	418,463	422,295	1,009	419,113	422,295	1,008	422,295	422,295	1,000
DRENAGEM	451,496	450,732	452,897	454,027	455,057	457,035	458,98	459,138	460,612	461,999	462,516	462,854	463,39	463,273	465,511	468,118	468,118	468,118	1,000	468,118	468,118	1,000	461,999	468,118	1,013	463,39	468,118	1,010	468,118	468,118	1,000
SINALIZAÇÃO HORIZONTAL	443,559	443,765	442,221	441,2	445,46	447,761	448,609	452,729	452,578	449,558	450,77	449,677	450,438	449,283	449,348	452,868	452,868	452,868	1,000	452,868	452,868	1,000	449,558	452,868	1,007	450,438	452,868	1,005	452,868	452,868	1,000
SINALIZAÇÃO VERTICAL	263,333	262,761	262,397	262,524	262,879	262,822	262,463	262,533	262,481	262,501	262,72	262,386	262,444	262,939	263,186	264,797	264,797	264,797	1,000	264,797	264,797	1,000	262,501	264,797	1,009	262,444	264,797	1,009	264,797	264,797	1,000
SERVIÇOS COM AÇO PARA OBRAS DE ARTE ESPECIAIS	98,964	98,99	98,572	98,127	97,201	97,14	97,198	96,867	96,805	96,812	97,105	96,833	96,486	96,136	96,449	97,388	97,388	97,388	1,000	97,388	97,388	1,000	96,812	97,388	1,006	96,486	97,388	1,009	97,388	97,388	1,000
OBRAS DE ARTE ESPECIAIS (SEM AÇO)	466,481	462,757	462,605	462,265	463,755	466,65	468,655	468,332	470,417	470,348	470,416	470,724	471,797	471,476	473,715	476,59	476,59	476,59	1,000	476,59	476,59	1,000	470,348	476,59	1,013	471,797	476,59	1,010	476,59	476,59	1,000
SUPERESTRUTURA DE PASSARELAS METÁLICA	117,68	117,501	115,031	114,644	114,631	114,859	114,619	112,906	114,598	116,072	116,058	116,195	114,305	113,613	114,095	114,827	114,827	114,827	1,000	114,827	114,827	1,000	116,072	114,827	0,989	114,305	114,827	1,005	114,827	114,827	1,000
OBRAS COMPLEMENTARES E MEIO AMBIENTE	159,239	157,764	156,412	156,481	157,602	160,079	160,721	160,54	160,259	159,693	160,249	159,627	159,685	159,73	160,529	161,478	161,478	161,478	1,000	161,478	161,478	1,000	159,693	161,478	1,011	159,685	161,478	1,011	161,478	161,478	1,000
CONSERVAÇÃO RODOVIÁRIA	411,186	411,241	413,002	414,977	417,771	420,689	423,349	424,661	426,331	428,067	429,318	429,968	431,285	432,657	436,668	439,323	439,323	439,323	1,000	439,323	439,323	1,000	428,067	439,323	1,026	431,285	439,323	1,019	439,323	439,323	1,000
CIMENTO ASFÁLTICO PETRÓLEO - CAP	905,848	903,619	904,582	900,584	908,838	929,588	944,433	969,912	958,276	907,836	906,289	925,601	954,063	952,118	956,976	984,171	984,171	984,171	1,000	984,171	984,171	1,000	907,836	984,171	1,084	954,063	984,171	1,032	984,171	984,171	1,000
EMULSÃO ASFÁLTICA	835,39	829,183	825,778	822,744	830,779	845,544	857,397	874,642	866,239	827,793	827,538	839,792	862,322	861,707	868,093	891,842	891,842	891,842	1,000	891,842	891,842	1,000	827,793	891,842	1,077	862,322	891,842	1,034	891,842	891,842	1,000
EMULSÃO ASFÁLTICA MODIFICADA	146,325	144,573	142,872	141,47	142,618	144,722	146,636	148,09	146,94	142,075	142,308	143,964	147,95	148,404	150,313	153,79	153,79	153,79	1,000	153,79	153,79	1,000	142,075	153,79	1,082	147,95	153,79	1,039	153,79	153,79	1,000
EMULSÃO ASFÁLTICA DE IMPRIMAÇÃO	142,496	141,046	140,474	140,119	139,854	142,719	144,892	147,119	146,525	141,119	140,922	142,165	143,571	142,19	143,651	147,045	147,045	147,045	1,000	147,045	147,045	1,000	141,119	147,045	1,042	143,571	147,045	1,024	147,045	147,045	1,000
ASFALTO DILUÍDO DE PETRÓLEO - ADP	835,548	835,688	832,592	836,301	833,036	901,229	919,369	924,883	923,711	892,861	881,24	887,907	899,539	911,498	919,387	934,342	934,342	934,342	1,000	934,342	934,342	1,000	892,861	934,342	1,046	899,539	934,342	1,039	934,342	934,342	1,000
ASFALTO MODIFICADO POR POLÍMERO	137,001	135,947	135,934	134,757	135,556	137,517	139,239	141,831	140,277	134,214	134,146	136,206	139,592	140,004	141,259	145,004	145,004	145,004	1,000	145,004	145,004	1,000	134,214	145,004	1,080	139,592	145,004	1,039	145,004	145,004	1,000
ASFALTO BORRACHA	144,826	143,473	143,483	143,116	144,39	146,594	148,079	150,794	148,678	141,914	141,793	144,034	147,783	147,639	148,529	152,63	152,63	152,63	1,000	152,63	152,63	1,000	141,914	152,63	1,076	147,783	152,63	1,033	152,63	152,63	1,000
MOBILIZAÇÃO E DESMOBILIZAÇÃO	170,004	163,581	158,558	158,342	161,663	169,965	173,461	175,06	173,752	171,365	171,65	169,619	169,414	169,741	170,075	172,932	172,932	172,932	1,000	172,932	172,932	1,000	171,365	172,932	1,009	169,414	172,932	1,021	172,932	172,932	1,000
ADMINISTRAÇÃO LOCAL	139,898	139,936	139,689	140,831	142,316	143,711	144,577	144,988	145,289	145,655	146,21	146,341	146,904	147,124	148,389	149,688	149,688	149,688	1,000	149,688	149,688	1,000	145,655	149,688	1,028	146,904	149,688	1,019	149,688	149,688	1,000
CONSULTORIA, SUPERVISÃO E PROJETO	277,972	277,437	282,935	287,46	289,599	289,838	291,498	290,486	290,189	290,267	288,772	289,857	289,583	290,572	293,836	295,845	295,845	295,845	1,000	295,845	295,845	1,000	290,267	295,845	1,019	289,583	295,845	1,022	295,845	295,845	1,000
ÍNDICE NACIONAL DA CONSTRUÇÃO CIVIL	1061,635	1067,919	1075,54	1076,626	1078,412	1082,104	1084,242	1084,986	1088,312	1091,25	1092,685	1095,738	1101,389	1110,887	1118,827	1126,916	1126,916	1126,916	1,000	1126,916	1126,916	1,000	1091,25	1126,916	1,033	1101,389	1126,916	1,023	1126,92	1126,92	1,000
IGP - DI	1128,805	1102,506	1086,474	1082,105	1082,593	1087,419	1092,974	1098,48	1105,541	1102,571	1098,095	1094,763	1102,66	1112,26	1117,787	1127,101	1127,101	1127,101	1,000	1127,101	1127,101	1,000	1102,571	1127,101	1,022	1102,66	1127,101	1,022	1127,1	1127,1	1,000
OBRAS DE ARTE ESPECIAIS	473,029	471,696	470,402	468,944	466,726	467,606	468,524	467,395	467,998								0	0	0,000	0	0	0,000	0	0	####	0	0	0,000	0	0	0,000
LIGANTES BETUMINOSOS	863,498	859,584	856,433	854,938	862,977	883,089	895,096	912,509	906,315								0	0	0,000	0	0	0,000	0	0	####	0	0	0,000	0	0	0,000
VERGALHÕES E ARAMES DE AÇO CARBONO	1360,703	1373,147	1363,043	1351,728	1336,081	1323,058	1305,337	1299,43	1296,786								0	0	0,000	0	0	0,000	0	0	####	0	0	0,000	0	0	0,000
PRODUTOS SIDERÚRGICOS	370,244	369,31	367,367	363,615	354,768	354,555	349,959	345,593	347,117								0	0	0,000	0	0	0,000	0	0	####	0	0	0,000	0	0	0,000
PRODUTOS DE AÇO GALVANIZADO	495,013	495,757	493,839	485,17	480,993	475,112	475,76	475,559	475,097								0	0	0,000	0	0	0,000	0	0	####	0	0	0,000	0	0	0,000

E-DOCS - CÓPIA DO PROCESSO 2025-BFJQ8 GERADO POR UDSON OLIVEIRA RAMOS DE AGUIAR EM 05/05/2026 16:12 DOCUMENTO 1 / 1 PÁGINA 368 / 3514

2025-TS5B2W - E-DOCS - CÓPIA SIMPLES 01/07/2025 09:53 PÁGINA 124 / 145

3.9. BASES EXTERNAS

E-DOCS - CÓPIA DO PROCESSO 2025-BFJQ8 GERADO POR UDSON OLIVEIRA RAMOS DE AGUIAR EM 05/05/2026 16:12 DOCUMENTO 1 / 1 PÁGINA 369 / 3514

2025-TS5B2W - E-DOCS - CÓPIA SIMPLES 01/07/2025 09:53 PÁGINA 125 / 145

TABELAS REFERENCIAIS DIVERSAS - PARTICULARES E PÚBLICAS								jul/24
CÓDIGO	ÓRGÃO	DESCRIÇÃO	UNIDADE	PREÇO UNITÁRIO		DATABASE REFERÊNCIA	ÍNDICE REAJUSTE	PREÇO UNITÁRIO REAJUSTADO	
2062	ORSE	Barra de apoio, reta, fixa, em aço inox, l=40cm, d=1 1/4" - Jackwal ou similar	UND	R$	104,90	**jul/24**	1,000000000	R$	104,90
6641	ORSE	Chapa de alumínio 1mm - dimensão 2,00 x 1,00 m	M²	R$	114,17	**jun/24**	1,027357668	R$	117,29
9690	ORSE	Cartucho p/ solda exotermica nr90	UND	R$	20,00	**jul/24**	1,000000000	R$	20,00
11513	ORSE	Caixa inspeção em poliamida 150x110x70mm, ref:TEL-541 ou similar (p/SPDA)	UND	R$	75,00	**jul/24**	1,000000000	R$	75,00
11237	ORSE	Lixeiras em fibra de vidro, com capacidade 50L com suporte (poste), da Fioberglass, ref.CLPD1085 ou similar Padão EMURB	UND	R$	311,00	**jun/24**	1,027357668	R$	319,51
12865	ORSE	Guarda-corpo h = 1,10m e Corrimão em tubo ferro galvanizado, barras superiores alt=0,92m e 0,70m e barra inferior, diam= 1.1/2" r, barras verticais d=3/4" a cada 0,11m, curvas de aço carbono.	M	R$	137,87	**jul/24**	1,000000000	R$	137,87
11787	ORSE	Corrimão em tubo ferro galvanizado, alt=0,92m, com barras horizontais dupla (2") e barras verticais nas extremidades de 2", inclusive curva em aço (padrão) - para deficientes físicos	M	R$	147,95	**jul/24**	1,000000000	R$	147,95
908	ORSE	Espelho 4" x 2" para 2 rj-45	UND	R$	3,40	**jul/24**	1,000000000	R$	3,40
13510	ORSE	Switch 24 portas gerenciável POE 10/100/1000 + 4SFP	UND	R$	3.596,82	**jul/24**	1,000000000	R$	3.596,82
13965	ORSE	Arandela uso externo lampada Led 18W G-light ou similar	UND	R$	31,37	**Dez/23**	1,029556508	R$	32,30
582	ORSE	Chapa xadrez 3/16" - 4,75mm - (38,00kg/m2)	KG	R$	23,23	**jul/24**	1,000000000	R$	23,23
13857	ORSE	Porta em vidro temperado 10mm, incolor, inclusive ferragens de fixação e instalação, exclusive puxador	M²	R$	695,38	**jul/24**	1,000000000	R$	695,38
8966	ORSE	Porta em madeira de lei muiracatiara com almofadas	M²	R$	428,43	**jul/24**	1,000000000	R$	428,43
11641	ORSE	Abrigo de sobrepor em chapa de aço carbono pintado com tinta a base de epoxi vermelha, dimensões 75x35x25cm	UND	R$	320,00	**jul/24**	1,000000000	R$	320,00
MATED20138	SETOP	AÇO (APLICAÇÃO: PERFIS ESTRUTURAIS|NORMAS: ASTM A-36/A-572)	KG	R$	12,29	**abr/24**	1,034233152	R$	12,71
MATED20139	SETOP	AÇO (APLICAÇÃO: USO GERAL|NORMAS: ASTM A-36/ A-572)	kg	R$	8,85	**abr/24**	1,034233152	R$	9,15
MATED20140	SETOP	AÇO (APLICAÇÃO: CHAPAS |NORMA: ASTM A-36)	kg	R$	8,85	**abr/24**	1,034233152	R$	9,15
ED29857	SETOP	CARGA DE EQUIPAMENTO DE BATE ESTACA, INCLUSIVE MANOBRA E DESCARGA	UND	R$	4.218,30	**abr/24**	1,034233152	R$	4.362,71
MAT019300	SCO	Bucha de nylon, tamanho S-05	UND	R$	0,05	**jul/24**	1,000000000	R$	0,05
MAT027750	SCO	Cantoneira de aco, com abas iguais, de: (5/8"x1/8")	KG	R$	9,52	**jul/24**	1,000000000	R$	9,52
MAT030650	SCO	Chapa de aluminio, medindo: (2000x1000x1,2)mm	KG	R$	25,82	**jul/24**	1,000000000	R$	25,82
MAT093300	SCO	Parafuso de ferro, rosca soberba, medindo: (3,8x30)mm	UND	R$	0,15	**jul/24**	1,000000000	R$	0,15
MAT030400	SCO	Chapa de aco galvanizado, no: 26 (0,50mm)	KG	R$	10,45	**jul/24**	1,000000000	R$	10,45
IEQ014900	SCO	Macaco Hidraulico cilindrico, com comando a distancia, Guimmy ou similar, aluguel	H	R$	4,23	**jul/24**	1,000000000	R$	4,23

4 EXIGÊNCIAS TÉCNICAS PARA A CONTRATAÇÃO DAS OBRAS

4.1 ITENS DE MAIOR RELEVÂNCIA FINANCEIRA (CURVA ABC)

Adiante está apresentada a **CURVA ABC**, contendo os itens de principal relevância financeira do orçamento da obra em ordem decrescente.

De forma adicional, a Consultora apresenta os serviços de maior relevância física e financeira e sugere que sejam considerados na fase de contratação, empreiteiros que comprovem a execução de no mínimo **50%** dos quantitativos dos itens correspondentes a estes itens.

E-DOCS - CÓPIA DO PROCESSO 2025-BFJQ8 GERADO POR UDSON OLIVEIRA RAMOS DE AGUIAR EM 05/05/2026 16:12 DOCUMENTO 1 / 1 PÁGINA 370 / 3514

2025-TS5B2W - E-DOCS - CÓPIA SIMPLES 01/07/2025 09:53 PÁGINA 126 / 145

E-DOCS - CÓPIA DO PROCESSO 2025-BFJQ8 GERADO POR UDSON OLIVEIRA RAMOS DE AGUIAR EM 05/05/2026 16:12 DOCUMENTO 1 / 1 PÁGINA 371 / 3514

CURVA ABC - Conforme Documento de Orientação - Adsup 3/2012 (DO - Adsup 3/2012)

CONSULTORIA: avantec Soluções em Engenharia

PREFEITURA MUNICIPAL DE ALEGRE

OBRA: CRECHE TEREZA FIOREZI

LOCAL: RUA BENJAMIN BARROS FILHO, S/N, TRIANGULO, ALEGRE

ORÇAMENTISTA: THIAGO GOMES BONOMO **CREA: ES-018427/D**

CLASSIFICAÇÃO	ÓRGÃO	CÓDIGO	DESCRIÇÃO SERVIÇO	UNIDADE	QUANTIDADE	CUSTO TOTAL (R$)	PESO (%)	PESO ACUM. (%)
A	DER-EDIF	S190106	PINTURA EM PAREDES E FORROS, APLICAÇÃO MANUAL, COM TRÊS DEMÃO DE TINTA LÁTEX ACRÍLICO PREMIUM, REFERÊNCIA CORAL E METALATEX, INCLUSIVE UMA DEMÃO DE LIQUIDO SELADOR ACRÍLICO, REFERÊNCIA SUVINIL, CORAL OU METALATEX OU EQUIVALENTE	M2	3.116,96	R$ 116.075,58	5,7835%	5,7835%
	DER-EDIF	S130231	PISO ARGAMASSA ALTA RESISTÊNCIA TIPO GRANILITE OU EQUIV DE QUALIDADE COMPROVADA, ESP DE 10MM, COM JUNTAS PLÁSTICA EM QUADROS DE 1M, NA COR NATURAL, COM ACABAMENTO POLIDO MECANIZADO, INCLUSIVE REGULARIZAÇÃO E=3.0CM	M2	575,42	R$ 112.632,71	5,6119%	11,3954%
	COMP	EST-02	FORNECIMENTO DE ESTRUTURA METÁLICA E ENGRADAMENTO METÁLICO PARA TELHADO EM AÇO, EXCLUSIVE TELHA, INCLUSIVE FABRICAÇÃO, TRANSPORTE, MONTAGEM, APLICAÇÃO DE 02 DEMÃOS DE PINTURA COM TINTA ALQUÍDICA DE ACABAMENTO (ESMALTE SINTÉTICO BRILHANTE).	KG	3.202,92	R$ 102.429,38	5,1036%	16,4990%
	DER-EDIF	S180607	FORNECIMENTO E INSTALAÇÃO DE UNIDADE EVAPORADORA E CONDENSADORA DE AR CONDICIONADO TIPO SPLIT INVERTER HI-WALL (PAREDE) DE 30.000 BTU´S 220V - CICLO QUENTE/FRIO - CLASSIFICAÇÃO A (SELO PROCEL), INCLUSIVE AMORTECEDORES VIBRA-STOP - (BDI-DIF=15,57%)	UND	10,00	R$ 92.289,60	4,5983%	21,0973%
B	SINAPI	96114	FORRO EM DRYWALL, PARA AMBIENTES COMERCIAIS, INCLUSIVE ESTRUTURA BIRECIONAL DE FIXAÇÃO. AF_08/2023_PS	M2	711,35	R$ 71.746,76	3,5748%	24,6721%
	COMP	ACE-03	PLATAFORMA ELEVATÓRIA PARA PNE, CABINADA, MODELO COM PORTAS MANUAIS COM DIMENSÕES DE 0,90 M (L) X 2,00 M (H), DOTADAS DE MOLA AÉREA PARA FECHAMENTO AUTÔNOMO, VIDRO NA METADE SUPERIOR E PUXADOR EM ALUMÍNIO, 02 PARADAS, PERCURSO DE 3,80M - CAIXA DE CORRIDA EM ALVENARIA - (BDI-DIF=15,57%)	UND	1,00	R$ 58.019,88	2,8908%	27,5630%
	COMP	ARQ-02	REVESTIMENTO CERÂMICO PARA PAREDES INTERNAS COM PLACAS TIPO ESMALTADA EXTRA DE DIMENSÕES 33X61 CM. TUDO INCLUÍDO.	M²	582,43	R$ 52.983,65	2,6399%	30,2029%
	SINAPI	97633	DEMOLIÇÃO DE REVESTIMENTO CERÂMICO, DE FORMA MANUAL, SEM REAPROVEITAMENTO. AF_09/2023	M2	1.498,55	R$ 50.920,72	2,5371%	32,7400%
	DER-EDIF	S071105	GRADE DE FERRO EM BARRA CHATA, INCLUSIVE CHUMBAMENTO	M2	102,23	R$ 50.100,87	2,4963%	35,2363%
	DER-EDIF	S151402	CABO DE COBRE TERMOPLÁSTICO (PVC) FLEXÍVEL ISOLADO 450/750V, ANTICHAMA BWF LIVRE DE CHUMBO, 70ºC - 2,5MM2	M	4.903,26	R$ 45.600,31	2,2720%	37,5083%
	DER-EDIF	S190103	EMASSAMENTO DE PAREDES E FORROS, COM DUAS DEMÃOS DE MASSA ACRÍLICA PREMIUM, REFERÊNCIA SUVINIL, CORAL OU SHERWIN WILLIAMS OU EQUIVALENTE, INCLUSIVE UMA DEMÃO DE LIQUIDO SELADOR ACRÍLICO, REFERÊNCIA SUVINIL, CORAL OU METALATEX OU EQUIVALENTE	M2	1.455,02	R$ 42.050,07	2,0952%	39,6035%

2025-TS5B2W - E-DOCS - CÓPIA SIMPLES 01/07/2025 09:53 PÁGINA 127 / 145

E-DOCS - CÓPIA DO PROCESSO 2025-BFJQ8 GERADO POR UDSON OLIVEIRA RAMOS DE AGUIAR EM 05/05/2026 16:12 DOCUMENTO 1 / 1 PÁGINA 372 / 3514

2025-TS5B2W - E-DOCS - CÓPIA SIMPLES 01/07/2025 09:53 PÁGINA 128 / 145

CURVA ABC - Conforme Documento de Orientação - Adsup 3/2012 (DO - Adsup 3/2012)

CONSULTORIA: avantec Soluções em Engenharia

PREFEITURA MUNICIPAL DE ALEGRE

OBRA: CRECHE TEREZA FIOREZI

LOCAL: RUA BENJAMIN BARROS FILHO, S/N, TRIANGULO, ALEGRE

ORÇAMENTISTA: THIAGO GOMES BONOMO **CREA: ES-018427/D**

CLASSIFICAÇÃO	ÓRGÃO	CÓDIGO	DESCRIÇÃO SERVIÇO	UNIDADE	QUANTIDADE	CUSTO TOTAL (R$)	PESO (%)	PESO ACUM. (%)
B	COMP	ARQ-06	VENEZIANA VERTICAL (BRISE SOLEIL) DE CHAPA DE ALUMINIO, COM 1,2MM DE ESPESSURA, APARAFUSADAS E MEDIDA PELA AREA COLOCADA. FORNECIMENTO E COLOCACAO.	M²	38,42	R$ 40.312,18	2,0086%	41,6120%
	SINAPI	94213	TELHAMENTO COM TELHA DE AÇO/ALUMÍNIO E = 0,5 MM, COM ATÉ 2 ÁGUAS, INCLUSO IÇAMENTO. AF_07/2019	M2	391,19	R$ 34.823,73	1,7351%	43,3471%
	COMP	EST-01	ESCADA METÁLICA EXTERNA COM DEGRAUS E PATAMARES EM CHAPA XADREZ, VIGAS E PILARES METÁLICOS, INCLUSO PINTURA COM FUNDO ANTI-CORROSIVO E 2 DEMÃOS DE TINTA ESMALTE SINTÉTICO	M	7,68	R$ 31.097,01	1,5494%	44,8966%
	DER-EDIF	S110301	EMBOÇO DE ARGAMASSA DE CIMENTO, CAL HIDRATADA CH1 E AREIA LAVADA TRAÇO 1:0.5:6, ESPESSURA 20 MM	M2	582,43	R$ 30.478,56	1,5186%	46,4152%
	DER-EDIF	S161016	INSTALAÇÃO DE LINHA FRIGORÍGENA PARA INTERLIGAÇÃO DO SISTEMA DE CLIMATIZAÇÃO INCL. ACESSÓRIOS DE FIXAÇÃO, FITA PVC AUTO-ADERENTE E CABO PP, EXCLUSIVE TUBOS DE COBRE DA LINHA LIQUIDA E SUCÇÃO, ESPUMA ELASTOMÉRICA FLEXIVEL E GÁS REFRIGERANTE	M	188,79	R$ 27.942,80	1,3923%	47,8074%
	DER-EDIF	S130230	PISO ARGAMASSA ALTA RESISTÊNCIA TIPO GRANILITE OU EQUIV DE QUALIDADE COMPROVADA, ESP DE 10MM, COM JUNTAS PLÁSTICA EM QUADROS DE 1M, NA COR NATURAL, COM ACABAMENTO ANTI-DERRAPANTE MECANIZADO, INCLUSIVE REGULARIZAÇÃO E=3.0CM	M2	153,57	R$ 27.283,24	1,3594%	49,1668%
	DER-EDIF	S141909	TUBO DE PVC RÍGIDO SOLDÁVEL BRANCO, PARA ESGOTO, SÉRIE NORMAL, DIÂMETRO 100MM (4"), INCLUSIVE CONEXÕES	M	268,13	R$ 26.917,56	1,3412%	50,5080%
	DER-EDIF	S010264	DEMOLIÇÃO DE PISO GRANILITE	M2	713,44	R$ 26.525,69	1,3216%	51,8296%
C	COMP	EST-04	ESCADA METÁLICA INTERNA COM DEGRAUS E PATAMARES EM CHAPA, VIGAS E PILARES METÁLICOS, INCLUSO PINTURA COM FUNDO ANTI-CORROSIVO E 2 DEMÃOS DE TINTA ESMALTE SINTÉTICO	M	9,90	R$ 25.082,34	1,2497%	53,0793%
	DER-EDIF	S130321	RODAPÉ DE GRANITO CINZA ESP. 2CM, H=7CM, ASSENTADO COM ARGAMASSA DE CIMENTO, CAL HIDRATADA CH1 E AREIA NO TRAÇO 1:0,5:8, INCL. REJUNTAMENTO COM CIMENTO BRANCO	M	398,85	R$ 24.437,53	1,2176%	54,2969%
	DER-EDIF	S120227	RODA PAREDE EM GRANITO CINZA ANDORINHA 7X2CM, COM ACABAMENTO ABAULADO NOS DOIS LADOS	M	322,53	R$ 23.612,42	1,1765%	55,4734%
	DER-EDIF	S160318	CABO DE COBRE NÚ 35MM2, REF. TEL 5735, MARCA DE REFERÊNCIA TERMOTÉCNICA OU EQUIVALENTE	M	350,10	R$ 21.062,01	1,0494%	56,5229%
	DER-EDIF	S071701	JANELA DE CORRER PARA VIDRO EM ALUMÍNIO ANODIZADO COR NATURAL, LINHA 25, COMPLETA, INCL. PUXADOR COM TRANCA, ALIZAR, CAIXILHO E CONTRAMARCO, EXCLUSIVE VIDRO	M2	28,35	R$ 20.974,18	1,0450%	57,5679%
	SINAPI	101966	CHAPIM SOBRE MUROS LINEARES, EM GRANITO OU MÁRMORE, L = 25 CM, ASSENTADO COM ARGAMASSA 1:6 COM ADITIVO. AF_11/2020	M	179,21	R$ 20.892,30	1,0410%	58,6089%

E-DOCS - CÓPIA DO PROCESSO 2025-BFJQ8 GERADO POR UDSON OLIVEIRA RAMOS DE AGUIAR EM 05/05/2026 16:12 DOCUMENTO 1 / 1 PÁGINA 373 / 3514

CURVA ABC - Conforme Documento de Orientação - Adsup 3/2012 (DO - Adsup 3/2012)

CONSULTORIA: avantec Soluções em Engenharia

PREFEITURA MUNICIPAL DE ALEGRE

OBRA: CRECHE TEREZA FIOREZI

LOCAL: RUA BENJAMIN BARROS FILHO, S/N, TRIANGULO, ALEGRE

ORÇAMENTISTA: THIAGO GOMES BONOMO **CREA: ES-018427/D**

CLASSIFICAÇÃO	ÓRGÃO	CÓDIGO	DESCRIÇÃO SERVIÇO	UNIDADE	QUANTIDADE	CUSTO TOTAL (R$)	PESO (%)	PESO ACUM. (%)
C	DER-EDIF	S170612	LAVATÓRIO DE LOUÇA BRANCA COM COLUNA SUSPENSA P/ BANHEIRO PNE, VOUGLE PLUS CONFORTO L.51.17 + CS.1.17, REF., DECA OU EQUIVALENTE, INCL. SIFÃO, VÁLVULA E ENGATES METÁLICOS CROMADOS, EXCLUSIVE TORNEIRA	UND	11,00	R$ 20.563,18	1,0246%	59,6334%
	DER-EDIF	S050205	DIVISÓRIA DE GRANITO COM 3 CM DE ESPESSURA, ASSENTADA COM ARGAMASSA DE CIMENTO E AREIA NO TRAÇO 1:3, NA COR CINZA	M2	28,30	R$ 20.203,37	1,0066%	60,6401%
	DER-EDIF	S062504	PORTA DE MADEIRA DE LEI ANGELIM PEDRA OU EQUIVALENTE, ESP. 30 A 35 MM, MACIÇA, TIPO MEXICANA, C/ FRISO P/ VERNIZ, PADRÃO SEDU, COM VISOR 1,00 X 0,15M E VIDRO 4MM, INCLUSIVE ALIZARES, DOBRADIÇAS E FECHADURA TIPO ALAVANCA EM LATÃO CROMADO LAFONTE OU EQUIV., EXCLUSIVE MARCO, DIMENSÕES: 0.90 X 2.10 M	UND	7,00	R$ 18.622,80	0,9279%	61,5679%
	DER-EDIF	S110302	REBOCO TIPO PAULISTA DE ARGAMASSA DE CIMENTO, CAL HIDRATADA CH1 E AREIA LAVADA TRAÇO 1:0.5:6, ESPESSURA 25 MM	M2	191,46	R$ 17.250,54	0,8595%	62,4275%
	COMP	ARQ-11	BANCADA EM AÇO INOX - 304, L=60CM, PARA CUBAS SIMPLES, CONCRETADA, ACABAMENTO LISO E POLIDO, ASSENTADA COM ARGAMASSA TRAÇO T-1(1:3), EXCLUSIVE CUBA, SIFÃO, VÁLVULA E TORNEIRA	M	9,31	R$ 16.732,58	0,8337%	63,2612%
	COMP	ARQ-05	PORTA EM VIDRO TEMPERADO 10MM, INCOLOR, INCLUSIVE FERRAGENS DE FIXAÇÃO E INSTALAÇÃO, EXCLUSIVE PUXADOR	M²	18,00	R$ 16.678,62	0,8310%	64,0922%
	SINAPI	101733	PISO DE BORRACHA PASTILHADO/FRISADO, ESPESSURA 7MM, ASSENTADO COM ARGAMASSA. AF_09/2020	M2	47,54	R$ 15.014,54	0,7481%	64,8403%
	DER-EDIF	S160317	CABO DE COBRE NÚ 50MM2, REF. TEL 5750, MARCA DE REFERÊNCIA TERMOTÉCNICA OU EQUIVALENTE	M	174,55	R$ 14.869,91	0,7409%	65,5812%
	DER-EDIF	S110101	CHAPISCO COM ARGAMASSA DE CIMENTO E AREIA MÉDIA OU GROSSA LAVADA NO TRAÇO 1:3, ESPESSURA 5 MM	M2	773,89	R$ 14.464,00	0,7207%	66,3018%
	DER-EDIF	S170562	BEBEBEDOURO ELÉTRICO DE PRESSÃO PARA PORTADORES DE NECESSIDADES ESPECIAIS IBBL BDF300 OU EQUIVALENTE - (BDI-DIF=15,57%)	UND	4,00	R$ 14.357,60	0,7154%	67,0172%
	COMP	ACE-01	GUARDA-CORPO H = 1,10M E CORRIMÃO EM TUBO FERRO GALVANIZADO, BARRAS SUPERIORES ALT=0,92M E 0,70M E BARRA INFERIOR, DIAM= 1.1/2", BARRAS VERTICAIS D=3/4" A CADA 0,11M, CURVAS DE AÇO CARBONO.	M	47,11	R$ 14.308,72	0,7129%	67,7301%
	DER-EDIF	S060110	MARCO EM MADEIRA DE LEI TIPO PEROBA, IPÊ, ANGELIM PEDRA OU EQUIVALENTE, COM 15 X 3CM DE BATENTE	M	122,35	R$ 13.802,30	0,6877%	68,4178%
	DER-EDIF	S050602	ALVENARIA DE BLOCOS DE CONCRETO 14X19X39CM, C/ RESIST. MÍNIMO A COMPRES. 2.5 MPA, ASSENT. C/ ARG. DE CIMENTO, CAL HIDRATADA CH1 E AREIA NO TRAÇO 1:0.5:8 ESP. DAS JUNTAS 10MM E ESP. DAS PAREDES, S/ REV. 14CM	M2	112,83	R$ 13.026,21	0,6490%	69,0669%
	COMP	ARQ-01	PORTA EM MADEIRA, LISA, SEMI-ÔCA, 0.90 X 2.10 M, PARA SANITÁRIO DE DEFICIENTE FÍSICO (INCLUSIVE BATENTE, FERRAGENS, FECHADURA, SUPORTE E CHAPA DE ALUMÍNIO E=1MM)	UND	8,00	R$ 12.815,76	0,6385%	69,7054%

2025-TS5B2W - E-DOCS - CÓPIA SIMPLES 01/07/2025 09:53 PÁGINA 129 / 145

E-DOCS - CÓPIA DO PROCESSO 2025-BFJQ8 GERADO POR UDSON OLIVEIRA RAMOS DE AGUIAR EM 05/05/2026 16:12 DOCUMENTO 1 / 1 PÁGINA 374 / 3514

2025-TS5B2W - E-DOCS - CÓPIA SIMPLES 01/07/2025 09:53 PÁGINA 130 / 145

CURVA ABC - Conforme Documento de Orientação - Adsup 3/2012 (DO - Adsup 3/2012)

CONSULTORIA: avantec Soluções em Engenharia

PREFEITURA MUNICIPAL DE ALEGRE

OBRA: CRECHE TEREZA FIOREZI

LOCAL: RUA BENJAMIN BARROS FILHO, S/N, TRIANGULO, ALEGRE

ORÇAMENTISTA: THIAGO GOMES BONOMO **CREA: ES-018427/D**

CLASSIFICAÇÃO	ÓRGÃO	CÓDIGO	DESCRIÇÃO SERVIÇO	UNIDADE	QUANTIDADE	CUSTO TOTAL (R$)	PESO (%)	PESO ACUM. (%)
C	COMP	HID-01	TANQUE EM POLIÉSTER REFORÇADO COM FIBRA DE VIDRO, 15000 LITROS - FORNECIMENTO E INSTALAÇÃO.	UND	1,00	R$ 12.300,98	0,6129%	70,3183%
	DER-EDIF	S160207	ABRIGO DE GÁS PARA 2 CILINDROS 45 KG, EXEC. EM ALV. BLOCO CONC CHEIO,DIM 1,50X0.85X2.10M, INCLUSIVE CILINDROS E REDE INTERNA DO ABRIGO COMPREENDENDO TUBOS E VÁLVULAS DE ESFERA QUE INTERLIGAM OS CILINDROS	UND	1,00	R$ 12.173,85	0,6066%	70,9249%
	DER-EDIF	S061304	PORTA EM MADEIRA DE LEI TIPO ANGELIM PEDRA OU EQUIVALENTE,ESP. 30 A 35MM C/ ENCHIMENTO EM MADEIRA 1A QUALIDADE, TIPO SARRAFEADA PARA PINTURA, INCLUSIVE ALIZARES, DOBRADIÇAS E FECHADURA TIPO ALAVANCA EM LATÃO CROMADO LAFONTE OU EQUIVALENTE, EXCLUSIVE MARCO, NAS DIMENSÕES: 0,90 X 2,10 M	UND	9,00	R$ 11.867,94	0,5913%	71,5162%
	DER-EDIF	S050603	ALVENARIA DE BLOCOS DE CONCRETO 19X19X39CM, C/ RESIST. MÍNIMO A COMPRES. 2.5 MPA, ASSENT. C/ ARG. DE CIMENTO, CAL HIDRATADA CH1 E AREIA NO TRAÇO 1:0.5:8 ESP. DAS JUNTAS 10MM E ESP. DAS PAREDES, S/ REV. 19CM	M2	82,19	R$ 11.315,09	0,5638%	72,0800%
	DER-EDIF	S180603	FORNECIMENTO E INSTALAÇÃO DE UNIDADE EVAPORADORA E CONDENSADORA DE AR CONDICIONADO TIPO SPLIT INVERTER HI-WALL (PAREDE) DE 12.000 BTU´S 220V - CICLO FRIO - CLASSIFICAÇÃO A (SELO PROCEL), INCLUSIVE AMORTECEDORES VIBRA-STOP - (BDI-DIF=15,57%)	UND	3,00	R$ 11.189,22	0,5575%	72,6375%
	DER-EDIF	S170608	BACIA SIFONADA DE LOUÇA BRANCA SEM ABERTURA FRONTAL P/ BANHEIRO PNE, CONSUMO 6 LITROS POR FLUXO, VOGUE PLUS CONFORTO - P.510.17, REF. DECA OU EQUIV., INCL. TUBO DE LIGAÇÃO INOX C/ CANOPLA, ANEL DE VEDAÇÃO, PARAF. E REJUNTE EPOXI P/ VEDAÇÃO	UND	5,00	R$ 11.122,45	0,5542%	73,1917%
	DER-EDIF	S151601	ABERTURA E FECHAMENTO DE RASGOS EM ALVENARIA, PARA PASSAGEM DE ELETRODUTOS DIÂM. 1/2" A 1"	M	620,12	R$ 10.393,20	0,5178%	73,7095%
	DER-EDIF	S160319	PRESILHA DE LATÃO REF. 744, INCLUSIVE PARAFUSO FENDA DN 4,2X32MM E BUCHA NYLON DN 6MM E VEDAÇÃO DOS FUROS COM POLIURETANO REF. 5905, MARCA DE REF. TERMOTÉCNICA OU EQUIVALENTE	UND	700,00	R$ 10.374,00	0,5169%	74,2264%
	DER-EDIF	S141908	TUBO DE PVC RÍGIDO SOLDÁVEL BRANCO, PARA ESGOTO, SÉRIE NORMAL, DIÂMETRO 75MM (3"), INCLUSIVE CONEXÕES	M	119,15	R$ 10.064,60	0,5015%	74,7279%
	COMP	SIS-03	FORNECIMENTO E INSTALAÇÃO DE SWITCH 24 PORTAS GERENCIÁVEL POE 10/100 /1000 + 4SFP	UND	2,00	R$ 9.697,28	0,4832%	75,2110%
	DER-EDIF	S071704	PORTA DE ABRIR TIPO VENEZIANA EM ALUMÍNIO ANODIZADO, LINHA 25, COMPLETA, INCL. PUXADOR COM TRANCA, CAIXILHO, ALIZAR E CONTRAMARCO	M2	7,38	R$ 9.609,12	0,4788%	75,6898%
	DER-EDIF	S170129	BACIA SANITÁRIA DE LOUÇA BRANCA COM CAIXA ACOPLADA E VÁLVULA DE ACIONAMENTO SIMPLES - IZY - DECA, CELITE OU EQUIVALENTE, INCLUSIVE ASSENTO PLÁSTICO, TUBO DE LIGAÇÃO METAL CROMADO COM CANOPLA, ENGATE FLEXÍVEL TRANÇADO INOX 1/2? X 30CM, ANEL DE VEDAÇÃO E PARAFUSOS PARA FIXAÇÃO	UND	11,00	R$ 9.503,23	0,4735%	76,1633%

E-DOCS - CÓPIA DO PROCESSO 2025-BFJQ8 GERADO POR UDSON OLIVEIRA RAMOS DE AGUIAR EM 05/05/2026 16:12 DOCUMENTO 1 / 1 PÁGINA 375 / 3514

CURVA ABC - Conforme Documento de Orientação - Adsup 3/2012 (DO - Adsup 3/2012)

CONSULTORIA: avantec Soluções em Engenharia

PREFEITURA MUNICIPAL DE ALEGRE

OBRA: CRECHE TEREZA FIOREZI

LOCAL: RUA BENJAMIN BARROS FILHO, S/N, TRIANGULO, ALEGRE

ORÇAMENTISTA: THIAGO GOMES BONOMO **CREA: ES-018427/D**

CLASSIFICAÇÃO	ÓRGÃO	CÓDIGO	DESCRIÇÃO SERVIÇO	UNIDADE	QUANTIDADE	CUSTO TOTAL (R$)	PESO (%)	PESO ACUM. (%)
C	DER-EDIF	S170357	CHUVEIRO EM METAL CROMADO COM DESVIADOR FLEXÍVEL E DUCHA MANUAL LINHA MAX 1975C ? DECA OU EQUIVALENTE	UND	6,00	R$ 9.465,42	0,4716%	76,6349%
	DER-EDIF	S080102	VIDRO PLANO TRANSPARENTE LISO, COM 4 MM DE ESPESSURA - (BDI-DIF=15,57%)	M2	38,22	R$ 9.361,60	0,4664%	77,1014%
	DER-EDIF	S161015	GÁS REFRIGERANTE R410A	KG	94,40	R$ 9.061,45	0,4515%	77,5529%
	DER-EDIF	S151132	ELETRODUTO FLEXÍVEL CORRUGADO DIÂMETRO 3/4", AMARELO ? TIGREFLEX OU EQUIVALENTE	M	1.040,61	R$ 8.304,06	0,4138%	77,9666%
	DER-EDIF	S141411	TUBO DE PVC RÍGIDO SOLDÁVEL MARROM, DN 32MM (1"), INCLUSIVE CONEXÕES	M	214,51	R$ 7.962,61	0,3967%	78,3633%
	DER-EDIF	S190417	PINTURA SOBRE METAL, APLICAÇÃO MANUAL, COM DUAS DEMÃOS DE TINTA ESMALTE SINTÉTICO, REFERÊNCIA SUVINIL, CORAL OU METALATEX, INCLUSIVE UMA DEMÃO DE FUNDO ANTICORROSIVO	M2	124,79	R$ 7.846,79	0,3910%	78,7543%
	SINAPI	94228	CALHA EM CHAPA DE AÇO GALVANIZADO NÚMERO 24, DESENVOLVIMENTO DE 50 CM, INCLUSO TRANSPORTE VERTICAL. AF_07/2019	M	73,85	R$ 7.673,01	0,3823%	79,1366%
	DER-EDIF	S142206	ABERTURA E FECHAMENTO DE RASGOS EM CONCRETO, PARA PASSAGEM DE TUBULAÇÕES, DIÂM. 2 1/2"A 4"	M	106,13	R$ 7.464,12	0,3719%	79,5085%
	DER-EDIF	S071703	JANELA TIPO MAXIM-AR PARA VIDRO EM ALUMÍNIO ANODIZADO NATURAL, LINHA 25, COMPLETA, INCL. PUXADOR COM TRANCA, CAIXILHO, ALIZAR E CONTRAMARCO, EXCLUSIVE VIDRO	M2	11,88	R$ 7.161,26	0,3568%	79,8653%
	COMP	ACE-02	CORRIMÃO EM TUBO FERRO GALVANIZADO, ALT=0,92M, COM BARRAS HORIZONTAIS DUPLA (2") E BARRAS VERTICAIS NAS EXTREMIDADES DE 2", INCLUSIVE CURVA EM AÇO (PADRÃO) - PARA DEFICIENTES FÍSICOS	M	23,38	R$ 6.969,34	0,3472%	80,2126%
	COMP	ARQ-08	PORTÃO DE CHAPA DE FERRO GALVANIZADO, COM ESPESSURA DE 0,5MM, COM ALTURA ENTRE 2M E 3M, EXCLUSIVE FECHADURA.	M²	4,20	R$ 6.967,33	0,3471%	80,5597%
	SINAPI	97330	TUBO EM COBRE FLEXÍVEL, DN 5/8", COM ISOLAMENTO, INSTALADO EM RAMAL DE ALIMENTAÇÃO DE AR CONDICIONADO COM CONDENSADORA INDIVIDUAL - FORNECIMENTO E INSTALAÇÃO. AF_12/2015	M	70,47	R$ 6.350,75	0,3164%	80,8762%
	DER-EDIF	S141410	TUBO DE PVC RÍGIDO SOLDÁVEL MARROM, DN 25MM (3/4"), INCLUSIVE CONEXÕES	M	201,06	R$ 6.234,87	0,3107%	81,1868%
	COMP	SIS-01	CÂMERA BULLET COMPATÍVEL COM A TECNOLOGIA POE - FORNECIMENTO E INSTALAÇÃO	UND	9,00	R$ 6.186,06	0,3082%	81,4950%
	DER-EDIF	S061303	PORTA EM MADEIRA DE LEI TIPO ANGELIM PEDRA OU EQUIVALENTE,ESP. 30 A 35MM C/ ENCHIMENTO EM MADEIRA 1A QUALIDADE, TIPO SARRAFEADA PARA PINTURA, INCLUSIVE ALIZARES, DOBRADIÇAS E FECHADURA TIPO ALAVANCA EM LATÃO CROMADO LAFONTE OU EQUIVALENTE, EXCLUSIVE MARCO, NAS DIMENSÕES: 0,80 X 2,10 M	UND	5,00	R$ 6.056,75	0,3018%	81,7968%
	DER-EDIF	S080203	ESPELHO PRATA ESP. 4 MM SOBRE CAIXA DE COMPENSADO COLADO REVESTIDO COM FÓRMICA E FIXADO COM PARAFUSO CROMADO E BUCHA, DIM. 1,80 X 0,40M, CONFORME DETALHE EM PROJETO	M2	6,30	R$ 6.047,74	0,3013%	82,0981%

2025-TS5B2W - E-DOCS - CÓPIA SIMPLES 01/07/2025 09:53 PÁGINA 131 / 145

E-DOCS - CÓPIA DO PROCESSO 2025-BFJQ8 GERADO POR UDSON OLIVEIRA RAMOS DE AGUIAR EM 05/05/2026 16:12 DOCUMENTO 1 / 1 PÁGINA 376 / 3514

CURVA ABC - Conforme Documento de Orientação - Adsup 3/2012 (DO - Adsup 3/2012)

CONSULTORIA: avantec Soluções em Engenharia

PREFEITURA MUNICIPAL DE ALEGRE

OBRA: CRECHE TEREZA FIOREZI

LOCAL: RUA BENJAMIN BARROS FILHO, S/N, TRIANGULO, ALEGRE

ORÇAMENTISTA: THIAGO GOMES BONOMO **CREA: ES-018427/D**

CLASSIFICAÇÃO	ÓRGÃO	CÓDIGO	DESCRIÇÃO SERVIÇO	UNIDADE	QUANTIDADE	CUSTO TOTAL (R$)	PESO (%)	PESO ACUM. (%)
C	DER-EDIF	S151405	CABO DE COBRE TERMOPLÁSTICO (PVC) FLEXÍVEL ISOLADO 450/750V, ANTICHAMA BWF LIVRE DE CHUMBO, 70ºC ? 10,0MM2	M	263,13	R$ 5.767,80	0,2874%	82,3855%
	DER-EDIF	S071104	PORTÃO DE FERRO DE ABRIR EM BARRA CHATA, INCLUSIVE CHUMBAMENTO	M2	7,08	R$ 5.694,79	0,2837%	82,6693%
	DER-EDIF	S160808	FORNECIMENTO E INSTALAÇÃO DE CABO DE REDE PAR TRANÇADO 4 PARES CATEGORIA 5E	M	992,98	R$ 5.461,39	0,2721%	82,9414%
	DER-EDIF	S190303	PINTURA DE ESQUADRIAS E ELEMENTOS DE MADEIRA, APLICAÇÃO MANUAL, COM TRÊS DEMÃO DE VERNIZ BRILHANTE INCOLOR, LINHA PREMIUM COPAL, REFERÊNCIA SUVINIL, EUCATEX, MONTANA OU EQUIVALENTE	M2	143,72	R$ 5.448,42	0,2715%	83,2128%
	DER-EDIF	S141907	TUBO DE PVC RÍGIDO SOLDÁVEL BRANCO, PARA ESGOTO, SÉRIE NORMAL, DIÂMETRO 50MM (2"), INCLUSIVE CONEXÕES	M	98,95	R$ 5.399,70	0,2690%	83,4819%
	DER-EDIF	S180604	FORNECIMENTO E INSTALAÇÃO DE UNIDADE EVAPORADORA E CONDENSADORA DE AR CONDICIONADO TIPO SPLIT INVERTER HI-WALL (PAREDE) DE 18.000 BTU´S 220V - CICLO FRIO - CLASSIFICAÇÃO A (SELO PROCEL), INCLUSIVE AMORTECEDORES VIBRA-STOP - (BDI-DIF=15,57%)	UND	1,00	R$ 5.303,98	0,2643%	83,7462%
	SINAPI	100674	JANELA FIXA DE ALUMÍNIO PARA VIDRO, COM VIDRO, BATENTE E FERRAGENS. EXCLUSIVE ACABAMENTO, ALIZAR E CONTRAMARCO. FORNECIMENTO E INSTALAÇÃO. AF_12/2019	M2	5,30	R$ 5.195,53	0,2589%	84,0050%
	SINAPI	100857	ACABAMENTO MONOCOMANDO PARA CHUVEIRO - FORNECIMENTO E INSTALAÇÃO. AF_01/2020	UN	9,00	R$ 4.977,72	0,2480%	84,2530%
	DER-EDIF	S130317	PEITORIL DE GRANITO CINZA POLIDO, 15 CM, ESP. 3CM	M	46,10	R$ 4.877,84	0,2430%	84,4961%
	DER-EDIF	S030206	ATERRO MANUAL PARA REGULARIZAÇÃO DO TERRENO EM AREIA, INCLUSIVE ADENSAMENTO HIDRÁULICO E FORNECIMENTO DO MATERIAL (MÁXIMO DE 100M3)	M3	17,71	R$ 4.833,23	0,2408%	84,7369%
	DER-EDIF	S180201	TOMADA PADRÃO BRASILEIRO LINHA BRANCA, NBR 14136 2 POLOS + TERRA 10A/250V, COM PLACA 4X2"	UND	93,00	R$ 4.805,31	0,2394%	84,9763%
	SINAPI	101094	PISO PODOTÁTIL DE ALERTA OU DIRECIONAL, DE BORRACHA, ASSENTADO SOBRE ARGAMASSA. AF_05/2020	M	24,16	R$ 4.698,63	0,2341%	85,2104%
	SINAPI	100875	BANCO ARTICULADO, EM ACO INOX, PARA PCD, FIXADO NA PAREDE - FORNECIMENTO E INSTALAÇÃO. AF_01/2020	UN	3,00	R$ 4.519,50	0,2252%	85,4356%
	DER-EDIF	S170304	TORNEIRA BICA BAIXA DE MESA PARA LAVATÓRIO PRESSMATIC ALFA - DOCOL, DECAMATIC SMART - DECA OU EQUIVALENTE	UND	15,00	R$ 4.367,25	0,2176%	85,6532%
	SINAPI	92395	EXECUÇÃO DE PAVIMENTO EM PISO INTERTRAVADO, COM BLOCO SEXTAVADO DE 25 X 25 CM, ESPESSURA 10 CM. AF_10/2022	M2	30,85	R$ 4.323,01	0,2154%	85,8686%
	SINAPI	97328	TUBO EM COBRE FLEXÍVEL, DN 3/8", COM ISOLAMENTO, INSTALADO EM RAMAL DE ALIMENTAÇÃO DE AR CONDICIONADO COM CONDENSADORA INDIVIDUAL - FORNECIMENTO E INSTALAÇÃO. AF_12/2015	M	70,35	R$ 4.063,41	0,2025%	86,0711%
	DER-EDIF	S141910	TUBO DE PVC RÍGIDO SOLDÁVEL BRANCO, PARA ESGOTO, SÉRIE NORMAL, DIÂMETRO 150MM (6"), INCLUSIVE CONEXÕES	M	30,82	R$ 4.062,69	0,2024%	86,2735%
	DER-EDIF	S130109	LASTRO REGULARIZADO E IMPERMEABILIZADO DE CONCRETO NÃO ESTRUTURAL, ESPESSURA DE 8 CM	M2	33,13	R$ 3.704,59	0,1846%	86,4581%

2025-TS5B2W - E-DOCS - CÓPIA SIMPLES 01/07/2025 09:53 PÁGINA 132 / 145

E-DOCS - CÓPIA DO PROCESSO 2025-BFJQ8 GERADO POR UDSON OLIVEIRA RAMOS DE AGUIAR EM 05/05/2026 16:12 DOCUMENTO 1 / 1 PÁGINA 377 / 3514

2025-TS5B2W - E-DOCS - CÓPIA SIMPLES 01/07/2025 09:53 PÁGINA 133 / 145

CURVA ABC - Conforme Documento de Orientação - Adsup 3/2012 (DO - Adsup 3/2012)

CONSULTORIA: avantec Soluções em Engenharia

PREFEITURA MUNICIPAL DE ALEGRE

OBRA: CRECHE TEREZA FIOREZI

LOCAL: RUA BENJAMIN BARROS FILHO, S/N, TRIANGULO, ALEGRE

ORÇAMENTISTA: THIAGO GOMES BONOMO **CREA: ES-018427/D**

CLASSIFICAÇÃO	ÓRGÃO	CÓDIGO	DESCRIÇÃO SERVIÇO	UNIDADE	QUANTIDADE	CUSTO TOTAL (R$)	PESO (%)	PESO ACUM. (%)
C	DER-EDIF	S170603	BARRA DE APOIO RETA EM AÇO INOX 304 P/ PORTADORES DE NECESSIDADES ESPECIAIS (NBR 9050), LARGURA 80 CM	UND	18,00	R$ 3.647,16	0,1817%	86,6398%
	COMP	ELE-07	LÂMPADA COMPACTA DE LED 30W, BASE E27, FORNECIMENTO E INSTALAÇÃO.	UND	113,00	R$ 3.641,99	0,1815%	86,8213%
	DER-EDIF	S200326	FORNECIMENTO E PLANTIO DE GRAMA EM PLACAS TIPO ESMERALDA, INCLUSIVE FORNECIMENTO DE TERRA VEGETAL	M2	87,10	R$ 3.623,36	0,1805%	87,0018%
	DER-EDIF	S150316	QUADRO DISTRIB. ENERGIA, EMBUTIDO OU SEMI EMBUTIDO, CAPAC. P/ 44 DISJ. DIN, C/BARRAM TRIF. 150A BARRA. NEUTRO E TERRA, FAB. EM CHAPA DE AÇO 12 USG COM PORTA, ESPELHO, TRINCO COM FECHAD CH YALE, REF. QDETG II-44DIN-CEMAR OU EQUIV.	UND	2,00	R$ 3.540,16	0,1764%	87,1782%
	DER-EDIF	S170320	REGISTRO DE GAVETA BRUTO ABNT DIÂMETRO 3/4" (20MM) ? DOCOL, DECA OU EQUIVALENTE	UND	41,00	R$ 3.362,00	0,1675%	87,3457%
	DER-EDIF	S170512	CUBA DE AÇO INOX N° 1(DIM.460X300X150)MM, MARCAS DE REFERÊNCIA FRANKE, STRAKE, TRAMONTINA, INCLUSIVE VÁLVULA DE METAL 31/2" E SIFÃO CROMADO 1 X 1/2", EXCL. TORNEIRA	UND	4,00	R$ 3.339,84	0,1664%	87,5121%
	COMP	ARQ-12	PORTA EM MADEIRA DE LEI MUIRACATIARA COM ALMOFADAS, INCLUSIVE ALIZARES, DOBRADIÇAS E FECHADURA TIPO EXT. EM LATÃO CROMADO LAFONTE OU EQUIV., EXCL. MARCO, DIMENSÕES: 1,75 X 2,10 M (DUAS FOLHAS)	UND	1,00	R$ 3.274,27	0,1631%	87,6752%
	DER-EDIF	S170315	TORNEIRA DE PAREDE DE COZINHA BICA ALTA 360º GALI - DOCOL OU EQUIVALENTE	UND	11,00	R$ 3.272,83	0,1631%	87,8383%
	DER-EDIF	S010246	LIXAMENTO DE PAREDE COM PINTURA ANTIGA PVA PARA RECEBIMENTO DE NOVA CAMADA DE TINTA	M2	631,81	R$ 3.165,36	0,1577%	87,9960%
	DER-EDIF	S141102	CAIXA DE AREIA DE ALVENARIA DE BLOCOS DE CONCRETO 9X19X39CM, DIM. 60X60CM E HMÁX=1M, C/ TAMPA EM CONCRETO ESP. 5CM, LASTRO CONCRETO ESP. 10CM, REVESTIDA INTERN. C/ CHAPISCO E REBOCO IMPERMEABILIZANTE, INCL. ESCAVAÇÃO E REATERRO	UND	4,00	R$ 3.100,24	0,1545%	88,1505%
	DER-EDIF	S151138	ELETRODUTO PEAD PAREDE SIMPLES, CORRUGADO, COR PRETA, DIÂMETRO 1.1/4", REFERENCIA KANAFLEX, PLASTIBRAS OU EQUIVALENTE	M	98,48	R$ 2.976,06	0,1483%	88,2988%
	SINAPI	89708	CAIXA SIFONADA, PVC, DN 150 X 185 X 75 MM, JUNTA ELÁSTICA, FORNECIDA E INSTALADA EM RAMAL DE DESCARGA OU EM RAMAL DE ESGOTO SANITÁRIO. AF_08/2022	UN	21,00	R$ 2.921,31	0,1456%	88,4443%
	SINAPI	92580	TRAMA DE AÇO COMPOSTA POR TERÇAS PARA TELHADOS DE ATÉ 2 ÁGUAS PARA TELHA ONDULADA DE FIBROCIMENTO, METÁLICA, PLÁSTICA OU TERMOACÚSTICA, INCLUSO TRANSPORTE VERTICAL. AF_07/2019	M2	44,62	R$ 2.907,43	0,1449%	88,5892%
	SINAPI	97641	REMOÇÃO DE FORRO DE GESSO, DE FORMA MANUAL, SEM REAPROVEITAMENTO. AF_09/2023	M2	710,54	R$ 2.906,10	0,1448%	88,7340%
	DER-EDIF	S141906	TUBO DE PVC RÍGIDO SOLDÁVEL BRANCO, PARA ESGOTO, SÉRIE NORMAL, DIÂMETRO 40MM (1 1/2"), INCLUSIVE CONEXÕES	M	70,15	R$ 2.761,10	0,1376%	88,8716%

E-DOCS - CÓPIA DO PROCESSO 2025-BFJQ8 GERADO POR UDSON OLIVEIRA RAMOS DE AGUIAR EM 05/05/2026 16:12 DOCUMENTO 1 / 1 PÁGINA 378 / 3514

2025-TS5B2W - E-DOCS - CÓPIA SIMPLES 01/07/2025 09:53 PÁGINA 134 / 145

CURVA ABC - Conforme Documento de Orientação - Adsup 3/2012 (DO - Adsup 3/2012)

CONSULTORIA: avantec Soluções em Engenharia

PREFEITURA MUNICIPAL DE ALEGRE

OBRA: CRECHE TEREZA FIOREZI

LOCAL: RUA BENJAMIN BARROS FILHO, S/N, TRIANGULO, ALEGRE

ORÇAMENTISTA: THIAGO GOMES BONOMO **CREA: ES-018427/D**

CLASSIFICAÇÃO	ÓRGÃO	CÓDIGO	DESCRIÇÃO SERVIÇO	UNIDADE	QUANTIDADE	CUSTO TOTAL (R$)	PESO (%)	PESO ACUM. (%)
C	DER-EDIF	S160675	FORNECIMENTO E INSTALAÇÃO DE DETECTOR DE FUMAÇA ÓPTICO ENDEREÇAVEL BIVOLT 12/24V PARA PAREDE OU TETO	UND	14,00	R$ 2.732,38	0,1361%	89,0077%
	DER-EDIF	S150628	CAIXA DE EMBUTIR MARCA DE REFERÊNCIA TIGREFLEX, 4X2"	UND	227,00	R$ 2.701,30	0,1346%	89,1423%
	DER-EDIF	S151140	ELETRODUTO PEAD PAREDE SIMPLES, CORRUGADO, COR PRETA, DIÂMETRO 3", REFERENCIA KANAFLEX, PLASTIBRAS OU EQUIVALENTE	M	47,20	R$ 2.683,79	0,1337%	89,2760%
	DER-EDIF	S160673	FORNECIMENTO E INSTALAÇÃO DE CENTRAL DE ALARME DE INCÊNDIO ENDEREÇÁVEL, CAPACIDADE ATÉ: 256 ENDEREÇOS, 4 LAÇOS COM BATERIA REF. WALMONOF, ABAFIRE, DELTAFIRE OU EQUIVALENTE	UND	1,00	R$ 2.661,11	0,1326%	89,4086%
	DER-EDIF	S142201	ABERTURA E FECHAMENTO DE RASGOS EM ALVENARIA, PARA PASSAGEM DE TUBULAÇÕES, DIÂM. 1/2" A 1"	M	157,70	R$ 2.641,47	0,1316%	89,5402%
	DER-EDIF	S151139	ELETRODUTO PEAD PAREDE SIMPLES, CORRUGADO, COR PRETA, DIÂMETRO 2", REFERENCIA KANAFLEX, PLASTIBRAS OU EQUIVALENTE	M	71,79	R$ 2.597,35	0,1294%	89,6696%
	COMP	ARQ-07	PORTA EM MADEIRA, LISA, SEMI-ÔCA, 1.10 X 2.10 M (INCLUSIVE BATENTE, FERRAGENS, FECHADURA, SUPORTE E CHAPA DE ALUMÍNIO E=1MM)	UND	1,00	R$ 2.594,39	0,1293%	89,7989%
	DER-EDIF	S151404	CABO DE COBRE TERMOPLÁSTICO (PVC) FLEXÍVEL ISOLADO 450/750V, ANTICHAMA BWF LIVRE DE CHUMBO, 70ºC ? 6,0MM2	M	161,38	R$ 2.511,07	0,1251%	89,9240%
	DER-EDIF	S151137	ELETRODUTO PEAD PAREDE SIMPLES, CORRUGADO, COR PRETA, DIÂMETRO 1.1/2", REFERENCIA KANAFLEX, PLASTIBRAS OU EQUIVALENTE	M	72,87	R$ 2.504,53	0,1248%	90,0488%
	DER-EDIF	S170220	BANCADA DE GRANITO COM ESPESSURA DE 2 CM	M2	4,27	R$ 2.500,81	0,1246%	90,1734%
	DER-EDIF	S050301	VERGA/CONTRAVERGA RETA DE CONCRETO ARMADO 10 X 5 CM, FCK = 15 MPA, INCLUSIVE FORMA, ARMAÇÃO E DESFORMA	M	192,15	R$ 2.476,81	0,1234%	90,2968%
	DER-EDIF	S061302	PORTA EM MADEIRA DE LEI TIPO ANGELIM PEDRA OU EQUIVALENTE,ESP. 30 A 35MM C/ ENCHIMENTO EM MADEIRA 1A QUALIDADE, TIPO SARRAFEADA PARA PINTURA, INCLUSIVE ALIZARES, DOBRADIÇAS E FECHADURA TIPO ALAVANCA EM LATÃO CROMADO LAFONTE OU EQUIVALENTE, EXCLUSIVE MARCO, NAS DIMENSÕES: 0,70 X 2,10 M	UND	2,00	R$ 2.404,46	0,1198%	90,4166%
	DER-EDIF	S151406	CABO DE COBRE TERMOPLÁSTICO (PVC) FLEXÍVEL ISOLADO 450/750V, ANTICHAMA BWF LIVRE DE CHUMBO, 70ºC ? 16,0MM2	M	85,05	R$ 2.379,69	0,1186%	90,5352%
	DER-EDIF	S141101	CAIXAS DE INSPEÇÃO DE ALV. BLOCOS CONCRETO 9X19X39CM, DIM, 60X60CM E HMÁX = 1M, COM TAMPA DE CONC. ESP. 5CM, LASTRO DE CONC. ESP. 10CM, REVEST INTERN. C/ CHAPISCO E REBOCO IMPERMEABILIZADO, INCL. ESCAVAÇÃO, REATERRO E ENCHIMENTO	UND	3,00	R$ 2.358,99	0,1175%	90,6527%
	SINAPI	91937	CAIXA OCTOGONAL 3" X 3", PVC, INSTALADA EM LAJE - FORNECIMENTO E INSTALAÇÃO. AF_03/2023	UN	98,00	R$ 2.339,26	0,1166%	90,7693%
	COMP	ARQ-09	BANHEIRA PARA BERÇÁRIO INFANTIL - 84X42X25 EM FIBRA DE VIDRO - FORNECIMENTO E INSTAÇÃO	UND	2,00	R$ 2.240,92	0,1117%	90,8809%

E-DOCS - CÓPIA DO PROCESSO 2025-BFJQ8 GERADO POR UDSON OLIVEIRA RAMOS DE AGUIAR EM 05/05/2026 16:12 DOCUMENTO 1 / 1 PÁGINA 379 / 3514

CURVA ABC - Conforme Documento de Orientação - Adsup 3/2012 (DO - Adsup 3/2012)

CONSULTORIA: avantec Soluções em Engenharia

PREFEITURA MUNICIPAL DE ALEGRE

OBRA: CRECHE TEREZA FIOREZI

LOCAL: RUA BENJAMIN BARROS FILHO, S/N, TRIANGULO, ALEGRE

ORÇAMENTISTA: THIAGO GOMES BONOMO **CREA: ES-018427/D**

CLASSIFICAÇÃO	ÓRGÃO	CÓDIGO	DESCRIÇÃO SERVIÇO	UNIDADE	QUANTIDADE	CUSTO TOTAL (R$)	PESO (%)	PESO ACUM. (%)
C	DER-EDIF	S151602	ABERTURA E FECHAMENTO DE RASGOS EM ALVENARIA, PARA PASSAGEM DE ELETRODUTO DIÂM. 1 1/4"A 2"	M	85,30	R$ 2.139,31	0,1066%	90,9875%
	DER-EDIF	S141409	TUBO DE PVC RÍGIDO SOLDÁVEL MARROM, DN 20MM (1/2"), INCLUSIVE CONEXÕES	M	74,69	R$ 2.050,24	0,1022%	91,0897%
	DER-EDIF	S170519	DUCHA MANUAL ACQUA JET , LINHA AQUARIUS, COM REGISTRO REF.C 2195, MARCAS DE REFERÊNCIA FABRIMAR, DECA OU DOCOL	UND	5,00	R$ 2.046,85	0,1020%	91,1917%
	DER-EDIF	S090302	RUFO DE CHAPA METÁLICA Nº 26 COM LARGURA DE 30 CM	M	40,38	R$ 2.027,07	0,1010%	91,2927%
	DER-EDIF	S170133	CUBA DE LOUÇA BRANCA DE EMBUTIR OVAL - L37 - DECA OU EQUIVALENTE, INCLUSIVE VÁLVULA DE SAÍDA CROMADA 1?, SIFÃO EM METÁLICO TIPO COPO CROMADO 1? X 1/2" E ENGATE FLEXÍVEL TRANÇADO INOX 1/2? X 30CM, EXCLUSIVE TORNEIRA	UND	4,00	R$ 1.963,20	0,0978%	91,3905%
	DER-EDIF	S142205	ABERTURA E FECHAMENTO DE RASGOS EM CONCRETO, PARA PASSAGEM DE TUBULAÇÕES, DIÂM. 11/4" A 2"	M	37,63	R$ 1.820,16	0,0907%	91,4812%
	DER-EDIF	S142202	ABERTURA E FECHAMENTO DE RASGOS EM ALVENARIA, PARA PASSAGEM DE TUBULAÇÕES, DIÂM. 11/4" A 2"	M	71,42	R$ 1.791,21	0,0892%	91,5704%
	SINAPI	97329	TUBO EM COBRE FLEXÍVEL, DN 1/2", COM ISOLAMENTO, INSTALADO EM RAMAL DE ALIMENTAÇÃO DE AR CONDICIONADO COM CONDENSADORA INDIVIDUAL - FORNECIMENTO E INSTALAÇÃO. AF_12/2015	M	23,99	R$ 1.768,06	0,0881%	91,6585%
	DER-EDIF	S151401	CABO DE COBRE TERMOPLÁSTICO (PVC) FLEXÍVEL ISOLADO 450/750V, ANTICHAMA BWF LIVRE DE CHUMBO, 70ºC - 1,5MM2	M	221,86	R$ 1.723,85	0,0859%	91,7444%
	DER-EDIF	S170321	REGISTRO DE GAVETA BRUTO ABNT DIÂMETRO 1" (25MM) ? DOCOL, DECA OU EQUIVALENTE	UND	15,00	R$ 1.721,55	0,0858%	91,8302%
	SINAPI	100865	BARRA DE APOIO LATERAL ARTICULADA, COM TRAVA, EM ACO INOX POLIDO, FIXADA NA PAREDE - FORNECIMENTO E INSTALAÇÃO. AF_01/2020	UN	2,00	R$ 1.633,44	0,0814%	91,9116%
	DER-EDIF	S151133	ELETRODUTO FLEXÍVEL CORRUGADO DIÂMETRO 1", AMARELO ? TIGREFLEX OU EQUIVALENTE	M	165,63	R$ 1.613,22	0,0804%	91,9919%
	DER-EDIF	S170601	BARRA DE APOIO RETA EM AÇO INOX 304 P/ PORTADORES DE NECESSIDADES ESPECIAIS (NBR 9050), LARGURA 40 CM	UND	10,00	R$ 1.586,20	0,0790%	92,0710%
	DER-EDIF	S142203	ABERTURA E FECHAMENTO DE RASGOS EM ALVENARIA, PARA PASSAGEM DE TUBULAÇÕES, DIÂM. 21/2 A 4"	M	41,19	R$ 1.556,15	0,0775%	92,1485%
	DER-EDIF	S151403	CABO DE COBRE TERMOPLÁSTICO (PVC) FLEXÍVEL ISOLADO 450/750V, ANTICHAMA BWF LIVRE DE CHUMBO, 70ºC ? 4,0MM2	M	131,01	R$ 1.543,29	0,0769%	92,2254%
	SINAPI	97607	LUMINÁRIA ARANDELA TIPO TARTARUGA, DE SOBREPOR, COM 1 LÂMPADA LED DE 6 W, SEM REATOR - FORNECIMENTO E INSTALAÇÃO. AF_02/2020	UN	10,00	R$ 1.526,40	0,0761%	92,3015%
	DER-EDIF	S010215	RETIRADA DE ESQUADRIAS METÁLICAS	M2	111,89	R$ 1.498,20	0,0746%	92,3761%
	COMP	SIS-02	NVR GRAVADOR DE VÍDEO S NVD 3316 4K 16 CANAIS SUPORTA CÂMERAS IP COM INTELIGÊNCIA DE VÍDEO - FORNECIMENTO E INSTALAÇÃO	UND	1,00	R$ 1.497,81	0,0746%	92,4507%
	SINAPI	95547	SABONETEIRA PLASTICA TIPO DISPENSER PARA SABONETE LIQUIDO COM RESERVATORIO 800 A 1500 ML, INCLUSO FIXAÇÃO. AF_01/2020	UN	14,00	R$ 1.487,78	0,0741%	92,5249%

2025-TS5B2W - E-DOCS - CÓPIA SIMPLES 01/07/2025 09:53 PÁGINA 135 / 145

E-DOCS - CÓPIA DO PROCESSO 2025-BFJQ8 GERADO POR UDSON OLIVEIRA RAMOS DE AGUIAR EM 05/05/2026 16:12 DOCUMENTO 1 / 1 PÁGINA 380 / 3514

CURVA ABC - Conforme Documento de Orientação - Adsup 3/2012 (DO - Adsup 3/2012)

CONSULTORIA: avantec Soluções em Engenharia

PREFEITURA MUNICIPAL DE ALEGRE

OBRA: CRECHE TEREZA FIOREZI

LOCAL: RUA BENJAMIN BARROS FILHO, S/N, TRIANGULO, ALEGRE

ORÇAMENTISTA: THIAGO GOMES BONOMO **CREA: ES-018427/D**

CLASSIFICAÇÃO	ÓRGÃO	CÓDIGO	DESCRIÇÃO SERVIÇO	UNIDADE	QUANTIDADE	CUSTO TOTAL (R$)	PESO (%)	PESO ACUM. (%)
C	SINAPI	100804	TUBO, PEX, MULTICAMADA, DN 20, INSTALADO EM RAMAL INTERNO DE INSTALAÇÕES DE GÁS - FORNECIMENTO E INSTALAÇÃO. AF_01/2020	M	46,48	R$ 1.476,66	0,0736%	92,5984%
	DER-EDIF	S040240	FORNECIMENTO E APLICAÇÃO DE CONCRETO USINADO FCK=25 MPA - CONSIDERANDO LANÇAMENTO MANUAL PARA INFRA-ESTRUTURA (5% DE PERDAS JÁ INCLUÍDO NO CUSTO)	M3	1,50	R$ 1.446,19	0,0721%	92,6705%
	DER-EDIF	S170110	CABIDE DE LOUÇA BRANCA COM 2 GANCHOS ? ICASA, CELITE OU EQUIVALENTE	UND	13,00	R$ 1.426,36	0,0711%	92,7416%
	DER-EDIF	S160605	EXTINTOR DE INCÊNDIO PORTÁTIL DE PÓ QUÍMICO ABC COM CAPACIDADE 2A-20B:C (6 KG), INCLUSIVE SUPORTE DE PAREDE UNIVERSAL, INCLUSIVE PARAFUSO E BUCHA S8, EXCLUSIVE PLACA SINALIZADORA EM PVC FOTOLUMINESCENTE E PINTURA DE SINALIZAÇÃO	UND	5,00	R$ 1.420,65	0,0708%	92,8123%
	COMP	ARQ-04	PAPELEIRA PLÁSTICA TIPO DISPENSER PARA PAPEL HIGIÊNICO ROLÃO - FORNECIMENTO E INSTALAÇÃO	UND	14,00	R$ 1.395,52	0,0695%	92,8819%
	DER-EDIF	S151423	CABO DE COBRE TERMOPLÁSTICO (PVC) FLEXÍVEL ISOLADO 0,60/1KV, ANTICHAMA, HEPR 90ºC ? 35,0MM2	M	21,30	R$ 1.372,35	0,0684%	92,9503%
	DER-EDIF	S040250	FÔRMA DE TÁBUA DE MADEIRA DE 2.5X30.0CM, LEVANDO-SE EM CONTA UTILIZAÇÃO 3 VEZES (INCLUINDO O MATERIAL, CORTE, MONTAGEM, ESCORAMENTO E DESFORMA)	M2	10,00	R$ 1.311,70	0,0654%	93,0156%
	COMP	ARQ-03	TOALHEIRO PLÁSTICO TIPO DISPENSER PARA PAPEL TOALHA INTERFOLHADO - FORNECIMENTO E INSTALAÇÃO	UND	13,00	R$ 1.295,84	0,0646%	93,0802%
	COMP	ACE-04	GUARDA-CORPO DE AÇO GALVANIZADO DE 1,10M DE ALTURA, MONTANTES TUBULARES DE 1.1/2 ESPAÇADOS DE 1,20M, TRAVESSA SUPERIOR DE 2 , GRADIL FORMADO POR BARRAS CHATAS EM FERRO DE 32X4,8MM, FIXADO COM CHUMBADOR MECÂNICO, PINTADO COM TINTA ESMALTE SINTÉTICO, A DUAS DEMÃOS - FORNECIMENTO E INSTALAÇÃO.	M	1,50	R$ 1.280,16	0,0638%	93,1440%
	COMP	EST-03	FORNECIMENTO E INSTALAÇÃO DE TELA AÇO SOLDADA NERVURADA CA-60, Q-92, MALHA 15X15CM, FERRO 4.2MM (1.48 KG/M2), PAINEL 2,45X6,0M, TELCON OU SIMILAR	M²	33,13	R$ 1.139,34	0,0568%	93,2007%
	SINAPI	92009	TOMADA BAIXA DE EMBUTIR (2 MÓDULOS), 2P+T 20 A, INCLUINDO SUPORTE E PLACA - FORNECIMENTO E INSTALAÇÃO. AF_03/2023	UN	13,00	R$ 1.112,67	0,0554%	93,2562%
	COMP	ELE-02	DISPOSITIVO DPS CLASSE II, 1 POLO, TENSÃO MÁXIMA DE 175 V, CORRENTE MÁXIMA DE 45 KA (TIPO AC) - FORNECIMENTO E INSTALAÇÃO	UND	8,00	R$ 1.019,28	0,0508%	93,3070%
	DER-EDIF	S040243	FORNECIMENTO, DOBRAGEM E COLOCAÇÃO EM FÔRMA, DE ARMADURA CA-50 A MÉDIA, DIÂMETRO DE 6.3 A 10.0 MM	KG	67,00	R$ 1.010,36	0,0503%	93,3573%
	DER-EDIF	S160812	FORNECIMENTO E INSTALAÇÃO DE MINI RACK DE PAREDE PADRÃO 19" - 16 U´S X 570MM	UND	1,00	R$ 985,88	0,0491%	93,4064%
	DER-EDIF	S200563	BANCO DE CONCRETO ARMADO APARENTE COM APOIOS DE ALVENARIA ASSENTADA COM ARGAMASSA DE CIMENTO, CAL E AREIA, LARGURA DE 0,50M E ESPESSURA DE 0,05M	M	4,40	R$ 976,36	0,0486%	93,4551%
	DER-EDIF	S010214	RETIRADA DE PORTAS E JANELAS DE MADEIRA, INCLUSIVE BATENTES	M2	44,10	R$ 944,18	0,0470%	93,5021%
	DER-EDIF	S010402	RASPAGEM E LIMPEZA DO TERRENO (MANUAL)	M2	155,40	R$ 916,86	0,0457%	93,5478%

2025-TS5B2W - E-DOCS - CÓPIA SIMPLES 01/07/2025 09:53 PÁGINA 136 / 145

E-DOCS - CÓPIA DO PROCESSO 2025-BFJQ8 GERADO POR UDSON OLIVEIRA RAMOS DE AGUIAR EM 05/05/2026 16:12 DOCUMENTO 1 / 1 PÁGINA 381 / 3514

CURVA ABC - Conforme Documento de Orientação - Adsup 3/2012 (DO - Adsup 3/2012)

CONSULTORIA: avantec Soluções em Engenharia

PREFEITURA MUNICIPAL DE ALEGRE

OBRA: CRECHE TEREZA FIOREZI

LOCAL: RUA BENJAMIN BARROS FILHO, S/N, TRIANGULO, ALEGRE

ORÇAMENTISTA: THIAGO GOMES BONOMO **CREA: ES-018427/D**

CLASSIFICAÇÃO	ÓRGÃO	CÓDIGO	DESCRIÇÃO SERVIÇO	UNIDADE	QUANTIDADE	CUSTO TOTAL (R$)	PESO (%)	PESO ACUM. (%)
C	COMP	MOB-01	LIXEIRA EM FIBRA DE VIDRO, COM CAPACIDADE 50L, COM SUPORTE (POSTE), FIOBERGLASS, REF. CLPD1085 OU SIMILAR	UND	1,00	R$ 884,20	0,0441%	93,5918%
	SINAPI	98509	PLANTIO DE ARBUSTO OU CERCA VIVA. AF_07/2024	UN	12,00	R$ 873,72	0,0435%	93,6354%
	DER-EDIF	S160612	PLACA DE SINALIZAÇÃO DE SEGURANÇA CODIGO 14 - 315/158(NBR 13.434); CÓDIGO S3(NT 14/2010-ES) ("SAIDA DE EMERGÊNCIA" - SETA VERTICAL)	UND	24,00	R$ 848,64	0,0423%	93,6777%
	SINAPI	97327	TUBO EM COBRE FLEXÍVEL, DN 1/4", COM ISOLAMENTO, INSTALADO EM RAMAL DE ALIMENTAÇÃO DE AR CONDICIONADO COM CONDENSADORA INDIVIDUAL FORNECIMENTO E INSTALAÇÃO. AF_12/2015	M	23,98	R$ 843,85	0,0420%	93,7197%
	DER-EDIF	S141104	CAIXA DE GORDURA DE ALV. BLOCO CONCRETO 9X19X39CM, DIM.60X60CM E HMÁX=1M, COM TAMPA EM CONCRETO ESP.5CM, LASTRO CONCRETO ESP.10CM, REVESTIDA INTERN. C/ CHAPISCO E REBOCO IMPERMEAB, ESCAVAÇÃO, REATERRO E PAREDE INTERNA EM CONCRETO	UND	1,00	R$ 838,50	0,0418%	93,7615%
	DER-EDIF	S151338	MINI-DISJUNTOR MONOPOLAR 10A, CURVA C, 5KA, 127/220VCA, REFERÊNCIA SIEMENS, GE, SCHNEIDER OU EQUIVALENTE	UND	28,00	R$ 833,84	0,0415%	93,8030%
	DER-EDIF	S170306	TORNEIRA DE PAREDE PARA TANQUE LONGA 3/4" 1158 PRIMOR - DOCOL OU EQUIVALENTE	UND	3,00	R$ 829,23	0,0413%	93,8443%
	SINAPI	91959	INTERRUPTOR SIMPLES (2 MÓDULOS), 10A/250V, INCLUINDO SUPORTE E PLACA - FORNECIMENTO E INSTALAÇÃO. AF_03/2023	UN	11,00	R$ 809,38	0,0403%	93,8847%
	COMP	ELE-06	CAIXA PASSAGEM PARA AR CONDICIONADO - FORNECIMENTO E INSTALAÇÃO	UND	14,00	R$ 803,18	0,0400%	93,9247%
	DER-EDIF	S160840	PATCH PANEL 24 PORTAS RJ45/IDC CAT.5E, INCLUSIVE FIXAÇÃO EM RACK 19"	UND	2,00	R$ 793,32	0,0395%	93,9642%
	DER-EDIF	S010209	DEMOLIÇÃO DE ALVENARIA	M3	9,86	R$ 792,54	0,0395%	94,0037%
	COMP	ARQ-10	DUCHA HIGIÊNICA ELÉTRICA 1,2M, 3 TEMPERATURAS (220V)-FORNECIMENTO E INSTALAÇÃO	UND	2,00	R$ 777,00	0,0387%	94,0424%
	COMP	ARQ-13	BARRA DE APOIO LATERAL ARTICULADA, COM PAPELEIRA, FIXADA NA PAREDE - FORNECIMENTO E INSTALAÇÃO.	UND	2,00	R$ 751,40	0,0374%	94,0799%
	COMP	ELE-03	INTERRUPTOR SIMPLES (1 MÓDULO) COM 1 TOMADA DE EMBUTIR 2P+T 20 A, INCLUINDO SUPORTE E PLACA - FORNECIMENTO E INSTALAÇÃO	UND	10,00	R$ 730,70	0,0364%	94,1163%
	COMP	SPDA-03	CAIXA INSPEÇÃO EM POLIAMIDA 150X110X70MM, BOCAL 1" (DN 32MM), REF: TEL-541 (SPDA) - FORNECIMENTO E INSTALAÇÃO	UND	6,00	R$ 649,80	0,0324%	94,1486%
	COMP	SPDA-02	MINI CAPTOR PARA SPDA, COM CONECTOR E FIXAÇÃO HORIZONTAL, INCLUSIVE VEDAÇÃO DOS FUROS COM POLIURETANO	UND	6,00	R$ 648,06	0,0323%	94,1809%
	DER-EDIF	S030101	ESCAVAÇÃO MANUAL EM MATERIAL DE 1A. CATEGORIA, ATÉ 1.50 M DE PROFUNDIDADE	M3	8,33	R$ 639,24	0,0319%	94,2128%
	SINAPI	91953	INTERRUPTOR SIMPLES (1 MÓDULO), 10A/250V, INCLUINDO SUPORTE E PLACA - FORNECIMENTO E INSTALAÇÃO. AF_03/2023	UN	13,00	R$ 626,86	0,0312%	94,2440%

2025-TS5B2W - E-DOCS - CÓPIA SIMPLES 01/07/2025 09:53 PÁGINA 137 / 145

E-DOCS - CÓPIA DO PROCESSO 2025-BFJQ8 GERADO POR UDSON OLIVEIRA RAMOS DE AGUIAR EM 05/05/2026 16:12 DOCUMENTO 1 / 1 PÁGINA 382 / 3514

CURVA ABC - Conforme Documento de Orientação - Adsup 3/2012 (DO - Adsup 3/2012)

CONSULTORIA: avantec Soluções em Engenharia

PREFEITURA MUNICIPAL DE ALEGRE

OBRA: CRECHE TEREZA FIOREZI

LOCAL: RUA BENJAMIN BARROS FILHO, S/N, TRIANGULO, ALEGRE

ORÇAMENTISTA: THIAGO GOMES BONOMO **CREA: ES-018427/D**

CLASSIFICAÇÃO	ÓRGÃO	CÓDIGO	DESCRIÇÃO SERVIÇO	UNIDADE	QUANTIDADE	CUSTO TOTAL (R$)	PESO (%)	PESO ACUM. (%)
C	SINAPI	97599	LUMINÁRIA DE EMERGÊNCIA, COM 30 LÂMPADAS LED DE 2 W, SEM REATOR - FORNECIMENTO E INSTALAÇÃO. AF_02/2020	UN	20,00	R$ 587,40	0,0293%	94,2733%
	DER-EDIF	S040245	FORNECIMENTO, DOBRAGEM E COLOCAÇÃO EM FÔRMA, DE ARMADURA CA-50 A GROSSA DIÂMETRO DE 12.5 A 25.0 MM (1/2 A 1")	KG	35,00	R$ 571,90	0,0285%	94,3018%
	DER-EDIF	S151314	MINI-DISJUNTOR TRIPOLAR 100A, CURVA C, 20KA, 127/220VCA, REFERÊNCIA SIEMENS, GE, SCHNEIDER OU EQUIVALENTE	UND	1,00	R$ 549,92	0,0274%	94,3292%
	DER-EDIF	S030201	REATERRO APILOADO DE CAVAS DE FUNDAÇÃO, EM CAMADAS DE 20 CM	M3	6,51	R$ 537,98	0,0268%	94,3560%
	DER-EDIF	S160310	CONECTOR DE MEDIÇÃO EM LATÃO COM 2 PARAFUSOS PARA CABOS DE 16 A 50 MM2, REF. TEL-562, TERMOTÉCNICA OU EQUIVALENTE	UND	6,00	R$ 522,42	0,0260%	94,3820%
	DER-EDIF	S141413	TUBO DE PVC RÍGIDO SOLDÁVEL MARROM, DN 50MM (1.1/2"), INCLUSIVE CONEXÕES	M	7,65	R$ 505,89	0,0252%	94,4072%
	DER-EDIF	S160322	ABRAÇADEIRA TIPO "D" COM CUNHA, DIÂMETRO 1", REF. TEL-095, MARCA DE REFERÊNCIA TERMOTÉCNICA OU EQUIVALENTE	UND	57,00	R$ 495,33	0,0247%	94,4319%
	DER-EDIF	S160871	ESPELHO 4" X 4" COM 2 CONECTOR RJ 45 FÊMEA CAT. 5E	UND	13,00	R$ 489,19	0,0244%	94,4563%
	COMP	PPCI-02	ABRIGO DE SOBREPOR EM CHAPA DE AÇO CARBONO PINTADO COM TINTA A BASE DE EPOXI VERMELHA, DIMENSÕES 75X35X25CM	UND	1,00	R$ 482,21	0,0240%	94,4803%
	DER-EDIF	S151127	ELETRODUTO DE PVC RÍGIDO ROSCÁVEL, DIÂMETRO 1", INCLUSIVE CONEXÕES	M	19,00	R$ 472,34	0,0235%	94,5038%
	DER-EDIF	S150634	CAIXA DE PASSAGEM 300X300X120MM, CHAPA 18, COM TAMPA PARAFUSADA	UND	2,00	R$ 461,56	0,0230%	94,5268%
	DER-EDIF	S180809	CHUVEIRO ELÉTRICO TIPO DUCHA LORENZET OU CORONA	UND	3,00	R$ 441,36	0,0220%	94,5488%
	COMP	ELE-01	DISPOSITIVO DR, 4 POLOS, SENSIBILIDADE DE 30 MA, CORRENTE DE 100 A, TIPO AC - FORNECIMENTO E INSTALAÇÃO.	UND	1,00	R$ 397,88	0,0198%	94,5686%
	DER-EDIF	S170323	REGISTRO DE GAVETA BRUTO ABNT DIÂMETRO 1.1/2" (40MM) ? DOCOL, DECA OU EQUIVALENTE	UND	2,00	R$ 375,72	0,0187%	94,5874%
	COMP	SPDA-01	KIT COMPLETO PARA SOLDA EXOTÉRMICA (MOLDE CDH 50.50-3 / CARTUCHO N° 90 / ALICATE Z 201), MARCA DE REFERÊNCIA TERMOTÉCNICA OU EQUIVALENTE	UND	6,00	R$ 375,60	0,0187%	94,6061%
	DER-EDIF	S151603	ABERTURA E FECHAMENTO DE RASGOS EM ALVENARIA, PARA PASSAGEM DE ELETRODUTO DIÂM. 2 1/2" A 4"	M	9,13	R$ 344,93	0,0172%	94,6233%
	DER-EDIF	S010225	RETIRADA DE BANCADA DE PIA	M2	10,30	R$ 342,47	0,0171%	94,6403%
	DER-EDIF	S151308	MINI-DISJUNTOR BIPOLAR 50A, CURVA C, 5KA, 127/220VCA, REFERÊNCIA SIEMENS, GE, SCHNEIDER OU EQUIVALENTE	UND	3,00	R$ 341,04	0,0170%	94,6573%
	DER-EDIF	S160676	FORNECIMENTO E INSTALAÇÃO DE SIRENE ELETRONICA MÉDIA TIPO CORNETA	UND	2,00	R$ 333,36	0,0166%	94,6739%
	SINAPI	89707	CAIXA SIFONADA, PVC, DN 100 X 100 X 50 MM, JUNTA ELÁSTICA, FORNECIDA E INSTALADA EM RAMAL DE DESCARGA OU EM RAMAL DE ESGOTO SANITÁRIO. AF_08/2022	UN	5,00	R$ 332,20	0,0166%	94,6905%

2025-TS5B2W - E-DOCS - CÓPIA SIMPLES 01/07/2025 09:53 PÁGINA 138 / 145

E-DOCS - CÓPIA DO PROCESSO 2025-BFJQ8 GERADO POR UDSON OLIVEIRA RAMOS DE AGUIAR EM 05/05/2026 16:12 DOCUMENTO 1 / 1 PÁGINA 383 / 3514

2025-TS5B2W - E-DOCS - CÓPIA SIMPLES 01/07/2025 09:53 PÁGINA 139 / 145

CURVA ABC - Conforme Documento de Orientação - Adsup 3/2012 (DO - Adsup 3/2012)

CONSULTORIA: avantec Soluções em Engenharia

PREFEITURA MUNICIPAL DE ALEGRE

OBRA: CRECHE TEREZA FIOREZI

LOCAL: RUA BENJAMIN BARROS FILHO, S/N, TRIANGULO, ALEGRE

ORÇAMENTISTA: THIAGO GOMES BONOMO **CREA: ES-018427/D**

CLASSIFICAÇÃO	ÓRGÃO	CÓDIGO	DESCRIÇÃO SERVIÇO	UNIDADE	QUANTIDADE	CUSTO TOTAL (R$)	PESO (%)	PESO ACUM. (%)
C	DER-EDIF	S151304	MINI-DISJUNTOR MONOPOLAR 32A, CURVA C, 5KA, 127/220VCA, REFERÊNCIA SIEMENS, GE, SCHNEIDER OU EQUIVALENTE	UND	11,00	R$ 327,58	0,0163%	94,7068%
	DER-EDIF	S151407	CABO DE COBRE TERMOPLÁSTICO (PVC) FLEXÍVEL ISOLADO 450/750V, ANTICHAMA BWF LIVRE DE CHUMBO, 70ºC ? 25,0MM2	M	7,10	R$ 315,87	0,0157%	94,7225%
	DER-EDIF	S160674	FORNECIMENTO E INSTALAÇÃO DE ACIONADOR MANUAL DE ALARME DE INCÊNDIO ENDEREÇAVEL, TIPO QUEBRA VIDRO	UND	2,00	R$ 301,86	0,0150%	94,7376%
	DER-EDIF	S151301	MINI-DISJUNTOR MONOPOLAR 16A, CURVA C, 5KA, 127/220VCA, REFERÊNCIA SIEMENS, GE, SCHNEIDER OU EQUIVALENTE	UND	10,00	R$ 297,80	0,0148%	94,7524%
	SINAPI	91967	INTERRUPTOR SIMPLES (3 MÓDULOS), 10A/250V, INCLUINDO SUPORTE E PLACA - FORNECIMENTO E INSTALAÇÃO. AF_03/2023	UN	3,00	R$ 296,82	0,0148%	94,7672%
	DER-EDIF	S040231	FORNECIMENTO, PREPARO E APLICAÇÃO DE CONCRETO MAGRO COM CONSUMO MÍNIMO DE CIMENTO DE 250 KG/M3 (BRITA 1 E 2) - (5% DE PERDAS JÁ INCLUÍDO NO CUSTO)	M3	0,32	R$ 283,98	0,0141%	94,7814%
	DER-EDIF	S030119	APILOAMENTO DO FUNDO DE VALA COM MAÇO DE 30 A 60KG	M2	6,44	R$ 258,43	0,0129%	94,7942%
	SINAPI	89709	RALO SIFONADO, PVC, DN 100 X 40 MM, JUNTA SOLDÁVEL, FORNECIDO E INSTALADO EM RAMAL DE DESCARGA OU EM RAMAL DE ESGOTO SANITÁRIO. AF_08/2022	UN	9,00	R$ 256,77	0,0128%	94,8070%
	DER-EDIF	S151604	ABERTURA E FECHAMENTO DE RASGOS EM CONCRETO, PARA PASSAGEM DE ELETRODUTO DIÂM. 1/2" A 1"	M	7,97	R$ 253,20	0,0126%	94,8196%
	SINAPI	92023	INTERRUPTOR SIMPLES (1 MÓDULO) COM 1 TOMADA DE EMBUTIR 2P+T 10 A, INCLUINDO SUPORTE E PLACA - FORNECIMENTO E INSTALAÇÃO. AF_03/2023	UN	3,00	R$ 246,09	0,0123%	94,8319%
	DER-EDIF	S160313	FIXADOR UNIVERSAL LATÃO ESTANHADO P/ CABOS 16 A 70 MM2 REF. 5024, INCL. PARAFUSO SEXTAVADO M6X45MM, ARRUELA LISA 1/4", BUCHA Nº8, VEDAÇÃO DOS FUROS C/ POLIURETANO REF. 5905, MARCA DE REF. TERMOTÉCNICA OU EQUIVALENTE	UND	3,00	R$ 241,17	0,0120%	94,8439%
	COMP	ELE-04	DISPOSITIVO DR, 4 POLOS, SENSIBILIDADE DE 30 MA, CORRENTE DE 63 A, TIPO AC - FORNECIMENTO E INSTALAÇÃO.	UND	1,00	R$ 230,20	0,0115%	94,8554%
	COMP	PPCI-01	PLACA DE SINALIZAÇÃO DE SEGURANÇA CONTRA INCÊNDIO, FOTOLUMINESCENTE, QUADRADA, 20 X 20 CM, EM PVC 2 MM ANTI-CHAMAS (SÍMBOLOS, CORES E PICTOGRAMAS CONFORME NBR 16820)	UND	5,00	R$ 218,70	0,0109%	94,8663%
	DER-EDIF	S142120	TORNEIRA DE BÓIA DE PVC, DIÂM. 1" (25MM)	UND	1,00	R$ 210,75	0,0105%	94,8768%
	DER-EDIF	S010286	DEMOLIÇÃO DE DIVISÓRIA DE GRANITO	M2	10,07	R$ 199,68	0,0099%	94,8867%
	DER-EDIF	S200253	FORNECIMENTO E ASSENTAMENTO DE LADRILHO HIDRÁULICO PASTILHADO (TÁTIL DE ALERTA), VERMELHO, DIM. 20X20 CM, ESP. 1.5CM, ASSENTADO COM PASTA DE CIMENTO COLANTE, EXCLUSIVE REGULARIZAÇÃO E LASTRO	M2	1,70	R$ 190,29	0,0095%	94,8962%
	DER-EDIF	S151605	ABERTURA E FECHAMENTO DE RASGOS EM CONCRETO, PARA PASSAGEM DE ELETRODUTO DIÂM. 1 1/4" A 2"	M	3,79	R$ 183,32	0,0091%	94,9054%

E-DOCS - CÓPIA DO PROCESSO 2025-BFJQ8 GERADO POR UDSON OLIVEIRA RAMOS DE AGUIAR EM 05/05/2026 16:12 DOCUMENTO 1 / 1 PÁGINA 384 / 3514

CURVA ABC - Conforme Documento de Orientação - Adsup 3/2012 (DO - Adsup 3/2012)

CONSULTORIA: avantec Soluções em Engenharia

PREFEITURA MUNICIPAL DE ALEGRE

OBRA: CRECHE TEREZA FIOREZI

LOCAL: RUA BENJAMIN BARROS FILHO, S/N, TRIANGULO, ALEGRE

ORÇAMENTISTA: THIAGO GOMES BONOMO **CREA: ES-018427/D**

CLASSIFICAÇÃO	ÓRGÃO	CÓDIGO	DESCRIÇÃO SERVIÇO	UNIDADE	QUANTIDADE	CUSTO TOTAL (R$)	PESO (%)	PESO ACUM. (%)
C	SINAPI	104351	TERMINAL DE VENTILAÇÃO, PVC, SÉRIE NORMAL, ESGOTO PREDIAL, DN 75 MM, JUNTA SOLDÁVEL, FORNECIDO E INSTALADO EM PRUMADA DE ESGOTO SANITÁRIO OU VENTILAÇÃO. AF_08/2022	UN	5,00	R$ 179,50	0,0089%	94,9143%
	DER-EDIF	S151003	CAIXA DE PASSAGEM DE ALVENARIA DE BLOCOS CERÂMICOS 10 FUROS 10X20X20CM, DIMENSÃO DE 30X30X30CM, COM REVESTIMENTO INTERNO EM CHAPISCO E REBOCO, TAMPA DE CONCRETO ESP. 5CM E LASTRO DE BRITA 5CM	UND	1,00	R$ 177,37	0,0088%	94,9231%
	SINAPI	91955	INTERRUPTOR PARALELO (1 MÓDULO), 10A/250V, INCLUINDO SUPORTE E PLACA - FORNECIMENTO E INSTALAÇÃO. AF_03/2023	UN	3,00	R$ 175,89	0,0088%	94,9319%
	DER-EDIF	S141525	ADAPTADOR DE PVC SOLDÁVEL COM FLANGES LIVRES PARA CAIXA DSÁGUA, DIÂMETRO 50MM X 1 1/2"	UND	3,00	R$ 170,01	0,0085%	94,9404%
	DER-EDIF	S150633	CAIXA DE PASSAGEM 200X200X100MM, CHAPA 18, COM TAMPA PARAFUSADA	UND	1,00	R$ 152,68	0,0076%	94,9480%
	DER-EDIF	S190603	PINTURA SOBRE PISOS, MARCAS DE REFERÊNCIA NOVACOR, CORAL OU SUVINIL, A DUAS DEMÃOS, LINHA PREMIUM	M2	5,00	R$ 150,95	0,0075%	94,9555%
	SINAPI	89491	CAIXA SIFONADA, PVC, DN 150 X 185 X 75 MM, FORNECIDA E INSTALADA EM RAMAIS DE ENCAMINHAMENTO DE ÁGUA PLUVIAL. AF_06/2022	UN	1,00	R$ 133,84	0,0067%	94,9622%
	DER-EDIF	S151311	MINI-DISJUNTOR TRIPOLAR 50A, CURVA C, 5KA, 127/220VCA, REFERÊNCIA SIEMENS, GE, SCHNEIDER OU EQUIVALENTE	UND	1,00	R$ 125,07	0,0062%	94,9684%
	DER-EDIF	S151305	MINI-DISJUNTOR MONOPOLAR 40A, CURVA C, 5KA, 127/220VCA, REFERÊNCIA SIEMENS, GE, SCHNEIDER OU EQUIVALENTE	UND	3,00	R$ 120,09	0,0060%	94,9744%
	DER-EDIF	S061107	FECHADURA DE SOBREPOR, TIPO CAIXÃO, COM CHAVE COMUM - IMAB, STAN, ALIANÇA OU EQUIVALENTE	UND	1,00	R$ 117,25	0,0058%	94,9802%
	DER-EDIF	S010223	RETIRADA DE APARELHOS SANITÁRIOS	UND	4,00	R$ 110,80	0,0055%	94,9857%
	DER-EDIF	S160328	TERMINAL ESTANHADO DE 1 COMPRESSÃO 1 FURO, 35MM², REF. TEL-5135, MARCA DE REFERÊNCIA TERMOTÉCNICA OU EQUIVALENTE	UND	3,00	R$ 102,57	0,0051%	94,9909%
	SINAPI	92701	JOELHO 90 GRAUS, EM FERRO GALVANIZADO, CONEXÃO ROSQUEADA, DN 20 (3/4"), INSTALADO EM RAMAIS E SUB-RAMAIS DE GÁS - FORNECIMENTO E INSTALAÇÃO. AF_10/2020	UN	2,00	R$ 95,22	0,0047%	94,9956%
	DER-EDIF	S160825	GUIA DE CABOS FECHADO HORIZONTAL PADRÃO 19" - 1 U´S, INCLUSIVE FIXAÇÃO EM RACK 19"	UND	2,00	R$ 94,16	0,0047%	95,0003%
	SINAPI	93667	DISJUNTOR TRIPOLAR TIPO DIN, CORRENTE NOMINAL DE 10A - FORNECIMENTO E INSTALAÇÃO. AF_10/2020	UN	1,00	R$ 85,03	0,0042%	95,0045%
	SINAPI	91957	INTERRUPTOR SIMPLES (1 MÓDULO) COM INTERRUPTOR PARALELO (1 MÓDULO), 10A/250V, INCLUINDO SUPORTE E PLACA - FORNECIMENTO E INSTALAÇÃO. AF_03/2023	UN	1,00	R$ 83,91	0,0042%	95,0087%
	DER-EDIF	S010210	DEMOLIÇÃO MANUAL DE CONCRETO SIMPLES (EMOP 05.001.001)	M3	0,22	R$ 83,11	0,0041%	95,0129%
	COMP	PPCI-05	VÁLVULA 90° ROSCA FÊMEA 1/2'' COM ESPIGÃO, PARA INSTALAÇÕES DE GÁS	UND	1,00	R$ 78,65	0,0039%	95,0168%
	COMP	ELE-05	PLACA 4"X2" COM FURO - FORNECIMENTO E INSTALAÇÃO	UND	11,00	R$ 70,62	0,0035%	95,0203%

2025-TS5B2W - E-DOCS - CÓPIA SIMPLES 01/07/2025 09:53 PÁGINA 140 / 145

E-DOCS - CÓPIA DO PROCESSO 2025-BFJQ8 GERADO POR UDSON OLIVEIRA RAMOS DE AGUIAR EM 05/05/2026 16:12 DOCUMENTO 1 / 1 PÁGINA 385 / 3514

2025-TS5B2W - E-DOCS - CÓPIA SIMPLES 01/07/2025 09:53 PÁGINA 141 / 145

CURVA ABC - Conforme Documento de Orientação - Adsup 3/2012 (DO - Adsup 3/2012)

CONSULTORIA:

avantec Soluções em Engenharia

PREFEITURA MUNICIPAL DE ALEGRE

OBRA: CRECHE TEREZA FIOREZI

LOCAL: RUA BENJAMIN BARROS FILHO, S/N, TRIANGULO, ALEGRE

ORÇAMENTISTA: THIAGO GOMES BONOMO CREA: ES-018427/D

CLASSIFICAÇÃO	ÓRGÃO	CÓDIGO	DESCRIÇÃO SERVIÇO	UNIDADE	QUANTIDADE	CUSTO TOTAL (R$)	PESO (%)	PESO ACUM. (%)
C	SINAPI	97666	REMOÇÃO DE METAIS SANITÁRIOS, DE FORMA MANUAL, SEM REAPROVEITAMENTO. AF_09/2023	UN	5,00	R$ 67,10	0,0033%	95,0236%
	COMP	PPCI-03	PLACA DE SINALIZAÇÃO DE SEGURANÇA CONTRA INCÊNDIO - ALERTA, TRIANGULAR, BASE DE 30 CM, EM PVC 2 MM ANTI-CHAMAS (SÍMBOLOS, CORES E PICTOGRAMAS CONFORME NBR 16820)	UND	1,00	R$ 61,60	0,0031%	95,0267%
	COMP	PPCI-04	PLACA DE SINALIZAÇÃO DE SEGURANÇA CONTRA INCÊNDIO, FOTOLUMINESCENTE, RETANGULAR, 20 X 40 CM, EM PVC 2 MM ANTI-CHAMAS (SÍMBOLOS, CORES E PICTOGRAMAS CONFORME NBR 16820)	UND	1,00	R$ 59,30	0,0030%	95,0297%
	DER-EDIF	S040246	FORNECIMENTO, DOBRAGEM E COLOCAÇÃO EM FÔRMA, DE ARMADURA CA-60 B FINA, DIÂMETRO DE 4.0 A 7.0MM	KG	3,61	R$ 58,12	0,0029%	95,0326%
	DER-EDIF	S160806	ESPELHO 4" X 2" COM CONECTOR RJ 45 FÊMEA CAT. 5E	UND	2,00	R$ 54,10	0,0027%	95,0352%
	SINAPI	104348	TERMINAL DE VENTILAÇÃO, PVC, SÉRIE NORMAL, ESGOTO PREDIAL, DN 50 MM, JUNTA SOLDÁVEL, FORNECIDO E INSTALADO EM PRUMADA DE ESGOTO SANITÁRIO OU VENTILAÇÃO. AF_08/2022	UN	3,00	R$ 52,50	0,0026%	95,0379%
	DER-EDIF	S141522	ADAPTADOR DE PVC SOLDÁVEL COM FLANGES LIVRES PARA CAIXA DSÁGUA, DIÂMETRO 25MM X 3/4"	UND	1,00	R$ 30,49	0,0015%	95,0394%
CARGA E TRANSPORTE	SINAPI	95878	TRANSPORTE COM CAMINHÃO BASCULANTE DE 10 M³, EM VIA URBANA PAVIMENTADA, DMT ATÉ 30 KM (UNIDADE: TXKM). AF_07/2020	TXKM	1.288,69	R$ 2.847,99	0,1419%	95,1813%
	SINAPI	100994	CARGA, MANOBRA E DESCARGA DE SOLOS E MATERIAIS GRANULARES EM CAMINHÃO BASCULANTE 10 M³ - CARGA COM ESCAVADEIRA HIDRÁULICA (CAÇAMBA DE 1,20 M³ / 155 HP) E DESCARGA LIVRE (UNIDADE: T). AF_07/2020	T	200,27	R$ 1.245,67	0,0621%	95,2433%
	SINAPI	93594	TRANSPORTE COM CAMINHÃO BASCULANTE DE 10 M³, EM VIA URBANA EM LEITO NATURAL (UNIDADE: TXKM). AF_07/2020	TXKM	206,01	R$ 570,64	0,0284%	95,2718%
CANTEIRO	DER-EDIF	S020305	PLACA DE OBRA NAS DIMENSÕES DE 2.0 X 4.0 M, PADRÃO DER	M2	8,00	R$ 2.614,72	0,1303%	95,4021%
	DER-EDIF	S020702	BARRACÃO PARA ALMOXARIFADO ÁREA DE 10.90M2, DE CHAPA DE COMPENSADO DE 12MM E PONTALETE 8X8CM, PISO CIMENTADO E COBERTURA DE TELHAS DE FIBROCIMENTO DE 6MM, INCL. PONTO DE LUZ, CONF. PROJETO (1 UTILIZAÇÃO)	M2	10,90	R$ 8.467,44	0,4219%	95,8240%
	DER-EDIF	S020705	UNIDADE DE SANITÁRIO E VESTIÁRIO P/ ATÉ 20 FUNC. ÁREA DE 18.15M2, PAREDES DE CHAPA COMPENS. 12MM E PONTALETE 8X8CM, PISO CIMENTADO, COBERT. TELHA FIBROC. 6MM, INCL. INSTALAÇÃO DE LUZ E CX. DE INSPEÇÃO, CONF. PROJETO (1 UTILIZAÇÃO)	UND	1,00	R$ 20.626,50	1,0277%	96,8517%
	DER-EDIF	S020350	TAPUME TELHA METÁLICA ONDULADA EM AÇO GALVALUME 0,50MM BRANCA H=2,20M, INCL. MONTAGEM ESTR. MAD. 8"X8", C/ADESIVO "DER-ES" 60X60CM A CADA 10M, INCL. FAIXAS PINT. ESMALTE SINT. CORES AZUL C/ H=30CM E ROSA C/ H=10CM (REAPROVEITAMENTO 2X)	M	21,30	R$ 4.205,04	0,2095%	97,0612%

CURVA ABC - Conforme Documento de Orientação - Adsup 3/2012 (DO - Adsup 3/2012)

CONSULTORIA:

avantec
Soluções em Engenharia

PREFEITURA MUNICIPAL DE ALEGRE

OBRA: CRECHE TEREZA FIOREZI

LOCAL: RUA BENJAMIN BARROS FILHO, S/N, TRIANGULO, ALEGRE

ORÇAMENTISTA: THIAGO GOMES BONOMO **CREA: ES-018427/D**

CLASSIFICAÇÃO	ÓRGÃO	CÓDIGO	DESCRIÇÃO SERVIÇO	UNIDADE	QUANTIDADE	CUSTO TOTAL (R$)	PESO (%)	PESO ACUM. (%)
	DER-EDIF	S020811	RESERVATÓRIO DE POLIESTILENO DE 1000 L, INCLUSIVE SUPORTE EM MADEIRA DE 7X12CM E 5X7CM, ELEVADO DE 4M, CONFORME PROJETO (2 UTILIZAÇÕES)	UND	1,00	R$ 1.780,85	0,0887%	97,1499%
CANTEIRO	DER-EDIF	S020712	REDE DE ÁGUA COM PADRÃO DE ENTRADA DSÁGUA DIÂM. 3/4", CONF. ESPEC. CESAN, INCL. TUBOS E CONEXÕES PARA ALIMENTAÇÃO, DISTRIBUIÇÃO, EXTRAVASOR E LIMPEZA, CONS. O PADRÃO A 25M, CONF. PROJETO (1 UTILIZAÇÃO)	M	25,00	R$ 1.874,50	0,0934%	97,2433%
	DER-EDIF	S020714	REDE DE ESGOTO, CONTENDO FOSSA E FILTRO, INCLUSIVE TUBOS E CONEXÕES DE LIGAÇÃO ENTRE CAIXAS, CONSIDERANDO DISTÂNCIA DE 25M, CONFORME PROJETO (1 UTILIZAÇÃO)	M	25,00	R$ 13.538,75	0,6746%	97,9179%
	DER-EDIF	S020713	REDE DE LUZ, INCL. PADRÃO ENTRADA DE ENERGIA TRIFÁS., CABO DE LIGAÇÃO ATÉ BARRACÕES, QUADRO DE DISTRIB., DISJ. E CHAVE DE FORÇA (QUANDO NECESSÁRIO), CONS. 20M ENTRE PADRÃO ENTRADA E QDG, CONF. PROJETO (1 UTILIZAÇÃO)	M	20,00	R$ 13.393,00	0,6673%	98,5852%
	DER-EDIF	S020339	LOCAÇÃO DE ANDAIME METÁLICO PARA TRABALHO EM FACHADA DE EDIFÍCO (ALUGUEL DE 1 M² POR 1 MÊS) INCLUSIVE FRETE, MONTAGEM E DESMONTAGEM - (BDI-DIF=15,57%)	M2	485,97	R$ 13.252,40	0,6603%	99,2455%
LIMPEZA	DER-EDIF	S200401	LIMPEZA GERAL DA OBRA (EDIFICAÇÃO)	M2	901,78	R$ 14.897,40	0,7423%	99,9878%
	DER-EDIF	S200402	LIMPEZA GERAL DE OBRAS (QUADRAS, PRAÇAS E JARDINS)	M2	148,88	R$ 245,65	0,0122%	100,0000%
						R$ 2.007.019,16		

E-DOCS - CÓPIA DO PROCESSO 2025-BFJQ8 GERADO POR UDSON OLIVEIRA RAMOS DE AGUIAR EM 05/05/2026 16:12 DOCUMENTO 1 / 1 PÁGINA 386 / 3514

2025-TS5B2W - E-DOCS - CÓPIA SIMPLES 01/07/2025 09:53 PÁGINA 142 / 145

5 ANOTAÇÃO DE RESPONSABILIDADE TÉCNICA

A seguir estão apresentadas as ART's dos profissionais responsáveis técnicos pelo presente projeto e orçamento.

E-DOCS - CÓPIA DO PROCESSO 2025-BFJQ8 GERADO POR UDSON OLIVEIRA RAMOS DE AGUIAR EM 05/05/2026 16:12 DOCUMENTO 1 / 1 PÁGINA 387 / 3514

2025-TS5B2W - E-DOCS - CÓPIA SIMPLES 01/07/2025 09:53 PÁGINA 143 / 145

Anotação de Responsabilidade Técnica - ART
Lei nº 6.496, de 7 de dezembro de 1977

CREA-ES

Conselho Regional de Engenharia e Agronomia do ES

ART de Obra ou Serviço

0820240410067

ART de Equipe

1. Responsável Técnico

THIAGO GOMES BONOMO

Título profissional: **ENGENHEIRO CIVIL,ENGENHEIRO DE PRODUÇÃO - CIVIL**

RNP: 0807119334
Registro: ES-018427/D
Registro: 9950

Empresa contratada: AVANTEC ENGENHARIA LTDA

2. Dados do Contrato

Contratante: **MUNICIPIO DE ALEGRE** CPF/CNPJ: **27174101000135**
Rua: PRAÇA GETÚLIO VARGAS Nº: 01
Complemento: CEP: 29500000
Cidade: ALEGRE UF: ES Bairro: CENTRO
Telefone:
Contrato: 027/2022 Nº do Aditivo: 0
Valor do Contrato/Honorários: R$1,00 Tipo de contratante: PESSOA JURÍDICA

3. Dados da Obra/Serviço

Rua: RUA BENJAMIN BARROS FILHO Nº: S/N
Complemento: Bairro: VILA DO SUL Quadra Lote
Cidade: ALEGRE UF: ES CEP: 29500000
Data de início: 17/02/2022 Prev. Término: 18/02/2025 Coord. Geogr.: ,
Proprietário: MUNICIPIO DE ALEGRE CPF/CNPJ:27174101000135

4. Atividade Técnica

Qtde de Pavimento(s): 0 **Nº Pavimento(s):** 0 **Dimensão/Quantidade:** 0 **Unidade de medida:** M

ATIVIDADE(S) TÉCNICA(S): 59 - 23.1 - ELABORAÇÃO DE ORÇAMENTO

PARTICIPAÇÃO:

NATUREZA: 100 - RESPONSABILIDADE TÉCNICA

NÍVEL: 104 - EXECUÇÃO

NATUREZA DO(S) SERVIÇO(S): 1101 - EDIFICAÇÕES,9111 - SERVIÇOS AFINS E CORRELATOS (ESPECIFICAR NO CAMPO 22)

TIPO DA OBRA/SERVIÇO: 106 - EDIFICAÇÃO FINS ENSINO,199 - OUTRAS OBRAS/SERVIÇOS

PROJETO(S)/SERVIÇO(S): 100 - NENHUM

Após a conclusão das atividades técnicas, o profissional deverá proceder a baixa desta ART.

5. Observações

ELABORAÇAO DE ORÇAMENTO DE PROJETOS DE REFORMA DA ESCOLA TEREZA FIOREZZI, COM O ESTRUTURAL SENDO PERTINENTE SOMENTE À ESCADA METÁLICA, AO ENGRADAMENTO DA COBERTURA, E ÀS RAMPAS DE ACESSO, CONFORME CONTRATO 027/2022, FIRMADO COM O MUNICIPIO DE ALEGRE.

6. Declarações

Profissional

Contratante

Acessibilidade: <declara a aplicabilidade das regras de acessibilidade previstas nas normas técnicas da ABNT, na legislação específica e no Decreto nº5.296, de 2 de dezembro de 2004, às atividades profissionais acima relacionadas.>

7. Entidade de classe

NENHUMA ENTIDADE

8.Assinaturas

Declaro serem verdadeiras as informações acima.

_____,_____de_____de_____
Local Data

THIAGO GOMES BONOMO - CPF: 05772065750

MUNICIPIO DE ALEGRE - CPF/CNPJ: 27174101000135

9. Informações

- **A ART é válida somente quando quitada, podendo sua conferência ser realizada no site do CREA.**
- **A autenticidade deste documento pode ser verificada no site www.creaes.org.br ou www.confea.org.br**
- **A guarda da via assinada da ART será de responsabilidade do profissional e do contratante com o objetivo de documentar o vínculo contratual.**

www.creaes.org.br creaes@creaes.org.br
tel: (27)3134-0046 art@creaes.org.br

CREA-ES

Valor ART: R$ 99,64 Registrada em: 12/11/2024 Data de pagamento: 13/11/2024 Valor Pago: R$ 99,64 Nosso Número: 36328400000072243

E-DOCS - CÓPIA DO PROCESSO 2025-BFJQ8 GERADO POR UDSON OLIVEIRA RAMOS DE AGUIAR EM 05/05/2026 16:12 DOCUMENTO 1 / 1 PÁGINA 388 / 3514

2025-TS5B2W - E-DOCS - CÓPIA SIMPLES 01/07/2025 09:53 PÁGINA 144 / 145

INFORMAÇÕES DO DOCUMENTO
Documento capturado em 01/07/2025 09:53:43 (HORÁRIO DE BRASÍLIA - UTC-3)
por CYNTHIA TEIXEIRA VARGAS (SUPERINTENDENTE DE GESTÃO E APOIO EDUCACIONAL - SUGAE - SEED - PMAL)
Valor Legal: CÓPIA SIMPLES | Natureza: DOCUMENTO NATO-DIGITAL

A disponibilidade do documento pode ser conferida pelo link: https://e-docs.es.gov.br/d/2025-TS5B2W

E-DOCS - CÓPIA DO PROCESSO 2025-BFJQ8 GERADO POR UDSON OLIVEIRA RAMOS DE AGUIAR EM 05/05/2026 16:12 DOCUMENTO 1 / 1 PÁGINA 389 / 3514

2025-TS5B2W - E-DOCS - CÓPIA SIMPLES 01/07/2025 09:53 PÁGINA 145 / 145

PREFEITURA MUNICIPAL DE ALEGRE

Fundo de Educação de Alegre

Governo do Estado do ESPIRITO SANTO

PEDIDO DE COMPRAS SIMPLES

30/06/2025 08:08:00

Número/Ano	**000009 / 2025 - 09/06/2025**
Secretaria	**SECRETARIA EXECUTIVA DE EDUCAÇÃO**
Local/Setor	**SECRETARIA EXECUTIVA DE EDUCAÇÃO**
Requerente	**VANDERSON VALADARES DE CAMPOS**
Período	**à**
Processo	**/**
Justificativa	**Contratação de empresa para execução da reforma e recuperação da infraestrutura da Creche Tereza Fiorezzi, instituição de ensino que pertence a rede municipal, no município de Alegre/ES.**

Ítem	*Lote*	*Código*	*Especificação*	*Unidade*	*Quantidade*	*Unitário*	*Valor Total*
00001		00001704	COLOCAÇÃO DE PLACA DE OBRA PADRÃO DER-ES 2 X 4 M placa de obra nas dimensões de 2.0 x 4.0 m, padrão der	MT2	8,00	326,84	2.614,72
00002		00002379	BARRACÃO PARA ALMOXARIFADO ÁREA DE 10.90M2, DE CHAPA DE COMPENSADO 12MM E PONTALETES 8X8CM barracão para almoxarifado área de 10.90m2, de chapa de compensado 12mm e pontaletes 8x8cm, piso cimentado e cobertura de telha de fibrocimento de 6mm, inclusive ponto de luz, conf. projeto (2 utilizações)	MT2	10,90	776,83	8.467,44
00003		00002640	UNIDADE DE SANITÁRIO E VESTIÁRIO PARA ATÉ 20 FUNC. ÁREA 18.15M2 (1 UTILIZAÇÃO) unidade de sanitário e vestiário para até 20 func. área 18.15m2, paredes de chapa compens. 12mm e pontalete 8x8cm, piso cimentado, cobert. telha fibroc. 6mm, incl. inst. de luz e cx. de inspeção, conf. projeto (1 utilização)	UN	1,00	20.626,50	20.626,50
00004		00003972	TAPUME TELHA METÁLICA ONDULADA EM AÇO GALVALUME 0,50MM BRANCA H=2,20M, tapume telha metálica ondulada em aço galvalume 0,50mm branca h=2,20m, incl. montagem estr. mad. 8"x8", c/adesivo "der-es" 60x60cm a cada 10m, incl. faixas pint. esmalte sint. cores azul c/ h=30cm e rosa c/ h=10cm (reaproveitamento 2x)	MTS	21,30	197,42	4.205,04
00005		00003746	RESERVATÓRIO DE POLIESTILENO DE 1000 L, INCLUSIVE SUPORTE EM MADEIRA DE 7X12CM E 5X7CM reservatório de poliestileno de 1000 l, inclusive suporte em madeira de 7x12cm e 5x7cm, elevado de 4m, conforme projeto (2 utilizações)	UN	1,00	1.780,85	1.780,85
00006		00001990	REDE DE ÁGUA C/ PADRÃO DE ENTRADA D'ÁGUA DIÂM. 3/4" rede de água c/ padrão de entrada d'água diâm. 3/4" conf. cesan, incl. tubos e conexões p/ aliment., distrib., extravas. e limp., cons. o padrão a 25m (1 utilização)	MTS	25,00	74,98	1.874,50
00007		00001343	REDE DE ESGOTO rede de esgoto, contendo fossa e filtro, incl. tubos e conexões de ligação entre caixas, considerando distância de 25m (1 utilização)	MTS	25,00	541,55	13.538,75
00008		00003766	REDE DE LUZ, INCL. PADRÃO ENTRADA DE ENERGIA TRIFÁS CONF. PROJETO (1 UTILIZAÇÃO) rede de luz, incl. padrão entrada de energia trifás., cabo de ligação até barracões, quadro de distrib., disj. e chave de força (quando necessário), cons. 20m entre padrão entrada e qdg, conf. projeto (1 utilização)	MTS	20,00	669,65	13.393,00
00009		00003973	LOCAÇÃO DE ANDAIME METÁLICO PARA TRABALHO EM FACHADA DE EDIFÍCO locação de andaime metálico para trabalho em fachada de	M2	485,97	27,27	13.252,40

E-DOCS - CÓPIA DO PROCESSO 2025-BFJQ8 GERADO POR UDSON OLIVEIRA RAMOS DE AGUIAR EM 05/05/2026 16:12 DOCUMENTO 1 / 1 PÁGINA 390 / 3514
2025-15B55G - E-DOCS - CÓPIA SIMPLES 01/07/2025 09:56 PÁGINA 1 / 29
SEM VALOR NESTE PROCESSO DOCUMENTO DESENTRANHADO

PEDIDO DE COMPRAS SIMPLES

30/06/2025 08:08:00

Número/Ano	**000009 / 2025 - 09/06/2025**
Secretaria	**SECRETARIA EXECUTIVA DE EDUCAÇÃO**
Local/Setor	**SECRETARIA EXECUTIVA DE EDUCAÇÃO**
Requerente	**VANDERSON VALADARES DE CAMPOS**
Período	**à**
Processo	**/**
Justificativa	**Contratação de empresa para execução da reforma e recuperação da infraestrutura da Creche Tereza Fiorezzi, instituição de ensino que pertence a rede municipal, no município de Alegre/ES.**

		edifíco (aluguel de 1 m² por 1 mês) inclusive frete, montagem e desmontagem - (bdi dif=15,57%)				
00010	00000628	DEMOLIÇÃO DE ALVENARIA demolição de alvenaria	M³	9,86	80,38	792,54
00011	00003115	DEMOLIÇÃO DE REVESTIMENTO CERÂMICO, DE FORMA MANUAL, SEM REAPROVEITAMENTO. AF_09/2023 demolição de revestimento cerâmico, de forma manual, sem reaproveitamento. af_09/2023	MT2	1.498,55	33,98	50.920,72
00012	00000694	RETIRADA DE PORTAS E JANELAS DE MADEIRA, INCLUSIVE BATENTES retirada de portas e janelas de madeira, inclusive batentes	MT2	44,10	21,41	944,18
00013	00000695	RETIRADA DE ESQUADRIAS METÁLICAS retirada de esquadrias metálicas	MT2	111,89	13,39	1.498,20
00014	00003026	DEMOLIÇÃO DE DIVISÓRIA DE GRANITO demolição de divisória de granito	MT2	10,07	19,83	199,68
00015	00001371	RETIRADA DE BANCADA DE PIA retirada de bancada de pia	MT2	10,30	33,25	342,47
00016	00000724	LIXAMENTO DE PAREDE COM PINTURA ANTIGA PVA PARA RECEBIMENTO DE NOVA CAMADA DE TINTA lixamento de parede com pintura antiga pva para recebimento de nova camada de tinta	MT2	631,81	5,01	3.165,36
00017	00000693	RETIRADA DE APARELHOS SANITÁRIOS retirada de aparelhos sanitários	UN	4,00	27,70	110,80
00018	00003974	REMOÇÃO DE METAIS SANITÁRIOS, DE FORMA MANUAL, SEM REAPROVEITAMENTO, AF 09/2023 remoção de metais sanitários, de forma manual, sem reaproveitamento, af 09/2023	UN	5,00	13,42	67,10
00019	00002577	DEMOLIÇÃO DE PISO GRANILITE demolição de piso granilite	MT2	713,44	37,18	26.525,69
00020	00000831	DEMOLIÇÃO MANUAL DE CONCRETO SIMPLES demolição manual de concreto simples (emop 05.001.001)	MT3	0,22	377,79	83,11
00021	00003975	REMOÇÃO DE FORRO DE GESSO, DE FORMA MANUAL, SEM REAPROVEITAMENTO. AF 09/2023 remoção de forro de gesso, de forma manual, sem reaproveitamento. af_09/2023	M2	710,54	4,09	2.906,10
00022	00001404	RASPAGEM E LIMPEZA DE TERRENO (MANUAL) raspagem e limpeza do terreno (manual)	MT2	155,40	5,90	916,86
00023	00001309	CARGA, MANOBRA E DESCARGA DE SOLOS E MATERIAIS GRANULARES EM CAMINHÃO BASCULANTE 10 M³ - ESCAVADEIRA carga, manobra e descarga de solos e materiais granulares em caminhão basculante 10 m³ - carga com escavadeira hidráulica (caçamba de 1,20 m³ / 155 hp) e descarga livre (unidade: t). af_07/2020	TON	171,47	6,22	1.066,54
00024	00001305	SERVIÇO DE TRANSPORTE DE CAMINHÃO BASCULANTE DE 10 M³, EM VIA URBANA PAVIMENTADA, DMT ATÉ 30K (TXKM)	TON	394,38	2,21	871,57

E-DOCS - CÓPIA DO PROCESSO 2025-BFJQ8 GERADO POR UDSON OLIVEIRA RAMOS DE AGUIAR EM 05/05/2026 16:12 DOCUMENTO 1 / 1 PÁGINA 391 / 3514
2025-15B55G - E-DOCS - CÓPIA SIMPLES 01/07/2025 09:56 PÁGINA 2 / 29
SEM VALOR NESTE PROCESSO DOCUMENTO DESENTRANHADO

PEDIDO DE COMPRAS SIMPLES

30/06/2025 08:08:00

Número/Ano	**000009 / 2025 - 09/06/2025**
Secretaria	**SECRETARIA EXECUTIVA DE EDUCAÇÃO**
Local/Setor	**SECRETARIA EXECUTIVA DE EDUCAÇÃO**
Requerente	**VANDERSON VALADARES DE CAMPOS**
Período	**à**
Processo	**/**
Justificativa	**Contratação de empresa para execução da reforma e recuperação da infraestrutura da Creche Tereza Fiorezzi, instituição de ensino que pertence a rede municipal, no município de Alegre/ES.**

		transporte com caminhão basculante de 10 m³, em via urbana pavimentada, dmt até 30 km (unidade: txkm). af_07/2020				
00025	00001091	SERVIÇO DE TRANSPORTE DE CAMINHÃO BASCULANTE DE 10 M³, EM VIA URBANA EM LEITO NATURAL (TXKM) transporte com caminhão basculante de 10 m³, em via urbana em leito natural (unidade: txkm). af_07/2020	TON	30,86	2,77	85,49
00026	00000699	ESCAVAÇÃO MANUAL EM MATERIAL DE 1A. CATEGORIA, ATÉ 1,50 M DE PROFUNDIDADE escavação manual em material de 1a. categoria, até 1.50 m de profundidade	MT3	8,33	76,74	639,24
00027	00001309	CARGA, MANOBRA E DESCARGA DE SOLOS E MATERIAIS GRANULARES EM CAMINHÃO BASCULANTE 10 M³ - ESCAVADEIRA carga, manobra e descarga de solos e materiais granulares em caminhão basculante 10 m³ - carga com escavadeira hidráulica (caçamba de 1,20 m³ / 155 hp) e descarga livre (unidade: t). af_07/2020	TON	3,19	6,22	19,84
00028	00001889	TRANSPORTE COM CAMINHÃO BASCULANTE DE 10 M³, EM VIA URBANA PAVIMENTADA, DMT ATÉ 30 KN transporte com caminhão basculante de 10 m³, em via urbana pavimentada, dmt até 30 km (unidade: txkm). af_07/2020	TON	7,34	2,21	16,22
00029	00001707	TRANSPORTE COM CAMINHÃO BASCULANTE DE 10 M³, EM VIA URBANA EM LEITO NATURAL transporte com caminhão basculante de 10 m³, em via urbana em leito natural (unidade: txkm). af_07/2020	TON	0,57	2,77	1,57
00030	00001767	APILOAMENTO DO FUNDO DE VALA COM MAÇO DE 30 A 60KG apiloamento do fundo de vala com maço de 30 a 60kg	MT2	6,44	40,13	258,43
00031	00000700	REATERRO APILOADO DE CAVAS DE FUNDAÇÃO, EM CAMADAS DE 20 CM. reaterro apiloado de cavas de fundação, em camadas de 20 cm	MT3	6,51	82,64	537,98
00032	00001436	FORNECIMENTO INSTALAÇÃO DE FÔRMA DE TÁBUA DE MADEIRA DE 2.5 X 30.0 CM fôrma de tábua de madeira de 2.5x30.0cm, levando-se em conta utilização 3 vezes (incluindo o material, corte, montagem, escoramento e desforma)	MT2	10,00	131,17	1.311,70
00033	00000705	FORNECIMENTO, PREPARO E APLICAÇÃO DE CONCRETO MAGRO COM CONSUMO MÍNIMO DE CIMENTO DE 250 KG/M³ fornecimento, preparo e aplicação de concreto magro com consumo mínimo de cimento de 250 kg/m3 (brita 1 e 2) - (5% de perdas já incluído no custo)	MT3	0,32	887,45	283,98
00034	00000707	FORNECIMENTO, DOBRAGEM E COLOCAÇÃO EM FÔRMA, DE ARMADURA CA-50 A MÉDIA, DIÂMETRO DE 6.3 A 10.0 MM fornecimento, dobragem e colocação em fôrma, de armadura ca-50 a média, diâmetro de 6.3 a 10.0 mm	KG	67,00	15,08	1.010,36
00035	00000708	FORNECIMENTO, DOBRAGEM E COLOCAÇÃO EM FÔRMA, DE ARMADURA CA-50 A GROSSA, DIÂMETRO DE 12.5 A 25.0 MM fornecimento, dobragem e colocação em fôrma, de armadura	KG	35,00	16,34	571,90

E-DOCS - CÓPIA DO PROCESSO 2025-BFJQ8 GERADO POR UDSON OLIVEIRA RAMOS DE AGUIAR EM 05/05/2026 16:12 DOCUMENTO 1 / 1 PÁGINA 392 / 3514
2025-15B55G - E-DOCS - CÓPIA SIMPLES 01/07/2025 09:56 PÁGINA 3 / 29
SEM VALOR NESTE PROCESSO DOCUMENTO DESENTRANHADO

PEDIDO DE COMPRAS SIMPLES

30/06/2025 08:08:00

Número/Ano	**000009 / 2025 - 09/06/2025**
Secretaria	**SECRETARIA EXECUTIVA DE EDUCAÇÃO**
Local/Setor	**SECRETARIA EXECUTIVA DE EDUCAÇÃO**
Requerente	**VANDERSON VALADARES DE CAMPOS**
Período	**à**
Processo	**/**
Justificativa	**Contratação de empresa para execução da reforma e recuperação da infraestrutura da Creche Tereza Fiorezzi, instituição de ensino que pertence a rede municipal, no município de Alegre/ES.**

		ca-50 a grossa diâmetro de 12.5 a 25.0 mm (1/2 a 1")				
00036	00000706	FORNECIMENTO, DOBRAGEM E COLOCAÇÃO EM FÔRMA, DE ARMADURA CA-60 B FINA, DIÂMETRO DE 4.0 A 7.0 MM fornecimento, dobragem e colocação em fôrma, de armadura ca-60 b fina, diâmetro de 4.0 a 7.0mm	KG	3,61	16,10	58,12
00037	00003978	FORNECIMENTO E APLICAÇÃO DE CONCRETO USINADO FCK=25 MPA - CONSIDERANDO LANÇAMENTO MANUAL PARA INFRA- fornecimento e aplicação de concreto usinado fck=25 mpa - considerando lançamento manual para infra-estrutura (5% de perdas já incluído no custo)	M³	1,50	964,13	1.446,19
00038	00003979	ESCADA METÁLICA EXTERNA COM DEGRAUS E PATAMARES EM CHAPA XADREZ, VIGAS escada metálica externa com degraus e patamares em chapa xadrez, vigas e pilares metálicos, incluso pintura com fundo anti-corrosivo e 2 demãos de tinta esmalte sintético	MTS	7,68	4.049,09	31.097,01
00039	00003980	ESCADA METÁLICA INTERNA COM DEGRAUS E PATAMARES EM CHAPA, VIGAS E escada metálica interna com degraus e patamares em chapa, vigas e pilares metálicos, incluso pintura com fundo anti-corrosivo e 2 demãos de tinta esmalte sintético	MTS	9,90	2.533,57	25.082,34
00040	00001798	ALVENARIA DE BLOCOS DE CONCRETO 14X19X39CM, C/ RESIST. MÍNIMO A COMPRES. 2.5 MPA alvenaria de blocos de concreto 14x19x39cm, c/ resist. mínimo a compres. 2.5 mpa, assent. c/ arg. de cimento, cal hidratada ch1 e areia no traço 1:0.5:8 esp. das juntas 10mm e esp. das paredes, s/ rev. 14cm	MT2	95,73	115,45	11.052,02
00041	00003981	ALVENARIA DE BLOCOS DE CONCRETO 19X19X39CM, C/ RESIST. MÍNIMO A COMPRES. alvenaria de blocos de concreto 19x19x39cm, c/ resist. mínimo a compres. 2.5 mpa, assent. c/ arg. de cimento, cal hidratada ch1 e areia no traço 1:0.5:8 esp. das juntas 10mm e esp. das paredes, s/ rev. 19cm	MT2	82,19	137,67	11.315,09
00042	00002949	VERGA/CONTRAVERGA RETA DE CONCRETO ARMADO 10 X 5 CM, FCK = 15 MPA verga/contraverga reta de concreto armado 10 x 5 cm, fck = 15 mpa, inclusive forma, armação e desforma	MTS	192,15	12,89	2.476,81
00043	00003982	VENEZIANA VERTICAL (BRISE SOLEIL) DE CHAPA DE ALUMINIO, COM 1,2MM DE	M2	38,42	1.049,25	40.312,18

SEM VALOR NESTE PROCESSO DOCUMENTO DESENTRANHADO
E-DOCS - CÓPIA DO PROCESSO 2025-BFJQ8 GERADO POR UDSON OLIVEIRA RAMOS DE AGUIAR EM 05/05/2026 16:12 DOCUMENTO 1 / 1 PÁGINA 393 / 3514
2025-15B55G - E-DOCS - CÓPIA SIMPLES 01/07/2025 09:56 PÁGINA 4 / 29

PEDIDO DE COMPRAS SIMPLES

30/06/2025 08:08:00

Número/Ano	**000009 / 2025 - 09/06/2025**
Secretaria	**SECRETARIA EXECUTIVA DE EDUCAÇÃO**
Local/Setor	**SECRETARIA EXECUTIVA DE EDUCAÇÃO**
Requerente	**VANDERSON VALADARES DE CAMPOS**
Período	**à**
Processo	**/**
Justificativa	**Contratação de empresa para execução da reforma e recuperação da infraestrutura da Creche Tereza Fiorezzi, instituição de ensino que pertence a rede municipal, no município de Alegre/ES.**

		veneziana vertical (brise soleil) de chapa de aluminio, com 1,2mm de espessura, aparafusadas e medida pela area colocada. fornecimento e colocacao.				
00044	00003983	FORNECIMENTO DE ESTRUTURA METÁLICA E ENGRADAMENTO METÁLICO PARA fornecimento de estrutura metálica e engradamento metálico para telhado em aço, exclusive telha, inclusive fabricação, transporte, montagem, aplicação de 02 demãos de pintura com tinta alquídica de acabamento (esmalte sintético brilhante).	KG	3.202,92	31,98	102.429,38
00045	00000738	FORNECIMENTO E INSTALAÇÃO DE TRAMA DE AÇO COMPOSTAS POR TERÇAS PARA TELHADO DE ATÉ 2 ÁGUAS trama de aço composta por terças para telhados de até 2 águas para telha ondulada de fibrocimento, metálica, plástica ou termoacústica, incluso transporte vertical. af_07/2019	MT2	44,62	65,16	2.907,43
00046	00000852	TELHAMENTO COM TELHA DE AÇO / ALUMINIO E = 0,5 MM, COM ATÉ 2 ÁGUAS, INCLUSO IÇAMENTO telhamento com telha de aço/alumínio e = 0,5 mm, com até 2 águas, incluso içamento. af_07/2019	MT2	391,19	89,02	34.823,73
00047	00001246	FORNECIMENTO E INSTALAÇÃO DE RUFO DE CHAPA METÁLICA Nº 26 COM LARGURA DE 30 CM rufo de chapa metálica nº 26 com largura de 30 cm	MTS	40,38	50,20	2.027,07
00048	00000643	ASSENTAMENTO DE CHAPIM SOBRE MUROS LINEARES, EM GRANITO OU MARMORE, L = 25 CM chapim sobre muros lineares, em granito ou mármore, l = 25 cm, assentado com argamassa 1:6 com aditivo. af_11/2020	MTS	179,21	116,58	20.892,30
00049	00003990	FORNECIMENTO E INSTALAÇÃO DE PORTA EM MADEIRA DE LEI,TIPO ANGELIM PEDRA ESP 30 A 35 MM, 0,70 X 2,10 fornecimento e instalação de porta em madeira de lei, tipo angelim pedra , esp 30 a 35 mm, 0,70 x 2,10, porta em madeira 1a qualidade , pintura, inclusive alizares, dobradiças e fechadura externa, em latão cromado lafonte ou equiv., exclusive marco	UN	2,00	1.202,23	2.404,46
00050	00003991	FORNECIMENTO E INSTALAÇÃO DE PORTA EM MADEIRA DE LEI, TIPO ANGELIM PEDRA ESP 30 A 35 MM, 0,80 X 2,10 fornecimento e instalação de porta em madeira de lei, tipo angelim pedra , esp 30 a 35 mm, 0,80 x 2,10, porta em madeira 1a qualidade , pintura, inclusive alizares, dobradiças e fechadura externa, em latão cromado lafonte ou equiv., exclusive marco	UN	5,00	1.211,35	6.056,75
00051	00003992	FORNECIMENTO E INSTALAÇÃO DE PORTA EM MADEIRA DE LEI, TIPO ANGELIM PEDRA ESP 30 A 35 MM, 0,90 X 2,10 fornecimento e instalação de porta em madeira de lei, tipo angelim pedra , esp 30 a 35 mm, 0,90 x 2,10, porta em madeira	UN	9,00	1.318,66	11.867,94

E-DOCS - CÓPIA DO PROCESSO 2025-BFJQ8 GERADO POR UDSON OLIVEIRA RAMOS DE AGUIAR EM 05/05/2026 16:12 DOCUMENTO 1 / 1 PÁGINA 394 / 3514
2025-15B55G - E-DOCS - CÓPIA SIMPLES 01/07/2025 09:56 PÁGINA 5 / 29
SEM VALOR NESTE PROCESSO DOCUMENTO DESENTRANHADO

PEDIDO DE COMPRAS SIMPLES

30/06/2025 08:08:00

Número/Ano	**000009 / 2025 - 09/06/2025**
Secretaria	**SECRETARIA EXECUTIVA DE EDUCAÇÃO**
Local/Setor	**SECRETARIA EXECUTIVA DE EDUCAÇÃO**
Requerente	**VANDERSON VALADARES DE CAMPOS**
Período	**à**
Processo	**/**
Justificativa	**Contratação de empresa para execução da reforma e recuperação da infraestrutura da Creche Tereza Fiorezzi, instituição de ensino que pertence a rede municipal, no município de Alegre/ES.**

		1a qualidade , pintura, inclusive alizares, dobradiças e fechadura externa, em latão cromado lafonte ou equiv., exclusive marco				
00052	00003989	PORTA DE MADEIRA DE LEI ANGELIM PEDRA OU EQUIVA., ESP. 30 A 35 MM, MEXICANA DIMENSÕES: 0.90 X 2.10 M porta de madeira de lei angelim pedra ou equivalente, esp. 30 a 35 mm, maciça, tipo mexicana, c/ friso p/ verniz, padrão sedu, com visor 1,00 x 0,15m e vidro 4mm, inclusive alizares, dobradiças e fechadura tipo alavanca dimensões: 0.90 x 2.10 m	UN	7,00	2.660,40	18.622,80
00053	00003995	PORTA EM MADEIRA, LISA, SEMI-ÔCA, 0.90 X 2.10 M, PARA SANITÁRIO DE DEFICIENTE porta em madeira, lisa, semi-ôca, 0.90 x 2.10 m, para sanitário de deficiente físico (inclusive batente, ferragens, fechadura, suporte e chapa de alumínio e=1mm)	UN	8,00	1.601,97	12.815,76
00054	00003996	PORTA EM MADEIRA DE LEI MUIRACATIARA COM ALMOFADAS, DIMENSÕES: 1,75 X 2,10 M (DUAS FOLHAS) porta em madeira de lei muiracatiara com almofadas, inclusive alizares, dobradiças e fechadura tipo ext. em latão cromado lafonte ou equiv., excl. marco, dimensões: 1,75 x 2,10 m (duas folhas)	UN	1,00	3.274,27	3.274,27
00055	00001385	FORNECIMENTO E INSTALAÇÃO DE PORTA DE ABRIR TIPO VENEZIANA EM ALUMÍNIO ANODIZADO, LINHA 25 porta de abrir tipo veneziana em alumínio anodizado, linha 25, completa, incl. puxador com tranca, caixilho, alizar e contramarco	MT2	7,38	1.302,05	9.609,12
00056	00003997	PORTA EM VIDRO TEMPERADO 10MM, INCOLOR, INCLUSIVE FERRAGENS DE FIXAÇÃO E porta em vidro temperado 10mm, incolor, inclusive ferragens de fixação e instalação, exclusive puxador	M2	18,00	926,59	16.678,62
00057	00003998	PORTA EM MADEIRA, LISA, SEMI-ÔCA, 1.10 X 2.10 M (INCLUSIVE BATENTE, FERRAGENS, porta em madeira, lisa, semi-ôca, 1.10 x 2.10 m (inclusive batente, ferragens, fechadura, suporte e chapa de alumínio e=1mm)	UN	1,00	2.594,39	2.594,39
00058	00003999	MARCO EM MADEIRA DE LEI TIPO PEROBA, IPÊ, ANGELIM PEDRA OU EQUIVALENTE, marco em madeira de lei tipo peroba, ipê, angelim pedra ou equivalente, com 15 x 3cm de batente	MTS	122,35	112,81	13.802,30
00059	00001563	PINTURA DE ESQUADRIAS E ELEMENTOS DE MADEIRA, APLICAÇÃO MANUAL, COM TRÊS DEMÃO DE VERNIZ BRILHANTE I	MT2	143,72	37,91	5.448,42

SEM VALOR NESTE PROCESSO DOCUMENTO DESENTRANHADO
E-DOCS - CÓPIA DO PROCESSO 2025-BFJQ8 GERADO POR UDSON OLIVEIRA RAMOS DE AGUIAR EM 05/05/2026 16:12 DOCUMENTO 1 / 1 PÁGINA 395 / 3514
2025-15B55G - E-DOCS - CÓPIA SIMPLES 01/07/2025 09:56 PÁGINA 6 / 29

PEDIDO DE COMPRAS SIMPLES

30/06/2025 08:08:00

Número/Ano	**000009 / 2025 - 09/06/2025**
Secretaria	**SECRETARIA EXECUTIVA DE EDUCAÇÃO**
Local/Setor	**SECRETARIA EXECUTIVA DE EDUCAÇÃO**
Requerente	**VANDERSON VALADARES DE CAMPOS**
Período	**à**
Processo	**/**
Justificativa	**Contratação de empresa para execução da reforma e recuperação da infraestrutura da Creche Tereza Fiorezzi, instituição de ensino que pertence a rede municipal, no município de Alegre/ES.**

		pintura de esquadrias e elementos de madeira, aplicação manual, com três demão de verniz brilhante incolor, linha premium copal, referência suvinil, eucatex, montana ou equivalente				
00060	00004000	PORTÃO DE CHAPA DE FERRO GALVANIZADO, COM ESPESSURA DE 0,5MM, COM portão de chapa de ferro galvanizado, com espessura de 0,5mm, com altura entre 2m e 3m, exclusive fechadura	M2	4,20	1.658,89	6.967,33
00061	00004001	FECHADURA DE SOBREPOR, TIPO CAIXÃO, COM CHAVE COMUM - IMAB, STAN, ALIANÇA fechadura de sobrepor, tipo caixão, com chave comum - imab, stan, aliança ou equivalente	UN	1,00	117,25	117,25
00062	00002384	PORTÃO DE FERRO DE ABRIR EM BARRA CHATA, INCLUSIVE CHUMBAMENTO portão de ferro de abrir em barra chata, inclusive chumbamento	MT2	7,08	804,35	5.694,79
00063	00001746	PINTURA SOBRE METAL, APLICAÇÃO MANUAL, COM DUAS DEMÃOS DE TINTA ESMALTE SINTÉTICO pintura sobre metal, aplicação manual, com duas demãos de tinta esmalte sintético, referência suvinil, coral ou metalatex, inclusive uma demão de fundo anticorrosivo	MT2	22,56	62,88	1.418,57
00064	00004002	JANELA FIXA DE ALUMÍNIO PARA VIDRO, COM VIDRO, BATENTE E FERRAGENS. janela fixa de alumínio para vidro, com vidro, batente e ferragens. exclusive acabamento, alizar e contramarco. fornecimento e instalação. af_12/2019	M2	5,30	980,29	5.195,53
00065	00000734	FORNECIMENTO E INSTALAÇÃO DE JANELA DE CORRER PARA VIDRO EM ALUMÍNIO ANODIZADO COR NATURAL, LINHA 25 janela de correr para vidro em alumínio anodizado cor natural, linha 25, completa, incl. puxador com tranca, alizar, caixilho e contramarco, exclusive vidro	MT2	28,35	739,83	20.974,18
00066	00004003	JANELA TIPO MAXIM-AR PARA VIDRO EM ALUMÍNIO ANODIZADO NATURAL, LINHA 25, janela tipo maxim-ar para vidro em alumínio anodizado natural, linha 25, completa, incl. puxador com tranca, caixilho, alizar e contramarco, exclusive vidro	M2	11,88	602,80	7.161,26
00067	00004004	VIDRO PLANO TRANSPARENTE LISO, COM 4 MM DE ESPESSURA - (BDI-DIF=15,57%) vidro plano transparente liso, com 4 mm de espessura - (bdi-dif=15,57%)	M2	38,22	244,94	9.361,60
00068	00002661	GRADE DE FERRO EM BARRA CHATA, INCLUSIVE CHUMBAMENTO grade de ferro em barra chata, inclusive chumbamento	MT2	45,50	490,08	22.298,64

E-DOCS - CÓPIA DO PROCESSO 2025-BFJQ8 GERADO POR UDSON OLIVEIRA RAMOS DE AGUIAR EM 05/05/2026 16:12 DOCUMENTO 1 / 1 PÁGINA 396 / 3514
2025-15B55G - E-DOCS - CÓPIA SIMPLES 01/07/2025 09:56 PÁGINA 7 / 29
SEM VALOR NESTE PROCESSO DOCUMENTO DESENTRANHADO

PEDIDO DE COMPRAS SIMPLES

30/06/2025 08:08:00

Número/Ano	**000009 / 2025 - 09/06/2025**
Secretaria	**SECRETARIA EXECUTIVA DE EDUCAÇÃO**
Local/Setor	**SECRETARIA EXECUTIVA DE EDUCAÇÃO**
Requerente	**VANDERSON VALADARES DE CAMPOS**
Período	**à**
Processo	**/**
Justificativa	**Contratação de empresa para execução da reforma e recuperação da infraestrutura da Creche Tereza Fiorezzi, instituição de ensino que pertence a rede municipal, no município de Alegre/ES.**

00069	00001746	PINTURA SOBRE METAL, APLICAÇÃO MANUAL, COM DUAS DEMÃOS DE TINTA ESMALTE SINTÉTICO pintura sobre metal, aplicação manual, com duas demãos de tinta esmalte sintético, referência suvinil, coral ou metalatex, inclusive uma demão de fundo anticorrosivo	MT2	45,50	62,88	2.861,04
00070	00002661	GRADE DE FERRO EM BARRA CHATA, INCLUSIVE CHUMBAMENTO grade de ferro em barra chata, inclusive chumbamento	MT2	56,73	490,08	27.802,23
00071	00001746	PINTURA SOBRE METAL, APLICAÇÃO MANUAL, COM DUAS DEMÃOS DE TINTA ESMALTE SINTÉTICO pintura sobre metal, aplicação manual, com duas demãos de tinta esmalte sintético, referência suvinil, coral ou metalatex, inclusive uma demão de fundo anticorrosivo	MT2	56,73	62,88	3.567,18
00072	00004005	CHAPISCO COM ARGAMASSA DE CIMENTO E AREIA MÉDIA OU GROSSA LAVADA NO chapisco com argamassa de cimento e areia média ou grossa lavada no traço 1:3, espessura 5 mm	M2	773,89	18,69	14.464,00
00073	00000717	EMBOÇO DE ARGAMASSA DE CIMENTO, CAL HIDRATADA CH1 E AREIA MÉDIA OU GROSSA LAVADA NO TRAÇO 1;0;5;6, emboço de argamassa de cimento, cal hidratada ch1 e areia média ou grossa lavada no traço 1:0.5:6, espessura 20 mm	MT2	582,43	52,33	30.478,56
00074	00000641	REBOCO TIPO PAULISTA DE ARGAMASSA DE CIMENTO, TRAÇO 1:0:5:6, ESP 25 MM reboco tipo paulista de argamassa de cimento, cal hidratada ch1 e areia lavada traço 1:0.5:6, espessura 25 mm	MT2	191,46	90,10	17.250,54
00075	00004006	EMASSAMENTO DE PAREDES E FORROS, COM DUAS DEMÃOS DE MASSA ACRÍLICA emassamento de paredes e forros, com duas demãos de massa acrílica premium, referência suvinil, coral ou sherwin williams ou equivalente, inclusive uma demão de liquido selador acrílico, referência suvinil, coral ou metalatex ou equivalente	M2	743,67	28,90	21.492,06
00076	00004007	PINTURA EM PAREDES E FORROS, APLICAÇÃO MANUAL, COM TRÊS DEMÃO DE TINTA pintura em paredes e forros, aplicação manual, com três demão de tinta látex acrílico premium, referência coral e metalatex, inclusive uma	M2	2.405,61	37,24	89.584,91
00077	00002652	REVESTIMENTO CERÂMICO PARA PAREDES INTERNAS COM PLACAS TIPO ESMALTADA EXTRA DE DIMENSÕES 33X61 CM revestimento cerâmico para paredes internas com placas tipo esmaltada extra de dimensões 33x61 cm. tudo incluído.	MT2	582,43	90,97	52.983,65
00078	00002435	PISO ARGAMASSA ALTA RESISTÊNCIA TIPO GRANILITE OU	MT2	575,42	195,74	112.632,71

E-DOCS - CÓPIA DO PROCESSO 2025-BFJQ8 GERADO POR UDSON OLIVEIRA RAMOS DE AGUIAR EM 05/05/2026 16:12 DOCUMENTO 1 / 1 PÁGINA 397 / 3514
2025-15B55G - E-DOCS - CÓPIA SIMPLES 01/07/2025 09:56 PÁGINA 8 / 29
SEM VALOR NESTE PROCESSO DOCUMENTO DESENTRANHADO

PEDIDO DE COMPRAS SIMPLES

30/06/2025 08:08:00

Número/Ano	**000009 / 2025 - 09/06/2025**
Secretaria	**SECRETARIA EXECUTIVA DE EDUCAÇÃO**
Local/Setor	**SECRETARIA EXECUTIVA DE EDUCAÇÃO**
Requerente	**VANDERSON VALADARES DE CAMPOS**
Período	**à**
Processo	**/**
Justificativa	**Contratação de empresa para execução da reforma e recuperação da infraestrutura da Creche Tereza Fiorezzi, instituição de ensino que pertence a rede municipal, no município de Alegre/ES.**

		EQUIV DE QUALIDADE COMPROVADA, ESP DE 10MM piso argamassa alta resistência tipo granilite ou equiv de qualidade comprovada, esp de 10mm, com juntas plástica em quadros de 1m, na cor natural, com acabamento polido mecanizado, inclusive regularização e=3.0cm				
00079	00002543	PISO ARGAMASSA ALTA RESISTÊNCIA TIPO GRANILITE OU EQUIV DE QUALIDADE COMPROVADA, ESP DE 10MM 1 piso argamassa alta resistência tipo granilite ou equiv de qualidade comprovada, esp de 10mm, com juntas plástica em quadros de 1m, na cor natural, com acabamento anti-derrapante mecanizado, inclusive regularização e=3.0cm	MT2	153,57	177,66	27.283,24
00080	00004008	PISO DE BORRACHA PASTILHADO/FRISADO, ESPESSURA 7MM, ASSENTADO COM piso de borracha pastilhado/frisado, espessura 7mm, assentado com argamassa. af_09/2020	M2	23,24	315,83	7.339,88
00081	00004009	PISO PODOTÁTIL DE ALERTA OU DIRECIONAL, DE BORRACHA, ASSENTADO SOBRE piso podotátil de alerta ou direcional, de borracha, assentado sobre argamassa. af_05/202	MTS	24,16	194,48	4.698,63
00082	00004010	RODAPÉ DE GRANITO CINZA ESP. 2CM, H=7CM, ASSENTADO COM ARGAMASSA DE rodapé de granito cinza esp. 2cm, h=7cm, assentado com argamassa de cimento, cal hidratada ch1 e areia no traço 1:0,5:8, incl. rejuntamento com cimento branco	MTS	398,85	61,27	24.437,53
00083	00003373	FORRO EM DRYWALL, PARA AMBIENTES COMERCIAIS, INCLUSIVE ESTRUTURA BIRECIONAL DE FIXAÇÃO. forro em drywall, para ambientes comerciais, inclusive estrutura birecional de fixação. af_08/2023_ps	M2	711,35	100,86	71.746,76
00084	00004006	EMASSAMENTO DE PAREDES E FORROS, COM DUAS DEMÃOS DE MASSA ACRÍLICA emassamento de paredes e forros, com duas demãos de massa acrílica premium, referência suvinil, coral ou sherwin williams ou equivalente, inclusive uma demão de liquido selador acrílico, referência suvinil, coral ou metalatex ou equivalente	M2	711,35	28,90	20.558,01
00085	00004007	PINTURA EM PAREDES E FORROS, APLICAÇÃO MANUAL, COM TRÊS DEMÃO DE TINTA pintura em paredes e forros, aplicação manual, com três demão de tinta látex acrílico premium, referência coral e metalatex, inclusive uma	M2	711,35	37,24	26.490,67

E-DOCS - CÓPIA DO PROCESSO 2025-BFJQ8 GERADO POR UDSON OLIVEIRA RAMOS DE AGUIAR EM 05/05/2026 16:12 DOCUMENTO 1 / 1 PÁGINA 398 / 3514
2025-15B55G - E-DOCS - CÓPIA SIMPLES 01/07/2025 09:56 PÁGINA 9 / 29
SEM VALOR NESTE PROCESSO DOCUMENTO DESENTRANHADO

PEDIDO DE COMPRAS SIMPLES

30/06/2025 08:08:00

Número/Ano	**000009 / 2025 - 09/06/2025**
Secretaria	**SECRETARIA EXECUTIVA DE EDUCAÇÃO**
Local/Setor	**SECRETARIA EXECUTIVA DE EDUCAÇÃO**
Requerente	**VANDERSON VALADARES DE CAMPOS**
Período	**à**
Processo	**/**
Justificativa	**Contratação de empresa para execução da reforma e recuperação da infraestrutura da Creche Tereza Fiorezzi, instituição de ensino que pertence a rede municipal, no município de Alegre/ES.**

00086	00000777	FORNECIMENTO E ASSENTAMENTO DE BANCADA DE GRANITO COM ESPESSURA DE 2 CM bancada de granito com espessura de 2 cm	MT2	4,27	585,67	2.500,81
00087	00002694	DIVISÓRIA DE GRANITO COM 3 CM DE ESPESSURA, ASSENTADA COM ARGAMASSA DE CIMENTO E AREIA NO TRAÇO 1:3 divisória de granito com 3 cm de espessura, assentada com argamassa de cimento e areia no traço 1:3, na cor cinza	MT2	28,30	713,90	20.203,37
00088	00004011	RODA PAREDE EM GRANITO CINZA ANDORINHA 7X2CM, COM ACABAMENTO ABAULADO roda parede em granito cinza andorinha 7x2cm, com acabamento abaulado nos dois lados	MTS	322,53	73,21	23.612,42
00089	00004012	PEITORIL DE GRANITO CINZA POLIDO, 15 CM, ESP. 3CM peitoril de granito cinza polido, 15 cm, esp. 3cm	MTS	46,10	105,81	4.877,84
00090	00003108	BACIA SANITÁRIA DE LOUÇA BRANCA COM CAIXA ACOPLADA E VÁLVULA DE ACIONAMENTO SIMPLES bacia sanitária de louça branca com caixa acoplada e válvula de acionamento simples - izy - deca, celite ou equivalente, inclusive assento plástico, tubo de ligação metal cromado com canopla, engate flexível trançado inox 1/2? x 30cm, anel de vedação e pa	UN	11,00	863,93	9.503,23
00091	00004013	BACIA SIFONADA DE LOUÇA BRANCA SEM ABERTURA FRONTAL P/ BANHEIRO PNE, bacia sifonada de louça branca sem abertura frontal p/ banheiro pne, consumo 6 litros por fluxo, vogue plus conforto - p.510.17, ref. deca ou equiv., incl. tubo de ligação inox c/ canopla, anel de vedação, paraf. e rejunte epoxi p/ vedação	UN	5,00	2.224,49	11.122,45
00092	00004014	TOALHEIRO PLÁSTICO TIPO DISPENSER PARA PAPEL TOALHA INTERFOLHADO - toalheiro plástico tipo dispenser para papel toalha interfolhado - fornecimento e instalação	UN	13,00	99,68	1.295,84
00093	00004015	PAPELEIRA PLÁSTICA TIPO DISPENSER PARA PAPEL HIGIÊNIC ROLÃO - papeleira plástica tipo dispenser para papel higiênico rolão - fornecimento e instalação	UN	14,00	99,68	1.395,52
00094	00000784	FORNECIMENTO E INSTALAÇÃO DE SABONETEIRA PLÁSTICA TIPO DISPENSER PARA SABONETE LÍQUIDO saboneteira plastica tipo dispenser para sabonete liquido com reservatorio 800 a 1500 ml, incluso fixação. af_01/2020	UN	14,00	106,27	1.487,78
00095	00003570	BARRA DE APOIO LATERAL ARTICULADA, COM TRAVA, EM ACO INOX POLIDO, FIXADA NA PAREDE barra de apoio lateral articulada, com trava, em aco inox polido, fixada na parede - fornecimento e instalação. af_01/2020	UN	2,00	816,72	1.633,44

E-DOCS - CÓPIA DO PROCESSO 2025-BFJQ8 GERADO POR UDSON OLIVEIRA RAMOS DE AGUIAR EM 05/05/2026 16:12 DOCUMENTO 1 / 1 PÁGINA 399 / 3514
2025-15B55G - E-DOCS - CÓPIA SIMPLES 01/07/2025 09:56 PÁGINA 10 / 29
SEM VALOR NESTE PROCESSO DOCUMENTO DESENTRANHADO

PEDIDO DE COMPRAS SIMPLES

30/06/2025 08:08:00

Número/Ano	**000009 / 2025 - 09/06/2025**
Secretaria	**SECRETARIA EXECUTIVA DE EDUCAÇÃO**
Local/Setor	**SECRETARIA EXECUTIVA DE EDUCAÇÃO**
Requerente	**VANDERSON VALADARES DE CAMPOS**
Período	**à**
Processo	**/**
Justificativa	**Contratação de empresa para execução da reforma e recuperação da infraestrutura da Creche Tereza Fiorezzi, instituição de ensino que pertence a rede municipal, no município de Alegre/ES.**

00096	00004016	BARRA DE APOIO LATERAL ARTICULADA, COM PAPELEIRA, FIXADA NA PAREDE - barra de apoio lateral articulada, com papeleira, fixada na parede - fornecimento e instalação	UN	2,00	375,70	751,40
00097	00001263	FORNECIMENTO E INSTALAÇÃO DE BARRA DE APOIO RETA EM AÇO INOX 304, LARGURA 40 CM barra de apoio reta em aço inox 304 p/ portadores de necessidades especiais (nbr 9050), largura 40 cm	UN	10,00	158,62	1.586,20
00098	00000785	FORNECIMENTO E INSTALAÇÃO DE BARRA DE APOIO RETA EM AÇO INOX 304, LARGURA 80 CM barra de apoio reta em aço inox 304 p/ portadores de necessidades especiais (nbr 9050), largura 80 cm	UN	18,00	202,62	3.647,16
00099	00000781	FORNECIMENTO E INSTALAÇÃO DE DUCHA MANUAL ACQUA JET, LINHA AQUARIUS, COM REGISTRO REF. 2195 ducha manual acqua jet , linha aquarius, com registro ref.c 2195, marcas de referência fabrimar, deca ou docol	UN	5,00	409,37	2.046,85
00100	00004017	LAVATÓRIO DE LOUÇA BRANCA COM COLUNA SUSPENSA P/ BANHEIRO PNE, VOUGLE lavatório de louça branca com coluna suspensa p/ banheiro pne, vougle plus conforto l.51.17 + cs.1.17, ref., deca ou equivalente, incl. sifão, válvula e engates metálicos cromados, exclusive torneira	UN	11,00	1.869,38	20.563,18
00101	00004018	CUBA DE LOUÇA BRANCA DE EMBUTIR OVAL - L37 - DECA OU EQUIVALENTE, INCLUSIVE cuba de louça branca de embutir oval - l37 - deca ou equivalente, inclusive válvula de saída cromada 1?, sifão em metálico tipo copo cromado 1? x 1/2" e engate flexível trançado inox 1/2? x 30cm, exclusive torneira	UN	4,00	490,80	1.963,20
00102	00002971	CABIDE DE LOUÇA BRANCA COM 2 GANCHOS – ICASA, CELITE OU EQUIVALENTE cabide de louça branca com 2 ganchos – icasa, celite ou equivalente	UN	13,00	109,72	1.426,36
00103	00003101	TORNEIRA BICA BAIXA DE MESA PARA LAVATÓRIO torneira bica baixa de mesa para lavatório pressmatic alfa - docol, decamatic smart - deca ou equivalente	UN	15,00	291,15	4.367,25
00104	00004019	TORNEIRA DE PAREDE DE COZINHA BICA ALTA 360º GALI - DOCOL OU EQUIVALENTE torneira de parede de cozinha bica alta 360º gali - docol ou equivalente	UN	11,00	297,53	3.272,83
00105	00004020	TORNEIRA DE PAREDE PARA TANQUE LONGA 3/4" 1158 PRIMOR - DOCOL OU torneira de parede para tanque longa 3/4" 1158 primor - docol ou	UN	3,00	276,41	829,23

E-DOCS - CÓPIA DO PROCESSO 2025-BFJQ8 GERADO POR UDSON OLIVEIRA RAMOS DE AGUIAR EM 05/05/2026 16:12 DOCUMENTO 1 / 1 PÁGINA 400 / 3514
2025-15B55G - E-DOCS - CÓPIA SIMPLES 01/07/2025 09:56 PÁGINA 11 / 29
SEM VALOR NESTE PROCESSO DOCUMENTO DESENTRANHADO

PEDIDO DE COMPRAS SIMPLES

30/06/2025 08:08:00

Número/Ano	**000009 / 2025 - 09/06/2025**
Secretaria	**SECRETARIA EXECUTIVA DE EDUCAÇÃO**
Local/Setor	**SECRETARIA EXECUTIVA DE EDUCAÇÃO**
Requerente	**VANDERSON VALADARES DE CAMPOS**
Período	**à**
Processo	**/**
Justificativa	**Contratação de empresa para execução da reforma e recuperação da infraestrutura da Creche Tereza Fiorezzi, instituição de ensino que pertence a rede municipal, no município de Alegre/ES.**

		equivalente				
00106	00002692	BEBEBEDOURO ELÉTRICO DE PRESSÃO PARA PORTADORES DE NECESSIDADES ESPECIAIS bebebedouro elétrico de pressão para portadores de necessidades especiais ibbl bdf300 ou equivalente	UN	4,00	3.589,40	14.357,60
00107	00004021	ESPELHO PRATA ESP. 4 MM SOBRE CAIXA DE COMPENSADO COLADO REVESTIDO COM espelho prata esp. 4 mm sobre caixa de compensado colado revestido com fórmica e fixado com parafuso cromado e bucha, dim. 1,80 x 0,40m, conforme detalhe em projeto	M2	6,30	959,96	6.047,74
00108	00002445	CHUVEIRO ELÉTRICO TIPO DUCHA LORENZET OU CORONA chuveiro elétrico tipo ducha lorenzet ou corona	UN	3,00	147,12	441,36
00109	00003879	BANHEIRA PARA BERÇÁRIO INFANTIL 84 X 42 X 25CM, EM FIBRA DE VIDRO, COM VÁLVULA banheira para berçário infantil 84 x 42 x 25cm, em fibra de vidro, com válvula, para instalação em bancada"	UN	2,00	1.120,46	2.240,92
00110	00004022	DUCHA HIGIÊNICA ELÉTRICA 1,2M, 3 TEMPERATURAS (220V)- FORNECIMENTO E ducha higiênica elétrica 1,2m, 3 temperaturas (220v)- fornecimento e instalação	UN	2,00	388,50	777,00
00111	00003102	CHUVEIRO EM METAL CROMADO COM DESVIADOR FLEXÍVEL E DUCHA MANUAL LINHA MAX 1975C chuveiro em metal cromado com desviador flexível e ducha manual linha max 1975c ? deca ou equivalente	UN	6,00	1.577,57	9.465,42
00112	00001393	FORNECIMENTO DE BANCO ARTICULADO, EM AÇO INOX, PARA PCD banco articulado, em aco inox, para pcd, fixado na parede - fornecimento e instalação. af_01/2020	UN	3,00	1.506,50	4.519,50
00113	00000989	CUBA DE AÇO inox n° 1(dim.460x300x150)mm, marcas de referência franke, strake, tramontina, inclusive válvula de metal 31/2 e sifão cromado 1 x 1/2, excl. torneira	UN	4,00	834,96	3.339,84
00114	00004023	BANCADA EM AÇO INOX - 304, L=60CM, PARA CUBAS SIMPLES, CONCRETADA, bancada em aço inox - 304, l=60cm, para cubas simples, concretada, acabamento liso e polido, assentada com argamassa traço t-1(1:3), exclusive cuba, sifão, válvula e torneira	MTS	9,31	1.797,27	16.732,58
00115	00004024	ACABAMENTO MONOCOMANDO PARA CHUVEIRO -	UN	9,00	553,08	4.977,72

E-DOCS - CÓPIA DO PROCESSO 2025-BFJQ8 GERADO POR UDSON OLIVEIRA RAMOS DE AGUIAR EM 05/05/2026 16:12 DOCUMENTO 1 / 1 PÁGINA 401 / 3514
2025-15B55G - E-DOCS - CÓPIA SIMPLES 01/07/2025 09:56 PÁGINA 12 / 29
SEM VALOR NESTE PROCESSO DOCUMENTO DESENTRANHADO

PEDIDO DE COMPRAS SIMPLES

30/06/2025 08:08:00

Número/Ano	**000009 / 2025 - 09/06/2025**
Secretaria	**SECRETARIA EXECUTIVA DE EDUCAÇÃO**
Local/Setor	**SECRETARIA EXECUTIVA DE EDUCAÇÃO**
Requerente	**VANDERSON VALADARES DE CAMPOS**
Período	**à**
Processo	**/**
Justificativa	**Contratação de empresa para execução da reforma e recuperação da infraestrutura da Creche Tereza Fiorezzi, instituição de ensino que pertence a rede municipal, no município de Alegre/ES.**

		FORNECIMENTO E INSTALAÇÃO. acabamento monocomando para chuveiro - fornecimento e instalação. af_01/2020				
00116	00004025	ABERTURA E FECHAMENTO DE RASGOS EM ALVENARIA, PARA PASSAGEM DE abertura e fechamento de rasgos em alvenaria, para passagem de tubulações, diâm. 1/2" a 1"	MTS	157,70	16,75	2.641,47
00117	00000759	FORNECIMENTO E INSTALAÇÃO DE TUBO DE PVC RÍGIDO SOLDAVEL MARROM, DIÂM 25 MM (3/4") tubo de pvc rígido soldável marrom, diâm. 25mm (3/4"), inclusive conexões	MTS	201,06	31,01	6.234,87
00118	00000760	FORNECIMENTO E INSTALAÇÃO DE TUBO DE PVC RÍGIDO SOLDAVEL MARROM, DIÂM 32 MM (1") tubo de pvc rigido soldável marrom, diâm. 32mm (1"), inclusive conexões	MTS	214,51	37,12	7.962,61
00119	00004026	TUBO DE PVC RÍGIDO SOLDÁVEL MARROM, DN 50MM (1.1/2"), INCLUSIVE CONEXÕES tubo de pvc rígido soldável marrom, dn 50mm (1.1/2"), inclusive conexões	MTS	7,65	66,13	505,89
00120	00002453	REGISTRO DE GAVETA BRUTO DIAM. 20MM (3/4") registro de gaveta bruto diam. 20mm (3/4")	UN	41,00	82,00	3.362,00
00121	00001419	FORNECIMENTO E INSTAÇÃO DE REGISTRO DE GAVETA BRUTO DIAM. 40MM (11/2") registro de gaveta bruto diam. 40mm (11/2")	UN	2,00	187,86	375,72
00122	00001252	FORNECIMENTO E INSTAÇÃO DE REGISTRO DE GAVETA BRUTO DIAM. 25MM (1") registro de gaveta bruto diam. 25mm (1")	UN	15,00	114,77	1.721,55
00123	00004027	TANQUE EM POLIÉSTER REFORÇADO COM FIBRA DE VIDRO, 15000 LITROS - tanque em poliéster reforçado com fibra de vidro, 15000 litros - fornecimento e instalação	UN	1,00	12.300,98	12.300,98
00124	00001858	ADAPTADOR DE PVC SOLDÁVEL COM FLANGES LIVRES PARA CAIXA DSÁGUA, DIÂMETRO 25MM (3/4") adaptador de pvc soldável com flanges livres para caixa dságua, diâmetro 25mm (3/4")	UN	1,00	30,49	30,49
00125	00000967	ADAPTADOR DE PVC soldável com flanges livres para caixa dságua, diâmetro 50mm (1 1/2)	UN	3,00	56,67	170,01
00126	00000968	TORNEIRA DE BÓIA de pvc, diâm. 1 (25mm)	UN	1,00	210,75	210,75
00127	00004028	ABERTURA E FECHAMENTO DE RASGOS EM ALVENARIA, DIAM 11/4' A 2" PARA PASSAGEM DE abertura e fechamento de rasgos em alvenaria, para passagem de	MTS	71,42	25,08	1.791,21

E-DOCS - CÓPIA DO PROCESSO 2025-BFJQ8 GERADO POR UDSON OLIVEIRA RAMOS DE AGUIAR EM 05/05/2026 16:12 DOCUMENTO 1 / 1 PÁGINA 402 / 3514
2025-15B55G - E-DOCS - CÓPIA SIMPLES 01/07/2025 09:56 PÁGINA 13 / 29
SEM VALOR NESTE PROCESSO DOCUMENTO DESENTRANHADO

PEDIDO DE COMPRAS SIMPLES

30/06/2025 08:08:00

Número/Ano	**000009 / 2025 - 09/06/2025**
Secretaria	**SECRETARIA EXECUTIVA DE EDUCAÇÃO**
Local/Setor	**SECRETARIA EXECUTIVA DE EDUCAÇÃO**
Requerente	**VANDERSON VALADARES DE CAMPOS**
Período	**à**
Processo	**/**
Justificativa	**Contratação de empresa para execução da reforma e recuperação da infraestrutura da Creche Tereza Fiorezzi, instituição de ensino que pertence a rede municipal, no município de Alegre/ES.**

		tubulações, diâm. 11/4" a 2				
00128	00004029	ABERTURA E FECHAMENTO DE RASGOS EM ALVENARIA, DIÂM. 21/2 A 4", PARA PASSAGEM DE abertura e fechamento de rasgos em alvenaria, para passagem de tubulações, diâm. 21/2 a 4"	MTS	41,19	37,78	1.556,15
00129	00002387	ABERTURA E FECHAMENTO DE RASGOS EM CONCRETO, PARA PASSAGEM DE ELETRODUTO DIÂM. 1 1/4" A 2" abertura e fechamento de rasgos em concreto, para passagem de eletroduto diâm. 1 1/4" a 2"	MTS	37,63	48,37	1.820,16
00130	00004030	ABERTURA E FECHAMENTO DE RASGOS EM CONCRETO, PARA PASSAGEM DE abertura e fechamento de rasgos em concreto, para passagem de tubulações, diâm. 2 1/2"a 4"	MTS	106,13	70,33	7.464,12
00131	00000762	FORNECIMENTO E INSTALAÇÃO DE TUBO DE PVC RÍGIDO SOLDAVEL BRANCO, PARA ESGOTO, DIÂM 40 MM (1 1/2") tubo de pvc rígido soldável branco, para esgoto, diâmetro 40mm (1 1/2"), inclusive conexões	MTS	70,15	39,36	2.761,10
00132	00000763	FORNECIMENTO E INSTALAÇÃO DE TUBO DE PVC RÍGIDO SOLDAVEL BRANCO, PARA ESGOTO, DIÂM 50 MM (2") tubo de pvc rígido soldável branco, para esgoto, diâmetro 50mm (2"), inclusive conexões	MTS	98,95	54,57	5.399,70
00133	00000764	FORNECIMENTO E INSTALAÇÃO DE TUBO DE PVC RÍGIDO SOLDAVEL BRANCO, PARA ESGOTO, DIÂM 75 MM (3") tubo de pvc rígido soldável branco, para esgoto, diâmetro 75mm (3"), inclusive conexões	MTS	119,15	84,47	10.064,60
00134	00000765	FORNECIMENTO E INSTALAÇÃO DE TUBO DE PVC RÍGIDO SOLDAVEL BRANCO, PARA ESGOTO, DIÂM 100 MM (4") tubo de pvc rígido soldável branco, para esgoto, diâmetro 100mm (4"), inclusive conexões	MTS	115,72	100,39	11.617,13
00135	00003191	CAIXA SIFONADA, PVC, DN 150 X 185 X 75 MM, JUNTA ELÁSTICA, caixa sifonada, pvc, dn 150 x 185 x 75 mm, junta elástica, fornecida e instalada em ramal de descarga ou em ramal de esgoto sanitário. af_08/2022	UN	21,00	139,11	2.921,31
00136	00003529	CAIXA SIFONADA, PVC, DN 100 X 100 X 50 MM, JUNTA ELÁSTICA caixa sifonada, pvc, dn 100 x 100 x 50 mm, junta elástica, fornecida e instalada em ramal de descarga ou em ramal de esgoto sanitário. af_08/2022	UN	5,00	66,44	332,20
00137	00004031	RALO SIFONADO, PVC, DN 100 X 40 MM, JUNTA SOLDÁVEL, FORNECIDO E INSTALADO ralo sifonado, pvc, dn 100 x 40 mm, junta soldável, fornecido e	UN	9,00	28,53	256,77

E-DOCS - CÓPIA DO PROCESSO 2025-BFJQ8 GERADO POR UDSON OLIVEIRA RAMOS DE AGUIAR EM 05/05/2026 16:12 DOCUMENTO 1 / 1 PÁGINA 403 / 3514
2025-15B55G - E-DOCS - CÓPIA SIMPLES 01/07/2025 09:56 PÁGINA 14 / 29
SEM VALOR NESTE PROCESSO DOCUMENTO DESENTRANHADO

PEDIDO DE COMPRAS SIMPLES

30/06/2025 08:08:00

Número/Ano	**000009 / 2025 - 09/06/2025**
Secretaria	**SECRETARIA EXECUTIVA DE EDUCAÇÃO**
Local/Setor	**SECRETARIA EXECUTIVA DE EDUCAÇÃO**
Requerente	**VANDERSON VALADARES DE CAMPOS**
Período	**à**
Processo	**/**
Justificativa	**Contratação de empresa para execução da reforma e recuperação da infraestrutura da Creche Tereza Fiorezzi, instituição de ensino que pertence a rede municipal, no município de Alegre/ES.**

		instalado em ramal de descarga ou em ramal de esgoto sanitário. af_08/2022				
00138	00002683	CAIXAS DE INSPEÇÃO DE ALV. BLOCOS CONCRETO 9X19X39CM, DIM, 60X60CM E HMÁX = 1M, COM TAMPA DE CONC caixas de inspeção de alv. blocos concreto 9x19x39cm, dim, 60x60cm e hmáx = 1m, com tampa de conc. esp. 5cm, lastro de conc. esp. 10cm, revest intern. c/ chapisco e reboco impermeabilizado, incl. escavação, reaterro e enchimento	UN	3,00	786,33	2.358,99
00139	00000975	CAIXA DE GORDURA a de alv. bloco concreto 9x19x39cm, dim.60x60cm e hmáx=1m, com tampa em concreto esp.5cm, lastro concreto esp.10cm, revestida intern. c/ chapisco e reboco impermeab, escavação, reaterro e parede interna em concreto	UN	1,00	838,50	838,50
00140	00003204	TERMINAL DE VENTILAÇÃO, PVC, SÉRIE NORMAL, ESGOTO PREDIAL, DN 50 MM, JUNTA SOLDÁVEL terminal de ventilação, pvc, série normal, esgoto predial, dn 50 mm, junta soldável, fornecido e instalado em prumada de esgoto sanitário ou ventilação. af_08/2022	UN	3,00	17,50	52,50
00141	00003541	TERMINAL DE VENTILAÇÃO, PVC, SÉRIE NORMAL, ESGOTO PREDIAL, DN 75 MM, JUNTA SOLDÁVEL terminal de ventilação, pvc, série normal, esgoto predial, dn 75 mm, junta soldável, fornecido e instalado em prumada de esgoto sanitário ou ventilação. af_08/2022	UN	5,00	35,90	179,50
00142	00000765	FORNECIMENTO E INSTALAÇÃO DE TUBO DE PVC RÍGIDO SOLDAVEL BRANCO, PARA ESGOTO, DIÂM 100 MM (4") tubo de pvc rígido soldável branco, para esgoto, diâmetro 100mm (4"), inclusive conexões	MTS	152,41	100,39	15.300,43
00143	00001366	FORNECIMENTO E INSTALAÇÃO DE TUBO DE PVC RÍGIDO SOLDAVEL BRANCO, PARA ESGOTO, DIÂM 150 MM (6") tubo de pvc rígido soldável branco, para esgoto, diâmetro 150mm (6"), inclusive conexões	MTS	30,82	131,82	4.062,69
00144	00004032	CAIXA SIFONADA, PVC, DN 150 X 185 X 75 MM, FORNECIDA E INSTALADA EM RAMAIS DE caixa sifonada, pvc, dn 150 x 185 x 75 mm, fornecida e instalada em ramais de encaminhamento de água pluvial. af_06/2022	UN	1,00	133,84	133,84
00145	00001761	CAIXA DE AREIA DE ALVENARIA DE BLOCOS DE CONCRETO 9X19X39CM, DIM. 60X60CM E HMÁX=1M caixa de areia de alvenaria de blocos de concreto 9x19x39cm,	UN	4,00	775,06	3.100,24

SEM VALOR NESTE PROCESSO DOCUMENTO DESENTRANHADO
E-DOCS - CÓPIA DO PROCESSO 2025-BFJQ8 GERADO POR UDSON OLIVEIRA RAMOS DE AGUIAR EM 05/05/2026 16:12 DOCUMENTO 1 / 1 PÁGINA 404 / 3514
2025-15B55G - E-DOCS - CÓPIA SIMPLES 01/07/2025 09:56 PÁGINA 15 / 29

PEDIDO DE COMPRAS SIMPLES

30/06/2025 08:08:00

Número/Ano	**000009 / 2025 - 09/06/2025**
Secretaria	**SECRETARIA EXECUTIVA DE EDUCAÇÃO**
Local/Setor	**SECRETARIA EXECUTIVA DE EDUCAÇÃO**
Requerente	**VANDERSON VALADARES DE CAMPOS**
Período	**à**
Processo	**/**
Justificativa	**Contratação de empresa para execução da reforma e recuperação da infraestrutura da Creche Tereza Fiorezzi, instituição de ensino que pertence a rede municipal, no município de Alegre/ES.**

		dim. 60x60cm e hmáx=1m, c/ tampa em concreto esp. 5cm, lastro concreto esp. 10cm, revestida intern. c/ chapisco e reboco impermeabilizante, incl. escavação e reaterro				
00146	00000741	FORNECIMENTO E INSTALAÇÃO DE CALHA EM CHAPA DE AÇO GALVANIZADO NÚMERO 24, DES. DE 50 CM. calha em chapa de aço galvanizado número 24, desenvolvimento de 50 cm, incluso transporte vertical. af_07/2019	MTS	73,85	103,90	7.673,01
00147	00004033	GUARDA-CORPO H = 1,10M E CORRIMÃO EM TUBO FERRO GALVANIZADO, BARRAS guarda-corpo h = 1,10m e corrimão em tubo ferro galvanizado, barras superiores alt=0,92m e 0,70m e barra inferior, diam= 1.1/2", barras verticais d=3/4" a cada 0,11m, curvas de aço carbono.	MTS	47,11	303,73	14.308,72
00148	00004034	CORRIMÃO EM TUBO FERRO GALVANIZADO, ALT=0,92M, COM BARRAS HORIZONTAIS corrimão em tubo ferro galvanizado, alt=0,92m, com barras horizontais dupla (2") e barras verticais nas extremidades de 2", inclusive curva em aço (padrão) - para deficientes físicos	MTS	23,38	298,09	6.969,34
00149	00004035	GUARDA-CORPO DE AÇO GALVANIZADO DE 1,10M DE ALTURA, MONTANTES guarda-corpo de aço galvanizado de 1,10m de altura, montantes tubulares de 1.1/2 espaçados de 1,20m, travessa superior de 2 , gradil formado por barras chatas em ferro de 32x4,8mm, fixado com chumbador mecânico, pintado com tinta esmalte sintético, a d	MTS	1,50	853,44	1.280,16
00150	00004036	PLATAFORMA ELEVATÓRIA PARA PNE, CABINADA, MODELO COM PORTAS MANUAIS plataforma elevatória para pne, cabinada, modelo com portas manuais com dimensões de 0,90 m (l) x 2,00 m (h), dotadas de mola aérea para fechamento autônomo, vidro na metade superior e puxador em alumínio, 02 paradas, percurso de 3,80m - caixa de corri	UN	1,00	58.019,88	58.019,88
00151	00002505	FORNECIMENTO E INSTALAÇÃO DE UNIDADE EVAPORADORA E CONDENSADORA DE AR CONDICIONADO 12.000 BTU´S 220V fornecimento e instalação de unidade evaporadora e condensadora de ar condicionado tipo split inverter hi-wall (parede) de 12.000 btu´s 220v - ciclo frio - classificação a (selo procel), inclusive amortecedores vibra-stop	UN	3,00	3.729,74	11.189,22
00152	00002702	FORNECIMENTO E INSTALAÇÃO DE UNIDADE EVAPORADORA E CONDENSADORA DE AR CONDICIONADO 18.000 BTU´S 220V fornecimento e instalação de unidade evaporadora e	UN	1,00	5.303,98	5.303,98

E-DOCS - CÓPIA DO PROCESSO 2025-BFJQ8 GERADO POR UDSON OLIVEIRA RAMOS DE AGUIAR EM 05/05/2026 16:12 DOCUMENTO 1 / 1 PÁGINA 405 / 3514
2025-15B55G - E-DOCS - CÓPIA SIMPLES 01/07/2025 09:56 PÁGINA 16 / 29
SEM VALOR NESTE PROCESSO DOCUMENTO DESENTRANHADO

PEDIDO DE COMPRAS SIMPLES

30/06/2025 08:08:00

Número/Ano	**000009 / 2025 - 09/06/2025**
Secretaria	**SECRETARIA EXECUTIVA DE EDUCAÇÃO**
Local/Setor	**SECRETARIA EXECUTIVA DE EDUCAÇÃO**
Requerente	**VANDERSON VALADARES DE CAMPOS**
Período	**à**
Processo	**/**
Justificativa	**Contratação de empresa para execução da reforma e recuperação da infraestrutura da Creche Tereza Fiorezzi, instituição de ensino que pertence a rede municipal, no município de Alegre/ES.**

		condensadora de ar condicionado tipo split inverter hi-wall (parede) de 18.000 btu´s 220v - ciclo frio - classificação a (selo procel), inclusive amortecedores vibra-stop				
00153	00004037	FORNECIMENTO E INSTALAÇÃO DE UNIDADE EVAPORADORA E CONDENSADORA DE AR fornecimento e instalação de unidade evaporadora e condensadora de ar condicionado tipo split inverter hi-wall (parede) de 30.000 btu´s 220v - ciclo quente/frio - classificação a (selo procel), inclusive amortecedores vibrastop - (bdi-dif=15,57%	UN	10,00	9.228,96	92.289,60
00154	00003662	TUBO EM COBRE FLEXÍVEL, DN 1/4" tubo em cobre flexível, dn 1/4", com isolamento, instalado em ramal de alimentação de ar condicionado com condensadora individual fornecimento e instalação. af_12/2015	MTS	23,98	35,19	843,85
00155	00002141	TUBO EM COBRE FLEXIVEL, DN 3/8" tubo em cobre flexível, dn 3/8", com isolamento, instalado em ramalalimentação de ar condicionado com condensadora individual fornecimentoe instalação. af_12/2015	MTS	70,35	57,76	4.063,41
00156	00003664	TUBO EM COBRE FLEXÍVEL, DN 1/2" tubo em cobre flexível, dn 1/2", com isolamento, instalado em ramal de alimentação de ar condicionado com condensadora central - fornecimento e instalação. af_12/2015	MTS	23,99	73,70	1.768,06
00157	00002142	TUBO EM COBRE FLEXIVEL, DN 5/8" tubo em cobre flexível, dn 5/8", com isolamento, instalado em ramalalimentação de ar condicionado com condensadora individual fornecimentoe instalação. af_12/2015	MTS	70,47	90,12	6.350,75
00158	00001256	FORNECIMENTO E INSTALAÇÃO DE TUBO DE PVC RÍGIDO SOLDAVEL MARROM, DIÂM 20 MM (1/2") tubo de pvc rígido soldável marrom, diâm. 20mm (1/2"), inclusive conexões	MTS	74,69	27,45	2.050,24
00159	00002511	INSTALAÇÃO DE LINHA FRIGORÍGENA PARA INTERLIGAÇÃO DO SISTEMA DE CLIMATIZAÇÃO instalação de linha frigorígena para interligação do sistema de climatização incl. acessórios de fixação, fita pvc auto-aderente e cabo pp, exclusive tubos de cobre da linha liquida e sucção, espuma elastomérica flexivel e gás refrigerante	MTS	188,79	148,01	27.942,80
00160	00002512	GÁS REFRIGERANTE R410A gás refrigerante r410a	KG	94,40	95,99	9.061,45
00161	00001919	ATERRO MANUAL PARA REGULARIZAÇÃO DO TERRENO EM AREIA, INCLUSIVE ADENSAMENTO HIDRÁULICO aterro manual para regularização do terreno em areia, inclusive adensamento hidráulico e fornecimento do material (máximo de 100m3)	MT3	17,71	272,91	4.833,23
00162	00001309	CARGA, MANOBRA E DESCARGA DE SOLOS E MATERIAIS GRANULARES EM CAMINHÃO BASCULANTE 10 M³ -	TON	25,61	6,22	159,29

E-DOCS - CÓPIA DO PROCESSO 2025-BFJQ8 GERADO POR UDSON OLIVEIRA RAMOS DE AGUIAR EM 05/05/2026 16:12 DOCUMENTO 1 / 1 PÁGINA 406 / 3514
2025-15B55G - E-DOCS - CÓPIA SIMPLES 01/07/2025 09:56 PÁGINA 17 / 29
SEM VALOR NESTE PROCESSO DOCUMENTO DESENTRANHADO

PEDIDO DE COMPRAS SIMPLES

30/06/2025 08:08:00

Número/Ano	**000009 / 2025 - 09/06/2025**
Secretaria	**SECRETARIA EXECUTIVA DE EDUCAÇÃO**
Local/Setor	**SECRETARIA EXECUTIVA DE EDUCAÇÃO**
Requerente	**VANDERSON VALADARES DE CAMPOS**
Período	**à**
Processo	**/**
Justificativa	**Contratação de empresa para execução da reforma e recuperação da infraestrutura da Creche Tereza Fiorezzi, instituição de ensino que pertence a rede municipal, no município de Alegre/ES.**

		ESCAVADEIRA carga, manobra e descarga de solos e materiais granulares em caminhão basculante 10 m³ - carga com escavadeira hidráulica (caçamba de 1,20 m³ / 155 hp) e descarga livre (unidade: t). af_07/2020				
00163	00001889	TRANSPORTE COM CAMINHÃO BASCULANTE DE 10 M³, EM VIA URBANA PAVIMENTADA, DMT ATÉ 30 KN transporte com caminhão basculante de 10 m³, em via urbana pavimentada, dmt até 30 km (unidade: txkm). af_07/2020	TON	886,97	2,21	1.960,20
00164	00001091	SERVIÇO DE TRANSPORTE DE CAMINHÃO BASCULANTE DE 10 M³, EM VIA URBANA EM LEITO NATURAL (TXKM) transporte com caminhão basculante de 10 m³, em via urbana em leito natural (unidade: txkm). af_07/2020	TON	174,58	2,77	483,58
00165	00004038	EXECUÇÃO DE PAVIMENTO EM PISO INTERTRAVADO, COM BLOCO SEXTAVADO DE 25 X execução de pavimento em piso intertravado, com bloco sextavado de 25 x 25 cm, espessura 10 cm. af_10/2022	M2	30,85	140,13	4.323,01
00166	00001798	ALVENARIA DE BLOCOS DE CONCRETO 14X19X39CM, C/ RESIST. MÍNIMO A COMPRES. 2.5 MPA alvenaria de blocos de concreto 14x19x39cm, c/ resist. mínimo a compres. 2.5 mpa, assent. c/ arg. de cimento, cal hidratada ch1 e areia no traço 1:0.5:8 esp. das juntas 10mm e esp. das paredes, s/ rev. 14cm	MT2	17,10	115,45	1.974,19
00167	00004039	FORNECIMENTO E INSTALAÇÃO DE TELA AÇO SOLDADA NERVURADA CA-60, Q-92, fornecimento e instalação de tela aço soldada nervurada ca-60, q-92, malha 15x15cm, ferro 4.2mm (1.48 kg/m2), painel 2,45x6,0m, telcon ou similar	M2	33,13	34,39	1.139,34
00168	00000633	LASTRO REGULARIZADO DE CONCRETO NÃO ESTRUTURAL, ESPESSURA DE 8 CM lastro regularizado de concreto não estrutural, espessura de 8 cm	MT2	33,13	111,82	3.704,59
00169	00000838	FORNECIMENTO E ASSENTAMENTO DE LADRILHO HIDRAULICO PASTILHADO, VERMELHO, DIM 20X20 CM, ESP. 1,5 CM fornecimento e assentamento de ladrilho hidráulico pastilhado, vermelho, dim. 20x20 cm, esp. 1.5cm, assentado com pasta de cimento colante, exclusive regularização e lastro	MT2	1,70	111,94	190,29
00170	00004008	PISO DE BORRACHA PASTILHADO/FRISADO, ESPESSURA 7MM, ASSENTADO COM piso de borracha pastilhado/frisado, espessura 7mm, assentado com argamassa. af_09/2020	M2	24,30	315,83	7.674,66
00171	00001558	BANCO DE CONCRETO ARMADO APARENTE LARGURA DE 0,50M E ESPESSURA DE 0,05M banco de concreto armado aparente com apoios de alvenaria assentada com argamassa de cimento, cal e areia, largura de	MTS	4,40	221,90	976,36

E-DOCS - CÓPIA DO PROCESSO 2025-BFJQ8 GERADO POR UDSON OLIVEIRA RAMOS DE AGUIAR EM 05/05/2026 16:12 DOCUMENTO 1 / 1 PÁGINA 407 / 3514
2025-15B55G - E-DOCS - CÓPIA SIMPLES 01/07/2025 09:56 PÁGINA 18 / 29
SEM VALOR NESTE PROCESSO DOCUMENTO DESENTRANHADO

PEDIDO DE COMPRAS SIMPLES

30/06/2025 08:08:00

Número/Ano	**000009 / 2025 - 09/06/2025**
Secretaria	**SECRETARIA EXECUTIVA DE EDUCAÇÃO**
Local/Setor	**SECRETARIA EXECUTIVA DE EDUCAÇÃO**
Requerente	**VANDERSON VALADARES DE CAMPOS**
Período	**à**
Processo	**/**
Justificativa	**Contratação de empresa para execução da reforma e recuperação da infraestrutura da Creche Tereza Fiorezzi, instituição de ensino que pertence a rede municipal, no município de Alegre/ES.**

		0,50m e espessura de 0,05m				
00172	00004040	LIXEIRA EM FIBRA DE VIDRO, COM CAPACIDADE 50L, COM SUPORTE (POSTE), lixeira em fibra de vidro, com capacidade 50l, com suporte (poste), fioberglass, ref. clpd1085 ou similar	UN	1,00	884,20	884,20
00173	00001485	FORNECIMENTO E PLANTIO DE GRAMA EM PLACAS TIPO ESMERALDA fornecimento e plantio de grama em placas tipo esmeralda, inclusive fornecimento de terra vegetal	MT2	87,10	41,60	3.623,36
00174	00004041	PLANTIO DE ARBUSTO OU CERCA VIVA. AF_07/2024 plantio de arbusto ou cerca viva. af_07/2024	UN	12,00	72,81	873,72
00175	00004025	ABERTURA E FECHAMENTO DE RASGOS EM ALVENARIA, PARA PASSAGEM DE abertura e fechamento de rasgos em alvenaria, para passagem de tubulações, diâm. 1/2" a 1"	MTS	521,44	16,76	8.739,33
00176	00004028	ABERTURA E FECHAMENTO DE RASGOS EM ALVENARIA, DIAM 11/4' A 2" PARA PASSAGEM DE abertura e fechamento de rasgos em alvenaria, para passagem de tubulações, diâm. 11/4" a 2	MTS	45,46	25,08	1.140,13
00177	00004025	ABERTURA E FECHAMENTO DE RASGOS EM ALVENARIA, PARA PASSAGEM DE abertura e fechamento de rasgos em alvenaria, para passagem de tubulações, diâm. 1/2" a 1"	MTS	7,97	31,77	253,20
00178	00004042	ELETRODUTO FLEXÍVEL CORRUGADO DIÂMETRO 3/4", AMARELO ? TIGREFLEX OU eletroduto flexível corrugado diâmetro 3/4", amarelo ? tigreflex ou equivalente	MTS	862,34	7,98	6.881,47
00179	00004043	ELETRODUTO FLEXÍVEL CORRUGADO DIÂMETRO 1", AMARELO ? TIGREFLEX OU eletroduto flexível corrugado diâmetro 1", amarelo ? tigreflex ou equivalente	MTS	112,59	9,74	1.096,62
00180	00004044	ELETRODUTO PEAD PAREDE SIMPLES, CORRUGADO, COR PRETA, DIÂMETRO 1.1/2", eletroduto pead parede simples, corrugado, cor preta, diâmetro 1.1/2", referencia kanaflex, plastibras ou equivalente	MTS	55,66	34,37	1.913,03
00181	00002665	ELETRODUTO PEAD PAREDE SIMPLES, CORRUGADO, COR PRETA, DIÂMETRO 1.1/4" eletroduto pead parede simples, corrugado, cor preta, diâmetro 1.1/4", referencia kanaflex, plastibras ou equivalente	MTS	79,10	30,22	2.390,40

E-DOCS - CÓPIA DO PROCESSO 2025-BFJQ8 GERADO POR UDSON OLIVEIRA RAMOS DE AGUIAR EM 05/05/2026 16:12 DOCUMENTO 1 / 1 PÁGINA 408 / 3514
2025-15B55G - E-DOCS - CÓPIA SIMPLES 01/07/2025 09:56 PÁGINA 19 / 29
SEM VALOR NESTE PROCESSO DOCUMENTO DESENTRANHADO

PEDIDO DE COMPRAS SIMPLES

30/06/2025 08:08:00

Número/Ano	**000009 / 2025 - 09/06/2025**
Secretaria	**SECRETARIA EXECUTIVA DE EDUCAÇÃO**
Local/Setor	**SECRETARIA EXECUTIVA DE EDUCAÇÃO**
Requerente	**VANDERSON VALADARES DE CAMPOS**
Período	**à**
Processo	**/**
Justificativa	**Contratação de empresa para execução da reforma e recuperação da infraestrutura da Creche Tereza Fiorezzi, instituição de ensino que pertence a rede municipal, no município de Alegre/ES.**

00182	00002666	ELETRODUTO PEAD PAREDE SIMPLES, CORRUGADO, COR PRETA, DIÂMETRO 2" eletroduto pead parede simples, corrugado, cor preta, diâmetro 2", referencia kanaflex, plastibras ou equivalente	MTS	7,10	36,18	256,87
00183	00001046	SERVIÇO CAIXA DE EMBUTIR marca de referência tigreflex, 4x2	UN	201,00	11,90	2.391,90
00184	00003213	CAIXA OCTOGONAL 3" X 3", PVC, INSTALADA EM LAJE - FORNECIMENTO E INSTALAÇÃO. AF_03/2023 caixa octogonal 3" x 3", pvc, instalada em laje - fornecimento e instalação. af_03/2023	UN	98,00	23,87	2.339,26
00185	00004045	CAIXA PASSAGEM PARA AR CONDICIONADO - FORNECIMENTO E INSTALAÇÃO caixa passagem para ar condicionado - fornecimento e instalação	UN	14,00	57,37	803,18
00186	00001465	FORNECIMENTO E INSTALAÇÃO DE CAIXA DE PASSAGEM 200 X 200 X 100 MM, CHAPA 18, COM TAMPA PARAFUSADA caixa de passagem 200x200x100mm, chapa 18, com tampa parafusada	UN	1,00	152,68	152,68
00187	00002392	CABO DE COBRE TERMOPLÁSTICO (PVC) FLEXÍVEL ISOLADO 450/750V - 2,5MM2 cabo de cobre termoplástico (pvc) flexível isolado 450/750v, antichama bwf livre de chumbo, 70ºc - 2,5mm2	MTS	4.903,26	9,30	45.600,31
00188	00002476	CABO DE COBRE TERMOPLÁSTICO (PVC) FLEXÍVEL ISOLADO 450/750V - 4,0MM2 cabo de cobre termoplástico (pvc) flexível isolado 450/750v, antichama bwf livre de chumbo, 70ºc - 4,0mm2	MTS	131,01	11,78	1.543,29
00189	00002477	CABO DE COBRE TERMOPLÁSTICO (PVC) FLEXÍVEL ISOLADO 450/750V - 6,0MM2 cabo de cobre termoplástico (pvc) flexível isolado 450/750v, antichama bwf livre de chumbo, 70ºc - 6,0mm2	MTS	161,38	15,56	2.511,07
00190	00004046	CABO DE COBRE TERMOPLÁSTICO (PVC) FLEXÍVEL ISOLADO 450/750V, ANTICHAMA BWF cabo de cobre termoplástico (pvc) flexível isolado 450/750v, antichama bwf livre de chumbo, 70ºc ? 10,0mm2	MTS	263,13	21,92	5.767,80
00191	00004047	CABO DE COBRE TERMOPLÁSTICO (PVC) FLEXÍVEL ISOLADO 70ºC ? 16,0MM2 450/750V, ANTICHAMA BWF cabo de cobre termoplástico (pvc) flexível isolado 450/750v, antichama bwf livre de chumbo, 70ºc ? 16,0mm2	MTS	85,05	27,98	2.379,69
00192	00004048	CABO DE COBRE TERMOPLÁSTICO (PVC) FLEXÍVEL ISOLADO 70ºC ? 25,0MM2 450/750V, ANTICHAMA BWF cabo de cobre termoplástico (pvc) flexível isolado 450/750v, antichama bwf livre de chumbo, 70ºc ? 25,0mm2	MTS	7,10	44,49	315,87
00193	00001469	FORNECIMENTO E INSTAÇÃO DECABO DE COBRE TERMOPLÁSTICO (PVC) FLEXÍVEL ISOLADO 0,6/1KV, 35,0 MM² cabo de cobre termoplástico (pvc) flexível isolado 0,6/1kv,	MTS	21,30	64,43	1.372,35

E-DOCS - CÓPIA DO PROCESSO 2025-BFJQ8 GERADO POR UDSON OLIVEIRA RAMOS DE AGUIAR EM 05/05/2026 16:12 DOCUMENTO 1 / 1 PÁGINA 409 / 3514
2025-15B55G - E-DOCS - CÓPIA SIMPLES 01/07/2025 09:56 PÁGINA 20 / 29
SEM VALOR NESTE PROCESSO DOCUMENTO DESENTRANHADO

PEDIDO DE COMPRAS SIMPLES

30/06/2025 08:08:00

Número/Ano	**000009 / 2025 - 09/06/2025**
Secretaria	**SECRETARIA EXECUTIVA DE EDUCAÇÃO**
Local/Setor	**SECRETARIA EXECUTIVA DE EDUCAÇÃO**
Requerente	**VANDERSON VALADARES DE CAMPOS**
Período	**à**
Processo	**/**
Justificativa	**Contratação de empresa para execução da reforma e recuperação da infraestrutura da Creche Tereza Fiorezzi, instituição de ensino que pertence a rede municipal, no município de Alegre/ES.**

		anti-chama 90ºc hepr - 35,0 mm2				
00194	00002499	QUADRO DISTRIB. ENERGIA, EMBUTIDO OU SEMI EMBUTIDO, CAPAC. P/ 44 DISJ. DIN, C/BARRAM TRIF. 150A quadro distrib. energia, embutido ou semi embutido, capac. p/ 44 disj. din, c/barram trif. 150a barra. neutro e terra, fab. em chapa de aço 12 usg com porta, espelho, trinco com fechad ch yale, ref. qdetg ii-44din-cemar ou equiv.	UN	2,00	1.770,08	3.540,16
00195	00004049	DISPOSITIVO DR, 4 POLOS, SENSIBILIDADE DE 30 MA, CORRENTE DE 100 A, TIPO AC - dispositivo dr, 4 polos, sensibilidade de 30 ma, corrente de 100 a, tipo ac - fornecimento e instalação.	UN	1,00	397,88	397,88
00196	00004050	DISPOSITIVO DPS CLASSE II, 1 POLO, TENSÃO MÁXIMA DE 175 V, CORRENTE MÁXIMA dispositivo dps classe ii, 1 polo, tensão máxima de 175 v, corrente máxima de 45 ka (tipo ac) - fornecimento e instalação	UN	8,00	127,41	1.019,28
00197	00004051	DISPOSITIVO DR, 4 POLOS, SENSIBILIDADE DE 30 MA, CORRENTE DE 63 A, TIPO AC - dispositivo dr, 4 polos, sensibilidade de 30 ma, corrente de 63 a, tipo ac - fornecimento e instalação	UN	1,00	230,20	230,20
00198	00004052	MINI-DISJUNTOR MONOPOLAR 40A, CURVA C, 5KA, 127/220VCA, REFERÊNCIA SIEMENS, mini-disjuntor monopolar 40a, curva c, 5ka, 127/220vca, referência siemens, ge, schneider ou equivalente	UN	3,00	40,03	120,09
00199	00000924	MINI-DISJUNTOR 10A monopolar 10 a, curva c - 5ka 220/127vca (nbr iec 60947-2), ref. siemens, ge, schneider ou equivalente	UN	28,00	29,78	833,84
00200	00004053	MINI-DISJUNTOR MONOPOLAR 32A, CURVA C, 5KA, 127/220VCA, REFERÊNCIA SIEMENS, mini-disjuntor monopolar 32a, curva c, 5ka, 127/220vca, referência siemens, ge, schneider ou equivalente	UN	11,00	29,78	327,58
00201	00002668	MINI-DISJUNTOR BIPOLAR 16A, CURVA C, 5KA, 127/220VCA mini-disjuntor bipolar 16a, curva c, 5ka, 127/220vca, referência siemens, ge, schneider ou equivalente	UN	10,00	29,78	297,80
00202	00004054	MINI-DISJUNTOR TRIPOLAR 100A, CURVA C, 20KA, 127/220VCA, REFERÊNCIA SIEMENS, mini-disjuntor tripolar 100a, curva c, 20ka, 127/220vca, referência siemens, ge, schneider ou equivalentequivalente	UN	1,00	549,92	549,92
00203	00004055	MINI-DISJUNTOR TRIPOLAR 50A, CURVA C, 5KA, 127/220VCA, REFERÊNCIA SIEMENS, GE,	UN	1,00	125,07	125,07

E-DOCS - CÓPIA DO PROCESSO 2025-BFJQ8 GERADO POR UDSON OLIVEIRA RAMOS DE AGUIAR EM 05/05/2026 16:12 DOCUMENTO 1 / 1 PÁGINA 410 / 3514
2025-15B55G - E-DOCS - CÓPIA SIMPLES 01/07/2025 09:56 PÁGINA 21 / 29
SEM VALOR NESTE PROCESSO DOCUMENTO DESENTRANHADO

PEDIDO DE COMPRAS SIMPLES

30/06/2025 08:08:00

Número/Ano	**000009 / 2025 - 09/06/2025**
Secretaria	**SECRETARIA EXECUTIVA DE EDUCAÇÃO**
Local/Setor	**SECRETARIA EXECUTIVA DE EDUCAÇÃO**
Requerente	**VANDERSON VALADARES DE CAMPOS**
Período	**à**
Processo	**/**
Justificativa	**Contratação de empresa para execução da reforma e recuperação da infraestrutura da Creche Tereza Fiorezzi, instituição de ensino que pertence a rede municipal, no município de Alegre/ES.**

		mini-disjuntor tripolar 50a, curva c, 5ka, 127/220vca, referência siemens, ge, schneider ou equivalente				
00204	00004056	MINI-DISJUNTOR BIPOLAR 50A, CURVA C, 5KA, 127/220VCA, REFERÊNCIA SIEMENS, GE, mini-disjuntor bipolar 50a, curva c, 5ka, 127/220vca, referência siemens, ge, schneider ou equivalente	UN	3,00	113,68	341,04
00205	00004057	DISJUNTOR TRIPOLAR TIPO DIN, CORRENTE NOMINAL DE 10A - FORNECIMENTO E disjuntor tripolar tipo din, corrente nominal de 10a - fornecimento e instalação. af_10/2020	UN	1,00	85,03	85,03
00206	00004058	PLACA 4"X2" COM FURO - FORNECIMENTO E INSTALAÇÃO placa 4"x2" com furo - fornecimento e instalação	UN	11,00	6,42	70,62
00207	00002674	INTERRUPTOR SIMPLES (1 MÓDULO) COM 1 TOMADA DE EMBUTIR 2P+T 10 A interruptor simples (1 módulo) com 1 tomada de embutir 2p+t 10 a, incluindo suporte e placa - fornecimento e instalação. af_03/2023	UN	3,00	82,03	246,09
00208	00004059	INTERRUPTOR SIMPLES (1 MÓDULO) COM 1 TOMADA DE EMBUTIR 2P+T 20 A, interruptor simples (1 módulo) com 1 tomada de embutir 2p+t 20 a, incluindo suporte e placa - fornecimento e instalação	UN	10,00	73,07	730,70
00209	00003220	INTERRUPTOR SIMPLES (3 MÓDULOS), 10A/250V, INCLUINDO SUPORTE E PLACA - FORNECIMENTO E INSTALAÇÃO interruptor simples (3 módulos), 10a/250v, incluindo suporte e placa - fornecimento e instalação. af_03/2023	UN	3,00	98,94	296,82
00210	00003910	INTERRUPTOR SIMPLES (2 MÓDULOS), 10A/250V, INCLUINDO SUPORTE E PLACA AF_03/2023 interruptor simples (2 módulos), 10a/250v, incluindo suporte e placa - fornecimento e instalação. af_03/2023	UN	11,00	73,58	809,38
00211	00002766	INTERRUPTOR PARALELO (1 MÓDULO), 10A/250V, INCLUINDO SUPORTE E PLACA interruptor paralelo (1 módulo), 10a/250v, incluindo suporte e placa - fornecimento e instalação. af_03/2023	UN	3,00	58,63	175,89
00212	00002765	INTERRUPTOR SIMPLES (1 MÓDULO), 10A/250V, INCLUINDO SUPORTE E PLACA interruptor simples (1 módulo), 10a/250v, incluindo suporte e placa - fornecimento e instalação. af_03/2023	UN	13,00	48,22	626,86
00213	00000808	FORNECIMENTO E INSTALAÇÃO DE TOMADA PADRÃO BRASILEIRO LINHA BRANCA, 10A/250 V tomada padrão brasileiro linha branca, nbr 14136 2 polos + terra	UN	93,00	51,67	4.805,31

E-DOCS - CÓPIA DO PROCESSO 2025-BFJQ8 GERADO POR UDSON OLIVEIRA RAMOS DE AGUIAR EM 05/05/2026 16:12 DOCUMENTO 1 / 1 PÁGINA 411 / 3514
2025-15B55G - E-DOCS - CÓPIA SIMPLES 01/07/2025 09:56 PÁGINA 22 / 29
SEM VALOR NESTE PROCESSO DOCUMENTO DESENTRANHADO

PEDIDO DE COMPRAS SIMPLES

30/06/2025 08:08:00

Número/Ano	**000009 / 2025 - 09/06/2025**
Secretaria	**SECRETARIA EXECUTIVA DE EDUCAÇÃO**
Local/Setor	**SECRETARIA EXECUTIVA DE EDUCAÇÃO**
Requerente	**VANDERSON VALADARES DE CAMPOS**
Período	**à**
Processo	**/**
Justificativa	**Contratação de empresa para execução da reforma e recuperação da infraestrutura da Creche Tereza Fiorezzi, instituição de ensino que pertence a rede municipal, no município de Alegre/ES.**

		10a/250v, com placa 4x2"				
00214	00002390	TOMADA BAIXA DE EMBUTIR (2 MÓDULOS), 2P+T 20 A, INCLUINDO SUPORTE E PLACA tomada baixa de embutir (2 módulos), 2p+t 20 a, incluindo suporte e placa - fornecimento e instalação. af_03/2023	UN	13,00	85,59	1.112,67
00215	00004060	INTERRUPTOR SIMPLES (1 MÓDULO) COM INTERRUPTOR PARALELO (1 MÓDULO), interruptor simples (1 módulo) com interruptor paralelo (1 módulo), 10a/250v, incluindo suporte e placa - fornecimento e instalação. af_03/2023	UN	1,00	83,91	83,91
00216	00004061	LÂMPADA COMPACTA DE LED 30W, BASE E27, FORNECIMENTO E INSTALAÇÃO lâmpada compacta de led 30w, base e27, fornecimento e instalação	UN	113,00	32,23	3.641,99
00217	00003660	LUMINÁRIA ARANDELA TIPO TARTARUGA, DE SOBREPOR, COM 1 LÂMPADA LED DE 6 W, SEM REATOR luminária arandela tipo tartaruga, de sobrepor, com 1 lâmpada led de 6 w, sem reator - fornecimento e instalação. af_02/2020	UN	10,00	152,64	1.526,40
00218	00004025	ABERTURA E FECHAMENTO DE RASGOS EM ALVENARIA, PARA PASSAGEM DE abertura e fechamento de rasgos em alvenaria, para passagem de tubulações, diâm. 1/2" a 1"	MTS	80,86	16,76	1.355,21
00219	00004028	ABERTURA E FECHAMENTO DE RASGOS EM ALVENARIA, DIAM 11/4' A 2" PARA PASSAGEM DE abertura e fechamento de rasgos em alvenaria, para passagem de tubulações, diâm. 11/4" a 2	MTS	39,84	25,08	999,18
00220	00004029	ABERTURA E FECHAMENTO DE RASGOS EM ALVENARIA, DIÂM. 21/2 A 4", PARA PASSAGEM DE abertura e fechamento de rasgos em alvenaria, para passagem de tubulações, diâm. 21/2 a 4"	MTS	9,13	37,78	344,93
00221	00002387	ABERTURA E FECHAMENTO DE RASGOS EM CONCRETO, PARA PASSAGEM DE ELETRODUTO DIÂM. 1 1/4" A 2" abertura e fechamento de rasgos em concreto, para passagem de eletroduto diâm. 1 1/4" a 2"	MTS	3,79	48,37	183,32
00222	00004042	ELETRODUTO FLEXÍVEL CORRUGADO DIÂMETRO 3/4", AMARELO ? TIGREFLEX OU eletroduto flexível corrugado diâmetro 3/4", amarelo ? tigreflex ou equivalente	MTS	67,34	7,98	537,37
00223	00003954	ELETRODUTO FLEXÍVEL CORRUGADO DIÂMETRO 1", AMARELO	MTS	53,04	9,74	516,60

E-DOCS - CÓPIA DO PROCESSO 2025-BFJQ8 GERADO POR UDSON OLIVEIRA RAMOS DE AGUIAR EM 05/05/2026 16:12 DOCUMENTO 1 / 1 PÁGINA 412 / 3514

2025-15B55G - E-DOCS - CÓPIA SIMPLES 01/07/2025 09:56 PÁGINA 23 / 29

SEM VALOR NESTE PROCESSO DOCUMENTO DESENTRANHADO

PEDIDO DE COMPRAS SIMPLES

30/06/2025 08:08:00

Número/Ano	**000009 / 2025 - 09/06/2025**
Secretaria	**SECRETARIA EXECUTIVA DE EDUCAÇÃO**
Local/Setor	**SECRETARIA EXECUTIVA DE EDUCAÇÃO**
Requerente	**VANDERSON VALADARES DE CAMPOS**
Período	**à**
Processo	**/**
Justificativa	**Contratação de empresa para execução da reforma e recuperação da infraestrutura da Creche Tereza Fiorezzi, instituição de ensino que pertence a rede municipal, no município de Alegre/ES.**

		eletroduto flexível corrugado diâmetro 1", amarelo ? tigreflex ou equivalente				
00224	00004044	ELETRODUTO PEAD PAREDE SIMPLES, CORRUGADO, COR PRETA, DIÂMETRO 1.1/2", eletroduto pead parede simples, corrugado, cor preta, diâmetro 1.1/2", referencia kanaflex, plastibras ou equivalente	MTS	17,21	34,37	591,50
00225	00002665	ELETRODUTO PEAD PAREDE SIMPLES, CORRUGADO, COR PRETA, DIÂMETRO 1.1/4" eletroduto pead parede simples, corrugado, cor preta, diâmetro 1.1/4", referencia kanaflex, plastibras ou equivalente	MTS	19,38	30,22	585,66
00226	00002666	ELETRODUTO PEAD PAREDE SIMPLES, CORRUGADO, COR PRETA, DIÂMETRO 2" eletroduto pead parede simples, corrugado, cor preta, diâmetro 2", referencia kanaflex, plastibras ou equivalente	MTS	64,69	36,18	2.340,48
00227	00002667	ELETRODUTO PEAD PAREDE SIMPLES, CORRUGADO, COR PRETA, DIÂMETRO 3" eletroduto pead parede simples, corrugado, cor preta, diâmetro 3", referencia kanaflex, plastibras ou equivalente	MTS	47,20	56,86	2.683,79
00228	00002480	CAIXA DE PASSAGEM DE ALVENARIA DE BLOCOS CERÂMICOS 10 FUROS 10X20X20CM, DIMENSÃO DE 30X30X30CM caixa de passagem de alvenaria de blocos cerâmicos 10 furos 10x20x20cm, dimensão de 30x30x30cm, com revestimento interno em chapisco e reboco, tampa de concreto esp. 5cm e lastro de brita 5cm	UN	1,00	177,37	177,37
00229	00001466	FORNECIMENTO E INSTALAÇÃO DE CAIXA DE PASSAGEM 300 X 300 X 120 MM, CHAPA 18, COM TAMPA PARAFUSADA caixa de passagem 300x300x120mm, chapa 18, com tampa parafusada	UN	2,00	230,78	461,56
00230	00001046	SERVIÇO CAIXA DE EMBUTIR marca de referência tigreflex, 4x2	UN	24,00	11,90	285,60
00231	00004062	CÂMERA BULLET COMPATÍVEL COM A TECNOLOGIA POE - FORNECIMENTO E câmera bullet compatível com a tecnologia poe - fornecimento e instalação	UN	9,00	687,34	6.186,06
00232	00002779	FORNECIMENTO E INSTALAÇÃO DE MINI RACK DE PAREDE PADRÃO 19" - 16 U´S X 570MM fornecimento e instalação de mini rack de parede padrão 19" - 16 u´s x 570mm	UN	1,00	985,88	985,88
00233	00002519	GUIA DE CABOS FECHADO HORIZONTAL PADRÃO 19" - 1 U´S, INCLUSIVE FIXAÇÃO EM RACK 19" guia de cabos fechado horizontal padrão 19" - 1 u´s, inclusive fixação em rack 19"	UN	2,00	47,08	94,16
00234	00004063	NVR GRAVADOR DE VÍDEO S NVD 3316 4K 16 CANAIS SUPORTA CÂMERAS IP COM nvr gravador de vídeo s nvd 3316 4k 16 canais suporta	UN	1,00	1.497,81	1.497,81

E-DOCS - CÓPIA DO PROCESSO 2025-BFJQ8 GERADO POR UDSON OLIVEIRA RAMOS DE AGUIAR EM 05/05/2026 16:12 DOCUMENTO 1 / 1 PÁGINA 413 / 3514

2025-15B55G - E-DOCS - CÓPIA SIMPLES 01/07/2025 09:56 PÁGINA 24 / 29

SEM VALOR NESTE PROCESSO DOCUMENTO DESENTRANHADO

PEDIDO DE COMPRAS SIMPLES

30/06/2025 08:08:00

Número/Ano	**000009 / 2025 - 09/06/2025**
Secretaria	**SECRETARIA EXECUTIVA DE EDUCAÇÃO**
Local/Setor	**SECRETARIA EXECUTIVA DE EDUCAÇÃO**
Requerente	**VANDERSON VALADARES DE CAMPOS**
Período	**à**
Processo	**/**
Justificativa	**Contratação de empresa para execução da reforma e recuperação da infraestrutura da Creche Tereza Fiorezzi, instituição de ensino que pertence a rede municipal, no município de Alegre/ES.**

		câmeras ip com inteligência de vídeo - fornecimento e instalação				
00235	00004064	FORNECIMENTO E INSTALAÇÃO DE SWITCH 24 PORTAS GERENCIÁVEL POE 10/100 /1000 fornecimento e instalação de switch 24 portas gerenciável poe 10/100 /1000 + 4sfp	UN	2,00	4.848,64	9.697,28
00236	00002518	PATCH PANEL 24 PORTAS RJ45/IDC CAT.5E, INCLUSIVE FIXAÇÃO EM RACK 19" patch panel 24 portas rj45/idc cat.5e, inclusive fixação em rack 19"	UN	2,00	396,66	793,32
00237	00002525	ESPELHO 4" X 2" COM CONECTOR RJ 45 FÊMEA CAT. 5E espelho 4" x 2" com conector rj 45 fêmea cat. 5e	UN	2,00	27,05	54,10
00238	00004065	ESPELHO 4" X 4" COM 2 CONECTOR RJ 45 FÊMEA CAT. 5E espelho 4" x 4" com 2 conector rj 45 fêmea cat. 5e	UN	13,00	37,63	489,19
00239	00002522	FORNECIMENTO E INSTALAÇÃO DE CABO DE REDE PAR TRANÇADO 4 PARES CATEGORIA 5E fornecimento e instalação de cabo de rede par trançado 4 pares categoria 5e	MTS	992,98	5,50	5.461,39
00240	00004025	ABERTURA E FECHAMENTO DE RASGOS EM ALVENARIA, PARA PASSAGEM DE abertura e fechamento de rasgos em alvenaria, para passagem de tubulações, diâm. 1/2" a 1"	MTS	17,82	16,76	298,66
00241	00004042	ELETRODUTO FLEXÍVEL CORRUGADO DIÂMETRO 3/4", AMARELO ? TIGREFLEX OU eletroduto flexível corrugado diâmetro 3/4", amarelo ? tigreflex ou equivalente	MTS	110,93	7,98	885,22
00242	00001046	SERVIÇO CAIXA DE EMBUTIR marca de referência tigreflex, 4x2	UN	2,00	11,90	23,80
00243	00004066	CABO DE COBRE TERMOPLÁSTICO (PVC) FLEXÍVEL ISOLADO 450/750V, LIVRE DE CHUMBO, 70ºC 1,5MM2 cabo de cobre termoplástico (pvc) flexível isolado 450/750v, antichama bwf livre de chumbo, 70ºc - 1,5mm2	UN	221,86	7,77	1.723,85
00244	00004067	CABO DE COBRE NÚ 35MM2, REF. TEL 5735, MARCA DE REFERÊNCIA TERMOTÉCNICA cabo de cobre nú 35mm2, ref. tel 5735, marca de referência termotécnica ou equivalente	MTS	350,10	60,16	21.062,01
00245	00004068	CABO DE COBRE NÚ 50MM2, REF. TEL 5750, MARCA DE REFERÊNCIA TERMOTÉCNICA cabo de cobre nú 50mm2, ref. tel 5750, marca de referência termotécnica ou equivalente	MTS	174,55	85,19	14.869,91

E-DOCS - CÓPIA DO PROCESSO 2025-BFJQ8 GERADO POR UDSON OLIVEIRA RAMOS DE AGUIAR EM 05/05/2026 16:12 DOCUMENTO 1 / 1 PÁGINA 414 / 3514
2025-15B55G - E-DOCS - CÓPIA SIMPLES 01/07/2025 09:56 PÁGINA 25 / 29
DOCUMENTO DESENTRANHADO SEM VALOR NESTE PROCESSO

PEDIDO DE COMPRAS SIMPLES

30/06/2025 08:08:00

Número/Ano	**000009 / 2025 - 09/06/2025**
Secretaria	**SECRETARIA EXECUTIVA DE EDUCAÇÃO**
Local/Setor	**SECRETARIA EXECUTIVA DE EDUCAÇÃO**
Requerente	**VANDERSON VALADARES DE CAMPOS**
Período	**à**
Processo	**/**
Justificativa	**Contratação de empresa para execução da reforma e recuperação da infraestrutura da Creche Tereza Fiorezzi, instituição de ensino que pertence a rede municipal, no município de Alegre/ES.**

00246	00002472	ELETRODUTO DE PVC RÍGIDO ROSCÁVEL, DIÂM. 1" (32MM), INCLUSIVE CONEXÕES 1 eletroduto de pvc rígido roscável, diâm. 1" (32mm), inclusive conexões	MTS	19,00	24,86	472,34
00247	00004069	ABRAÇADEIRA TIPO "D" COM CUNHA, DIÂMETRO 1", REF. TEL-095, MARCA DE abraçadeira tipo "d" com cunha, diâmetro 1", ref. tel-095, marca de referência termotécnica ou equivalente	UN	57,00	8,69	495,33
00248	00004070	CAIXA INSPEÇÃO EM POLIAMIDA 150X110X70MM, BOCAL 1" (DN 32MM), REF: TEL-541 caixa inspeção em poliamida 150x110x70mm, bocal 1" (dn 32mm), ref: tel-541 (spda) - fornecimento e instalação	UN	6,00	108,30	649,80
00249	00004071	CONECTOR DE MEDIÇÃO EM LATÃO COM 2 PARAFUSOS PARA CABOS DE 16 A 50 MM2, conector de medição em latão com 2 parafusos para cabos de 16 a 50 mm2, ref. tel-562, termotécnica ou equivalente	UN	6,00	87,07	522,42
00250	00004072	PRESILHA DE LATÃO REF. 744, INCLUSIVE PARAFUSO FENDA DN 4,2X32MM E BUCHA presilha de latão ref. 744, inclusive parafuso fenda dn 4,2x32mm e bucha nylon dn 6mm e vedação dos furos com poliuretano ref. 5905, marca de ref. termotécnica ou equivalente	UN	700,00	14,82	10.374,00
00251	00004073	MINI CAPTOR PARA SPDA, COM CONECTOR E FIXAÇÃO HORIZONTAL, INCLUSIVE mini captor para spda, com conector e fixação horizontal, inclusive vedação dos furos com poliuretano	UN	6,00	108,01	648,06
00252	00004074	KIT COMPLETO PARA SOLDA EXOTÉRMICA (MOLDE CDH 50.50-3 / CARTUCHO N° 90 / kit completo para solda exotérmica (molde cdh 50.50-3 / cartucho n° 90 / alicate z 201), marca de referência termotécnica ou equivalente	UN	6,00	62,60	375,60
00253	00004075	TERMINAL ESTANHADO DE 1 COMPRESSÃO 1 FURO, 35MM², REF. TEL-5135, MARCA DE terminal estanhado de 1 compressão 1 furo, 35mm², ref. tel-5135, marca de referência termotécnica ou equivalente	UN	3,00	34,19	102,57
00254	00004076	FIXADOR UNIVERSAL LATÃO ESTANHADO P/ CABOS 16 A 70 MM2 REF. 5024, INCL. fixador universal latão estanhado p/ cabos 16 a 70 mm2 ref. 5024, incl. parafuso sextavado m6x45mm, arruela lisa 1/4", bucha nº8, vedação dos furos c/ poliuretano ref. 5905, marca de ref. termotécnica ou	UN	3,00	80,39	241,17

SEM VALOR NESTE PROCESSO
DOCUMENTO DESENTRANHADO
E-DOCS - CÓPIA DO PROCESSO 2025-BFJQ8 GERADO POR UDSON OLIVEIRA RAMOS DE AGUIAR EM 05/05/2026 16:12 DOCUMENTO 1 / 1 PÁGINA 415 / 3514
2025-15B55G - E-DOCS - CÓPIA SIMPLES 01/07/2025 09:56 PÁGINA 26 / 29

PEDIDO DE COMPRAS SIMPLES

30/06/2025 08:08:00

Número/Ano	**000009 / 2025 - 09/06/2025**
Secretaria	**SECRETARIA EXECUTIVA DE EDUCAÇÃO**
Local/Setor	**SECRETARIA EXECUTIVA DE EDUCAÇÃO**
Requerente	**VANDERSON VALADARES DE CAMPOS**
Período	**à**
Processo	**/**
Justificativa	**Contratação de empresa para execução da reforma e recuperação da infraestrutura da Creche Tereza Fiorezzi, instituição de ensino que pertence a rede municipal, no município de Alegre/ES.**

		equivalente				
00255	00004077	PLACA DE SINALIZAÇÃO DE SEGURANÇA CODIGO 14 - 315/158(NBR 13.434); CÓDIGO placa de sinalização de segurança codigo 14 - 315/158(nbr 13.434); código s3(nt 14/2010-es) ("saida de emergência" - seta vertical)	UN	24,00	35,36	848,64
00256	00004078	PLACA DE SINALIZAÇÃO DE SEGURANÇA CONTRA INCÊNDIO, FOTOLUMINESCENTE, placa de sinalização de segurança contra incêndio, fotoluminescente, quadrada, 20 x 20 cm, em pvc 2 mm anti-chamas (símbolos, cores e pictogramas conforme nbr 16820)	UN	5,00	43,74	218,70
00257	00001496	FORNECIMENTO E INSTAÇÃO DE PLACA DE SINALIZAÇÃO DE SEGURANÇA CONTRA INCÊNDIO 20X40 CM 1 placa de sinalização de segurança contra incêndio, fotoluminescente, retangular, *20 x 40* cm, em pvc *2* mm anti-chamas (símbolos, cores e pictogramas conforme nbr 16820)	UN	1,00	59,30	59,30
00258	00004079	PLACA DE SINALIZAÇÃO DE SEGURANÇA CONTRA INCÊNDIO - ALERTA, TRIANGULAR, placa de sinalização de segurança contra incêndio - alerta, triangular, base de 30 cm, em pvc 2 mm anti-chamas (símbolos, cores e pictogramas conforme nbr 16820)	UN	1,00	61,60	61,60
00259	00002385	PINTURA SOBRE PISOS, MARCAS DE REFERÊNCIA NOVACOR, CORAL OU SUVINIL, A DUAS DEMÃOS, LINHA PREMIUM pintura sobre pisos, marcas de referência novacor, coral ou suvinil, a duas demãos, linha premium	MT2	5,00	30,19	150,95
00260	00000787	FORNECIMENTO E INSTAÇÃO DE EXTINTOR DE INCÊNDIO PORTATIL DE PÓ QUIMICO (6 KG) extintor de incêndio portátil de pó químico abc com capacidade 2a-20b:c (6 kg), inclusive suporte para fixação, exclusive placa sinalizadora em pvc fotoluminescente	UN	5,00	284,13	1.420,65
00261	00004081	LUMINÁRIA DE EMERGÊNCIA, COM 30 LÂMPADAS LED DE 2 W, SEM REATOR - luminária de emergência, com 30 lâmpadas led de 2 w, sem reator - fornecimento e instalação. af_02/2020	UN	20,00	29,37	587,40
00262	00004082	FORNECIMENTO E INSTALAÇÃO DE CENTRAL DE ALARME DE INCÊNDIO ENDEREÇÁVEL, fornecimento e instalação de central de alarme de incêndio endereçável, capacidade até: 256 endereços, 4 laços com bateria ref. walmonof, abafire, deltafire ou equivalente	UN	1,00	2.661,11	2.661,11
00263	00003928	FORNECIMENTO E INSTALAÇÃO DE ACIONADOR MANUAL DE	UN	2,00	150,93	301,86

E-DOCS - CÓPIA DO PROCESSO 2025-BFJQ8 GERADO POR UDSON OLIVEIRA RAMOS DE AGUIAR EM 05/05/2026 16:12 DOCUMENTO 1 / 1 PÁGINA 416 / 3514
2025-15B55G - E-DOCS - CÓPIA SIMPLES 01/07/2025 09:56 PÁGINA 27 / 29
SEM VALOR NESTE PROCESSO DOCUMENTO DESENTRANHADO

PEDIDO DE COMPRAS SIMPLES

30/06/2025 08:08:00

Número/Ano	**000009 / 2025 - 09/06/2025**
Secretaria	**SECRETARIA EXECUTIVA DE EDUCAÇÃO**
Local/Setor	**SECRETARIA EXECUTIVA DE EDUCAÇÃO**
Requerente	**VANDERSON VALADARES DE CAMPOS**
Período	**à**
Processo	**/**
Justificativa	**Contratação de empresa para execução da reforma e recuperação da infraestrutura da Creche Tereza Fiorezzi, instituição de ensino que pertence a rede municipal, no município de Alegre/ES.**

		ALARME DE INCÊNDIO ENDEREÇAVEL, TIPO QUEBRA VIDRO fornecimento e instalação de acionador manual de alarme de incêndio endereçavel, tipo quebra vidro				
00264	00004083	FORNECIMENTO E INSTALAÇÃO DE DETECTOR DE FUMAÇA ÓPTICO ENDEREÇAVEL fornecimento e instalação de detector de fumaça óptico endereçavel bivolt 12/24v para parede ou teto	UN	14,00	195,17	2.732,38
00265	00004084	FORNECIMENTO E INSTALAÇÃO DE SIRENE ELETRONICA MÉDIA TIPO CORNETA fornecimento e instalação de sirene eletronica média tipo corneta	UN	2,00	166,68	333,36
00266	00004085	ABRIGO DE SOBREPOR EM CHAPA DE AÇO CARBONO PINTADO COM TINTA A BASE DE abrigo de sobrepor em chapa de aço carbono pintado com tinta a base de epoxi vermelha, dimensões 75x35x25cm	UN	1,00	482,21	482,21
00267	00004086	ABRIGO DE GÁS PARA 2 CILINDROS 45 KG, EXEC. EM ALV. BLOCO CONC CHEIO,DIM abrigo de gás para 2 cilindros 45 kg, exec. em alv. bloco conc cheio,dim 1,50x0.85x2.10m, inclusive cilindros e rede interna do abrigo compreendendo tubos e válvulas de esfera que interligam os cilindros	UN	1,00	12.173,85	12.173,85
00268	00004087	TUBO, PEX, MULTICAMADA, DN 20, INSTALADO EM RAMAL INTERNO DE INSTALAÇÕES tubo, pex, multicamada, dn 20, instalado em ramal interno de instalações de gás - fornecimento e instalação. af_01/2020	MTS	46,48	31,77	1.476,66
00269	00004088	JOELHO 90 GRAUS, EM FERRO GALVANIZADO, CONEXÃO ROSQUEADA, DN 20 (3/4"), joelho 90 graus, em ferro galvanizado, conexão rosqueada, dn 20 (3/4"), instalado em ramais e sub-ramais de gás - fornecimento e instalação. af_10/2020	UN	2,00	47,61	95,22
00270	00004089	VÁLVULA 90° ROSCA FÊMEA 1/2" COM ESPIGÃO, PARA INSTALAÇÕES DE GÁS válvula 90° rosca fêmea 1/2" com espigão, para instalações de gás	UN	1,00	78,65	78,65
00271	00000813	LIMPEZA GERAL DE OBRAS (EDIFICAÇÃO) limpeza geral da obra (edificação)	MT2	901,78	16,52	14.897,40
00272	00000617	LIMPEZA GERAL DE OBRAS limpeza geral de obras (quadras, praças e jardins)	MT2	148,88	1,65	245,65

2.007.019,16

E-DOCS - CÓPIA DO PROCESSO 2025-BFJQ8 GERADO POR UDSON OLIVEIRA RAMOS DE AGUIAR EM 05/05/2026 16:12 DOCUMENTO 1 / 1 PÁGINA 417 / 3514
2025-15B55G - E-DOCS - CÓPIA SIMPLES 01/07/2025 09:56 PÁGINA 28 / 29
SEM VALOR NESTE PROCESSO DOCUMENTO DESENTRANHADO

INFORMAÇÕES DO DOCUMENTO
Documento capturado em 01/07/2025 09:56:17 (HORÁRIO DE BRASÍLIA - UTC-3)
por CYNTHIA TEIXEIRA VARGAS (SUPERINTENDENTE DE GESTÃO E APOIO EDUCACIONAL - SUGAE - SEED - PMAL)
Valor Legal: CÓPIA SIMPLES | Natureza: DOCUMENTO NATO-DIGITAL

A disponibilidade do documento pode ser conferida pelo link: https://e-docs.es.gov.br/d/2025-15B55G

E-DOCS - CÓPIA DO PROCESSO 2025-BFJQ8 GERADO POR UDSON OLIVEIRA RAMOS DE AGUIAR EM 05/05/2026 16:12 DOCUMENTO 1 / 1 PÁGINA 418 / 3514

2025-15B55G - E-DOCS - CÓPIA SIMPLES 01/07/2025 09:56 PÁGINA 29 / 29

SEM VALOR NESTE PROCESSO
DOCUMENTO DESENTRANHADO

E-DOCS - CÓPIA DO PROCESSO 2025-BFJQ8 GERADO POR UDSON OLIVEIRA RAMOS DE AGUIAR EM 05/05/2026 16:12 DOCUMENTO 1 / 1 PÁGINA 419 / 3514

2025-0SBQ7N - E-DOCS - CÓPIA SIMPLES 21/08/2025 16:25 PÁGINA 1 / 2

PREFEITURA MUNICIPAL DE ALEGRE

DECLARAÇÃO DE ORIGEM DOS PREÇOS

RECUPERAÇÃO CEMEI TEREZA FIOREZZI

Declaramos, para os devidos fins, que os índices referentes às Leis Sociais e ao BDI utilizados na Planilha Orçamentária da obra de **RECUPERAÇÃO CEMEI TEREZA FIOREZZI** atendem ao estipulado, sendo a incidência de Encargos Sociais de 157,27% para horistas e 72,36% para mensalistas. A taxa de bonificação de Despesas Indiretas (BDI) está fixada em 33,25% (Tabela 2 – 2ª Faixa) para Obras de Edificações e 15,57% para aquisição de Equipamentos.

Evidenciamos que todos os preços utilizados nos serviços previstos para a execução em referência, atendem à Resolução TC Nº 366 de 22/11/2022. Os preços dos insumos e serviços utilizados nas Planilhas do Orçamento foram obtidos no Laboratório de Orçamento da Universidade Federal do Espírito Santo, com data base de **Setembro/2024**, definidos com base nas composições de custos elaboradas pela equipe técnica deste Município.

Vitória, 11 de dezembro de 2024

THIAGO GOMES BONOMO:05772065750

Assinado digitalmente por THIAGO GOMES BONOMO:05772065750
Data: 2025.07.11 14:52:50 -0300

THIAGO GOMES BONOMO

ES-018427/D

INFORMAÇÕES DO DOCUMENTO
Documento capturado em 21/08/2025 16:25:35 (HORÁRIO DE BRASÍLIA - UTC-3)
por CYNTHIA TEIXEIRA VARGAS (SUPERINTENDENTE DE GESTÃO E APOIO EDUCACIONAL - SUGAE - SEED - PMAL)
Valor Legal: CÓPIA SIMPLES | Natureza: DOCUMENTO NATO-DIGITAL

A disponibilidade do documento pode ser conferida pelo link: https://e-docs.es.gov.br/d/2025-0SBQ7N

E-DOCS - CÓPIA DO PROCESSO 2025-BFJQ8 GERADO POR UDSON OLIVEIRA RAMOS DE AGUIAR EM 05/05/2026 16:12 DOCUMENTO 1 / 1 PÁGINA 420 / 3514

2025-0SBQ7N - E-DOCS - CÓPIA SIMPLES 21/08/2025 16:25 PÁGINA 2 / 2

E-DOCS - CÓPIA DO PROCESSO 2025-BFJQ8 GERADO POR UDSON OLIVEIRA RAMOS DE AGUIAR EM 05/05/2026 16:12 DOCUMENTO 1 / 1 PÁGINA 421 / 3514

2025-0W3BNH - E-DOCS - CÓPIA SIMPLES 21/08/2025 16:25 PÁGINA 1 / 4

PREFEITURA MUNICIPAL DE ALEGRE

COMPOSIÇÃO DE BDI E LEIS SOCIAIS

RECUPERAÇÃO CEMEI TEREZA FIOREZZI

Declaramos, para os devidos fins, que os índices referentes às Leis Sociais utilizadas no Orçamento atendem ao estipulado na resolução do Conselho de Obras Públicas CEOP nº 001/2016, sendo a incidência de Encargos Sociais de 157,27% para horistas e 72,36% para mensalistas. A taxa de bonificação de Despesas Indiretas (BDI) está fixada em 33,25% (Tabela 2 - 2ª Faixa) para Obras de Edificações e 15,57% para aquisição de Materiais e Equipamentos, conforme Resolução TC Nº 366 de 22/11/2022.

Os preços dos insumos e serviços utilizados na Planilha Orçamentária foram obtidos no Laboratório de Orçamento da Universidade Federal do Espírito Santo, com data base de Setembro de 2024, definidos com base nas composições de custos elaboradas.

E-DOCS - CÓPIA DO PROCESSO 2025-BFJQ8 GERADO POR UDSON OLIVEIRA RAMOS DE AGUIAR EM 05/05/2026 16:12 DOCUMENTO 1 / 1 PÁGINA 422 / 3514

REFERENCIAL DE BDI

Componentes	1ª Faixa*	2ª Faixa*	3ª Faixa*	4ª Faixa*
A - Administração Central	5,99%	4,06%	3,26%	3,22%
B - Administração Local	8,53%	8,19%	7,63%	6,58%
C - Tributos				
C1 - ISSQN	4,00%	4,00%	4,00%	4,00%
C2 - PIS	0,65%	0,65%	0,65%	0,65%
C3 - COFINS	3,00%	3,00%	3,00%	3,00%
D - Custos Financeiros	0,61%	0,61%	0,61%	0,60%
E - Risco, Garantias e Seguros	0,50%	1,00%	1,50%	2,00%
F - Lucro	9,00%	8,00%	7,00%	6,00%
Total	36,59%	33,25%	31,01%	29,09%

Notas:

* Os valores correspondentes às faixas indicadas na tabela são:
- 1ª Faixa: obras ou serviços com valor total até R$ 330.000,00;
- 2ª Faixa: obras ou serviços com valor total entre R$ 330.000,01 e R$ 3.300.000,00;
- 3ª Faixa: obras ou serviços com valor total entre R$ 3.300.000,01 e R$ 20.000.000,00;
- 4ª Faixa: obras ou serviços com valor total acima de R$ 20.000.000,01.

Atualização dos valores a a partir da data do estudo – e automática por índices.

** Os valores dos tributos (C) devem corresponder a realidade de cada ente, conforme a respectiva legislação.

*** A fórmula adotada para cálculo do BDI na tabela encontra-se indicada a seguir:

$$BDI = \frac{(1 + A + B + E).(1 + D).(1 + F)}{(1 - C)} - 1 \qquad (3)$$

3. BDI diferenciado para aquisição de materiais e equipamentos:

Os itens de fornecimento de materiais e equipamentos de natureza específica que possam ser fornecidos por empresas com especialidades próprias e

[3] Fórmula adotada pelo Tribunal de Contas da União.

Assinado digitalmente. Conferência em www.tcees.tc.br Identificador: 242BD-70961-0A4DE

diversas e que representem um percentual significativo do preço global da obra, devem apresentar incidência de taxa de BDI reduzida em relação à taxa aplicada aos demais itens.

Inserir a aquisição de materiais e equipamentos nas planilhas orçamentárias, adotando o valor do material ou equipamento acrescido de um BDI de 15,57%[4], exclusive eventual parcela referente a CPRB, quando aplicável.

2025-0W3BNH - E-DOCS - CÓPIA SIMPLES 21/08/2025 16:25 PÁGINA 2 / 4

E-DOCS - CÓPIA DO PROCESSO 2025-BFJQ8 GERADO POR UDSON OLIVEIRA RAMOS DE AGUIAR EM 05/05/2026 16:12 DOCUMENTO 1 / 1 PÁGINA 423 / 3514

2025-0W3BNH - E-DOCS - CÓPIA SIMPLES 21/08/2025 16:25 PÁGINA 3 / 4

PREFEITURA MUNICIPAL DE ALEGRE

Tabela 1 - Resolução TC Nº 366 de 22/11/2022 – BDI para obras de Saneamento Básico e demais obras.

DETALHAMENTO DO PERCENTUAL DE LEIS SOCIAIS SEM DESONERAÇÃO		
ENCARGOS SOCIAIS E COMPLEMENTARES		
ITEM	DISCRIMINAÇÃO	PERCENTUAL
GUPO A - Encargos Sociais Básicos		%
A.1	INSS	20,00
A.2	FGTS (Art. 27 do Decreto 99.684/90)	8,00
A.3	SESI/SESC (Lei 8.029/90 e Lei 8.036/90)	1,80
A.4	SENAI/SENAC (Lei 8.029/90 e Decreto-Lei 6246/44))	1,30
A.5	SEBRAE (já considerado no item A.3 e A.4)	-
A.6	INCRA (Lei 2.613/55 e Decreto 1.146/70)	0,20
A.7	SALÁRIO-EDUCAÇÃO (Decreto 87.043/82)	2,50
A.8	SEGURO ACIDENTE DO TRABALHO (Lei 8.212/91 e Decreto 3.048/99)	3,00
A.9	SECONCI/medicina do trabalho	1,00
	Total do Grupo A:	*37,80*

GUPO B - Encargos Sociais que Recebem Incidência do Grupo A		%
B.1	Descanso semanal remunerado (Art. 66 da CLT e Art. 7º da CF/88)	17,52
B.2	Feriados (Art. 70 da CLT e Lei 605/49)	3,91
B.3	Auxílio doença e acidente do trabalho (Lei 3.607/60 e Art. 131 da CLT)	0,76
B.4	Licença Paternidade (Art. 7º da CF/88)	0,11
B.5	Faltas legais (Art. 473 da CLT)	0,67
B.6	13º Salário (Lei nº 4090/62)	10,11
B.7	Aviso prévio trabalhado (Art. 7º, inciso XXI da CF/88)	0,34
	Total do Grupo B:	*33,42*

GUPO C - Encargos Sociais que Recebem Incidência do Grupo A		%
C.1	Dispensa sem justa causa (LC 110/01)	5,34
C.2	Férias indenizadas (Art. 129 a 148 da CLT)	11,20
C.3	Aviso prévio indenizado (Art. 7º, inciso XXI da CF/88)	11,29
C.4	FGTS sobre aviso prévio indenizado (Súmula 305 TST)	0,90
C.5	INSS sobre aviso prévio indenizado (Decreto 6.727/09)	2,26
	Total do Grupo C:	*30,99*
GUPO D - Reincidênica dos Encargos Sociais Básicos		%
D.1	Incidência do grupo A sobre o grupo B	12,63
	Total do Grupo D:	*12,63*
	TOTAL DOS GRUPOS A + B + C + D:	*114,84*

GUPO E - Encargos Complementares		%
E.1	Refeição / alimentação (Convenção Coletiva do Trabalho 2014/2016)	25,75
E.2	Vale Transorte (Lei nº7418/85 e Decreto 95.247/87)	6,03
E.3	Uniforma / equipamento de segurança (Art. 166 da CLT e NR-18 da Lei nº6.514/77 e Convenção Coletiva do Trabalho 2014/2016	2,67
E.4	Plano de Saúde (Convenção Coletiva do trabalho 2014/2016)	7,98
	Total do Grupo C:	*42,43*
	TOTAL GERAL =	*157,27*

Vitória, 11 de dezembro de 2024

THIAGO GOMES BONOMO:05772065750

Assinado digitalmente por THIAGO GOMES BONOMO:05772065750
Data: 2025.07.11 14:51:34 -0300

THIAGO GOMES BONOMO

ES-018427/D

INFORMAÇÕES DO DOCUMENTO
Documento capturado em 21/08/2025 16:25:52 (HORÁRIO DE BRASÍLIA - UTC-3)
por CYNTHIA TEIXEIRA VARGAS (SUPERINTENDENTE DE GESTÃO E APOIO EDUCACIONAL - SUGAE - SEED - PMAL)
Valor Legal: CÓPIA SIMPLES | Natureza: DOCUMENTO NATO-DIGITAL

A disponibilidade do documento pode ser conferida pelo link: https://e-docs.es.gov.br/d/2025-0W3BNH

E-DOCS - CÓPIA DO PROCESSO 2025-BFJQ8 GERADO POR UDSON OLIVEIRA RAMOS DE AGUIAR EM 05/05/2026 16:12 DOCUMENTO 1 / 1 PÁGINA 424 / 3514

2025-0W3BNH - E-DOCS - CÓPIA SIMPLES 21/08/2025 16:25 PÁGINA 4 / 4

Anotação de Responsabilidade Técnica - ART
Lei nº 6.496, de 7 de dezembro de 1977

CREA-ES

Conselho Regional de Engenharia e Agronomia do ES

ART de Obra ou Serviço

0820240396465

ART Individual

1. Responsável Técnico

GUILHERME VETTORAZZI VARGAS

Título profissional: **ENGENHEIRO ELETRICISTA**

RNP: 0818718064
Registro: ES-049911/D
Registro: 20169

Empresa contratada: R G P ENGENHARIA LTDA

2. Dados do Contrato

Contratante: **AVANTEC ENGENHARIA LTDA** CPF/CNPJ: **05844663000106**

Rua: AVENIDA FERNANDO FERRARI Nº: 1080

Complemento: EDIFICIO AMERICA CENTRO EMPR. SALA 503 CEP: 29066380

Cidade: VITORIA UF: ES Bairro: MATA DA PRAIA

Telefone:

Contrato: Nº do Aditivo: 0

Valor do Contrato/Honorários: R$1,00 Tipo de contratante: PESSOA JURÍDICA

3. Dados da Obra/Serviço

Rua: RUA BENJAMIN BARROS FILHO Nº: S/N

Complemento: Bairro: CENTRO Quadra Lote

Cidade: ALEGRE UF: ES CEP: 29500000

Data de início: 02/01/2023 Prev. Término: 20/12/2023 Coord. Geogr.: ,

Proprietário: PREFEITURA MUNICIPAL DE ALEGRE CPF/CNPJ:27174101000135

4. Atividade Técnica

Qtde de Pavimento(s): 0 **Nº Pavimento(s):** 0 **Dimensão/Quantidade:** 1 **Unidade de medida:** UNID

ATIVIDADE(S) TÉCNICA(S): 35 - 5.1 - ELABORAÇÃO DE PROJETO

PARTICIPAÇÃO:

NATUREZA: 103 - AUTORIA

NÍVEL: 104 - EXECUÇÃO

NATUREZA DO(S) SERVIÇO(S): 1101 - EDIFICAÇÕES

TIPO DA OBRA/SERVIÇO: 106 - EDIFICAÇÃO FINS ENSINO

PROJETO(S)/SERVIÇO(S): 101 - PROJETO SIST.PROTEÇÃO DESC.ATMOSFÉRICA,106 - PROJETO DE REDE DE CAB. ESTRUTURADO,111 - PROJETO ELÉTRICO DE BAIXA TENSÃO,16 - PROJETO DE LÓGICA

Após a conclusão das atividades técnicas, o profissional deverá proceder a baixa desta ART.

5. Observações

ELABORAÇAO DE PROJETO EXECUTIVO DE REFORMA E AMPLIAÇÃO DA CRECHE TEREZA FIOREZI DA CIDADE DE ALEGRE/ES. OS ESCOPOS ENGLOBAM PROJETOS DE REDES
ELÉTRICAS EM BAIXA TENSÃO, CABEAMENTO ESTRUTURADO (DADOS, TELEFONIA E CFTV) E SISTEMA DE PROTEÇÃO CONTRA DESCARGAS ATMOSFÉRICAS.

6. Declarações

Profissional

Contratante

Acessibilidade: <declara a aplicabilidade das regras de acessibilidade previstas nas normas técnicas da ABNT, na legislação específica e no Decreto nº5.296, de 2 de dezembro de 2004, às atividades profissionais acima relacionadas.>

7. Entidade de classe

NENHUMA ENTIDADE

8.Assinaturas

Declaro serem verdadeiras as informações acima.

_____,_____de_____de_____

Local Data

GUILHERME VETTORAZZI VARGAS - CPF: 11110162758

AVANTEC ENGENHARIA LTDA - CPF/CNPJ: 05844663000106

9. Informações

- **A ART é válida somente quando quitada, podendo sua conferência ser realizada no site do CREA.**
- **A autenticidade deste documento pode ser verificada no site www.creaes.org.br ou www.confea.org.br**
- **A guarda da via assinada da ART será de responsabilidade do profissional e do contratante com o objetivo de documentar o vínculo contratual.**

www.creaes.org.br creaes@creaes.org.br
tel: (27)3134-0046 art@creaes.org.br

CREA-ES

Valor ART: R$ 99,64 Registrada em: 23/10/2024 Data de pagamento: 23/10/2024 Valor Pago: R$ 99,64 Nosso Número: 36328400000067557

GUILHERME VETTORAZZI VARGAS:11110162758

Assinado de forma digital por GUILHERME VETTORAZZI VARGAS:11110162758
Dados: 2024.10.23 13:01:41 -03'00'

NEMROD EMERICK:27048542896

Assinado de forma digital por NEMROD EMERICK:27048542896
Dados: 2025.08.25 09:39:06 -03'00'

E-DOCS - CÓPIA DO PROCESSO 2025-BFJQ8 GERADO POR UDSON OLIVEIRA RAMOS DE AGUIAR EM 05/05/2026 16:12 DOCUMENTO 1 / 1 PÁGINA 425 / 3514

2025-KXTXQR - E-DOCS - CÓPIA SIMPLES 25/08/2025 09:47 PÁGINA 1 / 2

INFORMAÇÕES DO DOCUMENTO
Documento capturado em 25/08/2025 09:47:18 (HORÁRIO DE BRASÍLIA - UTC-3)
por CYNTHIA TEIXEIRA VARGAS (SUPERINTENDENTE DE GESTÃO E APOIO EDUCACIONAL - SUGAE - SEED - PMAL)
Valor Legal: CÓPIA SIMPLES | Natureza: DOCUMENTO NATO-DIGITAL

A disponibilidade do documento pode ser conferida pelo link: https://e-docs.es.gov.br/d/2025-KXTXQR

E-DOCS - CÓPIA DO PROCESSO 2025-BFJQ8 GERADO POR UDSON OLIVEIRA RAMOS DE AGUIAR EM 05/05/2026 16:12 DOCUMENTO 1 / 1 PÁGINA 426 / 3514

2025-KXTXQR - E-DOCS - CÓPIA SIMPLES 25/08/2025 09:47 PÁGINA 2 / 2

Anotação de Responsabilidade Técnica - ART
Lei nº 6.496, de 7 de dezembro de 1977

CREA-ES

Conselho Regional de Engenharia e Agronomia do ES

ART de Obra ou Serviço

0820240410067

ART de Equipe

1. Responsável Técnico

THIAGO GOMES BONOMO

Título profissional: **ENGENHEIRO CIVIL,ENGENHEIRO DE PRODUÇÃO - CIVIL**

RNP: 0807119334
Registro: ES-018427/D
Registro: 9950

Empresa contratada: AVANTEC ENGENHARIA LTDA

2. Dados do Contrato

Contratante: **MUNICIPIO DE ALEGRE** CPF/CNPJ: **27174101000135**
Rua: PRAÇA GETÚLIO VARGAS Nº: 01
Complemento: CEP: 29500000
Cidade: ALEGRE UF: ES Bairro: CENTRO
Telefone:
Contrato: 027/2022 Nº do Aditivo: 0
Valor do Contrato/Honorários: R$1,00 Tipo de contratante: PESSOA JURÍDICA

3. Dados da Obra/Serviço

Rua: RUA BENJAMIN BARROS FILHO Nº: S/N
Complemento: Bairro: VILA DO SUL Quadra Lote
Cidade: ALEGRE UF: ES CEP: 29500000
Data de início: 17/02/2022 Prev. Término: 18/02/2025 Coord. Geogr.: ,
Proprietário: MUNICIPIO DE ALEGRE CPF/CNPJ:27174101000135

4. Atividade Técnica

Qtde de Pavimento(s): 0 **Nº Pavimento(s):** 0 **Dimensão/Quantidade:** 0 **Unidade de medida:** M

ATIVIDADE(S) TÉCNICA(S): 59 - 23.1 - ELABORAÇÃO DE ORÇAMENTO

PARTICIPAÇÃO:

NATUREZA: 100 - RESPONSABILIDADE TÉCNICA

NÍVEL: 104 - EXECUÇÃO

NATUREZA DO(S) SERVIÇO(S): 1101 - EDIFICAÇÕES,9111 - SERVIÇOS AFINS E CORRELATOS (ESPECIFICAR NO CAMPO 22)

TIPO DA OBRA/SERVIÇO: 106 - EDIFICAÇÃO FINS ENSINO,199 - OUTRAS OBRAS/SERVIÇOS

PROJETO(S)/SERVIÇO(S): 100 - NENHUM

Após a conclusão das atividades técnicas, o profissional deverá proceder a baixa desta ART.

5. Observações

ELABORAÇAO DE ORÇAMENTO DE PROJETOS DE REFORMA DA ESCOLA TEREZA FIOREZZI, COM O ESTRUTURAL SENDO PERTINENTE SOMENTE À ESCADA METÁLICA, AO ENGRADAMENTO DA COBERTURA, E ÀS RAMPAS DE ACESSO, CONFORME CONTRATO 027/2022, FIRMADO COM O MUNICIPIO DE ALEGRE.

6. Declarações

Profissional

Contratante

Acessibilidade: <declara a aplicabilidade das regras de acessibilidade previstas nas normas técnicas da ABNT, na legislação específica e no Decreto nº5.296, de 2 de dezembro de 2004, às atividades profissionais acima relacionadas.>

7. Entidade de classe

NENHUMA ENTIDADE

8.Assinaturas

Declaro serem verdadeiras as informações acima.

Local

Data

THIAGO GOMES BONOMO:05772065750 Assinado de forma digital por THIAGO GOMES BONOMO:05772065750 Dados: 2024.11.13 12:18:04 -03'00'

THIAGO GOMES BONOMO - CPF: 05772065750

MUNICIPIO DE ALEGRE - CPF/CNPJ: 27174101000135

9. Informações

- **A ART é válida somente quando quitada, podendo sua conferência ser realizada no site do CREA.**
- **A autenticidade deste documento pode ser verificada no site www.creaes.org.br ou www.confea.org.br**
- **A guarda da via assinada da ART será de responsabilidade do profissional e do contratante com o objetivo de documentar o vínculo contratual.**

www.creaes.org.br creaes@creaes.org.br
tel: (27)3134-0046 art@creaes.org.br

CREA-ES

Valor ART: R$ 99,64 Registrada em: 12/11/2024 Data de pagamento: 13/11/2024 Valor Pago: R$ 99,64 Nosso Número: 36328400000072243

NEMROD EMERICK:27048542896 Assinado de forma digital por NEMROD EMERICK:27048542896 Dados: 2025.08.25 09:39:24 -03'00'

E-DOCS - CÓPIA DO PROCESSO 2025-BFJQ8 GERADO POR UDSON OLIVEIRA RAMOS DE AGUIAR EM 05/05/2026 16:12 DOCUMENTO 1 / 1 PÁGINA 427 / 3514

2025-15LRJH - E-DOCS - CÓPIA SIMPLES 25/08/2025 09:47 PÁGINA 1 / 2

INFORMAÇÕES DO DOCUMENTO
Documento capturado em 25/08/2025 09:47:00 (HORÁRIO DE BRASÍLIA - UTC-3)
por CYNTHIA TEIXEIRA VARGAS (SUPERINTENDENTE DE GESTÃO E APOIO EDUCACIONAL - SUGAE - SEED - PMAL)
Valor Legal: CÓPIA SIMPLES | Natureza: DOCUMENTO NATO-DIGITAL

A disponibilidade do documento pode ser conferida pelo link: https://e-docs.es.gov.br/d/2025-15LRJH

E-DOCS - CÓPIA DO PROCESSO 2025-BFJQ8 GERADO POR UDSON OLIVEIRA RAMOS DE AGUIAR EM 05/05/2026 16:12 DOCUMENTO 1 / 1 PÁGINA 428 / 3514

2025-15LRJH - E-DOCS - CÓPIA SIMPLES 25/08/2025 09:47 PÁGINA 2 / 2

Anotação de Responsabilidade Técnica - ART
Lei nº 6.496, de 7 de dezembro de 1977

CREA-ES

Conselho Regional de Engenharia e Agronomia do ES

ART de Obra ou Serviço

0820240410066

ART de Equipe

1. Responsável Técnico

THIAGO GOMES BONOMO

Título profissional: **ENGENHEIRO CIVIL,ENGENHEIRO DE PRODUÇÃO - CIVIL**

RNP: 0807119334
Registro: ES-018427/D
Registro: 9950

Empresa contratada: AVANTEC ENGENHARIA LTDA

2. Dados do Contrato

Contratante: **MUNICIPIO DE ALEGRE** CPF/CNPJ: **27174101000135**
Rua: PRAÇA GETÚLIO VARGAS Nº: 01
Complemento: CEP: 29500000
Cidade: ALEGRE UF: ES Bairro: CENTRO
Telefone:
Contrato: 027/2022 Nº do Aditivo: 0
Valor do Contrato/Honorários: R$1,00 Tipo de contratante: PESSOA JURÍDICA

3. Dados da Obra/Serviço

Rua: RUA BENJAMIN BARROS FILHO Nº: S/N
Complemento: Bairro: VILA DO SUL Quadra Lote
Cidade: ALEGRE UF: ES CEP: 29500000
Data de início: 17/02/2022 Prev. Término: 18/02/2025 Coord. Geogr.: ,
Proprietário: MUNICIPIO DE ALEGRE CPF/CNPJ:27174101000135

4. Atividade Técnica

Qtde de Pavimento(s): 0 **Nº Pavimento(s):** 0 **Dimensão/Quantidade:** 0 **Unidade de medida:** M

ATIVIDADE(S) TÉCNICA(S): 35 - 5.1 - ELABORAÇÃO DE PROJETO

PARTICIPAÇÃO:

NATUREZA: 103 - AUTORIA

NÍVEL: 104 - EXECUÇÃO

NATUREZA DO(S) SERVIÇO(S): 1101 - EDIFICAÇÕES,9111 - SERVIÇOS AFINS E CORRELATOS (ESPECIFICAR NO CAMPO 22)

TIPO DA OBRA/SERVIÇO: 106 - EDIFICAÇÃO FINS ENSINO,199 - OUTRAS OBRAS/SERVIÇOS

PROJETO(S)/SERVIÇO(S): 1 - PROJETO ARQUITETONICO,2 - PROJETO ESTRUTURAL,10 - ESTUDO TOPOGRÁFICO,13 - PROJETO DE URBANIZAÇÃO,5 - PROJETO DE PREV.COMBATE INCÊNDIO,18 - OUTROS PROJETOS/SERVIÇOS,3 - PROJETO HIDRO SANITARIO

Após a conclusão das atividades técnicas, o profissional deverá proceder a baixa desta ART.

5. Observações

PROJETOS DE REFORMA DA ESCOLA TEREZA FIOREZZI, COM O ESTRUTURAL SENDO PERTINENTE SOMENTE À ESCADA METÁLICA, AO ENGRADAMENTO DA COBERTURA, E ÀS RAMPAS DE ACESSO, CONFORME CONTRATO 027/2022, FIRMADO COM O MUNICIPIO DE ALEGRE.

6. Declarações

Profissional

Contratante

Acessibilidade: <declara a aplicabilidade das regras de acessibilidade previstas nas normas técnicas da ABNT, na legislação específica e no Decreto nº5.296, de 2 de dezembro de 2004, às atividades profissionais acima relacionadas.>

7. Entidade de classe

NENHUMA ENTIDADE

8.Assinaturas

Declaro serem verdadeiras as informações acima

Local de Data

THIAGO GOMES BONOMO:05772065750
Assinado de forma digital por THIAGO GOMES BONOMO:05772065750
Dados: 2024.11.13 12:17:42 -03'00'

THIAGO GOMES BONOMO - CPF: 05772065750

MUNICIPIO DE ALEGRE - CPF/CNPJ: 27174101000135

9. Informações

- **A ART é válida somente quando quitada, podendo sua conferência ser realizada no site do CREA.**
- **A autenticidade deste documento pode ser verificada no site www.creaes.org.br ou www.confea.org.br**
- **A guarda da via assinada da ART será de responsabilidade do profissional e do contratante com o objetivo de documentar o vínculo contratual.**

www.creaes.org.br creaes@creaes.org.br
tel: (27)3134-0046 art@creaes.org.br

CREA-ES

Valor ART: R$ 99,64 Registrada em: 12/11/2024 Data de pagamento: 13/11/2024 Valor Pago: R$ 99,64 Nosso Número: 36328400000072242

NEMROD EMERICK:27048542896
Assinado de forma digital por NEMROD EMERICK:27048542896
Dados: 2025.08.25 09:39:38 -03'00'

E-DOCS - CÓPIA DO PROCESSO 2025-BFJQ8 GERADO POR UDSON OLIVEIRA RAMOS DE AGUIAR EM 05/05/2026 16:12 DOCUMENTO 1 / 1 PÁGINA 429 / 3514

2025-G6ZJ5K - E-DOCS - CÓPIA SIMPLES 25/08/2025 09:46 PÁGINA 1 / 2

INFORMAÇÕES DO DOCUMENTO
Documento capturado em 25/08/2025 09:46:44 (HORÁRIO DE BRASÍLIA - UTC-3)
por CYNTHIA TEIXEIRA VARGAS (SUPERINTENDENTE DE GESTÃO E APOIO EDUCACIONAL - SUGAE - SEED - PMAL)
Valor Legal: CÓPIA SIMPLES | Natureza: DOCUMENTO NATO-DIGITAL

A disponibilidade do documento pode ser conferida pelo link: https://e-docs.es.gov.br/d/2025-G6ZJ5K

E-DOCS - CÓPIA DO PROCESSO 2025-BFJQ8 GERADO POR UDSON OLIVEIRA RAMOS DE AGUIAR EM 05/05/2026 16:12 DOCUMENTO 1 / 1 PÁGINA 430 / 3514

2025-G6ZJ5K - E-DOCS - CÓPIA SIMPLES 25/08/2025 09:46 PÁGINA 2 / 2

BANESTES

CONTA POUPANÇA

CLIENTE **FUNDO MUNICIPAL DE EDUCACAO IN**
CONTA **3410327 - 5**
AGÊNCIA **138 - ALEGRE**
PERÍODO **AGOSTO/2025**

DATA	LANÇAMENTO	VALOR (R$)	SALDO (R$)
	SLD ANT DEP ATE 03/05/12	0,00	
	SLD ANT DP PARTIR 04/05/12	753.519,91	
	SALDO ANTERIOR TOTAL	753.519,91	
01/08	AM. PART 4/5/12	1.324,69	
	JR PART 4/5/12	3.774,22	
	SALDO DEP ATE 03/05/12	0,00	
	SLD DEP A PARTIR 04/05/12	758.618,82	
	SALDO TOTAL	758.618,82	
	SALDO DISPONIVEL	758.618,82	

SALDOS POR DIA BASE

DIA	DEP ATE 03/05/12	DEP A PARTIR 04/05/12
1	0	758618.82

** EXTRATO CONSOLIDADO ATE 21/08 **
** EXTRATO PARA SIMPLES CONFERENCIA **
DATA E HORA: 22/08/2025 - 15:02

E-DOCS - CÓPIA DO PROCESSO 2025-BFJQ8 GERADO POR UDSON OLIVEIRA RAMOS DE AGUIAR EM 05/05/2026 16:12 DOCUMENTO 1 / 1 PÁGINA 431 / 3514

2025-13CTSK - E-DOCS - CÓPIA SIMPLES 22/08/2025 15:23 PÁGINA 1 / 2

INFORMAÇÕES DO DOCUMENTO
Documento capturado em 22/08/2025 15:23:30 (HORÁRIO DE BRASÍLIA - UTC-3)
por CYNTHIA TEIXEIRA VARGAS (SUPERINTENDENTE DE GESTÃO E APOIO EDUCACIONAL - SUGAE - SEED - PMAL)
Valor Legal: CÓPIA SIMPLES | Natureza: DOCUMENTO NATO-DIGITAL

A disponibilidade do documento pode ser conferida pelo link: https://e-docs.es.gov.br/d/2025-13CTSK

E-DOCS - CÓPIA DO PROCESSO 2025-BFJQ8 GERADO POR UDSON OLIVEIRA RAMOS DE AGUIAR EM 05/05/2026 16:12 DOCUMENTO 1 / 1 PÁGINA 432 / 3514

2025-13CTSK - E-DOCS - CÓPIA SIMPLES 22/08/2025 15:23 PÁGINA 2 / 2

BANESTES

SALDO TOTAL	ENTRADAS E SAÍDAS
R$ **0,00**	↑ R$ 0,00
CHEQUE ESPECIAL DISPONÍVEL	
R$ 0,00	↓ R$ 0,00

AGÊNCIA: 138-ALEGRE
CONTA: 3410327 - 5
CLIENTE: FUNDO MUN DE E I E DO ENS F F
PERÍODO: 01/08/2025 À 22/08/2025
UG/GESTÃO: 000000 / 00000

DATA	LANÇAMENTO	VALOR (R$)
	SALDO ANTERIOR	0,00

SALDOS

SALDO CONTA CORRENTE	0,00
SALDO TOTAL	**0,00**

EXTRATO CONSOLIDADO ATÉ: 21/08/2025

DATA/HORA EMISSÃO: 22/08/2025 15:10:13

IVUQAwjtXiTkMnGtO+zutw

E-DOCS - CÓPIA DO PROCESSO 2025-BFJQ8 GERADO POR UDSON OLIVEIRA RAMOS DE AGUIAR EM 05/05/2026 16:12 DOCUMENTO 1 / 1 PÁGINA 433 / 3514

2025-29JPFG - E-DOCS - CÓPIA SIMPLES 22/08/2025 15:23 PÁGINA 1 / 2

INFORMAÇÕES DO DOCUMENTO
Documento capturado em 22/08/2025 15:23:29 (HORÁRIO DE BRASÍLIA - UTC-3)
por CYNTHIA TEIXEIRA VARGAS (SUPERINTENDENTE DE GESTÃO E APOIO EDUCACIONAL - SUGAE - SEED - PMAL)
Valor Legal: CÓPIA SIMPLES | Natureza: DOCUMENTO NATO-DIGITAL

A disponibilidade do documento pode ser conferida pelo link: https://e-docs.es.gov.br/d/2025-29JPFG

E-DOCS - CÓPIA DO PROCESSO 2025-BFJQ8 GERADO POR UDSON OLIVEIRA RAMOS DE AGUIAR EM 05/05/2026 16:12 DOCUMENTO 1 / 1 PÁGINA 434 / 3514

2025-29JPFG - E-DOCS - CÓPIA SIMPLES 22/08/2025 15:23 PÁGINA 2 / 2

E-DOCS - CÓPIA DO PROCESSO 2025-BFJQ8 GERADO POR UDSON OLIVEIRA RAMOS DE AGUIAR EM 05/05/2026 16:12 DOCUMENTO 1 / 1 PÁGINA 435 / 3514

2025-TL73W2 - E-DOCS - CÓPIA SIMPLES 22/08/2025 15:23 PÁGINA 1 / 2

MUNICÍPIO DE ALEGRE
FUNDO DE EDUCAÇÃO DE ALEGRE
ESPIRITO SANTO
31.442.430/0001-97
EXTRATO BANCÁRIO - LÓGICA CONTÁBIL
PERÍODO DE 01/01/2025 ATÉ 31/12/2025

Emissão: 22/08/2025 15:15:49

Conta : 79 - 34.103.275 - FUNPAES TEREZA FIOREZZI DE OLIVEIRA

Fonte: 159900000000 - OUTROS RECURSOS VINCULADOS À EDUCAÇÃO

Banco : 021 - Banestes S.A. Banco do Estado do Espírito Santo **Agência:** 0138

Saldo Anterior : -

Descrição	Histórico	Documento	Valor Débito	Valor Crédito	Saldo Débito	Saldo Crédito
01/04/2025						
Transferência	Transferência da Conta 0034103275 para a conta 34.103.275	DB	734.080,12		734.080,12	
		Total do Dia: 01/04/2025	**734.080,12**			
30/04/2025						
Recebido de BANESTES S/A	Talão Nº 146/2025 Receita.: 13210101099 - Remuneração de Depósitos Bancários - Principal		4.476,03		738.556,15	
		Total do Dia: 30/04/2025	**4.476,03**			
30/05/2025						
Recebido de BANESTES S/A	Talão Nº 159/2025 Receita.: 13210101099 - Remuneração de Depósitos Bancários - Principal		4.946,44		743.502,59	
		Total do Dia: 30/05/2025	**4.946,44**			
30/06/2025						
Recebido de BANESTES S/A	Talão Nº 194/2025 Receita.: 13210101099 - Remuneração de Depósitos Bancários - Principal		4.996,76		748.499,35	
		Total do Dia: 30/06/2025	**4.996,76**			
31/07/2025						
Recebido de BANESTES S/A	Talão Nº 234/2025 Receita.: 13210101099 - Remuneração de Depósitos Bancários - Principal		5.020,56		753.519,91	
		Total do Dia: 31/07/2025	**5.020,56**			
		Total do Geral	**753.519,91**			

Saldo no Banco :	**753.519,91**
(01) O Banco Debitou e a Contabilidade Não Creditou (Despesa a Contabilizar)	0,00
(02) O Banco Creditou e a Contabilidade Não Debitou (Receita a Contabilizar)	0,00
(03) A Contabilidade Creditou e o Banco Não Debitou (Valor não Debitado pelo Banco)	0,00
(04) A Contabilidade Debitou e o Banco Não Creditou (Valor Não Creditado pelo Banco)	0,00
Saldo na Contabilidade:	**753.519,91**
(05) Valor da Relação de Cheques Não Quitados / Cancelados	0,00
(06) Valor da Relação Bancária Não Quitadas / Canceladas	0,00
Saldo Real da Conta	**753.519,91**

INFORMAÇÕES DO DOCUMENTO
Documento capturado em 22/08/2025 15:23:29 (HORÁRIO DE BRASÍLIA - UTC-3)
por CYNTHIA TEIXEIRA VARGAS (SUPERINTENDENTE DE GESTÃO E APOIO EDUCACIONAL - SUGAE - SEED - PMAL)
Valor Legal: CÓPIA SIMPLES | Natureza: DOCUMENTO NATO-DIGITAL

A disponibilidade do documento pode ser conferida pelo link: https://e-docs.es.gov.br/d/2025-TL73W2

E-DOCS - CÓPIA DO PROCESSO 2025-BFJQ8 GERADO POR UDSON OLIVEIRA RAMOS DE AGUIAR EM 05/05/2026 16:12 DOCUMENTO 1 / 1 PÁGINA 436 / 3514

2025-TL73W2 - E-DOCS - CÓPIA SIMPLES 22/08/2025 15:23 PÁGINA 2 / 2

E-DOCS - CÓPIA DO PROCESSO 2025-BFJQ8 GERADO POR UDSON OLIVEIRA RAMOS DE AGUIAR EM 05/05/2026 16:12 DOCUMENTO 1 / 1 PÁGINA 437 / 3514

2025-3SQ81R - E-DOCS - CÓPIA SIMPLES 22/08/2025 15:23 PÁGINA 1 / 2

MUNICÍPIO DE ALEGRE
FUNDO DE EDUCAÇÃO DE ALEGRE
ESPIRITO SANTO
31.442.430/0001-97
EXTRATO BANCÁRIO - LÓGICA CONTÁBIL
PERÍODO DE 01/01/2025 ATÉ 31/12/2025

Emissão: 22/08/2025 15:14:38

Conta : 52 - 0034103275 - FUNDO MUNICIPAL DE EDUCAÇÃO INFANTIL E DO ENSINO FUNDAMENTAL - FMEIEF

Fonte: 157600000000 - TRANSFERÊNCIAS DE RECURSOS DOS ESTADOS PARA PROGRAMAS DE EDUCAÇÃO

Banco : 021 - Banestes S.A. Banco do Estado do Espírito Santo **Agência:** 0138

Saldo Anterior : 720.411,21 - D

Descrição	Histórico	Documento	Valor Débito	Valor Crédito	Saldo Débito	Saldo Crédito
31/01/2025						
Recebido de BANESTES S/A	Talão Nº 17/2025 Receita.: 13210101099 - Remuneração de Depósitos Bancários - Principal		4.197,20		724.608,41	
		Total do Dia: 31/01/2025	**4.197,20**			
28/02/2025						
Recebido de BANESTES S/A	Talão Nº 43/2025 Receita.: 13210101099 - Remuneração de Depósitos Bancários - Principal		4.853,76		729.462,17	
		Total do Dia: 28/02/2025	**4.853,76**			
31/03/2025						
Recebido de BANESTES S/A	Talão Nº 79/2025 Receita.: 13210101099 - Remuneração de Depósitos Bancários - Principal		4.617,95		734.080,12	
		Total do Dia: 31/03/2025	**4.617,95**			
01/04/2025						
Transferência	Transferência da Conta 0034103275 para a conta 34.103.275	DB		734.080,12		
		Total do Dia: 01/04/2025		**734.080,12**		
		Total do Geral	**13.668,91**	**734.080,12**		

Saldo no Banco :	**0,00**
(01) O Banco Debitou e a Contabilidade Não Creditou (Despesa a Contabilizar)	0,00
(02) O Banco Creditou e a Contabilidade Não Debitou (Receita a Contabilizar)	0,00
(03) A Contabilidade Creditou e o Banco Não Debitou (Valor não Debitado pelo Banco)	0,00
(04) A Contabilidade Debitou e o Banco Não Creditou (Valor Não Creditado pelo Banco)	0,00
Saldo na Contabilidade:	**0,00**
(05) Valor da Relação de Cheques Não Quitados / Cancelados	0,00
(06) Valor da Relação Bancária Não Quitadas / Canceladas	0,00
Saldo Real da Conta	**0,00**

INFORMAÇÕES DO DOCUMENTO
Documento capturado em 22/08/2025 15:23:28 (HORÁRIO DE BRASÍLIA - UTC-3)
por CYNTHIA TEIXEIRA VARGAS (SUPERINTENDENTE DE GESTÃO E APOIO EDUCACIONAL - SUGAE - SEED - PMAL)
Valor Legal: CÓPIA SIMPLES | Natureza: DOCUMENTO NATO-DIGITAL

A disponibilidade do documento pode ser conferida pelo link: https://e-docs.es.gov.br/d/2025-3SQ81R

E-DOCS - CÓPIA DO PROCESSO 2025-BFJQ8 GERADO POR UDSON OLIVEIRA RAMOS DE AGUIAR EM 05/05/2026 16:12 DOCUMENTO 1 / 1 PÁGINA 438 / 3514

2025-3SQ81R - E-DOCS - CÓPIA SIMPLES 22/08/2025 15:23 PÁGINA 2 / 2

E-DOCS - CÓPIA DO PROCESSO 2025-BFJQ8 GERADO POR UDSON OLIVEIRA RAMOS DE AGUIAR EM 05/05/2026 16:12 DOCUMENTO 1 / 1 PÁGINA 439 / 3514

2025-0GG6RS - E-DOCS - CÓPIA SIMPLES 22/08/2025 15:23 PÁGINA 1 / 3

MUNICÍPIO DE ALEGRE
FUNDO DE EDUCAÇÃO DE ALEGRE
ESPIRITO SANTO
31.442.430/0001-97
EXTRATO BANCÁRIO - LÓGICA CONTÁBIL
PERÍODO DE 01/01/2024 ATÉ 31/12/2024

Emissão: 22/08/2025 15:13:30

Conta : 52 - 0034103275 - FUNDO MUNICIPAL DE EDUCAÇÃO INFANTIL E DO ENSINO FUNDAMENTAL - FMEIEF

Fonte: 157600000000 - TRANSFERÊNCIAS DE RECURSOS DOS ESTADOS PARA PROGRAMAS DE EDUCAÇÃO

Banco : 021 - Banestes S.A. Banco do Estado do Espírito Santo **Agência:** 0138

Saldo Anterior : 673.167,88 - D

Descrição	Histórico	Documento	Valor Débito	Valor Crédito	Saldo Débito	Saldo Crédito
31/01/2024						
Recebido de BANESTES S/A	Talão Nº 14/2024 Receita.: 13210101000 - Remuneração de Depósitos Bancários - Principal		3.832,65		677.000,53	
		Total do Dia: 31/01/2024	**3.832,65**			
29/02/2024						
Recebido de BANESTES S/A	Talão Nº 42/2024 Receita.: 13210101000 - Remuneração de Depósitos Bancários - Principal		3.980,34		680.980,87	
		Total do Dia: 29/02/2024	**3.980,34**			
28/03/2024						
Recebido de BANESTES S/A	Talão Nº 78/2024 Receita.: 13210101000 - Remuneração de Depósitos Bancários - Principal		3.458,97		684.439,84	
		Total do Dia: 28/03/2024	**3.458,97**			
30/04/2024						
Recebido de BANESTES S/A	Talão Nº 97/2024 Receita.: 13210101000 - Remuneração de Depósitos Bancários - Principal		3.649,88		688.089,72	
		Total do Dia: 30/04/2024	**3.649,88**			
31/05/2024						
Recebido de BANESTES S/A	Talão Nº 135/2024 Receita.: 13210101000 - Remuneração de Depósitos Bancários - Principal		4.147,89		692.237,61	
		Total do Dia: 31/05/2024	**4.147,89**			
28/06/2024						
Recebido de BANESTES S/A	Talão Nº 200/2024 Receita.: 13210101000 - Remuneração de Depósitos Bancários - Principal		4.066,45		696.304,06	
		Total do Dia: 28/06/2024	**4.066,45**			
31/07/2024						
Recebido de BANESTES S/A	Talão Nº 236/2024 Receita.: 13210101000 - Remuneração de Depósitos Bancários - Principal		3.736,94		700.041,00	
		Total do Dia: 31/07/2024	**3.736,94**			
30/08/2024						
Recebido de BANESTES S/A	Talão Nº 290/2024 Receita.: 13210101000 - Remuneração de Depósitos Bancários - Principal		4.020,12		704.061,12	
		Total do Dia: 30/08/2024	**4.020,12**			
30/09/2024						
Recebido de BANESTES S/A	Talão Nº 315/2024 Receita.: 13210101099 - Remuneração de Depósitos Bancários - Principal		4.020,56		708.081,68	
		Total do Dia: 30/09/2024	**4.020,56**			
31/10/2024						
Recebido de BANESTES S/A	Talão Nº 359/2024 Receita.: 13210101099 - Remuneração de Depósitos Bancários - Principal		4.020,76		712.102,44	
		Total do Dia: 31/10/2024	**4.020,76**			
29/11/2024						
Recebido de BANCO DO BRASIL S/A	Talão Nº 402/2024 Receita.: 13210101099 - Remuneração de Depósitos Bancários - Principal		4.259,71		716.362,15	
		Total do Dia: 29/11/2024	**4.259,71**			
31/12/2024						
Recebido de BANESTES S/A	Talão Nº 432/2024 Receita.: 13210101099 - Remuneração de Depósitos Bancários - Principal		4.049,06		720.411,21	
		Total do Dia: 31/12/2024	**4.049,06**			

E-DOCS - CÓPIA DO PROCESSO 2025-BFJQ8 GERADO POR UDSON OLIVEIRA RAMOS DE AGUIAR EM 05/05/2026 16:12 DOCUMENTO 1 / 1 PÁGINA 440 / 3514

2025-0GG6RS - E-DOCS - CÓPIA SIMPLES 22/08/2025 15:23 PÁGINA 2 / 3

MUNICÍPIO DE ALEGRE
FUNDO DE EDUCAÇÃO DE ALEGRE
ESPIRITO SANTO
31.442.430/0001-97
EXTRATO BANCÁRIO - LÓGICA CONTÁBIL
PERÍODO DE 01/01/2024 ATÉ 31/12/2024

Emissão: 22/08/2025 15:13:30

Conta : 52 - 0034103275 - FUNDO MUNICIPAL DE EDUCAÇÃO INFANTIL E DO ENSINO FUNDAMENTAL - FMEIEF

Fonte: 157600000000 - TRANSFERÊNCIAS DE RECURSOS DOS ESTADOS PARA PROGRAMAS DE EDUCAÇÃO

Banco : 021 - Banestes S.A. Banco do Estado do Espírito Santo **Agência:** 0138

Saldo Transportado : 716.362,15 - D

Descrição	Histórico	Documento	Valor Débito	Valor Crédito	Saldo Débito	Saldo Crédito
		Total do Geral	47.243,33			

Saldo no Banco :	**720.411,21**
(01) O Banco Debitou e a Contabilidade Não Creditou (Despesa a Contabilizar)	0,00
(02) O Banco Creditou e a Contabilidade Não Debitou (Receita a Contabilizar)	0,00
(03) A Contabilidade Creditou e o Banco Não Debitou (Valor não Debitado pelo Banco)	0,00
(04) A Contabilidade Debitou e o Banco Não Creditou (Valor Não Creditado pelo Banco)	0,00
Saldo na Contabilidade:	**720.411,21**
(05) Valor da Relação de Cheques Não Quitados / Cancelados	0,00
(06) Valor da Relação Bancária Não Quitadas / Canceladas	0,00
Saldo Real da Conta	**720.411,21**

INFORMAÇÕES DO DOCUMENTO
Documento capturado em 22/08/2025 15:23:28 (HORÁRIO DE BRASÍLIA - UTC-3)
por CYNTHIA TEIXEIRA VARGAS (SUPERINTENDENTE DE GESTÃO E APOIO EDUCACIONAL - SUGAE - SEED - PMAL)
Valor Legal: CÓPIA SIMPLES | Natureza: DOCUMENTO NATO-DIGITAL

A disponibilidade do documento pode ser conferida pelo link: https://e-docs.es.gov.br/d/2025-0GG6RS

E-DOCS - CÓPIA DO PROCESSO 2025-BFJQ8 GERADO POR UDSON OLIVEIRA RAMOS DE AGUIAR EM 05/05/2026 16:12 DOCUMENTO 1 / 1 PÁGINA 441 / 3514

2025-0GG6RS - E-DOCS - CÓPIA SIMPLES 22/08/2025 15:23 PÁGINA 3 / 3

E-DOCS - CÓPIA DO PROCESSO 2025-BFJQ8 GERADO POR UDSON OLIVEIRA RAMOS DE AGUIAR EM 05/05/2026 16:12 DOCUMENTO 1 / 1 PÁGINA 442 / 3514

2025-LWJ9PR - E-DOCS - CÓPIA SIMPLES 22/08/2025 15:23 PÁGINA 1 / 3

MUNICÍPIO DE ALEGRE
FUNDO DE EDUCAÇÃO DE ALEGRE
ESPIRITO SANTO
31.442.430/0001-97
EXTRATO BANCÁRIO - LÓGICA CONTÁBIL
PERÍODO DE 01/01/2023 ATÉ 31/12/2023

Emissão: 22/08/2025 15:12:13

Conta : 52 - 0034103275 - FUNDO MUNICIPAL DE EDUCAÇÃO INFANTIL E DO ENSINO FUNDAMENTAL - FMEIEF

Fonte: 157600000000 - TRANSFERÊNCIAS DE RECURSOS DOS ESTADOS PARA PROGRAMAS DE EDUCAÇÃO

Banco : 021 - Banestes S.A. Banco do Estado do Espírito Santo **Agência:** 0138

Saldo Anterior : 622.234,54 - D

Descrição	Histórico	Documento	Valor Débito	Valor Crédito	Saldo Débito	Saldo Crédito
31/01/2023						
Recebido de BANESTES S/A	Talão Nº 6/2023 Receita.: 13210101000 - Remuneração de Depósitos Bancários - Principal		4.406,89		626.641,43	
		Total do Dia: 31/01/2023	**4.406,89**			
28/02/2023						
Recebido de BANESTES S/A	Talão Nº 49/2023 Receita.: 13210101000 - Remuneração de Depósitos Bancários - Principal		4.443,77		631.085,20	
		Total do Dia: 28/02/2023	**4.443,77**			
31/03/2023						
Recebido de BANESTES S/A	Talão Nº 100/2023 Receita.: 13210101000 - Remuneração de Depósitos Bancários - Principal		3.681,85		634.767,05	
		Total do Dia: 31/03/2023	**3.681,85**			
31/05/2023						
Recebido de BANESTES S/A	Talão Nº 152/2023 Receita.: 13210101000 - Remuneração de Depósitos Bancários - Principal		4.699,79		639.466,84	
Recebido de BANESTES S/A	Talão Nº 153/2023 Receita.: 13210101000 - Remuneração de Depósitos Bancários - Principal		3.724,96		643.191,80	
		Total do Dia: 31/05/2023	**8.424,75**			
30/06/2023						
Recebido de BANESTES S/A	Talão Nº 224/2023 Receita.: 13210101000 - Remuneração de Depósitos Bancários - Principal		4.603,79		647.795,59	
		Total do Dia: 30/06/2023	**4.603,79**			
31/07/2023						
Recebido de BANESTES S/A	Talão Nº 237/2023 Receita.: 13210101000 - Remuneração de Depósitos Bancários - Principal		4.410,18		652.205,77	
		Total do Dia: 31/07/2023	**4.410,18**			
31/08/2023						
Recebido de BANESTES S/A	Talão Nº 298/2023 Receita.: 13210101000 - Remuneração de Depósitos Bancários - Principal		4.297,32		656.503,09	
		Total do Dia: 31/08/2023	**4.297,32**			
29/09/2023						
Recebido de BANESTES S/A	Talão Nº 328/2023 Receita.: 13210101000 - Remuneração de Depósitos Bancários - Principal		4.707,66		661.210,75	
		Total do Dia: 29/09/2023	**4.707,66**			
31/10/2023						
Recebido de BANESTES S/A	Talão Nº 362/2023 Receita.: 13210101000 - Remuneração de Depósitos Bancários - Principal		4.056,96		665.267,71	
		Total do Dia: 31/10/2023	**4.056,96**			
30/11/2023						
Recebido de BANESTES S/A	Talão Nº 420/2023 Receita.: 13210101000 - Remuneração de Depósitos Bancários - Principal		4.032,37		669.300,08	
		Total do Dia: 30/11/2023	**4.032,37**			
29/12/2023						
Recebido de BANESTES S/A	Talão Nº 472/2023 Receita.: 13210101000 - Remuneração de Depósitos Bancários - Principal		3.867,80		673.167,88	
		Total do Dia: 29/12/2023	**3.867,80**			
		Total do Geral	**50.933,34**			

E-DOCS - CÓPIA DO PROCESSO 2025-BFJQ8 GERADO POR UDSON OLIVEIRA RAMOS DE AGUIAR EM 05/05/2026 16:12 DOCUMENTO 1 / 1 PÁGINA 443 / 3514

2025-LWJ9PR - E-DOCS - CÓPIA SIMPLES 22/08/2025 15:23 PÁGINA 2 / 3

MUNICÍPIO DE ALEGRE
FUNDO DE EDUCAÇÃO DE ALEGRE
ESPIRITO SANTO
31.442.430/0001-97
EXTRATO BANCÁRIO - LÓGICA CONTÁBIL
PERÍODO DE 01/01/2023 ATÉ 31/12/2023

Emissão: 22/08/2025 15:12:13

Conta : 52 - 0034103275 - FUNDO MUNICIPAL DE EDUCAÇÃO INFANTIL E DO ENSINO FUNDAMENTAL - FMEIEF
Fonte: 157600000000 - TRANSFERÊNCIAS DE RECURSOS DOS ESTADOS PARA PROGRAMAS DE EDUCAÇÃO
Banco : 021 - Banestes S.A. Banco do Estado do Espírito Santo **Agência:** 0138

Saldo Transportado : 669.300,08 - D

Descrição	Histórico	Documento	Valor Débito	Valor Crédito	Saldo Débito	Saldo Crédito
	Saldo no Banco :					**673.167,88**
	(01) O Banco Debitou e a Contabilidade Não Creditou (Despesa a Contabilizar)					0,00
	(02) O Banco Creditou e a Contabilidade Não Debitou (Receita a Contabilizar)					0,00
	(03) A Contabilidade Creditou e o Banco Não Debitou (Valor não Debitado pelo Banco)					0,00
	(04) A Contabilidade Debitou e o Banco Não Creditou (Valor Não Creditado pelo Banco)					0,00
	Saldo na Contabilidade:					**673.167,88**
	(05) Valor da Relação de Cheques Não Quitados / Cancelados					0,00
	(06) Valor da Relação Bancária Não Quitadas / Canceladas					0,00
	Saldo Real da Conta					**673.167,88**

INFORMAÇÕES DO DOCUMENTO
Documento capturado em 22/08/2025 15:23:28 (HORÁRIO DE BRASÍLIA - UTC-3)
por CYNTHIA TEIXEIRA VARGAS (SUPERINTENDENTE DE GESTÃO E APOIO EDUCACIONAL - SUGAE - SEED - PMAL)
Valor Legal: CÓPIA SIMPLES | Natureza: DOCUMENTO NATO-DIGITAL

A disponibilidade do documento pode ser conferida pelo link: https://e-docs.es.gov.br/d/2025-LWJ9PR

E-DOCS - CÓPIA DO PROCESSO 2025-BFJQ8 GERADO POR UDSON OLIVEIRA RAMOS DE AGUIAR EM 05/05/2026 16:12 DOCUMENTO 1 / 1 PÁGINA 444 / 3514

2025-LWJ9PR - E-DOCS - CÓPIA SIMPLES 22/08/2025 15:23 PÁGINA 3 / 3

MUNICÍPIO DE ALEGRE
FUNDO DE EDUCAÇÃO DE ALEGRE
ESPIRITO SANTO
31.442.430/0001-97
EXTRATO BANCÁRIO - LÓGICA CONTÁBIL
PERÍODO DE 01/01/2021 ATÉ 31/12/2021

Emissão: 22/08/2025 15:07:57

Conta : 52 - 0034103275 - FUNDO MUNICIPAL DE EDUCAÇÃO INFANTIL E DO ENSINO FUNDAMENTAL - FMEIEF

Fonte: 11250000000 - TRANSFERÊNCIAS DE CONVÊNIOS - EDUCAÇÃO

Banco : 021 - Banestes S.A. Banco do Estado do Espírito Santo **Agência:** 0138

Saldo Anterior : -

Descrição	Histórico	Documento	Valor Débito	Valor Crédito	Saldo Débito	Saldo Crédito
24/12/2021						
Recebido de GOVERNO DO ESTADO	Talão Nº 411/2021 Receita.: 17281021002 - Construção de Creche Tereza Fioreze		580.339,03		580.339,03	
		Total do Dia: 24/12/2021	**580.339,03**			
31/12/2021						
Recebido de BANESTES S/A	Talão Nº 410/2021 Receita.: 13210011999 - Remuneração de Depósitos Bancários - Principal		423,25		580.762,28	
		Total do Dia: 31/12/2021	**423,25**			
		Total do Geral	**580.762,28**			

Saldo no Banco :	**580.762,28**
(01) O Banco Debitou e a Contabilidade Não Creditou (Despesa a Contabilizar)	0,00
(02) O Banco Creditou e a Contabilidade Não Debitou (Receita a Contabilizar)	0,00
(03) A Contabilidade Creditou e o Banco Não Debitou (Valor não Debitado pelo Banco)	0,00
(04) A Contabilidade Debitou e o Banco Não Creditou (Valor Não Creditado pelo Banco)	0,00
Saldo na Contabilidade:	**580.762,28**
(05) Valor da Relação de Cheques Não Quitados / Cancelados	0,00
(06) Valor da Relação Bancária Não Quitadas / Canceladas	0,00
Saldo Real da Conta	**580.762,28**

E-DOCS - CÓPIA DO PROCESSO 2025-BFJQ8 GERADO POR UDSON OLIVEIRA RAMOS DE AGUIAR EM 05/05/2026 16:12 DOCUMENTO 1 / 1 PÁGINA 445 / 3514

2025-DTN2R9 - E-DOCS - CÓPIA SIMPLES 22/08/2025 15:23 PÁGINA 1 / 2

INFORMAÇÕES DO DOCUMENTO
Documento capturado em 22/08/2025 15:23:28 (HORÁRIO DE BRASÍLIA - UTC-3)
por CYNTHIA TEIXEIRA VARGAS (SUPERINTENDENTE DE GESTÃO E APOIO EDUCACIONAL - SUGAE - SEED - PMAL)
Valor Legal: CÓPIA SIMPLES | Natureza: DOCUMENTO NATO-DIGITAL

A disponibilidade do documento pode ser conferida pelo link: https://e-docs.es.gov.br/d/2025-DTN2R9

E-DOCS - CÓPIA DO PROCESSO 2025-BFJQ8 GERADO POR UDSON OLIVEIRA RAMOS DE AGUIAR EM 05/05/2026 16:12 DOCUMENTO 1 / 1 PÁGINA 446 / 3514

2025-DTN2R9 - E-DOCS - CÓPIA SIMPLES 22/08/2025 15:23 PÁGINA 2 / 2

E-DOCS - CÓPIA DO PROCESSO 2025-BFJQ8 GERADO POR UDSON OLIVEIRA RAMOS DE AGUIAR EM 05/05/2026 16:12 DOCUMENTO 1 / 1 PÁGINA 447 / 3514

2025-19S1L9 - E-DOCS - CÓPIA SIMPLES 22/08/2025 15:23 PÁGINA 1 / 3

MUNICÍPIO DE ALEGRE
FUNDO DE EDUCAÇÃO DE ALEGRE
ESPIRITO SANTO
31.442.430/0001-97
EXTRATO BANCÁRIO - LÓGICA CONTÁBIL
PERÍODO DE 01/01/2022 ATÉ 31/12/2022

Emissão: 22/08/2025 15:10:28

Conta : 52 - 0034103275 - FUNDO MUNICIPAL DE EDUCAÇÃO INFANTIL E DO ENSINO FUNDAMENTAL - FMEIEF

Fonte: 11250000000 - TRANSFERÊNCIAS DE CONVÊNIOS - EDUCAÇÃO

Banco : 021 - Banestes S.A. Banco do Estado do Espírito Santo **Agência:** 0138

Saldo Anterior : 580.762,28 - D

Descrição	Histórico	Documento	Valor Débito	Valor Crédito	Saldo Débito	Saldo Crédito
02/03/2022						
Recebido de BANESTES S/A	Talão Nº 115/2022 Receita.: 13210101000 - Remuneração de Depósitos Bancários - Principal		3.256,93		584.019,21	
Recebido de BANESTES S/A	Talão Nº 116/2022 Receita.: 13210101000 - Remuneração de Depósitos Bancários - Principal		2.920,10		586.939,31	
		Total do Dia: 02/03/2022	**6.177,03**			
29/04/2022						
Recebido de BANESTES S/A	Talão Nº 159/2022 Receita.: 13210101000 - Remuneração de Depósitos Bancários - Principal		3.507,47		590.446,78	
		Total do Dia: 29/04/2022	**3.507,47**			
31/05/2022						
Recebido de BANESTES S/A	Talão Nº 161/2022 Receita.: 13210101000 - Remuneração de Depósitos Bancários - Principal		3.281,57		593.728,35	
		Total do Dia: 31/05/2022	**3.281,57**			
30/06/2022						
Recebido de BANESTES S/A	Talão Nº 203/2022 Receita.: 13210101000 - Remuneração de Depósitos Bancários - Principal		3.960,95		597.689,30	
		Total do Dia: 30/06/2022	**3.960,95**			
29/07/2022						
Recebido de BANESTES S/A	Talão Nº 243/2022 Receita.: 13210101000 - Remuneração de Depósitos Bancários - Principal		3.879,85		601.569,15	
		Total do Dia: 29/07/2022	**3.879,85**			
31/08/2022						
Recebido de BANESTES S/A	Talão Nº 298/2022 Receita.: 13210101000 - Remuneração de Depósitos Bancários - Principal		3.993,91		605.563,06	
		Total do Dia: 31/08/2022	**3.993,91**			
30/09/2022						
Recebido de BANESTES S/A	Talão Nº 345/2022 Receita.: 13210101000 - Remuneração de Depósitos Bancários - Principal		4.493,91		610.056,97	
		Total do Dia: 30/09/2022	**4.493,91**			
31/10/2022						
Recebido de BANESTES S/A	Talão Nº 373/2022 Receita.: 13210101000 - Remuneração de Depósitos Bancários - Principal		4.156,94		614.213,91	
		Total do Dia: 31/10/2022	**4.156,94**			
01/11/2022						
Recebido de BANESTES S/A	Talão Nº 428/2022 Receita.: 13210101000 - Remuneração de Depósitos Bancários - Principal		3.993,30		618.207,21	
		Total do Dia: 01/11/2022	**3.993,30**			
30/12/2022						
Recebido de BANESTES S/A	Talão Nº 477/2022 Receita.: 13210101000 - Remuneração de Depósitos Bancários - Principal		4.027,33		622.234,54	
		Total do Dia: 30/12/2022	**4.027,33**			
		Total do Geral	**41.472,26**			

E-DOCS - CÓPIA DO PROCESSO 2025-BFJQ8 GERADO POR UDSON OLIVEIRA RAMOS DE AGUIAR EM 05/05/2026 16:12 DOCUMENTO 1 / 1 PÁGINA 448 / 3514

MUNICÍPIO DE ALEGRE
FUNDO DE EDUCAÇÃO DE ALEGRE
ESPIRITO SANTO
31.442.430/0001-97
EXTRATO BANCÁRIO - LÓGICA CONTÁBIL
PERÍODO DE 01/01/2022 ATÉ 31/12/2022

Emissão: 22/08/2025 15:10:28

Conta : 52 - 0034103275 - FUNDO MUNICIPAL DE EDUCAÇÃO INFANTIL E DO ENSINO FUNDAMENTAL - FMEIEF
Fonte: 11250000000 - TRANSFERÊNCIAS DE CONVÊNIOS - EDUCAÇÃO
Banco : 021 - Banestes S.A. Banco do Estado do Espírito Santo **Agência:** 0138

Saldo Transportado : 618.207,21 - D

Descrição	Histórico	Documento	Valor Débito	Valor Crédito	Saldo Débito	Saldo Crédito

Saldo no Banco :	**622.234,54**
(01) O Banco Debitou e a Contabilidade Não Creditou (Despesa a Contabilizar)	0,00
(02) O Banco Creditou e a Contabilidade Não Debitou (Receita a Contabilizar)	0,00
(03) A Contabilidade Creditou e o Banco Não Debitou (Valor não Debitado pelo Banco)	0,00
(04) A Contabilidade Debitou e o Banco Não Creditou (Valor Não Creditado pelo Banco)	0,00
Saldo na Contabilidade:	**622.234,54**
(05) Valor da Relação de Cheques Não Quitados / Cancelados	0,00
(06) Valor da Relação Bancária Não Quitadas / Canceladas	0,00
Saldo Real da Conta	**622.234,54**

2025-19S1L9 - E-DOCS - CÓPIA SIMPLES 22/08/2025 15:23 PÁGINA 2 / 3

INFORMAÇÕES DO DOCUMENTO
Documento capturado em 22/08/2025 15:23:28 (HORÁRIO DE BRASÍLIA - UTC-3)
por CYNTHIA TEIXEIRA VARGAS (SUPERINTENDENTE DE GESTÃO E APOIO EDUCACIONAL - SUGAE - SEED - PMAL)
Valor Legal: CÓPIA SIMPLES | Natureza: DOCUMENTO NATO-DIGITAL

A disponibilidade do documento pode ser conferida pelo link: https://e-docs.es.gov.br/d/2025-19S1L9

E-DOCS - CÓPIA DO PROCESSO 2025-BFJQ8 GERADO POR UDSON OLIVEIRA RAMOS DE AGUIAR EM 05/05/2026 16:12 DOCUMENTO 1 / 1 PÁGINA 449 / 3514

2025-19S1L9 - E-DOCS - CÓPIA SIMPLES 22/08/2025 15:23 PÁGINA 3 / 3

E-DOCS - CÓPIA DO PROCESSO 2025-BFJQ8 GERADO POR UDSON OLIVEIRA RAMOS DE AGUIAR EM 05/05/2026 16:12 DOCUMENTO 1 / 1 PÁGINA 450 / 3514

2025-397KZG - E-DOCS - CÓPIA SIMPLES 25/08/2025 14:04 PÁGINA 1 / 2

BANESTES

Extrato de Conta Corrente

SALDO TOTAL	ENTRADAS E SAÍDAS
R$ 0,00	↑ R$ 1.161.101,31
	↓ R$ 1.161.101,31

Agência: 138 - ALEGRE
Conta: 3410327-5
Cliente: FUNDO MUN DE E I E DO ENS F F
Período: 01/01/2021 à 31/12/2021

Data	Lançamento		Valor (R$)
	Saldo Anterior		**0,00**
24 DEZ/21	↑ Crédito SIGEFES Conta D UG 420901 UG SECR.		580.339,03
	↓ Fundo Invest Public Aplicação Autom		- 580.339,03
	Saldo		**0,00**
29 DEZ/21	↑ Fundo Invest Public Resgate Autom		580.762,28
	↓ Transferência Realizada Pessoal	FUNDO MUNICIPAL DE EDUCACAO IN 43.984.121/0001-28 | 21 AG 138 P/ 3410327-5	- 580.752,28
	↓ Transferência Realizada Pessoal	FUNDO MUNICIPAL DE EDUCACAO IN 43.984.121/0001-28 | 21 AG 138 P/ 3410327-5	- 10,00

Saldos

Saldo Conta	0,00
Saldo Total	**0,00**

Extrato Consolidado Até 22/08/2025
Data/Hora Emissão: 25/08/2025 10:16:49
LzXDRLFMqyWlNZj5kuNA3A

INFORMAÇÕES DO DOCUMENTO
Documento capturado em 25/08/2025 14:04:50 (HORÁRIO DE BRASÍLIA - UTC-3)
por CYNTHIA TEIXEIRA VARGAS (SUPERINTENDENTE DE GESTÃO E APOIO EDUCACIONAL - SUGAE - SEED - PMAL)
Valor Legal: CÓPIA SIMPLES | Natureza: DOCUMENTO NATO-DIGITAL

A disponibilidade do documento pode ser conferida pelo link: https://e-docs.es.gov.br/d/2025-397KZG

E-DOCS - CÓPIA DO PROCESSO 2025-BFJQ8 GERADO POR UDSON OLIVEIRA RAMOS DE AGUIAR EM 05/05/2026 16:12 DOCUMENTO 1 / 1 PÁGINA 451 / 3514

2025-397KZG - E-DOCS - CÓPIA SIMPLES 25/08/2025 14:04 PÁGINA 2 / 2

E-DOCS - CÓPIA DO PROCESSO 2025-BFJQ8 GERADO POR UDSON OLIVEIRA RAMOS DE AGUIAR EM 05/05/2026 16:12 DOCUMENTO 1 / 1 PÁGINA 452 / 3514

2025-K7C6QK - E-DOCS - CÓPIA SIMPLES 25/08/2025 14:04 PÁGINA 1 / 2

Extrato de Conta Corrente

SALDO TOTAL	ENTRADAS E SAÍDAS
R$ 0,00	↑ R$ 0,00
	↓ R$ 0,00

Agência: 138 - ALEGRE
Cliente: FUNDO MUN DE E I E DO ENS F F

Conta: 3410327-5
Período: 01/01/2022 à 31/12/2022

Saldos

Saldo Conta	0,00
Saldo Total	**0,00**

Extrato Consolidado Até 22/08/2025
Data/Hora Emissão: 25/08/2025 10:17:04
BUSBZ9mSEeAFZIEJHXE6xA

INFORMAÇÕES DO DOCUMENTO
Documento capturado em 25/08/2025 14:04:50 (HORÁRIO DE BRASÍLIA - UTC-3)
por CYNTHIA TEIXEIRA VARGAS (SUPERINTENDENTE DE GESTÃO E APOIO EDUCACIONAL - SUGAE - SEED - PMAL)
Valor Legal: CÓPIA SIMPLES | Natureza: DOCUMENTO NATO-DIGITAL

A disponibilidade do documento pode ser conferida pelo link: https://e-docs.es.gov.br/d/2025-K7C6QK

E-DOCS - CÓPIA DO PROCESSO 2025-BFJQ8 GERADO POR UDSON OLIVEIRA RAMOS DE AGUIAR EM 05/05/2026 16:12 DOCUMENTO 1 / 1 PÁGINA 453 / 3514

2025-K7C6QK - E-DOCS - CÓPIA SIMPLES 25/08/2025 14:04 PÁGINA 2 / 2

E-DOCS - CÓPIA DO PROCESSO 2025-BFJQ8 GERADO POR UDSON OLIVEIRA RAMOS DE AGUIAR EM 05/05/2026 16:12 DOCUMENTO 1 / 1 PÁGINA 454 / 3514

2025-X9G3D4 - E-DOCS - CÓPIA SIMPLES 25/08/2025 14:04 PÁGINA 1 / 2

BANESTES

Extrato de Conta Corrente

SALDO TOTAL	ENTRADAS E SAÍDAS
R$ 0,00	↑ R$ 0,00
	↓ R$ 0,00

Agência: 138 - ALEGRE
Cliente: FUNDO MUN DE E I E DO ENS F F

Conta: 3410327-5
Período: 01/01/2025 à 25/08/2025

Saldos

Saldo Conta	0,00
Saldo Total	**0,00**

Extrato Consolidado Até 22/08/2025
Data/Hora Emissão: 25/08/2025 10:17:43
umthB3tGA0TkdvHx0QMkJQ

INFORMAÇÕES DO DOCUMENTO
Documento capturado em 25/08/2025 14:04:50 (HORÁRIO DE BRASÍLIA - UTC-3)
por CYNTHIA TEIXEIRA VARGAS (SUPERINTENDENTE DE GESTÃO E APOIO EDUCACIONAL - SUGAE - SEED - PMAL)
Valor Legal: CÓPIA SIMPLES | Natureza: DOCUMENTO NATO-DIGITAL

A disponibilidade do documento pode ser conferida pelo link: https://e-docs.es.gov.br/d/2025-X9G3D4

E-DOCS - CÓPIA DO PROCESSO 2025-BFJQ8 GERADO POR UDSON OLIVEIRA RAMOS DE AGUIAR EM 05/05/2026 16:12 DOCUMENTO 1 / 1 PÁGINA 455 / 3514

2025-X9G3D4 - E-DOCS - CÓPIA SIMPLES 25/08/2025 14:04 PÁGINA 2 / 2

E-DOCS - CÓPIA DO PROCESSO 2025-BFJQ8 GERADO POR UDSON OLIVEIRA RAMOS DE AGUIAR EM 05/05/2026 16:12 DOCUMENTO 1 / 1 PÁGINA 456 / 3514

Extrato de Conta Corrente

SALDO TOTAL	ENTRADAS E SAÍDAS
R$ 0,00	↑ R$ 0,00
	↓ R$ 0,00

Agência: 138 - ALEGRE
Cliente: FUNDO MUN DE E I E DO ENS F F

Conta: 3410327-5
Período: 01/01/2023 à 31/12/2023

Saldos

Saldo Conta	0,00
Saldo Total	**0,00**

Extrato Consolidado Até 22/08/2025
Data/Hora Emissão: 25/08/2025 10:17:17
RqM2ebtQ2egTnGjgZpJb9g

2025-QGN3FP - E-DOCS - CÓPIA SIMPLES 25/08/2025 14:04 PÁGINA 1 / 2

INFORMAÇÕES DO DOCUMENTO
Documento capturado em 25/08/2025 14:04:50 (HORÁRIO DE BRASÍLIA - UTC-3)
por CYNTHIA TEIXEIRA VARGAS (SUPERINTENDENTE DE GESTÃO E APOIO EDUCACIONAL - SUGAE - SEED - PMAL)
Valor Legal: CÓPIA SIMPLES | Natureza: DOCUMENTO NATO-DIGITAL

A disponibilidade do documento pode ser conferida pelo link: https://e-docs.es.gov.br/d/2025-QGN3FP

E-DOCS - CÓPIA DO PROCESSO 2025-BFJQ8 GERADO POR UDSON OLIVEIRA RAMOS DE AGUIAR EM 05/05/2026 16:12 DOCUMENTO 1 / 1 PÁGINA 457 / 3514

2025-QGN3FP - E-DOCS - CÓPIA SIMPLES 25/08/2025 14:04 PÁGINA 2 / 2

E-DOCS - CÓPIA DO PROCESSO 2025-BFJQ8 GERADO POR UDSON OLIVEIRA RAMOS DE AGUIAR EM 05/05/2026 16:12 DOCUMENTO 1 / 1 PÁGINA 458 / 3514

2025-960ZB6 - E-DOCS - CÓPIA SIMPLES 25/08/2025 14:04 PÁGINA 1 / 2

Extrato de Conta Corrente

SALDO TOTAL	ENTRADAS E SAÍDAS
R$ 0,00	↑ R$ 0,00
	↓ R$ 0,00

Agência: 138 - ALEGRE
Cliente: FUNDO MUN DE E I E DO ENS F F

Conta: 3410327-5
Período: 01/01/2024 à 31/12/2024

Saldos

Saldo Conta	0,00
Saldo Total	**0,00**

Extrato Consolidado Até 22/08/2025
Data/Hora Emissão: 25/08/2025 10:17:28
sjVCuGkn/PjupVrPTsCcRw

INFORMAÇÕES DO DOCUMENTO
Documento capturado em 25/08/2025 14:04:50 (HORÁRIO DE BRASÍLIA - UTC-3)
por CYNTHIA TEIXEIRA VARGAS (SUPERINTENDENTE DE GESTÃO E APOIO EDUCACIONAL - SUGAE - SEED - PMAL)
Valor Legal: CÓPIA SIMPLES | Natureza: DOCUMENTO NATO-DIGITAL

A disponibilidade do documento pode ser conferida pelo link: https://e-docs.es.gov.br/d/2025-960ZB6

E-DOCS - CÓPIA DO PROCESSO 2025-BFJQ8 GERADO POR UDSON OLIVEIRA RAMOS DE AGUIAR EM 05/05/2026 16:12 DOCUMENTO 1 / 1 PÁGINA 459 / 3514

2025-960ZB6 - E-DOCS - CÓPIA SIMPLES 25/08/2025 14:04 PÁGINA 2 / 2

- TERMO DE REFERÊNCIA -

1. INFORMAÇÕES BÁSICAS

2. Unidade Contratante: Secretaria Executiva de Educação – SEED

3. Número do Processo Administrativo: Proc. 2025-VZM1M (EDOCS)

2. CONDIÇÕES GERAIS DA CONTRATAÇÃO

2.1 O objeto do presente Termo de Referência é a contratação de empresa especializada para a execução da reforma e recuperação geral da “Creche Tereza Fiorezzi”, com o objetivo de promover a readequação da infraestrutura física da unidade, no município de Alegre/ES.

2.2 Os serviços serão executados pela empresa vencedora, nos termos dos projetos, memorial descritivo, planilha orçamentária, cronograma físico-financeiro e demais documentos complementares parte integrante do edital e seus anexos, conforme condições e exigências estabelecidas neste instrumento.

ITEM	ESPECIFICAÇÃO	UNID.	QTD	VALOR TOTAL
01	Execução da reforma e recuperação da infraestrutura da Creche Tereza Fiorezzi, instituição de ensino que pertence a rede municipal, no município de Alegre/ES.	850	M²	**R$ 2.007.019,16**

2.3 O objeto desta contratação não se caracteriza como bem de luxo, nos termos do Decreto Municipal nº 12.927/2023, de 02 de fevereiro de 2023. Trata-se de obra destinada à manutenção, reforma ou ampliação de unidade educacional, cuja natureza é essencial e de interesse público, não se enquadrando, portanto, nas vedações impostas pelo referido decreto.

2.4 os índices referentes às Leis Sociais e ao BDI utilizados na Planilha Orçamentária da obra atendem ao estipulado, sendo a incidência de Encargos Sociais de 157,27% para horistas e 72,36% para mensalistas. A taxa de bonificação de Despesas Indiretas (BDI) está fixada em 33,25% (Tabela 2 – 2ª Faixa) para Obras de Edificações e 15,57% para aquisição de Equipamentos.

2.5 Os bens e serviços objeto desta contratação são classificados como bens comuns, nos termos do art. 6º, inciso XIII, da Lei nº 14.133/2021, uma vez que possuem padrões de desempenho e qualidade que podem ser objetivamente definidos no Termo de Referência, por meio de especificações usuais de mercado.

E-DOCS - CÓPIA DO PROCESSO 2025-BFJQ8 GERADO POR UDSON OLIVEIRA RAMOS DE AGUIAR EM 05/05/2026 16:12 DOCUMENTO 1 / 1 PÁGINA 460 / 3514
2025-8KP18M - E-DOCS - DOCUMENTO ORIGINAL 25/08/2025 14:02 PÁGINA 1 / 18
SEM VALOR NESTE PROCESSO DOCUMENTO DESENTRANHADO

2.6 Os preços utilizados nos serviços previstos para a execução em referência, atendem à Resolução TC Nº 366 de 22/11/2022. Os preços dos insumos e serviços utilizados nas Planilhas do Orçamento foram obtidos no Laboratório de Orçamento da Universidade Federal do Espírito Santo, com data base de setembro/2024, definidos com base nas composições de custos elaboradas pela equipe técnica deste Município

2.7 **Prazo da Contratação e Execução:**

2.7.1 O **prazo de vigência** da contratação é de **16 (dezesseis) meses**, contados da assinatura do contrato, na forma do artigo 105 da Lei n° 14.133, de 2021.

2.7.2 O **prazo de execução** dos serviços é de 1**6 (dezesseis) meses**, contados a partir do recebimento da Ordem de Serviços

2.8 Por tratar-se de execução de serviços, até a conclusão do objeto contratado, a Administração deverá indicar a previsão de recursos orçamentários para lastrear as despesas decorrentes da contratação a cada exercício financeiro.

2.9 Sobre a forma de indicação dos recursos orçamentários para lastrear as despesas decorrentes, convém que tal comprovação, a cada exercício financeiro, seja formalizada por simples apostila, nos termos do art. 136, inciso IV, da Lei nº 14.133, de 2021.

2.10 O contrato oferece maior detalhamento das regras que serão aplicadas em relação à vigência da contratação.

3. FUNDAMENTAÇÃO E DESCRIÇÃO DA NECESSIDADE DA CONTRATAÇÃO

3.1 A fundamentação da contratação e seus quantitaticos encontra-se pormenorizada em tópico específico dos Estudos Técnicos Preliminares, apêndice deste Termo de Referência.

4. DESCRIÇÃO DA SOLUÇÃO COMO UM TODO

4.1 A descrição da solução como um todo encontra-se pormenorizada em tópico específico dos Estudos Técnicos Preliminares, apêndice deste Termo de Referência.

5. REQUESITOS DA CONTRATAÇÃO

5.1 A Contratada deverá atender rigorosamente o disposto neste Termo de Referência, permanecendo responsável pela segurança, eficiência e adequação dos métodos, mão de obra, materiais e equipamentos utilizados na execução da obra e serviços bem como

E-DOCS - CÓPIA DO PROCESSO 2025-BFJQ8 GERADO POR UDSON OLIVEIRA RAMOS DE AGUIAR EM 05/05/2026 16:12 DOCUMENTO 1 / 1 PÁGINA 461 / 3514
2025-8KP18M - E-DOCS - DOCUMENTO ORIGINAL 25/08/2025 14:02 PÁGINA 2 / 18
SEM VALOR NESTE PROCESSO DOCUMENTO DESENTRANHADO

deverá atender as normas técnicas definidas pela Associação Brasileira de Normas Técnicas (ABNT).

5.2 Contratada deverá, às suas custas, demolir ou refazer quaisquer partes da obra ou serviços que, a juízo da fiscalização, não tenham sido executadas de acordo com o estipulado no instrumento contratual, edital e seus anexos.

5.3 **Obrigações da Contratada:**

5.3.1 Cumprir todas as obrigações constantes neste instrumento, seus anexos e sua proposta, assumindo como exclusivamente seus os riscos e as despesas decorrentes da boa e perfeita execução do objeto.

5.3.2 Substituir, reparar ou corrigir, às suas expensas, no prazo fixado neste instrumento.

5.3.3 Deverá comunicar à Contratante, no prazo máximo de 24 (vinte e quatro) horas qualquer tipo de ocorrência.

5.3.4 Manter, durante toda a execução do contrato, em compatibilidade com as obrigações assumidas, todas as condições de habilitação e qualificação exigidas.

5.3.5 Fornecer à Contratante, caso solicitado pela mesma, a relação nominal de empregados encarregados de executar o serviço contratado, indicando o número da carteira de trabalho, a data da contratação e do registro no Ministério do Trabalho, atualizando as informações no prazo máximo de 05 (cinco) dias, em caso de substituição de qualquer empregado.

5.3.6 Efetuar o pagamento de seus empregados no prazo da Lei, independentemente do recebimento.

5.3.7 Dotar seus empregados de equipamentos de proteção individual (segurança), quando necessário, conforme preceituado pelas Normas de Segurança e Medicina do Trabalho.

5.3.8 Fornecer e aplicar todo o material e equipamento necessários à execução do serviço contratado, os quais deverão ser de qualidade comprovada.

5.3.9 Pagar todos os encargos trabalhistas, previdenciários, fiscais e comerciais resultantes da execução deste Contrato, especialmente o INSS, FGTS e ISS, anexando a cada fatura apresentada à Contratante a comprovação do efetivo recolhimento dos valores correspondentes à fatura do mês anterior, vedada a apresentação de Certidões Negativas como comprovação do pagamento dos encargos mencionados.

5.3.10 Cercar seus empregados das garantias e proteção legais nos termos da Legislação Trabalhista, inclusive em relação à higiene, segurança e medicina do trabalho, fornecendo os adequados equipamentos de segurança e proteção individual a todos componentes de suas equipes de trabalho ou aqueles que por qualquer motivo estejam envolvidos com os serviços objeto do presente Contrato.

5.3.11 Registrar as ocorrências havidas durante a execução do presente contrato, de tudo dando ciência à Contratante, respondendo a Contratada integralmente por sua ação, omissão, negligência, imprudência e imperícia.

5.3.12 Executar o serviço ajustado nos termos do Edital e seus anexos.

5.3.13 Responsabilizar-se por quaisquer danos causados ao patrimônio da Contratante por pessoas integrantes de suas equipes de trabalho.

5.3.14 É de responsabilidade da Contratada, solicitar ao Contratante, caso seja necessário, com antecedência mínima de 30 (trinta) dias, os Aditivos Contratuais de prazo e de valores, devidamente justificados. No caso de aditivo contratual de valores, o procedimento deverá ser norteado por documentos comprobatórios da necessidade, além da autorização do Fiscal do Contrato.

E-DOCS - CÓPIA DO PROCESSO 2025-BFJQ8 GERADO POR UDSON OLIVEIRA RAMOS DE AGUIAR EM 05/05/2026 16:12 DOCUMENTO 1 / 1 PÁGINA 462 / 3514
2025-8KP18M - E-DOCS - DOCUMENTO ORIGINAL 25/08/2025 14:02 PÁGINA 3 / 18
SEM VALOR NESTE PROCESSO DOCUMENTO DESENTRANHADO

5.3.15 A constatação de qualquer procedimento irregular pela Contratada implicará na retenção dos pagamentos devidos pela Contratante, até que seja feita a regularização.

5.4 Obrigações da Contratante

5.4.1 Receber o objeto no prazo e condições estabelecidas Edital e seus anexos.

5.4.2 Verificar minuciosamente, no prazo fixado, a conformidade do objeto com as especificações constantes no Edital e seus anexos, bem como na proposta, para fins de aceitação e recebimento definitivo da obra.

5.4.3 Comunicar à Contratada, por escrito, sobre imperfeições, falhas ou irregularidades verificadas, para que seja feita correção necessária.

5.4.4 Efetuar o pagamento à Contratada no valor correspondente ao fornecimento do objeto, no prazo e forma estabelecidos no Edital e seus anexos.

5.4.5 A Administração não responderá por quaisquer compromissos assumidos pela Contratada com terceiros, ainda que vinculados à execução do objeto, bem como por qualquer dano causado a terceiros em decorrência de ato da Contratada, de seus empregados, prepostos ou subordinados.

5.4.6 Designar servidor responsável para acompanhar e fiscalizar a execução do objeto do contrato, sob os aspectos quantitativo e qualitativo, anotando em registro próprio as falhas detectadas e comunicando ao Prefeito oficialmente as ocorrências de quaisquer fatos que, a seu critério, exijam medidas corretivas à CONTRATADA.

5.5 Sustentabilidade:

5.5.1 Além dos critérios de sustentabilidade eventualmente inseridos na descrição do objeto, devem ser atendidos os requisitos que se baseiam no Guia Nacional de Contratações Sustentáveis da AGU, desde que essas exigências estejam previstas em lei especial e tenham pertinência com objeto da presente contratação, visando não frustrar desarrazoadamente a isonomia e o caráter competitivo do certame.

5.5.2 Os serviços deverão observar estritamente a norma técnica de proteção ambiental, de forma a promover sempre no racional de recursos e equipamentos, de forma a evitar e prevenir o desperdício de insumos e materiais consumidos, bem como a geração excessiva de resíduos, a fim de atender às diretrizes de responsabilidade ambiental adotadas pela futura contratada.

5.5.3 As boas práticas de otimização de recursos, redução de desperdícios e menor poluição em alguns pressupostos e exigências, a serem observados, são:

a) *Racionalização do uso de substâncias potencialmente tóxicos poluentes;*
b) *Substituição de substâncias tóxicas por outras atóxicas ou de menor valor de toxicidade;*
c) *Racionalização/economia no consumo de energia (especialmente elétrica) e água, repassando a seus colaboradores todas as orientações referentes à redução do consumo de energia e água;*
d) *Reciclagem/destinação adequada dos resíduos gerados nas atividades de limpeza, asseio e conservação;*
e) *Descarte adequado de materiais tóxicos como óleo de motor, lâmpadas fluorescentes e reatores, pilhas e baterias, etc. Sempre apresentando a comprovação deste descarte da forma ecologicamente correte;*
f) *Os materiais empregados pela CONTRATADA deverão atender a melhor relação entre cursos e benefícios, considerando-se os impactos ambientais, positivos e negativos, associados ao produto;*
g) *Execução dos serviços de forma a minimizar os impactos ambientais sobre os elementos naturais (flora, fauna, recursos hídricos, etc.) existentes no local da realização.*

E-DOCS - CÓPIA DO PROCESSO 2025-BFJQ8 GERADO POR UDSON OLIVEIRA RAMOS DE AGUIAR EM 05/05/2026 16:12 DOCUMENTO 1 / 1 PÁGINA 463 / 3514
2025-8KP18M - E-DOCS - DOCUMENTO ORIGINAL 25/08/2025 14:02 PÁGINA 4 / 18
SEM VALOR ENQUANTO DESENTRANHADO DOCUMENTO NESTE PROCESSO

5.5.4 Instruir os seus colaboradores quanto à necessidade de racionalização de recursos no desempenho de suas atribuições, bem como das diretrizes de responsabilidade ambiental adotadas pela CONTRATANTE, autorizando a participação destes em eventos de capacitação e sensibilização promovidos pela CONTRATANTE.

5.5.5 Observar a Resolução CONAMA nº 401/2008, para a aquisição de pilhas e baterias para serem utilizadas nos equipamentos, bens e materiais de sua responsabilidade, respeitando os limites de metais pesados, como chumbo, cádmio e mercúrio.

5.5.6 Estabelecer um Plano de Gerenciamento de Resíduos da Construção Civil. Esse plano deve ser elaborado no início de cada obra e deverá ser mantido sempre atualizado, contemplando os diversos tipos de resíduos que são gerados ao decorrer das obras. O Plano de Gerenciamento de Resíduos deverá ter como intuito criar normativas quanto à classificação, triagem, acondicionamento, transporte e destinação final dos resíduos gerados.

5.5.7 Monitorar o descarte dos possíveis efluentes líquidos gerados pelo processo de construção, de forma que os compostos contaminantes não sejam descartados no meio ambiente em níveis não permitidos pela legislação brasileira.

5.5.8 Criar o Plano de Controle de Material Particulado, Gases e Ruídos a fim de minimizar os impactos causados pelo material particulado em suspensão que é gerado em todo o período de obras, além de gases e ruídos, provenientes das atividades construtivas. Este plano deverá ser elaborado de forma a integrar o Plano de Redução do Desconforto do Entorno.

5.5.9 Nesta contratação aplica o disposto no art. 45 da Lei Federal nº. 14.133, de 2021.

5.6 **Indicação de marcas ou modelos** (Art. 41, inciso I, da Lei nº 14.133, de 2021)**:**

5.6.1 Na presente contratação não haverá indicação de marca ou modelo específico referencial.

5.7 **Da existência de amostra:**

5.7.1 Na presente contratação não há necessidade de análise de amostra, tendo em vista o objeto.

5.8 **Da exigência de carta de solidariedade:**

5.8.1 Não se aplica na presente contratação.

5.9 **Subcontratação:**

5.9.1 É admitida a subcontratação parcial do objeto contratual, nas seguintes condições:

a) *É permitida a subcontratação parcial do objeto, até o limite de 30% (trinta por cento) do valor total do contrato;*
b) *É vedada a subcontratação completa ou da parcela principal do objeto da contratação, a qual consiste em: Edificação ;*
c) *A subcontratação fica limitada a menor relevância técnica e financeira, mediante prévia autorização da CONTRATANTE, os quais devem ser promovidos por profissionais com qualificação técnica;*
d) *O contrato oferece mais detalhamento das regras que serão aplicadas em relação à subcontratação, caso admitida.*

5.10 **Garantia da Contratação:**

5.10.1

5.10.2 Será exigida a garantia da contratação de que tratam os artigos 96 e seguintes da Lei nº 14.133, de 2021, no percentual de 5% do valor contratual, conforme regras previstas no contrato.

E-DOCS - CÓPIA DO PROCESSO 2025-BFJQ8 GERADO POR UDSON OLIVEIRA RAMOS DE AGUIAR EM 05/05/2026 16:12 DOCUMENTO 1 / 1 PÁGINA 464 / 3514
2025-8KP18M - E-DOCS - DOCUMENTO ORIGINAL 25/08/2025 14:02 PÁGINA 5 / 18
SEM VALOR NESTE PROCESSO DOCUMENTO DESENTRANHADO

5.10.3 A garantia nas modalidades caução e fiança bancária deverá ser prestada em até 10 (dez) dias após assinatura do contrato.

5.10.4 No caso de opção pelo seguro-garantia sua apresentação deverá ocorrer, no máximo, até a data de assinatura do contrato.

5.10.5 O contrato oferece maior detalhamento das regras que serão aplicadas em relação à garantia da contratação.

5.11 **Vistoria:**

5.11.1 A avaliação prévia do local de execução dos serviços é imprescindível para o conhecimento pleno das condições e peculiaridades do objeto a ser contratado, sendo assegurado ao interessado o direito de realização de vistoria prévia, acompanhado por servidor designado para esse fim, após seu agendamento, de segunda à sexta-feira, das 08 horas às 16 horas.

5.11.2 Serão disponibilizados data e horário diferentes aos interessados em realizar a vistoria prévia.

5.11.3 Para a vistoria, o representante legal da empresa ou responsável técnico deverá estar devidamente identificado, apresentando documento de identidade civil e documento expedido pela empresa comprovando sua habilitação para a realização da vistoria.

5.11.4 Não realização da vistoria não poderá embasar posteriores alegações de desconhecimento das instalações, dúvidas ou esquecimentos de quaisquer detalhes dos locais da prestação dos serviços, devendo o contratado assumir os ônus dos serviços decorrentes.

6. MODELO DE EXECUÇÃO DO OBJETO

6.1 **Condições de Execução:**

6.1.1 A execução do objeto seguirá a seguinte dinâmica:

a) Início da execução do objeto se dará em até 05 (cinco) dias úteis a contar do recebimento da ORDEM DE INÍCIO DOS SERVIÇO;

b) O Cronograma de execução dos serviços encontra-se em anexo ao Projeto.

6.2 **Local e Horário da prestação dos serviços:**

6.2.1 Os serviços serão prestados no endereço constante no projeto executivo;

6.2.2 Os serviços serão prestados no horário de 7h à 17h.

6.3 **Informações relevantes para o dimensionamento das propostas:**

6.3.1 Para a perfeita execução do objeto, a Contratada deverá disponibilizar os materiais, equipamentos, ferramentas e utensílios necessários, promovendo sua substituição quando necessário;

6.3.2 Caberá ao Contratado o fornecimento de mão-de-obra necessária à operação das máquinas, bem como todos os custos diretos e indiretos daí decorrentes.

6.3.3 Nos preços unitários já estão incluídos todos os custos operacionais (inclusive a mobilização e a desmobilização deverão estar contempladas nos preços unitários apresentados pelos licitantes);

6.3.4 A Contratada deverá orientar seus profissionais a registrarem em Livro de Ocorrências todo e qualquer fato relevante ou anormalidade referente ao contrato.

6.4 **Especificação da Garantia do serviço (art. 40, §1º, inciso III, da Lei nº 14.133, de 2021):**

E-DOCS - CÓPIA DO PROCESSO 2025-BFJQ8 GERADO POR UDSON OLIVEIRA RAMOS DE AGUIAR EM 05/05/2026 16:12 DOCUMENTO 1 / 1 PÁGINA 465 / 3514
2025-8KP18M - E-DOCS - DOCUMENTO ORIGINAL 25/08/2025 14:02 PÁGINA 6 / 18
SEM VALOR NESTE PROCESSO DOCUMENTO DESENTRANHADO

6.4.1 O Contratado responderá pelo prazo de 05 (cinco) anos por vícios de solidez e segurança, nos termos do arttigo 618 do Código Civil, contado a partir do primeiro dia útil subsequente à data do recebimento definitivo do objeto.

6.4.2 A garantia será prestada com vistas a manter o objeto licitado em perfeitas condições de uso, sem qualquer ônus ou custo adicional para o Contratante.

6.4.3 A garantia abrange a realização da manutenção corretiva do objeto pelo próprio Contratado, ou, se for o caso, por meio de assistência técnica autorizada, de acordo com as normas técnicas específicas.

6.4.4 Entende-se por manutenção corretiva aquela destinada a corrigir os defeitos apresentados pelo objeto, compreendendo a substituição de peças, a realização de ajustes, reparos e correções necessárias.

6.4.5 Uma vez notificado, o Contratado realizará a reparação ou substituição dos bens que apresentarem vício ou defeito no prazo de até 10 dias úteis, contados a partir da data de retirada do equipamento das dependências da Administração pelo Contratado ou pela assistência técnica autorizada.

6.4.6 O prazo indicado no subitem anterior, durante seu transcurso, poderá ser prorrogado uma única vez, por igual período, mediante solicitação escrita e justificada do Contratado, aceita pelo Contratante.

6.4.7 Na hipótese do subitem acima, o Contratado deverá disponibilizar equipamento equivalente, de especificação igual ou superior ao anteriormente fornecido, para utilização em caráter provisório pelo Contratante, de modo a garantir a continuidade dos trabalhos durante a execução dos reparos.

6.4.8 Decorrido o prazo para reparos e substituições sem o atendimento da solicitação do Contratante ou a apresentação de justificativas pelo Contratado, fica o Contratante autorizado a contratar empresa diversa para executar os reparos, ajustes ou a substituição do bem ou de seus componentes, bem como a exigir do Contratado o reembolso pelos custos respectivos, sem que tal fato acarrete a perda da garantia dos equipamentos.

6.4.9 O custo referente ao transporte dos equipamentos cobertos pela garantia será de responsabilidade do Contratado.

6.4.10 A garantia legal ou contratual do objeto tem prazo de vigência próprio e desvinculado daquele fixado no contrato, permitindo eventual aplicação de penalidades em caso de descumprimento de alguma de suas condições, mesmo depois de expirada a vigência contratual.

7. MODELO DE GESTÃO DO CONTRATO

7.1 O contrato deverá ser executado fielmente pelas partes, de acordo com as cláusulas avençadas e as normas da Lei Federal nº 14.133, de 1º de abril de 2021, e cada parte responderá pelas consequências de sua inexecução total ou parcial.

7.2 Em caso de impedimento, ordem de paralisação ou suspensão do contrato, o cronograma de execução será prorrogado automaticamente pelo tempo correspondente, anotadas tais circunstâncias mediante simples apostila.

E-DOCS - CÓPIA DO PROCESSO 2025-BFJQ8 GERADO POR UDSON OLIVEIRA RAMOS DE AGUIAR EM 05/05/2026 16:12 DOCUMENTO 1 / 1 PÁGINA 466 / 3514
2025-8KP18M - E-DOCS - DOCUMENTO ORIGINAL 25/08/2025 14:02 PÁGINA 7 / 18
SEM VALOR NESTE PROCESSO DOCUMENTO DESENTRANHADO

7.3 As comunicações entre o órgão ou entidade e a contratada devem ser realizadas por escrito sempre que o ato exigir tal formalidade, admitindo-se o uso de mensagem eletrônica para esse fim.

7.4 O órgão ou entidade poderá convocar representante da empresa para adoção de providências que devam ser cumpridas de imediato.

7.5 Após a assinatura do contrato ou instrumento equivalente, o órgão ou entidade poderá convocar o representante da empresa contratada para reunião inicial para apresentação do plano de fiscalização, que conterá informações acerca das obrigações contratuais, dos mecanismos de fiscalização, das estratégias para execução do objeto, do plano complementar de execução da contratada, quando houver, do método de aferição dos resultados e das sanções aplicáveis, dentre outros.

7.6 **Preposto:**

7.6.1 A Contratada designará formalmente o preposto da empresa, antes do início da prestação dos serviços, indicando no instrumento os poderes e deveres em relação à execução do objeto contratado.

7.6.2 A Contratada deverá manter preposto da empresa no local da execução do objeto durante o período de execução dos serviços.

7.6.3 A Contratante poderá recusar, desde que justificadamente, a indicação ou a manutenção do preposto da empresa, hipótese em que a Contratada designará outro para o exercício da atividade.

7.7 **Fiscalização e Gestão do Contrato:**

7.7.1 A execução do contrato será acompanhada e fiscalizada pelo(s) fiscal(is) administrativo e técnico, ou pelos respectivos substitutos (Lei nº 14.133, de 2021, art. 117, caput), nomeado por portaria.

7.7.2 **Fiscal Técnico:**

a) acompanhará a execução do contrato, para que sejam cumpridas todas as condições estabelecidas no contrato, de modo a assegurar os melhores resultados para a Administração;

b) anotará no histórico de gerenciamento do contrato todas as ocorrências relacionadas à execução do contrato, com a descrição do que for necessário para a regularização das faltas ou dos defeitos observados (Lei nº 14.133, de 2021, art. 117, §1º);

c) identificada qualquer inexatidão ou irregularidade, o fiscal técnico do contrato emitirá notificações para a correção da execução do contrato, determinando prazo para a correção;

d) informará ao gestor do contato, em tempo hábil, a situação que demandar decisão ou adoção de medidas que ultrapassem sua competência, para que adote as medidas necessárias e saneadoras, se for o caso;

e) no caso de ocorrências que possam inviabilizar a execução do contrato nas datas aprazadas, o fiscal técnico do contrato comunicará o fato imediatamente ao gestor do contrato;

f) comunicar ao gestor do contrato, em tempo hábil, o término do contrato sob sua responsabilidade, com vistas à renovação tempestiva ou à prorrogação contratual.

7.7.3 **Fiscal Administrativo:**

a) acompanhará a execução do contrato, para que sejam cumpridas todas as condições estabelecidas no contrato, de modo a assegurar os melhores resultados para a Administração;

E-DOCS - CÓPIA DO PROCESSO 2025-BFJQ8 GERADO POR UDSON OLIVEIRA RAMOS DE AGUIAR EM 05/05/2026 16:12 DOCUMENTO 1 / 1 PÁGINA 467 / 3514
2025-8KP18M - E-DOCS - DOCUMENTO ORIGINAL 25/08/2025 14:02 PÁGINA 8 / 18
SEM VALOR NESTE PROCESSO DOCUMENTO DESENTRANHADO

b) verificará manutenção das condições de habilitação da contratada, acompanhará o empenho, o pagamento, as garantias, as glosas e a formalização de apostilamento e termos aditivos, solicitando quaisquer documentos comprobatórios pertinentes, caso necessário;

c) caso ocorram descumprimento das obrigações contratuais, o fiscal administrativo do contrato atuará tempestivamente na solução do problema, reportando ao gestor do contrato para que tome as providências cabíveis, quando ultrapassar a sua competência;

d) comunicará ao gestor do contrato, em tempo hábil, o término do contrato sob sua responsabilidade, com vistas à tempestiva renovação ou prorrogação contratual;

e) nas ocasiões de descumprimento das obrigações contratuais por parte da Contratada, o fiscal deverá atuar tempestivamente na solução do problema, reportando ao gestor do contrato para que tome as providências cabíveis, quando ultrapassar a sua competência.

7.7.4 **Gestor:**

a) coordenará a atualização do processo de acompanhamento e fiscalização do contrato contendo todos os registros formais da execução no histórico de gerenciamento do contrato, a exemplo da ordem de serviço, do registro de ocorrências, das alterações e das prorrogações contratuais, elaborando relatório com vistas à verificação da necessidade de adequações do contrato para fins de atendimento da finalidade da administração;

b) acompanhará a manutenção das condições de habilitação da contratada, para fins de empenho de despesa e pagamento, e anotará os problemas que obstem o fluxo normal da liquidação e do pagamento da despesa no relatório de riscos eventuais;

c) acompanhará os registros realizados pelos fiscais do contrato, de todas as ocorrências relacionadas à execução do contrato e as medidas adotadas, informando, se for o caso, à autoridade superior àquelas que ultrapassarem a sua competência;

d) emitirá documento comprobatório da avaliação realizada pelos fiscais técnico, administrativo e setorial quanto ao cumprimento de obrigações assumidas pelo contratado, com menção ao seu desempenho na execução contratual, baseado nos indicadores objetivamente definidos e aferidos, e a eventuais penalidades aplicadas, devendo constar do cadastro de atesto de cumprimento de obrigações;

e) tomará providências para a formalização de processo administrativo de responsabilização para fins de aplicação de sanções, a ser conduzido pela comissão de que trata o art. 158 da Lei nº 14.133, de 2021, ou pelo agente ou pelo setor com competência para tal, conforme o caso;

f) deverá elaborar relatório final com informações sobre a consecução dos objetivos que tenham justificado a contratação e eventuais condutas a serem adotadas para o aprimoramento das atividades da Administração.

8. CRITÉRIOS DE MEDIÇÃO E DE PAGAMENTO

8.1 A avaliação da execução do objeto utilizará o Instrumento de Medição de Resultado (IMR), para aferição da qualidade dos serviços executados.

8.2 Será indicada a retenção ou glosa no pagamento, proporcional à irregularidade verificada, sem prejuízo das sanções cabíveis, caso se constate que a Contratada:

8.2.1 Não produzir os resultados acordados;

8.2.2 Deixar de executar, ou não executar com a qualidade mínima exigida as atividades contratadas; ou

8.2.3 Deixar de utilizar materiais e recursos humanos exigidos para a execução do serviço, ou utilizá-los com qualidade ou quantidade inferior à demandada.

8.3 A utilização do Instrumento de Medição de Resultado (IMR) não impede a aplicação concomitante de outros mecanismos para avaliação dos serviços executados.

8.4 A aferição da execução contratual para fins de pagamento considerará os seguintes critérios:

E-DOCS - CÓPIA DO PROCESSO 2025-BFJQ8 GERADO POR UDSON OLIVEIRA RAMOS DE AGUIAR EM 05/05/2026 16:12 DOCUMENTO 1 / 1 PÁGINA 468 / 3514
2025-8KP18M - E-DOCS - DOCUMENTO ORIGINAL 25/08/2025 14:02 PÁGINA 9 / 18
SEM VALOR NESTE PROCESSO DOCUMENTO DESENTRANHADO

8.4.1 Após um mês da emissão da Ordem de Serviço e em intervalos periódicos de trinta dias a contar da primeira medição, as medições serão executadas pelo fiscal do CONTRATO, acompanhado do representante da CONTRATADA;

8.4.2 São passíveis de medição as unidades dos serviços efetivamente executadas, que atendam às especificações do projeto e estejam concluídas integralmente, devendo o fiscal do contrato analisar detalhadamente os quantitativos de todos os serviços executados;

8.4.3 Os itens previstos na planilha orçamentária como fornecimento de item instalado serão medidos quando a respectiva instalação tiver sido devidamente realizada;

8.4.4 Todos os serviços deverão ser medidos através de Boletins de Medição, composto de Planilha de medição, Memória de cálculo e Relatório fotográfico, demonstrando detalhadamente a metodologia utilizada para a aferição dos serviços executados, bem como, obrigatoriamente, a data de aferição/emissão, o período correspondente à realização dos serviços e as assinaturas do fiscal e gestor do CONTRATO e de um representante da CONTRATADA;

8.4.5 Os preços dos serviços considerados na medição são os previamente definidos na planilha orçamentária

da CONTRATADA;

8.4.6 Deverá ser verificado pela fiscalização do CONTRATO, no momento da aferição do boletim de medição, se os serviços executados estão evoluindo conforme previsto no cronograma, sob pena da aplicação das penalidades cabíveis devido a atrasos injustificados por parte da CONTRATADA;

8.4.7 Os serviços executados e não aceitos pela Fiscalização, pelo motivo de não atenderem às especificações quanto à qualidade do material ou quanto à sua má execução, deverão ser refeitos dentro do prazo especificado pela Fiscalização.

8.4.8 A CONTRATANTE não se responsabilizará por qualquer despesa que venha a ser efetuada pela CONTRATADA que não esteja prevista no CONTRATO.

8.4.9 Os itens referentes a tratamento, reciclagem e disposição de resíduos serão incluídos na medição de pagamento dos serviços após a apresentação, pela CONTRATADA, do documento de

“Certificado de Reciclagem e entulho” emitido pela empresa que executará os respectivos serviços, acompanhado da respectiva nota fiscal, em que deverá constar, entre outras informações, o tipo e a quantidade do material proveniente da obra que foi tratado, reciclado ou recebido para disposição final.

8.5 **Recebimento do Objeto:**

8.5.1 Os serviços serão recebidos mensalmente, de forma sumária, juntamente com a nota fiscal ou instrumento de cobrança equivalente, pelo(a) responsável pelo acompanhamento e fiscalização do contrato, para efeito de posterior verificação de sua conformidade com as especificações constantes no Termo de Referência e na Proposta.

8.5.2 Os bens poderão ser rejeitados, no todo ou em parte, inclusive antes do recebimento provisório, quando em desacordo com as especificações constantes no Termo de Referência e na proposta, devendo ser substituídos no prazo de 10 (dez) dias, a contar da notificação da contratada, às suas custas, sem prejuízo da aplicação das penalidades.

8.5.3 O recebimento definitivo ocorrerá no prazo de 10 (dez) dias úteis, a contar do recebimento da nota fiscal ou instrumento de cobrança equivalente pela Administração, após a verificação da qualidade e quantidade do material e consequente aceitação mediante termo detalhado.

E-DOCS - CÓPIA DO PROCESSO 2025-BFJQ8 GERADO POR UDSON OLIVEIRA RAMOS DE AGUIAR EM 05/05/2026 16:12 DOCUMENTO 1 / 1 PÁGINA 469 / 3514
2025-8KP18M - E-DOCS - DOCUMENTO ORIGINAL 25/08/2025 14:02 PÁGINA 10 / 18
SEM VALOR DOCUMENTO DESENTRANHADO NESTE PROCESSO

8.5.4 Para as contratações decorrentes de despesas cujos valores não ultrapassem o limite de que trata o inciso II do art. 75 da Lei nº 14.133, de 2021, o prazo máximo para o recebimento definitivo será de até 5 (cinco) dias úteis.

8.5.5 O prazo para recebimento definitivo poderá ser excepcionalmente prorrogado, de forma justificada, por igual período, quando houver necessidade de diligências para a aferição do atendimento das exigências contratuais.

8.5.6 No caso de controvérsia sobre a execução do objeto, quanto à dimensão, qualidade e quantidade, deverá ser observado o teor do art. 143 da Lei nº 14.133, de 2021, comunicando-se à empresa para emissão de Nota Fiscal no que pertine à parcela incontroversa da execução do objeto, para efeito de liquidação e pagamento.

8.5.7 O prazo para a solução, pelo contratado, de inconsistências na execução do objeto ou de saneamento da nota fiscal ou de instrumento de cobrança equivalente, verificadas pela Administração durante a análise prévia à liquidação de despesa, não será computado para os fins do recebimento definitivo.

8.5.8 O recebimento provisório ou definitivo não excluirá a responsabilidade civil pela solidez e pela segurança do serviço nem a responsabilidade ético-profissional pela perfeita execução do contrato.

8.6 **Liquidação:**

8.6.1 Recebida a Nota Fiscal ou documento de cobrança equivalente, correrá o prazo de dez dias úteis para fins de liquidação, na forma desta seção, prorrogáveis por igual período.

8.6.2 O prazo de que trata o item anterior será reduzido à metade, mantendo-se a possibilidade de prorrogação, no caso de contratações decorrentes de despesas cujos valores não ultrapassem o limite de que trata o inciso II do art. 75 da Lei nº 14.133, de 2021.

8.6.3 Para fins de liquidação, o setor competente deverá verificar se a nota fiscal ou instrumento de cobrança equivalente apresentado expressa os elementos necessários e essenciais do documento, tais como: *a) o prazo de validade*

b) a data da emissão;
c) os dados do contrato e do órgão contratante;
d) o valor a pagar; e
e) eventual destaque do valor de retenções tributárias cabíveis.

8.6.4 Havendo erro na apresentação da nota fiscal ou instrumento de cobrança equivalente, ou circunstância que impeça a liquidação da despesa, esta ficará sobrestada até que o contratado providencie as medidas saneadoras, reiniciando-se o prazo após a comprovação da regularização da situação, sem ônus ao contratante.

8.6.5 A nota fiscal ou instrumento de cobrança equivalente deverá ser obrigatoriamente acompanhado da comprovação da regularidade fiscal, constatada por meio de consulta online ao SICAF ou, na impossibilidade de acesso ao referido Sistema, mediante consulta aos sítios eletrônicos oficiais ou à documentação mencionada no art. 68 da Lei nº 14.133, de 2021.

8.6.6 A Administração deverá realizar consulta ao SICAF para:

a) verificar a manutenção das condições de habilitação exigidas no edital;
b) identificar possível razão que impeça a participação em licitação, no âmbito do órgão ou entidade, que implique proibição de contratar com o Poder Público, bem como ocorrências impeditivas indiretas.

E-DOCS - CÓPIA DO PROCESSO 2025-BFJQ8 GERADO POR UDSON OLIVEIRA RAMOS DE AGUIAR EM 05/05/2026 16:12 DOCUMENTO 1 / 1 PÁGINA 470 / 3514
2025-8KP18M - E-DOCS - DOCUMENTO ORIGINAL 25/08/2025 14:02 PÁGINA 11 / 18
SEM VALOR NESTE PROCESSO DOCUMENTO DESENTRANHADO

8.6.7 Constatando-se, junto ao SICAF, a situação de irregularidade do contratado, será providenciada sua notificação, por escrito, para que, no prazo de 5 (cinco) dias úteis, regularize sua situação ou, no mesmo prazo, apresente sua defesa. O prazo poderá ser prorrogado uma vez, por igual período, a critério do contratante.

8.6.8 Não havendo regularização ou sendo a defesa considerada improcedente, o contratante deverá comunicar aos órgãos responsáveis pela fiscalização da regularidade fiscal quanto à inadimplência do contratado, bem como quanto à existência de pagamento a ser efetuado, para que sejam acionados os meios pertinentes e necessários para garantir o recebimento de seus créditos.

8.6.9 Persistindo a irregularidade, o contratante deverá adotar as medidas necessárias à rescisão contratual nos autos do processo administrativo correspondente, assegurada ao contratado a ampla defesa;

8.6.10 Havendo a efetiva execução do objeto, os pagamentos serão realizados normalmente, até que se decida pela rescisão do contrato, caso o contratado não regularize sua situação junto ao SICAF.

8.7 **Prazo de pagamento:**

8.7.1 O pagamento será efetuado no prazo de até 30 (trinta) dias úteis contados da finalização da liquidação da despesa, conforme seção anterior.

8.8 **Forma de pagamento:**

8.8.1 O pagamento será realizado por meio de ordem bancária, para crédito em banco, agência e conta corrente indicados pelo contratado;

8.8.2 Será considerada data do pagamento o dia em que constar como emitida a ordem bancária para pagamento;

8.8.3 Quando do pagamento, será efetuada a retenção tributária prevista na legislação aplicável;

8.8.3.1 Independentemente do percentual de tributo inserido na planilha, quando houver, serão retidos na fonte, quando da realização do pagamento, os percentuais estabelecidos na legislação vigente.

8.8.4 O contratado regularmente optante pelo Simples Nacional, nos termos da Lei Complementar nº 123, de 2006, não sofrerá a retenção tributária quanto aos impostos e contribuições abrangidos por aquele regime. No entanto, o pagamento ficará condicionado à apresentação de comprovação, por meio de documento oficial, de que faz jus ao tratamento tributário favorecido previsto na referida Lei Complementar.

9. FORMA E CRITÉRIOS DE SELEÇÃO DO FORNECEDOR

9.1 **Forma de seleção e critério de julgamento da proposta:**

9.1.1 A contratação será realizada por meio da realização de procedimento de LICITAÇÃO, na modalidade CONCORRÊNCIA, sob a forma ELETRÔNICA, com adoção do critério de julgamento pelo MENOR PREÇO GLOBAL, nos termos dos art. 6º, inciso XXXVIII, art. 17, § 2º e art. 34 da Lei Federal nº

14.133, de 2021.

9.2 **Regime de Execução:**

9.2.1 O regime de execução do contrato será **empreitada por preço unitário**.

E-DOCS - CÓPIA DO PROCESSO 2025-BFJQ8 GERADO POR UDSON OLIVEIRA RAMOS DE AGUIAR EM 05/05/2026 16:12 DOCUMENTO 1 / 1 PÁGINA 471 / 3514
2025-8KP18M - E-DOCS - DOCUMENTO ORIGINAL 25/08/2025 14:02 PÁGINA 12 / 18
SEM VALOR NESTE PROCESSO DOCUMENTO DESENTRANHADO

9.3 **Exigências de Habilitação:**

9.3.1 Para fins de habilitação, deverá o contratado comprovar os seguintes requisitos:

9.3.1.1 **HABILITAÇÃO JURÍDICA**

a) ***Empresário individual****: inscrição no Registro Público de Empresas Mercantis, a cargo da Junta Comercial da respectiva sede;*

b) ***Sociedade empresária, sociedade limitada unipessoal – SLU ou sociedade identificada como empresa individual de responsabilidade limitada - EIRELI:*** *inscrição do ato constitutivo, estatuto ou contrato social no Registro Público de Empresas Mercantis, a cargo da Junta Comercial da respectiva sede, acompanhada de documento comprobatório de seus administradores;*

c) ***Sociedade empresária estrangeira****: portaria de autorização de funcionamento no Brasil, publicada no Diário Oficial da União e arquivada na Junta Comercial da unidade federativa onde se localizar a filial, agência, sucursal ou estabelecimento, a qual será considerada como sua sede, conforme Instrução Normativa DREI/ME n.º 77, de 18 de março de 2020;*

d) ***Sociedade simples****: inscrição do ato constitutivo no Registro Civil de Pessoas Jurídicas do local de sua sede, acompanhada de documento comprobatório de seus administradores;*

e) ***Filial, sucursal ou agência de sociedade simples ou empresária****: inscrição do ato constitutivo da filial, sucursal ou agência da sociedade simples ou empresária, respectivamente, no Registro Civil das Pessoas Jurídicas ou no Registro Público de Empresas Mercantis onde opera, com averbação no Registro onde tem sede a matriz;*

f) *Os documentos apresentados deverão estar acompanhados de todas as alterações ou da consolidação respectiva.*

9.3.1.2 HABILITAÇÃO FISCAL, SOCIAL E TRABALHISTA

a) *Prova de inscrição no Cadastro Nacional de Pessoas Jurídicas;*

b) *Prova de regularidade fiscal perante a Fazenda Nacional, mediante apresentação de certidão expedida conjuntamente pela Secretaria da Receita Federal do Brasil (RFB) e pela Procuradoria-Geral da Fazenda Nacional (PGFN), referente a todos os créditos tributários federais e à Dívida Ativa da União (DAU) por elas administrados, inclusive aqueles relativos à Seguridade Social, nos termos da Portaria Conjunta nº 1.751, de 02 de outubro de 2014, do Secretário da Receita Federal do Brasil e da Procuradora-Geral da Fazenda Nacional;*

c) *Prova de regularidade com o Fundo de Garantia do Tempo de Serviço (FGTS);*

d) *Prova de inexistência de débitos inadimplidos perante a Justiça do Trabalho, mediante a apresentação de certidão negativa ou positiva com efeito de negativa, nos termos do Título VII-A da Consolidação das Leis do Trabalho, aprovada pelo Decreto-Lei nº 5.452, de 1º de maio de 1943;*

e) *Prova de inscrição no cadastro de contribuinte com a Fazenda Estadual relativo ao domicílio ou sede do fornecedor, pertinente ao seu ramo de atividade e compatível com o objeto contratual;*

f) *Prova de regularidade com a Fazenda Municipal do domicílio ou sede do fornecedor, relativa à atividade em cujo exercício contrata ou concorre;*

g) *Caso o fornecedor seja considerado isento dos tributos Municipal relacionados ao objeto contratual, deverá comprovar tal condição mediante a apresentação de declaração da Fazenda respectiva do seu domicílio ou sede, ou outra equivalente, na forma da lei;*

h) *O fornecedor enquadrado como microempreendedor individual que pretenda auferir os benefícios do tratamento diferenciado previstos na Lei Complementar n. 123, de 2006, estará dispensado da prova de inscrição nos cadastros de contribuintes estadual e municipal.*

9.3.1.3 QUALIFICAÇÃO ECONÔMICO-FINANCEIRA

a) *Certidão negativa de insolvência civil expedida pelo distribuidor do domicílio ou sede do licitante, caso se trate de pessoa física, desde que admitida a sua participação na licitação (art. 4º, inciso II, alínea "c", do Decreto Municipal nº 12.989, de 13 de março de 2023), ou de sociedade simples;*

b) *Certidão Negativa de Falência, expedida pelo distribuidor da sede do fornecedor (Lei nº 14.133, de 2021, art. 69, caput, inciso II);*

E-DOCS - CÓPIA DO PROCESSO 2025-BFJQ8 GERADO POR UDSON OLIVEIRA RAMOS DE AGUIAR EM 05/05/2026 16:12 DOCUMENTO 1 / 1 PÁGINA 472 / 3514
2025-8KP18M - E-DOCS - DOCUMENTO ORIGINAL 25/08/2025 14:02 PÁGINA 13 / 18
SEM VALOR DOCUMENTO DESENTRANHADO NESTE PROCESSO

c) *Índices de Liquidez Geral (LG), Solvência Geral (SG) e Liquidez Corrente (LC), superiores a 1 (um), comprovados mediante a apresentação pelo licitante de balanço patrimonial, demonstração de resultado de exercício e demais demonstrações contábeis dos 2 (dois) últimos exercícios sociais e obtidos pela aplicação das seguintes fórmulas:*

- ***Liquidez Geral (LG) =*** *(Ativo Circulante + Realizável a Longo Prazo) / (Passivo Circulante + Passivo Não Circulante);*
- ***Solvência Geral (SG) =*** *(Ativo Total) / (Passivo Circulante +Passivo não Circulante); e* **- Liquidez Corrente (LC) =** *(Ativo Circulante) / (Passivo Circulante).*

d) *Caso a empresa licitante apresente resultado inferior ou igual a 1 (um) em qualquer dos índices de Liquidez Geral (LG), Solvência Geral (SG) e Liquidez Corrente (LC), será exigido para fins de habilitação: [capital mínimo] OU [patrimônio líquido mínimo] de .....% [até 10%] do [valor total estimado da contratação];*

e) *As empresas criadas no exercício financeiro da licitação deverão atender a todas as exigências da habilitação e poderão substituir os demonstrativos contábeis pelo balanço de abertura (Lei nº 14.133, de 2021, art. 65, §1º);*

f) *O balanço patrimonial, demonstração de resultado de exercício e demais demonstrações contábeis limitarse-ão ao último exercício no caso de a pessoa jurídica ter sido constituída há menos de 2 (dois) anos (Lei nº 14.133, de 2021, art. 69, §6º);*

g) *O atendimento dos índices econômicos previstos neste item deverá ser atestado mediante declaração assinada por profissional habilitado da área contábil, apresentada pelo fornecedor.*

9.3.1.4 QUALIFICAÇÃO TÉCNICA

a) ***Certificado de Registro (pessoa jurídica):*** *comprovar registros em seus respectivos Conselhos;*

b) ***Certificado de Registro (pessoa física):*** *comprovar registro em seus respectivos Conselhos de todos os profissionais técnicos que participarão na condução dos serviços contratados, devendo constar no mínimo um profissional devidamente habilitado;*

c) ***Capacidade Técncia Operacional (pessoa jurídica):*** *apresentação de atestado de capacidade técnica, emitido por pessoa jurídica de direito público ou privado, que comprove a execução de serviços compatível em características com o presente objeto, devidamente averbado pelo seu respectivo Conselho, acompanhado de documento de responsabilidade técnica de execução, que deverá conter no mínimo (admitindo-se a soma de atestados):*

ITEM	DESCRIÇÃO	QUANTIDADE MÍNIMA A SER COMPROVADA	UNIDADE MEDIDA
1	Execução da reforma e recuperação da infraestrutura da Creche Tereza Fiorezzi, instituição de ensino que pertence a rede municipal, no município de Alegre/ES.	850	M²

d) ***Capacidade Técnica Profissional (pessoa física):*** *apresentação de atestado de capacidade técnica vinculado aos seus respectivos Conselhos da região pertinente, em nome dos responsáveis técnicos que se responsabilizarão pelos trabalhos, que comprove a execução de serviços compatível em características com o presente objeto, devendo conter no mínimo:*

ITEM	DESCRIÇÃO	QUANTIDADE MÍNIMA A SER COMPROVADA	UNIDADE MEDIDA
1	Execução da reforma e recuperação da infraestrutura da Creche Tereza Fiorezzi, instituição de ensino que pertence a rede municipal, no município de Alegre/ES.	850	M²

Obs.: Foi estipulado os quantitativos mínimos a serem exigidos, com base no § 1º e § 2º do art. 67 da Lei nº. 14.133/2021.

e) *A* ***Certidão de Acervo Técnico – CAT:*** *expedida com base no Registro de Acervo Técnico devidamente registrada no seu respectivo conselho;*

f) *No caso de licitante e responsável técnico não registrados no seus respectivos Conselhos, poderá apresentar registro no Conselho de outro estado, porém deverá apresentar, para fins de assinatura do contrato, chancela do Estado do Espírito Santo;*

g) ***Vínculo Empregatício:*** *apresentar comprovação de vínculo entre o licitante e o seu responsável técnico de cada profissional técnico que participará da condução dos serviços deste objeto, quando da assinatura do contrato, podendo essa comprovação se dar por meio de contrato de prestação de serviços, regido pela legislação civil comum;*

h) ***Assim, será necessário a licitante apresentar quando da assinatura do contrato:***

E-DOCS - CÓPIA DO PROCESSO 2025-BFJQ8 GERADO POR UDSON OLIVEIRA RAMOS DE AGUIAR EM 05/05/2026 16:12 DOCUMENTO 1 / 1 PÁGINA 473 / 3514
2025-8KP18M - E-DOCS - DOCUMENTO ORIGINAL 25/08/2025 14:02 PÁGINA 14 / 18
SEM VALOR SE NÃO FOR DESENTRANHADO DOCUMENTO DESTE PROCESSO

- *A comprovação do vínculo empregatício do(s) profissional(ais) será feita mediante cópia da Carteira Profissional de Trabalho, da Ficha de Registro de Empregados (FRE) ou contrato de prestação de serviços dentro da legislação civil comum, que demonstrem a identificação do(s) profissional(ais), detentor do atestado apresentado;*
- *Os profissionais indicados deverão participar da execução dos serviços até a conclusão final do contrato, admitindose a substituição por profissionais de experiência equivalente ou superior, em condições idênticas de disponibilidade e dedicação aos trabalhos, desde que aprovada pela Fiscalização a comprovação de qualificação técnica exigida neste item;*
- *Prova de registro do Responsável Técnico em seus respectivos conselhos, por meio da apresentação de Certidão de Registro e Quitação de Pessoa Física;*
- *Não será permitido apresentar comprovação de vínculo de um mesmo profissional em mais de uma licitante, sob pena de inabilitação de ambas.*
- *Termo de compromisso de participação do(s) responsável(is) técnico(s) indicado(s), através de declaração de que o(s) mesmo(s) participará(ão) dos serviços objeto desta licitação, com firma reconhecida em cartório;*
- *Registro nacional de transportadores rodoviários de cargas (RNTRC) da pessoa jurídica (inciso IV, art. 67 da Lei Federal nº. 14.133/2021);*
- *Licença ambiental de coleta e transporte de resíduos não perigosos (classe II) da pessoa jurídica (inciso IV, art. 67 da Lei Federal nº. 14.133/2021);*
- *Indicação do pessoal técnico, das instalações e do aparelhamento adequados e disponíveis para a realização do objeto desta licitação, bem como a qualificação de cada membro da equipe técnica que responsabilizará pelos serviços;*

i) *Declaração de que a licitante tomou conhecimento de todas as informações e das condições locais para o cumprimento das obrigações da contratação;*

j) *No caso de 02 (dois) ou mais licitantes indicarem um mesmo profissional como responsável técnico, todas serão inabilitadas;*

k) *Não serão admitidos atestados de responsabilidade técnica de profissionais que, na forma de regulamento, tenham dado causa à aplicação das sanções previstas nos incisos III e IV do **caput** do art. 156 desta Lei em decorrência de orientação proposta, de prescrição técnica ou de qualquer ato profissional de sua responsabilidade;*

l) *Não serão aceitos atestado(s) ou certidão(ões) de registro(s) no conselho(s) de classe(s) de projeto, fiscalização, supervisão, gerenciamento, controle tecnológico ou assessoria técnica de obras.*

10. ESTIMATIVAS DO VALOR DA CONTRATAÇÃO

10.1 O custo estimado total da contratação é de R$ 2.007.019,16, (dois milhões, sete mil, dezenove reais e dezesseis centavos), conforme custos unitários apostos na Planilha Orçamentária.

11. REAJUSTE

11.1 O preços contratados são fixos e irreajustáveis no prazo de um ano, contado da data base do orçamento de referência.

11.2 O preço do CONTRATO será reajustado em periodicidade anual contada a partir da data base do orçamento de referência, utilizando-se, para tanto, a variação do Índice Nacional de Custo da Construção – INCC, fornecido pela Fundação Getúlio Vargas - FGV, e/ou de índices setoriais da construção civil, nos termos da Lei 14.133/2021, que incidirão exclusivamente em relação às obrigações iniciadas e concluídas após a ocorrência da anualidade, conforme fórmula abaixo:

$$R = V \times \frac{(I - Io)}{Io}$$

Onde:
R = Valor do Reajustamento Procurado;
V = Valor da Obra ou Serviços Medidos a serem reajustados;

E-DOCS - CÓPIA DO PROCESSO 2025-BFJQ8 GERADO POR UDSON OLIVEIRA RAMOS DE AGUIAR EM 05/05/2026 16:12 DOCUMENTO 1 / 1 PÁGINA 474 / 3514
2025-8KP18M - E-DOCS - DOCUMENTO ORIGINAL 25/08/2025 14:02 PÁGINA 15 / 18
SEM VALOR ENQUANTO DESENTRANHADO DOCUMENTO DESENTRANHADO NESTE PROCESSO

Io = Índice do INCC/IBGE, relativo ao mês anterior da data de apresentação da proposta;
I = Idem ao Io, porém relativo ao mês em que completar periodicidade anual em relação ao mês anterior à data de apresentação da proposta.

11.3 Na hipótese de eventuais atrasos imputados à CONTRATADA, não incidirá reajuste sobre o saldo de serviços previstos no cronograma físico-financeiro e não executados por culpa exclusiva dela.

11.4 A CONTRATADA deverá pleitear o reajuste de preços mediante requerimento formal durante a vigência do CONTRATO e, nos contratos de vigência plurianual, no prazo de até 12 (doze) meses após completado o período aquisitivo da anualidade, nos termos do art. 5º, I, da Lei nº 17.555/2021, sob pena de, não o fazendo tempestivamente, ocorrer a preclusão do seu direito ao reajustamento.

11.5 Os pedidos de reajustamento deverão ser analisados e respondidos pela Administração no prazo máximo de até 60 (sessenta) dias, contados a partir da instrução completa do requerimento pela CONTRATADA.

11.6 O reajustamento será formalizado mediante apostilamento.

11.7 O direito ao reajustamento poderá ser objeto de renúncia expressa, parcial ou integral, bem como de negociação entre as partes.

11.8 Nos reajustes subsequentes ao primeiro, a anualidade será contada a partir da data do fato gerador que deu ensejo ao último reajuste concedido ou objeto de renúncia.

11.9 Será assegurado o restabelecimento do equilíbrio econômico-financeiro inicial do Contrato na hipótese de força maior, caso fortuito ou fato do príncipe ou em decorrência de fatos imprevisíveis ou previsíveis de consequências incalculáveis, que inviabilizem a execução do Contrato tal como pactuado, respeitada, em qualquer caso, a repartição objetiva de risco estabelecida no contrato.

11.10 O pedido de restabelecimento do equilíbrio econômico-financeiro deverá ser formulado durante a vigência do CONTRATO, sob pena de preclusão.

11.11 Os pedidos de restabelecimento do equilíbrio econômico-financeiro do CONTRATO deverão ser analisados e respondidos pela Administração no prazo máximo de até 90 (noventa) dias, contados a partir da instrução completa do requerimento pela CONTRATADA.

11.12 A extinção do CONTRATO não configura óbice para o reconhecimento do direito ao reajuste ou ao restabelecimento do equilíbrio econômico-financeiro CONTRATO, desde que requerido tempestivamente, hipóteses em que serão concedidos a título de indenização por meio de Termo de Quitação.

12. ADEQUAÇÃO ORÇAMENTÁRIA

12.1 As despesas decorrentes da presente contratação correrão à conta de recursos específicos consignados no Orçamento do Município.

E-DOCS - CÓPIA DO PROCESSO 2025-BFJQ8 GERADO POR UDSON OLIVEIRA RAMOS DE AGUIAR EM 05/05/2026 16:12 DOCUMENTO 1 / 1 PÁGINA 475 / 3514
2025-8KP18M - E-DOCS - DOCUMENTO ORIGINAL 25/08/2025 14:02 PÁGINA 16 / 18
SEM VALOR NESTE PROCESSO DOCUMENTO DESENTRANHADO

12.2 A contratação será atendida pelas seguintes dotações:

12.3 - Segue em Anexo Dotação Orçamentaria:

FICHA: 45 – Obras e Instalações Projeto/Atividade: 020002.1236100522.024 – 44905100000 Fonte de Recursos: 150000250000 – Recursos Próprios Educação - MDE

FICHA: 50 – Obras e Instalações Projeto/Atividade: 020002.1236100522.026 – 44905100000 Fonte de Recursos: 155000000000/255000000000 - Recursos Salário Educação - QSE

FICHA: 45 – Obras e Instalações Projeto/Atividade: 020002.1236100522.024 – 44905100000 Fonte de Recursos: 154000300000 - Recursos FUNDEB 30%

FICHA: 45 – Obras e Instalações Projeto/Atividade: 020002.1236100522.024 – 44905100000 Fonte de Recursos: 170100000001 - FUNPAES - Recursos Convênio Estado

FICHA: 45 – Obras e Instalações Projeto/Atividade: 020002.1236100522.024 – 44905100000 Fonte de Recursos: 270100000001 - FUNPAES - Recursos Convênio Estado

12.4 A dotação relativa ao exercício financeiro subsequente será indicada após aprovação da Lei Orçamentária respectiva e liberação dos créditos correspondentes, mediante apostilamento.

13. RESPONSÁVEL PELO TERMO DE REFERÊNCIA

13.1 Responsáveis pelas informações deste Termo de Referência:

13.1.1 **RODRIGO PINHEIRO DE OLIVEIRA –** Engenheiro Civil (CREA-ES 045124/D)

14. AUTORIZAÇÃO

14.1 Após análise do Termo de Referência, autorizo o andamento do Processo Administrativo para a presente contratação.

Alegre/ES, 30 de junho de 2025

Raphael Gama Marques
Diretor técnico de planejamento e projetos

E-DOCS - CÓPIA DO PROCESSO 2025-BFJQ8 GERADO POR UDSON OLIVEIRA RAMOS DE AGUIAR EM 05/05/2026 16:12 DOCUMENTO 1 / 1 PÁGINA 476 / 3514
2025-8KP18M - E-DOCS - DOCUMENTO ORIGINAL 25/08/2025 14:02 PÁGINA 17 / 18
SEM VALOR NESTE PROCESSO DOCUMENTO DESENTRANHADO

Documento original assinado eletronicamente, conforme MP 2200-2/2001, art. 10, § 2º, por:

RAPHAEL GAMA MARQUES
DIRETOR TÉCNICO DE PLANEJAMENTO E PROJETOS
SETECSEOSU - SEOSU - PMAL
assinado em 25/08/2025 14:02:11 -03:00

RODRIGO PINHEIRO DE OLIVEIRA
ENGENHEIRO CIVIL
SOES - SEOSU - PMAL
assinado em 25/08/2025 13:33:13 -03:00

INFORMAÇÕES DO DOCUMENTO
Documento capturado em 25/08/2025 14:02:12 (HORÁRIO DE BRASÍLIA - UTC-3)
por CYNTHIA TEIXEIRA VARGAS (SUPERINTENDENTE DE GESTÃO E APOIO EDUCACIONAL - SUGAE - SEED - PMAL)
Valor Legal: ORIGINAL | Natureza: DOCUMENTO NATO-DIGITAL

A disponibilidade do documento pode ser conferida pelo link: https://e-docs.es.gov.br/d/2025-8KP18M

E-DOCS - CÓPIA DO PROCESSO 2025-BFJQ8 GERADO POR UDSON OLIVEIRA RAMOS DE AGUIAR EM 05/05/2026 16:12 DOCUMENTO 1 / 1 PÁGINA 477 / 3514
SEM VALOR NESTE PROCESSO DOCUMENTO DESENTRANHADO

E-DOCS - CÓPIA DO PROCESSO 2025-BFJQ8 GERADO POR UDSON OLIVEIRA RAMOS DE AGUIAR EM 05/05/2026 16:12 DOCUMENTO 1 / 1 PÁGINA 478 / 3514

2025-8BQSKF - E-DOCS - CÓPIA SIMPLES 25/08/2025 14:06 PÁGINA 1 / 5

****

BANESTES S/A

PERIODO: 29/12/2021 A 25/08/2025

CLIENTE: FUNDO MUNICIPAL DE EDUCACAO IN

CONTA: 34.103.275 (POUPANCA)

AGENCIA: 138 - ALEGRE

DATA	HISTORICO		LANC./SALDO
	SLD ANT DEP ATE 03/05/12		0,00
	SLD ANT DP PARTIR 04/05/12		0,00
	SALDO ANTERIOR TOTAL		0,00
29/12	TEF DE C/C	34103275	10,00+
	TEF DE C/C	34103275	580.752,28+
	SALDO DEP ATE 03/05/12		0,00
	SLD DEP A PARTIR 04/05/12		580.762,28
	SALDO TOTAL		580.762,28
01/02	AM. PART 4/5/12		351,36+
	JR PART 4/5/12		2.905,57+
	SALDO DEP ATE 03/05/12		0,00
	SLD DEP A PARTIR 04/05/12		584.019,21
	SALDO TOTAL		584.019,21
02/03	JR PART 4/5/12		2.920,10+
	SALDO DEP ATE 03/05/12		0,00
	SLD DEP A PARTIR 04/05/12		586.939,31
	SALDO TOTAL		586.939,31
01/04	AM. PART 4/5/12		569,92+
	JR PART 4/5/12		2.937,55+
	SALDO DEP ATE 03/05/12		0,00
	SLD DEP A PARTIR 04/05/12		590.446,78
	SALDO TOTAL		590.446,78
02/05	AM. PART 4/5/12		327,70+
	JR PART 4/5/12		2.953,87+
	SALDO DEP ATE 03/05/12		0,00
	SLD DEP A PARTIR 04/05/12		593.728,35
	SALDO TOTAL		593.728,35
01/06	AM. PART 4/5/12		987,37+
	JR PART 4/5/12		2.973,58+
	SALDO DEP ATE 03/05/12		0,00
	SLD DEP A PARTIR 04/05/12		597.689,30
	SALDO TOTAL		597.689,30
01/07	AM. PART 4/5/12		886,97+
	JR PART 4/5/12		2.992,88+
	SALDO DEP ATE 03/05/12		0,00
	SLD DEP A PARTIR 04/05/12		601.569,15
	SALDO TOTAL		601.569,15
01/08	AM. PART 4/5/12		981,16+
	JR PART 4/5/12		3.012,75+
	SALDO DEP ATE 03/05/12		0,00
	SLD DEP A PARTIR 04/05/12		605.563,06
	SALDO TOTAL		605.563,06
01/09	AM. PART 4/5/12		1.458,80+
	JR PART 4/5/12		3.035,11+
	SALDO DEP ATE 03/05/12		0,00
	SLD DEP A PARTIR 04/05/12		610.056,97
	SALDO TOTAL		610.056,97
03/10	AM. PART 4/5/12		1.101,15+
	JR PART 4/5/12		3.055,79+
	SALDO DEP ATE 03/05/12		0,00
	SLD DEP A PARTIR 04/05/12		614.213,91
	SALDO TOTAL		614.213,91
01/11	AM. PART 4/5/12		917,64+
	JR PART 4/5/12		3.075,66+
	SALDO DEP ATE 03/05/12		0,00
	SLD DEP A PARTIR 04/05/12		618.207,21
	SALDO TOTAL		618.207,21

E-DOCS - CÓPIA DO PROCESSO 2025-BFJQ8 GERADO POR UDSON OLIVEIRA RAMOS DE AGUIAR EM 05/05/2026 16:12 DOCUMENTO 1 / 1 PÁGINA 479 / 3514

01/12	AM. PART 4/5/12	931,64+
	JR PART 4/5/12	3.095,69+
	SALDO DEP ATE 03/05/12	0,00
	SLD DEP A PARTIR 04/05/12	622.234,54
	SALDO TOTAL	622.234,54
02/01	AM. PART 4/5/12	1.289,27+
	JR PART 4/5/12	3.117,62+
	SALDO DEP ATE 03/05/12	0,00
	SLD DEP A PARTIR 04/05/12	626.641,43
	SALDO TOTAL	626.641,43
01/02	AM. PART 4/5/12	1.304,04+
	JR PART 4/5/12	3.139,73+
	SALDO DEP ATE 03/05/12	0,00
	SLD DEP A PARTIR 04/05/12	631.085,20
	SALDO TOTAL	631.085,20
01/03	AM. PART 4/5/12	523,80+
	JR PART 4/5/12	3.158,05+
	SALDO DEP ATE 03/05/12	0,00
	SLD DEP A PARTIR 04/05/12	634.767,05
	SALDO TOTAL	634.767,05
03/04	AM. PART 4/5/12	1.518,36+
	JR PART 4/5/12	3.181,43+
	SALDO DEP ATE 03/05/12	0,00
	SLD DEP A PARTIR 04/05/12	639.466,84
	SALDO TOTAL	639.466,84
02/05	AM. PART 4/5/12	525,00+
	JR PART 4/5/12	3.199,96+
	SALDO DEP ATE 03/05/12	0,00
	SLD DEP A PARTIR 04/05/12	643.191,80
	SALDO TOTAL	643.191,80
01/06	AM. PART 4/5/12	1.380,93+
	JR PART 4/5/12	3.222,86+
	SALDO DEP ATE 03/05/12	0,00
	SLD DEP A PARTIR 04/05/12	647.795,59
	SALDO TOTAL	647.795,59
03/07	AM. PART 4/5/12	1.165,38+
	JR PART 4/5/12	3.244,80+
	SALDO DEP ATE 03/05/12	0,00
	SLD DEP A PARTIR 04/05/12	652.205,77
	SALDO TOTAL	652.205,77
01/08	AM. PART 4/5/12	1.031,14+
	JR PART 4/5/12	3.266,18+
	SALDO DEP ATE 03/05/12	0,00
	SLD DEP A PARTIR 04/05/12	656.503,09
	SALDO TOTAL	656.503,09
01/09	AM. PART 4/5/12	1.418,05+
	JR PART 4/5/12	3.289,61+
	SALDO DEP ATE 03/05/12	0,00
	SLD DEP A PARTIR 04/05/12	661.210,75
	SALDO TOTAL	661.210,75
02/10	AM. PART 4/5/12	747,17+
	JR PART 4/5/12	3.309,79+
	SALDO DEP ATE 03/05/12	0,00
	SLD DEP A PARTIR 04/05/12	665.267,71
	SALDO TOTAL	665.267,71
01/11	AM. PART 4/5/12	702,52+
	JR PART 4/5/12	3.329,85+
	SALDO DEP ATE 03/05/12	0,00
	SLD DEP A PARTIR 04/05/12	669.300,08
	SALDO TOTAL	669.300,08
01/12	AM. PART 4/5/12	518,71+
	JR PART 4/5/12	3.349,09+
	SALDO DEP ATE 03/05/12	0,00
	SLD DEP A PARTIR 04/05/12	673.167,88
	SALDO TOTAL	673.167,88
02/01	AM. PART 4/5/12	464,49+

E-DOCS - CÓPIA DO PROCESSO 2025-BFJQ8 GERADO POR UDSON OLIVEIRA RAMOS DE AGUIAR EM 05/05/2026 16:12 DOCUMENTO 1 / 1 PÁGINA 480 / 3514

	JR PART 4/5/12	3.368,16+
	SALDO DEP ATE 03/05/12	0,00
	SLD DEP A PARTIR 04/05/12	677.000,53
	SALDO TOTAL	677.000,53
01/02	AM. PART 4/5/12	592,38+
	JR PART 4/5/12	3.387,96+
	SALDO DEP ATE 03/05/12	0,00
	SLD DEP A PARTIR 04/05/12	680.980,87
	SALDO TOTAL	680.980,87
01/03	AM. PART 4/5/12	53,80+
	JR PART 4/5/12	3.405,17+
	SALDO DEP ATE 03/05/12	0,00
	SLD DEP A PARTIR 04/05/12	684.439,84
	SALDO TOTAL	684.439,84
01/04	AM. PART 4/5/12	226,55+
	JR PART 4/5/12	3.423,33+
	SALDO DEP ATE 03/05/12	0,00
	SLD DEP A PARTIR 04/05/12	688.089,72
	SALDO TOTAL	688.089,72
02/05	AM. PART 4/5/12	703,92+
	JR PART 4/5/12	3.443,97+
	SALDO DEP ATE 03/05/12	0,00
	SLD DEP A PARTIR 04/05/12	692.237,61
	SALDO TOTAL	692.237,61
03/06	AM. PART 4/5/12	602,25+
	JR PART 4/5/12	3.464,20+
	SALDO DEP ATE 03/05/12	0,00
	SLD DEP A PARTIR 04/05/12	696.304,06
	SALDO TOTAL	696.304,06
01/07	AM. PART 4/5/12	254,15+
	JR PART 4/5/12	3.482,79+
	SALDO DEP ATE 03/05/12	0,00
	SLD DEP A PARTIR 04/05/12	700.041,00
	SALDO TOTAL	700.041,00
01/08	AM. PART 4/5/12	517,33+
	JR PART 4/5/12	3.502,79+
	SALDO DEP ATE 03/05/12	0,00
	SLD DEP A PARTIR 04/05/12	704.061,12
	SALDO TOTAL	704.061,12
02/09	AM. PART 4/5/12	497,77+
	JR PART 4/5/12	3.522,79+
	SALDO DEP ATE 03/05/12	0,00
	SLD DEP A PARTIR 04/05/12	708.081,68
	SALDO TOTAL	708.081,68
01/10	AM. PART 4/5/12	477,96+
	JR PART 4/5/12	3.542,80+
	SALDO DEP ATE 03/05/12	0,00
	SLD DEP A PARTIR 04/05/12	712.102,44
	SALDO TOTAL	712.102,44
01/11	AM. PART 4/5/12	695,72+
	JR PART 4/5/12	3.563,99+
	SALDO DEP ATE 03/05/12	0,00
	SLD DEP A PARTIR 04/05/12	716.362,15
	SALDO TOTAL	716.362,15
02/12	AM. PART 4/5/12	464,92+
	JR PART 4/5/12	3.584,14+
	SALDO DEP ATE 03/05/12	0,00
	SLD DEP A PARTIR 04/05/12	720.411,21
	SALDO TOTAL	720.411,21
02/01	AM. PART 4/5/12	592,18+
	JR PART 4/5/12	3.605,02+
	SALDO DEP ATE 03/05/12	0,00
	SLD DEP A PARTIR 04/05/12	724.608,41
	SALDO TOTAL	724.608,41
03/02	AM. PART 4/5/12	1.224,59+
	JR PART 4/5/12	3.629,17+

E-DOCS - CÓPIA DO PROCESSO 2025-BFJQ8 GERADO POR UDSON OLIVEIRA RAMOS DE AGUIAR EM 05/05/2026 16:12 DOCUMENTO 1 / 1 PÁGINA 481 / 3514

	SALDO DEP ATE 03/05/12	0,00
	SLD DEP A PARTIR 04/05/12	729.462,17
	SALDO TOTAL	729.462,17
05/03	AM. PART 4/5/12	965,81+
	JR PART 4/5/12	3.652,14+
	SALDO DEP ATE 03/05/12	0,00
	SLD DEP A PARTIR 04/05/12	734.080,12
	SALDO TOTAL	734.080,12
01/04	AM. PART 4/5/12	801,62+
	JR PART 4/5/12	3.674,41+
	SALDO DEP ATE 03/05/12	0,00
	SLD DEP A PARTIR 04/05/12	738.556,15
	SALDO TOTAL	738.556,15
02/05	AM. PART 4/5/12	1.247,42+
	JR PART 4/5/12	3.699,02+
	SALDO DEP ATE 03/05/12	0,00
	SLD DEP A PARTIR 04/05/12	743.502,59
	SALDO TOTAL	743.502,59
02/06	AM. PART 4/5/12	1.272,88+
	JR PART 4/5/12	3.723,88+
	SALDO DEP ATE 03/05/12	0,00
	SLD DEP A PARTIR 04/05/12	748.499,35
	SALDO TOTAL	748.499,35
01/07	AM. PART 4/5/12	1.271,70+
	JR PART 4/5/12	3.748,86+
	SALDO DEP ATE 03/05/12	0,00
	SLD DEP A PARTIR 04/05/12	753.519,91
	SALDO TOTAL	753.519,91
01/08	AM. PART 4/5/12	1.324,69+
	JR PART 4/5/12	3.774,22+
	SALDO DEP ATE 03/05/12	0,00
	SLD DEP A PARTIR 04/05/12	758.618,82
	SALDO TOTAL	758.618,82
	SALDO DISPONIVEL	758.618,82

SALDOS POR DIA BASE

DIA	DEP ATE 03/05/12	DEP A PARTIR 04/05/12
01	0,00	758.618,82

** EXTRATO PARA SIMPLES CONFERENCIA **

DATA E HORA: 25/08/2025 - 10:18

****

INFORMAÇÕES DO DOCUMENTO
Documento capturado em 25/08/2025 14:06:01 (HORÁRIO DE BRASÍLIA - UTC-3)
por CYNTHIA TEIXEIRA VARGAS (SUPERINTENDENTE DE GESTÃO E APOIO EDUCACIONAL - SUGAE - SEED - PMAL)
Valor Legal: CÓPIA SIMPLES | Natureza: DOCUMENTO NATO-DIGITAL

A disponibilidade do documento pode ser conferida pelo link: https://e-docs.es.gov.br/d/2025-8BQSKF

E-DOCS - CÓPIA DO PROCESSO 2025-BFJQ8 GERADO POR UDSON OLIVEIRA RAMOS DE AGUIAR EM 05/05/2026 16:12 DOCUMENTO 1 / 1 PÁGINA 482 / 3514

2025-8BQSKF - E-DOCS - CÓPIA SIMPLES 25/08/2025 14:06 PÁGINA 5 / 5

TERMO DE DESPACHO DE PROCESSO

2025-BFJQ8

Disponível em https://e-docs.es.gov.br/p/2025-BFJQ8

Realizado em: **25/08/2025 14:06:21** - Horário de Brasília - UTC-3

ORIGEM
PMAL - SEED - SUGAE - SUPERINTENDÊNCIA DE GESTÃO E APOIO EDUCACIONAL

DESTINO
PMAL - GAB - GPREF - GABINETE DO PREFEITO(A)

DOCUMENTOS ENTRANHADOS (8)
#25 - 2025-397KZG - Extrato 34103275 20210101 20211231
#26 - 2025-K7C6QK - Extrato 34103275 20220101 20221231
#27 - 2025-X9G3D4 - Extrato 34103275 20250101 20250825
#28 - 2025-QGN3FP - Extrato 34103275 20230101 20231231
#29 - 2025-960ZB6 - Extrato 34103275 20240101 20241231
#30 - 2025-8KP18M - Termo de Referência - Tereza Fiorezzi...
#31 - 2025-8BQSKF - ALEGGAD 20250825 101842 45
#32 - 2025-2K85DV - TERMO DE DESPACHO DO PROCESSO 2025-BFJQ8

MENSAGEM

Para autorização.

ASSINATURA

Documento original assinado eletronicamente, conforme MP 2200-2/2001, art. 10, § 2º, por:

CYNTHIA TEIXEIRA VARGAS
SUPERINTENDENTE DE GESTÃO E APOIO EDUCACIONAL
SUGAE - SEED - PMAL
assinado em 25/08/2025 14:06:21 -03:00

INFORMAÇÕES DO DOCUMENTO
Documento capturado em 25/08/2025 14:06:21 (HORÁRIO DE BRASÍLIA - UTC-3)
por CYNTHIA TEIXEIRA VARGAS (SUPERINTENDENTE DE GESTÃO E APOIO EDUCACIONAL - SUGAE - SEED - PMAL)
Valor Legal: ORIGINAL | Natureza: DOCUMENTO NATO-DIGITAL

A disponibilidade do documento pode ser conferida pelo link: https://e-docs.es.gov.br/d/2025-2K85DV

E-DOCS - CÓPIA DO PROCESSO 2025-BFJQ8 GERADO POR UDSON OLIVEIRA RAMOS DE AGUIAR EM 05/05/2026 16:12 DOCUMENTO 1 / 1 PÁGINA 483 / 3514

2025-2K85DV - E-DOCS - DOCUMENTO ORIGINAL 25/08/2025 14:06 PÁGINA 1 / 1

TERMO DE DESPACHO DE PROCESSO
2025-BFJQ8

Disponível em https://e-docs.es.gov.br/p/2025-BFJQ8

Realizado em: **26/08/2025 08:25:29** - Horário de Brasília - UTC-3

ORIGEM
PMAL - GAB - GPREF - GABINETE DO PREFEITO(A)

DESTINO
PMAL - SEFIP - DCOMPG - DIRETORIA DE COMPRAS GOVERNAMENTAIS

DOCUMENTO ENTRANHADO
#33 - 2025-LSB9LN - TERMO DE DESPACHO DO PROCESSO 2025-BFJQ8

MENSAGEM

Autorizo o prosseguimento visando à instauração de processo licitatório.

ASSINATURA

Documento original assinado eletronicamente, conforme MP 2200-2/2001, art. 10, § 2º, por:

NEMROD EMERICK
PREFEITO MUNICIPAL
GPREF - GAB - PMAL
assinado em 26/08/2025 08:25:29 -03:00

INFORMAÇÕES DO DOCUMENTO
Documento capturado em 26/08/2025 08:25:29 (HORÁRIO DE BRASÍLIA - UTC-3)
por NEMROD EMERICK (PREFEITO MUNICIPAL - GPREF - GAB - PMAL)
Valor Legal: ORIGINAL | Natureza: DOCUMENTO NATO-DIGITAL

A disponibilidade do documento pode ser conferida pelo link: https://e-docs.es.gov.br/d/2025-LSB9LN

E-DOCS - CÓPIA DO PROCESSO 2025-BFJQ8 GERADO POR UDSON OLIVEIRA RAMOS DE AGUIAR EM 05/05/2026 16:12 DOCUMENTO 1 / 1 PÁGINA 484 / 3514

2025-LSB9LN - E-DOCS - DOCUMENTO ORIGINAL 26/08/2025 08:25 PÁGINA 1 / 1

TERMO DE DESPACHO DE PROCESSO
2025-BFJQ8

Disponível em https://e-docs.es.gov.br/p/2025-BFJQ8

Realizado em: **28/08/2025 09:25:48** - Horário de Brasília - UTC-3

ORIGEM
PMAL - SEFIP - DCOMPG - DIRETORIA DE COMPRAS GOVERNAMENTAIS

DESTINO
PMAL - SEOSU - DTPP - DIRETORIA TÉCNICA DE PLANEJAMENTO E PROJETOS

DOCUMENTO ENTRANHADO
#34 - 2025-CJ6M4D - TERMO DE DESPACHO DO PROCESSO 2025-BFJQ8

MENSAGEM

Encaminho os autos para análise e devida correção no pedido de compras simples do sistema da E&L, de acordo com as exigências da planilha orçamentária constante na peça #10.

Verificou-se que diversos itens foram cadastrados com códigos idênticos, ocasionando a consolidação indevida no sistema, o que impossibilita o regular prosseguimento do feito.

Assim, solicito a revisão e ajuste do referido sistema, com a devida individualização dos itens, de modo a sanar as inconsistências apontadas e permitir a continuidade da tramitação processual.

ASSINATURA

Documento original assinado eletronicamente, conforme MP 2200-2/2001, art. 10, § 2º, por:

THIAGO MENEGUELLI JORGE
ASSISTENTE ADMINISTRATIVO
DCOMPG - SEFIP - PMAL
assinado em 28/08/2025 09:25:48 -03:00

INFORMAÇÕES DO DOCUMENTO
Documento capturado em 28/08/2025 09:25:48 (HORÁRIO DE BRASÍLIA - UTC-3)
por THIAGO MENEGUELLI JORGE (ASSISTENTE ADMINISTRATIVO - DCOMPG - SEFIP - PMAL)
Valor Legal: ORIGINAL | Natureza: DOCUMENTO NATO-DIGITAL

A disponibilidade do documento pode ser conferida pelo link: https://e-docs.es.gov.br/d/2025-CJ6M4D

E-DOCS - CÓPIA DO PROCESSO 2025-BFJQ8 GERADO POR UDSON OLIVEIRA RAMOS DE AGUIAR EM 05/05/2026 16:12 DOCUMENTO 1 / 1 PÁGINA 485 / 3514

2025-CJ6M4D - E-DOCS - DOCUMENTO ORIGINAL 28/08/2025 09:25 PÁGINA 1 / 1

TERMO DE DESENTRANHAMENTO DO PROCESSO 2025-BFJQ8

Disponível em https://e-docs.es.gov.br/p/2025-BFJQ8

Realizado em: **02/09/2025 09:45:16** - Horário de Brasília - UTC-3

LOCAL
PMAL - SEOSU - DTPP - DIRETORIA TÉCNICA DE PLANEJAMENTO E PROJETOS

DOCUMENTO DESENTRANHADO
#11 - 2025-15B55G - Pedido de compras simples

DOCUMENTO ENTRANHADO
#35 - 2025-K2KV7S - TERMO DE DESENTRANHAMENTO DO PROCESSO 2025-BFJQ8

JUSTIFICATIVA
CORREÇÃO

ASSINATURA

Documento original assinado eletronicamente, conforme MP 2200-2/2001, art. 10, § 2º, por:

RAPHAEL GAMA MARQUES
DIRETOR TÉCNICO DE PLANEJAMENTO E PROJETOS
DTPP - SEOSU - PMAL
assinado em 02/09/2025 09:45:16 -03:00

INFORMAÇÕES DO DOCUMENTO
Documento capturado em 02/09/2025 09:45:16 (HORÁRIO DE BRASÍLIA - UTC-3)
por RAPHAEL GAMA MARQUES (DIRETOR TÉCNICO DE PLANEJAMENTO E PROJETOS - DTPP - SEOSU - PMAL)
Valor Legal: ORIGINAL | Natureza: DOCUMENTO NATO-DIGITAL

A disponibilidade do documento pode ser conferida pelo link: https://e-docs.es.gov.br/d/2025-K2KV7S

E-DOCS - CÓPIA DO PROCESSO 2025-BFJQ8 GERADO POR UDSON OLIVEIRA RAMOS DE AGUIAR EM 05/05/2026 16:12 DOCUMENTO 1 / 1 PÁGINA 486 / 3514

2025-K2KV7S - E-DOCS - DOCUMENTO ORIGINAL 02/09/2025 09:45 PÁGINA 1 / 1

E-DOCS - CÓPIA DO PROCESSO 2025-BFJQ8 GERADO POR UDSON OLIVEIRA RAMOS DE AGUIAR EM 05/05/2026 16:12 DOCUMENTO 1 / 1 PÁGINA 487 / 3514

2025-ZGG67F - E-DOCS - DOCUMENTO ORIGINAL 02/09/2025 15:18 PÁGINA 1 / 29

PREFEITURA MUNICIPAL DE ALEGRE

Fundo de Educação de Alegre

Governo do Estado do ESPIRITO SANTO

02/09/2025 09:42:13

PEDIDO DE COMPRAS SIMPLES

Número/Ano	**000012 / 2025 - 01/09/2025**
Secretaria	**SECRETARIA EXECUTIVA DE EDUCAÇÃO**
Local/Setor	**SECRETARIA EXECUTIVA DE EDUCAÇÃO**
Requerente	**VANDERSON VALADARES DE CAMPOS**
Período	**01/09/2025 à 30/09/2025**
Processo	**/**
Justificativa	**Contratação de empresa para execução da reforma e recuperação da infraestrutura da Creche Tereza Fiorezzi, instituição de ensino que pertence a rede municipal, no município de Alegre/ES.**

Ítem	*Lote*	*Código*	*Especificação*	*Unidade*	*Quantidade*	*Unitário*	*Valor Total*
00001		00001704	COLOCAÇÃO DE PLACA DE OBRA PADRÃO DER-ES 2 X 4 M placa de obra nas dimensões de 2.0 x 4.0 m, padrão der	MT2	8,00	326,84	2.614,72
00002		00002379	BARRACÃO PARA ALMOXARIFADO ÁREA DE 10.90M2, DE CHAPA DE COMPENSADO 12MM E PONTALETES 8X8CM barracão para almoxarifado área de 10.90m2, de chapa de compensado 12mm e pontaletes 8x8cm, piso cimentado e cobertura de telha de fibrocimento de 6mm, inclusive ponto de luz, conf. projeto (2 utilizações)	MT2	10,90	776,83	8.467,44
00003		00002640	UNIDADE DE SANITÁRIO E VESTIÁRIO PARA ATÉ 20 FUNC. ÁREA 18.15M2 (1 UTILIZAÇÃO) unidade de sanitário e vestiário para até 20 func. área 18.15m2, paredes de chapa compens. 12mm e pontalete 8x8cm, piso cimentado, cobert. telha fibroc. 6mm, incl. inst. de luz e cx. de inspeção, conf. projeto (1 utilização)	UN	1,00	20.626,50	20.626,50
00004		00003972	TAPUME TELHA METÁLICA ONDULADA EM AÇO GALVALUME 0,50MM BRANCA H=2,20M, tapume telha metálica ondulada em aço galvalume 0,50mm branca h=2,20m, incl. montagem estr. mad. 8"x8", c/adesivo "der-es" 60x60cm a cada 10m, incl. faixas pint. esmalte sint. cores azul c/ h=30cm e rosa c/ h=10cm (reaproveitamento 2x)	MTS	21,30	197,42	4.205,04
00005		00003746	RESERVATÓRIO DE POLIESTILENO DE 1000 L, INCLUSIVE SUPORTE EM MADEIRA DE 7X12CM E 5X7CM reservatório de poliestileno de 1000 l, inclusive suporte em madeira de 7x12cm e 5x7cm, elevado de 4m, conforme projeto (2 utilizações)	UN	1,00	1.780,85	1.780,85
00006		00001990	REDE DE ÁGUA C/ PADRÃO DE ENTRADA D'ÁGUA DIÂM. 3/4" rede de água c/ padrão de entrada d'água diâm. 3/4" conf. cesan, incl. tubos e conexões p/ aliment., distrib., extravas. e limp., cons. o padrão a 25m	MTS	25,00	74,98	1.874,50
00007		00001343	REDE DE ESGOTO rede de esgoto, contendo fossa e filtro, incl. tubos e conexões de ligação entre caixas, considerando distância de 25m	MTS	25,00	541,55	13.538,75
00008		00003766	REDE DE LUZ, INCL. PADRÃO ENTRADA DE ENERGIA TRIFÁS CONF. PROJETO (1 UTILIZAÇÃO) rede de luz, incl. padrão entrada de energia trifás., cabo de ligação até barracões, quadro de distrib., disj. e chave de força (quando necessário), cons. 20m entre padrão entrada e qdg, conf. projeto (1 utilização)	MTS	20,00	669,65	13.393,00
00009		00003973	LOCAÇÃO DE ANDAIME METÁLICO PARA TRABALHO EM FACHADA DE EDIFÍCO locação de andaime metálico para trabalho em fachada de edifíco	M2	485,97	27,27	13.252,40

E-DOCS - CÓPIA DO PROCESSO 2025-BFJQ8 GERADO POR UDSON OLIVEIRA RAMOS DE AGUIAR EM 05/05/2026 16:12 DOCUMENTO 1 / 1 PÁGINA 488 / 3514

2025-ZGG67F - E-DOCS - DOCUMENTO ORIGINAL 02/09/2025 15:18 PÁGINA 2 / 29

PREFEITURA MUNICIPAL DE ALEGRE

Fundo de Educação de Alegre

Governo do Estado do ESPIRITO SANTO

02/09/2025 09:42:13

PEDIDO DE COMPRAS SIMPLES

Número/Ano	**000012 / 2025 - 01/09/2025**
Secretaria	**SECRETARIA EXECUTIVA DE EDUCAÇÃO**
Local/Setor	**SECRETARIA EXECUTIVA DE EDUCAÇÃO**
Requerente	**VANDERSON VALADARES DE CAMPOS**
Período	**01/09/2025 à 30/09/2025**
Processo	**/**
Justificativa	**Contratação de empresa para execução da reforma e recuperação da infraestrutura da Creche Tereza Fiorezzi, instituição de ensino que pertence a rede municipal, no município de Alegre/ES.**

		(aluguel de 1 m² por 1 mês) inclusive frete, montagem e desmontagem - (bdi dif=15,57%)				
00010	00000628	DEMOLIÇÃO DE ALVENARIA demolição de alvenaria	M³	9,86	80,38	792,54
00011	00003115	DEMOLIÇÃO DE REVESTIMENTO CERÂMICO, DE FORMA MANUAL, SEM REAPROVEITAMENTO. AF_09/2023 demolição de revestimento cerâmico, de forma manual, sem reaproveitamento. af_09/2023	MT2	1.498,55	33,98	50.920,72
00012	00000694	RETIRADA DE PORTAS E JANELAS DE MADEIRA, INCLUSIVE BATENTES retirada de portas e janelas de madeira, inclusive batentes	MT2	44,10	21,41	944,18
00013	00000695	RETIRADA DE ESQUADRIAS METÁLICAS retirada de esquadrias metálicas	MT2	111,89	13,39	1.498,20
00014	00003026	DEMOLIÇÃO DE DIVISÓRIA DE GRANITO demolição de divisória de granito	MT2	10,07	19,83	199,68
00015	00001371	RETIRADA DE BANCADA DE PIA retirada de bancada de pia	MT2	10,30	33,25	342,47
00016	00000724	LIXAMENTO DE PAREDE COM PINTURA ANTIGA PVA PARA RECEBIMENTO DE NOVA CAMADA DE TINTA lixamento de parede com pintura antiga pva para recebimento de nova camada de tinta	MT2	631,81	5,01	3.165,36
00017	00000693	RETIRADA DE APARELHOS SANITÁRIOS retirada de aparelhos sanitários	UN	4,00	27,70	110,80
00018	00003974	REMOÇÃO DE METAIS SANITÁRIOS, DE FORMA MANUAL, SEM REAPROVEITAMENTO, AF 09/2023 remoção de metais sanitários, de forma manual, sem reaproveitamento, af 09/2023	UN	5,00	13,42	67,10
00019	00002577	DEMOLIÇÃO DE PISO GRANILITE demolição de piso granilite	MT2	713,44	37,18	26.525,69
00020	00000831	DEMOLIÇÃO MANUAL DE CONCRETO SIMPLES demolição manual de concreto simples (emop 05.001.001)	MT3	0,22	377,79	83,11
00021	00003975	REMOÇÃO DE FORRO DE GESSO, DE FORMA MANUAL, SEM REAPROVEITAMENTO. AF 09/2023 remoção de forro de gesso, de forma manual, sem reaproveitamento. af_09/2023	M2	710,54	4,09	2.906,10
00022	00001404	RASPAGEM E LIMPEZA DE TERRENO (MANUAL) raspagem e limpeza do terreno (manual)	MT2	155,40	5,90	916,86
00023	00001309	CARGA, MANOBRA E DESCARGA DE SOLOS E MATERIAIS GRANULARES EM CAMINHÃO BASCULANTE 10 M³ - ESCAVADEIRA carga, manobra e descarga de solos e materiais granulares em caminhão basculante 10 m³ - carga com escavadeira hidráulica (caçamba de 1,20 m³ / 155 hp) e descarga livre (unidade: t). af_07/2020	TON	171,47	6,22	1.066,54
00024	00001305	SERVIÇO DE TRANSPORTE DE CAMINHÃO BASCULANTE DE 10 M³, EM VIA URBANA PAVIMENTADA, DMT ATÉ 30K (TXKM) transporte com caminhão basculante de 10 m³, em via urbana	TON	394,38	2,21	871,57

PEDIDO DE COMPRAS SIMPLES

02/09/2025 09:42:13

Número/Ano	**000012 / 2025 - 01/09/2025**
Secretaria	**SECRETARIA EXECUTIVA DE EDUCAÇÃO**
Local/Setor	**SECRETARIA EXECUTIVA DE EDUCAÇÃO**
Requerente	**VANDERSON VALADARES DE CAMPOS**
Período	**01/09/2025 à 30/09/2025**
Processo	**/**
Justificativa	**Contratação de empresa para execução da reforma e recuperação da infraestrutura da Creche Tereza Fiorezzi, instituição de ensino que pertence a rede municipal, no município de Alegre/ES.**

		pavimentada, dmt até 30 km (unidade: txkm). af_07/2020				
00025	00001091	SERVIÇO DE TRANSPORTE DE CAMINHÃO BASCULANTE DE 10 M³, EM VIA URBANA EM LEITO NATURAL (TXKM) transporte com caminhão basculante de 10 m³, em via urbana em leito natural (unidade: txkm). af_07/2020	TON	30,86	2,77	85,49
00026	00000699	ESCAVAÇÃO MANUAL EM MATERIAL DE 1A. CATEGORIA, ATÉ 1,50 M DE PROFUNDIDADE escavação manual em material de 1a. categoria, até 1.50 m de profundidade	MT3	8,33	76,74	639,24
00027	00004294	CARGA, MANOBRA E DESCARGA DE SOLOS E MATERIAIS GRANULARES EM CAMINHÃO (ITEM 03.01.02 DA PO) carga, manobra e descarga de solos e materiais granulares em caminhão basculante 10 m³ - carga com escavadeira hidráulica (caçamba de 1,20 m³ / 155 hp) e descarga livre (unidade: t). af_07/2020 (item 03.01.02 da po)	TON	3,19	6,22	19,84
00028	00001889	TRANSPORTE COM CAMINHÃO BASCULANTE DE 10 M³, EM VIA URBANA PAVIMENTADA, DMT ATÉ 30 KN transporte com caminhão basculante de 10 m³, em via urbana pavimentada, dmt até 30 km (unidade: txkm). af_07/2020	TON	7,34	2,21	16,22
00029	00001707	TRANSPORTE COM CAMINHÃO BASCULANTE DE 10 M³, EM VIA URBANA EM LEITO NATURAL transporte com caminhão basculante de 10 m³, em via urbana em leito natural (unidade: txkm). af_07/2020	TON	0,57	2,77	1,57
00030	00001767	APILOAMENTO DO FUNDO DE VALA COM MAÇO DE 30 A 60KG apiloamento do fundo de vala com maço de 30 a 60kg	MT2	6,44	40,13	258,43
00031	00000700	REATERRO APILOADO DE CAVAS DE FUNDAÇÃO, EM CAMADAS DE 20 CM. reaterro apiloado de cavas de fundação, em camadas de 20 cm	MT3	6,51	82,64	537,98
00032	00001436	FORNECIMENTO INSTALAÇÃO DE FÔRMA DE TÁBUA DE MADEIRA DE 2.5 X 30.0 CM fôrma de tábua de madeira de 2.5x30.0cm, levando-se em conta utilização 3 vezes (incluindo o material, corte, montagem, escoramento e desforma)	MT2	10,00	131,17	1.311,70
00033	00000705	FORNECIMENTO, PREPARO E APLICAÇÃO DE CONCRETO MAGRO COM CONSUMO MÍNIMO DE CIMENTO DE 250 KG/M³ fornecimento, preparo e aplicação de concreto magro com consumo mínimo de cimento de 250 kg/m3 (brita 1 e 2) - (5% de perdas já incluído no custo)	MT3	0,32	887,45	283,98
00034	00000707	FORNECIMENTO, DOBRAGEM E COLOCAÇÃO EM FÔRMA, DE ARMADURA CA-50 A MÉDIA, DIÂMETRO DE 6.3 A 10.0 MM fornecimento, dobragem e colocação em fôrma, de armadura ca-50 a média, diâmetro de 6.3 a 10.0 mm	KG	67,00	15,08	1.010,36
00035	00000708	FORNECIMENTO, DOBRAGEM E COLOCAÇÃO EM FÔRMA, DE ARMADURA CA-50 A GROSSA, DIÂMETRO DE 12.5 A 25.0 MM fornecimento, dobragem e colocação em fôrma, de armadura ca-50 a grossa diâmetro de 12.5 a 25.0 mm (1/2 a 1")	KG	35,00	16,34	571,90

E-DOCS - CÓPIA DO PROCESSO 2025-BFJQ8 GERADO POR UDSON OLIVEIRA RAMOS DE AGUIAR EM 05/05/2026 16:12 DOCUMENTO 1 / 1 PÁGINA 489 / 3514

2025-ZGG67F - E-DOCS - DOCUMENTO ORIGINAL 02/09/2025 15:18 PÁGINA 3 / 29

PEDIDO DE COMPRAS SIMPLES

02/09/2025 09:42:13

Número/Ano	**000012 / 2025 - 01/09/2025**
Secretaria	**SECRETARIA EXECUTIVA DE EDUCAÇÃO**
Local/Setor	**SECRETARIA EXECUTIVA DE EDUCAÇÃO**
Requerente	**VANDERSON VALADARES DE CAMPOS**
Período	**01/09/2025 à 30/09/2025**
Processo	**/**
Justificativa	**Contratação de empresa para execução da reforma e recuperação da infraestrutura da Creche Tereza Fiorezzi, instituição de ensino que pertence a rede municipal, no município de Alegre/ES.**

00036	00000706	FORNECIMENTO, DOBRAGEM E COLOCAÇÃO EM FÔRMA, DE ARMADURA CA-60 B FINA, DIÂMETRO DE 4.0 A 7.0 MM fornecimento, dobragem e colocação em fôrma, de armadura ca-60 b fina, diâmetro de 4.0 a 7.0mm	KG	3,61	16,10	58,12
00037	00003978	FORNECIMENTO E APLICAÇÃO DE CONCRETO USINADO FCK=25 MPA - CONSIDERANDO LANÇAMENTO MANUAL PARA INFRA- fornecimento e aplicação de concreto usinado fck=25 mpa - considerando lançamento manual para infra-estrutura (5% de perdas já incluído no custo)	M³	1,50	964,13	1.446,19
00038	00003979	ESCADA METÁLICA EXTERNA COM DEGRAUS E PATAMARES EM CHAPA XADREZ, VIGAS escada metálica externa com degraus e patamares em chapa xadrez, vigas e pilares metálicos, incluso pintura com fundo anti-corrosivo e 2 demãos de tinta esmalte sintético	MTS	7,68	4.049,09	31.097,01
00039	00003980	ESCADA METÁLICA INTERNA COM DEGRAUS E PATAMARES EM CHAPA, VIGAS E escada metálica interna com degraus e patamares em chapa, vigas e pilares metálicos, incluso pintura com fundo anti-corrosivo e 2 demãos de tinta esmalte sintético	MTS	9,90	2.533,57	25.082,34
00040	00001798	ALVENARIA DE BLOCOS DE CONCRETO 14X19X39CM, C/ RESIST. MÍNIMO A COMPRES. 2.5 MPA alvenaria de blocos de concreto 14x19x39cm, c/ resist. mínimo a compres. 2.5 mpa, assent. c/ arg. de cimento, cal hidratada ch1 e areia no traço 1:0.5:8 esp. das juntas 10mm e esp. das paredes, s/ rev. 14cm	MT2	95,73	115,45	11.052,02
00041	00003981	ALVENARIA DE BLOCOS DE CONCRETO 19X19X39CM, C/ RESIST. MÍNIMO A COMPRES. alvenaria de blocos de concreto 19x19x39cm, c/ resist. mínimo a compres. 2.5 mpa, assent. c/ arg. de cimento, cal hidratada ch1 e areia no traço 1:0.5:8 esp. das juntas 10mm e esp. das paredes, s/ rev. 19cm	MT2	82,19	137,67	11.315,09
00042	00002949	VERGA/CONTRAVERGA RETA DE CONCRETO ARMADO 10 X 5 CM, FCK = 15 MPA verga/contraverga reta de concreto armado 10 x 5 cm, fck = 15 mpa, inclusive forma, armação e desforma	MTS	192,15	12,89	2.476,81
00043	00003982	VENEZIANA VERTICAL (BRISE SOLEIL) DE CHAPA DE ALUMINIO, COM 1,2MM DE veneziana vertical (brise soleil) de chapa de aluminio, com 1,2mm de espessura, aparafusadas e medida pela area colocada.	M2	38,42	1.049,25	40.312,18

E-DOCS - CÓPIA DO PROCESSO 2025-BFJQ8 GERADO POR UDSON OLIVEIRA RAMOS DE AGUIAR EM 05/05/2026 16:12 DOCUMENTO 1 / 1 PÁGINA 490 / 3514

2025-ZGG67F - E-DOCS - DOCUMENTO ORIGINAL 02/09/2025 15:18 PÁGINA 4 / 29

PEDIDO DE COMPRAS SIMPLES

02/09/2025 09:42:13

Número/Ano	**000012 / 2025 - 01/09/2025**
Secretaria	**SECRETARIA EXECUTIVA DE EDUCAÇÃO**
Local/Setor	**SECRETARIA EXECUTIVA DE EDUCAÇÃO**
Requerente	**VANDERSON VALADARES DE CAMPOS**
Período	**01/09/2025 à 30/09/2025**
Processo	**/**
Justificativa	**Contratação de empresa para execução da reforma e recuperação da infraestrutura da Creche Tereza Fiorezzi, instituição de ensino que pertence a rede municipal, no município de Alegre/ES.**

		fornecimento e colocacao.				
00044	00003983	FORNECIMENTO DE ESTRUTURA METÁLICA E ENGRADAMENTO METÁLICO PARA fornecimento de estrutura metálica e engradamento metálico para telhado em aço, exclusive telha, inclusive fabricação, transporte, montagem, aplicação de 02 demãos de pintura com tinta alquídica de acabamento (esmalte sintético brilhante).	KG	3.202,92	31,98	102.429,38
00045	00000738	FORNECIMENTO E INSTALAÇÃO DE TRAMA DE AÇO COMPOSTAS POR TERÇAS PARA TELHADO DE ATÉ 2 ÁGUAS trama de aço composta por terças para telhados de até 2 águas para telha ondulada de fibrocimento, metálica, plástica ou termoacústica, incluso transporte vertical. af_07/2019	MT2	44,62	65,16	2.907,43
00046	00000852	TELHAMENTO COM TELHA DE AÇO / ALUMINIO E = 0,5 MM, COM ATÉ 2 ÁGUAS, INCLUSO IÇAMENTO telhamento com telha de aço/alumínio e = 0,5 mm, com até 2 águas, incluso içamento. af_07/2019	MT2	391,19	89,02	34.823,73
00047	00001246	FORNECIMENTO E INSTALAÇÃO DE RUFO DE CHAPA METÁLICA Nº 26 COM LARGURA DE 30 CM rufo de chapa metálica nº 26 com largura de 30 cm	MTS	40,38	50,20	2.027,07
00048	00000643	ASSENTAMENTO DE CHAPIM SOBRE MUROS LINEARES, EM GRANITO OU MARMORE, L = 25 CM chapim sobre muros lineares, em granito ou mármore, l = 25 cm, assentado com argamassa 1:6 com aditivo. af_11/2020	MTS	179,21	116,58	20.892,30
00049	00003990	FORNECIMENTO E INSTALAÇÃO DE PORTA EM MADEIRA DE LEI,TIPO ANGELIM PEDRA ESP 30 A 35 MM, 0,70 X 2,10 fornecimento e instalação de porta em madeira de lei, tipo angelim pedra , esp 30 a 35 mm, 0,70 x 2,10, porta em madeira 1a qualidade , pintura, inclusive alizares, dobradiças e fechadura externa, em latão cromado lafonte ou equiv., exclusive marco	UN	2,00	1.202,23	2.404,46
00050	00003991	FORNECIMENTO E INSTALAÇÃO DE PORTA EM MADEIRA DE LEI, TIPO ANGELIM PEDRA ESP 30 A 35 MM, 0,80 X 2,10 fornecimento e instalação de porta em madeira de lei, tipo angelim pedra , esp 30 a 35 mm, 0,80 x 2,10, porta em madeira 1a qualidade , pintura, inclusive alizares, dobradiças e fechadura externa, em latão cromado lafonte ou equiv., exclusive marco	UN	5,00	1.211,35	6.056,75
00051	00003992	FORNECIMENTO E INSTALAÇÃO DE PORTA EM MADEIRA DE LEI, TIPO ANGELIM PEDRA ESP 30 A 35 MM, 0,90 X 2,10 fornecimento e instalação de porta em madeira de lei, tipo angelim pedra , esp 30 a 35 mm, 0,90 x 2,10, porta em madeira 1a qualidade , pintura, inclusive alizares, dobradiças e fechadura externa, em latão cromado lafonte ou equiv.,	UN	9,00	1.318,66	11.867,94

E-DOCS - CÓPIA DO PROCESSO 2025-BFJQ8 GERADO POR UDSON OLIVEIRA RAMOS DE AGUIAR EM 05/05/2026 16:12 DOCUMENTO 1 / 1 PÁGINA 491 / 3514

2025-ZGG67F - E-DOCS - DOCUMENTO ORIGINAL 02/09/2025 15:18 PÁGINA 5 / 29

PEDIDO DE COMPRAS SIMPLES

02/09/2025 09:42:13

Número/Ano	**000012 / 2025 - 01/09/2025**
Secretaria	**SECRETARIA EXECUTIVA DE EDUCAÇÃO**
Local/Setor	**SECRETARIA EXECUTIVA DE EDUCAÇÃO**
Requerente	**VANDERSON VALADARES DE CAMPOS**
Período	**01/09/2025 à 30/09/2025**
Processo	**/**
Justificativa	**Contratação de empresa para execução da reforma e recuperação da infraestrutura da Creche Tereza Fiorezzi, instituição de ensino que pertence a rede municipal, no município de Alegre/ES.**

		exclusive marco					
00052	00003989	PORTA DE MADEIRA DE LEI ANGELIM PEDRA OU EQUIVA., ESP. 30 A 35 MM, MEXICANA DIMENSÕES: 0.90 X 2.10 M porta de madeira de lei angelim pedra ou equivalente, esp. 30 a 35 mm, maciça, tipo mexicana, c/ friso p/ verniz, padrão sedu, com visor 1,00 x 0,15m e vidro 4mm, inclusive alizares, dobradiças e fechadura tipo alavanca dimensões: 0.90 x 2.10 m	UN	7,00	2.660,40	18.622,80
00053	00003995	PORTA EM MADEIRA, LISA, SEMI-ÔCA, 0.90 X 2.10 M, PARA SANITÁRIO DE DEFICIENTE porta em madeira, lisa, semi-ôca, 0.90 x 2.10 m, para sanitário de deficiente físico (inclusive batente, ferragens, fechadura, suporte e chapa de alumínio e=1mm)	UN	8,00	1.601,97	12.815,76
00054	00003996	PORTA EM MADEIRA DE LEI MUIRACATIARA COM ALMOFADAS, DIMENSÕES: 1,75 X 2,10 M (DUAS FOLHAS) porta em madeira de lei muiracatiara com almofadas, inclusive alizares, dobradiças e fechadura tipo ext. em latão cromado lafonte ou equiv., excl. marco, dimensões: 1,75 x 2,10 m (duas folhas)	UN	1,00	3.274,27	3.274,27
00055	00001385	FORNECIMENTO E INSTALAÇÃO DE PORTA DE ABRIR TIPO VENEZIANA EM ALUMÍNIO ANODIZADO, LINHA 25 porta de abrir tipo veneziana em alumínio anodizado, linha 25, completa, incl. puxador com tranca, caixilho, alizar e contramarco	MT2	7,38	1.302,05	9.609,12
00056	00003997	PORTA EM VIDRO TEMPERADO 10MM, INCOLOR, INCLUSIVE FERRAGENS DE FIXAÇÃO E porta em vidro temperado 10mm, incolor, inclusive ferragens de fixação e instalação, exclusive puxador	M2	18,00	926,59	16.678,62
00057	00003998	PORTA EM MADEIRA, LISA, SEMI-ÔCA, 1.10 X 2.10 M (INCLUSIVE BATENTE, FERRAGENS, porta em madeira, lisa, semi-ôca, 1.10 x 2.10 m (inclusive batente, ferragens, fechadura, suporte e chapa de alumínio e=1mm)	UN	1,00	2.594,39	2.594,39
00058	00003999	MARCO EM MADEIRA DE LEI TIPO PEROBA, IPÊ, ANGELIM PEDRA OU EQUIVALENTE, marco em madeira de lei tipo peroba, ipê, angelim pedra ou equivalente, com 15 x 3cm de batente	MTS	122,35	112,81	13.802,30
00059	00001563	PINTURA DE ESQUADRIAS E ELEMENTOS DE MADEIRA, APLICAÇÃO MANUAL, COM TRÊS DEMÃO DE VERNIZ BRILHANTE I pintura de esquadrias e elementos de madeira, aplicação manual, com três demão de verniz brilhante incolor, linha	MT2	143,72	37,91	5.448,42

E-DOCS - CÓPIA DO PROCESSO 2025-BFJQ8 GERADO POR UDSON OLIVEIRA RAMOS DE AGUIAR EM 05/05/2026 16:12 DOCUMENTO 1 / 1 PÁGINA 492 / 3514

2025-ZGG67F - E-DOCS - DOCUMENTO ORIGINAL 02/09/2025 15:18 PÁGINA 6 / 29

PEDIDO DE COMPRAS SIMPLES

02/09/2025 09:42:13

Número/Ano	**000012 / 2025 - 01/09/2025**
Secretaria	**SECRETARIA EXECUTIVA DE EDUCAÇÃO**
Local/Setor	**SECRETARIA EXECUTIVA DE EDUCAÇÃO**
Requerente	**VANDERSON VALADARES DE CAMPOS**
Período	**01/09/2025 à 30/09/2025**
Processo	**/**
Justificativa	**Contratação de empresa para execução da reforma e recuperação da infraestrutura da Creche Tereza Fiorezzi, instituição de ensino que pertence a rede municipal, no município de Alegre/ES.**

		premium copal, referência suvinil, eucatex, montana ou equivalente				
00060	00004000	PORTÃO DE CHAPA DE FERRO GALVANIZADO, COM ESPESSURA DE 0,5MM, COM portão de chapa de ferro galvanizado, com espessura de 0,5mm, com altura entre 2m e 3m, exclusive fechadura	M2	4,20	1.658,89	6.967,33
00061	00004001	FECHADURA DE SOBREPOR, TIPO CAIXÃO, COM CHAVE COMUM - IMAB, STAN, ALIANÇA fechadura de sobrepor, tipo caixão, com chave comum - imab, stan, aliança ou equivalente	UN	1,00	117,25	117,25
00062	00002384	PORTÃO DE FERRO DE ABRIR EM BARRA CHATA, INCLUSIVE CHUMBAMENTO portão de ferro de abrir em barra chata, inclusive chumbamento	MT2	7,08	804,35	5.694,79
00063	00001746	PINTURA SOBRE METAL, APLICAÇÃO MANUAL, COM DUAS DEMÃOS DE TINTA ESMALTE SINTÉTICO pintura sobre metal, aplicação manual, com duas demãos de tinta esmalte sintético, referência suvinil, coral ou metalatex, inclusive uma demão de fundo anticorrosivo	MT2	22,56	62,88	1.418,57
00064	00004002	JANELA FIXA DE ALUMÍNIO PARA VIDRO, COM VIDRO, BATENTE E FERRAGENS. janela fixa de alumínio para vidro, com vidro, batente e ferragens. exclusive acabamento, alizar e contramarco. fornecimento e instalação. af_12/2019	M2	5,30	980,29	5.195,53
00065	00000734	FORNECIMENTO E INSTALAÇÃO DE JANELA DE CORRER PARA VIDRO EM ALUMÍNIO ANODIZADO COR NATURAL, LINHA 25 janela de correr para vidro em alumínio anodizado cor natural, linha 25, completa, incl. puxador com tranca, alizar, caixilho e contramarco, exclusive vidro	MT2	28,35	739,83	20.974,18
00066	00004003	JANELA TIPO MAXIM-AR PARA VIDRO EM ALUMÍNIO ANODIZADO NATURAL, LINHA 25, janela tipo maxim-ar para vidro em alumínio anodizado natural, linha 25, completa, incl. puxador com tranca, caixilho, alizar e contramarco, exclusive vidro	M2	11,88	602,80	7.161,26
00067	00004004	VIDRO PLANO TRANSPARENTE LISO, COM 4 MM DE ESPESSURA - (BDI-DIF=15,57%) vidro plano transparente liso, com 4 mm de espessura - (bdi-dif=15,57%)	M2	38,22	244,94	9.361,60
00068	00002661	GRADE DE FERRO EM BARRA CHATA, INCLUSIVE CHUMBAMENTO grade de ferro em barra chata, inclusive chumbamento	MT2	45,50	490,08	22.298,64
00069	00004295	PINTURA SOBRE METAL, APLICAÇÃO MANUAL, COM DUAS	MT2	45,50	62,88	2.861,04

E-DOCS - CÓPIA DO PROCESSO 2025-BFJQ8 GERADO POR UDSON OLIVEIRA RAMOS DE AGUIAR EM 05/05/2026 16:12 DOCUMENTO 1 / 1 PÁGINA 493 / 3514

2025-ZGG67F - E-DOCS - DOCUMENTO ORIGINAL 02/09/2025 15:18 PÁGINA 7 / 29

PEDIDO DE COMPRAS SIMPLES

02/09/2025 09:42:13

Número/Ano	**000012 / 2025 - 01/09/2025**
Secretaria	**SECRETARIA EXECUTIVA DE EDUCAÇÃO**
Local/Setor	**SECRETARIA EXECUTIVA DE EDUCAÇÃO**
Requerente	**VANDERSON VALADARES DE CAMPOS**
Período	**01/09/2025 à 30/09/2025**
Processo	**/**
Justificativa	**Contratação de empresa para execução da reforma e recuperação da infraestrutura da Creche Tereza Fiorezzi, instituição de ensino que pertence a rede municipal, no município de Alegre/ES.**

		DEMÃOS DE TINTA ESMALTE (ITEM 06.02.06 DA PO) pintura sobre metal, aplicação manual, com duas demãos de tinta esmalte sintético, referência suvinil, coral ou metalatex, inclusive uma demão de fundo anticorrosivo (item 06.02.06 da po)					
00070	00004296	GRADE DE FERRO EM BARRA CHATA, INCLUSIVE CHUMBAMENTO (ITEM 06.03.01 DA PO) grade de ferro em barra chata, inclusive chumbamento (item 06.03.01 da po)	MT2	56,73	490,08	27.802,23	
00071	00004297	PINTURA SOBRE METAL, APLICAÇÃO MANUAL, COM DUAS DEMÃOS DE TINTA ESMALTE (ITEM 06.03.02 DA PO) pintura sobre metal, aplicação manual, com duas demãos de tinta esmalte sintético, referência suvinil, coral ou metalatex, inclusive uma demão de fundo anticorrosivo (item 06.03.02 da po)	MT2	56,73	62,88	3.567,18	
00072	00004005	CHAPISCO COM ARGAMASSA DE CIMENTO E AREIA MÉDIA OU GROSSA LAVADA NO chapisco com argamassa de cimento e areia média ou grossa lavada no traço 1:3, espessura 5 mm	M2	773,89	18,69	14.464,00	
00073	00000717	EMBOÇO DE ARGAMASSA DE CIMENTO, CAL HIDRATADA CH1 E AREIA MÉDIA OU GROSSA LAVADA NO TRAÇO 1;0;5;6, emboço de argamassa de cimento, cal hidratada ch1 e areia média ou grossa lavada no traço 1:0.5:6, espessura 20 mm	MT2	582,43	52,33	30.478,56	
00074	00000641	REBOCO TIPO PAULISTA DE ARGAMASSA DE CIMENTO, TRAÇO 1:0:5:6, ESP 25 MM reboco tipo paulista de argamassa de cimento, cal hidratada ch1 e areia lavada traço 1:0.5:6, espessura 25 mm	MT2	191,46	90,10	17.250,54	
00075	00004006	EMASSAMENTO DE PAREDES E FORROS, COM DUAS DEMÃOS DE MASSA ACRÍLICA emassamento de paredes e forros, com duas demãos de massa acrílica premium, referência suvinil, coral ou sherwin williams ou equivalente, inclusive uma demão de liquido selador acrílico, referência suvinil, coral ou metalatex ou equivalente	M2	743,67	28,90	21.492,06	
00076	00004007	PINTURA EM PAREDES E FORROS, APLICAÇÃO MANUAL, COM TRÊS DEMÃO DE TINTA pintura em paredes e forros, aplicação manual, com três demão de tinta látex acrílico premium, referência coral e metalatex, inclusive uma	M2	2.405,61	37,24	89.584,91	
00077	00002652	REVESTIMENTO CERÂMICO PARA PAREDES INTERNAS COM PLACAS TIPO ESMALTADA EXTRA DE DIMENSÕES 33X61 CM revestimento cerâmico para paredes internas com placas tipo esmaltada extra de dimensões 33x61 cm. tudo incluído.	MT2	582,43	90,97	52.983,65	

E-DOCS - CÓPIA DO PROCESSO 2025-BFJQ8 GERADO POR UDSON OLIVEIRA RAMOS DE AGUIAR EM 05/05/2026 16:12 DOCUMENTO 1 / 1 PÁGINA 494 / 3514

2025-ZGG67F - E-DOCS - DOCUMENTO ORIGINAL 02/09/2025 15:18 PÁGINA 8 / 29

E-DOCS - CÓPIA DO PROCESSO 2025-BFJQ8 GERADO POR UDSON OLIVEIRA RAMOS DE AGUIAR EM 05/05/2026 16:12 DOCUMENTO 1 / 1 PÁGINA 495 / 3514

2025-ZGG67F - E-DOCS - DOCUMENTO ORIGINAL 02/09/2025 15:18 PÁGINA 9 / 29

PREFEITURA MUNICIPAL DE ALEGRE

Fundo de Educação de Alegre

Governo do Estado do ESPIRITO SANTO

PEDIDO DE COMPRAS SIMPLES

02/09/2025 09:42:13

Número/Ano	**000012 / 2025 - 01/09/2025**
Secretaria	**SECRETARIA EXECUTIVA DE EDUCAÇÃO**
Local/Setor	**SECRETARIA EXECUTIVA DE EDUCAÇÃO**
Requerente	**VANDERSON VALADARES DE CAMPOS**
Período	**01/09/2025 à 30/09/2025**
Processo	**/**
Justificativa	**Contratação de empresa para execução da reforma e recuperação da infraestrutura da Creche Tereza Fiorezzi, instituição de ensino que pertence a rede municipal, no município de Alegre/ES.**

00078	00002435	PISO ARGAMASSA ALTA RESISTÊNCIA TIPO GRANILITE OU EQUIV DE QUALIDADE COMPROVADA, ESP DE 10MM piso argamassa alta resistência tipo granilite ou equiv de qualidade comprovada, esp de 10mm, com juntas plástica em quadros de 1m, na cor natural, com acabamento polido mecanizado, inclusive regularização e=3.0cm	MT2	575,42	195,74	112.632,71
00079	00002543	PISO ARGAMASSA ALTA RESISTÊNCIA TIPO GRANILITE OU EQUIV DE QUALIDADE COMPROVADA, ESP DE 10MM 1 piso argamassa alta resistência tipo granilite ou equiv de qualidade comprovada, esp de 10mm, com juntas plástica em quadros de 1m, na cor natural, com acabamento anti-derrapante mecanizado, inclusive regularização e=3.0cm	MT2	153,57	177,66	27.283,24
00080	00004008	PISO DE BORRACHA PASTILHADO/FRISADO, ESPESSURA 7MM, ASSENTADO COM piso de borracha pastilhado/frisado, espessura 7mm, assentado com argamassa. af_09/2020	M2	23,24	315,83	7.339,88
00081	00004009	PISO PODOTÁTIL DE ALERTA OU DIRECIONAL, DE BORRACHA, ASSENTADO SOBRE piso podotátil de alerta ou direcional, de borracha, assentado sobre argamassa. af_05/202	MTS	24,16	194,48	4.698,63
00082	00004010	RODAPÉ DE GRANITO CINZA ESP. 2CM, H=7CM, ASSENTADO COM ARGAMASSA DE rodapé de granito cinza esp. 2cm, h=7cm, assentado com argamassa de cimento, cal hidratada ch1 e areia no traço 1:0,5:8, incl. rejuntamento com cimento branco	MTS	398,85	61,27	24.437,53
00083	00003373	FORRO EM DRYWALL, PARA AMBIENTES COMERCIAIS, INCLUSIVE ESTRUTURA BIRECIONAL DE FIXAÇÃO. forro em drywall, para ambientes comerciais, inclusive estrutura birecional de fixação. af_08/2023_ps	M2	711,35	100,86	71.746,76
00084	00004298	EMASSAMENTO DE PAREDES E FORROS, COM DUAS DEMÃOS DE MASSA ACRÍLICA (ITEM 09.02 DA PO) emassamento de paredes e forros, com duas demãos de massa acrílica premium, referência suvinil, coral ou sherwin williams ou equivalente, inclusive uma demão de liquido selador acrílico, referência suvinil, coral ou metalatex ou equivalente (item 09.02 da po)	M2	711,35	28,90	20.558,01
00085	00004299	PINTURA EM PAREDES E FORROS, APLICAÇÃO MANUAL, COM TRÊS DEMÃO DE TINTA (ITEM 09.03 DA PO) pintura em paredes e forros, aplicação manual, com três demão de tinta látex acrílico premium, referência coral e metalatex, inclusive uma (item 09.03 da po)	M2	711,35	37,24	26.490,67

E-DOCS - CÓPIA DO PROCESSO 2025-BFJQ8 GERADO POR UDSON OLIVEIRA RAMOS DE AGUIAR EM 05/05/2026 16:12 DOCUMENTO 1 / 1 PÁGINA 496 / 3514

2025-ZGG67F - E-DOCS - DOCUMENTO ORIGINAL 02/09/2025 15:18 PÁGINA 10 / 29

PREFEITURA MUNICIPAL DE ALEGRE

Fundo de Educação de Alegre

Governo do Estado do ESPIRITO SANTO

PEDIDO DE COMPRAS SIMPLES

02/09/2025 09:42:13

Número/Ano	**000012 / 2025 - 01/09/2025**
Secretaria	**SECRETARIA EXECUTIVA DE EDUCAÇÃO**
Local/Setor	**SECRETARIA EXECUTIVA DE EDUCAÇÃO**
Requerente	**VANDERSON VALADARES DE CAMPOS**
Período	**01/09/2025 à 30/09/2025**
Processo	**/**
Justificativa	**Contratação de empresa para execução da reforma e recuperação da infraestrutura da Creche Tereza Fiorezzi, instituição de ensino que pertence a rede municipal, no município de Alegre/ES.**

00086	00000777	FORNECIMENTO E ASSENTAMENTO DE BANCADA DE GRANITO COM ESPESSURA DE 2 CM bancada de granito com espessura de 2 cm	MT2	4,27	585,67	2.500,81
00087	00002694	DIVISÓRIA DE GRANITO COM 3 CM DE ESPESSURA, ASSENTADA COM ARGAMASSA DE CIMENTO E AREIA NO TRAÇO 1:3 divisória de granito com 3 cm de espessura, assentada com argamassa de cimento e areia no traço 1:3, na cor cinza	MT2	28,30	713,90	20.203,37
00088	00004011	RODA PAREDE EM GRANITO CINZA ANDORINHA 7X2CM, COM ACABAMENTO ABAULADO roda parede em granito cinza andorinha 7x2cm, com acabamento abaulado nos dois lados	MTS	322,53	73,21	23.612,42
00089	00004012	PEITORIL DE GRANITO CINZA POLIDO, 15 CM, ESP. 3CM peitoril de granito cinza polido, 15 cm, esp. 3cm	MTS	46,10	105,81	4.877,84
00090	00003108	BACIA SANITÁRIA DE LOUÇA BRANCA COM CAIXA ACOPLADA E VÁLVULA DE ACIONAMENTO SIMPLES bacia sanitária de louça branca com caixa acoplada e válvula de acionamento simples - izy - deca, celite ou equivalente, inclusive assento plástico, tubo de ligação metal cromado com canopla, engate flexível trançado inox 1/2? x 30cm, anel de vedação e pa	UN	11,00	863,93	9.503,23
00091	00004013	BACIA SIFONADA DE LOUÇA BRANCA SEM ABERTURA FRONTAL P/ BANHEIRO PNE, bacia sifonada de louça branca sem abertura frontal p/ banheiro pne, consumo 6 litros por fluxo, vogue plus conforto - p.510.17, ref. deca ou equiv., incl. tubo de ligação inox c/ canopla, anel de vedação, paraf. e rejunte epoxi p/ vedação	UN	5,00	2.224,49	11.122,45
00092	00004014	TOALHEIRO PLÁSTICO TIPO DISPENSER PARA PAPEL TOALHA INTERFOLHADO - toalheiro plástico tipo dispenser para papel toalha interfolhado - fornecimento e instalação	UN	13,00	99,68	1.295,84
00093	00004015	PAPELEIRA PLÁSTICA TIPO DISPENSER PARA PAPEL HIGIÊNIC ROLÃO - papeleira plástica tipo dispenser para papel higiênico rolão - fornecimento e instalação	UN	14,00	99,68	1.395,52
00094	00000784	FORNECIMENTO E INSTALAÇÃO DE SABONETEIRA PLÁSTICA TIPO DISPENSER PARA SABONETE LÍQUIDO saboneteira plastica tipo dispenser para sabonete liquido com reservatorio 800 a 1500 ml, incluso fixação. af_01/2020	UN	14,00	106,27	1.487,78
00095	00003570	BARRA DE APOIO LATERAL ARTICULADA, COM TRAVA, EM ACO INOX POLIDO, FIXADA NA PAREDE barra de apoio lateral articulada, com trava, em aco inox polido, fixada na parede - fornecimento e instalação. af_01/2020	UN	2,00	816,72	1.633,44

PEDIDO DE COMPRAS SIMPLES

02/09/2025 09:42:13

Número/Ano	**000012 / 2025 - 01/09/2025**
Secretaria	**SECRETARIA EXECUTIVA DE EDUCAÇÃO**
Local/Setor	**SECRETARIA EXECUTIVA DE EDUCAÇÃO**
Requerente	**VANDERSON VALADARES DE CAMPOS**
Período	**01/09/2025 à 30/09/2025**
Processo	**/**
Justificativa	**Contratação de empresa para execução da reforma e recuperação da infraestrutura da Creche Tereza Fiorezzi, instituição de ensino que pertence a rede municipal, no município de Alegre/ES.**

00096	00004016	BARRA DE APOIO LATERAL ARTICULADA, COM PAPELEIRA, FIXADA NA PAREDE - barra de apoio lateral articulada, com papeleira, fixada na parede - fornecimento e instalação	UN	2,00	375,70	751,40
00097	00001263	FORNECIMENTO E INSTALAÇÃO DE BARRA DE APOIO RETA EM AÇO INOX 304, LARGURA 40 CM barra de apoio reta em aço inox 304 p/ portadores de necessidades especiais (nbr 9050), largura 40 cm	UN	10,00	158,62	1.586,20
00098	00000785	FORNECIMENTO E INSTALAÇÃO DE BARRA DE APOIO RETA EM AÇO INOX 304, LARGURA 80 CM barra de apoio reta em aço inox 304 p/ portadores de necessidades especiais (nbr 9050), largura 80 cm	UN	18,00	202,62	3.647,16
00099	00000781	FORNECIMENTO E INSTALAÇÃO DE DUCHA MANUAL ACQUA JET, LINHA AQUARIUS, COM REGISTRO REF. 2195 ducha manual acqua jet , linha aquarius, com registro ref.c 2195, marcas de referência fabrimar, deca ou docol	UN	5,00	409,37	2.046,85
00100	00004017	LAVATÓRIO DE LOUÇA BRANCA COM COLUNA SUSPENSA P/ BANHEIRO PNE, VOUGLE lavatório de louça branca com coluna suspensa p/ banheiro pne, vougle plus conforto l.51.17 + cs.1.17, ref., deca ou equivalente, incl. sifão, válvula e engates metálicos cromados, exclusive torneira	UN	11,00	1.869,38	20.563,18
00101	00004018	CUBA DE LOUÇA BRANCA DE EMBUTIR OVAL - L37 - DECA OU EQUIVALENTE, INCLUSIVE cuba de louça branca de embutir oval - l37 - deca ou equivalente, inclusive válvula de saída cromada 1?, sifão em metálico tipo copo cromado 1? x 1/2" e engate flexível trançado inox 1/2? x 30cm, exclusive torneira	UN	4,00	490,80	1.963,20
00102	00002971	CABIDE DE LOUÇA BRANCA COM 2 GANCHOS – ICASA, CELITE OU EQUIVALENTE cabide de louça branca com 2 ganchos – icasa, celite ou equivalente	UN	13,00	109,72	1.426,36
00103	00003101	TORNEIRA BICA BAIXA DE MESA PARA LAVATÓRIO torneira bica baixa de mesa para lavatório pressmatic alfa - docol, decamatic smart - deca ou equivalente	UN	15,00	291,15	4.367,25
00104	00004019	TORNEIRA DE PAREDE DE COZINHA BICA ALTA 360º GALI - DOCOL OU EQUIVALENTE torneira de parede de cozinha bica alta 360º gali - docol ou equivalente	UN	11,00	297,53	3.272,83
00105	00004020	TORNEIRA DE PAREDE PARA TANQUE LONGA 3/4" 1158 PRIMOR - DOCOL OU torneira de parede para tanque longa 3/4" 1158 primor - docol ou	UN	3,00	276,41	829,23

E-DOCS - CÓPIA DO PROCESSO 2025-BFJQ8 GERADO POR UDSON OLIVEIRA RAMOS DE AGUIAR EM 05/05/2026 16:12 DOCUMENTO 1 / 1 PÁGINA 497 / 3514

2025-ZGG67F - E-DOCS - DOCUMENTO ORIGINAL 02/09/2025 15:18 PÁGINA 11 / 29

PEDIDO DE COMPRAS SIMPLES

02/09/2025 09:42:13

Número/Ano	**000012 / 2025 - 01/09/2025**
Secretaria	**SECRETARIA EXECUTIVA DE EDUCAÇÃO**
Local/Setor	**SECRETARIA EXECUTIVA DE EDUCAÇÃO**
Requerente	**VANDERSON VALADARES DE CAMPOS**
Período	**01/09/2025 à 30/09/2025**
Processo	**/**
Justificativa	**Contratação de empresa para execução da reforma e recuperação da infraestrutura da Creche Tereza Fiorezzi, instituição de ensino que pertence a rede municipal, no município de Alegre/ES.**

		equivalente				
00106	00002692	BEBEBEDOURO ELÉTRICO DE PRESSÃO PARA PORTADORES DE NECESSIDADES ESPECIAIS bebebedouro elétrico de pressão para portadores de necessidades especiais ibbl bdf300 ou equivalente	UN	4,00	3.589,40	14.357,60
00107	00004021	ESPELHO PRATA ESP. 4 MM SOBRE CAIXA DE COMPENSADO COLADO REVESTIDO COM espelho prata esp. 4 mm sobre caixa de compensado colado revestido com fórmica e fixado com parafuso cromado e bucha, dim. 1,80 x 0,40m, conforme detalhe em projeto	M2	6,30	959,96	6.047,74
00108	00002445	CHUVEIRO ELÉTRICO TIPO DUCHA LORENZET OU CORONA chuveiro elétrico tipo ducha lorenzet ou corona	UN	3,00	147,12	441,36
00109	00003879	BANHEIRA PARA BERÇÁRIO INFANTIL 84 X 42 X 25CM, EM FIBRA DE VIDRO, COM VÁLVULA banheira para berçário infantil 84 x 42 x 25cm, em fibra de vidro, com válvula, para instalação em bancada"	UN	2,00	1.120,46	2.240,92
00110	00004022	DUCHA HIGIÊNICA ELÉTRICA 1,2M, 3 TEMPERATURAS (220V)-FORNECIMENTO E ducha higiênica elétrica 1,2m, 3 temperaturas (220v)-fornecimento e instalação	UN	2,00	388,50	777,00
00111	00003102	CHUVEIRO EM METAL CROMADO COM DESVIADOR FLEXÍVEL E DUCHA MANUAL LINHA MAX 1975C chuveiro em metal cromado com desviador flexível e ducha manual linha max 1975c ? deca ou equivalente	UN	6,00	1.577,57	9.465,42
00112	00001393	FORNECIMENTO DE BANCO ARTICULADO, EM AÇO INOX, PARA PCD banco articulado, em aco inox, para pcd, fixado na parede - fornecimento e instalação. af_01/2020	UN	3,00	1.506,50	4.519,50
00113	00000989	CUBA DE AÇO inox n° 1(dim.460x300x150)mm, marcas de referência franke, strake, tramontina, inclusive válvula de metal 31/2 e sifão cromado 1 x 1/2, excl. torneira	UN	4,00	834,96	3.339,84
00114	00004023	BANCADA EM AÇO INOX - 304, L=60CM, PARA CUBAS SIMPLES, CONCRETADA, bancada em aço inox - 304, l=60cm, para cubas simples, concretada, acabamento liso e polido, assentada com argamassa traço t-1(1:3), exclusive cuba, sifão, válvula e torneira	MTS	9,31	1.797,27	16.732,58
00115	00004024	ACABAMENTO MONOCOMANDO PARA CHUVEIRO -	UN	9,00	553,08	4.977,72

E-DOCS - CÓPIA DO PROCESSO 2025-BFJQ8 GERADO POR UDSON OLIVEIRA RAMOS DE AGUIAR EM 05/05/2026 16:12 DOCUMENTO 1 / 1 PÁGINA 498 / 3514

2025-ZGG67F - E-DOCS - DOCUMENTO ORIGINAL 02/09/2025 15:18 PÁGINA 12 / 29

PEDIDO DE COMPRAS SIMPLES

02/09/2025 09:42:13

Número/Ano	**000012 / 2025 - 01/09/2025**
Secretaria	**SECRETARIA EXECUTIVA DE EDUCAÇÃO**
Local/Setor	**SECRETARIA EXECUTIVA DE EDUCAÇÃO**
Requerente	**VANDERSON VALADARES DE CAMPOS**
Período	**01/09/2025 à 30/09/2025**
Processo	**/**
Justificativa	**Contratação de empresa para execução da reforma e recuperação da infraestrutura da Creche Tereza Fiorezzi, instituição de ensino que pertence a rede municipal, no município de Alegre/ES.**

		FORNECIMENTO E INSTALAÇÃO. acabamento monocomando para chuveiro - fornecimento e instalação. af_01/2020				
00116	00004025	ABERTURA E FECHAMENTO DE RASGOS EM ALVENARIA, PARA PASSAGEM DE abertura e fechamento de rasgos em alvenaria, para passagem de tubulações, diâm. 1/2" a 1"	MTS	157,70	16,75	2.641,47
00117	00000759	FORNECIMENTO E INSTALAÇÃO DE TUBO DE PVC RÍGIDO SOLDAVEL MARROM, DIÂM 25 MM (3/4") tubo de pvc rígido soldável marrom, diâm. 25mm (3/4"), inclusive conexões	MTS	201,06	31,01	6.234,87
00118	00000760	FORNECIMENTO E INSTALAÇÃO DE TUBO DE PVC RÍGIDO SOLDAVEL MARROM, DIÂM 32 MM (1") tubo de pvc rigido soldável marrom, diâm. 32mm (1"), inclusive conexões	MTS	214,51	37,12	7.962,61
00119	00004026	TUBO DE PVC RÍGIDO SOLDÁVEL MARROM, DN 50MM (1.1/2"), INCLUSIVE CONEXÕES tubo de pvc rígido soldável marrom, dn 50mm (1.1/2"), inclusive conexões	MTS	7,65	66,13	505,89
00120	00002453	REGISTRO DE GAVETA BRUTO DIAM. 20MM (3/4") registro de gaveta bruto diam. 20mm (3/4")	UN	41,00	82,00	3.362,00
00121	00001419	FORNECIMENTO E INSTAÇÃO DE REGISTRO DE GAVETA BRUTO DIAM. 40MM (11/2") registro de gaveta bruto diam. 40mm (11/2")	UN	2,00	187,86	375,72
00122	00001252	FORNECIMENTO E INSTAÇÃO DE REGISTRO DE GAVETA BRUTO DIAM. 25MM (1") registro de gaveta bruto diam. 25mm (1")	UN	15,00	114,77	1.721,55
00123	00004027	TANQUE EM POLIÉSTER REFORÇADO COM FIBRA DE VIDRO, 15000 LITROS - tanque em poliéster reforçado com fibra de vidro, 15000 litros - fornecimento e instalação	UN	1,00	12.300,98	12.300,98
00124	00001858	ADAPTADOR DE PVC SOLDÁVEL COM FLANGES LIVRES PARA CAIXA DSÁGUA, DIÂMETRO 25MM (3/4") adaptador de pvc soldável com flanges livres para caixa dságua, diâmetro 25mm (3/4")	UN	1,00	30,49	30,49
00125	00000967	ADAPTADOR DE PVC soldável com flanges livres para caixa dságua, diâmetro 50mm (1 1/2)	UN	3,00	56,67	170,01
00126	00000968	TORNEIRA DE BÓIA de pvc, diâm. 1 (25mm)	UN	1,00	210,75	210,75
00127	00004028	ABERTURA E FECHAMENTO DE RASGOS EM ALVENARIA, DIAM 11/4' A 2" PARA PASSAGEM DE abertura e fechamento de rasgos em alvenaria, para passagem de	MTS	71,42	25,08	1.791,21

E-DOCS - CÓPIA DO PROCESSO 2025-BFJQ8 GERADO POR UDSON OLIVEIRA RAMOS DE AGUIAR EM 05/05/2026 16:12 DOCUMENTO 1 / 1 PÁGINA 499 / 3514

2025-ZGG67F - E-DOCS - DOCUMENTO ORIGINAL 02/09/2025 15:18 PÁGINA 13 / 29

PEDIDO DE COMPRAS SIMPLES

02/09/2025 09:42:13

Número/Ano	**000012 / 2025 - 01/09/2025**
Secretaria	**SECRETARIA EXECUTIVA DE EDUCAÇÃO**
Local/Setor	**SECRETARIA EXECUTIVA DE EDUCAÇÃO**
Requerente	**VANDERSON VALADARES DE CAMPOS**
Período	**01/09/2025 à 30/09/2025**
Processo	**/**
Justificativa	**Contratação de empresa para execução da reforma e recuperação da infraestrutura da Creche Tereza Fiorezzi, instituição de ensino que pertence a rede municipal, no município de Alegre/ES.**

		tubulações, diâm. 11/4" a 2					
00128	00004029	ABERTURA E FECHAMENTO DE RASGOS EM ALVENARIA, DIÂM. 21/2 A 4", PARA PASSAGEM DE abertura e fechamento de rasgos em alvenaria, para passagem de tubulações, diâm. 21/2 a 4"	MTS	41,19	37,78	1.556,15
00129	00002387	ABERTURA E FECHAMENTO DE RASGOS EM CONCRETO, PARA PASSAGEM DE ELETRODUTO DIÂM. 1 1/4" A 2" abertura e fechamento de rasgos em concreto, para passagem de eletroduto diâm. 1 1/4" a 2"	MTS	37,63	48,37	1.820,16
00130	00004030	ABERTURA E FECHAMENTO DE RASGOS EM CONCRETO, PARA PASSAGEM DE abertura e fechamento de rasgos em concreto, para passagem de tubulações, diâm. 2 1/2"a 4"	MTS	106,13	70,33	7.464,12
00131	00000762	FORNECIMENTO E INSTALAÇÃO DE TUBO DE PVC RÍGIDO SOLDAVEL BRANCO, PARA ESGOTO, DIÂM 40 MM (1 1/2") tubo de pvc rígido soldável branco, para esgoto, diâmetro 40mm (1 1/2"), inclusive conexões	MTS	70,15	39,36	2.761,10
00132	00000763	FORNECIMENTO E INSTALAÇÃO DE TUBO DE PVC RÍGIDO SOLDAVEL BRANCO, PARA ESGOTO, DIÂM 50 MM (2") tubo de pvc rígido soldável branco, para esgoto, diâmetro 50mm (2"), inclusive conexões	MTS	98,95	54,57	5.399,70
00133	00000764	FORNECIMENTO E INSTALAÇÃO DE TUBO DE PVC RÍGIDO SOLDAVEL BRANCO, PARA ESGOTO, DIÂM 75 MM (3") tubo de pvc rígido soldável branco, para esgoto, diâmetro 75mm (3"), inclusive conexões	MTS	119,15	84,47	10.064,60
00134	00000765	FORNECIMENTO E INSTALAÇÃO DE TUBO DE PVC RÍGIDO SOLDAVEL BRANCO, PARA ESGOTO, DIÂM 100 MM (4") tubo de pvc rígido soldável branco, para esgoto, diâmetro 100mm (4"), inclusive conexões	MTS	115,72	100,39	11.617,13
00135	00003191	CAIXA SIFONADA, PVC, DN 150 X 185 X 75 MM, JUNTA ELÁSTICA, caixa sifonada, pvc, dn 150 x 185 x 75 mm, junta elástica, fornecida e instalada em ramal de descarga ou em ramal de esgoto sanitário. af_08/2022	UN	21,00	139,11	2.921,31
00136	00003529	CAIXA SIFONADA, PVC, DN 100 X 100 X 50 MM, JUNTA ELÁSTICA caixa sifonada, pvc, dn 100 x 100 x 50 mm, junta elástica, fornecida e instalada em ramal de descarga ou em ramal de esgoto sanitário. af_08/2022	UN	5,00	66,44	332,20
00137	00004031	RALO SIFONADO, PVC, DN 100 X 40 MM, JUNTA SOLDÁVEL, FORNECIDO E INSTALADO ralo sifonado, pvc, dn 100 x 40 mm, junta soldável, fornecido e	UN	9,00	28,53	256,77

E-DOCS - CÓPIA DO PROCESSO 2025-BFJQ8 GERADO POR UDSON OLIVEIRA RAMOS DE AGUIAR EM 05/05/2026 16:12 DOCUMENTO 1 / 1 PÁGINA 500 / 3514

2025-ZGG67F - E-DOCS - DOCUMENTO ORIGINAL 02/09/2025 15:18 PÁGINA 14 / 29

PEDIDO DE COMPRAS SIMPLES

02/09/2025 09:42:13

Número/Ano	**000012 / 2025 - 01/09/2025**
Secretaria	**SECRETARIA EXECUTIVA DE EDUCAÇÃO**
Local/Setor	**SECRETARIA EXECUTIVA DE EDUCAÇÃO**
Requerente	**VANDERSON VALADARES DE CAMPOS**
Período	**01/09/2025 à 30/09/2025**
Processo	**/**
Justificativa	**Contratação de empresa para execução da reforma e recuperação da infraestrutura da Creche Tereza Fiorezzi, instituição de ensino que pertence a rede municipal, no município de Alegre/ES.**

		instalado em ramal de descarga ou em ramal de esgoto sanitário. af_08/2022				
00138	00002683	CAIXAS DE INSPEÇÃO DE ALV. BLOCOS CONCRETO 9X19X39CM, DIM, 60X60CM E HMÁX = 1M, COM TAMPA DE CONC caixas de inspeção de alv. blocos concreto 9x19x39cm, dim, 60x60cm e hmáx = 1m, com tampa de conc. esp. 5cm, lastro de conc. esp. 10cm, revest intern. c/ chapisco e reboco impermeabilizado, incl. escavação, reaterro e enchimento	UN	3,00	786,33	2.358,99
00139	00000975	CAIXA DE GORDURA a de alv. bloco concreto 9x19x39cm, dim.60x60cm e hmáx=1m, com tampa em concreto esp.5cm, lastro concreto esp.10cm, revestida intern. c/ chapisco e reboco impermeab, escavação, reaterro e parede interna em concreto	UN	1,00	838,50	838,50
00140	00003204	TERMINAL DE VENTILAÇÃO, PVC, SÉRIE NORMAL, ESGOTO PREDIAL, DN 50 MM, JUNTA SOLDÁVEL terminal de ventilação, pvc, série normal, esgoto predial, dn 50 mm, junta soldável, fornecido e instalado em prumada de esgoto sanitário ou ventilação. af_08/2022	UN	3,00	17,50	52,50
00141	00003541	TERMINAL DE VENTILAÇÃO, PVC, SÉRIE NORMAL, ESGOTO PREDIAL, DN 75 MM, JUNTA SOLDÁVEL terminal de ventilação, pvc, série normal, esgoto predial, dn 75 mm, junta soldável, fornecido e instalado em prumada de esgoto sanitário ou ventilação. af_08/2022	UN	5,00	35,90	179,50
00142	00004300	FORNECIMENTO E INSTALAÇÃO DE TUBO DE PVC RÍGIDO SOLDAVEL BRANCO, PARA ESGOTO (ITEM 12.03.01 DA PO) tubo de pvc rígido soldável branco, para esgoto, diâmetro 100mm (4"), inclusive conexões (item 12.03.01 da po)	MTS	152,41	100,39	15.300,43
00143	00001366	FORNECIMENTO E INSTALAÇÃO DE TUBO DE PVC RÍGIDO SOLDAVEL BRANCO, PARA ESGOTO, DIÂM 150 MM (6") tubo de pvc rígido soldável branco, para esgoto, diâmetro 150mm (6"), inclusive conexões	MTS	30,82	131,82	4.062,69
00144	00004032	CAIXA SIFONADA, PVC, DN 150 X 185 X 75 MM, FORNECIDA E INSTALADA EM RAMAIS DE caixa sifonada, pvc, dn 150 x 185 x 75 mm, fornecida e instalada em ramais de encaminhamento de água pluvial. af_06/2022	UN	1,00	133,84	133,84
00145	00001761	CAIXA DE AREIA DE ALVENARIA DE BLOCOS DE CONCRETO 9X19X39CM, DIM. 60X60CM E HMÁX=1M caixa de areia de alvenaria de blocos de concreto 9x19x39cm,	UN	4,00	775,06	3.100,24

E-DOCS - CÓPIA DO PROCESSO 2025-BFJQ8 GERADO POR UDSON OLIVEIRA RAMOS DE AGUIAR EM 05/05/2026 16:12 DOCUMENTO 1 / 1 PÁGINA 501 / 3514

2025-ZGG67F - E-DOCS - DOCUMENTO ORIGINAL 02/09/2025 15:18 PÁGINA 15 / 29

PEDIDO DE COMPRAS SIMPLES

02/09/2025 09:42:13

Número/Ano	**000012 / 2025 - 01/09/2025**
Secretaria	**SECRETARIA EXECUTIVA DE EDUCAÇÃO**
Local/Setor	**SECRETARIA EXECUTIVA DE EDUCAÇÃO**
Requerente	**VANDERSON VALADARES DE CAMPOS**
Período	**01/09/2025 à 30/09/2025**
Processo	**/**
Justificativa	**Contratação de empresa para execução da reforma e recuperação da infraestrutura da Creche Tereza Fiorezzi, instituição de ensino que pertence a rede municipal, no município de Alegre/ES.**

		dim. 60x60cm e hmáx=1m, c/ tampa em concreto esp. 5cm, lastro concreto esp. 10cm, revestida intern. c/ chapisco e reboco impermeabilizante, incl. escavação e reaterro				
00146	00000741	FORNECIMENTO E INSTALAÇÃO DE CALHA EM CHAPA DE AÇO GALVANIZADO NÚMERO 24, DES. DE 50 CM. calha em chapa de aço galvanizado número 24, desenvolvimento de 50 cm, incluso transporte vertical. af_07/2019	MTS	73,85	103,90	7.673,01
00147	00004033	GUARDA-CORPO H = 1,10M E CORRIMÃO EM TUBO FERRO GALVANIZADO, BARRAS guarda-corpo h = 1,10m e corrimão em tubo ferro galvanizado, barras superiores alt=0,92m e 0,70m e barra inferior, diam= 1.1/2", barras verticais d=3/4" a cada 0,11m, curvas de aço carbono.	MTS	47,11	303,73	14.308,72
00148	00004034	CORRIMÃO EM TUBO FERRO GALVANIZADO, ALT=0,92M, COM BARRAS HORIZONTAIS corrimão em tubo ferro galvanizado, alt=0,92m, com barras horizontais dupla (2") e barras verticais nas extremidades de 2", inclusive curva em aço (padrão) - para deficientes físicos	MTS	23,38	298,09	6.969,34
00149	00004035	GUARDA-CORPO DE AÇO GALVANIZADO DE 1,10M DE ALTURA, MONTANTES guarda-corpo de aço galvanizado de 1,10m de altura, montantes tubulares de 1.1/2 espaçados de 1,20m, travessa superior de 2 , gradil formado por barras chatas em ferro de 32x4,8mm, fixado com chumbador mecânico, pintado com tinta esmalte sintético, a d	MTS	1,50	853,44	1.280,16
00150	00004036	PLATAFORMA ELEVATÓRIA PARA PNE, CABINADA, MODELO COM PORTAS MANUAIS plataforma elevatória para pne, cabinada, modelo com portas manuais com dimensões de 0,90 m (l) x 2,00 m (h), dotadas de mola aérea para fechamento autônomo, vidro na metade superior e puxador em alumínio, 02 paradas, percurso de 3,80m - caixa de corri	UN	1,00	58.019,88	58.019,88
00151	00002505	FORNECIMENTO E INSTALAÇÃO DE UNIDADE EVAPORADORA E CONDENSADORA DE AR CONDICIONADO 12.000 BTU´S 220V fornecimento e instalação de unidade evaporadora e condensadora de ar condicionado tipo split inverter hi-wall (parede) de 12.000 btu´s 220v - ciclo frio - classificação a (selo procel), inclusive amortecedores vibra-stop	UN	3,00	3.729,74	11.189,22
00152	00002702	FORNECIMENTO E INSTALAÇÃO DE UNIDADE EVAPORADORA E CONDENSADORA DE AR CONDICIONADO 18.000 BTU´S 220V fornecimento e instalação de unidade evaporadora e	UN	1,00	5.303,98	5.303,98

E-DOCS - CÓPIA DO PROCESSO 2025-BFJQ8 GERADO POR UDSON OLIVEIRA RAMOS DE AGUIAR EM 05/05/2026 16:12 DOCUMENTO 1 / 1 PÁGINA 502 / 3514

2025-ZGG67F - E-DOCS - DOCUMENTO ORIGINAL 02/09/2025 15:18 PÁGINA 16 / 29

PEDIDO DE COMPRAS SIMPLES

02/09/2025 09:42:13

Número/Ano	**000012 / 2025 - 01/09/2025**
Secretaria	**SECRETARIA EXECUTIVA DE EDUCAÇÃO**
Local/Setor	**SECRETARIA EXECUTIVA DE EDUCAÇÃO**
Requerente	**VANDERSON VALADARES DE CAMPOS**
Período	**01/09/2025 à 30/09/2025**
Processo	**/**
Justificativa	**Contratação de empresa para execução da reforma e recuperação da infraestrutura da Creche Tereza Fiorezzi, instituição de ensino que pertence a rede municipal, no município de Alegre/ES.**

		condensadora de ar condicionado tipo split inverter hi-wall (parede) de 18.000 btu´s 220v - ciclo frio - classificação a (selo procel), inclusive amortecedores vibra-stop				
00153	00004037	FORNECIMENTO E INSTALAÇÃO DE UNIDADE EVAPORADORA E CONDENSADORA DE AR fornecimento e instalação de unidade evaporadora e condensadora de ar condicionado tipo split inverter hi-wall (parede) de 30.000 btu´s 220v - ciclo quente/frio - classificação a (selo procel), inclusive amortecedores vibrastop - (bdi-dif=15,57%	UN	10,00	9.228,96	92.289,60
00154	00003662	TUBO EM COBRE FLEXÍVEL, DN 1/4" tubo em cobre flexível, dn 1/4", com isolamento, instalado em ramal de alimentação de ar condicionado com condensadora individual fornecimento e instalação. af_12/2015	MTS	23,98	35,19	843,85
00155	00002141	TUBO EM COBRE FLEXIVEL, DN 3/8" tubo em cobre flexível, dn 3/8", com isolamento, instalado em ramalalimentação de ar condicionado com condensadora individual fornecimentoe instalação. af_12/2015	MTS	70,35	57,76	4.063,41
00156	00003664	TUBO EM COBRE FLEXÍVEL, DN 1/2" tubo em cobre flexível, dn 1/2", com isolamento, instalado em ramal de alimentação de ar condicionado com condensadora central - fornecimento e instalação. af_12/2015	MTS	23,99	73,70	1.768,06
00157	00002142	TUBO EM COBRE FLEXIVEL, DN 5/8" tubo em cobre flexível, dn 5/8", com isolamento, instalado em ramalalimentação de ar condicionado com condensadora individual fornecimentoe instalação. af_12/2015	MTS	70,47	90,12	6.350,75
00158	00001256	FORNECIMENTO E INSTALAÇÃO DE TUBO DE PVC RÍGIDO SOLDAVEL MARROM, DIÂM 20 MM (1/2") tubo de pvc rígido soldável marrom, diâm. 20mm (1/2"), inclusive conexões	MTS	74,69	27,45	2.050,24
00159	00002511	INSTALAÇÃO DE LINHA FRIGORÍGENA PARA INTERLIGAÇÃO DO SISTEMA DE CLIMATIZAÇÃO instalação de linha frigorígena para interligação do sistema de climatização incl. acessórios de fixação, fita pvc auto-aderente e cabo pp, exclusive tubos de cobre da linha liquida e sucção, espuma elastomérica flexivel e gás refrigerante	MTS	188,79	148,01	27.942,80
00160	00002512	GÁS REFRIGERANTE R410A gás refrigerante r410a	KG	94,40	95,99	9.061,45
00161	00001919	ATERRO MANUAL PARA REGULARIZAÇÃO DO TERRENO EM AREIA, INCLUSIVE ADENSAMENTO HIDRÁULICO aterro manual para regularização do terreno em areia, inclusive adensamento hidráulico e fornecimento do material (máximo de 100m3)	MT3	17,71	272,91	4.833,23
00162	00004301	CARGA, MANOBRA E DESCARGA DE SOLOS E MATERIAIS GRANULARES EM CAMINHÃO (ITEM 15.01.02 DA PO)	TON	25,61	6,22	159,29

E-DOCS - CÓPIA DO PROCESSO 2025-BFJQ8 GERADO POR UDSON OLIVEIRA RAMOS DE AGUIAR EM 05/05/2026 16:12 DOCUMENTO 1 / 1 PÁGINA 503 / 3514

2025-ZGG67F - E-DOCS - DOCUMENTO ORIGINAL 02/09/2025 15:18 PÁGINA 17 / 29

PEDIDO DE COMPRAS SIMPLES

02/09/2025 09:42:13

Número/Ano	**000012 / 2025 - 01/09/2025**
Secretaria	**SECRETARIA EXECUTIVA DE EDUCAÇÃO**
Local/Setor	**SECRETARIA EXECUTIVA DE EDUCAÇÃO**
Requerente	**VANDERSON VALADARES DE CAMPOS**
Período	**01/09/2025 à 30/09/2025**
Processo	**/**
Justificativa	**Contratação de empresa para execução da reforma e recuperação da infraestrutura da Creche Tereza Fiorezzi, instituição de ensino que pertence a rede municipal, no município de Alegre/ES.**

		carga, manobra e descarga de solos e materiais granulares em caminhão basculante 10 m³ - carga com escavadeira hidráulica (caçamba de 1,20 m³ / 155 hp) e descarga livre (unidade: t). af_07/2020 (item 15.01.02 da po)				
00163	00004302	TRANSPORTE COM CAMINHÃO BASCULANTE DE 10 M³, EM VIA URBANA PAVIMENTADA, (ITEM 15.01.03 DA PO) transporte com caminhão basculante de 10 m³, em via urbana pavimentada, dmt até 30 km (unidade: txkm). af_07/2020 (item 15.01.03 da po)	TON	886,97	2,21	1.960,20
00164	00004303	SERVIÇO DE TRANSPORTE DE CAMINHÃO BASCULANTE DE 10 M³, EM VIA URBANA (ITEM 15.01.04 DA PO) transporte com caminhão basculante de 10 m³, em via urbana em leito natural (unidade: txkm). af_07/2020 (item 15.01.04 da po)	TON	174,58	2,77	483,58
00165	00004038	EXECUÇÃO DE PAVIMENTO EM PISO INTERTRAVADO, COM BLOCO SEXTAVADO DE 25 X execução de pavimento em piso intertravado, com bloco sextavado de 25 x 25 cm, espessura 10 cm. af_10/2022	M2	30,85	140,13	4.323,01
00166	00004304	ALVENARIA DE BLOCOS DE CONCRETO 14X19X39CM, (ITEM 15.01.06 DA PO) alvenaria de blocos de concreto 14x19x39cm, c/ resist. mínimo a compres. 2.5 mpa, assent. c/ arg. de cimento, cal hidratada ch1 e areia no traço 1:0.5:8 esp. das juntas 10mm e esp. das paredes, s/ rev. 14cm (item 15.01.06 da po)	MT2	17,10	115,45	1.974,19
00167	00004039	FORNECIMENTO E INSTALAÇÃO DE TELA AÇO SOLDADA NERVURADA CA-60, Q-92, fornecimento e instalação de tela aço soldada nervurada ca-60, q-92, malha 15x15cm, ferro 4.2mm (1.48 kg/m2), painel 2,45x6,0m, telcon ou similar	M2	33,13	34,39	1.139,34
00168	00000633	LASTRO REGULARIZADO DE CONCRETO NÃO ESTRUTURAL, ESPESSURA DE 8 CM lastro regularizado de concreto não estrutural, espessura de 8 cm	MT2	33,13	111,82	3.704,59
00169	00000838	FORNECIMENTO E ASSENTAMENTO DE LADRILHO HIDRAULICO PASTILHADO, VERMELHO, DIM 20X20 CM, ESP. 1,5 CM fornecimento e assentamento de ladrilho hidráulico pastilhado, vermelho, dim. 20x20 cm, esp. 1.5cm, assentado com pasta de cimento colante, exclusive regularização e lastro	MT2	1,70	111,94	190,29
00170	00004305	PISO DE BORRACHA PASTILHADO/FRISADO, ESPESSURA 7MM,(ITEM 15.01.10 DA PO) piso de borracha pastilhado/frisado, espessura 7mm, assentado com argamassa. af_09/2020 (item 15.01.10 da po)	M2	24,30	315,83	7.674,66
00171	00001558	BANCO DE CONCRETO ARMADO APARENTE LARGURA DE 0,50M E ESPESSURA DE 0,05M banco de concreto armado aparente com apoios de alvenaria assentada com argamassa de cimento, cal e areia, largura de	MTS	4,40	221,90	976,36

E-DOCS - CÓPIA DO PROCESSO 2025-BFJQ8 GERADO POR UDSON OLIVEIRA RAMOS DE AGUIAR EM 05/05/2026 16:12 DOCUMENTO 1 / 1 PÁGINA 504 / 3514

2025-ZGG67F - E-DOCS - DOCUMENTO ORIGINAL 02/09/2025 15:18 PÁGINA 18 / 29

PEDIDO DE COMPRAS SIMPLES

02/09/2025 09:42:13

Número/Ano	**000012 / 2025 - 01/09/2025**
Secretaria	**SECRETARIA EXECUTIVA DE EDUCAÇÃO**
Local/Setor	**SECRETARIA EXECUTIVA DE EDUCAÇÃO**
Requerente	**VANDERSON VALADARES DE CAMPOS**
Período	**01/09/2025 à 30/09/2025**
Processo	**/**
Justificativa	**Contratação de empresa para execução da reforma e recuperação da infraestrutura da Creche Tereza Fiorezzi, instituição de ensino que pertence a rede municipal, no município de Alegre/ES.**

		0,50m e espessura de 0,05m				
00172	00004040	LIXEIRA EM FIBRA DE VIDRO, COM CAPACIDADE 50L, COM SUPORTE (POSTE), lixeira em fibra de vidro, com capacidade 50l, com suporte (poste), fioberglass, ref. clpd1085 ou similar	UN	1,00	884,20	884,20
00173	00001485	FORNECIMENTO E PLANTIO DE GRAMA EM PLACAS TIPO ESMERALDA fornecimento e plantio de grama em placas tipo esmeralda, inclusive fornecimento de terra vegetal	MT2	87,10	41,60	3.623,36
00174	00004041	PLANTIO DE ARBUSTO OU CERCA VIVA. AF_07/2024 plantio de arbusto ou cerca viva. af_07/2024	UN	12,00	72,81	873,72
00175	00004306	ABERTURA E FECHAMENTO DE RASGOS EM ALVENARIA, (ITEM 16.01.01 DA PO) abertura e fechamento de rasgos em alvenaria, para passagem de tubulações, diâm. 1/2" a 1" (item 16.01.01 da po)	MTS	521,44	16,76	8.739,33
00176	00004307	ABERTURA E FECHAMENTO DE RASGOS EM ALVENARIA, DIAM 11/4' A 2" (ITEM 16.01.02 DA PO) abertura e fechamento de rasgos em alvenaria, para passagem de tubulações, diâm. 11/4" a 2 (item 16.01.02 da po)	MTS	45,46	25,08	1.140,13
00177	00004308	ABERTURA E FECHAMENTO DE RASGOS EM ALVENARIA (ITEM 16.01.03 DA PO) abertura e fechamento de rasgos em alvenaria, para passagem de tubulações, diâm. 1/2" a 1" (item 16.01.03 da po)	MTS	7,97	31,77	253,20
00178	00004042	ELETRODUTO FLEXÍVEL CORRUGADO DIÂMETRO 3/4", AMARELO ? TIGREFLEX OU eletroduto flexível corrugado diâmetro 3/4", amarelo ? tigreflex ou equivalente	MTS	862,34	7,98	6.881,47
00179	00004043	ELETRODUTO FLEXÍVEL CORRUGADO DIÂMETRO 1", AMARELO ? TIGREFLEX OU eletroduto flexível corrugado diâmetro 1", amarelo ? tigreflex ou equivalente	MTS	112,59	9,74	1.096,62
00180	00004044	ELETRODUTO PEAD PAREDE SIMPLES, CORRUGADO, COR PRETA, DIÂMETRO 1.1/2", eletroduto pead parede simples, corrugado, cor preta, diâmetro 1.1/2", referencia kanaflex, plastibras ou equivalente	MTS	55,66	34,37	1.913,03
00181	00002665	ELETRODUTO PEAD PAREDE SIMPLES, CORRUGADO, COR PRETA, DIÂMETRO 1.1/4" eletroduto pead parede simples, corrugado, cor preta, diâmetro 1.1/4", referencia kanaflex, plastibras ou equivalente	MTS	79,10	30,22	2.390,40
00182	00002666	ELETRODUTO PEAD PAREDE SIMPLES, CORRUGADO, COR PRETA, DIÂMETRO 2" eletroduto pead parede simples, corrugado, cor preta, diâmetro 2", referencia kanaflex, plastibras ou equivalente	MTS	7,10	36,18	256,87

E-DOCS - CÓPIA DO PROCESSO 2025-BFJQ8 GERADO POR UDSON OLIVEIRA RAMOS DE AGUIAR EM 05/05/2026 16:12 DOCUMENTO 1 / 1 PÁGINA 505 / 3514

2025-ZGG67F - E-DOCS - DOCUMENTO ORIGINAL 02/09/2025 15:18 PÁGINA 19 / 29

PEDIDO DE COMPRAS SIMPLES

02/09/2025 09:42:13

Número/Ano	**000012 / 2025 - 01/09/2025**
Secretaria	**SECRETARIA EXECUTIVA DE EDUCAÇÃO**
Local/Setor	**SECRETARIA EXECUTIVA DE EDUCAÇÃO**
Requerente	**VANDERSON VALADARES DE CAMPOS**
Período	**01/09/2025 à 30/09/2025**
Processo	**/**
Justificativa	**Contratação de empresa para execução da reforma e recuperação da infraestrutura da Creche Tereza Fiorezzi, instituição de ensino que pertence a rede municipal, no município de Alegre/ES.**

00183	00001046	SERVIÇO CAIXA DE EMBUTIR marca de referência tigreflex, 4x2	UN	201,00	11,90	2.391,90
00184	00003213	CAIXA OCTOGONAL 3" X 3", PVC, INSTALADA EM LAJE - FORNECIMENTO E INSTALAÇÃO. AF_03/2023 caixa octogonal 3" x 3", pvc, instalada em laje - fornecimento e instalação. af_03/2023	UN	98,00	23,87	2.339,26
00185	00004045	CAIXA PASSAGEM PARA AR CONDICIONADO - FORNECIMENTO E INSTALAÇÃO caixa passagem para ar condicionado - fornecimento e instalação	UN	14,00	57,37	803,18
00186	00001465	FORNECIMENTO E INSTALAÇÃO DE CAIXA DE PASSAGEM 200 X 200 X 100 MM, CHAPA 18, COM TAMPA PARAFUSADA caixa de passagem 200x200x100mm, chapa 18, com tampa parafusada	UN	1,00	152,68	152,68
00187	00002392	CABO DE COBRE TERMOPLÁSTICO (PVC) FLEXÍVEL ISOLADO 450/750V - 2,5MM2 cabo de cobre termoplástico (pvc) flexível isolado 450/750v, antichama bwf livre de chumbo, 70ºc - 2,5mm2	MTS	4.903,26	9,30	45.600,31
00188	00002476	CABO DE COBRE TERMOPLÁSTICO (PVC) FLEXÍVEL ISOLADO 450/750V - 4,0MM2 cabo de cobre termoplástico (pvc) flexível isolado 450/750v, antichama bwf livre de chumbo, 70ºc - 4,0mm2	MTS	131,01	11,78	1.543,29
00189	00002477	CABO DE COBRE TERMOPLÁSTICO (PVC) FLEXÍVEL ISOLADO 450/750V - 6,0MM2 cabo de cobre termoplástico (pvc) flexível isolado 450/750v, antichama bwf livre de chumbo, 70ºc - 6,0mm2	MTS	161,38	15,56	2.511,07
00190	00004046	CABO DE COBRE TERMOPLÁSTICO (PVC) FLEXÍVEL ISOLADO 450/750V, ANTICHAMA BWF cabo de cobre termoplástico (pvc) flexível isolado 450/750v, antichama bwf livre de chumbo, 70ºc ? 10,0mm2	MTS	263,13	21,92	5.767,80
00191	00004047	CABO DE COBRE TERMOPLÁSTICO (PVC) FLEXÍVEL ISOLADO 70ºC ? 16,0MM2 450/750V, ANTICHAMA BWF cabo de cobre termoplástico (pvc) flexível isolado 450/750v, antichama bwf livre de chumbo, 70ºc ? 16,0mm2	MTS	85,05	27,98	2.379,69
00192	00004048	CABO DE COBRE TERMOPLÁSTICO (PVC) FLEXÍVEL ISOLADO 70ºC ? 25,0MM2 450/750V, ANTICHAMA BWF cabo de cobre termoplástico (pvc) flexível isolado 450/750v, antichama bwf livre de chumbo, 70ºc ? 25,0mm2	MTS	7,10	44,49	315,87
00193	00001469	FORNECIMENTO E INSTAÇÃO DECABO DE COBRE TERMOPLÁSTICO (PVC) FLEXÍVEL ISOLADO 0,6/1KV, 35,0 MM² cabo de cobre termoplástico (pvc) flexível isolado 0,6/1kv, anti-chama 90ºc hepr - 35,0 mm2	MTS	21,30	64,43	1.372,35
00194	00002499	QUADRO DISTRIB. ENERGIA, EMBUTIDO OU SEMI EMBUTIDO, CAPAC. P/ 44 DISJ. DIN, C/BARRAM TRIF. 150A quadro distrib. energia, embutido ou semi embutido, capac. p/ 44	UN	2,00	1.770,08	3.540,16

E-DOCS - CÓPIA DO PROCESSO 2025-BFJQ8 GERADO POR UDSON OLIVEIRA RAMOS DE AGUIAR EM 05/05/2026 16:12 DOCUMENTO 1 / 1 PÁGINA 506 / 3514

2025-ZGG67F - E-DOCS - DOCUMENTO ORIGINAL 02/09/2025 15:18 PÁGINA 20 / 29

PEDIDO DE COMPRAS SIMPLES

02/09/2025 09:42:13

Número/Ano	**000012 / 2025 - 01/09/2025**
Secretaria	**SECRETARIA EXECUTIVA DE EDUCAÇÃO**
Local/Setor	**SECRETARIA EXECUTIVA DE EDUCAÇÃO**
Requerente	**VANDERSON VALADARES DE CAMPOS**
Período	**01/09/2025 à 30/09/2025**
Processo	**/**
Justificativa	**Contratação de empresa para execução da reforma e recuperação da infraestrutura da Creche Tereza Fiorezzi, instituição de ensino que pertence a rede municipal, no município de Alegre/ES.**

		disj. din, c/barram trif. 150a barra. neutro e terra, fab. em chapa de aço 12 usg com porta, espelho, trinco com fechad ch yale, ref. qdetg ii-44din-cemar ou equiv.				
00195	00004049	DISPOSITIVO DR, 4 POLOS, SENSIBILIDADE DE 30 MA, CORRENTE DE 100 A, TIPO AC - dispositivo dr, 4 polos, sensibilidade de 30 ma, corrente de 100 a, tipo ac - fornecimento e instalação.	UN	1,00	397,88	397,88
00196	00004050	DISPOSITIVO DPS CLASSE II, 1 POLO, TENSÃO MÁXIMA DE 175 V, CORRENTE MÁXIMA dispositivo dps classe ii, 1 polo, tensão máxima de 175 v, corrente máxima de 45 ka (tipo ac) - fornecimento e instalação	UN	8,00	127,41	1.019,28
00197	00004051	DISPOSITIVO DR, 4 POLOS, SENSIBILIDADE DE 30 MA, CORRENTE DE 63 A, TIPO AC - dispositivo dr, 4 polos, sensibilidade de 30 ma, corrente de 63 a, tipo ac - fornecimento e instalação	UN	1,00	230,20	230,20
00198	00004052	MINI-DISJUNTOR MONOPOLAR 40A, CURVA C, 5KA, 127/220VCA, REFERÊNCIA SIEMENS, mini-disjuntor monopolar 40a, curva c, 5ka, 127/220vca, referência siemens, ge, schneider ou equivalente	UN	3,00	40,03	120,09
00199	00000924	MINI-DISJUNTOR 10A monopolar 10 a, curva c - 5ka 220/127vca (nbr iec 60947-2), ref. siemens, ge, schneider ou equivalente	UN	28,00	29,78	833,84
00200	00004053	MINI-DISJUNTOR MONOPOLAR 32A, CURVA C, 5KA, 127/220VCA, REFERÊNCIA SIEMENS, mini-disjuntor monopolar 32a, curva c, 5ka, 127/220vca, referência siemens, ge, schneider ou equivalente	UN	11,00	29,78	327,58
00201	00002668	MINI-DISJUNTOR BIPOLAR 16A, CURVA C, 5KA, 127/220VCA mini-disjuntor bipolar 16a, curva c, 5ka, 127/220vca, referência siemens, ge, schneider ou equivalente	UN	10,00	29,78	297,80
00202	00004054	MINI-DISJUNTOR TRIPOLAR 100A, CURVA C, 20KA, 127/220VCA, REFERÊNCIA SIEMENS, mini-disjuntor tripolar 100a, curva c, 20ka, 127/220vca, referência siemens, ge, schneider ou equivalente	UN	1,00	549,92	549,92
00203	00004055	MINI-DISJUNTOR TRIPOLAR 50A, CURVA C, 5KA, 127/220VCA, REFERÊNCIA SIEMENS, GE, mini-disjuntor tripolar 50a, curva c, 5ka, 127/220vca, referência siemens, ge, schneider ou equivalente	UN	1,00	125,07	125,07
00204	00004056	MINI-DISJUNTOR BIPOLAR 50A, CURVA C, 5KA, 127/220VCA,	UN	3,00	113,68	341,04

E-DOCS - CÓPIA DO PROCESSO 2025-BFJQ8 GERADO POR UDSON OLIVEIRA RAMOS DE AGUIAR EM 05/05/2026 16:12 DOCUMENTO 1 / 1 PÁGINA 507 / 3514

2025-ZGG67F - E-DOCS - DOCUMENTO ORIGINAL 02/09/2025 15:18 PÁGINA 21 / 29

PEDIDO DE COMPRAS SIMPLES

02/09/2025 09:42:13

Número/Ano	**000012 / 2025 - 01/09/2025**
Secretaria	**SECRETARIA EXECUTIVA DE EDUCAÇÃO**
Local/Setor	**SECRETARIA EXECUTIVA DE EDUCAÇÃO**
Requerente	**VANDERSON VALADARES DE CAMPOS**
Período	**01/09/2025 à 30/09/2025**
Processo	**/**
Justificativa	**Contratação de empresa para execução da reforma e recuperação da infraestrutura da Creche Tereza Fiorezzi, instituição de ensino que pertence a rede municipal, no município de Alegre/ES.**

		REFERÊNCIA SIEMENS, GE, mini-disjuntor bipolar 50a, curva c, 5ka, 127/220vca, referência siemens, ge, schneider ou equivalente				
00205	00004057	DISJUNTOR TRIPOLAR TIPO DIN, CORRENTE NOMINAL DE 10A - FORNECIMENTO E disjuntor tripolar tipo din, corrente nominal de 10a - fornecimento e instalação. af_10/2020	UN	1,00	85,03	85,03
00206	00004058	PLACA 4"X2" COM FURO - FORNECIMENTO E INSTALAÇÃO placa 4"x2" com furo - fornecimento e instalação	UN	11,00	6,42	70,62
00207	00002674	INTERRUPTOR SIMPLES (1 MÓDULO) COM 1 TOMADA DE EMBUTIR 2P+T 10 A interruptor simples (1 módulo) com 1 tomada de embutir 2p+t 10 a, incluindo suporte e placa - fornecimento e instalação. af_03/2023	UN	3,00	82,03	246,09
00208	00004059	INTERRUPTOR SIMPLES (1 MÓDULO) COM 1 TOMADA DE EMBUTIR 2P+T 20 A, interruptor simples (1 módulo) com 1 tomada de embutir 2p+t 20 a, incluindo suporte e placa - fornecimento e instalação	UN	10,00	73,07	730,70
00209	00003220	INTERRUPTOR SIMPLES (3 MÓDULOS), 10A/250V, INCLUINDO SUPORTE E PLACA - FORNECIMENTO E INSTALAÇÃO interruptor simples (3 módulos), 10a/250v, incluindo suporte e placa - fornecimento e instalação. af_03/2023	UN	3,00	98,94	296,82
00210	00003910	INTERRUPTOR SIMPLES (2 MÓDULOS), 10A/250V, INCLUINDO SUPORTE E PLACA AF_03/2023 interruptor simples (2 módulos), 10a/250v, incluindo suporte e placa - fornecimento e instalação. af_03/2023	UN	11,00	73,58	809,38
00211	00002766	INTERRUPTOR PARALELO (1 MÓDULO), 10A/250V, INCLUINDO SUPORTE E PLACA interruptor paralelo (1 módulo), 10a/250v, incluindo suporte e placa - fornecimento e instalação. af_03/2023	UN	3,00	58,63	175,89
00212	00002765	INTERRUPTOR SIMPLES (1 MÓDULO), 10A/250V, INCLUINDO SUPORTE E PLACA interruptor simples (1 módulo), 10a/250v, incluindo suporte e placa - fornecimento e instalação. af_03/2023	UN	13,00	48,22	626,86
00213	00000808	FORNECIMENTO E INSTALAÇÃO DE TOMADA PADRÃO BRASILEIRO LINHA BRANCA, 10A/250 V tomada padrão brasileiro linha branca, nbr 14136 2 polos + terra 10a/250v, com placa 4x2"	UN	93,00	51,67	4.805,31
00214	00002390	TOMADA BAIXA DE EMBUTIR (2 MÓDULOS), 2P+T 20 A, INCLUINDO SUPORTE E PLACA tomada baixa de embutir (2 módulos), 2p+t 20 a, incluindo	UN	13,00	85,59	1.112,67

E-DOCS - CÓPIA DO PROCESSO 2025-BFJQ8 GERADO POR UDSON OLIVEIRA RAMOS DE AGUIAR EM 05/05/2026 16:12 DOCUMENTO 1 / 1 PÁGINA 508 / 3514

2025-ZGG67F - E-DOCS - DOCUMENTO ORIGINAL 02/09/2025 15:18 PÁGINA 22 / 29

PEDIDO DE COMPRAS SIMPLES

02/09/2025 09:42:13

Número/Ano	**000012 / 2025 - 01/09/2025**
Secretaria	**SECRETARIA EXECUTIVA DE EDUCAÇÃO**
Local/Setor	**SECRETARIA EXECUTIVA DE EDUCAÇÃO**
Requerente	**VANDERSON VALADARES DE CAMPOS**
Período	**01/09/2025 à 30/09/2025**
Processo	**/**
Justificativa	**Contratação de empresa para execução da reforma e recuperação da infraestrutura da Creche Tereza Fiorezzi, instituição de ensino que pertence a rede municipal, no município de Alegre/ES.**

		suporte e placa - fornecimento e instalação. af_03/2023				
00215	00004060	INTERRUPTOR SIMPLES (1 MÓDULO) COM INTERRUPTOR PARALELO (1 MÓDULO), interruptor simples (1 módulo) com interruptor paralelo (1 módulo), 10a/250v, incluindo suporte e placa - fornecimento e instalação. af_03/2023	UN	1,00	83,91	83,91
00216	00004061	LÂMPADA COMPACTA DE LED 30W, BASE E27, FORNECIMENTO E INSTALAÇÃO lâmpada compacta de led 30w, base e27, fornecimento e instalação	UN	113,00	32,23	3.641,99
00217	00003660	LUMINÁRIA ARANDELA TIPO TARTARUGA, DE SOBREPOR, COM 1 LÂMPADA LED DE 6 W, SEM REATOR luminária arandela tipo tartaruga, de sobrepor, com 1 lâmpada led de 6 w, sem reator - fornecimento e instalação. af_02/2020	UN	10,00	152,64	1.526,40
00218	00004309	ABERTURA E FECHAMENTO DE RASGOS EM ALVENARIA (ITEM 17.01.01 DA PO) abertura e fechamento de rasgos em alvenaria, para passagem de tubulações, diâm. 1/2" a 1" (item 17.01.01 da po)	MTS	80,86	16,76	1.355,21
00219	00004310	ABERTURA E FECHAMENTO DE RASGOS EM ALVENARIA, DIAM 11/4' A 2" (ITEM 17.01.02 DA PO) abertura e fechamento de rasgos em alvenaria, para passagem de tubulações, diâm. 11/4" a 2 (item 17.01.02 da po)	MTS	39,84	25,08	999,18
00220	00004311	ABERTURA E FECHAMENTO DE RASGOS EM ALVENARIA, DIÂM. 21/2 A 4" (ITEM 17.01.03 DA PO) abertura e fechamento de rasgos em alvenaria, para passagem de tubulações, diâm. 21/2 a 4" (item 17.01.03 da po)	MTS	9,13	37,78	344,93
00221	00004312	ABERTURA E FECHAMENTO DE RASGOS EM CONCRETO, (ITEM 17.01.04 DA PO) abertura e fechamento de rasgos em concreto, para passagem de eletroduto diâm. 1 1/4" a 2" (item 17.01.04 da po)	MTS	3,79	48,37	183,32
00222	00004313	ELETRODUTO FLEXÍVEL CORRUGADO DIÂMETRO 3/4",(ITEM 17.01.05 DA PO) eletroduto flexível corrugado diâmetro 3/4", amarelo ? tigreflex ou equivalente (item 17.01.05 da po)	MTS	67,34	7,98	537,37
00223	00003954	ELETRODUTO FLEXÍVEL CORRUGADO DIÂMETRO 1", AMARELO eletroduto flexível corrugado diâmetro 1", amarelo ? tigreflex ou equivalente	MTS	53,04	9,74	516,60
00224	00004314	ELETRODUTO PEAD PAREDE SIMPLES, CORRUGADO, COR PRETA, DIÂMETRO 1.1/2" (ITEM 17.01.07 DA PO) eletroduto pead parede simples, corrugado, cor preta, diâmetro 1.1/2", referencia kanaflex, plastibras ou equivalente (item 17.01.07 da po)	MTS	17,21	34,37	591,50

E-DOCS - CÓPIA DO PROCESSO 2025-BFJQ8 GERADO POR UDSON OLIVEIRA RAMOS DE AGUIAR EM 05/05/2026 16:12 DOCUMENTO 1 / 1 PÁGINA 509 / 3514

2025-ZGG67F - E-DOCS - DOCUMENTO ORIGINAL 02/09/2025 15:18 PÁGINA 23 / 29

PEDIDO DE COMPRAS SIMPLES

02/09/2025 09:42:13

Número/Ano	**000012 / 2025 - 01/09/2025**
Secretaria	**SECRETARIA EXECUTIVA DE EDUCAÇÃO**
Local/Setor	**SECRETARIA EXECUTIVA DE EDUCAÇÃO**
Requerente	**VANDERSON VALADARES DE CAMPOS**
Período	**01/09/2025 à 30/09/2025**
Processo	**/**
Justificativa	**Contratação de empresa para execução da reforma e recuperação da infraestrutura da Creche Tereza Fiorezzi, instituição de ensino que pertence a rede municipal, no município de Alegre/ES.**

00225	00004315	ELETRODUTO PEAD PAREDE SIMPLES, CORRUGADO, COR PRETA, DIÂMETRO 1.1/4" (ITEM 17.01.08 DA PO) eletroduto pead parede simples, corrugado, cor preta, diâmetro 1.1/4", referencia kanaflex, plastibras ou equivalente (item 17.01.08 da po)	MTS	19,38	30,22	585,66
00226	00004316	ELETRODUTO PEAD PAREDE SIMPLES, CORRUGADO, COR PRETA, DIÂMETRO 2" (ITEM 17.01.09 DA PO) eletroduto pead parede simples, corrugado, cor preta, diâmetro 2", referencia kanaflex, plastibras ou equivalente (item 17.01.09 da po)	MTS	64,69	36,18	2.340,48
00227	00002667	ELETRODUTO PEAD PAREDE SIMPLES, CORRUGADO, COR PRETA, DIÂMETRO 3" eletroduto pead parede simples, corrugado, cor preta, diâmetro 3", referencia kanaflex, plastibras ou equivalente	MTS	47,20	56,86	2.683,79
00228	00002480	CAIXA DE PASSAGEM DE ALVENARIA DE BLOCOS CERÂMICOS 10 FUROS 10X20X20CM, DIMENSÃO DE 30X30X30CM caixa de passagem de alvenaria de blocos cerâmicos 10 furos 10x20x20cm, dimensão de 30x30x30cm, com revestimento interno em chapisco e reboco, tampa de concreto esp. 5cm e lastro de brita 5cm	UN	1,00	177,37	177,37
00229	00001466	FORNECIMENTO E INSTALAÇÃO DE CAIXA DE PASSAGEM 300 X 300 X 120 MM, CHAPA 18, COM TAMPA PARAFUSADA caixa de passagem 300x300x120mm, chapa 18, com tampa parafusada	UN	2,00	230,78	461,56
00230	00004317	SERVIÇO CAIXA DE EMBUTIR (ITEM 17.02.03 DA PO) marca de referência tigreflex, 4x2 (item 17.02.03 da po)	UN	24,00	11,90	285,60
00231	00004062	CÂMERA BULLET COMPATÍVEL COM A TECNOLOGIA POE - FORNECIMENTO E câmera bullet compatível com a tecnologia poe - fornecimento e instalação	UN	9,00	687,34	6.186,06
00232	00002779	FORNECIMENTO E INSTALAÇÃO DE MINI RACK DE PAREDE PADRÃO 19" - 16 U´S X 570MM fornecimento e instalação de mini rack de parede padrão 19" - 16 u´s x 570mm	UN	1,00	985,88	985,88
00233	00002519	GUIA DE CABOS FECHADO HORIZONTAL PADRÃO 19" - 1 U´S, INCLUSIVE FIXAÇÃO EM RACK 19" guia de cabos fechado horizontal padrão 19" - 1 u´s, inclusive fixação em rack 19"	UN	2,00	47,08	94,16
00234	00004063	NVR GRAVADOR DE VÍDEO S NVD 3316 4K 16 CANAIS SUPORTA CÂMERAS IP COM nvr gravador de vídeo s nvd 3316 4k 16 canais suporta câmeras ip com inteligência de vídeo - fornecimento e instalação	UN	1,00	1.497,81	1.497,81
00235	00004064	FORNECIMENTO E INSTALAÇÃO DE SWITCH 24 PORTAS GERENCIÁVEL POE 10/100 /1000 fornecimento e instalação de switch 24 portas gerenciável poe	UN	2,00	4.848,64	9.697,28

E-DOCS - CÓPIA DO PROCESSO 2025-BFJQ8 GERADO POR UDSON OLIVEIRA RAMOS DE AGUIAR EM 05/05/2026 16:12 DOCUMENTO 1 / 1 PÁGINA 510 / 3514

2025-ZGG67F - E-DOCS - DOCUMENTO ORIGINAL 02/09/2025 15:18 PÁGINA 24 / 29

PEDIDO DE COMPRAS SIMPLES

02/09/2025 09:42:13

Número/Ano	**000012 / 2025 - 01/09/2025**
Secretaria	**SECRETARIA EXECUTIVA DE EDUCAÇÃO**
Local/Setor	**SECRETARIA EXECUTIVA DE EDUCAÇÃO**
Requerente	**VANDERSON VALADARES DE CAMPOS**
Período	**01/09/2025 à 30/09/2025**
Processo	**/**
Justificativa	**Contratação de empresa para execução da reforma e recuperação da infraestrutura da Creche Tereza Fiorezzi, instituição de ensino que pertence a rede municipal, no município de Alegre/ES.**

		10/100 /1000 + 4sfp				
00236	00002518	PATCH PANEL 24 PORTAS RJ45/IDC CAT.5E, INCLUSIVE FIXAÇÃO EM RACK 19" patch panel 24 portas rj45/idc cat.5e, inclusive fixação em rack 19"	UN	2,00	396,66	793,32
00237	00002525	ESPELHO 4" X 2" COM CONECTOR RJ 45 FÊMEA CAT. 5E espelho 4" x 2" com conector rj 45 fêmea cat. 5e	UN	2,00	27,05	54,10
00238	00004065	ESPELHO 4" X 4" COM 2 CONECTOR RJ 45 FÊMEA CAT. 5E espelho 4" x 4" com 2 conector rj 45 fêmea cat. 5e	UN	13,00	37,63	489,19
00239	00002522	FORNECIMENTO E INSTALAÇÃO DE CABO DE REDE PAR TRANÇADO 4 PARES CATEGORIA 5E fornecimento e instalação de cabo de rede par trançado 4 pares categoria 5e	MTS	992,98	5,50	5.461,39
00240	00004318	ABERTURA E FECHAMENTO DE RASGOS EM ALVENARIA, (ITEM 18.01 DA PO) abertura e fechamento de rasgos em alvenaria, para passagem de tubulações, diâm. 1/2" a 1" (item 18.01 da po)	MTS	17,82	16,76	298,66
00241	00004319	ELETRODUTO FLEXÍVEL CORRUGADO DIÂMETRO 3/4", (ITEM 18.02 DA PO) eletroduto flexível corrugado diâmetro 3/4", amarelo ? tigreflex ou equivalente (item 18.02 da po)	MTS	110,93	7,98	885,22
00242	00004320	SERVIÇO CAIXA DE EMBUTIR (ITEM 18.03 DA PO) marca de referência tigreflex, 4x2 (item 18.03 da po)	UN	2,00	11,90	23,80
00243	00004066	CABO DE COBRE TERMOPLÁSTICO (PVC) FLEXÍVEL ISOLADO 450/750V, LIVRE DE CHUMBO, 70ºC 1,5MM2 cabo de cobre termoplástico (pvc) flexível isolado 450/750v, antichama bwf livre de chumbo, 70ºc - 1,5mm2	UN	221,86	7,77	1.723,85
00244	00004067	CABO DE COBRE NÚ 35MM2, REF. TEL 5735, MARCA DE REFERÊNCIA TERMOTÉCNICA cabo de cobre nú 35mm2, ref. tel 5735, marca de referência termotécnica ou equivalente	MTS	350,10	60,16	21.062,01
00245	00004068	CABO DE COBRE NÚ 50MM2, REF. TEL 5750, MARCA DE REFERÊNCIA TERMOTÉCNICA cabo de cobre nú 50mm2, ref. tel 5750, marca de referência termotécnica ou equivalente	MTS	174,55	85,19	14.869,91
00246	00002472	ELETRODUTO DE PVC RÍGIDO ROSCÁVEL, DIÂM. 1" (32MM), INCLUSIVE CONEXÕES 1 eletroduto de pvc rígido roscável, diâm. 1" (32mm), inclusive conexões	MTS	19,00	24,86	472,34
00247	00004069	ABRAÇADEIRA TIPO "D" COM CUNHA, DIÂMETRO 1", REF. TEL-095, MARCA DE abraçadeira tipo "d" com cunha, diâmetro 1", ref. tel-095, marca de	UN	57,00	8,69	495,33

E-DOCS - CÓPIA DO PROCESSO 2025-BFJQ8 GERADO POR UDSON OLIVEIRA RAMOS DE AGUIAR EM 05/05/2026 16:12 DOCUMENTO 1 / 1 PÁGINA 511 / 3514

2025-ZGG67F - E-DOCS - DOCUMENTO ORIGINAL 02/09/2025 15:18 PÁGINA 25 / 29

PEDIDO DE COMPRAS SIMPLES

02/09/2025 09:42:13

Número/Ano	**000012 / 2025 - 01/09/2025**
Secretaria	**SECRETARIA EXECUTIVA DE EDUCAÇÃO**
Local/Setor	**SECRETARIA EXECUTIVA DE EDUCAÇÃO**
Requerente	**VANDERSON VALADARES DE CAMPOS**
Período	**01/09/2025 à 30/09/2025**
Processo	**/**
Justificativa	**Contratação de empresa para execução da reforma e recuperação da infraestrutura da Creche Tereza Fiorezzi, instituição de ensino que pertence a rede municipal, no município de Alegre/ES.**

		referência termotécnica ou equivalente				
00248	00004070	CAIXA INSPEÇÃO EM POLIAMIDA 150X110X70MM, BOCAL 1" (DN 32MM), REF: TEL-541 caixa inspeção em poliamida 150x110x70mm, bocal 1" (dn 32mm), ref: tel-541 (spda) - fornecimento e instalação	UN	6,00	108,30	649,80
00249	00004071	CONECTOR DE MEDIÇÃO EM LATÃO COM 2 PARAFUSOS PARA CABOS DE 16 A 50 MM2, conector de medição em latão com 2 parafusos para cabos de 16 a 50 mm2, ref. tel-562, termotécnica ou equivalente	UN	6,00	87,07	522,42
00250	00004072	PRESILHA DE LATÃO REF. 744, INCLUSIVE PARAFUSO FENDA DN 4,2X32MM E BUCHA presilha de latão ref. 744, inclusive parafuso fenda dn 4,2x32mm e bucha nylon dn 6mm e vedação dos furos com poliuretano ref. 5905, marca de ref. termotécnica ou equivalente	UN	700,00	14,82	10.374,00
00251	00004073	MINI CAPTOR PARA SPDA, COM CONECTOR E FIXAÇÃO HORIZONTAL, INCLUSIVE mini captor para spda, com conector e fixação horizontal, inclusive vedação dos furos com poliuretano	UN	6,00	108,01	648,06
00252	00004074	KIT COMPLETO PARA SOLDA EXOTÉRMICA (MOLDE CDH 50.50-3 / CARTUCHO N° 90 / kit completo para solda exotérmica (molde cdh 50.50-3 / cartucho n° 90 / alicate z 201), marca de referência termotécnica ou equivalente	UN	6,00	62,60	375,60
00253	00004075	TERMINAL ESTANHADO DE 1 COMPRESSÃO 1 FURO, 35MM², REF. TEL-5135, MARCA DE terminal estanhado de 1 compressão 1 furo, 35mm², ref. tel-5135, marca de referência termotécnica ou equivalente	UN	3,00	34,19	102,57
00254	00004076	FIXADOR UNIVERSAL LATÃO ESTANHADO P/ CABOS 16 A 70 MM2 REF. 5024, INCL. fixador universal latão estanhado p/ cabos 16 a 70 mm2 ref. 5024, incl. parafuso sextavado m6x45mm, arruela lisa 1/4", bucha nº8, vedação dos furos c/ poliuretano ref. 5905, marca de ref. termotécnica ou equivalente	UN	3,00	80,39	241,17
00255	00004077	PLACA DE SINALIZAÇÃO DE SEGURANÇA CODIGO 14 - 315/158(NBR 13.434); CÓDIGO placa de sinalização de segurança codigo 14 - 315/158(nbr 13.434); código s3(nt 14/2010-es) ("saida de emergência" - seta vertical)	UN	24,00	35,36	848,64
00256	00004078	PLACA DE SINALIZAÇÃO DE SEGURANÇA CONTRA INCÊNDIO, FOTOLUMINESCENTE,	UN	5,00	43,74	218,70

E-DOCS - CÓPIA DO PROCESSO 2025-BFJQ8 GERADO POR UDSON OLIVEIRA RAMOS DE AGUIAR EM 05/05/2026 16:12 DOCUMENTO 1 / 1 PÁGINA 512 / 3514

2025-ZGG67F - E-DOCS - DOCUMENTO ORIGINAL 02/09/2025 15:18 PÁGINA 26 / 29

PEDIDO DE COMPRAS SIMPLES

02/09/2025 09:42:13

Número/Ano	**000012 / 2025 - 01/09/2025**
Secretaria	**SECRETARIA EXECUTIVA DE EDUCAÇÃO**
Local/Setor	**SECRETARIA EXECUTIVA DE EDUCAÇÃO**
Requerente	**VANDERSON VALADARES DE CAMPOS**
Período	**01/09/2025 à 30/09/2025**
Processo	**/**
Justificativa	**Contratação de empresa para execução da reforma e recuperação da infraestrutura da Creche Tereza Fiorezzi, instituição de ensino que pertence a rede municipal, no município de Alegre/ES.**

		placa de sinalização de segurança contra incêndio, fotoluminescente, quadrada, 20 x 20 cm, em pvc 2 mm anti-chamas (símbolos, cores e pictogramas conforme nbr 16820)				
00257	00001496	FORNECIMENTO E INSTAÇÃO DE PLACA DE SINALIZAÇÃO DE SEGURANÇA CONTRA INCÊNDIO 20X40 CM 1 placa de sinalização de segurança contra incêndio, fotoluminescente, retangular, *20 x 40* cm, em pvc *2* mm anti-chamas (símbolos, cores e pictogramas conforme nbr 16820)	UN	1,00	59,30	59,30
00258	00004079	PLACA DE SINALIZAÇÃO DE SEGURANÇA CONTRA INCÊNDIO - ALERTA, TRIANGULAR, placa de sinalização de segurança contra incêndio - alerta, triangular, base de 30 cm, em pvc 2 mm anti-chamas (símbolos, cores e pictogramas conforme nbr 16820)	UN	1,00	61,60	61,60
00259	00002385	PINTURA SOBRE PISOS, MARCAS DE REFERÊNCIA NOVACOR, CORAL OU SUVINIL, A DUAS DEMÃOS, LINHA PREMIUM pintura sobre pisos, marcas de referência novacor, coral ou suvinil, a duas demãos, linha premium	MT2	5,00	30,19	150,95
00260	00000787	FORNECIMENTO E INSTAÇÃO DE EXTINTOR DE INCÊNDIO PORTATIL DE PÓ QUIMICO (6 KG) extintor de incêndio portátil de pó químico abc com capacidade 2a-20b:c (6 kg), inclusive suporte para fixação, exclusive placa sinalizadora em pvc fotoluminescente	UN	5,00	284,13	1.420,65
00261	00004081	LUMINÁRIA DE EMERGÊNCIA, COM 30 LÂMPADAS LED DE 2 W, SEM REATOR - luminária de emergência, com 30 lâmpadas led de 2 w, sem reator - fornecimento e instalação. af_02/2020	UN	20,00	29,37	587,40
00262	00004082	FORNECIMENTO E INSTALAÇÃO DE CENTRAL DE ALARME DE INCÊNDIO ENDEREÇÁVEL, fornecimento e instalação de central de alarme de incêndio endereçável, capacidade até: 256 endereços, 4 laços com bateria ref. walmonof, abafire, deltafire ou equivalente	UN	1,00	2.661,11	2.661,11
00263	00003928	FORNECIMENTO E INSTALAÇÃO DE ACIONADOR MANUAL DE ALARME DE INCÊNDIO ENDEREÇAVEL, TIPO QUEBRA VIDRO fornecimento e instalação de acionador manual de alarme de incêndio endereçavel, tipo quebra vidro	UN	2,00	150,93	301,86
00264	00004083	FORNECIMENTO E INSTALAÇÃO DE DETECTOR DE FUMAÇA ÓPTICO ENDEREÇAVEL fornecimento e instalação de detector de fumaça óptico endereçavel	UN	14,00	195,17	2.732,38

E-DOCS - CÓPIA DO PROCESSO 2025-BFJQ8 GERADO POR UDSON OLIVEIRA RAMOS DE AGUIAR EM 05/05/2026 16:12 DOCUMENTO 1 / 1 PÁGINA 513 / 3514

2025-ZGG67F - E-DOCS - DOCUMENTO ORIGINAL 02/09/2025 15:18 PÁGINA 27 / 29

PEDIDO DE COMPRAS SIMPLES

02/09/2025 09:42:13

Número/Ano	**000012 / 2025 - 01/09/2025**
Secretaria	**SECRETARIA EXECUTIVA DE EDUCAÇÃO**
Local/Setor	**SECRETARIA EXECUTIVA DE EDUCAÇÃO**
Requerente	**VANDERSON VALADARES DE CAMPOS**
Período	**01/09/2025 à 30/09/2025**
Processo	**/**
Justificativa	**Contratação de empresa para execução da reforma e recuperação da infraestrutura da Creche Tereza Fiorezzi, instituição de ensino que pertence a rede municipal, no município de Alegre/ES.**

		bivolt 12/24v para parede ou teto				
00265	00004084	FORNECIMENTO E INSTALAÇÃO DE SIRENE ELETRONICA MÉDIA TIPO CORNETA fornecimento e instalação de sirene eletronica média tipo corneta	UN	2,00	166,68	333,36
00266	00004085	ABRIGO DE SOBREPOR EM CHAPA DE AÇO CARBONO PINTADO COM TINTA A BASE DE abrigo de sobrepor em chapa de aço carbono pintado com tinta a base de epoxi vermelha, dimensões 75x35x25cm	UN	1,00	482,21	482,21
00267	00004086	ABRIGO DE GÁS PARA 2 CILINDROS 45 KG, EXEC. EM ALV. BLOCO CONC CHEIO,DIM abrigo de gás para 2 cilindros 45 kg, exec. em alv. bloco conc cheio,dim 1,50x0.85x2.10m, inclusive cilindros e rede interna do abrigo compreendendo tubos e válvulas de esfera que interligam os cilindros	UN	1,00	12.173,85	12.173,85
00268	00004087	TUBO, PEX, MULTICAMADA, DN 20, INSTALADO EM RAMAL INTERNO DE INSTALAÇÕES tubo, pex, multicamada, dn 20, instalado em ramal interno de instalações de gás - fornecimento e instalação. af_01/2020	MTS	46,48	31,77	1.476,66
00269	00004088	JOELHO 90 GRAUS, EM FERRO GALVANIZADO, CONEXÃO ROSQUEADA, DN 20 (3/4"), joelho 90 graus, em ferro galvanizado, conexão rosqueada, dn 20 (3/4"), instalado em ramais e sub-ramais de gás - fornecimento e instalação. af_10/2020	UN	2,00	47,61	95,22
00270	00004089	VÁLVULA 90° ROSCA FÊMEA 1/2" COM ESPIGÃO, PARA INSTALAÇÕES DE GÁS válvula 90° rosca fêmea 1/2" com espigão, para instalações de gás	UN	1,00	78,65	78,65
00271	00000813	LIMPEZA GERAL DE OBRAS (EDIFICAÇÃO) limpeza geral da obra (edificação)	MT2	901,78	16,52	14.897,40
00272	00000617	LIMPEZA GERAL DE OBRAS limpeza geral de obras (quadras, praças e jardins)	MT2	148,88	1,65	245,65

2.007.019,16

E-DOCS - CÓPIA DO PROCESSO 2025-BFJQ8 GERADO POR UDSON OLIVEIRA RAMOS DE AGUIAR EM 05/05/2026 16:12 DOCUMENTO 1 / 1 PÁGINA 514 / 3514

2025-ZGG67F - E-DOCS - DOCUMENTO ORIGINAL 02/09/2025 15:18 PÁGINA 28 / 29

Documento original assinado eletronicamente, conforme MP 2200-2/2001, art. 10, § 2º, por:

VANDERSON VALADARES DE CAMPOS
SECRETÁRIO EXECUTIVO DE EDUCAÇÃO
GSEED - SEED - PMAL
assinado em 02/09/2025 15:18:35 -03:00

INFORMAÇÕES DO DOCUMENTO
Documento capturado em 02/09/2025 15:18:35 (HORÁRIO DE BRASÍLIA - UTC-3)
por RAPHAEL GAMA MARQUES (DIRETOR TÉCNICO DE PLANEJAMENTO E PROJETOS - DTPP - SEOSU - PMAL)
Valor Legal: ORIGINAL | Natureza: DOCUMENTO NATO-DIGITAL

A disponibilidade do documento pode ser conferida pelo link: https://e-docs.es.gov.br/d/2025-ZGG67F

E-DOCS - CÓPIA DO PROCESSO 2025-BFJQ8 GERADO POR UDSON OLIVEIRA RAMOS DE AGUIAR EM 05/05/2026 16:12 DOCUMENTO 1 / 1 PÁGINA 515 / 3514

2025-ZGG67F - E-DOCS - DOCUMENTO ORIGINAL 02/09/2025 15:18 PÁGINA 29 / 29

TERMO DE ENTRANHAMENTO DO PROCESSO 2025-BFJQ8

Disponível em https://e-docs.es.gov.br/p/2025-BFJQ8

Realizado em: **02/09/2025 15:19:59** - Horário de Brasília - UTC-3

LOCAL
PMAL - SEOSU - DTPP - DIRETORIA TÉCNICA DE PLANEJAMENTO E PROJETOS

DOCUMENTOS ENTRANHADOS (2)
#36 - 2025-ZGG67F - PCS - REFORMA TERESA FIOREZI
#37 - 2025-Z4MPKD - TERMO DE ENTRANHAMENTO DO PROCESSO 2025-BFJQ8

JUSTIFICATIVA
PEDIDO DE COMPRAS

ASSINATURA

Documento original assinado eletronicamente, conforme MP 2200-2/2001, art. 10, § 2º, por:

RAPHAEL GAMA MARQUES
DIRETOR TÉCNICO DE PLANEJAMENTO E PROJETOS
DTPP - SEOSU - PMAL
assinado em 02/09/2025 15:19:59 -03:00

INFORMAÇÕES DO DOCUMENTO
Documento capturado em 02/09/2025 15:19:59 (HORÁRIO DE BRASÍLIA - UTC-3)
por RAPHAEL GAMA MARQUES (DIRETOR TÉCNICO DE PLANEJAMENTO E PROJETOS - DTPP - SEOSU - PMAL)
Valor Legal: ORIGINAL | Natureza: DOCUMENTO NATO-DIGITAL

A disponibilidade do documento pode ser conferida pelo link: https://e-docs.es.gov.br/d/2025-Z4MPKD

E-DOCS - CÓPIA DO PROCESSO 2025-BFJQ8 GERADO POR UDSON OLIVEIRA RAMOS DE AGUIAR EM 05/05/2026 16:12 DOCUMENTO 1 / 1 PÁGINA 516 / 3514

TERMO DE DESPACHO DE PROCESSO

2025-BFJQ8

Disponível em https://e-docs.es.gov.br/p/2025-BFJQ8

Realizado em: **02/09/2025 15:20:41** - Horário de Brasília - UTC-3

ORIGEM
PMAL - SEOSU - DTPP - DIRETORIA TÉCNICA DE PLANEJAMENTO E PROJETOS

DESTINO
PMAL - SEFIP - DCOMPG - DIRETORIA DE COMPRAS GOVERNAMENTAIS

DOCUMENTO ENTRANHADO
#38 - 2025-F6PL82 - TERMO DE DESPACHO DO PROCESSO 2025-BFJQ8

MENSAGEM

SEGUE PEDIDO DE COMPRAS CORRIGIDO

ASSINATURA

Documento original assinado eletronicamente, conforme MP 2200-2/2001, art. 10, § 2º, por:

RAPHAEL GAMA MARQUES
DIRETOR TÉCNICO DE PLANEJAMENTO E PROJETOS
DTPP - SEOSU - PMAL
assinado em 02/09/2025 15:20:41 -03:00

INFORMAÇÕES DO DOCUMENTO
Documento capturado em 02/09/2025 15:20:41 (HORÁRIO DE BRASÍLIA - UTC-3)
por RAPHAEL GAMA MARQUES (DIRETOR TÉCNICO DE PLANEJAMENTO E PROJETOS - DTPP - SEOSU - PMAL)
Valor Legal: ORIGINAL | Natureza: DOCUMENTO NATO-DIGITAL

A disponibilidade do documento pode ser conferida pelo link: https://e-docs.es.gov.br/d/2025-F6PL82

E-DOCS - CÓPIA DO PROCESSO 2025-BFJQ8 GERADO POR UDSON OLIVEIRA RAMOS DE AGUIAR EM 05/05/2026 16:12 DOCUMENTO 1 / 1 PÁGINA 517 / 3514

E-DOCS - CÓPIA DO PROCESSO 2025-BFJQ8 GERADO POR UDSON OLIVEIRA RAMOS DE AGUIAR EM 05/05/2026 16:12 DOCUMENTO 1 / 1 PÁGINA 518 / 3514

2025-821GQL - E-DOCS - CÓPIA SIMPLES 03/09/2025 07:47 PÁGINA 1 / 23

PREFEITURA MUNICIPAL DE ALEGRE
Governo do Estado do ESPIRITO SANTO

PREÇO MÉDIO DA PROPOSTA DE PREÇOS - SIMPLES

03/09/2025 07:46:07

Pesquisa de Preços Nº 000008/2025 - 03/09/2025 - Processo Nº 0BFJQ8/2025

Ítem	*Lote*	*Código*	*Especificação*	*Unidade*	*Quantidade*	*Unitário*	*Valor Total*
00001		00001704	COLOCAÇÃO DE PLACA DE OBRA PADRÃO DER-ES 2 X 4 M placa de obra nas dimensões de 2.0 x 4.0 m, padrão der	MT2	8,00	326,8400	2.614,72
00002		00002379	BARRACÃO PARA ALMOXARIFADO ÁREA DE 10.90M2, DE CHAPA DE COMPENSADO 12MM E PONTALETES 8X8CM barracão para almoxarifado área de 10.90m2, de chapa de compensado 12mm e pontaletes 8x8cm, piso cimentado e cobertura de telha de fibrocimento de 6mm, inclusive ponto de luz, conf. projeto (2 utilizações)	MT2	10,90	776,8300	8.467,45
00003		00002640	UNIDADE DE SANITÁRIO E VESTIÁRIO PARA ATÉ 20 FUNC. ÁREA 18.15M2 (1 UTILIZAÇÃO) unidade de sanitário e vestiário para até 20 func. área 18.15m2, paredes de chapa compens. 12mm e pontalete 8x8cm, piso cimentado, cobert. telha fibroc. 6mm, incl. inst. de luz e cx. de inspeção, conf. projeto (1 utilização)	UN	1,00	20.626,5000	20.626,50
00004		00003972	TAPUME TELHA METÁLICA ONDULADA EM AÇO GALVALUME 0,50MM BRANCA H=2,20M, tapume telha metálica ondulada em aço galvalume 0,50mm branca h=2,20m, incl. montagem estr. mad. 8x8, c/adesivo der-es 60x60cm a cada 10m, incl. faixas pint. esmalte sint. cores azul c/ h=30cm e rosa c/ h=10cm (reaproveitamento 2x)	MTS	21,30	197,4200	4.205,05
00005		00003746	RESERVATÓRIO DE POLIESTILENO DE 1000 L, INCLUSIVE SUPORTE EM MADEIRA DE 7X12CM E 5X7CM reservatório de poliestileno de 1000 l, inclusive suporte em madeira de 7x12cm e 5x7cm, elevado de 4m, conforme projeto (2 utilizações)	UN	1,00	1.780,8500	1.780,85
00006		00001990	REDE DE ÁGUA C/ PADRÃO DE ENTRADA D'ÁGUA DIÂM. 3/4" rede de água c/ padrão de entrada dágua diâm. 3/4 conf. cesan, incl. tubos e conexões p/ aliment., distrib., extravas. e limp., cons. o padrão a 25m	MTS	25,00	74,9800	1.874,50
00007		00001343	REDE DE ESGOTO rede de esgoto, contendo fossa e filtro, incl. tubos e conexões de ligação entre caixas, considerando distância de 25m	MTS	25,00	541,5500	13.538,75
00008		00003766	REDE DE LUZ, INCL. PADRÃO ENTRADA DE ENERGIA TRIFÁS CONF. PROJETO (1 UTILIZAÇÃO) rede de luz, incl. padrão entrada de energia trifás., cabo de ligação até barracões, quadro de distrib., disj. e chave de força (quando necessário), cons. 20m entre padrão entrada e qdg, conf. projeto (1 utilização)	MTS	20,00	669,6500	13.393,00
00009		00003973	LOCAÇÃO DE ANDAIME METÁLICO PARA TRABALHO EM FACHADA DE EDIFÍCO locação de andaime metálico para trabalho em fachada de edifíco (aluguel de 1 m² por 1 mês) inclusive frete, montagem e desmontagem - (bdi dif=15,57%)	M2	485,97	27,2700	13.252,40
00010		00000628	DEMOLIÇÃO DE ALVENARIA demolição de alvenaria	M³	9,86	80,3800	792,54
00011		00003115	DEMOLIÇÃO DE REVESTIMENTO CERÂMICO, DE FORMA MANUAL, SEM REAPROVEITAMENTO. AF_09/2023 demolição de revestimento cerâmico, de forma manual, sem reaproveitamento. af_09/2023	MT2	1.498,55	33,9800	50.920,72
00012		00000694	RETIRADA DE PORTAS E JANELAS DE MADEIRA, INCLUSIVE BATENTES retirada de portas e janelas de madeira, inclusive batentes	MT2	44,10	21,4100	944,18
00013		00000695	RETIRADA DE ESQUADRIAS METÁLICAS retirada de esquadrias metálicas	MT2	111,89	13,3900	1.498,20

E-DOCS - CÓPIA DO PROCESSO 2025-BFJQ8 GERADO POR UDSON OLIVEIRA RAMOS DE AGUIAR EM 05/05/2026 16:12 DOCUMENTO 1 / 1 PÁGINA 519 / 3514

2025-821GQL - E-DOCS - CÓPIA SIMPLES 03/09/2025 07:47 PÁGINA 2 / 23

Pesquisa de Preços Nº 000008/2025 - 03/09/2025 - Processo Nº 0BFJQ8/2025

Ítem	Lote	Código	Especificação	Unidade	Quantidade	Unitário	Valor Total
00014		00003026	DEMOLIÇÃO DE DIVISÓRIA DE GRANITO demolição de divisória de granito	MT2	10,07	19,8300	199,68
00015		00001371	RETIRADA DE BANCADA DE PIA retirada de bancada de pia	MT2	10,30	33,2500	342,47
00016		00000724	LIXAMENTO DE PAREDE COM PINTURA ANTIGA PVA PARA RECEBIMENTO DE NOVA CAMADA DE TINTA lixamento de parede com pintura antiga pva para recebimento de nova camada de tinta	MT2	631,81	5,0100	3.165,36
00017		00000693	RETIRADA DE APARELHOS SANITÁRIOS retirada de aparelhos sanitários	UN	4,00	27,7000	110,80
00018		00003974	REMOÇÃO DE METAIS SANITÁRIOS, DE FORMA MANUAL, SEM REAPROVEITAMENTO, AF 09/2023 remoção de metais sanitários, de forma manual, sem reaproveitamento, af 09/2023	UN	5,00	13,4200	67,10
00019		00002577	DEMOLIÇÃO DE PISO GRANILITE demolição de piso granilite	MT2	713,44	37,1800	26.525,69
00020		00000831	DEMOLIÇÃO MANUAL DE CONCRETO SIMPLES demolição manual de concreto simples (emop 05.001.001)	MT3	0,22	377,7900	83,11
00021		00003975	REMOÇÃO DE FORRO DE GESSO, DE FORMA MANUAL, SEM REAPROVEITAMENTO. AF 09/2023 remoção de forro de gesso, de forma manual, sem reaproveitamento. af_09/2023	M2	710,54	4,0900	2.906,10
00022		00001404	RASPAGEM E LIMPEZA DE TERRENO (MANUAL) raspagem e limpeza do terreno (manual)	MT2	155,40	5,9000	916,86
00023		00001309	CARGA, MANOBRA E DESCARGA DE SOLOS E MATERIAIS GRANULARES EM CAMINHÃO BASCULANTE 10 M³ - ESCAVADEIRA carga, manobra e descarga de solos e materiais granulares em caminhão basculante 10 m³ - carga com escavadeira hidráulica (caçamba de 1,20 m³ / 155 hp) e descarga livre (unidade: t). af_07/2020	TON	171,47	6,2200	1.066,54
00024		00001305	SERVIÇO DE TRANSPORTE DE CAMINHÃO BASCULANTE DE 10 M³, EM VIA URBANA PAVIMENTADA, DMT ATÉ 30K (TXKM) transporte com caminhão basculante de 10 m³, em via urbana pavimentada, dmt até 30 km (unidade: txkm). af_07/2020	TON	394,38	2,2100	871,57
00025		00001091	SERVIÇO DE TRANSPORTE DE CAMINHÃO BASCULANTE DE 10 M³, EM VIA URBANA EM LEITO NATURAL (TXKM) transporte com caminhão basculante de 10 m³, em via urbana em leito natural (unidade: txkm). af_07/2020	TON	30,86	2,7700	85,49
00026		00000699	ESCAVAÇÃO MANUAL EM MATERIAL DE 1A. CATEGORIA, ATÉ 1,50 M DE PROFUNDIDADE escavação manual em material de 1a. categoria, até 1.50 m de profundidade	MT3	8,33	76,7400	639,24
00027		00004294	CARGA, MANOBRA E DESCARGA DE SOLOS E MATERIAIS GRANULARES EM CAMINHÃO (ITEM 03.01.02 DA PO) carga, manobra e descarga de solos e materiais granulares em caminhão basculante 10 m³ - carga com escavadeira hidráulica (caçamba de 1,20 m³ / 155 hp) e descarga livre (unidade: t). af_07/2020 (item 03.01.02 da po)	TON	3,19	6,2200	19,84
00028		00001889	TRANSPORTE COM CAMINHÃO BASCULANTE DE 10 M³, EM VIA URBANA PAVIMENTADA, DMT ATÉ 30 KN transporte com caminhão basculante de 10 m³, em via urbana pavimentada, dmt até 30 km (unidade: txkm). af_07/2020	TON	7,34	2,2100	16,22
00029		00001707	TRANSPORTE COM CAMINHÃO BASCULANTE DE 10 M³, EM VIA URBANA EM LEITO NATURAL transporte com caminhão basculante de 10 m³, em via urbana em leito natural (unidade: txkm). af_07/2020	TON	0,57	2,7700	1,57

E-DOCS - CÓPIA DO PROCESSO 2025-BFJQ8 GERADO POR UDSON OLIVEIRA RAMOS DE AGUIAR EM 05/05/2026 16:12 DOCUMENTO 1 / 1 PÁGINA 520 / 3514

2025-821GQL - E-DOCS - CÓPIA SIMPLES 03/09/2025 07:47 PÁGINA 3 / 23

Pesquisa de Preços Nº 000008/2025 - 03/09/2025 - Processo Nº 0BFJQ8/2025

Ítem	Lote	Código	Especificação	Unidade	Quantidade	Unitário	Valor Total
00030		00001767	APILOAMENTO DO FUNDO DE VALA COM MAÇO DE 30 A 60KG apiloamento do fundo de vala com maço de 30 a 60kg	MT2	6,44	40,1300	258,43
00031		00000700	REATERRO APILOADO DE CAVAS DE FUNDAÇÃO, EM CAMADAS DE 20 CM. reaterro apiloado de cavas de fundação, em camadas de 20 cm	MT3	6,51	82,6400	537,98
00032		00001436	FORNECIMENTO INSTALAÇÃO DE FÔRMA DE TÁBUA DE MADEIRA DE 2.5 X 30.0 CM fôrma de tábua de madeira de 2.5x30.0cm, levando-se em conta utilização 3 vezes (incluindo o material, corte, montagem, escoramento e desforma)	MT2	10,00	131,1700	1.311,70
00033		00000705	FORNECIMENTO, PREPARO E APLICAÇÃO DE CONCRETO MAGRO COM CONSUMO MÍNIMO DE CIMENTO DE 250 KG/M³ fornecimento, preparo e aplicação de concreto magro com consumo mínimo de cimento de 250 kg/m3 (brita 1 e 2) - (5% de perdas já incluído no custo)	MT3	0,32	887,4500	283,98
00034		00000707	FORNECIMENTO, DOBRAGEM E COLOCAÇÃO EM FÔRMA, DE ARMADURA CA-50 A MÉDIA, DIÂMETRO DE 6.3 A 10.0 MM fornecimento, dobragem e colocação em fôrma, de armadura ca-50 a média, diâmetro de 6.3 a 10.0 mm	KG	67,00	15,0800	1.010,36
00035		00000708	FORNECIMENTO, DOBRAGEM E COLOCAÇÃO EM FÔRMA, DE ARMADURA CA-50 A GROSSA, DIÂMETRO DE 12.5 A 25.0 MM fornecimento, dobragem e colocação em fôrma, de armadura ca-50 a grossa diâmetro de 12.5 a 25.0 mm (1/2 a 1)	KG	35,00	16,3400	571,90
00036		00000706	FORNECIMENTO, DOBRAGEM E COLOCAÇÃO EM FÔRMA, DE ARMADURA CA-60 B FINA, DIÂMETRO DE 4.0 A 7.0 MM fornecimento, dobragem e colocação em fôrma, de armadura ca-60 b fina, diâmetro de 4.0 a 7.0mm	KG	3,61	16,1000	58,12
00037		00003978	FORNECIMENTO E APLICAÇÃO DE CONCRETO USINADO FCK=25 MPA - CONSIDERANDO LANÇAMENTO MANUAL PARA INFRA- fornecimento e aplicação de concreto usinado fck=25 mpa - considerando lançamento manual para infra-estrutura (5% de perdas já incluído no custo)	M³	1,50	964,1300	1.446,19
00038		00003979	ESCADA METÁLICA EXTERNA COM DEGRAUS E PATAMARES EM CHAPA XADREZ, VIGAS escada metálica externa com degraus e patamares em chapa xadrez, vigas e pilares metálicos, incluso pintura com fundo anti-corrosivo e 2 demãos de tinta esmalte sintético	MTS	7,68	4.049,0900	31.097,01
00039		00003980	ESCADA METÁLICA INTERNA COM DEGRAUS E PATAMARES EM CHAPA, VIGAS E escada metálica interna com degraus e patamares em chapa, vigas e pilares metálicos, incluso pintura com fundo anti-corrosivo e 2 demãos de tinta esmalte sintético	MTS	9,90	2.533,5700	25.082,34
00040		00001798	ALVENARIA DE BLOCOS DE CONCRETO 14X19X39CM, C/ RESIST. MÍNIMO A COMPRES. 2.5 MPA alvenaria de blocos de concreto 14x19x39cm, c/ resist. mínimo a compres. 2.5 mpa, assent. c/ arg. de cimento, cal hidratada ch1 e areia no traço 1:0.5:8 esp. das juntas 10mm e esp. das paredes, s/ rev. 14cm	MT2	95,73	115,4500	11.052,02
00041		00003981	ALVENARIA DE BLOCOS DE CONCRETO 19X19X39CM, C/ RESIST. MÍNIMO A COMPRES. alvenaria de blocos de concreto 19x19x39cm, c/ resist. mínimo a compres.	MT2	82,19	137,6700	11.315,08

E-DOCS - CÓPIA DO PROCESSO 2025-BFJQ8 GERADO POR UDSON OLIVEIRA RAMOS DE AGUIAR EM 05/05/2026 16:12 DOCUMENTO 1 / 1 PÁGINA 521 / 3514

2025-821GQL - E-DOCS - CÓPIA SIMPLES 03/09/2025 07:47 PÁGINA 4 / 23

Pesquisa de Preços Nº 000008/2025 - 03/09/2025 - Processo Nº 0BFJQ8/2025

Ítem	Lote	Código	Especificação	Unidade	Quantidade	Unitário	Valor Total
			2.5 mpa, assent. c/ arg. de cimento, cal hidratada ch1 e areia no traço 1:0.5:8 esp. das juntas 10mm e esp. das paredes, s/ rev. 19cm				
00042		00002949	VERGA/CONTRAVERGA RETA DE CONCRETO ARMADO 10 X 5 CM, FCK = 15 MPA verga/contraverga reta de concreto armado 10 x 5 cm, fck = 15 mpa, inclusive forma, armação e desforma	MTS	192,15	12,8900	2.476,81
00043		00003982	VENEZIANA VERTICAL (BRISE SOLEIL) DE CHAPA DE ALUMINIO, COM 1,2MM DE veneziana vertical (brise soleil) de chapa de aluminio, com 1,2mm de espessura, aparafusadas e medida pela area colocada. fornecimento e colocacao.	M2	38,42	1.049,2500	40.312,18
00044		00003983	FORNECIMENTO DE ESTRUTURA METÁLICA E ENGRADAMENTO METÁLICO PARA fornecimento de estrutura metálica e engradamento metálico para telhado em aço, exclusive telha, inclusive fabricação, transporte, montagem, aplicação de 02 demãos de pintura com tinta alquídica de acabamento (esmalte sintético brilhante).	KG	3.202,92	31,9800	102.429,38
00045		00000738	FORNECIMENTO E INSTALAÇÃO DE TRAMA DE AÇO COMPOSTAS POR TERÇAS PARA TELHADO DE ATÉ 2 ÁGUAS trama de aço composta por terças para telhados de até 2 águas para telha ondulada de fibrocimento, metálica, plástica ou termoacústica, incluso transporte vertical. af_07/2019	MT2	44,62	65,1600	2.907,43
00046		00000852	TELHAMENTO COM TELHA DE AÇO / ALUMINIO E = 0,5 MM, COM ATÉ 2 ÁGUAS, INCLUSO IÇAMENTO telhamento com telha de aço/alumínio e = 0,5 mm, com até 2 águas, incluso içamento. af_07/2019	MT2	391,19	89,0200	34.823,73
00047		00001246	FORNECIMENTO E INSTALAÇÃO DE RUFO DE CHAPA METÁLICA Nº 26 COM LARGURA DE 30 CM rufo de chapa metálica nº 26 com largura de 30 cm	MTS	40,38	50,2000	2.027,07
00048		00000643	ASSENTAMENTO DE CHAPIM SOBRE MUROS LINEARES, EM GRANITO OU MARMORE, L = 25 CM chapim sobre muros lineares, em granito ou mármore, l = 25 cm, assentado com argamassa 1:6 com aditivo. af_11/2020	MTS	179,21	116,5800	20.892,30
00049		00003990	FORNECIMENTO E INSTALAÇÃO DE PORTA EM MADEIRA DE LEI,TIPO ANGELIM PEDRA ESP 30 A 35 MM, 0,70 X 2,10 fornecimento e instalação de porta em madeira de lei, tipo angelim pedra , esp 30 a 35 mm, 0,70 x 2,10, porta em madeira 1a qualidade , pintura, inclusive alizares, dobradiças e fechadura externa, em latão cromado lafonte ou equiv., exclusive marco	UN	2,00	1.202,2300	2.404,46
00050		00003991	FORNECIMENTO E INSTALAÇÃO DE PORTA EM MADEIRA DE LEI, TIPO ANGELIM PEDRA ESP 30 A 35 MM, 0,80 X 2,10 fornecimento e instalação de porta em madeira de lei, tipo angelim pedra , esp 30 a 35 mm, 0,80 x 2,10, porta em madeira 1a qualidade , pintura, inclusive alizares, dobradiças e fechadura externa, em latão cromado lafonte ou equiv., exclusive marco	UN	5,00	1.211,3500	6.056,75
00051		00003992	FORNECIMENTO E INSTALAÇÃO DE PORTA EM MADEIRA DE LEI, TIPO ANGELIM PEDRA ESP 30 A 35 MM, 0,90 X 2,10 fornecimento e instalação de porta em madeira de lei, tipo angelim pedra , esp 30 a 35 mm, 0,90 x 2,10, porta em madeira 1a qualidade , pintura, inclusive alizares, dobradiças e fechadura externa, em latão cromado lafonte ou equiv., exclusive marco	UN	9,00	1.318,6600	11.867,94
00052		00003989	PORTA DE MADEIRA DE LEI ANGELIM PEDRA OU EQUIVA., ESP. 3(A 35 MM, MEXICANA DIMENSÕES: 0.90 X 2.10 M porta de madeira de lei angelim pedra ou equivalente, esp. 30 a 35 mm, maciça, tipo mexicana, c/ friso p/ verniz, padrão sedu, com visor 1,00 x 0,15m e	UN	7,00	2.660,4000	18.622,80

Pesquisa de Preços Nº 000008/2025 - 03/09/2025 - Processo Nº 0BFJQ8/2025

Ítem	*Lote*	*Código*	*Especificação*	*Unidade*	*Quantidade*	*Unitário*	*Valor Total*
			vidro 4mm, inclusive alizares, dobradiças e fechadura tipo alavanca dimensões: 0.90 x 2.10 m				
00053		00003995	PORTA EM MADEIRA, LISA, SEMI-ÔCA, 0.90 X 2.10 M, PARA SANITÁRIO DE DEFICIENTE porta em madeira, lisa, semi-ôca, 0.90 x 2.10 m, para sanitário de deficiente físico (inclusive batente, ferragens, fechadura, suporte e chapa de alumínio e=1mm)	UN	8,00	1.601,9700	12.815,76
00054		00003996	PORTA EM MADEIRA DE LEI MUIRACATIARA COM ALMOFADAS, DIMENSÕES: 1,75 X 2,10 M (DUAS FOLHAS) porta em madeira de lei muiracatiara com almofadas, inclusive alizares, dobradiças e fechadura tipo ext. em latão cromado lafonte ou equiv., excl. marco, dimensões: 1,75 x 2,10 m (duas folhas)	UN	1,00	3.274,2700	3.274,27
00055		00001385	FORNECIMENTO E INSTALAÇÃO DE PORTA DE ABRIR TIPO VENEZIANA EM ALUMÍNIO ANODIZADO, LINHA 25 porta de abrir tipo veneziana em alumínio anodizado, linha 25, completa, incl. puxador com tranca, caixilho, alizar e contramarco	MT2	7,38	1.302,0500	9.609,13
00056		00003997	PORTA EM VIDRO TEMPERADO 10MM, INCOLOR, INCLUSIVE FERRAGENS DE FIXAÇÃO E porta em vidro temperado 10mm, incolor, inclusive ferragens de fixação e instalação, exclusive puxador	M2	18,00	926,5900	16.678,62
00057		00003998	PORTA EM MADEIRA, LISA, SEMI-ÔCA, 1.10 X 2.10 M (INCLUSIVE BATENTE, FERRAGENS, porta em madeira, lisa, semi-ôca, 1.10 x 2.10 m (inclusive batente, ferragens, fechadura, suporte e chapa de alumínio e=1mm)	UN	1,00	2.594,3900	2.594,39
00058		00003999	MARCO EM MADEIRA DE LEI TIPO PEROBA, IPÊ, ANGELIM PEDRA OU EQUIVALENTE, marco em madeira de lei tipo peroba, ipê, angelim pedra ou equivalente, com 15 x 3cm de batente	MTS	122,35	112,8100	13.802,30
00059		00001563	PINTURA DE ESQUADRIAS E ELEMENTOS DE MADEIRA, APLICAÇÃO MANUAL, COM TRÊS DEMÃO DE VERNIZ BRILHANTE I pintura de esquadrias e elementos de madeira, aplicação manual, com três demão de verniz brilhante incolor, linha premium copal, referência suvinil, eucatex, montana ou equivalente	MT2	143,72	37,9100	5.448,42
00060		00004000	PORTÃO DE CHAPA DE FERRO GALVANIZADO, COM ESPESSURA DE 0,5MM, COM portão de chapa de ferro galvanizado, com espessura de 0,5mm, com altura entre 2m e 3m, exclusive fechadura	M2	4,20	1.658,8900	6.967,34
00061		00004001	FECHADURA DE SOBREPOR, TIPO CAIXÃO, COM CHAVE COMUM - IMAB, STAN, ALIANÇA fechadura de sobrepor, tipo caixão, com chave comum - imab, stan, aliança ou equivalente	UN	1,00	117,2500	117,25
00062		00002384	PORTÃO DE FERRO DE ABRIR EM BARRA CHATA, INCLUSIVE CHUMBAMENTO portão de ferro de abrir em barra chata, inclusive chumbamento	MT2	7,08	804,3500	5.694,80
00063		00001746	PINTURA SOBRE METAL, APLICAÇÃO MANUAL, COM DUAS DEMÃOS DE TINTA ESMALTE SINTÉTICO pintura sobre metal, aplicação manual, com duas demãos de tinta esmalte sintético, referência suvinil, coral ou metalatex, inclusive uma demão de fundo anticorrosivo	MT2	22,56	62,8800	1.418,57
00064		00004002	JANELA FIXA DE ALUMÍNIO PARA VIDRO, COM VIDRO, BATENTE E	M2	5,30	980,2900	5.195,54

E-DOCS - CÓPIA DO PROCESSO 2025-BFJQ8 GERADO POR UDSON OLIVEIRA RAMOS DE AGUIAR EM 05/05/2026 16:12 DOCUMENTO 1 / 1 PÁGINA 522 / 3514

2025-821GQL - E-DOCS - CÓPIA SIMPLES 03/09/2025 07:47 PÁGINA 5 / 23

Pesquisa de Preços Nº 000008/2025 - 03/09/2025 - Processo Nº 0BFJQ8/2025

Ítem	Lote	Código	Especificação	Unidade	Quantidade	Unitário	Valor Total
			FERRAGENS. janela fixa de alumínio para vidro, com vidro, batente e ferragens. exclusive acabamento, alizar e contramarco. fornecimento e instalação. af_12/2019				
00065		00000734	FORNECIMENTO E INSTALAÇÃO DE JANELA DE CORRER PARA VIDRO EM ALUMÍNIO ANODIZADO COR NATURAL, LINHA 25 janela de correr para vidro em alumínio anodizado cor natural, linha 25, completa, incl. puxador com tranca, alizar, caixilho e contramarco, exclusive vidro	MT2	28,35	739,8300	20.974,18
00066		00004003	JANELA TIPO MAXIM-AR PARA VIDRO EM ALUMÍNIO ANODIZADO NATURAL, LINHA 25, janela tipo maxim-ar para vidro em alumínio anodizado natural, linha 25, completa, incl. puxador com tranca, caixilho, alizar e contramarco, exclusive vidro	M2	11,88	602,8000	7.161,26
00067		00004004	VIDRO PLANO TRANSPARENTE LISO, COM 4 MM DE ESPESSURA - (BDI-DIF=15,57%) vidro plano transparente liso, com 4 mm de espessura - (bdi-dif=15,57%)	M2	38,22	244,9400	9.361,61
00068		00002661	GRADE DE FERRO EM BARRA CHATA, INCLUSIVE CHUMBAMENTO grade de ferro em barra chata, inclusive chumbamento	MT2	45,50	490,0800	22.298,64
00069		00004295	PINTURA SOBRE METAL, APLICAÇÃO MANUAL, COM DUAS DEMÃOS DE TINTA ESMALTE (ITEM 06.02.06 DA PO) pintura sobre metal, aplicação manual, com duas demãos de tinta esmalte sintético, referência suvinil, coral ou metalatex, inclusive uma demão de fundo anticorrosivo (item 06.02.06 da po)	MT2	45,50	62,8800	2.861,04
00070		00004296	GRADE DE FERRO EM BARRA CHATA, INCLUSIVE CHUMBAMENTO (ITEM 06.03.01 DA PO) grade de ferro em barra chata, inclusive chumbamento (item 06.03.01 da po)	MT2	56,73	490,0800	27.802,24
00071		00004297	PINTURA SOBRE METAL, APLICAÇÃO MANUAL, COM DUAS DEMÃOS DE TINTA ESMALTE (ITEM 06.03.02 DA PO) pintura sobre metal, aplicação manual, com duas demãos de tinta esmalte sintético, referência suvinil, coral ou metalatex, inclusive uma demão de fundo anticorrosivo (item 06.03.02 da po)	MT2	56,73	62,8800	3.567,18
00072		00004005	CHAPISCO COM ARGAMASSA DE CIMENTO E AREIA MÉDIA OU GROSSA LAVADA NO chapisco com argamassa de cimento e areia média ou grossa lavada no traço 1:3, espessura 5 mm	M2	773,89	18,6900	14.464,00
00073		00000717	EMBOÇO DE ARGAMASSA DE CIMENTO, CAL HIDRATADA CH1 E AREIA MÉDIA OU GROSSA LAVADA NO TRAÇO 1;0;5;6, emboço de argamassa de cimento, cal hidratada ch1 e areia média ou grossa lavada no traço 1:0.5:6, espessura 20 mm	MT2	582,43	52,3300	30.478,56
00074		00000641	REBOCO TIPO PAULISTA DE ARGAMASSA DE CIMENTO, TRAÇO 1:0:5:6, ESP 25 MM reboco tipo paulista de argamassa de cimento, cal hidratada ch1 e areia lavada traço 1:0.5:6, espessura 25 mm	MT2	191,46	90,1000	17.250,54
00075		00004006	EMASSAMENTO DE PAREDES E FORROS, COM DUAS DEMÃOS DE MASSA ACRÍLICA emassamento de paredes e forros, com duas demãos de massa acrílica premium, referência suvinil, coral ou sherwin williams ou equivalente, inclusive uma demão de liquido selador acrílico, referência suvinil,	M2	743,67	28,9000	21.492,06

E-DOCS - CÓPIA DO PROCESSO 2025-BFJQ8 GERADO POR UDSON OLIVEIRA RAMOS DE AGUIAR EM 05/05/2026 16:12 DOCUMENTO 1 / 1 PÁGINA 523 / 3514
2025-821GQL - E-DOCS - CÓPIA SIMPLES 03/09/2025 07:47 PÁGINA 6 / 23

E-DOCS - CÓPIA DO PROCESSO 2025-BFJQ8 GERADO POR UDSON OLIVEIRA RAMOS DE AGUIAR EM 05/05/2026 16:12 DOCUMENTO 1 / 1 PÁGINA 524 / 3514

2025-821GQL - E-DOCS - CÓPIA SIMPLES 03/09/2025 07:47 PÁGINA 7 / 23

Pesquisa de Preços Nº 000008/2025 - 03/09/2025 - Processo Nº 0BFJQ8/2025

Ítem	Lote	Código	Especificação	Unidade	Quantidade	Unitário	Valor Total
			coral ou metalatex ou equivalente				
00076		00004007	PINTURA EM PAREDES E FORROS, APLICAÇÃO MANUAL, COM TRÊS DEMÃO DE TINTA pintura em paredes e forros, aplicação manual, com três demão de tinta látex acrílico premium, referência coral e metalatex, inclusive uma	M2	2.405,61	37,2400	89.584,91
00077		00002652	REVESTIMENTO CERÂMICO PARA PAREDES INTERNAS COM PLACAS TIPO ESMALTADA EXTRA DE DIMENSÕES 33X61 CM revestimento cerâmico para paredes internas com placas tipo esmaltada extra de dimensões 33x61 cm. tudo incluído.	MT2	582,43	90,9700	52.983,65
00078		00002435	PISO ARGAMASSA ALTA RESISTÊNCIA TIPO GRANILITE OU EQUIV DE QUALIDADE COMPROVADA, ESP DE 10MM piso argamassa alta resistência tipo granilite ou equiv de qualidade comprovada, esp de 10mm, com juntas plástica em quadros de 1m, na cor natural, com acabamento polido mecanizado, inclusive regularização e=3.0cm	MT2	575,42	195,7400	112.632,71
00079		00002543	PISO ARGAMASSA ALTA RESISTÊNCIA TIPO GRANILITE OU EQUIV DE QUALIDADE COMPROVADA, ESP DE 10MM 1 piso argamassa alta resistência tipo granilite ou equiv de qualidade comprovada, esp de 10mm, com juntas plástica em quadros de 1m, na cor natural, com acabamento anti-derrapante mecanizado, inclusive regularização e=3.0cm	MT2	153,57	177,6600	27.283,25
00080		00004008	PISO DE BORRACHA PASTILHADO/FRISADO, ESPESSURA 7MM, ASSENTADO COM piso de borracha pastilhado/frisado, espessura 7mm, assentado com argamassa. af_09/2020	M2	23,24	315,8300	7.339,89
00081		00004009	PISO PODOTÁTIL DE ALERTA OU DIRECIONAL, DE BORRACHA, ASSENTADO SOBRE piso podotátil de alerta ou direcional, de borracha, assentado sobre argamassa. af_05/202	MTS	24,16	194,4800	4.698,64
00082		00004010	RODAPÉ DE GRANITO CINZA ESP. 2CM, H=7CM, ASSENTADO COM ARGAMASSA DE rodapé de granito cinza esp. 2cm, h=7cm, assentado com argamassa de cimento, cal hidratada ch1 e areia no traço 1:0,5:8, incl. rejuntamento com cimento branco	MTS	398,85	61,2700	24.437,53
00083		00003373	FORRO EM DRYWALL, PARA AMBIENTES COMERCIAIS, INCLUSIVE ESTRUTURA BIRECIONAL DE FIXAÇÃO. forro em drywall, para ambientes comerciais, inclusive estrutura birecional de fixação. af_08/2023_ps	M2	711,35	100,8600	71.746,76
00084		00004298	EMASSAMENTO DE PAREDES E FORROS, COM DUAS DEMÃOS DE MASSA ACRÍLICA (ITEM 09.02 DA PO) emassamento de paredes e forros, com duas demãos de massa acrílica premium, referência suvinil, coral ou sherwin williams ou equivalente, inclusive uma demão de liquido selador acrílico, referência suvinil, coral ou metalatex ou equivalente (item 09.02 da po)	M2	711,35	28,9000	20.558,01
00085		00004299	PINTURA EM PAREDES E FORROS, APLICAÇÃO MANUAL, COM TRÊS DEMÃO DE TINTA (ITEM 09.03 DA PO) pintura em paredes e forros, aplicação manual, com três demão de tinta látex acrílico premium, referência coral e metalatex, inclusive uma	M2	711,35	37,2400	26.490,67

E-DOCS - CÓPIA DO PROCESSO 2025-BFJQ8 GERADO POR UDSON OLIVEIRA RAMOS DE AGUIAR EM 05/05/2026 16:12 DOCUMENTO 1 / 1 PÁGINA 525 / 3514

2025-821GQL - E-DOCS - CÓPIA SIMPLES 03/09/2025 07:47 PÁGINA 8 / 23

Pesquisa de Preços Nº 000008/2025 - 03/09/2025 - Processo Nº 0BFJQ8/2025

Ítem	Lote	Código	Especificação	Unidade	Quantidade	Unitário	Valor Total
			(item 09.03 da po)				
00086		00000777	FORNECIMENTO E ASSENTAMENTO DE BANCADA DE GRANITO COM ESPESSURA DE 2 CM bancada de granito com espessura de 2 cm	MT2	4,27	585,6700	2.500,81
00087		00002694	DIVISÓRIA DE GRANITO COM 3 CM DE ESPESSURA, ASSENTADA COM ARGAMASSA DE CIMENTO E AREIA NO TRAÇO 1:3 divisória de granito com 3 cm de espessura, assentada com argamassa de cimento e areia no traço 1:3, na cor cinza	MT2	28,30	713,9000	20.203,37
00088		00004011	RODA PAREDE EM GRANITO CINZA ANDORINHA 7X2CM, COM ACABAMENTO ABAULADO roda parede em granito cinza andorinha 7x2cm, com acabamento abaulado nos dois lados	MTS	322,53	73,2100	23.612,42
00089		00004012	PEITORIL DE GRANITO CINZA POLIDO, 15 CM, ESP. 3CM peitoril de granito cinza polido, 15 cm, esp. 3cm	MTS	46,10	105,8100	4.877,84
00090		00003108	BACIA SANITÁRIA DE LOUÇA BRANCA COM CAIXA ACOPLADA E VÁLVULA DE ACIONAMENTO SIMPLES bacia sanitária de louça branca com caixa acoplada e válvula de acionamento simples - izy - deca, celite ou equivalente, inclusive assento plástico, tubo de ligação metal cromado com canopla, engate flexível trançado inox 1/2? x 30cm, anel de vedação e pa	UN	11,00	863,9300	9.503,23
00091		00004013	BACIA SIFONADA DE LOUÇA BRANCA SEM ABERTURA FRONTAL P/ BANHEIRO PNE, bacia sifonada de louça branca sem abertura frontal p/ banheiro pne, consumo 6 litros por fluxo, vogue plus conforto - p.510.17, ref. deca ou equiv., incl. tubo de ligação inox c/ canopla, anel de vedação, paraf. e rejunte epoxi p/ vedação	UN	5,00	2.224,4900	11.122,45
00092		00004014	TOALHEIRO PLÁSTICO TIPO DISPENSER PARA PAPEL TOALHA INTERFOLHADO - toalheiro plástico tipo dispenser para papel toalha interfolhado - fornecimento e instalação	UN	13,00	99,6800	1.295,84
00093		00004015	PAPELEIRA PLÁSTICA TIPO DISPENSER PARA PAPEL HIGIÊNICO ROLÃO - papeleira plástica tipo dispenser para papel higiênico rolão - fornecimento e instalação	UN	14,00	99,6800	1.395,52
00094		00000784	FORNECIMENTO E INSTALAÇÃO DE SABONETEIRA PLÁSTICA TIPO DISPENSER PARA SABONETE LÍQUIDO saboneteira plastica tipo dispenser para sabonete liquido com reservatorio 800 a 1500 ml, incluso fixação. af_01/2020	UN	14,00	106,2700	1.487,78
00095		00003570	BARRA DE APOIO LATERAL ARTICULADA, COM TRAVA, EM ACC INOX POLIDO, FIXADA NA PAREDE barra de apoio lateral articulada, com trava, em aco inox polido, fixada na parede - fornecimento e instalação. af_01/2020	UN	2,00	816,7200	1.633,44
00096		00004016	BARRA DE APOIO LATERAL ARTICULADA, COM PAPELEIRA, FIXADA NA PAREDE - barra de apoio lateral articulada, com papeleira, fixada na parede - fornecimento e instalação	UN	2,00	375,7000	751,40
00097		00001263	FORNECIMENTO E INSTALAÇÃO DE BARRA DE APOIO RETA EM AÇO INOX 304, LARGURA 40 CM barra de apoio reta em aço inox 304 p/ portadores de necessidades especiais (nbr 9050), largura 40 cm	UN	10,00	158,6200	1.586,20
00098		00000785	FORNECIMENTO E INSTALAÇÃO DE BARRA DE APOIO RETA EM AÇO INOX 304, LARGURA 80 CM	UN	18,00	202,6200	3.647,16

Pesquisa de Preços Nº 000008/2025 - 03/09/2025 - Processo Nº 0BFJQ8/2025

Ítem	Lote	Código	Especificação	Unidade	Quantidade	Unitário	Valor Total
			barra de apoio reta em aço inox 304 p/ portadores de necessidades especiais (nbr 9050), largura 80 cm				
00099		00000781	FORNECIMENTO E INSTALAÇÃO DE DUCHA MANUAL ACQUA JET, LINHA AQUARIUS, COM REGISTRO REF. 2195 ducha manual acqua jet , linha aquarius, com registro ref.c 2195, marcas de referência fabrimar, deca ou docol	UN	5,00	409,3700	2.046,85
00100		00004017	LAVATÓRIO DE LOUÇA BRANCA COM COLUNA SUSPENSA P/ BANHEIRO PNE, VOUGLE lavatório de louça branca com coluna suspensa p/ banheiro pne, vougle plus conforto l.51.17 + cs.1.17, ref., deca ou equivalente, incl. sifão, válvula e engates metálicos cromados, exclusive torneira	UN	11,00	1.869,3800	20.563,18
00101		00004018	CUBA DE LOUÇA BRANCA DE EMBUTIR OVAL - L37 - DECA OU EQUIVALENTE, INCLUSIVE cuba de louça branca de embutir oval - l37 - deca ou equivalente, inclusive válvula de saída cromada 1?, sifão em metálico tipo copo cromado 1? x 1/2 e engate flexível trançado inox 1/2? x 30cm, exclusive torneira	UN	4,00	490,8000	1.963,20
00102		00002971	CABIDE DE LOUÇA BRANCA COM 2 GANCHOS – ICASA, CELITE OU EQUIVALENTE cabide de louça branca com 2 ganchos – icasa, celite ou equivalente	UN	13,00	109,7200	1.426,36
00103		00003101	TORNEIRA BICA BAIXA DE MESA PARA LAVATÓRIO torneira bica baixa de mesa para lavatório pressmatic alfa - docol, decamatic smart - deca ou equivalente	UN	15,00	291,1500	4.367,25
00104		00004019	TORNEIRA DE PAREDE DE COZINHA BICA ALTA 360º GALI - DOCOL OU EQUIVALENTE torneira de parede de cozinha bica alta 360º gali - docol ou equivalente	UN	11,00	297,5300	3.272,83
00105		00004020	TORNEIRA DE PAREDE PARA TANQUE LONGA 3/4" 1158 PRIMOR - DOCOL OU torneira de parede para tanque longa 3/4 1158 primor - docol ou equivalente	UN	3,00	276,4100	829,23
00106		00002692	BEBEBEDOURO ELÉTRICO DE PRESSÃO PARA PORTADORES DE NECESSIDADES ESPECIAIS bebebedouro elétrico de pressão para portadores de necessidades especiais ibbl bdf300 ou equivalente	UN	4,00	3.589,4000	14.357,60
00107		00004021	ESPELHO PRATA ESP. 4 MM SOBRE CAIXA DE COMPENSADO COLADO REVESTIDO COM espelho prata esp. 4 mm sobre caixa de compensado colado revestido com fórmica e fixado com parafuso cromado e bucha, dim. 1,80 x 0,40m, conforme detalhe em projeto	M2	6,30	959,9600	6.047,75
00108		00002445	CHUVEIRO ELÉTRICO TIPO DUCHA LORENZET OU CORONA chuveiro elétrico tipo ducha lorenzet ou corona	UN	3,00	147,1200	441,36
00109		00003879	BANHEIRA PARA BERÇÁRIO INFANTIL 84 X 42 X 25CM, EM FIBRA DE VIDRO, COM VÁLVULA banheira para berçário infantil 84 x 42 x 25cm, em fibra de vidro, com válvula, para instalação em bancada	UN	2,00	1.120,4600	2.240,92
00110		00004022	DUCHA HIGIÊNICA ELÉTRICA 1,2M, 3 TEMPERATURAS (220V)- FORNECIMENTO E ducha higiênica elétrica 1,2m, 3 temperaturas (220v)- fornecimento	UN	2,00	388,5000	777,00

E-DOCS - CÓPIA DO PROCESSO 2025-BFJQ8 GERADO POR UDSON OLIVEIRA RAMOS DE AGUIAR EM 05/05/2026 16:12 DOCUMENTO 1 / 1 PÁGINA 526 / 3514
2025-821GQL - E-DOCS - CÓPIA SIMPLES 03/09/2025 07:47 PÁGINA 9 / 23

Pesquisa de Preços Nº 000008/2025 - 03/09/2025 - Processo Nº 0BFJQ8/2025

Ítem	Lote	Código	Especificação	Unidade	Quantidade	Unitário	Valor Total
			e instalação				
00111		00003102	CHUVEIRO EM METAL CROMADO COM DESVIADOR FLEXÍVEL E DUCHA MANUAL LINHA MAX 1975C chuveiro em metal cromado com desviador flexível e ducha manual linha max 1975c ? deca ou equivalente	UN	6,00	1.577,5700	9.465,42
00112		00001393	FORNECIMENTO DE BANCO ARTICULADO, EM AÇO INOX, PARA PCD banco articulado, em aco inox, para pcd, fixado na parede - fornecimento e instalação. af_01/2020	UN	3,00	1.506,5000	4.519,50
00113		00000989	CUBA DE AÇO inox n° 1(dim.460x300x150)mm, marcas de referência franke, strake, tramontina, inclusive válvula de metal 31/2 e sifão cromado 1 x 1/2, excl. torneira	UN	4,00	834,9600	3.339,84
00114		00004023	BANCADA EM AÇO INOX - 304, L=60CM, PARA CUBAS SIMPLES, CONCRETADA, bancada em aço inox - 304, l=60cm, para cubas simples, concretada, acabamento liso e polido, assentada com argamassa traço t-1(1:3), exclusive cuba, sifão, válvula e torneira	MTS	9,31	1.797,2700	16.732,58
00115		00004024	ACABAMENTO MONOCOMANDO PARA CHUVEIRO - FORNECIMENTO E INSTALAÇÃO. acabamento monocomando para chuveiro - fornecimento e instalação. af_01/2020	UN	9,00	553,0800	4.977,72
00116		00004025	ABERTURA E FECHAMENTO DE RASGOS EM ALVENARIA, PARA PASSAGEM DE abertura e fechamento de rasgos em alvenaria, para passagem de tubulações, diâm. 1/2 a 1	MTS	157,70	16,7500	2.641,47
00117		00000759	FORNECIMENTO E INSTALAÇÃO DE TUBO DE PVC RÍGIDO SOLDAVEL MARROM, DIÂM 25 MM (3/4") tubo de pvc rígido soldável marrom, diâm. 25mm (3/4), inclusive conexões	MTS	201,06	31,0100	6.234,87
00118		00000760	FORNECIMENTO E INSTALAÇÃO DE TUBO DE PVC RÍGIDO SOLDAVEL MARROM, DIÂM 32 MM (1") tubo de pvc rigido soldável marrom, diâm. 32mm (1), inclusive conexões	MTS	214,51	37,1200	7.962,61
00119		00004026	TUBO DE PVC RÍGIDO SOLDÁVEL MARROM, DN 50MM (1.1/2"), INCLUSIVE CONEXÕES tubo de pvc rígido soldável marrom, dn 50mm (1.1/2), inclusive conexões	MTS	7,65	66,1300	505,89
00120		00002453	REGISTRO DE GAVETA BRUTO DIAM. 20MM (3/4") registro de gaveta bruto diam. 20mm (3/4)	UN	41,00	82,0000	3.362,00
00121		00001419	FORNECIMENTO E INSTAÇÃO DE REGISTRO DE GAVETA BRUTO DIAM. 40MM (11/2") registro de gaveta bruto diam. 40mm (11/2)	UN	2,00	187,8600	375,72
00122		00001252	FORNECIMENTO E INSTAÇÃO DE REGISTRO DE GAVETA BRUTO DIAM. 25MM (1") registro de gaveta bruto diam. 25mm (1)	UN	15,00	114,7700	1.721,55
00123		00004027	TANQUE EM POLIÉSTER REFORÇADO COM FIBRA DE VIDRO, 15000 LITROS - tanque em poliéster reforçado com fibra de vidro, 15000 litros - fornecimento e instalação	UN	1,00	12.300,9800	12.300,98
00124		00001858	ADAPTADOR DE PVC SOLDÁVEL COM FLANGES LIVRES PARA	UN	1,00	30,4900	30,49

E-DOCS - CÓPIA DO PROCESSO 2025-BFJQ8 GERADO POR UDSON OLIVEIRA RAMOS DE AGUIAR EM 05/05/2026 16:12 DOCUMENTO 1 / 1 PÁGINA 527 / 3514

2025-821GQL - E-DOCS - CÓPIA SIMPLES 03/09/2025 07:47 PÁGINA 10 / 23

Pesquisa de Preços Nº 000008/2025 - 03/09/2025 - Processo Nº 0BFJQ8/2025

Ítem	*Lote*	*Código*	*Especificação*	*Unidade*	*Quantidade*	*Unitário*	*Valor Total*
			CAIXA DSÁGUA, DIÂMETRO 25MM (3/4") adaptador de pvc soldável com flanges livres para caixa dságua, diâmetro 25mm (3/4)				
00125		00000967	ADAPTADOR DE PVC soldável com flanges livres para caixa dságua, diâmetro 50mm (1 1/2)	UN	3,00	56,6700	170,01
00126		00000968	TORNEIRA DE BÓIA de pvc, diâm. 1 (25mm)	UN	1,00	210,7500	210,75
00127		00004028	ABERTURA E FECHAMENTO DE RASGOS EM ALVENARIA, DIAM 11/4' A 2" PARA PASSAGEM DE abertura e fechamento de rasgos em alvenaria, para passagem de tubulações, diâm. 11/4 a 2	MTS	71,42	25,0800	1.791,21
00128		00004029	ABERTURA E FECHAMENTO DE RASGOS EM ALVENARIA, DIÂM. 21/2 A 4", PARA PASSAGEM DE abertura e fechamento de rasgos em alvenaria, para passagem de tubulações, diâm. 21/2 a 4	MTS	41,19	37,7800	1.556,15
00129		00002387	ABERTURA E FECHAMENTO DE RASGOS EM CONCRETO, PARA PASSAGEM DE ELETRODUTO DIÂM. 1 1/4" A 2" abertura e fechamento de rasgos em concreto, para passagem de eletroduto diâm. 1 1/4 a 2	MTS	37,63	48,3700	1.820,16
00130		00004030	ABERTURA E FECHAMENTO DE RASGOS EM CONCRETO, PARA PASSAGEM DE abertura e fechamento de rasgos em concreto, para passagem de tubulações, diâm. 2 1/2a 4	MTS	106,13	70,3300	7.464,12
00131		00000762	FORNECIMENTO E INSTALAÇÃO DE TUBO DE PVC RÍGIDO SOLDAVEL BRANCO, PARA ESGOTO, DIÂM 40 MM (1 1/2") tubo de pvc rígido soldável branco, para esgoto, diâmetro 40mm (1 1/2), inclusive conexões	MTS	70,15	39,3600	2.761,10
00132		00000763	FORNECIMENTO E INSTALAÇÃO DE TUBO DE PVC RÍGIDO SOLDAVEL BRANCO, PARA ESGOTO, DIÂM 50 MM (2") tubo de pvc rígido soldável branco, para esgoto, diâmetro 50mm (2), inclusive conexões	MTS	98,95	54,5700	5.399,70
00133		00000764	FORNECIMENTO E INSTALAÇÃO DE TUBO DE PVC RÍGIDO SOLDAVEL BRANCO, PARA ESGOTO, DIÂM 75 MM (3") tubo de pvc rígido soldável branco, para esgoto, diâmetro 75mm (3), inclusive conexões	MTS	119,15	84,4700	10.064,60
00134		00000765	FORNECIMENTO E INSTALAÇÃO DE TUBO DE PVC RÍGIDO SOLDAVEL BRANCO, PARA ESGOTO, DIÂM 100 MM (4") tubo de pvc rígido soldável branco, para esgoto, diâmetro 100mm (4), inclusive conexões	MTS	115,72	100,3900	11.617,13
00135		00003191	CAIXA SIFONADA, PVC, DN 150 X 185 X 75 MM, JUNTA ELÁSTICA, caixa sifonada, pvc, dn 150 x 185 x 75 mm, junta elástica, fornecida e instalada em ramal de descarga ou em ramal de esgoto sanitário. af_08/2022	UN	21,00	139,1100	2.921,31
00136		00003529	CAIXA SIFONADA, PVC, DN 100 X 100 X 50 MM, JUNTA ELÁSTICA caixa sifonada, pvc, dn 100 x 100 x 50 mm, junta elástica, fornecida e instalada em ramal de descarga ou em ramal de esgoto sanitário. af_08/2022	UN	5,00	66,4400	332,20
00137		00004031	RALO SIFONADO, PVC, DN 100 X 40 MM, JUNTA SOLDÁVEL, FORNECIDO E INSTALADO ralo sifonado, pvc, dn 100 x 40 mm, junta soldável, fornecido e instalado em ramal de descarga ou em ramal de esgoto sanitário. af_08/2022	UN	9,00	28,5300	256,77

E-DOCS - CÓPIA DO PROCESSO 2025-BFJQ8 GERADO POR UDSON OLIVEIRA RAMOS DE AGUIAR EM 05/05/2026 16:12 DOCUMENTO 1 / 1 PÁGINA 528 / 3514

2025-821GQL - E-DOCS - CÓPIA SIMPLES 03/09/2025 07:47 PÁGINA 11 / 23

E-DOCS - CÓPIA DO PROCESSO 2025-BFJQ8 GERADO POR UDSON OLIVEIRA RAMOS DE AGUIAR EM 05/05/2026 16:12 DOCUMENTO 1 / 1 PÁGINA 529 / 3514

2025-821GQL - E-DOCS - CÓPIA SIMPLES 03/09/2025 07:47 PÁGINA 12 / 23

Pesquisa de Preços Nº 000008/2025 - 03/09/2025 - Processo Nº 0BFJQ8/2025

Ítem	Lote	Código	Especificação	Unidade	Quantidade	Unitário	Valor Total
00138		00002683	CAIXAS DE INSPEÇÃO DE ALV. BLOCOS CONCRETO 9X19X39CM, DIM, 60X60CM E HMÁX = 1M, COM TAMPA DE CONC caixas de inspeção de alv. blocos concreto 9x19x39cm, dim, 60x60cm e hmáx = 1m, com tampa de conc. esp. 5cm, lastro de conc. esp. 10cm, revest intern. c/ chapisco e reboco impermeabilizado, incl. escavação, reaterro e enchimento	UN	3,00	786,3300	2.358,99
00139		00000975	CAIXA DE GORDURA a de alv. bloco concreto 9x19x39cm, dim.60x60cm e hmáx=1m, com tampa em concreto esp.5cm, lastro concreto esp.10cm, revestida intern. c/ chapisco e reboco impermeab, escavação, reaterro e parede interna em concreto	UN	1,00	838,5000	838,50
00140		00003204	TERMINAL DE VENTILAÇÃO, PVC, SÉRIE NORMAL, ESGOTO PREDIAL, DN 50 MM, JUNTA SOLDÁVEL terminal de ventilação, pvc, série normal, esgoto predial, dn 50 mm, junta soldável, fornecido e instalado em prumada de esgoto sanitário ou ventilação. af_08/2022	UN	3,00	17,5000	52,50
00141		00003541	TERMINAL DE VENTILAÇÃO, PVC, SÉRIE NORMAL, ESGOTO PREDIAL, DN 75 MM, JUNTA SOLDÁVEL terminal de ventilação, pvc, série normal, esgoto predial, dn 75 mm, junta soldável, fornecido e instalado em prumada de esgoto sanitário ou ventilação. af_08/2022	UN	5,00	35,9000	179,50
00142		00004300	FORNECIMENTO E INSTALAÇÃO DE TUBO DE PVC RÍGIDO SOLDAVEL BRANCO, PARA ESGOTO (ITEM 12.03.01 DA PO) tubo de pvc rígido soldável branco, para esgoto, diâmetro 100mm (4), inclusive conexões (item 12.03.01 da po)	MTS	152,41	100,3900	15.300,43
00143		00001366	FORNECIMENTO E INSTALAÇÃO DE TUBO DE PVC RÍGIDO SOLDAVEL BRANCO, PARA ESGOTO, DIÂM 150 MM (6") tubo de pvc rígido soldável branco, para esgoto, diâmetro 150mm (6), inclusive conexões	MTS	30,82	131,8200	4.062,69
00144		00004032	CAIXA SIFONADA, PVC, DN 150 X 185 X 75 MM, FORNECIDA E INSTALADA EM RAMAIS DE caixa sifonada, pvc, dn 150 x 185 x 75 mm, fornecida e instalada em ramais de encaminhamento de água pluvial. af_06/2022	UN	1,00	133,8400	133,84
00145		00001761	CAIXA DE AREIA DE ALVENARIA DE BLOCOS DE CONCRETO 9X19X39CM, DIM. 60X60CM E HMÁX=1M caixa de areia de alvenaria de blocos de concreto 9x19x39cm, dim. 60x60cm e hmáx=1m, c/ tampa em concreto esp. 5cm, lastro concreto esp. 10cm, revestida intern. c/ chapisco e reboco impermeabilizante, incl. escavação e reaterro	UN	4,00	775,0600	3.100,24
00146		00000741	FORNECIMENTO E INSTALAÇÃO DE CALHA EM CHAPA DE AÇO GALVANIZADO NÚMERO 24, DES. DE 50 CM. calha em chapa de aço galvanizado número 24, desenvolvimento de 50 cm, incluso transporte vertical. af_07/2019	MTS	73,85	103,9000	7.673,02
00147		00004033	GUARDA-CORPO H = 1,10M E CORRIMÃO EM TUBO FERRO GALVANIZADO, BARRAS guarda-corpo h = 1,10m e corrimão em tubo ferro galvanizado, barras superiores alt=0,92m e 0,70m e barra inferior, diam= 1.1/2, barras verticais d=3/4 a cada 0,11m, curvas de aço carbono.	MTS	47,11	303,7300	14.308,72

E-DOCS - CÓPIA DO PROCESSO 2025-BFJQ8 GERADO POR UDSON OLIVEIRA RAMOS DE AGUIAR EM 05/05/2026 16:12 DOCUMENTO 1 / 1 PÁGINA 530 / 3514

2025-821GQL - E-DOCS - CÓPIA SIMPLES 03/09/2025 07:47 PÁGINA 13 / 23

Pesquisa de Preços Nº 000008/2025 - 03/09/2025 - Processo Nº 0BFJQ8/2025

Ítem	Lote	Código	Especificação	Unidade	Quantidade	Unitário	Valor Total
00148		00004034	CORRIMÃO EM TUBO FERRO GALVANIZADO, ALT=0,92M, COM BARRAS HORIZONTAIS corrimão em tubo ferro galvanizado, alt=0,92m, com barras horizontais dupla (2) e barras verticais nas extremidades de 2, inclusive curva em aço (padrão) - para deficientes físicos	MTS	23,38	298,0900	6.969,34
00149		00004035	GUARDA-CORPO DE AÇO GALVANIZADO DE 1,10M DE ALTURA, MONTANTES guarda-corpo de aço galvanizado de 1,10m de altura, montantes tubulares de 1.1/2 espaçados de 1,20m, travessa superior de 2 , gradil formado por barras chatas em ferro de 32x4,8mm, fixado com chumbador mecânico, pintado com tinta esmalte sintético, a d	MTS	1,50	853,4400	1.280,16
00150		00004036	PLATAFORMA ELEVATÓRIA PARA PNE, CABINADA, MODELO COM PORTAS MANUAIS plataforma elevatória para pne, cabinada, modelo com portas manuais com dimensões de 0,90 m (l) x 2,00 m (h), dotadas de mola aérea para fechamento autônomo, vidro na metade superior e puxador em alumínio, 02 paradas, percurso de 3,80m - caixa de corri	UN	1,00	58.019,8800	58.019,88
00151		00002505	FORNECIMENTO E INSTALAÇÃO DE UNIDADE EVAPORADORA E CONDENSADORA DE AR CONDICIONADO 12.000 BTU´S 220V fornecimento e instalação de unidade evaporadora e condensadora de ar condicionado tipo split inverter hi-wall (parede) de 12.000 btu´s 220v - ciclo frio - classificação a (selo procel), inclusive amortecedores vibra-stop	UN	3,00	3.729,7400	11.189,22
00152		00002702	FORNECIMENTO E INSTALAÇÃO DE UNIDADE EVAPORADORA E CONDENSADORA DE AR CONDICIONADO 18.000 BTU´S 220V fornecimento e instalação de unidade evaporadora e condensadora de ar condicionado tipo split inverter hi-wall (parede) de 18.000 btu´s 220v - ciclo frio - classificação a (selo procel), inclusive amortecedores vibra-stop	UN	1,00	5.303,9800	5.303,98
00153		00004037	FORNECIMENTO E INSTALAÇÃO DE UNIDADE EVAPORADORA E CONDENSADORA DE AR fornecimento e instalação de unidade evaporadora e condensadora de ar condicionado tipo split inverter hi-wall (parede) de 30.000 btu´s 220v - ciclo quente/frio - classificação a (selo procel), inclusive amortecedores vibrastop - (bdi-dif=15,57%	UN	10,00	9.228,9600	92.289,60
00154		00003662	TUBO EM COBRE FLEXÍVEL, DN 1/4" tubo em cobre flexível, dn 1/4, com isolamento, instalado em ramal de alimentação de ar condicionado com condensadora individual fornecimento e instalação. af_12/2015	MTS	23,98	35,1900	843,85
00155		00002141	TUBO EM COBRE FLEXIVEL, DN 3/8" tubo em cobre flexível, dn 3/8, com isolamento, instalado em ramalalimentação de ar condicionado com condensadora individual fornecimentoe instalação. af_12/2015	MTS	70,35	57,7600	4.063,41
00156		00003664	TUBO EM COBRE FLEXÍVEL, DN 1/2" tubo em cobre flexível, dn 1/2, com isolamento, instalado em ramal de alimentação de ar condicionado com condensadora central - fornecimento e instalação. af_12/2015	MTS	23,99	73,7000	1.768,06
00157		00002142	TUBO EM COBRE FLEXIVEL, DN 5/8" tubo em cobre flexível, dn 5/8, com isolamento, instalado em	MTS	70,47	90,1200	6.350,75

Pesquisa de Preços Nº 000008/2025 - 03/09/2025 - Processo Nº 0BFJQ8/2025

Ítem	Lote	Código	Especificação	Unidade	Quantidade	Unitário	Valor Total
			ramalalimentação de ar condicionado com condensadora individual fornecimentoe instalação. af_12/2015				
00158		00001256	FORNECIMENTO E INSTALAÇÃO DE TUBO DE PVC RÍGIDO SOLDAVEL MARROM, DIÂM 20 MM (1/2") tubo de pvc rígido soldável marrom, diâm. 20mm (1/2), inclusive conexões	MTS	74,69	27,4500	2.050,24
00159		00002511	INSTALAÇÃO DE LINHA FRIGORÍGENA PARA INTERLIGAÇÃO DO SISTEMA DE CLIMATIZAÇÃO instalação de linha frigorígena para interligação do sistema de climatização incl. acessórios de fixação, fita pvc auto-aderente e cabo pp, exclusive tubos de cobre da linha liquida e sucção, espuma elastomérica flexivel e gás refrigerante	MTS	188,79	148,0100	27.942,79
00160		00002512	GÁS REFRIGERANTE R410A gás refrigerante r410a	KG	94,40	95,9900	9.061,45
00161		00001919	ATERRO MANUAL PARA REGULARIZAÇÃO DO TERRENO EM AREIA, INCLUSIVE ADENSAMENTO HIDRÁULICO aterro manual para regularização do terreno em areia, inclusive adensamento hidráulico e fornecimento do material (máximo de 100m3)	MT3	17,71	272,9100	4.833,24
00162		00004301	CARGA, MANOBRA E DESCARGA DE SOLOS E MATERIAIS GRANULARES EM CAMINHÃO (ITEM 15.01.02 DA PO) carga, manobra e descarga de solos e materiais granulares em caminhão basculante 10 m³ - carga com escavadeira hidráulica (caçamba de 1,20 m³ / 155 hp) e descarga livre (unidade: t). af_07/2020 (item 15.01.02 da po)	TON	25,61	6,2200	159,29
00163		00004302	TRANSPORTE COM CAMINHÃO BASCULANTE DE 10 M³, EM VIA URBANA PAVIMENTADA, (ITEM 15.01.03 DA PO) transporte com caminhão basculante de 10 m³, em via urbana pavimentada, dmt até 30 km (unidade: txkm). af_07/2020 (item 15.01.03 da po)	TON	886,97	2,2100	1.960,20
00164		00004303	SERVIÇO DE TRANSPORTE DE CAMINHÃO BASCULANTE DE 10 M³, EM VIA URBANA (ITEM 15.01.04 DA PO) transporte com caminhão basculante de 10 m³, em via urbana em leito natural (unidade: txkm). af_07/2020 (item 15.01.04 da po)	TON	174,58	2,7700	483,58
00165		00004038	EXECUÇÃO DE PAVIMENTO EM PISO INTERTRAVADO, COM BLOCO SEXTAVADO DE 25 X execução de pavimento em piso intertravado, com bloco sextavado de 25 x 25 cm, espessura 10 cm. af_10/2022	M2	30,85	140,1300	4.323,01
00166		00004304	ALVENARIA DE BLOCOS DE CONCRETO 14X19X39CM, (ITEM 15.01.06 DA PO) alvenaria de blocos de concreto 14x19x39cm, c/ resist. mínimo a compres. 2.5 mpa, assent. c/ arg. de cimento, cal hidratada ch1 e areia no traço 1:0.5:8 esp. das juntas 10mm e esp. das paredes, s/ rev. 14cm (item 15.01.06 da po)	MT2	17,10	115,4500	1.974,19
00167		00004039	FORNECIMENTO E INSTALAÇÃO DE TELA AÇO SOLDADA NERVURADA CA-60, Q-92, fornecimento e instalação de tela aço soldada nervurada ca-60, q-92, malha 15x15cm, ferro 4.2mm (1.48 kg/m2), painel 2,45x6,0m, telcon ou similar	M2	33,13	34,3900	1.139,34
00168		00000633	LASTRO REGULARIZADO DE CONCRETO NÃO ESTRUTURAL, ESPESSURA DE 8 CM lastro regularizado de concreto não estrutural, espessura de 8 cm	MT2	33,13	111,8200	3.704,59
00169		00000838	FORNECIMENTO E ASSENTAMENTO DE LADRILHO HIDRAULICO PASTILHADO, VERMELHO, DIM 20X20 CM, ESP. 1,5 CM fornecimento e assentamento de ladrilho hidráulico pastilhado,	MT2	1,70	111,9400	190,29

E-DOCS - CÓPIA DO PROCESSO 2025-BFJQ8 GERADO POR UDSON OLIVEIRA RAMOS DE AGUIAR EM 05/05/2026 16:12 DOCUMENTO 1 / 1 PÁGINA 531 / 3514
2025-821GQL - E-DOCS - CÓPIA SIMPLES 03/09/2025 07:47 PÁGINA 14 / 23

Pesquisa de Preços Nº 000008/2025 - 03/09/2025 - Processo Nº 0BFJQ8/2025

Ítem	Lote	Código	Especificação	Unidade	Quantidade	Unitário	Valor Total
			vermelho, dim. 20x20 cm, esp. 1.5cm, assentado com pasta de cimento colante, exclusive regularização e lastro				
00170		00004305	PISO DE BORRACHA PASTILHADO/FRISADO, ESPESSURA 7MM,(ITEM 15.01.10 DA PO) piso de borracha pastilhado/frisado, espessura 7mm, assentado com argamassa. af_09/2020 (item 15.01.10 da po)	M2	24,30	315,8300	7.674,67
00171		00001558	BANCO DE CONCRETO ARMADO APARENTE LARGURA DE 0,50M E ESPESSURA DE 0,05M banco de concreto armado aparente com apoios de alvenaria assentada com argamassa de cimento, cal e areia, largura de 0,50m e espessura de 0,05m	MTS	4,40	221,9000	976,36
00172		00004040	LIXEIRA EM FIBRA DE VIDRO, COM CAPACIDADE 50L, COM SUPORTE (POSTE), lixeira em fibra de vidro, com capacidade 50l, com suporte (poste), fioberglass, ref. clpd1085 ou similar	UN	1,00	884,2000	884,20
00173		00001485	FORNECIMENTO E PLANTIO DE GRAMA EM PLACAS TIPO ESMERALDA fornecimento e plantio de grama em placas tipo esmeralda, inclusive fornecimento de terra vegetal	MT2	87,10	41,6000	3.623,36
00174		00004041	PLANTIO DE ARBUSTO OU CERCA VIVA. AF_07/2024 plantio de arbusto ou cerca viva. af_07/2024	UN	12,00	72,8100	873,72
00175		00004306	ABERTURA E FECHAMENTO DE RASGOS EM ALVENARIA, (ITEM 16.01.01 DA PO) abertura e fechamento de rasgos em alvenaria, para passagem de tubulações, diâm. 1/2 a 1 (item 16.01.01 da po)	MTS	521,44	16,7600	8.739,33
00176		00004307	ABERTURA E FECHAMENTO DE RASGOS EM ALVENARIA, DIAM 11/4' A 2" (ITEM 16.01.02 DA PO) abertura e fechamento de rasgos em alvenaria, para passagem de tubulações, diâm. 11/4 a 2 (item 16.01.02 da po)	MTS	45,46	25,0800	1.140,13
00177		00004308	ABERTURA E FECHAMENTO DE RASGOS EM ALVENARIA (ITEM 16.01.03 DA PO) abertura e fechamento de rasgos em alvenaria, para passagem de tubulações, diâm. 1/2 a 1 (item 16.01.03 da po)	MTS	7,97	31,7700	253,20
00178		00004042	ELETRODUTO FLEXÍVEL CORRUGADO DIÂMETRO 3/4", AMARELO ? TIGREFLEX OU eletroduto flexível corrugado diâmetro 3/4, amarelo ? tigreflex ou equivalente	MTS	862,34	7,9800	6.881,47
00179		00004043	ELETRODUTO FLEXÍVEL CORRUGADO DIÂMETRO 1", AMARELO ? TIGREFLEX OU eletroduto flexível corrugado diâmetro 1, amarelo ? tigreflex ou equivalente	MTS	112,59	9,7400	1.096,62
00180		00004044	ELETRODUTO PEAD PAREDE SIMPLES, CORRUGADO, COR PRETA, DIÂMETRO 1.1/2", eletroduto pead parede simples, corrugado, cor preta, diâmetro 1.1/2, referencia kanaflex, plastibras ou equivalente	MTS	55,66	34,3700	1.913,03
00181		00002665	ELETRODUTO PEAD PAREDE SIMPLES, CORRUGADO, COR PRETA, DIÂMETRO 1.1/4" eletroduto pead parede simples, corrugado, cor preta, diâmetro 1.1/4, referencia kanaflex, plastibras ou equivalente	MTS	79,10	30,2200	2.390,40
00182		00002666	ELETRODUTO PEAD PAREDE SIMPLES, CORRUGADO, COR PRETA, DIÂMETRO 2" eletroduto pead parede simples, corrugado, cor preta, diâmetro 2, referencia kanaflex, plastibras ou equivalente	MTS	7,10	36,1800	256,87
00183		00001046	SERVIÇO CAIXA DE EMBUTIR	UN	201,00	11,9000	2.391,90

E-DOCS - CÓPIA DO PROCESSO 2025-BFJQ8 GERADO POR UDSON OLIVEIRA RAMOS DE AGUIAR EM 05/05/2026 16:12 DOCUMENTO 1 / 1 PÁGINA 532 / 3514
2025-821GQL - E-DOCS - CÓPIA SIMPLES 03/09/2025 07:47 PÁGINA 15 / 23

Pesquisa de Preços Nº 000008/2025 - 03/09/2025 - Processo Nº 0BFJQ8/2025

Ítem	Lote	Código	Especificação	Unidade	Quantidade	Unitário	Valor Total
			marca de referência tigreflex, 4x2				
00184		00003213	CAIXA OCTOGONAL 3" X 3", PVC, INSTALADA EM LAJE - FORNECIMENTO E INSTALAÇÃO. AF_03/2023 caixa octogonal 3 x 3, pvc, instalada em laje - fornecimento e instalação. af_03/2023	UN	98,00	23,8700	2.339,26
00185		00004045	CAIXA PASSAGEM PARA AR CONDICIONADO - FORNECIMENTO E INSTALAÇÃO caixa passagem para ar condicionado - fornecimento e instalação	UN	14,00	57,3700	803,18
00186		00001465	FORNECIMENTO E INSTALAÇÃO DE CAIXA DE PASSAGEM 200 X 200 X 100 MM, CHAPA 18, COM TAMPA PARAFUSADA caixa de passagem 200x200x100mm, chapa 18, com tampa parafusada	UN	1,00	152,6800	152,68
00187		00002392	CABO DE COBRE TERMOPLÁSTICO (PVC) FLEXÍVEL ISOLADO 450/750V - 2,5MM2 cabo de cobre termoplástico (pvc) flexível isolado 450/750v, antichama bwf livre de chumbo, 70ºc - 2,5mm2	MTS	4.903,26	9,3000	45.600,31
00188		00002476	CABO DE COBRE TERMOPLÁSTICO (PVC) FLEXÍVEL ISOLADO 450/750V - 4,0MM2 cabo de cobre termoplástico (pvc) flexível isolado 450/750v, antichama bwf livre de chumbo, 70ºc - 4,0mm2	MTS	131,01	11,7800	1.543,29
00189		00002477	CABO DE COBRE TERMOPLÁSTICO (PVC) FLEXÍVEL ISOLADO 450/750V - 6,0MM2 cabo de cobre termoplástico (pvc) flexível isolado 450/750v, antichama bwf livre de chumbo, 70ºc - 6,0mm2	MTS	161,38	15,5600	2.511,07
00190		00004046	CABO DE COBRE TERMOPLÁSTICO (PVC) FLEXÍVEL ISOLADO 450/750V, ANTICHAMA BWF cabo de cobre termoplástico (pvc) flexível isolado 450/750v, antichama bwf livre de chumbo, 70ºc ? 10,0mm2	MTS	263,13	21,9200	5.767,80
00191		00004047	CABO DE COBRE TERMOPLÁSTICO (PVC) FLEXÍVEL ISOLADO 70ºC ? 16,0MM2 450/750V, ANTICHAMA BWF cabo de cobre termoplástico (pvc) flexível isolado 450/750v, antichama bwf livre de chumbo, 70ºc ? 16,0mm2	MTS	85,05	27,9800	2.379,69
00192		00004048	CABO DE COBRE TERMOPLÁSTICO (PVC) FLEXÍVEL ISOLADO 70ºC ? 25,0MM2 450/750V, ANTICHAMA BWF cabo de cobre termoplástico (pvc) flexível isolado 450/750v, antichama bwf livre de chumbo, 70ºc ? 25,0mm2	MTS	7,10	44,4900	315,87
00193		00001469	FORNECIMENTO E INSTAÇÃO DECABO DE COBRE TERMOPLÁSTICO (PVC) FLEXÍVEL ISOLADO 0,6/1KV, 35,0 MM² cabo de cobre termoplástico (pvc) flexível isolado 0,6/1kv, anti-chama 90ºc hepr - 35,0 mm2	MTS	21,30	64,4300	1.372,35
00194		00002499	QUADRO DISTRIB. ENERGIA, EMBUTIDO OU SEMI EMBUTIDO, CAPAC. P/ 44 DISJ. DIN, C/BARRAM TRIF. 150A quadro distrib. energia, embutido ou semi embutido, capac. p/ 44 disj. din, c/barram trif. 150a barra. neutro e terra, fab. em chapa de aço 12 usg com porta, espelho, trinco com fechad ch yale, ref. qdetg ii-44din-cemar ou equiv.	UN	2,00	1.770,0800	3.540,16
00195		00004049	DISPOSITIVO DR, 4 POLOS, SENSIBILIDADE DE 30 MA, CORRENTE DE 100 A, TIPO AC - dispositivo dr, 4 polos, sensibilidade de 30 ma, corrente de 100 a, tipo ac - fornecimento e instalação.	UN	1,00	397,8800	397,88
00196		00004050	DISPOSITIVO DPS CLASSE II, 1 POLO, TENSÃO MÁXIMA DE 175 V, CORRENTE MÁXIMA	UN	8,00	127,4100	1.019,28

E-DOCS - CÓPIA DO PROCESSO 2025-BFJQ8 GERADO POR UDSON OLIVEIRA RAMOS DE AGUIAR EM 05/05/2026 16:12 DOCUMENTO 1 / 1 PÁGINA 533 / 3514

2025-821GQL - E-DOCS - CÓPIA SIMPLES 03/09/2025 07:47 PÁGINA 16 / 23

Pesquisa de Preços Nº 000008/2025 - 03/09/2025 - Processo Nº 0BFJQ8/2025

Ítem	*Lote*	*Código*	*Especificação*	*Unidade*	*Quantidade*	*Unitário*	*Valor Total*
			dispositivo dps classe ii, 1 polo, tensão máxima de 175 v, corrente máxima de 45 ka (tipo ac) - fornecimento e instalação				
00197		00004051	DISPOSITIVO DR, 4 POLOS, SENSIBILIDADE DE 30 MA, CORRENTE DE 63 A, TIPO AC - dispositivo dr, 4 polos, sensibilidade de 30 ma, corrente de 63 a, tipo ac - fornecimento e instalação	UN	1,00	230,2000	230,20
00198		00004052	MINI-DISJUNTOR MONOPOLAR 40A, CURVA C, 5KA, 127/220VCA, REFERÊNCIA SIEMENS, mini-disjuntor monopolar 40a, curva c, 5ka, 127/220vca, referência siemens, ge, schneider ou equivalente	UN	3,00	40,0300	120,09
00199		00000924	MINI-DISJUNTOR 10A monopolar 10 a, curva c - 5ka 220/127vca (nbr iec 60947-2), ref. siemens, ge, schneider ou equivalente	UN	28,00	29,7800	833,84
00200		00004053	MINI-DISJUNTOR MONOPOLAR 32A, CURVA C, 5KA, 127/220VCA, REFERÊNCIA SIEMENS, mini-disjuntor monopolar 32a, curva c, 5ka, 127/220vca, referência siemens, ge, schneider ou equivalente	UN	11,00	29,7800	327,58
00201		00002668	MINI-DISJUNTOR BIPOLAR 16A, CURVA C, 5KA, 127/220VCA mini-disjuntor bipolar 16a, curva c, 5ka, 127/220vca, referência siemens, ge, schneider ou equivalente	UN	10,00	29,7800	297,80
00202		00004054	MINI-DISJUNTOR TRIPOLAR 100A, CURVA C, 20KA, 127/220VCA, REFERÊNCIA SIEMENS, mini-disjuntor tripolar 100a, curva c, 20ka, 127/220vca, referência siemens, ge, schneider ou equivalente	UN	1,00	549,9200	549,92
00203		00004055	MINI-DISJUNTOR TRIPOLAR 50A, CURVA C, 5KA, 127/220VCA, REFERÊNCIA SIEMENS, GE, mini-disjuntor tripolar 50a, curva c, 5ka, 127/220vca, referência siemens, ge, schneider ou equivalente	UN	1,00	125,0700	125,07
00204		00004056	MINI-DISJUNTOR BIPOLAR 50A, CURVA C, 5KA, 127/220VCA, REFERÊNCIA SIEMENS, GE, mini-disjuntor bipolar 50a, curva c, 5ka, 127/220vca, referência siemens, ge, schneider ou equivalente	UN	3,00	113,6800	341,04
00205		00004057	DISJUNTOR TRIPOLAR TIPO DIN, CORRENTE NOMINAL DE 10A - FORNECIMENTO E disjuntor tripolar tipo din, corrente nominal de 10a - fornecimento e instalação. af_10/2020	UN	1,00	85,0300	85,03
00206		00004058	PLACA 4"X2" COM FURO - FORNECIMENTO E INSTALAÇÃO placa 4x2 com furo - fornecimento e instalação	UN	11,00	6,4200	70,62
00207		00002674	INTERRUPTOR SIMPLES (1 MÓDULO) COM 1 TOMADA DE EMBUTIR 2P+T 10 A interruptor simples (1 módulo) com 1 tomada de embutir 2p+t 10 a, incluindo suporte e placa - fornecimento e instalação. af_03/2023	UN	3,00	82,0300	246,09
00208		00004059	INTERRUPTOR SIMPLES (1 MÓDULO) COM 1 TOMADA DE EMBUTIR 2P+T 20 A, interruptor simples (1 módulo) com 1 tomada de embutir 2p+t 20 a, incluindo suporte e placa - fornecimento e instalação	UN	10,00	73,0700	730,70
00209		00003220	INTERRUPTOR SIMPLES (3 MÓDULOS), 10A/250V, INCLUINDO SUPORTE E PLACA - FORNECIMENTO E INSTALAÇÃO interruptor simples (3 módulos), 10a/250v, incluindo suporte e placa	UN	3,00	98,9400	296,82

E-DOCS - CÓPIA DO PROCESSO 2025-BFJQ8 GERADO POR UDSON OLIVEIRA RAMOS DE AGUIAR EM 05/05/2026 16:12 DOCUMENTO 1 / 1 PÁGINA 534 / 3514

2025-821GQL - E-DOCS - CÓPIA SIMPLES 03/09/2025 07:47 PÁGINA 17 / 23

E-DOCS - CÓPIA DO PROCESSO 2025-BFJQ8 GERADO POR UDSON OLIVEIRA RAMOS DE AGUIAR EM 05/05/2026 16:12 DOCUMENTO 1 / 1 PÁGINA 535 / 3514

2025-821GQL - E-DOCS - CÓPIA SIMPLES 03/09/2025 07:47 PÁGINA 18 / 23

Pesquisa de Preços Nº 000008/2025 - 03/09/2025 - Processo Nº 0BFJQ8/2025

Ítem	Lote	Código	Especificação	Unidade	Quantidade	Unitário	Valor Total
			- fornecimento e instalação. af_03/2023				
00210		00003910	INTERRUPTOR SIMPLES (2 MÓDULOS), 10A/250V, INCLUINDO SUPORTE E PLACA AF_03/2023 interruptor simples (2 módulos), 10a/250v, incluindo suporte e placa - fornecimento e instalação. af_03/2023	UN	11,00	73,5800	809,38
00211		00002766	INTERRUPTOR PARALELO (1 MÓDULO), 10A/250V, INCLUINDO SUPORTE E PLACA interruptor paralelo (1 módulo), 10a/250v, incluindo suporte e placa - fornecimento e instalação. af_03/2023	UN	3,00	58,6300	175,89
00212		00002765	INTERRUPTOR SIMPLES (1 MÓDULO), 10A/250V, INCLUINDO SUPORTE E PLACA interruptor simples (1 módulo), 10a/250v, incluindo suporte e placa - fornecimento e instalação. af_03/2023	UN	13,00	48,2200	626,86
00213		00000808	FORNECIMENTO E INSTALAÇÃO DE TOMADA PADRÃO BRASILEIRO LINHA BRANCA, 10A/250 V tomada padrão brasileiro linha branca, nbr 14136 2 polos + terra 10a/250v, com placa 4x2	UN	93,00	51,6700	4.805,31
00214		00002390	TOMADA BAIXA DE EMBUTIR (2 MÓDULOS), 2P+T 20 A, INCLUINDO SUPORTE E PLACA tomada baixa de embutir (2 módulos), 2p+t 20 a, incluindo suporte e placa - fornecimento e instalação. af_03/2023	UN	13,00	85,5900	1.112,67
00215		00004060	INTERRUPTOR SIMPLES (1 MÓDULO) COM INTERRUPTOR PARALELO (1 MÓDULO), interruptor simples (1 módulo) com interruptor paralelo (1 módulo), 10a/250v, incluindo suporte e placa - fornecimento e instalação. af_03/2023	UN	1,00	83,9100	83,91
00216		00004061	LÂMPADA COMPACTA DE LED 30W, BASE E27, FORNECIMENTO E INSTALAÇÃO lâmpada compacta de led 30w, base e27, fornecimento e instalação	UN	113,00	32,2300	3.641,99
00217		00003660	LUMINÁRIA ARANDELA TIPO TARTARUGA, DE SOBREPOR, COM 1 LÂMPADA LED DE 6 W, SEM REATOR luminária arandela tipo tartaruga, de sobrepor, com 1 lâmpada led de 6 w, sem reator - fornecimento e instalação. af_02/2020	UN	10,00	152,6400	1.526,40
00218		00004309	ABERTURA E FECHAMENTO DE RASGOS EM ALVENARIA (ITEM 17.01.01 DA PO) abertura e fechamento de rasgos em alvenaria, para passagem de tubulações, diâm. 1/2 a 1 (item 17.01.01 da po)	MTS	80,86	16,7600	1.355,21
00219		00004310	ABERTURA E FECHAMENTO DE RASGOS EM ALVENARIA, DIAM 11/4' A 2" (ITEM 17.01.02 DA PO) abertura e fechamento de rasgos em alvenaria, para passagem de tubulações, diâm. 11/4 a 2 (item 17.01.02 da po)	MTS	39,84	25,0800	999,18
00220		00004311	ABERTURA E FECHAMENTO DE RASGOS EM ALVENARIA, DIÂM. 21/2 A 4" (ITEM 17.01.03 DA PO) abertura e fechamento de rasgos em alvenaria, para passagem de tubulações, diâm. 21/2 a 4 (item 17.01.03 da po)	MTS	9,13	37,7800	344,93
00221		00004312	ABERTURA E FECHAMENTO DE RASGOS EM CONCRETO, (ITEM 17.01.04 DA PO) abertura e fechamento de rasgos em concreto, para passagem de eletroduto diâm. 1 1/4 a 2 (item 17.01.04 da po)	MTS	3,79	48,3700	183,32
00222		00004313	ELETRODUTO FLEXÍVEL CORRUGADO DIÂMETRO 3/4",(ITEM 17.01.05 DA PO)	MTS	67,34	7,9800	537,37

E-DOCS - CÓPIA DO PROCESSO 2025-BFJQ8 GERADO POR UDSON OLIVEIRA RAMOS DE AGUIAR EM 05/05/2026 16:12 DOCUMENTO 1 / 1 PÁGINA 536 / 3514

2025-821GQL - E-DOCS - CÓPIA SIMPLES 03/09/2025 07:47 PÁGINA 19 / 23

Pesquisa de Preços Nº 000008/2025 - 03/09/2025 - Processo Nº 0BFJQ8/2025

Ítem	Lote	Código	Especificação	Unidade	Quantidade	Unitário	Valor Total
			eletroduto flexível corrugado diâmetro 3/4, amarelo ? tigreflex ou equivalente (item 17.01.05 da po)				
00223		00003954	ELETRODUTO FLEXÍVEL CORRUGADO DIÂMETRO 1", AMARELO eletroduto flexível corrugado diâmetro 1, amarelo ? tigreflex ou equivalente	MTS	53,04	9,7400	516,60
00224		00004314	ELETRODUTO PEAD PAREDE SIMPLES, CORRUGADO, COR PRETA, DIÂMETRO 1.1/2" (ITEM 17.01.07 DA PO) eletroduto pead parede simples, corrugado, cor preta, diâmetro 1.1/2, referencia kanaflex, plastibras ou equivalente (item 17.01.07 da po)	MTS	17,21	34,3700	591,50
00225		00004315	ELETRODUTO PEAD PAREDE SIMPLES, CORRUGADO, COR PRETA, DIÂMETRO 1.1/4" (ITEM 17.01.08 DA PO) eletroduto pead parede simples, corrugado, cor preta, diâmetro 1.1/4, referencia kanaflex, plastibras ou equivalente (item 17.01.08 da po)	MTS	19,38	30,2200	585,66
00226		00004316	ELETRODUTO PEAD PAREDE SIMPLES, CORRUGADO, COR PRETA, DIÂMETRO 2" (ITEM 17.01.09 DA PO) eletroduto pead parede simples, corrugado, cor preta, diâmetro 2, referencia kanaflex, plastibras ou equivalente (item 17.01.09 da po)	MTS	64,69	36,1800	2.340,48
00227		00002667	ELETRODUTO PEAD PAREDE SIMPLES, CORRUGADO, COR PRETA, DIÂMETRO 3" eletroduto pead parede simples, corrugado, cor preta, diâmetro 3, referencia kanaflex, plastibras ou equivalente	MTS	47,20	56,8600	2.683,79
00228		00002480	CAIXA DE PASSAGEM DE ALVENARIA DE BLOCOS CERÂMICOS 10 FUROS 10X20X20CM, DIMENSÃO DE 30X30X30CM caixa de passagem de alvenaria de blocos cerâmicos 10 furos 10x20x20cm, dimensão de 30x30x30cm, com revestimento interno em chapisco e reboco, tampa de concreto esp. 5cm e lastro de brita 5cm	UN	1,00	177,3700	177,37
00229		00001466	FORNECIMENTO E INSTALAÇÃO DE CAIXA DE PASSAGEM 300 X 300 X 120 MM, CHAPA 18, COM TAMPA PARAFUSADA caixa de passagem 300x300x120mm, chapa 18, com tampa parafusada	UN	2,00	230,7800	461,56
00230		00004317	SERVIÇO CAIXA DE EMBUTIR (ITEM 17.02.03 DA PO) marca de referência tigreflex, 4x2 (item 17.02.03 da po)	UN	24,00	11,9000	285,60
00231		00004062	CÂMERA BULLET COMPATÍVEL COM A TECNOLOGIA POE - FORNECIMENTO E câmera bullet compatível com a tecnologia poe - fornecimento e instalação	UN	9,00	687,3400	6.186,06
00232		00002779	FORNECIMENTO E INSTALAÇÃO DE MINI RACK DE PAREDE PADRÃO 19" - 16 U´S X 570MM fornecimento e instalação de mini rack de parede padrão 19 - 16 u´s x 570mm	UN	1,00	985,8800	985,88
00233		00002519	GUIA DE CABOS FECHADO HORIZONTAL PADRÃO 19" - 1 U´S, INCLUSIVE FIXAÇÃO EM RACK 19" guia de cabos fechado horizontal padrão 19 - 1 u´s, inclusive fixação em rack 19	UN	2,00	47,0800	94,16
00234		00004063	NVR GRAVADOR DE VÍDEO S NVD 3316 4K 16 CANAIS SUPORTA CÂMERAS IP COM nvr gravador de vídeo s nvd 3316 4k 16 canais suporta câmeras ip com inteligência de vídeo - fornecimento e instalação	UN	1,00	1.497,8100	1.497,81
00235		00004064	FORNECIMENTO E INSTALAÇÃO DE SWITCH 24 PORTAS GERENCIÁVEL POE 10/100 /1000 fornecimento e instalação de switch 24 portas gerenciável poe 10/100 /1000	UN	2,00	4.848,6400	9.697,28

Pesquisa de Preços Nº 000008/2025 - 03/09/2025 - Processo Nº 0BFJQ8/2025

Ítem	Lote	Código	Especificação	Unidade	Quantidade	Unitário	Valor Total
			+ 4sfp				
00236		00002518	PATCH PANEL 24 PORTAS RJ45/IDC CAT.5E, INCLUSIVE FIXAÇÃO EM RACK 19" patch panel 24 portas rj45/idc cat.5e, inclusive fixação em rack 19	UN	2,00	396,6600	793,32
00237		00002525	ESPELHO 4" X 2" COM CONECTOR RJ 45 FÊMEA CAT. 5E espelho 4 x 2 com conector rj 45 fêmea cat. 5e	UN	2,00	27,0500	54,10
00238		00004065	ESPELHO 4" X 4" COM 2 CONECTOR RJ 45 FÊMEA CAT. 5E espelho 4 x 4 com 2 conector rj 45 fêmea cat. 5e	UN	13,00	37,6300	489,19
00239		00002522	FORNECIMENTO E INSTALAÇÃO DE CABO DE REDE PAR TRANÇADO 4 PARES CATEGORIA 5E fornecimento e instalação de cabo de rede par trançado 4 pares categoria 5e	MTS	992,98	5,5000	5.461,39
00240		00004318	ABERTURA E FECHAMENTO DE RASGOS EM ALVENARIA, (ITEM 18.01 DA PO) abertura e fechamento de rasgos em alvenaria, para passagem de tubulações, diâm. 1/2 a 1 (item 18.01 da po)	MTS	17,82	16,7600	298,66
00241		00004319	ELETRODUTO FLEXÍVEL CORRUGADO DIÂMETRO 3/4", (ITEM 18.02 DA PO) eletroduto flexível corrugado diâmetro 3/4, amarelo ? tigreflex ou equivalente (item 18.02 da po)	MTS	110,93	7,9800	885,22
00242		00004320	SERVIÇO CAIXA DE EMBUTIR (ITEM 18.03 DA PO) marca de referência tigreflex, 4x2 (item 18.03 da po)	UN	2,00	11,9000	23,80
00243		00004066	CABO DE COBRE TERMOPLÁSTICO (PVC) FLEXÍVEL ISOLADO 450/750V, LIVRE DE CHUMBO, 70ºC 1,5MM2 cabo de cobre termoplástico (pvc) flexível isolado 450/750v, antichama bwf livre de chumbo, 70ºc - 1,5mm2	UN	221,86	7,7700	1.723,85
00244		00004067	CABO DE COBRE NÚ 35MM2, REF. TEL 5735, MARCA DE REFERÊNCIA TERMOTÉCNICA cabo de cobre nú 35mm2, ref. tel 5735, marca de referência termotécnica ou equivalente	MTS	350,10	60,1600	21.062,01
00245		00004068	CABO DE COBRE NÚ 50MM2, REF. TEL 5750, MARCA DE REFERÊNCIA TERMOTÉCNICA cabo de cobre nú 50mm2, ref. tel 5750, marca de referência termotécnica ou equivalente	MTS	174,55	85,1900	14.869,91
00246		00002472	ELETRODUTO DE PVC RÍGIDO ROSCÁVEL, DIÂM. 1" (32MM), INCLUSIVE CONEXÕES 1 eletroduto de pvc rígido roscável, diâm. 1 (32mm), inclusive conexões	MTS	19,00	24,8600	472,34
00247		00004069	ABRAÇADEIRA TIPO "D" COM CUNHA, DIÂMETRO 1", REF. TEL-095, MARCA DE abraçadeira tipo d com cunha, diâmetro 1, ref. tel-095, marca de referência termotécnica ou equivalente	UN	57,00	8,6900	495,33
00248		00004070	CAIXA INSPEÇÃO EM POLIAMIDA 150X110X70MM, BOCAL 1" (DN 32MM), REF: TEL-541 caixa inspeção em poliamida 150x110x70mm, bocal 1 (dn 32mm), ref: tel-541 (spda) - fornecimento e instalação	UN	6,00	108,3000	649,80
00249		00004071	CONECTOR DE MEDIÇÃO EM LATÃO COM 2 PARAFUSOS PARA CABOS DE 16 A 50 MM2, conector de medição em latão com 2 parafusos para cabos de 16 a 50 mm2, ref. tel-562, termotécnica ou equivalente	UN	6,00	87,0700	522,42
00250		00004072	PRESILHA DE LATÃO REF. 744, INCLUSIVE PARAFUSO FENDA DN	UN	700,00	14,8200	10.374,00

E-DOCS - CÓPIA DO PROCESSO 2025-BFJQ8 GERADO POR UDSON OLIVEIRA RAMOS DE AGUIAR EM 05/05/2026 16:12 DOCUMENTO 1 / 1 PÁGINA 537 / 3514
2025-821GQL - E-DOCS - CÓPIA SIMPLES 03/09/2025 07:47 PÁGINA 20 / 23

Pesquisa de Preços Nº 000008/2025 - 03/09/2025 - Processo Nº 0BFJQ8/2025

Ítem	Lote	Código	Especificação	Unidade	Quantidade	Unitário	Valor Total
			4,2X32MM E BUCHA presilha de latão ref. 744, inclusive parafuso fenda dn 4,2x32mm e bucha nylon dn 6mm e vedação dos furos com poliuretano ref. 5905, marca de ref. termotécnica ou equivalente				
00251		00004073	MINI CAPTOR PARA SPDA, COM CONECTOR E FIXAÇÃO HORIZONTAL, INCLUSIVE mini captor para spda, com conector e fixação horizontal, inclusive vedação dos furos com poliuretano	UN	6,00	108,0100	648,06
00252		00004074	KIT COMPLETO PARA SOLDA EXOTÉRMICA (MOLDE CDH 50.50-3 / CARTUCHO N° 90 / kit completo para solda exotérmica (molde cdh 50.50-3 / cartucho n° 90 / alicate z 201), marca de referência termotécnica ou equivalente	UN	6,00	62,6000	375,60
00253		00004075	TERMINAL ESTANHADO DE 1 COMPRESSÃO 1 FURO, 35MM², REF. TEL-5135, MARCA DE terminal estanhado de 1 compressão 1 furo, 35mm², ref. tel-5135, marca de referência termotécnica ou equivalente	UN	3,00	34,1900	102,57
00254		00004076	FIXADOR UNIVERSAL LATÃO ESTANHADO P/ CABOS 16 A 70 MM2 REF. 5024, INCL. fixador universal latão estanhado p/ cabos 16 a 70 mm2 ref. 5024, incl. parafuso sextavado m6x45mm, arruela lisa 1/4, bucha nº8, vedação dos furos c/ poliuretano ref. 5905, marca de ref. termotécnica ou equivalente	UN	3,00	80,3900	241,17
00255		00004077	PLACA DE SINALIZAÇÃO DE SEGURANÇA CODIGO 14 - 315/158(NBR 13.434); CÓDIGO placa de sinalização de segurança codigo 14 - 315/158(nbr 13.434); código s3(nt 14/2010-es) (saida de emergência - seta vertical)	UN	24,00	35,3600	848,64
00256		00004078	PLACA DE SINALIZAÇÃO DE SEGURANÇA CONTRA INCÊNDIO, FOTOLUMINESCENTE, placa de sinalização de segurança contra incêndio, fotoluminescente, quadrada, 20 x 20 cm, em pvc 2 mm anti-chamas (símbolos, cores e pictogramas conforme nbr 16820)	UN	5,00	43,7400	218,70
00257		00001496	FORNECIMENTO E INSTAÇÃO DE PLACA DE SINALIZAÇÃO DE SEGURANÇA CONTRA INCÊNDIO 20X40 CM 1 placa de sinalização de segurança contra incêndio, fotoluminescente, retangular, *20 x 40* cm, em pvc *2* mm anti-chamas (símbolos, cores e pictogramas conforme nbr 16820)	UN	1,00	59,3000	59,30
00258		00004079	PLACA DE SINALIZAÇÃO DE SEGURANÇA CONTRA INCÊNDIO - ALERTA, TRIANGULAR, placa de sinalização de segurança contra incêndio - alerta, triangular, base de 30 cm, em pvc 2 mm anti-chamas (símbolos, cores e pictogramas conforme nbr 16820)	UN	1,00	61,6000	61,60
00259		00002385	PINTURA SOBRE PISOS, MARCAS DE REFERÊNCIA NOVACOR, CORAL OU SUVINIL, A DUAS DEMÃOS, LINHA PREMIUM pintura sobre pisos, marcas de referência novacor, coral ou suvinil, a duas demãos, linha premium	MT2	5,00	30,1900	150,95
00260		00000787	FORNECIMENTO E INSTAÇÃO DE EXTINTOR DE INCÊNDIO PORTATIL DE PÓ QUIMICO (6 KG) extintor de incêndio portátil de pó químico abc com capacidade	UN	5,00	284,1300	1.420,65

E-DOCS - CÓPIA DO PROCESSO 2025-BFJQ8 GERADO POR UDSON OLIVEIRA RAMOS DE AGUIAR EM 05/05/2026 16:12 DOCUMENTO 1 / 1 PÁGINA 538 / 3514
2025-821GQL - E-DOCS - CÓPIA SIMPLES 03/09/2025 07:47 PÁGINA 21 / 23

E-DOCS - CÓPIA DO PROCESSO 2025-BFJQ8 GERADO POR UDSON OLIVEIRA RAMOS DE AGUIAR EM 05/05/2026 16:12 DOCUMENTO 1 / 1 PÁGINA 539 / 3514

2025-821GQL - E-DOCS - CÓPIA SIMPLES 03/09/2025 07:47 PÁGINA 22 / 23

Pesquisa de Preços Nº 000008/2025 - 03/09/2025 - Processo Nº 0BFJQ8/2025

Ítem	Lote	Código	Especificação	Unidade	Quantidade	Unitário	Valor Total
			2a-20b:c (6 kg), inclusive suporte para fixação, exclusive placa sinalizadora em pvc fotoluminescente				
00261		00004081	LUMINÁRIA DE EMERGÊNCIA, COM 30 LÂMPADAS LED DE 2 W, SEM REATOR - luminária de emergência, com 30 lâmpadas led de 2 w, sem reator - fornecimento e instalação. af_02/2020	UN	20,00	29,3700	587,40
00262		00004082	FORNECIMENTO E INSTALAÇÃO DE CENTRAL DE ALARME DE INCÊNDIO ENDEREÇÁVEL, fornecimento e instalação de central de alarme de incêndio endereçável, capacidade até: 256 endereços, 4 laços com bateria ref. walmonof, abafire, deltafire ou equivalente	UN	1,00	2.661,1100	2.661,11
00263		00003928	FORNECIMENTO E INSTALAÇÃO DE ACIONADOR MANUAL DE ALARME DE INCÊNDIO ENDEREÇAVEL, TIPO QUEBRA VIDRO fornecimento e instalação de acionador manual de alarme de incêndio endereçavel, tipo quebra vidro	UN	2,00	150,9300	301,86
00264		00004083	FORNECIMENTO E INSTALAÇÃO DE DETECTOR DE FUMAÇA ÓPTICO ENDEREÇAVEL fornecimento e instalação de detector de fumaça óptico endereçavel bivolt 12/24v para parede ou teto	UN	14,00	195,1700	2.732,38
00265		00004084	FORNECIMENTO E INSTALAÇÃO DE SIRENE ELETRONICA MÉDIA TIPO CORNETA fornecimento e instalação de sirene eletronica média tipo corneta	UN	2,00	166,6800	333,36
00266		00004085	ABRIGO DE SOBREPOR EM CHAPA DE AÇO CARBONO PINTADO COM TINTA A BASE DE abrigo de sobrepor em chapa de aço carbono pintado com tinta a base de epoxi vermelha, dimensões 75x35x25cm	UN	1,00	482,2100	482,21
00267		00004086	ABRIGO DE GÁS PARA 2 CILINDROS 45 KG, EXEC. EM ALV. BLOCO CONC CHEIO,DIM abrigo de gás para 2 cilindros 45 kg, exec. em alv. bloco conc cheio,dim 1,50x0.85x2.10m, inclusive cilindros e rede interna do abrigo compreendendo tubos e válvulas de esfera que interligam os cilindros	UN	1,00	12.173,8500	12.173,85
00268		00004087	TUBO, PEX, MULTICAMADA, DN 20, INSTALADO EM RAMAL INTERNO DE INSTALAÇÕES tubo, pex, multicamada, dn 20, instalado em ramal interno de instalações de gás - fornecimento e instalação. af_01/2020	MTS	46,48	31,7700	1.476,66
00269		00004088	JOELHO 90 GRAUS, EM FERRO GALVANIZADO, CONEXÃO ROSQUEADA, DN 20 (3/4"), joelho 90 graus, em ferro galvanizado, conexão rosqueada, dn 20 (3/4), instalado em ramais e sub-ramais de gás - fornecimento e instalação. af_10/2020	UN	2,00	47,6100	95,22
00270		00004089	VÁLVULA 90° ROSCA FÊMEA 1/2" COM ESPIGÃO, PARA INSTALAÇÕES DE GÁS válvula 90° rosca fêmea 1/2 com espigão, para instalações de gás	UN	1,00	78,6500	78,65
00271		00000813	LIMPEZA GERAL DE OBRAS (EDIFICAÇÃO) limpeza geral da obra (edificação)	MT2	901,78	16,5200	14.897,40
00272		00000617	LIMPEZA GERAL DE OBRAS limpeza geral de obras (quadras, praças e jardins)	MT2	148,88	1,6500	245,65
							2.007.019,42

INFORMAÇÕES DO DOCUMENTO
Documento capturado em 03/09/2025 07:47:17 (HORÁRIO DE BRASÍLIA - UTC-3)
por THIAGO MENEGUELLI JORGE (ASSISTENTE ADMINISTRATIVO - DCOMPG - SEFIP - PMAL)
Valor Legal: CÓPIA SIMPLES | Natureza: DOCUMENTO NATO-DIGITAL

A disponibilidade do documento pode ser conferida pelo link: https://e-docs.es.gov.br/d/2025-821GQL

E-DOCS - CÓPIA DO PROCESSO 2025-BFJQ8 GERADO POR UDSON OLIVEIRA RAMOS DE AGUIAR EM 05/05/2026 16:12 DOCUMENTO 1 / 1 PÁGINA 540 / 3514

2025-821GQL - E-DOCS - CÓPIA SIMPLES 03/09/2025 07:47 PÁGINA 23 / 23

TERMO DE ENTRANHAMENTO DO PROCESSO 2025-BFJQ8

Disponível em https://e-docs.es.gov.br/p/2025-BFJQ8

Realizado em: **03/09/2025 07:47:24** - Horário de Brasília - UTC-3

LOCAL
PMAL - SEFIP - DCOMPG - DIRETORIA DE COMPRAS GOVERNAMENTAIS

DOCUMENTOS ENTRANHADOS (2)
#39 - 2025-821GQL - PREÇO MEDIO DA PROPOSTA DE PREÇO SIMPLES
#40 - 2025-JT2GN3 - TERMO DE ENTRANHAMENTO DO PROCESSO 2025-BFJQ8

JUSTIFICATIVA

ASSINATURA

Documento original assinado eletronicamente, conforme MP 2200-2/2001, art. 10, § 2º, por:

THIAGO MENEGUELLI JORGE
ASSISTENTE ADMINISTRATIVO
DCOMPG - SEFIP - PMAL
assinado em 03/09/2025 07:47:24 -03:00

INFORMAÇÕES DO DOCUMENTO
Documento capturado em 03/09/2025 07:47:24 (HORÁRIO DE BRASÍLIA - UTC-3)
por THIAGO MENEGUELLI JORGE (ASSISTENTE ADMINISTRATIVO - DCOMPG - SEFIP - PMAL)
Valor Legal: ORIGINAL | Natureza: DOCUMENTO NATO-DIGITAL

A disponibilidade do documento pode ser conferida pelo link: https://e-docs.es.gov.br/d/2025-JT2GN3

E-DOCS - CÓPIA DO PROCESSO 2025-BFJQ8 GERADO POR UDSON OLIVEIRA RAMOS DE AGUIAR EM 05/05/2026 16:12 DOCUMENTO 1 / 1 PÁGINA 541 / 3514

2025-JT2GN3 - E-DOCS - DOCUMENTO ORIGINAL 03/09/2025 07:47 PÁGINA 1 / 1

TERMO DE DESPACHO DE PROCESSO

2025-BFJQ8

Disponível em https://e-docs.es.gov.br/p/2025-BFJQ8

Realizado em: **03/09/2025 07:48:05** - Horário de Brasília - UTC-3

ORIGEM
PMAL - SEFIP - DCOMPG - DIRETORIA DE COMPRAS GOVERNAMENTAIS

DESTINO
PMAL - GAB - GPREF - GABINETE DO PREFEITO(A)

DOCUMENTO ENTRANHADO
#41 - 2025-5FBS5K - TERMO DE DESPACHO DO PROCESSO 2025-BFJQ8

MENSAGEM

PARA CONHECIMENTO E MANIFESTAÇÃO.

ASSINATURA

Documento original assinado eletronicamente, conforme MP 2200-2/2001, art. 10, § 2º, por:

THIAGO MENEGUELLI JORGE
ASSISTENTE ADMINISTRATIVO
DCOMPG - SEFIP - PMAL
assinado em 03/09/2025 07:48:05 -03:00

INFORMAÇÕES DO DOCUMENTO
Documento capturado em 03/09/2025 07:48:05 (HORÁRIO DE BRASÍLIA - UTC-3)
por THIAGO MENEGUELLI JORGE (ASSISTENTE ADMINISTRATIVO - DCOMPG - SEFIP - PMAL)
Valor Legal: ORIGINAL | Natureza: DOCUMENTO NATO-DIGITAL

A disponibilidade do documento pode ser conferida pelo link: https://e-docs.es.gov.br/d/2025-5FBS5K

E-DOCS - CÓPIA DO PROCESSO 2025-BFJQ8 GERADO POR UDSON OLIVEIRA RAMOS DE AGUIAR EM 05/05/2026 16:12 DOCUMENTO 1 / 1 PÁGINA 542 / 3514

2025-5FBS5K - E-DOCS - DOCUMENTO ORIGINAL 03/09/2025 07:48 PÁGINA 1 / 1

TERMO DE DESPACHO DE PROCESSO

2025-BFJQ8

Disponível em https://e-docs.es.gov.br/p/2025-BFJQ8

Realizado em: **03/09/2025 17:43:37** - Horário de Brasília - UTC-3

ORIGEM
PMAL - GAB - GPREF - GABINETE DO PREFEITO(A)

DESTINO
THIAGO MENEGUELLI JORGE (ASSISTENTE ADMINISTRATIVO - DCOMPG - SEFIP - PMAL)

DOCUMENTO ENTRANHADO
#42 - 2025-8827DH - TERMO DE DESPACHO DO PROCESSO 2025-BFJQ8

MENSAGEM

Autorizo prosseguimento; providencie a elaboração de minuta de edital visando a instauração de processo licitatório.

ASSINATURA

Documento original assinado eletronicamente, conforme MP 2200-2/2001, art. 10, § 2º, por:

NEMROD EMERICK
PREFEITO MUNICIPAL
GPREF - GAB - PMAL
assinado em 03/09/2025 17:43:37 -03:00

INFORMAÇÕES DO DOCUMENTO
Documento capturado em 03/09/2025 17:43:37 (HORÁRIO DE BRASÍLIA - UTC-3)
por NEMROD EMERICK (PREFEITO MUNICIPAL - GPREF - GAB - PMAL)
Valor Legal: ORIGINAL | Natureza: DOCUMENTO NATO-DIGITAL

A disponibilidade do documento pode ser conferida pelo link: https://e-docs.es.gov.br/d/2025-8827DH

E-DOCS - CÓPIA DO PROCESSO 2025-BFJQ8 GERADO POR UDSON OLIVEIRA RAMOS DE AGUIAR EM 05/05/2026 16:12 DOCUMENTO 1 / 1 PÁGINA 543 / 3514

2025-8827DH - E-DOCS - DOCUMENTO ORIGINAL 03/09/2025 17:43 PÁGINA 1 / 1

TERMO DE DESPACHO DE PROCESSO

2025-BFJQ8

Disponível em https://e-docs.es.gov.br/p/2025-BFJQ8

Realizado em: **04/09/2025 07:05:56** - Horário de Brasília - UTC-3

ORIGEM
THIAGO MENEGUELLI JORGE (ASSISTENTE ADMINISTRATIVO - DCOMPG - SEFIP - PMAL)

DESTINO
WESLEY GONÇALVES ASSIS FILHO (SUPERINTENDENTE DE LICITACAO E COMPRAS - SCOMPG - SEFIP - PMAL)

DOCUMENTO ENTRANHADO
#43 - 2025-4VKW9K - TERMO DE DESPACHO DO PROCESSO 2025-BFJQ8

MENSAGEM

PARA PROVIDENCIAS.

ASSINATURA

Documento original assinado eletronicamente, conforme MP 2200-2/2001, art. 10, § 2º, por:

THIAGO MENEGUELLI JORGE
ASSISTENTE ADMINISTRATIVO
DCOMPG - SEFIP - PMAL
assinado em 04/09/2025 07:05:56 -03:00

INFORMAÇÕES DO DOCUMENTO
Documento capturado em 04/09/2025 07:05:56 (HORÁRIO DE BRASÍLIA - UTC-3)
por THIAGO MENEGUELLI JORGE (ASSISTENTE ADMINISTRATIVO - DCOMPG - SEFIP - PMAL)
Valor Legal: ORIGINAL | Natureza: DOCUMENTO NATO-DIGITAL

A disponibilidade do documento pode ser conferida pelo link: https://e-docs.es.gov.br/d/2025-4VKW9K

E-DOCS - CÓPIA DO PROCESSO 2025-BFJQ8 GERADO POR UDSON OLIVEIRA RAMOS DE AGUIAR EM 05/05/2026 16:12 DOCUMENTO 1 / 1 PÁGINA 544 / 3514

2025-4VKW9K - E-DOCS - DOCUMENTO ORIGINAL 04/09/2025 07:05 PÁGINA 1 / 1

E-DOCS - CÓPIA DO PROCESSO 2025-BFJQ8 GERADO POR UDSON OLIVEIRA RAMOS DE AGUIAR EM 05/05/2026 16:12 DOCUMENTO 1 / 1 PÁGINA 545 / 3514

Despacho

Ao Responsável pela Elaboração do Termo de Referência,

Considerando a necessidade de aprimorar o instrumento convocatório, encaminho as seguintes sugestões para retificação e aperfeiçoamento do Termo de Referência, com vistas a conferir maior clareza e segurança jurídica ao certame:

Cláusula de qualificação econômico-financeira
Definir de forma precisa a cláusula referente à exigência de índices econômico-financeiros, nos seguintes termos:

"Caso a empresa licitante apresente resultado inferior ou igual a 1 (um) em qualquer dos índices de Liquidez Geral (LG), Solvência Geral (SG) e Liquidez Corrente (LC), será exigido, para fins de habilitação, patrimônio líquido mínimo de 10% (dez por cento) do valor total estimado da contratação."

Definição dos itens de maior relevância
Explicitar, na exigência de qualificação técnico-operacional e tecnico-profissional, os itens de maior relevância do objeto, indicando:

os respectivos quantitativos licitados; e

os quantitativos mínimos que deverão constar nos atestados de capacidade técnica das licitantes, em conformidade com o disposto nos §§ 1º e 2º do art. 67 da Lei nº 14.133/2021.

Prazo de apresentação dos documentos para assinatura do contrato
Estabelecer expressamente o prazo para apresentação da documentação necessária à assinatura do contrato, observando-se o art. 90, § 1º, da Lei nº 14.133/2021, a fim de evitar controvérsias na fase de contratação.

Encaminhe-se para as devidas providências.

Alegre/ES, 10 de setembro de 2025.

Wesley Gonçalves Assis Filho
Superintendente de Compras Governamentais

2025-PKK2NP - E-DOCS - DOCUMENTO ORIGINAL 10/09/2025 18:22 PÁGINA 1 / 2

Documento original assinado eletronicamente, conforme MP 2200-2/2001, art. 10, § 2º, por:

WESLEY GONÇALVES ASSIS FILHO
SUPERINTENDENTE DE LICITACAO E COMPRAS
SCOMPG - SEFIP - PMAL
assinado em 10/09/2025 18:22:04 -03:00

INFORMAÇÕES DO DOCUMENTO
Documento capturado em 10/09/2025 18:22:04 (HORÁRIO DE BRASÍLIA - UTC-3)
por WESLEY GONÇALVES ASSIS FILHO (SUPERINTENDENTE DE LICITACAO E COMPRAS - SCOMPG - SEFIP - PMAL)
Valor Legal: ORIGINAL | Natureza: DOCUMENTO NATO-DIGITAL

A disponibilidade do documento pode ser conferida pelo link: https://e-docs.es.gov.br/d/2025-PKK2NP

E-DOCS - CÓPIA DO PROCESSO 2025-BFJQ8 GERADO POR UDSON OLIVEIRA RAMOS DE AGUIAR EM 05/05/2026 16:12 DOCUMENTO 1 / 1 PÁGINA 546 / 3514

TERMO DE DESPACHO DE PROCESSO

2025-BFJQ8

Disponível em https://e-docs.es.gov.br/p/2025-BFJQ8

Realizado em: **10/09/2025 18:22:34** - Horário de Brasília - UTC-3

ORIGEM
WESLEY GONÇALVES ASSIS FILHO (SUPERINTENDENTE DE LICITACAO E COMPRAS - SCOMPG - SEFIP - PMAL)

DESTINO
PMAL - SEOSU - DTPP - DIRETORIA TÉCNICA DE PLANEJAMENTO E PROJETOS

DOCUMENTOS ENTRANHADOS (2)
#44 - 2025-PKK2NP - DESPACHO - SEOSU - Analisar sugestões
#45 - 2025-4FR39S - TERMO DE DESPACHO DO PROCESSO 2025-BFJQ8

MENSAGEM

Para análise e deliberação quanto às sugestões.

ASSINATURA

Documento original assinado eletronicamente, conforme MP 2200-2/2001, art. 10, § 2º, por:

WESLEY GONÇALVES ASSIS FILHO
SUPERINTENDENTE DE LICITACAO E COMPRAS
SCOMPG - SEFIP - PMAL
assinado em 10/09/2025 18:22:34 -03:00

INFORMAÇÕES DO DOCUMENTO
Documento capturado em 10/09/2025 18:22:34 (HORÁRIO DE BRASÍLIA - UTC-3)
por WESLEY GONÇALVES ASSIS FILHO (SUPERINTENDENTE DE LICITACAO E COMPRAS - SCOMPG - SEFIP - PMAL)
Valor Legal: ORIGINAL | Natureza: DOCUMENTO NATO-DIGITAL

A disponibilidade do documento pode ser conferida pelo link: https://e-docs.es.gov.br/d/2025-4FR39S

E-DOCS - CÓPIA DO PROCESSO 2025-BFJQ8 GERADO POR UDSON OLIVEIRA RAMOS DE AGUIAR EM 05/05/2026 16:12 DOCUMENTO 1 / 1 PÁGINA 547 / 3514

2025-4FR39S - E-DOCS - DOCUMENTO ORIGINAL 10/09/2025 18:22 PÁGINA 1 / 1

TERMO DE DESPACHO DE PROCESSO

2025-BFJQ8

Disponível em https://e-docs.es.gov.br/p/2025-BFJQ8

Realizado em: **15/09/2025 07:54:32** - Horário de Brasília - UTC-3

ORIGEM
PMAL - SEOSU - DTPP - DIRETORIA TÉCNICA DE PLANEJAMENTO E PROJETOS

DESTINO
GUILHERME COSSICH DE HOLANDA SALES (SUPERINTENDENTE DE GESTÃO E APOIO EDUCACIONAL - SUGAE - SEED - PMAL)

DOCUMENTO ENTRANHADO
#46 - 2025-GG5H23 - TERMO DE DESPACHO DO PROCESSO 2025-BFJQ8

MENSAGEM

VER DESPACHO DO SETOR DE LICITAÇÃO

ASSINATURA

Documento original assinado eletronicamente, conforme MP 2200-2/2001, art. 10, § 2º, por:

RAPHAEL GAMA MARQUES
DIRETOR TÉCNICO DE PLANEJAMENTO E PROJETOS
DTPP - SEOSU - PMAL
assinado em 15/09/2025 07:54:32 -03:00

INFORMAÇÕES DO DOCUMENTO
Documento capturado em 15/09/2025 07:54:32 (HORÁRIO DE BRASÍLIA - UTC-3)
por RAPHAEL GAMA MARQUES (DIRETOR TÉCNICO DE PLANEJAMENTO E PROJETOS - DTPP - SEOSU - PMAL)
Valor Legal: ORIGINAL | Natureza: DOCUMENTO NATO-DIGITAL

A disponibilidade do documento pode ser conferida pelo link: https://e-docs.es.gov.br/d/2025-GG5H23

E-DOCS - CÓPIA DO PROCESSO 2025-BFJQ8 GERADO POR UDSON OLIVEIRA RAMOS DE AGUIAR EM 05/05/2026 16:12 DOCUMENTO 1 / 1 PÁGINA 548 / 3514

2025-GG5H23 - E-DOCS - DOCUMENTO ORIGINAL 15/09/2025 07:54 PÁGINA 1 / 1

- TERMO DE REFERÊNCIA -

1. INFORMAÇÕES BÁSICAS

2. Unidade Contratante: Secretaria Executiva de Educação – SEED

3. Número do Processo Administrativo: Proc. 2025-VZM1M (EDOCS)

2. CONDIÇÕES GERAIS DA CONTRATAÇÃO

2.1 O objeto do presente Termo de Referência é a contratação de empresa especializada para a execução da reforma e recuperação geral da "Creche Tereza Fiorezzi", com o objetivo de promover a readequação da infraestrutura física da unidade, no município de Alegre/ES.

2.2 Os serviços serão executados pela empresa vencedora, nos termos dos projetos, memorial descritivo, planilha orçamentária, cronograma físico-financeiro e demais documentos complementares parte integrante do edital e seus anexos, conforme condições e exigências estabelecidas neste instrumento.

ITEM	ESPECIFICAÇÃO	UNID.	QTD	VALOR TOTAL
01	Execução da reforma e recuperação da infraestrutura da Creche Tereza Fiorezzi, instituição de ensino que pertence a rede municipal, no município de Alegre/ES.	850	M²	**R$ 2.007.019,16**

2.3 O objeto desta contratação não se caracteriza como bem de luxo, nos termos do Decreto Municipal nº 12.927/2023, de 02 de fevereiro de 2023. Trata-se de obra destinada à manutenção, reforma ou ampliação de unidade educacional, cuja natureza é essencial e de interesse público, não se enquadrando, portanto, nas vedações impostas pelo referido decreto.

2.4 os índices referentes às Leis Sociais e ao BDI utilizados na Planilha Orçamentária da obra atendem ao estipulado, sendo a incidência de Encargos Sociais de 157,27% para horistas e 72,36% para mensalistas. A taxa de bonificação de Despesas Indiretas (BDI) está fixada em 33,25% (Tabela 2 – 2ª Faixa) para Obras de Edificações e 15,57% para aquisição de Equipamentos.

2.5 Os bens e serviços objeto desta contratação são classificados como bens comuns, nos termos do art. 6º, inciso XIII, da Lei nº 14.133/2021, uma vez que possuem padrões de desempenho e qualidade que podem ser objetivamente definidos no Termo de Referência, por meio de especificações usuais de mercado.

2.6 Os preços utilizados nos serviços previstos para a execução em referência, atendem à Resolução TC Nº 366 de 22/11/2022. Os preços dos insumos e serviços utilizados nas Planilhas do Orçamento foram obtidos no Laboratório de Orçamento da Universidade Federal do Espírito Santo, com data base de

E-DOCS - CÓPIA DO PROCESSO 2025-BFJQ8 GERADO POR UDSON OLIVEIRA RAMOS DE AGUIAR EM 05/05/2026 16:12 DOCUMENTO 1 / 1 PÁGINA 549 / 3514
2025-KZZ266 - E-DOCS - DOCUMENTO ORIGINAL 19/09/2025 14:27 PÁGINA 1 / 17
SEM VALOR NESTE PROCESSO DOCUMENTO DESENTRANHADO

setembro/2024, definidos com base nas composições de custos elaboradas pela equipe técnica deste Município

2.7 **Prazo da Contratação e Execução:**

2.7.1 O **prazo de vigência** da contratação é de **16 (dezesseis) meses**, contados da assinatura do contrato, na forma do artigo 105 da Lei n° 14.133, de 2021.

2.7.2 O **prazo de execução** dos serviços é de **16 (dezesseis) meses**, contados a partir do recebimento da Ordem de Serviços

2.8 Por tratar-se de execução de serviços, até a conclusão do objeto contratado, a Administração deverá indicar a previsão de recursos orçamentários para lastrear as despesas decorrentes da contratação a cada exercício financeiro.

2.9 Sobre a forma de indicação dos recursos orçamentários para lastrear as despesas decorrentes, convém que tal comprovação, a cada exercício financeiro, seja formalizada por simples apostila, nos termos do art. 136, inciso IV, da Lei nº 14.133, de 2021.

2.10 O contrato oferece maior detalhamento das regras que serão aplicadas em relação à vigência da contratação.

3. FUNDAMENTAÇÃO E DESCRIÇÃO DA NECESSIDADE DA CONTRATAÇÃO

3.1 A fundamentação da contratação e seus quantitaticos encontra-se pormenorizada em tópico específico dos Estudos Técnicos Preliminares, apêndice deste Termo de Referência.

4. DESCRIÇÃO DA SOLUÇÃO COMO UM TODO

4.1 A descrição da solução como um todo encontra-se pormenorizada em tópico específico dos Estudos Técnicos Preliminares, apêndice deste Termo de Referência.

5. REQUESITOS DA CONTRATAÇÃO

5.1 A Contratada deverá atender rigorosamente o disposto neste Termo de Referência, permanecendo responsável pela segurança, eficiência e adequação dos métodos, mão de obra, materiais e equipamentos utilizados na execução da obra e serviços bem como deverá atender as normas técnicas definidas pela Associação Brasileira de Normas Técnicas (ABNT).

5.2 Contratada deverá, às suas custas, demolir ou refazer quaisquer partes da obra ou serviços que, a juízo da fiscalização, não tenham sido executadas de acordo com o estipulado no instrumento contratual, edital e seus anexos.

5.3 **Obrigações da Contratada:**

5.3.1 Cumprir todas as obrigações constantes neste instrumento, seus anexos e sua proposta, assumindo

E-DOCS - CÓPIA DO PROCESSO 2025-BFJQ8 GERADO POR UDSON OLIVEIRA RAMOS DE AGUIAR EM 05/05/2026 16:12 DOCUMENTO 1 / 1 PÁGINA 550 / 3514
2025-KZZ266 - E-DOCS - DOCUMENTO ORIGINAL 19/09/2025 14:27 PÁGINA 2 / 17
SEM VALOR NESTE PROCESSO DOCUMENTO DESENTRANHADO

como exclusivamente seus os riscos e as despesas decorrentes da boa e perfeita execução do objeto.

5.3.2 Substituir, reparar ou corrigir, às suas expensas, no prazo fixado neste instrumento.

5.3.3 Deverá comunicar à Contratante, no prazo máximo de 24 (vinte e quatro) horas qualquer tipo de ocorrência.

5.3.4 Manter, durante toda a execução do contrato, em compatibilidade com as obrigações assumidas, todas as condições de habilitação e qualificação exigidas.

5.3.5 Fornecer à Contratante, caso solicitado pela mesma, a relação nominal de empregados encarregados de executar o serviço contratado, indicando o número da carteira de trabalho, a data da contratação e do registro no Ministério do Trabalho, atualizando as informações no prazo máximo de 05 (cinco) dias, em caso de substituição de qualquer empregado.

5.3.6 Efetuar o pagamento de seus empregados no prazo da Lei, independentemente do recebimento.

5.3.7 Dotar seus empregados de equipamentos de proteção individual (segurança), quando necessário, conforme preceituado pelas Normas de Segurança e Medicina do Trabalho.

5.3.8 Fornecer e aplicar todo o material e equipamento necessários à execução do serviço contratado, os quais deverão ser de qualidade comprovada.

5.3.9 Pagar todos os encargos trabalhistas, previdenciários, fiscais e comerciais resultantes da execução deste Contrato, especialmente o INSS, FGTS e ISS, anexando a cada fatura apresentada à Contratante a comprovação do efetivo recolhimento dos valores correspondentes à fatura do mês anterior, vedada a apresentação de Certidões Negativas como comprovação do pagamento dos encargos mencionados.

5.3.10 Cercar seus empregados das garantias e proteção legais nos termos da Legislação Trabalhista, inclusive em relação à higiene, segurança e medicina do trabalho, fornecendo os adequados equipamentos de segurança e proteção individual a todos componentes de suas equipes de trabalho ou aqueles que por qualquer motivo estejam envolvidos com os serviços objeto do presente Contrato.

5.3.11 Registrar as ocorrências havidas durante a execução do presente contrato, de tudo dando ciência à Contratante, respondendo a Contratada integralmente por sua ação, omissão, negligência, imprudência e imperícia.

5.3.12 Executar o serviço ajustado nos termos do Edital e seus anexos.

5.3.13 Responsabilizar-se por quaisquer danos causados ao patrimônio da Contratante por pessoas integrantes de suas equipes de trabalho.

5.3.14 É de responsabilidade da Contratada, solicitar ao Contratante, caso seja necessário, com antecedência mínima de 30 (trinta) dias, os Aditivos Contratuais de prazo e de valores, devidamente justificados. No caso de aditivo contratual de valores, o procedimento deverá ser norteado por documentos comprobatórios da necessidade, além da autorização do Fiscal do Contrato.

5.3.15 A constatação de qualquer procedimento irregular pela Contratada implicará na retenção dos pagamentos devidos pela Contratante, até que seja feita a regularização.

5.4 Obrigações da Contratante

5.4.1 Receber o objeto no prazo e condições estabelecidas Edital e seus anexos.

5.4.2 Verificar minuciosamente, no prazo fixado, a conformidade do objeto com as especificações constantes no Edital e seus anexos, bem como na proposta, para fins de aceitação e recebimento definitivo da obra.

E-DOCS - CÓPIA DO PROCESSO 2025-BFJQ8 GERADO POR UDSON OLIVEIRA RAMOS DE AGUIAR EM 05/05/2026 16:12 DOCUMENTO 1 / 1 PÁGINA 551 / 3514
2025-KZZ266 - E-DOCS - DOCUMENTO ORIGINAL 19/09/2025 14:27 PÁGINA 3 / 17
SEM VALOR NESTE PROCESSO DOCUMENTO DESENTRANHADO

5.4.3 Comunicar à Contratada, por escrito, sobre imperfeições, falhas ou irregularidades verificadas, para que seja feita correção necessária.

5.4.4 Efetuar o pagamento à Contratada no valor correspondente ao fornecimento do objeto, no prazo e forma estabelecidos no Edital e seus anexos.

5.4.5 A Administração não responderá por quaisquer compromissos assumidos pela Contratada com terceiros, ainda que vinculados à execução do objeto, bem como por qualquer dano causado a terceiros em decorrência de ato da Contratada, de seus empregados, prepostos ou subordinados.

5.4.6 Designar servidor responsável para acompanhar e fiscalizar a execução do objeto do contrato, sob os aspectos quantitativo e qualitativo, anotando em registro próprio as falhas detectadas e comunicando ao Prefeito oficialmente as ocorrências de quaisquer fatos que, a seu critério, exijam medidas corretivas à CONTRATADA.

5.5 **Sustentabilidade:**

5.5.1 Além dos critérios de sustentabilidade eventualmente inseridos na descrição do objeto, devem ser atendidos os requisitos que se baseiam no Guia Nacional de Contratações Sustentáveis da AGU, desde que essas exigências estejam previstas em lei especial e tenham pertinência com objeto da presente contratação, visando não frustrar desarrazoadamente a isonomia e o caráter competitivo do certame.

5.5.2 Os serviços deverão observar estritamente a norma técnica de proteção ambiental, de forma a promover sempre no racional de recursos e equipamentos, de forma a evitar e prevenir o desperdício de insumos e materiais consumidos, bem como a geração excessiva de resíduos, a fim de atender às diretrizes de responsabilidade ambiental adotadas pela futura contratada.

5.5.3 As boas práticas de otimização de recursos, redução de desperdícios e menor poluição em alguns pressupostos e exigências, a serem observados, são:

a) Racionalização do uso de substâncias potencialmente tóxicos poluentes;

b) Substituição de substâncias tóxicas por outras atóxicas ou de menor valor de toxicidade;

c) Racionalização/economia no consumo de energia (especialmente elétrica) e água, repassando a seus colaboradores todas as orientações referentes à redução do consumo de energia e água;

d) Reciclagem/destinação adequada dos resíduos gerados nas atividades de limpeza, asseio e conservação;

e) Descarte adequado de materiais tóxicos como óleo de motor, lâmpadas fluorescentes e reatores, pilhas e baterias, etc. Sempre apresentando a comprovação deste descarte da forma ecologicamente correte;

f) Os materiais empregados pela CONTRATADA deverão atender a melhor relação entre cursos e benefícios, considerando-se os impactos ambientais, positivos e negativos, associados ao produto;

g) Execução dos serviços de forma a minimizar os impactos ambientais sobre os elementos naturais (flora, fauna, recursos hídricos, etc.) existentes no local da realização.

5.5.4 Instruir os seus colaboradores quanto à necessidade de racionalização de recursos no desempenho de suas atribuições, bem como das diretrizes de responsabilidade ambiental adotadas pela CONTRATANTE, autorizando a participação destes em eventos de capacitação e sensibilização promovidos pela CONTRATANTE.

5.5.5 Observar a Resolução CONAMA nº 401/2008, para a aquisição de pilhas e baterias para serem utilizadas nos equipamentos, bens e materiais de sua responsabilidade, respeitando os limites de metais pesados, como chumbo, cádmio e mercúrio.

5.5.6 Estabelecer um Plano de Gerenciamento de Resíduos da Construção Civil. Esse plano deve ser

E-DOCS - CÓPIA DO PROCESSO 2025-BFJQ8 GERADO POR UDSON OLIVEIRA RAMOS DE AGUIAR EM 05/05/2026 16:12 DOCUMENTO 1 / 1 PÁGINA 552 / 3514
2025-KZZ266 - E-DOCS - DOCUMENTO ORIGINAL 19/09/2025 14:27 PÁGINA 4 / 17
SEM VALOR NESTE PROCESSO DOCUMENTO DESENTRANHADO

elaborado no início de cada obra e deverá ser mantido sempre atualizado, contemplando os diversos tipos de resíduos que são gerados ao decorrer das obras. O Plano de Gerenciamento de Resíduos deverá ter como intuito criar normativas quanto à classificação, triagem, acondicionamento, transporte e destinação final dos resíduos gerados.

5.5.7 Monitorar o descarte dos possíveis efluentes líquidos gerados pelo processo de construção, de forma que os compostos contaminantes não sejam descartados no meio ambiente em níveis não permitidos pela legislação brasileira.

5.5.8 Criar o Plano de Controle de Material Particulado, Gases e Ruídos a fim de minimizar os impactos causados pelo material particulado em suspensão que é gerado em todo o período de obras, além de gases e ruídos, provenientes das atividades construtivas. Este plano deverá ser elaborado de forma a integrar o Plano de Redução do Desconforto do Entorno.

5.5.9 Nesta contratação aplica o disposto no art. 45 da Lei Federal nº. 14.133, de 2021.

5.6 **Indicação de marcas ou modelos** (Art. 41, inciso I, da Lei nº 14.133, de 2021)**:**

5.6.1 Na presente contratação não haverá indicação de marca ou modelo específico referencial.

5.7 **Da existência de amostra:**

5.7.1 Na presente contratação não há necessidade de análise de amostra, tendo em vista o objeto.

5.8 **Da exigência de carta de solidariedade:**

5.8.1 Não se aplica na presente contratação.

5.9 **Subcontratação:**

5.9.1 É admitida a subcontratação parcial do objeto contratual, nas seguintes condições:

a) É permitida a subcontratação parcial do objeto, até o limite de 30% (trinta por cento) do valor total do contrato;

b) É vedada a subcontratação completa ou da parcela principal do objeto da contratação, a qual consiste em: Edificação ;

c) A subcontratação fica limitada a menor relevância técnica e financeira, mediante prévia autorização da CONTRATANTE, os quais devem ser promovidos por profissionais com qualificação técnica;

d) O contrato oferece mais detalhamento das regras que serão aplicadas em relação à subcontratação, caso admitida.

5.10 **Garantia da Contratação:**

5.10.1 Será exigida a garantia da contratação de que tratam os artigos 96 e seguintes da Lei nº 14.133, de 2021, no percentual de 5% do valor contratual, conforme regras previstas no contrato.

5.10.2 A garantia nas modalidades caução e fiança bancária deverá ser prestada em até 10 (dez) dias após assinatura do contrato.

5.10.3 No caso de opção pelo seguro-garantia sua apresentação deverá ocorrer, no máximo, até a data de assinatura do contrato.

5.10.4 O contrato oferece maior detalhamento das regras que serão aplicadas em relação à garantia da contratação.

5.11 **Vistoria:**

5.11.1 A avaliação prévia do local de execução dos serviços é imprescindível para o conhecimento pleno das

E-DOCS - CÓPIA DO PROCESSO 2025-BFJQ8 GERADO POR UDSON OLIVEIRA RAMOS DE AGUIAR EM 05/05/2026 16:12 DOCUMENTO 1 / 1 PÁGINA 553 / 3514
2025-KZZ266 - E-DOCS - DOCUMENTO ORIGINAL 19/09/2025 14:27 PÁGINA 5 / 17
SEM VALOR NESTE PROCESSO DOCUMENTO DESENTRANHADO

condições e peculiaridades do objeto a ser contratado, sendo assegurado ao interessado o direito de realização de vistoria prévia, acompanhado por servidor designado para esse fim, após seu agendamento, de segunda à sexta-feira, das 08 horas às 16 horas.

5.11.2 Serão disponibilizados data e horário diferentes aos interessados em realizar a vistoria prévia.

5.11.3 Para a vistoria, o representante legal da empresa ou responsável técnico deverá estar devidamente identificado, apresentando documento de identidade civil e documento expedido pela empresa comprovando sua habilitação para a realização da vistoria.

5.11.4 Não realização da vistoria não poderá embasar posteriores alegações de desconhecimento das instalações, dúvidas ou esquecimentos de quaisquer detalhes dos locais da prestação dos serviços, devendo o contratado assumir os ônus dos serviços decorrentes.

6. MODELO DE EXECUÇÃO DO OBJETO

6.1 Condições de Execução:

6.1.1 A execução do objeto seguirá a seguinte dinâmica:

a) Início da execução do objeto se dará em até 05 (cinco) dias úteis a contar do recebimento da ORDEM DE INÍCIO DOS SERVIÇO;

b) O Cronograma de execução dos serviços encontra-se em anexo ao Projeto.

6.2 Local e Horário da prestação dos serviços:

6.2.1 Os serviços serão prestados no endereço constante no projeto executivo;

6.2.2 Os serviços serão prestados no horário de 7h à 17h.

6.3 Informações relevantes para o dimensionamento das propostas:

6.3.1 Para a perfeita execução do objeto, a Contratada deverá disponibilizar os materiais, equipamentos, ferramentas e utensílios necessários, promovendo sua substituição quando necessário;

6.3.2 Caberá ao Contratado o fornecimento de mão-de-obra necessária à operação das máquinas, bem como todos os custos diretos e indiretos daí decorrentes.

6.3.3 Nos preços unitários já estão incluídos todos os custos operacionais (inclusive a mobilização e a desmobilização deverão estar contempladas nos preços unitários apresentados pelos licitantes);

6.3.4 A Contratada deverá orientar seus profissionais a registrarem em Livro de Ocorrências todo e qualquer fato relevante ou anormalidade referente ao contrato.

6.4 Especificação da Garantia do serviço (art. 40, §1º, inciso III, da Lei nº 14.133, de 2021):

6.4.1 O Contratado responderá pelo prazo de 05 (cinco) anos por vícios de solidez e segurança, nos termos do arttigo 618 do Código Civil, contado a partir do primeiro dia útil subsequente à data do recebimento definitivo do objeto.

6.4.2 A garantia será prestada com vistas a manter o objeto licitado em perfeitas condições de uso, sem qualquer ônus ou custo adicional para o Contratante.

6.4.3 A garantia abrange a realização da manutenção corretiva do objeto pelo próprio Contratado, ou, se for o caso, por meio de assistência técnica autorizada, de acordo com as normas técnicas específicas.

6.4.4 Entende-se por manutenção corretiva aquela destinada a corrigir os defeitos apresentados pelo objeto, compreendendo a substituição de peças, a realização de ajustes, reparos e correções necessárias.

6.4.5 Uma vez notificado, o Contratado realizará a reparação ou substituição dos bens que apresentarem vício

E-DOCS - CÓPIA DO PROCESSO 2025-BFJQ8 GERADO POR UDSON OLIVEIRA RAMOS DE AGUIAR EM 05/05/2026 16:12 DOCUMENTO 1 / 1 PÁGINA 554 / 3514
2025-KZZ266 - E-DOCS - DOCUMENTO ORIGINAL 19/09/2025 14:27 PÁGINA 6 / 17
SEM VALOR NESTE PROCESSO DOCUMENTO DESENTRANHADO

ou defeito no prazo de até 10 dias úteis, contados a partir da data de retirada do equipamento das dependências da Administração pelo Contratado ou pela assistência técnica autorizada.

6.4.6 O prazo indicado no subitem anterior, durante seu transcurso, poderá ser prorrogado uma única vez, por igual período, mediante solicitação escrita e justificada do Contratado, aceita pelo Contratante.

6.4.7 Na hipótese do subitem acima, o Contratado deverá disponibilizar equipamento equivalente, de especificação igual ou superior ao anteriormente fornecido, para utilização em caráter provisório pelo Contratante, de modo a garantir a continuidade dos trabalhos durante a execução dos reparos.

6.4.8 Decorrido o prazo para reparos e substituições sem o atendimento da solicitação do Contratante ou a apresentação de justificativas pelo Contratado, fica o Contratante autorizado a contratar empresa diversa para executar os reparos, ajustes ou a substituição do bem ou de seus componentes, bem como a exigir do Contratado o reembolso pelos custos respectivos, sem que tal fato acarrete a perda da garantia dos equipamentos.

6.4.9 O custo referente ao transporte dos equipamentos cobertos pela garantia será de responsabilidade do Contratado.

6.4.10 A garantia legal ou contratual do objeto tem prazo de vigência próprio e desvinculado daquele fixado no contrato, permitindo eventual aplicação de penalidades em caso de descumprimento de alguma de suas condições, mesmo depois de expirada a vigência contratual.

7. MODELO DE GESTÃO DO CONTRATO

7.1 O contrato deverá ser executado fielmente pelas partes, de acordo com as cláusulas avençadas e as normas da Lei Federal nº 14.133, de 1º de abril de 2021, e cada parte responderá pelas consequências de sua inexecução total ou parcial.

7.2 Em caso de impedimento, ordem de paralisação ou suspensão do contrato, o cronograma de execução será prorrogado automaticamente pelo tempo correspondente, anotadas tais circunstâncias mediante simples apostila.

7.3 As comunicações entre o órgão ou entidade e a contratada devem ser realizadas por escrito sempre que o ato exigir tal formalidade, admitindo-se o uso de mensagem eletrônica para esse fim.

7.4 O órgão ou entidade poderá convocar representante da empresa para adoção de providências que devam ser cumpridas de imediato.

7.5 Após a assinatura do contrato ou instrumento equivalente, o órgão ou entidade poderá convocar o representante da empresa contratada para reunião inicial para apresentação do plano de fiscalização, que conterá informações acerca das obrigações contratuais, dos mecanismos de fiscalização, das estratégias para execução do objeto, do plano complementar de execução da contratada, quando houver, do método de aferição dos resultados e das sanções aplicáveis, dentre outros.

7.6 **Preposto:**

7.6.1 A Contratada designará formalmente o preposto da empresa, antes do início da prestação dos serviços, indicando no instrumento os poderes e deveres em relação à execução do objeto contratado.

7.6.2 A Contratada deverá manter preposto da empresa no local da execução do objeto durante o período de execução dos serviços.

7.6.3 A Contratante poderá recusar, desde que justificadamente, a indicação ou a manutenção do preposto da

E-DOCS - CÓPIA DO PROCESSO 2025-BFJQ8 GERADO POR UDSON OLIVEIRA RAMOS DE AGUIAR EM 05/05/2026 16:12 DOCUMENTO 1 / 1 PÁGINA 555 / 3514
2025-KZZ266 - E-DOCS - DOCUMENTO ORIGINAL 19/09/2025 14:27 PÁGINA 7 / 17
SEM VALOR NESTE PROCESSO DOCUMENTO DESENTRANHADO

empresa, hipótese em que a Contratada designará outro para o exercício da atividade.

7.7 **Fiscalização e Gestão do Contrato:**

7.7.1 A execução do contrato será acompanhada e fiscalizada pelo(s) fiscal(is) administrativo e técnico, ou pelos respectivos substitutos (Lei nº 14.133, de 2021, art. 117, caput), nomeado por portaria.

7.7.2 **Fiscal Técnico:**

a) acompanhará a execução do contrato, para que sejam cumpridas todas as condições estabelecidas no contrato, de modo a assegurar os melhores resultados para a Administração;

b) anotará no histórico de gerenciamento do contrato todas as ocorrências relacionadas à execução do contrato, com a descrição do que for necessário para a regularização das faltas ou dos defeitos observados (Lei nº 14.133, de 2021, art. 117, §1º);

c) identificada qualquer inexatidão ou irregularidade, o fiscal técnico do contrato emitirá notificações para a correção da execução do contrato, determinando prazo para a correção;

d) informará ao gestor do contato, em tempo hábil, a situação que demandar decisão ou adoção de medidas que ultrapassem sua competência, para que adote as medidas necessárias e saneadoras, se for o caso;

e) no caso de ocorrências que possam inviabilizar a execução do contrato nas datas aprazadas, o fiscal técnico do contrato comunicará o fato imediatamente ao gestor do contrato;

f) comunicar ao gestor do contrato, em tempo hábil, o término do contrato sob sua responsabilidade, com vistas à renovação tempestiva ou à prorrogação contratual.

7.7.3 **Fiscal Administrativo:**

a) acompanhará a execução do contrato, para que sejam cumpridas todas as condições estabelecidas no contrato, de modo a assegurar os melhores resultados para a Administração;

b) verificará manutenção das condições de habilitação da contratada, acompanhará o empenho, o pagamento, as garantias, as glosas e a formalização de apostilamento e termos aditivos, solicitando quaisquer documentos comprobatórios pertinentes, caso necessário;

c) caso ocorram descumprimento das obrigações contratuais, o fiscal administrativo do contrato atuará tempestivamente na solução do problema, reportando ao gestor do contrato para que tome as providências cabíveis, quando ultrapassar a sua competência;

d) comunicará ao gestor do contrato, em tempo hábil, o término do contrato sob sua responsabilidade, com vistas à tempestiva renovação ou prorrogação contratual;

e) nas ocasiões de descumprimento das obrigações contratuais por parte da Contratada, o fiscal deverá atuar tempestivamente na solução do problema, reportando ao gestor do contrato para que tome as providências cabíveis, quando ultrapassar a sua competência.

7.7.4 **Gestor:**

a) coordenará a atualização do processo de acompanhamento e fiscalização do contrato contendo todos os registros formais da execução no histórico de gerenciamento do contrato, a exemplo da ordem de serviço, do registro de ocorrências, das alterações e das prorrogações contratuais, elaborando relatório com vistas à verificação da necessidade de adequações do contrato para fins de atendimento da finalidade da administração;

b) acompanhará a manutenção das condições de habilitação da contratada, para fins de empenho de despesa e pagamento, e anotará os problemas que obstem o fluxo normal da liquidação e do pagamento da despesa no relatório de riscos eventuais;

c) acompanhará os registros realizados pelos fiscais do contrato, de todas as ocorrências relacionadas à execução do contrato e as medidas adotadas, informando, se for o caso, à autoridade superior àquelas que ultrapassarem a sua competência;

d) emitirá documento comprobatório da avaliação realizada pelos fiscais técnico, administrativo e setorial quanto ao

E-DOCS - CÓPIA DO PROCESSO 2025-BFJQ8 GERADO POR UDSON OLIVEIRA RAMOS DE AGUIAR EM 05/05/2026 16:12 DOCUMENTO 1 / 1 PÁGINA 556 / 3514
2025-KZZ266 - E-DOCS - DOCUMENTO ORIGINAL 19/09/2025 14:27 PÁGINA 8 / 17
SEM VALOR NESTE PROCESSO DOCUMENTO DESENTRANHADO

cumprimento de obrigações assumidas pelo contratado, com menção ao seu desempenho na execução contratual, baseado nos indicadores objetivamente definidos e aferidos, e a eventuais penalidades aplicadas, devendo constar do cadastro de atesto de cumprimento de obrigações;

e) tomará providências para a formalização de processo administrativo de responsabilização para fins de aplicação de sanções, a ser conduzido pela comissão de que trata o art. 158 da Lei nº 14.133, de 2021, ou pelo agente ou pelo setor com competência para tal, conforme o caso;

f) deverá elaborar relatório final com informações sobre a consecução dos objetivos que tenham justificado a contratação e eventuais condutas a serem adotadas para o aprimoramento das atividades da Administração.

8. CRITÉRIOS DE MEDIÇÃO E DE PAGAMENTO

8.1 A avaliação da execução do objeto utilizará o Instrumento de Medição de Resultado (IMR), para aferição da qualidade dos serviços executados.

8.2 Será indicada a retenção ou glosa no pagamento, proporcional à irregularidade verificada, sem prejuízo das sanções cabíveis, caso se constate que a Contratada:

8.2.1 Não produzir os resultados acordados;

8.2.2 Deixar de executar, ou não executar com a qualidade mínima exigida as atividades contratadas; ou

8.2.3 Deixar de utilizar materiais e recursos humanos exigidos para a execução do serviço, ou utilizá-los com qualidade ou quantidade inferior à demandada.

8.3 A utilização do Instrumento de Medição de Resultado (IMR) não impede a aplicação concomitante de outros mecanismos para avaliação dos serviços executados.

8.4 A aferição da execução contratual para fins de pagamento considerará os seguintes critérios:

8.4.1 Após um mês da emissão da Ordem de Serviço e em intervalos periódicos de trinta dias a contar da primeira medição, as medições serão executadas pelo fiscal do CONTRATO, acompanhado do representante da CONTRATADA;

8.4.2 São passíveis de medição as unidades dos serviços efetivamente executadas, que atendam às especificações do projeto e estejam concluídas integralmente, devendo o fiscal do contrato analisar detalhadamente os quantitativos de todos os serviços executados;

8.4.3 Os itens previstos na planilha orçamentária como fornecimento de item instalado serão medidos quando a respectiva instalação tiver sido devidamente realizada;

8.4.4 Todos os serviços deverão ser medidos através de Boletins de Medição, composto de Planilha de medição, Memória de cálculo e Relatório fotográfico, demonstrando detalhadamente a metodologia utilizada para a aferição dos serviços executados, bem como, obrigatoriamente, a data de aferição/emissão, o período correspondente à realização dos serviços e as assinaturas do fiscal e gestor do CONTRATO e de um representante da CONTRATADA;

8.4.5 Os preços dos serviços considerados na medição são os previamente definidos na planilha orçamentária da CONTRATADA;

8.4.6 Deverá ser verificado pela fiscalização do CONTRATO, no momento da aferição do boletim de medição, se os serviços executados estão evoluindo conforme previsto no cronograma, sob pena da aplicação das penalidades cabíveis devido a atrasos injustificados por parte da CONTRATADA;

8.4.7 Os serviços executados e não aceitos pela Fiscalização, pelo motivo de não atenderem às especificações quanto à qualidade do material ou quanto à sua má execução, deverão ser refeitos dentro do prazo especificado pela Fiscalização.

E-DOCS - CÓPIA DO PROCESSO 2025-BFJQ8 GERADO POR UDSON OLIVEIRA RAMOS DE AGUIAR EM 05/05/2026 16:12 DOCUMENTO 1 / 1 PÁGINA 557 / 3514
2025-KZZ266 - E-DOCS - DOCUMENTO ORIGINAL 19/09/2025 14:27 PÁGINA 9 / 17
SEM VALOR NESTE PROCESSO DOCUMENTO DESENTRANHADO

8.4.8 A CONTRATANTE não se responsabilizará por qualquer despesa que venha a ser efetuada pela CONTRATADA que não esteja prevista no CONTRATO.

8.4.9 Os itens referentes a tratamento, reciclagem e disposição de resíduos serão incluídos na medição de pagamento dos serviços após a apresentação, pela CONTRATADA, do documento de "Certificado de Reciclagem e entulho" emitido pela empresa que executará os respectivos serviços, acompanhado da respectiva nota fiscal, em que deverá constar, entre outras informações, o tipo e a quantidade do material proveniente da obra que foi tratado, reciclado ou recebido para disposição final.

8.5 **Recebimento do Objeto:**

8.5.1 Os serviços serão recebidos mensalmente, de forma sumária, juntamente com a nota fiscal ou instrumento de cobrança equivalente, pelo(a) responsável pelo acompanhamento e fiscalização do contrato, para efeito de posterior verificação de sua conformidade com as especificações constantes no Termo de Referência e na Proposta.

8.5.2 Os bens poderão ser rejeitados, no todo ou em parte, inclusive antes do recebimento provisório, quando em desacordo com as especificações constantes no Termo de Referência e na proposta, devendo ser substituídos no prazo de 10 (dez) dias, a contar da notificação da contratada, às suas custas, sem prejuízo da aplicação das penalidades.

8.5.3 O recebimento definitivo ocorrerá no prazo de 10 (dez) dias úteis, a contar do recebimento da nota fiscal ou instrumento de cobrança equivalente pela Administração, após a verificação da qualidade e quantidade do material e consequente aceitação mediante termo detalhado.

8.5.4 Para as contratações decorrentes de despesas cujos valores não ultrapassem o limite de que trata o inciso II do art. 75 da Lei nº 14.133, de 2021, o prazo máximo para o recebimento definitivo será de até 5 (cinco) dias úteis.

8.5.5 O prazo para recebimento definitivo poderá ser excepcionalmente prorrogado, de forma justificada, por igual período, quando houver necessidade de diligências para a aferição do atendimento das exigências contratuais.

8.5.6 No caso de controvérsia sobre a execução do objeto, quanto à dimensão, qualidade e quantidade, deverá ser observado o teor do art. 143 da Lei nº 14.133, de 2021, comunicando-se à empresa para emissão de Nota Fiscal no que pertine à parcela incontroversa da execução do objeto, para efeito de liquidação e pagamento.

8.5.7 O prazo para a solução, pelo contratado, de inconsistências na execução do objeto ou de saneamento da nota fiscal ou de instrumento de cobrança equivalente, verificadas pela Administração durante a análise prévia à liquidação de despesa, não será computado para os fins do recebimento definitivo.

8.5.8 O recebimento provisório ou definitivo não excluirá a responsabilidade civil pela solidez e pela segurança do serviço nem a responsabilidade ético-profissional pela perfeita execução do contrato.

8.6 **Liquidação:**

8.6.1 Recebida a Nota Fiscal ou documento de cobrança equivalente, correrá o prazo de dez dias úteis para fins de liquidação, na forma desta seção, prorrogáveis por igual período.

8.6.2 O prazo de que trata o item anterior será reduzido à metade, mantendo-se a possibilidade de prorrogação, no caso de contratações decorrentes de despesas cujos valores não ultrapassem o limite de que trata o inciso II do art. 75 da Lei nº 14.133, de 2021.

8.6.3 Para fins de liquidação, o setor competente deverá verificar se a nota fiscal ou instrumento de cobrança

E-DOCS - CÓPIA DO PROCESSO 2025-BFJQ8 GERADO POR UDSON OLIVEIRA RAMOS DE AGUIAR EM 05/05/2026 16:12 DOCUMENTO 1 / 1 PÁGINA 558 / 3514
2025-KZZ266 - E-DOCS - DOCUMENTO ORIGINAL 19/09/2025 14:27 PÁGINA 10 / 17
SEM VALOR NESTE PROCESSO DOCUMENTO DESENTRANHADO

equivalente apresentado expressa os elementos necessários e essenciais do documento, tais como:

a) o prazo de validade

b) a data da emissão;

c) os dados do contrato e do órgão contratante;

d) o valor a pagar; e

e) eventual destaque do valor de retenções tributárias cabíveis.

8.6.4 Havendo erro na apresentação da nota fiscal ou instrumento de cobrança equivalente, ou circunstância que impeça a liquidação da despesa, esta ficará sobrestada até que o contratado providencie as medidas saneadoras, reiniciando-se o prazo após a comprovação da regularização da situação, sem ônus ao contratante.

8.6.5 A nota fiscal ou instrumento de cobrança equivalente deverá ser obrigatoriamente acompanhado da comprovação da regularidade fiscal, constatada por meio de consulta on-line ao SICAF ou, na impossibilidade de acesso ao referido Sistema, mediante consulta aos sítios eletrônicos oficiais ou à documentação mencionada no art. 68 da Lei nº 14.133, de 2021.

8.6.6 A Administração deverá realizar consulta ao SICAF para:

a) verificar a manutenção das condições de habilitação exigidas no edital;

b) identificar possível razão que impeça a participação em licitação, no âmbito do órgão ou entidade, que implique proibição de contratar com o Poder Público, bem como ocorrências impeditivas indiretas.

8.6.7 Constatando-se, junto ao SICAF, a situação de irregularidade do contratado, será providenciada sua notificação, por escrito, para que, no prazo de 5 (cinco) dias úteis, regularize sua situação ou, no mesmo prazo, apresente sua defesa. O prazo poderá ser prorrogado uma vez, por igual período, a critério do contratante.

8.6.8 Não havendo regularização ou sendo a defesa considerada improcedente, o contratante deverá comunicar aos órgãos responsáveis pela fiscalização da regularidade fiscal quanto à inadimplência do contratado, bem como quanto à existência de pagamento a ser efetuado, para que sejam acionados os meios pertinentes e necessários para garantir o recebimento de seus créditos.

8.6.9 Persistindo a irregularidade, o contratante deverá adotar as medidas necessárias à rescisão contratual nos autos do processo administrativo correspondente, assegurada ao contratado a ampla defesa;

8.6.10 Havendo a efetiva execução do objeto, os pagamentos serão realizados normalmente, até que se decida pela rescisão do contrato, caso o contratado não regularize sua situação junto ao SICAF.

8.7 **Prazo de pagamento:**

8.7.1 O pagamento será efetuado no prazo de até 30 (trinta) dias úteis contados da finalização da liquidação da despesa, conforme seção anterior.

8.8 **Forma de pagamento:**

8.8.1 O pagamento será realizado por meio de ordem bancária, para crédito em banco, agência e conta corrente indicados pelo contratado;

8.8.2 Será considerada data do pagamento o dia em que constar como emitida a ordem bancária para pagamento;

8.8.3 Quando do pagamento, será efetuada a retenção tributária prevista na legislação aplicável;

8.8.3.1 Independentemente do percentual de tributo inserido na planilha, quando houver, serão retidos na fonte,

E-DOCS - CÓPIA DO PROCESSO 2025-BFJQ8 GERADO POR UDSON OLIVEIRA RAMOS DE AGUIAR EM 05/05/2026 16:12 DOCUMENTO 1 / 1 PÁGINA 559 / 3514
2025-KZZ266 - E-DOCS - DOCUMENTO ORIGINAL 19/09/2025 14:27 PÁGINA 11 / 17
SEM VALOR NESTE PROCESSO DOCUMENTO DESENTRANHADO

quando da realização do pagamento, os percentuais estabelecidos na legislação vigente.

8.8.4 O contratado regularmente optante pelo Simples Nacional, nos termos da Lei Complementar nº 123, de 2006, não sofrerá a retenção tributária quanto aos impostos e contribuições abrangidos por aquele regime. No entanto, o pagamento ficará condicionado à apresentação de comprovação, por meio de documento oficial, de que faz jus ao tratamento tributário favorecido previsto na referida Lei Complementar.

9. FORMA E CRITÉRIOS DE SELEÇÃO DO FORNECEDOR

9.1 Forma de seleção e critério de julgamento da proposta:

9.1.1 A contratação será realizada por meio da realização de procedimento de LICITAÇÃO, na modalidade CONCORRÊNCIA, sob a forma ELETRÔNICA, com adoção do critério de julgamento pelo MENOR PREÇO GLOBAL, nos termos dos art. 6º, inciso XXXVIII, art. 17, § 2º e art. 34 da Lei Federal nº 14.133, de 2021.

9.2 Regime de Execução:

9.2.1 O regime de execução do contrato será **empreitada por preço unitário**.

9.3 Exigências de Habilitação:

9.3.1 Para fins de habilitação, deverá o contratado comprovar os seguintes requisitos:

9.3.1.1 HABILITAÇÃO JURÍDICA

a) ***Empresário individual****: inscrição no Registro Público de Empresas Mercantis, a cargo da Junta Comercial da respectiva sede;*

b) ***Sociedade empresária, sociedade limitada unipessoal – SLU ou sociedade identificada como empresa individual de responsabilidade limitada - EIRELI:*** *inscrição do ato constitutivo, estatuto ou contrato social no Registro Público de Empresas Mercantis, a cargo da Junta Comercial da respectiva sede, acompanhada de documento comprobatório de seus administradores;*

c) ***Sociedade empresária estrangeira****: portaria de autorização de funcionamento no Brasil, publicada no Diário Oficial da União e arquivada na Junta Comercial da unidade federativa onde se localizar a filial, agência, sucursal ou estabelecimento, a qual será considerada como sua sede, conforme Instrução Normativa DREI/ME n.º 77, de 18 de março de 2020;*

d) ***Sociedade simples****: inscrição do ato constitutivo no Registro Civil de Pessoas Jurídicas do local de sua sede, acompanhada de documento comprobatório de seus administradores;*

e) ***Filial, sucursal ou agência de sociedade simples ou empresária****: inscrição do ato constitutivo da filial, sucursal ou agência da sociedade simples ou empresária, respectivamente, no Registro Civil das Pessoas Jurídicas ou no Registro Público de Empresas Mercantis onde opera, com averbação no Registro onde tem sede a matriz;*

f) *Os documentos apresentados deverão estar acompanhados de todas as alterações ou da consolidação respectiva.*

9.3.1.2 HABILITAÇÃO FISCAL, SOCIAL E TRABALHISTA

a) *Prova de inscrição no Cadastro Nacional de Pessoas Jurídicas;*

b) *Prova de regularidade fiscal perante a Fazenda Nacional, mediante apresentação de certidão expedida conjuntamente pela Secretaria da Receita Federal do Brasil (RFB) e pela Procuradoria-Geral da Fazenda Nacional (PGFN), referente a todos os créditos tributários federais e à Dívida Ativa da União (DAU) por elas administrados, inclusive aqueles relativos à Seguridade Social, nos termos da Portaria Conjunta nº 1.751, de 02 de outubro de 2014, do Secretário da Receita Federal do Brasil e da Procuradora-Geral da Fazenda Nacional;*

c) *Prova de regularidade com o Fundo de Garantia do Tempo de Serviço (FGTS);*

d) *Prova de inexistência de débitos inadimplidos perante a Justiça do Trabalho, mediante a apresentação de certidão negativa ou positiva com efeito de negativa, nos termos do Título VII-A da Consolidação das Leis do Trabalho, aprovada pelo*

E-DOCS - CÓPIA DO PROCESSO 2025-BFJQ8 GERADO POR UDSON OLIVEIRA RAMOS DE AGUIAR EM 05/05/2026 16:12 DOCUMENTO 1 / 1 PÁGINA 560 / 3514
2025-KZZ266 - E-DOCS - DOCUMENTO ORIGINAL 19/09/2025 14:27 PÁGINA 12 / 17
SEM VALOR NESTE PROCESSO DOCUMENTO DESENTRANHADO

Decreto-Lei nº 5.452, de 1º de maio de 1943;

e) *Prova de inscrição no cadastro de contribuinte com a Fazenda Estadual relativo ao domicílio ou sede do fornecedor, pertinente ao seu ramo de atividade e compatível com o objeto contratual;*

f) *Prova de regularidade com a Fazenda Municipal do domicílio ou sede do fornecedor, relativa à atividade em cujo exercício contrata ou concorre;*

g) *Caso o fornecedor seja considerado isento dos tributos Municipal relacionados ao objeto contratual, deverá comprovar tal condição mediante a apresentação de declaração da Fazenda respectiva do seu domicílio ou sede, ou outra equivalente, na forma da lei;*

h) *O fornecedor enquadrado como microempreendedor individual que pretenda auferir os benefícios do tratamento diferenciado previstos na Lei Complementar n. 123, de 2006, estará dispensado da prova de inscrição nos cadastros de contribuintes estadual e municipal.*

9.3.1.3 QUALIFICAÇÃO ECONÔMICO-FINANCEIRA

a) *Certidão negativa de insolvência civil expedida pelo distribuidor do domicílio ou sede do licitante, caso se trate de pessoa física, desde que admitida a sua participação na licitação (art. 4º, inciso II, alínea "c", do Decreto Municipal nº 12.989, de 13 de março de 2023), ou de sociedade simples;*

b) *Certidão Negativa de Falência, expedida pelo distribuidor da sede do fornecedor (Lei nº 14.133, de 2021, art. 69, caput, inciso II);*

c) *Índices de Liquidez Geral (LG), Solvência Geral (SG) e Liquidez Corrente (LC), superiores a 1 (um), comprovados mediante a apresentação pelo licitante de balanço patrimonial, demonstração de resultado de exercício e demais demonstrações contábeis dos 2 (dois) últimos exercícios sociais e obtidos pela aplicação das seguintes fórmulas:*

***- Liquidez Geral (LG) =** (Ativo Circulante + Realizável a Longo Prazo) / (Passivo Circulante + Passivo Não Circulante);*

***- Solvência Geral (SG) =** (Ativo Total) / (Passivo Circulante +Passivo não Circulante); e*

- Liquidez Corrente (LC) = *(Ativo Circulante) / (Passivo Circulante).*

d) *Caso a empresa licitante apresente resultado inferior ou igual a 1 (um) em qualquer dos índices de Liquidez Geral (LG), Solvência Geral (SG) e Liquidez Corrente (LC), será exigido, para fins de habilitação, patrimônio líquido mínimo de 10% (dez por cento) do valor total estimado da contratação;*

e) *As empresas criadas no exercício financeiro da licitação deverão atender a todas as exigências da habilitação e poderão substituir os demonstrativos contábeis pelo balanço de abertura (Lei nº 14.133, de 2021, art. 65, §1º);*

f) *O balanço patrimonial, demonstração de resultado de exercício e demais demonstrações contábeis limitarse-ão ao último exercício no caso de a pessoa jurídica ter sido constituída há menos de 2 (dois) anos (Lei nº 14.133, de 2021, art. 69, §6º);*

g) *O atendimento dos índices econômicos previstos neste item deverá ser atestado mediante declaração assinada por profissional habilitado da área contábil, apresentada pelo fornecedor.*

9.3.1.4 QUALIFICAÇÃO TÉCNICA

a) ***Certificado de Registro (pessoa jurídica):*** *comprovar registros em seus respectivos Conselhos;*

b) ***Certificado de Registro (pessoa física):*** *comprovar registro em seus respectivos Conselhos de todos os profissionais técnicos que participarão na condução dos serviços contratados, devendo constar no mínimo um profissional devidamente habilitado;*

c) ***Capacidade Técncia Operacional (pessoa jurídica):*** *apresentação de atestado de capacidade técnica, emitido por pessoa jurídica de direito público ou privado, que comprove a execução de serviços compatível em características com o presente objeto, devidamente averbado pelo seu respectivo Conselho, acompanhado de documento de responsabilidade técnica de execução, que deverá conter no mínimo (admitindo-se a soma de atestados):*

ITEM	DESCRIÇÃO	QUANTIDADE MÍNIMA A SER COMPROVADA	UNIDADE MEDIDA
1	Execução da reforma e recuperação da infraestrutura da Creche Tereza Fiorezzi, instituição de ensino que pertence a rede municipal, no município de Alegre/ES.	850	M²

Obs.: Foi estipulado os quantitativos mínimos a serem exigidos, com base no § 1º e § 2º do art. 67 da Lei nº. 14.133/2021.

E-DOCS - CÓPIA DO PROCESSO 2025-BFJQ8 GERADO POR UDSON OLIVEIRA RAMOS DE AGUIAR EM 05/05/2026 16:12 DOCUMENTO 1 / 1 PÁGINA 561 / 3514
2025-KZZ266 - E-DOCS - DOCUMENTO ORIGINAL 19/09/2025 14:27 PÁGINA 13 / 17
SEM VALOR NESTE PROCESSO DOCUMENTO DESENTRANHADO

d) ***Capacidade Técnica Profissional (pessoa física):*** *apresentação de atestado de capacidade técnica vinculado aos seus respectivos Conselhos da região pertinente, em nome dos responsáveis técnicos que se responsabilizarão pelos trabalhos, que comprove a execução de serviços compatível em características com o presente objeto, devendo conter no mínimo:*

ITEM	DESCRIÇÃO	QUANTIDADE MÍNIMA A SER COMPROVADA	UNIDADE MEDIDA
1	Execução da reforma e recuperação da infraestrutura da Creche Tereza Fiorezzi, instituição de ensino que pertence a rede municipal, no município de Alegre/ES.	850	M²

Obs.: Foi estipulado os quantitativos mínimos a serem exigidos, com base no § 1º e § 2º do art. 67 da Lei nº. 14.133/2021.

e) *A* ***Certidão de Acervo Técnico – CAT:*** *expedida com base no Registro de Acervo Técnico devidamente registrada no seu respectivo conselho;*

f) *No caso de licitante e responsável técnico não registrados no seus respectivos Conselhos, poderá apresentar registro no Conselho de outro estado, porém deverá apresentar, para fins de assinatura do contrato, chancela do Estado do Espírito Santo;*

g) ***Vínculo Empregatício:*** *apresentar comprovação de vínculo entre o licitante e o seu responsável técnico de cada profissional técnico que participará da condução dos serviços deste objeto, quando da assinatura do contrato, podendo essa comprovação se dar por meio de contrato de prestação de serviços, regido pela legislação civil comum;*

h) ***Assim, será necessário a licitante apresentar quando da assinatura do contrato:***

- *A comprovação do vínculo empregatício do(s) profissional(ais) será feita mediante cópia da Carteira Profissional de Trabalho, da Ficha de Registro de Empregados (FRE) ou contrato de prestação de serviços dentro da legislação civil comum, que demonstrem a identificação do(s) profissional(ais), detentor do atestado apresentado;*
- *Os profissionais indicados deverão participar da execução dos serviços até a conclusão final do contrato, admitindo-se a substituição por profissionais de experiência equivalente ou superior, em condições idênticas de disponibilidade e dedicação aos trabalhos, desde que aprovada pela Fiscalização a comprovação de qualificação técnica exigida neste item;*
- *Prova de registro do Responsável Técnico em seus respectivos conselhos, por meio da apresentação de Certidão de Registro e Quitação de Pessoa Física;*
- *Não será permitido apresentar comprovação de vínculo de um mesmo profissional em mais de uma licitante, sob pena de inabilitação de ambas.*
- *Termo de compromisso de participação do(s) responsável(is) técnico(s) indicado(s), através de declaração de que o(s) mesmo(s) participará(ão) dos serviços objeto desta licitação, com firma reconhecida em cartório;*
- *Registro nacional de transportadores rodoviários de cargas (RNTRC) da pessoa jurídica (inciso IV, art. 67 da Lei Federal nº. 14.133/2021);*
- *Licença ambiental de coleta e transporte de resíduos não perigosos (classe II) da pessoa jurídica (inciso IV, art. 67 da Lei Federal nº. 14.133/2021);*
- *Indicação do pessoal técnico, das instalações e do aparelhamento adequados e disponíveis para a realização do objeto desta licitação, bem como a qualificação de cada membro da equipe técnica que responsabilizará pelos serviços;*

i) *Declaração de que a licitante tomou conhecimento de todas as informações e das condições locais para o cumprimento das obrigações da contratação;*

j) *No caso de 02 (dois) ou mais licitantes indicarem um mesmo profissional como responsável técnico, todas serão inabilitadas;*

k) *Não serão admitidos atestados de responsabilidade técnica de profissionais que, na forma de regulamento, tenham dado causa à aplicação das sanções previstas nos incisos III e IV do* ***caput*** *do art. 156 desta Lei em decorrência de orientação proposta, de prescrição técnica ou de qualquer ato profissional de sua responsabilidade;*

l) *Não serão aceitos atestado(s) ou certidão(ões) de registro(s) no conselho(s) de classe(s) de projeto, fiscalização, supervisão, gerenciamento, controle tecnológico ou assessoria técnica de obras.*

10. ESTIMATIVAS DO VALOR DA CONTRATAÇÃO

10.1 O custo estimado total da contratação é de R$ 2.007.019,16, (dois milhões, sete mil, dezenove

E-DOCS - CÓPIA DO PROCESSO 2025-BFJQ8 GERADO POR UDSON OLIVEIRA RAMOS DE AGUIAR EM 05/05/2026 16:12 DOCUMENTO 1 / 1 PÁGINA 562 / 3514
2025-KZZ266 - E-DOCS - DOCUMENTO ORIGINAL 19/09/2025 14:27 PÁGINA 14 / 17
SEM VALOR NESTE PROCESSO DOCUMENTO DESENTRANHADO

reais e dezesseis centavos), conforme custos unitários apostos na Planilha Orçamentária.

11. REAJUSTE

11.1 O preços contratados são fixos e irreajustáveis no prazo de um ano, contado da data base do orçamento de referência.

11.2 O preço do CONTRATO será reajustado em periodicidade anual contada a partir da data base do orçamento de referência, utilizando-se, para tanto, a variação do Índice Nacional de Custo da Construção – INCC, fornecido pela Fundação Getúlio Vargas - FGV, e/ou de índices setoriais da construção civil, nos termos da Lei 14.133/2021, que incidirão exclusivamente em relação às obrigações iniciadas e concluídas após a ocorrência da anualidade, conforme fórmula abaixo:

$$12 \quad \underline{R = V \times (I - Io)}$$
$$13 \quad Io$$

Onde:
R = Valor do Reajustamento Procurado;
V = Valor da Obra ou Serviços Medidos a serem reajustados;
Io = Índice do INCC/IBGE, relativo ao mês anterior da data de apresentação da proposta;
I = Idem ao Io, porém relativo ao mês em que completar periodicidade anual em relação ao mês anterior à data de apresentação da proposta.

11.3 Na hipótese de eventuais atrasos imputados à CONTRATADA, não incidirá reajuste sobre o saldo de serviços previstos no cronograma físico-financeiro e não executados por culpa exclusiva dela.

11.4 A CONTRATADA deverá pleitear o reajuste de preços mediante requerimento formal durante a vigência do CONTRATO e, nos contratos de vigência plurianual, no prazo de até 12 (doze) meses após completado o período aquisitivo da anualidade, nos termos do art. 5º, I, da Lei nº 17.555/2021, sob pena de, não o fazendo tempestivamente, ocorrer a preclusão do seu direito ao reajustamento.

11.5 Os pedidos de reajustamento deverão ser analisados e respondidos pela Administração no prazo máximo de até 60 (sessenta) dias, contados a partir da instrução completa do requerimento pela CONTRATADA.

11.6 O reajustamento será formalizado mediante apostilamento.

11.7 O direito ao reajustamento poderá ser objeto de renúncia expressa, parcial ou integral, bem como de negociação entre as partes.

11.8 Nos reajustes subsequentes ao primeiro, a anualidade será contada a partir da data do fato gerador que deu ensejo ao último reajuste concedido ou objeto de renúncia.

11.9 Será assegurado o restabelecimento do equilíbrio econômico-financeiro inicial do Contrato na hipótese de força maior, caso fortuito ou fato do príncipe ou em decorrência de fatos imprevisíveis ou previsíveis de consequências incalculáveis, que inviabilizem a execução do Contrato tal como pactuado, respeitada, em qualquer caso, a repartição objetiva de risco estabelecida no contrato.

11.10 O pedido de restabelecimento do equilíbrio econômico-financeiro deverá ser formulado durante a vigência do CONTRATO, sob pena de preclusão.

11.11 Os pedidos de restabelecimento do equilíbrio econômico-financeiro do CONTRATO deverão ser

E-DOCS - CÓPIA DO PROCESSO 2025-BFJQ8 GERADO POR UDSON OLIVEIRA RAMOS DE AGUIAR EM 05/05/2026 16:12 DOCUMENTO 1 / 1 PÁGINA 563 / 3514
2025-KZZ266 - E-DOCS - DOCUMENTO ORIGINAL 19/09/2025 14:27 PÁGINA 15 / 17
SEM VALOR NESTE PROCESSO DOCUMENTO DESENTRANHADO

analisados e respondidos pela Administração no prazo máximo de até 90 (noventa) dias, contados a partir da instrução completa do requerimento pela CONTRATADA.

11.12 A extinção do CONTRATO não configura óbice para o reconhecimento do direito ao reajuste ou ao restabelecimento do equilíbrio econômico-financeiro CONTRATO, desde que requerido tempestivamente, hipóteses em que serão concedidos a título de indenização por meio de Termo de Quitação.

12. ADEQUAÇÃO ORÇAMENTÁRIA

12.1. As despesas decorrentes da presente contratação correrão à conta de recursos específicos consignados no Orçamento do Município.

12.2. A contratação será atendida pelas seguintes dotações:

12.3. - Segue em Anexo Dotação Orçamentaria:

FICHA: 45 – Obras e Instalações Projeto/Atividade: 020002.1236100522.024 – 44905100000 Fonte de Recursos: 150000250000 – Recursos Próprios Educação - MDE

FICHA: 50 – Obras e Instalações Projeto/Atividade: 020002.1236100522.026 – 44905100000 Fonte de Recursos: 155000000000/255000000000 - Recursos Salário Educação - QSE

FICHA: 45 – Obras e Instalações Projeto/Atividade: 020002.1236100522.024 – 44905100000 Fonte de Recursos: 154000300000 - Recursos FUNDEB 30%

FICHA: 45 – Obras e Instalações Projeto/Atividade: 020002.1236100522.024 – 44905100000 Fonte de Recursos: 170100000001 - FUNPAES - Recursos Convênio Estado

FICHA: 45 – Obras e Instalações Projeto/Atividade: 020002.1236100522.024 – 44905100000 Fonte de Recursos: 270100000001 - FUNPAES - Recursos Convênio Estado

12.4. A dotação relativa ao exercício financeiro subsequente será indicada após aprovação da Lei Orçamentária respectiva e liberação dos créditos correspondentes, mediante apostilamento.

13. RESPONSÁVEL PELO TERMO DE REFERÊNCIA

13.1. Responsáveis pelas informações deste Termo de Referência:

13.1.1 **THIAGO GOMES BONOMO –** Engenheiro Civil (CREA-ES 018427/D)

14. AUTORIZAÇÃO

14.1 Após análise do Termo de Referência, autorizo o andamento do Processo Administrativo para a presente contratação.

Alegre/ES, 19 de setembro de 2025

Vanderson Valadares de Campos

Secretaria Executiva de Educação

E-DOCS - CÓPIA DO PROCESSO 2025-BFJQ8 GERADO POR UDSON OLIVEIRA RAMOS DE AGUIAR EM 05/05/2026 16:12 DOCUMENTO 1 / 1 PÁGINA 564 / 3514
2025-KZZ266 - E-DOCS - DOCUMENTO ORIGINAL 19/09/2025 14:27 PÁGINA 16 / 17
SEM VALOR NESTE PROCESSO DOCUMENTO DESENTRANHADO

Documento original assinado eletronicamente, conforme MP 2200-2/2001, art. 10, § 2º, por:

GUILHERME COSSICH DE HOLANDA SALES
SUPERINTENDENTE DE GESTÃO E APOIO EDUCACIONAL
SUGAE - SEED - PMAL
assinado em 19/09/2025 14:27:45 -03:00

INFORMAÇÕES DO DOCUMENTO
Documento capturado em 19/09/2025 14:27:45 (HORÁRIO DE BRASÍLIA - UTC-3)
por GUILHERME COSSICH DE HOLANDA SALES (SUPERINTENDENTE DE GESTÃO E APOIO EDUCACIONAL - SUGAE - SEED - PMAL)
Valor Legal: ORIGINAL | Natureza: DOCUMENTO NATO-DIGITAL

A disponibilidade do documento pode ser conferida pelo link: https://e-docs.es.gov.br/d/2025-KZZ266

SEM VALOR NESTE PROCESSO
DOCUMENTO DESENTRANHADO
E-DOCS - CÓPIA DO PROCESSO 2025-BFJQ8 GERADO POR UDSON OLIVEIRA RAMOS DE AGUIAR EM 05/05/2026 16:12 DOCUMENTO 1 / 1 PÁGINA 565 / 3514
2025-KZZ266 - E-DOCS - DOCUMENTO ORIGINAL 19/09/2025 14:27 PÁGINA 17 / 17

TERMO DE ENTRANHAMENTO DO PROCESSO
2025-BFJQ8

Disponível em https://e-docs.es.gov.br/p/2025-BFJQ8

Realizado em: **19/09/2025 14:30:58** - Horário de Brasília - UTC-3

LOCAL
GUILHERME COSSICH DE HOLANDA SALES (SUPERINTENDENTE DE GESTÃO E APOIO EDUCACIONAL - SUGAE - SEED - PMAL)

DOCUMENTOS ENTRANHADOS (2)
#47 - 2025-KZZ266 - Termo de Referência - Tereza Fiorezzi corrigido
#48 - 2025-NBX0MP - TERMO DE ENTRANHAMENTO DO PROCESSO 2025-BFJQ8

JUSTIFICATIVA
Para atualização do Termo de Referência.

ASSINATURA

Documento original assinado eletronicamente, conforme MP 2200-2/2001, art. 10, § 2º, por:

GUILHERME COSSICH DE HOLANDA SALES
SUPERINTENDENTE DE GESTÃO E APOIO EDUCACIONAL
SUGAE - SEED - PMAL
assinado em 19/09/2025 14:30:58 -03:00

INFORMAÇÕES DO DOCUMENTO
Documento capturado em 19/09/2025 14:30:58 (HORÁRIO DE BRASÍLIA - UTC-3)
por GUILHERME COSSICH DE HOLANDA SALES (SUPERINTENDENTE DE GESTÃO E APOIO EDUCACIONAL - SUGAE - SEED - PMAL)
Valor Legal: ORIGINAL | Natureza: DOCUMENTO NATO-DIGITAL

A disponibilidade do documento pode ser conferida pelo link: https://e-docs.es.gov.br/d/2025-NBX0MP

E-DOCS - CÓPIA DO PROCESSO 2025-BFJQ8 GERADO POR UDSON OLIVEIRA RAMOS DE AGUIAR EM 05/05/2026 16:12 DOCUMENTO 1 / 1 PÁGINA 566 / 3514

TERMO DE DESPACHO DE PROCESSO

2025-BFJQ8

Disponível em https://e-docs.es.gov.br/p/2025-BFJQ8

Realizado em: **19/09/2025 14:47:10** - Horário de Brasília - UTC-3

ORIGEM
GUILHERME COSSICH DE HOLANDA SALES (SUPERINTENDENTE DE GESTÃO E APOIO EDUCACIONAL - SUGAE - SEED - PMAL)

DESTINO
RAPHAEL GAMA MARQUES (DIRETOR TÉCNICO DE PLANEJAMENTO E PROJETOS - DTPP - SEOSU - PMAL)

DOCUMENTO ENTRANHADO
#49 - 2025-7LJ9H5 - TERMO DE DESPACHO DO PROCESSO 2025-BFJQ8

MENSAGEM

Com atualização do Termo de Referência, conforme sugestão.

ASSINATURA

Documento original assinado eletronicamente, conforme MP 2200-2/2001, art. 10, § 2º, por:

GUILHERME COSSICH DE HOLANDA SALES
SUPERINTENDENTE DE GESTÃO E APOIO EDUCACIONAL
SUGAE - SEED - PMAL
assinado em 19/09/2025 14:47:10 -03:00

INFORMAÇÕES DO DOCUMENTO
Documento capturado em 19/09/2025 14:47:10 (HORÁRIO DE BRASÍLIA - UTC-3)
por GUILHERME COSSICH DE HOLANDA SALES (SUPERINTENDENTE DE GESTÃO E APOIO EDUCACIONAL - SUGAE - SEED - PMAL)
Valor Legal: ORIGINAL | Natureza: DOCUMENTO NATO-DIGITAL

A disponibilidade do documento pode ser conferida pelo link: https://e-docs.es.gov.br/d/2025-7LJ9H5

E-DOCS - CÓPIA DO PROCESSO 2025-BFJQ8 GERADO POR UDSON OLIVEIRA RAMOS DE AGUIAR EM 05/05/2026 16:12 DOCUMENTO 1 / 1 PÁGINA 567 / 3514

TERMO DE DESPACHO DE PROCESSO

2025-BFJQ8

Disponível em https://e-docs.es.gov.br/p/2025-BFJQ8

Realizado em: **22/09/2025 14:20:07** - Horário de Brasília - UTC-3

ORIGEM
RAPHAEL GAMA MARQUES (DIRETOR TÉCNICO DE PLANEJAMENTO E PROJETOS - DTPP - SEOSU - PMAL)

DESTINO
WESLEY GONÇALVES ASSIS FILHO (SUPERINTENDENTE DE LICITACAO E COMPRAS - SCOMPG - SEFIP - PMAL)

DOCUMENTO ENTRANHADO
#50 - 2025-L0K1P0 - TERMO DE DESPACHO DO PROCESSO 2025-BFJQ8

MENSAGEM

SEGUE CORREÇÃO

ASSINATURA

Documento original assinado eletronicamente, conforme MP 2200-2/2001, art. 10, § 2º, por:

RAPHAEL GAMA MARQUES
DIRETOR TÉCNICO DE PLANEJAMENTO E PROJETOS
DTPP - SEOSU - PMAL
assinado em 22/09/2025 14:20:07 -03:00

INFORMAÇÕES DO DOCUMENTO
Documento capturado em 22/09/2025 14:20:07 (HORÁRIO DE BRASÍLIA - UTC-3)
por RAPHAEL GAMA MARQUES (DIRETOR TÉCNICO DE PLANEJAMENTO E PROJETOS - DTPP - SEOSU - PMAL)
Valor Legal: ORIGINAL | Natureza: DOCUMENTO NATO-DIGITAL

A disponibilidade do documento pode ser conferida pelo link: https://e-docs.es.gov.br/d/2025-L0K1P0

E-DOCS - CÓPIA DO PROCESSO 2025-BFJQ8 GERADO POR UDSON OLIVEIRA RAMOS DE AGUIAR EM 05/05/2026 16:12 DOCUMENTO 1 / 1 PÁGINA 568 / 3514

2025-L0K1P0 - E-DOCS - DOCUMENTO ORIGINAL 22/09/2025 14:20 PÁGINA 1 / 1

TERMO DE DESPACHO DE PROCESSO

2025-BFJQ8

Disponível em https://e-docs.es.gov.br/p/2025-BFJQ8

Realizado em: **23/09/2025 08:33:22** - Horário de Brasília - UTC-3

ORIGEM
WESLEY GONÇALVES ASSIS FILHO (SUPERINTENDENTE DE LICITACAO E COMPRAS - SCOMPG - SEFIP - PMAL)

DESTINO
PMAL - SEOSU - DTPP - DIRETORIA TÉCNICA DE PLANEJAMENTO E PROJETOS

DOCUMENTO ENTRANHADO
#51 - 2025-KPH9J7 - TERMO DE DESPACHO DO PROCESSO 2025-BFJQ8

MENSAGEM

Segue processo para análise das exigências técnicas do Termo de Referência e deliberação quanto ao prosseguimento.

ASSINATURA

Documento original assinado eletronicamente, conforme MP 2200-2/2001, art. 10, § 2º, por:

WESLEY GONÇALVES ASSIS FILHO
SUPERINTENDENTE DE LICITACAO E COMPRAS
SCOMPG - SEFIP - PMAL
assinado em 23/09/2025 08:33:22 -03:00

INFORMAÇÕES DO DOCUMENTO
Documento capturado em 23/09/2025 08:33:22 (HORÁRIO DE BRASÍLIA - UTC-3)
por WESLEY GONÇALVES ASSIS FILHO (SUPERINTENDENTE DE LICITACAO E COMPRAS - SCOMPG - SEFIP - PMAL)
Valor Legal: ORIGINAL | Natureza: DOCUMENTO NATO-DIGITAL

A disponibilidade do documento pode ser conferida pelo link: https://e-docs.es.gov.br/d/2025-KPH9J7

E-DOCS - CÓPIA DO PROCESSO 2025-BFJQ8 GERADO POR UDSON OLIVEIRA RAMOS DE AGUIAR EM 05/05/2026 16:12 DOCUMENTO 1 / 1 PÁGINA 569 / 3514

2025-KPH9J7 - E-DOCS - DOCUMENTO ORIGINAL 23/09/2025 08:33 PÁGINA 1 / 1

TERMO DE DESENTRANHAMENTO DO PROCESSO 2025-BFJQ8

Disponível em https://e-docs.es.gov.br/p/2025-BFJQ8

Realizado em: **28/10/2025 15:40:27** - Horário de Brasília - UTC-3

LOCAL
PMAL - SEOSU - DTPP - DIRETORIA TÉCNICA DE PLANEJAMENTO E PROJETOS

DOCUMENTOS DESENTRANHADOS (2)
#4 - 2025-W6Q5XX - Estudo Técnico Preliminar - ETP..
#47 - 2025-KZZ266 - Termo de Referência - Tereza Fiorezzi corrigido

DOCUMENTO ENTRANHADO
#52 - 2025-48G263 - TERMO DE DESENTRANHAMENTO DO PROCESSO 2025-BFJQ8

JUSTIFICATIVA
CORREÇÃO

ASSINATURA

Documento original assinado eletronicamente, conforme MP 2200-2/2001, art. 10, § 2º, por:

RAPHAEL GAMA MARQUES
DIRETOR TÉCNICO DE PLANEJAMENTO E PROJETOS
DTPP - SEOSU - PMAL
assinado em 28/10/2025 15:40:27 -03:00

INFORMAÇÕES DO DOCUMENTO
Documento capturado em 28/10/2025 15:40:27 (HORÁRIO DE BRASÍLIA - UTC-3)
por RAPHAEL GAMA MARQUES (DIRETOR TÉCNICO DE PLANEJAMENTO E PROJETOS - DTPP - SEOSU - PMAL)
Valor Legal: ORIGINAL | Natureza: DOCUMENTO NATO-DIGITAL

A disponibilidade do documento pode ser conferida pelo link: https://e-docs.es.gov.br/d/2025-48G263

E-DOCS - CÓPIA DO PROCESSO 2025-BFJQ8 GERADO POR UDSON OLIVEIRA RAMOS DE AGUIAR EM 05/05/2026 16:12 DOCUMENTO 1 / 1 PÁGINA 570 / 3514

2025-48G263 - E-DOCS - DOCUMENTO ORIGINAL 28/10/2025 15:40 PÁGINA 1 / 1

E-DOCS - CÓPIA DO PROCESSO 2025-BFJQ8 GERADO POR UDSON OLIVEIRA RAMOS DE AGUIAR EM 05/05/2026 16:12 DOCUMENTO 1 / 1 PÁGINA 571 / 3514

2025-2DSHS0 - E-DOCS - DOCUMENTO ORIGINAL 28/10/2025 15:30 PÁGINA 1 / 27

ESTUDO TÉCNICO PRELIMINAR

1. INFORMAÇÕES BÁSICAS

1.1. **Unidade Contratante:** Secretaria Executiva de Educação – SEED

2. DESCRIÇÃO DA NECESSIDADE DA CONTRATAÇÃO

2.1 A presente demanda visa à execução da reforma e recuperação geral da "Creche Tereza Fiorezzi", com o objetivo de promover a readequação da infraestrutura física da unidade, assegurando condições adequadas de segurança, acessibilidade, salubridade e conforto para alunos, profissionais da educação e demais usuários.

2.2 A intervenção torna-se imprescindível diante do atual estado de conservação da edificação, que apresenta condições estruturais, elétricas, hidráulicas e de acabamento significativamente comprometidas, oferecendo riscos à integridade física dos ocupantes e prejudicando o pleno desenvolvimento das atividades educacionais.

ITEM	ESPECIFICAÇÃO	QTD.	UNID.
01	Execução da **reforma e recuperação da infraestrutura da Creche Tereza Fiorezzi**, instituição de ensino que pertence a rede municipal, no município de Alegre/ES.	850	M²

2.3 Assim, diante do exposto, a execução da reforma e recuperação da infraestrutura da Creche Tereza Fiorezzi é essencial para melhoria o desenvolvimento das atividades educacionais.

3. DESCRIÇÃO DOS REQUESITOS DA CONTRATAÇÃO

3.1. A contratação será realizada por meio da realização de procedimento de LICITAÇÃO, na modalidade CONCORRÊNCIA, sob a forma ELETRÔNICA, com adoção do critério de julgamento pelo MENOR PREÇO GLOBAL nos termos dos art. 6º, inciso XXXVIII, art. 17, § 2º e art. 34 da Lei Federal nº 14.133, de 2021.

3.2. O regime de execução da obra será o de **empreitada por preço unitário**.

E-DOCS - CÓPIA DO PROCESSO 2025-BFJQ8 GERADO POR UDSON OLIVEIRA RAMOS DE AGUIAR EM 05/05/2026 16:12 DOCUMENTO 1 / 1 PÁGINA 572 / 3514

2025-2DSHS0 - E-DOCS - DOCUMENTO ORIGINAL 28/10/2025 15:30 PÁGINA 2 / 27

3.3. A contratação tem natureza de serviço especial de engenharia, nos termos do art. 6º, inciso XXI, alínea 'b', da Lei Federal nº 14.133, de 2021, tendo em vista que, por sua alta heterogeneidade ou complexidade, não pode se enquadrar na definição de serviço comum de engenharia.

3.4. Para prestação dos serviços ora pretendidos os eventuais interessados deverão comprovar que atuam em ramo de atividade compatível com o objeto da licitação, bem como apresentar todos os documentos de Habilitação Jurídica; Técnica; Fiscal, Social e Trabalhista; e Econômico-financeira, nos termos do art. 62, da Lei Federal nº 14.133, de 2021.

3.5. Os interessados na presente contratação, deverão apresentar qualificação técnica para execução dos serviços, bem como apresentar registro no respectivo conselho, conforme segue:

3.5.1. **Certificado de Registro (pessoa jurídica):** comprovar registros em seus respectivos Conselhos.

3.5.2. **Certificado de Registro (pessoa física):** comprovar registro em seus respctivos Conselhos.

3.5.3. **Capacidade Técnica Operacional (pessoa jurídica):** apresentação de atestado de capacidade técnica, emitido por pessoa jurídica de direito público ou privado, que comprove a execução de serviços compatível em caracterésticas com o presente objeto, devidamente averbado pelo seu respectivo Conselho, acompanhado de documento de responsabilidade técnica de execução, que deverá conter no mínimo (admitindo-se a soma de atestados):

ITEM	DESCRIÇÃO	QUANTIDADE MÍNIMA A SER COMPROVADA	UNIDADE MEDIDA
1	PINTURA EM PAREDES E FORROS, APLICAÇÃO MANUAL, COM TRÊS DEMÃO DE TINTA LÁTEX ACRÍLICO PREMIUM REFERÊNCIA CORAL E METALATEX, INCLUSIVE UMA DEMÃO DE LIQUIDO SELADOR ACRÍLICO, REFERÊNCIA SUVINIL, CORAL OU METALATEX OU EQUIVALENTE	1.558,48	M²
2	PISO ARGAMASSA ALTA RESISTÊNCIA TIPO GRANILITE OU EQUIV DE QUALIDADE COMPROVADA, ESP DE 10MM, COM JUNTAS PLÁSTICA EM QUADROS DE 1M, NA COR NATURAL, COM ACABAMENTO POLIDO MECANIZADO, INCLUSIVE REGULARIZAÇÃO E=3.0CM	364,49	M²
3	FORNECIMENTO DE ESTRUTURA METÁLICA E ENGRADAMENTO METÁLICO PARA TELHADO EM AÇO, EXCLUSIVE TELHA, INCLUSIVE FABRICAÇÃO, TRANSPORTE, MONTAGEM, APLICAÇÃO DE 02 DEMÃOS DE PINTURA COM TINTA ALQUÍDICA DE ACABAMENTO (ESMALTE SINTÉTICO BRILHANTE)	1.601,46	KG
4	INSTALAÇÕES DE CLIMATIZAÇÃO	1	UND
5	FORRO EM DRYWALL, PARA AMBIENTES COMERCIAIS, INCLUSIVE ESTRUTURA BIRECIONAL DE FIXAÇÃO. AF_08/2023_PS	355,67	M²
6	PLATAFORMA ELEVATÓRIA PARA PNE	1	M²

7	REVESTIMENTO CERÂMICO PARA PAREDES INTERNAS COM PLACAS TIPO ESMALTADA EXTRA DE DIMENSÕES 33X61 CM. TUDO INCLUÍDO.	291,21	M²
8	EMASSAMENTO DE PAREDES E FORROS, COM DUAS DEMÃOS DE MASSA ACRÍLICA PREMIUM, REFERÊNCIA SUVINIL, CORAL OU SHERWIN WILLIAMS OU EQUIVALENTE, INCLUSIVE UMA DEMÃO DE LIQUIDO SELADOR ACRÍLICO, REFERÊNCIA SUVINIL, CORAL OU METALATEX OU EQUIVALENTE	727,51	M²
9	TELHAMENTO COM TELHA DE AÇO/ALUMÍNIO E = 0,5 MM, COM ATÉ 2 ÁGUAS, INCLUSO IÇAMENTO. AF_07/2019	195,55	M²
10	CABEAMENTO ESTRUTURADO	1	UND
11	INSTALAÇÕES E EQUIPAMENTOS DE CFT	1	UND
12	ALARME	1	UND
13	SPDA	1	UND

Obs.: Foi estipulado os quantitativos mínimos a serem exigidos, com base no § 1º e § 2º do art. 67 da Lei nº. 14.133/2021. Sendo assim, foi solicitado 50% do quantitativo dos itens de maior relevância na planilha orçamentária (Curva ABC). Foi estipulado também alguns itens com peso abaixo de 4% na curva ABC por se tratar de itens de segurança e essenciais para a finalização do objeto.

3.5.4. **Capacidade Técnica Profissional (pessoa física):** apresentação de atestado de capacidade técnica vinculado à Certidão de Acervo Técnico – CAT, expedida pelo CREA e/ou CAU da região pertinente, em nome dos responsáveis técnicos que se responsabilizarão pelos trabalhos, que comprove a execução de serviços compatível em características com o presente objeto, devendo conter no mínimo:

E-DOCS - CÓPIA DO PROCESSO 2025-BFJQ8 GERADO POR UDSON OLIVEIRA RAMOS DE AGUIAR EM 05/05/2026 16:12 DOCUMENTO 1 / 1 PÁGINA 573 / 3514
2025-2DSHS0 - E-DOCS - DOCUMENTO ORIGINAL 28/10/2025 15:30 PÁGINA 3 / 27

E-DOCS - CÓPIA DO PROCESSO 2025-BFJQ8 GERADO POR UDSON OLIVEIRA RAMOS DE AGUIAR EM 05/05/2026 16:12 DOCUMENTO 1 / 1 PÁGINA 574 / 3514

2025-2DSHS0 - E-DOCS - DOCUMENTO ORIGINAL 28/10/2025 15:30 PÁGINA 4 / 27

ITEM	DESCRIÇÃO	QUANTIDADE MÍNIMA A SER COMPROVADA	UNIDADE MEDIDA
1	PINTURA EM PAREDES E FORROS, APLICAÇÃO MANUAL, COM TRÊS DEMÃO DE TINTA LÁTEX ACRÍLICO PREMIUM REFERÊNCIA CORAL E METALATEX, INCLUSIVE UMA DEMÃO DE LIQUIDO SELADOR ACRÍLICO, REFERÊNCIA SUVINIL, CORAL OU METALATEX OU EQUIVALENTE	1.558,48	M²
2	PISO ARGAMASSA ALTA RESISTÊNCIA TIPO GRANILITE OU EQUIV DE QUALIDADE COMPROVADA, ESP DE 10MM, COM JUNTAS PLÁSTICA EM QUADROS DE 1M, NA COR NATURAL, COM ACABAMENTO POLIDO MECANIZADO, INCLUSIVE REGULARIZAÇÃO E=3.0CM	364,49	M²
3	FORNECIMENTO DE ESTRUTURA METÁLICA E ENGRADAMENTO METÁLICO PARA TELHADO EM AÇO, EXCLUSIVE TELHA, INCLUSIVE FABRICAÇÃO, TRANSPORTE, MONTAGEM, APLICAÇÃO DE 02 DEMÃOS DE PINTURA COM TINTA ALQUÍDICA DE ACABAMENTO (ESMALTE SINTÉTICO BRILHANTE)	1.601,46	KG
4	INSTALAÇÕES DE CLIMATIZAÇÃO	1	UND
5	FORRO EM DRYWALL, PARA AMBIENTES COMERCIAIS, INCLUSIVE ESTRUTURA BIRECIONAL DE FIXAÇÃO. AF_08/2023_PS	355,67	M²
6	PLATAFORMA ELEVATÓRIA PARA PNE	1	M²
7	REVESTIMENTO CERÂMICO PARA PAREDES INTERNAS COM PLACAS TIPO ESMALTADA EXTRA DE DIMENSÕES 33X61 CM. TUDO INCLUÍDO.	291,21	M²
8	EMASSAMENTO DE PAREDES E FORROS, COM DUAS DEMÃOS DE MASSA ACRÍLICA PREMIUM, REFERÊNCIA SUVINIL, CORAL OU SHERWIN WILLIAMS OU EQUIVALENTE, INCLUSIVE UMA DEMÃO DE LIQUIDO SELADOR ACRÍLICO, REFERÊNCIA SUVINIL, CORAL OU METALATEX OU EQUIVALENTE	727,51	M²
9	TELHAMENTO COM TELHA DE AÇO/ALUMÍNIO E = 0,5 MM, COM ATÉ 2 ÁGUAS, INCLUSO IÇAMENTO. AF_07/2019	195,55	M²
10	CABEAMENTO ESTRUTURADO	1	UND
11	INSTALAÇÕES E EQUIPAMENTOS DE CFT	1	UND
12	ALARME	1	UND
13	SPDA	1	UND

Obs.: Foi estipulado os quantitativos mínimos a serem exigidos, com base no § 1º e § 2º do art. 67 da Lei nº. 14.133/2021. Sendo assim, foi solicitado 50% do quantitativo dos itens de maior relevância na planilha orçamentária (Curva ABC). Foi estipulado também alguns itens com peso abaixo de 4% na curva ABC por se tratar de itens de segurança e essenciais para a finalização do objeto.

3.5.5. A Certidão de Acervo Técnico – CAT, expedida com base no Registro de Acervo Técnico – RAT, devidamente registrada no seu respectivo Conselho.

3.5.6. No caso de licitante e responsável técnico não registrados em seus respectivos Conselhos, poderá apresentar registro no Conselho de outro estado, porém deverá apresentar, para fins de assinatura do contrato, chancela do Estado do Espirito Santo;

E-DOCS - CÓPIA DO PROCESSO 2025-BFJQ8 GERADO POR UDSON OLIVEIRA RAMOS DE AGUIAR EM 05/05/2026 16:12 DOCUMENTO 1 / 1 PÁGINA 575 / 3514

2025-2DSHS0 - E-DOCS - DOCUMENTO ORIGINAL 28/10/2025 15:30 PÁGINA 5 / 27

3.5.7. **Vínculo Empregatício:** apresentar comprovação de vínculo entre o licitante e o seu responsável técnico de cada profissional técnico que participará da condução dos serviços deste objeto, quando da assinatura do contrato, podendo essa comprovação se dar por meio de contrato de prestação de serviços, regido pela legislação civil comum.

3.5.8. Assim, será necessário a licitante apresentar quando da assinatura do contrato:

a) A comprovação do vínculo empregatício do(s) profissional(ais) será feita mediante cópia da Carteira Profissional de Trabalho, da Ficha de Registro de Empregados (FRE) ou contrato de prestação de serviços dentro da legislação civil comum, que demonstrem a identificação do(s) profissional(ais), detentor do atestado apresentado;

b) Os profissionais indicados deverão participar da execução dos serviços até a conclusão final do contrato, admitindo-se a substituição por profissionais de experiência equivalente ou superior, em condições idênticas de disponibilidade e dedicação aos trabalhos, desde que aprovada pela Fiscalização a comprovação de qualificação técnica exigida neste item;

c) Prova de registro do Responsável Técnico em seus respectivos Conselho, por meio da apresentação de Certidão de Registro e Quitação de Pessoa Física;

d) Não será permitido apresentar comprovação de vínculo de um mesmo profissional em mais de uma licitante, sob pena de inabilitação de ambas.

3.6. Obrigações da Contratada:

3.6.1. Cumprir todas as obrigações constantes neste instrumento, seus anexos e sua proposta, assumindo como exclusivamente seus os riscos e as despesas decorrentes da boa e perfeita execução do objeto.

3.6.2. Substituir, reparar ou corrigir, às suas expensas, no prazo fixado neste instrumento.

3.6.3. Deverá comunicar à Contratante, no prazo máximo de 24 (vinte e quatro) horas qualquer tipo de ocorrência.

3.6.4. Manter, durante toda a execução do contrato, em compatibilidade com as obrigações assumidas, todas as condições de habilitação e qualificação exigidas.

E-DOCS - CÓPIA DO PROCESSO 2025-BFJQ8 GERADO POR UDSON OLIVEIRA RAMOS DE AGUIAR EM 05/05/2026 16:12 DOCUMENTO 1 / 1 PÁGINA 576 / 3514

2025-2DSHS0 - E-DOCS - DOCUMENTO ORIGINAL 28/10/2025 15:30 PÁGINA 6 / 27

3.6.5. Fornecer à Contratante, caso solicitado pela mesma, a relação nominal de empregados encarregados de executar o serviço contratado, indicando o número da carteira de trabalho, a data da contratação e do registro no Ministério do Trabalho, atualizando as informações no prazo máximo de 05 (cinco) dias, em caso de substituição de qualquer empregado.

3.6.6. Efetuar o pagamento de seus empregados no prazo da Lei, independentemente do recebimento.

3.6.7. Dotar seus empregados de equipamentos de proteção individual (segurança), quando necessário, conforme preceituado pelas Normas de Segurança e Medicina do Trabalho.

3.6.8. Fornecer e aplicar todo o material e equipamento necessários à execução do serviço contratado, os quais deverão ser de qualidade comprovada.

3.6.9. Pagar todos os encargos trabalhistas, previdenciários, fiscais e comerciais resultantes da execução deste Contrato, especialmente o INSS, FGTS e ISS, anexando a cada fatura apresentada à Contratante a comprovação do efetivo recolhimento dos valores correspondentes à fatura do mês anterior, vedada a apresentação de Certidões Negativas como comprovação do pagamento dos encargos mencionados.

3.6.10. Cercar seus empregados das garantias e proteção legais nos termos da Legislação Trabalhista, inclusive em relação à higiene, segurança e medicina do trabalho, fornecendo os adequados equipamentos de segurança e proteção individual a todos componentes de suas equipes de trabalho ou aqueles que por qualquer motivo estejam envolvidos com os serviços objeto do presente Contrato.

3.6.11. Registrar as ocorrências havidas durante a execução do presente contrato, de tudo dando ciência à Contratante, respondendo a Contratada integralmente por sua ação, omissão, negligência, imprudência e imperícia.

3.6.12. Executar o serviço ajustado nos termos do Edital e seus anexos.

3.6.13. Responsabilizar-se por quaisquer danos causados ao patrimônio da Contratante por pessoas integrantes de suas equipes de trabalho.

3.6.14. É de responsabilidade da Contratada, solicitar ao Contratante, caso seja necessário, com antecedência mínima de 30 (trinta) dias, os Aditivos Contratuais de prazo e de valores, devidamente justificados. No caso de aditivo contratual de valores, o procedimento deverá ser norteado por documentos comprobatórios da necessidade, além da autorização do Fiscal do Contrato.

3.6.15. A constatação de qualquer procedimento irregular pela Contratada implicará na retenção dos pagamentos devidos pela Contratante, até que seja feita a regularização.

E-DOCS - CÓPIA DO PROCESSO 2025-BFJQ8 GERADO POR UDSON OLIVEIRA RAMOS DE AGUIAR EM 05/05/2026 16:12 DOCUMENTO 1 / 1 PÁGINA 577 / 3514

2025-2DSHS0 - E-DOCS - DOCUMENTO ORIGINAL 28/10/2025 15:30 PÁGINA 7 / 27

3.7. **Obrigações da Contratante**

3.7.1. Receber o objeto no prazo e condições estabelecidas Edital e seus anexos.

3.7.2. Verificar minuciosamente, no prazo fixado, a conformidade do objeto com as especificações constantes no Edital e seus anexos, bem como na proposta, para fins de aceitação e recebimento definitivo da obra.

3.7.3. Comunicar à Contratada, por escrito, sobre imperfeições, falhas ou irregularidades verificadas, para que seja feita correção necessária.

3.7.4. Efetuar o pagamento à Contratada no valor correspondente ao fornecimento do objeto, no prazo e forma estabelecidos no Edital e seus anexos.

3.7.5. A Administração não responderá por quaisquer compromissos assumidos pela Contratada com terceiros, ainda que vinculados à execução do objeto, bem como por qualquer dano causado a terceiros em decorrência de ato da Contratada, de seus empregados, prepostos ou subordinados.

3.7.6. Designar servidor responsável para acompanhar e fiscalizar a execução do objeto do contrato, sob os aspectos quantitativo e qualitativo, anotando em registro próprio as falhas detectadas e comunicando ao Prefeito oficialmente as ocorrências de quaisquer fatos que, a seu critério, exijam medidas corretivas à CONTRATADA.

4. LEVANTAMENTO DE MERCADO

4.1. Em busca das soluções de mercado, levando-se em conta as características do objeto a ser contratado, entende-se que a melhor solução para a contratação é a execução indireta, por procedimento licitatório na modalidade Concorrência, na forma Eletrônica, em razão da administração não possuir mão de obra e maquinário suficientes para a realização dos serviços.

4.2. Para garantir e manter as boas condições da parte elétrica do pavimento superior da instituição de ensino, não há disponível no mercado serviço ou objeto alternativo mais adequado, do ponto de vista técnico e econômico, senão a execução da reforma.

4.3. Nesse caso específico, para a execução da reforma, está previsto as instalações elétricas do pavimento superior.

4.4. A quantidade estimada da solução e as especificações do serviço, consta no Memorial Descritivo, consoante Planilha Orçamentária e Cronograma Físico-Financeiro, apresentadas pelo engenheiro.

4.5. O levantamento de mercado, para o valor estimado, foi elaborado nos termos do art. 23, § 2º da Lei nº 14.133, de 2021, de acordo com a planilha orçamentária de referência elaborada conforme levantamento de quantitativos na Memória de Cálculo e no Memorial Descritivo.

E-DOCS - CÓPIA DO PROCESSO 2025-BFJQ8 GERADO POR UDSON OLIVEIRA RAMOS DE AGUIAR EM 05/05/2026 16:12 DOCUMENTO 1 / 1 PÁGINA 578 / 3514

2025-2DSHS0 - E-DOCS - DOCUMENTO ORIGINAL 28/10/2025 15:30 PÁGINA 8 / 27

5. DESCRIÇÃO DA SOLUÇÃO COMO UM TODO

5.1. A descrição da solução como um todo, refere-se à contratação de empresa especializada para a Execução da reforma e recuperação da infraestrutura da Creche Tereza Fiorezzi, instituição de ensino que pertence a rede municipal, no município de Alegre/ES, conforme condições e especificações constantes nos Projetos, Memoriais Descritivos, Planilhas Orçamentárias e demais especificações técnicas previstas no edital e anexos, a fim de atender o objeto desta contratação.

5.2. Assim, levando-se em conta as características do objeto a ser contratado, entende-se que a melhor solução para a contratação é a execução indireta, por procedimento licitatório em razão da administração não possuir mão de obra e maquinário suficientes para a realização dos serviços.

5.3. Para a execução dos serviços, se faz necessárias as exigências seguintes:

*a) A empresa contratada deverá fornecer **garantia** nos termos do art. 140, § 6º da Lei nº 14.133/2021, assegurando a qualidade do objeto, durante esse período, eventuais defeitos ou problemas relacionados à execução da obra serão corrigidos sem custos adicionais;*

b) A reforma deverá atender a padrões de qualidade estabelecidos, considerando normas técnicas e especificações adequadas para garantir a durabilidade e eficiência da obra.

5.4. A presente reforma especificada neste estudo, busca aumentar o quantitativo de salas de aula e laboratório no piso superior utilizadas pela unidade escolar e promover o atendimento de forma mais eficiente a comunidade escolar.

5.5. Assim, todas as indicações deste estudo, busca não apenas a utilização do prédio pelos discentes e professores, mas apontam para uma solução efetiva que permitirá à Administração Pública Municipal obter os resultados esperados de melhor qualidade e com maior celeridade, flexibilidade e com preços vantajosos, possibilitando a adoção das melhores práticas de gestão dos serviços, conforme descrição detalhada da solução prevista no memorial descritivo.

6. ESTIMATIVA DAS QUANTIDADES A SEREM CONTRATADAS

6.1. A quantidade estimada da reforme e recuperação foram obtidas através de projetos, acompanhadas das respectivas memórias de cálculo e dos documentos que lhes dão suporte, que considerem interdependências com outras contratações, de modo a possibilitar economia de escala, nos termos do art. 18, inciso IV do § 1° da Lei nº 14.133/2021, a ser executado em cada local conforme segue:

ITEM	ESPECIFICAÇÃO	QTD.	UNID.

01	Execução da **reforma e recuperação da infraestrutura da Creche Tereza Fiorezzi**, instituição de ensino que pertence a rede municipal, no município de Alegre/ES.	850	M²

6.2. A demanda estimada será resultado do programa de necessidade estabelecido, após terem sido feitos levantamentos dos serviços detalhados e as quantidades dos mesmos, através da elaboração do projeto, memorial descritivo e planilha orçamentária, elaborados por equipe técnica devidamente capacitada, que resultará no orçamento completo da reforma a ser executada, inclusive com valor final de referência da contratação.

7. ESTIMATIVA DO VALOR DA CONTRATAÇÃO

7.1 O valor total desta contratação está estimado em R$ 2.007.019,16, (dois milhões, sete mil, dezenove reais e dezesseis centavos), conforme custos unitários apostos na Planilha Orçamentária, a ser executado em cada local conforme segue:

ITEM	ESPECIFICAÇÃO	QTD.	UNID.	VALOR TOTAL
01	Execução da **reforma e recuperação da infraestrutura da Creche Tereza Fiorezzi**, instituição de ensino que pertence a rede municipal, no município de Alegre/ES.	850	M²	R$ 2.007.019,16

7.1. O orçamento foi elaborado nos termos do Decreto Nº 7.983, de 08 de abril de 2013, bem como do que estabelece o Decreto Municipal Nº 12.986, de 10 de março de 2023.

8. JUSTIFICATIVA PARA PARCELAMENTO DA CONTRATAÇÃO

8.1. Nos termos do art. 47, inciso II, da Lei Federal nº 14.133, de 2021, as licitações atenderão ao princípio do parcelamento, quando tecnicamente viável e economicamente vantajoso, na aplicação deste princípio, o § 1º do mesmo art. 47 estabelece que deverão ser considerados a responsabilidade técnica, o custo para a Administração de vários contratos frente às

E-DOCS - CÓPIA DO PROCESSO 2025-BFJQ8 GERADO POR UDSON OLIVEIRA RAMOS DE AGUIAR EM 05/05/2026 16:12 DOCUMENTO 1 / 1 PÁGINA 579 / 3514
2025-2DSHS0 - E-DOCS - DOCUMENTO ORIGINAL 28/10/2025 15:30 PÁGINA 9 / 27

E-DOCS - CÓPIA DO PROCESSO 2025-BFJQ8 GERADO POR UDSON OLIVEIRA RAMOS DE AGUIAR EM 05/05/2026 16:12 DOCUMENTO 1 / 1 PÁGINA 580 / 3514

2025-2DSHS0 - E-DOCS - DOCUMENTO ORIGINAL 28/10/2025 15:30 PÁGINA 10 / 27

vantagens da redução de custos, com divisão do objeto em itens, e o dever de buscar a ampliação da competição e de evitar a concentração de mercado.

8.2. Entretanto, o princípio do parcelamento não deverá ser aplicado à presente contratação, tendo em vista que eventual divisão do objeto em itens geraria perda de economia de escala e causaria inviabilidade técnica, pois geraria maior trabalho de fiscalização contratual frente à falta de padronização e uniformização.

8.3. Destarte, considerando que a presente contratação deverá ser licitada como objeto não divisível, por se tratar de natureza interdependentes, sem parcelamento dos itens do objeto, em caso de parcelamento poderia haver comprometimento na qualidade das atividades executadas por empresas diferentes, bem como o fato de que não haveria um aproveitamento de mercado, haja vista a existência de mais de uma empresa contratada no mesmo lote poderia trazer uma série de transtornos na execução do presente objeto.

8.4. O parcelamento da solução não é recomendável, do ponto de vista da eficiência técnica, considerando que o gerenciamento da obra permanecerá sobre a gestão de um único contratado, resultando num maior nível de controle da execução dos serviços por parte da administração, concentrando a responsabilidade de cada solução e a garantia dos resultados numa única pessoa jurídica.

8.5. Para execução da reforma não há viabilidade técnica na divisão dos serviços (itens), que em sua grande maioria são interdependentes, visto que o atraso em uma etapa construtiva implica em atraso nas demais etapas, ocasionando aumento de custo e comprometimento dos marcos intermediários e da entrega da obra.

8.6. Diante do exposto, recomendamos que a solução não seja parcelada, por não ser vantajoso para a administração ou por representar possível prejuízo ao conjunto do objeto a ser contratado, onde o critério de adjudicação do objeto é de **menor valor global**, para evitar a divergência entre à execução do objeto.

9. CONTRATAÇÕES CORRELATAS/INTERDEPENDENTES

9.1. Não há necessidade de contratação correlata, ou seja, realizar contratações acessórias para a perfeita execução do objeto, uma vez que todos os meios necessários para a operacionalização dos serviços podem ser supridos apenas com a contratação ora proposta, em razão da empresa ser especializada, deverá possuir condições de executar o serviço como um todo.

10. DEMONSTRATIVO DA PREVISÃO DA CONTRATAÇÃO

E-DOCS - CÓPIA DO PROCESSO 2025-BFJQ8 GERADO POR UDSON OLIVEIRA RAMOS DE AGUIAR EM 05/05/2026 16:12 DOCUMENTO 1 / 1 PÁGINA 581 / 3514

2025-2DSHS0 - E-DOCS - DOCUMENTO ORIGINAL 28/10/2025 15:30 PÁGINA 11 / 27

10.1. Encontra previsto nas Leis Orçamentárias e Plano de Governo.

11. DEMONSTRAÇÃO DOS RESULTADOS PRETENDIDOS

11.1. Pretende-se por meio deste objeto, assegurar a seleção da proposta mais vantajosa, bem como almeja-se, igualmente, tratamento isonômico entre os licitantes, para a justa competição, e evitar contratação com sobrepreço ou com preço manifestamente inexequível e superfaturamento na execução do contrato.

11.2. A contratação decorrente do presente processo licitatório exigirá da contratada o cumprimento das boas práticas de sustentabilidade, contribuindo para a racionalização e otimização do uso dos recursos, bem como para a redução dos impactos ambientais.

11.3. Com a execução dos serviços, os resultados pretendidos será a utilização das salas de aula e laboratório no piso superior e promover o atendimento de forma mais eficiente a comunidade escolar.

11.4. A empresa contratada deverá atender todos os requisitos estabelecidos no Edital e seus anexos, com adoção da melhor prática de execução dos serviços de reforma, conforme projeto executivo, mantendo-se o padrão de qualidade, ou superior do que será definido em projeto.

12. PROVIDENCIAS PRÉVIAS AO CONTRATO

12.1. Visando a correta execução do contrato, se fazem necessárias que a administração execute minimamente as seguintes ações antes da contratação:

a) Elaboração do Termo de Referência, contendo todos os elementos necessários para a contratação do serviço ora pretendido, nos termos do art. 6º, inciso XXIII da Lei nº 14.133, de 2021;

b) Certificação de disponibilidade orçamentária;

c) Elaboração de minuta do edital e contrato;

d) Análise e emissão de parecer jurídico na Minuta do Edital e contrato;

e) Análise da manifestação jurídica e atendimento aos apontamentos constantes, com os ajustes indicados;

f) Publicação e divulgação do edital e anexos, na forma do art. 54 da Lei nº 14.133, de 2021;

g) Resposta a eventuais pedidos de esclarecimentos e/ou impugnação, caso aplicável;

h) Realização do certame, com suas respectivas etapas;

i) Assinatura do contrato, publicações na forma do art. 94, inciso I, § 3º da Lei nº 14.133, de 2021;

E-DOCS - CÓPIA DO PROCESSO 2025-BFJQ8 GERADO POR UDSON OLIVEIRA RAMOS DE AGUIAR EM 05/05/2026 16:12 DOCUMENTO 1 / 1 PÁGINA 582 / 3514

2025-2DSHS0 - E-DOCS - DOCUMENTO ORIGINAL 28/10/2025 15:30 PÁGINA 12 / 27

j) Constituição da comissão de fiscalização contratual;

k) Emissão da Autorização de Empenho e da Nota de Empenho;

l) Reunião inicial com a empresa contratada;

m) Capacitação adicional equipe de fiscalização;

n) Emissão da Ordem de Início dos Serviços.

12.2. No processo licitatório deverá a licitante observar as regras estabelecidas pela Lei nº 14.133/2021 acerca da participação no procedimento, as diretrizes quanto a execução de obras e serviços de engenharia, bem como obedecer às normas correlatas relacionadas ao objeto da contratação.

12.3. A licitante que se consagrar vencedora deverá executar o contrato conforme as especificações contidas no Edital e seus anexos, assim como seguir os termos de sua proposta e fornecer EPI's adequados aos empregados responsáveis pela execução dos serviços de mão de obra.

12.4. Comunicar ao Fiscal do contrato qualquer ocorrência irregular que se verifique no local dos serviços, e prestar esclarecimentos ou informação quando solicitado pela Contratante.

12.5. A Secretaria Executiva de Educação – SEED, indicará servidores para autuarem como gestor e fiscal do contrato, nos termos do art. 117, caput, da Lei nº 14.133/21, devendo ser nomeados por portaria.

13. IMPACTOS AMBIENTAIS

13.1. Impactos ambientais são as alterações no ambiente causadas pelas ações humanas, o procedimento para contratações públicas busca sempre o melhor para o interesse público, para analisar os benefícios do processo se faz necessário avaliar os impactos positivos e negativos. Onde os impactos negativos ocorrem quando as alterações causadas geram risco ao ser humano ou para os recursos naturais encontrados no espaço. Por outro lado, os impactos são considerados positivos quando as alterações resultam em melhorias ao meio ambiente. Nesse sentido, temos:

a) A observância de normas e critérios de sustentabilidade;

b) O emprego apurado dos recursos públicos;

c) Conservação e gestão responsável de recursos naturais;

d) Uso de agregados reciclados, sempre que existir a oferta;

e) Remoção apropriada dos resíduos conforme normas de controle de transporte de resíduos;

f) Observância das normas de qualidade e certificação nacionais e públicas como INMETRO e ABNT.

E-DOCS - CÓPIA DO PROCESSO 2025-BFJQ8 GERADO POR UDSON OLIVEIRA RAMOS DE AGUIAR EM 05/05/2026 16:12 DOCUMENTO 1 / 1 PÁGINA 583 / 3514

2025-2DSHS0 - E-DOCS - DOCUMENTO ORIGINAL 28/10/2025 15:30 PÁGINA 13 / 27

13.2. Assim, no presente caso os levantamentos realizados e documentos apresentados pelas equipes técnicas em relação ao local de realização do empreendimento, não provocará impactos ambientais negativos, e deverá ser cumprida todas as condicionantes existentes nas autorizações ambientais emitidas ou quaisquer outros estudos.

13.3. A presente contratação visa gerar impactos ambientais positivos, uma vez que haverá previsão da responsabilidade ambiental da futura contratada, que todo o material e equipamento a ser fornecido deverá considerar a composição, características ou componentes sustentáveis, nos termos do Art. 5º da IN 01, de 19 de janeiro de 2010, exceto aqueles em que não se aplica a referida norma.

13.4. É obrigação da Contratada o cumprimento integral de todas as normas legais relativas à proteção ambiental, quer sejam federais, estaduais ou municipais, responsabilizando-se a mesma por quaisquer penalidades decorrentes de sua inobservância. Assim como, ficará responsável pela destinação correta dos resíduos sólidos gerados, conforme legislação ambiental.

13.5. No art. 45, da Lei nº 14.133, de 2021 determina que as licitações de obras e serviços de engenharia devem respeitar, especialmente, as normas relativas a:

> *Art. 45,*
> *I - disposição final ambientalmente adequada dos resíduos sólidos gerados pelas obras contratadas;*
> *II - mitigação por condicionantes e compensação ambiental, que serão definidas no procedimento de licenciamento ambiental;*
> *III - utilização de produtos, de equipamentos e de serviços que, comprovadamente, favoreçam a redução do consumo de energia e de recursos naturais;*
> *IV - avaliação de impacto de vizinhança, na forma da legislação urbanística;*
> *V - proteção do patrimônio histórico, cultural, arqueológico e imaterial, inclusive por meio da avaliação do impacto direto ou indireto causado pelas obras contratadas; VI - acessibilidade para pessoas com deficiência ou com mobilidade reduzida.* 13.6. Na mesma acepção a Resolução CONAMA nº 307/2002 define resíduos da construção civil como aqueles provenientes de construções, reformas, reparos e demolições de obras de construção civil, e os resultantes da preparação e da escavação de terrenos, tais como: *tijolos, blocos cerâmicos, concreto em geral, solos, rochas, metais, resinas, colas, tintas, madeiras e compensados, forros, argamassa, gesso, telhas, pavimento asfáltico, vidros, plásticos, tubulações, fiação elétrica etc.*, comumente chamados de entulhos de obras, caliça ou metralha.

13.7. Sob esse viés normativo, a contratação pretendida caracteriza-se como obra de engenharia e a sua execução implicará diretamente na geração de resíduos de construção civil, de modo que deverá a futura Contratada empreender esforços para minimizar a produção de resíduos, dando destinação adequada aqueles de inevitável produção, visando mitigar os possíveis danos ambientais.

13.8. Tal entendimento consta do art. 6º, inciso XXV da Lei nº 14.133 de 2021 que dispõe que deve o Termo de Referência e/ou Projeto Básico conter o conjunto de elementos necessários e suficientes, com nível de precisão adequado para definir e dimensionar a obra, de modo que assegure o tratamento apropriado do impacto ambiental do empreendimento.

13.9. Diante do exposto, na execução da obra deverá ambas as partes a observância das normas de proteção ambiental, cabendo fiscalização quanto ao cumprimento da legislação e o atendimento às leis ambientais na execução do objeto.

14. ANÁLISE DE RISCO

14.1. Essa análise permite a identificação, avaliação e gerenciamento dos riscos que possam comprometer o sucesso da contratação e da gestão contratual.

14.2. Para cada risco identificado, define-se: *a probabilidade de ocorrência dos eventos, os impactos, possíveis ações preventivas e contingências, bem como a identificação de responsáveis por ação.*

14.3. Após a identificação e classificação, deve-se executar uma análise qualitativa e quantitativa dos riscos. A análise quantitativa dos riscos consiste na classificação conforme a relação entre a probabilidade e o impacto. Tal classificação resultará no nível do risco e direcionará as ações relacionadas aos riscos durante a fase de planejamento e gestão do contrato.

14.4. O mapa de risco da contratação apresentado em Anexo, será retratado por meio do documento elaborado para a identificação dos principais riscos que permeiam o procedimento licitatório, os riscos de planejamento e de gestão dos serviços identificados e classificados neste documento, contendo as ações de controle, prevenção e mitigação de impactos, materializando-se no mapa de risco da contratação.

15. VIABILIDADE DA CONTRATAÇÃO

15.1. Este Estudo Técnico Preliminar está em consonância com o estabelecido no § 2º, do art. 18 da Lei Federal n.º 14.133/2021, contendo os elementos necessários para análise da viabilidade da contratação e evidencia que a melhor solução descrita neste documento se mostra tecnicamente viável e fundamentadamente necessária.

15.2. A presente contratação, além de atender aos requisitos técnicos e legais, deverá estar alinhada não só com o interesse público, mas com os princípios de sustentabilidade, respeito ao meio ambiente e responsabilidade social. A abordagem adotada, considerando desde a qualificação da empresa até as práticas de logística reversa, reflete um compromisso integral com a qualidade, eficiência e o bem-estar da população.

E-DOCS - CÓPIA DO PROCESSO 2025-BFJQ8 GERADO POR UDSON OLIVEIRA RAMOS DE AGUIAR EM 05/05/2026 16:12 DOCUMENTO 1 / 1 PÁGINA 584 / 3514
2025-2DSHS0 - E-DOCS - DOCUMENTO ORIGINAL 28/10/2025 15:30 PÁGINA 14 / 27

15.3. Portanto, com base nas fundamentações legais, a contratação poderá ser considerada adequada para atender de maneira integral à necessidade específica proposta, promovendo um impacto positivo no desenvolvimento local e na qualidade de vida dos cidadãos, tendo em vista a necessidade de melhorias, ampliações necessárias para atendimento da demanda exarada.

15.4. Assim, após o planejamento consignado neste estudo técnico, mostra-se viável o presente objeto, sendo ele a contratação de empresa especializada para a execução da reforma e recuperação geral da “Creche Tereza Fiorezzi”, unidade escolar do Município de Alegre/ES, segundo as condições e especificações previstas neste ETP, por meio da modalidade Concorrência, na forma Eletrônica.

Alegre (ES), 27 de maio de 2025.

RAPHAEL GAMA MARQUES
Diretor técnico de planejamento e projetos

E-DOCS - CÓPIA DO PROCESSO 2025-BFJQ8 GERADO POR UDSON OLIVEIRA RAMOS DE AGUIAR EM 05/05/2026 16:12 DOCUMENTO 1 / 1 PÁGINA 585 / 3514
2025-2DSHS0 - E-DOCS - DOCUMENTO ORIGINAL 28/10/2025 15:30 PÁGINA 15 / 27

E-DOCS - CÓPIA DO PROCESSO 2025-BFJQ8 GERADO POR UDSON OLIVEIRA RAMOS DE AGUIAR EM 05/05/2026 16:12 DOCUMENTO 1 / 1 PÁGINA 586 / 3514

2025-2DSHS0 - E-DOCS - DOCUMENTO ORIGINAL 28/10/2025 15:30 PÁGINA 16 / 27

- ANEXO I -

- MAPA DE RISCOS -

I - FASE DE PLANEJAMENTO E SELEÇÃO DO FORNECEDOR

O mapa de risco para a fase de planejamento da contratação e seleção do fornecedor visa o gerenciamento dos riscos no desenrolar das atividades que envolvem a formalização da demanda pelo setor requisitante.

RISCO 01			
Probabilidade:	(x) Baixa	( ) Média	( ) Alta
Impacto:	( ) Baixa	( ) Média	(x) Alta
Dano			
1. Licitação deserta – nenhuma proposta cadastrada			
Ação Preventiva			**Responsável**
Especificação suficiente para atender as necessidades do órgão			Equipe de planejamento
Pesquisa de Preços adequada aos preços praticados pelo mercado e outros órgãos públicos			
Ação de Contingência			**Responsável**

Adequação das especificações e/ou da Pesquisa de Preços	Equipe de Planejamento
Incrementar os meios de divulgação da licitação	

RISCO 02			
Probabilidade:	(x) Baixa	( ) Média	( ) Alta
Impacto:	( ) Baixa	( ) Média	(x) Alta
Dano			
2. Pedido de impugnação do Instrumento Convocatório			

Ação Preventiva	**Responsável**
Especificação suficiente capaz de atender as necessidades do órgão sem frustrar a participação dos licitantes na Licitação	Equipe de Planejamento
Observar as legislações pertinentes em torno do objeto	
Ação de Contingência	**Responsável**
Analisar o pedido com base nos princípios norteadores da Licitação para indeferir ou não o pedido de impugnação	Agente de Contratação Comissão de Contratação
Caso seja deferido o pedido de impugnação, promover a suspensão do curso do processo licitatório para adequação do questionado	

RISCO 03			
Probabilidade:	( ) Baixa	(x) Média	( ) Alta
Impacto:	(x) Baixa	( ) Média	( ) Alta
Dano			
3. Interposição de recurso contra a proposta classificada, inicialmente, em primeiro lugar, de acordo com as exigências do Edital e seus anexos			

E-DOCS - CÓPIA DO PROCESSO 2025-BFJQ8 GERADO POR UDSON OLIVEIRA RAMOS DE AGUIAR EM 05/05/2026 16:12 DOCUMENTO 1 / 1 PÁGINA 587 / 3514
2025-2DSHS0 - E-DOCS - DOCUMENTO ORIGINAL 28/10/2025 15:30 PÁGINA 17 / 27

E-DOCS - CÓPIA DO PROCESSO 2025-BFJQ8 GERADO POR UDSON OLIVEIRA RAMOS DE AGUIAR EM 05/05/2026 16:12 DOCUMENTO 1 / 1 PÁGINA 588 / 3514

2025-2DSHS0 - E-DOCS - DOCUMENTO ORIGINAL 28/10/2025 15:30 PÁGINA 18 / 27

Ação Preventiva	Responsável
Analisar as propostas apresentadas e os demais documentos encaminhados ou solicitados para averiguação do atendimento das exigências estabelecidas no Edital e seus anexos	Agente de Contratação Comissão de Contratação
Ação de Contingência	**Responsável**
Receber o recurso e analisá-lo com base nos princípios norteadores da Licitação, emitindo parecer fundamentado quanto ao mérito do pedido e encaminhá-lo para a autoridade competente tomar conhecimento da decisão	Agente de Contratação Comissão de Contratação

RISCO 04			
Probabilidade:	(x) Baixa	( ) Média	( ) Alta
Impacto:	( ) Baixa	( ) Média	(x) Alta

Dano

4. Recusa da licitante homologada em assinar o Instrumento Contratual

Ação Preventiva	Responsável
Prever no Edital e seus anexos a (a) penalidade (s) cabíveis, solicitando a apresentação de uma declaração de Exequibilidade da proposta, na fase de aceitação, se necessário	Agente de Contratação Comissão de Contratação
Ação de Contingência	**Responsável**
Solicitar uma justificativa formal da referida licitante para a recusa	Agente de
Comunicar ao Chefe do Poder Executivo a ocorrência do ilícito e da necessidade de se instaurar processo administrativo sancionador para apurar os fatos e, se necessário, aplicar a penalidade cabível	Contratação Comissão de Contratação

Reabrir a Sessão Pública para negociação com as próximas colocadas	

RISCO 05			
Probabilidade:	(x) Baixa	( ) Média	( ) Alta
Impacto:	( ) Baixa	( ) Média	(x) Alta

Dano

5. Inaptidão técnica para execução do projeto e fornecimento de materiais

Ação Preventiva	**Responsável**
Prever no Edital e seus anexos a exigência de atestado de capacidade técnica e especificação adequada dos materiais conforme normas técnicas vigentes	Agente de Contratação Comissão de Contratação
Ação de Contingência	**Responsável**
Desclassificação da empresa licitante	Agente de Contratação
Reabrir a Sessão Pública para a negociação com as próximas	
colocadas	
Analisar se o ato da licitante se enquadra nas tipificações de ilícitos previstas na lei e no instrumento convocatório , se for o caso de existir elemento plausível de comportamento ilícito, deve- se comunicar ao Chefe do Poder Executivo a ocorrência do ilícito e da necessidade de se instaurara processo administrativo sancionador para apurar os fatos e, se necessário, aplicar a penalidade cabível	Comissão de Contratação

RISCO 06			
Probabilidade:	(x) Baixa	( ) Média	( ) Alta

E-DOCS - CÓPIA DO PROCESSO 2025-BFJQ8 GERADO POR UDSON OLIVEIRA RAMOS DE AGUIAR EM 05/05/2026 16:12 DOCUMENTO 1 / 1 PÁGINA 589 / 3514
2025-2DSHS0 - E-DOCS - DOCUMENTO ORIGINAL 28/10/2025 15:30 PÁGINA 19 / 27

E-DOCS - CÓPIA DO PROCESSO 2025-BFJQ8 GERADO POR UDSON OLIVEIRA RAMOS DE AGUIAR EM 05/05/2026 16:12 DOCUMENTO 1 / 1 PÁGINA 590 / 3514

2025-2DSHS0 - E-DOCS - DOCUMENTO ORIGINAL 28/10/2025 15:30 PÁGINA 20 / 27

Impacto:	( ) Baixa	(x) Média	( ) Alta

Dano
6. Especificação genérica, que ocasiona falta de critérios na aceitação da proposta – Morosidade

Ação Preventiva	**Responsável**
Nomeação adequada da equipe de planejamento com conhecimento técnico do objeto	Chefe do Poder Executivo
Normativo que estabeleça os responsáveis para elaboração do Temo de Referência e das especificações, com profissionais qualificados	
Ação de Contingência	**Responsável**
Apurar junto a equipe de planejamento da contratação as causas do ocorrido	Chefe do Poder Executivo

RISCO 07			
Probabilidade:	(x) Baixa	( ) Média	( ) Alta
Impacto:	( ) Baixa	(x) Média	( ) Alta

Dano
7. Especificações utilizadas não espelham o usual de mercado, ou das contratações de outros órgãos e entidades da Administração Pública, o que acarreta dificuldade na realização de estimativa de preços

Ação Preventiva	**Responsável**
Nomeação adequada da equipe de planejamento da contratação com conhecimento técnico do objeto	Chefe do Poder Executivo
Normativo que estabeleça os responsáveis para elaboração do Temo de Referência e das especificações, com profissionais qualificados	

E-DOCS - CÓPIA DO PROCESSO 2025-BFJQ8 GERADO POR UDSON OLIVEIRA RAMOS DE AGUIAR EM 05/05/2026 16:12 DOCUMENTO 1 / 1 PÁGINA 591 / 3514

2025-2DSHS0 - E-DOCS - DOCUMENTO ORIGINAL 28/10/2025 15:30 PÁGINA 21 / 27

Ação de Contingência	Responsável
Apurar junto a equipe de planejamento da contratação as causas do ocorrido	Chefe do Poder Executivo

RISCO 08			
Probabilidade:	( ) Baixa	(x) Média	( ) Alta
Impacto:	( ) Baixa	(x) Média	( ) Alta

Dano
8. Inabilitação e/ou desclassificação de licitante por não atender as exigên ias do Edital

Ação Preventiva	Responsável
Prevê no instrumento convocatório as regras gerais e específicas de comportante durante a sessão pública, celebração e gestão do contrato	Equipe de Planejamento
Ação de Contingência	**Responsável**
Inabilitar e/ou desclassificar a empresa com base nas regras estabelecidas no Instrumento Convocatório	Agente de Contratação Comissão de Contratação
Analisar se o ato da licitante se enquadra nas tipificações de ilícitos previstas na lei e no instrumento convocatório , se for o caso de existir elemento plausível de comportamento ilícito, deve- se comunicar ao Chefe do Poder Executivo a ocorrência do ilícito e da necessidade de se instaurara processo administrativo sancionador para apurar os fatos e, se necessário, aplicar a penalidade cabível	

I - FASE DE GESTÃO CONTRATUAL

O mapa de risco para a fase de gestão contratual visa o gerenciamento dos riscos no desenrolar das atividades que envolvem a execução do objeto.

E-DOCS - CÓPIA DO PROCESSO 2025-BFJQ8 GERADO POR UDSON OLIVEIRA RAMOS DE AGUIAR EM 05/05/2026 16:12 DOCUMENTO 1 / 1 PÁGINA 592 / 3514

2025-2DSHS0 - E-DOCS - DOCUMENTO ORIGINAL 28/10/2025 15:30 PÁGINA 22 / 27

RISCO 01			
Probabilidade:	( ) Baixa	(x) Média	( ) Alta
Impacto:	( ) Baixa	( ) Média	(x) Alta

Dano	
1. Atraso na execução dos serviços de reforma das instalações elétricas e fornecimento dos materiais necessários ao início da prestação dos serviços	
Ação Preventiva	**Responsável**
Prever no Edital e seus anexos o cronograma físico-financeiro para a execução do objeto e as sanções do não atendimento	Equipe de Planejamento
Comunicar formalmente a contratada sobre o prazo para a execução dos serviços e das implicações decorrentes do não cumprimento das obrigações	Gestor do Contrato Fiscal do Contrato
Ação de Contingência	**Responsável**
Abrir Processo Administrativo Sancionador para apurar os fatos e, se necessário, aplicar a penalidade cabível	Gestor do Contrato Fiscal do Contrato

RISCO 02			
Probabilidade:	(x) Baixa	( ) Média	( ) Alta
Impacto:	( ) Baixa	( ) Média	(x) Alta

Dano	
2. Falhas na fiscalização administrativa que implique em responsabilização da Administração	
Ação Preventiva	**Responsável**

E-DOCS - CÓPIA DO PROCESSO 2025-BFJQ8 GERADO POR UDSON OLIVEIRA RAMOS DE AGUIAR EM 05/05/2026 16:12 DOCUMENTO 1 / 1 PÁGINA 593 / 3514

2025-2DSHS0 - E-DOCS - DOCUMENTO ORIGINAL 28/10/2025 15:30 PÁGINA 23 / 27

Indicação e Nomeação de gestor e fiscal do contrato devidamente capacitados para a função	Secretaria de Educação Secretaria de Administração
Ação de Contingência	**Responsável**
Abrir Processo Administrativo Sancionador para apurar os fatos e, se necessário, aplicar a penalidade cabível quanto ao descumprimento das obrigações trabalhistas e previdenciárias	Gestor do Contrato Fiscal do Contrato

RISCO 03			
Probabilidade:	(x) Baixa	( ) Média	( ) Alta
Impacto:	( ) Baixa	( ) Média	(x) Alta
Dano			
3. Não acompanhamento dos termos aditivos e cronogramas estabelecidos para execução do projeto, ocasionando morosidade e desperdício de recursos públicos			
Ação Preventiva			**Responsável**
Indicação e Nomeação de gestor e fiscal do contrato devidamente capacitados para a função			Secretaria de Educação Secretaria de Administração
Ação de Contingência			**Responsável**
Abrir Processo Administrativo Sancionador para apurar os fatos			Gestor do Contrato Fiscal do Contrato
Se necessário, aplicar a penalidade cabível quanto ao descumprimento dos prazos estabelecidos para execução da obra			Chefe do Poder Executivo

E-DOCS - CÓPIA DO PROCESSO 2025-BFJQ8 GERADO POR UDSON OLIVEIRA RAMOS DE AGUIAR EM 05/05/2026 16:12 DOCUMENTO 1 / 1 PÁGINA 594 / 3514

2025-2DSHS0 - E-DOCS - DOCUMENTO ORIGINAL 28/10/2025 15:30 PÁGINA 24 / 27

RISCO 04			
Probabilidade:	(x) Baixa	( ) Média	( ) Alta
Impacto:	(x) Baixa	( ) Média	( ) Alta
Dano			
4. Comportamento inadequado de colaboradores da empresa prestadora de serviços no ambiente de trabalho			
Ação Preventiva			**Responsável**
Prever no Instrumento Convocatório a substituição do colaborador, a pedido da contratante, no caso de comportamento inadequado do mesmo			Equipe de Planejamento
Ação de Contingência			**Responsável**
Solicitação de substituição do colaborador à empresa contratada			Gestor do Contrato Fiscal do Contrato

RISCO 05			
Probabilidade:	(x) Baixa	( ) Média	( ) Alta
Impacto:	(x) Baixa	( ) Média	( ) Alta
Dano			
5. Composição de custos incorreta, resultando em aditivos de valores e prazo			
Ação Preventiva			**Responsável**
Contratação de empresa especializada na formação de custos de obras e serviços de engenharia com expertise na área			Equipe de Planejamento
Normativo que estabeleça os responsáveis para elaboração do Termo de Referência e das especificações, com profissionais qualificados			
Ação de Contingência			**Responsável**
Verificar os elementos que geraram o aditivo e apurar a quem lhe é atribuído a causa			Gestor do Contrato Fiscal do Contrato

E-DOCS - CÓPIA DO PROCESSO 2025-BFJQ8 GERADO POR UDSON OLIVEIRA RAMOS DE AGUIAR EM 05/05/2026 16:12 DOCUMENTO 1 / 1 PÁGINA 595 / 3514

2025-2DSHS0 - E-DOCS - DOCUMENTO ORIGINAL 28/10/2025 15:30 PÁGINA 25 / 27

RISCO 06			
Probabilidade:	(x) Baixa	( ) Média	( ) Alta
Impacto:	( ) Baixa	(x) Média	( ) Alta
Dano			
6. Falhas no ateste definitivo e autorização para efetuar pagamento por serviços mal prestados ou mal executados			
Ação Preventiva			**Responsável**
Nomeação e indicação de gestor e fiscal do contrato devidamente capacitados para a função			Secretaria de Educação Secretaria de Administração
Ação de Contingência			**Responsável**
Abrir Processo Administrativo de apuração de responsabilidades para averiguar o ocorrido e punir os que deram causa ao prejuízo apurado			Gestor do Contrato Fiscal do Contrato

RISCO 07			
Probabilidade:	(x) Baixa	( ) Média	( ) Alta
Impacto:	( ) Baixa	(x) Média	( ) Alta
Dano			
7. Descumprimento de obrigações contratuais por parte da contratada			
Ação Preventiva			**Responsável**

Estabelecer de forma clara e objetiva as obrigações da contratada, bem como as consequências para os eventuais descumprimentos	Equipe de Planejamento
Ação de Contingência	**Responsável**
Abrir Processo Administrativo de Apuração de Responsabilidade para averiguar o ocorrido e punir a quem tenha dado causa ao ilícito	Gestor do Contrato Fiscal do Contrato

RAPHAEL GAMA MARQUES
DIRETOR TÉCNICO DE PLANEJAMENTO E PROJETOS
SETECSEOSU - SEOSU - PMAL

E-DOCS - CÓPIA DO PROCESSO 2025-BFJQ8 GERADO POR UDSON OLIVEIRA RAMOS DE AGUIAR EM 05/05/2026 16:12 DOCUMENTO 1 / 1 PÁGINA 596 / 3514

2025-2DSHS0 - E-DOCS - DOCUMENTO ORIGINAL 28/10/2025 15:30 PÁGINA 26 / 27

Documento original assinado eletronicamente, conforme MP 2200-2/2001, art. 10, § 2º, por:

RAPHAEL GAMA MARQUES
DIRETOR TÉCNICO DE PLANEJAMENTO E PROJETOS
DTPP - SEOSU - PMAL
assinado em 28/10/2025 14:43:44 -03:00

VANDERSON VALADARES DE CAMPOS
SECRETÁRIO EXECUTIVO DE EDUCAÇÃO
GSEED - SEED - PMAL
assinado em 28/10/2025 15:30:37 -03:00

INFORMAÇÕES DO DOCUMENTO
Documento capturado em 28/10/2025 15:30:37 (HORÁRIO DE BRASÍLIA - UTC-3)
por RAPHAEL GAMA MARQUES (DIRETOR TÉCNICO DE PLANEJAMENTO E PROJETOS - DTPP - SEOSU - PMAL)
Valor Legal: ORIGINAL | Natureza: DOCUMENTO NATO-DIGITAL

A disponibilidade do documento pode ser conferida pelo link: https://e-docs.es.gov.br/d/2025-2DSHS0

E-DOCS - CÓPIA DO PROCESSO 2025-BFJQ8 GERADO POR UDSON OLIVEIRA RAMOS DE AGUIAR EM 05/05/2026 16:12 DOCUMENTO 1 / 1 PÁGINA 597 / 3514

- TERMO DE REFERÊNCIA -

1. INFORMAÇÕES BÁSICAS

2. Unidade Contratante: Secretaria Executiva de Educação – SEED

3. Número do Processo Administrativo: Proc. 2025-VZM1M (EDOCS)

2. CONDIÇÕES GERAIS DA CONTRATAÇÃO

2.1 O objeto do presente Termo de Referência é a contratação de empresa especializada para a execução da reforma e recuperação geral da "Creche Tereza Fiorezzi", com o objetivo de promover a readequação da infraestrutura física da unidade, no município de Alegre/ES.

2.2 Os serviços serão executados pela empresa vencedora, nos termos dos projetos, memorial descritivo, planilha orçamentária, cronograma físico-financeiro e demais documentos complementares parte integrante do edital e seus anexos, conforme condições e exigências estabelecidas neste instrumento.

ITEM	ESPECIFICAÇÃO	UNID.	QTD	VALOR TOTAL
01	Execução da reforma e recuperação da infraestrutura da Creche Tereza Fiorezzi, instituição de ensino que pertence a rede municipal, no município de Alegre/ES.	850	M²	**R$ 2.007.019,16**

2.3 O objeto desta contratação não se caracteriza como bem de luxo, nos termos do Decreto Municipal nº 12.927/2023, de 02 de fevereiro de 2023. Trata-se de obra destinada à manutenção, reforma ou ampliação de unidade educacional, cuja natureza é essencial e de interesse público, não se enquadrando, portanto, nas vedações impostas pelo referido decreto.

2.4 os índices referentes às Leis Sociais e ao BDI utilizados na Planilha Orçamentária da obra atendem ao estipulado, sendo a incidência de Encargos Sociais de 157,27% para horistas e 72,36% para mensalistas. A taxa de bonificação de Despesas Indiretas (BDI) está fixada em 33,25% (Tabela 2 – 2ª Faixa) para Obras de Edificações e 15,57% para aquisição de Equipamentos.

2.5 Os bens e serviços objeto desta contratação são classificados como bens comuns, nos termos do art. 6º, inciso XIII, da Lei nº 14.133/2021, uma vez que possuem padrões de desempenho e qualidade que podem ser objetivamente definidos no Termo de Referência, por meio de especificações usuais de mercado.

2.6 Os preços utilizados nos serviços previstos para a execução em referência, atendem à Resolução TC Nº 366 de 22/11/2022. Os preços dos insumos e serviços utilizados nas Planilhas do Orçamento foram obtidos no Laboratório de Orçamento da Universidade Federal do Espírito Santo, com data base de

SEM VALOR NESTE PROCESSO DOCUMENTO DESENTRANHADO
E-DOCS - CÓPIA DO PROCESSO 2025-BFJQ8 GERADO POR UDSON OLIVEIRA RAMOS DE AGUIAR EM 05/05/2026 16:12 DOCUMENTO 1 / 1 PÁGINA 598 / 3514
2025-000H49 - E-DOCS - DOCUMENTO ORIGINAL 28/10/2025 15:30 PÁGINA 1 / 21

setembro/2024, definidos com base nas composições de custos elaboradas pela equipe técnica deste Município

2.7 **Prazo da Contratação e Execução:**

2.7.1 O **prazo de vigência** da contratação é de **16 (dezesseis) meses**, contados da assinatura do contrato, na forma do artigo 105 da Lei n° 14.133, de 2021.

2.7.2 O **prazo de execução** dos serviços é de **16 (dezesseis) meses**, contados a partir do recebimento da Ordem de Serviços

2.8 Por tratar-se de execução de serviços, até a conclusão do objeto contratado, a Administração deverá indicar a previsão de recursos orçamentários para lastrear as despesas decorrentes da contratação a cada exercício financeiro.

2.9 Sobre a forma de indicação dos recursos orçamentários para lastrear as despesas decorrentes, convém que tal comprovação, a cada exercício financeiro, seja formalizada por simples apostila, nos termos do art. 136, inciso IV, da Lei nº 14.133, de 2021.

2.10 O contrato oferece maior detalhamento das regras que serão aplicadas em relação à vigência da contratação.

3. FUNDAMENTAÇÃO E DESCRIÇÃO DA NECESSIDADE DA CONTRATAÇÃO

3.1 A fundamentação da contratação e seus quantitaticos encontra-se pormenorizada em tópico específico dos Estudos Técnicos Preliminares, apêndice deste Termo de Referência.

4. DESCRIÇÃO DA SOLUÇÃO COMO UM TODO

4.1 A descrição da solução como um todo encontra-se pormenorizada em tópico específico dos Estudos Técnicos Preliminares, apêndice deste Termo de Referência.

5. REQUESITOS DA CONTRATAÇÃO

5.1 A Contratada deverá atender rigorosamente o disposto neste Termo de Referência, permanecendo responsável pela segurança, eficiência e adequação dos métodos, mão de obra, materiais e equipamentos utilizados na execução da obra e serviços bem como deverá atender as normas técnicas definidas pela Associação Brasileira de Normas Técnicas (ABNT).

5.2 Contratada deverá, às suas custas, demolir ou refazer quaisquer partes da obra ou serviços que, a juízo da fiscalização, não tenham sido executadas de acordo com o estipulado no instrumento contratual, edital e seus anexos.

5.3 **Obrigações da Contratada:**

5.3.1 Cumprir todas as obrigações constantes neste instrumento, seus anexos e sua proposta, assumindo

E-DOCS - CÓPIA DO PROCESSO 2025-BFJQ8 GERADO POR UDSON OLIVEIRA RAMOS DE AGUIAR EM 05/05/2026 16:12 DOCUMENTO 1 / 1 PÁGINA 599 / 3514
2025-000H49 - E-DOCS - DOCUMENTO ORIGINAL 28/10/2025 15:30 PÁGINA 2 / 21
SEM VALOR NESTE PROCESSO DOCUMENTO DESENTRANHADO

como exclusivamente seus os riscos e as despesas decorrentes da boa e perfeita execução do objeto.

5.3.2 Substituir, reparar ou corrigir, às suas expensas, no prazo fixado neste instrumento.

5.3.3 Deverá comunicar à Contratante, no prazo máximo de 24 (vinte e quatro) horas qualquer tipo de ocorrência.

5.3.4 Manter, durante toda a execução do contrato, em compatibilidade com as obrigações assumidas, todas as condições de habilitação e qualificação exigidas.

5.3.5 Fornecer à Contratante, caso solicitado pela mesma, a relação nominal de empregados encarregados de executar o serviço contratado, indicando o número da carteira de trabalho, a data da contratação e do registro no Ministério do Trabalho, atualizando as informações no prazo máximo de 05 (cinco) dias, em caso de substituição de qualquer empregado.

5.3.6 Efetuar o pagamento de seus empregados no prazo da Lei, independentemente do recebimento.

5.3.7 Dotar seus empregados de equipamentos de proteção individual (segurança), quando necessário, conforme preceituado pelas Normas de Segurança e Medicina do Trabalho.

5.3.8 Fornecer e aplicar todo o material e equipamento necessários à execução do serviço contratado, os quais deverão ser de qualidade comprovada.

5.3.9 Pagar todos os encargos trabalhistas, previdenciários, fiscais e comerciais resultantes da execução deste Contrato, especialmente o INSS, FGTS e ISS, anexando a cada fatura apresentada à Contratante a comprovação do efetivo recolhimento dos valores correspondentes à fatura do mês anterior, vedada a apresentação de Certidões Negativas como comprovação do pagamento dos encargos mencionados.

5.3.10 Cercar seus empregados das garantias e proteção legais nos termos da Legislação Trabalhista, inclusive em relação à higiene, segurança e medicina do trabalho, fornecendo os adequados equipamentos de segurança e proteção individual a todos componentes de suas equipes de trabalho ou aqueles que por qualquer motivo estejam envolvidos com os serviços objeto do presente Contrato.

5.3.11 Registrar as ocorrências havidas durante a execução do presente contrato, de tudo dando ciência à Contratante, respondendo a Contratada integralmente por sua ação, omissão, negligência, imprudência e imperícia.

5.3.12 Executar o serviço ajustado nos termos do Edital e seus anexos.

5.3.13 Responsabilizar-se por quaisquer danos causados ao patrimônio da Contratante por pessoas integrantes de suas equipes de trabalho.

5.3.14 É de responsabilidade da Contratada, solicitar ao Contratante, caso seja necessário, com antecedência mínima de 30 (trinta) dias, os Aditivos Contratuais de prazo e de valores, devidamente justificados. No caso de aditivo contratual de valores, o procedimento deverá ser norteado por documentos comprobatórios da necessidade, além da autorização do Fiscal do Contrato.

5.3.15 A constatação de qualquer procedimento irregular pela Contratada implicará na retenção dos pagamentos devidos pela Contratante, até que seja feita a regularização.

5.4 Obrigações da Contratante

5.4.1 Receber o objeto no prazo e condições estabelecidas Edital e seus anexos.

5.4.2 Verificar minuciosamente, no prazo fixado, a conformidade do objeto com as especificações constantes no Edital e seus anexos, bem como na proposta, para fins de aceitação e recebimento definitivo da obra.

E-DOCS - CÓPIA DO PROCESSO 2025-BFJQ8 GERADO POR UDSON OLIVEIRA RAMOS DE AGUIAR EM 05/05/2026 16:12 DOCUMENTO 1 / 1 PÁGINA 600 / 3514
2025-060H49 - E-DOCS - DOCUMENTO ORIGINAL 28/10/2025 15:30 PÁGINA 3 / 21
SEM VALOR NESTE PROCESSO DOCUMENTO DESENTRANHADO

5.4.3 Comunicar à Contratada, por escrito, sobre imperfeições, falhas ou irregularidades verificadas, para que seja feita correção necessária.

5.4.4 Efetuar o pagamento à Contratada no valor correspondente ao fornecimento do objeto, no prazo e forma estabelecidos no Edital e seus anexos.

5.4.5 A Administração não responderá por quaisquer compromissos assumidos pela Contratada com terceiros, ainda que vinculados à execução do objeto, bem como por qualquer dano causado a terceiros em decorrência de ato da Contratada, de seus empregados, prepostos ou subordinados.

5.4.6 Designar servidor responsável para acompanhar e fiscalizar a execução do objeto do contrato, sob os aspectos quantitativo e qualitativo, anotando em registro próprio as falhas detectadas e comunicando ao Prefeito oficialmente as ocorrências de quaisquer fatos que, a seu critério, exijam medidas corretivas à CONTRATADA.

5.5 **Sustentabilidade:**

5.5.1 Além dos critérios de sustentabilidade eventualmente inseridos na descrição do objeto, devem ser atendidos os requisitos que se baseiam no Guia Nacional de Contratações Sustentáveis da AGU, desde que essas exigências estejam previstas em lei especial e tenham pertinência com objeto da presente contratação, visando não frustrar desarrazoadamente a isonomia e o caráter competitivo do certame.

5.5.2 Os serviços deverão observar estritamente a norma técnica de proteção ambiental, de forma a promover sempre no racional de recursos e equipamentos, de forma a evitar e prevenir o desperdício de insumos e materiais consumidos, bem como a geração excessiva de resíduos, a fim de atender às diretrizes de responsabilidade ambiental adotadas pela futura contratada.

5.5.3 As boas práticas de otimização de recursos, redução de desperdícios e menor poluição em alguns pressupostos e exigências, a serem observados, são:

a) Racionalização do uso de substâncias potencialmente tóxicos poluentes;

b) Substituição de substâncias tóxicas por outras atóxicas ou de menor valor de toxicidade;

c) Racionalização/economia no consumo de energia (especialmente elétrica) e água, repassando a seus colaboradores todas as orientações referentes à redução do consumo de energia e água;

d) Reciclagem/destinação adequada dos resíduos gerados nas atividades de limpeza, asseio e conservação;

e) Descarte adequado de materiais tóxicos como óleo de motor, lâmpadas fluorescentes e reatores, pilhas e baterias, etc. Sempre apresentando a comprovação deste descarte da forma ecologicamente correte;

f) Os materiais empregados pela CONTRATADA deverão atender a melhor relação entre cursos e benefícios, considerando-se os impactos ambientais, positivos e negativos, associados ao produto;

g) Execução dos serviços de forma a minimizar os impactos ambientais sobre os elementos naturais (flora, fauna, recursos hídricos, etc.) existentes no local da realização.

5.5.4 Instruir os seus colaboradores quanto à necessidade de racionalização de recursos no desempenho de suas atribuições, bem como das diretrizes de responsabilidade ambiental adotadas pela CONTRATANTE, autorizando a participação destes em eventos de capacitação e sensibilização promovidos pela CONTRATANTE.

5.5.5 Observar a Resolução CONAMA nº 401/2008, para a aquisição de pilhas e baterias para serem utilizadas nos equipamentos, bens e materiais de sua responsabilidade, respeitando os limites de metais pesados, como chumbo, cádmio e mercúrio.

5.5.6 Estabelecer um Plano de Gerenciamento de Resíduos da Construção Civil. Esse plano deve ser

E-DOCS - CÓPIA DO PROCESSO 2025-BFJQ8 GERADO POR UDSON OLIVEIRA RAMOS DE AGUIAR EM 05/05/2026 16:12 DOCUMENTO 1 / 1 PÁGINA 601 / 3514
2025-000H49 - E-DOCS - DOCUMENTO ORIGINAL 28/10/2025 15:30 PÁGINA 4 / 21
SEM VALOR NESTE PROCESSO DOCUMENTO DESENTRANHADO

elaborado no início de cada obra e deverá ser mantido sempre atualizado, contemplando os diversos tipos de resíduos que são gerados ao decorrer das obras. O Plano de Gerenciamento de Resíduos deverá ter como intuito criar normativas quanto à classificação, triagem, acondicionamento, transporte e destinação final dos resíduos gerados.

5.5.7 Monitorar o descarte dos possíveis efluentes líquidos gerados pelo processo de construção, de forma que os compostos contaminantes não sejam descartados no meio ambiente em níveis não permitidos pela legislação brasileira.

5.5.8 Criar o Plano de Controle de Material Particulado, Gases e Ruídos a fim de minimizar os impactos causados pelo material particulado em suspensão que é gerado em todo o período de obras, além de gases e ruídos, provenientes das atividades construtivas. Este plano deverá ser elaborado de forma a integrar o Plano de Redução do Desconforto do Entorno.

5.5.9 Nesta contratação aplica o disposto no art. 45 da Lei Federal nº. 14.133, de 2021.

5.6 **Indicação de marcas ou modelos** (Art. 41, inciso I, da Lei nº 14.133, de 2021)**:**

5.6.1 Na presente contratação não haverá indicação de marca ou modelo específico referencial.

5.7 **Da existência de amostra:**

5.7.1 Na presente contratação não há necessidade de análise de amostra, tendo em vista o objeto.

5.8 **Da exigência de carta de solidariedade:**

5.8.1 Não se aplica na presente contratação.

5.9 **Subcontratação:**

5.9.1 É admitida a subcontratação parcial do objeto contratual, nas seguintes condições:

a) É permitida a subcontratação parcial do objeto, até o limite de 30% (trinta por cento) do valor total do contrato;

b) É vedada a subcontratação completa ou da parcela principal do objeto da contratação, a qual consiste em: Edificação ;

c) A subcontratação fica limitada a menor relevância técnica e financeira, mediante prévia autorização da CONTRATANTE, os quais devem ser promovidos por profissionais com qualificação técnica;

d) O contrato oferece mais detalhamento das regras que serão aplicadas em relação à subcontratação, caso admitida.

5.10 **Garantia da Contratação:**

5.10.1 Será exigida a garantia da contratação de que tratam os artigos 96 e seguintes da Lei nº 14.133, de 2021, no percentual de 5% do valor contratual, conforme regras previstas no contrato.

5.10.2 A garantia nas modalidades caução e fiança bancária deverá ser prestada em até 10 (dez) dias após assinatura do contrato.

5.10.3 No caso de opção pelo seguro-garantia sua apresentação deverá ocorrer, no máximo, até a data de assinatura do contrato.

5.10.4 O contrato oferece maior detalhamento das regras que serão aplicadas em relação à garantia da contratação.

5.11 **Vistoria:**

5.11.1 A avaliação prévia do local de execução dos serviços é imprescindível para o conhecimento pleno das

E-DOCS - CÓPIA DO PROCESSO 2025-BFJQ8 GERADO POR UDSON OLIVEIRA RAMOS DE AGUIAR EM 05/05/2026 16:12 DOCUMENTO 1 / 1 PÁGINA 602 / 3514
2025-000H49 - E-DOCS - DOCUMENTO ORIGINAL 28/10/2025 15:30 PÁGINA 5 / 21
SEM VALOR NESTE PROCESSO DOCUMENTO DESENTRANHADO

condições e peculiaridades do objeto a ser contratado, sendo assegurado ao interessado o direito de realização de vistoria prévia, acompanhado por servidor designado para esse fim, após seu agendamento, de segunda à sexta-feira, das 08 horas às 16 horas.

5.11.2 Serão disponibilizados data e horário diferentes aos interessados em realizar a vistoria prévia.

5.11.3 Para a vistoria, o representante legal da empresa ou responsável técnico deverá estar devidamente identificado, apresentando documento de identidade civil e documento expedido pela empresa comprovando sua habilitação para a realização da vistoria.

5.11.4 Não realização da vistoria não poderá embasar posteriores alegações de desconhecimento das instalações, dúvidas ou esquecimentos de quaisquer detalhes dos locais da prestação dos serviços, devendo o contratado assumir os ônus dos serviços decorrentes.

6. MODELO DE EXECUÇÃO DO OBJETO

6.1 Condições de Execução:

6.1.1 A execução do objeto seguirá a seguinte dinâmica:

a) Início da execução do objeto se dará em até 05 (cinco) dias úteis a contar do recebimento da ORDEM DE INÍCIO DOS SERVIÇO;

b) O Cronograma de execução dos serviços encontra-se em anexo ao Projeto.

6.2 Local e Horário da prestação dos serviços:

6.2.1 Os serviços serão prestados no endereço constante no projeto executivo;

6.2.2 Os serviços serão prestados no horário de 7h à 17h.

6.3 Informações relevantes para o dimensionamento das propostas:

6.3.1 Para a perfeita execução do objeto, a Contratada deverá disponibilizar os materiais, equipamentos, ferramentas e utensílios necessários, promovendo sua substituição quando necessário;

6.3.2 Caberá ao Contratado o fornecimento de mão-de-obra necessária à operação das máquinas, bem como todos os custos diretos e indiretos daí decorrentes.

6.3.3 Nos preços unitários já estão incluídos todos os custos operacionais (inclusive a mobilização e a desmobilização deverão estar contempladas nos preços unitários apresentados pelos licitantes);

6.3.4 A Contratada deverá orientar seus profissionais a registrarem em Livro de Ocorrências todo e qualquer fato relevante ou anormalidade referente ao contrato.

6.4 Especificação da Garantia do serviço (art. 40, §1º, inciso III, da Lei nº 14.133, de 2021):

6.4.1 O Contratado responderá pelo prazo de 05 (cinco) anos por vícios de solidez e segurança, nos termos do arttigo 618 do Código Civil, contado a partir do primeiro dia útil subsequente à data do recebimento definitivo do objeto.

6.4.2 A garantia será prestada com vistas a manter o objeto licitado em perfeitas condições de uso, sem qualquer ônus ou custo adicional para o Contratante.

6.4.3 A garantia abrange a realização da manutenção corretiva do objeto pelo próprio Contratado, ou, se for o caso, por meio de assistência técnica autorizada, de acordo com as normas técnicas específicas.

6.4.4 Entende-se por manutenção corretiva aquela destinada a corrigir os defeitos apresentados pelo objeto, compreendendo a substituição de peças, a realização de ajustes, reparos e correções necessárias.

6.4.5 Uma vez notificado, o Contratado realizará a reparação ou substituição dos bens que apresentarem vício

E-DOCS - CÓPIA DO PROCESSO 2025-BFJQ8 GERADO POR UDSON OLIVEIRA RAMOS DE AGUIAR EM 05/05/2026 16:12 DOCUMENTO 1 / 1 PÁGINA 603 / 3514
2025-000H49 - E-DOCS - DOCUMENTO ORIGINAL 28/10/2025 15:30 PÁGINA 6 / 21
SEM VALOR NESTE PROCESSO DOCUMENTO DESENTRANHADO

ou defeito no prazo de até 10 dias úteis, contados a partir da data de retirada do equipamento das dependências da Administração pelo Contratado ou pela assistência técnica autorizada.

6.4.6 O prazo indicado no subitem anterior, durante seu transcurso, poderá ser prorrogado uma única vez, por igual período, mediante solicitação escrita e justificada do Contratado, aceita pelo Contratante.

6.4.7 Na hipótese do subitem acima, o Contratado deverá disponibilizar equipamento equivalente, de especificação igual ou superior ao anteriormente fornecido, para utilização em caráter provisório pelo Contratante, de modo a garantir a continuidade dos trabalhos durante a execução dos reparos.

6.4.8 Decorrido o prazo para reparos e substituições sem o atendimento da solicitação do Contratante ou a apresentação de justificativas pelo Contratado, fica o Contratante autorizado a contratar empresa diversa para executar os reparos, ajustes ou a substituição do bem ou de seus componentes, bem como a exigir do Contratado o reembolso pelos custos respectivos, sem que tal fato acarrete a perda da garantia dos equipamentos.

6.4.9 O custo referente ao transporte dos equipamentos cobertos pela garantia será de responsabilidade do Contratado.

6.4.10 A garantia legal ou contratual do objeto tem prazo de vigência próprio e desvinculado daquele fixado no contrato, permitindo eventual aplicação de penalidades em caso de descumprimento de alguma de suas condições, mesmo depois de expirada a vigência contratual.

7. MODELO DE GESTÃO DO CONTRATO

7.1 O contrato deverá ser executado fielmente pelas partes, de acordo com as cláusulas avençadas e as normas da Lei Federal nº 14.133, de 1º de abril de 2021, e cada parte responderá pelas consequências de sua inexecução total ou parcial.

7.2 Em caso de impedimento, ordem de paralisação ou suspensão do contrato, o cronograma de execução será prorrogado automaticamente pelo tempo correspondente, anotadas tais circunstâncias mediante simples apostila.

7.3 As comunicações entre o órgão ou entidade e a contratada devem ser realizadas por escrito sempre que o ato exigir tal formalidade, admitindo-se o uso de mensagem eletrônica para esse fim.

7.4 O órgão ou entidade poderá convocar representante da empresa para adoção de providências que devam ser cumpridas de imediato.

7.5 Após a assinatura do contrato ou instrumento equivalente, o órgão ou entidade poderá convocar o representante da empresa contratada para reunião inicial para apresentação do plano de fiscalização, que conterá informações acerca das obrigações contratuais, dos mecanismos de fiscalização, das estratégias para execução do objeto, do plano complementar de execução da contratada, quando houver, do método de aferição dos resultados e das sanções aplicáveis, dentre outros.

7.6 **Preposto:**

7.6.1 A Contratada designará formalmente o preposto da empresa, antes do início da prestação dos serviços, indicando no instrumento os poderes e deveres em relação à execução do objeto contratado.

7.6.2 A Contratada deverá manter preposto da empresa no local da execução do objeto durante o período de execução dos serviços.

7.6.3 A Contratante poderá recusar, desde que justificadamente, a indicação ou a manutenção do preposto da

E-DOCS - CÓPIA DO PROCESSO 2025-BFJQ8 GERADO POR UDSON OLIVEIRA RAMOS DE AGUIAR EM 05/05/2026 16:12 DOCUMENTO 1 / 1 PÁGINA 604 / 3514
2025-000H49 - E-DOCS - DOCUMENTO ORIGINAL 28/10/2025 15:30 PÁGINA 7 / 21
SEM VALOR NESTE PROCESSO DOCUMENTO DESENTRANHADO

empresa, hipótese em que a Contratada designará outro para o exercício da atividade.

7.7 **Fiscalização e Gestão do Contrato:**

7.7.1 A execução do contrato será acompanhada e fiscalizada pelo(s) fiscal(is) administrativo e técnico, ou pelos respectivos substitutos (Lei nº 14.133, de 2021, art. 117, caput), nomeado por portaria.

7.7.2 **Fiscal Técnico:**

a) acompanhará a execução do contrato, para que sejam cumpridas todas as condições estabelecidas no contrato, de modo a assegurar os melhores resultados para a Administração;

b) anotará no histórico de gerenciamento do contrato todas as ocorrências relacionadas à execução do contrato, com a descrição do que for necessário para a regularização das faltas ou dos defeitos observados (Lei nº 14.133, de 2021, art. 117, §1º);

c) identificada qualquer inexatidão ou irregularidade, o fiscal técnico do contrato emitirá notificações para a correção da execução do contrato, determinando prazo para a correção;

d) informará ao gestor do contato, em tempo hábil, a situação que demandar decisão ou adoção de medidas que ultrapassem sua competência, para que adote as medidas necessárias e saneadoras, se for o caso;

e) no caso de ocorrências que possam inviabilizar a execução do contrato nas datas aprazadas, o fiscal técnico do contrato comunicará o fato imediatamente ao gestor do contrato;

f) comunicar ao gestor do contrato, em tempo hábil, o término do contrato sob sua responsabilidade, com vistas à renovação tempestiva ou à prorrogação contratual.

7.7.3 **Fiscal Administrativo:**

a) acompanhará a execução do contrato, para que sejam cumpridas todas as condições estabelecidas no contrato, de modo a assegurar os melhores resultados para a Administração;

b) verificará manutenção das condições de habilitação da contratada, acompanhará o empenho, o pagamento, as garantias, as glosas e a formalização de apostilamento e termos aditivos, solicitando quaisquer documentos comprobatórios pertinentes, caso necessário;

c) caso ocorram descumprimento das obrigações contratuais, o fiscal administrativo do contrato atuará tempestivamente na solução do problema, reportando ao gestor do contrato para que tome as providências cabíveis, quando ultrapassar a sua competência;

d) comunicará ao gestor do contrato, em tempo hábil, o término do contrato sob sua responsabilidade, com vistas à tempestiva renovação ou prorrogação contratual;

e) nas ocasiões de descumprimento das obrigações contratuais por parte da Contratada, o fiscal deverá atuar tempestivamente na solução do problema, reportando ao gestor do contrato para que tome as providências cabíveis, quando ultrapassar a sua competência.

7.7.4 **Gestor:**

a) coordenará a atualização do processo de acompanhamento e fiscalização do contrato contendo todos os registros formais da execução no histórico de gerenciamento do contrato, a exemplo da ordem de serviço, do registro de ocorrências, das alterações e das prorrogações contratuais, elaborando relatório com vistas à verificação da necessidade de adequações do contrato para fins de atendimento da finalidade da administração;

b) acompanhará a manutenção das condições de habilitação da contratada, para fins de empenho de despesa e pagamento, e anotará os problemas que obstemo fluxo normal da liquidação e do pagamento da despesa no relatório de riscos eventuais;

c) acompanhará os registros realizados pelos fiscais do contrato, de todas as ocorrências relacionadas à execução do contrato e as medidas adotadas, informando, se for o caso, à autoridade superior àquelas que ultrapassarem a sua competência;

d) emitirá documento comprobatório da avaliação realizada pelos fiscais técnico, administrativo e setorial quanto ao

E-DOCS - CÓPIA DO PROCESSO 2025-BFJQ8 GERADO POR UDSON OLIVEIRA RAMOS DE AGUIAR EM 05/05/2026 16:12 DOCUMENTO 1 / 1 PÁGINA 605 / 3514
2025-000H49 - E-DOCS - DOCUMENTO ORIGINAL 28/10/2025 15:30 PÁGINA 8 / 21
SEM VALOR NESTE PROCESSO DOCUMENTO DESENTRANHADO

cumprimento de obrigações assumidas pelo contratado, com menção ao seu desempenho na execução contratual, baseado nos indicadores objetivamente definidos e aferidos, e a eventuais penalidades aplicadas, devendo constar do cadastro de atesto de cumprimento de obrigações;

e) tomará providências para a formalização de processo administrativo de responsabilização para fins de aplicação de sanções, a ser conduzido pela comissão de que trata o art. 158 da Lei nº 14.133, de 2021, ou pelo agente ou pelo setor com competência para tal, conforme o caso;

f) deverá elaborar relatório final com informações sobre a consecução dos objetivos que tenham justificado a contratação e eventuais condutas a serem adotadas para o aprimoramento das atividades da Administração.

8. CRITÉRIOS DE MEDIÇÃO E DE PAGAMENTO

8.1 A avaliação da execução do objeto utilizará o Instrumento de Medição de Resultado (IMR), para aferição da qualidade dos serviços executados.

8.2 Será indicada a retenção ou glosa no pagamento, proporcional à irregularidade verificada, sem prejuízo das sanções cabíveis, caso se constate que a Contratada:

8.2.1 Não produzir os resultados acordados;

8.2.2 Deixar de executar, ou não executar com a qualidade mínima exigida as atividades contratadas; ou

8.2.3 Deixar de utilizar materiais e recursos humanos exigidos para a execução do serviço, ou utilizá-los com qualidade ou quantidade inferior à demandada.

8.3 A utilização do Instrumento de Medição de Resultado (IMR) não impede a aplicação concomitante de outros mecanismos para avaliação dos serviços executados.

8.4 A aferição da execução contratual para fins de pagamento considerará os seguintes critérios:

8.4.1 Após um mês da emissão da Ordem de Serviço e em intervalos periódicos de trinta dias a contar da primeira medição, as medições serão executadas pelo fiscal do CONTRATO, acompanhado do representante da CONTRATADA;

8.4.2 São passíveis de medição as unidades dos serviços efetivamente executadas, que atendam às especificações do projeto e estejam concluídas integralmente, devendo o fiscal do contrato analisar detalhadamente os quantitativos de todos os serviços executados;

8.4.3 Os itens previstos na planilha orçamentária como fornecimento de item instalado serão medidos quando a respectiva instalação tiver sido devidamente realizada;

8.4.4 Todos os serviços deverão ser medidos através de Boletins de Medição, composto de Planilha de medição, Memória de cálculo e Relatório fotográfico, demonstrando detalhadamente a metodologia utilizada para a aferição dos serviços executados, bem como, obrigatoriamente, a data de aferição/emissão, o período correspondente à realização dos serviços e as assinaturas do fiscal e gestor do CONTRATO e de um representante da CONTRATADA;

8.4.5 Os preços dos serviços considerados na medição são os previamente definidos na planilha orçamentária da CONTRATADA;

8.4.6 Deverá ser verificado pela fiscalização do CONTRATO, no momento da aferição do boletim de medição, se os serviços executados estão evoluindo conforme previsto no cronograma, sob pena da aplicação das penalidades cabíveis devido a atrasos injustificados por parte da CONTRATADA;

8.4.7 Os serviços executados e não aceitos pela Fiscalização, pelo motivo de não atenderem às especificações quanto à qualidade do material ou quanto à sua má execução, deverão ser refeitos dentro do prazo especificado pela Fiscalização.

E-DOCS - CÓPIA DO PROCESSO 2025-BFJQ8 GERADO POR UDSON OLIVEIRA RAMOS DE AGUIAR EM 05/05/2026 16:12 DOCUMENTO 1 / 1 PÁGINA 606 / 3514
2025-000H49 - E-DOCS - DOCUMENTO ORIGINAL 28/10/2025 15:30 PÁGINA 9 / 21
SEM VALOR NESTE PROCESSO DOCUMENTO DESENTRANHADO

8.4.8 A CONTRATANTE não se responsabilizará por qualquer despesa que venha a ser efetuada pela CONTRATADA que não esteja prevista no CONTRATO.

8.4.9 Os itens referentes a tratamento, reciclagem e disposição de resíduos serão incluídos na medição de pagamento dos serviços após a apresentação, pela CONTRATADA, do documento de "Certificado de Reciclagem e entulho" emitido pela empresa que executará os respectivos serviços, acompanhado da respectiva nota fiscal, em que deverá constar, entre outras informações, o tipo e a quantidade do material proveniente da obra que foi tratado, reciclado ou recebido para disposição final.

8.5 **Recebimento do Objeto:**

8.5.1 Os serviços serão recebidos mensalmente, de forma sumária, juntamente com a nota fiscal ou instrumento de cobrança equivalente, pelo(a) responsável pelo acompanhamento e fiscalização do contrato, para efeito de posterior verificação de sua conformidade com as especificações constantes no Termo de Referência e na Proposta.

8.5.2 Os bens poderão ser rejeitados, no todo ou em parte, inclusive antes do recebimento provisório, quando em desacordo com as especificações constantes no Termo de Referência e na proposta, devendo ser substituídos no prazo de 10 (dez) dias, a contar da notificação da contratada, às suas custas, sem prejuízo da aplicação das penalidades.

8.5.3 O recebimento definitivo ocorrerá no prazo de 10 (dez) dias úteis, a contar do recebimento da nota fiscal ou instrumento de cobrança equivalente pela Administração, após a verificação da qualidade e quantidade do material e consequente aceitação mediante termo detalhado.

8.5.4 Para as contratações decorrentes de despesas cujos valores não ultrapassem o limite de que trata o inciso II do art. 75 da Lei nº 14.133, de 2021, o prazo máximo para o recebimento definitivo será de até 5 (cinco) dias úteis.

8.5.5 O prazo para recebimento definitivo poderá ser excepcionalmente prorrogado, de forma justificada, por igual período, quando houver necessidade de diligências para a aferição do atendimento das exigências contratuais.

8.5.6 No caso de controvérsia sobre a execução do objeto, quanto à dimensão, qualidade e quantidade, deverá ser observado o teor do art. 143 da Lei nº 14.133, de 2021, comunicando-se à empresa para emissão de Nota Fiscal no que pertine à parcela incontroversa da execução do objeto, para efeito de liquidação e pagamento.

8.5.7 O prazo para a solução, pelo contratado, de inconsistências na execução do objeto ou de saneamento da nota fiscal ou de instrumento de cobrança equivalente, verificadas pela Administração durante a análise prévia à liquidação de despesa, não será computado para os fins do recebimento definitivo.

8.5.8 O recebimento provisório ou definitivo não excluirá a responsabilidade civil pela solidez e pela segurança do serviço nem a responsabilidade ético-profissional pela perfeita execução do contrato.

8.6 **Liquidação:**

8.6.1 Recebida a Nota Fiscal ou documento de cobrança equivalente, correrá o prazo de dez dias úteis para fins de liquidação, na forma desta seção, prorrogáveis por igual período.

8.6.2 O prazo de que trata o item anterior será reduzido à metade, mantendo-se a possibilidade de prorrogação, no caso de contratações decorrentes de despesas cujos valores não ultrapassem o limite de que trata o inciso II do art. 75 da Lei nº 14.133, de 2021.

8.6.3 Para fins de liquidação, o setor competente deverá verificar se a nota fiscal ou instrumento de cobrança

E-DOCS - CÓPIA DO PROCESSO 2025-BFJQ8 GERADO POR UDSON OLIVEIRA RAMOS DE AGUIAR EM 05/05/2026 16:12 DOCUMENTO 1 / 1 PÁGINA 607 / 3514
2025-000H49 - E-DOCS - DOCUMENTO ORIGINAL 28/10/2025 15:30 PÁGINA 10 / 21
SEM VALOR NESTE PROCESSO DOCUMENTO DESENTRANHADO

equivalente apresentado expressa os elementos necessários e essenciais do documento, tais como:

a) o prazo de validade

b) a data da emissão;

c) os dados do contrato e do órgão contratante;

d) o valor a pagar; e

e) eventual destaque do valor de retenções tributárias cabíveis.

8.6.4 Havendo erro na apresentação da nota fiscal ou instrumento de cobrança equivalente, ou circunstância que impeça a liquidação da despesa, esta ficará sobrestada até que o contratado providencie as medidas saneadoras, reiniciando-se o prazo após a comprovação da regularização da situação, sem ônus ao contratante.

8.6.5 A nota fiscal ou instrumento de cobrança equivalente deverá ser obrigatoriamente acompanhado da comprovação da regularidade fiscal, constatada por meio de consulta on-line ao SICAF ou, na impossibilidade de acesso ao referido Sistema, mediante consulta aos sítios eletrônicos oficiais ou à documentação mencionada no art. 68 da Lei nº 14.133, de 2021.

8.6.6 A Administração deverá realizar consulta ao SICAF para:

a) verificar a manutenção das condições de habilitação exigidas no edital;

b) identificar possível razão que impeça a participação em licitação, no âmbito do órgão ou entidade, que implique proibição de contratar com o Poder Público, bem como ocorrências impeditivas indiretas.

8.6.7 Constatando-se, junto ao SICAF, a situação de irregularidade do contratado, será providenciada sua notificação, por escrito, para que, no prazo de 5 (cinco) dias úteis, regularize sua situação ou, no mesmo prazo, apresente sua defesa. O prazo poderá ser prorrogado uma vez, por igual período, a critério do contratante.

8.6.8 Não havendo regularização ou sendo a defesa considerada improcedente, o contratante deverá comunicar aos órgãos responsáveis pela fiscalização da regularidade fiscal quanto à inadimplência do contratado, bem como quanto à existência de pagamento a ser efetuado, para que sejam acionados os meios pertinentes e necessários para garantir o recebimento de seus créditos.

8.6.9 Persistindo a irregularidade, o contratante deverá adotar as medidas necessárias à rescisão contratual nos autos do processo administrativo correspondente, assegurada ao contratado a ampla defesa;

8.6.10 Havendo a efetiva execução do objeto, os pagamentos serão realizados normalmente, até que se decida pela rescisão do contrato, caso o contratado não regularize sua situação junto ao SICAF.

8.7 **Prazo de pagamento:**

8.7.1 O pagamento será efetuado no prazo de até 30 (trinta) dias úteis contados da finalização da liquidação da despesa, conforme seção anterior.

8.8 **Forma de pagamento:**

8.8.1 O pagamento será realizado por meio de ordem bancária, para crédito em banco, agência e conta corrente indicados pelo contratado;

8.8.2 Será considerada data do pagamento o dia em que constar como emitida a ordem bancária para pagamento;

8.8.3 Quando do pagamento, será efetuada a retenção tributária prevista na legislação aplicável;

8.8.3.1 Independentemente do percentual de tributo inserido na planilha, quando houver, serão retidos na fonte,

E-DOCS - CÓPIA DO PROCESSO 2025-BFJQ8 GERADO POR UDSON OLIVEIRA RAMOS DE AGUIAR EM 05/05/2026 16:12 DOCUMENTO 1 / 1 PÁGINA 608 / 3514
2025-000H49 - E-DOCS - DOCUMENTO ORIGINAL 28/10/2025 15:30 PÁGINA 11 / 21
SEM VALOR NESTE PROCESSO DOCUMENTO DESENTRANHADO

quando da realização do pagamento, os percentuais estabelecidos na legislação vigente.

8.8.4 O contratado regularmente optante pelo Simples Nacional, nos termos da Lei Complementar nº 123, de 2006, não sofrerá a retenção tributária quanto aos impostos e contribuições abrangidos por aquele regime. No entanto, o pagamento ficará condicionado à apresentação de comprovação, por meio de documento oficial, de que faz jus ao tratamento tributário favorecido previsto na referida Lei Complementar.

9. FORMA E CRITÉRIOS DE SELEÇÃO DO FORNECEDOR

9.1 Forma de seleção e critério de julgamento da proposta:

9.1.1 A contratação será realizada por meio da realização de procedimento de LICITAÇÃO, na modalidade CONCORRÊNCIA, sob a forma ELETRÔNICA, com adoção do critério de julgamento pelo MENOR PREÇO GLOBAL, nos termos dos art. 6º, inciso XXXVIII, art. 17, § 2º e art. 34 da Lei Federal nº 14.133, de 2021.

9.2 Regime de Execução:

9.2.1 O regime de execução do contrato será **empreitada por preço unitário**.

9.3 Exigências de Habilitação:

9.3.1 Para fins de habilitação, deverá o contratado comprovar os seguintes requisitos:

9.3.1.1 HABILITAÇÃO JURÍDICA

a) ***Empresário individual****: inscrição no Registro Público de Empresas Mercantis, a cargo da Junta Comercial da respectiva sede;*

b) ***Sociedade empresária, sociedade limitada unipessoal – SLU ou sociedade identificada como empresa individual de responsabilidade limitada - EIRELI:*** *inscrição do ato constitutivo, estatuto ou contrato social no Registro Público de Empresas Mercantis, a cargo da Junta Comercial da respectiva sede, acompanhada de documento comprobatório de seus administradores;*

c) ***Sociedade empresária estrangeira****: portaria de autorização de funcionamento no Brasil, publicada no Diário Oficial da União e arquivada na Junta Comercial da unidade federativa onde se localizar a filial, agência, sucursal ou estabelecimento, a qual será considerada como sua sede, conforme Instrução Normativa DREI/ME n.º 77, de 18 de março de 2020;*

d) ***Sociedade simples****: inscrição do ato constitutivo no Registro Civil de Pessoas Jurídicas do local de sua sede, acompanhada de documento comprobatório de seus administradores;*

e) ***Filial, sucursal ou agência de sociedade simples ou empresária****: inscrição do ato constitutivo da filial, sucursal ou agência da sociedade simples ou empresária, respectivamente, no Registro Civil das Pessoas Jurídicas ou no Registro Público de Empresas Mercantis onde opera, com averbação no Registro onde tem sede a matriz;*

f) *Os documentos apresentados deverão estar acompanhados de todas as alterações ou da consolidação respectiva.*

9.3.1.2 HABILITAÇÃO FISCAL, SOCIAL E TRABALHISTA

a) *Prova de inscrição no Cadastro Nacional de Pessoas Jurídicas;*

b) *Prova de regularidade fiscal perante a Fazenda Nacional, mediante apresentação de certidão expedida conjuntamente pela Secretaria da Receita Federal do Brasil (RFB) e pela Procuradoria-Geral da Fazenda Nacional (PGFN), referente a todos os créditos tributários federais e à Dívida Ativa da União (DAU) por elas administrados, inclusive aqueles relativos à Seguridade Social, nos termos da Portaria Conjunta nº 1.751, de 02 de outubro de 2014, do Secretário da Receita Federal do Brasil e da Procuradora-Geral da Fazenda Nacional;*

c) *Prova de regularidade com o Fundo de Garantia do Tempo de Serviço (FGTS);*

d) *Prova de inexistência de débitos inadimplidos perante a Justiça do Trabalho, mediante a apresentação de certidão negativa ou positiva com efeito de negativa, nos termos do Título VII-A da Consolidação das Leis do Trabalho, aprovada pelo*

E-DOCS - CÓPIA DO PROCESSO 2025-BFJQ8 GERADO POR UDSON OLIVEIRA RAMOS DE AGUIAR EM 05/05/2026 16:12 DOCUMENTO 1 / 1 PÁGINA 609 / 3514
2025-000H49 - E-DOCS - DOCUMENTO ORIGINAL 28/10/2025 15:30 PÁGINA 12 / 21
SEM VALOR NESTE PROCESSO DOCUMENTO DESENTRANHADO

Decreto-Lei nº 5.452, de 1º de maio de 1943;

e) *Prova de inscrição no cadastro de contribuinte com a Fazenda Estadual relativo ao domicílio ou sede do fornecedor, pertinente ao seu ramo de atividade e compatível com o objeto contratual;*

f) *Prova de regularidade com a Fazenda Municipal do domicílio ou sede do fornecedor, relativa à atividade em cujo exercício contrata ou concorre;*

g) *Caso o fornecedor seja considerado isento dos tributos Municipal relacionados ao objeto contratual, deverá comprovar tal condição mediante a apresentação de declaração da Fazenda respectiva do seu domicílio ou sede, ou outra equivalente, na forma da lei;*

h) *O fornecedor enquadrado como microempreendedor individual que pretenda auferir os benefícios do tratamento diferenciado previstos na Lei Complementar n. 123, de 2006, estará dispensado da prova de inscrição nos cadastros de contribuintes estadual e municipal.*

9.3.1.3 QUALIFICAÇÃO ECONÔMICO-FINANCEIRA

a) *Certidão negativa de insolvência civil expedida pelo distribuidor do domicílio ou sede do licitante, caso se trate de pessoa física, desde que admitida a sua participação na licitação (art. 4º, inciso II, alínea "c", do Decreto Municipal nº 12.989, de 13 de março de 2023), ou de sociedade simples;*

b) *Certidão Negativa de Falência, expedida pelo distribuidor da sede do fornecedor (Lei nº 14.133, de 2021, art. 69, caput, inciso II);*

c) *Índices de Liquidez Geral (LG), Solvência Geral (SG) e Liquidez Corrente (LC), superiores a 1 (um), comprovados mediante a apresentação pelo licitante de balanço patrimonial, demonstração de resultado de exercício e demais demonstrações contábeis dos 2 (dois) últimos exercícios sociais e obtidos pela aplicação das seguintes fórmulas:*

***- Liquidez Geral (LG) =** (Ativo Circulante + Realizável a Longo Prazo) / (Passivo Circulante + Passivo Não Circulante);*

***- Solvência Geral (SG) =** (Ativo Total) / (Passivo Circulante +Passivo não Circulante); e*

- Liquidez Corrente (LC) = *(Ativo Circulante) / (Passivo Circulante).*

d) *Caso a empresa licitante apresente resultado inferior ou igual a 1 (um) em qualquer dos índices de Liquidez Geral (LG), Solvência Geral (SG) e Liquidez Corrente (LC), será exigido, para fins de habilitação, patrimônio líquido mínimo de 10% (dez por cento) do valor total estimado da contratação;*

e) *As empresas criadas no exercício financeiro da licitação deverão atender a todas as exigências da habilitação e poderão substituir os demonstrativos contábeis pelo balanço de abertura (Lei nº 14.133, de 2021, art. 65, §1º);*

f) *O balanço patrimonial, demonstração de resultado de exercício e demais demonstrações contábeis limitarse-ão ao último exercício no caso de a pessoa jurídica ter sido constituída há menos de 2 (dois) anos (Lei nº 14.133, de 2021, art. 69, §6º);*

g) *O atendimento dos índices econômicos previstos neste item deverá ser atestado mediante declaração assinada por profissional habilitado da área contábil, apresentada pelo fornecedor.*

9.3.1.4 QUALIFICAÇÃO TÉCNICA

a) ***Certificado de Registro (pessoa jurídica):** comprovar registros em seus respectivos Conselhos;*

b) ***Certificado de Registro (pessoa física):** comprovar registro em seus respectivos Conselhos de todos os profissionais técnicos que participarão na condução dos serviços contratados, devendo constar no mínimo um profissional devidamente habilitado;*

c) ***Capacidade Técncia Operacional (pessoa jurídica):** apresentação de atestado de capacidade técnica, emitido por pessoa jurídica de direito público ou privado, que comprove a execução de serviços compatível em características com o presente objeto, devidamente averbado pelo seu respectivo Conselho, acompanhado de documento de responsabilidade técnica de execução, que deverá conter no mínimo (admitindo-se a soma de atestados):*

ITEM	DESCRIÇÃO	QUANTIDADE MÍNIMA A SER COMPROVADA	UNIDADE MEDIDA
1	PINTURA EM PAREDES E FORROS, APLICAÇÃO MANUAL, COM TRÊS DEMÃO DE TINTA LÁTEX ACRÍLICO PREMIUM REFERÊNCIA CORAL E METALATEX, INCLUSIVE UMA DEMÃO DE LIQUIDO SELADOR ACRÍLICO, REFERÊNCIA SUVINIL, CORAL OU METALATEX OU EQUIVALENTE	1.558,48	M²

E-DOCS - CÓPIA DO PROCESSO 2025-BFJQ8 GERADO POR UDSON OLIVEIRA RAMOS DE AGUIAR EM 05/05/2026 16:12 DOCUMENTO 1 / 1 PÁGINA 610 / 3514
2025-000H49 - E-DOCS - DOCUMENTO ORIGINAL 28/10/2025 15:30 PÁGINA 13 / 21
SEM VALOR NESTE PROCESSO DOCUMENTO DESENTRANHADO

2	PISO ARGAMASSA ALTA RESISTÊNCIA TIPO GRANILITE OU EQUIV DE QUALIDADE COMPROVADA, ESP DE 10MM, COM JUNTAS PLÁSTICA EM QUADROS DE 1M, NA COR NATURAL, COM ACABAMENTO POLIDO MECANIZADO, INCLUSIVE REGULARIZAÇÃO E=3.0CM	364,49	M²
3	FORNECIMENTO DE ESTRUTURA METÁLICA E ENGRADAMENTO METÁLICO PARA TELHADO EM AÇO, EXCLUSIVE TELHA, INCLUSIVE FABRICAÇÃO, TRANSPORTE, MONTAGEM, APLICAÇÃO DE 02 DEMÃOS DE PINTURA COM TINTA ALQUÍDICA DE ACABAMENTO (ESMALTE SINTÉTICO BRILHANTE)	1.601,46	KG
4	INSTALAÇÕES DE CLIMATIZAÇÃO	1	UND
5	FORRO EM DRYWALL, PARA AMBIENTES COMERCIAIS, INCLUSIVE ESTRUTURA BIRECIONAL DE FIXAÇÃO. AF_08/2023_PS	355,67	M²
6	PLATAFORMA ELEVATÓRIA PARA PNE	1	M²
7	REVESTIMENTO CERÂMICO PARA PAREDES INTERNAS COM PLACAS TIPO ESMALTADA EXTRA DE DIMENSÕES 33X61 CM. TUDO INCLUÍDO.	291,21	M²
8	EMASSAMENTO DE PAREDES E FORROS, COM DUAS DEMÃOS DE MASSA ACRÍLICA PREMIUM, REFERÊNCIA SUVINIL, CORAL OU SHERWIN WILLIAMS OU EQUIVALENTE, INCLUSIVE UMA DEMÃO DE LIQUIDO SELADOR ACRÍLICO, REFERÊNCIA SUVINIL, CORAL OU METALATEX OU EQUIVALENTE	727,51	M²
9	TELHAMENTO COM TELHA DE AÇO/ALUMÍNIO E = 0,5 MM, COM ATÉ 2 ÁGUAS, INCLUSO IÇAMENTO. AF_07/2019	195,55	M²
10	CABEAMENTO ESTRUTURADO	1	UND
11	INSTALAÇÕES E EQUIPAMENTOS DE CFT	1	UND
12	ALARME	1	UND
13	SPDA	1	UND

Obs.: Foi estipulado os quantitativos mínimos a serem exigidos, com base no § 1º e § 2º do art. 67 da Lei nº. 14.133/2021. Sendo assim, foi solicitado 50% do quantitativo dos itens de maior relevância na planilha orçamentária (Curva ABC). Foi estipulado também alguns itens com peso abaixo de 4% na curva ABC por se tratar de itens de segurança e essenciais para a finalização do objeto.

Capacidade Técnica Profissional (pessoa física): *apresentação de atestado de capacidade técnica vinculado aos seus respectivos Conselhos da região pertinente, em nome dos responsáveis técnicos que se responsabilizarão pelos trabalhos, que comprove a execução de serviços compatível em características com o presente objeto, devendo conter no mínimo:*

ITEM	DESCRIÇÃO	QUANTIDADE MÍNIMA A SER COMPROVADA	UNIDADE MEDIDA
1	PINTURA EM PAREDES E FORROS, APLICAÇÃO MANUAL, COM TRÊS DEMÃO DE TINTA LÁTEX ACRÍLICO PREMIUM REFERÊNCIA CORAL E METALATEX, INCLUSIVE UMA DEMÃO DE LIQUIDO SELADOR ACRÍLICO, REFERÊNCIA SUVINIL, CORAL OU METALATEX OU EQUIVALENTE	1.558,48	M²

E-DOCS - CÓPIA DO PROCESSO 2025-BFJQ8 GERADO POR UDSON OLIVEIRA RAMOS DE AGUIAR EM 05/05/2026 16:12 DOCUMENTO 1 / 1 PÁGINA 611 / 3514
2025-000H49 - E-DOCS - DOCUMENTO ORIGINAL 28/10/2025 15:30 PÁGINA 14 / 21
SEM VALOR SE NÃO FOR PROCESSO DOCUMENTO DESENTRANHADO

2	PISO ARGAMASSA ALTA RESISTÊNCIA TIPO GRANILITE OU EQUIV DE QUALIDADE COMPROVADA, ESP DE 10MM, COM JUNTAS PLÁSTICA EM QUADROS DE 1M, NA COR NATURAL, COM ACABAMENTO POLIDO MECANIZADO, INCLUSIVE REGULARIZAÇÃO E=3.0CM	364,49	M²
3	FORNECIMENTO DE ESTRUTURA METÁLICA E ENGRADAMENTO METÁLICO PARA TELHADO EM AÇO, EXCLUSIVE TELHA, INCLUSIVE FABRICAÇÃO, TRANSPORTE, MONTAGEM, APLICAÇÃO DE 02 DEMÃOS DE PINTURA COM TINTA ALQUÍDICA DE ACABAMENTO (ESMALTE SINTÉTICO BRILHANTE)	1.601,46	KG
4	INSTALAÇÕES DE CLIMATIZAÇÃO	1	UND
5	FORRO EM DRYWALL, PARA AMBIENTES COMERCIAIS, INCLUSIVE ESTRUTURA BIRECIONAL DE FIXAÇÃO. AF_08/2023_PS	355,67	M²
6	PLATAFORMA ELEVATÓRIA PARA PNE	1	M²
7	REVESTIMENTO CERÂMICO PARA PAREDES INTERNAS COM PLACAS TIPO ESMALTADA EXTRA DE DIMENSÕES 33X61 CM. TUDO INCLUÍDO.	291,21	M²
8	EMASSAMENTO DE PAREDES E FORROS, COM DUAS DEMÃOS DE MASSA ACRÍLICA PREMIUM, REFERÊNCIA SUVINIL, CORAL OU SHERWIN WILLIAMS OU EQUIVALENTE, INCLUSIVE UMA DEMÃO DE LIQUIDO SELADOR ACRÍLICO, REFERÊNCIA SUVINIL, CORAL OU METALATEX OU EQUIVALENTE	727,51	M²
9	TELHAMENTO COM TELHA DE AÇO/ALUMÍNIO E = 0,5 MM, COM ATÉ 2 ÁGUAS, INCLUSO IÇAMENTO. AF_07/2019	195,55	M²
10	CABEAMENTO ESTRUTURADO	1	UND
11	INSTALAÇÕES E EQUIPAMENTOS DE CFT	1	UND
12	ALARME	1	UND
13	SPDA	1	UND

Obs.: Foi estipulado os quantitativos mínimos a serem exigidos, com base no § 1º e § 2º do art. 67 da Lei nº. 14.133/2021. Sendo assim, foi solicitado 50% do quantitativo dos itens de maior relevância na planilha orçamentária (Curva ABC). Foi estipulado também alguns itens com peso abaixo de 4% na curva ABC por se tratar de itens de segurança e essenciais para a finalização do objeto.

d) *A **Certidão de Acervo Técnico – CAT:** expedida com base no Registro de Acervo Técnico devidamente registrada no seu respectivo conselho;*

e) *No caso de licitante e responsável técnico não registrados no seus respectivos Conselhos, poderá apresentar registro no Conselho de outro estado, porém deverá apresentar, para fins de assinatura do contrato, chancela do Estado do Espírito Santo;*

f) ***Vínculo Empregatício:** apresentar comprovação de vínculo entre o licitante e o seu responsável técnico de cada profissional técnico que participará da condução dos serviços deste objeto, quando da assinatura do contrato, podendo essa comprovação se dar por meio de contrato de prestação de serviços, regido pela legislação civil comum;*

g) ***Assim, será necessário a licitante apresentar quando da assinatura do contrato:***

- *A comprovação do vínculo empregatício do(s) profissional(ais) será feita mediante cópia da Carteira Profissional de*

E-DOCS - CÓPIA DO PROCESSO 2025-BFJQ8 GERADO POR UDSON OLIVEIRA RAMOS DE AGUIAR EM 05/05/2026 16:12 DOCUMENTO 1 / 1 PÁGINA 612 / 3514
2025-000H49 - E-DOCS - DOCUMENTO ORIGINAL 28/10/2025 15:30 PÁGINA 15 / 21
DOCUMENTO DESENTRANHADO SEM VALOR NESTE PROCESSO

Trabalho, da Ficha de Registro de Empregados (FRE) ou contrato de prestação de serviços dentro da legislação civil comum, que demonstrem a identificação do(s) profissional(ais), detentor do atestado apresentado;

- *Os profissionais indicados deverão participar da execução dos serviços até a conclusão final do contrato, admitindo-se a substituição por profissionais de experiência equivalente ou superior, em condições idênticas de disponibilidade e dedicação aos trabalhos, desde que aprovada pela Fiscalização a comprovação de qualificação técnica exigida neste item;*
- *Prova de registro do Responsável Técnico em seus respectivos conselhos, por meio da apresentação de Certidão de Registro e Quitação de Pessoa Física;*
- *Não será permitido apresentar comprovação de vínculo de um mesmo profissional em mais de uma licitante, sob pena de inabilitação de ambas.*
- *Termo de compromisso de participação do(s) responsável(is) técnico(s) indicado(s), através de declaração de que o(s) mesmo(s) participará(ão) dos serviços objeto desta licitação, com firma reconhecida em cartório;*
- *Registro nacional de transportadores rodoviários de cargas (RNTRC) da pessoa jurídica (inciso IV, art. 67 da Lei Federal nº. 14.133/2021);*
- *Licença ambiental de coleta e transporte de resíduos não perigosos (classe II) da pessoa jurídica (inciso IV, art. 67 da Lei Federal nº. 14.133/2021);*
- *Indicação do pessoal técnico, das instalações e do aparelhamento adequados e disponíveis para a realização do objeto desta licitação, bem como a qualificação de cada membro da equipe técnica que responsabilizará pelos serviços;*

h) *Declaração de que a licitante tomou conhecimento de todas as informações e das condições locais para o cumprimento das obrigações da contratação;*

i) *No caso de 02 (dois) ou mais licitantes indicarem um mesmo profissional como responsável técnico, todas serão inabilitadas;*

j) *Não serão admitidos atestados de responsabilidade técnica de profissionais que, na forma de regulamento, tenham dado causa à aplicação das sanções previstas nos incisos III e IV do **caput** do art. 156 desta Lei em decorrência de orientação proposta, de prescrição técnica ou de qualquer ato profissional de sua responsabilidade;*

k) *Não serão aceitos atestado(s) ou certidão(ões) de registro(s) no conselho(s) de classe(s) de projeto, fiscalização, supervisão, gerenciamento, controle tecnológico ou assessoria técnica de obras.*

10. GARANTIA DA PROPOSTA

10.1. As LICITANTES deverão, como condição à participação nesta LICITAÇÃO, apresentar GARANTIA DE PROPOSTA em valor equivalente a 1% (um por cento) do valor estimado da sua proposta, na forma do art. 58, §1º da Lei Federal nº 14.133/2021 e deverá ser acostada ao sistema junto com a PROPOSTA.

10.2. As LICITANTES deverão apontar/informar os itens que estão sendo garantidos, em documento próprio anexo ou na própria GARANTIA DE PROPOSTA;

10.3. O LICITANTE que oferecer GARANTIA inferior a sua proposta ou anexar documento incompatível com a GARANTIA, será desclassificado do item e sofrerá as sanções previstas na Lei 14.133/21.

10.4. As LICITANTES que não apresentarem a GARANTIA DE PROPOSTA nas condições estabelecidas neste EDITAL serão desclassificadas, estarão impedidas de prosseguir na licitação;

10.5. Para as LICITANTES organizadas em CONSÓRCIO, a GARANTIA DE PROPOSTA poderá ser apresentada em nome de uma ou mais CONSORCIADAS, independentemente do percentual de participação no CONSÓRCIO, ou em nome da empresa líder;

10.6. A GARANTIA DE PROPOSTA poderá ser apresentada nas seguintes modalidades:

a) Caução em dinheiro, depositada em qualquer instituição financeira autorizada pelo Banco Central (Bacen) e que possibilite sua movimentação, após o depósito, apenas pelo Órgão Contratante;

b) Caução em títulos da dívida pública brasileira, não gravados com cláusulas de inalienabilidade e/ou impenhorabilidade, nem adquiridos compulsoriamente, depositados diretamente em qualquer agência doBanco do Brasil;

E-DOCS - CÓPIA DO PROCESSO 2025-BFJQ8 GERADO POR UDSON OLIVEIRA RAMOS DE AGUIAR EM 05/05/2026 16:12 DOCUMENTO 1 / 1 PÁGINA 613 / 3514
2025-000H49 - E-DOCS - DOCUMENTO ORIGINAL 28/10/2025 15:30 PÁGINA 16 / 21
SEM VALOR NESTE PROCESSO DOCUMENTO DESENTRANHADO

c) Seguro-garantia, fornecido por companhia seguradora nacional ou estrangeira, autorizada a funcionar no Brasil;

d) Fiança bancária, fornecida por instituição financeira nacional ou estrangeira, autorizada a funcionar no Brasil, devendo ser apresentada em sua forma original.

10.7. A GARANTIA DE PROPOSTA deverá ter prazo mínimo de vigência de 90 (noventa) dias a contar do último dia do período para recebimento das propostas, prorrogável por igual período caso o CONTRATO não tenha entrado em vigência;

10.8. A GARANTIA DE PROPOSTA responderá pelas multas, penalidades e indenizações devidas pelas PROPONENTES ao Órgão Contratante durante a licitação em voga até a data da efetiva assinatura do CONTRATO.

10.9. A garantia de proposta será devolvida aos licitantes no prazo de 10 (dez) dias úteis, contado da assinatura do contrato ou da data em que for declarada fracassada a licitação.

10.10. Implicará execução do valor integral da garantia de proposta a recusa em assinar o contrato ou a não apresentação dos documentos para a contratação

11. ESTIMATIVAS DO VALOR DA CONTRATAÇÃO

11.1 O custo estimado total da contratação é de R$ 2.007.019,16, (dois milhões, sete mil, dezenove reais e dezesseis centavos), conforme custos unitários apostos na Planilha Orçamentária.

12. REAJUSTE

12.1 O preços contratados são fixos e irreajustáveis no prazo de um ano, contado da data base do orçamento de referência.

12.2 O preço do CONTRATO será reajustado em periodicidade anual contada a partir da data base do orçamento de referência, utilizando-se, para tanto, a variação do Índice Nacional de Custo da Construção – INCC, fornecido pela Fundação Getúlio Vargas - FGV, e/ou de índices setoriais da construção civil, nos termos da Lei 14.133/2021, que incidirão exclusivamente em relação às obrigações iniciadas e concluídas após a ocorrência da anualidade, conforme fórmula abaixo:

$$R = V \times \frac{(I - Io)}{Io}$$

Onde:
R = Valor do Reajustamento Procurado;
V = Valor da Obra ou Serviços Medidos a serem reajustados;
Io = Índice do INCC/IBGE, relativo ao mês anterior da data de apresentação da proposta;
I = Idem ao Io, porém relativo ao mês em que completar periodicidade anual em relação ao mês anterior à data de apresentação da proposta.

12.3 Na hipótese de eventuais atrasos imputados à CONTRATADA, não incidirá reajuste sobre o saldo de serviços previstos no cronograma físico-financeiro e não executados por culpa exclusiva dela.

12.4 A CONTRATADA deverá pleitear o reajuste de preços mediante requerimento formal durante a vigência do CONTRATO e, nos contratos de vigência plurianual, no prazo de até 12 (doze) meses após completado o período aquisitivo da anualidade, nos termos do art. 5º, I, da Lei nº 17.555/2021, sob pena de, não o fazendo tempestivamente, ocorrer a preclusão do seu direito ao reajustamento.

12.5 Os pedidos de reajustamento deverão ser analisados e respondidos pela Administração no prazo máximo de até 60 (sessenta) dias, contados a partir da instrução completa do requerimento pela

E-DOCS - CÓPIA DO PROCESSO 2025-BFJQ8 GERADO POR UDSON OLIVEIRA RAMOS DE AGUIAR EM 05/05/2026 16:12 DOCUMENTO 1 / 1 PÁGINA 614 / 3514
2025-000H49 - E-DOCS - DOCUMENTO ORIGINAL 28/10/2025 15:30 PÁGINA 17 / 21
SEM VALOR NESTE PROCESSO DOCUMENTO DESENTRANHADO

CONTRATADA.

12.6 O reajustamento será formalizado mediante apostilamento.

12.7 O direito ao reajustamento poderá ser objeto de renúncia expressa, parcial ou integral, bem como de negociação entre as partes.

12.8 Nos reajustes subsequentes ao primeiro, a anualidade será contada a partir da data do fato gerador que deu ensejo ao último reajuste concedido ou objeto de renúncia.

12.9 Será assegurado o restabelecimento do equilíbrio econômico-financeiro inicial do Contrato na hipótese de força maior, caso fortuito ou fato do príncipe ou em decorrência de fatos imprevisíveis ou previsíveis de consequências incalculáveis, que inviabilizem a execução do Contrato tal como pactuado, respeitada, em qualquer caso, a repartição objetiva de risco estabelecida no contrato.

12.10 O pedido de restabelecimento do equilíbrio econômico-financeiro deverá ser formulado durante a vigência do CONTRATO, sob pena de preclusão.

12.11 Os pedidos de restabelecimento do equilíbrio econômico-financeiro do CONTRATO deverão ser analisados e respondidos pela Administração no prazo máximo de até 90 (noventa) dias, contados a partir da instrução completa do requerimento pela CONTRATADA.

12.12 A extinção do CONTRATO não configura óbice para o reconhecimento do direito ao reajuste ou ao restabelecimento do equilíbrio econômico-financeiro CONTRATO, desde que requerido tempestivamente, hipóteses em que serão concedidos a título de indenização por meio de Termo de Quitação.

13. ADEQUAÇÃO ORÇAMENTÁRIA

12.1. As despesas decorrentes da presente contratação correrão à conta de recursos específicos consignados no Orçamento do Município.

12.2. A contratação será atendida pelas seguintes dotações:

12.3. - Segue em Anexo Dotação Orçamentaria:

FICHA: 45 – Obras e Instalações Projeto/Atividade: 020002.1236100522.024 – 44905100000 Fonte de Recursos: 150000250000 – Recursos Próprios Educação - MDE

FICHA: 50 – Obras e Instalações Projeto/Atividade: 020002.1236100522.026 – 44905100000 Fonte de Recursos: 155000000000/255000000000 - Recursos Salário Educação - QSE

FICHA: 45 – Obras e Instalações Projeto/Atividade: 020002.1236100522.024 – 44905100000 Fonte de Recursos: 154000300000 - Recursos FUNDEB 30%

FICHA: 45 – Obras e Instalações Projeto/Atividade: 020002.1236100522.024 – 44905100000 Fonte de Recursos: 170100000001 - FUNPAES - Recursos Convênio Estado

FICHA: 45 – Obras e Instalações Projeto/Atividade: 020002.1236100522.024 – 44905100000 Fonte de Recursos: 270100000001 - FUNPAES - Recursos Convênio Estado

12.4. A dotação relativa ao exercício financeiro subsequente será indicada após aprovação da Lei Orçamentária respectiva e liberação dos créditos correspondentes, mediante apostilamento.

14. RESPONSÁVEL PELO TERMO DE REFERÊNCIA

SEM VALOR NESTE PROCESSO DOCUMENTO DESENTRANHADO
E-DOCS - CÓPIA DO PROCESSO 2025-BFJQ8 GERADO POR UDSON OLIVEIRA RAMOS DE AGUIAR EM 05/05/2026 16:12 DOCUMENTO 1 / 1 PÁGINA 615 / 3514
2025-000H49 - E-DOCS - DOCUMENTO ORIGINAL 28/10/2025 15:30 PÁGINA 18 / 21

13.1. Responsáveis pelas informações deste Termo de Referência:

14.1. **Rodrigo Pinheiro de Oliveira –** Engenheiro Civil (CREA-ES 045124/D)

14.2. **Raphael Gama Marques –** Diretor Técnico de Planejamentos e Projetos

15. AUTORIZAÇÃO

15.1 Após análise do Termo de Referência, autorizo o andamento do Processo Administrativo para a presente contratação.

Alegre/ES, 19 de setembro de 2025

Vanderson Valadares de Campos

Secretaria Executiva de Educação

E-DOCS - CÓPIA DO PROCESSO 2025-BFJQ8 GERADO POR UDSON OLIVEIRA RAMOS DE AGUIAR EM 05/05/2026 16:12 DOCUMENTO 1 / 1 PÁGINA 616 / 3514
2025-000H49 - E-DOCS - DOCUMENTO ORIGINAL 28/10/2025 15:30 PÁGINA 19 / 21
SEM VALOR NESTE PROCESSO DOCUMENTO DESENTRANHADO

E-DOCS - CÓPIA DO PROCESSO 2025-BFJQ8 GERADO POR UDSON OLIVEIRA RAMOS DE AGUIAR EM 05/05/2026 16:12 DOCUMENTO 1 / 1 PÁGINA 617 / 3514

SEM VALOR NESTE PROCESSO
DOCUMENTO DESENTRANHADO

Documento original assinado eletronicamente, conforme MP 2200-2/2001, art. 10, § 2º, por:

RAPHAEL GAMA MARQUES
DIRETOR TÉCNICO DE PLANEJAMENTO E PROJETOS
DTPP - SEOSU - PMAL
assinado em 28/10/2025 14:44:30 -03:00

RODRIGO PINHEIRO DE OLIVEIRA
ENGENHEIRO CIVIL
SOES - SEOSU - PMAL
assinado em 28/10/2025 15:29:01 -03:00

VANDERSON VALADARES DE CAMPOS
SECRETÁRIO EXECUTIVO DE EDUCAÇÃO
GSEED - SEED - PMAL
assinado em 28/10/2025 15:30:36 -03:00

INFORMAÇÕES DO DOCUMENTO
Documento capturado em 28/10/2025 15:30:36 (HORÁRIO DE BRASÍLIA - UTC-3)
por RAPHAEL GAMA MARQUES (DIRETOR TÉCNICO DE PLANEJAMENTO E PROJETOS - DTPP - SEOSU - PMAL)
Valor Legal: ORIGINAL | Natureza: DOCUMENTO NATO-DIGITAL

A disponibilidade do documento pode ser conferida pelo link: https://e-docs.es.gov.br/d/2025-000H49

E-DOCS - CÓPIA DO PROCESSO 2025-BFJQ8 GERADO POR UDSON OLIVEIRA RAMOS DE AGUIAR EM 05/05/2026 16:12 DOCUMENTO 1 / 1 PÁGINA 618 / 3514

SEM VALOR NESTE PROCESSO DOCUMENTO DESENTRANHADO

TERMO DE ENTRANHAMENTO DO PROCESSO 2025-BFJQ8

Disponível em https://e-docs.es.gov.br/p/2025-BFJQ8

Realizado em: **28/10/2025 15:42:20** - Horário de Brasília - UTC-3

LOCAL
PMAL - SEOSU - DTPP - DIRETORIA TÉCNICA DE PLANEJAMENTO E PROJETOS

DOCUMENTOS ENTRANHADOS (3)
#53 - 2025-2DSHS0 - ETP - TERESA FIOREZZI
#54 - 2025-000H49 - TR - TEREZA FIOREZZI
#55 - 2025-2L7XPR - TERMO DE ENTRANHAMENTO DO PROCESSO 2025-BFJQ8

JUSTIFICATIVA
DOCUMENTOS

ASSINATURA

Documento original assinado eletronicamente, conforme MP 2200-2/2001, art. 10, § 2º, por:

RAPHAEL GAMA MARQUES
DIRETOR TÉCNICO DE PLANEJAMENTO E PROJETOS
DTPP - SEOSU - PMAL
assinado em 28/10/2025 15:42:20 -03:00

INFORMAÇÕES DO DOCUMENTO
Documento capturado em 28/10/2025 15:42:20 (HORÁRIO DE BRASÍLIA - UTC-3)
por RAPHAEL GAMA MARQUES (DIRETOR TÉCNICO DE PLANEJAMENTO E PROJETOS - DTPP - SEOSU - PMAL)
Valor Legal: ORIGINAL | Natureza: DOCUMENTO NATO-DIGITAL

A disponibilidade do documento pode ser conferida pelo link: https://e-docs.es.gov.br/d/2025-2L7XPR

E-DOCS - CÓPIA DO PROCESSO 2025-BFJQ8 GERADO POR UDSON OLIVEIRA RAMOS DE AGUIAR EM 05/05/2026 16:12 DOCUMENTO 1 / 1 PÁGINA 619 / 3514

2025-2L7XPR - E-DOCS - DOCUMENTO ORIGINAL 28/10/2025 15:42 PÁGINA 1 / 1

TERMO DE DESPACHO DE PROCESSO

2025-BFJQ8

Disponível em https://e-docs.es.gov.br/p/2025-BFJQ8

Realizado em: **28/10/2025 15:44:55** - Horário de Brasília - UTC-3

ORIGEM
PMAL - SEOSU - DTPP - DIRETORIA TÉCNICA DE PLANEJAMENTO E PROJETOS

DESTINO
WESLEY GONÇALVES ASSIS FILHO (SUPERINTENDENTE DE LICITACAO E COMPRAS - SCOMPG - SEFIP - PMAL)

DOCUMENTO ENTRANHADO
#56 - 2025-R8124Z - TERMO DE DESPACHO DO PROCESSO 2025-BFJQ8

MENSAGEM
PARA ANDAMENTO

ASSINATURA

Documento original assinado eletronicamente, conforme MP 2200-2/2001, art. 10, § 2º, por:

RAPHAEL GAMA MARQUES
DIRETOR TÉCNICO DE PLANEJAMENTO E PROJETOS
DTPP - SEOSU - PMAL
assinado em 28/10/2025 15:44:55 -03:00

INFORMAÇÕES DO DOCUMENTO
Documento capturado em 28/10/2025 15:44:55 (HORÁRIO DE BRASÍLIA - UTC-3)
por RAPHAEL GAMA MARQUES (DIRETOR TÉCNICO DE PLANEJAMENTO E PROJETOS - DTPP - SEOSU - PMAL)
Valor Legal: ORIGINAL | Natureza: DOCUMENTO NATO-DIGITAL

A disponibilidade do documento pode ser conferida pelo link: https://e-docs.es.gov.br/d/2025-R8124Z

E-DOCS - CÓPIA DO PROCESSO 2025-BFJQ8 GERADO POR UDSON OLIVEIRA RAMOS DE AGUIAR EM 05/05/2026 16:12 DOCUMENTO 1 / 1 PÁGINA 620 / 3514

2025-R8124Z - E-DOCS - DOCUMENTO ORIGINAL 28/10/2025 15:44 PÁGINA 1 / 1

TERMO DE DESPACHO DE PROCESSO
2025-BFJQ8

Disponível em https://e-docs.es.gov.br/p/2025-BFJQ8

Realizado em: **04/11/2025 18:25:38** - Horário de Brasília - UTC-3

ORIGEM
WESLEY GONÇALVES ASSIS FILHO (SUPERINTENDENTE DE LICITACAO E COMPRAS - SCOMPG - SEFIP - PMAL)

DESTINO
PMAL - SEFIP - DCOMPG - DIRETORIA DE COMPRAS GOVERNAMENTAIS

DOCUMENTO ENTRANHADO
#57 - 2025-7BXR6N - TERMO DE DESPACHO DO PROCESSO 2025-BFJQ8

MENSAGEM

Para análise e lançamento do orçamento no sistema de gestão de compras e licitações; Após, caso não haja necessidade de retificações, encaminhar ao Gabinete do Prefeito para deliberação quanto ao prosseguimento visando a elaboração e publicação do Edital.

ASSINATURA

Documento original assinado eletronicamente, conforme MP 2200-2/2001, art. 10, § 2º, por:

WESLEY GONÇALVES ASSIS FILHO
SUPERINTENDENTE DE LICITACAO E COMPRAS
SCOMPG - SEFIP - PMAL
assinado em 04/11/2025 18:25:38 -03:00

INFORMAÇÕES DO DOCUMENTO
Documento capturado em 04/11/2025 18:25:38 (HORÁRIO DE BRASÍLIA - UTC-3)
por WESLEY GONÇALVES ASSIS FILHO (SUPERINTENDENTE DE LICITACAO E COMPRAS - SCOMPG - SEFIP - PMAL)
Valor Legal: ORIGINAL | Natureza: DOCUMENTO NATO-DIGITAL

A disponibilidade do documento pode ser conferida pelo link: https://e-docs.es.gov.br/d/2025-7BXR6N

E-DOCS - CÓPIA DO PROCESSO 2025-BFJQ8 GERADO POR UDSON OLIVEIRA RAMOS DE AGUIAR EM 05/05/2026 16:12 DOCUMENTO 1 / 1 PÁGINA 621 / 3514

2025-7BXR6N - E-DOCS - DOCUMENTO ORIGINAL 04/11/2025 18:25 PÁGINA 1 / 1

TERMO DE DESPACHO DE PROCESSO

2025-BFJQ8

Disponível em https://e-docs.es.gov.br/p/2025-BFJQ8

Realizado em: **05/11/2025 10:05:07** - Horário de Brasília - UTC-3

ORIGEM
PMAL - SEFIP - DCOMPG - DIRETORIA DE COMPRAS GOVERNAMENTAIS

DESTINO
VANDERSON VALADARES DE CAMPOS (SECRETÁRIO EXECUTIVO DE EDUCAÇÃO - GSEED - SEED - PMAL)

DOCUMENTO ENTRANHADO
#58 - 2025-PPJLZZ - TERMO DE DESPACHO DO PROCESSO 2025-BFJQ8

MENSAGEM

Segue processo para justificar o não cumprimento do planejamento previsto, em que a licitação ocorreria em junho de 2025, bem como para explicar a divergência do número de processo disposto no Termo de Referência (Processo Nº 2025-VZM1M).

ASSINATURA

Documento original assinado eletronicamente, conforme MP 2200-2/2001, art. 10, § 2º, por:

THIAGO MENEGUELLI JORGE
ASSISTENTE ADMINISTRATIVO
DCOMPG - SEFIP - PMAL
assinado em 05/11/2025 10:05:07 -03:00

INFORMAÇÕES DO DOCUMENTO
Documento capturado em 05/11/2025 10:05:07 (HORÁRIO DE BRASÍLIA - UTC-3)
por THIAGO MENEGUELLI JORGE (ASSISTENTE ADMINISTRATIVO - DCOMPG - SEFIP - PMAL)
Valor Legal: ORIGINAL | Natureza: DOCUMENTO NATO-DIGITAL

A disponibilidade do documento pode ser conferida pelo link: https://e-docs.es.gov.br/d/2025-PPJLZZ

E-DOCS - CÓPIA DO PROCESSO 2025-BFJQ8 GERADO POR UDSON OLIVEIRA RAMOS DE AGUIAR EM 05/05/2026 16:12 DOCUMENTO 1 / 1 PÁGINA 622 / 3514

E-DOCS - CÓPIA DO PROCESSO 2025-BFJQ8 GERADO POR UDSON OLIVEIRA RAMOS DE AGUIAR EM 05/05/2026 16:12 DOCUMENTO 1 / 1 PÁGINA 623 / 3514

2025-LCN90X - E-DOCS - DOCUMENTO ORIGINAL 05/11/2025 10:28 PÁGINA 1 / 3

OFÍCIO Nº 013/2025/GAB/SEED

ALEGRE, 05 DE NOVEMBRO DE 2025

JUSTIFICATIVA PARA ENCERRAMENTO DO PROCESSO Nº 2025-VZM1M E ABERTURA DO NOVO PROCESSO Nº 2025-BFJQ8

Considerando o objeto referente à contratação de empresa especializada para a execução da reforma e recuperação geral da “Creche Tereza Fiorezzi”, com o intuito de promover a readequação da infraestrutura física da unidade no Município de Alegre/ES, informa-se que o Processo nº 2025-VZM1M foi encerrado em razão da necessidade de reorganização e reestruturação dos arquivos e documentos anexados.

Durante a instrução processual, constatou-se a existência de inconsistências e sobreposição de arquivos técnicos e administrativos, o que poderia comprometer a clareza e a rastreabilidade das informações. Assim, optou-se pela abertura de um novo processo administrativo (Processo nº 2025-BFJQ8), a fim de garantir maior organização, transparência e segurança documental, com a adequada vinculação e ordenamento dos anexos, conforme as exigências dos órgãos de controle.

Em decorrência dessa reorganização, o planejamento inicial da licitação — previsto para ocorrer em junho de 2025 — não pôde ser cumprido, uma vez que foi necessário um período adicional para revisão dos documentos técnicos, atualização das planilhas orçamentárias e recomposição dos anexos essenciais à instrução do novo processo. Dessa forma, o novo processo foi autuado em agosto de 2025, permitindo o regular prosseguimento das etapas de análise e posterior deflagração da licitação.

Assim, a medida adotada visa assegurar a conformidade administrativa, a integridade dos registros processuais e a adequada instrução técnica e jurídica do certame, sem prejuízo à execução futura da obra planejada.

Atenciosamente,

VANDERSON VALADARES DE CAMPOS
Secretário Executivo de Educação
Decreto Municipal nº 12.698/2022

E-DOCS - CÓPIA DO PROCESSO 2025-BFJQ8 GERADO POR UDSON OLIVEIRA RAMOS DE AGUIAR EM 05/05/2026 16:12 DOCUMENTO 1 / 1 PÁGINA 624 / 3514
2025-LCN90X - E-DOCS - DOCUMENTO ORIGINAL 05/11/2025 10:28 PÁGINA 2 / 3

Documento original assinado eletronicamente, conforme MP 2200-2/2001, art. 10, § 2º, por:

VANDERSON VALADARES DE CAMPOS
SECRETÁRIO EXECUTIVO DE EDUCAÇÃO
GSEED - SEED - PMAL
assinado em 05/11/2025 10:28:08 -03:00

INFORMAÇÕES DO DOCUMENTO
Documento capturado em 05/11/2025 10:28:08 (HORÁRIO DE BRASÍLIA - UTC-3)
por VANDERSON VALADARES DE CAMPOS (SECRETÁRIO EXECUTIVO DE EDUCAÇÃO - GSEED - SEED - PMAL)
Valor Legal: ORIGINAL | Natureza: DOCUMENTO NATO-DIGITAL

A disponibilidade do documento pode ser conferida pelo link: https://e-docs.es.gov.br/d/2025-LCN90X

E-DOCS - CÓPIA DO PROCESSO 2025-BFJQ8 GERADO POR UDSON OLIVEIRA RAMOS DE AGUIAR EM 05/05/2026 16:12 DOCUMENTO 1 / 1 PÁGINA 625 / 3514

TERMO DE DESPACHO DE PROCESSO

2025-BFJQ8

Disponível em https://e-docs.es.gov.br/p/2025-BFJQ8

Realizado em: **05/11/2025 10:28:45** - Horário de Brasília - UTC-3

ORIGEM
VANDERSON VALADARES DE CAMPOS (SECRETÁRIO EXECUTIVO DE EDUCAÇÃO - GSEED - SEED - PMAL)

DESTINO
THIAGO MENEGUELLI JORGE (ASSISTENTE ADMINISTRATIVO - DCOMPG - SEFIP - PMAL)

DOCUMENTOS ENTRANHADOS (2)
#59 - 2025-LCN90X - JUSTIFICATIVA PARA ENCERRAMENTO DO PROCESSO Nº 2025-VZM1M E ABERTURA DO NOVO PROCESSO Nº 2025-BFJQ8
#60 - 2025-D9K7C0 - TERMO DE DESPACHO DO PROCESSO 2025-BFJQ8

MENSAGEM

JUSTIFICATIVA PARA ENCERRAMENTO DO PROCESSO Nº 2025-VZM1M E ABERTURA DO NOVO PROCESSO Nº 2025-BFJQ8

ASSINATURA

Documento original assinado eletronicamente, conforme MP 2200-2/2001, art. 10, § 2º, por:

VANDERSON VALADARES DE CAMPOS
SECRETÁRIO EXECUTIVO DE EDUCAÇÃO
GSEED - SEED - PMAL
assinado em 05/11/2025 10:28:45 -03:00

INFORMAÇÕES DO DOCUMENTO
Documento capturado em 05/11/2025 10:28:45 (HORÁRIO DE BRASÍLIA - UTC-3)
por VANDERSON VALADARES DE CAMPOS (SECRETÁRIO EXECUTIVO DE EDUCAÇÃO - GSEED - SEED - PMAL)
Valor Legal: ORIGINAL | Natureza: DOCUMENTO NATO-DIGITAL

A disponibilidade do documento pode ser conferida pelo link: https://e-docs.es.gov.br/d/2025-D9K7C0

E-DOCS - CÓPIA DO PROCESSO 2025-BFJQ8 GERADO POR UDSON OLIVEIRA RAMOS DE AGUIAR EM 05/05/2026 16:12 DOCUMENTO 1 / 1 PÁGINA 626 / 3514

2025-D9K7C0 - E-DOCS - DOCUMENTO ORIGINAL 05/11/2025 10:28 PÁGINA 1 / 1

TERMO DE DESPACHO DE PROCESSO

2025-BFJQ8

Disponível em https://e-docs.es.gov.br/p/2025-BFJQ8

Realizado em: **05/11/2025 10:53:28** - Horário de Brasília - UTC-3

ORIGEM
THIAGO MENEGUELLI JORGE (ASSISTENTE ADMINISTRATIVO - DCOMPG - SEFIP - PMAL)

DESTINO
RAPHAEL GAMA MARQUES (DIRETOR TÉCNICO DE PLANEJAMENTO E PROJETOS - SETECSEOSU - SEOSU - PMAL)

DOCUMENTO ENTRANHADO
#61 - 2025-PGP46H - TERMO DE DESPACHO DO PROCESSO 2025-BFJQ8

MENSAGEM

Considerando que o número do processo administrativo constante no Termo de Referência diverge do número correto do processo, solicito a correção do referido número para garantir a conformidade documental.

Sugiro, ainda, a alteração do prazo de vigência da contratação, tendo em vista que o mesmo foi fixado de forma idêntica ao prazo de execução dos serviços, o que contraria as disposições usuais da Lei nº 14.133/2021. O prazo de vigência deverá contemplar o período necessário para a formalização e execução integral do contrato, conforme as especificidades do objeto.

Após as devidas correções, proceda-se ao desentranhamento do Termo de Referência constante nas peças nº 30 e nº 54, mantendo-se apenas a versão atualizada e corrigida.

ASSINATURA

Documento original assinado eletronicamente, conforme MP 2200-2/2001, art. 10, § 2º, por:

THIAGO MENEGUELLI JORGE
ASSISTENTE ADMINISTRATIVO
DCOMPG - SEFIP - PMAL
assinado em 05/11/2025 10:53:28 -03:00

INFORMAÇÕES DO DOCUMENTO
Documento capturado em 05/11/2025 10:53:28 (HORÁRIO DE BRASÍLIA - UTC-3)
por THIAGO MENEGUELLI JORGE (ASSISTENTE ADMINISTRATIVO - DCOMPG - SEFIP - PMAL)
Valor Legal: ORIGINAL | Natureza: DOCUMENTO NATO-DIGITAL

A disponibilidade do documento pode ser conferida pelo link: https://e-docs.es.gov.br/d/2025-PGP46H

E-DOCS - CÓPIA DO PROCESSO 2025-BFJQ8 GERADO POR UDSON OLIVEIRA RAMOS DE AGUIAR EM 05/05/2026 16:12 DOCUMENTO 1 / 1 PÁGINA 627 / 3514

2025-PGP46H - E-DOCS - DOCUMENTO ORIGINAL 05/11/2025 10:53 PÁGINA 1 / 1

TERMO DE DESENTRANHAMENTO DO PROCESSO 2025-BFJQ8

Disponível em https://e-docs.es.gov.br/p/2025-BFJQ8

Realizado em: **05/11/2025 14:32:16** - Horário de Brasília - UTC-3

LOCAL
RAPHAEL GAMA MARQUES (DIRETOR TÉCNICO DE PLANEJAMENTO E PROJETOS - SETECSEOSU - SEOSU - PMAL)

DOCUMENTOS DESENTRANHADOS (2)
#30 - 2025-8KP18M - Termo de Referência - Tereza Fiorezzi...
#54 - 2025-000H49 - TR - TEREZA FIOREZZI

DOCUMENTO ENTRANHADO
#62 - 2025-DF47KZ - TERMO DE DESENTRANHAMENTO DO PROCESSO 2025-BFJQ8

JUSTIFICATIVA
CORREÇÃO

ASSINATURA

Documento original assinado eletronicamente, conforme MP 2200-2/2001, art. 10, § 2º, por:

RAPHAEL GAMA MARQUES
DIRETOR TÉCNICO DE PLANEJAMENTO E PROJETOS
SETECSEOSU - SEOSU - PMAL
assinado em 05/11/2025 14:32:16 -03:00

INFORMAÇÕES DO DOCUMENTO
Documento capturado em 05/11/2025 14:32:16 (HORÁRIO DE BRASÍLIA - UTC-3)
por RAPHAEL GAMA MARQUES (DIRETOR TÉCNICO DE PLANEJAMENTO E PROJETOS - SETECSEOSU - SEOSU - PMAL)
Valor Legal: ORIGINAL | Natureza: DOCUMENTO NATO-DIGITAL

A disponibilidade do documento pode ser conferida pelo link: https://e-docs.es.gov.br/d/2025-DF47KZ

E-DOCS - CÓPIA DO PROCESSO 2025-BFJQ8 GERADO POR UDSON OLIVEIRA RAMOS DE AGUIAR EM 05/05/2026 16:12 DOCUMENTO 1 / 1 PÁGINA 628 / 3514

- TERMO DE REFERÊNCIA -

1. INFORMAÇÕES BÁSICAS

2. Unidade Contratante: Secretaria Executiva de Educação – SEED

3. Número do Processo Administrativo: Proc. 2025-BFJQ8 (EDOCS)

2. CONDIÇÕES GERAIS DA CONTRATAÇÃO

2.1 O objeto do presente Termo de Referência é a contratação de empresa especializada para a execução da reforma e recuperação geral da "Creche Tereza Fiorezzi", com o objetivo de promover a readequação da infraestrutura física da unidade, no município de Alegre/ES.

2.2 Os serviços serão executados pela empresa vencedora, nos termos dos projetos, memorial descritivo, planilha orçamentária, cronograma físico-financeiro e demais documentos complementares parte integrante do edital e seus anexos, conforme condições e exigências estabelecidas neste instrumento.

ITEM	ESPECIFICAÇÃO	UNID.	QTD	VALOR TOTAL
01	Execução da reforma e recuperação da infraestrutura da Creche Tereza Fiorezzi, instituição de ensino que pertence a rede municipal, no município de Alegre/ES.	850	M²	**R$ 2.007.019,16**

2.3 O objeto desta contratação não se caracteriza como bem de luxo, nos termos do Decreto Municipal nº 12.927/2023, de 02 de fevereiro de 2023. Trata-se de obra destinada à manutenção, reforma ou ampliação de unidade educacional, cuja natureza é essencial e de interesse público, não se enquadrando, portanto, nas vedações impostas pelo referido decreto.

2.4 os índices referentes às Leis Sociais e ao BDI utilizados na Planilha Orçamentária da obra atendem ao estipulado, sendo a incidência de Encargos Sociais de 157,27% para horistas e 72,36% para mensalistas. A taxa de bonificação de Despesas Indiretas (BDI) está fixada em 33,25% (Tabela 2 – 2ª Faixa) para Obras de Edificações e 15,57% para aquisição de Equipamentos.

2.5 Os bens e serviços objeto desta contratação são classificados como bens comuns, nos termos do art. 6º, inciso XIII, da Lei nº 14.133/2021, uma vez que possuem padrões de desempenho e qualidade que podem ser objetivamente definidos no Termo de Referência, por meio de especificações usuais de mercado.

2.6 Os preços utilizados nos serviços previstos para a execução em referência, atendem à Resolução TC Nº 366 de 22/11/2022. Os preços dos insumos e serviços utilizados nas Planilhas do Orçamento foram obtidos no Laboratório de Orçamento da Universidade Federal do Espírito Santo, com data base de

E-DOCS - CÓPIA DO PROCESSO 2025-BFJQ8 GERADO POR UDSON OLIVEIRA RAMOS DE AGUIAR EM 05/05/2026 16:12 DOCUMENTO 1 / 1 PÁGINA 629 / 3514
2025-C9TF68 - E-DOCS - DOCUMENTO ORIGINAL 05/11/2025 15:35 PÁGINA 1 / 21

setembro/2024, definidos com base nas composições de custos elaboradas pela equipe técnica deste Município

2.7 **Prazo da Contratação e Execução:**

2.7.1 O **prazo de vigência** da contratação é de **21 (vinte e um) meses**, contados da assinatura do contrato, na forma do artigo 105 da Lei n° 14.133, de 2021.

2.7.2 O **prazo de execução** dos serviços é de **16 (dezesseis) meses**, contados a partir do recebimento da Ordem de Serviços

2.8 Por tratar-se de execução de serviços, até a conclusão do objeto contratado, a Administração deverá indicar a previsão de recursos orçamentários para lastrear as despesas decorrentes da contratação a cada exercício financeiro.

2.9 Sobre a forma de indicação dos recursos orçamentários para lastrear as despesas decorrentes, convém que tal comprovação, a cada exercício financeiro, seja formalizada por simples apostila, nos termos do art. 136, inciso IV, da Lei nº 14.133, de 2021.

2.10 O contrato oferece maior detalhamento das regras que serão aplicadas em relação à vigência da contratação.

3. FUNDAMENTAÇÃO E DESCRIÇÃO DA NECESSIDADE DA CONTRATAÇÃO

3.1 A fundamentação da contratação e seus quantitaticos encontra-se pormenorizada em tópico específico dos Estudos Técnicos Preliminares, apêndice deste Termo de Referência.

4. DESCRIÇÃO DA SOLUÇÃO COMO UM TODO

4.1 A descrição da solução como um todo encontra-se pormenorizada em tópico específico dos Estudos Técnicos Preliminares, apêndice deste Termo de Referência.

5. REQUESITOS DA CONTRATAÇÃO

5.1 A Contratada deverá atender rigorosamente o disposto neste Termo de Referência, permanecendo responsável pela segurança, eficiência e adequação dos métodos, mão de obra, materiais e equipamentos utilizados na execução da obra e serviços bem como deverá atender as normas técnicas definidas pela Associação Brasileira de Normas Técnicas (ABNT).

5.2 Contratada deverá, às suas custas, demolir ou refazer quaisquer partes da obra ou serviços que, a juízo da fiscalização, não tenham sido executadas de acordo com o estipulado no instrumento contratual, edital e seus anexos.

5.3 **Obrigações da Contratada:**

5.3.1 Cumprir todas as obrigações constantes neste instrumento, seus anexos e sua proposta, assumindo

E-DOCS - CÓPIA DO PROCESSO 2025-BFJQ8 GERADO POR UDSON OLIVEIRA RAMOS DE AGUIAR EM 05/05/2026 16:12 DOCUMENTO 1 / 1 PÁGINA 630 / 3514
2025-C9TF68 - E-DOCS - DOCUMENTO ORIGINAL 05/11/2025 15:35 PÁGINA 2 / 21

como exclusivamente seus os riscos e as despesas decorrentes da boa e perfeita execução do objeto.

5.3.2 Substituir, reparar ou corrigir, às suas expensas, no prazo fixado neste instrumento.

5.3.3 Deverá comunicar à Contratante, no prazo máximo de 24 (vinte e quatro) horas qualquer tipo de ocorrência.

5.3.4 Manter, durante toda a execução do contrato, em compatibilidade com as obrigações assumidas, todas as condições de habilitação e qualificação exigidas.

5.3.5 Fornecer à Contratante, caso solicitado pela mesma, a relação nominal de empregados encarregados de executar o serviço contratado, indicando o número da carteira de trabalho, a data da contratação e do registro no Ministério do Trabalho, atualizando as informações no prazo máximo de 05 (cinco) dias, em caso de substituição de qualquer empregado.

5.3.6 Efetuar o pagamento de seus empregados no prazo da Lei, independentemente do recebimento.

5.3.7 Dotar seus empregados de equipamentos de proteção individual (segurança), quando necessário, conforme preceituado pelas Normas de Segurança e Medicina do Trabalho.

5.3.8 Fornecer e aplicar todo o material e equipamento necessários à execução do serviço contratado, os quais deverão ser de qualidade comprovada.

5.3.9 Pagar todos os encargos trabalhistas, previdenciários, fiscais e comerciais resultantes da execução deste Contrato, especialmente o INSS, FGTS e ISS, anexando a cada fatura apresentada à Contratante a comprovação do efetivo recolhimento dos valores correspondentes à fatura do mês anterior, vedada a apresentação de Certidões Negativas como comprovação do pagamento dos encargos mencionados.

5.3.10 Cercar seus empregados das garantias e proteção legais nos termos da Legislação Trabalhista, inclusive em relação à higiene, segurança e medicina do trabalho, fornecendo os adequados equipamentos de segurança e proteção individual a todos componentes de suas equipes de trabalho ou aqueles que por qualquer motivo estejam envolvidos com os serviços objeto do presente Contrato.

5.3.11 Registrar as ocorrências havidas durante a execução do presente contrato, de tudo dando ciência à Contratante, respondendo a Contratada integralmente por sua ação, omissão, negligência, imprudência e imperícia.

5.3.12 Executar o serviço ajustado nos termos do Edital e seus anexos.

5.3.13 Responsabilizar-se por quaisquer danos causados ao patrimônio da Contratante por pessoas integrantes de suas equipes de trabalho.

5.3.14 É de responsabilidade da Contratada, solicitar ao Contratante, caso seja necessário, com antecedência mínima de 30 (trinta) dias, os Aditivos Contratuais de prazo e de valores, devidamente justificados. No caso de aditivo contratual de valores, o procedimento deverá ser norteado por documentos comprobatórios da necessidade, além da autorização do Fiscal do Contrato.

5.3.15 A constatação de qualquer procedimento irregular pela Contratada implicará na retenção dos pagamentos devidos pela Contratante, até que seja feita a regularização.

5.4 Obrigações da Contratante

5.4.1 Receber o objeto no prazo e condições estabelecidas Edital e seus anexos.

5.4.2 Verificar minuciosamente, no prazo fixado, a conformidade do objeto com as especificações constantes no Edital e seus anexos, bem como na proposta, para fins de aceitação e recebimento definitivo da obra.

E-DOCS - CÓPIA DO PROCESSO 2025-BFJQ8 GERADO POR UDSON OLIVEIRA RAMOS DE AGUIAR EM 05/05/2026 16:12 DOCUMENTO 1 / 1 PÁGINA 631 / 3514
2025-C9TF68 - E-DOCS - DOCUMENTO ORIGINAL 05/11/2025 15:35 PÁGINA 3 / 21

5.4.3 Comunicar à Contratada, por escrito, sobre imperfeições, falhas ou irregularidades verificadas, para que seja feita correção necessária.

5.4.4 Efetuar o pagamento à Contratada no valor correspondente ao fornecimento do objeto, no prazo e forma estabelecidos no Edital e seus anexos.

5.4.5 A Administração não responderá por quaisquer compromissos assumidos pela Contratada com terceiros, ainda que vinculados à execução do objeto, bem como por qualquer dano causado a terceiros em decorrência de ato da Contratada, de seus empregados, prepostos ou subordinados.

5.4.6 Designar servidor responsável para acompanhar e fiscalizar a execução do objeto do contrato, sob os aspectos quantitativo e qualitativo, anotando em registro próprio as falhas detectadas e comunicando ao Prefeito oficialmente as ocorrências de quaisquer fatos que, a seu critério, exijam medidas corretivas à CONTRATADA.

5.5 **Sustentabilidade:**

5.5.1 Além dos critérios de sustentabilidade eventualmente inseridos na descrição do objeto, devem ser atendidos os requisitos que se baseiam no Guia Nacional de Contratações Sustentáveis da AGU, desde que essas exigências estejam previstas em lei especial e tenham pertinência com objeto da presente contratação, visando não frustrar desarrazoadamente a isonomia e o caráter competitivo do certame.

5.5.2 Os serviços deverão observar estritamente a norma técnica de proteção ambiental, de forma a promover sempre no racional de recursos e equipamentos, de forma a evitar e prevenir o desperdício de insumos e materiais consumidos, bem como a geração excessiva de resíduos, a fim de atender às diretrizes de responsabilidade ambiental adotadas pela futura contratada.

5.5.3 As boas práticas de otimização de recursos, redução de desperdícios e menor poluição em alguns pressupostos e exigências, a serem observados, são:

a) Racionalização do uso de substâncias potencialmente tóxicos poluentes;

b) Substituição de substâncias tóxicas por outras atóxicas ou de menor valor de toxicidade;

c) Racionalização/economia no consumo de energia (especialmente elétrica) e água, repassando a seus colaboradores todas as orientações referentes à redução do consumo de energia e água;

d) Reciclagem/destinação adequada dos resíduos gerados nas atividades de limpeza, asseio e conservação;

e) Descarte adequado de materiais tóxicos como óleo de motor, lâmpadas fluorescentes e reatores, pilhas e baterias, etc. Sempre apresentando a comprovação deste descarte da forma ecologicamente correte;

f) Os materiais empregados pela CONTRATADA deverão atender a melhor relação entre cursos e benefícios, considerando-se os impactos ambientais, positivos e negativos, associados ao produto;

g) Execução dos serviços de forma a minimizar os impactos ambientais sobre os elementos naturais (flora, fauna, recursos hídricos, etc.) existentes no local da realização.

5.5.4 Instruir os seus colaboradores quanto à necessidade de racionalização de recursos no desempenho de suas atribuições, bem como das diretrizes de responsabilidade ambiental adotadas pela CONTRATANTE, autorizando a participação destes em eventos de capacitação e sensibilização promovidos pela CONTRATANTE.

5.5.5 Observar a Resolução CONAMA nº 401/2008, para a aquisição de pilhas e baterias para serem utilizadas nos equipamentos, bens e materiais de sua responsabilidade, respeitando os limites de metais pesados, como chumbo, cádmio e mercúrio.

5.5.6 Estabelecer um Plano de Gerenciamento de Resíduos da Construção Civil. Esse plano deve ser

E-DOCS - CÓPIA DO PROCESSO 2025-BFJQ8 GERADO POR UDSON OLIVEIRA RAMOS DE AGUIAR EM 05/05/2026 16:12 DOCUMENTO 1 / 1 PÁGINA 632 / 3514
2025-C9TF68 - E-DOCS - DOCUMENTO ORIGINAL 05/11/2025 15:35 PÁGINA 4 / 21

elaborado no início de cada obra e deverá ser mantido sempre atualizado, contemplando os diversos tipos de resíduos que são gerados ao decorrer das obras. O Plano de Gerenciamento de Resíduos deverá ter como intuito criar normativas quanto à classificação, triagem, acondicionamento, transporte e destinação final dos resíduos gerados.

5.5.7 Monitorar o descarte dos possíveis efluentes líquidos gerados pelo processo de construção, de forma que os compostos contaminantes não sejam descartados no meio ambiente em níveis não permitidos pela legislação brasileira.

5.5.8 Criar o Plano de Controle de Material Particulado, Gases e Ruídos a fim de minimizar os impactos causados pelo material particulado em suspensão que é gerado em todo o período de obras, além de gases e ruídos, provenientes das atividades construtivas. Este plano deverá ser elaborado de forma a integrar o Plano de Redução do Desconforto do Entorno.

5.5.9 Nesta contratação aplica o disposto no art. 45 da Lei Federal nº. 14.133, de 2021.

5.6 **Indicação de marcas ou modelos** (Art. 41, inciso I, da Lei nº 14.133, de 2021)**:**

5.6.1 Na presente contratação não haverá indicação de marca ou modelo específico referencial.

5.7 **Da existência de amostra:**

5.7.1 Na presente contratação não há necessidade de análise de amostra, tendo em vista o objeto.

5.8 **Da exigência de carta de solidariedade:**

5.8.1 Não se aplica na presente contratação.

5.9 **Subcontratação:**

5.9.1 É admitida a subcontratação parcial do objeto contratual, nas seguintes condições:

a) É permitida a subcontratação parcial do objeto, até o limite de 30% (trinta por cento) do valor total do contrato;

b) É vedada a subcontratação completa ou da parcela principal do objeto da contratação, a qual consiste em: Edificação ;

c) A subcontratação fica limitada a menor relevância técnica e financeira, mediante prévia autorização da CONTRATANTE, os quais devem ser promovidos por profissionais com qualificação técnica;

d) O contrato oferece mais detalhamento das regras que serão aplicadas em relação à subcontratação, caso admitida.

5.10 **Garantia da Contratação:**

5.10.1 Será exigida a garantia da contratação de que tratam os artigos 96 e seguintes da Lei nº 14.133, de 2021, no percentual de 5% do valor contratual, conforme regras previstas no contrato.

5.10.2 A garantia nas modalidades caução e fiança bancária deverá ser prestada em até 10 (dez) dias após assinatura do contrato.

5.10.3 No caso de opção pelo seguro-garantia sua apresentação deverá ocorrer, no máximo, até a data de assinatura do contrato.

5.10.4 O contrato oferece maior detalhamento das regras que serão aplicadas em relação à garantia da contratação.

5.11 **Vistoria:**

5.11.1 A avaliação prévia do local de execução dos serviços é imprescindível para o conhecimento pleno das

E-DOCS - CÓPIA DO PROCESSO 2025-BFJQ8 GERADO POR UDSON OLIVEIRA RAMOS DE AGUIAR EM 05/05/2026 16:12 DOCUMENTO 1 / 1 PÁGINA 633 / 3514
2025-C9TF68 - E-DOCS - DOCUMENTO ORIGINAL 05/11/2025 15:35 PÁGINA 5 / 21

condições e peculiaridades do objeto a ser contratado, sendo assegurado ao interessado o direito de realização de vistoria prévia, acompanhado por servidor designado para esse fim, após seu agendamento, de segunda à sexta-feira, das 08 horas às 16 horas.

5.11.2 Serão disponibilizados data e horário diferentes aos interessados em realizar a vistoria prévia.

5.11.3 Para a vistoria, o representante legal da empresa ou responsável técnico deverá estar devidamente identificado, apresentando documento de identidade civil e documento expedido pela empresa comprovando sua habilitação para a realização da vistoria.

5.11.4 Não realização da vistoria não poderá embasar posteriores alegações de desconhecimento das instalações, dúvidas ou esquecimentos de quaisquer detalhes dos locais da prestação dos serviços, devendo o contratado assumir os ônus dos serviços decorrentes.

6. MODELO DE EXECUÇÃO DO OBJETO

6.1 Condições de Execução:

6.1.1 A execução do objeto seguirá a seguinte dinâmica:

a) Início da execução do objeto se dará em até 05 (cinco) dias úteis a contar do recebimento da ORDEM DE INÍCIO DOS SERVIÇO;

b) O Cronograma de execução dos serviços encontra-se em anexo ao Projeto.

6.2 Local e Horário da prestação dos serviços:

6.2.1 Os serviços serão prestados no endereço constante no projeto executivo;

6.2.2 Os serviços serão prestados no horário de 7h à 17h.

6.3 Informações relevantes para o dimensionamento das propostas:

6.3.1 Para a perfeita execução do objeto, a Contratada deverá disponibilizar os materiais, equipamentos, ferramentas e utensílios necessários, promovendo sua substituição quando necessário;

6.3.2 Caberá ao Contratado o fornecimento de mão-de-obra necessária à operação das máquinas, bem como todos os custos diretos e indiretos daí decorrentes.

6.3.3 Nos preços unitários já estão incluídos todos os custos operacionais (inclusive a mobilização e a desmobilização deverão estar contempladas nos preços unitários apresentados pelos licitantes);

6.3.4 A Contratada deverá orientar seus profissionais a registrarem em Livro de Ocorrências todo e qualquer fato relevante ou anormalidade referente ao contrato.

6.4 Especificação da Garantia do serviço (art. 40, §1º, inciso III, da Lei nº 14.133, de 2021):

6.4.1 O Contratado responderá pelo prazo de 05 (cinco) anos por vícios de solidez e segurança, nos termos do arttigo 618 do Código Civil, contado a partir do primeiro dia útil subsequente à data do recebimento definitivo do objeto.

6.4.2 A garantia será prestada com vistas a manter o objeto licitado em perfeitas condições de uso, sem qualquer ônus ou custo adicional para o Contratante.

6.4.3 A garantia abrange a realização da manutenção corretiva do objeto pelo próprio Contratado, ou, se for o caso, por meio de assistência técnica autorizada, de acordo com as normas técnicas específicas.

6.4.4 Entende-se por manutenção corretiva aquela destinada a corrigir os defeitos apresentados pelo objeto, compreendendo a substituição de peças, a realização de ajustes, reparos e correções necessárias.

6.4.5 Uma vez notificado, o Contratado realizará a reparação ou substituição dos bens que apresentarem vício

E-DOCS - CÓPIA DO PROCESSO 2025-BFJQ8 GERADO POR UDSON OLIVEIRA RAMOS DE AGUIAR EM 05/05/2026 16:12 DOCUMENTO 1 / 1 PÁGINA 634 / 3514
2025-C9TF68 - E-DOCS - DOCUMENTO ORIGINAL 05/11/2025 15:35 PÁGINA 6 / 21

ou defeito no prazo de até 10 dias úteis, contados a partir da data de retirada do equipamento das dependências da Administração pelo Contratado ou pela assistência técnica autorizada.

6.4.6 O prazo indicado no subitem anterior, durante seu transcurso, poderá ser prorrogado uma única vez, por igual período, mediante solicitação escrita e justificada do Contratado, aceita pelo Contratante.

6.4.7 Na hipótese do subitem acima, o Contratado deverá disponibilizar equipamento equivalente, de especificação igual ou superior ao anteriormente fornecido, para utilização em caráter provisório pelo Contratante, de modo a garantir a continuidade dos trabalhos durante a execução dos reparos.

6.4.8 Decorrido o prazo para reparos e substituições sem o atendimento da solicitação do Contratante ou a apresentação de justificativas pelo Contratado, fica o Contratante autorizado a contratar empresa diversa para executar os reparos, ajustes ou a substituição do bem ou de seus componentes, bem como a exigir do Contratado o reembolso pelos custos respectivos, sem que tal fato acarrete a perda da garantia dos equipamentos.

6.4.9 O custo referente ao transporte dos equipamentos cobertos pela garantia será de responsabilidade do Contratado.

6.4.10 A garantia legal ou contratual do objeto tem prazo de vigência próprio e desvinculado daquele fixado no contrato, permitindo eventual aplicação de penalidades em caso de descumprimento de alguma de suas condições, mesmo depois de expirada a vigência contratual.

7. MODELO DE GESTÃO DO CONTRATO

7.1 O contrato deverá ser executado fielmente pelas partes, de acordo com as cláusulas avençadas e as normas da Lei Federal nº 14.133, de 1º de abril de 2021, e cada parte responderá pelas consequências de sua inexecução total ou parcial.

7.2 Em caso de impedimento, ordem de paralisação ou suspensão do contrato, o cronograma de execução será prorrogado automaticamente pelo tempo correspondente, anotadas tais circunstâncias mediante simples apostila.

7.3 As comunicações entre o órgão ou entidade e a contratada devem ser realizadas por escrito sempre que o ato exigir tal formalidade, admitindo-se o uso de mensagem eletrônica para esse fim.

7.4 O órgão ou entidade poderá convocar representante da empresa para adoção de providências que devam ser cumpridas de imediato.

7.5 Após a assinatura do contrato ou instrumento equivalente, o órgão ou entidade poderá convocar o representante da empresa contratada para reunião inicial para apresentação do plano de fiscalização, que conterá informações acerca das obrigações contratuais, dos mecanismos de fiscalização, das estratégias para execução do objeto, do plano complementar de execução da contratada, quando houver, do método de aferição dos resultados e das sanções aplicáveis, dentre outros.

7.6 **Preposto:**

7.6.1 A Contratada designará formalmente o preposto da empresa, antes do início da prestação dos serviços, indicando no instrumento os poderes e deveres em relação à execução do objeto contratado.

7.6.2 A Contratada deverá manter preposto da empresa no local da execução do objeto durante o período de execução dos serviços.

7.6.3 A Contratante poderá recusar, desde que justificadamente, a indicação ou a manutenção do preposto da

E-DOCS - CÓPIA DO PROCESSO 2025-BFJQ8 GERADO POR UDSON OLIVEIRA RAMOS DE AGUIAR EM 05/05/2026 16:12 DOCUMENTO 1 / 1 PÁGINA 635 / 3514
2025-C9TF68 - E-DOCS - DOCUMENTO ORIGINAL 05/11/2025 15:35 PÁGINA 7 / 21

empresa, hipótese em que a Contratada designará outro para o exercício da atividade.

7.7 **Fiscalização e Gestão do Contrato:**

7.7.1 A execução do contrato será acompanhada e fiscalizada pelo(s) fiscal(is) administrativo e técnico, ou pelos respectivos substitutos (Lei nº 14.133, de 2021, art. 117, caput), nomeado por portaria.

7.7.2 **Fiscal Técnico:**

a) *acompanhará a execução do contrato, para que sejam cumpridas todas as condições estabelecidas no contrato, de modo a assegurar os melhores resultados para a Administração;*

b) *anotará no histórico de gerenciamento do contrato todas as ocorrências relacionadas à execução do contrato, com a descrição do que for necessário para a regularização das faltas ou dos defeitos observados (Lei nº 14.133, de 2021, art. 117, §1º);*

c) *identificada qualquer inexatidão ou irregularidade, o fiscal técnico do contrato emitirá notificações para a correção da execução do contrato, determinando prazo para a correção;*

d) informará ao gestor do contato, em tempo hábil, a situação que demandar decisão ou adoção de medidas que ultrapassem sua competência, para que adote as medidas necessárias e saneadoras, se for o caso;

e) *no caso de ocorrências que possam inviabilizar a execução do contrato nas datas aprazadas, o fiscal técnico do contrato comunicará o fato imediatamente ao gestor do contrato;*

f) *comunicar ao gestor do contrato, em tempo hábil, o término do contrato sob sua responsabilidade, com vistas à renovação tempestiva ou à prorrogação contratual.*

7.7.3 **Fiscal Administrativo:**

a) *acompanhará a execução do contrato, para que sejam cumpridas todas as condições estabelecidas no contrato, de modo a assegurar os melhores resultados para a Administração;*

b) *verificará manutenção das condições de habilitação da contratada, acompanhará o empenho, o pagamento, as garantias, as glosas e a formalização de apostilamento e termos aditivos, solicitando quaisquer documentos comprobatórios pertinentes, caso necessário;*

c) *caso ocorram descumprimento das obrigações contratuais, o fiscal administrativo do contrato atuará tempestivamente na solução do problema, reportando ao gestor do contrato para que tome as providências cabíveis, quando ultrapassar a sua competência;*

d) *comunicará ao gestor do contrato, em tempo hábil, o término do contrato sob sua responsabilidade, com vistas à tempestiva renovação ou prorrogação contratual;*

e) *nas ocasiões de descumprimento das obrigações contratuais por parte da Contratada, o fiscal deverá atuar tempestivamente na solução do problema, reportando ao gestor do contrato para que tome as providências cabíveis, quando ultrapassar a sua competência.*

7.7.4 **Gestor:**

a) *coordenará a atualização do processo de acompanhamento e fiscalização do contrato contendo todos os registros formais da execução no histórico de gerenciamento do contrato, a exemplo da ordem de serviço, do registro de ocorrências, das alterações e das prorrogações contratuais, elaborando relatório com vistas à verificação da necessidade de adequações do contrato para fins de atendimento da finalidade da administração;*

b) *acompanhará a manutenção das condições de habilitação da contratada, para fins de empenho de despesa e pagamento, e anotará os problemas que obstemo fluxo normal da liquidação e do pagamento da despesa no relatório de riscos eventuais;*

c) *acompanhará os registros realizados pelos fiscais do contrato, de todas as ocorrências relacionadas à execução do contrato e as medidas adotadas, informando, se for o caso, à autoridade superior àquelas que ultrapassarem a sua competência;*

d) *emitirá documento comprobatório da avaliação realizada pelos fiscais técnico, administrativo e setorial quanto ao*

E-DOCS - CÓPIA DO PROCESSO 2025-BFJQ8 GERADO POR UDSON OLIVEIRA RAMOS DE AGUIAR EM 05/05/2026 16:12 DOCUMENTO 1 / 1 PÁGINA 636 / 3514
2025-C9TF68 - E-DOCS - DOCUMENTO ORIGINAL 05/11/2025 15:35 PÁGINA 8 / 21

E-DOCS - CÓPIA DO PROCESSO 2025-BFJQ8 GERADO POR UDSON OLIVEIRA RAMOS DE AGUIAR EM 05/05/2026 16:12 DOCUMENTO 1 / 1 PÁGINA 637 / 3514

2025-C9TF68 - E-DOCS - DOCUMENTO ORIGINAL 05/11/2025 15:35 PÁGINA 9 / 21

cumprimento de obrigações assumidas pelo contratado, com menção ao seu desempenho na execução contratual, baseado nos indicadores objetivamente definidos e aferidos, e a eventuais penalidades aplicadas, devendo constar do cadastro de atesto de cumprimento de obrigações;

e) tomará providências para a formalização de processo administrativo de responsabilização para fins de aplicação de sanções, a ser conduzido pela comissão de que trata o art. 158 da Lei nº 14.133, de 2021, ou pelo agente ou pelo setor com competência para tal, conforme o caso;

f) deverá elaborar relatório final com informações sobre a consecução dos objetivos que tenham justificado a contratação e eventuais condutas a serem adotadas para o aprimoramento das atividades da Administração.

8. CRITÉRIOS DE MEDIÇÃO E DE PAGAMENTO

8.1 A avaliação da execução do objeto utilizará o Instrumento de Medição de Resultado (IMR), para aferição da qualidade dos serviços executados.

8.2 Será indicada a retenção ou glosa no pagamento, proporcional à irregularidade verificada, sem prejuízo das sanções cabíveis, caso se constate que a Contratada:

8.2.1 Não produzir os resultados acordados;

8.2.2 Deixar de executar, ou não executar com a qualidade mínima exigida as atividades contratadas; ou

8.2.3 Deixar de utilizar materiais e recursos humanos exigidos para a execução do serviço, ou utilizá-los com qualidade ou quantidade inferior à demandada.

8.3 A utilização do Instrumento de Medição de Resultado (IMR) não impede a aplicação concomitante de outros mecanismos para avaliação dos serviços executados.

8.4 A aferição da execução contratual para fins de pagamento considerará os seguintes critérios:

8.4.1 Após um mês da emissão da Ordem de Serviço e em intervalos periódicos de trinta dias a contar da primeira medição, as medições serão executadas pelo fiscal do CONTRATO, acompanhado do representante da CONTRATADA;

8.4.2 São passíveis de medição as unidades dos serviços efetivamente executadas, que atendam às especificações do projeto e estejam concluídas integralmente, devendo o fiscal do contrato analisar detalhadamente os quantitativos de todos os serviços executados;

8.4.3 Os itens previstos na planilha orçamentária como fornecimento de item instalado serão medidos quando a respectiva instalação tiver sido devidamente realizada;

8.4.4 Todos os serviços deverão ser medidos através de Boletins de Medição, composto de Planilha de medição, Memória de cálculo e Relatório fotográfico, demonstrando detalhadamente a metodologia utilizada para a aferição dos serviços executados, bem como, obrigatoriamente, a data de aferição/emissão, o período correspondente à realização dos serviços e as assinaturas do fiscal e gestor do CONTRATO e de um representante da CONTRATADA;

8.4.5 Os preços dos serviços considerados na medição são os previamente definidos na planilha orçamentária da CONTRATADA;

8.4.6 Deverá ser verificado pela fiscalização do CONTRATO, no momento da aferição do boletim de medição, se os serviços executados estão evoluindo conforme previsto no cronograma, sob pena da aplicação das penalidades cabíveis devido a atrasos injustificados por parte da CONTRATADA;

8.4.7 Os serviços executados e não aceitos pela Fiscalização, pelo motivo de não atenderem às especificações quanto à qualidade do material ou quanto à sua má execução, deverão ser refeitos dentro do prazo especificado pela Fiscalização.

8.4.8 A CONTRATANTE não se responsabilizará por qualquer despesa que venha a ser efetuada pela CONTRATADA que não esteja prevista no CONTRATO.

8.4.9 Os itens referentes a tratamento, reciclagem e disposição de resíduos serão incluídos na medição de pagamento dos serviços após a apresentação, pela CONTRATADA, do documento de "Certificado de Reciclagem e entulho" emitido pela empresa que executará os respectivos serviços, acompanhado da respectiva nota fiscal, em que deverá constar, entre outras informações, o tipo e a quantidade do material proveniente da obra que foi tratado, reciclado ou recebido para disposição final.

8.5 **Recebimento do Objeto:**

8.5.1 Os serviços serão recebidos mensalmente, de forma sumária, juntamente com a nota fiscal ou instrumento de cobrança equivalente, pelo(a) responsável pelo acompanhamento e fiscalização do contrato, para efeito de posterior verificação de sua conformidade com as especificações constantes no Termo de Referência e na Proposta.

8.5.2 Os bens poderão ser rejeitados, no todo ou em parte, inclusive antes do recebimento provisório, quando em desacordo com as especificações constantes no Termo de Referência e na proposta, devendo ser substituídos no prazo de 10 (dez) dias, a contar da notificação da contratada, às suas custas, sem prejuízo da aplicação das penalidades.

8.5.3 O recebimento definitivo ocorrerá no prazo de 10 (dez) dias úteis, a contar do recebimento da nota fiscal ou instrumento de cobrança equivalente pela Administração, após a verificação da qualidade e quantidade do material e consequente aceitação mediante termo detalhado.

8.5.4 Para as contratações decorrentes de despesas cujos valores não ultrapassem o limite de que trata o inciso II do art. 75 da Lei nº 14.133, de 2021, o prazo máximo para o recebimento definitivo será de até 5 (cinco) dias úteis.

8.5.5 O prazo para recebimento definitivo poderá ser excepcionalmente prorrogado, de forma justificada, por igual período, quando houver necessidade de diligências para a aferição do atendimento das exigências contratuais.

8.5.6 No caso de controvérsia sobre a execução do objeto, quanto à dimensão, qualidade e quantidade, deverá ser observado o teor do art. 143 da Lei nº 14.133, de 2021, comunicando-se à empresa para emissão de Nota Fiscal no que pertine à parcela incontroversa da execução do objeto, para efeito de liquidação e pagamento.

8.5.7 O prazo para a solução, pelo contratado, de inconsistências na execução do objeto ou de saneamento da nota fiscal ou de instrumento de cobrança equivalente, verificadas pela Administração durante a análise prévia à liquidação de despesa, não será computado para os fins do recebimento definitivo.

8.5.8 O recebimento provisório ou definitivo não excluirá a responsabilidade civil pela solidez e pela segurança do serviço nem a responsabilidade ético-profissional pela perfeita execução do contrato.

8.6 **Liquidação:**

8.6.1 Recebida a Nota Fiscal ou documento de cobrança equivalente, correrá o prazo de dez dias úteis para fins de liquidação, na forma desta seção, prorrogáveis por igual período.

8.6.2 O prazo de que trata o item anterior será reduzido à metade, mantendo-se a possibilidade de prorrogação, no caso de contratações decorrentes de despesas cujos valores não ultrapassem o limite de que trata o inciso II do art. 75 da Lei nº 14.133, de 2021.

8.6.3 Para fins de liquidação, o setor competente deverá verificar se a nota fiscal ou instrumento de cobrança

E-DOCS - CÓPIA DO PROCESSO 2025-BFJQ8 GERADO POR UDSON OLIVEIRA RAMOS DE AGUIAR EM 05/05/2026 16:12 DOCUMENTO 1 / 1 PÁGINA 638 / 3514
2025-C9TF68 - E-DOCS - DOCUMENTO ORIGINAL 05/11/2025 15:35 PÁGINA 10 / 21

equivalente apresentado expressa os elementos necessários e essenciais do documento, tais como:

a) o prazo de validade

b) a data da emissão;

c) os dados do contrato e do órgão contratante;

d) o valor a pagar; e

e) eventual destaque do valor de retenções tributárias cabíveis.

8.6.4 Havendo erro na apresentação da nota fiscal ou instrumento de cobrança equivalente, ou circunstância que impeça a liquidação da despesa, esta ficará sobrestada até que o contratado providencie as medidas saneadoras, reiniciando-se o prazo após a comprovação da regularização da situação, sem ônus ao contratante.

8.6.5 A nota fiscal ou instrumento de cobrança equivalente deverá ser obrigatoriamente acompanhado da comprovação da regularidade fiscal, constatada por meio de consulta on-line ao SICAF ou, na impossibilidade de acesso ao referido Sistema, mediante consulta aos sítios eletrônicos oficiais ou à documentação mencionada no art. 68 da Lei nº 14.133, de 2021.

8.6.6 A Administração deverá realizar consulta ao SICAF para:

a) verificar a manutenção das condições de habilitação exigidas no edital;

b) identificar possível razão que impeça a participação em licitação, no âmbito do órgão ou entidade, que implique proibição de contratar com o Poder Público, bem como ocorrências impeditivas indiretas.

8.6.7 Constatando-se, junto ao SICAF, a situação de irregularidade do contratado, será providenciada sua notificação, por escrito, para que, no prazo de 5 (cinco) dias úteis, regularize sua situação ou, no mesmo prazo, apresente sua defesa. O prazo poderá ser prorrogado uma vez, por igual período, a critério do contratante.

8.6.8 Não havendo regularização ou sendo a defesa considerada improcedente, o contratante deverá comunicar aos órgãos responsáveis pela fiscalização da regularidade fiscal quanto à inadimplência do contratado, bem como quanto à existência de pagamento a ser efetuado, para que sejam acionados os meios pertinentes e necessários para garantir o recebimento de seus créditos.

8.6.9 Persistindo a irregularidade, o contratante deverá adotar as medidas necessárias à rescisão contratual nos autos do processo administrativo correspondente, assegurada ao contratado a ampla defesa;

8.6.10 Havendo a efetiva execução do objeto, os pagamentos serão realizados normalmente, até que se decida pela rescisão do contrato, caso o contratado não regularize sua situação junto ao SICAF.

8.7 **Prazo de pagamento:**

8.7.1 O pagamento será efetuado no prazo de até 30 (trinta) dias úteis contados da finalização da liquidação da despesa, conforme seção anterior.

8.8 **Forma de pagamento:**

8.8.1 O pagamento será realizado por meio de ordem bancária, para crédito em banco, agência e conta corrente indicados pelo contratado;

8.8.2 Será considerada data do pagamento o dia em que constar como emitida a ordem bancária para pagamento;

8.8.3 Quando do pagamento, será efetuada a retenção tributária prevista na legislação aplicável;

8.8.3.1 Independentemente do percentual de tributo inserido na planilha, quando houver, serão retidos na fonte,

E-DOCS - CÓPIA DO PROCESSO 2025-BFJQ8 GERADO POR UDSON OLIVEIRA RAMOS DE AGUIAR EM 05/05/2026 16:12 DOCUMENTO 1 / 1 PÁGINA 639 / 3514
2025-C9TF68 - E-DOCS - DOCUMENTO ORIGINAL 05/11/2025 15:35 PÁGINA 11 / 21

quando da realização do pagamento, os percentuais estabelecidos na legislação vigente.

8.8.4 O contratado regularmente optante pelo Simples Nacional, nos termos da Lei Complementar nº 123, de 2006, não sofrerá a retenção tributária quanto aos impostos e contribuições abrangidos por aquele regime. No entanto, o pagamento ficará condicionado à apresentação de comprovação, por meio de documento oficial, de que faz jus ao tratamento tributário favorecido previsto na referida Lei Complementar.

9. FORMA E CRITÉRIOS DE SELEÇÃO DO FORNECEDOR

9.1 Forma de seleção e critério de julgamento da proposta:

9.1.1 A contratação será realizada por meio da realização de procedimento de LICITAÇÃO, na modalidade CONCORRÊNCIA, sob a forma ELETRÔNICA, com adoção do critério de julgamento pelo MENOR PREÇO GLOBAL, nos termos dos art. 6º, inciso XXXVIII, art. 17, § 2º e art. 34 da Lei Federal nº 14.133, de 2021.

9.2 Regime de Execução:

9.2.1 O regime de execução do contrato será **empreitada por preço unitário**.

9.3 Exigências de Habilitação:

9.3.1 Para fins de habilitação, deverá o contratado comprovar os seguintes requisitos:

9.3.1.1 HABILITAÇÃO JURÍDICA

a) ***Empresário individual****: inscrição no Registro Público de Empresas Mercantis, a cargo da Junta Comercial da respectiva sede;*

b) ***Sociedade empresária, sociedade limitada unipessoal – SLU ou sociedade identificada como empresa individual de responsabilidade limitada - EIRELI:*** *inscrição do ato constitutivo, estatuto ou contrato social no Registro Público de Empresas Mercantis, a cargo da Junta Comercial da respectiva sede, acompanhada de documento comprobatório de seus administradores;*

c) ***Sociedade empresária estrangeira****: portaria de autorização de funcionamento no Brasil, publicada no Diário Oficial da União e arquivada na Junta Comercial da unidade federativa onde se localizar a filial, agência, sucursal ou estabelecimento, a qual será considerada como sua sede, conforme Instrução Normativa DREI/ME n.º 77, de 18 de março de 2020;*

d) ***Sociedade simples****: inscrição do ato constitutivo no Registro Civil de Pessoas Jurídicas do local de sua sede, acompanhada de documento comprobatório de seus administradores;*

e) ***Filial, sucursal ou agência de sociedade simples ou empresária****: inscrição do ato constitutivo da filial, sucursal ou agência da sociedade simples ou empresária, respectivamente, no Registro Civil das Pessoas Jurídicas ou no Registro Público de Empresas Mercantis onde opera, com averbação no Registro onde tem sede a matriz;*

f) *Os documentos apresentados deverão estar acompanhados de todas as alterações ou da consolidação respectiva.*

9.3.1.2 HABILITAÇÃO FISCAL, SOCIAL E TRABALHISTA

a) *Prova de inscrição no Cadastro Nacional de Pessoas Jurídicas;*

b) *Prova de regularidade fiscal perante a Fazenda Nacional, mediante apresentação de certidão expedida conjuntamente pela Secretaria da Receita Federal do Brasil (RFB) e pela Procuradoria-Geral da Fazenda Nacional (PGFN), referente a todos os créditos tributários federais e à Dívida Ativa da União (DAU) por elas administrados, inclusive aqueles relativos à Seguridade Social, nos termos da Portaria Conjunta nº 1.751, de 02 de outubro de 2014, do Secretário da Receita Federal do Brasil e da Procuradora-Geral da Fazenda Nacional;*

c) *Prova de regularidade com o Fundo de Garantia do Tempo de Serviço (FGTS);*

d) *Prova de inexistência de débitos inadimplidos perante a Justiça do Trabalho, mediante a apresentação de certidão negativa ou positiva com efeito de negativa, nos termos do Título VII-A da Consolidação das Leis do Trabalho, aprovada pelo*

E-DOCS - CÓPIA DO PROCESSO 2025-BFJQ8 GERADO POR UDSON OLIVEIRA RAMOS DE AGUIAR EM 05/05/2026 16:12 DOCUMENTO 1 / 1 PÁGINA 640 / 3514
2025-C9TF68 - E-DOCS - DOCUMENTO ORIGINAL 05/11/2025 15:35 PÁGINA 12 / 21

E-DOCS - CÓPIA DO PROCESSO 2025-BFJQ8 GERADO POR UDSON OLIVEIRA RAMOS DE AGUIAR EM 05/05/2026 16:12 DOCUMENTO 1 / 1 PÁGINA 641 / 3514

2025-C9TF68 - E-DOCS - DOCUMENTO ORIGINAL 05/11/2025 15:35 PÁGINA 13 / 21

Decreto-Lei nº 5.452, de 1º de maio de 1943;

e) *Prova de inscrição no cadastro de contribuinte com a Fazenda Estadual relativo ao domicílio ou sede do fornecedor, pertinente ao seu ramo de atividade e compatível com o objeto contratual;*

f) *Prova de regularidade com a Fazenda Municipal do domicílio ou sede do fornecedor, relativa à atividade em cujo exercício contrata ou concorre;*

g) *Caso o fornecedor seja considerado isento dos tributos Municipal relacionados ao objeto contratual, deverá comprovar tal condição mediante a apresentação de declaração da Fazenda respectiva do seu domicílio ou sede, ou outra equivalente, na forma da lei;*

h) *O fornecedor enquadrado como microempreendedor individual que pretenda auferir os benefícios do tratamento diferenciado previstos na Lei Complementar n. 123, de 2006, estará dispensado da prova de inscrição nos cadastros de contribuintes estadual e municipal.*

9.3.1.3 QUALIFICAÇÃO ECONÔMICO-FINANCEIRA

a) *Certidão negativa de insolvência civil expedida pelo distribuidor do domicílio ou sede do licitante, caso se trate de pessoa física, desde que admitida a sua participação na licitação (art. 4º, inciso II, alínea "c", do Decreto Municipal nº 12.989, de 13 de março de 2023), ou de sociedade simples;*

b) *Certidão Negativa de Falência, expedida pelo distribuidor da sede do fornecedor (Lei nº 14.133, de 2021, art. 69, caput, inciso II);*

c) *Índices de Liquidez Geral (LG), Solvência Geral (SG) e Liquidez Corrente (LC), superiores a 1 (um), comprovados mediante a apresentação pelo licitante de balanço patrimonial, demonstração de resultado de exercício e demais demonstrações contábeis dos 2 (dois) últimos exercícios sociais e obtidos pela aplicação das seguintes fórmulas:*

***- Liquidez Geral (LG) =** (Ativo Circulante + Realizável a Longo Prazo) / (Passivo Circulante + Passivo Não Circulante);*

***- Solvência Geral (SG) =** (Ativo Total) / (Passivo Circulante +Passivo não Circulante); e*

- Liquidez Corrente (LC) = *(Ativo Circulante) / (Passivo Circulante).*

d) *Caso a empresa licitante apresente resultado inferior ou igual a 1 (um) em qualquer dos índices de Liquidez Geral (LG), Solvência Geral (SG) e Liquidez Corrente (LC), será exigido, para fins de habilitação, patrimônio líquido mínimo de 10% (dez por cento) do valor total estimado da contratação;*

e) *As empresas criadas no exercício financeiro da licitação deverão atender a todas as exigências da habilitação e poderão substituir os demonstrativos contábeis pelo balanço de abertura (Lei nº 14.133, de 2021, art. 65, §1º);*

f) *O balanço patrimonial, demonstração de resultado de exercício e demais demonstrações contábeis limitarse-ão ao último exercício no caso de a pessoa jurídica ter sido constituída há menos de 2 (dois) anos (Lei nº 14.133, de 2021, art. 69, §6º);*

g) *O atendimento dos índices econômicos previstos neste item deverá ser atestado mediante declaração assinada por profissional habilitado da área contábil, apresentada pelo fornecedor.*

9.3.1.4 QUALIFICAÇÃO TÉCNICA

a) ***Certificado de Registro (pessoa jurídica):** comprovar registros em seus respectivos Conselhos;*

b) ***Certificado de Registro (pessoa física):** comprovar registro em seus respectivos Conselhos de todos os profissionais técnicos que participarão na condução dos serviços contratados, devendo constar no mínimo um profissional devidamente habilitado;*

c) ***Capacidade Técncia Operacional (pessoa jurídica):** apresentação de atestado de capacidade técnica, emitido por pessoa jurídica de direito público ou privado, que comprove a execução de serviços compatível em características com o presente objeto, devidamente averbado pelo seu respectivo Conselho, acompanhado de documento de responsabilidade técnica de execução, que deverá conter no mínimo (admitindo-se a soma de atestados):*

ITEM	DESCRIÇÃO	QUANTIDADE MÍNIMA A SER COMPROVADA	UNIDADE MEDIDA
1	PINTURA EM PAREDES E FORROS, APLICAÇÃO MANUAL, COM TRÊS DEMÃO DE TINTA LÁTEX ACRÍLICO PREMIUM REFERÊNCIA CORAL E METALATEX, INCLUSIVE UMA DEMÃO DE LIQUIDO SELADOR ACRÍLICO, REFERÊNCIA SUVINIL, CORAL OU METALATEX OU EQUIVALENTE	1.558,48	M²

2	PISO ARGAMASSA ALTA RESISTÊNCIA TIPO GRANILITE OU EQUIV DE QUALIDADE COMPROVADA, ESP DE 10MM, COM JUNTAS PLÁSTICA EM QUADROS DE 1M, NA COR NATURAL, COM ACABAMENTO POLIDO MECANIZADO, INCLUSIVE REGULARIZAÇÃO E=3.0CM	364,49	M²
3	FORNECIMENTO DE ESTRUTURA METÁLICA E ENGRADAMENTO METÁLICO PARA TELHADO EM AÇO, EXCLUSIVE TELHA, INCLUSIVE FABRICAÇÃO, TRANSPORTE, MONTAGEM, APLICAÇÃO DE 02 DEMÃOS DE PINTURA COM TINTA ALQUÍDICA DE ACABAMENTO (ESMALTE SINTÉTICO BRILHANTE)	1.601,46	KG
4	INSTALAÇÕES DE CLIMATIZAÇÃO	1	UND
5	FORRO EM DRYWALL, PARA AMBIENTES COMERCIAIS, INCLUSIVE ESTRUTURA BIRECIONAL DE FIXAÇÃO. AF_08/2023_PS	355,67	M²
6	PLATAFORMA ELEVATÓRIA PARA PNE	1	M²
7	REVESTIMENTO CERÂMICO PARA PAREDES INTERNAS COM PLACAS TIPO ESMALTADA EXTRA DE DIMENSÕES 33X61 CM. TUDO INCLUÍDO.	291,21	M²
8	EMASSAMENTO DE PAREDES E FORROS, COM DUAS DEMÃOS DE MASSA ACRÍLICA PREMIUM, REFERÊNCIA SUVINIL, CORAL OU SHERWIN WILLIAMS OU EQUIVALENTE, INCLUSIVE UMA DEMÃO DE LIQUIDO SELADOR ACRÍLICO, REFERÊNCIA SUVINIL, CORAL OU METALATEX OU EQUIVALENTE	727,51	M²
9	TELHAMENTO COM TELHA DE AÇO/ALUMÍNIO E = 0,5 MM, COM ATÉ 2 ÁGUAS, INCLUSO IÇAMENTO. AF_07/2019	195,55	M²
10	CABEAMENTO ESTRUTURADO	1	UND
11	INSTALAÇÕES E EQUIPAMENTOS DE CFT	1	UND
12	ALARME	1	UND
13	SPDA	1	UND

Obs.: Foi estipulado os quantitativos mínimos a serem exigidos, com base no § 1º e § 2º do art. 67 da Lei nº. 14.133/2021. Sendo assim, foi solicitado 50% do quantitativo dos itens de maior relevância na planilha orçamentária (Curva ABC). Foi estipulado também alguns itens com peso abaixo de 4% na curva ABC por se tratar de itens de segurança e essenciais para a finalização do objeto.

Capacidade Técnica Profissional (pessoa física): *apresentação de atestado de capacidade técnica vinculado aos seus respectivos Conselhos da região pertinente, em nome dos responsáveis técnicos que se responsabilizarão pelos trabalhos, que comprove a execução de serviços compatível em características com o presente objeto, devendo conter no mínimo:*

ITEM	DESCRIÇÃO	QUANTIDADE MÍNIMA A SER COMPROVADA	UNIDADE MEDIDA
1	PINTURA EM PAREDES E FORROS, APLICAÇÃO MANUAL, COM TRÊS DEMÃO DE TINTA LÁTEX ACRÍLICO PREMIUM REFERÊNCIA CORAL E METALATEX, INCLUSIVE UMA DEMÃO DE LIQUIDO SELADOR ACRÍLICO, REFERÊNCIA SUVINIL, CORAL OU METALATEX OU EQUIVALENTE	1.558,48	M²

E-DOCS - CÓPIA DO PROCESSO 2025-BFJQ8 GERADO POR UDSON OLIVEIRA RAMOS DE AGUIAR EM 05/05/2026 16:12 DOCUMENTO 1 / 1 PÁGINA 642 / 3514
2025-C9TF68 - E-DOCS - DOCUMENTO ORIGINAL 05/11/2025 15:35 PÁGINA 14 / 21

2	PISO ARGAMASSA ALTA RESISTÊNCIA TIPO GRANILITE OU EQUIV DE QUALIDADE COMPROVADA, ESP DE 10MM, COM JUNTAS PLÁSTICA EM QUADROS DE 1M, NA COR NATURAL, COM ACABAMENTO POLIDO MECANIZADO, INCLUSIVE REGULARIZAÇÃO E=3.0CM	364,49	M²
3	FORNECIMENTO DE ESTRUTURA METÁLICA E ENGRADAMENTO METÁLICO PARA TELHADO EM AÇO, EXCLUSIVE TELHA, INCLUSIVE FABRICAÇÃO, TRANSPORTE, MONTAGEM, APLICAÇÃO DE 02 DEMÃOS DE PINTURA COM TINTA ALQUÍDICA DE ACABAMENTO (ESMALTE SINTÉTICO BRILHANTE)	1.601,46	KG
4	INSTALAÇÕES DE CLIMATIZAÇÃO	1	UND
5	FORRO EM DRYWALL, PARA AMBIENTES COMERCIAIS, INCLUSIVE ESTRUTURA BIRECIONAL DE FIXAÇÃO. AF_08/2023_PS	355,67	M²
6	PLATAFORMA ELEVATÓRIA PARA PNE	1	M²
7	REVESTIMENTO CERÂMICO PARA PAREDES INTERNAS COM PLACAS TIPO ESMALTADA EXTRA DE DIMENSÕES 33X61 CM. TUDO INCLUÍDO.	291,21	M²
8	EMASSAMENTO DE PAREDES E FORROS, COM DUAS DEMÃOS DE MASSA ACRÍLICA PREMIUM, REFERÊNCIA SUVINIL, CORAL OU SHERWIN WILLIAMS OU EQUIVALENTE, INCLUSIVE UMA DEMÃO DE LIQUIDO SELADOR ACRÍLICO, REFERÊNCIA SUVINIL, CORAL OU METALATEX OU EQUIVALENTE	727,51	M²
9	TELHAMENTO COM TELHA DE AÇO/ALUMÍNIO E = 0,5 MM, COM ATÉ 2 ÁGUAS, INCLUSO IÇAMENTO. AF_07/2019	195,55	M²
10	CABEAMENTO ESTRUTURADO	1	UND
11	INSTALAÇÕES E EQUIPAMENTOS DE CFT	1	UND
12	ALARME	1	UND
13	SPDA	1	UND

Obs.: Foi estipulado os quantitativos mínimos a serem exigidos, com base no § 1º e § 2º do art. 67 da Lei nº. 14.133/2021. Sendo assim, foi solicitado 50% do quantitativo dos itens de maior relevância na planilha orçamentária (Curva ABC). Foi estipulado também alguns itens com peso abaixo de 4% na curva ABC por se tratar de itens de segurança e essenciais para a finalização do objeto.

d) *A **Certidão de Acervo Técnico – CAT:** expedida com base no Registro de Acervo Técnico devidamente registrada no seu respectivo conselho;*

e) *No caso de licitante e responsável técnico não registrados no seus respectivos Conselhos, poderá apresentar registro no Conselho de outro estado, porém deverá apresentar, para fins de assinatura do contrato, chancela do Estado do Espírito Santo;*

f) ***Vínculo Empregatício:** apresentar comprovação de vínculo entre o licitante e o seu responsável técnico de cada profissional técnico que participará da condução dos serviços deste objeto, quando da assinatura do contrato, podendo essa comprovação se dar por meio de contrato de prestação de serviços, regido pela legislação civil comum;*

g) ***Assim, será necessário a licitante apresentar quando da assinatura do contrato:***

- *A comprovação do vínculo empregatício do(s) profissional(ais) será feita mediante cópia da Carteira Profissional de*

E-DOCS - CÓPIA DO PROCESSO 2025-BFJQ8 GERADO POR UDSON OLIVEIRA RAMOS DE AGUIAR EM 05/05/2026 16:12 DOCUMENTO 1 / 1 PÁGINA 643 / 3514
2025-C9TF68 - E-DOCS - DOCUMENTO ORIGINAL 05/11/2025 15:35 PÁGINA 15 / 21

E-DOCS - CÓPIA DO PROCESSO 2025-BFJQ8 GERADO POR UDSON OLIVEIRA RAMOS DE AGUIAR EM 05/05/2026 16:12 DOCUMENTO 1 / 1 PÁGINA 644 / 3514

2025-C9TF68 - E-DOCS - DOCUMENTO ORIGINAL 05/11/2025 15:35 PÁGINA 16 / 21

Trabalho, da Ficha de Registro de Empregados (FRE) ou contrato de prestação de serviços dentro da legislação civil comum, que demonstrem a identificação do(s) profissional(ais), detentor do atestado apresentado;

- *Os profissionais indicados deverão participar da execução dos serviços até a conclusão final do contrato, admitindo-se a substituição por profissionais de experiência equivalente ou superior, em condições idênticas de disponibilidade e dedicação aos trabalhos, desde que aprovada pela Fiscalização a comprovação de qualificação técnica exigida neste item;*
- *Prova de registro do Responsável Técnico em seus respectivos conselhos, por meio da apresentação de Certidão de Registro e Quitação de Pessoa Física;*
- *Não será permitido apresentar comprovação de vínculo de um mesmo profissional em mais de uma licitante, sob pena de inabilitação de ambas.*
- *Termo de compromisso de participação do(s) responsável(is) técnico(s) indicado(s), através de declaração de que o(s) mesmo(s) participará(ão) dos serviços objeto desta licitação, com firma reconhecida em cartório;*
- *Registro nacional de transportadores rodoviários de cargas (RNTRC) da pessoa jurídica (inciso IV, art. 67 da Lei Federal nº. 14.133/2021);*
- *Licença ambiental de coleta e transporte de resíduos não perigosos (classe II) da pessoa jurídica (inciso IV, art. 67 da Lei Federal nº. 14.133/2021);*
- *Indicação do pessoal técnico, das instalações e do aparelhamento adequados e disponíveis para a realização do objeto desta licitação, bem como a qualificação de cada membro da equipe técnica que responsabilizará pelos serviços;*

h) *Declaração de que a licitante tomou conhecimento de todas as informações e das condições locais para o cumprimento das obrigações da contratação;*

i) *No caso de 02 (dois) ou mais licitantes indicarem um mesmo profissional como responsável técnico, todas serão inabilitadas;*

j) *Não serão admitidos atestados de responsabilidade técnica de profissionais que, na forma de regulamento, tenham dado causa à aplicação das sanções previstas nos incisos III e IV do **caput** do art. 156 desta Lei em decorrência de orientação proposta, de prescrição técnica ou de qualquer ato profissional de sua responsabilidade;*

k) *Não serão aceitos atestado(s) ou certidão(ões) de registro(s) no conselho(s) de classe(s) de projeto, fiscalização, supervisão, gerenciamento, controle tecnológico ou assessoria técnica de obras.*

10. GARANTIA DA PROPOSTA

10.1. As LICITANTES deverão, como condição à participação nesta LICITAÇÃO, apresentar GARANTIA DE PROPOSTA em valor equivalente a 1% (um por cento) do valor estimado da sua proposta, na forma do art. 58, §1º da Lei Federal nº 14.133/2021 e deverá ser acostada ao sistema junto com a PROPOSTA.

10.2. As LICITANTES deverão apontar/informar os itens que estão sendo garantidos, em documento próprio anexo ou na própria GARANTIA DE PROPOSTA;

10.3. O LICITANTE que oferecer GARANTIA inferior a sua proposta ou anexar documento incompatível com a GARANTIA, será desclassificado do item e sofrerá as sanções previstas na Lei 14.133/21.

10.4. As LICITANTES que não apresentarem a GARANTIA DE PROPOSTA nas condições estabelecidas neste EDITAL serão desclassificadas, estarão impedidas de prosseguir na licitação;

10.5. Para as LICITANTES organizadas em CONSÓRCIO, a GARANTIA DE PROPOSTA poderá ser apresentada em nome de uma ou mais CONSORCIADAS, independentemente do percentual de participação no CONSÓRCIO, ou em nome da empresa líder;

10.6. A GARANTIA DE PROPOSTA poderá ser apresentada nas seguintes modalidades:

a) Caução em dinheiro, depositada em qualquer instituição financeira autorizada pelo Banco Central (Bacen) e que possibilite sua movimentação, após o depósito, apenas pelo Órgão Contratante;

b) Caução em títulos da dívida pública brasileira, não gravados com cláusulas de inalienabilidade e/ou impenhorabilidade, nem adquiridos compulsoriamente, depositados diretamente em qualquer agência doBanco do Brasil;

c) Seguro-garantia, fornecido por companhia seguradora nacional ou estrangeira, autorizada a funcionar no Brasil;

d) Fiança bancária, fornecida por instituição financeira nacional ou estrangeira, autorizada a funcionar no Brasil, devendo ser apresentada em sua forma original.

10.7. A GARANTIA DE PROPOSTA deverá ter prazo mínimo de vigência de 90 (noventa) dias a contar do último dia do período para recebimento das propostas, prorrogável por igual período caso o CONTRATO não tenha entrado em vigência;

10.8. A GARANTIA DE PROPOSTA responderá pelas multas, penalidades e indenizações devidas pelas PROPONENTES ao Órgão Contratante durante a licitação em voga até a data da efetiva assinatura do CONTRATO.

10.9. A garantia de proposta será devolvida aos licitantes no prazo de 10 (dez) dias úteis, contado da assinatura do contrato ou da data em que for declarada fracassada a licitação.

10.10. Implicará execução do valor integral da garantia de proposta a recusa em assinar o contrato ou a não apresentação dos documentos para a contratação

11. ESTIMATIVAS DO VALOR DA CONTRATAÇÃO

11.1 O custo estimado total da contratação é de R$ 2.007.019,16, (dois milhões, sete mil, dezenove reais e dezesseis centavos), conforme custos unitários apostos na Planilha Orçamentária.

12. REAJUSTE

12.1 O preços contratados são fixos e irreajustáveis no prazo de um ano, contado da data base do orçamento de referência.

12.2 O preço do CONTRATO será reajustado em periodicidade anual contada a partir da data base do orçamento de referência, utilizando-se, para tanto, a variação do Índice Nacional de Custo da Construção – INCC, fornecido pela Fundação Getúlio Vargas - FGV, e/ou de índices setoriais da construção civil, nos termos da Lei 14.133/2021, que incidirão exclusivamente em relação às obrigações iniciadas e concluídas após a ocorrência da anualidade, conforme fórmula abaixo:

$$R = V \times \frac{(I - Io)}{Io}$$

Onde:
R = Valor do Reajustamento Procurado;
V = Valor da Obra ou Serviços Medidos a serem reajustados;
Io = Índice do INCC/IBGE, relativo ao mês anterior da data de apresentação da proposta;
I = Idem ao Io, porém relativo ao mês em que completar periodicidade anual em relação ao mês anterior à data de apresentação da proposta.

12.3 Na hipótese de eventuais atrasos imputados à CONTRATADA, não incidirá reajuste sobre o saldo de serviços previstos no cronograma físico-financeiro e não executados por culpa exclusiva dela.

12.4 A CONTRATADA deverá pleitear o reajuste de preços mediante requerimento formal durante a vigência do CONTRATO e, nos contratos de vigência plurianual, no prazo de até 12 (doze) meses após completado o período aquisitivo da anualidade, nos termos do art. 5º, I, da Lei nº 17.555/2021, sob pena de, não o fazendo tempestivamente, ocorrer a preclusão do seu direito ao reajustamento.

12.5 Os pedidos de reajustamento deverão ser analisados e respondidos pela Administração no prazo máximo de até 60 (sessenta) dias, contados a partir da instrução completa do requerimento pela

E-DOCS - CÓPIA DO PROCESSO 2025-BFJQ8 GERADO POR UDSON OLIVEIRA RAMOS DE AGUIAR EM 05/05/2026 16:12 DOCUMENTO 1 / 1 PÁGINA 645 / 3514
2025-C9TF68 - E-DOCS - DOCUMENTO ORIGINAL 05/11/2025 15:35 PÁGINA 17 / 21

CONTRATADA.

12.6 O reajustamento será formalizado mediante apostilamento.

12.7 O direito ao reajustamento poderá ser objeto de renúncia expressa, parcial ou integral, bem como de negociação entre as partes.

12.8 Nos reajustes subsequentes ao primeiro, a anualidade será contada a partir da data do fato gerador que deu ensejo ao último reajuste concedido ou objeto de renúncia.

12.9 Será assegurado o restabelecimento do equilíbrio econômico-financeiro inicial do Contrato na hipótese de força maior, caso fortuito ou fato do príncipe ou em decorrência de fatos imprevisíveis ou previsíveis de consequências incalculáveis, que inviabilizem a execução do Contrato tal como pactuado, respeitada, em qualquer caso, a repartição objetiva de risco estabelecida no contrato.

12.10 O pedido de restabelecimento do equilíbrio econômico-financeiro deverá ser formulado durante a vigência do CONTRATO, sob pena de preclusão.

12.11 Os pedidos de restabelecimento do equilíbrio econômico-financeiro do CONTRATO deverão ser analisados e respondidos pela Administração no prazo máximo de até 90 (noventa) dias, contados a partir da instrução completa do requerimento pela CONTRATADA.

12.12 A extinção do CONTRATO não configura óbice para o reconhecimento do direito ao reajuste ou ao restabelecimento do equilíbrio econômico-financeiro CONTRATO, desde que requerido tempestivamente, hipóteses em que serão concedidos a título de indenização por meio de Termo de Quitação.

13. ADEQUAÇÃO ORÇAMENTÁRIA

12.1. As despesas decorrentes da presente contratação correrão à conta de recursos específicos consignados no Orçamento do Município.

12.2. A contratação será atendida pelas seguintes dotações:

12.3. - Segue em Anexo Dotação Orçamentaria:

FICHA: 45 – Obras e Instalações Projeto/Atividade: 020002.1236100522.024 – 44905100000 Fonte de Recursos: 150000250000 – Recursos Próprios Educação - MDE

FICHA: 50 – Obras e Instalações Projeto/Atividade: 020002.1236100522.026 – 44905100000 Fonte de Recursos: 155000000000/255000000000 - Recursos Salário Educação - QSE

FICHA: 45 – Obras e Instalações Projeto/Atividade: 020002.1236100522.024 – 44905100000 Fonte de Recursos: 154000300000 - Recursos FUNDEB 30%

FICHA: 45 – Obras e Instalações Projeto/Atividade: 020002.1236100522.024 – 44905100000 Fonte de Recursos: 170100000001 - FUNPAES - Recursos Convênio Estado

FICHA: 45 – Obras e Instalações Projeto/Atividade: 020002.1236100522.024 – 44905100000 Fonte de Recursos: 270100000001 - FUNPAES - Recursos Convênio Estado

12.4. A dotação relativa ao exercício financeiro subsequente será indicada após aprovação da Lei Orçamentária respectiva e liberação dos créditos correspondentes, mediante apostilamento.

14. RESPONSÁVEL PELO TERMO DE REFERÊNCIA

E-DOCS - CÓPIA DO PROCESSO 2025-BFJQ8 GERADO POR UDSON OLIVEIRA RAMOS DE AGUIAR EM 05/05/2026 16:12 DOCUMENTO 1 / 1 PÁGINA 646 / 3514
2025-C9TF68 - E-DOCS - DOCUMENTO ORIGINAL 05/11/2025 15:35 PÁGINA 18 / 21

13.1. Responsáveis pelas informações deste Termo de Referência:

14.1. **Rodrigo Pinheiro de Oliveira –** Engenheiro Civil (CREA-ES 045124/D)

14.2. **Raphael Gama Marques –** Diretor Técnico de Planejamentos e Projetos

15. AUTORIZAÇÃO

15.1 Após análise do Termo de Referência, autorizo o andamento do Processo Administrativo para a presente contratação.

Alegre/ES, 19 de setembro de 2025

Vanderson Valadares de Campos

Secretaria Executiva de Educação

E-DOCS - CÓPIA DO PROCESSO 2025-BFJQ8 GERADO POR UDSON OLIVEIRA RAMOS DE AGUIAR EM 05/05/2026 16:12 DOCUMENTO 1 / 1 PÁGINA 647 / 3514

2025-C9TF68 - E-DOCS - DOCUMENTO ORIGINAL 05/11/2025 15:35 PÁGINA 19 / 21

Documento original assinado eletronicamente, conforme MP 2200-2/2001, art. 10, § 2º, por:

RAPHAEL GAMA MARQUES
DIRETOR TÉCNICO DE PLANEJAMENTO E PROJETOS
DTPP - SEOSU - PMAL
assinado em 05/11/2025 14:33:26 -03:00

RODRIGO PINHEIRO DE OLIVEIRA
ENGENHEIRO CIVIL
SOES - SEOSU - PMAL
assinado em 05/11/2025 14:59:48 -03:00

VANDERSON VALADARES DE CAMPOS
SECRETÁRIO EXECUTIVO DE EDUCAÇÃO
GSEED - SEED - PMAL
assinado em 05/11/2025 15:35:06 -03:00

INFORMAÇÕES DO DOCUMENTO
Documento capturado em 05/11/2025 15:35:06 (HORÁRIO DE BRASÍLIA - UTC-3)
por RAPHAEL GAMA MARQUES (DIRETOR TÉCNICO DE PLANEJAMENTO E PROJETOS - DTPP - SEOSU - PMAL)
Valor Legal: ORIGINAL | Natureza: DOCUMENTO NATO-DIGITAL

A disponibilidade do documento pode ser conferida pelo link: https://e-docs.es.gov.br/d/2025-C9TF68

E-DOCS - CÓPIA DO PROCESSO 2025-BFJQ8 GERADO POR UDSON OLIVEIRA RAMOS DE AGUIAR EM 05/05/2026 16:12 DOCUMENTO 1 / 1 PÁGINA 649 / 3514

TERMO DE ENTRANHAMENTO DO PROCESSO 2025-BFJQ8

Disponível em https://e-docs.es.gov.br/p/2025-BFJQ8

Realizado em: **05/11/2025 15:47:12** - Horário de Brasília - UTC-3

LOCAL
RAPHAEL GAMA MARQUES (DIRETOR TÉCNICO DE PLANEJAMENTO E PROJETOS - SETECSEOSU - SEOSU - PMAL)

DOCUMENTOS ENTRANHADOS (2)
#63 - 2025-C9TF68 - TR - TEREZA FIOREZZI
#64 - 2025-P7RH8K - TERMO DE ENTRANHAMENTO DO PROCESSO 2025-BFJQ8

JUSTIFICATIVA
TERMO DE REFERÊNCIA CORRIGIDO

ASSINATURA

Documento original assinado eletronicamente, conforme MP 2200-2/2001, art. 10, § 2º, por:

RAPHAEL GAMA MARQUES
DIRETOR TÉCNICO DE PLANEJAMENTO E PROJETOS
SETECSEOSU - SEOSU - PMAL
assinado em 05/11/2025 15:47:12 -03:00

INFORMAÇÕES DO DOCUMENTO
Documento capturado em 05/11/2025 15:47:12 (HORÁRIO DE BRASÍLIA - UTC-3)
por RAPHAEL GAMA MARQUES (DIRETOR TÉCNICO DE PLANEJAMENTO E PROJETOS - SETECSEOSU - SEOSU - PMAL)
Valor Legal: ORIGINAL | Natureza: DOCUMENTO NATO-DIGITAL

A disponibilidade do documento pode ser conferida pelo link: https://e-docs.es.gov.br/d/2025-P7RH8K

E-DOCS - CÓPIA DO PROCESSO 2025-BFJQ8 GERADO POR UDSON OLIVEIRA RAMOS DE AGUIAR EM 05/05/2026 16:12 DOCUMENTO 1 / 1 PÁGINA 650 / 3514

2025-P7RH8K - E-DOCS - DOCUMENTO ORIGINAL 05/11/2025 15:47 PÁGINA 1 / 1

TERMO DE DESPACHO DE PROCESSO

2025-BFJQ8

Disponível em https://e-docs.es.gov.br/p/2025-BFJQ8

Realizado em: **05/11/2025 15:48:01** - Horário de Brasília - UTC-3

ORIGEM
RAPHAEL GAMA MARQUES (DIRETOR TÉCNICO DE PLANEJAMENTO E PROJETOS - SETECSEOSU - SEOSU - PMAL)

DESTINO
THIAGO MENEGUELLI JORGE (ASSISTENTE ADMINISTRATIVO - DCOMPG - SEFIP - PMAL)

DOCUMENTO ENTRANHADO
#65 - 2025-PKT4C2 - TERMO DE DESPACHO DO PROCESSO 2025-BFJQ8

MENSAGEM

TERMO DE REFERÊNCIA CORRIGIDO

ASSINATURA

Documento original assinado eletronicamente, conforme MP 2200-2/2001, art. 10, § 2º, por:

RAPHAEL GAMA MARQUES
DIRETOR TÉCNICO DE PLANEJAMENTO E PROJETOS
SETECSEOSU - SEOSU - PMAL
assinado em 05/11/2025 15:48:01 -03:00

INFORMAÇÕES DO DOCUMENTO
Documento capturado em 05/11/2025 15:48:01 (HORÁRIO DE BRASÍLIA - UTC-3)
por RAPHAEL GAMA MARQUES (DIRETOR TÉCNICO DE PLANEJAMENTO E PROJETOS - SETECSEOSU - SEOSU - PMAL)
Valor Legal: ORIGINAL | Natureza: DOCUMENTO NATO-DIGITAL

A disponibilidade do documento pode ser conferida pelo link: https://e-docs.es.gov.br/d/2025-PKT4C2

E-DOCS - CÓPIA DO PROCESSO 2025-BFJQ8 GERADO POR UDSON OLIVEIRA RAMOS DE AGUIAR EM 05/05/2026 16:12 DOCUMENTO 1 / 1 PÁGINA 651 / 3514

2025-PKT4C2 - E-DOCS - DOCUMENTO ORIGINAL 05/11/2025 15:48 PÁGINA 1 / 1

TERMO DE DESPACHO DE PROCESSO

2025-BFJQ8

Disponível em https://e-docs.es.gov.br/p/2025-BFJQ8

Realizado em: **05/11/2025 16:03:40** - Horário de Brasília - UTC-3

ORIGEM
THIAGO MENEGUELLI JORGE (ASSISTENTE ADMINISTRATIVO - DCOMPG - SEFIP - PMAL)

DESTINO
PMAL - GAB - GABINETE DO PREFEITO MUNICIPAL

DOCUMENTO ENTRANHADO
#66 - 2025-ZSRT3H - TERMO DE DESPACHO DO PROCESSO 2025-BFJQ8

MENSAGEM

PARA CONHECIMENTO E MANIFESTAÇÃO QUANTO AO PROSSEGUIMENTO.

ASSINATURA

Documento original assinado eletronicamente, conforme MP 2200-2/2001, art. 10, § 2º, por:

THIAGO MENEGUELLI JORGE
ASSISTENTE ADMINISTRATIVO
DCOMPG - SEFIP - PMAL
assinado em 05/11/2025 16:03:40 -03:00

INFORMAÇÕES DO DOCUMENTO
Documento capturado em 05/11/2025 16:03:40 (HORÁRIO DE BRASÍLIA - UTC-3)
por THIAGO MENEGUELLI JORGE (ASSISTENTE ADMINISTRATIVO - DCOMPG - SEFIP - PMAL)
Valor Legal: ORIGINAL | Natureza: DOCUMENTO NATO-DIGITAL

A disponibilidade do documento pode ser conferida pelo link: https://e-docs.es.gov.br/d/2025-ZSRT3H

E-DOCS - CÓPIA DO PROCESSO 2025-BFJQ8 GERADO POR UDSON OLIVEIRA RAMOS DE AGUIAR EM 05/05/2026 16:12 DOCUMENTO 1 / 1 PÁGINA 652 / 3514

2025-ZSRT3H - E-DOCS - DOCUMENTO ORIGINAL 05/11/2025 16:03 PÁGINA 1 / 1

TERMO DE DESPACHO DE PROCESSO

2025-BFJQ8

Disponível em https://e-docs.es.gov.br/p/2025-BFJQ8

Realizado em: **07/11/2025 15:44:12** - Horário de Brasília - UTC-3

ORIGEM
PMAL - GAB - GABINETE DO PREFEITO MUNICIPAL

DESTINO
WESLEY GONÇALVES ASSIS FILHO (SUPERINTENDENTE DE LICITACAO E COMPRAS - SCOMPG - SEFIP - PMAL)

DOCUMENTO ENTRANHADO
#67 - 2025-5GDG32 - TERMO DE DESPACHO DO PROCESSO 2025-BFJQ8

MENSAGEM

Autorizo o prosseguimento, visando a publicação do edital.

ASSINATURA

Documento original assinado eletronicamente, conforme MP 2200-2/2001, art. 10, § 2º, por:

NEMROD EMERICK
PREFEITO MUNICIPAL
GPREF - GAB - PMAL
assinado em 07/11/2025 15:44:12 -03:00

INFORMAÇÕES DO DOCUMENTO
Documento capturado em 07/11/2025 15:44:12 (HORÁRIO DE BRASÍLIA - UTC-3)
por NEMROD EMERICK (PREFEITO MUNICIPAL - GPREF - GAB - PMAL)
Valor Legal: ORIGINAL | Natureza: DOCUMENTO NATO-DIGITAL

A disponibilidade do documento pode ser conferida pelo link: https://e-docs.es.gov.br/d/2025-5GDG32

E-DOCS - CÓPIA DO PROCESSO 2025-BFJQ8 GERADO POR UDSON OLIVEIRA RAMOS DE AGUIAR EM 05/05/2026 16:12 DOCUMENTO 1 / 1 PÁGINA 653 / 3514

2025-5GDG32 - E-DOCS - DOCUMENTO ORIGINAL 07/11/2025 15:44 PÁGINA 1 / 1

E-DOCS - CÓPIA DO PROCESSO 2025-BFJQ8 GERADO POR UDSON OLIVEIRA RAMOS DE AGUIAR EM 05/05/2026 16:12 DOCUMENTO 1 / 1 PÁGINA 654 / 3514

2025-V7V14L - E-DOCS - DOCUMENTO ORIGINAL 08/05/2025 14:11 PÁGINA 1 / 4

PORTARIA Nº 4.951/2025

Dispõe sobre a composição da Equipe de Apoio e da Comissão de Contratação, bem como sobre a distribuição dos trabalhos entre os Agentes de Contratação, nos termos da Lei nº 14.133/2021, e dá outras providências.

O PREFEITO MUNICIPAL DE ALEGRE, Estado do Espírito Santo, no exercício das atribuições previstas no art. 84, inciso IV, da Lei Orgânica do Município de Alegre, e:

Considerando que a Nova Lei de Licitações e Contratos Administrativos (NLLC), Lei nº 14.133/2021, é de observância obrigatória pela administração pública municipal em relação às normas gerais, e que está em vigor desde sua publicação;

Considerando o teor do Decreto nº 13.028/2023 que dispõe sobre as regras para a atuação do agente de contratação e da equipe de apoio, o funcionamento da comissão de contratação e a atuação dos gestores e fiscais de contratos, no âmbito da administração pública direta e indireta do município de Alegre;

Considerando que o excesso de demandas enfrentado pelo Setor de Licitações e Compras justifica a designação de mais de um agente de contratações, conforme previsto na Lei 14.133/2021 e no §3º do art. 2º do Decreto nº 13.028/2023,

RESOLVE:

Art. 1º - A distribuição dos trabalhos entre os **Agentes de Contratação** será organizada da seguinte maneira:

I - Nas licitações na modalidade **concorrência**, o Agente de Contratação responsável pela condução do certame será a servidora estatutária, Sra. **ANAPAULA PAES ALVES MONTEIRO**, matrícula nº 004401, designada pela Portaria nº 4.680/2023, sendo a sua substituta a servidora estatutária, Sra. **Cristiane Campos Vieira**, matrícula nº 003367, designada pela Portaria nº 4.695/2024.

II - Nas licitações na modalidade **pregão**, o Agente de Contratação responsável pela condução do certame será a servidora estatutária, Sra. **CRISTIANE CAMPOS VIEIRA**,

matrícula nº 003367, designada pela Portaria nº 4.695/2024, sendo a sua substituta a servidora estatutária, Sra. **Anapaula Paes Alves Monteiro**, matrícula nº 004401, designada pela Portaria nº 4.680/2023.

III - Nos procedimentos de **contratação direta**, a servidora estatutária, Sra. **ANAPAULA PAES ALVES MONTEIRO**, será responsável pela condução quando se tratar de obras e serviços especiais, bem como inexigibilidades.

IV - Nos procedimentos de **contratação direta**, a servidora estatutária, Sra. **CRISTIANE CAMPOS VIEIRA**, será responsável pela condução quando se tratar de aquisições e serviços comuns.

V - Nos procedimentos de **contratação direta**, será seguida a ordem mencionada nos incisos I e II para substituições.

VI - Para as demais modalidades de licitação previstas na Lei nº 14.133/2021, a Secretaria Executiva de Finanças e Planejamento solicitará à Secretaria Executiva de Administração a designação específica do Agente de Contratação.

Art. 2º - A **Equipe de Apoio** destinada a auxiliar o Agente de Contratação, o Pregoeiro ou a Comissão de Contratação no exercício de suas atribuições, formada por (03) três membros, fica assim composta:

I - **PATRICK DA SILVA MACHADO**, servidor estatutário, matrícula nº 004887, designado pela Portaria nº 4.682/2023;

II - **ALAÍCIO GERALDO GONCALVES**, servidor estatutário, matrícula nº 004670, designado pela Portaria nº 4.675/2023;

III – **GABRIEL ROCHA RONDELLI**, Diretor de Compras Governamentais, Decreto nº 13.871/2025, designado pela presente Portaria.

Parágrafo único. As atribuições da Equipe de Apoio e outras disposições correlatas estão delineadas conforme o Decreto nº 13.028/2023.

Art. 3º - A **Comissão de Contratação** destinada a substituir o Agente de Contratação quando a licitação envolver a contratação de bens ou serviços especiais, bem como conduzir a licitação na modalidade diálogo competitivo, formada por 03 (três) membros, fica assim composta:

I - **THIAGO MENEGUELLI JORGE**, servidor estatutário, matrícula nº 004639, designado pela Portaria nº 4.679/2023;

E-DOCS - CÓPIA DO PROCESSO 2025-BFJQ8 GERADO POR UDSON OLIVEIRA RAMOS DE AGUIAR EM 05/05/2026 16:12 DOCUMENTO 1 / 1 PÁGINA 655 / 3514
2025-V7V14L - E-DOCS - DOCUMENTO ORIGINAL 08/05/2025 14:11 PÁGINA 2 / 4

II - **HELSON DOS SANTOS JUNIOR**, servidor estatutário, matrícula nº 003299, designado pela Portaria nº 4.677/2023;

III - **WESLEY GONCALVES ASSIS FILHO**, Superintendente de Compras Governamentais, matrícula nº 006265, designado pela presente Portaria.

Art. 3º-A. Na ausência ou impedimento dos membros da Equipe de Apoio, estes poderão ser substituídos pela Comissão de Contratação, e vice-versa, desde que, em todos os casos, a maioria dos integrantes seja por servidores efetivos.

§ 1º A Presidência caberá ao primeiro nomeado e, na sua ausência ou impedimento, ao segundo nomeado.

§ 2º As atribuições da Comissão de Contratação e outras disposições correlatas estão delineadas conforme o Decreto nº 13.028/2023.

Art. 4º Esta Portaria entra em vigor na data de sua publicação, revogam-se as disposições em contrário, em especial a Portaria n° 4.710/2024.

Alegre - ES, 08 de maio de 2025.

NEMROD EMERICK - NIRRÔ
Prefeito Municipal

WAGNER DE PINHO PIRES
Secretário Executivo de Administração

E-DOCS - CÓPIA DO PROCESSO 2025-BFJQ8 GERADO POR UDSON OLIVEIRA RAMOS DE AGUIAR EM 05/05/2026 16:12 DOCUMENTO 1 / 1 PÁGINA 656 / 3514
2025-V7V14L - E-DOCS - DOCUMENTO ORIGINAL 08/05/2025 14:11 PÁGINA 3 / 4

Documento original assinado eletronicamente, conforme MP 2200-2/2001, art. 10, § 2º, por:

NEMROD EMERICK
PREFEITO MUNICIPAL
GPREF - GAB - PMAL
assinado em 08/05/2025 14:11:21 -03:00

WAGNER DE PINHO PIRES
SECRETÁRIO EXECUTIVO DE ADMINISTRAÇÃO
GSEAD - SEAD - PMAL
assinado em 08/05/2025 13:16:01 -03:00

INFORMAÇÕES DO DOCUMENTO
Documento capturado em 08/05/2025 14:11:21 (HORÁRIO DE BRASÍLIA - UTC-3)
por RHÂNEA MANOEL RIBEIRO (DIRETOR DE SUPORTE ADMINISTRATIVO - DSAD - SEAD - PMAL)
Valor Legal: ORIGINAL | Natureza: DOCUMENTO NATO-DIGITAL

A disponibilidade do documento pode ser conferida pelo link: https://e-docs.es.gov.br/d/2025-V7V14L

E-DOCS - CÓPIA DO PROCESSO 2025-BFJQ8 GERADO POR UDSON OLIVEIRA RAMOS DE AGUIAR EM 05/05/2026 16:12 DOCUMENTO 1 / 1 PÁGINA 657 / 3514

PREFEITURA MUNICIPAL DE ALEGRE – ES
CNPJ 27.174.101/0001-35

Cód. ID. CidadES/TCE-ES: xxxx.xxxxxxxxxxx.xx.xxxx

MINUTA DE EDITAL

CONCORRÊNCIA ELETRÔNICA Nº xxx/202x

(PROC. Nº 2025-BFJQ8 DE 25/08/2025)

O **MUNICÍPIO DE ALEGRE-ES**, PESSOA JURÍDICA DE DIREITO PÚBLICO INTERNO, COM SEDE NO PARQUE GETÚLIO VARGAS, 01, CENTRO, ALEGRE/ES, INSCRITO NO CNPJ N° 27.174.101/0001-35, TORNA PÚBLICO, PARA CONHECIMENTO DOS INTERESSADOS, QUE REALIZARÁ LICITAÇÃO NA MODALIDADE **CONCORRÊNCIA**, NA FORMA **ELETRÔNICA**, COM CRITÉRIO DE JULGAMENTO PELO **MENOR PREÇO GLOBAL**, SOB FORMA DE EXECUÇÃO INDIRETA, MEDIANTE O REGIME DE EXECUÇÃO DE **EMPREITADA POR PREÇO UNITÁRIO**, DEVIDAMENTE APROVADO PELO PREFEITO MUNICIPAL, *NEMROD EMERICK*, CONDUZIDO PELO AGENTE DE CONTRATAÇÃO E EQUIPE DE APOIO, DESIGNADOS PELA PORTARIA Nº 4.951/2025 E, SERÁ REGIDO PELA LEI FEDERAL Nº 14.133/2021 E ALTERAÇÕES POSTERIORES, DECRETO MUNICIPAL Nº 13.480/2024, LEI COMPLEMENTAR Nº 123/2006 E LEI COMPLEMENTAR Nº 147/2014, DEMAIS NORMAS PERTINENTES E AS CONDIÇÕES ESTABELECIDAS NESTE EDITAL E SEUS ANEXOS.

DATA E HORA DE INICIO DAS PROPOSTAS	09H:00M DO DIA XX/XX/2025 (HORÁRIO DE BRASÍLIA).
DATA E HORA LIMITE PARA IMPUGNAÇÃO	23H:59M DO DIA XX/XX/2025 (HORÁRIO DE BRASÍLIA).
DATA E HORA FINAL DAS PROPOSTAS	09H:00M DO DIA XX/XX/2025 (HORÁRIO DE BRASÍLIA).
DATA DE ABERTURA DAS PROPOSTAS – SESSÃO PÚBLICA	09H:01M DO DIA XX/XX/2025 (HORÁRIO DE BRASÍLIA).
LOCAL	www.portaldecompraspublicas.com.br
MODO DE DISPUTA	**ABERTO E FECHADO**
PARTICIPAÇÃO	**AMPLA CONCORRÊNCIA**

Após conhecimento do texto do edital e anexos, os mesmos poderão ser retirados via internet, nos sítios:

- Portal Nacional de Contratações Públicas - www.gov.br/pncp/pt-br
- Portal de Compras Públicas - www.portaldecompraspublicas.com.br
- Portal oficial da Prefeitura Municipal de Alegre - https://alegre.es.gov.br

E-DOCS - CÓPIA DO PROCESSO 2025-BFJQ8 GERADO POR UDSON OLIVEIRA RAMOS DE AGUIAR EM 05/05/2026 16:12 DOCUMENTO 1 / 1 PÁGINA 658 / 3514
2025-1JJ0QS - E-DOCS - DOCUMENTO ORIGINAL 10/11/2025 11:39 PÁGINA 1 / 54

PREFEITURA MUNICIPAL DE ALEGRE – ES
CNPJ 27.174.101/0001-35

1. DAS DISPOSIÇÕES PRELIMINARES

1.1. Os trabalhos serão conduzidos por servidor designado Agente de Contratação, mediante a inserção e monitoramento de dados gerados ou transferidos diretamente para a página eletrônica que segue: www.portaldecompraspublicas.com.br

1.2. O Agente de Contratação terá, dentre outras, as seguintes atribuições:

a) *Coordenar o processo licitatório;*
b) *Receber, examinar e decidir as impugnações e questionamentos ao edital e seus anexos, apoiado pela equipe responsável por sua elaboração;*
c) *Conduzir a sessão pública na internet;*
d) *Verificar a conformidade da proposta com os requisitos estabelecidos neste edital e seus anexos;*
e) *dirigir a etapa de lances;*
f) *Verificar e julgar as condições de habilitação;*
g) *Receber, examinar e decidir os recursos, encaminhando à autoridade superior para deliberação;*
h) *Indicar o vencedor do certame;*
i) *Conduzir os trabalhos da equipe de apoio; e*
j) *Encaminhar o processo devidamente instruído a autoridade superior para Adjudicação, Homologação e Contratação.*

1.3. Todo e qualquer ato referente ao presente processo licitatório dar-se-á exclusivamente por meio eletrônico via internet.

1.4. A Concorrência, na forma Eletrônica, será conduzido pelo Agente de Contratação e Equipe de Apoio, designados através da Portaria nº 4.951, de 08 de maio de 2025, mediante a inserção e monitoramento de dados gerados ou transferidos para o Sistema, por acesso restrito com login e senha no endereço eletrônico https://www.portaldecompraspublicas.com.br

1.5. Todas as referências de tempo no edital, no aviso e durante a sessão pública observarão obrigatoriamente o horário de Brasília – DF e, dessa forma, serão registradas no Sistema Eletrônico.

1.6. Esclarecimentos e Informações:

- *Pelo endereço de e-mail licitacoes@alegre.es.gov.br ou contratos@alegre.es.gov.br.*

1.7. Prazo de validade da proposta:

- *A proposta terá validade de **60 (sessenta) dias úteis**, contados da data prevista para abertura da sessão.*

2. DO OBJETO

2.1. A presente licitação tem por objeto a **EXECUÇÃO DA REFORMA E RECUPERAÇÃO GERAL DA "CRECHE TEREZA FIOREZZI", COM O OBJETIVO DE PROMOVER A READEQUAÇÃO DA INFRAESTRUTURA FÍSICA DA UNIDADE, NO MUNICÍPIO DE ALEGRE/ES**, conforme especificações constantes no Termo de Referência, Memorial Descritivo, Planilha Orçamentária, Cronograma Físico-Financeiro e demais exigências estabelecidas neste Edital e seus anexos.

2.2. A licitação será dividida em **LOTE ÚNICO**, conforme Termo de Referência (Anexo I) e modelo de Proposta de Preços (Anexo III), facultando-se ao licitante a participação de acordo com seu interesse.

2.3. O critério de julgamento adotado será o de **MENOR PREÇO GLOBAL**, observadas as exigências contidas neste Edital e seus Anexos quanto às especificações do objeto.

3. DO PRAZO DA CONTRATAÇÃO E EXECUÇÃO DO OBJETO

3.1. O **prazo da contratação é de 21 (VINTE E UM) meses**, contados da assinatura do contrato.

E-DOCS - CÓPIA DO PROCESSO 2025-BFJQ8 GERADO POR UDSON OLIVEIRA RAMOS DE AGUIAR EM 05/05/2026 16:12 DOCUMENTO 1 / 1 PÁGINA 659 / 3514
2025-1JJ0QS - E-DOCS - DOCUMENTO ORIGINAL 10/11/2025 11:39 PÁGINA 2 / 54

E-DOCS - CÓPIA DO PROCESSO 2025-BFJQ8 GERADO POR UDSON OLIVEIRA RAMOS DE AGUIAR EM 05/05/2026 16:12 DOCUMENTO 1 / 1 PÁGINA 660 / 3514

2025-1JJ0QS - E-DOCS - DOCUMENTO ORIGINAL 10/11/2025 11:39 PÁGINA 3 / 54

3.2. O **prazo de execução do objeto é de 16 (DEZESSEIS) meses**, contados a partir do recebimento da Ordem de Início dos Serviços.

4. DO VALOR DA CONTRATAÇÃO

4.1. O Valor total desta contratação está estimado em **R$ 2.007.019,16 (DOIS MILHÕES, SETE MIL, DEZENOVE REAIS E DEZESSEIS CENTAVOS),** conforme custos unitários apostos na Planilha Orçamentária.

5. DOS RECURSOS ORÇAMENTÁRIOS

5.1. As despesas decorrentes da presente contratação correrão à conta de recursos específicos consignados no Orçamento do Município, pelas seguintes dotações:

5.1.1. Unidade: Secretaria Executiva de Educação

- FICHA: 45 – Obras e Instalações Projeto/Atividade: 020002.1236100522.024 – 44905100000 Fonte de Recursos: 150000250000 – Recursos Próprios Educação - MDE
- FICHA: 50 – Obras e Instalações Projeto/Atividade: 020002.1236100522.026 – 44905100000 Fonte de Recursos: 155000000000/255000000000 - Recursos Salário Educação - QSE
- FICHA: 45 – Obras e Instalações Projeto/Atividade: 020002.1236100522.024 – 44905100000 Fonte de Recursos: 154000300000 - Recursos FUNDEB 30%
- FICHA: 45 – Obras e Instalações Projeto/Atividade: 020002.1236100522.024 – 44905100000 Fonte de Recursos: 170100000001 - FUNPAES - Recursos Convênio Estado
- FICHA: 45 – Obras e Instalações Projeto/Atividade: 020002.1236100522.024 – 44905100000 Fonte de Recursos: 270100000001 - FUNPAES - Recursos Convênio Estado.

6. DAS CONDIÇÕES DE PARTICIPAÇÃO NA LICITAÇÃO

6.1. Poderão participar desta Licitação os interessados que atenderem as condições previstas no presente Edital, seus anexos e legislação pertinente.

6.2. O licitante responsabiliza-se exclusiva e formalmente pelas transações efetuadas em seu nome, assume como firmes e verdadeiras suas propostas e seus lances, inclusive os atos praticados diretamente ou por seu representante, excluída a responsabilidade do provedor do sistema ou do órgão ou entidade promotora da licitação por eventuais danos decorrentes de uso indevido das credenciais de acesso, ainda que por terceiros.

6.3. É de responsabilidade do cadastrado conferir a exatidão dos seus dados cadastrais nos Sistemas relacionados no item anterior e mantê-los atualizados junto aos órgãos responsáveis pela informação, devendo proceder, imediatamente, à correção ou à alteração dos registros tão logo identifique incorreção ou aqueles se tornem desatualizados.

6.4. A não observância do disposto no item anterior poderá ensejar desclassificação no momento da habilitação.

6.5. Podem participar da licitação somente aqueles que atuam no ramo de atividade do objeto contratado e que atendam as condições exigidas neste edital e seus anexos.

6.6. Não poderão disputar esta licitação:

6.6.1. aquele que não atenda às condições deste Edital e seu(s) anexo(s);
6.6.2. autor do anteprojeto, do projeto básico ou do projeto executivo, pessoa física ou jurídica, quando a licitação versar sobre serviços ou fornecimento de bens a ele relacionados;

E-DOCS - CÓPIA DO PROCESSO 2025-BFJQ8 GERADO POR UDSON OLIVEIRA RAMOS DE AGUIAR EM 05/05/2026 16:12 DOCUMENTO 1 / 1 PÁGINA 661 / 3514

2025-1JJ0QS - E-DOCS - DOCUMENTO ORIGINAL 10/11/2025 11:39 PÁGINA 4 / 54

6.6.3. empresa, isoladamente ou em consórcio, responsável pela elaboração do projeto básico ou do projeto executivo, ou empresa da qual o autor do projeto seja dirigente, gerente, controlador, acionista ou detentor de mais de 5% (cinco por cento) do capital com direito a voto, responsável técnico ou subcontratado, quando a licitação versar sobre serviços ou fornecimento de bens a ela necessários;

6.6.4. pessoa física ou jurídica que se encontre, ao tempo da licitação, impossibilitada de participar da licitação em decorrência de sanção que lhe foi imposta;

6.6.5. aquele que mantenha vínculo de natureza técnica, comercial, econômica, financeira, trabalhista ou civil com dirigente do órgão ou entidade contratante ou com agente público que desempenhe função na licitação ou atue na fiscalização ou na gestão do contrato, ou que deles seja cônjuge, companheiro ou parente em linha reta, colateral ou por afinidade, até o terceiro grau;

6.6.6. empresas controladoras, controladas ou coligadas, nos termos da Lei nº 6.404/76, concorrendo entre si;

6.6.7. pessoa física ou jurídica que, nos 5 (cinco) anos anteriores à divulgação do edital, tenha sido condenada judicialmente, com trânsito em julgado, por exploração de trabalho infantil, por submissão de trabalhadores a condições análogas às de escravo ou por contratação de adolescentes nos casos vedados pela legislação trabalhista;

6.6.8. agente público do órgão ou entidade licitante;

6.6.9. Organizações da Sociedade Civil de Interesse Público - OSCIP, atuando nessa condição;

6.6.10. Não poderá participar, direta ou indiretamente, da licitação ou da execução do contrato agente público do órgão ou entidade contratante, devendo ser observadas as situações que possam configurar conflito de interesses no exercício ou após o exercício do cargo ou emprego, nos termos da legislação que disciplina a matéria, conforme § 1º do art. 9º da Lei nº 14.133, de 2021;

6.6.11. O impedimento de que trata o item 6.6.4 será também aplicado ao licitante que atue em substituição a outra pessoa, física ou jurídica, com o intuito de burlar a efetividade da sanção a ela aplicada, inclusive a sua controladora, controlada ou coligada, desde que devidamente comprovado o ilícito ou a utilização fraudulenta da personalidade jurídica do licitante;

6.6.12. A critério da Administração e exclusivamente a seu serviço, o autor dos projetos e a empresa a que se referem os itens 6.6.2 e 6.6.3 poderão participar no apoio das atividades de planejamento da contratação, de execução da licitação ou de gestão do contrato, desde que sob supervisão exclusiva de agentes públicos do órgão ou entidade;

6.6.13. Equiparam-se aos autores do projeto as empresas integrantes do mesmo grupo econômico;

6.6.14. O disposto nos itens 6.6.2 e 6.6.3 não impede a licitação ou a contratação de serviço que inclua como encargo do contratado a elaboração do projeto básico e do projeto executivo, nas contratações integradas, e do projeto executivo, nos demais regimes de execução;

6.6.15. Em licitações e contratações realizadas no âmbito de projetos e programas parcialmente financiados por agência oficial de cooperação estrangeira ou por organismo financeiro internacional com recursos do financiamento ou da contrapartida nacional, não poderá participar pessoa física ou jurídica que integre o rol de pessoas sancionadas por essas entidades ou que seja declarada inidônea nos termos da Lei nº 14.133/2021;

6.6.16. A vedação de que trata o item 6.6.8 estende-se a terceiro que auxilie a condução da contratação na qualidade de integrante de equipe de apoio, profissional especializado ou funcionário ou representante de empresa que preste assessoria técnica.

6.7. O descumprimento de qualquer das condições de participação acarretará a inabilitação do licitante.

6.8. A participação na licitação implica na aceitação plena das condições expressas no edital e seus anexos.

7. DO TRATAMENTO DAS ME, EPP E EQUIPARADAS

7.1. No caso de participação de microempresas ou empresa de pequeno porte, será observado o disposto na Lei Complementar nº 123/06, notadamente os seus arts. 42 a 49.

7.2. O enquadramento como Microempresa (ME) e Empresa de Pequeno Porte (EPP), dar-se-á nas condições do Estatuto Nacional da Microempresa e Empresa de Pequeno Porte, instituído pela LC nº 123/06.
7.3. A pessoa física ou o empresário individual enquadrados nos limites definidos pelo art. 3º da Lei Complementar nº 123/06 receberá o mesmo tratamento concedido pela LC nº 123/06, às ME/EPP.

7.4. A fruição dos benefícios licitatórios determinados pela Lei Complementar nº 123/06 independe da habilitação da ME/EPP ou equiparado para a obtenção do regime tributário simplificado.

7.5. Os licitantes que se enquadrarem nas situações previstas no art. 3º da Lei Complementar nº 123/06, e não possuírem quaisquer dos impedimentos do § 4º do artigo citado, deverão apresentar declaração de que

E-DOCS - CÓPIA DO PROCESSO 2025-BFJQ8 GERADO POR UDSON OLIVEIRA RAMOS DE AGUIAR EM 05/05/2026 16:12 DOCUMENTO 1 / 1 PÁGINA 662 / 3514

2025-1JJ0QS - E-DOCS - DOCUMENTO ORIGINAL 10/11/2025 11:39 PÁGINA 5 / 54

cumprem os requisitos legais para a qualificação como microempresa, empresa de pequeno porte ou equiparado, nos termos da Lei Complementar (Art. 11 do Decreto nº 6.204/07).

7.6. A não apresentação da DECLARAÇÃO de **ME/EPP ou EQUIPARADO, e a Certidão Simplificada da Junta Comercial do Estado da Sede da proponente, do ano vigente, que comprove se tratar de Microempresa (ME) ou Empresa de Pequeno Porte (EPP)**, importará na renúncia ao tratamento consagrado na Lei Complementar nº 123/06.

8. DO CREDENCIAMENTO

8.1. O Credenciamento é o nível básico do Registro Cadastral no PORTAL DE COMPRAS PÚBLICAS que permite a participação dos interessados CONCORRÊNCIA ELETRÔNICA.

8.2. Para participar da licitação, o licitante deverá se cadastrar no sistema **Portal de Compras Públicas**, através do site www.portaldecompraspublicas.com.br.

8.3. O credenciamento dar-se-á pela atribuição de chave de identificação e de senha pessoal e intransferível, para acesso ao sistema eletrônico.

8.4. O credenciamento implica na responsabilidade legal do licitante e de seu representante pelos atos praticados e a presunção de sua capacidade técnica para realização das transações inerentes a este procedimento licitatório.

8.5. A senha e o login de acesso ao sistema eletrônico são de uso pessoal e intransferível, de inteira responsabilidade do licitante, incluindo qualquer transação efetuada diretamente ou por seu representante, não cabendo ao provedor do sistema ou ao Município a responsabilidade por eventuais danos decorrentes de uso indevido da senha, ainda que por terceiros.

8.6. A empresa representada por sócio, dirigente ou assemelhado deve juntar o seu estatuto ou contrato social, no qual estejam expressos os poderes para exercer direitos e assumir obrigações.

8.7. Ressalvado o item 8.6, o representante deve apresentar procuração por instrumento público ou particular, com firma reconhecida, atribuindo poderes para formular lances de preços e praticar os atos e operações no sistema.

8.8. O licitante responsabiliza-se exclusiva e formalmente pelas transações efetuadas em seu nome, assume como firmes e verdadeiras suas propostas e seus lances, inclusive os atos praticados diretamente ou por seu representante, excluída a responsabilidade do provedor do sistema ou do órgão ou entidade promotora da licitação por eventuais danos decorrentes de uso indevido das credenciais de acesso, ainda que por terceiros.

8.9. É de responsabilidade do cadastrado conferir a exatidão dos seus dados cadastrais no **PORTAL DE COMPRAS PÚBLICAS** e mantê-los atualizados junto aos órgãos responsáveis pela informação, devendo proceder, imediatamente, à correção ou à alteração dos registros tão logo identifique incorreção ou aqueles se tornem desatualizados.

8.10. A não observância do disposto no subitem anterior poderá ensejar desclassificação no momento da habilitação.

9. DA APRESENTAÇÃO DA PROPOSTA E DOCUMENTOS DE HABILITAÇÃO

9.1. Os licitantes encaminharão, **exclusivamente por meio do sistema eletrônico**, a **PROPOSTA** com o preço ou o percentual de desconto, conforme o critério de julgamento adotado neste Edital, até a data e o horário estabelecidos para abertura da sessão pública.

E-DOCS - CÓPIA DO PROCESSO 2025-BFJQ8 GERADO POR UDSON OLIVEIRA RAMOS DE AGUIAR EM 05/05/2026 16:12 DOCUMENTO 1 / 1 PÁGINA 663 / 3514

2025-1JJ0QS - E-DOCS - DOCUMENTO ORIGINAL 10/11/2025 11:39 PÁGINA 6 / 54

9.2. No cadastramento da proposta inicial, o licitante declarará, em campo próprio do sistema, que:

9.2.1. está ciente e concorda com as condições contidas no edital e seus anexos, bem como de que aproposta apresentada compreende a integralidade dos custos para atendimento dos direitos trabalhistas assegurados na Constituição Federal, nas leis trabalhistas, nas normas infralegais, nas convenções coletivas de trabalho e nos termos de ajustamento de conduta vigentes na data de sua entrega em definitivo e que cumpre plenamente os requisitos de habilitação definidos no instrumento convocatório;

9.2.2. não emprega menor de 18 anos em trabalho noturno, perigoso ou insalubre e não emprega menor de 16 anos, salvo menor, a partir de 14 anos, na condição de aprendiz, nos termos do artigo 7°, XXXIII, da Constituição;

9.2.3. não possui empregados executando trabalho degradante ou forçado, observando o disposto nos incisos III e IV do art. 1º e no inciso III do art. 5º da Constituição Federal;

9.2.4. cumpre as exigências de reserva de cargos para pessoa com deficiência e para reabilitado da Previdência Social, previstas em lei e em outras normas específicas.

9.3. O licitante organizado em cooperativa deverá declarar, ainda, em campo próprio do sistema eletrônico, que cumpre os requisitos estabelecidos no artigo 16 da Lei nº 14.133, de 2021.

9.4. O fornecedor enquadrado como MICROEMPRESA, EMPRESA DE PEQUENO PORTE ou SOCIEDADE COOPERATIVA deverá declarar, ainda, em campo próprio do sistema eletrônico, que cumpre os requisitos estabelecidos no artigo 3° da Lei Complementar nº 123, de 2006, estando apto a usufruir do tratamento favorecido estabelecido em seus arts. 42 a 49, observado o disposto nos §§ 1º ao 3º do art. 4º, da Lei n.º 14.133, de 2021.

9.4.1. no item exclusivo para participação de microempresas e empresas de pequeno porte, a assinalação do campo “não” impedirá o prosseguimento no certame, para aquele item;

9.4.2. nos itens em que a participação não for exclusiva para microempresas e empresas de pequeno porte, a assinalação do campo “não” apenas produzirá o efeito de o licitante não ter direito ao tratamento favorecido previsto na Lei Complementar nº 123, de 2006, mesmo que microempresa, empresa de pequeno porte ou sociedade cooperativa.

9.5. A falsidade da declaração de que trata os itens 9.2 ou 9.4 sujeitará o licitante às sanções previstas na Lei nº 14.133, de 2021, e neste Edital.

9.6. Os licitantes poderão retirar ou substituir a proposta ou, na hipótese de a fase de habilitação anteceder as fases de apresentação de propostas e lances e de julgamento, os documentos de habilitação anteriormente inseridos no sistema, até a abertura da sessão pública.

9.7. Não haverá ordem de classificação na etapa de apresentação da proposta e dos documentos de habilitação pelo licitante, o que ocorrerá somente após os procedimentos de abertura da sessão pública e da fase de envio de lances.

9.8. Serão disponibilizados para acesso público os documentos que compõem a proposta dos licitantes convocados para apresentação de propostas, após a fase de envio de lances.

9.9. Desde que disponibilizada a funcionalidade no sistema, o licitante poderá parametrizar o seu valor final mínimo ou o seu percentual de desconto máximo quando do cadastramento da proposta e obedecerá às seguintes regras:

9.9.1. a aplicação do intervalo mínimo de diferença de valores ou de percentuais entre os lances, que incidirá tanto em relação aos lances intermediários quanto em relação ao lance que cobrir a melhor oferta; e

9.9.2. os lances serão de envio automático pelo sistema, respeitado o valor final mínimo, caso estabelecido, e o intervalo de que trata o subitem acima.

9.10. O valor final mínimo ou o percentual de desconto final máximo parametrizado no sistema poderá ser alterado pelo fornecedor durante a fase de disputa, sendo vedado:

9.10.1. valor superior a lance já registrado pelo fornecedor no sistema, quando adotado o critério de julgamento por menor preço; e

9.10.2. percentual de desconto inferior a lance já registrado pelo fornecedor no sistema, quando adotado o critério de julgamento por maior desconto.

E-DOCS - CÓPIA DO PROCESSO 2025-BFJQ8 GERADO POR UDSON OLIVEIRA RAMOS DE AGUIAR EM 05/05/2026 16:12 DOCUMENTO 1 / 1 PÁGINA 664 / 3514

2025-1JJ0QS - E-DOCS - DOCUMENTO ORIGINAL 10/11/2025 11:39 PÁGINA 7 / 54

9.11. O valor final mínimo ou o percentual de desconto final máximo parametrizado na forma do item 9.9 possuirá caráter sigiloso para os demais fornecedores e para o órgão ou entidade promotora da licitação, podendo ser disponibilizado estrita e permanentemente aos órgãos de controle externo e interno.

9.12. Caberá ao licitante interessado em participar da licitação acompanhar as operações no sistema eletrônico durante o processo licitatório e se responsabilizar pelo ônus decorrente da perda de negócios diante da inobservância de mensagens emitidas pela Administração ou de sua desconexão.

9.13. O licitante deverá comunicar imediatamente ao provedor do sistema qualquer acontecimento que possa comprometer o sigilo ou a segurança, para imediato bloqueio de acesso.

10. DO PREENCHIMENTO DA PROPOSTA

10.1. O licitante deverá enviar sua PROPOSTA mediante o preenchimento, no SISTEMA ELETRÔNICO, dos seguintes campos:

- **10.1.1.** Valor unitário e total para cada item, com valor global por lote, conforme modelo de Proposta de Preços apresentada neste Edital (Anexo III), em moeda corrente nacional;
- **10.1.2.** Marca de cada item ofertado (conforme o caso);
- **10.1.3.** Fabricante de cada item ofertado (conforme o caso);
- **10.1.4.** O licitante NÃO poderá oferecer proposta em quantitativo inferior ao máximo previsto para contratação;
- **10.1.5.** Descrição detalhada do objeto, contendo as informações similares às especificações constantes no Anexo I e II deste Edital. Indicando, no que for aplicável, o modelo, prazo de validade ou de garantia, número do registro ou inscrição do bem no órgão competente, quando for o caso.

10.2. Todas as especificações do objeto contidas na proposta vinculam a Contratada.

10.3. Nos valores propostos estarão inclusos todos os custos operacionais, encargos previdenciários, trabalhistas, tributários, comerciais e quaisquer outros que incidam direta ou indiretamente na execução do presente objeto.

10.4. Os preços ofertados, tanto na proposta inicial, quanto na etapa de lances, serão de exclusiva responsabilidade do licitante, não lhe assistindo o direito de pleitear qualquer alteração, sob alegação de erro, omissão ou qualquer outro pretexto.

10.5. Se o regime tributário da empresa implicar o recolhimento de tributos em percentuais variáveis, a cotação adequada será a que corresponde à média dos efetivos recolhimentos da empresa nos últimos doze meses.

10.6. Independentemente do percentual de tributo inserido na planilha, no pagamento serão retidos na fonte os percentuais estabelecidos na legislação vigente.

10.7. A apresentação das propostas implica obrigatoriedade do cumprimento das disposições nelas contidas, em conformidade com o que dispõe o Termo de Referência, assumindo o proponente o compromisso de executar o objeto licitado nos seus termos, bem como de fornecer os materiais, equipamentos, ferramentas e utensílios necessários, em quantidades e qualidades adequadas à perfeita execução contratual, promovendo, quando requerido, sua substituição.

10.8. O prazo de validade da proposta não será inferior a **60 (sessenta) dias úteis,** a contar da data de sua apresentação.

10.9. Os licitantes devem respeitar os preços máximos estabelecidos nas normas de regência de contratações públicas federais, quando participarem de licitações públicas.

10.10. Caso o critério de julgamento seja o de maior desconto, o preço já decorrente da aplicação do desconto ofertado deverá respeitar os preços máximos previstos no item 9.6.

E-DOCS - CÓPIA DO PROCESSO 2025-BFJQ8 GERADO POR UDSON OLIVEIRA RAMOS DE AGUIAR EM 05/05/2026 16:12 DOCUMENTO 1 / 1 PÁGINA 665 / 3514

2025-1JJ0QS - E-DOCS - DOCUMENTO ORIGINAL 10/11/2025 11:39 PÁGINA 8 / 54

10.11. O descumprimento das regras supramencionadas pela Administração por parte dos contratados pode ensejar a responsabilização pelo Tribunal de Contas do Estado do Espírito Santo e Tribunal de Contas da União quando for o caso e, após o devido processo legal, gerar as seguintes consequências:

10.11.1. assinatura de prazo para a adoção das medidas necessárias ao exato cumprimento da lei, nos termos do art. 71, inciso IX, da Constituição; ou

10.11.2. condenação dos agentes públicos responsáveis e da empresa contratada ao pagamento dos prejuízos ao erário, caso verificada a ocorrência de superfaturamento por sobrepreço na execução do contrato.

11. DA SESSÃO, CLASSIFICAÇÃO DAS PROPOSTAS E FORMULAÇÃO DE LANCES

11.1. A abertura da presente licitação dar-se-á em sessão pública, por meio de sistema eletrônico, na data, horário e local indicados neste Edital.

11.2. Os licitantes poderão retirar ou substituir a proposta ou os documentos de habilitação, quando for o caso, anteriormente inseridos no sistema, até a abertura da sessão pública.

11.3. O sistema disponibilizará campo próprio para troca de mensagens entre Agente de Contratação e os licitantes.

11.4. Iniciada a etapa competitiva, os licitantes deverão encaminhar lances exclusivamente por meio de sistema eletrônico, sendo imediatamente informados do seu recebimento e do valor consignado no registro.

11.5. O lance deverá ser ofertado de acordo com o tipo de licitação indicada no preambulo deste edital.

11.6. Os licitantes poderão oferecer lances sucessivos, observando o horário fixado para abertura da sessão e as regras estabelecidas no Edital.

11.7. O licitante somente poderá oferecer lance de valor inferior ao último por ele ofertado e registrado pelo sistema.

11.8. O intervalo mínimo de diferença de valores ou percentuais entre os lances, que incidirá tanto em relação aos lances intermediários quanto em relação à proposta que cobrir a melhor oferta deverá ser de:

R$ 1.000,00 (um mil reais).

11.9. O licitante poderá, uma única vez, excluir seu último lance ofertado, no intervalo de quinze (15) segundos após o registro no sistema, na hipótese de lance inconsistente ou inexequível.

11.10. Para o envio de lances na **CONCORRÊNCIA ELETRÔNICA**, será adotado o **Modo de Disputa ABERTO-FECHADO**, em que os licitantes apresentarão lances públicos e sucessivos, com **lance final e fechado**.

11.10.1. A etapa de lances da sessão pública terá duração inicial de quinze (15) minutos. Após esse prazo, o sistema encaminhará aviso de fechamento iminente dos lances, após o que transcorrerá o período de até dez (10) minutos, aleatoriamente determinado, findo o qual será automaticamente encerrada a recepção de lances;

11.10.2. Encerrado o prazo previsto no subitem anterior, o sistema abrirá oportunidade para que o autor da oferta de valor mais baixo e os das ofertas com preços até 10% (dez por cento) superior àquela possam ofertar um lance final e fechado em até 05 (cinco) minutos, o qual será sigiloso até o encerramento deste prazo;

11.10.3. No procedimento de que trata o subitem supra, o licitante poderá optar por manter o seu último lance da etapa aberta, ou por ofertar melhor lance;

11.10.4. Não havendo pelo menos três ofertas nas condições definidas neste item, poderão os autores dos melhores lances subsequentes, na ordem de classificação, até o máximo de três, oferecer um lance final e fechado em até 05 (cinco) minutos, o qual será sigiloso até o encerramento deste prazo;

11.10.5. Após o término dos prazos estabelecidos nos itens anteriores, o sistema ordenará e divulgará os lances segundo a ordem crescente de valores.

E-DOCS - CÓPIA DO PROCESSO 2025-BFJQ8 GERADO POR UDSON OLIVEIRA RAMOS DE AGUIAR EM 05/05/2026 16:12 DOCUMENTO 1 / 1 PÁGINA 666 / 3514

2025-1JJ0QS - E-DOCS - DOCUMENTO ORIGINAL 10/11/2025 11:39 PÁGINA 9 / 54

11.11. Após o término dos prazos estabelecidos nos subitens anteriores, o sistema ordenará e divulgará os lances segundo a ordem crescente de valores.

11.12. Não serão aceitos dois ou mais lances de mesmo valor, prevalecendo aquele que for recebido e registrado em primeiro lugar.

11.13. Durante o transcurso da sessão pública, os licitantes serão informados, em tempo real, do valor do menor lance registrado, vedada a identificação do licitante.

11.14. No caso de desconexão com o Agente de Contratação, no decorrer da etapa competitiva da licitação, o sistema eletrônico poderá permanecer acessível aos licitantes para a recepção dos lances.

11.15. Quando a desconexão do sistema eletrônico para o Agente de Contratação persistir por tempo superior a 10 (dez) minutos, a sessão pública será suspensa e reiniciada somente após decorridas 24 (vinte e quatro) horas da comunicação do fato pelo Agente de Contratação aos participantes, no **PORTAL DE COMPRAS PÚBLICAS**, http://www.portaldecompraspublicas.com.br, quando serão divulgadas data e hora para a sua reabertura.

11.16. Caso o licitante não apresente lances, concorrerá com o valor de sua proposta.

11.17. Em relação a itens não exclusivos para participação de microempresas e empresas de pequeno porte, uma vez encerrada a etapa de lances, será efetivada a verificação automática, junto à Receita Federal, do porte da entidade empresarial. O sistema identificará em coluna própria as microempresas e empresas de pequeno porte participantes, procedendo à comparação com os valores da primeira colocada, se esta for empresa de maior porte, assim como das demais classificadas, para o fim de aplicar-se o disposto nos arts. 44 e 45 da Lei Complementar nº 123, de 2006.

11.17.1. Nessas condições, as propostas de microempresas e empresas de pequeno porte que se encontrarem na faixa de até 10% (dez por cento) acima da melhor proposta ou melhor lance serão consideradas empatadas com a primeira colocada.

11.17.2. A melhor classificada nos termos do subitem anterior terá o direito de encaminhar uma última oferta para desempate, obrigatoriamente em valor inferior ao da primeira colocada, no prazo de 5 (cinco) minutos controlados pelo sistema, contados após a comunicação automática para tanto.

11.17.3. Caso a microempresa ou a empresa de pequeno porte melhor classificada desista ou não se manifeste no prazo estabelecido, serão convocadas as demais licitantes microempresa e empresa de pequeno porte que se encontrem naquele intervalo de 10% (dez por cento), na ordem de classificação, para o exercício do mesmo direito, no prazo estabelecido no subitem anterior.

11.17.4. No caso de equivalência dos valores apresentados pelas microempresas e empresas de pequeno porte que se encontrem nos intervalos estabelecidos nos subitens anteriores, será realizado sorteio entre elas para que se identifique aquela que primeiro poderá apresentar melhor oferta.

11.18. Só poderá haver empate entre propostas iguais (não seguidas de lances), ou entre lances finais da fase fechada do modo de disputa aberto e fechado.

11.18.1. Havendo eventual empate entre propostas ou lances, o critério de desempate será aquele previsto no art. 60 da Lei nº 14.133, de 2021, nesta ordem:

11.18.1.1. disputa final, hipótese em que os licitantes empatados poderão apresentar nova proposta em ato contínuo à classificação;

11.18.1.2. avaliação do desempenho contratual prévio dos licitantes, para a qual deverão preferencialmente ser utilizados registros cadastrais para efeito de atesto de cumprimento de obrigações previstos nesta Lei;

11.18.1.3. desenvolvimento pelo licitante de ações de equidade entre homens e mulheres no ambiente de trabalho, conforme regulamento;

11.18.1.4. desenvolvimento pelo licitante de programa de integridade, conforme orientações dos órgãos de controle.

11.18.2. Persistindo o empate, será assegurada preferência, sucessivamente, aos bens e serviços produzidos ou prestados por:

11.18.2.1. empresas estabelecidas no território do Estado ou do Distrito Federal do órgão ou entidade da Administração Pública estadual ou distrital licitante ou, no caso de licitação realizada por órgão ou entidade de Município, no território do Estado em que este se localize;

11.18.2.2. empresas brasileiras;

11.18.2.3. empresas que invistam em pesquisa e no desenvolvimento de tecnologia no País;

11.18.2.4. empresas que comprovem a prática de mitigação, nos termos da Lei nº 12.187/2009.

E-DOCS - CÓPIA DO PROCESSO 2025-BFJQ8 GERADO POR UDSON OLIVEIRA RAMOS DE AGUIAR EM 05/05/2026 16:12 DOCUMENTO 1 / 1 PÁGINA 667 / 3514

2025-1JJ0QS - E-DOCS - DOCUMENTO ORIGINAL 10/11/2025 11:39 PÁGINA 10 / 54

11.18.3. As regras previstas para critérios de desempate neste edital não prejudicarão a aplicação do disposto no art. 44 da Lei Complementar nº 123/2006, em havendo ME ou EPP em condição tal, as quais serão adotadas pelo sistema provedor http://www.portaldecompraspublicas.com.br.

11.19. Encerrada a etapa de disputa da sessão pública, o agente de contratação ou o pregoeiro deverá encaminhar, pelo sistema eletrônico, contraproposta ao licitante que tenha apresentado o melhor preço, para que seja obtida melhor proposta, vedada a negociação em condições diferentes das previstas no edital.

11.19.1. A negociação poderá ser feita com os demais licitantes, segundo a ordem de classificação inicialmente estabelecida, quando o primeiro colocado, mesmo após a negociação, for desclassificado em razão de sua proposta permanecer acima do preço máximo definido pela Administração;

11.19.2. A negociação será realizada por meio do sistema eletrônico, podendo ser acompanhada pelos demais licitantes;

11.19.3. O resultado da negociação será divulgado a todos os licitantes e anexado aos autos do processo licitatório;

11.19.4. O Licitante melhor classificado será convocado pelo Agente de Contratação para reelaborar e apresentar à administração pública, por meio eletrônico, a PROPOSTA DE PREÇOS adequada ao último lance ofertado após a negociação realizada, acompanhada, se for o caso, dos documentos complementares, quando necessários à confirmação daqueles exigidos neste Edital e já apresentados, no mesmo prazo de apresentação da proposta readequada;

11.19.5. É facultado ao Agente de Contratação prorrogar o prazo estabelecido, a partir de solicitação fundamentada feita no chat pelo licitante, antes de findo o prazo.

11.19.6. Após a negociação do preço, o Agente de Contratação iniciará a fase de aceitação e julgamento da proposta;

12. DA FASE DE JULGAMENTO DAS PROPOSTAS

12.1. Encerrada a etapa de negociação, o Agente de contratação verificará se o licitante provisoriamente classificado em primeiro lugar atende às condições de participação no certame, conforme previsto no art. 14 da Lei nº 14.133/2021, legislação correlata e no item 6.6 deste edital, especialmente quanto à existência de sanção que impeça a participação no certame ou a futura contratação, mediante a consulta aos seguintes cadastros:

12.1.1. Sistema de Cadastro de Fornecedores – SICAF;

12.1.2. Cadastro Nacional de Empresas Inidôneas e Suspensas – CEIS, mantido pela Controladoria-Geral da União (https://www.portaltransparencia.gov.br/sancoes/ceis); e

12.1.3. Cadastro Nacional de Empresas Punidas – CNEP, mantido pela Controladoria-Geral da União (https://www.portaltransparencia.gov.br/sancoes/cnep).

12.2. A consulta aos cadastros será realizada em nome da empresa licitante e também de seu sócio majoritário, por força da vedação de que trata o artigo 12 da Lei n° 8.429, de 1992.

12.3. Caso conste na Consulta de Situação do licitante a existência de Ocorrências Impeditivas Indiretas, o Agente de Contratação diligenciará para verificar se houve fraude por parte das empresas apontadas no Relatório de Ocorrências Impeditivas Indiretas. (IN nº 3/2018, art. 29, *caput*)

12.3.1. A tentativa de burla será verificada por meio dos vínculos societários, linhas de fornecimento similares, dentre outros. (IN nº 3/2018, art. 29, §1º).

12.3.2. O licitante será convocado para manifestação previamente a uma eventual desclassificação. (IN nº 3/2018, art. 29, §2º).

12.3.3. Constatada a existência de sanção, o licitante será reputado inabilitado, por falta de condição de participação.

12.4. Caso o licitante provisoriamente classificado em primeiro lugar tenha se utilizado de algum tratamento favorecido às Microempresa (ME) ou Empresa de Pequeno Porte (EPP), o Agente de Contratação verificará se faz jus ao benefício, em conformidade o item 9.4 deste edital.

12.5. Verificadas as condições de participação e de utilização do tratamento favorecido, o Agente de Contratação examinará a proposta classificada em primeiro lugar quanto à adequação ao

E-DOCS - CÓPIA DO PROCESSO 2025-BFJQ8 GERADO POR UDSON OLIVEIRA RAMOS DE AGUIAR EM 05/05/2026 16:12 DOCUMENTO 1 / 1 PÁGINA 668 / 3514

2025-1JJ0QS - E-DOCS - DOCUMENTO ORIGINAL 10/11/2025 11:39 PÁGINA 11 / 54

objeto e à compatibilidade do preço em relação ao máximo estipulado para contratação neste Edital e em seus anexos.

12.6. Será desclassificada a proposta vencedora que:

12.6.1. contiver vícios insanáveis;
12.6.2. não obedecer às especificações técnicas contidas no Termo de Referência (Anexo I);
12.6.3. apresentar preços inexequíveis ou permanecerem acima do preço máximo definido para a contratação;
12.6.4. não tiverem sua exequibilidade demonstrada, quando exigido pela Administração;
12.6.5. apresentar desconformidade com quaisquer outras exigências deste Edital ou seus anexos, desde que insanável.

12.7. No caso de bens e serviços em geral, é indício de inexequibilidade das propostas valores inferiores a 50% (cinquenta por cento) do valor orçado pela Administração.

12.7.1. A inexequibilidade, na hipótese de que trata o **caput**, só será considerada após diligência do Agente de Contratação, que comprove:

12.7.1.1. que o custo do licitante ultrapassa o valor da proposta; e
12.7.1.2. inexistirem custos de oportunidade capazes de justificar o vulto da oferta.

12.8. Em contratação de serviços de engenharia, além das disposições acima, a análise de exequibilidade e sobrepreço considerará o seguinte:

12.8.1. Nos regimes de execução por tarefa, empreitada por preço global ou empreitada integral, semi-integrada ou integrada, a caracterização do sobrepreço se dará pela superação do valor global estimado;
12.8.2. No regime de empreitada por preço unitário, a caracterização do sobrepreço se dará pela superação do valor global estimado e pela superação de custo unitário tido como relevante, conforme planilha anexa ao edital;
12.8.3. No caso de serviços de engenharia, serão consideradas inexequíveis as propostas cujos valores forem inferiores a 75% (setenta e cinco por cento) do valor orçado pela Administração Pública, independentemente do regime de execução.
12.8.4. Será exigida garantia adicional do licitante vencedor cuja proposta for inferior a 85% (oitenta e cinco por cento) do valor orçado pela Administração, equivalente à diferença entre este último e o valor da proposta, sem prejuízo das demais garantias exigíveis de acordo com a Lei.

12.9. Se houver indícios de inexequibilidade da proposta de preço, ou em caso da necessidade de esclarecimentos complementares, poderão ser efetuadas diligências, para que a empresa comprove a exequibilidade da proposta.

12.10. Caso o custo global estimado do objeto licitado tenha sido decomposto em seus respectivos custos unitários por meio de Planilha de Custos e Formação de Preços elaborada pela Administração, o licitante classificado em primeiro lugar será convocado para apresentar Planilha por ele elaborada, com os respectivos valores adequados ao valor final da sua proposta, sob pena de não aceitação da proposta.

12.10.1. Em se tratando de serviços de engenharia, o licitante vencedor será convocado a apresentar à Administração, por meio eletrônico, as planilhas com indicação dos quantitativos e dos custos unitários, seguindo o modelo elaborado pela Administração, bem como com detalhamento das Bonificações e Despesas Indiretas (BDI) e dos Encargos Sociais (ES), com os respectivos valores adequados ao valor final da proposta vencedora, admitida a utilização dos preços unitários, no caso de empreitada por preço global, empreitada integral, contratação semi-integrada e contratação integrada, exclusivamente para eventuais adequações indispensáveis no cronograma físico-financeiro e para balizar excepcional aditamento posterior do contrato;
12.10.2. Em se tratando de serviços com fornecimento de mão de obra em regime de dedicação exclusiva cuja produtividade seja mensurável e indicada pela Administração, o licitante deverá indicar a produtividade adotada e a quantidade de pessoal que será alocado na execução contratual;
12.10.3. Caso a produtividade for diferente daquela utilizada pela Administração como referência, ou não estiver contida na faixa referencial de produtividade, mas admitida pelo ato convocatório, o licitante deverá apresentar a respectiva comprovação de exequibilidade;
12.10.4. Os licitantes poderão apresentar produtividades diferenciadas daquela estabelecida pela Administração como referência, desde que não alterem o objeto da contratação, não contrariem

E-DOCS - CÓPIA DO PROCESSO 2025-BFJQ8 GERADO POR UDSON OLIVEIRA RAMOS DE AGUIAR EM 05/05/2026 16:12 DOCUMENTO 1 / 1 PÁGINA 669 / 3514

2025-1JJ0QS - E-DOCS - DOCUMENTO ORIGINAL 10/11/2025 11:39 PÁGINA 12 / 54

dispositivos legais vigentes e, caso não estejam contidas nas faixas referenciais de produtividade, comprovem a exequibilidade da proposta;

12.10.5. Para efeito do subitem anterior, admite-se a adequação técnica da metodologia empregada pela contratada, visando assegurar a execução do objeto, desde que mantidas as condições para a justa remuneração do serviço.

12.11. Erros no preenchimento da planilha não constituem motivo para a desclassificação da proposta. A planilha poderá ser ajustada pelo licitante, no prazo indicado pelo Agente de Contratação no sistema, desde que não haja majoração do preço e que se comprove que este é o bastante para arcar com todos os custos da contratação.

12.11.1. O ajuste de que trata este dispositivo se limita a sanar erros ou falhas que não alterem a substância das propostas;

12.11.2. Considera-se erro no preenchimento da planilha passível de correção a indicação de recolhimento de impostos e contribuições na forma do Simples Nacional, quando não cabível esse regime.

12.12. Para fins de análise da proposta quanto ao cumprimento das especificações do objeto, poderá ser colhida a manifestação escrita do setor requisitante do serviço ou da área especializada no objeto.

12.13. Realizado o aceite da proposta ou rejeitadas todas as propostas, o sistema abrirá oportunidade para interposição da intenção de recurso sobre a rejeição da proposta do licitante ou a aceitação da proposta de seu concorrente, e deverá observar:

12.13.1. o prazo estabelecido será de 30 minutos;

12.13.2. a intenção de recurso deverá apresentar, de forma sucinta o motivo que levou o licitante a recorrer, cabendo ao agente da contratação, comissão de contratação ou pregoeiro analisar apenas a sucumbência, a tempestividade, a motivação, a legitimidade e o interesse;

12.13.3. intenções de recurso sem nenhuma motivação, de pessoa sem legitimidade, de licitante sem interesse ou intempestivas serão sumariamente rejeitadas;

12.13.4. o licitante que deixar de apresentar intenção de recurso, terá precluído o seu direito a questionar a rejeição de sua proposta ou o aceite de proposta de concorrente, na forma do art. 165, § 1º, inciso I da Lei nº 14.133/2021.

13. DO ENCAMINHAMENTO DA PROPOSTA VENCEDORA

13.1. A **PROPOSTA FINAL** do licitante declarado vencedor deverá ser encaminhada digitada no sistema eletrônico, assim como deverá ser encaminhado o arquivo com a Planilha Orçamentária, o Cronograma Físico-Financeiro e os Documentos de Habilitação, **no prazo de 48 (QUARENTA E OITO) horas**, prorrogável por igual período, a contar da solicitação do Agente de Contratação no sistema eletrônico, conforme segue:

13.1.1. Ser redigida em língua portuguesa, digitada, sem emendas, rasuras, entrelinhas ou ressalvas, nos moldes da Proposta de Preços (Anexo III) deste Edital, assinada pelo licitante ou seu representante legal, bem como pelo responsável técnico, devidamente identificado;

13.1.2. Conter a indicação do banco, número da conta e agência do licitante vencedor, para fins de pagamento;

13.1.3. Junto à PROPOSTA DE PREÇOS READEQUADA, o licitante vencedor deverá apresentar, sob pena de desclassificação: *o **Cronograma Físico-Financeiro**, conforme as etapas, prazos e demais aspectos fixados pela administração nos moldes do Termo de Referência (Anexo I) e da Proposta de Preços (Anexo III) deste Edital; e a **Planilha de BDI**, ambas assinadas pelo responsável técnico, devidamente identificado.*

13.2. A proposta final deverá ser documentada nos autos e será levada em consideração no decorrer da execução do contrato e aplicação de eventual sanção à Contratada, se for o caso.

13.3. Todas as especificações do objeto contidas na proposta, tais como marca, modelo, tipo, fabricante e procedência, vinculam a Contratada.

13.4. Os preços deverão ser expressos em moeda corrente nacional, o valor unitário em algarismos e o valor global em algarismos e por extenso. No caso de divergência entre os valores numéricos e os valores expressos por extenso, prevalecerão os valores expressos por extenso.

E-DOCS - CÓPIA DO PROCESSO 2025-BFJQ8 GERADO POR UDSON OLIVEIRA RAMOS DE AGUIAR EM 05/05/2026 16:12 DOCUMENTO 1 / 1 PÁGINA 670 / 3514

2025-1JJ0QS - E-DOCS - DOCUMENTO ORIGINAL 10/11/2025 11:39 PÁGINA 13 / 54

13.5. A oferta deverá ser firme e precisa, limitada, rigorosamente, ao objeto deste Edital, sem conter alternativas de preço ou de qualquer outra condição que induza o julgamento a mais de um resultado, sob pena de desclassificação.

13.6. A proposta deverá obedecer aos termos deste Edital e seus Anexos, não sendo considerada aquela que não corresponda às especificações ali contidas ou que estabeleça vínculo à proposta de outro licitante.

13.7. As propostas que contenham a descrição do objeto, o valor e os documentos complementares estarão disponíveis na internet, após a homologação.

14. DA FASE DE HABILITAÇÃO

14.1. Como CONDIÇÃO PRÉVIA AO EXAME DA DOCUMENTAÇÃO DE HABILITAÇÃO DO LICITANTE DETENTOR DA PROPOSTA CLASSIFICADA EM PRIMEIRO LUGAR, o Agente de Contratação verificará o eventual descumprimento das condições de participação, especialmente quanto à existência de sanção que impeça a participação no certame ou a futura contratação, mediante a consulta aos documentos inseridos no **PORTAL DE COMPRAS PÚBLICAS**, e ainda nos seguintes cadastros:

14.1.1. Possuir Cadastro do Portal de Compras Públicas;

14.1.2. Cadastro Nacional de Empresas Inidôneas e Suspensas – CEIS e o e o Cadastro Nacional de Empresas Punidas – CNEP (www.portaldatransparencia.gov.br/);

14.1.3. Cadastro Nacional de Condenações Cíveis por Atos de Improbidade Administrativa, mantido pelo Conselho Nacional de Justiça (www.cnj.jus.br/improbidade_adm/consultar_requerido.php).

14.1.4. Lista de Inidôneos, mantida pelo Tribunal de Contas da União – TCU https://contas.tcu.gov.br/ords/f?p=1660:3:0

14.1.5. A consulta aos cadastros será realizada em nome da empresa licitante e também de seu sócio majoritário, por força do artigo 12 da Lei nº 8.429, de 1992, que prevê, dentre as sanções impostas ao responsável pela prática de ato de improbidade administrativa, a proibição de contratar com o Poder Público, inclusive por intermédio de pessoa jurídica da qual seja sócio majoritário.

14.1.5.1. Caso conste na Consulta de Situação do Fornecedor a existência de Ocorrências Impeditivas Indiretas, o gestor diligenciará para verificar se houve fraude por parte das empresas apontadas no Relatório de Ocorrências Impeditivas Indiretas.

14.1.5.2. A tentativa de burla será verificada por meio dos vínculos societários, linhas de fornecimento similares, dentre outros.

14.1.5.3. O licitante será convocado para manifestação previamente à sua desclassificação.

14.1.6. Constatada a existência de sanção, o Agente de Contratação reputará o licitante inabilitado, por falta de condição de participação.

14.1.7. No caso de inabilitação, haverá nova verificação, pelo sistema, da eventual ocorrência do empate ficto, previsto nos arts. 44 e 45 da Lei Complementar nº 123, de 2006, seguindo-se a disciplina antes estabelecida para aceitação da proposta subsequente.

14.2. Caso atendidas as condições de participação neste edital, a **HABILITAÇÃO** dos licitantes será exigida conforme consta no Termo de Referência (Anexo I) deste Edital, e será verificada por meio do PORTAL DE COMPRAS PÚBLICAS, nos termos do art. art. 62, incisos I, II, III e IV da Lei nº 14.133/2021:

14.2.1. Habilitação Jurídica;

14.2.2. Habilitação Técnica;

14.2.3. Habilitação Fiscal, Social e Trabalhista;

14.2.4. Habilitação Econômico-Financeira.

14.3. É dever do licitante atualizar previamente as comprovações constantes do PORTAL DE COMPRAS PÚBLICAS, para que estejam vigentes na data da abertura da sessão pública, ou encaminhar, em conjunto com a apresentação da proposta, a respectiva documentação atualizada.

14.4. O descumprimento do subitem acima implicará a inabilitação do licitante, exceto se a consulta aos sítios eletrônicos oficiais emissores de certidões feita pelo Agente de Contratação lograr êxito em encontrar a(s) certidão(ões) válida(s).

E-DOCS - CÓPIA DO PROCESSO 2025-BFJQ8 GERADO POR UDSON OLIVEIRA RAMOS DE AGUIAR EM 05/05/2026 16:12 DOCUMENTO 1 / 1 PÁGINA 671 / 3514

2025-1JJ0QS - E-DOCS - DOCUMENTO ORIGINAL 10/11/2025 11:39 PÁGINA 14 / 54

14.5. Havendo a necessidade de envio de documentos de habilitação complementares, necessários à confirmação daqueles exigidos neste Edital e já apresentados, o licitante será convocado a encaminhá-los, em formato digital, via sistema, no prazo de **02 (DUAS) HORAS**, sob pena de inabilitação.

14.6. Somente haverá a necessidade de comprovação do preenchimento de requisitos mediante apresentação dos documentos originais não-digitais quando houver dúvida em relação à integridade do documento digital.

14.7. Não serão aceitos documentos de habilitação com indicação de CNPJ/CPF diferentes, salvo aqueles legalmente permitidos.

14.8. Se o licitante for a MATRIZ, todos os documentos deverão estar em nome da matriz, e se o licitante for a FILIAL, todos os documentos deverão estar em nome da filial, exceto aqueles documentos que, pela própria natureza, comprovadamente, forem emitidos somente em nome da matriz.

14.8.1. Serão aceitos registros de CNPJ de licitante matriz e filial com diferenças de números de documentos pertinentes ao CND e ao CRF/FGTS, quando for comprovada a centralização do recolhimento dessas contribuições.

14.9. Os documentos previstos no Termo de Referência (Anexo I), necessários e suficientes para demonstrar a capacidade do licitante de realizar o objeto da licitação, serão exigidos para fins de **Habilitação**, nos termos dos arts. 62 a 70 da Lei nº 14.133, de 2021.

14.10.A existência de restrição relativamente à regularidade fiscal e trabalhista não impede que a licitante qualificada como Microempresa (ME) ou Empresa de Pequeno Porte (EPP) seja declarada vencedora, uma vez que atenda a todas as demais exigências do edital.

14.10.1. A declaração do vencedor acontecerá no momento imediatamente posterior à fase de habilitação.

14.11. Caso a proposta mais vantajosa seja ofertada por licitante qualificada como Microempresa (ME) ou Empresa de Pequeno Porte (EPP), e uma vez constatada a existência de alguma restrição no que tange à regularidade fiscal e trabalhista, a mesma será convocada para, **no prazo de 5 (cinco) dias úteis**, após a declaração do vencedor, comprovar a regularização. O prazo poderá ser prorrogado por igual período, a critério da administração pública, quando requerida pelo licitante, mediante apresentação de justificativa.

14.12. A não-regularização fiscal e trabalhista no prazo previsto no subitem anterior acarretará a inabilitação do licitante, sem prejuízo das sanções previstas neste Edital, sendo facultada a convocação dos licitantes remanescentes, na ordem de classificação. Se, na ordem de classificação, seguir-se outra Microempresa (ME), Empresa de Pequeno Porte (EPP) ou Sociedade Cooperativa com alguma restrição na documentação fiscal e trabalhista, será concedido o mesmo prazo para regularização.

14.13. Havendo necessidade de analisar minuciosamente os documentos exigidos, o Agente de Contratação suspenderá a sessão, informando no “chat” a nova data e horário para a continuidade da mesma.

14.14. Será inabilitado o licitante que não comprovar sua habilitação, seja por não apresentar quaisquer dos documentos exigidos, ou apresentá-los em desacordo com o estabelecido neste Edital.

14.15. Nos itens não exclusivos a Microempresa (ME) ou Empresa de Pequeno Porte (EPP), em havendo inabilitação, haverá nova verificação, pelo sistema, da eventual ocorrência do empate ficto, previsto nos artigos 44 e 45 da Lei Complementar nº 123, de 2006, seguindo-se a disciplina antes estabelecida para aceitação da proposta subsequente.

14.16. Será verificado se o licitante apresentou no sistema PORTAL DE COMPRAS PÚBLICAS, sob pena de inabilitação, as seguintes declarações:

a) ***Declaração de que atende aos requisitos de habilitação**, e o declarante responderá pela veracidade das informações prestadas, na forma da lei (art. 63, I, da Lei nº 14.133/2021);*
b) ***Declaração nos termos do inciso XXXIII, Art. 7º da Constituição Federal,** que não emprega menor de 18 anos em trabalho noturno, perigoso ou insalubre e não emprega menor de 16 anos, salvo menor, a partir de 14 anos, na condição de aprendiz;*
c) ***Declaração de que não possui empregados executando trabalho degradante ou forçado**, observando o disposto nos incisos III e IV do art. 1º e no inciso III do art. 5º da Constituição Federal;*

E-DOCS - CÓPIA DO PROCESSO 2025-BFJQ8 GERADO POR UDSON OLIVEIRA RAMOS DE AGUIAR EM 05/05/2026 16:12 DOCUMENTO 1 / 1 PÁGINA 672 / 3514

2025-1JJ0QS - E-DOCS - DOCUMENTO ORIGINAL 10/11/2025 11:39 PÁGINA 15 / 54

d) ***Declaração de que cumpre as exigências de reserva de cargos*** *para pessoa com deficiência e para reabilitado da Previdência Social, previstas em lei e em outras normas específicas;*

e) ***Declaração de que suas propostas econômicas compreendem a integralidade dos custos para atendimento dos direitos trabalhistas,*** *assegurados na Constituição Federal, nas leis trabalhistas, nas normas infralegais, nas convenções coletivas de trabalhoe nos termos de ajustamento de conduta vigentes na data de entrega das propostas.*

14.17. Considerando que na contratação a avaliação prévia do local de execução é imprescindível para o conhecimento pleno das condições e peculiaridades do objeto a ser contratado, o licitante deverá atestar, que conhece o local e as condições de realização do serviço, assegurado a ele o direito de realização de vistoria prévia.

14.17.1. O licitante que optar por realizar vistoria prévia terá disponibilizado pela Administração data e horário exclusivo, a ser agendado pelo Setor Técnico/Obras, através do endereço eletrônico alegre.setortecnico@gmail.com e/ou compras@alegre.es.gov.br de modo que seu agendamento não coincida com o agendamento de outros licitantes.

14.17.2. Caso o licitante opte por não realizar vistoria, poderá substituir a declaração exigida no presente item por declaração formal assinada pelo seu responsável técnico acerca do conhecimento pleno das condições e peculiaridades da contratação.

14.18. É de responsabilidade do licitante conferir a exatidão dos seus dados cadastrais e mantê-los atualizados junto aos órgãos responsáveis pela informação, devendo proceder, imediatamente, à correção ou à alteração dos registros, tão logo identifique incorreção ou aqueles se tornem desatualizados.

14.19. A não observância do disposto no item anterior poderá ensejar desclassificação no momento da habilitação.

14.20. A verificação pelo Agente de Contratação, em sítios eletrônicos oficiais de órgãos e entidades emissores de certidões constitui meio legal de prova, para fins de habilitação.

14.20.1. Os documentos exigidos para habilitação que não estejam contemplados no sistema cadastral serão enviados por meio do sistema, em formato digital, no prazo de no mínimo 02 (duas) horas, prorrogável por igual período, contado da solicitação do Agente de Contratação.

14.20.2. Na hipótese de a fase de habilitação anteceder a fase de apresentação de propostas e lances, os licitantes encaminharão, por meio do sistema, simultaneamente os documentos de habilitação e a proposta com o preço ou o percentual de desconto.

14.21. A verificação no registro cadastral ou a exigência dos documentos nele não contidos somente será feita em relação ao licitante vencedor.

14.21.1. Os documentos relativos à regularidade fiscal que constem do Termo de Referência somente serão exigidos, em qualquer caso, em momento posterior ao julgamento das propostas, e apenas do licitante mais bem classificado.

14.21.2. Respeitada a exceção do subitem anterior, relativa à regularidade fiscal, quando a fase de habilitação anteceder as fases de apresentação de propostas e lances e de julgamento, a verificação ou exigência do presente subitem ocorrerá em relação a todos os licitantes.

14.22. Após a entrega dos documentos para habilitação, não será permitida a substituição ou a apresentação de novos documentos, salvo em sede de diligência, para (Lei 14.133/21, art. 64):

14.22.1. complementação de informações acerca dos documentos já apresentados pelos licitantes e desde que necessária para apurar fatos existentes à época da abertura do certame; e

14.22.2. atualização de documentos cuja validade tenha expirado após a data de recebimento das propostas.

14.23. Na análise dos documentos de habilitação, o Agente de Contratação e Equipe de Apoio poderá sanar erros ou falhas, que não alterem a substância dos documentos e sua validade jurídica, mediante decisão fundamentada, registrada em ata e acessível a todos, atribuindo-lhes eficácia para fins de habilitação e classificação.

14.24. Na hipótese de o licitante não atender às exigências para habilitação, o Agente de Contratação examinará a proposta subsequente e assim sucessivamente, na ordem de classificação, até a apuração de uma proposta que atenda ao edital.

E-DOCS - CÓPIA DO PROCESSO 2025-BFJQ8 GERADO POR UDSON OLIVEIRA RAMOS DE AGUIAR EM 05/05/2026 16:12 DOCUMENTO 1 / 1 PÁGINA 673 / 3514

2025-1JJ0QS - E-DOCS - DOCUMENTO ORIGINAL 10/11/2025 11:39 PÁGINA 16 / 54

14.25. Somente serão disponibilizados para acesso público os documentos de habilitação do licitante cuja proposta atenda ao edital de licitação, após concluídos os procedimentos de que trata o subitem anterior.

14.26. A comprovação de regularidade fiscal e trabalhista das microempresas e das empresas de pequeno porte somente será exigida para efeito de contratação, e não como condição para participação na licitação (art. 4º do Decreto nº 8.538/2015).

14.27. Quando a fase de habilitação anteceder a de julgamento e já tiver sido encerrada, não caberá exclusão de licitante por motivo relacionado à habilitação, salvo em razão de fatos supervenientes ou só conhecidos após o julgamento.

14.28. Constatado o atendimento às exigências de habilitação fixadas neste Edital e seus Anexos, o licitante será declarado vencedor.

14.29. Realizada a declaração do resultado da habilitação de todos os licitantes, o sistema abrirá oportunidade para interposição da intenção de recurso sobre a inabilitação do licitante ou a habilitação de seus concorrentes, e deverá observar:

14.29.1. o prazo estabelecido será de 30 minutos;
14.29.2. a intenção de recurso deverá apresentar de forma sucinta o motivo que levou o licitante a recorrer, cabendo ao agente da contratação, comissão de contratação ou pregoeiro analisar apenas a sucumbência, a tempestividade, a motivação, a legitimidade e o interesse;
14.29.3. intenções de recurso sem nenhuma motivação, de pessoa sem legitimidade, de licitante sem interesse ou intempestivas serão sumariamente rejeitadas;
14.29.4. o licitante que deixar de apresentar intenção de recurso, terá precluído o seu direito a questionar a habilitação dos concorrentes ou sua inabilitação, na forma do art. 165, § 1º, inciso I da Lei nº 14.133/2021.

15. DOS RECURSOS

15.1. A interposição de recurso referente ao julgamento das propostas, à habilitação ou inabilitação de licitantes, à anulação ou revogação da licitação, observará o disposto no art. 165 da Lei nº 14.133/2021.

15.2. Aceitas eventuais intenção de recurso, sendo assegurado ao licitante vista dos elementos indispensáveis à defesa de seus interesses, inicia-se o prazo de 3 (três) dias úteis para apresentação das razões recursais contados:

15.2.1. Da data de intimação ou de lavratura da ata de habilitação ou inabilitação de licitante; ou
15.2.2. Na hipótese de adoção da inversão de fases prevista no § 1º do art. 17 da Lei nº 14.133, de 2021, o prazo para apresentação das razões recursais será iniciado na data de intimação da ata de julgamento.

15.3. Os recursos deverão ser encaminhados em campo próprio do sistema **Portal de Compras Públicas**.

15.4. O prazo para apresentação de contrarrazões ao recurso pelos demais licitantes será de 3 (três) dias úteis, contado da data final do prazo do recorrente, assegurada vista imediata dos elementos indispensáveis à defesa dos seus interesses.

15.5. A apreciação dos recursos dar-se-á em fase única, apenas após a apresentação das razões recursais e das contrarrazões. A vedação constante deste item não impede que o agente da contratação, comissão de contratação ou pregoeiro realize diligências para sanar dúvidas identificadas quando da análise preliminar das intenções de recurso.

15.6. O recurso será dirigido à autoridade que tiver editado o ato ou proferido a decisão recorrida, a qual poderá reconsiderar sua decisão no prazo de 3 (três) dias úteis, ou, nesse mesmo prazo, encaminhar recurso

E-DOCS - CÓPIA DO PROCESSO 2025-BFJQ8 GERADO POR UDSON OLIVEIRA RAMOS DE AGUIAR EM 05/05/2026 16:12 DOCUMENTO 1 / 1 PÁGINA 674 / 3514

2025-1JJ0QS - E-DOCS - DOCUMENTO ORIGINAL 10/11/2025 11:39 PÁGINA 17 / 54

para a autoridade superior, a qual deverá proferir sua decisão no prazo de 10 (dez) dias úteis, contado do recebimento dos autos.

15.7. Os recursos interpostos fora do prazo não serão conhecidos.

15.8. O recurso e o pedido de reconsideração terão efeito suspensivo do ato ou da decisão recorrida até que sobrevenha decisão final da autoridade competente.

15.9. O acolhimento do recurso invalida tão somente os atos insuscetíveis de aproveitamento.

15.10. Os autos do processo permanecerão com vista franqueada aos interessados no sítio eletrônico https://www.portaldecompraspublicas.com.br.

16. DAS INFRAÇÕES ADMINISTRATIVAS E SANÇÕES

16.1. Comete infração administrativa, nos termos da lei, o licitante que, com dolo ou culpa:

16.1.1. deixar de entregar a documentação exigida para o certame ou não entregar qualquer documento que tenha sido solicitado pelo Agente de Contratação/Comissão durante o certame;

16.1.2. Salvo em decorrência de fato superveniente devidamente justificado, não mantiver a proposta em especial quando:

16.1.2.1. não enviar a proposta adequada ao último lance ofertado ou após a negociação;
16.1.2.2. recusar-se a enviar o detalhamento da proposta quando exigível;
16.1.2.3. pedir para ser desclassificado quando encerrada a etapa competitiva;
16.1.2.4. deixar de apresentar amostra; ou
16.1.2.5. apresentar proposta ou amostra em desacordo com as especificações do edital;

16.1.3. não celebrar o contrato ou não entregar a documentação exigida para a contratação, quando convocado dentro do prazo de validade de sua proposta;

16.1.3.1. recusar-se, sem justificativa, a assinar o contrato ou a ata de registro de preço, ou a aceitar ou retirar o instrumento equivalente no prazo estabelecido pela Administração;

16.1.4. apresentar declaração ou documentação falsa exigida para o certame ou prestar declaração falsa durante a licitação;

16.1.5. fraudar a licitação;

16.1.6. comportar-se de modo inidôneo ou cometer fraude de qualquer natureza, em especial quando:

16.1.6.1. induzir deliberadamente a erro no julgamento;
16.1.6.2. apresentar amostra falsificada ou deteriorada;

16.1.7. praticar atos ilícitos com vistas a frustrar os objetivos da licitação;

16.1.8. praticar ato lesivo previsto no art. 5º da Lei n.º 12.846, de 2013.

16.2. Com fulcro na Lei nº 14.133, de 2021, a Administração poderá, garantida a prévia defesa, aplicar aos licitantes e/ou adjudicatários as seguintes sanções, sem prejuízo das responsabilidades civil e criminal:

16.2.1. advertência;

16.2.2. multa;

16.2.3. impedimento de licitar e contratar; e

16.2.4. declaração de inidoneidade para licitar ou contratar, enquanto perdurarem os motivos determinantes da punição ou até que seja promovida sua reabilitação perante a própria autoridade que aplicou a penalidade.

16.3. Na aplicação das sanções serão considerados:

16.3.1. a natureza e a gravidade da infração cometida;

16.3.2. as peculiaridades do caso concreto;

16.3.3. as circunstâncias agravantes ou atenuantes;

16.3.4. os danos que dela provierem para a Administração Pública;

16.3.5. a implantação ou o aperfeiçoamento de programa de integridade, conforme normas e orientações dos órgãos de controle.

E-DOCS - CÓPIA DO PROCESSO 2025-BFJQ8 GERADO POR UDSON OLIVEIRA RAMOS DE AGUIAR EM 05/05/2026 16:12 DOCUMENTO 1 / 1 PÁGINA 675 / 3514

2025-1JJ0QS - E-DOCS - DOCUMENTO ORIGINAL 10/11/2025 11:39 PÁGINA 18 / 54

16.4. A multa será recolhida em percentual de 0,5% a 30% incidente sobre o valor do contrato licitado, recolhida no prazo máximo de **02 (dois) dias úteis**, a contar da comunicação oficial.

16.4.1. Para as infrações previstas nos itens 16.1.1, 16.1.2 e 16.1.3, a multa será de 0,5% a 15% do valor do contrato licitado.

16.4.2. Para as infrações previstas nos itens 16.1.4, 16.1.5, 16.1.6, 16.1.7 e 16.1.8, a multa será de 15% a 30% do valor do contrato licitado.

16.5. As sanções de advertência, impedimento de licitar e contratar e declaração de inidoneidade para licitar ou contratar poderão ser aplicadas, cumulativamente ou não, à penalidade de multa.

16.6. Na aplicação da sanção de multa será facultada a defesa do interessado no prazo de 15 (quinze) dias úteis, contado da data de sua intimação.

16.7. A sanção de impedimento de licitar e contratar será aplicada ao responsável em decorrência das infrações administrativas relacionadas nos itens 16.1.1, 16.1.2 e 16.1.3, quando não se justificar a imposição de penalidade mais grave, e impedirá o responsável de licitar e contratar no âmbito da Administração Pública direta e indireta do ente federativo a qual pertencer o órgão ou entidade, pelo prazo máximo de 3 (três) anos.

16.8. Poderá ser aplicada ao responsável a sanção de declaração de inidoneidade para licitar ou contratar, em decorrência da prática das infrações dispostas nos itens 16.1.4, 16.1.5, 16.1.6, 16.1.7 e 16.1.8, bem como pelas infrações administrativas previstas nos itens 16.1.1, 16.1.2 e 16.1.3 que justifiquem a imposição de penalidade mais grave que a sanção de impedimento de licitar e contratar, cuja duração observará o prazo previsto no art. 156, §5º, da Lei n.º 14.133/2021.

16.9. A recusa injustificada do adjudicatário em assinar o contrato ou a ata de registro de preço, ou em aceitar ou retirar o instrumento equivalente no prazo estabelecido pela Administração, descrita no item 15.1.3, caracterizará o descumprimento total da obrigação assumida e o sujeitará às penalidades e à imediata perda da garantia de proposta em favor do órgão ou entidade promotora da licitação.

16.10. A apuração de responsabilidade relacionadas às sanções de impedimento de licitar e contratar e de declaração de inidoneidade para licitar ou contratar demandará a instauração de processo de responsabilização a ser conduzido por comissão composta por 2 (dois) ou mais servidores estáveis, que avaliará fatos e circunstâncias conhecidas e intimará o licitante ou o adjudicatário para, no prazo de 15 (quinze) dias úteis, contado da data de sua intimação, apresentar defesa escrita e especificar as provas que pretenda produzir.

16.11. Caberá recurso no prazo de 15 (quinze) dias úteis da aplicação das sanções de advertência, multa e impedimento de licitar e contratar, contado da data da intimação, o qual será dirigido à autoridade que tiver proferido a decisão recorrida, que, se não a reconsiderar no prazo de 5 (cinco) dias úteis, encaminhará o recurso com sua motivação à autoridade superior, que deverá proferir sua decisão no prazo máximo de 20 (vinte) dias úteis, contado do recebimento dos autos.

16.12. Caberá a apresentação de pedido de reconsideração da aplicação da sanção de declaração de inidoneidade para licitar ou contratar no prazo de 15 (quinze) dias úteis, contado da data da intimação, e decidido no prazo máximo de 20 (vinte) dias úteis, contado do seu recebimento.

16.13. O recurso e o pedido de reconsideração terão efeito suspensivo do ato ou da decisão recorrida até que sobrevenha decisão final da autoridade competente.

16.14. A aplicação das sanções previstas neste edital não exclui, em hipótese alguma, a obrigação de reparação integral dos danos causados.

17. DA REABERTURA DA SESSÃO PÚBLICA

17.1. A sessão pública poderá ser reaberta:

E-DOCS - CÓPIA DO PROCESSO 2025-BFJQ8 GERADO POR UDSON OLIVEIRA RAMOS DE AGUIAR EM 05/05/2026 16:12 DOCUMENTO 1 / 1 PÁGINA 676 / 3514

2025-1JJ0QS - E-DOCS - DOCUMENTO ORIGINAL 10/11/2025 11:39 PÁGINA 19 / 54

17.1.1. Nas hipóteses de provimento de recurso que leve à anulação de atos anteriores à realização da sessão pública precedente ou em que seja anulada a própria sessão pública, situação em que serão repetidos os atos anulados e os que dele dependam.

17.1.2. Quando houver erro na aceitação do preço melhor classificado ou quando o licitante declarado vencedor não assinar o contrato, não retirar o instrumento equivalente ou não comprovar a regularização fiscal e trabalhista, nos termos do art. 43, §1º da LC nº 123/2006. Nessas hipóteses, serão adotados os procedimentos imediatamente posteriores ao encerramento da etapa de lances.

17.2. Todos os licitantes remanescentes deverão ser convocados para acompanhar a sessão reaberta.

17.2.1. A convocação se dará por meio do sistema eletrônico ("chat"), ou e-mail, ou de acordo com a fase do procedimento licitatório.

17.2.2. A convocação feita por e-mail dar-se-á de acordo com os dados contidos no cadastro do **PORTAL DE COMPRAS PÚBLICAS**, sendo responsabilidade do licitante manter seus dados cadastrais atualizados.

18. DA ADJUDICAÇÃO E HOMOLOGAÇÃO

18.1. Decididos os recursos e constatada a regularidade dos atos praticados, a autoridade competente ADJUDICARÁ e HOMOLOGARÁ o procedimento licitatório ao licitante vencedor.

18.2. Após, será publicado o resultado da licitação Homologada nos termos da Lei nº 14.133, de 2021.

19. DO INSTRUMENTO CONTRATUAL

19.1. Após homologação, a adjudicatária será convocada para assinar o termo de contrato, cuja minuta constitui o Anexo XV deste Edital.

19.2. A Administração poderá solicitar a apresentação da composição analítica de custo unitário dos itens da Planilha Orçamentária como condição para assinatura do Contrato, que deverão ser apresentadas em até 05 (cinco) dias úteis após a solicitação.

19.2.1. A exigência do item 19.2 será restrita aos itens de maior relevância da Planilha Orçamentária, assim considerados aqueles que foram exigidos como condição de habilitação técnica no momento do certame.

19.2.2. Justificadamente, a Administração poderá exigir a composição analítica de custo unitário de todos os itens da Planilha Orçamentária.

19.3. As obrigações decorrentes do processo licitatório serão formalizadas por meio do termo de contrato.

19.4. O licitante vencedor deverá assinar o contrato, no prazo de 5 (cinco) dias úteis, contados da sua disponibilização pelo gestor do contrato, que será informada por e-mail ou contato telefônico.

19.5. O prazo para assinatura do contrato poderá ser prorrogado, uma vez, por igual período, desde que solicitado pelo licitante, de forma justificada e o motivo seja aceito pela Administração.

19.6. Se o licitante vencedor não assinar o contrato no prazo assinalado, será convocado o proponente subsequente e averiguada a aceitabilidade de sua proposta.

19.7. O Agente de Contratação deverá negociar com o novo proponente para que seja obtido o melhor preço.

19.8. Se a proposta do candidato subsequente atender às disposições do edital, será procedida à sua habilitação.

19.9. Poderá ser realizado o procedimento do item 19.6 até a apuração de um licitante que atenda ao edital.

E-DOCS - CÓPIA DO PROCESSO 2025-BFJQ8 GERADO POR UDSON OLIVEIRA RAMOS DE AGUIAR EM 05/05/2026 16:12 DOCUMENTO 1 / 1 PÁGINA 677 / 3514

2025-1JJ0QS - E-DOCS - DOCUMENTO ORIGINAL 10/11/2025 11:39 PÁGINA 20 / 54

19.10. O licitante que se recusar a assinar o contrato, no prazo estabelecido ou apresentar justificativa não aceita pela Administração, além de decair do direito à contratação, sujeitar-se-á as sanções previstas neste edital e em conformidade com a Lei nº 14.133, de 2021.

19.11. Como condição para a contratação, o licitante deverá manter as condições de habilitação e prestar as informações solicitadas, dentro dos prazos estipulados.

19.12. Na formalização do contrato, deve a licitante vencedora indicar pessoa pertencente ao seu quadro funcional, com a qual a Administração possa obter informações e esclarecimentos, bem como encaminhar quaisquer comunicações.

19.13. Se não for realizada a indicação de que trata o item anterior, as comunicações serão enviadas para o responsável pela assinatura do contrato ou para o funcionário que intermediar a comunicação entre a contratada e a Administração.

19.14. Fica vedada a subcontratação de pessoa física ou jurídica, se aquela ou os dirigentes desta mantiverem vínculo de natureza técnica, comercial, econômica, financeira, trabalhista ou cível com dirigente do órgão ou entidade contratante ou com agente público que desempenhe função na licitação ou atue na fiscalização ou na gestão do contrato, ou se deles forem cônjuge, companheiro ou parente em linha reta, colateral, ou por afinidade, até o terceiro grau.

19.15. Fazem parte do contrato todos os elementos apresentados pelo licitante vencedor que tenham servido de base à licitação, bem como as condições estabelecidas neste Edital e seus Anexos.

20. DO RECEBIMENTO DO OBJETO E DA FISCALIZAÇÃO

20.1. Os critérios de recebimento e aceitação do objeto, assim como a fiscalização estão previstos no Termo de Referência (Anexo I) deste Edital.

21. DAS OBRIGAÇÕES DA CONTRATANTE E DA CONTRATADA

21.1. As obrigações da Contratante e da Contratada são as estabelecidas no Termo de Referência (Anexo I) e no Contrato (Anexo XV) deste Edital.

22. DO MEIO AMBIENTE

22.1. A licitante vencedora deverá adotar todas as precauções visando evitar agressões ao meio ambiente, mantendo o local de trabalho adequado às exigências de limpeza, higiene e segurança.

22.2. A licitante vencedora se responsabilizará, inclusive por seus empregados, na preservação da flora e da fauna existente, de acordo com a legislação e normas vigentes.

22.3. Será de inteira responsabilidade da licitante vencedora, sem ônus para a administração:

a) *A restauração de eventuais agressões ao ambiente que por sua culpa tenham ocorrido, nos termos definidos pelo órgão fiscalizador;*
b) *As multas que venham a ser aplicadas pelo órgão fiscalizador, por descumprimento dos itens 22.1 e 22.2;*
c) *As multas porventura aplicadas e os custos decorrentes das correções efetuadas pela CONTRATANTE serão descontados dos pagamentos devidos ou das garantias oferecidas ou, ainda, cobrados judicialmente, servindo para tanto o instrumento contratual como título executivo extrajudicial.*

22.4. A licitante vencedora além do exposto nos itens acima, deverá atender os critérios de Sustentabilidade estabelecido no Termo de Referência (Anexo I) deste Edital.

23. DA GARANTIA CONTRATUAL

E-DOCS - CÓPIA DO PROCESSO 2025-BFJQ8 GERADO POR UDSON OLIVEIRA RAMOS DE AGUIAR EM 05/05/2026 16:12 DOCUMENTO 1 / 1 PÁGINA 678 / 3514

2025-1JJ0QS - E-DOCS - DOCUMENTO ORIGINAL 10/11/2025 11:39 PÁGINA 21 / 54

23.1. As regras acerca da garantia da contratação são as estabelecidas no Termo de Referência (Anexo I) e no Contrato (Anexo XV) deste Edital.

24. DOS CRITÉRIOS DE MEDIÇÃO E PAGAMENTO

24.1. As regras acerca da medição e pagamento são as estabelecidas no Termo de Referência (Anexo I).

25. DA ALTERAÇÃO CONTRATUAL

25.1. O objeto contratual pode ser alterado nas hipóteses e percentuais previstos no art. 124 e seguintes da Lei nº 14.133/2021.

26. DO REAJUSTE CONTRATUAL

26.1. Os preços serão reajustados, mediante a aplicação do Índice Nacional de Custo da Construção – INCC, fornecido pela Fundação Getúlio Vargas - FGV, e/ou de índices setoriais da construção civil, nos termos da Lei 14.133, de 2021, conforme consta no Termo de Referência (Anexo I) deste Edital.

27. DA EXTINÇÃO CONTRATUAL

27.1. As regras acerca da extinção contratual são as estabelecidas no Termo de Referência (Anexo I) e no Contrato (Anexo XV) deste Edital.

28. DA IMPUGNAÇÃO AO EDITAL E DO PEDIDO DE ESCLARECIMENTO

28.1. Até **03 (três) dias úteis** antes da data designada para a abertura da sessão pública, qualquer pessoa poderá impugnar este Edital.

28.2. A **IMPUGNAÇÃO** deverá ser realizada exclusivamente por forma **ELETRÔNICA** no sistema www.portaldecompraspublicas.com.br.

28.3. Caberá o Agente de Contratação, auxiliado pelos responsáveis pela elaboração deste Edital e seus anexos, decidir sobre a impugnação no prazo de até **03 (três) dias úteis** contados da data de recebimento da impugnação.

28.4. Acolhida a impugnação, será definida e publicada nova data para a realização do certame.

28.5. Os pedidos de esclarecimentos referentes a este processo licitatório deverão ser enviados ao Agente de Contratação, até **03 (três) dias úteis** anteriores à data designada para abertura da sessão pública, exclusivamente por meio eletrônico via internet, em campo próprio do Sistema Portal de Compras Públicas no endereço eletrônico www.portaldecompraspublicas.com.br.

28.6. O Agente de Contratação responderá aos pedidos de esclarecimentos no prazo de **03 (três) dias úteis**, contado da data de recebimento do pedido, e poderá requisitar subsídios formais aos responsáveis pela elaboração do edital e dos anexos.

28.7. As impugnações e pedidos de esclarecimentos não suspendem os prazos previstos no certame.

28.7.1. A concessão de efeito suspensivo à impugnação é medida excepcional e deverá ser motivada pelo Agente de Contratação, nos autos do processo de licitação.

28.8. As respostas aos pedidos de esclarecimentos serão divulgadas pelo sistema e vincularão os participantes e a administração.

E-DOCS - CÓPIA DO PROCESSO 2025-BFJQ8 GERADO POR UDSON OLIVEIRA RAMOS DE AGUIAR EM 05/05/2026 16:12 DOCUMENTO 1 / 1 PÁGINA 679 / 3514

2025-1JJ0QS - E-DOCS - DOCUMENTO ORIGINAL 10/11/2025 11:39 PÁGINA 22 / 54

28.9. As respostas às impugnações e aos esclarecimentos solicitados, bem como outros avisos de ordem geral, serão cadastradas no sítio www.portaldecompraspublicas.com.br, sendo de responsabilidade dos licitantes, seu acompanhamento.

28.10. Não serão conhecidas as impugnações apresentadas após o respectivo prazo legal ou, no caso de empresas, que estejam subscritas por representante não habilitado legalmente ou não identificado no processo para responder pela proponente.

28.11. A petição de impugnação apresentada por empresa deve ser firmada por sócio, pessoa designada para a administração da sociedade empresária, ou procurador, e vir acompanhada, conforme o caso, de estatuto ou contrato social e suas posteriores alterações, se houver, do ato de designação do administrador, ou de procuração pública ou particular (instrumento de mandato com poderes para impugnar o Edital).

29. DAS DISPOSIÇÕES GERAIS

29.1. Da sessão pública do processo licitatório na modalidade CONCORRÊNCIA, na forma ELETRÔNICA divulgar-se-á Ata no sistema eletrônico.

29.2. Não havendo expediente ou ocorrendo qualquer fato superveniente que impeça a realização do certame na data marcada, a sessão será automaticamente transferida para o primeiro dia útil subsequente, no mesmo horário anteriormente estabelecido, desde que não haja comunicação em contrário, pelo Agente de Contratação.

29.3. A decisão do resultado final do certame será apresentada pela Agente de Contratação e lavrada em ata, assim como será publicado na imprensa oficial.

29.4. A Adjudicação será feita por lote, nos moldes estabelecidos no Termo de Referência (Anexo I).

29.5. A homologação do resultado desta licitação não implicará direito à contratação.

29.6. No julgamento das PROPOSTAS e da HABILITAÇÃO, o Agente de Contratação poderá sanar erros ou falhas que não alterem a substância das propostas, dos documentos e sua validade jurídica, mediante despacho fundamentado, registrado em ata e acessível a todos, atribuindo-lhes validade e eficácia para fins de habilitação e classificação.

29.7. As normas disciplinadoras da licitação serão sempre interpretadas em favor da ampliação da disputa entre os interessados, desde que não comprometam o interesse da Administração, o princípio da isonomia, a finalidade e a segurança da contratação.

29.8. Os licitantes assumem todos os custos de preparação e apresentação de suas propostas e a Administração não será, em nenhum caso, responsável por esses custos, independentemente da condução ou do resultado do processo licitatório.

29.9. Na contagem dos prazos estabelecidos neste Edital e seus Anexos, excluir-se-á o dia do início e incluir-se-á o do vencimento. Só se iniciam e vencem os prazos em dias de expediente na Administração.

29.10.O desatendimento de exigências formais não essenciais não importará o afastamento do licitante, desde que seja possível o aproveitamento do ato, observados os princípios da isonomia e do interesse público.

29.11. O licitante é o responsável pela fidelidade e legitimidade das informações prestadas e dos documentos apresentados em qualquer fase da licitação.

E-DOCS - CÓPIA DO PROCESSO 2025-BFJQ8 GERADO POR UDSON OLIVEIRA RAMOS DE AGUIAR EM 05/05/2026 16:12 DOCUMENTO 1 / 1 PÁGINA 680 / 3514

2025-1JJ0QS - E-DOCS - DOCUMENTO ORIGINAL 10/11/2025 11:39 PÁGINA 23 / 54

29.11.1. A falsidade de qualquer documento apresentado ou a inverdade das informações nele contidas implicará a imediata desclassificação do proponente que o tiver apresentado, ou, caso tenha sido o vencedor, a rescisão do contrato ou do documento equivalente, sem prejuízo das demais sanções cabíveis.

29.12. Em caso de divergência entre disposições deste Edital e de seus anexos ou demais peças que compõem o processo licitatório, prevalecerá as deste Edital.

29.13. A Administração, poderá revogar esta Concorrência Eletrônica por razões de interesse público decorrente de fato superveniente que constitua óbice manifesto e incontornável, ou anulá-lo por ilegalidade, de ofício ou por provocação de terceiros, salvo quando for viável a convalidação do ato ou do procedimento viciado, desde que observados os princípios da ampla defesa e contraditório.

29.13.1. A anulação da licitação induz à do contrato.
29.13.2. A anulação da licitação por motivo de ilegalidade não gera obrigação de indenizar.

29.14. O presente edital de Concorrência Eletrônica e seus anexos, poderão ser alterados pela Administração, antes de aberta a licitação, no interesse público, por sua iniciativa ou decorrente de provocação de terceiros, atendido o que estabelece a Lei Federal nº 14.133/2021, bem como adiar ou prorrogar o prazo para recebimento e/ou a abertura das Propostas Eletrônicas e Documentos Adicionais.

29.15. O Edital e alterações neste edital e anexos, as mesmas serão disponibilizadas nos sítios:

29.15.1. Portal Nacional de Contratações Públicas - www.gov.br/pncp/pt-br
29.15.2. Portal de Compras Públicas - www.portaldecompraspublicas.com.br
29.15.3. Portal oficial da Prefeitura Municipal de Alegre - https://alegre.es.gov.br

29.16. A participação na licitação implica automaticamente na aceitação integral e irretratável dos termos e conteúdo deste edital e seus anexos, a observância dos preceitos legais e regulamentos em vigor e a responsabilidade pela fidelidade e legitimidade das informações e dos documentos apresentados em qualquer fase da licitação.

29.17.É facultado ao Agente de Contratação ou à autoridade superior, em qualquer fase desta Concorrência, promover diligência destinada a esclarecer ou completar a instrução do processo, vedada a inclusão posterior de informação ou de documentos que deveriam ter sido apresentados para fins de classificação e habilitação.

29.18. As normas disciplinadoras da licitação serão sempre interpretadas em favor da ampliação da disputa entre os participantes, desde que não comprometam o interesse da Administração, a finalidade e a segurança da contratação.

30. DO FORO

30.1. Fica eleito o Foro da Comarca de Alegre/ES, com prevalência sobre qualquer outro, por mais privilegiado que seja, para apreciação judicial de quaisquer questões resultantes deste edital.

31. DOS ANEXOS

31.1. Integram este Edital, para todos os fins e efeitos, os seguintes anexos:

ANEXO I	–	Termo de Referência (apenso ETP)
ANEXO II	–	Memorial Descritivo, Planilha Orçamentária, Cronograma Físico-Financeiro e Outros
ANEXO III	–	Modelo – Proposta de Preços
ANEXO IV	–	Modelo de Declaração (atende aos requisitos de habilitação)
ANEXO V	–	Modelo de Declaração (termos do inciso XXXIII, Art. 7º da Constituição Federal)
ANEXO VI	–	Modelo de Declaração (não possui empregados executando trabalho degradante ou forçado)
ANEXO VII	–	Modelo de Declaração (cumpre as exigências de reserva de cargos)
ANEXO VIII	–	Modelo de Declaração (propostas econômicas compreendem a integralidade dos custos para atendimento dos direitos trabalhistas)
ANEXO IX	–	Modelo de Declaração (sujeição às condições estabelecidas no edital)

ANEXO X	–	Modelo de Declaração (Porte da Empresa – Lei Complementar nº 123/06)
ANEXO XI	–	Modelo de Declaração (Pleno Conhecimento das Condições Relativas a Obra)
ANEXO XII	–	Modelo de Declaração (licitação atende aos requisitos dispostos na legislação vigente)
ANEXO XIII	–	Modelo de Declaração (não possui em seu quadro societário servidor público da ativa)
ANEXO XIV	–	Modelo de Declaração (Capacidade Técnica)
ANEXO XV	–	Minuta do Contrato

Alegre/ES, 10 de novembro de 2025.

WESLEY GONÇALVES ASSIS FILHO
Superintendente de Compras Governamentais

E-DOCS - CÓPIA DO PROCESSO 2025-BFJQ8 GERADO POR UDSON OLIVEIRA RAMOS DE AGUIAR EM 05/05/2026 16:12 DOCUMENTO 1 / 1 PÁGINA 681 / 3514

2025-1JJ0QS - E-DOCS - DOCUMENTO ORIGINAL 10/11/2025 11:39 PÁGINA 24 / 54

PREFEITURA MUNICIPAL DE ALEGRE – ES
CNPJ 27.174.101/0001-35

- ANEXO I -

TERMO DE REFERÊNCIA

ARQUIVO EM PDF NO SITE OFICIAL DO MUNICÍPIO
ATRAVÉS DO ENDEREÇO ELETRÔNICO
www.alegre.es.gov.br **OU** www.portaldecompraspublicas.com.br

E-DOCS - CÓPIA DO PROCESSO 2025-BFJQ8 GERADO POR UDSON OLIVEIRA RAMOS DE AGUIAR EM 05/05/2026 16:12 DOCUMENTO 1 / 1 PÁGINA 682 / 3514

2025-1JJ0QS - E-DOCS - DOCUMENTO ORIGINAL 10/11/2025 11:39 PÁGINA 25 / 54

PREFEITURA MUNICIPAL DE ALEGRE – ES
CNPJ 27.174.101/0001-35

- ANEXO II -

MEMORIAL DESCRITIVO
PLANILHA ORÇAMENTÁRIA
CRONOGRAMA FÍSICO-FINANCEIRO
OUTROS DOCUMENTOS

ARQUIVO EM PDF NO SITE OFICIAL DO MUNICÍPIO
ATRAVÉS DO ENDEREÇO ELETRÔNICO
www.alegre.es.gov.br **OU** www.portaldecompraspublicas.com.br

E-DOCS - CÓPIA DO PROCESSO 2025-BFJQ8 GERADO POR UDSON OLIVEIRA RAMOS DE AGUIAR EM 05/05/2026 16:12 DOCUMENTO 1 / 1 PÁGINA 683 / 3514
2025-1JJ0QS - E-DOCS - DOCUMENTO ORIGINAL 10/11/2025 11:39 PÁGINA 26 / 54

E-DOCS - CÓPIA DO PROCESSO 2025-BFJQ8 GERADO POR UDSON OLIVEIRA RAMOS DE AGUIAR EM 05/05/2026 16:12 DOCUMENTO 1 / 1 PÁGINA 684 / 3514

2025-1JJ0QS - E-DOCS - DOCUMENTO ORIGINAL 10/11/2025 11:39 PÁGINA 27 / 54

PREFEITURA MUNICIPAL DE ALEGRE – ES
CNPJ 27.174.101/0001-35

- ANEXO III -

PROPOSTA DE PREÇOS

(FOLHA 1)

(MODELO)

PREFEITURA MUNICIPAL DE ALEGRE/ES
LICITAÇÃO NA MODALIDADE CONCORRÊNCIA ELETRÔNICA Nº xxx/2025
(FOLHA 1)

PROPOSTA

1. Pela presente, declaramos inteira submissão aos preceitos legais em vigor, especialmente na Lei n° 14.133/2021, todas com suas alterações, e as cláusulas e condições constantes deste Edital e seus Anexos.
2. Declaramos plena aceitação das condições estabelecidas neste Edital e seus Anexos, bem como a obrigatoriedade do cumprimento das disposições nele contidas, assumindo o compromisso de executar os serviços nos seus termos e fornece toda equipe, materiais, equipamentos, ferramentas e utensílios necessários, em quantidade e qualidades adequadas à perfeita execução contratual, promovendo, quando requerido, sua substituição.
3. Declaramos que nos preços ofertados já estão inclusos os tributos, fretes, taxas, seguros, encargos sociais, trabalhistas e as despesas decorrentes da execução do objeto. O Imposto de Renda de Pessoa Jurídica – IRPJ – e a Contribuição Social sobre o Lucro Líquido – CSLL, que não podem ser repassados à Administração, não serão incluídos na proposta apresentada.
4. Cotamos como preço global para a execução do objeto desta licitação o valor de: **R$ _____ (por extenso)**.
5. O prazo de validade desta proposta é de 60 (sessenta) dias úteis, contados da data de sua apresentação.

Município/UF, __ de _____ de 2025.

_____
(assinatura do representante legal da licitante)

RAZÃO SOCIAL DA PROPONENTE:
ENDEREÇO COMPLETO:
TELEFONE:
E-MAIL:
CNPJ Nº:
INSC. ESTADUAL Nº:
INSC. MUNICIPAL Nº:

PREFEITURA MUNICIPAL DE ALEGRE – ES
CNPJ 27.174.101/0001-35

PROPOSTA

(FOLHA 2)

(MODELO)

PREFEITURA MUNICIPAL DE ALEGRE/ES
LICITAÇÃO NA MODALIDADE CONCORRÊNCIA ELETRÔNICA Nº xxx/2025
(FOLHA 2)

PLANILHA ORÇAMENTÁRIA
CRONOGRAMA FÍSICO-FINANCEIRO

ARQUIVO EM PDF NO SITE OFICIAL DO MUNICÍPIO
ATRAVÉS DO ENDEREÇO ELETRÔNICO
www.alegre.es.gov.br **OU** www.portaldecompraspublicas.com.br

E-DOCS - CÓPIA DO PROCESSO 2025-BFJQ8 GERADO POR UDSON OLIVEIRA RAMOS DE AGUIAR EM 05/05/2026 16:12 DOCUMENTO 1 / 1 PÁGINA 685 / 3514

2025-1JJ0QS - E-DOCS - DOCUMENTO ORIGINAL 10/11/2025 11:39 PÁGINA 28 / 54

PREFEITURA MUNICIPAL DE ALEGRE – ES
CNPJ 27.174.101/0001-35

- ANEXO IV -

DECLARAÇÃO

ATENDE AOS REQUESITOS DE HABILITAÇÃO

(MODELO)

CONCORRÊNCIA ELETRÔNICA Nº xxx/2025
PROCESSO ADMINISTRATIVO Nº xxx/2025

A .....(RAZÃO SOCIAL DA EMPRESA), CNPJ Nº....., LOCALIZADA À ....., POR INTERMÉDIO DE SEU REPRESENTANTE LEGAL, PARA CUMPRIMENTO DO PREVISTO NO ART. 63, INCISO I DA LEI Nº 14.133, DE 2021, E PARA OS FINS DE CUMPRIMENTO DO EXIGIDO NA CONCORRÊNCIA ELETRÔNICA Nº xxx/2025, **DECLARA** QUE CUMPRE TODOS OS REQUISITOS PARA HABILITAÇÃO PARA ESTE CERTAME LICITATÓRIO, ESTANDO CIENTE DE TODOS OS SEUS TERMOS

_____, ___ DE _____ DE 2025.

(ASSINATURA DO RESPONSÁVEL E CPF)

E-DOCS - CÓPIA DO PROCESSO 2025-BFJQ8 GERADO POR UDSON OLIVEIRA RAMOS DE AGUIAR EM 05/05/2026 16:12 DOCUMENTO 1 / 1 PÁGINA 686 / 3514
2025-1JJ0QS - E-DOCS - DOCUMENTO ORIGINAL 10/11/2025 11:39 PÁGINA 29 / 54

PREFEITURA MUNICIPAL DE ALEGRE – ES
CNPJ 27.174.101/0001-35

- ANEXO V -

DECLARAÇÃO

TERMOS DO INCISO XXXIII DO ARTIGO 7º DA CONSTITUIÇÃO FEDERAL

(MODELO)

CONCORRÊNCIA ELETRÔNICA Nº xxx/2025
PROCESSO ADMINISTRATIVO Nº xxx/2025

(PAPEL TIMBRADO DA EMPRESA)

....., INSCRITO NO CNPJ Nº ....., POR INTERMÉDIO DE SEU REPRESENTANTE LEGAL O(A) SR(A) ....., PORTADOR(A) DA CARTEIRA DE IDENTIDADE Nº ..... E CPF Nº....., **DECLARA** PARA FINS DO DISPOSTO NO INCISO VI DO ART. 68 DA LEI Nº 14.133, de 01 de abril de 2021, NOS TERMOS DO INCISO XXXIII, DO ART. 7º DA CONSTITUIÇÃO FEDERAL QUE NÃO EMPREGA MENOR DE DEZOITO ANOS EM TRABALHO NOTURNO, PERIGOSO OU INSALUBRE E NÃO EMPREGA MENOR DE DEZESSEIS ANOS.

RESSALVA: EMPREGA MENOR, A PARTIR DE QUATORZE ANOS, NA CONDIÇÃO DE APRENDIZ ( )[1].

_____, ___ DE _____ DE 2025.

(ASSINATURA DO RESPONSÁVEL E CPF)

[1] Observação: em caso afirmativo, assinalar a ressalva acima.

E-DOCS - CÓPIA DO PROCESSO 2025-BFJQ8 GERADO POR UDSON OLIVEIRA RAMOS DE AGUIAR EM 05/05/2026 16:12 DOCUMENTO 1 / 1 PÁGINA 687 / 3514
2025-1JJ0QS - E-DOCS - DOCUMENTO ORIGINAL 10/11/2025 11:39 PÁGINA 30 / 54

E-DOCS - CÓPIA DO PROCESSO 2025-BFJQ8 GERADO POR UDSON OLIVEIRA RAMOS DE AGUIAR EM 05/05/2026 16:12 DOCUMENTO 1 / 1 PÁGINA 688 / 3514

2025-1JJ0QS - E-DOCS - DOCUMENTO ORIGINAL 10/11/2025 11:39 PÁGINA 31 / 54

PREFEITURA MUNICIPAL DE ALEGRE – ES
CNPJ 27.174.101/0001-35

- ANEXO VI -

DECLARAÇÃO

NÃO POSSUI EMPREGADO EXECUTANDO TRABALHO DEGRADANTE OU FORÇADO

(MODELO)

CONCORRÊNCIA ELETRÔNICA Nº xxx/2025
PROCESSO ADMINISTRATIVO Nº xxx/2025

(PAPEL TIMBRADO DA EMPRESA)

....., INSCRITO NO CNPJ Nº ....., POR INTERMÉDIO DE SEU REPRESENTANTE LEGAL O(A) SR(A) ....., PORTADOR(A) DA CARTEIRA DE IDENTIDADE Nº ..... E CPF Nº....., **DECLARA** OBSERVANDO O DISPOSTO NOS INCISOS III E IV DO ART. 1º E NO INCISO III DO ART. 5º DA CONSTITUIÇÃO FEDERAL, QUE NÃO POSSUI EMPREGADO EXECUTANDO TRABALHO DEGRADANTE OU FORÇADO.

_____, ___ DE _____ DE 2025.

(ASSINATURA DO RESPONSÁVEL E CPF)

PREFEITURA MUNICIPAL DE ALEGRE – ES
CNPJ 27.174.101/0001-35

- ANEXO VII -

DECLARAÇÃO

CUMPRI AS EXIGENCIAS DE RESERVA DE CARGO

(MODELO)

CONCORRÊNCIA ELETRÔNICA Nº xxx/2025
PROCESSO ADMINISTRATIVO Nº xxx/2025

A .....(RAZÃO SOCIAL DA EMPRESA), CNPJ Nº....., LOCALIZADA À ....., **DECLARA** QUE CUMPRE AS EXIGÊNCIAS DE RESERVA DE CARGOS PARA PESSOA COM DEFICIÊNCIA E PARA REABILITADO DA PREVIDÊNCIA SOCIAL, PREVISTA EM LEI E EM OUTRAS NORMAS ESPECÍFICAS.

_____, ___ DE _____ DE 2025.

(ASSINATURA DO RESPONSÁVEL E CPF)

E-DOCS - CÓPIA DO PROCESSO 2025-BFJQ8 GERADO POR UDSON OLIVEIRA RAMOS DE AGUIAR EM 05/05/2026 16:12 DOCUMENTO 1 / 1 PÁGINA 689 / 3514
2025-1JJ0QS - E-DOCS - DOCUMENTO ORIGINAL 10/11/2025 11:39 PÁGINA 32 / 54

E-DOCS - CÓPIA DO PROCESSO 2025-BFJQ8 GERADO POR UDSON OLIVEIRA RAMOS DE AGUIAR EM 05/05/2026 16:12 DOCUMENTO 1 / 1 PÁGINA 690 / 3514

2025-1JJ0QS - E-DOCS - DOCUMENTO ORIGINAL 10/11/2025 11:39 PÁGINA 33 / 54

PREFEITURA MUNICIPAL DE ALEGRE – ES
CNPJ 27.174.101/0001-35

- ANEXO VIII -

DECLARAÇÃO

PROPOSTAS ECONÔMICAS COMPREENDEM A INTEGRIDADE DOS CUSTOS PARA ATENDIMENTO DOS DIREITOS TRABALHISTAS

(MODELO)

CONCORRÊNCIA ELETRÔNICA Nº xxx/2025
PROCESSO ADMINISTRATIVO Nº xxx/2025

A _____ (NOME DA EMPRESA), COM SEDE _____ (ENDEREÇO COMPLETO DA EMPRESA), INSCRITA NO CNPJ OU CIC SOB O N° _____, **DECLARA** SOB AS PENAS DA LEI, DE QUE SUAS PROPOSTAS ECONÔMICAS COMPREENDEM A INTEGRALIDADE DOS CUSTOS PARA ATENDIMENTO DOS DIREITOS TRABALHISTAS, ASSEGURADOS NA CONSTITUIÇÃO FEDERAL, NAS LEIS TRABALHISTAS, NAS NORMAS INFRALEGAIS, NAS CONVENÇÕES COLETIVAS DE TRABALHO E NOS TERMOS DE AJUSTAMENTO DE CONDUTA VIGENTES NA DATA DE ENTREGA DAS PROPOSTAS.

_____, ___ DE _____ DE 2025.

(ASSINATURA DO RESPONSÁVEL E CPF)

E-DOCS - CÓPIA DO PROCESSO 2025-BFJQ8 GERADO POR UDSON OLIVEIRA RAMOS DE AGUIAR EM 05/05/2026 16:12 DOCUMENTO 1 / 1 PÁGINA 691 / 3514

2025-1JJ0QS - E-DOCS - DOCUMENTO ORIGINAL 10/11/2025 11:39 PÁGINA 34 / 54

PREFEITURA MUNICIPAL DE ALEGRE – ES
CNPJ 27.174.101/0001-35

- ANEXO IX -

DECLARAÇÃO

SUJEIÇÃO ÀS CONDIÇÕES ESTABELECIDAS NO EDITAL E DE INEXISTÊNCIA DE FATOS SUPERVENIENTES IMPEDITIVOS DA HABILITAÇÃO

(MODELO)

CONCORRÊNCIA ELETRÔNICA Nº xxx/2025
PROCESSO ADMINISTRATIVO Nº xxx/2025

À
PREFEITURA MUNICIPAL DE _____/UF
AO AGENTE DE CONTRATAÇÃO E EQUIPE DE APOIO.

_____, PORTADOR DO RG _____, ABAIXO ASSINADO, NA QUALIDADE DE RESPONSÁVEL LEGAL DA PROPONENTE, _____, CNPJ _____, **DECLARA** EXPRESSAMENTE QUE SE SUJEITA ÀS CONDIÇÕES ESTABELECIDAS NO EDITAL ACIMA CITADO E QUE ACATARÁ INTEGRALMENTE QUALQUER DECISÃO QUE VENHA A SER TOMADA PELO LICITADOR QUANTO À QUALIFICAÇÃO APENAS DAS PROPONENTES QUE TENHAM ATENDIDO ÀS CONDIÇÕES ESTABELECIDAS NO EDITAL E QUE DEMONSTREM INTEGRAL CAPACIDADE DE EXECUTAR O SERVIÇO PREVISTO.

DECLARA, AINDA, PARA TODOS OS FINS DE DIREITO, A INEXISTÊNCIA DE FATOS SUPERVENIENTES IMPEDITIVOS DA HABILITAÇÃO OU QUE COMPROMETA A IDONEIDADE DA PROPONENTE.

_____, ___ DE _____ DE 2025.

(ASSINATURA DO RESPONSÁVEL E CPF)

PREFEITURA MUNICIPAL DE ALEGRE – ES
CNPJ 27.174.101/0001-35

- ANEXO X -

DECLARAÇÃO

PORTE DA EMPRESA
(MICROEMPRESA ou EMPRESA DE PEQUENO PORTE)

(MODELO)

CONCORRÊNCIA ELETRÔNICA Nº xxx/2025
PROCESSO ADMINISTRATIVO Nº xxx/2025

[NOME DA EMPRESA], [QUALIFICAÇÃO: TIPO DE SOCIEDADE (LTDA, S.A, ETC.), ENDEREÇO COMPLETO, INSCRITA NO CNPJ SOB O Nº [xxxx], NESTE ATO REPRESENTADA PELO [CARGO] [NOME DO REPRESENTANTE LEGAL], PORTADOR DA CARTEIRA DE IDENTIDADE Nº [xxxx], INSCRITO NO CPF SOB O Nº [xxxx], **DECLARA** SOB AS PENALIDADES DA LEI, QUE SE ENQUADRA COMO MICROEMPRESA OU EMPRESA DE PEQUENO PORTE, NOS TERMOS DO ART. 3º DA LEI COMPLEMENTAR Nº 123 DE 14 DE DEZEMBRO DE 2006, ESTANDO APTA A FRUIR OS BENEFÍCIOS E VANTAGENS LEGALMENTE INSTITUÍDAS POR NÃO SE ENQUADRAR EM NENHUMA DAS VEDAÇÕES LEGAIS IMPOSTAS PELO § 4º DO ART. 3º DA LEI COMPLEMENTAR Nº 123 DE 14 DE DEZEMBRO DE 2006.

DECLARO, PARA FINS DA LC 123/2006 E SUAS ALTERAÇÕES, SOB AS PENALIDADES DESTA, SER:

( ) MICROEMPRESA – receita bruta anual igual ou inferior a 360.000,00 e estando apta a fruir os benefícios e vantagens legalmente instituídas por não se enquadrar em nenhuma das vedações legais impostas pelo § 4º do art. 3º da Lei Complementar nº 123/06 alterada pela LC 147/2014.

( ) EMPRESA DE PEQUENO PORTE – receita bruta anual superior a 360.000,00 e igual ou inferior a 4.800.000,00 valores , estando apta a fruir os benefícios e vantagens legalmente instituídas por não se enquadrar em nenhuma das vedações legais impostas pelo § 4º do art. 3º da Lei Complementar nº 123/06 alterada pela LC 147/2014.

DECLARO AINDA:

QUE NO ANO-CALENDÁRIO DE REALIZAÇÃO DA PRESENTE LICITAÇÃO, NÃO CELEBROU CONTRATOS COM A ADMINISTRAÇÃO PÚBLICA CUJOS VALORES SOMADOS EXTRAPOLEM A RECEITA BRUTA MÁXIMA ADMITIDA PARA FINS DE ENQUADRAMENTO COMO EMPRESA DE PEQUENO PORTE, CONFORME ESTABELECIDO NA REFERIDA LEI COMPLEMENTAR;

COMPROMETE-SE A FORNECER DOCUMENTAÇÃO COMPROBATÓRIA, SE SOLICITADO PELO ÓRGÃO OU ENTIDADE RESPONSÁVEL PELA LICITAÇÃO, QUE EVIDENCIE A VERACIDADE DAS INFORMAÇÕES PRESTADAS NESTA DECLARAÇÃO.

E-DOCS - CÓPIA DO PROCESSO 2025-BFJQ8 GERADO POR UDSON OLIVEIRA RAMOS DE AGUIAR EM 05/05/2026 16:12 DOCUMENTO 1 / 1 PÁGINA 692 / 3514
2025-1JJ0QS - E-DOCS - DOCUMENTO ORIGINAL 10/11/2025 11:39 PÁGINA 35 / 54

PREFEITURA MUNICIPAL DE ALEGRE – ES
CNPJ 27.174.101/0001-35

DECLARO, AINDA, ESTAR CIENTE DAS PENALIDADES PREVISTAS EM CASO DE DECLARAÇÃO FALSA.

OBSERVAÇÕES:

- Esta declaração poderá ser preenchida somente pela licitante enquadrada como ME ou EPP, nos termos da LC 123/2006;
- A não apresentação desta declaração será interpretada como não enquadramento da licitante como ME ou EPP, nos termos da LC nº 123/2006, ou a opção pela não utilização do direito de tratamento diferenciado.

LOCAL E DATA

NOME E ASSINATURA DO REPRESENTANTE LEGAL

NOME E ASSINATURA DO CONTADOR

(NO CASO DE ME E EPP)

CPF: XXX.XXX.XXX-XX
CRC: _____

E-DOCS - CÓPIA DO PROCESSO 2025-BFJQ8 GERADO POR UDSON OLIVEIRA RAMOS DE AGUIAR EM 05/05/2026 16:12 DOCUMENTO 1 / 1 PÁGINA 693 / 3514

2025-1JJ0QS - E-DOCS - DOCUMENTO ORIGINAL 10/11/2025 11:39 PÁGINA 36 / 54

E-DOCS - CÓPIA DO PROCESSO 2025-BFJQ8 GERADO POR UDSON OLIVEIRA RAMOS DE AGUIAR EM 05/05/2026 16:12 DOCUMENTO 1 / 1 PÁGINA 694 / 3514

2025-1JJ0QS - E-DOCS - DOCUMENTO ORIGINAL 10/11/2025 11:39 PÁGINA 37 / 54

PREFEITURA MUNICIPAL DE ALEGRE – ES
CNPJ 27.174.101/0001-35

- ANEXO XI -

DECLARAÇÃO

PLENO CONHECIMENTO DAS CONDIÇÕES RELATIVAS DA OBRA

(MODELO)

CONCORRÊNCIA ELETRÔNICA Nº xxx/2025
PROCESSO ADMINISTRATIVO Nº xxx/2025

A _____ (NOME DA EMPRESA), COM SEDE _____ (ENDEREÇO COMPLETO DA EMPRESA), INSCRITA NO CNPJ OU CIC SOB O N° _____, **DECLARA** SOB AS PENAS DA LEI, DE QUE TEMOS PLENO CONHECIMENTO DAS CONDIÇÕES E PECULIARIDADES INERENTES À NATUREZA DOS TRABALHOS RELATIVAMENTE AO OBJETO PARA ESTE CERTAME LICITATÓRIO DE CONCORRÊNCIA ELETRÔNICA Nº xxx/2025, ASSUMINDO TOTAL RESPONSABILIDADE POR ESSE FATO E INFORMANDO QUE NÃO O UTILIZAREMOS PARA QUAISQUER QUESTIONAMENTOS FUTUROS QUE ENSEJEM EVENÇAS TÉCNICAS OU FINANCEIRAS COM O MUNICÍPIO DE ALEGRE/ES.

.

_____, ___ DE _____ DE 2025.

(ASSINATURA DO RESPONSÁVEL E CPF)

PREFEITURA MUNICIPAL DE ALEGRE – ES
CNPJ 27.174.101/0001-35

- ANEXO XII -

DECLARAÇÃO

ATENDE ÀS FORMALIDADES E REQUESITOS DISPOSTOS NA LEGISLAÇÃO VIGENTE

(MODELO)

CONCORRÊNCIA ELETRÔNICA Nº xxx/2025
PROCESSO ADMINISTRATIVO Nº xxx/2025

A _____ (NOME DA EMPRESA), COM SEDE _____ (ENDEREÇO COMPLETO DA EMPRESA), INSCRITA NO CNPJ/MF SOB O NÚMERO _____, POR INTERMÉDIO DE SEU REPRESENTANTE LEGAL O(A) SR(A) _____ (NOME DO REPRESENTANTE LEGAL), PORTADOR(A) DA CARTEIRA DE IDENTIDADE Nº _____, E DO CPF Nº _____, **DECLARA**, SOB AS PENAS DA LEI, QUE A LICITAÇÃO ATENDE AS FORMALIDADES E REQUISITOS DISPOSTOS NA LEI Nº 14.133/2021, INCLUSIVE QUANTO A FORMA DE PUBLICAÇÃO, E ACEITO PARECERES EMANADOS POR ÓRGÃOS DE CONTROLE GERAL DO ENTE OU DE TRIBUNAL DE CONTAS DE VINCULAÇÃO.

.

_____, ___ DE _____ DE 2025.

(ASSINATURA DO RESPONSÁVEL E CPF)

E-DOCS - CÓPIA DO PROCESSO 2025-BFJQ8 GERADO POR UDSON OLIVEIRA RAMOS DE AGUIAR EM 05/05/2026 16:12 DOCUMENTO 1 / 1 PÁGINA 695 / 3514
2025-1JJ0QS - E-DOCS - DOCUMENTO ORIGINAL 10/11/2025 11:39 PÁGINA 38 / 54

PREFEITURA MUNICIPAL DE ALEGRE – ES
CNPJ 27.174.101/0001-35

- ANEXO XIII -

DECLARAÇÃO

NÃO POSSUI EM SEU QUADRO SOCIETÁRIO SERVIDOR PÚBLICO DA ATIVA

(MODELO)

CONCORRÊNCIA ELETRÔNICA Nº xxx/2025
PROCESSO ADMINISTRATIVO Nº xxx/2025

PELO PRESENTE, A EMPRESA _____, INSCRITA NO CNPJ N° _____, COM SEDE NA _____, DECLARA, PARA FINS DE PARTICIPAÇÃO NA LICITAÇÃO DENOMINADA CONCORRÊNCIA ELETRÔNICA Nº xxx/2025, INSTAURADA PELA PREFEITURA MUNICIPAL DE ALEGRE/ES, QUE NÃO POSSUI EM SEU QUADRO SOCIETÁRIO, SERVIDOR PÚBLICO DA ATIVA, OU EMPREGADO DE EMPRESA PÚBLICA OU DE SOCIEDADE DE ECONOMIA MISTA, EM ATENDIMENTO AO ARTIGO 18, INCISO XII DA LEI Nº 12.708/2012 – LDO/2013.

.

_____, ___ DE _____ DE 2025.

(ASSINATURA DO RESPONSÁVEL E CPF)

E-DOCS - CÓPIA DO PROCESSO 2025-BFJQ8 GERADO POR UDSON OLIVEIRA RAMOS DE AGUIAR EM 05/05/2026 16:12 DOCUMENTO 1 / 1 PÁGINA 696 / 3514
2025-1JJ0QS - E-DOCS - DOCUMENTO ORIGINAL 10/11/2025 11:39 PÁGINA 39 / 54

E-DOCS - CÓPIA DO PROCESSO 2025-BFJQ8 GERADO POR UDSON OLIVEIRA RAMOS DE AGUIAR EM 05/05/2026 16:12 DOCUMENTO 1 / 1 PÁGINA 697 / 3514

2025-1JJ0QS - E-DOCS - DOCUMENTO ORIGINAL 10/11/2025 11:39 PÁGINA 40 / 54

PREFEITURA MUNICIPAL DE ALEGRE – ES
CNPJ 27.174.101/0001-35

- ANEXO XIV -

DECLARAÇÃO

DECLARAÇÃO DE CAPACIDADE TÉCNICA

(MODELO)

CONCORRÊNCIA ELETRÔNICA Nº xxx/2025
PROCESSO ADMINISTRATIVO Nº xxx/2025

A _____ (NOME DA EMPRESA), COM SEDE _____ (ENDEREÇO COMPLETO DA EMPRESA), INSCRITA NO CNPJ/MF SOB O NÚMERO _____, POR INTERMÉDIO DE SEU REPRESENTANTE LEGAL O(A) SR(A) _____ (NOME DO REPRESENTANTE LEGAL), PORTADOR(A) DA CARTEIRA DE IDENTIDADE Nº _____, E DO CPF Nº _____, **DECLARA**, QUE O(S) SERVIDO(ES) ABAIXO DESCRITO(S) POSSUI CONDIÇÕES FÍSICAS, OPERACIONAIS, TÉCNICAS E GERENCIAIS PARA A EXECUÇÃO E FISCALIZAÇÃO DA OBRA/SERVIÇO DE ENGENHARIA.

1. _____ (NOME COMPLETO), PORTADOR DO CPF Nº _____
2. _____ (NOME COMPLETO), PORTADOR DO CPF Nº _____

.

_____, ___ DE _____ DE 2025.

(ASSINATURA DO RESPONSÁVEL E CPF)

E-DOCS - CÓPIA DO PROCESSO 2025-BFJQ8 GERADO POR UDSON OLIVEIRA RAMOS DE AGUIAR EM 05/05/2026 16:12 DOCUMENTO 1 / 1 PÁGINA 698 / 3514

2025-1JJ0QS - E-DOCS - DOCUMENTO ORIGINAL 10/11/2025 11:39 PÁGINA 41 / 54

PREFEITURA MUNICIPAL DE ALEGRE – ES
CNPJ 27.174.101/0001-35

- ANEXO XV -

MINUTA DE CONTRATO

Cód. ID. CidadES/TCE-ES: xxxx.xxxxxxxxxxx.xx.xxxx

- CONTRATO N° ----/2025 -

*CONTRATO ADMINISTRATIVO N° ---/2025, DE **PRESTAÇÃO DE SERVIÇOS**, QUE ENTRE SI CELEBRAM O MUNICÍPIO DE ALEGRE/ES, ATRAVÉS DA SECRETARIA EXECUTIVA DE ----------, E A EMPRESA ----------, VENCEDORA DA CONCORRÊNCIA ELETRÔNCIA Nº ---/2025.*

O **MUNICÍPIO DE ALEGRE**, Estado do Espírito Santo, pessoa jurídica de direito público interno, com sede no Parque Getúlio Vargas, 01, nesta cidade de Alegre/ES – CEP: 29.500-000, inscrito no CNPJ sob o n° 27.174.101/0001-35, representado neste ato por seu Prefeito Municipal, *Nemrod Emerick*, brasileiro, matrícula funcional 006049, doravante denominado **CONTRATANTE**, como ente interveniente a Secretaria Executiva de xxxx (UG Prefeitura), representada por seu Secretário, e de outro lado a Empresa **--------**, pessoa jurídica, inscrita no CNPJ sob o nº --.---.---/-------, estabelecida na ---------- (endereço completo), *representada por, ----------, brasileiro, ----------, portador do CPF nº ---.---.------,* doravante denominada **CONTRATADA**, que ajustam o presente **CONTRATO** objetivando a **----------**, conforme especificação detalhada no Relatório Anexo, nos termos da Lei Federal nº 14.133, de 01 de abril de 2021 e alterações posteriores, e demais normas legais federais e municipais complementares, em conformidade com o que disciplina o Proc. N° ---- de --/--/2025 e a Concorrência Eletrônica Nº ---/2025, mediante as seguintes cláusulas e condições:

CLÁUSULA PRIMEIRA

1. DO FUNDAMENTO LEGAL

1.1. Este contrato foi precedido da **Concorrência Eletrônica Nº ---/2025** observados os dispositivos do artigo 37, § 1º da Constituição da República Federativa do Brasil, em conformidade com a Lei Federal nº 14.133, de 1º de abril de 2021 e alterações posteriores, bem como com as disposições previstas no Termo de Referência e anexos.

CLÁUSULA SEGUNDA

2. DO OBJETO (art. 92, inciso I e II)

2.1. O objeto do presente instrumento refere-se à **----------**, nas condições estabelecidas no Edital e seus anexos.

2.2. O objeto da contratação está especificado no Relatório Anexo.

2.3. Vinculam esta contratação, independentemente de transcrição:

- O Termo de Referência;
- O Edital da Licitação;
- A Proposta do Contratado;
- O Termo de Adjudicação e Homologação; e
- Eventuais anexos dos documentos supracitados.

CLÁUSULA TERCEIRA

E-DOCS - CÓPIA DO PROCESSO 2025-BFJQ8 GERADO POR UDSON OLIVEIRA RAMOS DE AGUIAR EM 05/05/2026 16:12 DOCUMENTO 1 / 1 PÁGINA 699 / 3514

2025-1JJ0QS - E-DOCS - DOCUMENTO ORIGINAL 10/11/2025 11:39 PÁGINA 42 / 54

3. DA VIGÊNCIA E DA PRORROGAÇÃO CONTRATUAL

3.1. DA VIGÊNCIA

4.1.1. O prazo de vigência da contratação é de **----- (----------) meses**, contados da assinatura do contrato, vigendo, portanto, até o dia **--- de --------- de 20--**, na forma do art. 105 da Lei nº 14.133, de 2021.

3.2. DA PRORROGAÇÃO

4.2.1. Conforme o art. 6º, XVII da Lei 14.133/2021, que define os serviços não contínuos ou contratados por escopo, a redação afirma que os contratos "podem ser prorrogados", desde que justificadamente, pelo prazo necessário à conclusão do objeto.

4.2.2. Nesse sentido, a prorrogação do prazo fica a critério da Administração Pública, sendo possível quando documentado e justificada pelos responsáveis no acompanhamento e na fiscalização do contrato, após manifestação da Procuradoria Geral Municipal de Alegre e autorização do Chefe do Poder Executivo.

4.2.3. Em caso de impedimento, ordem de paralisação ou suspensão do contrato, o cronograma de execução será prorrogado automaticamente pelo tempo correspondente, anotadas tais circunstâncias mediante simples apostila, conforme art. 115, § 5º da Lei nº 14.133, de 2021.

4.2.4. Nas contratações de obras, verificada a ocorrência do disposto no § 5º do art. 115 da Lei nº 14.133/2021 por mais de 1 (um) mês, a "Administração deverá divulgar, em sítio eletrônico oficial e em placa a ser afixada em local da obra de fácil visualização pelos cidadãos, aviso público de obra paralisada, com o motivo e o responsável pela inexecução temporária do objeto do contrato e a data prevista para o reinício da sua execução".

4.2.5. As informações de que trata o § 6º do art. 115 da Lei nº 14.133, de 2021, deverão ser providenciados pela Administração Pública, pelos responsáveis no acompanhamento e fiscalização do contrato.

4.2.6. Se a época de a execução dos serviços incidirem em período em que não for possível a sua execução, caso em que a prorrogação far-se-á mediante requerimento da Contratada, manifestação dos responsáveis no acompanhamento e fiscalização do contrato, assim como autorização expressa do Chefe do Poder Executivo.

4.2.7. O contrato não poderá ser prorrogado quando o contratado tiver sido penalizado nas sanções de declaração de inidoneidade ou impedimento de licitar e contratar com poder público, observadas as abrangências de aplicação.

CLÁUSULA QUARTA

4. DOS MODELOS DE EXECUÇÃO E GESTÃO CONTRATUAL (art. 92, inciso IV, VII e XVIII)

4.1. DO MODELO DE EXECUÇÃO

4.1.1. O objeto será realizado na forma de execução indireta, **sob o regime de empreitada por preço xxxxxx**, nos termos do art. 6º, inciso XXVIII da Lei nº 14.133/2021, e conforme Termo de Referência em anexo.

4.2. DO MODELO DE GESTÃO

4.2.1. Os modelos de gestão, assim como os prazos e condições de conclusão, entrega, observação e recebimento do objeto, constam no Termo de Referência anexo a este Contrato.

CLÁUSULA QUINTA

5. DO PRAZO DE EXECUÇÃO E DO INÍCIO DA EXECUÇÃO DO OBJETO

5.1. DO PRAZO DE EXECUÇÃO

5.1.1. O prazo de execução do objeto será de **----- (----------) meses**, contados do recebimento da Ordem de Início dos Serviços, conforme especificado do Termo de Referência em anexo.

5.2. DO INÍCIO DA EXECUÇÃO

5.2.1. O Início da execução do objeto se dará em até 05 (cinco) dias úteis a contar do recebimento da Ordem de Início dos Serviços.

CLÁUSULA SEXTA

6. DA SUBCONTRATAÇÃO

6.1. O modelo da subcontratação consta no Termo de Referência anexo a este contrato.

CLÁUSULA SÉTIMA

7. DO PREÇO, PAGAMENTO E MEDIÇÃO (art. 92, inciso V e VI)

E-DOCS - CÓPIA DO PROCESSO 2025-BFJQ8 GERADO POR UDSON OLIVEIRA RAMOS DE AGUIAR EM 05/05/2026 16:12 DOCUMENTO 1 / 1 PÁGINA 700 / 3514

2025-1JJ0QS - E-DOCS - DOCUMENTO ORIGINAL 10/11/2025 11:39 PÁGINA 43 / 54

7.1. DO PREÇO

7.1.1. O valor total da contratação é de **R$ ---------- (POR EXTENSO),** conforme custos unitários apostos na Planilha Orçamentária, parte integrante deste contrato.

7.1.2. No valor acima estão incluídas todas as despesas ordinárias diretas e indiretas decorrentes da execução do objeto, inclusive tributos e/ou impostos, encargos sociais, trabalhistas, previdenciários, fiscais e comerciais incidentes, taxa de administração, frete, seguro e outros necessários ao cumprimento integral do objeto da contratação.

7.2. DO PAGAMENTO

7.2.1. O prazo para pagamento ao contratado e demais condições a ele referentes encontram-se definidos no Termo de Referência (Anexo I) do Edital.

7.3. DA MEDIÇÃO

7.3.1. Os critérios do recebimento do objeto constam no Termo de Referência (Anexo I) do Edital.

CLÁUSULA OITAVA

8. DO REAJUSTAMENTO (art. 92, inciso V)

8.1. Os preços inicialmente contratados são fixos e irreajustáveis no prazo de um ano contado da data do orçamento estimado.

8.2. O orçamento estimado pela Administração baseou-se nas planilhas referenciais conforme apresentadas na Planilha Orçamentária, parte deste contrato.

8.3. Após o interregno de um ano, somente mediante solicitação do Contratado, os preços iniciais serão reajustados, mediante a aplicação, pelo Contratante do Índice Nacional de Custo da Construção – INCC, fornecido pela Fundação Getúlio Vargas - FGV, e/ou de índices setoriais da construção civil, nos termos da Lei 14.133, de 2021, que incidirão exclusivamente em relação às obrigações iniciadas e concluídas após a ocorrência da anualidade, conforme consta no Termo de Referência (Anexo I) do Edital

8.4. Nos reajustes subsequentes ao primeiro, o interregno mínimo de um ano será contado a partir dos efeitos financeiros do último reajuste.

8.5. No caso de atraso ou não divulgação do(s) índice(s) de reajustamento, o Contratante pagará ao Contratado a importância calculada pela última variação conhecida, liquidando a diferença correspondente tão logo seja(m) divulgado(s) o(s) índice(s) definitivo(s).

8.6. Fica o Contratado obrigado a apresentar memória de cálculo referente ao reajustamento de preços do valor remanescente, sempre que este ocorrer.

8.7. Nas aferições finais, o índice utilizado para reajuste será, obrigatoriamente, o definitivo.

8.8. Caso o índice estabelecido para reajustamento venha a ser extinto ou de qualquer forma não possa mais ser utilizado, será adotado, em substituição, o que vier a ser determinado pela legislação então em vigor.

8.9. Na ausência de previsão legal quanto ao índice substituto, as partes elegerão novo índice oficial, para reajustamento do preço do valor remanescente, por meio de termo aditivo.

8.10. O reajuste será realizado por apostilamento.

CLÁUSULA NONA

9. DAS OBRIGAÇÕES DO CONTRATANTE (art. 92, inciso X, XI e XIV)

9.1. São obrigações do Contratante:

9.1.1. Exigir o cumprimento de todas as obrigações assumidas pelo Contratado, conforme contrato e seus anexos;

9.1.2. Receber o objeto no prazo e condições estabelecidas no Termo de Referência;

9.1.3. Notificar o Contratado por escrito da ocorrência de eventuais imperfeições, falhas ou irregularidades constatadas no curso da execução dos serviços, fixando prazo para a sua correção, certificando-se de que as soluções por ele propostas sejam as mais adequadas;

9.1.4. Notificar o Contratado, por escrito, sobre vícios, defeitos ou incorreções verificadas no objeto fornecido, para que seja por ele substituído, reparado ou corrigido, no total ou em parte, às suas expensas;

9.1.5. Acompanhar e fiscalizar a execução do contrato e o cumprimento das obrigações pelo Contratado;

9.1.6. Comunicar a empresa para emissão de Nota Fiscal no que se refere à parcela incontroversa da execução do objeto, para efeito de liquidação e pagamento, quando houver controvérsia sobre a execução do objeto, quanto à dimensão, qualidade e quantidade, conforme o art. 143 da Lei nº 14.133, de 2021;

9.1.7. Efetuar o pagamento ao Contratado do valor correspondente à execução do objeto, no prazo, forma e condições estabelecidos no presente Contrato e no Termo de Referência;

9.1.8. Aplicar ao Contratado as sanções previstas na lei e neste Contrato;

E-DOCS - CÓPIA DO PROCESSO 2025-BFJQ8 GERADO POR UDSON OLIVEIRA RAMOS DE AGUIAR EM 05/05/2026 16:12 DOCUMENTO 1 / 1 PÁGINA 701 / 3514

2025-1JJ0QS - E-DOCS - DOCUMENTO ORIGINAL 10/11/2025 11:39 PÁGINA 44 / 54

9.1.9. Cientificar a Procuradoria Geral do Município para adoção das medidas cabíveis quando do descumprimento de obrigações pelo Contratado;
9.1.10. Explicitamente emitir decisão sobre todas as solicitações e reclamações relacionadas à execução do presente Contrato, ressalvados os requerimentos manifestamente impertinentes, meramente protelatórios ou de nenhum interesse para a boa execução do ajuste;
9.1.11. A Administração terá o prazo de 1 (um) mês, a contar da data do protocolo do requerimento para decidir, admitida a prorrogação motivada, por igual período, conforme o art. 123 da Lei nº 14.133, de 2021;
9.1.12. Responder eventuais pedidos de reestabelecimento do equilíbrio econômico-financeiro feitos pelo contratado no prazo máximo de 1 (um) mês, a contar da data do protocolo do requerimento para decidir, admitida a prorrogação motivada, por igual período, conforme o art. 123 da Lei nº 14.133, de 2021;
9.1.13. Notificar os emitentes das garantias quanto ao início de processo administrativo para apuração de descumprimento de cláusulas contratuais, conforme o art. 137, §4º, da Lei nº 14.133, de 2021;
9.1.14. Comunicar o Contratado na hipótese de posterior alteração do projeto pelo Contratante, no caso do art. 93, §2º, da Lei nº 14.133, de 2021;
9.1.15. Fornecer por escrito as informações necessárias para o desenvolvimento dos serviços objeto do contrato;
9.1.16. Realizar avaliações periódicas da qualidade dos serviços, após seu recebimento;
9.1.17. Exigir do Contratado que providencie a seguinte documentação como condição indispensável para o recebimento definitivo de objeto, quando for o caso:
a) Comprovação das ligações definitivas de energia, água, telefone e gás;
b) Laudo de vistoria do corpo de bombeiros aprovando o serviço;
c) Carta "habite-se", emitida pela prefeitura; e
d) Certidão negativa de débitos previdenciários específica para o registro da obra junto ao Cartório de Registro de Imóveis;
e) Arquivar, entre outros documentos, projetos, especificações técnicas, orçamentos, termos de recebimento, contratos e aditamentos, relatórios de inspeções técnicas após o recebimento do serviço e notificações expedidas;
9.1.18. Assegurar que o ambiente de trabalho, inclusive seus equipamentos e instalações, apresentem condições adequadas ao cumprimento, pelo Contratado, das normas de segurança e saúde no trabalho, quando o serviço for executado em suas dependências, ou em local por ela designado;
9.1.19. Não responder por quaisquer compromissos assumidos pelo Contratado com terceiros, ainda que vinculados à execução do contrato, bem como por qualquer dano causado a terceiros em decorrência de ato do Contratado, de seus empregados, prepostos ou subordinados;
9.1.20. Previamente à expedição da ordem de serviço, verificar pendências, liberar áreas e/ou adotar providências cabíveis para a regularidade do início da sua execução;

CLÁUSULA DÉCIMA
10. DAS OBRIGAÇÕES DO CONTRATADO (art. 92, inciso XIV, XVI e XVII)

10.1. O Contratado deve cumprir todas as obrigações constantes deste Contrato e de seus anexos, assumindo como exclusivamente seus os riscos e as despesas decorrentes da boa e perfeita execução do objeto, observando, ainda, as obrigações a seguir dispostas:

10.1.1. Manter preposto aceito pela Administração no local do serviço para representá-lo na execução do contrato;
10.1.2. A indicação ou a manutenção do preposto da empresa poderá ser recusada pelo órgão ou entidade, desde que devidamente justificada, devendo a empresa designar outro para o exercício da atividade;
10.1.3. Atender às determinações regulares emitidas pelo fiscal do contrato ou autoridade superior (art. 137, II) e prestar todo esclarecimento ou informação por eles solicitados;
10.1.4. Alocar os empregados necessários ao perfeito cumprimento das cláusulas deste contrato, com habilitação e conhecimento adequados, fornecendo os materiais, equipamentos, ferramentas e utensílios demandados, cuja quantidade, qualidade e tecnologia deverão atender às recomendações de boa técnica e a legislação de regência;
10.1.5. Reparar, corrigir, remover, reconstruir ou substituir, às suas expensas, no total ou em parte, no prazo fixado pelo fiscal do contrato, os serviços nos quais se verificarem vícios, defeitos ou incorreções resultantes da execução ou dos materiais empregados;
10.1.6. Responsabilizar-se pelos vícios e danos decorrentes da execução do objeto, de acordo com o Código de Defesa do Consumidor (Lei nº 8.078, de 1990), bem como por todo e qualquer dano causado à Administração ou terceiros, não reduzindo essa responsabilidade a fiscalização ou o acompanhamento da execução contratual pelo Contratante, que ficará autorizado a descontar dos pagamentos devidos ou da garantia, caso exigida no edital, o valor correspondente aos danos sofridos;
10.1.7. Efetuar comunicação ao Contratante, assim que tiver ciência da impossibilidade de realização ou finalização do serviço no prazo estabelecido, para adoção de ações de contingência cabíveis;
10.1.8. Não contratar, durante a vigência do contrato, cônjuge, companheiro ou parente em linha reta, colateral ou por afinidade, até o terceiro grau, de dirigente do contratante ou do fiscal ou gestor do contrato, nos termos do artigo 48, parágrafo único, da Lei nº 14.133, de 2021;

E-DOCS - CÓPIA DO PROCESSO 2025-BFJQ8 GERADO POR UDSON OLIVEIRA RAMOS DE AGUIAR EM 05/05/2026 16:12 DOCUMENTO 1 / 1 PÁGINA 702 / 3514

2025-1JJ0QS - E-DOCS - DOCUMENTO ORIGINAL 10/11/2025 11:39 PÁGINA 45 / 54

10.1.9. O contratado deverá entregar ao setor responsável pela fiscalização do contrato, até o dia trinta do mês seguinte ao da prestação dos serviços, os seguintes documentos:
   a) *Prova de regularidade relativa à Seguridade Social;*
   b) *Certidão conjunta relativa aos tributos federais e à Dívida Ativa da União;*
   c) *Certidões que comprovem a regularidade perante a Fazenda Municipal ou Distrital do domicílio ou sede do contratado e do contratante;*
   d) *Certidão de Regularidade do FGTS – CRF; e*
   e) *Certidão Negativa de Débitos Trabalhistas – CNDT*

10.1.10. Responsabilizar-se pelo cumprimento das obrigações previstas em Acordo, Convenção, Dissídio Coletivo de Trabalho ou equivalentes das categorias abrangidas pelo contrato, por todas as obrigações trabalhistas, sociais, previdenciárias, tributárias e as demais previstas em legislação específica, cuja inadimplência não transfere a responsabilidade ao Contratante;

10.1.11. Comunicar ao Fiscal do contrato, no prazo de 24 (vinte e quatro) horas, qualquer ocorrência anormal ou acidente que se verifique no local dos serviços;

10.1.12. Prestar todo esclarecimento ou informação solicitada pelo Contratante ou por seus prepostos, garantindo-lhes o acesso, a qualquer tempo, ao local dos trabalhos, bem como aos documentos relativos à execução do empreendimento;

10.1.13. Paralisar, por determinação do Contratante, qualquer atividade que não esteja sendo executada de acordo com a boa técnica ou que ponha em risco a segurança de pessoas ou bens de terceiros;

10.1.14. Promover a guarda, manutenção e vigilância de materiais, ferramentas, e tudo o que for necessário à execução do objeto, durante a vigência do contrato;

10.1.15. Conduzir os trabalhos com estrita observância às normas da legislação pertinente, cumprindo as determinações dos Poderes Públicos, mantendo sempre limpo o local dos serviços e nas melhores condições de segurança, higiene e disciplina;

10.1.16. Submeter previamente, por escrito, ao Contratante, para análise e aprovação, quaisquer mudanças nos métodos executivos que fujam às especificações do memorial descritivo ou instrumento congênere;

10.1.17. Não permitir a utilização de qualquer trabalho do menor de dezesseis anos, exceto na condição de aprendiz para os maiores de quatorze anos, nem permitir a utilização do trabalho do menor de dezoito anos em trabalho noturno, perigoso ou insalubre;

10.1.18. Manter durante toda a vigência do contrato, em compatibilidade com as obrigações assumidas, todas as condições exigidas para habilitação na licitação;

10.1.19. Cumprir, durante todo o período de execução do contrato, a reserva de cargos prevista em lei para pessoa com deficiência, para reabilitado da Previdência Social ou para aprendiz, bem como as reservas de cargos previstas na legislação (art. 116);

10.1.20. Comprovar a reserva de cargos a que se refere a cláusula acima, no prazo fixado pelo fiscal do contrato, com a indicação dos empregados que preencheram as referidas vagas (art. 116, parágrafo único);

10.1.21. Guardar sigilo sobre todas as informações obtidas em decorrência do cumprimento do contrato;

10.1.22. Arcar com o ônus decorrente de eventual equívoco no dimensionamento dos quantitativos de sua proposta, inclusive quanto aos custos variáveis decorrentes de fatores futuros e incertos, devendo complementá-los, caso o previsto inicialmente em sua proposta não seja satisfatório para o atendimento do objeto da contratação, exceto quando ocorrer algum dos eventos arrolados no art. 124, II, d, da Lei nº 14.133, de 2021;

10.1.23. Cumprir, além dos postulados legais vigentes de âmbito federal, estadual ou municipal, as normas de segurança do Contratante;

10.1.24. Manter os empregados nos horários predeterminados pelo Contratante;

10.1.25. Apresentar os empregados devidamente identificados por meio de crachá;

10.1.26. Apresentar ao Contratante, quando for o caso, a relação nominal dos empregados que adentrarão no órgão para a execução do serviço;

10.1.27. Observar os preceitos da legislação sobre a jornada de trabalho, conforme a categoria profissional;

10.1.28. Atender às solicitações do Contratante quanto à substituição dos empregados alocados, no prazo fixado pela fiscalização do contrato, nos casos em que ficar constatado descumprimento das obrigações relativas à execução do serviço, conforme descrito nas especificações do objeto;

10.1.29. Instruir seus empregados quanto à necessidade de acatar as Normas Internas do Contratante;

10.1.30. Instruir seus empregados a respeito das atividades a serem desempenhadas, alertando-os a não executarem atividades não abrangidas pelo contrato, devendo o Contratado relatar ao Contratante toda e qualquer ocorrência neste sentido, a fim de evitar desvio de função;

10.1.31. Instruir os seus empregados, quanto à prevenção de incêndios nas áreas do Contratante;

10.1.32. Adotar as providências e precauções necessárias, inclusive consulta nos respectivos órgãos, se necessário for, a fim de que não venham a ser danificadas as redes hidrossanitárias, elétricas e de comunicação;

10.1.33. Estar registrada ou inscrita no Conselho Profissional competente, conforme as áreas de atuação previstas no Termo de Referência, em plena validade;

E-DOCS - CÓPIA DO PROCESSO 2025-BFJQ8 GERADO POR UDSON OLIVEIRA RAMOS DE AGUIAR EM 05/05/2026 16:12 DOCUMENTO 1 / 1 PÁGINA 703 / 3514

2025-1JJ0QS - E-DOCS - DOCUMENTO ORIGINAL 10/11/2025 11:39 PÁGINA 46 / 54

10.1.34. Obter junto aos órgãos competentes, conforme o caso, as licenças necessárias e demais documentos e autorizações exigíveis, na forma da legislação aplicável;

10.1.35. Elaborar o Diário de Obra, incluindo diariamente, pelo Engenheiro preposto responsável, as informações sobre o andamento do empreendimento, tais como, número de funcionários, de equipamentos, condições de trabalho, condições meteorológicas, serviços executados, registro de ocorrências e outros fatos relacionados, bem como os comunicados à Fiscalização e situação das atividades em relação ao cronograma previsto;

10.1.36. Refazer, às suas expensas, os trabalhos executados em desacordo com o estabelecido nas especificações, bem como substituir aqueles realizados com materiais defeituosos ou com vício de construção, pelo prazo de 05 (cinco) anos, contado da data de emissão do Termo de Recebimento Definitivo;

10.1.37. Utilizar somente matéria-prima florestal procedente, nos termos do art.11 do Decreto n° 5.975, de 2006, de:

a) manejo florestal, realizado por meio de Plano de Manejo Florestal Sustentável - PMFS devidamente aprovado pelo órgão competente do Sistema Nacional do Meio Ambiente - SISNAMA;
b) supressão da vegetação natural, devidamente autorizada pelo órgão competente do Sistema Nacional do Meio Ambiente - SISNAMA;
c) florestas plantadas; e
d) outras fontes de biomassa florestal, definidas em normas específicas do órgão ambiental competente.

10.1.38. Comprovar a procedência legal dos produtos ou subprodutos florestais utilizados em cada etapa da execução contratual, nos termos do art. 4°, inciso IX, da Instrução Normativa SLTI/MP n° 1, de 19/01/2010, por ocasião da respectiva medição, mediante a apresentação dos seguintes documentos, conforme o caso:

a) Cópias autenticadas das notas fiscais de aquisição dos produtos ou subprodutos florestais;
b) Cópia dos Comprovantes de Registro do fornecedor e do transportador dos produtos ou subprodutos florestais junto ao Cadastro Técnico Federal de Atividades Potencialmente Poluidoras ou Utilizadoras de Recursos Ambientais - CTF, mantido pelo IBAMA, quando tal inscrição for obrigatória, acompanhados dos respectivos Certificados de Regularidade válidos, conforme artigo 17, inciso II, da Lei n° 6.938, de 1981, e legislação correlata;
c) Documento de Origem Florestal – DOF, instituído pela Portaria n° 253, de 18/08/2006, do Ministério do Meio Ambiente, e Instrução Normativa IBAMA n° 21, de 24/12/2014, quando se tratar de produtos ou subprodutos florestais de origem nativa cujo transporte e armazenamento exijam a emissão de tal licença obrigatória; e
d) Caso os produtos ou subprodutos florestais utilizados na execução contratual tenham origem em Estado que possua documento de controle próprio, o Contratado deverá apresentá-lo, em complementação ao DOF, a fim de demonstrar a regularidade do transporte e armazenamento nos limites do território estadual.

10.1.39. Observar as diretrizes, critérios e procedimentos para a gestão dos resíduos da construção civil estabelecidos na Resolução nº 307, de 05/07/2002, com as alterações posteriores, do Conselho Nacional de Meio Ambiente - CONAMA, conforme art.4°, §§ 2° e 3°, da Instrução Normativa SLTI/MP n° 1, de 19/01/2010, nos seguintes termos:

10.1.39.1. O gerenciamento dos resíduos originários da contratação deverá obedecer às diretrizes técnicas e procedimentos do Programa Municipal de Gerenciamento de Resíduos da Construção Civil, ou do Projeto de Gerenciamento de Resíduos da Construção Civil apresentado ao órgão competente, conforme o caso.

10.1.40. Nos termos dos artigos 3° e 10° da Resolução CONAMA n° 307, de 05/07/2002, o Contratado deverá providenciar a destinação ambientalmente adequada dos resíduos da construção civil originários da contratação, obedecendo, no que couber, aos seguintes procedimentos:

10.1.40.1. resíduos Classe A (reutilizáveis ou recicláveis como agregados): deverão ser reutilizados ou reciclados na forma de agregados, ou encaminhados a aterros de resíduos classe A de preservação de material para usos futuros;

10.1.40.2. resíduos Classe B (recicláveis para outras destinações): deverão ser reutilizados, reciclados ou encaminhados a áreas de armazenamento temporário, sendo dispostos de modo a permitir a sua utilização ou reciclagem futura;

10.1.40.3. resíduos Classe C (para os quais não foram desenvolvidas tecnologias ou aplicações economicamente viáveis que permitam a sua reciclagem/recuperação): deverão ser armazenados, transportados e destinados em conformidade com as normas técnicas específicas;

10.1.40.4. resíduos Classe D (perigosos, contaminados ou prejudiciais à saúde): deverão ser armazenados, transportados, reutilizados e destinados em conformidade com as normas técnicas específicas.

10.1.41. Em nenhuma hipótese o Contratado poderá dispor os resíduos originários da contratação em aterros de resíduos sólidos urbanos, áreas de “bota fora”, encostas, corpos d´água, lotes vagos e áreas protegidas por Lei, bem como em áreas não licenciadas.

10.1.42. Para fins de fiscalização do fiel cumprimento do Programa Municipal de Gerenciamento de Resíduos da Construção Civil, ou do Projeto de Gerenciamento de Resíduos da Construção Civil, conforme o caso, o Contratado comprovará, sob pena de multa, que todos os resíduos removidos estão acompanhados de Controle de Transporte de Resíduos, em conformidade com as normas da Agência Brasileira de Normas Técnicas - ABNT, ABNT NBR ns. 15.112, 15.113, 15.114, 15.115 e 15.116, de 2004.

10.1.43. Observar as seguintes diretrizes de caráter ambiental:

E-DOCS - CÓPIA DO PROCESSO 2025-BFJQ8 GERADO POR UDSON OLIVEIRA RAMOS DE AGUIAR EM 05/05/2026 16:12 DOCUMENTO 1 / 1 PÁGINA 704 / 3514

2025-1JJ0QS - E-DOCS - DOCUMENTO ORIGINAL 10/11/2025 11:39 PÁGINA 47 / 54

10.1.43.1. Qualquer instalação, equipamento ou processo, situado em local fixo, que libere ou emita matéria para a atmosfera, por emissão pontual ou fugitiva, utilizado na execução contratual, deverá respeitar os limites máximos de emissão de poluentes admitidos na Resolução CONAMA n° 382, de 26/12/2006, e legislação correlata, de acordo com o poluente e o tipo de fonte;

10.1.43.2. Na execução contratual, conforme o caso, a emissão de ruídos não poderá ultrapassar os níveis considerados aceitáveis pela Norma NBR-10.151 - Avaliação do Ruído em Áreas Habitadas visando o conforto da comunidade, da Associação Brasileira de Normas Técnicas - ABNT, ou aqueles estabelecidos na NBR-10.152 - Níveis de Ruído para conforto acústico, da Associação Brasileira de Normas Técnicas - ABNT, nos termos da Resolução CONAMA n° 01, de 08/03/90, e legislação correlata.

10.1.44. Responder por qualquer acidente de trabalho na execução dos serviços, por uso indevido de patentes registradas em nome de terceiros, por danos resultantes de defeitos ou incorreções dos serviços ou dos bens do Contratante, de seus funcionários ou de terceiros, ainda que ocorridos em via pública junto ao serviço de engenharia;

10.1.45. Realizar, conforme o caso, por meio de laboratórios previamente aprovados pela fiscalização e sob suas custas, os testes, ensaios, exames e provas que lhe caibam necessárias ao controle de qualidade dos materiais, serviços e equipamentos a serem aplicados nos trabalhos, conforme procedimento previsto nas especificações;

10.1.46. Providenciar, conforme o caso, as ligações definitivas das utilidades previstas no projeto (água, esgoto, gás, energia elétrica, telefone etc.), bem como atuar junto aos órgãos federais, estaduais e municipais e concessionárias de serviços públicos para a obtenção de licenças e regularização dos serviços e atividades concluídas (ex.: Habite-se, Licença Ambiental de Operação etc.)

CLÁUSULA DÉCIMA PRIMEIRA

11. DAS OBRIGAÇÕES PERTINENTES A LGPD (Orientação Técnica nº 001/2021 – LGPD)

11.1. As partes deverão cumprir a Lei nº 13.709, de 14 de agosto de 2018 (LGPD), quanto a todos os dados pessoais a que tenham acesso em razão do certame ou do contrato administrativo que eventualmente venha a ser firmado, a partir da apresentação da proposta no procedimento de contratação, independentemente de declaração ou de aceitação expressa.

11.2. Os dados obtidos somente poderão ser utilizados para as finalidades que justificaram seu acesso e de acordo com a boa-fé e com os princípios do art. 6º da LGPD.

11.3. É vedado o compartilhamento com terceiros dos dados obtidos fora das hipóteses permitidas em Lei.

11.4. Bancos de dados formados a partir de contratos administrativos, notadamente aqueles que se proponham a armazenar dados pessoais, devem ser mantidos em ambiente virtual controlado, com registro individual rastreável de tratamentos realizados (LGPD, art. 37), com cada acesso, data, horário e registro da finalidade, para efeito de responsabilização, em caso de eventuais omissões, desvios ou abusos.

11.5. Os referidos bancos de dados devem ser desenvolvidos em formato interoperável, a fim de garantir a reutilização desses dados pela Administração nas hipóteses previstas na LGPD.

11.6. Os contratos e convênios de que trata o § 1º do art. 26 da LGPD deverão ser comunicados à autoridade nacional.

11.7. Obrigações do CONTRATADO:

11.7.1. Terminado o tratamento dos dados nos termos do art. 15 da LGPD, é dever do contratado eliminá-los, com exceção das hipóteses do art. 16 da LGPD, incluindo aquelas em que houver necessidade de guarda de documentação para fins de comprovação do cumprimento de obrigações legais ou contratuais e somente enquanto não prescritas essas obrigações;

11.7.2. É dever do contratado orientar e treinar seus empregados sobre os deveres, requisitos e responsabilidades decorrentes da LGPD;

11.7.3. O Contratado deverá exigir de suboperadores e subcontratados o cumprimento dos deveres da presente cláusula, permanecendo integralmente responsável por garantir sua observância;

11.7.4. O Contratado deverá prestar, no prazo fixado pelo Contratante, prorrogável justificadamente, quaisquer informações acerca dos dados pessoais para cumprimento da LGPD, inclusive quanto a eventual descarte realizado;

11.7.5. O contrato está sujeito a ser alterado nos procedimentos pertinentes ao tratamento de dados pessoais, quando indicado pela autoridade competente, em especial a ANPD por meio de opiniões técnicas ou recomendações, editadas na forma da LGPD.

11.8. Obrigações do CONTRATANTE:

11.8.1. A Administração deverá ser informada no prazo de 5 (cinco) dias úteis sobre todos os contratos de suboperação firmados ou que venham a ser celebrados pelo Contratado;

11.8.2. O Contratante poderá realizar diligência para aferir o cumprimento dessa cláusula, devendo o Contratado atender prontamente eventuais pedidos de comprovação formulados;

E-DOCS - CÓPIA DO PROCESSO 2025-BFJQ8 GERADO POR UDSON OLIVEIRA RAMOS DE AGUIAR EM 05/05/2026 16:12 DOCUMENTO 1 / 1 PÁGINA 705 / 3514

2025-1JJ0QS - E-DOCS - DOCUMENTO ORIGINAL 10/11/2025 11:39 PÁGINA 48 / 54

11.8.3. Adotará medidas de segurança aptas a proteger os dados pessoais coletados dos empregados do CONTRATADO a fim de cumprir obrigações legais.

11.9. Das SANÇÕES:

11.9.1. Multa compensatória de 10% (dez por cento) sobre o valor total do Contrato, por descumprimento das regras sobre Proteção de Dados estabelecidas ou por ser responsável por incidente de segurança da informação envolvendo dados sob responsabilidade da Administração Direta e Indireta do Município de Alegre/ES.

CLÁUSULA DÉCIMA SEGUNDA

12. DO CONSENTIMENTO PARA TRATAMENTO DE DADOS PESSOAIS

12.1. O(s) Representante(s) da Contratada, AUTORIZA, de forma expressa, o CONTRATANTE a coletar, armazenar, utilizar e tratar seus dados pessoais e dados pessoais sensíveis, de acordo com os artigos 7° e 11 da Lei n° 13.709/2018 obtidos em decorrência da presente contratação.

12.2. Declara o(s) Representante(s) da Contratada estar ciente de que os dados pessoais que poderão ser coletados e tratados pela Contratante incluem, mas não se limitam a: incluir os dados coletados, entre outros dados necessários para a finalidade especificada.

12.3. O tratamento será limitado para o alcance das finalidades do objeto contratado ou, quando for o caso, ao cumprimento de obrigação legal ou regulatória, no exercício regular de direito, por determinação de legislação municipal, processo administrativo ou judicial;

CLÁUSULA DÉCIMA TERCEIRA

13. DA GARANTIA DE EXECUÇÃO (art. 92, inciso XII e XIII)

13.1. O Contratado apresentará prestação de garantia da execução do contrato, nos moldes do art. 96 da Lei nº 14.133, de 2021, no valor equivalente a 5% (cinco por cento) do valor total do contrato, que corresponde a **R$ ---------- (POR EXTENSO)**.

13.2. Caberá ao Contratado optar por uma das seguintes modalidades de garantia:

a) ***Caução em dinheiro ou em títulos da dívida pública*** *emitidos sob a forma escritural, mediante registro em sistema centralizado de liquidação e de custódia autorizado pelo Banco Central do Brasil, e avaliados por seus valores econômicos, conforme definido pelo Ministério da Economia;*

b) ***Seguro-garantia****;*

c) ***Fiança bancária*** *emitida por banco ou instituição financeira devidamente autorizada a operar no País pelo Banco Central do Brasil;*

d) ***Título de capitalização*** *custeado por pagamento único, com resgate pelo valor total. (Incluído pela Lei nº 14.770, de 2023).*

13.3. Caso utilizada a **modalidade de seguro-garantia**, a apólice deverá ter validade durante a vigência do contrato e por mais 90 (noventa) dias após o término deste prazo de vigência, permanecendo em vigor mesmo que o contratado não pague o prêmio nas datas convencionadas.

13.4. A apólice do seguro garantia deverá acompanhar as modificações referentes à vigência do contrato principal mediante a emissão do respectivo endosso pela seguradora.

13.5. Será permitida a substituição da apólice de seguro-garantia na data de renovação ou de aniversário, desde que mantidas as condições e coberturas da apólice vigente e nenhum período fique descoberto, ressalvado o disposto no item 13.6 deste contrato.

13.6. Na hipótese de suspensão do contrato por ordem ou inadimplemento da Administração, o contratado ficará desobrigado de renovar a garantia ou de endossar a apólice de seguro até a ordem de reinício da execução ou o adimplemento pela Administração, conforme art. 96, § 2º da Lei nº 14.133, de 2021.

13.7. A garantia assegurará, qualquer que seja a modalidade escolhida, o pagamento de:

13.6.1. prejuízos advindos do não cumprimento do objeto do contrato e do não adimplemento das demais obrigações nele previstas;

13.6.2. multas moratórias e punitivas aplicadas pela Administração à contratada; e

13.6.3. obrigações trabalhistas e previdenciárias de qualquer natureza e para com o FGTS, não adimplidas pelo contratado, quando couber.

13.8. A modalidade seguro-garantia somente será aceita se contemplar todos os eventos indicados no item 13.7, observada a legislação que rege a matéria.

13.9. A garantia em dinheiro deverá ser efetuada em favor do contratante, em conta específica.

13.10. Caso a opção seja por **utilizar títulos da dívida pública**, estes devem ter sido emitidos sob a forma escritural, mediante registro em sistema centralizado de liquidação e de custódia autorizado pelo Banco

E-DOCS - CÓPIA DO PROCESSO 2025-BFJQ8 GERADO POR UDSON OLIVEIRA RAMOS DE AGUIAR EM 05/05/2026 16:12 DOCUMENTO 1 / 1 PÁGINA 706 / 3514

2025-1JJ0QS - E-DOCS - DOCUMENTO ORIGINAL 10/11/2025 11:39 PÁGINA 49 / 54

Central do Brasil, e avaliados pelos seus valores econômicos, conforme definido pelo Ministério competente.

13.11. No caso de garantia na modalidade de fiança bancária, deverá ser emitida por banco ou instituição financeira devidamente autorizada a operar no País pelo Banco Central do Brasil, e deverá constar expressa renúncia do fiador aos benefícios do artigo 827 do Código Civil.

13.12. No caso de alteração do valor do contrato, ou prorrogação de sua vigência, a garantia deverá ser ajustada ou renovada, seguindo os mesmos parâmetros utilizados quando da contratação.

13.13. Se o valor da garantia for utilizado total ou parcialmente em pagamento de qualquer obrigação, o Contratado obriga-se a fazer a respectiva reposição no prazo máximo de 05 (cinco) dias úteis, contados da data em que for notificada.

13.14. O Contratante executará a garantia na forma prevista na legislação que rege a matéria.

13.14.1. O emitente da garantia ofertada pelo contratado deverá ser notificado pelo contratante quanto ao início de processo administrativo para apuração de descumprimento de cláusulas contratuais (art. 137, § 4º, da Lei n.º 14.133, de 2021).

13.14.2. Caso se trate da modalidade seguro-garantia, ocorrido o sinistro durante a vigência da apólice, sua caracterização e comunicação poderão ocorrer fora desta vigência, não caracterizando fato que justifique a negativa do sinistro, desde que respeitados os prazos prescricionais aplicados ao contrato de seguro, nos termos do art. 20 da Circular Susep nº 662, de 11 de abril de 2022.

13.15. Extinguir-se-á a garantia com a restituição da apólice, carta fiança ou autorização para a liberação de importâncias depositadas em dinheiro a título de garantia, acompanhada de declaração do contratante, mediante termo circunstanciado, de que o contratado cumpriu todas as cláusulas do contrato.

13.16. A garantia somente será liberada ou restituída após a fiel execução do contrato ou após a sua extinção por culpa exclusiva da Administração e, quando em dinheiro, será atualizada monetariamente.

13.17. O garantidor não é parte para figurar em processo administrativo instaurado pelo contratante com o objetivo de apurar prejuízos e/ou aplicar sanções à contratada.

13.18. O contratado autoriza o contratante a reter, a qualquer tempo, a garantia, na forma prevista no Edital e neste Contrato.

13.19. A garantia de execução é independente de eventual garantia do produto ou serviço prevista especificamente no Termo de Referência.

13.20. O Contrato quando optar pela prestação da garantia na modalidade de seguro-garantia, terá o prazo de 1 (um) mês, contado da data de homologação da licitação e anterior a assinatura do contrato, para apresentação do seguro-garantia, conforme art. 96, § 3º da Lei nº 14.133, de 2021.

CLÁUSULA DÉCIMA QUARTA

14. DAS INFRAÇÕES E SANÇÕES ADMINISTRATIVAS (art. 92, inciso XIV)

14.1. Comete infração administrativa, nos termos da Lei nº 14.133, de 2021, o Contratado que:

a) der causa à inexecução parcial do contrato;
b) der causa à inexecução parcial do contrato que cause grave dano à Administração ou ao funcionamento dos serviços públicos ou ao interesse coletivo;
c) der causa à inexecução total do contrato;
d) ensejar o retardamento da execução ou da entrega do objeto da contratação sem motivo justificado;
e) apresentar documentação falsa ou prestar declaração falsa durante a execução do contrato;
f) praticar ato fraudulento na execução do contrato;
g) comportar-se de modo inidôneo ou cometer fraude de qualquer natureza;
h) praticar ato lesivo previsto no art. 5º da Lei nº 12.846, de 1º de agosto de 2013.

14.2. Serão aplicadas ao contratado que incorrer nas infrações acima descritas as seguintes sanções:

i. **Advertência**, quando o contratado der causa à inexecução parcial do contrato, sempre que não se justificar a imposição de penalidade mais grave (art. 156, §2º, da Lei nº 14.133, de 2021);

ii. **Impedimento de licitar e contratar**, quando praticadas as condutas descritas nas alíneas “b”, “c” e “d” do subitem acima deste Contrato, sempre que não se justificar a imposição de penalidade mais grave (art. 156, § 4º, da Lei nº 14.133, de 2021);

iii. **Declaração de inidoneidade para licitar e contratar**, quando praticadas as condutas descritas nas alíneas “e”, “f”, “g” e “h” do subitem acima deste Contrato, bem como nas alíneas “b”, “c” e “d”, que justifiquem a imposição de penalidade mais grave (art. 156, §5º, da Lei nº 14.133, de 2021);

iv. **Multa:**

E-DOCS - CÓPIA DO PROCESSO 2025-BFJQ8 GERADO POR UDSON OLIVEIRA RAMOS DE AGUIAR EM 05/05/2026 16:12 DOCUMENTO 1 / 1 PÁGINA 707 / 3514

2025-1JJ0QS - E-DOCS - DOCUMENTO ORIGINAL 10/11/2025 11:39 PÁGINA 50 / 54

(1) moratória de 0,5% (cinco décimos por cento) por dia de atraso injustificado sobre o valor da parcela inadimplida, até o limite de 60 (sessenta) dias.
(2) moratória de 0,7% (sete centésimos por cento) do valor total do contrato por dia de atraso injustificado, até o máximo de 2% (dois por cento), pela inobservância do prazo fixado para a apresentação, suplementação ou reposição da garantia.
   a. ***O atraso superior a 25 (vinte e cinco) dias autoriza a Administração a promover a extinção do contrato por descumprimento ou cumprimento irregular de suas cláusulas, conforme dispõe o inciso I do art. 137 da Lei n. 14.133, de 2021.***
(3) Compensatória, para as infrações descritas nas alíneas "e" a "h" do subitem 14.1, de 5% a 15% do valor do Contrato.
(4) Compensatória, para a inexecução total do contrato prevista na alínea "c" do subitem 14.1, de 5% a 15% do valor do Contrato.
(5) Para infração descrita na alínea "b" do subitem 14.1, a multa será de 5% a 15% do valor do Contrato.
(6) Para infrações descritas na alínea "d" do subitem 14.1, a multa será de 5% a 15% do valor do Contrato.
(7) Para a infração descrita na alínea "a" do subitem 14.1, a multa será de 5% a 15% do valor do Contrato, ressalvadas as seguintes infrações.

14.3. A aplicação das sanções previstas neste Contrato não exclui, em hipótese alguma, a obrigação de reparação integral do dano causado ao Contratante (art. 156, §9º, da Lei nº 14.133, de 2021).

14.4. Todas as sanções previstas neste Contrato poderão ser aplicadas cumulativamente com a multa (art. 156, §7º, da Lei nº 14.133, de 2021).

14.4.1. Antes da aplicação da multa será facultada a defesa do interessado no prazo de 15 (quinze) dias úteis, contado da data de sua intimação (art. 157, da Lei nº 14.133, de 2021);

14.4.2. Se a multa aplicada e as indenizações cabíveis forem superiores ao valor do pagamento eventualmente devido pelo Contratante ao Contratado, além da perda desse valor, a diferença será descontada da garantia prestada ou será cobrada judicialmente (art. 156, §8º, da Lei nº 14.133, de 2021);

14.4.3. Previamente ao encaminhamento à cobrança judicial, a multa poderá ser recolhida administrativamente no prazo máximo de 30 (trinta) dias, a contar da data do recebimento da comunicação enviada pela autoridade competente.

14.5. A aplicação das sanções realizar-se-á em processo administrativo que assegure o contraditório e a ampla defesa ao Contratado, observando-se o procedimento previsto no **caput** e parágrafos do art. 158 da Lei nº 14.133, de 2021, para as penalidades de impedimento de licitar e contratar e de declaração de inidoneidade para licitar ou contratar.

14.6. Na aplicação das sanções serão considerados (art. 156, §1º, da Lei nº 14.133, de 2021):
a) a natureza e a gravidade da infração cometida;
b) as peculiaridades do caso concreto;
c) as circunstâncias agravantes ou atenuantes;
d) os danos que dela provierem para o Contratante;
e) a implantação ou o aperfeiçoamento de programa de integridade, conforme normas e orientações dos órgãos de controle.

14.7. Os atos previstos como infrações administrativas na Lei nº 14.133, de 2021, ou em outras leis de licitações e contratos da Administração Pública que também sejam tipificados como atos lesivos na Lei nº 12.846, de 2013, serão apurados e julgados conjuntamente, nos mesmos autos, observados o rito procedimental e autoridade competente definidos na referida Lei (art. 159).

14.8. A personalidade jurídica do Contratado poderá ser desconsiderada sempre que utilizada com abuso do direito para facilitar, encobrir ou dissimular a prática dos atos ilícitos previstos neste Contrato ou para provocar confusão patrimonial, e, nesse caso, todos os efeitos das sanções aplicadas à pessoa jurídica serão estendidos aos seus administradores e sócios com poderes de administração, à pessoa jurídica sucessora ou à empresa do mesmo ramo com relação de coligação ou controle, de fato ou de direito, com o Contratado, observados, em todos os casos, o contraditório, a ampla defesa e a obrigatoriedade de análise jurídica prévia (art. 160, da Lei nº 14.133, de 2021).

14.9. O Contratante deverá, no prazo máximo de 15 (quinze) dias úteis, contado da data de aplicação da sanção, informar e manter atualizados os dados relativos às sanções por ela aplicadas, para fins de publicidade no Cadastro Nacional de Empresas Inidôneas e Suspensas (Ceis) e no Cadastro Nacional de Empresas Punidas (Cnep), instituídos no âmbito do Poder Executivo Federal. (Art. 161, da Lei nº 14.133, de 2021).

14.10. As sanções de impedimento de licitar e contratar e declaração de inidoneidade para licitar ou contratar são passíveis de reabilitação na forma do art. 163 da Lei nº 14.133/21.

14.11. Os débitos do contratado para com a Administração contratante, resultantes de multa administrativa e/ou indenizações, não inscritos em dívida ativa, poderão ser compensados, total ou parcialmente, com

os créditos devidos pelo referido órgão decorrentes deste mesmo contrato ou de outros contratos administrativos que o contratado possua com o mesmo órgão ora contratante, na forma do regulamento.

CLÁUSULA DÉCIMA QUINTA

15. DA EXTINÇÃO CONTRATUAL (art. 92, inciso XIX)

15.1. O **contrato será extinto** quando cumpridas as obrigações de ambas as partes, ainda que isso ocorra antes do prazo estipulado para tanto.

15.2. Se as obrigações não forem cumpridas no prazo estipulado, a vigência ficará prorrogada até a conclusão do objeto, caso em que deverá a Administração providenciar a readequação do cronograma fixado para o contrato.

15.3. Quando a não conclusão do contrato referida no item anterior decorrer de culpa do contratado:

a) ficará ele constituído em mora, sendo-lhe aplicáveis as respectivas sanções administrativas; e

b) poderá a Administração optar pela extinção do contrato e, nesse caso, adotará as medidas admitidas em lei para a continuidade da execução contratual.

15.4. O contrato poderá ser extinto antes de cumpridas as obrigações nele estipuladas, ou antes do prazo nele fixado, por algum dos motivos previstos no art. 137 da Lei nº 14.133/21, bem como amigavelmente, assegurados o contraditório e a ampla defesa.

15.5. Nesta hipótese, aplicam-se também os artigos 138 e 139 da mesma Lei.

15.6. A alteração social ou a modificação da finalidade ou da estrutura da empresa não ensejará a extinção se não restringir sua capacidade de concluir o contrato.

15.7. Se a operação implicar mudança da pessoa jurídica contratada, deverá ser formalizado termo aditivo para alteração subjetiva.

15.8. O termo de extinção, sempre que possível, será precedido:

15.8.1. Balanço dos eventos contratuais já cumpridos ou parcialmente cumpridos;

15.8.2. Relação dos pagamentos já efetuados e ainda devidos;

15.8.3. Indenizações e multas.

15.9. A extinção do contrato não configura óbice para o reconhecimento do desequilíbrio econômico-financeiro, hipótese em que será concedida indenização por meio de termo indenizatório (art. 131, *caput*, da Lei n.º 14.133, de 2021).

15.10. O contrato poderá ser extinto caso se constate que o Contratado mantém vínculo de natureza técnica, comercial, econômica, financeira, trabalhista ou civil com dirigente do órgão ou entidade contratante ou com agente público que tenha desempenhado função na licitação ou atue na fiscalização ou na gestão do contrato, ou que deles seja cônjuge, companheiro ou parente em linha reta, colateral ou por afinidade, até o terceiro grau (art. 14, inciso IV, da Lei n.º 14.133, de 2021).

CLÁUSULA DÉCIMA SEXTA

16. DA DOTAÇÃO ORÇAMENTÁRIA (art. 92, inciso VIII)

16.1. As despesas decorrentes da presente contratação correrão à conta de recursos específicos consignados no Orçamento Geral deste exercício, na dotação abaixo discriminada:

16.1.1. Unidade: Secretaria Executiva de Xxxxxxxxx

- **Fonte de Recursos:** xxxxxxxxxxxx – FICHA xxxxx (xxxxxxxxxxxxxxx)
- **Programa de Trabalho:** xxxxxx.xxxxxxxxxx.xxx
- **Elemento de Despesa:** xxxxxxxxxxx

CLÁUSULA DÉCIMA SÉTIMA

17. DOS CASOS OMISSOS (art. 92, inciso III)

17.1. Os casos omissos serão decididos pelo CONTRATANTE, segundo as disposições contidas na Lei nº 14.133, de 2021 e demais normas federais aplicáveis e, subsidiariamente, segundo as disposições contidas na Lei nº 8.078, de 1990 – Código de Defesa do Consumidor – e normas e princípios gerais dos contratos.

CLÁUSULA DÉCIMA OITAVA

E-DOCS - CÓPIA DO PROCESSO 2025-BFJQ8 GERADO POR UDSON OLIVEIRA RAMOS DE AGUIAR EM 05/05/2026 16:12 DOCUMENTO 1 / 1 PÁGINA 708 / 3514

2025-1JJ0QS - E-DOCS - DOCUMENTO ORIGINAL 10/11/2025 11:39 PÁGINA 51 / 54

PREFEITURA MUNICIPAL DE ALEGRE – ES
CNPJ 27.174.101/0001-35

18. DAS ALTERAÇÕES

18.1. Eventuais alterações contratuais reger-se-ão pela disciplina dos arts. 124 e seguintes da Lei nº 14.133, de 2021.

18.2. O contratado é obrigado a aceitar, nas mesmas condições contratuais, os acréscimos ou supressões que se fizerem necessários, até o limite de 25% (vinte e cinco por cento) do valor inicial atualizado do contrato.

18.3. As alterações contratuais deverão ser promovidas mediante celebração de termo aditivo, submetido à prévia aprovação da Procuradoria Geral do Município ora denominado contratante, salvo nos casos de justificada necessidade de antecipação de seus efeitos, hipótese em que a formalização do aditivo deverá ocorrer no prazo máximo de 1 (um) mês (art. 132 da Lei nº 14.133, de 2021).

18.4. Registros que não caracterizam alteração do contrato podem ser realizados por simples apostila, dispensada a celebração de termo aditivo, na forma do art. 136 da Lei nº 14.133, de 2021.

CLÁUSULA DÉCIMA NONA

19. DA PUBLICAÇÃO

19.1. Incumbirá ao Contratante divulgar o presente instrumento no Portal Nacional de Contratações Públicas (PNCP), na forma prevista no art. 94 da Lei 14.133, de 2021, bem como no respectivo sítio oficial na Internet, em atenção ao art. 91, *caput,* da Lei n.º 14.133, de 2021, e ao art. 8º, §2º, da Lei n. 12.527, de 2011, c/c art. 7º, §3º, inciso V, do Decreto n. 7.724, de 2012.

CLÁUSULA VIGÉSIMA

20. DO FORO (art. 92, §1º)

20.1. Fica eleito o Foro da Justiça Comum da Comarca de Alegre, Estado do Espírito Santo, para dirimir os litígios que decorrerem da execução deste Termo de Contrato que não puderem ser compostos pela conciliação, conforme art. 92, §1º, da Lei nº 14.133/21.

20.2. E por estarem justos e contratados assinam o presente em 02 (duas) vias de igual teor e forma, para igual distribuição e, consequentemente, produza seus efeitos legais

Alegre/ES, xx de xxxxxx de 2025.

NEMROD EMERICK
Prefeito Municipal de Alegre/ES
Contratante

XXXXXXXXXXXXXXXXXXXXxx
Xxxxxxxxxxxxxxxxxxxxxx
Contratada

E-DOCS - CÓPIA DO PROCESSO 2025-BFJQ8 GERADO POR UDSON OLIVEIRA RAMOS DE AGUIAR EM 05/05/2026 16:12 DOCUMENTO 1 / 1 PÁGINA 709 / 3514

2025-1JJ0QS - E-DOCS - DOCUMENTO ORIGINAL 10/11/2025 11:39 PÁGINA 52 / 54

E-DOCS - CÓPIA DO PROCESSO 2025-BFJQ8 GERADO POR UDSON OLIVEIRA RAMOS DE AGUIAR EM 05/05/2026 16:12 DOCUMENTO 1 / 1 PÁGINA 710 / 3514

2025-1JJ0QS - E-DOCS - DOCUMENTO ORIGINAL 10/11/2025 11:39 PÁGINA 53 / 54

PREFEITURA MUNICIPAL DE ALEGRE – ES
CNPJ 27.174.101/0001-35

- ANEXO I -

RELATÓRIO

Modalidade de Licitação: Concorrência Eletrônica N° xxx/2025
Proc. N°: xxxx de xx/xx/2025 – protocolo nº xxxx/2025
Cód. ID. CidadES/TCE-ES: xxxxxxxxxxxxxxxxxxxx
Cód. ID. Contratação PNCP: xxxxxxxxxxxxxxxxxxxx
Link da publicação no PNCP: xxxxxxxxxxxxxxxxxxxxxxxx
Data da Publicação: xx/xx/2025
Data da Sessão: ÀS xx HORAS (horário de Brasília) do dia xx de xxxxx de 2025
Data da Homologação: xx/xx/2025

ITEM	DESCRIÇÃO DA OBRA	LOCAL	VALORES (R$)	
			UNITÁRIO	TOTAL
01	XXXXXXXXXXXXXXXXXXXXXXXXXXXXXXXXXXXXXXXXXXXXXXXXXXXXXXXXXXXXXXXXXXXXXXXXXXXXXX, conforme especificações constantes no Termo de Referência, Memorial Descritivo, consoante Planilha Orçamentária e Cronograma Físico-Financeiro em anexo.	xxxxxxxx	PROPOSTA	R$ xxxx
		VALOR GLOBAL	**R$ xxxxxx**	

Alegre/ES, xx de xxxxxx de 2025.

NEMROD EMERICK
Prefeito Municipal de Alegre/ES

Contratante

XXXXXXXXXXXXXXXXXXXXxx
Xxxxxxxxxxxxxxxxxxxxxx
Contratada

Documento original assinado eletronicamente, conforme MP 2200-2/2001, art. 10, § 2º, por:

WESLEY GONÇALVES ASSIS FILHO
SUPERINTENDENTE DE LICITACAO E COMPRAS
SCOMPG - SEFIP - PMAL
assinado em 10/11/2025 11:39:33 -03:00

INFORMAÇÕES DO DOCUMENTO
Documento capturado em 10/11/2025 11:39:33 (HORÁRIO DE BRASÍLIA - UTC-3)
por WESLEY GONÇALVES ASSIS FILHO (SUPERINTENDENTE DE LICITACAO E COMPRAS - SCOMPG - SEFIP - PMAL)
Valor Legal: ORIGINAL | Natureza: DOCUMENTO NATO-DIGITAL

A disponibilidade do documento pode ser conferida pelo link: https://e-docs.es.gov.br/d/2025-1JJ0QS

E-DOCS - CÓPIA DO PROCESSO 2025-BFJQ8 GERADO POR UDSON OLIVEIRA RAMOS DE AGUIAR EM 05/05/2026 16:12 DOCUMENTO 1 / 1 PÁGINA 711 / 3514

E-DOCS - CÓPIA DO PROCESSO 2025-BFJQ8 GERADO POR UDSON OLIVEIRA RAMOS DE AGUIAR EM 05/05/2026 16:12 DOCUMENTO 1 / 1 PÁGINA 712 / 3514

ENCAMINHAMENTO JURÍDICO

Licitação	***Concorrência Eletrônica Nº 000016/2025 - 10/11/2025 - Processo Nº 0BFJQ8/2025***
Responsável	WESLEY GONÇALVES ASSIS FILHO
Data	10/11/2025
Nº	001

A Procuradoria Geral do Município

Ref.: Processo nº 0BFJQ8/2025 - Concorrência Eletrônica nº 000016/2025

Em atenção ao disposto no Decreto nº 13.480/2024, remeto os autos para emissão de parecer acerca da Minuta do Edital e da Minuta Contratual.

Alegre, 10 de novembro de 2025.

WESLEY GONÇALVES ASSIS FILHO
Superintendente de Compras Governamentais

2025-2Q4TL5 - E-DOCS - DOCUMENTO ORIGINAL 10/11/2025 11:41 PÁGINA 1 / 2

Documento original assinado eletronicamente, conforme MP 2200-2/2001, art. 10, § 2º, por:

WESLEY GONÇALVES ASSIS FILHO
SUPERINTENDENTE DE LICITACAO E COMPRAS
SCOMPG - SEFIP - PMAL
assinado em 10/11/2025 11:41:33 -03:00

INFORMAÇÕES DO DOCUMENTO
Documento capturado em 10/11/2025 11:41:33 (HORÁRIO DE BRASÍLIA - UTC-3)
por WESLEY GONÇALVES ASSIS FILHO (SUPERINTENDENTE DE LICITACAO E COMPRAS - SCOMPG - SEFIP - PMAL)
Valor Legal: ORIGINAL | Natureza: DOCUMENTO NATO-DIGITAL

A disponibilidade do documento pode ser conferida pelo link: https://e-docs.es.gov.br/d/2025-2Q4TL5

E-DOCS - CÓPIA DO PROCESSO 2025-BFJQ8 GERADO POR UDSON OLIVEIRA RAMOS DE AGUIAR EM 05/05/2026 16:12 DOCUMENTO 1 / 1 PÁGINA 713 / 3514

TERMO DE ENTRANHAMENTO DO PROCESSO 2025-BFJQ8

Disponível em https://e-docs.es.gov.br/p/2025-BFJQ8

Realizado em: **10/11/2025 11:41:50** - Horário de Brasília - UTC-3

LOCAL
WESLEY GONÇALVES ASSIS FILHO (SUPERINTENDENTE DE LICITACAO E COMPRAS - SCOMPG - SEFIP - PMAL)

DOCUMENTOS ENTRANHADOS (4)
#68 - 2025-V7V14L - Portaria nº4.951-2025 - Estabelece a composição da Equipe de Apoio e Comissão de Contratação bem como distribui os trabalhos dos Agentes de Contratação
#69 - 2025-1JJ0QS - 016 - Minuta de Edital - CE xxx-2025 - Reforma Creche Tereza Fiorezzi
#70 - 2025-2Q4TL5 - Encaminhamento jurídico - Parecer na Minuta Edital
#71 - 2025-NHB5KP - TERMO DE ENTRANHAMENTO DO PROCESSO 2025-BFJQ8

JUSTIFICATIVA

ASSINATURA

Documento original assinado eletronicamente, conforme MP 2200-2/2001, art. 10, § 2º, por:

WESLEY GONÇALVES ASSIS FILHO
SUPERINTENDENTE DE LICITACAO E COMPRAS
SCOMPG - SEFIP - PMAL
assinado em 10/11/2025 11:41:50 -03:00

INFORMAÇÕES DO DOCUMENTO
Documento capturado em 10/11/2025 11:41:50 (HORÁRIO DE BRASÍLIA - UTC-3)
por WESLEY GONÇALVES ASSIS FILHO (SUPERINTENDENTE DE LICITACAO E COMPRAS - SCOMPG - SEFIP - PMAL)
Valor Legal: ORIGINAL | Natureza: DOCUMENTO NATO-DIGITAL

A disponibilidade do documento pode ser conferida pelo link: https://e-docs.es.gov.br/d/2025-NHB5KP

E-DOCS - CÓPIA DO PROCESSO 2025-BFJQ8 GERADO POR UDSON OLIVEIRA RAMOS DE AGUIAR EM 05/05/2026 16:12 DOCUMENTO 1 / 1 PÁGINA 714 / 3514

2025-NHB5KP - E-DOCS - DOCUMENTO ORIGINAL 10/11/2025 11:41 PÁGINA 1 / 1

TERMO DE DESPACHO DE PROCESSO

2025-BFJQ8

Disponível em https://e-docs.es.gov.br/p/2025-BFJQ8

Realizado em: **10/11/2025 11:50:51** - Horário de Brasília - UTC-3

ORIGEM
WESLEY GONÇALVES ASSIS FILHO (SUPERINTENDENTE DE LICITACAO E COMPRAS - SCOMPG - SEFIP - PMAL)

DESTINO
EDOMAR PROVETI VARGAS JUNIOR (PROCURADOR GERAL DO MUNICÍPIO - DPR - PGM - PMAL)

DOCUMENTO ENTRANHADO
#72 - 2025-NWQM2B - TERMO DE DESPACHO DO PROCESSO 2025-BFJQ8

MENSAGEM

Parecer na Minuta Edital

ASSINATURA

Documento original assinado eletronicamente, conforme MP 2200-2/2001, art. 10, § 2º, por:

WESLEY GONÇALVES ASSIS FILHO
SUPERINTENDENTE DE LICITACAO E COMPRAS
SCOMPG - SEFIP - PMAL
assinado em 10/11/2025 11:50:51 -03:00

INFORMAÇÕES DO DOCUMENTO
Documento capturado em 10/11/2025 11:50:51 (HORÁRIO DE BRASÍLIA - UTC-3)
por WESLEY GONÇALVES ASSIS FILHO (SUPERINTENDENTE DE LICITACAO E COMPRAS - SCOMPG - SEFIP - PMAL)
Valor Legal: ORIGINAL | Natureza: DOCUMENTO NATO-DIGITAL

A disponibilidade do documento pode ser conferida pelo link: https://e-docs.es.gov.br/d/2025-NWQM2B

E-DOCS - CÓPIA DO PROCESSO 2025-BFJQ8 GERADO POR UDSON OLIVEIRA RAMOS DE AGUIAR EM 05/05/2026 16:12 DOCUMENTO 1 / 1 PÁGINA 715 / 3514

E-DOCS - CÓPIA DO PROCESSO 2025-BFJQ8 GERADO POR UDSON OLIVEIRA RAMOS DE AGUIAR EM 05/05/2026 16:12 DOCUMENTO 1 / 1 PÁGINA 716 / 3514

2025-KJ8RQD - E-DOCS - DOCUMENTO ORIGINAL 10/11/2025 14:02 PÁGINA 1 / 7

PARECER JURÍDICO

EMENTA: PRINCÍPIO DA LEGALIDADE. EXAME DAS MINUTAS DE EDITAL E CONTRATO. CONCORRÊNCIA ELETRÔNICA. LEI FEDERAL N 14.133/2021.

CONTROLE PREVENTIVO DA LEGALIDADE. OBSERVÂNCIA DAS NORMAS E PRINCÍPIOS NORTEADORES DA LICITAÇÃO.

1. RELATÓRIO

Trata-se de Parecer Jurídico formulado pela Comissão Permanente de Licitação, acerca da legalidade das regras e condições fixadas no Edital e minuta do Contrato referente ao procedimento licitatório na modalidade CONCORRÊNCIA, na forma ELETRÔNICA, tipo MENOR PREÇO GLOBAL, nos termos da Lei nº 14.133 de 1º de abril de 2021, e as exigências estabelecidas neste Edital.

Para instruir os autos foram juntados, além de outros, os seguintes documentos: solicitação do Setor Demandante, Memorial Descritivo, Orçamento, Projeto de Execução, Planilha Orçamentaria, Termo de Abertura e Autuação, Autorização da Secretaria requisitante, Minuta do Edital e seus anexos.

A economicidade a ser obtida pela Administração, em relação à contratação do serviço em questão, poderá ser pelo recurso da competitividade entre empresas do ramo, mediante regular e adequado certame licitatório, cujo fator preponderante será a “proposta mais vantajosa para a administração, qual seja, aquela que ofertar o menor preço e satisfizer todas as exigências do edital”.

Assim, mediante tal critério e/ou parâmetro, necessariamente a Administração obterá a economia, não obstante seja ela uma expectativa que dependerá diretamente do preço praticado no mercado em relação ao preço ofertado pela contratada, cuja escolha recairá naquela que apresentar a proposta mais vantajosa para a Administração.

Desta forma, opta-se pela utilização do CONCORRÊNCIA em sua modalidade ELETRÔNICO com o objetivo maior de atender os dispositivos legais já citados e de salvaguardar os interesses econômicos do Município.

Na oportunidade, antes de adentrar no mérito, cumpre-nos informar que, a presente manifestação jurídica tem o escopo de assistir a autoridade assessorada no controle interno da legalidade administrativa dos atos a serem praticados ou já efetivados.

Ela envolve, também, o exame prévio e conclusivo dos textos das Minutas dos Editais e seus anexos.

Vale ressaltar que os preços estimados do objeto a serem contratados através da presente licitação, não se mostra tarefa responsável a este órgão de assessoramento jurídico, motivo pelo qual, não será objeto de análise.

E-DOCS - CÓPIA DO PROCESSO 2025-BFJQ8 GERADO POR UDSON OLIVEIRA RAMOS DE AGUIAR EM 05/05/2026 16:12 DOCUMENTO 1 / 1 PÁGINA 717 / 3514

2025-KJ8RQD - E-DOCS - DOCUMENTO ORIGINAL 10/11/2025 14:02 PÁGINA 2 / 7

Eis o relatório do pedido, em apertada síntese. Passo a opinar.

2. FUNDAMENTAÇÃO JURÍDICA:

2.1. DO PROCEDIMENTO LICITATÓRIO:

A contratação pretendida enquadra-se na previsão no Art. 6º, inciso XXXVIII, da Lei Federal n° 14.133/2021, vejamos:

Art. 6º Para os fins desta Lei, consideram-se:

XXXVIII - concorrência: modalidade de licitação para contratação

de bens e serviços especiais e de obras e serviços comuns e especiais

de engenharia, cujo critério de julgamento poderá ser:

a) menor preço;

b) melhor técnica ou conteúdo artístico;

c) técnica e preço;

d) maior retorno econômico;

e) maior desconto; (G.N)

Logo, mostra-se possível a contratação, visto que é a modalidade licitatória utilizada para as contratações de bens e serviços especiais e de obras e serviços comuns e especiais de engenharia, estes, cujos padrões, desempenho e qualidade possam ser objetivamente definidos pelo edital, por meio de especificações , o que de fato se observa na modalidade escolhida.

2.2. DA FASE PREPARATÓRIA DO CERTAME:

Sobre a Lei 14.133/2021, dispõe o art. 18º sobre os requisitos da fase preparatória do certame:

Art. 18. A fase preparatória do processo licitatório é caracterizada pelo planejamento e deve compatibilizar-se com o plano de contratações anual de que trata o inciso VII do caput do art. 12 desta Lei, sempre que elaborado, e com as leis orçamentárias, bem como abordar todas as considerações técnicas, mercadológicas e de gestão que podem interferir na contratação, compreendidos:

I - a descrição da necessidade da contratação fundamentada em estudo técnico preliminar que caracterize o interesse público envolvido;

II - a definição do objeto para o atendimento da necessidade, por meio de termo de referência, anteprojeto, projeto básico ou projeto executivo, conforme o caso;

III - a definição das condições de execução e pagamento, das garantias exigidas e ofertadas e das condições de recebimento;

IV - o orçamento estimado, com as composições dos preços utilizados para sua formação;

V - a elaboração do edital de licitação;

VI - a elaboração de minuta de contrato, quando necessária, que constará obrigatoriamente como anexo do edital de licitação;

VII - o regime de fornecimento de bens, de prestação de serviços ou de execução de obras e serviços de engenharia, observados os potenciais de economia de escala;

VIII - a modalidade de licitação, o critério de julgamento, o modo de disputa e a adequação e eficiência da forma de combinação desses parâmetros, para os fins de seleção da proposta apta a gerar o resultado de contratação mais vantajoso para a Administração Pública, considerado todo o ciclo de vida do objeto;

IX - a motivação circunstanciada das condições do edital, tais como justificativa de exigências de qualificação técnica, mediante indicação das parcelas de maior relevância técnica ou valor significativo do objeto, e de qualificação econômico-financeira, justificativa dos critérios de pontuação e julgamento das propostas técnicas, nas licitações com julgamento por melhor técnica ou técnica e preço, e justificativa das regras pertinentes à participação de empresas em consórcio;

X - a análise dos riscos que possam comprometer o sucesso da licitação e a boa execução contratual;

XI - a motivação sobre o momento da divulgação do orçamento da licitação, observado o art. 24 desta Lei.

O Estudo Técnico Preliminar é o documento que compõe a primeira etapa do planejamento da contratação, caracterizando o interesse público envolvido e dando base ao anteprojeto, ao termo de referência ou ao projeto básico a serem elaborados, caso se conclua pela continuidade do processo de contratação. Quando elaborado de forma correta, o ETP pode reduzir o risco de a Administração contratar algo que seja inviável tecnicamente, economicamente e ambientalmente, ou que não atenda, de maneira adequada, às necessidades do órgão ou entidade.

Umas das inovações trazidas pela Lei 14.133/2021 é a obrigatoriedade do Estudo Técnico Preliminar em todas as modalidades licitatórias na fase preparatória, mesmo sendo a regra, existem situações em que este requisito é dispensável, vejamos o que traz o parágrafo 3° da Nova Lei de Licitações:

§ 3º Em se tratando de estudo técnico preliminar para contratação de obras e serviços comuns de engenharia, se demonstrada a inexistência de prejuízo para a aferição dos padrões de desempenho e qualidade almejados, a especificação do objeto poderá ser realizada apenas em termo de referência ou em projeto básico, dispensada a elaboração de projetos.

Assim é possível concluir que no caso concreto ora apreciado, além da presença do ETP, existe ainda nos autos Projetos e Planilha Orçamentaria suficientes para a aferição dos padrões de desempenho e qualidade almejados como permite a lei vigente.

E-DOCS - CÓPIA DO PROCESSO 2025-BFJQ8 GERADO POR UDSON OLIVEIRA RAMOS DE AGUIAR EM 05/05/2026 16:12 DOCUMENTO 1 / 1 PÁGINA 718 / 3514

2025-KJ8RQD - E-DOCS - DOCUMENTO ORIGINAL 10/11/2025 14:02 PÁGINA 3 / 7

Analisando os autos do processo licitatório, verifica-se o cumprimento dos requisitos legais.

2.3. DA ANÁLISE DA MINUTA DO EDITAL, DO CONTRATO E SEUS ANEXOS:

Analisando os autos, foi constatado o atendimento dos requisitos exigidos pela norma pertinente, onde os Projetos, as Planilhas Orçamentárias.

Ademais, o edital e seus anexos, assim como minuta do contrato, é parte do processo em análise, estando contemplada a habilitação, sanções, prazos e local de entrega, e por fim existe comprovação da designação do Pregoeiro e de sua equipe de apoio.

Importante lembrar que esta Assessoria Jurídica se atém, tão somente, a questões relativas à legalidade das minutas, ressalvando, portanto, que todo o procedimento deverá observar a legislação supracitada, principalmente no tocante a prazos e atos essenciais, não nos competindo nenhuma consideração acerca do mérito da presente contratação e da discricionariedade da Administração Pública ao traçar os Como é cediço, a Lei Complementar nº 123/2006 e Lei Complementar 147/2014, prevê tratamento favorecido, diferenciado e simplificado para as Microempresas e Empresas de Pequeno Porte, nas contratações públicas de bens, serviços e obras, no âmbito da administração pública Federal, Estadual e Municipal.

Compulsando os autos, verifiquei que o processo veio instruído com a Solicitação de Serviços, Projetos e Planilhas Orçamentárias, devidamente aprovado pela autoridade competente, certamente, por conter todos os elementos capazes de definir o objeto, de forma clara, concisa e objetiva, bem assim com nível de precisão adequado para caracterizar o bem ou o serviço, preenchendo, assim, as exigências elencadas no Artigo 18º e seguintes, da Lei nº 14/133/2021.

Prosseguindo, é de bom tom revelar que, o instrumento convocatório não possui cláusulas restritivas à competição, posto que, como condição para participar do certame, o Edital exige apenas, os documentos de habilitação previstos nos Artigos 62 e seguintes da Lei Federal nº 14.133/21.

De acordo com as Minutas analisadas, é possível concluir que os requisitos de habilitação exigidos no Edital são adequados e está em sintonia com a Lei, uma vez que, as exigências habilitatórias não ultrapassaram os limites da razoabilidade, além de não ter sido permitido o estabelecimento de cláusulas desnecessárias e restritivas ao caráter competitivo, de modo que, as comprovações dos requisitos de habilitação restringiram-se apenas ao necessário para o cumprimento do objeto licitado.

Além disso, as condições e requisitos fixados no Edital encontram guarida nas prescrições legais previstas no artigo 25, da lei de licitações. A Minuta do Contrato previu também as cláusulas essenciais, consoante disposto na Lei nº 14.133/21, em especial, no que tange as condições e prazos para fornecimento do objeto, expressas em cláusulas que definem os direitos, as obrigações e as

E-DOCS - CÓPIA DO PROCESSO 2025-BFJQ8 GERADO POR UDSON OLIVEIRA RAMOS DE AGUIAR EM 05/05/2026 16:12 DOCUMENTO 1 / 1 PÁGINA 719 / 3514

2025-KJ8RQD - E-DOCS - DOCUMENTO ORIGINAL 10/11/2025 14:02 PÁGINA 4 / 7

responsabilidades das partes, em conformidade com os mandamentos legais previstos nos Artigos 89 e seguintes, da Lei nº 14.133/21.

Em síntese, após analisar as disposições fixadas nas Minutas, constatei que as mesmas estão em completa harmonia com as normas e regramentos consignados na Lei nº 14.133/21, em face da ausência de condições ou requisitos que possam comprometer ou frustrar a licitude e a competividade do certame.

3. DA PUBLICIDADE DOS ATOS NO PNCP

É cediço que o Portal Nacional de Contratações Públicas (PNCP) é sítio eletrônico oficial destinado à: I – divulgação centralizada e obrigatória dos atos exigidos por esta Lei; II – realização facultativa das contratações pelos órgãos e entidades dos Poderes Executivo, Legislativo e Judiciário de todos os entes federativos, conforme disposto no artigo 174, da Nova Lei.

Percebemos que a Nova Lei se trata de norma geral, aplicável, por disposição expressa normativa, para todos os entes federados.

Desse modo, podemos concluir que, com a sanção da Lei nº 14.133/2021, o veículo oficial de divulgação dos atos relativos às licitações e contratações públicas passa a ser o Portal Nacional de Contratações Públicas.

Para reforçar esse entendimento, transcrevo aqui, dentre outras referências, dois dispositivos da citada norma versando sobre a publicidade dos atos licitatórios e contratuais no PNCP. Primeira está contida no artigo 54, que assim dispõe:

“Art. 54. A publicidade do edital de licitação será realizada mediante divulgação e manutenção do inteiro teor do ato convocatório e de seus anexos no Portal Nacional de Contratações Públicas (PNCP)”.

Já a segunda, está no artigo 94. Vejamos:

“Art. 94. A divulgação no Portal Nacional de Contratações Públicas (PNCP) é condição indispensável para a eficácia do contrato e de seus aditamentos e deverá ocorrer nos seguintes prazos, contados da data de sua assinatura: I – 20 (vinte) dias úteis, no caso de licitação; II – 10 (dez) dias úteis, no caso de contratação direta. § 1º Os contratos celebrados em caso de urgência terão eficácia a partir de sua assinatura e deverão ser publicados nos prazos previstos nos incisos I e II do caput deste artigo, sob pena de nulidade.

Referidas normas podem induzir a 2 conclusões distintas, ambas, claro, defensáveis, afinal, interpretação implica a busca do melhor significado, dentre os vários possíveis, de um determinado texto normativo”.

Diante disso, entendo que o relevante e de interesse público é que ocorra efetivamente a publicação dos instrumentos convocatórios e dos extratos dos contratos, cumprindo dessa forma o princípio constitucional da publicidade.

Assim, concluímos que o a Lei de Licitações está plenamente válida e eficaz, podendo ser utilizada no caso concreto.

E-DOCS - CÓPIA DO PROCESSO 2025-BFJQ8 GERADO POR UDSON OLIVEIRA RAMOS DE AGUIAR EM 05/05/2026 16:12 DOCUMENTO 1 / 1 PÁGINA 720 / 3514

2025-KJ8RQD - E-DOCS - DOCUMENTO ORIGINAL 10/11/2025 14:02 PÁGINA 5 / 7

Destacamos também que, após a homologação do processo licitatório, é obrigatória a disponibilização no Portal Nacional de Contratações Públicas (PNCP) dos documentos elaborados na fase preparatória que porventura não tenham integrado o edital e seus anexos, conforme determina o art. 54, §3º, da Lei nº 14.133, de 2021.

4. CONCLUSÃO:

Pelo todo exposto, frisando-se que a análise é feita sob o prisma estritamente jurídico-formal, não adentrando, portanto, na análise da conveniência e oportunidade dos atos praticados, nem em aspectos de natureza eminentemente técnico administrativa, sendo de responsabilidade dos gestores envolvidos as informações prestadas, com fulcro nos termos do art. 53, parágrafo único, da Lei Federal Nº. 14.133/21.

Assim, esta Assessoria Jurídica, após exame das regras e condições fixadas no Edital e minuta do Contrato, não observei quaisquer ofensas a Lei Federal n° 14.133 de 1° de abril de 2021 e demais normas e princípios que regem a matéria.

Assim, recomendo a aprovação das Minutas, ora analisadas e, opino favoravelmente pelo prosseguimento do certame.

É, em síntese, o PARECER. Salvo melhor juízo.

Edomar Proveti Vargas Júnior

Procurador Geral do Município

E-DOCS - CÓPIA DO PROCESSO 2025-BFJQ8 GERADO POR UDSON OLIVEIRA RAMOS DE AGUIAR EM 05/05/2026 16:12 DOCUMENTO 1 / 1 PÁGINA 721 / 3514

2025-KJ8RQD - E-DOCS - DOCUMENTO ORIGINAL 10/11/2025 14:02 PÁGINA 6 / 7

Documento original assinado eletronicamente, conforme MP 2200-2/2001, art. 10, § 2º, por:

EDOMAR PROVETI VARGAS JUNIOR
PROCURADOR GERAL DO MUNICÍPIO
GPGM - PGM - PMAL
assinado em 10/11/2025 14:02:29 -03:00

INFORMAÇÕES DO DOCUMENTO
Documento capturado em 10/11/2025 14:02:29 (HORÁRIO DE BRASÍLIA - UTC-3)
por EDOMAR PROVETI VARGAS JUNIOR (PROCURADOR GERAL DO MUNICÍPIO - GPGM - PGM - PMAL)
Valor Legal: ORIGINAL | Natureza: DOCUMENTO NATO-DIGITAL

A disponibilidade do documento pode ser conferida pelo link: https://e-docs.es.gov.br/d/2025-KJ8RQD

E-DOCS - CÓPIA DO PROCESSO 2025-BFJQ8 GERADO POR UDSON OLIVEIRA RAMOS DE AGUIAR EM 05/05/2026 16:12 DOCUMENTO 1 / 1 PÁGINA 722 / 3514

TERMO DE DESPACHO DE PROCESSO

2025-BFJQ8

Disponível em https://e-docs.es.gov.br/p/2025-BFJQ8

Realizado em: **10/11/2025 14:02:44** - Horário de Brasília - UTC-3

ORIGEM
EDOMAR PROVETI VARGAS JUNIOR (PROCURADOR GERAL DO MUNICÍPIO - DPR - PGM - PMAL)

DESTINO
PMAL - SEFIP - SCOMPG - SUPERINTENDÊNCIA DE COMPRAS GOVERNAMENTAIS

DOCUMENTOS ENTRANHADOS (2)
#73 - 2025-KJ8RQD - PARECER JURIDICO CONCORRÊNCIA LEI 14.133
#74 - 2025-RT63QZ - TERMO DE DESPACHO DO PROCESSO 2025-BFJQ8

MENSAGEM

PARECER JURÍDICO

ASSINATURA

Documento original assinado eletronicamente, conforme MP 2200-2/2001, art. 10, § 2º, por:

EDOMAR PROVETI VARGAS JUNIOR
PROCURADOR GERAL DO MUNICÍPIO
DPR - PGM - PMAL
assinado em 10/11/2025 14:02:44 -03:00

INFORMAÇÕES DO DOCUMENTO
Documento capturado em 10/11/2025 14:02:44 (HORÁRIO DE BRASÍLIA - UTC-3)
por EDOMAR PROVETI VARGAS JUNIOR (PROCURADOR GERAL DO MUNICÍPIO - DPR - PGM - PMAL)
Valor Legal: ORIGINAL | Natureza: DOCUMENTO NATO-DIGITAL

A disponibilidade do documento pode ser conferida pelo link: https://e-docs.es.gov.br/d/2025-RT63QZ

E-DOCS - CÓPIA DO PROCESSO 2025-BFJQ8 GERADO POR UDSON OLIVEIRA RAMOS DE AGUIAR EM 05/05/2026 16:12 DOCUMENTO 1 / 1 PÁGINA 723 / 3514

2025-RT63QZ - E-DOCS - DOCUMENTO ORIGINAL 10/11/2025 14:02 PÁGINA 1 / 1

E-DOCS - CÓPIA DO PROCESSO 2025-BFJQ8 GERADO POR UDSON OLIVEIRA RAMOS DE AGUIAR EM 05/05/2026 16:12 DOCUMENTO 1 / 1 PÁGINA 724 / 3514

2025-BMZPNN - E-DOCS - DOCUMENTO ORIGINAL 26/11/2025 10:55 PÁGINA 1 / 2

Ao Setor de Compras

Encaminho os autos para informar o código CidadES referente a remessa das contratações encaminhadas ao Tribunal de Contas do Estado do Espírito Santo.

UG: SEED

Processo: 2025-BFJQ8

Data criação: 25/08/2025

Objeto: EXECUÇÃO DA REFORMA E RECUPERAÇÃO GERAL DA "CRECHE TEREZA FIOREZZI", COM O OBJETIVO DE PROMOVER A READEQUAÇÃO DA INFRAESTRUTURA FÍSICA DA UNIDADE, NO MUNICÍPIO DE ALEGRE/ES

Modalidade: Concorrência Eletrônica nº 016/2025

Natureza: Licitação

Tipo: Obras e Serviços de Engenharia

Valor Estimado: R$ 2.007.019,16 (DOIS MILHÕES, SETE MIL, DEZENOVE REAIS E DEZESSEIS CENTAVOS)

Alegre, 26 de novembro de 2025.

WESLEY GONÇALVES ASSIS FILHO
Superintendente de Compras Governamentais
Decreto 13.240/2023

Documento original assinado eletronicamente, conforme MP 2200-2/2001, art. 10, § 2º, por:

WESLEY GONÇALVES ASSIS FILHO
SUPERINTENDENTE DE LICITACAO E COMPRAS
SCOMPG - SEFIP - PMAL
assinado em 26/11/2025 10:55:22 -03:00

INFORMAÇÕES DO DOCUMENTO
Documento capturado em 26/11/2025 10:55:22 (HORÁRIO DE BRASÍLIA - UTC-3)
por WESLEY GONÇALVES ASSIS FILHO (SUPERINTENDENTE DE LICITACAO E COMPRAS - SCOMPG - SEFIP - PMAL)
Valor Legal: ORIGINAL | Natureza: DOCUMENTO NATO-DIGITAL

A disponibilidade do documento pode ser conferida pelo link: https://e-docs.es.gov.br/d/2025-BMZPNN

E-DOCS - CÓPIA DO PROCESSO 2025-BFJQ8 GERADO POR UDSON OLIVEIRA RAMOS DE AGUIAR EM 05/05/2026 16:12 DOCUMENTO 1 / 1 PÁGINA 725 / 3514

TERMO DE DESPACHO DE PROCESSO

2025-BFJQ8

Disponível em https://e-docs.es.gov.br/p/2025-BFJQ8

Realizado em: **26/11/2025 10:55:28** - Horário de Brasília - UTC-3

ORIGEM
PMAL - SEFIP - SCOMPG - SUPERINTENDÊNCIA DE COMPRAS GOVERNAMENTAIS

DESTINO
HELSON DOS SANTOS JUNIOR (AUXILIAR DE MANUTENÇÃO - AFCOMPRAS - SEFIP - PMAL)

DOCUMENTOS ENTRANHADOS (2)
#75 - 2025-BMZPNN - DESPACHO 001 - COMPRAS - Informar CidadES
#76 - 2025-4FFTTX - TERMO DE DESPACHO DO PROCESSO 2025-BFJQ8

MENSAGEM

Informar CidadES

ASSINATURA

Documento original assinado eletronicamente, conforme MP 2200-2/2001, art. 10, § 2º, por:

WESLEY GONÇALVES ASSIS FILHO
SUPERINTENDENTE DE LICITACAO E COMPRAS
SCOMPG - SEFIP - PMAL
assinado em 26/11/2025 10:55:28 -03:00

INFORMAÇÕES DO DOCUMENTO
Documento capturado em 26/11/2025 10:55:28 (HORÁRIO DE BRASÍLIA - UTC-3)
por WESLEY GONÇALVES ASSIS FILHO (SUPERINTENDENTE DE LICITACAO E COMPRAS - SCOMPG - SEFIP - PMAL)
Valor Legal: ORIGINAL | Natureza: DOCUMENTO NATO-DIGITAL

A disponibilidade do documento pode ser conferida pelo link: https://e-docs.es.gov.br/d/2025-4FFTTX

E-DOCS - CÓPIA DO PROCESSO 2025-BFJQ8 GERADO POR UDSON OLIVEIRA RAMOS DE AGUIAR EM 05/05/2026 16:12 DOCUMENTO 1 / 1 PÁGINA 726 / 3514

2025-4FFTTX - E-DOCS - DOCUMENTO ORIGINAL 26/11/2025 10:55 PÁGINA 1 / 1

Contratações (/CidadESPortalWeb/RemessaContratacaoCadastro/RemessaContratacaoSelecaoContratacao)

Início (/CidadESPortalWeb/) > Contratação

> Contratações (/CidadESPortalWeb/RemessaContratacaoCadastro/RemessaContratacaoSelecaoContratacao)

> Prefeitura Municipal de Alegre > 2025.004E0700001.01.0030

Remessa de dados (/CidadESPortalWeb/RemessaContratacaoCadastro/IniciarRemessaContratacao)

Retificação (/CidadESPortalWeb/RemessaContratacaoRetificacao/Retificacao)

Transferências (/CidadESPortalWeb/RemessaContratacaoTransferenciaConsulta/CarregarRemessaContratacaoTransferenciaConsulta)

Consultas (/CidadESPortalWeb/RemessaContratacaoConsultas/Consultas)

Painel de contratações (https://paineldecontrole.tcees.tc.br/areasTematicas/contratacoes/visaoGeral)

Dúvidas (https://www.tcees.tc.br/cidades/orientacoes/?modulo=5&ano=)

Identificação: 2025.004E0700001.01.0030

Valor estimado: R$ 2.007.019,16

Processo administrativo: 0BFJQ8/2025

Autuação: 25/08/2025

Natureza: 01 - Licitação

Tipo: 04 - Obras e serviços de engenharia

Modalidade: 01 - Concorrência

Edital: 016/2025

Objeto: EXECUÇÃO DA REFORMA E RECUPERAÇÃO GERAL DA "CRECHE TEREZA FIOREZZI", COM O OBJETIVO DE PROMOVER A READEQUAÇÃO DA INFRAESTRUTURA FÍSICA DA UNIDADE, NO MUNICÍPIO DE ALEGRE/ES

Detalhes | Itens retificados

Não há dados enviados para esta contratação.

E-DOCS - CÓPIA DO PROCESSO 2025-BFJQ8 GERADO POR UDSON OLIVEIRA RAMOS DE AGUIAR EM 05/05/2026 16:12 DOCUMENTO 1 / 1 PÁGINA 727 / 3514

2025-LMMJFH - E-DOCS - CÓPIA SIMPLES 26/11/2025 11:13 PÁGINA 1 / 2

DOCUMENTO DESENTRANHADO SEM VALOR NESTE PROCESSO

s://www.tcees.tc.br/)

INFORMAÇÕES DO DOCUMENTO
Documento capturado em 26/11/2025 11:13:38 (HORÁRIO DE BRASÍLIA - UTC-3)
por HELSON DOS SANTOS JUNIOR (AUXILIAR DE MANUTENÇÃO - AFCOMPRAS - SEFIP - PMAL)
Valor Legal: CÓPIA SIMPLES | Natureza: DOCUMENTO NATO-DIGITAL

A disponibilidade do documento pode ser conferida pelo link: https://e-docs.es.gov.br/d/2025-LMMJFH

E-DOCS - CÓPIA DO PROCESSO 2025-BFJQ8 GERADO POR UDSON OLIVEIRA RAMOS DE AGUIAR EM 05/05/2026 16:12 DOCUMENTO 1 / 1 PÁGINA 728 / 3514

2025-LMMJFH - E-DOCS - CÓPIA SIMPLES 26/11/2025 11:13 PÁGINA 2 / 2

SEM VALOR NESTE PROCESSO
DOCUMENTO DESENTRANHADO

TERMO DE ENTRANHAMENTO DO PROCESSO 2025-BFJQ8

Disponível em https://e-docs.es.gov.br/p/2025-BFJQ8

Realizado em: **26/11/2025 11:13:55** - Horário de Brasília - UTC-3

LOCAL
HELSON DOS SANTOS JUNIOR (AUXILIAR DE MANUTENÇÃO - AFCOMPRAS - SEFIP - PMAL)

DOCUMENTOS ENTRANHADOS (2)
#77 - 2025-LMMJFH - Proc. 0BFJQ8 - 2025
#78 - 2025-P3ZJL1 - TERMO DE ENTRANHAMENTO DO PROCESSO 2025-BFJQ8

JUSTIFICATIVA

ASSINATURA

Documento original assinado eletronicamente, conforme MP 2200-2/2001, art. 10, § 2º, por:

HELSON DOS SANTOS JUNIOR
AUXILIAR DE MANUTENÇÃO
AFCOMPRAS - SEFIP - PMAL
assinado em 26/11/2025 11:13:55 -03:00

INFORMAÇÕES DO DOCUMENTO
Documento capturado em 26/11/2025 11:13:55 (HORÁRIO DE BRASÍLIA - UTC-3)
por HELSON DOS SANTOS JUNIOR (AUXILIAR DE MANUTENÇÃO - AFCOMPRAS - SEFIP - PMAL)
Valor Legal: ORIGINAL | Natureza: DOCUMENTO NATO-DIGITAL

A disponibilidade do documento pode ser conferida pelo link: https://e-docs.es.gov.br/d/2025-P3ZJL1

E-DOCS - CÓPIA DO PROCESSO 2025-BFJQ8 GERADO POR UDSON OLIVEIRA RAMOS DE AGUIAR EM 05/05/2026 16:12 DOCUMENTO 1 / 1 PÁGINA 729 / 3514

2025-P3ZJL1 - E-DOCS - DOCUMENTO ORIGINAL 26/11/2025 11:13 PÁGINA 1 / 1

TERMO DE DESPACHO DE PROCESSO

2025-BFJQ8

Disponível em https://e-docs.es.gov.br/p/2025-BFJQ8

Realizado em: **26/11/2025 11:15:06** - Horário de Brasília - UTC-3

ORIGEM
HELSON DOS SANTOS JUNIOR (AUXILIAR DE MANUTENÇÃO - AFCOMPRAS - SEFIP - PMAL)

DESTINO
WESLEY GONÇALVES ASSIS FILHO (SUPERINTENDENTE DE LICITACAO E COMPRAS - SCOMPG - SEFIP - PMAL)

DOCUMENTO ENTRANHADO
#79 - 2025-CC686Z - TERMO DE DESPACHO DO PROCESSO 2025-BFJQ8

MENSAGEM

Para providências.

ASSINATURA

Documento original assinado eletronicamente, conforme MP 2200-2/2001, art. 10, § 2º, por:

HELSON DOS SANTOS JUNIOR
AUXILIAR DE MANUTENÇÃO
AFCOMPRAS - SEFIP - PMAL
assinado em 26/11/2025 11:15:06 -03:00

INFORMAÇÕES DO DOCUMENTO
Documento capturado em 26/11/2025 11:15:06 (HORÁRIO DE BRASÍLIA - UTC-3)
por HELSON DOS SANTOS JUNIOR (AUXILIAR DE MANUTENÇÃO - AFCOMPRAS - SEFIP - PMAL)
Valor Legal: ORIGINAL | Natureza: DOCUMENTO NATO-DIGITAL

A disponibilidade do documento pode ser conferida pelo link: https://e-docs.es.gov.br/d/2025-CC686Z

E-DOCS - CÓPIA DO PROCESSO 2025-BFJQ8 GERADO POR UDSON OLIVEIRA RAMOS DE AGUIAR EM 05/05/2026 16:12 DOCUMENTO 1 / 1 PÁGINA 730 / 3514

2025-CC686Z - E-DOCS - DOCUMENTO ORIGINAL 26/11/2025 11:15 PÁGINA 1 / 1

PREFEITURA MUNICIPAL DE ALEGRE – ES
CNPJ 27.174.101/0001-35

Cód. ID. CidadES/TCE-ES: 2025.004E0700001.01.0030

EDITAL

CONCORRÊNCIA ELETRÔNICA Nº 016/2025

(PROC. Nº 2025-BFJQ8 DE 25/08/2025)

O **MUNICÍPIO DE ALEGRE-ES**, PESSOA JURÍDICA DE DIREITO PÚBLICO INTERNO, COM SEDE NO PARQUE GETÚLIO VARGAS, 01, CENTRO, ALEGRE/ES, INSCRITO NO CNPJ N° 27.174.101/0001-35, TORNA PÚBLICO, PARA CONHECIMENTO DOS INTERESSADOS, QUE REALIZARÁ LICITAÇÃO NA MODALIDADE **CONCORRÊNCIA**, NA FORMA **ELETRÔNICA**, COM CRITÉRIO DE JULGAMENTO PELO **MENOR PREÇO GLOBAL**, SOB FORMA DE EXECUÇÃO INDIRETA, MEDIANTE O REGIME DE EXECUÇÃO DE **EMPREITADA POR PREÇO UNITÁRIO**, DEVIDAMENTE APROVADO PELO PREFEITO MUNICIPAL, *NEMROD EMERICK*, CONDUZIDO PELO AGENTE DE CONTRATAÇÃO E EQUIPE DE APOIO, DESIGNADOS PELA PORTARIA Nº 4.951/2025 E, SERÁ REGIDO PELA LEI FEDERAL Nº 14.133/2021 E ALTERAÇÕES POSTERIORES, DECRETO MUNICIPAL Nº 13.480/2024, LEI COMPLEMENTAR Nº 123/2006 E LEI COMPLEMENTAR Nº 147/2014, DEMAIS NORMAS PERTINENTES E AS CONDIÇÕES ESTABELECIDAS NESTE EDITAL E SEUS ANEXOS.

DATA E HORA DE INICIO DAS PROPOSTAS	09H:00M DO DIA 02/12/2025 (HORÁRIO DE BRASÍLIA).
DATA E HORA LIMITE PARA IMPUGNAÇÃO	23H:59M DO DIA 11/12/2025 (HORÁRIO DE BRASÍLIA).
DATA E HORA FINAL DAS PROPOSTAS	09H:00M DO DIA 16/12/2025 (HORÁRIO DE BRASÍLIA).
DATA DE ABERTURA DAS PROPOSTAS – SESSÃO PÚBLICA	09H:01M DO DIA 16/12/2025 (HORÁRIO DE BRASÍLIA).
LOCAL	www.portaldecompraspublicas.com.br
MODO DE DISPUTA	**ABERTO E FECHADO**
PARTICIPAÇÃO	**AMPLA CONCORRÊNCIA**

Após conhecimento do texto do edital e anexos, os mesmos poderão ser retirados via internet, nos sítios:

- Portal Nacional de Contratações Públicas - www.gov.br/pncp/pt-br
- Portal de Compras Públicas - www.portaldecompraspublicas.com.br
- Portal oficial da Prefeitura Municipal de Alegre - https://alegre.es.gov.br

E-DOCS - CÓPIA DO PROCESSO 2025-BFJQ8 GERADO POR UDSON OLIVEIRA RAMOS DE AGUIAR EM 05/05/2026 16:12 DOCUMENTO 1 / 1 PÁGINA 731 / 3514
2025-XSHWGF - E-DOCS - DOCUMENTO ORIGINAL 27/11/2025 11:54 PÁGINA 1 / 54

PREFEITURA MUNICIPAL DE ALEGRE – ES
CNPJ 27.174.101/0001-35

E-DOCS - CÓPIA DO PROCESSO 2025-BFJQ8 GERADO POR UDSON OLIVEIRA RAMOS DE AGUIAR EM 05/05/2026 16:12 DOCUMENTO 1 / 1 PÁGINA 732 / 3514

2025-XSHWGF - E-DOCS - DOCUMENTO ORIGINAL 27/11/2025 11:54 PÁGINA 2 / 54

1. DAS DISPOSIÇÕES PRELIMINARES

1.1. Os trabalhos serão conduzidos por servidor designado Agente de Contratação, mediante a inserção e monitoramento de dados gerados ou transferidos diretamente para a página eletrônica que segue: www.portaldecompraspublicas.com.br

1.2. O Agente de Contratação terá, dentre outras, as seguintes atribuições:

a) *Coordenar o processo licitatório;*
b) *Receber, examinar e decidir as impugnações e questionamentos ao edital e seus anexos, apoiado pela equipe responsável por sua elaboração;*
c) *Conduzir a sessão pública na internet;*
d) *Verificar a conformidade da proposta com os requisitos estabelecidos neste edital e seus anexos;*
e) *dirigir a etapa de lances;*
f) *Verificar e julgar as condições de habilitação;*
g) *Receber, examinar e decidir os recursos, encaminhando à autoridade superior para deliberação;*
h) *Indicar o vencedor do certame;*
i) *Conduzir os trabalhos da equipe de apoio; e*
j) *Encaminhar o processo devidamente instruído a autoridade superior para Adjudicação, Homologação e Contratação.*

1.3. Todo e qualquer ato referente ao presente processo licitatório dar-se-á exclusivamente por meio eletrônico via internet.

1.4. A Concorrência, na forma Eletrônica, será conduzido pelo Agente de Contratação e Equipe de Apoio, designados através da Portaria nº 4.951, de 08 de maio de 2025, mediante a inserção e monitoramento de dados gerados ou transferidos para o Sistema, por acesso restrito com login e senha no endereço eletrônico https://www.portaldecompraspublicas.com.br

1.5. Todas as referências de tempo no edital, no aviso e durante a sessão pública observarão obrigatoriamente o horário de Brasília – DF e, dessa forma, serão registradas no Sistema Eletrônico.

1.6. Esclarecimentos e Informações:

- *Pelo endereço de e-mail licitacoes@alegre.es.gov.br ou contratos@alegre.es.gov.br.*

1.7. Prazo de validade da proposta:

- *A proposta terá validade de **60 (sessenta) dias úteis**, contados da data prevista para abertura da sessão.*

2. DO OBJETO

2.1. A presente licitação tem por objeto a **EXECUÇÃO DA REFORMA E RECUPERAÇÃO GERAL DA "CRECHE TEREZA FIOREZZI", COM O OBJETIVO DE PROMOVER A READEQUAÇÃO DA INFRAESTRUTURA FÍSICA DA UNIDADE, NO MUNICÍPIO DE ALEGRE/ES**, conforme especificações constantes no Termo de Referência, Memorial Descritivo, Planilha Orçamentária, Cronograma Físico-Financeiro e demais exigências estabelecidas neste Edital e seus anexos.

2.2. A licitação será dividida em **LOTE ÚNICO**, conforme Termo de Referência (Anexo I) e modelo de Proposta de Preços (Anexo III), facultando-se ao licitante a participação de acordo com seu interesse.

2.3. O critério de julgamento adotado será o de **MENOR PREÇO GLOBAL**, observadas as exigências contidas neste Edital e seus Anexos quanto às especificações do objeto.

3. DO PRAZO DA CONTRATAÇÃO E EXECUÇÃO DO OBJETO

3.1. O **prazo da contratação é de 21 (VINTE E UM) meses**, contados da assinatura do contrato.

E-DOCS - CÓPIA DO PROCESSO 2025-BFJQ8 GERADO POR UDSON OLIVEIRA RAMOS DE AGUIAR EM 05/05/2026 16:12 DOCUMENTO 1 / 1 PÁGINA 733 / 3514

2025-XSHWGF - E-DOCS - DOCUMENTO ORIGINAL 27/11/2025 11:54 PÁGINA 3 / 54

3.2. O **prazo de execução do objeto é de 16 (DEZESSEIS) meses**, contados a partir do recebimento da Ordem de Início dos Serviços.

4. DO VALOR DA CONTRATAÇÃO

4.1. O Valor total desta contratação está estimado em **R$ 2.007.019,16 (DOIS MILHÕES, SETE MIL, DEZENOVE REAIS E DEZESSEIS CENTAVOS),** conforme custos unitários apostos na Planilha Orçamentária.

5. DOS RECURSOS ORÇAMENTÁRIOS

5.1. As despesas decorrentes da presente contratação correrão à conta de recursos específicos consignados no Orçamento do Município, pelas seguintes dotações:

5.1.1. Unidade: Secretaria Executiva de Educação

- FICHA: 45 – Obras e Instalações Projeto/Atividade: 020002.1236100522.024 – 44905100000 Fonte de Recursos: 150000250000 – Recursos Próprios Educação - MDE
- FICHA: 50 – Obras e Instalações Projeto/Atividade: 020002.1236100522.026 – 44905100000 Fonte de Recursos: 155000000000/255000000000 - Recursos Salário Educação - QSE
- FICHA: 45 – Obras e Instalações Projeto/Atividade: 020002.1236100522.024 – 44905100000 Fonte de Recursos: 154000300000 - Recursos FUNDEB 30%
- FICHA: 45 – Obras e Instalações Projeto/Atividade: 020002.1236100522.024 – 44905100000 Fonte de Recursos: 170100000001 - FUNPAES - Recursos Convênio Estado
- FICHA: 45 – Obras e Instalações Projeto/Atividade: 020002.1236100522.024 – 44905100000 Fonte de Recursos: 270100000001 - FUNPAES - Recursos Convênio Estado.

6. DAS CONDIÇÕES DE PARTICIPAÇÃO NA LICITAÇÃO

6.1. Poderão participar desta Licitação os interessados que atenderem as condições previstas no presente Edital, seus anexos e legislação pertinente.

6.2. O licitante responsabiliza-se exclusiva e formalmente pelas transações efetuadas em seu nome, assume como firmes e verdadeiras suas propostas e seus lances, inclusive os atos praticados diretamente ou por seu representante, excluída a responsabilidade do provedor do sistema ou do órgão ou entidade promotora da licitação por eventuais danos decorrentes de uso indevido das credenciais de acesso, ainda que por terceiros.

6.3. É de responsabilidade do cadastrado conferir a exatidão dos seus dados cadastrais nos Sistemas relacionados no item anterior e mantê-los atualizados junto aos órgãos responsáveis pela informação, devendo proceder, imediatamente, à correção ou à alteração dos registros tão logo identifique incorreção ou aqueles se tornem desatualizados.

6.4. A não observância do disposto no item anterior poderá ensejar desclassificação no momento da habilitação.

6.5. Podem participar da licitação somente aqueles que atuam no ramo de atividade do objeto contratado e que atendam as condições exigidas neste edital e seus anexos.

6.6. Não poderão disputar esta licitação:

6.6.1. aquele que não atenda às condições deste Edital e seu(s) anexo(s);
6.6.2. autor do anteprojeto, do projeto básico ou do projeto executivo, pessoa física ou jurídica, quando a licitação versar sobre serviços ou fornecimento de bens a ele relacionados;

E-DOCS - CÓPIA DO PROCESSO 2025-BFJQ8 GERADO POR UDSON OLIVEIRA RAMOS DE AGUIAR EM 05/05/2026 16:12 DOCUMENTO 1 / 1 PÁGINA 734 / 3514

2025-XSHWGF - E-DOCS - DOCUMENTO ORIGINAL 27/11/2025 11:54 PÁGINA 4 / 54

6.6.3. empresa, isoladamente ou em consórcio, responsável pela elaboração do projeto básico ou do projeto executivo, ou empresa da qual o autor do projeto seja dirigente, gerente, controlador, acionista ou detentor de mais de 5% (cinco por cento) do capital com direito a voto, responsável técnico ou subcontratado, quando a licitação versar sobre serviços ou fornecimento de bens a ela necessários;

6.6.4. pessoa física ou jurídica que se encontre, ao tempo da licitação, impossibilitada de participar da licitação em decorrência de sanção que lhe foi imposta;

6.6.5. aquele que mantenha vínculo de natureza técnica, comercial, econômica, financeira, trabalhista ou civil com dirigente do órgão ou entidade contratante ou com agente público que desempenhe função na licitação ou atue na fiscalização ou na gestão do contrato, ou que deles seja cônjuge, companheiro ou parente em linha reta, colateral ou por afinidade, até o terceiro grau;

6.6.6. empresas controladoras, controladas ou coligadas, nos termos da Lei nº 6.404/76, concorrendo entre si;

6.6.7. pessoa física ou jurídica que, nos 5 (cinco) anos anteriores à divulgação do edital, tenha sido condenada judicialmente, com trânsito em julgado, por exploração de trabalho infantil, por submissão de trabalhadores a condições análogas às de escravo ou por contratação de adolescentes nos casos vedados pela legislação trabalhista;

6.6.8. agente público do órgão ou entidade licitante;

6.6.9. Organizações da Sociedade Civil de Interesse Público - OSCIP, atuando nessa condição;

6.6.10. Não poderá participar, direta ou indiretamente, da licitação ou da execução do contrato agente público do órgão ou entidade contratante, devendo ser observadas as situações que possam configurar conflito de interesses no exercício ou após o exercício do cargo ou emprego, nos termos da legislação que disciplina a matéria, conforme § 1º do art. 9º da Lei nº 14.133, de 2021;

6.6.11. O impedimento de que trata o item 6.6.4 será também aplicado ao licitante que atue em substituição a outra pessoa, física ou jurídica, com o intuito de burlar a efetividade da sanção a ela aplicada, inclusive a sua controladora, controlada ou coligada, desde que devidamente comprovado o ilícito ou a utilização fraudulenta da personalidade jurídica do licitante;

6.6.12. A critério da Administração e exclusivamente a seu serviço, o autor dos projetos e a empresa a que se referem os itens 6.6.2 e 6.6.3 poderão participar no apoio das atividades de planejamento da contratação, de execução da licitação ou de gestão do contrato, desde que sob supervisão exclusiva de agentes públicos do órgão ou entidade;

6.6.13. Equiparam-se aos autores do projeto as empresas integrantes do mesmo grupo econômico;

6.6.14. O disposto nos itens 6.6.2 e 6.6.3 não impede a licitação ou a contratação de serviço que inclua como encargo do contratado a elaboração do projeto básico e do projeto executivo, nas contratações integradas, e do projeto executivo, nos demais regimes de execução;

6.6.15. Em licitações e contratações realizadas no âmbito de projetos e programas parcialmente financiados por agência oficial de cooperação estrangeira ou por organismo financeiro internacional com recursos do financiamento ou da contrapartida nacional, não poderá participar pessoa física ou jurídica que integre o rol de pessoas sancionadas por essas entidades ou que seja declarada inidônea nos termos da Lei nº 14.133/2021;

6.6.16. A vedação de que trata o item 6.6.8 estende-se a terceiro que auxilie a condução da contratação na qualidade de integrante de equipe de apoio, profissional especializado ou funcionário ou representante de empresa que preste assessoria técnica.

6.7. O descumprimento de qualquer das condições de participação acarretará a inabilitação do licitante.

6.8. A participação na licitação implica na aceitação plena das condições expressas no edital e seus anexos.

7. DO TRATAMENTO DAS ME, EPP E EQUIPARADAS

7.1. No caso de participação de microempresas ou empresa de pequeno porte, será observado o disposto na Lei Complementar nº 123/06, notadamente os seus arts. 42 a 49.

7.2. O enquadramento como Microempresa (ME) e Empresa de Pequeno Porte (EPP), dar-se-á nas condições do Estatuto Nacional da Microempresa e Empresa de Pequeno Porte, instituído pela LC nº 123/06.
7.3. A pessoa física ou o empresário individual enquadrados nos limites definidos pelo art. 3º da Lei Complementar nº 123/06 receberá o mesmo tratamento concedido pela LC nº 123/06, às ME/EPP.

7.4. A fruição dos benefícios licitatórios determinados pela Lei Complementar nº 123/06 independe da habilitação da ME/EPP ou equiparado para a obtenção do regime tributário simplificado.

7.5. Os licitantes que se enquadrarem nas situações previstas no art. 3º da Lei Complementar nº 123/06, e não possuírem quaisquer dos impedimentos do § 4º do artigo citado, deverão apresentar declaração de que

E-DOCS - CÓPIA DO PROCESSO 2025-BFJQ8 GERADO POR UDSON OLIVEIRA RAMOS DE AGUIAR EM 05/05/2026 16:12 DOCUMENTO 1 / 1 PÁGINA 735 / 3514

2025-XSHWGF - E-DOCS - DOCUMENTO ORIGINAL 27/11/2025 11:54 PÁGINA 5 / 54

cumprem os requisitos legais para a qualificação como microempresa, empresa de pequeno porte ou equiparado, nos termos da Lei Complementar (Art. 11 do Decreto nº 6.204/07).

7.6. A não apresentação da DECLARAÇÃO de **ME/EPP ou EQUIPARADO, e a Certidão Simplificada da Junta Comercial do Estado da Sede da proponente, do ano vigente, que comprove se tratar de Microempresa (ME) ou Empresa de Pequeno Porte (EPP)**, importará na renúncia ao tratamento consagrado na Lei Complementar nº 123/06.

8. DO CREDENCIAMENTO

8.1. O Credenciamento é o nível básico do Registro Cadastral no PORTAL DE COMPRAS PÚBLICAS que permite a participação dos interessados CONCORRÊNCIA ELETRÔNICA.

8.2. Para participar da licitação, o licitante deverá se cadastrar no sistema **Portal de Compras Públicas**, através do site www.portaldecompraspublicas.com.br.

8.3. O credenciamento dar-se-á pela atribuição de chave de identificação e de senha pessoal e intransferível, para acesso ao sistema eletrônico.

8.4. O credenciamento implica na responsabilidade legal do licitante e de seu representante pelos atos praticados e a presunção de sua capacidade técnica para realização das transações inerentes a este procedimento licitatório.

8.5. A senha e o login de acesso ao sistema eletrônico são de uso pessoal e intransferível, de inteira responsabilidade do licitante, incluindo qualquer transação efetuada diretamente ou por seu representante, não cabendo ao provedor do sistema ou ao Município a responsabilidade por eventuais danos decorrentes de uso indevido da senha, ainda que por terceiros.

8.6. A empresa representada por sócio, dirigente ou assemelhado deve juntar o seu estatuto ou contrato social, no qual estejam expressos os poderes para exercer direitos e assumir obrigações.

8.7. Ressalvado o item 8.6, o representante deve apresentar procuração por instrumento público ou particular, com firma reconhecida, atribuindo poderes para formular lances de preços e praticar os atos e operações no sistema.

8.8. O licitante responsabiliza-se exclusiva e formalmente pelas transações efetuadas em seu nome, assume como firmes e verdadeiras suas propostas e seus lances, inclusive os atos praticados diretamente ou por seu representante, excluída a responsabilidade do provedor do sistema ou do órgão ou entidade promotora da licitação por eventuais danos decorrentes de uso indevido das credenciais de acesso, ainda que por terceiros.

8.9. É de responsabilidade do cadastrado conferir a exatidão dos seus dados cadastrais no **PORTAL DE COMPRAS PÚBLICAS** e mantê-los atualizados junto aos órgãos responsáveis pela informação, devendo proceder, imediatamente, à correção ou à alteração dos registros tão logo identifique incorreção ou aqueles se tornem desatualizados.

8.10. A não observância do disposto no subitem anterior poderá ensejar desclassificação no momento da habilitação.

9. DA APRESENTAÇÃO DA PROPOSTA E DOCUMENTOS DE HABILITAÇÃO

9.1. Os licitantes encaminharão, **exclusivamente por meio do sistema eletrônico**, a **PROPOSTA** com o preço ou o percentual de desconto, conforme o critério de julgamento adotado neste Edital, até a data e o horário estabelecidos para abertura da sessão pública.

E-DOCS - CÓPIA DO PROCESSO 2025-BFJQ8 GERADO POR UDSON OLIVEIRA RAMOS DE AGUIAR EM 05/05/2026 16:12 DOCUMENTO 1 / 1 PÁGINA 736 / 3514

2025-XSHWGF - E-DOCS - DOCUMENTO ORIGINAL 27/11/2025 11:54 PÁGINA 6 / 54

9.2. No cadastramento da proposta inicial, o licitante declarará, em campo próprio do sistema, que:

9.2.1. está ciente e concorda com as condições contidas no edital e seus anexos, bem como de que a proposta apresentada compreende a integralidade dos custos para atendimento dos direitos trabalhistas assegurados na Constituição Federal, nas leis trabalhistas, nas normas infralegais, nas convenções coletivas de trabalho e nos termos de ajustamento de conduta vigentes na data de sua entrega em definitivo e que cumpre plenamente os requisitos de habilitação definidos no instrumento convocatório;

9.2.2. não emprega menor de 18 anos em trabalho noturno, perigoso ou insalubre e não emprega menor de 16 anos, salvo menor, a partir de 14 anos, na condição de aprendiz, nos termos do artigo 7°, XXXIII, da Constituição;

9.2.3. não possui empregados executando trabalho degradante ou forçado, observando o disposto nos incisos III e IV do art. 1º e no inciso III do art. 5º da Constituição Federal;

9.2.4. cumpre as exigências de reserva de cargos para pessoa com deficiência e para reabilitado da Previdência Social, previstas em lei e em outras normas específicas.

9.3. O licitante organizado em cooperativa deverá declarar, ainda, em campo próprio do sistema eletrônico, que cumpre os requisitos estabelecidos no artigo 16 da Lei nº 14.133, de 2021.

9.4. O fornecedor enquadrado como MICROEMPRESA, EMPRESA DE PEQUENO PORTE ou SOCIEDADE COOPERATIVA deverá declarar, ainda, em campo próprio do sistema eletrônico, que cumpre os requisitos estabelecidos no artigo 3° da Lei Complementar nº 123, de 2006, estando apto a usufruir do tratamento favorecido estabelecido em seus arts. 42 a 49, observado o disposto nos §§ 1º ao 3º do art. 4º, da Lei n.º 14.133, de 2021.

9.4.1. no item exclusivo para participação de microempresas e empresas de pequeno porte, a assinalação do campo “não” impedirá o prosseguimento no certame, para aquele item;

9.4.2. nos itens em que a participação não for exclusiva para microempresas e empresas de pequeno porte, a assinalação do campo “não” apenas produzirá o efeito de o licitante não ter direito ao tratamento favorecido previsto na Lei Complementar nº 123, de 2006, mesmo que microempresa, empresa de pequeno porte ou sociedade cooperativa.

9.5. A falsidade da declaração de que trata os itens 9.2 ou 9.4 sujeitará o licitante às sanções previstas na Lei nº 14.133, de 2021, e neste Edital.

9.6. Os licitantes poderão retirar ou substituir a proposta ou, na hipótese de a fase de habilitação anteceder as fases de apresentação de propostas e lances e de julgamento, os documentos de habilitação anteriormente inseridos no sistema, até a abertura da sessão pública.

9.7. Não haverá ordem de classificação na etapa de apresentação da proposta e dos documentos de habilitação pelo licitante, o que ocorrerá somente após os procedimentos de abertura da sessão pública e da fase de envio de lances.

9.8. Serão disponibilizados para acesso público os documentos que compõem a proposta dos licitantes convocados para apresentação de propostas, após a fase de envio de lances.

9.9. Desde que disponibilizada a funcionalidade no sistema, o licitante poderá parametrizar o seu valor final mínimo ou o seu percentual de desconto máximo quando do cadastramento da proposta e obedecerá às seguintes regras:

9.9.1. a aplicação do intervalo mínimo de diferença de valores ou de percentuais entre os lances, que incidirá tanto em relação aos lances intermediários quanto em relação ao lance que cobrir a melhor oferta; e

9.9.2. os lances serão de envio automático pelo sistema, respeitado o valor final mínimo, caso estabelecido, e o intervalo de que trata o subitem acima.

9.10. O valor final mínimo ou o percentual de desconto final máximo parametrizado no sistema poderá ser alterado pelo fornecedor durante a fase de disputa, sendo vedado:

9.10.1. valor superior a lance já registrado pelo fornecedor no sistema, quando adotado o critério de julgamento por menor preço; e

9.10.2. percentual de desconto inferior a lance já registrado pelo fornecedor no sistema, quando adotado o critério de julgamento por maior desconto.

E-DOCS - CÓPIA DO PROCESSO 2025-BFJQ8 GERADO POR UDSON OLIVEIRA RAMOS DE AGUIAR EM 05/05/2026 16:12 DOCUMENTO 1 / 1 PÁGINA 737 / 3514

2025-XSHWGF - E-DOCS - DOCUMENTO ORIGINAL 27/11/2025 11:54 PÁGINA 7 / 54

9.11. O valor final mínimo ou o percentual de desconto final máximo parametrizado na forma do item 9.9 possuirá caráter sigiloso para os demais fornecedores e para o órgão ou entidade promotora da licitação, podendo ser disponibilizado estrita e permanentemente aos órgãos de controle externo e interno.

9.12. Caberá ao licitante interessado em participar da licitação acompanhar as operações no sistema eletrônico durante o processo licitatório e se responsabilizar pelo ônus decorrente da perda de negócios diante da inobservância de mensagens emitidas pela Administração ou de sua desconexão.

9.13. O licitante deverá comunicar imediatamente ao provedor do sistema qualquer acontecimento que possa comprometer o sigilo ou a segurança, para imediato bloqueio de acesso.

10. DO PREENCHIMENTO DA PROPOSTA

10.1. O licitante deverá enviar sua PROPOSTA mediante o preenchimento, no SISTEMA ELETRÔNICO, dos seguintes campos:

- **10.1.1.** Valor unitário e total para cada item, com valor global por lote, conforme modelo de Proposta de Preços apresentada neste Edital (Anexo III), em moeda corrente nacional;
- **10.1.2.** Marca de cada item ofertado (conforme o caso);
- **10.1.3.** Fabricante de cada item ofertado (conforme o caso);
- **10.1.4.** O licitante NÃO poderá oferecer proposta em quantitativo inferior ao máximo previsto para contratação;
- **10.1.5.** Descrição detalhada do objeto, contendo as informações similares às especificações constantes no Anexo I e II deste Edital. Indicando, no que for aplicável, o modelo, prazo de validade ou de garantia, número do registro ou inscrição do bem no órgão competente, quando for o caso.

10.2. Todas as especificações do objeto contidas na proposta vinculam a Contratada.

10.3. Nos valores propostos estarão inclusos todos os custos operacionais, encargos previdenciários, trabalhistas, tributários, comerciais e quaisquer outros que incidam direta ou indiretamente na execução do presente objeto.

10.4. Os preços ofertados, tanto na proposta inicial, quanto na etapa de lances, serão de exclusiva responsabilidade do licitante, não lhe assistindo o direito de pleitear qualquer alteração, sob alegação de erro, omissão ou qualquer outro pretexto.

10.5. Se o regime tributário da empresa implicar o recolhimento de tributos em percentuais variáveis, a cotação adequada será a que corresponde à média dos efetivos recolhimentos da empresa nos últimos doze meses.

10.6. Independentemente do percentual de tributo inserido na planilha, no pagamento serão retidos na fonte os percentuais estabelecidos na legislação vigente.

10.7. A apresentação das propostas implica obrigatoriedade do cumprimento das disposições nelas contidas, em conformidade com o que dispõe o Termo de Referência, assumindo o proponente o compromisso de executar o objeto licitado nos seus termos, bem como de fornecer os materiais, equipamentos, ferramentas e utensílios necessários, em quantidades e qualidades adequadas à perfeita execução contratual, promovendo, quando requerido, sua substituição.

10.8. O prazo de validade da proposta não será inferior a **60 (sessenta) dias úteis,** a contar da data de sua apresentação.

10.9. Os licitantes devem respeitar os preços máximos estabelecidos nas normas de regência de contratações públicas federais, quando participarem de licitações públicas.

10.10. Caso o critério de julgamento seja o de maior desconto, o preço já decorrente da aplicação do desconto ofertado deverá respeitar os preços máximos previstos no item 9.6.

E-DOCS - CÓPIA DO PROCESSO 2025-BFJQ8 GERADO POR UDSON OLIVEIRA RAMOS DE AGUIAR EM 05/05/2026 16:12 DOCUMENTO 1 / 1 PÁGINA 738 / 3514

2025-XSHWGF - E-DOCS - DOCUMENTO ORIGINAL 27/11/2025 11:54 PÁGINA 8 / 54

10.11. O descumprimento das regras supramencionadas pela Administração por parte dos contratados pode ensejar a responsabilização pelo Tribunal de Contas do Estado do Espírito Santo e Tribunal de Contas da União quando for o caso e, após o devido processo legal, gerar as seguintes consequências:

10.11.1. assinatura de prazo para a adoção das medidas necessárias ao exato cumprimento da lei, nos termos do art. 71, inciso IX, da Constituição; ou

10.11.2. condenação dos agentes públicos responsáveis e da empresa contratada ao pagamento dos prejuízos ao erário, caso verificada a ocorrência de superfaturamento por sobrepreço na execução do contrato.

11. DA SESSÃO, CLASSIFICAÇÃO DAS PROPOSTAS E FORMULAÇÃO DE LANCES

11.1. A abertura da presente licitação dar-se-á em sessão pública, por meio de sistema eletrônico, na data, horário e local indicados neste Edital.

11.2. Os licitantes poderão retirar ou substituir a proposta ou os documentos de habilitação, quando for o caso, anteriormente inseridos no sistema, até a abertura da sessão pública.

11.3. O sistema disponibilizará campo próprio para troca de mensagens entre Agente de Contratação e os licitantes.

11.4. Iniciada a etapa competitiva, os licitantes deverão encaminhar lances exclusivamente por meio de sistema eletrônico, sendo imediatamente informados do seu recebimento e do valor consignado no registro.

11.5. O lance deverá ser ofertado de acordo com o tipo de licitação indicada no preambulo deste edital.

11.6. Os licitantes poderão oferecer lances sucessivos, observando o horário fixado para abertura da sessão e as regras estabelecidas no Edital.

11.7. O licitante somente poderá oferecer lance de valor inferior ao último por ele ofertado e registrado pelo sistema.

11.8. O intervalo mínimo de diferença de valores ou percentuais entre os lances, que incidirá tanto em relação aos lances intermediários quanto em relação à proposta que cobrir a melhor oferta deverá ser de:

R$ 1.000,00 (um mil reais).

11.9. O licitante poderá, uma única vez, excluir seu último lance ofertado, no intervalo de quinze (15) segundos após o registro no sistema, na hipótese de lance inconsistente ou inexequível.

11.10. Para o envio de lances na **CONCORRÊNCIA ELETRÔNICA**, será adotado o **Modo de Disputa ABERTO-FECHADO**, em que os licitantes apresentarão lances públicos e sucessivos, com **lance final e fechado**.

11.10.1. A etapa de lances da sessão pública terá duração inicial de quinze (15) minutos. Após esse prazo, o sistema encaminhará aviso de fechamento iminente dos lances, após o que transcorrerá o período de até dez (10) minutos, aleatoriamente determinado, findo o qual será automaticamente encerrada a recepção de lances;

11.10.2. Encerrado o prazo previsto no subitem anterior, o sistema abrirá oportunidade para que o autor da oferta de valor mais baixo e os das ofertas com preços até 10% (dez por cento) superior àquela possam ofertar um lance final e fechado em até 05 (cinco) minutos, o qual será sigiloso até o encerramento deste prazo;

11.10.3. No procedimento de que trata o subitem supra, o licitante poderá optar por manter o seu último lance da etapa aberta, ou por ofertar melhor lance;

11.10.4. Não havendo pelo menos três ofertas nas condições definidas neste item, poderão os autores dos melhores lances subsequentes, na ordem de classificação, até o máximo de três, oferecer um lance final e fechado em até 05 (cinco) minutos, o qual será sigiloso até o encerramento deste prazo;

11.10.5. Após o término dos prazos estabelecidos nos itens anteriores, o sistema ordenará e divulgará os lances segundo a ordem crescente de valores.

E-DOCS - CÓPIA DO PROCESSO 2025-BFJQ8 GERADO POR UDSON OLIVEIRA RAMOS DE AGUIAR EM 05/05/2026 16:12 DOCUMENTO 1 / 1 PÁGINA 739 / 3514

2025-XSHWGF - E-DOCS - DOCUMENTO ORIGINAL 27/11/2025 11:54 PÁGINA 9 / 54

11.11. Após o término dos prazos estabelecidos nos subitens anteriores, o sistema ordenará e divulgará os lances segundo a ordem crescente de valores.

11.12. Não serão aceitos dois ou mais lances de mesmo valor, prevalecendo aquele que for recebido e registrado em primeiro lugar.

11.13. Durante o transcurso da sessão pública, os licitantes serão informados, em tempo real, do valor do menor lance registrado, vedada a identificação do licitante.

11.14. No caso de desconexão com o Agente de Contratação, no decorrer da etapa competitiva da licitação, o sistema eletrônico poderá permanecer acessível aos licitantes para a recepção dos lances.

11.15. Quando a desconexão do sistema eletrônico para o Agente de Contratação persistir por tempo superior a 10 (dez) minutos, a sessão pública será suspensa e reiniciada somente após decorridas 24 (vinte e quatro) horas da comunicação do fato pelo Agente de Contratação aos participantes, no **PORTAL DE COMPRAS PÚBLICAS**, http://www.portaldecompraspublicas.com.br, quando serão divulgadas data e hora para a sua reabertura.

11.16. Caso o licitante não apresente lances, concorrerá com o valor de sua proposta.

11.17. Em relação a itens não exclusivos para participação de microempresas e empresas de pequeno porte, uma vez encerrada a etapa de lances, será efetivada a verificação automática, junto à Receita Federal, do porte da entidade empresarial. O sistema identificará em coluna própria as microempresas e empresas de pequeno porte participantes, procedendo à comparação com os valores da primeira colocada, se esta for empresa de maior porte, assim como das demais classificadas, para o fim de aplicar-se o disposto nos arts. 44 e 45 da Lei Complementar nº 123, de 2006.

11.17.1. Nessas condições, as propostas de microempresas e empresas de pequeno porte que se encontrarem na faixa de até 10% (dez por cento) acima da melhor proposta ou melhor lance serão consideradas empatadas com a primeira colocada.

11.17.2. A melhor classificada nos termos do subitem anterior terá o direito de encaminhar uma última oferta para desempate, obrigatoriamente em valor inferior ao da primeira colocada, no prazo de 5 (cinco) minutos controlados pelo sistema, contados após a comunicação automática para tanto.

11.17.3. Caso a microempresa ou a empresa de pequeno porte melhor classificada desista ou não se manifeste no prazo estabelecido, serão convocadas as demais licitantes microempresa e empresa de pequeno porte que se encontrem naquele intervalo de 10% (dez por cento), na ordem de classificação, para o exercício do mesmo direito, no prazo estabelecido no subitem anterior.

11.17.4. No caso de equivalência dos valores apresentados pelas microempresas e empresas de pequeno porte que se encontrem nos intervalos estabelecidos nos subitens anteriores, será realizado sorteio entre elas para que se identifique aquela que primeiro poderá apresentar melhor oferta.

11.18. Só poderá haver empate entre propostas iguais (não seguidas de lances), ou entre lances finais da fase fechada do modo de disputa aberto e fechado.

11.18.1. Havendo eventual empate entre propostas ou lances, o critério de desempate será aquele previsto no art. 60 da Lei nº 14.133, de 2021, nesta ordem:

11.18.1.1. disputa final, hipótese em que os licitantes empatados poderão apresentar nova proposta em ato contínuo à classificação;

11.18.1.2. avaliação do desempenho contratual prévio dos licitantes, para a qual deverão preferencialmente ser utilizados registros cadastrais para efeito de atesto de cumprimento de obrigações previstos nesta Lei;

11.18.1.3. desenvolvimento pelo licitante de ações de equidade entre homens e mulheres no ambiente de trabalho, conforme regulamento;

11.18.1.4. desenvolvimento pelo licitante de programa de integridade, conforme orientações dos órgãos de controle.

11.18.2. Persistindo o empate, será assegurada preferência, sucessivamente, aos bens e serviços produzidos ou prestados por:

11.18.2.1. empresas estabelecidas no território do Estado ou do Distrito Federal do órgão ou entidade da Administração Pública estadual ou distrital licitante ou, no caso de licitação realizada por órgão ou entidade de Município, no território do Estado em que este se localize;

11.18.2.2. empresas brasileiras;

11.18.2.3. empresas que invistam em pesquisa e no desenvolvimento de tecnologia no País;

11.18.2.4. empresas que comprovem a prática de mitigação, nos termos da Lei nº 12.187/2009.

E-DOCS - CÓPIA DO PROCESSO 2025-BFJQ8 GERADO POR UDSON OLIVEIRA RAMOS DE AGUIAR EM 05/05/2026 16:12 DOCUMENTO 1 / 1 PÁGINA 740 / 3514

2025-XSHWGF - E-DOCS - DOCUMENTO ORIGINAL 27/11/2025 11:54 PÁGINA 10 / 54

11.18.3. As regras previstas para critérios de desempate neste edital não prejudicarão a aplicação do disposto no art. 44 da Lei Complementar nº 123/2006, em havendo ME ou EPP em condição tal, as quais serão adotadas pelo sistema provedor http://www.portaldecompraspublicas.com.br.

11.19. Encerrada a etapa de disputa da sessão pública, o agente de contratação ou o pregoeiro deverá encaminhar, pelo sistema eletrônico, contraproposta ao licitante que tenha apresentado o melhor preço, para que seja obtida melhor proposta, vedada a negociação em condições diferentes das previstas no edital.

11.19.1. A negociação poderá ser feita com os demais licitantes, segundo a ordem de classificação inicialmente estabelecida, quando o primeiro colocado, mesmo após a negociação, for desclassificado em razão de sua proposta permanecer acima do preço máximo definido pela Administração;

11.19.2. A negociação será realizada por meio do sistema eletrônico, podendo ser acompanhada pelos demais licitantes;

11.19.3. O resultado da negociação será divulgado a todos os licitantes e anexado aos autos do processo licitatório;

11.19.4. O Licitante melhor classificado será convocado pelo Agente de Contratação para reelaborar e apresentar à administração pública, por meio eletrônico, a PROPOSTA DE PREÇOS adequada ao último lance ofertado após a negociação realizada, acompanhada, se for o caso, dos documentos complementares, quando necessários à confirmação daqueles exigidos neste Edital e já apresentados, no mesmo prazo de apresentação da proposta readequada;

11.19.5. É facultado ao Agente de Contratação prorrogar o prazo estabelecido, a partir de solicitação fundamentada feita no chat pelo licitante, antes de findo o prazo.

11.19.6. Após a negociação do preço, o Agente de Contratação iniciará a fase de aceitação e julgamento da proposta;

12. DA FASE DE JULGAMENTO DAS PROPOSTAS

12.1. Encerrada a etapa de negociação, o Agente de contratação verificará se o licitante provisoriamente classificado em primeiro lugar atende às condições de participação no certame, conforme previsto no art. 14 da Lei nº 14.133/2021, legislação correlata e no item 6.6 deste edital, especialmente quanto à existência de sanção que impeça a participação no certame ou a futura contratação, mediante a consulta aos seguintes cadastros:

12.1.1. Sistema de Cadastro de Fornecedores – SICAF;

12.1.2. Cadastro Nacional de Empresas Inidôneas e Suspensas – CEIS, mantido pela Controladoria-Geral da União (https://www.portaltransparencia.gov.br/sancoes/ceis); e

12.1.3. Cadastro Nacional de Empresas Punidas – CNEP, mantido pela Controladoria-Geral da União (https://www.portaltransparencia.gov.br/sancoes/cnep).

12.2. A consulta aos cadastros será realizada em nome da empresa licitante e também de seu sócio majoritário, por força da vedação de que trata o artigo 12 da Lei n° 8.429, de 1992.

12.3. Caso conste na Consulta de Situação do licitante a existência de Ocorrências Impeditivas Indiretas, o Agente de Contratação diligenciará para verificar se houve fraude por parte das empresas apontadas no Relatório de Ocorrências Impeditivas Indiretas. (IN nº 3/2018, art. 29, *caput*)

12.3.1. A tentativa de burla será verificada por meio dos vínculos societários, linhas de fornecimento similares, dentre outros. (IN nº 3/2018, art. 29, §1º).

12.3.2. O licitante será convocado para manifestação previamente a uma eventual desclassificação. (IN nº 3/2018, art. 29, §2º).

12.3.3. Constatada a existência de sanção, o licitante será reputado inabilitado, por falta de condição de participação.

12.4. Caso o licitante provisoriamente classificado em primeiro lugar tenha se utilizado de algum tratamento favorecido às Microempresa (ME) ou Empresa de Pequeno Porte (EPP), o Agente de Contratação verificará se faz jus ao benefício, em conformidade o item 9.4 deste edital.

12.5. Verificadas as condições de participação e de utilização do tratamento favorecido, o Agente de Contratação examinará a proposta classificada em primeiro lugar quanto à adequação ao

E-DOCS - CÓPIA DO PROCESSO 2025-BFJQ8 GERADO POR UDSON OLIVEIRA RAMOS DE AGUIAR EM 05/05/2026 16:12 DOCUMENTO 1 / 1 PÁGINA 741 / 3514

2025-XSHWGF - E-DOCS - DOCUMENTO ORIGINAL 27/11/2025 11:54 PÁGINA 11 / 54

objeto e à compatibilidade do preço em relação ao máximo estipulado para contratação neste Edital e em seus anexos.

12.6. Será desclassificada a proposta vencedora que:

12.6.1. contiver vícios insanáveis;
12.6.2. não obedecer às especificações técnicas contidas no Termo de Referência (Anexo I);
12.6.3. apresentar preços inexequíveis ou permanecerem acima do preço máximo definido para a contratação;
12.6.4. não tiverem sua exequibilidade demonstrada, quando exigido pela Administração;
12.6.5. apresentar desconformidade com quaisquer outras exigências deste Edital ou seus anexos, desde que insanável.

12.7. No caso de bens e serviços em geral, é indício de inexequibilidade das propostas valores inferiores a 50% (cinquenta por cento) do valor orçado pela Administração.

12.7.1. A inexequibilidade, na hipótese de que trata o **caput**, só será considerada após diligência do Agente de Contratação, que comprove:

12.7.1.1. que o custo do licitante ultrapassa o valor da proposta; e
12.7.1.2. inexistirem custos de oportunidade capazes de justificar o vulto da oferta.

12.8. Em contratação de serviços de engenharia, além das disposições acima, a análise de exequibilidade e sobrepreço considerará o seguinte:

12.8.1. Nos regimes de execução por tarefa, empreitada por preço global ou empreitada integral, semi-integrada ou integrada, a caracterização do sobrepreço se dará pela superação do valor global estimado;
12.8.2. No regime de empreitada por preço unitário, a caracterização do sobrepreço se dará pela superação do valor global estimado e pela superação de custo unitário tido como relevante, conforme planilha anexa ao edital;
12.8.3. No caso de serviços de engenharia, serão consideradas inexequíveis as propostas cujos valores forem inferiores a 75% (setenta e cinco por cento) do valor orçado pela Administração Pública, independentemente do regime de execução.
12.8.4. Será exigida garantia adicional do licitante vencedor cuja proposta for inferior a 85% (oitenta e cinco por cento) do valor orçado pela Administração, equivalente à diferença entre este último e o valor da proposta, sem prejuízo das demais garantias exigíveis de acordo com a Lei.

12.9. Se houver indícios de inexequibilidade da proposta de preço, ou em caso da necessidade de esclarecimentos complementares, poderão ser efetuadas diligências, para que a empresa comprove a exequibilidade da proposta.

12.10. Caso o custo global estimado do objeto licitado tenha sido decomposto em seus respectivos custos unitários por meio de Planilha de Custos e Formação de Preços elaborada pela Administração, o licitante classificado em primeiro lugar será convocado para apresentar Planilha por ele elaborada, com os respectivos valores adequados ao valor final da sua proposta, sob pena de não aceitação da proposta.

12.10.1. Em se tratando de serviços de engenharia, o licitante vencedor será convocado a apresentar à Administração, por meio eletrônico, as planilhas com indicação dos quantitativos e dos custos unitários, seguindo o modelo elaborado pela Administração, bem como com detalhamento das Bonificações e Despesas Indiretas (BDI) e dos Encargos Sociais (ES), com os respectivos valores adequados ao valor final da proposta vencedora, admitida a utilização dos preços unitários, no caso de empreitada por preço global, empreitada integral, contratação semi-integrada e contratação integrada, exclusivamente para eventuais adequações indispensáveis no cronograma físico-financeiro e para balizar excepcional aditamento posterior do contrato;
12.10.2. Em se tratando de serviços com fornecimento de mão de obra em regime de dedicação exclusiva cuja produtividade seja mensurável e indicada pela Administração, o licitante deverá indicar a produtividade adotada e a quantidade de pessoal que será alocado na execução contratual;
12.10.3. Caso a produtividade for diferente daquela utilizada pela Administração como referência, ou não estiver contida na faixa referencial de produtividade, mas admitida pelo ato convocatório, o licitante deverá apresentar a respectiva comprovação de exequibilidade;
12.10.4. Os licitantes poderão apresentar produtividades diferenciadas daquela estabelecida pela Administração como referência, desde que não alterem o objeto da contratação, não contrariem

E-DOCS - CÓPIA DO PROCESSO 2025-BFJQ8 GERADO POR UDSON OLIVEIRA RAMOS DE AGUIAR EM 05/05/2026 16:12 DOCUMENTO 1 / 1 PÁGINA 742 / 3514

2025-XSHWGF - E-DOCS - DOCUMENTO ORIGINAL 27/11/2025 11:54 PÁGINA 12 / 54

dispositivos legais vigentes e, caso não estejam contidas nas faixas referenciais de produtividade, comprovem a exequibilidade da proposta;

12.10.5. Para efeito do subitem anterior, admite-se a adequação técnica da metodologia empregada pela contratada, visando assegurar a execução do objeto, desde que mantidas as condições para a justa remuneração do serviço.

12.11. Erros no preenchimento da planilha não constituem motivo para a desclassificação da proposta. A planilha poderá ser ajustada pelo licitante, no prazo indicado pelo Agente de Contratação no sistema, desde que não haja majoração do preço e que se comprove que este é o bastante para arcar com todos os custos da contratação.

12.11.1. O ajuste de que trata este dispositivo se limita a sanar erros ou falhas que não alterem a substância das propostas;

12.11.2. Considera-se erro no preenchimento da planilha passível de correção a indicação de recolhimento de impostos e contribuições na forma do Simples Nacional, quando não cabível esse regime.

12.12. Para fins de análise da proposta quanto ao cumprimento das especificações do objeto, poderá ser colhida a manifestação escrita do setor requisitante do serviço ou da área especializada no objeto.

12.13. Realizado o aceite da proposta ou rejeitadas todas as propostas, o sistema abrirá oportunidade para interposição da intenção de recurso sobre a rejeição da proposta do licitante ou a aceitação da proposta de seu concorrente, e deverá observar:

12.13.1. o prazo estabelecido será de 30 minutos;

12.13.2. a intenção de recurso deverá apresentar, de forma sucinta o motivo que levou o licitante a recorrer, cabendo ao agente da contratação, comissão de contratação ou pregoeiro analisar apenas a sucumbência, a tempestividade, a motivação, a legitimidade e o interesse;

12.13.3. intenções de recurso sem nenhuma motivação, de pessoa sem legitimidade, de licitante sem interesse ou intempestivas serão sumariamente rejeitadas;

12.13.4. o licitante que deixar de apresentar intenção de recurso, terá precluído o seu direito a questionar a rejeição de sua proposta ou o aceite de proposta de concorrente, na forma do art. 165, § 1º, inciso I da Lei nº 14.133/2021.

13. DO ENCAMINHAMENTO DA PROPOSTA VENCEDORA

13.1. A **PROPOSTA FINAL** do licitante declarado vencedor deverá ser encaminhada digitada no sistema eletrônico, assim como deverá ser encaminhado o arquivo com a Planilha Orçamentária, o Cronograma Físico-Financeiro e os Documentos de Habilitação, **no prazo de 48 (QUARENTA E OITO) horas**, prorrogável por igual período, a contar da solicitação do Agente de Contratação no sistema eletrônico, conforme segue:

13.1.1. Ser redigida em língua portuguesa, digitada, sem emendas, rasuras, entrelinhas ou ressalvas, nos moldes da Proposta de Preços (Anexo III) deste Edital, assinada pelo licitante ou seu representante legal, bem como pelo responsável técnico, devidamente identificado;

13.1.2. Conter a indicação do banco, número da conta e agência do licitante vencedor, para fins de pagamento;

13.1.3. Junto à PROPOSTA DE PREÇOS READEQUADA, o licitante vencedor deverá apresentar, sob pena de desclassificação: *o **Cronograma Físico-Financeiro**, conforme as etapas, prazos e demais aspectos fixados pela administração nos moldes do Termo de Referência (Anexo I) e da Proposta de Preços (Anexo III) deste Edital; e a **Planilha de BDI**, ambas assinadas pelo responsável técnico, devidamente identificado.*

13.2. A proposta final deverá ser documentada nos autos e será levada em consideração no decorrer da execução do contrato e aplicação de eventual sanção à Contratada, se for o caso.

13.3. Todas as especificações do objeto contidas na proposta, tais como marca, modelo, tipo, fabricante e procedência, vinculam a Contratada.

13.4. Os preços deverão ser expressos em moeda corrente nacional, o valor unitário em algarismos e o valor global em algarismos e por extenso. No caso de divergência entre os valores numéricos e os valores expressos por extenso, prevalecerão os valores expressos por extenso.

E-DOCS - CÓPIA DO PROCESSO 2025-BFJQ8 GERADO POR UDSON OLIVEIRA RAMOS DE AGUIAR EM 05/05/2026 16:12 DOCUMENTO 1 / 1 PÁGINA 743 / 3514

2025-XSHWGF - E-DOCS - DOCUMENTO ORIGINAL 27/11/2025 11:54 PÁGINA 13 / 54

13.5. A oferta deverá ser firme e precisa, limitada, rigorosamente, ao objeto deste Edital, sem conter alternativas de preço ou de qualquer outra condição que induza o julgamento a mais de um resultado, sob pena de desclassificação.

13.6. A proposta deverá obedecer aos termos deste Edital e seus Anexos, não sendo considerada aquela que não corresponda às especificações ali contidas ou que estabeleça vínculo à proposta de outro licitante.

13.7. As propostas que contenham a descrição do objeto, o valor e os documentos complementares estarão disponíveis na internet, após a homologação.

14. DA FASE DE HABILITAÇÃO

14.1. Como CONDIÇÃO PRÉVIA AO EXAME DA DOCUMENTAÇÃO DE HABILITAÇÃO DO LICITANTE DETENTOR DA PROPOSTA CLASSIFICADA EM PRIMEIRO LUGAR, o Agente de Contratação verificará o eventual descumprimento das condições de participação, especialmente quanto à existência de sanção que impeça a participação no certame ou a futura contratação, mediante a consulta aos documentos inseridos no **PORTAL DE COMPRAS PÚBLICAS**, e ainda nos seguintes cadastros:

14.1.1. Possuir Cadastro do Portal de Compras Públicas;

14.1.2. Cadastro Nacional de Empresas Inidôneas e Suspensas – CEIS e o e o Cadastro Nacional de Empresas Punidas – CNEP (www.portaldatransparencia.gov.br/);

14.1.3. Cadastro Nacional de Condenações Cíveis por Atos de Improbidade Administrativa, mantido pelo Conselho Nacional de Justiça (www.cnj.jus.br/improbidade_adm/consultar_requerido.php).

14.1.4. Lista de Inidôneos, mantida pelo Tribunal de Contas da União – TCU https://contas.tcu.gov.br/ords/f?p=1660:3:0

14.1.5. A consulta aos cadastros será realizada em nome da empresa licitante e também de seu sócio majoritário, por força do artigo 12 da Lei nº 8.429, de 1992, que prevê, dentre as sanções impostas ao responsável pela prática de ato de improbidade administrativa, a proibição de contratar com o Poder Público, inclusive por intermédio de pessoa jurídica da qual seja sócio majoritário.

14.1.5.1. Caso conste na Consulta de Situação do Fornecedor a existência de Ocorrências Impeditivas Indiretas, o gestor diligenciará para verificar se houve fraude por parte das empresas apontadas no Relatório de Ocorrências Impeditivas Indiretas.

14.1.5.2. A tentativa de burla será verificada por meio dos vínculos societários, linhas de fornecimento similares, dentre outros.

14.1.5.3. O licitante será convocado para manifestação previamente à sua desclassificação.

14.1.6. Constatada a existência de sanção, o Agente de Contratação reputará o licitante inabilitado, por falta de condição de participação.

14.1.7. No caso de inabilitação, haverá nova verificação, pelo sistema, da eventual ocorrência do empate ficto, previsto nos arts. 44 e 45 da Lei Complementar nº 123, de 2006, seguindo-se a disciplina antes estabelecida para aceitação da proposta subsequente.

14.2. Caso atendidas as condições de participação neste edital, a **HABILITAÇÃO** dos licitantes será exigida conforme consta no Termo de Referência (Anexo I) deste Edital, e será verificada por meio do PORTAL DE COMPRAS PÚBLICAS, nos termos do art. art. 62, incisos I, II, III e IV da Lei nº 14.133/2021:

14.2.1. Habilitação Jurídica;

14.2.2. Habilitação Técnica;

14.2.3. Habilitação Fiscal, Social e Trabalhista;

14.2.4. Habilitação Econômico-Financeira.

14.3. É dever do licitante atualizar previamente as comprovações constantes do PORTAL DE COMPRAS PÚBLICAS, para que estejam vigentes na data da abertura da sessão pública, ou encaminhar, em conjunto com a apresentação da proposta, a respectiva documentação atualizada.

14.4. O descumprimento do subitem acima implicará a inabilitação do licitante, exceto se a consulta aos sítios eletrônicos oficiais emissores de certidões feita pelo Agente de Contratação lograr êxito em encontrar a(s) certidão(ões) válida(s).

E-DOCS - CÓPIA DO PROCESSO 2025-BFJQ8 GERADO POR UDSON OLIVEIRA RAMOS DE AGUIAR EM 05/05/2026 16:12 DOCUMENTO 1 / 1 PÁGINA 744 / 3514

2025-XSHWGF - E-DOCS - DOCUMENTO ORIGINAL 27/11/2025 11:54 PÁGINA 14 / 54

14.5. Havendo a necessidade de envio de documentos de habilitação complementares, necessários à confirmação daqueles exigidos neste Edital e já apresentados, o licitante será convocado a encaminhá-los, em formato digital, via sistema, no prazo de **02 (DUAS) HORAS**, sob pena de inabilitação.

14.6. Somente haverá a necessidade de comprovação do preenchimento de requisitos mediante apresentação dos documentos originais não-digitais quando houver dúvida em relação à integridade do documento digital.

14.7. Não serão aceitos documentos de habilitação com indicação de CNPJ/CPF diferentes, salvo aqueles legalmente permitidos.

14.8. Se o licitante for a MATRIZ, todos os documentos deverão estar em nome da matriz, e se o licitante for a FILIAL, todos os documentos deverão estar em nome da filial, exceto aqueles documentos que, pela própria natureza, comprovadamente, forem emitidos somente em nome da matriz.

14.8.1. Serão aceitos registros de CNPJ de licitante matriz e filial com diferenças de números de documentos pertinentes ao CND e ao CRF/FGTS, quando for comprovada a centralização do recolhimento dessas contribuições.

14.9. Os documentos previstos no Termo de Referência (Anexo I), necessários e suficientes para demonstrar a capacidade do licitante de realizar o objeto da licitação, serão exigidos para fins de **Habilitação**, nos termos dos arts. 62 a 70 da Lei nº 14.133, de 2021.

14.10.A existência de restrição relativamente à regularidade fiscal e trabalhista não impede que a licitante qualificada como Microempresa (ME) ou Empresa de Pequeno Porte (EPP) seja declarada vencedora, uma vez que atenda a todas as demais exigências do edital.

14.10.1. A declaração do vencedor acontecerá no momento imediatamente posterior à fase de habilitação.

14.11. Caso a proposta mais vantajosa seja ofertada por licitante qualificada como Microempresa (ME) ou Empresa de Pequeno Porte (EPP), e uma vez constatada a existência de alguma restrição no que tange à regularidade fiscal e trabalhista, a mesma será convocada para, **no prazo de 5 (cinco) dias úteis**, após a declaração do vencedor, comprovar a regularização. O prazo poderá ser prorrogado por igual período, a critério da administração pública, quando requerida pelo licitante, mediante apresentação de justificativa.

14.12. A não-regularização fiscal e trabalhista no prazo previsto no subitem anterior acarretará a inabilitação do licitante, sem prejuízo das sanções previstas neste Edital, sendo facultada a convocação dos licitantes remanescentes, na ordem de classificação. Se, na ordem de classificação, seguir-se outra Microempresa (ME), Empresa de Pequeno Porte (EPP) ou Sociedade Cooperativa com alguma restrição na documentação fiscal e trabalhista, será concedido o mesmo prazo para regularização.

14.13. Havendo necessidade de analisar minuciosamente os documentos exigidos, o Agente de Contratação suspenderá a sessão, informando no “chat” a nova data e horário para a continuidade da mesma.

14.14. Será inabilitado o licitante que não comprovar sua habilitação, seja por não apresentar quaisquer dos documentos exigidos, ou apresentá-los em desacordo com o estabelecido neste Edital.

14.15. Nos itens não exclusivos a Microempresa (ME) ou Empresa de Pequeno Porte (EPP), em havendo inabilitação, haverá nova verificação, pelo sistema, da eventual ocorrência do empate ficto, previsto nos artigos 44 e 45 da Lei Complementar nº 123, de 2006, seguindo-se a disciplina antes estabelecida para aceitação da proposta subsequente.

14.16. Será verificado se o licitante apresentou no sistema PORTAL DE COMPRAS PÚBLICAS, sob pena de inabilitação, as seguintes declarações:

a) ***Declaração de que atende aos requisitos de habilitação**, e o declarante responderá pela veracidade das informações prestadas, na forma da lei (art. 63, I, da Lei nº 14.133/2021);*
b) ***Declaração nos termos do inciso XXXIII, Art. 7º da Constituição Federal,** que não emprega menor de 18 anos em trabalho noturno, perigoso ou insalubre e não emprega menor de 16 anos, salvo menor, a partir de 14 anos, na condição de aprendiz;*
c) ***Declaração de que não possui empregados executando trabalho degradante ou forçado**, observando o disposto nos incisos III e IV do art. 1º e no inciso III do art. 5º da Constituição Federal;*

E-DOCS - CÓPIA DO PROCESSO 2025-BFJQ8 GERADO POR UDSON OLIVEIRA RAMOS DE AGUIAR EM 05/05/2026 16:12 DOCUMENTO 1 / 1 PÁGINA 745 / 3514

2025-XSHWGF - E-DOCS - DOCUMENTO ORIGINAL 27/11/2025 11:54 PÁGINA 15 / 54

d) ***Declaração de que cumpre as exigências de reserva de cargos*** *para pessoa com deficiência e para reabilitado da Previdência Social, previstas em lei e em outras normas específicas;*

e) ***Declaração de que suas propostas econômicas compreendem a integralidade dos custos para atendimento dos direitos trabalhistas,*** *assegurados na Constituição Federal, nas leis trabalhistas, nas normas infralegais, nas convenções coletivas de trabalhoe nos termos de ajustamento de conduta vigentes na data de entrega das propostas.*

14.17. Considerando que na contratação a avaliação prévia do local de execução é imprescindível para o conhecimento pleno das condições e peculiaridades do objeto a ser contratado, o licitante deverá atestar, que conhece o local e as condições de realização do serviço, assegurado a ele o direito de realização de vistoria prévia.

14.17.1. O licitante que optar por realizar vistoria prévia terá disponibilizado pela Administração data e horário exclusivo, a ser agendado pelo Setor Técnico/Obras, através do endereço eletrônico alegre.setortecnico@gmail.com e/ou compras@alegre.es.gov.br de modo que seu agendamento não coincida com o agendamento de outros licitantes.

14.17.2. Caso o licitante opte por não realizar vistoria, poderá substituir a declaração exigida no presente item por declaração formal assinada pelo seu responsável técnico acerca do conhecimento pleno das condições e peculiaridades da contratação.

14.18. É de responsabilidade do licitante conferir a exatidão dos seus dados cadastrais e mantê-los atualizados junto aos órgãos responsáveis pela informação, devendo proceder, imediatamente, à correção ou à alteração dos registros, tão logo identifique incorreção ou aqueles se tornem desatualizados.

14.19. A não observância do disposto no item anterior poderá ensejar desclassificação no momento da habilitação.

14.20. A verificação pelo Agente de Contratação, em sítios eletrônicos oficiais de órgãos e entidades emissores de certidões constitui meio legal de prova, para fins de habilitação.

14.20.1. Os documentos exigidos para habilitação que não estejam contemplados no sistema cadastral serão enviados por meio do sistema, em formato digital, no prazo de no mínimo 02 (duas) horas, prorrogável por igual período, contado da solicitação do Agente de Contratação.

14.20.2. Na hipótese de a fase de habilitação anteceder a fase de apresentação de propostas e lances, os licitantes encaminharão, por meio do sistema, simultaneamente os documentos de habilitação e a proposta com o preço ou o percentual de desconto.

14.21. A verificação no registro cadastral ou a exigência dos documentos nele não contidos somente será feita em relação ao licitante vencedor.

14.21.1. Os documentos relativos à regularidade fiscal que constem do Termo de Referência somente serão exigidos, em qualquer caso, em momento posterior ao julgamento das propostas, e apenas do licitante mais bem classificado.

14.21.2. Respeitada a exceção do subitem anterior, relativa à regularidade fiscal, quando a fase de habilitação anteceder as fases de apresentação de propostas e lances e de julgamento, a verificação ou exigência do presente subitem ocorrerá em relação a todos os licitantes.

14.22. Após a entrega dos documentos para habilitação, não será permitida a substituição ou a apresentação de novos documentos, salvo em sede de diligência, para (Lei 14.133/21, art. 64):

14.22.1. complementação de informações acerca dos documentos já apresentados pelos licitantes e desde que necessária para apurar fatos existentes à época da abertura do certame; e

14.22.2. atualização de documentos cuja validade tenha expirado após a data de recebimento das propostas.

14.23. Na análise dos documentos de habilitação, o Agente de Contratação e Equipe de Apoio poderá sanar erros ou falhas, que não alterem a substância dos documentos e sua validade jurídica, mediante decisão fundamentada, registrada em ata e acessível a todos, atribuindo-lhes eficácia para fins de habilitação e classificação.

14.24. Na hipótese de o licitante não atender às exigências para habilitação, o Agente de Contratação examinará a proposta subsequente e assim sucessivamente, na ordem de classificação, até a apuração de uma proposta que atenda ao edital.

E-DOCS - CÓPIA DO PROCESSO 2025-BFJQ8 GERADO POR UDSON OLIVEIRA RAMOS DE AGUIAR EM 05/05/2026 16:12 DOCUMENTO 1 / 1 PÁGINA 746 / 3514

2025-XSHWGF - E-DOCS - DOCUMENTO ORIGINAL 27/11/2025 11:54 PÁGINA 16 / 54

14.25. Somente serão disponibilizados para acesso público os documentos de habilitação do licitante cuja proposta atenda ao edital de licitação, após concluídos os procedimentos de que trata o subitem anterior.

14.26. A comprovação de regularidade fiscal e trabalhista das microempresas e das empresas de pequeno porte somente será exigida para efeito de contratação, e não como condição para participação na licitação (art. 4º do Decreto nº 8.538/2015).

14.27. Quando a fase de habilitação anteceder a de julgamento e já tiver sido encerrada, não caberá exclusão de licitante por motivo relacionado à habilitação, salvo em razão de fatos supervenientes ou só conhecidos após o julgamento.

14.28. Constatado o atendimento às exigências de habilitação fixadas neste Edital e seus Anexos, o licitante será declarado vencedor.

14.29. Realizada a declaração do resultado da habilitação de todos os licitantes, o sistema abrirá oportunidade para interposição da intenção de recurso sobre a inabilitação do licitante ou a habilitação de seus concorrentes, e deverá observar:

14.29.1. o prazo estabelecido será de 30 minutos;
14.29.2. a intenção de recurso deverá apresentar de forma sucinta o motivo que levou o licitante a recorrer, cabendo ao agente da contratação, comissão de contratação ou pregoeiro analisar apenas a sucumbência, a tempestividade, a motivação, a legitimidade e o interesse;
14.29.3. intenções de recurso sem nenhuma motivação, de pessoa sem legitimidade, de licitante sem interesse ou intempestivas serão sumariamente rejeitadas;
14.29.4. o licitante que deixar de apresentar intenção de recurso, terá precluído o seu direito a questionar a habilitação dos concorrentes ou sua inabilitação, na forma do art. 165, § 1º, inciso I da Lei nº 14.133/2021.

15. DOS RECURSOS

15.1. A interposição de recurso referente ao julgamento das propostas, à habilitação ou inabilitação de licitantes, à anulação ou revogação da licitação, observará o disposto no art. 165 da Lei nº 14.133/2021.

15.2. Aceitas eventuais intenção de recurso, sendo assegurado ao licitante vista dos elementos indispensáveis à defesa de seus interesses, inicia-se o prazo de 3 (três) dias úteis para apresentação das razões recursais contados:

15.2.1. Da data de intimação ou de lavratura da ata de habilitação ou inabilitação de licitante; ou
15.2.2. Na hipótese de adoção da inversão de fases prevista no § 1º do art. 17 da Lei nº 14.133, de 2021, o prazo para apresentação das razões recursais será iniciado na data de intimação da ata de julgamento.

15.3. Os recursos deverão ser encaminhados em campo próprio do sistema **Portal de Compras Públicas**.

15.4. O prazo para apresentação de contrarrazões ao recurso pelos demais licitantes será de 3 (três) dias úteis, contado da data final do prazo do recorrente, assegurada vista imediata dos elementos indispensáveis à defesa dos seus interesses.

15.5. A apreciação dos recursos dar-se-á em fase única, apenas após a apresentação das razões recursais e das contrarrazões. A vedação constante deste item não impede que o agente da contratação, comissão de contratação ou pregoeiro realize diligências para sanar dúvidas identificadas quando da análise preliminar das intenções de recurso.

15.6. O recurso será dirigido à autoridade que tiver editado o ato ou proferido a decisão recorrida, a qual poderá reconsiderar sua decisão no prazo de 3 (três) dias úteis, ou, nesse mesmo prazo, encaminhar recurso

E-DOCS - CÓPIA DO PROCESSO 2025-BFJQ8 GERADO POR UDSON OLIVEIRA RAMOS DE AGUIAR EM 05/05/2026 16:12 DOCUMENTO 1 / 1 PÁGINA 747 / 3514

2025-XSHWGF - E-DOCS - DOCUMENTO ORIGINAL 27/11/2025 11:54 PÁGINA 17 / 54

para a autoridade superior, a qual deverá proferir sua decisão no prazo de 10 (dez) dias úteis, contado do recebimento dos autos.

15.7. Os recursos interpostos fora do prazo não serão conhecidos.

15.8. O recurso e o pedido de reconsideração terão efeito suspensivo do ato ou da decisão recorrida até que sobrevenha decisão final da autoridade competente.

15.9. O acolhimento do recurso invalida tão somente os atos insuscetíveis de aproveitamento.

15.10. Os autos do processo permanecerão com vista franqueada aos interessados no sítio eletrônico https://www.portaldecompraspublicas.com.br.

16. DAS INFRAÇÕES ADMINISTRATIVAS E SANÇÕES

16.1. Comete infração administrativa, nos termos da lei, o licitante que, com dolo ou culpa:

16.1.1. deixar de entregar a documentação exigida para o certame ou não entregar qualquer documento que tenha sido solicitado pelo Agente de Contratação/Comissão durante o certame;

16.1.2. Salvo em decorrência de fato superveniente devidamente justificado, não mantiver a proposta em especial quando:

16.1.2.1. não enviar a proposta adequada ao último lance ofertado ou após a negociação;
16.1.2.2. recusar-se a enviar o detalhamento da proposta quando exigível;
16.1.2.3. pedir para ser desclassificado quando encerrada a etapa competitiva;
16.1.2.4. deixar de apresentar amostra; ou
16.1.2.5. apresentar proposta ou amostra em desacordo com as especificações do edital;

16.1.3. não celebrar o contrato ou não entregar a documentação exigida para a contratação, quando convocado dentro do prazo de validade de sua proposta;

16.1.3.1. recusar-se, sem justificativa, a assinar o contrato ou a ata de registro de preço, ou a aceitar ou retirar o instrumento equivalente no prazo estabelecido pela Administração;

16.1.4. apresentar declaração ou documentação falsa exigida para o certame ou prestar declaração falsa durante a licitação;

16.1.5. fraudar a licitação;

16.1.6. comportar-se de modo inidôneo ou cometer fraude de qualquer natureza, em especial quando:

16.1.6.1. induzir deliberadamente a erro no julgamento;
16.1.6.2. apresentar amostra falsificada ou deteriorada;

16.1.7. praticar atos ilícitos com vistas a frustrar os objetivos da licitação;

16.1.8. praticar ato lesivo previsto no art. 5º da Lei n.º 12.846, de 2013.

16.2. Com fulcro na Lei nº 14.133, de 2021, a Administração poderá, garantida a prévia defesa, aplicar aos licitantes e/ou adjudicatários as seguintes sanções, sem prejuízo das responsabilidades civil e criminal:

16.2.1. advertência;

16.2.2. multa;

16.2.3. impedimento de licitar e contratar; e

16.2.4. declaração de inidoneidade para licitar ou contratar, enquanto perdurarem os motivos determinantes da punição ou até que seja promovida sua reabilitação perante a própria autoridade que aplicou a penalidade.

16.3. Na aplicação das sanções serão considerados:

16.3.1. a natureza e a gravidade da infração cometida;

16.3.2. as peculiaridades do caso concreto;

16.3.3. as circunstâncias agravantes ou atenuantes;

16.3.4. os danos que dela provierem para a Administração Pública;

16.3.5. a implantação ou o aperfeiçoamento de programa de integridade, conforme normas e orientações dos órgãos de controle.

E-DOCS - CÓPIA DO PROCESSO 2025-BFJQ8 GERADO POR UDSON OLIVEIRA RAMOS DE AGUIAR EM 05/05/2026 16:12 DOCUMENTO 1 / 1 PÁGINA 748 / 3514

2025-XSHWGF - E-DOCS - DOCUMENTO ORIGINAL 27/11/2025 11:54 PÁGINA 18 / 54

16.4. A multa será recolhida em percentual de 0,5% a 30% incidente sobre o valor do contrato licitado, recolhida no prazo máximo de **02 (dois) dias úteis**, a contar da comunicação oficial.

16.4.1. Para as infrações previstas nos itens 16.1.1, 16.1.2 e 16.1.3, a multa será de 0,5% a 15% do valor do contrato licitado.

16.4.2. Para as infrações previstas nos itens 16.1.4, 16.1.5, 16.1.6, 16.1.7 e 16.1.8, a multa será de 15% a 30% do valor do contrato licitado.

16.5. As sanções de advertência, impedimento de licitar e contratar e declaração de inidoneidade para licitar ou contratar poderão ser aplicadas, cumulativamente ou não, à penalidade de multa.

16.6. Na aplicação da sanção de multa será facultada a defesa do interessado no prazo de 15 (quinze) dias úteis, contado da data de sua intimação.

16.7. A sanção de impedimento de licitar e contratar será aplicada ao responsável em decorrência das infrações administrativas relacionadas nos itens 16.1.1, 16.1.2 e 16.1.3, quando não se justificar a imposição de penalidade mais grave, e impedirá o responsável de licitar e contratar no âmbito da Administração Pública direta e indireta do ente federativo a qual pertencer o órgão ou entidade, pelo prazo máximo de 3 (três) anos.

16.8. Poderá ser aplicada ao responsável a sanção de declaração de inidoneidade para licitar ou contratar, em decorrência da prática das infrações dispostas nos itens 16.1.4, 16.1.5, 16.1.6, 16.1.7 e 16.1.8, bem como pelas infrações administrativas previstas nos itens 16.1.1, 16.1.2 e 16.1.3 que justifiquem a imposição de penalidade mais grave que a sanção de impedimento de licitar e contratar, cuja duração observará o prazo previsto no art. 156, §5º, da Lei n.º 14.133/2021.

16.9. A recusa injustificada do adjudicatário em assinar o contrato ou a ata de registro de preço, ou em aceitar ou retirar o instrumento equivalente no prazo estabelecido pela Administração, descrita no item 15.1.3, caracterizará o descumprimento total da obrigação assumida e o sujeitará às penalidades e à imediata perda da garantia de proposta em favor do órgão ou entidade promotora da licitação.

16.10. A apuração de responsabilidade relacionadas às sanções de impedimento de licitar e contratar e de declaração de inidoneidade para licitar ou contratar demandará a instauração de processo de responsabilização a ser conduzido por comissão composta por 2 (dois) ou mais servidores estáveis, que avaliará fatos e circunstâncias conhecidas e intimará o licitante ou o adjudicatário para, no prazo de 15 (quinze) dias úteis, contado da data de sua intimação, apresentar defesa escrita e especificar as provas que pretenda produzir.

16.11. Caberá recurso no prazo de 15 (quinze) dias úteis da aplicação das sanções de advertência, multa e impedimento de licitar e contratar, contado da data da intimação, o qual será dirigido à autoridade que tiver proferido a decisão recorrida, que, se não a reconsiderar no prazo de 5 (cinco) dias úteis, encaminhará o recurso com sua motivação à autoridade superior, que deverá proferir sua decisão no prazo máximo de 20 (vinte) dias úteis, contado do recebimento dos autos.

16.12. Caberá a apresentação de pedido de reconsideração da aplicação da sanção de declaração de inidoneidade para licitar ou contratar no prazo de 15 (quinze) dias úteis, contado da data da intimação, e decidido no prazo máximo de 20 (vinte) dias úteis, contado do seu recebimento.

16.13. O recurso e o pedido de reconsideração terão efeito suspensivo do ato ou da decisão recorrida até que sobrevenha decisão final da autoridade competente.

16.14. A aplicação das sanções previstas neste edital não exclui, em hipótese alguma, a obrigação de reparação integral dos danos causados.

17. DA REABERTURA DA SESSÃO PÚBLICA

17.1. A sessão pública poderá ser reaberta:

E-DOCS - CÓPIA DO PROCESSO 2025-BFJQ8 GERADO POR UDSON OLIVEIRA RAMOS DE AGUIAR EM 05/05/2026 16:12 DOCUMENTO 1 / 1 PÁGINA 749 / 3514

2025-XSHWGF - E-DOCS - DOCUMENTO ORIGINAL 27/11/2025 11:54 PÁGINA 19 / 54

17.1.1. Nas hipóteses de provimento de recurso que leve à anulação de atos anteriores à realização da sessão pública precedente ou em que seja anulada a própria sessão pública, situação em que serão repetidos os atos anulados e os que dele dependam.

17.1.2. Quando houver erro na aceitação do preço melhor classificado ou quando o licitante declarado vencedor não assinar o contrato, não retirar o instrumento equivalente ou não comprovar a regularização fiscal e trabalhista, nos termos do art. 43, §1º da LC nº 123/2006. Nessas hipóteses, serão adotados os procedimentos imediatamente posteriores ao encerramento da etapa de lances.

17.2. Todos os licitantes remanescentes deverão ser convocados para acompanhar a sessão reaberta.

17.2.1. A convocação se dará por meio do sistema eletrônico ("chat"), ou e-mail, ou de acordo com a fase do procedimento licitatório.

17.2.2. A convocação feita por e-mail dar-se-á de acordo com os dados contidos no cadastro do **PORTAL DE COMPRAS PÚBLICAS**, sendo responsabilidade do licitante manter seus dados cadastrais atualizados.

18. DA ADJUDICAÇÃO E HOMOLOGAÇÃO

18.1. Decididos os recursos e constatada a regularidade dos atos praticados, a autoridade competente ADJUDICARÁ e HOMOLOGARÁ o procedimento licitatório ao licitante vencedor.

18.2. Após, será publicado o resultado da licitação Homologada nos termos da Lei nº 14.133, de 2021.

19. DO INSTRUMENTO CONTRATUAL

19.1. Após homologação, a adjudicatária será convocada para assinar o termo de contrato, cuja minuta constitui o Anexo XV deste Edital.

19.2. A Administração poderá solicitar a apresentação da composição analítica de custo unitário dos itens da Planilha Orçamentária como condição para assinatura do Contrato, que deverão ser apresentadas em até 05 (cinco) dias úteis após a solicitação.

19.2.1. A exigência do item 19.2 será restrita aos itens de maior relevância da Planilha Orçamentária, assim considerados aqueles que foram exigidos como condição de habilitação técnica no momento do certame.

19.2.2. Justificadamente, a Administração poderá exigir a composição analítica de custo unitário de todos os itens da Planilha Orçamentária.

19.3. As obrigações decorrentes do processo licitatório serão formalizadas por meio do termo de contrato.

19.4. O licitante vencedor deverá assinar o contrato, no prazo de 5 (cinco) dias úteis, contados da sua disponibilização pelo gestor do contrato, que será informada por e-mail ou contato telefônico.

19.5. O prazo para assinatura do contrato poderá ser prorrogado, uma vez, por igual período, desde que solicitado pelo licitante, de forma justificada e o motivo seja aceito pela Administração.

19.6. Se o licitante vencedor não assinar o contrato no prazo assinalado, será convocado o proponente subsequente e averiguada a aceitabilidade de sua proposta.

19.7. O Agente de Contratação deverá negociar com o novo proponente para que seja obtido o melhor preço.

19.8. Se a proposta do candidato subsequente atender às disposições do edital, será procedida à sua habilitação.

19.9. Poderá ser realizado o procedimento do item 19.6 até a apuração de um licitante que atenda ao edital.

E-DOCS - CÓPIA DO PROCESSO 2025-BFJQ8 GERADO POR UDSON OLIVEIRA RAMOS DE AGUIAR EM 05/05/2026 16:12 DOCUMENTO 1 / 1 PÁGINA 750 / 3514

2025-XSHWGF - E-DOCS - DOCUMENTO ORIGINAL 27/11/2025 11:54 PÁGINA 20 / 54

19.10. O licitante que se recusar a assinar o contrato, no prazo estabelecido ou apresentar justificativa não aceita pela Administração, além de decair do direito à contratação, sujeitar-se-á as sanções previstas neste edital e em conformidade com a Lei nº 14.133, de 2021.

19.11. Como condição para a contratação, o licitante deverá manter as condições de habilitação e prestar as informações solicitadas, dentro dos prazos estipulados.

19.12. Na formalização do contrato, deve a licitante vencedora indicar pessoa pertencente ao seu quadro funcional, com a qual a Administração possa obter informações e esclarecimentos, bem como encaminhar quaisquer comunicações.

19.13. Se não for realizada a indicação de que trata o item anterior, as comunicações serão enviadas para o responsável pela assinatura do contrato ou para o funcionário que intermediar a comunicação entre a contratada e a Administração.

19.14. Fica vedada a subcontratação de pessoa física ou jurídica, se aquela ou os dirigentes desta mantiverem vínculo de natureza técnica, comercial, econômica, financeira, trabalhista ou cível com dirigente do órgão ou entidade contratante ou com agente público que desempenhe função na licitação ou atue na fiscalização ou na gestão do contrato, ou se deles forem cônjuge, companheiro ou parente em linha reta, colateral, ou por afinidade, até o terceiro grau.

19.15. Fazem parte do contrato todos os elementos apresentados pelo licitante vencedor que tenham servido de base à licitação, bem como as condições estabelecidas neste Edital e seus Anexos.

20. DO RECEBIMENTO DO OBJETO E DA FISCALIZAÇÃO

20.1. Os critérios de recebimento e aceitação do objeto, assim como a fiscalização estão previstos no Termo de Referência (Anexo I) deste Edital.

21. DAS OBRIGAÇÕES DA CONTRATANTE E DA CONTRATADA

21.1. As obrigações da Contratante e da Contratada são as estabelecidas no Termo de Referência (Anexo I) e no Contrato (Anexo XV) deste Edital.

22. DO MEIO AMBIENTE

22.1. A licitante vencedora deverá adotar todas as precauções visando evitar agressões ao meio ambiente, mantendo o local de trabalho adequado às exigências de limpeza, higiene e segurança.

22.2. A licitante vencedora se responsabilizará, inclusive por seus empregados, na preservação da flora e da fauna existente, de acordo com a legislação e normas vigentes.

22.3. Será de inteira responsabilidade da licitante vencedora, sem ônus para a administração:

a) *A restauração de eventuais agressões ao ambiente que por sua culpa tenham ocorrido, nos termos definidos pelo órgão fiscalizador;*
b) *As multas que venham a ser aplicadas pelo órgão fiscalizador, por descumprimento dos itens 22.1 e 22.2;*
c) *As multas porventura aplicadas e os custos decorrentes das correções efetuadas pela CONTRATANTE serão descontados dos pagamentos devidos ou das garantias oferecidas ou, ainda, cobrados judicialmente, servindo para tanto o instrumento contratual como título executivo extrajudicial.*

22.4. A licitante vencedora além do exposto nos itens acima, deverá atender os critérios de Sustentabilidade estabelecido no Termo de Referência (Anexo I) deste Edital.

23. DA GARANTIA CONTRATUAL

E-DOCS - CÓPIA DO PROCESSO 2025-BFJQ8 GERADO POR UDSON OLIVEIRA RAMOS DE AGUIAR EM 05/05/2026 16:12 DOCUMENTO 1 / 1 PÁGINA 751 / 3514

2025-XSHWGF - E-DOCS - DOCUMENTO ORIGINAL 27/11/2025 11:54 PÁGINA 21 / 54

23.1. As regras acerca da garantia da contratação são as estabelecidas no Termo de Referência (Anexo I) e no Contrato (Anexo XV) deste Edital.

24. DOS CRITÉRIOS DE MEDIÇÃO E PAGAMENTO

24.1. As regras acerca da medição e pagamento são as estabelecidas no Termo de Referência (Anexo I).

25. DA ALTERAÇÃO CONTRATUAL

25.1. O objeto contratual pode ser alterado nas hipóteses e percentuais previstos no art. 124 e seguintes da Lei nº 14.133/2021.

26. DO REAJUSTE CONTRATUAL

26.1. Os preços serão reajustados, mediante a aplicação do Índice Nacional de Custo da Construção – INCC, fornecido pela Fundação Getúlio Vargas - FGV, e/ou de índices setoriais da construção civil, nos termos da Lei 14.133, de 2021, conforme consta no Termo de Referência (Anexo I) deste Edital.

27. DA EXTINÇÃO CONTRATUAL

27.1. As regras acerca da extinção contratual são as estabelecidas no Termo de Referência (Anexo I) e no Contrato (Anexo XV) deste Edital.

28. DA IMPUGNAÇÃO AO EDITAL E DO PEDIDO DE ESCLARECIMENTO

28.1. Até **03 (três) dias úteis** antes da data designada para a abertura da sessão pública, qualquer pessoa poderá impugnar este Edital.

28.2. A **IMPUGNAÇÃO** deverá ser realizada exclusivamente por forma **ELETRÔNICA** no sistema www.portaldecompraspublicas.com.br.

28.3. Caberá o Agente de Contratação, auxiliado pelos responsáveis pela elaboração deste Edital e seus anexos, decidir sobre a impugnação no prazo de até **03 (três) dias úteis** contados da data de recebimento da impugnação.

28.4. Acolhida a impugnação, será definida e publicada nova data para a realização do certame.

28.5. Os pedidos de esclarecimentos referentes a este processo licitatório deverão ser enviados ao Agente de Contratação, até **03 (três) dias úteis** anteriores à data designada para abertura da sessão pública, exclusivamente por meio eletrônico via internet, em campo próprio do Sistema Portal de Compras Públicas no endereço eletrônico www.portaldecompraspublicas.com.br.

28.6. O Agente de Contratação responderá aos pedidos de esclarecimentos no prazo de **03 (três) dias úteis**, contado da data de recebimento do pedido, e poderá requisitar subsídios formais aos responsáveis pela elaboração do edital e dos anexos.

28.7. As impugnações e pedidos de esclarecimentos não suspendem os prazos previstos no certame.

28.7.1. A concessão de efeito suspensivo à impugnação é medida excepcional e deverá ser motivada pelo Agente de Contratação, nos autos do processo de licitação.

28.8. As respostas aos pedidos de esclarecimentos serão divulgadas pelo sistema e vincularão os participantes e a administração.

E-DOCS - CÓPIA DO PROCESSO 2025-BFJQ8 GERADO POR UDSON OLIVEIRA RAMOS DE AGUIAR EM 05/05/2026 16:12 DOCUMENTO 1 / 1 PÁGINA 752 / 3514

2025-XSHWGF - E-DOCS - DOCUMENTO ORIGINAL 27/11/2025 11:54 PÁGINA 22 / 54

28.9. As respostas às impugnações e aos esclarecimentos solicitados, bem como outros avisos de ordem geral, serão cadastradas no sítio www.portaldecompraspublicas.com.br, sendo de responsabilidade dos licitantes, seu acompanhamento.

28.10. Não serão conhecidas as impugnações apresentadas após o respectivo prazo legal ou, no caso de empresas, que estejam subscritas por representante não habilitado legalmente ou não identificado no processo para responder pela proponente.

28.11. A petição de impugnação apresentada por empresa deve ser firmada por sócio, pessoa designada para a administração da sociedade empresária, ou procurador, e vir acompanhada, conforme o caso, de estatuto ou contrato social e suas posteriores alterações, se houver, do ato de designação do administrador, ou de procuração pública ou particular (instrumento de mandato com poderes para impugnar o Edital).

29. DAS DISPOSIÇÕES GERAIS

29.1. Da sessão pública do processo licitatório na modalidade CONCORRÊNCIA, na forma ELETRÔNICA divulgar-se-á Ata no sistema eletrônico.

29.2. Não havendo expediente ou ocorrendo qualquer fato superveniente que impeça a realização do certame na data marcada, a sessão será automaticamente transferida para o primeiro dia útil subsequente, no mesmo horário anteriormente estabelecido, desde que não haja comunicação em contrário, pelo Agente de Contratação.

29.3. A decisão do resultado final do certame será apresentada pela Agente de Contratação e lavrada em ata, assim como será publicado na imprensa oficial.

29.4. A Adjudicação será feita por lote, nos moldes estabelecidos no Termo de Referência (Anexo I).

29.5. A homologação do resultado desta licitação não implicará direito à contratação.

29.6. No julgamento das PROPOSTAS e da HABILITAÇÃO, o Agente de Contratação poderá sanar erros ou falhas que não alterem a substância das propostas, dos documentos e sua validade jurídica, mediante despacho fundamentado, registrado em ata e acessível a todos, atribuindo-lhes validade e eficácia para fins de habilitação e classificação.

29.7. As normas disciplinadoras da licitação serão sempre interpretadas em favor da ampliação da disputa entre os interessados, desde que não comprometam o interesse da Administração, o princípio da isonomia, a finalidade e a segurança da contratação.

29.8. Os licitantes assumem todos os custos de preparação e apresentação de suas propostas e a Administração não será, em nenhum caso, responsável por esses custos, independentemente da condução ou do resultado do processo licitatório.

29.9. Na contagem dos prazos estabelecidos neste Edital e seus Anexos, excluir-se-á o dia do início e incluir-se-á o do vencimento. Só se iniciam e vencem os prazos em dias de expediente na Administração.

29.10.O desatendimento de exigências formais não essenciais não importará o afastamento do licitante, desde que seja possível o aproveitamento do ato, observados os princípios da isonomia e do interesse público.

29.11. O licitante é o responsável pela fidelidade e legitimidade das informações prestadas e dos documentos apresentados em qualquer fase da licitação.

E-DOCS - CÓPIA DO PROCESSO 2025-BFJQ8 GERADO POR UDSON OLIVEIRA RAMOS DE AGUIAR EM 05/05/2026 16:12 DOCUMENTO 1 / 1 PÁGINA 753 / 3514

2025-XSHWGF - E-DOCS - DOCUMENTO ORIGINAL 27/11/2025 11:54 PÁGINA 23 / 54

29.11.1. A falsidade de qualquer documento apresentado ou a inverdade das informações nele contidas implicará a imediata desclassificação do proponente que o tiver apresentado, ou, caso tenha sido o vencedor, a rescisão do contrato ou do documento equivalente, sem prejuízo das demais sanções cabíveis.

29.12. Em caso de divergência entre disposições deste Edital e de seus anexos ou demais peças que compõem o processo licitatório, prevalecerá as deste Edital.

29.13. A Administração, poderá revogar esta Concorrência Eletrônica por razões de interesse público decorrente de fato superveniente que constitua óbice manifesto e incontornável, ou anulá-lo por ilegalidade, de ofício ou por provocação de terceiros, salvo quando for viável a convalidação do ato ou do procedimento viciado, desde que observados os princípios da ampla defesa e contraditório.

29.13.1. A anulação da licitação induz à do contrato.
29.13.2. A anulação da licitação por motivo de ilegalidade não gera obrigação de indenizar.

29.14. O presente edital de Concorrência Eletrônica e seus anexos, poderão ser alterados pela Administração, antes de aberta a licitação, no interesse público, por sua iniciativa ou decorrente de provocação de terceiros, atendido o que estabelece a Lei Federal nº 14.133/2021, bem como adiar ou prorrogar o prazo para recebimento e/ou a abertura das Propostas Eletrônicas e Documentos Adicionais.

29.15. O Edital e alterações neste edital e anexos, as mesmas serão disponibilizadas nos sítios:

29.15.1. Portal Nacional de Contratações Públicas - www.gov.br/pncp/pt-br
29.15.2. Portal de Compras Públicas - www.portaldecompraspublicas.com.br
29.15.3. Portal oficial da Prefeitura Municipal de Alegre - https://alegre.es.gov.br

29.16. A participação na licitação implica automaticamente na aceitação integral e irretratável dos termos e conteúdo deste edital e seus anexos, a observância dos preceitos legais e regulamentos em vigor e a responsabilidade pela fidelidade e legitimidade das informações e dos documentos apresentados em qualquer fase da licitação.

29.17.É facultado ao Agente de Contratação ou à autoridade superior, em qualquer fase desta Concorrência, promover diligência destinada a esclarecer ou completar a instrução do processo, vedada a inclusão posterior de informação ou de documentos que deveriam ter sido apresentados para fins de classificação e habilitação.

29.18. As normas disciplinadoras da licitação serão sempre interpretadas em favor da ampliação da disputa entre os participantes, desde que não comprometam o interesse da Administração, a finalidade e a segurança da contratação.

30. DO FORO

30.1. Fica eleito o Foro da Comarca de Alegre/ES, com prevalência sobre qualquer outro, por mais privilegiado que seja, para apreciação judicial de quaisquer questões resultantes deste edital.

31. DOS ANEXOS

31.1. Integram este Edital, para todos os fins e efeitos, os seguintes anexos:

ANEXO I	–	Termo de Referência (apenso ETP)
ANEXO II	–	Memorial Descritivo, Planilha Orçamentária, Cronograma Físico-Financeiro e Outros
ANEXO III	–	Modelo – Proposta de Preços
ANEXO IV	–	Modelo de Declaração (atende aos requisitos de habilitação)
ANEXO V	–	Modelo de Declaração (termos do inciso XXXIII, Art. 7º da Constituição Federal)
ANEXO VI	–	Modelo de Declaração (não possui empregados executando trabalho degradante ou forçado)
ANEXO VII	–	Modelo de Declaração (cumpre as exigências de reserva de cargos)
ANEXO VIII	–	Modelo de Declaração (propostas econômicas compreendem a integralidade dos custos para atendimento dos direitos trabalhistas)
ANEXO IX	–	Modelo de Declaração (sujeição às condições estabelecidas no edital)

E-DOCS - CÓPIA DO PROCESSO 2025-BFJQ8 GERADO POR UDSON OLIVEIRA RAMOS DE AGUIAR EM 05/05/2026 16:12 DOCUMENTO 1 / 1 PÁGINA 754 / 3514

2025-XSHWGF - E-DOCS - DOCUMENTO ORIGINAL 27/11/2025 11:54 PÁGINA 24 / 54

PREFEITURA MUNICIPAL DE ALEGRE – ES
CNPJ 27.174.101/0001-35

ANEXO X	–	Modelo de Declaração (Porte da Empresa – Lei Complementar nº 123/06)
ANEXO XI	–	Modelo de Declaração (Pleno Conhecimento das Condições Relativas a Obra)
ANEXO XII	–	Modelo de Declaração (licitação atende aos requisitos dispostos na legislação vigente)
ANEXO XIII	–	Modelo de Declaração (não possui em seu quadro societário servidor público da ativa)
ANEXO XIV	–	Modelo de Declaração (Capacidade Técnica)
ANEXO XV	–	Minuta do Contrato

Alegre/ES, 27 de novembro de 2025.

WESLEY GONÇALVES ASSIS FILHO
Superintendente de Compras Governamentais

PREFEITURA MUNICIPAL DE ALEGRE – ES
CNPJ 27.174.101/0001-35

- ANEXO I -

TERMO DE REFERÊNCIA

ARQUIVO EM PDF NO SITE OFICIAL DO MUNICÍPIO
ATRAVÉS DO ENDEREÇO ELETRÔNICO
www.alegre.es.gov.br **OU** www.portaldecompraspublicas.com.br

E-DOCS - CÓPIA DO PROCESSO 2025-BFJQ8 GERADO POR UDSON OLIVEIRA RAMOS DE AGUIAR EM 05/05/2026 16:12 DOCUMENTO 1 / 1 PÁGINA 755 / 3514

2025-XSHWGF - E-DOCS - DOCUMENTO ORIGINAL 27/11/2025 11:54 PÁGINA 25 / 54

PREFEITURA MUNICIPAL DE ALEGRE – ES
CNPJ 27.174.101/0001-35

- ANEXO II -

MEMORIAL DESCRITIVO
PLANILHA ORÇAMENTÁRIA
CRONOGRAMA FÍSICO-FINANCEIRO
OUTROS DOCUMENTOS

ARQUIVO EM PDF NO SITE OFICIAL DO MUNICÍPIO
ATRAVÉS DO ENDEREÇO ELETRÔNICO
www.alegre.es.gov.br **OU** www.portaldecompraspublicas.com.br

E-DOCS - CÓPIA DO PROCESSO 2025-BFJQ8 GERADO POR UDSON OLIVEIRA RAMOS DE AGUIAR EM 05/05/2026 16:12 DOCUMENTO 1 / 1 PÁGINA 756 / 3514

2025-XSHWGF - E-DOCS - DOCUMENTO ORIGINAL 27/11/2025 11:54 PÁGINA 26 / 54

E-DOCS - CÓPIA DO PROCESSO 2025-BFJQ8 GERADO POR UDSON OLIVEIRA RAMOS DE AGUIAR EM 05/05/2026 16:12 DOCUMENTO 1 / 1 PÁGINA 757 / 3514

2025-XSHWGF - E-DOCS - DOCUMENTO ORIGINAL 27/11/2025 11:54 PÁGINA 27 / 54

PREFEITURA MUNICIPAL DE ALEGRE – ES
CNPJ 27.174.101/0001-35

- ANEXO III -

PROPOSTA DE PREÇOS

(FOLHA 1)

(MODELO)

PREFEITURA MUNICIPAL DE ALEGRE/ES
LICITAÇÃO NA MODALIDADE CONCORRÊNCIA ELETRÔNICA Nº xxx/2025
(FOLHA 1)

PROPOSTA

1. Pela presente, declaramos inteira submissão aos preceitos legais em vigor, especialmente na Lei n° 14.133/2021, todas com suas alterações, e as cláusulas e condições constantes deste Edital e seus Anexos.
2. Declaramos plena aceitação das condições estabelecidas neste Edital e seus Anexos, bem como a obrigatoriedade do cumprimento das disposições nele contidas, assumindo o compromisso de executar os serviços nos seus termos e fornece toda equipe, materiais, equipamentos, ferramentas e utensílios necessários, em quantidade e qualidades adequadas à perfeita execução contratual, promovendo, quando requerido, sua substituição.
3. Declaramos que nos preços ofertados já estão inclusos os tributos, fretes, taxas, seguros, encargos sociais, trabalhistas e as despesas decorrentes da execução do objeto. O Imposto de Renda de Pessoa Jurídica – IRPJ – e a Contribuição Social sobre o Lucro Líquido – CSLL, que não podem ser repassados à Administração, não serão incluídos na proposta apresentada.
4. Cotamos como preço global para a execução do objeto desta licitação o valor de: **R$ _____ (por extenso)**.
5. O prazo de validade desta proposta é de 60 (sessenta) dias úteis, contados da data de sua apresentação.

Município/UF, __ de _____ de 2025.

_____
(assinatura do representante legal da licitante)

RAZÃO SOCIAL DA PROPONENTE:
ENDEREÇO COMPLETO:
TELEFONE:
E-MAIL:
CNPJ Nº:
INSC. ESTADUAL Nº:
INSC. MUNICIPAL Nº:

E-DOCS - CÓPIA DO PROCESSO 2025-BFJQ8 GERADO POR UDSON OLIVEIRA RAMOS DE AGUIAR EM 05/05/2026 16:12 DOCUMENTO 1 / 1 PÁGINA 758 / 3514

2025-XSHWGF - E-DOCS - DOCUMENTO ORIGINAL 27/11/2025 11:54 PÁGINA 28 / 54

PREFEITURA MUNICIPAL DE ALEGRE – ES
CNPJ 27.174.101/0001-35

PROPOSTA

(FOLHA 2)

(MODELO)

PREFEITURA MUNICIPAL DE ALEGRE/ES

LICITAÇÃO NA MODALIDADE CONCORRÊNCIA ELETRÔNICA Nº xxx/2025

(FOLHA 2)

PLANILHA ORÇAMENTÁRIA
CRONOGRAMA FÍSICO-FINANCEIRO

ARQUIVO EM PDF NO SITE OFICIAL DO MUNICÍPIO
ATRAVÉS DO ENDEREÇO ELETRÔNICO
www.alegre.es.gov.br **OU** www.portaldecompraspublicas.com.br

PREFEITURA MUNICIPAL DE ALEGRE – ES
CNPJ 27.174.101/0001-35

- ANEXO IV -

DECLARAÇÃO

ATENDE AOS REQUESITOS DE HABILITAÇÃO

(MODELO)

CONCORRÊNCIA ELETRÔNICA Nº xxx/2025
PROCESSO ADMINISTRATIVO Nº xxx/2025

A .....(RAZÃO SOCIAL DA EMPRESA), CNPJ Nº....., LOCALIZADA À ....., POR INTERMÉDIO DE SEU REPRESENTANTE LEGAL, PARA CUMPRIMENTO DO PREVISTO NO ART. 63, INCISO I DA LEI Nº 14.133, DE 2021, E PARA OS FINS DE CUMPRIMENTO DO EXIGIDO NA CONCORRÊNCIA ELETRÔNICA Nº xxx/2025, **DECLARA** QUE CUMPRE TODOS OS REQUISITOS PARA HABILITAÇÃO PARA ESTE CERTAME LICITATÓRIO, ESTANDO CIENTE DE TODOS OS SEUS TERMOS

_____, ___ DE _____ DE 2025.

(ASSINATURA DO RESPONSÁVEL E CPF)

E-DOCS - CÓPIA DO PROCESSO 2025-BFJQ8 GERADO POR UDSON OLIVEIRA RAMOS DE AGUIAR EM 05/05/2026 16:12 DOCUMENTO 1 / 1 PÁGINA 759 / 3514
2025-XSHWGF - E-DOCS - DOCUMENTO ORIGINAL 27/11/2025 11:54 PÁGINA 29 / 54

PREFEITURA MUNICIPAL DE ALEGRE – ES
CNPJ 27.174.101/0001-35

- ANEXO V -

DECLARAÇÃO

TERMOS DO INCISO XXXIII DO ARTIGO 7º DA CONSTITUIÇÃO FEDERAL

(MODELO)

CONCORRÊNCIA ELETRÔNICA Nº xxx/2025
PROCESSO ADMINISTRATIVO Nº xxx/2025

(PAPEL TIMBRADO DA EMPRESA)

....., INSCRITO NO CNPJ Nº ....., POR INTERMÉDIO DE SEU REPRESENTANTE LEGAL O(A) SR(A) ....., PORTADOR(A) DA CARTEIRA DE IDENTIDADE Nº ..... E CPF Nº....., **DECLARA** PARA FINS DO DISPOSTO NO INCISO VI DO ART. 68 DA LEI Nº 14.133, de 01 de abril de 2021, NOS TERMOS DO INCISO XXXIII, DO ART. 7º DA CONSTITUIÇÃO FEDERAL QUE NÃO EMPREGA MENOR DE DEZOITO ANOS EM TRABALHO NOTURNO, PERIGOSO OU INSALUBRE E NÃO EMPREGA MENOR DE DEZESSEIS ANOS.

RESSALVA: EMPREGA MENOR, A PARTIR DE QUATORZE ANOS, NA CONDIÇÃO DE APRENDIZ ( )[1].

_____, ___ DE _____ DE 2025.

(ASSINATURA DO RESPONSÁVEL E CPF)

[1] Observação: em caso afirmativo, assinalar a ressalva acima.

E-DOCS - CÓPIA DO PROCESSO 2025-BFJQ8 GERADO POR UDSON OLIVEIRA RAMOS DE AGUIAR EM 05/05/2026 16:12 DOCUMENTO 1 / 1 PÁGINA 760 / 3514
2025-XSHWGF - E-DOCS - DOCUMENTO ORIGINAL 27/11/2025 11:54 PÁGINA 30 / 54

E-DOCS - CÓPIA DO PROCESSO 2025-BFJQ8 GERADO POR UDSON OLIVEIRA RAMOS DE AGUIAR EM 05/05/2026 16:12 DOCUMENTO 1 / 1 PÁGINA 761 / 3514

2025-XSHWGF - E-DOCS - DOCUMENTO ORIGINAL 27/11/2025 11:54 PÁGINA 31 / 54

PREFEITURA MUNICIPAL DE ALEGRE – ES
CNPJ 27.174.101/0001-35

- ANEXO VI -

DECLARAÇÃO

NÃO POSSUI EMPREGADO EXECUTANDO TRABALHO DEGRADANTE OU FORÇADO

(MODELO)

CONCORRÊNCIA ELETRÔNICA Nº xxx/2025
PROCESSO ADMINISTRATIVO Nº xxx/2025

(PAPEL TIMBRADO DA EMPRESA)

....., INSCRITO NO CNPJ Nº ....., POR INTERMÉDIO DE SEU REPRESENTANTE LEGAL O(A) SR(A) ....., PORTADOR(A) DA CARTEIRA DE IDENTIDADE Nº ..... E CPF Nº....., **DECLARA** OBSERVANDO O DISPOSTO NOS INCISOS III E IV DO ART. 1º E NO INCISO III DO ART. 5º DA CONSTITUIÇÃO FEDERAL, QUE NÃO POSSUI EMPREGADO EXECUTANDO TRABALHO DEGRADANTE OU FORÇADO.

_____, ___ DE _____ DE 2025.

(ASSINATURA DO RESPONSÁVEL E CPF)

E-DOCS - CÓPIA DO PROCESSO 2025-BFJQ8 GERADO POR UDSON OLIVEIRA RAMOS DE AGUIAR EM 05/05/2026 16:12 DOCUMENTO 1 / 1 PÁGINA 762 / 3514

2025-XSHWGF - E-DOCS - DOCUMENTO ORIGINAL 27/11/2025 11:54 PÁGINA 32 / 54

PREFEITURA MUNICIPAL DE ALEGRE – ES
CNPJ 27.174.101/0001-35

- ANEXO VII -

DECLARAÇÃO

CUMPRI AS EXIGENCIAS DE RESERVA DE CARGO

(MODELO)

CONCORRÊNCIA ELETRÔNICA Nº xxx/2025
PROCESSO ADMINISTRATIVO Nº xxx/2025

A .....(RAZÃO SOCIAL DA EMPRESA), CNPJ Nº....., LOCALIZADA À ....., **DECLARA** QUE CUMPRE AS EXIGÊNCIAS DE RESERVA DE CARGOS PARA PESSOA COM DEFICIÊNCIA E PARA REABILITADO DA PREVIDÊNCIA SOCIAL, PREVISTA EM LEI E EM OUTRAS NORMAS ESPECÍFICAS.

_____, ___ DE _____ DE 2025.

(ASSINATURA DO RESPONSÁVEL E CPF)

E-DOCS - CÓPIA DO PROCESSO 2025-BFJQ8 GERADO POR UDSON OLIVEIRA RAMOS DE AGUIAR EM 05/05/2026 16:12 DOCUMENTO 1 / 1 PÁGINA 763 / 3514

2025-XSHWGF - E-DOCS - DOCUMENTO ORIGINAL 27/11/2025 11:54 PÁGINA 33 / 54

PREFEITURA MUNICIPAL DE ALEGRE – ES
CNPJ 27.174.101/0001-35

- ANEXO VIII -

DECLARAÇÃO

PROPOSTAS ECONÔMICAS COMPREENDEM A INTEGRIDADE DOS CUSTOS PARA ATENDIMENTO DOS DIREITOS TRABALHISTAS

(MODELO)

CONCORRÊNCIA ELETRÔNICA Nº xxx/2025
PROCESSO ADMINISTRATIVO Nº xxx/2025

A _____ (NOME DA EMPRESA), COM SEDE _____ (ENDEREÇO COMPLETO DA EMPRESA), INSCRITA NO CNPJ OU CIC SOB O N° _____, **DECLARA** SOB AS PENAS DA LEI, DE QUE SUAS PROPOSTAS ECONÔMICAS COMPREENDEM A INTEGRALIDADE DOS CUSTOS PARA ATENDIMENTO DOS DIREITOS TRABALHISTAS, ASSEGURADOS NA CONSTITUIÇÃO FEDERAL, NAS LEIS TRABALHISTAS, NAS NORMAS INFRALEGAIS, NAS CONVENÇÕES COLETIVAS DE TRABALHO E NOS TERMOS DE AJUSTAMENTO DE CONDUTA VIGENTES NA DATA DE ENTREGA DAS PROPOSTAS.

_____, ___ DE _____ DE 2025.

(ASSINATURA DO RESPONSÁVEL E CPF)

E-DOCS - CÓPIA DO PROCESSO 2025-BFJQ8 GERADO POR UDSON OLIVEIRA RAMOS DE AGUIAR EM 05/05/2026 16:12 DOCUMENTO 1 / 1 PÁGINA 764 / 3514

2025-XSHWGF - E-DOCS - DOCUMENTO ORIGINAL 27/11/2025 11:54 PÁGINA 34 / 54

PREFEITURA MUNICIPAL DE ALEGRE – ES
CNPJ 27.174.101/0001-35

- ANEXO IX -

DECLARAÇÃO

SUJEIÇÃO ÀS CONDIÇÕES ESTABELECIDAS NO EDITAL E DE INEXISTÊNCIA DE FATOS SUPERVENIENTES IMPEDITIVOS DA HABILITAÇÃO

(MODELO)

CONCORRÊNCIA ELETRÔNICA Nº xxx/2025
PROCESSO ADMINISTRATIVO Nº xxx/2025

À
PREFEITURA MUNICIPAL DE _____/UF
AO AGENTE DE CONTRATAÇÃO E EQUIPE DE APOIO.

_____, PORTADOR DO RG _____, ABAIXO ASSINADO, NA QUALIDADE DE RESPONSÁVEL LEGAL DA PROPONENTE, _____, CNPJ _____, **DECLARA** EXPRESSAMENTE QUE SE SUJEITA ÀS CONDIÇÕES ESTABELECIDAS NO EDITAL ACIMA CITADO E QUE ACATARÁ INTEGRALMENTE QUALQUER DECISÃO QUE VENHA A SER TOMADA PELO LICITADOR QUANTO À QUALIFICAÇÃO APENAS DAS PROPONENTES QUE TENHAM ATENDIDO ÀS CONDIÇÕES ESTABELECIDAS NO EDITAL E QUE DEMONSTREM INTEGRAL CAPACIDADE DE EXECUTAR O SERVIÇO PREVISTO.

DECLARA, AINDA, PARA TODOS OS FINS DE DIREITO, A INEXISTÊNCIA DE FATOS SUPERVENIENTES IMPEDITIVOS DA HABILITAÇÃO OU QUE COMPROMETA A IDONEIDADE DA PROPONENTE.

_____, ___ DE _____ DE 2025.

(ASSINATURA DO RESPONSÁVEL E CPF)

PREFEITURA MUNICIPAL DE ALEGRE – ES
CNPJ 27.174.101/0001-35

- ANEXO X -

DECLARAÇÃO

PORTE DA EMPRESA
(MICROEMPRESA ou EMPRESA DE PEQUENO PORTE)

(MODELO)

CONCORRÊNCIA ELETRÔNICA Nº xxx/2025
PROCESSO ADMINISTRATIVO Nº xxx/2025

[NOME DA EMPRESA], [QUALIFICAÇÃO: TIPO DE SOCIEDADE (LTDA, S.A, ETC.), ENDEREÇO COMPLETO, INSCRITA NO CNPJ SOB O Nº [xxxx], NESTE ATO REPRESENTADA PELO [CARGO] [NOME DO REPRESENTANTE LEGAL], PORTADOR DA CARTEIRA DE IDENTIDADE Nº [xxxx], INSCRITO NO CPF SOB O Nº [xxxx], **DECLARA** SOB AS PENALIDADES DA LEI, QUE SE ENQUADRA COMO MICROEMPRESA OU EMPRESA DE PEQUENO PORTE, NOS TERMOS DO ART. 3º DA LEI COMPLEMENTAR Nº 123 DE 14 DE DEZEMBRO DE 2006, ESTANDO APTA A FRUIR OS BENEFÍCIOS E VANTAGENS LEGALMENTE INSTITUÍDAS POR NÃO SE ENQUADRAR EM NENHUMA DAS VEDAÇÕES LEGAIS IMPOSTAS PELO § 4º DO ART. 3º DA LEI COMPLEMENTAR Nº 123 DE 14 DE DEZEMBRO DE 2006.

DECLARO, PARA FINS DA LC 123/2006 E SUAS ALTERAÇÕES, SOB AS PENALIDADES DESTA, SER:

( ) MICROEMPRESA – receita bruta anual igual ou inferior a 360.000,00 e estando apta a fruir os benefícios e vantagens legalmente instituídas por não se enquadrar em nenhuma das vedações legais impostas pelo § 4º do art. 3º da Lei Complementar nº 123/06 alterada pela LC 147/2014.

( ) EMPRESA DE PEQUENO PORTE – receita bruta anual superior a 360.000,00 e igual ou inferior a 4.800.000,00 valores , estando apta a fruir os benefícios e vantagens legalmente instituídas por não se enquadrar em nenhuma das vedações legais impostas pelo § 4º do art. 3º da Lei Complementar nº 123/06 alterada pela LC 147/2014.

DECLARO AINDA:

QUE NO ANO-CALENDÁRIO DE REALIZAÇÃO DA PRESENTE LICITAÇÃO, NÃO CELEBROU CONTRATOS COM A ADMINISTRAÇÃO PÚBLICA CUJOS VALORES SOMADOS EXTRAPOLEM A RECEITA BRUTA MÁXIMA ADMITIDA PARA FINS DE ENQUADRAMENTO COMO EMPRESA DE PEQUENO PORTE, CONFORME ESTABELECIDO NA REFERIDA LEI COMPLEMENTAR;

COMPROMETE-SE A FORNECER DOCUMENTAÇÃO COMPROBATÓRIA, SE SOLICITADO PELO ÓRGÃO OU ENTIDADE RESPONSÁVEL PELA LICITAÇÃO, QUE EVIDENCIE A VERACIDADE DAS INFORMAÇÕES PRESTADAS NESTA DECLARAÇÃO.

E-DOCS - CÓPIA DO PROCESSO 2025-BFJQ8 GERADO POR UDSON OLIVEIRA RAMOS DE AGUIAR EM 05/05/2026 16:12 DOCUMENTO 1 / 1 PÁGINA 765 / 3514
2025-XSHWGF - E-DOCS - DOCUMENTO ORIGINAL 27/11/2025 11:54 PÁGINA 35 / 54

DECLARO, AINDA, ESTAR CIENTE DAS PENALIDADES PREVISTAS EM CASO DE DECLARAÇÃO FALSA.

OBSERVAÇÕES:

- Esta declaração poderá ser preenchida somente pela licitante enquadrada como ME ou EPP, nos termos da LC 123/2006;
- A não apresentação desta declaração será interpretada como não enquadramento da licitante como ME ou EPP, nos termos da LC nº 123/2006, ou a opção pela não utilização do direito de tratamento diferenciado.

LOCAL E DATA

NOME E ASSINATURA DO REPRESENTANTE LEGAL

NOME E ASSINATURA DO CONTADOR

(NO CASO DE ME E EPP)

CPF: XXX.XXX.XXX-XX
CRC: _____

E-DOCS - CÓPIA DO PROCESSO 2025-BFJQ8 GERADO POR UDSON OLIVEIRA RAMOS DE AGUIAR EM 05/05/2026 16:12 DOCUMENTO 1 / 1 PÁGINA 766 / 3514

2025-XSHWGF - E-DOCS - DOCUMENTO ORIGINAL 27/11/2025 11:54 PÁGINA 36 / 54

PREFEITURA MUNICIPAL DE ALEGRE – ES
CNPJ 27.174.101/0001-35

- ANEXO XI -

DECLARAÇÃO

PLENO CONHECIMENTO DAS CONDIÇÕES RELATIVAS DA OBRA

(MODELO)

CONCORRÊNCIA ELETRÔNICA Nº xxx/2025
PROCESSO ADMINISTRATIVO Nº xxx/2025

A _____ (NOME DA EMPRESA), COM SEDE _____ (ENDEREÇO COMPLETO DA EMPRESA), INSCRITA NO CNPJ OU CIC SOB O N° _____, **DECLARA** SOB AS PENAS DA LEI, DE QUE TEMOS PLENO CONHECIMENTO DAS CONDIÇÕES E PECULIARIDADES INERENTES À NATUREZA DOS TRABALHOS RELATIVAMENTE AO OBJETO PARA ESTE CERTAME LICITATÓRIO DE CONCORRÊNCIA ELETRÔNICA Nº xxx/2025, ASSUMINDO TOTAL RESPONSABILIDADE POR ESSE FATO E INFORMANDO QUE NÃO O UTILIZAREMOS PARA QUAISQUER QUESTIONAMENTOS FUTUROS QUE ENSEJEM EVENÇAS TÉCNICAS OU FINANCEIRAS COM O MUNICÍPIO DE ALEGRE/ES.

.

_____, ___ DE _____ DE 2025.

(ASSINATURA DO RESPONSÁVEL E CPF)

E-DOCS - CÓPIA DO PROCESSO 2025-BFJQ8 GERADO POR UDSON OLIVEIRA RAMOS DE AGUIAR EM 05/05/2026 16:12 DOCUMENTO 1 / 1 PÁGINA 767 / 3514
2025-XSHWGF - E-DOCS - DOCUMENTO ORIGINAL 27/11/2025 11:54 PÁGINA 37 / 54

PREFEITURA MUNICIPAL DE ALEGRE – ES
CNPJ 27.174.101/0001-35

- ANEXO XII -

DECLARAÇÃO

ATENDE ÀS FORMALIDADES E REQUESITOS DISPOSTOS NA LEGISLAÇÃO VIGENTE

(MODELO)

CONCORRÊNCIA ELETRÔNICA Nº xxx/2025
PROCESSO ADMINISTRATIVO Nº xxx/2025

A _____ (NOME DA EMPRESA), COM SEDE _____ (ENDEREÇO COMPLETO DA EMPRESA), INSCRITA NO CNPJ/MF SOB O NÚMERO _____, POR INTERMÉDIO DE SEU REPRESENTANTE LEGAL O(A) SR(A) _____ (NOME DO REPRESENTANTE LEGAL), PORTADOR(A) DA CARTEIRA DE IDENTIDADE Nº _____, E DO CPF Nº _____, **DECLARA**, SOB AS PENAS DA LEI, QUE A LICITAÇÃO ATENDE AS FORMALIDADES E REQUISITOS DISPOSTOS NA LEI Nº 14.133/2021, INCLUSIVE QUANTO A FORMA DE PUBLICAÇÃO, E ACEITO PARECERES EMANADOS POR ÓRGÃOS DE CONTROLE GERAL DO ENTE OU DE TRIBUNAL DE CONTAS DE VINCULAÇÃO.

.

_____, ___ DE _____ DE 2025.

(ASSINATURA DO RESPONSÁVEL E CPF)

E-DOCS - CÓPIA DO PROCESSO 2025-BFJQ8 GERADO POR UDSON OLIVEIRA RAMOS DE AGUIAR EM 05/05/2026 16:12 DOCUMENTO 1 / 1 PÁGINA 768 / 3514
2025-XSHWGF - E-DOCS - DOCUMENTO ORIGINAL 27/11/2025 11:54 PÁGINA 38 / 54

PREFEITURA MUNICIPAL DE ALEGRE – ES
CNPJ 27.174.101/0001-35

- ANEXO XIII -

DECLARAÇÃO

NÃO POSSUI EM SEU QUADRO SOCIETÁRIO SERVIDOR PÚBLICO DA ATIVA

(MODELO)

CONCORRÊNCIA ELETRÔNICA Nº xxx/2025
PROCESSO ADMINISTRATIVO Nº xxx/2025

PELO PRESENTE, A EMPRESA _____, INSCRITA NO CNPJ N° _____, COM SEDE NA _____, DECLARA, PARA FINS DE PARTICIPAÇÃO NA LICITAÇÃO DENOMINADA CONCORRÊNCIA ELETRÔNICA Nº xxx/2025, INSTAURADA PELA PREFEITURA MUNICIPAL DE ALEGRE/ES, QUE NÃO POSSUI EM SEU QUADRO SOCIETÁRIO, SERVIDOR PÚBLICO DA ATIVA, OU EMPREGADO DE EMPRESA PÚBLICA OU DE SOCIEDADE DE ECONOMIA MISTA, EM ATENDIMENTO AO ARTIGO 18, INCISO XII DA LEI Nº 12.708/2012 – LDO/2013.

.

_____, ___ DE _____ DE 2025.

(ASSINATURA DO RESPONSÁVEL E CPF)

E-DOCS - CÓPIA DO PROCESSO 2025-BFJQ8 GERADO POR UDSON OLIVEIRA RAMOS DE AGUIAR EM 05/05/2026 16:12 DOCUMENTO 1 / 1 PÁGINA 769 / 3514
2025-XSHWGF - E-DOCS - DOCUMENTO ORIGINAL 27/11/2025 11:54 PÁGINA 39 / 54

E-DOCS - CÓPIA DO PROCESSO 2025-BFJQ8 GERADO POR UDSON OLIVEIRA RAMOS DE AGUIAR EM 05/05/2026 16:12 DOCUMENTO 1 / 1 PÁGINA 770 / 3514

2025-XSHWGF - E-DOCS - DOCUMENTO ORIGINAL 27/11/2025 11:54 PÁGINA 40 / 54

PREFEITURA MUNICIPAL DE ALEGRE – ES
CNPJ 27.174.101/0001-35

- ANEXO XIV -

DECLARAÇÃO

DECLARAÇÃO DE CAPACIDADE TÉCNICA

(MODELO)

CONCORRÊNCIA ELETRÔNICA Nº xxx/2025
PROCESSO ADMINISTRATIVO Nº xxx/2025

A _____ (NOME DA EMPRESA), COM SEDE _____ (ENDEREÇO COMPLETO DA EMPRESA), INSCRITA NO CNPJ/MF SOB O NÚMERO _____, POR INTERMÉDIO DE SEU REPRESENTANTE LEGAL O(A) SR(A) _____ (NOME DO REPRESENTANTE LEGAL), PORTADOR(A) DA CARTEIRA DE IDENTIDADE Nº _____, E DO CPF Nº _____, **DECLARA**, QUE O(S) SERVIDO(ES) ABAIXO DESCRITO(S) POSSUI CONDIÇÕES FÍSICAS, OPERACIONAIS, TÉCNICAS E GERENCIAIS PARA A EXECUÇÃO E FISCALIZAÇÃO DA OBRA/SERVIÇO DE ENGENHARIA.

1. _____ (NOME COMPLETO), PORTADOR DO CPF Nº _____
2. _____ (NOME COMPLETO), PORTADOR DO CPF Nº _____

.

_____, ___ DE _____ DE 2025.

(ASSINATURA DO RESPONSÁVEL E CPF)

E-DOCS - CÓPIA DO PROCESSO 2025-BFJQ8 GERADO POR UDSON OLIVEIRA RAMOS DE AGUIAR EM 05/05/2026 16:12 DOCUMENTO 1 / 1 PÁGINA 771 / 3514

2025-XSHWGF - E-DOCS - DOCUMENTO ORIGINAL 27/11/2025 11:54 PÁGINA 41 / 54

PREFEITURA MUNICIPAL DE ALEGRE – ES
CNPJ 27.174.101/0001-35

- ANEXO XV -

MINUTA DE CONTRATO

Cód. ID. CidadES/TCE-ES: xxxx.xxxxxxxxxxx.xx.xxxx

- CONTRATO N° ----/2025 -

*CONTRATO ADMINISTRATIVO N° ---/2025, DE **PRESTAÇÃO DE SERVIÇOS**, QUE ENTRE SI CELEBRAM O MUNICÍPIO DE ALEGRE/ES, ATRAVÉS DA SECRETARIA EXECUTIVA DE ----------, E A EMPRESA **----------**, VENCEDORA DA CONCORRÊNCIA ELETRÔNCIA Nº ---/2025.*

O **MUNICÍPIO DE ALEGRE**, Estado do Espírito Santo, pessoa jurídica de direito público interno, com sede no Parque Getúlio Vargas, 01, nesta cidade de Alegre/ES – CEP: 29.500-000, inscrito no CNPJ sob o n° 27.174.101/0001-35, representado neste ato por seu Prefeito Municipal, *Nemrod Emerick*, brasileiro, matrícula funcional 006049, doravante denominado **CONTRATANTE**, como ente interveniente a Secretaria Executiva de xxxx (UG Prefeitura), representada por seu Secretário, e de outro lado a Empresa **--------**, pessoa jurídica, inscrita no CNPJ sob o nº --.---.---/-------, estabelecida na ---------- (endereço completo), *representada por, ----------, brasileiro, ----------, portador do CPF nº ---.---.------,* doravante denominada **CONTRATADA**, que ajustam o presente **CONTRATO** objetivando a **----------** , conforme especificação detalhada no Relatório Anexo, nos termos da Lei Federal nº 14.133, de 01 de abril de 2021 e alterações posteriores, e demais normas legais federais e municipais complementares, em conformidade com o que disciplina o Proc. N° ---- de --/--/2025 e a Concorrência Eletrônica Nº ---/2025, mediante as seguintes cláusulas e condições:

CLÁUSULA PRIMEIRA

1. DO FUNDAMENTO LEGAL

1.1. Este contrato foi precedido da **Concorrência Eletrônica Nº ---/2025** observados os dispositivos do artigo 37, § 1º da Constituição da República Federativa do Brasil, em conformidade com a Lei Federal nº 14.133, de 1º de abril de 2021 e alterações posteriores, bem como com as disposições previstas no Termo de Referência e anexos.

CLÁUSULA SEGUNDA

2. DO OBJETO (art. 92, inciso I e II)

2.1. O objeto do presente instrumento refere-se à **----------**, nas condições estabelecidas no Edital e seus anexos.

2.2. O objeto da contratação está especificado no Relatório Anexo.

2.3. Vinculam esta contratação, independentemente de transcrição:

- O Termo de Referência;
- O Edital da Licitação;
- A Proposta do Contratado;
- O Termo de Adjudicação e Homologação; e
- Eventuais anexos dos documentos supracitados.

CLÁUSULA TERCEIRA

E-DOCS - CÓPIA DO PROCESSO 2025-BFJQ8 GERADO POR UDSON OLIVEIRA RAMOS DE AGUIAR EM 05/05/2026 16:12 DOCUMENTO 1 / 1 PÁGINA 772 / 3514

2025-XSHWGF - E-DOCS - DOCUMENTO ORIGINAL 27/11/2025 11:54 PÁGINA 42 / 54

3. DA VIGÊNCIA E DA PRORROGAÇÃO CONTRATUAL

3.1. DA VIGÊNCIA

4.1.1. O prazo de vigência da contratação é de **----- (----------) meses**, contados da assinatura do contrato, vigendo, portanto, até o dia **--- de --------- de 20--**, na forma do art. 105 da Lei nº 14.133, de 2021.

3.2. DA PRORROGAÇÃO

4.2.1. Conforme o art. 6º, XVII da Lei 14.133/2021, que define os serviços não contínuos ou contratados por escopo, a redação afirma que os contratos "podem ser prorrogados", desde que justificadamente, pelo prazo necessário à conclusão do objeto.

4.2.2. Nesse sentido, a prorrogação do prazo fica a critério da Administração Pública, sendo possível quando documentado e justificada pelos responsáveis no acompanhamento e na fiscalização do contrato, após manifestação da Procuradoria Geral Municipal de Alegre e autorização do Chefe do Poder Executivo.

4.2.3. Em caso de impedimento, ordem de paralisação ou suspensão do contrato, o cronograma de execução será prorrogado automaticamente pelo tempo correspondente, anotadas tais circunstâncias mediante simples apostila, conforme art. 115, § 5º da Lei nº 14.133, de 2021.

4.2.4. Nas contratações de obras, verificada a ocorrência do disposto no § 5º do art. 115 da Lei nº 14.133/2021 por mais de 1 (um) mês, a "Administração deverá divulgar, em sítio eletrônico oficial e em placa a ser afixada em local da obra de fácil visualização pelos cidadãos, aviso público de obra paralisada, com o motivo e o responsável pela inexecução temporária do objeto do contrato e a data prevista para o reinício da sua execução".

4.2.5. As informações de que trata o § 6º do art. 115 da Lei nº 14.133, de 2021, deverão ser providenciados pela Administração Pública, pelos responsáveis no acompanhamento e fiscalização do contrato.

4.2.6. Se a época de a execução dos serviços incidirem em período em que não for possível a sua execução, caso em que a prorrogação far-se-á mediante requerimento da Contratada, manifestação dos responsáveis no acompanhamento e fiscalização do contrato, assim como autorização expressa do Chefe do Poder Executivo.

4.2.7. O contrato não poderá ser prorrogado quando o contratado tiver sido penalizado nas sanções de declaração de inidoneidade ou impedimento de licitar e contratar com poder público, observadas as abrangências de aplicação.

CLÁUSULA QUARTA

4. DOS MODELOS DE EXECUÇÃO E GESTÃO CONTRATUAL (art. 92, inciso IV, VII e XVIII)

4.1. DO MODELO DE EXECUÇÃO

4.1.1. O objeto será realizado na forma de execução indireta, **sob o regime de empreitada por preço xxxxxx**, nos termos do art. 6º, inciso XXVIII da Lei nº 14.133/2021, e conforme Termo de Referência em anexo.

4.2. DO MODELO DE GESTÃO

4.2.1. Os modelos de gestão, assim como os prazos e condições de conclusão, entrega, observação e recebimento do objeto, constam no Termo de Referência anexo a este Contrato.

CLÁUSULA QUINTA

5. DO PRAZO DE EXECUÇÃO E DO INÍCIO DA EXECUÇÃO DO OBJETO

5.1. DO PRAZO DE EXECUÇÃO

5.1.1. O prazo de execução do objeto será de **----- (----------) meses**, contados do recebimento da Ordem de Início dos Serviços, conforme especificado do Termo de Referência em anexo.

5.2. DO INÍCIO DA EXECUÇÃO

5.2.1. O Início da execução do objeto se dará em até 05 (cinco) dias úteis a contar do recebimento da Ordem de Início dos Serviços.

CLÁUSULA SEXTA

6. DA SUBCONTRATAÇÃO

6.1. O modelo da subcontratação consta no Termo de Referência anexo a este contrato.

CLÁUSULA SÉTIMA

7. DO PREÇO, PAGAMENTO E MEDIÇÃO (art. 92, inciso V e VI)

7.1. DO PREÇO

7.1.1. O valor total da contratação é de **R$ ---------- (POR EXTENSO),** conforme custos unitários apostos na Planilha Orçamentária, parte integrante deste contrato.

7.1.2. No valor acima estão incluídas todas as despesas ordinárias diretas e indiretas decorrentes da execução do objeto, inclusive tributos e/ou impostos, encargos sociais, trabalhistas, previdenciários, fiscais e comerciais incidentes, taxa de administração, frete, seguro e outros necessários ao cumprimento integral do objeto da contratação.

7.2. DO PAGAMENTO

7.2.1. O prazo para pagamento ao contratado e demais condições a ele referentes encontram-se definidos no Termo de Referência (Anexo I) do Edital.

7.3. DA MEDIÇÃO

7.3.1. Os critérios do recebimento do objeto constam no Termo de Referência (Anexo I) do Edital.

CLÁUSULA OITAVA

8. DO REAJUSTAMENTO (art. 92, inciso V)

8.1. Os preços inicialmente contratados são fixos e irreajustáveis no prazo de um ano contado da data do orçamento estimado.

8.2. O orçamento estimado pela Administração baseou-se nas planilhas referenciais conforme apresentadas na Planilha Orçamentária, parte deste contrato.

8.3. Após o interregno de um ano, somente mediante solicitação do Contratado, os preços iniciais serão reajustados, mediante a aplicação, pelo Contratante do Índice Nacional de Custo da Construção – INCC, fornecido pela Fundação Getúlio Vargas - FGV, e/ou de índices setoriais da construção civil, nos termos da Lei 14.133, de 2021, que incidirão exclusivamente em relação às obrigações iniciadas e concluídas após a ocorrência da anualidade, conforme consta no Termo de Referência (Anexo I) do Edital

8.4. Nos reajustes subsequentes ao primeiro, o interregno mínimo de um ano será contado a partir dos efeitos financeiros do último reajuste.

8.5. No caso de atraso ou não divulgação do(s) índice(s) de reajustamento, o Contratante pagará ao Contratado a importância calculada pela última variação conhecida, liquidando a diferença correspondente tão logo seja(m) divulgado(s) o(s) índice(s) definitivo(s).

8.6. Fica o Contratado obrigado a apresentar memória de cálculo referente ao reajustamento de preços do valor remanescente, sempre que este ocorrer.

8.7. Nas aferições finais, o índice utilizado para reajuste será, obrigatoriamente, o definitivo.

8.8. Caso o índice estabelecido para reajustamento venha a ser extinto ou de qualquer forma não possa mais ser utilizado, será adotado, em substituição, o que vier a ser determinado pela legislação então em vigor.

8.9. Na ausência de previsão legal quanto ao índice substituto, as partes elegerão novo índice oficial, para reajustamento do preço do valor remanescente, por meio de termo aditivo.

8.10. O reajuste será realizado por apostilamento.

CLÁUSULA NONA

9. DAS OBRIGAÇÕES DO CONTRATANTE (art. 92, inciso X, XI e XIV)

9.1. São obrigações do Contratante:

9.1.1. Exigir o cumprimento de todas as obrigações assumidas pelo Contratado, conforme contrato e seus anexos;

9.1.2. Receber o objeto no prazo e condições estabelecidas no Termo de Referência;

9.1.3. Notificar o Contratado por escrito da ocorrência de eventuais imperfeições, falhas ou irregularidades constatadas no curso da execução dos serviços, fixando prazo para a sua correção, certificando-se de que as soluções por ele propostas sejam as mais adequadas;

9.1.4. Notificar o Contratado, por escrito, sobre vícios, defeitos ou incorreções verificadas no objeto fornecido, para que seja por ele substituído, reparado ou corrigido, no total ou em parte, às suas expensas;

9.1.5. Acompanhar e fiscalizar a execução do contrato e o cumprimento das obrigações pelo Contratado;

9.1.6. Comunicar a empresa para emissão de Nota Fiscal no que se refere à parcela incontroversa da execução do objeto, para efeito de liquidação e pagamento, quando houver controvérsia sobre a execução do objeto, quanto à dimensão, qualidade e quantidade, conforme o art. 143 da Lei nº 14.133, de 2021;

9.1.7. Efetuar o pagamento ao Contratado do valor correspondente à execução do objeto, no prazo, forma e condições estabelecidos no presente Contrato e no Termo de Referência;

9.1.8. Aplicar ao Contratado as sanções previstas na lei e neste Contrato;

E-DOCS - CÓPIA DO PROCESSO 2025-BFJQ8 GERADO POR UDSON OLIVEIRA RAMOS DE AGUIAR EM 05/05/2026 16:12 DOCUMENTO 1 / 1 PÁGINA 773 / 3514

2025-XSHWGF - E-DOCS - DOCUMENTO ORIGINAL 27/11/2025 11:54 PÁGINA 43 / 54

E-DOCS - CÓPIA DO PROCESSO 2025-BFJQ8 GERADO POR UDSON OLIVEIRA RAMOS DE AGUIAR EM 05/05/2026 16:12 DOCUMENTO 1 / 1 PÁGINA 774 / 3514

2025-XSHWGF - E-DOCS - DOCUMENTO ORIGINAL 27/11/2025 11:54 PÁGINA 44 / 54

9.1.9. Cientificar a Procuradoria Geral do Município para adoção das medidas cabíveis quando do descumprimento de obrigações pelo Contratado;
9.1.10. Explicitamente emitir decisão sobre todas as solicitações e reclamações relacionadas à execução do presente Contrato, ressalvados os requerimentos manifestamente impertinentes, meramente protelatórios ou de nenhum interesse para a boa execução do ajuste;
9.1.11. A Administração terá o prazo de 1 (um) mês, a contar da data do protocolo do requerimento para decidir, admitida a prorrogação motivada, por igual período, conforme o art. 123 da Lei nº 14.133, de 2021;
9.1.12. Responder eventuais pedidos de reestabelecimento do equilíbrio econômico-financeiro feitos pelo contratado no prazo máximo de 1 (um) mês, a contar da data do protocolo do requerimento para decidir, admitida a prorrogação motivada, por igual período, conforme o art. 123 da Lei nº 14.133, de 2021;
9.1.13. Notificar os emitentes das garantias quanto ao início de processo administrativo para apuração de descumprimento de cláusulas contratuais, conforme o art. 137, §4º, da Lei nº 14.133, de 2021;
9.1.14. Comunicar o Contratado na hipótese de posterior alteração do projeto pelo Contratante, no caso do art. 93, §2º, da Lei nº 14.133, de 2021;
9.1.15. Fornecer por escrito as informações necessárias para o desenvolvimento dos serviços objeto do contrato;
9.1.16. Realizar avaliações periódicas da qualidade dos serviços, após seu recebimento;
9.1.17. Exigir do Contratado que providencie a seguinte documentação como condição indispensável para o recebimento definitivo de objeto, quando for o caso:
   a) *Comprovação das ligações definitivas de energia, água, telefone e gás;*
   b) *Laudo de vistoria do corpo de bombeiros aprovando o serviço;*
   c) *Carta "habite-se", emitida pela prefeitura; e*
   d) *Certidão negativa de débitos previdenciários específica para o registro da obra junto ao Cartório de Registro de Imóveis;*
   e) *Arquivar, entre outros documentos, projetos, especificações técnicas, orçamentos, termos de recebimento, contratos e aditamentos, relatórios de inspeções técnicas após o recebimento do serviço e notificações expedidas;*
9.1.18. Assegurar que o ambiente de trabalho, inclusive seus equipamentos e instalações, apresentem condições adequadas ao cumprimento, pelo Contratado, das normas de segurança e saúde no trabalho, quando o serviço for executado em suas dependências, ou em local por ela designado;
9.1.19. Não responder por quaisquer compromissos assumidos pelo Contratado com terceiros, ainda que vinculados à execução do contrato, bem como por qualquer dano causado a terceiros em decorrência de ato do Contratado, de seus empregados, prepostos ou subordinados;
9.1.20. Previamente à expedição da ordem de serviço, verificar pendências, liberar áreas e/ou adotar providências cabíveis para a regularidade do início da sua execução;

CLÁUSULA DÉCIMA

10. DAS OBRIGAÇÕES DO CONTRATADO (art. 92, inciso XIV, XVI e XVII)

10.1. O Contratado deve cumprir todas as obrigações constantes deste Contrato e de seus anexos, assumindo como exclusivamente seus os riscos e as despesas decorrentes da boa e perfeita execução do objeto, observando, ainda, as obrigações a seguir dispostas:

10.1.1. Manter preposto aceito pela Administração no local do serviço para representá-lo na execução do contrato;
10.1.2. A indicação ou a manutenção do preposto da empresa poderá ser recusada pelo órgão ou entidade, desde que devidamente justificada, devendo a empresa designar outro para o exercício da atividade;
10.1.3. Atender às determinações regulares emitidas pelo fiscal do contrato ou autoridade superior (art. 137, II) e prestar todo esclarecimento ou informação por eles solicitados;
10.1.4. Alocar os empregados necessários ao perfeito cumprimento das cláusulas deste contrato, com habilitação e conhecimento adequados, fornecendo os materiais, equipamentos, ferramentas e utensílios demandados, cuja quantidade, qualidade e tecnologia deverão atender às recomendações de boa técnica e a legislação de regência;
10.1.5. Reparar, corrigir, remover, reconstruir ou substituir, às suas expensas, no total ou em parte, no prazo fixado pelo fiscal do contrato, os serviços nos quais se verificarem vícios, defeitos ou incorreções resultantes da execução ou dos materiais empregados;
10.1.6. Responsabilizar-se pelos vícios e danos decorrentes da execução do objeto, de acordo com o Código de Defesa do Consumidor (Lei nº 8.078, de 1990), bem como por todo e qualquer dano causado à Administração ou terceiros, não reduzindo essa responsabilidade a fiscalização ou o acompanhamento da execução contratual pelo Contratante, que ficará autorizado a descontar dos pagamentos devidos ou da garantia, caso exigida no edital, o valor correspondente aos danos sofridos;
10.1.7. Efetuar comunicação ao Contratante, assim que tiver ciência da impossibilidade de realização ou finalização do serviço no prazo estabelecido, para adoção de ações de contingência cabíveis;
10.1.8. Não contratar, durante a vigência do contrato, cônjuge, companheiro ou parente em linha reta, colateral ou por afinidade, até o terceiro grau, de dirigente do contratante ou do fiscal ou gestor do contrato, nos termos do artigo 48, parágrafo único, da Lei nº 14.133, de 2021;

E-DOCS - CÓPIA DO PROCESSO 2025-BFJQ8 GERADO POR UDSON OLIVEIRA RAMOS DE AGUIAR EM 05/05/2026 16:12 DOCUMENTO 1 / 1 PÁGINA 775 / 3514

2025-XSHWGF - E-DOCS - DOCUMENTO ORIGINAL 27/11/2025 11:54 PÁGINA 45 / 54

10.1.9. O contratado deverá entregar ao setor responsável pela fiscalização do contrato, até o dia trinta do mês seguinte ao da prestação dos serviços, os seguintes documentos:
   a) *Prova de regularidade relativa à Seguridade Social;*
   b) *Certidão conjunta relativa aos tributos federais e à Dívida Ativa da União;*
   c) *Certidões que comprovem a regularidade perante a Fazenda Municipal ou Distrital do domicílio ou sede do contratado e do contratante;*
   d) *Certidão de Regularidade do FGTS – CRF; e*
   e) *Certidão Negativa de Débitos Trabalhistas – CNDT*

10.1.10. Responsabilizar-se pelo cumprimento das obrigações previstas em Acordo, Convenção, Dissídio Coletivo de Trabalho ou equivalentes das categorias abrangidas pelo contrato, por todas as obrigações trabalhistas, sociais, previdenciárias, tributárias e as demais previstas em legislação específica, cuja inadimplência não transfere a responsabilidade ao Contratante;

10.1.11. Comunicar ao Fiscal do contrato, no prazo de 24 (vinte e quatro) horas, qualquer ocorrência anormal ou acidente que se verifique no local dos serviços;

10.1.12. Prestar todo esclarecimento ou informação solicitada pelo Contratante ou por seus prepostos, garantindo-lhes o acesso, a qualquer tempo, ao local dos trabalhos, bem como aos documentos relativos à execução do empreendimento;

10.1.13. Paralisar, por determinação do Contratante, qualquer atividade que não esteja sendo executada de acordo com a boa técnica ou que ponha em risco a segurança de pessoas ou bens de terceiros;

10.1.14. Promover a guarda, manutenção e vigilância de materiais, ferramentas, e tudo o que for necessário à execução do objeto, durante a vigência do contrato;

10.1.15. Conduzir os trabalhos com estrita observância às normas da legislação pertinente, cumprindo as determinações dos Poderes Públicos, mantendo sempre limpo o local dos serviços e nas melhores condições de segurança, higiene e disciplina;

10.1.16. Submeter previamente, por escrito, ao Contratante, para análise e aprovação, quaisquer mudanças nos métodos executivos que fujam às especificações do memorial descritivo ou instrumento congênere;

10.1.17. Não permitir a utilização de qualquer trabalho do menor de dezesseis anos, exceto na condição de aprendiz para os maiores de quatorze anos, nem permitir a utilização do trabalho do menor de dezoito anos em trabalho noturno, perigoso ou insalubre;

10.1.18. Manter durante toda a vigência do contrato, em compatibilidade com as obrigações assumidas, todas as condições exigidas para habilitação na licitação;

10.1.19. Cumprir, durante todo o período de execução do contrato, a reserva de cargos prevista em lei para pessoa com deficiência, para reabilitado da Previdência Social ou para aprendiz, bem como as reservas de cargos previstas na legislação (art. 116);

10.1.20. Comprovar a reserva de cargos a que se refere a cláusula acima, no prazo fixado pelo fiscal do contrato, com a indicação dos empregados que preencheram as referidas vagas (art. 116, parágrafo único);

10.1.21. Guardar sigilo sobre todas as informações obtidas em decorrência do cumprimento do contrato;

10.1.22. Arcar com o ônus decorrente de eventual equívoco no dimensionamento dos quantitativos de sua proposta, inclusive quanto aos custos variáveis decorrentes de fatores futuros e incertos, devendo complementá-los, caso o previsto inicialmente em sua proposta não seja satisfatório para o atendimento do objeto da contratação, exceto quando ocorrer algum dos eventos arrolados no art. 124, II, d, da Lei nº 14.133, de 2021;

10.1.23. Cumprir, além dos postulados legais vigentes de âmbito federal, estadual ou municipal, as normas de segurança do Contratante;

10.1.24. Manter os empregados nos horários predeterminados pelo Contratante;

10.1.25. Apresentar os empregados devidamente identificados por meio de crachá;

10.1.26. Apresentar ao Contratante, quando for o caso, a relação nominal dos empregados que adentrarão no órgão para a execução do serviço;

10.1.27. Observar os preceitos da legislação sobre a jornada de trabalho, conforme a categoria profissional;

10.1.28. Atender às solicitações do Contratante quanto à substituição dos empregados alocados, no prazo fixado pela fiscalização do contrato, nos casos em que ficar constatado descumprimento das obrigações relativas à execução do serviço, conforme descrito nas especificações do objeto;

10.1.29. Instruir seus empregados quanto à necessidade de acatar as Normas Internas do Contratante;

10.1.30. Instruir seus empregados a respeito das atividades a serem desempenhadas, alertando-os a não executarem atividades não abrangidas pelo contrato, devendo o Contratado relatar ao Contratante toda e qualquer ocorrência neste sentido, a fim de evitar desvio de função;

10.1.31. Instruir os seus empregados, quanto à prevenção de incêndios nas áreas do Contratante;

10.1.32. Adotar as providências e precauções necessárias, inclusive consulta nos respectivos órgãos, se necessário for, a fim de que não venham a ser danificadas as redes hidrossanitárias, elétricas e de comunicação;

10.1.33. Estar registrada ou inscrita no Conselho Profissional competente, conforme as áreas de atuação previstas no Termo de Referência, em plena validade;

E-DOCS - CÓPIA DO PROCESSO 2025-BFJQ8 GERADO POR UDSON OLIVEIRA RAMOS DE AGUIAR EM 05/05/2026 16:12 DOCUMENTO 1 / 1 PÁGINA 776 / 3514

2025-XSHWGF - E-DOCS - DOCUMENTO ORIGINAL 27/11/2025 11:54 PÁGINA 46 / 54

10.1.34. Obter junto aos órgãos competentes, conforme o caso, as licenças necessárias e demais documentos e autorizações exigíveis, na forma da legislação aplicável;

10.1.35. Elaborar o Diário de Obra, incluindo diariamente, pelo Engenheiro preposto responsável, as informações sobre o andamento do empreendimento, tais como, número de funcionários, de equipamentos, condições de trabalho, condições meteorológicas, serviços executados, registro de ocorrências e outros fatos relacionados, bem como os comunicados à Fiscalização e situação das atividades em relação ao cronograma previsto;

10.1.36. Refazer, às suas expensas, os trabalhos executados em desacordo com o estabelecido nas especificações, bem como substituir aqueles realizados com materiais defeituosos ou com vício de construção, pelo prazo de 05 (cinco) anos, contado da data de emissão do Termo de Recebimento Definitivo;

10.1.37. Utilizar somente matéria-prima florestal procedente, nos termos do art.11 do Decreto n° 5.975, de 2006, de:

a) manejo florestal, realizado por meio de Plano de Manejo Florestal Sustentável - PMFS devidamente aprovado pelo órgão competente do Sistema Nacional do Meio Ambiente - SISNAMA;
b) supressão da vegetação natural, devidamente autorizada pelo órgão competente do Sistema Nacional do Meio Ambiente - SISNAMA;
c) florestas plantadas; e
d) outras fontes de biomassa florestal, definidas em normas específicas do órgão ambiental competente.

10.1.38. Comprovar a procedência legal dos produtos ou subprodutos florestais utilizados em cada etapa da execução contratual, nos termos do art. 4°, inciso IX, da Instrução Normativa SLTI/MP n° 1, de 19/01/2010, por ocasião da respectiva medição, mediante a apresentação dos seguintes documentos, conforme o caso:

a) Cópias autenticadas das notas fiscais de aquisição dos produtos ou subprodutos florestais;
b) Cópia dos Comprovantes de Registro do fornecedor e do transportador dos produtos ou subprodutos florestais junto ao Cadastro Técnico Federal de Atividades Potencialmente Poluidoras ou Utilizadoras de Recursos Ambientais - CTF, mantido pelo IBAMA, quando tal inscrição for obrigatória, acompanhados dos respectivos Certificados de Regularidade válidos, conforme artigo 17, inciso II, da Lei n° 6.938, de 1981, e legislação correlata;
c) Documento de Origem Florestal – DOF, instituído pela Portaria n° 253, de 18/08/2006, do Ministério do Meio Ambiente, e Instrução Normativa IBAMA n° 21, de 24/12/2014, quando se tratar de produtos ou subprodutos florestais de origem nativa cujo transporte e armazenamento exijam a emissão de tal licença obrigatória; e
d) Caso os produtos ou subprodutos florestais utilizados na execução contratual tenham origem em Estado que possua documento de controle próprio, o Contratado deverá apresentá-lo, em complementação ao DOF, a fim de demonstrar a regularidade do transporte e armazenamento nos limites do território estadual.

10.1.39. Observar as diretrizes, critérios e procedimentos para a gestão dos resíduos da construção civil estabelecidos na Resolução nº 307, de 05/07/2002, com as alterações posteriores, do Conselho Nacional de Meio Ambiente - CONAMA, conforme art.4°, §§ 2° e 3°, da Instrução Normativa SLTI/MP n° 1, de 19/01/2010, nos seguintes termos:

10.1.39.1. O gerenciamento dos resíduos originários da contratação deverá obedecer às diretrizes técnicas e procedimentos do Programa Municipal de Gerenciamento de Resíduos da Construção Civil, ou do Projeto de Gerenciamento de Resíduos da Construção Civil apresentado ao órgão competente, conforme o caso.

10.1.40. Nos termos dos artigos 3° e 10° da Resolução CONAMA n° 307, de 05/07/2002, o Contratado deverá providenciar a destinação ambientalmente adequada dos resíduos da construção civil originários da contratação, obedecendo, no que couber, aos seguintes procedimentos:

10.1.40.1. resíduos Classe A (reutilizáveis ou recicláveis como agregados): deverão ser reutilizados ou reciclados na forma de agregados, ou encaminhados a aterros de resíduos classe A de preservação de material para usos futuros;

10.1.40.2. resíduos Classe B (recicláveis para outras destinações): deverão ser reutilizados, reciclados ou encaminhados a áreas de armazenamento temporário, sendo dispostos de modo a permitir a sua utilização ou reciclagem futura;

10.1.40.3. resíduos Classe C (para os quais não foram desenvolvidas tecnologias ou aplicações economicamente viáveis que permitam a sua reciclagem/recuperação): deverão ser armazenados, transportados e destinados em conformidade com as normas técnicas específicas;

10.1.40.4. resíduos Classe D (perigosos, contaminados ou prejudiciais à saúde): deverão ser armazenados, transportados, reutilizados e destinados em conformidade com as normas técnicas específicas.

10.1.41. Em nenhuma hipótese o Contratado poderá dispor os resíduos originários da contratação em aterros de resíduos sólidos urbanos, áreas de “bota fora”, encostas, corpos d´água, lotes vagos e áreas protegidas por Lei, bem como em áreas não licenciadas.

10.1.42. Para fins de fiscalização do fiel cumprimento do Programa Municipal de Gerenciamento de Resíduos da Construção Civil, ou do Projeto de Gerenciamento de Resíduos da Construção Civil, conforme o caso, o Contratado comprovará, sob pena de multa, que todos os resíduos removidos estão acompanhados de Controle de Transporte de Resíduos, em conformidade com as normas da Agência Brasileira de Normas Técnicas - ABNT, ABNT NBR ns. 15.112, 15.113, 15.114, 15.115 e 15.116, de 2004.

10.1.43. Observar as seguintes diretrizes de caráter ambiental:

E-DOCS - CÓPIA DO PROCESSO 2025-BFJQ8 GERADO POR UDSON OLIVEIRA RAMOS DE AGUIAR EM 05/05/2026 16:12 DOCUMENTO 1 / 1 PÁGINA 777 / 3514

2025-XSHWGF - E-DOCS - DOCUMENTO ORIGINAL 27/11/2025 11:54 PÁGINA 47 / 54

10.1.43.1. Qualquer instalação, equipamento ou processo, situado em local fixo, que libere ou emita matéria para a atmosfera, por emissão pontual ou fugitiva, utilizado na execução contratual, deverá respeitar os limites máximos de emissão de poluentes admitidos na Resolução CONAMA n° 382, de 26/12/2006, e legislação correlata, de acordo com o poluente e o tipo de fonte;

10.1.43.2. Na execução contratual, conforme o caso, a emissão de ruídos não poderá ultrapassar os níveis considerados aceitáveis pela Norma NBR-10.151 - Avaliação do Ruído em Áreas Habitadas visando o conforto da comunidade, da Associação Brasileira de Normas Técnicas - ABNT, ou aqueles estabelecidos na NBR-10.152 - Níveis de Ruído para conforto acústico, da Associação Brasileira de Normas Técnicas - ABNT, nos termos da Resolução CONAMA n° 01, de 08/03/90, e legislação correlata.

10.1.44. Responder por qualquer acidente de trabalho na execução dos serviços, por uso indevido de patentes registradas em nome de terceiros, por danos resultantes de defeitos ou incorreções dos serviços ou dos bens do Contratante, de seus funcionários ou de terceiros, ainda que ocorridos em via pública junto ao serviço de engenharia;

10.1.45. Realizar, conforme o caso, por meio de laboratórios previamente aprovados pela fiscalização e sob suas custas, os testes, ensaios, exames e provas que lhe caibam necessárias ao controle de qualidade dos materiais, serviços e equipamentos a serem aplicados nos trabalhos, conforme procedimento previsto nas especificações;

10.1.46. Providenciar, conforme o caso, as ligações definitivas das utilidades previstas no projeto (água, esgoto, gás, energia elétrica, telefone etc.), bem como atuar junto aos órgãos federais, estaduais e municipais e concessionárias de serviços públicos para a obtenção de licenças e regularização dos serviços e atividades concluídas (ex.: Habite-se, Licença Ambiental de Operação etc.)

CLÁUSULA DÉCIMA PRIMEIRA

11. DAS OBRIGAÇÕES PERTINENTES A LGPD (Orientação Técnica nº 001/2021 – LGPD)

11.1. As partes deverão cumprir a Lei nº 13.709, de 14 de agosto de 2018 (LGPD), quanto a todos os dados pessoais a que tenham acesso em razão do certame ou do contrato administrativo que eventualmente venha a ser firmado, a partir da apresentação da proposta no procedimento de contratação, independentemente de declaração ou de aceitação expressa.

11.2. Os dados obtidos somente poderão ser utilizados para as finalidades que justificaram seu acesso e de acordo com a boa-fé e com os princípios do art. 6º da LGPD.

11.3. É vedado o compartilhamento com terceiros dos dados obtidos fora das hipóteses permitidas em Lei.

11.4. Bancos de dados formados a partir de contratos administrativos, notadamente aqueles que se proponham a armazenar dados pessoais, devem ser mantidos em ambiente virtual controlado, com registro individual rastreável de tratamentos realizados (LGPD, art. 37), com cada acesso, data, horário e registro da finalidade, para efeito de responsabilização, em caso de eventuais omissões, desvios ou abusos.

11.5. Os referidos bancos de dados devem ser desenvolvidos em formato interoperável, a fim de garantir a reutilização desses dados pela Administração nas hipóteses previstas na LGPD.

11.6. Os contratos e convênios de que trata o § 1º do art. 26 da LGPD deverão ser comunicados à autoridade nacional.

11.7. Obrigações do CONTRATADO:

11.7.1. Terminado o tratamento dos dados nos termos do art. 15 da LGPD, é dever do contratado eliminá-los, com exceção das hipóteses do art. 16 da LGPD, incluindo aquelas em que houver necessidade de guarda de documentação para fins de comprovação do cumprimento de obrigações legais ou contratuais e somente enquanto não prescritas essas obrigações;

11.7.2. É dever do contratado orientar e treinar seus empregados sobre os deveres, requisitos e responsabilidades decorrentes da LGPD;

11.7.3. O Contratado deverá exigir de suboperadores e subcontratados o cumprimento dos deveres da presente cláusula, permanecendo integralmente responsável por garantir sua observância;

11.7.4. O Contratado deverá prestar, no prazo fixado pelo Contratante, prorrogável justificadamente, quaisquer informações acerca dos dados pessoais para cumprimento da LGPD, inclusive quanto a eventual descarte realizado;

11.7.5. O contrato está sujeito a ser alterado nos procedimentos pertinentes ao tratamento de dados pessoais, quando indicado pela autoridade competente, em especial a ANPD por meio de opiniões técnicas ou recomendações, editadas na forma da LGPD.

11.8. Obrigações do CONTRATANTE:

11.8.1. A Administração deverá ser informada no prazo de 5 (cinco) dias úteis sobre todos os contratos de suboperação firmados ou que venham a ser celebrados pelo Contratado;

11.8.2. O Contratante poderá realizar diligência para aferir o cumprimento dessa cláusula, devendo o Contratado atender prontamente eventuais pedidos de comprovação formulados;

E-DOCS - CÓPIA DO PROCESSO 2025-BFJQ8 GERADO POR UDSON OLIVEIRA RAMOS DE AGUIAR EM 05/05/2026 16:12 DOCUMENTO 1 / 1 PÁGINA 778 / 3514

2025-XSHWGF - E-DOCS - DOCUMENTO ORIGINAL 27/11/2025 11:54 PÁGINA 48 / 54

11.8.3. Adotará medidas de segurança aptas a proteger os dados pessoais coletados dos empregados do CONTRATADO a fim de cumprir obrigações legais.

11.9. Das SANÇÕES:

11.9.1. Multa compensatória de 10% (dez por cento) sobre o valor total do Contrato, por descumprimento das regras sobre Proteção de Dados estabelecidas ou por ser responsável por incidente de segurança da informação envolvendo dados sob responsabilidade da Administração Direta e Indireta do Município de Alegre/ES.

CLÁUSULA DÉCIMA SEGUNDA

12. DO CONSENTIMENTO PARA TRATAMENTO DE DADOS PESSOAIS

12.1. O(s) Representante(s) da Contratada, AUTORIZA, de forma expressa, o CONTRATANTE a coletar, armazenar, utilizar e tratar seus dados pessoais e dados pessoais sensíveis, de acordo com os artigos 7° e 11 da Lei n° 13.709/2018 obtidos em decorrência da presente contratação.

12.2. Declara o(s) Representante(s) da Contratada estar ciente de que os dados pessoais que poderão ser coletados e tratados pela Contratante incluem, mas não se limitam a: incluir os dados coletados, entre outros dados necessários para a finalidade especificada.

12.3. O tratamento será limitado para o alcance das finalidades do objeto contratado ou, quando for o caso, ao cumprimento de obrigação legal ou regulatória, no exercício regular de direito, por determinação de legislação municipal, processo administrativo ou judicial;

CLÁUSULA DÉCIMA TERCEIRA

13. DA GARANTIA DE EXECUÇÃO (art. 92, inciso XII e XIII)

13.1. O Contratado apresentará prestação de garantia da execução do contrato, nos moldes do art. 96 da Lei nº 14.133, de 2021, no valor equivalente a 5% (cinco por cento) do valor total do contrato, que corresponde a **R$ ---------- (POR EXTENSO)**.

13.2. Caberá ao Contratado optar por uma das seguintes modalidades de garantia:

a) ***Caução em dinheiro ou em títulos da dívida pública*** *emitidos sob a forma escritural, mediante registro em sistema centralizado de liquidação e de custódia autorizado pelo Banco Central do Brasil, e avaliados por seus valores econômicos, conforme definido pelo Ministério da Economia;*

b) ***Seguro-garantia****;*

c) ***Fiança bancária*** *emitida por banco ou instituição financeira devidamente autorizada a operar no País pelo Banco Central do Brasil;*

d) ***Título de capitalização*** *custeado por pagamento único, com resgate pelo valor total. (Incluído pela Lei nº 14.770, de 2023).*

13.3. Caso utilizada a **modalidade de seguro-garantia**, a apólice deverá ter validade durante a vigência do contrato e por mais 90 (noventa) dias após o término deste prazo de vigência, permanecendo em vigor mesmo que o contratado não pague o prêmio nas datas convencionadas.

13.4. A apólice do seguro garantia deverá acompanhar as modificações referentes à vigência do contrato principal mediante a emissão do respectivo endosso pela seguradora.

13.5. Será permitida a substituição da apólice de seguro-garantia na data de renovação ou de aniversário, desde que mantidas as condições e coberturas da apólice vigente e nenhum período fique descoberto, ressalvado o disposto no item 13.6 deste contrato.

13.6. Na hipótese de suspensão do contrato por ordem ou inadimplemento da Administração, o contratado ficará desobrigado de renovar a garantia ou de endossar a apólice de seguro até a ordem de reinício da execução ou o adimplemento pela Administração, conforme art. 96, § 2º da Lei nº 14.133, de 2021.

13.7. A garantia assegurará, qualquer que seja a modalidade escolhida, o pagamento de:

13.6.1. prejuízos advindos do não cumprimento do objeto do contrato e do não adimplemento das demais obrigações nele previstas;

13.6.2. multas moratórias e punitivas aplicadas pela Administração à contratada; e

13.6.3. obrigações trabalhistas e previdenciárias de qualquer natureza e para com o FGTS, não adimplidas pelo contratado, quando couber.

13.8. A modalidade seguro-garantia somente será aceita se contemplar todos os eventos indicados no item 13.7, observada a legislação que rege a matéria.

13.9. A garantia em dinheiro deverá ser efetuada em favor do contratante, em conta específica.

13.10. Caso a opção seja por **utilizar títulos da dívida pública**, estes devem ter sido emitidos sob a forma escritural, mediante registro em sistema centralizado de liquidação e de custódia autorizado pelo Banco

E-DOCS - CÓPIA DO PROCESSO 2025-BFJQ8 GERADO POR UDSON OLIVEIRA RAMOS DE AGUIAR EM 05/05/2026 16:12 DOCUMENTO 1 / 1 PÁGINA 779 / 3514

2025-XSHWGF - E-DOCS - DOCUMENTO ORIGINAL 27/11/2025 11:54 PÁGINA 49 / 54

Central do Brasil, e avaliados pelos seus valores econômicos, conforme definido pelo Ministério competente.

13.11. No caso de garantia na modalidade de fiança bancária, deverá ser emitida por banco ou instituição financeira devidamente autorizada a operar no País pelo Banco Central do Brasil, e deverá constar expressa renúncia do fiador aos benefícios do artigo 827 do Código Civil.

13.12. No caso de alteração do valor do contrato, ou prorrogação de sua vigência, a garantia deverá ser ajustada ou renovada, seguindo os mesmos parâmetros utilizados quando da contratação.

13.13. Se o valor da garantia for utilizado total ou parcialmente em pagamento de qualquer obrigação, o Contratado obriga-se a fazer a respectiva reposição no prazo máximo de 05 (cinco) dias úteis, contados da data em que for notificada.

13.14. O Contratante executará a garantia na forma prevista na legislação que rege a matéria.

13.14.1. O emitente da garantia ofertada pelo contratado deverá ser notificado pelo contratante quanto ao início de processo administrativo para apuração de descumprimento de cláusulas contratuais (art. 137, § 4º, da Lei n.º 14.133, de 2021).

13.14.2. Caso se trate da modalidade seguro-garantia, ocorrido o sinistro durante a vigência da apólice, sua caracterização e comunicação poderão ocorrer fora desta vigência, não caracterizando fato que justifique a negativa do sinistro, desde que respeitados os prazos prescricionais aplicados ao contrato de seguro, nos termos do art. 20 da Circular Susep nº 662, de 11 de abril de 2022.

13.15. Extinguir-se-á a garantia com a restituição da apólice, carta fiança ou autorização para a liberação de importâncias depositadas em dinheiro a título de garantia, acompanhada de declaração do contratante, mediante termo circunstanciado, de que o contratado cumpriu todas as cláusulas do contrato.

13.16. A garantia somente será liberada ou restituída após a fiel execução do contrato ou após a sua extinção por culpa exclusiva da Administração e, quando em dinheiro, será atualizada monetariamente.

13.17. O garantidor não é parte para figurar em processo administrativo instaurado pelo contratante com o objetivo de apurar prejuízos e/ou aplicar sanções à contratada.

13.18. O contratado autoriza o contratante a reter, a qualquer tempo, a garantia, na forma prevista no Edital e neste Contrato.

13.19. A garantia de execução é independente de eventual garantia do produto ou serviço prevista especificamente no Termo de Referência.

13.20. O Contrato quando optar pela prestação da garantia na modalidade de seguro-garantia, terá o prazo de 1 (um) mês, contado da data de homologação da licitação e anterior a assinatura do contrato, para apresentação do seguro-garantia, conforme art. 96, § 3º da Lei nº 14.133, de 2021.

CLÁUSULA DÉCIMA QUARTA

14. DAS INFRAÇÕES E SANÇÕES ADMINISTRATIVAS (art. 92, inciso XIV)

14.1. Comete infração administrativa, nos termos da Lei nº 14.133, de 2021, o Contratado que:

a) der causa à inexecução parcial do contrato;
b) der causa à inexecução parcial do contrato que cause grave dano à Administração ou ao funcionamento dos serviços públicos ou ao interesse coletivo;
c) der causa à inexecução total do contrato;
d) ensejar o retardamento da execução ou da entrega do objeto da contratação sem motivo justificado;
e) apresentar documentação falsa ou prestar declaração falsa durante a execução do contrato;
f) praticar ato fraudulento na execução do contrato;
g) comportar-se de modo inidôneo ou cometer fraude de qualquer natureza;
h) praticar ato lesivo previsto no art. 5º da Lei nº 12.846, de 1º de agosto de 2013.

14.2. Serão aplicadas ao contratado que incorrer nas infrações acima descritas as seguintes sanções:

i. **Advertência**, quando o contratado der causa à inexecução parcial do contrato, sempre que não se justificar a imposição de penalidade mais grave (art. 156, §2º, da Lei nº 14.133, de 2021);

ii. **Impedimento de licitar e contratar**, quando praticadas as condutas descritas nas alíneas “b”, “c” e “d” do subitem acima deste Contrato, sempre que não se justificar a imposição de penalidade mais grave (art. 156, § 4º, da Lei nº 14.133, de 2021);

iii. **Declaração de inidoneidade para licitar e contratar**, quando praticadas as condutas descritas nas alíneas “e”, “f”, “g” e “h” do subitem acima deste Contrato, bem como nas alíneas “b”, “c” e “d”, que justifiquem a imposição de penalidade mais grave (art. 156, §5º, da Lei nº 14.133, de 2021);

iv. **Multa:**

E-DOCS - CÓPIA DO PROCESSO 2025-BFJQ8 GERADO POR UDSON OLIVEIRA RAMOS DE AGUIAR EM 05/05/2026 16:12 DOCUMENTO 1 / 1 PÁGINA 780 / 3514

2025-XSHWGF - E-DOCS - DOCUMENTO ORIGINAL 27/11/2025 11:54 PÁGINA 50 / 54

(1) moratória de 0,5% (cinco décimos por cento) por dia de atraso injustificado sobre o valor da parcela inadimplida, até o limite de 60 (sessenta) dias.
(2) moratória de 0,7% (sete centésimos por cento) do valor total do contrato por dia de atraso injustificado, até o máximo de 2% (dois por cento), pela inobservância do prazo fixado para a apresentação, suplementação ou reposição da garantia.

a. ***O atraso superior a 25 (vinte e cinco) dias autoriza a Administração a promover a extinção do contrato por descumprimento ou cumprimento irregular de suas cláusulas, conforme dispõe o inciso I do art. 137 da Lei n. 14.133, de 2021.***

(3) Compensatória, para as infrações descritas nas alíneas "e" a "h" do subitem 14.1, de 5% a 15% do valor do Contrato.
(4) Compensatória, para a inexecução total do contrato prevista na alínea "c" do subitem 14.1, de 5% a 15% do valor do Contrato.
(5) Para infração descrita na alínea "b" do subitem 14.1, a multa será de 5% a 15% do valor do Contrato.
(6) Para infrações descritas na alínea "d" do subitem 14.1, a multa será de 5% a 15% do valor do Contrato.
(7) Para a infração descrita na alínea "a" do subitem 14.1, a multa será de 5% a 15% do valor do Contrato, ressalvadas as seguintes infrações.

14.3. A aplicação das sanções previstas neste Contrato não exclui, em hipótese alguma, a obrigação de reparação integral do dano causado ao Contratante (art. 156, §9º, da Lei nº 14.133, de 2021).

14.4. Todas as sanções previstas neste Contrato poderão ser aplicadas cumulativamente com a multa (art. 156, §7º, da Lei nº 14.133, de 2021).

14.4.1. Antes da aplicação da multa será facultada a defesa do interessado no prazo de 15 (quinze) dias úteis, contado da data de sua intimação (art. 157, da Lei nº 14.133, de 2021);

14.4.2. Se a multa aplicada e as indenizações cabíveis forem superiores ao valor do pagamento eventualmente devido pelo Contratante ao Contratado, além da perda desse valor, a diferença será descontada da garantia prestada ou será cobrada judicialmente (art. 156, §8º, da Lei nº 14.133, de 2021);

14.4.3. Previamente ao encaminhamento à cobrança judicial, a multa poderá ser recolhida administrativamente no prazo máximo de 30 (trinta) dias, a contar da data do recebimento da comunicação enviada pela autoridade competente.

14.5. A aplicação das sanções realizar-se-á em processo administrativo que assegure o contraditório e a ampla defesa ao Contratado, observando-se o procedimento previsto no **caput** e parágrafos do art. 158 da Lei nº 14.133, de 2021, para as penalidades de impedimento de licitar e contratar e de declaração de inidoneidade para licitar ou contratar.

14.6. Na aplicação das sanções serão considerados (art. 156, §1º, da Lei nº 14.133, de 2021):

a) a natureza e a gravidade da infração cometida;
b) as peculiaridades do caso concreto;
c) as circunstâncias agravantes ou atenuantes;
d) os danos que dela provierem para o Contratante;
e) a implantação ou o aperfeiçoamento de programa de integridade, conforme normas e orientações dos órgãos de controle.

14.7. Os atos previstos como infrações administrativas na Lei nº 14.133, de 2021, ou em outras leis de licitações e contratos da Administração Pública que também sejam tipificados como atos lesivos na Lei nº 12.846, de 2013, serão apurados e julgados conjuntamente, nos mesmos autos, observados o rito procedimental e autoridade competente definidos na referida Lei (art. 159).

14.8. A personalidade jurídica do Contratado poderá ser desconsiderada sempre que utilizada com abuso do direito para facilitar, encobrir ou dissimular a prática dos atos ilícitos previstos neste Contrato ou para provocar confusão patrimonial, e, nesse caso, todos os efeitos das sanções aplicadas à pessoa jurídica serão estendidos aos seus administradores e sócios com poderes de administração, à pessoa jurídica sucessora ou à empresa do mesmo ramo com relação de coligação ou controle, de fato ou de direito, com o Contratado, observados, em todos os casos, o contraditório, a ampla defesa e a obrigatoriedade de análise jurídica prévia (art. 160, da Lei nº 14.133, de 2021).

14.9. O Contratante deverá, no prazo máximo de 15 (quinze) dias úteis, contado da data de aplicação da sanção, informar e manter atualizados os dados relativos às sanções por ela aplicadas, para fins de publicidade no Cadastro Nacional de Empresas Inidôneas e Suspensas (Ceis) e no Cadastro Nacional de Empresas Punidas (Cnep), instituídos no âmbito do Poder Executivo Federal. (Art. 161, da Lei nº 14.133, de 2021).

14.10. As sanções de impedimento de licitar e contratar e declaração de inidoneidade para licitar ou contratar são passíveis de reabilitação na forma do art. 163 da Lei nº 14.133/21.

14.11. Os débitos do contratado para com a Administração contratante, resultantes de multa administrativa e/ou indenizações, não inscritos em dívida ativa, poderão ser compensados, total ou parcialmente, com

os créditos devidos pelo referido órgão decorrentes deste mesmo contrato ou de outros contratos administrativos que o contratado possua com o mesmo órgão ora contratante, na forma do regulamento.

CLÁUSULA DÉCIMA QUINTA

15. DA EXTINÇÃO CONTRATUAL (art. 92, inciso XIX)

15.1. O **contrato será extinto** quando cumpridas as obrigações de ambas as partes, ainda que isso ocorra antes do prazo estipulado para tanto.

15.2. Se as obrigações não forem cumpridas no prazo estipulado, a vigência ficará prorrogada até a conclusão do objeto, caso em que deverá a Administração providenciar a readequação do cronograma fixado para o contrato.

15.3. Quando a não conclusão do contrato referida no item anterior decorrer de culpa do contratado:

a) ficará ele constituído em mora, sendo-lhe aplicáveis as respectivas sanções administrativas; e

b) poderá a Administração optar pela extinção do contrato e, nesse caso, adotará as medidas admitidas em lei para a continuidade da execução contratual.

15.4. O contrato poderá ser extinto antes de cumpridas as obrigações nele estipuladas, ou antes do prazo nele fixado, por algum dos motivos previstos no art. 137 da Lei nº 14.133/21, bem como amigavelmente, assegurados o contraditório e a ampla defesa.

15.5. Nesta hipótese, aplicam-se também os artigos 138 e 139 da mesma Lei.

15.6. A alteração social ou a modificação da finalidade ou da estrutura da empresa não ensejará a extinção se não restringir sua capacidade de concluir o contrato.

15.7. Se a operação implicar mudança da pessoa jurídica contratada, deverá ser formalizado termo aditivo para alteração subjetiva.

15.8. O termo de extinção, sempre que possível, será precedido:

15.8.1. Balanço dos eventos contratuais já cumpridos ou parcialmente cumpridos;

15.8.2. Relação dos pagamentos já efetuados e ainda devidos;

15.8.3. Indenizações e multas.

15.9. A extinção do contrato não configura óbice para o reconhecimento do desequilíbrio econômico-financeiro, hipótese em que será concedida indenização por meio de termo indenizatório (art. 131, *caput*, da Lei n.º 14.133, de 2021).

15.10. O contrato poderá ser extinto caso se constate que o Contratado mantém vínculo de natureza técnica, comercial, econômica, financeira, trabalhista ou civil com dirigente do órgão ou entidade contratante ou com agente público que tenha desempenhado função na licitação ou atue na fiscalização ou na gestão do contrato, ou que deles seja cônjuge, companheiro ou parente em linha reta, colateral ou por afinidade, até o terceiro grau (art. 14, inciso IV, da Lei n.º 14.133, de 2021).

CLÁUSULA DÉCIMA SEXTA

16. DA DOTAÇÃO ORÇAMENTÁRIA (art. 92, inciso VIII)

16.1. As despesas decorrentes da presente contratação correrão à conta de recursos específicos consignados no Orçamento Geral deste exercício, na dotação abaixo discriminada:

16.1.1. Unidade: Secretaria Executiva de Xxxxxxxxx

- **Fonte de Recursos:** xxxxxxxxxxxx – FICHA xxxxx (xxxxxxxxxxxxxxx)
- **Programa de Trabalho:** xxxxxx.xxxxxxxxxx.xxx
- **Elemento de Despesa:** xxxxxxxxxxx

CLÁUSULA DÉCIMA SÉTIMA

17. DOS CASOS OMISSOS (art. 92, inciso III)

17.1. Os casos omissos serão decididos pelo CONTRATANTE, segundo as disposições contidas na Lei nº 14.133, de 2021 e demais normas federais aplicáveis e, subsidiariamente, segundo as disposições contidas na Lei nº 8.078, de 1990 – Código de Defesa do Consumidor – e normas e princípios gerais dos contratos.

CLÁUSULA DÉCIMA OITAVA

E-DOCS - CÓPIA DO PROCESSO 2025-BFJQ8 GERADO POR UDSON OLIVEIRA RAMOS DE AGUIAR EM 05/05/2026 16:12 DOCUMENTO 1 / 1 PÁGINA 781 / 3514

2025-XSHWGF - E-DOCS - DOCUMENTO ORIGINAL 27/11/2025 11:54 PÁGINA 51 / 54

E-DOCS - CÓPIA DO PROCESSO 2025-BFJQ8 GERADO POR UDSON OLIVEIRA RAMOS DE AGUIAR EM 05/05/2026 16:12 DOCUMENTO 1 / 1 PÁGINA 782 / 3514

2025-XSHWGF - E-DOCS - DOCUMENTO ORIGINAL 27/11/2025 11:54 PÁGINA 52 / 54

18. DAS ALTERAÇÕES

18.1. Eventuais alterações contratuais reger-se-ão pela disciplina dos arts. 124 e seguintes da Lei nº 14.133, de 2021.

18.2. O contratado é obrigado a aceitar, nas mesmas condições contratuais, os acréscimos ou supressões que se fizerem necessários, até o limite de 25% (vinte e cinco por cento) do valor inicial atualizado do contrato.

18.3. As alterações contratuais deverão ser promovidas mediante celebração de termo aditivo, submetido à prévia aprovação da Procuradoria Geral do Município ora denominado contratante, salvo nos casos de justificada necessidade de antecipação de seus efeitos, hipótese em que a formalização do aditivo deverá ocorrer no prazo máximo de 1 (um) mês (art. 132 da Lei nº 14.133, de 2021).

18.4. Registros que não caracterizam alteração do contrato podem ser realizados por simples apostila, dispensada a celebração de termo aditivo, na forma do art. 136 da Lei nº 14.133, de 2021.

CLÁUSULA DÉCIMA NONA

19. DA PUBLICAÇÃO

19.1. Incumbirá ao Contratante divulgar o presente instrumento no Portal Nacional de Contratações Públicas (PNCP), na forma prevista no art. 94 da Lei 14.133, de 2021, bem como no respectivo sítio oficial na Internet, em atenção ao art. 91, *caput,* da Lei n.º 14.133, de 2021, e ao art. 8º, §2º, da Lei n. 12.527, de 2011, c/c art. 7º, §3º, inciso V, do Decreto n. 7.724, de 2012.

CLÁUSULA VIGÉSIMA

20. DO FORO (art. 92, §1º)

20.1. Fica eleito o Foro da Justiça Comum da Comarca de Alegre, Estado do Espírito Santo, para dirimir os litígios que decorrerem da execução deste Termo de Contrato que não puderem ser compostos pela conciliação, conforme art. 92, §1º, da Lei nº 14.133/21.

20.2. E por estarem justos e contratados assinam o presente em 02 (duas) vias de igual teor e forma, para igual distribuição e, consequentemente, produza seus efeitos legais

Alegre/ES, xx de xxxxxx de 2025.

NEMROD EMERICK
Prefeito Municipal de Alegre/ES
Contratante

XXXXXXXXXXXXXXXXXXXXxx
Xxxxxxxxxxxxxxxxxxxxxx
Contratada

E-DOCS - CÓPIA DO PROCESSO 2025-BFJQ8 GERADO POR UDSON OLIVEIRA RAMOS DE AGUIAR EM 05/05/2026 16:12 DOCUMENTO 1 / 1 PÁGINA 783 / 3514

2025-XSHWGF - E-DOCS - DOCUMENTO ORIGINAL 27/11/2025 11:54 PÁGINA 53 / 54

PREFEITURA MUNICIPAL DE ALEGRE – ES
CNPJ 27.174.101/0001-35

- ANEXO I -

RELATÓRIO

Modalidade de Licitação: Concorrência Eletrônica N° xxx/2025
Proc. N°: xxxx de xx/xx/2025 – protocolo nº xxxx/2025
Cód. ID. CidadES/TCE-ES: xxxxxxxxxxxxxxxxxxxx
Cód. ID. Contratação PNCP: xxxxxxxxxxxxxxxxxxxx
Link da publicação no PNCP: xxxxxxxxxxxxxxxxxxxxxxxx
Data da Publicação: xx/xx/2025
Data da Sessão: ÀS xx HORAS (horário de Brasília) do dia xx de xxxxx de 2025
Data da Homologação: xx/xx/2025

ITEM	DESCRIÇÃO DA OBRA	LOCAL	VALORES (R$)	
			UNITÁRIO	TOTAL
01	XXXX

Documento original assinado eletronicamente, conforme MP 2200-2/2001, art. 10, § 2º, por:

WESLEY GONÇALVES ASSIS FILHO
SUPERINTENDENTE DE LICITACAO E COMPRAS
SCOMPG - SEFIP - PMAL
assinado em 27/11/2025 11:54:05 -03:00

INFORMAÇÕES DO DOCUMENTO
Documento capturado em 27/11/2025 11:54:05 (HORÁRIO DE BRASÍLIA - UTC-3)
por WESLEY GONÇALVES ASSIS FILHO (SUPERINTENDENTE DE LICITACAO E COMPRAS - SCOMPG - SEFIP - PMAL)
Valor Legal: ORIGINAL | Natureza: DOCUMENTO NATO-DIGITAL

A disponibilidade do documento pode ser conferida pelo link: https://e-docs.es.gov.br/d/2025-XSHWGF

E-DOCS - CÓPIA DO PROCESSO 2025-BFJQ8 GERADO POR UDSON OLIVEIRA RAMOS DE AGUIAR EM 05/05/2026 16:12 DOCUMENTO 1 / 1 PÁGINA 784 / 3514

TERMO DE ENTRANHAMENTO DO PROCESSO
2025-BFJQ8

Disponível em https://e-docs.es.gov.br/p/2025-BFJQ8

Realizado em: **27/11/2025 11:54:12** - Horário de Brasília - UTC-3

LOCAL
WESLEY GONÇALVES ASSIS FILHO (SUPERINTENDENTE DE LICITACAO E COMPRAS - SCOMPG - SEFIP - PMAL)

DOCUMENTOS ENTRANHADOS (2)
#80 - 2025-XSHWGF - 016 - Edital - CE 016-2025 - Reforma Creche Tereza Fiorezzi
#81 - 2025-B1ZCKQ - TERMO DE ENTRANHAMENTO DO PROCESSO 2025-BFJQ8

JUSTIFICATIVA

ASSINATURA

Documento original assinado eletronicamente, conforme MP 2200-2/2001, art. 10, § 2º, por:

WESLEY GONÇALVES ASSIS FILHO
SUPERINTENDENTE DE LICITACAO E COMPRAS
SCOMPG - SEFIP - PMAL
assinado em 27/11/2025 11:54:12 -03:00

INFORMAÇÕES DO DOCUMENTO
Documento capturado em 27/11/2025 11:54:12 (HORÁRIO DE BRASÍLIA - UTC-3)
por WESLEY GONÇALVES ASSIS FILHO (SUPERINTENDENTE DE LICITACAO E COMPRAS - SCOMPG - SEFIP - PMAL)
Valor Legal: ORIGINAL | Natureza: DOCUMENTO NATO-DIGITAL

A disponibilidade do documento pode ser conferida pelo link: https://e-docs.es.gov.br/d/2025-B1ZCKQ

E-DOCS - CÓPIA DO PROCESSO 2025-BFJQ8 GERADO POR UDSON OLIVEIRA RAMOS DE AGUIAR EM 05/05/2026 16:12 DOCUMENTO 1 / 1 PÁGINA 785 / 3514

2025-B1ZCKQ - E-DOCS - DOCUMENTO ORIGINAL 27/11/2025 11:54 PÁGINA 1 / 1

TERMO DE EDIÇÃO DE PROCESSO

2025-BFJQ8

Disponível em https://e-docs.es.gov.br/p/2025-BFJQ8

RESUMO

EXECUÇÃO DA REFORMA E RECUPERAÇÃO GERAL DA “CRECHE TEREZA FIOREZZI”, COM O OBJETIVO DE PROMOVER A READEQUAÇÃO DA INFRAESTRUTURA FÍSICA DA UNIDADE, NO MUNICÍPIO DE ALEGRE/ES -- CE 016-2025

Realizado em: **28/11/2025 10:22:44** - Horário de Brasília - UTC-3

INTERESSADOS (8)

PMAL - GAB - GPREF - GABINETE DO PREFEITO(A)
PMAL - SEFIP - AFCOMPRAS - AUTORIZAÇÃO DE FORNECIMENTO
PMAL - SEFIP - DCOMPG - DIRETORIA DE COMPRAS GOVERNAMENTAIS
PMAL - SEFIP - DCONT - DIRETORIA DE CONTRATOS
PMAL - SEFIP - GSEFIP - GABINETE DO SECRETÁRIO(A)
PMAL - SEFIP - SCOMPG - SUPERINTENDÊNCIA DE COMPRAS GOVERNAMENTAIS
PMAL - SEFIP - SEL - SUPERINTENDÊNCIA DE EMPENHO E LIQUIDAÇÃO
PMAL - PGM - GPGM - GABINETE DO PROCURADOR(A) GERAL DO MUNICÍPIO

DOCUMENTO ENTRANHADO

#82 - 2025-ZN8FV9 - TERMO DE EDIÇÃO DO PROCESSO 2025-BFJQ8

ASSINATURA

Documento original assinado eletronicamente, conforme MP 2200-2/2001, art. 10, § 2º, por:

WESLEY GONÇALVES ASSIS FILHO
SUPERINTENDENTE DE LICITACAO E COMPRAS
SCOMPG - SEFIP - PMAL
assinado em 28/11/2025 10:22:44 -03:00

INFORMAÇÕES DO DOCUMENTO

Documento capturado em 28/11/2025 10:22:44 (HORÁRIO DE BRASÍLIA - UTC-3)
por WESLEY GONÇALVES ASSIS FILHO (SUPERINTENDENTE DE LICITACAO E COMPRAS - SCOMPG - SEFIP - PMAL)
Valor Legal: ORIGINAL | Natureza: DOCUMENTO NATO-DIGITAL

A disponibilidade do documento pode ser conferida pelo link: https://e-docs.es.gov.br/d/2025-ZN8FV9

E-DOCS - CÓPIA DO PROCESSO 2025-BFJQ8 GERADO POR UDSON OLIVEIRA RAMOS DE AGUIAR EM 05/05/2026 16:12 DOCUMENTO 1 / 1 PÁGINA 786 / 3514

2025-ZN8FV9 - E-DOCS - DOCUMENTO ORIGINAL 28/11/2025 10:22 PÁGINA 1 / 1

E-DOCS - CÓPIA DO PROCESSO 2025-BFJQ8 GERADO POR UDSON OLIVEIRA RAMOS DE AGUIAR EM 05/05/2026 16:12 DOCUMENTO 1 / 1 PÁGINA 787 / 3514

2025-SBRWCF - E-DOCS - CÓPIA SIMPLES 28/11/2025 10:24 PÁGINA 1 / 18

Relatório de Lotes Cadastrados

Processo

Número:	000016/2025
Modalidade:	Concorrência por Menor Preço
Órgão:	Prefeitura Municipal de Alegre
Processo interno:	0BFJQ8/2025
Abertura:	16/12/2025 - 09:01
Município:	Alegre

Lote	Código	Produto	Qtd.	R$ Valor de Referência	Valor Total	Critério Participação	Situação
0001		G L O B A L EXECUCAO DA REFORMA E RECUPERACAO GERAL DA CRECHE TEREZA FIOREZZIâ, COM O OBJETIVO DE PROMOVER A READEQUACAO DA INFRAESTRUTURA FISICA DA UNIDADE, NO MUNICIPIO DE ALEGRE/ES					Fechado
	0001	COLOCACAO DE PLACA DE OBRA PADRAO DER-ES 2 X 4 M PLACA DE OBRA NAS DIMENSOES DE 2.0 X 4.0 M, PADRAO DER	8 M²	R$ 326,84	R$ 2.614,72	Ampla concorrência	
	0002	BARRACAO PARA ALMOXARIFADO AREA DE 10.90M2, DE CHAPA DE COMPENSADO 12MM E PONTALETES 8X8CM BARRACAO PARA ALMOXARIFADO AREA DE 10.90M2, DE CHAPA DE COMPENSADO 12MM E PONTALETES 8X8CM, PISO CIMENTADO E COBERTURA DE TELHA DE FIBROCIMENTO DE 6MM, INCLUSIVE PONTO DE LUZ, CONF. PROJETO (2 UTILIZACOES)	11 M²	R$ 776,83	R$ 8.467,45	Ampla concorrência	
	0003	UNIDADE DE SANITARIO E VESTIARIO PARA ATE 20 FUNC. AREA 18.15M2 (1 UTILIZACAO) UNIDADE DE SANITARIO E VESTIARIO PARA ATE 20 FUNC. AREA 18.15M2, PAREDES DE CHAPA COMPENS. 12MM E PONTALETE 8X8CM, PISO CIMENTADO, COBERT. TELHA FIBROC. 6MM, INCL. INST. DE LUZ E CX. DE INSPECAO, CONF. PROJETO (1 UTILIZACAO)	1 UN	R$ 20.626,50	R$ 20.626,50	Ampla concorrência	
	0004	TAPUME TELHA METALICA ONDULADA EM ACO GALVALUME 0,50MM BRANCA H=2,20M, TAPUME TELHA METALICA ONDULADA EM ACO GALVALUME 0,50MM BRANCA H=2,20M,INCL. MONTAGEM ESTR. MAD. 8X8, C/ADESIVO DER-ES 60X60CM A CADA 10M, INCL.FAIXAS PINT. ESMALTE SINT. CORES AZUL C/ H=30CM E ROSA C/ H=10CM(REAPROVEITAMENTO 2X)	21 M	R$ 197,42	R$ 4.205,05	Ampla concorrência	
	0005	RESERVATORIO DE POLIESTILENO DE 1000 L, INCLUSIVE SUPORTE EM MADEIRA DE 7X12CM E 5X7CM RESERVATORIO DE POLIESTILENO DE 1000 L, INCLUSIVE SUPORTE EM MADEIRA DE 7X12CM E 5X7CM, ELEVADO DE 4M, CONFORME PROJETO (2 UTILIZACOES)	1 UN	R$ 1.780,85	R$ 1.780,85	Ampla concorrência	
	0006	Rede de agua c/ padrao de entrada dagua diam. 3/4 Rede de agua c/ padrao de entrada dagua diam. 3/4 conf. CESAN, incl. tubos e conexoes p/ aliment., distrib., extravas. e limp., cons. o padrao a 25m	25 M	R$ 74,98	R$ 1.874,50	Ampla concorrência	
	0007	REDE DE ESGOTO REDE DE ESGOTO, CONTENDO FOSSA E FILTRO, INCL. TUBOS E CONEXOES DE LIGACAO ENTRE CAIXAS, CONSIDERANDO DISTANCIA DE 25M	25 M	R$ 541,55	R$ 13.538,75	Ampla concorrência	
	0008	REDE DE LUZ, INCL. PADRAO ENTRADA DE ENERGIA TRIFAS CONF. PROJETO (1 UTILIZACAO) REDE DE LUZ, INCL. PADRAO ENTRADA DE ENERGIA TRIFAS., CABO DE LIGACAO ATE BARRACOES, QUADRO DE DISTRIB., DISJ. E CHAVE DE FORCA (QUANDO NECESSARIO), CONS. 20M ENTRE PADRAO ENTRADA E QDG, CONF. PROJETO (1 UTILIZACAO)	20 M	R$ 669,65	R$ 13.393,00	Ampla concorrência	
	0009	LOCACAO DE ANDAIME METALICO PARA TRABALHO EM FACHADA DE EDIFICO LOCACAO DE ANDAIME METALICO PARA TRABALHO EM FACHADA DE EDIFICO(ALUGUEL DE 1 M2 POR 1 MES) INCLUSIVE FRETE, MONTAGEM E DESMONTAGEM - (BDI□DIF=15,57%)	486 M²	R$ 27,27	R$ 13.252,40	Ampla concorrência	
	0010	DEMOLICAO DE ALVENARIA DEMOLICAO DE ALVENARIA	10 M²	R$ 80,38	R$ 792,54	Ampla concorrência	
	0011	DEMOLICAO DE REVESTIMENTO CERAMICO, DE FORMA MANUAL, SEM REAPROVEITAMENTO. AF_09/2023 DEMOLICAO DE REVESTIMENTO CERAMICO, DE FORMA MANUAL, SEM REAPROVEITAMENTO. AF_09/2023	1.499 M²	R$ 33,98	R$ 50.920,72	Ampla concorrência	
	0012	RETIRADA DE PORTAS E JANELAS DE MADEIRA, INCLUSIVE BATENTES RETIRADA DE PORTAS E JANELAS DE MADEIRA, INCLUSIVE BATENTES	44 M²	R$ 21,41	R$ 944,18	Ampla concorrência	

PORTAL DE COMPRAS PÚBLICAS
A autenticidade do documento pode ser verificada no site https://validaarquivo.portaldecompraspublicas.com.br
Documento gerado eletronicamente no Portal de Compras Públicas em 27/11/2025 às 21:31:24.
Código verificador: F452F1

E-DOCS - CÓPIA DO PROCESSO 2025-BFJQ8 GERADO POR UDSON OLIVEIRA RAMOS DE AGUIAR EM 05/05/2026 16:12 DOCUMENTO 1 / 1 PÁGINA 788 / 3514

2025-SBRWCF - E-DOCS - CÓPIA SIMPLES 28/11/2025 10:24 PÁGINA 2 / 18

0013	RETIRADA DE ESQUADRIAS METALICAS RETIRADA DE ESQUADRIAS METALICAS	112 M²	R$ 13,39	R$ 1.498,20	Ampla concorrência
0014	DEMOLICAO DE DIVISORIA DE GRANITO DEMOLICAO DE DIVISORIA DE GRANITO	10 M²	R$ 19,83	R$ 199,68	Ampla concorrência
0015	RETIRADA DE BANCADA DE PIA RETIRADA DE BANCADA DE PIA	10 M²	R$ 33,25	R$ 342,47	Ampla concorrência
0016	LIXAMENTO DE PAREDE COM PINTURA ANTIGA PVA PARA RECEBIMENTO DE NOVA CAMADA DE TINTA LIXAMENTO DE PAREDE COM PINTURA ANTIGA PVA PARA RECEBIMENTO DE NOVA CAMADA DE TINTA	632 M²	R$ 5,01	R$ 3.165,36	Ampla concorrência
0017	RETIRADA DE APARELHOS SANITARIOS RETIRADA DE APARELHOS SANITARIOS	4 UN	R$ 27,70	R$ 110,80	Ampla concorrência
0018	Remocao de metais sanitarios, de forma manual, sem reaproveitamento, AF 09/2023 Remocao de metais sanitarios, de forma manual, sem reaproveitamento, AF 09/2023	5 UN	R$ 13,42	R$ 67,10	Ampla concorrência
0019	DEMOLICAO DE PISO GRANILITE Demolicao de piso granilite	713 M²	R$ 37,18	R$ 26.525,69	Ampla concorrência
0020	DEMOLICAO MANUAL DE CONCRETO SIMPLES DEMOLICAO MANUAL DE CONCRETO SIMPLES (EMOP 05.001.001)	0 M³	R$ 377,79	R$ 83,11	Ampla concorrência
0021	REMOCAO DE FORRO DE GESSO, DE FORMA MANUAL, SEM REAPROVEITAMENTO. AF 09/2023 REMOCAO DE FORRO DE GESSO, DE FORMA MANUAL, SEM REAPROVEITAMENTO. AF_09/2023	711 M²	R$ 4,09	R$ 2.906,10	Ampla concorrência
0022	RASPAGEM E LIMPEZA DE TERRENO (MANUAL) RASPAGEM E LIMPEZA DO TERRENO (MANUAL)	155 M²	R$ 5,90	R$ 916,86	Ampla concorrência
0023	CARGA, MANOBRA E DESCARGA DE SOLOS E MATERIAIS GRANULARES EM CAMINHAO BASCULANTE 10 M3 - ESCAVADEIRA CARGA, MANOBRA E DESCARGA DE SOLOS E MATERIAIS GRANULARES EM CAMINHAO BASCULANTE 10 M3 - CARGA COM ESCAVADEIRA HIDRAULICA (CACAMBA DE 1,20 M3 / 155 HP) E DESCARGA LIVRE (UNIDADE: T). AF_07/2020	171 t	R$ 6,22	R$ 1.066,54	Ampla concorrência
0024	SERVICO DE TRANSPORTE DE CAMINHAO BASCULANTE DE 10 M3, EM VIA URBANA PAVIMENTADA, DMT ATE 30K (TXKM) TRANSPORTE COM CAMINHAO BASCULANTE DE 10 M3, EM VIA URBANA PAVIMENTADA, DMT ATE 30 KM (UNIDADE: TXKM). AF_07/2020	394 t	R$ 2,21	R$ 871,57	Ampla concorrência
0025	SERVICO DE TRANSPORTE DE CAMINHAO BASCULANTE DE 10 M3, EM VIA URBANA EM LEITO NATURAL (TXKM) Transporte com caminhao basculante de 10 m3, em via urbana em leito natural (unidade: TXKM). af_07/2020	31 t	R$ 2,77	R$ 85,49	Ampla concorrência
0026	ESCAVACAO MANUAL EM MATERIAL DE 1A. CATEGORIA, ATE 1,50 M DE PROFUNDIDADE ESCAVACAO MANUAL EM MATERIAL DE 1A. CATEGORIA, ATE 1.50 M DEPROFUNDIDADE	8 M³	R$ 76,74	R$ 639,24	Ampla concorrência
0027	CARGA, MANOBRA E DESCARGA DE SOLOS E MATERIAIS GRANULARES EM CAMINHAO (Item 03.01.02 da PO) CARGA, MANOBRA E DESCARGA DE SOLOS E MATERIAIS GRANULARES EM CAMINHAO BASCULANTE 10 M3 - CARGA COM ESCAVADEIRA HIDRAULICA (CACAMBA DE 1,20 M3 / 155 HP) E DESCARGA LIVRE (UNIDADE: T). AF_07/2020 (Item 03.01.02 da PO)	3 t	R$ 6,22	R$ 19,84	Ampla concorrência
0028	TRANSPORTE COM CAMINHAO BASCULANTE DE 10 M3, EM VIA URBANA PAVIMENTADA, DMT ATE 30 KN TRANSPORTE COM CAMINHAO BASCULANTE DE 10 M3, EM VIA URBANA PAVIMENTADA, DMT ATE 30 KM (UNIDADE: TXKM). AF_07/2020	7 t	R$ 2,21	R$ 16,22	Ampla concorrência
0029	TRANSPORTE COM CAMINHAO BASCULANTE DE 10 M3, EM VIA URBANA EM LEITO NATURAL TRANSPORTE COM CAMINHAO BASCULANTE DE 10 M3, EM VIA URBANA EM LEITO NATURAL (UNIDADE: TXKM). AF_07/2020	1 t	R$ 2,77	R$ 1,57	Ampla concorrência
0030	APILOAMENTO DO FUNDO DE VALA COM MACO DE 30 A 60KG APILOAMENTO DO FUNDO DE VALA COM MACO DE 30 A 60KG	6 M²	R$ 40,13	R$ 258,43	Ampla concorrência
0031	REATERRO APILOADO DE CAVAS DE FUNDACAO, EM CAMADAS DE 20 CM. REATERRO APILOADO DE CAVAS DE FUNDACAO, EM CAMADAS DE 20 CM	7 M³	R$ 82,64	R$ 537,98	Ampla concorrência
0032	FORNECIMENTO INSTALACAO DE FORMA DE TABUA DE MADEIRA DE 2.5 X 30.0 CM FORMA DE TABUA DE MADEIRA DE 2.5X30.0CM, LEVANDO-SE EM CONTA UTILIZACAO 3 VEZES (INCLUINDO O MATERIAL, CORTE, MONTAGEM, ESCORAMENTO E DESFORMA)	10 M²	R$ 131,17	R$ 1.311,70	Ampla concorrência

PORTAL DE COMPRAS PÚBLICAS
A autenticidade do documento pode ser verificada no site https://validaarquivo.portaldecompraspublicas.com.br
Documento gerado eletronicamente no Portal de Compras Públicas em 27/11/2025 às 21:31:24.
Código verificador: F452F1

E-DOCS - CÓPIA DO PROCESSO 2025-BFJQ8 GERADO POR UDSON OLIVEIRA RAMOS DE AGUIAR EM 05/05/2026 16:12 DOCUMENTO 1 / 1 PÁGINA 789 / 3514

2025-SBRWCF - E-DOCS - CÓPIA SIMPLES 28/11/2025 10:24 PÁGINA 3 / 18

0033	FORNECIMENTO, PREPARO E APLICACAO DE CONCRETO MAGRO COM CONSUMO MINIMO DE CIMENTO DE 250 KG/M3 FORNECIMENTO, PREPARO E APLICACAO DE CONCRETO MAGRO COM CONSUMO MINIMO DE CIMENTO DE 250 KG/M3 (BRITA 1 E 2) - (5% DE PERDAS JA INCLUIDO NO CUSTO)	0 M³	R$ 887,45	R$ 283,98	Ampla concorrência
0034	FORNECIMENTO, DOBRAGEM E COLOCACAO EM FORMA, DE ARMADURA CA-50 A MEDIA, DIAMETRO DE 6.3 A 10.0 MM FORNECIMENTO, DOBRAGEM E COLOCACAO EM FORMA, DE ARMADURA CA-50 A MEDIA, DIAMETRO DE 6.3 A 10.0 MM	67 KG	R$ 15,08	R$ 1.010,36	Ampla concorrência
0035	FORNECIMENTO, DOBRAGEM E COLOCACAO EM FORMA, DE ARMADURA CA-50 A GROSSA, DIAMETRO DE 12.5 A 25.0 MM FORNECIMENTO, DOBRAGEM E COLOCACAO EM FORMA, DE ARMADURA CA-50 A GROSSA DIAMETRO DE 12.5 A 25.0 MM (1/2 A 1)	35 KG	R$ 16,34	R$ 571,90	Ampla concorrência
0036	FORNECIMENTO, DOBRAGEM E COLOCACAO EM FORMA, DE ARMADURA CA-60 B FINA, DIAMETRO DE 4.0 A 7.0 MM FORNECIMENTO, DOBRAGEM E COLOCACAO EM FORMA, DE ARMADURA CA-60 B FINA, DIAMETRO DE 4.0 A 7.0MM	4 KG	R$ 16,10	R$ 58,12	Ampla concorrência
0037	Fornecimento e aplicacao de concreto usinado FCK=25 MPA - Considerando lancamento manual para infra- FORNECIMENTO E APLICACAO DE CONCRETO USINADO FCK=25 MPA - CONSIDERANDOLANCAMENTO MANUAL PARA INFRA-ESTRUTURA (5% DE PERDAS JA INCLUIDO NOCUSTO)	2 M²	R$ 964,13	R$ 1.446,20	Ampla concorrência
0038	ESCADA METALICA EXTERNA COM DEGRAUS E PATAMARES EM CHAPA XADREZ, VIGAS ESCADA METALICA EXTERNA COM DEGRAUS E PATAMARES EM CHAPA XADREZ, VIGASE PILARES METALICOS, INCLUSO PINTURA COM FUNDO ANTI-CORROSIVO E 2 DEMAOSDE TINTA ESMALTE SINTETICO	8 M	R$ 4.049,09	R$ 31.097,01	Ampla concorrência
0039	ESCADA METALICA INTERNA COM DEGRAUS E PATAMARES EM CHAPA, VIGAS E ESCADA METALICA INTERNA COM DEGRAUS E PATAMARES EM CHAPA, VIGAS EPILARES METALICOS, INCLUSO PINTURA COM FUNDO ANTI-CORROSIVO E 2 DEMAOSDE TINTA ESMALTE SINTETICO	10 M	R$ 2.533,57	R$ 25.082,34	Ampla concorrência
0040	ALVENARIA DE BLOCOS DE CONCRETO 14X19X39CM, C/ RESIST. MINIMO A COMPRES. 2.5 MPA ALVENARIA DE BLOCOS DE CONCRETO 14X19X39CM, C/ RESIST. MINIMO A COMPRES. 2.5 MPA, ASSENT. C/ ARG. DE CIMENTO, CAL HIDRATADA CH1 E AREIA NO TRACO 1:0.5:8 ESP. DAS JUNTAS 10MM E ESP. DAS PAREDES, S/ REV. 14CM	96 M²	R$ 115,45	R$ 11.052,02	Ampla concorrência
0041	ALVENARIA DE BLOCOS DE CONCRETO 19X19X39CM, C/ RESIST. MINIMO A COMPRES. ALVENARIA DE BLOCOS DE CONCRETO 19X19X39CM, C/ RESIST. MINIMO A COMPRES.2.5 MPA, ASSENT. C/ ARG. DE CIMENTO, CAL HIDRATADA CH1 E AREIA NO TRACO 1:0.5:8ESP. DAS JUNTAS 10MM E ESP. DAS PAREDES, S/ REV. 19CM	82 M²	R$ 137,67	R$ 11.315,08	Ampla concorrência
0042	Verga/contraverga reta de concreto armado 10 x 5 cm, Fck = 15 MPa Verga/contraverga reta de concreto armado 10 x 5 cm, Fck = 15 MPa, inclusive forma, armacao e desforma	192 M	R$ 12,89	R$ 2.476,81	Ampla concorrência
0043	VENEZIANA VERTICAL (BRISE SOLEIL) DE CHAPA DE ALUMINIO, COM 1,2MM DE VENEZIANA VERTICAL (BRISE SOLEIL) DE CHAPA DE ALUMINIO, COM 1,2MM DEESPESSURA, APARAFUSADAS E MEDIDA PELA AREA COLOCADA. FORNECIMENTO ECOLOCACAO.	38 M²	R$ 1.049,25	R$ 40.312,19	Ampla concorrência
0044	FORNECIMENTO DE ESTRUTURA METALICA E ENGRADAMENTO METALICO PARA FORNECIMENTO DE ESTRUTURA METALICA E ENGRADAMENTO METALICO PARATELHADO EM ACO, EXCLUSIVE TELHA, INCLUSIVE FABRICACAO, TRANSPORTE,MONTAGEM, APLICACAO DE 02 DEMAOS DE PINTURA COM TINTA ALQUIDICA DEACABAMENTO (ESMALTE SINTETICO BRILHANTE).	3.203 KG	R$ 31,98	R$ 102.429,38	Ampla concorrência
0045	FORNECIMENTO E INSTALACAO DE TRAMA DE ACO COMPOSTAS POR TERCAS PARA TELHADO DE ATE 2 AGUAS TRAMA DE ACO COMPOSTA POR TERCAS PARA TELHADOS DE ATE 2 AGUAS PARA TELHA ONDULADA DE FIBROCIMENTO, METALICA, PLASTICA OU TERMOACUSTICA, INCLUSO TRANSPORTE VERTICAL. AF_07/2019	45 M²	R$ 65,16	R$ 2.907,43	Ampla concorrência
0046	TELHAMENTO COM TELHA DE ACO / ALUMINIO E = 0,5 MM, COM ATE 2 AGUAS, INCLUSO ICAMENTO TELHAMENTO COM TELHA DE ACO/ALUMINIO E = 0,5 MM, COM ATE 2AGUAS, INCLUSO ICAMENTO. AF_07/2019	391 M²	R$ 89,02	R$ 34.823,73	Ampla concorrência

PORTAL DE COMPRAS PÚBLICAS
A autenticidade do documento pode ser verificada no site https://validaarquivo.portaldecompraspublicas.com.br
Documento gerado eletronicamente no Portal de Compras Públicas em 27/11/2025 às 21:31:24.
Código verificador: F452F1

E-DOCS - CÓPIA DO PROCESSO 2025-BFJQ8 GERADO POR UDSON OLIVEIRA RAMOS DE AGUIAR EM 05/05/2026 16:12 DOCUMENTO 1 / 1 PÁGINA 790 / 3514

2025-SBRWCF - E-DOCS - CÓPIA SIMPLES 28/11/2025 10:24 PÁGINA 4 / 18

0047	FORNECIMENTO E INSTALACAO DE RUFO DE CHAPA METALICA NO 26 COM LARGURA DE 30 CM RUFO DE CHAPA METALICA NO 26 COM LARGURA DE 30 CM	40 M	R$ 50,20	R$ 2.027,07	Ampla concorrência
0048	ASSENTAMENTO DE CHAPIM SOBRE MUROS LINEARES, EM GRANITO OU MARMORE, L = 25 CM CHAPIM SOBRE MUROS LINEARES, EM GRANITO OU MARMORE, L = 25 CM, ASSENTADO COM ARGAMASSA 1:6 COM ADITIVO. AF_11/2020	179 M	R$ 116,58	R$ 20.892,30	Ampla concorrência
0049	FORNECIMENTO E INSTALACAO DE PORTA EM MADEIRA DE LEI,TIPO ANGELIM PEDRA ESP 30 A 35 MM, 0,70 X 2,10 FORNECIMENTO E INSTALACAO DE PORTA EM MADEIRA DE LEI, TIPO ANGELIM PEDRA , ESP 30 A 35 MM, 0,70 X 2,10, PORTA EM MADEIRA 1A QUALIDADE , PINTURA, INCLUSIVE ALIZARES, DOBRADICAS E FECHADURA EXTERNA, EM LATAO CROMADO LAFONTE OU EQUIV., EXCLUSIVE MARCO	2 UN	R$ 1.202,23	R$ 2.404,46	Ampla concorrência
0050	FORNECIMENTO E INSTALACAO DE PORTA EM MADEIRA DE LEI, TIPO ANGELIM PEDRA ESP 30 A 35 MM, 0,80 X 2,10 FORNECIMENTO E INSTALACAO DE PORTA EM MADEIRA DE LEI, TIPO ANGELIM PEDRA , ESP 30 A 35 MM, 0,80 X 2,10, PORTA EM MADEIRA 1A QUALIDADE , PINTURA, INCLUSIVE ALIZARES, DOBRADICAS E FECHADURA EXTERNA, EM LATAO CROMADO LAFONTE OU EQUIV., EXCLUSIVE MARCO	5 UN	R$ 1.211,35	R$ 6.056,75	Ampla concorrência
0051	FORNECIMENTO E INSTALACAO DE PORTA EM MADEIRA DE LEI, TIPO ANGELIM PEDRA ESP 30 A 35 MM, 0,90 X 2,10 FORNECIMENTO E INSTALACAO DE PORTA EM MADEIRA DE LEI, TIPO ANGELIM PEDRA , ESP 30 A 35 MM, 0,90 X 2,10, PORTA EM MADEIRA 1A QUALIDADE , PINTURA, INCLUSIVE ALIZARES, DOBRADICAS E FECHADURA EXTERNA, EM LATAO CROMADO LAFONTE OU EQUIV., EXCLUSIVE MARCO	9 UN	R$ 1.318,66	R$ 11.867,94	Ampla concorrência
0052	PORTA DE MADEIRA DE LEI ANGELIM PEDRA OU EQUIVA., ESP. 30 A 35 MM, MEXICANA DIMENSOES: 0.90 X 2.10 M PORTA DE MADEIRA DE LEI ANGELIM PEDRA OU EQUIVALENTE, ESP. 30 A 35 MM, MACICA, TIPO MEXICANA, C/ FRISO P/ VERNIZ, PADRAO SEDU, COM VISOR 1,00 X 0,15M E VIDRO 4MM, INCLUSIVE ALIZARES, DOBRADICAS E FECHADURA TIPO ALAVANCA DIMENSOES: 0.90 X 2.10 M	7 UN	R$ 2.660,40	R$ 18.622,80	Ampla concorrência
0053	PORTA EM MADEIRA, LISA, SEMI-OCA, 0.90 X 2.10 M, PARA SANITARIO DE DEFICIENTE PORTA EM MADEIRA, LISA, SEMI-OCA, 0.90 X 2.10 M, PARA SANITARIO DE DEFICIENTEFISICO (INCLUSIVE BATENTE, FERRAGENS, FECHADURA, SUPORTE E CHAPA DEALUMINIO E=1MM)	8 UN	R$ 1.601,97	R$ 12.815,76	Ampla concorrência
0054	PORTA EM MADEIRA DE LEI MUIRACATIARA COM ALMOFADAS, DIMENSOES: 1,75 X 2,10 M (DUAS FOLHAS) PORTA EM MADEIRA DE LEI MUIRACATIARA COM ALMOFADAS, INCLUSIVE ALIZARES,DOBRADICAS E FECHADURA TIPO EXT. EM LATAO CROMADO LAFONTE OU EQUIV.,EXCL. MARCO, DIMENSOES: 1,75 X 2,10 M (DUAS FOLHAS)	1 UN	R$ 3.274,27	R$ 3.274,27	Ampla concorrência
0055	FORNECIMENTO E INSTALACAO DE PORTA DE ABRIR TIPO VENEZIANA EM ALUMINIO ANODIZADO, LINHA 25 PORTA DE ABRIR TIPO VENEZIANA EM ALUMINIO ANODIZADO, LINHA 25, COMPLETA, INCL. PUXADOR COM TRANCA, CAIXILHO, ALIZAR E CONTRAMARCO	7 M²	R$ 1.302,05	R$ 9.609,13	Ampla concorrência
0056	PORTA EM VIDRO TEMPERADO 10MM, INCOLOR, INCLUSIVE FERRAGENS DE FIXACAO E PORTA EM VIDRO TEMPERADO 10MM, INCOLOR, INCLUSIVE FERRAGENS DE FIXACAO EINSTALACAO, EXCLUSIVE PUXADOR	18 M²	R$ 926,59	R$ 16.678,62	Ampla concorrência
0057	PORTA EM MADEIRA, LISA, SEMI-OCA, 1.10 X 2.10 M (INCLUSIVE BATENTE, FERRAGENS, PORTA EM MADEIRA, LISA, SEMI-OCA, 1.10 X 2.10 M (INCLUSIVE BATENTE, FERRAGENS,FECHADURA, SUPORTE E CHAPA DE ALUMINIO E=1MM)	1 UN	R$ 2.594,39	R$ 2.594,39	Ampla concorrência
0058	MARCO EM MADEIRA DE LEI TIPO PEROBA, IPE, ANGELIM PEDRA OU EQUIVALENTE, MARCO EM MADEIRA DE LEI TIPO PEROBA, IPE, ANGELIM PEDRA OU EQUIVALENTE,COM 15 X 3CM DE BATENTE	122 M	R$ 112,81	R$ 13.802,30	Ampla concorrência
0059	PINTURA DE ESQUADRIAS E ELEMENTOS DE MADEIRA, APLICACAO MANUAL, COM TRES DEMAO DE VERNIZ BRILHANTE I PINTURA DE ESQUADRIAS E ELEMENTOS DE MADEIRA, APLICACAO MANUAL, COM TRES DEMAO DE VERNIZ BRILHANTE INCOLOR, LINHA PREMIUM COPAL, REFERENCIA SUVINIL, EUCATEX, MONTANA OU EQUIVALENTE	144 M²	R$ 37,91	R$ 5.448,42	Ampla concorrência
0060	PORTAO DE CHAPA DE FERRO GALVANIZADO, COM ESPESSURA DE 0,5MM, COM PORTAO DE CHAPA DE FERRO GALVANIZADO, COM ESPESSURA DE 0,5MM, COMALTURA ENTRE 2M E 3M, EXCLUSIVE FECHADURA	4 M²	R$ 1.658,89	R$ 6.967,34	Ampla concorrência

PORTAL DE COMPRAS PÚBLICAS
A autenticidade do documento pode ser verificada no site https://validaarquivo.portaldecompraspublicas.com.br
Documento gerado eletronicamente no Portal de Compras Públicas em 27/11/2025 às 21:31:24.
Código verificador: F452F1

E-DOCS - CÓPIA DO PROCESSO 2025-BFJQ8 GERADO POR UDSON OLIVEIRA RAMOS DE AGUIAR EM 05/05/2026 16:12 DOCUMENTO 1 / 1 PÁGINA 791 / 3514

2025-SBRWCF - E-DOCS - CÓPIA SIMPLES 28/11/2025 10:24 PÁGINA 5 / 18

0061	FECHADURA DE SOBREPOR, TIPO CAIXAO, COM CHAVE COMUM - IMAB, STAN, ALIANCA FECHADURA DE SOBREPOR, TIPO CAIXAO, COM CHAVE COMUM - IMAB, STAN, ALIANCAOU EQUIVALENTE	1 UN	R$ 117,25	R$ 117,25	Ampla concorrência
0062	PORTAO DE FERRO DE ABRIR EM BARRA CHATA, INCLUSIVE CHUMBAMENTO PORTAO DE FERRO DE ABRIR EM BARRA CHATA, INCLUSIVE CHUMBAMENTO	7 M²	R$ 804,35	R$ 5.694,80	Ampla concorrência
0063	PINTURA SOBRE METAL, APLICACAO MANUAL, COM DUAS DEMAOS DE TINTA ESMALTE SINTETICO PINTURA SOBRE METAL, APLICACAO MANUAL, COM DUAS DEMAOS DE TINTA ESMALTE SINTETICO, REFERENCIA SUVINIL, CORAL OU METALATEX, INCLUSIVE UMA DEMAO DE FUNDO ANTICORROSIVO	23 M²	R$ 62,88	R$ 1.418,57	Ampla concorrência
0064	JANELA FIXA DE ALUMINIO PARA VIDRO, COM VIDRO, BATENTE E FERRAGENS. JANELA FIXA DE ALUMINIO PARA VIDRO, COM VIDRO, BATENTE E FERRAGENS.EXCLUSIVE ACABAMENTO, ALIZAR E CONTRAMARCO. FORNECIMENTO E INSTALACAO.AF_12/2019	5 M²	R$ 980,29	R$ 5.195,54	Ampla concorrência
0065	FORNECIMENTO E INSTALACAO DE JANELA DE CORRER PARA VIDRO EM ALUMINIO ANODIZADO COR NATURAL, LINHA 25 JANELA DE CORRER PARA VIDRO EM ALUMINIO ANODIZADO COR NATURAL, LINHA 25, COMPLETA, INCL. PUXADOR COM TRANCA, ALIZAR, CAIXILHO E CONTRAMARCO, EXCLUSIVE VIDRO	28 M²	R$ 739,83	R$ 20.974,18	Ampla concorrência
0066	JANELA TIPO MAXIM-AR PARA VIDRO EM ALUMINIO ANODIZADO NATURAL, LINHA 25, JANELA TIPO MAXIM-AR PARA VIDRO EM ALUMINIO ANODIZADO NATURAL, LINHA 25,COMPLETA, INCL. PUXADOR COM TRANCA, CAIXILHO, ALIZAR E CONTRAMARCO,EXCLUSIVE VIDRO	12 M²	R$ 602,80	R$ 7.161,26	Ampla concorrência
0067	VIDRO PLANO TRANSPARENTE LISO, COM 4 MM DE ESPESSURA - (BDI-DIF=15,57%) VIDRO PLANO TRANSPARENTE LISO, COM 4 MM DE ESPESSURA - (BDI-DIF=15,57%)	38 M²	R$ 244,94	R$ 9.361,61	Ampla concorrência
0068	GRADE DE FERRO EM BARRA CHATA, INCLUSIVE CHUMBAMENTO GRADE DE FERRO EM BARRA CHATA, INCLUSIVE CHUMBAMENTO	46 M²	R$ 490,08	R$ 22.298,64	Ampla concorrência
0069	PINTURA SOBRE METAL, APLICACAO MANUAL, COM DUAS DEMAOS DE TINTA ESMALTE (Item 06.02.06 da PO) PINTURA SOBRE METAL, APLICACAO MANUAL, COM DUAS DEMAOS DE TINTA ESMALTE SINTETICO, REFERENCIA SUVINIL, CORAL OU METALATEX, INCLUSIVE UMA DEMAO DE FUNDO ANTICORROSIVO (Item 06.02.06 da PO)	46 M²	R$ 62,88	R$ 2.861,04	Ampla concorrência
0070	GRADE DE FERRO EM BARRA CHATA, INCLUSIVE CHUMBAMENTO (Item 06.03.01 da PO) GRADE DE FERRO EM BARRA CHATA, INCLUSIVE CHUMBAMENTO (Item 06.03.01 da PO)	57 M²	R$ 490,08	R$ 27.802,24	Ampla concorrência
0071	PINTURA SOBRE METAL, APLICACAO MANUAL, COM DUAS DEMAOS DE TINTA ESMALTE (Item 06.03.02 da PO) PINTURA SOBRE METAL, APLICACAO MANUAL, COM DUAS DEMAOS DE TINTA ESMALTE SINTETICO, REFERENCIA SUVINIL, CORAL OU METALATEX, INCLUSIVE UMA DEMAO DE FUNDO ANTICORROSIVO (Item 06.03.02 da PO)	57 M²	R$ 62,88	R$ 3.567,18	Ampla concorrência
0072	CHAPISCO COM ARGAMASSA DE CIMENTO E AREIA MEDIA OU GROSSA LAVADA NO CHAPISCO COM ARGAMASSA DE CIMENTO E AREIA MEDIA OU GROSSA LAVADA NOTRACO 1:3, ESPESSURA 5 MM	774 M²	R$ 18,69	R$ 14.464,00	Ampla concorrência
0073	EMBOCO DE ARGAMASSA DE CIMENTO, CAL HIDRATADA CH1 E AREIA MEDIA OU GROSSA LAVADA NO TRACO 1;0;5;6, EMBOCO DE ARGAMASSA DE CIMENTO, CAL HIDRATADA CH1 E AREIA MEDIA OU GROSSA LAVADA NO TRACO 1:0.5:6, ESPESSURA 20 MM	582 M²	R$ 52,33	R$ 30.478,56	Ampla concorrência
0074	REBOCO TIPO PAULISTA DE ARGAMASSA DE CIMENTO, TRACO 1:0:5:6, ESP 25 MM REBOCO TIPO PAULISTA DE ARGAMASSA DE CIMENTO, CAL HIDRATADA CH1 E AREIA LAVADA TRACO 1:0.5:6, ESPESSURA 25 MM	191 M²	R$ 90,10	R$ 17.250,54	Ampla concorrência
0075	EMASSAMENTO DE PAREDES E FORROS, COM DUAS DEMAOS DE MASSA ACRILICA EMASSAMENTO DE PAREDES E FORROS, COM DUAS DEMAOS DE MASSA ACRILICAPREMIUM, REFERENCIA SUVINIL, CORAL OU SHERWIN WILLIAMS OU EQUIVALENTE,INCLUSIVE UMA DEMAO DE LIQUIDO SELADOR ACRILICO, REFERENCIA SUVINIL, CORALOU METALATEX OU EQUIVALENTE	744 M²	R$ 28,90	R$ 21.492,06	Ampla concorrência
0076	PINTURA EM PAREDES E FORROS, APLICACAO MANUAL, COM TRES DEMAO DE TINTA PINTURA EM PAREDES E FORROS, APLICACAO MANUAL, COM TRES DEMAO DE TINTALATEX ACRILICO PREMIUM, REFERENCIA CORAL E METALATEX, INCLUSIVE UMA	2.406 M²	R$ 37,24	R$ 89.584,91	Ampla concorrência

PORTAL DE COMPRAS PÚBLICAS
A autenticidade do documento pode ser verificada no site https://validaarquivo.portaldecompraspublicas.com.br
Documento gerado eletronicamente no Portal de Compras Públicas em 27/11/2025 às 21:31:24.
Código verificador: F452F1

E-DOCS - CÓPIA DO PROCESSO 2025-BFJQ8 GERADO POR UDSON OLIVEIRA RAMOS DE AGUIAR EM 05/05/2026 16:12 DOCUMENTO 1 / 1 PÁGINA 792 / 3514

2025-SBRWCF - E-DOCS - CÓPIA SIMPLES 28/11/2025 10:24 PÁGINA 6 / 18

0077	REVESTIMENTO CERAMICO PARA PAREDES INTERNAS COM PLACAS TIPO ESMALTADA EXTRA DE DIMENSOES 33X61 CM REVESTIMENTO CERAMICO PARA PAREDES INTERNAS COM PLACAS TIPO ESMALTADA EXTRA DE DIMENSOES 33X61 CM. TUDO INCLUIDO.	582 M²	R$ 90,97	R$ 52.983,65	Ampla concorrência
0078	PISO ARGAMASSA ALTA RESISTENCIA TIPO GRANILITE OU EQUIV DE QUALIDADE COMPROVADA, ESP DE 10MM PISO ARGAMASSA ALTA RESISTENCIA TIPO GRANILITE OU EQUIV DE QUALIDADE COMPROVADA, ESP DE 10MM, COM JUNTAS PLASTICA EM QUADROS DE 1M, NA COR NATURAL, COM ACABAMENTO POLIDO MECANIZADO, INCLUSIVE REGULARIZACAO E=3.0CM	575 M²	R$ 195,74	R$ 112.632,71	Ampla concorrência
0079	PISO ARGAMASSA ALTA RESISTENCIA TIPO GRANILITE OU EQUIV DE QUALIDADE COMPROVADA, ESP DE 10MM 1 PISO ARGAMASSA ALTA RESISTENCIA TIPO GRANILITE OU EQUIV DE QUALIDADE COMPROVADA, ESP DE 10MM, COM JUNTAS PLASTICA EM QUADROS DE 1M, NA COR NATURAL, COM ACABAMENTO ANTI-DERRAPANTE MECANIZADO, INCLUSIVE REGULARIZACAO E=3.0CM	154 M²	R$ 177,66	R$ 27.283,25	Ampla concorrência
0080	PISO DE BORRACHA PASTILHADO/FRISADO, ESPESSURA 7MM, ASSENTADO COM PISO DE BORRACHA PASTILHADO/FRISADO, ESPESSURA 7MM, ASSENTADO COMARGAMASSA. AF_09/2020	23 M²	R$ 315,83	R$ 7.339,89	Ampla concorrência
0081	PISO PODOTATIL DE ALERTA OU DIRECIONAL, DE BORRACHA, ASSENTADO SOBRE PISO PODOTATIL DE ALERTA OU DIRECIONAL, DE BORRACHA, ASSENTADO SOBREARGAMASSA. AF_05/202	24 M	R$ 194,48	R$ 4.698,64	Ampla concorrência
0082	RODAPE DE GRANITO CINZA ESP. 2CM, H=7CM, ASSENTADO COM ARGAMASSA DE RODAPE DE GRANITO CINZA ESP. 2CM, H=7CM, ASSENTADO COM ARGAMASSA DECIMENTO, CAL HIDRATADA CH1 E AREIA NO TRACO 1:0,5:8, INCL. REJUNTAMENTO COMCIMENTO BRANCO	399 M	R$ 61,27	R$ 24.437,53	Ampla concorrência
0083	Forro em drywall, para ambientes comerciais, inclusive estrutura birecional de fixacao. Forro em drywall, para ambientes comerciais, inclusive estrutura birecional de fixacao. af_08/2023_ps	711 M²	R$ 100,86	R$ 71.746,76	Ampla concorrência
0084	EMASSAMENTO DE PAREDES E FORROS, COM DUAS DEMAOS DE MASSA ACRILICA (Item 09.02 da PO) EMASSAMENTO DE PAREDES E FORROS, COM DUAS DEMAOS DE MASSA ACRILICAPREMIUM, REFERENCIA SUVINIL, CORAL OU SHERWIN WILLIAMS OU EQUIVALENTE,INCLUSIVE UMA DEMAO DE LIQUIDO SELADOR ACRILICO, REFERENCIA SUVINIL, CORALOU METALATEX OU EQUIVALENTE (Item 09.02 da PO)	711 M²	R$ 28,90	R$ 20.558,01	Ampla concorrência
0085	PINTURA EM PAREDES E FORROS, APLICACAO MANUAL, COM TRES DEMAO DE TINTA (Item 09.03 da PO) PINTURA EM PAREDES E FORROS, APLICACAO MANUAL, COM TRES DEMAO DE TINTALATEX ACRILICO PREMIUM, REFERENCIA CORAL E METALATEX, INCLUSIVE UMA (Item 09.03 da PO)	711 M²	R$ 37,24	R$ 26.490,67	Ampla concorrência
0086	FORNECIMENTO E ASSENTAMENTO DE BANCADA DE GRANITO COM ESPESSURA DE 2 CM BANCADA DE GRANITO COM ESPESSURA DE 2 CM	4 M²	R$ 585,67	R$ 2.500,81	Ampla concorrência
0087	DIVISORIA DE GRANITO COM 3 CM DE ESPESSURA, ASSENTADA COM ARGAMASSA DE CIMENTO E AREIA NO TRACO 1:3 DIVISORIA DE GRANITO COM 3 CM DE ESPESSURA, ASSENTADA COM ARGAMASSA DE CIMENTO E AREIA NO TRACO 1:3, NA COR CINZA	28 M²	R$ 713,90	R$ 20.203,37	Ampla concorrência
0088	RODA PAREDE EM GRANITO CINZA ANDORINHA 7X2CM, COM ACABAMENTO ABAULADO RODA PAREDE EM GRANITO CINZA ANDORINHA 7X2CM, COM ACABAMENTO ABAULADONOS DOIS LADOS	323 M	R$ 73,21	R$ 23.612,42	Ampla concorrência
0089	PEITORIL DE GRANITO CINZA POLIDO, 15 CM, ESP. 3CM PEITORIL DE GRANITO CINZA POLIDO, 15 CM, ESP. 3CM	46 M	R$ 105,81	R$ 4.877,84	Ampla concorrência
0090	BACIA SANITARIA DE LOUCA BRANCA COM CAIXA ACOPLADA E VALVULA DE ACIONAMENTO SIMPLES BACIA SANITARIA DE LOUCA BRANCA COM CAIXA ACOPLADA E VALVULA DE ACIONAMENTO SIMPLES - IZY - DECA, CELITE OU EQUIVALENTE, INCLUSIVE ASSENTO PLASTICO, TUBO DE LIGACAO METAL CROMADO COM CANOPLA, ENGATE FLEXIVEL TRANCADO INOX 1/2? X 30CM, ANEL DE VEDACAO E PA	11 UN	R$ 863,93	R$ 9.503,23	Ampla concorrência
0091	BACIA SIFONADA DE LOUCA BRANCA SEM ABERTURA FRONTAL P/ BANHEIRO PNE, BACIA SIFONADA DE LOUCA BRANCA SEM ABERTURA FRONTAL P/ BANHEIRO PNE,CONSUMO 6 LITROS POR FLUXO, VOGUE PLUS CONFORTO - P.510.17, REF. DECA OUEQUIV., INCL. TUBO DE LIGACAO INOX C/ CANOPLA, ANEL DE VEDACAO, PARAF. EREJUNTE EPOXI P/ VEDACAO	5 UN	R$ 2.224,49	R$ 11.122,45	Ampla concorrência

PORTAL DE COMPRAS PÚBLICAS
A autenticidade do documento pode ser verificada no site https://validaarquivo.portaldecompraspublicas.com.br
Documento gerado eletronicamente no Portal de Compras Públicas em 27/11/2025 às 21:31:24.
Código verificador: F452F1

E-DOCS - CÓPIA DO PROCESSO 2025-BFJQ8 GERADO POR UDSON OLIVEIRA RAMOS DE AGUIAR EM 05/05/2026 16:12 DOCUMENTO 1 / 1 PÁGINA 793 / 3514

2025-SBRWCF - E-DOCS - CÓPIA SIMPLES 28/11/2025 10:24 PÁGINA 7 / 18

0092	TOALHEIRO PLASTICO TIPO DISPENSER PARA PAPEL TOALHA INTERFOLHADO - TOALHEIRO PLASTICO TIPO DISPENSER PARA PAPEL TOALHA INTERFOLHADO -FORNECIMENTO E INSTALACAO	13 UN	R$ 99,68	R$ 1.295,84	Ampla concorrência
0093	PAPELEIRA PLASTICA TIPO DISPENSER PARA PAPEL HIGIENICO ROLAO - PAPELEIRA PLASTICA TIPO DISPENSER PARA PAPEL HIGIENICO ROLAO - FORNECIMENTO E INSTALACAO	14 UN	R$ 99,68	R$ 1.395,52	Ampla concorrência
0094	FORNECIMENTO E INSTALACAO DE SABONETEIRA PLASTICA TIPO DISPENSER PARA SABONETE LIQUIDO SABONETEIRA PLASTICA TIPO DISPENSER PARA SABONETE LIQUIDO COM RESERVATORIO 800 A 1500 ML, INCLUSO FIXACAO. AF_01/2020	14 UN	R$ 106,27	R$ 1.487,78	Ampla concorrência
0095	Barra de apoio lateral articulada, com trava, em aco inox polido, fixada na parede Barra de apoio lateral articulada, com trava, em aco inox polido, fixada na parede - fornecimento e instalacao. af_01/2020	2 UN	R$ 816,72	R$ 1.633,44	Ampla concorrência
0096	BARRA DE APOIO LATERAL ARTICULADA, COM PAPELEIRA, FIXADA NA PAREDE - BARRA DE APOIO LATERAL ARTICULADA, COM PAPELEIRA, FIXADA NA PAREDE -FORNECIMENTO E INSTALACAO	2 UN	R$ 375,70	R$ 751,40	Ampla concorrência
0097	FORNECIMENTO E INSTALACAO DE BARRA DE APOIO RETA EM ACO INOX 304, LARGURA 40 CM BARRA DE APOIO RETA EM ACO INOX 304 P/ PORTADORES DE NECESSIDADES ESPECIAIS (NBR 9050), LARGURA 40 CM	10 UN	R$ 158,62	R$ 1.586,20	Ampla concorrência
0098	FORNECIMENTO E INSTALACAO DE BARRA DE APOIO RETA EM ACO INOX 304, LARGURA 80 CM BARRA DE APOIO RETA EM ACO INOX 304 P/ PORTADORES DE NECESSIDADES ESPECIAIS (NBR 9050), LARGURA 80 CM	18 UN	R$ 202,62	R$ 3.647,16	Ampla concorrência
0099	FORNECIMENTO E INSTALACAO DE DUCHA MANUAL ACQUA JET, LINHA AQUARIUS, COM REGISTRO REF. 2195 DUCHA MANUAL ACQUA JET , LINHA AQUARIUS, COM REGISTRO REF.C 2195, MARCAS DE REFERENCIA FABRIMAR, DECA OU DOCOL	5 UN	R$ 409,37	R$ 2.046,85	Ampla concorrência
0100	LAVATORIO DE LOUCA BRANCA COM COLUNA SUSPENSA P/ BANHEIRO PNE, VOUGLE LAVATORIO DE LOUCA BRANCA COM COLUNA SUSPENSA P/ BANHEIRO PNE, VOUGLEPLUS CONFORTO L.51.17 + CS.1.17, REF., DECA OU EQUIVALENTE, INCL. SIFAO,VALVULA E ENGATES METALICOS CROMADOS, EXCLUSIVE TORNEIRA	11 UN	R$ 1.869,38	R$ 20.563,18	Ampla concorrência
0101	CUBA DE LOUCA BRANCA DE EMBUTIR OVAL - L37 - DECA OU EQUIVALENTE, INCLUSIVE CUBA DE LOUCA BRANCA DE EMBUTIR OVAL - L37 - DECA OU EQUIVALENTE, INCLUSIVEVALVULA DE SAIDA CROMADA 1?, SIFAO EM METALICO TIPO COPO CROMADO 1? X 1/2E ENGATE FLEXIVEL TRANCADO INOX 1/2? X 30CM, EXCLUSIVE TORNEIRA	4 UN	R$ 490,80	R$ 1.963,20	Ampla concorrência
0102	Cabide de louca branca com 2 ganchos – Icasa, Celite ou equivalente Cabide de louca branca com 2 ganchos – Icasa, Celite ou equivalente	13 UN	R$ 109,72	R$ 1.426,36	Ampla concorrência
0103	TORNEIRA BICA BAIXA DE MESA PARA LAVATORIO TORNEIRA BICA BAIXA DE MESA PARA LAVATORIO PRESSMATIC ALFA - DOCOL, DECAMATIC SMART - DECA OU EQUIVALENTE	15 UN	R$ 291,15	R$ 4.367,25	Ampla concorrência
0104	TORNEIRA DE PAREDE DE COZINHA BICA ALTA 360O GALI - DOCOL OU EQUIVALENTE TORNEIRA DE PAREDE DE COZINHA BICA ALTA 360O GALI - DOCOL OU EQUIVALENTE	11 UN	R$ 297,53	R$ 3.272,83	Ampla concorrência
0105	TORNEIRA DE PAREDE PARA TANQUE LONGA 3/4 1158 PRIMOR - DOCOL OU TORNEIRA DE PAREDE PARA TANQUE LONGA 3/4 1158 PRIMOR - DOCOL OUEQUIVALENTE	3 UN	R$ 276,41	R$ 829,23	Ampla concorrência
0106	BEBEBEDOURO ELETRICO DE PRESSAO PARA PORTADORES DE NECESSIDADES ESPECIAIS BEBEBEDOURO ELETRICO DE PRESSAO PARA PORTADORES DE NECESSIDADES ESPECIAIS IBBL BDF300 OU EQUIVALENTE	4 UN	R$ 3.589,40	R$ 14.357,60	Ampla concorrência
0107	ESPELHO PRATA ESP. 4 MM SOBRE CAIXA DE COMPENSADO COLADO REVESTIDO COM ESPELHO PRATA ESP. 4 MM SOBRE CAIXA DE COMPENSADO COLADO REVESTIDO COMFORMICA E FIXADO COM PARAFUSO CROMADO E BUCHA, DIM. 1,80 X 0,40M,CONFORME DETALHE EM PROJETO	6 M²	R$ 959,96	R$ 6.047,75	Ampla concorrência
0108	CHUVEIRO ELETRICO TIPO DUCHA LORENZET OU CORONA CHUVEIRO ELETRICO TIPO DUCHA LORENZET OU CORONA	3 UN	R$ 147,12	R$ 441,36	Ampla concorrência
0109	BANHEIRA PARA BERCARIO INFANTIL 84 X 42 X 25CM, EM FIBRA DE VIDRO, COM VALVULA BANHEIRA PARA BERCARIO INFANTIL 84 X 42 X 25CM, EM FIBRA DE VIDRO, COM VALVULA, PARA INSTALACAO EM BANCADA	2 UN	R$ 1.120,46	R$ 2.240,92	Ampla concorrência

PORTAL DE COMPRAS PÚBLICAS
A autenticidade do documento pode ser verificada no site https://validaarquivo.portaldecompraspublicas.com.br
Documento gerado eletronicamente no Portal de Compras Públicas em 27/11/2025 às 21:31:24.
Código verificador: F452F1

E-DOCS - CÓPIA DO PROCESSO 2025-BFJQ8 GERADO POR UDSON OLIVEIRA RAMOS DE AGUIAR EM 05/05/2026 16:12 DOCUMENTO 1 / 1 PÁGINA 794 / 3514

2025-SBRWCF - E-DOCS - CÓPIA SIMPLES 28/11/2025 10:24 PÁGINA 8 / 18

0110	DUCHA HIGIENICA ELETRICA 1,2M, 3 TEMPERATURAS (220V)- FORNECIMENTO E DUCHA HIGIENICA ELETRICA 1,2M, 3 TEMPERATURAS (220V)- FORNECIMENTO EINSTALACAO	2 UN	R$ 388,50	R$ 777,00	Ampla concorrência
0111	CHUVEIRO EM METAL CROMADO COM DESVIADOR FLEXIVEL E DUCHA MANUAL LINHA MAX 1975C CHUVEIRO EM METAL CROMADO COM DESVIADOR FLEXIVEL E DUCHA MANUAL LINHA MAX 1975C ? DECA OU EQUIVALENTE	6 UN	R$ 1.577,57	R$ 9.465,42	Ampla concorrência
0112	FORNECIMENTO DE BANCO ARTICULADO, EM ACO INOX, PARA PCD BANCO ARTICULADO, EM ACO INOX, PARA PCD, FIXADO NA PAREDE - FORNECIMENTO E INSTALACAO. AF_01/2020	3 UN	R$ 1.506,50	R$ 4.519,50	Ampla concorrência
0113	CUBA DE ACO INOX N° 1(DIM.460X300X150)MM,MARCAS DE REFERENCIA FRANKE, STRAKE, TRAMONTINA,INCLUSIVE VALVULA DE METAL 31/2 E SIFAO CROMADO 1 X1/2, EXCL. TORNEIRA	4 UN	R$ 834,96	R$ 3.339,84	Ampla concorrência
0114	BANCADA EM ACO INOX - 304, L=60CM, PARA CUBAS SIMPLES, CONCRETADA, BANCADA EM ACO INOX - 304, L=60CM, PARA CUBAS SIMPLES, CONCRETADA,ACABAMENTO LISO E POLIDO, ASSENTADA COM ARGAMASSA TRACO T-1(1:3),EXCLUSIVE CUBA, SIFAO, VALVULA E TORNEIRA	9 M	R$ 1.797,27	R$ 16.732,58	Ampla concorrência
0115	ACABAMENTO MONOCOMANDO PARA CHUVEIRO - FORNECIMENTO E INSTALACAO. ACABAMENTO MONOCOMANDO PARA CHUVEIRO - FORNECIMENTO E INSTALACAO.AF_01/2020	9 UN	R$ 553,08	R$ 4.977,72	Ampla concorrência
0116	ABERTURA E FECHAMENTO DE RASGOS EM ALVENARIA, PARA PASSAGEM DE ABERTURA E FECHAMENTO DE RASGOS EM ALVENARIA, PARA PASSAGEM DETUBULACOES, DIAM. 1/2 A 1	158 M	R$ 16,75	R$ 2.641,47	Ampla concorrência
0117	FORNECIMENTO E INSTALACAO DE TUBO DE PVC RIGIDO SOLDAVEL MARROM, DIAM 25 MM (3/4) TUBO DE PVC RIGIDO SOLDAVEL MARROM, DIAM. 25MM (3/4), INCLUSIVE CONEXOES	201 M	R$ 31,01	R$ 6.234,87	Ampla concorrência
0118	FORNECIMENTO E INSTALACAO DE TUBO DE PVC RIGIDO SOLDAVEL MARROM, DIAM 32 MM (1) TUBO DE PVC RIGIDO SOLDAVEL MARROM, DIAM. 32MM (1), INCLUSIVE CONEXOES	215 M	R$ 37,12	R$ 7.962,61	Ampla concorrência
0119	TUBO DE PVC RIGIDO SOLDAVEL MARROM, DN 50MM (1.1/2), INCLUSIVE CONEXOES TUBO DE PVC RIGIDO SOLDAVEL MARROM, DN 50MM (1.1/2), INCLUSIVE CONEXOES	8 M	R$ 66,13	R$ 505,89	Ampla concorrência
0120	REGISTRO DE GAVETA BRUTO DIAM. 20MM (3/4) REGISTRO DE GAVETA BRUTO DIAM. 20MM (3/4)	41 UN	R$ 82,00	R$ 3.362,00	Ampla concorrência
0121	FORNECIMENTO E INSTACAO DE REGISTRO DE GAVETA BRUTO DIAM. 40MM (11/2) REGISTRO DE GAVETA BRUTO DIAM. 40MM (11/2)	2 UN	R$ 187,86	R$ 375,72	Ampla concorrência
0122	FORNECIMENTO E INSTACAO DE REGISTRO DE GAVETA BRUTO DIAM. 25MM (1) REGISTRO DE GAVETA BRUTO DIAM. 25MM (1)	15 UN	R$ 114,77	R$ 1.721,55	Ampla concorrência
0123	TANQUE EM POLIESTER REFORCADO COM FIBRA DE VIDRO, 15000 LITROS - TANQUE EM POLIESTER REFORCADO COM FIBRA DE VIDRO, 15000 LITROS -FORNECIMENTO E INSTALACAO	1 UN	R$ 12.300,98	R$ 12.300,98	Ampla concorrência
0124	ADAPTADOR DE PVC SOLDAVEL COM FLANGES LIVRES PARA CAIXA DSAGUA, DIAMETRO 25MM (3/4) ADAPTADOR DE PVC SOLDAVEL COM FLANGES LIVRES PARA CAIXA DSAGUA, DIAMETRO 25MM (3/4)	1 UN	R$ 30,49	R$ 30,49	Ampla concorrência
0125	ADAPTADOR DE PVC SOLDAVEL COM FLANGES LIVRES PARA CAIXA DSAGUA, DIAMETRO 50MM (1 1/2)	3 UN	R$ 56,67	R$ 170,01	Ampla concorrência
0126	TORNEIRA DE BOIA DE PVC, DIAM. 1 (25MM)	1 UN	R$ 210,75	R$ 210,75	Ampla concorrência
0127	ABERTURA E FECHAMENTO DE RASGOS EM ALVENARIA, DIAM 11/4 A 2 PARA PASSAGEM DE ABERTURA E FECHAMENTO DE RASGOS EM ALVENARIA, PARA PASSAGEM DETUBULACOES, DIAM. 11/4 A 2	71 M	R$ 25,08	R$ 1.791,21	Ampla concorrência
0128	ABERTURA E FECHAMENTO DE RASGOS EM ALVENARIA, DIAM. 21/2 A 4, PARA PASSAGEM DE ABERTURA E FECHAMENTO DE RASGOS EM ALVENARIA, PARA PASSAGEM DETUBULACOES, DIAM. 21/2 A 4	41 M	R$ 37,78	R$ 1.556,15	Ampla concorrência
0129	ABERTURA E FECHAMENTO DE RASGOS EM CONCRETO, PARA PASSAGEM DE ELETRODUTO DIAM. 1 1/4 A 2 ABERTURA E FECHAMENTO DE RASGOS EM CONCRETO, PARA PASSAGEM DE ELETRODUTO DIAM. 1 1/4 A 2	38 M	R$ 48,37	R$ 1.820,16	Ampla concorrência
0130	ABERTURA E FECHAMENTO DE RASGOS EM CONCRETO, PARA PASSAGEM DE ABERTURA E FECHAMENTO DE RASGOS EM CONCRETO, PARA PASSAGEM DETUBULACOES, DIAM. 2 1/2A 4	106 M	R$ 70,33	R$ 7.464,12	Ampla concorrência

PORTAL DE COMPRAS PÚBLICAS
A autenticidade do documento pode ser verificada no site https://validaarquivo.portaldecompraspublicas.com.br
Documento gerado eletronicamente no Portal de Compras Públicas em 27/11/2025 às 21:31:24.
Código verificador: F452F1

E-DOCS - CÓPIA DO PROCESSO 2025-BFJQ8 GERADO POR UDSON OLIVEIRA RAMOS DE AGUIAR EM 05/05/2026 16:12 DOCUMENTO 1 / 1 PÁGINA 795 / 3514

2025-SBRWCF - E-DOCS - CÓPIA SIMPLES 28/11/2025 10:24 PÁGINA 9 / 18

0131	FORNECIMENTO E INSTALACAO DE TUBO DE PVC RIGIDO SOLDAVEL BRANCO, PARA ESGOTO, DIAM 40 MM (1 1/2) TUBO DE PVC RIGIDO SOLDAVEL BRANCO, PARA ESGOTO, DIAMETRO 40MM (1 1/2), INCLUSIVE CONEXOES	70 M	R$ 39,36	R$ 2.761,10	Ampla concorrência
0132	FORNECIMENTO E INSTALACAO DE TUBO DE PVC RIGIDO SOLDAVEL BRANCO, PARA ESGOTO, DIAM 50 MM (2) TUBO DE PVC RIGIDO SOLDAVEL BRANCO, PARA ESGOTO, DIAMETRO 50MM (2), INCLUSIVE CONEXOES	99 M	R$ 54,57	R$ 5.399,70	Ampla concorrência
0133	FORNECIMENTO E INSTALACAO DE TUBO DE PVC RIGIDO SOLDAVEL BRANCO, PARA ESGOTO, DIAM 75 MM (3) TUBO DE PVC RIGIDO SOLDAVEL BRANCO, PARA ESGOTO, DIAMETRO 75MM (3), INCLUSIVE CONEXOES	119 M	R$ 84,47	R$ 10.064,60	Ampla concorrência
0134	FORNECIMENTO E INSTALACAO DE TUBO DE PVC RIGIDO SOLDAVEL BRANCO, PARA ESGOTO, DIAM 100 MM (4) TUBO DE PVC RIGIDO SOLDAVEL BRANCO, PARA ESGOTO, DIAMETRO 100MM (4), INCLUSIVE CONEXOES	116 M	R$ 100,39	R$ 11.617,13	Ampla concorrência
0135	CAIXA SIFONADA, PVC, DN 150 X 185 X 75 MM, JUNTA ELASTICA, CAIXA SIFONADA, PVC, DN 150 X 185 X 75 MM, JUNTA ELASTICA, FORNECIDA E INSTALADA EM RAMAL DE DESCARGA OU EM RAMAL DE ESGOTO SANITARIO. AF_08/2022	21 UN	R$ 139,11	R$ 2.921,31	Ampla concorrência
0136	Caixa sifonada, pvc, dn 100 x 100 x 50 mm, junta elastica Caixa sifonada, pvc, dn 100 x 100 x 50 mm, junta elastica, fornecida e instalada em ramal de descarga ou em ramal de esgoto sanitario. af_08/2022	5 UN	R$ 66,44	R$ 332,20	Ampla concorrência
0137	RALO SIFONADO, PVC, DN 100 X 40 MM, JUNTA SOLDAVEL, FORNECIDO E INSTALADO RALO SIFONADO, PVC, DN 100 X 40 MM, JUNTA SOLDAVEL, FORNECIDO E INSTALADOEM RAMAL DE DESCARGA OU EM RAMAL DE ESGOTO SANITARIO. AF_08/2022	9 UN	R$ 28,53	R$ 256,77	Ampla concorrência
0138	CAIXAS DE INSPECAO DE ALV. BLOCOS CONCRETO 9X19X39CM, DIM, 60X60CM E HMAX = 1M, COM TAMPA DE CONC CAIXAS DE INSPECAO DE ALV. BLOCOS CONCRETO 9X19X39CM, DIM, 60X60CM E HMAX = 1M, COM TAMPA DE CONC. ESP. 5CM, LASTRO DE CONC. ESP. 10CM, REVEST INTERN. C/ CHAPISCO E REBOCO IMPERMEABILIZADO, INCL. ESCAVACAO, REATERRO E ENCHIMENTO	3 UN	R$ 786,33	R$ 2.358,99	Ampla concorrência
0139	CAIXA DE GORDURA A DE ALV. BLOCO CONCRETO 9X19X39CM, DIM.60X60CM E HMAX=1M, COM TAMPA EM CONCRETO ESP.5CM, LASTRO CONCRETO ESP.10CM,REVESTIDA INTERN. C/ CHAPISCO E REBOCO IMPERMEAB,ESCAVACAO, REATERRO E PAREDE INTERNA EM CONCRETO	1 UN	R$ 838,50	R$ 838,50	Ampla concorrência
0140	TERMINAL DE VENTILACAO, PVC, SERIE NORMAL, ESGOTO PREDIAL, DN 50 MM, JUNTA SOLDAVEL TERMINAL DE VENTILACAO, PVC, SERIE NORMAL, ESGOTO PREDIAL, DN 50 MM, JUNTA SOLDAVEL, FORNECIDO E INSTALADO EM PRUMADA DE ESGOTO SANITARIO OU VENTILACAO. AF_08/2022	3 UN	R$ 17,50	R$ 52,50	Ampla concorrência
0141	Terminal de ventilacao, pvc, serie normal, esgoto predial, dn 75 mm, junta soldavel Terminal de ventilacao, pvc, serie normal, esgoto predial, dn 75 mm, junta soldavel, fornecido e instalado em prumada de esgoto sanitario ou ventilacao. af_08/2022	5 UN	R$ 35,90	R$ 179,50	Ampla concorrência
0142	FORNECIMENTO E INSTALACAO DE TUBO DE PVC RIGIDO SOLDAVEL BRANCO, PARA ESGOTO (Item 12.03.01 da PO) TUBO DE PVC RIGIDO SOLDAVEL BRANCO, PARA ESGOTO, DIAMETRO 100MM (4), INCLUSIVE CONEXOES (Item 12.03.01 da PO)	152 M	R$ 100,39	R$ 15.300,43	Ampla concorrência
0143	FORNECIMENTO E INSTALACAO DE TUBO DE PVC RIGIDO SOLDAVEL BRANCO, PARA ESGOTO, DIAM 150 MM (6) TUBO DE PVC RIGIDO SOLDAVEL BRANCO, PARA ESGOTO, DIAMETRO 150MM (6), INCLUSIVE CONEXOES	31 M	R$ 131,82	R$ 4.062,69	Ampla concorrência
0144	CAIXA SIFONADA, PVC, DN 150 X 185 X 75 MM, FORNECIDA E INSTALADA EM RAMAIS DE CAIXA SIFONADA, PVC, DN 150 X 185 X 75 MM, FORNECIDA E INSTALADA EM RAMAIS DEENCAMINHAMENTO DE AGUA PLUVIAL. AF_06/2022	1 UN	R$ 133,84	R$ 133,84	Ampla concorrência
0145	CAIXA DE AREIA DE ALVENARIA DE BLOCOS DE CONCRETO 9X19X39CM, DIM. 60X60CM E HMAX=1M CAIXA DE AREIA DE ALVENARIA DE BLOCOS DE CONCRETO 9X19X39CM, DIM. 60X60CM E HMAX=1M, C/ TAMPA EM CONCRETO ESP. 5CM, LASTRO CONCRETO ESP. 10CM, REVESTIDA INTERN. C/ CHAPISCO E REBOCO IMPERMEABILIZANTE, INCL. ESCAVACAO E REATERRO	4 UN	R$ 775,06	R$ 3.100,24	Ampla concorrência

PORTAL DE COMPRAS PÚBLICAS
A autenticidade do documento pode ser verificada no site https://validaarquivo.portaldecompraspublicas.com.br
Documento gerado eletronicamente no Portal de Compras Públicas em 27/11/2025 às 21:31:24.
Código verificador: F452F1

E-DOCS - CÓPIA DO PROCESSO 2025-BFJQ8 GERADO POR UDSON OLIVEIRA RAMOS DE AGUIAR EM 05/05/2026 16:12 DOCUMENTO 1 / 1 PÁGINA 796 / 3514

2025-SBRWCF - E-DOCS - CÓPIA SIMPLES 28/11/2025 10:24 PÁGINA 10 / 18

0146	FORNECIMENTO E INSTALACAO DE CALHA EM CHAPA DE ACO GALVANIZADO NUMERO 24, DES. DE 50 CM. CALHA EM CHAPA DE ACO GALVANIZADO NUMERO 24, DESENVOLVIMENTO DE 50 CM, INCLUSO TRANSPORTE VERTICAL. AF_07/2019	74 M	R$ 103,90	R$ 7.673,02	Ampla concorrência
0147	GUARDA-CORPO H = 1,10M E CORRIMAO EM TUBO FERRO GALVANIZADO, BARRAS GUARDA-CORPO H = 1,10M E CORRIMAO EM TUBO FERRO GALVANIZADO, BARRASSUPERIORES ALT=0,92M E 0,70M E BARRA INFERIOR, DIAM= 1.1/2, BARRAS VERTICAISD=3/4 A CADA 0,11M, CURVAS DE ACO CARBONO.	47 M	R$ 303,73	R$ 14.308,72	Ampla concorrência
0148	CORRIMAO EM TUBO FERRO GALVANIZADO, ALT=0,92M, COM BARRAS HORIZONTAIS CORRIMAO EM TUBO FERRO GALVANIZADO, ALT=0,92M, COM BARRAS HORIZONTAISDUPLA (2) E BARRAS VERTICAIS NAS EXTREMIDADES DE 2, INCLUSIVE CURVA EM ACO(PADRAO) - PARA DEFICIENTES FISICOS	23 M	R$ 298,09	R$ 6.969,34	Ampla concorrência
0149	GUARDA-CORPO DE ACO GALVANIZADO DE 1,10M DE ALTURA, MONTANTES GUARDA-CORPO DE ACO GALVANIZADO DE 1,10M DE ALTURA, MONTANTESTUBULARES DE 1.1/2 ESPACADOS DE 1,20M, TRAVESSA SUPERIOR DE 2 , GRADILFORMADO POR BARRAS CHATAS EM FERRO DE 32X4,8MM, FIXADO COM CHUMBADORMECANICO, PINTADO COM TINTA ESMALTE SINTETICO, A D	2 M	R$ 853,44	R$ 1.280,16	Ampla concorrência
0150	PLATAFORMA ELEVATORIA PARA PNE, CABINADA, MODELO COM PORTAS MANUAIS PLATAFORMA ELEVATORIA PARA PNE, CABINADA, MODELO COM PORTAS MANUAISCOM DIMENSOES DE 0,90 M (L) X 2,00 M (H), DOTADAS DE MOLA AEREA PARAFECHAMENTO AUTONOMO, VIDRO NA METADE SUPERIOR E PUXADOR EM ALUMINIO, 02PARADAS, PERCURSO DE 3,80M - CAIXA DE CORRI	1 UN	R$ 58.019,88	R$ 58.019,88	Ampla concorrência
0151	FORNECIMENTO E INSTALACAO DE UNIDADE EVAPORADORA E CONDENSADORA DE AR CONDICIONADO 12.000 BTU´S 220V FORNECIMENTO E INSTALACAO DE UNIDADE EVAPORADORA E CONDENSADORA DE AR CONDICIONADO TIPO SPLIT INVERTER HI-WALL (PAREDE) DE 12.000 BTU´S 220V - CICLO FRIO - CLASSIFICACAO A (SELO PROCEL), INCLUSIVE AMORTECEDORES VIBRA-STOP	3 UN	R$ 3.729,74	R$ 11.189,22	Ampla concorrência
0152	FORNECIMENTO E INSTALACAO DE UNIDADE EVAPORADORA E CONDENSADORA DE AR CONDICIONADO 18.000 BTU´S 220V FORNECIMENTO E INSTALACAO DE UNIDADE EVAPORADORA E CONDENSADORA DE AR CONDICIONADO TIPO SPLIT INVERTER HI-WALL (PAREDE) DE 18.000 BTU´S 220V - CICLO FRIO - CLASSIFICACAO A (SELO PROCEL), INCLUSIVE AMORTECEDORES VIBRA-STOP	1 UN	R$ 5.303,98	R$ 5.303,98	Ampla concorrência
0153	FORNECIMENTO E INSTALACAO DE UNIDADE EVAPORADORA E CONDENSADORA DE AR FORNECIMENTO E INSTALACAO DE UNIDADE EVAPORADORA E CONDENSADORA DE ARCONDICIONADO TIPO SPLIT INVERTER HI-WALL (PAREDE) DE 30.000 BTU´S 220V - CICLOQUENTE/FRIO - CLASSIFICACAO A (SELO PROCEL), INCLUSIVE AMORTECEDORES VIBRASTOP - (BDI-DIF=15,57%	10 UN	R$ 9.228,96	R$ 92.289,60	Ampla concorrência
0154	Tubo em cobre flexivel, dn 1/4 Tubo em cobre flexivel, dn 1/4, com isolamento, instalado em ramal de alimentacao de ar condicionado com condensadora individual fornecimento e instalacao. af_12/2015	24 M	R$ 35,19	R$ 843,85	Ampla concorrência
0155	TUBO EM COBRE FLEXIVEL, DN 3/8 TUBO EM COBRE FLEXIVEL, DN 3/8, COM ISOLAMENTO, INSTALADO EM RAMALALIMENTACAO DE AR CONDICIONADO COM CONDENSADORA INDIVIDUAL FORNECIMENTOE INSTALACAO. AF_12/2015	70 M	R$ 57,76	R$ 4.063,41	Ampla concorrência
0156	Tubo em cobre flexivel, dn 1/2 Tubo em cobre flexivel, dn 1/2, com isolamento, instalado em ramal de alimentacao de ar condicionado com condensadora central - fornecimento e instalacao. af_12/2015	24 M	R$ 73,70	R$ 1.768,06	Ampla concorrência
0157	TUBO EM COBRE FLEXIVEL, DN 5/8 TUBO EM COBRE FLEXIVEL, DN 5/8, COM ISOLAMENTO, INSTALADO EM RAMALALIMENTACAO DE AR CONDICIONADO COM CONDENSADORA INDIVIDUAL FORNECIMENTOE INSTALACAO. AF_12/2015	70 M	R$ 90,12	R$ 6.350,75	Ampla concorrência
0158	FORNECIMENTO E INSTALACAO DE TUBO DE PVC RIGIDO SOLDAVEL MARROM, DIAM 20 MM (1/2) TUBO DE PVC RIGIDO SOLDAVEL MARROM, DIAM. 20MM (1/2), INCLUSIVE CONEXOES	75 M	R$ 27,45	R$ 2.050,24	Ampla concorrência

PORTAL DE COMPRAS PÚBLICAS
A autenticidade do documento pode ser verificada no site https://validaarquivo.portaldecompraspublicas.com.br
Documento gerado eletronicamente no Portal de Compras Públicas em 27/11/2025 às 21:31:24.
Código verificador: F452F1

E-DOCS - CÓPIA DO PROCESSO 2025-BFJQ8 GERADO POR UDSON OLIVEIRA RAMOS DE AGUIAR EM 05/05/2026 16:12 DOCUMENTO 1 / 1 PÁGINA 797 / 3514

2025-SBRWCF - E-DOCS - CÓPIA SIMPLES 28/11/2025 10:24 PÁGINA 11 / 18

0159	INSTALACAO DE LINHA FRIGORIGENA PARA INTERLIGACAO DO SISTEMA DE CLIMATIZACAO INSTALACAO DE LINHA FRIGORIGENA PARA INTERLIGACAO DO SISTEMA DE CLIMATIZACAO INCL. ACESSORIOS DE FIXACAO, FITA PVC AUTO-ADERENTE E CABO PP, EXCLUSIVE TUBOS DE COBRE DA LINHA LIQUIDA E SUCCAO, ESPUMA ELASTOMERICA FLEXIVEL E GAS REFRIGERANTE	189 M	R$ 148,01	R$ 27.942,79	Ampla concorrência
0160	GAS REFRIGERANTE R410A GAS REFRIGERANTE R410A	94 KG	R$ 95,99	R$ 9.061,45	Ampla concorrência
0161	ATERRO MANUAL PARA REGULARIZACAO DO TERRENO EM AREIA, INCLUSIVE ADENSAMENTO HIDRAULICO ATERRO MANUAL PARA REGULARIZACAO DO TERRENO EM AREIA, INCLUSIVE ADENSAMENTO HIDRAULICO E FORNECIMENTO DO MATERIAL (MAXIMO DE 100M3)	18 M³	R$ 272,91	R$ 4.833,24	Ampla concorrência
0162	CARGA, MANOBRA E DESCARGA DE SOLOS E MATERIAIS GRANULARES EM CAMINHAO (Item 15.01.02 da PO) CARGA, MANOBRA E DESCARGA DE SOLOS E MATERIAIS GRANULARES EM CAMINHAO BASCULANTE 10 M3 - CARGA COM ESCAVADEIRA HIDRAULICA (CACAMBA DE 1,20 M3 / 155 HP) E DESCARGA LIVRE (UNIDADE: T). AF_07/2020 (Item 15.01.02 da PO)	26 t	R$ 6,22	R$ 159,29	Ampla concorrência
0163	TRANSPORTE COM CAMINHAO BASCULANTE DE 10 M3, EM VIA URBANA PAVIMENTADA, (Item 15.01.03 da PO) TRANSPORTE COM CAMINHAO BASCULANTE DE 10 M3, EM VIA URBANA PAVIMENTADA, DMT ATE 30 KM (UNIDADE: TXKM). AF_07/2020 (Item 15.01.03 da PO)	887 t	R$ 2,21	R$ 1.960,20	Ampla concorrência
0164	SERVICO DE TRANSPORTE DE CAMINHAO BASCULANTE DE 10 M3, EM VIA URBANA (Item 15.01.04 da PO) Transporte com caminhao basculante de 10 m3, em via urbana em leito natural (unidade: TXKM). af_07/2020 (Item 15.01.04 da PO)	175 t	R$ 2,77	R$ 483,58	Ampla concorrência
0165	EXECUCAO DE PAVIMENTO EM PISO INTERTRAVADO, COM BLOCO SEXTAVADO DE 25 X EXECUCAO DE PAVIMENTO EM PISO INTERTRAVADO, COM BLOCO SEXTAVADO DE 25 X25 CM, ESPESSURA 10 CM. AF_10/2022	31 M²	R$ 140,13	R$ 4.323,01	Ampla concorrência
0166	ALVENARIA DE BLOCOS DE CONCRETO 14X19X39CM, (Item 15.01.06 da PO) ALVENARIA DE BLOCOS DE CONCRETO 14X19X39CM, C/ RESIST. MINIMO A COMPRES. 2.5 MPA, ASSENT. C/ ARG. DE CIMENTO, CAL HIDRATADA CH1 E AREIA NO TRACO 1:0.5:8 ESP. DAS JUNTAS 10MM E ESP. DAS PAREDES, S/ REV. 14CM (Item 15.01.06 da PO)	17 M²	R$ 115,45	R$ 1.974,20	Ampla concorrência
0167	FORNECIMENTO E INSTALACAO DE TELA ACO SOLDADA NERVURADA CA-60, Q-92, FORNECIMENTO E INSTALACAO DE TELA ACO SOLDADA NERVURADA CA-60, Q-92,MALHA 15X15CM, FERRO 4.2MM (1.48 KG/M2), PAINEL 2,45X6,0M, TELCON OU SIMILAR	33 M²	R$ 34,39	R$ 1.139,34	Ampla concorrência
0168	LASTRO REGULARIZADO DE CONCRETO NAO ESTRUTURAL, ESPESSURA DE 8 CM LASTRO REGULARIZADO DE CONCRETO NAO ESTRUTURAL, ESPESSURA DE 8 CM	33 M²	R$ 111,82	R$ 3.704,59	Ampla concorrência
0169	FORNECIMENTO E ASSENTAMENTO DE LADRILHO HIDRAULICO PASTILHADO, VERMELHO, DIM 20X20 CM, ESP. 1,5 CM FORNECIMENTO E ASSENTAMENTO DE LADRILHO HIDRAULICO PASTILHADO, VERMELHO, DIM. 20X20 CM, ESP. 1.5CM, ASSENTADO COM PASTA DE CIMENTO COLANTE, EXCLUSIVE REGULARIZACAO E LASTRO	2 M²	R$ 111,94	R$ 190,29	Ampla concorrência
0170	PISO DE BORRACHA PASTILHADO/FRISADO, ESPESSURA 7MM,(Item 15.01.10 da PO) PISO DE BORRACHA PASTILHADO/FRISADO, ESPESSURA 7MM, ASSENTADO COM ARGAMASSA. AF_09/2020 (Item 15.01.10 da PO)	24 M²	R$ 315,83	R$ 7.674,67	Ampla concorrência
0171	BANCO DE CONCRETO ARMADO APARENTE LARGURA DE 0,50M E ESPESSURA DE 0,05M BANCO DE CONCRETO ARMADO APARENTE COM APOIOS DE ALVENARIA ASSENTADA COM ARGAMASSA DE CIMENTO, CAL E AREIA, LARGURA DE 0,50M E ESPESSURA DE 0,05M	4 M	R$ 221,90	R$ 976,36	Ampla concorrência
0172	LIXEIRA EM FIBRA DE VIDRO, COM CAPACIDADE 50L, COM SUPORTE (POSTE), LIXEIRA EM FIBRA DE VIDRO, COM CAPACIDADE 50L, COM SUPORTE (POSTE),FIOBERGLASS, REF. CLPD1085 OU SIMILAR	1 UN	R$ 884,20	R$ 884,20	Ampla concorrência
0173	FORNECIMENTO E PLANTIO DE GRAMA EM PLACAS TIPO ESMERALDA FORNECIMENTO E PLANTIO DE GRAMA EM PLACAS TIPO ESMERALDA, INCLUSIVE FORNECIMENTO DE TERRA VEGETAL	87 M²	R$ 41,60	R$ 3.623,36	Ampla concorrência
0174	PLANTIO DE ARBUSTO OU CERCA VIVA. AF_07/2024 PLANTIO DE ARBUSTO OU CERCA VIVA. AF_07/2024	12 UN	R$ 72,81	R$ 873,72	Ampla concorrência

PORTAL DE COMPRAS PÚBLICAS
A autenticidade do documento pode ser verificada no site https://validaarquivo.portaldecompraspublicas.com.br
Documento gerado eletronicamente no Portal de Compras Públicas em 27/11/2025 às 21:31:24.
Código verificador: F452F1

E-DOCS - CÓPIA DO PROCESSO 2025-BFJQ8 GERADO POR UDSON OLIVEIRA RAMOS DE AGUIAR EM 05/05/2026 16:12 DOCUMENTO 1 / 1 PÁGINA 798 / 3514

2025-SBRWCF - E-DOCS - CÓPIA SIMPLES 28/11/2025 10:24 PÁGINA 12 / 18

0175	ABERTURA E FECHAMENTO DE RASGOS EM ALVENARIA, (Item 16.01.01 da PO) ABERTURA E FECHAMENTO DE RASGOS EM ALVENARIA, PARA PASSAGEM DE TUBULACOES, DIAM. 1/2 A 1 (Item 16.01.01 da PO)	521 M	R$ 16,76	R$ 8.739,33	Ampla concorrência
0176	ABERTURA E FECHAMENTO DE RASGOS EM ALVENARIA, DIAM 11/4 A 2 (Item 16.01.02 da PO) ABERTURA E FECHAMENTO DE RASGOS EM ALVENARIA, PARA PASSAGEM DE TUBULACOES, DIAM. 11/4 A 2 (Item 16.01.02 da PO)	45 M	R$ 25,08	R$ 1.140,13	Ampla concorrência
0177	ABERTURA E FECHAMENTO DE RASGOS EM ALVENARIA (Item 16.01.03 da PO) ABERTURA E FECHAMENTO DE RASGOS EM ALVENARIA, PARA PASSAGEM DE TUBULACOES, DIAM. 1/2 A 1 (Item 16.01.03 da PO)	8 M	R$ 31,77	R$ 253,20	Ampla concorrência
0178	ELETRODUTO FLEXIVEL CORRUGADO DIAMETRO 3/4, AMARELO ? TIGREFLEX OU ELETRODUTO FLEXIVEL CORRUGADO DIAMETRO 3/4, AMARELO ? TIGREFLEX OUEQUIVALENTE	862 M	R$ 7,98	R$ 6.881,47	Ampla concorrência
0179	ELETRODUTO FLEXIVEL CORRUGADO DIAMETRO 1, AMARELO ? TIGREFLEX OU ELETRODUTO FLEXIVEL CORRUGADO DIAMETRO 1, AMARELO ? TIGREFLEX OUEQUIVALENTE	113 M	R$ 9,74	R$ 1.096,62	Ampla concorrência
0180	ELETRODUTO PEAD PAREDE SIMPLES, CORRUGADO, COR PRETA, DIAMETRO 1.1/2, ELETRODUTO PEAD PAREDE SIMPLES, CORRUGADO, COR PRETA, DIAMETRO 1.1/2,REFERENCIA KANAFLEX, PLASTIBRAS OU EQUIVALENTE	56 M	R$ 34,37	R$ 1.913,03	Ampla concorrência
0181	ELETRODUTO PEAD PAREDE SIMPLES, CORRUGADO, COR PRETA, DIAMETRO 1.1/4 ELETRODUTO PEAD PAREDE SIMPLES, CORRUGADO, COR PRETA, DIAMETRO 1.1/4, REFERENCIA KANAFLEX, PLASTIBRAS OU EQUIVALENTE	79 M	R$ 30,22	R$ 2.390,40	Ampla concorrência
0182	ELETRODUTO PEAD PAREDE SIMPLES, CORRUGADO, COR PRETA, DIAMETRO 2 ELETRODUTO PEAD PAREDE SIMPLES, CORRUGADO, COR PRETA, DIAMETRO 2, REFERENCIA KANAFLEX, PLASTIBRAS OU EQUIVALENTE	7 M	R$ 36,18	R$ 256,87	Ampla concorrência
0183	SERVICO CAIXA DE EMBUTIR MARCA DE REFERENCIA TIGREFLEX, 4X2	201 UN	R$ 11,90	R$ 2.391,90	Ampla concorrência
0184	CAIXA OCTOGONAL 3 X 3, PVC, INSTALADA EM LAJE - FORNECIMENTO E INSTALACAO. AF_03/2023 CAIXA OCTOGONAL 3 X 3, PVC, INSTALADA EM LAJE - FORNECIMENTO E INSTALACAO. AF_03/2023	98 UN	R$ 23,87	R$ 2.339,26	Ampla concorrência
0185	CAIXA PASSAGEM PARA AR CONDICIONADO - FORNECIMENTO E INSTALACAO CAIXA PASSAGEM PARA AR CONDICIONADO - FORNECIMENTO E INSTALACAO	14 UN	R$ 57,37	R$ 803,18	Ampla concorrência
0186	FORNECIMENTO E INSTALACAO DE CAIXA DE PASSAGEM 200 X 200 X 100 MM, CHAPA 18, COM TAMPA PARAFUSADA CAIXA DE PASSAGEM 200X200X100MM, CHAPA 18, COM TAMPA PARAFUSADA	1 UN	R$ 152,68	R$ 152,68	Ampla concorrência
0187	CABO DE COBRE TERMOPLASTICO (PVC) FLEXIVEL ISOLADO 450/750V - 2,5MM2 CABO DE COBRE TERMOPLASTICO (PVC) FLEXIVEL ISOLADO 450/750V, ANTICHAMA BWF LIVRE DE CHUMBO, 70OC - 2,5MM2	4.903 M	R$ 9,30	R$ 45.600,31	Ampla concorrência
0188	CABO DE COBRE TERMOPLASTICO (PVC) FLEXIVEL ISOLADO 450/750V - 4,0MM2 CABO DE COBRE TERMOPLASTICO (PVC) FLEXIVEL ISOLADO 450/750V, ANTICHAMA BWF LIVRE DE CHUMBO, 70OC - 4,0MM2	131 M	R$ 11,78	R$ 1.543,29	Ampla concorrência
0189	CABO DE COBRE TERMOPLASTICO (PVC) FLEXIVEL ISOLADO 450/750V - 6,0MM2 CABO DE COBRE TERMOPLASTICO (PVC) FLEXIVEL ISOLADO 450/750V, ANTICHAMA BWF LIVRE DE CHUMBO, 70OC - 6,0MM2	161 M	R$ 15,56	R$ 2.511,07	Ampla concorrência
0190	CABO DE COBRE TERMOPLASTICO (PVC) FLEXIVEL ISOLADO 450/750V, ANTICHAMA BWF CABO DE COBRE TERMOPLASTICO (PVC) FLEXIVEL ISOLADO 450/750V, ANTICHAMA BWFLIVRE DE CHUMBO, 70OC ? 10,0MM2	263 M	R$ 21,92	R$ 5.767,80	Ampla concorrência
0191	CABO DE COBRE TERMOPLASTICO (PVC) FLEXIVEL ISOLADO 70OC ? 16,0MM2 450/750V, ANTICHAMA BWF CABO DE COBRE TERMOPLASTICO (PVC) FLEXIVEL ISOLADO 450/750V, ANTICHAMA BWFLIVRE DE CHUMBO, 70OC ? 16,0MM2	85 M	R$ 27,98	R$ 2.379,69	Ampla concorrência
0192	CABO DE COBRE TERMOPLASTICO (PVC) FLEXIVEL ISOLADO 70OC ? 25,0MM2 450/750V, ANTICHAMA BWF CABO DE COBRE TERMOPLASTICO (PVC) FLEXIVEL ISOLADO 450/750V, ANTICHAMA BWFLIVRE DE CHUMBO, 70OC ? 25,0MM2	7 M	R$ 44,49	R$ 315,87	Ampla concorrência

PORTAL DE COMPRAS PÚBLICAS
A autenticidade do documento pode ser verificada no site https://validaarquivo.portaldecompraspublicas.com.br
Documento gerado eletronicamente no Portal de Compras Públicas em 27/11/2025 às 21:31:24.
Código verificador: F452F1

E-DOCS - CÓPIA DO PROCESSO 2025-BFJQ8 GERADO POR UDSON OLIVEIRA RAMOS DE AGUIAR EM 05/05/2026 16:12 DOCUMENTO 1 / 1 PÁGINA 799 / 3514

2025-SBRWCF - E-DOCS - CÓPIA SIMPLES 28/11/2025 10:24 PÁGINA 13 / 18

0193	FORNECIMENTO E INSTACAO DECABO DE COBRE TERMOPLASTICO (PVC) FLEXIVEL ISOLADO 0,6/1KV, 35,0 MM2 CABO DE COBRE TERMOPLASTICO (PVC) FLEXIVEL ISOLADO 0,6/1KV, ANTI-CHAMA 90OC HEPR - 35,0 MM2	21 M	R$ 64,43	R$ 1.372,35	Ampla concorrência
0194	QUADRO DISTRIB. ENERGIA, EMBUTIDO OU SEMI EMBUTIDO, CAPAC. P/ 44 DISJ. DIN, C/BARRAM TRIF. 150A QUADRO DISTRIB. ENERGIA, EMBUTIDO OU SEMI EMBUTIDO, CAPAC. P/ 44 DISJ. DIN, C/BARRAM TRIF. 150A BARRA. NEUTRO E TERRA, FAB. EM CHAPA DE ACO 12 USG COM PORTA, ESPELHO, TRINCO COM FECHAD CH YALE, REF. QDETG II-44DIN-CEMAR OU EQUIV.	2 UN	R$ 1.770,08	R$ 3.540,16	Ampla concorrência
0195	DISPOSITIVO DR, 4 POLOS, SENSIBILIDADE DE 30 MA, CORRENTE DE 100 A, TIPO AC - DISPOSITIVO DR, 4 POLOS, SENSIBILIDADE DE 30 MA, CORRENTE DE 100 A, TIPO AC -FORNECIMENTO E INSTALACAO.	1 UN	R$ 397,88	R$ 397,88	Ampla concorrência
0196	DISPOSITIVO DPS CLASSE II, 1 POLO, TENSAO MAXIMA DE 175 V, CORRENTE MAXIMA DISPOSITIVO DPS CLASSE II, 1 POLO, TENSAO MAXIMA DE 175 V, CORRENTE MAXIMADE 45 KA (TIPO AC) - FORNECIMENTO E INSTALACAO	8 UN	R$ 127,41	R$ 1.019,28	Ampla concorrência
0197	DISPOSITIVO DR, 4 POLOS, SENSIBILIDADE DE 30 MA, CORRENTE DE 63 A, TIPO AC - DISPOSITIVO DR, 4 POLOS, SENSIBILIDADE DE 30 MA, CORRENTE DE 63 A, TIPO AC -FORNECIMENTO E INSTALACAO	1 UN	R$ 230,20	R$ 230,20	Ampla concorrência
0198	MINI-DISJUNTOR MONOPOLAR 40A, CURVA C, 5KA, 127/220VCA, REFERENCIA SIEMENS, MINI-DISJUNTOR MONOPOLAR 40A, CURVA C, 5KA, 127/220VCA, REFERENCIA SIEMENS,GE, SCHNEIDER OU EQUIVALENTE	3 UN	R$ 40,03	R$ 120,09	Ampla concorrência
0199	MINI-DISJUNTOR 10A MONOPOLAR 10 A, CURVA C - 5KA 220/127VCA (NBR IEC 60947-2), REF. SIEMENS, GE, SCHNEIDER OU EQUIVALENTE	28 UN	R$ 29,78	R$ 833,84	Ampla concorrência
0200	MINI-DISJUNTOR MONOPOLAR 32A, CURVA C, 5KA, 127/220VCA, REFERENCIA SIEMENS, MINI-DISJUNTOR MONOPOLAR 32A, CURVA C, 5KA, 127/220VCA, REFERENCIA SIEMENS,GE, SCHNEIDER OU EQUIVALENTE	11 UN	R$ 29,78	R$ 327,58	Ampla concorrência
0201	MINI-DISJUNTOR BIPOLAR 16A, CURVA C, 5KA, 127/220VCA MINI-DISJUNTOR BIPOLAR 16A, CURVA C, 5KA, 127/220VCA, REFERENCIA SIEMENS, GE, SCHNEIDER OU EQUIVALENTE	10 UN	R$ 29,78	R$ 297,80	Ampla concorrência
0202	MINI-DISJUNTOR TRIPOLAR 100A, CURVA C, 20KA, 127/220VCA, REFERENCIA SIEMENS, MINI-DISJUNTOR TRIPOLAR 100A, CURVA C, 20KA, 127/220VCA, REFERENCIA SIEMENS,GE, SCHNEIDER OU EQUIVALENTE	1 UN	R$ 549,92	R$ 549,92	Ampla concorrência
0203	MINI-DISJUNTOR TRIPOLAR 50A, CURVA C, 5KA, 127/220VCA, REFERENCIA SIEMENS, GE, MINI-DISJUNTOR TRIPOLAR 50A, CURVA C, 5KA, 127/220VCA, REFERENCIA SIEMENS, GE,SCHNEIDER OU EQUIVALENTE	1 UN	R$ 125,07	R$ 125,07	Ampla concorrência
0204	MINI-DISJUNTOR BIPOLAR 50A, CURVA C, 5KA, 127/220VCA, REFERENCIA SIEMENS, GE, MINI-DISJUNTOR BIPOLAR 50A, CURVA C, 5KA, 127/220VCA, REFERENCIA SIEMENS, GE,SCHNEIDER OU EQUIVALENTE	3 UN	R$ 113,68	R$ 341,04	Ampla concorrência
0205	DISJUNTOR TRIPOLAR TIPO DIN, CORRENTE NOMINAL DE 10A - FORNECIMENTO E DISJUNTOR TRIPOLAR TIPO DIN, CORRENTE NOMINAL DE 10A - FORNECIMENTO EINSTALACAO. AF_10/2020	1 UN	R$ 85,03	R$ 85,03	Ampla concorrência
0206	PLACA 4X2 COM FURO - FORNECIMENTO E INSTALACAO PLACA 4X2 COM FURO - FORNECIMENTO E INSTALACAO	11 UN	R$ 6,42	R$ 70,62	Ampla concorrência
0207	INTERRUPTOR SIMPLES (1 MODULO) COM 1 TOMADA DE EMBUTIR 2P+T 10 A INTERRUPTOR SIMPLES (1 MODULO) COM 1 TOMADA DE EMBUTIR 2P+T 10 A, INCLUINDO SUPORTE E PLACA - FORNECIMENTO E INSTALACAO. AF_03/2023	3 UN	R$ 82,03	R$ 246,09	Ampla concorrência
0208	INTERRUPTOR SIMPLES (1 MODULO) COM 1 TOMADA DE EMBUTIR 2P+T 20 A, INTERRUPTOR SIMPLES (1 MODULO) COM 1 TOMADA DE EMBUTIR 2P+T 20 A,INCLUINDO SUPORTE E PLACA - FORNECIMENTO E INSTALACAO	10 UN	R$ 73,07	R$ 730,70	Ampla concorrência
0209	INTERRUPTOR SIMPLES (3 MODULOS), 10A/250V, INCLUINDO SUPORTE E PLACA - FORNECIMENTO E INSTALACAO INTERRUPTOR SIMPLES (3 MODULOS), 10A/250V, INCLUINDO SUPORTE E PLACA - FORNECIMENTO E INSTALACAO. AF_03/2023	3 UN	R$ 98,94	R$ 296,82	Ampla concorrência
0210	INTERRUPTOR SIMPLES (2 MODULOS), 10A/250V, INCLUINDO SUPORTE E PLACA AF_03/2023 INTERRUPTOR SIMPLES (2 MODULOS), 10A/250V, INCLUINDO SUPORTE E PLACA - FORNECIMENTO E INSTALACAO. AF_03/2023	11 UN	R$ 73,58	R$ 809,38	Ampla concorrência

PORTAL DE COMPRAS PÚBLICAS
A autenticidade do documento pode ser verificada no site https://validaarquivo.portaldecompraspublicas.com.br
Documento gerado eletronicamente no Portal de Compras Públicas em 27/11/2025 às 21:31:24.
Código verificador: F452F1

E-DOCS - CÓPIA DO PROCESSO 2025-BFJQ8 GERADO POR UDSON OLIVEIRA RAMOS DE AGUIAR EM 05/05/2026 16:12 DOCUMENTO 1 / 1 PÁGINA 800 / 3514

2025-SBRWCF - E-DOCS - CÓPIA SIMPLES 28/11/2025 10:24 PÁGINA 14 / 18

0211	INTERRUPTOR PARALELO (1 MODULO), 10A/250V, INCLUINDO SUPORTE E PLACA INTERRUPTOR PARALELO (1 MODULO), 10A/250V, INCLUINDO SUPORTE E PLACA - FORNECIMENTO E INSTALACAO. AF_03/2023	3 UN	R$ 58,63	R$ 175,89	Ampla concorrência
0212	INTERRUPTOR SIMPLES (1 MODULO), 10A/250V, INCLUINDO SUPORTE E PLACA INTERRUPTOR SIMPLES (1 MODULO), 10A/250V, INCLUINDO SUPORTE E PLACA - FORNECIMENTO E INSTALACAO. AF_03/2023	13 UN	R$ 48,22	R$ 626,86	Ampla concorrência
0213	FORNECIMENTO E INSTALACAO DE TOMADA PADRAO BRASILEIRO LINHA BRANCA, 10A/250 V TOMADA PADRAO BRASILEIRO LINHA BRANCA, NBR 14136 2 POLOS + TERRA 10A/250V, COM PLACA 4X2	93 UN	R$ 51,67	R$ 4.805,31	Ampla concorrência
0214	TOMADA BAIXA DE EMBUTIR (2 MODULOS), 2P+T 20 A, INCLUINDO SUPORTE E PLACA TOMADA BAIXA DE EMBUTIR (2 MODULOS), 2P+T 20 A, INCLUINDO SUPORTE E PLACA - FORNECIMENTO E INSTALACAO. AF_03/2023	13 UN	R$ 85,59	R$ 1.112,67	Ampla concorrência
0215	INTERRUPTOR SIMPLES (1 MODULO) COM INTERRUPTOR PARALELO (1 MODULO), INTERRUPTOR SIMPLES (1 MODULO) COM INTERRUPTOR PARALELO (1 MODULO),10A/250V, INCLUINDO SUPORTE E PLACA - FORNECIMENTO E INSTALACAO. AF_03/2023	1 UN	R$ 83,91	R$ 83,91	Ampla concorrência
0216	LAMPADA COMPACTA DE LED 30W, BASE E27, FORNECIMENTO E INSTALACAO LAMPADA COMPACTA DE LED 30W, BASE E27, FORNECIMENTO E INSTALACAO	113 UN	R$ 32,23	R$ 3.641,99	Ampla concorrência
0217	Luminaria arandela tipo tartaruga, de sobrepor, com 1 lampada led de 6 w, sem reator Luminaria arandela tipo tartaruga, de sobrepor, com 1 lampada led de 6 w, sem reator - fornecimento e instalacao. af_02/2020	10 UN	R$ 152,64	R$ 1.526,40	Ampla concorrência
0218	ABERTURA E FECHAMENTO DE RASGOS EM ALVENARIA (Item 17.01.01 da PO) ABERTURA E FECHAMENTO DE RASGOS EM ALVENARIA, PARA PASSAGEM DE TUBULACOES, DIAM. 1/2 A 1 (Item 17.01.01 da PO)	81 M	R$ 16,76	R$ 1.355,21	Ampla concorrência
0219	ABERTURA E FECHAMENTO DE RASGOS EM ALVENARIA, DIAM 11/4 A 2 (Item 17.01.02 da PO) ABERTURA E FECHAMENTO DE RASGOS EM ALVENARIA, PARA PASSAGEM DE TUBULACOES, DIAM. 11/4 A 2 (Item 17.01.02 da PO)	40 M	R$ 25,08	R$ 999,18	Ampla concorrência
0220	ABERTURA E FECHAMENTO DE RASGOS EM ALVENARIA, DIAM. 21/2 A 4 (Item 17.01.03 da PO) ABERTURA E FECHAMENTO DE RASGOS EM ALVENARIA, PARA PASSAGEM DE TUBULACOES, DIAM. 21/2 A 4 (Item 17.01.03 da PO)	9 M	R$ 37,78	R$ 344,93	Ampla concorrência
0221	ABERTURA E FECHAMENTO DE RASGOS EM CONCRETO, (Item 17.01.04 da PO) ABERTURA E FECHAMENTO DE RASGOS EM CONCRETO, PARA PASSAGEM DE ELETRODUTO DIAM. 1 1/4 A 2 (Item 17.01.04 da PO)	4 M	R$ 48,37	R$ 183,32	Ampla concorrência
0222	ELETRODUTO FLEXIVEL CORRUGADO DIAMETRO 3/4,(Item 17.01.05 da PO) ELETRODUTO FLEXIVEL CORRUGADO DIAMETRO 3/4, AMARELO ? TIGREFLEX OU EQUIVALENTE (Item 17.01.05 da PO)	67 M	R$ 7,98	R$ 537,37	Ampla concorrência
0223	ELETRODUTO FLEXIVEL CORRUGADO DIAMETRO 1, AMARELO ELETRODUTO FLEXIVEL CORRUGADO DIAMETRO 1, AMARELO ? TIGREFLEX OU EQUIVALENTE	53 M	R$ 9,74	R$ 516,60	Ampla concorrência
0224	ELETRODUTO PEAD PAREDE SIMPLES, CORRUGADO, COR PRETA, DIAMETRO 1.1/2 (Item 17.01.07 da PO) ELETRODUTO PEAD PAREDE SIMPLES, CORRUGADO, COR PRETA, DIAMETRO 1.1/2, REFERENCIA KANAFLEX, PLASTIBRAS OU EQUIVALENTE (Item 17.01.07 da PO)	17 M	R$ 34,37	R$ 591,50	Ampla concorrência
0225	ELETRODUTO PEAD PAREDE SIMPLES, CORRUGADO, COR PRETA, DIAMETRO 1.1/4 (Item 17.01.08 da PO) ELETRODUTO PEAD PAREDE SIMPLES, CORRUGADO, COR PRETA, DIAMETRO 1.1/4, REFERENCIA KANAFLEX, PLASTIBRAS OU EQUIVALENTE (Item 17.01.08 da PO)	19 M	R$ 30,22	R$ 585,66	Ampla concorrência
0226	ELETRODUTO PEAD PAREDE SIMPLES, CORRUGADO, COR PRETA, DIAMETRO 2 (Item 17.01.09 da PO) ELETRODUTO PEAD PAREDE SIMPLES, CORRUGADO, COR PRETA, DIAMETRO 2, REFERENCIA KANAFLEX, PLASTIBRAS OU EQUIVALENTE (Item 17.01.09 da PO)	65 M	R$ 36,18	R$ 2.340,48	Ampla concorrência
0227	ELETRODUTO PEAD PAREDE SIMPLES, CORRUGADO, COR PRETA, DIAMETRO 3 ELETRODUTO PEAD PAREDE SIMPLES, CORRUGADO, COR PRETA, DIAMETRO 3, REFERENCIA KANAFLEX, PLASTIBRAS OU EQUIVALENTE	47 M	R$ 56,86	R$ 2.683,79	Ampla concorrência

PORTAL DE COMPRAS PÚBLICAS
A autenticidade do documento pode ser verificada no site https://validaarquivo.portaldecompraspublicas.com.br
Documento gerado eletronicamente no Portal de Compras Públicas em 27/11/2025 às 21:31:24.
Código verificador: F452F1

E-DOCS - CÓPIA DO PROCESSO 2025-BFJQ8 GERADO POR UDSON OLIVEIRA RAMOS DE AGUIAR EM 05/05/2026 16:12 DOCUMENTO 1 / 1 PÁGINA 801 / 3514

2025-SBRWCF - E-DOCS - CÓPIA SIMPLES 28/11/2025 10:24 PÁGINA 15 / 18

0228	CAIXA DE PASSAGEM DE ALVENARIA DE BLOCOS CERAMICOS 10 FUROS 10X20X20CM, DIMENSAO DE 30X30X30CM CAIXA DE PASSAGEM DE ALVENARIA DE BLOCOS CERAMICOS 10 FUROS 10X20X20CM, DIMENSAO DE 30X30X30CM, COM REVESTIMENTO INTERNO EM CHAPISCO E REBOCO, TAMPA DE CONCRETO ESP. 5CM E LASTRO DE BRITA 5CM	1 UN	R$ 177,37	R$ 177,37	Ampla concorrência
0229	FORNECIMENTO E INSTALACAO DE CAIXA DE PASSAGEM 300 X 300 X 120 MM, CHAPA 18, COM TAMPA PARAFUSADA CAIXA DE PASSAGEM 300X300X120MM, CHAPA 18, COM TAMPA PARAFUSADA	2 UN	R$ 230,78	R$ 461,56	Ampla concorrência
0230	SERVICO CAIXA DE EMBUTIR (Item 17.02.03 da PO) MARCA DE REFERENCIA TIGREFLEX, 4X2 (Item 17.02.03 da PO)	24 UN	R$ 11,90	R$ 285,60	Ampla concorrência
0231	CAMERA BULLET COMPATIVEL COM A TECNOLOGIA POE - FORNECIMENTO E CAMERA BULLET COMPATIVEL COM A TECNOLOGIA POE - FORNECIMENTO EINSTALACAO	9 UN	R$ 687,34	R$ 6.186,06	Ampla concorrência
0232	FORNECIMENTO E INSTALACAO DE MINI RACK DE PAREDE PADRAO 19 - 16 U´S X 570MM FORNECIMENTO E INSTALACAO DE MINI RACK DE PAREDE PADRAO 19 - 16 U´S X 570MM	1 UN	R$ 985,88	R$ 985,88	Ampla concorrência
0233	GUIA DE CABOS FECHADO HORIZONTAL PADRAO 19 - 1 U´S, INCLUSIVE FIXACAO EM RACK 19 GUIA DE CABOS FECHADO HORIZONTAL PADRAO 19 - 1 U´S, INCLUSIVE FIXACAO EM RACK 19	2 UN	R$ 47,08	R$ 94,16	Ampla concorrência
0234	NVR GRAVADOR DE VIDEO S NVD 3316 4K 16 CANAIS SUPORTA CAMERAS IP COM NVR GRAVADOR DE VIDEO S NVD 3316 4K 16 CANAIS SUPORTA CAMERAS IP COMINTELIGENCIA DE VIDEO - FORNECIMENTO E INSTALACAO	1 UN	R$ 1.497,81	R$ 1.497,81	Ampla concorrência
0235	FORNECIMENTO E INSTALACAO DE SWITCH 24 PORTAS GERENCIAVEL POE 10/100 /1000 FORNECIMENTO E INSTALACAO DE SWITCH 24 PORTAS GERENCIAVEL POE 10/100 /1000+ 4SFP	2 UN	R$ 4.848,64	R$ 9.697,28	Ampla concorrência
0236	PATCH PANEL 24 PORTAS RJ45/IDC CAT.5E, INCLUSIVE FIXACAO EM RACK 19 PATCH PANEL 24 PORTAS RJ45/IDC CAT.5E, INCLUSIVE FIXACAO EM RACK 19	2 UN	R$ 396,66	R$ 793,32	Ampla concorrência
0237	ESPELHO 4 X 2 COM CONECTOR RJ 45 FEMEA CAT. 5E ESPELHO 4 X 2 COM CONECTOR RJ 45 FEMEA CAT. 5E	2 UN	R$ 27,05	R$ 54,10	Ampla concorrência
0238	ESPELHO 4 X 4 COM 2 CONECTOR RJ 45 FEMEA CAT. 5E ESPELHO 4 X 4 COM 2 CONECTOR RJ 45 FEMEA CAT. 5E	13 UN	R$ 37,63	R$ 489,19	Ampla concorrência
0239	FORNECIMENTO E INSTALACAO DE CABO DE REDE PAR TRANCADO 4 PARES CATEGORIA 5E FORNECIMENTO E INSTALACAO DE CABO DE REDE PAR TRANCADO 4 PARES CATEGORIA 5E	993 M	R$ 5,50	R$ 5.461,39	Ampla concorrência
0240	ABERTURA E FECHAMENTO DE RASGOS EM ALVENARIA, (Item 18.01 da PO) ABERTURA E FECHAMENTO DE RASGOS EM ALVENARIA, PARA PASSAGEM DE TUBULACOES, DIAM. 1/2 A 1 (Item 18.01 da PO)	18 M	R$ 16,76	R$ 298,66	Ampla concorrência
0241	ELETRODUTO FLEXIVEL CORRUGADO DIAMETRO 3/4, (Item 18.02 da PO) ELETRODUTO FLEXIVEL CORRUGADO DIAMETRO 3/4, AMARELO ? TIGREFLEX OU EQUIVALENTE (Item 18.02 da PO)	111 M	R$ 7,98	R$ 885,22	Ampla concorrência
0242	SERVICO CAIXA DE EMBUTIR (Item 18.03 da PO) MARCA DE REFERENCIA TIGREFLEX, 4X2 (Item 18.03 da PO)	2 UN	R$ 11,90	R$ 23,80	Ampla concorrência
0243	CABO DE COBRE TERMOPLASTICO (PVC) FLEXIVEL ISOLADO 450/750V, LIVRE DE CHUMBO, 70OC 1,5MM2 CABO DE COBRE TERMOPLASTICO (PVC) FLEXIVEL ISOLADO 450/750V, ANTICHAMA BWFLIVRE DE CHUMBO, 70OC - 1,5MM2	222 UN	R$ 7,77	R$ 1.723,85	Ampla concorrência
0244	CABO DE COBRE NU 35MM2, REF. TEL 5735, MARCA DE REFERENCIA TERMOTECNICA CABO DE COBRE NU 35MM2, REF. TEL 5735, MARCA DE REFERENCIA TERMOTECNICAOU EQUIVALENTE	350 M	R$ 60,16	R$ 21.062,01	Ampla concorrência
0245	CABO DE COBRE NU 50MM2, REF. TEL 5750, MARCA DE REFERENCIA TERMOTECNICA CABO DE COBRE NU 50MM2, REF. TEL 5750, MARCA DE REFERENCIA TERMOTECNICAOU EQUIVALENTE	175 M	R$ 85,19	R$ 14.869,91	Ampla concorrência
0246	ELETRODUTO DE PVC RIGIDO ROSCAVEL, DIAM. 1 (32MM), INCLUSIVE CONEXOES 1 ELETRODUTO DE PVC RIGIDO ROSCAVEL, DIAM. 1 (32MM), INCLUSIVE CONEXOES	19 M	R$ 24,86	R$ 472,34	Ampla concorrência
0247	ABRACADEIRA TIPO D COM CUNHA, DIAMETRO 1, REF. TEL-095, MARCA DE ABRACADEIRA TIPO D COM CUNHA, DIAMETRO 1, REF. TEL-095, MARCA DEREFERENCIA TERMOTECNICA OU EQUIVALENTE	57 UN	R$ 8,69	R$ 495,33	Ampla concorrência

PORTAL DE COMPRAS PÚBLICAS
A autenticidade do documento pode ser verificada no site https://validaarquivo.portaldecompraspublicas.com.br
Documento gerado eletronicamente no Portal de Compras Públicas em 27/11/2025 às 21:31:24.
Código verificador: F452F1

E-DOCS - CÓPIA DO PROCESSO 2025-BFJQ8 GERADO POR UDSON OLIVEIRA RAMOS DE AGUIAR EM 05/05/2026 16:12 DOCUMENTO 1 / 1 PÁGINA 802 / 3514

2025-SBRWCF - E-DOCS - CÓPIA SIMPLES 28/11/2025 10:24 PÁGINA 16 / 18

0248	CAIXA INSPECAO EM POLIAMIDA 150X110X70MM, BOCAL 1 (DN 32MM), REF: TEL-541 CAIXA INSPECAO EM POLIAMIDA 150X110X70MM, BOCAL 1 (DN 32MM), REF: TEL-541(SPDA) - FORNECIMENTO E INSTALACAO	6 UN	R$ 108,30	R$ 649,80	Ampla concorrência
0249	CONECTOR DE MEDICAO EM LATAO COM 2 PARAFUSOS PARA CABOS DE 16 A 50 MM2, CONECTOR DE MEDICAO EM LATAO COM 2 PARAFUSOS PARA CABOS DE 16 A 50 MM2,REF. TEL-562, TERMOTECNICA OU EQUIVALENTE	6 UN	R$ 87,07	R$ 522,42	Ampla concorrência
0250	PRESILHA DE LATAO REF. 744, INCLUSIVE PARAFUSO FENDA DN 4,2X32MM E BUCHA PRESILHA DE LATAO REF. 744, INCLUSIVE PARAFUSO FENDA DN 4,2X32MM E BUCHANYLON DN 6MM E VEDACAO DOS FUROS COM POLIURETANO REF. 5905, MARCA DEREF. TERMOTECNICA OU EQUIVALENTE	700 UN	R$ 14,82	R$ 10.374,00	Ampla concorrência
0251	MINI CAPTOR PARA SPDA, COM CONECTOR E FIXACAO HORIZONTAL, INCLUSIVE MINI CAPTOR PARA SPDA, COM CONECTOR E FIXACAO HORIZONTAL, INCLUSIVEVEDACAO DOS FUROS COM POLIURETANO	6 UN	R$ 108,01	R$ 648,06	Ampla concorrência
0252	KIT COMPLETO PARA SOLDA EXOTERMICA (MOLDE CDH 50.50-3 / CARTUCHO N° 90 / KIT COMPLETO PARA SOLDA EXOTERMICA (MOLDE CDH 50.50-3 / CARTUCHO N° 90 /ALICATE Z 201), MARCA DE REFERENCIA TERMOTECNICA OU EQUIVALENTE	6 UN	R$ 62,60	R$ 375,60	Ampla concorrência
0253	TERMINAL ESTANHADO DE 1 COMPRESSAO 1 FURO, 35MM2, REF. TEL-5135, MARCA DE TERMINAL ESTANHADO DE 1 COMPRESSAO 1 FURO, 35MM2, REF. TEL-5135, MARCA DEREFERENCIA TERMOTECNICA OU EQUIVALENTE	3 UN	R$ 34,19	R$ 102,57	Ampla concorrência
0254	FIXADOR UNIVERSAL LATAO ESTANHADO P/ CABOS 16 A 70 MM2 REF. 5024, INCL. FIXADOR UNIVERSAL LATAO ESTANHADO P/ CABOS 16 A 70 MM2 REF. 5024, INCL.PARAFUSO SEXTAVADO M6X45MM, ARRUELA LISA 1/4, BUCHA NO8, VEDACAO DOSFUROS C/ POLIURETANO REF. 5905, MARCA DE REF. TERMOTECNICA OU EQUIVALENTE	3 UN	R$ 80,39	R$ 241,17	Ampla concorrência
0255	PLACA DE SINALIZACAO DE SEGURANCA CODIGO 14 - 315/158(NBR 13.434); CODIGO PLACA DE SINALIZACAO DE SEGURANCA CODIGO 14 - 315/158(NBR 13.434); CODIGOS3(NT 14/2010-ES) (SAIDA DE EMERGENCIA - SETA VERTICAL)	24 UN	R$ 35,36	R$ 848,64	Ampla concorrência
0256	PLACA DE SINALIZACAO DE SEGURANCA CONTRA INCENDIO, FOTOLUMINESCENTE, PLACA DE SINALIZACAO DE SEGURANCA CONTRA INCENDIO, FOTOLUMINESCENTE,QUADRADA, 20 X 20 CM, EM PVC 2 MM ANTI-CHAMAS (SIMBOLOS, CORES EPICTOGRAMAS CONFORME NBR 16820)	5 UN	R$ 43,74	R$ 218,70	Ampla concorrência
0257	FORNECIMENTO E INSTACAO DE PLACA DE SINALIZACAO DE SEGURANCA CONTRA INCENDIO 20X40 CM 1 PLACA DE SINALIZACAO DE SEGURANCA CONTRA INCENDIO, FOTOLUMINESCENTE, RETANGULAR, *20 X 40* CM, EM PVC *2* MM ANTI-CHAMAS (SIMBOLOS, CORES E PICTOGRAMAS CONFORME NBR 16820)	1 UN	R$ 59,30	R$ 59,30	Ampla concorrência
0258	PLACA DE SINALIZACAO DE SEGURANCA CONTRA INCENDIO - ALERTA, TRIANGULAR, PLACA DE SINALIZACAO DE SEGURANCA CONTRA INCENDIO - ALERTA, TRIANGULAR,BASE DE 30 CM, EM PVC 2 MM ANTI-CHAMAS (SIMBOLOS, CORES E PICTOGRAMASCONFORME NBR 16820)	1 UN	R$ 61,60	R$ 61,60	Ampla concorrência
0259	PINTURA SOBRE PISOS, MARCAS DE REFERENCIA NOVACOR, CORAL OU SUVINIL, A DUAS DEMAOS, LINHA PREMIUM PINTURA SOBRE PISOS, MARCAS DE REFERENCIA NOVACOR, CORAL OU SUVINIL, A DUAS DEMAOS, LINHA PREMIUM	5 M²	R$ 30,19	R$ 150,95	Ampla concorrência
0260	FORNECIMENTO E INSTACAO DE EXTINTOR DE INCENDIO PORTATIL DE PO QUIMICO (6 KG) EXTINTOR DE INCENDIO PORTATIL DE PO QUIMICO ABC COM CAPACIDADE 2A-20B:C (6 KG), INCLUSIVE SUPORTE PARA FIXACAO, EXCLUSIVE PLACA SINALIZADORA EM PVC FOTOLUMINESCENTE	5 UN	R$ 284,13	R$ 1.420,65	Ampla concorrência
0261	LUMINARIA DE EMERGENCIA, COM 30 LAMPADAS LED DE 2 W, SEM REATOR - LUMINARIA DE EMERGENCIA, COM 30 LAMPADAS LED DE 2 W, SEM REATOR -FORNECIMENTO E INSTALACAO. AF_02/2020	20 UN	R$ 29,37	R$ 587,40	Ampla concorrência
0262	FORNECIMENTO E INSTALACAO DE CENTRAL DE ALARME DE INCENDIO ENDERECAVEL, FORNECIMENTO E INSTALACAO DE CENTRAL DE ALARME DE INCENDIO ENDERECAVEL,CAPACIDADE ATE: 256 ENDERECOS, 4 LACOS COM BATERIA REF. WALMONOF,ABAFIRE, DELTAFIRE OU EQUIVALENTE	1 UN	R$ 2.661,11	R$ 2.661,11	Ampla concorrência

PORTAL DE COMPRAS PÚBLICAS
A autenticidade do documento pode ser verificada no site https://validaarquivo.portaldecompraspublicas.com.br
Documento gerado eletronicamente no Portal de Compras Públicas em 27/11/2025 às 21:31:24.
Código verificador: F452F1

E-DOCS - CÓPIA DO PROCESSO 2025-BFJQ8 GERADO POR UDSON OLIVEIRA RAMOS DE AGUIAR EM 05/05/2026 16:12 DOCUMENTO 1 / 1 PÁGINA 803 / 3514

2025-SBRWCF - E-DOCS - CÓPIA SIMPLES 28/11/2025 10:24 PÁGINA 17 / 18

0263	FORNECIMENTO E INSTALACAO DE ACIONADOR MANUAL DE ALARME DE INCENDIO ENDERECAVEL, TIPO QUEBRA VIDRO FORNECIMENTO E INSTALACAO DE ACIONADOR MANUAL DE ALARME DE INCENDIO ENDERECAVEL, TIPO QUEBRA VIDRO	2 UN	R$ 150,93	R$ 301,86	Ampla concorrência
0264	FORNECIMENTO E INSTALACAO DE DETECTOR DE FUMACA OPTICO ENDERECAVEL FORNECIMENTO E INSTALACAO DE DETECTOR DE FUMACA OPTICO ENDERECAVELBIVOLT 12/24V PARA PAREDE OU TETO	14 UN	R$ 195,17	R$ 2.732,38	Ampla concorrência
0265	FORNECIMENTO E INSTALACAO DE SIRENE ELETRONICA MEDIA TIPO CORNETA FORNECIMENTO E INSTALACAO DE SIRENE ELETRONICA MEDIA TIPO CORNETA	2 UN	R$ 166,68	R$ 333,36	Ampla concorrência
0266	ABRIGO DE SOBREPOR EM CHAPA DE ACO CARBONO PINTADO COM TINTA A BASE DE ABRIGO DE SOBREPOR EM CHAPA DE ACO CARBONO PINTADO COM TINTA A BASE DEEPOXI VERMELHA, DIMENSOES 75X35X25CM	1 UN	R$ 482,21	R$ 482,21	Ampla concorrência
0267	ABRIGO DE GAS PARA 2 CILINDROS 45 KG, EXEC. EM ALV. BLOCO CONC CHEIO,DIM ABRIGO DE GAS PARA 2 CILINDROS 45 KG, EXEC. EM ALV. BLOCO CONC CHEIO,DIM1,50X0.85X2.10M, INCLUSIVE CILINDROS E REDE INTERNA DO ABRIGOCOMPREENDENDO TUBOS E VALVULAS DE ESFERA QUE INTERLIGAM OS CILINDROS	1 UN	R$ 12.173,85	R$ 12.173,85	Ampla concorrência
0268	TUBO, PEX, MULTICAMADA, DN 20, INSTALADO EM RAMAL INTERNO DE INSTALACOES TUBO, PEX, MULTICAMADA, DN 20, INSTALADO EM RAMAL INTERNO DE INSTALACOESDE GAS - FORNECIMENTO E INSTALACAO. AF_01/2020	46 M	R$ 31,77	R$ 1.476,66	Ampla concorrência
0269	JOELHO 90 GRAUS, EM FERRO GALVANIZADO, CONEXAO ROSQUEADA, DN 20 (3/4), JOELHO 90 GRAUS, EM FERRO GALVANIZADO, CONEXAO ROSQUEADA, DN 20 (3/4),INSTALADO EM RAMAIS E SUB-RAMAIS DE GAS - FORNECIMENTO E INSTALACAO.AF_10/2020	2 UN	R$ 47,61	R$ 95,22	Ampla concorrência
0270	VALVULA 90° ROSCA FEMEA 1/2 COM ESPIGAO, PARA INSTALACOES DE GAS VALVULA 90° ROSCA FEMEA 1/2 COM ESPIGAO, PARA INSTALACOES DE GAS	1 UN	R$ 78,65	R$ 78,65	Ampla concorrência
0271	LIMPEZA GERAL DE OBRAS (EDIFICACAO) LIMPEZA GERAL DA OBRA (EDIFICACAO)	902 M²	R$ 16,52	R$ 14.897,40	Ampla concorrência
0272	LIMPEZA GERAL DE OBRAS LIMPEZA GERAL DE OBRAS (QUADRAS, PRACAS E JARDINS)	149 M²	R$ 1,65	R$ 245,65	Ampla concorrência
			VALOR TOTAL:	R$ 2.007.019,42	

PORTAL DE COMPRAS PÚBLICAS
A autenticidade do documento pode ser verificada no site https://validaarquivo.portaldecompraspublicas.com.br
Documento gerado eletronicamente no Portal de Compras Públicas em 27/11/2025 às 21:31:24.
Código verificador: F452F1

INFORMAÇÕES DO DOCUMENTO
Documento capturado em 28/11/2025 10:24:37 (HORÁRIO DE BRASÍLIA - UTC-3)
por WESLEY GONÇALVES ASSIS FILHO (SUPERINTENDENTE DE LICITACAO E COMPRAS - SCOMPG - SEFIP - PMAL)
Valor Legal: CÓPIA SIMPLES | Natureza: DOCUMENTO NATO-DIGITAL

A disponibilidade do documento pode ser conferida pelo link: https://e-docs.es.gov.br/d/2025-SBRWCF

E-DOCS - CÓPIA DO PROCESSO 2025-BFJQ8 GERADO POR UDSON OLIVEIRA RAMOS DE AGUIAR EM 05/05/2026 16:12 DOCUMENTO 1 / 1 PÁGINA 804 / 3514

2025-SBRWCF - E-DOCS - CÓPIA SIMPLES 28/11/2025 10:24 PÁGINA 18 / 18

E-DOCS - CÓPIA DO PROCESSO 2025-BFJQ8 GERADO POR UDSON OLIVEIRA RAMOS DE AGUIAR EM 05/05/2026 16:12 DOCUMENTO 1 / 1 PÁGINA 805 / 3514

2025-MQB506 - E-DOCS - CÓPIA SIMPLES 28/11/2025 10:26 PÁGINA 1 / 3

agricultores estão considerados aptos a participarem do Programa Compra Direta de Alimentos (CDA), na condição de beneficiários/fornecedores:

LISTA DE AGRICULTORES APTOS

1. Adilson de Souza Maria
2. Ana Aparecida dos Santos de Carvalho
3. Antonio Sérgio Bruni
4. Davi de Araújo Costa
5. DeandersonBrozeguini
6. Douglas Jonas Dos Santos Andrade
7. Elaine Moreira Machado Matuchak
8. Eneusa Barbosa Do Nascimento
9. Gelson Correia dos Santos
10. Isais Lino de Araujo
11. Ivan Gonçalves Meirelles
12. Lucas Eduardo DalafinaMatuchak
13. Maria Adriana Bruni
14. Maria Aparecida de Araujo Costa
15. Maria Rita Moschen Canal
16. Marinete José Maria Gobi
17. OzenyFabrone Borges
18. Paulo Sérgio Kalke
19. Tiago Pereira da Silva
20. Valmir Correa dos Santos
21. Wanderson Barbosa do Nascimento
22. Wendel Martins Kalke
23. Odair José Gonçalves de Oliveira
24. Dulcinéia Pimentel Forza
25. Paulo Cesar dos Santos

Aqueles que constam na lista acima estão habilitados para fornecer alimentos no âmbito do Programa Compra Direta de Alimentos (CDA), conforme os critérios estabelecidos e com a devida documentação aprovada.

A Comissão Julgadora reitera seu compromisso com a transparência e a efetivação dos objetivos do programa, que visa fomentar a produção local e garantir a distribuição de alimentos para a população de Águia Branca.

Karoline José de Oliveira
Presidente da Comissão Julgadora
Nomeada pela Portaria nº 22.782/2024

Protocolo 1678318

Adjudicação e/ou Homologação

ATO DE ADJUDICAÇÃO DE LICITAÇÃO
CIDADES: 2025.003E070001.01.0023

ATO DE ADJUDICAÇÃO, passado a favor da empresa **USA CONSTRUTORA LTDA. - CNPJ18.404.828/0001-70**, extraído do Processo de Licitação nº 032/2025, na Modalidade CONCORRÊNCIA Nº 004/2025, na forma abaixo:

O Senhor JAILSON JOSÉ QUIUQUI, Prefeito Municipal de Águia Branca, Estado do Espírito Santo, no uso das atribuições que lhe são conferidas por lei, etc...

Faz saber, a quem o conhecimento deste couber que, por esta Prefeitura Municipal de Águia Branca, Estado do Espírito Santo, tramitam os autos do Processo de Licitação nº 032/2025 na Modalidade CONCORRÊNCIA Nº 004/2025 cujo objeto é a **CONTRATAÇÃO DE EMPRESA PARA EXECUÇÃO DE OBRAS DE PAVIMENTAÇÃO NO PARQUE NATURAL MUNICIPAL "RECANTO DO JACARÉ", NA SEDE DESTE MUNICÍPIO**, conforme projetos, planilha orçamentária, cronograma físico-financeiro, memoriais e minuta de contrato, passando em favor da empresa **USA CONSTRUTORA LTDA. - CNPJ18.404.828/0001-70 - R$ 1.037.000,00**, o presente Ato de Adjudicação, que servirá para título e conservação de seus direitos, nos termos e de acordo com a legislação pertinente, determinando que o cumpram e façam-no cumprir.

Dado e passado no Gabinete do Prefeito Municipal de Águia Branca, Estado do Espírito Santo, aos 27 dias do mês de novembro de 2025.

JAILSON JOSÉ QUIUQUI
Prefeito Municipal

HOMOLOGAÇÃO DE LICITAÇÃO
RESULTADO FINAL HOMOLOGADO
CIDADES: 2025.003E070001.01.0023

O PREFEITO MUNICIPAL DE ÁGUIA BRANCA, Estado do Espírito Santo, usando de atribuições legaise tendo em vista o que consta do Processo Licitatório nº 032/2025, Processo Administrativo nº 4.803/2025.

HOMOLOGA o resultado da Licitação, modalidade CONCORRÊNCIA nº 004 de 05 de novembro de 2025, objetivando a **CONTRATAÇÃO DE EMPRESA PARA EXECUÇÃO DE OBRAS DE PAVIMENTAÇÃO NO PARQUE NATURAL MUNICIPAL "RECANTO DO JACARÉ", NA SEDE DESTE MUNICÍPIO**, conforme projetos, planilha orçamentária, cronograma físico-financeiro, memoriais e minuta de contrato, que fazem parte integrante desta licitação. Acato por inteiro a sugestão da Comissão Permanente de Licitação em favor da empresa **USA CONSTRUTORA LTDA. - CNPJ18.404.828/0001-70 - R$ 1.037.000,00**, conforme Ata da Comissão de contratação de 25/11/2025, relatórios e Parecer da Assessoria Jurídica Municipal, por ter apresentado a proposta mais vantajosa para a Administração Municipal.

Gabinete do Prefeito Municipal de Águia Branca, Estado do Espírito Santo, em 27 de novembro de 2025.

JAILSON JOSÉ QUIUQUI
Prefeito Municipal

Protocolo 1678379

Alegre

Aviso de Licitação

- AVISO DE LICITAÇÃO -
Concorrência Eletrônica
Nº 000016/2025
Cód. CidadES - TCEES:
2025.004E0700001.01.0030

O Município de Alegre/ES, através da Superintendência de Compras Governamentais, torna público que realizará licitação na modalidade Concorrência Eletrônica, com critério de julgamento **MENOR PREÇO**, objetivando EXECUÇÃO DA REFORMA E RECUPERAÇÃO GERAL DA "CRECHE TEREZA FIOREZZI", COM O OBJETIVO DE PROMOVER A READEQUAÇÃO DA INFRAESTRUTURA FÍSICA DA UNIDADE, NO MUNICÍPIO DE ALEGRE/ES, conforme condições, quantidades e exigências estabelecidas no Edital e seus anexos.

VALOR TOTAL: R$ 2.007.019,42 (dois milhões sete mil dezenove reais e quarenta e dois centavos)

DATA DE ABERTURA DA SESSÃO: 16 de dezembro de 2025.

HORÁRIO: 09:01min (horário de Brasília)

LOCAL: Portal de Compras Públicas - www.portalde-compraspublicas.com.br.

O Edital poderá ser retirado no site: www.alegre.es.gov.br e www.portaldecompraspublicas.com.br. Demais informações poderão ser obtidas pelo e-mail licitacoes@alegre.es.gov.br.

Alegre/ES, 27 de novembro de 2025.
WESLEY GONÇALVES ASSIS FILHO
Superintendente de Compras Governamentais
Protocolo 1678633

Resultado de Licitação

- AVISO DE RESULTADO -
Credenciamento
nº 002/2025
8ª HABILITAÇÃO
Cód. CidadES - TCCES:
2025.004E0700001.17.0002

O Município de Alegre/ES, através da Superintendencia de Compras Governamentais, faz saber a todos os interessados o resultado de habilitação do "Credenciamento de artistas e locutor de eventos, pessoas físicas, maiores de 18 (dezoito) anos e/ou jurídicas residentes ou localizadas no Município de Alegre - ES e Região Sul do ES, com vista a apresentações musicais e locução de eventos, para atender aos eventos culturais promovidos e/ou apoiados pela Prefeitura Municipal de Alegre".

☐ S. DA C. D. SHUNCK DO NASCIMENTO ME - CATEGORIA BANDA - INABILITADO NO RECURSO.
☐ ÁUDIO E LED PRODUÇÕES - CATEGORIA LOCUTOR - INABILITADO - NÃO APRESENTOU RECURSO.
☐ MV PRODUÇÕES E SERVIÇOS LTDA - CATEGORIA BANDA - INABILITADO.
☐ NATÁLIA DE OLIVEIRA GONÇALVES - CATEGORIA SOLO - INABILITADO.
☐ NATÁLIA DE OLIVEIRA GONÇALVES - CATEGORIA DUPLA - INABILITADO.
☐ NATÁLIA DE OLIVEIRA GONÇALVES - CATEGORIA TRIO - INABILITADO.
☐ 13.640.543 DARIL RAMOS DE SOUZA - CATEGORIA DUPLA - HABILITADO.
☐ LEONES JOSÉ GOMES DE SOUZA - CATEGORIA DUPLA - HABILITADO.

Os interessados deverão requerer informações junto a Secretaria Executiva de Cultura, para possível regularização das pendências, no prazo de 10 (dez) dias.

Alegre/ES, 27/11/2025
Wesley Gonçalves Assis Filho
Superintendente de Compras Governamentais
Protocolo 1678493

Adjudicação e/ou Homologação

- AVISO DE RESULTADO -
8ª HOMOLOGAÇÃO
Credenciamento Nº 002/2025
Cód. CidadES - TCEES:
2025.004E0700001.17.0002

O Município de Alegre/ES torna público o resultado do Credenciamento em referência, cujo objeto é o CREDENCIAMENTO de Artistas e Locutor de Eventos do Município de Alegre/ES e Região Sul do ES, para realização de apresentações musicais, mediante pagamento de cachê, conforme demandas da Prefeitura Municipal de Alegre e Secretaria Executiva de Cultura - SECULT, devidamente **ADJUDICADO e HOMOLOGADO** pelo Prefeito, em atendimento a Lei nº 14.133/21.

Credenciados:
13.640.543 DARIL RAMOS DE SOUZA, CNPJ nº 13.640.543/0001-15 no lote 00002;
LEONES JOSE GOMES DE SOUZA, CPF nº 115.*.**6-82 no lote 00002.**

Alegre/ES, 27 de novembro de 2025.
WESLEY GONÇALVES ASSIS FILHO
Superintendente de Compras Governamentais
Protocolo 1678498

Alto Rio Novo

Resultado de Licitação

PREFEITURA DE ALTO RIO NOVO/ES. Concorrência Eletrônica Nº 001/2025 - Objeto: Contratação de empresa especializada para a execução de obra de drenagem e pavimentação da Rua Paulo Martins, no Bairro Santa Bárbara, em atenção à Secretaria de Obras, Serviços Urbanos e Transporte do Município de Alto Rio Novo/ES, nos termos do Contrato de Repasse Nº 929179/2022/MDR/CAIXA firmando entre o Município de Alto Rio Novo/ES e a Caixa Econômica Federal. Vencedor: a) THOMPSON ENGENHARIA LTDA, perfazendo o valor total de R$ 394.000,00 (trezentos e noventa e quatro mil reais). O processo foi devidamente homologado em 27/11/2025 pelo Prefeito Municipal, Sr. Alexandro de Melo Valim.

Protocolo 1679022

Ata de Registro de Preço

EXTRATO DA ATA DE REGISTRO DE PREÇOS Nº 035/2025.
ID. CIDADES 2025.006E0700001.01.0011

Contratante: MUNICÍPIO DE ALTO RIO NOVO - ES.
Contratado: VIAÇÃO SÃO LUIZ LTDA.
Objeto: O objeto da presente ata é o registro de preços para futura e eventual contratação de empresa especializada na prestação de serviços de transporte de passageiros, para atendimento das demandas da Secretaria Municipal de Assistência Social deste Município.

Vigência: A vigência da Ata de Registro de Preços é de 12 (doze) meses, a contar da data de sua assinatura.

Valor: R$ 732.150,00 (setecentos e trinta e dois mil, cento e cinquenta reais).

Processo Administrativo: nº 003267/2025.
Protocolo 1678234

E-DOCS - CÓPIA DO PROCESSO 2025-BFJQ8 GERADO POR UDSON OLIVEIRA RAMOS DE AGUIAR EM 05/05/2026 16:12 DOCUMENTO 1 / 1 PÁGINA 806 / 3514
2025-MQB506 - E-DOCS - CÓPIA SIMPLES 28/11/2025 10:26 PÁGINA 2 / 3

INFORMAÇÕES DO DOCUMENTO
Documento capturado em 28/11/2025 10:26:18 (HORÁRIO DE BRASÍLIA - UTC-3)
por WESLEY GONÇALVES ASSIS FILHO (SUPERINTENDENTE DE LICITACAO E COMPRAS - SCOMPG - SEFIP - PMAL)
Valor Legal: CÓPIA SIMPLES | Natureza: DOCUMENTO NATO-DIGITAL

A disponibilidade do documento pode ser conferida pelo link: https://e-docs.es.gov.br/d/2025-MQB506

E-DOCS - CÓPIA DO PROCESSO 2025-BFJQ8 GERADO POR UDSON OLIVEIRA RAMOS DE AGUIAR EM 05/05/2026 16:12 DOCUMENTO 1 / 1 PÁGINA 807 / 3514

2025-MQB506 - E-DOCS - CÓPIA SIMPLES 28/11/2025 10:26 PÁGINA 3 / 3

DIÁRIO OFICIAL

IMPRENSA OFICIAL/ES
Informação com transparência

www.dio.es.gov.br | Vitória (ES), sexta-feira, 28 de Novembro de 2025 | Edição N26.619

E-DOCS - CÓPIA DO PROCESSO 2025-BFJQ8 GERADO POR UDSON OLIVEIRA RAMOS DE AGUIAR EM 05/05/2026 16:12 DOCUMENTO 1 / 1 PÁGINA 808 / 3514

2025-010JPR - E-DOCS - CÓPIA SIMPLES 28/11/2025 10:26 PÁGINA 1 / 2

CADERNO DOS MUNICÍPIOS CAPIXABAS

LICITAÇÕES

Prefeituras

Alegre

- AVISO DE LICITAÇÃO -
Concorrência Eletrônica
Nº 000016/2025
Cód. CidadES - TCEES:
2025.004E0700001.01.0030

O Município de Alegre/ES, através da Superintendência de Compras Governamentais, torna público que realizará licitação na modalidade Concorrência Eletrônica, com critério de julgamento **MENOR PREÇO**, objetivando EXECUÇÃO DA REFORMA E RECUPERAÇÃO GERAL DA "CRECHE TEREZA FIOREZZI", COM O OBJETIVO DE PROMOVER A READEQUAÇÃO DA INFRAESTRUTURA FÍSICA DA UNIDADE, NO MUNICÍPIO DE ALEGRE/ES, conforme condições, quantidades e exigências estabelecidas no Edital e seus anexos.
VALOR TOTAL: R$ 2.007.019,42 (dois milhões sete mil dezenove reais e quarenta e dois centavos)
DATA DE ABERTURA DA SESSÃO: 16 de dezembro de 2025.
HORÁRIO: 09:01min (horário de Brasília)
LOCAL: Portal de Compras Públicas - www.portalde-compraspublicas.com.br.
O Edital poderá ser retirado no site: www.alegre.es.gov.br e www.portaldecompraspublicas.com.br. Demais informações poderão ser obtidas pelo e-mail licitacoes@alegre.es.gov.br.

Alegre/ES, 27 de novembro de 2025.
WESLEY GONÇALVES ASSIS FILHO
Superintendente de Compras Governamentais
Protocolo 1678634

Aracruz

AVISO DE ABERTURA DA CONCORRÊNCIA PÚBLICA ELETRÔNICA N.º 026/2025

ID TCES/ES: 2025.009E0600003.01.0007 - **PROCESSO Nº:** 29.223/2025
O MUNICIPIO DE ARACRUZ torna público, para conhecimento dos interessados, que realizará sessão pública para a abertura da Concorrência Eletrônica Nº. 026/2025 cujo objeto é a Contratação de Empresa para Execução da Obra de Reforma e Revitalização da Praça Ferreira Lamego, localizada na rua Augusta Ferreira Lamego, Bairro Vila Nova, neste Município de Aracruz-ES.
Limite para acolhimento das propostas: às 08:00h do dia 17/12/2025
Abertura das propostas: às 08:30h do dia 17/12/2025.
Abertura da Sessão e início da disputa: às 09:00h do dia 17/12/2025
EDITAL: Disponibilizado nos sites:
PMA: http://www.aracruz.es.gov.br.
BLL: Endereço Eletrônico de Disputa: https://bllcompras.com/Home/Login
Endereço Eletrônico de Cadastro no Sistema: http://bll.org.br/cadastro
Aracruz-ES, 27 de novembro de 2025.
ALINE DE ALMEIDA SILVA PEROVANO
Agente de Contratação CPL/SEMGE
Protocolo 1678500

Cariacica

AVISO DE LICITAÇÃO
CONCORRÊNCIA ELETRÔNICA Nº 029/2025
Proc. Nº 25.395/2025
Objeto: Contratação de empresa especializada para execução de obras de drenagem, pavimentação e e contenção em trecho da rua Augusto Ruschi, bairro Nova Brasília, Cariacica /ES.
Procedimento: inversão de fases;
Recebimento das documentações: de 01/12/2025 a 15/12/2025, às 13h:30min;
Abertura da sessão pública: 15/12/2025 às 14h:00min;
Regime de Execução: Indireta (empreitada por preço unitário);
Tipo de Licitação: Menor Preço.
Modo de disputa: aberto**.**
Secretaria de origem: Secretaria Municipal de Obras.
Valor máximo estimado para o certame: R$ 5.931.325,74 (cinco milhões novecentos e trinta e um mil trezentos e vinte e cinco reais e setenta e quatro centavos).
Edital disponível nos sites: www.portalde-compraspublicas.com.br, www.cariacica.es.gov.br e www.gov.br/pncp/pt-br.
Maiores informações poderão ser obtidas através do telefone: (27) 3354-5815.
E-mail: pregao3@cariacica.es.gov.br
ID.CidadES: 2025.017E0600005.01.0011
Cariacica-ES, 27/11/2025.
GLORIA STEFANY MATIAS DA SILVA
Agente de Contratações
Protocolo 1678910

Assinado digitalmente pelo DIO - DEPARTAMENTO DE IMPRENSA OFICIAL DO ESTADO DO ESPÍRITO SANTO Data: Sexta-feira, 28 de Novembro de 2025 às 1:40:12 Código de Autenticação: 0832206e

INFORMAÇÕES DO DOCUMENTO
Documento capturado em 28/11/2025 10:26:18 (HORÁRIO DE BRASÍLIA - UTC-3)
por WESLEY GONÇALVES ASSIS FILHO (SUPERINTENDENTE DE LICITACAO E COMPRAS - SCOMPG - SEFIP - PMAL)
Valor Legal: CÓPIA SIMPLES | Natureza: DOCUMENTO NATO-DIGITAL

A disponibilidade do documento pode ser conferida pelo link: https://e-docs.es.gov.br/d/2025-010JPR

E-DOCS - CÓPIA DO PROCESSO 2025-BFJQ8 GERADO POR UDSON OLIVEIRA RAMOS DE AGUIAR EM 05/05/2026 16:12 DOCUMENTO 1 / 1 PÁGINA 809 / 3514

2025-010JPR - E-DOCS - CÓPIA SIMPLES 28/11/2025 10:26 PÁGINA 2 / 2

Edital nº 000016/2025

Última atualização 27/11/2025

Local: Alegre/ES **Órgão:** FUNDO MUNICIPAL DE EDUCACAO DE ALEGRE

Unidade compradora: 31442430000197-003 - Fundo de Educação de Alegre

Modalidade da contratação: Concorrência - Eletrônica **Amparo legal:** Lei 14.133/2021, Art. 28, II **Tipo:** Edital

Modo de disputa: Aberto-Fechado **Registro de preço:** Não **Fonte orçamentária:** Não informada

Data de divulgação no PNCP: 27/11/2025 **Situação:** Divulgada no PNCP

Data de início de recebimento de propostas: 02/12/2025 09:00 (horário de Brasília)

Data fim de recebimento de propostas: 16/12/2025 09:00 (horário de Brasília)

Id contratação PNCP: 31442430000197-1-000013/2025 **Fonte:** E & L PRODUCOES DE SOFTWARE LTDA

Objeto:

EXECUÇÃO DA REFORMA E RECUPERAÇÃO GERAL DA "CRECHE TEREZA FIOREZZI", COM O OBJETIVO DE PROMOVER A READEQUAÇÃO DA INFRAESTRUTURA FÍSICA DA UNIDADE, NO MUNICÍPIO DE ALEGRE/ES

Informação complementar:

Contratação de empresa para execução da reforma e recuperação da infraestrutura da Creche Tereza Fiorezzi, instituição de ensino que pertence a rede municipal, no município de Alegre/ES.

VALOR TOTAL ESTIMADO DA COMPRA

R$ 2.007.019,32

Itens | Arquivos | Histórico

Nome	Data/Hora de Inclusão
016_-_Edital_-_CE_016-2025_-_Reforma_Creche_Tereza	27/11/2025 - 21:33:35
Relatorio Itens Cadastrados - CE 016-2025	27/11/2025 - 21:33:52
Anexo I - TR e ETP	27/11/2025 - 21:33:54
Anexo II - Planilha orcamentaria e outros - parte	27/11/2025 - 21:34:05
Anexo II - Planilha orcamentaria e outros - parte	27/11/2025 - 21:34:19
Anexo II - Planilha orcamentaria e outros - parte	27/11/2025 - 21:34:31

Exibir: 10 | 1-6 de 6 itens | Página: 1

Voltar

ESSO 2025-BFJQ8 GERADO POR UDSON OLIVEIRA RAMOS DE AGUIAR EM 05/05/2026 16:12 DOCUMEN
E-DOCS - CÓPIA DO PROC
TO 1 / 1 PÁGINA 810 / 3514
2025-G5QMRF - E-DOCS - CÓPIA SIMPLES 28/11/2025 10:26 PÁGINA 1 / 3

Criado pela Lei nº 14.133/21, o Portal Nacional de Contratações Públicas (PNCP) é o sítio eletrônico oficial destinado à divulgação centralizada e obrigatória dos atos exigidos em sede de licitações e contratos administrativos abarcados pelo novel diploma.

É gerido pelo Comitê Gestor da Rede Nacional de Contratações Públicas, um colegiado deliberativo com suas atribuições estabelecidas no Decreto nº 10.764, de 9 de agosto de 2021.

O desenvolvimento dessa versão do Portal é um esforço conjunto de construção de uma concepção direta legal, homologado pelos indicados a compor o aludido comitê.

A adequação, fidedignidade e corretude das informações e dos arquivos relativos às contratações disponibilizadas no PNCP por força da Lei nº 14.133/2021 são de estrita responsabilidade dos órgãos e entidades contratantes.

https://portaldeservicos.gestao.gov.br

0800 978 9001

AGRADECIMENTO AOS PARCEIROS

Enap Escola Nacional de Administração Pública

Serpro

SEBRAE

Texto destinado a exibição de informações relacionadas à **licença de uso**.

ESSO 2025-BFJQ8 GERADO POR UDSON OLIVEIRA RAMOS DE AGUIAR EM 05/05/2026 16:12 DOCUMENTO 1 / 1 PÁGINA 811 / 3514

2025-G5QMRF - E-DOCS - CÓPIA SIMPLES 28/11/2025 10:26 PÁGINA 2 / 3

E-DOCS - CÓPIA DO PROCESSO

INFORMAÇÕES DO DOCUMENTO
Documento capturado em 28/11/2025 10:26:18 (HORÁRIO DE BRASÍLIA - UTC-3)
por WESLEY GONÇALVES ASSIS FILHO (SUPERINTENDENTE DE LICITACAO E COMPRAS - SCOMPG - SEFIP - PMAL)
Valor Legal: CÓPIA SIMPLES | Natureza: DOCUMENTO NATO-DIGITAL

A disponibilidade do documento pode ser conferida pelo link: https://e-docs.es.gov.br/d/2025-G5QMRF

E-DOCS - CÓPIA DO PROCESSO 2025-BFJQ8 GERADO POR UDSON OLIVEIRA RAMOS DE AGUIAR EM 05/05/2026 16:12 DOCUMENTO 1 / 1 PÁGINA 812 / 3514

2025-G5QMRF - E-DOCS - CÓPIA SIMPLES 28/11/2025 10:26 PÁGINA 3 / 3

E-DOCS - CÓPIA DO PROCESSO 2025-BFJQ8 GERADO POR UDSON OLIVEIRA RAMOS DE AGUIAR EM 05/05/2026 16:12 DOCUMENTO 1 / 1 PÁGINA 813 / 3514

CONCORRÊNCIA ELETRÔNICA Nº 016/2025

28 DE NOVEMBRO DE 2025

A presente licitação tem por objeto a EXECUÇÃO DA REFORMA E RECUPERAÇÃO GERAL DA "CRECHE TEREZA FIOREZZI", COM O OBJETIVO DE PROMOVER A READEQUAÇÃO DA INFRAESTRUTURA FÍSICA DA UNIDADE, NO MUNICÍPIO DE ALEGRE/ES, conforme especificações constantes no Termo de Referência, Memorial Descritivo, Planilha Orçamentária, Cronograma Físico-Financeiro e demais exigências estabelecidas neste Edital e seus anexos.

Detalhes da Licitação:

Objeto Licitado:	**EXECUÇÃO DA REFORMA E RECUPERAÇÃO GERAL DA "CRECHE TEREZA FIOREZZI", COM O OBJETIVO DE PROMOVER A READEQUAÇÃO DA INFRAESTRUTURA FÍSICA DA UNIDADE, NO MUNICÍPIO DE ALEGRE/ES**

2025-V5G475 - E-DOCS - CÓPIA SIMPLES 28/11/2025 10:26 PÁGINA 1 / 5

Cód. CidadES/TCE-ES:	**2025.004E0700001.01.0030**
Modalidade:	Concorrência Eletrônica
Situação:	em andamento
Data de Publicação:	27/11/2025
Data de Abertura:	**16/12/2025**
Hora :	**09 HORAS (horário de Brasília)**
Local da Licitação:	Portal de Compras Públicas – www.portaldecompraspublicas.com.br
E-mail:	compras@alegre.es.gov.br

Documentos:

Data	Formato	Descrição	Download
28/11/2025	PDF	Edital – CE 016/2025 – Reforma Creche Tereza Fiorezzi	
28/11/2025	PDF	Relatório de Itens Cadastrados – CE 016-2025	
28/11/2025	ZIP	Anexo I – TR e ETP	
28/11/2025	ZIP	Anexo II – Planilha Orçamentária e Outros – Parte 1	
28/11/2025	ZIP	Anexo II – Planilha Orçamentária e Outros – Parte 2	
28/11/2025	ZIP	Anexo II – Planilha Orçamentária e Outros – Parte 3	

Acessível com VLibras

E-DOCS - CÓPIA DO PROCESSO 2025-BFJQ8 GERADO POR UDSON OLIVEIRA RAMOS DE AGUIAR EM 05/05/2026 16:12 DOCUMENTO 1 / 1 PÁGINA 814 / 3514

2025-V5G475 - E-DOCS - CÓPIA SIMPLES 28/11/2025 10:26 PÁGINA 2 / 5

BUSCAR

Buscar ...

CATEGORIAS

- Adesão
- Autarquias
- Coordenadoria de Defesa Civil
- Dispensa de Licitação
  - Dispensa de Licitação – UG Assistência Social
  - Dispensa de Licitação – UG Educação
  - Dispensa de Licitação – UG Prefeitura
  - Dispensa de Licitação – UG Saúde
- Editais
- Inexibilidade
  - Inexibilidade – UG Prefeitura
  - Inexibilidade – UG Assistência Social
- Licitações
  - Participantes
- Pesquisas de Satisfação
- Procuradoria Geral do Município
- Secretaria Executiva de Administração
- Secretaria Executiva de Assistência Social e Direitos Humanos
- Secretaria Executiva de Cultura, Turismo e Esportes
- Secretaria Executiva de Desenvolvimento Econômico, Inovação e Turismo – SEDEIT
- Secretaria Executiva d
- Secretaria Executiva d
- Secretaria Executiva de Finanças e Planejamento
- Secretaria Executiva de Meio Ambiente e Desenvolvimento Sustentável
- Secretaria Executiva de Obras, Saneamento e Serviços Urbanos
- Secretaria Executiva de Saúde
- Todas as Noticias
- Unidade Central de Controle Interno

Acessível com VLibras

E-DOCS - CÓPIA DO PROCESSO 2025-BFJQ8 GERADO POR UDSON OLIVEIRA RAMOS DE AGUIAR EM 05/05/2026 16:12 DOCUMENTO 1 / 1 PÁGINA 815 / 3514

2025-V5G475 - E-DOCS - CÓPIA SIMPLES 28/11/2025 10:26 PÁGINA 3 / 5

CALENDARIO

< **NOVEMBRO 2025**

D	S	T	Q	Q	S	S
						1
2	3	4	5	6	7	8
9	10	11	12	13	14	15
16	17	18	19	20	21	22
23	24	25	26	27	28	29
30						

Prefeitura Municipal de Alegre
27.174.101/0001-35
Atendimento de Segunda à Sexta-Feira
07:30 às 11:30 horas / 13:00 às 17:00 horas

(28) 3300-0100
CEP 29500-000

Acessível com VLibras

E-DOCS - CÓPIA DO PROCESSO 2025-BFJQ8 GERADO POR UDSON OLIVEIRA RAMOS DE AGUIAR EM 05/05/2026 16:12 DOCUMENTO 1 / 1 PÁGINA 816 / 3514

2025-V5G475 - E-DOCS - CÓPIA SIMPLES 28/11/2025 10:26 PÁGINA 4 / 5

INFORMAÇÕES DO DOCUMENTO
Documento capturado em 28/11/2025 10:26:18 (HORÁRIO DE BRASÍLIA - UTC-3)
por WESLEY GONÇALVES ASSIS FILHO (SUPERINTENDENTE DE LICITACAO E COMPRAS - SCOMPG - SEFIP - PMAL)
Valor Legal: CÓPIA SIMPLES | Natureza: DOCUMENTO NATO-DIGITAL

A disponibilidade do documento pode ser conferida pelo link: https://e-docs.es.gov.br/d/2025-V5G475

E-DOCS - CÓPIA DO PROCESSO 2025-BFJQ8 GERADO POR UDSON OLIVEIRA RAMOS DE AGUIAR EM 05/05/2026 16:12 DOCUMENTO 1 / 1 PÁGINA 817 / 3514

2025-V5G475 - E-DOCS - CÓPIA SIMPLES 28/11/2025 10:26 PÁGINA 5 / 5

TERMO DE ENTRANHAMENTO DO PROCESSO
2025-BFJQ8

Disponível em https://e-docs.es.gov.br/p/2025-BFJQ8

Realizado em: **28/11/2025 10:26:31** - Horário de Brasília - UTC-3

LOCAL
WESLEY GONÇALVES ASSIS FILHO (SUPERINTENDENTE DE LICITACAO E COMPRAS - SCOMPG - SEFIP - PMAL)

DOCUMENTOS ENTRANHADOS (6)
#83 - 2025-SBRWCF - Relatorio Itens Cadastrados - CE 016-2025
#84 - 2025-MQB506 - Aviso de Licitação - CE 016-2025 - dio amunes - 28-11-2025
#85 - 2025-010JPR - Aviso de Licitação - CE 016-2025 - dio es - 28-11-2025
#86 - 2025-G5QMRF - Aviso de Licitação - CE 016-2025 - PNCP
#87 - 2025-V5G475 - Aviso de Licitação - CE 016-2025 - SITE
#88 - 2025-TPV4C2 - TERMO DE ENTRANHAMENTO DO PROCESSO 2025-BFJQ8

JUSTIFICATIVA

ASSINATURA

Documento original assinado eletronicamente, conforme MP 2200-2/2001, art. 10, § 2º, por:

WESLEY GONÇALVES ASSIS FILHO
SUPERINTENDENTE DE LICITACAO E COMPRAS
SCOMPG - SEFIP - PMAL
assinado em 28/11/2025 10:26:31 -03:00

INFORMAÇÕES DO DOCUMENTO
Documento capturado em 28/11/2025 10:26:31 (HORÁRIO DE BRASÍLIA - UTC-3)
por WESLEY GONÇALVES ASSIS FILHO (SUPERINTENDENTE DE LICITACAO E COMPRAS - SCOMPG - SEFIP - PMAL)
Valor Legal: ORIGINAL | Natureza: DOCUMENTO NATO-DIGITAL

A disponibilidade do documento pode ser conferida pelo link: https://e-docs.es.gov.br/d/2025-TPV4C2

E-DOCS - CÓPIA DO PROCESSO 2025-BFJQ8 GERADO POR UDSON OLIVEIRA RAMOS DE AGUIAR EM 05/05/2026 16:12 DOCUMENTO 1 / 1 PÁGINA 818 / 3514

2025-TPV4C2 - E-DOCS - DOCUMENTO ORIGINAL 28/11/2025 10:26 PÁGINA 1 / 1

TERMO DE DESENTRANHAMENTO DO PROCESSO 2025-BFJQ8

Disponível em https://e-docs.es.gov.br/p/2025-BFJQ8

Realizado em: **28/11/2025 10:29:36** - Horário de Brasília - UTC-3

LOCAL
WESLEY GONÇALVES ASSIS FILHO (SUPERINTENDENTE DE LICITACAO E COMPRAS - SCOMPG - SEFIP - PMAL)

DOCUMENTO DESENTRANHADO
#77 - 2025-LMMJFH - Proc. 0BFJQ8 - 2025

DOCUMENTO ENTRANHADO
#89 - 2025-DJLMLX - TERMO DE DESENTRANHAMENTO DO PROCESSO 2025-BFJQ8

JUSTIFICATIVA

O CÓDIGO CIDADES FOI GERADO NA UG DA PREFEITURA, ENQUANTO DEVERIA TER SIDO GERADO NA UG DA EDUCAÇÃO. POR ISSO FOI SOLICITADO AO RESPONSÁVEL PELO CIDADES PARA RECADASTRAR O PROCESSO NO SISTEMA DO TCE-ES E GERAR UM NOVO CÓDIGO.

ASSINATURA

Documento original assinado eletronicamente, conforme MP 2200-2/2001, art. 10, § 2º, por:

WESLEY GONÇALVES ASSIS FILHO
SUPERINTENDENTE DE LICITACAO E COMPRAS
SCOMPG - SEFIP - PMAL
assinado em 28/11/2025 10:29:36 -03:00

INFORMAÇÕES DO DOCUMENTO
Documento capturado em 28/11/2025 10:29:36 (HORÁRIO DE BRASÍLIA - UTC-3)
por WESLEY GONÇALVES ASSIS FILHO (SUPERINTENDENTE DE LICITACAO E COMPRAS - SCOMPG - SEFIP - PMAL)
Valor Legal: ORIGINAL | Natureza: DOCUMENTO NATO-DIGITAL

A disponibilidade do documento pode ser conferida pelo link: https://e-docs.es.gov.br/d/2025-DJLMLX

E-DOCS - CÓPIA DO PROCESSO 2025-BFJQ8 GERADO POR UDSON OLIVEIRA RAMOS DE AGUIAR EM 05/05/2026 16:12 DOCUMENTO 1 / 1 PÁGINA 819 / 3514

2025-DJLMLX - E-DOCS - DOCUMENTO ORIGINAL 28/11/2025 10:29 PÁGINA 1 / 1

E-DOCS - CÓPIA DO PROCESSO 2025-BFJQ8 GERADO POR UDSON OLIVEIRA RAMOS DE AGUIAR EM 05/05/2026 16:12 DOCUMENTO 1 / 1 PÁGINA 820 / 3514

2025-M2113S - E-DOCS - CÓPIA SIMPLES 28/11/2025 10:30 PÁGINA 1 / 2

Contratações (/CidadESPortalWeb/RemessaContratacaoCadastro/RemessaContratacaoSelecaoContratacao)

Remessa de dados (/CidadESPortalWeb/RemessaContratacaoEnviar/EnviarRemessaContratacao)

Retificação (/CidadESPortalWeb/RemessaContratacaoRetificacao/Retificacao)

Transferências (/CidadESPortalWeb/RemessaContratacaoTransferenciaConsulta/CarregarRemessaContratacaoTransferenciaConsulta)

Consultas (/CidadESPortalWeb/RemessaContratacaoConsultas/Consultas)

Painel de contratações (https://paineldecontrole.tcees.tc.br/areasTematicas/contratacoes/visaoGeral)

Dúvidas (https://www.tcees.tc.br/cidades/orientacoes/?modulo=5&ano=)

Identificação: 2025.004E0500003.01.0003

Valor estimado: R$ 2.007.019,16

Processo administrativo: 0BFJQ8/2025

Autuação: 25/08/2025

Natureza: 01 - Licitação

Tipo: 04 - Obras e serviços de engenharia

Modalidade: 01 - Concorrência

Edital: 016/2025

Objeto: EXECUÇÃO DA REFORMA E RECUPERAÇÃO GERAL DA "CRECHE TEREZA FIOREZZI", COM O OBJETIVO DE PROMOVER A READEQUAÇÃO DA INFRAESTRUTURA FÍSICA DA UNIDADE, NO MUNICÍPIO DE ALEGRE/ES

Detalhes | Itens retificados

Não há dados enviados para esta contratação.

INFORMAÇÕES DO DOCUMENTO
Documento capturado em 28/11/2025 10:30:09 (HORÁRIO DE BRASÍLIA - UTC-3)
por WESLEY GONÇALVES ASSIS FILHO (SUPERINTENDENTE DE LICITACAO E COMPRAS - SCOMPG - SEFIP - PMAL)
Valor Legal: CÓPIA SIMPLES | Natureza: DOCUMENTO NATO-DIGITAL

A disponibilidade do documento pode ser conferida pelo link: https://e-docs.es.gov.br/d/2025-M2113S

E-DOCS - CÓPIA DO PROCESSO 2025-BFJQ8 GERADO POR UDSON OLIVEIRA RAMOS DE AGUIAR EM 05/05/2026 16:12 DOCUMENTO 1 / 1 PÁGINA 821 / 3514

2025-M2113S - E-DOCS - CÓPIA SIMPLES 28/11/2025 10:30 PÁGINA 2 / 2

TERMO DE ENTRANHAMENTO DO PROCESSO
2025-BFJQ8

Disponível em https://e-docs.es.gov.br/p/2025-BFJQ8

Realizado em: **28/11/2025 10:30:20** - Horário de Brasília - UTC-3

LOCAL
WESLEY GONÇALVES ASSIS FILHO (SUPERINTENDENTE DE LICITACAO E COMPRAS - SCOMPG - SEFIP - PMAL)

DOCUMENTOS ENTRANHADOS (2)
#90 - 2025-M2113S - Proc. 0BFJQ8 - 2025
#91 - 2025-4PX6M9 - TERMO DE ENTRANHAMENTO DO PROCESSO 2025-BFJQ8

JUSTIFICATIVA

O CÓDIGO CIDADES FOI GERADO NA UG DA PREFEITURA, ENQUANTO DEVERIA TER SIDO GERADO NA UG DA EDUCAÇÃO. POR ISSO FOI SOLICITADO AO RESPONSÁVEL PELO CIDADES PARA RECADASTRAR O PROCESSO NO SISTEMA DO TCE-ES E GERAR UM NOVO CÓDIGO.

ASSINATURA

Documento original assinado eletronicamente, conforme MP 2200-2/2001, art. 10, § 2º, por:

WESLEY GONÇALVES ASSIS FILHO
SUPERINTENDENTE DE LICITACAO E COMPRAS
SCOMPG - SEFIP - PMAL
assinado em 28/11/2025 10:30:20 -03:00

INFORMAÇÕES DO DOCUMENTO
Documento capturado em 28/11/2025 10:30:20 (HORÁRIO DE BRASÍLIA - UTC-3)
por WESLEY GONÇALVES ASSIS FILHO (SUPERINTENDENTE DE LICITACAO E COMPRAS - SCOMPG - SEFIP - PMAL)
Valor Legal: ORIGINAL | Natureza: DOCUMENTO NATO-DIGITAL

A disponibilidade do documento pode ser conferida pelo link: https://e-docs.es.gov.br/d/2025-4PX6M9

E-DOCS - CÓPIA DO PROCESSO 2025-BFJQ8 GERADO POR UDSON OLIVEIRA RAMOS DE AGUIAR EM 05/05/2026 16:12 DOCUMENTO 1 / 1 PÁGINA 822 / 3514

1ª Errata Edital - CE 016/2025

O Município de Alegre/ES torna público a 1ª errata ao edital da Concorrência Eletrônica nº 016/2025, cujo objeto é EXECUÇÃO DA REFORMA E RECUPERAÇÃO GERAL DA "CRECHE TEREZA FIOREZZI", COM O OBJETIVO DE PROMOVER A READEQUAÇÃO DA INFRAESTRUTURA FÍSICA DA UNIDADE, NO MUNICÍPIO DE ALEGRE/ES.

Onde lê-se:

Cód. ID. CidadES/TCE-ES: 2025.004E0700001.01.0030

Leia-se:

Cód. ID. CidadES/TCE-ES: 2025.004E0500003.01.0003

Em razão da alteração retificar apenas conteúdo material e não inteferir na elaboração das propostas, o edital não será republicado. Portanto mantém-se as datas originais constantes no edital para fins de apresentação da proposta e abertura da sessão.

Alegre/ES, 28 de novembro de 2025.

Wesley Gonçalves Assis Filho
Superintendente de Compras Governamentais

E-DOCS - CÓPIA DO PROCESSO 2025-BFJQ8 GERADO POR UDSON OLIVEIRA RAMOS DE AGUIAR EM 05/05/2026 16:12 DOCUMENTO 1 / 1 PÁGINA 823 / 3514

2025-PWX28Q - E-DOCS - DOCUMENTO ORIGINAL 28/11/2025 10:42 PÁGINA 1 / 2

Documento original assinado eletronicamente, conforme MP 2200-2/2001, art. 10, § 2º, por:

WESLEY GONÇALVES ASSIS FILHO
SUPERINTENDENTE DE LICITACAO E COMPRAS
SCOMPG - SEFIP - PMAL
assinado em 28/11/2025 10:42:20 -03:00

INFORMAÇÕES DO DOCUMENTO
Documento capturado em 28/11/2025 10:42:20 (HORÁRIO DE BRASÍLIA - UTC-3)
por WESLEY GONÇALVES ASSIS FILHO (SUPERINTENDENTE DE LICITACAO E COMPRAS - SCOMPG - SEFIP - PMAL)
Valor Legal: ORIGINAL | Natureza: DOCUMENTO NATO-DIGITAL

A disponibilidade do documento pode ser conferida pelo link: https://e-docs.es.gov.br/d/2025-PWX28Q

E-DOCS - CÓPIA DO PROCESSO 2025-BFJQ8 GERADO POR UDSON OLIVEIRA RAMOS DE AGUIAR EM 05/05/2026 16:12 DOCUMENTO 1 / 1 PÁGINA 824 / 3514

TERMO DE ENTRANHAMENTO DO PROCESSO
2025-BFJQ8

Disponível em https://e-docs.es.gov.br/p/2025-BFJQ8

Realizado em: **28/11/2025 10:42:36** - Horário de Brasília - UTC-3

LOCAL
WESLEY GONÇALVES ASSIS FILHO (SUPERINTENDENTE DE LICITACAO E COMPRAS - SCOMPG - SEFIP - PMAL)

DOCUMENTOS ENTRANHADOS (2)
#92 - 2025-PWX28Q - 1ª Errata Edital - CE 016/2025
#93 - 2025-GZ0TXB - TERMO DE ENTRANHAMENTO DO PROCESSO 2025-BFJQ8

JUSTIFICATIVA

ASSINATURA

Documento original assinado eletronicamente, conforme MP 2200-2/2001, art. 10, § 2º, por:

WESLEY GONÇALVES ASSIS FILHO
SUPERINTENDENTE DE LICITACAO E COMPRAS
SCOMPG - SEFIP - PMAL
assinado em 28/11/2025 10:42:36 -03:00

INFORMAÇÕES DO DOCUMENTO
Documento capturado em 28/11/2025 10:42:36 (HORÁRIO DE BRASÍLIA - UTC-3)
por WESLEY GONÇALVES ASSIS FILHO (SUPERINTENDENTE DE LICITACAO E COMPRAS - SCOMPG - SEFIP - PMAL)
Valor Legal: ORIGINAL | Natureza: DOCUMENTO NATO-DIGITAL

A disponibilidade do documento pode ser conferida pelo link: https://e-docs.es.gov.br/d/2025-GZ0TXB

E-DOCS - CÓPIA DO PROCESSO 2025-BFJQ8 GERADO POR UDSON OLIVEIRA RAMOS DE AGUIAR EM 05/05/2026 16:12 DOCUMENTO 1 / 1 PÁGINA 825 / 3514

2025-GZ0TXB - E-DOCS - DOCUMENTO ORIGINAL 28/11/2025 10:42 PÁGINA 1 / 1

TERMO DE DESPACHO DE PROCESSO

2025-BFJQ8

Disponível em https://e-docs.es.gov.br/p/2025-BFJQ8

Realizado em: **28/11/2025 10:44:56** - Horário de Brasília - UTC-3

ORIGEM
WESLEY GONÇALVES ASSIS FILHO (SUPERINTENDENTE DE LICITACAO E COMPRAS - SCOMPG - SEFIP - PMAL)

DESTINO
ANAPAULA PAES ALVES MONTEIRO (ASSISTENTE ADMINISTRATIVO - DCOMPG - SEFIP - PMAL)

DOCUMENTO ENTRANHADO
#94 - 2025-8DB94L - TERMO DE DESPACHO DO PROCESSO 2025-BFJQ8

MENSAGEM

Aguardando abertura da sessão

ASSINATURA

Documento original assinado eletronicamente, conforme MP 2200-2/2001, art. 10, § 2º, por:

WESLEY GONÇALVES ASSIS FILHO
SUPERINTENDENTE DE LICITACAO E COMPRAS
SCOMPG - SEFIP - PMAL
assinado em 28/11/2025 10:44:56 -03:00

INFORMAÇÕES DO DOCUMENTO
Documento capturado em 28/11/2025 10:44:56 (HORÁRIO DE BRASÍLIA - UTC-3)
por WESLEY GONÇALVES ASSIS FILHO (SUPERINTENDENTE DE LICITACAO E COMPRAS - SCOMPG - SEFIP - PMAL)
Valor Legal: ORIGINAL | Natureza: DOCUMENTO NATO-DIGITAL

A disponibilidade do documento pode ser conferida pelo link: https://e-docs.es.gov.br/d/2025-8DB94L

E-DOCS - CÓPIA DO PROCESSO 2025-BFJQ8 GERADO POR UDSON OLIVEIRA RAMOS DE AGUIAR EM 05/05/2026 16:12 DOCUMENTO 1 / 1 PÁGINA 826 / 3514

E-DOCS - CÓPIA DO PROCESSO 2025-BFJQ8 GERADO POR UDSON OLIVEIRA RAMOS DE AGUIAR EM 05/05/2026 16:12 DOCUMENTO 1 / 1 PÁGINA 827 / 3514

2025-J80H91 - E-DOCS - CÓPIA SIMPLES 12/12/2025 16:55 PÁGINA 1 / 15

IMPUGNAÇÃO

JOSÉ GUSTAVO BABILONIO (Pessoa Física)

E-DOCS - CÓPIA DO PROCESSO 2025-BFJQ8 GERADO POR UDSON OLIVEIRA RAMOS DE AGUIAR EM 05/05/2026 16:12 DOCUMENTO 1 / 1 PÁGINA 828 / 3514

2025-J80H91 - E-DOCS - CÓPIA SIMPLES 12/12/2025 16:55 PÁGINA 2 / 15

ILUSTRÍSSIMO(A) SENHOR(A) AGENTE DE CONTRATAÇÃO DA PREFEITURA MUNICIPAL DE ALEGRE – ESTADO DO ESPÍRITO SANTO.

Ref.: Impugnação – Edital de Concorrência Eletrônica nº. 016/2025.
Objeto: EXECUÇÃO DA REFORMA E RECUPERAÇÃO GERAL DA "CRECHE TEREZA FIOREZZI", COM O OBJETIVO DE PROMOVER A READEQUAÇÃO DA INFRAESTRUTURA FÍSICA DA UNIDADE, NO MUNICÍPIO DE ALEGRE/ES.

JOSÉ GUSTAVO BABILONIO, pessoa física, advogado, inscrito na OAB/ES nº. 19.569, com escritório na Rua Felipe dos Santos, nº. 134 - Bairro Vila Kennedy, na cidade de Baixo Guandu/ES, CEP: 29.730-000, tel. (27) 99614-1148 – e-mail: adv.babilonio@gmail.com, vem, respeitosamente, à vossa elevada presença, vêm, respeitosamente, à vossa elevada presença, com fundamento no artigo 164 da Lei Federal nº. 14.133/2021 c/c a cláusula 28 do ato convocatório, ***IMPUGNAR*** o edital em debate, aduzindo as razões fáticas e de direitos seguintes.

Por oportuno, vale a pena destacar, que a Administração Pública direta e indireta deve pautar seus atos obedecendo aos princípios de legalidade, impessoalidade, moralidade, publicidade, dentre outros, conforme estabelecido na Carta Magna da República Federativa do Brasil.

Neste viés, é claro afirmar que os princípios jurídicos condensam os valores fundamentais da ordem jurídica. Pois os princípios se irradiam sobre todo o sistema jurídico, garantindo harmonia e coerência.

I – DO CABIMENTO E DA TEMPESTIVIDADE DA IMPUGNAÇÃO.

E-DOCS - CÓPIA DO PROCESSO 2025-BFJQ8 GERADO POR UDSON OLIVEIRA RAMOS DE AGUIAR EM 05/05/2026 16:12 DOCUMENTO 1 / 1 PÁGINA 829 / 3514

2025-J80H91 - E-DOCS - CÓPIA SIMPLES 12/12/2025 16:55 PÁGINA 3 / 15

Depreende-se do presente processo licitatório cabe impugnação até 03 (três) dias úteis antes da data designada para abertura da sessão pública, ou seja, a abertura será dia 16/12/2025, logo a presente impugnação é plenamente tempestiva, assim, a data limite para impugnação é o dia 16/12/2025 até às 23h59min, conforme consta no próprio preambulo do ato convocatório, vejamos:

DATA E HORA DE INICIO DAS PROPOSTAS	09H:00M DO DIA 02/12/2025 (HORÁRIO DE BRASÍLIA).
DATA E HORA LIMITE PARA IMPUGNAÇÃO	23H:59M DO DIA 11/12/2025 (HORÁRIO DE BRASÍLIA).
DATA E HORA FINAL DAS PROPOSTAS	09H:00M DO DIA 16/12/2025 (HORÁRIO DE BRASÍLIA).
DATA DE ABERTURA DAS PROPOSTAS – SESSÃO PÚBLICA	09H:01M DO DIA 16/12/2025 (HORÁRIO DE BRASÍLIA).
LOCAL	www.portaldecompraspublicas.com.br
MODO DE DISPUTA	**ABERTO E FECHADO**
PARTICIPAÇÃO	**AMPLA CONCORRÊNCIA**

Neste viés o artigo 164 da Lei Federal nº. 14.133/2021 é claro:

> "Art. 164. Qualquer pessoa é parte legítima para impugnar edital de licitação por irregularidade na aplicação desta Lei ou para solicitar esclarecimento sobre os seus termos, devendo protocolar o pedido **até 3 (três) dias úteis antes da data de abertura do certame**.
> Parágrafo único. A resposta à impugnação ou ao pedido de esclarecimento será divulgada em sítio eletrônico oficial no prazo de até 3 (três) dias úteis, limitado ao último dia útil anterior à data da abertura do certame." Grifo nosso

Por fim, a mesma está sendo apresentada através do Portal de Compras Públicas, nos termos determinado no próprio edital.

Desta forma, não piará dúvida quanto à tempestividade da presente impugnação.

II – DO DIREITO E LEGITIMIDADE DA IMPUGNAÇÃO.

De acordo como artigo 164 da Lei Federal nº. 14.133/2021, qualquer pessoa é parte legítima para impugnar edital de licitação por irregularidade na aplicação da lei ou para solicitar esclarecimento sobre os seus termos.

Logo, a IMPUGNANTE é pessoa física, conforme destacado na qualificação em epígrafe, bem como documento adjunto à presente peça.

Assim, não restam dúvidas quanto à legitimidade da parte IMPUGNANTE.

III – DOS FATOS E FUNDAMENTOS JURÍDICOS.

E-DOCS - CÓPIA DO PROCESSO 2025-BFJQ8 GERADO POR UDSON OLIVEIRA RAMOS DE AGUIAR EM 05/05/2026 16:12 DOCUMENTO 1 / 1 PÁGINA 830 / 3514

2025-J80H91 - E-DOCS - CÓPIA SIMPLES 12/12/2025 16:55 PÁGINA 4 / 15

A Prefeitura Municipal de Alegre, divulgou o referido certame, visando a "**EXECUÇÃO DA REFORMA E RECUPERAÇÃO GERAL DA "CRECHE TEREZA FIOREZZI", COM O OBJETIVO DE PROMOVER A READEQUAÇÃO DA INFRAESTRUTURA FÍSICA DA UNIDADE, NO MUNICÍPIO DE ALEGRE/ES**", através do edital de Concorrência Eletrônica nº. 016/2025;

Em melhor análise ao ato convocatório e anexos, foi verificado que as exigências do edital, em especial no anexo I (termo de referência), em sua alínea "c" item 9.3.1.4., quanto as exigências de qualificação técnica, quando a capacidade técnica operacional e capacidade técnica profissional, afronta ao previsto no §1º do art. 67 da Lei 14.133/20221, vejamos:

> Art. 67. A documentação relativa à qualificação técnico-profissional e técnico-operacional será restrita a:
> (...)
> § 1º A exigência de atestados será restrita às parcelas de maior relevância ou valor significativo do objeto da licitação, assim consideradas as que tenham valor individual igual ou superior a 4% (quatro por cento) do valor total estimado da contratação.

A alínea "c" e "d" do item 9.3.1.4. do termo de referência, estabelece:

c) Capacidade Técncia Operacional (pessoa jurídica): *apresentação de atestado de capacidade técnica, emitido por pessoa jurídica de direito público ou privado, que comprove a execução de serviços compatível em características com o presente objeto, devidamente averbado pelo seu respectivo Conselho, acompanhado de documento de responsabilidade técnica de execução, que deverá conter no mínimo (admitindo-se a soma de atestados):*

ITEM	DESCRIÇÃO	QUANTIDADE MÍNIMA A SER COMPROVADA	UNIDADE MEDIDA
1	PINTURA EM PAREDES E FORROS, APLICAÇÃO MANUAL, COM TRÊS DEMÃO DE TINTA LÁTEX ACRÍLICO PREMIUM REFERÊNCIA CORAL E METALATEX, INCLUSIVE UMA DEMÃO DE LIQUIDO SELADOR ACRÍLICO, REFERÊNCIA SUVINIL, CORAL OU METALATEX OU EQUIVALENTE	1.558,48	M²

2	PISO ARGAMASSA ALTA RESISTÊNCIA TIPO GRANILITE OU EQUIV DE QUALIDADE COMPROVADA, ESP DE 10MM, COM JUNTAS PLÁSTICA EM QUADROS DE 1M, NA COR NATURAL, COM ACABAMENTO POLIDO MECANIZADO, INCLUSIVE REGULARIZAÇÃO E=3.0CM	364,49	M²
3	FORNECIMENTO DE ESTRUTURA METÁLICA E ENGRADAMENTO METÁLICO PARA TELHADO EM AÇO, EXCLUSIVE TELHA, INCLUSIVE FABRICAÇÃO, TRANSPORTE, MONTAGEM, APLICAÇÃO DE 02 DEMÃOS DE PINTURA COM TINTA ALQUÍDICA DE ACABAMENTO (ESMALTE SINTÉTICO BRILHANTE)	1.601,46	KG
4	INSTALAÇÕES DE CLIMATIZAÇÃO	1	UND
5	FORRO EM DRYWALL, PARA AMBIENTES COMERCIAIS, INCLUSIVE ESTRUTURA BIRECIONAL DE FIXAÇÃO. AF_08/2023_PS	355,67	M²
6	PLATAFORMA ELEVATÓRIA PARA PNE	1	M²
7	REVESTIMENTO CERÂMICO PARA PAREDES INTERNAS COM PLACAS TIPO ESMALTADA EXTRA DE DIMENSÕES 33X61 CM. TUDO INCLUÍDO.	291,21	M²
8	EMASSAMENTO DE PAREDES E FORROS, COM DUAS DEMÃOS DE MASSA ACRÍLICA PREMIUM, REFERÊNCIA SUVINIL, CORAL OU SHERWIN WILLIAMS OU EQUIVALENTE, INCLUSIVE UMA DEMÃO DE LIQUIDO SELADOR ACRÍLICO, REFERÊNCIA SUVINIL, CORAL OU METALATEX OU EQUIVALENTE	727,51	M²
9	TELHAMENTO COM TELHA DE AÇO/ALUMÍNIO E = 0,5 MM, COM ATÉ 2 ÁGUAS, INCLUSO IÇAMENTO. AF_07/2019	195,55	M²
10	CABEAMENTO ESTRUTURADO	1	UND
11	INSTALAÇÕES E EQUIPAMENTOS DE CFT	1	UND
12	ALARME	1	UND
13	SPDA	1	UND

Obs.: Foi estipulado os quantitativos mínimos a serem exigidos, com base no § 1º e § 2º do art. 67 da Lei nº. 14.133/2021. Sendo assim, foi solicitado 50% do quantitativo dos itens de maior relevância na planilha orçamentária (Curva ABC). Foi estipulado também alguns itens com peso abaixo de 4% na curva ABC por se tratar de itens de segurança e essenciais para a finalização do objeto.

***Capacidade Técnica Profissional (pessoa física)**: apresentação de atestado de capacidade técnica vinculado aos seus respectivos Conselhos da região pertinente, em nome dos responsáveis técnicos que se responsabilizarão pelos trabalhos, que comprove a execução de serviços compatível em características com o presente objeto, devendo conter no mínimo:*

ITEM	DESCRIÇÃO	QUANTIDADE MÍNIMA A SER COMPROVADA	UNIDADE MEDIDA
1	PINTURA EM PAREDES E FORROS, APLICAÇÃO MANUAL, COM TRÊS DEMÃO DE TINTA LÁTEX ACRÍLICO PREMIUM REFERÊNCIA CORAL E METALATEX, INCLUSIVE UMA DEMÃO DE LIQUIDO SELADOR ACRÍLICO, REFERÊNCIA SUVINIL, CORAL OU METALATEX OU EQUIVALENTE	1.558,48	M²

E-DOCS - CÓPIA DO PROCESSO 2025-BFJQ8 GERADO POR UDSON OLIVEIRA RAMOS DE AGUIAR EM 05/05/2026 16:12 DOCUMENTO 1 / 1 PÁGINA 831 / 3514

2025-J80H91 - E-DOCS - CÓPIA SIMPLES 12/12/2025 16:55 PÁGINA 5 / 15

2	PISO ARGAMASSA ALTA RESISTÊNCIA TIPO GRANILITE OU EQUIV DE QUALIDADE COMPROVADA, ESP DE 10MM, COM JUNTAS PLÁSTICA EM QUADROS DE 1M, NA COR NATURAL, COM ACABAMENTO POLIDO MECANIZADO, INCLUSIVE REGULARIZAÇÃO E=3.0CM	364,49	M²
3	FORNECIMENTO DE ESTRUTURA METÁLICA E ENGRADAMENTO METÁLICO PARA TELHADO EM AÇO, EXCLUSIVE TELHA, INCLUSIVE FABRICAÇÃO, TRANSPORTE, MONTAGEM, APLICAÇÃO DE 02 DEMÃOS DE PINTURA COM TINTA ALQUÍDICA DE ACABAMENTO (ESMALTE SINTÉTICO BRILHANTE)	1.601,46	KG
4	INSTALAÇÕES DE CLIMATIZAÇÃO	1	UND
5	FORRO EM DRYWALL, PARA AMBIENTES COMERCIAIS, INCLUSIVE ESTRUTURA BIRECIONAL DE FIXAÇÃO. AF_08/2023_PS	355,67	M²
6	PLATAFORMA ELEVATÓRIA PARA PNE	1	M²
7	REVESTIMENTO CERÂMICO PARA PAREDES INTERNAS COM PLACAS TIPO ESMALTADA EXTRA DE DIMENSÕES 33X61 CM. TUDO INCLUÍDO.	291,21	M²
8	EMASSAMENTO DE PAREDES E FORROS, COM DUAS DEMÃOS DE MASSA ACRÍLICA PREMIUM, REFERÊNCIA SUVINIL, CORAL OU SHERWIN WILLIAMS OU EQUIVALENTE, INCLUSIVE UMA DEMÃO DE LIQUIDO SELADOR ACRÍLICO, REFERÊNCIA SUVINIL, CORAL OU METALATEX OU EQUIVALENTE	727,51	M²
9	TELHAMENTO COM TELHA DE AÇO/ALUMÍNIO E = 0,5 MM, COM ATÉ 2 ÁGUAS, INCLUSO IÇAMENTO. AF_07/2019	195,55	M²
10	CABEAMENTO ESTRUTURADO	1	UND
11	INSTALAÇÕES E EQUIPAMENTOS DE CFT	1	UND
12	ALARME	1	UND
13	SPDA	1	UND

Obs.: Foi estipulado os quantitativos mínimos a serem exigidos, com base no § 1º e § 2º do art. 67 da Lei nº. 14.133/2021. Sendo assim, foi solicitado 50% do quantitativo dos itens de maior relevância na planilha orçamentária (Curva ABC). Foi estipulado também alguns itens com peso abaixo de 4% na curva ABC por se tratar de itens de segurança e essenciais para a finalização do objeto.

Observa-se que consta um aviso, em que os quantitativos mínimos devem observar o §1° do art. 67 da Lei 14.133/2021, o que não é a fato das requisições do ato convocatório.

No entanto, as exigências extrapolam os itens de maior relevância técnica, com valor individual igual ou superior a 4% (quatro por cento) do total estimado da contratação.

Neste sentido, a própria observação, destaca que foi solicitado os itens de maior relevância na planilha orçamentaria, de acordo com a curva ABC.

Porém, foram incluídos itens com peso abaixo de 4%, sob alegação de se tratar de itens de segurança e essências para finalização do objeto.

E-DOCS - CÓPIA DO PROCESSO 2025-BFJQ8 GERADO POR UDSON OLIVEIRA RAMOS DE AGUIAR EM 05/05/2026 16:12 DOCUMENTO 1 / 1 PÁGINA 832 / 3514

2025-J80H91 - E-DOCS - CÓPIA SIMPLES 12/12/2025 16:55 PÁGINA 6 / 15

E-DOCS - CÓPIA DO PROCESSO 2025-BFJQ8 GERADO POR UDSON OLIVEIRA RAMOS DE AGUIAR EM 05/05/2026 16:12 DOCUMENTO 1 / 1 PÁGINA 833 / 3514

2025-J80H91 - E-DOCS - CÓPIA SIMPLES 12/12/2025 16:55 PÁGINA 7 / 15

Decorre que a legislação não deixa margem para que a administração pública, escolha aleatoriamente os itens de relevância, mas sim, determinando que seja exigido somente itens com maior relevância técnica, com valor individual igual ou superior a 4% (quatro por cento) do total estimado da contratação.

Ou seja, não há margem de escolha. Tão exigência golpeia diretamente o Princípio da Legalidade.

De acordo com o art. 67 da Lei 14.133/2021, bem como a "curva ABC" elaborada pela consultoria Avantec, na página 127 do volume 03 do anexo II do edital, os únicos serviços a serem exigidos devem ser:

CURVA ABC - Conforme Documento de Orientação - Adsup 3/2012 (DO - Adsup 3/2012)
PREFEITURA MUNICIPAL DE ALEGRE
OBRA: CRECHE TEREZA FIOREZI
LOCAL: RUA BENJAMIN BARROS FILHO, S/N, TRIANGULO, ALEGRE
ORÇAMENTISTA: THIAGO GOMES BONOMO CREA: ES-018427/D
CONSULTORIA: avantec

CLASSIFICAÇÃO	ÓRGÃO	CÓDIGO	DESCRIÇÃO SERVIÇO	UNIDADE	QUANTIDADE	CUSTO TOTAL (R$)	PESO (%)	PESO ACUM. (%)
A	DER-EDIF	S190106	PINTURA EM PAREDES E FORROS, APLICAÇÃO MANUAL, COM TRÊS DEMÃO DE TINTA LATEX ACRÍLICO PREMIUM, REFERÊNCIA CORAL E METALATEX, INCLUSIVE UMA DEMÃO DE LIQUIDO SELADOR ACRÍLICO, REFERÊNCIA SUVINIL, CORAL OU METALATEX OU EQUIVALENTE	M2	3.116,96	R$ 116.075,58	5,7835%	5,7835%
	DER-EDIF	S130231	PISO ARGAMASSA ALTA RESISTÊNCIA TIPO GRANILITE OU EQUIV DE QUALIDADE COMPROVADA, ESP DE 10MM, COM JUNTAS PLÁSTICA EM QUADROS DE 1M, NA COR NATURAL, COM ACABAMENTO POLIDO MECANIZADO, INCLUSIVE REGULARIZAÇÃO E=3.0CM	M2	575,42	R$ 112.632,71	5,6119%	11,3954%
	COMP	EST-02	FORNECIMENTO DE ESTRUTURA METÁLICA E ENGRADAMENTO METÁLICO PARA TELHADO EM AÇO, EXCLUSIVE TELHA, INCLUSIVE FABRICAÇÃO, TRANSPORTE, MONTAGEM, APLICAÇÃO DE 02 DEMÃOS DE PINTURA COM TINTA ALQUÍDICA DE ACABAMENTO (ESMALTE SINTÉTICO BRILHANTE).	KG	3.202,92	R$ 102.429,38	5,1036%	16,4990%
	DER-EDIF	S180607	FORNECIMENTO E INSTALAÇÃO DE UNIDADE EVAPORADORA E CONDENSADORA DE AR CONDICIONADO TIPO SPLIT INVERTER HI-WALL (PAREDE) DE 30.000 BTU´S 220V - CICLO QUENTE/FRIO - CLASSIFICAÇÃO A (SELO PROCEL), INCLUSIVE AMORTECEDORES VIBRA-STOP - (BDI-DIF=15,57%)	UND	10,00	R$ 92.289,60	4,5963%	21,0973%

O volume 03, às fls. 127, deixou claro os itens de relevância financeira em sua curva ABC, no entanto, afrontando ao augurado no §1° do Art. 67 da Lei 14.133/2021, foram incluídos itens sem relevância técnica, e sem nenhuma justificativa técnica fundamentada em normas.

Mais uma afronta ao art. 67 da Lei 14.133/2021, foi a soma de diversos subitens da planilha, para exigir apenas 1 item, por exemplo: instalações de climatização.

As instalações de climatização são compostas por fornecimento de aparelhos, tubulação e linha frigorígena, ou seja, é composta por 10 itens, onde somente poderia ser item de relevância técnica, se houve algum desses itens com percentual com valor individual igual ou superior a 4% (quatro por cento) do total estimado da contratação, o que não é o caso.

Observa-se que o valor global dos serviços é de R$ 2.007.019,16 (dois milhões e sete mil e dezenove reais e dezesseis centavos), assim, o percentual de 4% (quatro por cento) é de R$ 80.280,77 (oitenta mil e duzentos e oitenta reais e setenta e sete centavos).

E-DOCS - CÓPIA DO PROCESSO 2025-BFJQ8 GERADO POR UDSON OLIVEIRA RAMOS DE AGUIAR EM 05/05/2026 16:12 DOCUMENTO 1 / 1 PÁGINA 834 / 3514

2025-J80H91 - E-DOCS - CÓPIA SIMPLES 12/12/2025 16:55 PÁGINA 8 / 15

Não paira dúvidas, que o edital e o seu termo de referência devem ser retificados, para adequação das exigências de qualificação técnica adequada a execução real dos serviços, bem quanto ao §1° do art. 67 da Lei 14.133/2021.

A Administração Pública tem obrigação de cumprimento da lei, e conforme narrado acima, houve forte descumprimento da lei, quanto das exigências de qualificação técnica.

Por outro lado, o ato convocatório, apresenta apenas motivação formal, e não motivação substancial, verdadeira, concreta, apta a justificar a eleição das parcelas mais relevantes e significativas para fins de qualificação técnica, além de exigências ilegais.

Recorda-se que a *motivação* é requisito essencial de validade do ato administrativo e, portanto, do Edital, como se extrai da Lei n.° 9.784/99:

> Art. 2°. A Administração Pública obedecerá, dentre outros, aos princípios da legalidade, finalidade, motivação, razoabilidade, proporcionalidade, moralidade, ampla defesa, contraditório, segurança jurídica, interesse público e eficiência.
> Parágrafo único. Nos processos administrativos serão observados, entre outros, os critérios de:
> (...)
> VII - indicação dos pressupostos de fato e de direito que determinarem a decisão;
> (...)
> Art. 50. Os atos administrativos deverão ser motivados, com indicação dos fatos e dos fundamentos jurídicos, quando:
> I - neguem, limitem ou afetem direitos ou interesses;
> (...)
> III - decidam processos administrativos de concurso ou seleção pública;

Ademais disso, a Lei n.° 14.133/2021 é clara ao exigir a motivação circunstanciada (substancial, verdadeira, concreta) para definição das parcelas de maior relevância da obra, na fase preparatória, e para julgamento da habilitação dos licitantes:

> Art. 5° Na aplicação desta Lei, serão observados os princípios da legalidade, da impessoalidade, da moralidade, da publicidade, da eficiência, do interesse público, da probidade administrativa, da igualdade, do planejamento, da transparência, da eficácia, da segregação de funções, da motivação, da vinculação ao edital, do julgamento objetivo, da segurança jurídica, da razoabilidade, da competitividade, da proporcionalidade, da celeridade, da economicidade e do desenvolvimento nacional sustentável, assim como as disposições do Decreto-Lei n° 4.657, de 4 de setembro de 1942 (Lei de Introdução às Normas do Direito Brasileiro).
> (...)

E-DOCS - CÓPIA DO PROCESSO 2025-BFJQ8 GERADO POR UDSON OLIVEIRA RAMOS DE AGUIAR EM 05/05/2026 16:12 DOCUMENTO 1 / 1 PÁGINA 835 / 3514

2025-J80H91 - E-DOCS - CÓPIA SIMPLES 12/12/2025 16:55 PÁGINA 9 / 15

> Art. 18. A fase preparatória do processo licitatório é caracterizada pelo planejamento e deve compatibilizar-se com o plano de contratações anual de que trata o inciso VII do caput do art. 12 desta Lei, sempre que elaborado, e com as leis orçamentárias, bem como abordar todas as considerações técnicas, mercadológicas e de gestão que podem interferir na contratação, compreendidos:
> (...)
> IX - a motivação circunstanciada das condições do edital, tais como justificativa de exigências de qualificação técnica, mediante indicação das parcelas de maior relevância técnica ou valor significativo do objeto, e de qualificação econômico-financeira, justificativa dos critérios de pontuação e julgamento das propostas técnicas, nas licitações com julgamento por melhor técnica ou técnica e preço, e justificativa das regras pertinentes à participação de empresas em consórcio;

A Administração, contudo, além de não cumprir com seu dever de motivação, tal qual exigido pela legislação supramencionada, ao deflagrar o certame licitatório em questão, violou a legislação.

Pois a ausência de motivação adequada para a escolha das parcelas mais relevantes do objeto licitado, tais como as parcelas relativas aos serviços complementares e acessórios, em comparação com a restritividade que essas exigências são capazes de causar à competição, evidencia a grave ilegalidade do ato administrativo ora impugnado, que deve ser reconhecida pelo Agente de Contratação mediante o uso do poder-dever de autotutela, que impõe à Administração o dever de anular seus próprios atos quando eivados de nulidade, a teor das Súmulas 346 e 473 do STF3, e também do art. 53 da Lei n.º 9.784/994.

Mesmo assim, caso ainda haja dúvidas, a sessão deve ser suspensa, para que o termo de referência seja encaminhado ao setor técnico, para análise, e as devidas adequações técnicas, para exigir qualificação técnica adequada ao previsto no art. 67 da Lei 14.133/2021. Ou ainda, para que seja justificado a sua ausência nos itens de qualificação técnica, visto que não há qualquer justificativa nos documentos disponibilizados no portal.

Caso o setor técnico ainda entenda, ser correto manter as exigências atuais, que seja o processo encaminhado ao setor jurídico, para a devida manifestação, quanto a legalidade da decisão.

É sabido por todos, que a Administração Pública possuí discricionaridade, possuindo a administrador escolher, dentro dos limites da lei, a melhor decisão para atender o interesse público, quando a norma não imponha conduta obrigatória.

E-DOCS - CÓPIA DO PROCESSO 2025-BFJQ8 GERADO POR UDSON OLIVEIRA RAMOS DE AGUIAR EM 05/05/2026 16:12 DOCUMENTO 1 / 1 PÁGINA 836 / 3514

2025-J80H91 - E-DOCS - CÓPIA SIMPLES 12/12/2025 16:55 PÁGINA 10 / 15

No presente caso, já houve nos autos, a escolha dos itens de maior relevância, sendo aqueles que possuem maior relevância física e financeira, desde modo, ficou comprovado acima, que o referido item, possui relevância física e financeira para ser incluído na qualificação técnica.

Caso assim não entenda, a não exigência do mesmo, deve ser motivada nos autos, exigindo fundamentação técnica para sua ausência.

Avultamos o princípio da legalidade, onde a Administração Pública deve atuar de acordo com os ditames legais, só podendo fazer ou deixar de fazer o quanto disposto em lei.

Conforme entendimento do Tribunal de Justiça do Estado do Espírito Santo:

> ADMINISTRATIVO. APELAÇÃO CÍVEL. AÇÃO DE COBRANÇA. ADICIONAL DE INSALUBRIDADE. LAUDO PERICIAL. NÃO CARACTERIZAÇÃO. ÔNUS DA PROVA. IMPOSSIBILIDADE DE PERCEPÇÃO DO PASEP. OMISSÃO DO MUNICÍPIO. NÃO COMPROVAÇÃO. RECURSO DESPROVIDO. 1. **A Administração Pública está sujeita ao princípio da legalidade insculpido no art. 37, da Constituição Federal**, de modo que a concessão de quaisquer adicionais ou benefícios encontra-se condicionada à previsão legal e à demonstração do preenchimento dos requisitos respectivos. 2. O artigo 373, inciso I, do Código de Processo Civil, dispõe caber ao autor o ônus da prova quanto aos fatos constitutivos do direito alegado. (TJES; AC 0027634-76.2014.8.08.0035; Primeira Câmara Cível; Rel. Des. Annibal de Rezende Lima; Julg. 15/09/2020; DJES 06/11/2020) (grifo nosso)

> MANDADO DE SEGURANÇA. DIREITO CONSTITUCIONAL E ADMINISTRATIVO. SERVIDOR PÚBLICO. INSPETOR PENITENCIÁRIO. REMOÇÃO EX OFFICIO. ATO DISCRICIONÁRIO. PRERROGATIVA DA ADMINISTRAÇÃO PÚBLICA. JUÍZO DE CONVENIÊNCIA E OPORTUNIDADE. INTERESSE PÚBLICO. MOTIVAÇÃO A POSTERIORI. VALIDADE. SEGURANÇA DENEGADA. I. O artigo 35, da Lei Complementar nº 46/94, prevê, dentre as hipóteses de remoção do servidor público, as modalidades a pedido e ex officio, sendo que, neste último caso, se fundamentada na necessidade de pessoal, recairá, preferencialmente, sobre aquele que detiver o menor tempo de serviço, resida próximo ao local de trabalho e seja menos idoso. II. **A jurisprudência do Egrégio Superior Tribunal de Justiça é firme no sentido de que, em que pese a discricionariedade, a remoção ex officio somente afigurar-se-á válida caso o respectivo ato administrativo seja motivado, ainda que a posteriori, sob pena de violação aos princípios da legalidade, impessoalidade, moralidade e eficiência, consagrados no artigo 37, caput, da CF/88. III.** Na hipótese, a alteração da lotação do Impetrante fora pautada no interesse público, sendo a motivação do respectivo ato administrativo alicerçada na necessidade de maior segurança nas unidades prisionais, sobretudo a de regime fechado, notadamente em razão de seu treinamento profissional diferenciado, sem ensejar violação aos direitos do servidor. lV. Revela-se descabida a alegação de ausência de motivação da Portaria 452-S, de 17.04.2019, uma vez que as razões que a amparam foram prestadas a posteriori pela Autoridade Coatora, inexistindo, portanto,

E-DOCS - CÓPIA DO PROCESSO 2025-BFJQ8 GERADO POR UDSON OLIVEIRA RAMOS DE AGUIAR EM 05/05/2026 16:12 DOCUMENTO 1 / 1 PÁGINA 837 / 3514

2025-J80H91 - E-DOCS - CÓPIA SIMPLES 12/12/2025 16:55 PÁGINA 11 / 15

> violação ao princípio da motivação dos atos administrativos, disposto no artigo 37, caput, da CF/88. Precedentes. V. Segurança denegada. (TJES; AgInt-MS 0013580-40.2019.8.08.0000; Segundo Grupo Câmaras Cíveis Reunidas; Rel. Desig. Des. Des. Subst. Júlio César Costa de Oliveira; Julg. 12/02/2020; DJES 23/06/2020) (grifo nosso)

Conforme o Tribunal de Contas da União:

> REPRESENTAÇÃO DE EQUIPE DE AUDITORIA. INDÍCIOS DE IRREGULARIDADES NA APLICAÇÃO DE RECURSOS DO SUS REPASSADOS A ENTIDADE PRIVADA NO ÂMBITO DE CONVÊNIO E CONTRATO DE GESTÃO. PAGAMENTO DE JUROS BANCÁRIOS. AUDIÊNCIA DOS SECRETÁRIOS MUNICIPAIS DE SAÚDE. ANÁLISE DA NATUREZA JURÍDICA DOS INSTRUMENTOS JURÍDICOS FIRMADOS ENTRE A SECRETARIA DE SAÚDE DO MUNICÍPIO DE SÃO PAULO (SMS), A UNIFESP E A SPDM. NATUREZA DE CONTRATOS DE GESTÃO. CONTROLE FINALÍSTICO. NÃO COMPROVAÇÃO DA OCORRÊNCIA DE IRREGULARIDADES. CONHECIMENTO E IMPROCEDÊNCIA. 1. O controle das despesas realizadas no âmbito de contratos de gestão qualificados pela Administração Federal tem natureza preponderantemente finalística, conforme impõe o regime jurídico aplicável à matéria. 2. **Tal conclusão não implica o afastamento do princípio da legalidade, que ocorre segundo as disposições legais pertinentes aos contratos de gestão, a Constituição e os princípios que regem a Administração Pública.** 2. A prestação de contas, entendida como o exame contábil dos documentos de despesas apresentados, possui caráter assessório ao controle finalístico e também serve para averiguar a conformidade dos atos praticados nos contratos de gestão, à luz do regime jurídico aplicável à matéria. (TCU; Proc. 009.825/2011-8; Ac. 1786-25/14-P; Tribunal Pleno; Rel. Min. Benjamin Zymler; Julg. 09/07/2014) (grifo nosso)

> PROCESSUAL. Embargos de declaração contra acórdão adotado em pedido de reexame contra acórdão proferido em processo que trata de levantamento de auditoria. Manutenção e recuperação dos sistemas de produção de óleo e gás natural, na região sudeste (PT 257.530.286.2759.003). Questionamento a respeito de determinações efetivadas por este tribunal com fundamento em princípios constitucionais. Solicitação da conversão da determinação em recomendação para adoção de boa prática administrativa. **Compatibilidade das determinações contestadas com o princípio da legalidade. Fundamentação em princípios constitucionais não pressupõe afastamento da fundamentação na Lei nº 8666/1993. Efeito cogente da determinação. Improcedência dos argumentos. Não provimento. Conhecimento dos embargos.** Contradição não configurada. Rejeição (TCU; EDcl 006.139/2008-3; Ac. 3024/2010; Tribunal Pleno; Rel. Min. Aroldo Cedraz; Julg. 10/11/2010; DOU 12/11/2010) (grifo nosso)

Não pode a Administração Pública se recusar a cumprir o prescrito na legislação.

A Administração assegura desta forma, o tratamento isonômico entre os licitantes, bem como justa competição, de acordo com fundamento legal no inciso II do art. 11 da Lei Federal nº. 14.133/21.

E-DOCS - CÓPIA DO PROCESSO 2025-BFJQ8 GERADO POR UDSON OLIVEIRA RAMOS DE AGUIAR EM 05/05/2026 16:12 DOCUMENTO 1 / 1 PÁGINA 838 / 3514

2025-J80H91 - E-DOCS - CÓPIA SIMPLES 12/12/2025 16:55 PÁGINA 12 / 15

O art. 37, XXI, da Constituição Federal, que limita as exigências de qualificação técnica e econômica às 'indispensáveis à garantia do cumprimento das obrigações', com o objetivo evitar a restrição da competitividade do certame, porém, os ditamos da lei devem ser seguidos e atendidos por todos os participantes.

Caso o processo siga o rito normal, sem a devida retificação, a autoridade superior poderá, nos termos do art. 71, inciso I da Lei 14.133/2021, determinar o retorno dos autos para saneamento de irregularidades, ocasionando atrasos no processo licitatório.

Pelas razões expostas, o Impugnante, espera que o Agente de Contratações e sua equipe de apoio, reveja o Edital e seus anexos, adequando-o aos preceitos legais, para que os atos ilegais sejam coibidos, para que não lesem direito subjetivo, líquido e certo da Impugnante. Que ora, pelo princípio da legalidade, insculpido na Constituição Federal, ninguém será obrigado a fazer ou deixar de fazer alguma coisa, senão em virtude de Lei e, a Lei específica determina exatamente o contrário dos atos aqui praticados.

Por derradeiro, a empresa Impugnante, reserva-se, para garantia dos seus direitos, fiel ao princípio do contraditório e da ampla defesa, além dos procedimentos na esfera administrativa, buscará, se for preciso, a tutela judicial, pelas razões ensejadoras da presente Impugnação.

IV – DOS REQUERIMENTOS.

Pelas razões expendidas, apontadas acima relativamente ao Edital, ferindo a Norma Constitucional da isonomia, e, em desacordo com os termos da Lei n.º 14.133/2021, e alterações posteriores, e demais dispositivos legais aplicáveis, **requer:**

a) O recebimento da presente impugnação, eis que tempestiva e regular, esperando que esta Doutra Equipe, proceda à retificação do edital, nos termos da presente impugnação

b) Que seja retificado a alínea "c" item 9.3.1.4 (qualificação técnica), do termo de referência do edital em debate, para adequação dos itens de parcelas de maior relevância ou valor significativo do objeto da licitação, assim consideradas as que tenham valor individual igual ou superior a 4% (quatro por cento) do valor total estimado da contratação, destacados na curva ABC, de acordo com os destaques em ponto especifico da presente peça, em atendimento ao §1º do Art. 67 da Lei Federal nº. 14.133/2021;

c) Caso entenda por manter os termos iniciais, que seja encaminhado ao setor jurídico para manifestação acerca dos atos aqui impugnados;

d) Que seja determina a republicação do edital, inserindo a alteração aqui pleiteada, reabrindo-se o prazo incialmente previsto no art. 55 da Lei Federal n°. 14.133/2021;

Termos em que, pede e espera deferimento.

Baixo Guandu/ES, 11 de dezembro de 2025.

JOSE GUSTAVO BABILONIO

Assinado de forma digital por JOSE GUSTAVO BABILONIO
Dados: 2025.12.11 14:52:52 -03'00'

José Gustavo Babilonio
Advogado
OAB/ES n°. 19.569

E-DOCS - CÓPIA DO PROCESSO 2025-BFJQ8 GERADO POR UDSON OLIVEIRA RAMOS DE AGUIAR EM 05/05/2026 16:12 DOCUMENTO 1 / 1 PÁGINA 839 / 3514

2025-J80H91 - E-DOCS - CÓPIA SIMPLES 12/12/2025 16:55 PÁGINA 13 / 15

E-DOCS - CÓPIA DO PROCESSO 2025-BFJQ8 GERADO POR UDSON OLIVEIRA RAMOS DE AGUIAR EM 05/05/2026 16:12 DOCUMENTO 1 / 1 PÁGINA 840 / 3514

2025-J80H91 - E-DOCS - CÓPIA SIMPLES 12/12/2025 16:55 PÁGINA 14 / 15

Ministério da Fazenda
Secretaria da Receita Federal do Brasil

Comprovante de Situação Cadastral no CPF

Nº do CPF: **110.455.047-42**

Nome: **JOSE GUSTAVO BABILONIO**

Data de Nascimento: **23/05/1988**

Situação Cadastral: **REGULAR**

Data da Inscrição: **29/01/2003**

Digito Verificador: **00**

Comprovante emitido às: **11:24:08** do dia **29/10/2025** (hora e data de Brasília).
Código de controle do comprovante: **D856.F16E.700A.5C1D**

Este documento não substitui o "Comprovante de Inscrição no CPF".

(Modelo aprovado pela IN/RFB nº 1.548, de 13/02/2015.)

INFORMAÇÕES DO DOCUMENTO
Documento capturado em 12/12/2025 16:55:01 (HORÁRIO DE BRASÍLIA - UTC-3)
por ANAPAULA PAES ALVES MONTEIRO (ASSISTENTE ADMINISTRATIVO - DCOMPG - SEFIP - PMAL)
Valor Legal: CÓPIA SIMPLES | Natureza: DOCUMENTO NATO-DIGITAL

A disponibilidade do documento pode ser conferida pelo link: https://e-docs.es.gov.br/d/2025-J80H91

E-DOCS - CÓPIA DO PROCESSO 2025-BFJQ8 GERADO POR UDSON OLIVEIRA RAMOS DE AGUIAR EM 05/05/2026 16:12 DOCUMENTO 1 / 1 PÁGINA 841 / 3514

2025-J80H91 - E-DOCS - CÓPIA SIMPLES 12/12/2025 16:55 PÁGINA 15 / 15

E-DOCS - CÓPIA DO PROCESSO 2025-BFJQ8 GERADO POR UDSON OLIVEIRA RAMOS DE AGUIAR EM 05/05/2026 16:12 DOCUMENTO 1 / 1 PÁGINA 842 / 3514

2025-K7JTVT - E-DOCS - CÓPIA SIMPLES 12/12/2025 16:55 PÁGINA 1 / 6

I M P U G N A Ç Ã O

Empresa CONSTRUTORA E SERVICOS W. B. M. LTDA

CONSTRUTORA E SERVIÇOS W.B.M LTDA
Rua Romário Fernandes Barbosa, 42, Bairro Clério Moulin
Alegre-ES, CEP 29500-000
CNPJ sob o n.º 26.570.470/0001-84

AO PRESIDENTE DA COMISSÃO PERMANENTE DE LICITAÇÃO DA PREFEITURA MUNICIPAL DE ALEGRE, ESTADO DO ESPÍRITO SANTO

CONCORRÊNCIA ELETRÔNICA N.º 016/2025

PROCESSO ADMINISTRATIVO Nº 2025-BFJQ8 DE 25/08/2025

Objeto: EXECUÇÃO DA REFORMA E RECUPERAÇÃO GERAL DA "CRECHE TEREZA FIOREZZI", COM O OBJETIVO DE PROMOVER A READEQUAÇÃO DA INFRAESTRUTURA FÍSICA DA UNIDADE, NO MUNICÍPIO DE ALEGRE/ES.

A **CONSTRUTORA E SERVIÇOS W. B. M. LTDA**, inscrita no Cadastro Nacional de Pessoas Jurídicas – CNPJ sob o n° 26.570.470/0001-84, por intermédio do seu representante legal o Sr. Welington Barbosa Melo, portador da carteira de identidade n° 2239118 SSP/ES e inscrito no Cadastro de Pessoas Físicas – CPF sob o n° 108.898.497-57, vem, respeitosamente, com fundamento no art. 164 da Lei nº 14.133/2021 (ou art. 41 da Lei 8.666/93), apresentar a presente:

IMPUGNAÇÃO AO EDITAL – EXIGÊNCIA DE ATESTADO DE CAPACIDADE TÉCNICA COM ESPECIFICIDADE EXCESSIVA

em razão de exigências editalícias que violam os princípios da legalidade, competitividade, razoabilidade e isonomia.

1.0 – DA TEMPESTIVIDADE

Nos termos do *ARTº. 164 - Qualquer pessoa é parte legítima para impugnar edital de licitação por irregularidade na aplicação desta Lei ou para solicitar esclarecimento sobre os seus termos, devendo protocolar o pedido até 3 (três) dias úteis antes da data de abertura do certame.*

Considerando que abertura do certame é no dia 16/12/2025 e o prazo de 3 (três) dias se encerrando no dia 11/12/2025, a presente impugnação é indiscutivelmente tempestiva.

E-DOCS - CÓPIA DO PROCESSO 2025-BFJQ8 GERADO POR UDSON OLIVEIRA RAMOS DE AGUIAR EM 05/05/2026 16:12 DOCUMENTO 1 / 1 PÁGINA 843 / 3514
2025-K7JTVT - E-DOCS - CÓPIA SIMPLES 12/12/2025 16:55 PÁGINA 2 / 6

E-DOCS - CÓPIA DO PROCESSO 2025-BFJQ8 GERADO POR UDSON OLIVEIRA RAMOS DE AGUIAR EM 05/05/2026 16:12 DOCUMENTO 1 / 1 PÁGINA 844 / 3514

2025-K7JTVT - E-DOCS - CÓPIA SIMPLES 12/12/2025 16:55 PÁGINA 3 / 6

2. DA EXIGÊNCIA EDITALÍCIA IMPUGNADA

O edital exige, para fins de habilitação técnica, a apresentação de atestado de capacidade técnica contendo experiência prévia nas seguintes atividades, entre outras:

- **Instalações de climatização;**
- **Plataforma elevatória para PNE;**
- **Cabeamento estruturado;**
- **Instalações e equipamentos de CFTV;**
- **Sistema de alarme;**
- **Sistema de proteção contra descargas atmosféricas – SPDA.**

Contudo, tais itens **não constituem parcelas de maior relevância do objeto**, bem como não representam atividades técnicas essenciais ou determinantes para a execução global do contrato. Além disso, a exigência de experiência prévia em todas essas especialidades configura especificidade excessiva, restringindo a competitividade de forma indevida.

A Lei nº 14.133/2021, no seu Art. 67, § 1º, determina:

> § 1º A exigência de atestados **será restrita às parcelas de maior relevância ou valor significativo do objeto da licitação**, assim consideradas as que tenham valor individual igual ou superior a 4% (quatro por cento) do valor total estimado da contratação.

Portanto exigir tais comprovações em atestados de capacidade técnica contraria os ditames da lei.

3. DA ILEGALIDADE DA EXIGÊNCIA – VIOLAÇÃO AOS PRINCÍPIOS DA COMPETITIVIDADE E RAZOABILIDADE

A Lei nº 14.133/2021 determina:

Art. 67, § 1º

"As exigências de habilitação devem ser **compatíveis com o objeto da contratação e proporcionais** aos riscos envolvidos."

E-DOCS - CÓPIA DO PROCESSO 2025-BFJQ8 GERADO POR UDSON OLIVEIRA RAMOS DE AGUIAR EM 05/05/2026 16:12 DOCUMENTO 1 / 1 PÁGINA 845 / 3514

2025-K7JTVT - E-DOCS - CÓPIA SIMPLES 12/12/2025 16:55 PÁGINA 4 / 6

TCU – Súmula 263

"A comprovação da capacidade técnico-operacional deve limitar-se **às parcelas de maior relevância e valor significativo**, **não podendo exigir itens secundários ou de baixa materialidade."**

TCU – Súmula 272

"**É vedada a exigência de atestados de capacidade técnica que apresentem especificidade excessiva**, que resultem em restrição à competitividade."

Jurisprudência do TCU

O Tribunal tem reiteradamente declarado ilegal a exigência de atestados que incluam múltiplas atividades acessórias, ou que contemplem diversas disciplinas técnicas sem correlação com o núcleo do objeto:

TCU – Acórdão 2.393/2014 – Plenário

É irregular exigir experiência prévia em "todos os sistemas complementares", quando tais serviços não constituam o núcleo do objeto.

TCU – Acórdão 957/2021 – Plenário

O atestado deve se restringir às parcelas de maior relevância, sendo vedada a inclusão de itens acessórios ou de **MERA INSTALAÇÃO/MONTAGEM.**

4. DA NÃO RELEVÂNCIA DOS ITENS EXIGIDOS

Os itens elencados pelo edital — climatização, plataforma elevatória, cabeamento estruturado, CFTV, alarme e SPDA — são atividades:

- Complementares;
- Acessórias;
- Não constituem o núcleo do objeto principal da obra/serviço licitado.

Exigir que o licitante comprove experiência simultânea em todas essas disciplinas técnicas desvirtua o conceito de capacidade técnica, pois:

1. Impõe condições superiores às necessárias para verificar a aptidão da empresa;
2. Favorece poucos fornecedores que, por circunstâncias mercadológicas, tenham executado exatamente o mesmo conjunto de atividades;

3. Elimina potenciais concorrentes plenamente capazes de executar o contrato;
4. Afasta empresas que executam o núcleo do objeto, mas não necessariamente todas as especialidades complementares.

Tal conduta contraria a finalidade da habilitação, que não é restringir o universo de licitantes, mas assegurar que a empresa seja apta a executar o objeto principal.

5. CONCLUSÃO

A presente impugnação visa proteger a legalidade, a isonomia, a ampla competitividade e a obtenção da proposta mais vantajosa, evitando que exigências indevidas limitem a participação de empresas habilitadas e experientes.

6. PEDIDOS

Diante do exposto, requer:

A - A suspensão do certame até a análise definitiva da presente impugnação;

B - A retificação do edital, para que:

- A exigência de atestado de capacidade técnica seja limitada somente às parcelas de maior relevância do objeto.
- Sejam excluídos os itens complementares (climatização, plataforma elevatória, cabeamento estruturado, CFTV, alarme, SPDA), por não constituírem atividades essenciais ou determinantes.

C - Reabertura dos prazos, conforme legislação aplicável.

Termos em que,
Pede deferimento.

Alegre/ES, 10 de dezembro de 2025

WELINGTON BARBOSA MELO:10889849757
Assinado de forma digital por WELINGTON BARBOSA MELO:10889849757
Dados: 2025.12.10 10:38:22 -03'00'

Welington Barbosa Melo – RG: 2239118 SSP ES
CPF: 108.898.497-57
CONSTRUTORA E SERVIÇOS W. B. M. LTDA

E-DOCS - CÓPIA DO PROCESSO 2025-BFJQ8 GERADO POR UDSON OLIVEIRA RAMOS DE AGUIAR EM 05/05/2026 16:12 DOCUMENTO 1 / 1 PÁGINA 846 / 3514
2025-K7JTVT - E-DOCS - CÓPIA SIMPLES 12/12/2025 16:55 PÁGINA 5 / 6

INFORMAÇÕES DO DOCUMENTO
Documento capturado em 12/12/2025 16:55:20 (HORÁRIO DE BRASÍLIA - UTC-3)
por ANAPAULA PAES ALVES MONTEIRO (ASSISTENTE ADMINISTRATIVO - DCOMPG - SEFIP - PMAL)
Valor Legal: CÓPIA SIMPLES | Natureza: DOCUMENTO NATO-DIGITAL

A disponibilidade do documento pode ser conferida pelo link: https://e-docs.es.gov.br/d/2025-K7JTVT

E-DOCS - CÓPIA DO PROCESSO 2025-BFJQ8 GERADO POR UDSON OLIVEIRA RAMOS DE AGUIAR EM 05/05/2026 16:12 DOCUMENTO 1 / 1 PÁGINA 847 / 3514

2025-K7JTVT - E-DOCS - CÓPIA SIMPLES 12/12/2025 16:55 PÁGINA 6 / 6

TERMO DE ENTRANHAMENTO DO PROCESSO
2025-BFJQ8

Disponível em https://e-docs.es.gov.br/p/2025-BFJQ8

Realizado em: **12/12/2025 17:01:35** - Horário de Brasília - UTC-3

LOCAL
ANAPAULA PAES ALVES MONTEIRO (ASSISTENTE ADMINISTRATIVO - DCOMPG - SEFIP - PMAL)

DOCUMENTOS ENTRANHADOS (3)
#95 - 2025-J80H91 - IMPUGNAÇÃO – CE 016-2025 (Pessoa Física) - ok
#96 - 2025-K7JTVT - IMPUGNAÇÃO – CE 016-2025 (Empresa CONSTRUTORA W. B. M.) ok
#97 - 2025-1DJ2RD - TERMO DE ENTRANHAMENTO DO PROCESSO 2025-BFJQ8

JUSTIFICATIVA

IMPUGNAÇÕES INTERPOSTAS TEMPESTIVAMENTE AO PRESENTE EDITAL POR: Pessoa Física (JOSÉ GUSTAVO BABILONIO) e Pessoa Jurídica (Empresa CONSTRUTORA E SERVICOS W. B. M. LTDA)

ASSINATURA

Documento original assinado eletronicamente, conforme MP 2200-2/2001, art. 10, § 2º, por:

ANAPAULA PAES ALVES MONTEIRO
ASSISTENTE ADMINISTRATIVO
DCOMPG - SEFIP - PMAL
assinado em 12/12/2025 17:01:35 -03:00

INFORMAÇÕES DO DOCUMENTO
Documento capturado em 12/12/2025 17:01:35 (HORÁRIO DE BRASÍLIA - UTC-3)
por ANAPAULA PAES ALVES MONTEIRO (ASSISTENTE ADMINISTRATIVO - DCOMPG - SEFIP - PMAL)
Valor Legal: ORIGINAL | Natureza: DOCUMENTO NATO-DIGITAL

A disponibilidade do documento pode ser conferida pelo link: https://e-docs.es.gov.br/d/2025-1DJ2RD

E-DOCS - CÓPIA DO PROCESSO 2025-BFJQ8 GERADO POR UDSON OLIVEIRA RAMOS DE AGUIAR EM 05/05/2026 16:12 DOCUMENTO 1 / 1 PÁGINA 848 / 3514

2025-1DJ2RD - E-DOCS - DOCUMENTO ORIGINAL 12/12/2025 17:01 PÁGINA 1 / 1

E-DOCS - CÓPIA DO PROCESSO 2025-BFJQ8 GERADO POR UDSON OLIVEIRA RAMOS DE AGUIAR EM 05/05/2026 16:12 DOCUMENTO 1 / 1 PÁGINA 849 / 3514

2025-16B05C - E-DOCS - DOCUMENTO ORIGINAL 12/12/2025 17:38 PÁGINA 1 / 3

Ref. Processo 2025-BFJQ8

Concorrência Eletrônica Nº 016/2025

Ao Setor Técnico/Obras
Senhor, Rodrigo Pinheiro de Oliveira – Engenheiro Civil

Considerando a apresentação de Impugnações interpostas tempestivamente ao Edital da Concorrência Eletrônica Nº 016/2025, cujo objeto é a *EXECUÇÃO DA REFORMA E RECUPERAÇÃO GERAL DA "CRECHE TEREZA FIOREZZI", COM O OBJETIVO DE PROMOVER A READEQUAÇÃO DA INFRAESTRUTURA FÍSICA DA UNIDADE, NO MUNICÍPIO DE ALEGRE/ES;*

Considerando a impugnação apresentada pela Pessoa Física JOSÉ GUSTAVO BABILONIO, protocolada na plataforma eletrônica – PCP no dia 11/12/2025 às 14:55:04, a qual requer à peça #95 que *"o item 9.3.1.4 (qualificação técnica), do termo de referência do edital em debate, para adequação dos itens de parcelas de maior relevância ou valor significativo do objeto da licitação, assim consideradas as que tenham valor individual igual ou superior a 4% (quatro por cento) do valor total estimado da contratação, destacados na curva ABC";*

Considerando a impugnação apresentada pela Pessoa Jurídica Empresa CONSTRUTORA E SERVICOS W. B. M. LTDA, protocolada na plataforma eletrônica – PCP no dia 10/12/2025 às 19:30:20, a qual requer à peça #96 que *"a exigência de atestado de capacidade técnica seja limitada somente às parcelas de maior relevância do objeto, e que sejam excluídos os itens complementares (climatização, plataforma elevatória, cabeamento estruturado, CFTV, alarme, SPDA), por não constituírem atividades essenciais ou determinantes ";*

Considerando, por fim, que o requerimento se trata de exigências referente ao Termo de Referência (Anexo I do edital), encaminho os autos ao **setor técnico competente para que proceda à análise detalhada dos argumentos**, **emitindo parecer técnico fundamentado;**

Assim, informo que a análise deverá ser elaborada pelo responsável pelas informações do Termo de Referência, ora a ser licitado, de forma a orientar esta Agente de Contratação e esclarecer as questões suscitadas pelas Impugnantes, conforme documentos em anexo.

Na oportunidade, solicito que a análise **seja em caráter de urgência**, tendo em vista que a sessão pública de abertura das propostas está marcada para o dia 16 de Dezembro de 2025 às 9h e 01min, e existem prazos legais a serem cumpridos, caso seja necessário suspender o Edital.

Atenciosamente,

Alegre/ES, 12 de Dezembro de 2025.

ANAPAULA PAES ALVES MONTEIRO
Agente de Contratação
Portaria Nº 4.951/2025

E-DOCS - CÓPIA DO PROCESSO 2025-BFJQ8 GERADO POR UDSON OLIVEIRA RAMOS DE AGUIAR EM 05/05/2026 16:12 DOCUMENTO 1 / 1 PÁGINA 850 / 3514

2025-16B05C - E-DOCS - DOCUMENTO ORIGINAL 12/12/2025 17:38 PÁGINA 2 / 3

Documento original assinado eletronicamente, conforme MP 2200-2/2001, art. 10, § 2º, por:

ANAPAULA PAES ALVES MONTEIRO
ASSISTENTE ADMINISTRATIVO
DCOMPG - SEFIP - PMAL
assinado em 12/12/2025 17:38:58 -03:00

INFORMAÇÕES DO DOCUMENTO
Documento capturado em 12/12/2025 17:38:58 (HORÁRIO DE BRASÍLIA - UTC-3)
por ANAPAULA PAES ALVES MONTEIRO (ASSISTENTE ADMINISTRATIVO - DCOMPG - SEFIP - PMAL)
Valor Legal: ORIGINAL | Natureza: DOCUMENTO NATO-DIGITAL

A disponibilidade do documento pode ser conferida pelo link: https://e-docs.es.gov.br/d/2025-16B05C

E-DOCS - CÓPIA DO PROCESSO 2025-BFJQ8 GERADO POR UDSON OLIVEIRA RAMOS DE AGUIAR EM 05/05/2026 16:12 DOCUMENTO 1 / 1 PÁGINA 851 / 3514

TERMO DE DESPACHO DE PROCESSO
2025-BFJQ8

Disponível em https://e-docs.es.gov.br/p/2025-BFJQ8

Realizado em: **12/12/2025 17:39:20** - Horário de Brasília - UTC-3

ORIGEM
ANAPAULA PAES ALVES MONTEIRO (ASSISTENTE ADMINISTRATIVO - DCOMPG - SEFIP - PMAL)

DESTINO
PMAL - SEOSU - SETECSEOSU - SETOR TÉCNICO OBRAS

DOCUMENTOS ENTRANHADOS (2)
#98 - 2025-16B05C - DESPACHO - Setor Técnico-Obras
#99 - 2025-QRXF0W - TERMO DE DESPACHO DO PROCESSO 2025-BFJQ8

MENSAGEM

ENCAMINHO OS AUTOS PARA CONHECER, ANALISAR E MANIFESTAR ACERCA DAS IMPUGNAÇÕES INTERPOSTAS TEMPESTIVAMENTE AO PRESENTE EDITAL.

ASSINATURA

Documento original assinado eletronicamente, conforme MP 2200-2/2001, art. 10, § 2º, por:

ANAPAULA PAES ALVES MONTEIRO
ASSISTENTE ADMINISTRATIVO
DCOMPG - SEFIP - PMAL
assinado em 12/12/2025 17:39:20 -03:00

INFORMAÇÕES DO DOCUMENTO
Documento capturado em 12/12/2025 17:39:20 (HORÁRIO DE BRASÍLIA - UTC-3)
por ANAPAULA PAES ALVES MONTEIRO (ASSISTENTE ADMINISTRATIVO - DCOMPG - SEFIP - PMAL)
Valor Legal: ORIGINAL | Natureza: DOCUMENTO NATO-DIGITAL

A disponibilidade do documento pode ser conferida pelo link: https://e-docs.es.gov.br/d/2025-QRXF0W

E-DOCS - CÓPIA DO PROCESSO 2025-BFJQ8 GERADO POR UDSON OLIVEIRA RAMOS DE AGUIAR EM 05/05/2026 16:12 DOCUMENTO 1 / 1 PÁGINA 852 / 3514

2025-QRXF0W - E-DOCS - DOCUMENTO ORIGINAL 12/12/2025 17:39 PÁGINA 1 / 1

E-DOCS - CÓPIA DO PROCESSO 2025-BFJQ8 GERADO POR UDSON OLIVEIRA RAMOS DE AGUIAR EM 05/05/2026 16:12 DOCUMENTO 1 / 1 PÁGINA 853 / 3514

2025-BXDH0Q - E-DOCS - DOCUMENTO ORIGINAL 15/12/2025 09:12 PÁGINA 1 / 4

Ref. Processo 2025-BFJQ8

Concorrência Eletrônica Nº 016/2025

Assunto: Análise da Impugnação ao Termo de Referência

Alegre, 15 de dezembro de 2025.

Ao Setor de contratos,

Senhora Agente de Contratação,

Em atenção ao despacho datado de 12 de dezembro de 2025, referente à impugnação apresentada ao Edital da Concorrência Eletrônica nº 016/2025, cujo objeto é a execução da reforma e recuperação geral da "creche Tereza Fiorezzi", com o objetivo de promover a readequação da infraestrutura física da unidade, no Município de Alegre/ES, informamos que, após análise técnica do conteúdo impugnado, entendemos que não há necessidade de retificação do Termo de Referência (Anexo I do Edital), pelos fundamentos que seguem:

1. **Fundamentação Legal**

Nos termos da **Lei nº 14.133/2021 (Nova Lei de Licitações e Contratos Administrativos)**, especificamente o **art. 67, inciso II, §1º**, dispõe-se que:

"As parcelas de maior relevância ou valor significativo do objeto da licitação serão definidas no edital, considerando-se como tais aquelas que tenham valor individual igual ou superior a 4% do valor total estimado da contratação, **ou que sejam tecnicamente relevantes para a execução do objeto**."

Portanto, a legislação permite que sejam exigidos atestados de capacidade técnica não apenas para parcelas que atinjam o percentual de 4%, mas também para aquelas que, mesmo abaixo desse valor, sejam consideradas **essenciais e tecnicamente relevantes** para o correto funcionamento da obra.

E-DOCS - CÓPIA DO PROCESSO 2025-BFJQ8 GERADO POR UDSON OLIVEIRA RAMOS DE AGUIAR EM 05/05/2026 16:12 DOCUMENTO 1 / 1 PÁGINA 854 / 3514

2025-BXDH0Q - E-DOCS - DOCUMENTO ORIGINAL 15/12/2025 09:12 PÁGINA 2 / 4

2. Sobre a Qualificação Técnica e os Itens de Maior Relevância

Em análise às impugnações apresentadas, cumpre esclarecer que as exigências constantes no **Termo de Referência (Anexo I)** foram estabelecidas em conformidade com os princípios da **Lei nº 14.133/2021**, especialmente no que se refere à **qualificação técnica** prevista no art. 67, inciso II, que autoriza a Administração a exigir comprovação de experiência anterior em parcelas de maior relevância ou valor significativo do objeto licitado.

A **Lei nº 14.133/2021**, em seu **art. 67, inciso II, §1º**, estabelece que a Administração pode exigir atestados de capacidade técnico-operacional relativos às parcelas de maior relevância ou valor significativo do objeto da licitação. O dispositivo menciona o critério de **4% do valor total estimado da contratação** como parâmetro, mas também deixa claro que **não se limita apenas a esse percentual**, permitindo a exigência de outros itens quando forem considerados tecnicamente relevantes para a execução correta da obra.

Os itens questionados – tais como climatização, plataforma elevatória, cabeamento estruturado, CFTV, alarme e SPDA – possuem **especificações técnicas indispensáveis para o perfeito funcionamento da obra**, uma vez que integram o conjunto de sistemas necessários à plena utilização da unidade escolar após a reforma. Não se tratam de serviços acessórios, mas de componentes que garantem segurança, acessibilidade, conforto e adequação às normas técnicas vigentes.

Ressalta-se que o edital não impôs exigências desproporcionais ou restritivas à competitividade. Foi estabelecida apenas a **quantidade mínima de atestados** para que a empresa comprove que já executou tais serviços, demonstrando assim sua **experiência prática e conhecimento das normas técnicas aplicáveis**, condição essencial para assegurar a correta execução contratual e evitar riscos de falhas futuras.

Portanto, as exigências constantes no edital encontram respaldo legal e técnico, não configurando restrição indevida, mas sim medida necessária para garantir que a contratada possua capacidade comprovada de realizar integralmente a obra, em conformidade com os padrões de qualidade e segurança exigidos pela legislação.

- **Impugnação apresentada por José Gustavo Babilonio (Pessoa Física):**

E-DOCS - CÓPIA DO PROCESSO 2025-BFJQ8 GERADO POR UDSON OLIVEIRA RAMOS DE AGUIAR EM 05/05/2026 16:12 DOCUMENTO 1 / 1 PÁGINA 855 / 3514

2025-BXDH0Q - E-DOCS - DOCUMENTO ORIGINAL 15/12/2025 09:12 PÁGINA 3 / 4

Requer que apenas itens com valor igual ou superior a 4% sejam considerados.

Contudo, conforme a lei, o critério de 4% não é exclusivo, sendo possível exigir comprovação em itens tecnicamente relevantes.

- **Impugnação apresentada pela Construtora e Serviços W.B.M. Ltda (Pessoa Jurídica):**

Solicita exclusão de itens complementares (climatização, plataforma elevatória, cabeamento estruturado, CFTV, alarme, SPDA).

Tais itens, embora possam representar percentual inferior a 4%, são indispensáveis para garantir **segurança, acessibilidade, conforto e conformidade normativa** da unidade escolar.

3. Conclusão

Diante do exposto, entende-se que a impugnação apresentada não possui fundamentos técnicos ou jurídicos suficientes para justificar a alteração do Termo de Referência. A Administração agiu dentro dos limites legais e com base em critérios técnicos legítimos, conforme previsto na Lei nº 14.133/2021, especialmente nos artigos 5º, 11, 67 e 164.

O edital está em conformidade com a **Lei nº 14.133/2021**, pois a Administração pode exigir comprovação de experiência em itens que não atinjam 4% do valor total, desde que sejam **tecnicamente relevantes para o objeto da licitação**.

Recomendamos, portanto, o prosseguimento regular do certame, com manutenção das exigências previstas no edital, sem necessidade de suspensão ou retificação formal.

Sem mais para o momento, aproveito a oportunidade para renovar os protestos de elevada estima e distinta consideração.

Rodrigo Pinheiro de Oliveira

Engenheiro Civil – Setor Técnico/Obras - Prefeitura Municipal de Alegre/ES

Documento original assinado eletronicamente, conforme MP 2200-2/2001, art. 10, § 2º, por:

RODRIGO PINHEIRO DE OLIVEIRA
ENGENHEIRO CIVIL
SOES - SEOSU - PMAL
assinado em 15/12/2025 09:12:24 -03:00

INFORMAÇÕES DO DOCUMENTO
Documento capturado em 15/12/2025 09:12:24 (HORÁRIO DE BRASÍLIA - UTC-3)
por RODRIGO PINHEIRO DE OLIVEIRA (ENGENHEIRO CIVIL - SOES - SEOSU - PMAL)
Valor Legal: ORIGINAL | Natureza: DOCUMENTO NATO-DIGITAL

A disponibilidade do documento pode ser conferida pelo link: https://e-docs.es.gov.br/d/2025-BXDH0Q

E-DOCS - CÓPIA DO PROCESSO 2025-BFJQ8 GERADO POR UDSON OLIVEIRA RAMOS DE AGUIAR EM 05/05/2026 16:12 DOCUMENTO 1 / 1 PÁGINA 856 / 3514

TERMO DE DESPACHO DE PROCESSO

2025-BFJQ8

Disponível em https://e-docs.es.gov.br/p/2025-BFJQ8

Realizado em: **15/12/2025 09:13:29** - Horário de Brasília - UTC-3

ORIGEM
PMAL - SEOSU - SETECSEOSU - SETOR TÉCNICO OBRAS

DESTINO
ANAPAULA PAES ALVES MONTEIRO (ASSISTENTE ADMINISTRATIVO - DCONT - SEFIP - PMAL)

DOCUMENTOS ENTRANHADOS (2)
#100 - 2025-BXDH0Q - Resposta impugnação Tereza Fiorezi
#101 - 2025-X31633 - TERMO DE DESPACHO DO PROCESSO 2025-BFJQ8

MENSAGEM

Segue em anexo a analise da impugnação ao termo de referencia

ASSINATURA

Documento original assinado eletronicamente, conforme MP 2200-2/2001, art. 10, § 2º, por:

RODRIGO PINHEIRO DE OLIVEIRA
ENGENHEIRO CIVIL
SETECSEOSU - SEOSU - PMAL
assinado em 15/12/2025 09:13:29 -03:00

INFORMAÇÕES DO DOCUMENTO
Documento capturado em 15/12/2025 09:13:29 (HORÁRIO DE BRASÍLIA - UTC-3)
por RODRIGO PINHEIRO DE OLIVEIRA (ENGENHEIRO CIVIL - SETECSEOSU - SEOSU - PMAL)
Valor Legal: ORIGINAL | Natureza: DOCUMENTO NATO-DIGITAL

A disponibilidade do documento pode ser conferida pelo link: https://e-docs.es.gov.br/d/2025-X31633

E-DOCS - CÓPIA DO PROCESSO 2025-BFJQ8 GERADO POR UDSON OLIVEIRA RAMOS DE AGUIAR EM 05/05/2026 16:12 DOCUMENTO 1 / 1 PÁGINA 857 / 3514

2025-X31633 - E-DOCS - DOCUMENTO ORIGINAL 15/12/2025 09:13 PÁGINA 1 / 1

E-DOCS - CÓPIA DO PROCESSO 2025-BFJQ8 GERADO POR UDSON OLIVEIRA RAMOS DE AGUIAR EM 05/05/2026 16:12 DOCUMENTO 1 / 1 PÁGINA 858 / 3514

2025-15H7D9 - E-DOCS - DOCUMENTO ORIGINAL 15/12/2025 10:06 PÁGINA 1 / 2

Ref. Processo 2025-BFJQ8

Concorrência Eletrônica Nº 016/2025

A Procuradoria Geral do Município

Considerando a apresentação de Impugnações interpostas tempestivamente ao Edital da Concorrência Eletrônica Nº 016/2025, cujo objeto é a *EXECUÇÃO DA REFORMA E RECUPERAÇÃO GERAL DA "CRECHE TEREZA FIOREZZI", COM O OBJETIVO DE PROMOVER A READEQUAÇÃO DA INFRAESTRUTURA FÍSICA DA UNIDADE, NO MUNICÍPIO DE ALEGRE/ES;*

Considerando as alegações apresentadas pelas **impugnantes** aos autos do processo em epígrafe, bem como a **resposta técnica** emitida pelo setor competente acostada à peça #100, encaminham-se o feito para fins de **análise e manifestação jurídica.**

Solicita-se, especialmente, pronunciamento quanto à **legalidade**, **regularidade** e **consistência jurídica** das alegações apresentadas, bem como sobre os **fundamentos constantes da resposta técnica**, a fim de subsidiar a tomada de decisão pela Agente de Contratação.

Na oportunidade, solicito que a análise **seja em caráter de urgência**, tendo em vista que a sessão pública de abertura das propostas está marcada para o dia 16 de Dezembro de 2025 às 9h e 01min.

Após manifestação jurídica, retornem os autos para prosseguimento.

Atenciosamente,

Alegre/ES, 15 de Dezembro de 2025.

ANAPAULA PAES ALVES MONTEIRO
Agente de Contratação
Portaria Nº 4.951/2025

Documento original assinado eletronicamente, conforme MP 2200-2/2001, art. 10, § 2º, por:

ANAPAULA PAES ALVES MONTEIRO
ASSISTENTE ADMINISTRATIVO
DCOMPG - SEFIP - PMAL
assinado em 15/12/2025 10:06:36 -03:00

INFORMAÇÕES DO DOCUMENTO
Documento capturado em 15/12/2025 10:06:36 (HORÁRIO DE BRASÍLIA - UTC-3)
por ANAPAULA PAES ALVES MONTEIRO (ASSISTENTE ADMINISTRATIVO - DCOMPG - SEFIP - PMAL)
Valor Legal: ORIGINAL | Natureza: DOCUMENTO NATO-DIGITAL

A disponibilidade do documento pode ser conferida pelo link: https://e-docs.es.gov.br/d/2025-15H7D9

E-DOCS - CÓPIA DO PROCESSO 2025-BFJQ8 GERADO POR UDSON OLIVEIRA RAMOS DE AGUIAR EM 05/05/2026 16:12 DOCUMENTO 1 / 1 PÁGINA 859 / 3514

TERMO DE DESPACHO DE PROCESSO

2025-BFJQ8

Disponível em https://e-docs.es.gov.br/p/2025-BFJQ8

Realizado em: **15/12/2025 10:06:53** - Horário de Brasília - UTC-3

ORIGEM
ANAPAULA PAES ALVES MONTEIRO (ASSISTENTE ADMINISTRATIVO - DCONT - SEFIP - PMAL)

DESTINO
PMAL - PGM - PROCURADORIA GERAL DO MUNICÍPIO

DOCUMENTOS ENTRANHADOS (2)
#102 - 2025-15H7D9 - DESPACHO - PGM
#103 - 2025-0065C4 - TERMO DE DESPACHO DO PROCESSO 2025-BFJQ8

MENSAGEM

ANÁLISE E MANIFESTAÇÃO JURÍDICA

ASSINATURA

Documento original assinado eletronicamente, conforme MP 2200-2/2001, art. 10, § 2º, por:

ANAPAULA PAES ALVES MONTEIRO
ASSISTENTE ADMINISTRATIVO
DCONT - SEFIP - PMAL
assinado em 15/12/2025 10:06:53 -03:00

INFORMAÇÕES DO DOCUMENTO
Documento capturado em 15/12/2025 10:06:53 (HORÁRIO DE BRASÍLIA - UTC-3)
por ANAPAULA PAES ALVES MONTEIRO (ASSISTENTE ADMINISTRATIVO - DCONT - SEFIP - PMAL)
Valor Legal: ORIGINAL | Natureza: DOCUMENTO NATO-DIGITAL

A disponibilidade do documento pode ser conferida pelo link: https://e-docs.es.gov.br/d/2025-0065C4

E-DOCS - CÓPIA DO PROCESSO 2025-BFJQ8 GERADO POR UDSON OLIVEIRA RAMOS DE AGUIAR EM 05/05/2026 16:12 DOCUMENTO 1 / 1 PÁGINA 860 / 3514

2025-0065C4 - E-DOCS - DOCUMENTO ORIGINAL 15/12/2025 10:06 PÁGINA 1 / 1

E-DOCS - CÓPIA DO PROCESSO 2025-BFJQ8 GERADO POR UDSON OLIVEIRA RAMOS DE AGUIAR EM 05/05/2026 16:12 DOCUMENTO 1 / 1 PÁGINA 861 / 3514

2025-7F1C9T - E-DOCS - DOCUMENTO ORIGINAL 18/12/2025 13:52 PÁGINA 1 / 11

PARECER JURÍDICO

PROCESSO E-DOCS 2025-BFJQ8
REFERÊNCIA: CONCORRÊNCIA ELETRÔNICA Nº 016/2025
INTERESSADA: AGENTE DE CONTRATAÇÃO
ASSUNTO: RESPOSTA AO DESPACHO 2025-15H7D9

RELATÓRIO

Trata-se de solicitação à Procuradoria Jurídica para análise da resposta técnica às impugnações, a fim de subsidiar a tomada de decisão pela Agente de Contratação, em caráter de urgência, tendo em vista que a sessão pública de abertura das propostas está marcada para o dia 16 de dezembro de 2025, às 9h01.

No processo epigrafado, as peças de maior relevância para a análise do caso são:

ORG #102 DESPACHO - PGM (2025-15H7D9)
ORG #100 Resposta impugnação Tereza Fiorezi **(2025-BXDH0Q)**
ORG #96 IMPUGNAÇÃO – CE 016-2025 (Empresa CONSTRUTORA W. B. M.) ok **(2025-K7JTVT)**
ORG # 95 IMPUGNAÇÃO – CE 016-2025 (Pessoa Física) - ok **(2025-J80H91)**
ORG #92 1ª Errata Edital - CE 016/2025 (2025-PWX28Q)
ORG #80 016 - Edital - CE 016-2025 - Reforma Creche Tereza Fiorezzi (2025-XSHWGF)
ORG #73 PARECER JURIDICO CONCORRÊNCIA LEI 14.133 (2025-KJ8RQD)
ORG #69 016 - Minuta de Edital - CE xxx-2025 - Reforma Creche Tereza Fiorezzi (2025-1JJ0QS)
ORG #63 TR - TEREZA FIOREZZI (2025-C9TF68)
ORG #59 JUSTIFICATIVA PARA ENCERRAMENTO DO PROCESSO Nº 2025-VZM1M E ABERTURA DO NOVO PROCESSO Nº 2025-BFJQ8 (2025-LCN90X)
ORG #53 ETP - TERESA FIOREZZI (2025-2DSHS0)
ORG #44 DESPACHO - SEOSU - Analisar sugestões (2025-PKK2NP)
ORG #3 013 - 2025 Documento de Formalização de Demanda - Tereza Fiorezzi. (2025-C82MV5)
ORG #2 Ofício nº 0104 - 2025 - Gabinete do prefeito - Processo licitatório - Reforma Tereza Fiorezzi (2025-GBZPS5)

No evento 95, impugnação tempestiva apresentada pelo dr. JOSE GUSTAVO BABILONIO, OAB/ES 19569, alegando, em apertada síntese, ausência de motivação quanto às exigências de apresentação de documentos que atestem a capacidade técnica de itens com peso abaixo de 4%, sugerindo violação ao art. 67 da Lei 14133/2021, ao entender que alguns itens foram escolhidos “aleatoriamente os itens de relevância” pela

E-DOCS - CÓPIA DO PROCESSO 2025-BFJQ8 GERADO POR UDSON OLIVEIRA RAMOS DE AGUIAR EM 05/05/2026 16:12 DOCUMENTO 1 / 1 PÁGINA 862 / 3514

2025-7F1C9T - E-DOCS - DOCUMENTO ORIGINAL 18/12/2025 13:52 PÁGINA 2 / 11

administração, alegando afronta à legalidade. Após farta fundamentação legal e jurisprudencial, requereu a retificação da alínea "c" do item 9.3.1.4, para adequação dos itens de parcelas de maior relevância ou valor significativo do objeto da licitação, assim consideradas as que tenham valor individual igual ou superior a 4%, do valor total estimado da contratação, destacados na curva ABC, de acordo com os destaques da sua explanação.

Já no evento 96, impugnação tempestiva apresentada pela empresa CONSTRUTORA E SERVIÇOS W. B. M. LTDA, CNPJ 26.570.470/0001-84, que, em síntese, requereu a retificação do edital para que "a exigência de atestado de capacidade técnica seja limitada somente às parcelas de maior relevância do objeto", e ainda que sejam excluídos os itens complementares (climatização, plataforma elevatória, cabeamento estruturado, CFTV, alarme, SPDA), "por não constituírem atividades essenciais ou determinantes". **Apresentou ainda texto de lei, teor de súmulas e acórdãos do Tribunal de Contas da União com redação inexistente.**

No evento 100, resposta do setor técnico às impugnações, em síntese, que explica que os itens questionados possuem especificações técnicas indispensáveis para o perfeito funcionamento da obra, uma vez que integram o conjunto de sistemas necessários à plena utilização da unidade escolar após a reforma.

Consultando o site da prefeitura, módulo de licitações, encontra-se o despacho da agente de contratação suspendendo o certame, para fins de aguardar análise jurídica e resguardar a licitude processual.

É o breve relatório.

DA IMPUGNAÇÃO DO EVENTO 96
EMPRESA CONSTRUTORA E SERVIÇOS W. B. M. LTDA

A atividade de impugnação no âmbito dos procedimentos licitatórios constitui instrumento legítimo de controle e aperfeiçoamento do certame, devendo ser exercida, contudo, em estrita consonância com os deveres que informam tanto o Direito Administrativo quanto o processo administrativo em sentido amplo.

Nesse contexto, a utilização de fundamentos jurídicos pressupõe, minimamente, **correspondência fiel com o ordenamento vigente**, com a jurisprudência efetivamente existente e com textos normativos autênticos. A invocação de precedentes, enunciados sumulares ou dispositivos legais inexistentes compromete não apenas a utilidade da impugnação apresentada, mas também a **confiabilidade do debate jurídico levantado**.

Registre-se que o exercício do direito de petição não autoriza a adoção de estratégias argumentativas que comprometam a **integridade do procedimento**, tampouco legitima a transferência à Administração do ônus de reconstruir, verificar ou

E-DOCS - CÓPIA DO PROCESSO 2025-BFJQ8 GERADO POR UDSON OLIVEIRA RAMOS DE AGUIAR EM 05/05/2026 16:12 DOCUMENTO 1 / 1 PÁGINA 863 / 3514

2025-7F1C9T - E-DOCS - DOCUMENTO ORIGINAL 18/12/2025 13:52 PÁGINA 3 / 11

corrigir fundamentos jurídicos manifestamente inconsistentes. A apresentação de razões técnicas exige diligência mínima.

Registre-se, ainda, que a crescente utilização de ferramentas automatizadas de apoio à redação — fenômeno legítimo em si — **não mitiga nem exonera o subscritor da responsabilidade intelectual pelo conteúdo apresentado e autenticidade das fontes invocadas**, permanecendo íntegros os deveres de verificação, curadoria e aderência ao direito positivo. O exercício do contraditório e da ampla defesa necessita de argumentos jurídicos, não de construções retóricas de aparente legalidade, mas desancoradas da juridicidade.

Isto porque a impugnação apresentada pela empresa CONSTRUTORA E SERVIÇOS W. B. M. LTDA, em seu **tópico 3**, contém **redações de artigo de lei, súmulas e jurisprudências inexistentes,** conforme quadro comparativo abaixo, e segundo informações disponíveis nos órgãos oficiais.

Dados apresentados pela empresa	**Dados encontrados nos órgãos oficiais**
Lei nº 14.133/2021 Art. 67 § 1º "As exigências de habilitação devem ser compatíveis com o objeto da contratação e proporcionais aos riscos envolvidos."	Lei 14133/21 Art. 67 § 1º A exigência de atestados será restrita às parcelas de maior relevância ou valor significativo do objeto da licitação, assim consideradas as que tenham valor individual igual ou superior a 4% (quatro por cento) do valor total estimado da contratação.
TCU – Súmula 263 "A comprovação da capacidade técnico-operacional deve limitar-se às parcelas de maior relevância e valor significativo, não podendo exigir itens secundários ou de baixa materialidade."	**SÚMULA TCU 263:** Para a comprovação da capacidade técnico-operacional das licitantes, e desde que limitada, simultaneamente, às parcelas de maior relevância e valor significativo do objeto a ser contratado, é legal a exigência de comprovação da execução de quantitativos mínimos em obras ou serviços com características semelhantes, devendo essa exigência guardar proporção com a dimensão e a complexidade do objeto a ser executado.
TCU – Súmula 272 "É vedada a exigência de atestados de capacidade técnica que apresentem especificidade excessiva, que resultem em restrição à competitividade."	**SÚMULA TCU 272:** No edital de licitação, é vedada a inclusão de exigências de habilitação e de quesitos de pontuação técnica para cujo atendimento os licitantes tenham de incorrer em custos

	que não sejam necessários anteriormente à celebração do contrato.
Jurisprudência do TCU O Tribunal tem reiteradamente declarado ilegal a exigência de atestados que incluam múltiplas atividades acessórias, ou que contemplem diversas disciplinas técnicas sem correlação com o núcleo do objeto:	O **conteúdo da afirmação não é preciso e, em termos estritos, está incorreto** quando atribuído como regra geral à *jurisprudência do TCU* — ou seja, **não há orientação consolidada do Tribunal de Contas da União no sentido de que seja *reiteradamente ilegal* exigir atestados que incluam múltiplas atividades acessórias ou diversas disciplinas técnicas sem correlação com o núcleo do objeto licitado**. A jurisprudência é mais matizada. A jurisprudência é caso-concreto: a illegalidade pode ser reconhecida se a exigência **ultrapassar o necessário para comprovar capacidade compatível com o objeto**, ou se a exigência for **desproporcional ou restritiva sem justificativa técnica**.
TCU – Acórdão 2.393/2014 – Plenário É irregular exigir experiência prévia em "todos os sistemas complementares", quando tais serviços não constituam o núcleo do objeto.	ACÓRDÃO 2393/2014 - PLENÁRIO Processo 031.518/2013-3 Tipo de processo RELATÓRIO DE MONITORAMENTO Acórdão Sumário MONITORAMENTO. CUMPRIMENTO DE PARTE DAS DETERMINAÇÕES CONSTANTES DO ACÓRDÃO nº 100/2013 PLENÁRIO. DESCUMPRIMENTO DE UMA DETERMINAÇÃO. MULTA. NOVAS DETERMINAÇÕES. CIÊNCIA AOS INTERESSADOS. VISTOS, relatados e discutidos estes autos que cuidam de Monitoramento do cumprimento das determinações exaradas pelo TCU por meio do Acórdão 100/2013-TCU-Plenário.

E-DOCS - CÓPIA DO PROCESSO 2025-BFJQ8 GERADO POR UDSON OLIVEIRA RAMOS DE AGUIAR EM 05/05/2026 16:12 DOCUMENTO 1 / 1 PÁGINA 864 / 3514
2025-7F1C9T - E-DOCS - DOCUMENTO ORIGINAL 18/12/2025 13:52 PÁGINA 4 / 11

TCU – Acórdão 957/2021 – Plenário O atestado deve se restringir às parcelas de maior relevância, sendo vedada a inclusão de itens acessórios ou de MERA INSTALAÇÃO/MONTAGEM.	ACÓRDÃO DE RELAÇÃO 957/2021 - PLENÁRIO Processo 034.473/2018-1 Tipo de processo MONITORAMENTO (MON) Acórdão 957/2021-TCU-Plenário Os Ministros do Tribunal de Contas da União, reunidos em Sessão de Plenário, ACORDAM, por unanimidade, com fundamento no art. 143, incisos III e V."e", do Regimento Interno/TCU, c/c art. 59, inciso VI e § 1º da Resolução-TCU 259/2014, em conhecer da presente solicitação e conceder prazo adicional de 30 (trinta dias), a contar de 05/04/2021, para que a Universidade Federal do Paraná cumpra a determinação prevista no item 1.8 do Acórdão 83/2021-TCU-Plenário, como proposto pela Seproc.

O princípio da boa-fé impõe a todos, administração e administrados, não agir de modo temerário. Ao trazer em sua argumentação textos que simulam normas legais e entendimentos do TCU, com conteúdo notoriamente inexistente, a empresa CONSTRUTORA E SERVIÇOS W. B. M. LTDA atua de modo que flerta perigosamente com uma tentativa de fraude. Tal conduta pode, inclusive, atrair sanções legais, assegurado sempre o direito de defesa.

DO MÉRITO

Ambas impugnações atacam a exigência de atestado de capacidade técnica para os itens que representam menos de 4% do total estimado para a contratação, ao passo que o impugnante JOSE GUSTAVO BABILONIO também questiona a ausência de fundamentação/motivação que justifique a exigência de tais itens e sua inclusão na alínea “c” do item 9.3.1.4 do termo de referência, sendo este o ponto mais sensível a ser analisado.

Em todo caso, o termo de referência, de fato, não faz motivação robusta da necessidade da exigência de atestados para itens com valores inferiores a 4%, mas sim em texto singelo no rodapé das duas tabelas do item 9.3.1.4 do TR, como estava prevista no Estudo Técnico Preliminar, ambos na forma a seguir:

E-DOCS - CÓPIA DO PROCESSO 2025-BFJQ8 GERADO POR UDSON OLIVEIRA RAMOS DE AGUIAR EM 05/05/2026 16:12 DOCUMENTO 1 / 1 PÁGINA 865 / 3514
2025-7F1C9T - E-DOCS - DOCUMENTO ORIGINAL 18/12/2025 13:52 PÁGINA 5 / 11

E-DOCS - CÓPIA DO PROCESSO 2025-BFJQ8 GERADO POR UDSON OLIVEIRA RAMOS DE AGUIAR EM 05/05/2026 16:12 DOCUMENTO 1 / 1 PÁGINA 866 / 3514

2025-7F1C9T - E-DOCS - DOCUMENTO ORIGINAL 18/12/2025 13:52 PÁGINA 6 / 11

Obs.: Foi estipulado os quantitativos mínimos a serem exigidos, com base no § 1º e § 2º do art. 67 da Lei nº. 14.133/2021. Sendo assim, foi solicitado 50% do quantitativo dos itens de maior relevância na planilha orçamentária (Curva ABC). Foi estipulado também alguns itens com peso abaixo de 4% na curva ABC por se tratar de itens de segurança e essenciais para a finalização do objeto.

De igual modo, a resposta do setor técnico (evento 100) explica, de forma genérica, que os itens questionados possuem especificações técnicas indispensáveis para o perfeito funcionamento da obra, uma vez que integram o conjunto de sistemas necessários à plena utilização da unidade escolar após a reforma.

Os critérios de habilitação técnica, previstos no art. 67 da Lei 14.133/2021, prestam-se a comprovar que o licitante possui a qualificação técnica necessária para bem executar o objeto da contratação. Referem-se, portanto, a características inerentes ao licitante, não se confundindo com os critérios técnicos de aceitabilidade da sua proposta, relacionados ao objeto da contratação.

A documentação para habilitação técnica deve comprovar, a depender do tipo de objeto a ser contratado, a qualificação técnico-profissional e a técnico-operacional cumulativamente.

Nas lições de **Marçal Justen Filho** (Comentários à Lei de Licitações e Contratos Administrativos, Revista dos Tribunais, 2ª Edição, 2023, pág. 871), ao lecionar sobre o **art. 67 da Lei 14133/2021:**

> 21.5) A conjugação da redação do inc. II e do § 1º
> O § 1º alude a "parcelas de maior relevância ou valor significativo". Isso poderia induzir a simples exemplificação, em que relevância e valor significativo teriam o mesmo significado. Essa solução refletiria um defeito de técnica redacional, eis que não há cabimento de uma lei fornecer exemplos.
> O entendimento de que o dispositivo alude a dois conceitos diversos é respaldado pela redação do inc. II do mesmo art. 67. Ali está autorizada a exigência de execução de serviços "similares de complexidade tecnológica e operacional equivalente ou superior".
> Portanto, o inc. II se refere a atestados demonstrando a complexidade tecnológica e operacional, enquanto que o § 1º determina que a exigência será restrita às parcelas de maior relevância ou valor significativo.
> Pode-se reputar, portanto, que a Lei se preocupa com a questão da complexidade tecnológica e operacional. Essa questão se manifesta tanto sob o prisma da dimensão técnica como quanto àquela do valor.

Para justificar exigência de parcela inferior a 4%, a Administração deve demonstrar relevância técnica preponderante, motivando no edital por que essa parcela específica é essencial ao núcleo do objeto, independentemente do valor, com base na complexidade ou risco inerente, conforme comando do art. 67 da Lei 14133/2021.

E-DOCS - CÓPIA DO PROCESSO 2025-BFJQ8 GERADO POR UDSON OLIVEIRA RAMOS DE AGUIAR EM 05/05/2026 16:12 DOCUMENTO 1 / 1 PÁGINA 867 / 3514

2025-7F1C9T - E-DOCS - DOCUMENTO ORIGINAL 18/12/2025 13:52 PÁGINA 7 / 11

O Tribunal de Contas da União (TCU), por meio da Súmula 263, no que tange a comprovação da capacidade técnico-operacional das licitantes, e desde que limitada, simultaneamente, às parcelas de maior relevância e valor significativo do objeto a ser contratado, demonstra que é legal a exigência de comprovação da execução de quantitativos mínimos em obras ou serviços com características semelhantes, devendo essa exigência guardar proporção com a dimensão e a complexidade do objeto a ser executado.

Contudo, não era pacificado, desde a Lei 8666/93, qual valor (percentual) poderia ser considerado significativo e/ou relevante. Mesmo antes da Nova Lei de Licitações (Lei 14.133/2021) ser editada, era possível encontrar normas infra legais versando sobre o tema.

No entanto, com o advento da nova Lei de Licitações, em seu artigo 67, inc. II, e §§ 2º e 3º, o valor considerado "significativo" e/ou "relevante" para fins de exigência de atestados de capacidade passou a ter alguns parâmetros objetivos:

> Art. 67. A documentação relativa à qualificação técnico-profissional e técnico-operacional será restrita a:
> [...]
> II - certidões ou atestados, regularmente emitidos pelo conselho profissional competente, quando for o caso, que demonstrem capacidade operacional na execução de serviços similares de complexidade tecnológica e operacional equivalente ou superior, bem como documentos comprobatórios emitidos na forma do § 3º do art. 88 desta Lei;
> [...]
> § 1º A exigência de atestados será restrita às parcelas de maior relevância ou valor significativo do objeto da licitação, assim consideradas as que tenham valor individual igual ou superior a 4% (quatro por cento) do valor total estimado da contratação.
> § 2º Observado o disposto no caput e no § 1º deste artigo, será admitida a exigência de atestados com quantidades mínimas de até 50% (cinquenta por cento) das parcelas de que trata o referido parágrafo, vedadas limitações de tempo e de locais específicos relativas aos atestados.
> [...]

Tal entendimento é corroborado pelas recentes decisões do **Tribunal de Contas do Estado do Espírito Santo** (a exemplo da Decisão 00552/2023-1 - 2ª Câmara, j. 1º.03.2023, Processo 10336/2022-5) e do Informativo TCE/ES nº 135/2025, item 6, **Decisão TC-1847/2025, Processo TC-3484/2025, relator conselheiro Rodrigo Flávio Freire Farias Chamoun, publicado em 10/06/2025,** com grifos nossos:

> 6. LICITAÇÃO. QUALIFICAÇÃO TÉCNICA. ATESTADO DE CAPACIDADE TÉCNICO-OPERACIONAL. PERCENTUAL MÍNIMO. RELEVÂNCIA TÉCNICA.

E-DOCS - CÓPIA DO PROCESSO 2025-BFJQ8 GERADO POR UDSON OLIVEIRA RAMOS DE AGUIAR EM 05/05/2026 16:12 DOCUMENTO 1 / 1 PÁGINA 868 / 3514

2025-7F1C9T - E-DOCS - DOCUMENTO ORIGINAL 18/12/2025 13:52 PÁGINA 8 / 11

1. Admite-se, como regra geral, a exigência motivada de atestado de capacidade técnico-operacional para parcelas de maior relevância ou valor significativo do objeto licitando, desde que seu valor individual corresponda a, no mínimo, 4% do valor total estimado da contratação, nos termos do § 1º do art. 67 da Lei 14.133/2021 (Nova Lei de Licitações e Contratos)

2. De forma excepcional, é permitida a exigência de atestado para parcelas de valor inferior a 4%, quando demonstrada sua relevância técnica para a adequada execução do objeto.

Trata-se de processo de representação, com pedido de medida cautelar, proposto por empresa participante de licitação promovida pela Secretaria de Estado de Mobilidade e Infraestrutura (Semobi), visando à contratação integrada de serviços de engenharia para implantação do Corredor Metropolitano Sul na Região Metropolitana da Grande Vitória.

A representante apontou ilegalidades no edital, especialmente quanto à exigência de atestado técnico-operacional relativo à implantação de Sistemas de Transporte Inteligente (ITS) e infraestrutura de fibra ótica como parcela de maior relevância técnica, embora esses serviços representassem apenas 1,59% do valor total da obra, em desacordo com o §1º do art. 67 da Lei nº 14.133/2021.

A área técnica manifestou-se pela concessão da cautelar, defendendo que, pela literalidade do dispositivo legal, apenas serviços cujo valor seja igual ou superior a 4% da contratação poderiam justificar a exigência de atestados técnicos.

O relator, contudo, divergiu desse entendimento e votou pelo indeferimento da medida, com base na ausência dos requisitos legais do fumus boni iuris e do periculum in mora.

Na fundamentação do voto, o conselheiro destacou que, embora o §1º do art. 67 da Lei nº 14.133/2021 preveja o critério objetivo de 4% para caracterizar parcelas de maior relevância ou valor significativo, é juridicamente possível, em caráter excepcional, admitir a exigência de qualificação técnica para parcelas de menor valor, desde que a Administração demonstre tecnicamente sua elevada complexidade, criticidade funcional ou impacto sistêmico na execução contratual.

No caso concreto, constatou-se que a Semobi apresentou motivação formal embasada na funcionalidade essencial do sistema ITS para o êxito do projeto, além de respaldo jurídico da Procuradoria-Geral do Estado.

O voto ressaltou que o critério adotado está em consonância com a jurisprudência do TCU e doutrina especializada, que permitem a exigência com base na relevância técnica, ainda que o valor da parcela seja inferior a 4%.

Observou ainda que 15 empresas participaram do certame, incluindo a representante, o que afasta indícios de restrição indevida à competitividade. Por fim, registrou que eventual reavaliação da exigência poderá ocorrer na fase de mérito, com aprofundamento das análises técnicas.

O Plenário do TCEES, à unanimidade, acompanhou o voto do relator e indeferiu a medida cautelar, determinando a notificação da SEMOBI e de seus responsáveis para apresentação de manifestação em 10 dias.

Decisão TC-1847/2025, Processo TC-3484/2025, relator conselheiro Rodrigo Flávio Freire Farias Chamoun, publicado em 10/06/2025.

Verifica-se que a fundamentação trazida pelo setor técnico da administração, conforme consta no Termo de Referência, não é suficiente para atender ao que determina o **Tribunal de Contas do Estado do Espírito Santo**, nos termos do **Informativo nº 135/2025.**

Nunca é demais lembrar que o Decreto-lei nº 4.657/1942, com a redação da Lei 13.655/2018, determina, no art. 20, que na esfera administrativa, controladora e judicial, não se decidirá com base em valores jurídicos abstratos sem que sejam consideradas as consequências práticas da decisão, de modo que a motivação deve demonstrar a necessidade e a adequação da medida imposta, dentre outras providências, inclusive em face das possíveis alternativas.

Mostra-se razoável que o Termo de Referência seja readequado de modo a atender ao que determina o TCE-ES, no sentido de prever a exigência de atestado para parcelas de valor inferior a 4%, desde que comprovada sua relevância técnica para a adequada execução do objeto, de forma robusta, para possibilitar a exigência de qualificação técnica para parcelas de valor inferior a 4%, demonstrando tecnicamente sua elevada complexidade, criticidade funcional ou impacto sistêmico na execução contratual.

Lado outro, manter o certame como está, traz potencial risco à administração no que diz respeito à intervenção do TCE-ES, ao atuar na fiscalização de controle (art. 171 da Lei 14133/21), mesmo sem que necessariamente ocorra sanção, mas tal intervenção certamente afetaria o calendário da gestão com atraso no início da execução do objeto da licitação, o que poderia comprometer políticas públicas.

Além do mais, nos termos da Súmula 473 do STF, a administração pode exercer seu poder de autotutela, anulando atos ilegais ou revogando-os por questões de conveniência e oportunidade, respeitados os direitos adquiridos, e ressalvada, em todo caso, a apreciação judicial.

Por fim, conforme se lê no edital, item 28.4, acolhida a impugnação, será definida nova data para a realização do certame.

DA INSTAURAÇÃO DE PROCEDIMENTO ADMINISTRATIVO SANCIONADOR POR APRESENTAÇÃO DE INFORMAÇÃO JURÍDICA FALSA.

A empresa CONSTRUTORA E SERVIÇOS W. B. M. LTDA apresentou impugnação ao edital, alegando supostas ilegalidades e irregularidades, fundamentando seu pedido em dispositivos legais, súmulas e/ou acórdãos supostamente emanados de órgãos oficiais.

E-DOCS - CÓPIA DO PROCESSO 2025-BFJQ8 GERADO POR UDSON OLIVEIRA RAMOS DE AGUIAR EM 05/05/2026 16:12 DOCUMENTO 1 / 1 PÁGINA 869 / 3514
2025-7F1C9T - E-DOCS - DOCUMENTO ORIGINAL 18/12/2025 13:52 PÁGINA 9 / 11

E-DOCS - CÓPIA DO PROCESSO 2025-BFJQ8 GERADO POR UDSON OLIVEIRA RAMOS DE AGUIAR EM 05/05/2026 16:12 DOCUMENTO 1 / 1 PÁGINA 870 / 3514

2025-7F1C9T - E-DOCS - DOCUMENTO ORIGINAL 18/12/2025 13:52 PÁGINA 10 / 11

Todavia, após criteriosa análise, verificou-se que as normas, súmulas e precedentes citados são inexistentes, possuem redação adulterada ou não guardam qualquer pertinência com o objeto da licitação, circunstância que pode ser facilmente comprovada por simples consulta às bases oficiais.

A conduta evidencia tentativa deliberada de induzir a Administração em erro, retardando o certame e criando embaraços indevidos, extrapolando de forma manifesta o exercício regular do direito de petição.

A Lei nº 14.133/2021, em especial os arts. 155 e 156, prevê a responsabilização administrativa de licitantes e contratados que pratiquem atos ilícitos.

A utilização de jurisprudência, súmulas e dispositivos legais inexistentes configura fato suficiente para ensejar a instauração de processo administrativo sancionador, independentemente da posterior análise quanto ao dolo específico ou à extensão do prejuízo.

CONCLUSÃO

Isto posto, sugere-se pela procedência das impugnações, com as seguintes sugestões:

1. suspensão da licitação para, caso o setor técnico entenda necessário, realizar uma revisão da necessidade de exigência de atestado de capacidade técnica dos itens indicados pelos impugnantes;
2. caso o setor técnico continue a entender pela necessidade de apresentação de atestados de capacidade técnica de itens destacados nas impugnações, deve demonstrar sua relevância técnica para a adequada execução do objeto, sua elevada complexidade, criticidade funcional ou impacto sistêmico na execução contratual, que justifique motivadamente a exigência, conforme entendimento do TCE-ES;
3. após, o setor responsável deve definir nova data para a realização do certame, com ampla publicidade;
4. instauração de procedimento administrativo sancionador, assegurados o contraditório e a ampla defesa à empresa CONSTRUTORA E SERVIÇOS W. B. M. LTDA; caso seja aplicada penalidade, deve ser observada a proporcionalidade e a razoabilidade, bem como o devido registro da penalidade nos cadastros competentes, se cabível.

É o parecer, salvo melhor juízo.

Alegre, ES, 18 de dezembro de 2025.

CLAUDIR COLANGELI
PROCURADOR MUNICIPAL

Documento original assinado eletronicamente, conforme MP 2200-2/2001, art. 10, § 2º, por:

CLAUDIR COLANGELI DE OLIVEIRA
PROCURADOR MUNICIPAL
GPGM - PGM - PMAL
assinado em 18/12/2025 13:52:19 -03:00

INFORMAÇÕES DO DOCUMENTO
Documento capturado em 18/12/2025 13:52:19 (HORÁRIO DE BRASÍLIA - UTC-3)
por CLAUDIR COLANGELI DE OLIVEIRA (PROCURADOR MUNICIPAL - GPGM - PGM - PMAL)
Valor Legal: ORIGINAL | Natureza: DOCUMENTO NATO-DIGITAL

A disponibilidade do documento pode ser conferida pelo link: https://e-docs.es.gov.br/d/2025-7F1C9T

E-DOCS - CÓPIA DO PROCESSO 2025-BFJQ8 GERADO POR UDSON OLIVEIRA RAMOS DE AGUIAR EM 05/05/2026 16:12 DOCUMENTO 1 / 1 PÁGINA 871 / 3514

TERMO DE DESPACHO DE PROCESSO

2025-BFJQ8

Disponível em https://e-docs.es.gov.br/p/2025-BFJQ8

Realizado em: **18/12/2025 13:52:42** - Horário de Brasília - UTC-3

ORIGEM
PMAL - PGM - PROCURADORIA GERAL DO MUNICÍPIO

DESTINO
PMAL - SEFIP - DCONT - DIRETORIA DE CONTRATOS

DOCUMENTOS ENTRANHADOS (2)
#104 - 2025-7F1C9T - PARECER JURÍDICO C16 2025
#105 - 2025-HVTNXS - TERMO DE DESPACHO DO PROCESSO 2025-BFJQ8

MENSAGEM

Parecer jurídico anexado.

ASSINATURA

Documento original assinado eletronicamente, conforme MP 2200-2/2001, art. 10, § 2º, por:

CLAUDIR COLANGELI DE OLIVEIRA
PROCURADOR MUNICIPAL
GPGM - PGM - PMAL
assinado em 18/12/2025 13:52:42 -03:00

INFORMAÇÕES DO DOCUMENTO
Documento capturado em 18/12/2025 13:52:42 (HORÁRIO DE BRASÍLIA - UTC-3)
por CLAUDIR COLANGELI DE OLIVEIRA (PROCURADOR MUNICIPAL - GPGM - PGM - PMAL)
Valor Legal: ORIGINAL | Natureza: DOCUMENTO NATO-DIGITAL

A disponibilidade do documento pode ser conferida pelo link: https://e-docs.es.gov.br/d/2025-HVTNXS

E-DOCS - CÓPIA DO PROCESSO 2025-BFJQ8 GERADO POR UDSON OLIVEIRA RAMOS DE AGUIAR EM 05/05/2026 16:12 DOCUMENTO 1 / 1 PÁGINA 872 / 3514

TERMO DE DESPACHO DE PROCESSO

2025-BFJQ8

Disponível em https://e-docs.es.gov.br/p/2025-BFJQ8

Realizado em: **18/12/2025 14:25:18** - Horário de Brasília - UTC-3

ORIGEM
PMAL - SEFIP - DCONT - DIRETORIA DE CONTRATOS

DESTINO
ANAPAULA PAES ALVES MONTEIRO (ASSISTENTE ADMINISTRATIVO - DCOMPG - SEFIP - PMAL)

DOCUMENTO ENTRANHADO
#106 - 2025-LWL88D - TERMO DE DESPACHO DO PROCESSO 2025-BFJQ8

MENSAGEM

Para Providências.

ASSINATURA

Documento original assinado eletronicamente, conforme MP 2200-2/2001, art. 10, § 2º, por:

UDSON OLIVEIRA RAMOS DE AGUIAR
GERENTE DE COMPRAS
DCONT - SEFIP - PMAL
assinado em 18/12/2025 14:25:18 -03:00

INFORMAÇÕES DO DOCUMENTO
Documento capturado em 18/12/2025 14:25:18 (HORÁRIO DE BRASÍLIA - UTC-3)
por UDSON OLIVEIRA RAMOS DE AGUIAR (GERENTE DE COMPRAS - DCONT - SEFIP - PMAL)
Valor Legal: ORIGINAL | Natureza: DOCUMENTO NATO-DIGITAL

A disponibilidade do documento pode ser conferida pelo link: https://e-docs.es.gov.br/d/2025-LWL88D

E-DOCS - CÓPIA DO PROCESSO 2025-BFJQ8 GERADO POR UDSON OLIVEIRA RAMOS DE AGUIAR EM 05/05/2026 16:12 DOCUMENTO 1 / 1 PÁGINA 873 / 3514

E-DOCS - CÓPIA DO PROCESSO 2025-BFJQ8 GERADO POR UDSON OLIVEIRA RAMOS DE AGUIAR EM 05/05/2026 16:12 DOCUMENTO 1 / 1 PÁGINA 874 / 3514

PARECER DE IMPUGNAÇÃO AO EDITAL

Concorrência Eletrônica Nº 016/2025

JOSÉ GUSTAVO BABILONIO (Pessoa Física)

2025-3TTDNW - E-DOCS - CÓPIA SIMPLES 22/12/2025 15:44 PÁGINA 1 / 40

E-DOCS - CÓPIA DO PROCESSO 2025-BFJQ8 GERADO POR UDSON OLIVEIRA RAMOS DE AGUIAR EM 05/05/2026 16:12 DOCUMENTO 1 / 1 PÁGINA 875 / 3514

2025-3TTDNW - E-DOCS - CÓPIA SIMPLES 22/12/2025 15:44 PÁGINA 2 / 40

Ref. Processo 2025-BFJQ8

Concorrência Eletrônica Nº 016/2025

Impugnante: JOSÉ GUSTAVO BABILONIO (Pessoa Física)

Impugnada: Agente de Contratação – Anapaula Paes Alves Monteiro

O **MUNICIPIO DE ALEGRE**, pessoa jurídica de direito público, inscrita no CNPJ 27.174.101/0001-35, sediada no Parque Getúlio Vargas, 01, Centro, Alegre/ES, CEP: 29.500-000, representada neste ato pela Agente de Contratação responsável pela condução do certame, Anapaula Paes Alves Monteiro, brasileira, casada, servidora estatutária, inscrita no CPF nº 088.***.**7-01, vem apresentar o seu

- PARECER DE IMPUGNAÇÃO AO EDITAL -
CONCORRÊNCIA ELETRÔNICA N° 016/2025

em face das razões apresentadas por JOSÉ GUSTAVO BABILONIO, pessoa física, advogado, inscrito na OAB/ES nº. 19.569, com escritório na Rua Felipe dos Santos, 134, Bairro Vila Kennedy, Baixo Guandu/ES.

1. DAS PRELIMINARES

Trata-se de resposta ao pedido de IMPUGNAÇÃO aos termos do Edital de Concorrência Eletrônica Nº 016/2025, cujo objeto é a EXECUÇÃO DA REFORMA E RECUPERAÇÃO GERAL DA "CRECHE TEREZA FIOREZZI", COM O OBJETIVO DE PROMOVER A READEQUAÇÃO DA INFRAESTRUTURA FÍSICA DA UNIDADE, NO MUNICÍPIO DE ALEGRE/ES.

Impugnante pessoa física, JOSÉ GUSTAVO BABILONIO, advogado, inscrito na OAB/ES nº. 19.569, pedido formal, interposta tempestiva em 11/12/2025 às 14:55 via Portal de Compras Públicas - www.portaldecompraspublicas.com.br.

2. DA ADMISSIBILIDADE

Nos termos do Art. 164 da Lei nº 14.133, de 2021 qualquer pessoa é parte legítima para impugnar edital de licitação por irregularidade na aplicação desta Lei ou para solicitar esclarecimento sobre os seus termos, devendo protocolar o pedido até 3 (três) dias úteis antes da data de abertura do certame.

Desse modo, observa-se que a Impugnante encaminhou sua petição tempestivamente.

3. DA IMPUGNAÇÃO APRESENTADA

A impugnante sustenta que as exigências de qualificação técnica previstas no edital, notadamente a cumulação de capacidade técnica operacional e capacidade técnica profissional, configurariam afronta ao disposto no § 1º do art. 67 da Lei nº 14.133/2021, por supostamente restringirem a competitividade do certame.

E-DOCS - CÓPIA DO PROCESSO 2025-BFJQ8 GERADO POR UDSON OLIVEIRA RAMOS DE AGUIAR EM 05/05/2026 16:12 DOCUMENTO 1 / 1 PÁGINA 876 / 3514
2025-3TTDNW - E-DOCS - CÓPIA SIMPLES 22/12/2025 15:44 PÁGINA 3 / 40

4. DAS ALEGAÇÕES

A impugnante alega em síntese que foi verificado que as exigências do edital, em especial no anexo I (Termo de Referência), em sua alínea "c" do item 9.3.1.4., quanto as exigências de **qualificação técnica**, quando a **capacidade técnica operacional** e **capacidade técnica profissional**, afronta ao previsto no §1º do art. 67 da Lei 14.133/2021 (Anexo I da presente Decisão).

5. DA ANÁLISE DAS ALEGAÇÕES

Considerando que o apontamento feito no pedido de impugnação versa sobre o Termo de Referência (Anexo I do Edital), coube a esta Agente de Contratação encaminhar as alegações ao Setor Técnico/Obras responsável por sua elaboração, para análise e manifestação (Anexo II da presente Decisão).

Conforme manifestação do responsável pela elaboração do Termo de Referência (Anexo I do Edital), Engenheiro Rodrigo Pinheiro de Oliveira, *"as parcelas de maior relevância ou valor significativo do objeto da licitação serão definidas no edital, considerando-se como tais aquelas que tenham valor individual igual ou superior a 4% do valor total estimado da contratação, ou que sejam tecnicamente relevantes para a execução do objeto."*

Ressalta-se que o edital não impôs exigências desproporcionais ou restritivas à competitividade. Foi estabelecida apenas a **quantidade mínima de atestados** para que a empresa comprove que já executou tais serviços, demonstrando assim sua **experiência prática e conhecimento das normas técnicas aplicáveis**, condição essencial para assegurar a correta execução contratual e evitar riscos de falhas futuras.

E-DOCS - CÓPIA DO PROCESSO 2025-BFJQ8 GERADO POR UDSON OLIVEIRA RAMOS DE AGUIAR EM 05/05/2026 16:12 DOCUMENTO 1 / 1 PÁGINA 877 / 3514
2025-3TTDNW - E-DOCS - CÓPIA SIMPLES 22/12/2025 15:44 PÁGINA 4 / 40

Portanto, as exigências constantes no edital encontram respaldo legal e técnico, não configurando restrição indevida, mas sim medida necessária para garantir que a contratada possua capacidade comprovada de realizar integralmente a obra, em conformidade com os padrões de qualidade e segurança exigidos pela legislação.

Considerando as **alegações apresentadas pela impugnante** e a **resposta técnica** emitida pelo setor competente, os autos fora encaminhado a Procuradoria Geral do Município para fins de **análise e manifestação jurídica** quanto à **legalidade**, **regularidade** e **consistência jurídica** das alegações apresentadas, bem como sobre os **fundamentos constantes da resposta técnica**, a fim de subsidiar a tomada de decisão pela Agente de Contratação (Anexo III da presente Decisão).

Diante do exposto, após análise das alegações, da resposta técnica e do parecer jurídico apresentado, conclui-se que a Impugnação apresentada possui fundamentos para justificar alterações no Termo de Referência (Anexo I do Edital).

6. DA ANÁLISE DO MÉRITO

Ressalto que todo o ato administrativo deve atender aos princípios da legalidade, razoabilidade, moralidade, igualdade e motivação, entre outros, se tratando de licitação todos os atos da Administração Pública deve atender ao princípio da isonomia, assim como ao da vinculação ao Instrumento Convocatório e da legalidade, consoante art. 5º da Lei nº 14.133, de 2021, que dispõe:

> *"na aplicação desta Lei, serão observados os princípios da legalidade, da impessoalidade, da moralidade, da publicidade, da eficiência, do interesse público, da probidade administrativa, da igualdade, do planejamento, da transparência, da eficácia, da segregação de funções, da motivação, da vinculação ao edital, do julgamento objetivo, da segurança jurídica, da razoabilidade, da competitividade, da proporcionalidade, da celeridade, da economicidade e do desenvolvimento nacional sustentável, assim como as disposições do Decreto-Lei nº 4.657, de 4 de setembro de 1942 (Lei de Introdução às Normas do Direito Brasileiro).*

O art. 67 da Lei nº 14.133/2021 no § 1º estabelece que:

> *"§ 1º A exigência de atestados será restrita às parcelas de maior relevância ou valor significativo do objeto da licitação, assim consideradas as que tenham valor individual igual ou superior a 4% (quatro por cento) do valor total estimado da contratação."*

E-DOCS - CÓPIA DO PROCESSO 2025-BFJQ8 GERADO POR UDSON OLIVEIRA RAMOS DE AGUIAR EM 05/05/2026 16:12 DOCUMENTO 1 / 1 PÁGINA 878 / 3514
2025-3TTDNW - E-DOCS - CÓPIA SIMPLES 22/12/2025 15:44 PÁGINA 5 / 40

Da leitura sistemática do dispositivo legal, verifica-se que não há vedação à exigência simultânea de capacidade técnica operacional e profissional, uma vez está vinculada às parcelas de maior relevância e valor significativo do objeto, são proporcionais e razoáveis, tem relação direta com a complexidade técnica do objeto licitado.

No caso concreto, o objeto licitado demanda execução técnica especializada, envolvendo atividades que exigem não apenas a experiência pretérita da empresa (capacidade técnica operacional), mas também a atuação de profissionais devidamente qualificados, com experiência comprovada na condução e execução dos serviços (capacidade técnica profissional).

A exigência prevista no Termo de Referência (Anexo I do Edital), foi cuidadosamente delimitada para assegurar que o futuro contratado possua estrutura organizacional e corpo profissional compatíveis com a complexidade e os riscos inerentes ao objeto, em observância aos princípios da eficiência, do interesse público e da seleção da proposta mais vantajosa.

Contudo, os fundamentos trazidos pelos responsáveis na elaboração do Termo de Referência (Anexo I do Edital), NÃO são suficientes para atender ao que determina a legislação e aos Tribunais de Contas, conforme exposto na manifestação jurídica (Anexo III da presente Decisão).

7. DO PARECER

Inicialmente, cabe salientar que a licitação é o instrumento de seleção que a Administração se utiliza objetivando assegurar a proposta apta a gerar o resultado de contratação mais vantajoso aos seus interesses.

Assim, analisando o requisito de admissibilidade, com posterior análise dos argumentos apresentados na referida impugnação, ou seja, apreciar se a mesma foi interposta dentro do prazo estabelecido para tal.

E-DOCS - CÓPIA DO PROCESSO 2025-BFJQ8 GERADO POR UDSON OLIVEIRA RAMOS DE AGUIAR EM 05/05/2026 16:12 DOCUMENTO 1 / 1 PÁGINA 879 / 3514
2025-3TTDNW - E-DOCS - CÓPIA SIMPLES 22/12/2025 15:44 PÁGINA 6 / 40

Neste sentido, conforme consta no item 2 acima, a peça impugnatória foi apresentada tempestivamente pela impugnante.

Conforme manifestações apresentadas em anexo, verifica-se que as alegações foram integralmente apreciadas pela área técnica responsável pela elaboração do Termo de Referência, assim como pela Procuradoria Geral Município, restando comprovada conforme análise e manifestação jurídica a **necessidade de rever o instrumento convocatório, acolhendo a Impugnação.**

Assim, após análise da peça impugnatória e considerando o posicionamento enviado pela área técnica e pela Procuradoria Geral do Município, essa Agente de Contratação **conclui-se** que a Impugnação apresentada possui fundamentos para justificar alterações no Termo de Referência (Anexo I do Edital).

Pelo exposto, segue decisão.

8. DA DECISÃO:

Assim sendo, após análise exposta em face das razões expendidas, decido pelo **DEFERIMENTO da Impugnação apresentada.**

O resultado deste julgamento será:

- **Juntado aos autos do processo administrativo;**
- **Divulgado no sistema Portal de Compras Públicas a todos interessados;**
- **Divulgado no sítio da Prefeitura Municipal de Alegre/ES, para conhecimento dos demais interessados.**

Alegre/ES, 22 de Dezembro de 2025.

gov.br Documento assinado digitalmente
ANAPAULA PAES ALVES MONTEIRO
Data: 22/12/2025 13:42:20-0300
Verifique em https://validar.iti.gov.br

ANAPAULA PAES ALVES MONTEIRO
Agente de Contratação
Portaria Nº 4.951/2025

E-DOCS - CÓPIA DO PROCESSO 2025-BFJQ8 GERADO POR UDSON OLIVEIRA RAMOS DE AGUIAR EM 05/05/2026 16:12 DOCUMENTO 1 / 1 PÁGINA 880 / 3514
2025-3TTDNW - E-DOCS - CÓPIA SIMPLES 22/12/2025 15:44 PÁGINA 7 / 40

ANEXO I – PEDIDO DE IMPUGNAÇÃO AO EDITAL

E-DOCS - CÓPIA DO PROCESSO 2025-BFJQ8 GERADO POR UDSON OLIVEIRA RAMOS DE AGUIAR EM 05/05/2026 16:12 DOCUMENTO 1 / 1 PÁGINA 881 / 3514

2025-3TTDNW - E-DOCS - CÓPIA SIMPLES 22/12/2025 15:44 PÁGINA 8 / 40

E-DOCS - CÓPIA DO PROCESSO 2025-BFJQ8 GERADO POR UDSON OLIVEIRA RAMOS DE AGUIAR EM 05/05/2026 16:12 DOCUMENTO 1 / 1 PÁGINA 882 / 3514

2025-3TTDNW - E-DOCS - CÓPIA SIMPLES 22/12/2025 15:44 PÁGINA 9 / 40

IMPUGNAÇÃO

JOSÉ GUSTAVO BABILONIO (Pessoa Física)

E-DOCS - CÓPIA DO PROCESSO 2025-BFJQ8 GERADO POR UDSON OLIVEIRA RAMOS DE AGUIAR EM 05/05/2026 16:12 DOCUMENTO 1 / 1 PÁGINA 883 / 3514

2025-3TTDNW - E-DOCS - CÓPIA SIMPLES 22/12/2025 15:44 PÁGINA 10 / 40

ILUSTRÍSSIMO(A) SENHOR(A) AGENTE DE CONTRATAÇÃO DA PREFEITURA MUNICIPAL DE ALEGRE – ESTADO DO ESPÍRITO SANTO.

Ref.: Impugnação – Edital de Concorrência Eletrônica nº. 016/2025.
Objeto: EXECUÇÃO DA REFORMA E RECUPERAÇÃO GERAL DA "CRECHE TEREZA FIOREZZI", COM O OBJETIVO DE PROMOVER A READEQUAÇÃO DA INFRAESTRUTURA FÍSICA DA UNIDADE, NO MUNICÍPIO DE ALEGRE/ES.

JOSÉ GUSTAVO BABILONIO, pessoa física, advogado, inscrito na OAB/ES nº. 19.569, com escritório na Rua Felipe dos Santos, nº. 134 - Bairro Vila Kennedy, na cidade de Baixo Guandu/ES, CEP: 29.730-000, tel. (27) 99614-1148 - e-mail: adv.babilonio@gmail.com, vem, respeitosamente, à vossa elevada presença, vêm, respeitosamente, à vossa elevada presença, com fundamento no artigo 164 da Lei Federal nº. 14.133/2021 c/c a cláusula 28 do ato convocatório, ***IMPUGNAR*** o edital em debate, aduzindo as razões fáticas e de direitos seguintes.

Por oportuno, vale a pena destacar, que a Administração Pública direta e indireta deve pautar seus atos obedecendo aos princípios de legalidade, impessoalidade, moralidade, publicidade, dentre outros, conforme estabelecido na Carta Magna da República Federativa do Brasil.

Neste viés, é claro afirmar que os princípios jurídicos condensam os valores fundamentais da ordem jurídica. Pois os princípios se irradiam sobre todo o sistema jurídico, garantindo harmonia e coerência.

I – DO CABIMENTO E DA TEMPESTIVIDADE DA IMPUGNAÇÃO.

E-DOCS - CÓPIA DO PROCESSO 2025-BFJQ8 GERADO POR UDSON OLIVEIRA RAMOS DE AGUIAR EM 05/05/2026 16:12 DOCUMENTO 1 / 1 PÁGINA 884 / 3514

Depreende-se do presente processo licitatório cabe impugnação até 03 (três) dias úteis antes da data designada para abertura da sessão pública, ou seja, a abertura será dia 16/12/2025, logo a presente impugnação é plenamente tempestiva, assim, a data limite para impugnação é o dia 16/12/2025 até às 23h59min, conforme consta no próprio preambulo do ato convocatório, vejamos:

DATA E HORA DE INICIO DAS PROPOSTAS	09H:00M DO DIA 02/12/2025 (HORÁRIO DE BRASÍLIA).
DATA E HORA LIMITE PARA IMPUGNAÇÃO	23H:59M DO DIA 11/12/2025 (HORÁRIO DE BRASÍLIA).
DATA E HORA FINAL DAS PROPOSTAS	09H:00M DO DIA 16/12/2025 (HORÁRIO DE BRASÍLIA).
DATA DE ABERTURA DAS PROPOSTAS – SESSÃO PÚBLICA	09H:01M DO DIA 16/12/2025 (HORÁRIO DE BRASÍLIA).
LOCAL	www.portaldecompraspublicas.com.br
MODO DE DISPUTA	**ABERTO E FECHADO**
PARTICIPAÇÃO	**AMPLA CONCORRÊNCIA**

Neste viés o artigo 164 da Lei Federal nº. 14.133/2021 é claro:

> "Art. 164. Qualquer pessoa é parte legítima para impugnar edital de licitação por irregularidade na aplicação desta Lei ou para solicitar esclarecimento sobre os seus termos, devendo protocolar o pedido **até 3 (três) dias úteis antes da data de abertura do certame.**
> Parágrafo único. A resposta à impugnação ou ao pedido de esclarecimento será divulgada em sítio eletrônico oficial no prazo de até 3 (três) dias úteis, limitado ao último dia útil anterior à data da abertura do certame." Grifo nosso

Por fim, a mesma está sendo apresentada através do Portal de Compras Públicas, nos termos determinado no próprio edital.

Desta forma, não piará dúvida quanto à tempestividade da presente impugnação.

II – DO DIREITO E LEGITIMIDADE DA IMPUGNAÇÃO.

De acordo como artigo 164 da Lei Federal nº. 14.133/2021, qualquer pessoa é parte legítima para impugnar edital de licitação por irregularidade na aplicação da lei ou para solicitar esclarecimento sobre os seus termos.

Logo, a IMPUGNANTE é pessoa física, conforme destacado na qualificação em epígrafe, bem como documento adjunto à presente peça.

Assim, não restam dúvidas quanto à legitimidade da parte IMPUGNANTE.

III – DOS FATOS E FUNDAMENTOS JURÍDICOS.

2025-3TTDNW - E-DOCS - CÓPIA SIMPLES 22/12/2025 15:44 PÁGINA 11 / 40

A Prefeitura Municipal de Alegre, divulgou o referido certame, visando a "**EXECUÇÃO DA REFORMA E RECUPERAÇÃO GERAL DA "CRECHE TEREZA FIOREZZI", COM O OBJETIVO DE PROMOVER A READEQUAÇÃO DA INFRAESTRUTURA FÍSICA DA UNIDADE, NO MUNICÍPIO DE ALEGRE/ES**", através do edital de Concorrência Eletrônica nº. 016/2025;

Em melhor análise ao ato convocatório e anexos, foi verificado que as exigências do edital, em especial no anexo I (termo de referência), em sua alínea "c" item 9.3.1.4., quanto as exigências de qualificação técnica, quando a capacidade técnica operacional e capacidade técnica profissional, afronta ao previsto no §1º do art. 67 da Lei 14.133/20221, vejamos:

> Art. 67. A documentação relativa à qualificação técnico-profissional e técnico-operacional será restrita a:
> (...)
> § 1º A exigência de atestados será restrita às parcelas de maior relevância ou valor significativo do objeto da licitação, assim consideradas as que tenham valor individual igual ou superior a 4% (quatro por cento) do valor total estimado da contratação.

A alínea "c" e "d" do item 9.3.1.4. do termo de referência, estabelece:

c) Capacidade Técnica Operacional (pessoa jurídica): *apresentação de atestado de capacidade técnica, emitido por pessoa jurídica de direito público ou privado, que comprove a execução de serviços compatível em características com o presente objeto, devidamente averbado pelo seu respectivo Conselho, acompanhado de documento de responsabilidade técnica de execução, que deverá conter no mínimo (admitindo-se a soma de atestados):*

ITEM	DESCRIÇÃO	QUANTIDADE MÍNIMA A SER COMPROVADA	UNIDADE MEDIDA
1	PINTURA EM PAREDES E FORROS, APLICAÇÃO MANUAL, COM TRÊS DEMÃO DE TINTA LÁTEX ACRÍLICO PREMIUM REFERÊNCIA CORAL E METALATEX, INCLUSIVE UMA DEMÃO DE LIQUIDO SELADOR ACRÍLICO, REFERÊNCIA SUVINIL, CORAL OU METALATEX OU EQUIVALENTE	1.558,48	M²

E-DOCS - CÓPIA DO PROCESSO 2025-BFJQ8 GERADO POR UDSON OLIVEIRA RAMOS DE AGUIAR EM 05/05/2026 16:12 DOCUMENTO 1 / 1 PÁGINA 885 / 3514

2025-3TTDNW - E-DOCS - CÓPIA SIMPLES 22/12/2025 15:44 PÁGINA 12 / 40

2	PISO ARGAMASSA ALTA RESISTÊNCIA TIPO GRANILITE OU EQUIV DE QUALIDADE COMPROVADA, ESP DE 10MM, COM JUNTAS PLÁSTICA EM QUADROS DE 1M, NA COR NATURAL, COM ACABAMENTO POLIDO MECANIZADO, INCLUSIVE REGULARIZAÇÃO E=3,0CM	384,48	M²
3	FORNECIMENTO DE ESTRUTURA METÁLICA E ENGRADAMENTO METÁLICO PARA TELHADO EM AÇO, EXCLUSIVE TELHA, INCLUSIVE FABRICAÇÃO, TRANSPORTE, MONTAGEM, APLICAÇÃO DE 02 DEMÃOS DE PINTURA COM TINTA ALQUÍDICA DE ACABAMENTO (ESMALTE SINTÉTICO BRILHANTE)	1.801,46	KG
4	INSTALAÇÕES DE CLIMATIZAÇÃO	1	UND
5	FORRO EM DRYWALL, PARA AMBIENTES COMERCIAIS, INCLUSIVE ESTRUTURA BIRECIONAL DE FIXAÇÃO. AF_08/2023_PS	355,67	M²
6	PLATAFORMA ELEVATÓRIA PARA PNE	1	M²
7	REVESTIMENTO CERÂMICO PARA PAREDES INTERNAS COM PLACAS TIPO ESMALTADA EXTRA DE DIMENSÕES 33X61 CM. TUDO INCLUÍDO.	291,21	M²
8	EMASSAMENTO DE PAREDES E FORROS, COM DUAS DEMÃOS DE MASSA ACRÍLICA PREMIUM. REFERÊNCIA SUVINIL, CORAL OU SHERWIN WILLIAMS OU EQUIVALENTE, INCLUSIVE UMA DEMÃO DE LIQUIDO SELADOR ACRÍLICO, REFERÊNCIA SUVINIL, CORAL OU METALATEX OU EQUIVALENTE	727,51	M²
9	TELHAMENTO COM TELHA DE AÇO/ALUMÍNIO E = 0,5 MM, COM ATÉ 2 ÁGUAS, INCLUSO IÇAMENTO. AF_07/2019	195,55	M²
10	CABEAMENTO ESTRUTURADO	1	UND
11	INSTALAÇÕES E EQUIPAMENTOS DE CFT	1	UND
12	ALARME	1	UND
13	SPDA	1	UND

Obs.: Foi estipulado os quantitativos mínimos a serem exigidos, com base no § 1º e § 2º do art. 67 da Lei nº. 14.133/2021. Sendo assim, foi solicitado 50% do quantitativo dos itens de maior relevância na planilha orçamentária (Curva ABC). Foi estipulado também alguns itens com peso abaixo de 4% na curva ABC por se tratar de itens de segurança e essenciais para a finalização do objeto.

***Capacidade** Técnica Profissional (pessoa física): apresentação de atestado de capacidade técnica vinculado aos seus respectivos Conselhos da região pertinente, em nome dos responsáveis técnicos que se responsabilizarão pelos trabalhos, que comprove a execução de serviços compatível em características com o presente objeto, devendo conter no mínimo:*

ITEM	DESCRIÇÃO	QUANTIDADE MÍNIMA A SER COMPROVADA	UNIDADE MEDIDA
1	PINTURA EM PAREDES E FORROS, APLICAÇÃO MANUAL, COM TRÊS DEMÃO DE TINTA LÁTEX ACRÍLICO PREMIUM REFERÊNCIA CORAL E METALATEX, INCLUSIVE UMA DEMÃO DE LIQUIDO SELADOR ACRÍLICO, REFERÊNCIA SUVINIL, CORAL OU METALATEX OU EQUIVALENTE	1.658,48	M²

E-DOCS - CÓPIA DO PROCESSO 2025-BFJQ8 GERADO POR UDSON OLIVEIRA RAMOS DE AGUIAR EM 05/05/2026 16:12 DOCUMENTO 1 / 1 PÁGINA 886 / 3514

2025-3TTDNW - E-DOCS - CÓPIA SIMPLES 22/12/2025 15:44 PÁGINA 13 / 40

2	PISO ARGAMASSA ALTA RESISTÊNCIA TIPO GRANILITE OU EQUIV DE QUALIDADE COMPROVADA, ESP DE 10MM, COM JUNTAS PLÁSTICA EM QUADROS DE 1M, NA COR NATURAL, COM ACABAMENTO POLIDO MECANIZADO, INCLUSIVE REGULARIZAÇÃO E=3.0CM	384,49	M²
3	FORNECIMENTO DE ESTRUTURA METÁLICA E ENGRADAMENTO METÁLICO PARA TELHADO EM AÇO, EXCLUSIVE TELHA, INCLUSIVE FABRICAÇÃO, TRANSPORTE, MONTAGEM, APLICAÇÃO DE 02 DEMÃOS DE PINTURA COM TINTA ALQUÍDICA DE ACABAMENTO (ESMALTE SINTÉTICO BRILHANTE)	1.601,46	KG
4	INSTALAÇÕES DE CLIMATIZAÇÃO	1	UND
5	FORRO EM DRYWALL, PARA AMBIENTES COMERCIAIS, INCLUSIVE ESTRUTURA BIRECIONAL DE FIXAÇÃO. AF_08/2023_PS	355,87	M²
6	PLATAFORMA ELEVATÓRIA PARA PNE	1	M²
7	REVESTIMENTO CERÂMICO PARA PAREDES INTERNAS COM PLACAS TIPO ESMALTADA EXTRA DE DIMENSÕES 33X61 CM. TUDO INCLUÍDO.	291,21	M²
8	EMASSAMENTO DE PAREDES E FORROS, COM DUAS DEMÃOS DE MASSA ACRÍLICA PREMIUM, REFERÊNCIA SUVINIL, CORAL OU SHERWIN WILLIAMS OU EQUIVALENTE, INCLUSIVE UMA DEMÃO DE LIQUIDO SELADOR ACRÍLICO, REFERÊNCIA SUVINIL, CORAL OU METALATEX OU EQUIVALENTE	727,51	M²
9	TELHAMENTO COM TELHA DE AÇO/ALUMÍNIO E = 0,5 MM, COM ATÉ 2 ÁGUAS, INCLUSO IÇAMENTO. AF_07/2019	165,55	M²
10	CABEAMENTO ESTRUTURADO	1	UND
11	INSTALAÇÕES E EQUIPAMENTOS DE CFT	1	UND
12	ALARME	1	UND
13	SPDA	1	UND

Obs.: Foi estipulado os quantitativos mínimos a serem exigidos, com base no § 1º e § 2º do art. 67 da Lei nº. 14.133/2021. Sendo assim, foi solicitado 50% do quantitativo dos itens de maior relevância na planilha orçamentária (Curva ABC). Foi estipulado também alguns itens com peso abaixo de 4% na curva ABC por se tratar de itens de segurança e essenciais para a finalização do objeto.

Observa-se que consta um aviso, em que os quantitativos mínimos devem observar o §1º do art. 67 da Lei 14.133/2021, o que não é a fato das requisições do ato convocatório.

No entanto, as exigências extrapolam os itens de maior relevância técnica, com valor individual igual ou superior a 4% (quatro por cento) do total estimado da contratação.

Neste sentido, a própria observação, destaca que foi solicitado os itens de maior relevância na planilha orçamentaria, de acordo com a curva ABC.

Porém, foram incluídos itens com peso abaixo de 4%, sob alegação de se tratar de itens de segurança e essências para finalização do objeto.

E-DOCS - CÓPIA DO PROCESSO 2025-BFJQ8 GERADO POR UDSON OLIVEIRA RAMOS DE AGUIAR EM 05/05/2026 16:12 DOCUMENTO 1 / 1 PÁGINA 887 / 3514

2025-3TTDNW - E-DOCS - CÓPIA SIMPLES 22/12/2025 15:44 PÁGINA 14 / 40

E-DOCS - CÓPIA DO PROCESSO 2025-BFJQ8 GERADO POR UDSON OLIVEIRA RAMOS DE AGUIAR EM 05/05/2026 16:12 DOCUMENTO 1 / 1 PÁGINA 888 / 3514

Decorre que a legislação não deixa margem para que a administração pública, escolha aleatoriamente os itens de relevância, mas sim, determinando que seja exigido somente itens com maior relevância técnica, com valor individual igual ou superior a 4% (quatro por cento) do total estimado da contratação.

Ou seja, não há margem de escolha. Tão exigência golpeia diretamente o Princípio da Legalidade.

De acordo com o art. 67 da Lei 14.133/2021, bem como a "curva ABC" elaborada pela consultoria Avantec, na página 127 do volume 03 do anexo II do edital, os únicos serviços a serem exigidos devem ser:

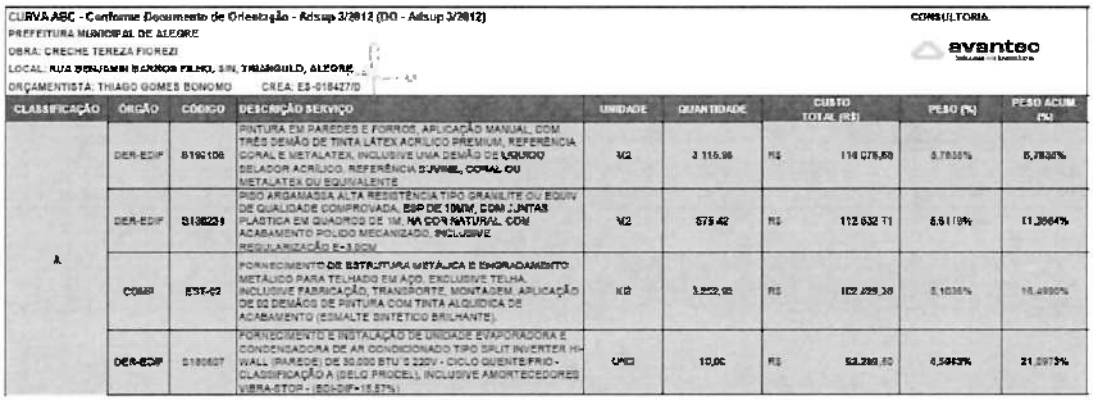

CURVA ABC - Conforme Documento de Orientação - Acórdão 2/2012 (DO - Acórdão 2/2012) — CONSULTORIA: avantec

PREFEITURA MUNICIPAL DE ALEGRE

OBRA: CRECHE TEREZA FIOREZI

LOCAL: RUA BENJAMIN BENJOR FILHO, S/N, TRIANGULO, ALEGRE

ORÇAMENTISTA: THIAGO GOMES BONOMO CREA: ES-018427/D

CLASSIFICAÇÃO	ÓRGÃO	CÓDIGO	DESCRIÇÃO SERVIÇO	UNIDADE	QUANTIDADE	CUSTO TOTAL (R$)	PESO (%)	PESO ACUM. (%)
A	DER-ES/IF	8192108	PINTURA EM PAREDES E FORROS, APLICAÇÃO MANUAL, COM TRÊS DEMÃO DE TINTA LÁTEX ACRÍLICO PREMIUM, REFERÊNCIA CORAL E METALATEX, INCLUSIVE UMA DEMÃO DE LIQUIDO SELADOR ACRÍLICO, REFERÊNCIA SUVINIL, CORAL OU METALATEX OU EQUIVALENTE	M2	3 115,96	R$ 116 076,69	5,7838%	5,7838%
	DER-ES/IF	8138229	PISO ARGAMASSA ALTA RESISTÊNCIA TIPO GRANILITE OU EQUIV DE QUALIDADE COMPROVADA, ESP DE 10MM, COM JUNTAS PLÁSTICA EM QUADROS DE 1M, NA COR NATURAL COM ACABAMENTO POLIDO MECANIZADO, INCLUSIVE REGULARIZAÇÃO E=3,0CM	M2	575,42	R$ 112 632,71	5,6119%	11,3964%
	COMP	EST-02	FORNECIMENTO DE ESTRUTURA METÁLICA E ENGRADAMENTO METÁLICO PARA TELHADO EM AÇO, EXCLUSIVE TELHA, INCLUSIVE FABRICAÇÃO, TRANSPORTE, MONTAGEM, APLICAÇÃO DE 02 DEMÃOS DE PINTURA COM TINTA ALQUÍDICA DE ACABAMENTO (ESMALTE SINTÉTICO BRILHANTE)	KG	3.222,02	R$ 102.429,38	5,1035%	16,4999%
	DER-ES/IF	8180607	FORNECIMENTO E INSTALAÇÃO DE UNIDADE EVAPORADORA E CONDENSADORA DE AR CONDICIONADO TIPO SPLIT INVERTER HI-WALL (PAREDE) DE 30.000 BTU´S 220V - CICLO QUENTE/FRIO - CLASSIFICAÇÃO A (SELO PROCEL), INCLUSIVE AMORTECEDORES VIBRA-STOP - (SO-DIF=15,57%)	UNID	10,00	R$ 53.280,40	4,5483%	21,0975%

O volume 03, às fls. 127, deixou claro os itens de relevância financeira em sua curva ABC, no entanto, afrontando ao augurado no §1º do Art. 67 da Lei 14.133/2021, foram incluídos itens sem relevância técnica, e sem nenhuma justificativa técnica fundamentada em normas.

Mais uma afronta ao art. 67 da Lei 14.133/2021, foi a soma de diversos subitens da planilha, para exigir apenas 1 item, por exemplo: instalações de climatização.

As instalações de climatização são compostas por fornecimento de aparelhos, tubulação e linha frigorígena, ou seja, é composta por 10 itens, onde somente poderia ser item de relevância técnica, se houve algum desses itens com percentual com valor individual igual ou superior a 4% (quatro por cento) do total estimado da contratação, o que não é o caso.

Observa-se que o valor global dos serviços é de R$ 2.007.019,16 (dois milhões e sete mil e dezenove reais e dezesseis centavos), assim, o percentual de 4% (quatro por cento) é de R$ 80.280,77 (oitenta mil e duzentos e oitenta reais e setenta e sete centavos).

2025-3TTDNW - E-DOCS - CÓPIA SIMPLES 22/12/2025 15:44 PÁGINA 15 / 40

E-DOCS - CÓPIA DO PROCESSO 2025-BFJQ8 GERADO POR UDSON OLIVEIRA RAMOS DE AGUIAR EM 05/05/2026 16:12 DOCUMENTO 1 / 1 PÁGINA 889 / 3514

Não paira dúvidas, que o edital e o seu termo de referência devem ser retificados, para adequação das exigências de qualificação técnica adequada a execução real dos serviços, bem quanto ao §1º do art. 67 da Lei 14.133/2021.

A Administração Pública tem obrigação de cumprimento da lei, e conforme narrado acima, houve forte descumprimento da lei, quanto das exigências de qualificação técnica.

Por outro lado, o ato convocatório, apresenta apenas motivação formal, e não motivação substancial, verdadeira, concreta, apta a justificar a eleição das parcelas mais relevantes e significativas para fins de qualificação técnica, além de exigências ilegais.

Recorda-se que a *motivação* é requisito essencial de validade do ato administrativo e, portanto, do Edital, como se extrai da Lei n.º 9.784/99:

> Art. 2º. A Administração Pública obedecerá, dentre outros, aos princípios da legalidade, finalidade, motivação, razoabilidade, proporcionalidade, moralidade, ampla defesa, contraditório, segurança jurídica, interesse público e eficiência.
> Parágrafo único. Nos processos administrativos serão observados, entre outros, os critérios de:
> (...)
> VII - indicação dos pressupostos de fato e de direito que determinarem a decisão;
> (...)
> Art. 50. Os atos administrativos deverão ser motivados, com indicação dos fatos e dos fundamentos jurídicos, quando:
> I - neguem, limitem ou afetem direitos ou interesses;
> (...)
> III - decidam processos administrativos de concurso ou seleção pública;

Ademais disso, a Lei n.º 14.133/2021 é clara ao exigir a motivação circunstanciada (substancial, verdadeira, concreta) para definição das parcelas de maior relevância da obra, na fase preparatória, e para julgamento da habilitação dos licitantes:

> Art. 5º Na aplicação desta Lei, serão observados os princípios da legalidade, da impessoalidade, da moralidade, da publicidade, da eficiência, do interesse público, da probidade administrativa, da igualdade, do planejamento, da transparência, da eficácia, da segregação de funções, da motivação, da vinculação ao edital, do julgamento objetivo, da segurança jurídica, da razoabilidade, da competitividade, da proporcionalidade, da celeridade, da economicidade e do desenvolvimento nacional sustentável, assim como as disposições do Decreto-Lei nº 4.657, de 4 de setembro de 1942 (Lei de Introdução às Normas do Direito Brasileiro).
> (...)

2025-3TTDNW - E-DOCS - CÓPIA SIMPLES 22/12/2025 15:44 PÁGINA 16 / 40

E-DOCS - CÓPIA DO PROCESSO 2025-BFJQ8 GERADO POR UDSON OLIVEIRA RAMOS DE AGUIAR EM 05/05/2026 16:12 DOCUMENTO 1 / 1 PÁGINA 890 / 3514

> Art. 18. A fase preparatória do processo licitatório é caracterizada pelo planejamento e deve compatibilizar-se com o plano de contratações anual de que trata o inciso VII do caput do art. 12 desta Lei, sempre que elaborado, e com as leis orçamentárias, bem como abordar todas as considerações técnicas, mercadológicas e de gestão que podem interferir na contratação, compreendidos:
> (...)
> IX - a motivação circunstanciada das condições do edital, tais como justificativa de exigências de qualificação técnica, mediante indicação das parcelas de maior relevância técnica ou valor significativo do objeto, e de qualificação econômico-financeira, justificativa dos critérios de pontuação e julgamento das propostas técnicas, nas licitações com julgamento por melhor técnica ou técnica e preço, e justificativa das regras pertinentes à participação de empresas em consórcio;

A Administração, contudo, além de não cumprir com seu dever de motivação, tal qual exigido pela legislação supramencionada, ao deflagrar o certame licitatório em questão, violou a legislação.

Pois a ausência de motivação adequada para a escolha das parcelas mais relevantes do objeto licitado, tais como as parcelas relativas aos serviços complementares e acessórios, em comparação com a restritividade que essas exigências são capazes de causar à competição, evidencia a grave ilegalidade do ato administrativo ora impugnado, que deve ser reconhecida pelo Agente de Contratação mediante o uso do poder-dever de autotutela, que impõe à Administração o dever de anular seus próprios atos quando eivados de nulidade, a teor das Súmulas 346 e 473 do STF3, e também do art. 53 da Lei n.º 9.784/994.

Mesmo assim, caso ainda haja dúvidas, a sessão deve ser suspensa, para que o termo de referência seja encaminhado ao setor técnico, para análise, e as devidas adequações técnicas, para exigir qualificação técnica adequada ao previsto no art. 67 da Lei 14.133/2021. Ou ainda, para que seja justificado a sua ausência nos itens de qualificação técnica, visto que não há qualquer justificativa nos documentos disponibilizados no portal.

Caso o setor técnico ainda entenda, ser correto manter as exigências atuais, que seja o processo encaminhado ao setor jurídico, para a devida manifestação, quanto a legalidade da decisão.

É sabido por todos, que a Administração Pública possuí discricionaridade, possuindo a administrador escolher, dentro dos limites da lei, a melhor decisão para atender o interesse público, quando a norma não imponha conduta obrigatória.

2025-3TTDNW - E-DOCS - CÓPIA SIMPLES 22/12/2025 15:44 PÁGINA 17 / 40

E-DOCS - CÓPIA DO PROCESSO 2025-BFJQ8 GERADO POR UDSON OLIVEIRA RAMOS DE AGUIAR EM 05/05/2026 16:12 DOCUMENTO 1 / 1 PÁGINA 891 / 3514

2025-3TTDNW - E-DOCS - CÓPIA SIMPLES 22/12/2025 15:44 PÁGINA 18 / 40

No presente caso, já houve nos autos, a escolha dos itens de maior relevância, sendo aqueles que possuem maior relevância física e financeira, desde modo, ficou comprovado acima, que o referido item, possui relevância física e financeira para ser incluído na qualificação técnica.

Caso assim não entenda, a não exigência do mesmo, deve ser motivada nos autos, exigindo fundamentação técnica para sua ausência.

Avultamos o princípio da legalidade, onde a Administração Pública deve atuar de acordo com os ditames legais, só podendo fazer ou deixar de fazer o quanto disposto em lei.

Conforme entendimento do Tribunal de Justiça do Estado do Espírito Santo:

> ADMINISTRATIVO. APELAÇÃO CÍVEL. AÇÃO DE COBRANÇA. ADICIONAL DE INSALUBRIDADE. LAUDO PERICIAL. NÃO CARACTERIZAÇÃO. ÔNUS DA PROVA. IMPOSSIBILIDADE DE PERCEPÇÃO DO PASEP. OMISSÃO DO MUNICÍPIO. NÃO COMPROVAÇÃO. RECURSO DESPROVIDO. 1. **A Administração Pública está sujeita ao princípio da legalidade insculpido no art. 37, da Constituição Federal**, de modo que a concessão de quaisquer adicionais ou benefícios encontra-se condicionada à previsão legal e à demonstração do preenchimento dos requisitos respectivos. 2. O artigo 373, inciso I, do Código de Processo Civil, dispõe caber ao autor o ônus da prova quanto aos fatos constitutivos do direito alegado. (TJES; AC 0027634-76.2014.8.08.0035; Primeira Câmara Cível; Rel. Des. Annibal de Rezende Lima; Julg. 15/09/2020; DJES 06/11/2020) (grifo nosso)
>
> MANDADO DE SEGURANÇA. DIREITO CONSTITUCIONAL E ADMINISTRATIVO. SERVIDOR PÚBLICO. INSPETOR PENITENCIÁRIO. REMOÇÃO EX OFFICIO. ATO DISCRICIONÁRIO. PRERROGATIVA DA ADMINISTRAÇÃO PÚBLICA. JUÍZO DE CONVENIÊNCIA E OPORTUNIDADE. INTERESSE PÚBLICO. MOTIVAÇÃO A POSTERIORI. VALIDADE. SEGURANÇA DENEGADA. I. O artigo 35, da Lei Complementar nº 46/94, prevê, dentre as hipóteses de remoção do servidor público, as modalidades a pedido e ex officio, sendo que, neste último caso, se fundamentada na necessidade de pessoal, recairá, preferencialmente, sobre aquele que detiver o menor tempo de serviço, resida próximo ao local de trabalho e seja menos idoso. II. **A jurisprudência do Egrégio Superior Tribunal de Justiça é firme no sentido de que, em que pese a discricionariedade, a remoção ex officio somente afigurar-se-á válida caso o respectivo ato administrativo seja motivado, ainda que a posteriori, sob pena de violação aos princípios da legalidade, impessoalidade, moralidade e eficiência, consagrados no artigo 37, caput, da CF/88. III.** Na hipótese, a alteração da lotação do Impetrante fora pautada no interesse público, sendo a motivação do respectivo ato administrativo alicerçada na necessidade de maior segurança nas unidades prisionais, sobretudo a de regime fechado, notadamente em razão de seu treinamento profissional diferenciado, sem ensejar violação aos direitos do servidor. IV. Revela-se descabida a alegação de ausência de motivação da Portaria 452-S, de 17.04.2019, uma vez que as razões que a amparam foram prestadas a posteriori pela Autoridade Coatora, inexistindo, portanto,

E-DOCS - CÓPIA DO PROCESSO 2025-BFJQ8 GERADO POR UDSON OLIVEIRA RAMOS DE AGUIAR EM 05/05/2026 16:12 DOCUMENTO 1 / 1 PÁGINA 892 / 3514

2025-3TTDNW - E-DOCS - CÓPIA SIMPLES 22/12/2025 15:44 PÁGINA 19 / 40

> violação ao princípio da motivação dos atos administrativos, disposto no artigo 37, caput, da CF/88. Precedentes. V. Segurança denegada. (TJES; AgInt-MS 0013580-40.2019.8.08.0000; Segundo Grupo Câmaras Cíveis Reunidas; Rel. Desig. Des. Subst. Júlio César Costa de Oliveira; Julg. 12/02/2020; DJES 23/06/2020) (grifo nosso)

Conforme o Tribunal de Contas da União:

> REPRESENTAÇÃO DE EQUIPE DE AUDITORIA. INDÍCIOS DE IRREGULARIDADES NA APLICAÇÃO DE RECURSOS DO SUS REPASSADOS A ENTIDADE PRIVADA NO ÂMBITO DE CONVÊNIO E CONTRATO DE GESTÃO. PAGAMENTO DE JUROS BANCÁRIOS. AUDIÊNCIA DOS SECRETÁRIOS MUNICIPAIS DE SAÚDE. ANÁLISE DA NATUREZA JURÍDICA DOS INSTRUMENTOS JURÍDICOS FIRMADOS ENTRE A SECRETARIA DE SAÚDE DO MUNICÍPIO DE SÃO PAULO (SMS), A UNIFESP E A SPDM. NATUREZA DE CONTRATOS DE GESTÃO. CONTROLE FINALÍSTICO. NÃO COMPROVAÇÃO DA OCORRÊNCIA DE IRREGULARIDADES. CONHECIMENTO E IMPROCEDÊNCIA. 1. O controle das despesas realizadas no âmbito de contratos de gestão qualificados pela Administração Federal tem natureza preponderantemente finalística, conforme impõe o regime jurídico aplicável à matéria. 2. **Tal conclusão não implica o afastamento do princípio da legalidade, que ocorre segundo as disposições legais pertinentes aos contratos de gestão, a Constituição e os princípios que regem a Administração Pública.** 2. A prestação de contas, entendida como o exame contábil dos documentos de despesas apresentados, possui caráter assessório ao controle finalístico e também serve para averiguar a conformidade dos atos praticados nos contratos de gestão, à luz do regime jurídico aplicável à matéria. (TCU; Proc. 009.825/2011-8; Ac. 1786-25/14-P; Tribunal Pleno; Rel. Min. Benjamin Zymler; Julg. 09/07/2014) (grifo nosso)

> PROCESSUAL. Embargos de declaração contra acórdão adotado em pedido de reexame contra acórdão proferido em processo que trata de levantamento de auditoria. Manutenção e recuperação dos sistemas de produção de óleo e gás natural, na região sudeste (PT 257.530.286.2759.003). Questionamento a respeito de determinações efetivadas por este tribunal com fundamento em princípios constitucionais. Solicitação da conversão da determinação em recomendação para adoção de boa prática administrativa. **Compatibilidade das determinações contestadas com o princípio da legalidade. Fundamentação em princípios constitucionais não pressupõe afastamento da fundamentação na Lei nº 8666/1993. Efeito cogente da determinação. Improcedência dos argumentos. Não provimento. Conhecimento dos embargos.** Contradição não configurada. Rejeição (TCU; EDcl 006.139/2008-3; Ac. 3024/2010; Tribunal Pleno; Rel. Min. Aroldo Cedraz; Julg. 10/11/2010; DOU 12/11/2010) (grifo nosso)

Não pode a Administração Pública se recusar a cumprir o prescrito na legislação.

A Administração assegura desta forma, o tratamento isonômico entre os licitantes, bem como justa competição, de acordo com fundamento legal no inciso II do art. 11 da Lei Federal nº. 14.133/21.

O art. 37, XXI, da Constituição Federal, que limita as exigências de qualificação técnica e econômica às 'indispensáveis à garantia do cumprimento das obrigações', com o objetivo evitar a restrição da competitividade do certame, porém, os ditamos da lei devem ser seguidos e atendidos por todos os participantes.

Caso o processo siga o rito normal, sem a devida retificação, a autoridade superior poderá, nos termos do art. 71, inciso I da Lei 14.133/2021, determinar o retorno dos autos para saneamento de irregularidades, ocasionando atrasos no processo licitatório.

Pelas razões expostas, o Impugnante, espera que o Agente de Contratações e sua equipe de apoio, reveja o Edital e seus anexos, adequando-o aos preceitos legais, para que os atos ilegais sejam coibidos, para que não lesem direito subjetivo, líquido e certo da Impugnante. Que ora, pelo princípio da legalidade, insculpido na Constituição Federal, ninguém será obrigado a fazer ou deixar de fazer alguma coisa, senão em virtude de Lei e, a Lei específica determina exatamente o contrário dos atos aqui praticados.

Por derradeiro, a empresa Impugnante, reserva-se, para garantia dos seus direitos, fiel ao princípio do contraditório e da ampla defesa, além dos procedimentos na esfera administrativa, buscará, se for preciso, a tutela judicial, pelas razões ensejadoras da presente Impugnação.

IV – DOS REQUERIMENTOS.

Pelas razões expendidas, apontadas acima relativamente ao Edital, ferindo a Norma Constitucional da isonomia, e, em desacordo com os termos da Lei n.° 14.133/2021, e alterações posteriores, e demais dispositivos legais aplicáveis, **requer:**

a) O recebimento da presente impugnação, eis que tempestiva e regular, esperando que esta Doutra Equipe, proceda à retificação do edital, nos termos da presente impugnação

b) Que seja retificado a alínea "c" item 9.3.1.4 (qualificação técnica), do termo de referência do edital em debate, para adequação dos itens de parcelas de maior relevância ou valor significativo do objeto da licitação, assim consideradas as que tenham valor individual igual ou superior a 4% (quatro por cento) do valor total estimado da contratação, destacados na curva ABC, de acordo com os destaques em ponto especifico da presente peça, em atendimento ao §1° do Art. 67 da Lei Federal n°. 14.133/2021;

E-DOCS - CÓPIA DO PROCESSO 2025-BFJQ8 GERADO POR UDSON OLIVEIRA RAMOS DE AGUIAR EM 05/05/2026 16:12 DOCUMENTO 1 / 1 PÁGINA 893 / 3514

2025-3TTDNW - E-DOCS - CÓPIA SIMPLES 22/12/2025 15:44 PÁGINA 20 / 40

c) Caso entenda por manter os termos iniciais, que seja encaminhado ao setor jurídico para manifestação acerca dos atos aqui impugnados;

d) Que seja determina a republicação do edital, inserindo a alteração aqui pleiteada, reabrindo-se o prazo incialmente previsto no art. 55 da Lei Federal nº. 14.133/2021;

Termos em que, pede e espera deferimento.

Baixo Guandu/ES, 11 de dezembro de 2025.

JOSE GUSTAVO BABILONIO

Assinado de forma digital por JOSE GUSTAVO BABILONIO
Dados: 2025.12.11 14:52:52 -03'00'

José Gustavo Babilonio
Advogado
OAB/ES nº. 19.569

E-DOCS - CÓPIA DO PROCESSO 2025-BFJQ8 GERADO POR UDSON OLIVEIRA RAMOS DE AGUIAR EM 05/05/2026 16:12 DOCUMENTO 1 / 1 PÁGINA 894 / 3514

2025-3TTDNW - E-DOCS - CÓPIA SIMPLES 22/12/2025 15:44 PÁGINA 21 / 40

E-DOCS - CÓPIA DO PROCESSO 2025-BFJQ8 GERADO POR UDSON OLIVEIRA RAMOS DE AGUIAR EM 05/05/2026 16:12 DOCUMENTO 1 / 1 PÁGINA 895 / 3514

2025-3TTDNW - E-DOCS - CÓPIA SIMPLES 22/12/2025 15:44 PÁGINA 22 / 40

Ministério da Fazenda
Secretaria da Receita Federal do Brasil

Comprovante de Situação Cadastral no CPF

Nº do CPF: **110.455.047-42**

Nome: **JOSE GUSTAVO BABILONIO**

Data de Nascimento: **23/05/1988**

Situação Cadastral: **REGULAR**

Data da Inscrição: **29/01/2003**

Dígito Verificador: **00**

Comprovante emitido às: **11:24:08** do dia **29/10/2025** (hora e data de Brasília).
Código de controle do comprovante: **D856.F16E.700A.5C1D**

Este documento não substitui o "Comprovante de Inscrição no CPF".

(Modelo aprovado pela IN/RFB nº 1.548, de 13/02/2015.)

ANEXO II – RESPOSTA (Setor Técnico/Obras)

E-DOCS - CÓPIA DO PROCESSO 2025-BFJQ8 GERADO POR UDSON OLIVEIRA RAMOS DE AGUIAR EM 05/05/2026 16:12 DOCUMENTO 1 / 1 PÁGINA 896 / 3514

2025-3TTDNW - E-DOCS - CÓPIA SIMPLES 22/12/2025 15:44 PÁGINA 23 / 40

E-DOCS - CÓPIA DO PROCESSO 2025-BFJQ8 GERADO POR UDSON OLIVEIRA RAMOS DE AGUIAR EM 05/05/2026 16:12 DOCUMENTO 1 / 1 PÁGINA 897 / 3514

Ref. Processo 2025-BFJQ8

Concorrência Eletrônica Nº 016/2025

Assunto: Análise da Impugnação ao Termo de Referência

Alegre, 15 de dezembro de 2025.

Ao Setor de contratos,

Senhora Agente de Contratação,

Em atenção ao despacho datado de 12 de dezembro de 2025, referente à impugnação apresentada ao Edital da Concorrência Eletrônica nº 016/2025, cujo objeto é a execução da reforma e recuperação geral da "creche Tereza Fiorezzi", com o objetivo de promover a readequação da infraestrutura física da unidade, no Município de Alegre/ES, informamos que, após análise técnica do conteúdo impugnado, entendemos que não há necessidade de retificação do Termo de Referência (Anexo I do Edital), pelos fundamentos que seguem:

1. **Fundamentação Legal**

Nos termos da **Lei nº 14.133/2021 (Nova Lei de Licitações e Contratos Administrativos)**, especificamente o **art. 67, inciso II, §1º**, dispõe-se que:

"As parcelas de maior relevância ou valor significativo do objeto da licitação serão definidas no edital, considerando-se como tais aquelas que tenham valor individual igual ou superior a 4% do valor total estimado da contratação, **ou que sejam tecnicamente relevantes para a execução do objeto.**"

Portanto, a legislação permite que sejam exigidos atestados de capacidade técnica não apenas para parcelas que atinjam o percentual de 4%, mas também para aquelas que, mesmo abaixo desse valor, sejam consideradas **essenciais e tecnicamente relevantes** para o correto funcionamento da obra.

2025-BXDH0Q - E-DOCS - DOCUMENTO ORIGINAL 15/12/2025 09:12 PÁGINA 1 / 4
2025-3TTDNW - E-DOCS - CÓPIA SIMPLES 22/12/2025 15:44 PÁGINA 24 / 40

E-DOCS - CÓPIA DO PROCESSO 2025-BFJQ8 GERADO POR UDSON OLIVEIRA RAMOS DE AGUIAR EM 05/05/2026 16:12 DOCUMENTO 1 / 1 PÁGINA 898 / 3514

2025-BXDH0Q - E-DOCS - DOCUMENTO ORIGINAL 15/12/2025 09:12 PÁGINA 2 / 4
2025-3TTDNW - E-DOCS - CÓPIA SIMPLES 22/12/2025 15:44 PÁGINA 25 / 40

2. Sobre a Qualificação Técnica e os Itens de Maior Relevância

Em análise às impugnações apresentadas, cumpre esclarecer que as exigências constantes no **Termo de Referência (Anexo I)** foram estabelecidas em conformidade com os princípios da **Lei nº 14.133/2021**, especialmente no que se refere à **qualificação técnica** prevista no art. 67, inciso II, que autoriza a Administração a exigir comprovação de experiência anterior em parcelas de maior relevância ou valor significativo do objeto licitado.

A **Lei nº 14.133/2021**, em seu **art. 67, inciso II, §1º**, estabelece que a Administração pode exigir atestados de capacidade técnico-operacional relativos às parcelas de maior relevância ou valor significativo do objeto da licitação. O dispositivo menciona o critério de **4% do valor total estimado da contratação** como parâmetro, mas também deixa claro que **não se limita apenas a esse percentual**, permitindo a exigência de outros itens quando forem considerados tecnicamente relevantes para a execução correta da obra.

Os itens questionados – tais como climatização, plataforma elevatória, cabeamento estruturado, CFTV, alarme e SPDA – possuem **especificações técnicas indispensáveis para o perfeito funcionamento da obra**, uma vez que integram o conjunto de sistemas necessários à plena utilização da unidade escolar após a reforma. Não se tratam de serviços acessórios, mas de componentes que garantem segurança, acessibilidade, conforto e adequação às normas técnicas vigentes.

Ressalta-se que o edital não impôs exigências desproporcionais ou restritivas à competitividade. Foi estabelecida apenas a **quantidade mínima de atestados** para que a empresa comprove que já executou tais serviços, demonstrando assim sua **experiência prática e conhecimento das normas técnicas aplicáveis**, condição essencial para assegurar a correta execução contratual e evitar riscos de falhas futuras.

Portanto, as exigências constantes no edital encontram respaldo legal e técnico, não configurando restrição indevida, mas sim medida necessária para garantir que a contratada possua capacidade comprovada de realizar integralmente a obra, em conformidade com os padrões de qualidade e segurança exigidos pela legislação.

- **Impugnação apresentada por José Gustavo Babilonio (Pessoa Física):**

Requer que apenas itens com valor igual ou superior a 4% sejam considerados.

Contudo, conforme a lei, o critério de 4% não é exclusivo, sendo possível exigir comprovação em itens tecnicamente relevantes.

- **Impugnação apresentada pela Construtora e Serviços W.B.M. Ltda (Pessoa Jurídica):**

Solicita exclusão de itens complementares (climatização, plataforma elevatória, cabeamento estruturado, CFTV, alarme, SPDA).

Tais itens, embora possam representar percentual inferior a 4%, são indispensáveis para garantir **segurança, acessibilidade, conforto e conformidade normativa** da unidade escolar.

3. Conclusão

Diante do exposto, entende-se que a impugnação apresentada não possui fundamentos técnicos ou jurídicos suficientes para justificar a alteração do Termo de Referência. A Administração agiu dentro dos limites legais e com base em critérios técnicos legítimos, conforme previsto na Lei nº 14.133/2021, especialmente nos artigos 5º, 11, 67 e 164.

O edital está em conformidade com a **Lei nº 14.133/2021**, pois a Administração pode exigir comprovação de experiência em itens que não atinjam 4% do valor total, desde que sejam **tecnicamente relevantes para o objeto da licitação**.

Recomendamos, portanto, o prosseguimento regular do certame, com manutenção das exigências previstas no edital, sem necessidade de suspensão ou retificação formal.

Sem mais para o momento, aproveito a oportunidade para renovar os protestos de elevada estima e distinta consideração.

Rodrigo Pinheiro de Oliveira

Engenheiro Civil – Setor Técnico/Obras - Prefeitura Municipal de Alegre/ES

E-DOCS - CÓPIA DO PROCESSO 2025-BFJQ8 GERADO POR UDSON OLIVEIRA RAMOS DE AGUIAR EM 05/05/2026 16:12 DOCUMENTO 1 / 1 PÁGINA 899 / 3514
2025-BXDHQ - E-DOCS - DOCUMENTO ORIGINAL 15/12/2025 09:12 PÁGINA 3 / 4
2025-3TTDNW - E-DOCS - CÓPIA SIMPLES 22/12/2025 15:44 PÁGINA 26 / 40

Documento original assinado eletronicamente, conforme MP 2200-2/2001, art. 10, § 2°, por:

RODRIGO PINHEIRO DE OLIVEIRA
ENGENHEIRO CIVIL
SOES - SEOSU - PMAL
assinado em 15/12/2025 09:12:24 -03:00

INFORMAÇÕES DO DOCUMENTO
Documento capturado em 15/12/2025 09:12:24 (HORÁRIO DE BRASÍLIA - UTC-3)
por RODRIGO PINHEIRO DE OLIVEIRA (ENGENHEIRO CIVIL - SOES - SEOSU - PMAL)
Valor Legal: ORIGINAL | Natureza: DOCUMENTO NATO-DIGITAL

A disponibilidade do documento pode ser conferida pelo link: https://e-docs.es.gov.br/d/2025-BXDH0Q

E-DOCS - CÓPIA DO PROCESSO 2025-BFJQ8 GERADO POR UDSON OLIVEIRA RAMOS DE AGUIAR EM 05/05/2026 16:12 DOCUMENTO 1 / 1 PÁGINA 900 / 3514

ANEXO III – RESPOSTA (Parecer Jurídico)

E-DOCS - CÓPIA DO PROCESSO 2025-BFJQ8 GERADO POR UDSON OLIVEIRA RAMOS DE AGUIAR EM 05/05/2026 16:12 DOCUMENTO 1 / 1 PÁGINA 901 / 3514

2025-3TTDNW - E-DOCS - CÓPIA SIMPLES 22/12/2025 15:44 PÁGINA 28 / 40

PARECER JURÍDICO

PROCESSO E-DOCS 2025-BFJQ8
REFERÊNCIA: CONCORRÊNCIA ELETRÔNICA Nº 016/2025
INTERESSADA: AGENTE DE CONTRATAÇÃO
ASSUNTO: RESPOSTA AO DESPACHO 2025-15H7D9

RELATÓRIO

Trata-se de solicitação à Procuradoria Jurídica para análise da resposta técnica às impugnações, a fim de subsidiar a tomada de decisão pela Agente de Contratação, em caráter de urgência, tendo em vista que a sessão pública de abertura das propostas está marcada para o dia 16 de dezembro de 2025, às 9h01.

No processo epigrafado, as peças de maior relevância para a análise do caso são:

ORG #102 DESPACHO - PGM (2025-15H7D9)
ORG #100 Resposta impugnação Tereza Fiorezi **(2025-BXDH0Q)**
ORG #96 IMPUGNAÇÃO – CE 016-2025 (Empresa CONSTRUTORA W. B. M.) ok **(2025-K7JTVT)**
ORG # 95 IMPUGNAÇÃO – CE 016-2025 (Pessoa Física) - ok **(2025-J80H91)**
ORG #92 1ª Errata Edital - CE 016/2025 (2025-PWX28Q)
ORG #80 016 - Edital - CE 016-2025 - Reforma Creche Tereza Fiorezzi (2025-XSHWGF)
ORG #73 PARECER JURIDICO CONCORRÊNCIA LEI 14.133 (2025-KJ8RQD)
ORG #69 016 - Minuta de Edital - CE xxx-2025 - Reforma Creche Tereza Fiorezzi (2025-1JJ0QS)
ORG #63 TR - TEREZA FIOREZZI (2025-C9TF68)
ORG #59 JUSTIFICATIVA PARA ENCERRAMENTO DO PROCESSO Nº 2025-VZM1M E ABERTURA DO NOVO PROCESSO Nº 2025-BFJQ8 (2025-LCN90X)
ORG #53 ETP - TERESA FIOREZZI (2025-2DSHS0)
ORG #44 DESPACHO - SEOSU - Analisar sugestões (2025-PKK2NP)
ORG #3 013 - 2025 Documento de Formalização de Demanda - Tereza Fiorezzi. (2025-C82MV5)
ORG #2 Ofício nº 0104 - 2025 - Gabinete do prefeito - Processo licitatório - Reforma Tereza Fiorezzi (2025-GBZPS5)

No evento 95, impugnação tempestiva apresentada pelo dr. JOSE GUSTAVO BABILONIO, OAB/ES 19569, alegando, em apertada síntese, ausência de motivação quanto às exigências de apresentação de documentos que atestem a capacidade técnica de itens com peso abaixo de 4%, sugerindo violação ao art. 67 da Lei 14133/2021, ao entender que alguns itens foram escolhidos "aleatoriamente os itens de relevância" pela

E-DOCS - CÓPIA DO PROCESSO 2025-BFJQ8 GERADO POR UDSON OLIVEIRA RAMOS DE AGUIAR EM 05/05/2026 16:12 DOCUMENTO 1 / 1 PÁGINA 902 / 3514
2025-7F1C9T - E-DOCS - DOCUMENTO ORIGINAL 18/12/2025 13:52 PÁGINA 1 / 11
2025-3TTDNW - E-DOCS - CÓPIA SIMPLES 22/12/2025 15:44 PÁGINA 29 / 40

E-DOCS - CÓPIA DO PROCESSO 2025-BFJQ8 GERADO POR UDSON OLIVEIRA RAMOS DE AGUIAR EM 05/05/2026 16:12 DOCUMENTO 1 / 1 PÁGINA 903 / 3514

2025-7F1C9T - E-DOCS - DOCUMENTO ORIGINAL 18/12/2025 13:52 PÁGINA 2 / 11
2025-3TTDNW - E-DOCS - CÓPIA SIMPLES 22/12/2025 15:44 PÁGINA 30 / 40

administração, alegando afronta à legalidade. Após farta fundamentação legal e jurisprudencial, requereu a retificação da alínea "c" do item 9.3.1.4, para adequação dos itens de parcelas de maior relevância ou valor significativo do objeto da licitação, assim consideradas as que tenham valor individual igual ou superior a 4%, do valor total estimado da contratação, destacados na curva ABC, de acordo com os destaques da sua explanação.

Já no evento 96, impugnação tempestiva apresentada pela empresa CONSTRUTORA E SERVIÇOS W. B. M. LTDA, CNPJ 26.570.470/0001-84, que, em síntese, requereu a retificação do edital para que "a exigência de atestado de capacidade técnica seja limitada somente às parcelas de maior relevância do objeto", e ainda que sejam excluídos os itens complementares (climatização, plataforma elevatória, cabeamento estruturado, CFTV, alarme, SPDA), "por não constituírem atividades essenciais ou determinantes". **Apresentou ainda texto de lei, teor de súmulas e acórdãos do Tribunal de Contas da União com redação inexistente.**

No evento 100, resposta do setor técnico às impugnações, em síntese, que explica que os itens questionados possuem especificações técnicas indispensáveis para o perfeito funcionamento da obra, uma vez que integram o conjunto de sistemas necessários à plena utilização da unidade escolar após a reforma.

Consultando o site da prefeitura, módulo de licitações, encontra-se o despacho da agente de contratação suspendendo o certame, para fins de aguardar análise jurídica e resguardar a licitude processual.

É o breve relatório.

DA IMPUGNAÇÃO DO EVENTO 96
EMPRESA CONSTRUTORA E SERVIÇOS W. B. M. LTDA

A atividade de impugnação no âmbito dos procedimentos licitatórios constitui instrumento legítimo de controle e aperfeiçoamento do certame, devendo ser exercida, contudo, em estrita consonância com os deveres que informam tanto o Direito Administrativo quanto o processo administrativo em sentido amplo.

Nesse contexto, a utilização de fundamentos jurídicos pressupõe, minimamente, **correspondência fiel com o ordenamento vigente**, com a jurisprudência efetivamente existente e com textos normativos autênticos. A invocação de precedentes, enunciados sumulares ou dispositivos legais inexistentes compromete não apenas a utilidade da impugnação apresentada, mas também a **confiabilidade do debate jurídico levantado**.

Registre-se que o exercício do direito de petição não autoriza a adoção de estratégias argumentativas que comprometam a **integridade do procedimento**, tampouco legitima a transferência à Administração do ônus de reconstruir, verificar ou

corrigir fundamentos jurídicos manifestamente inconsistentes. A apresentação de razões técnicas exige diligência mínima.

Registre-se, ainda, que a crescente utilização de ferramentas automatizadas de apoio à redação — fenômeno legítimo em si — **não mitiga nem exonera o subscritor da responsabilidade intelectual pelo conteúdo apresentado e autenticidade das fontes invocadas**, permanecendo íntegros os deveres de verificação, curadoria e aderência ao direito positivo. O exercício do contraditório e da ampla defesa necessita de argumentos jurídicos, não de construções retóricas de aparente legalidade, mas desancoradas da juridicidade.

Isto porque a impugnação apresentada pela empresa CONSTRUTORA E SERVIÇOS W. B. M. LTDA, em seu **tópico 3**, contém **redações de artigo de lei, súmulas e jurisprudências inexistentes,** conforme quadro comparativo abaixo, e segundo informações disponíveis nos órgãos oficiais.

Dados apresentados pela empresa	**Dados encontrados nos órgãos oficiais**
Lei nº 14.133/2021 Art. 67 § 1º "As exigências de habilitação devem ser compatíveis com o objeto da contratação e proporcionais aos riscos envolvidos."	Lei 14133/21 Art. 67 § 1º A exigência de atestados será restrita às parcelas de maior relevância ou valor significativo do objeto da licitação, assim consideradas as que tenham valor individual igual ou superior a 4% (quatro por cento) do valor total estimado da contratação.
TCU – Súmula 263 "A comprovação da capacidade técnico-operacional deve limitar-se às parcelas de maior relevância e valor significativo, não podendo exigir itens secundários ou de baixa materialidade."	**SÚMULA TCU 263:** Para a comprovação da capacidade técnico-operacional das licitantes, e desde que limitada, simultaneamente, às parcelas de maior relevância e valor significativo do objeto a ser contratado, é legal a exigência de comprovação da execução de quantitativos mínimos em obras ou serviços com características semelhantes, devendo essa exigência guardar proporção com a dimensão e a complexidade do objeto a ser executado.
TCU – Súmula 272 "É vedada a exigência de atestados de capacidade técnica que apresentem especificidade excessiva, que resultem em restrição à competitividade."	**SÚMULA TCU 272:** No edital de licitação, é vedada a inclusão de exigências de habilitação e de quesitos de pontuação técnica para cujo atendimento os licitantes tenham de incorrer em custos

E-DOCS - CÓPIA DO PROCESSO 2025-BFJQ8 GERADO POR UDSON OLIVEIRA RAMOS DE AGUIAR EM 05/05/2026 16:12 DOCUMENTO 1 / 1 PÁGINA 904 / 3514
2025-7F1C9T - E-DOCS - DOCUMENTO ORIGINAL 18/12/2025 13:52 PÁGINA 3 / 11
2025-3TTDNW - E-DOCS - CÓPIA SIMPLES 22/12/2025 15:44 PÁGINA 31 / 40

	que não sejam necessários anteriormente à celebração do contrato.
Jurisprudência do TCU O Tribunal tem reiteradamente declarado ilegal a exigência de atestados que incluam múltiplas atividades acessórias, ou que contemplem diversas disciplinas técnicas sem correlação com o núcleo do objeto:	**O conteúdo da afirmação não é preciso e, em termos estritos, está incorreto** quando atribuído como regra geral à *jurisprudência do TCU* — ou seja, **não há orientação consolidada do Tribunal de Contas da União no sentido de que seja *reiteradamente ilegal* exigir atestados que incluam múltiplas atividades acessórias ou diversas disciplinas técnicas sem correlação com o núcleo do objeto licitado**. A jurisprudência é mais matizada. A jurisprudência é caso-concreto: a illegalidade pode ser reconhecida se a exigência **ultrapassar o necessário para comprovar capacidade compatível com o objeto**, ou se a exigência for **desproporcional ou restritiva sem justificativa técnica.**
TCU – Acórdão 2.393/2014 – Plenário É irregular exigir experiência prévia em "todos os sistemas complementares", quando tais serviços não constituam o núcleo do objeto.	ACÓRDÃO 2393/2014 - PLENÁRIO Processo 031.518/2013-3 Tipo de processo RELATÓRIO DE MONITORAMENTO Acórdão Sumário MONITORAMENTO. CUMPRIMENTO DE PARTE DAS DETERMINAÇÕES CONSTANTES DO ACÓRDÃO nº 100/2013 PLENÁRIO. DESCUMPRIMENTO DE UMA DETERMINAÇÃO. MULTA. NOVAS DETERMINAÇÕES. CIÊNCIA AOS INTERESSADOS. VISTOS, relatados e discutidos estes autos que cuidam de Monitoramento do cumprimento das determinações exaradas pelo TCU por meio do Acórdão 100/2013-TCU-Plenário.

E-DOCS - CÓPIA DO PROCESSO 2025-BFJQ8 GERADO POR UDSON OLIVEIRA RAMOS DE AGUIAR EM 05/05/2026 16:12 DOCUMENTO 1 / 1 PÁGINA 905 / 3514
2025-7F1C9T - E-DOCS - DOCUMENTO ORIGINAL 18/12/2025 13:52 PÁGINA 4 / 11
2025-3TTDNW - E-DOCS - CÓPIA SIMPLES 22/12/2025 15:44 PÁGINA 32 / 40

TCU – Acórdão 957/2021 – Plenário O atestado deve se restringir às parcelas de maior relevância, sendo vedada a inclusão de itens acessórios ou de MERA INSTALAÇÃO/MONTAGEM.	ACÓRDÃO DE RELAÇÃO 957/2021 - PLENÁRIO Processo 034.473/2018-1 Tipo de processo MONITORAMENTO (MON) Acórdão 957/2021-TCU-Plenário Os Ministros do Tribunal de Contas da União, reunidos em Sessão de Plenário, ACORDAM, por unanimidade, com fundamento no art. 143, incisos III e V."e", do Regimento Interno/TCU, c/c art. 59, inciso VI e § 1° da Resolução-TCU 259/2014, em conhecer da presente solicitação e conceder prazo adicional de 30 (trinta dias), a contar de 05/04/2021, para que a Universidade Federal do Paraná cumpra a determinação prevista no item 1.8 do Acórdão 83/2021-TCU-Plenário, como proposto pela Seproc.

O princípio da boa-fé impõe a todos, administração e administrados, não agir de modo temerário. Ao trazer em sua argumentação textos que simulam normas legais e entendimentos do TCU, com conteúdo notoriamente inexistente, a empresa CONSTRUTORA E SERVIÇOS W. B. M. LTDA atua de modo que flerta perigosamente com uma tentativa de fraude. Tal conduta pode, inclusive, atrair sanções legais, assegurado sempre o direito de defesa.

DO MÉRITO

Ambas impugnações atacam a exigência de atestado de capacidade técnica para os itens que representam menos de 4% do total estimado para a contratação, ao passo que o impugnante JOSE GUSTAVO BABILONIO também questiona a ausência de fundamentação/motivação que justifique a exigência de tais itens e sua inclusão na alínea "c" do item 9.3.1.4 do termo de referência, sendo este o ponto mais sensível a ser analisado.

Em todo caso, o termo de referência, de fato, não faz motivação robusta da necessidade da exigência de atestados para itens com valores inferiores a 4%, mas sim em texto singelo no rodapé das duas tabelas do item 9.3.1.4 do TR, como estava prevista no Estudo Técnico Preliminar, ambos na forma a seguir:

E-DOCS - CÓPIA DO PROCESSO 2025-BFJQ8 GERADO POR UDSON OLIVEIRA RAMOS DE AGUIAR EM 05/05/2026 16:12 DOCUMENTO 1 / 1 PÁGINA 906 / 3514
2025-7F1C9T - E-DOCS - DOCUMENTO ORIGINAL 18/12/2025 13:52 PÁGINA 5 / 11
2025-3TTDNW - E-DOCS - CÓPIA SIMPLES 22/12/2025 15:44 PÁGINA 33 / 40

Obs.: Foi estipulado os quantitativos mínimos a serem exigidos, com base no § 1º e § 2º do art. 67 da Lei nº. 14.133/2021. Sendo assim, foi solicitado 50% do quantitativo dos itens de maior relevância na planilha orçamentária (Curva ABC). Foi estipulado também alguns itens com peso abaixo de 4% na curva ABC por se tratar de itens de segurança e essenciais para a finalização do objeto.

De igual modo, a resposta do setor técnico (evento 100) explica, de forma genérica, que os itens questionados possuem especificações técnicas indispensáveis para o perfeito funcionamento da obra, uma vez que integram o conjunto de sistemas necessários à plena utilização da unidade escolar após a reforma.

Os critérios de habilitação técnica, previstos no art. 67 da Lei 14.133/2021, prestam-se a comprovar que o licitante possui a qualificação técnica necessária para bem executar o objeto da contratação. Referem-se, portanto, a características inerentes ao licitante, não se confundindo com os critérios técnicos de aceitabilidade da sua proposta, relacionados ao objeto da contratação.

A documentação para habilitação técnica deve comprovar, a depender do tipo de objeto a ser contratado, a qualificação técnico-profissional e a técnico-operacional cumulativamente.

Nas lições de **Marçal Justen Filho** (Comentários à Lei de Licitações e Contratos Administrativos, Revista dos Tribunais, 2ª Edição, 2023, pág. 871), ao lecionar sobre o **art. 67 da Lei 14133/2021:**

> 21.5) A conjugação da redação do inc. II e do § 1º
> O § 1º alude a "parcelas de maior relevância ou valor significativo". Isso poderia induzir a simples exemplificação, em que relevância e valor significativo teriam o mesmo significado. Essa solução refletiria um defeito de técnica redacional, eis que não há cabimento de uma lei fornecer exemplos.
> O entendimento de que o dispositivo alude a dois conceitos diversos é respaldado pela redação do inc. II do mesmo art. 67. Ali está autorizada a exigência de execução de serviços "similares de complexidade tecnológica e operacional equivalente ou superior".
> Portanto, o inc. II se refere a atestados demonstrando a complexidade tecnológica e operacional, enquanto que o § 1º determina que a exigência será restrita às parcelas de maior relevância ou valor significativo.
> Pode-se reputar, portanto, que a Lei se preocupa com a questão da complexidade tecnológica e operacional. Essa questão se manifesta tanto sob o prisma da dimensão técnica como quanto àquela do valor.

Para justificar exigência de parcela inferior a 4%, a Administração deve demonstrar relevância técnica preponderante, motivando no edital por que essa parcela específica é essencial ao núcleo do objeto, independentemente do valor, com base na complexidade ou risco inerente, conforme comando do art. 67 da Lei 14133/2021.

E-DOCS - CÓPIA DO PROCESSO 2025-BFJQ8 GERADO POR UDSON OLIVEIRA RAMOS DE AGUIAR EM 05/05/2026 16:12 DOCUMENTO 1 / 1 PÁGINA 907 / 3514
2025-7F1C9T - E-DOCS - DOCUMENTO ORIGINAL 18/12/2025 13:52 PÁGINA 6 / 11
2025-3TTDNW - E-DOCS - CÓPIA SIMPLES 22/12/2025 15:44 PÁGINA 34 / 40

O Tribunal de Contas da União (TCU), por meio da Súmula 263, no que tange a comprovação da capacidade técnico-operacional das licitantes, e desde que limitada, simultaneamente, às parcelas de maior relevância e valor significativo do objeto a ser contratado, demonstra que é legal a exigência de comprovação da execução de quantitativos mínimos em obras ou serviços com características semelhantes, devendo essa exigência guardar proporção com a dimensão e a complexidade do objeto a ser executado.

Contudo, não era pacificado, desde a Lei 8666/93, qual valor (percentual) poderia ser considerado significativo e/ou relevante. Mesmo antes da Nova Lei de Licitações (Lei 14.133/2021) ser editada, era possível encontrar normas infra legais versando sobre o tema.

No entanto, com o advento da nova Lei de Licitações, em seu artigo 67, inc. II, e §§ 2º e 3º, o valor considerado "significativo" e/ou "relevante" para fins de exigência de atestados de capacidade passou a ter alguns parâmetros objetivos:

> Art. 67. A documentação relativa à qualificação técnico-profissional e técnico-operacional será restrita a:
> [...]
> II - certidões ou atestados, regularmente emitidos pelo conselho profissional competente, quando for o caso, que demonstrem capacidade operacional na execução de serviços similares de complexidade tecnológica e operacional equivalente ou superior, bem como documentos comprobatórios emitidos na forma do § 3º do art. 88 desta Lei;
> [...]
> § 1º A exigência de atestados será restrita às parcelas de maior relevância ou valor significativo do objeto da licitação, assim consideradas as que tenham valor individual igual ou superior a 4% (quatro por cento) do valor total estimado da contratação.
> § 2º Observado o disposto no caput e no § 1º deste artigo, será admitida a exigência de atestados com quantidades mínimas de até 50% (cinquenta por cento) das parcelas de que trata o referido parágrafo, vedadas limitações de tempo e de locais específicos relativas aos atestados.
> [...]

Tal entendimento é corroborado pelas recentes decisões do **Tribunal de Contas do Estado do Espírito Santo** (a exemplo da Decisão 00552/2023-1 - 2ª Câmara, j. 1º.03.2023, Processo 10336/2022-5) e do Informativo TCE/ES nº 135/2025, item 6, **Decisão TC-1847/2025, Processo TC-3484/2025, relator conselheiro Rodrigo Flávio Freire Farias Chamoun, publicado em 10/06/2025,** com grifos nossos:

> 6. LICITAÇÃO. QUALIFICAÇÃO TÉCNICA. ATESTADO DE CAPACIDADE TÉCNICO-OPERACIONAL. PERCENTUAL MÍNIMO. RELEVÂNCIA TÉCNICA.

E-DOCS - CÓPIA DO PROCESSO 2025-BFJQ8 GERADO POR UDSON OLIVEIRA RAMOS DE AGUIAR EM 05/05/2026 16:12 DOCUMENTO 1 / 1 PÁGINA 908 / 3514
2025-7F1C9T - E-DOCS - DOCUMENTO ORIGINAL 18/12/2025 13:52 PÁGINA 7 / 11
2025-3TTDNW - E-DOCS - CÓPIA SIMPLES 22/12/2025 15:44 PÁGINA 35 / 40

E-DOCS - CÓPIA DO PROCESSO 2025-BFJQ8 GERADO POR UDSON OLIVEIRA RAMOS DE AGUIAR EM 05/05/2026 16:12 DOCUMENTO 1 / 1 PÁGINA 909 / 3514

1. Admite-se, como regra geral, a exigência motivada de atestado de capacidade técnico-operacional para parcelas de maior relevância ou valor significativo do objeto licitando, desde que seu valor individual corresponda a, no mínimo, 4% do valor total estimado da contratação, nos termos do § 1º do art. 67 da Lei 14.133/2021 (Nova Lei de Licitações e Contratos)

2. De forma excepcional, é permitida a exigência de atestado para parcelas de valor inferior a 4%, quando demonstrada sua relevância técnica para a adequada execução do objeto.

Trata-se de processo de representação, com pedido de medida cautelar, proposto por empresa participante de licitação promovida pela Secretaria de Estado de Mobilidade e Infraestrutura (Semobi), visando à contratação integrada de serviços de engenharia para implantação do Corredor Metropolitano Sul na Região Metropolitana da Grande Vitória.

A representante apontou ilegalidades no edital, especialmente quanto à exigência de atestado técnico-operacional relativo à implantação de Sistemas de Transporte Inteligente (ITS) e infraestrutura de fibra ótica como parcela de maior relevância técnica, embora esses serviços representassem apenas 1,59% do valor total da obra, em desacordo com o §1º do art. 67 da Lei nº 14.133/2021.

A área técnica manifestou-se pela concessão da cautelar, defendendo que, pela literalidade do dispositivo legal, apenas serviços cujo valor seja igual ou superior a 4% da contratação poderiam justificar a exigência de atestados técnicos.

O relator, contudo, divergiu desse entendimento e votou pelo indeferimento da medida, com base na ausência dos requisitos legais do fumus boni iuris e do periculum in mora.

Na fundamentação do voto, o conselheiro destacou que, embora o §1º do art. 67 da Lei nº 14.133/2021 preveja o critério objetivo de 4% para caracterizar parcelas de maior relevância ou valor significativo, é juridicamente possível, em caráter excepcional, admitir a exigência de qualificação técnica para parcelas de menor valor, desde que a Administração demonstre tecnicamente sua elevada complexidade, criticidade funcional ou impacto sistêmico na execução contratual.

No caso concreto, constatou-se que a Semobi apresentou motivação formal embasada na funcionalidade essencial do sistema ITS para o êxito do projeto, além de respaldo jurídico da Procuradoria-Geral do Estado.

O voto ressaltou que o critério adotado está em consonância com a jurisprudência do TCU e doutrina especializada, que permitem a exigência com base na relevância técnica, ainda que o valor da parcela seja inferior a 4%.

Observou ainda que 15 empresas participaram do certame, incluindo a representante, o que afasta indícios de restrição indevida à competitividade. Por fim, registrou que eventual reavaliação da exigência poderá ocorrer na fase de mérito, com aprofundamento das análises técnicas.

O Plenário do TCEES, à unanimidade, acompanhou o voto do relator e indeferiu a medida cautelar, determinando a notificação da SEMOBI e de seus responsáveis para apresentação de manifestação em 10 dias.

2025-7F1C9T - E-DOCS - DOCUMENTO ORIGINAL 18/12/2025 13:52 PÁGINA 8 / 11
2025-3TTDNW - E-DOCS - CÓPIA SIMPLES 22/12/2025 15:44 PÁGINA 36 / 40

Decisão TC-1847/2025, Processo TC-3484/2025, relator conselheiro Rodrigo Flávio Freire Farias Chamoun, publicado em 10/06/2025.

Verifica-se que a fundamentação trazida pelo setor técnico da administração, conforme consta no Termo de Referência, não é suficiente para atender ao que determina o **Tribunal de Contas do Estado do Espírito Santo**, nos termos do **Informativo nº 135/2025.**

Nunca é demais lembrar que o Decreto-lei nº 4.657/1942, com a redação da Lei 13.655/2018, determina, no art. 20, que na esfera administrativa, controladora e judicial, não se decidirá com base em valores jurídicos abstratos sem que sejam consideradas as consequências práticas da decisão, de modo que a motivação deve demonstrar a necessidade e a adequação da medida imposta, dentre outras providências, inclusive em face das possíveis alternativas.

Mostra-se razoável que o Termo de Referência seja readequado de modo a atender ao que determina o TCE-ES, no sentido de prever a exigência de atestado para parcelas de valor inferior a 4%, desde que comprovada sua relevância técnica para a adequada execução do objeto, de forma robusta, para possibilitar a exigência de qualificação técnica para parcelas de valor inferior a 4%, demonstrando tecnicamente sua elevada complexidade, criticidade funcional ou impacto sistêmico na execução contratual.

Lado outro, manter o certame como está, traz potencial risco à administração no que diz respeito à intervenção do TCE-ES, ao atuar na fiscalização de controle (art. 171 da Lei 14133/21), mesmo sem que necessariamente ocorra sanção, mas tal intervenção certamente afetaria o calendário da gestão com atraso no início da execução do objeto da licitação, o que poderia comprometer políticas públicas.

Além do mais, nos termos da Súmula 473 do STF, a administração pode exercer seu poder de autotutela, anulando atos ilegais ou revogando-os por questões de conveniência e oportunidade, respeitados os direitos adquiridos, e ressalvada, em todo caso, a apreciação judicial.

Por fim, conforme se lê no edital, item 28.4, acolhida a impugnação, será definida nova data para a realização do certame.

DA INSTAURAÇÃO DE PROCEDIMENTO ADMINISTRATIVO SANCIONADOR POR APRESENTAÇÃO DE INFORMAÇÃO JURÍDICA FALSA.

A empresa CONSTRUTORA E SERVIÇOS W. B. M. LTDA apresentou impugnação ao edital, alegando supostas ilegalidades e irregularidades, fundamentando seu pedido em dispositivos legais, súmulas e/ou acórdãos supostamente emanados de órgãos oficiais.

E-DOCS - CÓPIA DO PROCESSO 2025-BFJQ8 GERADO POR UDSON OLIVEIRA RAMOS DE AGUIAR EM 05/05/2026 16:12 DOCUMENTO 1 / 1 PÁGINA 910 / 3514
2025-7F1C9T - E-DOCS - DOCUMENTO ORIGINAL 18/12/2025 13:52 PÁGINA 9 / 11
2025-3TTDNW - E-DOCS - CÓPIA SIMPLES 22/12/2025 15:44 PÁGINA 37 / 40

Todavia, após criteriosa análise, verificou-se que as normas, súmulas e precedentes citados são inexistentes, possuem redação adulterada ou não guardam qualquer pertinência com o objeto da licitação, circunstância que pode ser facilmente comprovada por simples consulta às bases oficiais.

A conduta evidencia tentativa deliberada de induzir a Administração em erro, retardando o certame e criando embaraços indevidos, extrapolando de forma manifesta o exercício regular do direito de petição.

A Lei nº 14.133/2021, em especial os arts. 155 e 156, prevê a responsabilização administrativa de licitantes e contratados que pratiquem atos ilícitos.

A utilização de jurisprudência, súmulas e dispositivos legais inexistentes configura fato suficiente para ensejar a instauração de processo administrativo sancionador, independentemente da posterior análise quanto ao dolo específico ou à extensão do prejuízo.

CONCLUSÃO

Isto posto, sugere-se pela procedência das impugnações, com as seguintes sugestões:

1. suspensão da licitação para, caso o setor técnico entenda necessário, realizar uma revisão da necessidade de exigência de atestado de capacidade técnica dos itens indicados pelos impugnantes;
2. caso o setor técnico continue a entender pela necessidade de apresentação de atestados de capacidade técnica de itens destacados nas impugnações, deve demonstrar sua relevância técnica para a adequada execução do objeto, sua elevada complexidade, criticidade funcional ou impacto sistêmico na execução contratual, que justifique motivadamente a exigência, conforme entendimento do TCE-ES;
3. após, o setor responsável deve definir nova data para a realização do certame, com ampla publicidade;
4. instauração de procedimento administrativo sancionador, assegurados o contraditório e a ampla defesa à empresa CONSTRUTORA E SERVIÇOS W. B. M. LTDA; caso seja aplicada penalidade, deve ser observada a proporcionalidade e a razoabilidade, bem como o devido registro da penalidade nos cadastros competentes, se cabível.

É o parecer, salvo melhor juízo.

Alegre, ES, 18 de dezembro de 2025.

CLAUDIR COLANGELI
PROCURADOR MUNICIPAL

E-DOCS - CÓPIA DO PROCESSO 2025-BFJQ8 GERADO POR UDSON OLIVEIRA RAMOS DE AGUIAR EM 05/05/2026 16:12 DOCUMENTO 1 / 1 PÁGINA 911 / 3514
2025-7F1C9T - E-DOCS - DOCUMENTO ORIGINAL 18/12/2025 13:52 PÁGINA 10 / 11
2025-3TTDNW - E-DOCS - CÓPIA SIMPLES 22/12/2025 15:44 PÁGINA 38 / 40

Documento original assinado eletronicamente, conforme MP 2200-2/2001, art. 10, § 2º, por:

CLAUDIR COLANGELI DE OLIVEIRA
PROCURADOR MUNICIPAL
GPGM - PGM - PMAL
assinado em 18/12/2025 13:52:19 -03:00

INFORMAÇÕES DO DOCUMENTO
Documento capturado em 18/12/2025 13:52:19 (HORÁRIO DE BRASÍLIA - UTC-3)
por CLAUDIR COLANGELI DE OLIVEIRA (PROCURADOR MUNICIPAL - GPGM - PGM - PMAL)
Valor Legal: ORIGINAL | Natureza: DOCUMENTO NATO-DIGITAL

A disponibilidade do documento pode ser conferida pelo link: https://e-docs.es.gov.br/d/2025-7F1C9T

E-DOCS - CÓPIA DO PROCESSO 2025-BFJQ8 GERADO POR UDSON OLIVEIRA RAMOS DE AGUIAR EM 05/05/2026 16:12 DOCUMENTO 1 / 1 PÁGINA 912 / 3514

INFORMAÇÕES DO DOCUMENTO
Documento capturado em 22/12/2025 15:44:04 (HORÁRIO DE BRASÍLIA - UTC-3)
por ANAPAULA PAES ALVES MONTEIRO (ASSISTENTE ADMINISTRATIVO - DCOMPG - SEFIP - PMAL)
Valor Legal: CÓPIA SIMPLES | Natureza: DOCUMENTO DIGITALIZADO
Conferência: CONFERIDO COM DOCUMENTO CÓPIA SIMPLES EM SUPORTE PAPEL.

A disponibilidade do documento pode ser conferida pelo link: https://e-docs.es.gov.br/d/2025-3TTDNW

E-DOCS - CÓPIA DO PROCESSO 2025-BFJQ8 GERADO POR UDSON OLIVEIRA RAMOS DE AGUIAR EM 05/05/2026 16:12 DOCUMENTO 1 / 1 PÁGINA 913 / 3514

2025-3TTDNW - E-DOCS - CÓPIA SIMPLES 22/12/2025 15:44 PÁGINA 40 / 40

E-DOCS - CÓPIA DO PROCESSO 2025-BFJQ8 GERADO POR UDSON OLIVEIRA RAMOS DE AGUIAR EM 05/05/2026 16:12 DOCUMENTO 1 / 1 PÁGINA 914 / 3514

2025-XGPCG0 - E-DOCS - CÓPIA SIMPLES 22/12/2025 15:44 PÁGINA 1 / 31

PARECER DE IMPUGNAÇÃO AO EDITAL

Concorrência Eletrônica Nº 016/2025

CONSTRUTORA E SERVIÇOS W. B. M. LTDA (Pessoa Jurídica)

Ref. Processo 2025-BFJQ8

Concorrência Eletrônica Nº 016/2025

Impugnante: CONSTRUTORA E SERVIÇOS W. B. M. LTDA (Pessoa Jurídica)

Impugnada: Agente de Contratação – Anapaula Paes Alves Monteiro

O **MUNICIPIO DE ALEGRE**, pessoa jurídica de direito público, inscrita no CNPJ 27.174.101/0001-35, sediada no Parque Getúlio Vargas, 01, Centro, Alegre/ES, CEP: 29.500-000, representada neste ato pela Agente de Contratação responsável pela condução do certame, Anapaula Paes Alves Monteiro, brasileira, casada, servidora estatutária, inscrita no CPF nº 088.***.**7-01, vem apresentar o seu

- PARECER DE IMPUGNAÇÃO AO EDITAL -
CONCORRÊNCIA ELETRÔNICA N° 016/2025

em face das razões apresentadas pela empresa CONSTRUTORA E SERVIÇOS W. B. M. LTDA, pessoa jurídica, inscrita no CNPJ sob o n° 26.570.470/0001-84, com sede na Rua Romário Fernandes Barbosa, 42, Bairro Clério Moulin, Alegre/ES, por intermédio do seu representante legal Sr. Welington Barbosa Melo.

E-DOCS - CÓPIA DO PROCESSO 2025-BFJQ8 GERADO POR UDSON OLIVEIRA RAMOS DE AGUIAR EM 05/05/2026 16:12 DOCUMENTO 1 / 1 PÁGINA 915 / 3514
2025-XGPCG0 - E-DOCS - CÓPIA SIMPLES 22/12/2025 15:44 PÁGINA 2 / 31

E-DOCS - CÓPIA DO PROCESSO 2025-BFJQ8 GERADO POR UDSON OLIVEIRA RAMOS DE AGUIAR EM 05/05/2026 16:12 DOCUMENTO 1 / 1 PÁGINA 916 / 3514

2025-XGPCG0 - E-DOCS - CÓPIA SIMPLES 22/12/2025 15:44 PÁGINA 3 / 31

1. DAS PRELIMINARES

Trata-se de resposta ao pedido de IMPUGNAÇÃO aos termos do Edital de Concorrência Eletrônica Nº 016/2025, cujo objeto é a EXECUÇÃO DA REFORMA E RECUPERAÇÃO GERAL DA "CRECHE TEREZA FIOREZZI", COM O OBJETIVO DE PROMOVER A READEQUAÇÃO DA INFRAESTRUTURA FÍSICA DA UNIDADE, NO MUNICÍPIO DE ALEGRE/ES.

Impugnante pessoa jurídica, empresa CONSTRUTORA E SERVIÇOS W. B. M. LTDA, inscrita no CNPJ sob o nº 26.570.470/0001-84, pedido formal, interposta tempestiva em 10/12/2025 às 19:30 via Portal de Compras Públicas - www.portaldecompraspublicas.com.br.

2. DA ADMISSIBILIDADE

Nos termos do Art. 164 da Lei nº 14.133, de 2021 qualquer pessoa é parte legítima para impugnar edital de licitação por irregularidade na aplicação desta Lei ou para solicitar esclarecimento sobre os seus termos, devendo protocolar o pedido até 3 (três) dias úteis antes da data de abertura do certame.

Desse modo, observa-se que a Impugnante encaminhou sua petição tempestivamente.

3. DA IMPUGNAÇÃO APRESENTADA

A impugnante sustenta que a exigência de atestado de capacidade técnica seja limitada somente às parcelas de maior relevância do objeto. E que sejam excluídos os itens complementares (climatização, plataforma elevatória, cabeamento estruturado, CFTV, alarme, SPDA), por não constituírem atividades essenciais ou determinantes.

4. DAS ALEGAÇÕES

A impugnante alega em síntese que exigência de atestado de capacidade técnica seja limitada somente às parcelas de maior relevância do objeto, e que sejam excluídos os itens complementares (climatização, plataforma elevatória, cabeamento estruturado, CFTV, alarme, SPDA), por não constituírem atividades essenciais ou determinantes (Anexo I da presente Decisão).

5. DA ANÁLISE DAS ALEGAÇÕES

Considerando que o apontamento feito no pedido de impugnação versa sobre o Termo de Referência (Anexo I do Edital), coube a esta Agente de Contratação encaminhar as alegações ao Setor Técnico/Obras responsável por sua elaboração, para análise e manifestação (Anexo II da presente Decisão).

Conforme manifestação do responsável pela elaboração do Termo de Referência (Anexo I do Edital), Engenheiro Rodrigo Pinheiro de Oliveira, os itens questionados – tais como climatização, plataforma elevatória, cabeamento estruturado, CFTV, alarme e SPDA – possuem **especificações técnicas indispensáveis para o perfeito funcionamento da obra**, uma vez que integram o conjunto de sistemas necessários à plena utilização da unidade escolar após a reforma. Não se tratam de serviços acessórios, mas de componentes que garantem segurança, acessibilidade, conforto e adequação às normas técnicas vigentes.

Ressalta-se que o edital não impôs exigências desproporcionais ou restritivas à competitividade. Foi estabelecida apenas a **quantidade mínima de atestados** para que a empresa comprove que já executou tais serviços, demonstrando assim sua **experiência prática e conhecimento das normas técnicas aplicáveis**, condição essencial para assegurar a correta execução contratual e evitar riscos de falhas futuras.

E-DOCS - CÓPIA DO PROCESSO 2025-BFJQ8 GERADO POR UDSON OLIVEIRA RAMOS DE AGUIAR EM 05/05/2026 16:12 DOCUMENTO 1 / 1 PÁGINA 917 / 3514
2025-XGPCG0 - E-DOCS - CÓPIA SIMPLES 22/12/2025 15:44 PÁGINA 4 / 31

Portanto, as exigências constantes no edital encontram respaldo legal e técnico, não configurando restrição indevida, mas sim medida necessária para garantir que a contratada possua capacidade comprovada de realizar integralmente a obra, em conformidade com os padrões de qualidade e segurança exigidos pela legislação.

Considerando as **alegações apresentadas pela impugnante** e a **resposta técnica** emitida pelo setor competente, os autos fora encaminhado a Procuradoria Geral do Município para fins de **análise e manifestação jurídica** quanto à **legalidade**, **regularidade** e **consistência jurídica** das alegações apresentadas, bem como sobre os **fundamentos constantes da resposta técnica**, a fim de subsidiar a tomada de decisão pela Agente de Contratação (Anexo III da presente Decisão).

Diante do exposto, após análise das alegações, da resposta técnica e do parecer jurídico apresentado, conclui-se que a Impugnação apresentada possui fundamentos para justificar alterações no Termo de Referência (Anexo I do Edital).

6. DA ANÁLISE DO MÉRITO

Ressalto que todo o ato administrativo deve atender aos princípios da legalidade, razoabilidade, moralidade, igualdade e motivação, entre outros, se tratando de licitação todos os atos da Administração Pública deve atender ao princípio da isonomia, assim como ao da vinculação ao Instrumento Convocatório e da legalidade, consoante art. 5º da Lei nº 14.133, de 2021, que dispõe:

> *"na aplicação desta Lei, serão observados os princípios da legalidade, da impessoalidade, da moralidade, da publicidade, da eficiência, do interesse público, da probidade administrativa, da igualdade, do planejamento, da transparência, da eficácia, da segregação de funções, da motivação, da vinculação ao edital, do julgamento objetivo, da segurança jurídica, da razoabilidade, da competitividade, da proporcionalidade, da celeridade, da economicidade e do desenvolvimento nacional sustentável, assim como as disposições do Decreto-Lei nº 4.657, de 4 de setembro de 1942 (Lei de Introdução às Normas do Direito Brasileiro).*

O art. 67 da Lei nº 14.133/2021 no § 1º estabelece que:

> *"§ 1º A exigência de atestados será restrita às parcelas de maior relevância ou valor significativo do objeto da licitação, assim consideradas as que tenham valor individual igual ou superior a 4% (quatro por cento) do valor total estimado da contratação."*

E-DOCS - CÓPIA DO PROCESSO 2025-BFJQ8 GERADO POR UDSON OLIVEIRA RAMOS DE AGUIAR EM 05/05/2026 16:12 DOCUMENTO 1 / 1 PÁGINA 918 / 3514
2025-XGPCG0 - E-DOCS - CÓPIA SIMPLES 22/12/2025 15:44 PÁGINA 5 / 31

Da leitura sistemática do dispositivo legal, verifica-se que não há vedação à exigência simultânea de capacidade técnica operacional e profissional, uma vez está vinculada às parcelas de maior relevância e valor significativo do objeto, são proporcionais e razoáveis, tem relação direta com a complexidade técnica do objeto licitado.

No caso concreto, o objeto licitado demanda execução técnica especializada, envolvendo atividades que exigem não apenas a experiência pretérita da empresa (capacidade técnica operacional), mas também a atuação de profissionais devidamente qualificados, com experiência comprovada na condução e execução dos serviços (capacidade técnica profissional).

A exigência prevista no Termo de Referência (Anexo I do Edital), foi cuidadosamente delimitada para assegurar que o futuro contratado possua estrutura organizacional e corpo profissional compatíveis com a complexidade e os riscos inerentes ao objeto, em observância aos princípios da eficiência, do interesse público e da seleção da proposta mais vantajosa.

Contudo, os fundamentos trazidos pelos responsáveis na elaboração do Termo de Referência (Anexo I do Edital), NÃO são suficientes para atender ao que determina a legislação e aos Tribunais de Contas, conforme exposto na manifestação jurídica (Anexo III da presente Decisão).

7. DO PARECER

Inicialmente, cabe salientar que a licitação é o instrumento de seleção que a Administração se utiliza objetivando assegurar a proposta apta a gerar o resultado de contratação mais vantajoso aos seus interesses.

Assim, analisando o requisito de admissibilidade, com posterior análise dos argumentos apresentados na referida impugnação, ou seja, apreciar se a mesma foi interposta dentro do prazo estabelecido para tal.

E-DOCS - CÓPIA DO PROCESSO 2025-BFJQ8 GERADO POR UDSON OLIVEIRA RAMOS DE AGUIAR EM 05/05/2026 16:12 DOCUMENTO 1 / 1 PÁGINA 919 / 3514
2025-XGPCG0 - E-DOCS - CÓPIA SIMPLES 22/12/2025 15:44 PÁGINA 6 / 31

Neste sentido, conforme consta no item 2 acima, a peça impugnatória foi apresentada tempestivamente pela impugnante.

Conforme manifestações apresentadas em anexo, verifica-se que as alegações foram integralmente apreciadas pela área técnica responsável pela elaboração do Termo de Referência, assim como pela Procuradoria Geral Município, restando comprovada conforme análise e manifestação jurídica a **necessidade de rever o instrumento convocatório, acolhendo a Impugnação.**

Assim, após análise da peça impugnatória e considerando o posicionamento enviado pela área técnica e pela Procuradoria Geral do Município, essa Agente de Contratação **conclui-se** que a Impugnação apresentada possui fundamentos para justificar alterações no Termo de Referência (Anexo I do Edital).

Pelo exposto, segue decisão.

8. DA DECISÃO:

Assim sendo, após análise exposta em face das razões expendidas, decido pelo **DEFERIMENTO da Impugnação apresentada.**

O resultado deste julgamento será:

- **Juntado aos autos do processo administrativo;**
- **Divulgado no sistema Portal de Compras Públicas a todos interessados;**
- **Divulgado no sítio da Prefeitura Municipal de Alegre/ES, para conhecimento dos demais interessados.**

Alegre/ES, 22 de Dezembro de 2025.

gov.br Documento assinado digitalmente
ANAPAULA PAES ALVES MONTEIRO
Data: 22/12/2025 13:42:20-0300
Verifique em https://validar.iti.gov.br

ANAPAULA PAES ALVES MONTEIRO
Agente de Contratação
Portaria Nº 4.951/2025

E-DOCS - CÓPIA DO PROCESSO 2025-BFJQ8 GERADO POR UDSON OLIVEIRA RAMOS DE AGUIAR EM 05/05/2026 16:12 DOCUMENTO 1 / 1 PÁGINA 920 / 3514
2025-XGPCG0 - E-DOCS - CÓPIA SIMPLES 22/12/2025 15:44 PÁGINA 7 / 31

ANEXO I – PEDIDO DE IMPUGNAÇÃO AO EDITAL

E-DOCS - CÓPIA DO PROCESSO 2025-BFJQ8 GERADO POR UDSON OLIVEIRA RAMOS DE AGUIAR EM 05/05/2026 16:12 DOCUMENTO 1 / 1 PÁGINA 921 / 3514
2025-XGPCG0 - E-DOCS - CÓPIA SIMPLES 22/12/2025 15:44 PÁGINA 8 / 31

E-DOCS - CÓPIA DO PROCESSO 2025-BFJQ8 GERADO POR UDSON OLIVEIRA RAMOS DE AGUIAR EM 05/05/2026 16:12 DOCUMENTO 1 / 1 PÁGINA 922 / 3514

2025-XGPCG0 - E-DOCS - CÓPIA SIMPLES 22/12/2025 15:44 PÁGINA 9 / 31

IMPUGNAÇÃO

Empresa CONSTRUTORA E SERVICOS W. B. M. LTDA

CONSTRUTORA E SERVIÇOS W.B.M LTDA
Rua Romário Fernandes Barbosa, 42, Bairro Clério Moulin
Alegre-ES, CEP 29500-000
CNPJ sob o n.º 26.570.470/0001-84

AO PRESIDENTE DA COMISSÃO PERMANENTE DE LICITAÇÃO DA PREFEITURA MUNICIPAL DE ALEGRE, ESTADO DO ESPÍRITO SANTO

CONCORRÊNCIA ELETRÔNICA N.º 016/2025
PROCESSO ADMINISTRATIVO Nº 2025-BFJQ8 DE 25/08/2025

Objeto: EXECUÇÃO DA REFORMA E RECUPERAÇÃO GERAL DA "CRECHE TEREZA FIOREZZI", COM O OBJETIVO DE PROMOVER A READEQUAÇÃO DA INFRAESTRUTURA FÍSICA DA UNIDADE, NO MUNICÍPIO DE ALEGRE/ES.

A **CONSTRUTORA E SERVIÇOS W. B. M. LTDA**, inscrita no Cadastro Nacional de Pessoas Jurídicas – CNPJ sob o nº 26.570.470/0001-84, por intermédio do seu representante legal o Sr. Welington Barbosa Melo, portador da carteira de identidade nº 2239118 SSP/ES e inscrito no Cadastro de Pessoas Físicas – CPF sob o nº 108.898.497-57, vem, respeitosamente, com fundamento no art. 164 da Lei nº 14.133/2021 (ou art. 41 da Lei 8.666/93), apresentar a presente:

IMPUGNAÇÃO AO EDITAL – EXIGÊNCIA DE ATESTADO DE CAPACIDADE TÉCNICA COM ESPECIFICIDADE EXCESSIVA

em razão de exigências editalícias que violam os princípios da legalidade, competitividade, razoabilidade e isonomia.

1.0 – DA TEMPESTIVIDADE

Nos termos do *ARTº. 164 - Qualquer pessoa é parte legítima para impugnar edital de licitação por irregularidade na aplicação desta Lei ou para solicitar esclarecimento sobre os seus termos, devendo protocolar o pedido até 3 (três) dias úteis antes da data de abertura do certame.*

Considerando que abertura do certame é no dia 16/12/2025 e o prazo de 3 (três) dias se encerrando no dia 11/12/2025, a presente impugnação é indiscutivelmente tempestiva.

E-DOCS - CÓPIA DO PROCESSO 2025-BFJQ8 GERADO POR UDSON OLIVEIRA RAMOS DE AGUIAR EM 05/05/2026 16:12 DOCUMENTO 1 / 1 PÁGINA 923 / 3514
2025-XGPCG0 - E-DOCS - CÓPIA SIMPLES 22/12/2025 15:44 PÁGINA 10 / 31

E-DOCS - CÓPIA DO PROCESSO 2025-BFJQ8 GERADO POR UDSON OLIVEIRA RAMOS DE AGUIAR EM 05/05/2026 16:12 DOCUMENTO 1 / 1 PÁGINA 924 / 3514

2025-XGPCG0 - E-DOCS - CÓPIA SIMPLES 22/12/2025 15:44 PÁGINA 11 / 31

2. DA EXIGÊNCIA EDITALÍCIA IMPUGNADA

O edital exige, para fins de habilitação técnica, a apresentação de atestado de capacidade técnica contendo experiência prévia nas seguintes atividades, entre outras:

- **Instalações de climatização;**
- **Plataforma elevatória para PNE;**
- **Cabeamento estruturado;**
- **Instalações e equipamentos de CFTV;**
- **Sistema de alarme;**
- **Sistema de proteção contra descargas atmosféricas – SPDA.**

Contudo, tais itens **não constituem parcelas de maior relevância do objeto**, bem como não representam atividades técnicas essenciais ou determinantes para a execução global do contrato. Além disso, a exigência de experiência prévia em todas essas especialidades configura especificidade excessiva, restringindo a competitividade de forma indevida.

A Lei nº 14.133/2021, no seu Art. 67, § 1º, determina:

> § 1º A exigência de atestados **será restrita às parcelas de maior relevância ou valor significativo do objeto da licitação**, assim consideradas as que tenham valor individual igual ou superior a 4% (quatro por cento) do valor total estimado da contratação.

Portanto exigir tais comprovações em atestados de capacidade técnica contraria os ditames da lei.

3. DA ILEGALIDADE DA EXIGÊNCIA – VIOLAÇÃO AOS PRINCÍPIOS DA COMPETITIVIDADE E RAZOABILIDADE

A Lei nº 14.133/2021 determina:

Art. 67, § 1º

"As exigências de habilitação devem ser **compatíveis com o objeto da contratação e proporcionais** aos riscos envolvidos."

E-DOCS - CÓPIA DO PROCESSO 2025-BFJQ8 GERADO POR UDSON OLIVEIRA RAMOS DE AGUIAR EM 05/05/2026 16:12 DOCUMENTO 1 / 1 PÁGINA 925 / 3514

2025-XGPCG0 - E-DOCS - CÓPIA SIMPLES 22/12/2025 15:44 PÁGINA 12 / 31

TCU – Súmula 263

"A comprovação da capacidade técnico-operacional deve limitar-se **às parcelas de maior relevância e valor significativo**, **não podendo exigir itens secundários ou de baixa materialidade."**

TCU – Súmula 272

"**É vedada a exigência de atestados de capacidade técnica que apresentem especificidade excessiva**, que resultem em restrição à competitividade."

Jurisprudência do TCU

O Tribunal tem reiteradamente declarado ilegal a exigência de atestados que incluam múltiplas atividades acessórias, ou que contemplem diversas disciplinas técnicas sem correlação com o núcleo do objeto:

TCU – Acórdão 2.393/2014 – Plenário

É irregular exigir experiência prévia em "todos os sistemas complementares", quando tais serviços não constituam o núcleo do objeto.

TCU – Acórdão 957/2021 – Plenário

O atestado deve se restringir às parcelas de maior relevância, sendo vedada a inclusão de itens acessórios ou de **MERA INSTALAÇÃO/MONTAGEM.**

4. DA NÃO RELEVÂNCIA DOS ITENS EXIGIDOS

Os itens elencados pelo edital — climatização, plataforma elevatória, cabeamento estruturado, CFTV, alarme e SPDA — são atividades:

- Complementares;
- Acessórias;
- Não constituem o núcleo do objeto principal da obra/serviço licitado.

Exigir que o licitante comprove experiência simultânea em todas essas disciplinas técnicas desvirtua o conceito de capacidade técnica, pois:

1. Impõe condições superiores às necessárias para verificar a aptidão da empresa;
2. Favorece poucos fornecedores que, por circunstâncias mercadológicas, tenham executado exatamente o mesmo conjunto de atividades;

3. Elimina potenciais concorrentes plenamente capazes de executar o contrato;
4. Afasta empresas que executam o núcleo do objeto, mas não necessariamente todas as especialidades complementares.

Tal conduta contraria a finalidade da habilitação, que não é restringir o universo de licitantes, mas assegurar que a empresa seja apta a executar o objeto principal.

5. CONCLUSÃO

A presente impugnação visa proteger a legalidade, a isonomia, a ampla competitividade e a obtenção da proposta mais vantajosa, evitando que exigências indevidas limitem a participação de empresas habilitadas e experientes.

6. PEDIDOS

Diante do exposto, requer:

A - A suspensão do certame até a análise definitiva da presente impugnação;

B - A retificação do edital, para que:

- A exigência de atestado de capacidade técnica seja limitada somente às parcelas de maior relevância do objeto.
- Sejam excluídos os itens complementares (climatização, plataforma elevatória, cabeamento estruturado, CFTV, alarme, SPDA), por não constituírem atividades essenciais ou determinantes.

C - Reabertura dos prazos, conforme legislação aplicável.

Termos em que,
Pede deferimento.

Alegre/ES, 10 de dezembro de 2025

WELINGTON BARBOSA MELO:10889849757
Assinado de forma digital por WELINGTON BARBOSA MELO:10889849757
Dados: 2025.12.10 10:38:22 -03'00'

Welington Barbosa Melo – RG: 2239118 SSP ES
CPF: 108.898.497-57
CONSTRUTORA E SERVIÇOS W. B. M. LTDA

E-DOCS - CÓPIA DO PROCESSO 2025-BFJQ8 GERADO POR UDSON OLIVEIRA RAMOS DE AGUIAR EM 05/05/2026 16:12 DOCUMENTO 1 / 1 PÁGINA 926 / 3514
2025-XGPCG0 - E-DOCS - CÓPIA SIMPLES 22/12/2025 15:44 PÁGINA 13 / 31

ANEXO II – RESPOSTA (Setor Técnico/Obras)

E-DOCS - CÓPIA DO PROCESSO 2025-BFJQ8 GERADO POR UDSON OLIVEIRA RAMOS DE AGUIAR EM 05/05/2026 16:12 DOCUMENTO 1 / 1 PÁGINA 927 / 3514

2025-XGPCG0 - E-DOCS - CÓPIA SIMPLES 22/12/2025 15:44 PÁGINA 14 / 31

E-DOCS - CÓPIA DO PROCESSO 2025-BFJQ8 GERADO POR UDSON OLIVEIRA RAMOS DE AGUIAR EM 05/05/2026 16:12 DOCUMENTO 1 / 1 PÁGINA 928 / 3514

Ref. Processo 2025-BFJQ8

Concorrência Eletrônica Nº 016/2025

Assunto: Análise da Impugnação ao Termo de Referência

Alegre, 15 de dezembro de 2025.

Ao Setor de contratos,

Senhora Agente de Contratação,

Em atenção ao despacho datado de 12 de dezembro de 2025, referente à impugnação apresentada ao Edital da Concorrência Eletrônica nº 016/2025, cujo objeto é a execução da reforma e recuperação geral da "creche Tereza Fiorezzi", com o objetivo de promover a readequação da infraestrutura física da unidade, no Município de Alegre/ES, informamos que, após análise técnica do conteúdo impugnado, entendemos que não há necessidade de retificação do Termo de Referência (Anexo I do Edital), pelos fundamentos que seguem:

1. **Fundamentação Legal**

Nos termos da **Lei nº 14.133/2021 (Nova Lei de Licitações e Contratos Administrativos)**, especificamente o **art. 67, inciso II, §1º**, dispõe-se que:

"As parcelas de maior relevância ou valor significativo do objeto da licitação serão definidas no edital, considerando-se como tais aquelas que tenham valor individual igual ou superior a 4% do valor total estimado da contratação, **ou que sejam tecnicamente relevantes para a execução do objeto**."

Portanto, a legislação permite que sejam exigidos atestados de capacidade técnica não apenas para parcelas que atinjam o percentual de 4%, mas também para aquelas que, mesmo abaixo desse valor, sejam consideradas **essenciais e tecnicamente relevantes** para o correto funcionamento da obra.

2025-BXDH0Q - E-DOCS - DOCUMENTO ORIGINAL 15/12/2025 09:12 PÁGINA 1 / 4
2025-XGPCG0 - E-DOCS - CÓPIA SIMPLES 22/12/2025 15:44 PÁGINA 15 / 31

E-DOCS - CÓPIA DO PROCESSO 2025-BFJQ8 GERADO POR UDSON OLIVEIRA RAMOS DE AGUIAR EM 05/05/2026 16:12 DOCUMENTO 1 / 1 PÁGINA 929 / 3514

2025-BXDH0Q - E-DOCS - DOCUMENTO ORIGINAL 15/12/2025 09:12 PÁGINA 2 / 4
2025-XGPCG0 - E-DOCS - CÓPIA SIMPLES 22/12/2025 15:44 PÁGINA 16 / 31

2. Sobre a Qualificação Técnica e os Itens de Maior Relevância

Em análise às impugnações apresentadas, cumpre esclarecer que as exigências constantes no **Termo de Referência (Anexo I)** foram estabelecidas em conformidade com os princípios da **Lei nº 14.133/2021**, especialmente no que se refere à **qualificação técnica** prevista no art. 67, inciso II, que autoriza a Administração a exigir comprovação de experiência anterior em parcelas de maior relevância ou valor significativo do objeto licitado.

A **Lei nº 14.133/2021**, em seu **art. 67, inciso II, §1º**, estabelece que a Administração pode exigir atestados de capacidade técnico-operacional relativos às parcelas de maior relevância ou valor significativo do objeto da licitação. O dispositivo menciona o critério de **4% do valor total estimado da contratação** como parâmetro, mas também deixa claro que **não se limita apenas a esse percentual,** permitindo a exigência de outros itens quando forem considerados tecnicamente relevantes para a execução correta da obra.

Os itens questionados – tais como climatização, plataforma elevatória, cabeamento estruturado, CFTV, alarme e SPDA – possuem **especificações técnicas indispensáveis para o perfeito funcionamento da obra**, uma vez que integram o conjunto de sistemas necessários à plena utilização da unidade escolar após a reforma. Não se tratam de serviços acessórios, mas de componentes que garantem segurança, acessibilidade, conforto e adequação às normas técnicas vigentes.

Ressalta-se que o edital não impôs exigências desproporcionais ou restritivas à competitividade. Foi estabelecida apenas a **quantidade mínima de atestados** para que a empresa comprove que já executou tais serviços, demonstrando assim sua **experiência prática e conhecimento das normas técnicas aplicáveis**, condição essencial para assegurar a correta execução contratual e evitar riscos de falhas futuras.

Portanto, as exigências constantes no edital encontram respaldo legal e técnico, não configurando restrição indevida, mas sim medida necessária para garantir que a contratada possua capacidade comprovada de realizar integralmente a obra, em conformidade com os padrões de qualidade e segurança exigidos pela legislação.

- **Impugnação apresentada por José Gustavo Babilonio (Pessoa Física):**

Requer que apenas itens com valor igual ou superior a 4% sejam considerados.

Contudo, conforme a lei, o critério de 4% não é exclusivo, sendo possível exigir comprovação em itens tecnicamente relevantes.

- **Impugnação apresentada pela Construtora e Serviços W.B.M. Ltda (Pessoa Jurídica):**

Solicita exclusão de itens complementares (climatização, plataforma elevatória, cabeamento estruturado, CFTV, alarme, SPDA).

Tais itens, embora possam representar percentual inferior a 4%, são indispensáveis para garantir **segurança, acessibilidade, conforto e conformidade normativa** da unidade escolar.

3. Conclusão

Diante do exposto, entende-se que a impugnação apresentada não possui fundamentos técnicos ou jurídicos suficientes para justificar a alteração do Termo de Referência. A Administração agiu dentro dos limites legais e com base em critérios técnicos legítimos, conforme previsto na Lei nº 14.133/2021, especialmente nos artigos 5º, 11, 67 e 164.

O edital está em conformidade com a **Lei nº 14.133/2021**, pois a Administração pode exigir comprovação de experiência em itens que não atinjam 4% do valor total, desde que sejam **tecnicamente relevantes para o objeto da licitação**.

Recomendamos, portanto, o prosseguimento regular do certame, com manutenção das exigências previstas no edital, sem necessidade de suspensão ou retificação formal.

Sem mais para o momento, aproveito a oportunidade para renovar os protestos de elevada estima e distinta consideração.

Rodrigo Pinheiro de Oliveira

Engenheiro Civil – Setor Técnico/Obras - Prefeitura Municipal de Alegre/ES

E-DOCS - CÓPIA DO PROCESSO 2025-BFJQ8 GERADO POR UDSON OLIVEIRA RAMOS DE AGUIAR EM 05/05/2026 16:12 DOCUMENTO 1 / 1 PÁGINA 930 / 3514
2025-BXDH0Q - E-DOCS - DOCUMENTO ORIGINAL 15/12/2025 09:12 PÁGINA 3 / 4
2025-XGPCG0 - E-DOCS - CÓPIA SIMPLES 22/12/2025 15:44 PÁGINA 17 / 31

Documento original assinado eletronicamente, conforme MP 2200-2/2001, art. 10, § 2º, por:

RODRIGO PINHEIRO DE OLIVEIRA
ENGENHEIRO CIVIL
SOES - SEOSU - PMAL
assinado em 15/12/2025 09:12:24 -03:00

INFORMAÇÕES DO DOCUMENTO
Documento capturado em 15/12/2025 09:12:24 (HORÁRIO DE BRASÍLIA - UTC-3)
por RODRIGO PINHEIRO DE OLIVEIRA (ENGENHEIRO CIVIL - SOES - SEOSU - PMAL)
Valor Legal: ORIGINAL | Natureza: DOCUMENTO NATO-DIGITAL

A disponibilidade do documento pode ser conferida pelo link: https://e-docs.es.gov.br/d/2025-BXDH0Q

E-DOCS - CÓPIA DO PROCESSO 2025-BFJQ8 GERADO POR UDSON OLIVEIRA RAMOS DE AGUIAR EM 05/05/2026 16:12 DOCUMENTO 1 / 1 PÁGINA 931 / 3514

ANEXO III – RESPOSTA (Parecer Jurídico)

E-DOCS - CÓPIA DO PROCESSO 2025-BFJQ8 GERADO POR UDSON OLIVEIRA RAMOS DE AGUIAR EM 05/05/2026 16:12 DOCUMENTO 1 / 1 PÁGINA 932 / 3514
2025-XGPCG0 - E-DOCS - CÓPIA SIMPLES 22/12/2025 15:44 PÁGINA 19 / 31

E-DOCS - CÓPIA DO PROCESSO 2025-BFJQ8 GERADO POR UDSON OLIVEIRA RAMOS DE AGUIAR EM 05/05/2026 16:12 DOCUMENTO 1 / 1 PÁGINA 933 / 3514

2025-7F1C9T - E-DOCS - DOCUMENTO ORIGINAL 16/12/2025 13:52 PÁGINA 1 / 11
2025-XGPCG0 - E-DOCS - CÓPIA SIMPLES 22/12/2025 15:44 PÁGINA 20 / 31

PARECER JURÍDICO

PROCESSO E-DOCS 2025-BFJQ8
REFERÊNCIA: CONCORRÊNCIA ELETRÔNICA Nº 016/2025
INTERESSADA: AGENTE DE CONTRATAÇÃO
ASSUNTO: RESPOSTA AO DESPACHO 2025-15H7D9

RELATÓRIO

Trata-se de solicitação à Procuradoria Jurídica para análise da resposta técnica às impugnações, a fim de subsidiar a tomada de decisão pela Agente de Contratação, em caráter de urgência, tendo em vista que a sessão pública de abertura das propostas está marcada para o dia 16 de dezembro de 2025, às 9h01.

No processo epigrafado, as peças de maior relevância para a análise do caso são:

ORG #102 DESPACHO - PGM (2025-15H7D9)
ORG #100 Resposta impugnação Tereza Fiorezi **(2025-BXDH0Q)**
ORG #96 IMPUGNAÇÃO – CE 016-2025 (Empresa CONSTRUTORA W. B. M.) ok **(2025-K7JTVT)**
ORG # 95 IMPUGNAÇÃO – CE 016-2025 (Pessoa Física) - ok **(2025-J80H91)**
ORG #92 1ª Errata Edital - CE 016/2025 (2025-PWX28Q)
ORG #80 016 - Edital - CE 016-2025 - Reforma Creche Tereza Fiorezzi (2025-XSHWGF)
ORG #73 PARECER JURIDICO CONCORRÊNCIA LEI 14.133 (2025-KJ8RQD)
ORG #69 016 - Minuta de Edital - CE xxx-2025 - Reforma Creche Tereza Fiorezzi (2025-1JJ0QS)
ORG #63 TR - TEREZA FIOREZZI (2025-C9TF68)
ORG #59 JUSTIFICATIVA PARA ENCERRAMENTO DO PROCESSO Nº 2025-VZM1M E ABERTURA DO NOVO PROCESSO Nº 2025-BFJQ8 (2025-LCN90X)
ORG #53 ETP - TERESA FIOREZZI (2025-2DSHS0)
ORG #44 DESPACHO - SEOSU - Analisar sugestões (2025-PKK2NP)
ORG #3 013 - 2025 Documento de Formalização de Demanda - Tereza Fiorezzi. (2025-C82MV5)
ORG #2 Ofício nº 0104 - 2025 - Gabinete do prefeito - Processo licitatório - Reforma Tereza Fiorezzi (2025-GBZPS5)

No evento 95, impugnação tempestiva apresentada pelo dr. JOSE GUSTAVO BABILONIO, OAB/ES 19569, alegando, em apertada síntese, ausência de motivação quanto às exigências de apresentação de documentos que atestem a capacidade técnica de itens com peso abaixo de 4%, sugerindo violação ao art. 67 da Lei 14133/2021, ao entender que alguns itens foram escolhidos "aleatoriamente os itens de relevância" pela

administração, alegando afronta à legalidade. Após farta fundamentação legal e jurisprudencial, requereu a retificação da alínea "c" do item 9.3.1.4, para adequação dos itens de parcelas de maior relevância ou valor significativo do objeto da licitação, assim consideradas as que tenham valor individual igual ou superior a 4%, do valor total estimado da contratação, destacados na curva ABC, de acordo com os destaques da sua explanação.

Já no evento 96, impugnação tempestiva apresentada pela empresa CONSTRUTORA E SERVIÇOS W. B. M. LTDA, CNPJ 26.570.470/0001-84, que, em síntese, requereu a retificação do edital para que "a exigência de atestado de capacidade técnica seja limitada somente às parcelas de maior relevância do objeto", e ainda que sejam excluídos os itens complementares (climatização, plataforma elevatória, cabeamento estruturado, CFTV, alarme, SPDA), "por não constituírem atividades essenciais ou determinantes". **Apresentou ainda texto de lei, teor de súmulas e acórdãos do Tribunal de Contas da União com redação inexistente.**

No evento 100, resposta do setor técnico às impugnações, em síntese, que explica que os itens questionados possuem especificações técnicas indispensáveis para o perfeito funcionamento da obra, uma vez que integram o conjunto de sistemas necessários à plena utilização da unidade escolar após a reforma.

Consultando o site da prefeitura, módulo de licitações, encontra-se o despacho da agente de contratação suspendendo o certame, para fins de aguardar análise jurídica e resguardar a licitude processual.

É o breve relatório.

DA IMPUGNAÇÃO DO EVENTO 96
EMPRESA CONSTRUTORA E SERVIÇOS W. B. M. LTDA

A atividade de impugnação no âmbito dos procedimentos licitatórios constitui instrumento legítimo de controle e aperfeiçoamento do certame, devendo ser exercida, contudo, em estrita consonância com os deveres que informam tanto o Direito Administrativo quanto o processo administrativo em sentido amplo.

Nesse contexto, a utilização de fundamentos jurídicos pressupõe, minimamente, **correspondência fiel com o ordenamento vigente**, com a jurisprudência efetivamente existente e com textos normativos autênticos. A invocação de precedentes, enunciados sumulares ou dispositivos legais inexistentes compromete não apenas a utilidade da impugnação apresentada, mas também a **confiabilidade do debate jurídico levantado.**

Registre-se que o exercício do direito de petição não autoriza a adoção de estratégias argumentativas que comprometam a **integridade do procedimento**, tampouco legitima a transferência à Administração do ônus de reconstruir, verificar ou

E-DOCS - CÓPIA DO PROCESSO 2025-BFJQ8 GERADO POR UDSON OLIVEIRA RAMOS DE AGUIAR EM 05/05/2026 16:12 DOCUMENTO 1 / 1 PÁGINA 934 / 3514
2025-7F1C9T - E-DOCS - DOCUMENTO ORIGINAL 18/12/2025 13:52 PÁGINA 2 / 11
2025-XGPCG0 - E-DOCS - CÓPIA SIMPLES 22/12/2025 15:44 PÁGINA 21 / 31

corrigir fundamentos jurídicos manifestamente inconsistentes. A apresentação de razões técnicas exige diligência mínima.

Registre-se, ainda, que a crescente utilização de ferramentas automatizadas de apoio à redação — fenômeno legítimo em si — **não mitiga nem exonera o subscritor da responsabilidade intelectual pelo conteúdo apresentado e autenticidade das fontes invocadas**, permanecendo íntegros os deveres de verificação, curadoria e aderência ao direito positivo. O exercício do contraditório e da ampla defesa necessita de argumentos jurídicos, não de construções retóricas de aparente legalidade, mas desancoradas da juridicidade.

Isto porque a impugnação apresentada pela empresa CONSTRUTORA E SERVIÇOS W. B. M. LTDA, em seu **tópico 3**, contém **redações de artigo de lei, súmulas e jurisprudências inexistentes,** conforme quadro comparativo abaixo, e segundo informações disponíveis nos órgãos oficiais.

Dados apresentados pela empresa	**Dados encontrados nos órgãos oficiais**
Lei nº 14.133/2021 Art. 67 § 1º "As exigências de habilitação devem ser compatíveis com o objeto da contratação e proporcionais aos riscos envolvidos."	Lei 14133/21 Art. 67 § 1º A exigência de atestados será restrita às parcelas de maior relevância ou valor significativo do objeto da licitação, assim consideradas as que tenham valor individual igual ou superior a 4% (quatro por cento) do valor total estimado da contratação.
TCU – Súmula 263 "A comprovação da capacidade técnico-operacional deve limitar-se às parcelas de maior relevância e valor significativo, não podendo exigir itens secundários ou de baixa materialidade."	**SÚMULA TCU 263:** Para a comprovação da capacidade técnico-operacional das licitantes, e desde que limitada, simultaneamente, às parcelas de maior relevância e valor significativo do objeto a ser contratado, é legal a exigência de comprovação da execução de quantitativos mínimos em obras ou serviços com características semelhantes, devendo essa exigência guardar proporção com a dimensão e a complexidade do objeto a ser executado.
TCU – Súmula 272 "É vedada a exigência de atestados de capacidade técnica que apresentem especificidade excessiva, que resultem em restrição à competitividade."	**SÚMULA TCU 272:** No edital de licitação, é vedada a inclusão de exigências de habilitação e de quesitos de pontuação técnica para cujo atendimento os licitantes tenham de incorrer em custos

E-DOCS - CÓPIA DO PROCESSO 2025-BFJQ8 GERADO POR UDSON OLIVEIRA RAMOS DE AGUIAR EM 05/05/2026 16:12 DOCUMENTO 1 / 1 PÁGINA 935 / 3514
2025-7F1C9T - E-DOCS - DOCUMENTO ORIGINAL 18/12/2025 13:52 PÁGINA 3 / 11
2025-XGPCG0 - E-DOCS - CÓPIA SIMPLES 22/12/2025 15:44 PÁGINA 22 / 31

	que não sejam necessários anteriormente à celebração do contrato.
Jurisprudência do TCU O Tribunal tem reiteradamente declarado ilegal a exigência de atestados que incluam múltiplas atividades acessórias, ou que contemplem diversas disciplinas técnicas sem correlação com o núcleo do objeto:	**O conteúdo da afirmação não é preciso e, em termos estritos, está incorreto** quando atribuído como regra geral à *jurisprudência do TCU* — ou seja, **não há orientação consolidada do Tribunal de Contas da União no sentido de que seja *reiteradamente ilegal* exigir atestados que incluam múltiplas atividades acessórias ou diversas disciplinas técnicas sem correlação com o núcleo do objeto licitado**. A jurisprudência é mais matizada. A jurisprudência é caso-concreto: a illegalidade pode ser reconhecida se a exigência **ultrapassar o necessário para comprovar capacidade compatível com o objeto**, ou se a exigência for **desproporcional ou restritiva sem justificativa técnica**.
TCU – Acórdão 2.393/2014 – Plenário É irregular exigir experiência prévia em "todos os sistemas complementares", quando tais serviços não constituam o núcleo do objeto.	ACÓRDÃO 2393/2014 - PLENÁRIO Processo 031.518/2013-3 Tipo de processo RELATÓRIO DE MONITORAMENTO Acórdão Sumário MONITORAMENTO. CUMPRIMENTO DE PARTE DAS DETERMINAÇÕES CONSTANTES DO ACÓRDÃO nº 100/2013 PLENÁRIO. DESCUMPRIMENTO DE UMA DETERMINAÇÃO. MULTA. NOVAS DETERMINAÇÕES. CIÊNCIA AOS INTERESSADOS. VISTOS, relatados e discutidos estes autos que cuidam de Monitoramento do cumprimento das determinações exaradas pelo TCU por meio do Acórdão 100/2013-TCU-Plenário.

E-DOCS - CÓPIA DO PROCESSO 2025-BFJQ8 GERADO POR UDSON OLIVEIRA RAMOS DE AGUIAR EM 05/05/2026 16:12 DOCUMENTO 1 / 1 PÁGINA 936 / 3514
2025-7F1C9T - E-DOCS - DOCUMENTO ORIGINAL 18/12/2025 13:52 PÁGINA 4 / 11
2025-XGPCG0 - E-DOCS - CÓPIA SIMPLES 22/12/2025 15:44 PÁGINA 23 / 31

TCU – Acórdão 957/2021 – Plenário O atestado deve se restringir às parcelas de maior relevância, sendo vedada a inclusão de itens acessórios ou de MERA INSTALAÇÃO/MONTAGEM.	ACÓRDÃO DE RELAÇÃO 957/2021 - PLENÁRIO Processo 034.473/2018-1 Tipo de processo MONITORAMENTO (MON) Acórdão 957/2021-TCU-Plenário Os Ministros do Tribunal de Contas da União, reunidos em Sessão de Plenário, ACORDAM, por unanimidade, com fundamento no art. 143, incisos III e V."e", do Regimento Interno/TCU, c/c art. 59, inciso VI e § 1º da Resolução-TCU 259/2014, em conhecer da presente solicitação e conceder prazo adicional de 30 (trinta dias), a contar de 05/04/2021, para que a Universidade Federal do Paraná cumpra a determinação prevista no item 1.8 do Acórdão 83/2021-TCU-Plenário, como proposto pela Seproc.

O princípio da boa-fé impõe a todos, administração e administrados, não agir de modo temerário. Ao trazer em sua argumentação textos que simulam normas legais e entendimentos do TCU, com conteúdo notoriamente inexistente, a empresa CONSTRUTORA E SERVIÇOS W. B. M. LTDA atua de modo que flerta perigosamente com uma tentativa de fraude. Tal conduta pode, inclusive, atrair sanções legais, assegurado sempre o direito de defesa.

DO MÉRITO

Ambas impugnações atacam a exigência de atestado de capacidade técnica para os itens que representam menos de 4% do total estimado para a contratação, ao passo que o impugnante JOSE GUSTAVO BABILONIO também questiona a ausência de fundamentação/motivação que justifique a exigência de tais itens e sua inclusão na alínea "c" do item 9.3.1.4 do termo de referência, sendo este o ponto mais sensível a ser analisado.

Em todo caso, o termo de referência, de fato, não faz motivação robusta da necessidade da exigência de atestados para itens com valores inferiores a 4%, mas sim em texto singelo no rodapé das duas tabelas do item 9.3.1.4 do TR, como estava prevista no Estudo Técnico Preliminar, ambos na forma a seguir:

E-DOCS - CÓPIA DO PROCESSO 2025-BFJQ8 GERADO POR UDSON OLIVEIRA RAMOS DE AGUIAR EM 05/05/2026 16:12 DOCUMENTO 1 / 1 PÁGINA 937 / 3514
2025-7F1C9T - E-DOCS - DOCUMENTO ORIGINAL 18/12/2025 13:52 PÁGINA 5 / 11
2025-XGPCG0 - E-DOCS - CÓPIA SIMPLES 22/12/2025 15:44 PÁGINA 24 / 31

Obs.: Foi estipulado os quantitativos mínimos a serem exigidos, com base no § 1º e § 2º do art. 67 da Lei nº. 14.133/2021. Sendo assim, foi solicitado 50% do quantitativo dos itens de maior relevância na planilha orçamentária (Curva ABC). Foi estipulado também alguns itens com peso abaixo de 4% na curva ABC por se tratar de itens de segurança e essenciais para a finalização do objeto.

De igual modo, a resposta do setor técnico (evento 100) explica, de forma genérica, que os itens questionados possuem especificações técnicas indispensáveis para o perfeito funcionamento da obra, uma vez que integram o conjunto de sistemas necessários à plena utilização da unidade escolar após a reforma.

Os critérios de habilitação técnica, previstos no art. 67 da Lei 14.133/2021, prestam-se a comprovar que o licitante possui a qualificação técnica necessária para bem executar o objeto da contratação. Referem-se, portanto, a características inerentes ao licitante, não se confundindo com os critérios técnicos de aceitabilidade da sua proposta, relacionados ao objeto da contratação.

A documentação para habilitação técnica deve comprovar, a depender do tipo de objeto a ser contratado, a qualificação técnico-profissional e a técnico-operacional cumulativamente.

Nas lições de **Marçal Justen Filho** (Comentários à Lei de Licitações e Contratos Administrativos, Revista dos Tribunais, 2ª Edição, 2023, pág. 871), ao lecionar sobre o **art. 67 da Lei 14133/2021:**

> 21.5) A conjugação da redação do inc. II e do § 1º
> O § 1º alude a "parcelas de maior relevância ou valor significativo". Isso poderia induzir a simples exemplificação, em que relevância e valor significativo teriam o mesmo significado. Essa solução refletiria um defeito de técnica redacional, eis que não há cabimento de uma lei fornecer exemplos.
> O entendimento de que o dispositivo alude a dois conceitos diversos é respaldado pela redação do inc. II do mesmo art. 67. Ali está autorizada a exigência de execução de serviços "similares de complexidade tecnológica e operacional equivalente ou superior".
> Portanto, o inc. II se refere a atestados demonstrando a complexidade tecnológica e operacional, enquanto que o § 1º determina que a exigência será restrita às parcelas de maior relevância ou valor significativo.
> Pode-se reputar, portanto, que a Lei se preocupa com a questão da complexidade tecnológica e operacional. Essa questão se manifesta tanto sob o prisma da dimensão técnica como quanto àquela do valor.

Para justificar exigência de parcela inferior a 4%, a Administração deve demonstrar relevância técnica preponderante, motivando no edital por que essa parcela específica é essencial ao núcleo do objeto, independentemente do valor, com base na complexidade ou risco inerente, conforme comando do art. 67 da Lei 14133/2021.

E-DOCS - CÓPIA DO PROCESSO 2025-BFJQ8 GERADO POR UDSON OLIVEIRA RAMOS DE AGUIAR EM 05/05/2026 16:12 DOCUMENTO 1 / 1 PÁGINA 938 / 3514
2025-7F1C9T - E-DOCS - DOCUMENTO ORIGINAL 18/12/2025 13:52 PÁGINA 6 / 11
2025-XGPCG0 - E-DOCS - CÓPIA SIMPLES 22/12/2025 15:44 PÁGINA 25 / 31

O Tribunal de Contas da União (TCU), por meio da Súmula 263, no que tange a comprovação da capacidade técnico-operacional das licitantes, e desde que limitada, simultaneamente, às parcelas de maior relevância e valor significativo do objeto a ser contratado, demonstra que é legal a exigência de comprovação da execução de quantitativos mínimos em obras ou serviços com características semelhantes, devendo essa exigência guardar proporção com a dimensão e a complexidade do objeto a ser executado.

Contudo, não era pacificado, desde a Lei 8666/93, qual valor (percentual) poderia ser considerado significativo e/ou relevante. Mesmo antes da Nova Lei de Licitações (Lei 14.133/2021) ser editada, era possível encontrar normas infra legais versando sobre o tema.

No entanto, com o advento da nova Lei de Licitações, em seu artigo 67, inc. II, e §§ 2º e 3º, o valor considerado "significativo" e/ou "relevante" para fins de exigência de atestados de capacidade passou a ter alguns parâmetros objetivos:

> Art. 67. A documentação relativa à qualificação técnico-profissional e técnico-operacional será restrita a:
> [...]
> II - certidões ou atestados, regularmente emitidos pelo conselho profissional competente, quando for o caso, que demonstrem capacidade operacional na execução de serviços similares de complexidade tecnológica e operacional equivalente ou superior, bem como documentos comprobatórios emitidos na forma do § 3º do art. 88 desta Lei;
> [...]
> § 1º A exigência de atestados será restrita às parcelas de maior relevância ou valor significativo do objeto da licitação, assim consideradas as que tenham valor individual igual ou superior a 4% (quatro por cento) do valor total estimado da contratação.
> § 2º Observado o disposto no caput e no § 1º deste artigo, será admitida a exigência de atestados com quantidades mínimas de até 50% (cinquenta por cento) das parcelas de que trata o referido parágrafo, vedadas limitações de tempo e de locais específicos relativas aos atestados.
> [...]

Tal entendimento é corroborado pelas recentes decisões do **Tribunal de Contas do Estado do Espírito Santo** (a exemplo da Decisão 00552/2023-1 - 2ª Câmara, j. 1º.03.2023, Processo 10336/2022-5) e do Informativo TCE/ES nº 135/2025, item 6, **Decisão TC-1847/2025, Processo TC-3484/2025, relator conselheiro Rodrigo Flávio Freire Farias Chamoun, publicado em 10/06/2025,** com grifos nossos:

> 6. LICITAÇÃO. QUALIFICAÇÃO TÉCNICA. ATESTADO DE CAPACIDADE TÉCNICO-OPERACIONAL. PERCENTUAL MÍNIMO. RELEVÂNCIA TÉCNICA.

E-DOCS - CÓPIA DO PROCESSO 2025-BFJQ8 GERADO POR UDSON OLIVEIRA RAMOS DE AGUIAR EM 05/05/2026 16:12 DOCUMENTO 1 / 1 PÁGINA 939 / 3514
2025-7F1C9T - E-DOCS - DOCUMENTO ORIGINAL 18/12/2025 13:52 PÁGINA 7 / 11
2025-XGPCG0 - E-DOCS - CÓPIA SIMPLES 22/12/2025 15:44 PÁGINA 26 / 31

1. Admite-se, como regra geral, a exigência motivada de atestado de capacidade técnico-operacional para parcelas de maior relevância ou valor significativo do objeto licitando, desde que seu valor individual corresponda a, no mínimo, 4% do valor total estimado da contratação, nos termos do § 1° do art. 67 da Lei 14.133/2021 (Nova Lei de Licitações e Contratos)

2. De forma excepcional, é permitida a exigência de atestado para parcelas de valor inferior a 4%, quando demonstrada sua relevância técnica para a adequada execução do objeto.

Trata-se de processo de representação, com pedido de medida cautelar, proposto por empresa participante de licitação promovida pela Secretaria de Estado de Mobilidade e Infraestrutura (Semobi), visando à contratação integrada de serviços de engenharia para implantação do Corredor Metropolitano Sul na Região Metropolitana da Grande Vitória.

A representante apontou ilegalidades no edital, especialmente quanto à exigência de atestado técnico-operacional relativo à implantação de Sistemas de Transporte Inteligente (ITS) e infraestrutura de fibra ótica como parcela de maior relevância técnica, embora esses serviços representassem apenas 1,59% do valor total da obra, em desacordo com o §1° do art. 67 da Lei n° 14.133/2021.

A área técnica manifestou-se pela concessão da cautelar, defendendo que, pela literalidade do dispositivo legal, apenas serviços cujo valor seja igual ou superior a 4% da contratação poderiam justificar a exigência de atestados técnicos.

O relator, contudo, divergiu desse entendimento e votou pelo indeferimento da medida, com base na ausência dos requisitos legais do fumus boni iuris e do periculum in mora.

Na fundamentação do voto, o conselheiro destacou que, embora o §1° do art. 67 da Lei n° 14.133/2021 preveja o critério objetivo de 4% para caracterizar parcelas de maior relevância ou valor significativo, é juridicamente possível, em caráter excepcional, admitir a exigência de qualificação técnica para parcelas de menor valor, desde que a Administração demonstre tecnicamente sua elevada complexidade, criticidade funcional ou impacto sistêmico na execução contratual.

No caso concreto, constatou-se que a Semobi apresentou motivação formal embasada na funcionalidade essencial do sistema ITS para o êxito do projeto, além de respaldo jurídico da Procuradoria-Geral do Estado.

O voto ressaltou que o critério adotado está em consonância com a jurisprudência do TCU e doutrina especializada, que permitem a exigência com base na relevância técnica, ainda que o valor da parcela seja inferior a 4%.

Observou ainda que 15 empresas participaram do certame, incluindo a representante, o que afasta indícios de restrição indevida à competitividade. Por fim, registrou que eventual reavaliação da exigência poderá ocorrer na fase de mérito, com aprofundamento das análises técnicas.

O Plenário do TCEES, à unanimidade, acompanhou o voto do relator e indeferiu a medida cautelar, determinando a notificação da SEMOBI e de seus responsáveis para apresentação de manifestação em 10 dias.

E-DOCS - CÓPIA DO PROCESSO 2025-BFJQ8 GERADO POR UDSON OLIVEIRA RAMOS DE AGUIAR EM 05/05/2026 16:12 DOCUMENTO 1 / 1 PÁGINA 940 / 3514
2025-7F1C9T - E-DOCS - DOCUMENTO ORIGINAL 18/12/2025 13:52 PÁGINA 8 / 11
2025-XGPCG0 - E-DOCS - CÓPIA SIMPLES 22/12/2025 15:44 PÁGINA 27 / 31

Decisão TC-1847/2025, Processo TC-3484/2025, relator conselheiro Rodrigo Flávio Freire Farias Chamoun, publicado em 10/06/2025.

Verifica-se que a fundamentação trazida pelo setor técnico da administração, conforme consta no Termo de Referência, não é suficiente para atender ao que determina o **Tribunal de Contas do Estado do Espírito Santo**, nos termos do **Informativo nº 135/2025.**

Nunca é demais lembrar que o Decreto-lei nº 4.657/1942, com a redação da Lei 13.655/2018, determina, no art. 20, que na esfera administrativa, controladora e judicial, não se decidirá com base em valores jurídicos abstratos sem que sejam consideradas as consequências práticas da decisão, de modo que a motivação deve demonstrar a necessidade e a adequação da medida imposta, dentre outras providências, inclusive em face das possíveis alternativas.

Mostra-se razoável que o Termo de Referência seja readequado de modo a atender ao que determina o TCE-ES, no sentido de prever a exigência de atestado para parcelas de valor inferior a 4%, desde que comprovada sua relevância técnica para a adequada execução do objeto, de forma robusta, para possibilitar a exigência de qualificação técnica para parcelas de valor inferior a 4%, demonstrando tecnicamente sua elevada complexidade, criticidade funcional ou impacto sistêmico na execução contratual.

Lado outro, manter o certame como está, traz potencial risco à administração no que diz respeito à intervenção do TCE-ES, ao atuar na fiscalização de controle (art. 171 da Lei 14133/21), mesmo sem que necessariamente ocorra sanção, mas tal intervenção certamente afetaria o calendário da gestão com atraso no início da execução do objeto da licitação, o que poderia comprometer políticas públicas.

Além do mais, nos termos da Súmula 473 do STF, a administração pode exercer seu poder de autotutela, anulando atos ilegais ou revogando-os por questões de conveniência e oportunidade, respeitados os direitos adquiridos, e ressalvada, em todo caso, a apreciação judicial.

Por fim, conforme se lê no edital, item 28.4, acolhida a impugnação, será definida nova data para a realização do certame.

DA INSTAURAÇÃO DE PROCEDIMENTO ADMINISTRATIVO SANCIONADOR POR APRESENTAÇÃO DE INFORMAÇÃO JURÍDICA FALSA.

A empresa CONSTRUTORA E SERVIÇOS W. B. M. LTDA apresentou impugnação ao edital, alegando supostas ilegalidades e irregularidades, fundamentando seu pedido em dispositivos legais, súmulas e/ou acórdãos supostamente emanados de órgãos oficiais.

E-DOCS - CÓPIA DO PROCESSO 2025-BFJQ8 GERADO POR UDSON OLIVEIRA RAMOS DE AGUIAR EM 05/05/2026 16:12 DOCUMENTO 1 / 1 PÁGINA 941 / 3514
2025-7F1C9T - E-DOCS - DOCUMENTO ORIGINAL 18/12/2025 13:52 PÁGINA 9 / 11
2025-XGPCG0 - E-DOCS - CÓPIA SIMPLES 22/12/2025 15:44 PÁGINA 28 / 31

Todavia, após criteriosa análise, verificou-se que as normas, súmulas e precedentes citados são inexistentes, possuem redação adulterada ou não guardam qualquer pertinência com o objeto da licitação, circunstância que pode ser facilmente comprovada por simples consulta às bases oficiais.

A conduta evidencia tentativa deliberada de induzir a Administração em erro, retardando o certame e criando embaraços indevidos, extrapolando de forma manifesta o exercício regular do direito de petição.

A Lei nº 14.133/2021, em especial os arts. 155 e 156, prevê a responsabilização administrativa de licitantes e contratados que pratiquem atos ilícitos.

A utilização de jurisprudência, súmulas e dispositivos legais inexistentes configura fato suficiente para ensejar a instauração de processo administrativo sancionador, independentemente da posterior análise quanto ao dolo específico ou à extensão do prejuízo.

CONCLUSÃO

Isto posto, sugere-se pela procedência das impugnações, com as seguintes sugestões:

1. suspensão da licitação para, caso o setor técnico entenda necessário, realizar uma revisão da necessidade de exigência de atestado de capacidade técnica dos itens indicados pelos impugnantes;
2. caso o setor técnico continue a entender pela necessidade de apresentação de atestados de capacidade técnica de itens destacados nas impugnações, deve demonstrar sua relevância técnica para a adequada execução do objeto, sua elevada complexidade, criticidade funcional ou impacto sistêmico na execução contratual, que justifique motivadamente a exigência, conforme entendimento do TCE-ES;
3. após, o setor responsável deve definir nova data para a realização do certame, com ampla publicidade;
4. instauração de procedimento administrativo sancionador, assegurados o contraditório e a ampla defesa à empresa CONSTRUTORA E SERVIÇOS W. B. M. LTDA; caso seja aplicada penalidade, deve ser observada a proporcionalidade e a razoabilidade, bem como o devido registro da penalidade nos cadastros competentes, se cabível.

É o parecer, salvo melhor juízo.

Alegre, ES, 18 de dezembro de 2025.

CLAUDIR COLANGELI
PROCURADOR MUNICIPAL

E-DOCS - CÓPIA DO PROCESSO 2025-BFJQ8 GERADO POR UDSON OLIVEIRA RAMOS DE AGUIAR EM 05/05/2026 16:12 DOCUMENTO 1 / 1 PÁGINA 942 / 3514
2025-7F1C9T - E-DOCS - DOCUMENTO ORIGINAL 18/12/2025 13:52 PÁGINA 10 / 11
2025-XGPCG0 - E-DOCS - CÓPIA SIMPLES 22/12/2025 15:44 PÁGINA 29 / 31

Documento original assinado eletronicamente, conforme MP 2200-2/2001, art. 10, § 2°, por:

CLAUDIR COLANGELI DE OLIVEIRA
PROCURADOR MUNICIPAL
GPGM - PGM - PMAL
assinado em 18/12/2025 13:52:19 -03:00

INFORMAÇÕES DO DOCUMENTO
Documento capturado em 18/12/2025 13:52:19 (HORÁRIO DE BRASÍLIA - UTC-3)
por CLAUDIR COLANGELI DE OLIVEIRA (PROCURADOR MUNICIPAL - GPGM - PGM - PMAL)
Valor Legal: ORIGINAL | Natureza: DOCUMENTO NATO-DIGITAL

A disponibilidade do documento pode ser conferida pelo link: https://e-docs.es.gov.br/d/2025-7F1C9T

E-DOCS - CÓPIA DO PROCESSO 2025-BFJQ8 GERADO POR UDSON OLIVEIRA RAMOS DE AGUIAR EM 05/05/2026 16:12 DOCUMENTO 1 / 1 PÁGINA 943 / 3514

INFORMAÇÕES DO DOCUMENTO
Documento capturado em 22/12/2025 15:44:18 (HORÁRIO DE BRASÍLIA - UTC-3)
por ANAPAULA PAES ALVES MONTEIRO (ASSISTENTE ADMINISTRATIVO - DCOMPG - SEFIP - PMAL)
Valor Legal: CÓPIA SIMPLES | Natureza: DOCUMENTO DIGITALIZADO
Conferência: CONFERIDO COM DOCUMENTO CÓPIA SIMPLES EM SUPORTE PAPEL.

A disponibilidade do documento pode ser conferida pelo link: https://e-docs.es.gov.br/d/2025-XGPCG0

E-DOCS - CÓPIA DO PROCESSO 2025-BFJQ8 GERADO POR UDSON OLIVEIRA RAMOS DE AGUIAR EM 05/05/2026 16:12 DOCUMENTO 1 / 1 PÁGINA 944 / 3514

2025-XGPCG0 - E-DOCS - CÓPIA SIMPLES 22/12/2025 15:44 PÁGINA 31 / 31

Relatório de Pedidos de Impugnação do Processo

Processo

Número: 000016/2025
Número do Processo Interno: 0BFJQ8/2025
Modalidade: Concorrência por Menor Preço
Abertura: 16/12/2025 - 09:01
Orgão: Prefeitura Municipal de Alegre
Município: Alegre / ES

Registrado em	Pedido	Respondido Em	Situação
10/12/2025 - 19:30:20	Interpor Impugnação ao Edital Referente a capacidade técnica	22/12/2025 - 14:31:22	Deferido

O edital exige, para fins de habilitação técnica, a apresentação de atestado de capacidade técnica contendo experiência prévia em alguns itens que não constituem parcelas de maior relevância do objeto, bem como não representam atividades técnicas essenciais ou determinantes para a execução global do contrato. Além disso, a exigência de experiência prévia em todas essas especialidades configura especificidade excessiva, restringindo a competitividade de forma indevida.

SEGUE DISPONÍVEL AOS AUTOS DA LICITAÇÃO NA PLATAFORMA ELETRÔNICA DA CONCORRÊNCIA ELETRÔNICA Nº 016/2025 A RESPOSTA A IMPUGAÇÃO.

Registrado em	Pedido	Respondido Em	Situação
11/12/2025 - 14:55:04	IMPUGNAÇÃO	22/12/2025 - 14:29:54	Deferido

JOSÉ GUSTAVO BABILONIO, pessoa física, advogado, inscrito na OAB/ES nº. 19.569, com escritório na Rua Felipe dos Santos, nº. 134 - Bairro Vila Kennedy, na cidade de Baixo Guandu/ES, CEP: 29.730-000, tel. (27) 99614-1148 - e-mail: adv.babilonio@gmail.com, vem, respeitosamente, à vossa elevada presença, vêm, respeitosamente, à vossa elevada presença, com fundamento no artigo 164 da Lei Federal nº. 14.133/2021 c/c a cláusula 28 do ato convocatório, IMPUGNAR o edital em debate, aduzindo as razões fáticas e de direitos em anexo.

SEGUE DISPONÍVEL AOS AUTOS DA LICITAÇÃO NA PLATAFORMA ELETRÔNICA DA CONCORRÊNCIA ELETRÔNICA Nº 016/2025 A RESPOSTA A IMPUGAÇÃO.

E-DOCS - CÓPIA DO PROCESSO 2025-BFJQ8 GERADO POR UDSON OLIVEIRA RAMOS DE AGUIAR EM 05/05/2026 16:12 DOCUMENTO 1 / 1 PÁGINA 945 / 3514

2025-QFDJ82 - E-DOCS - DOCUMENTO ORIGINAL 22/12/2025 15:45 PÁGINA 1 / 2

Documento original assinado eletronicamente, conforme MP 2200-2/2001, art. 10, § 2º, por:

ANAPAULA PAES ALVES MONTEIRO
ASSISTENTE ADMINISTRATIVO
DCOMPG - SEFIP - PMAL
assinado em 22/12/2025 15:45:07 -03:00

INFORMAÇÕES DO DOCUMENTO
Documento capturado em 22/12/2025 15:45:07 (HORÁRIO DE BRASÍLIA - UTC-3)
por ANAPAULA PAES ALVES MONTEIRO (ASSISTENTE ADMINISTRATIVO - DCOMPG - SEFIP - PMAL)
Valor Legal: ORIGINAL | Natureza: DOCUMENTO NATO-DIGITAL

A disponibilidade do documento pode ser conferida pelo link: https://e-docs.es.gov.br/d/2025-QFDJ82

E-DOCS - CÓPIA DO PROCESSO 2025-BFJQ8 GERADO POR UDSON OLIVEIRA RAMOS DE AGUIAR EM 05/05/2026 16:12 DOCUMENTO 1 / 1 PÁGINA 946 / 3514

TERMO DE ENTRANHAMENTO DO PROCESSO
2025-BFJQ8

Disponível em https://e-docs.es.gov.br/p/2025-BFJQ8

Realizado em: **22/12/2025 15:45:49** - Horário de Brasília - UTC-3

LOCAL
ANAPAULA PAES ALVES MONTEIRO (ASSISTENTE ADMINISTRATIVO - DCOMPG - SEFIP - PMAL)

DOCUMENTOS ENTRANHADOS (4)
#107 - 2025-3TTDNW - PARECER de IMPUGNAÇÃO ao EDITAL- CE 016-2025 (Pessoa Física) -- OK
#108 - 2025-XGPCG0 - PARECER de IMPUGNAÇÃO ao EDITAL- CE 016-2025 (Pessoa Jurídica) -- OK
#109 - 2025-QFDJ82 - Relatório de Pedidos de Impugnação do Processo - PCP
#110 - 2025-LK70MT - TERMO DE ENTRANHAMENTO DO PROCESSO 2025-BFJQ8

JUSTIFICATIVA
PARECER DE IMPUGNAÇÕES AO EDITAL - CE 016/2025

ASSINATURA

Documento original assinado eletronicamente, conforme MP 2200-2/2001, art. 10, § 2º, por:

ANAPAULA PAES ALVES MONTEIRO
ASSISTENTE ADMINISTRATIVO
DCOMPG - SEFIP - PMAL
assinado em 22/12/2025 15:45:49 -03:00

INFORMAÇÕES DO DOCUMENTO
Documento capturado em 22/12/2025 15:45:49 (HORÁRIO DE BRASÍLIA - UTC-3)
por ANAPAULA PAES ALVES MONTEIRO (ASSISTENTE ADMINISTRATIVO - DCOMPG - SEFIP - PMAL)
Valor Legal: ORIGINAL | Natureza: DOCUMENTO NATO-DIGITAL

A disponibilidade do documento pode ser conferida pelo link: https://e-docs.es.gov.br/d/2025-LK70MT

E-DOCS - CÓPIA DO PROCESSO 2025-BFJQ8 GERADO POR UDSON OLIVEIRA RAMOS DE AGUIAR EM 05/05/2026 16:12 DOCUMENTO 1 / 1 PÁGINA 947 / 3514

2025-LK70MT - E-DOCS - DOCUMENTO ORIGINAL 22/12/2025 15:45 PÁGINA 1 / 1

E-DOCS - CÓPIA DO PROCESSO 2025-BFJQ8 GERADO POR UDSON OLIVEIRA RAMOS DE AGUIAR EM 05/05/2026 16:12 DOCUMENTO 1 / 1 PÁGINA 948 / 3514

2025-THQ249 - E-DOCS - CÓPIA SIMPLES 22/12/2025 17:04 PÁGINA 1 / 11

- S U S P E N S Ã O -

Concorrência Eletrônica Nº 016/2025

SUSPENSÕES DO PROCESSO

Prefeitura Municipal de Alegre
Prefeitura Municipal de Alegre
Concorrência por Menor Preço - 000016/2025

Suspensões/Reinícios

Evento	Data	Motivo	Arquivo
Suspensão	15/12/2025 - 19:55:05	Ofício	DESPACHO (Aviso de Suspensão - CE 016-2025) -- assinado (ok).pdf

Justificativa: CONFORME DESPACHO DISPONÍVEL AOS AUTOS DO PROCESSO LICITATÓRIO NA PLATAFORMA ELETRÔNICA.

E-DOCS - CÓPIA DO PROCESSO 2025-BFJQ8 GERADO POR UDSON OLIVEIRA RAMOS DE AGUIAR EM 05/05/2026 16:12 DOCUMENTO 1 / 1 PÁGINA 949 / 3514

2025-THQ249 - E-DOCS - CÓPIA SIMPLES 22/12/2025 17:04 PÁGINA 2 / 11

PORTAL DE COMPRAS PÚBLICAS
A autenticidade do documento pode ser verificada no site https://validaarquivo.portaldecompraspublicas.com.br
Documento gerado eletronicamente no Portal de Compras Públicas em 22/12/2025 às 16:59:56.
Código verificador: FB9833

E-DOCS - CÓPIA DO PROCESSO 2025-BFJQ8 GERADO POR UDSON OLIVEIRA RAMOS DE AGUIAR EM 05/05/2026 16:12 DOCUMENTO 1 / 1 PÁGINA 950 / 3514

2025-THQ249 - E-DOCS - CÓPIA SIMPLES 22/12/2025 17:04 PÁGINA 3 / 11

Cód. ID. CidadES/TCE-ES: 2025.004E0500003.01.0003

Ref. Processo 2025-BFJQ8

Concorrência Eletrônica Nº 016/2025

Assunto: Suspensão da sessão pública – Análise de Impugnação ao Edital

- DESPACHO -

Considerando as **impugnações interpostas ao edital** da Concorrência Eletrônica em epígrafe, interpostas tempestivas via Portal de Compras Públicas – PCP, as quais demandam **análise mais aprofundada** por parte da Administração;

Considerando que, nos termos do Art. 164 da Lei nº 14.133/2021 qualquer pessoa é parte legítima para impugnar edital de licitação por irregularidade na aplicação desta Lei ou para solicitar esclarecimento sobre os seus termos, devendo protocolar o pedido até 3 (três) dias úteis antes da data de abertura do certame;

Considerando os princípios da **legalidade, isonomia, competitividade, transparência e julgamento objetivo**, que regem os procedimentos licitatórios;

Considerando que, como o requerimento trata-se de exigências referente ao Termo de Referência (Anexo I do edital), foi solicitado ao responsável pelas informações do termo de referência, manifestação e orientação para que a Agente de Contratação esclareça as questões suscitadas pela Impugnante;

Considerando, que após manifestação técnica, os autos fora remetido a Procuradoria Geral do Município para **análise e manifestação jurídica,** quanto à **legalidade**, **regularidade** e **consistência jurídica** das alegações apresentadas, bem como sobre os **fundamentos constantes da resposta técnica**, a fim de subsidiar a tomada de decisão pela Agente de Contratação;

Considerando, por fim, que ainda não houve retorno dos autos com a análise e manifestação jurídica, acerca das impugnações interpostas e da análise técnica, a manutenção da data previamente designada para a sessão pública pode comprometer os princípios da legalidade, transparência, isonomia e competitividade, que regem a contratação pública.

Assim, diante do exposto, o Município de Alegre/ES, através da Agente de Contratação, torna público a **suspensão da sessão pública** referente à **Concorrência Eletrônica nº 016/2025** prevista para ocorrer em **16/12/2025 às 09:01**, até a apreciação definitiva da impugnação apresentada, que tem por objeto a EXECUÇÃO DA REFORMA E RECUPERAÇÃO GERAL DA "CRECHE TEREZA FIOREZZI", COM O OBJETIVO DE PROMOVER A READEQUAÇÃO DA INFRAESTRUTURA FÍSICA DA UNIDADE, NO MUNICÍPIO DE ALEGRE/ES.

Após decisão sobre as impugnações, será definida e publicada **nova data para a sessão pública**, com a devida atualização dos prazos do certame nos moldes da Lei nº 14.133/2021.

A nova data da sessão pública será informada através dos mesmos meios de divulgação utilizados anteriormente. Demais informações poderão ser obtidas pelo e-mail: compras@alegre.es.gov.br

Alegre/ES, 15 de Dezembro de 2025.

gov.br Documento assinado digitalmente
ANAPAULA PAES ALVES MONTEIRO
Data: 15/12/2025 19:48:45-0300
Verifique em https://validar.iti.gov.br

ANAPAULA PAES ALVES MONTEIRO
Agente de Contratação
Portaria Nº 4.951/2025

E-DOCS - CÓPIA DO PROCESSO 2025-BFJQ8 GERADO POR UDSON OLIVEIRA RAMOS DE AGUIAR EM 05/05/2026 16:12 DOCUMENTO 1 / 1 PÁGINA 951 / 3514

2025-THQ249 - E-DOCS - CÓPIA SIMPLES 22/12/2025 17:04 PÁGINA 4 / 11

Edital nº 000016/2025

Última atualização 27/11/2025

Local: Alegre/ES **Órgão:** FUNDO MUNICIPAL DE EDUCACAO DE ALEGRE

Unidade compradora: 31442430000197-003 - Fundo de Educação de Alegre

Modalidade da contratação: Concorrência - Eletrônica **Amparo legal:** Lei 14.133/2021, Art. 28, II **Tipo:** Edital

Modo de disputa: Aberto-Fechado **Registro de preço:** Não **Fonte orçamentária:** Não informada

Data de divulgação no PNCP: 27/11/2025 **Situação:** Divulgada no PNCP

Data de início de recebimento de propostas: 02/12/2025 09:00 (horário de Brasília)

Data fim de recebimento de propostas: 16/12/2025 09:00 (horário de Brasília)

Id contratação PNCP: 31442430000197-1-000013/2025 **Fonte:** E & L PRODUCOES DE SOFTWARE LTDA

Objeto:

EXECUÇÃO DA REFORMA E RECUPERAÇÃO GERAL DA "CRECHE TEREZA FIOREZZI", COM O OBJETIVO DE PROMOVER A READEQUAÇÃO DA INFRAESTRUTURA FÍSICA DA UNIDADE, NO MUNICÍPIO DE ALEGRE/ES

Informação complementar:

Contratação de empresa para execução da reforma e recuperação da infraestrutura da Creche Tereza Fiorezzi, instituição de ensino que pertence a rede municipal, no município de Alegre/ES.

VALOR TOTAL ESTIMADO DA COMPRA

R$ 2.007.019,32

Itens | Arquivos | Histórico

Nome	Data/Hora de Inclusão	Tipo
Anexo II - Planilha orcamentaria e outros - parte	27/11/2025 - 21:34:31	Projeto Executivo
1A_Errata_Edital_-_CE_016_2025	28/11/2025 - 10:43:11	Outros Documentos
DESPACHO (Aviso de Suspensao - CE 016-2025) -- ass	15/12/2025 - 20:00:00	Outros Documentos

Exibir: 5 | 6-8 de 8 itens | Página: 2

Voltar

Criado pela Lei nº 14.133/21, o Portal Nacional de Contratações Públicas (PNCP) é o sítio eletrônico oficial destinado à divulgação centralizada e obrigatória dos atos exigidos em sede de licitações e contratos administrativos abarcados pelo novel diploma.

ESSO 2025-BFJQ8 GERADO POR UDSON OLIVEIRA RAMOS DE AGUIAR EM 05/05/2026 16:12 DOCUMEN
E-DOCS - CÓPIA DO PROC
TO 1 / 1 PÁGINA 952 / 3514
2025-THQ249 - E-DOCS - CÓPIA SIMPLES 22/12/2025 17:04 PÁGINA 5 / 11

É gerido pelo Comitê Gestor da Rede Nacional de Contratações Públicas, um colegiado deliberativo com suas atribuições estabelecidas no Decreto nº 10.764, de 9 de agosto de 2021.

O desenvolvimento dessa versão do Portal é um esforço conjunto de construção de uma concepção direta legal, homologado pelos indicados a compor o aludido comitê.

A adequação, fidedignidade e corretude das informações e dos arquivos relativos às contratações disponibilizadas no PNCP por força da Lei nº 14.133/2021 são de estrita responsabilidade dos órgãos e entidades contratantes.

https://portaldeservicos.gestao.gov.br

0800 978 9001

AGRADECIMENTO AOS PARCEIROS

Enap Escola Nacional de Administração Pública

Serpro

SEBRAE

Texto destinado a exibição de informações relacionadas à **licença de uso**.

ESSO 2025-BFJQ8 GERADO POR UDSON OLIVEIRA RAMOS DE AGUIAR EM 05/05/2026 16:12 DOCUMENTO 1 / 1 PÁGINA 953 / 3514

2025-THQ249 - E-DOCS - CÓPIA SIMPLES 22/12/2025 17:04 PÁGINA 6 / 11

E-DOCS - CÓPIA DO PROCESSO

E-DOCS - CÓPIA DO PROCESSO 2025-BFJQ8 GERADO POR UDSON OLIVEIRA RAMOS DE AGUIAR EM 05/05/2026 16:12 DOCUMENTO 1 / 1 PÁGINA 954 / 3514

CONCORRÊNCIA ELETRÔNICA Nº 016/2025

28 DE NOVEMBRO DE 2025

A presente licitação tem por objeto a EXECUÇÃO DA REFORMA E RECUPERAÇÃO GERAL DA "CRECHE TEREZA FIOREZZI", COM O OBJETIVO DE PROMOVER A READEQUAÇÃO DA INFRAESTRUTURA FÍSICA DA UNIDADE, NO MUNICÍPIO DE ALEGRE/ES, conforme especificações constantes no Termo de Referência, Memorial Descritivo, Planilha Orçamentária, Cronograma Físico-Financeiro e demais exigências estabelecidas neste Edital e seus anexos.

Detalhes da Licitação:

Objeto Licitado:	**EXECUÇÃO DA REFORMA E RECUPERAÇÃO GERAL DA "CRECHE TEREZA FIOREZZI", COM O OBJETIVO DE PROMOVER A READEQUAÇÃO DA INFRAESTRUTURA FÍSICA DA UNIDADE, NO MUNICÍPIO DE ALEGRE/ES**
Cód. CidadES/TCE-ES:	**2025.004E0700001.01.0030**
Modalidade:	Concorrência Eletrônica
Situação:	em andamento
Data de Publicação:	27/11/2025

2025-THQ249 - E-DOCS - CÓPIA SIMPLES 22/12/2025 17:04 PÁGINA 7 / 11

Data de Abertura:	**16/12/2025**
Hora :	**09 HORAS (horário de Brasília)**
Local da Licitação:	Portal de Compras Públicas – www.portaldecompraspublicas.com.br
E-mail:	compras@alegre.es.gov.br

Documentos:

Data	Formato	Descrição	Download
28/11/2025	PDF	Edital – CE 016/2025 – Reforma Creche Tereza Fiorezzi	
28/11/2025	PDF	Relatório de Itens Cadastrados – CE 016-2025	
28/11/2025	ZIP	Anexo I – TR e ETP	
28/11/2025	ZIP	Anexo II – Planilha Orçamentária e Outros – Parte 1	
28/11/2025	ZIP	Anexo II – Planilha Orçamentária e Outros – Parte 2	
28/11/2025	ZIP	Anexo II – Planilha Orçamentária e Outros – Parte 3	
09/12/2025	PDF	Aviso de Licitação – CE 016-2025	
16/12/2025	PDF	Publicação – Aviso de Suspensão (PNCP)	
16/12/2025	PDF	Despacho de Suspensão – CE 016/2025	

E-DOCS - CÓPIA DO PROCESSO 2025-BFJQ8 GERADO POR UDSON OLIVEIRA RAMOS DE AGUIAR EM 05/05/2026 16:12 DOCUMENTO 1 / 1 PÁGINA 955 / 3514

2025-THQ249 - E-DOCS - CÓPIA SIMPLES 22/12/2025 17:04 PÁGINA 8 / 11

E-DOCS - CÓPIA DO PROCESSO 2025-BFJQ8 GERADO POR UDSON OLIVEIRA RAMOS DE AGUIAR EM 05/05/2026 16:12 DOCUMENTO 1 / 1 PÁGINA 956 / 3514

2025-THQ249 - E-DOCS - CÓPIA SIMPLES 22/12/2025 17:04 PÁGINA 9 / 11

BUSCAR

Buscar ...

CATEGORIAS

- Adesão
- Autarquias
- Coordenadoria de Defesa Civil
- Dispensa de Licitação
  - Dispensa de Licitação – UG Assistência Social
  - Dispensa de Licitação – UG Educação
  - Dispensa de Licitação – UG Prefeitura
  - Dispensa de Licitação – UG Saúde
- Editais
- Inexibilidade
  - Inexibilidade – UG Prefeitura
  - Inexibilidade – UG Assistência Social
- Licitações
  - Participantes
- Pesquisas de Satisfação
- Procuradoria Geral do Município
- Secretaria Executiva de Administração
- Secretaria Executiva de Assistência Social e Direitos Humanos
- Secretaria Executiva de Cultura, Turismo e Esportes
- Secretaria Executiva de Desenvolvimento Econômico, Inovação e Turismo – SEDEIT
- Secretaria Executiva de Desenvolvimento Rural
- Secretaria Executiva de Educação
- Secretaria Executiva de Finanças e Planejamento
- Secretaria Executiva de Meio Ambiente e Desenvolvimento Sustentável
- Secretaria Executiva de Obras, Saneamento e Serviços Urbanos
- Secretaria Executiva de Saúde
- Todas as Noticias
- Unidade Central de Controle Interno

CALENDARIO

< NOVEMBRO 2025 >

D	S	T	Q	Q	S	S
						1
2	3	4	5	6	7	8
9	10	11	12	13	14	15
16	17	18	19	20	21	22
23	24	25	26	27	28	29
30						

Prefeitura Municipal de Alegre
27.174.101/0001-35
Atendimento de Segunda à Sexta-Feira
07:30 às 11:30 horas / 13:00 às 17:00 horas

(28) 3300-0100
Parque Getúlio Vargas, nº 01, Centro
Alegre - Espírito Santo
CEP 29500-000

E-DOCS - CÓPIA DO PROCESSO 2025-BFJQ8 GERADO POR UDSON OLIVEIRA RAMOS DE AGUIAR EM 05/05/2026 16:12 DOCUMENTO 1 / 1 PÁGINA 957 / 3514

2025-THQ249 - E-DOCS - CÓPIA SIMPLES 22/12/2025 17:04 PÁGINA 10 / 11

INFORMAÇÕES DO DOCUMENTO
Documento capturado em 22/12/2025 17:04:58 (HORÁRIO DE BRASÍLIA - UTC-3)
por ANAPAULA PAES ALVES MONTEIRO (ASSISTENTE ADMINISTRATIVO - DCOMPG - SEFIP - PMAL)
Valor Legal: CÓPIA SIMPLES | Natureza: DOCUMENTO NATO-DIGITAL

A disponibilidade do documento pode ser conferida pelo link: https://e-docs.es.gov.br/d/2025-THQ249

E-DOCS - CÓPIA DO PROCESSO 2025-BFJQ8 GERADO POR UDSON OLIVEIRA RAMOS DE AGUIAR EM 05/05/2026 16:12 DOCUMENTO 1 / 1 PÁGINA 958 / 3514

2025-THQ249 - E-DOCS - CÓPIA SIMPLES 22/12/2025 17:04 PÁGINA 11 / 11

TERMO DE ENTRANHAMENTO DO PROCESSO
2025-BFJQ8

Disponível em https://e-docs.es.gov.br/p/2025-BFJQ8

Realizado em: **22/12/2025 17:05:23** - Horário de Brasília - UTC-3

LOCAL
ANAPAULA PAES ALVES MONTEIRO (ASSISTENTE ADMINISTRATIVO - DCOMPG - SEFIP - PMAL)

DOCUMENTOS ENTRANHADOS (2)
#111 - 2025-THQ249 - SUSPENSÃO (arquivo) - ok
#112 - 2025-BV9WB3 - TERMO DE ENTRANHAMENTO DO PROCESSO 2025-BFJQ8

JUSTIFICATIVA
SUSPENSÃO - CE 016/2025

ASSINATURA

Documento original assinado eletronicamente, conforme MP 2200-2/2001, art. 10, § 2º, por:

ANAPAULA PAES ALVES MONTEIRO
ASSISTENTE ADMINISTRATIVO
DCOMPG - SEFIP - PMAL
assinado em 22/12/2025 17:05:23 -03:00

INFORMAÇÕES DO DOCUMENTO
Documento capturado em 22/12/2025 17:05:23 (HORÁRIO DE BRASÍLIA - UTC-3)
por ANAPAULA PAES ALVES MONTEIRO (ASSISTENTE ADMINISTRATIVO - DCOMPG - SEFIP - PMAL)
Valor Legal: ORIGINAL | Natureza: DOCUMENTO NATO-DIGITAL

A disponibilidade do documento pode ser conferida pelo link: https://e-docs.es.gov.br/d/2025-BV9WB3

E-DOCS - CÓPIA DO PROCESSO 2025-BFJQ8 GERADO POR UDSON OLIVEIRA RAMOS DE AGUIAR EM 05/05/2026 16:12 DOCUMENTO 1 / 1 PÁGINA 959 / 3514

2025-BV9WB3 - E-DOCS - DOCUMENTO ORIGINAL 22/12/2025 17:05 PÁGINA 1 / 1

Edital nº 000016/2025

Última atualização 27/11/2025

Local: Alegre/ES **Órgão:** FUNDO MUNICIPAL DE EDUCACAO DE ALEGRE

Unidade compradora: 31442430000197-003 - Fundo de Educação de Alegre

Modalidade da contratação: Concorrência - Eletrônica **Amparo legal:** Lei 14.133/2021, Art. 28, II **Tipo:** Edital

Modo de disputa: Aberto-Fechado **Registro de preço:** Não **Fonte orçamentária:** Não informada

Data de divulgação no PNCP: 27/11/2025 **Situação:** Divulgada no PNCP

Data de início de recebimento de propostas: 02/12/2025 09:00 (horário de Brasília)

Data fim de recebimento de propostas: 16/12/2025 09:00 (horário de Brasília)

Id contratação PNCP: 31442430000197-1-000013/2025 **Fonte:** E & L PRODUCOES DE SOFTWARE LTDA

Objeto:

EXECUÇÃO DA REFORMA E RECUPERAÇÃO GERAL DA "CRECHE TEREZA FIOREZZI", COM O OBJETIVO DE PROMOVER A READEQUAÇÃO DA INFRAESTRUTURA FÍSICA DA UNIDADE, NO MUNICÍPIO DE ALEGRE/ES

Informação complementar:

Contratação de empresa para execução da reforma e recuperação da infraestrutura da Creche Tereza Fiorezzi, instituição de ensino que pertence a rede municipal, no município de Alegre/ES.

VALOR TOTAL ESTIMADO DA COMPRA

R$ 2.007.019,32

Itens | Arquivos | Histórico

Nome	Data/Hora de Inclusão	Tipo
Anexo II - Planilha orcamentaria e outros - parte	27/11/2025 - 21:34:31	Projeto Executivo
1A_Errata_Edital_-_CE_016_2025	28/11/2025 - 10:43:11	Outros Documentos
DESPACHO (Aviso de Suspensao - CE 016-2025) -- ass	15/12/2025 - 20:00:00	Outros Documentos
PARECER de IMPUGNACAO ao EDITAL- CE 016-2025 (Pess	22/12/2025 - 14:53:47	Outros Documentos
PARECER de IMPUGNACAO ao EDITAL- CE 016-2025 (Pess	22/12/2025 - 15:49:40	Outros Documentos

Exibir: 5 | 6-10 de 10 itens | Página: 2

Voltar

ESSO 2025-BFJQ8 GERADO POR UDSON OLIVEIRA RAMOS DE AGUIAR EM 05/05/2026 16:12 DOCUMENTO 1 / 1 PÁGINA 960 / 3514
E-DOCS - CÓPIA DO PROCESSO
2025-XLCVB7 - E-DOCS - DOCUMENTO ORIGINAL 23/12/2025 18:08 PÁGINA 1 / 3

Criado pela Lei nº 14.133/21, o Portal Nacional de Contratações Públicas (PNCP) é o sítio eletrônico oficial destinado à divulgação centralizada e obrigatória dos atos exigidos em sede de licitações e contratos administrativos abarcados pelo novel diploma.

É gerido pelo Comitê Gestor da Rede Nacional de Contratações Públicas, um colegiado deliberativo com suas atribuições estabelecidas no Decreto nº 10.764, de 9 de agosto de 2021.

O desenvolvimento dessa versão do Portal é um esforço conjunto de construção de uma concepção direta legal, homologado pelos indicados a compor o aludido comitê.

A adequação, fidedignidade e corretude das informações e dos arquivos relativos às contratações disponibilizadas no PNCP por força da Lei nº 14.133/2021 são de estrita responsabilidade dos órgãos e entidades contratantes.

https://portaldeservicos.gestao.gov.br

0800 978 9001

AGRADECIMENTO AOS PARCEIROS

Enap Escola Nacional de Administração Pública

Serpro

SEBRAE

Texto destinado a exibição de informações relacionadas à **licença de uso**.

ESSO 2025-BFJQ8 GERADO POR UDSON OLIVEIRA RAMOS DE AGUIAR EM 05/05/2026 16:12 DOCUMENTO 1 / 1 PÁGINA 961 / 3514

2025-XLCVB7 - E-DOCS - DOCUMENTO ORIGINAL 23/12/2025 18:08 PÁGINA 2 / 3

E-DOCS - CÓPIA DO PROCESSO

Documento original assinado eletronicamente, conforme MP 2200-2/2001, art. 10, § 2º, por:

ANAPAULA PAES ALVES MONTEIRO
ASSISTENTE ADMINISTRATIVO
DCOMPG - SEFIP - PMAL
assinado em 23/12/2025 18:08:57 -03:00

INFORMAÇÕES DO DOCUMENTO
Documento capturado em 23/12/2025 18:08:57 (HORÁRIO DE BRASÍLIA - UTC-3)
por ANAPAULA PAES ALVES MONTEIRO (ASSISTENTE ADMINISTRATIVO - DCOMPG - SEFIP - PMAL)
Valor Legal: ORIGINAL | Natureza: DOCUMENTO NATO-DIGITAL

A disponibilidade do documento pode ser conferida pelo link: https://e-docs.es.gov.br/d/2025-XLCVB7

E-DOCS - CÓPIA DO PROCESSO 2025-BFJQ8 GERADO POR UDSON OLIVEIRA RAMOS DE AGUIAR EM 05/05/2026 16:12 DOCUMENTO 1 / 1 PÁGINA 962 / 3514

E-DOCS - CÓPIA DO PROCESSO 2025-BFJQ8 GERADO POR UDSON OLIVEIRA RAMOS DE AGUIAR EM 05/05/2026 16:12 DOCUMENTO 1 / 1 PÁGINA 963 / 3514

CONCORRÊNCIA ELETRÔNICA Nº 016/2025

28 DE NOVEMBRO DE 2025

A presente licitação tem por objeto a EXECUÇÃO DA REFORMA E RECUPERAÇÃO GERAL DA "CRECHE TEREZA FIOREZZI", COM O OBJETIVO DE PROMOVER A READEQUAÇÃO DA INFRAESTRUTURA FÍSICA DA UNIDADE, NO MUNICÍPIO DE ALEGRE/ES, conforme especificações constantes no Termo de Referência, Memorial Descritivo, Planilha Orçamentária, Cronograma Físico-Financeiro e demais exigências estabelecidas neste Edital e seus anexos.

Detalhes da Licitação:

Objeto Licitado:	EXECUÇÃO DA REFORMA E RECUPERAÇÃO GERAL DA "CRECHE TEREZA FIOREZZI", COM O OBJETIVO DE PROMOVER A READEQUAÇÃO DA INFRAESTRUTURA FÍSICA DA UNIDADE, NO MUNICÍPIO DE ALEGRE/ES

2025-16ZMH0 - E-DOCS - DOCUMENTO ORIGINAL 23/12/2025 18:10 PÁGINA 1 / 6

E-DOCS - CÓPIA DO PROCESSO 2025-BFJQ8 GERADO POR UDSON OLIVEIRA RAMOS DE AGUIAR EM 05/05/2026 16:12 DOCUMENTO 1 / 1 PÁGINA 964 / 3514

2025-16ZMH0 - E-DOCS - DOCUMENTO ORIGINAL 23/12/2025 18:10 PÁGINA 2 / 6

Cód. CidadES/TCE-ES:	**2025.004E0700001.01.0030**
Modalidade:	Concorrência Eletrônica
Situação:	em andamento
Data de Publicação:	27/11/2025
Data de Abertura:	**16/12/2025**
Hora :	**09 HORAS (horário de Brasília)**
Local da Licitação:	Portal de Compras Públicas – www.portaldecompraspublicas.com.br
E-mail:	compras@alegre.es.gov.br

Documentos:

Data	Formato	Descrição	Download
28/11/2025	PDF	Edital – CE 016/2025 – Reforma Creche Tereza Fiorezzi	
28/11/2025	PDF	Relatório de Itens Cadastrados – CE 016-2025	
28/11/2025	ZIP	Anexo I – TR e ETP	
28/11/2025	ZIP	Anexo II – Planilha Orçamentária e Outros – Parte 1	
28/11/2025	ZIP	Anexo II – Planilha Orçamentária e Outros – Parte 2	
28/11/2025	ZIP	Anexo II – Planilha Orçamentária e Outros – Parte 3	
09/12/2025	PDF	Aviso de Licitação – CE 016-2025	
16/12/2025	PDF	Publicação – Aviso de Suspensão (PNCP)	
16/12/2025	PDF	Despacho de Suspensão – CE 016/2025	
22/12/2025	PDF	Parecer de Impugnação ao Edital – CE 016/2025 (Pessoa Física)	
22/12/2025	PDF	Parecer de Impugnação ao Edital – CE 016/2025 (Pessoa Jurídica)	
22/12/2025	PDF	Publicação – PNCP (Parecer de Impugnação ao Edital – CE 016/2025 – Pessoa Física)	
22/12/2025	PDF	Publicação – PNCP (Parecer de Impugnação ao Edital – CE 016/2025 – Pessoa Jurídica)	

Data	Formato	Descrição	Download
22/12/2025	PDF	Relatório de Pedidos de Impugnação do Processo – PCP	

E-DOCS - CÓPIA DO PROCESSO 2025-BFJQ8 GERADO POR UDSON OLIVEIRA RAMOS DE AGUIAR EM 05/05/2026 16:12 DOCUMENTO 1 / 1 PÁGINA 965 / 3514

2025-16ZMH0 - E-DOCS - DOCUMENTO ORIGINAL 23/12/2025 18:10 PÁGINA 3 / 6

BUSCAR

Buscar ...

CATEGORIAS

- Adesão
- Autarquias
- Coordenadoria de Defesa Civil
- Dispensa de Licitação
  - Dispensa de Licitação – UG Assistência Social
  - Dispensa de Licitação – UG Educação
  - Dispensa de Licitação – UG Prefeitura
  - Dispensa de Licitação – UG Saúde
- Editais
- Inexibilidade
  - Inexibilidade – UG Prefeitura
  - Inexibilidade – UG Assistência Social
- Licitações
  - Participantes
- Pesquisas de Satisfação
- Procuradoria Geral do Município
- Secretaria Executiva de Administração
- Secretaria Executiva de Assistência Social e Direitos Humanos
- Secretaria Executiva de Cultura, Turismo e Esportes
- Secretaria Executiva de Desenvolvimento Econômico, Inovação e Turismo – SEDEIT
- Secretaria Executiva de Desenvolvimento Rural
- Secretaria Executiva de Educação
- Secretaria Executiva de Finanças e Planejamento
- Secretaria Executiva de Meio Ambiente e Desenvolvimento Sustentável
- Secretaria Executiva de Obras, Saneamento e Serviços Urbanos
- Secretaria Executiva de Saúde
- Todas as Noticias
- Unidade Central de Controle Interno

E-DOCS - CÓPIA DO PROCESSO 2025-BFJQ8 GERADO POR UDSON OLIVEIRA RAMOS DE AGUIAR EM 05/05/2026 16:12 DOCUMENTO 1 / 1 PÁGINA 966 / 3514

2025-16ZMH0 - E-DOCS - DOCUMENTO ORIGINAL 23/12/2025 18:10 PÁGINA 4 / 6

CALENDARIO

< **NOVEMBRO 2025** >

D	S	T	Q	Q	S	S
						1
2	3	4	5	6	7	8
9	10	11	12	13	14	15
16	17	18	19	20	21	22
23	24	25	26	27	28	29
30						

Prefeitura Municipal de Alegre
27.174.101/0001-35
Atendimento de Segunda à Sexta-Feira
07:30 às 11:30 horas / 13:00 às 17:00 horas

(28) 3300-0100
Parque Getúlio Vargas, nº 0
Alegre - Espír
CEP 29500-000

E-DOCS - CÓPIA DO PROCESSO 2025-BFJQ8 GERADO POR UDSON OLIVEIRA RAMOS DE AGUIAR EM 05/05/2026 16:12 DOCUMENTO 1 / 1 PÁGINA 967 / 3514

2025-16ZMH0 - E-DOCS - DOCUMENTO ORIGINAL 23/12/2025 18:10 PÁGINA 5 / 6

Documento original assinado eletronicamente, conforme MP 2200-2/2001, art. 10, § 2º, por:

ANAPAULA PAES ALVES MONTEIRO
ASSISTENTE ADMINISTRATIVO
DCOMPG - SEFIP - PMAL
assinado em 23/12/2025 18:10:13 -03:00

INFORMAÇÕES DO DOCUMENTO
Documento capturado em 23/12/2025 18:10:13 (HORÁRIO DE BRASÍLIA - UTC-3)
por ANAPAULA PAES ALVES MONTEIRO (ASSISTENTE ADMINISTRATIVO - DCOMPG - SEFIP - PMAL)
Valor Legal: ORIGINAL | Natureza: DOCUMENTO NATO-DIGITAL

A disponibilidade do documento pode ser conferida pelo link: https://e-docs.es.gov.br/d/2025-16ZMH0

E-DOCS - CÓPIA DO PROCESSO 2025-BFJQ8 GERADO POR UDSON OLIVEIRA RAMOS DE AGUIAR EM 05/05/2026 16:12 DOCUMENTO 1 / 1 PÁGINA 968 / 3514

37.215,00 (trinta e sete mil, duzentos e quinze reais).
SERRANA MATERIAL DE CONSTRUCAO LTDA, inscrita no CNPJ 01.208.399/0001-63 - lotes/itens: 03, 04, 11, 18, 19, 47, 48, 51, 58, 96, 97, 109, 111, 114, 127, 142, 163, 165, 169, 177, 178, 182, 187, 193, 206, 215, 227, 231, 232, 233, 234, 236, 246, 260, 265, 266, 267, 269, 278, 280, 286, 294, 295, 305, 312, 318, 322, 331, 335, 336, 337, 340, 341, 342, 344, 347, 363, 368, 383, 387, 388, 389, 393, 398, 399, 400, 402, 403, 404, 409, 410, 413, 427, 428 e 429 - no valor total de R$ 624.637,50 (seiscentos e vinte e quatro mil, seiscentos e trinta e sete reais e cinquenta centavos).
TREDE CENTER COMMERCE LTDA, inscrita no CNPJ 59.095.876/0001-01 - lotes/itens: 126 e 308 - no valor total de R$ 5.558,50 (cinco mil, quinhentos e cinquenta e oito reais e cinquenta centavos).
VRM COMÉRCIO E SERVIÇOS LTDA, inscrita no CNPJ 31.868.626/0001-48 - lotes/itens: 57, 205, 224, 225, 226, 242 e 284 - no valor total de R$ 1.038,50 (um mil, trinta e oito reais e cinquenta centavos).

Afonso Cláudio/ES, em 22 de dezembro de 2025.

Carolina Dias Gomes
Gestora do Fundo Municipal de Saúde de Afonso Cláudio/ES

Protocolo 1696033

Ata de Registro de Preço

ATAS DE REGISTRO DE PREÇOS
PREGÃO ELETRÔNICO Nº 46/2025 -
WCOMPRAS ID Nº 441613
ID CIDADES Nº 2025.001E0500001.01.0011
PROC. ADMINISTRATIVO Nº 22432/2025

Órgão Gestor: Fundo Municipal de Saúde do Município de Afonso Cláudio, CNPJ Nº 13.966.711/0001-67.
Objeto: Registro de Preços de câmara para refrigeração de vacinas.
Validade: O prazo de vigência dessa Ata de Registro de Preços, bem como os preços nela registrados terão vigência de 01 (um) ano, contados do dia posterior à data de sua publicação no veículo de imprensa oficial do Município, podendo ser prorrogada, por igual período, desde que comprovado o preço ser vantajoso.

ARP Nº 132/2025
ELBER INDUSTRIA DE REFRIGERAÇÃO LTDA
CNPJ Nº 81.618.753/0001-67

LOTE	VALOR TOTAL REGISTRADO	DOS OBJETOS
0001	R$ 48.000,00 (quarenta e oito mil reais).	Foram registrados os preços de 01 (um) item/ lote na respectiva Ata. As quantidades e especificações referentes aos objetos constam no processo administrativo em epígrafe, que se encontra à disposição de quaisquer interessados.

ARP Nº 133/2025
PREGWEB LTDA
CNPJ Nº 27.114.845/0001-64

LOTE	VALOR TOTAL REGISTRADO	DOS OBJETOS
0002	R$ 14.375,00 (quatorze mil, trezentos e setenta e cinco reais).	Foram registrados os preços de 01 (um) item/ lote na respectiva Ata. As quantidades e especificações referentes aos objetos constam no processo administrativo em epígrafe, que se encontra à disposição de quaisquer interessados.

Afonso Cláudio/ES, em 22 de dezembro de 2025.
Carolina Dias Gomes
Gestora do Fundo Municipal de Saúde do Município de Afonso Cláudio

Protocolo 1695196

Alegre

Aviso de Licitação

- AVISO DE RETOMADA DA SESSÃO -
Credenciamento
Nº000009/2025

O Município de Alegre/ES, através da Superintendência de Compras Governamentais, torna público **a retomada da sessão** de Credenciamento objetivando "Credenciamento de Leiloeiros Oficiais, para prestação de serviços relacionados à alienação de bens móveis e material de consumo inservível, de propriedade do Município de Alegre/ES ou de suas Secretarias do Poder Executivo, por demanda, por meio de licitação na modalidade de leilão público, sem ônus para a Administração Pública Municipal", **a ser realizada no dia 23 de dezembro de 2025 às 13:00h** no Setor de Licitações da Prefeitura Municipal de Alegre/ES. Demais informações poderão ser obtidas pelo e-mail administracao@alegre.es.gov.br <mailto:administracao@alegre.es.gov.br> ou licitacoes@alegre.es.gov.br <mailto:licitacoes@alegre.es.gov.br>.

Alegre/ES, 22 de dezembro de 2025.
WESLEY GONÇALVES ASSIS FILHO
Superintendente de Compras Governamentais

Protocolo 1696198

Suspensão de Licitação

- AVISO -
RESULTADO DE IMPUGNAÇÃO

CONCORRÊNCIA ELETRÔNICA Nº 016/2025
(Processo 2025-BFJQ8)
Cód. CidadES/TCE-ES: 2025.004E0500003.01.0003

O Município de Alegre/ES, através da Agente de Contratação, no uso de suas atribuições legais e em conformidade com a legislação vigente, comunica aos interessados o resultado da impugnação interposto

E-DOCS - CÓPIA DO PROCESSO 2025-BFJQ8 GERADO POR UDSON OLIVEIRA RAMOS DE AGUIAR EM 05/05/2026 16:12 DOCUMENTO 1 / 1 PÁGINA 969 / 3514
2025-PBS5KD - E-DOCS - CÓPIA SIMPLES 23/12/2025 18:10 PÁGINA 1 / 3

E-DOCS - CÓPIA DO PROCESSO 2025-BFJQ8 GERADO POR UDSON OLIVEIRA RAMOS DE AGUIAR EM 05/05/2026 16:12 DOCUMENTO 1 / 1 PÁGINA 970 / 3514

por JOSÉ GUSTAVO BABILONIO (Pessoa Física) e por CONSTRUTORA E SERVIÇOS W. B. M. LTDA (Pessoa Jurídica) ao Edital da licitação supracitada, que tem como objeto a EXECUÇÃO DA REFORMA E RECUPERAÇÃO GERAL DA "CRECHE TEREZA FIOREZZI", COM O OBJETIVO DE PROMOVER A READEQUAÇÃO DA INFRAESTRUTURA FÍSICA DA UNIDADE, NO MUNICÍPIO DE ALEGRE/ES.

Após análise das razões apresentadas, as impugnações foram **CONHECIDAS** e, no mérito, **DEFERIDAS**.

Foram acolhidas as alegações das impugnantes, considerando o posicionamento enviado pela área técnica e pela Procuradoria Geral do Município, a Agente de Contratação conclui-se que as Impugnações apresentadas possuem fundamentos para justificar alterações no Termo de Referência (Anexo I do Edital).

Em virtude desta decisão, o Edital passará por **retificação**, para após ser republicado nos termos da Lei nº 14.133/2021.

A nova data da sessão pública para o prosseguimento do certame será oportunamente divulgada, com a reabertura do prazo para apresentação de propostas, em respeito aos princípios da publicidade e da ampla concorrência.

Aviso, que o resultado do julgamento as IMPUGNAÇÕES, encontra-se disponível:
- **Portal Nacional de Contratações Públicas** - www.gov.br/pncp/pt-br
- **Portal de Compras Públicas** - www.portalde-compraspublicas.com.br
- **Portal oficial da Prefeitura Municipal de Alegre** - https://alegre.es.gov.br

Demais informações poderão ser obtidas pelo e-mail compras@alegre.es.gov.br

Alegre/ES, 22/12/2025.
ANAPAULA PAES ALVES MONTEIRO
Agente de Contratação

Protocolo 1696204

Ata de Registro de Preço

Extrato da Ata de Registro de Preços nº 000205/2025	
Data da Assinatura: 26 de novembro de 2025	Vigência: 12 meses (26 de novembro de 2026)
Pregão Eletrônico (RP) nº 000031/2025 da Prefeitura Municipal de Alegre/ES	
Processo(s) nº:	0M9PFB/2025
Cód. ID. CidadES/ TCE-ES:	2025.004E0700001.01.0020
Cód. ID. Contratação PNCP:	27174101000135-1-000074/2025
Data da Sessão:	19 de agosto de 2025, às 08:01min horas
Objeto:	REGISTRO DE PREÇO para futura e eventual AQUISIÇÃO DE MATERIAL DE PAPELARIA
Preço:	R$ 69.327,10 (sessenta e nove mil trezentos e vinte e sete reais e dez centavos)
Beneficiária(s):	3R MERCANTIL E SERVICOS LTDA
CNPJ:	43.707.718/0001-25
Telefones de contato:	(27) 3207 - 3908 / coml.inovacao@gmail.com
Pregoeiro:	CRISTIANE CAMPOS VIEIRA

Protocolo 1696191

Extrato da Ata de Registro de Preços nº 000206/2025	
Data da Assinatura: 26 de novembro de 2025	Vigência: 12 meses (26 de novembro de 2026)
Pregão Eletrônico (RP) nº 000031/2025 da Prefeitura Municipal de Alegre/ES	
Processo(s) nº:	0M9PFB/2025
Cód. ID. CidadES/ TCE-ES:	2025.004E0700001.01.0020
Cód. ID. Contratação PNCP:	27174101000135-1-000074/2025
Data da Sessão:	19 de agosto de 2025, às 08:01min horas
Objeto:	REGISTRO DE PREÇO para futura e eventual AQUISIÇÃO DE MATERIAL DE PAPELARIA
Preço:	R$ 56.114,77 (cinquenta e seis mil cento e quatorze reais e setenta e sete centavos)
Beneficiária(s):	61.781.577 ZILMA MOREIRA MARQUES CRISTO
CNPJ:	61.781.577/0001-72
Telefones de contato:	(33) +999 - 594066_ / andersoncristo34@gmail.com
Pregoeiro:	CRISTIANE CAMPOS VIEIRA

Protocolo 1696212

Extrato da Ata de Registro de Preços nº 000207/2025	
Data da Assinatura: 26 de novembro de 2025	Vigência: 12 meses (26 de novembro de 2026)
Pregão Eletrônico (RP) nº 000031/2025 da Prefeitura Municipal de Alegre/ES	
Processo(s) nº:	0M9PFB/2025
Cód. ID. CidadES/ TCE-ES:	2025.004E0700001.01.0020
Cód. ID. Contratação PNCP:	27174101000135-1-000074/2025
Data da Sessão:	19 de agosto de 2025, às 08:01min horas
Objeto:	REGISTRO DE PREÇO para futura e eventual AQUISIÇÃO DE MATERIAL DE PAPELARIA
Preço:	R$ 79.674,35 (setenta e nove mil seiscentos e setenta e quatro reais e trinta e cinco centavos)
Beneficiária(s):	BUSCAKI ECOMMERCE LTDA
CNPJ:	54.366.053/0001-50
Telefones de contato:	(27) +996 - 155850_ / buscaki70@gmail.com
Pregoeiro:	CRISTIANE CAMPOS VIEIRA

Protocolo 1696217

Extrato da Ata de Registro de Preços nº 000208/2025	
Data da Assinatura: 26 de novembro de 2025	Vigência: 12 meses (26 de novembro de 2026)
Pregão Eletrônico (RP) nº 000031/2025 da Prefeitura Municipal de Alegre/ES	

2025-PBS5KD - E-DOCS - CÓPIA SIMPLES 23/12/2025 18:10 PÁGINA 2 / 3

INFORMAÇÕES DO DOCUMENTO
Documento capturado em 23/12/2025 18:10:31 (HORÁRIO DE BRASÍLIA - UTC-3)
por ANAPAULA PAES ALVES MONTEIRO (ASSISTENTE ADMINISTRATIVO - DCOMPG - SEFIP - PMAL)
Valor Legal: CÓPIA SIMPLES | Natureza: DOCUMENTO NATO-DIGITAL

A disponibilidade do documento pode ser conferida pelo link: https://e-docs.es.gov.br/d/2025-PBS5KD

E-DOCS - CÓPIA DO PROCESSO 2025-BFJQ8 GERADO POR UDSON OLIVEIRA RAMOS DE AGUIAR EM 05/05/2026 16:12 DOCUMENTO 1 / 1 PÁGINA 971 / 3514

2025-PBS5KD - E-DOCS - CÓPIA SIMPLES 23/12/2025 18:10 PÁGINA 3 / 3

TERMO DE ENTRANHAMENTO DO PROCESSO
2025-BFJQ8

Disponível em https://e-docs.es.gov.br/p/2025-BFJQ8

Realizado em: **23/12/2025 18:11:07** - Horário de Brasília - UTC-3

LOCAL
ANAPAULA PAES ALVES MONTEIRO (ASSISTENTE ADMINISTRATIVO - DCOMPG - SEFIP - PMAL)

DOCUMENTOS ENTRANHADOS (4)
#113 - 2025-XLCVB7 - Publicação - Impugnação CE 016-2025 (PNCP)
#114 - 2025-16ZMH0 - Publicação - Impugnação CE 016-2025 (site)
#115 - 2025-PBS5KD - Publicação - Impugnação CE 016-2025 (DOM)
#116 - 2025-0P5K0M - TERMO DE ENTRANHAMENTO DO PROCESSO 2025-BFJQ8

JUSTIFICATIVA
PUBLICAÇÕES - PARECER de IMPUGNAÇÃO ao EDITAL- CE 016/2025

ASSINATURA

Documento original assinado eletronicamente, conforme MP 2200-2/2001, art. 10, § 2º, por:

ANAPAULA PAES ALVES MONTEIRO
ASSISTENTE ADMINISTRATIVO
DCOMPG - SEFIP - PMAL
assinado em 23/12/2025 18:11:07 -03:00

INFORMAÇÕES DO DOCUMENTO
Documento capturado em 23/12/2025 18:11:07 (HORÁRIO DE BRASÍLIA - UTC-3)
por ANAPAULA PAES ALVES MONTEIRO (ASSISTENTE ADMINISTRATIVO - DCOMPG - SEFIP - PMAL)
Valor Legal: ORIGINAL | Natureza: DOCUMENTO NATO-DIGITAL

A disponibilidade do documento pode ser conferida pelo link: https://e-docs.es.gov.br/d/2025-0P5K0M

E-DOCS - CÓPIA DO PROCESSO 2025-BFJQ8 GERADO POR UDSON OLIVEIRA RAMOS DE AGUIAR EM 05/05/2026 16:12 DOCUMENTO 1 / 1 PÁGINA 972 / 3514

2025-0P5K0M - E-DOCS - DOCUMENTO ORIGINAL 23/12/2025 18:11 PÁGINA 1 / 1

E-DOCS - CÓPIA DO PROCESSO 2025-BFJQ8 GERADO POR UDSON OLIVEIRA RAMOS DE AGUIAR EM 05/05/2026 16:12 DOCUMENTO 1 / 1 PÁGINA 973 / 3514

2025-87L179 - E-DOCS - DOCUMENTO ORIGINAL 23/12/2025 18:47 PÁGINA 1 / 2

Ref. Processo 2025-BFJQ8

Concorrência Eletrônica Nº 016/2025

Ao Setor de Licitação/PMA
Senhor, Wesley Gonçalves Assis Filho – Superintendente de Compras Governamentais

Considerando a apresentação de Impugnações interpostas tempestivamente ao Edital da Concorrência Eletrônica Nº 016/2025, cujo objeto é a *EXECUÇÃO DA REFORMA E RECUPERAÇÃO GERAL DA "CRECHE TEREZA FIOREZZI", COM O OBJETIVO DE PROMOVER A READEQUAÇÃO DA INFRAESTRUTURA FÍSICA DA UNIDADE, NO MUNICÍPIO DE ALEGRE/ES;*

Considerando que para melhor análise e apreciação definitiva das impugnações apresentadas, se fez necessária a **suspensão da sessão pública**;

Considerando que após análise das razões apresentadas, bem como da manifestação técnica e do parecer jurídico constantes dos autos, **restou decidido pelo DEFERIMENTO das Impugnações**, em razão da procedência dos argumentos apresentados;

Considerando, por fim, que foi dada a devida publicidade ao parecer relativo à Impugnação ao Edital, em atendimento aos princípios da legalidade e da transparência.

Assim, encaminho os autos para **ciência** e **adoção das providências cabíveis**, especialmente quanto à **retificação do edital e de seus anexos**, em conformidade com a decisão proferida.

Atenciosamente,

Alegre/ES, 23 de Dezembro de 2025.

ANAPAULA PAES ALVES MONTEIRO
Agente de Contratação
Portaria Nº 4.951/2025

Documento original assinado eletronicamente, conforme MP 2200-2/2001, art. 10, § 2º, por:

ANAPAULA PAES ALVES MONTEIRO
ASSISTENTE ADMINISTRATIVO
DCOMPG - SEFIP - PMAL
assinado em 23/12/2025 18:47:43 -03:00

INFORMAÇÕES DO DOCUMENTO
Documento capturado em 23/12/2025 18:47:43 (HORÁRIO DE BRASÍLIA - UTC-3)
por ANAPAULA PAES ALVES MONTEIRO (ASSISTENTE ADMINISTRATIVO - DCOMPG - SEFIP - PMAL)
Valor Legal: ORIGINAL | Natureza: DOCUMENTO NATO-DIGITAL

A disponibilidade do documento pode ser conferida pelo link: https://e-docs.es.gov.br/d/2025-87L179

E-DOCS - CÓPIA DO PROCESSO 2025-BFJQ8 GERADO POR UDSON OLIVEIRA RAMOS DE AGUIAR EM 05/05/2026 16:12 DOCUMENTO 1 / 1 PÁGINA 974 / 3514

TERMO DE DESPACHO DE PROCESSO
2025-BFJQ8

Disponível em https://e-docs.es.gov.br/p/2025-BFJQ8

Realizado em: **23/12/2025 18:49:34** - Horário de Brasília - UTC-3

ORIGEM
ANAPAULA PAES ALVES MONTEIRO (ASSISTENTE ADMINISTRATIVO - DCOMPG - SEFIP - PMAL)

DESTINO
PMAL - SEFIP - SCOMPG - SUPERINTENDÊNCIA DE COMPRAS GOVERNAMENTAIS

DOCUMENTOS ENTRANHADOS (2)
#117 - 2025-87L179 - DESPACHO - Setor Licitação
#118 - 2025-R94NJ4 - TERMO DE DESPACHO DO PROCESSO 2025-BFJQ8

MENSAGEM

PARA CONHECIMENTO E PROVIDENCIAS NECESSÁRIAS

ASSINATURA

Documento original assinado eletronicamente, conforme MP 2200-2/2001, art. 10, § 2º, por:

ANAPAULA PAES ALVES MONTEIRO
ASSISTENTE ADMINISTRATIVO
DCOMPG - SEFIP - PMAL
assinado em 23/12/2025 18:49:34 -03:00

INFORMAÇÕES DO DOCUMENTO
Documento capturado em 23/12/2025 18:49:34 (HORÁRIO DE BRASÍLIA - UTC-3)
por ANAPAULA PAES ALVES MONTEIRO (ASSISTENTE ADMINISTRATIVO - DCOMPG - SEFIP - PMAL)
Valor Legal: ORIGINAL | Natureza: DOCUMENTO NATO-DIGITAL

A disponibilidade do documento pode ser conferida pelo link: https://e-docs.es.gov.br/d/2025-R94NJ4

E-DOCS - CÓPIA DO PROCESSO 2025-BFJQ8 GERADO POR UDSON OLIVEIRA RAMOS DE AGUIAR EM 05/05/2026 16:12 DOCUMENTO 1 / 1 PÁGINA 975 / 3514

2025-R94NJ4 - E-DOCS - DOCUMENTO ORIGINAL 23/12/2025 18:49 PÁGINA 1 / 1

Ao Setor Técnico de Engenharia - SEOSU,

Considerando as impugnações interpostas contra o Edital da Concorrência Eletrônica nº 016/2025;

Considerando o parecer jurídico, bem como os pareceres da Agente de Contratação (peças nº #107 e #108);

Considerando que os questionamentos pairam sobre as exigências técnicas do Termo de Referência;

Encaminho os autos para análise dos questionamentos, bem como das sugestões de retificação / melhoria no que concerne às exigências de qualificação técnica e suas justificativas no Termo de Referência.

Após os devidos ajustes necessários, encaminhe-se os autos ao Gabinete do Prefeito para conhecimento dos ajustes e decisão quanto a republicação do Edital.

Sem mais para o momento, colocamo-nos à disposição para maiores esclarecimentos.

Alegre/ES, 29 de dezembro de 2025.

Wesley Gonçalves Assis Filho
Superintendente de Compras Governamentais

E-DOCS - CÓPIA DO PROCESSO 2025-BFJQ8 GERADO POR UDSON OLIVEIRA RAMOS DE AGUIAR EM 05/05/2026 16:12 DOCUMENTO 1 / 1 PÁGINA 976 / 3514

2025-CSVT97 - E-DOCS - DOCUMENTO ORIGINAL 29/12/2025 15:13 PÁGINA 1 / 2

Documento original assinado eletronicamente, conforme MP 2200-2/2001, art. 10, § 2º, por:

WESLEY GONÇALVES ASSIS FILHO
SUPERINTENDENTE DE LICITACAO E COMPRAS
SCOMPG - SEFIP - PMAL
assinado em 29/12/2025 15:13:21 -03:00

INFORMAÇÕES DO DOCUMENTO
Documento capturado em 29/12/2025 15:13:21 (HORÁRIO DE BRASÍLIA - UTC-3)
por WESLEY GONÇALVES ASSIS FILHO (SUPERINTENDENTE DE LICITACAO E COMPRAS - SCOMPG - SEFIP - PMAL)
Valor Legal: ORIGINAL | Natureza: DOCUMENTO NATO-DIGITAL

A disponibilidade do documento pode ser conferida pelo link: https://e-docs.es.gov.br/d/2025-CSVT97

E-DOCS - CÓPIA DO PROCESSO 2025-BFJQ8 GERADO POR UDSON OLIVEIRA RAMOS DE AGUIAR EM 05/05/2026 16:12 DOCUMENTO 1 / 1 PÁGINA 977 / 3514

TERMO DE DESPACHO DE PROCESSO

2025-BFJQ8

Disponível em https://e-docs.es.gov.br/p/2025-BFJQ8

Realizado em: **29/12/2025 15:13:31** - Horário de Brasília - UTC-3

ORIGEM
PMAL - SEFIP - SCOMPG - SUPERINTENDÊNCIA DE COMPRAS GOVERNAMENTAIS

DESTINO
PMAL - SEOSU - SETECSEOSU - SETOR TÉCNICO OBRAS

DOCUMENTOS ENTRANHADOS (2)
#119 - 2025-CSVT97 - DESPACHO - SEOSU - Analisar parecer e ajustar Termo de Referência
#120 - 2025-WJB5S6 - TERMO DE DESPACHO DO PROCESSO 2025-BFJQ8

MENSAGEM

ANALISAR PARECER E AJUSTAR TERMO DE REFERÊNCIA

ASSINATURA

Documento original assinado eletronicamente, conforme MP 2200-2/2001, art. 10, § 2º, por:

WESLEY GONÇALVES ASSIS FILHO
SUPERINTENDENTE DE LICITACAO E COMPRAS
SCOMPG - SEFIP - PMAL
assinado em 29/12/2025 15:13:31 -03:00

INFORMAÇÕES DO DOCUMENTO
Documento capturado em 29/12/2025 15:13:31 (HORÁRIO DE BRASÍLIA - UTC-3)
por WESLEY GONÇALVES ASSIS FILHO (SUPERINTENDENTE DE LICITACAO E COMPRAS - SCOMPG - SEFIP - PMAL)
Valor Legal: ORIGINAL | Natureza: DOCUMENTO NATO-DIGITAL

A disponibilidade do documento pode ser conferida pelo link: https://e-docs.es.gov.br/d/2025-WJB5S6

E-DOCS - CÓPIA DO PROCESSO 2025-BFJQ8 GERADO POR UDSON OLIVEIRA RAMOS DE AGUIAR EM 05/05/2026 16:12 DOCUMENTO 1 / 1 PÁGINA 978 / 3514

2025-WJB5S6 - E-DOCS - DOCUMENTO ORIGINAL 29/12/2025 15:13 PÁGINA 1 / 1

- TERMO DE REFERÊNCIA -

1. INFORMAÇÕES BÁSICAS

2. Unidade Contratante: Secretaria Executiva de Educação – SEED

3. Número do Processo Administrativo: Proc. 2025-BFJQ8 (EDOCS)

2. CONDIÇÕES GERAIS DA CONTRATAÇÃO

2.1 O objeto do presente Termo de Referência é a contratação de empresa especializada para a execução da reforma e recuperação geral da "Creche Tereza Fiorezzi", com o objetivo de promover a readequação da infraestrutura física da unidade, no município de Alegre/ES.

2.2 Os serviços serão executados pela empresa vencedora, nos termos dos projetos, memorial descritivo, planilha orçamentária, cronograma físico-financeiro e demais documentos complementares parte integrante do edital e seus anexos, conforme condições e exigências estabelecidas neste instrumento.

ITEM	ESPECIFICAÇÃO	UNID.	QTD	VALOR TOTAL
01	Execução da reforma e recuperação da infraestrutura da Creche Tereza Fiorezzi, instituição de ensino que pertence a rede municipal, no município de Alegre/ES.	850	M²	**R$ 2.007.019,16**

2.3 O objeto desta contratação não se caracteriza como bem de luxo, nos termos do Decreto Municipal nº 12.927/2023, de 02 de fevereiro de 2023. Trata-se de obra destinada à manutenção, reforma ou ampliação de unidade educacional, cuja natureza é essencial e de interesse público, não se enquadrando, portanto, nas vedações impostas pelo referido decreto.

2.4 os índices referentes às Leis Sociais e ao BDI utilizados na Planilha Orçamentária da obra atendem ao estipulado, sendo a incidência de Encargos Sociais de 157,27% para horistas e 72,36% para mensalistas. A taxa de bonificação de Despesas Indiretas (BDI) está fixada em 33,25% (Tabela 2 – 2ª Faixa) para Obras de Edificações e 15,57% para aquisição de Equipamentos.

2.5 Os bens e serviços objeto desta contratação são classificados como bens comuns, nos termos do art. 6º, inciso XIII, da Lei nº 14.133/2021, uma vez que possuem padrões de desempenho e qualidade que podem ser objetivamente definidos no Termo de Referência, por meio de especificações usuais de mercado.

2.6 Os preços utilizados nos serviços previstos para a execução em referência, atendem à Resolução TC Nº 366 de 22/11/2022. Os preços dos insumos e serviços utilizados nas Planilhas do Orçamento foram obtidos no Laboratório de Orçamento da Universidade Federal do Espírito Santo, com data base de

E-DOCS - CÓPIA DO PROCESSO 2025-BFJQ8 GERADO POR UDSON OLIVEIRA RAMOS DE AGUIAR EM 05/05/2026 16:12 DOCUMENTO 1 / 1 PÁGINA 979 / 3514
2025-0HL5KG - E-DOCS - DOCUMENTO ORIGINAL 31/12/2025 08:16 PÁGINA 1 / 20

setembro/2024, definidos com base nas composições de custos elaboradas pela equipe técnica deste Município

2.7 **Prazo da Contratação e Execução:**

2.7.1 O **prazo de vigência** da contratação é de **21 (vinte e um) meses**, contados da assinatura do contrato, na forma do artigo 105 da Lei n° 14.133, de 2021.

2.7.2 O **prazo de execução** dos serviços é de **16 (dezesseis) meses**, contados a partir do recebimento da Ordem de Serviços

2.8 Por tratar-se de execução de serviços, até a conclusão do objeto contratado, a Administração deverá indicar a previsão de recursos orçamentários para lastrear as despesas decorrentes da contratação a cada exercício financeiro.

2.9 Sobre a forma de indicação dos recursos orçamentários para lastrear as despesas decorrentes, convém que tal comprovação, a cada exercício financeiro, seja formalizada por simples apostila, nos termos do art. 136, inciso IV, da Lei nº 14.133, de 2021.

2.10 O contrato oferece maior detalhamento das regras que serão aplicadas em relação à vigência da contratação.

3. FUNDAMENTAÇÃO E DESCRIÇÃO DA NECESSIDADE DA CONTRATAÇÃO

3.1 A fundamentação da contratação e seus quantitaticos encontra-se pormenorizada em tópico específico dos Estudos Técnicos Preliminares, apêndice deste Termo de Referência.

4. DESCRIÇÃO DA SOLUÇÃO COMO UM TODO

4.1 A descrição da solução como um todo encontra-se pormenorizada em tópico específico dos Estudos Técnicos Preliminares, apêndice deste Termo de Referência.

5. REQUESITOS DA CONTRATAÇÃO

5.1 A Contratada deverá atender rigorosamente o disposto neste Termo de Referência, permanecendo responsável pela segurança, eficiência e adequação dos métodos, mão de obra, materiais e equipamentos utilizados na execução da obra e serviços bem como deverá atender as normas técnicas definidas pela Associação Brasileira de Normas Técnicas (ABNT).

5.2 Contratada deverá, às suas custas, demolir ou refazer quaisquer partes da obra ou serviços que, a juízo da fiscalização, não tenham sido executadas de acordo com o estipulado no instrumento contratual, edital e seus anexos.

5.3 **Obrigações da Contratada:**

5.3.1 Cumprir todas as obrigações constantes neste instrumento, seus anexos e sua proposta, assumindo

E-DOCS - CÓPIA DO PROCESSO 2025-BFJQ8 GERADO POR UDSON OLIVEIRA RAMOS DE AGUIAR EM 05/05/2026 16:12 DOCUMENTO 1 / 1 PÁGINA 980 / 3514
2025-0HL5KG - E-DOCS - DOCUMENTO ORIGINAL 31/12/2025 08:16 PÁGINA 2 / 20

como exclusivamente seus os riscos e as despesas decorrentes da boa e perfeita execução do objeto.

5.3.2 Substituir, reparar ou corrigir, às suas expensas, no prazo fixado neste instrumento.

5.3.3 Deverá comunicar à Contratante, no prazo máximo de 24 (vinte e quatro) horas qualquer tipo de ocorrência.

5.3.4 Manter, durante toda a execução do contrato, em compatibilidade com as obrigações assumidas, todas as condições de habilitação e qualificação exigidas.

5.3.5 Fornecer à Contratante, caso solicitado pela mesma, a relação nominal de empregados encarregados de executar o serviço contratado, indicando o número da carteira de trabalho, a data da contratação e do registro no Ministério do Trabalho, atualizando as informações no prazo máximo de 05 (cinco) dias, em caso de substituição de qualquer empregado.

5.3.6 Efetuar o pagamento de seus empregados no prazo da Lei, independentemente do recebimento.

5.3.7 Dotar seus empregados de equipamentos de proteção individual (segurança), quando necessário, conforme preceituado pelas Normas de Segurança e Medicina do Trabalho.

5.3.8 Fornecer e aplicar todo o material e equipamento necessários à execução do serviço contratado, os quais deverão ser de qualidade comprovada.

5.3.9 Pagar todos os encargos trabalhistas, previdenciários, fiscais e comerciais resultantes da execução deste Contrato, especialmente o INSS, FGTS e ISS, anexando a cada fatura apresentada à Contratante a comprovação do efetivo recolhimento dos valores correspondentes à fatura do mês anterior, vedada a apresentação de Certidões Negativas como comprovação do pagamento dos encargos mencionados.

5.3.10 Cercar seus empregados das garantias e proteção legais nos termos da Legislação Trabalhista, inclusive em relação à higiene, segurança e medicina do trabalho, fornecendo os adequados equipamentos de segurança e proteção individual a todos componentes de suas equipes de trabalho ou aqueles que por qualquer motivo estejam envolvidos com os serviços objeto do presente Contrato.

5.3.11 Registrar as ocorrências havidas durante a execução do presente contrato, de tudo dando ciência à Contratante, respondendo a Contratada integralmente por sua ação, omissão, negligência, imprudência e imperícia.

5.3.12 Executar o serviço ajustado nos termos do Edital e seus anexos.

5.3.13 Responsabilizar-se por quaisquer danos causados ao patrimônio da Contratante por pessoas integrantes de suas equipes de trabalho.

5.3.14 É de responsabilidade da Contratada, solicitar ao Contratante, caso seja necessário, com antecedência mínima de 30 (trinta) dias, os Aditivos Contratuais de prazo e de valores, devidamente justificados. No caso de aditivo contratual de valores, o procedimento deverá ser norteado por documentos comprobatórios da necessidade, além da autorização do Fiscal do Contrato.

5.3.15 A constatação de qualquer procedimento irregular pela Contratada implicará na retenção dos pagamentos devidos pela Contratante, até que seja feita a regularização.

5.4 Obrigações da Contratante

5.4.1 Receber o objeto no prazo e condições estabelecidas Edital e seus anexos.

5.4.2 Verificar minuciosamente, no prazo fixado, a conformidade do objeto com as especificações constantes no Edital e seus anexos, bem como na proposta, para fins de aceitação e recebimento definitivo da obra.

E-DOCS - CÓPIA DO PROCESSO 2025-BFJQ8 GERADO POR UDSON OLIVEIRA RAMOS DE AGUIAR EM 05/05/2026 16:12 DOCUMENTO 1 / 1 PÁGINA 981 / 3514
2025-04L5KG - E-DOCS - DOCUMENTO ORIGINAL 31/12/2025 08:16 PÁGINA 3 / 20

5.4.3 Comunicar à Contratada, por escrito, sobre imperfeições, falhas ou irregularidades verificadas, para que seja feita correção necessária.

5.4.4 Efetuar o pagamento à Contratada no valor correspondente ao fornecimento do objeto, no prazo e forma estabelecidos no Edital e seus anexos.

5.4.5 A Administração não responderá por quaisquer compromissos assumidos pela Contratada com terceiros, ainda que vinculados à execução do objeto, bem como por qualquer dano causado a terceiros em decorrência de ato da Contratada, de seus empregados, prepostos ou subordinados.

5.4.6 Designar servidor responsável para acompanhar e fiscalizar a execução do objeto do contrato, sob os aspectos quantitativo e qualitativo, anotando em registro próprio as falhas detectadas e comunicando ao Prefeito oficialmente as ocorrências de quaisquer fatos que, a seu critério, exijam medidas corretivas à CONTRATADA.

5.5 **Sustentabilidade:**

5.5.1 Além dos critérios de sustentabilidade eventualmente inseridos na descrição do objeto, devem ser atendidos os requisitos que se baseiam no Guia Nacional de Contratações Sustentáveis da AGU, desde que essas exigências estejam previstas em lei especial e tenham pertinência com objeto da presente contratação, visando não frustrar desarrazoadamente a isonomia e o caráter competitivo do certame.

5.5.2 Os serviços deverão observar estritamente a norma técnica de proteção ambiental, de forma a promover sempre no racional de recursos e equipamentos, de forma a evitar e prevenir o desperdício de insumos e materiais consumidos, bem como a geração excessiva de resíduos, a fim de atender às diretrizes de responsabilidade ambiental adotadas pela futura contratada.

5.5.3 As boas práticas de otimização de recursos, redução de desperdícios e menor poluição em alguns pressupostos e exigências, a serem observados, são:

a) Racionalização do uso de substâncias potencialmente tóxicos poluentes;

b) Substituição de substâncias tóxicas por outras atóxicas ou de menor valor de toxicidade;

c) Racionalização/economia no consumo de energia (especialmente elétrica) e água, repassando a seus colaboradores todas as orientações referentes à redução do consumo de energia e água;

d) Reciclagem/destinação adequada dos resíduos gerados nas atividades de limpeza, asseio e conservação;

e) Descarte adequado de materiais tóxicos como óleo de motor, lâmpadas fluorescentes e reatores, pilhas e baterias, etc. Sempre apresentando a comprovação deste descarte da forma ecologicamente correte;

f) Os materiais empregados pela CONTRATADA deverão atender a melhor relação entre cursos e benefícios, considerando-se os impactos ambientais, positivos e negativos, associados ao produto;

g) Execução dos serviços de forma a minimizar os impactos ambientais sobre os elementos naturais (flora, fauna, recursos hídricos, etc.) existentes no local da realização.

5.5.4 Instruir os seus colaboradores quanto à necessidade de racionalização de recursos no desempenho de suas atribuições, bem como das diretrizes de responsabilidade ambiental adotadas pela CONTRATANTE, autorizando a participação destes em eventos de capacitação e sensibilização promovidos pela CONTRATANTE.

5.5.5 Observar a Resolução CONAMA nº 401/2008, para a aquisição de pilhas e baterias para serem utilizadas nos equipamentos, bens e materiais de sua responsabilidade, respeitando os limites de metais pesados, como chumbo, cádmio e mercúrio.

5.5.6 Estabelecer um Plano de Gerenciamento de Resíduos da Construção Civil. Esse plano deve ser

E-DOCS - CÓPIA DO PROCESSO 2025-BFJQ8 GERADO POR UDSON OLIVEIRA RAMOS DE AGUIAR EM 05/05/2026 16:12 DOCUMENTO 1 / 1 PÁGINA 982 / 3514
2025-0HL5KG - E-DOCS - DOCUMENTO ORIGINAL 31/12/2025 08:16 PÁGINA 4 / 20

elaborado no início de cada obra e deverá ser mantido sempre atualizado, contemplando os diversos tipos de resíduos que são gerados ao decorrer das obras. O Plano de Gerenciamento de Resíduos deverá ter como intuito criar normativas quanto à classificação, triagem, acondicionamento, transporte e destinação final dos resíduos gerados.

5.5.7 Monitorar o descarte dos possíveis efluentes líquidos gerados pelo processo de construção, de forma que os compostos contaminantes não sejam descartados no meio ambiente em níveis não permitidos pela legislação brasileira.

5.5.8 Criar o Plano de Controle de Material Particulado, Gases e Ruídos a fim de minimizar os impactos causados pelo material particulado em suspensão que é gerado em todo o período de obras, além de gases e ruídos, provenientes das atividades construtivas. Este plano deverá ser elaborado de forma a integrar o Plano de Redução do Desconforto do Entorno.

5.5.9 Nesta contratação aplica o disposto no art. 45 da Lei Federal nº. 14.133, de 2021.

5.6 **Indicação de marcas ou modelos** (Art. 41, inciso I, da Lei nº 14.133, de 2021)**:**

5.6.1 Na presente contratação não haverá indicação de marca ou modelo específico referencial.

5.7 **Da existência de amostra:**

5.7.1 Na presente contratação não há necessidade de análise de amostra, tendo em vista o objeto.

5.8 **Da exigência de carta de solidariedade:**

5.8.1 Não se aplica na presente contratação.

5.9 **Subcontratação:**

5.9.1 É admitida a subcontratação parcial do objeto contratual, nas seguintes condições:

a) É permitida a subcontratação parcial do objeto, até o limite de 30% (trinta por cento) do valor total do contrato;

b) É vedada a subcontratação completa ou da parcela principal do objeto da contratação, a qual consiste em: Edificação ;

c) A subcontratação fica limitada a menor relevância técnica e financeira, mediante prévia autorização da CONTRATANTE, os quais devem ser promovidos por profissionais com qualificação técnica;

d) O contrato oferece mais detalhamento das regras que serão aplicadas em relação à subcontratação, caso admitida.

5.10 **Garantia da Contratação:**

5.10.1 Será exigida a garantia da contratação de que tratam os artigos 96 e seguintes da Lei nº 14.133, de 2021, no percentual de 5% do valor contratual, conforme regras previstas no contrato.

5.10.2 A garantia nas modalidades caução e fiança bancária deverá ser prestada em até 10 (dez) dias após assinatura do contrato.

5.10.3 No caso de opção pelo seguro-garantia sua apresentação deverá ocorrer, no máximo, até a data de assinatura do contrato.

5.10.4 O contrato oferece maior detalhamento das regras que serão aplicadas em relação à garantia da contratação.

5.11 **Vistoria:**

5.11.1 A avaliação prévia do local de execução dos serviços é imprescindível para o conhecimento pleno das

E-DOCS - CÓPIA DO PROCESSO 2025-BFJQ8 GERADO POR UDSON OLIVEIRA RAMOS DE AGUIAR EM 05/05/2026 16:12 DOCUMENTO 1 / 1 PÁGINA 983 / 3514
2025-0HL5KG - E-DOCS - DOCUMENTO ORIGINAL 31/12/2025 08:16 PÁGINA 5 / 20

condições e peculiaridades do objeto a ser contratado, sendo assegurado ao interessado o direito de realização de vistoria prévia, acompanhado por servidor designado para esse fim, após seu agendamento, de segunda à sexta-feira, das 08 horas às 16 horas.

5.11.2 Serão disponibilizados data e horário diferentes aos interessados em realizar a vistoria prévia.

5.11.3 Para a vistoria, o representante legal da empresa ou responsável técnico deverá estar devidamente identificado, apresentando documento de identidade civil e documento expedido pela empresa comprovando sua habilitação para a realização da vistoria.

5.11.4 Não realização da vistoria não poderá embasar posteriores alegações de desconhecimento das instalações, dúvidas ou esquecimentos de quaisquer detalhes dos locais da prestação dos serviços, devendo o contratado assumir os ônus dos serviços decorrentes.

6. MODELO DE EXECUÇÃO DO OBJETO

6.1 Condições de Execução:

6.1.1 A execução do objeto seguirá a seguinte dinâmica:

a) Início da execução do objeto se dará em até 05 (cinco) dias úteis a contar do recebimento da ORDEM DE INÍCIO DOS SERVIÇO;

b) O Cronograma de execução dos serviços encontra-se em anexo ao Projeto.

6.2 Local e Horário da prestação dos serviços:

6.2.1 Os serviços serão prestados no endereço constante no projeto executivo;

6.2.2 Os serviços serão prestados no horário de 7h à 17h.

6.3 Informações relevantes para o dimensionamento das propostas:

6.3.1 Para a perfeita execução do objeto, a Contratada deverá disponibilizar os materiais, equipamentos, ferramentas e utensílios necessários, promovendo sua substituição quando necessário;

6.3.2 Caberá ao Contratado o fornecimento de mão-de-obra necessária à operação das máquinas, bem como todos os custos diretos e indiretos daí decorrentes.

6.3.3 Nos preços unitários já estão incluídos todos os custos operacionais (inclusive a mobilização e a desmobilização deverão estar contempladas nos preços unitários apresentados pelos licitantes);

6.3.4 A Contratada deverá orientar seus profissionais a registrarem em Livro de Ocorrências todo e qualquer fato relevante ou anormalidade referente ao contrato.

6.4 Especificação da Garantia do serviço (art. 40, §1º, inciso III, da Lei nº 14.133, de 2021):

6.4.1 O Contratado responderá pelo prazo de 05 (cinco) anos por vícios de solidez e segurança, nos termos do arttigo 618 do Código Civil, contado a partir do primeiro dia útil subsequente à data do recebimento definitivo do objeto.

6.4.2 A garantia será prestada com vistas a manter o objeto licitado em perfeitas condições de uso, sem qualquer ônus ou custo adicional para o Contratante.

6.4.3 A garantia abrange a realização da manutenção corretiva do objeto pelo próprio Contratado, ou, se for o caso, por meio de assistência técnica autorizada, de acordo com as normas técnicas específicas.

6.4.4 Entende-se por manutenção corretiva aquela destinada a corrigir os defeitos apresentados pelo objeto, compreendendo a substituição de peças, a realização de ajustes, reparos e correções necessárias.

6.4.5 Uma vez notificado, o Contratado realizará a reparação ou substituição dos bens que apresentarem vício

E-DOCS - CÓPIA DO PROCESSO 2025-BFJQ8 GERADO POR UDSON OLIVEIRA RAMOS DE AGUIAR EM 05/05/2026 16:12 DOCUMENTO 1 / 1 PÁGINA 984 / 3514
2025-0HL5KG - E-DOCS - DOCUMENTO ORIGINAL 31/12/2025 08:16 PÁGINA 6 / 20

ou defeito no prazo de até 10 dias úteis, contados a partir da data de retirada do equipamento das dependências da Administração pelo Contratado ou pela assistência técnica autorizada.

6.4.6 O prazo indicado no subitem anterior, durante seu transcurso, poderá ser prorrogado uma única vez, por igual período, mediante solicitação escrita e justificada do Contratado, aceita pelo Contratante.

6.4.7 Na hipótese do subitem acima, o Contratado deverá disponibilizar equipamento equivalente, de especificação igual ou superior ao anteriormente fornecido, para utilização em caráter provisório pelo Contratante, de modo a garantir a continuidade dos trabalhos durante a execução dos reparos.

6.4.8 Decorrido o prazo para reparos e substituições sem o atendimento da solicitação do Contratante ou a apresentação de justificativas pelo Contratado, fica o Contratante autorizado a contratar empresa diversa para executar os reparos, ajustes ou a substituição do bem ou de seus componentes, bem como a exigir do Contratado o reembolso pelos custos respectivos, sem que tal fato acarrete a perda da garantia dos equipamentos.

6.4.9 O custo referente ao transporte dos equipamentos cobertos pela garantia será de responsabilidade do Contratado.

6.4.10 A garantia legal ou contratual do objeto tem prazo de vigência próprio e desvinculado daquele fixado no contrato, permitindo eventual aplicação de penalidades em caso de descumprimento de alguma de suas condições, mesmo depois de expirada a vigência contratual.

7. MODELO DE GESTÃO DO CONTRATO

7.1 O contrato deverá ser executado fielmente pelas partes, de acordo com as cláusulas avençadas e as normas da Lei Federal nº 14.133, de 1º de abril de 2021, e cada parte responderá pelas consequências de sua inexecução total ou parcial.

7.2 Em caso de impedimento, ordem de paralisação ou suspensão do contrato, o cronograma de execução será prorrogado automaticamente pelo tempo correspondente, anotadas tais circunstâncias mediante simples apostila.

7.3 As comunicações entre o órgão ou entidade e a contratada devem ser realizadas por escrito sempre que o ato exigir tal formalidade, admitindo-se o uso de mensagem eletrônica para esse fim.

7.4 O órgão ou entidade poderá convocar representante da empresa para adoção de providências que devam ser cumpridas de imediato.

7.5 Após a assinatura do contrato ou instrumento equivalente, o órgão ou entidade poderá convocar o representante da empresa contratada para reunião inicial para apresentação do plano de fiscalização, que conterá informações acerca das obrigações contratuais, dos mecanismos de fiscalização, das estratégias para execução do objeto, do plano complementar de execução da contratada, quando houver, do método de aferição dos resultados e das sanções aplicáveis, dentre outros.

7.6 **Preposto:**

7.6.1 A Contratada designará formalmente o preposto da empresa, antes do início da prestação dos serviços, indicando no instrumento os poderes e deveres em relação à execução do objeto contratado.

7.6.2 A Contratada deverá manter preposto da empresa no local da execução do objeto durante o período de execução dos serviços.

7.6.3 A Contratante poderá recusar, desde que justificadamente, a indicação ou a manutenção do preposto da

E-DOCS - CÓPIA DO PROCESSO 2025-BFJQ8 GERADO POR UDSON OLIVEIRA RAMOS DE AGUIAR EM 05/05/2026 16:12 DOCUMENTO 1 / 1 PÁGINA 985 / 3514
2025-0HL5KG - E-DOCS - DOCUMENTO ORIGINAL 31/12/2025 08:16 PÁGINA 7 / 20

empresa, hipótese em que a Contratada designará outro para o exercício da atividade.

7.7 **Fiscalização e Gestão do Contrato:**

7.7.1 A execução do contrato será acompanhada e fiscalizada pelo(s) fiscal(is) administrativo e técnico, ou pelos respectivos substitutos (Lei nº 14.133, de 2021, art. 117, caput), nomeado por portaria.

7.7.2 **Fiscal Técnico:**

a) *acompanhará a execução do contrato, para que sejam cumpridas todas as condições estabelecidas no contrato, de modo a assegurar os melhores resultados para a Administração;*

b) *anotará no histórico de gerenciamento do contrato todas as ocorrências relacionadas à execução do contrato, com a descrição do que for necessário para a regularização das faltas ou dos defeitos observados (Lei nº 14.133, de 2021, art. 117, §1º);*

c) *identificada qualquer inexatidão ou irregularidade, o fiscal técnico do contrato emitirá notificações para a correção da execução do contrato, determinando prazo para a correção;*

d) informará ao gestor do contato, em tempo hábil, a situação que demandar decisão ou adoção de medidas que ultrapassem sua competência, para que adote as medidas necessárias e saneadoras, se for o caso;

e) *no caso de ocorrências que possam inviabilizar a execução do contrato nas datas aprazadas, o fiscal técnico do contrato comunicará o fato imediatamente ao gestor do contrato;*

f) *comunicar ao gestor do contrato, em tempo hábil, o término do contrato sob sua responsabilidade, com vistas à renovação tempestiva ou à prorrogação contratual.*

7.7.3 **Fiscal Administrativo:**

a) *acompanhará a execução do contrato, para que sejam cumpridas todas as condições estabelecidas no contrato, de modo a assegurar os melhores resultados para a Administração;*

b) *verificará manutenção das condições de habilitação da contratada, acompanhará o empenho, o pagamento, as garantias, as glosas e a formalização de apostilamento e termos aditivos, solicitando quaisquer documentos comprobatórios pertinentes, caso necessário;*

c) *caso ocorram descumprimento das obrigações contratuais, o fiscal administrativo do contrato atuará tempestivamente na solução do problema, reportando ao gestor do contrato para que tome as providências cabíveis, quando ultrapassar a sua competência;*

d) *comunicará ao gestor do contrato, em tempo hábil, o término do contrato sob sua responsabilidade, com vistas à tempestiva renovação ou prorrogação contratual;*

e) *nas ocasiões de descumprimento das obrigações contratuais por parte da Contratada, o fiscal deverá atuar tempestivamente na solução do problema, reportando ao gestor do contrato para que tome as providências cabíveis, quando ultrapassar a sua competência.*

7.7.4 **Gestor:**

a) *coordenará a atualização do processo de acompanhamento e fiscalização do contrato contendo todos os registros formais da execução no histórico de gerenciamento do contrato, a exemplo da ordem de serviço, do registro de ocorrências, das alterações e das prorrogações contratuais, elaborando relatório com vistas à verificação da necessidade de adequações do contrato para fins de atendimento da finalidade da administração;*

b) *acompanhará a manutenção das condições de habilitação da contratada, para fins de empenho de despesa e pagamento, e anotará os problemas que obstemo fluxo normal da liquidação e do pagamento da despesa no relatório de riscos eventuais;*

c) *acompanhará os registros realizados pelos fiscais do contrato, de todas as ocorrências relacionadas à execução do contrato e as medidas adotadas, informando, se for o caso, à autoridade superior àquelas que ultrapassarem a sua competência;*

d) *emitirá documento comprobatório da avaliação realizada pelos fiscais técnico, administrativo e setorial quanto ao*

E-DOCS - CÓPIA DO PROCESSO 2025-BFJQ8 GERADO POR UDSON OLIVEIRA RAMOS DE AGUIAR EM 05/05/2026 16:12 DOCUMENTO 1 / 1 PÁGINA 986 / 3514
2025-0HL5KG - E-DOCS - DOCUMENTO ORIGINAL 31/12/2025 08:16 PÁGINA 8 / 20

cumprimento de obrigações assumidas pelo contratado, com menção ao seu desempenho na execução contratual, baseado nos indicadores objetivamente definidos e aferidos, e a eventuais penalidades aplicadas, devendo constar do cadastro de atesto de cumprimento de obrigações;

e) tomará providências para a formalização de processo administrativo de responsabilização para fins de aplicação de sanções, a ser conduzido pela comissão de que trata o art. 158 da Lei nº 14.133, de 2021, ou pelo agente ou pelo setor com competência para tal, conforme o caso;

f) deverá elaborar relatório final com informações sobre a consecução dos objetivos que tenham justificado a contratação e eventuais condutas a serem adotadas para o aprimoramento das atividades da Administração.

8. CRITÉRIOS DE MEDIÇÃO E DE PAGAMENTO

8.1 A avaliação da execução do objeto utilizará o Instrumento de Medição de Resultado (IMR), para aferição da qualidade dos serviços executados.

8.2 Será indicada a retenção ou glosa no pagamento, proporcional à irregularidade verificada, sem prejuízo das sanções cabíveis, caso se constate que a Contratada:

8.2.1 Não produzir os resultados acordados;

8.2.2 Deixar de executar, ou não executar com a qualidade mínima exigida as atividades contratadas; ou

8.2.3 Deixar de utilizar materiais e recursos humanos exigidos para a execução do serviço, ou utilizá-los com qualidade ou quantidade inferior à demandada.

8.3 A utilização do Instrumento de Medição de Resultado (IMR) não impede a aplicação concomitante de outros mecanismos para avaliação dos serviços executados.

8.4 A aferição da execução contratual para fins de pagamento considerará os seguintes critérios:

8.4.1 Após um mês da emissão da Ordem de Serviço e em intervalos periódicos de trinta dias a contar da primeira medição, as medições serão executadas pelo fiscal do CONTRATO, acompanhado do representante da CONTRATADA;

8.4.2 São passíveis de medição as unidades dos serviços efetivamente executadas, que atendam às especificações do projeto e estejam concluídas integralmente, devendo o fiscal do contrato analisar detalhadamente os quantitativos de todos os serviços executados;

8.4.3 Os itens previstos na planilha orçamentária como fornecimento de item instalado serão medidos quando a respectiva instalação tiver sido devidamente realizada;

8.4.4 Todos os serviços deverão ser medidos através de Boletins de Medição, composto de Planilha de medição, Memória de cálculo e Relatório fotográfico, demonstrando detalhadamente a metodologia utilizada para a aferição dos serviços executados, bem como, obrigatoriamente, a data de aferição/emissão, o período correspondente à realização dos serviços e as assinaturas do fiscal e gestor do CONTRATO e de um representante da CONTRATADA;

8.4.5 Os preços dos serviços considerados na medição são os previamente definidos na planilha orçamentária da CONTRATADA;

8.4.6 Deverá ser verificado pela fiscalização do CONTRATO, no momento da aferição do boletim de medição, se os serviços executados estão evoluindo conforme previsto no cronograma, sob pena da aplicação das penalidades cabíveis devido a atrasos injustificados por parte da CONTRATADA;

8.4.7 Os serviços executados e não aceitos pela Fiscalização, pelo motivo de não atenderem às especificações quanto à qualidade do material ou quanto à sua má execução, deverão ser refeitos dentro do prazo especificado pela Fiscalização.

E-DOCS - CÓPIA DO PROCESSO 2025-BFJQ8 GERADO POR UDSON OLIVEIRA RAMOS DE AGUIAR EM 05/05/2026 16:12 DOCUMENTO 1 / 1 PÁGINA 987 / 3514
2025-0HL5KG - E-DOCS - DOCUMENTO ORIGINAL 31/12/2025 08:16 PÁGINA 9 / 20

8.4.8 A CONTRATANTE não se responsabilizará por qualquer despesa que venha a ser efetuada pela CONTRATADA que não esteja prevista no CONTRATO.

8.4.9 Os itens referentes a tratamento, reciclagem e disposição de resíduos serão incluídos na medição de pagamento dos serviços após a apresentação, pela CONTRATADA, do documento de "Certificado de Reciclagem e entulho" emitido pela empresa que executará os respectivos serviços, acompanhado da respectiva nota fiscal, em que deverá constar, entre outras informações, o tipo e a quantidade do material proveniente da obra que foi tratado, reciclado ou recebido para disposição final.

8.5 **Recebimento do Objeto:**

8.5.1 Os serviços serão recebidos mensalmente, de forma sumária, juntamente com a nota fiscal ou instrumento de cobrança equivalente, pelo(a) responsável pelo acompanhamento e fiscalização do contrato, para efeito de posterior verificação de sua conformidade com as especificações constantes no Termo de Referência e na Proposta.

8.5.2 Os bens poderão ser rejeitados, no todo ou em parte, inclusive antes do recebimento provisório, quando em desacordo com as especificações constantes no Termo de Referência e na proposta, devendo ser substituídos no prazo de 10 (dez) dias, a contar da notificação da contratada, às suas custas, sem prejuízo da aplicação das penalidades.

8.5.3 O recebimento definitivo ocorrerá no prazo de 10 (dez) dias úteis, a contar do recebimento da nota fiscal ou instrumento de cobrança equivalente pela Administração, após a verificação da qualidade e quantidade do material e consequente aceitação mediante termo detalhado.

8.5.4 Para as contratações decorrentes de despesas cujos valores não ultrapassem o limite de que trata o inciso II do art. 75 da Lei nº 14.133, de 2021, o prazo máximo para o recebimento definitivo será de até 5 (cinco) dias úteis.

8.5.5 O prazo para recebimento definitivo poderá ser excepcionalmente prorrogado, de forma justificada, por igual período, quando houver necessidade de diligências para a aferição do atendimento das exigências contratuais.

8.5.6 No caso de controvérsia sobre a execução do objeto, quanto à dimensão, qualidade e quantidade, deverá ser observado o teor do art. 143 da Lei nº 14.133, de 2021, comunicando-se à empresa para emissão de Nota Fiscal no que pertine à parcela incontroversa da execução do objeto, para efeito de liquidação e pagamento.

8.5.7 O prazo para a solução, pelo contratado, de inconsistências na execução do objeto ou de saneamento da nota fiscal ou de instrumento de cobrança equivalente, verificadas pela Administração durante a análise prévia à liquidação de despesa, não será computado para os fins do recebimento definitivo.

8.5.8 O recebimento provisório ou definitivo não excluirá a responsabilidade civil pela solidez e pela segurança do serviço nem a responsabilidade ético-profissional pela perfeita execução do contrato.

8.6 **Liquidação:**

8.6.1 Recebida a Nota Fiscal ou documento de cobrança equivalente, correrá o prazo de dez dias úteis para fins de liquidação, na forma desta seção, prorrogáveis por igual período.

8.6.2 O prazo de que trata o item anterior será reduzido à metade, mantendo-se a possibilidade de prorrogação, no caso de contratações decorrentes de despesas cujos valores não ultrapassem o limite de que trata o inciso II do art. 75 da Lei nº 14.133, de 2021.

8.6.3 Para fins de liquidação, o setor competente deverá verificar se a nota fiscal ou instrumento de cobrança

E-DOCS - CÓPIA DO PROCESSO 2025-BFJQ8 GERADO POR UDSON OLIVEIRA RAMOS DE AGUIAR EM 05/05/2026 16:12 DOCUMENTO 1 / 1 PÁGINA 988 / 3514
2025-0HL5KG - E-DOCS - DOCUMENTO ORIGINAL 31/12/2025 08:16 PÁGINA 10 / 20

equivalente apresentado expressa os elementos necessários e essenciais do documento, tais como:

a) o prazo de validade

b) a data da emissão;

c) os dados do contrato e do órgão contratante;

d) o valor a pagar; e

e) eventual destaque do valor de retenções tributárias cabíveis.

8.6.4 Havendo erro na apresentação da nota fiscal ou instrumento de cobrança equivalente, ou circunstância que impeça a liquidação da despesa, esta ficará sobrestada até que o contratado providencie as medidas saneadoras, reiniciando-se o prazo após a comprovação da regularização da situação, sem ônus ao contratante.

8.6.5 A nota fiscal ou instrumento de cobrança equivalente deverá ser obrigatoriamente acompanhado da comprovação da regularidade fiscal, constatada por meio de consulta on-line ao SICAF ou, na impossibilidade de acesso ao referido Sistema, mediante consulta aos sítios eletrônicos oficiais ou à documentação mencionada no art. 68 da Lei nº 14.133, de 2021.

8.6.6 A Administração deverá realizar consulta ao SICAF para:

a) verificar a manutenção das condições de habilitação exigidas no edital;

b) identificar possível razão que impeça a participação em licitação, no âmbito do órgão ou entidade, que implique proibição de contratar com o Poder Público, bem como ocorrências impeditivas indiretas.

8.6.7 Constatando-se, junto ao SICAF, a situação de irregularidade do contratado, será providenciada sua notificação, por escrito, para que, no prazo de 5 (cinco) dias úteis, regularize sua situação ou, no mesmo prazo, apresente sua defesa. O prazo poderá ser prorrogado uma vez, por igual período, a critério do contratante.

8.6.8 Não havendo regularização ou sendo a defesa considerada improcedente, o contratante deverá comunicar aos órgãos responsáveis pela fiscalização da regularidade fiscal quanto à inadimplência do contratado, bem como quanto à existência de pagamento a ser efetuado, para que sejam acionados os meios pertinentes e necessários para garantir o recebimento de seus créditos.

8.6.9 Persistindo a irregularidade, o contratante deverá adotar as medidas necessárias à rescisão contratual nos autos do processo administrativo correspondente, assegurada ao contratado a ampla defesa;

8.6.10 Havendo a efetiva execução do objeto, os pagamentos serão realizados normalmente, até que se decida pela rescisão do contrato, caso o contratado não regularize sua situação junto ao SICAF.

8.7 **Prazo de pagamento:**

8.7.1 O pagamento será efetuado no prazo de até 30 (trinta) dias úteis contados da finalização da liquidação da despesa, conforme seção anterior.

8.8 **Forma de pagamento:**

8.8.1 O pagamento será realizado por meio de ordem bancária, para crédito em banco, agência e conta corrente indicados pelo contratado;

8.8.2 Será considerada data do pagamento o dia em que constar como emitida a ordem bancária para pagamento;

8.8.3 Quando do pagamento, será efetuada a retenção tributária prevista na legislação aplicável;

8.8.3.1 Independentemente do percentual de tributo inserido na planilha, quando houver, serão retidos na fonte,

E-DOCS - CÓPIA DO PROCESSO 2025-BFJQ8 GERADO POR UDSON OLIVEIRA RAMOS DE AGUIAR EM 05/05/2026 16:12 DOCUMENTO 1 / 1 PÁGINA 989 / 3514
2025-0HL5KG - E-DOCS - DOCUMENTO ORIGINAL 31/12/2025 08:16 PÁGINA 11 / 20

quando da realização do pagamento, os percentuais estabelecidos na legislação vigente.

8.8.4 O contratado regularmente optante pelo Simples Nacional, nos termos da Lei Complementar nº 123, de 2006, não sofrerá a retenção tributária quanto aos impostos e contribuições abrangidos por aquele regime. No entanto, o pagamento ficará condicionado à apresentação de comprovação, por meio de documento oficial, de que faz jus ao tratamento tributário favorecido previsto na referida Lei Complementar.

9. FORMA E CRITÉRIOS DE SELEÇÃO DO FORNECEDOR

9.1 Forma de seleção e critério de julgamento da proposta:

9.1.1 A contratação será realizada por meio da realização de procedimento de LICITAÇÃO, na modalidade CONCORRÊNCIA, sob a forma ELETRÔNICA, com adoção do critério de julgamento pelo MENOR PREÇO GLOBAL, nos termos dos art. 6º, inciso XXXVIII, art. 17, § 2º e art. 34 da Lei Federal nº 14.133, de 2021.

9.2 Regime de Execução:

9.2.1 O regime de execução do contrato será **empreitada por preço unitário**.

9.3 Exigências de Habilitação:

9.3.1 Para fins de habilitação, deverá o contratado comprovar os seguintes requisitos:

9.3.1.1 HABILITAÇÃO JURÍDICA

a) ***Empresário individual****: inscrição no Registro Público de Empresas Mercantis, a cargo da Junta Comercial da respectiva sede;*

b) ***Sociedade empresária, sociedade limitada unipessoal – SLU ou sociedade identificada como empresa individual de responsabilidade limitada - EIRELI:*** *inscrição do ato constitutivo, estatuto ou contrato social no Registro Público de Empresas Mercantis, a cargo da Junta Comercial da respectiva sede, acompanhada de documento comprobatório de seus administradores;*

c) ***Sociedade empresária estrangeira****: portaria de autorização de funcionamento no Brasil, publicada no Diário Oficial da União e arquivada na Junta Comercial da unidade federativa onde se localizar a filial, agência, sucursal ou estabelecimento, a qual será considerada como sua sede, conforme Instrução Normativa DREI/ME n.º 77, de 18 de março de 2020;*

d) ***Sociedade simples****: inscrição do ato constitutivo no Registro Civil de Pessoas Jurídicas do local de sua sede, acompanhada de documento comprobatório de seus administradores;*

e) ***Filial, sucursal ou agência de sociedade simples ou empresária****: inscrição do ato constitutivo da filial, sucursal ou agência da sociedade simples ou empresária, respectivamente, no Registro Civil das Pessoas Jurídicas ou no Registro Público de Empresas Mercantis onde opera, com averbação no Registro onde tem sede a matriz;*

f) *Os documentos apresentados deverão estar acompanhados de todas as alterações ou da consolidação respectiva.*

9.3.1.2 HABILITAÇÃO FISCAL, SOCIAL E TRABALHISTA

a) *Prova de inscrição no Cadastro Nacional de Pessoas Jurídicas;*

b) *Prova de regularidade fiscal perante a Fazenda Nacional, mediante apresentação de certidão expedida conjuntamente pela Secretaria da Receita Federal do Brasil (RFB) e pela Procuradoria-Geral da Fazenda Nacional (PGFN), referente a todos os créditos tributários federais e à Dívida Ativa da União (DAU) por elas administrados, inclusive aqueles relativos à Seguridade Social, nos termos da Portaria Conjunta nº 1.751, de 02 de outubro de 2014, do Secretário da Receita Federal do Brasil e da Procuradora-Geral da Fazenda Nacional;*

c) *Prova de regularidade com o Fundo de Garantia do Tempo de Serviço (FGTS);*

d) *Prova de inexistência de débitos inadimplidos perante a Justiça do Trabalho, mediante a apresentação de certidão negativa ou positiva com efeito de negativa, nos termos do Título VII-A da Consolidação das Leis do Trabalho, aprovada pelo*

E-DOCS - CÓPIA DO PROCESSO 2025-BFJQ8 GERADO POR UDSON OLIVEIRA RAMOS DE AGUIAR EM 05/05/2026 16:12 DOCUMENTO 1 / 1 PÁGINA 990 / 3514
2025-0HL5KG - E-DOCS - DOCUMENTO ORIGINAL 31/12/2025 08:16 PÁGINA 12 / 20

E-DOCS - CÓPIA DO PROCESSO 2025-BFJQ8 GERADO POR UDSON OLIVEIRA RAMOS DE AGUIAR EM 05/05/2026 16:12 DOCUMENTO 1 / 1 PÁGINA 991 / 3514

2025-0HL5KG - E-DOCS - DOCUMENTO ORIGINAL 31/12/2025 08:16 PÁGINA 13 / 20

Decreto-Lei nº 5.452, de 1º de maio de 1943;

e) *Prova de inscrição no cadastro de contribuinte com a Fazenda Estadual relativo ao domicílio ou sede do fornecedor, pertinente ao seu ramo de atividade e compatível com o objeto contratual;*

f) *Prova de regularidade com a Fazenda Municipal do domicílio ou sede do fornecedor, relativa à atividade em cujo exercício contrata ou concorre;*

g) *Caso o fornecedor seja considerado isento dos tributos Municipal relacionados ao objeto contratual, deverá comprovar tal condição mediante a apresentação de declaração da Fazenda respectiva do seu domicílio ou sede, ou outra equivalente, na forma da lei;*

h) *O fornecedor enquadrado como microempreendedor individual que pretenda auferir os benefícios do tratamento diferenciado previstos na Lei Complementar n. 123, de 2006, estará dispensado da prova de inscrição nos cadastros de contribuintes estadual e municipal.*

9.3.1.3 QUALIFICAÇÃO ECONÔMICO-FINANCEIRA

a) *Certidão negativa de insolvência civil expedida pelo distribuidor do domicílio ou sede do licitante, caso se trate de pessoa física, desde que admitida a sua participação na licitação (art. 4º, inciso II, alínea "c", do Decreto Municipal nº 12.989, de 13 de março de 2023), ou de sociedade simples;*

b) *Certidão Negativa de Falência, expedida pelo distribuidor da sede do fornecedor (Lei nº 14.133, de 2021, art. 69, caput, inciso II);*

c) *Índices de Liquidez Geral (LG), Solvência Geral (SG) e Liquidez Corrente (LC), superiores a 1 (um), comprovados mediante a apresentação pelo licitante de balanço patrimonial, demonstração de resultado de exercício e demais demonstrações contábeis dos 2 (dois) últimos exercícios sociais e obtidos pela aplicação das seguintes fórmulas:*

***- Liquidez Geral (LG) =** (Ativo Circulante + Realizável a Longo Prazo) / (Passivo Circulante + Passivo Não Circulante);*

***- Solvência Geral (SG) =** (Ativo Total) / (Passivo Circulante +Passivo não Circulante); e*

- Liquidez Corrente (LC) = *(Ativo Circulante) / (Passivo Circulante).*

d) *Caso a empresa licitante apresente resultado inferior ou igual a 1 (um) em qualquer dos índices de Liquidez Geral (LG), Solvência Geral (SG) e Liquidez Corrente (LC), será exigido, para fins de habilitação, patrimônio líquido mínimo de 10% (dez por cento) do valor total estimado da contratação;*

e) *As empresas criadas no exercício financeiro da licitação deverão atender a todas as exigências da habilitação e poderão substituir os demonstrativos contábeis pelo balanço de abertura (Lei nº 14.133, de 2021, art. 65, §1º);*

f) *O balanço patrimonial, demonstração de resultado de exercício e demais demonstrações contábeis limitarse-ão ao último exercício no caso de a pessoa jurídica ter sido constituída há menos de 2 (dois) anos (Lei nº 14.133, de 2021, art. 69, §6º);*

g) *O atendimento dos índices econômicos previstos neste item deverá ser atestado mediante declaração assinada por profissional habilitado da área contábil, apresentada pelo fornecedor.*

9.3.1.4 QUALIFICAÇÃO TÉCNICA

a) ***Certificado de Registro (pessoa jurídica):** comprovar registros em seus respectivos Conselhos;*

b) ***Certificado de Registro (pessoa física):** comprovar registro em seus respectivos Conselhos de todos os profissionais técnicos que participarão na condução dos serviços contratados, devendo constar no mínimo um profissional devidamente habilitado;*

c) ***Capacidade Técncia Operacional (pessoa jurídica):** apresentação de atestado de capacidade técnica, emitido por pessoa jurídica de direito público ou privado, que comprove a execução de serviços compatível em características com o presente objeto, devidamente averbado pelo seu respectivo Conselho, acompanhado de documento de responsabilidade técnica de execução, que deverá conter no mínimo (admitindo-se a soma de atestados):*

ITEM	DESCRIÇÃO	QUANTIDADE MÍNIMA A SER COMPROVADA	UNIDADE MEDIDA
1	PINTURA EM PAREDES E FORROS, APLICAÇÃO MANUAL, COM TRÊS DEMÃO DE TINTA LÁTEX ACRÍLICO PREMIUM REFERÊNCIA CORAL E METALATEX, INCLUSIVE UMA DEMÃO DE LIQUIDO SELADOR ACRÍLICO, REFERÊNCIA SUVINIL, CORAL OU METALATEX OU EQUIVALENTE	1.558,48	M²

2	PISO ARGAMASSA ALTA RESISTÊNCIA TIPO GRANILITE OU EQUIV DE QUALIDADE COMPROVADA, ESP DE 10MM, COM JUNTAS PLÁSTICA EM QUADROS DE 1M, NA COR NATURAL, COM ACABAMENTO POLIDO MECANIZADO, INCLUSIVE REGULARIZAÇÃO E=3.0CM	287,71	M²
3	FORNECIMENTO DE ESTRUTURA METÁLICA E ENGRADAMENTO METÁLICO PARA TELHADO EM AÇO, EXCLUSIVE TELHA, INCLUSIVE FABRICAÇÃO, TRANSPORTE, MONTAGEM, APLICAÇÃO DE 02 DEMÃOS DE PINTURA COM TINTA ALQUÍDICA DE ACABAMENTO (ESMALTE SINTÉTICO BRILHANTE)	1.601,46	KG

Obs.: Foi estipulado os quantitativos mínimos a serem exigidos, com base no § 1º e § 2º do art. 67 da Lei nº. 14.133/2021. Sendo assim, foi solicitado 50% do quantitativo dos itens de maior relevância na planilha orçamentária (Curva ABC).

Capacidade Técnica Profissional (pessoa física): *apresentação de atestado de capacidade técnica vinculado aos seus respectivos Conselhos da região pertinente, em nome dos responsáveis técnicos que se responsabilizarão pelos trabalhos, que comprove a execução de serviços compatível em características com o presente objeto, devendo conter no mínimo:*

ITEM	DESCRIÇÃO	QUANTIDADE MÍNIMA A SER COMPROVADA	UNIDADE MEDIDA
1	PINTURA EM PAREDES E FORROS, APLICAÇÃO MANUAL, COM TRÊS DEMÃO DE TINTA LÁTEX ACRÍLICO PREMIUM REFERÊNCIA CORAL E METALATEX, INCLUSIVE UMA DEMÃO DE LIQUIDO SELADOR ACRÍLICO, REFERÊNCIA SUVINIL, CORAL OU METALATEX OU EQUIVALENTE	1.558,48	M²
2	PISO ARGAMASSA ALTA RESISTÊNCIA TIPO GRANILITE OU EQUIV DE QUALIDADE COMPROVADA, ESP DE 10MM, COM JUNTAS PLÁSTICA EM QUADROS DE 1M, NA COR NATURAL, COM ACABAMENTO POLIDO MECANIZADO, INCLUSIVE REGULARIZAÇÃO E=3.0CM	287,71	M²
3	FORNECIMENTO DE ESTRUTURA METÁLICA E ENGRADAMENTO METÁLICO PARA TELHADO EM AÇO, EXCLUSIVE TELHA, INCLUSIVE FABRICAÇÃO, TRANSPORTE, MONTAGEM, APLICAÇÃO DE 02 DEMÃOS DE PINTURA COM TINTA ALQUÍDICA DE ACABAMENTO (ESMALTE SINTÉTICO BRILHANTE)	1.601,46	KG

Obs.: Foi estipulado os quantitativos mínimos a serem exigidos, com base no § 1º e § 2º do art. 67 da Lei nº. 14.133/2021. Sendo assim, foi solicitado 50% do quantitativo dos itens de maior relevância na planilha orçamentária (Curva ABC).

d) *A **Certidão de Acervo Técnico – CAT:** expedida com base no Registro de Acervo Técnico devidamente registrada no seu respectivo conselho;*

e) *No caso de licitante e responsável técnico não registrados no seus respectivos Conselhos, poderá apresentar registro no Conselho de outro estado, porém deverá apresentar, para fins de assinatura do contrato, chancela do Estado do Espírito Santo;*

f) ***Vínculo Empregatício:*** *apresentar comprovação de vínculo entre o licitante e o seu responsável técnico de cada profissional técnico que participará da condução dos serviços deste objeto, quando da assinatura do contrato, podendo essa comprovação se dar por meio de contrato de prestação de serviços, regido pela legislação civil comum;*

g) ***Assim, será necessário a licitante apresentar quando da assinatura do contrato:***

- *A comprovação do vínculo empregatício do(s) profissional(ais) será feita mediante cópia da Carteira Profissional de Trabalho, da Ficha de Registro de Empregados (FRE) ou contrato de prestação de serviços dentro da legislação civil comum, que demonstrem a identificação do(s) profissional(ais), detentor do atestado apresentado;*
- *Os profissionais indicados deverão participar da execução dos serviços até a conclusão final do contrato, admitindo-se a substituição por profissionais de experiência equivalente ou superior, em condições idênticas de disponibilidade e dedicação aos trabalhos, desde que aprovada pela Fiscalização a comprovação de qualificação técnica exigida neste item;*
- *Prova de registro do Responsável Técnico em seus respectivos conselhos, por meio da apresentação de Certidão de Registro e Quitação de Pessoa Física;*
- *Não será permitido apresentar comprovação de vínculo de um mesmo profissional em mais de uma licitante, sob pena de inabilitação de ambas.*

E-DOCS - CÓPIA DO PROCESSO 2025-BFJQ8 GERADO POR UDSON OLIVEIRA RAMOS DE AGUIAR EM 05/05/2026 16:12 DOCUMENTO 1 / 1 PÁGINA 992 / 3514
2025-0HL5KG - E-DOCS - DOCUMENTO ORIGINAL 31/12/2025 08:16 PÁGINA 14 / 20

E-DOCS - CÓPIA DO PROCESSO 2025-BFJQ8 GERADO POR UDSON OLIVEIRA RAMOS DE AGUIAR EM 05/05/2026 16:12 DOCUMENTO 1 / 1 PÁGINA 993 / 3514

2025-0HL5KG - E-DOCS - DOCUMENTO ORIGINAL 31/12/2025 08:16 PÁGINA 15 / 20

- ❖ *Termo de compromisso de participação do(s) responsável(is) técnico(s) indicado(s), através de declaração de que o(s) mesmo(s) participará(ão) dos serviços objeto desta licitação, com firma reconhecida em cartório;*
- ❖ *Registro nacional de transportadores rodoviários de cargas (RNTRC) da pessoa jurídica (inciso IV, art. 67 da Lei Federal nº. 14.133/2021);*
- ❖ *Licença ambiental de coleta e transporte de resíduos não perigosos (classe II) da pessoa jurídica (inciso IV, art. 67 da Lei Federal nº. 14.133/2021);*
- ❖ *Indicação do pessoal técnico, das instalações e do aparelhamento adequados e disponíveis para a realização do objeto desta licitação, bem como a qualificação de cada membro da equipe técnica que responsabilizará pelos serviços;*

h) *Declaração de que a licitante tomou conhecimento de todas as informações e das condições locais para o cumprimento das obrigações da contratação;*

i) *No caso de 02 (dois) ou mais licitantes indicarem um mesmo profissional como responsável técnico, todas serão inabilitadas;*

j) *Não serão admitidos atestados de responsabilidade técnica de profissionais que, na forma de regulamento, tenham dado causa à aplicação das sanções previstas nos incisos III e IV do **caput** do art. 156 desta Lei em decorrência de orientação proposta, de prescrição técnica ou de qualquer ato profissional de sua responsabilidade;*

k) *Não serão aceitos atestado(s) ou certidão(ões) de registro(s) no conselho(s) de classe(s) de projeto, fiscalização, supervisão, gerenciamento, controle tecnológico ou assessoria técnica de obras.*

10. GARANTIA DA PROPOSTA

10.1. As LICITANTES deverão, como condição à participação nesta LICITAÇÃO, apresentar GARANTIA DE PROPOSTA em valor equivalente a 1% (um por cento) do valor estimado da sua proposta, na forma do art. 58, §1º da Lei Federal nº 14.133/2021 e deverá ser acostada ao sistema junto com a PROPOSTA.

10.2. As LICITANTES deverão apontar/informar os itens que estão sendo garantidos, em documento próprio anexo ou na própria GARANTIA DE PROPOSTA;

10.3. O LICITANTE que oferecer GARANTIA inferior a sua proposta ou anexar documento incompatível com a GARANTIA, será desclassificado do item e sofrerá as sanções previstas na Lei 14.133/21.

10.4. As LICITANTES que não apresentarem a GARANTIA DE PROPOSTA nas condições estabelecidas neste EDITAL serão desclassificadas, estarão impedidas de prosseguir na licitação;

10.5. Para as LICITANTES organizadas em CONSÓRCIO, a GARANTIA DE PROPOSTA poderá ser apresentada em nome de uma ou mais CONSORCIADAS, independentemente do percentual de participação no CONSÓRCIO, ou em nome da empresa líder;

10.6. A GARANTIA DE PROPOSTA poderá ser apresentada nas seguintes modalidades:

a) Caução em dinheiro, depositada em qualquer instituição financeira autorizada pelo Banco Central (Bacen) e que possibilite sua movimentação, após o depósito, apenas pelo Órgão Contratante;
b) Caução em títulos da dívida pública brasileira, não gravados com cláusulas de inalienabilidade e/ou impenhorabilidade, nem adquiridos compulsoriamente, depositados diretamente em qualquer agência doBanco do Brasil;
c) Seguro-garantia, fornecido por companhia seguradora nacional ou estrangeira, autorizada a funcionar no Brasil;
d) Fiança bancária, fornecida por instituição financeira nacional ou estrangeira, autorizada a funcionar no Brasil, devendo ser apresentada em sua forma original.

10.7. A GARANTIA DE PROPOSTA deverá ter prazo mínimo de vigência de 90 (noventa) dias a contar do último dia do período para recebimento das propostas, prorrogável por igual período caso o CONTRATO não tenha entrado em vigência;

10.8. A GARANTIA DE PROPOSTA responderá pelas multas, penalidades e indenizações devidas pelas PROPONENTES ao Órgão Contratante durante a licitação em voga até a data da efetiva assinatura do CONTRATO.

10.9. A garantia de proposta será devolvida aos licitantes no prazo de 10 (dez) dias úteis, contado da assinatura do contrato ou da data em que for declarada fracassada a licitação.

10.10. Implicará execução do valor integral da garantia de proposta a recusa em assinar o contrato ou a não apresentação dos documentos para a contratação

11. ESTIMATIVAS DO VALOR DA CONTRATAÇÃO

11.1 O custo estimado total da contratação é de R$ 2.007.019,16, (dois milhões, sete mil, dezenove reais e dezesseis centavos), conforme custos unitários apostos na Planilha Orçamentária.

12. REAJUSTE

12.1 O preços contratados são fixos e irreajustáveis no prazo de um ano, contado da data base do orçamento de referência.

12.2 O preço do CONTRATO será reajustado em periodicidade anual contada a partir da data base do orçamento de referência, utilizando-se, para tanto, a variação do Índice Nacional de Custo da Construção – INCC, fornecido pela Fundação Getúlio Vargas - FGV, e/ou de índices setoriais da construção civil, nos termos da Lei 14.133/2021, que incidirão exclusivamente em relação às obrigações iniciadas e concluídas após a ocorrência da anualidade, conforme fórmula abaixo:

$$12 \quad R = V \times (I - Io)$$
$$13 \quad Io$$

Onde:
R = Valor do Reajustamento Procurado;
V = Valor da Obra ou Serviços Medidos a serem reajustados;
Io = Índice do INCC/IBGE, relativo ao mês anterior da data de apresentação da proposta;
I = Idem ao Io, porém relativo ao mês em que completar periodicidade anual em relação ao mês anterior à data de apresentação da proposta.

12.3 Na hipótese de eventuais atrasos imputados à CONTRATADA, não incidirá reajuste sobre o saldo de serviços previstos no cronograma físico-financeiro e não executados por culpa exclusiva dela.

12.4 A CONTRATADA deverá pleitear o reajuste de preços mediante requerimento formal durante a vigência do CONTRATO e, nos contratos de vigência plurianual, no prazo de até 12 (doze) meses após completado o período aquisitivo da anualidade, nos termos do art. 5º, I, da Lei nº 17.555/2021, sob pena de, não o fazendo tempestivamente, ocorrer a preclusão do seu direito ao reajustamento.

12.5 Os pedidos de reajustamento deverão ser analisados e respondidos pela Administração no prazo máximo de até 60 (sessenta) dias, contados a partir da instrução completa do requerimento pela CONTRATADA.

12.6 O reajustamento será formalizado mediante apostilamento.

12.7 O direito ao reajustamento poderá ser objeto de renúncia expressa, parcial ou integral, bem como de negociação entre as partes.

12.8 Nos reajustes subsequentes ao primeiro, a anualidade será contada a partir da data do fato gerador que deu ensejo ao último reajuste concedido ou objeto de renúncia.

12.9 Será assegurado o restabelecimento do equilíbrio econômico-financeiro inicial do Contrato na

E-DOCS - CÓPIA DO PROCESSO 2025-BFJQ8 GERADO POR UDSON OLIVEIRA RAMOS DE AGUIAR EM 05/05/2026 16:12 DOCUMENTO 1 / 1 PÁGINA 994 / 3514
2025-0HL5KG - E-DOCS - DOCUMENTO ORIGINAL 31/12/2025 08:16 PÁGINA 16 / 20

hipótese de força maior, caso fortuito ou fato do príncipe ou em decorrência de fatos imprevisíveis ou previsíveis de consequências incalculáveis, que inviabilizem a execução do Contrato tal como pactuado, respeitada, em qualquer caso, a repartição objetiva de risco estabelecida no contrato.

12.10 O pedido de restabelecimento do equilíbrio econômico-financeiro deverá ser formulado durante a vigência do CONTRATO, sob pena de preclusão.

12.11 Os pedidos de restabelecimento do equilíbrio econômico-financeiro do CONTRATO deverão ser analisados e respondidos pela Administração no prazo máximo de até 90 (noventa) dias, contados a partir da instrução completa do requerimento pela CONTRATADA.

12.12 A extinção do CONTRATO não configura óbice para o reconhecimento do direito ao reajuste ou ao restabelecimento do equilíbrio econômico-financeiro CONTRATO, desde que requerido tempestivamente, hipóteses em que serão concedidos a título de indenização por meio de Termo de Quitação.

13. ADEQUAÇÃO ORÇAMENTÁRIA

12.1. As despesas decorrentes da presente contratação correrão à conta de recursos específicos consignados no Orçamento do Município.

12.2. A contratação será atendida pelas seguintes dotações:

12.3. - Segue em Anexo Dotação Orçamentaria:

FICHA: 45 – Obras e Instalações Projeto/Atividade: 020002.1236100522.024 – 44905100000 Fonte de Recursos: 150000250000 – Recursos Próprios Educação - MDE

FICHA: 50 – Obras e Instalações Projeto/Atividade: 020002.1236100522.026 – 44905100000 Fonte de Recursos: 155000000000/255000000000 - Recursos Salário Educação - QSE

FICHA: 45 – Obras e Instalações Projeto/Atividade: 020002.1236100522.024 – 44905100000 Fonte de Recursos: 154000300000 - Recursos FUNDEB 30%

FICHA: 45 – Obras e Instalações Projeto/Atividade: 020002.1236100522.024 – 44905100000 Fonte de Recursos: 170100000001 - FUNPAES - Recursos Convênio Estado

FICHA: 45 – Obras e Instalações Projeto/Atividade: 020002.1236100522.024 – 44905100000 Fonte de Recursos: 270100000001 - FUNPAES - Recursos Convênio Estado

12.4. A dotação relativa ao exercício financeiro subsequente será indicada após aprovação da Lei Orçamentária respectiva e liberação dos créditos correspondentes, mediante apostilamento.

14. RESPONSÁVEL PELO TERMO DE REFERÊNCIA

13.1. Responsáveis pelas informações deste Termo de Referência:

14.1. **Rodrigo Pinheiro de Oliveira –** Engenheiro Civil (CREA-ES 045124/D)

14.2. **Raphael Gama Marques –** Diretor Técnico de Planejamentos e Projetos

E-DOCS - CÓPIA DO PROCESSO 2025-BFJQ8 GERADO POR UDSON OLIVEIRA RAMOS DE AGUIAR EM 05/05/2026 16:12 DOCUMENTO 1 / 1 PÁGINA 995 / 3514
2025-0HL5KG - E-DOCS - DOCUMENTO ORIGINAL 31/12/2025 08:16 PÁGINA 17 / 20

15. AUTORIZAÇÃO

15.1 Após análise do Termo de Referência, autorizo o andamento do Processo Administrativo para a presente contratação.

Alegre/ES, 19 de setembro de 2025

Vanderson Valadares de Campos
Secretaria Executiva de Educação

E-DOCS - CÓPIA DO PROCESSO 2025-BFJQ8 GERADO POR UDSON OLIVEIRA RAMOS DE AGUIAR EM 05/05/2026 16:12 DOCUMENTO 1 / 1 PÁGINA 996 / 3514

2025-0HL5KG - E-DOCS - DOCUMENTO ORIGINAL 31/12/2025 08:16 PÁGINA 18 / 20

E-DOCS - CÓPIA DO PROCESSO 2025-BFJQ8 GERADO POR UDSON OLIVEIRA RAMOS DE AGUIAR EM 05/05/2026 16:12 DOCUMENTO 1 / 1 PÁGINA 997 / 3514

Documento original assinado eletronicamente, conforme MP 2200-2/2001, art. 10, § 2º, por:

RAPHAEL GAMA MARQUES
DIRETOR TÉCNICO DE PLANEJAMENTO E PROJETOS
DTPP - SEOSU - PMAL
assinado em 30/12/2025 14:57:28 -03:00

RODRIGO PINHEIRO DE OLIVEIRA
ENGENHEIRO CIVIL
SOES - SEOSU - PMAL
assinado em 31/12/2025 08:16:53 -03:00

VANDERSON VALADARES DE CAMPOS
SECRETÁRIO EXECUTIVO DE EDUCAÇÃO
GSEED - SEED - PMAL
assinado em 30/12/2025 15:00:36 -03:00

INFORMAÇÕES DO DOCUMENTO
Documento capturado em 31/12/2025 08:16:53 (HORÁRIO DE BRASÍLIA - UTC-3)
por RAPHAEL GAMA MARQUES (DIRETOR TÉCNICO DE PLANEJAMENTO E PROJETOS - DTPP - SEOSU - PMAL)
Valor Legal: ORIGINAL | Natureza: DOCUMENTO NATO-DIGITAL

A disponibilidade do documento pode ser conferida pelo link: https://e-docs.es.gov.br/d/2025-0HL5KG

E-DOCS - CÓPIA DO PROCESSO 2025-BFJQ8 GERADO POR UDSON OLIVEIRA RAMOS DE AGUIAR EM 05/05/2026 16:12 DOCUMENTO 1 / 1 PÁGINA 998 / 3514

TERMO DE ENTRANHAMENTO DO PROCESSO 2025-BFJQ8

Disponível em https://e-docs.es.gov.br/p/2025-BFJQ8

Realizado em: **31/12/2025 08:49:58** - Horário de Brasília - UTC-3

LOCAL
PMAL - SEOSU - SETECSEOSU - SETOR TÉCNICO OBRAS

DOCUMENTOS ENTRANHADOS (2)
#121 - 2025-0HL5KG - TR - TEREZA FIOREZZI - RETIFICADO
#122 - 2025-GZF6CF - TERMO DE ENTRANHAMENTO DO PROCESSO 2025-BFJQ8

JUSTIFICATIVA
TERMO DE REFERÊNCIA RETIFICADO

ASSINATURA

Documento original assinado eletronicamente, conforme MP 2200-2/2001, art. 10, § 2º, por:

RAPHAEL GAMA MARQUES
DIRETOR TÉCNICO DE PLANEJAMENTO E PROJETOS
SETECSEOSU - SEOSU - PMAL
assinado em 31/12/2025 08:49:58 -03:00

INFORMAÇÕES DO DOCUMENTO
Documento capturado em 31/12/2025 08:49:58 (HORÁRIO DE BRASÍLIA - UTC-3)
por RAPHAEL GAMA MARQUES (DIRETOR TÉCNICO DE PLANEJAMENTO E PROJETOS - SETECSEOSU - SEOSU - PMAL)
Valor Legal: ORIGINAL | Natureza: DOCUMENTO NATO-DIGITAL

A disponibilidade do documento pode ser conferida pelo link: https://e-docs.es.gov.br/d/2025-GZF6CF

E-DOCS - CÓPIA DO PROCESSO 2025-BFJQ8 GERADO POR UDSON OLIVEIRA RAMOS DE AGUIAR EM 05/05/2026 16:12 DOCUMENTO 1 / 1 PÁGINA 999 / 3514

2025-GZF6CF - E-DOCS - DOCUMENTO ORIGINAL 31/12/2025 08:49 PÁGINA 1 / 1

TERMO DE DESPACHO DE PROCESSO

2025-BFJQ8

Disponível em https://e-docs.es.gov.br/p/2025-BFJQ8

Realizado em: **31/12/2025 08:51:57** - Horário de Brasília - UTC-3

ORIGEM
PMAL - SEOSU - SETECSEOSU - SETOR TÉCNICO OBRAS

DESTINO
WESLEY GONÇALVES ASSIS FILHO (SUPERINTENDENTE DE LICITACAO E COMPRAS - SCOMPG - SEFIP - PMAL)

DOCUMENTO ENTRANHADO
#123 - 2025-WZG3HL - TERMO DE DESPACHO DO PROCESSO 2025-BFJQ8

MENSAGEM

SEGUE TERMO DE REFERÊNCIA RETIFICADO PARA ANDAMENTO

ASSINATURA

Documento original assinado eletronicamente, conforme MP 2200-2/2001, art. 10, § 2º, por:

RAPHAEL GAMA MARQUES
DIRETOR TÉCNICO DE PLANEJAMENTO E PROJETOS
SETECSEOSU - SEOSU - PMAL
assinado em 31/12/2025 08:51:57 -03:00

INFORMAÇÕES DO DOCUMENTO
Documento capturado em 31/12/2025 08:51:57 (HORÁRIO DE BRASÍLIA - UTC-3)
por RAPHAEL GAMA MARQUES (DIRETOR TÉCNICO DE PLANEJAMENTO E PROJETOS - SETECSEOSU - SEOSU - PMAL)
Valor Legal: ORIGINAL | Natureza: DOCUMENTO NATO-DIGITAL

A disponibilidade do documento pode ser conferida pelo link: https://e-docs.es.gov.br/d/2025-WZG3HL

E-DOCS - CÓPIA DO PROCESSO 2025-BFJQ8 GERADO POR UDSON OLIVEIRA RAMOS DE AGUIAR EM 05/05/2026 16:12 DOCUMENTO 1 / 1 PÁGINA 1000 / 3514

TERMO DE DESPACHO DE PROCESSO

2025-BFJQ8

Disponível em https://e-docs.es.gov.br/p/2025-BFJQ8

Realizado em: **31/12/2025 09:10:06** - Horário de Brasília - UTC-3

ORIGEM
WESLEY GONÇALVES ASSIS FILHO (SUPERINTENDENTE DE LICITACAO E COMPRAS - SCOMPG - SEFIP - PMAL)

DESTINO
PMAL - SEOSU - SETECSEOSU - SETOR TÉCNICO OBRAS

DOCUMENTO ENTRANHADO
#124 - 2025-VJM2L7 - TERMO DE DESPACHO DO PROCESSO 2025-BFJQ8

MENSAGEM

Sugiro esclarecer nos autos quais foram as retificações realizadas no Termo de Referência em comparação ao documento anterior

ASSINATURA

Documento original assinado eletronicamente, conforme MP 2200-2/2001, art. 10, § 2º, por:

WESLEY GONÇALVES ASSIS FILHO
SUPERINTENDENTE DE LICITACAO E COMPRAS
SCOMPG - SEFIP - PMAL
assinado em 31/12/2025 09:10:06 -03:00

INFORMAÇÕES DO DOCUMENTO
Documento capturado em 31/12/2025 09:10:06 (HORÁRIO DE BRASÍLIA - UTC-3)
por WESLEY GONÇALVES ASSIS FILHO (SUPERINTENDENTE DE LICITACAO E COMPRAS - SCOMPG - SEFIP - PMAL)
Valor Legal: ORIGINAL | Natureza: DOCUMENTO NATO-DIGITAL

A disponibilidade do documento pode ser conferida pelo link: https://e-docs.es.gov.br/d/2025-VJM2L7

E-DOCS - CÓPIA DO PROCESSO 2025-BFJQ8 GERADO POR UDSON OLIVEIRA RAMOS DE AGUIAR EM 05/05/2026 16:12 DOCUMENTO 1 / 1 PÁGINA 1001 / 3514

TERMO DE DESPACHO DE PROCESSO
2025-BFJQ8

Disponível em https://e-docs.es.gov.br/p/2025-BFJQ8

Realizado em: **31/12/2025 09:57:29** - Horário de Brasília - UTC-3

ORIGEM
PMAL - SEOSU - SETECSEOSU - SETOR TÉCNICO OBRAS

DESTINO
WESLEY GONÇALVES ASSIS FILHO (SUPERINTENDENTE DE LICITACAO E COMPRAS - SCOMPG - SEFIP - PMAL)

DOCUMENTO ENTRANHADO
#125 - 2025-9Z682B - TERMO DE DESPACHO DO PROCESSO 2025-BFJQ8

MENSAGEM

Seguindo orientações do parecer jurídico, foram feitas modificações no termo de referencia, retirando os itens com valores abaixo de 4% do total da obra e o item de climatização foi retirado devido ser fornecimento e instalação, tipo de serviço que a empresa vencedora poderá contratar empresa especializada para executar.

ASSINATURA

Documento original assinado eletronicamente, conforme MP 2200-2/2001, art. 10, § 2º, por:

RODRIGO PINHEIRO DE OLIVEIRA
ENGENHEIRO CIVIL
SETECSEOSU - SEOSU - PMAL
assinado em 31/12/2025 09:57:29 -03:00

INFORMAÇÕES DO DOCUMENTO
Documento capturado em 31/12/2025 09:57:29 (HORÁRIO DE BRASÍLIA - UTC-3)
por RODRIGO PINHEIRO DE OLIVEIRA (ENGENHEIRO CIVIL - SETECSEOSU - SEOSU - PMAL)
Valor Legal: ORIGINAL | Natureza: DOCUMENTO NATO-DIGITAL

A disponibilidade do documento pode ser conferida pelo link: https://e-docs.es.gov.br/d/2025-9Z682B

E-DOCS - CÓPIA DO PROCESSO 2025-BFJQ8 GERADO POR UDSON OLIVEIRA RAMOS DE AGUIAR EM 05/05/2026 16:12 DOCUMENTO 1 / 1 PÁGINA 1002 / 3514

TERMO DE DESPACHO DE PROCESSO
2025-BFJQ8

Disponível em https://e-docs.es.gov.br/p/2025-BFJQ8

Realizado em: **31/12/2025 10:53:29** - Horário de Brasília - UTC-3

ORIGEM
WESLEY GONÇALVES ASSIS FILHO (SUPERINTENDENTE DE LICITACAO E COMPRAS - SCOMPG - SEFIP - PMAL)

DESTINO
PMAL - GAB - GABINETE DO PREFEITO MUNICIPAL

DOCUMENTO ENTRANHADO
#126 - 2025-W25HW3 - TERMO DE DESPACHO DO PROCESSO 2025-BFJQ8

MENSAGEM

Ao Chefe do Executivo Municipal, segue processo para tomar conhecimento das adequações realizadas no Termo de Referência, frente às impugnações interpostas, para deliberação quanto a republicação do Edital.

ASSINATURA

Documento original assinado eletronicamente, conforme MP 2200-2/2001, art. 10, § 2º, por:

WESLEY GONÇALVES ASSIS FILHO
SUPERINTENDENTE DE LICITACAO E COMPRAS
SCOMPG - SEFIP - PMAL
assinado em 31/12/2025 10:53:29 -03:00

INFORMAÇÕES DO DOCUMENTO
Documento capturado em 31/12/2025 10:53:29 (HORÁRIO DE BRASÍLIA - UTC-3)
por WESLEY GONÇALVES ASSIS FILHO (SUPERINTENDENTE DE LICITACAO E COMPRAS - SCOMPG - SEFIP - PMAL)
Valor Legal: ORIGINAL | Natureza: DOCUMENTO NATO-DIGITAL

A disponibilidade do documento pode ser conferida pelo link: https://e-docs.es.gov.br/d/2025-W25HW3

E-DOCS - CÓPIA DO PROCESSO 2025-BFJQ8 GERADO POR UDSON OLIVEIRA RAMOS DE AGUIAR EM 05/05/2026 16:12 DOCUMENTO 1 / 1 PÁGINA 1003 / 3514

TERMO DE DESPACHO DE PROCESSO
2025-BFJQ8

Disponível em https://e-docs.es.gov.br/p/2025-BFJQ8

Realizado em: **31/12/2025 13:50:26** - Horário de Brasília - UTC-3

ORIGEM
PMAL - GAB - GABINETE DO PREFEITO MUNICIPAL

DESTINO
PMAL - SEFIP - SCOMPG - SUPERINTENDÊNCIA DE COMPRAS GOVERNAMENTAIS

DOCUMENTO ENTRANHADO
#127 - 2025-HGSL8Z - TERMO DE DESPACHO DO PROCESSO 2025-BFJQ8

MENSAGEM

Acato as alterações feitas no TR e autorizo prosseguimento, adotando assim as medidas que se fizerem necessárias.

ASSINATURA

Documento original assinado eletronicamente, conforme MP 2200-2/2001, art. 10, § 2º, por:

NEMROD EMERICK
PREFEITO MUNICIPAL
GPREF - GAB - PMAL
assinado em 31/12/2025 13:50:26 -03:00

INFORMAÇÕES DO DOCUMENTO
Documento capturado em 31/12/2025 13:50:26 (HORÁRIO DE BRASÍLIA - UTC-3)
por NEMROD EMERICK (PREFEITO MUNICIPAL - GPREF - GAB - PMAL)
Valor Legal: ORIGINAL | Natureza: DOCUMENTO NATO-DIGITAL

A disponibilidade do documento pode ser conferida pelo link: https://e-docs.es.gov.br/d/2025-HGSL8Z

E-DOCS - CÓPIA DO PROCESSO 2025-BFJQ8 GERADO POR UDSON OLIVEIRA RAMOS DE AGUIAR EM 05/05/2026 16:12 DOCUMENTO 1 / 1 PÁGINA 1004 / 3514

2025-HGSL8Z - E-DOCS - DOCUMENTO ORIGINAL 31/12/2025 13:50 PÁGINA 1 / 1

PREFEITURA MUNICIPAL DE ALEGRE – ES
CNPJ 27.174.101/0001-35

Cód. ID. CidadES/TCE-ES: 2025.004E0700001.01.0030

EDITAL

CONCORRÊNCIA ELETRÔNICA Nº 016/2025 – Republicado I

(PROC. Nº 2025-BFJQ8 DE 25/08/2025)

O **MUNICÍPIO DE ALEGRE-ES**, PESSOA JURÍDICA DE DIREITO PÚBLICO INTERNO, COM SEDE NO PARQUE GETÚLIO VARGAS, 01, CENTRO, ALEGRE/ES, INSCRITO NO CNPJ N° 27.174.101/0001-35, TORNA PÚBLICO, PARA CONHECIMENTO DOS INTERESSADOS, QUE REALIZARÁ LICITAÇÃO NA MODALIDADE **CONCORRÊNCIA**, NA FORMA **ELETRÔNICA**, COM CRITÉRIO DE JULGAMENTO PELO **MENOR PREÇO GLOBAL**, SOB FORMA DE EXECUÇÃO INDIRETA, MEDIANTE O REGIME DE EXECUÇÃO DE **EMPREITADA POR PREÇO UNITÁRIO**, DEVIDAMENTE APROVADO PELO PREFEITO MUNICIPAL, *NEMROD EMERICK*, CONDUZIDO PELO AGENTE DE CONTRATAÇÃO E EQUIPE DE APOIO, DESIGNADOS PELA PORTARIA Nº 4.951/2025 E, SERÁ REGIDO PELA LEI FEDERAL Nº 14.133/2021 E ALTERAÇÕES POSTERIORES, DECRETO MUNICIPAL Nº 13.480/2024, LEI COMPLEMENTAR Nº 123/2006 E LEI COMPLEMENTAR Nº 147/2014, DEMAIS NORMAS PERTINENTES E AS CONDIÇÕES ESTABELECIDAS NESTE EDITAL E SEUS ANEXOS.

DATA E HORA DE INICIO DAS PROPOSTAS	09H:00M DO DIA 20/01/2026 (HORÁRIO DE BRASÍLIA).
DATA E HORA LIMITE PARA IMPUGNAÇÃO	23H:59M DO DIA 29/01/2026 (HORÁRIO DE BRASÍLIA).
DATA E HORA FINAL DAS PROPOSTAS	09H:00M DO DIA 03/02/2026 (HORÁRIO DE BRASÍLIA).
DATA DE ABERTURA DAS PROPOSTAS – SESSÃO PÚBLICA	09H:01M DO DIA 03/02/2026 (HORÁRIO DE BRASÍLIA).
LOCAL	www.portaldecompraspublicas.com.br
MODO DE DISPUTA	**ABERTO E FECHADO**
PARTICIPAÇÃO	**AMPLA CONCORRÊNCIA**

Após conhecimento do texto do edital e anexos, os mesmos poderão ser retirados via internet, nos sítios:

- Portal Nacional de Contratações Públicas - www.gov.br/pncp/pt-br
- Portal de Compras Públicas - www.portaldecompraspublicas.com.br
- Portal oficial da Prefeitura Municipal de Alegre - https://alegre.es.gov.br

E-DOCS - CÓPIA DO PROCESSO 2025-BFJQ8 GERADO POR UDSON OLIVEIRA RAMOS DE AGUIAR EM 05/05/2026 16:12 DOCUMENTO 1 / 1 PÁGINA 1005 / 3514
2026-0QKCG4 - E-DOCS - DOCUMENTO ORIGINAL 15/01/2026 10:49 PÁGINA 1 / 54

PREFEITURA MUNICIPAL DE ALEGRE – ES
CNPJ 27.174.101/0001-35

E-DOCS - CÓPIA DO PROCESSO 2025-BFJQ8 GERADO POR UDSON OLIVEIRA RAMOS DE AGUIAR EM 05/05/2026 16:12 DOCUMENTO 1 / 1 PÁGINA 1006 / 3514

2026-0QKCG4 - E-DOCS - DOCUMENTO ORIGINAL 15/01/2026 10:49 PÁGINA 2 / 54

1. DAS DISPOSIÇÕES PRELIMINARES

1.1. Os trabalhos serão conduzidos por servidor designado Agente de Contratação, mediante a inserção e monitoramento de dados gerados ou transferidos diretamente para a página eletrônica que segue: www.portaldecompraspublicas.com.br

1.2. O Agente de Contratação terá, dentre outras, as seguintes atribuições:

a) *Coordenar o processo licitatório;*
b) *Receber, examinar e decidir as impugnações e questionamentos ao edital e seus anexos, apoiado pela equipe responsável por sua elaboração;*
c) *Conduzir a sessão pública na internet;*
d) *Verificar a conformidade da proposta com os requisitos estabelecidos neste edital e seus anexos;*
e) *dirigir a etapa de lances;*
f) *Verificar e julgar as condições de habilitação;*
g) *Receber, examinar e decidir os recursos, encaminhando à autoridade superior para deliberação;*
h) *Indicar o vencedor do certame;*
i) *Conduzir os trabalhos da equipe de apoio; e*
j) *Encaminhar o processo devidamente instruído a autoridade superior para Adjudicação, Homologação e Contratação.*

1.3. Todo e qualquer ato referente ao presente processo licitatório dar-se-á exclusivamente por meio eletrônico via internet.

1.4. A Concorrência, na forma Eletrônica, será conduzido pelo Agente de Contratação e Equipe de Apoio, designados através da Portaria nº 4.951, de 08 de maio de 2025, mediante a inserção e monitoramento de dados gerados ou transferidos para o Sistema, por acesso restrito com login e senha no endereço eletrônico https://www.portaldecompraspublicas.com.br

1.5. Todas as referências de tempo no edital, no aviso e durante a sessão pública observarão obrigatoriamente o horário de Brasília – DF e, dessa forma, serão registradas no Sistema Eletrônico.

1.6. Esclarecimentos e Informações:

- *Pelo endereço de e-mail licitacoes@alegre.es.gov.br ou contratos@alegre.es.gov.br.*

1.7. Prazo de validade da proposta:

- *A proposta terá validade de **60 (sessenta) dias úteis**, contados da data prevista para abertura da sessão.*

2. DO OBJETO

2.1. A presente licitação tem por objeto a **EXECUÇÃO DA REFORMA E RECUPERAÇÃO GERAL DA "CRECHE TEREZA FIOREZZI", COM O OBJETIVO DE PROMOVER A READEQUAÇÃO DA INFRAESTRUTURA FÍSICA DA UNIDADE, NO MUNICÍPIO DE ALEGRE/ES**, conforme especificações constantes no Termo de Referência, Memorial Descritivo, Planilha Orçamentária, Cronograma Físico-Financeiro e demais exigências estabelecidas neste Edital e seus anexos.

2.2. A licitação será dividida em **LOTE ÚNICO**, conforme Termo de Referência (Anexo I) e modelo de Proposta de Preços (Anexo III), facultando-se ao licitante a participação de acordo com seu interesse.

2.3. O critério de julgamento adotado será o de **MENOR PREÇO GLOBAL**, observadas as exigências contidas neste Edital e seus Anexos quanto às especificações do objeto.

3. DO PRAZO DA CONTRATAÇÃO E EXECUÇÃO DO OBJETO

3.1. O **prazo da contratação é de 21 (VINTE E UM) meses**, contados da assinatura do contrato.

E-DOCS - CÓPIA DO PROCESSO 2025-BFJQ8 GERADO POR UDSON OLIVEIRA RAMOS DE AGUIAR EM 05/05/2026 16:12 DOCUMENTO 1 / 1 PÁGINA 1007 / 3514

2026-0QKCG4 - E-DOCS - DOCUMENTO ORIGINAL 15/01/2026 10:49 PÁGINA 3 / 54

3.2. O **prazo de execução do objeto é de 16 (DEZESSEIS) meses**, contados a partir do recebimento da Ordem de Início dos Serviços.

4. DO VALOR DA CONTRATAÇÃO

4.1. O Valor total desta contratação está estimado em **R$ 2.007.019,16 (DOIS MILHÕES, SETE MIL, DEZENOVE REAIS E DEZESSEIS CENTAVOS),** conforme custos unitários apostos na Planilha Orçamentária.

5. DOS RECURSOS ORÇAMENTÁRIOS

5.1. As despesas decorrentes da presente contratação correrão à conta de recursos específicos consignados no Orçamento do Município, pelas seguintes dotações:

5.1.1. Unidade: Secretaria Executiva de Educação

- FICHA: 45 – Obras e Instalações Projeto/Atividade: 020002.1236100522.024 – 44905100000 Fonte de Recursos: 150000250000 – Recursos Próprios Educação - MDE
- FICHA: 50 – Obras e Instalações Projeto/Atividade: 020002.1236100522.026 – 44905100000 Fonte de Recursos: 155000000000/255000000000 - Recursos Salário Educação - QSE
- FICHA: 45 – Obras e Instalações Projeto/Atividade: 020002.1236100522.024 – 44905100000 Fonte de Recursos: 154000300000 - Recursos FUNDEB 30%
- FICHA: 45 – Obras e Instalações Projeto/Atividade: 020002.1236100522.024 – 44905100000 Fonte de Recursos: 170100000001 - FUNPAES - Recursos Convênio Estado
- FICHA: 45 – Obras e Instalações Projeto/Atividade: 020002.1236100522.024 – 44905100000 Fonte de Recursos: 270100000001 - FUNPAES - Recursos Convênio Estado.

6. DAS CONDIÇÕES DE PARTICIPAÇÃO NA LICITAÇÃO

6.1. Poderão participar desta Licitação os interessados que atenderem as condições previstas no presente Edital, seus anexos e legislação pertinente.

6.2. O licitante responsabiliza-se exclusiva e formalmente pelas transações efetuadas em seu nome, assume como firmes e verdadeiras suas propostas e seus lances, inclusive os atos praticados diretamente ou por seu representante, excluída a responsabilidade do provedor do sistema ou do órgão ou entidade promotora da licitação por eventuais danos decorrentes de uso indevido das credenciais de acesso, ainda que por terceiros.

6.3. É de responsabilidade do cadastrado conferir a exatidão dos seus dados cadastrais nos Sistemas relacionados no item anterior e mantê-los atualizados junto aos órgãos responsáveis pela informação, devendo proceder, imediatamente, à correção ou à alteração dos registros tão logo identifique incorreção ou aqueles se tornem desatualizados.

6.4. A não observância do disposto no item anterior poderá ensejar desclassificação no momento da habilitação.

6.5. Podem participar da licitação somente aqueles que atuam no ramo de atividade do objeto contratado e que atendam as condições exigidas neste edital e seus anexos.

6.6. Não poderão disputar esta licitação:

6.6.1. aquele que não atenda às condições deste Edital e seu(s) anexo(s);
6.6.2. autor do anteprojeto, do projeto básico ou do projeto executivo, pessoa física ou jurídica, quando a licitação versar sobre serviços ou fornecimento de bens a ele relacionados;

E-DOCS - CÓPIA DO PROCESSO 2025-BFJQ8 GERADO POR UDSON OLIVEIRA RAMOS DE AGUIAR EM 05/05/2026 16:12 DOCUMENTO 1 / 1 PÁGINA 1008 / 3514

2026-0QKCG4 - E-DOCS - DOCUMENTO ORIGINAL 15/01/2026 10:49 PÁGINA 4 / 54

6.6.3. empresa, isoladamente ou em consórcio, responsável pela elaboração do projeto básico ou do projeto executivo, ou empresa da qual o autor do projeto seja dirigente, gerente, controlador, acionista ou detentor de mais de 5% (cinco por cento) do capital com direito a voto, responsável técnico ou subcontratado, quando a licitação versar sobre serviços ou fornecimento de bens a ela necessários;

6.6.4. pessoa física ou jurídica que se encontre, ao tempo da licitação, impossibilitada de participar da licitação em decorrência de sanção que lhe foi imposta;

6.6.5. aquele que mantenha vínculo de natureza técnica, comercial, econômica, financeira, trabalhista ou civil com dirigente do órgão ou entidade contratante ou com agente público que desempenhe função na licitação ou atue na fiscalização ou na gestão do contrato, ou que deles seja cônjuge, companheiro ou parente em linha reta, colateral ou por afinidade, até o terceiro grau;

6.6.6. empresas controladoras, controladas ou coligadas, nos termos da Lei nº 6.404/76, concorrendo entre si;

6.6.7. pessoa física ou jurídica que, nos 5 (cinco) anos anteriores à divulgação do edital, tenha sido condenada judicialmente, com trânsito em julgado, por exploração de trabalho infantil, por submissão de trabalhadores a condições análogas às de escravo ou por contratação de adolescentes nos casos vedados pela legislação trabalhista;

6.6.8. agente público do órgão ou entidade licitante;

6.6.9. Organizações da Sociedade Civil de Interesse Público - OSCIP, atuando nessa condição;

6.6.10. Não poderá participar, direta ou indiretamente, da licitação ou da execução do contrato agente público do órgão ou entidade contratante, devendo ser observadas as situações que possam configurar conflito de interesses no exercício ou após o exercício do cargo ou emprego, nos termos da legislação que disciplina a matéria, conforme § 1º do art. 9º da Lei nº 14.133, de 2021;

6.6.11. O impedimento de que trata o item 6.6.4 será também aplicado ao licitante que atue em substituição a outra pessoa, física ou jurídica, com o intuito de burlar a efetividade da sanção a ela aplicada, inclusive a sua controladora, controlada ou coligada, desde que devidamente comprovado o ilícito ou a utilização fraudulenta da personalidade jurídica do licitante;

6.6.12. A critério da Administração e exclusivamente a seu serviço, o autor dos projetos e a empresa a que se referem os itens 6.6.2 e 6.6.3 poderão participar no apoio das atividades de planejamento da contratação, de execução da licitação ou de gestão do contrato, desde que sob supervisão exclusiva de agentes públicos do órgão ou entidade;

6.6.13. Equiparam-se aos autores do projeto as empresas integrantes do mesmo grupo econômico;

6.6.14. O disposto nos itens 6.6.2 e 6.6.3 não impede a licitação ou a contratação de serviço que inclua como encargo do contratado a elaboração do projeto básico e do projeto executivo, nas contratações integradas, e do projeto executivo, nos demais regimes de execução;

6.6.15. Em licitações e contratações realizadas no âmbito de projetos e programas parcialmente financiados por agência oficial de cooperação estrangeira ou por organismo financeiro internacional com recursos do financiamento ou da contrapartida nacional, não poderá participar pessoa física ou jurídica que integre o rol de pessoas sancionadas por essas entidades ou que seja declarada inidônea nos termos da Lei nº 14.133/2021;

6.6.16. A vedação de que trata o item 6.6.8 estende-se a terceiro que auxilie a condução da contratação na qualidade de integrante de equipe de apoio, profissional especializado ou funcionário ou representante de empresa que preste assessoria técnica.

6.7. O descumprimento de qualquer das condições de participação acarretará a inabilitação do licitante.

6.8. A participação na licitação implica na aceitação plena das condições expressas no edital e seus anexos.

7. DO TRATAMENTO DAS ME, EPP E EQUIPARADAS

7.1. No caso de participação de microempresas ou empresa de pequeno porte, será observado o disposto na Lei Complementar nº 123/06, notadamente os seus arts. 42 a 49.

7.2. O enquadramento como Microempresa (ME) e Empresa de Pequeno Porte (EPP), dar-se-á nas condições do Estatuto Nacional da Microempresa e Empresa de Pequeno Porte, instituído pela LC nº 123/06.
7.3. A pessoa física ou o empresário individual enquadrados nos limites definidos pelo art. 3º da Lei Complementar nº 123/06 receberá o mesmo tratamento concedido pela LC nº 123/06, às ME/EPP.

7.4. A fruição dos benefícios licitatórios determinados pela Lei Complementar nº 123/06 independe da habilitação da ME/EPP ou equiparado para a obtenção do regime tributário simplificado.

7.5. Os licitantes que se enquadrarem nas situações previstas no art. 3º da Lei Complementar nº 123/06, e não possuírem quaisquer dos impedimentos do § 4º do artigo citado, deverão apresentar declaração de que

E-DOCS - CÓPIA DO PROCESSO 2025-BFJQ8 GERADO POR UDSON OLIVEIRA RAMOS DE AGUIAR EM 05/05/2026 16:12 DOCUMENTO 1 / 1 PÁGINA 1009 / 3514

2026-0QKCG4 - E-DOCS - DOCUMENTO ORIGINAL 15/01/2026 10:49 PÁGINA 5 / 54

cumprem os requisitos legais para a qualificação como microempresa, empresa de pequeno porte ou equiparado, nos termos da Lei Complementar (Art. 11 do Decreto nº 6.204/07).

7.6. A não apresentação da DECLARAÇÃO de **ME/EPP ou EQUIPARADO, e a Certidão Simplificada da Junta Comercial do Estado da Sede da proponente, do ano vigente, que comprove se tratar de Microempresa (ME) ou Empresa de Pequeno Porte (EPP)**, importará na renúncia ao tratamento consagrado na Lei Complementar nº 123/06.

8. DO CREDENCIAMENTO

8.1. O Credenciamento é o nível básico do Registro Cadastral no PORTAL DE COMPRAS PÚBLICAS que permite a participação dos interessados CONCORRÊNCIA ELETRÔNICA.

8.2. Para participar da licitação, o licitante deverá se cadastrar no sistema **Portal de Compras Públicas**, através do site www.portaldecompraspublicas.com.br.

8.3. O credenciamento dar-se-á pela atribuição de chave de identificação e de senha pessoal e intransferível, para acesso ao sistema eletrônico.

8.4. O credenciamento implica na responsabilidade legal do licitante e de seu representante pelos atos praticados e a presunção de sua capacidade técnica para realização das transações inerentes a este procedimento licitatório.

8.5. A senha e o login de acesso ao sistema eletrônico são de uso pessoal e intransferível, de inteira responsabilidade do licitante, incluindo qualquer transação efetuada diretamente ou por seu representante, não cabendo ao provedor do sistema ou ao Município a responsabilidade por eventuais danos decorrentes de uso indevido da senha, ainda que por terceiros.

8.6. A empresa representada por sócio, dirigente ou assemelhado deve juntar o seu estatuto ou contrato social, no qual estejam expressos os poderes para exercer direitos e assumir obrigações.

8.7. Ressalvado o item 8.6, o representante deve apresentar procuração por instrumento público ou particular, com firma reconhecida, atribuindo poderes para formular lances de preços e praticar os atos e operações no sistema.

8.8. O licitante responsabiliza-se exclusiva e formalmente pelas transações efetuadas em seu nome, assume como firmes e verdadeiras suas propostas e seus lances, inclusive os atos praticados diretamente ou por seu representante, excluída a responsabilidade do provedor do sistema ou do órgão ou entidade promotora da licitação por eventuais danos decorrentes de uso indevido das credenciais de acesso, ainda que por terceiros.

8.9. É de responsabilidade do cadastrado conferir a exatidão dos seus dados cadastrais no **PORTAL DE COMPRAS PÚBLICAS** e mantê-los atualizados junto aos órgãos responsáveis pela informação, devendo proceder, imediatamente, à correção ou à alteração dos registros tão logo identifique incorreção ou aqueles se tornem desatualizados.

8.10. A não observância do disposto no subitem anterior poderá ensejar desclassificação no momento da habilitação.

9. DA APRESENTAÇÃO DA PROPOSTA E DOCUMENTOS DE HABILITAÇÃO

9.1. Os licitantes encaminharão, **exclusivamente por meio do sistema eletrônico**, a **PROPOSTA** com o preço ou o percentual de desconto, conforme o critério de julgamento adotado neste Edital, até a data e o horário estabelecidos para abertura da sessão pública.

E-DOCS - CÓPIA DO PROCESSO 2025-BFJQ8 GERADO POR UDSON OLIVEIRA RAMOS DE AGUIAR EM 05/05/2026 16:12 DOCUMENTO 1 / 1 PÁGINA 1010 / 3514

2026-0QKCG4 - E-DOCS - DOCUMENTO ORIGINAL 15/01/2026 10:49 PÁGINA 6 / 54

9.2. No cadastramento da proposta inicial, o licitante declarará, em campo próprio do sistema, que:

9.2.1. está ciente e concorda com as condições contidas no edital e seus anexos, bem como de que a proposta apresentada compreende a integralidade dos custos para atendimento dos direitos trabalhistas assegurados na Constituição Federal, nas leis trabalhistas, nas normas infralegais, nas convenções coletivas de trabalho e nos termos de ajustamento de conduta vigentes na data de sua entrega em definitivo e que cumpre plenamente os requisitos de habilitação definidos no instrumento convocatório;

9.2.2. não emprega menor de 18 anos em trabalho noturno, perigoso ou insalubre e não emprega menor de 16 anos, salvo menor, a partir de 14 anos, na condição de aprendiz, nos termos do artigo 7°, XXXIII, da Constituição;

9.2.3. não possui empregados executando trabalho degradante ou forçado, observando o disposto nos incisos III e IV do art. 1º e no inciso III do art. 5º da Constituição Federal;

9.2.4. cumpre as exigências de reserva de cargos para pessoa com deficiência e para reabilitado da Previdência Social, previstas em lei e em outras normas específicas.

9.3. O licitante organizado em cooperativa deverá declarar, ainda, em campo próprio do sistema eletrônico, que cumpre os requisitos estabelecidos no artigo 16 da Lei nº 14.133, de 2021.

9.4. O fornecedor enquadrado como MICROEMPRESA, EMPRESA DE PEQUENO PORTE ou SOCIEDADE COOPERATIVA deverá declarar, ainda, em campo próprio do sistema eletrônico, que cumpre os requisitos estabelecidos no artigo 3° da Lei Complementar nº 123, de 2006, estando apto a usufruir do tratamento favorecido estabelecido em seus arts. 42 a 49, observado o disposto nos §§ 1º ao 3º do art. 4º, da Lei n.º 14.133, de 2021.

9.4.1. no item exclusivo para participação de microempresas e empresas de pequeno porte, a assinalação do campo “não” impedirá o prosseguimento no certame, para aquele item;

9.4.2. nos itens em que a participação não for exclusiva para microempresas e empresas de pequeno porte, a assinalação do campo “não” apenas produzirá o efeito de o licitante não ter direito ao tratamento favorecido previsto na Lei Complementar nº 123, de 2006, mesmo que microempresa, empresa de pequeno porte ou sociedade cooperativa.

9.5. A falsidade da declaração de que trata os itens 9.2 ou 9.4 sujeitará o licitante às sanções previstas na Lei nº 14.133, de 2021, e neste Edital.

9.6. Os licitantes poderão retirar ou substituir a proposta ou, na hipótese de a fase de habilitação anteceder as fases de apresentação de propostas e lances e de julgamento, os documentos de habilitação anteriormente inseridos no sistema, até a abertura da sessão pública.

9.7. Não haverá ordem de classificação na etapa de apresentação da proposta e dos documentos de habilitação pelo licitante, o que ocorrerá somente após os procedimentos de abertura da sessão pública e da fase de envio de lances.

9.8. Serão disponibilizados para acesso público os documentos que compõem a proposta dos licitantes convocados para apresentação de propostas, após a fase de envio de lances.

9.9. Desde que disponibilizada a funcionalidade no sistema, o licitante poderá parametrizar o seu valor final mínimo ou o seu percentual de desconto máximo quando do cadastramento da proposta e obedecerá às seguintes regras:

9.9.1. a aplicação do intervalo mínimo de diferença de valores ou de percentuais entre os lances, que incidirá tanto em relação aos lances intermediários quanto em relação ao lance que cobrir a melhor oferta; e

9.9.2. os lances serão de envio automático pelo sistema, respeitado o valor final mínimo, caso estabelecido, e o intervalo de que trata o subitem acima.

9.10. O valor final mínimo ou o percentual de desconto final máximo parametrizado no sistema poderá ser alterado pelo fornecedor durante a fase de disputa, sendo vedado:

9.10.1. valor superior a lance já registrado pelo fornecedor no sistema, quando adotado o critério de julgamento por menor preço; e

9.10.2. percentual de desconto inferior a lance já registrado pelo fornecedor no sistema, quando adotado o critério de julgamento por maior desconto.

E-DOCS - CÓPIA DO PROCESSO 2025-BFJQ8 GERADO POR UDSON OLIVEIRA RAMOS DE AGUIAR EM 05/05/2026 16:12 DOCUMENTO 1 / 1 PÁGINA 1011 / 3514

2026-0QKCG4 - E-DOCS - DOCUMENTO ORIGINAL 15/01/2026 10:49 PÁGINA 7 / 54

9.11. O valor final mínimo ou o percentual de desconto final máximo parametrizado na forma do item 9.9 possuirá caráter sigiloso para os demais fornecedores e para o órgão ou entidade promotora da licitação, podendo ser disponibilizado estrita e permanentemente aos órgãos de controle externo e interno.

9.12. Caberá ao licitante interessado em participar da licitação acompanhar as operações no sistema eletrônico durante o processo licitatório e se responsabilizar pelo ônus decorrente da perda de negócios diante da inobservância de mensagens emitidas pela Administração ou de sua desconexão.

9.13. O licitante deverá comunicar imediatamente ao provedor do sistema qualquer acontecimento que possa comprometer o sigilo ou a segurança, para imediato bloqueio de acesso.

10. DO PREENCHIMENTO DA PROPOSTA

10.1. O licitante deverá enviar sua PROPOSTA mediante o preenchimento, no SISTEMA ELETRÔNICO, dos seguintes campos:

- **10.1.1.** Valor unitário e total para cada item, com valor global por lote, conforme modelo de Proposta de Preços apresentada neste Edital (Anexo III), em moeda corrente nacional;
- **10.1.2.** Marca de cada item ofertado (conforme o caso);
- **10.1.3.** Fabricante de cada item ofertado (conforme o caso);
- **10.1.4.** O licitante NÃO poderá oferecer proposta em quantitativo inferior ao máximo previsto para contratação;
- **10.1.5.** Descrição detalhada do objeto, contendo as informações similares às especificações constantes no Anexo I e II deste Edital. Indicando, no que for aplicável, o modelo, prazo de validade ou de garantia, número do registro ou inscrição do bem no órgão competente, quando for o caso.

10.2. Todas as especificações do objeto contidas na proposta vinculam a Contratada.

10.3. Nos valores propostos estarão inclusos todos os custos operacionais, encargos previdenciários, trabalhistas, tributários, comerciais e quaisquer outros que incidam direta ou indiretamente na execução do presente objeto.

10.4. Os preços ofertados, tanto na proposta inicial, quanto na etapa de lances, serão de exclusiva responsabilidade do licitante, não lhe assistindo o direito de pleitear qualquer alteração, sob alegação de erro, omissão ou qualquer outro pretexto.

10.5. Se o regime tributário da empresa implicar o recolhimento de tributos em percentuais variáveis, a cotação adequada será a que corresponde à média dos efetivos recolhimentos da empresa nos últimos doze meses.

10.6. Independentemente do percentual de tributo inserido na planilha, no pagamento serão retidos na fonte os percentuais estabelecidos na legislação vigente.

10.7. A apresentação das propostas implica obrigatoriedade do cumprimento das disposições nelas contidas, em conformidade com o que dispõe o Termo de Referência, assumindo o proponente o compromisso de executar o objeto licitado nos seus termos, bem como de fornecer os materiais, equipamentos, ferramentas e utensílios necessários, em quantidades e qualidades adequadas à perfeita execução contratual, promovendo, quando requerido, sua substituição.

10.8. O prazo de validade da proposta não será inferior a **60 (sessenta) dias úteis,** a contar da data de sua apresentação.

10.9. Os licitantes devem respeitar os preços máximos estabelecidos nas normas de regência de contratações públicas federais, quando participarem de licitações públicas.

10.10. Caso o critério de julgamento seja o de maior desconto, o preço já decorrente da aplicação do desconto ofertado deverá respeitar os preços máximos previstos no item 9.6.

E-DOCS - CÓPIA DO PROCESSO 2025-BFJQ8 GERADO POR UDSON OLIVEIRA RAMOS DE AGUIAR EM 05/05/2026 16:12 DOCUMENTO 1 / 1 PÁGINA 1012 / 3514

2026-0QKCG4 - E-DOCS - DOCUMENTO ORIGINAL 15/01/2026 10:49 PÁGINA 8 / 54

10.11. O descumprimento das regras supramencionadas pela Administração por parte dos contratados pode ensejar a responsabilização pelo Tribunal de Contas do Estado do Espírito Santo e Tribunal de Contas da União quando for o caso e, após o devido processo legal, gerar as seguintes consequências:

10.11.1. assinatura de prazo para a adoção das medidas necessárias ao exato cumprimento da lei, nos termos do art. 71, inciso IX, da Constituição; ou

10.11.2. condenação dos agentes públicos responsáveis e da empresa contratada ao pagamento dos prejuízos ao erário, caso verificada a ocorrência de superfaturamento por sobrepreço na execução do contrato.

11. DA SESSÃO, CLASSIFICAÇÃO DAS PROPOSTAS E FORMULAÇÃO DE LANCES

11.1. A abertura da presente licitação dar-se-á em sessão pública, por meio de sistema eletrônico, na data, horário e local indicados neste Edital.

11.2. Os licitantes poderão retirar ou substituir a proposta ou os documentos de habilitação, quando for o caso, anteriormente inseridos no sistema, até a abertura da sessão pública.

11.3. O sistema disponibilizará campo próprio para troca de mensagens entre Agente de Contratação e os licitantes.

11.4. Iniciada a etapa competitiva, os licitantes deverão encaminhar lances exclusivamente por meio de sistema eletrônico, sendo imediatamente informados do seu recebimento e do valor consignado no registro.

11.5. O lance deverá ser ofertado de acordo com o tipo de licitação indicada no preambulo deste edital.

11.6. Os licitantes poderão oferecer lances sucessivos, observando o horário fixado para abertura da sessão e as regras estabelecidas no Edital.

11.7. O licitante somente poderá oferecer lance de valor inferior ao último por ele ofertado e registrado pelo sistema.

11.8. O intervalo mínimo de diferença de valores ou percentuais entre os lances, que incidirá tanto em relação aos lances intermediários quanto em relação à proposta que cobrir a melhor oferta deverá ser de:

R$ 1.000,00 (um mil reais).

11.9. O licitante poderá, uma única vez, excluir seu último lance ofertado, no intervalo de quinze (15) segundos após o registro no sistema, na hipótese de lance inconsistente ou inexequível.

11.10. Para o envio de lances na **CONCORRÊNCIA ELETRÔNICA**, será adotado o **Modo de Disputa ABERTO-FECHADO**, em que os licitantes apresentarão lances públicos e sucessivos, com **lance final e fechado**.

11.10.1. A etapa de lances da sessão pública terá duração inicial de quinze (15) minutos. Após esse prazo, o sistema encaminhará aviso de fechamento iminente dos lances, após o que transcorrerá o período de até dez (10) minutos, aleatoriamente determinado, findo o qual será automaticamente encerrada a recepção de lances;

11.10.2. Encerrado o prazo previsto no subitem anterior, o sistema abrirá oportunidade para que o autor da oferta de valor mais baixo e os das ofertas com preços até 10% (dez por cento) superior àquela possam ofertar um lance final e fechado em até 05 (cinco) minutos, o qual será sigiloso até o encerramento deste prazo;

11.10.3. No procedimento de que trata o subitem supra, o licitante poderá optar por manter o seu último lance da etapa aberta, ou por ofertar melhor lance;

11.10.4. Não havendo pelo menos três ofertas nas condições definidas neste item, poderão os autores dos melhores lances subsequentes, na ordem de classificação, até o máximo de três, oferecer um lance final e fechado em até 05 (cinco) minutos, o qual será sigiloso até o encerramento deste prazo;

11.10.5. Após o término dos prazos estabelecidos nos itens anteriores, o sistema ordenará e divulgará os lances segundo a ordem crescente de valores.

E-DOCS - CÓPIA DO PROCESSO 2025-BFJQ8 GERADO POR UDSON OLIVEIRA RAMOS DE AGUIAR EM 05/05/2026 16:12 DOCUMENTO 1 / 1 PÁGINA 1013 / 3514

2026-0QKCG4 - E-DOCS - DOCUMENTO ORIGINAL 15/01/2026 10:49 PÁGINA 9 / 54

11.11. Após o término dos prazos estabelecidos nos subitens anteriores, o sistema ordenará e divulgará os lances segundo a ordem crescente de valores.

11.12. Não serão aceitos dois ou mais lances de mesmo valor, prevalecendo aquele que for recebido e registrado em primeiro lugar.

11.13. Durante o transcurso da sessão pública, os licitantes serão informados, em tempo real, do valor do menor lance registrado, vedada a identificação do licitante.

11.14. No caso de desconexão com o Agente de Contratação, no decorrer da etapa competitiva da licitação, o sistema eletrônico poderá permanecer acessível aos licitantes para a recepção dos lances.

11.15. Quando a desconexão do sistema eletrônico para o Agente de Contratação persistir por tempo superior a 10 (dez) minutos, a sessão pública será suspensa e reiniciada somente após decorridas 24 (vinte e quatro) horas da comunicação do fato pelo Agente de Contratação aos participantes, no **PORTAL DE COMPRAS PÚBLICAS**, http://www.portaldecompraspublicas.com.br, quando serão divulgadas data e hora para a sua reabertura.

11.16. Caso o licitante não apresente lances, concorrerá com o valor de sua proposta.

11.17. Em relação a itens não exclusivos para participação de microempresas e empresas de pequeno porte, uma vez encerrada a etapa de lances, será efetivada a verificação automática, junto à Receita Federal, do porte da entidade empresarial. O sistema identificará em coluna própria as microempresas e empresas de pequeno porte participantes, procedendo à comparação com os valores da primeira colocada, se esta for empresa de maior porte, assim como das demais classificadas, para o fim de aplicar-se o disposto nos arts. 44 e 45 da Lei Complementar nº 123, de 2006.

11.17.1. Nessas condições, as propostas de microempresas e empresas de pequeno porte que se encontrarem na faixa de até 10% (dez por cento) acima da melhor proposta ou melhor lance serão consideradas empatadas com a primeira colocada.

11.17.2. A melhor classificada nos termos do subitem anterior terá o direito de encaminhar uma última oferta para desempate, obrigatoriamente em valor inferior ao da primeira colocada, no prazo de 5 (cinco) minutos controlados pelo sistema, contados após a comunicação automática para tanto.

11.17.3. Caso a microempresa ou a empresa de pequeno porte melhor classificada desista ou não se manifeste no prazo estabelecido, serão convocadas as demais licitantes microempresa e empresa de pequeno porte que se encontrem naquele intervalo de 10% (dez por cento), na ordem de classificação, para o exercício do mesmo direito, no prazo estabelecido no subitem anterior.

11.17.4. No caso de equivalência dos valores apresentados pelas microempresas e empresas de pequeno porte que se encontrem nos intervalos estabelecidos nos subitens anteriores, será realizado sorteio entre elas para que se identifique aquela que primeiro poderá apresentar melhor oferta.

11.18. Só poderá haver empate entre propostas iguais (não seguidas de lances), ou entre lances finais da fase fechada do modo de disputa aberto e fechado.

11.18.1. Havendo eventual empate entre propostas ou lances, o critério de desempate será aquele previsto no art. 60 da Lei nº 14.133, de 2021, nesta ordem:

11.18.1.1. disputa final, hipótese em que os licitantes empatados poderão apresentar nova proposta em ato contínuo à classificação;

11.18.1.2. avaliação do desempenho contratual prévio dos licitantes, para a qual deverão preferencialmente ser utilizados registros cadastrais para efeito de atesto de cumprimento de obrigações previstos nesta Lei;

11.18.1.3. desenvolvimento pelo licitante de ações de equidade entre homens e mulheres no ambiente de trabalho, conforme regulamento;

11.18.1.4. desenvolvimento pelo licitante de programa de integridade, conforme orientações dos órgãos de controle.

11.18.2. Persistindo o empate, será assegurada preferência, sucessivamente, aos bens e serviços produzidos ou prestados por:

11.18.2.1. empresas estabelecidas no território do Estado ou do Distrito Federal do órgão ou entidade da Administração Pública estadual ou distrital licitante ou, no caso de licitação realizada por órgão ou entidade de Município, no território do Estado em que este se localize;

11.18.2.2. empresas brasileiras;

11.18.2.3. empresas que invistam em pesquisa e no desenvolvimento de tecnologia no País;

11.18.2.4. empresas que comprovem a prática de mitigação, nos termos da Lei nº 12.187/2009.

E-DOCS - CÓPIA DO PROCESSO 2025-BFJQ8 GERADO POR UDSON OLIVEIRA RAMOS DE AGUIAR EM 05/05/2026 16:12 DOCUMENTO 1 / 1 PÁGINA 1014 / 3514

2026-0QKCG4 - E-DOCS - DOCUMENTO ORIGINAL 15/01/2026 10:49 PÁGINA 10 / 54

11.18.3. As regras previstas para critérios de desempate neste edital não prejudicarão a aplicação do disposto no art. 44 da Lei Complementar nº 123/2006, em havendo ME ou EPP em condição tal, as quais serão adotadas pelo sistema provedor http://www.portaldecompraspublicas.com.br.

11.19. Encerrada a etapa de disputa da sessão pública, o agente de contratação ou o pregoeiro deverá encaminhar, pelo sistema eletrônico, contraproposta ao licitante que tenha apresentado o melhor preço, para que seja obtida melhor proposta, vedada a negociação em condições diferentes das previstas no edital.

11.19.1. A negociação poderá ser feita com os demais licitantes, segundo a ordem de classificação inicialmente estabelecida, quando o primeiro colocado, mesmo após a negociação, for desclassificado em razão de sua proposta permanecer acima do preço máximo definido pela Administração;

11.19.2. A negociação será realizada por meio do sistema eletrônico, podendo ser acompanhada pelos demais licitantes;

11.19.3. O resultado da negociação será divulgado a todos os licitantes e anexado aos autos do processo licitatório;

11.19.4. O Licitante melhor classificado será convocado pelo Agente de Contratação para reelaborar e apresentar à administração pública, por meio eletrônico, a PROPOSTA DE PREÇOS adequada ao último lance ofertado após a negociação realizada, acompanhada, se for o caso, dos documentos complementares, quando necessários à confirmação daqueles exigidos neste Edital e já apresentados, no mesmo prazo de apresentação da proposta readequada;

11.19.5. É facultado ao Agente de Contratação prorrogar o prazo estabelecido, a partir de solicitação fundamentada feita no chat pelo licitante, antes de findo o prazo.

11.19.6. Após a negociação do preço, o Agente de Contratação iniciará a fase de aceitação e julgamento da proposta;

12. DA FASE DE JULGAMENTO DAS PROPOSTAS

12.1. Encerrada a etapa de negociação, o Agente de contratação verificará se o licitante provisoriamente classificado em primeiro lugar atende às condições de participação no certame, conforme previsto no art. 14 da Lei nº 14.133/2021, legislação correlata e no item 6.6 deste edital, especialmente quanto à existência de sanção que impeça a participação no certame ou a futura contratação, mediante a consulta aos seguintes cadastros:

12.1.1. Sistema de Cadastro de Fornecedores – SICAF;

12.1.2. Cadastro Nacional de Empresas Inidôneas e Suspensas – CEIS, mantido pela Controladoria-Geral da União (https://www.portaltransparencia.gov.br/sancoes/ceis); e

12.1.3. Cadastro Nacional de Empresas Punidas – CNEP, mantido pela Controladoria-Geral da União (https://www.portaltransparencia.gov.br/sancoes/cnep).

12.2. A consulta aos cadastros será realizada em nome da empresa licitante e também de seu sócio majoritário, por força da vedação de que trata o artigo 12 da Lei n° 8.429, de 1992.

12.3. Caso conste na Consulta de Situação do licitante a existência de Ocorrências Impeditivas Indiretas, o Agente de Contratação diligenciará para verificar se houve fraude por parte das empresas apontadas no Relatório de Ocorrências Impeditivas Indiretas. (IN nº 3/2018, art. 29, *caput*)

12.3.1. A tentativa de burla será verificada por meio dos vínculos societários, linhas de fornecimento similares, dentre outros. (IN nº 3/2018, art. 29, §1º).

12.3.2. O licitante será convocado para manifestação previamente a uma eventual desclassificação. (IN nº 3/2018, art. 29, §2º).

12.3.3. Constatada a existência de sanção, o licitante será reputado inabilitado, por falta de condição de participação.

12.4. Caso o licitante provisoriamente classificado em primeiro lugar tenha se utilizado de algum tratamento favorecido às Microempresa (ME) ou Empresa de Pequeno Porte (EPP), o Agente de Contratação verificará se faz jus ao benefício, em conformidade o item 9.4 deste edital.

12.5. Verificadas as condições de participação e de utilização do tratamento favorecido, o Agente de Contratação examinará a proposta classificada em primeiro lugar quanto à adequação ao

E-DOCS - CÓPIA DO PROCESSO 2025-BFJQ8 GERADO POR UDSON OLIVEIRA RAMOS DE AGUIAR EM 05/05/2026 16:12 DOCUMENTO 1 / 1 PÁGINA 1015 / 3514

2026-0QKCG4 - E-DOCS - DOCUMENTO ORIGINAL 15/01/2026 10:49 PÁGINA 11 / 54

objeto e à compatibilidade do preço em relação ao máximo estipulado para contratação neste Edital e em seus anexos.

12.6. Será desclassificada a proposta vencedora que:

12.6.1. contiver vícios insanáveis;
12.6.2. não obedecer às especificações técnicas contidas no Termo de Referência (Anexo I);
12.6.3. apresentar preços inexequíveis ou permanecerem acima do preço máximo definido para a contratação;
12.6.4. não tiverem sua exequibilidade demonstrada, quando exigido pela Administração;
12.6.5. apresentar desconformidade com quaisquer outras exigências deste Edital ou seus anexos, desde que insanável.

12.7. No caso de bens e serviços em geral, é indício de inexequibilidade das propostas valores inferiores a 50% (cinquenta por cento) do valor orçado pela Administração.

12.7.1. A inexequibilidade, na hipótese de que trata o **caput**, só será considerada após diligência do Agente de Contratação, que comprove:

12.7.1.1. que o custo do licitante ultrapassa o valor da proposta; e
12.7.1.2. inexistirem custos de oportunidade capazes de justificar o vulto da oferta.

12.8. Em contratação de serviços de engenharia, além das disposições acima, a análise de exequibilidade e sobrepreço considerará o seguinte:

12.8.1. Nos regimes de execução por tarefa, empreitada por preço global ou empreitada integral, semi-integrada ou integrada, a caracterização do sobrepreço se dará pela superação do valor global estimado;
12.8.2. No regime de empreitada por preço unitário, a caracterização do sobrepreço se dará pela superação do valor global estimado e pela superação de custo unitário tido como relevante, conforme planilha anexa ao edital;
12.8.3. No caso de serviços de engenharia, serão consideradas inexequíveis as propostas cujos valores forem inferiores a 75% (setenta e cinco por cento) do valor orçado pela Administração Pública, independentemente do regime de execução.
12.8.4. Será exigida garantia adicional do licitante vencedor cuja proposta for inferior a 85% (oitenta e cinco por cento) do valor orçado pela Administração, equivalente à diferença entre este último e o valor da proposta, sem prejuízo das demais garantias exigíveis de acordo com a Lei.

12.9. Se houver indícios de inexequibilidade da proposta de preço, ou em caso da necessidade de esclarecimentos complementares, poderão ser efetuadas diligências, para que a empresa comprove a exequibilidade da proposta.

12.10. Caso o custo global estimado do objeto licitado tenha sido decomposto em seus respectivos custos unitários por meio de Planilha de Custos e Formação de Preços elaborada pela Administração, o licitante classificado em primeiro lugar será convocado para apresentar Planilha por ele elaborada, com os respectivos valores adequados ao valor final da sua proposta, sob pena de não aceitação da proposta.

12.10.1. Em se tratando de serviços de engenharia, o licitante vencedor será convocado a apresentar à Administração, por meio eletrônico, as planilhas com indicação dos quantitativos e dos custos unitários, seguindo o modelo elaborado pela Administração, bem como com detalhamento das Bonificações e Despesas Indiretas (BDI) e dos Encargos Sociais (ES), com os respectivos valores adequados ao valor final da proposta vencedora, admitida a utilização dos preços unitários, no caso de empreitada por preço global, empreitada integral, contratação semi-integrada e contratação integrada, exclusivamente para eventuais adequações indispensáveis no cronograma físico-financeiro e para balizar excepcional aditamento posterior do contrato;
12.10.2. Em se tratando de serviços com fornecimento de mão de obra em regime de dedicação exclusiva cuja produtividade seja mensurável e indicada pela Administração, o licitante deverá indicar a produtividade adotada e a quantidade de pessoal que será alocado na execução contratual;
12.10.3. Caso a produtividade for diferente daquela utilizada pela Administração como referência, ou não estiver contida na faixa referencial de produtividade, mas admitida pelo ato convocatório, o licitante deverá apresentar a respectiva comprovação de exequibilidade;
12.10.4. Os licitantes poderão apresentar produtividades diferenciadas daquela estabelecida pela Administração como referência, desde que não alterem o objeto da contratação, não contrariem

E-DOCS - CÓPIA DO PROCESSO 2025-BFJQ8 GERADO POR UDSON OLIVEIRA RAMOS DE AGUIAR EM 05/05/2026 16:12 DOCUMENTO 1 / 1 PÁGINA 1016 / 3514

2026-0QKCG4 - E-DOCS - DOCUMENTO ORIGINAL 15/01/2026 10:49 PÁGINA 12 / 54

dispositivos legais vigentes e, caso não estejam contidas nas faixas referenciais de produtividade, comprovem a exequibilidade da proposta;

12.10.5. Para efeito do subitem anterior, admite-se a adequação técnica da metodologia empregada pela contratada, visando assegurar a execução do objeto, desde que mantidas as condições para a justa remuneração do serviço.

12.11. Erros no preenchimento da planilha não constituem motivo para a desclassificação da proposta. A planilha poderá ser ajustada pelo licitante, no prazo indicado pelo Agente de Contratação no sistema, desde que não haja majoração do preço e que se comprove que este é o bastante para arcar com todos os custos da contratação.

12.11.1. O ajuste de que trata este dispositivo se limita a sanar erros ou falhas que não alterem a substância das propostas;

12.11.2. Considera-se erro no preenchimento da planilha passível de correção a indicação de recolhimento de impostos e contribuições na forma do Simples Nacional, quando não cabível esse regime.

12.12. Para fins de análise da proposta quanto ao cumprimento das especificações do objeto, poderá ser colhida a manifestação escrita do setor requisitante do serviço ou da área especializada no objeto.

12.13. Realizado o aceite da proposta ou rejeitadas todas as propostas, o sistema abrirá oportunidade para interposição da intenção de recurso sobre a rejeição da proposta do licitante ou a aceitação da proposta de seu concorrente, e deverá observar:

12.13.1. o prazo estabelecido será de 30 minutos;

12.13.2. a intenção de recurso deverá apresentar, de forma sucinta o motivo que levou o licitante a recorrer, cabendo ao agente da contratação, comissão de contratação ou pregoeiro analisar apenas a sucumbência, a tempestividade, a motivação, a legitimidade e o interesse;

12.13.3. intenções de recurso sem nenhuma motivação, de pessoa sem legitimidade, de licitante sem interesse ou intempestivas serão sumariamente rejeitadas;

12.13.4. o licitante que deixar de apresentar intenção de recurso, terá precluído o seu direito a questionar a rejeição de sua proposta ou o aceite de proposta de concorrente, na forma do art. 165, § 1º, inciso I da Lei nº 14.133/2021.

13. DO ENCAMINHAMENTO DA PROPOSTA VENCEDORA

13.1. A **PROPOSTA FINAL** do licitante declarado vencedor deverá ser encaminhada digitada no sistema eletrônico, assim como deverá ser encaminhado o arquivo com a Planilha Orçamentária, o Cronograma Físico-Financeiro e os Documentos de Habilitação, **no prazo de 48 (QUARENTA E OITO) horas**, prorrogável por igual período, a contar da solicitação do Agente de Contratação no sistema eletrônico, conforme segue:

13.1.1. Ser redigida em língua portuguesa, digitada, sem emendas, rasuras, entrelinhas ou ressalvas, nos moldes da Proposta de Preços (Anexo III) deste Edital, assinada pelo licitante ou seu representante legal, bem como pelo responsável técnico, devidamente identificado;

13.1.2. Conter a indicação do banco, número da conta e agência do licitante vencedor, para fins de pagamento;

13.1.3. Junto à PROPOSTA DE PREÇOS READEQUADA, o licitante vencedor deverá apresentar, sob pena de desclassificação: *o **Cronograma Físico-Financeiro**, conforme as etapas, prazos e demais aspectos fixados pela administração nos moldes do Termo de Referência (Anexo I) e da Proposta de Preços (Anexo III) deste Edital; e a **Planilha de BDI**, ambas assinadas pelo responsável técnico, devidamente identificado.*

13.2. A proposta final deverá ser documentada nos autos e será levada em consideração no decorrer da execução do contrato e aplicação de eventual sanção à Contratada, se for o caso.

13.3. Todas as especificações do objeto contidas na proposta, tais como marca, modelo, tipo, fabricante e procedência, vinculam a Contratada.

13.4. Os preços deverão ser expressos em moeda corrente nacional, o valor unitário em algarismos e o valor global em algarismos e por extenso. No caso de divergência entre os valores numéricos e os valores expressos por extenso, prevalecerão os valores expressos por extenso.

E-DOCS - CÓPIA DO PROCESSO 2025-BFJQ8 GERADO POR UDSON OLIVEIRA RAMOS DE AGUIAR EM 05/05/2026 16:12 DOCUMENTO 1 / 1 PÁGINA 1017 / 3514

2026-0QKCG4 - E-DOCS - DOCUMENTO ORIGINAL 15/01/2026 10:49 PÁGINA 13 / 54

13.5. A oferta deverá ser firme e precisa, limitada, rigorosamente, ao objeto deste Edital, sem conter alternativas de preço ou de qualquer outra condição que induza o julgamento a mais de um resultado, sob pena de desclassificação.

13.6. A proposta deverá obedecer aos termos deste Edital e seus Anexos, não sendo considerada aquela que não corresponda às especificações ali contidas ou que estabeleça vínculo à proposta de outro licitante.

13.7. As propostas que contenham a descrição do objeto, o valor e os documentos complementares estarão disponíveis na internet, após a homologação.

14. DA FASE DE HABILITAÇÃO

14.1. Como CONDIÇÃO PRÉVIA AO EXAME DA DOCUMENTAÇÃO DE HABILITAÇÃO DO LICITANTE DETENTOR DA PROPOSTA CLASSIFICADA EM PRIMEIRO LUGAR, o Agente de Contratação verificará o eventual descumprimento das condições de participação, especialmente quanto à existência de sanção que impeça a participação no certame ou a futura contratação, mediante a consulta aos documentos inseridos no **PORTAL DE COMPRAS PÚBLICAS**, e ainda nos seguintes cadastros:

14.1.1. Possuir Cadastro do Portal de Compras Públicas;

14.1.2. Cadastro Nacional de Empresas Inidôneas e Suspensas – CEIS e o e o Cadastro Nacional de Empresas Punidas – CNEP (www.portaldatransparencia.gov.br/);

14.1.3. Cadastro Nacional de Condenações Cíveis por Atos de Improbidade Administrativa, mantido pelo Conselho Nacional de Justiça (www.cnj.jus.br/improbidade_adm/consultar_requerido.php).

14.1.4. Lista de Inidôneos, mantida pelo Tribunal de Contas da União – TCU https://contas.tcu.gov.br/ords/f?p=1660:3:0

14.1.5. A consulta aos cadastros será realizada em nome da empresa licitante e também de seu sócio majoritário, por força do artigo 12 da Lei nº 8.429, de 1992, que prevê, dentre as sanções impostas ao responsável pela prática de ato de improbidade administrativa, a proibição de contratar com o Poder Público, inclusive por intermédio de pessoa jurídica da qual seja sócio majoritário.

14.1.5.1. Caso conste na Consulta de Situação do Fornecedor a existência de Ocorrências Impeditivas Indiretas, o gestor diligenciará para verificar se houve fraude por parte das empresas apontadas no Relatório de Ocorrências Impeditivas Indiretas.

14.1.5.2. A tentativa de burla será verificada por meio dos vínculos societários, linhas de fornecimento similares, dentre outros.

14.1.5.3. O licitante será convocado para manifestação previamente à sua desclassificação.

14.1.6. Constatada a existência de sanção, o Agente de Contratação reputará o licitante inabilitado, por falta de condição de participação.

14.1.7. No caso de inabilitação, haverá nova verificação, pelo sistema, da eventual ocorrência do empate ficto, previsto nos arts. 44 e 45 da Lei Complementar nº 123, de 2006, seguindo-se a disciplina antes estabelecida para aceitação da proposta subsequente.

14.2. Caso atendidas as condições de participação neste edital, a **HABILITAÇÃO** dos licitantes será exigida conforme consta no Termo de Referência (Anexo I) deste Edital, e será verificada por meio do PORTAL DE COMPRAS PÚBLICAS, nos termos do art. art. 62, incisos I, II, III e IV da Lei nº 14.133/2021:

14.2.1. Habilitação Jurídica;

14.2.2. Habilitação Técnica;

14.2.3. Habilitação Fiscal, Social e Trabalhista;

14.2.4. Habilitação Econômico-Financeira.

14.3. É dever do licitante atualizar previamente as comprovações constantes do PORTAL DE COMPRAS PÚBLICAS, para que estejam vigentes na data da abertura da sessão pública, ou encaminhar, em conjunto com a apresentação da proposta, a respectiva documentação atualizada.

14.4. O descumprimento do subitem acima implicará a inabilitação do licitante, exceto se a consulta aos sítios eletrônicos oficiais emissores de certidões feita pelo Agente de Contratação lograr êxito em encontrar a(s) certidão(ões) válida(s).

E-DOCS - CÓPIA DO PROCESSO 2025-BFJQ8 GERADO POR UDSON OLIVEIRA RAMOS DE AGUIAR EM 05/05/2026 16:12 DOCUMENTO 1 / 1 PÁGINA 1018 / 3514

2026-0QKCG4 - E-DOCS - DOCUMENTO ORIGINAL 15/01/2026 10:49 PÁGINA 14 / 54

14.5. Havendo a necessidade de envio de documentos de habilitação complementares, necessários à confirmação daqueles exigidos neste Edital e já apresentados, o licitante será convocado a encaminhá-los, em formato digital, via sistema, no prazo de **02 (DUAS) HORAS**, sob pena de inabilitação.

14.6. Somente haverá a necessidade de comprovação do preenchimento de requisitos mediante apresentação dos documentos originais não-digitais quando houver dúvida em relação à integridade do documento digital.

14.7. Não serão aceitos documentos de habilitação com indicação de CNPJ/CPF diferentes, salvo aqueles legalmente permitidos.

14.8. Se o licitante for a MATRIZ, todos os documentos deverão estar em nome da matriz, e se o licitante for a FILIAL, todos os documentos deverão estar em nome da filial, exceto aqueles documentos que, pela própria natureza, comprovadamente, forem emitidos somente em nome da matriz.

14.8.1. Serão aceitos registros de CNPJ de licitante matriz e filial com diferenças de números de documentos pertinentes ao CND e ao CRF/FGTS, quando for comprovada a centralização do recolhimento dessas contribuições.

14.9. Os documentos previstos no Termo de Referência (Anexo I), necessários e suficientes para demonstrar a capacidade do licitante de realizar o objeto da licitação, serão exigidos para fins de **Habilitação**, nos termos dos arts. 62 a 70 da Lei nº 14.133, de 2021.

14.10.A existência de restrição relativamente à regularidade fiscal e trabalhista não impede que a licitante qualificada como Microempresa (ME) ou Empresa de Pequeno Porte (EPP) seja declarada vencedora, uma vez que atenda a todas as demais exigências do edital.

14.10.1. A declaração do vencedor acontecerá no momento imediatamente posterior à fase de habilitação.

14.11. Caso a proposta mais vantajosa seja ofertada por licitante qualificada como Microempresa (ME) ou Empresa de Pequeno Porte (EPP), e uma vez constatada a existência de alguma restrição no que tange à regularidade fiscal e trabalhista, a mesma será convocada para, **no prazo de 5 (cinco) dias úteis**, após a declaração do vencedor, comprovar a regularização. O prazo poderá ser prorrogado por igual período, a critério da administração pública, quando requerida pelo licitante, mediante apresentação de justificativa.

14.12. A não-regularização fiscal e trabalhista no prazo previsto no subitem anterior acarretará a inabilitação do licitante, sem prejuízo das sanções previstas neste Edital, sendo facultada a convocação dos licitantes remanescentes, na ordem de classificação. Se, na ordem de classificação, seguir-se outra Microempresa (ME), Empresa de Pequeno Porte (EPP) ou Sociedade Cooperativa com alguma restrição na documentação fiscal e trabalhista, será concedido o mesmo prazo para regularização.

14.13. Havendo necessidade de analisar minuciosamente os documentos exigidos, o Agente de Contratação suspenderá a sessão, informando no “chat” a nova data e horário para a continuidade da mesma.

14.14. Será inabilitado o licitante que não comprovar sua habilitação, seja por não apresentar quaisquer dos documentos exigidos, ou apresentá-los em desacordo com o estabelecido neste Edital.

14.15. Nos itens não exclusivos a Microempresa (ME) ou Empresa de Pequeno Porte (EPP), em havendo inabilitação, haverá nova verificação, pelo sistema, da eventual ocorrência do empate ficto, previsto nos artigos 44 e 45 da Lei Complementar nº 123, de 2006, seguindo-se a disciplina antes estabelecida para aceitação da proposta subsequente.

14.16. Será verificado se o licitante apresentou no sistema PORTAL DE COMPRAS PÚBLICAS, sob pena de inabilitação, as seguintes declarações:

a) ***Declaração de que atende aos requisitos de habilitação****, e o declarante responderá pela veracidade das informações prestadas, na forma da lei (art. 63, I, da Lei nº 14.133/2021);*
b) ***Declaração nos termos do inciso XXXIII, Art. 7º da Constituição Federal,*** *que não emprega menor de 18 anos em trabalho noturno, perigoso ou insalubre e não emprega menor de 16 anos, salvo menor, a partir de 14 anos, na condição de aprendiz;*
c) ***Declaração de que não possui empregados executando trabalho degradante ou forçado****, observando o disposto nos incisos III e IV do art. 1º e no inciso III do art. 5º da Constituição Federal;*

E-DOCS - CÓPIA DO PROCESSO 2025-BFJQ8 GERADO POR UDSON OLIVEIRA RAMOS DE AGUIAR EM 05/05/2026 16:12 DOCUMENTO 1 / 1 PÁGINA 1019 / 3514

2026-0QKCG4 - E-DOCS - DOCUMENTO ORIGINAL 15/01/2026 10:49 PÁGINA 15 / 54

d) ***Declaração de que cumpre as exigências de reserva de cargos*** *para pessoa com deficiência e para reabilitado da Previdência Social, previstas em lei e em outras normas específicas;*

e) ***Declaração de que suas propostas econômicas compreendem a integralidade dos custos para atendimento dos direitos trabalhistas,*** *assegurados na Constituição Federal, nas leis trabalhistas, nas normas infralegais, nas convenções coletivas de trabalhoe nos termos de ajustamento de conduta vigentes na data de entrega das propostas.*

14.17. Considerando que na contratação a avaliação prévia do local de execução é imprescindível para o conhecimento pleno das condições e peculiaridades do objeto a ser contratado, o licitante deverá atestar, que conhece o local e as condições de realização do serviço, assegurado a ele o direito de realização de vistoria prévia.

14.17.1. O licitante que optar por realizar vistoria prévia terá disponibilizado pela Administração data e horário exclusivo, a ser agendado pelo Setor Técnico/Obras, através do endereço eletrônico alegre.setortecnico@gmail.com e/ou compras@alegre.es.gov.br de modo que seu agendamento não coincida com o agendamento de outros licitantes.

14.17.2. Caso o licitante opte por não realizar vistoria, poderá substituir a declaração exigida no presente item por declaração formal assinada pelo seu responsável técnico acerca do conhecimento pleno das condições e peculiaridades da contratação.

14.18. É de responsabilidade do licitante conferir a exatidão dos seus dados cadastrais e mantê-los atualizados junto aos órgãos responsáveis pela informação, devendo proceder, imediatamente, à correção ou à alteração dos registros, tão logo identifique incorreção ou aqueles se tornem desatualizados.

14.19. A não observância do disposto no item anterior poderá ensejar desclassificação no momento da habilitação.

14.20. A verificação pelo Agente de Contratação, em sítios eletrônicos oficiais de órgãos e entidades emissores de certidões constitui meio legal de prova, para fins de habilitação.

14.20.1. Os documentos exigidos para habilitação que não estejam contemplados no sistema cadastral serão enviados por meio do sistema, em formato digital, no prazo de no mínimo 02 (duas) horas, prorrogável por igual período, contado da solicitação do Agente de Contratação.

14.20.2. Na hipótese de a fase de habilitação anteceder a fase de apresentação de propostas e lances, os licitantes encaminharão, por meio do sistema, simultaneamente os documentos de habilitação e a proposta com o preço ou o percentual de desconto.

14.21. A verificação no registro cadastral ou a exigência dos documentos nele não contidos somente será feita em relação ao licitante vencedor.

14.21.1. Os documentos relativos à regularidade fiscal que constem do Termo de Referência somente serão exigidos, em qualquer caso, em momento posterior ao julgamento das propostas, e apenas do licitante mais bem classificado.

14.21.2. Respeitada a exceção do subitem anterior, relativa à regularidade fiscal, quando a fase de habilitação anteceder as fases de apresentação de propostas e lances e de julgamento, a verificação ou exigência do presente subitem ocorrerá em relação a todos os licitantes.

14.22. Após a entrega dos documentos para habilitação, não será permitida a substituição ou a apresentação de novos documentos, salvo em sede de diligência, para (Lei 14.133/21, art. 64):

14.22.1. complementação de informações acerca dos documentos já apresentados pelos licitantes e desde que necessária para apurar fatos existentes à época da abertura do certame; e

14.22.2. atualização de documentos cuja validade tenha expirado após a data de recebimento das propostas.

14.23. Na análise dos documentos de habilitação, o Agente de Contratação e Equipe de Apoio poderá sanar erros ou falhas, que não alterem a substância dos documentos e sua validade jurídica, mediante decisão fundamentada, registrada em ata e acessível a todos, atribuindo-lhes eficácia para fins de habilitação e classificação.

14.24. Na hipótese de o licitante não atender às exigências para habilitação, o Agente de Contratação examinará a proposta subsequente e assim sucessivamente, na ordem de classificação, até a apuração de uma proposta que atenda ao edital.

E-DOCS - CÓPIA DO PROCESSO 2025-BFJQ8 GERADO POR UDSON OLIVEIRA RAMOS DE AGUIAR EM 05/05/2026 16:12 DOCUMENTO 1 / 1 PÁGINA 1020 / 3514

2026-0QKCG4 - E-DOCS - DOCUMENTO ORIGINAL 15/01/2026 10:49 PÁGINA 16 / 54

14.25. Somente serão disponibilizados para acesso público os documentos de habilitação do licitante cuja proposta atenda ao edital de licitação, após concluídos os procedimentos de que trata o subitem anterior.

14.26. A comprovação de regularidade fiscal e trabalhista das microempresas e das empresas de pequeno porte somente será exigida para efeito de contratação, e não como condição para participação na licitação (art. 4º do Decreto nº 8.538/2015).

14.27. Quando a fase de habilitação anteceder a de julgamento e já tiver sido encerrada, não caberá exclusão de licitante por motivo relacionado à habilitação, salvo em razão de fatos supervenientes ou só conhecidos após o julgamento.

14.28. Constatado o atendimento às exigências de habilitação fixadas neste Edital e seus Anexos, o licitante será declarado vencedor.

14.29. Realizada a declaração do resultado da habilitação de todos os licitantes, o sistema abrirá oportunidade para interposição da intenção de recurso sobre a inabilitação do licitante ou a habilitação de seus concorrentes, e deverá observar:

14.29.1. o prazo estabelecido será de 30 minutos;
14.29.2. a intenção de recurso deverá apresentar de forma sucinta o motivo que levou o licitante a recorrer, cabendo ao agente da contratação, comissão de contratação ou pregoeiro analisar apenas a sucumbência, a tempestividade, a motivação, a legitimidade e o interesse;
14.29.3. intenções de recurso sem nenhuma motivação, de pessoa sem legitimidade, de licitante sem interesse ou intempestivas serão sumariamente rejeitadas;
14.29.4. o licitante que deixar de apresentar intenção de recurso, terá precluído o seu direito a questionar a habilitação dos concorrentes ou sua inabilitação, na forma do art. 165, § 1º, inciso I da Lei nº 14.133/2021.

15. DOS RECURSOS

15.1. A interposição de recurso referente ao julgamento das propostas, à habilitação ou inabilitação de licitantes, à anulação ou revogação da licitação, observará o disposto no art. 165 da Lei nº 14.133/2021.

15.2. Aceitas eventuais intenção de recurso, sendo assegurado ao licitante vista dos elementos indispensáveis à defesa de seus interesses, inicia-se o prazo de 3 (três) dias úteis para apresentação das razões recursais contados:

15.2.1. Da data de intimação ou de lavratura da ata de habilitação ou inabilitação de licitante; ou
15.2.2. Na hipótese de adoção da inversão de fases prevista no § 1º do art. 17 da Lei nº 14.133, de 2021, o prazo para apresentação das razões recursais será iniciado na data de intimação da ata de julgamento.

15.3. Os recursos deverão ser encaminhados em campo próprio do sistema **Portal de Compras Públicas**.

15.4. O prazo para apresentação de contrarrazões ao recurso pelos demais licitantes será de 3 (três) dias úteis, contado da data final do prazo do recorrente, assegurada vista imediata dos elementos indispensáveis à defesa dos seus interesses.

15.5. A apreciação dos recursos dar-se-á em fase única, apenas após a apresentação das razões recursais e das contrarrazões. A vedação constante deste item não impede que o agente da contratação, comissão de contratação ou pregoeiro realize diligências para sanar dúvidas identificadas quando da análise preliminar das intenções de recurso.

15.6. O recurso será dirigido à autoridade que tiver editado o ato ou proferido a decisão recorrida, a qual poderá reconsiderar sua decisão no prazo de 3 (três) dias úteis, ou, nesse mesmo prazo, encaminhar recurso

E-DOCS - CÓPIA DO PROCESSO 2025-BFJQ8 GERADO POR UDSON OLIVEIRA RAMOS DE AGUIAR EM 05/05/2026 16:12 DOCUMENTO 1 / 1 PÁGINA 1021 / 3514

2026-0QKCG4 - E-DOCS - DOCUMENTO ORIGINAL 15/01/2026 10:49 PÁGINA 17 / 54

para a autoridade superior, a qual deverá proferir sua decisão no prazo de 10 (dez) dias úteis, contado do recebimento dos autos.

15.7. Os recursos interpostos fora do prazo não serão conhecidos.

15.8. O recurso e o pedido de reconsideração terão efeito suspensivo do ato ou da decisão recorrida até que sobrevenha decisão final da autoridade competente.

15.9. O acolhimento do recurso invalida tão somente os atos insuscetíveis de aproveitamento.

15.10. Os autos do processo permanecerão com vista franqueada aos interessados no sítio eletrônico https://www.portaldecompraspublicas.com.br.

16. DAS INFRAÇÕES ADMINISTRATIVAS E SANÇÕES

16.1. Comete infração administrativa, nos termos da lei, o licitante que, com dolo ou culpa:

16.1.1. deixar de entregar a documentação exigida para o certame ou não entregar qualquer documento que tenha sido solicitado pelo Agente de Contratação/Comissão durante o certame;

16.1.2. Salvo em decorrência de fato superveniente devidamente justificado, não mantiver a proposta em especial quando:

16.1.2.1. não enviar a proposta adequada ao último lance ofertado ou após a negociação;
16.1.2.2. recusar-se a enviar o detalhamento da proposta quando exigível;
16.1.2.3. pedir para ser desclassificado quando encerrada a etapa competitiva;
16.1.2.4. deixar de apresentar amostra; ou
16.1.2.5. apresentar proposta ou amostra em desacordo com as especificações do edital;

16.1.3. não celebrar o contrato ou não entregar a documentação exigida para a contratação, quando convocado dentro do prazo de validade de sua proposta;

16.1.3.1. recusar-se, sem justificativa, a assinar o contrato ou a ata de registro de preço, ou a aceitar ou retirar o instrumento equivalente no prazo estabelecido pela Administração;

16.1.4. apresentar declaração ou documentação falsa exigida para o certame ou prestar declaração falsa durante a licitação;

16.1.5. fraudar a licitação;

16.1.6. comportar-se de modo inidôneo ou cometer fraude de qualquer natureza, em especial quando:

16.1.6.1. induzir deliberadamente a erro no julgamento;
16.1.6.2. apresentar amostra falsificada ou deteriorada;

16.1.7. praticar atos ilícitos com vistas a frustrar os objetivos da licitação;

16.1.8. praticar ato lesivo previsto no art. 5º da Lei n.º 12.846, de 2013.

16.2. Com fulcro na Lei nº 14.133, de 2021, a Administração poderá, garantida a prévia defesa, aplicar aos licitantes e/ou adjudicatários as seguintes sanções, sem prejuízo das responsabilidades civil e criminal:

16.2.1. advertência;

16.2.2. multa;

16.2.3. impedimento de licitar e contratar; e

16.2.4. declaração de inidoneidade para licitar ou contratar, enquanto perdurarem os motivos determinantes da punição ou até que seja promovida sua reabilitação perante a própria autoridade que aplicou a penalidade.

16.3. Na aplicação das sanções serão considerados:

16.3.1. a natureza e a gravidade da infração cometida;

16.3.2. as peculiaridades do caso concreto;

16.3.3. as circunstâncias agravantes ou atenuantes;

16.3.4. os danos que dela provierem para a Administração Pública;

16.3.5. a implantação ou o aperfeiçoamento de programa de integridade, conforme normas e orientações dos órgãos de controle.

E-DOCS - CÓPIA DO PROCESSO 2025-BFJQ8 GERADO POR UDSON OLIVEIRA RAMOS DE AGUIAR EM 05/05/2026 16:12 DOCUMENTO 1 / 1 PÁGINA 1022 / 3514

2026-0QKCG4 - E-DOCS - DOCUMENTO ORIGINAL 15/01/2026 10:49 PÁGINA 18 / 54

16.4. A multa será recolhida em percentual de 0,5% a 30% incidente sobre o valor do contrato licitado, recolhida no prazo máximo de **02 (dois) dias úteis**, a contar da comunicação oficial.

16.4.1. Para as infrações previstas nos itens 16.1.1, 16.1.2 e 16.1.3, a multa será de 0,5% a 15% do valor do contrato licitado.

16.4.2. Para as infrações previstas nos itens 16.1.4, 16.1.5, 16.1.6, 16.1.7 e 16.1.8, a multa será de 15% a 30% do valor do contrato licitado.

16.5. As sanções de advertência, impedimento de licitar e contratar e declaração de inidoneidade para licitar ou contratar poderão ser aplicadas, cumulativamente ou não, à penalidade de multa.

16.6. Na aplicação da sanção de multa será facultada a defesa do interessado no prazo de 15 (quinze) dias úteis, contado da data de sua intimação.

16.7. A sanção de impedimento de licitar e contratar será aplicada ao responsável em decorrência das infrações administrativas relacionadas nos itens 16.1.1, 16.1.2 e 16.1.3, quando não se justificar a imposição de penalidade mais grave, e impedirá o responsável de licitar e contratar no âmbito da Administração Pública direta e indireta do ente federativo a qual pertencer o órgão ou entidade, pelo prazo máximo de 3 (três) anos.

16.8. Poderá ser aplicada ao responsável a sanção de declaração de inidoneidade para licitar ou contratar, em decorrência da prática das infrações dispostas nos itens 16.1.4, 16.1.5, 16.1.6, 16.1.7 e 16.1.8, bem como pelas infrações administrativas previstas nos itens 16.1.1, 16.1.2 e 16.1.3 que justifiquem a imposição de penalidade mais grave que a sanção de impedimento de licitar e contratar, cuja duração observará o prazo previsto no art. 156, §5º, da Lei n.º 14.133/2021.

16.9. A recusa injustificada do adjudicatário em assinar o contrato ou a ata de registro de preço, ou em aceitar ou retirar o instrumento equivalente no prazo estabelecido pela Administração, descrita no item 15.1.3, caracterizará o descumprimento total da obrigação assumida e o sujeitará às penalidades e à imediata perda da garantia de proposta em favor do órgão ou entidade promotora da licitação.

16.10. A apuração de responsabilidade relacionadas às sanções de impedimento de licitar e contratar e de declaração de inidoneidade para licitar ou contratar demandará a instauração de processo de responsabilização a ser conduzido por comissão composta por 2 (dois) ou mais servidores estáveis, que avaliará fatos e circunstâncias conhecidas e intimará o licitante ou o adjudicatário para, no prazo de 15 (quinze) dias úteis, contado da data de sua intimação, apresentar defesa escrita e especificar as provas que pretenda produzir.

16.11. Caberá recurso no prazo de 15 (quinze) dias úteis da aplicação das sanções de advertência, multa e impedimento de licitar e contratar, contado da data da intimação, o qual será dirigido à autoridade que tiver proferido a decisão recorrida, que, se não a reconsiderar no prazo de 5 (cinco) dias úteis, encaminhará o recurso com sua motivação à autoridade superior, que deverá proferir sua decisão no prazo máximo de 20 (vinte) dias úteis, contado do recebimento dos autos.

16.12. Caberá a apresentação de pedido de reconsideração da aplicação da sanção de declaração de inidoneidade para licitar ou contratar no prazo de 15 (quinze) dias úteis, contado da data da intimação, e decidido no prazo máximo de 20 (vinte) dias úteis, contado do seu recebimento.

16.13. O recurso e o pedido de reconsideração terão efeito suspensivo do ato ou da decisão recorrida até que sobrevenha decisão final da autoridade competente.

16.14. A aplicação das sanções previstas neste edital não exclui, em hipótese alguma, a obrigação de reparação integral dos danos causados.

17. DA REABERTURA DA SESSÃO PÚBLICA

17.1. A sessão pública poderá ser reaberta:

E-DOCS - CÓPIA DO PROCESSO 2025-BFJQ8 GERADO POR UDSON OLIVEIRA RAMOS DE AGUIAR EM 05/05/2026 16:12 DOCUMENTO 1 / 1 PÁGINA 1023 / 3514

2026-0QKCG4 - E-DOCS - DOCUMENTO ORIGINAL 15/01/2026 10:49 PÁGINA 19 / 54

17.1.1. Nas hipóteses de provimento de recurso que leve à anulação de atos anteriores à realização da sessão pública precedente ou em que seja anulada a própria sessão pública, situação em que serão repetidos os atos anulados e os que dele dependam.

17.1.2. Quando houver erro na aceitação do preço melhor classificado ou quando o licitante declarado vencedor não assinar o contrato, não retirar o instrumento equivalente ou não comprovar a regularização fiscal e trabalhista, nos termos do art. 43, §1º da LC nº 123/2006. Nessas hipóteses, serão adotados os procedimentos imediatamente posteriores ao encerramento da etapa de lances.

17.2. Todos os licitantes remanescentes deverão ser convocados para acompanhar a sessão reaberta.

17.2.1. A convocação se dará por meio do sistema eletrônico ("chat"), ou e-mail, ou de acordo com a fase do procedimento licitatório.

17.2.2. A convocação feita por e-mail dar-se-á de acordo com os dados contidos no cadastro do **PORTAL DE COMPRAS PÚBLICAS**, sendo responsabilidade do licitante manter seus dados cadastrais atualizados.

18. DA ADJUDICAÇÃO E HOMOLOGAÇÃO

18.1. Decididos os recursos e constatada a regularidade dos atos praticados, a autoridade competente ADJUDICARÁ e HOMOLOGARÁ o procedimento licitatório ao licitante vencedor.

18.2. Após, será publicado o resultado da licitação Homologada nos termos da Lei nº 14.133, de 2021.

19. DO INSTRUMENTO CONTRATUAL

19.1. Após homologação, a adjudicatária será convocada para assinar o termo de contrato, cuja minuta constitui o Anexo XV deste Edital.

19.2. A Administração poderá solicitar a apresentação da composição analítica de custo unitário dos itens da Planilha Orçamentária como condição para assinatura do Contrato, que deverão ser apresentadas em até 05 (cinco) dias úteis após a solicitação.

19.2.1. A exigência do item 19.2 será restrita aos itens de maior relevância da Planilha Orçamentária, assim considerados aqueles que foram exigidos como condição de habilitação técnica no momento do certame.

19.2.2. Justificadamente, a Administração poderá exigir a composição analítica de custo unitário de todos os itens da Planilha Orçamentária.

19.3. As obrigações decorrentes do processo licitatório serão formalizadas por meio do termo de contrato.

19.4. O licitante vencedor deverá assinar o contrato, no prazo de 5 (cinco) dias úteis, contados da sua disponibilização pelo gestor do contrato, que será informada por e-mail ou contato telefônico.

19.5. O prazo para assinatura do contrato poderá ser prorrogado, uma vez, por igual período, desde que solicitado pelo licitante, de forma justificada e o motivo seja aceito pela Administração.

19.6. Se o licitante vencedor não assinar o contrato no prazo assinalado, será convocado o proponente subsequente e averiguada a aceitabilidade de sua proposta.

19.7. O Agente de Contratação deverá negociar com o novo proponente para que seja obtido o melhor preço.

19.8. Se a proposta do candidato subsequente atender às disposições do edital, será procedida à sua habilitação.

19.9. Poderá ser realizado o procedimento do item 19.6 até a apuração de um licitante que atenda ao edital.

E-DOCS - CÓPIA DO PROCESSO 2025-BFJQ8 GERADO POR UDSON OLIVEIRA RAMOS DE AGUIAR EM 05/05/2026 16:12 DOCUMENTO 1 / 1 PÁGINA 1024 / 3514

2026-0QKCG4 - E-DOCS - DOCUMENTO ORIGINAL 15/01/2026 10:49 PÁGINA 20 / 54

19.10. O licitante que se recusar a assinar o contrato, no prazo estabelecido ou apresentar justificativa não aceita pela Administração, além de decair do direito à contratação, sujeitar-se-á as sanções previstas neste edital e em conformidade com a Lei nº 14.133, de 2021.

19.11. Como condição para a contratação, o licitante deverá manter as condições de habilitação e prestar as informações solicitadas, dentro dos prazos estipulados.

19.12. Na formalização do contrato, deve a licitante vencedora indicar pessoa pertencente ao seu quadro funcional, com a qual a Administração possa obter informações e esclarecimentos, bem como encaminhar quaisquer comunicações.

19.13. Se não for realizada a indicação de que trata o item anterior, as comunicações serão enviadas para o responsável pela assinatura do contrato ou para o funcionário que intermediar a comunicação entre a contratada e a Administração.

19.14. Fica vedada a subcontratação de pessoa física ou jurídica, se aquela ou os dirigentes desta mantiverem vínculo de natureza técnica, comercial, econômica, financeira, trabalhista ou cível com dirigente do órgão ou entidade contratante ou com agente público que desempenhe função na licitação ou atue na fiscalização ou na gestão do contrato, ou se deles forem cônjuge, companheiro ou parente em linha reta, colateral, ou por afinidade, até o terceiro grau.

19.15. Fazem parte do contrato todos os elementos apresentados pelo licitante vencedor que tenham servido de base à licitação, bem como as condições estabelecidas neste Edital e seus Anexos.

20. DO RECEBIMENTO DO OBJETO E DA FISCALIZAÇÃO

20.1. Os critérios de recebimento e aceitação do objeto, assim como a fiscalização estão previstos no Termo de Referência (Anexo I) deste Edital.

21. DAS OBRIGAÇÕES DA CONTRATANTE E DA CONTRATADA

21.1. As obrigações da Contratante e da Contratada são as estabelecidas no Termo de Referência (Anexo I) e no Contrato (Anexo XV) deste Edital.

22. DO MEIO AMBIENTE

22.1. A licitante vencedora deverá adotar todas as precauções visando evitar agressões ao meio ambiente, mantendo o local de trabalho adequado às exigências de limpeza, higiene e segurança.

22.2. A licitante vencedora se responsabilizará, inclusive por seus empregados, na preservação da flora e da fauna existente, de acordo com a legislação e normas vigentes.

22.3. Será de inteira responsabilidade da licitante vencedora, sem ônus para a administração:

a) *A restauração de eventuais agressões ao ambiente que por sua culpa tenham ocorrido, nos termos definidos pelo órgão fiscalizador;*
b) *As multas que venham a ser aplicadas pelo órgão fiscalizador, por descumprimento dos itens 22.1 e 22.2;*
c) *As multas porventura aplicadas e os custos decorrentes das correções efetuadas pela CONTRATANTE serão descontados dos pagamentos devidos ou das garantias oferecidas ou, ainda, cobrados judicialmente, servindo para tanto o instrumento contratual como título executivo extrajudicial.*

22.4. A licitante vencedora além do exposto nos itens acima, deverá atender os critérios de Sustentabilidade estabelecido no Termo de Referência (Anexo I) deste Edital.

23. DA GARANTIA CONTRATUAL

E-DOCS - CÓPIA DO PROCESSO 2025-BFJQ8 GERADO POR UDSON OLIVEIRA RAMOS DE AGUIAR EM 05/05/2026 16:12 DOCUMENTO 1 / 1 PÁGINA 1025 / 3514

2026-0QKCG4 - E-DOCS - DOCUMENTO ORIGINAL 15/01/2026 10:49 PÁGINA 21 / 54

23.1. As regras acerca da garantia da contratação são as estabelecidas no Termo de Referência (Anexo I) e no Contrato (Anexo XV) deste Edital.

24. DOS CRITÉRIOS DE MEDIÇÃO E PAGAMENTO

24.1. As regras acerca da medição e pagamento são as estabelecidas no Termo de Referência (Anexo I).

25. DA ALTERAÇÃO CONTRATUAL

25.1. O objeto contratual pode ser alterado nas hipóteses e percentuais previstos no art. 124 e seguintes da Lei nº 14.133/2021.

26. DO REAJUSTE CONTRATUAL

26.1. Os preços serão reajustados, mediante a aplicação do Índice Nacional de Custo da Construção – INCC, fornecido pela Fundação Getúlio Vargas - FGV, e/ou de índices setoriais da construção civil, nos termos da Lei 14.133, de 2021, conforme consta no Termo de Referência (Anexo I) deste Edital.

27. DA EXTINÇÃO CONTRATUAL

27.1. As regras acerca da extinção contratual são as estabelecidas no Termo de Referência (Anexo I) e no Contrato (Anexo XV) deste Edital.

28. DA IMPUGNAÇÃO AO EDITAL E DO PEDIDO DE ESCLARECIMENTO

28.1. Até **03 (três) dias úteis** antes da data designada para a abertura da sessão pública, qualquer pessoa poderá impugnar este Edital.

28.2. A **IMPUGNAÇÃO** deverá ser realizada exclusivamente por forma **ELETRÔNICA** no sistema www.portaldecompraspublicas.com.br.

28.3. Caberá o Agente de Contratação, auxiliado pelos responsáveis pela elaboração deste Edital e seus anexos, decidir sobre a impugnação no prazo de até **03 (três) dias úteis** contados da data de recebimento da impugnação.

28.4. Acolhida a impugnação, será definida e publicada nova data para a realização do certame.

28.5. Os pedidos de esclarecimentos referentes a este processo licitatório deverão ser enviados ao Agente de Contratação, até **03 (três) dias úteis** anteriores à data designada para abertura da sessão pública, exclusivamente por meio eletrônico via internet, em campo próprio do Sistema Portal de Compras Públicas no endereço eletrônico www.portaldecompraspublicas.com.br.

28.6. O Agente de Contratação responderá aos pedidos de esclarecimentos no prazo de **03 (três) dias úteis**, contado da data de recebimento do pedido, e poderá requisitar subsídios formais aos responsáveis pela elaboração do edital e dos anexos.

28.7. As impugnações e pedidos de esclarecimentos não suspendem os prazos previstos no certame.

28.7.1. A concessão de efeito suspensivo à impugnação é medida excepcional e deverá ser motivada pelo Agente de Contratação, nos autos do processo de licitação.

28.8. As respostas aos pedidos de esclarecimentos serão divulgadas pelo sistema e vincularão os participantes e a administração.

E-DOCS - CÓPIA DO PROCESSO 2025-BFJQ8 GERADO POR UDSON OLIVEIRA RAMOS DE AGUIAR EM 05/05/2026 16:12 DOCUMENTO 1 / 1 PÁGINA 1026 / 3514

2026-0QKCG4 - E-DOCS - DOCUMENTO ORIGINAL 15/01/2026 10:49 PÁGINA 22 / 54

28.9. As respostas às impugnações e aos esclarecimentos solicitados, bem como outros avisos de ordem geral, serão cadastradas no sítio www.portaldecompraspublicas.com.br, sendo de responsabilidade dos licitantes, seu acompanhamento.

28.10. Não serão conhecidas as impugnações apresentadas após o respectivo prazo legal ou, no caso de empresas, que estejam subscritas por representante não habilitado legalmente ou não identificado no processo para responder pela proponente.

28.11. A petição de impugnação apresentada por empresa deve ser firmada por sócio, pessoa designada para a administração da sociedade empresária, ou procurador, e vir acompanhada, conforme o caso, de estatuto ou contrato social e suas posteriores alterações, se houver, do ato de designação do administrador, ou de procuração pública ou particular (instrumento de mandato com poderes para impugnar o Edital).

29. DAS DISPOSIÇÕES GERAIS

29.1. Da sessão pública do processo licitatório na modalidade CONCORRÊNCIA, na forma ELETRÔNICA divulgar-se-á Ata no sistema eletrônico.

29.2. Não havendo expediente ou ocorrendo qualquer fato superveniente que impeça a realização do certame na data marcada, a sessão será automaticamente transferida para o primeiro dia útil subsequente, no mesmo horário anteriormente estabelecido, desde que não haja comunicação em contrário, pelo Agente de Contratação.

29.3. A decisão do resultado final do certame será apresentada pela Agente de Contratação e lavrada em ata, assim como será publicado na imprensa oficial.

29.4. A Adjudicação será feita por lote, nos moldes estabelecidos no Termo de Referência (Anexo I).

29.5. A homologação do resultado desta licitação não implicará direito à contratação.

29.6. No julgamento das PROPOSTAS e da HABILITAÇÃO, o Agente de Contratação poderá sanar erros ou falhas que não alterem a substância das propostas, dos documentos e sua validade jurídica, mediante despacho fundamentado, registrado em ata e acessível a todos, atribuindo-lhes validade e eficácia para fins de habilitação e classificação.

29.7. As normas disciplinadoras da licitação serão sempre interpretadas em favor da ampliação da disputa entre os interessados, desde que não comprometam o interesse da Administração, o princípio da isonomia, a finalidade e a segurança da contratação.

29.8. Os licitantes assumem todos os custos de preparação e apresentação de suas propostas e a Administração não será, em nenhum caso, responsável por esses custos, independentemente da condução ou do resultado do processo licitatório.

29.9. Na contagem dos prazos estabelecidos neste Edital e seus Anexos, excluir-se-á o dia do início e incluir-se-á o do vencimento. Só se iniciam e vencem os prazos em dias de expediente na Administração.

29.10.O desatendimento de exigências formais não essenciais não importará o afastamento do licitante, desde que seja possível o aproveitamento do ato, observados os princípios da isonomia e do interesse público.

29.11. O licitante é o responsável pela fidelidade e legitimidade das informações prestadas e dos documentos apresentados em qualquer fase da licitação.

E-DOCS - CÓPIA DO PROCESSO 2025-BFJQ8 GERADO POR UDSON OLIVEIRA RAMOS DE AGUIAR EM 05/05/2026 16:12 DOCUMENTO 1 / 1 PÁGINA 1027 / 3514

2026-0QKCG4 - E-DOCS - DOCUMENTO ORIGINAL 15/01/2026 10:49 PÁGINA 23 / 54

29.11.1. A falsidade de qualquer documento apresentado ou a inverdade das informações nele contidas implicará a imediata desclassificação do proponente que o tiver apresentado, ou, caso tenha sido o vencedor, a rescisão do contrato ou do documento equivalente, sem prejuízo das demais sanções cabíveis.

29.12. Em caso de divergência entre disposições deste Edital e de seus anexos ou demais peças que compõem o processo licitatório, prevalecerá as deste Edital.

29.13. A Administração, poderá revogar esta Concorrência Eletrônica por razões de interesse público decorrente de fato superveniente que constitua óbice manifesto e incontornável, ou anulá-lo por ilegalidade, de ofício ou por provocação de terceiros, salvo quando for viável a convalidação do ato ou do procedimento viciado, desde que observados os princípios da ampla defesa e contraditório.

29.13.1. A anulação da licitação induz à do contrato.
29.13.2. A anulação da licitação por motivo de ilegalidade não gera obrigação de indenizar.

29.14. O presente edital de Concorrência Eletrônica e seus anexos, poderão ser alterados pela Administração, antes de aberta a licitação, no interesse público, por sua iniciativa ou decorrente de provocação de terceiros, atendido o que estabelece a Lei Federal nº 14.133/2021, bem como adiar ou prorrogar o prazo para recebimento e/ou a abertura das Propostas Eletrônicas e Documentos Adicionais.

29.15. O Edital e alterações neste edital e anexos, as mesmas serão disponibilizadas nos sítios:

29.15.1. Portal Nacional de Contratações Públicas - www.gov.br/pncp/pt-br
29.15.2. Portal de Compras Públicas - www.portaldecompraspublicas.com.br
29.15.3. Portal oficial da Prefeitura Municipal de Alegre - https://alegre.es.gov.br

29.16. A participação na licitação implica automaticamente na aceitação integral e irretratável dos termos e conteúdo deste edital e seus anexos, a observância dos preceitos legais e regulamentos em vigor e a responsabilidade pela fidelidade e legitimidade das informações e dos documentos apresentados em qualquer fase da licitação.

29.17.É facultado ao Agente de Contratação ou à autoridade superior, em qualquer fase desta Concorrência, promover diligência destinada a esclarecer ou completar a instrução do processo, vedada a inclusão posterior de informação ou de documentos que deveriam ter sido apresentados para fins de classificação e habilitação.

29.18. As normas disciplinadoras da licitação serão sempre interpretadas em favor da ampliação da disputa entre os participantes, desde que não comprometam o interesse da Administração, a finalidade e a segurança da contratação.

30. DO FORO

30.1. Fica eleito o Foro da Comarca de Alegre/ES, com prevalência sobre qualquer outro, por mais privilegiado que seja, para apreciação judicial de quaisquer questões resultantes deste edital.

31. DOS ANEXOS

31.1. Integram este Edital, para todos os fins e efeitos, os seguintes anexos:

ANEXO I	–	Termo de Referência (apenso ETP)
ANEXO II	–	Memorial Descritivo, Planilha Orçamentária, Cronograma Físico-Financeiro e Outros
ANEXO III	–	Modelo – Proposta de Preços
ANEXO IV	–	Modelo de Declaração (atende aos requisitos de habilitação)
ANEXO V	–	Modelo de Declaração (termos do inciso XXXIII, Art. 7º da Constituição Federal)
ANEXO VI	–	Modelo de Declaração (não possui empregados executando trabalho degradante ou forçado)
ANEXO VII	–	Modelo de Declaração (cumpre as exigências de reserva de cargos)
ANEXO VIII	–	Modelo de Declaração (propostas econômicas compreendem a integralidade dos custos para atendimento dos direitos trabalhistas)
ANEXO IX	–	Modelo de Declaração (sujeição às condições estabelecidas no edital)

PREFEITURA MUNICIPAL DE ALEGRE – ES
CNPJ 27.174.101/0001-35

ANEXO X	–	Modelo de Declaração (Porte da Empresa – Lei Complementar nº 123/06)
ANEXO XI	–	Modelo de Declaração (Pleno Conhecimento das Condições Relativas a Obra)
ANEXO XII	–	Modelo de Declaração (licitação atende aos requisitos dispostos na legislação vigente)
ANEXO XIII	–	Modelo de Declaração (não possui em seu quadro societário servidor público da ativa)
ANEXO XIV	–	Modelo de Declaração (Capacidade Técnica)
ANEXO XV	–	Minuta do Contrato

Alegre/ES, 15 de janeiro de 2026.

WESLEY GONÇALVES ASSIS FILHO
Superintendente de Compras Governamentais

E-DOCS - CÓPIA DO PROCESSO 2025-BFJQ8 GERADO POR UDSON OLIVEIRA RAMOS DE AGUIAR EM 05/05/2026 16:12 DOCUMENTO 1 / 1 PÁGINA 1028 / 3514

2026-0QKCG4 - E-DOCS - DOCUMENTO ORIGINAL 15/01/2026 10:49 PÁGINA 24 / 54

PREFEITURA MUNICIPAL DE ALEGRE – ES
CNPJ 27.174.101/0001-35

- ANEXO I -

TERMO DE REFERÊNCIA

ARQUIVO EM PDF NO SITE OFICIAL DO MUNICÍPIO
ATRAVÉS DO ENDEREÇO ELETRÔNICO
www.alegre.es.gov.br **OU** www.portaldecompraspublicas.com.br

E-DOCS - CÓPIA DO PROCESSO 2025-BFJQ8 GERADO POR UDSON OLIVEIRA RAMOS DE AGUIAR EM 05/05/2026 16:12 DOCUMENTO 1 / 1 PÁGINA 1029 / 3514

2026-0QKCG4 - E-DOCS - DOCUMENTO ORIGINAL 15/01/2026 10:49 PÁGINA 25 / 54

PREFEITURA MUNICIPAL DE ALEGRE – ES
CNPJ 27.174.101/0001-35

- ANEXO II -

MEMORIAL DESCRITIVO
PLANILHA ORÇAMENTÁRIA
CRONOGRAMA FÍSICO-FINANCEIRO
OUTROS DOCUMENTOS

ARQUIVO EM PDF NO SITE OFICIAL DO MUNICÍPIO
ATRAVÉS DO ENDEREÇO ELETRÔNICO
www.alegre.es.gov.br **OU** www.portaldecompraspublicas.com.br

E-DOCS - CÓPIA DO PROCESSO 2025-BFJQ8 GERADO POR UDSON OLIVEIRA RAMOS DE AGUIAR EM 05/05/2026 16:12 DOCUMENTO 1 / 1 PÁGINA 1030 / 3514
2026-0QKCG4 - E-DOCS - DOCUMENTO ORIGINAL 15/01/2026 10:49 PÁGINA 26 / 54

E-DOCS - CÓPIA DO PROCESSO 2025-BFJQ8 GERADO POR UDSON OLIVEIRA RAMOS DE AGUIAR EM 05/05/2026 16:12 DOCUMENTO 1 / 1 PÁGINA 1031 / 3514

2026-0QKCG4 - E-DOCS - DOCUMENTO ORIGINAL 15/01/2026 10:49 PÁGINA 27 / 54

PREFEITURA MUNICIPAL DE ALEGRE – ES
CNPJ 27.174.101/0001-35

- ANEXO III -

PROPOSTA DE PREÇOS

(FOLHA 1)

(MODELO)

PREFEITURA MUNICIPAL DE ALEGRE/ES
LICITAÇÃO NA MODALIDADE CONCORRÊNCIA ELETRÔNICA Nº xxx/2025
(FOLHA 1)

PROPOSTA

1. Pela presente, declaramos inteira submissão aos preceitos legais em vigor, especialmente na Lei n° 14.133/2021, todas com suas alterações, e as cláusulas e condições constantes deste Edital e seus Anexos.
2. Declaramos plena aceitação das condições estabelecidas neste Edital e seus Anexos, bem como a obrigatoriedade do cumprimento das disposições nele contidas, assumindo o compromisso de executar os serviços nos seus termos e fornece toda equipe, materiais, equipamentos, ferramentas e utensílios necessários, em quantidade e qualidades adequadas à perfeita execução contratual, promovendo, quando requerido, sua substituição.
3. Declaramos que nos preços ofertados já estão inclusos os tributos, fretes, taxas, seguros, encargos sociais, trabalhistas e as despesas decorrentes da execução do objeto. O Imposto de Renda de Pessoa Jurídica – IRPJ – e a Contribuição Social sobre o Lucro Líquido – CSLL, que não podem ser repassados à Administração, não serão incluídos na proposta apresentada.
4. Cotamos como preço global para a execução do objeto desta licitação o valor de: **R$ _____ (por extenso)**.
5. O prazo de validade desta proposta é de 60 (sessenta) dias úteis, contados da data de sua apresentação.

Município/UF, __ de _____ de 2025.

_____
(assinatura do representante legal da licitante)

RAZÃO SOCIAL DA PROPONENTE:
ENDEREÇO COMPLETO:
TELEFONE:
E-MAIL:
CNPJ Nº:
INSC. ESTADUAL Nº:
INSC. MUNICIPAL Nº:

PREFEITURA MUNICIPAL DE ALEGRE – ES
CNPJ 27.174.101/0001-35

PROPOSTA

(FOLHA 2)

(MODELO)

PREFEITURA MUNICIPAL DE ALEGRE/ES

LICITAÇÃO NA MODALIDADE CONCORRÊNCIA ELETRÔNICA Nº xxx/2025

(FOLHA 2)

PLANILHA ORÇAMENTÁRIA
CRONOGRAMA FÍSICO-FINANCEIRO

ARQUIVO EM PDF NO SITE OFICIAL DO MUNICÍPIO
ATRAVÉS DO ENDEREÇO ELETRÔNICO
www.alegre.es.gov.br **OU** www.portaldecompraspublicas.com.br

E-DOCS - CÓPIA DO PROCESSO 2025-BFJQ8 GERADO POR UDSON OLIVEIRA RAMOS DE AGUIAR EM 05/05/2026 16:12 DOCUMENTO 1 / 1 PÁGINA 1032 / 3514

2026-0QKCG4 - E-DOCS - DOCUMENTO ORIGINAL 15/01/2026 10:49 PÁGINA 28 / 54

PREFEITURA MUNICIPAL DE ALEGRE – ES
CNPJ 27.174.101/0001-35

- ANEXO IV -

DECLARAÇÃO

ATENDE AOS REQUESITOS DE HABILITAÇÃO

(MODELO)

CONCORRÊNCIA ELETRÔNICA Nº xxx/2025
PROCESSO ADMINISTRATIVO Nº xxx/2025

A .....(RAZÃO SOCIAL DA EMPRESA), CNPJ Nº....., LOCALIZADA À ....., POR INTERMÉDIO DE SEU REPRESENTANTE LEGAL, PARA CUMPRIMENTO DO PREVISTO NO ART. 63, INCISO I DA LEI Nº 14.133, DE 2021, E PARA OS FINS DE CUMPRIMENTO DO EXIGIDO NA CONCORRÊNCIA ELETRÔNICA Nº xxx/2025, **DECLARA** QUE CUMPRE TODOS OS REQUISITOS PARA HABILITAÇÃO PARA ESTE CERTAME LICITATÓRIO, ESTANDO CIENTE DE TODOS OS SEUS TERMOS

_____, ___ DE _____ DE 2025.

(ASSINATURA DO RESPONSÁVEL E CPF)

E-DOCS - CÓPIA DO PROCESSO 2025-BFJQ8 GERADO POR UDSON OLIVEIRA RAMOS DE AGUIAR EM 05/05/2026 16:12 DOCUMENTO 1 / 1 PÁGINA 1033 / 3514
2026-0QKCG4 - E-DOCS - DOCUMENTO ORIGINAL 15/01/2026 10:49 PÁGINA 29 / 54

PREFEITURA MUNICIPAL DE ALEGRE – ES
CNPJ 27.174.101/0001-35

- ANEXO V -

DECLARAÇÃO

TERMOS DO INCISO XXXIII DO ARTIGO 7º DA CONSTITUIÇÃO FEDERAL

(MODELO)

CONCORRÊNCIA ELETRÔNICA Nº xxx/2025
PROCESSO ADMINISTRATIVO Nº xxx/2025

(PAPEL TIMBRADO DA EMPRESA)

....., INSCRITO NO CNPJ Nº ....., POR INTERMÉDIO DE SEU REPRESENTANTE LEGAL O(A) SR(A) ....., PORTADOR(A) DA CARTEIRA DE IDENTIDADE Nº ..... E CPF Nº....., **DECLARA** PARA FINS DO DISPOSTO NO INCISO VI DO ART. 68 DA LEI Nº 14.133, de 01 de abril de 2021, NOS TERMOS DO INCISO XXXIII, DO ART. 7º DA CONSTITUIÇÃO FEDERAL QUE NÃO EMPREGA MENOR DE DEZOITO ANOS EM TRABALHO NOTURNO, PERIGOSO OU INSALUBRE E NÃO EMPREGA MENOR DE DEZESSEIS ANOS.

RESSALVA: EMPREGA MENOR, A PARTIR DE QUATORZE ANOS, NA CONDIÇÃO DE APRENDIZ ( )[1].

_____, ___ DE _____ DE 2025.

(ASSINATURA DO RESPONSÁVEL E CPF)

[1] Observação: em caso afirmativo, assinalar a ressalva acima.

E-DOCS - CÓPIA DO PROCESSO 2025-BFJQ8 GERADO POR UDSON OLIVEIRA RAMOS DE AGUIAR EM 05/05/2026 16:12 DOCUMENTO 1 / 1 PÁGINA 1034 / 3514
2026-0QKCG4 - E-DOCS - DOCUMENTO ORIGINAL 15/01/2026 10:49 PÁGINA 30 / 54

E-DOCS - CÓPIA DO PROCESSO 2025-BFJQ8 GERADO POR UDSON OLIVEIRA RAMOS DE AGUIAR EM 05/05/2026 16:12 DOCUMENTO 1 / 1 PÁGINA 1035 / 3514

2026-0QKCG4 - E-DOCS - DOCUMENTO ORIGINAL 15/01/2026 10:49 PÁGINA 31 / 54

PREFEITURA MUNICIPAL DE ALEGRE – ES
CNPJ 27.174.101/0001-35

- ANEXO VI -

DECLARAÇÃO

NÃO POSSUI EMPREGADO EXECUTANDO TRABALHO DEGRADANTE OU FORÇADO

(MODELO)

CONCORRÊNCIA ELETRÔNICA Nº xxx/2025
PROCESSO ADMINISTRATIVO Nº xxx/2025

(PAPEL TIMBRADO DA EMPRESA)

....., INSCRITO NO CNPJ Nº ....., POR INTERMÉDIO DE SEU REPRESENTANTE LEGAL O(A) SR(A) ....., PORTADOR(A) DA CARTEIRA DE IDENTIDADE Nº ..... E CPF Nº....., **DECLARA** OBSERVANDO O DISPOSTO NOS INCISOS III E IV DO ART. 1º E NO INCISO III DO ART. 5º DA CONSTITUIÇÃO FEDERAL, QUE NÃO POSSUI EMPREGADO EXECUTANDO TRABALHO DEGRADANTE OU FORÇADO.

_____, ___ DE _____ DE 2025.

(ASSINATURA DO RESPONSÁVEL E CPF)

PREFEITURA MUNICIPAL DE ALEGRE – ES
CNPJ 27.174.101/0001-35

- ANEXO VII -

DECLARAÇÃO

CUMPRI AS EXIGENCIAS DE RESERVA DE CARGO

(MODELO)

CONCORRÊNCIA ELETRÔNICA Nº xxx/2025
PROCESSO ADMINISTRATIVO Nº xxx/2025

A .....(RAZÃO SOCIAL DA EMPRESA), CNPJ Nº....., LOCALIZADA À ....., **DECLARA** QUE CUMPRE AS EXIGÊNCIAS DE RESERVA DE CARGOS PARA PESSOA COM DEFICIÊNCIA E PARA REABILITADO DA PREVIDÊNCIA SOCIAL, PREVISTA EM LEI E EM OUTRAS NORMAS ESPECÍFICAS.

_____, ___ DE _____ DE 2025.

(ASSINATURA DO RESPONSÁVEL E CPF)

E-DOCS - CÓPIA DO PROCESSO 2025-BFJQ8 GERADO POR UDSON OLIVEIRA RAMOS DE AGUIAR EM 05/05/2026 16:12 DOCUMENTO 1 / 1 PÁGINA 1036 / 3514
2026-0QKCG4 - E-DOCS - DOCUMENTO ORIGINAL 15/01/2026 10:49 PÁGINA 32 / 54

PREFEITURA MUNICIPAL DE ALEGRE – ES
CNPJ 27.174.101/0001-35

- ANEXO VIII -

DECLARAÇÃO

PROPOSTAS ECONÔMICAS COMPREENDEM A INTEGRIDADE DOS CUSTOS PARA ATENDIMENTO DOS DIREITOS TRABALHISTAS

(MODELO)

CONCORRÊNCIA ELETRÔNICA Nº xxx/2025
PROCESSO ADMINISTRATIVO Nº xxx/2025

A _____ (NOME DA EMPRESA), COM SEDE _____ (ENDEREÇO COMPLETO DA EMPRESA), INSCRITA NO CNPJ OU CIC SOB O N° _____, **DECLARA** SOB AS PENAS DA LEI, DE QUE SUAS PROPOSTAS ECONÔMICAS COMPREENDEM A INTEGRALIDADE DOS CUSTOS PARA ATENDIMENTO DOS DIREITOS TRABALHISTAS, ASSEGURADOS NA CONSTITUIÇÃO FEDERAL, NAS LEIS TRABALHISTAS, NAS NORMAS INFRALEGAIS, NAS CONVENÇÕES COLETIVAS DE TRABALHO E NOS TERMOS DE AJUSTAMENTO DE CONDUTA VIGENTES NA DATA DE ENTREGA DAS PROPOSTAS.

_____, ___ DE _____ DE 2025.

(ASSINATURA DO RESPONSÁVEL E CPF)

E-DOCS - CÓPIA DO PROCESSO 2025-BFJQ8 GERADO POR UDSON OLIVEIRA RAMOS DE AGUIAR EM 05/05/2026 16:12 DOCUMENTO 1 / 1 PÁGINA 1037 / 3514
2026-0QKCG4 - E-DOCS - DOCUMENTO ORIGINAL 15/01/2026 10:49 PÁGINA 33 / 54

E-DOCS - CÓPIA DO PROCESSO 2025-BFJQ8 GERADO POR UDSON OLIVEIRA RAMOS DE AGUIAR EM 05/05/2026 16:12 DOCUMENTO 1 / 1 PÁGINA 1038 / 3514

2026-0QKCG4 - E-DOCS - DOCUMENTO ORIGINAL 15/01/2026 10:49 PÁGINA 34 / 54

PREFEITURA MUNICIPAL DE ALEGRE – ES
CNPJ 27.174.101/0001-35

- ANEXO IX -

DECLARAÇÃO

SUJEIÇÃO ÀS CONDIÇÕES ESTABELECIDAS NO EDITAL E DE INEXISTÊNCIA DE FATOS SUPERVENIENTES IMPEDITIVOS DA HABILITAÇÃO

(MODELO)

CONCORRÊNCIA ELETRÔNICA Nº xxx/2025
PROCESSO ADMINISTRATIVO Nº xxx/2025

À
PREFEITURA MUNICIPAL DE _____/UF
AO AGENTE DE CONTRATAÇÃO E EQUIPE DE APOIO.

_____, PORTADOR DO RG _____, ABAIXO ASSINADO, NA QUALIDADE DE RESPONSÁVEL LEGAL DA PROPONENTE, _____, CNPJ _____, **DECLARA** EXPRESSAMENTE QUE SE SUJEITA ÀS CONDIÇÕES ESTABELECIDAS NO EDITAL ACIMA CITADO E QUE ACATARÁ INTEGRALMENTE QUALQUER DECISÃO QUE VENHA A SER TOMADA PELO LICITADOR QUANTO À QUALIFICAÇÃO APENAS DAS PROPONENTES QUE TENHAM ATENDIDO ÀS CONDIÇÕES ESTABELECIDAS NO EDITAL E QUE DEMONSTREM INTEGRAL CAPACIDADE DE EXECUTAR O SERVIÇO PREVISTO.

DECLARA, AINDA, PARA TODOS OS FINS DE DIREITO, A INEXISTÊNCIA DE FATOS SUPERVENIENTES IMPEDITIVOS DA HABILITAÇÃO OU QUE COMPROMETA A IDONEIDADE DA PROPONENTE.

_____, ___ DE _____ DE 2025.

(ASSINATURA DO RESPONSÁVEL E CPF)

PREFEITURA MUNICIPAL DE ALEGRE – ES
CNPJ 27.174.101/0001-35

- ANEXO X -

DECLARAÇÃO

PORTE DA EMPRESA
(MICROEMPRESA ou EMPRESA DE PEQUENO PORTE)

(MODELO)

CONCORRÊNCIA ELETRÔNICA Nº xxx/2025
PROCESSO ADMINISTRATIVO Nº xxx/2025

[NOME DA EMPRESA], [QUALIFICAÇÃO: TIPO DE SOCIEDADE (LTDA, S.A, ETC.), ENDEREÇO COMPLETO, INSCRITA NO CNPJ SOB O Nº [xxxx], NESTE ATO REPRESENTADA PELO [CARGO] [NOME DO REPRESENTANTE LEGAL], PORTADOR DA CARTEIRA DE IDENTIDADE Nº [xxxx], INSCRITO NO CPF SOB O Nº [xxxx], **DECLARA** SOB AS PENALIDADES DA LEI, QUE SE ENQUADRA COMO MICROEMPRESA OU EMPRESA DE PEQUENO PORTE, NOS TERMOS DO ART. 3º DA LEI COMPLEMENTAR Nº 123 DE 14 DE DEZEMBRO DE 2006, ESTANDO APTA A FRUIR OS BENEFÍCIOS E VANTAGENS LEGALMENTE INSTITUÍDAS POR NÃO SE ENQUADRAR EM NENHUMA DAS VEDAÇÕES LEGAIS IMPOSTAS PELO § 4º DO ART. 3º DA LEI COMPLEMENTAR Nº 123 DE 14 DE DEZEMBRO DE 2006.

DECLARO, PARA FINS DA LC 123/2006 E SUAS ALTERAÇÕES, SOB AS PENALIDADES DESTA, SER:

( ) MICROEMPRESA – receita bruta anual igual ou inferior a 360.000,00 e estando apta a fruir os benefícios e vantagens legalmente instituídas por não se enquadrar em nenhuma das vedações legais impostas pelo § 4º do art. 3º da Lei Complementar nº 123/06 alterada pela LC 147/2014.

( ) EMPRESA DE PEQUENO PORTE – receita bruta anual superior a 360.000,00 e igual ou inferior a 4.800.000,00 valores , estando apta a fruir os benefícios e vantagens legalmente instituídas por não se enquadrar em nenhuma das vedações legais impostas pelo § 4º do art. 3º da Lei Complementar nº 123/06 alterada pela LC 147/2014.

DECLARO AINDA:

QUE NO ANO-CALENDÁRIO DE REALIZAÇÃO DA PRESENTE LICITAÇÃO, NÃO CELEBROU CONTRATOS COM A ADMINISTRAÇÃO PÚBLICA CUJOS VALORES SOMADOS EXTRAPOLEM A RECEITA BRUTA MÁXIMA ADMITIDA PARA FINS DE ENQUADRAMENTO COMO EMPRESA DE PEQUENO PORTE, CONFORME ESTABELECIDO NA REFERIDA LEI COMPLEMENTAR;

COMPROMETE-SE A FORNECER DOCUMENTAÇÃO COMPROBATÓRIA, SE SOLICITADO PELO ÓRGÃO OU ENTIDADE RESPONSÁVEL PELA LICITAÇÃO, QUE EVIDENCIE A VERACIDADE DAS INFORMAÇÕES PRESTADAS NESTA DECLARAÇÃO.

E-DOCS - CÓPIA DO PROCESSO 2025-BFJQ8 GERADO POR UDSON OLIVEIRA RAMOS DE AGUIAR EM 05/05/2026 16:12 DOCUMENTO 1 / 1 PÁGINA 1039 / 3514
2026-0QKCG4 - E-DOCS - DOCUMENTO ORIGINAL 15/01/2026 10:49 PÁGINA 35 / 54

PREFEITURA MUNICIPAL DE ALEGRE – ES
CNPJ 27.174.101/0001-35

DECLARO, AINDA, ESTAR CIENTE DAS PENALIDADES PREVISTAS EM CASO DE DECLARAÇÃO FALSA.

OBSERVAÇÕES:

- Esta declaração poderá ser preenchida somente pela licitante enquadrada como ME ou EPP, nos termos da LC 123/2006;
- A não apresentação desta declaração será interpretada como não enquadramento da licitante como ME ou EPP, nos termos da LC nº 123/2006, ou a opção pela não utilização do direito de tratamento diferenciado.

LOCAL E DATA

NOME E ASSINATURA DO REPRESENTANTE LEGAL

NOME E ASSINATURA DO CONTADOR

(NO CASO DE ME E EPP)

CPF: XXX.XXX.XXX-XX
CRC: _____

E-DOCS - CÓPIA DO PROCESSO 2025-BFJQ8 GERADO POR UDSON OLIVEIRA RAMOS DE AGUIAR EM 05/05/2026 16:12 DOCUMENTO 1 / 1 PÁGINA 1040 / 3514
2026-0QKCG4 - E-DOCS - DOCUMENTO ORIGINAL 15/01/2026 10:49 PÁGINA 36 / 54

E-DOCS - CÓPIA DO PROCESSO 2025-BFJQ8 GERADO POR UDSON OLIVEIRA RAMOS DE AGUIAR EM 05/05/2026 16:12 DOCUMENTO 1 / 1 PÁGINA 1041 / 3514

2026-0QKCG4 - E-DOCS - DOCUMENTO ORIGINAL 15/01/2026 10:49 PÁGINA 37 / 54

PREFEITURA MUNICIPAL DE ALEGRE – ES
CNPJ 27.174.101/0001-35

- ANEXO XI -

DECLARAÇÃO

PLENO CONHECIMENTO DAS CONDIÇÕES RELATIVAS DA OBRA

(MODELO)

CONCORRÊNCIA ELETRÔNICA Nº xxx/2025
PROCESSO ADMINISTRATIVO Nº xxx/2025

A _____ (NOME DA EMPRESA), COM SEDE _____ (ENDEREÇO COMPLETO DA EMPRESA), INSCRITA NO CNPJ OU CIC SOB O N° _____, **DECLARA** SOB AS PENAS DA LEI, DE QUE TEMOS PLENO CONHECIMENTO DAS CONDIÇÕES E PECULIARIDADES INERENTES À NATUREZA DOS TRABALHOS RELATIVAMENTE AO OBJETO PARA ESTE CERTAME LICITATÓRIO DE CONCORRÊNCIA ELETRÔNICA Nº xxx/2025, ASSUMINDO TOTAL RESPONSABILIDADE POR ESSE FATO E INFORMANDO QUE NÃO O UTILIZAREMOS PARA QUAISQUER QUESTIONAMENTOS FUTUROS QUE ENSEJEM EVENÇAS TÉCNICAS OU FINANCEIRAS COM O MUNICÍPIO DE ALEGRE/ES.

.

_____, ___ DE _____ DE 2025.

(ASSINATURA DO RESPONSÁVEL E CPF)

PREFEITURA MUNICIPAL DE ALEGRE – ES
CNPJ 27.174.101/0001-35

- ANEXO XII -

DECLARAÇÃO

ATENDE ÀS FORMALIDADES E REQUESITOS DISPOSTOS NA LEGISLAÇÃO VIGENTE

(MODELO)

CONCORRÊNCIA ELETRÔNICA Nº xxx/2025
PROCESSO ADMINISTRATIVO Nº xxx/2025

A _____ (NOME DA EMPRESA), COM SEDE _____ (ENDEREÇO COMPLETO DA EMPRESA), INSCRITA NO CNPJ/MF SOB O NÚMERO _____, POR INTERMÉDIO DE SEU REPRESENTANTE LEGAL O(A) SR(A) _____ (NOME DO REPRESENTANTE LEGAL), PORTADOR(A) DA CARTEIRA DE IDENTIDADE Nº _____, E DO CPF Nº _____, **DECLARA**, SOB AS PENAS DA LEI, QUE A LICITAÇÃO ATENDE AS FORMALIDADES E REQUISITOS DISPOSTOS NA LEI Nº 14.133/2021, INCLUSIVE QUANTO A FORMA DE PUBLICAÇÃO, E ACEITO PARECERES EMANADOS POR ÓRGÃOS DE CONTROLE GERAL DO ENTE OU DE TRIBUNAL DE CONTAS DE VINCULAÇÃO.

.

_____, ___ DE _____ DE 2025.

(ASSINATURA DO RESPONSÁVEL E CPF)

E-DOCS - CÓPIA DO PROCESSO 2025-BFJQ8 GERADO POR UDSON OLIVEIRA RAMOS DE AGUIAR EM 05/05/2026 16:12 DOCUMENTO 1 / 1 PÁGINA 1042 / 3514
2026-0QKCG4 - E-DOCS - DOCUMENTO ORIGINAL 15/01/2026 10:49 PÁGINA 38 / 54

PREFEITURA MUNICIPAL DE ALEGRE – ES
CNPJ 27.174.101/0001-35

- ANEXO XIII -

DECLARAÇÃO

NÃO POSSUI EM SEU QUADRO SOCIETÁRIO SERVIDOR PÚBLICO DA ATIVA

(MODELO)

CONCORRÊNCIA ELETRÔNICA Nº xxx/2025
PROCESSO ADMINISTRATIVO Nº xxx/2025

PELO PRESENTE, A EMPRESA _____, INSCRITA NO CNPJ N° _____, COM SEDE NA _____, DECLARA, PARA FINS DE PARTICIPAÇÃO NA LICITAÇÃO DENOMINADA CONCORRÊNCIA ELETRÔNICA Nº xxx/2025, INSTAURADA PELA PREFEITURA MUNICIPAL DE ALEGRE/ES, QUE NÃO POSSUI EM SEU QUADRO SOCIETÁRIO, SERVIDOR PÚBLICO DA ATIVA, OU EMPREGADO DE EMPRESA PÚBLICA OU DE SOCIEDADE DE ECONOMIA MISTA, EM ATENDIMENTO AO ARTIGO 18, INCISO XII DA LEI Nº 12.708/2012 – LDO/2013.

.

_____, ___ DE _____ DE 2025.

(ASSINATURA DO RESPONSÁVEL E CPF)

E-DOCS - CÓPIA DO PROCESSO 2025-BFJQ8 GERADO POR UDSON OLIVEIRA RAMOS DE AGUIAR EM 05/05/2026 16:12 DOCUMENTO 1 / 1 PÁGINA 1043 / 3514
2026-0QKCG4 - E-DOCS - DOCUMENTO ORIGINAL 15/01/2026 10:49 PÁGINA 39 / 54

E-DOCS - CÓPIA DO PROCESSO 2025-BFJQ8 GERADO POR UDSON OLIVEIRA RAMOS DE AGUIAR EM 05/05/2026 16:12 DOCUMENTO 1 / 1 PÁGINA 1044 / 3514

2026-0QKCG4 - E-DOCS - DOCUMENTO ORIGINAL 15/01/2026 10:49 PÁGINA 40 / 54

PREFEITURA MUNICIPAL DE ALEGRE – ES
CNPJ 27.174.101/0001-35

- ANEXO XIV -

DECLARAÇÃO

DECLARAÇÃO DE CAPACIDADE TÉCNICA

(MODELO)

CONCORRÊNCIA ELETRÔNICA Nº xxx/2025
PROCESSO ADMINISTRATIVO Nº xxx/2025

A _____ (NOME DA EMPRESA), COM SEDE _____ (ENDEREÇO COMPLETO DA EMPRESA), INSCRITA NO CNPJ/MF SOB O NÚMERO _____, POR INTERMÉDIO DE SEU REPRESENTANTE LEGAL O(A) SR(A) _____ (NOME DO REPRESENTANTE LEGAL), PORTADOR(A) DA CARTEIRA DE IDENTIDADE Nº _____, E DO CPF Nº _____, **DECLARA**, QUE O(S) SERVIDO(ES) ABAIXO DESCRITO(S) POSSUI CONDIÇÕES FÍSICAS, OPERACIONAIS, TÉCNICAS E GERENCIAIS PARA A EXECUÇÃO E FISCALIZAÇÃO DA OBRA/SERVIÇO DE ENGENHARIA.

1. _____ (NOME COMPLETO), PORTADOR DO CPF Nº _____
2. _____ (NOME COMPLETO), PORTADOR DO CPF Nº _____

.

_____, ___ DE _____ DE 2025.

(ASSINATURA DO RESPONSÁVEL E CPF)

E-DOCS - CÓPIA DO PROCESSO 2025-BFJQ8 GERADO POR UDSON OLIVEIRA RAMOS DE AGUIAR EM 05/05/2026 16:12 DOCUMENTO 1 / 1 PÁGINA 1045 / 3514

2026-0QKCG4 - E-DOCS - DOCUMENTO ORIGINAL 15/01/2026 10:49 PÁGINA 41 / 54

PREFEITURA MUNICIPAL DE ALEGRE – ES
CNPJ 27.174.101/0001-35

- ANEXO XV -

MINUTA DE CONTRATO

Cód. ID. CidadES/TCE-ES: xxxx.xxxxxxxxxxx.xx.xxxx

- CONTRATO N° ----/2025 -

*CONTRATO ADMINISTRATIVO N° ---/2025, DE **PRESTAÇÃO DE SERVIÇOS**, QUE ENTRE SI CELEBRAM O MUNICÍPIO DE ALEGRE/ES, ATRAVÉS DA SECRETARIA EXECUTIVA DE ----------, E A EMPRESA ----------, VENCEDORA DA CONCORRÊNCIA ELETRÔNCIA Nº ---/2025.*

O **MUNICÍPIO DE ALEGRE**, Estado do Espírito Santo, pessoa jurídica de direito público interno, com sede no Parque Getúlio Vargas, 01, nesta cidade de Alegre/ES – CEP: 29.500-000, inscrito no CNPJ sob o n° 27.174.101/0001-35, representado neste ato por seu Prefeito Municipal, *Nemrod Emerick*, brasileiro, matrícula funcional 006049, doravante denominado **CONTRATANTE**, como ente interveniente a Secretaria Executiva de xxxx (UG Prefeitura), representada por seu Secretário, e de outro lado a Empresa **----------**, pessoa jurídica, inscrita no CNPJ sob o nº --.---.---/-------, estabelecida na ---------- (endereço completo), *representada por, ----------, brasileiro, ----------, portador do CPF nº ---.---.------,* doravante denominada **CONTRATADA**, que ajustam o presente **CONTRATO** objetivando a **----------**, conforme especificação detalhada no Relatório Anexo, nos termos da Lei Federal nº 14.133, de 01 de abril de 2021 e alterações posteriores, e demais normas legais federais e municipais complementares, em conformidade com o que disciplina o Proc. N° ---- de --/--/2025 e a Concorrência Eletrônica Nº ---/2025, mediante as seguintes cláusulas e condições:

CLÁUSULA PRIMEIRA

1. DO FUNDAMENTO LEGAL

1.1. Este contrato foi precedido da **Concorrência Eletrônica Nº ---/2025** observados os dispositivos do artigo 37, § 1º da Constituição da República Federativa do Brasil, em conformidade com a Lei Federal nº 14.133, de 1º de abril de 2021 e alterações posteriores, bem como com as disposições previstas no Termo de Referência e anexos.

CLÁUSULA SEGUNDA

2. DO OBJETO (art. 92, inciso I e II)

2.1. O objeto do presente instrumento refere-se à **----------**, nas condições estabelecidas no Edital e seus anexos.

2.2. O objeto da contratação está especificado no Relatório Anexo.

2.3. Vinculam esta contratação, independentemente de transcrição:

- O Termo de Referência;
- O Edital da Licitação;
- A Proposta do Contratado;
- O Termo de Adjudicação e Homologação; e
- Eventuais anexos dos documentos supracitados.

CLÁUSULA TERCEIRA

E-DOCS - CÓPIA DO PROCESSO 2025-BFJQ8 GERADO POR UDSON OLIVEIRA RAMOS DE AGUIAR EM 05/05/2026 16:12 DOCUMENTO 1 / 1 PÁGINA 1046 / 3514

2026-0QKCG4 - E-DOCS - DOCUMENTO ORIGINAL 15/01/2026 10:49 PÁGINA 42 / 54

3. DA VIGÊNCIA E DA PRORROGAÇÃO CONTRATUAL

3.1. DA VIGÊNCIA

4.1.1. O prazo de vigência da contratação é de **----- (----------) meses**, contados da assinatura do contrato, vigendo, portanto, até o dia **--- de --------- de 20--**, na forma do art. 105 da Lei nº 14.133, de 2021.

3.2. DA PRORROGAÇÃO

4.2.1. Conforme o art. 6º, XVII da Lei 14.133/2021, que define os serviços não contínuos ou contratados por escopo, a redação afirma que os contratos "podem ser prorrogados", desde que justificadamente, pelo prazo necessário à conclusão do objeto.

4.2.2. Nesse sentido, a prorrogação do prazo fica a critério da Administração Pública, sendo possível quando documentado e justificada pelos responsáveis no acompanhamento e na fiscalização do contrato, após manifestação da Procuradoria Geral Municipal de Alegre e autorização do Chefe do Poder Executivo.

4.2.3. Em caso de impedimento, ordem de paralisação ou suspensão do contrato, o cronograma de execução será prorrogado automaticamente pelo tempo correspondente, anotadas tais circunstâncias mediante simples apostila, conforme art. 115, § 5º da Lei nº 14.133, de 2021.

4.2.4. Nas contratações de obras, verificada a ocorrência do disposto no § 5º do art. 115 da Lei nº 14.133/2021 por mais de 1 (um) mês, a "Administração deverá divulgar, em sítio eletrônico oficial e em placa a ser afixada em local da obra de fácil visualização pelos cidadãos, aviso público de obra paralisada, com o motivo e o responsável pela inexecução temporária do objeto do contrato e a data prevista para o reinício da sua execução".

4.2.5. As informações de que trata o § 6º do art. 115 da Lei nº 14.133, de 2021, deverão ser providenciados pela Administração Pública, pelos responsáveis no acompanhamento e fiscalização do contrato.

4.2.6. Se a época de a execução dos serviços incidirem em período em que não for possível a sua execução, caso em que a prorrogação far-se-á mediante requerimento da Contratada, manifestação dos responsáveis no acompanhamento e fiscalização do contrato, assim como autorização expressa do Chefe do Poder Executivo.

4.2.7. O contrato não poderá ser prorrogado quando o contratado tiver sido penalizado nas sanções de declaração de inidoneidade ou impedimento de licitar e contratar com poder público, observadas as abrangências de aplicação.

CLÁUSULA QUARTA

4. DOS MODELOS DE EXECUÇÃO E GESTÃO CONTRATUAL (art. 92, inciso IV, VII e XVIII)

4.1. DO MODELO DE EXECUÇÃO

4.1.1. O objeto será realizado na forma de execução indireta, **sob o regime de empreitada por preço xxxxxx**, nos termos do art. 6º, inciso XXVIII da Lei nº 14.133/2021, e conforme Termo de Referência em anexo.

4.2. DO MODELO DE GESTÃO

4.2.1. Os modelos de gestão, assim como os prazos e condições de conclusão, entrega, observação e recebimento do objeto, constam no Termo de Referência anexo a este Contrato.

CLÁUSULA QUINTA

5. DO PRAZO DE EXECUÇÃO E DO INÍCIO DA EXECUÇÃO DO OBJETO

5.1. DO PRAZO DE EXECUÇÃO

5.1.1. O prazo de execução do objeto será de **----- (----------) meses**, contados do recebimento da Ordem de Início dos Serviços, conforme especificado do Termo de Referência em anexo.

5.2. DO INÍCIO DA EXECUÇÃO

5.2.1. O Início da execução do objeto se dará em até 05 (cinco) dias úteis a contar do recebimento da Ordem de Início dos Serviços.

CLÁUSULA SEXTA

6. DA SUBCONTRATAÇÃO

6.1. O modelo da subcontratação consta no Termo de Referência anexo a este contrato.

CLÁUSULA SÉTIMA

7. DO PREÇO, PAGAMENTO E MEDIÇÃO (art. 92, inciso V e VI)

E-DOCS - CÓPIA DO PROCESSO 2025-BFJQ8 GERADO POR UDSON OLIVEIRA RAMOS DE AGUIAR EM 05/05/2026 16:12 DOCUMENTO 1 / 1 PÁGINA 1047 / 3514

2026-0QKCG4 - E-DOCS - DOCUMENTO ORIGINAL 15/01/2026 10:49 PÁGINA 43 / 54

7.1. DO PREÇO

7.1.1. O valor total da contratação é de **R$ ---------- (POR EXTENSO),** conforme custos unitários apostos na Planilha Orçamentária, parte integrante deste contrato.

7.1.2. No valor acima estão incluídas todas as despesas ordinárias diretas e indiretas decorrentes da execução do objeto, inclusive tributos e/ou impostos, encargos sociais, trabalhistas, previdenciários, fiscais e comerciais incidentes, taxa de administração, frete, seguro e outros necessários ao cumprimento integral do objeto da contratação.

7.2. DO PAGAMENTO

7.2.1. O prazo para pagamento ao contratado e demais condições a ele referentes encontram-se definidos no Termo de Referência (Anexo I) do Edital.

7.3. DA MEDIÇÃO

7.3.1. Os critérios do recebimento do objeto constam no Termo de Referência (Anexo I) do Edital.

CLÁUSULA OITAVA

8. DO REAJUSTAMENTO (art. 92, inciso V)

8.1. Os preços inicialmente contratados são fixos e irreajustáveis no prazo de um ano contado da data do orçamento estimado.

8.2. O orçamento estimado pela Administração baseou-se nas planilhas referenciais conforme apresentadas na Planilha Orçamentária, parte deste contrato.

8.3. Após o interregno de um ano, somente mediante solicitação do Contratado, os preços iniciais serão reajustados, mediante a aplicação, pelo Contratante do Índice Nacional de Custo da Construção – INCC, fornecido pela Fundação Getúlio Vargas - FGV, e/ou de índices setoriais da construção civil, nos termos da Lei 14.133, de 2021, que incidirão exclusivamente em relação às obrigações iniciadas e concluídas após a ocorrência da anualidade, conforme consta no Termo de Referência (Anexo I) do Edital

8.4. Nos reajustes subsequentes ao primeiro, o interregno mínimo de um ano será contado a partir dos efeitos financeiros do último reajuste.

8.5. No caso de atraso ou não divulgação do(s) índice(s) de reajustamento, o Contratante pagará ao Contratado a importância calculada pela última variação conhecida, liquidando a diferença correspondente tão logo seja(m) divulgado(s) o(s) índice(s) definitivo(s).

8.6. Fica o Contratado obrigado a apresentar memória de cálculo referente ao reajustamento de preços do valor remanescente, sempre que este ocorrer.

8.7. Nas aferições finais, o índice utilizado para reajuste será, obrigatoriamente, o definitivo.

8.8. Caso o índice estabelecido para reajustamento venha a ser extinto ou de qualquer forma não possa mais ser utilizado, será adotado, em substituição, o que vier a ser determinado pela legislação então em vigor.

8.9. Na ausência de previsão legal quanto ao índice substituto, as partes elegerão novo índice oficial, para reajustamento do preço do valor remanescente, por meio de termo aditivo.

8.10. O reajuste será realizado por apostilamento.

CLÁUSULA NONA

9. DAS OBRIGAÇÕES DO CONTRATANTE (art. 92, inciso X, XI e XIV)

9.1. São obrigações do Contratante:

9.1.1. Exigir o cumprimento de todas as obrigações assumidas pelo Contratado, conforme contrato e seus anexos;

9.1.2. Receber o objeto no prazo e condições estabelecidas no Termo de Referência;

9.1.3. Notificar o Contratado por escrito da ocorrência de eventuais imperfeições, falhas ou irregularidades constatadas no curso da execução dos serviços, fixando prazo para a sua correção, certificando-se de que as soluções por ele propostas sejam as mais adequadas;

9.1.4. Notificar o Contratado, por escrito, sobre vícios, defeitos ou incorreções verificadas no objeto fornecido, para que seja por ele substituído, reparado ou corrigido, no total ou em parte, às suas expensas;

9.1.5. Acompanhar e fiscalizar a execução do contrato e o cumprimento das obrigações pelo Contratado;

9.1.6. Comunicar a empresa para emissão de Nota Fiscal no que se refere à parcela incontroversa da execução do objeto, para efeito de liquidação e pagamento, quando houver controvérsia sobre a execução do objeto, quanto à dimensão, qualidade e quantidade, conforme o art. 143 da Lei nº 14.133, de 2021;

9.1.7. Efetuar o pagamento ao Contratado do valor correspondente à execução do objeto, no prazo, forma e condições estabelecidos no presente Contrato e no Termo de Referência;

9.1.8. Aplicar ao Contratado as sanções previstas na lei e neste Contrato;

E-DOCS - CÓPIA DO PROCESSO 2025-BFJQ8 GERADO POR UDSON OLIVEIRA RAMOS DE AGUIAR EM 05/05/2026 16:12 DOCUMENTO 1 / 1 PÁGINA 1048 / 3514

2026-0QKCG4 - E-DOCS - DOCUMENTO ORIGINAL 15/01/2026 10:49 PÁGINA 44 / 54

9.1.9. Cientificar a Procuradoria Geral do Município para adoção das medidas cabíveis quando do descumprimento de obrigações pelo Contratado;
9.1.10. Explicitamente emitir decisão sobre todas as solicitações e reclamações relacionadas à execução do presente Contrato, ressalvados os requerimentos manifestamente impertinentes, meramente protelatórios ou de nenhum interesse para a boa execução do ajuste;
9.1.11. A Administração terá o prazo de 1 (um) mês, a contar da data do protocolo do requerimento para decidir, admitida a prorrogação motivada, por igual período, conforme o art. 123 da Lei nº 14.133, de 2021;
9.1.12. Responder eventuais pedidos de reestabelecimento do equilíbrio econômico-financeiro feitos pelo contratado no prazo máximo de 1 (um) mês, a contar da data do protocolo do requerimento para decidir, admitida a prorrogação motivada, por igual período, conforme o art. 123 da Lei nº 14.133, de 2021;
9.1.13. Notificar os emitentes das garantias quanto ao início de processo administrativo para apuração de descumprimento de cláusulas contratuais, conforme o art. 137, §4º, da Lei nº 14.133, de 2021;
9.1.14. Comunicar o Contratado na hipótese de posterior alteração do projeto pelo Contratante, no caso do art. 93, §2º, da Lei nº 14.133, de 2021;
9.1.15. Fornecer por escrito as informações necessárias para o desenvolvimento dos serviços objeto do contrato;
9.1.16. Realizar avaliações periódicas da qualidade dos serviços, após seu recebimento;
9.1.17. Exigir do Contratado que providencie a seguinte documentação como condição indispensável para o recebimento definitivo de objeto, quando for o caso:
   a) *Comprovação das ligações definitivas de energia, água, telefone e gás;*
   b) *Laudo de vistoria do corpo de bombeiros aprovando o serviço;*
   c) *Carta "habite-se", emitida pela prefeitura; e*
   d) *Certidão negativa de débitos previdenciários específica para o registro da obra junto ao Cartório de Registro de Imóveis;*
   e) *Arquivar, entre outros documentos, projetos, especificações técnicas, orçamentos, termos de recebimento, contratos e aditamentos, relatórios de inspeções técnicas após o recebimento do serviço e notificações expedidas;*
9.1.18. Assegurar que o ambiente de trabalho, inclusive seus equipamentos e instalações, apresentem condições adequadas ao cumprimento, pelo Contratado, das normas de segurança e saúde no trabalho, quando o serviço for executado em suas dependências, ou em local por ela designado;
9.1.19. Não responder por quaisquer compromissos assumidos pelo Contratado com terceiros, ainda que vinculados à execução do contrato, bem como por qualquer dano causado a terceiros em decorrência de ato do Contratado, de seus empregados, prepostos ou subordinados;
9.1.20. Previamente à expedição da ordem de serviço, verificar pendências, liberar áreas e/ou adotar providências cabíveis para a regularidade do início da sua execução;

CLÁUSULA DÉCIMA
10. DAS OBRIGAÇÕES DO CONTRATADO (art. 92, inciso XIV, XVI e XVII)

10.1. O Contratado deve cumprir todas as obrigações constantes deste Contrato e de seus anexos, assumindo como exclusivamente seus os riscos e as despesas decorrentes da boa e perfeita execução do objeto, observando, ainda, as obrigações a seguir dispostas:

10.1.1. Manter preposto aceito pela Administração no local do serviço para representá-lo na execução do contrato;
10.1.2. A indicação ou a manutenção do preposto da empresa poderá ser recusada pelo órgão ou entidade, desde que devidamente justificada, devendo a empresa designar outro para o exercício da atividade;
10.1.3. Atender às determinações regulares emitidas pelo fiscal do contrato ou autoridade superior (art. 137, II) e prestar todo esclarecimento ou informação por eles solicitados;
10.1.4. Alocar os empregados necessários ao perfeito cumprimento das cláusulas deste contrato, com habilitação e conhecimento adequados, fornecendo os materiais, equipamentos, ferramentas e utensílios demandados, cuja quantidade, qualidade e tecnologia deverão atender às recomendações de boa técnica e a legislação de regência;
10.1.5. Reparar, corrigir, remover, reconstruir ou substituir, às suas expensas, no total ou em parte, no prazo fixado pelo fiscal do contrato, os serviços nos quais se verificarem vícios, defeitos ou incorreções resultantes da execução ou dos materiais empregados;
10.1.6. Responsabilizar-se pelos vícios e danos decorrentes da execução do objeto, de acordo com o Código de Defesa do Consumidor (Lei nº 8.078, de 1990), bem como por todo e qualquer dano causado à Administração ou terceiros, não reduzindo essa responsabilidade a fiscalização ou o acompanhamento da execução contratual pelo Contratante, que ficará autorizado a descontar dos pagamentos devidos ou da garantia, caso exigida no edital, o valor correspondente aos danos sofridos;
10.1.7. Efetuar comunicação ao Contratante, assim que tiver ciência da impossibilidade de realização ou finalização do serviço no prazo estabelecido, para adoção de ações de contingência cabíveis;
10.1.8. Não contratar, durante a vigência do contrato, cônjuge, companheiro ou parente em linha reta, colateral ou por afinidade, até o terceiro grau, de dirigente do contratante ou do fiscal ou gestor do contrato, nos termos do artigo 48, parágrafo único, da Lei nº 14.133, de 2021;

E-DOCS - CÓPIA DO PROCESSO 2025-BFJQ8 GERADO POR UDSON OLIVEIRA RAMOS DE AGUIAR EM 05/05/2026 16:12 DOCUMENTO 1 / 1 PÁGINA 1049 / 3514

2026-0QKCG4 - E-DOCS - DOCUMENTO ORIGINAL 15/01/2026 10:49 PÁGINA 45 / 54

10.1.9. O contratado deverá entregar ao setor responsável pela fiscalização do contrato, até o dia trinta do mês seguinte ao da prestação dos serviços, os seguintes documentos:
   a) *Prova de regularidade relativa à Seguridade Social;*
   b) *Certidão conjunta relativa aos tributos federais e à Dívida Ativa da União;*
   c) *Certidões que comprovem a regularidade perante a Fazenda Municipal ou Distrital do domicílio ou sede do contratado e do contratante;*
   d) *Certidão de Regularidade do FGTS – CRF; e*
   e) *Certidão Negativa de Débitos Trabalhistas – CNDT*

10.1.10. Responsabilizar-se pelo cumprimento das obrigações previstas em Acordo, Convenção, Dissídio Coletivo de Trabalho ou equivalentes das categorias abrangidas pelo contrato, por todas as obrigações trabalhistas, sociais, previdenciárias, tributárias e as demais previstas em legislação específica, cuja inadimplência não transfere a responsabilidade ao Contratante;

10.1.11. Comunicar ao Fiscal do contrato, no prazo de 24 (vinte e quatro) horas, qualquer ocorrência anormal ou acidente que se verifique no local dos serviços;

10.1.12. Prestar todo esclarecimento ou informação solicitada pelo Contratante ou por seus prepostos, garantindo-lhes o acesso, a qualquer tempo, ao local dos trabalhos, bem como aos documentos relativos à execução do empreendimento;

10.1.13. Paralisar, por determinação do Contratante, qualquer atividade que não esteja sendo executada de acordo com a boa técnica ou que ponha em risco a segurança de pessoas ou bens de terceiros;

10.1.14. Promover a guarda, manutenção e vigilância de materiais, ferramentas, e tudo o que for necessário à execução do objeto, durante a vigência do contrato;

10.1.15. Conduzir os trabalhos com estrita observância às normas da legislação pertinente, cumprindo as determinações dos Poderes Públicos, mantendo sempre limpo o local dos serviços e nas melhores condições de segurança, higiene e disciplina;

10.1.16. Submeter previamente, por escrito, ao Contratante, para análise e aprovação, quaisquer mudanças nos métodos executivos que fujam às especificações do memorial descritivo ou instrumento congênere;

10.1.17. Não permitir a utilização de qualquer trabalho do menor de dezesseis anos, exceto na condição de aprendiz para os maiores de quatorze anos, nem permitir a utilização do trabalho do menor de dezoito anos em trabalho noturno, perigoso ou insalubre;

10.1.18. Manter durante toda a vigência do contrato, em compatibilidade com as obrigações assumidas, todas as condições exigidas para habilitação na licitação;

10.1.19. Cumprir, durante todo o período de execução do contrato, a reserva de cargos prevista em lei para pessoa com deficiência, para reabilitado da Previdência Social ou para aprendiz, bem como as reservas de cargos previstas na legislação (art. 116);

10.1.20. Comprovar a reserva de cargos a que se refere a cláusula acima, no prazo fixado pelo fiscal do contrato, com a indicação dos empregados que preencheram as referidas vagas (art. 116, parágrafo único);

10.1.21. Guardar sigilo sobre todas as informações obtidas em decorrência do cumprimento do contrato;

10.1.22. Arcar com o ônus decorrente de eventual equívoco no dimensionamento dos quantitativos de sua proposta, inclusive quanto aos custos variáveis decorrentes de fatores futuros e incertos, devendo complementá-los, caso o previsto inicialmente em sua proposta não seja satisfatório para o atendimento do objeto da contratação, exceto quando ocorrer algum dos eventos arrolados no art. 124, II, d, da Lei nº 14.133, de 2021;

10.1.23. Cumprir, além dos postulados legais vigentes de âmbito federal, estadual ou municipal, as normas de segurança do Contratante;

10.1.24. Manter os empregados nos horários predeterminados pelo Contratante;

10.1.25. Apresentar os empregados devidamente identificados por meio de crachá;

10.1.26. Apresentar ao Contratante, quando for o caso, a relação nominal dos empregados que adentrarão no órgão para a execução do serviço;

10.1.27. Observar os preceitos da legislação sobre a jornada de trabalho, conforme a categoria profissional;

10.1.28. Atender às solicitações do Contratante quanto à substituição dos empregados alocados, no prazo fixado pela fiscalização do contrato, nos casos em que ficar constatado descumprimento das obrigações relativas à execução do serviço, conforme descrito nas especificações do objeto;

10.1.29. Instruir seus empregados quanto à necessidade de acatar as Normas Internas do Contratante;

10.1.30. Instruir seus empregados a respeito das atividades a serem desempenhadas, alertando-os a não executarem atividades não abrangidas pelo contrato, devendo o Contratado relatar ao Contratante toda e qualquer ocorrência neste sentido, a fim de evitar desvio de função;

10.1.31. Instruir os seus empregados, quanto à prevenção de incêndios nas áreas do Contratante;

10.1.32. Adotar as providências e precauções necessárias, inclusive consulta nos respectivos órgãos, se necessário for, a fim de que não venham a ser danificadas as redes hidrossanitárias, elétricas e de comunicação;

10.1.33. Estar registrada ou inscrita no Conselho Profissional competente, conforme as áreas de atuação previstas no Termo de Referência, em plena validade;

E-DOCS - CÓPIA DO PROCESSO 2025-BFJQ8 GERADO POR UDSON OLIVEIRA RAMOS DE AGUIAR EM 05/05/2026 16:12 DOCUMENTO 1 / 1 PÁGINA 1050 / 3514

2026-0QKCG4 - E-DOCS - DOCUMENTO ORIGINAL 15/01/2026 10:49 PÁGINA 46 / 54

10.1.34. Obter junto aos órgãos competentes, conforme o caso, as licenças necessárias e demais documentos e autorizações exigíveis, na forma da legislação aplicável;

10.1.35. Elaborar o Diário de Obra, incluindo diariamente, pelo Engenheiro preposto responsável, as informações sobre o andamento do empreendimento, tais como, número de funcionários, de equipamentos, condições de trabalho, condições meteorológicas, serviços executados, registro de ocorrências e outros fatos relacionados, bem como os comunicados à Fiscalização e situação das atividades em relação ao cronograma previsto;

10.1.36. Refazer, às suas expensas, os trabalhos executados em desacordo com o estabelecido nas especificações, bem como substituir aqueles realizados com materiais defeituosos ou com vício de construção, pelo prazo de 05 (cinco) anos, contado da data de emissão do Termo de Recebimento Definitivo;

10.1.37. Utilizar somente matéria-prima florestal procedente, nos termos do art.11 do Decreto n° 5.975, de 2006, de:

a) manejo florestal, realizado por meio de Plano de Manejo Florestal Sustentável - PMFS devidamente aprovado pelo órgão competente do Sistema Nacional do Meio Ambiente - SISNAMA;
b) supressão da vegetação natural, devidamente autorizada pelo órgão competente do Sistema Nacional do Meio Ambiente - SISNAMA;
c) florestas plantadas; e
d) outras fontes de biomassa florestal, definidas em normas específicas do órgão ambiental competente.

10.1.38. Comprovar a procedência legal dos produtos ou subprodutos florestais utilizados em cada etapa da execução contratual, nos termos do art. 4°, inciso IX, da Instrução Normativa SLTI/MP n° 1, de 19/01/2010, por ocasião da respectiva medição, mediante a apresentação dos seguintes documentos, conforme o caso:

a) Cópias autenticadas das notas fiscais de aquisição dos produtos ou subprodutos florestais;
b) Cópia dos Comprovantes de Registro do fornecedor e do transportador dos produtos ou subprodutos florestais junto ao Cadastro Técnico Federal de Atividades Potencialmente Poluidoras ou Utilizadoras de Recursos Ambientais - CTF, mantido pelo IBAMA, quando tal inscrição for obrigatória, acompanhados dos respectivos Certificados de Regularidade válidos, conforme artigo 17, inciso II, da Lei n° 6.938, de 1981, e legislação correlata;
c) Documento de Origem Florestal – DOF, instituído pela Portaria n° 253, de 18/08/2006, do Ministério do Meio Ambiente, e Instrução Normativa IBAMA n° 21, de 24/12/2014, quando se tratar de produtos ou subprodutos florestais de origem nativa cujo transporte e armazenamento exijam a emissão de tal licença obrigatória; e
d) Caso os produtos ou subprodutos florestais utilizados na execução contratual tenham origem em Estado que possua documento de controle próprio, o Contratado deverá apresentá-lo, em complementação ao DOF, a fim de demonstrar a regularidade do transporte e armazenamento nos limites do território estadual.

10.1.39. Observar as diretrizes, critérios e procedimentos para a gestão dos resíduos da construção civil estabelecidos na Resolução nº 307, de 05/07/2002, com as alterações posteriores, do Conselho Nacional de Meio Ambiente - CONAMA, conforme art.4°, §§ 2° e 3°, da Instrução Normativa SLTI/MP n° 1, de 19/01/2010, nos seguintes termos:

10.1.39.1. O gerenciamento dos resíduos originários da contratação deverá obedecer às diretrizes técnicas e procedimentos do Programa Municipal de Gerenciamento de Resíduos da Construção Civil, ou do Projeto de Gerenciamento de Resíduos da Construção Civil apresentado ao órgão competente, conforme o caso.

10.1.40. Nos termos dos artigos 3° e 10° da Resolução CONAMA n° 307, de 05/07/2002, o Contratado deverá providenciar a destinação ambientalmente adequada dos resíduos da construção civil originários da contratação, obedecendo, no que couber, aos seguintes procedimentos:

10.1.40.1. resíduos Classe A (reutilizáveis ou recicláveis como agregados): deverão ser reutilizados ou reciclados na forma de agregados, ou encaminhados a aterros de resíduos classe A de preservação de material para usos futuros;

10.1.40.2. resíduos Classe B (recicláveis para outras destinações): deverão ser reutilizados, reciclados ou encaminhados a áreas de armazenamento temporário, sendo dispostos de modo a permitir a sua utilização ou reciclagem futura;

10.1.40.3. resíduos Classe C (para os quais não foram desenvolvidas tecnologias ou aplicações economicamente viáveis que permitam a sua reciclagem/recuperação): deverão ser armazenados, transportados e destinados em conformidade com as normas técnicas específicas;

10.1.40.4. resíduos Classe D (perigosos, contaminados ou prejudiciais à saúde): deverão ser armazenados, transportados, reutilizados e destinados em conformidade com as normas técnicas específicas.

10.1.41. Em nenhuma hipótese o Contratado poderá dispor os resíduos originários da contratação em aterros de resíduos sólidos urbanos, áreas de “bota fora”, encostas, corpos d´água, lotes vagos e áreas protegidas por Lei, bem como em áreas não licenciadas.

10.1.42. Para fins de fiscalização do fiel cumprimento do Programa Municipal de Gerenciamento de Resíduos da Construção Civil, ou do Projeto de Gerenciamento de Resíduos da Construção Civil, conforme o caso, o Contratado comprovará, sob pena de multa, que todos os resíduos removidos estão acompanhados de Controle de Transporte de Resíduos, em conformidade com as normas da Agência Brasileira de Normas Técnicas - ABNT, ABNT NBR ns. 15.112, 15.113, 15.114, 15.115 e 15.116, de 2004.

10.1.43. Observar as seguintes diretrizes de caráter ambiental:

E-DOCS - CÓPIA DO PROCESSO 2025-BFJQ8 GERADO POR UDSON OLIVEIRA RAMOS DE AGUIAR EM 05/05/2026 16:12 DOCUMENTO 1 / 1 PÁGINA 1051 / 3514

2026-0QKCG4 - E-DOCS - DOCUMENTO ORIGINAL 15/01/2026 10:49 PÁGINA 47 / 54

10.1.43.1. Qualquer instalação, equipamento ou processo, situado em local fixo, que libere ou emita matéria para a atmosfera, por emissão pontual ou fugitiva, utilizado na execução contratual, deverá respeitar os limites máximos de emissão de poluentes admitidos na Resolução CONAMA n° 382, de 26/12/2006, e legislação correlata, de acordo com o poluente e o tipo de fonte;

10.1.43.2. Na execução contratual, conforme o caso, a emissão de ruídos não poderá ultrapassar os níveis considerados aceitáveis pela Norma NBR-10.151 - Avaliação do Ruído em Áreas Habitadas visando o conforto da comunidade, da Associação Brasileira de Normas Técnicas - ABNT, ou aqueles estabelecidos na NBR-10.152 - Níveis de Ruído para conforto acústico, da Associação Brasileira de Normas Técnicas - ABNT, nos termos da Resolução CONAMA n° 01, de 08/03/90, e legislação correlata.

10.1.44. Responder por qualquer acidente de trabalho na execução dos serviços, por uso indevido de patentes registradas em nome de terceiros, por danos resultantes de defeitos ou incorreções dos serviços ou dos bens do Contratante, de seus funcionários ou de terceiros, ainda que ocorridos em via pública junto ao serviço de engenharia;

10.1.45. Realizar, conforme o caso, por meio de laboratórios previamente aprovados pela fiscalização e sob suas custas, os testes, ensaios, exames e provas que lhe caibam necessárias ao controle de qualidade dos materiais, serviços e equipamentos a serem aplicados nos trabalhos, conforme procedimento previsto nas especificações;

10.1.46. Providenciar, conforme o caso, as ligações definitivas das utilidades previstas no projeto (água, esgoto, gás, energia elétrica, telefone etc.), bem como atuar junto aos órgãos federais, estaduais e municipais e concessionárias de serviços públicos para a obtenção de licenças e regularização dos serviços e atividades concluídas (ex.: Habite-se, Licença Ambiental de Operação etc.)

CLÁUSULA DÉCIMA PRIMEIRA

11. DAS OBRIGAÇÕES PERTINENTES A LGPD (Orientação Técnica nº 001/2021 – LGPD)

11.1. As partes deverão cumprir a Lei nº 13.709, de 14 de agosto de 2018 (LGPD), quanto a todos os dados pessoais a que tenham acesso em razão do certame ou do contrato administrativo que eventualmente venha a ser firmado, a partir da apresentação da proposta no procedimento de contratação, independentemente de declaração ou de aceitação expressa.

11.2. Os dados obtidos somente poderão ser utilizados para as finalidades que justificaram seu acesso e de acordo com a boa-fé e com os princípios do art. 6º da LGPD.

11.3. É vedado o compartilhamento com terceiros dos dados obtidos fora das hipóteses permitidas em Lei.

11.4. Bancos de dados formados a partir de contratos administrativos, notadamente aqueles que se proponham a armazenar dados pessoais, devem ser mantidos em ambiente virtual controlado, com registro individual rastreável de tratamentos realizados (LGPD, art. 37), com cada acesso, data, horário e registro da finalidade, para efeito de responsabilização, em caso de eventuais omissões, desvios ou abusos.

11.5. Os referidos bancos de dados devem ser desenvolvidos em formato interoperável, a fim de garantir a reutilização desses dados pela Administração nas hipóteses previstas na LGPD.

11.6. Os contratos e convênios de que trata o § 1º do art. 26 da LGPD deverão ser comunicados à autoridade nacional.

11.7. Obrigações do CONTRATADO:

11.7.1. Terminado o tratamento dos dados nos termos do art. 15 da LGPD, é dever do contratado eliminá-los, com exceção das hipóteses do art. 16 da LGPD, incluindo aquelas em que houver necessidade de guarda de documentação para fins de comprovação do cumprimento de obrigações legais ou contratuais e somente enquanto não prescritas essas obrigações;

11.7.2. É dever do contratado orientar e treinar seus empregados sobre os deveres, requisitos e responsabilidades decorrentes da LGPD;

11.7.3. O Contratado deverá exigir de suboperadores e subcontratados o cumprimento dos deveres da presente cláusula, permanecendo integralmente responsável por garantir sua observância;

11.7.4. O Contratado deverá prestar, no prazo fixado pelo Contratante, prorrogável justificadamente, quaisquer informações acerca dos dados pessoais para cumprimento da LGPD, inclusive quanto a eventual descarte realizado;

11.7.5. O contrato está sujeito a ser alterado nos procedimentos pertinentes ao tratamento de dados pessoais, quando indicado pela autoridade competente, em especial a ANPD por meio de opiniões técnicas ou recomendações, editadas na forma da LGPD.

11.8. Obrigações do CONTRATANTE:

11.8.1. A Administração deverá ser informada no prazo de 5 (cinco) dias úteis sobre todos os contratos de suboperação firmados ou que venham a ser celebrados pelo Contratado;

11.8.2. O Contratante poderá realizar diligência para aferir o cumprimento dessa cláusula, devendo o Contratado atender prontamente eventuais pedidos de comprovação formulados;

E-DOCS - CÓPIA DO PROCESSO 2025-BFJQ8 GERADO POR UDSON OLIVEIRA RAMOS DE AGUIAR EM 05/05/2026 16:12 DOCUMENTO 1 / 1 PÁGINA 1052 / 3514

2026-0QKCG4 - E-DOCS - DOCUMENTO ORIGINAL 15/01/2026 10:49 PÁGINA 48 / 54

11.8.3. Adotará medidas de segurança aptas a proteger os dados pessoais coletados dos empregados do CONTRATADO a fim de cumprir obrigações legais.

11.9. Das SANÇÕES:

11.9.1. Multa compensatória de 10% (dez por cento) sobre o valor total do Contrato, por descumprimento das regras sobre Proteção de Dados estabelecidas ou por ser responsável por incidente de segurança da informação envolvendo dados sob responsabilidade da Administração Direta e Indireta do Município de Alegre/ES.

CLÁUSULA DÉCIMA SEGUNDA

12. DO CONSENTIMENTO PARA TRATAMENTO DE DADOS PESSOAIS

12.1. O(s) Representante(s) da Contratada, AUTORIZA, de forma expressa, o CONTRATANTE a coletar, armazenar, utilizar e tratar seus dados pessoais e dados pessoais sensíveis, de acordo com os artigos 7° e 11 da Lei n° 13.709/2018 obtidos em decorrência da presente contratação.

12.2. Declara o(s) Representante(s) da Contratada estar ciente de que os dados pessoais que poderão ser coletados e tratados pela Contratante incluem, mas não se limitam a: incluir os dados coletados, entre outros dados necessários para a finalidade especificada.

12.3. O tratamento será limitado para o alcance das finalidades do objeto contratado ou, quando for o caso, ao cumprimento de obrigação legal ou regulatória, no exercício regular de direito, por determinação de legislação municipal, processo administrativo ou judicial;

CLÁUSULA DÉCIMA TERCEIRA

13. DA GARANTIA DE EXECUÇÃO (art. 92, inciso XII e XIII)

13.1. O Contratado apresentará prestação de garantia da execução do contrato, nos moldes do art. 96 da Lei nº 14.133, de 2021, no valor equivalente a 5% (cinco por cento) do valor total do contrato, que corresponde a **R$ ---------- (POR EXTENSO)**.

13.2. Caberá ao Contratado optar por uma das seguintes modalidades de garantia:

a) ***Caução em dinheiro ou em títulos da dívida pública*** *emitidos sob a forma escritural, mediante registro em sistema centralizado de liquidação e de custódia autorizado pelo Banco Central do Brasil, e avaliados por seus valores econômicos, conforme definido pelo Ministério da Economia;*

b) ***Seguro-garantia****;*

c) ***Fiança bancária*** *emitida por banco ou instituição financeira devidamente autorizada a operar no País pelo Banco Central do Brasil;*

d) ***Título de capitalização*** *custeado por pagamento único, com resgate pelo valor total. (Incluído pela Lei nº 14.770, de 2023).*

13.3. Caso utilizada a **modalidade de seguro-garantia**, a apólice deverá ter validade durante a vigência do contrato e por mais 90 (noventa) dias após o término deste prazo de vigência, permanecendo em vigor mesmo que o contratado não pague o prêmio nas datas convencionadas.

13.4. A apólice do seguro garantia deverá acompanhar as modificações referentes à vigência do contrato principal mediante a emissão do respectivo endosso pela seguradora.

13.5. Será permitida a substituição da apólice de seguro-garantia na data de renovação ou de aniversário, desde que mantidas as condições e coberturas da apólice vigente e nenhum período fique descoberto, ressalvado o disposto no item 13.6 deste contrato.

13.6. Na hipótese de suspensão do contrato por ordem ou inadimplemento da Administração, o contratado ficará desobrigado de renovar a garantia ou de endossar a apólice de seguro até a ordem de reinício da execução ou o adimplemento pela Administração, conforme art. 96, § 2º da Lei nº 14.133, de 2021.

13.7. A garantia assegurará, qualquer que seja a modalidade escolhida, o pagamento de:

13.6.1. prejuízos advindos do não cumprimento do objeto do contrato e do não adimplemento das demais obrigações nele previstas;

13.6.2. multas moratórias e punitivas aplicadas pela Administração à contratada; e

13.6.3. obrigações trabalhistas e previdenciárias de qualquer natureza e para com o FGTS, não adimplidas pelo contratado, quando couber.

13.8. A modalidade seguro-garantia somente será aceita se contemplar todos os eventos indicados no item 13.7, observada a legislação que rege a matéria.

13.9. A garantia em dinheiro deverá ser efetuada em favor do contratante, em conta específica.

13.10. Caso a opção seja por **utilizar títulos da dívida pública**, estes devem ter sido emitidos sob a forma escritural, mediante registro em sistema centralizado de liquidação e de custódia autorizado pelo Banco

E-DOCS - CÓPIA DO PROCESSO 2025-BFJQ8 GERADO POR UDSON OLIVEIRA RAMOS DE AGUIAR EM 05/05/2026 16:12 DOCUMENTO 1 / 1 PÁGINA 1053 / 3514

2026-0QKCG4 - E-DOCS - DOCUMENTO ORIGINAL 15/01/2026 10:49 PÁGINA 49 / 54

Central do Brasil, e avaliados pelos seus valores econômicos, conforme definido pelo Ministério competente.

13.11. No caso de garantia na modalidade de fiança bancária, deverá ser emitida por banco ou instituição financeira devidamente autorizada a operar no País pelo Banco Central do Brasil, e deverá constar expressa renúncia do fiador aos benefícios do artigo 827 do Código Civil.

13.12. No caso de alteração do valor do contrato, ou prorrogação de sua vigência, a garantia deverá ser ajustada ou renovada, seguindo os mesmos parâmetros utilizados quando da contratação.

13.13. Se o valor da garantia for utilizado total ou parcialmente em pagamento de qualquer obrigação, o Contratado obriga-se a fazer a respectiva reposição no prazo máximo de 05 (cinco) dias úteis, contados da data em que for notificada.

13.14. O Contratante executará a garantia na forma prevista na legislação que rege a matéria.

13.14.1. O emitente da garantia ofertada pelo contratado deverá ser notificado pelo contratante quanto ao início de processo administrativo para apuração de descumprimento de cláusulas contratuais (art. 137, § 4º, da Lei n.º 14.133, de 2021).

13.14.2. Caso se trate da modalidade seguro-garantia, ocorrido o sinistro durante a vigência da apólice, sua caracterização e comunicação poderão ocorrer fora desta vigência, não caracterizando fato que justifique a negativa do sinistro, desde que respeitados os prazos prescricionais aplicados ao contrato de seguro, nos termos do art. 20 da Circular Susep nº 662, de 11 de abril de 2022.

13.15. Extinguir-se-á a garantia com a restituição da apólice, carta fiança ou autorização para a liberação de importâncias depositadas em dinheiro a título de garantia, acompanhada de declaração do contratante, mediante termo circunstanciado, de que o contratado cumpriu todas as cláusulas do contrato.

13.16. A garantia somente será liberada ou restituída após a fiel execução do contrato ou após a sua extinção por culpa exclusiva da Administração e, quando em dinheiro, será atualizada monetariamente.

13.17. O garantidor não é parte para figurar em processo administrativo instaurado pelo contratante com o objetivo de apurar prejuízos e/ou aplicar sanções à contratada.

13.18. O contratado autoriza o contratante a reter, a qualquer tempo, a garantia, na forma prevista no Edital e neste Contrato.

13.19. A garantia de execução é independente de eventual garantia do produto ou serviço prevista especificamente no Termo de Referência.

13.20. O Contrato quando optar pela prestação da garantia na modalidade de seguro-garantia, terá o prazo de 1 (um) mês, contado da data de homologação da licitação e anterior a assinatura do contrato, para apresentação do seguro-garantia, conforme art. 96, § 3º da Lei nº 14.133, de 2021.

CLÁUSULA DÉCIMA QUARTA

14. DAS INFRAÇÕES E SANÇÕES ADMINISTRATIVAS (art. 92, inciso XIV)

14.1. Comete infração administrativa, nos termos da Lei nº 14.133, de 2021, o Contratado que:

a) der causa à inexecução parcial do contrato;
b) der causa à inexecução parcial do contrato que cause grave dano à Administração ou ao funcionamento dos serviços públicos ou ao interesse coletivo;
c) der causa à inexecução total do contrato;
d) ensejar o retardamento da execução ou da entrega do objeto da contratação sem motivo justificado;
e) apresentar documentação falsa ou prestar declaração falsa durante a execução do contrato;
f) praticar ato fraudulento na execução do contrato;
g) comportar-se de modo inidôneo ou cometer fraude de qualquer natureza;
h) praticar ato lesivo previsto no art. 5º da Lei nº 12.846, de 1º de agosto de 2013.

14.2. Serão aplicadas ao contratado que incorrer nas infrações acima descritas as seguintes sanções:

i. **Advertência**, quando o contratado der causa à inexecução parcial do contrato, sempre que não se justificar a imposição de penalidade mais grave (art. 156, §2º, da Lei nº 14.133, de 2021);

ii. **Impedimento de licitar e contratar**, quando praticadas as condutas descritas nas alíneas “b”, “c” e “d” do subitem acima deste Contrato, sempre que não se justificar a imposição de penalidade mais grave (art. 156, § 4º, da Lei nº 14.133, de 2021);

iii. **Declaração de inidoneidade para licitar e contratar**, quando praticadas as condutas descritas nas alíneas “e”, “f”, “g” e “h” do subitem acima deste Contrato, bem como nas alíneas “b”, “c” e “d”, que justifiquem a imposição de penalidade mais grave (art. 156, §5º, da Lei nº 14.133, de 2021);

iv. **Multa:**

E-DOCS - CÓPIA DO PROCESSO 2025-BFJQ8 GERADO POR UDSON OLIVEIRA RAMOS DE AGUIAR EM 05/05/2026 16:12 DOCUMENTO 1 / 1 PÁGINA 1054 / 3514

2026-0QKCG4 - E-DOCS - DOCUMENTO ORIGINAL 15/01/2026 10:49 PÁGINA 50 / 54

(1) moratória de 0,5% (cinco décimos por cento) por dia de atraso injustificado sobre o valor da parcela inadimplida, até o limite de 60 (sessenta) dias.
(2) moratória de 0,7% (sete centésimos por cento) do valor total do contrato por dia de atraso injustificado, até o máximo de 2% (dois por cento), pela inobservância do prazo fixado para a apresentação, suplementação ou reposição da garantia.

a. ***O atraso superior a 25 (vinte e cinco) dias autoriza a Administração a promover a extinção do contrato por descumprimento ou cumprimento irregular de suas cláusulas, conforme dispõe o inciso I do art. 137 da Lei n. 14.133, de 2021.***

(3) Compensatória, para as infrações descritas nas alíneas "e" a "h" do subitem 14.1, de 5% a 15% do valor do Contrato.
(4) Compensatória, para a inexecução total do contrato prevista na alínea "c" do subitem 14.1, de 5% a 15% do valor do Contrato.
(5) Para infração descrita na alínea "b" do subitem 14.1, a multa será de 5% a 15% do valor do Contrato.
(6) Para infrações descritas na alínea "d" do subitem 14.1, a multa será de 5% a 15% do valor do Contrato.
(7) Para a infração descrita na alínea "a" do subitem 14.1, a multa será de 5% a 15% do valor do Contrato, ressalvadas as seguintes infrações.

14.3. A aplicação das sanções previstas neste Contrato não exclui, em hipótese alguma, a obrigação de reparação integral do dano causado ao Contratante (art. 156, §9º, da Lei nº 14.133, de 2021).

14.4. Todas as sanções previstas neste Contrato poderão ser aplicadas cumulativamente com a multa (art. 156, §7º, da Lei nº 14.133, de 2021).

14.4.1. Antes da aplicação da multa será facultada a defesa do interessado no prazo de 15 (quinze) dias úteis, contado da data de sua intimação (art. 157, da Lei nº 14.133, de 2021);

14.4.2. Se a multa aplicada e as indenizações cabíveis forem superiores ao valor do pagamento eventualmente devido pelo Contratante ao Contratado, além da perda desse valor, a diferença será descontada da garantia prestada ou será cobrada judicialmente (art. 156, §8º, da Lei nº 14.133, de 2021);

14.4.3. Previamente ao encaminhamento à cobrança judicial, a multa poderá ser recolhida administrativamente no prazo máximo de 30 (trinta) dias, a contar da data do recebimento da comunicação enviada pela autoridade competente.

14.5. A aplicação das sanções realizar-se-á em processo administrativo que assegure o contraditório e a ampla defesa ao Contratado, observando-se o procedimento previsto no **caput** e parágrafos do art. 158 da Lei nº 14.133, de 2021, para as penalidades de impedimento de licitar e contratar e de declaração de inidoneidade para licitar ou contratar.

14.6. Na aplicação das sanções serão considerados (art. 156, §1º, da Lei nº 14.133, de 2021):

a) a natureza e a gravidade da infração cometida;
b) as peculiaridades do caso concreto;
c) as circunstâncias agravantes ou atenuantes;
d) os danos que dela provierem para o Contratante;
e) a implantação ou o aperfeiçoamento de programa de integridade, conforme normas e orientações dos órgãos de controle.

14.7. Os atos previstos como infrações administrativas na Lei nº 14.133, de 2021, ou em outras leis de licitações e contratos da Administração Pública que também sejam tipificados como atos lesivos na Lei nº 12.846, de 2013, serão apurados e julgados conjuntamente, nos mesmos autos, observados o rito procedimental e autoridade competente definidos na referida Lei (art. 159).

14.8. A personalidade jurídica do Contratado poderá ser desconsiderada sempre que utilizada com abuso do direito para facilitar, encobrir ou dissimular a prática dos atos ilícitos previstos neste Contrato ou para provocar confusão patrimonial, e, nesse caso, todos os efeitos das sanções aplicadas à pessoa jurídica serão estendidos aos seus administradores e sócios com poderes de administração, à pessoa jurídica sucessora ou à empresa do mesmo ramo com relação de coligação ou controle, de fato ou de direito, com o Contratado, observados, em todos os casos, o contraditório, a ampla defesa e a obrigatoriedade de análise jurídica prévia (art. 160, da Lei nº 14.133, de 2021).

14.9. O Contratante deverá, no prazo máximo de 15 (quinze) dias úteis, contado da data de aplicação da sanção, informar e manter atualizados os dados relativos às sanções por ela aplicadas, para fins de publicidade no Cadastro Nacional de Empresas Inidôneas e Suspensas (Ceis) e no Cadastro Nacional de Empresas Punidas (Cnep), instituídos no âmbito do Poder Executivo Federal. (Art. 161, da Lei nº 14.133, de 2021).

14.10. As sanções de impedimento de licitar e contratar e declaração de inidoneidade para licitar ou contratar são passíveis de reabilitação na forma do art. 163 da Lei nº 14.133/21.

14.11. Os débitos do contratado para com a Administração contratante, resultantes de multa administrativa e/ou indenizações, não inscritos em dívida ativa, poderão ser compensados, total ou parcialmente, com

os créditos devidos pelo referido órgão decorrentes deste mesmo contrato ou de outros contratos administrativos que o contratado possua com o mesmo órgão ora contratante, na forma do regulamento.

CLÁUSULA DÉCIMA QUINTA

15. DA EXTINÇÃO CONTRATUAL (art. 92, inciso XIX)

15.1. O **contrato será extinto** quando cumpridas as obrigações de ambas as partes, ainda que isso ocorra antes do prazo estipulado para tanto.

15.2. Se as obrigações não forem cumpridas no prazo estipulado, a vigência ficará prorrogada até a conclusão do objeto, caso em que deverá a Administração providenciar a readequação do cronograma fixado para o contrato.

15.3. Quando a não conclusão do contrato referida no item anterior decorrer de culpa do contratado:

a) ficará ele constituído em mora, sendo-lhe aplicáveis as respectivas sanções administrativas; e

b) poderá a Administração optar pela extinção do contrato e, nesse caso, adotará as medidas admitidas em lei para a continuidade da execução contratual.

15.4. O contrato poderá ser extinto antes de cumpridas as obrigações nele estipuladas, ou antes do prazo nele fixado, por algum dos motivos previstos no art. 137 da Lei nº 14.133/21, bem como amigavelmente, assegurados o contraditório e a ampla defesa.

15.5. Nesta hipótese, aplicam-se também os artigos 138 e 139 da mesma Lei.

15.6. A alteração social ou a modificação da finalidade ou da estrutura da empresa não ensejará a extinção se não restringir sua capacidade de concluir o contrato.

15.7. Se a operação implicar mudança da pessoa jurídica contratada, deverá ser formalizado termo aditivo para alteração subjetiva.

15.8. O termo de extinção, sempre que possível, será precedido:

15.8.1. Balanço dos eventos contratuais já cumpridos ou parcialmente cumpridos;

15.8.2. Relação dos pagamentos já efetuados e ainda devidos;

15.8.3. Indenizações e multas.

15.9. A extinção do contrato não configura óbice para o reconhecimento do desequilíbrio econômico-financeiro, hipótese em que será concedida indenização por meio de termo indenizatório (art. 131, *caput*, da Lei n.º 14.133, de 2021).

15.10. O contrato poderá ser extinto caso se constate que o Contratado mantém vínculo de natureza técnica, comercial, econômica, financeira, trabalhista ou civil com dirigente do órgão ou entidade contratante ou com agente público que tenha desempenhado função na licitação ou atue na fiscalização ou na gestão do contrato, ou que deles seja cônjuge, companheiro ou parente em linha reta, colateral ou por afinidade, até o terceiro grau (art. 14, inciso IV, da Lei n.º 14.133, de 2021).

CLÁUSULA DÉCIMA SEXTA

16. DA DOTAÇÃO ORÇAMENTÁRIA (art. 92, inciso VIII)

16.1. As despesas decorrentes da presente contratação correrão à conta de recursos específicos consignados no Orçamento Geral deste exercício, na dotação abaixo discriminada:

16.1.1. Unidade: Secretaria Executiva de Xxxxxxxxx

- **Fonte de Recursos:** xxxxxxxxxxxx – FICHA xxxxx (xxxxxxxxxxxxxxx)
- **Programa de Trabalho:** xxxxxx.xxxxxxxxxx.xxx
- **Elemento de Despesa:** xxxxxxxxxxx

CLÁUSULA DÉCIMA SÉTIMA

17. DOS CASOS OMISSOS (art. 92, inciso III)

17.1. Os casos omissos serão decididos pelo CONTRATANTE, segundo as disposições contidas na Lei nº 14.133, de 2021 e demais normas federais aplicáveis e, subsidiariamente, segundo as disposições contidas na Lei nº 8.078, de 1990 – Código de Defesa do Consumidor – e normas e princípios gerais dos contratos.

CLÁUSULA DÉCIMA OITAVA

E-DOCS - CÓPIA DO PROCESSO 2025-BFJQ8 GERADO POR UDSON OLIVEIRA RAMOS DE AGUIAR EM 05/05/2026 16:12 DOCUMENTO 1 / 1 PÁGINA 1055 / 3514

2026-0QKCG4 - E-DOCS - DOCUMENTO ORIGINAL 15/01/2026 10:49 PÁGINA 51 / 54

18. DAS ALTERAÇÕES

18.1. Eventuais alterações contratuais reger-se-ão pela disciplina dos arts. 124 e seguintes da Lei nº 14.133, de 2021.

18.2. O contratado é obrigado a aceitar, nas mesmas condições contratuais, os acréscimos ou supressões que se fizerem necessários, até o limite de 25% (vinte e cinco por cento) do valor inicial atualizado do contrato.

18.3. As alterações contratuais deverão ser promovidas mediante celebração de termo aditivo, submetido à prévia aprovação da Procuradoria Geral do Município ora denominado contratante, salvo nos casos de justificada necessidade de antecipação de seus efeitos, hipótese em que a formalização do aditivo deverá ocorrer no prazo máximo de 1 (um) mês (art. 132 da Lei nº 14.133, de 2021).

18.4. Registros que não caracterizam alteração do contrato podem ser realizados por simples apostila, dispensada a celebração de termo aditivo, na forma do art. 136 da Lei nº 14.133, de 2021.

CLÁUSULA DÉCIMA NONA

19. DA PUBLICAÇÃO

19.1. Incumbirá ao Contratante divulgar o presente instrumento no Portal Nacional de Contratações Públicas (PNCP), na forma prevista no art. 94 da Lei 14.133, de 2021, bem como no respectivo sítio oficial na Internet, em atenção ao art. 91, *caput,* da Lei n.º 14.133, de 2021, e ao art. 8º, §2º, da Lei n. 12.527, de 2011, c/c art. 7º, §3º, inciso V, do Decreto n. 7.724, de 2012.

CLÁUSULA VIGÉSIMA

20. DO FORO (art. 92, §1º)

20.1. Fica eleito o Foro da Justiça Comum da Comarca de Alegre, Estado do Espírito Santo, para dirimir os litígios que decorrerem da execução deste Termo de Contrato que não puderem ser compostos pela conciliação, conforme art. 92, §1º, da Lei nº 14.133/21.

20.2. E por estarem justos e contratados assinam o presente em 02 (duas) vias de igual teor e forma, para igual distribuição e, consequentemente, produza seus efeitos legais

Alegre/ES, xx de xxxxxx de 2025.

NEMROD EMERICK
Prefeito Municipal de Alegre/ES
Contratante

XXXXXXXXXXXXXXXXXXXXxx
Xxxxxxxxxxxxxxxxxxxxxx
Contratada

E-DOCS - CÓPIA DO PROCESSO 2025-BFJQ8 GERADO POR UDSON OLIVEIRA RAMOS DE AGUIAR EM 05/05/2026 16:12 DOCUMENTO 1 / 1 PÁGINA 1056 / 3514

2026-0QKCG4 - E-DOCS - DOCUMENTO ORIGINAL 15/01/2026 10:49 PÁGINA 52 / 54

E-DOCS - CÓPIA DO PROCESSO 2025-BFJQ8 GERADO POR UDSON OLIVEIRA RAMOS DE AGUIAR EM 05/05/2026 16:12 DOCUMENTO 1 / 1 PÁGINA 1057 / 3514

2026-0QKCG4 - E-DOCS - DOCUMENTO ORIGINAL 15/01/2026 10:49 PÁGINA 53 / 54

PREFEITURA MUNICIPAL DE ALEGRE – ES
CNPJ 27.174.101/0001-35

- ANEXO I -

RELATÓRIO

Modalidade de Licitação: Concorrência Eletrônica N° xxx/2025
Proc. N°: xxxx de xx/xx/2025 – protocolo nº xxxx/2025
Cód. ID. CidadES/TCE-ES: xxxxxxxxxxxxxxxxxxxx
Cód. ID. Contratação PNCP: xxxxxxxxxxxxxxxxxxxx
Link da publicação no PNCP: xxxxxxxxxxxxxxxxxxxxxxxx
Data da Publicação: xx/xx/2025
Data da Sessão: ÀS xx HORAS (horário de Brasília) do dia xx de xxxxx de 2025
Data da Homologação: xx/xx/2025

ITEM	DESCRIÇÃO DA OBRA	LOCAL	VALORES (R$)	
			UNITÁRIO	TOTAL
01	XXXXXXXXXXXXXXXXXXXXXXXXXXXXXXXXXXXXXXXXXXXXXXXXXXXXXXXXXXXXXXXXXXXXXXXXXXXXXX, conforme especificações constantes no Termo de Referência, Memorial Descritivo, consoante Planilha Orçamentária e Cronograma Físico-Financeiro em anexo.	xxxxxxxx	PROPOSTA	R$ xxxx
		VALOR GLOBAL	**R$ xxxxxx**	

Alegre/ES, xx de xxxxxx de 2025.

NEMROD EMERICK
Prefeito Municipal de Alegre/ES

Contratante

XXXXXXXXXXXXXXXXXXXXxx
Xxxxxxxxxxxxxxxxxxxxxx
Contratada

Documento original assinado eletronicamente, conforme MP 2200-2/2001, art. 10, § 2º, por:

WESLEY GONÇALVES ASSIS FILHO
SUPERINTENDENTE DE LICITACAO E COMPRAS
SCOMPG - SEFIP - PMAL
assinado em 15/01/2026 10:49:04 -03:00

INFORMAÇÕES DO DOCUMENTO
Documento capturado em 15/01/2026 10:49:04 (HORÁRIO DE BRASÍLIA - UTC-3)
por WESLEY GONÇALVES ASSIS FILHO (SUPERINTENDENTE DE LICITACAO E COMPRAS - SCOMPG - SEFIP - PMAL)
Valor Legal: ORIGINAL | Natureza: DOCUMENTO NATO-DIGITAL

A disponibilidade do documento pode ser conferida pelo link: https://e-docs.es.gov.br/d/2026-0QKCG4

E-DOCS - CÓPIA DO PROCESSO 2025-BFJQ8 GERADO POR UDSON OLIVEIRA RAMOS DE AGUIAR EM 05/05/2026 16:12 DOCUMENTO 1 / 1 PÁGINA 1058 / 3514

TERMO DE ENTRANHAMENTO DO PROCESSO
2025-BFJQ8

Disponível em https://e-docs.es.gov.br/p/2025-BFJQ8

Realizado em: **15/01/2026 10:49:45** - Horário de Brasília - UTC-3

LOCAL
PMAL - SEFIP - SCOMPG - SUPERINTENDÊNCIA DE COMPRAS GOVERNAMENTAIS

DOCUMENTOS ENTRANHADOS (2)
#128 - 2026-0QKCG4 - 016 - Edital - CE 016-2025 - REP I - Reforma Creche Tereza Fiorezzi --
#129 - 2026-QXDP7W - TERMO DE ENTRANHAMENTO DO PROCESSO 2025-BFJQ8

JUSTIFICATIVA

ASSINATURA

Documento original assinado eletronicamente, conforme MP 2200-2/2001, art. 10, § 2º, por:

WESLEY GONÇALVES ASSIS FILHO
SUPERINTENDENTE DE LICITACAO E COMPRAS
SCOMPG - SEFIP - PMAL
assinado em 15/01/2026 10:49:45 -03:00

INFORMAÇÕES DO DOCUMENTO
Documento capturado em 15/01/2026 10:49:45 (HORÁRIO DE BRASÍLIA - UTC-3)
por WESLEY GONÇALVES ASSIS FILHO (SUPERINTENDENTE DE LICITACAO E COMPRAS - SCOMPG - SEFIP - PMAL)
Valor Legal: ORIGINAL | Natureza: DOCUMENTO NATO-DIGITAL

A disponibilidade do documento pode ser conferida pelo link: https://e-docs.es.gov.br/d/2026-QXDP7W

E-DOCS - CÓPIA DO PROCESSO 2025-BFJQ8 GERADO POR UDSON OLIVEIRA RAMOS DE AGUIAR EM 05/05/2026 16:12 DOCUMENTO 1 / 1 PÁGINA 1059 / 3514

2026-QXDP7W - E-DOCS - DOCUMENTO ORIGINAL 15/01/2026 10:49 PÁGINA 1 / 1

E-DOCS - CÓPIA DO PROCESSO 2025-BFJQ8 GERADO POR UDSON OLIVEIRA RAMOS DE AGUIAR EM 05/05/2026 16:12 DOCUMENTO 1 / 1 PÁGINA 1060 / 3514

2026-59T1KZ - E-DOCS - CÓPIA SIMPLES 22/01/2026 09:45 PÁGINA 1 / 18

Relatório de Lotes Cadastrados

Processo

Número:	000016/2025
Modalidade:	Concorrência por Menor Preço
Órgão:	Prefeitura Municipal de Alegre
Processo interno:	0BFJQ8/2025
Abertura:	03/02/2026 - 09:01
Município:	Alegre

Lote	Código	Produto	Qtd.	R$ Valor de Referência	Valor Total	Critério Participação	Situação
0001		G L O B A L EXECUCAO DA REFORMA E RECUPERACAO GERAL DA CRECHE TEREZA FIOREZZIâ, COM O OBJETIVO DE PROMOVER A READEQUACAO DA INFRAESTRUTURA FISICA DA UNIDADE, NO MUNICIPIO DE ALEGRE/ES					Fechado
	0001	COLOCACAO DE PLACA DE OBRA PADRAO DER-ES 2 X 4 M PLACA DE OBRA NAS DIMENSOES DE 2.0 X 4.0 M, PADRAO DER	8 M²	R$ 326,84	R$ 2.614,72	Ampla concorrência	
	0002	BARRACAO PARA ALMOXARIFADO AREA DE 10.90M2, DE CHAPA DE COMPENSADO 12MM E PONTALETES 8X8CM BARRACAO PARA ALMOXARIFADO AREA DE 10.90M2, DE CHAPA DE COMPENSADO 12MM E PONTALETES 8X8CM, PISO CIMENTADO E COBERTURA DE TELHA DE FIBROCIMENTO DE 6MM, INCLUSIVE PONTO DE LUZ, CONF. PROJETO (2 UTILIZACOES)	11 M²	R$ 776,83	R$ 8.467,45	Ampla concorrência	
	0003	UNIDADE DE SANITARIO E VESTIARIO PARA ATE 20 FUNC. AREA 18.15M2 (1 UTILIZACAO) UNIDADE DE SANITARIO E VESTIARIO PARA ATE 20 FUNC. AREA 18.15M2, PAREDES DE CHAPA COMPENS. 12MM E PONTALETE 8X8CM, PISO CIMENTADO, COBERT. TELHA FIBROC. 6MM, INCL. INST. DE LUZ E CX. DE INSPECAO, CONF. PROJETO (1 UTILIZACAO)	1 UN	R$ 20.626,50	R$ 20.626,50	Ampla concorrência	
	0004	TAPUME TELHA METALICA ONDULADA EM ACO GALVALUME 0,50MM BRANCA H=2,20M, TAPUME TELHA METALICA ONDULADA EM ACO GALVALUME 0,50MM BRANCA H=2,20M,INCL. MONTAGEM ESTR. MAD. 8X8, C/ADESIVO DER-ES 60X60CM A CADA 10M, INCL.FAIXAS PINT. ESMALTE SINT. CORES AZUL C/ H=30CM E ROSA C/ H=10CM(REAPROVEITAMENTO 2X)	21 M	R$ 197,42	R$ 4.205,05	Ampla concorrência	
	0005	RESERVATORIO DE POLIESTILENO DE 1000 L, INCLUSIVE SUPORTE EM MADEIRA DE 7X12CM E 5X7CM RESERVATORIO DE POLIESTILENO DE 1000 L, INCLUSIVE SUPORTE EM MADEIRA DE 7X12CM E 5X7CM, ELEVADO DE 4M, CONFORME PROJETO (2 UTILIZACOES)	1 UN	R$ 1.780,85	R$ 1.780,85	Ampla concorrência	
	0006	Rede de agua c/ padrao de entrada dagua diam. 3/4 Rede de agua c/ padrao de entrada dagua diam. 3/4 conf. CESAN, incl. tubos e conexoes p/ aliment., distrib., extravas. e limp., cons. o padrao a 25m	25 M	R$ 74,98	R$ 1.874,50	Ampla concorrência	
	0007	REDE DE ESGOTO REDE DE ESGOTO, CONTENDO FOSSA E FILTRO, INCL. TUBOS E CONEXOES DE LIGACAO ENTRE CAIXAS, CONSIDERANDO DISTANCIA DE 25M	25 M	R$ 541,55	R$ 13.538,75	Ampla concorrência	
	0008	REDE DE LUZ, INCL. PADRAO ENTRADA DE ENERGIA TRIFAS CONF. PROJETO (1 UTILIZACAO) REDE DE LUZ, INCL. PADRAO ENTRADA DE ENERGIA TRIFAS., CABO DE LIGACAO ATE BARRACOES, QUADRO DE DISTRIB., DISJ. E CHAVE DE FORCA (QUANDO NECESSARIO), CONS. 20M ENTRE PADRAO ENTRADA E QDG, CONF. PROJETO (1 UTILIZACAO)	20 M	R$ 669,65	R$ 13.393,00	Ampla concorrência	
	0009	LOCACAO DE ANDAIME METALICO PARA TRABALHO EM FACHADA DE EDIFICO LOCACAO DE ANDAIME METALICO PARA TRABALHO EM FACHADA DE EDIFICO(ALUGUEL DE 1 M2 POR 1 MES) INCLUSIVE FRETE, MONTAGEM E DESMONTAGEM - (BDI□DIF=15,57%)	486 M²	R$ 27,27	R$ 13.252,40	Ampla concorrência	
	0010	DEMOLICAO DE ALVENARIA DEMOLICAO DE ALVENARIA	10 M²	R$ 80,38	R$ 792,54	Ampla concorrência	
	0011	DEMOLICAO DE REVESTIMENTO CERAMICO, DE FORMA MANUAL, SEM REAPROVEITAMENTO. AF_09/2023 DEMOLICAO DE REVESTIMENTO CERAMICO, DE FORMA MANUAL, SEM REAPROVEITAMENTO. AF_09/2023	1.499 M²	R$ 33,98	R$ 50.920,72	Ampla concorrência	
	0012	RETIRADA DE PORTAS E JANELAS DE MADEIRA, INCLUSIVE BATENTES RETIRADA DE PORTAS E JANELAS DE MADEIRA, INCLUSIVE BATENTES	44 M²	R$ 21,41	R$ 944,18	Ampla concorrência	

PORTAL DE COMPRAS PÚBLICAS
A autenticidade do documento pode ser verificada no site https://validaarquivo.portaldecompraspublicas.com.br
Documento gerado eletronicamente no Portal de Compras Públicas em 22/01/2026 às 08:55:45.
Código verificador: 1067531

E-DOCS - CÓPIA DO PROCESSO 2025-BFJQ8 GERADO POR UDSON OLIVEIRA RAMOS DE AGUIAR EM 05/05/2026 16:12 DOCUMENTO 1 / 1 PÁGINA 1061 / 3514

0013	RETIRADA DE ESQUADRIAS METALICAS RETIRADA DE ESQUADRIAS METALICAS	112 M²	R$ 13,39	R$ 1.498,20	Ampla concorrência
0014	DEMOLICAO DE DIVISORIA DE GRANITO DEMOLICAO DE DIVISORIA DE GRANITO	10 M²	R$ 19,83	R$ 199,68	Ampla concorrência
0015	RETIRADA DE BANCADA DE PIA RETIRADA DE BANCADA DE PIA	10 M²	R$ 33,25	R$ 342,47	Ampla concorrência
0016	LIXAMENTO DE PAREDE COM PINTURA ANTIGA PVA PARA RECEBIMENTO DE NOVA CAMADA DE TINTA LIXAMENTO DE PAREDE COM PINTURA ANTIGA PVA PARA RECEBIMENTO DE NOVA CAMADA DE TINTA	632 M²	R$ 5,01	R$ 3.165,36	Ampla concorrência
0017	RETIRADA DE APARELHOS SANITARIOS RETIRADA DE APARELHOS SANITARIOS	4 UN	R$ 27,70	R$ 110,80	Ampla concorrência
0018	Remocao de metais sanitarios, de forma manual, sem reaproveitamento, AF 09/2023 Remocao de metais sanitarios, de forma manual, sem reaproveitamento, AF 09/2023	5 UN	R$ 13,42	R$ 67,10	Ampla concorrência
0019	DEMOLICAO DE PISO GRANILITE Demolicao de piso granilite	713 M²	R$ 37,18	R$ 26.525,69	Ampla concorrência
0020	DEMOLICAO MANUAL DE CONCRETO SIMPLES DEMOLICAO MANUAL DE CONCRETO SIMPLES (EMOP 05.001.001)	0 M³	R$ 377,79	R$ 83,11	Ampla concorrência
0021	REMOCAO DE FORRO DE GESSO, DE FORMA MANUAL, SEM REAPROVEITAMENTO. AF 09/2023 REMOCAO DE FORRO DE GESSO, DE FORMA MANUAL, SEM REAPROVEITAMENTO. AF_09/2023	711 M²	R$ 4,09	R$ 2.906,10	Ampla concorrência
0022	RASPAGEM E LIMPEZA DE TERRENO (MANUAL) RASPAGEM E LIMPEZA DO TERRENO (MANUAL)	155 M²	R$ 5,90	R$ 916,86	Ampla concorrência
0023	CARGA, MANOBRA E DESCARGA DE SOLOS E MATERIAIS GRANULARES EM CAMINHAO BASCULANTE 10 M3 - ESCAVADEIRA CARGA, MANOBRA E DESCARGA DE SOLOS E MATERIAIS GRANULARES EM CAMINHAO BASCULANTE 10 M3 - CARGA COM ESCAVADEIRA HIDRAULICA (CACAMBA DE 1,20 M3 / 155 HP) E DESCARGA LIVRE (UNIDADE: T). AF_07/2020	171 t	R$ 6,22	R$ 1.066,54	Ampla concorrência
0024	SERVICO DE TRANSPORTE DE CAMINHAO BASCULANTE DE 10 M3, EM VIA URBANA PAVIMENTADA, DMT ATE 30K (TXKM) TRANSPORTE COM CAMINHAO BASCULANTE DE 10 M3, EM VIA URBANA PAVIMENTADA, DMT ATE 30 KM (UNIDADE: TXKM). AF_07/2020	394 t	R$ 2,21	R$ 871,57	Ampla concorrência
0025	SERVICO DE TRANSPORTE DE CAMINHAO BASCULANTE DE 10 M3, EM VIA URBANA EM LEITO NATURAL (TXKM) Transporte com caminhao basculante de 10 m3, em via urbana em leito natural (unidade: TXKM). af_07/2020	31 t	R$ 2,77	R$ 85,49	Ampla concorrência
0026	ESCAVACAO MANUAL EM MATERIAL DE 1A. CATEGORIA, ATE 1,50 M DE PROFUNDIDADE ESCAVACAO MANUAL EM MATERIAL DE 1A. CATEGORIA, ATE 1.50 M DEPROFUNDIDADE	8 M³	R$ 76,74	R$ 639,24	Ampla concorrência
0027	CARGA, MANOBRA E DESCARGA DE SOLOS E MATERIAIS GRANULARES EM CAMINHAO (Item 03.01.02 da PO) CARGA, MANOBRA E DESCARGA DE SOLOS E MATERIAIS GRANULARES EM CAMINHAO BASCULANTE 10 M3 - CARGA COM ESCAVADEIRA HIDRAULICA (CACAMBA DE 1,20 M3 / 155 HP) E DESCARGA LIVRE (UNIDADE: T). AF_07/2020 (Item 03.01.02 da PO)	3 t	R$ 6,22	R$ 19,84	Ampla concorrência
0028	TRANSPORTE COM CAMINHAO BASCULANTE DE 10 M3, EM VIA URBANA PAVIMENTADA, DMT ATE 30 KN TRANSPORTE COM CAMINHAO BASCULANTE DE 10 M3, EM VIA URBANA PAVIMENTADA, DMT ATE 30 KM (UNIDADE: TXKM). AF_07/2020	7 t	R$ 2,21	R$ 16,22	Ampla concorrência
0029	TRANSPORTE COM CAMINHAO BASCULANTE DE 10 M3, EM VIA URBANA EM LEITO NATURAL TRANSPORTE COM CAMINHAO BASCULANTE DE 10 M3, EM VIA URBANA EM LEITO NATURAL (UNIDADE: TXKM). AF_07/2020	1 t	R$ 2,77	R$ 1,57	Ampla concorrência
0030	APILOAMENTO DO FUNDO DE VALA COM MACO DE 30 A 60KG APILOAMENTO DO FUNDO DE VALA COM MACO DE 30 A 60KG	6 M²	R$ 40,13	R$ 258,43	Ampla concorrência
0031	REATERRO APILOADO DE CAVAS DE FUNDACAO, EM CAMADAS DE 20 CM. REATERRO APILOADO DE CAVAS DE FUNDACAO, EM CAMADAS DE 20 CM	7 M³	R$ 82,64	R$ 537,98	Ampla concorrência
0032	FORNECIMENTO INSTALACAO DE FORMA DE TABUA DE MADEIRA DE 2.5 X 30.0 CM FORMA DE TABUA DE MADEIRA DE 2.5X30.0CM, LEVANDO-SE EM CONTA UTILIZACAO 3 VEZES (INCLUINDO O MATERIAL, CORTE, MONTAGEM, ESCORAMENTO E DESFORMA)	10 M²	R$ 131,17	R$ 1.311,70	Ampla concorrência

PORTAL DE COMPRAS PÚBLICAS
A autenticidade do documento pode ser verificada no site https://validaarquivo.portaldecompraspublicas.com.br
Documento gerado eletronicamente no Portal de Compras Públicas em 22/01/2026 às 08:55:45.
Código verificador: 1067531

E-DOCS - CÓPIA DO PROCESSO 2025-BFJQ8 GERADO POR UDSON OLIVEIRA RAMOS DE AGUIAR EM 05/05/2026 16:12 DOCUMENTO 1 / 1 PÁGINA 1062 / 3514

2026-59T1KZ - E-DOCS - CÓPIA SIMPLES 22/01/2026 09:45 PÁGINA 3 / 18

0033	FORNECIMENTO, PREPARO E APLICACAO DE CONCRETO MAGRO COM CONSUMO MINIMO DE CIMENTO DE 250 KG/M3 FORNECIMENTO, PREPARO E APLICACAO DE CONCRETO MAGRO COM CONSUMO MINIMO DE CIMENTO DE 250 KG/M3 (BRITA 1 E 2) - (5% DE PERDAS JA INCLUIDO NO CUSTO)	0 M³	R$ 887,45	R$ 283,98	Ampla concorrência
0034	FORNECIMENTO, DOBRAGEM E COLOCACAO EM FORMA, DE ARMADURA CA-50 A MEDIA, DIAMETRO DE 6.3 A 10.0 MM FORNECIMENTO, DOBRAGEM E COLOCACAO EM FORMA, DE ARMADURA CA-50 A MEDIA, DIAMETRO DE 6.3 A 10.0 MM	67 KG	R$ 15,08	R$ 1.010,36	Ampla concorrência
0035	FORNECIMENTO, DOBRAGEM E COLOCACAO EM FORMA, DE ARMADURA CA-50 A GROSSA, DIAMETRO DE 12.5 A 25.0 MM FORNECIMENTO, DOBRAGEM E COLOCACAO EM FORMA, DE ARMADURA CA-50 A GROSSA DIAMETRO DE 12.5 A 25.0 MM (1/2 A 1)	35 KG	R$ 16,34	R$ 571,90	Ampla concorrência
0036	FORNECIMENTO, DOBRAGEM E COLOCACAO EM FORMA, DE ARMADURA CA-60 B FINA, DIAMETRO DE 4.0 A 7.0 MM FORNECIMENTO, DOBRAGEM E COLOCACAO EM FORMA, DE ARMADURA CA-60 B FINA, DIAMETRO DE 4.0 A 7.0MM	4 KG	R$ 16,10	R$ 58,12	Ampla concorrência
0037	Fornecimento e aplicacao de concreto usinado FCK=25 MPA - Considerando lancamento manual para infra- FORNECIMENTO E APLICACAO DE CONCRETO USINADO FCK=25 MPA - CONSIDERANDOLANCAMENTO MANUAL PARA INFRA-ESTRUTURA (5% DE PERDAS JA INCLUIDO NOCUSTO)	2 M²	R$ 964,13	R$ 1.446,20	Ampla concorrência
0038	ESCADA METALICA EXTERNA COM DEGRAUS E PATAMARES EM CHAPA XADREZ, VIGAS ESCADA METALICA EXTERNA COM DEGRAUS E PATAMARES EM CHAPA XADREZ, VIGASE PILARES METALICOS, INCLUSO PINTURA COM FUNDO ANTI-CORROSIVO E 2 DEMAOSDE TINTA ESMALTE SINTETICO	8 M	R$ 4.049,09	R$ 31.097,01	Ampla concorrência
0039	ESCADA METALICA INTERNA COM DEGRAUS E PATAMARES EM CHAPA, VIGAS E ESCADA METALICA INTERNA COM DEGRAUS E PATAMARES EM CHAPA, VIGAS EPILARES METALICOS, INCLUSO PINTURA COM FUNDO ANTI-CORROSIVO E 2 DEMAOSDE TINTA ESMALTE SINTETICO	10 M	R$ 2.533,57	R$ 25.082,34	Ampla concorrência
0040	ALVENARIA DE BLOCOS DE CONCRETO 14X19X39CM, C/ RESIST. MINIMO A COMPRES. 2.5 MPA ALVENARIA DE BLOCOS DE CONCRETO 14X19X39CM, C/ RESIST. MINIMO A COMPRES. 2.5 MPA, ASSENT. C/ ARG. DE CIMENTO, CAL HIDRATADA CH1 E AREIA NO TRACO 1:0.5:8 ESP. DAS JUNTAS 10MM E ESP. DAS PAREDES, S/ REV. 14CM	96 M²	R$ 115,45	R$ 11.052,02	Ampla concorrência
0041	ALVENARIA DE BLOCOS DE CONCRETO 19X19X39CM, C/ RESIST. MINIMO A COMPRES. ALVENARIA DE BLOCOS DE CONCRETO 19X19X39CM, C/ RESIST. MINIMO A COMPRES.2.5 MPA, ASSENT. C/ ARG. DE CIMENTO, CAL HIDRATADA CH1 E AREIA NO TRACO 1:0.5:8ESP. DAS JUNTAS 10MM E ESP. DAS PAREDES, S/ REV. 19CM	82 M²	R$ 137,67	R$ 11.315,08	Ampla concorrência
0042	Verga/contraverga reta de concreto armado 10 x 5 cm, Fck = 15 MPa Verga/contraverga reta de concreto armado 10 x 5 cm, Fck = 15 MPa, inclusive forma, armacao e desforma	192 M	R$ 12,89	R$ 2.476,81	Ampla concorrência
0043	VENEZIANA VERTICAL (BRISE SOLEIL) DE CHAPA DE ALUMINIO, COM 1,2MM DE VENEZIANA VERTICAL (BRISE SOLEIL) DE CHAPA DE ALUMINIO, COM 1,2MM DEESPESSURA, APARAFUSADAS E MEDIDA PELA AREA COLOCADA. FORNECIMENTO ECOLOCACAO.	38 M²	R$ 1.049,25	R$ 40.312,19	Ampla concorrência
0044	FORNECIMENTO DE ESTRUTURA METALICA E ENGRADAMENTO METALICO PARA FORNECIMENTO DE ESTRUTURA METALICA E ENGRADAMENTO METALICO PARATELHADO EM ACO, EXCLUSIVE TELHA, INCLUSIVE FABRICACAO, TRANSPORTE,MONTAGEM, APLICACAO DE 02 DEMAOS DE PINTURA COM TINTA ALQUIDICA DEACABAMENTO (ESMALTE SINTETICO BRILHANTE).	3.203 KG	R$ 31,98	R$ 102.429,38	Ampla concorrência
0045	FORNECIMENTO E INSTALACAO DE TRAMA DE ACO COMPOSTAS POR TERCAS PARA TELHADO DE ATE 2 AGUAS TRAMA DE ACO COMPOSTA POR TERCAS PARA TELHADOS DE ATE 2 AGUAS PARA TELHA ONDULADA DE FIBROCIMENTO, METALICA, PLASTICA OU TERMOACUSTICA, INCLUSO TRANSPORTE VERTICAL. AF_07/2019	45 M²	R$ 65,16	R$ 2.907,43	Ampla concorrência
0046	TELHAMENTO COM TELHA DE ACO / ALUMINIO E = 0,5 MM, COM ATE 2 AGUAS, INCLUSO ICAMENTO TELHAMENTO COM TELHA DE ACO/ALUMINIO E = 0,5 MM, COM ATE 2AGUAS, INCLUSO ICAMENTO. AF_07/2019	391 M²	R$ 89,02	R$ 34.823,73	Ampla concorrência

PORTAL DE COMPRAS PÚBLICAS
A autenticidade do documento pode ser verificada no site https://validaarquivo.portaldecompraspublicas.com.br
Documento gerado eletronicamente no Portal de Compras Públicas em 22/01/2026 às 08:55:45.
Código verificador: 1067531

E-DOCS - CÓPIA DO PROCESSO 2025-BFJQ8 GERADO POR UDSON OLIVEIRA RAMOS DE AGUIAR EM 05/05/2026 16:12 DOCUMENTO 1 / 1 PÁGINA 1063 / 3514

2026-59T1KZ - E-DOCS - CÓPIA SIMPLES 22/01/2026 09:45 PÁGINA 4 / 18

0047	FORNECIMENTO E INSTALACAO DE RUFO DE CHAPA METALICA NO 26 COM LARGURA DE 30 CM RUFO DE CHAPA METALICA NO 26 COM LARGURA DE 30 CM	40 M	R$ 50,20	R$ 2.027,07	Ampla concorrência
0048	ASSENTAMENTO DE CHAPIM SOBRE MUROS LINEARES, EM GRANITO OU MARMORE, L = 25 CM CHAPIM SOBRE MUROS LINEARES, EM GRANITO OU MARMORE, L = 25 CM, ASSENTADO COM ARGAMASSA 1:6 COM ADITIVO. AF_11/2020	179 M	R$ 116,58	R$ 20.892,30	Ampla concorrência
0049	FORNECIMENTO E INSTALACAO DE PORTA EM MADEIRA DE LEI,TIPO ANGELIM PEDRA ESP 30 A 35 MM, 0,70 X 2,10 FORNECIMENTO E INSTALACAO DE PORTA EM MADEIRA DE LEI, TIPO ANGELIM PEDRA , ESP 30 A 35 MM, 0,70 X 2,10, PORTA EM MADEIRA 1A QUALIDADE , PINTURA, INCLUSIVE ALIZARES, DOBRADICAS E FECHADURA EXTERNA, EM LATAO CROMADO LAFONTE OU EQUIV., EXCLUSIVE MARCO	2 UN	R$ 1.202,23	R$ 2.404,46	Ampla concorrência
0050	FORNECIMENTO E INSTALACAO DE PORTA EM MADEIRA DE LEI, TIPO ANGELIM PEDRA ESP 30 A 35 MM, 0,80 X 2,10 FORNECIMENTO E INSTALACAO DE PORTA EM MADEIRA DE LEI, TIPO ANGELIM PEDRA , ESP 30 A 35 MM, 0,80 X 2,10, PORTA EM MADEIRA 1A QUALIDADE , PINTURA, INCLUSIVE ALIZARES, DOBRADICAS E FECHADURA EXTERNA, EM LATAO CROMADO LAFONTE OU EQUIV., EXCLUSIVE MARCO	5 UN	R$ 1.211,35	R$ 6.056,75	Ampla concorrência
0051	FORNECIMENTO E INSTALACAO DE PORTA EM MADEIRA DE LEI, TIPO ANGELIM PEDRA ESP 30 A 35 MM, 0,90 X 2,10 FORNECIMENTO E INSTALACAO DE PORTA EM MADEIRA DE LEI, TIPO ANGELIM PEDRA , ESP 30 A 35 MM, 0,90 X 2,10, PORTA EM MADEIRA 1A QUALIDADE , PINTURA, INCLUSIVE ALIZARES, DOBRADICAS E FECHADURA EXTERNA, EM LATAO CROMADO LAFONTE OU EQUIV., EXCLUSIVE MARCO	9 UN	R$ 1.318,66	R$ 11.867,94	Ampla concorrência
0052	PORTA DE MADEIRA DE LEI ANGELIM PEDRA OU EQUIVA., ESP. 30 A 35 MM, MEXICANA DIMENSOES: 0.90 X 2.10 M PORTA DE MADEIRA DE LEI ANGELIM PEDRA OU EQUIVALENTE, ESP. 30 A 35 MM, MACICA, TIPO MEXICANA, C/ FRISO P/ VERNIZ, PADRAO SEDU, COM VISOR 1,00 X 0,15M E VIDRO 4MM, INCLUSIVE ALIZARES, DOBRADICAS E FECHADURA TIPO ALAVANCA DIMENSOES: 0.90 X 2.10 M	7 UN	R$ 2.660,40	R$ 18.622,80	Ampla concorrência
0053	PORTA EM MADEIRA, LISA, SEMI-OCA, 0.90 X 2.10 M, PARA SANITARIO DE DEFICIENTE PORTA EM MADEIRA, LISA, SEMI-OCA, 0.90 X 2.10 M, PARA SANITARIO DE DEFICIENTEFISICO (INCLUSIVE BATENTE, FERRAGENS, FECHADURA, SUPORTE E CHAPA DEALUMINIO E=1MM)	8 UN	R$ 1.601,97	R$ 12.815,76	Ampla concorrência
0054	PORTA EM MADEIRA DE LEI MUIRACATIARA COM ALMOFADAS, DIMENSOES: 1,75 X 2,10 M (DUAS FOLHAS) PORTA EM MADEIRA DE LEI MUIRACATIARA COM ALMOFADAS, INCLUSIVE ALIZARES,DOBRADICAS E FECHADURA TIPO EXT. EM LATAO CROMADO LAFONTE OU EQUIV.,EXCL. MARCO, DIMENSOES: 1,75 X 2,10 M (DUAS FOLHAS)	1 UN	R$ 3.274,27	R$ 3.274,27	Ampla concorrência
0055	FORNECIMENTO E INSTALACAO DE PORTA DE ABRIR TIPO VENEZIANA EM ALUMINIO ANODIZADO, LINHA 25 PORTA DE ABRIR TIPO VENEZIANA EM ALUMINIO ANODIZADO, LINHA 25, COMPLETA, INCL. PUXADOR COM TRANCA, CAIXILHO, ALIZAR E CONTRAMARCO	7 M²	R$ 1.302,05	R$ 9.609,13	Ampla concorrência
0056	PORTA EM VIDRO TEMPERADO 10MM, INCOLOR, INCLUSIVE FERRAGENS DE FIXACAO E PORTA EM VIDRO TEMPERADO 10MM, INCOLOR, INCLUSIVE FERRAGENS DE FIXACAO EINSTALACAO, EXCLUSIVE PUXADOR	18 M²	R$ 926,59	R$ 16.678,62	Ampla concorrência
0057	PORTA EM MADEIRA, LISA, SEMI-OCA, 1.10 X 2.10 M (INCLUSIVE BATENTE, FERRAGENS, PORTA EM MADEIRA, LISA, SEMI-OCA, 1.10 X 2.10 M (INCLUSIVE BATENTE, FERRAGENS,FECHADURA, SUPORTE E CHAPA DE ALUMINIO E=1MM)	1 UN	R$ 2.594,39	R$ 2.594,39	Ampla concorrência
0058	MARCO EM MADEIRA DE LEI TIPO PEROBA, IPE, ANGELIM PEDRA OU EQUIVALENTE, MARCO EM MADEIRA DE LEI TIPO PEROBA, IPE, ANGELIM PEDRA OU EQUIVALENTE,COM 15 X 3CM DE BATENTE	122 M	R$ 112,81	R$ 13.802,30	Ampla concorrência
0059	PINTURA DE ESQUADRIAS E ELEMENTOS DE MADEIRA, APLICACAO MANUAL, COM TRES DEMAO DE VERNIZ BRILHANTE I PINTURA DE ESQUADRIAS E ELEMENTOS DE MADEIRA, APLICACAO MANUAL, COM TRES DEMAO DE VERNIZ BRILHANTE INCOLOR, LINHA PREMIUM COPAL, REFERENCIA SUVINIL, EUCATEX, MONTANA OU EQUIVALENTE	144 M²	R$ 37,91	R$ 5.448,42	Ampla concorrência
0060	PORTAO DE CHAPA DE FERRO GALVANIZADO, COM ESPESSURA DE 0,5MM, COM PORTAO DE CHAPA DE FERRO GALVANIZADO, COM ESPESSURA DE 0,5MM, COMALTURA ENTRE 2M E 3M, EXCLUSIVE FECHADURA	4 M²	R$ 1.658,89	R$ 6.967,34	Ampla concorrência

PORTAL DE COMPRAS PÚBLICAS
A autenticidade do documento pode ser verificada no site https://validaarquivo.portaldecompraspublicas.com.br
Documento gerado eletronicamente no Portal de Compras Públicas em 22/01/2026 às 08:55:45.
Código verificador: 1067531

E-DOCS - CÓPIA DO PROCESSO 2025-BFJQ8 GERADO POR UDSON OLIVEIRA RAMOS DE AGUIAR EM 05/05/2026 16:12 DOCUMENTO 1 / 1 PÁGINA 1064 / 3514

2026-59T1KZ - E-DOCS - CÓPIA SIMPLES 22/01/2026 09:45 PÁGINA 5 / 18

0061	FECHADURA DE SOBREPOR, TIPO CAIXAO, COM CHAVE COMUM - IMAB, STAN, ALIANCA FECHADURA DE SOBREPOR, TIPO CAIXAO, COM CHAVE COMUM - IMAB, STAN, ALIANCAOU EQUIVALENTE	1 UN	R$ 117,25	R$ 117,25	Ampla concorrência
0062	PORTAO DE FERRO DE ABRIR EM BARRA CHATA, INCLUSIVE CHUMBAMENTO PORTAO DE FERRO DE ABRIR EM BARRA CHATA, INCLUSIVE CHUMBAMENTO	7 M²	R$ 804,35	R$ 5.694,80	Ampla concorrência
0063	PINTURA SOBRE METAL, APLICACAO MANUAL, COM DUAS DEMAOS DE TINTA ESMALTE SINTETICO PINTURA SOBRE METAL, APLICACAO MANUAL, COM DUAS DEMAOS DE TINTA ESMALTE SINTETICO, REFERENCIA SUVINIL, CORAL OU METALATEX, INCLUSIVE UMA DEMAO DE FUNDO ANTICORROSIVO	23 M²	R$ 62,88	R$ 1.418,57	Ampla concorrência
0064	JANELA FIXA DE ALUMINIO PARA VIDRO, COM VIDRO, BATENTE E FERRAGENS. JANELA FIXA DE ALUMINIO PARA VIDRO, COM VIDRO, BATENTE E FERRAGENS.EXCLUSIVE ACABAMENTO, ALIZAR E CONTRAMARCO. FORNECIMENTO E INSTALACAO.AF_12/2019	5 M²	R$ 980,29	R$ 5.195,54	Ampla concorrência
0065	FORNECIMENTO E INSTALACAO DE JANELA DE CORRER PARA VIDRO EM ALUMINIO ANODIZADO COR NATURAL, LINHA 25 JANELA DE CORRER PARA VIDRO EM ALUMINIO ANODIZADO COR NATURAL, LINHA 25, COMPLETA, INCL. PUXADOR COM TRANCA, ALIZAR, CAIXILHO E CONTRAMARCO, EXCLUSIVE VIDRO	28 M²	R$ 739,83	R$ 20.974,18	Ampla concorrência
0066	JANELA TIPO MAXIM-AR PARA VIDRO EM ALUMINIO ANODIZADO NATURAL, LINHA 25, JANELA TIPO MAXIM-AR PARA VIDRO EM ALUMINIO ANODIZADO NATURAL, LINHA 25,COMPLETA, INCL. PUXADOR COM TRANCA, CAIXILHO, ALIZAR E CONTRAMARCO,EXCLUSIVE VIDRO	12 M²	R$ 602,80	R$ 7.161,26	Ampla concorrência
0067	VIDRO PLANO TRANSPARENTE LISO, COM 4 MM DE ESPESSURA - (BDI-DIF=15,57%) VIDRO PLANO TRANSPARENTE LISO, COM 4 MM DE ESPESSURA - (BDI-DIF=15,57%)	38 M²	R$ 244,94	R$ 9.361,61	Ampla concorrência
0068	GRADE DE FERRO EM BARRA CHATA, INCLUSIVE CHUMBAMENTO GRADE DE FERRO EM BARRA CHATA, INCLUSIVE CHUMBAMENTO	46 M²	R$ 490,08	R$ 22.298,64	Ampla concorrência
0069	PINTURA SOBRE METAL, APLICACAO MANUAL, COM DUAS DEMAOS DE TINTA ESMALTE (Item 06.02.06 da PO) PINTURA SOBRE METAL, APLICACAO MANUAL, COM DUAS DEMAOS DE TINTA ESMALTE SINTETICO, REFERENCIA SUVINIL, CORAL OU METALATEX, INCLUSIVE UMA DEMAO DE FUNDO ANTICORROSIVO (Item 06.02.06 da PO)	46 M²	R$ 62,88	R$ 2.861,04	Ampla concorrência
0070	GRADE DE FERRO EM BARRA CHATA, INCLUSIVE CHUMBAMENTO (Item 06.03.01 da PO) GRADE DE FERRO EM BARRA CHATA, INCLUSIVE CHUMBAMENTO (Item 06.03.01 da PO)	57 M²	R$ 490,08	R$ 27.802,24	Ampla concorrência
0071	PINTURA SOBRE METAL, APLICACAO MANUAL, COM DUAS DEMAOS DE TINTA ESMALTE (Item 06.03.02 da PO) PINTURA SOBRE METAL, APLICACAO MANUAL, COM DUAS DEMAOS DE TINTA ESMALTE SINTETICO, REFERENCIA SUVINIL, CORAL OU METALATEX, INCLUSIVE UMA DEMAO DE FUNDO ANTICORROSIVO (Item 06.03.02 da PO)	57 M²	R$ 62,88	R$ 3.567,18	Ampla concorrência
0072	CHAPISCO COM ARGAMASSA DE CIMENTO E AREIA MEDIA OU GROSSA LAVADA NO CHAPISCO COM ARGAMASSA DE CIMENTO E AREIA MEDIA OU GROSSA LAVADA NOTRACO 1:3, ESPESSURA 5 MM	774 M²	R$ 18,69	R$ 14.464,00	Ampla concorrência
0073	EMBOCO DE ARGAMASSA DE CIMENTO, CAL HIDRATADA CH1 E AREIA MEDIA OU GROSSA LAVADA NO TRACO 1;0;5;6, EMBOCO DE ARGAMASSA DE CIMENTO, CAL HIDRATADA CH1 E AREIA MEDIA OU GROSSA LAVADA NO TRACO 1:0.5:6, ESPESSURA 20 MM	582 M²	R$ 52,33	R$ 30.478,56	Ampla concorrência
0074	REBOCO TIPO PAULISTA DE ARGAMASSA DE CIMENTO, TRACO 1:0:5:6, ESP 25 MM REBOCO TIPO PAULISTA DE ARGAMASSA DE CIMENTO, CAL HIDRATADA CH1 E AREIA LAVADA TRACO 1:0.5:6, ESPESSURA 25 MM	191 M²	R$ 90,10	R$ 17.250,54	Ampla concorrência
0075	EMASSAMENTO DE PAREDES E FORROS, COM DUAS DEMAOS DE MASSA ACRILICA EMASSAMENTO DE PAREDES E FORROS, COM DUAS DEMAOS DE MASSA ACRILICAPREMIUM, REFERENCIA SUVINIL, CORAL OU SHERWIN WILLIAMS OU EQUIVALENTE,INCLUSIVE UMA DEMAO DE LIQUIDO SELADOR ACRILICO, REFERENCIA SUVINIL, CORALOU METALATEX OU EQUIVALENTE	744 M²	R$ 28,90	R$ 21.492,06	Ampla concorrência
0076	PINTURA EM PAREDES E FORROS, APLICACAO MANUAL, COM TRES DEMAO DE TINTA PINTURA EM PAREDES E FORROS, APLICACAO MANUAL, COM TRES DEMAO DE TINTALATEX ACRILICO PREMIUM, REFERENCIA CORAL E METALATEX, INCLUSIVE UMA	2.406 M²	R$ 37,24	R$ 89.584,91	Ampla concorrência

PORTAL DE COMPRAS PÚBLICAS
A autenticidade do documento pode ser verificada no site https://validaarquivo.portaldecompraspublicas.com.br
Documento gerado eletronicamente no Portal de Compras Públicas em 22/01/2026 às 08:55:45.
Código verificador: 1067531

E-DOCS - CÓPIA DO PROCESSO 2025-BFJQ8 GERADO POR UDSON OLIVEIRA RAMOS DE AGUIAR EM 05/05/2026 16:12 DOCUMENTO 1 / 1 PÁGINA 1065 / 3514

2026-59T1KZ - E-DOCS - CÓPIA SIMPLES 22/01/2026 09:45 PÁGINA 6 / 18

0077	REVESTIMENTO CERAMICO PARA PAREDES INTERNAS COM PLACAS TIPO ESMALTADA EXTRA DE DIMENSOES 33X61 CM REVESTIMENTO CERAMICO PARA PAREDES INTERNAS COM PLACAS TIPO ESMALTADA EXTRA DE DIMENSOES 33X61 CM. TUDO INCLUIDO.	582 M²	R$ 90,97	R$ 52.983,65	Ampla concorrência
0078	PISO ARGAMASSA ALTA RESISTENCIA TIPO GRANILITE OU EQUIV DE QUALIDADE COMPROVADA, ESP DE 10MM PISO ARGAMASSA ALTA RESISTENCIA TIPO GRANILITE OU EQUIV DE QUALIDADE COMPROVADA, ESP DE 10MM, COM JUNTAS PLASTICA EM QUADROS DE 1M, NA COR NATURAL, COM ACABAMENTO POLIDO MECANIZADO, INCLUSIVE REGULARIZACAO E=3.0CM	575 M²	R$ 195,74	R$ 112.632,71	Ampla concorrência
0079	PISO ARGAMASSA ALTA RESISTENCIA TIPO GRANILITE OU EQUIV DE QUALIDADE COMPROVADA, ESP DE 10MM 1 PISO ARGAMASSA ALTA RESISTENCIA TIPO GRANILITE OU EQUIV DE QUALIDADE COMPROVADA, ESP DE 10MM, COM JUNTAS PLASTICA EM QUADROS DE 1M, NA COR NATURAL, COM ACABAMENTO ANTI-DERRAPANTE MECANIZADO, INCLUSIVE REGULARIZACAO E=3.0CM	154 M²	R$ 177,66	R$ 27.283,25	Ampla concorrência
0080	PISO DE BORRACHA PASTILHADO/FRISADO, ESPESSURA 7MM, ASSENTADO COM PISO DE BORRACHA PASTILHADO/FRISADO, ESPESSURA 7MM, ASSENTADO COMARGAMASSA. AF_09/2020	23 M²	R$ 315,83	R$ 7.339,89	Ampla concorrência
0081	PISO PODOTATIL DE ALERTA OU DIRECIONAL, DE BORRACHA, ASSENTADO SOBRE PISO PODOTATIL DE ALERTA OU DIRECIONAL, DE BORRACHA, ASSENTADO SOBREARGAMASSA. AF_05/202	24 M	R$ 194,48	R$ 4.698,64	Ampla concorrência
0082	RODAPE DE GRANITO CINZA ESP. 2CM, H=7CM, ASSENTADO COM ARGAMASSA DE RODAPE DE GRANITO CINZA ESP. 2CM, H=7CM, ASSENTADO COM ARGAMASSA DECIMENTO, CAL HIDRATADA CH1 E AREIA NO TRACO 1:0,5:8, INCL. REJUNTAMENTO COMCIMENTO BRANCO	399 M	R$ 61,27	R$ 24.437,53	Ampla concorrência
0083	Forro em drywall, para ambientes comerciais, inclusive estrutura birecional de fixacao. Forro em drywall, para ambientes comerciais, inclusive estrutura birecional de fixacao. af_08/2023_ps	711 M²	R$ 100,86	R$ 71.746,76	Ampla concorrência
0084	EMASSAMENTO DE PAREDES E FORROS, COM DUAS DEMAOS DE MASSA ACRILICA (Item 09.02 da PO) EMASSAMENTO DE PAREDES E FORROS, COM DUAS DEMAOS DE MASSA ACRILICAPREMIUM, REFERENCIA SUVINIL, CORAL OU SHERWIN WILLIAMS OU EQUIVALENTE,INCLUSIVE UMA DEMAO DE LIQUIDO SELADOR ACRILICO, REFERENCIA SUVINIL, CORALOU METALATEX OU EQUIVALENTE (Item 09.02 da PO)	711 M²	R$ 28,90	R$ 20.558,01	Ampla concorrência
0085	PINTURA EM PAREDES E FORROS, APLICACAO MANUAL, COM TRES DEMAO DE TINTA (Item 09.03 da PO) PINTURA EM PAREDES E FORROS, APLICACAO MANUAL, COM TRES DEMAO DE TINTALATEX ACRILICO PREMIUM, REFERENCIA CORAL E METALATEX, INCLUSIVE UMA (Item 09.03 da PO)	711 M²	R$ 37,24	R$ 26.490,67	Ampla concorrência
0086	FORNECIMENTO E ASSENTAMENTO DE BANCADA DE GRANITO COM ESPESSURA DE 2 CM BANCADA DE GRANITO COM ESPESSURA DE 2 CM	4 M²	R$ 585,67	R$ 2.500,81	Ampla concorrência
0087	DIVISORIA DE GRANITO COM 3 CM DE ESPESSURA, ASSENTADA COM ARGAMASSA DE CIMENTO E AREIA NO TRACO 1:3 DIVISORIA DE GRANITO COM 3 CM DE ESPESSURA, ASSENTADA COM ARGAMASSA DE CIMENTO E AREIA NO TRACO 1:3, NA COR CINZA	28 M²	R$ 713,90	R$ 20.203,37	Ampla concorrência
0088	RODA PAREDE EM GRANITO CINZA ANDORINHA 7X2CM, COM ACABAMENTO ABAULADO RODA PAREDE EM GRANITO CINZA ANDORINHA 7X2CM, COM ACABAMENTO ABAULADONOS DOIS LADOS	323 M	R$ 73,21	R$ 23.612,42	Ampla concorrência
0089	PEITORIL DE GRANITO CINZA POLIDO, 15 CM, ESP. 3CM PEITORIL DE GRANITO CINZA POLIDO, 15 CM, ESP. 3CM	46 M	R$ 105,81	R$ 4.877,84	Ampla concorrência
0090	BACIA SANITARIA DE LOUCA BRANCA COM CAIXA ACOPLADA E VALVULA DE ACIONAMENTO SIMPLES BACIA SANITARIA DE LOUCA BRANCA COM CAIXA ACOPLADA E VALVULA DE ACIONAMENTO SIMPLES - IZY - DECA, CELITE OU EQUIVALENTE, INCLUSIVE ASSENTO PLASTICO, TUBO DE LIGACAO METAL CROMADO COM CANOPLA, ENGATE FLEXIVEL TRANCADO INOX 1/2? X 30CM, ANEL DE VEDACAO E PA	11 UN	R$ 863,93	R$ 9.503,23	Ampla concorrência
0091	BACIA SIFONADA DE LOUCA BRANCA SEM ABERTURA FRONTAL P/ BANHEIRO PNE, BACIA SIFONADA DE LOUCA BRANCA SEM ABERTURA FRONTAL P/ BANHEIRO PNE,CONSUMO 6 LITROS POR FLUXO, VOGUE PLUS CONFORTO - P.510.17, REF. DECA OUEQUIV., INCL. TUBO DE LIGACAO INOX C/ CANOPLA, ANEL DE VEDACAO, PARAF. EREJUNTE EPOXI P/ VEDACAO	5 UN	R$ 2.224,49	R$ 11.122,45	Ampla concorrência

PORTAL DE COMPRAS PÚBLICAS
A autenticidade do documento pode ser verificada no site https://validaarquivo.portaldecompraspublicas.com.br
Documento gerado eletronicamente no Portal de Compras Públicas em 22/01/2026 às 08:55:45.
Código verificador: 1067531

E-DOCS - CÓPIA DO PROCESSO 2025-BFJQ8 GERADO POR UDSON OLIVEIRA RAMOS DE AGUIAR EM 05/05/2026 16:12 DOCUMENTO 1 / 1 PÁGINA 1066 / 3514

2026-59T1KZ - E-DOCS - CÓPIA SIMPLES 22/01/2026 09:45 PÁGINA 7 / 18

0092	TOALHEIRO PLASTICO TIPO DISPENSER PARA PAPEL TOALHA INTERFOLHADO - TOALHEIRO PLASTICO TIPO DISPENSER PARA PAPEL TOALHA INTERFOLHADO -FORNECIMENTO E INSTALACAO	13 UN	R$ 99,68	R$ 1.295,84	Ampla concorrência
0093	PAPELEIRA PLASTICA TIPO DISPENSER PARA PAPEL HIGIENICO ROLAO - PAPELEIRA PLASTICA TIPO DISPENSER PARA PAPEL HIGIENICO ROLAO - FORNECIMENTO E INSTALACAO	14 UN	R$ 99,68	R$ 1.395,52	Ampla concorrência
0094	FORNECIMENTO E INSTALACAO DE SABONETEIRA PLASTICA TIPO DISPENSER PARA SABONETE LIQUIDO SABONETEIRA PLASTICA TIPO DISPENSER PARA SABONETE LIQUIDO COM RESERVATORIO 800 A 1500 ML, INCLUSO FIXACAO. AF_01/2020	14 UN	R$ 106,27	R$ 1.487,78	Ampla concorrência
0095	Barra de apoio lateral articulada, com trava, em aco inox polido, fixada na parede Barra de apoio lateral articulada, com trava, em aco inox polido, fixada na parede - fornecimento e instalacao. af_01/2020	2 UN	R$ 816,72	R$ 1.633,44	Ampla concorrência
0096	BARRA DE APOIO LATERAL ARTICULADA, COM PAPELEIRA, FIXADA NA PAREDE - BARRA DE APOIO LATERAL ARTICULADA, COM PAPELEIRA, FIXADA NA PAREDE -FORNECIMENTO E INSTALACAO	2 UN	R$ 375,70	R$ 751,40	Ampla concorrência
0097	FORNECIMENTO E INSTALACAO DE BARRA DE APOIO RETA EM ACO INOX 304, LARGURA 40 CM BARRA DE APOIO RETA EM ACO INOX 304 P/ PORTADORES DE NECESSIDADES ESPECIAIS (NBR 9050), LARGURA 40 CM	10 UN	R$ 158,62	R$ 1.586,20	Ampla concorrência
0098	FORNECIMENTO E INSTALACAO DE BARRA DE APOIO RETA EM ACO INOX 304, LARGURA 80 CM BARRA DE APOIO RETA EM ACO INOX 304 P/ PORTADORES DE NECESSIDADES ESPECIAIS (NBR 9050), LARGURA 80 CM	18 UN	R$ 202,62	R$ 3.647,16	Ampla concorrência
0099	FORNECIMENTO E INSTALACAO DE DUCHA MANUAL ACQUA JET, LINHA AQUARIUS, COM REGISTRO REF. 2195 DUCHA MANUAL ACQUA JET , LINHA AQUARIUS, COM REGISTRO REF.C 2195, MARCAS DE REFERENCIA FABRIMAR, DECA OU DOCOL	5 UN	R$ 409,37	R$ 2.046,85	Ampla concorrência
0100	LAVATORIO DE LOUCA BRANCA COM COLUNA SUSPENSA P/ BANHEIRO PNE, VOUGLE LAVATORIO DE LOUCA BRANCA COM COLUNA SUSPENSA P/ BANHEIRO PNE, VOUGLEPLUS CONFORTO L.51.17 + CS.1.17, REF., DECA OU EQUIVALENTE, INCL. SIFAO,VALVULA E ENGATES METALICOS CROMADOS, EXCLUSIVE TORNEIRA	11 UN	R$ 1.869,38	R$ 20.563,18	Ampla concorrência
0101	CUBA DE LOUCA BRANCA DE EMBUTIR OVAL - L37 - DECA OU EQUIVALENTE, INCLUSIVE CUBA DE LOUCA BRANCA DE EMBUTIR OVAL - L37 - DECA OU EQUIVALENTE, INCLUSIVEVALVULA DE SAIDA CROMADA 1?, SIFAO EM METALICO TIPO COPO CROMADO 1? X 1/2E ENGATE FLEXIVEL TRANCADO INOX 1/2? X 30CM, EXCLUSIVE TORNEIRA	4 UN	R$ 490,80	R$ 1.963,20	Ampla concorrência
0102	Cabide de louca branca com 2 ganchos – Icasa, Celite ou equivalente Cabide de louca branca com 2 ganchos – Icasa, Celite ou equivalente	13 UN	R$ 109,72	R$ 1.426,36	Ampla concorrência
0103	TORNEIRA BICA BAIXA DE MESA PARA LAVATORIO TORNEIRA BICA BAIXA DE MESA PARA LAVATORIO PRESSMATIC ALFA - DOCOL, DECAMATIC SMART - DECA OU EQUIVALENTE	15 UN	R$ 291,15	R$ 4.367,25	Ampla concorrência
0104	TORNEIRA DE PAREDE DE COZINHA BICA ALTA 360O GALI - DOCOL OU EQUIVALENTE TORNEIRA DE PAREDE DE COZINHA BICA ALTA 360O GALI - DOCOL OU EQUIVALENTE	11 UN	R$ 297,53	R$ 3.272,83	Ampla concorrência
0105	TORNEIRA DE PAREDE PARA TANQUE LONGA 3/4 1158 PRIMOR - DOCOL OU TORNEIRA DE PAREDE PARA TANQUE LONGA 3/4 1158 PRIMOR - DOCOL OUEQUIVALENTE	3 UN	R$ 276,41	R$ 829,23	Ampla concorrência
0106	BEBEBEDOURO ELETRICO DE PRESSAO PARA PORTADORES DE NECESSIDADES ESPECIAIS BEBEBEDOURO ELETRICO DE PRESSAO PARA PORTADORES DE NECESSIDADES ESPECIAIS IBBL BDF300 OU EQUIVALENTE	4 UN	R$ 3.589,40	R$ 14.357,60	Ampla concorrência
0107	ESPELHO PRATA ESP. 4 MM SOBRE CAIXA DE COMPENSADO COLADO REVESTIDO COM ESPELHO PRATA ESP. 4 MM SOBRE CAIXA DE COMPENSADO COLADO REVESTIDO COMFORMICA E FIXADO COM PARAFUSO CROMADO E BUCHA, DIM. 1,80 X 0,40M,CONFORME DETALHE EM PROJETO	6 M²	R$ 959,96	R$ 6.047,75	Ampla concorrência
0108	CHUVEIRO ELETRICO TIPO DUCHA LORENZET OU CORONA CHUVEIRO ELETRICO TIPO DUCHA LORENZET OU CORONA	3 UN	R$ 147,12	R$ 441,36	Ampla concorrência
0109	BANHEIRA PARA BERCARIO INFANTIL 84 X 42 X 25CM, EM FIBRA DE VIDRO, COM VALVULA BANHEIRA PARA BERCARIO INFANTIL 84 X 42 X 25CM, EM FIBRA DE VIDRO, COM VALVULA, PARA INSTALACAO EM BANCADA	2 UN	R$ 1.120,46	R$ 2.240,92	Ampla concorrência

PORTAL DE COMPRAS PÚBLICAS
A autenticidade do documento pode ser verificada no site https://validaarquivo.portaldecompraspublicas.com.br
Documento gerado eletronicamente no Portal de Compras Públicas em 22/01/2026 às 08:55:45.
Código verificador: 1067531

E-DOCS - CÓPIA DO PROCESSO 2025-BFJQ8 GERADO POR UDSON OLIVEIRA RAMOS DE AGUIAR EM 05/05/2026 16:12 DOCUMENTO 1 / 1 PÁGINA 1067 / 3514

2026-59T1KZ - E-DOCS - CÓPIA SIMPLES 22/01/2026 09:45 PÁGINA 8 / 18

0110	DUCHA HIGIENICA ELETRICA 1,2M, 3 TEMPERATURAS (220V)- FORNECIMENTO E DUCHA HIGIENICA ELETRICA 1,2M, 3 TEMPERATURAS (220V)- FORNECIMENTO EINSTALACAO	2 UN	R$ 388,50	R$ 777,00	Ampla concorrência
0111	CHUVEIRO EM METAL CROMADO COM DESVIADOR FLEXIVEL E DUCHA MANUAL LINHA MAX 1975C CHUVEIRO EM METAL CROMADO COM DESVIADOR FLEXIVEL E DUCHA MANUAL LINHA MAX 1975C ? DECA OU EQUIVALENTE	6 UN	R$ 1.577,57	R$ 9.465,42	Ampla concorrência
0112	FORNECIMENTO DE BANCO ARTICULADO, EM ACO INOX, PARA PCD BANCO ARTICULADO, EM ACO INOX, PARA PCD, FIXADO NA PAREDE - FORNECIMENTO E INSTALACAO. AF_01/2020	3 UN	R$ 1.506,50	R$ 4.519,50	Ampla concorrência
0113	CUBA DE ACO INOX N° 1(DIM.460X300X150)MM,MARCAS DE REFERENCIA FRANKE, STRAKE, TRAMONTINA,INCLUSIVE VALVULA DE METAL 31/2 E SIFAO CROMADO 1 X1/2, EXCL. TORNEIRA	4 UN	R$ 834,96	R$ 3.339,84	Ampla concorrência
0114	BANCADA EM ACO INOX - 304, L=60CM, PARA CUBAS SIMPLES, CONCRETADA, BANCADA EM ACO INOX - 304, L=60CM, PARA CUBAS SIMPLES, CONCRETADA,ACABAMENTO LISO E POLIDO, ASSENTADA COM ARGAMASSA TRACO T-1(1:3),EXCLUSIVE CUBA, SIFAO, VALVULA E TORNEIRA	9 M	R$ 1.797,27	R$ 16.732,58	Ampla concorrência
0115	ACABAMENTO MONOCOMANDO PARA CHUVEIRO - FORNECIMENTO E INSTALACAO. ACABAMENTO MONOCOMANDO PARA CHUVEIRO - FORNECIMENTO E INSTALACAO.AF_01/2020	9 UN	R$ 553,08	R$ 4.977,72	Ampla concorrência
0116	ABERTURA E FECHAMENTO DE RASGOS EM ALVENARIA, PARA PASSAGEM DE ABERTURA E FECHAMENTO DE RASGOS EM ALVENARIA, PARA PASSAGEM DETUBULACOES, DIAM. 1/2 A 1	158 M	R$ 16,75	R$ 2.641,47	Ampla concorrência
0117	FORNECIMENTO E INSTALACAO DE TUBO DE PVC RIGIDO SOLDAVEL MARROM, DIAM 25 MM (3/4) TUBO DE PVC RIGIDO SOLDAVEL MARROM, DIAM. 25MM (3/4), INCLUSIVE CONEXOES	201 M	R$ 31,01	R$ 6.234,87	Ampla concorrência
0118	FORNECIMENTO E INSTALACAO DE TUBO DE PVC RIGIDO SOLDAVEL MARROM, DIAM 32 MM (1) TUBO DE PVC RIGIDO SOLDAVEL MARROM, DIAM. 32MM (1), INCLUSIVE CONEXOES	215 M	R$ 37,12	R$ 7.962,61	Ampla concorrência
0119	TUBO DE PVC RIGIDO SOLDAVEL MARROM, DN 50MM (1.1/2), INCLUSIVE CONEXOES TUBO DE PVC RIGIDO SOLDAVEL MARROM, DN 50MM (1.1/2), INCLUSIVE CONEXOES	8 M	R$ 66,13	R$ 505,89	Ampla concorrência
0120	REGISTRO DE GAVETA BRUTO DIAM. 20MM (3/4) REGISTRO DE GAVETA BRUTO DIAM. 20MM (3/4)	41 UN	R$ 82,00	R$ 3.362,00	Ampla concorrência
0121	FORNECIMENTO E INSTACAO DE REGISTRO DE GAVETA BRUTO DIAM. 40MM (11/2) REGISTRO DE GAVETA BRUTO DIAM. 40MM (11/2)	2 UN	R$ 187,86	R$ 375,72	Ampla concorrência
0122	FORNECIMENTO E INSTACAO DE REGISTRO DE GAVETA BRUTO DIAM. 25MM (1) REGISTRO DE GAVETA BRUTO DIAM. 25MM (1)	15 UN	R$ 114,77	R$ 1.721,55	Ampla concorrência
0123	TANQUE EM POLIESTER REFORCADO COM FIBRA DE VIDRO, 15000 LITROS - TANQUE EM POLIESTER REFORCADO COM FIBRA DE VIDRO, 15000 LITROS -FORNECIMENTO E INSTALACAO	1 UN	R$ 12.300,98	R$ 12.300,98	Ampla concorrência
0124	ADAPTADOR DE PVC SOLDAVEL COM FLANGES LIVRES PARA CAIXA DSAGUA, DIAMETRO 25MM (3/4) ADAPTADOR DE PVC SOLDAVEL COM FLANGES LIVRES PARA CAIXA DSAGUA, DIAMETRO 25MM (3/4)	1 UN	R$ 30,49	R$ 30,49	Ampla concorrência
0125	ADAPTADOR DE PVC SOLDAVEL COM FLANGES LIVRES PARA CAIXA DSAGUA, DIAMETRO 50MM (1 1/2)	3 UN	R$ 56,67	R$ 170,01	Ampla concorrência
0126	TORNEIRA DE BOIA DE PVC, DIAM. 1 (25MM)	1 UN	R$ 210,75	R$ 210,75	Ampla concorrência
0127	ABERTURA E FECHAMENTO DE RASGOS EM ALVENARIA, DIAM 11/4 A 2 PARA PASSAGEM DE ABERTURA E FECHAMENTO DE RASGOS EM ALVENARIA, PARA PASSAGEM DETUBULACOES, DIAM. 11/4 A 2	71 M	R$ 25,08	R$ 1.791,21	Ampla concorrência
0128	ABERTURA E FECHAMENTO DE RASGOS EM ALVENARIA, DIAM. 21/2 A 4, PARA PASSAGEM DE ABERTURA E FECHAMENTO DE RASGOS EM ALVENARIA, PARA PASSAGEM DETUBULACOES, DIAM. 21/2 A 4	41 M	R$ 37,78	R$ 1.556,15	Ampla concorrência
0129	ABERTURA E FECHAMENTO DE RASGOS EM CONCRETO, PARA PASSAGEM DE ELETRODUTO DIAM. 1 1/4 A 2 ABERTURA E FECHAMENTO DE RASGOS EM CONCRETO, PARA PASSAGEM DE ELETRODUTO DIAM. 1 1/4 A 2	38 M	R$ 48,37	R$ 1.820,16	Ampla concorrência
0130	ABERTURA E FECHAMENTO DE RASGOS EM CONCRETO, PARA PASSAGEM DE ABERTURA E FECHAMENTO DE RASGOS EM CONCRETO, PARA PASSAGEM DETUBULACOES, DIAM. 2 1/2A 4	106 M	R$ 70,33	R$ 7.464,12	Ampla concorrência

PORTAL DE COMPRAS PÚBLICAS
A autenticidade do documento pode ser verificada no site https://validaarquivo.portaldecompraspublicas.com.br
Documento gerado eletronicamente no Portal de Compras Públicas em 22/01/2026 às 08:55:45.
Código verificador: 1067531

E-DOCS - CÓPIA DO PROCESSO 2025-BFJQ8 GERADO POR UDSON OLIVEIRA RAMOS DE AGUIAR EM 05/05/2026 16:12 DOCUMENTO 1 / 1 PÁGINA 1068 / 3514

2026-59T1KZ - E-DOCS - CÓPIA SIMPLES 22/01/2026 09:45 PÁGINA 9 / 18

0131	FORNECIMENTO E INSTALACAO DE TUBO DE PVC RIGIDO SOLDAVEL BRANCO, PARA ESGOTO, DIAM 40 MM (1 1/2) TUBO DE PVC RIGIDO SOLDAVEL BRANCO, PARA ESGOTO, DIAMETRO 40MM (1 1/2), INCLUSIVE CONEXOES	70 M	R$ 39,36	R$ 2.761,10	Ampla concorrência
0132	FORNECIMENTO E INSTALACAO DE TUBO DE PVC RIGIDO SOLDAVEL BRANCO, PARA ESGOTO, DIAM 50 MM (2) TUBO DE PVC RIGIDO SOLDAVEL BRANCO, PARA ESGOTO, DIAMETRO 50MM (2), INCLUSIVE CONEXOES	99 M	R$ 54,57	R$ 5.399,70	Ampla concorrência
0133	FORNECIMENTO E INSTALACAO DE TUBO DE PVC RIGIDO SOLDAVEL BRANCO, PARA ESGOTO, DIAM 75 MM (3) TUBO DE PVC RIGIDO SOLDAVEL BRANCO, PARA ESGOTO, DIAMETRO 75MM (3), INCLUSIVE CONEXOES	119 M	R$ 84,47	R$ 10.064,60	Ampla concorrência
0134	FORNECIMENTO E INSTALACAO DE TUBO DE PVC RIGIDO SOLDAVEL BRANCO, PARA ESGOTO, DIAM 100 MM (4) TUBO DE PVC RIGIDO SOLDAVEL BRANCO, PARA ESGOTO, DIAMETRO 100MM (4), INCLUSIVE CONEXOES	116 M	R$ 100,39	R$ 11.617,13	Ampla concorrência
0135	CAIXA SIFONADA, PVC, DN 150 X 185 X 75 MM, JUNTA ELASTICA, CAIXA SIFONADA, PVC, DN 150 X 185 X 75 MM, JUNTA ELASTICA, FORNECIDA E INSTALADA EM RAMAL DE DESCARGA OU EM RAMAL DE ESGOTO SANITARIO. AF_08/2022	21 UN	R$ 139,11	R$ 2.921,31	Ampla concorrência
0136	Caixa sifonada, pvc, dn 100 x 100 x 50 mm, junta elastica Caixa sifonada, pvc, dn 100 x 100 x 50 mm, junta elastica, fornecida e instalada em ramal de descarga ou em ramal de esgoto sanitario. af_08/2022	5 UN	R$ 66,44	R$ 332,20	Ampla concorrência
0137	RALO SIFONADO, PVC, DN 100 X 40 MM, JUNTA SOLDAVEL, FORNECIDO E INSTALADO RALO SIFONADO, PVC, DN 100 X 40 MM, JUNTA SOLDAVEL, FORNECIDO E INSTALADOEM RAMAL DE DESCARGA OU EM RAMAL DE ESGOTO SANITARIO. AF_08/2022	9 UN	R$ 28,53	R$ 256,77	Ampla concorrência
0138	CAIXAS DE INSPECAO DE ALV. BLOCOS CONCRETO 9X19X39CM, DIM, 60X60CM E HMAX = 1M, COM TAMPA DE CONC CAIXAS DE INSPECAO DE ALV. BLOCOS CONCRETO 9X19X39CM, DIM, 60X60CM E HMAX = 1M, COM TAMPA DE CONC. ESP. 5CM, LASTRO DE CONC. ESP. 10CM, REVEST INTERN. C/ CHAPISCO E REBOCO IMPERMEABILIZADO, INCL. ESCAVACAO, REATERRO E ENCHIMENTO	3 UN	R$ 786,33	R$ 2.358,99	Ampla concorrência
0139	CAIXA DE GORDURA A DE ALV. BLOCO CONCRETO 9X19X39CM, DIM.60X60CM E HMAX=1M, COM TAMPA EM CONCRETO ESP.5CM, LASTRO CONCRETO ESP.10CM,REVESTIDA INTERN. C/ CHAPISCO E REBOCO IMPERMEAB,ESCAVACAO, REATERRO E PAREDE INTERNA EM CONCRETO	1 UN	R$ 838,50	R$ 838,50	Ampla concorrência
0140	TERMINAL DE VENTILACAO, PVC, SERIE NORMAL, ESGOTO PREDIAL, DN 50 MM, JUNTA SOLDAVEL TERMINAL DE VENTILACAO, PVC, SERIE NORMAL, ESGOTO PREDIAL, DN 50 MM, JUNTA SOLDAVEL, FORNECIDO E INSTALADO EM PRUMADA DE ESGOTO SANITARIO OU VENTILACAO. AF_08/2022	3 UN	R$ 17,50	R$ 52,50	Ampla concorrência
0141	Terminal de ventilacao, pvc, serie normal, esgoto predial, dn 75 mm, junta soldavel Terminal de ventilacao, pvc, serie normal, esgoto predial, dn 75 mm, junta soldavel, fornecido e instalado em prumada de esgoto sanitario ou ventilacao. af_08/2022	5 UN	R$ 35,90	R$ 179,50	Ampla concorrência
0142	FORNECIMENTO E INSTALACAO DE TUBO DE PVC RIGIDO SOLDAVEL BRANCO, PARA ESGOTO (Item 12.03.01 da PO) TUBO DE PVC RIGIDO SOLDAVEL BRANCO, PARA ESGOTO, DIAMETRO 100MM (4), INCLUSIVE CONEXOES (Item 12.03.01 da PO)	152 M	R$ 100,39	R$ 15.300,43	Ampla concorrência
0143	FORNECIMENTO E INSTALACAO DE TUBO DE PVC RIGIDO SOLDAVEL BRANCO, PARA ESGOTO, DIAM 150 MM (6) TUBO DE PVC RIGIDO SOLDAVEL BRANCO, PARA ESGOTO, DIAMETRO 150MM (6), INCLUSIVE CONEXOES	31 M	R$ 131,82	R$ 4.062,69	Ampla concorrência
0144	CAIXA SIFONADA, PVC, DN 150 X 185 X 75 MM, FORNECIDA E INSTALADA EM RAMAIS DE CAIXA SIFONADA, PVC, DN 150 X 185 X 75 MM, FORNECIDA E INSTALADA EM RAMAIS DEENCAMINHAMENTO DE AGUA PLUVIAL. AF_06/2022	1 UN	R$ 133,84	R$ 133,84	Ampla concorrência
0145	CAIXA DE AREIA DE ALVENARIA DE BLOCOS DE CONCRETO 9X19X39CM, DIM. 60X60CM E HMAX=1M CAIXA DE AREIA DE ALVENARIA DE BLOCOS DE CONCRETO 9X19X39CM, DIM. 60X60CM E HMAX=1M, C/ TAMPA EM CONCRETO ESP. 5CM, LASTRO CONCRETO ESP. 10CM, REVESTIDA INTERN. C/ CHAPISCO E REBOCO IMPERMEABILIZANTE, INCL. ESCAVACAO E REATERRO	4 UN	R$ 775,06	R$ 3.100,24	Ampla concorrência

PORTAL DE COMPRAS PÚBLICAS
A autenticidade do documento pode ser verificada no site https://validaarquivo.portaldecompraspublicas.com.br
Documento gerado eletronicamente no Portal de Compras Públicas em 22/01/2026 às 08:55:45.
Código verificador: 1067531

E-DOCS - CÓPIA DO PROCESSO 2025-BFJQ8 GERADO POR UDSON OLIVEIRA RAMOS DE AGUIAR EM 05/05/2026 16:12 DOCUMENTO 1 / 1 PÁGINA 1069 / 3514

2026-59T1KZ - E-DOCS - CÓPIA SIMPLES 22/01/2026 09:45 PÁGINA 10 / 18

0146	FORNECIMENTO E INSTALACAO DE CALHA EM CHAPA DE ACO GALVANIZADO NUMERO 24, DES. DE 50 CM. CALHA EM CHAPA DE ACO GALVANIZADO NUMERO 24, DESENVOLVIMENTO DE 50 CM, INCLUSO TRANSPORTE VERTICAL. AF_07/2019	74 M	R$ 103,90	R$ 7.673,02	Ampla concorrência
0147	GUARDA-CORPO H = 1,10M E CORRIMAO EM TUBO FERRO GALVANIZADO, BARRAS GUARDA-CORPO H = 1,10M E CORRIMAO EM TUBO FERRO GALVANIZADO, BARRASSUPERIORES ALT=0,92M E 0,70M E BARRA INFERIOR, DIAM= 1.1/2, BARRAS VERTICAISD=3/4 A CADA 0,11M, CURVAS DE ACO CARBONO.	47 M	R$ 303,73	R$ 14.308,72	Ampla concorrência
0148	CORRIMAO EM TUBO FERRO GALVANIZADO, ALT=0,92M, COM BARRAS HORIZONTAIS CORRIMAO EM TUBO FERRO GALVANIZADO, ALT=0,92M, COM BARRAS HORIZONTAISDUPLA (2) E BARRAS VERTICAIS NAS EXTREMIDADES DE 2, INCLUSIVE CURVA EM ACO(PADRAO) - PARA DEFICIENTES FISICOS	23 M	R$ 298,09	R$ 6.969,34	Ampla concorrência
0149	GUARDA-CORPO DE ACO GALVANIZADO DE 1,10M DE ALTURA, MONTANTES GUARDA-CORPO DE ACO GALVANIZADO DE 1,10M DE ALTURA, MONTANTESTUBULARES DE 1.1/2 ESPACADOS DE 1,20M, TRAVESSA SUPERIOR DE 2 , GRADILFORMADO POR BARRAS CHATAS EM FERRO DE 32X4,8MM, FIXADO COM CHUMBADORMECANICO, PINTADO COM TINTA ESMALTE SINTETICO, A D	2 M	R$ 853,44	R$ 1.280,16	Ampla concorrência
0150	PLATAFORMA ELEVATORIA PARA PNE, CABINADA, MODELO COM PORTAS MANUAIS PLATAFORMA ELEVATORIA PARA PNE, CABINADA, MODELO COM PORTAS MANUAISCOM DIMENSOES DE 0,90 M (L) X 2,00 M (H), DOTADAS DE MOLA AEREA PARAFECHAMENTO AUTONOMO, VIDRO NA METADE SUPERIOR E PUXADOR EM ALUMINIO, 02PARADAS, PERCURSO DE 3,80M - CAIXA DE CORRI	1 UN	R$ 58.019,88	R$ 58.019,88	Ampla concorrência
0151	FORNECIMENTO E INSTALACAO DE UNIDADE EVAPORADORA E CONDENSADORA DE AR CONDICIONADO 12.000 BTU´S 220V FORNECIMENTO E INSTALACAO DE UNIDADE EVAPORADORA E CONDENSADORA DE AR CONDICIONADO TIPO SPLIT INVERTER HI-WALL (PAREDE) DE 12.000 BTU´S 220V - CICLO FRIO - CLASSIFICACAO A (SELO PROCEL), INCLUSIVE AMORTECEDORES VIBRA-STOP	3 UN	R$ 3.729,74	R$ 11.189,22	Ampla concorrência
0152	FORNECIMENTO E INSTALACAO DE UNIDADE EVAPORADORA E CONDENSADORA DE AR CONDICIONADO 18.000 BTU´S 220V FORNECIMENTO E INSTALACAO DE UNIDADE EVAPORADORA E CONDENSADORA DE AR CONDICIONADO TIPO SPLIT INVERTER HI-WALL (PAREDE) DE 18.000 BTU´S 220V - CICLO FRIO - CLASSIFICACAO A (SELO PROCEL), INCLUSIVE AMORTECEDORES VIBRA-STOP	1 UN	R$ 5.303,98	R$ 5.303,98	Ampla concorrência
0153	FORNECIMENTO E INSTALACAO DE UNIDADE EVAPORADORA E CONDENSADORA DE AR FORNECIMENTO E INSTALACAO DE UNIDADE EVAPORADORA E CONDENSADORA DE ARCONDICIONADO TIPO SPLIT INVERTER HI-WALL (PAREDE) DE 30.000 BTU´S 220V - CICLOQUENTE/FRIO - CLASSIFICACAO A (SELO PROCEL), INCLUSIVE AMORTECEDORES VIBRASTOP - (BDI-DIF=15,57%	10 UN	R$ 9.228,96	R$ 92.289,60	Ampla concorrência
0154	Tubo em cobre flexivel, dn 1/4 Tubo em cobre flexivel, dn 1/4, com isolamento, instalado em ramal de alimentacao de ar condicionado com condensadora individual fornecimento e instalacao. af_12/2015	24 M	R$ 35,19	R$ 843,85	Ampla concorrência
0155	TUBO EM COBRE FLEXIVEL, DN 3/8 TUBO EM COBRE FLEXIVEL, DN 3/8, COM ISOLAMENTO, INSTALADO EM RAMALALIMENTACAO DE AR CONDICIONADO COM CONDENSADORA INDIVIDUAL FORNECIMENTOE INSTALACAO. AF_12/2015	70 M	R$ 57,76	R$ 4.063,41	Ampla concorrência
0156	Tubo em cobre flexivel, dn 1/2 Tubo em cobre flexivel, dn 1/2, com isolamento, instalado em ramal de alimentacao de ar condicionado com condensadora central - fornecimento e instalacao. af_12/2015	24 M	R$ 73,70	R$ 1.768,06	Ampla concorrência
0157	TUBO EM COBRE FLEXIVEL, DN 5/8 TUBO EM COBRE FLEXIVEL, DN 5/8, COM ISOLAMENTO, INSTALADO EM RAMALALIMENTACAO DE AR CONDICIONADO COM CONDENSADORA INDIVIDUAL FORNECIMENTOE INSTALACAO. AF_12/2015	70 M	R$ 90,12	R$ 6.350,75	Ampla concorrência
0158	FORNECIMENTO E INSTALACAO DE TUBO DE PVC RIGIDO SOLDAVEL MARROM, DIAM 20 MM (1/2) TUBO DE PVC RIGIDO SOLDAVEL MARROM, DIAM. 20MM (1/2), INCLUSIVE CONEXOES	75 M	R$ 27,45	R$ 2.050,24	Ampla concorrência

PORTAL DE COMPRAS PÚBLICAS
A autenticidade do documento pode ser verificada no site https://validaarquivo.portaldecompraspublicas.com.br
Documento gerado eletronicamente no Portal de Compras Públicas em 22/01/2026 às 08:55:45.
Código verificador: 1067531

E-DOCS - CÓPIA DO PROCESSO 2025-BFJQ8 GERADO POR UDSON OLIVEIRA RAMOS DE AGUIAR EM 05/05/2026 16:12 DOCUMENTO 1 / 1 PÁGINA 1070 / 3514

2026-59T1KZ - E-DOCS - CÓPIA SIMPLES 22/01/2026 09:45 PÁGINA 11 / 18

0159	INSTALACAO DE LINHA FRIGORIGENA PARA INTERLIGACAO DO SISTEMA DE CLIMATIZACAO INSTALACAO DE LINHA FRIGORIGENA PARA INTERLIGACAO DO SISTEMA DE CLIMATIZACAO INCL. ACESSORIOS DE FIXACAO, FITA PVC AUTO-ADERENTE E CABO PP, EXCLUSIVE TUBOS DE COBRE DA LINHA LIQUIDA E SUCCAO, ESPUMA ELASTOMERICA FLEXIVEL E GAS REFRIGERANTE	189 M	R$ 148,01	R$ 27.942,79	Ampla concorrência
0160	GAS REFRIGERANTE R410A GAS REFRIGERANTE R410A	94 KG	R$ 95,99	R$ 9.061,45	Ampla concorrência
0161	ATERRO MANUAL PARA REGULARIZACAO DO TERRENO EM AREIA, INCLUSIVE ADENSAMENTO HIDRAULICO ATERRO MANUAL PARA REGULARIZACAO DO TERRENO EM AREIA, INCLUSIVE ADENSAMENTO HIDRAULICO E FORNECIMENTO DO MATERIAL (MAXIMO DE 100M3)	18 M³	R$ 272,91	R$ 4.833,24	Ampla concorrência
0162	CARGA, MANOBRA E DESCARGA DE SOLOS E MATERIAIS GRANULARES EM CAMINHAO (Item 15.01.02 da PO) CARGA, MANOBRA E DESCARGA DE SOLOS E MATERIAIS GRANULARES EM CAMINHAO BASCULANTE 10 M3 - CARGA COM ESCAVADEIRA HIDRAULICA (CACAMBA DE 1,20 M3 / 155 HP) E DESCARGA LIVRE (UNIDADE: T). AF_07/2020 (Item 15.01.02 da PO)	26 t	R$ 6,22	R$ 159,29	Ampla concorrência
0163	TRANSPORTE COM CAMINHAO BASCULANTE DE 10 M3, EM VIA URBANA PAVIMENTADA, (Item 15.01.03 da PO) TRANSPORTE COM CAMINHAO BASCULANTE DE 10 M3, EM VIA URBANA PAVIMENTADA, DMT ATE 30 KM (UNIDADE: TXKM). AF_07/2020 (Item 15.01.03 da PO)	887 t	R$ 2,21	R$ 1.960,20	Ampla concorrência
0164	SERVICO DE TRANSPORTE DE CAMINHAO BASCULANTE DE 10 M3, EM VIA URBANA (Item 15.01.04 da PO) Transporte com caminhao basculante de 10 m3, em via urbana em leito natural (unidade: TXKM). af_07/2020 (Item 15.01.04 da PO)	175 t	R$ 2,77	R$ 483,58	Ampla concorrência
0165	EXECUCAO DE PAVIMENTO EM PISO INTERTRAVADO, COM BLOCO SEXTAVADO DE 25 X EXECUCAO DE PAVIMENTO EM PISO INTERTRAVADO, COM BLOCO SEXTAVADO DE 25 X25 CM, ESPESSURA 10 CM. AF_10/2022	31 M²	R$ 140,13	R$ 4.323,01	Ampla concorrência
0166	ALVENARIA DE BLOCOS DE CONCRETO 14X19X39CM, (Item 15.01.06 da PO) ALVENARIA DE BLOCOS DE CONCRETO 14X19X39CM, C/ RESIST. MINIMO A COMPRES. 2.5 MPA, ASSENT. C/ ARG. DE CIMENTO, CAL HIDRATADA CH1 E AREIA NO TRACO 1:0.5:8 ESP. DAS JUNTAS 10MM E ESP. DAS PAREDES, S/ REV. 14CM (Item 15.01.06 da PO)	17 M²	R$ 115,45	R$ 1.974,20	Ampla concorrência
0167	FORNECIMENTO E INSTALACAO DE TELA ACO SOLDADA NERVURADA CA-60, Q-92, FORNECIMENTO E INSTALACAO DE TELA ACO SOLDADA NERVURADA CA-60, Q-92,MALHA 15X15CM, FERRO 4.2MM (1.48 KG/M2), PAINEL 2,45X6,0M, TELCON OU SIMILAR	33 M²	R$ 34,39	R$ 1.139,34	Ampla concorrência
0168	LASTRO REGULARIZADO DE CONCRETO NAO ESTRUTURAL, ESPESSURA DE 8 CM LASTRO REGULARIZADO DE CONCRETO NAO ESTRUTURAL, ESPESSURA DE 8 CM	33 M²	R$ 111,82	R$ 3.704,59	Ampla concorrência
0169	FORNECIMENTO E ASSENTAMENTO DE LADRILHO HIDRAULICO PASTILHADO, VERMELHO, DIM 20X20 CM, ESP. 1,5 CM FORNECIMENTO E ASSENTAMENTO DE LADRILHO HIDRAULICO PASTILHADO, VERMELHO, DIM. 20X20 CM, ESP. 1.5CM, ASSENTADO COM PASTA DE CIMENTO COLANTE, EXCLUSIVE REGULARIZACAO E LASTRO	2 M²	R$ 111,94	R$ 190,29	Ampla concorrência
0170	PISO DE BORRACHA PASTILHADO/FRISADO, ESPESSURA 7MM,(Item 15.01.10 da PO) PISO DE BORRACHA PASTILHADO/FRISADO, ESPESSURA 7MM, ASSENTADO COM ARGAMASSA. AF_09/2020 (Item 15.01.10 da PO)	24 M²	R$ 315,83	R$ 7.674,67	Ampla concorrência
0171	BANCO DE CONCRETO ARMADO APARENTE LARGURA DE 0,50M E ESPESSURA DE 0,05M BANCO DE CONCRETO ARMADO APARENTE COM APOIOS DE ALVENARIA ASSENTADA COM ARGAMASSA DE CIMENTO, CAL E AREIA, LARGURA DE 0,50M E ESPESSURA DE 0,05M	4 M	R$ 221,90	R$ 976,36	Ampla concorrência
0172	LIXEIRA EM FIBRA DE VIDRO, COM CAPACIDADE 50L, COM SUPORTE (POSTE), LIXEIRA EM FIBRA DE VIDRO, COM CAPACIDADE 50L, COM SUPORTE (POSTE),FIOBERGLASS, REF. CLPD1085 OU SIMILAR	1 UN	R$ 884,20	R$ 884,20	Ampla concorrência
0173	FORNECIMENTO E PLANTIO DE GRAMA EM PLACAS TIPO ESMERALDA FORNECIMENTO E PLANTIO DE GRAMA EM PLACAS TIPO ESMERALDA, INCLUSIVE FORNECIMENTO DE TERRA VEGETAL	87 M²	R$ 41,60	R$ 3.623,36	Ampla concorrência
0174	PLANTIO DE ARBUSTO OU CERCA VIVA. AF_07/2024 PLANTIO DE ARBUSTO OU CERCA VIVA. AF_07/2024	12 UN	R$ 72,81	R$ 873,72	Ampla concorrência

PORTAL DE COMPRAS PÚBLICAS
A autenticidade do documento pode ser verificada no site https://validaarquivo.portaldecompraspublicas.com.br
Documento gerado eletronicamente no Portal de Compras Públicas em 22/01/2026 às 08:55:45.
Código verificador: 1067531

E-DOCS - CÓPIA DO PROCESSO 2025-BFJQ8 GERADO POR UDSON OLIVEIRA RAMOS DE AGUIAR EM 05/05/2026 16:12 DOCUMENTO 1 / 1 PÁGINA 1071 / 3514

0175	ABERTURA E FECHAMENTO DE RASGOS EM ALVENARIA, (Item 16.01.01 da PO) ABERTURA E FECHAMENTO DE RASGOS EM ALVENARIA, PARA PASSAGEM DE TUBULACOES, DIAM. 1/2 A 1 (Item 16.01.01 da PO)	521 M	R$ 16,76	R$ 8.739,33	Ampla concorrência
0176	ABERTURA E FECHAMENTO DE RASGOS EM ALVENARIA, DIAM 11/4 A 2 (Item 16.01.02 da PO) ABERTURA E FECHAMENTO DE RASGOS EM ALVENARIA, PARA PASSAGEM DE TUBULACOES, DIAM. 11/4 A 2 (Item 16.01.02 da PO)	45 M	R$ 25,08	R$ 1.140,13	Ampla concorrência
0177	ABERTURA E FECHAMENTO DE RASGOS EM ALVENARIA (Item 16.01.03 da PO) ABERTURA E FECHAMENTO DE RASGOS EM ALVENARIA, PARA PASSAGEM DE TUBULACOES, DIAM. 1/2 A 1 (Item 16.01.03 da PO)	8 M	R$ 31,77	R$ 253,20	Ampla concorrência
0178	ELETRODUTO FLEXIVEL CORRUGADO DIAMETRO 3/4, AMARELO ? TIGREFLEX OU ELETRODUTO FLEXIVEL CORRUGADO DIAMETRO 3/4, AMARELO ? TIGREFLEX OUEQUIVALENTE	862 M	R$ 7,98	R$ 6.881,47	Ampla concorrência
0179	ELETRODUTO FLEXIVEL CORRUGADO DIAMETRO 1, AMARELO ? TIGREFLEX OU ELETRODUTO FLEXIVEL CORRUGADO DIAMETRO 1, AMARELO ? TIGREFLEX OUEQUIVALENTE	113 M	R$ 9,74	R$ 1.096,62	Ampla concorrência
0180	ELETRODUTO PEAD PAREDE SIMPLES, CORRUGADO, COR PRETA, DIAMETRO 1.1/2, ELETRODUTO PEAD PAREDE SIMPLES, CORRUGADO, COR PRETA, DIAMETRO 1.1/2,REFERENCIA KANAFLEX, PLASTIBRAS OU EQUIVALENTE	56 M	R$ 34,37	R$ 1.913,03	Ampla concorrência
0181	ELETRODUTO PEAD PAREDE SIMPLES, CORRUGADO, COR PRETA, DIAMETRO 1.1/4 ELETRODUTO PEAD PAREDE SIMPLES, CORRUGADO, COR PRETA, DIAMETRO 1.1/4, REFERENCIA KANAFLEX, PLASTIBRAS OU EQUIVALENTE	79 M	R$ 30,22	R$ 2.390,40	Ampla concorrência
0182	ELETRODUTO PEAD PAREDE SIMPLES, CORRUGADO, COR PRETA, DIAMETRO 2 ELETRODUTO PEAD PAREDE SIMPLES, CORRUGADO, COR PRETA, DIAMETRO 2, REFERENCIA KANAFLEX, PLASTIBRAS OU EQUIVALENTE	7 M	R$ 36,18	R$ 256,87	Ampla concorrência
0183	SERVICO CAIXA DE EMBUTIR MARCA DE REFERENCIA TIGREFLEX, 4X2	201 UN	R$ 11,90	R$ 2.391,90	Ampla concorrência
0184	CAIXA OCTOGONAL 3 X 3, PVC, INSTALADA EM LAJE - FORNECIMENTO E INSTALACAO. AF_03/2023 CAIXA OCTOGONAL 3 X 3, PVC, INSTALADA EM LAJE - FORNECIMENTO E INSTALACAO. AF_03/2023	98 UN	R$ 23,87	R$ 2.339,26	Ampla concorrência
0185	CAIXA PASSAGEM PARA AR CONDICIONADO - FORNECIMENTO E INSTALACAO CAIXA PASSAGEM PARA AR CONDICIONADO - FORNECIMENTO E INSTALACAO	14 UN	R$ 57,37	R$ 803,18	Ampla concorrência
0186	FORNECIMENTO E INSTALACAO DE CAIXA DE PASSAGEM 200 X 200 X 100 MM, CHAPA 18, COM TAMPA PARAFUSADA CAIXA DE PASSAGEM 200X200X100MM, CHAPA 18, COM TAMPA PARAFUSADA	1 UN	R$ 152,68	R$ 152,68	Ampla concorrência
0187	CABO DE COBRE TERMOPLASTICO (PVC) FLEXIVEL ISOLADO 450/750V - 2,5MM2 CABO DE COBRE TERMOPLASTICO (PVC) FLEXIVEL ISOLADO 450/750V, ANTICHAMA BWF LIVRE DE CHUMBO, 70OC - 2,5MM2	4.903 M	R$ 9,30	R$ 45.600,31	Ampla concorrência
0188	CABO DE COBRE TERMOPLASTICO (PVC) FLEXIVEL ISOLADO 450/750V - 4,0MM2 CABO DE COBRE TERMOPLASTICO (PVC) FLEXIVEL ISOLADO 450/750V, ANTICHAMA BWF LIVRE DE CHUMBO, 70OC - 4,0MM2	131 M	R$ 11,78	R$ 1.543,29	Ampla concorrência
0189	CABO DE COBRE TERMOPLASTICO (PVC) FLEXIVEL ISOLADO 450/750V - 6,0MM2 CABO DE COBRE TERMOPLASTICO (PVC) FLEXIVEL ISOLADO 450/750V, ANTICHAMA BWF LIVRE DE CHUMBO, 70OC - 6,0MM2	161 M	R$ 15,56	R$ 2.511,07	Ampla concorrência
0190	CABO DE COBRE TERMOPLASTICO (PVC) FLEXIVEL ISOLADO 450/750V, ANTICHAMA BWF CABO DE COBRE TERMOPLASTICO (PVC) FLEXIVEL ISOLADO 450/750V, ANTICHAMA BWFLIVRE DE CHUMBO, 70OC ? 10,0MM2	263 M	R$ 21,92	R$ 5.767,80	Ampla concorrência
0191	CABO DE COBRE TERMOPLASTICO (PVC) FLEXIVEL ISOLADO 70OC ? 16,0MM2 450/750V, ANTICHAMA BWF CABO DE COBRE TERMOPLASTICO (PVC) FLEXIVEL ISOLADO 450/750V, ANTICHAMA BWFLIVRE DE CHUMBO, 70OC ? 16,0MM2	85 M	R$ 27,98	R$ 2.379,69	Ampla concorrência
0192	CABO DE COBRE TERMOPLASTICO (PVC) FLEXIVEL ISOLADO 70OC ? 25,0MM2 450/750V, ANTICHAMA BWF CABO DE COBRE TERMOPLASTICO (PVC) FLEXIVEL ISOLADO 450/750V, ANTICHAMA BWFLIVRE DE CHUMBO, 70OC ? 25,0MM2	7 M	R$ 44,49	R$ 315,87	Ampla concorrência

PORTAL DE COMPRAS PÚBLICAS
A autenticidade do documento pode ser verificada no site https://validaarquivo.portaldecompraspublicas.com.br
Documento gerado eletronicamente no Portal de Compras Públicas em 22/01/2026 às 08:55:45.
Código verificador: 1067531

E-DOCS - CÓPIA DO PROCESSO 2025-BFJQ8 GERADO POR UDSON OLIVEIRA RAMOS DE AGUIAR EM 05/05/2026 16:12 DOCUMENTO 1 / 1 PÁGINA 1072 / 3514

2026-59T1KZ - E-DOCS - CÓPIA SIMPLES 22/01/2026 09:45 PÁGINA 13 / 18

0193	FORNECIMENTO E INSTACAO DECABO DE COBRE TERMOPLASTICO (PVC) FLEXIVEL ISOLADO 0,6/1KV, 35,0 MM2 CABO DE COBRE TERMOPLASTICO (PVC) FLEXIVEL ISOLADO 0,6/1KV, ANTI-CHAMA 90OC HEPR - 35,0 MM2	21 M	R$ 64,43	R$ 1.372,35	Ampla concorrência
0194	QUADRO DISTRIB. ENERGIA, EMBUTIDO OU SEMI EMBUTIDO, CAPAC. P/ 44 DISJ. DIN, C/BARRAM TRIF. 150A QUADRO DISTRIB. ENERGIA, EMBUTIDO OU SEMI EMBUTIDO, CAPAC. P/ 44 DISJ. DIN, C/BARRAM TRIF. 150A BARRA. NEUTRO E TERRA, FAB. EM CHAPA DE ACO 12 USG COM PORTA, ESPELHO, TRINCO COM FECHAD CH YALE, REF. QDETG II-44DIN-CEMAR OU EQUIV.	2 UN	R$ 1.770,08	R$ 3.540,16	Ampla concorrência
0195	DISPOSITIVO DR, 4 POLOS, SENSIBILIDADE DE 30 MA, CORRENTE DE 100 A, TIPO AC - DISPOSITIVO DR, 4 POLOS, SENSIBILIDADE DE 30 MA, CORRENTE DE 100 A, TIPO AC -FORNECIMENTO E INSTALACAO.	1 UN	R$ 397,88	R$ 397,88	Ampla concorrência
0196	DISPOSITIVO DPS CLASSE II, 1 POLO, TENSAO MAXIMA DE 175 V, CORRENTE MAXIMA DISPOSITIVO DPS CLASSE II, 1 POLO, TENSAO MAXIMA DE 175 V, CORRENTE MAXIMADE 45 KA (TIPO AC) - FORNECIMENTO E INSTALACAO	8 UN	R$ 127,41	R$ 1.019,28	Ampla concorrência
0197	DISPOSITIVO DR, 4 POLOS, SENSIBILIDADE DE 30 MA, CORRENTE DE 63 A, TIPO AC - DISPOSITIVO DR, 4 POLOS, SENSIBILIDADE DE 30 MA, CORRENTE DE 63 A, TIPO AC -FORNECIMENTO E INSTALACAO	1 UN	R$ 230,20	R$ 230,20	Ampla concorrência
0198	MINI-DISJUNTOR MONOPOLAR 40A, CURVA C, 5KA, 127/220VCA, REFERENCIA SIEMENS, MINI-DISJUNTOR MONOPOLAR 40A, CURVA C, 5KA, 127/220VCA, REFERENCIA SIEMENS,GE, SCHNEIDER OU EQUIVALENTE	3 UN	R$ 40,03	R$ 120,09	Ampla concorrência
0199	MINI-DISJUNTOR 10A MONOPOLAR 10 A, CURVA C - 5KA 220/127VCA (NBR IEC 60947-2), REF. SIEMENS, GE, SCHNEIDER OU EQUIVALENTE	28 UN	R$ 29,78	R$ 833,84	Ampla concorrência
0200	MINI-DISJUNTOR MONOPOLAR 32A, CURVA C, 5KA, 127/220VCA, REFERENCIA SIEMENS, MINI-DISJUNTOR MONOPOLAR 32A, CURVA C, 5KA, 127/220VCA, REFERENCIA SIEMENS,GE, SCHNEIDER OU EQUIVALENTE	11 UN	R$ 29,78	R$ 327,58	Ampla concorrência
0201	MINI-DISJUNTOR BIPOLAR 16A, CURVA C, 5KA, 127/220VCA MINI-DISJUNTOR BIPOLAR 16A, CURVA C, 5KA, 127/220VCA, REFERENCIA SIEMENS, GE, SCHNEIDER OU EQUIVALENTE	10 UN	R$ 29,78	R$ 297,80	Ampla concorrência
0202	MINI-DISJUNTOR TRIPOLAR 100A, CURVA C, 20KA, 127/220VCA, REFERENCIA SIEMENS, MINI-DISJUNTOR TRIPOLAR 100A, CURVA C, 20KA, 127/220VCA, REFERENCIA SIEMENS,GE, SCHNEIDER OU EQUIVALENTE	1 UN	R$ 549,92	R$ 549,92	Ampla concorrência
0203	MINI-DISJUNTOR TRIPOLAR 50A, CURVA C, 5KA, 127/220VCA, REFERENCIA SIEMENS, GE, MINI-DISJUNTOR TRIPOLAR 50A, CURVA C, 5KA, 127/220VCA, REFERENCIA SIEMENS, GE,SCHNEIDER OU EQUIVALENTE	1 UN	R$ 125,07	R$ 125,07	Ampla concorrência
0204	MINI-DISJUNTOR BIPOLAR 50A, CURVA C, 5KA, 127/220VCA, REFERENCIA SIEMENS, GE, MINI-DISJUNTOR BIPOLAR 50A, CURVA C, 5KA, 127/220VCA, REFERENCIA SIEMENS, GE,SCHNEIDER OU EQUIVALENTE	3 UN	R$ 113,68	R$ 341,04	Ampla concorrência
0205	DISJUNTOR TRIPOLAR TIPO DIN, CORRENTE NOMINAL DE 10A - FORNECIMENTO E DISJUNTOR TRIPOLAR TIPO DIN, CORRENTE NOMINAL DE 10A - FORNECIMENTO EINSTALACAO. AF_10/2020	1 UN	R$ 85,03	R$ 85,03	Ampla concorrência
0206	PLACA 4X2 COM FURO - FORNECIMENTO E INSTALACAO PLACA 4X2 COM FURO - FORNECIMENTO E INSTALACAO	11 UN	R$ 6,42	R$ 70,62	Ampla concorrência
0207	INTERRUPTOR SIMPLES (1 MODULO) COM 1 TOMADA DE EMBUTIR 2P+T 10 A INTERRUPTOR SIMPLES (1 MODULO) COM 1 TOMADA DE EMBUTIR 2P+T 10 A, INCLUINDO SUPORTE E PLACA - FORNECIMENTO E INSTALACAO. AF_03/2023	3 UN	R$ 82,03	R$ 246,09	Ampla concorrência
0208	INTERRUPTOR SIMPLES (1 MODULO) COM 1 TOMADA DE EMBUTIR 2P+T 20 A, INTERRUPTOR SIMPLES (1 MODULO) COM 1 TOMADA DE EMBUTIR 2P+T 20 A,INCLUINDO SUPORTE E PLACA - FORNECIMENTO E INSTALACAO	10 UN	R$ 73,07	R$ 730,70	Ampla concorrência
0209	INTERRUPTOR SIMPLES (3 MODULOS), 10A/250V, INCLUINDO SUPORTE E PLACA - FORNECIMENTO E INSTALACAO INTERRUPTOR SIMPLES (3 MODULOS), 10A/250V, INCLUINDO SUPORTE E PLACA - FORNECIMENTO E INSTALACAO. AF_03/2023	3 UN	R$ 98,94	R$ 296,82	Ampla concorrência
0210	INTERRUPTOR SIMPLES (2 MODULOS), 10A/250V, INCLUINDO SUPORTE E PLACA AF_03/2023 INTERRUPTOR SIMPLES (2 MODULOS), 10A/250V, INCLUINDO SUPORTE E PLACA - FORNECIMENTO E INSTALACAO. AF_03/2023	11 UN	R$ 73,58	R$ 809,38	Ampla concorrência

PORTAL DE COMPRAS PÚBLICAS
A autenticidade do documento pode ser verificada no site https://validaarquivo.portaldecompraspublicas.com.br
Documento gerado eletronicamente no Portal de Compras Públicas em 22/01/2026 às 08:55:45.
Código verificador: 1067531

E-DOCS - CÓPIA DO PROCESSO 2025-BFJQ8 GERADO POR UDSON OLIVEIRA RAMOS DE AGUIAR EM 05/05/2026 16:12 DOCUMENTO 1 / 1 PÁGINA 1073 / 3514

2026-59T1KZ - E-DOCS - CÓPIA SIMPLES 22/01/2026 09:45 PÁGINA 14 / 18

0211	INTERRUPTOR PARALELO (1 MODULO), 10A/250V, INCLUINDO SUPORTE E PLACA INTERRUPTOR PARALELO (1 MODULO), 10A/250V, INCLUINDO SUPORTE E PLACA - FORNECIMENTO E INSTALACAO. AF_03/2023	3 UN	R$ 58,63	R$ 175,89	Ampla concorrência
0212	INTERRUPTOR SIMPLES (1 MODULO), 10A/250V, INCLUINDO SUPORTE E PLACA INTERRUPTOR SIMPLES (1 MODULO), 10A/250V, INCLUINDO SUPORTE E PLACA - FORNECIMENTO E INSTALACAO. AF_03/2023	13 UN	R$ 48,22	R$ 626,86	Ampla concorrência
0213	FORNECIMENTO E INSTALACAO DE TOMADA PADRAO BRASILEIRO LINHA BRANCA, 10A/250 V TOMADA PADRAO BRASILEIRO LINHA BRANCA, NBR 14136 2 POLOS + TERRA 10A/250V, COM PLACA 4X2	93 UN	R$ 51,67	R$ 4.805,31	Ampla concorrência
0214	TOMADA BAIXA DE EMBUTIR (2 MODULOS), 2P+T 20 A, INCLUINDO SUPORTE E PLACA TOMADA BAIXA DE EMBUTIR (2 MODULOS), 2P+T 20 A, INCLUINDO SUPORTE E PLACA - FORNECIMENTO E INSTALACAO. AF_03/2023	13 UN	R$ 85,59	R$ 1.112,67	Ampla concorrência
0215	INTERRUPTOR SIMPLES (1 MODULO) COM INTERRUPTOR PARALELO (1 MODULO), INTERRUPTOR SIMPLES (1 MODULO) COM INTERRUPTOR PARALELO (1 MODULO),10A/250V, INCLUINDO SUPORTE E PLACA - FORNECIMENTO E INSTALACAO. AF_03/2023	1 UN	R$ 83,91	R$ 83,91	Ampla concorrência
0216	LAMPADA COMPACTA DE LED 30W, BASE E27, FORNECIMENTO E INSTALACAO LAMPADA COMPACTA DE LED 30W, BASE E27, FORNECIMENTO E INSTALACAO	113 UN	R$ 32,23	R$ 3.641,99	Ampla concorrência
0217	Luminaria arandela tipo tartaruga, de sobrepor, com 1 lampada led de 6 w, sem reator Luminaria arandela tipo tartaruga, de sobrepor, com 1 lampada led de 6 w, sem reator - fornecimento e instalacao. af_02/2020	10 UN	R$ 152,64	R$ 1.526,40	Ampla concorrência
0218	ABERTURA E FECHAMENTO DE RASGOS EM ALVENARIA (Item 17.01.01 da PO) ABERTURA E FECHAMENTO DE RASGOS EM ALVENARIA, PARA PASSAGEM DE TUBULACOES, DIAM. 1/2 A 1 (Item 17.01.01 da PO)	81 M	R$ 16,76	R$ 1.355,21	Ampla concorrência
0219	ABERTURA E FECHAMENTO DE RASGOS EM ALVENARIA, DIAM 11/4 A 2 (Item 17.01.02 da PO) ABERTURA E FECHAMENTO DE RASGOS EM ALVENARIA, PARA PASSAGEM DE TUBULACOES, DIAM. 11/4 A 2 (Item 17.01.02 da PO)	40 M	R$ 25,08	R$ 999,18	Ampla concorrência
0220	ABERTURA E FECHAMENTO DE RASGOS EM ALVENARIA, DIAM. 21/2 A 4 (Item 17.01.03 da PO) ABERTURA E FECHAMENTO DE RASGOS EM ALVENARIA, PARA PASSAGEM DE TUBULACOES, DIAM. 21/2 A 4 (Item 17.01.03 da PO)	9 M	R$ 37,78	R$ 344,93	Ampla concorrência
0221	ABERTURA E FECHAMENTO DE RASGOS EM CONCRETO, (Item 17.01.04 da PO) ABERTURA E FECHAMENTO DE RASGOS EM CONCRETO, PARA PASSAGEM DE ELETRODUTO DIAM. 1 1/4 A 2 (Item 17.01.04 da PO)	4 M	R$ 48,37	R$ 183,32	Ampla concorrência
0222	ELETRODUTO FLEXIVEL CORRUGADO DIAMETRO 3/4,(Item 17.01.05 da PO) ELETRODUTO FLEXIVEL CORRUGADO DIAMETRO 3/4, AMARELO ? TIGREFLEX OU EQUIVALENTE (Item 17.01.05 da PO)	67 M	R$ 7,98	R$ 537,37	Ampla concorrência
0223	ELETRODUTO FLEXIVEL CORRUGADO DIAMETRO 1, AMARELO ELETRODUTO FLEXIVEL CORRUGADO DIAMETRO 1, AMARELO ? TIGREFLEX OU EQUIVALENTE	53 M	R$ 9,74	R$ 516,60	Ampla concorrência
0224	ELETRODUTO PEAD PAREDE SIMPLES, CORRUGADO, COR PRETA, DIAMETRO 1.1/2 (Item 17.01.07 da PO) ELETRODUTO PEAD PAREDE SIMPLES, CORRUGADO, COR PRETA, DIAMETRO 1.1/2, REFERENCIA KANAFLEX, PLASTIBRAS OU EQUIVALENTE (Item 17.01.07 da PO)	17 M	R$ 34,37	R$ 591,50	Ampla concorrência
0225	ELETRODUTO PEAD PAREDE SIMPLES, CORRUGADO, COR PRETA, DIAMETRO 1.1/4 (Item 17.01.08 da PO) ELETRODUTO PEAD PAREDE SIMPLES, CORRUGADO, COR PRETA, DIAMETRO 1.1/4, REFERENCIA KANAFLEX, PLASTIBRAS OU EQUIVALENTE (Item 17.01.08 da PO)	19 M	R$ 30,22	R$ 585,66	Ampla concorrência
0226	ELETRODUTO PEAD PAREDE SIMPLES, CORRUGADO, COR PRETA, DIAMETRO 2 (Item 17.01.09 da PO) ELETRODUTO PEAD PAREDE SIMPLES, CORRUGADO, COR PRETA, DIAMETRO 2, REFERENCIA KANAFLEX, PLASTIBRAS OU EQUIVALENTE (Item 17.01.09 da PO)	65 M	R$ 36,18	R$ 2.340,48	Ampla concorrência
0227	ELETRODUTO PEAD PAREDE SIMPLES, CORRUGADO, COR PRETA, DIAMETRO 3 ELETRODUTO PEAD PAREDE SIMPLES, CORRUGADO, COR PRETA, DIAMETRO 3, REFERENCIA KANAFLEX, PLASTIBRAS OU EQUIVALENTE	47 M	R$ 56,86	R$ 2.683,79	Ampla concorrência

PORTAL DE COMPRAS PÚBLICAS
A autenticidade do documento pode ser verificada no site https://validaarquivo.portaldecompraspublicas.com.br
Documento gerado eletronicamente no Portal de Compras Públicas em 22/01/2026 às 08:55:45.
Código verificador: 1067531

E-DOCS - CÓPIA DO PROCESSO 2025-BFJQ8 GERADO POR UDSON OLIVEIRA RAMOS DE AGUIAR EM 05/05/2026 16:12 DOCUMENTO 1 / 1 PÁGINA 1074 / 3514

2026-59T1KZ - E-DOCS - CÓPIA SIMPLES 22/01/2026 09:45 PÁGINA 15 / 18

0228	CAIXA DE PASSAGEM DE ALVENARIA DE BLOCOS CERAMICOS 10 FUROS 10X20X20CM, DIMENSAO DE 30X30X30CM CAIXA DE PASSAGEM DE ALVENARIA DE BLOCOS CERAMICOS 10 FUROS 10X20X20CM, DIMENSAO DE 30X30X30CM, COM REVESTIMENTO INTERNO EM CHAPISCO E REBOCO, TAMPA DE CONCRETO ESP. 5CM E LASTRO DE BRITA 5CM	1 UN	R$ 177,37	R$ 177,37	Ampla concorrência
0229	FORNECIMENTO E INSTALACAO DE CAIXA DE PASSAGEM 300 X 300 X 120 MM, CHAPA 18, COM TAMPA PARAFUSADA CAIXA DE PASSAGEM 300X300X120MM, CHAPA 18, COM TAMPA PARAFUSADA	2 UN	R$ 230,78	R$ 461,56	Ampla concorrência
0230	SERVICO CAIXA DE EMBUTIR (Item 17.02.03 da PO) MARCA DE REFERENCIA TIGREFLEX, 4X2 (Item 17.02.03 da PO)	24 UN	R$ 11,90	R$ 285,60	Ampla concorrência
0231	CAMERA BULLET COMPATIVEL COM A TECNOLOGIA POE - FORNECIMENTO E CAMERA BULLET COMPATIVEL COM A TECNOLOGIA POE - FORNECIMENTO EINSTALACAO	9 UN	R$ 687,34	R$ 6.186,06	Ampla concorrência
0232	FORNECIMENTO E INSTALACAO DE MINI RACK DE PAREDE PADRAO 19 - 16 U´S X 570MM FORNECIMENTO E INSTALACAO DE MINI RACK DE PAREDE PADRAO 19 - 16 U´S X 570MM	1 UN	R$ 985,88	R$ 985,88	Ampla concorrência
0233	GUIA DE CABOS FECHADO HORIZONTAL PADRAO 19 - 1 U´S, INCLUSIVE FIXACAO EM RACK 19 GUIA DE CABOS FECHADO HORIZONTAL PADRAO 19 - 1 U´S, INCLUSIVE FIXACAO EM RACK 19	2 UN	R$ 47,08	R$ 94,16	Ampla concorrência
0234	NVR GRAVADOR DE VIDEO S NVD 3316 4K 16 CANAIS SUPORTA CAMERAS IP COM NVR GRAVADOR DE VIDEO S NVD 3316 4K 16 CANAIS SUPORTA CAMERAS IP COMINTELIGENCIA DE VIDEO - FORNECIMENTO E INSTALACAO	1 UN	R$ 1.497,81	R$ 1.497,81	Ampla concorrência
0235	FORNECIMENTO E INSTALACAO DE SWITCH 24 PORTAS GERENCIAVEL POE 10/100 /1000 FORNECIMENTO E INSTALACAO DE SWITCH 24 PORTAS GERENCIAVEL POE 10/100 /1000+ 4SFP	2 UN	R$ 4.848,64	R$ 9.697,28	Ampla concorrência
0236	PATCH PANEL 24 PORTAS RJ45/IDC CAT.5E, INCLUSIVE FIXACAO EM RACK 19 PATCH PANEL 24 PORTAS RJ45/IDC CAT.5E, INCLUSIVE FIXACAO EM RACK 19	2 UN	R$ 396,66	R$ 793,32	Ampla concorrência
0237	ESPELHO 4 X 2 COM CONECTOR RJ 45 FEMEA CAT. 5E ESPELHO 4 X 2 COM CONECTOR RJ 45 FEMEA CAT. 5E	2 UN	R$ 27,05	R$ 54,10	Ampla concorrência
0238	ESPELHO 4 X 4 COM 2 CONECTOR RJ 45 FEMEA CAT. 5E ESPELHO 4 X 4 COM 2 CONECTOR RJ 45 FEMEA CAT. 5E	13 UN	R$ 37,63	R$ 489,19	Ampla concorrência
0239	FORNECIMENTO E INSTALACAO DE CABO DE REDE PAR TRANCADO 4 PARES CATEGORIA 5E FORNECIMENTO E INSTALACAO DE CABO DE REDE PAR TRANCADO 4 PARES CATEGORIA 5E	993 M	R$ 5,50	R$ 5.461,39	Ampla concorrência
0240	ABERTURA E FECHAMENTO DE RASGOS EM ALVENARIA, (Item 18.01 da PO) ABERTURA E FECHAMENTO DE RASGOS EM ALVENARIA, PARA PASSAGEM DE TUBULACOES, DIAM. 1/2 A 1 (Item 18.01 da PO)	18 M	R$ 16,76	R$ 298,66	Ampla concorrência
0241	ELETRODUTO FLEXIVEL CORRUGADO DIAMETRO 3/4, (Item 18.02 da PO) ELETRODUTO FLEXIVEL CORRUGADO DIAMETRO 3/4, AMARELO ? TIGREFLEX OU EQUIVALENTE (Item 18.02 da PO)	111 M	R$ 7,98	R$ 885,22	Ampla concorrência
0242	SERVICO CAIXA DE EMBUTIR (Item 18.03 da PO) MARCA DE REFERENCIA TIGREFLEX, 4X2 (Item 18.03 da PO)	2 UN	R$ 11,90	R$ 23,80	Ampla concorrência
0243	CABO DE COBRE TERMOPLASTICO (PVC) FLEXIVEL ISOLADO 450/750V, LIVRE DE CHUMBO, 70OC 1,5MM2 CABO DE COBRE TERMOPLASTICO (PVC) FLEXIVEL ISOLADO 450/750V, ANTICHAMA BWFLIVRE DE CHUMBO, 70OC - 1,5MM2	222 UN	R$ 7,77	R$ 1.723,85	Ampla concorrência
0244	CABO DE COBRE NU 35MM2, REF. TEL 5735, MARCA DE REFERENCIA TERMOTECNICA CABO DE COBRE NU 35MM2, REF. TEL 5735, MARCA DE REFERENCIA TERMOTECNICAOU EQUIVALENTE	350 M	R$ 60,16	R$ 21.062,01	Ampla concorrência
0245	CABO DE COBRE NU 50MM2, REF. TEL 5750, MARCA DE REFERENCIA TERMOTECNICA CABO DE COBRE NU 50MM2, REF. TEL 5750, MARCA DE REFERENCIA TERMOTECNICAOU EQUIVALENTE	175 M	R$ 85,19	R$ 14.869,91	Ampla concorrência
0246	ELETRODUTO DE PVC RIGIDO ROSCAVEL, DIAM. 1 (32MM), INCLUSIVE CONEXOES 1 ELETRODUTO DE PVC RIGIDO ROSCAVEL, DIAM. 1 (32MM), INCLUSIVE CONEXOES	19 M	R$ 24,86	R$ 472,34	Ampla concorrência
0247	ABRACADEIRA TIPO D COM CUNHA, DIAMETRO 1, REF. TEL-095, MARCA DE ABRACADEIRA TIPO D COM CUNHA, DIAMETRO 1, REF. TEL-095, MARCA DEREFERENCIA TERMOTECNICA OU EQUIVALENTE	57 UN	R$ 8,69	R$ 495,33	Ampla concorrência

PORTAL DE COMPRAS PÚBLICAS
A autenticidade do documento pode ser verificada no site https://validaarquivo.portaldecompraspublicas.com.br
Documento gerado eletronicamente no Portal de Compras Públicas em 22/01/2026 às 08:55:45.
Código verificador: 1067531

E-DOCS - CÓPIA DO PROCESSO 2025-BFJQ8 GERADO POR UDSON OLIVEIRA RAMOS DE AGUIAR EM 05/05/2026 16:12 DOCUMENTO 1 / 1 PÁGINA 1075 / 3514

2026-59T1KZ - E-DOCS - CÓPIA SIMPLES 22/01/2026 09:45 PÁGINA 16 / 18

0248	CAIXA INSPECAO EM POLIAMIDA 150X110X70MM, BOCAL 1 (DN 32MM), REF: TEL-541 CAIXA INSPECAO EM POLIAMIDA 150X110X70MM, BOCAL 1 (DN 32MM), REF: TEL-541(SPDA) - FORNECIMENTO E INSTALACAO	6 UN	R$ 108,30	R$ 649,80	Ampla concorrência
0249	CONECTOR DE MEDICAO EM LATAO COM 2 PARAFUSOS PARA CABOS DE 16 A 50 MM2, CONECTOR DE MEDICAO EM LATAO COM 2 PARAFUSOS PARA CABOS DE 16 A 50 MM2,REF. TEL-562, TERMOTECNICA OU EQUIVALENTE	6 UN	R$ 87,07	R$ 522,42	Ampla concorrência
0250	PRESILHA DE LATAO REF. 744, INCLUSIVE PARAFUSO FENDA DN 4,2X32MM E BUCHA PRESILHA DE LATAO REF. 744, INCLUSIVE PARAFUSO FENDA DN 4,2X32MM E BUCHANYLON DN 6MM E VEDACAO DOS FUROS COM POLIURETANO REF. 5905, MARCA DEREF. TERMOTECNICA OU EQUIVALENTE	700 UN	R$ 14,82	R$ 10.374,00	Ampla concorrência
0251	MINI CAPTOR PARA SPDA, COM CONECTOR E FIXACAO HORIZONTAL, INCLUSIVE MINI CAPTOR PARA SPDA, COM CONECTOR E FIXACAO HORIZONTAL, INCLUSIVEVEDACAO DOS FUROS COM POLIURETANO	6 UN	R$ 108,01	R$ 648,06	Ampla concorrência
0252	KIT COMPLETO PARA SOLDA EXOTERMICA (MOLDE CDH 50.50-3 / CARTUCHO N° 90 / KIT COMPLETO PARA SOLDA EXOTERMICA (MOLDE CDH 50.50-3 / CARTUCHO N° 90 /ALICATE Z 201), MARCA DE REFERENCIA TERMOTECNICA OU EQUIVALENTE	6 UN	R$ 62,60	R$ 375,60	Ampla concorrência
0253	TERMINAL ESTANHADO DE 1 COMPRESSAO 1 FURO, 35MM2, REF. TEL-5135, MARCA DE TERMINAL ESTANHADO DE 1 COMPRESSAO 1 FURO, 35MM2, REF. TEL-5135, MARCA DEREFERENCIA TERMOTECNICA OU EQUIVALENTE	3 UN	R$ 34,19	R$ 102,57	Ampla concorrência
0254	FIXADOR UNIVERSAL LATAO ESTANHADO P/ CABOS 16 A 70 MM2 REF. 5024, INCL. FIXADOR UNIVERSAL LATAO ESTANHADO P/ CABOS 16 A 70 MM2 REF. 5024, INCL.PARAFUSO SEXTAVADO M6X45MM, ARRUELA LISA 1/4, BUCHA NO8, VEDACAO DOSFUROS C/ POLIURETANO REF. 5905, MARCA DE REF. TERMOTECNICA OU EQUIVALENTE	3 UN	R$ 80,39	R$ 241,17	Ampla concorrência
0255	PLACA DE SINALIZACAO DE SEGURANCA CODIGO 14 - 315/158(NBR 13.434); CODIGO PLACA DE SINALIZACAO DE SEGURANCA CODIGO 14 - 315/158(NBR 13.434); CODIGOS3(NT 14/2010-ES) (SAIDA DE EMERGENCIA - SETA VERTICAL)	24 UN	R$ 35,36	R$ 848,64	Ampla concorrência
0256	PLACA DE SINALIZACAO DE SEGURANCA CONTRA INCENDIO, FOTOLUMINESCENTE, PLACA DE SINALIZACAO DE SEGURANCA CONTRA INCENDIO, FOTOLUMINESCENTE,QUADRADA, 20 X 20 CM, EM PVC 2 MM ANTI-CHAMAS (SIMBOLOS, CORES EPICTOGRAMAS CONFORME NBR 16820)	5 UN	R$ 43,74	R$ 218,70	Ampla concorrência
0257	FORNECIMENTO E INSTACAO DE PLACA DE SINALIZACAO DE SEGURANCA CONTRA INCENDIO 20X40 CM 1 PLACA DE SINALIZACAO DE SEGURANCA CONTRA INCENDIO, FOTOLUMINESCENTE, RETANGULAR, *20 X 40* CM, EM PVC *2* MM ANTI-CHAMAS (SIMBOLOS, CORES E PICTOGRAMAS CONFORME NBR 16820)	1 UN	R$ 59,30	R$ 59,30	Ampla concorrência
0258	PLACA DE SINALIZACAO DE SEGURANCA CONTRA INCENDIO - ALERTA, TRIANGULAR, PLACA DE SINALIZACAO DE SEGURANCA CONTRA INCENDIO - ALERTA, TRIANGULAR,BASE DE 30 CM, EM PVC 2 MM ANTI-CHAMAS (SIMBOLOS, CORES E PICTOGRAMASCONFORME NBR 16820)	1 UN	R$ 61,60	R$ 61,60	Ampla concorrência
0259	PINTURA SOBRE PISOS, MARCAS DE REFERENCIA NOVACOR, CORAL OU SUVINIL, A DUAS DEMAOS, LINHA PREMIUM PINTURA SOBRE PISOS, MARCAS DE REFERENCIA NOVACOR, CORAL OU SUVINIL, A DUAS DEMAOS, LINHA PREMIUM	5 M²	R$ 30,19	R$ 150,95	Ampla concorrência
0260	FORNECIMENTO E INSTACAO DE EXTINTOR DE INCENDIO PORTATIL DE PO QUIMICO (6 KG) EXTINTOR DE INCENDIO PORTATIL DE PO QUIMICO ABC COM CAPACIDADE 2A-20B:C (6 KG), INCLUSIVE SUPORTE PARA FIXACAO, EXCLUSIVE PLACA SINALIZADORA EM PVC FOTOLUMINESCENTE	5 UN	R$ 284,13	R$ 1.420,65	Ampla concorrência
0261	LUMINARIA DE EMERGENCIA, COM 30 LAMPADAS LED DE 2 W, SEM REATOR - LUMINARIA DE EMERGENCIA, COM 30 LAMPADAS LED DE 2 W, SEM REATOR -FORNECIMENTO E INSTALACAO. AF_02/2020	20 UN	R$ 29,37	R$ 587,40	Ampla concorrência
0262	FORNECIMENTO E INSTALACAO DE CENTRAL DE ALARME DE INCENDIO ENDERECAVEL, FORNECIMENTO E INSTALACAO DE CENTRAL DE ALARME DE INCENDIO ENDERECAVEL,CAPACIDADE ATE: 256 ENDERECOS, 4 LACOS COM BATERIA REF. WALMONOF,ABAFIRE, DELTAFIRE OU EQUIVALENTE	1 UN	R$ 2.661,11	R$ 2.661,11	Ampla concorrência

PORTAL DE COMPRAS PÚBLICAS
A autenticidade do documento pode ser verificada no site https://validaarquivo.portaldecompraspublicas.com.br
Documento gerado eletronicamente no Portal de Compras Públicas em 22/01/2026 às 08:55:45.
Código verificador: 1067531

E-DOCS - CÓPIA DO PROCESSO 2025-BFJQ8 GERADO POR UDSON OLIVEIRA RAMOS DE AGUIAR EM 05/05/2026 16:12 DOCUMENTO 1 / 1 PÁGINA 1076 / 3514

2026-59T1KZ - E-DOCS - CÓPIA SIMPLES 22/01/2026 09:45 PÁGINA 17 / 18

0263	FORNECIMENTO E INSTALACAO DE ACIONADOR MANUAL DE ALARME DE INCENDIO ENDERECAVEL, TIPO QUEBRA VIDRO FORNECIMENTO E INSTALACAO DE ACIONADOR MANUAL DE ALARME DE INCENDIO ENDERECAVEL, TIPO QUEBRA VIDRO	2 UN	R$ 150,93	R$ 301,86	Ampla concorrência
0264	FORNECIMENTO E INSTALACAO DE DETECTOR DE FUMACA OPTICO ENDERECAVEL FORNECIMENTO E INSTALACAO DE DETECTOR DE FUMACA OPTICO ENDERECAVELBIVOLT 12/24V PARA PAREDE OU TETO	14 UN	R$ 195,17	R$ 2.732,38	Ampla concorrência
0265	FORNECIMENTO E INSTALACAO DE SIRENE ELETRONICA MEDIA TIPO CORNETA FORNECIMENTO E INSTALACAO DE SIRENE ELETRONICA MEDIA TIPO CORNETA	2 UN	R$ 166,68	R$ 333,36	Ampla concorrência
0266	ABRIGO DE SOBREPOR EM CHAPA DE ACO CARBONO PINTADO COM TINTA A BASE DE ABRIGO DE SOBREPOR EM CHAPA DE ACO CARBONO PINTADO COM TINTA A BASE DEEPOXI VERMELHA, DIMENSOES 75X35X25CM	1 UN	R$ 482,21	R$ 482,21	Ampla concorrência
0267	ABRIGO DE GAS PARA 2 CILINDROS 45 KG, EXEC. EM ALV. BLOCO CONC CHEIO,DIM ABRIGO DE GAS PARA 2 CILINDROS 45 KG, EXEC. EM ALV. BLOCO CONC CHEIO,DIM1,50X0.85X2.10M, INCLUSIVE CILINDROS E REDE INTERNA DO ABRIGOCOMPREENDENDO TUBOS E VALVULAS DE ESFERA QUE INTERLIGAM OS CILINDROS	1 UN	R$ 12.173,85	R$ 12.173,85	Ampla concorrência
0268	TUBO, PEX, MULTICAMADA, DN 20, INSTALADO EM RAMAL INTERNO DE INSTALACOES TUBO, PEX, MULTICAMADA, DN 20, INSTALADO EM RAMAL INTERNO DE INSTALACOESDE GAS - FORNECIMENTO E INSTALACAO. AF_01/2020	46 M	R$ 31,77	R$ 1.476,66	Ampla concorrência
0269	JOELHO 90 GRAUS, EM FERRO GALVANIZADO, CONEXAO ROSQUEADA, DN 20 (3/4), JOELHO 90 GRAUS, EM FERRO GALVANIZADO, CONEXAO ROSQUEADA, DN 20 (3/4),INSTALADO EM RAMAIS E SUB-RAMAIS DE GAS - FORNECIMENTO E INSTALACAO.AF_10/2020	2 UN	R$ 47,61	R$ 95,22	Ampla concorrência
0270	VALVULA 90° ROSCA FEMEA 1/2 COM ESPIGAO, PARA INSTALACOES DE GAS VALVULA 90° ROSCA FEMEA 1/2 COM ESPIGAO, PARA INSTALACOES DE GAS	1 UN	R$ 78,65	R$ 78,65	Ampla concorrência
0271	LIMPEZA GERAL DE OBRAS (EDIFICACAO) LIMPEZA GERAL DA OBRA (EDIFICACAO)	902 M²	R$ 16,52	R$ 14.897,40	Ampla concorrência
0272	LIMPEZA GERAL DE OBRAS LIMPEZA GERAL DE OBRAS (QUADRAS, PRACAS E JARDINS)	149 M²	R$ 1,65	R$ 245,65	Ampla concorrência
			VALOR TOTAL:	R$ 2.007.019,42	

PORTAL DE COMPRAS PÚBLICAS
A autenticidade do documento pode ser verificada no site https://validaarquivo.portaldecompraspublicas.com.br
Documento gerado eletronicamente no Portal de Compras Públicas em 22/01/2026 às 08:55:45.
Código verificador: 1067531

INFORMAÇÕES DO DOCUMENTO
Documento capturado em 22/01/2026 09:45:13 (HORÁRIO DE BRASÍLIA - UTC-3)
por WESLEY GONÇALVES ASSIS FILHO (SUPERINTENDENTE DE LICITACAO E COMPRAS - SCOMPG - SEFIP - PMAL)
Valor Legal: CÓPIA SIMPLES | Natureza: DOCUMENTO NATO-DIGITAL

A disponibilidade do documento pode ser conferida pelo link: https://e-docs.es.gov.br/d/2026-59T1KZ

E-DOCS - CÓPIA DO PROCESSO 2025-BFJQ8 GERADO POR UDSON OLIVEIRA RAMOS DE AGUIAR EM 05/05/2026 16:12 DOCUMENTO 1 / 1 PÁGINA 1077 / 3514

2026-59T1KZ - E-DOCS - CÓPIA SIMPLES 22/01/2026 09:45 PÁGINA 18 / 18

Edital nº 000016/2025

Última atualização 15/01/2026

Local: Alegre/ES **Órgão:** FUNDO MUNICIPAL DE EDUCACAO DE ALEGRE

Unidade compradora: 31442430000197-003 - Fundo de Educação de Alegre

Modalidade da contratação: Concorrência - Eletrônica **Amparo legal:** Lei 14.133/2021, Art. 28, II **Tipo:** Edital

Modo de disputa: Aberto-Fechado **Registro de preço:** Não **Fonte orçamentária:** Não informada

Data de divulgação no PNCP: 27/11/2025 **Situação:** Divulgada no PNCP

Data de início de recebimento de propostas: 20/01/2026 09:00 (horário de Brasília)

Data fim de recebimento de propostas: 03/02/2026 09:00 (horário de Brasília)

Id contratação PNCP: 31442430000197-1-000013/2025 **Fonte:** E & L PRODUCOES DE SOFTWARE LTDA

Objeto:

EXECUÇÃO DA REFORMA E RECUPERAÇÃO GERAL DA "CRECHE TEREZA FIOREZZI", COM O OBJETIVO DE PROMOVER A READEQUAÇÃO DA INFRAESTRUTURA FÍSICA DA UNIDADE, NO MUNICÍPIO DE ALEGRE/ES

Informação complementar:

Contratação de empresa para execução da reforma e recuperação da infraestrutura da Creche Tereza Fiorezzi, instituição de ensino que pertence a rede municipal, no município de Alegre/ES.

VALOR TOTAL ESTIMADO DA COMPRA

R$ 2.007.019,32

Itens Arquivos Histórico

Nome Data/Hora de Inclusão

ACESSO 2025-BFJQ8 GERADO POR UDSON OLIVEIRA RAMOS DE AGUIAR EM 05/05/2026 16:12 DOCUMENTO 1 / 1 PÁGINA 1078 / 3514

E-DOCS - CÓPIA DO PROCESSO

2026-9J1BNH - E-DOCS - CÓPIA SIMPLES 22/01/2026 09:45 PÁGINA 1 / 8

016_-_Edital_-_CE_016-2025_-_Reforma_Creche_Tereza	27/11/2025 - 21:33:35
Relatorio Itens Cadastrados - CE 016-2025	27/11/2025 - 21:33:52
Anexo I - TR e ETP	27/11/2025 - 21:33:54
Anexo II - Planilha orcamentaria e outros - parte	27/11/2025 - 21:34:05
Anexo II - Planilha orcamentaria e outros - parte	27/11/2025 - 21:34:19
Anexo II - Planilha orcamentaria e outros - parte	27/11/2025 - 21:34:31
1A_Errata_Edital_-_CE_016_2025	28/11/2025 - 10:43:11
DESPACHO (Aviso de Suspensao - CE 016-2025) -- ass	15/12/2025 - 20:00:00
PARECER de IMPUGNACAO ao EDITAL- CE 016-2025 (Pess	22/12/2025 - 14:53:47
016 - Edital - CE 016-2025 - REP I - Reforma Crech	15/01/2026 - 11:10:34
Anexo I - TERMO DE REFERENCIA - RETIFICADO	15/01/2026 - 11:10:51

Exibir: 50 | 1-12 de 12 itens | Página: 1

Voltar

Criado pela Lei nº 14.133/21, o Portal Nacional de Contratações Públicas (PNCP) é o sítio eletrônico oficial destinado à divulgação centralizada e obrigatória dos atos exigidos em sede de licitações e contratos administrativos abarcados pelo novel diploma.

É gerido pelo Comitê Gestor da Rede Nacional de Contratações Públicas, um colegiado deliberativo com suas atribuições estabelecidas no Decreto nº 10.764, de 9 de agosto de 2021.

O desenvolvimento dessa versão do Portal é um esforço conjunto de construção de uma concepção direta legal, homologado pelos indicados a compor o aludido comitê.

A adequação, fidedignidade e corretude das informações e dos arquivos relativos às contratações disponibilizadas no PNCP por força da Lei nº 14.133/2021 são de estrita responsabilidade dos órgãos e entidades contratantes.

https://portaldeservicos.gestao.gov.br

0800 978 9001

AGRADECIMENTO AOS PARCEIROS

Enap Escola Nacional de Administração Pública

Serpro

SEBRAE

E-DOCS - CÓPIA DO PROCESSO 2025-BFJQ8 GERADO POR UDSON OLIVEIRA RAMOS DE AGUIAR EM 05/05/2026 16:12 DOCUMENTO 1 / 1 PÁGINA 1079 / 3514

2026-9J1BNH - E-DOCS - CÓPIA SIMPLES 22/01/2026 09:45 PÁGINA 2 / 8

Texto destinado a exibição de informações relacionadas à **licença de uso**.

PREFEITURA MUNICIPAL DE ALEGRE – ES
- AVISO DE LICITAÇÃO -
Concorrência Eletrônica Nº 000016/2025 – REP. I
Cód. CidadES - TCEES: 2025.004E0700001.01.0030

O Município de Alegre/ES, através da Superintendência de Compras Governamentais, torna público que realizará licitação na modalidade Concorrência Eletrônica, com critério de julgamento **MENOR PREÇO,** objetivando EXECUÇÃO DA REFORMA E RECUPERAÇÃO GERAL DA "CRECHE TEREZA FIOREZZI", COM O OBJETIVO DE PROMOVER A READEQUAÇÃO DA INFRAESTRUTURA FÍSICA DA UNIDADE, NO MUNICÍPIO DE ALEGRE/ES, conforme condições, quantidades e exigências estabelecidas no Edital e seus anexos.

VALOR TOTAL: R$ 2.007.019,42 (dois milhões sete mil dezenove reais e quarenta e dois centavos)

DATA DE ABERTURA DA SESSÃO: 03 de fevereiro de 2026.

HORÁRIO: 09:01min (horário de Brasília)

LOCAL: Portal de Compras Públicas - **www.portaldecompraspublicas.com.br.**

O Edital poderá ser retirado no site: **www.alegre.es.gov.br** e **www.portaldecompraspublicas.com.br.** Demais informações poderão ser obtidas pelo e-mail **licitacoes@alegre.es.gov.br.**

Alegre/ES, 15 de janeiro de 2026.

WESLEY GONÇALVES ASSIS FILHO - Superintendente de Compras

E-DOCS - CÓPIA DO PROCESSO 2025-BFJQ8 GERADO POR UDSON OLIVEIRA RAMOS DE AGUIAR EM 05/05/2026 16:12 DOCUMENTO 1 / 1 PÁGINA 1081 / 3514

2026-9J1BNH - E-DOCS - CÓPIA SIMPLES 22/01/2026 09:45 PÁGINA 4 / 8

Assinado Digitalmente por: **NASSAU EDITORA RADIO E TV LTDA EM RECUPERACAO JUD:27065150000130 - Em: 16/01/2026**
Certificado emitido por: CN=AC CONSULTI BRASIL RFB, OU=Secretaria da Receita Federal do Brasil - RFB, O=ICP-Brasil, C=BR
Acesse: https://tribunaonline.com.br/validador-iti caso deseje validar a assinatura!

11410 MUNC.ALEGRE - CONC ELET 00016 2025.pdf

Código do documento: 11410

Assinado por:

NASSAU EDITORA RADIO E TV LTDA EM RECUPERACAO JUD:27065150000130
Certificado Digital
E-mail: publicidade@grupotribunaonline.com.br

Registro de Eventos:

16 jan. 2026, 00:01:00 - UPLOAD
Documento: 11410
Criado por: Rafaela Casotte Cunha Daniel **Email:** arte@redetribuna.com.br
DATE_ATOM: 2026-01-16T00:03:09-03:00

16 jan. 2026, 00:03:09 - INÍCIO DO PROCESSAMENTO
Assinatura iniciada pelo Serviço de Assinaturas.
DATE_ATOM: 2026-01-16T00:03:09-03:00

16 jan. 2026, 00:03:09 - ASSINATURA COM CERTIFICADO DIGITAL ICP-BRASIL
NASSAU EDITORA RADIO E TV LTDA EM RECUPERACAO JUD:27065150000130
E-Mail: publicidade@grupotribunaonline.com.br
Emissor do Certificado: CN=NASSAU EDITORA RADIO E TV LTDA EM RECUPERACAO JUD:27065150000130, OU=videoconferencia, OU=RFB e-CNPJ A1, OU=Secretaria da Receita Federal do Brasil - RFB, OU=47317285000152, L=VITORIA, S=ES, O=ICP-Brasil, C=BR
DATE_ATOM: 2026-01-16T00:03:09-03:00

Hash do documento original:

[SHA256]: 296445a72242aac053fca13f52fc0e0801f734b651c170add281cd1ac14e601e
[SHA512]: 04f5fbde5340dd6ff4332bdf80606f092a069a05f95536046d5da1e6062465c3465f4dced7163dbad32f3cc325f78bfd22bc0929e0e530aee50fef55e33314ee

Este certificado pertence única e exclusivamente aos documentos de HASH acima!

Este documento está assinado digitalmente com um certificado digital emitido por: AC CONSULTI BRASIL RFB

E-DOCS - CÓPIA DO PROCESSO 2025-BFUQ8 GERADO POR UDSON OLIVEIRA RAMOS DE AGUIAR EM 05/05/2026 16:12 DOCUMENTO 1 / 1 PÁGINA 1082 / 3514
2026-9J1BNH - E-DOCS - CÓPIA SIMPLES - 22/01/2026 09:45 - PÁGINA 5 / 8

E-DOCS - CÓPIA DO PROCESSO 2025-BFJQ8 GERADO POR UDSON OLIVEIRA RAMOS DE AGUIAR EM 05/05/2026 16:12 DOCUMENTO 1 / 1 PÁGINA 1083 / 3514

2026-9J1BNH - E-DOCS - CÓPIA SIMPLES 22/01/2026 09:45 PÁGINA 6 / 8

PROCESSO Nº 006609/2025
DISPENSA DE LICITAÇÃO 003/2026
ID: 2026.002E0500001.09.0003
RATIFICAÇÃO

Brayon Nikolas Bretas, Secretário Municipal De Saúde, município de Água Doce do Norte, Estado de Espírito Santo, no uso das atribuições de seu cargo e com fundamento no artigo 75, XI da Lei 14.133/2021.
RATIFICA a dispensa de licitação para **Contrato de programa entre o Município de Água Doce do Norte e o Consórcio Público da Região Noroeste - CIM NOROESTE, para gestão associada de serviços públicos, com o objetivo de prestação dos serviços públicos de procedimentos clínicos, procedimentos com finalidade diagnóstica e procedimentos cirúrgicos**, **constantes da tabela de valores de serviços e procedimentos de saúde** - **TVSPS do CIM NOROESTE durante o ano de 2026**, com fundamento no parecer da Procuradoria do Município e no artigo 75, XI da Lei 14.133/2021.
E autorizo o empenho em nome da empresa **CONSÓRCIO PÚBLICO DA REGIÃO NOROESTE - CIM NOROESTE**, **CNPJ Nº 02.236.721/0001-20**, para prestação dos serviços no **valor total de R$ 845.000,00 (oitocentos e quarenta e cinco mil reais).** cujo pagamento far-se-á de acordo com sua proposta compatível com o interesse público.
Água Doce do Norte, ES, 15 de janeiro de 2026.
BRAYON NIKOLAS BRETAS SECRETÁRIO MUNICIPAL DE SAÚDE
Protocolo 1708880

PROCESSO Nº 006612/2025
DISPENSA DE LICITAÇÃO 004/2026
ID: 2026.002E0500001.09.0004 RATIFICAÇÃO

Brayon Nikolas Bretas, Secretário Municipal De Saúde, município de Água Doce do Norte, Estado de Espírito Santo, no uso das atribuições de seu cargo e com fundamento no artigo 75, XI da Lei 14.133/2021.
RATIFICA a dispensa de licitação **para contrato de rateio entre o Município de Água Doce do Norte e o Consórcio Público da Região Noroeste - CIM NOROESTE, com o objetivo de definir os recursos financeiros a serem transferidos ao Consórcio, para a manutenção do funcionamento da efetivo sede administrativa**, **com fins de execução dos objetivos e finalidades na área da saúde durante o ano de 2026**, com fundamento no parecer da Procuradoria do Município e no artigo 75, XI da Lei 14.133/2021.
E autorizo o empenho em nome da empresa **CONSÓRCIO PÚBLICO DA REGIÃO NOROESTE - CIM NOROESTE**, **CNPJ Nº 02.236.721/0001-20**, **para prestação dos serviços no valor total de 59.920,75 (cinquenta e nove mil**, **novecentos e vinte reais e setenta e cinco centavos)**, cujo pagamento far se-á de acordo com sua proposta compatível com o interesse público.
Água Doce do Norte, ES, 15 de janeiro de 2026.
BRAYON NIKOLAS BRETAS SECRETÁRIO MUNICIPAL DE SAÚDE
Protocolo 1708912

Alegre

- AVISO DE LICITAÇÃO -
Concorrência Eletrônica
Nº 000016/2025 - REP. I
Cód. CidadES - TCEES:
2025.004E0500003.01.0003

O Município de Alegre/ES, através da Superintendência de Compras Governamentais, torna público que realizará licitação na modalidade Concorrência Eletrônica, com critério de julgamento **MENOR PREÇO**, objetivando EXECUÇÃO DA REFORMA E RECUPERAÇÃO GERAL DA "CRECHE TEREZA FIOREZZI", COM O OBJETIVO DE PROMOVER A READEQUAÇÃO DA INFRAESTRUTURA FÍSICA DA UNIDADE, NO MUNICÍPIO DE ALEGRE/ES, conforme condições, quantidades e exigências estabelecidas no Edital e seus anexos.
VALOR TOTAL: R$ 2.007.019,42 (dois milhões sete mil dezenove reais e quarenta e dois centavos)
DATA DE ABERTURA DA SESSÃO: 03 de fevereiro de 2026.
HORÁRIO: 09:01min (horário de Brasília)
LOCAL: Portal de Compras Públicas - www.portalde-compraspublicas.com.br.
O Edital poderá ser retirado no site: www.alegre.es.gov.br e www.portaldecompraspublicas.com.br. Demais informações poderão ser obtidas pelo e-mail licitacoes@alegre.es.gov.br.
Alegre/ES, 15 de janeiro de 2026.
WESLEY GONÇALVES ASSIS FILHO
Superintendente de Compras Governamentais
Protocolo 1708496

Brejetuba

PREFEITURA MUNICIPAL DE BREJETUBA-ES
CREDENCIAMENTO Nº 001/2026

A Prefeitura Municipal de Brejetuba/ES, por meio do Fundo Municipal de Saúde do Município de Brejetuba, com sede na Rua João Olinto Badaró, 20 - centro - Brejetuba(ES), inscrito no CNPJ sob o Nº14.485.952/0001-57, torna público que a partir do dia 16 de janeiro de 2026, estará recebendo documentação para **CREDENCIAMENTO** de pessoas jurídicas, especializadas na prestação de **serviços laboratoriais** de diagnóstico em análises clínicas, compreendendo coleta e análise em nível ambulatorial, ao preço da tabela SUS vigente. Departamento de Compras e Licitações, na Avenida Ângelo Uliana, s/nº - Bellarmino Ulyana, Brejetuba, ES, CEP 29.630-000 ou no site oficial da Prefeitura (www.brejetuba.es.gov.br). Esclarecimentos ou pedidos de informações podem ser feitos do através do fone (27) 2023 - 0001 ou, ainda, através do e-mail: licita@brejetuba.es.gov.br. Id Cidades 2026.015E0500001.17.0001 Raí Silva Badaró (Agente de Contratação).
Protocolo 1708988

Castelo

ABERTURA DE LICITAÇÃO

O Município de Castelo - ES - torna público estar realizando licitação sob a modalidade de **Pregão Eletrônico 194/2025** - **SRP**, do tipo menor preço por item, visando a futura e eventual aquisição de analisador de qualidade de energia para atender as necessidades da Secretaria Municipal de

E-DOCS - CÓPIA DO PROCESSO 2025-BFJQ8 GERADO POR UDSON OLIVEIRA RAMOS DE AGUIAR EM 05/05/2026 16:12 DOCUMENTO 1 / 1 PÁGINA 1084 / 3514

CONSÓRCIO PÚBLICO DA REGIÃO NOROESTE - CIM NOROESTE, CNPJ Nº 02.236.721/0001-20, para prestação dos serviços no valor total de 59.920,75 (cinquenta e nove mil, novecentos e vinte reais e setenta e cinco centavos), cujo pagamento far se-á de acordo com sua proposta compatível com o interesse público.
Água Doce do Norte, ES, 15 de janeiro de 2026.
BRAYON NIKOLAS BRETAS SECRETÁRIO MUNICIPAL DE SAÚDE
Protocolo 1708911

Inexigibilidade de Licitação

INEXIGIBILIDADE DE LICITAÇÃO Nº 001/2026
PROCESSO Nº 006713/2025
ID: 2026.002E0700001.10.0001
RATIFICAÇÃO

Abraão Lincon Elizeu, **Prefeito do Município de Água Doce do Norte**, Estado de Espírito Santo, no uso das atribuições de seu cargo e com fundamento no artigo 74, inciso V, da Lei federal nº 14.133/2021.
RATIFICA inexigibilidade para **Locação do imóvel urbano de propriedade da Srª CLAUDIA HELENA DE SOUZA, localizado no distrito de Vila Nelita - Município de Água Doce do Norte/ES, levando-se em conta a importância e urgência em atender as necessidades básicas de moradia para o Srº JOSÉ DOS SANTOS, pelo período de janeiro à dezembro de 2026**, com fundamentação legal: art. 74, inciso V, Lei 14.133/2021.
E autorizo o empenho em nome de: **CLAUDIA HELENA DE SOUZA, CPF: 602.XXX.XXX-68**, no valor total **de R$: 3.773,88 (Três mil, setecentos e setenta e três reais e oitenta e oito centavos)**, valor referente a 12 (doze) **meses** de contratação de serviço de locação de imóvel, cujo pagamento far-se-á de acordo com sua proposta de preço considerada compatível com o interesse público.
Água Doce do Norte, ES, 15 de janeiro de 2026.
Abraão Lincon Elizeu
Prefeito Municipal
Protocolo 1709013

INEXIGIBILIDADE DE LICITAÇÃO Nº 0002/2026
PROCESSO Nº 6730/2025
ID: 2026.002E0700001.10.0002
RATIFICAÇÃO

Abraão Lincon Elizeu, **Prefeito do Município de Água Doce do Norte**, Estado de Espírito Santo, no uso das atribuições de seu cargo e com fundamento no artigo 74, inciso V, da Lei federal nº 14.133/2021.
RATIFICA inexigibilidade para **Locação do imóvel urbano de propriedade da Srª LENI ARAÚJO DA SILVA, localizado na sede do Município de Água Doce do Norte/ES, levando-se em conta a importância e urgência em atender as necessidades básicas de moradia para a Srª DAIANE ALVES PACHECO, uma vez que a mesma não possui condições financeiras para arcar com as despesas de aluguel, pelo período de janeiro à dezembro de 2026.**, com fundamentação legal: art. 74, inciso V, Lei 14.133/2021.
E autorizo o empenho em nome de **LENI ARAÚJO DA SILVA, CPF: 018.XXX.XXX-10 no valor total de R$: 3.773,88 (Três mil, setecentos e setenta e três reais e oitenta e oito centavos)**, valor referente a 12 (doze) meses de locação, cujo pagamento far-se-á de acordo com sua proposta de preço considerada compatível com o interesse público
Água Doce do Norte, ES, 15 de janeiro de 2026.
Abraão Lincon Elizeu
Prefeito Municipal
Protocolo 1709131

Alegre

Aviso de Licitação

- AVISO DE LICITAÇÃO -
Concorrência Eletrônica
Nº 000016/2025 - REP. I
Cód. CidadES - TCEES:
2025.004E0500003.01.0003

O Município de Alegre/ES, através da Superintendência de Compras Governamentais, torna público que realizará licitação na modalidade Concorrência Eletrônica, com critério de julgamento **MENOR PREÇO**, objetivando EXECUÇÃO DA REFORMA E RECUPERAÇÃO GERAL DA "CRECHE TEREZA FIOREZZI", COM O OBJETIVO DE PROMOVER A READEQUAÇÃO DA INFRAESTRUTURA FÍSICA DA UNIDADE, NO MUNICÍPIO DE ALEGRE/ES, conforme condições, quantidades e exigências estabelecidas no Edital e seus anexos.
VALOR TOTAL: R$ 2.007.019,42 (dois milhões sete mil dezenove reais e quarenta e dois centavos)
DATA DE ABERTURA DA SESSÃO: 03 de fevereiro de 2026.
HORÁRIO: 09:01min (horário de Brasília)
LOCAL: Portal de Compras Públicas - www.portaldecompraspublicas.com.br.
O Edital poderá ser retirado no site: www.alegre.es.gov.br e www.portaldecompraspublicas.com.br. Demais informações poderão ser obtidas pelo e-mail licitacoes@alegre.es.gov.br.
Alegre/ES, 15 de janeiro de 2026.
WESLEY GONÇALVES ASSIS FILHO
Superintendente de Compras Governamentais
Protocolo 1708495

Dispensa de Licitação

TERMO DE RATIFICAÇÃO
"Dispensa de Licitação nº 000065/2025"

Considerando a regularidade do presente procedimento, a justificativa da necessidade da contratação pretendida e a consonância com a legislação pertinente, **RATIFICO** a Dispensa **de Licitação**, para o fim de **AUTORIZAR** a contratação por dispensa de licitação da despesa abaixo especificada, cujo objeto é a "**Contratação por meio de Dispensa de Licitação, com base no artigo 75, inciso XI da Lei n° 14.133/21, para prestação de serviços de gestão associada de serviços públicos, por meio da prestação de serviços na área de saúde, por meio da Unidade de Atendimento Especializado Polo Caparaó - Saúde Fácil em Guaçuí**", com fulcro no Artigo 75, inciso XI da Lei Federal nº. 14.133/2021, e em consonância com Parecer Jurídico acostado

2026-9J1BNH - E-DOCS - CÓPIA SIMPLES 22/01/2026 09:45 PÁGINA 7 / 8

INFORMAÇÕES DO DOCUMENTO
Documento capturado em 22/01/2026 09:45:37 (HORÁRIO DE BRASÍLIA - UTC-3)
por WESLEY GONÇALVES ASSIS FILHO (SUPERINTENDENTE DE LICITACAO E COMPRAS - SCOMPG - SEFIP - PMAL)
Valor Legal: CÓPIA SIMPLES | Natureza: DOCUMENTO NATO-DIGITAL

A disponibilidade do documento pode ser conferida pelo link: https://e-docs.es.gov.br/d/2026-9J1BNH

E-DOCS - CÓPIA DO PROCESSO 2025-BFJQ8 GERADO POR UDSON OLIVEIRA RAMOS DE AGUIAR EM 05/05/2026 16:12 DOCUMENTO 1 / 1 PÁGINA 1085 / 3514

2026-9J1BNH - E-DOCS - CÓPIA SIMPLES 22/01/2026 09:45 PÁGINA 8 / 8

E-DOCS - CÓPIA DO PROCESSO 2025-BFJQ8 GERADO POR UDSON OLIVEIRA RAMOS DE AGUIAR EM 05/05/2026 16:12 DOCUMENTO 1 / 1 PÁGINA 1086 / 3514

CONCORRÊNCIA ELETRÔNICA Nº 016/2025 – REP. I

22 DE JANEIRO DE 2026

A presente licitação tem por objeto a EXECUÇÃO DA REFORMA E RECUPERAÇÃO GERAL DA "CRECHE TEREZA FIOREZZI", COM O OBJETIVO DE PROMOVER A READEQUAÇÃO DA INFRAESTRUTURA FÍSICA DA UNIDADE, NO MUNICÍPIO DE ALEGRE/ES, conforme especificações constantes no Termo de Referência, Memorial Descritivo, Planilha Orçamentária, Cronograma Físico-Financeiro e demais exigências estabelecidas neste Edital e seus anexos.

Detalhes da Licitação:

Objeto Licitado:	EXECUÇÃO DA REFORMA E RECUPERAÇÃO GERAL DA "CRECHE TEREZA FIOREZZI", COM O OBJETIVO DE PROMOVER A READEQUAÇÃO DA INFRAESTRUTURA FÍSICA DA UNIDADE, NO MUNICÍPIO DE ALEGRE/ES

2026-44FX0Z - E-DOCS - CÓPIA SIMPLES 22/01/2026 09:46 PÁGINA 1 / 5

Cód. CidadES/TCE-ES:	**2025.004E0500003.01.0003**
Modalidade:	Concorrência Eletrônica
Situação:	em andamento
Data de Publicação:	16/01/2025
Data de Abertura:	**03/02/2025**
Hora :	**09 HORAS (horário de Brasília)**
Local da Licitação:	Portal de Compras Públicas – www.portaldecompraspublicas.com.br
E-mail:	compras@alegre.es.gov.br

Documentos:

Data	Formato	Descrição	Link
22/01/2026	PDF	Edital da Concorrência Eletrônica Nº 016/2025 – REP I	
22/01/2026	PDF	Relatório de Itens Cadastrados	
22/01/2026	PDF	Anexo I – Termo de Referência (Retificado)	
22/01/2026	ZIP	Anexo II – Planilha Orçamentária e Outros (Parte 1)	
22/01/2026	ZIP	Anexo II – Planilha Orçamentária e Outros (Parte 2)	
22/01/2026	ZIP	Anexo II – Planilha Orçamentária e Outros (Parte 3)	
22/01/2026	PDF	Aviso de Licitação – REP I (Publicações)	

E-DOCS - CÓPIA DO PROCESSO 2025-BFJQ8 GERADO POR UDSON OLIVEIRA RAMOS DE AGUIAR EM 05/05/2026 16:12 DOCUMENTO 1 / 1 PÁGINA 1087 / 3514

2026-44FX0Z - E-DOCS - CÓPIA SIMPLES 22/01/2026 09:46 PÁGINA 2 / 5

BUSCAR

Buscar ...

CATEGORIAS

- Adesão
- Autarquias
- Coordenadoria de Defesa Civil
- Dispensa de Licitação
  - Dispensa de Licitação – UG Assistência Social
  - Dispensa de Licitação – UG Educação
  - Dispensa de Licitação – UG Prefeitura
  - Dispensa de Licitação – UG Saúde
- Editais
- Inexibilidade
  - Inexibilidade – UG Prefeitura
  - Inexibilidade – UG Assistência Social
- Licitações
  - Participantes
- Pesquisas de Satisfação
- Procuradoria Geral do Município
- Secretaria Executiva de Administração
- Secretaria Executiva de Assistência Social e Direitos Humanos
- Secretaria Executiva de Cultura, Turismo e Esportes
- Secretaria Executiva de Desenvolvimento Econômico, Inovação e Turismo – SEDEIT
- Secretaria Executiva de Desenvolvimento Rural
- Secretaria Executiva de Educação
- Secretaria Executiva de Finanças e Planejamento
- Secretaria Executiva de Meio Ambiente e Desenvolvimento Sustentável
- Secretaria Executiva de Obras, Saneamento e Serviços Urbanos
- Secretaria Executiva de Saúde
- Todas as Noticias
- Unidade Central de Controle Interno

E-DOCS - CÓPIA DO PROCESSO 2025-BFJQ8 GERADO POR UDSON OLIVEIRA RAMOS DE AGUIAR EM 05/05/2026 16:12 DOCUMENTO 1 / 1 PÁGINA 1088 / 3514

2026-44FX0Z - E-DOCS - CÓPIA SIMPLES 22/01/2026 09:46 PÁGINA 3 / 5

CALENDARIO

< **JANEIRO 2026**

D	S	T	Q	Q	S	S
				1	2	3
4	5	6	7	8	9	10
11	12	13	14	15	16	17
18	19	20	21	22	23	24
25	26	27	28	29	30	31

Prefeitura Municipal de Alegre
27.174.101/0001-35
Atendimento de Segunda à Sexta-Feira
07:30 às 11:30 horas / 13:00 às 17:00 horas

(28) 3300-0100
Parque Getúlio Vargas, nº 01, Centro
Alegre - Espírito Santo
CEP 29

E-DOCS - CÓPIA DO PROCESSO 2025-BFJQ8 GERADO POR UDSON OLIVEIRA RAMOS DE AGUIAR EM 05/05/2026 16:12 DOCUMENTO 1 / 1 PÁGINA 1089 / 3514

INFORMAÇÕES DO DOCUMENTO
Documento capturado em 22/01/2026 09:46:01 (HORÁRIO DE BRASÍLIA - UTC-3)
por WESLEY GONÇALVES ASSIS FILHO (SUPERINTENDENTE DE LICITACAO E COMPRAS - SCOMPG - SEFIP - PMAL)
Valor Legal: CÓPIA SIMPLES | Natureza: DOCUMENTO NATO-DIGITAL

A disponibilidade do documento pode ser conferida pelo link: https://e-docs.es.gov.br/d/2026-44FX0Z

E-DOCS - CÓPIA DO PROCESSO 2025-BFJQ8 GERADO POR UDSON OLIVEIRA RAMOS DE AGUIAR EM 05/05/2026 16:12 DOCUMENTO 1 / 1 PÁGINA 1090 / 3514

TERMO DE ENTRANHAMENTO DO PROCESSO 2025-BFJQ8

Disponível em https://e-docs.es.gov.br/p/2025-BFJQ8

Realizado em: **22/01/2026 09:46:07** - Horário de Brasília - UTC-3

LOCAL
PMAL - SEFIP - SCOMPG - SUPERINTENDÊNCIA DE COMPRAS GOVERNAMENTAIS

DOCUMENTOS ENTRANHADOS (4)
#130 - 2026-59T1KZ - Relatorio Itens Cadastrados - CE 016-2025 - REP I
#131 - 2026-9J1BNH - Aviso de Licitação - CE 016-2025 - REP I - Publicações
#132 - 2026-44FX0Z - Aviso de Licitação - CE 016-2025 - REP I - SITE
#133 - 2026-9F4PPM - TERMO DE ENTRANHAMENTO DO PROCESSO 2025-BFJQ8

JUSTIFICATIVA

ASSINATURA

Documento original assinado eletronicamente, conforme MP 2200-2/2001, art. 10, § 2º, por:

WESLEY GONÇALVES ASSIS FILHO
SUPERINTENDENTE DE LICITACAO E COMPRAS
SCOMPG - SEFIP - PMAL
assinado em 22/01/2026 09:46:07 -03:00

INFORMAÇÕES DO DOCUMENTO
Documento capturado em 22/01/2026 09:46:07 (HORÁRIO DE BRASÍLIA - UTC-3)
por WESLEY GONÇALVES ASSIS FILHO (SUPERINTENDENTE DE LICITACAO E COMPRAS - SCOMPG - SEFIP - PMAL)
Valor Legal: ORIGINAL | Natureza: DOCUMENTO NATO-DIGITAL

A disponibilidade do documento pode ser conferida pelo link: https://e-docs.es.gov.br/d/2026-9F4PPM

E-DOCS - CÓPIA DO PROCESSO 2025-BFJQ8 GERADO POR UDSON OLIVEIRA RAMOS DE AGUIAR EM 05/05/2026 16:12 DOCUMENTO 1 / 1 PÁGINA 1091 / 3514

2026-9F4PPM - E-DOCS - DOCUMENTO ORIGINAL 22/01/2026 09:46 PÁGINA 1 / 1

TERMO DE EDIÇÃO DE PROCESSO

2025-BFJQ8

Disponível em https://e-docs.es.gov.br/p/2025-BFJQ8

RESUMO

EXECUÇÃO DA REFORMA E RECUPERAÇÃO GERAL DA “CRECHE TEREZA FIOREZZI”, COM O OBJETIVO DE PROMOVER A READEQUAÇÃO DA INFRAESTRUTURA FÍSICA DA UNIDADE, NO MUNICÍPIO DE ALEGRE/ES -- CE 016-2025 - REPUBLICADO I

Realizado em: **22/01/2026 09:46:54** - Horário de Brasília - UTC-3

INTERESSADOS (8)

PMAL - GAB - GPREF - GABINETE DO PREFEITO(A)
PMAL - SEFIP - AFCOMPRAS - AUTORIZAÇÃO DE FORNECIMENTO
PMAL - SEFIP - DCOMPG - DIRETORIA DE COMPRAS GOVERNAMENTAIS
PMAL - SEFIP - DCONT - DIRETORIA DE CONTRATOS
PMAL - SEFIP - GSEFIP - GABINETE DO SECRETÁRIO(A)
PMAL - SEFIP - SCOMPG - SUPERINTENDÊNCIA DE COMPRAS GOVERNAMENTAIS
PMAL - SEFIP - SEL - SUPERINTENDÊNCIA DE EMPENHO E LIQUIDAÇÃO
PMAL - PGM - GPGM - GABINETE DO PROCURADOR(A) GERAL DO MUNICÍPIO

DOCUMENTO ENTRANHADO

#134 - 2026-X05CK3 - TERMO DE EDIÇÃO DO PROCESSO 2025-BFJQ8

ASSINATURA

Documento original assinado eletronicamente, conforme MP 2200-2/2001, art. 10, § 2º, por:

WESLEY GONÇALVES ASSIS FILHO
SUPERINTENDENTE DE LICITACAO E COMPRAS
SCOMPG - SEFIP - PMAL
assinado em 22/01/2026 09:46:54 -03:00

INFORMAÇÕES DO DOCUMENTO

Documento capturado em 22/01/2026 09:46:54 (HORÁRIO DE BRASÍLIA - UTC-3)
por WESLEY GONÇALVES ASSIS FILHO (SUPERINTENDENTE DE LICITACAO E COMPRAS - SCOMPG - SEFIP - PMAL)
Valor Legal: ORIGINAL | Natureza: DOCUMENTO NATO-DIGITAL

A disponibilidade do documento pode ser conferida pelo link: https://e-docs.es.gov.br/d/2026-X05CK3

E-DOCS - CÓPIA DO PROCESSO 2025-BFJQ8 GERADO POR UDSON OLIVEIRA RAMOS DE AGUIAR EM 05/05/2026 16:12 DOCUMENTO 1 / 1 PÁGINA 1092 / 3514

2026-X05CK3 - E-DOCS - DOCUMENTO ORIGINAL 22/01/2026 09:46 PÁGINA 1 / 1

TERMO DE DESPACHO DE PROCESSO

2025-BFJQ8

Disponível em https://e-docs.es.gov.br/p/2025-BFJQ8

Realizado em: **22/01/2026 09:47:44** - Horário de Brasília - UTC-3

ORIGEM
PMAL - SEFIP - SCOMPG - SUPERINTENDÊNCIA DE COMPRAS GOVERNAMENTAIS

DESTINO
ANAPAULA PAES ALVES MONTEIRO (ASSISTENTE ADMINISTRATIVO - DCOMPG - SEFIP - PMAL)

DOCUMENTO ENTRANHADO
#135 - 2026-2BVL50 - TERMO DE DESPACHO DO PROCESSO 2025-BFJQ8

MENSAGEM

AGUARDANDO ABERTURA DA SESSÃO

ASSINATURA

Documento original assinado eletronicamente, conforme MP 2200-2/2001, art. 10, § 2º, por:

WESLEY GONÇALVES ASSIS FILHO
SUPERINTENDENTE DE LICITACAO E COMPRAS
SCOMPG - SEFIP - PMAL
assinado em 22/01/2026 09:47:44 -03:00

INFORMAÇÕES DO DOCUMENTO
Documento capturado em 22/01/2026 09:47:44 (HORÁRIO DE BRASÍLIA - UTC-3)
por WESLEY GONÇALVES ASSIS FILHO (SUPERINTENDENTE DE LICITACAO E COMPRAS - SCOMPG - SEFIP - PMAL)
Valor Legal: ORIGINAL | Natureza: DOCUMENTO NATO-DIGITAL

A disponibilidade do documento pode ser conferida pelo link: https://e-docs.es.gov.br/d/2026-2BVL50

E-DOCS - CÓPIA DO PROCESSO 2025-BFJQ8 GERADO POR UDSON OLIVEIRA RAMOS DE AGUIAR EM 05/05/2026 16:12 DOCUMENTO 1 / 1 PÁGINA 1093 / 3514

2026-2BVL50 - E-DOCS - DOCUMENTO ORIGINAL 22/01/2026 09:47 PÁGINA 1 / 1

E-DOCS - CÓPIA DO PROCESSO 2025-BFJQ8 GERADO POR UDSON OLIVEIRA RAMOS DE AGUIAR EM 05/05/2026 16:12 DOCUMENTO 1 / 1 PÁGINA 1094 / 3514

2026-0DCXXN - E-DOCS - CÓPIA SIMPLES 04/02/2026 18:14 PÁGINA 1 / 3

Portaria Nº 5.039/2026

Comissão para Análise "Propostas" e Qualificação Técnica"

- CE 016/2025 - Rep. I -

PORTARIA Nº 5.039/2026

DESIGNA MEMBROS PARA COMPOR A COMISSÃO PARA ANÁLISE DA QUALIFICAÇÃO TÉCNICA, E DÁ OUTRAS PROVIDÊNCIAS.

O Prefeito Municipal de Alegre, Estado do Espírito Santo, no uso das atribuições que o cargo lhe confere;

Considerando o disposto no Processo Digital (E-Docs) n° 2026 – PTGKX.

RESOLVE:

Art. 1º - Designar os servidores abaixo relacionados, para constituírem a Comissão pela análise das "Propostas e da Habilitação Técnica" referente ao item 9.3.1.4. do Termo de Referência - Anexo I do Edital da CE 016/2025 - Rep. I, cujo objeto é a EXECUÇÃO DA REFORMA E RECUPERAÇÃO GERAL DA "CRECHE TEREZA FIOREZZI", VISANDO À READEQUAÇÃO DA INFRAESTRUTURA FÍSICA DA UNIDADE, conforme segue:

- **Engenheiro Civil** – João Victor Machado Campos de Araújo Costa
- **Engenheiro Civil** – Luis Carlos Capichoni Souza
- **Engenheiro Civil –** Leandro Muniz Macedo

Art. 2º - Esta Portaria entra em vigor a partir da presente data.

Publique – se, Registre – se e Comunique – se.

Alegre – ES, 03 de fevereiro de 2026.

NEMROD EMERICK – NIRRÔ
Prefeito Municipal

E-DOCS - CÓPIA DO PROCESSO 2025-BFJQ8 GERADO POR UDSON OLIVEIRA RAMOS DE AGUIAR EM 05/05/2026 16:12 DOCUMENTO 1 / 1 PÁGINA 1095 / 3514
2026-SC7VHN - E-DOCS - DOCUMENTO ORIGINAL 04/02/2026 11:08 PÁGINA 1 / 2
2026-0DCXXN - E-DOCS - CÓPIA SIMPLES 04/02/2026 18:14 PÁGINA 2 / 3

INFORMAÇÕES DO DOCUMENTO
Documento capturado em 04/02/2026 18:14:35 (HORÁRIO DE BRASÍLIA - UTC-3)
por ANAPAULA PAES ALVES MONTEIRO (ASSISTENTE ADMINISTRATIVO - DCOMPG - SEFIP - PMAL)
Valor Legal: CÓPIA SIMPLES | Natureza: DOCUMENTO DIGITALIZADO
Conferência: CONFERIDO COM DOCUMENTO CÓPIA SIMPLES EM SUPORTE PAPEL.

A disponibilidade do documento pode ser conferida pelo link: https://e-docs.es.gov.br/d/2026-0DCXXN

E-DOCS - CÓPIA DO PROCESSO 2025-BFJQ8 GERADO POR UDSON OLIVEIRA RAMOS DE AGUIAR EM 05/05/2026 16:12 DOCUMENTO 1 / 1 PÁGINA 1096 / 3514

2026-0DCXXN - E-DOCS - CÓPIA SIMPLES 04/02/2026 18:14 PÁGINA 3 / 3

TERMO DE ENTRANHAMENTO DO PROCESSO
2025-BFJQ8

Disponível em https://e-docs.es.gov.br/p/2025-BFJQ8

Realizado em: **04/02/2026 18:14:58** - Horário de Brasília - UTC-3

LOCAL
ANAPAULA PAES ALVES MONTEIRO (ASSISTENTE ADMINISTRATIVO - DCOMPG - SEFIP - PMAL)

DOCUMENTOS ENTRANHADOS (2)
#136 - 2026-0DCXXN - Portaria nº 5.039-2026 (Comissão análise - CE 016-2025 - Rep. I) - OK
#137 - 2026-ZGXCKQ - TERMO DE ENTRANHAMENTO DO PROCESSO 2025-BFJQ8

JUSTIFICATIVA

ASSINATURA

Documento original assinado eletronicamente, conforme MP 2200-2/2001, art. 10, § 2º, por:

ANAPAULA PAES ALVES MONTEIRO
ASSISTENTE ADMINISTRATIVO
DCOMPG - SEFIP - PMAL
assinado em 04/02/2026 18:14:58 -03:00

INFORMAÇÕES DO DOCUMENTO
Documento capturado em 04/02/2026 18:14:58 (HORÁRIO DE BRASÍLIA - UTC-3)
por ANAPAULA PAES ALVES MONTEIRO (ASSISTENTE ADMINISTRATIVO - DCOMPG - SEFIP - PMAL)
Valor Legal: ORIGINAL | Natureza: DOCUMENTO NATO-DIGITAL

A disponibilidade do documento pode ser conferida pelo link: https://e-docs.es.gov.br/d/2026-ZGXCKQ

E-DOCS - CÓPIA DO PROCESSO 2025-BFJQ8 GERADO POR UDSON OLIVEIRA RAMOS DE AGUIAR EM 05/05/2026 16:12 DOCUMENTO 1 / 1 PÁGINA 1097 / 3514

- E S C L A R E C I M E N T O -

Sistema PCP - CE 016/2025 (Rep. I)

E-DOCS - CÓPIA DO PROCESSO 2025-BFJQ8 GERADO POR UDSON OLIVEIRA RAMOS DE AGUIAR EM 05/05/2026 16:12 DOCUMENTO 1 / 1 PÁGINA 1098 / 3514

2026-WKV7GR - E-DOCS - CÓPIA SIMPLES 04/02/2026 18:26 PÁGINA 1 / 7

Solicitação de esclarecimentos – cancelamento do lance processo licitatório CE 016/205 - Rep. I

De : Compras <compras@alegre.es.gov.br> ter., 03 de fev. de 2026 10:46

Assunto : Solicitação de esclarecimentos – cancelamento do lance processo licitatório CE 016/205 - Rep. I

Para : comprador <comprador@portaldecompraspublicas.com.br>

Prezados Senhores,

Cumprimentando-os cordialmente, vimos por meio deste solicitar esclarecimentos técnicos e as devidas providências acerca de ocorrência verificada na plataforma eletrônica de licitações sob responsabilidade dessa empresa, relacionada ao processo **Concorrência Eletrônica nº 016/2025 – Rep. I**.

Durante a condução do referido certame, foi identificada a solicitação de cancelamento do lance no valor de R$ 163.900,00, ofertado para o Lote 0001, pelo fornecedor responsável por seu registro.

Ocorre que, em razão de problema técnico (falha de conexão com a internet), o Agente de Contratação não conseguiu efetivar o cancelamento solicitado no momento em que este foi registrado na plataforma.

Diante do exposto, solicitamos a gentileza de informar quais fatores técnicos podem ter ocasionado a impossibilidade de atendimento à solicitação de cancelamento realizada pelo fornecedor, bem como orientar quanto às medidas que devem ser adotadas para assegurar a adequada condução do certame.

Ressaltamos que a presente solicitação visa resguardar a regularidade do procedimento licitatório, garantir a observância da legislação vigente e assegurar o cumprimento dos princípios que regem as contratações públicas.

No aguardo de manifestação, permanecemos à disposição para quaisquer esclarecimentos adicionais.

Atenciosamente,

ANAPAULA PAES ALVES MONTEIRO
Agente de Contratação

--
PREFEITURA MUNICIPAL DE ALEGRE/ES
SETOR DE COMPRAS, LICITAÇÕES E CONTRATOS
(28) 3300-0106

E-DOCS - CÓPIA DO PROCESSO 2025-BFJQ8 GERADO POR UDSON OLIVEIRA RAMOS DE AGUIAR EM 05/05/2026 16:12 DOCUMENTO 1 / 1 PÁGINA 1099 / 3514

2026-WKV7GR - E-DOCS - CÓPIA SIMPLES 04/02/2026 18:26 PÁGINA 2 / 7

Notificação de Registro - 1308993 - Esclarecimento - Cancelamento de Lance

De : Portal de Compras Públicas <comprador@portaldecompraspublicas.com.br> ter., 03 de fev. de 2026 14:53

Assunto : Notificação de Registro - 1308993 - Esclarecimento - Cancelamento de Lance

Para : Compras <compras@alegre.es.gov.br>

Responder para : Portal de Compras Públicas <comprador@portaldecompraspublicas.com.br>

As imagens externas não são exibidas. Exibir as imagens abaixo

Olá!

Sua solicitação (Protocolo:**1308993**) foi atualizada.

Para adicionar outros comentários, responda a este e-mail.

-

Camilla Arruda (Portal de Compras Públicas)
3 de fev. de 2026, 14:53 BRT

E-DOCS - CÓPIA DO PROCESSO 2025-BFJQ8 GERADO POR UDSON OLIVEIRA RAMOS DE AGUIAR EM 05/05/2026 16:12 DOCUMENTO 1 / 1 PÁGINA 1100 / 3514

2026-WKV7GR - E-DOCS - CÓPIA SIMPLES 04/02/2026 18:26 PÁGINA 3 / 7

E-DOCS - CÓPIA DO PROCESSO 2025-BFJQ8 GERADO POR UDSON OLIVEIRA RAMOS DE AGUIAR EM 05/05/2026 16:12 DOCUMENTO 1 / 1 PÁGINA 1101 / 3514

Olá!
Ficamos satisfeitos em prestar este atendimento e poder ajudar, estamos à disposição.

Atendimento referente ao
processo https://www.portaldecompraspublicas.com.br/processos/es/prefeitura-municipal-de-alegre-3643/cpmp-000016-2025-2026-440997

Sistema - 03/02/2026 - 09:51:14
O lote 0001 entrou em tempo aleatório.

Sistema - 03/02/2026 - 09:56:55
Foi solicitado o cancelamento do lance de R$ 163.900,00 para o lote 0001 pelo fornecedor responsável pelo seu registro.

Sistema - 03/02/2026 - 09:57:06
Para o lote 0001, o autor da oferta de valor mais baixo, os autores das ofertas com valores até 10% superiores àquela podem ofertar um lance final e fechado até 03/02/2026 às 10:02:06.

Conforme disposto no Regulamento do Portal, é de responsabilidade do fornecedor acompanhar continuamente o andamento do processo licitatório, bem como observar todos os prazos, avisos e comunicações disponibilizados no sistema eletrônico.

No que se refere à fase de lances, o modo aleatório consiste em uma etapa na qual o sistema eletrônico encerra automaticamente a etapa competitiva de forma imprevisível, sem aviso prévio de tempo exato para o encerramento.

Ocorre que o licitante registrou a solicitação ás 09:56:55 durante o tempo aleatório em que é possível cancelar lance e ás 09:57:06 iniciou a fase final e fechada em que não se pode cancelar mais lances, poucos segundos de diferença.

Quais fatores técnicos podem ter ocasionado a impossibilidade de atendimento à solicitação de cancelamento realizada pelo fornecedor?

Não houve falha no sistema, apenas o devido andamento do processo e da disputa.

O licitante deve está atento aos lances ofertados, o sistema solicita duas confirmações para registrar um lance e após o registro ele tem 10 segundos para ele mesmo cancelar o valor, passando desse tempo poderá solicitar o cancelamento para o pregoeiro/agente.

Essa ação do pregoeiro não é obrigatória, deve observar se houve tempo cabível para avaliar a solicitação o que não ocorreu no presente processo, visto que na fase final

fechada o sistema não permite cancelar lances.

O sistema verifica os lances ofertados no tempo aleatório para classificar as empresas participantes na fase final e fechada por esse motivo não é cabível cancelar lance ao mudar a fase da disputa.

Encerrado o tempo para atender a solicitação, caso não tenha sido atendido permanece o último lance ofertado pela empresa.

Estamos à disposição!

Compras
3 de fev. de 2026, 10:47 BRT

Prezados Senhores,

Cumprimentando-os cordialmente, vimos por meio deste solicitar esclarecimentos técnicos e as devidas providências acerca de ocorrência verificada na plataforma eletrônica de licitações sob responsabilidade dessa empresa, relacionada ao processo **Concorrência Eletrônica nº 016/2025 – Rep. I**.

Durante a condução do referido certame, foi identificada a solicitação de cancelamento do lance no valor de R$ 163.900,00, ofertado para o Lote 0001, pelo fornecedor responsável por seu registro.

Ocorre que, em razão de problema técnico (falha de conexão com a internet), o Agente de Contratação não conseguiu efetivar o cancelamento solicitado no momento em que este foi registrado na plataforma.

Diante do exposto, solicitamos a gentileza de informar quais fatores técnicos podem ter ocasionado a impossibilidade de atendimento à solicitação de cancelamento realizada pelo fornecedor, bem como orientar quanto às medidas que devem ser adotadas para assegurar a adequada condução do certame.

Ressaltamos que a presente solicitação visa resguardar a regularidade do procedimento licitatório, garantir a observância da legislação vigente e assegurar o cumprimento dos princípios que regem as contratações públicas.

No aguardo de manifestação, permanecemos à disposição para quaisquer esclarecimentos adicionais.

Atenciosamente,

ANAPAULA PAES ALVES MONTEIRO
Agente de Contratação

E-DOCS - CÓPIA DO PROCESSO 2025-BFJQ8 GERADO POR UDSON OLIVEIRA RAMOS DE AGUIAR EM 05/05/2026 16:12 DOCUMENTO 1 / 1 PÁGINA 1102 / 3514

2026-WKV7GR - E-DOCS - CÓPIA SIMPLES 04/02/2026 18:26 PÁGINA 5 / 7

--
PREFEITURA MUNICIPAL DE ALEGRE/ES
SETOR DE COMPRAS, LICITAÇÕES E CONTRATOS
(28) 3300-0106

Este e-mail é um serviço de Portal de Compras Públicas.

[XXKP54-EGDMG]

E-DOCS - CÓPIA DO PROCESSO 2025-BFJQ8 GERADO POR UDSON OLIVEIRA RAMOS DE AGUIAR EM 05/05/2026 16:12 DOCUMENTO 1 / 1 PÁGINA 1103 / 3514

2026-WKV7GR - E-DOCS - CÓPIA SIMPLES 04/02/2026 18:26 PÁGINA 6 / 7

INFORMAÇÕES DO DOCUMENTO
Documento capturado em 04/02/2026 18:26:38 (HORÁRIO DE BRASÍLIA - UTC-3)
por ANAPAULA PAES ALVES MONTEIRO (ASSISTENTE ADMINISTRATIVO - DCOMPG - SEFIP - PMAL)
Valor Legal: CÓPIA SIMPLES | Natureza: DOCUMENTO DIGITALIZADO
Conferência: CONFERIDO COM DOCUMENTO CÓPIA SIMPLES EM SUPORTE PAPEL.

A disponibilidade do documento pode ser conferida pelo link: https://e-docs.es.gov.br/d/2026-WKV7GR

E-DOCS - CÓPIA DO PROCESSO 2025-BFJQ8 GERADO POR UDSON OLIVEIRA RAMOS DE AGUIAR EM 05/05/2026 16:12 DOCUMENTO 1 / 1 PÁGINA 1104 / 3514

TERMO DE ENTRANHAMENTO DO PROCESSO
2025-BFJQ8

Disponível em https://e-docs.es.gov.br/p/2025-BFJQ8

Realizado em: **04/02/2026 18:26:44** - Horário de Brasília - UTC-3

LOCAL
ANAPAULA PAES ALVES MONTEIRO (ASSISTENTE ADMINISTRATIVO - DCOMPG - SEFIP - PMAL)

DOCUMENTOS ENTRANHADOS (2)
#138 - 2026-WKV7GR - Esclarecimento - Sistema PCP (ok)
#139 - 2026-MPSV2D - TERMO DE ENTRANHAMENTO DO PROCESSO 2025-BFJQ8

JUSTIFICATIVA

ASSINATURA

Documento original assinado eletronicamente, conforme MP 2200-2/2001, art. 10, § 2º, por:

ANAPAULA PAES ALVES MONTEIRO
ASSISTENTE ADMINISTRATIVO
DCOMPG - SEFIP - PMAL
assinado em 04/02/2026 18:26:44 -03:00

INFORMAÇÕES DO DOCUMENTO
Documento capturado em 04/02/2026 18:26:44 (HORÁRIO DE BRASÍLIA - UTC-3)
por ANAPAULA PAES ALVES MONTEIRO (ASSISTENTE ADMINISTRATIVO - DCOMPG - SEFIP - PMAL)
Valor Legal: ORIGINAL | Natureza: DOCUMENTO NATO-DIGITAL

A disponibilidade do documento pode ser conferida pelo link: https://e-docs.es.gov.br/d/2026-MPSV2D

E-DOCS - CÓPIA DO PROCESSO 2025-BFJQ8 GERADO POR UDSON OLIVEIRA RAMOS DE AGUIAR EM 05/05/2026 16:12 DOCUMENTO 1 / 1 PÁGINA 1105 / 3514

E-DOCS - CÓPIA DO PROCESSO 2025-BFJQ8 GERADO POR UDSON OLIVEIRA RAMOS DE AGUIAR EM 05/05/2026 16:12 DOCUMENTO 1 / 1 PÁGINA 1106 / 3514

2026-PBRRQ0 - E-DOCS - CÓPIA SIMPLES 04/02/2026 18:36 PÁGINA 1 / 355

Proposta Registrada

Processo

Número: 000016/2025
Modalidade: Concorrência por Menor Preço
Orgão: Prefeitura Municipal de Alegre
Número do Processo Interno: 0BFJQ8/2025
Abertura: 03/02/2026 - 09:01
Município: Alegre / ES

Validade da Proposta - Em dias, conforme o edital

Proposta Válida por: 60 dias.

1 - G L O B A L EXECUCAO DA REFORMA E RECUPERACAO GERAL DA CRECHE TEREZA FIOREZZIâ, COM O OBJETIVO DE PROMOVER A READEQUACAO DA INFRAESTRUTURA FISICA DA UNIDADE, NO MUNICIPIO DE ALEGRE/ES

1 - COLOCACAO DE PLACA DE OBRA PADRAO DER-ES 2 X 4 M PLACA DE OBRA NAS DIMENSOES DE 2.0 X 4.0 M, PADRAO DER

Quantidade: 8,0000
Valor Unitário: 326,84
Modelo: naotem
Detalhe: não tem
Sigla: M²
Valor Total: 2.614,72
Marca/Fabricante: não tem
Registrado em: 02/02/2026 - 13:59:36

2 - BARRACAO PARA ALMOXARIFADO AREA DE 10.90M2, DE CHAPA DE COMPENSADO 12MM E PONTALETES 8X8CM BARRACAO PARA ALMOXARIFADO AREA DE 10.90M2, DE CHAPA DE COMPENSADO 12MM E PONTALETES 8X8CM, PISO CIMENTADO E COBERTURA DE TELHA DE FIBROCIMENTO DE 6MM, INCLUSIVE PONTO DE LUZ, CONF. PROJETO (2 UTILIZACOES)

Quantidade: 10,9000
Valor Unitário: 776,83
Modelo: naotem
Detalhe: não tem
Sigla: M²
Valor Total: 8.467,45
Marca/Fabricante: não tem
Registrado em: 02/02/2026 - 13:59:36

3 - UNIDADE DE SANITARIO E VESTIARIO PARA ATE 20 FUNC. AREA 18.15M2 (1 UTILIZACAO) UNIDADE DE SANITARIO E VESTIARIO PARA ATE 20 FUNC. AREA 18.15M2, PAREDES DE CHAPA COMPENS. 12MM E PONTALETE 8X8CM, PISO CIMENTADO, COBERT. TELHA FIBROC. 6MM, INCL. INST. DE LUZ E CX. DE INSPECAO, CONF. PROJETO (1 UTILIZACAO)

Quantidade: 1,0000
Valor Unitário: 20.626,50
Modelo: naotem
Detalhe: não tem
Sigla: UN
Valor Total: 20.626,50
Marca/Fabricante: não tem
Registrado em: 02/02/2026 - 13:59:36

4 - TAPUME TELHA METALICA ONDULADA EM ACO GALVALUME 0,50MM BRANCA H=2,20M, TAPUME TELHA METALICA ONDULADA EM ACO GALVALUME 0,50MM BRANCA H=2,20M,INCL. MONTAGEM ESTR. MAD. 8X8, C/ADESIVO DER-ES 60X60CM A CADA 10M, INCL.FAIXAS PINT. ESMALTE SINT. CORES AZUL C/ H=30CM E ROSA C/ H=10CM(REAPROVEITAMENTO 2X)

Quantidade: 21,3000
Valor Unitário: 197,42
Modelo: naotem
Detalhe: não tem
Sigla: M
Valor Total: 4.205,05
Marca/Fabricante: não tem
Registrado em: 02/02/2026 - 13:59:37

5 - RESERVATORIO DE POLIESTILENO DE 1000 L, INCLUSIVE SUPORTE EM MADEIRA DE 7X12CM E 5X7CM RESERVATORIO DE POLIESTILENO DE 1000 L, INCLUSIVE SUPORTE EM MADEIRA DE 7X12CM E 5X7CM, ELEVADO DE 4M, CONFORME PROJETO (2 UTILIZACOES)

Quantidade: 1,0000
Sigla: UN

E-DOCS - CÓPIA DO PROCESSO 2025-BFJQ8 GERADO POR UDSON OLIVEIRA RAMOS DE AGUIAR EM 05/05/2026 16:12 DOCUMENTO 1 / 1 PÁGINA 1107 / 3514

Valor Unitário: 1.780,85
Valor Total: 1.780,85
Modelo: naotem
Marca/Fabricante: não tem
Detalhe: não tem
Registrado em: 02/02/2026 - 13:59:37

6 - Rede de agua c/ padrao de entrada dagua diam. 3/4 Rede de agua c/ padrao de entrada dagua diam. 3/4 conf. CESAN, incl. tubos e conexoes p/ aliment., distrib., extravas. e limp., cons. o padrao a 25m

Quantidade: 25,0000
Sigla: M
Valor Unitário: 74,98
Valor Total: 1.874,50
Modelo: naotem
Marca/Fabricante: não tem
Detalhe: não tem
Registrado em: 02/02/2026 - 13:59:37

7 - REDE DE ESGOTO REDE DE ESGOTO, CONTENDO FOSSA E FILTRO, INCL. TUBOS E CONEXOES DE LIGACAO ENTRE CAIXAS, CONSIDERANDO DISTANCIA DE 25M

Quantidade: 25,0000
Sigla: M
Valor Unitário: 541,55
Valor Total: 13.538,75
Modelo: naotem
Marca/Fabricante: não tem
Detalhe: não tem
Registrado em: 02/02/2026 - 13:59:37

8 - REDE DE LUZ, INCL. PADRAO ENTRADA DE ENERGIA TRIFAS CONF. PROJETO (1 UTILIZACAO) REDE DE LUZ, INCL. PADRAO ENTRADA DE ENERGIA TRIFAS., CABO DE LIGACAO ATE BARRACOES, QUADRO DE DISTRIB., DISJ. E CHAVE DE FORCA (QUANDO NECESSARIO), CONS. 20M ENTRE PADRAO ENTRADA E QDG, CONF. PROJETO (1 UTILIZACAO)

Quantidade: 20,0000
Sigla: M
Valor Unitário: 669,65
Valor Total: 13.393,00
Modelo: naotem
Marca/Fabricante: não tem
Detalhe: não tem
Registrado em: 02/02/2026 - 13:59:38

9 - LOCACAO DE ANDAIME METALICO PARA TRABALHO EM FACHADA DE EDIFICO LOCACAO DE ANDAIME METALICO PARA TRABALHO EM FACHADA DE EDIFICO(ALUGUEL DE 1 M2 POR 1 MES) INCLUSIVE FRETE, MONTAGEM E DESMONTAGEM - (BDI▫DIF=15,57%)

Quantidade: 485,9700
Sigla: M²
Valor Unitário: 27,27
Valor Total: 13.252,40
Modelo: naotem
Marca/Fabricante: não tem
Detalhe: não tem
Registrado em: 02/02/2026 - 13:59:38

10 - DEMOLICAO DE ALVENARIA DEMOLICAO DE ALVENARIA

Quantidade: 9,8599
Sigla: M²
Valor Unitário: 80,38
Valor Total: 792,54
Modelo: naotem
Marca/Fabricante: não tem
Detalhe: não tem
Registrado em: 02/02/2026 - 13:59:39

11 - DEMOLICAO DE REVESTIMENTO CERAMICO, DE FORMA MANUAL, SEM REAPROVEITAMENTO. AF_09/2023 DEMOLICAO DE REVESTIMENTO CERAMICO, DE FORMA MANUAL, SEM REAPROVEITAMENTO. AF_09/2023

Quantidade: 1.498,5497
Sigla: M²
Valor Unitário: 33,98
Valor Total: 50.920,72
Modelo: naotem
Marca/Fabricante: não tem
Detalhe: não tem
Registrado em: 02/02/2026 - 13:59:39

Declaro que estou ciente e concordo com as condições contidas no edital e seus anexos, bem como de que cumpro plenamente os requisitos de habilitação definidos no edital.

Declaro cumprir as exigências de reserva de cargos para pessoa com deficiência e para reabilitado da Previdência Social, previstas em lei e em outras normas específicas.

Sob pena de desclassificação, declaro que minhas propostas econômicas compreendem a integralidade dos custos para atendimento dos direitos trabalhistas assegurados na Constituição Federal, nas leis trabalhistas, nas normas infralegais, nas convenções coletivas de trabalho e nos termos de ajustamento de conduta vigentes na data de entrega das propostas.

Declaro para fins do inciso XXXIII do artigo 7° da Constituição Federal, com redação dada pela Emenda Constitucional, nº 20/98, que não emprega menores de dezoito anos em trabalho noturno, perigoso ou insalubre e de que qualquer trabalho a menores de 16 anos.

Declaro não possuir em sua cadeia produtiva, empregados executando trabalho degradante ou forçado, nos termos do inciso III e IV do art.1º e no inciso III do art.5º da Constituição Federal.

E-DOCS - CÓPIA DO PROCESSO 2025-BFJQ8 GERADO POR UDSON OLIVEIRA RAMOS DE AGUIAR EM 05/05/2026 16:12 DOCUMENTO 1 / 1 PÁGINA 1108 / 3514

12 - RETIRADA DE PORTAS E JANELAS DE MADEIRA, INCLUSIVE BATENTES RETIRADA DE PORTAS E JANELAS DE MADEIRA, INCLUSIVE BATENTES

Quantidade: 44,1000
Sigla: M²
Valor Unitário: 21,41
Valor Total: 944,18
Modelo: naotem
Marca/Fabricante: não tem
Detalhe: não tem
Registrado em: 02/02/2026 - 13:59:39

13 - RETIRADA DE ESQUADRIAS METALICAS RETIRADA DE ESQUADRIAS METALICAS

Quantidade: 111,8895
Sigla: M²
Valor Unitário: 13,39
Valor Total: 1.498,20
Modelo: naotem
Marca/Fabricante: não tem
Detalhe: não tem
Registrado em: 02/02/2026 - 13:59:39

14 - DEMOLICAO DE DIVISORIA DE GRANITO DEMOLICAO DE DIVISORIA DE GRANITO

Quantidade: 10,0696
Sigla: M²
Valor Unitário: 19,83
Valor Total: 199,68
Modelo: naotem
Marca/Fabricante: não tem
Detalhe: não tem
Registrado em: 02/02/2026 - 13:59:39

15 - RETIRADA DE BANCADA DE PIA RETIRADA DE BANCADA DE PIA

Quantidade: 10,2998
Sigla: M²
Valor Unitário: 33,25
Valor Total: 342,47
Modelo: naotem
Marca/Fabricante: não tem
Detalhe: não tem
Registrado em: 02/02/2026 - 13:59:40

16 - LIXAMENTO DE PAREDE COM PINTURA ANTIGA PVA PARA RECEBIMENTO DE NOVA CAMADA DE TINTA LIXAMENTO DE PAREDE COM PINTURA ANTIGA PVA PARA RECEBIMENTO DE NOVA CAMADA DE TINTA

Quantidade: 631,8084
Sigla: M²
Valor Unitário: 5,01
Valor Total: 3.165,36
Modelo: naotem
Marca/Fabricante: não tem
Detalhe: não tem
Registrado em: 02/02/2026 - 13:59:40

17 - RETIRADA DE APARELHOS SANITARIOS RETIRADA DE APARELHOS SANITARIOS

Quantidade: 4,0000
Sigla: UN
Valor Unitário: 27,70
Valor Total: 110,80
Modelo: naotem
Marca/Fabricante: não tem
Detalhe: não tem
Registrado em: 02/02/2026 - 13:59:40

18 - Remocao de metais sanitarios, de forma manual, sem reaproveitamento, AF 09/2023 Remocao de metais sanitarios, de forma manual, sem reaproveitamento, AF 09/2023

Quantidade: 5,0000
Sigla: UN
Valor Unitário: 13,42
Valor Total: 67,10
Modelo: naotem
Marca/Fabricante: não tem
Detalhe: não tem
Registrado em: 02/02/2026 - 13:59:40

19 - DEMOLICAO DE PISO GRANILITE Demolicao de piso granilite

Quantidade: 713,4398
Sigla: M²
Valor Unitário: 37,18
Valor Total: 26.525,69
Modelo: naotem
Marca/Fabricante: não tem
Detalhe: não tem
Registrado em: 02/02/2026 - 13:59:40

E-DOCS - CÓPIA DO PROCESSO 2025-BFJQ8 GERADO POR UDSON OLIVEIRA RAMOS DE AGUIAR EM 05/05/2026 16:12 DOCUMENTO 1 / 1 PÁGINA 1109 / 3514

2026-PBRRQ0 - E-DOCS - CÓPIA SIMPLES 04/02/2026 18:36 PÁGINA 4 / 355

20 - DEMOLICAO MANUAL DE CONCRETO SIMPLES DEMOLICAO MANUAL DE CONCRETO SIMPLES (EMOP 05.001.001)

Quantidade: 0,2200
Sigla: M³
Valor Unitário: 377,79
Valor Total: 83,11
Modelo: naotem
Marca/Fabricante: não tem
Detalhe: não tem
Registrado em: 02/02/2026 - 13:59:41

21 - REMOCAO DE FORRO DE GESSO, DE FORMA MANUAL, SEM REAPROVEITAMENTO. AF 09/2023 REMOCAO DE FORRO DE GESSO, DE FORMA MANUAL, SEM REAPROVEITAMENTO. AF_09/2023

Quantidade: 710,5379
Sigla: M²
Valor Unitário: 4,09
Valor Total: 2.906,10
Modelo: naotem
Marca/Fabricante: não tem
Detalhe: não tem
Registrado em: 02/02/2026 - 13:59:41

22 - RASPAGEM E LIMPEZA DE TERRENO (MANUAL) RASPAGEM E LIMPEZA DO TERRENO (MANUAL)

Quantidade: 155,4000
Sigla: M²
Valor Unitário: 5,90
Valor Total: 916,86
Modelo: naotem
Marca/Fabricante: não tem
Detalhe: não tem
Registrado em: 02/02/2026 - 13:59:41

23 - CARGA, MANOBRA E DESCARGA DE SOLOS E MATERIAIS GRANULARES EM CAMINHAO BASCULANTE 10 M3 - ESCAVADEIRA CARGA, MANOBRA E DESCARGA DE SOLOS E MATERIAIS GRANULARES EM CAMINHAO BASCULANTE 10 M3 - CARGA COM ESCAVADEIRA HIDRAULICA (CACAMBA DE 1,20 M3 / 155 HP) E DESCARGA LIVRE (UNIDADE: T). AF_07/2020

Quantidade: 171,4700
Sigla: t
Valor Unitário: 6,22
Valor Total: 1.066,54
Modelo: naotem
Marca/Fabricante: não tem
Detalhe: não tem
Registrado em: 02/02/2026 - 13:59:41

24 - SERVICO DE TRANSPORTE DE CAMINHAO BASCULANTE DE 10 M3, EM VIA URBANA PAVIMENTADA, DMT ATE 30K (TXKM) TRANSPORTE COM CAMINHAO BASCULANTE DE 10 M3, EM VIA URBANA PAVIMENTADA, DMT ATE 30 KM (UNIDADE: TXKM). AF_07/2020

Quantidade: 394,3756
Sigla: t
Valor Unitário: 2,21
Valor Total: 871,57
Modelo: naotem
Marca/Fabricante: não tem
Detalhe: não tem
Registrado em: 02/02/2026 - 13:59:42

25 - SERVICO DE TRANSPORTE DE CAMINHAO BASCULANTE DE 10 M3, EM VIA URBANA EM LEITO NATURAL (TXKM) Transporte com caminhao basculante de 10 m3, em via urbana em leito natural (unidade: TXKM). af_07/2020

Quantidade: 30,8628
Sigla: t
Valor Unitário: 2,77
Valor Total: 85,49
Modelo: naotem
Marca/Fabricante: não tem
Detalhe: não tem
Registrado em: 02/02/2026 - 13:59:42

26 - ESCAVACAO MANUAL EM MATERIAL DE 1A. CATEGORIA, ATE 1,50 M DE PROFUNDIDADE ESCAVACAO MANUAL EM MATERIAL DE 1A. CATEGORIA, ATE 1.50 M DEPROFUNDIDADE

Quantidade: 8,3300
Sigla: M³
Valor Unitário: 76,74
Valor Total: 639,24
Modelo: naotem
Marca/Fabricante: não tem
Detalhe: não tem
Registrado em: 02/02/2026 - 13:59:42

27 - CARGA, MANOBRA E DESCARGA DE SOLOS E MATERIAIS GRANULARES EM CAMINHAO (Item 03.01.02 da PO) CARGA, MANOBRA E DESCARGA DE SOLOS E MATERIAIS GRANULARES EM CAMINHAO BASCULANTE 10 M3 - CARGA COM

E-DOCS - CÓPIA DO PROCESSO 2025-BFJQ8 GERADO POR UDSON OLIVEIRA RAMOS DE AGUIAR EM 05/05/2026 16:12 DOCUMENTO 1 / 1 PÁGINA 1110 / 3514

ESCAVADEIRA HIDRAULICA (CACAMBA DE 1,20 M3 / 155 HP) E DESCARGA LIVRE (UNIDADE: T). AF_07/2020 (Item 03.01.02 da PO)

Quantidade: 3,1900
Sigla: t
Valor Unitário: 6,22
Valor Total: 19,84
Modelo: naotem
Marca/Fabricante: não tem
Detalhe: não tem
Registrado em: 02/02/2026 - 13:59:42

28 - TRANSPORTE COM CAMINHAO BASCULANTE DE 10 M3, EM VIA URBANA PAVIMENTADA, DMT ATE 30 KN TRANSPORTE COM CAMINHAO BASCULANTE DE 10 M3, EM VIA URBANA PAVIMENTADA, DMT ATE 30 KM (UNIDADE: TXKM). AF_07/2020

Quantidade: 7,3400
Sigla: t
Valor Unitário: 2,21
Valor Total: 16,22
Modelo: naotem
Marca/Fabricante: não tem
Detalhe: não tem
Registrado em: 02/02/2026 - 13:59:42

29 - TRANSPORTE COM CAMINHAO BASCULANTE DE 10 M3, EM VIA URBANA EM LEITO NATURAL TRANSPORTE COM CAMINHAO BASCULANTE DE 10 M3, EM VIA URBANA EM LEITO NATURAL (UNIDADE: TXKM). AF_07/2020

Quantidade: 0,5668
Sigla: t
Valor Unitário: 2,77
Valor Total: 1,57
Modelo: naotem
Marca/Fabricante: não tem
Detalhe: não tem
Registrado em: 02/02/2026 - 13:59:43

30 - APILOAMENTO DO FUNDO DE VALA COM MACO DE 30 A 60KG APILOAMENTO DO FUNDO DE VALA COM MACO DE 30 A 60KG

Quantidade: 6,4398
Sigla: M²
Valor Unitário: 40,13
Valor Total: 258,43
Modelo: naotem
Marca/Fabricante: não tem
Detalhe: não tem
Registrado em: 02/02/2026 - 13:59:43

31 - REATERRO APILOADO DE CAVAS DE FUNDACAO, EM CAMADAS DE 20 CM. REATERRO APILOADO DE CAVAS DE FUNDACAO, EM CAMADAS DE 20 CM

Quantidade: 6,5099
Sigla: M³
Valor Unitário: 82,64
Valor Total: 537,98
Modelo: naotem
Marca/Fabricante: não tem
Detalhe: não tem
Registrado em: 02/02/2026 - 13:59:43

32 - FORNECIMENTO INSTALACAO DE FORMA DE TABUA DE MADEIRA DE 2.5 X 30.0 CM FORMA DE TABUA DE MADEIRA DE 2.5X30.0CM, LEVANDO-SE EM CONTA UTILIZACAO 3 VEZES (INCLUINDO O MATERIAL, CORTE, MONTAGEM, ESCORAMENTO E DESFORMA)

Quantidade: 10,0000
Sigla: M²
Valor Unitário: 131,17
Valor Total: 1.311,70
Modelo: naotem
Marca/Fabricante: não tem
Detalhe: não tem
Registrado em: 02/02/2026 - 13:59:43

33 - FORNECIMENTO, PREPARO E APLICACAO DE CONCRETO MAGRO COM CONSUMO MINIMO DE CIMENTO DE 250 KG/M3 FORNECIMENTO, PREPARO E APLICACAO DE CONCRETO MAGRO COM CONSUMO MINIMO DE CIMENTO DE 250 KG/M3 (BRITA 1 E 2) - (5% DE PERDAS JA INCLUIDO NO CUSTO)

Quantidade: 0,3200
Sigla: M³
Valor Unitário: 887,45
Valor Total: 283,98
Modelo: naotem
Marca/Fabricante: não tem
Detalhe: não tem
Registrado em: 02/02/2026 - 13:59:44

E-DOCS - CÓPIA DO PROCESSO 2025-BFJQ8 GERADO POR UDSON OLIVEIRA RAMOS DE AGUIAR EM 05/05/2026 16:12 DOCUMENTO 1 / 1 PÁGINA 1111 / 3514

34 - FORNECIMENTO, DOBRAGEM E COLOCACAO EM FORMA, DE ARMADURA CA-50 A MEDIA, DIAMETRO DE 6.3 A 10.0 MM FORNECIMENTO, DOBRAGEM E COLOCACAO EM FORMA, DE ARMADURA CA-50 A MEDIA, DIAMETRO DE 6.3 A 10.0 MM

Quantidade: 67,0000
Valor Unitário: 15,08
Modelo: naotem
Detalhe: não tem
Sigla: KG
Valor Total: 1.010,36
Marca/Fabricante: não tem
Registrado em: 02/02/2026 - 13:59:44

35 - FORNECIMENTO, DOBRAGEM E COLOCACAO EM FORMA, DE ARMADURA CA-50 A GROSSA, DIAMETRO DE 12.5 A 25.0 MM FORNECIMENTO, DOBRAGEM E COLOCACAO EM FORMA, DE ARMADURA CA-50 A GROSSA DIAMETRO DE 12.5 A 25.0 MM (1/2 A 1)

Quantidade: 35,0000
Valor Unitário: 16,34
Modelo: naotem
Detalhe: não tem
Sigla: KG
Valor Total: 571,90
Marca/Fabricante: não tem
Registrado em: 02/02/2026 - 13:59:44

36 - FORNECIMENTO, DOBRAGEM E COLOCACAO EM FORMA, DE ARMADURA CA-60 B FINA, DIAMETRO DE 4.0 A 7.0 MM FORNECIMENTO, DOBRAGEM E COLOCACAO EM FORMA, DE ARMADURA CA-60 B FINA, DIAMETRO DE 4.0 A 7.0MM

Quantidade: 3,6100
Valor Unitário: 16,10
Modelo: naotem
Detalhe: não tem
Sigla: KG
Valor Total: 58,12
Marca/Fabricante: não tem
Registrado em: 02/02/2026 - 13:59:44

37 - Fornecimento e aplicacao de concreto usinado FCK=25 MPA - Considerando lancamento manual para infra- FORNECIMENTO E APLICACAO DE CONCRETO USINADO FCK=25 MPA - CONSIDERANDOLANCAMENTO MANUAL PARA INFRA-ESTRUTURA (5% DE PERDAS JA INCLUIDO NOCUSTO)

Quantidade: 1,5000
Valor Unitário: 964,13
Modelo: naotem
Detalhe: não tem
Sigla: M²
Valor Total: 1.446,20
Marca/Fabricante: não tem
Registrado em: 02/02/2026 - 13:59:44

38 - ESCADA METALICA EXTERNA COM DEGRAUS E PATAMARES EM CHAPA XADREZ, VIGAS ESCADA METALICA EXTERNA COM DEGRAUS E PATAMARES EM CHAPA XADREZ, VIGASE PILARES METALICOS, INCLUSO PINTURA COM FUNDO ANTI-CORROSIVO E 2 DEMAOSDE TINTA ESMALTE SINTETICO

Quantidade: 7,6800
Valor Unitário: 4.049,09
Modelo: naotem
Detalhe: não tem
Sigla: M
Valor Total: 31.097,01
Marca/Fabricante: não tem
Registrado em: 02/02/2026 - 13:59:45

39 - ESCADA METALICA INTERNA COM DEGRAUS E PATAMARES EM CHAPA, VIGAS E ESCADA METALICA INTERNA COM DEGRAUS E PATAMARES EM CHAPA, VIGAS EPILARES METALICOS, INCLUSO PINTURA COM FUNDO ANTI-CORROSIVO E 2 DEMAOSDE TINTA ESMALTE SINTETICO

Quantidade: 9,9000
Valor Unitário: 2.533,57
Modelo: naotem
Detalhe: não tem
Sigla: M
Valor Total: 25.082,34
Marca/Fabricante: não tem
Registrado em: 02/02/2026 - 13:59:45

Declaro que, conforme disposto no art. 93 da Lei nº 8.213, de 24 de julho de 1991, estou ciente do cumprimento da reserva de cargos prevista em lei para pessoa com deficiência ou para reabilitado da Previdência Social e que, se aplicado ao número de funcionários da minha empresa, atendo às regras de acessibilidade previstas na legislação.

Declaro sob as penas da lei, que até a presente data inexistem fatos impeditivos para sua habilitação no presente processo licitatório, ciente da obrigatoriedade de declarar ocorrências posteriores.

Declaro para os devidos fins legais, sem prejuízo das sanções e multas previstas neste ato convocatório, **ESTAR** enquadrado como ME/EPP/COOP conforme Lei Complementar 123, de 14 de dezembro de 2006, cujos termos declaro conhecer na íntegra, **ESTANDO** apto, portanto, a exercer o direito de preferência.

E-DOCS - CÓPIA DO PROCESSO 2025-BFJQ8 GERADO POR UDSON OLIVEIRA RAMOS DE AGUIAR EM 05/05/2026 16:12 DOCUMENTO 1 / 1 PÁGINA 1112 / 3514

2026-PBRRQ0 - E-DOCS - CÓPIA SIMPLES 04/02/2026 18:36 PÁGINA 7 / 355

40 - ALVENARIA DE BLOCOS DE CONCRETO 14X19X39CM, C/ RESIST. MINIMO A COMPRES. 2.5 MPA ALVENARIA DE BLOCOS DE CONCRETO 14X19X39CM, C/ RESIST. MINIMO A COMPRES. 2.5 MPA, ASSENT. C/ ARG. DE CIMENTO, CAL HIDRATADA CH1 E AREIA NO TRACO 1:0.5:8 ESP. DAS JUNTAS 10MM E ESP. DAS PAREDES, S/ REV. 14CM

Quantidade: 95,7299
Valor Unitário: 115,45
Modelo: naotem
Detalhe: não tem
Sigla: M²
Valor Total: 11.052,02
Marca/Fabricante: não tem
Registrado em: 02/02/2026 - 13:59:45

41 - ALVENARIA DE BLOCOS DE CONCRETO 19X19X39CM, C/ RESIST. MINIMO A COMPRES. ALVENARIA DE BLOCOS DE CONCRETO 19X19X39CM, C/ RESIST. MINIMO A COMPRES.2.5 MPA, ASSENT. C/ ARG. DE CIMENTO, CAL HIDRATADA CH1 E AREIA NO TRACO 1:0.5:8ESP. DAS JUNTAS 10MM E ESP. DAS PAREDES, S/ REV. 19CM

Quantidade: 82,1899
Valor Unitário: 137,67
Modelo: naotem
Detalhe: não tem
Sigla: M²
Valor Total: 11.315,08
Marca/Fabricante: não tem
Registrado em: 02/02/2026 - 13:59:45

42 - Verga/contraverga reta de concreto armado 10 x 5 cm, Fck = 15 MPa Verga/contraverga reta de concreto armado 10 x 5 cm, Fck = 15 MPa, inclusive forma, armacao e desforma

Quantidade: 192,1500
Valor Unitário: 12,89
Modelo: naotem
Detalhe: não tem
Sigla: M
Valor Total: 2.476,81
Marca/Fabricante: não tem
Registrado em: 02/02/2026 - 13:59:46

43 - VENEZIANA VERTICAL (BRISE SOLEIL) DE CHAPA DE ALUMINIO, COM 1,2MM DE VENEZIANA VERTICAL (BRISE SOLEIL) DE CHAPA DE ALUMINIO, COM 1,2MM DEESPESSURA, APARAFUSADAS E MEDIDA PELA AREA COLOCADA. FORNECIMENTO ECOLOCACAO.

Quantidade: 38,4200
Valor Unitário: 1.049,25
Modelo: naotem
Detalhe: não tem
Sigla: M²
Valor Total: 40.312,19
Marca/Fabricante: não tem
Registrado em: 02/02/2026 - 13:59:46

44 - FORNECIMENTO DE ESTRUTURA METALICA E ENGRADAMENTO METALICO PARA FORNECIMENTO DE ESTRUTURA METALICA E ENGRADAMENTO METALICO PARATELHADO EM ACO, EXCLUSIVE TELHA, INCLUSIVE FABRICACAO, TRANSPORTE,MONTAGEM, APLICACAO DE 02 DEMAOS DE PINTURA COM TINTA ALQUIDICA DEACABAMENTO (ESMALTE SINTETICO BRILHANTE).

Quantidade: 3.202,9200
Valor Unitário: 31,98
Modelo: naotem
Detalhe: não tem
Sigla: KG
Valor Total: 102.429,38
Marca/Fabricante: não tem
Registrado em: 02/02/2026 - 13:59:46

45 - FORNECIMENTO E INSTALACAO DE TRAMA DE ACO COMPOSTAS POR TERCAS PARA TELHADO DE ATE 2 AGUAS TRAMA DE ACO COMPOSTA POR TERCAS PARA TELHADOS DE ATE 2 AGUAS PARA TELHA ONDULADA DE FIBROCIMENTO, METALICA, PLASTICA OU TERMOACUSTICA, INCLUSO TRANSPORTE VERTICAL. AF_07/2019

Quantidade: 44,6199
Valor Unitário: 65,16
Modelo: naotem
Detalhe: não tem
Sigla: M²
Valor Total: 2.907,43
Marca/Fabricante: não tem
Registrado em: 02/02/2026 - 13:59:46

46 - TELHAMENTO COM TELHA DE ACO / ALUMINIO E = 0,5 MM, COM ATE 2 AGUAS, INCLUSO ICAMENTO TELHAMENTO COM TELHA DE ACO/ALUMINIO E = 0,5 MM, COM ATE 2AGUAS, INCLUSO ICAMENTO. AF_07/2019

Quantidade: 391,1900
Valor Unitário: 89,02
Sigla: M²
Valor Total: 34.823,73

E-DOCS - CÓPIA DO PROCESSO 2025-BFJQ8 GERADO POR UDSON OLIVEIRA RAMOS DE AGUIAR EM 05/05/2026 16:12 DOCUMENTO 1 / 1 PÁGINA 1113 / 3514

Modelo: naotem
Marca/Fabricante: não tem
Detalhe: não tem
Registrado em: 02/02/2026 - 13:59:46

47 - FORNECIMENTO E INSTALACAO DE RUFO DE CHAPA METALICA NO 26 COM LARGURA DE 30 CM RUFO DE CHAPA METALICA NO 26 COM LARGURA DE 30 CM

Quantidade: 40,3799
Sigla: M
Valor Unitário: 50,20
Valor Total: 2.027,07
Modelo: naotem
Marca/Fabricante: não tem
Detalhe: não tem
Registrado em: 02/02/2026 - 13:59:46

48 - ASSENTAMENTO DE CHAPIM SOBRE MUROS LINEARES, EM GRANITO OU MARMORE, L = 25 CM CHAPIM SOBRE MUROS LINEARES, EM GRANITO OU MARMORE, L = 25 CM, ASSENTADO COM ARGAMASSA 1:6 COM ADITIVO. AF_11/2020

Quantidade: 179,2100
Sigla: M
Valor Unitário: 116,58
Valor Total: 20.892,30
Modelo: naotem
Marca/Fabricante: não tem
Detalhe: não tem
Registrado em: 02/02/2026 - 13:59:47

49 - FORNECIMENTO E INSTALACAO DE PORTA EM MADEIRA DE LEI,TIPO ANGELIM PEDRA ESP 30 A 35 MM, 0,70 X 2,10 FORNECIMENTO E INSTALACAO DE PORTA EM MADEIRA DE LEI, TIPO ANGELIM PEDRA , ESP 30 A 35 MM, 0,70 X 2,10, PORTA EM MADEIRA 1A QUALIDADE , PINTURA, INCLUSIVE ALIZARES, DOBRADICAS E FECHADURA EXTERNA, EM LATAO CROMADO LAFONTE OU EQUIV., EXCLUSIVE MARCO

Quantidade: 2,0000
Sigla: UN
Valor Unitário: 1.202,23
Valor Total: 2.404,46
Modelo: naotem
Marca/Fabricante: não tem
Detalhe: não tem
Registrado em: 02/02/2026 - 13:59:47

50 - FORNECIMENTO E INSTALACAO DE PORTA EM MADEIRA DE LEI, TIPO ANGELIM PEDRA ESP 30 A 35 MM, 0,80 X 2,10 FORNECIMENTO E INSTALACAO DE PORTA EM MADEIRA DE LEI, TIPO ANGELIM PEDRA , ESP 30 A 35 MM, 0,80 X 2,10, PORTA EM MADEIRA 1A QUALIDADE , PINTURA, INCLUSIVE ALIZARES, DOBRADICAS E FECHADURA EXTERNA, EM LATAO CROMADO LAFONTE OU EQUIV., EXCLUSIVE MARCO

Quantidade: 5,0000
Sigla: UN
Valor Unitário: 1.211,35
Valor Total: 6.056,75
Modelo: naotem
Marca/Fabricante: não tem
Detalhe: não tem
Registrado em: 02/02/2026 - 13:59:47

51 - FORNECIMENTO E INSTALACAO DE PORTA EM MADEIRA DE LEI, TIPO ANGELIM PEDRA ESP 30 A 35 MM, 0,90 X 2,10 FORNECIMENTO E INSTALACAO DE PORTA EM MADEIRA DE LEI, TIPO ANGELIM PEDRA , ESP 30 A 35 MM, 0,90 X 2,10, PORTA EM MADEIRA 1A QUALIDADE , PINTURA, INCLUSIVE ALIZARES, DOBRADICAS E FECHADURA EXTERNA, EM LATAO CROMADO LAFONTE OU EQUIV., EXCLUSIVE MARCO

Quantidade: 9,0000
Sigla: UN
Valor Unitário: 1.318,66
Valor Total: 11.867,94
Modelo: naotem
Marca/Fabricante: não tem
Detalhe: não tem
Registrado em: 02/02/2026 - 13:59:47

52 - PORTA DE MADEIRA DE LEI ANGELIM PEDRA OU EQUIVA., ESP. 30 A 35 MM, MEXICANA DIMENSOES: 0.90 X 2.10 M PORTA DE MADEIRA DE LEI ANGELIM PEDRA OU EQUIVALENTE, ESP. 30 A 35 MM, MACICA, TIPO MEXICANA, C/ FRISO P/ VERNIZ, PADRAO SEDU, COM VISOR 1,00 X 0,15M E VIDRO 4MM, INCLUSIVE ALIZARES, DOBRADICAS E FECHADURA TIPO ALAVANCA DIMENSOES: 0.90 X 2.10 M

Quantidade: 7,0000
Sigla: UN
Valor Unitário: 2.660,40
Valor Total: 18.622,80
Modelo: naotem
Marca/Fabricante: não tem
Detalhe: não tem
Registrado em: 02/02/2026 - 13:59:47

E-DOCS - CÓPIA DO PROCESSO 2025-BFJQ8 GERADO POR UDSON OLIVEIRA RAMOS DE AGUIAR EM 05/05/2026 16:12 DOCUMENTO 1 / 1 PÁGINA 1114 / 3514

2026-PBRRQ0 - E-DOCS - CÓPIA SIMPLES 04/02/2026 18:36 PÁGINA 9 / 355

53 - PORTA EM MADEIRA, LISA, SEMI-OCA, 0.90 X 2.10 M, PARA SANITARIO DE DEFICIENTE PORTA EM MADEIRA, LISA, SEMI-OCA, 0.90 X 2.10 M, PARA SANITARIO DE DEFICIENTEFISICO (INCLUSIVE BATENTE, FERRAGENS, FECHADURA, SUPORTE E CHAPA DEALUMINIO E=1MM)

Quantidade: 8,0000
Sigla: UN
Valor Unitário: 1.601,97
Valor Total: 12.815,76
Modelo: naotem
Marca/Fabricante: não tem
Detalhe: não tem
Registrado em: 02/02/2026 - 13:59:48

54 - PORTA EM MADEIRA DE LEI MUIRACATIARA COM ALMOFADAS, DIMENSOES: 1,75 X 2,10 M (DUAS FOLHAS) PORTA EM MADEIRA DE LEI MUIRACATIARA COM ALMOFADAS, INCLUSIVE ALIZARES,DOBRADICAS E FECHADURA TIPO EXT. EM LATAO CROMADO LAFONTE OU EQUIV.,EXCL. MARCO, DIMENSOES: 1,75 X 2,10 M (DUAS FOLHAS)

Quantidade: 1,0000
Sigla: UN
Valor Unitário: 3.274,27
Valor Total: 3.274,27
Modelo: naotem
Marca/Fabricante: não tem
Detalhe: não tem
Registrado em: 02/02/2026 - 13:59:48

55 - FORNECIMENTO E INSTALACAO DE PORTA DE ABRIR TIPO VENEZIANA EM ALUMINIO ANODIZADO, LINHA 25 PORTA DE ABRIR TIPO VENEZIANA EM ALUMINIO ANODIZADO, LINHA 25, COMPLETA, INCL. PUXADOR COM TRANCA, CAIXILHO, ALIZAR E CONTRAMARCO

Quantidade: 7,3800
Sigla: M²
Valor Unitário: 1.302,05
Valor Total: 9.609,13
Modelo: naotem
Marca/Fabricante: não tem
Detalhe: não tem
Registrado em: 02/02/2026 - 13:59:48

56 - PORTA EM VIDRO TEMPERADO 10MM, INCOLOR, INCLUSIVE FERRAGENS DE FIXACAO E PORTA EM VIDRO TEMPERADO 10MM, INCOLOR, INCLUSIVE FERRAGENS DE FIXACAO EINSTALACAO, EXCLUSIVE PUXADOR

Quantidade: 18,0000
Sigla: M²
Valor Unitário: 926,59
Valor Total: 16.678,62
Modelo: naotem
Marca/Fabricante: não tem
Detalhe: não tem
Registrado em: 02/02/2026 - 13:59:48

57 - PORTA EM MADEIRA, LISA, SEMI-OCA, 1.10 X 2.10 M (INCLUSIVE BATENTE, FERRAGENS, PORTA EM MADEIRA, LISA, SEMI-OCA, 1.10 X 2.10 M (INCLUSIVE BATENTE, FERRAGENS,FECHADURA, SUPORTE E CHAPA DE ALUMINIO E=1MM)

Quantidade: 1,0000
Sigla: UN
Valor Unitário: 2.594,39
Valor Total: 2.594,39
Modelo: naotem
Marca/Fabricante: não tem
Detalhe: não tem
Registrado em: 02/02/2026 - 13:59:48

58 - MARCO EM MADEIRA DE LEI TIPO PEROBA, IPE, ANGELIM PEDRA OU EQUIVALENTE, MARCO EM MADEIRA DE LEI TIPO PEROBA, IPE, ANGELIM PEDRA OU EQUIVALENTE,COM 15 X 3CM DE BATENTE

Quantidade: 122,3500
Sigla: M
Valor Unitário: 112,81
Valor Total: 13.802,30
Modelo: naotem
Marca/Fabricante: não tem
Detalhe: não tem
Registrado em: 02/02/2026 - 13:59:49

59 - PINTURA DE ESQUADRIAS E ELEMENTOS DE MADEIRA, APLICACAO MANUAL, COM TRES DEMAO DE VERNIZ BRILHANTE I PINTURA DE ESQUADRIAS E ELEMENTOS DE MADEIRA, APLICACAO MANUAL, COM TRES DEMAO DE VERNIZ BRILHANTE INCOLOR, LINHA PREMIUM COPAL, REFERENCIA SUVINIL, EUCATEX, MONTANA OU EQUIVALENTE

Quantidade: 143,7199
Sigla: M²
Valor Unitário: 37,91
Valor Total: 5.448,42
Modelo: naotem
Marca/Fabricante: não tem
Detalhe: não tem
Registrado em: 02/02/2026 - 13:59:49

E-DOCS - CÓPIA DO PROCESSO 2025-BFJQ8 GERADO POR UDSON OLIVEIRA RAMOS DE AGUIAR EM 05/05/2026 16:12 DOCUMENTO 1 / 1 PÁGINA 1115 / 3514

60 - PORTAO DE CHAPA DE FERRO GALVANIZADO, COM ESPESSURA DE 0,5MM, COM PORTAO DE CHAPA DE FERRO GALVANIZADO, COM ESPESSURA DE 0,5MM, COMALTURA ENTRE 2M E 3M, EXCLUSIVE FECHADURA

Quantidade: 4,2000
Sigla: M²
Valor Unitário: 1.658,89
Valor Total: 6.967,34
Modelo: naotem
Marca/Fabricante: não tem
Detalhe: não tem
Registrado em: 02/02/2026 - 13:59:49

61 - FECHADURA DE SOBREPOR, TIPO CAIXAO, COM CHAVE COMUM - IMAB, STAN, ALIANCA FECHADURA DE SOBREPOR, TIPO CAIXAO, COM CHAVE COMUM - IMAB, STAN, ALIANCAOU EQUIVALENTE

Quantidade: 1,0000
Sigla: UN
Valor Unitário: 117,25
Valor Total: 117,25
Modelo: naotem
Marca/Fabricante: não tem
Detalhe: não tem
Registrado em: 02/02/2026 - 13:59:49

62 - PORTAO DE FERRO DE ABRIR EM BARRA CHATA, INCLUSIVE CHUMBAMENTO PORTAO DE FERRO DE ABRIR EM BARRA CHATA, INCLUSIVE CHUMBAMENTO

Quantidade: 7,0800
Sigla: M²
Valor Unitário: 804,35
Valor Total: 5.694,80
Modelo: naotem
Marca/Fabricante: não tem
Detalhe: não tem
Registrado em: 02/02/2026 - 13:59:51

63 - PINTURA SOBRE METAL, APLICACAO MANUAL, COM DUAS DEMAOS DE TINTA ESMALTE SINTETICO PINTURA SOBRE METAL, APLICACAO MANUAL, COM DUAS DEMAOS DE TINTA ESMALTE SINTETICO, REFERENCIA SUVINIL, CORAL OU METALATEX, INCLUSIVE UMA DEMAO DE FUNDO ANTICORROSIVO

Quantidade: 22,5600
Sigla: M²
Valor Unitário: 62,88
Valor Total: 1.418,57
Modelo: naotem
Marca/Fabricante: não tem
Detalhe: não tem
Registrado em: 02/02/2026 - 13:59:51

64 - JANELA FIXA DE ALUMINIO PARA VIDRO, COM VIDRO, BATENTE E FERRAGENS. JANELA FIXA DE ALUMINIO PARA VIDRO, COM VIDRO, BATENTE E FERRAGENS.EXCLUSIVE ACABAMENTO, ALIZAR E CONTRAMARCO. FORNECIMENTO E INSTALACAO.AF_12/2019

Quantidade: 5,3000
Sigla: M²
Valor Unitário: 980,29
Valor Total: 5.195,54
Modelo: naotem
Marca/Fabricante: não tem
Detalhe: não tem
Registrado em: 02/02/2026 - 13:59:51

65 - FORNECIMENTO E INSTALACAO DE JANELA DE CORRER PARA VIDRO EM ALUMINIO ANODIZADO COR NATURAL, LINHA 25 JANELA DE CORRER PARA VIDRO EM ALUMINIO ANODIZADO COR NATURAL, LINHA 25, COMPLETA, INCL. PUXADOR COM TRANCA, ALIZAR, CAIXILHO E CONTRAMARCO, EXCLUSIVE VIDRO

Quantidade: 28,3500
Sigla: M²
Valor Unitário: 739,83
Valor Total: 20.974,18
Modelo: naotem
Marca/Fabricante: não tem
Detalhe: não tem
Registrado em: 02/02/2026 - 13:59:51

E-DOCS - CÓPIA DO PROCESSO 2025-BFJQ8 GERADO POR UDSON OLIVEIRA RAMOS DE AGUIAR EM 05/05/2026 16:12 DOCUMENTO 1 / 1 PÁGINA 1116 / 3514

2026-PBRRQ0 - E-DOCS - CÓPIA SIMPLES 04/02/2026 18:36 PÁGINA 11 / 355

66 - JANELA TIPO MAXIM-AR PARA VIDRO EM ALUMINIO ANODIZADO NATURAL, LINHA 25, JANELA TIPO MAXIM-AR PARA VIDRO EM ALUMINIO ANODIZADO NATURAL, LINHA 25,COMPLETA, INCL. PUXADOR COM TRANCA, CAIXILHO, ALIZAR E CONTRAMARCO,EXCLUSIVE VIDRO

Quantidade: 11,8800
Valor Unitário: 602,80
Modelo: naotem
Detalhe: não tem
Sigla: M²
Valor Total: 7.161,26
Marca/Fabricante: não tem
Registrado em: 02/02/2026 - 13:59:51

67 - VIDRO PLANO TRANSPARENTE LISO, COM 4 MM DE ESPESSURA - (BDI-DIF=15,57%) VIDRO PLANO TRANSPARENTE LISO, COM 4 MM DE ESPESSURA - (BDI-DIF=15,57%)

Quantidade: 38,2200
Valor Unitário: 244,94
Modelo: naotem
Detalhe: não tem
Sigla: M²
Valor Total: 9.361,61
Marca/Fabricante: não tem
Registrado em: 02/02/2026 - 13:59:52

68 - GRADE DE FERRO EM BARRA CHATA, INCLUSIVE CHUMBAMENTO GRADE DE FERRO EM BARRA CHATA, INCLUSIVE CHUMBAMENTO

Quantidade: 45,5000
Valor Unitário: 490,08
Modelo: naotem
Detalhe: não tem
Sigla: M²
Valor Total: 22.298,64
Marca/Fabricante: não tem
Registrado em: 02/02/2026 - 13:59:52

69 - PINTURA SOBRE METAL, APLICACAO MANUAL, COM DUAS DEMAOS DE TINTA ESMALTE (Item 06.02.06 da PO) PINTURA SOBRE METAL, APLICACAO MANUAL, COM DUAS DEMAOS DE TINTA ESMALTE SINTETICO, REFERENCIA SUVINIL, CORAL OU METALATEX, INCLUSIVE UMA DEMAO DE FUNDO ANTICORROSIVO (Item 06.02.06 da PO)

Quantidade: 45,5000
Valor Unitário: 62,88
Modelo: naotem
Detalhe: não tem
Sigla: M²
Valor Total: 2.861,04
Marca/Fabricante: não tem
Registrado em: 02/02/2026 - 13:59:52

70 - GRADE DE FERRO EM BARRA CHATA, INCLUSIVE CHUMBAMENTO (Item 06.03.01 da PO) GRADE DE FERRO EM BARRA CHATA, INCLUSIVE CHUMBAMENTO (Item 06.03.01 da PO)

Quantidade: 56,7300
Valor Unitário: 490,08
Modelo: naotem
Detalhe: não tem
Sigla: M²
Valor Total: 27.802,24
Marca/Fabricante: não tem
Registrado em: 02/02/2026 - 13:59:52

71 - PINTURA SOBRE METAL, APLICACAO MANUAL, COM DUAS DEMAOS DE TINTA ESMALTE (Item 06.03.02 da PO) PINTURA SOBRE METAL, APLICACAO MANUAL, COM DUAS DEMAOS DE TINTA ESMALTE SINTETICO, REFERENCIA SUVINIL, CORAL OU METALATEX, INCLUSIVE UMA DEMAO DE FUNDO ANTICORROSIVO (Item 06.03.02 da PO)

Quantidade: 56,7300
Valor Unitário: 62,88
Modelo: naotem
Detalhe: não tem
Sigla: M²
Valor Total: 3.567,18
Marca/Fabricante: não tem
Registrado em: 02/02/2026 - 13:59:52

72 - CHAPISCO COM ARGAMASSA DE CIMENTO E AREIA MEDIA OU GROSSA LAVADA NO CHAPISCO COM ARGAMASSA DE CIMENTO E AREIA MEDIA OU GROSSA LAVADA NOTRACO 1:3, ESPESSURA 5 MM

Quantidade: 773,8900
Valor Unitário: 18,69
Modelo: naotem
Detalhe: não tem
Sigla: M²
Valor Total: 14.464,00
Marca/Fabricante: não tem
Registrado em: 02/02/2026 - 13:59:53

E-DOCS - CÓPIA DO PROCESSO 2025-BFJQ8 GERADO POR UDSON OLIVEIRA RAMOS DE AGUIAR EM 05/05/2026 16:12 DOCUMENTO 1 / 1 PÁGINA 1117 / 3514

2026-PBRRQ0 - E-DOCS - CÓPIA SIMPLES 04/02/2026 18:36 PÁGINA 12 / 355

73 - EMBOCO DE ARGAMASSA DE CIMENTO, CAL HIDRATADA CH1 E AREIA MEDIA OU GROSSA LAVADA NO TRACO 1;0;5;6, EMBOCO DE ARGAMASSA DE CIMENTO, CAL HIDRATADA CH1 E AREIA MEDIA OU GROSSA LAVADA NO TRACO 1:0.5:6, ESPESSURA 20 MM

Quantidade: 582,4300
Valor Unitário: 52,33
Modelo: naotem
Detalhe: não tem
Sigla: M²
Valor Total: 30.478,56
Marca/Fabricante: não tem
Registrado em: 02/02/2026 - 13:59:53

74 - REBOCO TIPO PAULISTA DE ARGAMASSA DE CIMENTO, TRACO 1:0:5:6, ESP 25 MM REBOCO TIPO PAULISTA DE ARGAMASSA DE CIMENTO, CAL HIDRATADA CH1 E AREIA LAVADA TRACO 1:0.5:6, ESPESSURA 25 MM

Quantidade: 191,4599
Valor Unitário: 90,10
Modelo: naotem
Detalhe: não tem
Sigla: M²
Valor Total: 17.250,54
Marca/Fabricante: não tem
Registrado em: 02/02/2026 - 13:59:53

75 - EMASSAMENTO DE PAREDES E FORROS, COM DUAS DEMAOS DE MASSA ACRILICA EMASSAMENTO DE PAREDES E FORROS, COM DUAS DEMAOS DE MASSA ACRILICAPREMIUM, REFERENCIA SUVINIL, CORAL OU SHERWIN WILLIAMS OU EQUIVALENTE,INCLUSIVE UMA DEMAO DE LIQUIDO SELADOR ACRILICO, REFERENCIA SUVINIL, CORALOU METALATEX OU EQUIVALENTE

Quantidade: 743,6700
Valor Unitário: 28,90
Modelo: naotem
Detalhe: não tem
Sigla: M²
Valor Total: 21.492,06
Marca/Fabricante: não tem
Registrado em: 02/02/2026 - 13:59:53

76 - PINTURA EM PAREDES E FORROS, APLICACAO MANUAL, COM TRES DEMAO DE TINTA PINTURA EM PAREDES E FORROS, APLICACAO MANUAL, COM TRES DEMAO DE TINTALATEX ACRILICO PREMIUM, REFERENCIA CORAL E METALATEX, INCLUSIVE UMA

Quantidade: 2.405,6098
Valor Unitário: 37,24
Modelo: naotem
Detalhe: não tem
Sigla: M²
Valor Total: 89.584,91
Marca/Fabricante: não tem
Registrado em: 02/02/2026 - 13:59:53

77 - REVESTIMENTO CERAMICO PARA PAREDES INTERNAS COM PLACAS TIPO ESMALTADA EXTRA DE DIMENSOES 33X61 CM REVESTIMENTO CERAMICO PARA PAREDES INTERNAS COM PLACAS TIPO ESMALTADA EXTRA DE DIMENSOES 33X61 CM. TUDO INCLUIDO.

Quantidade: 582,4299
Valor Unitário: 90,97
Modelo: naotem
Detalhe: não tem
Sigla: M²
Valor Total: 52.983,65
Marca/Fabricante: não tem
Registrado em: 02/02/2026 - 13:59:54

78 - PISO ARGAMASSA ALTA RESISTENCIA TIPO GRANILITE OU EQUIV DE QUALIDADE COMPROVADA, ESP DE 10MM PISO ARGAMASSA ALTA RESISTENCIA TIPO GRANILITE OU EQUIV DE QUALIDADE COMPROVADA, ESP DE 10MM, COM JUNTAS PLASTICA EM QUADROS DE 1M, NA COR NATURAL, COM ACABAMENTO POLIDO MECANIZADO, INCLUSIVE REGULARIZACAO E=3.0CM

Quantidade: 575,4200
Valor Unitário: 195,74
Modelo: naotem
Detalhe: não tem
Sigla: M²
Valor Total: 112.632,71
Marca/Fabricante: não tem
Registrado em: 02/02/2026 - 13:59:54

E-DOCS - CÓPIA DO PROCESSO 2025-BFJQ8 GERADO POR UDSON OLIVEIRA RAMOS DE AGUIAR EM 05/05/2026 16:12 DOCUMENTO 1 / 1 PÁGINA 1118 / 3514

2026-PBRRQ0 - E-DOCS - CÓPIA SIMPLES 04/02/2026 18:36 PÁGINA 13 / 355

79 - PISO ARGAMASSA ALTA RESISTENCIA TIPO GRANILITE OU EQUIV DE QUALIDADE COMPROVADA, ESP DE 10MM 1 PISO ARGAMASSA ALTA RESISTENCIA TIPO GRANILITE OU EQUIV DE QUALIDADE COMPROVADA, ESP DE 10MM, COM JUNTAS PLASTICA EM QUADROS DE 1M, NA COR NATURAL, COM ACABAMENTO ANTI-DERRAPANTE MECANIZADO, INCLUSIVE REGULARIZACAO E=3.0CM

Quantidade: 153,5700
Valor Unitário: 177,66
Modelo: naotem
Detalhe: não tem
Sigla: M²
Valor Total: 27.283,25
Marca/Fabricante: não tem
Registrado em: 02/02/2026 - 13:59:54

80 - PISO DE BORRACHA PASTILHADO/FRISADO, ESPESSURA 7MM, ASSENTADO COM PISO DE BORRACHA PASTILHADO/FRISADO, ESPESSURA 7MM, ASSENTADO COMARGAMASSA. AF_09/2020

Quantidade: 23,2400
Valor Unitário: 315,83
Modelo: naotem
Detalhe: não tem
Sigla: M²
Valor Total: 7.339,89
Marca/Fabricante: não tem
Registrado em: 02/02/2026 - 13:59:55

81 - PISO PODOTATIL DE ALERTA OU DIRECIONAL, DE BORRACHA, ASSENTADO SOBRE PISO PODOTATIL DE ALERTA OU DIRECIONAL, DE BORRACHA, ASSENTADO SOBREARGAMASSA. AF_05/202

Quantidade: 24,1600
Valor Unitário: 194,48
Modelo: naotem
Detalhe: não tem
Sigla: M
Valor Total: 4.698,64
Marca/Fabricante: não tem
Registrado em: 02/02/2026 - 13:59:55

82 - RODAPE DE GRANITO CINZA ESP. 2CM, H=7CM, ASSENTADO COM ARGAMASSA DE RODAPE DE GRANITO CINZA ESP. 2CM, H=7CM, ASSENTADO COM ARGAMASSA DECIMENTO, CAL HIDRATADA CH1 E AREIA NO TRACO 1:0,5:8, INCL. REJUNTAMENTO COMCIMENTO BRANCO

Quantidade: 398,8498
Valor Unitário: 61,27
Modelo: naotem
Detalhe: não tem
Sigla: M
Valor Total: 24.437,53
Marca/Fabricante: não tem
Registrado em: 02/02/2026 - 13:59:56

83 - Forro em drywall, para ambientes comerciais, inclusive estrutura birecional de fixacao. Forro em drywall, para ambientes comerciais, inclusive estrutura birecional de fixacao. af_08/2023_ps

Quantidade: 711,3500
Valor Unitário: 100,86
Modelo: naotem
Detalhe: não tem
Sigla: M²
Valor Total: 71.746,76
Marca/Fabricante: não tem
Registrado em: 02/02/2026 - 13:59:56

84 - EMASSAMENTO DE PAREDES E FORROS, COM DUAS DEMAOS DE MASSA ACRILICA (Item 09.02 da PO) EMASSAMENTO DE PAREDES E FORROS, COM DUAS DEMAOS DE MASSA ACRILICAPREMIUM, REFERENCIA SUVINIL, CORAL OU SHERWIN WILLIAMS OU EQUIVALENTE,INCLUSIVE UMA DEMAO DE LIQUIDO SELADOR ACRILICO, REFERENCIA SUVINIL, CORALOU METALATEX OU EQUIVALENTE (Item 09.02 da PO)

Quantidade: 711,3498
Valor Unitário: 28,90
Modelo: naotem
Detalhe: não tem
Sigla: M²
Valor Total: 20.558,01
Marca/Fabricante: não tem
Registrado em: 02/02/2026 - 13:59:56

85 - PINTURA EM PAREDES E FORROS, APLICACAO MANUAL, COM TRES DEMAO DE TINTA (Item 09.03 da PO) PINTURA EM PAREDES E FORROS, APLICACAO MANUAL, COM TRES DEMAO DE TINTALATEX ACRILICO PREMIUM, REFERENCIA CORAL E METALATEX, INCLUSIVE UMA (Item 09.03 da PO)

Quantidade: 711,3500
Valor Unitário: 37,24
Modelo: naotem
Sigla: M²
Valor Total: 26.490,67
Marca/Fabricante: não tem

Detalhe: não tem

Registrado em: 02/02/2026 - 13:59:56

86 - FORNECIMENTO E ASSENTAMENTO DE BANCADA DE GRANITO COM ESPESSURA DE 2 CM BANCADA DE GRANITO COM ESPESSURA DE 2 CM

Quantidade: 4,2700
Valor Unitário: 585,67
Modelo: naotem
Detalhe: não tem

Sigla: M²
Valor Total: 2.500,81
Marca/Fabricante: não tem
Registrado em: 02/02/2026 - 13:59:57

87 - DIVISORIA DE GRANITO COM 3 CM DE ESPESSURA, ASSENTADA COM ARGAMASSA DE CIMENTO E AREIA NO TRACO 1:3 DIVISORIA DE GRANITO COM 3 CM DE ESPESSURA, ASSENTADA COM ARGAMASSA DE CIMENTO E AREIA NO TRACO 1:3, NA COR CINZA

Quantidade: 28,3000
Valor Unitário: 713,90
Modelo: naotem
Detalhe: não tem

Sigla: M²
Valor Total: 20.203,37
Marca/Fabricante: não tem
Registrado em: 02/02/2026 - 13:59:57

88 - RODA PAREDE EM GRANITO CINZA ANDORINHA 7X2CM, COM ACABAMENTO ABAULADO RODA PAREDE EM GRANITO CINZA ANDORINHA 7X2CM, COM ACABAMENTO ABAULADONOS DOIS LADOS

Quantidade: 322,5300
Valor Unitário: 73,21
Modelo: naotem
Detalhe: não tem

Sigla: M
Valor Total: 23.612,42
Marca/Fabricante: não tem
Registrado em: 02/02/2026 - 13:59:57

89 - PEITORIL DE GRANITO CINZA POLIDO, 15 CM, ESP. 3CM PEITORIL DE GRANITO CINZA POLIDO, 15 CM, ESP. 3CM

Quantidade: 46,1000
Valor Unitário: 105,81
Modelo: naotem
Detalhe: não tem

Sigla: M
Valor Total: 4.877,84
Marca/Fabricante: não tem
Registrado em: 02/02/2026 - 13:59:58

90 - BACIA SANITARIA DE LOUCA BRANCA COM CAIXA ACOPLADA E VALVULA DE ACIONAMENTO SIMPLES BACIA SANITARIA DE LOUCA BRANCA COM CAIXA ACOPLADA E VALVULA DE ACIONAMENTO SIMPLES - IZY - DECA, CELITE OU EQUIVALENTE, INCLUSIVE ASSENTO PLASTICO, TUBO DE LIGACAO METAL CROMADO COM CANOPLA, ENGATE FLEXIVEL TRANCADO INOX 1/2? X 30CM, ANEL DE VEDACAO E PA

Quantidade: 11,0000
Valor Unitário: 863,93
Modelo: naotem
Detalhe: não tem

Sigla: UN
Valor Total: 9.503,23
Marca/Fabricante: não tem
Registrado em: 02/02/2026 - 13:59:58

91 - BACIA SIFONADA DE LOUCA BRANCA SEM ABERTURA FRONTAL P/ BANHEIRO PNE, BACIA SIFONADA DE LOUCA BRANCA SEM ABERTURA FRONTAL P/ BANHEIRO PNE,CONSUMO 6 LITROS POR FLUXO, VOGUE PLUS CONFORTO - P.510.17, REF. DECA OUEQUIV., INCL. TUBO DE LIGACAO INOX C/ CANOPLA, ANEL DE VEDACAO, PARAF. EREJUNTE EPOXI P/ VEDACAO

Quantidade: 5,0000
Valor Unitário: 2.224,49
Modelo: naotem
Detalhe: não tem

Sigla: UN
Valor Total: 11.122,45
Marca/Fabricante: não tem
Registrado em: 02/02/2026 - 13:59:58

E-DOCS - CÓPIA DO PROCESSO 2025-BFJQ8 GERADO POR UDSON OLIVEIRA RAMOS DE AGUIAR EM 05/05/2026 16:12 DOCUMENTO 1 / 1 PÁGINA 1119 / 3514

2026-PBRRQ0 - E-DOCS - CÓPIA SIMPLES 04/02/2026 18:36 PÁGINA 14 / 355

E-DOCS - CÓPIA DO PROCESSO 2025-BFJQ8 GERADO POR UDSON OLIVEIRA RAMOS DE AGUIAR EM 05/05/2026 16:12 DOCUMENTO 1 / 1 PÁGINA 1120 / 3514

92 - TOALHEIRO PLASTICO TIPO DISPENSER PARA PAPEL TOALHA INTERFOLHADO - TOALHEIRO PLASTICO TIPO DISPENSER PARA PAPEL TOALHA INTERFOLHADO -FORNECIMENTO E INSTALACAO

Quantidade: 13,0000
Sigla: UN
Valor Unitário: 99,68
Valor Total: 1.295,84
Modelo: naotem
Marca/Fabricante: não tem
Detalhe: não tem
Registrado em: 02/02/2026 - 13:59:59

93 - PAPELEIRA PLASTICA TIPO DISPENSER PARA PAPEL HIGIENICO ROLAO - PAPELEIRA PLASTICA TIPO DISPENSER PARA PAPEL HIGIENICO ROLAO -FORNECIMENTO E INSTALACAO

Quantidade: 14,0000
Sigla: UN
Valor Unitário: 99,68
Valor Total: 1.395,52
Modelo: naotem
Marca/Fabricante: não tem
Detalhe: não tem
Registrado em: 02/02/2026 - 13:59:59

94 - FORNECIMENTO E INSTALACAO DE SABONETEIRA PLASTICA TIPO DISPENSER PARA SABONETE LIQUIDO SABONETEIRA PLASTICA TIPO DISPENSER PARA SABONETE LIQUIDO COM RESERVATORIO 800 A 1500 ML, INCLUSO FIXACAO. AF_01/2020

Quantidade: 14,0000
Sigla: UN
Valor Unitário: 106,27
Valor Total: 1.487,78
Modelo: naotem
Marca/Fabricante: não tem
Detalhe: não tem
Registrado em: 02/02/2026 - 13:59:59

95 - Barra de apoio lateral articulada, com trava, em aco inox polido, fixada na parede Barra de apoio lateral articulada, com trava, em aco inox polido, fixada na parede - fornecimento e instalacao. af_01/2020

Quantidade: 2,0000
Sigla: UN
Valor Unitário: 816,72
Valor Total: 1.633,44
Modelo: naotem
Marca/Fabricante: não tem
Detalhe: não tem
Registrado em: 02/02/2026 - 14:00:01

96 - BARRA DE APOIO LATERAL ARTICULADA, COM PAPELEIRA, FIXADA NA PAREDE - BARRA DE APOIO LATERAL ARTICULADA, COM PAPELEIRA, FIXADA NA PAREDE -FORNECIMENTO E INSTALACAO

Quantidade: 2,0000
Sigla: UN
Valor Unitário: 375,70
Valor Total: 751,40
Modelo: naotem
Marca/Fabricante: não tem
Detalhe: não tem
Registrado em: 02/02/2026 - 14:00:01

97 - FORNECIMENTO E INSTALACAO DE BARRA DE APOIO RETA EM ACO INOX 304, LARGURA 40 CM BARRA DE APOIO RETA EM ACO INOX 304 P/ PORTADORES DE NECESSIDADES ESPECIAIS (NBR 9050), LARGURA 40 CM

Quantidade: 10,0000
Sigla: UN
Valor Unitário: 158,62
Valor Total: 1.586,20
Modelo: naotem
Marca/Fabricante: não tem
Detalhe: não tem
Registrado em: 02/02/2026 - 14:00:01

98 - FORNECIMENTO E INSTALACAO DE BARRA DE APOIO RETA EM ACO INOX 304, LARGURA 80 CM BARRA DE APOIO RETA EM ACO INOX 304 P/ PORTADORES DE NECESSIDADES ESPECIAIS (NBR 9050), LARGURA 80 CM

Quantidade: 18,0000
Sigla: UN
Valor Unitário: 202,62
Valor Total: 3.647,16
Modelo: naotem
Marca/Fabricante: não tem
Detalhe: não tem
Registrado em: 02/02/2026 - 14:00:01

E-DOCS - CÓPIA DO PROCESSO 2025-BFJQ8 GERADO POR UDSON OLIVEIRA RAMOS DE AGUIAR EM 05/05/2026 16:12 DOCUMENTO 1 / 1 PÁGINA 1121 / 3514

2026-PBRRQ0 - E-DOCS - CÓPIA SIMPLES 04/02/2026 18:36 PÁGINA 16 / 355

99 - FORNECIMENTO E INSTALACAO DE DUCHA MANUAL ACQUA JET, LINHA AQUARIUS, COM REGISTRO REF. 2195 DUCHA MANUAL ACQUA JET , LINHA AQUARIUS, COM REGISTRO REF.C 2195, MARCAS DE REFERENCIA FABRIMAR, DECA OU DOCOL

Quantidade: 5,0000
Valor Unitário: 409,37
Modelo: naotem
Detalhe: não tem
Sigla: UN
Valor Total: 2.046,85
Marca/Fabricante: não tem
Registrado em: 02/02/2026 - 14:00:01

100 - LAVATORIO DE LOUCA BRANCA COM COLUNA SUSPENSA P/ BANHEIRO PNE, VOUGLE LAVATORIO DE LOUCA BRANCA COM COLUNA SUSPENSA P/ BANHEIRO PNE, VOUGLEPLUS CONFORTO L.51.17 + CS.1.17, REF., DECA OU EQUIVALENTE, INCL. SIFAO,VALVULA E ENGATES METALICOS CROMADOS, EXCLUSIVE TORNEIRA

Quantidade: 11,0000
Valor Unitário: 1.869,38
Modelo: naotem
Detalhe: não tem
Sigla: UN
Valor Total: 20.563,18
Marca/Fabricante: não tem
Registrado em: 02/02/2026 - 14:00:02

101 - CUBA DE LOUCA BRANCA DE EMBUTIR OVAL - L37 - DECA OU EQUIVALENTE, INCLUSIVE CUBA DE LOUCA BRANCA DE EMBUTIR OVAL - L37 - DECA OU EQUIVALENTE, INCLUSIVEVALVULA DE SAIDA CROMADA 1?, SIFAO EM METALICO TIPO COPO CROMADO 1? X 1/2E ENGATE FLEXIVEL TRANCADO INOX 1/2? X 30CM, EXCLUSIVE TORNEIRA

Quantidade: 4,0000
Valor Unitário: 490,80
Modelo: naotem
Detalhe: não tem
Sigla: UN
Valor Total: 1.963,20
Marca/Fabricante: não tem
Registrado em: 02/02/2026 - 14:00:02

102 - Cabide de louca branca com 2 ganchos - Icasa, Celite ou equivalente Cabide de louca branca com 2 ganchos - Icasa, Celite ou equivalente

Quantidade: 13,0000
Valor Unitário: 109,72
Modelo: naotem
Detalhe: não tem
Sigla: UN
Valor Total: 1.426,36
Marca/Fabricante: não tem
Registrado em: 02/02/2026 - 14:00:02

103 - TORNEIRA BICA BAIXA DE MESA PARA LAVATORIO TORNEIRA BICA BAIXA DE MESA PARA LAVATORIO PRESSMATIC ALFA - DOCOL, DECAMATIC SMART - DECA OU EQUIVALENTE

Quantidade: 15,0000
Valor Unitário: 291,15
Modelo: naotem
Detalhe: não tem
Sigla: UN
Valor Total: 4.367,25
Marca/Fabricante: não tem
Registrado em: 02/02/2026 - 14:00:02

104 - TORNEIRA DE PAREDE DE COZINHA BICA ALTA 360O GALI - DOCOL OU EQUIVALENTE TORNEIRA DE PAREDE DE COZINHA BICA ALTA 360O GALI - DOCOL OU EQUIVALENTE

Quantidade: 11,0000
Valor Unitário: 297,53
Modelo: naotem
Detalhe: não tem
Sigla: UN
Valor Total: 3.272,83
Marca/Fabricante: não tem
Registrado em: 02/02/2026 - 14:00:02

105 - TORNEIRA DE PAREDE PARA TANQUE LONGA 3/4 1158 PRIMOR - DOCOL OU TORNEIRA DE PAREDE PARA TANQUE LONGA 3/4 1158 PRIMOR - DOCOL OUEQUIVALENTE

Quantidade: 3,0000
Valor Unitário: 276,41
Modelo: naotem
Detalhe: não tem
Sigla: UN
Valor Total: 829,23
Marca/Fabricante: não tem
Registrado em: 02/02/2026 - 14:00:03

E-DOCS - CÓPIA DO PROCESSO 2025-BFJQ8 GERADO POR UDSON OLIVEIRA RAMOS DE AGUIAR EM 05/05/2026 16:12 DOCUMENTO 1 / 1 PÁGINA 1122 / 3514

2026-PBRRQ0 - E-DOCS - CÓPIA SIMPLES 04/02/2026 18:36 PÁGINA 17 / 355

106 - BEBEBEDOURO ELETRICO DE PRESSAO PARA PORTADORES DE NECESSIDADES ESPECIAIS BEBEBEDOURO ELETRICO DE PRESSAO PARA PORTADORES DE NECESSIDADES ESPECIAIS IBBL BDF300 OU EQUIVALENTE

Quantidade: 4,0000
Sigla: UN
Valor Unitário: 3.589,40
Valor Total: 14.357,60
Modelo: naotem
Marca/Fabricante: não tem
Detalhe: não tem
Registrado em: 02/02/2026 - 14:00:03

107 - ESPELHO PRATA ESP. 4 MM SOBRE CAIXA DE COMPENSADO COLADO REVESTIDO COM ESPELHO PRATA ESP. 4 MM SOBRE CAIXA DE COMPENSADO COLADO REVESTIDO COMFORMICA E FIXADO COM PARAFUSO CROMADO E BUCHA, DIM. 1,80 X 0,40M,CONFORME DETALHE EM PROJETO

Quantidade: 6,3000
Sigla: M²
Valor Unitário: 959,96
Valor Total: 6.047,75
Modelo: naotem
Marca/Fabricante: não tem
Detalhe: não tem
Registrado em: 02/02/2026 - 14:00:03

108 - CHUVEIRO ELETRICO TIPO DUCHA LORENZET OU CORONA CHUVEIRO ELETRICO TIPO DUCHA LORENZET OU CORONA

Quantidade: 3,0000
Sigla: UN
Valor Unitário: 147,12
Valor Total: 441,36
Modelo: naotem
Marca/Fabricante: não tem
Detalhe: não tem
Registrado em: 02/02/2026 - 14:00:03

109 - BANHEIRA PARA BERCARIO INFANTIL 84 X 42 X 25CM, EM FIBRA DE VIDRO, COM VALVULA BANHEIRA PARA BERCARIO INFANTIL 84 X 42 X 25CM, EM FIBRA DE VIDRO, COM VALVULA, PARA INSTALACAO EM BANCADA

Quantidade: 2,0000
Sigla: UN
Valor Unitário: 1.120,46
Valor Total: 2.240,92
Modelo: naotem
Marca/Fabricante: não tem
Detalhe: não tem
Registrado em: 02/02/2026 - 14:00:04

110 - DUCHA HIGIENICA ELETRICA 1,2M, 3 TEMPERATURAS (220V)- FORNECIMENTO E DUCHA HIGIENICA ELETRICA 1,2M, 3 TEMPERATURAS (220V)- FORNECIMENTO EINSTALACAO

Quantidade: 2,0000
Sigla: UN
Valor Unitário: 388,50
Valor Total: 777,00
Modelo: naotem
Marca/Fabricante: não tem
Detalhe: não tem
Registrado em: 02/02/2026 - 14:00:04

111 - CHUVEIRO EM METAL CROMADO COM DESVIADOR FLEXIVEL E DUCHA MANUAL LINHA MAX 1975C CHUVEIRO EM METAL CROMADO COM DESVIADOR FLEXIVEL E DUCHA MANUAL LINHA MAX 1975C ? DECA OU EQUIVALENTE

Quantidade: 6,0000
Sigla: UN
Valor Unitário: 1.577,57
Valor Total: 9.465,42
Modelo: naotem
Marca/Fabricante: não tem
Detalhe: não tem
Registrado em: 02/02/2026 - 14:00:04

112 - FORNECIMENTO DE BANCO ARTICULADO, EM ACO INOX, PARA PCD BANCO ARTICULADO, EM ACO INOX, PARA PCD, FIXADO NA PAREDE - FORNECIMENTO E INSTALACAO. AF_01/2020

Quantidade: 3,0000
Sigla: UN
Valor Unitário: 1.506,50
Valor Total: 4.519,50
Modelo: naotem
Marca/Fabricante: não tem
Detalhe: não tem
Registrado em: 02/02/2026 - 14:00:04

113 - CUBA DE ACO INOX N° 1(DIM.460X300X150)MM,MARCAS DE REFERENCIA FRANKE, STRAKE, TRAMONTINA,INCLUSIVE VALVULA DE METAL 31/2 E SIFAO CROMADO 1 X1/2, EXCL. TORNEIRA

Quantidade: 4,0000
Sigla: UN

E-DOCS - CÓPIA DO PROCESSO 2025-BFJQ8 GERADO POR UDSON OLIVEIRA RAMOS DE AGUIAR EM 05/05/2026 16:12 DOCUMENTO 1 / 1 PÁGINA 1123 / 3514

2026-PBRRQ0 - E-DOCS - CÓPIA SIMPLES 04/02/2026 18:36 PÁGINA 18 / 355

Valor Unitário: 834,96
Valor Total: 3.339,84
Modelo: naotem
Marca/Fabricante: não tem
Detalhe: não tem
Registrado em: 02/02/2026 - 14:00:05

114 - BANCADA EM ACO INOX - 304, L=60CM, PARA CUBAS SIMPLES, CONCRETADA, BANCADA EM ACO INOX - 304, L=60CM, PARA CUBAS SIMPLES, CONCRETADA,ACABAMENTO LISO E POLIDO, ASSENTADA COM ARGAMASSA TRACO T-1(1:3),EXCLUSIVE CUBA, SIFAO, VALVULA E TORNEIRA

Quantidade: 9,3100
Sigla: M
Valor Unitário: 1.797,27
Valor Total: 16.732,58
Modelo: naotem
Marca/Fabricante: não tem
Detalhe: não tem
Registrado em: 02/02/2026 - 14:00:05

115 - ACABAMENTO MONOCOMANDO PARA CHUVEIRO - FORNECIMENTO E INSTALACAO. ACABAMENTO MONOCOMANDO PARA CHUVEIRO - FORNECIMENTO E INSTALACAO.AF_01/2020

Quantidade: 9,0000
Sigla: UN
Valor Unitário: 553,08
Valor Total: 4.977,72
Modelo: naotem
Marca/Fabricante: não tem
Detalhe: não tem
Registrado em: 02/02/2026 - 14:00:05

116 - ABERTURA E FECHAMENTO DE RASGOS EM ALVENARIA, PARA PASSAGEM DE ABERTURA E FECHAMENTO DE RASGOS EM ALVENARIA, PARA PASSAGEM DETUBULACOES, DIAM. 1/2 A 1

Quantidade: 157,6997
Sigla: M
Valor Unitário: 16,75
Valor Total: 2.641,47
Modelo: naotem
Marca/Fabricante: não tem
Detalhe: não tem
Registrado em: 02/02/2026 - 14:00:05

117 - FORNECIMENTO E INSTALACAO DE TUBO DE PVC RIGIDO SOLDAVEL MARROM, DIAM 25 MM (3/4) TUBO DE PVC RIGIDO SOLDAVEL MARROM, DIAM. 25MM (3/4), INCLUSIVE CONEXOES

Quantidade: 201,0600
Sigla: M
Valor Unitário: 31,01
Valor Total: 6.234,87
Modelo: naotem
Marca/Fabricante: não tem
Detalhe: não tem
Registrado em: 02/02/2026 - 14:00:05

118 - FORNECIMENTO E INSTALACAO DE TUBO DE PVC RIGIDO SOLDAVEL MARROM, DIAM 32 MM (1) TUBO DE PVC RIGIDO SOLDAVEL MARROM, DIAM. 32MM (1), INCLUSIVE CONEXOES

Quantidade: 214,5100
Sigla: M
Valor Unitário: 37,12
Valor Total: 7.962,61
Modelo: naotem
Marca/Fabricante: não tem
Detalhe: não tem
Registrado em: 02/02/2026 - 14:00:06

119 - TUBO DE PVC RIGIDO SOLDAVEL MARROM, DN 50MM (1.1/2), INCLUSIVE CONEXOES TUBO DE PVC RIGIDO SOLDAVEL MARROM, DN 50MM (1.1/2), INCLUSIVE CONEXOES

Quantidade: 7,6500
Sigla: M
Valor Unitário: 66,13
Valor Total: 505,89
Modelo: naotem
Marca/Fabricante: não tem
Detalhe: não tem
Registrado em: 02/02/2026 - 14:00:06

120 - REGISTRO DE GAVETA BRUTO DIAM. 20MM (3/4) REGISTRO DE GAVETA BRUTO DIAM. 20MM (3/4)

Quantidade: 41,0000
Sigla: UN
Valor Unitário: 82,00
Valor Total: 3.362,00
Modelo: naotem
Marca/Fabricante: não tem
Detalhe: não tem
Registrado em: 02/02/2026 - 14:00:06

E-DOCS - CÓPIA DO PROCESSO 2025-BFJQ8 GERADO POR UDSON OLIVEIRA RAMOS DE AGUIAR EM 05/05/2026 16:12 DOCUMENTO 1 / 1 PÁGINA 1124 / 3514

2026-PBRRQ0 - E-DOCS - CÓPIA SIMPLES 04/02/2026 18:36 PÁGINA 19 / 355

121 - FORNECIMENTO E INSTACAO DE REGISTRO DE GAVETA BRUTO DIAM. 40MM (11/2) REGISTRO DE GAVETA BRUTO DIAM. 40MM (11/2)

Quantidade: 2,0000
Sigla: UN
Valor Unitário: 187,86
Valor Total: 375,72
Modelo: naotem
Marca/Fabricante: não tem
Detalhe: não tem
Registrado em: 02/02/2026 - 14:00:06

122 - FORNECIMENTO E INSTACAO DE REGISTRO DE GAVETA BRUTO DIAM. 25MM (1) REGISTRO DE GAVETA BRUTO DIAM. 25MM (1)

Quantidade: 15,0000
Sigla: UN
Valor Unitário: 114,77
Valor Total: 1.721,55
Modelo: naotem
Marca/Fabricante: não tem
Detalhe: não tem
Registrado em: 02/02/2026 - 14:00:06

123 - TANQUE EM POLIESTER REFORCADO COM FIBRA DE VIDRO, 15000 LITROS - TANQUE EM POLIESTER REFORCADO COM FIBRA DE VIDRO, 15000 LITROS -FORNECIMENTO E INSTALACAO

Quantidade: 1,0000
Sigla: UN
Valor Unitário: 12.300,98
Valor Total: 12.300,98
Modelo: naotem
Marca/Fabricante: não tem
Detalhe: não tem
Registrado em: 02/02/2026 - 14:00:07

124 - ADAPTADOR DE PVC SOLDAVEL COM FLANGES LIVRES PARA CAIXA DSAGUA, DIAMETRO 25MM (3/4) ADAPTADOR DE PVC SOLDAVEL COM FLANGES LIVRES PARA CAIXA DSAGUA, DIAMETRO 25MM (3/4)

Quantidade: 1,0000
Sigla: UN
Valor Unitário: 30,49
Valor Total: 30,49
Modelo: naotem
Marca/Fabricante: não tem
Detalhe: não tem
Registrado em: 02/02/2026 - 14:00:07

125 - ADAPTADOR DE PVC SOLDAVEL COM FLANGES LIVRES PARA CAIXA DSAGUA, DIAMETRO 50MM (1 1/2)

Quantidade: 3,0000
Sigla: UN
Valor Unitário: 56,67
Valor Total: 170,01
Modelo: naotem
Marca/Fabricante: não tem
Detalhe: não tem
Registrado em: 02/02/2026 - 14:00:07

126 - TORNEIRA DE BOIA DE PVC, DIAM. 1 (25MM)

Quantidade: 1,0000
Sigla: UN
Valor Unitário: 210,75
Valor Total: 210,75
Modelo: naotem
Marca/Fabricante: não tem
Detalhe: não tem
Registrado em: 02/02/2026 - 14:00:07

127 - ABERTURA E FECHAMENTO DE RASGOS EM ALVENARIA, DIAM 11/4 A 2 PARA PASSAGEM DE ABERTURA E FECHAMENTO DE RASGOS EM ALVENARIA, PARA PASSAGEM DETUBULACOES, DIAM. 11/4 A 2

Quantidade: 71,4200
Sigla: M
Valor Unitário: 25,08
Valor Total: 1.791,21
Modelo: naotem
Marca/Fabricante: não tem
Detalhe: não tem
Registrado em: 02/02/2026 - 14:00:08

128 - ABERTURA E FECHAMENTO DE RASGOS EM ALVENARIA, DIAM. 21/2 A 4, PARA PASSAGEM DE ABERTURA E FECHAMENTO DE RASGOS EM ALVENARIA, PARA PASSAGEM DETUBULACOES, DIAM. 21/2 A 4

Quantidade: 41,1898
Sigla: M
Valor Unitário: 37,78
Valor Total: 1.556,15
Modelo: naotem
Marca/Fabricante: não tem

E-DOCS - CÓPIA DO PROCESSO 2025-BFJQ8 GERADO POR UDSON OLIVEIRA RAMOS DE AGUIAR EM 05/05/2026 16:12 DOCUMENTO 1 / 1 PÁGINA 1125 / 3514

Detalhe: não tem
Registrado em: 02/02/2026 - 14:00:08

129 - ABERTURA E FECHAMENTO DE RASGOS EM CONCRETO, PARA PASSAGEM DE ELETRODUTO DIAM. 1 1/4 A 2 ABERTURA E FECHAMENTO DE RASGOS EM CONCRETO, PARA PASSAGEM DE ELETRODUTO DIAM. 1 1/4 A 2

Quantidade: 37,6300
Valor Unitário: 48,37
Modelo: naotem
Detalhe: não tem
Sigla: M
Valor Total: 1.820,16
Marca/Fabricante: não tem
Registrado em: 02/02/2026 - 14:00:08

130 - ABERTURA E FECHAMENTO DE RASGOS EM CONCRETO, PARA PASSAGEM DE ABERTURA E FECHAMENTO DE RASGOS EM CONCRETO, PARA PASSAGEM DETUBULACOES, DIAM. 2 1/2A 4

Quantidade: 106,1300
Valor Unitário: 70,33
Modelo: naotem
Detalhe: não tem
Sigla: M
Valor Total: 7.464,12
Marca/Fabricante: não tem
Registrado em: 02/02/2026 - 14:00:08

131 - FORNECIMENTO E INSTALACAO DE TUBO DE PVC RIGIDO SOLDAVEL BRANCO, PARA ESGOTO, DIAM 40 MM (1 1/2) TUBO DE PVC RIGIDO SOLDAVEL BRANCO, PARA ESGOTO, DIAMETRO 40MM (1 1/2), INCLUSIVE CONEXOES

Quantidade: 70,1500
Valor Unitário: 39,36
Modelo: naotem
Detalhe: não tem
Sigla: M
Valor Total: 2.761,10
Marca/Fabricante: não tem
Registrado em: 02/02/2026 - 14:00:08

132 - FORNECIMENTO E INSTALACAO DE TUBO DE PVC RIGIDO SOLDAVEL BRANCO, PARA ESGOTO, DIAM 50 MM (2) TUBO DE PVC RIGIDO SOLDAVEL BRANCO, PARA ESGOTO, DIAMETRO 50MM (2), INCLUSIVE CONEXOES

Quantidade: 98,9500
Valor Unitário: 54,57
Modelo: naotem
Detalhe: não tem
Sigla: M
Valor Total: 5.399,70
Marca/Fabricante: não tem
Registrado em: 02/02/2026 - 14:00:09

133 - FORNECIMENTO E INSTALACAO DE TUBO DE PVC RIGIDO SOLDAVEL BRANCO, PARA ESGOTO, DIAM 75 MM (3) TUBO DE PVC RIGIDO SOLDAVEL BRANCO, PARA ESGOTO, DIAMETRO 75MM (3), INCLUSIVE CONEXOES

Quantidade: 119,1500
Valor Unitário: 84,47
Modelo: naotem
Detalhe: não tem
Sigla: M
Valor Total: 10.064,60
Marca/Fabricante: não tem
Registrado em: 02/02/2026 - 14:00:09

134 - FORNECIMENTO E INSTALACAO DE TUBO DE PVC RIGIDO SOLDAVEL BRANCO, PARA ESGOTO, DIAM 100 MM (4) TUBO DE PVC RIGIDO SOLDAVEL BRANCO, PARA ESGOTO, DIAMETRO 100MM (4), INCLUSIVE CONEXOES

Quantidade: 115,7200
Valor Unitário: 100,39
Modelo: naotem
Detalhe: não tem
Sigla: M
Valor Total: 11.617,13
Marca/Fabricante: não tem
Registrado em: 02/02/2026 - 14:00:09

135 - CAIXA SIFONADA, PVC, DN 150 X 185 X 75 MM, JUNTA ELASTICA, CAIXA SIFONADA, PVC, DN 150 X 185 X 75 MM, JUNTA ELASTICA, FORNECIDA E INSTALADA EM RAMAL DE DESCARGA OU EM RAMAL DE ESGOTO SANITARIO. AF_08/2022

Quantidade: 21,0000
Valor Unitário: 139,11
Modelo: naotem
Detalhe: não tem
Sigla: UN
Valor Total: 2.921,31
Marca/Fabricante: não tem
Registrado em: 02/02/2026 - 14:00:09

E-DOCS - CÓPIA DO PROCESSO 2025-BFJQ8 GERADO POR UDSON OLIVEIRA RAMOS DE AGUIAR EM 05/05/2026 16:12 DOCUMENTO 1 / 1 PÁGINA 1126 / 3514

2026-PBRRQ0 - E-DOCS - CÓPIA SIMPLES 04/02/2026 18:36 PÁGINA 21 / 355

136 - Caixa sifonada, pvc, dn 100 x 100 x 50 mm, junta elastica Caixa sifonada, pvc, dn 100 x 100 x 50 mm, junta elastica, fornecida e instalada em ramal de descarga ou em ramal de esgoto sanitario. af_08/2022

Quantidade: 5,0000
Sigla: UN
Valor Unitário: 66,44
Valor Total: 332,20
Modelo: naotem
Marca/Fabricante: não tem
Detalhe: não tem
Registrado em: 02/02/2026 - 14:00:10

137 - RALO SIFONADO, PVC, DN 100 X 40 MM, JUNTA SOLDAVEL, FORNECIDO E INSTALADO RALO SIFONADO, PVC, DN 100 X 40 MM, JUNTA SOLDAVEL, FORNECIDO E INSTALADOEM RAMAL DE DESCARGA OU EM RAMAL DE ESGOTO SANITARIO. AF_08/2022

Quantidade: 9,0000
Sigla: UN
Valor Unitário: 28,53
Valor Total: 256,77
Modelo: naotem
Marca/Fabricante: não tem
Detalhe: não tem
Registrado em: 02/02/2026 - 14:00:10

138 - CAIXAS DE INSPECAO DE ALV. BLOCOS CONCRETO 9X19X39CM, DIM, 60X60CM E HMAX = 1M, COM TAMPA DE CONC CAIXAS DE INSPECAO DE ALV. BLOCOS CONCRETO 9X19X39CM, DIM, 60X60CM E HMAX = 1M, COM TAMPA DE CONC. ESP. 5CM, LASTRO DE CONC. ESP. 10CM, REVEST INTERN. C/ CHAPISCO E REBOCO IMPERMEABILIZADO, INCL. ESCAVACAO, REATERRO E ENCHIMENTO

Quantidade: 3,0000
Sigla: UN
Valor Unitário: 786,33
Valor Total: 2.358,99
Modelo: naotem
Marca/Fabricante: não tem
Detalhe: não tem
Registrado em: 02/02/2026 - 14:00:10

139 - CAIXA DE GORDURA A DE ALV. BLOCO CONCRETO 9X19X39CM, DIM.60X60CM E HMAX=1M, COM TAMPA EM CONCRETO ESP.5CM, LASTRO CONCRETO ESP.10CM,REVESTIDA INTERN. C/ CHAPISCO E REBOCO IMPERMEAB,ESCAVACAO, REATERRO E PAREDE INTERNA EM CONCRETO

Quantidade: 1,0000
Sigla: UN
Valor Unitário: 838,50
Valor Total: 838,50
Modelo: naotem
Marca/Fabricante: não tem
Detalhe: não tem
Registrado em: 02/02/2026 - 14:00:10

140 - TERMINAL DE VENTILACAO, PVC, SERIE NORMAL, ESGOTO PREDIAL, DN 50 MM, JUNTA SOLDAVEL TERMINAL DE VENTILACAO, PVC, SERIE NORMAL, ESGOTO PREDIAL, DN 50 MM, JUNTA SOLDAVEL, FORNECIDO E INSTALADO EM PRUMADA DE ESGOTO SANITARIO OU VENTILACAO. AF_08/2022

Quantidade: 3,0000
Sigla: UN
Valor Unitário: 17,50
Valor Total: 52,50
Modelo: naotem
Marca/Fabricante: não tem
Detalhe: não tem
Registrado em: 02/02/2026 - 14:00:11

141 - Terminal de ventilacao, pvc, serie normal, esgoto predial, dn 75 mm, junta soldavel Terminal de ventilacao, pvc, serie normal, esgoto predial, dn 75 mm, junta soldavel, fornecido e instalado em prumada de esgoto sanitario ou ventilacao. af_08/2022

Quantidade: 5,0000
Sigla: UN
Valor Unitário: 35,90
Valor Total: 179,50
Modelo: naotem
Marca/Fabricante: não tem
Detalhe: não tem
Registrado em: 02/02/2026 - 14:00:11

142 - FORNECIMENTO E INSTALACAO DE TUBO DE PVC RIGIDO SOLDAVEL BRANCO, PARA ESGOTO (Item 12.03.01 da PO) TUBO DE PVC RIGIDO SOLDAVEL BRANCO, PARA ESGOTO, DIAMETRO 100MM (4), INCLUSIVE CONEXOES (Item 12.03.01 da PO)

Quantidade: 152,4099
Sigla: M

E-DOCS - CÓPIA DO PROCESSO 2025-BFJQ8 GERADO POR UDSON OLIVEIRA RAMOS DE AGUIAR EM 05/05/2026 16:12 DOCUMENTO 1 / 1 PÁGINA 1127 / 3514

2026-PBRRQ0 - E-DOCS - CÓPIA SIMPLES 04/02/2026 18:36 PÁGINA 22 / 355

Valor Unitário: 100,39
Valor Total: 15.300,43
Modelo: naotem
Marca/Fabricante: não tem
Detalhe: não tem
Registrado em: 02/02/2026 - 14:00:11

143 - FORNECIMENTO E INSTALACAO DE TUBO DE PVC RIGIDO SOLDAVEL BRANCO, PARA ESGOTO, DIAM 150 MM (6) TUBO DE PVC RIGIDO SOLDAVEL BRANCO, PARA ESGOTO, DIAMETRO 150MM (6), INCLUSIVE CONEXOES

Quantidade: 30,8200
Sigla: M
Valor Unitário: 131,82
Valor Total: 4.062,69
Modelo: naotem
Marca/Fabricante: não tem
Detalhe: não tem
Registrado em: 02/02/2026 - 14:00:11

144 - CAIXA SIFONADA, PVC, DN 150 X 185 X 75 MM, FORNECIDA E INSTALADA EM RAMAIS DE CAIXA SIFONADA, PVC, DN 150 X 185 X 75 MM, FORNECIDA E INSTALADA EM RAMAIS DEENCAMINHAMENTO DE AGUA PLUVIAL. AF_06/2022

Quantidade: 1,0000
Sigla: UN
Valor Unitário: 133,84
Valor Total: 133,84
Modelo: naotem
Marca/Fabricante: não tem
Detalhe: não tem
Registrado em: 02/02/2026 - 14:00:13

145 - CAIXA DE AREIA DE ALVENARIA DE BLOCOS DE CONCRETO 9X19X39CM, DIM. 60X60CM E HMAX=1M CAIXA DE AREIA DE ALVENARIA DE BLOCOS DE CONCRETO 9X19X39CM, DIM. 60X60CM E HMAX=1M, C/ TAMPA EM CONCRETO ESP. 5CM, LASTRO CONCRETO ESP. 10CM, REVESTIDA INTERN. C/ CHAPISCO E REBOCO IMPERMEABILIZANTE, INCL. ESCAVACAO E REATERRO

Quantidade: 4,0000
Sigla: UN
Valor Unitário: 775,06
Valor Total: 3.100,24
Modelo: naotem
Marca/Fabricante: não tem
Detalhe: não tem
Registrado em: 02/02/2026 - 14:00:13

146 - FORNECIMENTO E INSTALACAO DE CALHA EM CHAPA DE ACO GALVANIZADO NUMERO 24, DES. DE 50 CM. CALHA EM CHAPA DE ACO GALVANIZADO NUMERO 24, DESENVOLVIMENTO DE 50 CM, INCLUSO TRANSPORTE VERTICAL. AF_07/2019

Quantidade: 73,8500
Sigla: M
Valor Unitário: 103,90
Valor Total: 7.673,02
Modelo: naotem
Marca/Fabricante: não tem
Detalhe: não tem
Registrado em: 02/02/2026 - 14:00:13

147 - GUARDA-CORPO H = 1,10M E CORRIMAO EM TUBO FERRO GALVANIZADO, BARRAS GUARDA-CORPO H = 1,10M E CORRIMAO EM TUBO FERRO GALVANIZADO, BARRASSUPERIORES ALT=0,92M E 0,70M E BARRA INFERIOR, DIAM= 1.1/2, BARRAS VERTICAISD=3/4 A CADA 0,11M, CURVAS DE ACO CARBONO.

Quantidade: 47,1100
Sigla: M
Valor Unitário: 303,73
Valor Total: 14.308,72
Modelo: naotem
Marca/Fabricante: não tem
Detalhe: não tem
Registrado em: 02/02/2026 - 14:00:13

148 - CORRIMAO EM TUBO FERRO GALVANIZADO, ALT=0,92M, COM BARRAS HORIZONTAIS CORRIMAO EM TUBO FERRO GALVANIZADO, ALT=0,92M, COM BARRAS HORIZONTAISDUPLA (2) E BARRAS VERTICAIS NAS EXTREMIDADES DE 2, INCLUSIVE CURVA EM ACO(PADRAO) - PARA DEFICIENTES FISICOS

Quantidade: 23,3800
Sigla: M
Valor Unitário: 298,09
Valor Total: 6.969,34
Modelo: naotem
Marca/Fabricante: não tem
Detalhe: não tem
Registrado em: 02/02/2026 - 14:00:14

149 - GUARDA-CORPO DE ACO GALVANIZADO DE 1,10M DE ALTURA, MONTANTES GUARDA-CORPO DE ACO GALVANIZADO DE 1,10M DE ALTURA, MONTANTESTUBULARES DE 1.1/2 ESPACADOS DE 1,20M, TRAVESSA SUPERIOR DE 2 ,

E-DOCS - CÓPIA DO PROCESSO 2025-BFJQ8 GERADO POR UDSON OLIVEIRA RAMOS DE AGUIAR EM 05/05/2026 16:12 DOCUMENTO 1 / 1 PÁGINA 1128 / 3514

2026-PBRRQ0 - E-DOCS - CÓPIA SIMPLES 04/02/2026 18:36 PÁGINA 23 / 355

GRADILFORMADO POR BARRAS CHATAS EM FERRO DE 32X4,8MM, FIXADO COM CHUMBADORMECANICO, PINTADO COM TINTA ESMALTE SINTETICO, A D

Quantidade: 1,5000 **Sigla:** M
Valor Unitário: 853,44 **Valor Total:** 1.280,16
Modelo: naotem **Marca/Fabricante:** não tem
Detalhe: não tem **Registrado em:** 02/02/2026 - 14:00:14

150 - PLATAFORMA ELEVATORIA PARA PNE, CABINADA, MODELO COM PORTAS MANUAIS PLATAFORMA ELEVATORIA PARA PNE, CABINADA, MODELO COM PORTAS MANUAISCOM DIMENSOES DE 0,90 M (L) X 2,00 M (H), DOTADAS DE MOLA AEREA PARAFECHAMENTO AUTONOMO, VIDRO NA METADE SUPERIOR E PUXADOR EM ALUMINIO, 02PARADAS, PERCURSO DE 3,80M - CAIXA DE CORRI

Quantidade: 1,0000 **Sigla:** UN
Valor Unitário: 58.019,88 **Valor Total:** 58.019,88
Modelo: naotem **Marca/Fabricante:** não tem
Detalhe: não tem **Registrado em:** 02/02/2026 - 14:00:14

151 - FORNECIMENTO E INSTALACAO DE UNIDADE EVAPORADORA E CONDENSADORA DE AR CONDICIONADO 12.000 BTU´S 220V FORNECIMENTO E INSTALACAO DE UNIDADE EVAPORADORA E CONDENSADORA DE AR CONDICIONADO TIPO SPLIT INVERTER HI-WALL (PAREDE) DE 12.000 BTU´S 220V - CICLO FRIO - CLASSIFICACAO A (SELO PROCEL), INCLUSIVE AMORTECEDORES VIBRA-STOP

Quantidade: 3,0000 **Sigla:** UN
Valor Unitário: 3.729,74 **Valor Total:** 11.189,22
Modelo: naotem **Marca/Fabricante:** não tem
Detalhe: não tem **Registrado em:** 02/02/2026 - 14:00:14

152 - FORNECIMENTO E INSTALACAO DE UNIDADE EVAPORADORA E CONDENSADORA DE AR CONDICIONADO 18.000 BTU´S 220V FORNECIMENTO E INSTALACAO DE UNIDADE EVAPORADORA E CONDENSADORA DE AR CONDICIONADO TIPO SPLIT INVERTER HI-WALL (PAREDE) DE 18.000 BTU´S 220V - CICLO FRIO - CLASSIFICACAO A (SELO PROCEL), INCLUSIVE AMORTECEDORES VIBRA-STOP

Quantidade: 1,0000 **Sigla:** UN
Valor Unitário: 5.303,98 **Valor Total:** 5.303,98
Modelo: naotem **Marca/Fabricante:** não tem
Detalhe: não tem **Registrado em:** 02/02/2026 - 14:00:15

153 - FORNECIMENTO E INSTALACAO DE UNIDADE EVAPORADORA E CONDENSADORA DE AR FORNECIMENTO E INSTALACAO DE UNIDADE EVAPORADORA E CONDENSADORA DE ARCONDICIONADO TIPO SPLIT INVERTER HI-WALL (PAREDE) DE 30.000 BTU´S 220V - CICLOQUENTE/FRIO - CLASSIFICACAO A (SELO PROCEL), INCLUSIVE AMORTECEDORES VIBRASTOP - (BDI-DIF=15,57%

Quantidade: 10,0000 **Sigla:** UN
Valor Unitário: 9.228,96 **Valor Total:** 92.289,60
Modelo: naotem **Marca/Fabricante:** não tem
Detalhe: não tem **Registrado em:** 02/02/2026 - 14:00:15

154 - Tubo em cobre flexivel, dn 1/4 Tubo em cobre flexivel, dn 1/4, com isolamento, instalado em ramal de alimentacao de ar condicionado com condensadora individual fornecimento e instalacao. af_12/2015

Quantidade: 23,9798 **Sigla:** M
Valor Unitário: 35,19 **Valor Total:** 843,85
Modelo: naotem **Marca/Fabricante:** não tem
Detalhe: não tem **Registrado em:** 02/02/2026 - 14:00:15

E-DOCS - CÓPIA DO PROCESSO 2025-BFJQ8 GERADO POR UDSON OLIVEIRA RAMOS DE AGUIAR EM 05/05/2026 16:12 DOCUMENTO 1 / 1 PÁGINA 1129 / 3514

2026-PBRRQ0 - E-DOCS - CÓPIA SIMPLES 04/02/2026 18:36 PÁGINA 24 / 355

155 - TUBO EM COBRE FLEXIVEL, DN 3/8 TUBO EM COBRE FLEXIVEL, DN 3/8, COM ISOLAMENTO, INSTALADO EM RAMALALIMENTACAO DE AR CONDICIONADO COM CONDENSADORA INDIVIDUAL FORNECIMENTOE INSTALACAO. AF_12/2015

Quantidade: 70,3499
Valor Unitário: 57,76
Modelo: naotem
Detalhe: não tem
Sigla: M
Valor Total: 4.063,41
Marca/Fabricante: não tem
Registrado em: 02/02/2026 - 14:00:15

156 - Tubo em cobre flexivel, dn 1/2 Tubo em cobre flexivel, dn 1/2, com isolamento, instalado em ramal de alimentacao de ar condicionado com condensadora central - fornecimento e instalacao. af_12/2015

Quantidade: 23,9900
Valor Unitário: 73,70
Modelo: naotem
Detalhe: não tem
Sigla: M
Valor Total: 1.768,06
Marca/Fabricante: não tem
Registrado em: 02/02/2026 - 14:00:15

157 - TUBO EM COBRE FLEXIVEL, DN 5/8 TUBO EM COBRE FLEXIVEL, DN 5/8, COM ISOLAMENTO, INSTALADO EM RAMALALIMENTACAO DE AR CONDICIONADO COM CONDENSADORA INDIVIDUAL FORNECIMENTOE INSTALACAO. AF_12/2015

Quantidade: 70,4699
Valor Unitário: 90,12
Modelo: naotem
Detalhe: não tem
Sigla: M
Valor Total: 6.350,75
Marca/Fabricante: não tem
Registrado em: 02/02/2026 - 14:00:16

158 - FORNECIMENTO E INSTALACAO DE TUBO DE PVC RIGIDO SOLDAVEL MARROM, DIAM 20 MM (1/2) TUBO DE PVC RIGIDO SOLDAVEL MARROM, DIAM. 20MM (1/2), INCLUSIVE CONEXOES

Quantidade: 74,6900
Valor Unitário: 27,45
Modelo: naotem
Detalhe: não tem
Sigla: M
Valor Total: 2.050,24
Marca/Fabricante: não tem
Registrado em: 02/02/2026 - 14:00:16

159 - INSTALACAO DE LINHA FRIGORIGENA PARA INTERLIGACAO DO SISTEMA DE CLIMATIZACAO INSTALACAO DE LINHA FRIGORIGENA PARA INTERLIGACAO DO SISTEMA DE CLIMATIZACAO INCL. ACESSORIOS DE FIXACAO, FITA PVC AUTO-ADERENTE E CABO PP, EXCLUSIVE TUBOS DE COBRE DA LINHA LIQUIDA E SUCCAO, ESPUMA ELASTOMERICA FLEXIVEL E GAS REFRIGERANTE

Quantidade: 188,7899
Valor Unitário: 148,01
Modelo: naotem
Detalhe: não tem
Sigla: M
Valor Total: 27.942,79
Marca/Fabricante: não tem
Registrado em: 02/02/2026 - 14:00:16

160 - GAS REFRIGERANTE R410A GAS REFRIGERANTE R410A

Quantidade: 94,3999
Valor Unitário: 95,99
Modelo: naotem
Detalhe: não tem
Sigla: KG
Valor Total: 9.061,45
Marca/Fabricante: não tem
Registrado em: 02/02/2026 - 14:00:16

161 - ATERRO MANUAL PARA REGULARIZACAO DO TERRENO EM AREIA, INCLUSIVE ADENSAMENTO HIDRAULICO ATERRO MANUAL PARA REGULARIZACAO DO TERRENO EM AREIA, INCLUSIVE ADENSAMENTO HIDRAULICO E FORNECIMENTO DO MATERIAL (MAXIMO DE 100M3)

Quantidade: 17,7100
Valor Unitário: 272,91
Modelo: naotem
Detalhe: não tem
Sigla: M^3
Valor Total: 4.833,24
Marca/Fabricante: não tem
Registrado em: 02/02/2026 - 14:00:16

E-DOCS - CÓPIA DO PROCESSO 2025-BFJQ8 GERADO POR UDSON OLIVEIRA RAMOS DE AGUIAR EM 05/05/2026 16:12 DOCUMENTO 1 / 1 PÁGINA 1130 / 3514

2026-PBRRQ0 - E-DOCS - CÓPIA SIMPLES 04/02/2026 18:36 PÁGINA 25 / 355

162 - CARGA, MANOBRA E DESCARGA DE SOLOS E MATERIAIS GRANULARES EM CAMINHAO (Item 15.01.02 da PO) CARGA, MANOBRA E DESCARGA DE SOLOS E MATERIAIS GRANULARES EM CAMINHAO BASCULANTE 10 M3 - CARGA COM ESCAVADEIRA HIDRAULICA (CACAMBA DE 1,20 M3 / 155 HP) E DESCARGA LIVRE (UNIDADE: T). AF_07/2020 (Item 15.01.02 da PO)

Quantidade: 25,6100
Valor Unitário: 6,22
Modelo: naotem
Detalhe: não tem
Sigla: t
Valor Total: 159,29
Marca/Fabricante: não tem
Registrado em: 02/02/2026 - 14:00:17

163 - TRANSPORTE COM CAMINHAO BASCULANTE DE 10 M3, EM VIA URBANA PAVIMENTADA, (Item 15.01.03 da PO) TRANSPORTE COM CAMINHAO BASCULANTE DE 10 M3, EM VIA URBANA PAVIMENTADA, DMT ATE 30 KM (UNIDADE: TXKM). AF_07/2020 (Item 15.01.03 da PO)

Quantidade: 886,9700
Valor Unitário: 2,21
Modelo: naotem
Detalhe: não tem
Sigla: t
Valor Total: 1.960,20
Marca/Fabricante: não tem
Registrado em: 02/02/2026 - 14:00:17

164 - SERVICO DE TRANSPORTE DE CAMINHAO BASCULANTE DE 10 M3, EM VIA URBANA (Item 15.01.04 da PO) Transporte com caminhao basculante de 10 m3, em via urbana em leito natural (unidade: TXKM). af_07/2020 (Item 15.01.04 da PO)

Quantidade: 174,5776
Valor Unitário: 2,77
Modelo: naotem
Detalhe: não tem
Sigla: t
Valor Total: 483,58
Marca/Fabricante: não tem
Registrado em: 02/02/2026 - 14:00:17

165 - EXECUCAO DE PAVIMENTO EM PISO INTERTRAVADO, COM BLOCO SEXTAVADO DE 25 X EXECUCAO DE PAVIMENTO EM PISO INTERTRAVADO, COM BLOCO SEXTAVADO DE 25 X25 CM, ESPESSURA 10 CM. AF_10/2022

Quantidade: 30,8500
Valor Unitário: 140,13
Modelo: naotem
Detalhe: não tem
Sigla: M²
Valor Total: 4.323,01
Marca/Fabricante: não tem
Registrado em: 02/02/2026 - 14:00:17

166 - ALVENARIA DE BLOCOS DE CONCRETO 14X19X39CM, (Item 15.01.06 da PO) ALVENARIA DE BLOCOS DE CONCRETO 14X19X39CM, C/ RESIST. MINIMO A COMPRES. 2.5 MPA, ASSENT. C/ ARG. DE CIMENTO, CAL HIDRATADA CH1 E AREIA NO TRACO 1:0.5:8 ESP. DAS JUNTAS 10MM E ESP. DAS PAREDES, S/ REV. 14CM (Item 15.01.06 da PO)

Quantidade: 17,1000
Valor Unitário: 115,45
Modelo: naotem
Detalhe: não tem
Sigla: M²
Valor Total: 1.974,20
Marca/Fabricante: não tem
Registrado em: 02/02/2026 - 14:00:18

167 - FORNECIMENTO E INSTALACAO DE TELA ACO SOLDADA NERVURADA CA-60, Q-92, FORNECIMENTO E INSTALACAO DE TELA ACO SOLDADA NERVURADA CA-60, Q-92,MALHA 15X15CM, FERRO 4.2MM (1.48 KG/M2), PAINEL 2,45X6,0M, TELCON OU SIMILAR

Quantidade: 33,1300
Valor Unitário: 34,39
Modelo: naotem
Detalhe: não tem
Sigla: M²
Valor Total: 1.139,34
Marca/Fabricante: não tem
Registrado em: 02/02/2026 - 14:00:18

168 - LASTRO REGULARIZADO DE CONCRETO NAO ESTRUTURAL, ESPESSURA DE 8 CM LASTRO REGULARIZADO DE CONCRETO NAO ESTRUTURAL, ESPESSURA DE 8 CM

Quantidade: 33,1299
Valor Unitário: 111,82
Sigla: M²
Valor Total: 3.704,59

E-DOCS - CÓPIA DO PROCESSO 2025-BFJQ8 GERADO POR UDSON OLIVEIRA RAMOS DE AGUIAR EM 05/05/2026 16:12 DOCUMENTO 1 / 1 PÁGINA 1131 / 3514

2026-PBRRQ0 - E-DOCS - CÓPIA SIMPLES 04/02/2026 18:36 PÁGINA 26 / 355

Modelo: naotem
Marca/Fabricante: não tem
Detalhe: não tem
Registrado em: 02/02/2026 - 14:00:18

169 - FORNECIMENTO E ASSENTAMENTO DE LADRILHO HIDRAULICO PASTILHADO, VERMELHO, DIM 20X20 CM, ESP. 1,5 CM FORNECIMENTO E ASSENTAMENTO DE LADRILHO HIDRAULICO PASTILHADO, VERMELHO, DIM. 20X20 CM, ESP. 1.5CM, ASSENTADO COM PASTA DE CIMENTO COLANTE, EXCLUSIVE REGULARIZACAO E LASTRO

Quantidade: 1,6999
Sigla: M²
Valor Unitário: 111,94
Valor Total: 190,29
Modelo: naotem
Marca/Fabricante: não tem
Detalhe: não tem
Registrado em: 02/02/2026 - 14:00:19

170 - PISO DE BORRACHA PASTILHADO/FRISADO, ESPESSURA 7MM,(Item 15.01.10 da PO) PISO DE BORRACHA PASTILHADO/FRISADO, ESPESSURA 7MM, ASSENTADO COM ARGAMASSA. AF_09/2020 (Item 15.01.10 da PO)

Quantidade: 24,3000
Sigla: M²
Valor Unitário: 315,83
Valor Total: 7.674,67
Modelo: naotem
Marca/Fabricante: não tem
Detalhe: não tem
Registrado em: 02/02/2026 - 14:00:19

171 - BANCO DE CONCRETO ARMADO APARENTE LARGURA DE 0,50M E ESPESSURA DE 0,05M BANCO DE CONCRETO ARMADO APARENTE COM APOIOS DE ALVENARIA ASSENTADA COM ARGAMASSA DE CIMENTO, CAL E AREIA, LARGURA DE 0,50M E ESPESSURA DE 0,05M

Quantidade: 4,4000
Sigla: M
Valor Unitário: 221,90
Valor Total: 976,36
Modelo: naotem
Marca/Fabricante: não tem
Detalhe: não tem
Registrado em: 02/02/2026 - 14:00:19

172 - LIXEIRA EM FIBRA DE VIDRO, COM CAPACIDADE 50L, COM SUPORTE (POSTE), LIXEIRA EM FIBRA DE VIDRO, COM CAPACIDADE 50L, COM SUPORTE (POSTE),FIOBERGLASS, REF. CLPD1085 OU SIMILAR

Quantidade: 1,0000
Sigla: UN
Valor Unitário: 884,20
Valor Total: 884,20
Modelo: naotem
Marca/Fabricante: não tem
Detalhe: não tem
Registrado em: 02/02/2026 - 14:00:19

173 - FORNECIMENTO E PLANTIO DE GRAMA EM PLACAS TIPO ESMERALDA FORNECIMENTO E PLANTIO DE GRAMA EM PLACAS TIPO ESMERALDA, INCLUSIVE FORNECIMENTO DE TERRA VEGETAL

Quantidade: 87,1000
Sigla: M²
Valor Unitário: 41,60
Valor Total: 3.623,36
Modelo: naotem
Marca/Fabricante: não tem
Detalhe: não tem
Registrado em: 02/02/2026 - 14:00:20

174 - PLANTIO DE ARBUSTO OU CERCA VIVA. AF_07/2024 PLANTIO DE ARBUSTO OU CERCA VIVA. AF_07/2024

Quantidade: 12,0000
Sigla: UN
Valor Unitário: 72,81
Valor Total: 873,72
Modelo: naotem
Marca/Fabricante: não tem
Detalhe: não tem
Registrado em: 02/02/2026 - 14:00:20

175 - ABERTURA E FECHAMENTO DE RASGOS EM ALVENARIA, (Item 16.01.01 da PO) ABERTURA E FECHAMENTO DE RASGOS EM ALVENARIA, PARA PASSAGEM DE TUBULACOES, DIAM. 1/2 A 1 (Item 16.01.01 da PO)

Quantidade: 521,4400
Sigla: M
Valor Unitário: 16,76
Valor Total: 8.739,33
Modelo: naotem
Marca/Fabricante: não tem
Detalhe: não tem
Registrado em: 02/02/2026 - 14:00:20

E-DOCS - CÓPIA DO PROCESSO 2025-BFJQ8 GERADO POR UDSON OLIVEIRA RAMOS DE AGUIAR EM 05/05/2026 16:12 DOCUMENTO 1 / 1 PÁGINA 1132 / 3514

2026-PBRRQ0 - E-DOCS - CÓPIA SIMPLES 04/02/2026 18:36 PÁGINA 27 / 355

176 - ABERTURA E FECHAMENTO DE RASGOS EM ALVENARIA, DIAM 11/4 A 2 (Item 16.01.02 da PO) ABERTURA E FECHAMENTO DE RASGOS EM ALVENARIA, PARA PASSAGEM DE TUBULACOES, DIAM. 11/4 A 2 (Item 16.01.02 da PO)

Quantidade: 45,4597
Valor Unitário: 25,08
Modelo: naotem
Detalhe: não tem
Sigla: M
Valor Total: 1.140,13
Marca/Fabricante: não tem
Registrado em: 02/02/2026 - 14:00:20

177 - ABERTURA E FECHAMENTO DE RASGOS EM ALVENARIA (Item 16.01.03 da PO) ABERTURA E FECHAMENTO DE RASGOS EM ALVENARIA, PARA PASSAGEM DE TUBULACOES, DIAM. 1/2 A 1 (Item 16.01.03 da PO)

Quantidade: 7,9698
Valor Unitário: 31,77
Modelo: naotem
Detalhe: não tem
Sigla: M
Valor Total: 253,20
Marca/Fabricante: não tem
Registrado em: 02/02/2026 - 14:00:20

178 - ELETRODUTO FLEXIVEL CORRUGADO DIAMETRO 3/4, AMARELO ? TIGREFLEX OU ELETRODUTO FLEXIVEL CORRUGADO DIAMETRO 3/4, AMARELO ? TIGREFLEX OUEQUIVALENTE

Quantidade: 862,3400
Valor Unitário: 7,98
Modelo: naotem
Detalhe: não tem
Sigla: M
Valor Total: 6.881,47
Marca/Fabricante: não tem
Registrado em: 02/02/2026 - 14:00:21

179 - ELETRODUTO FLEXIVEL CORRUGADO DIAMETRO 1, AMARELO ? TIGREFLEX OU ELETRODUTO FLEXIVEL CORRUGADO DIAMETRO 1, AMARELO ? TIGREFLEX OUEQUIVALENTE

Quantidade: 112,5893
Valor Unitário: 9,74
Modelo: naotem
Detalhe: não tem
Sigla: M
Valor Total: 1.096,62
Marca/Fabricante: não tem
Registrado em: 02/02/2026 - 14:00:21

180 - ELETRODUTO PEAD PAREDE SIMPLES, CORRUGADO, COR PRETA, DIAMETRO 1.1/2, ELETRODUTO PEAD PAREDE SIMPLES, CORRUGADO, COR PRETA, DIAMETRO 1.1/2,REFERENCIA KANAFLEX, PLASTIBRAS OU EQUIVALENTE

Quantidade: 55,6600
Valor Unitário: 34,37
Modelo: naotem
Detalhe: não tem
Sigla: M
Valor Total: 1.913,03
Marca/Fabricante: não tem
Registrado em: 02/02/2026 - 14:00:21

181 - ELETRODUTO PEAD PAREDE SIMPLES, CORRUGADO, COR PRETA, DIAMETRO 1.1/4 ELETRODUTO PEAD PAREDE SIMPLES, CORRUGADO, COR PRETA, DIAMETRO 1.1/4, REFERENCIA KANAFLEX, PLASTIBRAS OU EQUIVALENTE

Quantidade: 79,1000
Valor Unitário: 30,22
Modelo: naotem
Detalhe: não tem
Sigla: M
Valor Total: 2.390,40
Marca/Fabricante: não tem
Registrado em: 02/02/2026 - 14:00:21

182 - ELETRODUTO PEAD PAREDE SIMPLES, CORRUGADO, COR PRETA, DIAMETRO 2 ELETRODUTO PEAD PAREDE SIMPLES, CORRUGADO, COR PRETA, DIAMETRO 2, REFERENCIA KANAFLEX, PLASTIBRAS OU EQUIVALENTE

Quantidade: 7,0998
Valor Unitário: 36,18
Modelo: naotem
Detalhe: não tem
Sigla: M
Valor Total: 256,87
Marca/Fabricante: não tem
Registrado em: 02/02/2026 - 14:00:22

183 - SERVICO CAIXA DE EMBUTIR MARCA DE REFERENCIA TIGREFLEX, 4X2

Quantidade: 201,0000
Sigla: UN

E-DOCS - CÓPIA DO PROCESSO 2025-BFJQ8 GERADO POR UDSON OLIVEIRA RAMOS DE AGUIAR EM 05/05/2026 16:12 DOCUMENTO 1 / 1 PÁGINA 1133 / 3514

2026-PBRRQ0 - E-DOCS - CÓPIA SIMPLES 04/02/2026 18:36 PÁGINA 28 / 355

Valor Unitário: 11,90
Valor Total: 2.391,90
Modelo: naotem
Marca/Fabricante: não tem
Detalhe: não tem
Registrado em: 02/02/2026 - 14:00:22

184 - CAIXA OCTOGONAL 3 X 3, PVC, INSTALADA EM LAJE - FORNECIMENTO E INSTALACAO. AF_03/2023 CAIXA OCTOGONAL 3 X 3, PVC, INSTALADA EM LAJE - FORNECIMENTO E INSTALACAO. AF_03/2023

Quantidade: 98,0000
Sigla: UN
Valor Unitário: 23,87
Valor Total: 2.339,26
Modelo: naotem
Marca/Fabricante: não tem
Detalhe: não tem
Registrado em: 02/02/2026 - 14:00:22

185 - CAIXA PASSAGEM PARA AR CONDICIONADO - FORNECIMENTO E INSTALACAO CAIXA PASSAGEM PARA AR CONDICIONADO - FORNECIMENTO E INSTALACAO

Quantidade: 14,0000
Sigla: UN
Valor Unitário: 57,37
Valor Total: 803,18
Modelo: naotem
Marca/Fabricante: não tem
Detalhe: não tem
Registrado em: 02/02/2026 - 14:00:22

186 - FORNECIMENTO E INSTALACAO DE CAIXA DE PASSAGEM 200 X 200 X 100 MM, CHAPA 18, COM TAMPA PARAFUSADA CAIXA DE PASSAGEM 200X200X100MM, CHAPA 18, COM TAMPA PARAFUSADA

Quantidade: 1,0000
Sigla: UN
Valor Unitário: 152,68
Valor Total: 152,68
Modelo: naotem
Marca/Fabricante: não tem
Detalhe: não tem
Registrado em: 02/02/2026 - 14:00:23

187 - CABO DE COBRE TERMOPLASTICO (PVC) FLEXIVEL ISOLADO 450/750V - 2,5MM2 CABO DE COBRE TERMOPLASTICO (PVC) FLEXIVEL ISOLADO 450/750V, ANTICHAMA BWF LIVRE DE CHUMBO, 70OC - 2,5MM2

Quantidade: 4.903,2591
Sigla: M
Valor Unitário: 9,30
Valor Total: 45.600,31
Modelo: naotem
Marca/Fabricante: não tem
Detalhe: não tem
Registrado em: 02/02/2026 - 14:00:23

188 - CABO DE COBRE TERMOPLASTICO (PVC) FLEXIVEL ISOLADO 450/750V - 4,0MM2 CABO DE COBRE TERMOPLASTICO (PVC) FLEXIVEL ISOLADO 450/750V, ANTICHAMA BWF LIVRE DE CHUMBO, 70OC - 4,0MM2

Quantidade: 131,0093
Sigla: M
Valor Unitário: 11,78
Valor Total: 1.543,29
Modelo: naotem
Marca/Fabricante: não tem
Detalhe: não tem
Registrado em: 02/02/2026 - 14:00:23

189 - CABO DE COBRE TERMOPLASTICO (PVC) FLEXIVEL ISOLADO 450/750V - 6,0MM2 CABO DE COBRE TERMOPLASTICO (PVC) FLEXIVEL ISOLADO 450/750V, ANTICHAMA BWF LIVRE DE CHUMBO, 70OC - 6,0MM2

Quantidade: 161,3800
Sigla: M
Valor Unitário: 15,56
Valor Total: 2.511,07
Modelo: naotem
Marca/Fabricante: não tem
Detalhe: não tem
Registrado em: 02/02/2026 - 14:00:23

190 - CABO DE COBRE TERMOPLASTICO (PVC) FLEXIVEL ISOLADO 450/750V, ANTICHAMA BWF CABO DE COBRE TERMOPLASTICO (PVC) FLEXIVEL ISOLADO 450/750V, ANTICHAMA BWFLIVRE DE CHUMBO, 70OC ? 10,0MM2

Quantidade: 263,1296
Sigla: M
Valor Unitário: 21,92
Valor Total: 5.767,80
Modelo: naotem
Marca/Fabricante: não tem
Detalhe: não tem
Registrado em: 02/02/2026 - 14:00:24

E-DOCS - CÓPIA DO PROCESSO 2025-BFJQ8 GERADO POR UDSON OLIVEIRA RAMOS DE AGUIAR EM 05/05/2026 16:12 DOCUMENTO 1 / 1 PÁGINA 1134 / 3514

2026-PBRRQ0 - E-DOCS - CÓPIA SIMPLES 04/02/2026 18:36 PÁGINA 29 / 355

191 - CABO DE COBRE TERMOPLASTICO (PVC) FLEXIVEL ISOLADO 70OC ? 16,0MM2 450/750V, ANTICHAMA BWF CABO DE COBRE TERMOPLASTICO (PVC) FLEXIVEL ISOLADO 450/750V, ANTICHAMA BWFLIVRE DE CHUMBO, 70OC ? 16,0MM2

Quantidade: 85,0497
Sigla: M
Valor Unitário: 27,98
Valor Total: 2.379,69
Modelo: naotem
Marca/Fabricante: não tem
Detalhe: não tem
Registrado em: 02/02/2026 - 14:00:24

192 - CABO DE COBRE TERMOPLASTICO (PVC) FLEXIVEL ISOLADO 70OC ? 25,0MM2 450/750V, ANTICHAMA BWF CABO DE COBRE TERMOPLASTICO (PVC) FLEXIVEL ISOLADO 450/750V, ANTICHAMA BWFLIVRE DE CHUMBO, 70OC ? 25,0MM2

Quantidade: 7,0998
Sigla: M
Valor Unitário: 44,49
Valor Total: 315,87
Modelo: naotem
Marca/Fabricante: não tem
Detalhe: não tem
Registrado em: 02/02/2026 - 14:00:24

193 - FORNECIMENTO E INSTACAO DECABO DE COBRE TERMOPLASTICO (PVC) FLEXIVEL ISOLADO 0,6/1KV, 35,0 MM2 CABO DE COBRE TERMOPLASTICO (PVC) FLEXIVEL ISOLADO 0,6/1KV, ANTI-CHAMA 90OC HEPR - 35,0 MM2

Quantidade: 21,2999
Sigla: M
Valor Unitário: 64,43
Valor Total: 1.372,35
Modelo: naotem
Marca/Fabricante: não tem
Detalhe: não tem
Registrado em: 02/02/2026 - 14:00:24

194 - QUADRO DISTRIB. ENERGIA, EMBUTIDO OU SEMI EMBUTIDO, CAPAC. P/ 44 DISJ. DIN, C/BARRAM TRIF. 150A QUADRO DISTRIB. ENERGIA, EMBUTIDO OU SEMI EMBUTIDO, CAPAC. P/ 44 DISJ. DIN, C/BARRAM TRIF. 150A BARRA. NEUTRO E TERRA, FAB. EM CHAPA DE ACO 12 USG COM PORTA, ESPELHO, TRINCO COM FECHAD CH YALE, REF. QDETG II-44DIN-CEMAR OU EQUIV.

Quantidade: 2,0000
Sigla: UN
Valor Unitário: 1.770,08
Valor Total: 3.540,16
Modelo: naotem
Marca/Fabricante: não tem
Detalhe: não tem
Registrado em: 02/02/2026 - 14:00:24

195 - DISPOSITIVO DR, 4 POLOS, SENSIBILIDADE DE 30 MA, CORRENTE DE 100 A, TIPO AC - DISPOSITIVO DR, 4 POLOS, SENSIBILIDADE DE 30 MA, CORRENTE DE 100 A, TIPO AC -FORNECIMENTO E INSTALACAO.

Quantidade: 1,0000
Sigla: UN
Valor Unitário: 397,88
Valor Total: 397,88
Modelo: naotem
Marca/Fabricante: não tem
Detalhe: não tem
Registrado em: 02/02/2026 - 14:00:25

196 - DISPOSITIVO DPS CLASSE II, 1 POLO, TENSAO MAXIMA DE 175 V, CORRENTE MAXIMA DISPOSITIVO DPS CLASSE II, 1 POLO, TENSAO MAXIMA DE 175 V, CORRENTE MAXIMADE 45 KA (TIPO AC) - FORNECIMENTO E INSTALACAO

Quantidade: 8,0000
Sigla: UN
Valor Unitário: 127,41
Valor Total: 1.019,28
Modelo: naotem
Marca/Fabricante: não tem
Detalhe: não tem
Registrado em: 02/02/2026 - 14:00:25

197 - DISPOSITIVO DR, 4 POLOS, SENSIBILIDADE DE 30 MA, CORRENTE DE 63 A, TIPO AC - DISPOSITIVO DR, 4 POLOS, SENSIBILIDADE DE 30 MA, CORRENTE DE 63 A, TIPO AC -FORNECIMENTO E INSTALACAO

Quantidade: 1,0000
Sigla: UN
Valor Unitário: 230,20
Valor Total: 230,20
Modelo: naotem
Marca/Fabricante: não tem
Detalhe: não tem
Registrado em: 02/02/2026 - 14:00:25

E-DOCS - CÓPIA DO PROCESSO 2025-BFJQ8 GERADO POR UDSON OLIVEIRA RAMOS DE AGUIAR EM 05/05/2026 16:12 DOCUMENTO 1 / 1 PÁGINA 1135 / 3514

198 - MINI-DISJUNTOR MONOPOLAR 40A, CURVA C, 5KA, 127/220VCA, REFERENCIA SIEMENS, MINI-DISJUNTOR MONOPOLAR 40A, CURVA C, 5KA, 127/220VCA, REFERENCIA SIEMENS,GE, SCHNEIDER OU EQUIVALENTE

Quantidade: 3,0000
Sigla: UN
Valor Unitário: 40,03
Valor Total: 120,09
Modelo: naotem
Marca/Fabricante: não tem
Detalhe: não tem
Registrado em: 02/02/2026 - 14:00:25

199 - MINI-DISJUNTOR 10A MONOPOLAR 10 A, CURVA C - 5KA 220/127VCA (NBR IEC 60947-2), REF. SIEMENS, GE, SCHNEIDER OU EQUIVALENTE

Quantidade: 28,0000
Sigla: UN
Valor Unitário: 29,78
Valor Total: 833,84
Modelo: naotem
Marca/Fabricante: não tem
Detalhe: não tem
Registrado em: 02/02/2026 - 14:00:25

200 - MINI-DISJUNTOR MONOPOLAR 32A, CURVA C, 5KA, 127/220VCA, REFERENCIA SIEMENS, MINI-DISJUNTOR MONOPOLAR 32A, CURVA C, 5KA, 127/220VCA, REFERENCIA SIEMENS,GE, SCHNEIDER OU EQUIVALENTE

Quantidade: 11,0000
Sigla: UN
Valor Unitário: 29,78
Valor Total: 327,58
Modelo: naotem
Marca/Fabricante: não tem
Detalhe: não tem
Registrado em: 02/02/2026 - 14:00:27

201 - MINI-DISJUNTOR BIPOLAR 16A, CURVA C, 5KA, 127/220VCA MINI-DISJUNTOR BIPOLAR 16A, CURVA C, 5KA, 127/220VCA, REFERENCIA SIEMENS, GE, SCHNEIDER OU EQUIVALENTE

Quantidade: 10,0000
Sigla: UN
Valor Unitário: 29,78
Valor Total: 297,80
Modelo: naotem
Marca/Fabricante: não tem
Detalhe: não tem
Registrado em: 02/02/2026 - 14:00:27

202 - MINI-DISJUNTOR TRIPOLAR 100A, CURVA C, 20KA, 127/220VCA, REFERENCIA SIEMENS, MINI-DISJUNTOR TRIPOLAR 100A, CURVA C, 20KA, 127/220VCA, REFERENCIA SIEMENS,GE, SCHNEIDER OU EQUIVALENTE

Quantidade: 1,0000
Sigla: UN
Valor Unitário: 549,92
Valor Total: 549,92
Modelo: naotem
Marca/Fabricante: não tem
Detalhe: não tem
Registrado em: 02/02/2026 - 14:00:27

203 - MINI-DISJUNTOR TRIPOLAR 50A, CURVA C, 5KA, 127/220VCA, REFERENCIA SIEMENS, GE, MINI-DISJUNTOR TRIPOLAR 50A, CURVA C, 5KA, 127/220VCA, REFERENCIA SIEMENS, GE,SCHNEIDER OU EQUIVALENTE

Quantidade: 1,0000
Sigla: UN
Valor Unitário: 125,07
Valor Total: 125,07
Modelo: naotem
Marca/Fabricante: não tem
Detalhe: não tem
Registrado em: 02/02/2026 - 14:00:27

204 - MINI-DISJUNTOR BIPOLAR 50A, CURVA C, 5KA, 127/220VCA, REFERENCIA SIEMENS, GE, MINI-DISJUNTOR BIPOLAR 50A, CURVA C, 5KA, 127/220VCA, REFERENCIA SIEMENS, GE,SCHNEIDER OU EQUIVALENTE

Quantidade: 3,0000
Sigla: UN
Valor Unitário: 113,68
Valor Total: 341,04
Modelo: naotem
Marca/Fabricante: não tem
Detalhe: não tem
Registrado em: 02/02/2026 - 14:00:27

205 - DISJUNTOR TRIPOLAR TIPO DIN, CORRENTE NOMINAL DE 10A - FORNECIMENTO E DISJUNTOR TRIPOLAR TIPO DIN, CORRENTE NOMINAL DE 10A - FORNECIMENTO EINSTALACAO. AF_10/2020

Quantidade: 1,0000
Sigla: UN

E-DOCS - CÓPIA DO PROCESSO 2025-BFJQ8 GERADO POR UDSON OLIVEIRA RAMOS DE AGUIAR EM 05/05/2026 16:12 DOCUMENTO 1 / 1 PÁGINA 1136 / 3514

Valor Unitário: 85,03
Valor Total: 85,03
Modelo: naotem
Marca/Fabricante: não tem
Detalhe: não tem
Registrado em: 02/02/2026 - 14:00:28

206 - PLACA 4X2 COM FURO - FORNECIMENTO E INSTALACAO PLACA 4X2 COM FURO - FORNECIMENTO E INSTALACAO

Quantidade: 11,0000
Sigla: UN
Valor Unitário: 6,42
Valor Total: 70,62
Modelo: naotem
Marca/Fabricante: não tem
Detalhe: não tem
Registrado em: 02/02/2026 - 14:00:28

207 - INTERRUPTOR SIMPLES (1 MODULO) COM 1 TOMADA DE EMBUTIR 2P+T 10 A INTERRUPTOR SIMPLES (1 MODULO) COM 1 TOMADA DE EMBUTIR 2P+T 10 A, INCLUINDO SUPORTE E PLACA - FORNECIMENTO E INSTALACAO. AF_03/2023

Quantidade: 3,0000
Sigla: UN
Valor Unitário: 82,03
Valor Total: 246,09
Modelo: naotem
Marca/Fabricante: não tem
Detalhe: não tem
Registrado em: 02/02/2026 - 14:00:28

208 - INTERRUPTOR SIMPLES (1 MODULO) COM 1 TOMADA DE EMBUTIR 2P+T 20 A, INTERRUPTOR SIMPLES (1 MODULO) COM 1 TOMADA DE EMBUTIR 2P+T 20 A,INCLUINDO SUPORTE E PLACA - FORNECIMENTO E INSTALACAO

Quantidade: 10,0000
Sigla: UN
Valor Unitário: 73,07
Valor Total: 730,70
Modelo: naotem
Marca/Fabricante: não tem
Detalhe: não tem
Registrado em: 02/02/2026 - 14:00:29

209 - INTERRUPTOR SIMPLES (3 MODULOS), 10A/250V, INCLUINDO SUPORTE E PLACA - FORNECIMENTO E INSTALACAO INTERRUPTOR SIMPLES (3 MODULOS), 10A/250V, INCLUINDO SUPORTE E PLACA - FORNECIMENTO E INSTALACAO. AF_03/2023

Quantidade: 3,0000
Sigla: UN
Valor Unitário: 98,94
Valor Total: 296,82
Modelo: naotem
Marca/Fabricante: não tem
Detalhe: não tem
Registrado em: 02/02/2026 - 14:00:29

210 - INTERRUPTOR SIMPLES (2 MODULOS), 10A/250V, INCLUINDO SUPORTE E PLACA AF_03/2023 INTERRUPTOR SIMPLES (2 MODULOS), 10A/250V, INCLUINDO SUPORTE E PLACA - FORNECIMENTO E INSTALACAO. AF_03/2023

Quantidade: 11,0000
Sigla: UN
Valor Unitário: 73,58
Valor Total: 809,38
Modelo: naotem
Marca/Fabricante: não tem
Detalhe: não tem
Registrado em: 02/02/2026 - 14:00:29

211 - INTERRUPTOR PARALELO (1 MODULO), 10A/250V, INCLUINDO SUPORTE E PLACA INTERRUPTOR PARALELO (1 MODULO), 10A/250V, INCLUINDO SUPORTE E PLACA - FORNECIMENTO E INSTALACAO. AF_03/2023

Quantidade: 3,0000
Sigla: UN
Valor Unitário: 58,63
Valor Total: 175,89
Modelo: naotem
Marca/Fabricante: não tem
Detalhe: não tem
Registrado em: 02/02/2026 - 14:00:29

212 - INTERRUPTOR SIMPLES (1 MODULO), 10A/250V, INCLUINDO SUPORTE E PLACA INTERRUPTOR SIMPLES (1 MODULO), 10A/250V, INCLUINDO SUPORTE E PLACA - FORNECIMENTO E INSTALACAO. AF_03/2023

Quantidade: 13,0000
Sigla: UN
Valor Unitário: 48,22
Valor Total: 626,86
Modelo: naotem
Marca/Fabricante: não tem
Detalhe: não tem
Registrado em: 02/02/2026 - 14:00:30

E-DOCS - CÓPIA DO PROCESSO 2025-BFJQ8 GERADO POR UDSON OLIVEIRA RAMOS DE AGUIAR EM 05/05/2026 16:12 DOCUMENTO 1 / 1 PÁGINA 1137 / 3514

2026-PBRRQ0 - E-DOCS - CÓPIA SIMPLES 04/02/2026 18:36 PÁGINA 32 / 355

213 - FORNECIMENTO E INSTALACAO DE TOMADA PADRAO BRASILEIRO LINHA BRANCA, 10A/250 V TOMADA PADRAO BRASILEIRO LINHA BRANCA, NBR 14136 2 POLOS + TERRA 10A/250V, COM PLACA 4X2

Quantidade: 93,0000
Sigla: UN
Valor Unitário: 51,67
Valor Total: 4.805,31
Modelo: naotem
Marca/Fabricante: não tem
Detalhe: não tem
Registrado em: 02/02/2026 - 14:00:30

214 - TOMADA BAIXA DE EMBUTIR (2 MODULOS), 2P+T 20 A, INCLUINDO SUPORTE E PLACA TOMADA BAIXA DE EMBUTIR (2 MODULOS), 2P+T 20 A, INCLUINDO SUPORTE E PLACA - FORNECIMENTO E INSTALACAO. AF_03/2023

Quantidade: 13,0000
Sigla: UN
Valor Unitário: 85,59
Valor Total: 1.112,67
Modelo: naotem
Marca/Fabricante: não tem
Detalhe: não tem
Registrado em: 02/02/2026 - 14:00:30

215 - INTERRUPTOR SIMPLES (1 MODULO) COM INTERRUPTOR PARALELO (1 MODULO), INTERRUPTOR SIMPLES (1 MODULO) COM INTERRUPTOR PARALELO (1 MODULO),10A/250V, INCLUINDO SUPORTE E PLACA - FORNECIMENTO E INSTALACAO. AF_03/2023

Quantidade: 1,0000
Sigla: UN
Valor Unitário: 83,91
Valor Total: 83,91
Modelo: naotem
Marca/Fabricante: não tem
Detalhe: não tem
Registrado em: 02/02/2026 - 14:00:30

216 - LAMPADA COMPACTA DE LED 30W, BASE E27, FORNECIMENTO E INSTALACAO LAMPADA COMPACTA DE LED 30W, BASE E27, FORNECIMENTO E INSTALACAO

Quantidade: 113,0000
Sigla: UN
Valor Unitário: 32,23
Valor Total: 3.641,99
Modelo: naotem
Marca/Fabricante: não tem
Detalhe: não tem
Registrado em: 02/02/2026 - 14:00:30

217 - Luminaria arandela tipo tartaruga, de sobrepor, com 1 lampada led de 6 w, sem reator Luminaria arandela tipo tartaruga, de sobrepor, com 1 lampada led de 6 w, sem reator - fornecimento e instalacao. af_02/2020

Quantidade: 10,0000
Sigla: UN
Valor Unitário: 152,64
Valor Total: 1.526,40
Modelo: naotem
Marca/Fabricante: não tem
Detalhe: não tem
Registrado em: 02/02/2026 - 14:00:31

218 - ABERTURA E FECHAMENTO DE RASGOS EM ALVENARIA (Item 17.01.01 da PO) ABERTURA E FECHAMENTO DE RASGOS EM ALVENARIA, PARA PASSAGEM DE TUBULACOES, DIAM. 1/2 A 1 (Item 17.01.01 da PO)

Quantidade: 80,8600
Sigla: M
Valor Unitário: 16,76
Valor Total: 1.355,21
Modelo: naotem
Marca/Fabricante: não tem
Detalhe: não tem
Registrado em: 02/02/2026 - 14:00:31

219 - ABERTURA E FECHAMENTO DE RASGOS EM ALVENARIA, DIAM 11/4 A 2 (Item 17.01.02 da PO) ABERTURA E FECHAMENTO DE RASGOS EM ALVENARIA, PARA PASSAGEM DE TUBULACOES, DIAM. 11/4 A 2 (Item 17.01.02 da PO)

Quantidade: 39,8397
Sigla: M
Valor Unitário: 25,08
Valor Total: 999,18
Modelo: naotem
Marca/Fabricante: não tem
Detalhe: não tem
Registrado em: 02/02/2026 - 14:00:31

E-DOCS - CÓPIA DO PROCESSO 2025-BFJQ8 GERADO POR UDSON OLIVEIRA RAMOS DE AGUIAR EM 05/05/2026 16:12 DOCUMENTO 1 / 1 PÁGINA 1138 / 3514

2026-PBRRQ0 - E-DOCS - CÓPIA SIMPLES 04/02/2026 18:36 PÁGINA 33 / 355

220 - ABERTURA E FECHAMENTO DE RASGOS EM ALVENARIA, DIAM. 21/2 A 4 (Item 17.01.03 da PO) ABERTURA E FECHAMENTO DE RASGOS EM ALVENARIA, PARA PASSAGEM DE TUBULACOES, DIAM. 21/2 A 4 (Item 17.01.03 da PO)

Quantidade: 9,1300
Valor Unitário: 37,78
Modelo: naotem
Detalhe: não tem
Sigla: M
Valor Total: 344,93
Marca/Fabricante: não tem
Registrado em: 02/02/2026 - 14:00:31

221 - ABERTURA E FECHAMENTO DE RASGOS EM CONCRETO, (Item 17.01.04 da PO) ABERTURA E FECHAMENTO DE RASGOS EM CONCRETO, PARA PASSAGEM DE ELETRODUTO DIAM. 1 1/4 A 2 (Item 17.01.04 da PO)

Quantidade: 3,7900
Valor Unitário: 48,37
Modelo: naotem
Detalhe: não tem
Sigla: M
Valor Total: 183,32
Marca/Fabricante: não tem
Registrado em: 02/02/2026 - 14:00:32

222 - ELETRODUTO FLEXIVEL CORRUGADO DIAMETRO 3/4,(Item 17.01.05 da PO) ELETRODUTO FLEXIVEL CORRUGADO DIAMETRO 3/4, AMARELO ? TIGREFLEX OU EQUIVALENTE (Item 17.01.05 da PO)

Quantidade: 67,3400
Valor Unitário: 7,98
Modelo: naotem
Detalhe: não tem
Sigla: M
Valor Total: 537,37
Marca/Fabricante: não tem
Registrado em: 02/02/2026 - 14:00:32

223 - ELETRODUTO FLEXIVEL CORRUGADO DIAMETRO 1, AMARELO ELETRODUTO FLEXIVEL CORRUGADO DIAMETRO 1, AMARELO ? TIGREFLEX OU EQUIVALENTE

Quantidade: 53,0390
Valor Unitário: 9,74
Modelo: naotem
Detalhe: não tem
Sigla: M
Valor Total: 516,60
Marca/Fabricante: não tem
Registrado em: 02/02/2026 - 14:00:32

224 - ELETRODUTO PEAD PAREDE SIMPLES, CORRUGADO, COR PRETA, DIAMETRO 1.1/2 (Item 17.01.07 da PO) ELETRODUTO PEAD PAREDE SIMPLES, CORRUGADO, COR PRETA, DIAMETRO 1.1/2, REFERENCIA KANAFLEX, PLASTIBRAS OU EQUIVALENTE (Item 17.01.07 da PO)

Quantidade: 17,2098
Valor Unitário: 34,37
Modelo: naotem
Detalhe: não tem
Sigla: M
Valor Total: 591,50
Marca/Fabricante: não tem
Registrado em: 02/02/2026 - 14:00:32

225 - ELETRODUTO PEAD PAREDE SIMPLES, CORRUGADO, COR PRETA, DIAMETRO 1.1/4 (Item 17.01.08 da PO) ELETRODUTO PEAD PAREDE SIMPLES, CORRUGADO, COR PRETA, DIAMETRO 1.1/4, REFERENCIA KANAFLEX, PLASTIBRAS OU EQUIVALENTE (Item 17.01.08 da PO)

Quantidade: 19,3800
Valor Unitário: 30,22
Modelo: naotem
Detalhe: não tem
Sigla: M
Valor Total: 585,66
Marca/Fabricante: não tem
Registrado em: 02/02/2026 - 14:00:33

226 - ELETRODUTO PEAD PAREDE SIMPLES, CORRUGADO, COR PRETA, DIAMETRO 2 (Item 17.01.09 da PO) ELETRODUTO PEAD PAREDE SIMPLES, CORRUGADO, COR PRETA, DIAMETRO 2, REFERENCIA KANAFLEX, PLASTIBRAS OU EQUIVALENTE (Item 17.01.09 da PO)

Quantidade: 64,6900
Valor Unitário: 36,18
Modelo: naotem
Detalhe: não tem
Sigla: M
Valor Total: 2.340,48
Marca/Fabricante: não tem
Registrado em: 02/02/2026 - 14:00:33

E-DOCS - CÓPIA DO PROCESSO 2025-BFJQ8 GERADO POR UDSON OLIVEIRA RAMOS DE AGUIAR EM 05/05/2026 16:12 DOCUMENTO 1 / 1 PÁGINA 1139 / 3514

2026-PBRRQ0 - E-DOCS - CÓPIA SIMPLES 04/02/2026 18:36 PÁGINA 34 / 355

227 - ELETRODUTO PEAD PAREDE SIMPLES, CORRUGADO, COR PRETA, DIAMETRO 3 ELETRODUTO PEAD PAREDE SIMPLES, CORRUGADO, COR PRETA, DIAMETRO 3, REFERENCIA KANAFLEX, PLASTIBRAS OU EQUIVALENTE

Quantidade: 47,2000
Valor Unitário: 56,86
Modelo: naotem
Detalhe: não tem
Sigla: M
Valor Total: 2.683,79
Marca/Fabricante: não tem
Registrado em: 02/02/2026 - 14:00:33

228 - CAIXA DE PASSAGEM DE ALVENARIA DE BLOCOS CERAMICOS 10 FUROS 10X20X20CM, DIMENSAO DE 30X30X30CM CAIXA DE PASSAGEM DE ALVENARIA DE BLOCOS CERAMICOS 10 FUROS 10X20X20CM, DIMENSAO DE 30X30X30CM, COM REVESTIMENTO INTERNO EM CHAPISCO E REBOCO, TAMPA DE CONCRETO ESP. 5CM E LASTRO DE BRITA 5CM

Quantidade: 1,0000
Valor Unitário: 177,37
Modelo: naotem
Detalhe: não tem
Sigla: UN
Valor Total: 177,37
Marca/Fabricante: não tem
Registrado em: 02/02/2026 - 14:00:33

229 - FORNECIMENTO E INSTALACAO DE CAIXA DE PASSAGEM 300 X 300 X 120 MM, CHAPA 18, COM TAMPA PARAFUSADA CAIXA DE PASSAGEM 300X300X120MM, CHAPA 18, COM TAMPA PARAFUSADA

Quantidade: 2,0000
Valor Unitário: 230,78
Modelo: naotem
Detalhe: não tem
Sigla: UN
Valor Total: 461,56
Marca/Fabricante: não tem
Registrado em: 02/02/2026 - 14:00:34

230 - SERVICO CAIXA DE EMBUTIR (Item 17.02.03 da PO) MARCA DE REFERENCIA TIGREFLEX, 4X2 (Item 17.02.03 da PO)

Quantidade: 24,0000
Valor Unitário: 11,90
Modelo: naotem
Detalhe: não tem
Sigla: UN
Valor Total: 285,60
Marca/Fabricante: não tem
Registrado em: 02/02/2026 - 14:00:34

231 - CAMERA BULLET COMPATIVEL COM A TECNOLOGIA POE - FORNECIMENTO E CAMERA BULLET COMPATIVEL COM A TECNOLOGIA POE - FORNECIMENTO EINSTALACAO

Quantidade: 9,0000
Valor Unitário: 687,34
Modelo: naotem
Detalhe: não tem
Sigla: UN
Valor Total: 6.186,06
Marca/Fabricante: não tem
Registrado em: 02/02/2026 - 14:00:34

232 - FORNECIMENTO E INSTALACAO DE MINI RACK DE PAREDE PADRAO 19 - 16 U´S X 570MM FORNECIMENTO E INSTALACAO DE MINI RACK DE PAREDE PADRAO 19 - 16 U´S X 570MM

Quantidade: 1,0000
Valor Unitário: 985,88
Modelo: naotem
Detalhe: não tem
Sigla: UN
Valor Total: 985,88
Marca/Fabricante: não tem
Registrado em: 02/02/2026 - 14:00:34

233 - GUIA DE CABOS FECHADO HORIZONTAL PADRAO 19 - 1 U´S, INCLUSIVE FIXACAO EM RACK 19 GUIA DE CABOS FECHADO HORIZONTAL PADRAO 19 - 1 U´S, INCLUSIVE FIXACAO EM RACK 19

Quantidade: 2,0000
Valor Unitário: 47,08
Modelo: naotem
Detalhe: não tem
Sigla: UN
Valor Total: 94,16
Marca/Fabricante: não tem
Registrado em: 02/02/2026 - 14:00:35

234 - NVR GRAVADOR DE VIDEO S NVD 3316 4K 16 CANAIS SUPORTA CAMERAS IP COM NVR GRAVADOR DE VIDEO S NVD 3316 4K 16 CANAIS SUPORTA CAMERAS IP COMINTELIGENCIA DE VIDEO - FORNECIMENTO E INSTALACAO

Quantidade: 1,0000
Sigla: UN

E-DOCS - CÓPIA DO PROCESSO 2025-BFJQ8 GERADO POR UDSON OLIVEIRA RAMOS DE AGUIAR EM 05/05/2026 16:12 DOCUMENTO 1 / 1 PÁGINA 1140 / 3514

2026-PBRRQ0 - E-DOCS - CÓPIA SIMPLES 04/02/2026 18:36 PÁGINA 35 / 355

Valor Unitário: 1.497,81
Valor Total: 1.497,81
Modelo: naotem
Marca/Fabricante: não tem
Detalhe: não tem
Registrado em: 02/02/2026 - 14:00:35

235 - FORNECIMENTO E INSTALACAO DE SWITCH 24 PORTAS GERENCIAVEL POE 10/100 /1000 FORNECIMENTO E INSTALACAO DE SWITCH 24 PORTAS GERENCIAVEL POE 10/100 /1000+ 4SFP

Quantidade: 2,0000
Sigla: UN
Valor Unitário: 4.848,64
Valor Total: 9.697,28
Modelo: naotem
Marca/Fabricante: não tem
Detalhe: não tem
Registrado em: 02/02/2026 - 14:00:35

236 - PATCH PANEL 24 PORTAS RJ45/IDC CAT.5E, INCLUSIVE FIXACAO EM RACK 19 PATCH PANEL 24 PORTAS RJ45/IDC CAT.5E, INCLUSIVE FIXACAO EM RACK 19

Quantidade: 2,0000
Sigla: UN
Valor Unitário: 396,66
Valor Total: 793,32
Modelo: naotem
Marca/Fabricante: não tem
Detalhe: não tem
Registrado em: 02/02/2026 - 14:00:35

237 - ESPELHO 4 X 2 COM CONECTOR RJ 45 FEMEA CAT. 5E ESPELHO 4 X 2 COM CONECTOR RJ 45 FEMEA CAT. 5E

Quantidade: 2,0000
Sigla: UN
Valor Unitário: 27,05
Valor Total: 54,10
Modelo: naotem
Marca/Fabricante: não tem
Detalhe: não tem
Registrado em: 02/02/2026 - 14:00:36

238 - ESPELHO 4 X 4 COM 2 CONECTOR RJ 45 FEMEA CAT. 5E ESPELHO 4 X 4 COM 2 CONECTOR RJ 45 FEMEA CAT. 5E

Quantidade: 13,0000
Sigla: UN
Valor Unitário: 37,63
Valor Total: 489,19
Modelo: naotem
Marca/Fabricante: não tem
Detalhe: não tem
Registrado em: 02/02/2026 - 14:00:36

239 - FORNECIMENTO E INSTALACAO DE CABO DE REDE PAR TRANCADO 4 PARES CATEGORIA 5E FORNECIMENTO E INSTALACAO DE CABO DE REDE PAR TRANCADO 4 PARES CATEGORIA 5E

Quantidade: 992,9800
Sigla: M
Valor Unitário: 5,50
Valor Total: 5.461,39
Modelo: naotem
Marca/Fabricante: não tem
Detalhe: não tem
Registrado em: 02/02/2026 - 14:00:36

240 - ABERTURA E FECHAMENTO DE RASGOS EM ALVENARIA, (Item 18.01 da PO) ABERTURA E FECHAMENTO DE RASGOS EM ALVENARIA, PARA PASSAGEM DE TUBULACOES, DIAM. 1/2 A 1 (Item 18.01 da PO)

Quantidade: 17,8200
Sigla: M
Valor Unitário: 16,76
Valor Total: 298,66
Modelo: naotem
Marca/Fabricante: não tem
Detalhe: não tem
Registrado em: 02/02/2026 - 14:00:37

241 - ELETRODUTO FLEXIVEL CORRUGADO DIAMETRO 3/4, (Item 18.02 da PO) ELETRODUTO FLEXIVEL CORRUGADO DIAMETRO 3/4, AMARELO ? TIGREFLEX OU EQUIVALENTE (Item 18.02 da PO)

Quantidade: 110,9300
Sigla: M
Valor Unitário: 7,98
Valor Total: 885,22
Modelo: naotem
Marca/Fabricante: não tem
Detalhe: não tem
Registrado em: 02/02/2026 - 14:00:37

242 - SERVICO CAIXA DE EMBUTIR (Item 18.03 da PO) MARCA DE REFERENCIA TIGREFLEX, 4X2 (Item 18.03 da PO)

E-DOCS - CÓPIA DO PROCESSO 2025-BFJQ8 GERADO POR UDSON OLIVEIRA RAMOS DE AGUIAR EM 05/05/2026 16:12 DOCUMENTO 1 / 1 PÁGINA 1141 / 3514

2026-PBRRQ0 - E-DOCS - CÓPIA SIMPLES 04/02/2026 18:36 PÁGINA 36 / 355

Quantidade: 2,0000
Valor Unitário: 11,90
Modelo: naotem
Detalhe: não tem
Sigla: UN
Valor Total: 23,80
Marca/Fabricante: não tem
Registrado em: 02/02/2026 - 14:00:37

243 - CABO DE COBRE TERMOPLASTICO (PVC) FLEXIVEL ISOLADO 450/750V, LIVRE DE CHUMBO, 70OC 1,5MM2 CABO DE COBRE TERMOPLASTICO (PVC) FLEXIVEL ISOLADO 450/750V, ANTICHAMA BWFLIVRE DE CHUMBO, 70OC - 1,5MM2

Quantidade: 221,8600
Valor Unitário: 7,77
Modelo: naotem
Detalhe: não tem
Sigla: UN
Valor Total: 1.723,85
Marca/Fabricante: não tem
Registrado em: 02/02/2026 - 14:00:37

244 - CABO DE COBRE NU 35MM2, REF. TEL 5735, MARCA DE REFERENCIA TERMOTECNICA CABO DE COBRE NU 35MM2, REF. TEL 5735, MARCA DE REFERENCIA TERMOTECNICAOU EQUIVALENTE

Quantidade: 350,0999
Valor Unitário: 60,16
Modelo: naotem
Detalhe: não tem
Sigla: M
Valor Total: 21.062,01
Marca/Fabricante: não tem
Registrado em: 02/02/2026 - 14:00:38

245 - CABO DE COBRE NU 50MM2, REF. TEL 5750, MARCA DE REFERENCIA TERMOTECNICA CABO DE COBRE NU 50MM2, REF. TEL 5750, MARCA DE REFERENCIA TERMOTECNICAOU EQUIVALENTE

Quantidade: 174,5500
Valor Unitário: 85,19
Modelo: naotem
Detalhe: não tem
Sigla: M
Valor Total: 14.869,91
Marca/Fabricante: não tem
Registrado em: 02/02/2026 - 14:00:38

246 - ELETRODUTO DE PVC RIGIDO ROSCAVEL, DIAM. 1 (32MM), INCLUSIVE CONEXOES 1 ELETRODUTO DE PVC RIGIDO ROSCAVEL, DIAM. 1 (32MM), INCLUSIVE CONEXOES

Quantidade: 19,0000
Valor Unitário: 24,86
Modelo: naotem
Detalhe: não tem
Sigla: M
Valor Total: 472,34
Marca/Fabricante: não tem
Registrado em: 02/02/2026 - 14:00:38

247 - ABRACADEIRA TIPO D COM CUNHA, DIAMETRO 1, REF. TEL-095, MARCA DE ABRACADEIRA TIPO D COM CUNHA, DIAMETRO 1, REF. TEL-095, MARCA DEREFERENCIA TERMOTECNICA OU EQUIVALENTE

Quantidade: 57,0000
Valor Unitário: 8,69
Modelo: naotem
Detalhe: não tem
Sigla: UN
Valor Total: 495,33
Marca/Fabricante: não tem
Registrado em: 02/02/2026 - 14:00:38

248 - CAIXA INSPECAO EM POLIAMIDA 150X110X70MM, BOCAL 1 (DN 32MM), REF: TEL-541 CAIXA INSPECAO EM POLIAMIDA 150X110X70MM, BOCAL 1 (DN 32MM), REF: TEL-541(SPDA) - FORNECIMENTO E INSTALACAO

Quantidade: 6,0000
Valor Unitário: 108,30
Modelo: naotem
Detalhe: não tem
Sigla: UN
Valor Total: 649,80
Marca/Fabricante: não tem
Registrado em: 02/02/2026 - 14:00:39

E-DOCS - CÓPIA DO PROCESSO 2025-BFJQ8 GERADO POR UDSON OLIVEIRA RAMOS DE AGUIAR EM 05/05/2026 16:12 DOCUMENTO 1 / 1 PÁGINA 1142 / 3514

249 - CONECTOR DE MEDICAO EM LATAO COM 2 PARAFUSOS PARA CABOS DE 16 A 50 MM2, CONECTOR DE MEDICAO EM LATAO COM 2 PARAFUSOS PARA CABOS DE 16 A 50 MM2,REF. TEL-562, TERMOTECNICA OU EQUIVALENTE

Quantidade: 6,0000
Valor Unitário: 87,07
Modelo: naotem
Detalhe: não tem
Sigla: UN
Valor Total: 522,42
Marca/Fabricante: não tem
Registrado em: 02/02/2026 - 14:00:39

250 - PRESILHA DE LATAO REF. 744, INCLUSIVE PARAFUSO FENDA DN 4,2X32MM E BUCHA PRESILHA DE LATAO REF. 744, INCLUSIVE PARAFUSO FENDA DN 4,2X32MM E BUCHANYLON DN 6MM E VEDACAO DOS FUROS COM POLIURETANO REF. 5905, MARCA DEREF. TERMOTECNICA OU EQUIVALENTE

Quantidade: 700,0000
Valor Unitário: 14,82
Modelo: naotem
Detalhe: não tem
Sigla: UN
Valor Total: 10.374,00
Marca/Fabricante: não tem
Registrado em: 02/02/2026 - 14:00:39

251 - MINI CAPTOR PARA SPDA, COM CONECTOR E FIXACAO HORIZONTAL, INCLUSIVE MINI CAPTOR PARA SPDA, COM CONECTOR E FIXACAO HORIZONTAL, INCLUSIVEVEDACAO DOS FUROS COM POLIURETANO

Quantidade: 6,0000
Valor Unitário: 108,01
Modelo: naotem
Detalhe: não tem
Sigla: UN
Valor Total: 648,06
Marca/Fabricante: não tem
Registrado em: 02/02/2026 - 14:00:39

252 - KIT COMPLETO PARA SOLDA EXOTERMICA (MOLDE CDH 50.50-3 / CARTUCHO N° 90 / KIT COMPLETO PARA SOLDA EXOTERMICA (MOLDE CDH 50.50-3 / CARTUCHO N° 90 /ALICATE Z 201), MARCA DE REFERENCIA TERMOTECNICA OU EQUIVALENTE

Quantidade: 6,0000
Valor Unitário: 62,60
Modelo: naotem
Detalhe: não tem
Sigla: UN
Valor Total: 375,60
Marca/Fabricante: não tem
Registrado em: 02/02/2026 - 14:00:40

253 - TERMINAL ESTANHADO DE 1 COMPRESSAO 1 FURO, 35MM2, REF. TEL-5135, MARCA DE TERMINAL ESTANHADO DE 1 COMPRESSAO 1 FURO, 35MM2, REF. TEL-5135, MARCA DEREFERENCIA TERMOTECNICA OU EQUIVALENTE

Quantidade: 3,0000
Valor Unitário: 34,19
Modelo: naotem
Detalhe: não tem
Sigla: UN
Valor Total: 102,57
Marca/Fabricante: não tem
Registrado em: 02/02/2026 - 14:00:40

254 - FIXADOR UNIVERSAL LATAO ESTANHADO P/ CABOS 16 A 70 MM2 REF. 5024, INCL. FIXADOR UNIVERSAL LATAO ESTANHADO P/ CABOS 16 A 70 MM2 REF. 5024, INCL.PARAFUSO SEXTAVADO M6X45MM, ARRUELA LISA 1/4, BUCHA NO8, VEDACAO DOSFUROS C/ POLIURETANO REF. 5905, MARCA DE REF. TERMOTECNICA OU EQUIVALENTE

Quantidade: 3,0000
Valor Unitário: 80,39
Modelo: naotem
Detalhe: não tem
Sigla: UN
Valor Total: 241,17
Marca/Fabricante: não tem
Registrado em: 02/02/2026 - 14:00:40

255 - PLACA DE SINALIZACAO DE SEGURANCA CODIGO 14 - 315/158(NBR 13.434); CODIGO PLACA DE SINALIZACAO DE SEGURANCA CODIGO 14 - 315/158(NBR 13.434); CODIGOS3(NT 14/2010-ES) (SAIDA DE EMERGENCIA - SETA VERTICAL)

Quantidade: 24,0000
Valor Unitário: 35,36
Modelo: naotem
Detalhe: não tem
Sigla: UN
Valor Total: 848,64
Marca/Fabricante: não tem
Registrado em: 02/02/2026 - 14:00:40

E-DOCS - CÓPIA DO PROCESSO 2025-BFJQ8 GERADO POR UDSON OLIVEIRA RAMOS DE AGUIAR EM 05/05/2026 16:12 DOCUMENTO 1 / 1 PÁGINA 1143 / 3514

2026-PBRRQ0 - E-DOCS - CÓPIA SIMPLES 04/02/2026 18:36 PÁGINA 38 / 355

256 - PLACA DE SINALIZACAO DE SEGURANCA CONTRA INCENDIO, FOTOLUMINESCENTE, PLACA DE SINALIZACAO DE SEGURANCA CONTRA INCENDIO, FOTOLUMINESCENTE,QUADRADA, 20 X 20 CM, EM PVC 2 MM ANTI-CHAMAS (SIMBOLOS, CORES EPICTOGRAMAS CONFORME NBR 16820)

Quantidade: 5,0000
Valor Unitário: 43,74
Modelo: naotem
Detalhe: não tem
Sigla: UN
Valor Total: 218,70
Marca/Fabricante: não tem
Registrado em: 02/02/2026 - 14:00:41

257 - FORNECIMENTO E INSTACAO DE PLACA DE SINALIZACAO DE SEGURANCA CONTRA INCENDIO 20X40 CM 1 PLACA DE SINALIZACAO DE SEGURANCA CONTRA INCENDIO, FOTOLUMINESCENTE, RETANGULAR, *20 X 40* CM, EM PVC *2* MM ANTI-CHAMAS (SIMBOLOS, CORES E PICTOGRAMAS CONFORME NBR 16820)

Quantidade: 1,0000
Valor Unitário: 59,30
Modelo: naotem
Detalhe: não tem
Sigla: UN
Valor Total: 59,30
Marca/Fabricante: não tem
Registrado em: 02/02/2026 - 14:00:41

258 - PLACA DE SINALIZACAO DE SEGURANCA CONTRA INCENDIO - ALERTA, TRIANGULAR, PLACA DE SINALIZACAO DE SEGURANCA CONTRA INCENDIO - ALERTA, TRIANGULAR,BASE DE 30 CM, EM PVC 2 MM ANTI-CHAMAS (SIMBOLOS, CORES E PICTOGRAMASCONFORME NBR 16820)

Quantidade: 1,0000
Valor Unitário: 61,60
Modelo: naotem
Detalhe: não tem
Sigla: UN
Valor Total: 61,60
Marca/Fabricante: não tem
Registrado em: 02/02/2026 - 14:00:41

259 - PINTURA SOBRE PISOS, MARCAS DE REFERENCIA NOVACOR, CORAL OU SUVINIL, A DUAS DEMAOS, LINHA PREMIUM PINTURA SOBRE PISOS, MARCAS DE REFERENCIA NOVACOR, CORAL OU SUVINIL, A DUAS DEMAOS, LINHA PREMIUM

Quantidade: 5,0000
Valor Unitário: 30,19
Modelo: naotem
Detalhe: não tem
Sigla: M²
Valor Total: 150,95
Marca/Fabricante: não tem
Registrado em: 02/02/2026 - 14:00:41

260 - FORNECIMENTO E INSTACAO DE EXTINTOR DE INCENDIO PORTATIL DE PO QUIMICO (6 KG) EXTINTOR DE INCENDIO PORTATIL DE PO QUIMICO ABC COM CAPACIDADE 2A-20B:C (6 KG), INCLUSIVE SUPORTE PARA FIXACAO, EXCLUSIVE PLACA SINALIZADORA EM PVC FOTOLUMINESCENTE

Quantidade: 5,0000
Valor Unitário: 284,13
Modelo: naotem
Detalhe: não tem
Sigla: UN
Valor Total: 1.420,65
Marca/Fabricante: não tem
Registrado em: 02/02/2026 - 14:00:42

261 - LUMINARIA DE EMERGENCIA, COM 30 LAMPADAS LED DE 2 W, SEM REATOR - LUMINARIA DE EMERGENCIA, COM 30 LAMPADAS LED DE 2 W, SEM REATOR -FORNECIMENTO E INSTALACAO. AF_02/2020

Quantidade: 20,0000
Valor Unitário: 29,37
Modelo: naotem
Detalhe: não tem
Sigla: UN
Valor Total: 587,40
Marca/Fabricante: não tem
Registrado em: 02/02/2026 - 14:00:42

E-DOCS - CÓPIA DO PROCESSO 2025-BFJQ8 GERADO POR UDSON OLIVEIRA RAMOS DE AGUIAR EM 05/05/2026 16:12 DOCUMENTO 1 / 1 PÁGINA 1144 / 3514

2026-PBRRQ0 - E-DOCS - CÓPIA SIMPLES 04/02/2026 18:36 PÁGINA 39 / 355

262 - FORNECIMENTO E INSTALACAO DE CENTRAL DE ALARME DE INCENDIO ENDERECAVEL, FORNECIMENTO E INSTALACAO DE CENTRAL DE ALARME DE INCENDIO ENDERECAVEL,CAPACIDADE ATE: 256 ENDERECOS, 4 LACOS COM BATERIA REF. WALMONOF,ABAFIRE, DELTAFIRE OU EQUIVALENTE

Quantidade: 1,0000
Sigla: UN
Valor Unitário: 2.661,11
Valor Total: 2.661,11
Modelo: naotem
Marca/Fabricante: não tem
Detalhe: não tem
Registrado em: 02/02/2026 - 14:00:42

263 - FORNECIMENTO E INSTALACAO DE ACIONADOR MANUAL DE ALARME DE INCENDIO ENDERECAVEL, TIPO QUEBRA VIDRO FORNECIMENTO E INSTALACAO DE ACIONADOR MANUAL DE ALARME DE INCENDIO ENDERECAVEL, TIPO QUEBRA VIDRO

Quantidade: 2,0000
Sigla: UN
Valor Unitário: 150,93
Valor Total: 301,86
Modelo: naotem
Marca/Fabricante: não tem
Detalhe: não tem
Registrado em: 02/02/2026 - 14:00:42

264 - FORNECIMENTO E INSTALACAO DE DETECTOR DE FUMACA OPTICO ENDERECAVEL FORNECIMENTO E INSTALACAO DE DETECTOR DE FUMACA OPTICO ENDERECAVELBIVOLT 12/24V PARA PAREDE OU TETO

Quantidade: 14,0000
Sigla: UN
Valor Unitário: 195,17
Valor Total: 2.732,38
Modelo: naotem
Marca/Fabricante: não tem
Detalhe: não tem
Registrado em: 02/02/2026 - 14:00:42

265 - FORNECIMENTO E INSTALACAO DE SIRENE ELETRONICA MEDIA TIPO CORNETA FORNECIMENTO E INSTALACAO DE SIRENE ELETRONICA MEDIA TIPO CORNETA

Quantidade: 2,0000
Sigla: UN
Valor Unitário: 166,68
Valor Total: 333,36
Modelo: naotem
Marca/Fabricante: não tem
Detalhe: não tem
Registrado em: 02/02/2026 - 14:00:43

266 - ABRIGO DE SOBREPOR EM CHAPA DE ACO CARBONO PINTADO COM TINTA A BASE DE ABRIGO DE SOBREPOR EM CHAPA DE ACO CARBONO PINTADO COM TINTA A BASE DEEPOXI VERMELHA, DIMENSOES 75X35X25CM

Quantidade: 1,0000
Sigla: UN
Valor Unitário: 482,21
Valor Total: 482,21
Modelo: naotem
Marca/Fabricante: não tem
Detalhe: não tem
Registrado em: 02/02/2026 - 14:00:43

267 - ABRIGO DE GAS PARA 2 CILINDROS 45 KG, EXEC. EM ALV. BLOCO CONC CHEIO,DIM ABRIGO DE GAS PARA 2 CILINDROS 45 KG, EXEC. EM ALV. BLOCO CONC CHEIO,DIM1,50X0.85X2.10M, INCLUSIVE CILINDROS E REDE INTERNA DO ABRIGOCOMPREENDENDO TUBOS E VALVULAS DE ESFERA QUE INTERLIGAM OS CILINDROS

Quantidade: 1,0000
Sigla: UN
Valor Unitário: 12.173,85
Valor Total: 12.173,85
Modelo: naotem
Marca/Fabricante: não tem
Detalhe: não tem
Registrado em: 02/02/2026 - 14:00:43

268 - TUBO, PEX, MULTICAMADA, DN 20, INSTALADO EM RAMAL INTERNO DE INSTALACOES TUBO, PEX, MULTICAMADA, DN 20, INSTALADO EM RAMAL INTERNO DE INSTALACOESDE GAS - FORNECIMENTO E INSTALACAO. AF_01/2020

Quantidade: 46,4797
Sigla: M
Valor Unitário: 31,77
Valor Total: 1.476,66
Modelo: naotem
Marca/Fabricante: não tem
Detalhe: não tem
Registrado em: 02/02/2026 - 14:00:43

E-DOCS - CÓPIA DO PROCESSO 2025-BFJQ8 GERADO POR UDSON OLIVEIRA RAMOS DE AGUIAR EM 05/05/2026 16:12 DOCUMENTO 1 / 1 PÁGINA 1145 / 3514

2026-PBRRQ0 - E-DOCS - CÓPIA SIMPLES 04/02/2026 18:36 PÁGINA 40 / 355

269 - JOELHO 90 GRAUS, EM FERRO GALVANIZADO, CONEXAO ROSQUEADA, DN 20 (3/4), JOELHO 90 GRAUS, EM FERRO GALVANIZADO, CONEXAO ROSQUEADA, DN 20 (3/4),INSTALADO EM RAMAIS E SUB-RAMAIS DE GAS - FORNECIMENTO E INSTALACAO.AF_10/2020

Quantidade: 2,0000
Sigla: UN
Valor Unitário: 47,61
Valor Total: 95,22
Modelo: naotem
Marca/Fabricante: não tem
Detalhe: não tem
Registrado em: 02/02/2026 - 14:00:43

270 - VALVULA 90° ROSCA FEMEA 1/2 COM ESPIGAO, PARA INSTALACOES DE GAS VALVULA 90° ROSCA FEMEA 1/2 COM ESPIGAO, PARA INSTALACOES DE GAS

Quantidade: 1,0000
Sigla: UN
Valor Unitário: 78,65
Valor Total: 78,65
Modelo: naotem
Marca/Fabricante: não tem
Detalhe: não tem
Registrado em: 02/02/2026 - 14:00:44

271 - LIMPEZA GERAL DE OBRAS (EDIFICACAO) LIMPEZA GERAL DA OBRA (EDIFICACAO)

Quantidade: 901,7797
Sigla: M²
Valor Unitário: 16,52
Valor Total: 14.897,40
Modelo: naotem
Marca/Fabricante: não tem
Detalhe: não tem
Registrado em: 02/02/2026 - 14:00:44

272 - LIMPEZA GERAL DE OBRAS LIMPEZA GERAL DE OBRAS (QUADRAS, PRACAS E JARDINS)

Quantidade: 148,8800
Sigla: M²
Valor Unitário: 1,65
Valor Total: 245,65
Modelo: naotem
Marca/Fabricante: não tem
Detalhe: não tem
Registrado em: 02/02/2026 - 14:00:44

Informações adicionais

Proposta Registrada

Processo

Número: 000016/2025
Número do Processo Interno: 0BFJQ8/2025
Modalidade: Concorrência por Menor Preço
Abertura: 03/02/2026 - 09:01
Orgão: Prefeitura Municipal de Alegre
Município: Alegre / ES

Validade da Proposta - Em dias, conforme o edital

Proposta Válida por: 60 dias.

1 - G L O B A L EXECUCAO DA REFORMA E RECUPERACAO GERAL DA CRECHE TEREZA FIOREZZIâ, COM O OBJETIVO DE PROMOVER A READEQUACAO DA INFRAESTRUTURA FISICA DA UNIDADE, NO MUNICIPIO DE ALEGRE/ES

1 - COLOCACAO DE PLACA DE OBRA PADRAO DER-ES 2 X 4 M PLACA DE OBRA NAS DIMENSOES DE 2.0 X 4.0 M, PADRAO DER

Quantidade: 8,0000
Sigla: M²
Valor Unitário: 326,00
Valor Total: 2.608,00
Modelo: N/C
Marca/Fabricante: N/C
Detalhe: COLOCACAO DE PLACA DE OBRA PADRAO DER-ES 2 X 4 M PLACA DE OBRA NAS DIMENSOES DE 2.0 X 4.0 M, PADRAO DER
Registrado em: 30/01/2026 - 08:32:11

E-DOCS - CÓPIA DO PROCESSO 2025-BFJQ8 GERADO POR UDSON OLIVEIRA RAMOS DE AGUIAR EM 05/05/2026 16:12 DOCUMENTO 1 / 1 PÁGINA 1146 / 3514

2026-PBRRQ0 - E-DOCS - CÓPIA SIMPLES 04/02/2026 18:36 PÁGINA 41 / 355

2 - BARRACAO PARA ALMOXARIFADO AREA DE 10.90M2, DE CHAPA DE COMPENSADO 12MM E PONTALETES 8X8CM BARRACAO PARA ALMOXARIFADO AREA DE 10.90M2, DE CHAPA DE COMPENSADO 12MM E PONTALETES 8X8CM, PISO CIMENTADO E COBERTURA DE TELHA DE FIBROCIMENTO DE 6MM, INCLUSIVE PONTO DE LUZ, CONF. PROJETO (2 UTILIZACOES)

Quantidade: 10,9000 **Sigla:** M²
Valor Unitário: 776,00 **Valor Total:** 8.458,40
Modelo: N/C **Marca/Fabricante:** N/C
Detalhe: BARRACAO PARA ALMOXARIFADO AREA DE 10.90M2, DE CHAPA DE COMPENSADO 12MM E PONTALETES 8X8CM BARRACAO PARA ALMOXARIFADO AREA DE 10.90M2, DE CHAPA DE COMPENSADO 12MM E PONTALETES 8X8CM, PISO CIMENTADO E COBERTURA DE TELHA DE FIBROCIMENTO DE 6MM, INCLUSIVE PONTO DE LUZ, CONF. PROJETO (2 UTILIZACOES)
Registrado em: 30/01/2026 - 08:32:38

3 - UNIDADE DE SANITARIO E VESTIARIO PARA ATE 20 FUNC. AREA 18.15M2 (1 UTILIZACAO) UNIDADE DE SANITARIO E VESTIARIO PARA ATE 20 FUNC. AREA 18.15M2, PAREDES DE CHAPA COMPENS. 12MM E PONTALETE 8X8CM, PISO CIMENTADO, COBERT. TELHA FIBROC. 6MM, INCL. INST. DE LUZ E CX. DE INSPECAO, CONF. PROJETO (1 UTILIZACAO)

Quantidade: 1,0000 **Sigla:** UN
Valor Unitário: 20.626,00 **Valor Total:** 20.626,00
Modelo: N/C **Marca/Fabricante:** N/C
Detalhe: UNIDADE DE SANITARIO E VESTIARIO PARA ATE 20 FUNC. AREA 18.15M2 (1 UTILIZACAO) UNIDADE DE SANITARIO E VESTIARIO PARA ATE 20 FUNC. AREA 18.15M2, PAREDES DE CHAPA COMPENS. 12MM E PONTALETE 8X8CM, PISO CIMENTADO, COBERT. TELHA FIBROC. 6MM, INCL. INST. DE LUZ E CX. DE INSPECAO, CONF. PROJETO (1 UTILIZACAO)
Registrado em: 30/01/2026 - 08:33:15

4 - TAPUME TELHA METALICA ONDULADA EM ACO GALVALUME 0,50MM BRANCA H=2,20M, TAPUME TELHA METALICA ONDULADA EM ACO GALVALUME 0,50MM BRANCA H=2,20M,INCL. MONTAGEM ESTR. MAD. 8X8, C/ADESIVO DER-ES 60X60CM A CADA 10M, INCL.FAIXAS PINT. ESMALTE SINT. CORES AZUL C/ H=30CM E ROSA C/ H=10CM(REAPROVEITAMENTO 2X)

Quantidade: 21,3000 **Sigla:** M
Valor Unitário: 197,00 **Valor Total:** 4.196,10
Modelo: N/C **Marca/Fabricante:** N/C
Detalhe: TAPUME TELHA METALICA ONDULADA EM ACO GALVALUME 0,50MM BRANCA H=2,20M, TAPUME TELHA METALICA ONDULADA EM ACO GALVALUME 0,50MM BRANCA H=2,20M,INCL. MONTAGEM ESTR. MAD. 8X8, C/ADESIVO DER-ES 60X60CM A CADA 10M, INCL.FAIXAS PINT. ESMALTE SINT. CORES AZUL C/ H=30CM E ROSA C/ H=10CM(REAPROVEITAMENTO 2X)
Registrado em: 30/01/2026 - 08:33:33

5 - RESERVATORIO DE POLIESTILENO DE 1000 L, INCLUSIVE SUPORTE EM MADEIRA DE 7X12CM E 5X7CM RESERVATORIO DE POLIESTILENO DE 1000 L, INCLUSIVE SUPORTE EM MADEIRA DE 7X12CM E 5X7CM, ELEVADO DE 4M, CONFORME PROJETO (2 UTILIZACOES)

Quantidade: 1,0000 **Sigla:** UN
Valor Unitário: 1.780,80 **Valor Total:** 1.780,80
Modelo: N/C **Marca/Fabricante:** N/C
Detalhe: RESERVATORIO DE POLIESTILENO DE 1000 L, INCLUSIVE SUPORTE EM MADEIRA DE 7X12CM E 5X7CM RESERVATORIO DE POLIESTILENO DE 1000 L, INCLUSIVE SUPORTE EM MADEIRA DE 7X12CM E 5X7CM, ELEVADO DE 4M, CONFORME PROJETO (2 UTILIZACOES)
Registrado em: 30/01/2026 - 08:33:54

6 - Rede de agua c/ padrao de entrada dagua diam. 3/4 Rede de agua c/ padrao de entrada dagua diam. 3/4 conf. CESAN, incl. tubos e conexoes p/ aliment., distrib., extravas. e limp., cons. o padrao a 25m

Quantidade: 25,0000 **Sigla:** M
Valor Unitário: 74,90 **Valor Total:** 1.872,50
Modelo: N/C **Marca/Fabricante:** N/C
Detalhe: Rede de agua c/ padrao de entrada dagua diam. 3/4 Rede de agua c/ padrao de entrada dagua diam. 3/4 conf. CESAN, incl. tubos e conexoes p/ aliment., distrib., extravas. e limp., cons. o padrao a 25m
Registrado em: 30/01/2026 - 08:34:13

7 - REDE DE ESGOTO REDE DE ESGOTO, CONTENDO FOSSA E FILTRO, INCL. TUBOS E CONEXOES DE LIGACAO ENTRE CAIXAS, CONSIDERANDO DISTANCIA DE 25M

E-DOCS - CÓPIA DO PROCESSO 2025-BFJQ8 GERADO POR UDSON OLIVEIRA RAMOS DE AGUIAR EM 05/05/2026 16:12 DOCUMENTO 1 / 1 PÁGINA 1147 / 3514

2026-PBRRQ0 - E-DOCS - CÓPIA SIMPLES 04/02/2026 18:36 PÁGINA 42 / 355

Quantidade: 25,0000 **Sigla:** M
Valor Unitário: 541,50 **Valor Total:** 13.537,50
Modelo: N/C **Marca/Fabricante:** N/C
Detalhe: REDE DE ESGOTO REDE DE ESGOTO, CONTENDO FOSSA E FILTRO, INCL. TUBOS E CONEXOES DE LIGACAO ENTRE CAIXAS, CONSIDERANDO DISTANCIA DE 25M
Registrado em: 30/01/2026 - 08:34:45

8 - REDE DE LUZ, INCL. PADRAO ENTRADA DE ENERGIA TRIFAS CONF. PROJETO (1 UTILIZACAO) REDE DE LUZ, INCL. PADRAO ENTRADA DE ENERGIA TRIFAS., CABO DE LIGACAO ATE BARRACOES, QUADRO DE DISTRIB., DISJ. E CHAVE DE FORCA (QUANDO NECESSARIO), CONS. 20M ENTRE PADRAO ENTRADA E QDG, CONF. PROJETO (1 UTILIZACAO)

Quantidade: 20,0000 **Sigla:** M
Valor Unitário: 669,00 **Valor Total:** 13.380,00
Modelo: N/C **Marca/Fabricante:** N/C
Detalhe: REDE DE LUZ, INCL. PADRAO ENTRADA DE ENERGIA TRIFAS CONF. PROJETO (1 UTILIZACAO) REDE DE LUZ, INCL. PADRAO ENTRADA DE ENERGIA TRIFAS., CABO DE LIGACAO ATE BARRACOES, QUADRO DE DISTRIB., DISJ. E CHAVE DE FORCA (QUANDO NECESSARIO), CONS. 20M ENTRE PADRAO ENTRADA E QDG, CONF. PROJETO (1 UTILIZACAO)
Registrado em: 30/01/2026 - 08:35:05

9 - LOCACAO DE ANDAIME METALICO PARA TRABALHO EM FACHADA DE EDIFICO LOCACAO DE ANDAIME METALICO PARA TRABALHO EM FACHADA DE EDIFICO(ALUGUEL DE 1 M2 POR 1 MES) INCLUSIVE FRETE, MONTAGEM E DESMONTAGEM - (BDI▫DIF=15,57%)

Quantidade: 485,9700 **Sigla:** M²
Valor Unitário: 27,20 **Valor Total:** 13.218,38
Modelo: N/C **Marca/Fabricante:** N/C
Detalhe: LOCACAO DE ANDAIME METALICO PARA TRABALHO EM FACHADA DE EDIFICO LOCACAO DE ANDAIME METALICO PARA TRABALHO EM FACHADA DE EDIFICO(ALUGUEL DE 1 M2 POR 1 MES) INCLUSIVE FRETE, MONTAGEM E DESMONTAGEM - (BDI▫DIF=15,57%)
Registrado em: 30/01/2026 - 08:35:25

10 - DEMOLICAO DE ALVENARIA DEMOLICAO DE ALVENARIA

Quantidade: 9,8599 **Sigla:** M²
Valor Unitário: 80,35 **Valor Total:** 792,24
Modelo: N/C **Marca/Fabricante:** N/C
Detalhe: DEMOLICAO DE ALVENARIA DEMOLICAO DE ALVENARIA **Registrado em:** 30/01/2026 - 08:35:47

11 - DEMOLICAO DE REVESTIMENTO CERAMICO, DE FORMA MANUAL, SEM REAPROVEITAMENTO. AF_09/2023 DEMOLICAO DE REVESTIMENTO CERAMICO, DE FORMA MANUAL, SEM REAPROVEITAMENTO. AF_09/2023

Quantidade: 1.498,5497 **Sigla:** M²
Valor Unitário: 33,95 **Valor Total:** 50.875,76
Modelo: N/C **Marca/Fabricante:** N/C
Detalhe: DEMOLICAO DE REVESTIMENTO CERAMICO, DE FORMA MANUAL, SEM REAPROVEITAMENTO. AF_09/2023 DEMOLICAO DE REVESTIMENTO CERAMICO, DE FORMA MANUAL, SEM REAPROVEITAMENTO. AF_09/2023
Registrado em: 30/01/2026 - 08:36:11

12 - RETIRADA DE PORTAS E JANELAS DE MADEIRA, INCLUSIVE BATENTES RETIRADA DE PORTAS E JANELAS DE MADEIRA, INCLUSIVE BATENTES

Quantidade: 44,1000 **Sigla:** M²
Valor Unitário: 21,40 **Valor Total:** 943,74
Modelo: N/C **Marca/Fabricante:** N/C
Detalhe: RETIRADA DE PORTAS E JANELAS DE MADEIRA, INCLUSIVE BATENTES RETIRADA DE PORTAS E JANELAS DE MADEIRA, INCLUSIVE BATENTES
Registrado em: 30/01/2026 - 08:36:31

13 - RETIRADA DE ESQUADRIAS METALICAS RETIRADA DE ESQUADRIAS METALICAS

Quantidade: 111,8895 **Sigla:** M²
Valor Unitário: 13,35 **Valor Total:** 1.493,72
Modelo: N/C **Marca/Fabricante:** N/C
Detalhe: RETIRADA DE ESQUADRIAS METALICAS RETIRADA DE ESQUADRIAS METALICAS **Registrado em:** 30/01/2026 - 08:36:51

E-DOCS - CÓPIA DO PROCESSO 2025-BFJQ8 GERADO POR UDSON OLIVEIRA RAMOS DE AGUIAR EM 05/05/2026 16:12 DOCUMENTO 1 / 1 PÁGINA 1148 / 3514

2026-PBRRQ0 - E-DOCS - CÓPIA SIMPLES 04/02/2026 18:36 PÁGINA 43 / 355

14 - DEMOLICAO DE DIVISORIA DE GRANITO DEMOLICAO DE DIVISORIA DE GRANITO

Quantidade: 10,0696
Sigla: M²
Valor Unitário: 19,80
Valor Total: 199,38
Modelo: N/C
Marca/Fabricante: N/C
Detalhe: DEMOLICAO DE DIVISORIA DE GRANITO DEMOLICAO DE DIVISORIA DE GRANITO
Registrado em: 30/01/2026 - 08:37:17

15 - RETIRADA DE BANCADA DE PIA RETIRADA DE BANCADA DE PIA

Quantidade: 10,2998
Sigla: M²
Valor Unitário: 33,20
Valor Total: 341,95
Modelo: N/C
Marca/Fabricante: N/C
Detalhe: RETIRADA DE BANCADA DE PIA RETIRADA DE BANCADA DE PIA
Registrado em: 30/01/2026 - 08:37:36

16 - LIXAMENTO DE PAREDE COM PINTURA ANTIGA PVA PARA RECEBIMENTO DE NOVA CAMADA DE TINTA LIXAMENTO DE PAREDE COM PINTURA ANTIGA PVA PARA RECEBIMENTO DE NOVA CAMADA DE TINTA

Quantidade: 631,8084
Sigla: M²
Valor Unitário: 5,00
Valor Total: 3.159,04
Modelo: N/C
Marca/Fabricante: N/C
Detalhe: LIXAMENTO DE PAREDE COM PINTURA ANTIGA PVA PARA RECEBIMENTO DE NOVA CAMADA DE TINTA LIXAMENTO DE PAREDE COM PINTURA ANTIGA PVA PARA RECEBIMENTO DE NOVA CAMADA DE TINTA
Registrado em: 30/01/2026 - 08:38:07

17 - RETIRADA DE APARELHOS SANITARIOS RETIRADA DE APARELHOS SANITARIOS

Quantidade: 4,0000
Sigla: UN
Valor Unitário: 27,50
Valor Total: 110,00
Modelo: N/C
Marca/Fabricante: N/C
Detalhe: RETIRADA DE APARELHOS SANITARIOS RETIRADA DE APARELHOS SANITARIOS
Registrado em: 30/01/2026 - 08:38:28

18 - Remocao de metais sanitarios, de forma manual, sem reaproveitamento, AF 09/2023 Remocao de metais sanitarios, de forma manual, sem reaproveitamento, AF 09/2023

Quantidade: 5,0000
Sigla: UN
Valor Unitário: 13,40
Valor Total: 67,00
Modelo: N/C
Marca/Fabricante: N/C
Detalhe: Remocao de metais sanitarios, de forma manual, sem reaproveitamento, AF 09/2023 Remocao de metais sanitarios, de forma manual, sem reaproveitamento, AF 09/2023
Registrado em: 30/01/2026 - 08:38:49

19 - DEMOLICAO DE PISO GRANILITE Demolicao de piso granilite

Quantidade: 713,4398
Sigla: M²
Valor Unitário: 37,15
Valor Total: 26.504,29
Modelo: N/C
Marca/Fabricante: N/C
Detalhe: DEMOLICAO DE PISO GRANILITE Demolicao de piso granilite
Registrado em: 30/01/2026 - 08:39:35

20 - DEMOLICAO MANUAL DE CONCRETO SIMPLES DEMOLICAO MANUAL DE CONCRETO SIMPLES (EMOP 05.001.001)

Quantidade: 0,2200
Sigla: M³
Valor Unitário: 377,75
Valor Total: 83,11
Modelo: N/C
Marca/Fabricante: N/C
Detalhe: DEMOLICAO MANUAL DE CONCRETO SIMPLES DEMOLICAO MANUAL DE CONCRETO SIMPLES (EMOP 05.001.001)
Registrado em: 30/01/2026 - 08:40:00

21 - REMOCAO DE FORRO DE GESSO, DE FORMA MANUAL, SEM REAPROVEITAMENTO. AF 09/2023 REMOCAO DE FORRO DE GESSO, DE FORMA MANUAL, SEM REAPROVEITAMENTO. AF_09/2023

Quantidade: 710,5379
Sigla: M²
Valor Unitário: 4,05
Valor Total: 2.877,68
Modelo: N/C
Marca/Fabricante: N/C

E-DOCS - CÓPIA DO PROCESSO 2025-BFJQ8 GERADO POR UDSON OLIVEIRA RAMOS DE AGUIAR EM 05/05/2026 16:12 DOCUMENTO 1 / 1 PÁGINA 1149 / 3514

2026-PBRRQ0 - E-DOCS - CÓPIA SIMPLES 04/02/2026 18:36 PÁGINA 44 / 355

Detalhe: REMOCAO DE FORRO DE GESSO, DE FORMA MANUAL, SEM REAPROVEITAMENTO. AF 09/2023 REMOCAO DE FORRO DE GESSO, DE FORMA MANUAL, SEM REAPROVEITAMENTO. AF_09/2023

Registrado em: 30/01/2026 - 08:44:03

22 - RASPAGEM E LIMPEZA DE TERRENO (MANUAL) RASPAGEM E LIMPEZA DO TERRENO (MANUAL)

Quantidade: 155,4000
Sigla: M²
Valor Unitário: 5,89
Valor Total: 915,31
Modelo: N/C
Marca/Fabricante: N/C
Detalhe: RASPAGEM E LIMPEZA DE TERRENO (MANUAL) RASPAGEM E LIMPEZA DO TERRENO (MANUAL)
Registrado em: 30/01/2026 - 08:45:22

23 - CARGA, MANOBRA E DESCARGA DE SOLOS E MATERIAIS GRANULARES EM CAMINHAO BASCULANTE 10 M3 - ESCAVADEIRA CARGA, MANOBRA E DESCARGA DE SOLOS E MATERIAIS GRANULARES EM CAMINHAO BASCULANTE 10 M3 - CARGA COM ESCAVADEIRA HIDRAULICA (CACAMBA DE 1,20 M3 / 155 HP) E DESCARGA LIVRE (UNIDADE: T). AF_07/2020

Quantidade: 171,4700
Sigla: t
Valor Unitário: 6,20
Valor Total: 1.063,11
Modelo: N/C
Marca/Fabricante: N/C
Detalhe: CARGA, MANOBRA E DESCARGA DE SOLOS E MATERIAIS GRANULARES EM CAMINHAO BASCULANTE 10 M3 - ESCAVADEIRA CARGA, MANOBRA E DESCARGA DE SOLOS E MATERIAIS GRANULARES EM CAMINHAO BASCULANTE 10 M3 - CARGA COM ESCAVADEIRA HIDRAULICA (CACAMBA DE 1,20 M3 / 155 HP) E DESCARGA LIVRE (UNIDADE: T). AF_07/2020
Registrado em: 30/01/2026 - 08:45:51

24 - SERVICO DE TRANSPORTE DE CAMINHAO BASCULANTE DE 10 M3, EM VIA URBANA PAVIMENTADA, DMT ATE 30K (TXKM) TRANSPORTE COM CAMINHAO BASCULANTE DE 10 M3, EM VIA URBANA PAVIMENTADA, DMT ATE 30 KM (UNIDADE: TXKM). AF_07/2020

Quantidade: 394,3756
Sigla: t
Valor Unitário: 2,20
Valor Total: 867,63
Modelo: N/C
Marca/Fabricante: N/C
Detalhe: SERVICO DE TRANSPORTE DE CAMINHAO BASCULANTE DE 10 M3, EM VIA URBANA PAVIMENTADA, DMT ATE 30K (TXKM) TRANSPORTE COM CAMINHAO BASCULANTE DE 10 M3, EM VIA URBANA PAVIMENTADA, DMT ATE 30 KM (UNIDADE: TXKM). AF_07/2020
Registrado em: 30/01/2026 - 08:46:45

25 - SERVICO DE TRANSPORTE DE CAMINHAO BASCULANTE DE 10 M3, EM VIA URBANA EM LEITO NATURAL (TXKM) Transporte com caminhao basculante de 10 m3, em via urbana em leito natural (unidade: TXKM). af_07/2020

Quantidade: 30,8628
Sigla: t
Valor Unitário: 2,75
Valor Total: 84,87
Modelo: N/C
Marca/Fabricante: N/C
Detalhe: SERVICO DE TRANSPORTE DE CAMINHAO BASCULANTE DE 10 M3, EM VIA URBANA EM LEITO NATURAL (TXKM) Transporte com caminhao basculante de 10 m3, em via urbana em leito natural (unidade: TXKM). af_07/2020
Registrado em: 30/01/2026 - 08:47:56

26 - ESCAVACAO MANUAL EM MATERIAL DE 1A. CATEGORIA, ATE 1,50 M DE PROFUNDIDADE ESCAVACAO MANUAL EM MATERIAL DE 1A. CATEGORIA, ATE 1.50 M DEPROFUNDIDADE

Quantidade: 8,3300
Sigla: M³
Valor Unitário: 76,70
Valor Total: 638,91
Modelo: N/C
Marca/Fabricante: N/C
Detalhe: ESCAVACAO MANUAL EM MATERIAL DE 1A. CATEGORIA, ATE 1,50 M DE PROFUNDIDADE ESCAVACAO MANUAL EM MATERIAL DE 1A. CATEGORIA, ATE 1.50 M DEPROFUNDIDADE
Registrado em: 30/01/2026 - 08:48:27

27 - CARGA, MANOBRA E DESCARGA DE SOLOS E MATERIAIS GRANULARES EM CAMINHAO (Item 03.01.02 da PO) CARGA, MANOBRA E DESCARGA DE SOLOS E MATERIAIS GRANULARES EM CAMINHAO BASCULANTE 10 M3 - CARGA COM ESCAVADEIRA HIDRAULICA (CACAMBA DE 1,20 M3 / 155 HP) E DESCARGA LIVRE (UNIDADE: T). AF_07/2020 (Item 03.01.02 da PO)

Quantidade: 3,1900
Sigla: t
Valor Unitário: 6,20
Valor Total: 19,78
Modelo: N/C
Marca/Fabricante: N/C

E-DOCS - CÓPIA DO PROCESSO 2025-BFJQ8 GERADO POR UDSON OLIVEIRA RAMOS DE AGUIAR EM 05/05/2026 16:12 DOCUMENTO 1 / 1 PÁGINA 1150 / 3514

2026-PBRRQ0 - E-DOCS - CÓPIA SIMPLES 04/02/2026 18:36 PÁGINA 45 / 355

Detalhe: CARGA, MANOBRA E DESCARGA DE SOLOS E MATERIAIS GRANULARES EM CAMINHAO (Item 03.01.02 da PO) CARGA, MANOBRA E DESCARGA DE SOLOS E MATERIAIS GRANULARES EM CAMINHAO BASCULANTE 10 M3 - CARGA COM ESCAVADEIRA HIDRAULICA (CACAMBA DE 1,20 M3 / 155 HP) E DESCARGA LIVRE (UNIDADE: T). AF_07/2020 (Item 03.01.02 da PO)

Registrado em: 30/01/2026 - 08:49:04

28 - TRANSPORTE COM CAMINHAO BASCULANTE DE 10 M3, EM VIA URBANA PAVIMENTADA, DMT ATE 30 KN TRANSPORTE COM CAMINHAO BASCULANTE DE 10 M3, EM VIA URBANA PAVIMENTADA, DMT ATE 30 KM (UNIDADE: TXKM). AF_07/2020

Quantidade: 7,3400 **Sigla:** t

Valor Unitário: 2,20 **Valor Total:** 16,15

Modelo: N/C **Marca/Fabricante:** N/C

Detalhe: TRANSPORTE COM CAMINHAO BASCULANTE DE 10 M3, EM VIA URBANA PAVIMENTADA, DMT ATE 30 KN TRANSPORTE COM CAMINHAO BASCULANTE DE 10 M3, EM VIA URBANA PAVIMENTADA, DMT ATE 30 KM (UNIDADE: TXKM). AF_07/2020

Registrado em: 30/01/2026 - 08:49:33

29 - TRANSPORTE COM CAMINHAO BASCULANTE DE 10 M3, EM VIA URBANA EM LEITO NATURAL TRANSPORTE COM CAMINHAO BASCULANTE DE 10 M3, EM VIA URBANA EM LEITO NATURAL (UNIDADE: TXKM). AF_07/2020

Quantidade: 0,5668 **Sigla:** t

Valor Unitário: 2,70 **Valor Total:** 1,53

Modelo: N/C **Marca/Fabricante:** N/C

Detalhe: TRANSPORTE COM CAMINHAO BASCULANTE DE 10 M3, EM VIA URBANA EM LEITO NATURAL TRANSPORTE COM CAMINHAO BASCULANTE DE 10 M3, EM VIA URBANA EM LEITO NATURAL (UNIDADE: TXKM). AF_07/2020

Registrado em: 30/01/2026 - 08:51:46

30 - APILOAMENTO DO FUNDO DE VALA COM MACO DE 30 A 60KG APILOAMENTO DO FUNDO DE VALA COM MACO DE 30 A 60KG

Quantidade: 6,4398 **Sigla:** M²

Valor Unitário: 40,10 **Valor Total:** 258,24

Modelo: N/C **Marca/Fabricante:** N/C

Detalhe: APILOAMENTO DO FUNDO DE VALA COM MACO DE 30 A 60KG APILOAMENTO DO FUNDO DE VALA COM MACO DE 30 A 60KG

Registrado em: 30/01/2026 - 08:52:14

31 - REATERRO APILOADO DE CAVAS DE FUNDACAO, EM CAMADAS DE 20 CM. REATERRO APILOADO DE CAVAS DE FUNDACAO, EM CAMADAS DE 20 CM

Quantidade: 6,5099 **Sigla:** M³

Valor Unitário: 82,60 **Valor Total:** 537,72

Modelo: N/C **Marca/Fabricante:** N/C

Detalhe: REATERRO APILOADO DE CAVAS DE FUNDACAO, EM CAMADAS DE 20 CM. REATERRO APILOADO DE CAVAS DE FUNDACAO, EM CAMADAS DE 20 CM

Registrado em: 30/01/2026 - 08:52:36

32 - FORNECIMENTO INSTALACAO DE FORMA DE TABUA DE MADEIRA DE 2.5 X 30.0 CM FORMA DE TABUA DE MADEIRA DE 2.5X30.0CM, LEVANDO-SE EM CONTA UTILIZACAO 3 VEZES (INCLUINDO O MATERIAL, CORTE, MONTAGEM, ESCORAMENTO E DESFORMA)

Quantidade: 10,0000 **Sigla:** M²

Valor Unitário: 131,10 **Valor Total:** 1.311,00

Modelo: N/C **Marca/Fabricante:** N/C

Detalhe: FORNECIMENTO INSTALACAO DE FORMA DE TABUA DE MADEIRA DE 2.5 X 30.0 CM FORMA DE TABUA DE MADEIRA DE 2.5X30.0CM, LEVANDO-SE EM CONTA UTILIZACAO 3 VEZES (INCLUINDO O MATERIAL, CORTE, MONTAGEM, ESCORAMENTO E DESFORMA)

Registrado em: 30/01/2026 - 08:53:00

33 - FORNECIMENTO, PREPARO E APLICACAO DE CONCRETO MAGRO COM CONSUMO MINIMO DE CIMENTO DE 250 KG/M3 FORNECIMENTO, PREPARO E APLICACAO DE CONCRETO MAGRO COM CONSUMO MINIMO DE CIMENTO DE 250 KG/M3 (BRITA 1 E 2) - (5% DE PERDAS JA INCLUIDO NO CUSTO)

Quantidade: 0,3200 **Sigla:** M³

Valor Unitário: 887,40 **Valor Total:** 283,97

Modelo: N/C **Marca/Fabricante:** N/C

Detalhe: FORNECIMENTO, PREPARO E APLICACAO DE CONCRETO MAGRO COM CONSUMO MINIMO DE CIMENTO DE 250 KG/M3 FORNECIMENTO, PREPARO E APLICACAO DE CONCRETO MAGRO COM CONSUMO MINIMO DE CIMENTO DE 250 KG/M3 (BRITA 1 E 2) - (5% DE PERDAS JA INCLUIDO NO CUSTO)
Registrado em: 30/01/2026 - 08:53:20

34 - FORNECIMENTO, DOBRAGEM E COLOCACAO EM FORMA, DE ARMADURA CA-50 A MEDIA, DIAMETRO DE 6.3 A 10.0 MM FORNECIMENTO, DOBRAGEM E COLOCACAO EM FORMA, DE ARMADURA CA-50 A MEDIA, DIAMETRO DE 6.3 A 10.0 MM

Quantidade: 67,0000
Sigla: KG
Valor Unitário: 15,00
Valor Total: 1.005,00
Modelo: N/C
Marca/Fabricante: N/C
Detalhe: FORNECIMENTO, DOBRAGEM E COLOCACAO EM FORMA, DE ARMADURA CA-50 A MEDIA, DIAMETRO DE 6.3 A 10.0 MM FORNECIMENTO, DOBRAGEM E COLOCACAO EM FORMA, DE ARMADURA CA-50 A MEDIA, DIAMETRO DE 6.3 A 10.0 MM
Registrado em: 30/01/2026 - 08:53:37

35 - FORNECIMENTO, DOBRAGEM E COLOCACAO EM FORMA, DE ARMADURA CA-50 A GROSSA, DIAMETRO DE 12.5 A 25.0 MM FORNECIMENTO, DOBRAGEM E COLOCACAO EM FORMA, DE ARMADURA CA-50 A GROSSA DIAMETRO DE 12.5 A 25.0 MM (1/2 A 1)

Quantidade: 35,0000
Sigla: KG
Valor Unitário: 16,30
Valor Total: 570,50
Modelo: N/C
Marca/Fabricante: N/C
Detalhe: FORNECIMENTO, DOBRAGEM E COLOCACAO EM FORMA, DE ARMADURA CA-50 A GROSSA, DIAMETRO DE 12.5 A 25.0 MM FORNECIMENTO, DOBRAGEM E COLOCACAO EM FORMA, DE ARMADURA CA-50 A GROSSA DIAMETRO DE 12.5 A 25.0 MM (1/2 A 1)
Registrado em: 30/01/2026 - 08:53:56

36 - FORNECIMENTO, DOBRAGEM E COLOCACAO EM FORMA, DE ARMADURA CA-60 B FINA, DIAMETRO DE 4.0 A 7.0 MM FORNECIMENTO, DOBRAGEM E COLOCACAO EM FORMA, DE ARMADURA CA-60 B FINA, DIAMETRO DE 4.0 A 7.0MM

Quantidade: 3,6100
Sigla: KG
Valor Unitário: 16,00
Valor Total: 57,76
Modelo: N/C
Marca/Fabricante: N/C
Detalhe: FORNECIMENTO, DOBRAGEM E COLOCACAO EM FORMA, DE ARMADURA CA-60 B FINA, DIAMETRO DE 4.0 A 7.0 MM FORNECIMENTO, DOBRAGEM E COLOCACAO EM FORMA, DE ARMADURA CA-60 B FINA, DIAMETRO DE 4.0 A 7.0MM
Registrado em: 30/01/2026 - 08:54:15

37 - Fornecimento e aplicacao de concreto usinado FCK=25 MPA - Considerando lancamento manual para infra- FORNECIMENTO E APLICACAO DE CONCRETO USINADO FCK=25 MPA - CONSIDERANDOLANCAMENTO MANUAL PARA INFRA-ESTRUTURA (5% DE PERDAS JA INCLUIDO NOCUSTO)

Quantidade: 1,5000
Sigla: M²
Valor Unitário: 964,10
Valor Total: 1.446,15
Modelo: N/C
Marca/Fabricante: N/C
Detalhe: Fornecimento e aplicacao de concreto usinado FCK=25 MPA - Considerando lancamento manual para infra- FORNECIMENTO E APLICACAO DE CONCRETO USINADO FCK=25 MPA - CONSIDERANDOLANCAMENTO MANUAL PARA INFRA-ESTRUTURA (5% DE PERDAS JA INCLUIDO NOCUSTO)
Registrado em: 30/01/2026 - 08:54:38

38 - ESCADA METALICA EXTERNA COM DEGRAUS E PATAMARES EM CHAPA XADREZ, VIGAS ESCADA METALICA EXTERNA COM DEGRAUS E PATAMARES EM CHAPA XADREZ, VIGASE PILARES METALICOS, INCLUSO PINTURA COM FUNDO ANTI-CORROSIVO E 2 DEMAOSDE TINTA ESMALTE SINTETICO

Quantidade: 7,6800
Sigla: M
Valor Unitário: 4.049,00
Valor Total: 31.096,32
Modelo: N/C
Marca/Fabricante: N/C
Detalhe: ESCADA METALICA EXTERNA COM DEGRAUS E PATAMARES EM CHAPA XADREZ, VIGAS ESCADA METALICA EXTERNA COM DEGRAUS E PATAMARES EM CHAPA XADREZ, VIGASE PILARES METALICOS, INCLUSO PINTURA COM FUNDO ANTI-CORROSIVO E 2 DEMAOSDE TINTA ESMALTE SINTETICO
Registrado em: 30/01/2026 - 08:55:05

39 - ESCADA METALICA INTERNA COM DEGRAUS E PATAMARES EM CHAPA, VIGAS E ESCADA METALICA INTERNA COM DEGRAUS E PATAMARES EM CHAPA, VIGAS EPILARES METALICOS, INCLUSO PINTURA COM FUNDO ANTI-CORROSIVO E 2 DEMAOSDE TINTA ESMALTE SINTETICO

E-DOCS - CÓPIA DO PROCESSO 2025-BFJQ8 GERADO POR UDSON OLIVEIRA RAMOS DE AGUIAR EM 05/05/2026 16:12 DOCUMENTO 1 / 1 PÁGINA 1151 / 3514
2026-PBRRQ0 - E-DOCS - CÓPIA SIMPLES 04/02/2026 18:36 PÁGINA 46 / 355

E-DOCS - CÓPIA DO PROCESSO 2025-BFJQ8 GERADO POR UDSON OLIVEIRA RAMOS DE AGUIAR EM 05/05/2026 16:12 DOCUMENTO 1 / 1 PÁGINA 1152 / 3514

2026-PBRRQ0 - E-DOCS - CÓPIA SIMPLES 04/02/2026 18:36 PÁGINA 47 / 355

Quantidade: 9,9000 **Sigla:** M
Valor Unitário: 2.533,00 **Valor Total:** 25.076,70
Modelo: N/C **Marca/Fabricante:** N/C
Detalhe: ESCADA METALICA INTERNA COM DEGRAUS E PATAMARES EM CHAPA, VIGAS E ESCADA METALICA INTERNA COM DEGRAUS E PATAMARES EM CHAPA, VIGAS EPILARES METALICOS, INCLUSO PINTURA COM FUNDO ANTI-CORROSIVO E 2 DEMAOSDE TINTA ESMALTE SINTETICO
Registrado em: 30/01/2026 - 08:55:28

40 - ALVENARIA DE BLOCOS DE CONCRETO 14X19X39CM, C/ RESIST. MINIMO A COMPRES. 2.5 MPA ALVENARIA DE BLOCOS DE CONCRETO 14X19X39CM, C/ RESIST. MINIMO A COMPRES. 2.5 MPA, ASSENT. C/ ARG. DE CIMENTO, CAL HIDRATADA CH1 E AREIA NO TRACO 1:0.5:8 ESP. DAS JUNTAS 10MM E ESP. DAS PAREDES, S/ REV. 14CM

Quantidade: 95,7299 **Sigla:** M²
Valor Unitário: 115,40 **Valor Total:** 11.047,23
Modelo: N/C **Marca/Fabricante:** N/C
Detalhe: ALVENARIA DE BLOCOS DE CONCRETO 14X19X39CM, C/ RESIST. MINIMO A COMPRES. 2.5 MPA ALVENARIA DE BLOCOS DE CONCRETO 14X19X39CM, C/ RESIST. MINIMO A COMPRES. 2.5 MPA, ASSENT. C/ ARG. DE CIMENTO, CAL HIDRATADA CH1 E AREIA NO TRACO 1:0.5:8 ESP. DAS JUNTAS 10MM E ESP. DAS PAREDES, S/ REV. 14CM
Registrado em: 30/01/2026 - 08:56:08

41 - ALVENARIA DE BLOCOS DE CONCRETO 19X19X39CM, C/ RESIST. MINIMO A COMPRES. ALVENARIA DE BLOCOS DE CONCRETO 19X19X39CM, C/ RESIST. MINIMO A COMPRES.2.5 MPA, ASSENT. C/ ARG. DE CIMENTO, CAL HIDRATADA CH1 E AREIA NO TRACO 1:0.5:8ESP. DAS JUNTAS 10MM E ESP. DAS PAREDES, S/ REV. 19CM

Quantidade: 82,1899 **Sigla:** M²
Valor Unitário: 137,60 **Valor Total:** 11.309,33
Modelo: N/C **Marca/Fabricante:** N/C
Detalhe: ALVENARIA DE BLOCOS DE CONCRETO 19X19X39CM, C/ RESIST. MINIMO A COMPRES. ALVENARIA DE BLOCOS DE CONCRETO 19X19X39CM, C/ RESIST. MINIMO A COMPRES.2.5 MPA, ASSENT. C/ ARG. DE CIMENTO, CAL HIDRATADA CH1 E AREIA NO TRACO 1:0.5:8ESP. DAS JUNTAS 10MM E ESP. DAS PAREDES, S/ REV. 19CM
Registrado em: 30/01/2026 - 08:56:36

42 - Verga/contraverga reta de concreto armado 10 x 5 cm, Fck = 15 MPa Verga/contraverga reta de concreto armado 10 x 5 cm, Fck = 15 MPa, inclusive forma, armacao e desforma

Quantidade: 192,1500 **Sigla:** M
Valor Unitário: 12,85 **Valor Total:** 2.469,13
Modelo: N/C **Marca/Fabricante:** N/C
Detalhe: Verga/contraverga reta de concreto armado 10 x 5 cm, Fck = 15 MPa Verga/contraverga reta de concreto armado 10 x 5 cm, Fck = 15 MPa, inclusive forma, armacao e desforma
Registrado em: 30/01/2026 - 08:57:13

43 - VENEZIANA VERTICAL (BRISE SOLEIL) DE CHAPA DE ALUMINIO, COM 1,2MM DE VENEZIANA VERTICAL (BRISE SOLEIL) DE CHAPA DE ALUMINIO, COM 1,2MM DEESPESSURA, APARAFUSADAS E MEDIDA PELA AREA COLOCADA. FORNECIMENTO ECOLOCACAO.

Quantidade: 38,4200 **Sigla:** M²
Valor Unitário: 1.049,20 **Valor Total:** 40.310,26
Modelo: N/C **Marca/Fabricante:** N/C
Detalhe: VENEZIANA VERTICAL (BRISE SOLEIL) DE CHAPA DE ALUMINIO, COM 1,2MM DE VENEZIANA VERTICAL (BRISE SOLEIL) DE CHAPA DE ALUMINIO, COM 1,2MM DEESPESSURA, APARAFUSADAS E MEDIDA PELA AREA COLOCADA. FORNECIMENTO ECOLOCACAO.
Registrado em: 30/01/2026 - 08:58:03

Declaro que estou ciente e concordo com as condições contidas no edital e seus anexos, bem como de que cumpro plenamente os requisitos de habilitação definidos no edital.

Declaro cumprir as exigências de reserva de cargos para pessoa com deficiência e para reabilitado da Previdência Social, previstas em lei e em outras normas específicas.

Sob pena de desclassificação, declaro que minhas propostas econômicas compreendem a integralidade dos custos para atendimento dos direitos trabalhistas assegurados na Constituição Federal, nas leis trabalhistas, nas normas infralegais, nas convenções coletivas de trabalho e nos termos de ajustamento de conduta vigentes na data de entrega das propostas.

Declaro para fins do inciso XXXIII do artigo 7° da Constituição Federal, com redação dada pela Emenda Constitucional, nº 20/98, que não emprega menores de dezoito anos em trabalho noturno, perigoso ou insalubre e de que qualquer trabalho a menores de 16 anos.

Declaro não possuir em sua cadeia produtiva, empregados executando trabalho degradante ou forçado, nos termos do inciso III e IV do art.1º e no inciso III do art.5º da Constituição Federal.

Declaro que, conforme disposto no art. 93 da Lei nº 8.213, de 24 de julho de 1991, estou ciente do cumprimento da reserva de cargos prevista em lei para pessoa com deficiência ou para reabilitado da Previdência Social e que, se aplicado ao número de funcionários da minha empresa, atendo às regras de acessibilidade previstas na legislação.

Declaro sob as penas da lei, que até a presente data inexistem fatos impeditivos para sua habilitação no presente processo licitatório, ciente da obrigatoriedade de declarar ocorrências posteriores.

Declaro para os devidos fins legais, sem prejuízo das sanções e multas previstas neste ato convocatório, **ESTAR** enquadrado como ME/EPP/COOP conforme Lei Complementar 123, de 14 de dezembro de 2006, cujos termos declaro conhecer na íntegra, **ESTANDO** apto, portanto, a exercer o direito de preferência.

E-DOCS - CÓPIA DO PROCESSO 2025-BFJQ8 GERADO POR UDSON OLIVEIRA RAMOS DE AGUIAR EM 05/05/2026 16:12 DOCUMENTO 1 / 1 PÁGINA 1153 / 3514

2026-PBRRQ0 - E-DOCS - CÓPIA SIMPLES 04/02/2026 18:36 PÁGINA 48 / 355

44 - FORNECIMENTO DE ESTRUTURA METALICA E ENGRADAMENTO METALICO PARA FORNECIMENTO DE ESTRUTURA METALICA E ENGRADAMENTO METALICO PARATELHADO EM ACO, EXCLUSIVE TELHA, INCLUSIVE FABRICACAO, TRANSPORTE,MONTAGEM, APLICACAO DE 02 DEMAOS DE PINTURA COM TINTA ALQUIDICA DEACABAMENTO (ESMALTE SINTETICO BRILHANTE).

Quantidade: 3.202,9200 **Sigla:** KG
Valor Unitário: 31,90 **Valor Total:** 102.173,15
Modelo: N/C **Marca/Fabricante:** N/C
Detalhe: FORNECIMENTO DE ESTRUTURA METALICA E ENGRADAMENTO METALICO PARA FORNECIMENTO DE ESTRUTURA METALICA E ENGRADAMENTO METALICO PARATELHADO EM ACO, EXCLUSIVE TELHA, INCLUSIVE FABRICACAO, TRANSPORTE,MONTAGEM, APLICACAO DE 02 DEMAOS DE PINTURA COM TINTA ALQUIDICA DEACABAMENTO (ESMALTE SINTETICO BRILHANTE).
Registrado em: 30/01/2026 - 08:58:38

45 - FORNECIMENTO E INSTALACAO DE TRAMA DE ACO COMPOSTAS POR TERCAS PARA TELHADO DE ATE 2 AGUAS TRAMA DE ACO COMPOSTA POR TERCAS PARA TELHADOS DE ATE 2 AGUAS PARA TELHA ONDULADA DE FIBROCIMENTO, METALICA, PLASTICA OU TERMOACUSTICA, INCLUSO TRANSPORTE VERTICAL. AF_07/2019

Quantidade: 44,6199 **Sigla:** M²
Valor Unitário: 65,15 **Valor Total:** 2.906,99
Modelo: N/C **Marca/Fabricante:** N/C
Detalhe: FORNECIMENTO E INSTALACAO DE TRAMA DE ACO COMPOSTAS POR TERCAS PARA TELHADO DE ATE 2 AGUAS TRAMA DE ACO COMPOSTA POR TERCAS PARA TELHADOS DE ATE 2 AGUAS PARA TELHA ONDULADA DE FIBROCIMENTO, METALICA, PLASTICA OU TERMOACUSTICA, INCLUSO TRANSPORTE VERTICAL. AF_07/2019
Registrado em: 30/01/2026 - 08:59:02

46 - TELHAMENTO COM TELHA DE ACO / ALUMINIO E = 0,5 MM, COM ATE 2 AGUAS, INCLUSO ICAMENTO TELHAMENTO COM TELHA DE ACO/ALUMINIO E = 0,5 MM, COM ATE 2AGUAS, INCLUSO ICAMENTO. AF_07/2019

Quantidade: 391,1900 **Sigla:** M²
Valor Unitário: 89,00 **Valor Total:** 34.815,91
Modelo: N/C **Marca/Fabricante:** N/C
Detalhe: TELHAMENTO COM TELHA DE ACO / ALUMINIO E = 0,5 MM, COM ATE 2 AGUAS, INCLUSO ICAMENTO TELHAMENTO COM TELHA DE ACO/ALUMINIO E = 0,5 MM, COM ATE 2AGUAS, INCLUSO ICAMENTO. AF_07/2019
Registrado em: 30/01/2026 - 08:59:22

47 - FORNECIMENTO E INSTALACAO DE RUFO DE CHAPA METALICA NO 26 COM LARGURA DE 30 CM RUFO DE CHAPA METALICA NO 26 COM LARGURA DE 30 CM

Quantidade: 40,3799 **Sigla:** M
Valor Unitário: 50,10 **Valor Total:** 2.023,03
Modelo: N/C **Marca/Fabricante:** N/C
Detalhe: FORNECIMENTO E INSTALACAO DE RUFO DE CHAPA METALICA NO 26 COM LARGURA DE 30 CM RUFO DE CHAPA METALICA NO 26 COM LARGURA DE 30 CM
Registrado em: 30/01/2026 - 09:00:46

48 - ASSENTAMENTO DE CHAPIM SOBRE MUROS LINEARES, EM GRANITO OU MARMORE, L = 25 CM CHAPIM SOBRE MUROS LINEARES, EM GRANITO OU MARMORE, L = 25 CM, ASSENTADO COM ARGAMASSA 1:6 COM ADITIVO. AF_11/2020

Quantidade: 179,2100 **Sigla:** M
Valor Unitário: 116,50 **Valor Total:** 20.877,97
Modelo: N/C **Marca/Fabricante:** N/C
Detalhe: ASSENTAMENTO DE CHAPIM SOBRE MUROS LINEARES, EM GRANITO OU MARMORE, L = 25 CM CHAPIM SOBRE MUROS LINEARES, EM GRANITO OU MARMORE, L = 25 CM, ASSENTADO COM ARGAMASSA 1:6 COM ADITIVO. AF_11/2020
Registrado em: 30/01/2026 - 09:01:10

49 - FORNECIMENTO E INSTALACAO DE PORTA EM MADEIRA DE LEI,TIPO ANGELIM PEDRA ESP 30 A 35 MM, 0,70 X 2,10 FORNECIMENTO E INSTALACAO DE PORTA EM MADEIRA DE LEI, TIPO ANGELIM PEDRA , ESP 30 A 35 MM, 0,70 X 2,10, PORTA EM MADEIRA 1A QUALIDADE , PINTURA, INCLUSIVE ALIZARES, DOBRADICAS E FECHADURA EXTERNA, EM LATAO CROMADO LAFONTE OU EQUIV., EXCLUSIVE MARCO

Quantidade: 2,0000 **Sigla:** UN
Valor Unitário: 1.202,20 **Valor Total:** 2.404,40
Modelo: N/C **Marca/Fabricante:** N/C

E-DOCS - CÓPIA DO PROCESSO 2025-BFJQ8 GERADO POR UDSON OLIVEIRA RAMOS DE AGUIAR EM 05/05/2026 16:12 DOCUMENTO 1 / 1 PÁGINA 1154 / 3514

2026-PBRRQ0 - E-DOCS - CÓPIA SIMPLES 04/02/2026 18:36 PÁGINA 49 / 355

Detalhe: FORNECIMENTO E INSTALACAO DE PORTA EM MADEIRA DE LEI,TIPO ANGELIM PEDRA ESP 30 A 35 MM, 0,70 X 2,10 FORNECIMENTO E INSTALACAO DE PORTA EM MADEIRA DE LEI, TIPO ANGELIM PEDRA , ESP 30 A 35 MM, 0,70 X 2,10, PORTA EM MADEIRA 1A QUALIDADE , PINTURA, INCLUSIVE ALIZARES, DOBRADICAS E FECHADURA EXTERNA, EM LATAO CROMADO LAFONTE OU EQUIV., EXCLUSIVE MARCO

Registrado em: 30/01/2026 - 09:06:57

50 - FORNECIMENTO E INSTALACAO DE PORTA EM MADEIRA DE LEI, TIPO ANGELIM PEDRA ESP 30 A 35 MM, 0,80 X 2,10 FORNECIMENTO E INSTALACAO DE PORTA EM MADEIRA DE LEI, TIPO ANGELIM PEDRA , ESP 30 A 35 MM, 0,80 X 2,10, PORTA EM MADEIRA 1A QUALIDADE , PINTURA, INCLUSIVE ALIZARES, DOBRADICAS E FECHADURA EXTERNA, EM LATAO CROMADO LAFONTE OU EQUIV., EXCLUSIVE MARCO

Quantidade: 5,0000 **Sigla:** UN
Valor Unitário: 1.210,00 **Valor Total:** 6.050,00
Modelo: N/C **Marca/Fabricante:** N/C
Detalhe: FORNECIMENTO E INSTALACAO DE PORTA EM MADEIRA DE LEI, TIPO ANGELIM PEDRA ESP 30 A 35 MM, 0,80 X 2,10 FORNECIMENTO E INSTALACAO DE PORTA EM MADEIRA DE LEI, TIPO ANGELIM PEDRA , ESP 30 A 35 MM, 0,80 X 2,10, PORTA EM MADEIRA 1A QUALIDADE , PINTURA, INCLUSIVE ALIZARES, DOBRADICAS E FECHADURA EXTERNA, EM LATAO CROMADO LAFONTE OU EQUIV., EXCLUSIVE MARCO
Registrado em: 30/01/2026 - 09:07:24

51 - FORNECIMENTO E INSTALACAO DE PORTA EM MADEIRA DE LEI, TIPO ANGELIM PEDRA ESP 30 A 35 MM, 0,90 X 2,10 FORNECIMENTO E INSTALACAO DE PORTA EM MADEIRA DE LEI, TIPO ANGELIM PEDRA , ESP 30 A 35 MM, 0,90 X 2,10, PORTA EM MADEIRA 1A QUALIDADE , PINTURA, INCLUSIVE ALIZARES, DOBRADICAS E FECHADURA EXTERNA, EM LATAO CROMADO LAFONTE OU EQUIV., EXCLUSIVE MARCO

Quantidade: 9,0000 **Sigla:** UN
Valor Unitário: 1.315,00 **Valor Total:** 11.835,00
Modelo: N/C **Marca/Fabricante:** N/C
Detalhe: FORNECIMENTO E INSTALACAO DE PORTA EM MADEIRA DE LEI, TIPO ANGELIM PEDRA ESP 30 A 35 MM, 0,90 X 2,10 FORNECIMENTO E INSTALACAO DE PORTA EM MADEIRA DE LEI, TIPO ANGELIM PEDRA , ESP 30 A 35 MM, 0,90 X 2,10, PORTA EM MADEIRA 1A QUALIDADE , PINTURA, INCLUSIVE ALIZARES, DOBRADICAS E FECHADURA EXTERNA, EM LATAO CROMADO LAFONTE OU EQUIV., EXCLUSIVE MARCO
Registrado em: 30/01/2026 - 09:09:10

52 - PORTA DE MADEIRA DE LEI ANGELIM PEDRA OU EQUIVA., ESP. 30 A 35 MM, MEXICANA DIMENSOES: 0.90 X 2.10 M PORTA DE MADEIRA DE LEI ANGELIM PEDRA OU EQUIVALENTE, ESP. 30 A 35 MM, MACICA, TIPO MEXICANA, C/ FRISO P/ VERNIZ, PADRAO SEDU, COM VISOR 1,00 X 0,15M E VIDRO 4MM, INCLUSIVE ALIZARES, DOBRADICAS E FECHADURA TIPO ALAVANCA DIMENSOES: 0.90 X 2.10 M

Quantidade: 7,0000 **Sigla:** UN
Valor Unitário: 2.660,00 **Valor Total:** 18.620,00
Modelo: N/C **Marca/Fabricante:** N/C
Detalhe: PORTA DE MADEIRA DE LEI ANGELIM PEDRA OU EQUIVA., ESP. 30 A 35 MM, MEXICANA DIMENSOES: 0.90 X 2.10 M PORTA DE MADEIRA DE LEI ANGELIM PEDRA OU EQUIVALENTE, ESP. 30 A 35 MM, MACICA, TIPO MEXICANA, C/ FRISO P/ VERNIZ, PADRAO SEDU, COM VISOR 1,00 X 0,15M E VIDRO 4MM, INCLUSIVE ALIZARES, DOBRADICAS E FECHADURA TIPO ALAVANCA DIMENSOES: 0.90 X 2.10 M
Registrado em: 30/01/2026 - 09:09:41

53 - PORTA EM MADEIRA, LISA, SEMI-OCA, 0.90 X 2.10 M, PARA SANITARIO DE DEFICIENTE PORTA EM MADEIRA, LISA, SEMI-OCA, 0.90 X 2.10 M, PARA SANITARIO DE DEFICIENTEFISICO (INCLUSIVE BATENTE, FERRAGENS, FECHADURA, SUPORTE E CHAPA DEALUMINIO E=1MM)

Quantidade: 8,0000 **Sigla:** UN
Valor Unitário: 1.601,90 **Valor Total:** 12.815,20
Modelo: N/C **Marca/Fabricante:** N/C
Detalhe: PORTA EM MADEIRA, LISA, SEMI-OCA, 0.90 X 2.10 M, PARA SANITARIO DE DEFICIENTE PORTA EM MADEIRA, LISA, SEMI-OCA, 0.90 X 2.10 M, PARA SANITARIO DE DEFICIENTEFISICO (INCLUSIVE BATENTE, FERRAGENS, FECHADURA, SUPORTE E CHAPA DEALUMINIO E=1MM)
Registrado em: 30/01/2026 - 09:10:10

54 - PORTA EM MADEIRA DE LEI MUIRACATIARA COM ALMOFADAS, DIMENSOES: 1,75 X 2,10 M (DUAS FOLHAS) PORTA EM MADEIRA DE LEI MUIRACATIARA COM ALMOFADAS, INCLUSIVE ALIZARES,DOBRADICAS E FECHADURA TIPO EXT. EM LATAO CROMADO LAFONTE OU EQUIV.,EXCL. MARCO, DIMENSOES: 1,75 X 2,10 M (DUAS FOLHAS)

Quantidade: 1,0000 **Sigla:** UN
Valor Unitário: 3.274,00 **Valor Total:** 3.274,00

E-DOCS - CÓPIA DO PROCESSO 2025-BFJQ8 GERADO POR UDSON OLIVEIRA RAMOS DE AGUIAR EM 05/05/2026 16:12 DOCUMENTO 1 / 1 PÁGINA 1155 / 3514

Modelo: N/C **Marca/Fabricante:** N/C

Detalhe: PORTA EM MADEIRA DE LEI MUIRACATIARA COM ALMOFADAS, DIMENSOES: 1,75 X 2,10 M (DUAS FOLHAS) PORTA EM MADEIRA DE LEI MUIRACATIARA COM ALMOFADAS, INCLUSIVE ALIZARES,DOBRADICAS E FECHADURA TIPO EXT. EM LATAO CROMADO LAFONTE OU EQUIV.,EXCL. MARCO, DIMENSOES: 1,75 X 2,10 M (DUAS FOLHAS)

Registrado em: 30/01/2026 - 09:10:37

55 - FORNECIMENTO E INSTALACAO DE PORTA DE ABRIR TIPO VENEZIANA EM ALUMINIO ANODIZADO, LINHA 25 PORTA DE ABRIR TIPO VENEZIANA EM ALUMINIO ANODIZADO, LINHA 25, COMPLETA, INCL. PUXADOR COM TRANCA, CAIXILHO, ALIZAR E CONTRAMARCO

Quantidade: 7,3800 **Sigla:** M²

Valor Unitário: 1.302,00 **Valor Total:** 9.608,76

Modelo: N/C **Marca/Fabricante:** N/C

Detalhe: FORNECIMENTO E INSTALACAO DE PORTA DE ABRIR TIPO VENEZIANA EM ALUMINIO ANODIZADO, LINHA 25 PORTA DE ABRIR TIPO VENEZIANA EM ALUMINIO ANODIZADO, LINHA 25, COMPLETA, INCL. PUXADOR COM TRANCA, CAIXILHO, ALIZAR E CONTRAMARCO

Registrado em: 30/01/2026 - 09:10:58

56 - PORTA EM VIDRO TEMPERADO 10MM, INCOLOR, INCLUSIVE FERRAGENS DE FIXACAO E PORTA EM VIDRO TEMPERADO 10MM, INCOLOR, INCLUSIVE FERRAGENS DE FIXACAO EINSTALACAO, EXCLUSIVE PUXADOR

Quantidade: 18,0000 **Sigla:** M²

Valor Unitário: 926,59 **Valor Total:** 16.678,62

Modelo: N/C **Marca/Fabricante:** N/C

Detalhe: PORTA EM VIDRO TEMPERADO 10MM, INCOLOR, INCLUSIVE FERRAGENS DE FIXACAO E PORTA EM VIDRO TEMPERADO 10MM, INCOLOR, INCLUSIVE FERRAGENS DE FIXACAO EINSTALACAO, EXCLUSIVE PUXADOR

Registrado em: 30/01/2026 - 09:11:16

57 - PORTA EM MADEIRA, LISA, SEMI-OCA, 1.10 X 2.10 M (INCLUSIVE BATENTE, FERRAGENS, PORTA EM MADEIRA, LISA, SEMI-OCA, 1.10 X 2.10 M (INCLUSIVE BATENTE, FERRAGENS,FECHADURA, SUPORTE E CHAPA DE ALUMINIO E=1MM)

Quantidade: 1,0000 **Sigla:** UN

Valor Unitário: 2.594,35 **Valor Total:** 2.594,35

Modelo: N/C **Marca/Fabricante:** N/C

Detalhe: PORTA EM MADEIRA, LISA, SEMI-OCA, 1.10 X 2.10 M (INCLUSIVE BATENTE, FERRAGENS, PORTA EM MADEIRA, LISA, SEMI-OCA, 1.10 X 2.10 M (INCLUSIVE BATENTE, FERRAGENS,FECHADURA, SUPORTE E CHAPA DE ALUMINIO E=1MM)

Registrado em: 30/01/2026 - 09:14:26

58 - MARCO EM MADEIRA DE LEI TIPO PEROBA, IPE, ANGELIM PEDRA OU EQUIVALENTE, MARCO EM MADEIRA DE LEI TIPO PEROBA, IPE, ANGELIM PEDRA OU EQUIVALENTE,COM 15 X 3CM DE BATENTE

Quantidade: 122,3500 **Sigla:** M

Valor Unitário: 112,81 **Valor Total:** 13.802,30

Modelo: N/C **Marca/Fabricante:** N/C

Detalhe: MARCO EM MADEIRA DE LEI TIPO PEROBA, IPE, ANGELIM PEDRA OU EQUIVALENTE, MARCO EM MADEIRA DE LEI TIPO PEROBA, IPE, ANGELIM PEDRA OU EQUIVALENTE,COM 15 X 3CM DE BATENTE

Registrado em: 30/01/2026 - 09:14:50

59 - PINTURA DE ESQUADRIAS E ELEMENTOS DE MADEIRA, APLICACAO MANUAL, COM TRES DEMAO DE VERNIZ BRILHANTE I PINTURA DE ESQUADRIAS E ELEMENTOS DE MADEIRA, APLICACAO MANUAL, COM TRES DEMAO DE VERNIZ BRILHANTE INCOLOR, LINHA PREMIUM COPAL, REFERENCIA SUVINIL, EUCATEX, MONTANA OU EQUIVALENTE

Quantidade: 143,7199 **Sigla:** M²

Valor Unitário: 37,90 **Valor Total:** 5.446,98

Modelo: N/C **Marca/Fabricante:** N/C

Detalhe: PINTURA DE ESQUADRIAS E ELEMENTOS DE MADEIRA, APLICACAO MANUAL, COM TRES DEMAO DE VERNIZ BRILHANTE I PINTURA DE ESQUADRIAS E ELEMENTOS DE MADEIRA, APLICACAO MANUAL, COM TRES DEMAO DE VERNIZ BRILHANTE INCOLOR, LINHA PREMIUM COPAL, REFERENCIA SUVINIL, EUCATEX, MONTANA OU EQUIVALENTE

Registrado em: 30/01/2026 - 09:15:13

60 - PORTAO DE CHAPA DE FERRO GALVANIZADO, COM ESPESSURA DE 0,5MM, COM PORTAO DE CHAPA DE FERRO GALVANIZADO, COM ESPESSURA DE 0,5MM, COMALTURA ENTRE 2M E 3M, EXCLUSIVE FECHADURA

Quantidade: 4,2000 **Sigla:** M²

Valor Unitário: 1.658,85 **Valor Total:** 6.967,17

Modelo: N/C **Marca/Fabricante:** N/C

Detalhe: PORTAO DE CHAPA DE FERRO GALVANIZADO, COM ESPESSURA DE 0,5MM, COM PORTAO DE CHAPA DE FERRO GALVANIZADO, COM ESPESSURA DE 0,5MM, COMALTURA ENTRE 2M E 3M, EXCLUSIVE FECHADURA

Registrado em: 30/01/2026 - 09:15:33

61 - FECHADURA DE SOBREPOR, TIPO CAIXAO, COM CHAVE COMUM - IMAB, STAN, ALIANCA FECHADURA DE SOBREPOR, TIPO CAIXAO, COM CHAVE COMUM - IMAB, STAN, ALIANCAOU EQUIVALENTE

Quantidade: 1,0000 **Sigla:** UN

Valor Unitário: 117,20 **Valor Total:** 117,20

Modelo: N/C **Marca/Fabricante:** N/C

Detalhe: FECHADURA DE SOBREPOR, TIPO CAIXAO, COM CHAVE COMUM - IMAB, STAN, ALIANCA FECHADURA DE SOBREPOR, TIPO CAIXAO, COM CHAVE COMUM - IMAB, STAN, ALIANCAOU EQUIVALENTE

Registrado em: 30/01/2026 - 09:15:52

62 - PORTAO DE FERRO DE ABRIR EM BARRA CHATA, INCLUSIVE CHUMBAMENTO PORTAO DE FERRO DE ABRIR EM BARRA CHATA, INCLUSIVE CHUMBAMENTO

Quantidade: 7,0800 **Sigla:** M²

Valor Unitário: 804,30 **Valor Total:** 5.694,44

Modelo: N/C **Marca/Fabricante:** N/C

Detalhe: PORTAO DE FERRO DE ABRIR EM BARRA CHATA, INCLUSIVE CHUMBAMENTO PORTAO DE FERRO DE ABRIR EM BARRA CHATA, INCLUSIVE CHUMBAMENTO

Registrado em: 30/01/2026 - 09:16:15

63 - PINTURA SOBRE METAL, APLICACAO MANUAL, COM DUAS DEMAOS DE TINTA ESMALTE SINTETICO PINTURA SOBRE METAL, APLICACAO MANUAL, COM DUAS DEMAOS DE TINTA ESMALTE SINTETICO, REFERENCIA SUVINIL, CORAL OU METALATEX, INCLUSIVE UMA DEMAO DE FUNDO ANTICORROSIVO

Quantidade: 22,5600 **Sigla:** M²

Valor Unitário: 62,85 **Valor Total:** 1.417,90

Modelo: N/C **Marca/Fabricante:** N/C

Detalhe: PINTURA SOBRE METAL, APLICACAO MANUAL, COM DUAS DEMAOS DE TINTA ESMALTE SINTETICO PINTURA SOBRE METAL, APLICACAO MANUAL, COM DUAS DEMAOS DE TINTA ESMALTE SINTETICO, REFERENCIA SUVINIL, CORAL OU METALATEX, INCLUSIVE UMA DEMAO DE FUNDO ANTICORROSIVO

Registrado em: 30/01/2026 - 09:16:35

64 - JANELA FIXA DE ALUMINIO PARA VIDRO, COM VIDRO, BATENTE E FERRAGENS. JANELA FIXA DE ALUMINIO PARA VIDRO, COM VIDRO, BATENTE E FERRAGENS.EXCLUSIVE ACABAMENTO, ALIZAR E CONTRAMARCO. FORNECIMENTO E INSTALACAO.AF_12/2019

Quantidade: 5,3000 **Sigla:** M²

Valor Unitário: 980,25 **Valor Total:** 5.195,33

Modelo: N/C **Marca/Fabricante:** N/C

Detalhe: JANELA FIXA DE ALUMINIO PARA VIDRO, COM VIDRO, BATENTE E FERRAGENS. JANELA FIXA DE ALUMINIO PARA VIDRO, COM VIDRO, BATENTE E FERRAGENS.EXCLUSIVE ACABAMENTO, ALIZAR E CONTRAMARCO. FORNECIMENTO E INSTALACAO.AF_12/2019

Registrado em: 30/01/2026 - 09:16:55

65 - FORNECIMENTO E INSTALACAO DE JANELA DE CORRER PARA VIDRO EM ALUMINIO ANODIZADO COR NATURAL, LINHA 25 JANELA DE CORRER PARA VIDRO EM ALUMINIO ANODIZADO COR NATURAL, LINHA 25, COMPLETA, INCL. PUXADOR COM TRANCA, ALIZAR, CAIXILHO E CONTRAMARCO, EXCLUSIVE VIDRO

Quantidade: 28,3500 **Sigla:** M²

Valor Unitário: 739,80 **Valor Total:** 20.973,33

Modelo: N/C **Marca/Fabricante:** N/C

Detalhe: FORNECIMENTO E INSTALACAO DE JANELA DE CORRER PARA VIDRO EM ALUMINIO ANODIZADO COR NATURAL, LINHA 25 JANELA DE CORRER PARA VIDRO EM ALUMINIO ANODIZADO COR NATURAL, LINHA 25, COMPLETA, INCL. PUXADOR COM TRANCA, ALIZAR, CAIXILHO E CONTRAMARCO, EXCLUSIVE VIDRO

Registrado em: 30/01/2026 - 09:17:18

66 - JANELA TIPO MAXIM-AR PARA VIDRO EM ALUMINIO ANODIZADO NATURAL, LINHA 25, JANELA TIPO MAXIM-AR PARA VIDRO EM ALUMINIO ANODIZADO NATURAL, LINHA 25,COMPLETA, INCL. PUXADOR COM TRANCA, CAIXILHO, ALIZAR E

E-DOCS - CÓPIA DO PROCESSO 2025-BFJQ8 GERADO POR UDSON OLIVEIRA RAMOS DE AGUIAR EM 05/05/2026 16:12 DOCUMENTO 1 / 1 PÁGINA 1156 / 3514

2026-PBRRQ0 - E-DOCS - CÓPIA SIMPLES 04/02/2026 18:36 PÁGINA 51 / 355

E-DOCS - CÓPIA DO PROCESSO 2025-BFJQ8 GERADO POR UDSON OLIVEIRA RAMOS DE AGUIAR EM 05/05/2026 16:12 DOCUMENTO 1 / 1 PÁGINA 1157 / 3514

2026-PBRRQ0 - E-DOCS - CÓPIA SIMPLES 04/02/2026 18:36 PÁGINA 52 / 355

CONTRAMARCO,EXCLUSIVE VIDRO

Quantidade: 11,8800 **Sigla:** M²
Valor Unitário: 602,80 **Valor Total:** 7.161,26
Modelo: N/C **Marca/Fabricante:** N/C
Detalhe: JANELA TIPO MAXIM-AR PARA VIDRO EM ALUMINIO ANODIZADO NATURAL, LINHA 25, JANELA TIPO MAXIM-AR PARA VIDRO EM ALUMINIO ANODIZADO NATURAL, LINHA 25,COMPLETA, INCL. PUXADOR COM TRANCA, CAIXILHO, ALIZAR E CONTRAMARCO,EXCLUSIVE VIDRO
Registrado em: 30/01/2026 - 09:17:35

67 - VIDRO PLANO TRANSPARENTE LISO, COM 4 MM DE ESPESSURA - (BDI-DIF=15,57%) VIDRO PLANO TRANSPARENTE LISO, COM 4 MM DE ESPESSURA - (BDI-DIF=15,57%)

Quantidade: 38,2200 **Sigla:** M²
Valor Unitário: 244,90 **Valor Total:** 9.360,08
Modelo: N/C **Marca/Fabricante:** N/C
Detalhe: VIDRO PLANO TRANSPARENTE LISO, COM 4 MM DE ESPESSURA - (BDI-DIF=15,57%) VIDRO PLANO TRANSPARENTE LISO, COM 4 MM DE ESPESSURA - (BDI-DIF=15,57%)
Registrado em: 30/01/2026 - 09:17:54

68 - GRADE DE FERRO EM BARRA CHATA, INCLUSIVE CHUMBAMENTO GRADE DE FERRO EM BARRA CHATA, INCLUSIVE CHUMBAMENTO

Quantidade: 45,5000 **Sigla:** M²
Valor Unitário: 490,00 **Valor Total:** 22.295,00
Modelo: N/C **Marca/Fabricante:** N/C
Detalhe: GRADE DE FERRO EM BARRA CHATA, INCLUSIVE CHUMBAMENTO GRADE DE FERRO EM BARRA CHATA, INCLUSIVE CHUMBAMENTO
Registrado em: 30/01/2026 - 09:18:12

69 - PINTURA SOBRE METAL, APLICACAO MANUAL, COM DUAS DEMAOS DE TINTA ESMALTE (Item 06.02.06 da PO) PINTURA SOBRE METAL, APLICACAO MANUAL, COM DUAS DEMAOS DE TINTA ESMALTE SINTETICO, REFERENCIA SUVINIL, CORAL OU METALATEX, INCLUSIVE UMA DEMAO DE FUNDO ANTICORROSIVO (Item 06.02.06 da PO)

Quantidade: 45,5000 **Sigla:** M²
Valor Unitário: 62,85 **Valor Total:** 2.859,68
Modelo: N/C **Marca/Fabricante:** N/C
Detalhe: PINTURA SOBRE METAL, APLICACAO MANUAL, COM DUAS DEMAOS DE TINTA ESMALTE (Item 06.02.06 da PO) PINTURA SOBRE METAL, APLICACAO MANUAL, COM DUAS DEMAOS DE TINTA ESMALTE SINTETICO, REFERENCIA SUVINIL, CORAL OU METALATEX, INCLUSIVE UMA DEMAO DE FUNDO ANTICORROSIVO (Item 06.02.06 da PO)
Registrado em: 30/01/2026 - 09:18:36

70 - GRADE DE FERRO EM BARRA CHATA, INCLUSIVE CHUMBAMENTO (Item 06.03.01 da PO) GRADE DE FERRO EM BARRA CHATA, INCLUSIVE CHUMBAMENTO (Item 06.03.01 da PO)

Quantidade: 56,7300 **Sigla:** M²
Valor Unitário: 490,05 **Valor Total:** 27.800,54
Modelo: N/C **Marca/Fabricante:** N/C
Detalhe: GRADE DE FERRO EM BARRA CHATA, INCLUSIVE CHUMBAMENTO (Item 06.03.01 da PO) GRADE DE FERRO EM BARRA CHATA, INCLUSIVE CHUMBAMENTO (Item 06.03.01 da PO)
Registrado em: 30/01/2026 - 09:18:57

71 - PINTURA SOBRE METAL, APLICACAO MANUAL, COM DUAS DEMAOS DE TINTA ESMALTE (Item 06.03.02 da PO) PINTURA SOBRE METAL, APLICACAO MANUAL, COM DUAS DEMAOS DE TINTA ESMALTE SINTETICO, REFERENCIA SUVINIL, CORAL OU METALATEX, INCLUSIVE UMA DEMAO DE FUNDO ANTICORROSIVO (Item 06.03.02 da PO)

Quantidade: 56,7300 **Sigla:** M²
Valor Unitário: 62,85 **Valor Total:** 3.565,48
Modelo: N/C **Marca/Fabricante:** N/C
Detalhe: PINTURA SOBRE METAL, APLICACAO MANUAL, COM DUAS DEMAOS DE TINTA ESMALTE (Item 06.03.02 da PO) PINTURA SOBRE METAL, APLICACAO MANUAL, COM DUAS DEMAOS DE TINTA ESMALTE SINTETICO, REFERENCIA SUVINIL, CORAL OU METALATEX, INCLUSIVE UMA DEMAO DE FUNDO ANTICORROSIVO (Item 06.03.02 da PO)
Registrado em: 30/01/2026 - 09:19:19

72 - CHAPISCO COM ARGAMASSA DE CIMENTO E AREIA MEDIA OU GROSSA LAVADA NO CHAPISCO COM ARGAMASSA DE CIMENTO E AREIA MEDIA OU GROSSA LAVADA NOTRACO 1:3, ESPESSURA 5 MM

E-DOCS - CÓPIA DO PROCESSO 2025-BFJQ8 GERADO POR UDSON OLIVEIRA RAMOS DE AGUIAR EM 05/05/2026 16:12 DOCUMENTO 1 / 1 PÁGINA 1158 / 3514

2026-PBRRQ0 - E-DOCS - CÓPIA SIMPLES 04/02/2026 18:36 PÁGINA 53 / 355

Quantidade: 773,8900 **Sigla:** M²
Valor Unitário: 18,65 **Valor Total:** 14.433,05
Modelo: N/C **Marca/Fabricante:** N/C
Detalhe: CHAPISCO COM ARGAMASSA DE CIMENTO E AREIA MEDIA OU GROSSA LAVADA NO CHAPISCO COM ARGAMASSA DE CIMENTO E AREIA MEDIA OU GROSSA LAVADA NOTRACO 1:3, ESPESSURA 5 MM
Registrado em: 30/01/2026 - 09:19:50

73 - EMBOCO DE ARGAMASSA DE CIMENTO, CAL HIDRATADA CH1 E AREIA MEDIA OU GROSSA LAVADA NO TRACO 1;0;5;6, EMBOCO DE ARGAMASSA DE CIMENTO, CAL HIDRATADA CH1 E AREIA MEDIA OU GROSSA LAVADA NO TRACO 1:0.5:6, ESPESSURA 20 MM

Quantidade: 582,4300 **Sigla:** M²
Valor Unitário: 52,30 **Valor Total:** 30.461,09
Modelo: N/C **Marca/Fabricante:** N/C
Detalhe: EMBOCO DE ARGAMASSA DE CIMENTO, CAL HIDRATADA CH1 E AREIA MEDIA OU GROSSA LAVADA NO TRACO 1;0;5;6, EMBOCO DE ARGAMASSA DE CIMENTO, CAL HIDRATADA CH1 E AREIA MEDIA OU GROSSA LAVADA NO TRACO 1:0.5:6, ESPESSURA 20 MM
Registrado em: 30/01/2026 - 09:20:30

74 - REBOCO TIPO PAULISTA DE ARGAMASSA DE CIMENTO, TRACO 1:0:5:6, ESP 25 MM REBOCO TIPO PAULISTA DE ARGAMASSA DE CIMENTO, CAL HIDRATADA CH1 E AREIA LAVADA TRACO 1:0.5:6, ESPESSURA 25 MM

Quantidade: 191,4599 **Sigla:** M²
Valor Unitário: 90,05 **Valor Total:** 17.240,96
Modelo: N/C **Marca/Fabricante:** N/C
Detalhe: REBOCO TIPO PAULISTA DE ARGAMASSA DE CIMENTO, TRACO 1:0:5:6, ESP 25 MM REBOCO TIPO PAULISTA DE ARGAMASSA DE CIMENTO, CAL HIDRATADA CH1 E AREIA LAVADA TRACO 1:0.5:6, ESPESSURA 25 MM
Registrado em: 30/01/2026 - 09:22:19

75 - EMASSAMENTO DE PAREDES E FORROS, COM DUAS DEMAOS DE MASSA ACRILICA EMASSAMENTO DE PAREDES E FORROS, COM DUAS DEMAOS DE MASSA ACRILICAPREMIUM, REFERENCIA SUVINIL, CORAL OU SHERWIN WILLIAMS OU EQUIVALENTE,INCLUSIVE UMA DEMAO DE LIQUIDO SELADOR ACRILICO, REFERENCIA SUVINIL, CORALOU METALATEX OU EQUIVALENTE

Quantidade: 743,6700 **Sigla:** M²
Valor Unitário: 28,85 **Valor Total:** 21.454,88
Modelo: N/C **Marca/Fabricante:** N/C
Detalhe: EMASSAMENTO DE PAREDES E FORROS, COM DUAS DEMAOS DE MASSA ACRILICA EMASSAMENTO DE PAREDES E FORROS, COM DUAS DEMAOS DE MASSA ACRILICAPREMIUM, REFERENCIA SUVINIL, CORAL OU SHERWIN WILLIAMS OU EQUIVALENTE,INCLUSIVE UMA DEMAO DE LIQUIDO SELADOR ACRILICO, REFERENCIA SUVINIL, CORALOU METALATEX OU EQUIVALENTE
Registrado em: 30/01/2026 - 09:22:46

76 - PINTURA EM PAREDES E FORROS, APLICACAO MANUAL, COM TRES DEMAO DE TINTA PINTURA EM PAREDES E FORROS, APLICACAO MANUAL, COM TRES DEMAO DE TINTALATEX ACRILICO PREMIUM, REFERENCIA CORAL E METALATEX, INCLUSIVE UMA

Quantidade: 2.405,6098 **Sigla:** M²
Valor Unitário: 37,20 **Valor Total:** 89.488,68
Modelo: N/C **Marca/Fabricante:** N/C
Detalhe: PINTURA EM PAREDES E FORROS, APLICACAO MANUAL, COM TRES DEMAO DE TINTA PINTURA EM PAREDES E FORROS, APLICACAO MANUAL, COM TRES DEMAO DE TINTALATEX ACRILICO PREMIUM, REFERENCIA CORAL E METALATEX, INCLUSIVE UMA
Registrado em: 30/01/2026 - 09:23:08

E-DOCS - CÓPIA DO PROCESSO 2025-BFJQ8 GERADO POR UDSON OLIVEIRA RAMOS DE AGUIAR EM 05/05/2026 16:12 DOCUMENTO 1 / 1 PÁGINA 1159 / 3514

2026-PBRRQ0 - E-DOCS - CÓPIA SIMPLES 04/02/2026 18:36 PÁGINA 54 / 355

77 - REVESTIMENTO CERAMICO PARA PAREDES INTERNAS COM PLACAS TIPO ESMALTADA EXTRA DE DIMENSOES 33X61 CM REVESTIMENTO CERAMICO PARA PAREDES INTERNAS COM PLACAS TIPO ESMALTADA EXTRA DE DIMENSOES 33X61 CM. TUDO INCLUIDO.

Quantidade: 582,4299
Sigla: M²
Valor Unitário: 90,95
Valor Total: 52.972,00
Modelo: N/C
Marca/Fabricante: N/C
Detalhe: REVESTIMENTO CERAMICO PARA PAREDES INTERNAS COM PLACAS TIPO ESMALTADA EXTRA DE DIMENSOES 33X61 CM REVESTIMENTO CERAMICO PARA PAREDES INTERNAS COM PLACAS TIPO ESMALTADA EXTRA DE DIMENSOES 33X61 CM. TUDO INCLUIDO.
Registrado em: 30/01/2026 - 09:23:36

78 - PISO ARGAMASSA ALTA RESISTENCIA TIPO GRANILITE OU EQUIV DE QUALIDADE COMPROVADA, ESP DE 10MM PISO ARGAMASSA ALTA RESISTENCIA TIPO GRANILITE OU EQUIV DE QUALIDADE COMPROVADA, ESP DE 10MM, COM JUNTAS PLASTICA EM QUADROS DE 1M, NA COR NATURAL, COM ACABAMENTO POLIDO MECANIZADO, INCLUSIVE REGULARIZACAO E=3.0CM

Quantidade: 575,4200
Sigla: M²
Valor Unitário: 195,70
Valor Total: 112.609,69
Modelo: N/C
Marca/Fabricante: N/C
Detalhe: PISO ARGAMASSA ALTA RESISTENCIA TIPO GRANILITE OU EQUIV DE QUALIDADE COMPROVADA, ESP DE 10MM PISO ARGAMASSA ALTA RESISTENCIA TIPO GRANILITE OU EQUIV DE QUALIDADE COMPROVADA, ESP DE 10MM, COM JUNTAS PLASTICA EM QUADROS DE 1M, NA COR NATURAL, COM ACABAMENTO POLIDO MECANIZADO, INCLUSIVE REGULARIZACAO E=3.0CM
Registrado em: 30/01/2026 - 09:23:57

79 - PISO ARGAMASSA ALTA RESISTENCIA TIPO GRANILITE OU EQUIV DE QUALIDADE COMPROVADA, ESP DE 10MM 1 PISO ARGAMASSA ALTA RESISTENCIA TIPO GRANILITE OU EQUIV DE QUALIDADE COMPROVADA, ESP DE 10MM, COM JUNTAS PLASTICA EM QUADROS DE 1M, NA COR NATURAL, COM ACABAMENTO ANTI-DERRAPANTE MECANIZADO, INCLUSIVE REGULARIZACAO E=3.0CM

Quantidade: 153,5700
Sigla: M²
Valor Unitário: 177,65
Valor Total: 27.281,71
Modelo: N/C
Marca/Fabricante: N/C
Detalhe: PISO ARGAMASSA ALTA RESISTENCIA TIPO GRANILITE OU EQUIV DE QUALIDADE COMPROVADA, ESP DE 10MM 1 PISO ARGAMASSA ALTA RESISTENCIA TIPO GRANILITE OU EQUIV DE QUALIDADE COMPROVADA, ESP DE 10MM, COM JUNTAS PLASTICA EM QUADROS DE 1M, NA COR NATURAL, COM ACABAMENTO ANTI-DERRAPANTE MECANIZADO, INCLUSIVE REGULARIZACAO E=3.0CM
Registrado em: 30/01/2026 - 09:24:20

80 - PISO DE BORRACHA PASTILHADO/FRISADO, ESPESSURA 7MM, ASSENTADO COM PISO DE BORRACHA PASTILHADO/FRISADO, ESPESSURA 7MM, ASSENTADO COMARGAMASSA. AF_09/2020

Quantidade: 23,2400
Sigla: M²
Valor Unitário: 315,80
Valor Total: 7.339,19
Modelo: N/C
Marca/Fabricante: N/C
Detalhe: PISO DE BORRACHA PASTILHADO/FRISADO, ESPESSURA 7MM, ASSENTADO COM PISO DE BORRACHA PASTILHADO/FRISADO, ESPESSURA 7MM, ASSENTADO COMARGAMASSA. AF_09/2020
Registrado em: 30/01/2026 - 09:24:39

81 - PISO PODOTATIL DE ALERTA OU DIRECIONAL, DE BORRACHA, ASSENTADO SOBRE PISO PODOTATIL DE ALERTA OU DIRECIONAL, DE BORRACHA, ASSENTADO SOBREARGAMASSA. AF_05/202

Quantidade: 24,1600
Sigla: M
Valor Unitário: 194,45
Valor Total: 4.697,91
Modelo: N/C
Marca/Fabricante: N/C
Detalhe: PISO PODOTATIL DE ALERTA OU DIRECIONAL, DE BORRACHA, ASSENTADO SOBRE PISO PODOTATIL DE ALERTA OU DIRECIONAL, DE BORRACHA, ASSENTADO SOBREARGAMASSA. AF_05/202
Registrado em: 30/01/2026 - 09:25:01

82 - RODAPE DE GRANITO CINZA ESP. 2CM, H=7CM, ASSENTADO COM ARGAMASSA DE RODAPE DE GRANITO CINZA ESP. 2CM, H=7CM, ASSENTADO COM ARGAMASSA DECIMENTO, CAL HIDRATADA CH1 E AREIA NO TRACO 1:0,5:8, INCL. REJUNTAMENTO COMCIMENTO BRANCO

E-DOCS - CÓPIA DO PROCESSO 2025-BFJQ8 GERADO POR UDSON OLIVEIRA RAMOS DE AGUIAR EM 05/05/2026 16:12 DOCUMENTO 1 / 1 PÁGINA 1160 / 3514

2026-PBRRQ0 - E-DOCS - CÓPIA SIMPLES 04/02/2026 18:36 PÁGINA 55 / 355

Quantidade: 398,8498 **Sigla:** M
Valor Unitário: 61,25 **Valor Total:** 24.429,55
Modelo: N/C **Marca/Fabricante:** N/C
Detalhe: RODAPE DE GRANITO CINZA ESP. 2CM, H=7CM, ASSENTADO COM ARGAMASSA DE RODAPE DE GRANITO CINZA ESP. 2CM, H=7CM, ASSENTADO COM ARGAMASSA DECIMENTO, CAL HIDRATADA CH1 E AREIA NO TRACO 1:0,5:8, INCL. REJUNTAMENTO COMCIMENTO BRANCO
Registrado em: 30/01/2026 - 09:25:18

83 - Forro em drywall, para ambientes comerciais, inclusive estrutura birecional de fixacao. Forro em drywall, para ambientes comerciais, inclusive estrutura birecional de fixacao. af_08/2023_ps

Quantidade: 711,3500 **Sigla:** M²
Valor Unitário: 100,85 **Valor Total:** 71.739,65
Modelo: N/C **Marca/Fabricante:** N/C
Detalhe: Forro em drywall, para ambientes comerciais, inclusive estrutura birecional de fixacao. Forro em drywall, para ambientes comerciais, inclusive estrutura birecional de fixacao. af_08/2023_ps
Registrado em: 30/01/2026 - 09:25:36

84 - EMASSAMENTO DE PAREDES E FORROS, COM DUAS DEMAOS DE MASSA ACRILICA (Item 09.02 da PO) EMASSAMENTO DE PAREDES E FORROS, COM DUAS DEMAOS DE MASSA ACRILICAPREMIUM, REFERENCIA SUVINIL, CORAL OU SHERWIN WILLIAMS OU EQUIVALENTE,INCLUSIVE UMA DEMAO DE LIQUIDO SELADOR ACRILICO, REFERENCIA SUVINIL, CORALOU METALATEX OU EQUIVALENTE (Item 09.02 da PO)

Quantidade: 711,3498 **Sigla:** M²
Valor Unitário: 28,85 **Valor Total:** 20.522,44
Modelo: N/C **Marca/Fabricante:** N/C
Detalhe: EMASSAMENTO DE PAREDES E FORROS, COM DUAS DEMAOS DE MASSA ACRILICA (Item 09.02 da PO) EMASSAMENTO DE PAREDES E FORROS, COM DUAS DEMAOS DE MASSA ACRILICAPREMIUM, REFERENCIA SUVINIL, CORAL OU SHERWIN WILLIAMS OU EQUIVALENTE,INCLUSIVE UMA DEMAO DE LIQUIDO SELADOR ACRILICO, REFERENCIA SUVINIL, CORALOU METALATEX OU EQUIVALENTE (Item 09.02 da PO)
Registrado em: 30/01/2026 - 09:25:54

85 - PINTURA EM PAREDES E FORROS, APLICACAO MANUAL, COM TRES DEMAO DE TINTA (Item 09.03 da PO) PINTURA EM PAREDES E FORROS, APLICACAO MANUAL, COM TRES DEMAO DE TINTALATEX ACRILICO PREMIUM, REFERENCIA CORAL E METALATEX, INCLUSIVE UMA (Item 09.03 da PO)

Quantidade: 711,3500 **Sigla:** M²
Valor Unitário: 37,23 **Valor Total:** 26.483,56
Modelo: N/C **Marca/Fabricante:** N/C
Detalhe: PINTURA EM PAREDES E FORROS, APLICACAO MANUAL, COM TRES DEMAO DE TINTA (Item 09.03 da PO) PINTURA EM PAREDES E FORROS, APLICACAO MANUAL, COM TRES DEMAO DE TINTALATEX ACRILICO PREMIUM, REFERENCIA CORAL E METALATEX, INCLUSIVE UMA (Item 09.03 da PO)
Registrado em: 30/01/2026 - 09:26:25

86 - FORNECIMENTO E ASSENTAMENTO DE BANCADA DE GRANITO COM ESPESSURA DE 2 CM BANCADA DE GRANITO COM ESPESSURA DE 2 CM

Quantidade: 4,2700 **Sigla:** M²
Valor Unitário: 585,65 **Valor Total:** 2.500,73
Modelo: N/C **Marca/Fabricante:** N/C
Detalhe: FORNECIMENTO E ASSENTAMENTO DE BANCADA DE GRANITO COM ESPESSURA DE 2 CM BANCADA DE GRANITO COM ESPESSURA DE 2 CM
Registrado em: 30/01/2026 - 09:26:43

87 - DIVISORIA DE GRANITO COM 3 CM DE ESPESSURA, ASSENTADA COM ARGAMASSA DE CIMENTO E AREIA NO TRACO 1:3 DIVISORIA DE GRANITO COM 3 CM DE ESPESSURA, ASSENTADA COM ARGAMASSA DE CIMENTO E AREIA NO TRACO 1:3, NA COR CINZA

Quantidade: 28,3000 **Sigla:** M²
Valor Unitário: 713,90 **Valor Total:** 20.203,37
Modelo: N/C **Marca/Fabricante:** N/C
Detalhe: DIVISORIA DE GRANITO COM 3 CM DE ESPESSURA, ASSENTADA COM ARGAMASSA DE CIMENTO E AREIA NO TRACO 1:3 DIVISORIA DE GRANITO COM 3 CM DE ESPESSURA, ASSENTADA COM ARGAMASSA DE CIMENTO E AREIA NO TRACO 1:3, NA COR CINZA
Registrado em: 30/01/2026 - 09:27:19

E-DOCS - CÓPIA DO PROCESSO 2025-BFJQ8 GERADO POR UDSON OLIVEIRA RAMOS DE AGUIAR EM 05/05/2026 16:12 DOCUMENTO 1 / 1 PÁGINA 1161 / 3514

2026-PBRRQ0 - E-DOCS - CÓPIA SIMPLES 04/02/2026 18:36 PÁGINA 56 / 355

88 - RODA PAREDE EM GRANITO CINZA ANDORINHA 7X2CM, COM ACABAMENTO ABAULADO RODA PAREDE EM GRANITO CINZA ANDORINHA 7X2CM, COM ACABAMENTO ABAULADONOS DOIS LADOS

Quantidade: 322,5300
Sigla: M
Valor Unitário: 73,20
Valor Total: 23.609,20
Modelo: N/C
Marca/Fabricante: N/C
Detalhe: RODA PAREDE EM GRANITO CINZA ANDORINHA 7X2CM, COM ACABAMENTO ABAULADO RODA PAREDE EM GRANITO CINZA ANDORINHA 7X2CM, COM ACABAMENTO ABAULADONOS DOIS LADOS
Registrado em: 30/01/2026 - 09:28:42

89 - PEITORIL DE GRANITO CINZA POLIDO, 15 CM, ESP. 3CM PEITORIL DE GRANITO CINZA POLIDO, 15 CM, ESP. 3CM

Quantidade: 46,1000
Sigla: M
Valor Unitário: 105,80
Valor Total: 4.877,38
Modelo: N/C
Marca/Fabricante: N/C
Detalhe: PEITORIL DE GRANITO CINZA POLIDO, 15 CM, ESP. 3CM PEITORIL DE GRANITO CINZA POLIDO, 15 CM, ESP. 3CM
Registrado em: 30/01/2026 - 09:29:10

90 - BACIA SANITARIA DE LOUCA BRANCA COM CAIXA ACOPLADA E VALVULA DE ACIONAMENTO SIMPLES BACIA SANITARIA DE LOUCA BRANCA COM CAIXA ACOPLADA E VALVULA DE ACIONAMENTO SIMPLES - IZY - DECA, CELITE OU EQUIVALENTE, INCLUSIVE ASSENTO PLASTICO, TUBO DE LIGACAO METAL CROMADO COM CANOPLA, ENGATE FLEXIVEL TRANCADO INOX 1/2? X 30CM, ANEL DE VEDACAO E PA

Quantidade: 11,0000
Sigla: UN
Valor Unitário: 863,90
Valor Total: 9.502,90
Modelo: N/C
Marca/Fabricante: N/C
Detalhe: BACIA SANITARIA DE LOUCA BRANCA COM CAIXA ACOPLADA E VALVULA DE ACIONAMENTO SIMPLES BACIA SANITARIA DE LOUCA BRANCA COM CAIXA ACOPLADA E VALVULA DE ACIONAMENTO SIMPLES - IZY - DECA, CELITE OU EQUIVALENTE, INCLUSIVE ASSENTO PLASTICO, TUBO DE LIGACAO METAL CROMADO COM CANOPLA, ENGATE FLEXIVEL TRANCADO INOX 1/2? X 30CM, ANEL DE VEDACAO E PA
Registrado em: 30/01/2026 - 09:29:35

91 - BACIA SIFONADA DE LOUCA BRANCA SEM ABERTURA FRONTAL P/ BANHEIRO PNE, BACIA SIFONADA DE LOUCA BRANCA SEM ABERTURA FRONTAL P/ BANHEIRO PNE,CONSUMO 6 LITROS POR FLUXO, VOGUE PLUS CONFORTO - P.510.17, REF. DECA OUEQUIV., INCL. TUBO DE LIGACAO INOX C/ CANOPLA, ANEL DE VEDACAO, PARAF. EREJUNTE EPOXI P/ VEDACAO

Quantidade: 5,0000
Sigla: UN
Valor Unitário: 2.224,45
Valor Total: 11.122,25
Modelo: N/C
Marca/Fabricante: N/C
Detalhe: BACIA SIFONADA DE LOUCA BRANCA SEM ABERTURA FRONTAL P/ BANHEIRO PNE, BACIA SIFONADA DE LOUCA BRANCA SEM ABERTURA FRONTAL P/ BANHEIRO PNE,CONSUMO 6 LITROS POR FLUXO, VOGUE PLUS CONFORTO - P.510.17, REF. DECA OUEQUIV., INCL. TUBO DE LIGACAO INOX C/ CANOPLA, ANEL DE VEDACAO, PARAF. EREJUNTE EPOXI P/ VEDACAO
Registrado em: 30/01/2026 - 09:30:23

92 - TOALHEIRO PLASTICO TIPO DISPENSER PARA PAPEL TOALHA INTERFOLHADO - TOALHEIRO PLASTICO TIPO DISPENSER PARA PAPEL TOALHA INTERFOLHADO -FORNECIMENTO E INSTALACAO

Quantidade: 13,0000
Sigla: UN
Valor Unitário: 99,65
Valor Total: 1.295,45
Modelo: N/C
Marca/Fabricante: N/C
Detalhe: TOALHEIRO PLASTICO TIPO DISPENSER PARA PAPEL TOALHA INTERFOLHADO - TOALHEIRO PLASTICO TIPO DISPENSER PARA PAPEL TOALHA INTERFOLHADO -FORNECIMENTO E INSTALACAO
Registrado em: 30/01/2026 - 09:30:40

93 - PAPELEIRA PLASTICA TIPO DISPENSER PARA PAPEL HIGIENICO ROLAO - PAPELEIRA PLASTICA TIPO DISPENSER PARA PAPEL HIGIENICO ROLAO -FORNECIMENTO E INSTALACAO

Quantidade: 14,0000
Sigla: UN
Valor Unitário: 99,65
Valor Total: 1.395,10
Modelo: N/C
Marca/Fabricante: N/C
Detalhe: PAPELEIRA PLASTICA TIPO DISPENSER PARA PAPEL HIGIENICO ROLAO - PAPELEIRA PLASTICA TIPO DISPENSER PARA PAPEL HIGIENICO ROLAO -FORNECIMENTO E INSTALACAO
Registrado em: 30/01/2026 - 09:31:01

E-DOCS - CÓPIA DO PROCESSO 2025-BFJQ8 GERADO POR UDSON OLIVEIRA RAMOS DE AGUIAR EM 05/05/2026 16:12 DOCUMENTO 1 / 1 PÁGINA 1162 / 3514

2026-PBRRQ0 - E-DOCS - CÓPIA SIMPLES 04/02/2026 18:36 PÁGINA 57 / 355

94 - FORNECIMENTO E INSTALACAO DE SABONETEIRA PLASTICA TIPO DISPENSER PARA SABONETE LIQUIDO SABONETEIRA PLASTICA TIPO DISPENSER PARA SABONETE LIQUIDO COM RESERVATORIO 800 A 1500 ML, INCLUSO FIXACAO. AF_01/2020

Quantidade: 14,0000
Sigla: UN
Valor Unitário: 106,25
Valor Total: 1.487,50
Modelo: N/C
Marca/Fabricante: N/C
Detalhe: FORNECIMENTO E INSTALACAO DE SABONETEIRA PLASTICA TIPO DISPENSER PARA SABONETE LIQUIDO SABONETEIRA PLASTICA TIPO DISPENSER PARA SABONETE LIQUIDO COM RESERVATORIO 800 A 1500 ML, INCLUSO FIXACAO. AF_01/2020
Registrado em: 30/01/2026 - 09:31:22

95 - Barra de apoio lateral articulada, com trava, em aco inox polido, fixada na parede Barra de apoio lateral articulada, com trava, em aco inox polido, fixada na parede - fornecimento e instalacao. af_01/2020

Quantidade: 2,0000
Sigla: UN
Valor Unitário: 816,70
Valor Total: 1.633,40
Modelo: N/C
Marca/Fabricante: N/C
Detalhe: Barra de apoio lateral articulada, com trava, em aco inox polido, fixada na parede Barra de apoio lateral articulada, com trava, em aco inox polido, fixada na parede - fornecimento e instalacao. af_01/2020
Registrado em: 30/01/2026 - 09:31:39

96 - BARRA DE APOIO LATERAL ARTICULADA, COM PAPELEIRA, FIXADA NA PAREDE - BARRA DE APOIO LATERAL ARTICULADA, COM PAPELEIRA, FIXADA NA PAREDE -FORNECIMENTO E INSTALACAO

Quantidade: 2,0000
Sigla: UN
Valor Unitário: 375,50
Valor Total: 751,00
Modelo: N/C
Marca/Fabricante: N/C
Detalhe: BARRA DE APOIO LATERAL ARTICULADA, COM PAPELEIRA, FIXADA NA PAREDE - BARRA DE APOIO LATERAL ARTICULADA, COM PAPELEIRA, FIXADA NA PAREDE -FORNECIMENTO E INSTALACAO
Registrado em: 30/01/2026 - 09:31:58

97 - FORNECIMENTO E INSTALACAO DE BARRA DE APOIO RETA EM ACO INOX 304, LARGURA 40 CM BARRA DE APOIO RETA EM ACO INOX 304 P/ PORTADORES DE NECESSIDADES ESPECIAIS (NBR 9050), LARGURA 40 CM

Quantidade: 10,0000
Sigla: UN
Valor Unitário: 158,60
Valor Total: 1.586,00
Modelo: N/C
Marca/Fabricante: N/C
Detalhe: FORNECIMENTO E INSTALACAO DE BARRA DE APOIO RETA EM ACO INOX 304, LARGURA 40 CM BARRA DE APOIO RETA EM ACO INOX 304 P/ PORTADORES DE NECESSIDADES ESPECIAIS (NBR 9050), LARGURA 40 CM
Registrado em: 30/01/2026 - 09:33:32

98 - FORNECIMENTO E INSTALACAO DE BARRA DE APOIO RETA EM ACO INOX 304, LARGURA 80 CM BARRA DE APOIO RETA EM ACO INOX 304 P/ PORTADORES DE NECESSIDADES ESPECIAIS (NBR 9050), LARGURA 80 CM

Quantidade: 18,0000
Sigla: UN
Valor Unitário: 202,60
Valor Total: 3.646,80
Modelo: N/C
Marca/Fabricante: N/C
Detalhe: FORNECIMENTO E INSTALACAO DE BARRA DE APOIO RETA EM ACO INOX 304, LARGURA 80 CM BARRA DE APOIO RETA EM ACO INOX 304 P/ PORTADORES DE NECESSIDADES ESPECIAIS (NBR 9050), LARGURA 80 CM
Registrado em: 30/01/2026 - 09:33:51

99 - FORNECIMENTO E INSTALACAO DE DUCHA MANUAL ACQUA JET, LINHA AQUARIUS, COM REGISTRO REF. 2195 DUCHA MANUAL ACQUA JET , LINHA AQUARIUS, COM REGISTRO REF.C 2195, MARCAS DE REFERENCIA FABRIMAR, DECA OU DOCOL

Quantidade: 5,0000
Sigla: UN
Valor Unitário: 409,30
Valor Total: 2.046,50
Modelo: N/C
Marca/Fabricante: N/C
Detalhe: FORNECIMENTO E INSTALACAO DE DUCHA MANUAL ACQUA JET, LINHA AQUARIUS, COM REGISTRO REF. 2195 DUCHA MANUAL ACQUA JET , LINHA AQUARIUS, COM REGISTRO REF.C 2195, MARCAS DE REFERENCIA FABRIMAR, DECA OU DOCOL
Registrado em: 30/01/2026 - 09:34:09

E-DOCS - CÓPIA DO PROCESSO 2025-BFJQ8 GERADO POR UDSON OLIVEIRA RAMOS DE AGUIAR EM 05/05/2026 16:12 DOCUMENTO 1 / 1 PÁGINA 1163 / 3514

2026-PBRRQ0 - E-DOCS - CÓPIA SIMPLES 04/02/2026 18:36 PÁGINA 58 / 355

100 - LAVATORIO DE LOUCA BRANCA COM COLUNA SUSPENSA P/ BANHEIRO PNE, VOUGLE LAVATORIO DE LOUCA BRANCA COM COLUNA SUSPENSA P/ BANHEIRO PNE, VOUGLEPLUS CONFORTO L.51.17 + CS.1.17, REF., DECA OU EQUIVALENTE, INCL. SIFAO,VALVULA E ENGATES METALICOS CROMADOS, EXCLUSIVE TORNEIRA

Quantidade: 11,0000 **Sigla:** UN
Valor Unitário: 1.869,35 **Valor Total:** 20.562,85
Modelo: N/C **Marca/Fabricante:** N/C
Detalhe: LAVATORIO DE LOUCA BRANCA COM COLUNA SUSPENSA P/ BANHEIRO PNE, VOUGLE LAVATORIO DE LOUCA BRANCA COM COLUNA SUSPENSA P/ BANHEIRO PNE, VOUGLEPLUS CONFORTO L.51.17 + CS.1.17, REF., DECA OU EQUIVALENTE, INCL. SIFAO,VALVULA E ENGATES METALICOS CROMADOS, EXCLUSIVE TORNEIRA
Registrado em: 30/01/2026 - 09:34:28

101 - CUBA DE LOUCA BRANCA DE EMBUTIR OVAL - L37 - DECA OU EQUIVALENTE, INCLUSIVE CUBA DE LOUCA BRANCA DE EMBUTIR OVAL - L37 - DECA OU EQUIVALENTE, INCLUSIVEVALVULA DE SAIDA CROMADA 1?, SIFAO EM METALICO TIPO COPO CROMADO 1? X 1/2E ENGATE FLEXIVEL TRANCADO INOX 1/2? X 30CM, EXCLUSIVE TORNEIRA

Quantidade: 4,0000 **Sigla:** UN
Valor Unitário: 490,75 **Valor Total:** 1.963,00
Modelo: N/C **Marca/Fabricante:** N/C
Detalhe: CUBA DE LOUCA BRANCA DE EMBUTIR OVAL - L37 - DECA OU EQUIVALENTE, INCLUSIVE CUBA DE LOUCA BRANCA DE EMBUTIR OVAL - L37 - DECA OU EQUIVALENTE, INCLUSIVEVALVULA DE SAIDA CROMADA 1?, SIFAO EM METALICO TIPO COPO CROMADO 1? X 1/2E ENGATE FLEXIVEL TRANCADO INOX 1/2? X 30CM, EXCLUSIVE TORNEIRA
Registrado em: 30/01/2026 - 09:34:53

102 - Cabide de louca branca com 2 ganchos - Icasa, Celite ou equivalente Cabide de louca branca com 2 ganchos - Icasa, Celite ou equivalente

Quantidade: 13,0000 **Sigla:** UN
Valor Unitário: 109,70 **Valor Total:** 1.426,10
Modelo: N/C **Marca/Fabricante:** N/C
Detalhe: Cabide de louca branca com 2 ganchos 13 Icasa, Celite ou equivalente Cabide de louca branca com 2 ganchos 13 Icasa, Celite ou equivalente
Registrado em: 30/01/2026 - 09:35:51

103 - TORNEIRA BICA BAIXA DE MESA PARA LAVATORIO TORNEIRA BICA BAIXA DE MESA PARA LAVATORIO PRESSMATIC ALFA - DOCOL, DECAMATIC SMART - DECA OU EQUIVALENTE

Quantidade: 15,0000 **Sigla:** UN
Valor Unitário: 291,10 **Valor Total:** 4.366,50
Modelo: N/C **Marca/Fabricante:** N/C
Detalhe: TORNEIRA BICA BAIXA DE MESA PARA LAVATORIO TORNEIRA BICA BAIXA DE MESA PARA LAVATORIO PRESSMATIC ALFA - DOCOL, DECAMATIC SMART - DECA OU EQUIVALENTE
Registrado em: 30/01/2026 - 09:36:22

104 - TORNEIRA DE PAREDE DE COZINHA BICA ALTA 3600 GALI - DOCOL OU EQUIVALENTE TORNEIRA DE PAREDE DE COZINHA BICA ALTA 3600 GALI - DOCOL OU EQUIVALENTE

Quantidade: 11,0000 **Sigla:** UN
Valor Unitário: 297,50 **Valor Total:** 3.272,50
Modelo: N/C **Marca/Fabricante:** N/C
Detalhe: TORNEIRA DE PAREDE DE COZINHA BICA ALTA 3600 GALI - DOCOL OU EQUIVALENTE TORNEIRA DE PAREDE DE COZINHA BICA ALTA 3600 GALI - DOCOL OU EQUIVALENTE
Registrado em: 30/01/2026 - 09:37:53

105 - TORNEIRA DE PAREDE PARA TANQUE LONGA 3/4 1158 PRIMOR - DOCOL OU TORNEIRA DE PAREDE PARA TANQUE LONGA 3/4 1158 PRIMOR - DOCOL OUEQUIVALENTE

Quantidade: 3,0000 **Sigla:** UN
Valor Unitário: 276,40 **Valor Total:** 829,20
Modelo: N/C **Marca/Fabricante:** N/C
Detalhe: TORNEIRA DE PAREDE PARA TANQUE LONGA 3/4 1158 PRIMOR - DOCOL OU TORNEIRA DE PAREDE PARA TANQUE LONGA 3/4 1158 PRIMOR - DOCOL OUEQUIVALENTE
Registrado em: 30/01/2026 - 09:38:16

E-DOCS - CÓPIA DO PROCESSO 2025-BFJQ8 GERADO POR UDSON OLIVEIRA RAMOS DE AGUIAR EM 05/05/2026 16:12 DOCUMENTO 1 / 1 PÁGINA 1164 / 3514

2026-PBRRQ0 - E-DOCS - CÓPIA SIMPLES 04/02/2026 18:36 PÁGINA 59 / 355

106 - BEBEBEDOURO ELETRICO DE PRESSAO PARA PORTADORES DE NECESSIDADES ESPECIAIS BEBEBEDOURO ELETRICO DE PRESSAO PARA PORTADORES DE NECESSIDADES ESPECIAIS IBBL BDF300 OU EQUIVALENTE

Quantidade: 4,0000 **Sigla:** UN
Valor Unitário: 3.589,00 **Valor Total:** 14.356,00
Modelo: N/C **Marca/Fabricante:** N/C
Detalhe: BEBEBEDOURO ELETRICO DE PRESSAO PARA PORTADORES DE NECESSIDADES ESPECIAIS BEBEBEDOURO ELETRICO DE PRESSAO PARA PORTADORES DE NECESSIDADES ESPECIAIS IBBL BDF300 OU EQUIVALENTE
Registrado em: 30/01/2026 - 09:38:38

107 - ESPELHO PRATA ESP. 4 MM SOBRE CAIXA DE COMPENSADO COLADO REVESTIDO COM ESPELHO PRATA ESP. 4 MM SOBRE CAIXA DE COMPENSADO COLADO REVESTIDO COMFORMICA E FIXADO COM PARAFUSO CROMADO E BUCHA, DIM. 1,80 X 0,40M,CONFORME DETALHE EM PROJETO

Quantidade: 6,3000 **Sigla:** M²
Valor Unitário: 959,95 **Valor Total:** 6.047,69
Modelo: N/C **Marca/Fabricante:** N/C
Detalhe: ESPELHO PRATA ESP. 4 MM SOBRE CAIXA DE COMPENSADO COLADO REVESTIDO COM ESPELHO PRATA ESP. 4 MM SOBRE CAIXA DE COMPENSADO COLADO REVESTIDO COMFORMICA E FIXADO COM PARAFUSO CROMADO E BUCHA, DIM. 1,80 X 0,40M,CONFORME DETALHE EM PROJETO
Registrado em: 30/01/2026 - 09:39:00

108 - CHUVEIRO ELETRICO TIPO DUCHA LORENZET OU CORONA CHUVEIRO ELETRICO TIPO DUCHA LORENZET OU CORONA

Quantidade: 3,0000 **Sigla:** UN
Valor Unitário: 147,10 **Valor Total:** 441,30
Modelo: N/C **Marca/Fabricante:** N/C
Detalhe: CHUVEIRO ELETRICO TIPO DUCHA LORENZET OU CORONA CHUVEIRO ELETRICO TIPO DUCHA LORENZET OU CORONA
Registrado em: 30/01/2026 - 09:39:18

109 - BANHEIRA PARA BERCARIO INFANTIL 84 X 42 X 25CM, EM FIBRA DE VIDRO, COM VALVULA BANHEIRA PARA BERCARIO INFANTIL 84 X 42 X 25CM, EM FIBRA DE VIDRO, COM VALVULA, PARA INSTALACAO EM BANCADA

Quantidade: 2,0000 **Sigla:** UN
Valor Unitário: 1.120,45 **Valor Total:** 2.240,90
Modelo: N/C **Marca/Fabricante:** N/C
Detalhe: BANHEIRA PARA BERCARIO INFANTIL 84 X 42 X 25CM, EM FIBRA DE VIDRO, COM VALVULA BANHEIRA PARA BERCARIO INFANTIL 84 X 42 X 25CM, EM FIBRA DE VIDRO, COM VALVULA, PARA INSTALACAO EM BANCADA
Registrado em: 30/01/2026 - 09:39:38

110 - DUCHA HIGIENICA ELETRICA 1,2M, 3 TEMPERATURAS (220V)- FORNECIMENTO E DUCHA HIGIENICA ELETRICA 1,2M, 3 TEMPERATURAS (220V)- FORNECIMENTO EINSTALACAO

Quantidade: 2,0000 **Sigla:** UN
Valor Unitário: 388,00 **Valor Total:** 776,00
Modelo: N/C **Marca/Fabricante:** N/C
Detalhe: DUCHA HIGIENICA ELETRICA 1,2M, 3 TEMPERATURAS (220V)- FORNECIMENTO E DUCHA HIGIENICA ELETRICA 1,2M, 3 TEMPERATURAS (220V)- FORNECIMENTO EINSTALACAO
Registrado em: 30/01/2026 - 09:40:04

111 - CHUVEIRO EM METAL CROMADO COM DESVIADOR FLEXIVEL E DUCHA MANUAL LINHA MAX 1975C CHUVEIRO EM METAL CROMADO COM DESVIADOR FLEXIVEL E DUCHA MANUAL LINHA MAX 1975C ? DECA OU EQUIVALENTE

Quantidade: 6,0000 **Sigla:** UN
Valor Unitário: 1.577,50 **Valor Total:** 9.465,00
Modelo: N/C **Marca/Fabricante:** N/C
Detalhe: CHUVEIRO EM METAL CROMADO COM DESVIADOR FLEXIVEL E DUCHA MANUAL LINHA MAX 1975C CHUVEIRO EM METAL CROMADO COM DESVIADOR FLEXIVEL E DUCHA MANUAL LINHA MAX 1975C ? DECA OU EQUIVALENTE
Registrado em: 30/01/2026 - 09:45:17

112 - FORNECIMENTO DE BANCO ARTICULADO, EM ACO INOX, PARA PCD BANCO ARTICULADO, EM ACO INOX, PARA PCD, FIXADO NA PAREDE - FORNECIMENTO E INSTALACAO. AF_01/2020

E-DOCS - CÓPIA DO PROCESSO 2025-BFJQ8 GERADO POR UDSON OLIVEIRA RAMOS DE AGUIAR EM 05/05/2026 16:12 DOCUMENTO 1 / 1 PÁGINA 1165 / 3514

2026-PBRRQ0 - E-DOCS - CÓPIA SIMPLES 04/02/2026 18:36 PÁGINA 60 / 355

Quantidade: 3,0000 **Sigla:** UN
Valor Unitário: 1.506,00 **Valor Total:** 4.518,00
Modelo: N/C **Marca/Fabricante:** N/C
Detalhe: FORNECIMENTO DE BANCO ARTICULADO, EM ACO INOX, PARA PCD BANCO ARTICULADO, EM ACO INOX, PARA PCD, FIXADO NA PAREDE - FORNECIMENTO E INSTALACAO. AF_01/2020
Registrado em: 30/01/2026 - 09:45:36

113 - CUBA DE ACO INOX N° 1(DIM.460X300X150)MM,MARCAS DE REFERENCIA FRANKE, STRAKE, TRAMONTINA,INCLUSIVE VALVULA DE METAL 31/2 E SIFAO CROMADO 1 X1/2, EXCL. TORNEIRA

Quantidade: 4,0000 **Sigla:** UN
Valor Unitário: 834,50 **Valor Total:** 3.338,00
Modelo: N/C **Marca/Fabricante:** N/C
Detalhe: CUBA DE ACO INOX N° 1(DIM.460X300X150)MM,MARCAS DE REFERENCIA FRANKE, STRAKE, TRAMONTINA,INCLUSIVE VALVULA DE METAL 31/2 E SIFAO CROMADO 1 X1/2, EXCL. TORNEIRA
Registrado em: 30/01/2026 - 09:45:55

114 - BANCADA EM ACO INOX - 304, L=60CM, PARA CUBAS SIMPLES, CONCRETADA, BANCADA EM ACO INOX - 304, L=60CM, PARA CUBAS SIMPLES, CONCRETADA,ACABAMENTO LISO E POLIDO, ASSENTADA COM ARGAMASSA TRACO T-1(1:3),EXCLUSIVE CUBA, SIFAO, VALVULA E TORNEIRA

Quantidade: 9,3100 **Sigla:** M
Valor Unitário: 1.797,20 **Valor Total:** 16.731,93
Modelo: N/C **Marca/Fabricante:** N/C
Detalhe: BANCADA EM ACO INOX - 304, L=60CM, PARA CUBAS SIMPLES, CONCRETADA, BANCADA EM ACO INOX - 304, L=60CM, PARA CUBAS SIMPLES, CONCRETADA,ACABAMENTO LISO E POLIDO, ASSENTADA COM ARGAMASSA TRACO T-1(1:3),EXCLUSIVE CUBA, SIFAO, VALVULA E TORNEIRA
Registrado em: 30/01/2026 - 09:46:16

115 - ACABAMENTO MONOCOMANDO PARA CHUVEIRO - FORNECIMENTO E INSTALACAO. ACABAMENTO MONOCOMANDO PARA CHUVEIRO - FORNECIMENTO E INSTALACAO.AF_01/2020

Quantidade: 9,0000 **Sigla:** UN
Valor Unitário: 553,00 **Valor Total:** 4.977,00
Modelo: N/C **Marca/Fabricante:** N/C
Detalhe: ACABAMENTO MONOCOMANDO PARA CHUVEIRO - FORNECIMENTO E INSTALACAO. ACABAMENTO MONOCOMANDO PARA CHUVEIRO - FORNECIMENTO E INSTALACAO.AF_01/2020
Registrado em: 30/01/2026 - 09:46:37

116 - ABERTURA E FECHAMENTO DE RASGOS EM ALVENARIA, PARA PASSAGEM DE ABERTURA E FECHAMENTO DE RASGOS EM ALVENARIA, PARA PASSAGEM DETUBULACOES, DIAM. 1/2 A 1

Quantidade: 157,6997 **Sigla:** M
Valor Unitário: 16,70 **Valor Total:** 2.633,58
Modelo: N/C **Marca/Fabricante:** N/C
Detalhe: ABERTURA E FECHAMENTO DE RASGOS EM ALVENARIA, PARA PASSAGEM DE ABERTURA E FECHAMENTO DE RASGOS EM ALVENARIA, PARA PASSAGEM DETUBULACOES, DIAM. 1/2 A 1
Registrado em: 30/01/2026 - 09:50:22

117 - FORNECIMENTO E INSTALACAO DE TUBO DE PVC RIGIDO SOLDAVEL MARROM, DIAM 25 MM (3/4) TUBO DE PVC RIGIDO SOLDAVEL MARROM, DIAM. 25MM (3/4), INCLUSIVE CONEXOES

Quantidade: 201,0600 **Sigla:** M
Valor Unitário: 31,00 **Valor Total:** 6.232,86
Modelo: N/C **Marca/Fabricante:** N/C
Detalhe: FORNECIMENTO E INSTALACAO DE TUBO DE PVC RIGIDO SOLDAVEL MARROM, DIAM 25 MM (3/4) TUBO DE PVC RIGIDO SOLDAVEL MARROM, DIAM. 25MM (3/4), INCLUSIVE CONEXOES
Registrado em: 30/01/2026 - 09:50:44

118 - FORNECIMENTO E INSTALACAO DE TUBO DE PVC RIGIDO SOLDAVEL MARROM, DIAM 32 MM (1) TUBO DE PVC RIGIDO SOLDAVEL MARROM, DIAM. 32MM (1), INCLUSIVE CONEXOES

Quantidade: 214,5100 **Sigla:** M

E-DOCS - CÓPIA DO PROCESSO 2025-BFJQ8 GERADO POR UDSON OLIVEIRA RAMOS DE AGUIAR EM 05/05/2026 16:12 DOCUMENTO 1 / 1 PÁGINA 1166 / 3514

2026-PBRRQ0 - E-DOCS - CÓPIA SIMPLES 04/02/2026 18:36 PÁGINA 61 / 355

Valor Unitário: 37,10 **Valor Total:** 7.958,32
Modelo: N/C **Marca/Fabricante:** N/C
Detalhe: FORNECIMENTO E INSTALACAO DE TUBO DE PVC RIGIDO SOLDAVEL MARROM, DIAM 32 MM (1) TUBO DE PVC RIGIDO SOLDAVEL MARROM, DIAM. 32MM (1), INCLUSIVE CONEXOES
Registrado em: 30/01/2026 - 09:51:07

119 - TUBO DE PVC RIGIDO SOLDAVEL MARROM, DN 50MM (1.1/2), INCLUSIVE CONEXOES TUBO DE PVC RIGIDO SOLDAVEL MARROM, DN 50MM (1.1/2), INCLUSIVE CONEXOES

Quantidade: 7,6500 **Sigla:** M
Valor Unitário: 66,10 **Valor Total:** 505,67
Modelo: N/C **Marca/Fabricante:** N/C
Detalhe: TUBO DE PVC RIGIDO SOLDAVEL MARROM, DN 50MM (1.1/2), INCLUSIVE CONEXOES TUBO DE PVC RIGIDO SOLDAVEL MARROM, DN 50MM (1.1/2), INCLUSIVE CONEXOES
Registrado em: 30/01/2026 - 09:51:27

120 - REGISTRO DE GAVETA BRUTO DIAM. 20MM (3/4) REGISTRO DE GAVETA BRUTO DIAM. 20MM (3/4)

Quantidade: 41,0000 **Sigla:** UN
Valor Unitário: 81,90 **Valor Total:** 3.357,90
Modelo: N/C **Marca/Fabricante:** N/C
Detalhe: REGISTRO DE GAVETA BRUTO DIAM. 20MM (3/4) REGISTRO DE GAVETA BRUTO DIAM. 20MM (3/4)
Registrado em: 30/01/2026 - 11:05:57

121 - FORNECIMENTO E INSTACAO DE REGISTRO DE GAVETA BRUTO DIAM. 40MM (11/2) REGISTRO DE GAVETA BRUTO DIAM. 40MM (11/2)

Quantidade: 2,0000 **Sigla:** UN
Valor Unitário: 187,85 **Valor Total:** 375,70
Modelo: N/C **Marca/Fabricante:** N/C
Detalhe: FORNECIMENTO E INSTACAO DE REGISTRO DE GAVETA BRUTO DIAM. 40MM (11/2) REGISTRO DE GAVETA BRUTO DIAM. 40MM (11/2)
Registrado em: 30/01/2026 - 11:07:18

122 - FORNECIMENTO E INSTACAO DE REGISTRO DE GAVETA BRUTO DIAM. 25MM (1) REGISTRO DE GAVETA BRUTO DIAM. 25MM (1)

Quantidade: 15,0000 **Sigla:** UN
Valor Unitário: 114,75 **Valor Total:** 1.721,25
Modelo: N/C **Marca/Fabricante:** N/C
Detalhe: FORNECIMENTO E INSTACAO DE REGISTRO DE GAVETA BRUTO DIAM. 25MM (1) REGISTRO DE GAVETA BRUTO DIAM. 25MM (1)
Registrado em: 30/01/2026 - 11:13:17

123 - TANQUE EM POLIESTER REFORCADO COM FIBRA DE VIDRO, 15000 LITROS - TANQUE EM POLIESTER REFORCADO COM FIBRA DE VIDRO, 15000 LITROS -FORNECIMENTO E INSTALACAO

Quantidade: 1,0000 **Sigla:** UN
Valor Unitário: 12.300,95 **Valor Total:** 12.300,95
Modelo: N/C **Marca/Fabricante:** N/C
Detalhe: TANQUE EM POLIESTER REFORCADO COM FIBRA DE VIDRO, 15000 LITROS - TANQUE EM POLIESTER REFORCADO COM FIBRA DE VIDRO, 15000 LITROS -FORNECIMENTO E INSTALACAO
Registrado em: 30/01/2026 - 11:15:33

124 - ADAPTADOR DE PVC SOLDAVEL COM FLANGES LIVRES PARA CAIXA DSAGUA, DIAMETRO 25MM (3/4) ADAPTADOR DE PVC SOLDAVEL COM FLANGES LIVRES PARA CAIXA DSAGUA, DIAMETRO 25MM (3/4)

Quantidade: 1,0000 **Sigla:** UN
Valor Unitário: 30,45 **Valor Total:** 30,45
Modelo: N/C **Marca/Fabricante:** N/C
Detalhe: ADAPTADOR DE PVC SOLDAVEL COM FLANGES LIVRES PARA CAIXA DSAGUA, DIAMETRO 25MM (3/4) ADAPTADOR DE PVC SOLDAVEL COM FLANGES LIVRES PARA CAIXA DSAGUA, DIAMETRO 25MM (3/4)
Registrado em: 30/01/2026 - 11:15:49

E-DOCS - CÓPIA DO PROCESSO 2025-BFJQ8 GERADO POR UDSON OLIVEIRA RAMOS DE AGUIAR EM 05/05/2026 16:12 DOCUMENTO 1 / 1 PÁGINA 1167 / 3514

2026-PBRRQ0 - E-DOCS - CÓPIA SIMPLES 04/02/2026 18:36 PÁGINA 62 / 355

125 - ADAPTADOR DE PVC SOLDAVEL COM FLANGES LIVRES PARA CAIXA DSAGUA, DIAMETRO 50MM (1 1/2)

Quantidade: 3,0000
Sigla: UN
Valor Unitário: 56,67
Valor Total: 170,01
Modelo: N/C
Marca/Fabricante: N/C
Detalhe: ADAPTADOR DE PVC SOLDAVEL COM FLANGES LIVRES PARA CAIXA DSAGUA, DIAMETRO 50MM (1 1/2)
Registrado em: 30/01/2026 - 11:16:14

126 - TORNEIRA DE BOIA DE PVC, DIAM. 1 (25MM)

Quantidade: 1,0000
Sigla: UN
Valor Unitário: 210,70
Valor Total: 210,70
Modelo: N/C
Marca/Fabricante: N/C
Detalhe: TORNEIRA DE BOIA DE PVC, DIAM. 1 (25MM)
Registrado em: 30/01/2026 - 11:16:34

127 - ABERTURA E FECHAMENTO DE RASGOS EM ALVENARIA, DIAM 11/4 A 2 PARA PASSAGEM DE ABERTURA E FECHAMENTO DE RASGOS EM ALVENARIA, PARA PASSAGEM DETUBULACOES, DIAM. 11/4 A 2

Quantidade: 71,4200
Sigla: M
Valor Unitário: 25,05
Valor Total: 1.789,07
Modelo: N/C
Marca/Fabricante: N/C
Detalhe: ABERTURA E FECHAMENTO DE RASGOS EM ALVENARIA, DIAM 11/4 A 2 PARA PASSAGEM DE ABERTURA E FECHAMENTO DE RASGOS EM ALVENARIA, PARA PASSAGEM DETUBULACOES, DIAM. 11/4 A 2
Registrado em: 30/01/2026 - 11:16:52

128 - ABERTURA E FECHAMENTO DE RASGOS EM ALVENARIA, DIAM. 21/2 A 4, PARA PASSAGEM DE ABERTURA E FECHAMENTO DE RASGOS EM ALVENARIA, PARA PASSAGEM DETUBULACOES, DIAM. 21/2 A 4

Quantidade: 41,1898
Sigla: M
Valor Unitário: 37,75
Valor Total: 1.554,91
Modelo: N/C
Marca/Fabricante: N/C
Detalhe: ABERTURA E FECHAMENTO DE RASGOS EM ALVENARIA, DIAM. 21/2 A 4, PARA PASSAGEM DE ABERTURA E FECHAMENTO DE RASGOS EM ALVENARIA, PARA PASSAGEM DETUBULACOES, DIAM. 21/2 A 4
Registrado em: 30/01/2026 - 11:17:09

129 - ABERTURA E FECHAMENTO DE RASGOS EM CONCRETO, PARA PASSAGEM DE ELETRODUTO DIAM. 1 1/4 A 2 ABERTURA E FECHAMENTO DE RASGOS EM CONCRETO, PARA PASSAGEM DE ELETRODUTO DIAM. 1 1/4 A 2

Quantidade: 37,6300
Sigla: M
Valor Unitário: 48,35
Valor Total: 1.819,41
Modelo: N/C
Marca/Fabricante: N/C
Detalhe: ABERTURA E FECHAMENTO DE RASGOS EM CONCRETO, PARA PASSAGEM DE ELETRODUTO DIAM. 1 1/4 A 2 ABERTURA E FECHAMENTO DE RASGOS EM CONCRETO, PARA PASSAGEM DE ELETRODUTO DIAM. 1 1/4 A 2
Registrado em: 30/01/2026 - 11:17:28

130 - ABERTURA E FECHAMENTO DE RASGOS EM CONCRETO, PARA PASSAGEM DE ABERTURA E FECHAMENTO DE RASGOS EM CONCRETO, PARA PASSAGEM DETUBULACOES, DIAM. 2 1/2A 4

Quantidade: 106,1300
Sigla: M
Valor Unitário: 70,30
Valor Total: 7.460,94
Modelo: N/C
Marca/Fabricante: N/C
Detalhe: ABERTURA E FECHAMENTO DE RASGOS EM CONCRETO, PARA PASSAGEM DE ABERTURA E FECHAMENTO DE RASGOS EM CONCRETO, PARA PASSAGEM DETUBULACOES, DIAM. 2 1/2A 4
Registrado em: 30/01/2026 - 11:17:47

131 - FORNECIMENTO E INSTALACAO DE TUBO DE PVC RIGIDO SOLDAVEL BRANCO, PARA ESGOTO, DIAM 40 MM (1 1/2) TUBO DE PVC RIGIDO SOLDAVEL BRANCO, PARA ESGOTO, DIAMETRO 40MM (1 1/2), INCLUSIVE CONEXOES

Quantidade: 70,1500
Sigla: M
Valor Unitário: 39,35
Valor Total: 2.760,40
Modelo: N/C
Marca/Fabricante: N/C

Detalhe: FORNECIMENTO E INSTALACAO DE TUBO DE PVC RIGIDO SOLDAVEL BRANCO, PARA ESGOTO, DIAM 40 MM (1 1/2) TUBO DE PVC RIGIDO SOLDAVEL BRANCO, PARA ESGOTO, DIAMETRO 40MM (1 1/2), INCLUSIVE CONEXOES

Registrado em: 30/01/2026 - 11:18:05

132 - FORNECIMENTO E INSTALACAO DE TUBO DE PVC RIGIDO SOLDAVEL BRANCO, PARA ESGOTO, DIAM 50 MM (2) TUBO DE PVC RIGIDO SOLDAVEL BRANCO, PARA ESGOTO, DIAMETRO 50MM (2), INCLUSIVE CONEXOES

Quantidade: 98,9500
Sigla: M
Valor Unitário: 54,55
Valor Total: 5.397,72
Modelo: N/C
Marca/Fabricante: N/C
Detalhe: FORNECIMENTO E INSTALACAO DE TUBO DE PVC RIGIDO SOLDAVEL BRANCO, PARA ESGOTO, DIAM 50 MM (2) TUBO DE PVC RIGIDO SOLDAVEL BRANCO, PARA ESGOTO, DIAMETRO 50MM (2), INCLUSIVE CONEXOES
Registrado em: 30/01/2026 - 11:18:23

133 - FORNECIMENTO E INSTALACAO DE TUBO DE PVC RIGIDO SOLDAVEL BRANCO, PARA ESGOTO, DIAM 75 MM (3) TUBO DE PVC RIGIDO SOLDAVEL BRANCO, PARA ESGOTO, DIAMETRO 75MM (3), INCLUSIVE CONEXOES

Quantidade: 119,1500
Sigla: M
Valor Unitário: 84,40
Valor Total: 10.056,26
Modelo: N/C
Marca/Fabricante: N/C
Detalhe: FORNECIMENTO E INSTALACAO DE TUBO DE PVC RIGIDO SOLDAVEL BRANCO, PARA ESGOTO, DIAM 75 MM (3) TUBO DE PVC RIGIDO SOLDAVEL BRANCO, PARA ESGOTO, DIAMETRO 75MM (3), INCLUSIVE CONEXOES
Registrado em: 30/01/2026 - 11:18:49

134 - FORNECIMENTO E INSTALACAO DE TUBO DE PVC RIGIDO SOLDAVEL BRANCO, PARA ESGOTO, DIAM 100 MM (4) TUBO DE PVC RIGIDO SOLDAVEL BRANCO, PARA ESGOTO, DIAMETRO 100MM (4), INCLUSIVE CONEXOES

Quantidade: 115,7200
Sigla: M
Valor Unitário: 100,35
Valor Total: 11.612,50
Modelo: N/C
Marca/Fabricante: N/C
Detalhe: FORNECIMENTO E INSTALACAO DE TUBO DE PVC RIGIDO SOLDAVEL BRANCO, PARA ESGOTO, DIAM 100 MM (4) TUBO DE PVC RIGIDO SOLDAVEL BRANCO, PARA ESGOTO, DIAMETRO 100MM (4), INCLUSIVE CONEXOES
Registrado em: 30/01/2026 - 11:19:06

135 - CAIXA SIFONADA, PVC, DN 150 X 185 X 75 MM, JUNTA ELASTICA, CAIXA SIFONADA, PVC, DN 150 X 185 X 75 MM, JUNTA ELASTICA, FORNECIDA E INSTALADA EM RAMAL DE DESCARGA OU EM RAMAL DE ESGOTO SANITARIO. AF_08/2022

Quantidade: 21,0000
Sigla: UN
Valor Unitário: 2.921,31
Valor Total: 61.347,51
Modelo: N/C
Marca/Fabricante: N/C
Detalhe: CAIXA SIFONADA, PVC, DN 150 X 185 X 75 MM, JUNTA ELASTICA, CAIXA SIFONADA, PVC, DN 150 X 185 X 75 MM, JUNTA ELASTICA, FORNECIDA E INSTALADA EM RAMAL DE DESCARGA OU EM RAMAL DE ESGOTO SANITARIO. AF_08/2022
Registrado em: 30/01/2026 - 11:19:29

136 - Caixa sifonada, pvc, dn 100 x 100 x 50 mm, junta elastica Caixa sifonada, pvc, dn 100 x 100 x 50 mm, junta elastica, fornecida e instalada em ramal de descarga ou em ramal de esgoto sanitario. af_08/2022

Quantidade: 5,0000
Sigla: UN
Valor Unitário: 66,40
Valor Total: 332,00
Modelo: N/C
Marca/Fabricante: N/C
Detalhe: Caixa sifonada, pvc, dn 100 x 100 x 50 mm, junta elastica Caixa sifonada, pvc, dn 100 x 100 x 50 mm, junta elastica, fornecida e instalada em ramal de descarga ou em ramal de esgoto sanitario. af_08/2022
Registrado em: 30/01/2026 - 11:19:49

137 - RALO SIFONADO, PVC, DN 100 X 40 MM, JUNTA SOLDAVEL, FORNECIDO E INSTALADO RALO SIFONADO, PVC, DN 100 X 40 MM, JUNTA SOLDAVEL, FORNECIDO E INSTALADOEM RAMAL DE DESCARGA OU EM RAMAL DE ESGOTO SANITARIO. AF_08/2022

Quantidade: 9,0000
Sigla: UN
Valor Unitário: 28,50
Valor Total: 256,50
Modelo: N/C
Marca/Fabricante: N/C

E-DOCS - CÓPIA DO PROCESSO 2025-BFJQ8 GERADO POR UDSON OLIVEIRA RAMOS DE AGUIAR EM 05/05/2026 16:12 DOCUMENTO 1 / 1 PÁGINA 1168 / 3514

2026-PBRRQ0 - E-DOCS - CÓPIA SIMPLES 04/02/2026 18:36 PÁGINA 63 / 355

E-DOCS - CÓPIA DO PROCESSO 2025-BFJQ8 GERADO POR UDSON OLIVEIRA RAMOS DE AGUIAR EM 05/05/2026 16:12 DOCUMENTO 1 / 1 PÁGINA 1169 / 3514

2026-PBRRQ0 - E-DOCS - CÓPIA SIMPLES 04/02/2026 18:36 PÁGINA 64 / 355

Detalhe: RALO SIFONADO, PVC, DN 100 X 40 MM, JUNTA SOLDAVEL, FORNECIDO E INSTALADO RALO SIFONADO, PVC, DN 100 X 40 MM, JUNTA SOLDAVEL, FORNECIDO E INSTALADOEM RAMAL DE DESCARGA OU EM RAMAL DE ESGOTO SANITARIO. AF_08/2022
Registrado em: 30/01/2026 - 11:20:06

138 - CAIXAS DE INSPECAO DE ALV. BLOCOS CONCRETO 9X19X39CM, DIM, 60X60CM E HMAX = 1M, COM TAMPA DE CONC CAIXAS DE INSPECAO DE ALV. BLOCOS CONCRETO 9X19X39CM, DIM, 60X60CM E HMAX = 1M, COM TAMPA DE CONC. ESP. 5CM, LASTRO DE CONC. ESP. 10CM, REVEST INTERN. C/ CHAPISCO E REBOCO IMPERMEABILIZADO, INCL. ESCAVACAO, REATERRO E ENCHIMENTO

Quantidade: 3,0000
Sigla: UN
Valor Unitário: 786,30
Valor Total: 2.358,90
Modelo: N/C
Marca/Fabricante: N/C
Detalhe: CAIXAS DE INSPECAO DE ALV. BLOCOS CONCRETO 9X19X39CM, DIM, 60X60CM E HMAX = 1M, COM TAMPA DE CONC CAIXAS DE INSPECAO DE ALV. BLOCOS CONCRETO 9X19X39CM, DIM, 60X60CM E HMAX = 1M, COM TAMPA DE CONC. ESP. 5CM, LASTRO DE CONC. ESP. 10CM, REVEST INTERN. C/ CHAPISCO E REBOCO IMPERMEABILIZADO, INCL. ESCAVACAO, REATERRO E ENCHIMENTO
Registrado em: 30/01/2026 - 11:20:24

139 - CAIXA DE GORDURA A DE ALV. BLOCO CONCRETO 9X19X39CM, DIM.60X60CM E HMAX=1M, COM TAMPA EM CONCRETO ESP.5CM, LASTRO CONCRETO ESP.10CM,REVESTIDA INTERN. C/ CHAPISCO E REBOCO IMPERMEAB,ESCAVACAO, REATERRO E PAREDE INTERNA EM CONCRETO

Quantidade: 1,0000
Sigla: UN
Valor Unitário: 838,00
Valor Total: 838,00
Modelo: N/C
Marca/Fabricante: N/C
Detalhe: CAIXA DE GORDURA A DE ALV. BLOCO CONCRETO 9X19X39CM, DIM.60X60CM E HMAX=1M, COM TAMPA EM CONCRETO ESP.5CM, LASTRO CONCRETO ESP.10CM,REVESTIDA INTERN. C/ CHAPISCO E REBOCO IMPERMEAB,ESCAVACAO, REATERRO E PAREDE INTERNA EM CONCRETO
Registrado em: 30/01/2026 - 11:20:42

140 - TERMINAL DE VENTILACAO, PVC, SERIE NORMAL, ESGOTO PREDIAL, DN 50 MM, JUNTA SOLDAVEL TERMINAL DE VENTILACAO, PVC, SERIE NORMAL, ESGOTO PREDIAL, DN 50 MM, JUNTA SOLDAVEL, FORNECIDO E INSTALADO EM PRUMADA DE ESGOTO SANITARIO OU VENTILACAO. AF_08/2022

Quantidade: 3,0000
Sigla: UN
Valor Unitário: 17,00
Valor Total: 51,00
Modelo: N/C
Marca/Fabricante: N/C
Detalhe: TERMINAL DE VENTILACAO, PVC, SERIE NORMAL, ESGOTO PREDIAL, DN 50 MM, JUNTA SOLDAVEL TERMINAL DE VENTILACAO, PVC, SERIE NORMAL, ESGOTO PREDIAL, DN 50 MM, JUNTA SOLDAVEL, FORNECIDO E INSTALADO EM PRUMADA DE ESGOTO SANITARIO OU VENTILACAO. AF_08/2022
Registrado em: 30/01/2026 - 11:20:59

141 - Terminal de ventilacao, pvc, serie normal, esgoto predial, dn 75 mm, junta soldavel Terminal de ventilacao, pvc, serie normal, esgoto predial, dn 75 mm, junta soldavel, fornecido e instalado em prumada de esgoto sanitario ou ventilacao. af_08/2022

Quantidade: 5,0000
Sigla: UN
Valor Unitário: 35,90
Valor Total: 179,50
Modelo: N/C
Marca/Fabricante: N/C
Detalhe: Terminal de ventilacao, pvc, serie normal, esgoto predial, dn 75 mm, junta soldavel Terminal de ventilacao, pvc, serie normal, esgoto predial, dn 75 mm, junta soldavel, fornecido e instalado em prumada de esgoto sanitario ou ventilacao. af_08/2022
Registrado em: 30/01/2026 - 11:21:17

142 - FORNECIMENTO E INSTALACAO DE TUBO DE PVC RIGIDO SOLDAVEL BRANCO, PARA ESGOTO (Item 12.03.01 da PO) TUBO DE PVC RIGIDO SOLDAVEL BRANCO, PARA ESGOTO, DIAMETRO 100MM (4), INCLUSIVE CONEXOES (Item 12.03.01 da PO)

Quantidade: 152,4099
Sigla: M
Valor Unitário: 100,35
Valor Total: 15.294,33
Modelo: N/C
Marca/Fabricante: N/C
Detalhe: FORNECIMENTO E INSTALACAO DE TUBO DE PVC RIGIDO SOLDAVEL BRANCO, PARA ESGOTO (Item 12.03.01 da PO) TUBO DE PVC RIGIDO SOLDAVEL BRANCO, PARA ESGOTO, DIAMETRO 100MM (4), INCLUSIVE CONEXOES (Item 12.03.01 da PO)
Registrado em: 30/01/2026 - 11:21:34

E-DOCS - CÓPIA DO PROCESSO 2025-BFJQ8 GERADO POR UDSON OLIVEIRA RAMOS DE AGUIAR EM 05/05/2026 16:12 DOCUMENTO 1 / 1 PÁGINA 1170 / 3514

143 - FORNECIMENTO E INSTALACAO DE TUBO DE PVC RIGIDO SOLDAVEL BRANCO, PARA ESGOTO, DIAM 150 MM (6) TUBO DE PVC RIGIDO SOLDAVEL BRANCO, PARA ESGOTO, DIAMETRO 150MM (6), INCLUSIVE CONEXOES

Quantidade: 30,8200 **Sigla:** M
Valor Unitário: 131,80 **Valor Total:** 4.062,08
Modelo: N/C **Marca/Fabricante:** N/C
Detalhe: FORNECIMENTO E INSTALACAO DE TUBO DE PVC RIGIDO SOLDAVEL BRANCO, PARA ESGOTO, DIAM 150 MM (6) TUBO DE PVC RIGIDO SOLDAVEL BRANCO, PARA ESGOTO, DIAMETRO 150MM (6), INCLUSIVE CONEXOES
Registrado em: 30/01/2026 - 11:55:53

144 - CAIXA SIFONADA, PVC, DN 150 X 185 X 75 MM, FORNECIDA E INSTALADA EM RAMAIS DE CAIXA SIFONADA, PVC, DN 150 X 185 X 75 MM, FORNECIDA E INSTALADA EM RAMAIS DEENCAMINHAMENTO DE AGUA PLUVIAL. AF_06/2022

Quantidade: 1,0000 **Sigla:** UN
Valor Unitário: 133,80 **Valor Total:** 133,80
Modelo: N/C **Marca/Fabricante:** N/C
Detalhe: CAIXA SIFONADA, PVC, DN 150 X 185 X 75 MM, FORNECIDA E INSTALADA EM RAMAIS DE CAIXA SIFONADA, PVC, DN 150 X 185 X 75 MM, FORNECIDA E INSTALADA EM RAMAIS DEENCAMINHAMENTO DE AGUA PLUVIAL. AF_06/2022
Registrado em: 30/01/2026 - 11:56:15

145 - CAIXA DE AREIA DE ALVENARIA DE BLOCOS DE CONCRETO 9X19X39CM, DIM. 60X60CM E HMAX=1M CAIXA DE AREIA DE ALVENARIA DE BLOCOS DE CONCRETO 9X19X39CM, DIM. 60X60CM E HMAX=1M, C/ TAMPA EM CONCRETO ESP. 5CM, LASTRO CONCRETO ESP. 10CM, REVESTIDA INTERN. C/ CHAPISCO E REBOCO IMPERMEABILIZANTE, INCL. ESCAVACAO E REATERRO

Quantidade: 4,0000 **Sigla:** UN
Valor Unitário: 775,05 **Valor Total:** 3.100,20
Modelo: N/C **Marca/Fabricante:** N/C
Detalhe: CAIXA DE AREIA DE ALVENARIA DE BLOCOS DE CONCRETO 9X19X39CM, DIM. 60X60CM E HMAX=1M CAIXA DE AREIA DE ALVENARIA DE BLOCOS DE CONCRETO 9X19X39CM, DIM. 60X60CM E HMAX=1M, C/ TAMPA EM CONCRETO ESP. 5CM, LASTRO CONCRETO ESP. 10CM, REVESTIDA INTERN. C/ CHAPISCO E REBOCO IMPERMEABILIZANTE, INCL. ESCAVACAO E REATERRO
Registrado em: 30/01/2026 - 11:56:36

146 - FORNECIMENTO E INSTALACAO DE CALHA EM CHAPA DE ACO GALVANIZADO NUMERO 24, DES. DE 50 CM. CALHA EM CHAPA DE ACO GALVANIZADO NUMERO 24, DESENVOLVIMENTO DE 50 CM, INCLUSO TRANSPORTE VERTICAL. AF_07/2019

Quantidade: 73,8500 **Sigla:** M
Valor Unitário: 103,85 **Valor Total:** 7.669,32
Modelo: N/C **Marca/Fabricante:** N/C
Detalhe: FORNECIMENTO E INSTALACAO DE CALHA EM CHAPA DE ACO GALVANIZADO NUMERO 24, DES. DE 50 CM. CALHA EM CHAPA DE ACO GALVANIZADO NUMERO 24, DESENVOLVIMENTO DE 50 CM, INCLUSO TRANSPORTE VERTICAL. AF_07/2019
Registrado em: 30/01/2026 - 11:56:56

147 - GUARDA-CORPO H = 1,10M E CORRIMAO EM TUBO FERRO GALVANIZADO, BARRAS GUARDA-CORPO H = 1,10M E CORRIMAO EM TUBO FERRO GALVANIZADO, BARRASSUPERIORES ALT=0,92M E 0,70M E BARRA INFERIOR, DIAM= 1.1/2, BARRAS VERTICAISD=3/4 A CADA 0,11M, CURVAS DE ACO CARBONO.

Quantidade: 47,1100 **Sigla:** M
Valor Unitário: 303,70 **Valor Total:** 14.307,31
Modelo: N/C **Marca/Fabricante:** N/C
Detalhe: GUARDA-CORPO H = 1,10M E CORRIMAO EM TUBO FERRO GALVANIZADO, BARRAS GUARDA-CORPO H = 1,10M E CORRIMAO EM TUBO FERRO GALVANIZADO, BARRASSUPERIORES ALT=0,92M E 0,70M E BARRA INFERIOR, DIAM= 1.1/2, BARRAS VERTICAISD=3/4 A CADA 0,11M, CURVAS DE ACO CARBONO.
Registrado em: 30/01/2026 - 11:57:17

148 - CORRIMAO EM TUBO FERRO GALVANIZADO, ALT=0,92M, COM BARRAS HORIZONTAIS CORRIMAO EM TUBO FERRO GALVANIZADO, ALT=0,92M, COM BARRAS HORIZONTAISDUPLA (2) E BARRAS VERTICAIS NAS EXTREMIDADES DE 2, INCLUSIVE CURVA EM ACO(PADRAO) - PARA DEFICIENTES FISICOS

Quantidade: 23,3800 **Sigla:** M
Valor Unitário: 298,00 **Valor Total:** 6.967,24
Modelo: N/C **Marca/Fabricante:** N/C

E-DOCS - CÓPIA DO PROCESSO 2025-BFJQ8 GERADO POR UDSON OLIVEIRA RAMOS DE AGUIAR EM 05/05/2026 16:12 DOCUMENTO 1 / 1 PÁGINA 1171 / 3514

2026-PBRRQ0 - E-DOCS - CÓPIA SIMPLES 04/02/2026 18:36 PÁGINA 66 / 355

Detalhe: CORRIMAO EM TUBO FERRO GALVANIZADO, ALT=0,92M, COM BARRAS HORIZONTAIS CORRIMAO EM TUBO FERRO GALVANIZADO, ALT=0,92M, COM BARRAS HORIZONTAISDUPLA (2) E BARRAS VERTICAIS NAS EXTREMIDADES DE 2, INCLUSIVE CURVA EM ACO(PADRAO) - PARA DEFICIENTES FISICOS

Registrado em: 30/01/2026 - 11:57:38

149 - GUARDA-CORPO DE ACO GALVANIZADO DE 1,10M DE ALTURA, MONTANTES GUARDA-CORPO DE ACO GALVANIZADO DE 1,10M DE ALTURA, MONTANTESTUBULARES DE 1.1/2 ESPACADOS DE 1,20M, TRAVESSA SUPERIOR DE 2 , GRADILFORMADO POR BARRAS CHATAS EM FERRO DE 32X4,8MM, FIXADO COM CHUMBADORMECANICO, PINTADO COM TINTA ESMALTE SINTETICO, A D

Quantidade: 1,5000 **Sigla:** M

Valor Unitário: 853,40 **Valor Total:** 1.280,10

Modelo: N/C **Marca/Fabricante:** N/C

Detalhe: GUARDA-CORPO DE ACO GALVANIZADO DE 1,10M DE ALTURA, MONTANTES GUARDA-CORPO DE ACO GALVANIZADO DE 1,10M DE ALTURA, MONTANTESTUBULARES DE 1.1/2 ESPACADOS DE 1,20M, TRAVESSA SUPERIOR DE 2 , GRADILFORMADO POR BARRAS CHATAS EM FERRO DE 32X4,8MM, FIXADO COM CHUMBADORMECANICO, PINTADO COM TINTA ESMALTE SINTETICO, A D

Registrado em: 30/01/2026 - 11:57:58

150 - PLATAFORMA ELEVATORIA PARA PNE, CABINADA, MODELO COM PORTAS MANUAIS PLATAFORMA ELEVATORIA PARA PNE, CABINADA, MODELO COM PORTAS MANUAISCOM DIMENSOES DE 0,90 M (L) X 2,00 M (H), DOTADAS DE MOLA AEREA PARAFECHAMENTO AUTONOMO, VIDRO NA METADE SUPERIOR E PUXADOR EM ALUMINIO, 02PARADAS, PERCURSO DE 3,80M - CAIXA DE CORRI

Quantidade: 1,0000 **Sigla:** UN

Valor Unitário: 58.019,80 **Valor Total:** 58.019,80

Modelo: N/C **Marca/Fabricante:** N/C

Detalhe: PLATAFORMA ELEVATORIA PARA PNE, CABINADA, MODELO COM PORTAS MANUAIS PLATAFORMA ELEVATORIA PARA PNE, CABINADA, MODELO COM PORTAS MANUAISCOM DIMENSOES DE 0,90 M (L) X 2,00 M (H), DOTADAS DE MOLA AEREA PARAFECHAMENTO AUTONOMO, VIDRO NA METADE SUPERIOR E PUXADOR EM ALUMINIO, 02PARADAS, PERCURSO DE 3,80M - CAIXA DE CORRI

Registrado em: 30/01/2026 - 11:58:23

151 - FORNECIMENTO E INSTALACAO DE UNIDADE EVAPORADORA E CONDENSADORA DE AR CONDICIONADO 12.000 BTU´S 220V FORNECIMENTO E INSTALACAO DE UNIDADE EVAPORADORA E CONDENSADORA DE AR CONDICIONADO TIPO SPLIT INVERTER HI-WALL (PAREDE) DE 12.000 BTU´S 220V - CICLO FRIO - CLASSIFICACAO A (SELO PROCEL), INCLUSIVE AMORTECEDORES VIBRA-STOP

Quantidade: 3,0000 **Sigla:** UN

Valor Unitário: 3.729,70 **Valor Total:** 11.189,10

Modelo: N/C **Marca/Fabricante:** N/C

Detalhe: FORNECIMENTO E INSTALACAO DE UNIDADE EVAPORADORA E CONDENSADORA DE AR CONDICIONADO 12.000 BTU´S 220V FORNECIMENTO E INSTALACAO DE UNIDADE EVAPORADORA E CONDENSADORA DE AR CONDICIONADO TIPO SPLIT INVERTER HI-WALL (PAREDE) DE 12.000 BTU´S 220V - CICLO FRIO - CLASSIFICACAO A (SELO PROCEL), INCLUSIVE AMORTECEDORES VIBRA-STOP

Registrado em: 30/01/2026 - 12:00:08

152 - FORNECIMENTO E INSTALACAO DE UNIDADE EVAPORADORA E CONDENSADORA DE AR CONDICIONADO 18.000 BTU´S 220V FORNECIMENTO E INSTALACAO DE UNIDADE EVAPORADORA E CONDENSADORA DE AR CONDICIONADO TIPO SPLIT INVERTER HI-WALL (PAREDE) DE 18.000 BTU´S 220V - CICLO FRIO - CLASSIFICACAO A (SELO PROCEL), INCLUSIVE AMORTECEDORES VIBRA-STOP

Quantidade: 1,0000 **Sigla:** UN

Valor Unitário: 5.303,95 **Valor Total:** 5.303,95

Modelo: N/C **Marca/Fabricante:** N/C

Detalhe: FORNECIMENTO E INSTALACAO DE UNIDADE EVAPORADORA E CONDENSADORA DE AR CONDICIONADO 18.000 BTU´S 220V FORNECIMENTO E INSTALACAO DE UNIDADE EVAPORADORA E CONDENSADORA DE AR CONDICIONADO TIPO SPLIT INVERTER HI-WALL (PAREDE) DE 18.000 BTU´S 220V - CICLO FRIO - CLASSIFICACAO A (SELO PROCEL), INCLUSIVE AMORTECEDORES VIBRA-STOP

Registrado em: 30/01/2026 - 12:00:26

153 - FORNECIMENTO E INSTALACAO DE UNIDADE EVAPORADORA E CONDENSADORA DE AR FORNECIMENTO E INSTALACAO DE UNIDADE EVAPORADORA E CONDENSADORA DE ARCONDICIONADO TIPO SPLIT INVERTER HI-WALL (PAREDE) DE 30.000 BTU´S 220V - CICLOQUENTE/FRIO - CLASSIFICACAO A (SELO PROCEL), INCLUSIVE AMORTECEDORES VIBRASTOP - (BDI-DIF=15,57%

E-DOCS - CÓPIA DO PROCESSO 2025-BFJQ8 GERADO POR UDSON OLIVEIRA RAMOS DE AGUIAR EM 05/05/2026 16:12 DOCUMENTO 1 / 1 PÁGINA 1172 / 3514

2026-PBRRQ0 - E-DOCS - CÓPIA SIMPLES 04/02/2026 18:36 PÁGINA 67 / 355

Quantidade: 10,0000 **Sigla:** UN
Valor Unitário: 9.228,95 **Valor Total:** 92.289,50
Modelo: N/C **Marca/Fabricante:** N/C
Detalhe: FORNECIMENTO E INSTALACAO DE UNIDADE EVAPORADORA E CONDENSADORA DE AR FORNECIMENTO E INSTALACAO DE UNIDADE EVAPORADORA E CONDENSADORA DE ARCONDICIONADO TIPO SPLIT INVERTER HI-WALL (PAREDE) DE 30.000 BTU´S 220V - CICLOQUENTE/FRIO - CLASSIFICACAO A (SELO PROCEL), INCLUSIVE AMORTECEDORES VIBRASTOP - (BDI-DIF=15,57%
Registrado em: 30/01/2026 - 12:01:09

154 - Tubo em cobre flexivel, dn 1/4 Tubo em cobre flexivel, dn 1/4, com isolamento, instalado em ramal de alimentacao de ar condicionado com condensadora individual fornecimento e instalacao. af_12/2015

Quantidade: 23,9798 **Sigla:** M
Valor Unitário: 35,15 **Valor Total:** 842,89
Modelo: N/C **Marca/Fabricante:** N/C
Detalhe: Tubo em cobre flexivel, dn 1/4 Tubo em cobre flexivel, dn 1/4, com isolamento, instalado em ramal de alimentacao de ar condicionado com condensadora individual fornecimento e instalacao. af_12/2015
Registrado em: 30/01/2026 - 12:01:32

155 - TUBO EM COBRE FLEXIVEL, DN 3/8 TUBO EM COBRE FLEXIVEL, DN 3/8, COM ISOLAMENTO, INSTALADO EM RAMALALIMENTACAO DE AR CONDICIONADO COM CONDENSADORA INDIVIDUAL FORNECIMENTOE INSTALACAO. AF_12/2015

Quantidade: 70,3499 **Sigla:** M
Valor Unitário: 57,75 **Valor Total:** 4.062,71
Modelo: N/C **Marca/Fabricante:** N/C
Detalhe: TUBO EM COBRE FLEXIVEL, DN 3/8 TUBO EM COBRE FLEXIVEL, DN 3/8, COM ISOLAMENTO, INSTALADO EM RAMALALIMENTACAO DE AR CONDICIONADO COM CONDENSADORA INDIVIDUAL FORNECIMENTOE INSTALACAO. AF_12/2015
Registrado em: 30/01/2026 - 12:01:51

156 - Tubo em cobre flexivel, dn 1/2 Tubo em cobre flexivel, dn 1/2, com isolamento, instalado em ramal de alimentacao de ar condicionado com condensadora central - fornecimento e instalacao. af_12/2015

Quantidade: 23,9900 **Sigla:** M
Valor Unitário: 73,00 **Valor Total:** 1.751,27
Modelo: N/C **Marca/Fabricante:** N/C
Detalhe: Tubo em cobre flexivel, dn 1/2 Tubo em cobre flexivel, dn 1/2, com isolamento, instalado em ramal de alimentacao de ar condicionado com condensadora central - fornecimento e instalacao. af_12/2015
Registrado em: 30/01/2026 - 12:02:13

157 - TUBO EM COBRE FLEXIVEL, DN 5/8 TUBO EM COBRE FLEXIVEL, DN 5/8, COM ISOLAMENTO, INSTALADO EM RAMALALIMENTACAO DE AR CONDICIONADO COM CONDENSADORA INDIVIDUAL FORNECIMENTOE INSTALACAO. AF_12/2015

Quantidade: 70,4699 **Sigla:** M
Valor Unitário: 90,10 **Valor Total:** 6.349,34
Modelo: N/C **Marca/Fabricante:** N/C
Detalhe: TUBO EM COBRE FLEXIVEL, DN 5/8 TUBO EM COBRE FLEXIVEL, DN 5/8, COM ISOLAMENTO, INSTALADO EM RAMALALIMENTACAO DE AR CONDICIONADO COM CONDENSADORA INDIVIDUAL FORNECIMENTOE INSTALACAO. AF_12/2015
Registrado em: 30/01/2026 - 12:03:59

158 - FORNECIMENTO E INSTALACAO DE TUBO DE PVC RIGIDO SOLDAVEL MARROM, DIAM 20 MM (1/2) TUBO DE PVC RIGIDO SOLDAVEL MARROM, DIAM. 20MM (1/2), INCLUSIVE CONEXOES

Quantidade: 74,6900 **Sigla:** M
Valor Unitário: 27,40 **Valor Total:** 2.046,51
Modelo: N/C **Marca/Fabricante:** N/C
Detalhe: FORNECIMENTO E INSTALACAO DE TUBO DE PVC RIGIDO SOLDAVEL MARROM, DIAM 20 MM (1/2) TUBO DE PVC RIGIDO SOLDAVEL MARROM, DIAM. 20MM (1/2), INCLUSIVE CONEXOES
Registrado em: 30/01/2026 - 12:04:16

E-DOCS - CÓPIA DO PROCESSO 2025-BFJQ8 GERADO POR UDSON OLIVEIRA RAMOS DE AGUIAR EM 05/05/2026 16:12 DOCUMENTO 1 / 1 PÁGINA 1173 / 3514

2026-PBRRQ0 - E-DOCS - CÓPIA SIMPLES 04/02/2026 18:36 PÁGINA 68 / 355

159 - INSTALACAO DE LINHA FRIGORIGENA PARA INTERLIGACAO DO SISTEMA DE CLIMATIZACAO INSTALACAO DE LINHA FRIGORIGENA PARA INTERLIGACAO DO SISTEMA DE CLIMATIZACAO INCL. ACESSORIOS DE FIXACAO, FITA PVC AUTO-ADERENTE E CABO PP, EXCLUSIVE TUBOS DE COBRE DA LINHA LIQUIDA E SUCCAO, ESPUMA ELASTOMERICA FLEXIVEL E GAS REFRIGERANTE

Quantidade: 188,7899
Sigla: M
Valor Unitário: 148,00
Valor Total: 27.940,91
Modelo: N/C
Marca/Fabricante: N/C
Detalhe: INSTALACAO DE LINHA FRIGORIGENA PARA INTERLIGACAO DO SISTEMA DE CLIMATIZACAO INSTALACAO DE LINHA FRIGORIGENA PARA INTERLIGACAO DO SISTEMA DE CLIMATIZACAO INCL. ACESSORIOS DE FIXACAO, FITA PVC AUTO-ADERENTE E CABO PP, EXCLUSIVE TUBOS DE COBRE DA LINHA LIQUIDA E SUCCAO, ESPUMA ELASTOMERICA FLEXIVEL E GAS REFRIGERANTE
Registrado em: 30/01/2026 - 12:04:32

160 - GAS REFRIGERANTE R410A GAS REFRIGERANTE R410A

Quantidade: 94,3999
Sigla: KG
Valor Unitário: 95,95
Valor Total: 9.057,67
Modelo: N/C
Marca/Fabricante: N/C
Detalhe: GAS REFRIGERANTE R410A GAS REFRIGERANTE R410A
Registrado em: 30/01/2026 - 12:04:50

161 - ATERRO MANUAL PARA REGULARIZACAO DO TERRENO EM AREIA, INCLUSIVE ADENSAMENTO HIDRAULICO ATERRO MANUAL PARA REGULARIZACAO DO TERRENO EM AREIA, INCLUSIVE ADENSAMENTO HIDRAULICO E FORNECIMENTO DO MATERIAL (MAXIMO DE 100M3)

Quantidade: 17,7100
Sigla: M³
Valor Unitário: 272,90
Valor Total: 4.833,06
Modelo: N/C
Marca/Fabricante: N/C
Detalhe: ATERRO MANUAL PARA REGULARIZACAO DO TERRENO EM AREIA, INCLUSIVE ADENSAMENTO HIDRAULICO ATERRO MANUAL PARA REGULARIZACAO DO TERRENO EM AREIA, INCLUSIVE ADENSAMENTO HIDRAULICO E FORNECIMENTO DO MATERIAL (MAXIMO DE 100M3)
Registrado em: 30/01/2026 - 12:05:20

162 - CARGA, MANOBRA E DESCARGA DE SOLOS E MATERIAIS GRANULARES EM CAMINHAO (Item 15.01.02 da PO) CARGA, MANOBRA E DESCARGA DE SOLOS E MATERIAIS GRANULARES EM CAMINHAO BASCULANTE 10 M3 - CARGA COM ESCAVADEIRA HIDRAULICA (CACAMBA DE 1,20 M3 / 155 HP) E DESCARGA LIVRE (UNIDADE: T). AF_07/2020 (Item 15.01.02 da PO)

Quantidade: 25,6100
Sigla: t
Valor Unitário: 6,20
Valor Total: 158,78
Modelo: N/C
Marca/Fabricante: N/C
Detalhe: CARGA, MANOBRA E DESCARGA DE SOLOS E MATERIAIS GRANULARES EM CAMINHAO (Item 15.01.02 da PO) CARGA, MANOBRA E DESCARGA DE SOLOS E MATERIAIS GRANULARES EM CAMINHAO BASCULANTE 10 M3 - CARGA COM ESCAVADEIRA HIDRAULICA (CACAMBA DE 1,20 M3 / 155 HP) E DESCARGA LIVRE (UNIDADE: T). AF_07/2020 (Item 15.01.02 da PO)
Registrado em: 30/01/2026 - 12:05:36

163 - TRANSPORTE COM CAMINHAO BASCULANTE DE 10 M3, EM VIA URBANA PAVIMENTADA, (Item 15.01.03 da PO) TRANSPORTE COM CAMINHAO BASCULANTE DE 10 M3, EM VIA URBANA PAVIMENTADA, DMT ATE 30 KM (UNIDADE: TXKM). AF_07/2020 (Item 15.01.03 da PO)

Quantidade: 886,9700
Sigla: t
Valor Unitário: 2,20
Valor Total: 1.951,33
Modelo: N/C
Marca/Fabricante: N/C
Detalhe: TRANSPORTE COM CAMINHAO BASCULANTE DE 10 M3, EM VIA URBANA PAVIMENTADA, (Item 15.01.03 da PO) TRANSPORTE COM CAMINHAO BASCULANTE DE 10 M3, EM VIA URBANA PAVIMENTADA, DMT ATE 30 KM (UNIDADE: TXKM). AF_07/2020 (Item 15.01.03 da PO)
Registrado em: 30/01/2026 - 12:05:51

164 - SERVICO DE TRANSPORTE DE CAMINHAO BASCULANTE DE 10 M3, EM VIA URBANA (Item 15.01.04 da PO) Transporte com caminhao basculante de 10 m3, em via urbana em leito natural (unidade: TXKM). af_07/2020 (Item 15.01.04 da PO)

Quantidade: 174,5776
Sigla: t
Valor Unitário: 2,75
Valor Total: 480,09

E-DOCS - CÓPIA DO PROCESSO 2025-BFJQ8 GERADO POR UDSON OLIVEIRA RAMOS DE AGUIAR EM 05/05/2026 16:12 DOCUMENTO 1 / 1 PÁGINA 1174 / 3514

2026-PBRRQ0 - E-DOCS - CÓPIA SIMPLES 04/02/2026 18:36 PÁGINA 69 / 355

Modelo: N/C **Marca/Fabricante:** N/C

Detalhe: SERVICO DE TRANSPORTE DE CAMINHAO BASCULANTE DE 10 M3, EM VIA URBANA (Item 15.01.04 da PO) Transporte com caminhao basculante de 10 m3, em via urbana em leito natural (unidade: TXKM). af_07/2020 (Item 15.01.04 da PO)

Registrado em: 30/01/2026 - 12:06:11

165 - EXECUCAO DE PAVIMENTO EM PISO INTERTRAVADO, COM BLOCO SEXTAVADO DE 25 X EXECUCAO DE PAVIMENTO EM PISO INTERTRAVADO, COM BLOCO SEXTAVADO DE 25 X25 CM, ESPESSURA 10 CM. AF_10/2022

Quantidade: 30,8500 **Sigla:** M²

Valor Unitário: 140,00 **Valor Total:** 4.319,00

Modelo: N/C **Marca/Fabricante:** N/C

Detalhe: EXECUCAO DE PAVIMENTO EM PISO INTERTRAVADO, COM BLOCO SEXTAVADO DE 25 X EXECUCAO DE PAVIMENTO EM PISO INTERTRAVADO, COM BLOCO SEXTAVADO DE 25 X25 CM, ESPESSURA 10 CM. AF_10/2022

Registrado em: 30/01/2026 - 12:06:26

166 - ALVENARIA DE BLOCOS DE CONCRETO 14X19X39CM, (Item 15.01.06 da PO) ALVENARIA DE BLOCOS DE CONCRETO 14X19X39CM, C/ RESIST. MINIMO A COMPRES. 2.5 MPA, ASSENT. C/ ARG. DE CIMENTO, CAL HIDRATADA CH1 E AREIA NO TRACO 1:0.5:8 ESP. DAS JUNTAS 10MM E ESP. DAS PAREDES, S/ REV. 14CM (Item 15.01.06 da PO)

Quantidade: 17,1000 **Sigla:** M²

Valor Unitário: 115,40 **Valor Total:** 1.973,34

Modelo: N/C **Marca/Fabricante:** N/C

Detalhe: ALVENARIA DE BLOCOS DE CONCRETO 14X19X39CM, (Item 15.01.06 da PO) ALVENARIA DE BLOCOS DE CONCRETO 14X19X39CM, C/ RESIST. MINIMO A COMPRES. 2.5 MPA, ASSENT. C/ ARG. DE CIMENTO, CAL HIDRATADA CH1 E AREIA NO TRACO 1:0.5:8 ESP. DAS JUNTAS 10MM E ESP. DAS PAREDES, S/ REV. 14CM (Item 15.01.06 da PO)

Registrado em: 30/01/2026 - 12:06:43

167 - FORNECIMENTO E INSTALACAO DE TELA ACO SOLDADA NERVURADA CA-60, Q-92, FORNECIMENTO E INSTALACAO DE TELA ACO SOLDADA NERVURADA CA-60, Q-92,MALHA 15X15CM, FERRO 4.2MM (1.48 KG/M2), PAINEL 2,45X6,0M, TELCON OU SIMILAR

Quantidade: 33,1300 **Sigla:** M²

Valor Unitário: 34,35 **Valor Total:** 1.138,02

Modelo: N/C **Marca/Fabricante:** N/C

Detalhe: FORNECIMENTO E INSTALACAO DE TELA ACO SOLDADA NERVURADA CA-60, Q-92, FORNECIMENTO E INSTALACAO DE TELA ACO SOLDADA NERVURADA CA-60, Q-92,MALHA 15X15CM, FERRO 4.2MM (1.48 KG/M2), PAINEL 2,45X6,0M, TELCON OU SIMILAR

Registrado em: 30/01/2026 - 12:06:59

168 - LASTRO REGULARIZADO DE CONCRETO NAO ESTRUTURAL, ESPESSURA DE 8 CM LASTRO REGULARIZADO DE CONCRETO NAO ESTRUTURAL, ESPESSURA DE 8 CM

Quantidade: 33,1299 **Sigla:** M²

Valor Unitário: 111,80 **Valor Total:** 3.703,92

Modelo: N/C **Marca/Fabricante:** N/C

Detalhe: LASTRO REGULARIZADO DE CONCRETO NAO ESTRUTURAL, ESPESSURA DE 8 CM LASTRO REGULARIZADO DE CONCRETO NAO ESTRUTURAL, ESPESSURA DE 8 CM

Registrado em: 30/01/2026 - 12:07:22

169 - FORNECIMENTO E ASSENTAMENTO DE LADRILHO HIDRAULICO PASTILHADO, VERMELHO, DIM 20X20 CM, ESP. 1,5 CM FORNECIMENTO E ASSENTAMENTO DE LADRILHO HIDRAULICO PASTILHADO, VERMELHO, DIM. 20X20 CM, ESP. 1.5CM, ASSENTADO COM PASTA DE CIMENTO COLANTE, EXCLUSIVE REGULARIZACAO E LASTRO

Quantidade: 1,6999 **Sigla:** M²

Valor Unitário: 111,90 **Valor Total:** 190,22

Modelo: N/C **Marca/Fabricante:** N/C

Detalhe: FORNECIMENTO E ASSENTAMENTO DE LADRILHO HIDRAULICO PASTILHADO, VERMELHO, DIM 20X20 CM, ESP. 1,5 CM FORNECIMENTO E ASSENTAMENTO DE LADRILHO HIDRAULICO PASTILHADO, VERMELHO, DIM. 20X20 CM, ESP. 1.5CM, ASSENTADO COM PASTA DE CIMENTO COLANTE, EXCLUSIVE REGULARIZACAO E LASTRO

Registrado em: 30/01/2026 - 12:07:39

170 - PISO DE BORRACHA PASTILHADO/FRISADO, ESPESSURA 7MM,(Item 15.01.10 da PO) PISO DE BORRACHA PASTILHADO/FRISADO, ESPESSURA 7MM, ASSENTADO COM ARGAMASSA. AF_09/2020 (Item 15.01.10 da PO)

Quantidade: 24,3000 **Sigla:** M²

E-DOCS - CÓPIA DO PROCESSO 2025-BFJQ8 GERADO POR UDSON OLIVEIRA RAMOS DE AGUIAR EM 05/05/2026 16:12 DOCUMENTO 1 / 1 PÁGINA 1175 / 3514

2026-PBRRQ0 - E-DOCS - CÓPIA SIMPLES 04/02/2026 18:36 PÁGINA 70 / 355

Valor Unitário: 315,80 **Valor Total:** 7.673,94

Modelo: N/C **Marca/Fabricante:** N/C

Detalhe: PISO DE BORRACHA PASTILHADO/FRISADO, ESPESSURA 7MM,(Item 15.01.10 da PO) PISO DE BORRACHA PASTILHADO/FRISADO, ESPESSURA 7MM, ASSENTADO COM ARGAMASSA. AF_09/2020 (Item 15.01.10 da PO)

Registrado em: 30/01/2026 - 12:08:08

171 - BANCO DE CONCRETO ARMADO APARENTE LARGURA DE 0,50M E ESPESSURA DE 0,05M BANCO DE CONCRETO ARMADO APARENTE COM APOIOS DE ALVENARIA ASSENTADA COM ARGAMASSA DE CIMENTO, CAL E AREIA, LARGURA DE 0,50M E ESPESSURA DE 0,05M

Quantidade: 4,4000 **Sigla:** M

Valor Unitário: 221,00 **Valor Total:** 972,40

Modelo: N/C **Marca/Fabricante:** N/C

Detalhe: BANCO DE CONCRETO ARMADO APARENTE LARGURA DE 0,50M E ESPESSURA DE 0,05M BANCO DE CONCRETO ARMADO APARENTE COM APOIOS DE ALVENARIA ASSENTADA COM ARGAMASSA DE CIMENTO, CAL E AREIA, LARGURA DE 0,50M E ESPESSURA DE 0,05M

Registrado em: 30/01/2026 - 12:08:25

172 - LIXEIRA EM FIBRA DE VIDRO, COM CAPACIDADE 50L, COM SUPORTE (POSTE), LIXEIRA EM FIBRA DE VIDRO, COM CAPACIDADE 50L, COM SUPORTE (POSTE),FIOBERGLASS, REF. CLPD1085 OU SIMILAR

Quantidade: 1,0000 **Sigla:** UN

Valor Unitário: 884,00 **Valor Total:** 884,00

Modelo: N/C **Marca/Fabricante:** N/C

Detalhe: LIXEIRA EM FIBRA DE VIDRO, COM CAPACIDADE 50L, COM SUPORTE (POSTE), LIXEIRA EM FIBRA DE VIDRO, COM CAPACIDADE 50L, COM SUPORTE (POSTE),FIOBERGLASS, REF. CLPD1085 OU SIMILAR

Registrado em: 30/01/2026 - 12:08:40

173 - FORNECIMENTO E PLANTIO DE GRAMA EM PLACAS TIPO ESMERALDA FORNECIMENTO E PLANTIO DE GRAMA EM PLACAS TIPO ESMERALDA, INCLUSIVE FORNECIMENTO DE TERRA VEGETAL

Quantidade: 87,1000 **Sigla:** M²

Valor Unitário: 41,50 **Valor Total:** 3.614,65

Modelo: N/C **Marca/Fabricante:** N/C

Detalhe: FORNECIMENTO E PLANTIO DE GRAMA EM PLACAS TIPO ESMERALDA FORNECIMENTO E PLANTIO DE GRAMA EM PLACAS TIPO ESMERALDA, INCLUSIVE FORNECIMENTO DE TERRA VEGETAL

Registrado em: 30/01/2026 - 12:08:58

174 - PLANTIO DE ARBUSTO OU CERCA VIVA. AF_07/2024 PLANTIO DE ARBUSTO OU CERCA VIVA. AF_07/2024

Quantidade: 12,0000 **Sigla:** UN

Valor Unitário: 72,80 **Valor Total:** 873,60

Modelo: N/C **Marca/Fabricante:** N/C

Detalhe: PLANTIO DE ARBUSTO OU CERCA VIVA. AF_07/2024 PLANTIO DE ARBUSTO OU CERCA VIVA. AF_07/2024

Registrado em: 30/01/2026 - 12:09:22

175 - ABERTURA E FECHAMENTO DE RASGOS EM ALVENARIA, (Item 16.01.01 da PO) ABERTURA E FECHAMENTO DE RASGOS EM ALVENARIA, PARA PASSAGEM DE TUBULACOES, DIAM. 1/2 A 1 (Item 16.01.01 da PO)

Quantidade: 521,4400 **Sigla:** M

Valor Unitário: 16,75 **Valor Total:** 8.734,12

Modelo: N/C **Marca/Fabricante:** N/C

Detalhe: ABERTURA E FECHAMENTO DE RASGOS EM ALVENARIA, (Item 16.01.01 da PO) ABERTURA E FECHAMENTO DE RASGOS EM ALVENARIA, PARA PASSAGEM DE TUBULACOES, DIAM. 1/2 A 1 (Item 16.01.01 da PO)

Registrado em: 30/01/2026 - 12:09:44

176 - ABERTURA E FECHAMENTO DE RASGOS EM ALVENARIA, DIAM 11/4 A 2 (Item 16.01.02 da PO) ABERTURA E FECHAMENTO DE RASGOS EM ALVENARIA, PARA PASSAGEM DE TUBULACOES, DIAM. 11/4 A 2 (Item 16.01.02 da PO)

Quantidade: 45,4597 **Sigla:** M

Valor Unitário: 25,05 **Valor Total:** 1.138,77

Modelo: N/C **Marca/Fabricante:** N/C

Detalhe: ABERTURA E FECHAMENTO DE RASGOS EM ALVENARIA, DIAM 11/4 A 2 (Item 16.01.02 da PO) ABERTURA E FECHAMENTO DE RASGOS EM ALVENARIA, PARA PASSAGEM DE TUBULACOES, DIAM. 11/4 A 2 (Item 16.01.02 da PO)

Registrado em: 30/01/2026 - 12:10:00

177 - ABERTURA E FECHAMENTO DE RASGOS EM ALVENARIA (Item 16.01.03 da PO) ABERTURA E FECHAMENTO DE RASGOS EM ALVENARIA, PARA PASSAGEM DE TUBULACOES, DIAM. 1/2 A 1 (Item 16.01.03 da PO)

Quantidade: 7,9698 **Sigla:** M

Valor Unitário: 31,75 **Valor Total:** 253,04

Modelo: N/C **Marca/Fabricante:** N/C

Detalhe: ABERTURA E FECHAMENTO DE RASGOS EM ALVENARIA (Item 16.01.03 da PO) ABERTURA E FECHAMENTO DE RASGOS EM ALVENARIA, PARA PASSAGEM DE TUBULACOES, DIAM. 1/2 A 1 (Item 16.01.03 da PO)

Registrado em: 30/01/2026 - 12:10:18

178 - ELETRODUTO FLEXIVEL CORRUGADO DIAMETRO 3/4, AMARELO ? TIGREFLEX OU ELETRODUTO FLEXIVEL CORRUGADO DIAMETRO 3/4, AMARELO ? TIGREFLEX OUEQUIVALENTE

Quantidade: 862,3400 **Sigla:** M

Valor Unitário: 7,95 **Valor Total:** 6.855,60

Modelo: N/C **Marca/Fabricante:** N/C

Detalhe: ELETRODUTO FLEXIVEL CORRUGADO DIAMETRO 3/4, AMARELO ? TIGREFLEX OU ELETRODUTO FLEXIVEL CORRUGADO DIAMETRO 3/4, AMARELO ? TIGREFLEX OUEQUIVALENTE

Registrado em: 30/01/2026 - 12:10:36

179 - ELETRODUTO FLEXIVEL CORRUGADO DIAMETRO 1, AMARELO ? TIGREFLEX OU ELETRODUTO FLEXIVEL CORRUGADO DIAMETRO 1, AMARELO ? TIGREFLEX OUEQUIVALENTE

Quantidade: 112,5893 **Sigla:** M

Valor Unitário: 9,70 **Valor Total:** 1.092,12

Modelo: N/C **Marca/Fabricante:** N/C

Detalhe: ELETRODUTO FLEXIVEL CORRUGADO DIAMETRO 1, AMARELO ? TIGREFLEX OU ELETRODUTO FLEXIVEL CORRUGADO DIAMETRO 1, AMARELO ? TIGREFLEX OUEQUIVALENTE

Registrado em: 30/01/2026 - 12:11:00

180 - ELETRODUTO PEAD PAREDE SIMPLES, CORRUGADO, COR PRETA, DIAMETRO 1.1/2, ELETRODUTO PEAD PAREDE SIMPLES, CORRUGADO, COR PRETA, DIAMETRO 1.1/2,REFERENCIA KANAFLEX, PLASTIBRAS OU EQUIVALENTE

Quantidade: 55,6600 **Sigla:** M

Valor Unitário: 34,35 **Valor Total:** 1.911,92

Modelo: N/C **Marca/Fabricante:** N/C

Detalhe: ELETRODUTO PEAD PAREDE SIMPLES, CORRUGADO, COR PRETA, DIAMETRO 1.1/2, ELETRODUTO PEAD PAREDE SIMPLES, CORRUGADO, COR PRETA, DIAMETRO 1.1/2,REFERENCIA KANAFLEX, PLASTIBRAS OU EQUIVALENTE

Registrado em: 30/01/2026 - 12:11:17

181 - ELETRODUTO PEAD PAREDE SIMPLES, CORRUGADO, COR PRETA, DIAMETRO 1.1/4 ELETRODUTO PEAD PAREDE SIMPLES, CORRUGADO, COR PRETA, DIAMETRO 1.1/4, REFERENCIA KANAFLEX, PLASTIBRAS OU EQUIVALENTE

Quantidade: 79,1000 **Sigla:** M

Valor Unitário: 30,20 **Valor Total:** 2.388,82

Modelo: N/C **Marca/Fabricante:** N/C

Detalhe: ELETRODUTO PEAD PAREDE SIMPLES, CORRUGADO, COR PRETA, DIAMETRO 1.1/4 ELETRODUTO PEAD PAREDE SIMPLES, CORRUGADO, COR PRETA, DIAMETRO 1.1/4, REFERENCIA KANAFLEX, PLASTIBRAS OU EQUIVALENTE

Registrado em: 30/01/2026 - 12:11:37

E-DOCS - CÓPIA DO PROCESSO 2025-BFJQ8 GERADO POR UDSON OLIVEIRA RAMOS DE AGUIAR EM 05/05/2026 16:12 DOCUMENTO 1 / 1 PÁGINA 1176 / 3514

2026-PBRRQ0 - E-DOCS - CÓPIA SIMPLES 04/02/2026 18:36 PÁGINA 71 / 355

E-DOCS - CÓPIA DO PROCESSO 2025-BFJQ8 GERADO POR UDSON OLIVEIRA RAMOS DE AGUIAR EM 05/05/2026 16:12 DOCUMENTO 1 / 1 PÁGINA 1177 / 3514

2026-PBRRQ0 - E-DOCS - CÓPIA SIMPLES 04/02/2026 18:36 PÁGINA 72 / 355

182 - ELETRODUTO PEAD PAREDE SIMPLES, CORRUGADO, COR PRETA, DIAMETRO 2 ELETRODUTO PEAD PAREDE SIMPLES, CORRUGADO, COR PRETA, DIAMETRO 2, REFERENCIA KANAFLEX, PLASTIBRAS OU EQUIVALENTE

Quantidade: 7,0998
Sigla: M
Valor Unitário: 36,15
Valor Total: 256,66
Modelo: N/C
Marca/Fabricante: N/C
Detalhe: ELETRODUTO PEAD PAREDE SIMPLES, CORRUGADO, COR PRETA, DIAMETRO 2 ELETRODUTO PEAD PAREDE SIMPLES, CORRUGADO, COR PRETA, DIAMETRO 2, REFERENCIA KANAFLEX, PLASTIBRAS OU EQUIVALENTE
Registrado em: 30/01/2026 - 12:11:54

183 - SERVICO CAIXA DE EMBUTIR MARCA DE REFERENCIA TIGREFLEX, 4X2

Quantidade: 201,0000
Sigla: UN
Valor Unitário: 11,85
Valor Total: 2.381,85
Modelo: N/C
Marca/Fabricante: N/C
Detalhe: SERVICO CAIXA DE EMBUTIR MARCA DE REFERENCIA TIGREFLEX, 4X2
Registrado em: 30/01/2026 - 12:12:10

184 - CAIXA OCTOGONAL 3 X 3, PVC, INSTALADA EM LAJE - FORNECIMENTO E INSTALACAO. AF_03/2023 CAIXA OCTOGONAL 3 X 3, PVC, INSTALADA EM LAJE - FORNECIMENTO E INSTALACAO. AF_03/2023

Quantidade: 98,0000
Sigla: UN
Valor Unitário: 23,85
Valor Total: 2.337,30
Modelo: N/C
Marca/Fabricante: N/C
Detalhe: CAIXA OCTOGONAL 3 X 3, PVC, INSTALADA EM LAJE - FORNECIMENTO E INSTALACAO. AF_03/2023 CAIXA OCTOGONAL 3 X 3, PVC, INSTALADA EM LAJE - FORNECIMENTO E INSTALACAO. AF_03/2023
Registrado em: 30/01/2026 - 12:12:34

185 - CAIXA PASSAGEM PARA AR CONDICIONADO - FORNECIMENTO E INSTALACAO CAIXA PASSAGEM PARA AR CONDICIONADO - FORNECIMENTO E INSTALACAO

Quantidade: 14,0000
Sigla: UN
Valor Unitário: 57,35
Valor Total: 802,90
Modelo: N/C
Marca/Fabricante: N/C
Detalhe: CAIXA PASSAGEM PARA AR CONDICIONADO - FORNECIMENTO E INSTALACAO CAIXA PASSAGEM PARA AR CONDICIONADO - FORNECIMENTO E INSTALACAO
Registrado em: 30/01/2026 - 12:12:58

186 - FORNECIMENTO E INSTALACAO DE CAIXA DE PASSAGEM 200 X 200 X 100 MM, CHAPA 18, COM TAMPA PARAFUSADA CAIXA DE PASSAGEM 200X200X100MM, CHAPA 18, COM TAMPA PARAFUSADA

Quantidade: 1,0000
Sigla: UN
Valor Unitário: 152,65
Valor Total: 152,65
Modelo: N/C
Marca/Fabricante: N/C
Detalhe: FORNECIMENTO E INSTALACAO DE CAIXA DE PASSAGEM 200 X 200 X 100 MM, CHAPA 18, COM TAMPA PARAFUSADA CAIXA DE PASSAGEM 200X200X100MM, CHAPA 18, COM TAMPA PARAFUSADA
Registrado em: 30/01/2026 - 12:13:16

187 - CABO DE COBRE TERMOPLASTICO (PVC) FLEXIVEL ISOLADO 450/750V - 2,5MM2 CABO DE COBRE TERMOPLASTICO (PVC) FLEXIVEL ISOLADO 450/750V, ANTICHAMA BWF LIVRE DE CHUMBO, 70OC - 2,5MM2

Quantidade: 4.903,2591
Sigla: M
Valor Unitário: 9,25
Valor Total: 45.355,15
Modelo: N/C
Marca/Fabricante: N/C
Detalhe: CABO DE COBRE TERMOPLASTICO (PVC) FLEXIVEL ISOLADO 450/750V - 2,5MM2 CABO DE COBRE TERMOPLASTICO (PVC) FLEXIVEL ISOLADO 450/750V, ANTICHAMA BWF LIVRE DE CHUMBO, 70OC - 2,5MM2
Registrado em: 30/01/2026 - 12:13:35

188 - CABO DE COBRE TERMOPLASTICO (PVC) FLEXIVEL ISOLADO 450/750V - 4,0MM2 CABO DE COBRE TERMOPLASTICO (PVC) FLEXIVEL ISOLADO 450/750V, ANTICHAMA BWF LIVRE DE CHUMBO, 70OC - 4,0MM2

Quantidade: 131,0093
Sigla: M

E-DOCS - CÓPIA DO PROCESSO 2025-BFJQ8 GERADO POR UDSON OLIVEIRA RAMOS DE AGUIAR EM 05/05/2026 16:12 DOCUMENTO 1 / 1 PÁGINA 1178 / 3514

2026-PBRRQ0 - E-DOCS - CÓPIA SIMPLES 04/02/2026 18:36 PÁGINA 73 / 355

Valor Unitário: 11,75 **Valor Total:** 1.539,36

Modelo: N/C **Marca/Fabricante:** N/C

Detalhe: CABO DE COBRE TERMOPLASTICO (PVC) FLEXIVEL ISOLADO 450/750V - 4,0MM2 CABO DE COBRE TERMOPLASTICO (PVC) FLEXIVEL ISOLADO 450/750V, ANTICHAMA BWF LIVRE DE CHUMBO, 70OC - 4,0MM2

Registrado em: 30/01/2026 - 12:13:54

189 - CABO DE COBRE TERMOPLASTICO (PVC) FLEXIVEL ISOLADO 450/750V - 6,0MM2 CABO DE COBRE TERMOPLASTICO (PVC) FLEXIVEL ISOLADO 450/750V, ANTICHAMA BWF LIVRE DE CHUMBO, 70OC - 6,0MM2

Quantidade: 161,3800 **Sigla:** M

Valor Unitário: 15,55 **Valor Total:** 2.509,46

Modelo: N/C **Marca/Fabricante:** N/C

Detalhe: CABO DE COBRE TERMOPLASTICO (PVC) FLEXIVEL ISOLADO 450/750V - 6,0MM2 CABO DE COBRE TERMOPLASTICO (PVC) FLEXIVEL ISOLADO 450/750V, ANTICHAMA BWF LIVRE DE CHUMBO, 70OC - 6,0MM2

Registrado em: 30/01/2026 - 12:14:11

190 - CABO DE COBRE TERMOPLASTICO (PVC) FLEXIVEL ISOLADO 450/750V, ANTICHAMA BWF CABO DE COBRE TERMOPLASTICO (PVC) FLEXIVEL ISOLADO 450/750V, ANTICHAMA BWFLIVRE DE CHUMBO, 70OC ? 10,0MM2

Quantidade: 263,1296 **Sigla:** M

Valor Unitário: 21,00 **Valor Total:** 5.525,72

Modelo: N/C **Marca/Fabricante:** N/C

Detalhe: CABO DE COBRE TERMOPLASTICO (PVC) FLEXIVEL ISOLADO 450/750V, ANTICHAMA BWF CABO DE COBRE TERMOPLASTICO (PVC) FLEXIVEL ISOLADO 450/750V, ANTICHAMA BWFLIVRE DE CHUMBO, 70OC ? 10,0MM2

Registrado em: 02/02/2026 - 07:08:11

191 - CABO DE COBRE TERMOPLASTICO (PVC) FLEXIVEL ISOLADO 70OC ? 16,0MM2 450/750V, ANTICHAMA BWF CABO DE COBRE TERMOPLASTICO (PVC) FLEXIVEL ISOLADO 450/750V, ANTICHAMA BWFLIVRE DE CHUMBO, 70OC ? 16,0MM2

Quantidade: 85,0497 **Sigla:** M

Valor Unitário: 27,95 **Valor Total:** 2.377,14

Modelo: N/C **Marca/Fabricante:** N/C

Detalhe: CABO DE COBRE TERMOPLASTICO (PVC) FLEXIVEL ISOLADO 70OC ? 16,0MM2 450/750V, ANTICHAMA BWF CABO DE COBRE TERMOPLASTICO (PVC) FLEXIVEL ISOLADO 450/750V, ANTICHAMA BWFLIVRE DE CHUMBO, 70OC ? 16,0MM2

Registrado em: 02/02/2026 - 07:18:29

192 - CABO DE COBRE TERMOPLASTICO (PVC) FLEXIVEL ISOLADO 70OC ? 25,0MM2 450/750V, ANTICHAMA BWF CABO DE COBRE TERMOPLASTICO (PVC) FLEXIVEL ISOLADO 450/750V, ANTICHAMA BWFLIVRE DE CHUMBO, 70OC ? 25,0MM2

Quantidade: 7,0998 **Sigla:** M

Valor Unitário: 44,45 **Valor Total:** 315,59

Modelo: N/C **Marca/Fabricante:** N/C

Detalhe: CABO DE COBRE TERMOPLASTICO (PVC) FLEXIVEL ISOLADO 70OC ? 25,0MM2 450/750V, ANTICHAMA BWF CABO DE COBRE TERMOPLASTICO (PVC) FLEXIVEL ISOLADO 450/750V, ANTICHAMA BWFLIVRE DE CHUMBO, 70OC ? 25,0MM2

Registrado em: 02/02/2026 - 07:18:51

193 - FORNECIMENTO E INSTACAO DECABO DE COBRE TERMOPLASTICO (PVC) FLEXIVEL ISOLADO 0,6/1KV, 35,0 MM2 CABO DE COBRE TERMOPLASTICO (PVC) FLEXIVEL ISOLADO 0,6/1KV, ANTI-CHAMA 90OC HEPR - 35,0 MM2

Quantidade: 21,2999 **Sigla:** M

Valor Unitário: 64,40 **Valor Total:** 1.371,71

Modelo: N/C **Marca/Fabricante:** N/C

Detalhe: FORNECIMENTO E INSTACAO DECABO DE COBRE TERMOPLASTICO (PVC) FLEXIVEL ISOLADO 0,6/1KV, 35,0 MM2 CABO DE COBRE TERMOPLASTICO (PVC) FLEXIVEL ISOLADO 0,6/1KV, ANTI-CHAMA 90OC HEPR - 35,0 MM2

Registrado em: 02/02/2026 - 07:19:10

194 - QUADRO DISTRIB. ENERGIA, EMBUTIDO OU SEMI EMBUTIDO, CAPAC. P/ 44 DISJ. DIN, C/BARRAM TRIF. 150A QUADRO DISTRIB. ENERGIA, EMBUTIDO OU SEMI EMBUTIDO, CAPAC. P/ 44 DISJ. DIN, C/BARRAM TRIF. 150A BARRA. NEUTRO E TERRA, FAB. EM CHAPA DE ACO 12 USG COM PORTA, ESPELHO, TRINCO COM FECHAD CH YALE, REF. QDETG II-44DIN-CEMAR OU EQUIV.

E-DOCS - CÓPIA DO PROCESSO 2025-BFJQ8 GERADO POR UDSON OLIVEIRA RAMOS DE AGUIAR EM 05/05/2026 16:12 DOCUMENTO 1 / 1 PÁGINA 1179 / 3514

2026-PBRRQ0 - E-DOCS - CÓPIA SIMPLES 04/02/2026 18:36 PÁGINA 74 / 355

Quantidade: 2,0000 **Sigla:** UN
Valor Unitário: 1.770,05 **Valor Total:** 3.540,10
Modelo: N/C **Marca/Fabricante:** N/C
Detalhe: QUADRO DISTRIB. ENERGIA, EMBUTIDO OU SEMI EMBUTIDO, CAPAC. P/ 44 DISJ. DIN, C/BARRAM TRIF. 150A QUADRO DISTRIB. ENERGIA, EMBUTIDO OU SEMI EMBUTIDO, CAPAC. P/ 44 DISJ. DIN, C/BARRAM TRIF. 150A BARRA. NEUTRO E TERRA, FAB. EM CHAPA DE ACO 12 USG COM PORTA, ESPELHO, TRINCO COM FECHAD CH YALE, REF. QDETG II-44DIN-CEMAR OU EQUIV.
Registrado em: 02/02/2026 - 07:19:28

195 - DISPOSITIVO DR, 4 POLOS, SENSIBILIDADE DE 30 MA, CORRENTE DE 100 A, TIPO AC - DISPOSITIVO DR, 4 POLOS, SENSIBILIDADE DE 30 MA, CORRENTE DE 100 A, TIPO AC -FORNECIMENTO E INSTALACAO.

Quantidade: 1,0000 **Sigla:** UN
Valor Unitário: 397,88 **Valor Total:** 397,88
Modelo: N/C **Marca/Fabricante:** N/C
Detalhe: DISPOSITIVO DR, 4 POLOS, SENSIBILIDADE DE 30 MA, CORRENTE DE 100 A, TIPO AC - DISPOSITIVO DR, 4 POLOS, SENSIBILIDADE DE 30 MA, CORRENTE DE 100 A, TIPO AC - FORNECIMENTO E INSTALACAO.
Registrado em: 02/02/2026 - 07:19:46

196 - DISPOSITIVO DPS CLASSE II, 1 POLO, TENSAO MAXIMA DE 175 V, CORRENTE MAXIMA DISPOSITIVO DPS CLASSE II, 1 POLO, TENSAO MAXIMA DE 175 V, CORRENTE MAXIMADE 45 KA (TIPO AC) - FORNECIMENTO E INSTALACAO

Quantidade: 8,0000 **Sigla:** UN
Valor Unitário: 127,41 **Valor Total:** 1.019,28
Modelo: N/C **Marca/Fabricante:** N/C
Detalhe: DISPOSITIVO DPS CLASSE II, 1 POLO, TENSAO MAXIMA DE 175 V, CORRENTE MAXIMA DISPOSITIVO DPS CLASSE II, 1 POLO, TENSAO MAXIMA DE 175 V, CORRENTE MAXIMADE 45 KA (TIPO AC) - FORNECIMENTO E INSTALACAO
Registrado em: 02/02/2026 - 07:20:02

197 - DISPOSITIVO DR, 4 POLOS, SENSIBILIDADE DE 30 MA, CORRENTE DE 63 A, TIPO AC - DISPOSITIVO DR, 4 POLOS, SENSIBILIDADE DE 30 MA, CORRENTE DE 63 A, TIPO AC -FORNECIMENTO E INSTALACAO

Quantidade: 1,0000 **Sigla:** UN
Valor Unitário: 230,20 **Valor Total:** 230,20
Modelo: N/C **Marca/Fabricante:** N/C
Detalhe: DISPOSITIVO DR, 4 POLOS, SENSIBILIDADE DE 30 MA, CORRENTE DE 63 A, TIPO AC - DISPOSITIVO DR, 4 POLOS, SENSIBILIDADE DE 30 MA, CORRENTE DE 63 A, TIPO AC - FORNECIMENTO E INSTALACAO
Registrado em: 02/02/2026 - 07:20:17

198 - MINI-DISJUNTOR MONOPOLAR 40A, CURVA C, 5KA, 127/220VCA, REFERENCIA SIEMENS, MINI-DISJUNTOR MONOPOLAR 40A, CURVA C, 5KA, 127/220VCA, REFERENCIA SIEMENS,GE, SCHNEIDER OU EQUIVALENTE

Quantidade: 3,0000 **Sigla:** UN
Valor Unitário: 40,00 **Valor Total:** 120,00
Modelo: N/C **Marca/Fabricante:** N/C
Detalhe: MINI-DISJUNTOR MONOPOLAR 40A, CURVA C, 5KA, 127/220VCA, REFERENCIA SIEMENS, MINI-DISJUNTOR MONOPOLAR 40A, CURVA C, 5KA, 127/220VCA, REFERENCIA SIEMENS,GE, SCHNEIDER OU EQUIVALENTE
Registrado em: 02/02/2026 - 07:20:37

199 - MINI-DISJUNTOR 10A MONOPOLAR 10 A, CURVA C - 5KA 220/127VCA (NBR IEC 60947-2), REF. SIEMENS, GE, SCHNEIDER OU EQUIVALENTE

Quantidade: 28,0000 **Sigla:** UN
Valor Unitário: 29,75 **Valor Total:** 833,00
Modelo: N/C **Marca/Fabricante:** N/C
Detalhe: MINI-DISJUNTOR 10A MONOPOLAR 10 A, CURVA C - 5KA 220/127VCA (NBR IEC 60947-2), REF. SIEMENS, GE, SCHNEIDER OU EQUIVALENTE
Registrado em: 02/02/2026 - 07:20:54

200 - MINI-DISJUNTOR MONOPOLAR 32A, CURVA C, 5KA, 127/220VCA, REFERENCIA SIEMENS, MINI-DISJUNTOR MONOPOLAR 32A, CURVA C, 5KA, 127/220VCA, REFERENCIA SIEMENS,GE, SCHNEIDER OU EQUIVALENTE

Quantidade: 11,0000 **Sigla:** UN

E-DOCS - CÓPIA DO PROCESSO 2025-BFJQ8 GERADO POR UDSON OLIVEIRA RAMOS DE AGUIAR EM 05/05/2026 16:12 DOCUMENTO 1 / 1 PÁGINA 1180 / 3514

2026-PBRRQ0 - E-DOCS - CÓPIA SIMPLES 04/02/2026 18:36 PÁGINA 75 / 355

Valor Unitário: 29,75 **Valor Total:** 327,25

Modelo: N/C **Marca/Fabricante:** N/C

Detalhe: MINI-DISJUNTOR MONOPOLAR 32A, CURVA C, 5KA, 127/220VCA, REFERENCIA SIEMENS, MINI-DISJUNTOR MONOPOLAR 32A, CURVA C, 5KA, 127/220VCA, REFERENCIA SIEMENS,GE, SCHNEIDER OU EQUIVALENTE

Registrado em: 02/02/2026 - 07:21:10

201 - MINI-DISJUNTOR BIPOLAR 16A, CURVA C, 5KA, 127/220VCA MINI-DISJUNTOR BIPOLAR 16A, CURVA C, 5KA, 127/220VCA, REFERENCIA SIEMENS, GE, SCHNEIDER OU EQUIVALENTE

Quantidade: 10,0000 **Sigla:** UN

Valor Unitário: 29,75 **Valor Total:** 297,50

Modelo: N/C **Marca/Fabricante:** N/C

Detalhe: MINI-DISJUNTOR BIPOLAR 16A, CURVA C, 5KA, 127/220VCA MINI-DISJUNTOR BIPOLAR 16A, CURVA C, 5KA, 127/220VCA, REFERENCIA SIEMENS, GE, SCHNEIDER OU EQUIVALENTE

Registrado em: 02/02/2026 - 07:21:38

202 - MINI-DISJUNTOR TRIPOLAR 100A, CURVA C, 20KA, 127/220VCA, REFERENCIA SIEMENS, MINI-DISJUNTOR TRIPOLAR 100A, CURVA C, 20KA, 127/220VCA, REFERENCIA SIEMENS,GE, SCHNEIDER OU EQUIVALENTE

Quantidade: 1,0000 **Sigla:** UN

Valor Unitário: 549,90 **Valor Total:** 549,90

Modelo: N/C **Marca/Fabricante:** N/C

Detalhe: MINI-DISJUNTOR TRIPOLAR 100A, CURVA C, 20KA, 127/220VCA, REFERENCIA SIEMENS, MINI-DISJUNTOR TRIPOLAR 100A, CURVA C, 20KA, 127/220VCA, REFERENCIA SIEMENS,GE, SCHNEIDER OU EQUIVALENTE

Registrado em: 02/02/2026 - 07:22:07

203 - MINI-DISJUNTOR TRIPOLAR 50A, CURVA C, 5KA, 127/220VCA, REFERENCIA SIEMENS, GE, MINI-DISJUNTOR TRIPOLAR 50A, CURVA C, 5KA, 127/220VCA, REFERENCIA SIEMENS, GE,SCHNEIDER OU EQUIVALENTE

Quantidade: 1,0000 **Sigla:** UN

Valor Unitário: 125,05 **Valor Total:** 125,05

Modelo: N/C **Marca/Fabricante:** N/C

Detalhe: MINI-DISJUNTOR TRIPOLAR 50A, CURVA C, 5KA, 127/220VCA, REFERENCIA SIEMENS, GE, MINI-DISJUNTOR TRIPOLAR 50A, CURVA C, 5KA, 127/220VCA, REFERENCIA SIEMENS, GE,SCHNEIDER OU EQUIVALENTE

Registrado em: 02/02/2026 - 07:22:30

204 - MINI-DISJUNTOR BIPOLAR 50A, CURVA C, 5KA, 127/220VCA, REFERENCIA SIEMENS, GE, MINI-DISJUNTOR BIPOLAR 50A, CURVA C, 5KA, 127/220VCA, REFERENCIA SIEMENS, GE,SCHNEIDER OU EQUIVALENTE

Quantidade: 3,0000 **Sigla:** UN

Valor Unitário: 113,65 **Valor Total:** 340,95

Modelo: N/C **Marca/Fabricante:** N/C

Detalhe: MINI-DISJUNTOR BIPOLAR 50A, CURVA C, 5KA, 127/220VCA, REFERENCIA SIEMENS, GE, MINI-DISJUNTOR BIPOLAR 50A, CURVA C, 5KA, 127/220VCA, REFERENCIA SIEMENS, GE,SCHNEIDER OU EQUIVALENTE

Registrado em: 02/02/2026 - 07:22:49

205 - DISJUNTOR TRIPOLAR TIPO DIN, CORRENTE NOMINAL DE 10A - FORNECIMENTO E DISJUNTOR TRIPOLAR TIPO DIN, CORRENTE NOMINAL DE 10A - FORNECIMENTO EINSTALACAO. AF_10/2020

Quantidade: 1,0000 **Sigla:** UN

Valor Unitário: 85,00 **Valor Total:** 85,00

Modelo: N/C **Marca/Fabricante:** N/C

Detalhe: DISJUNTOR TRIPOLAR TIPO DIN, CORRENTE NOMINAL DE 10A - FORNECIMENTO E DISJUNTOR TRIPOLAR TIPO DIN, CORRENTE NOMINAL DE 10A - FORNECIMENTO EINSTALACAO. AF_10/2020

Registrado em: 02/02/2026 - 07:23:05

206 - PLACA 4X2 COM FURO - FORNECIMENTO E INSTALACAO PLACA 4X2 COM FURO - FORNECIMENTO E INSTALACAO

Quantidade: 11,0000 **Sigla:** UN

Valor Unitário: 6,40 **Valor Total:** 70,40

Modelo: N/C **Marca/Fabricante:** N/C

Detalhe: PLACA 4X2 COM FURO - FORNECIMENTO E INSTALACAO PLACA 4X2 COM FURO - FORNECIMENTO E INSTALACAO

E-DOCS - CÓPIA DO PROCESSO 2025-BFJQ8 GERADO POR UDSON OLIVEIRA RAMOS DE AGUIAR EM 05/05/2026 16:12 DOCUMENTO 1 / 1 PÁGINA 1181 / 3514

2026-PBRRQ0 - E-DOCS - CÓPIA SIMPLES 04/02/2026 18:36 PÁGINA 76 / 355

Registrado em: 02/02/2026 - 07:23:22

207 - INTERRUPTOR SIMPLES (1 MODULO) COM 1 TOMADA DE EMBUTIR 2P+T 10 A INTERRUPTOR SIMPLES (1 MODULO) COM 1 TOMADA DE EMBUTIR 2P+T 10 A, INCLUINDO SUPORTE E PLACA - FORNECIMENTO E INSTALACAO. AF_03/2023

Quantidade: 3,0000
Sigla: UN
Valor Unitário: 82,00
Valor Total: 246,00
Modelo: N/C
Marca/Fabricante: N/C
Detalhe: INTERRUPTOR SIMPLES (1 MODULO) COM 1 TOMADA DE EMBUTIR 2P+T 10 A INTERRUPTOR SIMPLES (1 MODULO) COM 1 TOMADA DE EMBUTIR 2P+T 10 A, INCLUINDO SUPORTE E PLACA - FORNECIMENTO E INSTALACAO. AF_03/2023
Registrado em: 02/02/2026 - 07:23:41

208 - INTERRUPTOR SIMPLES (1 MODULO) COM 1 TOMADA DE EMBUTIR 2P+T 20 A, INTERRUPTOR SIMPLES (1 MODULO) COM 1 TOMADA DE EMBUTIR 2P+T 20 A,INCLUINDO SUPORTE E PLACA - FORNECIMENTO E INSTALACAO

Quantidade: 10,0000
Sigla: UN
Valor Unitário: 73,05
Valor Total: 730,50
Modelo: N/C
Marca/Fabricante: N/C
Detalhe: INTERRUPTOR SIMPLES (1 MODULO) COM 1 TOMADA DE EMBUTIR 2P+T 20 A, INTERRUPTOR SIMPLES (1 MODULO) COM 1 TOMADA DE EMBUTIR 2P+T 20 A,INCLUINDO SUPORTE E PLACA - FORNECIMENTO E INSTALACAO
Registrado em: 02/02/2026 - 07:23:58

209 - INTERRUPTOR SIMPLES (3 MODULOS), 10A/250V, INCLUINDO SUPORTE E PLACA - FORNECIMENTO E INSTALACAO INTERRUPTOR SIMPLES (3 MODULOS), 10A/250V, INCLUINDO SUPORTE E PLACA - FORNECIMENTO E INSTALACAO. AF_03/2023

Quantidade: 3,0000
Sigla: UN
Valor Unitário: 98,90
Valor Total: 296,70
Modelo: N/C
Marca/Fabricante: N/C
Detalhe: INTERRUPTOR SIMPLES (3 MODULOS), 10A/250V, INCLUINDO SUPORTE E PLACA - FORNECIMENTO E INSTALACAO INTERRUPTOR SIMPLES (3 MODULOS), 10A/250V, INCLUINDO SUPORTE E PLACA - FORNECIMENTO E INSTALACAO. AF_03/2023
Registrado em: 02/02/2026 - 07:24:16

210 - INTERRUPTOR SIMPLES (2 MODULOS), 10A/250V, INCLUINDO SUPORTE E PLACA AF_03/2023 INTERRUPTOR SIMPLES (2 MODULOS), 10A/250V, INCLUINDO SUPORTE E PLACA - FORNECIMENTO E INSTALACAO. AF_03/2023

Quantidade: 11,0000
Sigla: UN
Valor Unitário: 73,55
Valor Total: 809,05
Modelo: N/C
Marca/Fabricante: N/C
Detalhe: INTERRUPTOR SIMPLES (2 MODULOS), 10A/250V, INCLUINDO SUPORTE E PLACA AF_03/2023 INTERRUPTOR SIMPLES (2 MODULOS), 10A/250V, INCLUINDO SUPORTE E PLACA - FORNECIMENTO E INSTALACAO. AF_03/2023
Registrado em: 02/02/2026 - 07:24:37

211 - INTERRUPTOR PARALELO (1 MODULO), 10A/250V, INCLUINDO SUPORTE E PLACA INTERRUPTOR PARALELO (1 MODULO), 10A/250V, INCLUINDO SUPORTE E PLACA - FORNECIMENTO E INSTALACAO. AF_03/2023

Quantidade: 3,0000
Sigla: UN
Valor Unitário: 58,60
Valor Total: 175,80
Modelo: N/C
Marca/Fabricante: N/C
Detalhe: INTERRUPTOR PARALELO (1 MODULO), 10A/250V, INCLUINDO SUPORTE E PLACA INTERRUPTOR PARALELO (1 MODULO), 10A/250V, INCLUINDO SUPORTE E PLACA - FORNECIMENTO E INSTALACAO. AF_03/2023
Registrado em: 02/02/2026 - 07:24:57

212 - INTERRUPTOR SIMPLES (1 MODULO), 10A/250V, INCLUINDO SUPORTE E PLACA INTERRUPTOR SIMPLES (1 MODULO), 10A/250V, INCLUINDO SUPORTE E PLACA - FORNECIMENTO E INSTALACAO. AF_03/2023

Quantidade: 13,0000
Sigla: UN
Valor Unitário: 48,20
Valor Total: 626,60
Modelo: N/C
Marca/Fabricante: N/C
Detalhe: INTERRUPTOR SIMPLES (1 MODULO), 10A/250V, INCLUINDO SUPORTE E PLACA INTERRUPTOR SIMPLES (1 MODULO), 10A/250V, INCLUINDO SUPORTE E PLACA - FORNECIMENTO E INSTALACAO. AF_03/2023

E-DOCS - CÓPIA DO PROCESSO 2025-BFJQ8 GERADO POR UDSON OLIVEIRA RAMOS DE AGUIAR EM 05/05/2026 16:12 DOCUMENTO 1 / 1 PÁGINA 1182 / 3514

2026-PBRRQ0 - E-DOCS - CÓPIA SIMPLES 04/02/2026 18:36 PÁGINA 77 / 355

Registrado em: 02/02/2026 - 07:25:14

213 - FORNECIMENTO E INSTALACAO DE TOMADA PADRAO BRASILEIRO LINHA BRANCA, 10A/250 V TOMADA PADRAO BRASILEIRO LINHA BRANCA, NBR 14136 2 POLOS + TERRA 10A/250V, COM PLACA 4X2

Quantidade: 93,0000
Sigla: UN
Valor Unitário: 51,65
Valor Total: 4.803,45
Modelo: N/C
Marca/Fabricante: N/C
Detalhe: FORNECIMENTO E INSTALACAO DE TOMADA PADRAO BRASILEIRO LINHA BRANCA, 10A/250 V TOMADA PADRAO BRASILEIRO LINHA BRANCA, NBR 14136 2 POLOS + TERRA 10A/250V, COM PLACA 4X2
Registrado em: 02/02/2026 - 07:25:31

214 - TOMADA BAIXA DE EMBUTIR (2 MODULOS), 2P+T 20 A, INCLUINDO SUPORTE E PLACA TOMADA BAIXA DE EMBUTIR (2 MODULOS), 2P+T 20 A, INCLUINDO SUPORTE E PLACA - FORNECIMENTO E INSTALACAO. AF_03/2023

Quantidade: 13,0000
Sigla: UN
Valor Unitário: 85,55
Valor Total: 1.112,15
Modelo: N/C
Marca/Fabricante: N/C
Detalhe: TOMADA BAIXA DE EMBUTIR (2 MODULOS), 2P+T 20 A, INCLUINDO SUPORTE E PLACA TOMADA BAIXA DE EMBUTIR (2 MODULOS), 2P+T 20 A, INCLUINDO SUPORTE E PLACA - FORNECIMENTO E INSTALACAO. AF_03/2023
Registrado em: 02/02/2026 - 07:25:51

215 - INTERRUPTOR SIMPLES (1 MODULO) COM INTERRUPTOR PARALELO (1 MODULO), INTERRUPTOR SIMPLES (1 MODULO) COM INTERRUPTOR PARALELO (1 MODULO),10A/250V, INCLUINDO SUPORTE E PLACA - FORNECIMENTO E INSTALACAO. AF_03/2023

Quantidade: 1,0000
Sigla: UN
Valor Unitário: 83,90
Valor Total: 83,90
Modelo: N/C
Marca/Fabricante: N/C
Detalhe: INTERRUPTOR SIMPLES (1 MODULO) COM INTERRUPTOR PARALELO (1 MODULO), INTERRUPTOR SIMPLES (1 MODULO) COM INTERRUPTOR PARALELO (1 MODULO),10A/250V, INCLUINDO SUPORTE E PLACA - FORNECIMENTO E INSTALACAO. AF_03/2023
Registrado em: 02/02/2026 - 07:26:06

216 - LAMPADA COMPACTA DE LED 30W, BASE E27, FORNECIMENTO E INSTALACAO LAMPADA COMPACTA DE LED 30W, BASE E27, FORNECIMENTO E INSTALACAO

Quantidade: 113,0000
Sigla: UN
Valor Unitário: 32,20
Valor Total: 3.638,60
Modelo: N/C
Marca/Fabricante: N/C
Detalhe: LAMPADA COMPACTA DE LED 30W, BASE E27, FORNECIMENTO E INSTALACAO LAMPADA COMPACTA DE LED 30W, BASE E27, FORNECIMENTO E INSTALACAO
Registrado em: 02/02/2026 - 07:26:23

217 - Luminaria arandela tipo tartaruga, de sobrepor, com 1 lampada led de 6 w, sem reator Luminaria arandela tipo tartaruga, de sobrepor, com 1 lampada led de 6 w, sem reator - fornecimento e instalacao. af_02/2020

Quantidade: 10,0000
Sigla: UN
Valor Unitário: 152,60
Valor Total: 1.526,00
Modelo: N/C
Marca/Fabricante: N/C
Detalhe: Luminaria arandela tipo tartaruga, de sobrepor, com 1 lampada led de 6 w, sem reator Luminaria arandela tipo tartaruga, de sobrepor, com 1 lampada led de 6 w, sem reator - fornecimento e instalacao. af_02/2020
Registrado em: 02/02/2026 - 07:26:42

E-DOCS - CÓPIA DO PROCESSO 2025-BFJQ8 GERADO POR UDSON OLIVEIRA RAMOS DE AGUIAR EM 05/05/2026 16:12 DOCUMENTO 1 / 1 PÁGINA 1183 / 3514

2026-PBRRQ0 - E-DOCS - CÓPIA SIMPLES 04/02/2026 18:36 PÁGINA 78 / 355

218 - ABERTURA E FECHAMENTO DE RASGOS EM ALVENARIA (Item 17.01.01 da PO) ABERTURA E FECHAMENTO DE RASGOS EM ALVENARIA, PARA PASSAGEM DE TUBULACOES, DIAM. 1/2 A 1 (Item 17.01.01 da PO)

Quantidade: 80,8600
Sigla: M
Valor Unitário: 16,75
Valor Total: 1.354,41
Modelo: N/C
Marca/Fabricante: N/C
Detalhe: ABERTURA E FECHAMENTO DE RASGOS EM ALVENARIA (Item 17.01.01 da PO) ABERTURA E FECHAMENTO DE RASGOS EM ALVENARIA, PARA PASSAGEM DE TUBULACOES, DIAM. 1/2 A 1 (Item 17.01.01 da PO)
Registrado em: 02/02/2026 - 07:27:06

219 - ABERTURA E FECHAMENTO DE RASGOS EM ALVENARIA, DIAM 11/4 A 2 (Item 17.01.02 da PO) ABERTURA E FECHAMENTO DE RASGOS EM ALVENARIA, PARA PASSAGEM DE TUBULACOES, DIAM. 11/4 A 2 (Item 17.01.02 da PO)

Quantidade: 39,8397
Sigla: M
Valor Unitário: 25,05
Valor Total: 997,98
Modelo: N/C
Marca/Fabricante: N/C
Detalhe: ABERTURA E FECHAMENTO DE RASGOS EM ALVENARIA, DIAM 11/4 A 2 (Item 17.01.02 da PO) ABERTURA E FECHAMENTO DE RASGOS EM ALVENARIA, PARA PASSAGEM DE TUBULACOES, DIAM. 11/4 A 2 (Item 17.01.02 da PO)
Registrado em: 02/02/2026 - 07:27:23

220 - ABERTURA E FECHAMENTO DE RASGOS EM ALVENARIA, DIAM. 21/2 A 4 (Item 17.01.03 da PO) ABERTURA E FECHAMENTO DE RASGOS EM ALVENARIA, PARA PASSAGEM DE TUBULACOES, DIAM. 21/2 A 4 (Item 17.01.03 da PO)

Quantidade: 9,1300
Sigla: M
Valor Unitário: 37,75
Valor Total: 344,66
Modelo: N/C
Marca/Fabricante: N/C
Detalhe: ABERTURA E FECHAMENTO DE RASGOS EM ALVENARIA, DIAM. 21/2 A 4 (Item 17.01.03 da PO) ABERTURA E FECHAMENTO DE RASGOS EM ALVENARIA, PARA PASSAGEM DE TUBULACOES, DIAM. 21/2 A 4 (Item 17.01.03 da PO)
Registrado em: 02/02/2026 - 07:27:40

221 - ABERTURA E FECHAMENTO DE RASGOS EM CONCRETO, (Item 17.01.04 da PO) ABERTURA E FECHAMENTO DE RASGOS EM CONCRETO, PARA PASSAGEM DE ELETRODUTO DIAM. 1 1/4 A 2 (Item 17.01.04 da PO)

Quantidade: 3,7900
Sigla: M
Valor Unitário: 48,35
Valor Total: 183,25
Modelo: N/C
Marca/Fabricante: N/C
Detalhe: ABERTURA E FECHAMENTO DE RASGOS EM CONCRETO, (Item 17.01.04 da PO) ABERTURA E FECHAMENTO DE RASGOS EM CONCRETO, PARA PASSAGEM DE ELETRODUTO DIAM. 1 1/4 A 2 (Item 17.01.04 da PO)
Registrado em: 02/02/2026 - 07:27:57

222 - ELETRODUTO FLEXIVEL CORRUGADO DIAMETRO 3/4,(Item 17.01.05 da PO) ELETRODUTO FLEXIVEL CORRUGADO DIAMETRO 3/4, AMARELO ? TIGREFLEX OU EQUIVALENTE (Item 17.01.05 da PO)

Quantidade: 67,3400
Sigla: M
Valor Unitário: 7,95
Valor Total: 535,35
Modelo: N/C
Marca/Fabricante: N/C
Detalhe: ELETRODUTO FLEXIVEL CORRUGADO DIAMETRO 3/4,(Item 17.01.05 da PO) ELETRODUTO FLEXIVEL CORRUGADO DIAMETRO 3/4, AMARELO ? TIGREFLEX OU EQUIVALENTE (Item 17.01.05 da PO)
Registrado em: 02/02/2026 - 07:29:45

223 - ELETRODUTO FLEXIVEL CORRUGADO DIAMETRO 1, AMARELO ELETRODUTO FLEXIVEL CORRUGADO DIAMETRO 1, AMARELO ? TIGREFLEX OU EQUIVALENTE

Quantidade: 53,0390
Sigla: M
Valor Unitário: 9,70
Valor Total: 514,48
Modelo: N/C
Marca/Fabricante: N/C
Detalhe: ELETRODUTO FLEXIVEL CORRUGADO DIAMETRO 1, AMARELO ELETRODUTO FLEXIVEL CORRUGADO DIAMETRO 1, AMARELO ? TIGREFLEX OU EQUIVALENTE
Registrado em: 02/02/2026 - 07:30:03

E-DOCS - CÓPIA DO PROCESSO 2025-BFJQ8 GERADO POR UDSON OLIVEIRA RAMOS DE AGUIAR EM 05/05/2026 16:12 DOCUMENTO 1 / 1 PÁGINA 1184 / 3514

2026-PBRRQ0 - E-DOCS - CÓPIA SIMPLES 04/02/2026 18:36 PÁGINA 79 / 355

224 - ELETRODUTO PEAD PAREDE SIMPLES, CORRUGADO, COR PRETA, DIAMETRO 1.1/2 (Item 17.01.07 da PO) ELETRODUTO PEAD PAREDE SIMPLES, CORRUGADO, COR PRETA, DIAMETRO 1.1/2, REFERENCIA KANAFLEX, PLASTIBRAS OU EQUIVALENTE (Item 17.01.07 da PO)

Quantidade: 17,2098
Sigla: M
Valor Unitário: 34,35
Valor Total: 591,16
Modelo: N/C
Marca/Fabricante: N/C
Detalhe: ELETRODUTO PEAD PAREDE SIMPLES, CORRUGADO, COR PRETA, DIAMETRO 1.1/2 (Item 17.01.07 da PO) ELETRODUTO PEAD PAREDE SIMPLES, CORRUGADO, COR PRETA, DIAMETRO 1.1/2, REFERENCIA KANAFLEX, PLASTIBRAS OU EQUIVALENTE (Item 17.01.07 da PO)
Registrado em: 02/02/2026 - 07:30:21

225 - ELETRODUTO PEAD PAREDE SIMPLES, CORRUGADO, COR PRETA, DIAMETRO 1.1/4 (Item 17.01.08 da PO) ELETRODUTO PEAD PAREDE SIMPLES, CORRUGADO, COR PRETA, DIAMETRO 1.1/4, REFERENCIA KANAFLEX, PLASTIBRAS OU EQUIVALENTE (Item 17.01.08 da PO)

Quantidade: 19,3800
Sigla: M
Valor Unitário: 30,20
Valor Total: 585,28
Modelo: N/C
Marca/Fabricante: N/C
Detalhe: ELETRODUTO PEAD PAREDE SIMPLES, CORRUGADO, COR PRETA, DIAMETRO 1.1/4 (Item 17.01.08 da PO) ELETRODUTO PEAD PAREDE SIMPLES, CORRUGADO, COR PRETA, DIAMETRO 1.1/4, REFERENCIA KANAFLEX, PLASTIBRAS OU EQUIVALENTE (Item 17.01.08 da PO)
Registrado em: 02/02/2026 - 07:30:38

226 - ELETRODUTO PEAD PAREDE SIMPLES, CORRUGADO, COR PRETA, DIAMETRO 2 (Item 17.01.09 da PO) ELETRODUTO PEAD PAREDE SIMPLES, CORRUGADO, COR PRETA, DIAMETRO 2, REFERENCIA KANAFLEX, PLASTIBRAS OU EQUIVALENTE (Item 17.01.09 da PO)

Quantidade: 64,6900
Sigla: M
Valor Unitário: 36,15
Valor Total: 2.338,54
Modelo: N/C
Marca/Fabricante: N/C
Detalhe: ELETRODUTO PEAD PAREDE SIMPLES, CORRUGADO, COR PRETA, DIAMETRO 2 (Item 17.01.09 da PO) ELETRODUTO PEAD PAREDE SIMPLES, CORRUGADO, COR PRETA, DIAMETRO 2, REFERENCIA KANAFLEX, PLASTIBRAS OU EQUIVALENTE (Item 17.01.09 da PO)
Registrado em: 02/02/2026 - 07:30:54

227 - ELETRODUTO PEAD PAREDE SIMPLES, CORRUGADO, COR PRETA, DIAMETRO 3 ELETRODUTO PEAD PAREDE SIMPLES, CORRUGADO, COR PRETA, DIAMETRO 3, REFERENCIA KANAFLEX, PLASTIBRAS OU EQUIVALENTE

Quantidade: 47,2000
Sigla: M
Valor Unitário: 56,85
Valor Total: 2.683,32
Modelo: N/C
Marca/Fabricante: N/C
Detalhe: ELETRODUTO PEAD PAREDE SIMPLES, CORRUGADO, COR PRETA, DIAMETRO 3 ELETRODUTO PEAD PAREDE SIMPLES, CORRUGADO, COR PRETA, DIAMETRO 3, REFERENCIA KANAFLEX, PLASTIBRAS OU EQUIVALENTE
Registrado em: 02/02/2026 - 07:31:12

228 - CAIXA DE PASSAGEM DE ALVENARIA DE BLOCOS CERAMICOS 10 FUROS 10X20X20CM, DIMENSAO DE 30X30X30CM CAIXA DE PASSAGEM DE ALVENARIA DE BLOCOS CERAMICOS 10 FUROS 10X20X20CM, DIMENSAO DE 30X30X30CM, COM REVESTIMENTO INTERNO EM CHAPISCO E REBOCO, TAMPA DE CONCRETO ESP. 5CM E LASTRO DE BRITA 5CM

Quantidade: 1,0000
Sigla: UN
Valor Unitário: 177,35
Valor Total: 177,35
Modelo: N/C
Marca/Fabricante: N/C
Detalhe: CAIXA DE PASSAGEM DE ALVENARIA DE BLOCOS CERAMICOS 10 FUROS 10X20X20CM, DIMENSAO DE 30X30X30CM CAIXA DE PASSAGEM DE ALVENARIA DE BLOCOS CERAMICOS 10 FUROS 10X20X20CM, DIMENSAO DE 30X30X30CM, COM REVESTIMENTO INTERNO EM CHAPISCO E REBOCO, TAMPA DE CONCRETO ESP. 5CM E LASTRO DE BRITA 5CM
Registrado em: 02/02/2026 - 07:31:31

229 - FORNECIMENTO E INSTALACAO DE CAIXA DE PASSAGEM 300 X 300 X 120 MM, CHAPA 18, COM TAMPA PARAFUSADA CAIXA DE PASSAGEM 300X300X120MM, CHAPA 18, COM TAMPA PARAFUSADA

Quantidade: 2,0000
Sigla: UN
Valor Unitário: 230,75
Valor Total: 461,50
Modelo: N/C
Marca/Fabricante: N/C

E-DOCS - CÓPIA DO PROCESSO 2025-BFJQ8 GERADO POR UDSON OLIVEIRA RAMOS DE AGUIAR EM 05/05/2026 16:12 DOCUMENTO 1 / 1 PÁGINA 1185 / 3514

2026-PBRRQ0 - E-DOCS - CÓPIA SIMPLES 04/02/2026 18:36 PÁGINA 80 / 355

Detalhe: FORNECIMENTO E INSTALACAO DE CAIXA DE PASSAGEM 300 X 300 X 120 MM, CHAPA 18, COM TAMPA PARAFUSADA CAIXA DE PASSAGEM 300X300X120MM, CHAPA 18, COM TAMPA PARAFUSADA

Registrado em: 02/02/2026 - 07:31:46

230 - SERVICO CAIXA DE EMBUTIR (Item 17.02.03 da PO) MARCA DE REFERENCIA TIGREFLEX, 4X2 (Item 17.02.03 da PO)

Quantidade: 24,0000 **Sigla:** UN

Valor Unitário: 11,85 **Valor Total:** 284,40

Modelo: N/C **Marca/Fabricante:** N/C

Detalhe: SERVICO CAIXA DE EMBUTIR (Item 17.02.03 da PO) MARCA DE REFERENCIA TIGREFLEX, 4X2 (Item 17.02.03 da PO)

Registrado em: 02/02/2026 - 07:32:01

231 - CAMERA BULLET COMPATIVEL COM A TECNOLOGIA POE - FORNECIMENTO E CAMERA BULLET COMPATIVEL COM A TECNOLOGIA POE - FORNECIMENTO EINSTALACAO

Quantidade: 9,0000 **Sigla:** UN

Valor Unitário: 687,30 **Valor Total:** 6.185,70

Modelo: N/C **Marca/Fabricante:** N/C

Detalhe: CAMERA BULLET COMPATIVEL COM A TECNOLOGIA POE - FORNECIMENTO E CAMERA BULLET COMPATIVEL COM A TECNOLOGIA POE - FORNECIMENTO EINSTALACAO

Registrado em: 02/02/2026 - 07:34:27

232 - FORNECIMENTO E INSTALACAO DE MINI RACK DE PAREDE PADRAO 19 - 16 U´S X 570MM FORNECIMENTO E INSTALACAO DE MINI RACK DE PAREDE PADRAO 19 - 16 U´S X 570MM

Quantidade: 1,0000 **Sigla:** UN

Valor Unitário: 985,85 **Valor Total:** 985,85

Modelo: N/C **Marca/Fabricante:** N/C

Detalhe: FORNECIMENTO E INSTALACAO DE MINI RACK DE PAREDE PADRAO 19 - 16 U´S X 570MM FORNECIMENTO E INSTALACAO DE MINI RACK DE PAREDE PADRAO 19 - 16 U´S X 570MM

Registrado em: 02/02/2026 - 07:35:18

233 - GUIA DE CABOS FECHADO HORIZONTAL PADRAO 19 - 1 U´S, INCLUSIVE FIXACAO EM RACK 19 GUIA DE CABOS FECHADO HORIZONTAL PADRAO 19 - 1 U´S, INCLUSIVE FIXACAO EM RACK 19

Quantidade: 2,0000 **Sigla:** UN

Valor Unitário: 47,05 **Valor Total:** 94,10

Modelo: N/C **Marca/Fabricante:** N/C

Detalhe: GUIA DE CABOS FECHADO HORIZONTAL PADRAO 19 - 1 U´S, INCLUSIVE FIXACAO EM RACK 19 GUIA DE CABOS FECHADO HORIZONTAL PADRAO 19 - 1 U´S, INCLUSIVE FIXACAO EM RACK 19

Registrado em: 02/02/2026 - 07:38:28

234 - NVR GRAVADOR DE VIDEO S NVD 3316 4K 16 CANAIS SUPORTA CAMERAS IP COM NVR GRAVADOR DE VIDEO S NVD 3316 4K 16 CANAIS SUPORTA CAMERAS IP COMINTELIGENCIA DE VIDEO - FORNECIMENTO E INSTALACAO

Quantidade: 1,0000 **Sigla:** UN

Valor Unitário: 1.497,80 **Valor Total:** 1.497,80

Modelo: N/C **Marca/Fabricante:** N/C

Detalhe: NVR GRAVADOR DE VIDEO S NVD 3316 4K 16 CANAIS SUPORTA CAMERAS IP COM NVR GRAVADOR DE VIDEO S NVD 3316 4K 16 CANAIS SUPORTA CAMERAS IP COMINTELIGENCIA DE VIDEO - FORNECIMENTO E INSTALACAO

Registrado em: 02/02/2026 - 07:38:47

235 - FORNECIMENTO E INSTALACAO DE SWITCH 24 PORTAS GERENCIAVEL POE 10/100 /1000 FORNECIMENTO E INSTALACAO DE SWITCH 24 PORTAS GERENCIAVEL POE 10/100 /1000+ 4SFP

Quantidade: 2,0000 **Sigla:** UN

Valor Unitário: 4.848,60 **Valor Total:** 9.697,20

Modelo: N/C **Marca/Fabricante:** N/C

Detalhe: FORNECIMENTO E INSTALACAO DE SWITCH 24 PORTAS GERENCIAVEL POE 10/100 /1000 FORNECIMENTO E INSTALACAO DE SWITCH 24 PORTAS GERENCIAVEL POE 10/100 /1000+ 4SFP

Registrado em: 02/02/2026 - 07:39:27

E-DOCS - CÓPIA DO PROCESSO 2025-BFJQ8 GERADO POR UDSON OLIVEIRA RAMOS DE AGUIAR EM 05/05/2026 16:12 DOCUMENTO 1 / 1 PÁGINA 1186 / 3514

2026-PBRRQ0 - E-DOCS - CÓPIA SIMPLES 04/02/2026 18:36 PÁGINA 81 / 355

236 - PATCH PANEL 24 PORTAS RJ45/IDC CAT.5E, INCLUSIVE FIXACAO EM RACK 19 PATCH PANEL 24 PORTAS RJ45/IDC CAT.5E, INCLUSIVE FIXACAO EM RACK 19

Quantidade: 2,0000 **Sigla:** UN
Valor Unitário: 396,65 **Valor Total:** 793,30
Modelo: N/C **Marca/Fabricante:** N/C
Detalhe: PATCH PANEL 24 PORTAS RJ45/IDC CAT.5E, INCLUSIVE FIXACAO EM RACK 19 PATCH PANEL 24 PORTAS RJ45/IDC CAT.5E, INCLUSIVE FIXACAO EM RACK 19
Registrado em: 02/02/2026 - 08:07:54

237 - ESPELHO 4 X 2 COM CONECTOR RJ 45 FEMEA CAT. 5E ESPELHO 4 X 2 COM CONECTOR RJ 45 FEMEA CAT. 5E

Quantidade: 2,0000 **Sigla:** UN
Valor Unitário: 27,00 **Valor Total:** 54,00
Modelo: N/C **Marca/Fabricante:** N/C
Detalhe: ESPELHO 4 X 2 COM CONECTOR RJ 45 FEMEA CAT. 5E ESPELHO 4 X 2 COM CONECTOR RJ 45 FEMEA CAT. 5E
Registrado em: 02/02/2026 - 08:08:13

238 - ESPELHO 4 X 4 COM 2 CONECTOR RJ 45 FEMEA CAT. 5E ESPELHO 4 X 4 COM 2 CONECTOR RJ 45 FEMEA CAT. 5E

Quantidade: 13,0000 **Sigla:** UN
Valor Unitário: 37,60 **Valor Total:** 488,80
Modelo: N/C **Marca/Fabricante:** N/C
Detalhe: ESPELHO 4 X 4 COM 2 CONECTOR RJ 45 FEMEA CAT. 5E ESPELHO 4 X 4 COM 2 CONECTOR RJ 45 FEMEA CAT. 5E
Registrado em: 02/02/2026 - 08:09:47

239 - FORNECIMENTO E INSTALACAO DE CABO DE REDE PAR TRANCADO 4 PARES CATEGORIA 5E FORNECIMENTO E INSTALACAO DE CABO DE REDE PAR TRANCADO 4 PARES CATEGORIA 5E

Quantidade: 992,9800 **Sigla:** M
Valor Unitário: 5,40 **Valor Total:** 5.362,09
Modelo: N/C **Marca/Fabricante:** N/C
Detalhe: FORNECIMENTO E INSTALACAO DE CABO DE REDE PAR TRANCADO 4 PARES CATEGORIA 5E FORNECIMENTO E INSTALACAO DE CABO DE REDE PAR TRANCADO 4 PARES CATEGORIA 5E
Registrado em: 02/02/2026 - 08:10:06

240 - ABERTURA E FECHAMENTO DE RASGOS EM ALVENARIA, (Item 18.01 da PO) ABERTURA E FECHAMENTO DE RASGOS EM ALVENARIA, PARA PASSAGEM DE TUBULACOES, DIAM. 1/2 A 1 (Item 18.01 da PO)

Quantidade: 17,8200 **Sigla:** M
Valor Unitário: 16,75 **Valor Total:** 298,49
Modelo: N/C **Marca/Fabricante:** N/C
Detalhe: ABERTURA E FECHAMENTO DE RASGOS EM ALVENARIA, (Item 18.01 da PO) ABERTURA E FECHAMENTO DE RASGOS EM ALVENARIA, PARA PASSAGEM DE TUBULACOES, DIAM. 1/2 A 1 (Item 18.01 da PO)
Registrado em: 02/02/2026 - 08:10:21

241 - ELETRODUTO FLEXIVEL CORRUGADO DIAMETRO 3/4, (Item 18.02 da PO) ELETRODUTO FLEXIVEL CORRUGADO DIAMETRO 3/4, AMARELO ? TIGREFLEX OU EQUIVALENTE (Item 18.02 da PO)

Quantidade: 110,9300 **Sigla:** M
Valor Unitário: 7,95 **Valor Total:** 881,89
Modelo: N/C **Marca/Fabricante:** N/C
Detalhe: ELETRODUTO FLEXIVEL CORRUGADO DIAMETRO 3/4, (Item 18.02 da PO) ELETRODUTO FLEXIVEL CORRUGADO DIAMETRO 3/4, AMARELO ? TIGREFLEX OU EQUIVALENTE (Item 18.02 da PO)
Registrado em: 02/02/2026 - 08:10:37

242 - SERVICO CAIXA DE EMBUTIR (Item 18.03 da PO) MARCA DE REFERENCIA TIGREFLEX, 4X2 (Item 18.03 da PO)

Quantidade: 2,0000 **Sigla:** UN
Valor Unitário: 11,85 **Valor Total:** 23,70
Modelo: N/C **Marca/Fabricante:** N/C
Detalhe: SERVICO CAIXA DE EMBUTIR (Item 18.03 da PO) MARCA DE REFERENCIA TIGREFLEX, 4X2 (Item 18.03 da PO)

E-DOCS - CÓPIA DO PROCESSO 2025-BFJQ8 GERADO POR UDSON OLIVEIRA RAMOS DE AGUIAR EM 05/05/2026 16:12 DOCUMENTO 1 / 1 PÁGINA 1187 / 3514

2026-PBRRQ0 - E-DOCS - CÓPIA SIMPLES 04/02/2026 18:36 PÁGINA 82 / 355

Registrado em: 02/02/2026 - 08:10:54

243 - CABO DE COBRE TERMOPLASTICO (PVC) FLEXIVEL ISOLADO 450/750V, LIVRE DE CHUMBO, 70OC 1,5MM2 CABO DE COBRE TERMOPLASTICO (PVC) FLEXIVEL ISOLADO 450/750V, ANTICHAMA BWFLIVRE DE CHUMBO, 70OC - 1,5MM2

Quantidade: 221,8600
Sigla: UN
Valor Unitário: 7,75
Valor Total: 1.719,42
Modelo: N/C
Marca/Fabricante: N/C
Detalhe: CABO DE COBRE TERMOPLASTICO (PVC) FLEXIVEL ISOLADO 450/750V, LIVRE DE CHUMBO, 70OC 1,5MM2 CABO DE COBRE TERMOPLASTICO (PVC) FLEXIVEL ISOLADO 450/750V, ANTICHAMA BWFLIVRE DE CHUMBO, 70OC - 1,5MM2
Registrado em: 02/02/2026 - 08:11:12

244 - CABO DE COBRE NU 35MM2, REF. TEL 5735, MARCA DE REFERENCIA TERMOTECNICA CABO DE COBRE NU 35MM2, REF. TEL 5735, MARCA DE REFERENCIA TERMOTECNICAOU EQUIVALENTE

Quantidade: 350,0999
Sigla: M
Valor Unitário: 60,15
Valor Total: 21.058,51
Modelo: N/C
Marca/Fabricante: N/C
Detalhe: CABO DE COBRE NU 35MM2, REF. TEL 5735, MARCA DE REFERENCIA TERMOTECNICA CABO DE COBRE NU 35MM2, REF. TEL 5735, MARCA DE REFERENCIA TERMOTECNICAOU EQUIVALENTE
Registrado em: 02/02/2026 - 08:12:00

245 - CABO DE COBRE NU 50MM2, REF. TEL 5750, MARCA DE REFERENCIA TERMOTECNICA CABO DE COBRE NU 50MM2, REF. TEL 5750, MARCA DE REFERENCIA TERMOTECNICAOU EQUIVALENTE

Quantidade: 174,5500
Sigla: M
Valor Unitário: 85,15
Valor Total: 14.862,93
Modelo: N/C
Marca/Fabricante: N/C
Detalhe: CABO DE COBRE NU 50MM2, REF. TEL 5750, MARCA DE REFERENCIA TERMOTECNICA CABO DE COBRE NU 50MM2, REF. TEL 5750, MARCA DE REFERENCIA TERMOTECNICAOU EQUIVALENTE
Registrado em: 02/02/2026 - 08:12:24

246 - ELETRODUTO DE PVC RIGIDO ROSCAVEL, DIAM. 1 (32MM), INCLUSIVE CONEXOES 1 ELETRODUTO DE PVC RIGIDO ROSCAVEL, DIAM. 1 (32MM), INCLUSIVE CONEXOES

Quantidade: 19,0000
Sigla: M
Valor Unitário: 24,85
Valor Total: 472,15
Modelo: N/C
Marca/Fabricante: N/C
Detalhe: ELETRODUTO DE PVC RIGIDO ROSCAVEL, DIAM. 1 (32MM), INCLUSIVE CONEXOES 1 ELETRODUTO DE PVC RIGIDO ROSCAVEL, DIAM. 1 (32MM), INCLUSIVE CONEXOES
Registrado em: 02/02/2026 - 08:13:03

247 - ABRACADEIRA TIPO D COM CUNHA, DIAMETRO 1, REF. TEL-095, MARCA DE ABRACADEIRA TIPO D COM CUNHA, DIAMETRO 1, REF. TEL-095, MARCA DEREFERENCIA TERMOTECNICA OU EQUIVALENTE

Quantidade: 57,0000
Sigla: UN
Valor Unitário: 8,65
Valor Total: 493,05
Modelo: N/C
Marca/Fabricante: N/C
Detalhe: ABRACADEIRA TIPO D COM CUNHA, DIAMETRO 1, REF. TEL-095, MARCA DE ABRACADEIRA TIPO D COM CUNHA, DIAMETRO 1, REF. TEL-095, MARCA DEREFERENCIA TERMOTECNICA OU EQUIVALENTE
Registrado em: 02/02/2026 - 08:13:18

248 - CAIXA INSPECAO EM POLIAMIDA 150X110X70MM, BOCAL 1 (DN 32MM), REF: TEL-541 CAIXA INSPECAO EM POLIAMIDA 150X110X70MM, BOCAL 1 (DN 32MM), REF: TEL-541(SPDA) - FORNECIMENTO E INSTALACAO

Quantidade: 6,0000
Sigla: UN
Valor Unitário: 108,25
Valor Total: 649,50
Modelo: N/C
Marca/Fabricante: N/C
Detalhe: CAIXA INSPECAO EM POLIAMIDA 150X110X70MM, BOCAL 1 (DN 32MM), REF: TEL-541 CAIXA INSPECAO EM POLIAMIDA 150X110X70MM, BOCAL 1 (DN 32MM), REF: TEL-541(SPDA) - FORNECIMENTO E INSTALACAO
Registrado em: 02/02/2026 - 08:13:34

E-DOCS - CÓPIA DO PROCESSO 2025-BFJQ8 GERADO POR UDSON OLIVEIRA RAMOS DE AGUIAR EM 05/05/2026 16:12 DOCUMENTO 1 / 1 PÁGINA 1188 / 3514

2026-PBRRQ0 - E-DOCS - CÓPIA SIMPLES 04/02/2026 18:36 PÁGINA 83 / 355

249 - CONECTOR DE MEDICAO EM LATAO COM 2 PARAFUSOS PARA CABOS DE 16 A 50 MM2, CONECTOR DE MEDICAO EM LATAO COM 2 PARAFUSOS PARA CABOS DE 16 A 50 MM2,REF. TEL-562, TERMOTECNICA OU EQUIVALENTE

Quantidade: 6,0000 **Sigla:** UN
Valor Unitário: 87,05 **Valor Total:** 522,30
Modelo: N/C **Marca/Fabricante:** N/C
Detalhe: CONECTOR DE MEDICAO EM LATAO COM 2 PARAFUSOS PARA CABOS DE 16 A 50 MM2, CONECTOR DE MEDICAO EM LATAO COM 2 PARAFUSOS PARA CABOS DE 16 A 50 MM2,REF. TEL-562, TERMOTECNICA OU EQUIVALENTE
Registrado em: 02/02/2026 - 08:13:49

250 - PRESILHA DE LATAO REF. 744, INCLUSIVE PARAFUSO FENDA DN 4,2X32MM E BUCHA PRESILHA DE LATAO REF. 744, INCLUSIVE PARAFUSO FENDA DN 4,2X32MM E BUCHANYLON DN 6MM E VEDACAO DOS FUROS COM POLIURETANO REF. 5905, MARCA DEREF. TERMOTECNICA OU EQUIVALENTE

Quantidade: 700,0000 **Sigla:** UN
Valor Unitário: 14,80 **Valor Total:** 10.360,00
Modelo: N/C **Marca/Fabricante:** N/C
Detalhe: PRESILHA DE LATAO REF. 744, INCLUSIVE PARAFUSO FENDA DN 4,2X32MM E BUCHA PRESILHA DE LATAO REF. 744, INCLUSIVE PARAFUSO FENDA DN 4,2X32MM E BUCHANYLON DN 6MM E VEDACAO DOS FUROS COM POLIURETANO REF. 5905, MARCA DEREF. TERMOTECNICA OU EQUIVALENTE
Registrado em: 02/02/2026 - 08:15:43

251 - MINI CAPTOR PARA SPDA, COM CONECTOR E FIXACAO HORIZONTAL, INCLUSIVE MINI CAPTOR PARA SPDA, COM CONECTOR E FIXACAO HORIZONTAL, INCLUSIVEVEDACAO DOS FUROS COM POLIURETANO

Quantidade: 6,0000 **Sigla:** UN
Valor Unitário: 108,00 **Valor Total:** 648,00
Modelo: N/C **Marca/Fabricante:** N/C
Detalhe: MINI CAPTOR PARA SPDA, COM CONECTOR E FIXACAO HORIZONTAL, INCLUSIVE MINI CAPTOR PARA SPDA, COM CONECTOR E FIXACAO HORIZONTAL, INCLUSIVEVEDACAO DOS FUROS COM POLIURETANO
Registrado em: 02/02/2026 - 08:25:48

252 - KIT COMPLETO PARA SOLDA EXOTERMICA (MOLDE CDH 50.50-3 / CARTUCHO N° 90 / KIT COMPLETO PARA SOLDA EXOTERMICA (MOLDE CDH 50.50-3 / CARTUCHO N° 90 /ALICATE Z 201), MARCA DE REFERENCIA TERMOTECNICA OU EQUIVALENTE

Quantidade: 6,0000 **Sigla:** UN
Valor Unitário: 62,50 **Valor Total:** 375,00
Modelo: N/C **Marca/Fabricante:** N/C
Detalhe: KIT COMPLETO PARA SOLDA EXOTERMICA (MOLDE CDH 50.50-3 / CARTUCHO N° 90 / KIT COMPLETO PARA SOLDA EXOTERMICA (MOLDE CDH 50.50-3 / CARTUCHO N° 90 /ALICATE Z 201), MARCA DE REFERENCIA TERMOTECNICA OU EQUIVALENTE
Registrado em: 02/02/2026 - 08:26:04

253 - TERMINAL ESTANHADO DE 1 COMPRESSAO 1 FURO, 35MM2, REF. TEL-5135, MARCA DE TERMINAL ESTANHADO DE 1 COMPRESSAO 1 FURO, 35MM2, REF. TEL-5135, MARCA DEREFERENCIA TERMOTECNICA OU EQUIVALENTE

Quantidade: 3,0000 **Sigla:** UN
Valor Unitário: 34,15 **Valor Total:** 102,45
Modelo: N/C **Marca/Fabricante:** N/C
Detalhe: TERMINAL ESTANHADO DE 1 COMPRESSAO 1 FURO, 35MM2, REF. TEL-5135, MARCA DE TERMINAL ESTANHADO DE 1 COMPRESSAO 1 FURO, 35MM2, REF. TEL-5135, MARCA DEREFERENCIA TERMOTECNICA OU EQUIVALENTE
Registrado em: 02/02/2026 - 08:26:20

254 - FIXADOR UNIVERSAL LATAO ESTANHADO P/ CABOS 16 A 70 MM2 REF. 5024, INCL. FIXADOR UNIVERSAL LATAO ESTANHADO P/ CABOS 16 A 70 MM2 REF. 5024, INCL.PARAFUSO SEXTAVADO M6X45MM, ARRUELA LISA 1/4, BUCHA NO8, VEDACAO DOSFUROS C/ POLIURETANO REF. 5905, MARCA DE REF. TERMOTECNICA OU EQUIVALENTE

Quantidade: 3,0000 **Sigla:** UN
Valor Unitário: 80,35 **Valor Total:** 241,05
Modelo: N/C **Marca/Fabricante:** N/C
Detalhe: FIXADOR UNIVERSAL LATAO ESTANHADO P/ CABOS 16 A 70 MM2 REF. 5024, INCL. FIXADOR UNIVERSAL LATAO ESTANHADO P/ CABOS 16 A 70 MM2 REF. 5024, INCL.PARAFUSO SEXTAVADO M6X45MM, ARRUELA LISA 1/4, BUCHA NO8, VEDACAO DOSFUROS C/ POLIURETANO REF. 5905, MARCA DE REF. TERMOTECNICA OU EQUIVALENTE

E-DOCS - CÓPIA DO PROCESSO 2025-BFJQ8 GERADO POR UDSON OLIVEIRA RAMOS DE AGUIAR EM 05/05/2026 16:12 DOCUMENTO 1 / 1 PÁGINA 1189 / 3514

2026-PBRRQ0 - E-DOCS - CÓPIA SIMPLES 04/02/2026 18:36 PÁGINA 84 / 355

Registrado em: 02/02/2026 - 08:26:36

255 - PLACA DE SINALIZACAO DE SEGURANCA CODIGO 14 - 315/158(NBR 13.434); CODIGO PLACA DE SINALIZACAO DE SEGURANCA CODIGO 14 - 315/158(NBR 13.434); CODIGOS3(NT 14/2010-ES) (SAIDA DE EMERGENCIA - SETA VERTICAL)

Quantidade: 24,0000
Sigla: UN
Valor Unitário: 35,35
Valor Total: 848,40
Modelo: N/C
Marca/Fabricante: N/C
Detalhe: PLACA DE SINALIZACAO DE SEGURANCA CODIGO 14 - 315/158(NBR 13.434); CODIGO PLACA DE SINALIZACAO DE SEGURANCA CODIGO 14 - 315/158(NBR 13.434); CODIGOS3(NT 14/2010-ES) (SAIDA DE EMERGENCIA - SETA VERTICAL)
Registrado em: 02/02/2026 - 08:26:52

256 - PLACA DE SINALIZACAO DE SEGURANCA CONTRA INCENDIO, FOTOLUMINESCENTE, PLACA DE SINALIZACAO DE SEGURANCA CONTRA INCENDIO, FOTOLUMINESCENTE,QUADRADA, 20 X 20 CM, EM PVC 2 MM ANTI-CHAMAS (SIMBOLOS, CORES EPICTOGRAMAS CONFORME NBR 16820)

Quantidade: 5,0000
Sigla: UN
Valor Unitário: 43,70
Valor Total: 218,50
Modelo: N/C
Marca/Fabricante: N/C
Detalhe: PLACA DE SINALIZACAO DE SEGURANCA CONTRA INCENDIO, FOTOLUMINESCENTE, PLACA DE SINALIZACAO DE SEGURANCA CONTRA INCENDIO, FOTOLUMINESCENTE,QUADRADA, 20 X 20 CM, EM PVC 2 MM ANTI-CHAMAS (SIMBOLOS, CORES EPICTOGRAMAS CONFORME NBR 16820)
Registrado em: 02/02/2026 - 08:27:14

257 - FORNECIMENTO E INSTACAO DE PLACA DE SINALIZACAO DE SEGURANCA CONTRA INCENDIO 20X40 CM 1 PLACA DE SINALIZACAO DE SEGURANCA CONTRA INCENDIO, FOTOLUMINESCENTE, RETANGULAR, *20 X 40* CM, EM PVC *2* MM ANTI-CHAMAS (SIMBOLOS, CORES E PICTOGRAMAS CONFORME NBR 16820)

Quantidade: 1,0000
Sigla: UN
Valor Unitário: 59,20
Valor Total: 59,20
Modelo: N/C
Marca/Fabricante: N/C
Detalhe: FORNECIMENTO E INSTACAO DE PLACA DE SINALIZACAO DE SEGURANCA CONTRA INCENDIO 20X40 CM 1 PLACA DE SINALIZACAO DE SEGURANCA CONTRA INCENDIO, FOTOLUMINESCENTE, RETANGULAR, *20 X 40* CM, EM PVC *2* MM ANTI-CHAMAS (SIMBOLOS, CORES E PICTOGRAMAS CONFORME NBR 16820)
Registrado em: 02/02/2026 - 08:27:39

258 - PLACA DE SINALIZACAO DE SEGURANCA CONTRA INCENDIO - ALERTA, TRIANGULAR, PLACA DE SINALIZACAO DE SEGURANCA CONTRA INCENDIO - ALERTA, TRIANGULAR,BASE DE 30 CM, EM PVC 2 MM ANTI-CHAMAS (SIMBOLOS, CORES E PICTOGRAMASCONFORME NBR 16820)

Quantidade: 1,0000
Sigla: UN
Valor Unitário: 61,50
Valor Total: 61,50
Modelo: N/C
Marca/Fabricante: N/C
Detalhe: PLACA DE SINALIZACAO DE SEGURANCA CONTRA INCENDIO - ALERTA, TRIANGULAR, PLACA DE SINALIZACAO DE SEGURANCA CONTRA INCENDIO - ALERTA, TRIANGULAR,BASE DE 30 CM, EM PVC 2 MM ANTI-CHAMAS (SIMBOLOS, CORES E PICTOGRAMASCONFORME NBR 16820)
Registrado em: 02/02/2026 - 08:27:55

259 - PINTURA SOBRE PISOS, MARCAS DE REFERENCIA NOVACOR, CORAL OU SUVINIL, A DUAS DEMAOS, LINHA PREMIUM PINTURA SOBRE PISOS, MARCAS DE REFERENCIA NOVACOR, CORAL OU SUVINIL, A DUAS DEMAOS, LINHA PREMIUM

Quantidade: 5,0000
Sigla: M²
Valor Unitário: 30,15
Valor Total: 150,75
Modelo: N/C
Marca/Fabricante: N/C
Detalhe: PINTURA SOBRE PISOS, MARCAS DE REFERENCIA NOVACOR, CORAL OU SUVINIL, A DUAS DEMAOS, LINHA PREMIUM PINTURA SOBRE PISOS, MARCAS DE REFERENCIA NOVACOR, CORAL OU SUVINIL, A DUAS DEMAOS, LINHA PREMIUM
Registrado em: 02/02/2026 - 08:28:23

260 - FORNECIMENTO E INSTACAO DE EXTINTOR DE INCENDIO PORTATIL DE PO QUIMICO (6 KG) EXTINTOR DE INCENDIO PORTATIL DE PO QUIMICO ABC COM CAPACIDADE 2A-20B:C (6 KG), INCLUSIVE SUPORTE PARA FIXACAO, EXCLUSIVE PLACA SINALIZADORA EM PVC FOTOLUMINESCENTE

Quantidade: 5,0000
Sigla: UN
Valor Unitário: 284,10
Valor Total: 1.420,50

E-DOCS - CÓPIA DO PROCESSO 2025-BFJQ8 GERADO POR UDSON OLIVEIRA RAMOS DE AGUIAR EM 05/05/2026 16:12 DOCUMENTO 1 / 1 PÁGINA 1190 / 3514

Modelo: N/C **Marca/Fabricante:** N/C

Detalhe: FORNECIMENTO E INSTACAO DE EXTINTOR DE INCENDIO PORTATIL DE PO QUIMICO (6 KG) EXTINTOR DE INCENDIO PORTATIL DE PO QUIMICO ABC COM CAPACIDADE 2A-20B:C (6 KG), INCLUSIVE SUPORTE PARA FIXACAO, EXCLUSIVE PLACA SINALIZADORA EM PVC FOTOLUMINESCENTE

Registrado em: 02/02/2026 - 08:28:40

261 - LUMINARIA DE EMERGENCIA, COM 30 LAMPADAS LED DE 2 W, SEM REATOR - LUMINARIA DE EMERGENCIA, COM 30 LAMPADAS LED DE 2 W, SEM REATOR -FORNECIMENTO E INSTALACAO. AF_02/2020

Quantidade: 20,0000 **Sigla:** UN

Valor Unitário: 29,35 **Valor Total:** 587,00

Modelo: N/C **Marca/Fabricante:** N/C

Detalhe: LUMINARIA DE EMERGENCIA, COM 30 LAMPADAS LED DE 2 W, SEM REATOR - LUMINARIA DE EMERGENCIA, COM 30 LAMPADAS LED DE 2 W, SEM REATOR -FORNECIMENTO E INSTALACAO. AF_02/2020

Registrado em: 02/02/2026 - 08:28:59

262 - FORNECIMENTO E INSTALACAO DE CENTRAL DE ALARME DE INCENDIO ENDERECAVEL, FORNECIMENTO E INSTALACAO DE CENTRAL DE ALARME DE INCENDIO ENDERECAVEL,CAPACIDADE ATE: 256 ENDERECOS, 4 LACOS COM BATERIA REF. WALMONOF,ABAFIRE, DELTAFIRE OU EQUIVALENTE

Quantidade: 1,0000 **Sigla:** UN

Valor Unitário: 2.661,10 **Valor Total:** 2.661,10

Modelo: N/C **Marca/Fabricante:** N/C

Detalhe: FORNECIMENTO E INSTALACAO DE CENTRAL DE ALARME DE INCENDIO ENDERECAVEL, FORNECIMENTO E INSTALACAO DE CENTRAL DE ALARME DE INCENDIO ENDERECAVEL,CAPACIDADE ATE: 256 ENDERECOS, 4 LACOS COM BATERIA REF. WALMONOF,ABAFIRE, DELTAFIRE OU EQUIVALENTE

Registrado em: 02/02/2026 - 08:29:17

263 - FORNECIMENTO E INSTALACAO DE ACIONADOR MANUAL DE ALARME DE INCENDIO ENDERECAVEL, TIPO QUEBRA VIDRO FORNECIMENTO E INSTALACAO DE ACIONADOR MANUAL DE ALARME DE INCENDIO ENDERECAVEL, TIPO QUEBRA VIDRO

Quantidade: 2,0000 **Sigla:** UN

Valor Unitário: 150,92 **Valor Total:** 301,84

Modelo: N/C **Marca/Fabricante:** N/C

Detalhe: FORNECIMENTO E INSTALACAO DE ACIONADOR MANUAL DE ALARME DE INCENDIO ENDERECAVEL, TIPO QUEBRA VIDRO FORNECIMENTO E INSTALACAO DE ACIONADOR MANUAL DE ALARME DE INCENDIO ENDERECAVEL, TIPO QUEBRA VIDRO

Registrado em: 02/02/2026 - 08:29:33

264 - FORNECIMENTO E INSTALACAO DE DETECTOR DE FUMACA OPTICO ENDERECAVEL FORNECIMENTO E INSTALACAO DE DETECTOR DE FUMACA OPTICO ENDERECAVELBIVOLT 12/24V PARA PAREDE OU TETO

Quantidade: 14,0000 **Sigla:** UN

Valor Unitário: 195,15 **Valor Total:** 2.732,10

Modelo: N/C **Marca/Fabricante:** N/C

Detalhe: FORNECIMENTO E INSTALACAO DE DETECTOR DE FUMACA OPTICO ENDERECAVEL FORNECIMENTO E INSTALACAO DE DETECTOR DE FUMACA OPTICO ENDERECAVELBIVOLT 12/24V PARA PAREDE OU TETO

Registrado em: 02/02/2026 - 08:29:48

265 - FORNECIMENTO E INSTALACAO DE SIRENE ELETRONICA MEDIA TIPO CORNETA FORNECIMENTO E INSTALACAO DE SIRENE ELETRONICA MEDIA TIPO CORNETA

Quantidade: 2,0000 **Sigla:** UN

Valor Unitário: 166,65 **Valor Total:** 333,30

Modelo: N/C **Marca/Fabricante:** N/C

Detalhe: FORNECIMENTO E INSTALACAO DE SIRENE ELETRONICA MEDIA TIPO CORNETA FORNECIMENTO E INSTALACAO DE SIRENE ELETRONICA MEDIA TIPO CORNETA

Registrado em: 02/02/2026 - 08:30:10

266 - ABRIGO DE SOBREPOR EM CHAPA DE ACO CARBONO PINTADO COM TINTA A BASE DE ABRIGO DE SOBREPOR EM CHAPA DE ACO CARBONO PINTADO COM TINTA A BASE DEEPOXI VERMELHA, DIMENSOES 75X35X25CM

Quantidade: 1,0000 **Sigla:** UN

Valor Unitário: 482,20 **Valor Total:** 482,20

E-DOCS - CÓPIA DO PROCESSO 2025-BFJQ8 GERADO POR UDSON OLIVEIRA RAMOS DE AGUIAR EM 05/05/2026 16:12 DOCUMENTO 1 / 1 PÁGINA 1191 / 3514

2026-PBRRQ0 - E-DOCS - CÓPIA SIMPLES 04/02/2026 18:36 PÁGINA 86 / 355

Modelo: N/C **Marca/Fabricante:** N/C

Detalhe: ABRIGO DE SOBREPOR EM CHAPA DE ACO CARBONO PINTADO COM TINTA A BASE DE ABRIGO DE SOBREPOR EM CHAPA DE ACO CARBONO PINTADO COM TINTA A BASE DEEPOXI VERMELHA, DIMENSOES 75X35X25CM

Registrado em: 02/02/2026 - 08:30:27

267 - ABRIGO DE GAS PARA 2 CILINDROS 45 KG, EXEC. EM ALV. BLOCO CONC CHEIO,DIM ABRIGO DE GAS PARA 2 CILINDROS 45 KG, EXEC. EM ALV. BLOCO CONC CHEIO,DIM1,50X0.85X2.10M, INCLUSIVE CILINDROS E REDE INTERNA DO ABRIGOCOMPREENDENDO TUBOS E VALVULAS DE ESFERA QUE INTERLIGAM OS CILINDROS

Quantidade: 1,0000 **Sigla:** UN

Valor Unitário: 12.173,80 **Valor Total:** 12.173,80

Modelo: N/C **Marca/Fabricante:** N/C

Detalhe: ABRIGO DE GAS PARA 2 CILINDROS 45 KG, EXEC. EM ALV. BLOCO CONC CHEIO,DIM ABRIGO DE GAS PARA 2 CILINDROS 45 KG, EXEC. EM ALV. BLOCO CONC CHEIO,DIM1,50X0.85X2.10M, INCLUSIVE CILINDROS E REDE INTERNA DO ABRIGOCOMPREENDENDO TUBOS E VALVULAS DE ESFERA QUE INTERLIGAM OS CILINDROS

Registrado em: 02/02/2026 - 08:31:02

268 - TUBO, PEX, MULTICAMADA, DN 20, INSTALADO EM RAMAL INTERNO DE INSTALACOES TUBO, PEX, MULTICAMADA, DN 20, INSTALADO EM RAMAL INTERNO DE INSTALACOESDE GAS - FORNECIMENTO E INSTALACAO. AF_01/2020

Quantidade: 46,4797 **Sigla:** M

Valor Unitário: 31,75 **Valor Total:** 1.475,73

Modelo: N/C **Marca/Fabricante:** N/C

Detalhe: TUBO, PEX, MULTICAMADA, DN 20, INSTALADO EM RAMAL INTERNO DE INSTALACOES TUBO, PEX, MULTICAMADA, DN 20, INSTALADO EM RAMAL INTERNO DE INSTALACOESDE GAS - FORNECIMENTO E INSTALACAO. AF_01/2020

Registrado em: 02/02/2026 - 08:31:28

269 - JOELHO 90 GRAUS, EM FERRO GALVANIZADO, CONEXAO ROSQUEADA, DN 20 (3/4), JOELHO 90 GRAUS, EM FERRO GALVANIZADO, CONEXAO ROSQUEADA, DN 20 (3/4),INSTALADO EM RAMAIS E SUB-RAMAIS DE GAS - FORNECIMENTO E INSTALACAO.AF_10/2020

Quantidade: 2,0000 **Sigla:** UN

Valor Unitário: 47,60 **Valor Total:** 95,20

Modelo: N/C **Marca/Fabricante:** N/C

Detalhe: JOELHO 90 GRAUS, EM FERRO GALVANIZADO, CONEXAO ROSQUEADA, DN 20 (3/4), JOELHO 90 GRAUS, EM FERRO GALVANIZADO, CONEXAO ROSQUEADA, DN 20 (3/4),INSTALADO EM RAMAIS E SUB-RAMAIS DE GAS - FORNECIMENTO E INSTALACAO.AF_10/2020

Registrado em: 02/02/2026 - 08:31:44

270 - VALVULA 90° ROSCA FEMEA 1/2 COM ESPIGAO, PARA INSTALACOES DE GAS VALVULA 90° ROSCA FEMEA 1/2 COM ESPIGAO, PARA INSTALACOES DE GAS

Quantidade: 1,0000 **Sigla:** UN

Valor Unitário: 78,60 **Valor Total:** 78,60

Modelo: N/C **Marca/Fabricante:** N/C

Detalhe: VALVULA 90° ROSCA FEMEA 1/2 COM ESPIGAO, PARA INSTALACOES DE GAS VALVULA 90° ROSCA FEMEA 1/2 COM ESPIGAO, PARA INSTALACOES DE GAS

Registrado em: 02/02/2026 - 08:32:01

271 - LIMPEZA GERAL DE OBRAS (EDIFICACAO) LIMPEZA GERAL DA OBRA (EDIFICACAO)

Quantidade: 901,7797 **Sigla:** M²

Valor Unitário: 16,50 **Valor Total:** 14.879,37

Modelo: N/C **Marca/Fabricante:** N/C

Detalhe: LIMPEZA GERAL DE OBRAS (EDIFICACAO) LIMPEZA GERAL DA OBRA (EDIFICACAO) **Registrado em:** 02/02/2026 - 08:32:17

272 - LIMPEZA GERAL DE OBRAS LIMPEZA GERAL DE OBRAS (QUADRAS, PRACAS E JARDINS)

Quantidade: 148,8800 **Sigla:** M²

Valor Unitário: 1,60 **Valor Total:** 238,21

Modelo: N/C **Marca/Fabricante:** N/C

Detalhe: LIMPEZA GERAL DE OBRAS LIMPEZA GERAL DE OBRAS (QUADRAS, PRACAS E JARDINS)

Registrado em: 02/02/2026 - 08:32:35

E-DOCS - CÓPIA DO PROCESSO 2025-BFJQ8 GERADO POR UDSON OLIVEIRA RAMOS DE AGUIAR EM 05/05/2026 16:12 DOCUMENTO 1 / 1 PÁGINA 1192 / 3514

2026-PBRRQ0 - E-DOCS - CÓPIA SIMPLES 04/02/2026 18:36 PÁGINA 87 / 355

Informações adicionais

Proposta Registrada

Processo

Número: 000016/2025
Modalidade: Concorrência por Menor Preço
Orgão: Prefeitura Municipal de Alegre
Número do Processo Interno: 0BFJQ8/2025
Abertura: 03/02/2026 - 09:01
Município: Alegre / ES

Validade da Proposta - Em dias, conforme o edital

Proposta Válida por: 60 dias.

1 - G L O B A L EXECUCAO DA REFORMA E RECUPERACAO GERAL DA CRECHE TEREZA FIOREZZIâ, COM O OBJETIVO DE PROMOVER A READEQUACAO DA INFRAESTRUTURA FISICA DA UNIDADE, NO MUNICIPIO DE ALEGRE/ES

* O fornecedor AINDA NÃO ESTÁ APTO A PARTICIPAR DA FASE DE LANCES NA COTA PRINCIPAL DESTE LOTE. Há 271 itens sem propostas enviadas.

1 - COLOCACAO DE PLACA DE OBRA PADRAO DER-ES 2 X 4 M PLACA DE OBRA NAS DIMENSOES DE 2.0 X 4.0 M, PADRAO DER

Quantidade: 8,0000
Sigla: M²
Valor Unitário: 326,84
Valor Total: 2.614,72
Modelo: N/C
Marca/Fabricante: N/C
Detalhe: COLOCACAO DE PLACA DE OBRA PADRAO DER-ES 2 X 4 M PLACA DE OBRA NAS DIMENSOES DE 2.0 X 4.0 M, PADRAO DER
Registrado em: 15/12/2025 - 16:08:47

Informações adicionais

Declaro que estou ciente e concordo com as condições contidas no edital e seus anexos, bem como de que cumpro plenamente os requisitos de habilitação definidos no edital.

Declaro cumprir as exigências de reserva de cargos para pessoa com deficiência e para reabilitado da Previdência Social, previstas em lei e em outras normas específicas.

Sob pena de desclassificação, declaro que minhas propostas econômicas compreendem a integralidade dos custos para atendimento dos direitos trabalhistas assegurados na Constituição Federal, nas leis trabalhistas, nas normas infralegais, nas convenções coletivas de trabalho e nos termos de ajustamento de conduta vigentes na data de entrega das propostas.

Declaro para fins do inciso XXXIII do artigo 7° da Constituição Federal, com redação dada pela Emenda Constitucional, nº 20/98, que não emprega menores de dezoito anos em trabalho noturno, perigoso ou insalubre e de que qualquer trabalho a menores de 16 anos.

Declaro não possuir em sua cadeia produtiva, empregados executando trabalho degradante ou forçado, nos termos do inciso III e IV do art.1º e no inciso III do art.5º da Constituição Federal.

Declaro que, conforme disposto no art. 93 da Lei nº 8.213, de 24 de julho de 1991, estou ciente do cumprimento da reserva de cargos prevista em lei para pessoa com deficiência ou para reabilitado da Previdência Social e que, se aplicado ao número de funcionários da minha empresa, atendo às regras de acessibilidade previstas na legislação.

Declaro sob as penas da lei, que até a presente data inexistem fatos impeditivos para sua habilitação no presente processo licitatório, ciente da obrigatoriedade de declarar ocorrências posteriores.

Declaro para os devidos fins legais, sem prejuízo das sanções e multas previstas neste ato convocatório, **NÃO ESTAR** enquadrado como ME/EPP/COOP conforme Lei Complementar 123, de 14 de dezembro de 2006, cujos termos declaro conhecer na íntegra, **NÃO ESTANDO** apto, portanto, a exercer o direito de preferência.

Estou ciente que minha declaração de não enquadramento como ME/EPP/COOP conforme a LC 123/2006 **NÃO ESTÁ** de acordo com o meu cadastro no sistema, não me concedendo o direito aos favorecimentos da citada lei.

Proposta Registrada

Processo

Número: 000016/2025
Modalidade: Concorrência por Menor Preço
Orgão: Prefeitura Municipal de Alegre
Número do Processo Interno: 0BFJQ8/2025
Abertura: 03/02/2026 - 09:01
Município: Alegre / ES

Declaro que estou ciente e concordo com as condições contidas no edital e seus anexos, bem como de que cumpro plenamente os requisitos de habilitação definidos no edital.

Declaro cumprir as exigências de reserva de cargos para pessoa com deficiência e para reabilitado da Previdência Social, previstas em lei e em outras normas específicas.

E-DOCS - CÓPIA DO PROCESSO 2025-BFJQ8 GERADO POR UDSON OLIVEIRA RAMOS DE AGUIAR EM 05/05/2026 16:12 DOCUMENTO 1 / 1 PÁGINA 1193 / 3514

2026-PBRRQ0 - E-DOCS - CÓPIA SIMPLES 04/02/2026 18:36 PÁGINA 88 / 355

Validade da Proposta - Em dias, conforme o edital

Proposta Válida por: 60 dias.

1 - G L O B A L EXECUCAO DA REFORMA E RECUPERACAO GERAL DA CRECHE TEREZA FIOREZZIâ, COM O OBJETIVO DE PROMOVER A READEQUACAO DA INFRAESTRUTURA FISICA DA UNIDADE, NO MUNICIPIO DE ALEGRE/ES

1 - COLOCACAO DE PLACA DE OBRA PADRAO DER-ES 2 X 4 M PLACA DE OBRA NAS DIMENSOES DE 2.0 X 4.0 M, PADRAO DER

Quantidade: 8,0000
Sigla: M²
Valor Unitário: 326,81
Valor Total: 2.614,48
Modelo: N/C
Marca/Fabricante: N/C
Detalhe: PLACA DE OBRA NAS DIMENSÕES DE 2.0 X 4.0 M, PADRÃO DER
Registrado em: 12/12/2025 - 14:51:39

2 - BARRACAO PARA ALMOXARIFADO AREA DE 10.90M2, DE CHAPA DE COMPENSADO 12MM E PONTALETES 8X8CM BARRACAO PARA ALMOXARIFADO AREA DE 10.90M2, DE CHAPA DE COMPENSADO 12MM E PONTALETES 8X8CM, PISO CIMENTADO E COBERTURA DE TELHA DE FIBROCIMENTO DE 6MM, INCLUSIVE PONTO DE LUZ, CONF. PROJETO (2 UTILIZACOES)

Quantidade: 10,9000
Sigla: M²
Valor Unitário: 776,75
Valor Total: 8.466,58
Modelo: N/C
Marca/Fabricante: N/C
Detalhe: BARRACÃO PARA ALMOXARIFADO ÁREA DE 10.90M2, DE CHAPA DE COMPENSADO DE 12MM E PONTALETE 8X8CM, PISO CIMENTADO E COBERTURA DE TELHAS DE FIBROCIMENTO DE 6MM, INCL. PONTO DE LUZ, CONF. PROJETO (1 UTILIZAÇÃO)
Registrado em: 12/12/2025 - 14:52:09

3 - UNIDADE DE SANITARIO E VESTIARIO PARA ATE 20 FUNC. AREA 18.15M2 (1 UTILIZACAO) UNIDADE DE SANITARIO E VESTIARIO PARA ATE 20 FUNC. AREA 18.15M2, PAREDES DE CHAPA COMPENS. 12MM E PONTALETE 8X8CM, PISO CIMENTADO, COBERT. TELHA FIBROC. 6MM, INCL. INST. DE LUZ E CX. DE INSPECAO, CONF. PROJETO (1 UTILIZACAO)

Quantidade: 1,0000
Sigla: UN
Valor Unitário: 20.624,44
Valor Total: 20.624,44
Modelo: N/C
Marca/Fabricante: N/C
Detalhe: "UNIDADE DE SANITÁRIO E VESTIÁRIO P/ ATÉ 20 FUNC. ÁREA DE 18.15M2, PAREDES DE CHAPA COMPENS. 12MM E PONTALETE 8X8CM, PISO CIMENTADO, COBERT. TELHA FIBROC. 6MM, INCL. INSTALAÇÃO DE LUZ E CX. DE INSPEÇÃO, CONF. PROJETO (1 UTILIZAÇÃO)"
Registrado em: 12/12/2025 - 14:52:36

4 - TAPUME TELHA METALICA ONDULADA EM ACO GALVALUME 0,50MM BRANCA H=2,20M, TAPUME TELHA METALICA ONDULADA EM ACO GALVALUME 0,50MM BRANCA H=2,20M,INCL. MONTAGEM ESTR. MAD. 8X8, C/ADESIVO DER-ES 60X60CM A CADA 10M, INCL.FAIXAS PINT. ESMALTE SINT. CORES AZUL C/ H=30CM E ROSA C/ H=10CM(REAPROVEITAMENTO 2X)

Quantidade: 21,3000
Sigla: M
Valor Unitário: 197,40
Valor Total: 4.204,62
Modelo: N/C
Marca/Fabricante: N/C
Detalhe: "TAPUME TELHA METÁLICA ONDULADA EM AÇO GALVALUME 0,50MM BRANCA H=2,20M, INCL. MONTAGEM ESTR. MAD. 8""X8"", C/ADESIVO ""DER-ES"" 60X60CM A CADA 10M, INCL. FAIXAS PINT. ESMALTE SINT. CORES AZUL C/ H=30CM E ROSA C/ H=10CM (REAPROVEITAMENTO 2X)"
Registrado em: 12/12/2025 - 14:53:02

5 - RESERVATORIO DE POLIESTILENO DE 1000 L, INCLUSIVE SUPORTE EM MADEIRA DE 7X12CM E 5X7CM RESERVATORIO DE POLIESTILENO DE 1000 L, INCLUSIVE SUPORTE EM MADEIRA DE 7X12CM E 5X7CM, ELEVADO DE 4M, CONFORME PROJETO (2 UTILIZACOES)

Quantidade: 1,0000
Sigla: UN
Valor Unitário: 1.780,67
Valor Total: 1.780,67
Modelo: N/C
Marca/Fabricante: N/C
Detalhe: "RESERVATÓRIO DE POLIESTILENO DE 1000 L, INCLUSIVE SUPORTE EM MADEIRA DE 7X12CM E 5X7CM, ELEVADO DE 4M, CONFORME PROJETO (2 UTILIZAÇÕES)"
Registrado em: 12/12/2025 - 14:53:28

E-DOCS - CÓPIA DO PROCESSO 2025-BFJQ8 GERADO POR UDSON OLIVEIRA RAMOS DE AGUIAR EM 05/05/2026 16:12 DOCUMENTO 1 / 1 PÁGINA 1194 / 3514

2026-PBRRQ0 - E-DOCS - CÓPIA SIMPLES 04/02/2026 18:36 PÁGINA 89 / 355

6 - Rede de agua c/ padrao de entrada dagua diam. 3/4 Rede de agua c/ padrao de entrada dagua diam. 3/4 conf. CESAN, incl. tubos e conexoes p/ aliment., distrib., extravas. e limp., cons. o padrao a 25m

Quantidade: 25,0000
Sigla: M
Valor Unitário: 74,97
Valor Total: 1.874,25
Modelo: N/C
Marca/Fabricante: N/C
Detalhe: REDE DE ÁGUA COM PADRÃO DE ENTRADA DSÁGUA DIÂM. 3/4", CONF. ESPEC. CESAN, INCL. TUBOS E CONEXÕES PARA ALIMENTAÇÃO, DISTRIBUIÇÃO, EXTRAVASOR E LIMPEZA, CONS. O PADRÃO A 25M, CONF. PROJETO (1 UTILIZAÇÃO)
Registrado em: 12/12/2025 - 14:53:53

7 - REDE DE ESGOTO REDE DE ESGOTO, CONTENDO FOSSA E FILTRO, INCL. TUBOS E CONEXOES DE LIGACAO ENTRE CAIXAS, CONSIDERANDO DISTANCIA DE 25M

Quantidade: 25,0000
Sigla: M
Valor Unitário: 541,50
Valor Total: 13.537,50
Modelo: N/C
Marca/Fabricante: N/C
Detalhe: "REDE DE ESGOTO, CONTENDO FOSSA E FILTRO, INCLUSIVE TUBOS E CONEXÕES DE LIGAÇÃO ENTRE CAIXAS, CONSIDERANDO DISTÂNCIA DE 25M, CONFORME PROJETO (1 UTILIZAÇÃO)"
Registrado em: 12/12/2025 - 14:54:21

8 - REDE DE LUZ, INCL. PADRAO ENTRADA DE ENERGIA TRIFAS CONF. PROJETO (1 UTILIZACAO) REDE DE LUZ, INCL. PADRAO ENTRADA DE ENERGIA TRIFAS., CABO DE LIGACAO ATE BARRACOES, QUADRO DE DISTRIB., DISJ. E CHAVE DE FORCA (QUANDO NECESSARIO), CONS. 20M ENTRE PADRAO ENTRADA E QDG, CONF. PROJETO (1 UTILIZACAO)

Quantidade: 20,0000
Sigla: M
Valor Unitário: 669,58
Valor Total: 13.391,60
Modelo: N/C
Marca/Fabricante: N/C
Detalhe: REDE DE LUZ, INCL. PADRÃO ENTRADA DE ENERGIA TRIFÁS., CABO DE LIGAÇÃO ATÉ BARRACÕES, QUADRO DE DISTRIB., DISJ. E CHAVE DE FORÇA (QUANDO NECESSÁRIO), CONS. 20M ENTRE PADRÃO ENTRADA E QDG, CONF. PROJETO (1 UTILIZAÇÃO)
Registrado em: 12/12/2025 - 14:54:49

9 - LOCACAO DE ANDAIME METALICO PARA TRABALHO EM FACHADA DE EDIFICO LOCACAO DE ANDAIME METALICO PARA TRABALHO EM FACHADA DE EDIFICO(ALUGUEL DE 1 M2 POR 1 MES) INCLUSIVE FRETE, MONTAGEM E DESMONTAGEM - (BDI▫DIF=15,57%)

Quantidade: 485,9700
Sigla: M²
Valor Unitário: 27,27
Valor Total: 13.252,40
Modelo: N/C
Marca/Fabricante: N/C
Detalhe: "LOCAÇÃO DE ANDAIME METÁLICO PARA TRABALHO EM FACHADA DE EDIFÍCO (ALUGUEL DE 1 M² POR 1 MÊS) INCLUSIVE FRETE, MONTAGEM E DESMONTAGEM - (BDI-DIF=15,57%)"
Registrado em: 12/12/2025 - 14:55:24

10 - DEMOLICAO DE ALVENARIA DEMOLICAO DE ALVENARIA

Quantidade: 9,8599
Sigla: M²
Valor Unitário: 80,37
Valor Total: 792,44
Modelo: N/C
Marca/Fabricante: N/C
Detalhe: DEMOLIÇÃO DE ALVENARIA
Registrado em: 12/12/2025 - 14:57:50

11 - DEMOLICAO DE REVESTIMENTO CERAMICO, DE FORMA MANUAL, SEM REAPROVEITAMENTO. AF_09/2023 DEMOLICAO DE REVESTIMENTO CERAMICO, DE FORMA MANUAL, SEM REAPROVEITAMENTO. AF_09/2023

Quantidade: 1.498,5497
Sigla: M²
Valor Unitário: 33,98
Valor Total: 50.920,72
Modelo: N/C
Marca/Fabricante: N/C
Detalhe: DEMOLIÇÃO DE REVESTIMENTO CERÂMICO, DE FORMA MANUAL, SEM REAPROVEITAMENTO. AF_09/2023
Registrado em: 12/12/2025 - 15:00:29

12 - RETIRADA DE PORTAS E JANELAS DE MADEIRA, INCLUSIVE BATENTES RETIRADA DE PORTAS E JANELAS DE MADEIRA, INCLUSIVE BATENTES

E-DOCS - CÓPIA DO PROCESSO 2025-BFJQ8 GERADO POR UDSON OLIVEIRA RAMOS DE AGUIAR EM 05/05/2026 16:12 DOCUMENTO 1 / 1 PÁGINA 1195 / 3514

2026-PBRRQ0 - E-DOCS - CÓPIA SIMPLES 04/02/2026 18:36 PÁGINA 90 / 355

Quantidade: 44,1000 **Sigla:** M²
Valor Unitário: 21,41 **Valor Total:** 944,18
Modelo: N/C **Marca/Fabricante:** N/C
Detalhe: RETIRADA DE PORTAS E JANELAS DE MADEIRA, INCLUSIVE BATENTES **Registrado em:** 12/12/2025 - 15:01:09

13 - RETIRADA DE ESQUADRIAS METALICAS RETIRADA DE ESQUADRIAS METALICAS

Quantidade: 111,8895 **Sigla:** M²
Valor Unitário: 13,39 **Valor Total:** 1.498,20
Modelo: N/C **Marca/Fabricante:** N/C
Detalhe: RETIRADA DE ESQUADRIAS METÁLICAS **Registrado em:** 12/12/2025 - 15:03:19

14 - DEMOLICAO DE DIVISORIA DE GRANITO DEMOLICAO DE DIVISORIA DE GRANITO

Quantidade: 10,0696 **Sigla:** M²
Valor Unitário: 19,83 **Valor Total:** 199,68
Modelo: N/C **Marca/Fabricante:** N/C
Detalhe: DEMOLIÇÃO DE DIVISÓRIA DE GRANITO **Registrado em:** 12/12/2025 - 15:04:27

15 - RETIRADA DE BANCADA DE PIA RETIRADA DE BANCADA DE PIA

Quantidade: 10,2998 **Sigla:** M²
Valor Unitário: 33,25 **Valor Total:** 342,47
Modelo: N/C **Marca/Fabricante:** N/C
Detalhe: RETIRADA DE BANCADA DE PIA **Registrado em:** 12/12/2025 - 15:05:19

16 - LIXAMENTO DE PAREDE COM PINTURA ANTIGA PVA PARA RECEBIMENTO DE NOVA CAMADA DE TINTA LIXAMENTO DE PAREDE COM PINTURA ANTIGA PVA PARA RECEBIMENTO DE NOVA CAMADA DE TINTA

Quantidade: 631,8084 **Sigla:** M²
Valor Unitário: 5,01 **Valor Total:** 3.165,36
Modelo: N/C **Marca/Fabricante:** N/C
Detalhe: LIXAMENTO DE PAREDE COM PINTURA ANTIGA PVA PARA RECEBIMENTO DE NOVA CAMADA DE TINTA
Registrado em: 12/12/2025 - 15:06:15

17 - RETIRADA DE APARELHOS SANITARIOS RETIRADA DE APARELHOS SANITARIOS

Quantidade: 4,0000 **Sigla:** UN
Valor Unitário: 27,70 **Valor Total:** 110,80
Modelo: N/C **Marca/Fabricante:** N/C
Detalhe: RETIRADA DE APARELHOS SANITÁRIOS **Registrado em:** 12/12/2025 - 15:06:37

18 - Remocao de metais sanitarios, de forma manual, sem reaproveitamento, AF 09/2023 Remocao de metais sanitarios, de forma manual, sem reaproveitamento, AF 09/2023

Quantidade: 5,0000 **Sigla:** UN
Valor Unitário: 13,42 **Valor Total:** 67,10
Modelo: N/C **Marca/Fabricante:** N/C
Detalhe: REMOÇÃO DE METAIS SANITÁRIOS, DE FORMA MANUAL, SEM REAPROVEITAMENTO. AF_09/2023
Registrado em: 12/12/2025 - 15:07:05

19 - DEMOLICAO DE PISO GRANILITE Demolicao de piso granilite

Quantidade: 713,4398 **Sigla:** M²
Valor Unitário: 37,18 **Valor Total:** 26.525,69
Modelo: N/C **Marca/Fabricante:** N/C
Detalhe: DEMOLIÇÃO DE PISO GRANILITE **Registrado em:** 12/12/2025 - 15:08:14

20 - DEMOLICAO MANUAL DE CONCRETO SIMPLES DEMOLICAO MANUAL DE CONCRETO SIMPLES (EMOP 05.001.001)

E-DOCS - CÓPIA DO PROCESSO 2025-BFJQ8 GERADO POR UDSON OLIVEIRA RAMOS DE AGUIAR EM 05/05/2026 16:12 DOCUMENTO 1 / 1 PÁGINA 1196 / 3514

2026-PBRRQ0 - E-DOCS - CÓPIA SIMPLES 04/02/2026 18:36 PÁGINA 91 / 355

Quantidade: 0,2200 **Sigla:** M³
Valor Unitário: 377,75 **Valor Total:** 83,11
Modelo: N/C **Marca/Fabricante:** N/C
Detalhe: DEMOLIÇÃO MANUAL DE CONCRETO SIMPLES (EMOP 05.001.001) **Registrado em:** 12/12/2025 - 15:08:37

21 - REMOCAO DE FORRO DE GESSO, DE FORMA MANUAL, SEM REAPROVEITAMENTO. AF 09/2023 REMOCAO DE FORRO DE GESSO, DE FORMA MANUAL, SEM REAPROVEITAMENTO. AF_09/2023

Quantidade: 710,5379 **Sigla:** M²
Valor Unitário: 4,09 **Valor Total:** 2.906,10
Modelo: N/C **Marca/Fabricante:** N/C
Detalhe: REMOÇÃO DE FORRO DE GESSO, DE FORMA MANUAL, SEM REAPROVEITAMENTO. AF_09/2023
Registrado em: 12/12/2025 - 15:09:35

22 - RASPAGEM E LIMPEZA DE TERRENO (MANUAL) RASPAGEM E LIMPEZA DO TERRENO (MANUAL)

Quantidade: 155,4000 **Sigla:** M²
Valor Unitário: 5,90 **Valor Total:** 916,86
Modelo: N/C **Marca/Fabricante:** N/C
Detalhe: RASPAGEM E LIMPEZA DO TERRENO (MANUAL) **Registrado em:** 12/12/2025 - 15:09:52

23 - CARGA, MANOBRA E DESCARGA DE SOLOS E MATERIAIS GRANULARES EM CAMINHAO BASCULANTE 10 M3 - ESCAVADEIRA CARGA, MANOBRA E DESCARGA DE SOLOS E MATERIAIS GRANULARES EM CAMINHAO BASCULANTE 10 M3 - CARGA COM ESCAVADEIRA HIDRAULICA (CACAMBA DE 1,20 M3 / 155 HP) E DESCARGA LIVRE (UNIDADE: T). AF_07/2020

Quantidade: 171,4700 **Sigla:** t
Valor Unitário: 6,22 **Valor Total:** 1.066,54
Modelo: N/C **Marca/Fabricante:** N/C
Detalhe: CARGA, MANOBRA E DESCARGA DE SOLOS E MATERIAIS GRANULARES EM CAMINHÃO BASCULANTE 10 M³ - CARGA COM ESCAVADEIRA HIDRÁULICA (CAÇAMBA DE 1,20 M³ / 155 HP) E DESCARGA LIVRE (UNIDADE: T). AF_07/2020
Registrado em: 12/12/2025 - 15:10:29

24 - SERVICO DE TRANSPORTE DE CAMINHAO BASCULANTE DE 10 M3, EM VIA URBANA PAVIMENTADA, DMT ATE 30K (TXKM) TRANSPORTE COM CAMINHAO BASCULANTE DE 10 M3, EM VIA URBANA PAVIMENTADA, DMT ATE 30 KM (UNIDADE: TXKM). AF_07/2020

Quantidade: 394,3756 **Sigla:** t
Valor Unitário: 2,21 **Valor Total:** 871,57
Modelo: N/C **Marca/Fabricante:** N/C
Detalhe: TRANSPORTE COM CAMINHÃO BASCULANTE DE 10 M³, EM VIA URBANA PAVIMENTADA, DMT ATÉ 30 KM (UNIDADE: TXKM). AF_07/2020
Registrado em: 12/12/2025 - 15:11:22

25 - SERVICO DE TRANSPORTE DE CAMINHAO BASCULANTE DE 10 M3, EM VIA URBANA EM LEITO NATURAL (TXKM) Transporte com caminhao basculante de 10 m3, em via urbana em leito natural (unidade: TXKM). af_07/2020

Quantidade: 30,8628 **Sigla:** t
Valor Unitário: 2,77 **Valor Total:** 85,49
Modelo: N/C **Marca/Fabricante:** N/C
Detalhe: TRANSPORTE COM CAMINHÃO BASCULANTE DE 10 M³, EM VIA URBANA EM LEITO NATURAL (UNIDADE: TXKM). AF_07/2020
Registrado em: 12/12/2025 - 15:14:21

26 - ESCAVACAO MANUAL EM MATERIAL DE 1A. CATEGORIA, ATE 1,50 M DE PROFUNDIDADE ESCAVACAO MANUAL EM MATERIAL DE 1A. CATEGORIA, ATE 1.50 M DEPROFUNDIDADE

Quantidade: 8,3300 **Sigla:** M³
Valor Unitário: 76,73 **Valor Total:** 639,16
Modelo: N/C **Marca/Fabricante:** N/C
Detalhe: ESCAVAÇÃO MANUAL EM MATERIAL DE 1A. CATEGORIA, ATÉ 1.50 M DE PROFUNDIDADE
Registrado em: 12/12/2025 - 15:20:59

E-DOCS - CÓPIA DO PROCESSO 2025-BFJQ8 GERADO POR UDSON OLIVEIRA RAMOS DE AGUIAR EM 05/05/2026 16:12 DOCUMENTO 1 / 1 PÁGINA 1197 / 3514

2026-PBRRQ0 - E-DOCS - CÓPIA SIMPLES 04/02/2026 18:36 PÁGINA 92 / 355

27 - CARGA, MANOBRA E DESCARGA DE SOLOS E MATERIAIS GRANULARES EM CAMINHAO (Item 03.01.02 da PO) CARGA, MANOBRA E DESCARGA DE SOLOS E MATERIAIS GRANULARES EM CAMINHAO BASCULANTE 10 M3 - CARGA COM ESCAVADEIRA HIDRAULICA (CACAMBA DE 1,20 M3 / 155 HP) E DESCARGA LIVRE (UNIDADE: T). AF_07/2020 (Item 03.01.02 da PO)

Quantidade: 3,1900 **Sigla:** t
Valor Unitário: 6,22 **Valor Total:** 19,84
Modelo: N/C **Marca/Fabricante:** N/C
Detalhe: CARGA, MANOBRA E DESCARGA DE SOLOS E MATERIAIS GRANULARES EM CAMINHÃO BASCULANTE 10 M³ - CARGA COM ESCAVADEIRA HIDRÁULICA (CAÇAMBA DE 1,20 M³ / 155 HP) E DESCARGA LIVRE (UNIDADE: T). AF_07/2020
Registrado em: 12/12/2025 - 15:21:24

28 - TRANSPORTE COM CAMINHAO BASCULANTE DE 10 M3, EM VIA URBANA PAVIMENTADA, DMT ATE 30 KN TRANSPORTE COM CAMINHAO BASCULANTE DE 10 M3, EM VIA URBANA PAVIMENTADA, DMT ATE 30 KM (UNIDADE: TXKM). AF_07/2020

Quantidade: 7,3400 **Sigla:** t
Valor Unitário: 2,21 **Valor Total:** 16,22
Modelo: N/C **Marca/Fabricante:** N/C
Detalhe: TRANSPORTE COM CAMINHÃO BASCULANTE DE 10 M³, EM VIA URBANA PAVIMENTADA, DMT ATÉ 30 KM (UNIDADE: TXKM). AF_07/2020
Registrado em: 12/12/2025 - 15:22:42

29 - TRANSPORTE COM CAMINHAO BASCULANTE DE 10 M3, EM VIA URBANA EM LEITO NATURAL TRANSPORTE COM CAMINHAO BASCULANTE DE 10 M3, EM VIA URBANA EM LEITO NATURAL (UNIDADE: TXKM). AF_07/2020

Quantidade: 0,5668 **Sigla:** t
Valor Unitário: 2,77 **Valor Total:** 1,57
Modelo: N/C **Marca/Fabricante:** N/C
Detalhe: "TRANSPORTE COM CAMINHÃO BASCULANTE DE 10 M³, EM VIA URBANA EM LEITO NATURAL (UNIDADE: TXKM). AF_07/2020"
Registrado em: 12/12/2025 - 15:23:26

30 - APILOAMENTO DO FUNDO DE VALA COM MACO DE 30 A 60KG APILOAMENTO DO FUNDO DE VALA COM MACO DE 30 A 60KG

Quantidade: 6,4398 **Sigla:** M²
Valor Unitário: 40,13 **Valor Total:** 258,43
Modelo: N/C **Marca/Fabricante:** N/C
Detalhe: APILOAMENTO DO FUNDO DE VALA COM MAÇO DE 30 A 60KG **Registrado em:** 12/12/2025 - 15:24:20

31 - REATERRO APILOADO DE CAVAS DE FUNDACAO, EM CAMADAS DE 20 CM. REATERRO APILOADO DE CAVAS DE FUNDACAO, EM CAMADAS DE 20 CM

Quantidade: 6,5099 **Sigla:** M³
Valor Unitário: 82,63 **Valor Total:** 537,91
Modelo: N/C **Marca/Fabricante:** N/C
Detalhe: REATERRO APILOADO DE CAVAS DE FUNDAÇÃO, EM CAMADAS DE 20 CM **Registrado em:** 12/12/2025 - 15:25:07

32 - FORNECIMENTO INSTALACAO DE FORMA DE TABUA DE MADEIRA DE 2.5 X 30.0 CM FORMA DE TABUA DE MADEIRA DE 2.5X30.0CM, LEVANDO-SE EM CONTA UTILIZACAO 3 VEZES (INCLUINDO O MATERIAL, CORTE, MONTAGEM, ESCORAMENTO E DESFORMA)

Quantidade: 10,0000 **Sigla:** M²
Valor Unitário: 131,16 **Valor Total:** 1.311,60
Modelo: N/C **Marca/Fabricante:** N/C
Detalhe: FÔRMA DE TÁBUA DE MADEIRA DE 2.5X30.0CM, LEVANDO-SE EM CONTA UTILIZAÇÃO 3 VEZES (INCLUINDO O MATERIAL, CORTE, MONTAGEM, ESCORAMENTO E DESFORMA)
Registrado em: 12/12/2025 - 15:25:58

33 - FORNECIMENTO, PREPARO E APLICACAO DE CONCRETO MAGRO COM CONSUMO MINIMO DE CIMENTO DE 250 KG/M3 FORNECIMENTO, PREPARO E APLICACAO DE CONCRETO MAGRO COM CONSUMO MINIMO DE CIMENTO DE 250 KG/M3 (BRITA 1 E 2) - (5% DE PERDAS JA INCLUIDO NO CUSTO)

E-DOCS - CÓPIA DO PROCESSO 2025-BFJQ8 GERADO POR UDSON OLIVEIRA RAMOS DE AGUIAR EM 05/05/2026 16:12 DOCUMENTO 1 / 1 PÁGINA 1198 / 3514

2026-PBRRQ0 - E-DOCS - CÓPIA SIMPLES 04/02/2026 18:36 PÁGINA 93 / 355

Quantidade: 0,3200 **Sigla:** M³
Valor Unitário: 887,36 **Valor Total:** 283,96
Modelo: N/C **Marca/Fabricante:** N/C
Detalhe: FORNECIMENTO, PREPARO E APLICAÇÃO DE CONCRETO MAGRO COM CONSUMO MÍNIMO DE CIMENTO DE 250 KG/M3 (BRITA 1 E 2) - (5% DE PERDAS JÁ INCLUÍDO NO CUSTO)
Registrado em: 12/12/2025 - 15:26:29

34 - FORNECIMENTO, DOBRAGEM E COLOCACAO EM FORMA, DE ARMADURA CA-50 A MEDIA, DIAMETRO DE 6.3 A 10.0 MM FORNECIMENTO, DOBRAGEM E COLOCACAO EM FORMA, DE ARMADURA CA-50 A MEDIA, DIAMETRO DE 6.3 A 10.0 MM

Quantidade: 67,0000 **Sigla:** KG
Valor Unitário: 15,08 **Valor Total:** 1.010,36
Modelo: N/C **Marca/Fabricante:** N/C
Detalhe: FORNECIMENTO, DOBRAGEM E COLOCAÇÃO EM FÔRMA, DE ARMADURA CA-50 A MÉDIA, DIÂMETRO DE 6.3 A 10.0 MM
Registrado em: 12/12/2025 - 15:26:57

35 - FORNECIMENTO, DOBRAGEM E COLOCACAO EM FORMA, DE ARMADURA CA-50 A GROSSA, DIAMETRO DE 12.5 A 25.0 MM FORNECIMENTO, DOBRAGEM E COLOCACAO EM FORMA, DE ARMADURA CA-50 A GROSSA DIAMETRO DE 12.5 A 25.0 MM (1/2 A 1)

Quantidade: 35,0000 **Sigla:** KG
Valor Unitário: 16,34 **Valor Total:** 571,90
Modelo: N/C **Marca/Fabricante:** N/C
Detalhe: FORNECIMENTO, DOBRAGEM E COLOCAÇÃO EM FÔRMA, DE ARMADURA CA-50 A GROSSA DIÂMETRO DE 12.5 A 25.0 MM (1/2 A 1")
Registrado em: 12/12/2025 - 15:27:21

36 - FORNECIMENTO, DOBRAGEM E COLOCACAO EM FORMA, DE ARMADURA CA-60 B FINA, DIAMETRO DE 4.0 A 7.0 MM FORNECIMENTO, DOBRAGEM E COLOCACAO EM FORMA, DE ARMADURA CA-60 B FINA, DIAMETRO DE 4.0 A 7.0MM

Quantidade: 3,6100 **Sigla:** KG
Valor Unitário: 16,10 **Valor Total:** 58,12
Modelo: N/C **Marca/Fabricante:** N/C
Detalhe: FORNECIMENTO, DOBRAGEM E COLOCAÇÃO EM FÔRMA, DE ARMADURA CA-60 B FINA, DIÂMETRO DE 4.0 A 7.0MM
Registrado em: 12/12/2025 - 15:27:44

37 - Fornecimento e aplicacao de concreto usinado FCK=25 MPA - Considerando lancamento manual para infra- FORNECIMENTO E APLICACAO DE CONCRETO USINADO FCK=25 MPA - CONSIDERANDOLANCAMENTO MANUAL PARA INFRA-ESTRUTURA (5% DE PERDAS JA INCLUIDO NOCUSTO)

Quantidade: 1,5000 **Sigla:** M²
Valor Unitário: 964,03 **Valor Total:** 1.446,05
Modelo: N/C **Marca/Fabricante:** N/C
Detalhe: "FORNECIMENTO E APLICAÇÃO DE CONCRETO USINADO FCK=25 MPA - CONSIDERANDO LANÇAMENTO MANUAL PARA INFRA-ESTRUTURA (5% DE PERDAS JÁ INCLUÍDO NO CUSTO)"
Registrado em: 12/12/2025 - 15:28:41

38 - ESCADA METALICA EXTERNA COM DEGRAUS E PATAMARES EM CHAPA XADREZ, VIGAS ESCADA METALICA EXTERNA COM DEGRAUS E PATAMARES EM CHAPA XADREZ, VIGASE PILARES METALICOS, INCLUSO PINTURA COM FUNDO ANTI-CORROSIVO E 2 DEMAOSDE TINTA ESMALTE SINTETICO

Quantidade: 7,6800 **Sigla:** M
Valor Unitário: 4.048,69 **Valor Total:** 31.093,94
Modelo: N/C **Marca/Fabricante:** N/C
Detalhe: "ESCADA METÁLICA EXTERNA COM DEGRAUS E PATAMARES EM CHAPA XADREZ, VIGAS E PILARES METÁLICOS, INCLUSO PINTURA COM FUNDO ANTI-CORROSIVO E 2 DEMÃOS DE TINTA ESMALTE SINTÉTICO"
Registrado em: 12/12/2025 - 15:29:21

39 - ESCADA METALICA INTERNA COM DEGRAUS E PATAMARES EM CHAPA, VIGAS E ESCADA METALICA INTERNA COM DEGRAUS E PATAMARES EM CHAPA, VIGAS EPILARES METALICOS, INCLUSO PINTURA COM FUNDO ANTI-CORROSIVO E 2 DEMAOSDE TINTA ESMALTE SINTETICO

Quantidade: 9,9000 **Sigla:** M

E-DOCS - CÓPIA DO PROCESSO 2025-BFJQ8 GERADO POR UDSON OLIVEIRA RAMOS DE AGUIAR EM 05/05/2026 16:12 DOCUMENTO 1 / 1 PÁGINA 1199 / 3514

2026-PBRRQ0 - E-DOCS - CÓPIA SIMPLES 04/02/2026 18:36 PÁGINA 94 / 355

Valor Unitário: 2.533,32 **Valor Total:** 25.079,87

Modelo: N/C **Marca/Fabricante:** N/C

Detalhe: "ESCADA METÁLICA INTERNA COM DEGRAUS E PATAMARES EM CHAPA, VIGAS E PILARES METÁLICOS, INCLUSO PINTURA COM FUNDO ANTI-CORROSIVO E 2 DEMÃOS DE TINTA ESMALTE SINTÉTICO"

Registrado em: 12/12/2025 - 15:29:56

40 - ALVENARIA DE BLOCOS DE CONCRETO 14X19X39CM, C/ RESIST. MINIMO A COMPRES. 2.5 MPA ALVENARIA DE BLOCOS DE CONCRETO 14X19X39CM, C/ RESIST. MINIMO A COMPRES. 2.5 MPA, ASSENT. C/ ARG. DE CIMENTO, CAL HIDRATADA CH1 E AREIA NO TRACO 1:0.5:8 ESP. DAS JUNTAS 10MM E ESP. DAS PAREDES, S/ REV. 14CM

Quantidade: 95,7299 **Sigla:** M²

Valor Unitário: 115,44 **Valor Total:** 11.051,06

Modelo: N/C **Marca/Fabricante:** N/C

Detalhe: "ALVENARIA DE BLOCOS DE CONCRETO 14X19X39CM, C/ RESIST. MÍNIMO A COMPRES. 2.5 MPA, ASSENT. C/ ARG. DE CIMENTO, CAL HIDRATADA CH1 E AREIA NO TRAÇO 1:0.5:8 ESP. DAS JUNTAS 10MM E ESP. DAS PAREDES, S/ REV. 14CM"

Registrado em: 12/12/2025 - 15:44:01

41 - ALVENARIA DE BLOCOS DE CONCRETO 19X19X39CM, C/ RESIST. MINIMO A COMPRES. ALVENARIA DE BLOCOS DE CONCRETO 19X19X39CM, C/ RESIST. MINIMO A COMPRES.2.5 MPA, ASSENT. C/ ARG. DE CIMENTO, CAL HIDRATADA CH1 E AREIA NO TRACO 1:0.5:8ESP. DAS JUNTAS 10MM E ESP. DAS PAREDES, S/ REV. 19CM

Quantidade: 82,1899 **Sigla:** M²

Valor Unitário: 137,66 **Valor Total:** 11.314,26

Modelo: N/C **Marca/Fabricante:** N/C

Detalhe: "ALVENARIA DE BLOCOS DE CONCRETO 19X19X39CM, C/ RESIST. MÍNIMO A COMPRES. 2.5 MPA, ASSENT. C/ ARG. DE CIMENTO, CAL HIDRATADA CH1 E AREIA NO TRAÇO 1:0.5:8 ESP. DAS JUNTAS 10MM E ESP. DAS PAREDES, S/ REV. 19CM"

Registrado em: 12/12/2025 - 15:44:57

42 - Verga/contraverga reta de concreto armado 10 x 5 cm, Fck = 15 MPa Verga/contraverga reta de concreto armado 10 x 5 cm, Fck = 15 MPa, inclusive forma, armacao e desforma

Quantidade: 192,1500 **Sigla:** M

Valor Unitário: 12,89 **Valor Total:** 2.476,81

Modelo: N/C **Marca/Fabricante:** N/C

Detalhe: "VERGA/CONTRAVERGA RETA DE CONCRETO ARMADO 10 X 5 CM, FCK = 15 MPA, INCLUSIVE FORMA, ARMAÇÃO E DESFORMA"

Registrado em: 12/12/2025 - 15:45:42

43 - VENEZIANA VERTICAL (BRISE SOLEIL) DE CHAPA DE ALUMINIO, COM 1,2MM DE VENEZIANA VERTICAL (BRISE SOLEIL) DE CHAPA DE ALUMINIO, COM 1,2MM DEESPESSURA, APARAFUSADAS E MEDIDA PELA AREA COLOCADA. FORNECIMENTO ECOLOCACAO.

Quantidade: 38,4200 **Sigla:** M²

Valor Unitário: 1.049,15 **Valor Total:** 40.308,34

Modelo: N/C **Marca/Fabricante:** N/C

Detalhe: "VENEZIANA VERTICAL (BRISE SOLEIL) DE CHAPA DE ALUMINIO, COM 1,2MM DE ESPESSURA, APARAFUSADAS E MEDIDA PELA AREA COLOCADA. FORNECIMENTO E COLOCACAO."

Registrado em: 12/12/2025 - 15:46:16

44 - FORNECIMENTO DE ESTRUTURA METALICA E ENGRADAMENTO METALICO PARA FORNECIMENTO DE ESTRUTURA METALICA E ENGRADAMENTO METALICO PARATELHADO EM ACO, EXCLUSIVE TELHA, INCLUSIVE FABRICACAO, TRANSPORTE,MONTAGEM, APLICACAO DE 02 DEMAOS DE PINTURA COM TINTA ALQUIDICA DEACABAMENTO (ESMALTE SINTETICO BRILHANTE).

Quantidade: 3.202,9200 **Sigla:** KG

Valor Unitário: 31,98 **Valor Total:** 102.429,38

Modelo: N/C **Marca/Fabricante:** N/C

Detalhe: FORNECIMENTO DE ESTRUTURA METÁLICA E ENGRADAMENTO METÁLICO PARA TELHADO EM AÇO, EXCLUSIVE TELHA, INCLUSIVE FABRICAÇÃO, TRANSPORTE, MONTAGEM, APLICAÇÃO DE 02 DEMÃOS DE PINTURA COM TINTA ALQUÍDICA DE ACABAMENTO (ESMALTE SINTÉTICO BRILHANTE).

Registrado em: 12/12/2025 - 15:46:55

45 - FORNECIMENTO E INSTALACAO DE TRAMA DE ACO COMPOSTAS POR TERCAS PARA TELHADO DE ATE 2 AGUAS TRAMA DE ACO COMPOSTA POR TERCAS PARA TELHADOS DE ATE 2 AGUAS PARA TELHA ONDULADA DE FIBROCIMENTO, METALICA,

E-DOCS - CÓPIA DO PROCESSO 2025-BFJQ8 GERADO POR UDSON OLIVEIRA RAMOS DE AGUIAR EM 05/05/2026 16:12 DOCUMENTO 1 / 1 PÁGINA 1200 / 3514

2026-PBRRQ0 - E-DOCS - CÓPIA SIMPLES 04/02/2026 18:36 PÁGINA 95 / 355

PLASTICA OU TERMOACUSTICA, INCLUSO TRANSPORTE VERTICAL. AF_07/2019

Quantidade: 44,6199 **Sigla:** M²
Valor Unitário: 65,15 **Valor Total:** 2.906,99
Modelo: N/C **Marca/Fabricante:** N/C
Detalhe: TRAMA DE AÇO COMPOSTA POR TERÇAS PARA TELHADOS DE ATÉ 2 ÁGUAS PARA TELHA ONDULADA DE FIBROCIMENTO, METÁLICA, PLÁSTICA OU TERMOACÚSTICA, INCLUSO TRANSPORTE VERTICAL. AF_07/2019
Registrado em: 12/12/2025 - 15:47:21

46 - TELHAMENTO COM TELHA DE ACO / ALUMINIO E = 0,5 MM, COM ATE 2 AGUAS, INCLUSO ICAMENTO TELHAMENTO COM TELHA DE ACO/ALUMINIO E = 0,5 MM, COM ATE 2AGUAS, INCLUSO ICAMENTO. AF_07/2019

Quantidade: 391,1900 **Sigla:** M²
Valor Unitário: 89,01 **Valor Total:** 34.819,82
Modelo: N/C **Marca/Fabricante:** N/C
Detalhe: "TELHAMENTO COM TELHA DE AÇO/ALUMÍNIO E = 0,5 MM, COM ATÉ 2 ÁGUAS, INCLUSO IÇAMENTO. AF_07/2019"
Registrado em: 12/12/2025 - 15:47:52

47 - FORNECIMENTO E INSTALACAO DE RUFO DE CHAPA METALICA NO 26 COM LARGURA DE 30 CM RUFO DE CHAPA METALICA NO 26 COM LARGURA DE 30 CM

Quantidade: 40,3799 **Sigla:** M
Valor Unitário: 50,19 **Valor Total:** 2.026,67
Modelo: N/C **Marca/Fabricante:** N/C
Detalhe: RUFO DE CHAPA METÁLICA Nº 26 COM LARGURA DE 30 CM **Registrado em:** 12/12/2025 - 15:48:16

48 - ASSENTAMENTO DE CHAPIM SOBRE MUROS LINEARES, EM GRANITO OU MARMORE, L = 25 CM CHAPIM SOBRE MUROS LINEARES, EM GRANITO OU MARMORE, L = 25 CM, ASSENTADO COM ARGAMASSA 1:6 COM ADITIVO. AF_11/2020

Quantidade: 179,2100 **Sigla:** M
Valor Unitário: 116,57 **Valor Total:** 20.890,51
Modelo: N/C **Marca/Fabricante:** N/C
Detalhe: CHAPIM SOBRE MUROS LINEARES, EM GRANITO OU MÁRMORE, L = 25 CM, ASSENTADO COM ARGAMASSA 1:6 COM ADITIVO. AF_11/2020
Registrado em: 12/12/2025 - 15:48:47

49 - FORNECIMENTO E INSTALACAO DE PORTA EM MADEIRA DE LEI,TIPO ANGELIM PEDRA ESP 30 A 35 MM, 0,70 X 2,10 FORNECIMENTO E INSTALACAO DE PORTA EM MADEIRA DE LEI, TIPO ANGELIM PEDRA , ESP 30 A 35 MM, 0,70 X 2,10, PORTA EM MADEIRA 1A QUALIDADE , PINTURA, INCLUSIVE ALIZARES, DOBRADICAS E FECHADURA EXTERNA, EM LATAO CROMADO LAFONTE OU EQUIV., EXCLUSIVE MARCO

Quantidade: 2,0000 **Sigla:** UN
Valor Unitário: 1.202,11 **Valor Total:** 2.404,22
Modelo: N/C **Marca/Fabricante:** N/C
Detalhe: ENCHIMENTO EM MADEIRA 1A QUALIDADE, TIPO SARRAFEADA PARA PINTURA, INCLUSIVE ALIZARES, DOBRADIÇAS E FECHADURA TIPO ALAVANCA EM LATÃO CROMADO LAFONTE OU EQUIVALENTE, EXCLUSIVE MARCO, NAS DIMENSÕES: 0,70 X
Registrado em: 12/12/2025 - 15:55:40

50 - FORNECIMENTO E INSTALACAO DE PORTA EM MADEIRA DE LEI, TIPO ANGELIM PEDRA ESP 30 A 35 MM, 0,80 X 2,10 FORNECIMENTO E INSTALACAO DE PORTA EM MADEIRA DE LEI, TIPO ANGELIM PEDRA , ESP 30 A 35 MM, 0,80 X 2,10, PORTA EM MADEIRA 1A QUALIDADE , PINTURA, INCLUSIVE ALIZARES, DOBRADICAS E FECHADURA EXTERNA, EM LATAO CROMADO LAFONTE OU EQUIV., EXCLUSIVE MARCO

Quantidade: 5,0000 **Sigla:** UN
Valor Unitário: 1.211,23 **Valor Total:** 6.056,15
Modelo: N/C **Marca/Fabricante:** N/C
Detalhe: "PORTA EM MADEIRA DE LEI TIPO ANGELIM PEDRA OU EQUIVALENTE,ESP. 30 A 35MM C/ ENCHIMENTO EM MADEIRA 1A QUALIDADE, TIPO SARRAFEADA PARA PINTURA, INCLUSIVE ALIZARES, DOBRADIÇAS E FECHADURA TIPO ALAVANCA EM LATÃO CROMADO LAFONTE OU EQUIVALENTE, EXCLUSIVE MARCO, NAS DIMENSÕES: 0,80 X"
Registrado em: 12/12/2025 - 15:56:10

E-DOCS - CÓPIA DO PROCESSO 2025-BFJQ8 GERADO POR UDSON OLIVEIRA RAMOS DE AGUIAR EM 05/05/2026 16:12 DOCUMENTO 1 / 1 PÁGINA 1201 / 3514

2026-PBRRQ0 - E-DOCS - CÓPIA SIMPLES 04/02/2026 18:36 PÁGINA 96 / 355

51 - FORNECIMENTO E INSTALACAO DE PORTA EM MADEIRA DE LEI, TIPO ANGELIM PEDRA ESP 30 A 35 MM, 0,90 X 2,10 FORNECIMENTO E INSTALACAO DE PORTA EM MADEIRA DE LEI, TIPO ANGELIM PEDRA , ESP 30 A 35 MM, 0,90 X 2,10, PORTA EM MADEIRA 1A QUALIDADE , PINTURA, INCLUSIVE ALIZARES, DOBRADICAS E FECHADURA EXTERNA, EM LATAO CROMADO LAFONTE OU EQUIV., EXCLUSIVE MARCO

Quantidade: 9,0000 **Sigla:** UN
Valor Unitário: 1.318,53 **Valor Total:** 11.866,77
Modelo: N/C **Marca/Fabricante:** N/C
Detalhe: "PORTA EM MADEIRA DE LEI TIPO ANGELIM PEDRA OU EQUIVALENTE,ESP. 30 A 35MM C/ ENCHIMENTO EM MADEIRA 1A QUALIDADE, TIPO SARRAFEADA PARA PINTURA, INCLUSIVE ALIZARES, DOBRADIÇAS E FECHADURA TIPO ALAVANCA EM LATÃO CROMADO LAFONTE OU EQUIVALENTE, EXCLUSIVE MARCO, NAS DIMENSÕES: 0,90 X 2,10 M"
Registrado em: 12/12/2025 - 15:56:43

52 - PORTA DE MADEIRA DE LEI ANGELIM PEDRA OU EQUIVA., ESP. 30 A 35 MM, MEXICANA DIMENSOES: 0.90 X 2.10 M PORTA DE MADEIRA DE LEI ANGELIM PEDRA OU EQUIVALENTE, ESP. 30 A 35 MM, MACICA, TIPO MEXICANA, C/ FRISO P/ VERNIZ, PADRAO SEDU, COM VISOR 1,00 X 0,15M E VIDRO 4MM, INCLUSIVE ALIZARES, DOBRADICAS E FECHADURA TIPO ALAVANCA DIMENSOES: 0.90 X 2.10 M

Quantidade: 7,0000 **Sigla:** UN
Valor Unitário: 2.660,13 **Valor Total:** 18.620,91
Modelo: N/C **Marca/Fabricante:** N/C
Detalhe: PORTA DE MADEIRA DE LEI ANGELIM PEDRA OU EQUIVALENTE, ESP. 30 A 35 MM, MACIÇA, TIPO MEXICANA, C/ FRISO P/ VERNIZ, PADRÃO SEDU, COM VISOR 1,00 X 0,15M E VIDRO 4MM, INCLUSIVE ALIZARES, DOBRADIÇAS E FECHADURA TIPO ALAVANCA EM LATÃO CROMADO LAFONTE OU EQUIV., EXCLUSIVE MARCO, DIMENSÕES: 0.90 X 2.10 M
Registrado em: 12/12/2025 - 15:57:14

53 - PORTA EM MADEIRA, LISA, SEMI-OCA, 0.90 X 2.10 M, PARA SANITARIO DE DEFICIENTE PORTA EM MADEIRA, LISA, SEMI-OCA, 0.90 X 2.10 M, PARA SANITARIO DE DEFICIENTEFISICO (INCLUSIVE BATENTE, FERRAGENS, FECHADURA, SUPORTE E CHAPA DEALUMINIO E=1MM)

Quantidade: 8,0000 **Sigla:** UN
Valor Unitário: 1.601,81 **Valor Total:** 12.814,48
Modelo: N/C **Marca/Fabricante:** N/C
Detalhe: "PORTA EM MADEIRA, LISA, SEMI-ÔCA, 0.90 X 2.10 M, PARA SANITÁRIO DE DEFICIENTE FÍSICO (INCLUSIVE BATENTE, FERRAGENS, FECHADURA, SUPORTE E CHAPA DE ALUMÍNIO E=1MM)"
Registrado em: 12/12/2025 - 15:58:10

54 - PORTA EM MADEIRA DE LEI MUIRACATIARA COM ALMOFADAS, DIMENSOES: 1,75 X 2,10 M (DUAS FOLHAS) PORTA EM MADEIRA DE LEI MUIRACATIARA COM ALMOFADAS, INCLUSIVE ALIZARES,DOBRADICAS E FECHADURA TIPO EXT. EM LATAO CROMADO LAFONTE OU EQUIV.,EXCL. MARCO, DIMENSOES: 1,75 X 2,10 M (DUAS FOLHAS)

Quantidade: 1,0000 **Sigla:** UN
Valor Unitário: 3.273,94 **Valor Total:** 3.273,94
Modelo: N/C **Marca/Fabricante:** N/C
Detalhe: "PORTA EM MADEIRA DE LEI MUIRACATIARA COM ALMOFADAS, INCLUSIVE ALIZARES, DOBRADIÇAS E FECHADURA TIPO EXT. EM LATÃO CROMADO LAFONTE OU EQUIV., EXCL. MARCO, DIMENSÕES: 1,75 X 2,10 M (DUAS FOLHAS)"
Registrado em: 12/12/2025 - 15:58:49

55 - FORNECIMENTO E INSTALACAO DE PORTA DE ABRIR TIPO VENEZIANA EM ALUMINIO ANODIZADO, LINHA 25 PORTA DE ABRIR TIPO VENEZIANA EM ALUMINIO ANODIZADO, LINHA 25, COMPLETA, INCL. PUXADOR COM TRANCA, CAIXILHO, ALIZAR E CONTRAMARCO

Quantidade: 7,3800 **Sigla:** M²
Valor Unitário: 1.301,92 **Valor Total:** 9.608,17
Modelo: N/C **Marca/Fabricante:** N/C
Detalhe: PORTA DE ABRIR TIPO VENEZIANA EM ALUMÍNIO ANODIZADO, LINHA 25, COMPLETA, INCL. PUXADOR COM TRANCA, CAIXILHO, ALIZAR E CONTRAMARCO
Registrado em: 12/12/2025 - 15:59:18

56 - PORTA EM VIDRO TEMPERADO 10MM, INCOLOR, INCLUSIVE FERRAGENS DE FIXACAO E PORTA EM VIDRO TEMPERADO 10MM, INCOLOR, INCLUSIVE FERRAGENS DE FIXACAO EINSTALACAO, EXCLUSIVE PUXADOR

Quantidade: 18,0000 **Sigla:** M²
Valor Unitário: 926,50 **Valor Total:** 16.677,00

E-DOCS - CÓPIA DO PROCESSO 2025-BFJQ8 GERADO POR UDSON OLIVEIRA RAMOS DE AGUIAR EM 05/05/2026 16:12 DOCUMENTO 1 / 1 PÁGINA 1202 / 3514

2026-PBRRQ0 - E-DOCS - CÓPIA SIMPLES 04/02/2026 18:36 PÁGINA 97 / 355

Modelo: N/C **Marca/Fabricante:** N/C
Detalhe: "PORTA EM VIDRO TEMPERADO 10MM, INCOLOR, INCLUSIVE FERRAGENS DE FIXAÇÃO E INSTALAÇÃO, EXCLUSIVE PUXADOR"
Registrado em: 12/12/2025 - 15:59:50

57 - PORTA EM MADEIRA, LISA, SEMI-OCA, 1.10 X 2.10 M (INCLUSIVE BATENTE, FERRAGENS, PORTA EM MADEIRA, LISA, SEMI-OCA, 1.10 X 2.10 M (INCLUSIVE BATENTE, FERRAGENS,FECHADURA, SUPORTE E CHAPA DE ALUMINIO E=1MM)

Quantidade: 1,0000 **Sigla:** UN
Valor Unitário: 2.594,13 **Valor Total:** 2.594,13
Modelo: N/C **Marca/Fabricante:** N/C
Detalhe: "PORTA EM MADEIRA, LISA, SEMI-ÔCA, 1.10 X 2.10 M (INCLUSIVE BATENTE, FERRAGENS, FECHADURA, SUPORTE E CHAPA DE ALUMÍNIO E=1MM)"
Registrado em: 12/12/2025 - 16:00:19

58 - MARCO EM MADEIRA DE LEI TIPO PEROBA, IPE, ANGELIM PEDRA OU EQUIVALENTE, MARCO EM MADEIRA DE LEI TIPO PEROBA, IPE, ANGELIM PEDRA OU EQUIVALENTE,COM 15 X 3CM DE BATENTE

Quantidade: 122,3500 **Sigla:** M
Valor Unitário: 112,80 **Valor Total:** 13.801,08
Modelo: N/C **Marca/Fabricante:** N/C
Detalhe: "MARCO EM MADEIRA DE LEI TIPO PEROBA, IPÊ, ANGELIM PEDRA OU EQUIVALENTE, COM 15 X 3CM DE BATENTE"
Registrado em: 12/12/2025 - 16:00:52

59 - PINTURA DE ESQUADRIAS E ELEMENTOS DE MADEIRA, APLICACAO MANUAL, COM TRES DEMAO DE VERNIZ BRILHANTE I PINTURA DE ESQUADRIAS E ELEMENTOS DE MADEIRA, APLICACAO MANUAL, COM TRES DEMAO DE VERNIZ BRILHANTE INCOLOR, LINHA PREMIUM COPAL, REFERENCIA SUVINIL, EUCATEX, MONTANA OU EQUIVALENTE

Quantidade: 143,7199 **Sigla:** M²
Valor Unitário: 37,91 **Valor Total:** 5.448,42
Modelo: N/C **Marca/Fabricante:** N/C
Detalhe: "PINTURA DE ESQUADRIAS E ELEMENTOS DE MADEIRA, APLICAÇÃO MANUAL, COM TRÊS DEMÃO DE VERNIZ BRILHANTE INCOLOR, LINHA PREMIUM COPAL, REFERÊNCIA SUVINIL, EUCATEX, MONTANA OU EQUIVALENTE"
Registrado em: 12/12/2025 - 16:01:38

60 - PORTAO DE CHAPA DE FERRO GALVANIZADO, COM ESPESSURA DE 0,5MM, COM PORTAO DE CHAPA DE FERRO GALVANIZADO, COM ESPESSURA DE 0,5MM, COMALTURA ENTRE 2M E 3M, EXCLUSIVE FECHADURA

Quantidade: 4,2000 **Sigla:** M²
Valor Unitário: 1.658,72 **Valor Total:** 6.966,62
Modelo: N/C **Marca/Fabricante:** N/C
Detalhe: "PORTÃO DE CHAPA DE FERRO GALVANIZADO, COM ESPESSURA DE 0,5MM, COM ALTURA ENTRE 2M E 3M, EXCLUSIVE FECHADURA."
Registrado em: 12/12/2025 - 16:02:25

61 - FECHADURA DE SOBREPOR, TIPO CAIXAO, COM CHAVE COMUM - IMAB, STAN, ALIANCA FECHADURA DE SOBREPOR, TIPO CAIXAO, COM CHAVE COMUM - IMAB, STAN, ALIANCAOU EQUIVALENTE

Quantidade: 1,0000 **Sigla:** UN
Valor Unitário: 117,24 **Valor Total:** 117,24
Modelo: N/C **Marca/Fabricante:** N/C
Detalhe: "FECHADURA DE SOBREPOR, TIPO CAIXÃO, COM CHAVE COMUM - IMAB, STAN, ALIANÇA OU EQUIVALENTE"
Registrado em: 12/12/2025 - 16:02:52

62 - PORTAO DE FERRO DE ABRIR EM BARRA CHATA, INCLUSIVE CHUMBAMENTO PORTAO DE FERRO DE ABRIR EM BARRA CHATA, INCLUSIVE CHUMBAMENTO

Quantidade: 7,0800 **Sigla:** M²
Valor Unitário: 804,27 **Valor Total:** 5.694,23
Modelo: N/C **Marca/Fabricante:** N/C
Detalhe: PORTÃO DE FERRO DE ABRIR EM BARRA CHATA, INCLUSIVE CHUMBAMENTO **Registrado em:** 12/12/2025 - 16:03:23

E-DOCS - CÓPIA DO PROCESSO 2025-BFJQ8 GERADO POR UDSON OLIVEIRA RAMOS DE AGUIAR EM 05/05/2026 16:12 DOCUMENTO 1 / 1 PÁGINA 1203 / 3514

2026-PBRRQ0 - E-DOCS - CÓPIA SIMPLES 04/02/2026 18:36 PÁGINA 98 / 355

63 - PINTURA SOBRE METAL, APLICACAO MANUAL, COM DUAS DEMAOS DE TINTA ESMALTE SINTETICO PINTURA SOBRE METAL, APLICACAO MANUAL, COM DUAS DEMAOS DE TINTA ESMALTE SINTETICO, REFERENCIA SUVINIL, CORAL OU METALATEX, INCLUSIVE UMA DEMAO DE FUNDO ANTICORROSIVO

Quantidade: 22,5600
Sigla: M²
Valor Unitário: 62,87
Valor Total: 1.418,35
Modelo: N/C
Marca/Fabricante: N/C
Detalhe: "PINTURA SOBRE METAL, APLICAÇÃO MANUAL, COM DUAS DEMÃOS DE TINTA ESMALTE SINTÉTICO, REFERÊNCIA SUVINIL, CORAL OU METALATEX, INCLUSIVE UMA DEMÃO DE FUNDO ANTICORROSIVO"
Registrado em: 12/12/2025 - 16:03:53

64 - JANELA FIXA DE ALUMINIO PARA VIDRO, COM VIDRO, BATENTE E FERRAGENS. JANELA FIXA DE ALUMINIO PARA VIDRO, COM VIDRO, BATENTE E FERRAGENS.EXCLUSIVE ACABAMENTO, ALIZAR E CONTRAMARCO. FORNECIMENTO E INSTALACAO.AF_12/2019

Quantidade: 5,3000
Sigla: M²
Valor Unitário: 980,19
Valor Total: 5.195,01
Modelo: N/C
Marca/Fabricante: N/C
Detalhe: JANELA FIXA DE ALUMÍNIO PARA VIDRO, COM VIDRO, BATENTE E FERRAGENS. EXCLUSIVE ACABAMENTO, ALIZAR E CONTRAMARCO. FORNECIMENTO E INSTALAÇÃO. AF_12/2019
Registrado em: 12/12/2025 - 16:09:27

65 - FORNECIMENTO E INSTALACAO DE JANELA DE CORRER PARA VIDRO EM ALUMINIO ANODIZADO COR NATURAL, LINHA 25 JANELA DE CORRER PARA VIDRO EM ALUMINIO ANODIZADO COR NATURAL, LINHA 25, COMPLETA, INCL. PUXADOR COM TRANCA, ALIZAR, CAIXILHO E CONTRAMARCO, EXCLUSIVE VIDRO

Quantidade: 28,3500
Sigla: M²
Valor Unitário: 739,76
Valor Total: 20.972,20
Modelo: N/C
Marca/Fabricante: N/C
Detalhe: JANELA DE CORRER PARA VIDRO EM ALUMÍNIO ANODIZADO COR NATURAL, LINHA 25, COMPLETA, INCL. PUXADOR COM TRANCA, ALIZAR, CAIXILHO E CONTRAMARCO, EXCLUSIVE VIDRO
Registrado em: 12/12/2025 - 16:10:11

66 - JANELA TIPO MAXIM-AR PARA VIDRO EM ALUMINIO ANODIZADO NATURAL, LINHA 25, JANELA TIPO MAXIM-AR PARA VIDRO EM ALUMINIO ANODIZADO NATURAL, LINHA 25,COMPLETA, INCL. PUXADOR COM TRANCA, CAIXILHO, ALIZAR E CONTRAMARCO,EXCLUSIVE VIDRO

Quantidade: 11,8800
Sigla: M²
Valor Unitário: 602,74
Valor Total: 7.160,55
Modelo: N/C
Marca/Fabricante: N/C
Detalhe: JANELA TIPO MAXIM-AR PARA VIDRO EM ALUMÍNIO ANODIZADO NATURAL, LINHA 25, COMPLETA, INCL. PUXADOR COM TRANCA, CAIXILHO, ALIZAR E CONTRAMARCO, EXCLUSIVE VIDRO
Registrado em: 12/12/2025 - 16:10:42

67 - VIDRO PLANO TRANSPARENTE LISO, COM 4 MM DE ESPESSURA - (BDI-DIF=15,57%) VIDRO PLANO TRANSPARENTE LISO, COM 4 MM DE ESPESSURA - (BDI-DIF=15,57%)

Quantidade: 38,2200
Sigla: M²
Valor Unitário: 244,92
Valor Total: 9.360,84
Modelo: N/C
Marca/Fabricante: N/C
Detalhe: VIDRO PLANO TRANSPARENTE LISO, COM 4 MM DE ESPESSURA - (BDI-DIF=15,57%)
Registrado em: 12/12/2025 - 16:11:11

68 - GRADE DE FERRO EM BARRA CHATA, INCLUSIVE CHUMBAMENTO GRADE DE FERRO EM BARRA CHATA, INCLUSIVE CHUMBAMENTO

Quantidade: 45,5000
Sigla: M²
Valor Unitário: 490,03
Valor Total: 22.296,37
Modelo: N/C
Marca/Fabricante: N/C
Detalhe: GRADE DE FERRO EM BARRA CHATA, INCLUSIVE CHUMBAMENTO
Registrado em: 12/12/2025 - 16:11:47

E-DOCS - CÓPIA DO PROCESSO 2025-BFJQ8 GERADO POR UDSON OLIVEIRA RAMOS DE AGUIAR EM 05/05/2026 16:12 DOCUMENTO 1 / 1 PÁGINA 1204 / 3514

2026-PBRRQ0 - E-DOCS - CÓPIA SIMPLES 04/02/2026 18:36 PÁGINA 99 / 355

69 - PINTURA SOBRE METAL, APLICACAO MANUAL, COM DUAS DEMAOS DE TINTA ESMALTE (Item 06.02.06 da PO) PINTURA SOBRE METAL, APLICACAO MANUAL, COM DUAS DEMAOS DE TINTA ESMALTE SINTETICO, REFERENCIA SUVINIL, CORAL OU METALATEX, INCLUSIVE UMA DEMAO DE FUNDO ANTICORROSIVO (Item 06.02.06 da PO)

Quantidade: 45,5000
Sigla: M²
Valor Unitário: 62,87
Valor Total: 2.860,59
Modelo: N/C
Marca/Fabricante: N/C
Detalhe: "PINTURA SOBRE METAL, APLICAÇÃO MANUAL, COM DUAS DEMÃOS DE TINTA ESMALTE SINTÉTICO, REFERÊNCIA SUVINIL, CORAL OU METALATEX, INCLUSIVE UMA DEMÃO DE FUNDO ANTICORROSIVO"
Registrado em: 12/12/2025 - 16:12:19

70 - GRADE DE FERRO EM BARRA CHATA, INCLUSIVE CHUMBAMENTO (Item 06.03.01 da PO) GRADE DE FERRO EM BARRA CHATA, INCLUSIVE CHUMBAMENTO (Item 06.03.01 da PO)

Quantidade: 56,7300
Sigla: M²
Valor Unitário: 490,03
Valor Total: 27.799,40
Modelo: N/C
Marca/Fabricante: N/C
Detalhe: GRADE DE FERRO EM BARRA CHATA, INCLUSIVE CHUMBAMENTO
Registrado em: 12/12/2025 - 16:13:00

71 - PINTURA SOBRE METAL, APLICACAO MANUAL, COM DUAS DEMAOS DE TINTA ESMALTE (Item 06.03.02 da PO) PINTURA SOBRE METAL, APLICACAO MANUAL, COM DUAS DEMAOS DE TINTA ESMALTE SINTETICO, REFERENCIA SUVINIL, CORAL OU METALATEX, INCLUSIVE UMA DEMAO DE FUNDO ANTICORROSIVO (Item 06.03.02 da PO)

Quantidade: 56,7300
Sigla: M²
Valor Unitário: 62,87
Valor Total: 3.566,62
Modelo: N/C
Marca/Fabricante: N/C
Detalhe: PINTURA SOBRE METAL, APLICAÇÃO MANUAL, COM DUAS DEMÃOS DE TINTA ESMALTE SINTÉTICO, REFERÊNCIA SUVINIL, CORAL OU METALATEX, INCLUSIVE UMA DEMÃO DE FUNDO ANTICORROSIVO
Registrado em: 12/12/2025 - 16:13:28

72 - CHAPISCO COM ARGAMASSA DE CIMENTO E AREIA MEDIA OU GROSSA LAVADA NO CHAPISCO COM ARGAMASSA DE CIMENTO E AREIA MEDIA OU GROSSA LAVADA NOTRACO 1:3, ESPESSURA 5 MM

Quantidade: 773,8900
Sigla: M²
Valor Unitário: 18,69
Valor Total: 14.464,00
Modelo: N/C
Marca/Fabricante: N/C
Detalhe: CHAPISCO COM ARGAMASSA DE CIMENTO E AREIA MÉDIA OU GROSSA LAVADA NO TRAÇO 1:3, ESPESSURA 5 MM
Registrado em: 12/12/2025 - 16:16:36

73 - EMBOCO DE ARGAMASSA DE CIMENTO, CAL HIDRATADA CH1 E AREIA MEDIA OU GROSSA LAVADA NO TRACO 1;0;5;6, EMBOCO DE ARGAMASSA DE CIMENTO, CAL HIDRATADA CH1 E AREIA MEDIA OU GROSSA LAVADA NO TRACO 1:0.5:6, ESPESSURA 20 MM

Quantidade: 582,4300
Sigla: M²
Valor Unitário: 52,32
Valor Total: 30.472,74
Modelo: N/C
Marca/Fabricante: N/C
Detalhe: EMBOÇO DE ARGAMASSA DE CIMENTO, CAL HIDRATADA CH1 E AREIA LAVADA TRAÇO 1:0.5:6, ESPESSURA 20 MM
Registrado em: 12/12/2025 - 16:19:21

74 - REBOCO TIPO PAULISTA DE ARGAMASSA DE CIMENTO, TRACO 1:0:5:6, ESP 25 MM REBOCO TIPO PAULISTA DE ARGAMASSA DE CIMENTO, CAL HIDRATADA CH1 E AREIA LAVADA TRACO 1:0.5:6, ESPESSURA 25 MM

Quantidade: 191,4599
Sigla: M²
Valor Unitário: 90,09
Valor Total: 17.248,62
Modelo: N/C
Marca/Fabricante: N/C
Detalhe: REBOCO TIPO PAULISTA DE ARGAMASSA DE CIMENTO, CAL HIDRATADA CH1 E AREIA LAVADA TRAÇO 1:0.5:6, ESPESSURA 25 MM
Registrado em: 12/12/2025 - 16:20:16

75 - EMASSAMENTO DE PAREDES E FORROS, COM DUAS DEMAOS DE MASSA ACRILICA EMASSAMENTO DE PAREDES E FORROS, COM DUAS DEMAOS DE MASSA ACRILICAPREMIUM, REFERENCIA SUVINIL, CORAL OU SHERWIN WILLIAMS OU

E-DOCS - CÓPIA DO PROCESSO 2025-BFJQ8 GERADO POR UDSON OLIVEIRA RAMOS DE AGUIAR EM 05/05/2026 16:12 DOCUMENTO 1 / 1 PÁGINA 1205 / 3514

2026-PBRRQ0 - E-DOCS - CÓPIA SIMPLES 04/02/2026 18:36 PÁGINA 100 / 355

EQUIVALENTE,INCLUSIVE UMA DEMAO DE LIQUIDO SELADOR ACRILICO, REFERENCIA SUVINIL, CORALOU METALATEX OU EQUIVALENTE

Quantidade: 743,6700 **Sigla:** M²
Valor Unitário: 28,90 **Valor Total:** 21.492,06
Modelo: N/C **Marca/Fabricante:** N/C
Detalhe: "EMASSAMENTO DE PAREDES E FORROS, COM DUAS DEMÃOS DE MASSA ACRÍLICA PREMIUM, REFERÊNCIA SUVINIL, CORAL OU SHERWIN WILLIAMS OU EQUIVALENTE, INCLUSIVE UMA DEMÃO DE LIQUIDO SELADOR ACRÍLICO, REFERÊNCIA SUVINIL, CORAL OU METALATEX OU EQUIVALENTE"
Registrado em: 12/12/2025 - 16:20:59

76 - PINTURA EM PAREDES E FORROS, APLICACAO MANUAL, COM TRES DEMAO DE TINTA PINTURA EM PAREDES E FORROS, APLICACAO MANUAL, COM TRES DEMAO DE TINTALATEX ACRILICO PREMIUM, REFERENCIA CORAL E METALATEX, INCLUSIVE UMA

Quantidade: 2.405,6098 **Sigla:** M²
Valor Unitário: 37,24 **Valor Total:** 89.584,91
Modelo: N/C **Marca/Fabricante:** N/C
Detalhe: "PINTURA EM PAREDES E FORROS, APLICAÇÃO MANUAL, COM TRÊS DEMÃO DE TINTA LÁTEX ACRÍLICO PREMIUM, REFERÊNCIA CORAL E METALATEX, INCLUSIVE UMA"
Registrado em: 12/12/2025 - 16:46:26

77 - REVESTIMENTO CERAMICO PARA PAREDES INTERNAS COM PLACAS TIPO ESMALTADA EXTRA DE DIMENSOES 33X61 CM REVESTIMENTO CERAMICO PARA PAREDES INTERNAS COM PLACAS TIPO ESMALTADA EXTRA DE DIMENSOES 33X61 CM. TUDO INCLUIDO.

Quantidade: 582,4299 **Sigla:** M²
Valor Unitário: 90,96 **Valor Total:** 52.977,82
Modelo: N/C **Marca/Fabricante:** N/C
Detalhe: REVESTIMENTO CERÂMICO PARA PAREDES INTERNAS COM PLACAS TIPO ESMALTADA EXTRA DE DIMENSÕES 33X61 CM. TUDO INCLUÍDO.
Registrado em: 12/12/2025 - 16:47:27

78 - PISO ARGAMASSA ALTA RESISTENCIA TIPO GRANILITE OU EQUIV DE QUALIDADE COMPROVADA, ESP DE 10MM PISO ARGAMASSA ALTA RESISTENCIA TIPO GRANILITE OU EQUIV DE QUALIDADE COMPROVADA, ESP DE 10MM, COM JUNTAS PLASTICA EM QUADROS DE 1M, NA COR NATURAL, COM ACABAMENTO POLIDO MECANIZADO, INCLUSIVE REGULARIZACAO E=3.0CM

Quantidade: 575,4200 **Sigla:** M²
Valor Unitário: 195,72 **Valor Total:** 112.621,20
Modelo: N/C **Marca/Fabricante:** N/C
Detalhe: "PISO ARGAMASSA ALTA RESISTÊNCIA TIPO GRANILITE OU EQUIV DE QUALIDADE COMPROVADA, ESP DE 10MM, COM JUNTAS PLÁSTICA EM QUADROS DE 1M, NA COR NATURAL, COM ACABAMENTO POLIDO MECANIZADO, INCLUSIVE REGULARIZAÇÃO E=3.0CM"
Registrado em: 12/12/2025 - 16:48:19

79 - PISO ARGAMASSA ALTA RESISTENCIA TIPO GRANILITE OU EQUIV DE QUALIDADE COMPROVADA, ESP DE 10MM 1 PISO ARGAMASSA ALTA RESISTENCIA TIPO GRANILITE OU EQUIV DE QUALIDADE COMPROVADA, ESP DE 10MM, COM JUNTAS PLASTICA EM QUADROS DE 1M, NA COR NATURAL, COM ACABAMENTO ANTI-DERRAPANTE MECANIZADO, INCLUSIVE REGULARIZACAO E=3.0CM

Quantidade: 153,5700 **Sigla:** M²
Valor Unitário: 177,64 **Valor Total:** 27.280,17
Modelo: N/C **Marca/Fabricante:** N/C
Detalhe: "PISO ARGAMASSA ALTA RESISTÊNCIA TIPO GRANILITE OU EQUIV DE QUALIDADE COMPROVADA, ESP DE 10MM, COM JUNTAS PLÁSTICA EM QUADROS DE 1M, NA COR NATURAL, COM ACABAMENTO ANTI-DERRAPANTE MECANIZADO, INCLUSIVE REGULARIZAÇÃO E=3.0CM"
Registrado em: 12/12/2025 - 16:48:51

80 - PISO DE BORRACHA PASTILHADO/FRISADO, ESPESSURA 7MM, ASSENTADO COM PISO DE BORRACHA PASTILHADO/FRISADO, ESPESSURA 7MM, ASSENTADO COMARGAMASSA. AF_09/2020

Quantidade: 23,2400 **Sigla:** M²
Valor Unitário: 315,80 **Valor Total:** 7.339,19
Modelo: N/C **Marca/Fabricante:** N/C
Detalhe: PISO DE BORRACHA PASTILHADO/FRISADO, ESPESSURA 7MM, ASSENTADO COM ARGAMASSA. AF_09/2020

E-DOCS - CÓPIA DO PROCESSO 2025-BFJQ8 GERADO POR UDSON OLIVEIRA RAMOS DE AGUIAR EM 05/05/2026 16:12 DOCUMENTO 1 / 1 PÁGINA 1206 / 3514

2026-PBRRQ0 - E-DOCS - CÓPIA SIMPLES 04/02/2026 18:36 PÁGINA 101 / 355

Registrado em: 12/12/2025 - 16:49:24

81 - PISO PODOTATIL DE ALERTA OU DIRECIONAL, DE BORRACHA, ASSENTADO SOBRE PISO PODOTATIL DE ALERTA OU DIRECIONAL, DE BORRACHA, ASSENTADO SOBREARGAMASSA. AF_05/202

Quantidade: 24,1600
Sigla: M
Valor Unitário: 194,46
Valor Total: 4.698,15
Modelo: N/C
Marca/Fabricante: N/C
Detalhe: "PISO PODOTÁTIL DE ALERTA OU DIRECIONAL, DE BORRACHA, ASSENTADO SOBRE ARGAMASSA. AF_05/2020"
Registrado em: 12/12/2025 - 16:49:57

82 - RODAPE DE GRANITO CINZA ESP. 2CM, H=7CM, ASSENTADO COM ARGAMASSA DE RODAPE DE GRANITO CINZA ESP. 2CM, H=7CM, ASSENTADO COM ARGAMASSA DECIMENTO, CAL HIDRATADA CH1 E AREIA NO TRACO 1:0,5:8, INCL. REJUNTAMENTO COMCIMENTO BRANCO

Quantidade: 398,8498
Sigla: M
Valor Unitário: 61,26
Valor Total: 24.433,54
Modelo: N/C
Marca/Fabricante: N/C
Detalhe: "RODAPÉ DE GRANITO CINZA ESP. 2CM, H=7CM, ASSENTADO COM ARGAMASSA DE CIMENTO, CAL HIDRATADA CH1 E AREIA NO TRAÇO 1:0,5:8, INCL. REJUNTAMENTO COM CIMENTO BRANCO"
Registrado em: 12/12/2025 - 16:50:47

83 - Forro em drywall, para ambientes comerciais, inclusive estrutura birecional de fixacao. Forro em drywall, para ambientes comerciais, inclusive estrutura birecional de fixacao. af_08/2023_ps

Quantidade: 711,3500
Sigla: M²
Valor Unitário: 100,85
Valor Total: 71.739,65
Modelo: N/C
Marca/Fabricante: N/C
Detalhe: "FORRO EM DRYWALL, PARA AMBIENTES COMERCIAIS, INCLUSIVE ESTRUTURA BIRECIONAL DE FIXAÇÃO. AF_08/2023_PS"
Registrado em: 12/12/2025 - 16:51:24

84 - EMASSAMENTO DE PAREDES E FORROS, COM DUAS DEMAOS DE MASSA ACRILICA (Item 09.02 da PO) EMASSAMENTO DE PAREDES E FORROS, COM DUAS DEMAOS DE MASSA ACRILICAPREMIUM, REFERENCIA SUVINIL, CORAL OU SHERWIN WILLIAMS OU EQUIVALENTE,INCLUSIVE UMA DEMAO DE LIQUIDO SELADOR ACRILICO, REFERENCIA SUVINIL, CORALOU METALATEX OU EQUIVALENTE (Item 09.02 da PO)

Quantidade: 711,3498
Sigla: M²
Valor Unitário: 28,90
Valor Total: 20.558,01
Modelo: N/C
Marca/Fabricante: N/C
Detalhe: "EMASSAMENTO DE PAREDES E FORROS, COM DUAS DEMÃOS DE MASSA ACRÍLICA PREMIUM, REFERÊNCIA SUVINIL, CORAL OU SHERWIN WILLIAMS OU EQUIVALENTE, INCLUSIVE UMA DEMÃO DE LIQUIDO SELADOR ACRÍLICO, REFERÊNCIA SUVINIL, CORAL"
Registrado em: 12/12/2025 - 16:52:13

85 - PINTURA EM PAREDES E FORROS, APLICACAO MANUAL, COM TRES DEMAO DE TINTA (Item 09.03 da PO) PINTURA EM PAREDES E FORROS, APLICACAO MANUAL, COM TRES DEMAO DE TINTALATEX ACRILICO PREMIUM, REFERENCIA CORAL E METALATEX, INCLUSIVE UMA (Item 09.03 da PO)

Quantidade: 711,3500
Sigla: M²
Valor Unitário: 37,24
Valor Total: 26.490,67
Modelo: N/C
Marca/Fabricante: N/C
Detalhe: "PINTURA EM PAREDES E FORROS, APLICAÇÃO MANUAL, COM TRÊS DEMÃO DE TINTA LÁTEX ACRÍLICO PREMIUM, REFERÊNCIA CORAL E METALATEX, INCLUSIVE UMA DEMÃO DE LIQUIDO SELADOR ACRÍLICO, REFERÊNCIA SUVINIL, CORAL OU METALATEX OU EQUIVALENTE"
Registrado em: 12/12/2025 - 16:52:44

Sob pena de desclassificação, declaro que minhas propostas econômicas compreendem a integralidade dos custos para atendimento dos direitos trabalhistas assegurados na Constituição Federal, nas leis trabalhistas, nas normas infralegais, nas convenções coletivas de trabalho e nos termos de ajustamento de conduta vigentes na data de entrega das propostas.

Declaro para fins do inciso XXXIII do artigo 7° da Constituição Federal, com redação dada pela Emenda Constitucional, nº 20/98, que não emprega menores de dezoito anos em trabalho noturno, perigoso ou insalubre e de que qualquer trabalho a menores de 16 anos.

Declaro não possuir em sua cadeia produtiva, empregados executando trabalho degradante ou forçado, nos termos do inciso III e IV do art.1º e no inciso III do art.5º da Constituição Federal.

Declaro que, conforme disposto no art. 93 da Lei nº 8.213, de 24 de julho de 1991, estou ciente do cumprimento da reserva de cargos prevista em lei para pessoa com deficiência ou para reabilitado da Previdência Social e que, se aplicado ao número de funcionários da minha empresa, atendo às regras de acessibilidade previstas na legislação.

E-DOCS - CÓPIA DO PROCESSO 2025-BFJQ8 GERADO POR UDSON OLIVEIRA RAMOS DE AGUIAR EM 05/05/2026 16:12 DOCUMENTO 1 / 1 PÁGINA 1207 / 3514

2026-PBRRQ0 - E-DOCS - CÓPIA SIMPLES 04/02/2026 18:36 PÁGINA 102 / 355

86 - FORNECIMENTO E ASSENTAMENTO DE BANCADA DE GRANITO COM ESPESSURA DE 2 CM BANCADA DE GRANITO COM ESPESSURA DE 2 CM

Quantidade: 4,2700
Sigla: M²
Valor Unitário: 585,61
Valor Total: 2.500,55
Modelo: N/C
Marca/Fabricante: N/C
Detalhe: BANCADA DE GRANITO COM ESPESSURA DE 2 CM
Registrado em: 12/12/2025 - 16:59:04

87 - DIVISORIA DE GRANITO COM 3 CM DE ESPESSURA, ASSENTADA COM ARGAMASSA DE CIMENTO E AREIA NO TRACO 1:3 DIVISORIA DE GRANITO COM 3 CM DE ESPESSURA, ASSENTADA COM ARGAMASSA DE CIMENTO E AREIA NO TRACO 1:3, NA COR CINZA

Quantidade: 28,3000
Sigla: M²
Valor Unitário: 713,83
Valor Total: 20.201,39
Modelo: N/C
Marca/Fabricante: N/C
Detalhe: "DIVISÓRIA DE GRANITO COM 3 CM DE ESPESSURA, ASSENTADA COM ARGAMASSA DE CIMENTO E AREIA NO TRAÇO 1:3, NA COR CINZA"
Registrado em: 12/12/2025 - 16:59:37

88 - RODA PAREDE EM GRANITO CINZA ANDORINHA 7X2CM, COM ACABAMENTO ABAULADO RODA PAREDE EM GRANITO CINZA ANDORINHA 7X2CM, COM ACABAMENTO ABAULADONOS DOIS LADOS

Quantidade: 322,5300
Sigla: M
Valor Unitário: 73,20
Valor Total: 23.609,20
Modelo: N/C
Marca/Fabricante: N/C
Detalhe: "RODA PAREDE EM GRANITO CINZA ANDORINHA 7X2CM, COM ACABAMENTO ABAULADO NOS DOIS LADOS"
Registrado em: 12/12/2025 - 17:00:00

89 - PEITORIL DE GRANITO CINZA POLIDO, 15 CM, ESP. 3CM PEITORIL DE GRANITO CINZA POLIDO, 15 CM, ESP. 3CM

Quantidade: 46,1000
Sigla: M
Valor Unitário: 105,80
Valor Total: 4.877,38
Modelo: N/C
Marca/Fabricante: N/C
Detalhe: PEITORIL DE GRANITO CINZA POLIDO, 15 CM, ESP. 3CM
Registrado em: 12/12/2025 - 17:00:28

90 - BACIA SANITARIA DE LOUCA BRANCA COM CAIXA ACOPLADA E VALVULA DE ACIONAMENTO SIMPLES BACIA SANITARIA DE LOUCA BRANCA COM CAIXA ACOPLADA E VALVULA DE ACIONAMENTO SIMPLES - IZY - DECA, CELITE OU EQUIVALENTE, INCLUSIVE ASSENTO PLASTICO, TUBO DE LIGACAO METAL CROMADO COM CANOPLA, ENGATE FLEXIVEL TRANCADO INOX 1/2? X 30CM, ANEL DE VEDACAO E PA

Quantidade: 11,0000
Sigla: UN
Valor Unitário: 863,84
Valor Total: 9.502,24
Modelo: N/C
Marca/Fabricante: N/C
Detalhe: BACIA SANITÁRIA DE LOUÇA BRANCA COM CAIXA ACOPLADA E VÁLVULA DE ACIONAMENTO SIMPLES - IZY - DECA, CELITE OU EQUIVALENTE, INCLUSIVE ASSENTO PLÁSTICO, TUBO DE LIGAÇÃO METAL CROMADO COM CANOPLA, ENGATE FLEXÍVEL TRANÇADO INOX 1/2? X 30CM, ANEL DE VEDAÇÃO E PARAFUSOS PARA FIXAÇÃO
Registrado em: 12/12/2025 - 17:01:08

91 - BACIA SIFONADA DE LOUCA BRANCA SEM ABERTURA FRONTAL P/ BANHEIRO PNE, BACIA SIFONADA DE LOUCA BRANCA SEM ABERTURA FRONTAL P/ BANHEIRO PNE,CONSUMO 6 LITROS POR FLUXO, VOGUE PLUS CONFORTO - P.510.17, REF. DECA OUEQUIV., INCL. TUBO DE LIGACAO INOX C/ CANOPLA, ANEL DE VEDACAO, PARAF. EREJUNTE EPOXI P/ VEDACAO

Quantidade: 5,0000
Sigla: UN
Valor Unitário: 2.224,27
Valor Total: 11.121,35
Modelo: N/C
Marca/Fabricante: N/C
Detalhe: "BACIA SIFONADA DE LOUÇA BRANCA SEM ABERTURA FRONTAL P/ BANHEIRO PNE, CONSUMO 6 LITROS POR FLUXO, VOGUE PLUS CONFORTO - P.510.17, REF. DECA OU EQUIV., INCL. TUBO DE LIGAÇÃO INOX C/ CANOPLA, ANEL DE VEDAÇÃO, PARAF. E REJUNTE EPOXI P/ VEDAÇÃO"
Registrado em: 12/12/2025 - 17:01:39

92 - TOALHEIRO PLASTICO TIPO DISPENSER PARA PAPEL TOALHA INTERFOLHADO - TOALHEIRO PLASTICO TIPO DISPENSER PARA PAPEL TOALHA INTERFOLHADO -FORNECIMENTO E INSTALACAO

E-DOCS - CÓPIA DO PROCESSO 2025-BFJQ8 GERADO POR UDSON OLIVEIRA RAMOS DE AGUIAR EM 05/05/2026 16:12 DOCUMENTO 1 / 1 PÁGINA 1208 / 3514

2026-PBRRQ0 - E-DOCS - CÓPIA SIMPLES 04/02/2026 18:36 PÁGINA 103 / 355

Quantidade: 13,0000 **Sigla:** UN
Valor Unitário: 99,67 **Valor Total:** 1.295,71
Modelo: N/C **Marca/Fabricante:** N/C
Detalhe: TOALHEIRO PLÁSTICO TIPO DISPENSER PARA PAPEL TOALHA INTERFOLHADO - FORNECIMENTO E INSTALAÇÃO
Registrado em: 12/12/2025 - 17:02:04

93 - PAPELEIRA PLASTICA TIPO DISPENSER PARA PAPEL HIGIENICO ROLAO - PAPELEIRA PLASTICA TIPO DISPENSER PARA PAPEL HIGIENICO ROLAO -FORNECIMENTO E INSTALACAO

Quantidade: 14,0000 **Sigla:** UN
Valor Unitário: 99,67 **Valor Total:** 1.395,38
Modelo: N/C **Marca/Fabricante:** N/C
Detalhe: PAPELEIRA PLÁSTICA TIPO DISPENSER PARA PAPEL HIGIÊNICO ROLÃO - FORNECIMENTO E INSTALAÇÃO
Registrado em: 12/12/2025 - 17:02:35

94 - FORNECIMENTO E INSTALACAO DE SABONETEIRA PLASTICA TIPO DISPENSER PARA SABONETE LIQUIDO SABONETEIRA PLASTICA TIPO DISPENSER PARA SABONETE LIQUIDO COM RESERVATORIO 800 A 1500 ML, INCLUSO FIXACAO. AF_01/2020

Quantidade: 14,0000 **Sigla:** UN
Valor Unitário: 106,26 **Valor Total:** 1.487,64
Modelo: N/C **Marca/Fabricante:** N/C
Detalhe: SABONETEIRA PLASTICA TIPO DISPENSER PARA SABONETE LIQUIDO COM RESERVATORIO 800 A 1500 ML, INCLUSO FIXAÇÃO. AF_01/2020
Registrado em: 12/12/2025 - 17:03:05

95 - Barra de apoio lateral articulada, com trava, em aco inox polido, fixada na parede Barra de apoio lateral articulada, com trava, em aco inox polido, fixada na parede - fornecimento e instalacao. af_01/2020

Quantidade: 2,0000 **Sigla:** UN
Valor Unitário: 816,64 **Valor Total:** 1.633,28
Modelo: N/C **Marca/Fabricante:** N/C
Detalhe: BARRA DE APOIO LATERAL ARTICULADA, COM TRAVA, EM ACO INOX POLIDO, FIXADA NA PAREDE - FORNECIMENTO E INSTALAÇÃO. AF_01/2020
Registrado em: 12/12/2025 - 17:03:29

96 - BARRA DE APOIO LATERAL ARTICULADA, COM PAPELEIRA, FIXADA NA PAREDE - BARRA DE APOIO LATERAL ARTICULADA, COM PAPELEIRA, FIXADA NA PAREDE -FORNECIMENTO E INSTALACAO

Quantidade: 2,0000 **Sigla:** UN
Valor Unitário: 375,66 **Valor Total:** 751,32
Modelo: N/C **Marca/Fabricante:** N/C
Detalhe: BARRA DE APOIO LATERAL ARTICULADA, COM PAPELEIRA, FIXADA NA PAREDE - FORNECIMENTO E INSTALAÇÃO.
Registrado em: 12/12/2025 - 17:03:53

97 - FORNECIMENTO E INSTALACAO DE BARRA DE APOIO RETA EM ACO INOX 304, LARGURA 40 CM BARRA DE APOIO RETA EM ACO INOX 304 P/ PORTADORES DE NECESSIDADES ESPECIAIS (NBR 9050), LARGURA 40 CM

Quantidade: 10,0000 **Sigla:** UN
Valor Unitário: 158,60 **Valor Total:** 1.586,00
Modelo: N/C **Marca/Fabricante:** N/C
Detalhe: BARRA DE APOIO RETA EM AÇO INOX 304 P/ PORTADORES DE NECESSIDADES ESPECIAIS (NBR 9050), LARGURA 40 CM
Registrado em: 12/12/2025 - 17:04:19

98 - FORNECIMENTO E INSTALACAO DE BARRA DE APOIO RETA EM ACO INOX 304, LARGURA 80 CM BARRA DE APOIO RETA EM ACO INOX 304 P/ PORTADORES DE NECESSIDADES ESPECIAIS (NBR 9050), LARGURA 80 CM

Quantidade: 18,0000 **Sigla:** UN
Valor Unitário: 202,60 **Valor Total:** 3.646,80
Modelo: N/C **Marca/Fabricante:** N/C
Detalhe: BARRA DE APOIO RETA EM AÇO INOX 304 P/ PORTADORES DE NECESSIDADES ESPECIAIS (NBR 9050), LARGURA 80 CM
Registrado em: 12/12/2025 - 17:04:50

E-DOCS - CÓPIA DO PROCESSO 2025-BFJQ8 GERADO POR UDSON OLIVEIRA RAMOS DE AGUIAR EM 05/05/2026 16:12 DOCUMENTO 1 / 1 PÁGINA 1209 / 3514

2026-PBRRQ0 - E-DOCS - CÓPIA SIMPLES 04/02/2026 18:36 PÁGINA 104 / 355

99 - FORNECIMENTO E INSTALACAO DE DUCHA MANUAL ACQUA JET, LINHA AQUARIUS, COM REGISTRO REF. 2195 DUCHA MANUAL ACQUA JET , LINHA AQUARIUS, COM REGISTRO REF.C 2195, MARCAS DE REFERENCIA FABRIMAR, DECA OU DOCOL

Quantidade: 5,0000 **Sigla:** UN
Valor Unitário: 409,33 **Valor Total:** 2.046,65
Modelo: N/C **Marca/Fabricante:** N/C
Detalhe: DUCHA MANUAL ACQUA JET , LINHA AQUARIUS, COM REGISTRO REF.C 2195, MARCAS DE REFERÊNCIA FABRIMAR, DECA OU DOCOL
Registrado em: 12/12/2025 - 17:05:16

100 - LAVATORIO DE LOUCA BRANCA COM COLUNA SUSPENSA P/ BANHEIRO PNE, VOUGLE LAVATORIO DE LOUCA BRANCA COM COLUNA SUSPENSA P/ BANHEIRO PNE, VOUGLEPLUS CONFORTO L.51.17 + CS.1.17, REF., DECA OU EQUIVALENTE, INCL. SIFAO,VALVULA E ENGATES METALICOS CROMADOS, EXCLUSIVE TORNEIRA

Quantidade: 11,0000 **Sigla:** UN
Valor Unitário: 1.869,19 **Valor Total:** 20.561,09
Modelo: N/C **Marca/Fabricante:** N/C
Detalhe: "LAVATÓRIO DE LOUÇA BRANCA COM COLUNA SUSPENSA P/ BANHEIRO PNE, VOUGLE PLUS CONFORTO L.51.17 + CS.1.17, REF., DECA OU EQUIVALENTE, INCL. SIFÃO, VÁLVULA E ENGATES METÁLICOS CROMADOS, EXCLUSIVE TORNEIRA"
Registrado em: 12/12/2025 - 17:05:47

101 - CUBA DE LOUCA BRANCA DE EMBUTIR OVAL - L37 - DECA OU EQUIVALENTE, INCLUSIVE CUBA DE LOUCA BRANCA DE EMBUTIR OVAL - L37 - DECA OU EQUIVALENTE, INCLUSIVEVALVULA DE SAIDA CROMADA 1?, SIFAO EM METALICO TIPO COPO CROMADO 1? X 1/2E ENGATE FLEXIVEL TRANCADO INOX 1/2? X 30CM, EXCLUSIVE TORNEIRA

Quantidade: 4,0000 **Sigla:** UN
Valor Unitário: 490,75 **Valor Total:** 1.963,00
Modelo: N/C **Marca/Fabricante:** N/C
Detalhe: "CUBA DE LOUÇA BRANCA DE EMBUTIR OVAL - L37 - DECA OU EQUIVALENTE, INCLUSIVE VÁLVULA DE SAÍDA CROMADA 1?, SIFÃO EM METÁLICO TIPO COPO CROMADO 1? X 1/2"" E ENGATE FLEXÍVEL TRANÇADO INOX 1/2? X 30CM, EXCLUSIVE TORNEIRA"
Registrado em: 12/12/2025 - 17:06:19

102 - Cabide de louca branca com 2 ganchos - Icasa, Celite ou equivalente Cabide de louca branca com 2 ganchos - Icasa, Celite ou equivalente

Quantidade: 13,0000 **Sigla:** UN
Valor Unitário: 109,71 **Valor Total:** 1.426,23
Modelo: N/C **Marca/Fabricante:** N/C
Detalhe: CABIDE DE LOUÇA BRANCA COM 2 GANCHOS ? ICASA, CELITE OU EQUIVALENTE **Registrado em:** 12/12/2025 - 17:06:48

103 - TORNEIRA BICA BAIXA DE MESA PARA LAVATORIO TORNEIRA BICA BAIXA DE MESA PARA LAVATORIO PRESSMATIC ALFA - DOCOL, DECAMATIC SMART - DECA OU EQUIVALENTE

Quantidade: 15,0000 **Sigla:** UN
Valor Unitário: 291,12 **Valor Total:** 4.366,80
Modelo: N/C **Marca/Fabricante:** N/C
Detalhe: TORNEIRA BICA BAIXA DE MESA PARA LAVATÓRIO PRESSMATIC ALFA - DOCOL, DECAMATIC SMART - DECA OU EQUIVALENTE
Registrado em: 12/12/2025 - 17:07:17

104 - TORNEIRA DE PAREDE DE COZINHA BICA ALTA 360O GALI - DOCOL OU EQUIVALENTE TORNEIRA DE PAREDE DE COZINHA BICA ALTA 360O GALI - DOCOL OU EQUIVALENTE

Quantidade: 11,0000 **Sigla:** UN
Valor Unitário: 297,50 **Valor Total:** 3.272,50
Modelo: N/C **Marca/Fabricante:** N/C
Detalhe: TORNEIRA DE PAREDE DE COZINHA BICA ALTA 360° GALI - DOCOL OU EQUIVALENTE
Registrado em: 12/12/2025 - 17:07:40

E-DOCS - CÓPIA DO PROCESSO 2025-BFJQ8 GERADO POR UDSON OLIVEIRA RAMOS DE AGUIAR EM 05/05/2026 16:12 DOCUMENTO 1 / 1 PÁGINA 1210 / 3514

2026-PBRRQ0 - E-DOCS - CÓPIA SIMPLES 04/02/2026 18:36 PÁGINA 105 / 355

105 - TORNEIRA DE PAREDE PARA TANQUE LONGA 3/4 1158 PRIMOR - DOCOL OU TORNEIRA DE PAREDE PARA TANQUE LONGA 3/4 1158 PRIMOR - DOCOL OUEQUIVALENTE

Quantidade: 3,0000 **Sigla:** UN
Valor Unitário: 276,38 **Valor Total:** 829,14
Modelo: N/C **Marca/Fabricante:** N/C
Detalhe: TORNEIRA DE PAREDE PARA TANQUE LONGA 3/4" 1158 PRIMOR - DOCOL OU EQUIVALENTE
Registrado em: 12/12/2025 - 17:08:10

106 - BEBEBEDOURO ELETRICO DE PRESSAO PARA PORTADORES DE NECESSIDADES ESPECIAIS BEBEBEDOURO ELETRICO DE PRESSAO PARA PORTADORES DE NECESSIDADES ESPECIAIS IBBL BDF300 OU EQUIVALENTE

Quantidade: 4,0000 **Sigla:** UN
Valor Unitário: 3.589,04 **Valor Total:** 14.356,16
Modelo: N/C **Marca/Fabricante:** N/C
Detalhe: BEBEBEDOURO ELÉTRICO DE PRESSÃO PARA PORTADORES DE NECESSIDADES ESPECIAIS IBBL BDF300 OU EQUIVALENTE - (BDI-DIF=15,57%)
Registrado em: 12/12/2025 - 17:08:59

107 - ESPELHO PRATA ESP. 4 MM SOBRE CAIXA DE COMPENSADO COLADO REVESTIDO COM ESPELHO PRATA ESP. 4 MM SOBRE CAIXA DE COMPENSADO COLADO REVESTIDO COMFORMICA E FIXADO COM PARAFUSO CROMADO E BUCHA, DIM. 1,80 X 0,40M,CONFORME DETALHE EM PROJETO

Quantidade: 6,3000 **Sigla:** M²
Valor Unitário: 959,86 **Valor Total:** 6.047,12
Modelo: N/C **Marca/Fabricante:** N/C
Detalhe: ESPELHO PRATA ESP. 4 MM SOBRE CAIXA DE COMPENSADO COLADO REVESTIDO COM FÓRMICA E FIXADO COM PARAFUSO CROMADO E BUCHA, DIM. 1,80 X 0,40M, CONFORME DETALHE EM PROJETO
Registrado em: 12/12/2025 - 17:09:28

108 - CHUVEIRO ELETRICO TIPO DUCHA LORENZET OU CORONA CHUVEIRO ELETRICO TIPO DUCHA LORENZET OU CORONA

Quantidade: 3,0000 **Sigla:** UN
Valor Unitário: 147,11 **Valor Total:** 441,33
Modelo: N/C **Marca/Fabricante:** N/C
Detalhe: CHUVEIRO ELÉTRICO TIPO DUCHA LORENZET OU CORONA **Registrado em:** 12/12/2025 - 17:09:51

109 - BANHEIRA PARA BERCARIO INFANTIL 84 X 42 X 25CM, EM FIBRA DE VIDRO, COM VALVULA BANHEIRA PARA BERCARIO INFANTIL 84 X 42 X 25CM, EM FIBRA DE VIDRO, COM VALVULA, PARA INSTALACAO EM BANCADA

Quantidade: 2,0000 **Sigla:** UN
Valor Unitário: 1.120,35 **Valor Total:** 2.240,70
Modelo: N/C **Marca/Fabricante:** N/C
Detalhe: "BANHEIRA PARA BERÇÁRIO INFANTIL - 84X42X25 EM FIBRA DE VIDRO - FORNECIMENTO E INSTAÇÃO"
Registrado em: 12/12/2025 - 17:10:25

110 - DUCHA HIGIENICA ELETRICA 1,2M, 3 TEMPERATURAS (220V)- FORNECIMENTO E DUCHA HIGIENICA ELETRICA 1,2M, 3 TEMPERATURAS (220V)- FORNECIMENTO EINSTALACAO

Quantidade: 2,0000 **Sigla:** UN
Valor Unitário: 388,46 **Valor Total:** 776,92
Modelo: N/C **Marca/Fabricante:** N/C
Detalhe: "DUCHA HIGIÊNICA ELÉTRICA 1,2M, 3 TEMPERATURAS (220V)- FORNECIMENTO E INSTALAÇÃO"
Registrado em: 12/12/2025 - 17:10:55

111 - CHUVEIRO EM METAL CROMADO COM DESVIADOR FLEXIVEL E DUCHA MANUAL LINHA MAX 1975C CHUVEIRO EM METAL CROMADO COM DESVIADOR FLEXIVEL E DUCHA MANUAL LINHA MAX 1975C ? DECA OU EQUIVALENTE

Quantidade: 6,0000 **Sigla:** UN
Valor Unitário: 1.577,41 **Valor Total:** 9.464,46
Modelo: N/C **Marca/Fabricante:** N/C
Detalhe: "CHUVEIRO EM METAL CROMADO COM DESVIADOR FLEXÍVEL E DUCHA MANUAL LINHA MAX 1975C ? DECA OU EQUIVALENTE"

E-DOCS - CÓPIA DO PROCESSO 2025-BFJQ8 GERADO POR UDSON OLIVEIRA RAMOS DE AGUIAR EM 05/05/2026 16:12 DOCUMENTO 1 / 1 PÁGINA 1211 / 3514

2026-PBRRQ0 - E-DOCS - CÓPIA SIMPLES 04/02/2026 18:36 PÁGINA 106 / 355

Registrado em: 12/12/2025 - 17:11:25

112 - FORNECIMENTO DE BANCO ARTICULADO, EM ACO INOX, PARA PCD BANCO ARTICULADO, EM ACO INOX, PARA PCD, FIXADO NA PAREDE - FORNECIMENTO E INSTALACAO. AF_01/2020

Quantidade: 3,0000
Sigla: UN
Valor Unitário: 1.506,35
Valor Total: 4.519,05
Modelo: N/C
Marca/Fabricante: N/C
Detalhe: "BANCO ARTICULADO, EM ACO INOX, PARA PCD, FIXADO NA PAREDE - FORNECIMENTO E INSTALAÇÃO. AF_01/2020"
Registrado em: 12/12/2025 - 17:11:58

113 - CUBA DE ACO INOX N° 1(DIM.460X300X150)MM,MARCAS DE REFERENCIA FRANKE, STRAKE, TRAMONTINA,INCLUSIVE VALVULA DE METAL 31/2 E SIFAO CROMADO 1 X1/2, EXCL. TORNEIRA

Quantidade: 4,0000
Sigla: UN
Valor Unitário: 834,88
Valor Total: 3.339,52
Modelo: N/C
Marca/Fabricante: N/C
Detalhe: CUBA DE AÇO INOX N° 1(DIM.460X300X150)MM, MARCAS DE REFERÊNCIA FRANKE, STRAKE, TRAMONTINA, INCLUSIVE VÁLVULA DE METAL 31/2" E SIFÃO CROMADO 1 X 1/2", EXCL. TORNEIRA
Registrado em: 12/12/2025 - 17:12:27

114 - BANCADA EM ACO INOX - 304, L=60CM, PARA CUBAS SIMPLES, CONCRETADA, BANCADA EM ACO INOX - 304, L=60CM, PARA CUBAS SIMPLES, CONCRETADA,ACABAMENTO LISO E POLIDO, ASSENTADA COM ARGAMASSA TRACO T-1(1:3),EXCLUSIVE CUBA, SIFAO, VALVULA E TORNEIRA

Quantidade: 9,3100
Sigla: M
Valor Unitário: 1.797,09
Valor Total: 16.730,91
Modelo: N/C
Marca/Fabricante: N/C
Detalhe: BANCADA EM AÇO INOX - 304, L=60CM, PARA CUBAS SIMPLES, CONCRETADA, ACABAMENTO LISO E POLIDO, ASSENTADA COM ARGAMASSA TRAÇO T-1(1:3), EXCLUSIVE CUBA, SIFÃO, VÁLVULA E TORNEIRA
Registrado em: 12/12/2025 - 17:12:57

115 - ACABAMENTO MONOCOMANDO PARA CHUVEIRO - FORNECIMENTO E INSTALACAO. ACABAMENTO MONOCOMANDO PARA CHUVEIRO - FORNECIMENTO E INSTALACAO.AF_01/2020

Quantidade: 9,0000
Sigla: UN
Valor Unitário: 553,02
Valor Total: 4.977,18
Modelo: N/C
Marca/Fabricante: N/C
Detalhe: ACABAMENTO MONOCOMANDO PARA CHUVEIRO - FORNECIMENTO E INSTALAÇÃO. AF_01/2020
Registrado em: 12/12/2025 - 17:13:27

116 - ABERTURA E FECHAMENTO DE RASGOS EM ALVENARIA, PARA PASSAGEM DE ABERTURA E FECHAMENTO DE RASGOS EM ALVENARIA, PARA PASSAGEM DETUBULACOES, DIAM. 1/2 A 1

Quantidade: 157,6997
Sigla: M
Valor Unitário: 16,75
Valor Total: 2.641,47
Modelo: N/C
Marca/Fabricante: N/C
Detalhe: "ABERTURA E FECHAMENTO DE RASGOS EM ALVENARIA, PARA PASSAGEM DE TUBULAÇÕES, DIÂM. 1/2"" A 1"""
Registrado em: 13/12/2025 - 10:15:19

117 - FORNECIMENTO E INSTALACAO DE TUBO DE PVC RIGIDO SOLDAVEL MARROM, DIAM 25 MM (3/4) TUBO DE PVC RIGIDO SOLDAVEL MARROM, DIAM. 25MM (3/4), INCLUSIVE CONEXOES

Quantidade: 201,0600
Sigla: M
Valor Unitário: 31,01
Valor Total: 6.234,87
Modelo: N/C
Marca/Fabricante: N/C
Detalhe: TUBO DE PVC RÍGIDO SOLDÁVEL MARROM, DN 25MM (3/4"), INCLUSIVE CONEXÕES
Registrado em: 13/12/2025 - 10:15:57

E-DOCS - CÓPIA DO PROCESSO 2025-BFJQ8 GERADO POR UDSON OLIVEIRA RAMOS DE AGUIAR EM 05/05/2026 16:12 DOCUMENTO 1 / 1 PÁGINA 1212 / 3514

118 - FORNECIMENTO E INSTALACAO DE TUBO DE PVC RIGIDO SOLDAVEL MARROM, DIAM 32 MM (1) TUBO DE PVC RIGIDO SOLDAVEL MARROM, DIAM. 32MM (1), INCLUSIVE CONEXOES

Quantidade: 214,5100 **Sigla:** M
Valor Unitário: 37,12 **Valor Total:** 7.962,61
Modelo: N/C **Marca/Fabricante:** N/C
Detalhe: TUBO DE PVC RÍGIDO SOLDÁVEL MARROM, DN 32MM (1"), INCLUSIVE CONEXÕES **Registrado em:** 13/12/2025 - 10:16:50

119 - TUBO DE PVC RIGIDO SOLDAVEL MARROM, DN 50MM (1.1/2), INCLUSIVE CONEXOES TUBO DE PVC RIGIDO SOLDAVEL MARROM, DN 50MM (1.1/2), INCLUSIVE CONEXOES

Quantidade: 7,6500 **Sigla:** M
Valor Unitário: 66,12 **Valor Total:** 505,82
Modelo: N/C **Marca/Fabricante:** N/C
Detalhe: TUBO DE PVC RÍGIDO SOLDÁVEL MARROM, DN 50MM (1.1/2"), INCLUSIVE CONEXÕES
Registrado em: 13/12/2025 - 10:17:16

120 - REGISTRO DE GAVETA BRUTO DIAM. 20MM (3/4) REGISTRO DE GAVETA BRUTO DIAM. 20MM (3/4)

Quantidade: 41,0000 **Sigla:** UN
Valor Unitário: 81,99 **Valor Total:** 3.361,59
Modelo: N/C **Marca/Fabricante:** N/C
Detalhe: "REGISTRO DE GAVETA BRUTO ABNT DIÂMETRO 3/4"" (20MM) ? DOCOL, DECA OU EQUIVALENTE"
Registrado em: 13/12/2025 - 10:17:48

121 - FORNECIMENTO E INSTACAO DE REGISTRO DE GAVETA BRUTO DIAM. 40MM (11/2) REGISTRO DE GAVETA BRUTO DIAM. 40MM (11/2)

Quantidade: 2,0000 **Sigla:** UN
Valor Unitário: 187,84 **Valor Total:** 375,68
Modelo: N/C **Marca/Fabricante:** N/C
Detalhe: "REGISTRO DE GAVETA BRUTO ABNT DIÂMETRO 1.1/2"" (40MM) ? DOCOL, DECA OU EQUIVALENTE"
Registrado em: 13/12/2025 - 10:18:18

122 - FORNECIMENTO E INSTACAO DE REGISTRO DE GAVETA BRUTO DIAM. 25MM (1) REGISTRO DE GAVETA BRUTO DIAM. 25MM (1)

Quantidade: 15,0000 **Sigla:** UN
Valor Unitário: 114,76 **Valor Total:** 1.721,40
Modelo: N/C **Marca/Fabricante:** N/C
Detalhe: REGISTRO DE GAVETA BRUTO ABNT DIÂMETRO 1" (25MM) ? DOCOL, DECA OU EQUIVALENTE
Registrado em: 13/12/2025 - 10:18:48

123 - TANQUE EM POLIESTER REFORCADO COM FIBRA DE VIDRO, 15000 LITROS - TANQUE EM POLIESTER REFORCADO COM FIBRA DE VIDRO, 15000 LITROS -FORNECIMENTO E INSTALACAO

Quantidade: 1,0000 **Sigla:** UN
Valor Unitário: 12.299,75 **Valor Total:** 12.299,75
Modelo: N/C **Marca/Fabricante:** N/C
Detalhe: "TANQUE EM POLIÉSTER REFORÇADO COM FIBRA DE VIDRO, 15000 LITROS - FORNECIMENTO E INSTALAÇÃO."
Registrado em: 13/12/2025 - 10:19:19

124 - ADAPTADOR DE PVC SOLDAVEL COM FLANGES LIVRES PARA CAIXA DSAGUA, DIAMETRO 25MM (3/4) ADAPTADOR DE PVC SOLDAVEL COM FLANGES LIVRES PARA CAIXA DSAGUA, DIAMETRO 25MM (3/4)

Quantidade: 1,0000 **Sigla:** UN
Valor Unitário: 30,49 **Valor Total:** 30,49
Modelo: N/C **Marca/Fabricante:** N/C
Detalhe: "ADAPTADOR DE PVC SOLDÁVEL COM FLANGES LIVRES PARA CAIXA DSÁGUA, DIÂMETRO 25MM X 3/4""""
Registrado em: 13/12/2025 - 10:19:41

E-DOCS - CÓPIA DO PROCESSO 2025-BFJQ8 GERADO POR UDSON OLIVEIRA RAMOS DE AGUIAR EM 05/05/2026 16:12 DOCUMENTO 1 / 1 PÁGINA 1213 / 3514

2026-PBRRQ0 - E-DOCS - CÓPIA SIMPLES 04/02/2026 18:36 PÁGINA 108 / 355

125 - ADAPTADOR DE PVC SOLDAVEL COM FLANGES LIVRES PARA CAIXA DSAGUA, DIAMETRO 50MM (1 1/2)

Quantidade: 3,0000 **Sigla:** UN
Valor Unitário: 56,66 **Valor Total:** 169,98
Modelo: N/C **Marca/Fabricante:** N/C
Detalhe: "ADAPTADOR DE PVC SOLDÁVEL COM FLANGES LIVRES PARA CAIXA DSÁGUA, DIÂMETRO 50MM X 1 1/2""""
Registrado em: 13/12/2025 - 10:20:05

126 - TORNEIRA DE BOIA DE PVC, DIAM. 1 (25MM)

Quantidade: 1,0000 **Sigla:** UN
Valor Unitário: 210,73 **Valor Total:** 210,73
Modelo: N/C **Marca/Fabricante:** N/C
Detalhe: TORNEIRA DE BÓIA DE PVC, DIÂM. 1" (25MM) **Registrado em:** 13/12/2025 - 10:20:29

127 - ABERTURA E FECHAMENTO DE RASGOS EM ALVENARIA, DIAM 11/4 A 2 PARA PASSAGEM DE ABERTURA E FECHAMENTO DE RASGOS EM ALVENARIA, PARA PASSAGEM DETUBULACOES, DIAM. 11/4 A 2

Quantidade: 71,4200 **Sigla:** M
Valor Unitário: 25,08 **Valor Total:** 1.791,21
Modelo: N/C **Marca/Fabricante:** N/C
Detalhe: "ABERTURA E FECHAMENTO DE RASGOS EM ALVENARIA, PARA PASSAGEM DE TUBULAÇÕES, DIÂM. 11/4"" A 2""""
Registrado em: 13/12/2025 - 10:21:41

128 - ABERTURA E FECHAMENTO DE RASGOS EM ALVENARIA, DIAM. 21/2 A 4, PARA PASSAGEM DE ABERTURA E FECHAMENTO DE RASGOS EM ALVENARIA, PARA PASSAGEM DETUBULACOES, DIAM. 21/2 A 4

Quantidade: 41,1898 **Sigla:** M
Valor Unitário: 37,78 **Valor Total:** 1.556,15
Modelo: N/C **Marca/Fabricante:** N/C
Detalhe: "ABERTURA E FECHAMENTO DE RASGOS EM ALVENARIA, PARA PASSAGEM DE TUBULAÇÕES, DIÂM. 21/2 A 4""""
Registrado em: 13/12/2025 - 10:22:38

129 - ABERTURA E FECHAMENTO DE RASGOS EM CONCRETO, PARA PASSAGEM DE ELETRODUTO DIAM. 1 1/4 A 2 ABERTURA E FECHAMENTO DE RASGOS EM CONCRETO, PARA PASSAGEM DE ELETRODUTO DIAM. 1 1/4 A 2

Quantidade: 37,6300 **Sigla:** M
Valor Unitário: 48,37 **Valor Total:** 1.820,16
Modelo: N/C **Marca/Fabricante:** N/C
Detalhe: "ABERTURA E FECHAMENTO DE RASGOS EM CONCRETO, PARA PASSAGEM DE TUBULAÇÕES, DIÂM. 11/4"" A 2""""
Registrado em: 13/12/2025 - 10:23:14

130 - ABERTURA E FECHAMENTO DE RASGOS EM CONCRETO, PARA PASSAGEM DE ABERTURA E FECHAMENTO DE RASGOS EM CONCRETO, PARA PASSAGEM DETUBULACOES, DIAM. 2 1/2A 4

Quantidade: 106,1300 **Sigla:** M
Valor Unitário: 70,32 **Valor Total:** 7.463,06
Modelo: N/C **Marca/Fabricante:** N/C
Detalhe: "ABERTURA E FECHAMENTO DE RASGOS EM CONCRETO, PARA PASSAGEM DE TUBULAÇÕES, DIÂM. 2 1/2""A 4""""
Registrado em: 13/12/2025 - 10:23:49

131 - FORNECIMENTO E INSTALACAO DE TUBO DE PVC RIGIDO SOLDAVEL BRANCO, PARA ESGOTO, DIAM 40 MM (1 1/2) TUBO DE PVC RIGIDO SOLDAVEL BRANCO, PARA ESGOTO, DIAMETRO 40MM (1 1/2), INCLUSIVE CONEXOES

Quantidade: 70,1500 **Sigla:** M
Valor Unitário: 39,36 **Valor Total:** 2.761,10
Modelo: N/C **Marca/Fabricante:** N/C
Detalhe: "TUBO DE PVC RÍGIDO SOLDÁVEL BRANCO, PARA ESGOTO, SÉRIE NORMAL, DIÂMETRO 40MM (1 1/2""), INCLUSIVE CONEXÕES"
Registrado em: 13/12/2025 - 10:24:16

E-DOCS - CÓPIA DO PROCESSO 2025-BFJQ8 GERADO POR UDSON OLIVEIRA RAMOS DE AGUIAR EM 05/05/2026 16:12 DOCUMENTO 1 / 1 PÁGINA 1214 / 3514

132 - FORNECIMENTO E INSTALACAO DE TUBO DE PVC RIGIDO SOLDAVEL BRANCO, PARA ESGOTO, DIAM 50 MM (2) TUBO DE PVC RIGIDO SOLDAVEL BRANCO, PARA ESGOTO, DIAMETRO 50MM (2), INCLUSIVE CONEXOES

Quantidade: 98,9500
Sigla: M
Valor Unitário: 54,56
Valor Total: 5.398,71
Modelo: N/C
Marca/Fabricante: N/C
Detalhe: "TUBO DE PVC RÍGIDO SOLDÁVEL BRANCO, PARA ESGOTO, SÉRIE NORMAL, DIÂMETRO 50MM (2""), INCLUSIVE CONEXÕES"
Registrado em: 13/12/2025 - 10:24:50

133 - FORNECIMENTO E INSTALACAO DE TUBO DE PVC RIGIDO SOLDAVEL BRANCO, PARA ESGOTO, DIAM 75 MM (3) TUBO DE PVC RIGIDO SOLDAVEL BRANCO, PARA ESGOTO, DIAMETRO 75MM (3), INCLUSIVE CONEXOES

Quantidade: 119,1500
Sigla: M
Valor Unitário: 84,46
Valor Total: 10.063,41
Modelo: N/C
Marca/Fabricante: N/C
Detalhe: "TUBO DE PVC RÍGIDO SOLDÁVEL BRANCO, PARA ESGOTO, SÉRIE NORMAL, DIÂMETRO 75MM (3""), INCLUSIVE CONEXÕES"
Registrado em: 13/12/2025 - 10:25:27

134 - FORNECIMENTO E INSTALACAO DE TUBO DE PVC RIGIDO SOLDAVEL BRANCO, PARA ESGOTO, DIAM 100 MM (4) TUBO DE PVC RIGIDO SOLDAVEL BRANCO, PARA ESGOTO, DIAMETRO 100MM (4), INCLUSIVE CONEXOES

Quantidade: 115,7200
Sigla: M
Valor Unitário: 100,38
Valor Total: 11.615,97
Modelo: N/C
Marca/Fabricante: N/C
Detalhe: "TUBO DE PVC RÍGIDO SOLDÁVEL BRANCO, PARA ESGOTO, SÉRIE NORMAL, DIÂMETRO 100MM (4""), INCLUSIVE CONEXÕES"
Registrado em: 13/12/2025 - 10:25:57

135 - CAIXA SIFONADA, PVC, DN 150 X 185 X 75 MM, JUNTA ELASTICA, CAIXA SIFONADA, PVC, DN 150 X 185 X 75 MM, JUNTA ELASTICA, FORNECIDA E INSTALADA EM RAMAL DE DESCARGA OU EM RAMAL DE ESGOTO SANITARIO. AF_08/2022

Quantidade: 21,0000
Sigla: UN
Valor Unitário: 139,10
Valor Total: 2.921,10
Modelo: N/C
Marca/Fabricante: N/C
Detalhe: CAIXA SIFONADA, PVC, DN 150 X 185 X 75 MM, JUNTA ELÁSTICA, FORNECIDA E INSTALADA EM RAMAL DE DESCARGA OU EM RAMAL DE ESGOTO SANITÁRIO. AF_08/2022
Registrado em: 13/12/2025 - 10:26:24

136 - Caixa sifonada, pvc, dn 100 x 100 x 50 mm, junta elastica Caixa sifonada, pvc, dn 100 x 100 x 50 mm, junta elastica, fornecida e instalada em ramal de descarga ou em ramal de esgoto sanitario. af_08/2022

Quantidade: 5,0000
Sigla: UN
Valor Unitário: 66,43
Valor Total: 332,15
Modelo: N/C
Marca/Fabricante: N/C
Detalhe: "CAIXA SIFONADA, PVC, DN 100 X 100 X 50 MM, JUNTA ELÁSTICA, FORNECIDA E INSTALADA EM RAMAL DE DESCARGA OU EM RAMAL DE ESGOTO SANITÁRIO. AF_08/2022"
Registrado em: 13/12/2025 - 10:26:52

137 - RALO SIFONADO, PVC, DN 100 X 40 MM, JUNTA SOLDAVEL, FORNECIDO E INSTALADO RALO SIFONADO, PVC, DN 100 X 40 MM, JUNTA SOLDAVEL, FORNECIDO E INSTALADOEM RAMAL DE DESCARGA OU EM RAMAL DE ESGOTO SANITARIO. AF_08/2022

Quantidade: 9,0000
Sigla: UN
Valor Unitário: 28,53
Valor Total: 256,77
Modelo: N/C
Marca/Fabricante: N/C
Detalhe: RALO SIFONADO, PVC, DN 100 X 40 MM, JUNTA SOLDÁVEL, FORNECIDO E INSTALADO EM RAMAL DE DESCARGA OU EM RAMAL DE ESGOTO SANITÁRIO. AF_08/2022
Registrado em: 13/12/2025 - 10:27:22

138 - CAIXAS DE INSPECAO DE ALV. BLOCOS CONCRETO 9X19X39CM, DIM, 60X60CM E HMAX = 1M, COM TAMPA DE CONC CAIXAS DE INSPECAO DE ALV. BLOCOS CONCRETO 9X19X39CM, DIM, 60X60CM E HMAX = 1M, COM TAMPA DE CONC. ESP. 5CM, LASTRO DE CONC. ESP. 10CM, REVEST INTERN. C/ CHAPISCO E REBOCO IMPERMEABILIZADO, INCL. ESCAVACAO, REATERRO E ENCHIMENTO

E-DOCS - CÓPIA DO PROCESSO 2025-BFJQ8 GERADO POR UDSON OLIVEIRA RAMOS DE AGUIAR EM 05/05/2026 16:12 DOCUMENTO 1 / 1 PÁGINA 1215 / 3514

2026-PBRRQ0 - E-DOCS - CÓPIA SIMPLES 04/02/2026 18:36 PÁGINA 110 / 355

Quantidade: 3,0000 **Sigla:** UN
Valor Unitário: 786,25 **Valor Total:** 2.358,75
Modelo: N/C **Marca/Fabricante:** N/C
Detalhe: "CAIXAS DE INSPEÇÃO DE ALV. BLOCOS CONCRETO 9X19X39CM, DIM. 60X60CM E HMÁX = 1M, COM TAMPA DE CONC. ESP. 5CM, LASTRO DE CONC. ESP. 10CM, REVEST INTERN. C/ CHAPISCO E REBOCO IMPERMEABILIZADO, INCL. ESCAVAÇÃO, REATERRO E ENCHIMENTO"
Registrado em: 13/12/2025 - 10:27:53

139 - CAIXA DE GORDURA A DE ALV. BLOCO CONCRETO 9X19X39CM, DIM.60X60CM E HMAX=1M, COM TAMPA EM CONCRETO ESP.5CM, LASTRO CONCRETO ESP.10CM,REVESTIDA INTERN. C/ CHAPISCO E REBOCO IMPERMEAB,ESCAVACAO, REATERRO E PAREDE INTERNA EM CONCRETO

Quantidade: 1,0000 **Sigla:** UN
Valor Unitário: 838,42 **Valor Total:** 838,42
Modelo: N/C **Marca/Fabricante:** N/C
Detalhe: "CAIXA DE GORDURA DE ALV. BLOCO CONCRETO 9X19X39CM, DIM.60X60CM E HMÁX=1M, COM TAMPA EM CONCRETO ESP.5CM, LASTRO CONCRETO ESP.10CM, REVESTIDA INTERN. C/ CHAPISCO E REBOCO IMPERMEAB, ESCAVAÇÃO, REATERRO E PAREDE INTERNA EM CONCRETO"
Registrado em: 13/12/2025 - 10:28:25

140 - TERMINAL DE VENTILACAO, PVC, SERIE NORMAL, ESGOTO PREDIAL, DN 50 MM, JUNTA SOLDAVEL TERMINAL DE VENTILACAO, PVC, SERIE NORMAL, ESGOTO PREDIAL, DN 50 MM, JUNTA SOLDAVEL, FORNECIDO E INSTALADO EM PRUMADA DE ESGOTO SANITARIO OU VENTILACAO. AF_08/2022

Quantidade: 3,0000 **Sigla:** UN
Valor Unitário: 17,50 **Valor Total:** 52,50
Modelo: N/C **Marca/Fabricante:** N/C
Detalhe: TERMINAL DE VENTILAÇÃO, PVC, SÉRIE NORMAL, ESGOTO PREDIAL, DN 50 MM, JUNTA SOLDÁVEL, FORNECIDO E INSTALADO EM PRUMADA DE ESGOTO SANITÁRIO OU VENTILAÇÃO. AF_08/2022
Registrado em: 13/12/2025 - 10:28:45

141 - Terminal de ventilacao, pvc, serie normal, esgoto predial, dn 75 mm, junta soldavel Terminal de ventilacao, pvc, serie normal, esgoto predial, dn 75 mm, junta soldavel, fornecido e instalado em prumada de esgoto sanitario ou ventilacao. af_08/2022

Quantidade: 5,0000 **Sigla:** UN
Valor Unitário: 35,90 **Valor Total:** 179,50
Modelo: N/C **Marca/Fabricante:** N/C
Detalhe: "TERMINAL DE VENTILAÇÃO, PVC, SÉRIE NORMAL, ESGOTO PREDIAL, DN 75 MM, JUNTA SOLDÁVEL, FORNECIDO E INSTALADO EM PRUMADA DE ESGOTO SANITÁRIO OU VENTILAÇÃO. AF_08/2022"
Registrado em: 13/12/2025 - 10:29:07

142 - FORNECIMENTO E INSTALACAO DE TUBO DE PVC RIGIDO SOLDAVEL BRANCO, PARA ESGOTO (Item 12.03.01 da PO) TUBO DE PVC RIGIDO SOLDAVEL BRANCO, PARA ESGOTO, DIAMETRO 100MM (4), INCLUSIVE CONEXOES (Item 12.03.01 da PO)

Quantidade: 152,4099 **Sigla:** M
Valor Unitário: 100,38 **Valor Total:** 15.298,91
Modelo: N/C **Marca/Fabricante:** N/C
Detalhe: "TUBO DE PVC RÍGIDO SOLDÁVEL BRANCO, PARA ESGOTO, SÉRIE NORMAL, DIÂMETRO 100MM (4""), INCLUSIVE CONEXÕES"
Registrado em: 13/12/2025 - 10:39:01

143 - FORNECIMENTO E INSTALACAO DE TUBO DE PVC RIGIDO SOLDAVEL BRANCO, PARA ESGOTO, DIAM 150 MM (6) TUBO DE PVC RIGIDO SOLDAVEL BRANCO, PARA ESGOTO, DIAMETRO 150MM (6), INCLUSIVE CONEXOES

Quantidade: 30,8200 **Sigla:** M
Valor Unitário: 131,81 **Valor Total:** 4.062,38
Modelo: N/C **Marca/Fabricante:** N/C
Detalhe: "TUBO DE PVC RÍGIDO SOLDÁVEL BRANCO, PARA ESGOTO, SÉRIE NORMAL, DIÂMETRO 150MM (6""), INCLUSIVE CONEXÕES"
Registrado em: 13/12/2025 - 10:39:31

144 - CAIXA SIFONADA, PVC, DN 150 X 185 X 75 MM, FORNECIDA E INSTALADA EM RAMAIS DE CAIXA SIFONADA, PVC, DN

E-DOCS - CÓPIA DO PROCESSO 2025-BFJQ8 GERADO POR UDSON OLIVEIRA RAMOS DE AGUIAR EM 05/05/2026 16:12 DOCUMENTO 1 / 1 PÁGINA 1216 / 3514

2026-PBRRQ0 - E-DOCS - CÓPIA SIMPLES 04/02/2026 18:36 PÁGINA 111 / 355

150 X 185 X 75 MM, FORNECIDA E INSTALADA EM RAMAIS DEENCAMINHAMENTO DE AGUA PLUVIAL. AF_06/2022

Quantidade: 1,0000 **Sigla:** UN
Valor Unitário: 133,83 **Valor Total:** 133,83
Modelo: N/C **Marca/Fabricante:** N/C
Detalhe: CAIXA SIFONADA, PVC, DN 150 X 185 X 75 MM, FORNECIDA E INSTALADA EM RAMAIS DE ENCAMINHAMENTO DE ÁGUA PLUVIAL. AF_06/2022
Registrado em: 13/12/2025 - 10:39:58

145 - CAIXA DE AREIA DE ALVENARIA DE BLOCOS DE CONCRETO 9X19X39CM, DIM. 60X60CM E HMAX=1M CAIXA DE AREIA DE ALVENARIA DE BLOCOS DE CONCRETO 9X19X39CM, DIM. 60X60CM E HMAX=1M, C/ TAMPA EM CONCRETO ESP. 5CM, LASTRO CONCRETO ESP. 10CM, REVESTIDA INTERN. C/ CHAPISCO E REBOCO IMPERMEABILIZANTE, INCL. ESCAVACAO E REATERRO

Quantidade: 4,0000 **Sigla:** UN
Valor Unitário: 774,98 **Valor Total:** 3.099,92
Modelo: N/C **Marca/Fabricante:** N/C
Detalhe: "CAIXA DE AREIA DE ALVENARIA DE BLOCOS DE CONCRETO 9X19X39CM, DIM. 60X60CM E HMÁX=1M, C/ TAMPA EM CONCRETO ESP. 5CM, LASTRO CONCRETO ESP. 10CM, REVESTIDA INTERN. C/ CHAPISCO E REBOCO IMPERMEABILIZANTE, INCL. ESCAVAÇÃO E REATERRO"
Registrado em: 13/12/2025 - 10:40:26

146 - FORNECIMENTO E INSTALACAO DE CALHA EM CHAPA DE ACO GALVANIZADO NUMERO 24, DES. DE 50 CM. CALHA EM CHAPA DE ACO GALVANIZADO NUMERO 24, DESENVOLVIMENTO DE 50 CM, INCLUSO TRANSPORTE VERTICAL. AF_07/2019

Quantidade: 73,8500 **Sigla:** M
Valor Unitário: 103,89 **Valor Total:** 7.672,28
Modelo: N/C **Marca/Fabricante:** N/C
Detalhe: CALHA EM CHAPA DE AÇO GALVANIZADO NÚMERO 24, DESENVOLVIMENTO DE 50 CM, INCLUSO TRANSPORTE VERTICAL. AF_07/2019
Registrado em: 13/12/2025 - 10:41:01

147 - GUARDA-CORPO H = 1,10M E CORRIMAO EM TUBO FERRO GALVANIZADO, BARRAS GUARDA-CORPO H = 1,10M E CORRIMAO EM TUBO FERRO GALVANIZADO, BARRASSUPERIORES ALT=0,92M E 0,70M E BARRA INFERIOR, DIAM= 1.1/2, BARRAS VERTICAISD=3/4 A CADA 0,11M, CURVAS DE ACO CARBONO.

Quantidade: 47,1100 **Sigla:** M
Valor Unitário: 303,70 **Valor Total:** 14.307,31
Modelo: N/C **Marca/Fabricante:** N/C
Detalhe: GUARDA-CORPO H = 1,10M E CORRIMÃO EM TUBO FERRO GALVANIZADO, BARRAS SUPERIORES ALT=0,92M E 0,70M E BARRA INFERIOR, DIAM= 1.1/2", BARRAS VERTICAIS D=3/4" A CADA 0,11M, CURVAS DE AÇO CARBONO.
Registrado em: 13/12/2025 - 10:42:07

148 - CORRIMAO EM TUBO FERRO GALVANIZADO, ALT=0,92M, COM BARRAS HORIZONTAIS CORRIMAO EM TUBO FERRO GALVANIZADO, ALT=0,92M, COM BARRAS HORIZONTAISDUPLA (2) E BARRAS VERTICAIS NAS EXTREMIDADES DE 2, INCLUSIVE CURVA EM ACO(PADRAO) - PARA DEFICIENTES FISICOS

Quantidade: 23,3800 **Sigla:** M
Valor Unitário: 298,06 **Valor Total:** 6.968,64
Modelo: N/C **Marca/Fabricante:** N/C
Detalhe: "CORRIMÃO EM TUBO FERRO GALVANIZADO, ALT=0,92M, COM BARRAS HORIZONTAIS DUPLA (2"") E BARRAS VERTICAIS NAS EXTREMIDADES DE 2"", INCLUSIVE CURVA EM AÇO (PADRÃO) - PARA DEFICIENTES FÍSICOS"
Registrado em: 13/12/2025 - 10:42:38

149 - GUARDA-CORPO DE ACO GALVANIZADO DE 1,10M DE ALTURA, MONTANTES GUARDA-CORPO DE ACO GALVANIZADO DE 1,10M DE ALTURA, MONTANTESTUBULARES DE 1.1/2 ESPACADOS DE 1,20M, TRAVESSA SUPERIOR DE 2 , GRADILFORMADO POR BARRAS CHATAS EM FERRO DE 32X4,8MM, FIXADO COM CHUMBADORMECANICO, PINTADO COM TINTA ESMALTE SINTETICO, A D

Quantidade: 1,5000 **Sigla:** M
Valor Unitário: 853,35 **Valor Total:** 1.280,03
Modelo: N/C **Marca/Fabricante:** N/C
Detalhe: GUARDA-CORPO DE AÇO GALVANIZADO DE 1,10M DE ALTURA, MONTANTES TUBULARES DE 1.1/2 ESPAÇADOS DE 1,20M, TRAVESSA SUPERIOR DE 2 , GRADIL FORMADO POR BARRAS CHATAS EM FERRO DE 32X4,8MM, FIXADO COM CHUMBADOR MECÂNICO, PINTADO COM TINTA ESMALTE SINTÉTICO, A DUAS DEMÃOS - FORNECIMENTO E INSTALAÇÃO.

E-DOCS - CÓPIA DO PROCESSO 2025-BFJQ8 GERADO POR UDSON OLIVEIRA RAMOS DE AGUIAR EM 05/05/2026 16:12 DOCUMENTO 1 / 1 PÁGINA 1217 / 3514

2026-PBRRQ0 - E-DOCS - CÓPIA SIMPLES 04/02/2026 18:36 PÁGINA 112 / 355

Registrado em: 13/12/2025 - 10:43:11

150 - PLATAFORMA ELEVATORIA PARA PNE, CABINADA, MODELO COM PORTAS MANUAIS PLATAFORMA ELEVATORIA PARA PNE, CABINADA, MODELO COM PORTAS MANUAISCOM DIMENSOES DE 0,90 M (L) X 2,00 M (H), DOTADAS DE MOLA AEREA PARAFECHAMENTO AUTONOMO, VIDRO NA METADE SUPERIOR E PUXADOR EM ALUMINIO, 02PARADAS, PERCURSO DE 3,80M - CAIXA DE CORRI

Quantidade: 1,0000 **Sigla:** UN
Valor Unitário: 58.014,08 **Valor Total:** 58.014,08
Modelo: N/C **Marca/Fabricante:** N/C
Detalhe: PLATAFORMA ELEVATÓRIA PARA PNE, CABINADA, MODELO COM PORTAS MANUAIS COM DIMENSÕES DE 0,90 M (L) X 2,00 M (H), DOTADAS DE MOLA AÉREA PARA FECHAMENTO AUTÔNOMO, VIDRO NA METADE SUPERIOR E PUXADOR EM ALUMÍNIO, 02 PARADAS, PERCURSO DE 3,80M - CAIXA DE CORRIDA EM ALVENARIA - (BDI-DIF=15,57%)
Registrado em: 13/12/2025 - 10:43:50

151 - FORNECIMENTO E INSTALACAO DE UNIDADE EVAPORADORA E CONDENSADORA DE AR CONDICIONADO 12.000 BTU´S 220V FORNECIMENTO E INSTALACAO DE UNIDADE EVAPORADORA E CONDENSADORA DE AR CONDICIONADO TIPO SPLIT INVERTER HI-WALL (PAREDE) DE 12.000 BTU´S 220V - CICLO FRIO - CLASSIFICACAO A (SELO PROCEL), INCLUSIVE AMORTECEDORES VIBRA-STOP

Quantidade: 3,0000 **Sigla:** UN
Valor Unitário: 3.729,37 **Valor Total:** 11.188,11
Modelo: N/C **Marca/Fabricante:** N/C
Detalhe: "FORNECIMENTO E INSTALAÇÃO DE UNIDADE EVAPORADORA E CONDENSADORA DE AR CONDICIONADO TIPO SPLIT INVERTER HI-WALL (PAREDE) DE 12.000 BTU´S 220V - CICLO FRIO - CLASSIFICAÇÃO A (SELO PROCEL), INCLUSIVE AMORTECEDORES VIBRA-STOP - (BDI-DIF=15,57%)"
Registrado em: 13/12/2025 - 11:16:46

152 - FORNECIMENTO E INSTALACAO DE UNIDADE EVAPORADORA E CONDENSADORA DE AR CONDICIONADO 18.000 BTU´S 220V FORNECIMENTO E INSTALACAO DE UNIDADE EVAPORADORA E CONDENSADORA DE AR CONDICIONADO TIPO SPLIT INVERTER HI-WALL (PAREDE) DE 18.000 BTU´S 220V - CICLO FRIO - CLASSIFICACAO A (SELO PROCEL), INCLUSIVE AMORTECEDORES VIBRA-STOP

Quantidade: 1,0000 **Sigla:** UN
Valor Unitário: 5.303,45 **Valor Total:** 5.303,45
Modelo: N/C **Marca/Fabricante:** N/C
Detalhe: "FORNECIMENTO E INSTALAÇÃO DE UNIDADE EVAPORADORA E CONDENSADORA DE AR CONDICIONADO TIPO SPLIT INVERTER HI-WALL (PAREDE) DE 18.000 BTU´S 220V - CICLO FRIO - CLASSIFICAÇÃO A (SELO PROCEL), INCLUSIVE AMORTECEDORES VIBRA-STOP - (BDI-DIF=15,57%)"
Registrado em: 13/12/2025 - 11:17:09

153 - FORNECIMENTO E INSTALACAO DE UNIDADE EVAPORADORA E CONDENSADORA DE AR FORNECIMENTO E INSTALACAO DE UNIDADE EVAPORADORA E CONDENSADORA DE ARCONDICIONADO TIPO SPLIT INVERTER HI-WALL (PAREDE) DE 30.000 BTU´S 220V - CICLOQUENTE/FRIO - CLASSIFICACAO A (SELO PROCEL), INCLUSIVE AMORTECEDORES VIBRASTOP - (BDI-DIF=15,57%

Quantidade: 10,0000 **Sigla:** UN
Valor Unitário: 9.228,04 **Valor Total:** 92.280,40
Modelo: N/C **Marca/Fabricante:** N/C
Detalhe: FORNECIMENTO E INSTALAÇÃO DE UNIDADE EVAPORADORA E CONDENSADORA DE AR CONDICIONADO TIPO SPLIT INVERTER HI-WALL (PAREDE) DE 30.000 BTU´S 220V - CICLO QUENTE/FRIO - CLASSIFICAÇÃO A (SELO PROCEL), INCLUSIVE AMORTECEDORES VIBRA STOP - (BDI-DIF=15,57%)
Registrado em: 13/12/2025 - 11:17:40

154 - Tubo em cobre flexivel, dn 1/4 Tubo em cobre flexivel, dn 1/4, com isolamento, instalado em ramal de alimentacao de ar condicionado com condensadora individual fornecimento e instalacao. af_12/2015

Quantidade: 23,9798 **Sigla:** M
Valor Unitário: 35,19 **Valor Total:** 843,85
Modelo: N/C **Marca/Fabricante:** N/C
Detalhe: TUBO EM COBRE FLEXÍVEL, DN 1/4", COM ISOLAMENTO, INSTALADO EM RAMAL DE ALIMENTAÇÃO DE AR CONDICIONADO COM CONDENSADORA INDIVIDUAL FORNECIMENTO E INSTALAÇÃO. AF_12/2015
Registrado em: 13/12/2025 - 11:34:39

E-DOCS - CÓPIA DO PROCESSO 2025-BFJQ8 GERADO POR UDSON OLIVEIRA RAMOS DE AGUIAR EM 05/05/2026 16:12 DOCUMENTO 1 / 1 PÁGINA 1218 / 3514

2026-PBRRQ0 - E-DOCS - CÓPIA SIMPLES 04/02/2026 18:36 PÁGINA 113 / 355

155 - TUBO EM COBRE FLEXIVEL, DN 3/8 TUBO EM COBRE FLEXIVEL, DN 3/8, COM ISOLAMENTO, INSTALADO EM RAMALALIMENTACAO DE AR CONDICIONADO COM CONDENSADORA INDIVIDUAL FORNECIMENTOE INSTALACAO. AF_12/2015

Quantidade: 70,3499
Sigla: M
Valor Unitário: 57,75
Valor Total: 4.062,71
Modelo: N/C
Marca/Fabricante: N/C
Detalhe: TUBO EM COBRE FLEXÍVEL, DN 3/8", COM ISOLAMENTO, INSTALADO EM RAMAL DE ALIMENTAÇÃO DE AR CONDICIONADO COM CONDENSADORA INDIVIDUAL - FORNECIMENTO E INSTALAÇÃO. AF_12/2015
Registrado em: 13/12/2025 - 11:35:10

156 - Tubo em cobre flexivel, dn 1/2 Tubo em cobre flexivel, dn 1/2, com isolamento, instalado em ramal de alimentacao de ar condicionado com condensadora central - fornecimento e instalacao. af_12/2015

Quantidade: 23,9900
Sigla: M
Valor Unitário: 73,69
Valor Total: 1.767,82
Modelo: N/C
Marca/Fabricante: N/C
Detalhe: TUBO EM COBRE FLEXÍVEL, DN 1/2", COM ISOLAMENTO, INSTALADO EM RAMAL DE ALIMENTAÇÃO DE AR CONDICIONADO COM CONDENSADORA INDIVIDUAL - FORNECIMENTO E INSTALAÇÃO. AF_12/2015
Registrado em: 13/12/2025 - 11:35:43

157 - TUBO EM COBRE FLEXIVEL, DN 5/8 TUBO EM COBRE FLEXIVEL, DN 5/8, COM ISOLAMENTO, INSTALADO EM RAMALALIMENTACAO DE AR CONDICIONADO COM CONDENSADORA INDIVIDUAL FORNECIMENTOE INSTALACAO. AF_12/2015

Quantidade: 70,4699
Sigla: M
Valor Unitário: 90,11
Valor Total: 6.350,04
Modelo: N/C
Marca/Fabricante: N/C
Detalhe: TUBO EM COBRE FLEXÍVEL, DN 5/8", COM ISOLAMENTO, INSTALADO EM RAMAL DE ALIMENTAÇÃO DE AR CONDICIONADO COM CONDENSADORA INDIVIDUAL - FORNECIMENTO E INSTALAÇÃO. AF_12/2015
Registrado em: 13/12/2025 - 12:33:31

158 - FORNECIMENTO E INSTALACAO DE TUBO DE PVC RIGIDO SOLDAVEL MARROM, DIAM 20 MM (1/2) TUBO DE PVC RIGIDO SOLDAVEL MARROM, DIAM. 20MM (1/2), INCLUSIVE CONEXOES

Quantidade: 74,6900
Sigla: M
Valor Unitário: 27,45
Valor Total: 2.050,24
Modelo: N/C
Marca/Fabricante: N/C
Detalhe: TUBO DE PVC RÍGIDO SOLDÁVEL MARROM, DN 20MM (1/2"), INCLUSIVE CONEXÕES
Registrado em: 13/12/2025 - 12:35:54

159 - INSTALACAO DE LINHA FRIGORIGENA PARA INTERLIGACAO DO SISTEMA DE CLIMATIZACAO INSTALACAO DE LINHA FRIGORIGENA PARA INTERLIGACAO DO SISTEMA DE CLIMATIZACAO INCL. ACESSORIOS DE FIXACAO, FITA PVC AUTO-ADERENTE E CABO PP, EXCLUSIVE TUBOS DE COBRE DA LINHA LIQUIDA E SUCCAO, ESPUMA ELASTOMERICA FLEXIVEL E GAS REFRIGERANTE

Quantidade: 188,7899
Sigla: M
Valor Unitário: 148,00
Valor Total: 27.940,91
Modelo: N/C
Marca/Fabricante: N/C
Detalhe: INSTALAÇÃO DE LINHA FRIGORÍGENA PARA INTERLIGAÇÃO DO SISTEMA DE CLIMATIZAÇÃO INCL. ACESSÓRIOS DE FIXAÇÃO, FITA PVC AUTO-ADERENTE E CABO PP, EXCLUSIVE TUBOS DE COBRE DA LINHA LIQUIDA E SUCÇÃO, ESPUMA ELASTOMÉRICA FLEXIVEL E GÁS REFRIGERANTE
Registrado em: 13/12/2025 - 12:37:04

160 - GAS REFRIGERANTE R410A GAS REFRIGERANTE R410A

Quantidade: 94,3999
Sigla: KG
Valor Unitário: 95,98
Valor Total: 9.060,50
Modelo: N/C
Marca/Fabricante: N/C
Detalhe: GÁS REFRIGERANTE R410A
Registrado em: 13/12/2025 - 12:37:56

E-DOCS - CÓPIA DO PROCESSO 2025-BFJQ8 GERADO POR UDSON OLIVEIRA RAMOS DE AGUIAR EM 05/05/2026 16:12 DOCUMENTO 1 / 1 PÁGINA 1219 / 3514

2026-PBRRQ0 - E-DOCS - CÓPIA SIMPLES 04/02/2026 18:36 PÁGINA 114 / 355

161 - ATERRO MANUAL PARA REGULARIZACAO DO TERRENO EM AREIA, INCLUSIVE ADENSAMENTO HIDRAULICO ATERRO MANUAL PARA REGULARIZACAO DO TERRENO EM AREIA, INCLUSIVE ADENSAMENTO HIDRAULICO E FORNECIMENTO DO MATERIAL (MAXIMO DE 100M3)

Quantidade: 17,7100 **Sigla:** M³
Valor Unitário: 272,88 **Valor Total:** 4.832,70
Modelo: N/C **Marca/Fabricante:** N/C
Detalhe: "ATERRO MANUAL PARA REGULARIZAÇÃO DO TERRENO EM AREIA, INCLUSIVE ADENSAMENTO HIDRÁULICO E FORNECIMENTO DO MATERIAL (MÁXIMO DE 100M3)"
Registrado em: 13/12/2025 - 12:38:33

162 - CARGA, MANOBRA E DESCARGA DE SOLOS E MATERIAIS GRANULARES EM CAMINHAO (Item 15.01.02 da PO) CARGA, MANOBRA E DESCARGA DE SOLOS E MATERIAIS GRANULARES EM CAMINHAO BASCULANTE 10 M3 - CARGA COM ESCAVADEIRA HIDRAULICA (CACAMBA DE 1,20 M3 / 155 HP) E DESCARGA LIVRE (UNIDADE: T). AF_07/2020 (Item 15.01.02 da PO)

Quantidade: 25,6100 **Sigla:** t
Valor Unitário: 6,22 **Valor Total:** 159,29
Modelo: N/C **Marca/Fabricante:** N/C
Detalhe: CARGA, MANOBRA E DESCARGA DE SOLOS E MATERIAIS GRANULARES EM CAMINHÃO BASCULANTE 10 M³ - CARGA COM ESCAVADEIRA HIDRÁULICA (CAÇAMBA DE 1,20 M³ / 155 HP) E DESCARGA LIVRE (UNIDADE: T). AF_07/2020
Registrado em: 13/12/2025 - 12:38:55

163 - TRANSPORTE COM CAMINHAO BASCULANTE DE 10 M3, EM VIA URBANA PAVIMENTADA, (Item 15.01.03 da PO) TRANSPORTE COM CAMINHAO BASCULANTE DE 10 M3, EM VIA URBANA PAVIMENTADA, DMT ATE 30 KM (UNIDADE: TXKM). AF_07/2020 (Item 15.01.03 da PO)

Quantidade: 886,9700 **Sigla:** t
Valor Unitário: 2,21 **Valor Total:** 1.960,20
Modelo: N/C **Marca/Fabricante:** N/C
Detalhe: "TRANSPORTE COM CAMINHÃO BASCULANTE DE 10 M³, EM VIA URBANA PAVIMENTADA, DMT ATÉ 30 KM (UNIDADE: TXKM). AF_07/2020"
Registrado em: 13/12/2025 - 12:39:23

164 - SERVICO DE TRANSPORTE DE CAMINHAO BASCULANTE DE 10 M3, EM VIA URBANA (Item 15.01.04 da PO) Transporte com caminhao basculante de 10 m3, em via urbana em leito natural (unidade: TXKM). af_07/2020 (Item 15.01.04 da PO)

Quantidade: 174,5776 **Sigla:** t
Valor Unitário: 2,77 **Valor Total:** 483,58
Modelo: N/C **Marca/Fabricante:** N/C
Detalhe: TRANSPORTE COM CAMINHÃO BASCULANTE DE 10 M³, EM VIA URBANA EM LEITO NATURAL (UNIDADE: TXKM). AF_07/2020
Registrado em: 13/12/2025 - 12:40:17

165 - EXECUCAO DE PAVIMENTO EM PISO INTERTRAVADO, COM BLOCO SEXTAVADO DE 25 X EXECUCAO DE PAVIMENTO EM PISO INTERTRAVADO, COM BLOCO SEXTAVADO DE 25 X25 CM, ESPESSURA 10 CM. AF_10/2022

Quantidade: 30,8500 **Sigla:** M²
Valor Unitário: 140,12 **Valor Total:** 4.322,70
Modelo: N/C **Marca/Fabricante:** N/C
Detalhe: "EXECUÇÃO DE PAVIMENTO EM PISO INTERTRAVADO, COM BLOCO SEXTAVADO DE 25 X 25 CM, ESPESSURA 10 CM. AF_10/2022"
Registrado em: 13/12/2025 - 12:41:01

Declaro sob as penas da lei, que até a presente data inexistem fatos impeditivos para sua habilitação no presente processo licitatório, ciente da obrigatoriedade de declarar ocorrências posteriores.

Declaro para os devidos fins legais, sem prejuízo das sanções e multas previstas neste ato convocatório, **ESTAR** enquadrado como ME/EPP/COOP conforme Lei Complementar 123, de 14 de dezembro de 2006, cujos termos declaro conhecer na íntegra, **ESTANDO** apto, portanto, a exercer o direito de preferência.

E-DOCS - CÓPIA DO PROCESSO 2025-BFJQ8 GERADO POR UDSON OLIVEIRA RAMOS DE AGUIAR EM 05/05/2026 16:12 DOCUMENTO 1 / 1 PÁGINA 1220 / 3514

166 - ALVENARIA DE BLOCOS DE CONCRETO 14X19X39CM, (Item 15.01.06 da PO) ALVENARIA DE BLOCOS DE CONCRETO 14X19X39CM, C/ RESIST. MINIMO A COMPRES. 2.5 MPA, ASSENT. C/ ARG. DE CIMENTO, CAL HIDRATADA CH1 E AREIA NO TRACO 1:0.5:8 ESP. DAS JUNTAS 10MM E ESP. DAS PAREDES, S/ REV. 14CM (Item 15.01.06 da PO)

Quantidade: 17,1000 **Sigla:** M²
Valor Unitário: 115,44 **Valor Total:** 1.974,02
Modelo: N/C **Marca/Fabricante:** N/C
Detalhe: "ALVENARIA DE BLOCOS DE CONCRETO 14X19X39CM, C/ RESIST. MÍNIMO A COMPRES. 2.5 MPA, ASSENT. C/ ARG. DE CIMENTO, CAL HIDRATADA CH1 E AREIA NO TRAÇO 1:0.5:8 ESP. DAS JUNTAS 10MM E ESP. DAS PAREDES, S/ REV. 14CM"
Registrado em: 13/12/2025 - 12:41:57

167 - FORNECIMENTO E INSTALACAO DE TELA ACO SOLDADA NERVURADA CA-60, Q-92, FORNECIMENTO E INSTALACAO DE TELA ACO SOLDADA NERVURADA CA-60, Q-92,MALHA 15X15CM, FERRO 4.2MM (1.48 KG/M2), PAINEL 2,45X6,0M, TELCON OU SIMILAR

Quantidade: 33,1300 **Sigla:** M²
Valor Unitário: 34,39 **Valor Total:** 1.139,34
Modelo: N/C **Marca/Fabricante:** N/C
Detalhe: FORNECIMENTO E INSTALAÇÃO DE TELA AÇO SOLDADA NERVURADA CA-60, Q-92, MALHA 15X15CM, FERRO 4.2MM (1.48 KG/M2), PAINEL 2,45X6,0M, TELCON OU SIMILAR
Registrado em: 13/12/2025 - 12:42:33

168 - LASTRO REGULARIZADO DE CONCRETO NAO ESTRUTURAL, ESPESSURA DE 8 CM LASTRO REGULARIZADO DE CONCRETO NAO ESTRUTURAL, ESPESSURA DE 8 CM

Quantidade: 33,1299 **Sigla:** M²
Valor Unitário: 111,81 **Valor Total:** 3.704,25
Modelo: N/C **Marca/Fabricante:** N/C
Detalhe: "LASTRO REGULARIZADO E IMPERMEABILIZADO DE CONCRETO NÃO ESTRUTURAL, ESPESSURA DE 8 CM"
Registrado em: 13/12/2025 - 12:43:44

169 - FORNECIMENTO E ASSENTAMENTO DE LADRILHO HIDRAULICO PASTILHADO, VERMELHO, DIM 20X20 CM, ESP. 1,5 CM FORNECIMENTO E ASSENTAMENTO DE LADRILHO HIDRAULICO PASTILHADO, VERMELHO, DIM. 20X20 CM, ESP. 1.5CM, ASSENTADO COM PASTA DE CIMENTO COLANTE, EXCLUSIVE REGULARIZACAO E LASTRO

Quantidade: 1,6999 **Sigla:** M²
Valor Unitário: 111,93 **Valor Total:** 190,27
Modelo: N/C **Marca/Fabricante:** N/C
Detalhe: "FORNECIMENTO E ASSENTAMENTO DE LADRILHO HIDRÁULICO PASTILHADO (TÁTIL DE ALERTA), VERMELHO, DIM. 20X20 CM, ESP. 1.5CM, ASSENTADO COM PASTA DE CIMENTO COLANTE, EXCLUSIVE REGULARIZAÇÃO E LASTRO"
Registrado em: 13/12/2025 - 12:44:42

170 - PISO DE BORRACHA PASTILHADO/FRISADO, ESPESSURA 7MM,(Item 15.01.10 da PO) PISO DE BORRACHA PASTILHADO/FRISADO, ESPESSURA 7MM, ASSENTADO COM ARGAMASSA. AF_09/2020 (Item 15.01.10 da PO)

Quantidade: 24,3000 **Sigla:** M²
Valor Unitário: 315,80 **Valor Total:** 7.673,94
Modelo: N/C **Marca/Fabricante:** N/C
Detalhe: "PISO DE BORRACHA PASTILHADO/FRISADO, ESPESSURA 7MM, ASSENTADO COM ARGAMASSA. AF_09/2020"
Registrado em: 13/12/2025 - 12:45:11

171 - BANCO DE CONCRETO ARMADO APARENTE LARGURA DE 0,50M E ESPESSURA DE 0,05M BANCO DE CONCRETO ARMADO APARENTE COM APOIOS DE ALVENARIA ASSENTADA COM ARGAMASSA DE CIMENTO, CAL E AREIA, LARGURA DE 0,50M E ESPESSURA DE 0,05M

Quantidade: 4,4000 **Sigla:** M
Valor Unitário: 221,88 **Valor Total:** 976,27
Modelo: N/C **Marca/Fabricante:** N/C
Detalhe: BANCO DE CONCRETO ARMADO APARENTE COM APOIOS DE ALVENARIA ASSENTADA COM ARGAMASSA DE CIMENTO, CAL E AREIA, LARGURA DE 0,50M E ESPESSURA DE 0,05M
Registrado em: 13/12/2025 - 12:52:08

E-DOCS - CÓPIA DO PROCESSO 2025-BFJQ8 GERADO POR UDSON OLIVEIRA RAMOS DE AGUIAR EM 05/05/2026 16:12 DOCUMENTO 1 / 1 PÁGINA 1221 / 3514

2026-PBRRQ0 - E-DOCS - CÓPIA SIMPLES 04/02/2026 18:36 PÁGINA 116 / 355

172 - LIXEIRA EM FIBRA DE VIDRO, COM CAPACIDADE 50L, COM SUPORTE (POSTE), LIXEIRA EM FIBRA DE VIDRO, COM CAPACIDADE 50L, COM SUPORTE (POSTE),FIOBERGLASS, REF. CLPD1085 OU SIMILAR

Quantidade: 1,0000 **Sigla:** UN
Valor Unitário: 884,11 **Valor Total:** 884,11
Modelo: N/C **Marca/Fabricante:** N/C
Detalhe: LIXEIRA EM FIBRA DE VIDRO, COM CAPACIDADE 50L, COM SUPORTE (POSTE), FIOBERGLASS, REF. CLPD1085 OU SIMILAR
Registrado em: 13/12/2025 - 12:52:33

173 - FORNECIMENTO E PLANTIO DE GRAMA EM PLACAS TIPO ESMERALDA FORNECIMENTO E PLANTIO DE GRAMA EM PLACAS TIPO ESMERALDA, INCLUSIVE FORNECIMENTO DE TERRA VEGETAL

Quantidade: 87,1000 **Sigla:** M²
Valor Unitário: 41,60 **Valor Total:** 3.623,36
Modelo: N/C **Marca/Fabricante:** N/C
Detalhe: "FORNECIMENTO E PLANTIO DE GRAMA EM PLACAS TIPO ESMERALDA, INCLUSIVE FORNECIMENTO DE TERRA VEGETAL"
Registrado em: 13/12/2025 - 12:53:06

174 - PLANTIO DE ARBUSTO OU CERCA VIVA. AF_07/2024 PLANTIO DE ARBUSTO OU CERCA VIVA. AF_07/2024

Quantidade: 12,0000 **Sigla:** UN
Valor Unitário: 72,80 **Valor Total:** 873,60
Modelo: N/C **Marca/Fabricante:** N/C
Detalhe: PLANTIO DE ARBUSTO OU CERCA VIVA. AF_07/2024 **Registrado em:** 13/12/2025 - 12:53:35

175 - ABERTURA E FECHAMENTO DE RASGOS EM ALVENARIA, (Item 16.01.01 da PO) ABERTURA E FECHAMENTO DE RASGOS EM ALVENARIA, PARA PASSAGEM DE TUBULACOES, DIAM. 1/2 A 1 (Item 16.01.01 da PO)

Quantidade: 521,4400 **Sigla:** M
Valor Unitário: 16,76 **Valor Total:** 8.739,33
Modelo: N/C **Marca/Fabricante:** N/C
Detalhe: "ABERTURA E FECHAMENTO DE RASGOS EM ALVENARIA, PARA PASSAGEM DE ELETRODUTOS DIÂM. 1/2"" A 1""""
Registrado em: 13/12/2025 - 12:54:09

176 - ABERTURA E FECHAMENTO DE RASGOS EM ALVENARIA, DIAM 11/4 A 2 (Item 16.01.02 da PO) ABERTURA E FECHAMENTO DE RASGOS EM ALVENARIA, PARA PASSAGEM DE TUBULACOES, DIAM. 11/4 A 2 (Item 16.01.02 da PO)

Quantidade: 45,4597 **Sigla:** M
Valor Unitário: 25,08 **Valor Total:** 1.140,13
Modelo: N/C **Marca/Fabricante:** N/C
Detalhe: ABERTURA E FECHAMENTO DE RASGOS EM ALVENARIA, PARA PASSAGEM DE ELETRODUTO DIÂM. 1 1/4"A 2"
Registrado em: 13/12/2025 - 12:54:57

177 - ABERTURA E FECHAMENTO DE RASGOS EM ALVENARIA (Item 16.01.03 da PO) ABERTURA E FECHAMENTO DE RASGOS EM ALVENARIA, PARA PASSAGEM DE TUBULACOES, DIAM. 1/2 A 1 (Item 16.01.03 da PO)

Quantidade: 7,9698 **Sigla:** M
Valor Unitário: 31,77 **Valor Total:** 253,20
Modelo: N/C **Marca/Fabricante:** N/C
Detalhe: ABERTURA E FECHAMENTO DE RASGOS EM CONCRETO, PARA PASSAGEM DE ELETRODUTO DIÂM. 1/2" A 1"
Registrado em: 13/12/2025 - 13:17:00

178 - ELETRODUTO FLEXIVEL CORRUGADO DIAMETRO 3/4, AMARELO ? TIGREFLEX OU ELETRODUTO FLEXIVEL CORRUGADO DIAMETRO 3/4, AMARELO ? TIGREFLEX OUEQUIVALENTE

Quantidade: 862,3400 **Sigla:** M
Valor Unitário: 7,98 **Valor Total:** 6.881,47
Modelo: N/C **Marca/Fabricante:** N/C
Detalhe: "ELETRODUTO FLEXÍVEL CORRUGADO DIÂMETRO 3/4"", AMARELO ? TIGREFLEX OU EQUIVALENTE"
Registrado em: 13/12/2025 - 13:17:30

E-DOCS - CÓPIA DO PROCESSO 2025-BFJQ8 GERADO POR UDSON OLIVEIRA RAMOS DE AGUIAR EM 05/05/2026 16:12 DOCUMENTO 1 / 1 PÁGINA 1222 / 3514

2026-PBRRQ0 - E-DOCS - CÓPIA SIMPLES 04/02/2026 18:36 PÁGINA 117 / 355

179 - ELETRODUTO FLEXIVEL CORRUGADO DIAMETRO 1, AMARELO ? TIGREFLEX OU ELETRODUTO FLEXIVEL CORRUGADO DIAMETRO 1, AMARELO ? TIGREFLEX OUEQUIVALENTE

Quantidade: 112,5893 **Sigla:** M
Valor Unitário: 9,74 **Valor Total:** 1.096,62
Modelo: N/C **Marca/Fabricante:** N/C
Detalhe: ELETRODUTO FLEXÍVEL CORRUGADO DIÂMETRO 1", AMARELO ? TIGREFLEX OU EQUIVALENTE
Registrado em: 13/12/2025 - 13:18:29

180 - ELETRODUTO PEAD PAREDE SIMPLES, CORRUGADO, COR PRETA, DIAMETRO 1.1/2, ELETRODUTO PEAD PAREDE SIMPLES, CORRUGADO, COR PRETA, DIAMETRO 1.1/2,REFERENCIA KANAFLEX, PLASTIBRAS OU EQUIVALENTE

Quantidade: 55,6600 **Sigla:** M
Valor Unitário: 34,37 **Valor Total:** 1.913,03
Modelo: N/C **Marca/Fabricante:** N/C
Detalhe: "ELETRODUTO PEAD PAREDE SIMPLES, CORRUGADO, COR PRETA, DIÂMETRO 1.1/2"", REFERENCIA KANAFLEX, PLASTIBRAS OU EQUIVALENTE"
Registrado em: 13/12/2025 - 13:37:51

181 - ELETRODUTO PEAD PAREDE SIMPLES, CORRUGADO, COR PRETA, DIAMETRO 1.1/4 ELETRODUTO PEAD PAREDE SIMPLES, CORRUGADO, COR PRETA, DIAMETRO 1.1/4, REFERENCIA KANAFLEX, PLASTIBRAS OU EQUIVALENTE

Quantidade: 79,1000 **Sigla:** M
Valor Unitário: 30,22 **Valor Total:** 2.390,40
Modelo: N/C **Marca/Fabricante:** N/C
Detalhe: ELETRODUTO PEAD PAREDE SIMPLES, CORRUGADO, COR PRETA, DIÂMETRO 1.1/4", REFERENCIA KANAFLEX, PLASTIBRAS OU EQUIVALENTE
Registrado em: 13/12/2025 - 13:38:20

182 - ELETRODUTO PEAD PAREDE SIMPLES, CORRUGADO, COR PRETA, DIAMETRO 2 ELETRODUTO PEAD PAREDE SIMPLES, CORRUGADO, COR PRETA, DIAMETRO 2, REFERENCIA KANAFLEX, PLASTIBRAS OU EQUIVALENTE

Quantidade: 7,0998 **Sigla:** M
Valor Unitário: 36,18 **Valor Total:** 256,87
Modelo: N/C **Marca/Fabricante:** N/C
Detalhe: "ELETRODUTO PEAD PAREDE SIMPLES, CORRUGADO, COR PRETA, DIÂMETRO 2"", REFERENCIA KANAFLEX, PLASTIBRAS OU EQUIVALENTE"
Registrado em: 13/12/2025 - 13:39:38

183 - SERVICO CAIXA DE EMBUTIR MARCA DE REFERENCIA TIGREFLEX, 4X2

Quantidade: 201,0000 **Sigla:** UN
Valor Unitário: 11,90 **Valor Total:** 2.391,90
Modelo: N/C **Marca/Fabricante:** N/C
Detalhe: CAIXA DE EMBUTIR MARCA DE REFERÊNCIA TIGREFLEX, 4X2" **Registrado em:** 13/12/2025 - 14:03:29

184 - CAIXA OCTOGONAL 3 X 3, PVC, INSTALADA EM LAJE - FORNECIMENTO E INSTALACAO. AF_03/2023 CAIXA OCTOGONAL 3 X 3, PVC, INSTALADA EM LAJE - FORNECIMENTO E INSTALACAO. AF_03/2023

Quantidade: 98,0000 **Sigla:** UN
Valor Unitário: 23,87 **Valor Total:** 2.339,26
Modelo: N/C **Marca/Fabricante:** N/C
Detalhe: CAIXA OCTOGONAL 3" X 3", PVC, INSTALADA EM LAJE - FORNECIMENTO E INSTALAÇÃO. AF_03/2023
Registrado em: 13/12/2025 - 14:04:08

185 - CAIXA PASSAGEM PARA AR CONDICIONADO - FORNECIMENTO E INSTALACAO CAIXA PASSAGEM PARA AR CONDICIONADO - FORNECIMENTO E INSTALACAO

Quantidade: 14,0000 **Sigla:** UN
Valor Unitário: 57,36 **Valor Total:** 803,04
Modelo: N/C **Marca/Fabricante:** N/C
Detalhe: CAIXA PASSAGEM PARA AR CONDICIONADO - FORNECIMENTO E INSTALAÇÃO **Registrado em:** 13/12/2025 - 14:04:36

E-DOCS - CÓPIA DO PROCESSO 2025-BFJQ8 GERADO POR UDSON OLIVEIRA RAMOS DE AGUIAR EM 05/05/2026 16:12 DOCUMENTO 1 / 1 PÁGINA 1223 / 3514

186 - FORNECIMENTO E INSTALACAO DE CAIXA DE PASSAGEM 200 X 200 X 100 MM, CHAPA 18, COM TAMPA PARAFUSADA CAIXA DE PASSAGEM 200X200X100MM, CHAPA 18, COM TAMPA PARAFUSADA

Quantidade: 1,0000
Sigla: UN
Valor Unitário: 152,66
Valor Total: 152,66
Modelo: N/C
Marca/Fabricante: N/C
Detalhe: CAIXA DE PASSAGEM 200X200X100MM, CHAPA 18, COM TAMPA PARAFUSADA
Registrado em: 13/12/2025 - 14:05:03

187 - CABO DE COBRE TERMOPLASTICO (PVC) FLEXIVEL ISOLADO 450/750V - 2,5MM2 CABO DE COBRE TERMOPLASTICO (PVC) FLEXIVEL ISOLADO 450/750V, ANTICHAMA BWF LIVRE DE CHUMBO, 70OC - 2,5MM2

Quantidade: 4.903,2591
Sigla: M
Valor Unitário: 9,30
Valor Total: 45.600,31
Modelo: N/C
Marca/Fabricante: N/C
Detalhe: CABO DE COBRE TERMOPLÁSTICO (PVC) FLEXÍVEL ISOLADO 450/750V, ANTICHAMA BWF LIVRE DE CHUMBO, 70ºC - 2,5MM2
Registrado em: 13/12/2025 - 14:06:53

188 - CABO DE COBRE TERMOPLASTICO (PVC) FLEXIVEL ISOLADO 450/750V - 4,0MM2 CABO DE COBRE TERMOPLASTICO (PVC) FLEXIVEL ISOLADO 450/750V, ANTICHAMA BWF LIVRE DE CHUMBO, 70OC - 4,0MM2

Quantidade: 131,0093
Sigla: M
Valor Unitário: 11,78
Valor Total: 1.543,29
Modelo: N/C
Marca/Fabricante: N/C
Detalhe: CABO DE COBRE TERMOPLÁSTICO (PVC) FLEXÍVEL ISOLADO 450/750V, ANTICHAMA BWF LIVRE DE CHUMBO, 70ºC ? 4,0MM2
Registrado em: 13/12/2025 - 14:07:50

189 - CABO DE COBRE TERMOPLASTICO (PVC) FLEXIVEL ISOLADO 450/750V - 6,0MM2 CABO DE COBRE TERMOPLASTICO (PVC) FLEXIVEL ISOLADO 450/750V, ANTICHAMA BWF LIVRE DE CHUMBO, 70OC - 6,0MM2

Quantidade: 161,3800
Sigla: M
Valor Unitário: 15,56
Valor Total: 2.511,07
Modelo: N/C
Marca/Fabricante: N/C
Detalhe: CABO DE COBRE TERMOPLÁSTICO (PVC) FLEXÍVEL ISOLADO 450/750V, ANTICHAMA BWF LIVRE DE CHUMBO, 70ºC ? 6,0MM2
Registrado em: 13/12/2025 - 14:08:25

190 - CABO DE COBRE TERMOPLASTICO (PVC) FLEXIVEL ISOLADO 450/750V, ANTICHAMA BWF CABO DE COBRE TERMOPLASTICO (PVC) FLEXIVEL ISOLADO 450/750V, ANTICHAMA BWFLIVRE DE CHUMBO, 70OC ? 10,0MM2

Quantidade: 263,1296
Sigla: M
Valor Unitário: 21,92
Valor Total: 5.767,80
Modelo: N/C
Marca/Fabricante: N/C
Detalhe: CABO DE COBRE TERMOPLÁSTICO (PVC) FLEXÍVEL ISOLADO 450/750V, ANTICHAMA BWF LIVRE DE CHUMBO, 70ºC ? 10,0MM2
Registrado em: 13/12/2025 - 14:09:40

191 - CABO DE COBRE TERMOPLASTICO (PVC) FLEXIVEL ISOLADO 70OC ? 16,0MM2 450/750V, ANTICHAMA BWF CABO DE COBRE TERMOPLASTICO (PVC) FLEXIVEL ISOLADO 450/750V, ANTICHAMA BWFLIVRE DE CHUMBO, 70OC ? 16,0MM2

Quantidade: 85,0497
Sigla: M
Valor Unitário: 27,98
Valor Total: 2.379,69
Modelo: N/C
Marca/Fabricante: N/C
Detalhe: CABO DE COBRE TERMOPLÁSTICO (PVC) FLEXÍVEL ISOLADO 450/750V, ANTICHAMA BWF LIVRE DE CHUMBO, 70ºC ? 16,0MM2
Registrado em: 13/12/2025 - 14:10:52

E-DOCS - CÓPIA DO PROCESSO 2025-BFJQ8 GERADO POR UDSON OLIVEIRA RAMOS DE AGUIAR EM 05/05/2026 16:12 DOCUMENTO 1 / 1 PÁGINA 1224 / 3514

2026-PBRRQ0 - E-DOCS - CÓPIA SIMPLES 04/02/2026 18:36 PÁGINA 119 / 355

192 - CABO DE COBRE TERMOPLASTICO (PVC) FLEXIVEL ISOLADO 70OC ? 25,0MM2 450/750V, ANTICHAMA BWF CABO DE COBRE TERMOPLASTICO (PVC) FLEXIVEL ISOLADO 450/750V, ANTICHAMA BWFLIVRE DE CHUMBO, 70OC ? 25,0MM2

Quantidade: 7,0998
Sigla: M
Valor Unitário: 44,49
Valor Total: 315,87
Modelo: N/C
Marca/Fabricante: N/C
Detalhe: CABO DE COBRE TERMOPLÁSTICO (PVC) FLEXÍVEL ISOLADO 450/750V, ANTICHAMA BWF LIVRE DE CHUMBO, 70ºC ? 25,0MM2
Registrado em: 13/12/2025 - 14:11:54

193 - FORNECIMENTO E INSTACAO DECABO DE COBRE TERMOPLASTICO (PVC) FLEXIVEL ISOLADO 0,6/1KV, 35,0 MM2 CABO DE COBRE TERMOPLASTICO (PVC) FLEXIVEL ISOLADO 0,6/1KV, ANTI-CHAMA 90OC HEPR - 35,0 MM2

Quantidade: 21,2999
Sigla: M
Valor Unitário: 64,42
Valor Total: 1.372,14
Modelo: N/C
Marca/Fabricante: N/C
Detalhe: CABO DE COBRE TERMOPLÁSTICO (PVC) FLEXÍVEL ISOLADO 0,60/1KV, ANTICHAMA, HEPR 90ºC ? 35,0MM2
Registrado em: 13/12/2025 - 14:12:52

194 - QUADRO DISTRIB. ENERGIA, EMBUTIDO OU SEMI EMBUTIDO, CAPAC. P/ 44 DISJ. DIN, C/BARRAM TRIF. 150A QUADRO DISTRIB. ENERGIA, EMBUTIDO OU SEMI EMBUTIDO, CAPAC. P/ 44 DISJ. DIN, C/BARRAM TRIF. 150A BARRA. NEUTRO E TERRA, FAB. EM CHAPA DE ACO 12 USG COM PORTA, ESPELHO, TRINCO COM FECHAD CH YALE, REF. QDETG II-44DIN-CEMAR OU EQUIV.

Quantidade: 2,0000
Sigla: UN
Valor Unitário: 1.769,90
Valor Total: 3.539,80
Modelo: N/C
Marca/Fabricante: N/C
Detalhe: "QUADRO DISTRIB. ENERGIA, EMBUTIDO OU SEMI EMBUTIDO, CAPAC. P/ 44 DISJ. DIN, C/BARRAM TRIF. 150A BARRA. NEUTRO E TERRA, FAB. EM CHAPA DE AÇO 12 USG COM PORTA, ESPELHO, TRINCO COM FECHAD CH YALE, REF. QDETG II-44DIN-CEMAR OU EQUIV."
Registrado em: 13/12/2025 - 14:13:24

195 - DISPOSITIVO DR, 4 POLOS, SENSIBILIDADE DE 30 MA, CORRENTE DE 100 A, TIPO AC - DISPOSITIVO DR, 4 POLOS, SENSIBILIDADE DE 30 MA, CORRENTE DE 100 A, TIPO AC -FORNECIMENTO E INSTALACAO.

Quantidade: 1,0000
Sigla: UN
Valor Unitário: 397,84
Valor Total: 397,84
Modelo: N/C
Marca/Fabricante: N/C
Detalhe: DISPOSITIVO DR, 4 POLOS, SENSIBILIDADE DE 30 MA, CORRENTE DE 100 A, TIPO AC - FORNECIMENTO E INSTALAÇÃO.
Registrado em: 13/12/2025 - 14:23:30

196 - DISPOSITIVO DPS CLASSE II, 1 POLO, TENSAO MAXIMA DE 175 V, CORRENTE MAXIMA DISPOSITIVO DPS CLASSE II, 1 POLO, TENSAO MAXIMA DE 175 V, CORRENTE MAXIMADE 45 KA (TIPO AC) - FORNECIMENTO E INSTALACAO

Quantidade: 8,0000
Sigla: UN
Valor Unitário: 127,40
Valor Total: 1.019,20
Modelo: N/C
Marca/Fabricante: N/C
Detalhe: DISPOSITIVO DPS CLASSE II, 1 POLO, TENSÃO MÁXIMA DE 175 V, CORRENTE MÁXIMA DE 45 KA (TIPO AC) - FORNECIMENTO E INSTALAÇÃO
Registrado em: 13/12/2025 - 14:24:01

197 - DISPOSITIVO DR, 4 POLOS, SENSIBILIDADE DE 30 MA, CORRENTE DE 63 A, TIPO AC - DISPOSITIVO DR, 4 POLOS, SENSIBILIDADE DE 30 MA, CORRENTE DE 63 A, TIPO AC -FORNECIMENTO E INSTALACAO

Quantidade: 1,0000
Sigla: UN
Valor Unitário: 230,18
Valor Total: 230,18
Modelo: N/C
Marca/Fabricante: N/C
Detalhe: DISPOSITIVO DR, 4 POLOS, SENSIBILIDADE DE 30 MA, CORRENTE DE 63 A, TIPO AC - FORNECIMENTO E INSTALAÇÃO.
Registrado em: 13/12/2025 - 14:24:25

198 - MINI-DISJUNTOR MONOPOLAR 40A, CURVA C, 5KA, 127/220VCA, REFERENCIA SIEMENS, MINI-DISJUNTOR MONOPOLAR 40A, CURVA C, 5KA, 127/220VCA, REFERENCIA SIEMENS,GE, SCHNEIDER OU EQUIVALENTE

E-DOCS - CÓPIA DO PROCESSO 2025-BFJQ8 GERADO POR UDSON OLIVEIRA RAMOS DE AGUIAR EM 05/05/2026 16:12 DOCUMENTO 1 / 1 PÁGINA 1225 / 3514

Quantidade: 3,0000 **Sigla:** UN
Valor Unitário: 40,03 **Valor Total:** 120,09
Modelo: N/C **Marca/Fabricante:** N/C
Detalhe: MINI-DISJUNTOR MONOPOLAR 40A, CURVA C, 5KA, 127/220VCA, REFERÊNCIA SIEMENS, GE, SCHNEIDER OU EQUIVALENTE
Registrado em: 13/12/2025 - 14:24:53

199 - MINI-DISJUNTOR 10A MONOPOLAR 10 A, CURVA C - 5KA 220/127VCA (NBR IEC 60947-2), REF. SIEMENS, GE, SCHNEIDER OU EQUIVALENTE

Quantidade: 28,0000 **Sigla:** UN
Valor Unitário: 29,78 **Valor Total:** 833,84
Modelo: N/C **Marca/Fabricante:** N/C
Detalhe: MINI-DISJUNTOR MONOPOLAR 10A, CURVA C, 5KA, 127/220VCA, REFERÊNCIA SIEMENS, GE, SCHNEIDER OU EQUIVALENTE
Registrado em: 13/12/2025 - 14:25:25

200 - MINI-DISJUNTOR MONOPOLAR 32A, CURVA C, 5KA, 127/220VCA, REFERENCIA SIEMENS, MINI-DISJUNTOR MONOPOLAR 32A, CURVA C, 5KA, 127/220VCA, REFERENCIA SIEMENS,GE, SCHNEIDER OU EQUIVALENTE

Quantidade: 11,0000 **Sigla:** UN
Valor Unitário: 29,78 **Valor Total:** 327,58
Modelo: N/C **Marca/Fabricante:** N/C
Detalhe: MINI-DISJUNTOR MONOPOLAR 32A, CURVA C, 5KA, 127/220VCA, REFERÊNCIA SIEMENS, GE, SCHNEIDER OU EQUIVALENTE
Registrado em: 13/12/2025 - 14:26:03

201 - MINI-DISJUNTOR BIPOLAR 16A, CURVA C, 5KA, 127/220VCA MINI-DISJUNTOR BIPOLAR 16A, CURVA C, 5KA, 127/220VCA, REFERENCIA SIEMENS, GE, SCHNEIDER OU EQUIVALENTE

Quantidade: 10,0000 **Sigla:** UN
Valor Unitário: 29,78 **Valor Total:** 297,80
Modelo: N/C **Marca/Fabricante:** N/C
Detalhe: MINI-DISJUNTOR MONOPOLAR 16A, CURVA C, 5KA, 127/220VCA, REFERÊNCIA SIEMENS, GE, SCHNEIDER OU EQUIVALENTE
Registrado em: 13/12/2025 - 14:26:40

202 - MINI-DISJUNTOR TRIPOLAR 100A, CURVA C, 20KA, 127/220VCA, REFERENCIA SIEMENS, MINI-DISJUNTOR TRIPOLAR 100A, CURVA C, 20KA, 127/220VCA, REFERENCIA SIEMENS,GE, SCHNEIDER OU EQUIVALENTE

Quantidade: 1,0000 **Sigla:** UN
Valor Unitário: 549,87 **Valor Total:** 549,87
Modelo: N/C **Marca/Fabricante:** N/C
Detalhe: MINI-DISJUNTOR TRIPOLAR 100A, CURVA C, 20KA, 127/220VCA, REFERÊNCIA SIEMENS, GE, SCHNEIDER OU EQUIVALENTE
Registrado em: 13/12/2025 - 14:27:10

203 - MINI-DISJUNTOR TRIPOLAR 50A, CURVA C, 5KA, 127/220VCA, REFERENCIA SIEMENS, GE, MINI-DISJUNTOR TRIPOLAR 50A, CURVA C, 5KA, 127/220VCA, REFERENCIA SIEMENS, GE,SCHNEIDER OU EQUIVALENTE

Quantidade: 1,0000 **Sigla:** UN
Valor Unitário: 125,06 **Valor Total:** 125,06
Modelo: N/C **Marca/Fabricante:** N/C
Detalhe: MINI-DISJUNTOR TRIPOLAR 50A, CURVA C, 5KA, 127/220VCA, REFERÊNCIA SIEMENS, GE, SCHNEIDER OU EQUIVALENTE
Registrado em: 13/12/2025 - 14:27:37

204 - MINI-DISJUNTOR BIPOLAR 50A, CURVA C, 5KA, 127/220VCA, REFERENCIA SIEMENS, GE, MINI-DISJUNTOR BIPOLAR 50A, CURVA C, 5KA, 127/220VCA, REFERENCIA SIEMENS, GE,SCHNEIDER OU EQUIVALENTE

Quantidade: 3,0000 **Sigla:** UN
Valor Unitário: 113,67 **Valor Total:** 341,01
Modelo: N/C **Marca/Fabricante:** N/C
Detalhe: MINI-DISJUNTOR BIPOLAR 50A, CURVA C, 5KA, 127/220VCA, REFERÊNCIA SIEMENS, GE, SCHNEIDER OU EQUIVALENTE
Registrado em: 13/12/2025 - 14:28:05

E-DOCS - CÓPIA DO PROCESSO 2025-BFJQ8 GERADO POR UDSON OLIVEIRA RAMOS DE AGUIAR EM 05/05/2026 16:12 DOCUMENTO 1 / 1 PÁGINA 1226 / 3514

205 - DISJUNTOR TRIPOLAR TIPO DIN, CORRENTE NOMINAL DE 10A - FORNECIMENTO E DISJUNTOR TRIPOLAR TIPO DIN, CORRENTE NOMINAL DE 10A - FORNECIMENTO EINSTALACAO. AF_10/2020

Quantidade: 1,0000
Sigla: UN
Valor Unitário: 85,02
Valor Total: 85,02
Modelo: N/C
Marca/Fabricante: N/C
Detalhe: DISJUNTOR TRIPOLAR TIPO DIN, CORRENTE NOMINAL DE 10A - FORNECIMENTO E INSTALAÇÃO. AF_10/2020
Registrado em: 13/12/2025 - 14:28:29

206 - PLACA 4X2 COM FURO - FORNECIMENTO E INSTALACAO PLACA 4X2 COM FURO - FORNECIMENTO E INSTALACAO

Quantidade: 11,0000
Sigla: UN
Valor Unitário: 6,42
Valor Total: 70,62
Modelo: N/C
Marca/Fabricante: N/C
Detalhe: PLACA 4"X2" COM FURO - FORNECIMENTO E INSTALAÇÃO
Registrado em: 13/12/2025 - 14:29:08

207 - INTERRUPTOR SIMPLES (1 MODULO) COM 1 TOMADA DE EMBUTIR 2P+T 10 A INTERRUPTOR SIMPLES (1 MODULO) COM 1 TOMADA DE EMBUTIR 2P+T 10 A, INCLUINDO SUPORTE E PLACA - FORNECIMENTO E INSTALACAO. AF_03/2023

Quantidade: 3,0000
Sigla: UN
Valor Unitário: 82,02
Valor Total: 246,06
Modelo: N/C
Marca/Fabricante: N/C
Detalhe: INTERRUPTOR SIMPLES (1 MÓDULO) COM 1 TOMADA DE EMBUTIR 2P+T 10 A, INCLUINDO SUPORTE E PLACA - FORNECIMENTO E INSTALAÇÃO. AF_03/2023
Registrado em: 13/12/2025 - 14:29:33

208 - INTERRUPTOR SIMPLES (1 MODULO) COM 1 TOMADA DE EMBUTIR 2P+T 20 A, INTERRUPTOR SIMPLES (1 MODULO) COM 1 TOMADA DE EMBUTIR 2P+T 20 A,INCLUINDO SUPORTE E PLACA - FORNECIMENTO E INSTALACAO

Quantidade: 10,0000
Sigla: UN
Valor Unitário: 73,06
Valor Total: 730,60
Modelo: N/C
Marca/Fabricante: N/C
Detalhe: INTERRUPTOR SIMPLES (1 MÓDULO) COM 1 TOMADA DE EMBUTIR 2P+T 20 A, INCLUINDO SUPORTE E PLACA - FORNECIMENTO E INSTALAÇÃO
Registrado em: 13/12/2025 - 14:29:59

209 - INTERRUPTOR SIMPLES (3 MODULOS), 10A/250V, INCLUINDO SUPORTE E PLACA - FORNECIMENTO E INSTALACAO INTERRUPTOR SIMPLES (3 MODULOS), 10A/250V, INCLUINDO SUPORTE E PLACA - FORNECIMENTO E INSTALACAO. AF_03/2023

Quantidade: 3,0000
Sigla: UN
Valor Unitário: 98,93
Valor Total: 296,79
Modelo: N/C
Marca/Fabricante: N/C
Detalhe: "INTERRUPTOR SIMPLES (3 MÓDULOS), 10A/250V, INCLUINDO SUPORTE E PLACA - FORNECIMENTO E INSTALAÇÃO. AF_03/2023"
Registrado em: 13/12/2025 - 14:30:26

210 - INTERRUPTOR SIMPLES (2 MODULOS), 10A/250V, INCLUINDO SUPORTE E PLACA AF_03/2023 INTERRUPTOR SIMPLES (2 MODULOS), 10A/250V, INCLUINDO SUPORTE E PLACA - FORNECIMENTO E INSTALACAO. AF_03/2023

Quantidade: 11,0000
Sigla: UN
Valor Unitário: 73,57
Valor Total: 809,27
Modelo: N/C
Marca/Fabricante: N/C
Detalhe: "INTERRUPTOR SIMPLES (2 MÓDULOS), 10A/250V, INCLUINDO SUPORTE E PLACA - FORNECIMENTO E INSTALAÇÃO. AF_03/2023"
Registrado em: 13/12/2025 - 14:30:53

E-DOCS - CÓPIA DO PROCESSO 2025-BFJQ8 GERADO POR UDSON OLIVEIRA RAMOS DE AGUIAR EM 05/05/2026 16:12 DOCUMENTO 1 / 1 PÁGINA 1227 / 3514

2026-PBRRQ0 - E-DOCS - CÓPIA SIMPLES 04/02/2026 18:36 PÁGINA 122 / 355

211 - INTERRUPTOR PARALELO (1 MODULO), 10A/250V, INCLUINDO SUPORTE E PLACA INTERRUPTOR PARALELO (1 MODULO), 10A/250V, INCLUINDO SUPORTE E PLACA - FORNECIMENTO E INSTALACAO. AF_03/2023

Quantidade: 3,0000 **Sigla:** UN
Valor Unitário: 58,62 **Valor Total:** 175,86
Modelo: N/C **Marca/Fabricante:** N/C
Detalhe: INTERRUPTOR PARALELO (1 MÓDULO), 10A/250V, INCLUINDO SUPORTE E PLACA - FORNECIMENTO E INSTALAÇÃO. AF_03/2023
Registrado em: 13/12/2025 - 14:31:30

212 - INTERRUPTOR SIMPLES (1 MODULO), 10A/250V, INCLUINDO SUPORTE E PLACA INTERRUPTOR SIMPLES (1 MODULO), 10A/250V, INCLUINDO SUPORTE E PLACA - FORNECIMENTO E INSTALACAO. AF_03/2023

Quantidade: 13,0000 **Sigla:** UN
Valor Unitário: 48,22 **Valor Total:** 626,86
Modelo: N/C **Marca/Fabricante:** N/C
Detalhe: INTERRUPTOR SIMPLES (1 MÓDULO), 10A/250V, INCLUINDO SUPORTE E PLACA - FORNECIMENTO E INSTALAÇÃO. AF_03/2023
Registrado em: 13/12/2025 - 14:31:58

213 - FORNECIMENTO E INSTALACAO DE TOMADA PADRAO BRASILEIRO LINHA BRANCA, 10A/250 V TOMADA PADRAO BRASILEIRO LINHA BRANCA, NBR 14136 2 POLOS + TERRA 10A/250V, COM PLACA 4X2

Quantidade: 93,0000 **Sigla:** UN
Valor Unitário: 51,66 **Valor Total:** 4.804,38
Modelo: N/C **Marca/Fabricante:** N/C
Detalhe: TOMADA PADRÃO BRASILEIRO LINHA BRANCA, NBR 14136 2 POLOS + TERRA 10A/250V, COM PLACA 4X2"
Registrado em: 13/12/2025 - 14:32:30

214 - TOMADA BAIXA DE EMBUTIR (2 MODULOS), 2P+T 20 A, INCLUINDO SUPORTE E PLACA TOMADA BAIXA DE EMBUTIR (2 MODULOS), 2P+T 20 A, INCLUINDO SUPORTE E PLACA - FORNECIMENTO E INSTALACAO. AF_03/2023

Quantidade: 13,0000 **Sigla:** UN
Valor Unitário: 85,58 **Valor Total:** 1.112,54
Modelo: N/C **Marca/Fabricante:** N/C
Detalhe: "TOMADA BAIXA DE EMBUTIR (2 MÓDULOS), 2P+T 20 A, INCLUINDO SUPORTE E PLACA - FORNECIMENTO E INSTALAÇÃO. AF_03/2023"
Registrado em: 13/12/2025 - 14:33:00

215 - INTERRUPTOR SIMPLES (1 MODULO) COM INTERRUPTOR PARALELO (1 MODULO), INTERRUPTOR SIMPLES (1 MODULO) COM INTERRUPTOR PARALELO (1 MODULO),10A/250V, INCLUINDO SUPORTE E PLACA - FORNECIMENTO E INSTALACAO. AF_03/2023

Quantidade: 1,0000 **Sigla:** UN
Valor Unitário: 83,90 **Valor Total:** 83,90
Modelo: N/C **Marca/Fabricante:** N/C
Detalhe: INTERRUPTOR SIMPLES (1 MÓDULO) COM INTERRUPTOR PARALELO (1 MÓDULO), 10A/250V, INCLUINDO SUPORTE E PLACA - FORNECIMENTO E INSTALAÇÃO. AF_03/2023
Registrado em: 13/12/2025 - 14:33:28

216 - LAMPADA COMPACTA DE LED 30W, BASE E27, FORNECIMENTO E INSTALACAO LAMPADA COMPACTA DE LED 30W, BASE E27, FORNECIMENTO E INSTALACAO

Quantidade: 113,0000 **Sigla:** UN
Valor Unitário: 32,23 **Valor Total:** 3.641,99
Modelo: N/C **Marca/Fabricante:** N/C
Detalhe: LÂMPADA COMPACTA DE LED 30W, BASE E27, FORNECIMENTO E INSTALAÇÃO. **Registrado em:** 13/12/2025 - 14:34:02

217 - Luminaria arandela tipo tartaruga, de sobrepor, com 1 lampada led de 6 w, sem reator Luminaria arandela tipo tartaruga, de sobrepor, com 1 lampada led de 6 w, sem reator - fornecimento e instalacao. af_02/2020

Quantidade: 10,0000 **Sigla:** UN
Valor Unitário: 152,62 **Valor Total:** 1.526,20
Modelo: N/C **Marca/Fabricante:** N/C

E-DOCS - CÓPIA DO PROCESSO 2025-BFJQ8 GERADO POR UDSON OLIVEIRA RAMOS DE AGUIAR EM 05/05/2026 16:12 DOCUMENTO 1 / 1 PÁGINA 1228 / 3514

2026-PBRRQ0 - E-DOCS - CÓPIA SIMPLES 04/02/2026 18:36 PÁGINA 123 / 355

Detalhe: LUMINÁRIA ARANDELA TIPO TARTARUGA, DE SOBREPOR, COM 1 LÂMPADA LED DE 6 W, SEM REATOR - FORNECIMENTO E INSTALAÇÃO. AF_02/2020
Registrado em: 13/12/2025 - 14:34:28

218 - ABERTURA E FECHAMENTO DE RASGOS EM ALVENARIA (Item 17.01.01 da PO) ABERTURA E FECHAMENTO DE RASGOS EM ALVENARIA, PARA PASSAGEM DE TUBULACOES, DIAM. 1/2 A 1 (Item 17.01.01 da PO)

Quantidade: 80,8600
Sigla: M
Valor Unitário: 16,76
Valor Total: 1.355,21
Modelo: N/C
Marca/Fabricante: N/C
Detalhe: "ABERTURA E FECHAMENTO DE RASGOS EM ALVENARIA, PARA PASSAGEM DE ELETRODUTOS DIÂM. 1/2"" A 1"""
Registrado em: 13/12/2025 - 14:35:24

219 - ABERTURA E FECHAMENTO DE RASGOS EM ALVENARIA, DIAM 11/4 A 2 (Item 17.01.02 da PO) ABERTURA E FECHAMENTO DE RASGOS EM ALVENARIA, PARA PASSAGEM DE TUBULACOES, DIAM. 11/4 A 2 (Item 17.01.02 da PO)

Quantidade: 39,8397
Sigla: M
Valor Unitário: 25,08
Valor Total: 999,18
Modelo: N/C
Marca/Fabricante: N/C
Detalhe: "ABERTURA E FECHAMENTO DE RASGOS EM ALVENARIA, PARA PASSAGEM DE ELETRODUTO DIÂM. 1 1/4""A 2"""
Registrado em: 13/12/2025 - 14:36:13

220 - ABERTURA E FECHAMENTO DE RASGOS EM ALVENARIA, DIAM. 21/2 A 4 (Item 17.01.03 da PO) ABERTURA E FECHAMENTO DE RASGOS EM ALVENARIA, PARA PASSAGEM DE TUBULACOES, DIAM. 21/2 A 4 (Item 17.01.03 da PO)

Quantidade: 9,1300
Sigla: M
Valor Unitário: 37,78
Valor Total: 344,93
Modelo: N/C
Marca/Fabricante: N/C
Detalhe: "ABERTURA E FECHAMENTO DE RASGOS EM ALVENARIA, PARA PASSAGEM DE ELETRODUTO DIÂM. 2 1/2"" A 4"""
Registrado em: 13/12/2025 - 14:36:40

221 - ABERTURA E FECHAMENTO DE RASGOS EM CONCRETO, (Item 17.01.04 da PO) ABERTURA E FECHAMENTO DE RASGOS EM CONCRETO, PARA PASSAGEM DE ELETRODUTO DIAM. 1 1/4 A 2 (Item 17.01.04 da PO)

Quantidade: 3,7900
Sigla: M
Valor Unitário: 48,37
Valor Total: 183,32
Modelo: N/C
Marca/Fabricante: N/C
Detalhe: "ABERTURA E FECHAMENTO DE RASGOS EM CONCRETO, PARA PASSAGEM DE ELETRODUTO DIÂM. 1 1/4"" A 2"""
Registrado em: 13/12/2025 - 14:37:15

222 - ELETRODUTO FLEXIVEL CORRUGADO DIAMETRO 3/4,(Item 17.01.05 da PO) ELETRODUTO FLEXIVEL CORRUGADO DIAMETRO 3/4, AMARELO ? TIGREFLEX OU EQUIVALENTE (Item 17.01.05 da PO)

Quantidade: 67,3400
Sigla: M
Valor Unitário: 7,98
Valor Total: 537,37
Modelo: N/C
Marca/Fabricante: N/C
Detalhe: "ELETRODUTO FLEXÍVEL CORRUGADO DIÂMETRO 3/4"", AMARELO ? TIGREFLEX OU EQUIVALENTE"
Registrado em: 13/12/2025 - 14:37:40

223 - ELETRODUTO FLEXIVEL CORRUGADO DIAMETRO 1, AMARELO ELETRODUTO FLEXIVEL CORRUGADO DIAMETRO 1, AMARELO ? TIGREFLEX OU EQUIVALENTE

Quantidade: 53,0390
Sigla: M
Valor Unitário: 9,74
Valor Total: 516,60
Modelo: N/C
Marca/Fabricante: N/C
Detalhe: "ELETRODUTO FLEXÍVEL CORRUGADO DIÂMETRO 1"", AMARELO ? TIGREFLEX OU EQUIVALENTE"
Registrado em: 13/12/2025 - 14:38:34

E-DOCS - CÓPIA DO PROCESSO 2025-BFJQ8 GERADO POR UDSON OLIVEIRA RAMOS DE AGUIAR EM 05/05/2026 16:12 DOCUMENTO 1 / 1 PÁGINA 1229 / 3514

2026-PBRRQ0 - E-DOCS - CÓPIA SIMPLES 04/02/2026 18:36 PÁGINA 124 / 355

224 - ELETRODUTO PEAD PAREDE SIMPLES, CORRUGADO, COR PRETA, DIAMETRO 1.1/2 (Item 17.01.07 da PO) ELETRODUTO PEAD PAREDE SIMPLES, CORRUGADO, COR PRETA, DIAMETRO 1.1/2, REFERENCIA KANAFLEX, PLASTIBRAS OU EQUIVALENTE (Item 17.01.07 da PO)

Quantidade: 17,2098
Sigla: M
Valor Unitário: 34,37
Valor Total: 591,50
Modelo: N/C
Marca/Fabricante: N/C
Detalhe: "ELETRODUTO PEAD PAREDE SIMPLES, CORRUGADO, COR PRETA, DIÂMETRO 1.1/2"", REFERENCIA KANAFLEX, PLASTIBRAS OU EQUIVALENTE"
Registrado em: 13/12/2025 - 14:39:33

225 - ELETRODUTO PEAD PAREDE SIMPLES, CORRUGADO, COR PRETA, DIAMETRO 1.1/4 (Item 17.01.08 da PO) ELETRODUTO PEAD PAREDE SIMPLES, CORRUGADO, COR PRETA, DIAMETRO 1.1/4, REFERENCIA KANAFLEX, PLASTIBRAS OU EQUIVALENTE (Item 17.01.08 da PO)

Quantidade: 19,3800
Sigla: M
Valor Unitário: 30,22
Valor Total: 585,66
Modelo: N/C
Marca/Fabricante: N/C
Detalhe: "ELETRODUTO PEAD PAREDE SIMPLES, CORRUGADO, COR PRETA, DIÂMETRO 1.1/4"", REFERENCIA KANAFLEX, PLASTIBRAS OU EQUIVALENTE"
Registrado em: 13/12/2025 - 14:40:02

226 - ELETRODUTO PEAD PAREDE SIMPLES, CORRUGADO, COR PRETA, DIAMETRO 2 (Item 17.01.09 da PO) ELETRODUTO PEAD PAREDE SIMPLES, CORRUGADO, COR PRETA, DIAMETRO 2, REFERENCIA KANAFLEX, PLASTIBRAS OU EQUIVALENTE (Item 17.01.09 da PO)

Quantidade: 64,6900
Sigla: M
Valor Unitário: 36,18
Valor Total: 2.340,48
Modelo: N/C
Marca/Fabricante: N/C
Detalhe: "ELETRODUTO PEAD PAREDE SIMPLES, CORRUGADO, COR PRETA, DIÂMETRO 2"", REFERENCIA KANAFLEX, PLASTIBRAS OU EQUIVALENTE"
Registrado em: 13/12/2025 - 14:40:32

227 - ELETRODUTO PEAD PAREDE SIMPLES, CORRUGADO, COR PRETA, DIAMETRO 3 ELETRODUTO PEAD PAREDE SIMPLES, CORRUGADO, COR PRETA, DIAMETRO 3, REFERENCIA KANAFLEX, PLASTIBRAS OU EQUIVALENTE

Quantidade: 47,2000
Sigla: M
Valor Unitário: 56,85
Valor Total: 2.683,32
Modelo: N/C
Marca/Fabricante: N/C
Detalhe: "ELETRODUTO PEAD PAREDE SIMPLES, CORRUGADO, COR PRETA, DIÂMETRO 3"", REFERENCIA KANAFLEX, PLASTIBRAS OU EQUIVALENTE"
Registrado em: 13/12/2025 - 14:41:09

228 - CAIXA DE PASSAGEM DE ALVENARIA DE BLOCOS CERAMICOS 10 FUROS 10X20X20CM, DIMENSAO DE 30X30X30CM CAIXA DE PASSAGEM DE ALVENARIA DE BLOCOS CERAMICOS 10 FUROS 10X20X20CM, DIMENSAO DE 30X30X30CM, COM REVESTIMENTO INTERNO EM CHAPISCO E REBOCO, TAMPA DE CONCRETO ESP. 5CM E LASTRO DE BRITA 5CM

Quantidade: 1,0000
Sigla: UN
Valor Unitário: 177,35
Valor Total: 177,35
Modelo: N/C
Marca/Fabricante: N/C
Detalhe: "CAIXA DE PASSAGEM DE ALVENARIA DE BLOCOS CERÂMICOS 10 FUROS 10X20X20CM, DIMENSÃO DE 30X30X30CM, COM REVESTIMENTO INTERNO EM CHAPISCO E REBOCO, TAMPA DE CONCRETO ESP. 5CM E LASTRO DE BRITA 5CM"
Registrado em: 13/12/2025 - 14:55:02

229 - FORNECIMENTO E INSTALACAO DE CAIXA DE PASSAGEM 300 X 300 X 120 MM, CHAPA 18, COM TAMPA PARAFUSADA CAIXA DE PASSAGEM 300X300X120MM, CHAPA 18, COM TAMPA PARAFUSADA

Quantidade: 2,0000
Sigla: UN
Valor Unitário: 230,76
Valor Total: 461,52
Modelo: N/C
Marca/Fabricante: N/C
Detalhe: CAIXA DE PASSAGEM 300X300X120MM, CHAPA 18, COM TAMPA PARAFUSADA
Registrado em: 13/12/2025 - 14:55:27

230 - SERVICO CAIXA DE EMBUTIR (Item 17.02.03 da PO) MARCA DE REFERENCIA TIGREFLEX, 4X2 (Item 17.02.03 da PO)

E-DOCS - CÓPIA DO PROCESSO 2025-BFJQ8 GERADO POR UDSON OLIVEIRA RAMOS DE AGUIAR EM 05/05/2026 16:12 DOCUMENTO 1 / 1 PÁGINA 1230 / 3514

2026-PBRRQ0 - E-DOCS - CÓPIA SIMPLES 04/02/2026 18:36 PÁGINA 125 / 355

Quantidade: 24,0000 **Sigla:** UN
Valor Unitário: 11,90 **Valor Total:** 285,60
Modelo: N/C **Marca/Fabricante:** N/C
Detalhe: CAIXA DE EMBUTIR MARCA DE REFERÊNCIA TIGREFLEX, 4X2" **Registrado em:** 13/12/2025 - 14:56:02

231 - CAMERA BULLET COMPATIVEL COM A TECNOLOGIA POE - FORNECIMENTO E CAMERA BULLET COMPATIVEL COM A TECNOLOGIA POE - FORNECIMENTO EINSTALACAO

Quantidade: 9,0000 **Sigla:** UN
Valor Unitário: 687,27 **Valor Total:** 6.185,43
Modelo: N/C **Marca/Fabricante:** N/C
Detalhe: CÂMERA BULLET COMPATÍVEL COM A TECNOLOGIA POE - FORNECIMENTO E INSTALAÇÃO
Registrado em: 13/12/2025 - 14:56:48

232 - FORNECIMENTO E INSTALACAO DE MINI RACK DE PAREDE PADRAO 19 - 16 U´S X 570MM FORNECIMENTO E INSTALACAO DE MINI RACK DE PAREDE PADRAO 19 - 16 U´S X 570MM

Quantidade: 1,0000 **Sigla:** UN
Valor Unitário: 985,78 **Valor Total:** 985,78
Modelo: N/C **Marca/Fabricante:** N/C
Detalhe: FORNECIMENTO E INSTALAÇÃO DE MINI RACK DE PAREDE PADRÃO 19" - 16 U´S X 570MM
Registrado em: 13/12/2025 - 14:57:15

233 - GUIA DE CABOS FECHADO HORIZONTAL PADRAO 19 - 1 U´S, INCLUSIVE FIXACAO EM RACK 19 GUIA DE CABOS FECHADO HORIZONTAL PADRAO 19 - 1 U´S, INCLUSIVE FIXACAO EM RACK 19

Quantidade: 2,0000 **Sigla:** UN
Valor Unitário: 47,08 **Valor Total:** 94,16
Modelo: N/C **Marca/Fabricante:** N/C
Detalhe: GUIA DE CABOS FECHADO HORIZONTAL PADRÃO 19" - 1 U´S, INCLUSIVE FIXAÇÃO EM RACK 19"
Registrado em: 13/12/2025 - 14:57:42

234 - NVR GRAVADOR DE VIDEO S NVD 3316 4K 16 CANAIS SUPORTA CAMERAS IP COM NVR GRAVADOR DE VIDEO S NVD 3316 4K 16 CANAIS SUPORTA CAMERAS IP COMINTELIGENCIA DE VIDEO - FORNECIMENTO E INSTALACAO

Quantidade: 1,0000 **Sigla:** UN
Valor Unitário: 1.497,66 **Valor Total:** 1.497,66
Modelo: N/C **Marca/Fabricante:** N/C
Detalhe: NVR GRAVADOR DE VÍDEO S NVD 3316 4K 16 CANAIS SUPORTA CÂMERAS IP COM INTELIGÊNCIA DE VÍDEO - FORNECIMENTO E INSTALAÇÃO
Registrado em: 13/12/2025 - 14:58:14

235 - FORNECIMENTO E INSTALACAO DE SWITCH 24 PORTAS GERENCIAVEL POE 10/100 /1000 FORNECIMENTO E INSTALACAO DE SWITCH 24 PORTAS GERENCIAVEL POE 10/100 /1000+ 4SFP

Quantidade: 2,0000 **Sigla:** UN
Valor Unitário: 4.848,16 **Valor Total:** 9.696,32
Modelo: N/C **Marca/Fabricante:** N/C
Detalhe: "FORNECIMENTO E INSTALAÇÃO DE SWITCH 24 PORTAS GERENCIÁVEL POE 10/100 /1000 + 4SFP"
Registrado em: 13/12/2025 - 14:58:55

236 - PATCH PANEL 24 PORTAS RJ45/IDC CAT.5E, INCLUSIVE FIXACAO EM RACK 19 PATCH PANEL 24 PORTAS RJ45/IDC CAT.5E, INCLUSIVE FIXACAO EM RACK 19

Quantidade: 2,0000 **Sigla:** UN
Valor Unitário: 396,62 **Valor Total:** 793,24
Modelo: N/C **Marca/Fabricante:** N/C
Detalhe: PATCH PANEL 24 PORTAS RJ45/IDC CAT.5E, INCLUSIVE FIXAÇÃO EM RACK 19" **Registrado em:** 13/12/2025 - 14:59:31

237 - ESPELHO 4 X 2 COM CONECTOR RJ 45 FEMEA CAT. 5E ESPELHO 4 X 2 COM CONECTOR RJ 45 FEMEA CAT. 5E

E-DOCS - CÓPIA DO PROCESSO 2025-BFJQ8 GERADO POR UDSON OLIVEIRA RAMOS DE AGUIAR EM 05/05/2026 16:12 DOCUMENTO 1 / 1 PÁGINA 1231 / 3514

2026-PBRRQ0 - E-DOCS - CÓPIA SIMPLES 04/02/2026 18:36 PÁGINA 126 / 355

Quantidade: 2,0000
Valor Unitário: 27,05
Modelo: N/C
Detalhe: ESPELHO 4" X 2" COM CONECTOR RJ 45 FÊMEA CAT. 5E
Sigla: UN
Valor Total: 54,10
Marca/Fabricante: N/C
Registrado em: 13/12/2025 - 14:59:59

238 - ESPELHO 4 X 4 COM 2 CONECTOR RJ 45 FEMEA CAT. 5E ESPELHO 4 X 4 COM 2 CONECTOR RJ 45 FEMEA CAT. 5E

Quantidade: 13,0000
Valor Unitário: 37,63
Modelo: N/C
Detalhe: ESPELHO 4" X 4" COM 2 CONECTOR RJ 45 FÊMEA CAT. 5E
Sigla: UN
Valor Total: 489,19
Marca/Fabricante: N/C
Registrado em: 13/12/2025 - 15:00:30

239 - FORNECIMENTO E INSTALACAO DE CABO DE REDE PAR TRANCADO 4 PARES CATEGORIA 5E FORNECIMENTO E INSTALACAO DE CABO DE REDE PAR TRANCADO 4 PARES CATEGORIA 5E

Quantidade: 992,9800
Valor Unitário: 5,50
Modelo: N/C
Detalhe: FORNECIMENTO E INSTALAÇÃO DE CABO DE REDE PAR TRANÇADO 4 PARES CATEGORIA 5E
Registrado em: 13/12/2025 - 15:01:05
Sigla: M
Valor Total: 5.461,39
Marca/Fabricante: N/C

240 - ABERTURA E FECHAMENTO DE RASGOS EM ALVENARIA, (Item 18.01 da PO) ABERTURA E FECHAMENTO DE RASGOS EM ALVENARIA, PARA PASSAGEM DE TUBULACOES, DIAM. 1/2 A 1 (Item 18.01 da PO)

Quantidade: 17,8200
Valor Unitário: 16,76
Modelo: N/C
Detalhe: "ABERTURA E FECHAMENTO DE RASGOS EM ALVENARIA, PARA PASSAGEM DE ELETRODUTOS DIÂM. 1/2"" A 1"""
Registrado em: 13/12/2025 - 15:01:35
Sigla: M
Valor Total: 298,66
Marca/Fabricante: N/C

241 - ELETRODUTO FLEXIVEL CORRUGADO DIAMETRO 3/4, (Item 18.02 da PO) ELETRODUTO FLEXIVEL CORRUGADO DIAMETRO 3/4, AMARELO ? TIGREFLEX OU EQUIVALENTE (Item 18.02 da PO)

Quantidade: 110,9300
Valor Unitário: 7,98
Modelo: N/C
Detalhe: "ELETRODUTO FLEXÍVEL CORRUGADO DIÂMETRO 3/4"", AMARELO ? TIGREFLEX OU EQUIVALENTE"
Registrado em: 13/12/2025 - 15:02:08
Sigla: M
Valor Total: 885,22
Marca/Fabricante: N/C

242 - SERVICO CAIXA DE EMBUTIR (Item 18.03 da PO) MARCA DE REFERENCIA TIGREFLEX, 4X2 (Item 18.03 da PO)

Quantidade: 2,0000
Valor Unitário: 11,90
Modelo: N/C
Detalhe: CAIXA DE EMBUTIR MARCA DE REFERÊNCIA TIGREFLEX, 4X2"
Sigla: UN
Valor Total: 23,80
Marca/Fabricante: N/C
Registrado em: 13/12/2025 - 15:02:31

243 - CABO DE COBRE TERMOPLASTICO (PVC) FLEXIVEL ISOLADO 450/750V, LIVRE DE CHUMBO, 70OC 1,5MM2 CABO DE COBRE TERMOPLASTICO (PVC) FLEXIVEL ISOLADO 450/750V, ANTICHAMA BWFLIVRE DE CHUMBO, 70OC - 1,5MM2

Quantidade: 221,8600
Valor Unitário: 7,77
Modelo: N/C
Detalhe: "CABO DE COBRE TERMOPLÁSTICO (PVC) FLEXÍVEL ISOLADO 450/750V, ANTICHAMA BWF LIVRE DE CHUMBO, 70ºC - 1,5MM2"
Registrado em: 13/12/2025 - 15:03:03
Sigla: UN
Valor Total: 1.723,85
Marca/Fabricante: N/C

244 - CABO DE COBRE NU 35MM2, REF. TEL 5735, MARCA DE REFERENCIA TERMOTECNICA CABO DE COBRE NU 35MM2, REF. TEL 5735, MARCA DE REFERENCIA TERMOTECNICAOU EQUIVALENTE

Quantidade: 350,0999
Valor Unitário: 60,15
Modelo: N/C
Sigla: M
Valor Total: 21.058,51
Marca/Fabricante: N/C

E-DOCS - CÓPIA DO PROCESSO 2025-BFJQ8 GERADO POR UDSON OLIVEIRA RAMOS DE AGUIAR EM 05/05/2026 16:12 DOCUMENTO 1 / 1 PÁGINA 1232 / 3514

2026-PBRRQ0 - E-DOCS - CÓPIA SIMPLES 04/02/2026 18:36 PÁGINA 127 / 355

Detalhe: CABO DE COBRE NÚ 35MM2, REF. TEL 5735, MARCA DE REFERÊNCIA TERMOTÉCNICA OU EQUIVALENTE
Registrado em: 13/12/2025 - 15:04:07

245 - CABO DE COBRE NU 50MM2, REF. TEL 5750, MARCA DE REFERENCIA TERMOTECNICA CABO DE COBRE NU 50MM2, REF. TEL 5750, MARCA DE REFERENCIA TERMOTECNICAOU EQUIVALENTE

Quantidade: 174,5500
Sigla: M
Valor Unitário: 85,18
Valor Total: 14.868,17
Modelo: N/C
Marca/Fabricante: N/C
Detalhe: CABO DE COBRE NÚ 50MM2, REF. TEL 5750, MARCA DE REFERÊNCIA TERMOTÉCNICA OU EQUIVALENTE
Registrado em: 13/12/2025 - 15:04:39

246 - ELETRODUTO DE PVC RIGIDO ROSCAVEL, DIAM. 1 (32MM), INCLUSIVE CONEXOES 1 ELETRODUTO DE PVC RIGIDO ROSCAVEL, DIAM. 1 (32MM), INCLUSIVE CONEXOES

Quantidade: 19,0000
Sigla: M
Valor Unitário: 24,86
Valor Total: 472,34
Modelo: N/C
Marca/Fabricante: N/C
Detalhe: ELETRODUTO DE PVC RÍGIDO ROSCÁVEL, DIÂMETRO 1", INCLUSIVE CONEXÕES
Registrado em: 13/12/2025 - 15:05:13

247 - ABRACADEIRA TIPO D COM CUNHA, DIAMETRO 1, REF. TEL-095, MARCA DE ABRACADEIRA TIPO D COM CUNHA, DIAMETRO 1, REF. TEL-095, MARCA DEREFERENCIA TERMOTECNICA OU EQUIVALENTE

Quantidade: 57,0000
Sigla: UN
Valor Unitário: 8,69
Valor Total: 495,33
Modelo: N/C
Marca/Fabricante: N/C
Detalhe: ABRAÇADEIRA TIPO "D" COM CUNHA, DIÂMETRO 1", REF. TEL-095, MARCA DE REFERÊNCIA TERMOTÉCNICA OU EQUIVALENTE
Registrado em: 13/12/2025 - 15:05:43

248 - CAIXA INSPECAO EM POLIAMIDA 150X110X70MM, BOCAL 1 (DN 32MM), REF: TEL-541 CAIXA INSPECAO EM POLIAMIDA 150X110X70MM, BOCAL 1 (DN 32MM), REF: TEL-541(SPDA) - FORNECIMENTO E INSTALACAO

Quantidade: 6,0000
Sigla: UN
Valor Unitário: 108,29
Valor Total: 649,74
Modelo: N/C
Marca/Fabricante: N/C
Detalhe: CAIXA INSPEÇÃO EM POLIAMIDA 150X110X70MM, BOCAL 1" (DN 32MM), REF: TEL-541 (SPDA) - FORNECIMENTO E INSTALAÇÃO
Registrado em: 13/12/2025 - 15:06:14

249 - CONECTOR DE MEDICAO EM LATAO COM 2 PARAFUSOS PARA CABOS DE 16 A 50 MM2, CONECTOR DE MEDICAO EM LATAO COM 2 PARAFUSOS PARA CABOS DE 16 A 50 MM2,REF. TEL-562, TERMOTECNICA OU EQUIVALENTE

Quantidade: 6,0000
Sigla: UN
Valor Unitário: 87,06
Valor Total: 522,36
Modelo: N/C
Marca/Fabricante: N/C
Detalhe: CONECTOR DE MEDIÇÃO EM LATÃO COM 2 PARAFUSOS PARA CABOS DE 16 A 50 MM2, REF. TEL-562, TERMOTÉCNICA OU EQUIVALENTE
Registrado em: 13/12/2025 - 15:06:38

250 - PRESILHA DE LATAO REF. 744, INCLUSIVE PARAFUSO FENDA DN 4,2X32MM E BUCHA PRESILHA DE LATAO REF. 744, INCLUSIVE PARAFUSO FENDA DN 4,2X32MM E BUCHANYLON DN 6MM E VEDACAO DOS FUROS COM POLIURETANO REF. 5905, MARCA DEREF. TERMOTECNICA OU EQUIVALENTE

Quantidade: 700,0000
Sigla: UN
Valor Unitário: 14,82
Valor Total: 10.374,00
Modelo: N/C
Marca/Fabricante: N/C
Detalhe: PRESILHA DE LATÃO REF. 744, INCLUSIVE PARAFUSO FENDA DN 4,2X32MM E BUCHA NYLON DN 6MM E VEDAÇÃO DOS FUROS COM POLIURETANO REF. 5905, MARCA DE REF. TERMOTÉCNICA OU EQUIVALENTE
Registrado em: 13/12/2025 - 15:07:03

E-DOCS - CÓPIA DO PROCESSO 2025-BFJQ8 GERADO POR UDSON OLIVEIRA RAMOS DE AGUIAR EM 05/05/2026 16:12 DOCUMENTO 1 / 1 PÁGINA 1233 / 3514

2026-PBRRQ0 - E-DOCS - CÓPIA SIMPLES 04/02/2026 18:36 PÁGINA 128 / 355

251 - MINI CAPTOR PARA SPDA, COM CONECTOR E FIXACAO HORIZONTAL, INCLUSIVE MINI CAPTOR PARA SPDA, COM CONECTOR E FIXACAO HORIZONTAL, INCLUSIVEVEDACAO DOS FUROS COM POLIURETANO

Quantidade: 6,0000 **Sigla:** UN
Valor Unitário: 108,00 **Valor Total:** 648,00
Modelo: N/C **Marca/Fabricante:** N/C
Detalhe: MINI CAPTOR PARA SPDA, COM CONECTOR E FIXAÇÃO HORIZONTAL, INCLUSIVE VEDAÇÃO DOS FUROS COM POLIURETANO
Registrado em: 13/12/2025 - 15:07:29

252 - KIT COMPLETO PARA SOLDA EXOTERMICA (MOLDE CDH 50.50-3 / CARTUCHO N° 90 / KIT COMPLETO PARA SOLDA EXOTERMICA (MOLDE CDH 50.50-3 / CARTUCHO N° 90 /ALICATE Z 201), MARCA DE REFERENCIA TERMOTECNICA OU EQUIVALENTE

Quantidade: 6,0000 **Sigla:** UN
Valor Unitário: 62,59 **Valor Total:** 375,54
Modelo: N/C **Marca/Fabricante:** N/C
Detalhe: KIT COMPLETO PARA SOLDA EXOTÉRMICA (MOLDE CDH 50.50-3 / CARTUCHO N° 90 / ALICATE Z 201), MARCA DE REFERÊNCIA TERMOTÉCNICA OU EQUIVALENTE
Registrado em: 13/12/2025 - 15:07:58

253 - TERMINAL ESTANHADO DE 1 COMPRESSAO 1 FURO, 35MM2, REF. TEL-5135, MARCA DE TERMINAL ESTANHADO DE 1 COMPRESSAO 1 FURO, 35MM2, REF. TEL-5135, MARCA DEREFERENCIA TERMOTECNICA OU EQUIVALENTE

Quantidade: 3,0000 **Sigla:** UN
Valor Unitário: 34,19 **Valor Total:** 102,57
Modelo: N/C **Marca/Fabricante:** N/C
Detalhe: TERMINAL ESTANHADO DE 1 COMPRESSÃO 1 FURO, 35MM², REF. TEL-5135, MARCA DE REFERÊNCIA TERMOTÉCNICA OU EQUIVALENTE
Registrado em: 13/12/2025 - 15:08:23

254 - FIXADOR UNIVERSAL LATAO ESTANHADO P/ CABOS 16 A 70 MM2 REF. 5024, INCL. FIXADOR UNIVERSAL LATAO ESTANHADO P/ CABOS 16 A 70 MM2 REF. 5024, INCL.PARAFUSO SEXTAVADO M6X45MM, ARRUELA LISA 1/4, BUCHA NO8, VEDACAO DOSFUROS C/ POLIURETANO REF. 5905, MARCA DE REF. TERMOTECNICA OU EQUIVALENTE

Quantidade: 3,0000 **Sigla:** UN
Valor Unitário: 80,38 **Valor Total:** 241,14
Modelo: N/C **Marca/Fabricante:** N/C
Detalhe: FIXADOR UNIVERSAL LATÃO ESTANHADO P/ CABOS 16 A 70 MM2 REF. 5024, INCL. PARAFUSO SEXTAVADO M6X45MM, ARRUELA LISA 1/4", BUCHA Nº8, VEDAÇÃO DOS FUROS C/ POLIURETANO REF. 5905, MARCA DE REF. TERMOTÉCNICA OU EQUIVALENTE
Registrado em: 13/12/2025 - 15:09:06

255 - PLACA DE SINALIZACAO DE SEGURANCA CODIGO 14 - 315/158(NBR 13.434); CODIGO PLACA DE SINALIZACAO DE SEGURANCA CODIGO 14 - 315/158(NBR 13.434); CODIGOS3(NT 14/2010-ES) (SAIDA DE EMERGENCIA - SETA VERTICAL)

Quantidade: 24,0000 **Sigla:** UN
Valor Unitário: 35,36 **Valor Total:** 848,64
Modelo: N/C **Marca/Fabricante:** N/C
Detalhe: "PLACA DE SINALIZAÇÃO DE SEGURANÇA CODIGO 14 - 315/158(NBR 13.434); CÓDIGO S3(NT 14/2010-ES) (""SAIDA DE EMERGÊNCIA"" - SETA VERTICAL)"
Registrado em: 13/12/2025 - 15:11:49

256 - PLACA DE SINALIZACAO DE SEGURANCA CONTRA INCENDIO, FOTOLUMINESCENTE, PLACA DE SINALIZACAO DE SEGURANCA CONTRA INCENDIO, FOTOLUMINESCENTE,QUADRADA, 20 X 20 CM, EM PVC 2 MM ANTI-CHAMAS (SIMBOLOS, CORES EPICTOGRAMAS CONFORME NBR 16820)

Quantidade: 5,0000 **Sigla:** UN
Valor Unitário: 43,74 **Valor Total:** 218,70
Modelo: N/C **Marca/Fabricante:** N/C
Detalhe: "PLACA DE SINALIZAÇÃO DE SEGURANÇA CONTRA INCÊNDIO, FOTOLUMINESCENTE, QUADRADA, 20 X 20 CM, EM PVC 2 MM ANTI-CHAMAS (SÍMBOLOS, CORES E PICTOGRAMAS CONFORME NBR 16820)"
Registrado em: 13/12/2025 - 15:12:12

E-DOCS - CÓPIA DO PROCESSO 2025-BFJQ8 GERADO POR UDSON OLIVEIRA RAMOS DE AGUIAR EM 05/05/2026 16:12 DOCUMENTO 1 / 1 PÁGINA 1234 / 3514

2026-PBRRQ0 - E-DOCS - CÓPIA SIMPLES 04/02/2026 18:36 PÁGINA 129 / 355

257 - FORNECIMENTO E INSTACAO DE PLACA DE SINALIZACAO DE SEGURANCA CONTRA INCENDIO 20X40 CM 1 PLACA DE SINALIZACAO DE SEGURANCA CONTRA INCENDIO, FOTOLUMINESCENTE, RETANGULAR, *20 X 40* CM, EM PVC *2* MM ANTI-CHAMAS (SIMBOLOS, CORES E PICTOGRAMAS CONFORME NBR 16820)

Quantidade: 1,0000 **Sigla:** UN
Valor Unitário: 59,29 **Valor Total:** 59,29
Modelo: N/C **Marca/Fabricante:** N/C
Detalhe: "PLACA DE SINALIZAÇÃO DE SEGURANÇA CONTRA INCÊNDIO, FOTOLUMINESCENTE, RETANGULAR, 20 X 40 CM, EM PVC 2 MM ANTI-CHAMAS (SÍMBOLOS, CORES E PICTOGRAMAS CONFORME NBR 16820)"
Registrado em: 13/12/2025 - 15:12:34

258 - PLACA DE SINALIZACAO DE SEGURANCA CONTRA INCENDIO - ALERTA, TRIANGULAR, PLACA DE SINALIZACAO DE SEGURANCA CONTRA INCENDIO - ALERTA, TRIANGULAR,BASE DE 30 CM, EM PVC 2 MM ANTI-CHAMAS (SIMBOLOS, CORES E PICTOGRAMASCONFORME NBR 16820)

Quantidade: 1,0000 **Sigla:** UN
Valor Unitário: 61,59 **Valor Total:** 61,59
Modelo: N/C **Marca/Fabricante:** N/C
Detalhe: "PLACA DE SINALIZAÇÃO DE SEGURANÇA CONTRA INCÊNDIO - ALERTA, TRIANGULAR, BASE DE 30 CM, EM PVC 2 MM ANTI-CHAMAS (SÍMBOLOS, CORES E PICTOGRAMAS CONFORME NBR 16820)"
Registrado em: 13/12/2025 - 15:13:03

259 - PINTURA SOBRE PISOS, MARCAS DE REFERENCIA NOVACOR, CORAL OU SUVINIL, A DUAS DEMAOS, LINHA PREMIUM PINTURA SOBRE PISOS, MARCAS DE REFERENCIA NOVACOR, CORAL OU SUVINIL, A DUAS DEMAOS, LINHA PREMIUM

Quantidade: 5,0000 **Sigla:** M²
Valor Unitário: 30,19 **Valor Total:** 150,95
Modelo: N/C **Marca/Fabricante:** N/C
Detalhe: "PINTURA SOBRE PISOS, MARCAS DE REFERÊNCIA NOVACOR, CORAL OU SUVINIL, A DUAS DEMÃOS, LINHA PREMIUM"
Registrado em: 13/12/2025 - 15:13:27

260 - FORNECIMENTO E INSTACAO DE EXTINTOR DE INCENDIO PORTATIL DE PO QUIMICO (6 KG) EXTINTOR DE INCENDIO PORTATIL DE PO QUIMICO ABC COM CAPACIDADE 2A-20B:C (6 KG), INCLUSIVE SUPORTE PARA FIXACAO, EXCLUSIVE PLACA SINALIZADORA EM PVC FOTOLUMINESCENTE

Quantidade: 5,0000 **Sigla:** UN
Valor Unitário: 284,10 **Valor Total:** 1.420,50
Modelo: N/C **Marca/Fabricante:** N/C
Detalhe: "EXTINTOR DE INCÊNDIO PORTÁTIL DE PÓ QUÍMICO ABC COM CAPACIDADE 2A-20B:C (6 KG), INCLUSIVE SUPORTE DE PAREDE UNIVERSAL, INCLUSIVE PARAFUSO E BUCHA S8, EXCLUSIVE PLACA SINALIZADORA EM PVC FOTOLUMINESCENTE E PINTURA DE"
Registrado em: 13/12/2025 - 15:14:02

261 - LUMINARIA DE EMERGENCIA, COM 30 LAMPADAS LED DE 2 W, SEM REATOR - LUMINARIA DE EMERGENCIA, COM 30 LAMPADAS LED DE 2 W, SEM REATOR -FORNECIMENTO E INSTALACAO. AF_02/2020

Quantidade: 20,0000 **Sigla:** UN
Valor Unitário: 29,37 **Valor Total:** 587,40
Modelo: N/C **Marca/Fabricante:** N/C
Detalhe: "LUMINÁRIA DE EMERGÊNCIA, COM 30 LÂMPADAS LED DE 2 W, SEM REATOR - FORNECIMENTO E INSTALAÇÃO. AF_02/2020"
Registrado em: 13/12/2025 - 15:14:43

E-DOCS - CÓPIA DO PROCESSO 2025-BFJQ8 GERADO POR UDSON OLIVEIRA RAMOS DE AGUIAR EM 05/05/2026 16:12 DOCUMENTO 1 / 1 PÁGINA 1235 / 3514

2026-PBRRQ0 - E-DOCS - CÓPIA SIMPLES 04/02/2026 18:36 PÁGINA 130 / 355

262 - FORNECIMENTO E INSTALACAO DE CENTRAL DE ALARME DE INCENDIO ENDERECAVEL, FORNECIMENTO E INSTALACAO DE CENTRAL DE ALARME DE INCENDIO ENDERECAVEL,CAPACIDADE ATE: 256 ENDERECOS, 4 LACOS COM BATERIA REF. WALMONOF,ABAFIRE, DELTAFIRE OU EQUIVALENTE

Quantidade: 1,0000 **Sigla:** UN
Valor Unitário: 2.660,84 **Valor Total:** 2.660,84
Modelo: N/C **Marca/Fabricante:** N/C
Detalhe: FORNECIMENTO E INSTALAÇÃO DE CENTRAL DE ALARME DE INCÊNDIO ENDEREÇÁVEL, CAPACIDADE ATÉ: 256 ENDEREÇOS, 4 LAÇOS COM BATERIA REF. WALMONOF, ABAFIRE, DELTAFIRE OU EQUIVALENTE
Registrado em: 13/12/2025 - 15:15:11

263 - FORNECIMENTO E INSTALACAO DE ACIONADOR MANUAL DE ALARME DE INCENDIO ENDERECAVEL, TIPO QUEBRA VIDRO FORNECIMENTO E INSTALACAO DE ACIONADOR MANUAL DE ALARME DE INCENDIO ENDERECAVEL, TIPO QUEBRA VIDRO

Quantidade: 2,0000 **Sigla:** UN
Valor Unitário: 150,91 **Valor Total:** 301,82
Modelo: N/C **Marca/Fabricante:** N/C
Detalhe: "FORNECIMENTO E INSTALAÇÃO DE ACIONADOR MANUAL DE ALARME DE INCÊNDIO ENDEREÇAVEL, TIPO QUEBRA VIDRO"
Registrado em: 14/12/2025 - 09:34:06

264 - FORNECIMENTO E INSTALACAO DE DETECTOR DE FUMACA OPTICO ENDERECAVEL FORNECIMENTO E INSTALACAO DE DETECTOR DE FUMACA OPTICO ENDERECAVELBIVOLT 12/24V PARA PAREDE OU TETO

Quantidade: 14,0000 **Sigla:** UN
Valor Unitário: 195,15 **Valor Total:** 2.732,10
Modelo: N/C **Marca/Fabricante:** N/C
Detalhe: "FORNECIMENTO E INSTALAÇÃO DE DETECTOR DE FUMAÇA ÓPTICO ENDEREÇAVEL BIVOLT 12/24V PARA PAREDE OU TETO"
Registrado em: 14/12/2025 - 09:34:38

265 - FORNECIMENTO E INSTALACAO DE SIRENE ELETRONICA MEDIA TIPO CORNETA FORNECIMENTO E INSTALACAO DE SIRENE ELETRONICA MEDIA TIPO CORNETA

Quantidade: 2,0000 **Sigla:** UN
Valor Unitário: 166,66 **Valor Total:** 333,32
Modelo: N/C **Marca/Fabricante:** N/C
Detalhe: FORNECIMENTO E INSTALAÇÃO DE SIRENE ELETRONICA MÉDIA TIPO CORNETA **Registrado em:** 14/12/2025 - 09:35:14

266 - ABRIGO DE SOBREPOR EM CHAPA DE ACO CARBONO PINTADO COM TINTA A BASE DE ABRIGO DE SOBREPOR EM CHAPA DE ACO CARBONO PINTADO COM TINTA A BASE DEEPOXI VERMELHA, DIMENSOES 75X35X25CM

Quantidade: 1,0000 **Sigla:** UN
Valor Unitário: 482,16 **Valor Total:** 482,16
Modelo: N/C **Marca/Fabricante:** N/C
Detalhe: "ABRIGO DE SOBREPOR EM CHAPA DE AÇO CARBONO PINTADO COM TINTA A BASE DE EPOXI VERMELHA, DIMENSÕES 75X35X25CM"
Registrado em: 14/12/2025 - 10:57:34

267 - ABRIGO DE GAS PARA 2 CILINDROS 45 KG, EXEC. EM ALV. BLOCO CONC CHEIO,DIM ABRIGO DE GAS PARA 2 CILINDROS 45 KG, EXEC. EM ALV. BLOCO CONC CHEIO,DIM1,50X0.85X2.10M, INCLUSIVE CILINDROS E REDE INTERNA DO ABRIGOCOMPREENDENDO TUBOS E VALVULAS DE ESFERA QUE INTERLIGAM OS CILINDROS

Quantidade: 1,0000 **Sigla:** UN
Valor Unitário: 12.173,10 **Valor Total:** 12.173,10
Modelo: N/C **Marca/Fabricante:** N/C
Detalhe: ABRIGO DE GÁS PARA 2 CILINDROS 45 KG, EXEC. EM ALV. BLOCO CONC CHEIO,DIM 1,50X0.85X2.10M, INCLUSIVE CILINDROS E REDE INTERNA DO ABRIGO COMPREENDENDO TUBOS E VÁLVULAS DE ESFERA QUE INTERLIGAM OS CILINDROS
Registrado em: 14/12/2025 - 10:58:56

E-DOCS - CÓPIA DO PROCESSO 2025-BFJQ8 GERADO POR UDSON OLIVEIRA RAMOS DE AGUIAR EM 05/05/2026 16:12 DOCUMENTO 1 / 1 PÁGINA 1236 / 3514

2026-PBRRQ0 - E-DOCS - CÓPIA SIMPLES 04/02/2026 18:36 PÁGINA 131 / 355

268 - TUBO, PEX, MULTICAMADA, DN 20, INSTALADO EM RAMAL INTERNO DE INSTALACOES TUBO, PEX, MULTICAMADA, DN 20, INSTALADO EM RAMAL INTERNO DE INSTALACOESDE GAS - FORNECIMENTO E INSTALACAO. AF_01/2020

Quantidade: 46,4797
Sigla: M
Valor Unitário: 31,77
Valor Total: 1.476,66
Modelo: N/C
Marca/Fabricante: N/C
Detalhe: TUBO, PEX, MULTICAMADA, DN 20, INSTALADO EM RAMAL INTERNO DE INSTALAÇÕES DE GÁS - FORNECIMENTO E INSTALAÇÃO. AF_01/2020
Registrado em: 14/12/2025 - 09:38:49

269 - JOELHO 90 GRAUS, EM FERRO GALVANIZADO, CONEXAO ROSQUEADA, DN 20 (3/4), JOELHO 90 GRAUS, EM FERRO GALVANIZADO, CONEXAO ROSQUEADA, DN 20 (3/4),INSTALADO EM RAMAIS E SUB-RAMAIS DE GAS - FORNECIMENTO E INSTALACAO.AF_10/2020

Quantidade: 2,0000
Sigla: UN
Valor Unitário: 47,61
Valor Total: 95,22
Modelo: N/C
Marca/Fabricante: N/C
Detalhe: JOELHO 90 GRAUS, EM FERRO GALVANIZADO, CONEXÃO ROSQUEADA, DN 20 (3/4"), INSTALADO EM RAMAIS E SUB-RAMAIS DE GÁS - FORNECIMENTO E INSTALAÇÃO. AF_10/2020
Registrado em: 14/12/2025 - 09:40:20

270 - VALVULA 90° ROSCA FEMEA 1/2 COM ESPIGAO, PARA INSTALACOES DE GAS VALVULA 90° ROSCA FEMEA 1/2 COM ESPIGAO, PARA INSTALACOES DE GAS

Quantidade: 1,0000
Sigla: UN
Valor Unitário: 78,64
Valor Total: 78,64
Modelo: N/C
Marca/Fabricante: N/C
Detalhe: VÁLVULA 90° ROSCA FÊMEA 1/2`` COM ESPIGÃO, PARA INSTALAÇÕES DE GÁS
Registrado em: 14/12/2025 - 09:40:50

271 - LIMPEZA GERAL DE OBRAS (EDIFICACAO) LIMPEZA GERAL DA OBRA (EDIFICACAO)

Quantidade: 901,7797
Sigla: M²
Valor Unitário: 16,52
Valor Total: 14.897,40
Modelo: N/C
Marca/Fabricante: N/C
Detalhe: LIMPEZA GERAL DA OBRA (EDIFICAÇÃO)
Registrado em: 14/12/2025 - 09:41:48

272 - LIMPEZA GERAL DE OBRAS LIMPEZA GERAL DE OBRAS (QUADRAS, PRACAS E JARDINS)

Quantidade: 148,8800
Sigla: M²
Valor Unitário: 1,65
Valor Total: 245,65
Modelo: N/C
Marca/Fabricante: N/C
Detalhe: LIMPEZA GERAL DE OBRAS (QUADRAS, PRAÇAS E JARDINS)
Registrado em: 14/12/2025 - 10:56:34

Informações adicionais

Proposta Registrada

Processo

Número: 000016/2025
Número do Processo Interno: 0BFJQ8/2025
Modalidade: Concorrência por Menor Preço
Abertura: 03/02/2026 - 09:01
Orgão: Prefeitura Municipal de Alegre
Município: Alegre / ES

Validade da Proposta - Em dias, conforme o edital

Proposta Válida por: 60 dias.

Declaro que estou ciente e concordo com as condições contidas no edital e seus anexos, bem como de que cumpro plenamente os requisitos de habilitação definidos no edital.

E-DOCS - CÓPIA DO PROCESSO 2025-BFJQ8 GERADO POR UDSON OLIVEIRA RAMOS DE AGUIAR EM 05/05/2026 16:12 DOCUMENTO 1 / 1 PÁGINA 1237 / 3514

2026-PBRRQ0 - E-DOCS - CÓPIA SIMPLES 04/02/2026 18:36 PÁGINA 132 / 355

Informações adicionais

Declaro cumprir as exigências de reserva de cargos para pessoa com deficiência e para reabilitado da Previdência Social, previstas em lei e em outras normas específicas.

Sob pena de desclassificação, declaro que minhas propostas econômicas compreendem a integralidade dos custos para atendimento dos direitos trabalhistas assegurados na Constituição Federal, nas leis trabalhistas, nas normas infralegais, nas convenções coletivas de trabalho e nos termos de ajustamento de conduta vigentes na data de entrega das propostas.

Declaro para fins do inciso XXXIII do artigo 7° da Constituição Federal, com redação dada pela Emenda Constitucional, nº 20/98, que não emprega menores de dezoito anos em trabalho noturno, perigoso ou insalubre e de que qualquer trabalho a menores de 16 anos.

Declaro não possuir em sua cadeia produtiva, empregados executando trabalho degradante ou forçado, nos termos do inciso III e IV do art.1º e no inciso III do art.5º da Constituição Federal.

Declaro que, conforme disposto no art. 93 da Lei nº 8.213, de 24 de julho de 1991, estou ciente do cumprimento da reserva de cargos prevista em lei para pessoa com deficiência ou para reabilitado da Previdência Social e que, se aplicado ao número de funcionários da minha empresa, atendo às regras de acessibilidade previstas na legislação.

Declaro sob as penas da lei, que até a presente data inexistem fatos impeditivos para sua habilitação no presente processo licitatório, ciente da obrigatoriedade de declarar ocorrências posteriores.

Declaro para os devidos fins legais, sem prejuízo das sanções e multas previstas neste ato convocatório, **ESTAR** enquadrado como ME/EPP/COOP conforme Lei Complementar 123, de 14 de dezembro de 2006, cujos termos declaro conhecer na íntegra, **ESTANDO** apto, portanto, a exercer o direito de preferência.

Proposta Registrada

Processo

Número: 000016/2025
Modalidade: Concorrência por Menor Preço
Orgão: Prefeitura Municipal de Alegre
Número do Processo Interno: 0BFJQ8/2025
Abertura: 03/02/2026 - 09:01
Município: Alegre / ES

Validade da Proposta - Em dias, conforme o edital

Proposta Válida por: 90 dias.

Informações adicionais

Declaro que estou ciente e concordo com as condições contidas no edital e seus anexos, bem como de que cumpro plenamente os requisitos de habilitação definidos no edital.

Declaro cumprir as exigências de reserva de cargos para pessoa com deficiência e para reabilitado da Previdência Social, previstas em lei e em outras normas específicas.

Sob pena de desclassificação, declaro que minhas propostas econômicas compreendem a integralidade dos custos para atendimento dos direitos trabalhistas assegurados na Constituição Federal, nas leis trabalhistas, nas normas infralegais, nas convenções coletivas de trabalho e nos termos de ajustamento de conduta vigentes na data de entrega das propostas.

Declaro para fins do inciso XXXIII do artigo 7° da Constituição Federal, com redação dada pela Emenda Constitucional, nº 20/98, que não emprega menores de dezoito anos em trabalho noturno, perigoso ou insalubre e de que qualquer trabalho a menores de 16 anos.

Declaro não possuir em sua cadeia produtiva, empregados executando trabalho degradante ou forçado, nos termos do inciso III e IV do art.1º e no inciso III do art.5º da Constituição Federal.

Declaro que, conforme disposto no art. 93 da Lei nº 8.213, de 24 de julho de 1991, estou ciente do cumprimento da reserva de cargos prevista em lei para pessoa com deficiência ou para reabilitado da Previdência Social e que, se aplicado ao número de funcionários da minha empresa, atendo às regras de acessibilidade previstas na legislação.

Declaro sob as penas da lei, que até a presente data inexistem fatos impeditivos para sua habilitação no presente processo licitatório, ciente da obrigatoriedade de declarar ocorrências posteriores.

Declaro para os devidos fins legais, sem prejuízo das sanções e multas previstas neste ato convocatório, **NÃO ESTAR** enquadrado como ME/EPP/COOP conforme Lei Complementar 123, de 14 de dezembro de 2006, cujos termos declaro conhecer na íntegra, **NÃO ESTANDO** apto, portanto, a exercer o direito de preferência.

Proposta Registrada

Processo

Número: 000016/2025
Modalidade: Concorrência por Menor Preço
Orgão: Prefeitura Municipal de Alegre
Número do Processo Interno: 0BFJQ8/2025
Abertura: 03/02/2026 - 09:01
Município: Alegre / ES

Validade da Proposta - Em dias, conforme o edital

Proposta Válida por: 70 dias.

Declaro que estou ciente e concordo com as condições contidas no edital e seus anexos, bem como de que cumpro plenamente os requisitos de habilitação definidos no edital.

Declaro cumprir as exigências de reserva de cargos para pessoa com deficiência e para reabilitado da Previdência Social, previstas em lei e em outras normas específicas.

E-DOCS - CÓPIA DO PROCESSO 2025-BFJQ8 GERADO POR UDSON OLIVEIRA RAMOS DE AGUIAR EM 05/05/2026 16:12 DOCUMENTO 1 / 1 PÁGINA 1238 / 3514

2026-PBRRQ0 - E-DOCS - CÓPIA SIMPLES 04/02/2026 18:36 PÁGINA 133 / 355

1 - G L O B A L EXECUCAO DA REFORMA E RECUPERACAO GERAL DA CRECHE TEREZA FIOREZZIâ, COM O OBJETIVO DE PROMOVER A READEQUACAO DA INFRAESTRUTURA FISICA DA UNIDADE, NO MUNICIPIO DE ALEGRE/ES

* O fornecedor AINDA NÃO ESTÁ APTO A PARTICIPAR DA FASE DE LANCES NA COTA PRINCIPAL DESTE LOTE. Há 77 itens sem propostas enviadas.

1 - COLOCACAO DE PLACA DE OBRA PADRAO DER-ES 2 X 4 M PLACA DE OBRA NAS DIMENSOES DE 2.0 X 4.0 M, PADRAO DER

Quantidade: 8,0000 **Sigla:** M²
Valor Unitário: 326,84 **Valor Total:** 2.614,72
Modelo: N/C **Marca/Fabricante:** N/C
Detalhe: COLOCACAO DE PLACA DE OBRA PADRAO DER-ES 2 X 4 M PLACA DE OBRA NAS DIMENSOES DE 2.0 X 4.0 M, PADRAO DER
Registrado em: 15/12/2025 - 18:19:21

2 - BARRACAO PARA ALMOXARIFADO AREA DE 10.90M2, DE CHAPA DE COMPENSADO 12MM E PONTALETES 8X8CM BARRACAO PARA ALMOXARIFADO AREA DE 10.90M2, DE CHAPA DE COMPENSADO 12MM E PONTALETES 8X8CM, PISO CIMENTADO E COBERTURA DE TELHA DE FIBROCIMENTO DE 6MM, INCLUSIVE PONTO DE LUZ, CONF. PROJETO (2 UTILIZACOES)

Quantidade: 10,9000 **Sigla:** M²
Valor Unitário: 776,83 **Valor Total:** 8.467,45
Modelo: N/C **Marca/Fabricante:** N/C
Detalhe: BARRACAO PARA ALMOXARIFADO AREA DE 10.90M2, DE CHAPA DE COMPENSADO 12MM E PONTALETES 8X8CM BARRACAO PARA ALMOXARIFADO AREA DE 10.90M2, DE CHAPA DE COMPENSADO 12MM E PONTALETES 8X8CM, PISO CIMENTADO E COBERTURA DE TELHA DE FIBROCIMENTO DE 6MM, INCLUSIVE PONTO DE LUZ, CONF. PROJETO (2 UTILIZACOES)
Registrado em: 15/12/2025 - 18:29:55

3 - UNIDADE DE SANITARIO E VESTIARIO PARA ATE 20 FUNC. AREA 18.15M2 (1 UTILIZACAO) UNIDADE DE SANITARIO E VESTIARIO PARA ATE 20 FUNC. AREA 18.15M2, PAREDES DE CHAPA COMPENS. 12MM E PONTALETE 8X8CM, PISO CIMENTADO, COBERT. TELHA FIBROC. 6MM, INCL. INST. DE LUZ E CX. DE INSPECAO, CONF. PROJETO (1 UTILIZACAO)

Quantidade: 1,0000 **Sigla:** UN
Valor Unitário: 20.626,50 **Valor Total:** 20.626,50
Modelo: N/C **Marca/Fabricante:** N/C
Detalhe: UNIDADE DE SANITARIO E VESTIARIO PARA ATE 20 FUNC. AREA 18.15M2 (1 UTILIZACAO) UNIDADE DE SANITARIO E VESTIARIO PARA ATE 20 FUNC. AREA 18.15M2, PAREDES DE CHAPA COMPENS. 12MM E PONTALETE 8X8CM, PISO CIMENTADO, COBERT. TELHA FIBROC. 6MM, INCL. INST. DE LUZ E CX. DE INSPECAO, CONF. PROJETO (1 UTILIZACAO)
Registrado em: 15/12/2025 - 18:30:14

4 - TAPUME TELHA METALICA ONDULADA EM ACO GALVALUME 0,50MM BRANCA H=2,20M, TAPUME TELHA METALICA ONDULADA EM ACO GALVALUME 0,50MM BRANCA H=2,20M,INCL. MONTAGEM ESTR. MAD. 8X8, C/ADESIVO DER-ES 60X60CM A CADA 10M, INCL.FAIXAS PINT. ESMALTE SINT. CORES AZUL C/ H=30CM E ROSA C/ H=10CM(REAPROVEITAMENTO 2X)

Quantidade: 21,3000 **Sigla:** M
Valor Unitário: 197,42 **Valor Total:** 4.205,05
Modelo: N/C **Marca/Fabricante:** N/C
Detalhe: TAPUME TELHA METALICA ONDULADA EM ACO GALVALUME 0,50MM BRANCA H=2,20M, TAPUME TELHA METALICA ONDULADA EM ACO GALVALUME 0,50MM BRANCA H=2,20M,INCL. MONTAGEM ESTR. MAD. 8X8, C/ADESIVO DER-ES 60X60CM A CADA 10M, INCL.FAIXAS PINT. ESMALTE SINT. CORES AZUL C/ H=30CM E ROSA C/ H=10CM(REAPROVEITAMENTO 2X)
Registrado em: 15/12/2025 - 18:35:13

5 - RESERVATORIO DE POLIESTILENO DE 1000 L, INCLUSIVE SUPORTE EM MADEIRA DE 7X12CM E 5X7CM RESERVATORIO DE POLIESTILENO DE 1000 L, INCLUSIVE SUPORTE EM MADEIRA DE 7X12CM E 5X7CM, ELEVADO DE 4M, CONFORME PROJETO (2 UTILIZACOES)

Quantidade: 1,0000 **Sigla:** UN
Valor Unitário: 1.780,80 **Valor Total:** 1.780,80
Modelo: N/C **Marca/Fabricante:** N/C
Detalhe: RESERVATORIO DE POLIESTILENO DE 1000 L, INCLUSIVE SUPORTE EM MADEIRA DE 7X12CM E 5X7CM RESERVATORIO DE POLIESTILENO DE 1000 L, INCLUSIVE SUPORTE EM MADEIRA DE 7X12CM E 5X7CM, ELEVADO DE 4M, CONFORME PROJETO (2 UTILIZACOES)
Registrado em: 15/12/2025 - 18:35:33

E-DOCS - CÓPIA DO PROCESSO 2025-BFJQ8 GERADO POR UDSON OLIVEIRA RAMOS DE AGUIAR EM 05/05/2026 16:12 DOCUMENTO 1 / 1 PÁGINA 1239 / 3514

2026-PBRRQ0 - E-DOCS - CÓPIA SIMPLES 04/02/2026 18:36 PÁGINA 134 / 355

6 - Rede de agua c/ padrao de entrada dagua diam. 3/4 Rede de agua c/ padrao de entrada dagua diam. 3/4 conf. CESAN, incl. tubos e conexoes p/ aliment., distrib., extravas. e limp., cons. o padrao a 25m

Quantidade: 25,0000
Sigla: M
Valor Unitário: 74,98
Valor Total: 1.874,50
Modelo: N/C
Marca/Fabricante: N/C
Detalhe: Rede de agua c/ padrao de entrada dagua diam. 3/4 Rede de agua c/ padrao de entrada dagua diam. 3/4 conf. CESAN, incl. tubos e conexoes p/ aliment., distrib., extravas. e limp., cons. o padrao a 25m
Registrado em: 15/12/2025 - 18:35:56

7 - REDE DE ESGOTO REDE DE ESGOTO, CONTENDO FOSSA E FILTRO, INCL. TUBOS E CONEXOES DE LIGACAO ENTRE CAIXAS, CONSIDERANDO DISTANCIA DE 25M

Quantidade: 25,0000
Sigla: M
Valor Unitário: 541,55
Valor Total: 13.538,75
Modelo: N/C
Marca/Fabricante: N/C
Detalhe: REDE DE ESGOTO REDE DE ESGOTO, CONTENDO FOSSA E FILTRO, INCL. TUBOS E CONEXOES DE LIGACAO ENTRE CAIXAS, CONSIDERANDO DISTANCIA DE 25M
Registrado em: 15/12/2025 - 18:36:13

8 - REDE DE LUZ, INCL. PADRAO ENTRADA DE ENERGIA TRIFAS CONF. PROJETO (1 UTILIZACAO) REDE DE LUZ, INCL. PADRAO ENTRADA DE ENERGIA TRIFAS., CABO DE LIGACAO ATE BARRACOES, QUADRO DE DISTRIB., DISJ. E CHAVE DE FORCA (QUANDO NECESSARIO), CONS. 20M ENTRE PADRAO ENTRADA E QDG, CONF. PROJETO (1 UTILIZACAO)

Quantidade: 20,0000
Sigla: M
Valor Unitário: 669,00
Valor Total: 13.380,00
Modelo: N/C
Marca/Fabricante: N/C
Detalhe: REDE DE LUZ, INCL. PADRAO ENTRADA DE ENERGIA TRIFAS CONF. PROJETO (1 UTILIZACAO) REDE DE LUZ, INCL. PADRAO ENTRADA DE ENERGIA TRIFAS., CABO DE LIGACAO ATE BARRACOES, QUADRO DE DISTRIB., DISJ. E CHAVE DE FORCA (QUANDO NECESSARIO), CONS. 20M ENTRE PADRAO ENTRADA E QDG, CONF. PROJETO (1 UTILIZACAO)
Registrado em: 15/12/2025 - 18:36:35

9 - LOCACAO DE ANDAIME METALICO PARA TRABALHO EM FACHADA DE EDIFICO LOCACAO DE ANDAIME METALICO PARA TRABALHO EM FACHADA DE EDIFICO(ALUGUEL DE 1 M2 POR 1 MES) INCLUSIVE FRETE, MONTAGEM E DESMONTAGEM - (BDI▫DIF=15,57%)

Quantidade: 485,9700
Sigla: M²
Valor Unitário: 27,27
Valor Total: 13.252,40
Modelo: N/C
Marca/Fabricante: N/C
Detalhe: LOCACAO DE ANDAIME METALICO PARA TRABALHO EM FACHADA DE EDIFICO LOCACAO DE ANDAIME METALICO PARA TRABALHO EM FACHADA DE EDIFICO(ALUGUEL DE 1 M2 POR 1 MES) INCLUSIVE FRETE, MONTAGEM E DESMONTAGEM - (BDI▫DIF=15,57%)
Registrado em: 15/12/2025 - 18:36:54

10 - DEMOLICAO DE ALVENARIA DEMOLICAO DE ALVENARIA

Quantidade: 9,8599
Sigla: M²
Valor Unitário: 80,38
Valor Total: 792,54
Modelo: N/C
Marca/Fabricante: N/C
Detalhe: DEMOLICAO DE ALVENARIA DEMOLICAO DE ALVENARIA
Registrado em: 15/12/2025 - 18:37:10

11 - DEMOLICAO DE REVESTIMENTO CERAMICO, DE FORMA MANUAL, SEM REAPROVEITAMENTO. AF_09/2023 DEMOLICAO DE REVESTIMENTO CERAMICO, DE FORMA MANUAL, SEM REAPROVEITAMENTO. AF_09/2023

Quantidade: 1.498,5497
Sigla: M²
Valor Unitário: 33,98
Valor Total: 50.920,72
Modelo: N/C
Marca/Fabricante: N/C
Detalhe: DEMOLICAO DE REVESTIMENTO CERAMICO, DE FORMA MANUAL, SEM REAPROVEITAMENTO. AF_09/2023 DEMOLICAO DE REVESTIMENTO CERAMICO, DE FORMA MANUAL, SEM REAPROVEITAMENTO. AF_09/2023
Registrado em: 15/12/2025 - 18:37:34

E-DOCS - CÓPIA DO PROCESSO 2025-BFJQ8 GERADO POR UDSON OLIVEIRA RAMOS DE AGUIAR EM 05/05/2026 16:12 DOCUMENTO 1 / 1 PÁGINA 1240 / 3514

2026-PBRRQ0 - E-DOCS - CÓPIA SIMPLES 04/02/2026 18:36 PÁGINA 135 / 355

12 - RETIRADA DE PORTAS E JANELAS DE MADEIRA, INCLUSIVE BATENTES RETIRADA DE PORTAS E JANELAS DE MADEIRA, INCLUSIVE BATENTES

Quantidade: 44,1000
Sigla: M²
Valor Unitário: 21,41
Valor Total: 944,18
Modelo: N/C
Marca/Fabricante: N/C
Detalhe: RETIRADA DE PORTAS E JANELAS DE MADEIRA, INCLUSIVE BATENTES RETIRADA DE PORTAS E JANELAS DE MADEIRA, INCLUSIVE BATENTES
Registrado em: 15/12/2025 - 18:37:51

13 - RETIRADA DE ESQUADRIAS METALICAS RETIRADA DE ESQUADRIAS METALICAS

Quantidade: 111,8895
Sigla: M²
Valor Unitário: 13,39
Valor Total: 1.498,20
Modelo: N/C
Marca/Fabricante: N/C
Detalhe: RETIRADA DE ESQUADRIAS METALICAS RETIRADA DE ESQUADRIAS METALICAS
Registrado em: 15/12/2025 - 18:38:13

14 - DEMOLICAO DE DIVISORIA DE GRANITO DEMOLICAO DE DIVISORIA DE GRANITO

Quantidade: 10,0696
Sigla: M²
Valor Unitário: 19,83
Valor Total: 199,68
Modelo: N/C
Marca/Fabricante: N/C
Detalhe: DEMOLICAO DE DIVISORIA DE GRANITO DEMOLICAO DE DIVISORIA DE GRANITO
Registrado em: 15/12/2025 - 18:38:32

15 - RETIRADA DE BANCADA DE PIA RETIRADA DE BANCADA DE PIA

Quantidade: 10,2998
Sigla: M²
Valor Unitário: 33,25
Valor Total: 342,47
Modelo: N/C
Marca/Fabricante: N/C
Detalhe: RETIRADA DE BANCADA DE PIA RETIRADA DE BANCADA DE PIA
Registrado em: 15/12/2025 - 18:38:56

16 - LIXAMENTO DE PAREDE COM PINTURA ANTIGA PVA PARA RECEBIMENTO DE NOVA CAMADA DE TINTA LIXAMENTO DE PAREDE COM PINTURA ANTIGA PVA PARA RECEBIMENTO DE NOVA CAMADA DE TINTA

Quantidade: 631,8084
Sigla: M²
Valor Unitário: 5,01
Valor Total: 3.165,36
Modelo: N/C
Marca/Fabricante: N/C
Detalhe: LIXAMENTO DE PAREDE COM PINTURA ANTIGA PVA PARA RECEBIMENTO DE NOVA CAMADA DE TINTA LIXAMENTO DE PAREDE COM PINTURA ANTIGA PVA PARA RECEBIMENTO DE NOVA CAMADA DE TINTA
Registrado em: 15/12/2025 - 18:39:12

17 - RETIRADA DE APARELHOS SANITARIOS RETIRADA DE APARELHOS SANITARIOS

Quantidade: 4,0000
Sigla: UN
Valor Unitário: 27,70
Valor Total: 110,80
Modelo: N/C
Marca/Fabricante: N/C
Detalhe: RETIRADA DE APARELHOS SANITARIOS RETIRADA DE APARELHOS SANITARIOS
Registrado em: 15/12/2025 - 18:39:31

18 - Remocao de metais sanitarios, de forma manual, sem reaproveitamento, AF 09/2023 Remocao de metais sanitarios, de forma manual, sem reaproveitamento, AF 09/2023

Quantidade: 5,0000
Sigla: UN
Valor Unitário: 13,42
Valor Total: 67,10
Modelo: N/C
Marca/Fabricante: N/C
Detalhe: Remocao de metais sanitarios, de forma manual, sem reaproveitamento, AF 09/2023 Remocao de metais sanitarios, de forma manual, sem reaproveitamento, AF 09/2023
Registrado em: 15/12/2025 - 18:39:46

19 - DEMOLICAO DE PISO GRANILITE Demolicao de piso granilite

Quantidade: 713,4398
Sigla: M²
Valor Unitário: 37,18
Valor Total: 26.525,69
Modelo: N/C
Marca/Fabricante: N/C

Detalhe: DEMOLICAO DE PISO GRANILITE Demolicao de piso granilite **Registrado em:** 15/12/2025 - 18:40:06

20 - DEMOLICAO MANUAL DE CONCRETO SIMPLES DEMOLICAO MANUAL DE CONCRETO SIMPLES (EMOP 05.001.001)

Quantidade: 0,2200 **Sigla:** M³
Valor Unitário: 377,79 **Valor Total:** 83,11
Modelo: N/C **Marca/Fabricante:** N/C
Detalhe: DEMOLICAO MANUAL DE CONCRETO SIMPLES DEMOLICAO MANUAL DE CONCRETO SIMPLES (EMOP 05.001.001)
Registrado em: 15/12/2025 - 18:40:26

21 - REMOCAO DE FORRO DE GESSO, DE FORMA MANUAL, SEM REAPROVEITAMENTO. AF 09/2023 REMOCAO DE FORRO DE GESSO, DE FORMA MANUAL, SEM REAPROVEITAMENTO. AF_09/2023

Quantidade: 710,5379 **Sigla:** M²
Valor Unitário: 4,09 **Valor Total:** 2.906,10
Modelo: N/C **Marca/Fabricante:** N/C
Detalhe: REMOCAO DE FORRO DE GESSO, DE FORMA MANUAL, SEM REAPROVEITAMENTO. AF 09/2023 REMOCAO DE FORRO DE GESSO, DE FORMA MANUAL, SEM REAPROVEITAMENTO. AF_09/2023
Registrado em: 15/12/2025 - 18:40:43

22 - RASPAGEM E LIMPEZA DE TERRENO (MANUAL) RASPAGEM E LIMPEZA DO TERRENO (MANUAL)

Quantidade: 155,4000 **Sigla:** M²
Valor Unitário: 5,90 **Valor Total:** 916,86
Modelo: N/C **Marca/Fabricante:** N/C
Detalhe: RASPAGEM E LIMPEZA DE TERRENO (MANUAL) RASPAGEM E LIMPEZA DO TERRENO (MANUAL)
Registrado em: 15/12/2025 - 18:41:00

23 - CARGA, MANOBRA E DESCARGA DE SOLOS E MATERIAIS GRANULARES EM CAMINHAO BASCULANTE 10 M3 - ESCAVADEIRA CARGA, MANOBRA E DESCARGA DE SOLOS E MATERIAIS GRANULARES EM CAMINHAO BASCULANTE 10 M3 - CARGA COM ESCAVADEIRA HIDRAULICA (CACAMBA DE 1,20 M3 / 155 HP) E DESCARGA LIVRE (UNIDADE: T). AF_07/2020

Quantidade: 171,4700 **Sigla:** t
Valor Unitário: 6,22 **Valor Total:** 1.066,54
Modelo: N/C **Marca/Fabricante:** N/C
Detalhe: CARGA, MANOBRA E DESCARGA DE SOLOS E MATERIAIS GRANULARES EM CAMINHAO BASCULANTE 10 M3 - ESCAVADEIRA CARGA, MANOBRA E DESCARGA DE SOLOS E MATERIAIS GRANULARES EM CAMINHAO BASCULANTE 10 M3 - CARGA COM ESCAVADEIRA HIDRAULICA (CACAMBA DE 1,20 M3 / 155 HP) E DESCARGA LIVRE (UNIDADE: T). AF_07/2020
Registrado em: 15/12/2025 - 18:41:18

24 - SERVICO DE TRANSPORTE DE CAMINHAO BASCULANTE DE 10 M3, EM VIA URBANA PAVIMENTADA, DMT ATE 30K (TXKM) TRANSPORTE COM CAMINHAO BASCULANTE DE 10 M3, EM VIA URBANA PAVIMENTADA, DMT ATE 30 KM (UNIDADE: TXKM). AF_07/2020

Quantidade: 394,3756 **Sigla:** t
Valor Unitário: 2,21 **Valor Total:** 871,57
Modelo: N/C **Marca/Fabricante:** N/C
Detalhe: SERVICO DE TRANSPORTE DE CAMINHAO BASCULANTE DE 10 M3, EM VIA URBANA PAVIMENTADA, DMT ATE 30K (TXKM) TRANSPORTE COM CAMINHAO BASCULANTE DE 10 M3, EM VIA URBANA PAVIMENTADA, DMT ATE 30 KM (UNIDADE: TXKM). AF_07/2020
Registrado em: 15/12/2025 - 18:41:43

25 - SERVICO DE TRANSPORTE DE CAMINHAO BASCULANTE DE 10 M3, EM VIA URBANA EM LEITO NATURAL (TXKM) Transporte com caminhao basculante de 10 m3, em via urbana em leito natural (unidade: TXKM). af_07/2020

Quantidade: 30,8628 **Sigla:** t
Valor Unitário: 2,77 **Valor Total:** 85,49
Modelo: N/C **Marca/Fabricante:** N/C
Detalhe: SERVICO DE TRANSPORTE DE CAMINHAO BASCULANTE DE 10 M3, EM VIA URBANA EM LEITO NATURAL (TXKM) Transporte com caminhao basculante de 10 m3, em via urbana em leito natural (unidade: TXKM). af_07/2020
Registrado em: 15/12/2025 - 18:42:02

E-DOCS - CÓPIA DO PROCESSO 2025-BFJQ8 GERADO POR UDSON OLIVEIRA RAMOS DE AGUIAR EM 05/05/2026 16:12 DOCUMENTO 1 / 1 PÁGINA 1241 / 3514

2026-PBRRQ0 - E-DOCS - CÓPIA SIMPLES 04/02/2026 18:36 PÁGINA 136 / 355

E-DOCS - CÓPIA DO PROCESSO 2025-BFJQ8 GERADO POR UDSON OLIVEIRA RAMOS DE AGUIAR EM 05/05/2026 16:12 DOCUMENTO 1 / 1 PÁGINA 1242 / 3514

2026-PBRRQ0 - E-DOCS - CÓPIA SIMPLES 04/02/2026 18:36 PÁGINA 137 / 355

26 - ESCAVACAO MANUAL EM MATERIAL DE 1A. CATEGORIA, ATE 1,50 M DE PROFUNDIDADE ESCAVACAO MANUAL EM MATERIAL DE 1A. CATEGORIA, ATE 1.50 M DEPROFUNDIDADE

Quantidade: 8,3300 **Sigla:** M³
Valor Unitário: 76,74 **Valor Total:** 639,24
Modelo: N/C **Marca/Fabricante:** N/C
Detalhe: ESCAVACAO MANUAL EM MATERIAL DE 1A. CATEGORIA, ATE 1,50 M DE PROFUNDIDADE ESCAVACAO MANUAL EM MATERIAL DE 1A. CATEGORIA, ATE 1.50 M DEPROFUNDIDADE
Registrado em: 15/12/2025 - 18:42:17

27 - CARGA, MANOBRA E DESCARGA DE SOLOS E MATERIAIS GRANULARES EM CAMINHAO (Item 03.01.02 da PO) CARGA, MANOBRA E DESCARGA DE SOLOS E MATERIAIS GRANULARES EM CAMINHAO BASCULANTE 10 M3 - CARGA COM ESCAVADEIRA HIDRAULICA (CACAMBA DE 1,20 M3 / 155 HP) E DESCARGA LIVRE (UNIDADE: T). AF_07/2020 (Item 03.01.02 da PO)

Quantidade: 3,1900 **Sigla:** t
Valor Unitário: 6,22 **Valor Total:** 19,84
Modelo: N/C **Marca/Fabricante:** N/C
Detalhe: CARGA, MANOBRA E DESCARGA DE SOLOS E MATERIAIS GRANULARES EM CAMINHAO (Item 03.01.02 da PO) CARGA, MANOBRA E DESCARGA DE SOLOS E MATERIAIS GRANULARES EM CAMINHAO BASCULANTE 10 M3 - CARGA COM ESCAVADEIRA HIDRAULICA (CACAMBA DE 1,20 M3 / 155 HP) E DESCARGA LIVRE (UNIDADE: T). AF_07/2020 (Item 03.01.02 da PO)
Registrado em: 15/12/2025 - 18:42:32

28 - TRANSPORTE COM CAMINHAO BASCULANTE DE 10 M3, EM VIA URBANA PAVIMENTADA, DMT ATE 30 KN TRANSPORTE COM CAMINHAO BASCULANTE DE 10 M3, EM VIA URBANA PAVIMENTADA, DMT ATE 30 KM (UNIDADE: TXKM). AF_07/2020

Quantidade: 7,3400 **Sigla:** t
Valor Unitário: 2,21 **Valor Total:** 16,22
Modelo: N/C **Marca/Fabricante:** N/C
Detalhe: TRANSPORTE COM CAMINHAO BASCULANTE DE 10 M3, EM VIA URBANA PAVIMENTADA, DMT ATE 30 KN TRANSPORTE COM CAMINHAO BASCULANTE DE 10 M3, EM VIA URBANA PAVIMENTADA, DMT ATE 30 KM (UNIDADE: TXKM). AF_07/2020
Registrado em: 15/12/2025 - 18:42:49

29 - TRANSPORTE COM CAMINHAO BASCULANTE DE 10 M3, EM VIA URBANA EM LEITO NATURAL TRANSPORTE COM CAMINHAO BASCULANTE DE 10 M3, EM VIA URBANA EM LEITO NATURAL (UNIDADE: TXKM). AF_07/2020

Quantidade: 0,5668 **Sigla:** t
Valor Unitário: 2,77 **Valor Total:** 1,57
Modelo: N/C **Marca/Fabricante:** N/C
Detalhe: TRANSPORTE COM CAMINHAO BASCULANTE DE 10 M3, EM VIA URBANA EM LEITO NATURAL TRANSPORTE COM CAMINHAO BASCULANTE DE 10 M3, EM VIA URBANA EM LEITO NATURAL (UNIDADE: TXKM). AF_07/2020
Registrado em: 15/12/2025 - 18:43:12

30 - APILOAMENTO DO FUNDO DE VALA COM MACO DE 30 A 60KG APILOAMENTO DO FUNDO DE VALA COM MACO DE 30 A 60KG

Quantidade: 6,4398 **Sigla:** M²
Valor Unitário: 40,13 **Valor Total:** 258,43
Modelo: N/C **Marca/Fabricante:** N/C
Detalhe: APILOAMENTO DO FUNDO DE VALA COM MACO DE 30 A 60KG APILOAMENTO DO FUNDO DE VALA COM MACO DE 30 A 60KG
Registrado em: 15/12/2025 - 18:43:32

31 - REATERRO APILOADO DE CAVAS DE FUNDACAO, EM CAMADAS DE 20 CM. REATERRO APILOADO DE CAVAS DE FUNDACAO, EM CAMADAS DE 20 CM

Quantidade: 6,5099 **Sigla:** M³
Valor Unitário: 82,64 **Valor Total:** 537,98
Modelo: N/C **Marca/Fabricante:** N/C
Detalhe: REATERRO APILOADO DE CAVAS DE FUNDACAO, EM CAMADAS DE 20 CM. REATERRO APILOADO DE CAVAS DE FUNDACAO, EM CAMADAS DE 20 CM
Registrado em: 15/12/2025 - 18:43:51

E-DOCS - CÓPIA DO PROCESSO 2025-BFJQ8 GERADO POR UDSON OLIVEIRA RAMOS DE AGUIAR EM 05/05/2026 16:12 DOCUMENTO 1 / 1 PÁGINA 1243 / 3514

32 - FORNECIMENTO INSTALACAO DE FORMA DE TABUA DE MADEIRA DE 2.5 X 30.0 CM FORMA DE TABUA DE MADEIRA DE 2.5X30.0CM, LEVANDO-SE EM CONTA UTILIZACAO 3 VEZES (INCLUINDO O MATERIAL, CORTE, MONTAGEM, ESCORAMENTO E DESFORMA)

Quantidade: 10,0000
Sigla: M²
Valor Unitário: 131,17
Valor Total: 1.311,70
Modelo: N/C
Marca/Fabricante: N/C
Detalhe: FORNECIMENTO INSTALACAO DE FORMA DE TABUA DE MADEIRA DE 2.5 X 30.0 CM FORMA DE TABUA DE MADEIRA DE 2.5X30.0CM, LEVANDO-SE EM CONTA UTILIZACAO 3 VEZES (INCLUINDO O MATERIAL, CORTE, MONTAGEM, ESCORAMENTO E DESFORMA)
Registrado em: 15/12/2025 - 18:44:16

33 - FORNECIMENTO, PREPARO E APLICACAO DE CONCRETO MAGRO COM CONSUMO MINIMO DE CIMENTO DE 250 KG/M3 FORNECIMENTO, PREPARO E APLICACAO DE CONCRETO MAGRO COM CONSUMO MINIMO DE CIMENTO DE 250 KG/M3 (BRITA 1 E 2) - (5% DE PERDAS JA INCLUIDO NO CUSTO)

Quantidade: 0,3200
Sigla: M³
Valor Unitário: 887,45
Valor Total: 283,98
Modelo: N/C
Marca/Fabricante: N/C
Detalhe: FORNECIMENTO, PREPARO E APLICACAO DE CONCRETO MAGRO COM CONSUMO MINIMO DE CIMENTO DE 250 KG/M3 FORNECIMENTO, PREPARO E APLICACAO DE CONCRETO MAGRO COM CONSUMO MINIMO DE CIMENTO DE 250 KG/M3 (BRITA 1 E 2) - (5% DE PERDAS JA INCLUIDO NO CUSTO)
Registrado em: 15/12/2025 - 18:44:33

34 - FORNECIMENTO, DOBRAGEM E COLOCACAO EM FORMA, DE ARMADURA CA-50 A MEDIA, DIAMETRO DE 6.3 A 10.0 MM FORNECIMENTO, DOBRAGEM E COLOCACAO EM FORMA, DE ARMADURA CA-50 A MEDIA, DIAMETRO DE 6.3 A 10.0 MM

Quantidade: 67,0000
Sigla: KG
Valor Unitário: 15,08
Valor Total: 1.010,36
Modelo: N/C
Marca/Fabricante: N/C
Detalhe: FORNECIMENTO, DOBRAGEM E COLOCACAO EM FORMA, DE ARMADURA CA-50 A MEDIA, DIAMETRO DE 6.3 A 10.0 MM FORNECIMENTO, DOBRAGEM E COLOCACAO EM FORMA, DE ARMADURA CA-50 A MEDIA, DIAMETRO DE 6.3 A 10.0 MM
Registrado em: 15/12/2025 - 18:44:50

35 - FORNECIMENTO, DOBRAGEM E COLOCACAO EM FORMA, DE ARMADURA CA-50 A GROSSA, DIAMETRO DE 12.5 A 25.0 MM FORNECIMENTO, DOBRAGEM E COLOCACAO EM FORMA, DE ARMADURA CA-50 A GROSSA DIAMETRO DE 12.5 A 25.0 MM (1/2 A 1)

Quantidade: 35,0000
Sigla: KG
Valor Unitário: 16,34
Valor Total: 571,90
Modelo: N/C
Marca/Fabricante: N/C
Detalhe: FORNECIMENTO, DOBRAGEM E COLOCACAO EM FORMA, DE ARMADURA CA-50 A GROSSA, DIAMETRO DE 12.5 A 25.0 MM FORNECIMENTO, DOBRAGEM E COLOCACAO EM FORMA, DE ARMADURA CA-50 A GROSSA DIAMETRO DE 12.5 A 25.0 MM (1/2 A 1)
Registrado em: 15/12/2025 - 18:45:07

36 - FORNECIMENTO, DOBRAGEM E COLOCACAO EM FORMA, DE ARMADURA CA-60 B FINA, DIAMETRO DE 4.0 A 7.0 MM FORNECIMENTO, DOBRAGEM E COLOCACAO EM FORMA, DE ARMADURA CA-60 B FINA, DIAMETRO DE 4.0 A 7.0MM

Quantidade: 3,6100
Sigla: KG
Valor Unitário: 16,10
Valor Total: 58,12
Modelo: N/C
Marca/Fabricante: N/C
Detalhe: FORNECIMENTO, DOBRAGEM E COLOCACAO EM FORMA, DE ARMADURA CA-60 B FINA, DIAMETRO DE 4.0 A 7.0 MM FORNECIMENTO, DOBRAGEM E COLOCACAO EM FORMA, DE ARMADURA CA-60 B FINA, DIAMETRO DE 4.0 A 7.0MM
Registrado em: 15/12/2025 - 18:45:25

37 - Fornecimento e aplicacao de concreto usinado FCK=25 MPA - Considerando lancamento manual para infra- FORNECIMENTO E APLICACAO DE CONCRETO USINADO FCK=25 MPA - CONSIDERANDOLANCAMENTO MANUAL PARA INFRA-ESTRUTURA (5% DE PERDAS JA INCLUIDO NOCUSTO)

Quantidade: 1,5000
Sigla: M²
Valor Unitário: 964,13
Valor Total: 1.446,20
Modelo: N/C
Marca/Fabricante: N/C

Detalhe: Fornecimento e aplicacao de concreto usinado FCK=25 MPA - Considerando lancamento manual para infra- FORNECIMENTO E APLICACAO DE CONCRETO USINADO FCK=25 MPA - CONSIDERANDOLANCAMENTO MANUAL PARA INFRA-ESTRUTURA (5% DE PERDAS JA INCLUIDO NOCUSTO)

Registrado em: 15/12/2025 - 18:45:42

38 - ESCADA METALICA EXTERNA COM DEGRAUS E PATAMARES EM CHAPA XADREZ, VIGAS ESCADA METALICA EXTERNA COM DEGRAUS E PATAMARES EM CHAPA XADREZ, VIGASE PILARES METALICOS, INCLUSO PINTURA COM FUNDO ANTI-CORROSIVO E 2 DEMAOSDE TINTA ESMALTE SINTETICO

Quantidade: 7,6800 **Sigla:** M

Valor Unitário: 4.049,09 **Valor Total:** 31.097,01

Modelo: N/C **Marca/Fabricante:** N/C

Detalhe: ESCADA METALICA EXTERNA COM DEGRAUS E PATAMARES EM CHAPA XADREZ, VIGAS ESCADA METALICA EXTERNA COM DEGRAUS E PATAMARES EM CHAPA XADREZ, VIGASE PILARES METALICOS, INCLUSO PINTURA COM FUNDO ANTI-CORROSIVO E 2 DEMAOSDE TINTA ESMALTE SINTETICO

Registrado em: 15/12/2025 - 18:46:07

39 - ESCADA METALICA INTERNA COM DEGRAUS E PATAMARES EM CHAPA, VIGAS E ESCADA METALICA INTERNA COM DEGRAUS E PATAMARES EM CHAPA, VIGAS EPILARES METALICOS, INCLUSO PINTURA COM FUNDO ANTI-CORROSIVO E 2 DEMAOSDE TINTA ESMALTE SINTETICO

Quantidade: 9,9000 **Sigla:** M

Valor Unitário: 2.533,57 **Valor Total:** 25.082,34

Modelo: N/C **Marca/Fabricante:** N/C

Detalhe: ESCADA METALICA INTERNA COM DEGRAUS E PATAMARES EM CHAPA, VIGAS E ESCADA METALICA INTERNA COM DEGRAUS E PATAMARES EM CHAPA, VIGAS EPILARES METALICOS, INCLUSO PINTURA COM FUNDO ANTI-CORROSIVO E 2 DEMAOSDE TINTA ESMALTE SINTETICO

Registrado em: 15/12/2025 - 18:46:33

40 - ALVENARIA DE BLOCOS DE CONCRETO 14X19X39CM, C/ RESIST. MINIMO A COMPRES. 2.5 MPA ALVENARIA DE BLOCOS DE CONCRETO 14X19X39CM, C/ RESIST. MINIMO A COMPRES. 2.5 MPA, ASSENT. C/ ARG. DE CIMENTO, CAL HIDRATADA CH1 E AREIA NO TRACO 1:0.5:8 ESP. DAS JUNTAS 10MM E ESP. DAS PAREDES, S/ REV. 14CM

Quantidade: 95,7299 **Sigla:** M²

Valor Unitário: 115,45 **Valor Total:** 11.052,02

Modelo: N/C **Marca/Fabricante:** N/C

Detalhe: ALVENARIA DE BLOCOS DE CONCRETO 14X19X39CM, C/ RESIST. MINIMO A COMPRES. 2.5 MPA ALVENARIA DE BLOCOS DE CONCRETO 14X19X39CM, C/ RESIST. MINIMO A COMPRES. 2.5 MPA, ASSENT. C/ ARG. DE CIMENTO, CAL HIDRATADA CH1 E AREIA NO TRACO 1:0.5:8 ESP. DAS JUNTAS 10MM E ESP. DAS PAREDES, S/ REV. 14CM

Registrado em: 15/12/2025 - 18:47:04

41 - ALVENARIA DE BLOCOS DE CONCRETO 19X19X39CM, C/ RESIST. MINIMO A COMPRES. ALVENARIA DE BLOCOS DE CONCRETO 19X19X39CM, C/ RESIST. MINIMO A COMPRES.2.5 MPA, ASSENT. C/ ARG. DE CIMENTO, CAL HIDRATADA CH1 E AREIA NO TRACO 1:0.5:8ESP. DAS JUNTAS 10MM E ESP. DAS PAREDES, S/ REV. 19CM

Quantidade: 82,1899 **Sigla:** M²

Valor Unitário: 137,67 **Valor Total:** 11.315,08

Modelo: N/C **Marca/Fabricante:** N/C

Detalhe: ALVENARIA DE BLOCOS DE CONCRETO 19X19X39CM, C/ RESIST. MINIMO A COMPRES. ALVENARIA DE BLOCOS DE CONCRETO 19X19X39CM, C/ RESIST. MINIMO A COMPRES.2.5 MPA, ASSENT. C/ ARG. DE CIMENTO, CAL HIDRATADA CH1 E AREIA NO TRACO 1:0.5:8ESP. DAS JUNTAS 10MM E ESP. DAS PAREDES, S/ REV. 19CM

Registrado em: 15/12/2025 - 18:47:27

42 - Verga/contraverga reta de concreto armado 10 x 5 cm, Fck = 15 MPa Verga/contraverga reta de concreto armado 10 x 5 cm, Fck = 15 MPa, inclusive forma, armacao e desforma

Quantidade: 192,1500 **Sigla:** M

Valor Unitário: 12,89 **Valor Total:** 2.476,81

Modelo: N/C **Marca/Fabricante:** N/C

Detalhe: Verga/contraverga reta de concreto armado 10 x 5 cm, Fck = 15 MPa Verga/contraverga reta de concreto armado 10 x 5 cm, Fck = 15 MPa, inclusive forma, armacao e desforma

Registrado em: 15/12/2025 - 18:47:47

43 - VENEZIANA VERTICAL (BRISE SOLEIL) DE CHAPA DE ALUMINIO, COM 1,2MM DE VENEZIANA VERTICAL (BRISE SOLEIL) DE CHAPA DE ALUMINIO, COM 1,2MM DEESPESSURA, APARAFUSADAS E MEDIDA PELA AREA COLOCADA. FORNECIMENTO

E-DOCS - CÓPIA DO PROCESSO 2025-BFJQ8 GERADO POR UDSON OLIVEIRA RAMOS DE AGUIAR EM 05/05/2026 16:12 DOCUMENTO 1 / 1 PÁGINA 1244 / 3514

2026-PBRRQ0 - E-DOCS - CÓPIA SIMPLES 04/02/2026 18:36 PÁGINA 139 / 355

E-DOCS - CÓPIA DO PROCESSO 2025-BFJQ8 GERADO POR UDSON OLIVEIRA RAMOS DE AGUIAR EM 05/05/2026 16:12 DOCUMENTO 1 / 1 PÁGINA 1245 / 3514

2026-PBRRQ0 - E-DOCS - CÓPIA SIMPLES 04/02/2026 18:36 PÁGINA 140 / 355

ECOLOCACAO.

Quantidade: 38,4200 **Sigla:** M²
Valor Unitário: 1.049,25 **Valor Total:** 40.312,19
Modelo: N/C **Marca/Fabricante:** N/C
Detalhe: VENEZIANA VERTICAL (BRISE SOLEIL) DE CHAPA DE ALUMINIO, COM 1,2MM DE VENEZIANA VERTICAL (BRISE SOLEIL) DE CHAPA DE ALUMINIO, COM 1,2MM DEESPESSURA, APARAFUSADAS E MEDIDA PELA AREA COLOCADA. FORNECIMENTO ECOLOCACAO.
Registrado em: 15/12/2025 - 18:48:08

44 - FORNECIMENTO DE ESTRUTURA METALICA E ENGRADAMENTO METALICO PARA FORNECIMENTO DE ESTRUTURA METALICA E ENGRADAMENTO METALICO PARATELHADO EM ACO, EXCLUSIVE TELHA, INCLUSIVE FABRICACAO, TRANSPORTE,MONTAGEM, APLICACAO DE 02 DEMAOS DE PINTURA COM TINTA ALQUIDICA DEACABAMENTO (ESMALTE SINTETICO BRILHANTE).

Quantidade: 3.202,9200 **Sigla:** KG
Valor Unitário: 31,98 **Valor Total:** 102.429,38
Modelo: N/C **Marca/Fabricante:** N/C
Detalhe: FORNECIMENTO DE ESTRUTURA METALICA E ENGRADAMENTO METALICO PARA FORNECIMENTO DE ESTRUTURA METALICA E ENGRADAMENTO METALICO PARATELHADO EM ACO, EXCLUSIVE TELHA, INCLUSIVE FABRICACAO, TRANSPORTE,MONTAGEM, APLICACAO DE 02 DEMAOS DE PINTURA COM TINTA ALQUIDICA DEACABAMENTO (ESMALTE SINTETICO BRILHANTE).
Registrado em: 15/12/2025 - 18:48:28

45 - FORNECIMENTO E INSTALACAO DE TRAMA DE ACO COMPOSTAS POR TERCAS PARA TELHADO DE ATE 2 AGUAS TRAMA DE ACO COMPOSTA POR TERCAS PARA TELHADOS DE ATE 2 AGUAS PARA TELHA ONDULADA DE FIBROCIMENTO, METALICA, PLASTICA OU TERMOACUSTICA, INCLUSO TRANSPORTE VERTICAL. AF_07/2019

Quantidade: 44,6199 **Sigla:** M²
Valor Unitário: 65,16 **Valor Total:** 2.907,43
Modelo: N/C **Marca/Fabricante:** N/C
Detalhe: FORNECIMENTO E INSTALACAO DE TRAMA DE ACO COMPOSTAS POR TERCAS PARA TELHADO DE ATE 2 AGUAS TRAMA DE ACO COMPOSTA POR TERCAS PARA TELHADOS DE ATE 2 AGUAS PARA TELHA ONDULADA DE FIBROCIMENTO, METALICA, PLASTICA OU TERMOACUSTICA, INCLUSO TRANSPORTE VERTICAL. AF_07/2019 Close
Registrado em: 15/12/2025 - 18:48:54

46 - TELHAMENTO COM TELHA DE ACO / ALUMINIO E = 0,5 MM, COM ATE 2 AGUAS, INCLUSO ICAMENTO TELHAMENTO COM TELHA DE ACO/ALUMINIO E = 0,5 MM, COM ATE 2AGUAS, INCLUSO ICAMENTO. AF_07/2019

Quantidade: 391,1900 **Sigla:** M²
Valor Unitário: 89,02 **Valor Total:** 34.823,73
Modelo: N/C **Marca/Fabricante:** N/C
Detalhe: TELHAMENTO COM TELHA DE ACO / ALUMINIO E = 0,5 MM, COM ATE 2 AGUAS, INCLUSO ICAMENTO TELHAMENTO COM TELHA DE ACO/ALUMINIO E = 0,5 MM, COM ATE 2AGUAS, INCLUSO ICAMENTO. AF_07/2019
Registrado em: 15/12/2025 - 18:49:57

47 - FORNECIMENTO E INSTALACAO DE RUFO DE CHAPA METALICA NO 26 COM LARGURA DE 30 CM RUFO DE CHAPA METALICA NO 26 COM LARGURA DE 30 CM

Quantidade: 40,3799 **Sigla:** M
Valor Unitário: 50,20 **Valor Total:** 2.027,07
Modelo: N/C **Marca/Fabricante:** N/C
Detalhe: FORNECIMENTO E INSTALACAO DE RUFO DE CHAPA METALICA NO 26 COM LARGURA DE 30 CM RUFO DE CHAPA METALICA NO 26 COM LARGURA DE 30 CM
Registrado em: 15/12/2025 - 18:50:19

48 - ASSENTAMENTO DE CHAPIM SOBRE MUROS LINEARES, EM GRANITO OU MARMORE, L = 25 CM CHAPIM SOBRE MUROS LINEARES, EM GRANITO OU MARMORE, L = 25 CM, ASSENTADO COM ARGAMASSA 1:6 COM ADITIVO. AF_11/2020

Quantidade: 179,2100 **Sigla:** M
Valor Unitário: 116,58 **Valor Total:** 20.892,30
Modelo: N/C **Marca/Fabricante:** N/C
Detalhe: ASSENTAMENTO DE CHAPIM SOBRE MUROS LINEARES, EM GRANITO OU MARMORE, L = 25 CM CHAPIM SOBRE MUROS LINEARES, EM GRANITO OU MARMORE, L = 25 CM, ASSENTADO COM ARGAMASSA 1:6 COM ADITIVO. AF_11/2020
Registrado em: 15/12/2025 - 18:50:48

E-DOCS - CÓPIA DO PROCESSO 2025-BFJQ8 GERADO POR UDSON OLIVEIRA RAMOS DE AGUIAR EM 05/05/2026 16:12 DOCUMENTO 1 / 1 PÁGINA 1246 / 3514

49 - FORNECIMENTO E INSTALACAO DE PORTA EM MADEIRA DE LEI,TIPO ANGELIM PEDRA ESP 30 A 35 MM, 0,70 X 2,10 FORNECIMENTO E INSTALACAO DE PORTA EM MADEIRA DE LEI, TIPO ANGELIM PEDRA , ESP 30 A 35 MM, 0,70 X 2,10, PORTA EM MADEIRA 1A QUALIDADE , PINTURA, INCLUSIVE ALIZARES, DOBRADICAS E FECHADURA EXTERNA, EM LATAO CROMADO LAFONTE OU EQUIV., EXCLUSIVE MARCO

Quantidade: 2,0000 **Sigla:** UN
Valor Unitário: 1.202,23 **Valor Total:** 2.404,46
Modelo: N/C **Marca/Fabricante:** N/C
Detalhe: FORNECIMENTO E INSTALACAO DE PORTA EM MADEIRA DE LEI,TIPO ANGELIM PEDRA ESP 30 A 35 MM, 0,70 X 2,10 FORNECIMENTO E INSTALACAO DE PORTA EM MADEIRA DE LEI, TIPO ANGELIM PEDRA , ESP 30 A 35 MM, 0,70 X 2,10, PORTA EM MADEIRA 1A QUALIDADE , PINTURA, INCLUSIVE ALIZARES, DOBRADICAS E FECHADURA EXTERNA, EM LATAO CROMADO LAFONTE OU EQUIV., EXCLUSIVE MARCO
Registrado em: 15/12/2025 - 18:51:16

50 - FORNECIMENTO E INSTALACAO DE PORTA EM MADEIRA DE LEI, TIPO ANGELIM PEDRA ESP 30 A 35 MM, 0,80 X 2,10 FORNECIMENTO E INSTALACAO DE PORTA EM MADEIRA DE LEI, TIPO ANGELIM PEDRA , ESP 30 A 35 MM, 0,80 X 2,10, PORTA EM MADEIRA 1A QUALIDADE , PINTURA, INCLUSIVE ALIZARES, DOBRADICAS E FECHADURA EXTERNA, EM LATAO CROMADO LAFONTE OU EQUIV., EXCLUSIVE MARCO

Quantidade: 5,0000 **Sigla:** UN
Valor Unitário: 1.211,35 **Valor Total:** 6.056,75
Modelo: N/C **Marca/Fabricante:** N/C
Detalhe: FORNECIMENTO E INSTALACAO DE PORTA EM MADEIRA DE LEI, TIPO ANGELIM PEDRA ESP 30 A 35 MM, 0,80 X 2,10 FORNECIMENTO E INSTALACAO DE PORTA EM MADEIRA DE LEI, TIPO ANGELIM PEDRA , ESP 30 A 35 MM, 0,80 X 2,10, PORTA EM MADEIRA 1A QUALIDADE , PINTURA, INCLUSIVE ALIZARES, DOBRADICAS E FECHADURA EXTERNA, EM LATAO CROMADO LAFONTE OU EQUIV., EXCLUSIVE MARCO
Registrado em: 15/12/2025 - 18:51:36

51 - FORNECIMENTO E INSTALACAO DE PORTA EM MADEIRA DE LEI, TIPO ANGELIM PEDRA ESP 30 A 35 MM, 0,90 X 2,10 FORNECIMENTO E INSTALACAO DE PORTA EM MADEIRA DE LEI, TIPO ANGELIM PEDRA , ESP 30 A 35 MM, 0,90 X 2,10, PORTA EM MADEIRA 1A QUALIDADE , PINTURA, INCLUSIVE ALIZARES, DOBRADICAS E FECHADURA EXTERNA, EM LATAO CROMADO LAFONTE OU EQUIV., EXCLUSIVE MARCO

Quantidade: 9,0000 **Sigla:** UN
Valor Unitário: 1.318,66 **Valor Total:** 11.867,94
Modelo: N/C **Marca/Fabricante:** N/C
Detalhe: FORNECIMENTO E INSTALACAO DE PORTA EM MADEIRA DE LEI, TIPO ANGELIM PEDRA ESP 30 A 35 MM, 0,90 X 2,10 FORNECIMENTO E INSTALACAO DE PORTA EM MADEIRA DE LEI, TIPO ANGELIM PEDRA , ESP 30 A 35 MM, 0,90 X 2,10, PORTA EM MADEIRA 1A QUALIDADE , PINTURA, INCLUSIVE ALIZARES, DOBRADICAS E FECHADURA EXTERNA, EM LATAO CROMADO LAFONTE OU EQUIV., EXCLUSIVE MARCO
Registrado em: 15/12/2025 - 18:52:01

52 - PORTA DE MADEIRA DE LEI ANGELIM PEDRA OU EQUIVA., ESP. 30 A 35 MM, MEXICANA DIMENSOES: 0.90 X 2.10 M PORTA DE MADEIRA DE LEI ANGELIM PEDRA OU EQUIVALENTE, ESP. 30 A 35 MM, MACICA, TIPO MEXICANA, C/ FRISO P/ VERNIZ, PADRAO SEDU, COM VISOR 1,00 X 0,15M E VIDRO 4MM, INCLUSIVE ALIZARES, DOBRADICAS E FECHADURA TIPO ALAVANCA DIMENSOES: 0.90 X 2.10 M

Quantidade: 7,0000 **Sigla:** UN
Valor Unitário: 2.660,40 **Valor Total:** 18.622,80
Modelo: N/C **Marca/Fabricante:** N/C
Detalhe: PORTA DE MADEIRA DE LEI ANGELIM PEDRA OU EQUIVA., ESP. 30 A 35 MM, MEXICANA DIMENSOES: 0.90 X 2.10 M PORTA DE MADEIRA DE LEI ANGELIM PEDRA OU EQUIVALENTE, ESP. 30 A 35 MM, MACICA, TIPO MEXICANA, C/ FRISO P/ VERNIZ, PADRAO SEDU, COM VISOR 1,00 X 0,15M E VIDRO 4MM, INCLUSIVE ALIZARES, DOBRADICAS E FECHADURA TIPO ALAVANCA DIMENSOES: 0.90 X 2.10 M Close
Registrado em: 15/12/2025 - 18:52:25

53 - PORTA EM MADEIRA, LISA, SEMI-OCA, 0.90 X 2.10 M, PARA SANITARIO DE DEFICIENTE PORTA EM MADEIRA, LISA, SEMI-OCA, 0.90 X 2.10 M, PARA SANITARIO DE DEFICIENTEFISICO (INCLUSIVE BATENTE, FERRAGENS, FECHADURA, SUPORTE E CHAPA DEALUMINIO E=1MM)

Quantidade: 8,0000 **Sigla:** UN
Valor Unitário: 1.601,97 **Valor Total:** 12.815,76
Modelo: N/C **Marca/Fabricante:** N/C
Detalhe: ORTA EM MADEIRA, LISA, SEMI-OCA, 0.90 X 2.10 M, PARA SANITARIO DE DEFICIENTE PORTA EM MADEIRA, LISA, SEMI-OCA, 0.90 X 2.10 M, PARA SANITARIO DE DEFICIENTEFISICO (INCLUSIVE BATENTE, FERRAGENS, FECHADURA, SUPORTE E CHAPA DEALUMINIO E=1MM)

E-DOCS - CÓPIA DO PROCESSO 2025-BFJQ8 GERADO POR UDSON OLIVEIRA RAMOS DE AGUIAR EM 05/05/2026 16:12 DOCUMENTO 1 / 1 PÁGINA 1247 / 3514

2026-PBRRQ0 - E-DOCS - CÓPIA SIMPLES 04/02/2026 18:36 PÁGINA 142 / 355

Registrado em: 15/12/2025 - 18:52:55

54 - PORTA EM MADEIRA DE LEI MUIRACATIARA COM ALMOFADAS, DIMENSOES: 1,75 X 2,10 M (DUAS FOLHAS) PORTA EM MADEIRA DE LEI MUIRACATIARA COM ALMOFADAS, INCLUSIVE ALIZARES,DOBRADICAS E FECHADURA TIPO EXT. EM LATAO CROMADO LAFONTE OU EQUIV.,EXCL. MARCO, DIMENSOES: 1,75 X 2,10 M (DUAS FOLHAS)

Quantidade: 1,0000
Sigla: UN
Valor Unitário: 3.274,27
Valor Total: 3.274,27
Modelo: N/C
Marca/Fabricante: N/C
Detalhe: PORTA EM MADEIRA DE LEI MUIRACATIARA COM ALMOFADAS, DIMENSOES: 1,75 X 2,10 M (DUAS FOLHAS) PORTA EM MADEIRA DE LEI MUIRACATIARA COM ALMOFADAS, INCLUSIVE ALIZARES,DOBRADICAS E FECHADURA TIPO EXT. EM LATAO CROMADO LAFONTE OU EQUIV.,EXCL. MARCO, DIMENSOES: 1,75 X 2,10 M (DUAS FOLHAS)
Registrado em: 15/12/2025 - 18:53:15

55 - FORNECIMENTO E INSTALACAO DE PORTA DE ABRIR TIPO VENEZIANA EM ALUMINIO ANODIZADO, LINHA 25 PORTA DE ABRIR TIPO VENEZIANA EM ALUMINIO ANODIZADO, LINHA 25, COMPLETA, INCL. PUXADOR COM TRANCA, CAIXILHO, ALIZAR E CONTRAMARCO

Quantidade: 7,3800
Sigla: M²
Valor Unitário: 1.302,05
Valor Total: 9.609,13
Modelo: N/C
Marca/Fabricante: N/C
Detalhe: FORNECIMENTO E INSTALACAO DE PORTA DE ABRIR TIPO VENEZIANA EM ALUMINIO ANODIZADO, LINHA 25 PORTA DE ABRIR TIPO VENEZIANA EM ALUMINIO ANODIZADO, LINHA 25, COMPLETA, INCL. PUXADOR COM TRANCA, CAIXILHO, ALIZAR E CONTRAMARCO
Registrado em: 15/12/2025 - 18:53:32

56 - PORTA EM VIDRO TEMPERADO 10MM, INCOLOR, INCLUSIVE FERRAGENS DE FIXACAO E PORTA EM VIDRO TEMPERADO 10MM, INCOLOR, INCLUSIVE FERRAGENS DE FIXACAO EINSTALACAO, EXCLUSIVE PUXADOR

Quantidade: 18,0000
Sigla: M²
Valor Unitário: 926,59
Valor Total: 16.678,62
Modelo: N/C
Marca/Fabricante: N/C
Detalhe: PORTA EM VIDRO TEMPERADO 10MM, INCOLOR, INCLUSIVE FERRAGENS DE FIXACAO E PORTA EM VIDRO TEMPERADO 10MM, INCOLOR, INCLUSIVE FERRAGENS DE FIXACAO EINSTALACAO, EXCLUSIVE PUXADOR
Registrado em: 15/12/2025 - 18:53:53

57 - PORTA EM MADEIRA, LISA, SEMI-OCA, 1.10 X 2.10 M (INCLUSIVE BATENTE, FERRAGENS, PORTA EM MADEIRA, LISA, SEMI-OCA, 1.10 X 2.10 M (INCLUSIVE BATENTE, FERRAGENS,FECHADURA, SUPORTE E CHAPA DE ALUMINIO E=1MM)

Quantidade: 1,0000
Sigla: UN
Valor Unitário: 2.594,39
Valor Total: 2.594,39
Modelo: N/C
Marca/Fabricante: N/C
Detalhe: PORTA EM MADEIRA, LISA, SEMI-OCA, 1.10 X 2.10 M (INCLUSIVE BATENTE, FERRAGENS, PORTA EM MADEIRA, LISA, SEMI-OCA, 1.10 X 2.10 M (INCLUSIVE BATENTE, FERRAGENS,FECHADURA, SUPORTE E CHAPA DE ALUMINIO E=1MM)
Registrado em: 15/12/2025 - 18:54:13

58 - MARCO EM MADEIRA DE LEI TIPO PEROBA, IPE, ANGELIM PEDRA OU EQUIVALENTE, MARCO EM MADEIRA DE LEI TIPO PEROBA, IPE, ANGELIM PEDRA OU EQUIVALENTE,COM 15 X 3CM DE BATENTE

Quantidade: 122,3500
Sigla: M
Valor Unitário: 112,81
Valor Total: 13.802,30
Modelo: N/C
Marca/Fabricante: N/C
Detalhe: MARCO EM MADEIRA DE LEI TIPO PEROBA, IPE, ANGELIM PEDRA OU EQUIVALENTE, MARCO EM MADEIRA DE LEI TIPO PEROBA, IPE, ANGELIM PEDRA OU EQUIVALENTE,COM 15 X 3CM DE BATENTE
Registrado em: 15/12/2025 - 18:54:35

59 - PINTURA DE ESQUADRIAS E ELEMENTOS DE MADEIRA, APLICACAO MANUAL, COM TRES DEMAO DE VERNIZ BRILHANTE I PINTURA DE ESQUADRIAS E ELEMENTOS DE MADEIRA, APLICACAO MANUAL, COM TRES DEMAO DE VERNIZ BRILHANTE INCOLOR, LINHA PREMIUM COPAL, REFERENCIA SUVINIL, EUCATEX, MONTANA OU EQUIVALENTE

Quantidade: 143,7199
Sigla: M²
Valor Unitário: 37,91
Valor Total: 5.448,42
Modelo: N/C
Marca/Fabricante: N/C

E-DOCS - CÓPIA DO PROCESSO 2025-BFJQ8 GERADO POR UDSON OLIVEIRA RAMOS DE AGUIAR EM 05/05/2026 16:12 DOCUMENTO 1 / 1 PÁGINA 1248 / 3514

2026-PBRRQ0 - E-DOCS - CÓPIA SIMPLES 04/02/2026 18:36 PÁGINA 143 / 355

Detalhe: PINTURA DE ESQUADRIAS E ELEMENTOS DE MADEIRA, APLICACAO MANUAL, COM TRES DEMAO DE VERNIZ BRILHANTE I PINTURA DE ESQUADRIAS E ELEMENTOS DE MADEIRA, APLICACAO MANUAL, COM TRES DEMAO DE VERNIZ BRILHANTE INCOLOR, LINHA PREMIUM COPAL, REFERENCIA SUVINIL, EUCATEX, MONTANA OU EQUIVALENTE
Registrado em: 15/12/2025 - 18:54:53

60 - PORTAO DE CHAPA DE FERRO GALVANIZADO, COM ESPESSURA DE 0,5MM, COM PORTAO DE CHAPA DE FERRO GALVANIZADO, COM ESPESSURA DE 0,5MM, COMALTURA ENTRE 2M E 3M, EXCLUSIVE FECHADURA

Quantidade: 4,2000
Sigla: M²
Valor Unitário: 1.658,89
Valor Total: 6.967,34
Modelo: N/C
Marca/Fabricante: N/C
Detalhe: PORTAO DE CHAPA DE FERRO GALVANIZADO, COM ESPESSURA DE 0,5MM, COM PORTAO DE CHAPA DE FERRO GALVANIZADO, COM ESPESSURA DE 0,5MM, COMALTURA ENTRE 2M E 3M, EXCLUSIVE FECHADURA
Registrado em: 15/12/2025 - 18:55:14

61 - FECHADURA DE SOBREPOR, TIPO CAIXAO, COM CHAVE COMUM - IMAB, STAN, ALIANCA FECHADURA DE SOBREPOR, TIPO CAIXAO, COM CHAVE COMUM - IMAB, STAN, ALIANCAOU EQUIVALENTE

Quantidade: 1,0000
Sigla: UN
Valor Unitário: 117,25
Valor Total: 117,25
Modelo: N/C
Marca/Fabricante: N/C
Detalhe: FECHADURA DE SOBREPOR, TIPO CAIXAO, COM CHAVE COMUM - IMAB, STAN, ALIANCA FECHADURA DE SOBREPOR, TIPO CAIXAO, COM CHAVE COMUM - IMAB, STAN, ALIANCAOU EQUIVALENTE
Registrado em: 15/12/2025 - 18:55:31

62 - PORTAO DE FERRO DE ABRIR EM BARRA CHATA, INCLUSIVE CHUMBAMENTO PORTAO DE FERRO DE ABRIR EM BARRA CHATA, INCLUSIVE CHUMBAMENTO

Quantidade: 7,0800
Sigla: M²
Valor Unitário: 804,35
Valor Total: 5.694,80
Modelo: N/C
Marca/Fabricante: N/C
Detalhe: PORTAO DE FERRO DE ABRIR EM BARRA CHATA, INCLUSIVE CHUMBAMENTO PORTAO DE FERRO DE ABRIR EM BARRA CHATA, INCLUSIVE CHUMBAMENTO
Registrado em: 15/12/2025 - 18:55:56

63 - PINTURA SOBRE METAL, APLICACAO MANUAL, COM DUAS DEMAOS DE TINTA ESMALTE SINTETICO PINTURA SOBRE METAL, APLICACAO MANUAL, COM DUAS DEMAOS DE TINTA ESMALTE SINTETICO, REFERENCIA SUVINIL, CORAL OU METALATEX, INCLUSIVE UMA DEMAO DE FUNDO ANTICORROSIVO

Quantidade: 22,5600
Sigla: M²
Valor Unitário: 62,88
Valor Total: 1.418,57
Modelo: N/C
Marca/Fabricante: N/C
Detalhe: PINTURA SOBRE METAL, APLICACAO MANUAL, COM DUAS DEMAOS DE TINTA ESMALTE SINTETICO PINTURA SOBRE METAL, APLICACAO MANUAL, COM DUAS DEMAOS DE TINTA ESMALTE SINTETICO, REFERENCIA SUVINIL, CORAL OU METALATEX, INCLUSIVE UMA DEMAO DE FUNDO ANTICORROSIVO
Registrado em: 15/12/2025 - 18:56:19

64 - JANELA FIXA DE ALUMINIO PARA VIDRO, COM VIDRO, BATENTE E FERRAGENS. JANELA FIXA DE ALUMINIO PARA VIDRO, COM VIDRO, BATENTE E FERRAGENS.EXCLUSIVE ACABAMENTO, ALIZAR E CONTRAMARCO. FORNECIMENTO E INSTALACAO.AF_12/2019

Quantidade: 5,3000
Sigla: M²
Valor Unitário: 980,29
Valor Total: 5.195,54
Modelo: N/C
Marca/Fabricante: N/C
Detalhe: JANELA FIXA DE ALUMINIO PARA VIDRO, COM VIDRO, BATENTE E FERRAGENS. JANELA FIXA DE ALUMINIO PARA VIDRO, COM VIDRO, BATENTE E FERRAGENS.EXCLUSIVE ACABAMENTO, ALIZAR E CONTRAMARCO. FORNECIMENTO E INSTALACAO.AF_12/2019
Registrado em: 15/12/2025 - 18:56:37

65 - FORNECIMENTO E INSTALACAO DE JANELA DE CORRER PARA VIDRO EM ALUMINIO ANODIZADO COR NATURAL, LINHA 25 JANELA DE CORRER PARA VIDRO EM ALUMINIO ANODIZADO COR NATURAL, LINHA 25, COMPLETA, INCL. PUXADOR COM TRANCA, ALIZAR, CAIXILHO E CONTRAMARCO, EXCLUSIVE VIDRO

Quantidade: 28,3500
Sigla: M²
Valor Unitário: 739,83
Valor Total: 20.974,18

E-DOCS - CÓPIA DO PROCESSO 2025-BFJQ8 GERADO POR UDSON OLIVEIRA RAMOS DE AGUIAR EM 05/05/2026 16:12 DOCUMENTO 1 / 1 PÁGINA 1249 / 3514

2026-PBRRQ0 - E-DOCS - CÓPIA SIMPLES 04/02/2026 18:36 PÁGINA 144 / 355

Modelo: N/C **Marca/Fabricante:** N/C

Detalhe: FORNECIMENTO E INSTALACAO DE JANELA DE CORRER PARA VIDRO EM ALUMINIO ANODIZADO COR NATURAL, LINHA 25 JANELA DE CORRER PARA VIDRO EM ALUMINIO ANODIZADO COR NATURAL, LINHA 25, COMPLETA, INCL. PUXADOR COM TRANCA, ALIZAR, CAIXILHO E CONTRAMARCO, EXCLUSIVE VIDRO

Registrado em: 15/12/2025 - 18:56:59

66 - JANELA TIPO MAXIM-AR PARA VIDRO EM ALUMINIO ANODIZADO NATURAL, LINHA 25, JANELA TIPO MAXIM-AR PARA VIDRO EM ALUMINIO ANODIZADO NATURAL, LINHA 25,COMPLETA, INCL. PUXADOR COM TRANCA, CAIXILHO, ALIZAR E CONTRAMARCO,EXCLUSIVE VIDRO

Quantidade: 11,8800 **Sigla:** M²

Valor Unitário: 602,80 **Valor Total:** 7.161,26

Modelo: N/C **Marca/Fabricante:** N/C

Detalhe: JANELA TIPO MAXIM-AR PARA VIDRO EM ALUMINIO ANODIZADO NATURAL, LINHA 25, JANELA TIPO MAXIM-AR PARA VIDRO EM ALUMINIO ANODIZADO NATURAL, LINHA 25,COMPLETA, INCL. PUXADOR COM TRANCA, CAIXILHO, ALIZAR E CONTRAMARCO,EXCLUSIVE VIDRO

Registrado em: 15/12/2025 - 18:57:18

67 - VIDRO PLANO TRANSPARENTE LISO, COM 4 MM DE ESPESSURA - (BDI-DIF=15,57%) VIDRO PLANO TRANSPARENTE LISO, COM 4 MM DE ESPESSURA - (BDI-DIF=15,57%)

Quantidade: 38,2200 **Sigla:** M²

Valor Unitário: 244,94 **Valor Total:** 9.361,61

Modelo: N/C **Marca/Fabricante:** N/C

Detalhe: VIDRO PLANO TRANSPARENTE LISO, COM 4 MM DE ESPESSURA - (BDI-DIF=15,57%) VIDRO PLANO TRANSPARENTE LISO, COM 4 MM DE ESPESSURA - (BDI-DIF=15,57%)

Registrado em: 15/12/2025 - 18:57:37

68 - GRADE DE FERRO EM BARRA CHATA, INCLUSIVE CHUMBAMENTO GRADE DE FERRO EM BARRA CHATA, INCLUSIVE CHUMBAMENTO

Quantidade: 45,5000 **Sigla:** M²

Valor Unitário: 490,08 **Valor Total:** 22.298,64

Modelo: N/C **Marca/Fabricante:** N/C

Detalhe: GRADE DE FERRO EM BARRA CHATA, INCLUSIVE CHUMBAMENTO GRADE DE FERRO EM BARRA CHATA, INCLUSIVE CHUMBAMENTO

Registrado em: 15/12/2025 - 18:57:58

69 - PINTURA SOBRE METAL, APLICACAO MANUAL, COM DUAS DEMAOS DE TINTA ESMALTE (Item 06.02.06 da PO) PINTURA SOBRE METAL, APLICACAO MANUAL, COM DUAS DEMAOS DE TINTA ESMALTE SINTETICO, REFERENCIA SUVINIL, CORAL OU METALATEX, INCLUSIVE UMA DEMAO DE FUNDO ANTICORROSIVO (Item 06.02.06 da PO)

Quantidade: 45,5000 **Sigla:** M²

Valor Unitário: 62,88 **Valor Total:** 2.861,04

Modelo: N/C **Marca/Fabricante:** N/C

Detalhe: PINTURA SOBRE METAL, APLICACAO MANUAL, COM DUAS DEMAOS DE TINTA ESMALTE (Item 06.02.06 da PO) PINTURA SOBRE METAL, APLICACAO MANUAL, COM DUAS DEMAOS DE TINTA ESMALTE SINTETICO, REFERENCIA SUVINIL, CORAL OU METALATEX, INCLUSIVE UMA DEMAO DE FUNDO ANTICORROSIVO (Item 06.02.06 da PO)

Registrado em: 15/12/2025 - 18:58:22

70 - GRADE DE FERRO EM BARRA CHATA, INCLUSIVE CHUMBAMENTO (Item 06.03.01 da PO) GRADE DE FERRO EM BARRA CHATA, INCLUSIVE CHUMBAMENTO (Item 06.03.01 da PO)

Quantidade: 56,7300 **Sigla:** M²

Valor Unitário: 490,08 **Valor Total:** 27.802,24

Modelo: N/C **Marca/Fabricante:** N/C

Detalhe: GRADE DE FERRO EM BARRA CHATA, INCLUSIVE CHUMBAMENTO (Item 06.03.01 da PO) GRADE DE FERRO EM BARRA CHATA, INCLUSIVE CHUMBAMENTO (Item 06.03.01 da PO)

Registrado em: 15/12/2025 - 18:58:45

71 - PINTURA SOBRE METAL, APLICACAO MANUAL, COM DUAS DEMAOS DE TINTA ESMALTE (Item 06.03.02 da PO) PINTURA SOBRE METAL, APLICACAO MANUAL, COM DUAS DEMAOS DE TINTA ESMALTE SINTETICO, REFERENCIA SUVINIL, CORAL OU METALATEX, INCLUSIVE UMA DEMAO DE FUNDO ANTICORROSIVO (Item 06.03.02 da PO)

Quantidade: 56,7300 **Sigla:** M²

Valor Unitário: 62,88 **Valor Total:** 3.567,18

Modelo: N/C **Marca/Fabricante:** N/C

E-DOCS - CÓPIA DO PROCESSO 2025-BFJQ8 GERADO POR UDSON OLIVEIRA RAMOS DE AGUIAR EM 05/05/2026 16:12 DOCUMENTO 1 / 1 PÁGINA 1250 / 3514

2026-PBRRQ0 - E-DOCS - CÓPIA SIMPLES 04/02/2026 18:36 PÁGINA 145 / 355

Detalhe: PINTURA SOBRE METAL, APLICACAO MANUAL, COM DUAS DEMAOS DE TINTA ESMALTE (Item 06.03.02 da PO) PINTURA SOBRE METAL, APLICACAO MANUAL, COM DUAS DEMAOS DE TINTA ESMALTE SINTETICO, REFERENCIA SUVINIL, CORAL OU METALATEX, INCLUSIVE UMA DEMAO DE FUNDO ANTICORROSIVO (Item 06.03.02 da PO)
Registrado em: 15/12/2025 - 18:59:04

72 - CHAPISCO COM ARGAMASSA DE CIMENTO E AREIA MEDIA OU GROSSA LAVADA NO CHAPISCO COM ARGAMASSA DE CIMENTO E AREIA MEDIA OU GROSSA LAVADA NOTRACO 1:3, ESPESSURA 5 MM

Quantidade: 773,8900
Sigla: M²
Valor Unitário: 18,69
Valor Total: 14.464,00
Modelo: N/C
Marca/Fabricante: N/C
Detalhe: CHAPISCO COM ARGAMASSA DE CIMENTO E AREIA MEDIA OU GROSSA LAVADA NO CHAPISCO COM ARGAMASSA DE CIMENTO E AREIA MEDIA OU GROSSA LAVADA NOTRACO 1:3, ESPESSURA 5 MM
Registrado em: 15/12/2025 - 18:59:20

73 - EMBOCO DE ARGAMASSA DE CIMENTO, CAL HIDRATADA CH1 E AREIA MEDIA OU GROSSA LAVADA NO TRACO 1;0;5;6, EMBOCO DE ARGAMASSA DE CIMENTO, CAL HIDRATADA CH1 E AREIA MEDIA OU GROSSA LAVADA NO TRACO 1:0.5:6, ESPESSURA 20 MM

Quantidade: 582,4300
Sigla: M²
Valor Unitário: 52,33
Valor Total: 30.478,56
Modelo: N/C
Marca/Fabricante: N/C
Detalhe: EMBOCO DE ARGAMASSA DE CIMENTO, CAL HIDRATADA CH1 E AREIA MEDIA OU GROSSA LAVADA NO TRACO 1;0;5;6, EMBOCO DE ARGAMASSA DE CIMENTO, CAL HIDRATADA CH1 E AREIA MEDIA OU GROSSA LAVADA NO TRACO 1:0.5:6, ESPESSURA 20 MM
Registrado em: 15/12/2025 - 18:59:46

74 - REBOCO TIPO PAULISTA DE ARGAMASSA DE CIMENTO, TRACO 1:0:5:6, ESP 25 MM REBOCO TIPO PAULISTA DE ARGAMASSA DE CIMENTO, CAL HIDRATADA CH1 E AREIA LAVADA TRACO 1:0.5:6, ESPESSURA 25 MM

Quantidade: 191,4599
Sigla: M²
Valor Unitário: 90,10
Valor Total: 17.250,54
Modelo: N/C
Marca/Fabricante: N/C
Detalhe: REBOCO TIPO PAULISTA DE ARGAMASSA DE CIMENTO, TRACO 1:0:5:6, ESP 25 MM REBOCO TIPO PAULISTA DE ARGAMASSA DE CIMENTO, CAL HIDRATADA CH1 E AREIA LAVADA TRACO 1:0.5:6, ESPESSURA 25 MM
Registrado em: 15/12/2025 - 19:00:16

75 - EMASSAMENTO DE PAREDES E FORROS, COM DUAS DEMAOS DE MASSA ACRILICA EMASSAMENTO DE PAREDES E FORROS, COM DUAS DEMAOS DE MASSA ACRILICAPREMIUM, REFERENCIA SUVINIL, CORAL OU SHERWIN WILLIAMS OU EQUIVALENTE,INCLUSIVE UMA DEMAO DE LIQUIDO SELADOR ACRILICO, REFERENCIA SUVINIL, CORALOU METALATEX OU EQUIVALENTE

Quantidade: 743,6700
Sigla: M²
Valor Unitário: 28,90
Valor Total: 21.492,06
Modelo: N/C
Marca/Fabricante: N/C
Detalhe: EMASSAMENTO DE PAREDES E FORROS, COM DUAS DEMAOS DE MASSA ACRILICA EMASSAMENTO DE PAREDES E FORROS, COM DUAS DEMAOS DE MASSA ACRILICAPREMIUM, REFERENCIA SUVINIL, CORAL OU SHERWIN WILLIAMS OU EQUIVALENTE,INCLUSIVE UMA DEMAO DE LIQUIDO SELADOR ACRILICO, REFERENCIA SUVINIL, CORALOU METALATEX OU EQUIVALENTE
Registrado em: 15/12/2025 - 19:00:33

76 - PINTURA EM PAREDES E FORROS, APLICACAO MANUAL, COM TRES DEMAO DE TINTA PINTURA EM PAREDES E FORROS, APLICACAO MANUAL, COM TRES DEMAO DE TINTALATEX ACRILICO PREMIUM, REFERENCIA CORAL E METALATEX, INCLUSIVE UMA

Quantidade: 2.405,6098
Sigla: M²
Valor Unitário: 37,24
Valor Total: 89.584,91
Modelo: N/C
Marca/Fabricante: N/C
Detalhe: PINTURA EM PAREDES E FORROS, APLICACAO MANUAL, COM TRES DEMAO DE TINTA PINTURA EM PAREDES E FORROS, APLICACAO MANUAL, COM TRES DEMAO DE TINTALATEX ACRILICO PREMIUM, REFERENCIA CORAL E METALATEX, INCLUSIVE UMA
Registrado em: 15/12/2025 - 19:01:15

77 - REVESTIMENTO CERAMICO PARA PAREDES INTERNAS COM PLACAS TIPO ESMALTADA EXTRA DE DIMENSOES 33X61 CM REVESTIMENTO CERAMICO PARA PAREDES INTERNAS COM PLACAS TIPO ESMALTADA EXTRA DE DIMENSOES 33X61 CM.

E-DOCS - CÓPIA DO PROCESSO 2025-BFJQ8 GERADO POR UDSON OLIVEIRA RAMOS DE AGUIAR EM 05/05/2026 16:12 DOCUMENTO 1 / 1 PÁGINA 1251 / 3514

2026-PBRRQ0 - E-DOCS - CÓPIA SIMPLES 04/02/2026 18:36 PÁGINA 146 / 355

TUDO INCLUIDO.

Quantidade: 582,4299 **Sigla:** M²
Valor Unitário: 90,97 **Valor Total:** 52.983,65
Modelo: N/C **Marca/Fabricante:** N/C
Detalhe: REVESTIMENTO CERAMICO PARA PAREDES INTERNAS COM PLACAS TIPO ESMALTADA EXTRA DE DIMENSOES 33X61 CM REVESTIMENTO CERAMICO PARA PAREDES INTERNAS COM PLACAS TIPO ESMALTADA EXTRA DE DIMENSOES 33X61 CM. TUDO INCLUIDO.
Registrado em: 15/12/2025 - 19:02:50

78 - PISO ARGAMASSA ALTA RESISTENCIA TIPO GRANILITE OU EQUIV DE QUALIDADE COMPROVADA, ESP DE 10MM PISO ARGAMASSA ALTA RESISTENCIA TIPO GRANILITE OU EQUIV DE QUALIDADE COMPROVADA, ESP DE 10MM, COM JUNTAS PLASTICA EM QUADROS DE 1M, NA COR NATURAL, COM ACABAMENTO POLIDO MECANIZADO, INCLUSIVE REGULARIZACAO E=3.0CM

Quantidade: 575,4200 **Sigla:** M²
Valor Unitário: 195,74 **Valor Total:** 112.632,71
Modelo: N/C **Marca/Fabricante:** N/C
Detalhe: PISO ARGAMASSA ALTA RESISTENCIA TIPO GRANILITE OU EQUIV DE QUALIDADE COMPROVADA, ESP DE 10MM PISO ARGAMASSA ALTA RESISTENCIA TIPO GRANILITE OU EQUIV DE QUALIDADE COMPROVADA, ESP DE 10MM, COM JUNTAS PLASTICA EM QUADROS DE 1M, NA COR NATURAL, COM ACABAMENTO POLIDO MECANIZADO, INCLUSIVE REGULARIZACAO E=3.0CM
Registrado em: 15/12/2025 - 19:03:12

79 - PISO ARGAMASSA ALTA RESISTENCIA TIPO GRANILITE OU EQUIV DE QUALIDADE COMPROVADA, ESP DE 10MM 1 PISO ARGAMASSA ALTA RESISTENCIA TIPO GRANILITE OU EQUIV DE QUALIDADE COMPROVADA, ESP DE 10MM, COM JUNTAS PLASTICA EM QUADROS DE 1M, NA COR NATURAL, COM ACABAMENTO ANTI-DERRAPANTE MECANIZADO, INCLUSIVE REGULARIZACAO E=3.0CM

Quantidade: 153,5700 **Sigla:** M²
Valor Unitário: 177,66 **Valor Total:** 27.283,25
Modelo: N/C **Marca/Fabricante:** N/C
Detalhe: PISO ARGAMASSA ALTA RESISTENCIA TIPO GRANILITE OU EQUIV DE QUALIDADE COMPROVADA, ESP DE 10MM 1 PISO ARGAMASSA ALTA RESISTENCIA TIPO GRANILITE OU EQUIV DE QUALIDADE COMPROVADA, ESP DE 10MM, COM JUNTAS PLASTICA EM QUADROS DE 1M, NA COR NATURAL, COM ACABAMENTO ANTI-DERRAPANTE MECANIZADO, INCLUSIVE REGULARIZACAO E=3.0CM Close
Registrado em: 15/12/2025 - 19:03:33

80 - PISO DE BORRACHA PASTILHADO/FRISADO, ESPESSURA 7MM, ASSENTADO COM PISO DE BORRACHA PASTILHADO/FRISADO, ESPESSURA 7MM, ASSENTADO COMARGAMASSA. AF_09/2020

Quantidade: 23,2400 **Sigla:** M²
Valor Unitário: 315,83 **Valor Total:** 7.339,89
Modelo: N/C **Marca/Fabricante:** N/C
Detalhe: PISO DE BORRACHA PASTILHADO/FRISADO, ESPESSURA 7MM, ASSENTADO COM PISO DE BORRACHA PASTILHADO/FRISADO, ESPESSURA 7MM, ASSENTADO COMARGAMASSA. AF_09/2020
Registrado em: 15/12/2025 - 19:03:55

81 - PISO PODOTATIL DE ALERTA OU DIRECIONAL, DE BORRACHA, ASSENTADO SOBRE PISO PODOTATIL DE ALERTA OU DIRECIONAL, DE BORRACHA, ASSENTADO SOBREARGAMASSA. AF_05/202

Quantidade: 24,1600 **Sigla:** M
Valor Unitário: 194,48 **Valor Total:** 4.698,64
Modelo: N/C **Marca/Fabricante:** N/C
Detalhe: PISO PODOTATIL DE ALERTA OU DIRECIONAL, DE BORRACHA, ASSENTADO SOBRE PISO PODOTATIL DE ALERTA OU DIRECIONAL, DE BORRACHA, ASSENTADO SOBREARGAMASSA. AF_05/20219446
Registrado em: 15/12/2025 - 19:04:28

82 - RODAPE DE GRANITO CINZA ESP. 2CM, H=7CM, ASSENTADO COM ARGAMASSA DE RODAPE DE GRANITO CINZA ESP. 2CM, H=7CM, ASSENTADO COM ARGAMASSA DECIMENTO, CAL HIDRATADA CH1 E AREIA NO TRACO 1:0,5:8, INCL. REJUNTAMENTO COMCIMENTO BRANCO

Quantidade: 398,8498 **Sigla:** M
Valor Unitário: 61,27 **Valor Total:** 24.437,53
Modelo: N/C **Marca/Fabricante:** N/C

E-DOCS - CÓPIA DO PROCESSO 2025-BFJQ8 GERADO POR UDSON OLIVEIRA RAMOS DE AGUIAR EM 05/05/2026 16:12 DOCUMENTO 1 / 1 PÁGINA 1252 / 3514

2026-PBRRQ0 - E-DOCS - CÓPIA SIMPLES 04/02/2026 18:36 PÁGINA 147 / 355

Detalhe: RODAPE DE GRANITO CINZA ESP. 2CM, H=7CM, ASSENTADO COM ARGAMASSA DE RODAPE DE GRANITO CINZA ESP. 2CM, H=7CM, ASSENTADO COM ARGAMASSA DECIMENTO, CAL HIDRATADA CH1 E AREIA NO TRACO 1:0,5:8, INCL. REJUNTAMENTO COMCIMENTO BRANCO
Registrado em: 15/12/2025 - 19:04:49

83 - Forro em drywall, para ambientes comerciais, inclusive estrutura birecional de fixacao. Forro em drywall, para ambientes comerciais, inclusive estrutura birecional de fixacao. af_08/2023_ps

Quantidade: 711,3500
Sigla: M²
Valor Unitário: 100,86
Valor Total: 71.746,76
Modelo: N/C
Marca/Fabricante: N/C
Detalhe: Forro em drywall, para ambientes comerciais, inclusive estrutura birecional de fixacao. Forro em drywall, para ambientes comerciais, inclusive estrutura birecional de fixacao. af_08/2023_ps
Registrado em: 15/12/2025 - 19:05:12

84 - EMASSAMENTO DE PAREDES E FORROS, COM DUAS DEMAOS DE MASSA ACRILICA (Item 09.02 da PO) EMASSAMENTO DE PAREDES E FORROS, COM DUAS DEMAOS DE MASSA ACRILICAPREMIUM, REFERENCIA SUVINIL, CORAL OU SHERWIN WILLIAMS OU EQUIVALENTE,INCLUSIVE UMA DEMAO DE LIQUIDO SELADOR ACRILICO, REFERENCIA SUVINIL, CORALOU METALATEX OU EQUIVALENTE (Item 09.02 da PO)

Quantidade: 711,3498
Sigla: M²
Valor Unitário: 28,90
Valor Total: 20.558,01
Modelo: N/C
Marca/Fabricante: N/C
Detalhe: EMASSAMENTO DE PAREDES E FORROS, COM DUAS DEMAOS DE MASSA ACRILICA (Item 09.02 da PO) EMASSAMENTO DE PAREDES E FORROS, COM DUAS DEMAOS DE MASSA ACRILICAPREMIUM, REFERENCIA SUVINIL, CORAL OU SHERWIN WILLIAMS OU EQUIVALENTE,INCLUSIVE UMA DEMAO DE LIQUIDO SELADOR ACRILICO, REFERENCIA SUVINIL, CORALOU METALATEX OU EQUIVALENTE (Item 09.02 da PO) Close
Registrado em: 15/12/2025 - 19:05:31

85 - PINTURA EM PAREDES E FORROS, APLICACAO MANUAL, COM TRES DEMAO DE TINTA (Item 09.03 da PO) PINTURA EM PAREDES E FORROS, APLICACAO MANUAL, COM TRES DEMAO DE TINTALATEX ACRILICO PREMIUM, REFERENCIA CORAL E METALATEX, INCLUSIVE UMA (Item 09.03 da PO)

Quantidade: 711,3500
Sigla: M²
Valor Unitário: 37,24
Valor Total: 26.490,67
Modelo: N/C
Marca/Fabricante: N/C
Detalhe: PINTURA EM PAREDES E FORROS, APLICACAO MANUAL, COM TRES DEMAO DE TINTA (Item 09.03 da PO) PINTURA EM PAREDES E FORROS, APLICACAO MANUAL, COM TRES DEMAO DE TINTALATEX ACRILICO PREMIUM, REFERENCIA CORAL E METALATEX, INCLUSIVE UMA (Item 09.03 da PO)
Registrado em: 15/12/2025 - 19:05:52

86 - FORNECIMENTO E ASSENTAMENTO DE BANCADA DE GRANITO COM ESPESSURA DE 2 CM BANCADA DE GRANITO COM ESPESSURA DE 2 CM

Quantidade: 4,2700
Sigla: M²
Valor Unitário: 585,67
Valor Total: 2.500,81
Modelo: N/C
Marca/Fabricante: N/C
Detalhe: FORNECIMENTO E ASSENTAMENTO DE BANCADA DE GRANITO COM ESPESSURA DE 2 CM BANCADA DE GRANITO COM ESPESSURA DE 2 CM
Registrado em: 15/12/2025 - 19:06:15

87 - DIVISORIA DE GRANITO COM 3 CM DE ESPESSURA, ASSENTADA COM ARGAMASSA DE CIMENTO E AREIA NO TRACO 1:3 DIVISORIA DE GRANITO COM 3 CM DE ESPESSURA, ASSENTADA COM ARGAMASSA DE CIMENTO E AREIA NO TRACO 1:3, NA COR CINZA

Quantidade: 28,3000
Sigla: M²
Valor Unitário: 713,90
Valor Total: 20.203,37
Modelo: N/C
Marca/Fabricante: N/C
Detalhe: DIVISORIA DE GRANITO COM 3 CM DE ESPESSURA, ASSENTADA COM ARGAMASSA DE CIMENTO E AREIA NO TRACO 1:3 DIVISORIA DE GRANITO COM 3 CM DE ESPESSURA, ASSENTADA COM ARGAMASSA DE CIMENTO E AREIA NO TRACO 1:3, NA COR CINZA
Registrado em: 15/12/2025 - 19:06:37

88 - RODA PAREDE EM GRANITO CINZA ANDORINHA 7X2CM, COM ACABAMENTO ABAULADO RODA PAREDE EM GRANITO CINZA ANDORINHA 7X2CM, COM ACABAMENTO ABAULADONOS DOIS LADOS

E-DOCS - CÓPIA DO PROCESSO 2025-BFJQ8 GERADO POR UDSON OLIVEIRA RAMOS DE AGUIAR EM 05/05/2026 16:12 DOCUMENTO 1 / 1 PÁGINA 1253 / 3514

2026-PBRRQ0 - E-DOCS - CÓPIA SIMPLES 04/02/2026 18:36 PÁGINA 148 / 355

Quantidade: 322,5300 **Sigla:** M
Valor Unitário: 73,21 **Valor Total:** 23.612,42
Modelo: N/C **Marca/Fabricante:** N/C
Detalhe: RODA PAREDE EM GRANITO CINZA ANDORINHA 7X2CM, COM ACABAMENTO ABAULADO RODA PAREDE EM GRANITO CINZA ANDORINHA 7X2CM, COM ACABAMENTO ABAULADONOS DOIS LADOS
Registrado em: 15/12/2025 - 19:06:55

89 - PEITORIL DE GRANITO CINZA POLIDO, 15 CM, ESP. 3CM PEITORIL DE GRANITO CINZA POLIDO, 15 CM, ESP. 3CM

Quantidade: 46,1000 **Sigla:** M
Valor Unitário: 105,81 **Valor Total:** 4.877,84
Modelo: N/C **Marca/Fabricante:** N/C
Detalhe: PEITORIL DE GRANITO CINZA POLIDO, 15 CM, ESP. 3CM PEITORIL DE GRANITO CINZA POLIDO, 15 CM, ESP. 3CM
Registrado em: 15/12/2025 - 19:07:18

90 - BACIA SANITARIA DE LOUCA BRANCA COM CAIXA ACOPLADA E VALVULA DE ACIONAMENTO SIMPLES BACIA SANITARIA DE LOUCA BRANCA COM CAIXA ACOPLADA E VALVULA DE ACIONAMENTO SIMPLES - IZY - DECA, CELITE OU EQUIVALENTE, INCLUSIVE ASSENTO PLASTICO, TUBO DE LIGACAO METAL CROMADO COM CANOPLA, ENGATE FLEXIVEL TRANCADO INOX 1/2? X 30CM, ANEL DE VEDACAO E PA

Quantidade: 11,0000 **Sigla:** UN
Valor Unitário: 863,93 **Valor Total:** 9.503,23
Modelo: N/C **Marca/Fabricante:** N/C
Detalhe: BACIA SANITARIA DE LOUCA BRANCA COM CAIXA ACOPLADA E VALVULA DE ACIONAMENTO SIMPLES BACIA SANITARIA DE LOUCA BRANCA COM CAIXA ACOPLADA E VALVULA DE ACIONAMENTO SIMPLES - IZY - DECA, CELITE OU EQUIVALENTE, INCLUSIVE ASSENTO PLASTICO, TUBO DE LIGACAO METAL CROMADO COM CANOPLA, ENGATE FLEXIVEL TRANCADO INOX 1/2? X 30CM, ANEL DE VEDACAO E PA Close
Registrado em: 15/12/2025 - 19:08:06

91 - BACIA SIFONADA DE LOUCA BRANCA SEM ABERTURA FRONTAL P/ BANHEIRO PNE, BACIA SIFONADA DE LOUCA BRANCA SEM ABERTURA FRONTAL P/ BANHEIRO PNE,CONSUMO 6 LITROS POR FLUXO, VOGUE PLUS CONFORTO - P.510.17, REF. DECA OUEQUIV., INCL. TUBO DE LIGACAO INOX C/ CANOPLA, ANEL DE VEDACAO, PARAF. EREJUNTE EPOXI P/ VEDACAO

Quantidade: 5,0000 **Sigla:** UN
Valor Unitário: 2.224,49 **Valor Total:** 11.122,45
Modelo: N/C **Marca/Fabricante:** N/C
Detalhe: BACIA SIFONADA DE LOUCA BRANCA SEM ABERTURA FRONTAL P/ BANHEIRO PNE, BACIA SIFONADA DE LOUCA BRANCA SEM ABERTURA FRONTAL P/ BANHEIRO PNE,CONSUMO 6 LITROS POR FLUXO, VOGUE PLUS CONFORTO - P.510.17, REF. DECA OUEQUIV., INCL. TUBO DE LIGACAO INOX C/ CANOPLA, ANEL DE VEDACAO, PARAF. EREJUNTE EPOXI P/ VEDACAO
Registrado em: 15/12/2025 - 19:08:26

92 - TOALHEIRO PLASTICO TIPO DISPENSER PARA PAPEL TOALHA INTERFOLHADO - TOALHEIRO PLASTICO TIPO DISPENSER PARA PAPEL TOALHA INTERFOLHADO -FORNECIMENTO E INSTALACAO

Quantidade: 13,0000 **Sigla:** UN
Valor Unitário: 99,68 **Valor Total:** 1.295,84
Modelo: N/C **Marca/Fabricante:** N/C
Detalhe: TOALHEIRO PLASTICO TIPO DISPENSER PARA PAPEL TOALHA INTERFOLHADO - TOALHEIRO PLASTICO TIPO DISPENSER PARA PAPEL TOALHA INTERFOLHADO -FORNECIMENTO E INSTALACAO
Registrado em: 15/12/2025 - 19:08:43

93 - PAPELEIRA PLASTICA TIPO DISPENSER PARA PAPEL HIGIENICO ROLAO - PAPELEIRA PLASTICA TIPO DISPENSER PARA PAPEL HIGIENICO ROLAO -FORNECIMENTO E INSTALACAO

Quantidade: 14,0000 **Sigla:** UN
Valor Unitário: 99,68 **Valor Total:** 1.395,52
Modelo: N/C **Marca/Fabricante:** N/C
Detalhe: PAPELEIRA PLASTICA TIPO DISPENSER PARA PAPEL HIGIENICO ROLAO - PAPELEIRA PLASTICA TIPO DISPENSER PARA PAPEL HIGIENICO ROLAO -FORNECIMENTO E INSTALACAO
Registrado em: 15/12/2025 - 19:09:05

94 - FORNECIMENTO E INSTALACAO DE SABONETEIRA PLASTICA TIPO DISPENSER PARA SABONETE LIQUIDO SABONETEIRA PLASTICA TIPO DISPENSER PARA SABONETE LIQUIDO COM RESERVATORIO 800 A 1500 ML, INCLUSO FIXACAO. AF_01/2020

Quantidade: 14,0000 **Sigla:** UN
Valor Unitário: 106,27 **Valor Total:** 1.487,78
Modelo: N/C **Marca/Fabricante:** N/C
Detalhe: FORNECIMENTO E INSTALACAO DE SABONETEIRA PLASTICA TIPO DISPENSER PARA SABONETE LIQUIDO SABONETEIRA PLASTICA TIPO DISPENSER PARA SABONETE LIQUIDO COM RESERVATORIO 800 A 1500 ML, INCLUSO FIXACAO. AF_01/2020
Registrado em: 15/12/2025 - 19:09:22

95 - Barra de apoio lateral articulada, com trava, em aco inox polido, fixada na parede Barra de apoio lateral articulada, com trava, em aco inox polido, fixada na parede - fornecimento e instalacao. af_01/2020

Quantidade: 2,0000 **Sigla:** UN
Valor Unitário: 816,72 **Valor Total:** 1.633,44
Modelo: N/C **Marca/Fabricante:** N/C
Detalhe: Barra de apoio lateral articulada, com trava, em aco inox polido, fixada na parede Barra de apoio lateral articulada, com trava, em aco inox polido, fixada na parede - fornecimento e instalacao. af_01/2020
Registrado em: 15/12/2025 - 19:09:42

96 - BARRA DE APOIO LATERAL ARTICULADA, COM PAPELEIRA, FIXADA NA PAREDE - BARRA DE APOIO LATERAL ARTICULADA, COM PAPELEIRA, FIXADA NA PAREDE -FORNECIMENTO E INSTALACAO

Quantidade: 2,0000 **Sigla:** UN
Valor Unitário: 375,70 **Valor Total:** 751,40
Modelo: N/C **Marca/Fabricante:** N/C
Detalhe: BARRA DE APOIO LATERAL ARTICULADA, COM PAPELEIRA, FIXADA NA PAREDE - BARRA DE APOIO LATERAL ARTICULADA, COM PAPELEIRA, FIXADA NA PAREDE -FORNECIMENTO E INSTALACAO
Registrado em: 15/12/2025 - 19:10:09

97 - FORNECIMENTO E INSTALACAO DE BARRA DE APOIO RETA EM ACO INOX 304, LARGURA 40 CM BARRA DE APOIO RETA EM ACO INOX 304 P/ PORTADORES DE NECESSIDADES ESPECIAIS (NBR 9050), LARGURA 40 CM

Quantidade: 10,0000 **Sigla:** UN
Valor Unitário: 158,62 **Valor Total:** 1.586,20
Modelo: N/C **Marca/Fabricante:** N/C
Detalhe: FORNECIMENTO E INSTALACAO DE BARRA DE APOIO RETA EM ACO INOX 304, LARGURA 40 CM BARRA DE APOIO RETA EM ACO INOX 304 P/ PORTADORES DE NECESSIDADES ESPECIAIS (NBR 9050), LARGURA 40 CM
Registrado em: 15/12/2025 - 19:10:30

98 - FORNECIMENTO E INSTALACAO DE BARRA DE APOIO RETA EM ACO INOX 304, LARGURA 80 CM BARRA DE APOIO RETA EM ACO INOX 304 P/ PORTADORES DE NECESSIDADES ESPECIAIS (NBR 9050), LARGURA 80 CM

Quantidade: 18,0000 **Sigla:** UN
Valor Unitário: 202,62 **Valor Total:** 3.647,16
Modelo: N/C **Marca/Fabricante:** N/C
Detalhe: FORNECIMENTO E INSTALACAO DE BARRA DE APOIO RETA EM ACO INOX 304, LARGURA 80 CM BARRA DE APOIO RETA EM ACO INOX 304 P/ PORTADORES DE NECESSIDADES ESPECIAIS (NBR 9050), LARGURA 80 CM
Registrado em: 15/12/2025 - 19:10:48

99 - FORNECIMENTO E INSTALACAO DE DUCHA MANUAL ACQUA JET, LINHA AQUARIUS, COM REGISTRO REF. 2195 DUCHA MANUAL ACQUA JET , LINHA AQUARIUS, COM REGISTRO REF.C 2195, MARCAS DE REFERENCIA FABRIMAR, DECA OU DOCOL

Quantidade: 5,0000 **Sigla:** UN
Valor Unitário: 409,37 **Valor Total:** 2.046,85
Modelo: N/C **Marca/Fabricante:** N/C
Detalhe: FORNECIMENTO E INSTALACAO DE DUCHA MANUAL ACQUA JET, LINHA AQUARIUS, COM REGISTRO REF. 2195 DUCHA MANUAL ACQUA JET , LINHA AQUARIUS, COM REGISTRO REF.C 2195, MARCAS DE REFERENCIA FABRIMAR, DECA OU DOCOL
Registrado em: 15/12/2025 - 19:11:06

E-DOCS - CÓPIA DO PROCESSO 2025-BFJQ8 GERADO POR UDSON OLIVEIRA RAMOS DE AGUIAR EM 05/05/2026 16:12 DOCUMENTO 1 / 1 PÁGINA 1254 / 3514

2026-PBRRQ0 - E-DOCS - CÓPIA SIMPLES 04/02/2026 18:36 PÁGINA 149 / 355

E-DOCS - CÓPIA DO PROCESSO 2025-BFJQ8 GERADO POR UDSON OLIVEIRA RAMOS DE AGUIAR EM 05/05/2026 16:12 DOCUMENTO 1 / 1 PÁGINA 1255 / 3514

100 - LAVATORIO DE LOUCA BRANCA COM COLUNA SUSPENSA P/ BANHEIRO PNE, VOUGLE LAVATORIO DE LOUCA BRANCA COM COLUNA SUSPENSA P/ BANHEIRO PNE, VOUGLEPLUS CONFORTO L.51.17 + CS.1.17, REF., DECA OU EQUIVALENTE, INCL. SIFAO,VALVULA E ENGATES METALICOS CROMADOS, EXCLUSIVE TORNEIRA

Quantidade: 11,0000 **Sigla:** UN
Valor Unitário: 1.869,38 **Valor Total:** 20.563,18
Modelo: N/C **Marca/Fabricante:** N/C
Detalhe: LAVATORIO DE LOUCA BRANCA COM COLUNA SUSPENSA P/ BANHEIRO PNE, VOUGLE LAVATORIO DE LOUCA BRANCA COM COLUNA SUSPENSA P/ BANHEIRO PNE, VOUGLEPLUS CONFORTO L.51.17 + CS.1.17, REF., DECA OU EQUIVALENTE, INCL. SIFAO,VALVULA E ENGATES METALICOS CROMADOS, EXCLUSIVE TORNEIRA
Registrado em: 15/12/2025 - 19:11:29

101 - CUBA DE LOUCA BRANCA DE EMBUTIR OVAL - L37 - DECA OU EQUIVALENTE, INCLUSIVE CUBA DE LOUCA BRANCA DE EMBUTIR OVAL - L37 - DECA OU EQUIVALENTE, INCLUSIVEVALVULA DE SAIDA CROMADA 1?, SIFAO EM METALICO TIPO COPO CROMADO 1? X 1/2E ENGATE FLEXIVEL TRANCADO INOX 1/2? X 30CM, EXCLUSIVE TORNEIRA

Quantidade: 4,0000 **Sigla:** UN
Valor Unitário: 490,80 **Valor Total:** 1.963,20
Modelo: N/C **Marca/Fabricante:** N/C
Detalhe: CUBA DE LOUCA BRANCA DE EMBUTIR OVAL - L37 - DECA OU EQUIVALENTE, INCLUSIVE CUBA DE LOUCA BRANCA DE EMBUTIR OVAL - L37 - DECA OU EQUIVALENTE, INCLUSIVEVALVULA DE SAIDA CROMADA 1?, SIFAO EM METALICO TIPO COPO CROMADO 1? X 1/2E ENGATE FLEXIVEL TRANCADO INOX 1/2? X 30CM, EXCLUSIVE TORNEIRA
Registrado em: 15/12/2025 - 19:11:56

102 - Cabide de louca branca com 2 ganchos - Icasa, Celite ou equivalente Cabide de louca branca com 2 ganchos - Icasa, Celite ou equivalente

Quantidade: 13,0000 **Sigla:** UN
Valor Unitário: 109,72 **Valor Total:** 1.426,36
Modelo: N/C **Marca/Fabricante:** N/C
Detalhe: Cabide de louca branca com 2 ganchos 13 Icasa, Celite ou equivalente Cabide de louca branca com 2 ganchos 13 Icasa, Celite ou equivalente
Registrado em: 15/12/2025 - 19:12:26

103 - TORNEIRA BICA BAIXA DE MESA PARA LAVATORIO TORNEIRA BICA BAIXA DE MESA PARA LAVATORIO PRESSMATIC ALFA - DOCOL, DECAMATIC SMART - DECA OU EQUIVALENTE

Quantidade: 15,0000 **Sigla:** UN
Valor Unitário: 291,15 **Valor Total:** 4.367,25
Modelo: N/C **Marca/Fabricante:** N/C
Detalhe: TORNEIRA BICA BAIXA DE MESA PARA LAVATORIO TORNEIRA BICA BAIXA DE MESA PARA LAVATORIO PRESSMATIC ALFA - DOCOL, DECAMATIC SMART - DECA OU EQUIVALENTE
Registrado em: 15/12/2025 - 19:12:53

104 - TORNEIRA DE PAREDE DE COZINHA BICA ALTA 3600 GALI - DOCOL OU EQUIVALENTE TORNEIRA DE PAREDE DE COZINHA BICA ALTA 3600 GALI - DOCOL OU EQUIVALENTE

Quantidade: 11,0000 **Sigla:** UN
Valor Unitário: 297,53 **Valor Total:** 3.272,83
Modelo: N/C **Marca/Fabricante:** N/C
Detalhe: TORNEIRA DE PAREDE DE COZINHA BICA ALTA 3600 GALI - DOCOL OU EQUIVALENTE TORNEIRA DE PAREDE DE COZINHA BICA ALTA 3600 GALI - DOCOL OU EQUIVALENTE
Registrado em: 15/12/2025 - 19:13:13

105 - TORNEIRA DE PAREDE PARA TANQUE LONGA 3/4 1158 PRIMOR - DOCOL OU TORNEIRA DE PAREDE PARA TANQUE LONGA 3/4 1158 PRIMOR - DOCOL OUEQUIVALENTE

Quantidade: 3,0000 **Sigla:** UN
Valor Unitário: 276,41 **Valor Total:** 829,23
Modelo: N/C **Marca/Fabricante:** N/C
Detalhe: TORNEIRA DE PAREDE PARA TANQUE LONGA 3/4 1158 PRIMOR - DOCOL OU TORNEIRA DE PAREDE PARA TANQUE LONGA 3/4 1158 PRIMOR - DOCOL OUEQUIVALENTE
Registrado em: 15/12/2025 - 19:13:32

E-DOCS - CÓPIA DO PROCESSO 2025-BFJQ8 GERADO POR UDSON OLIVEIRA RAMOS DE AGUIAR EM 05/05/2026 16:12 DOCUMENTO 1 / 1 PÁGINA 1256 / 3514

2026-PBRRQ0 - E-DOCS - CÓPIA SIMPLES 04/02/2026 18:36 PÁGINA 151 / 355

106 - BEBEBEDOURO ELETRICO DE PRESSAO PARA PORTADORES DE NECESSIDADES ESPECIAIS BEBEBEDOURO ELETRICO DE PRESSAO PARA PORTADORES DE NECESSIDADES ESPECIAIS IBBL BDF300 OU EQUIVALENTE

Quantidade: 4,0000 **Sigla:** UN
Valor Unitário: 3.589,40 **Valor Total:** 14.357,60
Modelo: N/C **Marca/Fabricante:** N/C
Detalhe: BEBEBEDOURO ELETRICO DE PRESSAO PARA PORTADORES DE NECESSIDADES ESPECIAIS BEBEBEDOURO ELETRICO DE PRESSAO PARA PORTADORES DE NECESSIDADES ESPECIAIS IBBL BDF300 OU EQUIVALENTE
Registrado em: 15/12/2025 - 19:13:51

107 - ESPELHO PRATA ESP. 4 MM SOBRE CAIXA DE COMPENSADO COLADO REVESTIDO COM ESPELHO PRATA ESP. 4 MM SOBRE CAIXA DE COMPENSADO COLADO REVESTIDO COMFORMICA E FIXADO COM PARAFUSO CROMADO E BUCHA, DIM. 1,80 X 0,40M,CONFORME DETALHE EM PROJETO

Quantidade: 6,3000 **Sigla:** M²
Valor Unitário: 959,96 **Valor Total:** 6.047,75
Modelo: N/C **Marca/Fabricante:** N/C
Detalhe: ESPELHO PRATA ESP. 4 MM SOBRE CAIXA DE COMPENSADO COLADO REVESTIDO COM ESPELHO PRATA ESP. 4 MM SOBRE CAIXA DE COMPENSADO COLADO REVESTIDO COMFORMICA E FIXADO COM PARAFUSO CROMADO E BUCHA, DIM. 1,80 X 0,40M,CONFORME DETALHE EM PROJETO
Registrado em: 15/12/2025 - 19:14:17

108 - CHUVEIRO ELETRICO TIPO DUCHA LORENZET OU CORONA CHUVEIRO ELETRICO TIPO DUCHA LORENZET OU CORONA

Quantidade: 3,0000 **Sigla:** UN
Valor Unitário: 147,12 **Valor Total:** 441,36
Modelo: N/C **Marca/Fabricante:** N/C
Detalhe: CHUVEIRO ELETRICO TIPO DUCHA LORENZET OU CORONA CHUVEIRO ELETRICO TIPO DUCHA LORENZET OU CORONA
Registrado em: 15/12/2025 - 19:14:35

109 - BANHEIRA PARA BERCARIO INFANTIL 84 X 42 X 25CM, EM FIBRA DE VIDRO, COM VALVULA BANHEIRA PARA BERCARIO INFANTIL 84 X 42 X 25CM, EM FIBRA DE VIDRO, COM VALVULA, PARA INSTALACAO EM BANCADA

Quantidade: 2,0000 **Sigla:** UN
Valor Unitário: 1.120,46 **Valor Total:** 2.240,92
Modelo: N/C **Marca/Fabricante:** N/C
Detalhe: BANHEIRA PARA BERCARIO INFANTIL 84 X 42 X 25CM, EM FIBRA DE VIDRO, COM VALVULA BANHEIRA PARA BERCARIO INFANTIL 84 X 42 X 25CM, EM FIBRA DE VIDRO, COM VALVULA, PARA INSTALACAO EM BANCADA
Registrado em: 15/12/2025 - 19:14:55

110 - DUCHA HIGIENICA ELETRICA 1,2M, 3 TEMPERATURAS (220V)- FORNECIMENTO E DUCHA HIGIENICA ELETRICA 1,2M, 3 TEMPERATURAS (220V)- FORNECIMENTO EINSTALACAO

Quantidade: 2,0000 **Sigla:** UN
Valor Unitário: 388,50 **Valor Total:** 777,00
Modelo: N/C **Marca/Fabricante:** N/C
Detalhe: DUCHA HIGIENICA ELETRICA 1,2M, 3 TEMPERATURAS (220V)- FORNECIMENTO E DUCHA HIGIENICA ELETRICA 1,2M, 3 TEMPERATURAS (220V)- FORNECIMENTO EINSTALACAO
Registrado em: 15/12/2025 - 19:15:25

111 - CHUVEIRO EM METAL CROMADO COM DESVIADOR FLEXIVEL E DUCHA MANUAL LINHA MAX 1975C CHUVEIRO EM METAL CROMADO COM DESVIADOR FLEXIVEL E DUCHA MANUAL LINHA MAX 1975C ? DECA OU EQUIVALENTE

Quantidade: 6,0000 **Sigla:** UN
Valor Unitário: 1.577,57 **Valor Total:** 9.465,42
Modelo: N/C **Marca/Fabricante:** N/C
Detalhe: CHUVEIRO EM METAL CROMADO COM DESVIADOR FLEXIVEL E DUCHA MANUAL LINHA MAX 1975C CHUVEIRO EM METAL CROMADO COM DESVIADOR FLEXIVEL E DUCHA MANUAL LINHA MAX 1975C ? DECA OU EQUIVALENTE
Registrado em: 15/12/2025 - 19:16:00

112 - FORNECIMENTO DE BANCO ARTICULADO, EM ACO INOX, PARA PCD BANCO ARTICULADO, EM ACO INOX, PARA PCD, FIXADO NA PAREDE - FORNECIMENTO E INSTALACAO. AF_01/2020

E-DOCS - CÓPIA DO PROCESSO 2025-BFJQ8 GERADO POR UDSON OLIVEIRA RAMOS DE AGUIAR EM 05/05/2026 16:12 DOCUMENTO 1 / 1 PÁGINA 1257 / 3514

2026-PBRRQ0 - E-DOCS - CÓPIA SIMPLES 04/02/2026 18:36 PÁGINA 152 / 355

Quantidade: 3,0000 **Sigla:** UN
Valor Unitário: 1.506,50 **Valor Total:** 4.519,50
Modelo: N/C **Marca/Fabricante:** N/C
Detalhe: FORNECIMENTO DE BANCO ARTICULADO, EM ACO INOX, PARA PCD BANCO ARTICULADO, EM ACO INOX, PARA PCD, FIXADO NA PAREDE - FORNECIMENTO E INSTALACAO. AF_01/2020
Registrado em: 15/12/2025 - 19:16:59

113 - CUBA DE ACO INOX N° 1(DIM.460X300X150)MM,MARCAS DE REFERENCIA FRANKE, STRAKE, TRAMONTINA,INCLUSIVE VALVULA DE METAL 31/2 E SIFAO CROMADO 1 X1/2, EXCL. TORNEIRA

Quantidade: 4,0000 **Sigla:** UN
Valor Unitário: 834,96 **Valor Total:** 3.339,84
Modelo: N/C **Marca/Fabricante:** N/C
Detalhe: CUBA DE ACO INOX N° 1(DIM.460X300X150)MM,MARCAS DE REFERENCIA FRANKE, STRAKE, TRAMONTINA,INCLUSIVE VALVULA DE METAL 31/2 E SIFAO CROMADO 1 X1/2, EXCL. TORNEIRA83496
Registrado em: 15/12/2025 - 19:17:32

114 - BANCADA EM ACO INOX - 304, L=60CM, PARA CUBAS SIMPLES, CONCRETADA, BANCADA EM ACO INOX - 304, L=60CM, PARA CUBAS SIMPLES, CONCRETADA,ACABAMENTO LISO E POLIDO, ASSENTADA COM ARGAMASSA TRACO T-1(1:3),EXCLUSIVE CUBA, SIFAO, VALVULA E TORNEIRA

Quantidade: 9,3100 **Sigla:** M
Valor Unitário: 1.797,27 **Valor Total:** 16.732,58
Modelo: N/C **Marca/Fabricante:** N/C
Detalhe: BANCADA EM ACO INOX - 304, L=60CM, PARA CUBAS SIMPLES, CONCRETADA, BANCADA EM ACO INOX - 304, L=60CM, PARA CUBAS SIMPLES, CONCRETADA,ACABAMENTO LISO E POLIDO, ASSENTADA COM ARGAMASSA TRACO T-1(1:3),EXCLUSIVE CUBA, SIFAO, VALVULA E TORNEIRA
Registrado em: 15/12/2025 - 19:17:54

115 - ACABAMENTO MONOCOMANDO PARA CHUVEIRO - FORNECIMENTO E INSTALACAO. ACABAMENTO MONOCOMANDO PARA CHUVEIRO - FORNECIMENTO E INSTALACAO.AF_01/2020

Quantidade: 9,0000 **Sigla:** UN
Valor Unitário: 553,08 **Valor Total:** 4.977,72
Modelo: N/C **Marca/Fabricante:** N/C
Detalhe: ACABAMENTO MONOCOMANDO PARA CHUVEIRO - FORNECIMENTO E INSTALACAO. ACABAMENTO MONOCOMANDO PARA CHUVEIRO - FORNECIMENTO E INSTALACAO.AF_01/2020
Registrado em: 15/12/2025 - 19:18:11

116 - ABERTURA E FECHAMENTO DE RASGOS EM ALVENARIA, PARA PASSAGEM DE ABERTURA E FECHAMENTO DE RASGOS EM ALVENARIA, PARA PASSAGEM DETUBULACOES, DIAM. 1/2 A 1

Quantidade: 157,6997 **Sigla:** M
Valor Unitário: 16,75 **Valor Total:** 2.641,47
Modelo: N/C **Marca/Fabricante:** N/C
Detalhe: ABERTURA E FECHAMENTO DE RASGOS EM ALVENARIA, PARA PASSAGEM DE ABERTURA E FECHAMENTO DE RASGOS EM ALVENARIA, PARA PASSAGEM DETUBULACOES, DIAM. 1/2 A 1
Registrado em: 15/12/2025 - 19:18:47

117 - FORNECIMENTO E INSTALACAO DE TUBO DE PVC RIGIDO SOLDAVEL MARROM, DIAM 25 MM (3/4) TUBO DE PVC RIGIDO SOLDAVEL MARROM, DIAM. 25MM (3/4), INCLUSIVE CONEXOES

Quantidade: 201,0600 **Sigla:** M
Valor Unitário: 31,01 **Valor Total:** 6.234,87
Modelo: N/C **Marca/Fabricante:** N/C
Detalhe: FORNECIMENTO E INSTALACAO DE TUBO DE PVC RIGIDO SOLDAVEL MARROM, DIAM 25 MM (3/4) TUBO DE PVC RIGIDO SOLDAVEL MARROM, DIAM. 25MM (3/4), INCLUSIVE CONEXOES
Registrado em: 15/12/2025 - 19:19:10

118 - FORNECIMENTO E INSTALACAO DE TUBO DE PVC RIGIDO SOLDAVEL MARROM, DIAM 32 MM (1) TUBO DE PVC RIGIDO SOLDAVEL MARROM, DIAM. 32MM (1), INCLUSIVE CONEXOES

Quantidade: 214,5100 **Sigla:** M

Valor Unitário: 37,12 **Valor Total:** 7.962,61
Modelo: N/C **Marca/Fabricante:** N/C
Detalhe: FORNECIMENTO E INSTALACAO DE TUBO DE PVC RIGIDO SOLDAVEL MARROM, DIAM 32 MM (1) TUBO DE PVC RIGIDO SOLDAVEL MARROM, DIAM. 32MM (1), INCLUSIVE CONEXOES
Registrado em: 15/12/2025 - 19:19:29

119 - TUBO DE PVC RIGIDO SOLDAVEL MARROM, DN 50MM (1.1/2), INCLUSIVE CONEXOES TUBO DE PVC RIGIDO SOLDAVEL MARROM, DN 50MM (1.1/2), INCLUSIVE CONEXOES

Quantidade: 7,6500 **Sigla:** M
Valor Unitário: 66,13 **Valor Total:** 505,89
Modelo: N/C **Marca/Fabricante:** N/C
Detalhe: TUBO DE PVC RIGIDO SOLDAVEL MARROM, DN 50MM (1.1/2), INCLUSIVE CONEXOES TUBO DE PVC RIGIDO SOLDAVEL MARROM, DN 50MM (1.1/2), INCLUSIVE CONEXOES
Registrado em: 15/12/2025 - 19:19:46

120 - REGISTRO DE GAVETA BRUTO DIAM. 20MM (3/4) REGISTRO DE GAVETA BRUTO DIAM. 20MM (3/4)

Quantidade: 41,0000 **Sigla:** UN
Valor Unitário: 82,00 **Valor Total:** 3.362,00
Modelo: N/C **Marca/Fabricante:** N/C
Detalhe: REGISTRO DE GAVETA BRUTO DIAM. 20MM (3/4) REGISTRO DE GAVETA BRUTO DIAM. 20MM (3/4)
Registrado em: 15/12/2025 - 19:20:04

121 - FORNECIMENTO E INSTACAO DE REGISTRO DE GAVETA BRUTO DIAM. 40MM (11/2) REGISTRO DE GAVETA BRUTO DIAM. 40MM (11/2)

Quantidade: 2,0000 **Sigla:** UN
Valor Unitário: 187,86 **Valor Total:** 375,72
Modelo: N/C **Marca/Fabricante:** N/C
Detalhe: FORNECIMENTO E INSTACAO DE REGISTRO DE GAVETA BRUTO DIAM. 40MM (11/2) REGISTRO DE GAVETA BRUTO DIAM. 40MM (11/2)
Registrado em: 15/12/2025 - 19:20:20

122 - FORNECIMENTO E INSTACAO DE REGISTRO DE GAVETA BRUTO DIAM. 25MM (1) REGISTRO DE GAVETA BRUTO DIAM. 25MM (1)

Quantidade: 15,0000 **Sigla:** UN
Valor Unitário: 114,77 **Valor Total:** 1.721,55
Modelo: N/C **Marca/Fabricante:** N/C
Detalhe: FORNECIMENTO E INSTACAO DE REGISTRO DE GAVETA BRUTO DIAM. 25MM (1) REGISTRO DE GAVETA BRUTO DIAM. 25MM (1)
Registrado em: 15/12/2025 - 19:20:42

123 - TANQUE EM POLIESTER REFORCADO COM FIBRA DE VIDRO, 15000 LITROS - TANQUE EM POLIESTER REFORCADO COM FIBRA DE VIDRO, 15000 LITROS -FORNECIMENTO E INSTALACAO

Quantidade: 1,0000 **Sigla:** UN
Valor Unitário: 12.300,98 **Valor Total:** 12.300,98
Modelo: N/C **Marca/Fabricante:** N/C
Detalhe: TANQUE EM POLIESTER REFORCADO COM FIBRA DE VIDRO, 15000 LITROS - TANQUE EM POLIESTER REFORCADO COM FIBRA DE VIDRO, 15000 LITROS -FORNECIMENTO E INSTALACAO
Registrado em: 15/12/2025 - 19:21:07

124 - ADAPTADOR DE PVC SOLDAVEL COM FLANGES LIVRES PARA CAIXA DSAGUA, DIAMETRO 25MM (3/4) ADAPTADOR DE PVC SOLDAVEL COM FLANGES LIVRES PARA CAIXA DSAGUA, DIAMETRO 25MM (3/4)

Quantidade: 1,0000 **Sigla:** UN
Valor Unitário: 30,49 **Valor Total:** 30,49
Modelo: N/C **Marca/Fabricante:** N/C
Detalhe: ADAPTADOR DE PVC SOLDAVEL COM FLANGES LIVRES PARA CAIXA DSAGUA, DIAMETRO 25MM (3/4) ADAPTADOR DE PVC SOLDAVEL COM FLANGES LIVRES PARA CAIXA DSAGUA, DIAMETRO 25MM (3/4)
Registrado em: 15/12/2025 - 19:21:25

E-DOCS - CÓPIA DO PROCESSO 2025-BFJQ8 GERADO POR UDSON OLIVEIRA RAMOS DE AGUIAR EM 05/05/2026 16:12 DOCUMENTO 1 / 1 PÁGINA 1258 / 3514

2026-PBRRQ0 - E-DOCS - CÓPIA SIMPLES 04/02/2026 18:36 PÁGINA 153 / 355

E-DOCS - CÓPIA DO PROCESSO 2025-BFJQ8 GERADO POR UDSON OLIVEIRA RAMOS DE AGUIAR EM 05/05/2026 16:12 DOCUMENTO 1 / 1 PÁGINA 1259 / 3514

2026-PBRRQ0 - E-DOCS - CÓPIA SIMPLES 04/02/2026 18:36 PÁGINA 154 / 355

125 - ADAPTADOR DE PVC SOLDAVEL COM FLANGES LIVRES PARA CAIXA DSAGUA, DIAMETRO 50MM (1 1/2)

Quantidade: 3,0000
Sigla: UN
Valor Unitário: 56,67
Valor Total: 170,01
Modelo: N/C
Marca/Fabricante: N/C
Detalhe: ADAPTADOR DE PVC SOLDAVEL COM FLANGES LIVRES PARA CAIXA DSAGUA, DIAMETRO 50MM (1 1/2)
Registrado em: 15/12/2025 - 19:21:50

126 - TORNEIRA DE BOIA DE PVC, DIAM. 1 (25MM)

Quantidade: 1,0000
Sigla: UN
Valor Unitário: 210,75
Valor Total: 210,75
Modelo: N/C
Marca/Fabricante: N/C
Detalhe: TORNEIRA DE BOIA DE PVC, DIAM. 1 (25MM)
Registrado em: 15/12/2025 - 19:22:04

127 - ABERTURA E FECHAMENTO DE RASGOS EM ALVENARIA, DIAM 11/4 A 2 PARA PASSAGEM DE ABERTURA E FECHAMENTO DE RASGOS EM ALVENARIA, PARA PASSAGEM DETUBULACOES, DIAM. 11/4 A 2

Quantidade: 71,4200
Sigla: M
Valor Unitário: 25,08
Valor Total: 1.791,21
Modelo: N/C
Marca/Fabricante: N/C
Detalhe: ABERTURA E FECHAMENTO DE RASGOS EM ALVENARIA, DIAM 11/4 A 2 PARA PASSAGEM DE ABERTURA E FECHAMENTO DE RASGOS EM ALVENARIA, PARA PASSAGEM DETUBULACOES, DIAM. 11/4 A 2
Registrado em: 15/12/2025 - 19:22:28

128 - ABERTURA E FECHAMENTO DE RASGOS EM ALVENARIA, DIAM. 21/2 A 4, PARA PASSAGEM DE ABERTURA E FECHAMENTO DE RASGOS EM ALVENARIA, PARA PASSAGEM DETUBULACOES, DIAM. 21/2 A 4

Quantidade: 41,1898
Sigla: M
Valor Unitário: 37,78
Valor Total: 1.556,15
Modelo: N/C
Marca/Fabricante: N/C
Detalhe: ABERTURA E FECHAMENTO DE RASGOS EM ALVENARIA, DIAM. 21/2 A 4, PARA PASSAGEM DE ABERTURA E FECHAMENTO DE RASGOS EM ALVENARIA, PARA PASSAGEM DETUBULACOES, DIAM. 21/2 A 4
Registrado em: 15/12/2025 - 19:22:45

129 - ABERTURA E FECHAMENTO DE RASGOS EM CONCRETO, PARA PASSAGEM DE ELETRODUTO DIAM. 1 1/4 A 2 ABERTURA E FECHAMENTO DE RASGOS EM CONCRETO, PARA PASSAGEM DE ELETRODUTO DIAM. 1 1/4 A 2

Quantidade: 37,6300
Sigla: M
Valor Unitário: 48,37
Valor Total: 1.820,16
Modelo: N/C
Marca/Fabricante: N/C
Detalhe: ABERTURA E FECHAMENTO DE RASGOS EM CONCRETO, PARA PASSAGEM DE ELETRODUTO DIAM. 1 1/4 A 2 ABERTURA E FECHAMENTO DE RASGOS EM CONCRETO, PARA PASSAGEM DE ELETRODUTO DIAM. 1 1/4 A 2
Registrado em: 15/12/2025 - 19:23:03

130 - ABERTURA E FECHAMENTO DE RASGOS EM CONCRETO, PARA PASSAGEM DE ABERTURA E FECHAMENTO DE RASGOS EM CONCRETO, PARA PASSAGEM DETUBULACOES, DIAM. 2 1/2A 4

Quantidade: 106,1300
Sigla: M
Valor Unitário: 70,33
Valor Total: 7.464,12
Modelo: N/C
Marca/Fabricante: N/C
Detalhe: ABERTURA E FECHAMENTO DE RASGOS EM CONCRETO, PARA PASSAGEM DE ABERTURA E FECHAMENTO DE RASGOS EM CONCRETO, PARA PASSAGEM DETUBULACOES, DIAM. 2 1/2A 4
Registrado em: 15/12/2025 - 19:23:18

131 - FORNECIMENTO E INSTALACAO DE TUBO DE PVC RIGIDO SOLDAVEL BRANCO, PARA ESGOTO, DIAM 40 MM (1 1/2) TUBO DE PVC RIGIDO SOLDAVEL BRANCO, PARA ESGOTO, DIAMETRO 40MM (1 1/2), INCLUSIVE CONEXOES

Quantidade: 70,1500
Sigla: M
Valor Unitário: 39,36
Valor Total: 2.761,10
Modelo: N/C
Marca/Fabricante: N/C

Detalhe: FORNECIMENTO E INSTALACAO DE TUBO DE PVC RIGIDO SOLDAVEL BRANCO, PARA ESGOTO, DIAM 40 MM (1 1/2) TUBO DE PVC RIGIDO SOLDAVEL BRANCO, PARA ESGOTO, DIAMETRO 40MM (1 1/2), INCLUSIVE CONEXOES

Registrado em: 15/12/2025 - 19:23:34

132 - FORNECIMENTO E INSTALACAO DE TUBO DE PVC RIGIDO SOLDAVEL BRANCO, PARA ESGOTO, DIAM 50 MM (2) TUBO DE PVC RIGIDO SOLDAVEL BRANCO, PARA ESGOTO, DIAMETRO 50MM (2), INCLUSIVE CONEXOES

Quantidade: 98,9500
Sigla: M
Valor Unitário: 54,57
Valor Total: 5.399,70
Modelo: N/C
Marca/Fabricante: N/C
Detalhe: FORNECIMENTO E INSTALACAO DE TUBO DE PVC RIGIDO SOLDAVEL BRANCO, PARA ESGOTO, DIAM 50 MM (2) TUBO DE PVC RIGIDO SOLDAVEL BRANCO, PARA ESGOTO, DIAMETRO 50MM (2), INCLUSIVE CONEXOES
Registrado em: 15/12/2025 - 19:23:51

133 - FORNECIMENTO E INSTALACAO DE TUBO DE PVC RIGIDO SOLDAVEL BRANCO, PARA ESGOTO, DIAM 75 MM (3) TUBO DE PVC RIGIDO SOLDAVEL BRANCO, PARA ESGOTO, DIAMETRO 75MM (3), INCLUSIVE CONEXOES

Quantidade: 119,1500
Sigla: M
Valor Unitário: 84,47
Valor Total: 10.064,60
Modelo: N/C
Marca/Fabricante: N/C
Detalhe: FORNECIMENTO E INSTALACAO DE TUBO DE PVC RIGIDO SOLDAVEL BRANCO, PARA ESGOTO, DIAM 75 MM (3) TUBO DE PVC RIGIDO SOLDAVEL BRANCO, PARA ESGOTO, DIAMETRO 75MM (3), INCLUSIVE CONEXOES
Registrado em: 15/12/2025 - 19:24:22

134 - FORNECIMENTO E INSTALACAO DE TUBO DE PVC RIGIDO SOLDAVEL BRANCO, PARA ESGOTO, DIAM 100 MM (4) TUBO DE PVC RIGIDO SOLDAVEL BRANCO, PARA ESGOTO, DIAMETRO 100MM (4), INCLUSIVE CONEXOES

Quantidade: 115,7200
Sigla: M
Valor Unitário: 100,39
Valor Total: 11.617,13
Modelo: N/C
Marca/Fabricante: N/C
Detalhe: FORNECIMENTO E INSTALACAO DE TUBO DE PVC RIGIDO SOLDAVEL BRANCO, PARA ESGOTO, DIAM 100 MM (4) TUBO DE PVC RIGIDO SOLDAVEL BRANCO, PARA ESGOTO, DIAMETRO 100MM (4), INCLUSIVE CONEXOES
Registrado em: 15/12/2025 - 19:24:39

135 - CAIXA SIFONADA, PVC, DN 150 X 185 X 75 MM, JUNTA ELASTICA, CAIXA SIFONADA, PVC, DN 150 X 185 X 75 MM, JUNTA ELASTICA, FORNECIDA E INSTALADA EM RAMAL DE DESCARGA OU EM RAMAL DE ESGOTO SANITARIO. AF_08/2022

Quantidade: 21,0000
Sigla: UN
Valor Unitário: 139,11
Valor Total: 2.921,31
Modelo: N/C
Marca/Fabricante: N/C
Detalhe: CAIXA SIFONADA, PVC, DN 150 X 185 X 75 MM, JUNTA ELASTICA, CAIXA SIFONADA, PVC, DN 150 X 185 X 75 MM, JUNTA ELASTICA, FORNECIDA E INSTALADA EM RAMAL DE DESCARGA OU EM RAMAL DE ESGOTO SANITARIO. AF_08/2022
Registrado em: 15/12/2025 - 19:24:56

136 - Caixa sifonada, pvc, dn 100 x 100 x 50 mm, junta elastica Caixa sifonada, pvc, dn 100 x 100 x 50 mm, junta elastica, fornecida e instalada em ramal de descarga ou em ramal de esgoto sanitario. af_08/2022

Quantidade: 5,0000
Sigla: UN
Valor Unitário: 66,44
Valor Total: 332,20
Modelo: N/C
Marca/Fabricante: N/C
Detalhe: Caixa sifonada, pvc, dn 100 x 100 x 50 mm, junta elastica Caixa sifonada, pvc, dn 100 x 100 x 50 mm, junta elastica, fornecida e instalada em ramal de descarga ou em ramal de esgoto sanitario. af_08/2022
Registrado em: 15/12/2025 - 19:25:17

137 - RALO SIFONADO, PVC, DN 100 X 40 MM, JUNTA SOLDAVEL, FORNECIDO E INSTALADO RALO SIFONADO, PVC, DN 100 X 40 MM, JUNTA SOLDAVEL, FORNECIDO E INSTALADOEM RAMAL DE DESCARGA OU EM RAMAL DE ESGOTO SANITARIO. AF_08/2022

Quantidade: 9,0000
Sigla: UN
Valor Unitário: 28,53
Valor Total: 256,77
Modelo: N/C
Marca/Fabricante: N/C

E-DOCS - CÓPIA DO PROCESSO 2025-BFJQ8 GERADO POR UDSON OLIVEIRA RAMOS DE AGUIAR EM 05/05/2026 16:12 DOCUMENTO 1 / 1 PÁGINA 1260 / 3514

2026-PBRRQ0 - E-DOCS - CÓPIA SIMPLES 04/02/2026 18:36 PÁGINA 155 / 355

E-DOCS - CÓPIA DO PROCESSO 2025-BFJQ8 GERADO POR UDSON OLIVEIRA RAMOS DE AGUIAR EM 05/05/2026 16:12 DOCUMENTO 1 / 1 PÁGINA 1261 / 3514

2026-PBRRQ0 - E-DOCS - CÓPIA SIMPLES 04/02/2026 18:36 PÁGINA 156 / 355

Detalhe: RALO SIFONADO, PVC, DN 100 X 40 MM, JUNTA SOLDAVEL, FORNECIDO E INSTALADO RALO SIFONADO, PVC, DN 100 X 40 MM, JUNTA SOLDAVEL, FORNECIDO E INSTALADOEM RAMAL DE DESCARGA OU EM RAMAL DE ESGOTO SANITARIO. AF_08/2022

Registrado em: 15/12/2025 - 19:25:35

138 - CAIXAS DE INSPECAO DE ALV. BLOCOS CONCRETO 9X19X39CM, DIM, 60X60CM E HMAX = 1M, COM TAMPA DE CONC CAIXAS DE INSPECAO DE ALV. BLOCOS CONCRETO 9X19X39CM, DIM, 60X60CM E HMAX = 1M, COM TAMPA DE CONC. ESP. 5CM, LASTRO DE CONC. ESP. 10CM, REVEST INTERN. C/ CHAPISCO E REBOCO IMPERMEABILIZADO, INCL. ESCAVACAO, REATERRO E ENCHIMENTO

Quantidade: 3,0000
Sigla: UN
Valor Unitário: 786,33
Valor Total: 2.358,99
Modelo: N/C
Marca/Fabricante: N/C
Detalhe: CAIXAS DE INSPECAO DE ALV. BLOCOS CONCRETO 9X19X39CM, DIM, 60X60CM E HMAX = 1M, COM TAMPA DE CONC CAIXAS DE INSPECAO DE ALV. BLOCOS CONCRETO 9X19X39CM, DIM, 60X60CM E HMAX = 1M, COM TAMPA DE CONC. ESP. 5CM, LASTRO DE CONC. ESP. 10CM, REVEST INTERN. C/ CHAPISCO E REBOCO IMPERMEABILIZADO, INCL. ESCAVACAO, REATERRO E ENCHIMENTO Close
Registrado em: 15/12/2025 - 19:25:58

139 - CAIXA DE GORDURA A DE ALV. BLOCO CONCRETO 9X19X39CM, DIM.60X60CM E HMAX=1M, COM TAMPA EM CONCRETO ESP.5CM, LASTRO CONCRETO ESP.10CM,REVESTIDA INTERN. C/ CHAPISCO E REBOCO IMPERMEAB,ESCAVACAO, REATERRO E PAREDE INTERNA EM CONCRETO

Quantidade: 1,0000
Sigla: UN
Valor Unitário: 838,50
Valor Total: 838,50
Modelo: N/C
Marca/Fabricante: N/C
Detalhe: CAIXA DE GORDURA A DE ALV. BLOCO CONCRETO 9X19X39CM, DIM.60X60CM E HMAX=1M, COM TAMPA EM CONCRETO ESP.5CM, LASTRO CONCRETO ESP.10CM,REVESTIDA INTERN. C/ CHAPISCO E REBOCO IMPERMEAB,ESCAVACAO, REATERRO E PAREDE INTERNA EM CONCRETO
Registrado em: 15/12/2025 - 19:26:20

140 - TERMINAL DE VENTILACAO, PVC, SERIE NORMAL, ESGOTO PREDIAL, DN 50 MM, JUNTA SOLDAVEL TERMINAL DE VENTILACAO, PVC, SERIE NORMAL, ESGOTO PREDIAL, DN 50 MM, JUNTA SOLDAVEL, FORNECIDO E INSTALADO EM PRUMADA DE ESGOTO SANITARIO OU VENTILACAO. AF_08/2022

Quantidade: 3,0000
Sigla: UN
Valor Unitário: 17,50
Valor Total: 52,50
Modelo: N/C
Marca/Fabricante: N/C
Detalhe: TERMINAL DE VENTILACAO, PVC, SERIE NORMAL, ESGOTO PREDIAL, DN 50 MM, JUNTA SOLDAVEL TERMINAL DE VENTILACAO, PVC, SERIE NORMAL, ESGOTO PREDIAL, DN 50 MM, JUNTA SOLDAVEL, FORNECIDO E INSTALADO EM PRUMADA DE ESGOTO SANITARIO OU VENTILACAO. AF_08/2022
Registrado em: 15/12/2025 - 19:26:37

141 - Terminal de ventilacao, pvc, serie normal, esgoto predial, dn 75 mm, junta soldavel Terminal de ventilacao, pvc, serie normal, esgoto predial, dn 75 mm, junta soldavel, fornecido e instalado em prumada de esgoto sanitario ou ventilacao. af_08/2022

Quantidade: 5,0000
Sigla: UN
Valor Unitário: 35,90
Valor Total: 179,50
Modelo: N/C
Marca/Fabricante: N/C
Detalhe: Terminal de ventilacao, pvc, serie normal, esgoto predial, dn 75 mm, junta soldavel Terminal de ventilacao, pvc, serie normal, esgoto predial, dn 75 mm, junta soldavel, fornecido e instalado em prumada de esgoto sanitario ou ventilacao. af_08/2022
Registrado em: 15/12/2025 - 19:26:55

142 - FORNECIMENTO E INSTALACAO DE TUBO DE PVC RIGIDO SOLDAVEL BRANCO, PARA ESGOTO (Item 12.03.01 da PO) TUBO DE PVC RIGIDO SOLDAVEL BRANCO, PARA ESGOTO, DIAMETRO 100MM (4), INCLUSIVE CONEXOES (Item 12.03.01 da PO)

Quantidade: 152,4099
Sigla: M
Valor Unitário: 100,39
Valor Total: 15.300,43
Modelo: N/C
Marca/Fabricante: N/C
Detalhe: FORNECIMENTO E INSTALACAO DE TUBO DE PVC RIGIDO SOLDAVEL BRANCO, PARA ESGOTO (Item 12.03.01 da PO) TUBO DE PVC RIGIDO SOLDAVEL BRANCO, PARA ESGOTO, DIAMETRO 100MM (4), INCLUSIVE CONEXOES (Item 12.03.01 da PO)
Registrado em: 15/12/2025 - 19:27:20

E-DOCS - CÓPIA DO PROCESSO 2025-BFJQ8 GERADO POR UDSON OLIVEIRA RAMOS DE AGUIAR EM 05/05/2026 16:12 DOCUMENTO 1 / 1 PÁGINA 1262 / 3514

2026-PBRRQ0 - E-DOCS - CÓPIA SIMPLES 04/02/2026 18:36 PÁGINA 157 / 355

143 - FORNECIMENTO E INSTALACAO DE TUBO DE PVC RIGIDO SOLDAVEL BRANCO, PARA ESGOTO, DIAM 150 MM (6) TUBO DE PVC RIGIDO SOLDAVEL BRANCO, PARA ESGOTO, DIAMETRO 150MM (6), INCLUSIVE CONEXOES

Quantidade: 30,8200
Sigla: M
Valor Unitário: 131,82
Valor Total: 4.062,69
Modelo: N/C
Marca/Fabricante: N/C
Detalhe: FORNECIMENTO E INSTALACAO DE TUBO DE PVC RIGIDO SOLDAVEL BRANCO, PARA ESGOTO, DIAM 150 MM (6) TUBO DE PVC RIGIDO SOLDAVEL BRANCO, PARA ESGOTO, DIAMETRO 150MM (6), INCLUSIVE CONEXOES
Registrado em: 15/12/2025 - 19:27:40

144 - CAIXA SIFONADA, PVC, DN 150 X 185 X 75 MM, FORNECIDA E INSTALADA EM RAMAIS DE CAIXA SIFONADA, PVC, DN 150 X 185 X 75 MM, FORNECIDA E INSTALADA EM RAMAIS DEENCAMINHAMENTO DE AGUA PLUVIAL. AF_06/2022

Quantidade: 1,0000
Sigla: UN
Valor Unitário: 133,84
Valor Total: 133,84
Modelo: N/C
Marca/Fabricante: N/C
Detalhe: CAIXA SIFONADA, PVC, DN 150 X 185 X 75 MM, FORNECIDA E INSTALADA EM RAMAIS DE CAIXA SIFONADA, PVC, DN 150 X 185 X 75 MM, FORNECIDA E INSTALADA EM RAMAIS DEENCAMINHAMENTO DE AGUA PLUVIAL. AF_06/2022
Registrado em: 15/12/2025 - 19:28:01

145 - CAIXA DE AREIA DE ALVENARIA DE BLOCOS DE CONCRETO 9X19X39CM, DIM. 60X60CM E HMAX=1M CAIXA DE AREIA DE ALVENARIA DE BLOCOS DE CONCRETO 9X19X39CM, DIM. 60X60CM E HMAX=1M, C/ TAMPA EM CONCRETO ESP. 5CM, LASTRO CONCRETO ESP. 10CM, REVESTIDA INTERN. C/ CHAPISCO E REBOCO IMPERMEABILIZANTE, INCL. ESCAVACAO E REATERRO

Quantidade: 4,0000
Sigla: UN
Valor Unitário: 775,06
Valor Total: 3.100,24
Modelo: N/C
Marca/Fabricante: N/C
Detalhe: CAIXA DE AREIA DE ALVENARIA DE BLOCOS DE CONCRETO 9X19X39CM, DIM. 60X60CM E HMAX=1M CAIXA DE AREIA DE ALVENARIA DE BLOCOS DE CONCRETO 9X19X39CM, DIM. 60X60CM E HMAX=1M, C/ TAMPA EM CONCRETO ESP. 5CM, LASTRO CONCRETO ESP. 10CM, REVESTIDA INTERN. C/ CHAPISCO E REBOCO IMPERMEABILIZANTE, INCL. ESCAVACAO E REATERRO
Registrado em: 15/12/2025 - 19:28:23

146 - FORNECIMENTO E INSTALACAO DE CALHA EM CHAPA DE ACO GALVANIZADO NUMERO 24, DES. DE 50 CM. CALHA EM CHAPA DE ACO GALVANIZADO NUMERO 24, DESENVOLVIMENTO DE 50 CM, INCLUSO TRANSPORTE VERTICAL. AF_07/2019

Quantidade: 73,8500
Sigla: M
Valor Unitário: 103,90
Valor Total: 7.673,02
Modelo: N/C
Marca/Fabricante: N/C
Detalhe: FORNECIMENTO E INSTALACAO DE CALHA EM CHAPA DE ACO GALVANIZADO NUMERO 24, DES. DE 50 CM. CALHA EM CHAPA DE ACO GALVANIZADO NUMERO 24, DESENVOLVIMENTO DE 50 CM, INCLUSO TRANSPORTE VERTICAL. AF_07/2019
Registrado em: 15/12/2025 - 19:28:40

147 - GUARDA-CORPO H = 1,10M E CORRIMAO EM TUBO FERRO GALVANIZADO, BARRAS GUARDA-CORPO H = 1,10M E CORRIMAO EM TUBO FERRO GALVANIZADO, BARRASSUPERIORES ALT=0,92M E 0,70M E BARRA INFERIOR, DIAM= 1.1/2, BARRAS VERTICAISD=3/4 A CADA 0,11M, CURVAS DE ACO CARBONO.

Quantidade: 47,1100
Sigla: M
Valor Unitário: 303,73
Valor Total: 14.308,72
Modelo: N/C
Marca/Fabricante: N/C
Detalhe: GUARDA-CORPO H = 1,10M E CORRIMAO EM TUBO FERRO GALVANIZADO, BARRAS GUARDA-CORPO H = 1,10M E CORRIMAO EM TUBO FERRO GALVANIZADO, BARRASSUPERIORES ALT=0,92M E 0,70M E BARRA INFERIOR, DIAM= 1.1/2, BARRAS VERTICAISD=3/4 A CADA 0,11M, CURVAS DE ACO CARBONO.
Registrado em: 15/12/2025 - 19:28:58

148 - CORRIMAO EM TUBO FERRO GALVANIZADO, ALT=0,92M, COM BARRAS HORIZONTAIS CORRIMAO EM TUBO FERRO GALVANIZADO, ALT=0,92M, COM BARRAS HORIZONTAISDUPLA (2) E BARRAS VERTICAIS NAS EXTREMIDADES DE 2, INCLUSIVE CURVA EM ACO(PADRAO) - PARA DEFICIENTES FISICOS

Quantidade: 23,3800
Sigla: M
Valor Unitário: 298,09
Valor Total: 6.969,34
Modelo: N/C
Marca/Fabricante: N/C

Detalhe: CORRIMAO EM TUBO FERRO GALVANIZADO, ALT=0,92M, COM BARRAS HORIZONTAIS CORRIMAO EM TUBO FERRO GALVANIZADO, ALT=0,92M, COM BARRAS HORIZONTAISDUPLA (2) E BARRAS VERTICAIS NAS EXTREMIDADES DE 2, INCLUSIVE CURVA EM ACO(PADRAO) - PARA DEFICIENTES FISICOS

Registrado em: 15/12/2025 - 19:29:21

149 - GUARDA-CORPO DE ACO GALVANIZADO DE 1,10M DE ALTURA, MONTANTES GUARDA-CORPO DE ACO GALVANIZADO DE 1,10M DE ALTURA, MONTANTESTUBULARES DE 1.1/2 ESPACADOS DE 1,20M, TRAVESSA SUPERIOR DE 2 , GRADILFORMADO POR BARRAS CHATAS EM FERRO DE 32X4,8MM, FIXADO COM CHUMBADORMECANICO, PINTADO COM TINTA ESMALTE SINTETICO, A D

Quantidade: 1,5000 **Sigla:** M

Valor Unitário: 853,44 **Valor Total:** 1.280,16

Modelo: N/C **Marca/Fabricante:** N/C

Detalhe: GUARDA-CORPO DE ACO GALVANIZADO DE 1,10M DE ALTURA, MONTANTES GUARDA-CORPO DE ACO GALVANIZADO DE 1,10M DE ALTURA, MONTANTESTUBULARES DE 1.1/2 ESPACADOS DE 1,20M, TRAVESSA SUPERIOR DE 2 , GRADILFORMADO POR BARRAS CHATAS EM FERRO DE 32X4,8MM, FIXADO COM CHUMBADORMECANICO, PINTADO COM TINTA ESMALTE SINTETICO, A D

Registrado em: 15/12/2025 - 19:29:46

150 - PLATAFORMA ELEVATORIA PARA PNE, CABINADA, MODELO COM PORTAS MANUAIS PLATAFORMA ELEVATORIA PARA PNE, CABINADA, MODELO COM PORTAS MANUAISCOM DIMENSOES DE 0,90 M (L) X 2,00 M (H), DOTADAS DE MOLA AEREA PARAFECHAMENTO AUTONOMO, VIDRO NA METADE SUPERIOR E PUXADOR EM ALUMINIO, 02PARADAS, PERCURSO DE 3,80M - CAIXA DE CORRI

Quantidade: 1,0000 **Sigla:** UN

Valor Unitário: 58.019,88 **Valor Total:** 58.019,88

Modelo: N/C **Marca/Fabricante:** N/C

Detalhe: PLATAFORMA ELEVATORIA PARA PNE, CABINADA, MODELO COM PORTAS MANUAIS PLATAFORMA ELEVATORIA PARA PNE, CABINADA, MODELO COM PORTAS MANUAISCOM DIMENSOES DE 0,90 M (L) X 2,00 M (H), DOTADAS DE MOLA AEREA PARAFECHAMENTO AUTONOMO, VIDRO NA METADE SUPERIOR E PUXADOR EM ALUMINIO, 02PARADAS, PERCURSO DE 3,80M - CAIXA DE CORRI Close

Registrado em: 15/12/2025 - 19:30:10

151 - FORNECIMENTO E INSTALACAO DE UNIDADE EVAPORADORA E CONDENSADORA DE AR CONDICIONADO 12.000 BTU´S 220V FORNECIMENTO E INSTALACAO DE UNIDADE EVAPORADORA E CONDENSADORA DE AR CONDICIONADO TIPO SPLIT INVERTER HI-WALL (PAREDE) DE 12.000 BTU´S 220V - CICLO FRIO - CLASSIFICACAO A (SELO PROCEL), INCLUSIVE AMORTECEDORES VIBRA-STOP

Quantidade: 3,0000 **Sigla:** UN

Valor Unitário: 3.729,74 **Valor Total:** 11.189,22

Modelo: N/C **Marca/Fabricante:** N/C

Detalhe: FORNECIMENTO E INSTALACAO DE UNIDADE EVAPORADORA E CONDENSADORA DE AR CONDICIONADO 12.000 BTU´S 220V FORNECIMENTO E INSTALACAO DE UNIDADE EVAPORADORA E CONDENSADORA DE AR CONDICIONADO TIPO SPLIT INVERTER HI-WALL (PAREDE) DE 12.000 BTU´S 220V - CICLO FRIO - CLASSIFICACAO A (SELO PROCEL), INCLUSIVE AMORTECEDORES VIBRA-STOP Close

Registrado em: 15/12/2025 - 19:30:37

152 - FORNECIMENTO E INSTALACAO DE UNIDADE EVAPORADORA E CONDENSADORA DE AR CONDICIONADO 18.000 BTU´S 220V FORNECIMENTO E INSTALACAO DE UNIDADE EVAPORADORA E CONDENSADORA DE AR CONDICIONADO TIPO SPLIT INVERTER HI-WALL (PAREDE) DE 18.000 BTU´S 220V - CICLO FRIO - CLASSIFICACAO A (SELO PROCEL), INCLUSIVE AMORTECEDORES VIBRA-STOP

Quantidade: 1,0000 **Sigla:** UN

Valor Unitário: 5.303,98 **Valor Total:** 5.303,98

Modelo: N/C **Marca/Fabricante:** N/C

Detalhe: FORNECIMENTO E INSTALACAO DE UNIDADE EVAPORADORA E CONDENSADORA DE AR CONDICIONADO 18.000 BTU´S 220V FORNECIMENTO E INSTALACAO DE UNIDADE EVAPORADORA E CONDENSADORA DE AR CONDICIONADO TIPO SPLIT INVERTER HI-WALL (PAREDE) DE 18.000 BTU´S 220V - CICLO FRIO - CLASSIFICACAO A (SELO PROCEL), INCLUSIVE AMORTECEDORES VIBRA-STOP Close

Registrado em: 15/12/2025 - 19:30:58

153 - FORNECIMENTO E INSTALACAO DE UNIDADE EVAPORADORA E CONDENSADORA DE AR FORNECIMENTO E INSTALACAO DE UNIDADE EVAPORADORA E CONDENSADORA DE ARCONDICIONADO TIPO SPLIT INVERTER HI-WALL (PAREDE) DE 30.000 BTU´S 220V - CICLOQUENTE/FRIO - CLASSIFICACAO A (SELO PROCEL), INCLUSIVE AMORTECEDORES VIBRASTOP - (BDI-DIF=15,57%

E-DOCS - CÓPIA DO PROCESSO 2025-BFJQ8 GERADO POR UDSON OLIVEIRA RAMOS DE AGUIAR EM 05/05/2026 16:12 DOCUMENTO 1 / 1 PÁGINA 1263 / 3514

2026-PBRRQ0 - E-DOCS - CÓPIA SIMPLES 04/02/2026 18:36 PÁGINA 158 / 355

E-DOCS - CÓPIA DO PROCESSO 2025-BFJQ8 GERADO POR UDSON OLIVEIRA RAMOS DE AGUIAR EM 05/05/2026 16:12 DOCUMENTO 1 / 1 PÁGINA 1264 / 3514

2026-PBRRQ0 - E-DOCS - CÓPIA SIMPLES 04/02/2026 18:36 PÁGINA 159 / 355

Quantidade: 10,0000 **Sigla:** UN
Valor Unitário: 9.228,96 **Valor Total:** 92.289,60
Modelo: N/C **Marca/Fabricante:** N/C
Detalhe: FORNECIMENTO E INSTALACAO DE UNIDADE EVAPORADORA E CONDENSADORA DE AR FORNECIMENTO E INSTALACAO DE UNIDADE EVAPORADORA E CONDENSADORA DE ARCONDICIONADO TIPO SPLIT INVERTER HI-WALL (PAREDE) DE 30.000 BTU´S 220V - CICLOQUENTE/FRIO - CLASSIFICACAO A (SELO PROCEL), INCLUSIVE AMORTECEDORES VIBRASTOP - (BDI-DIF=15,57% Close
Registrado em: 15/12/2025 - 19:31:28

154 - Tubo em cobre flexivel, dn 1/4 Tubo em cobre flexivel, dn 1/4, com isolamento, instalado em ramal de alimentacao de ar condicionado com condensadora individual fornecimento e instalacao. af_12/2015

Quantidade: 23,9798 **Sigla:** M
Valor Unitário: 35,19 **Valor Total:** 843,85
Modelo: N/C **Marca/Fabricante:** N/C
Detalhe: Tubo em cobre flexivel, dn 1/4 Tubo em cobre flexivel, dn 1/4, com isolamento, instalado em ramal de alimentacao de ar condicionado com condensadora individual fornecimento e instalacao. af_12/2015
Registrado em: 15/12/2025 - 19:31:47

155 - TUBO EM COBRE FLEXIVEL, DN 3/8 TUBO EM COBRE FLEXIVEL, DN 3/8, COM ISOLAMENTO, INSTALADO EM RAMALALIMENTACAO DE AR CONDICIONADO COM CONDENSADORA INDIVIDUAL FORNECIMENTOE INSTALACAO. AF_12/2015

Quantidade: 70,3499 **Sigla:** M
Valor Unitário: 57,76 **Valor Total:** 4.063,41
Modelo: N/C **Marca/Fabricante:** N/C
Detalhe: TUBO EM COBRE FLEXIVEL, DN 3/8 TUBO EM COBRE FLEXIVEL, DN 3/8, COM ISOLAMENTO, INSTALADO EM RAMALALIMENTACAO DE AR CONDICIONADO COM CONDENSADORA INDIVIDUAL FORNECIMENTOE INSTALACAO. AF_12/2015
Registrado em: 15/12/2025 - 19:32:07

156 - Tubo em cobre flexivel, dn 1/2 Tubo em cobre flexivel, dn 1/2, com isolamento, instalado em ramal de alimentacao de ar condicionado com condensadora central - fornecimento e instalacao. af_12/2015

Quantidade: 23,9900 **Sigla:** M
Valor Unitário: 73,70 **Valor Total:** 1.768,06
Modelo: N/C **Marca/Fabricante:** N/C
Detalhe: Tubo em cobre flexivel, dn 1/2 Tubo em cobre flexivel, dn 1/2, com isolamento, instalado em ramal de alimentacao de ar condicionado com condensadora central - fornecimento e instalacao. af_12/2015
Registrado em: 15/12/2025 - 19:32:24

157 - TUBO EM COBRE FLEXIVEL, DN 5/8 TUBO EM COBRE FLEXIVEL, DN 5/8, COM ISOLAMENTO, INSTALADO EM RAMALALIMENTACAO DE AR CONDICIONADO COM CONDENSADORA INDIVIDUAL FORNECIMENTOE INSTALACAO. AF_12/2015

Quantidade: 70,4699 **Sigla:** M
Valor Unitário: 90,12 **Valor Total:** 6.350,75
Modelo: N/C **Marca/Fabricante:** N/C
Detalhe: TUBO EM COBRE FLEXIVEL, DN 5/8 TUBO EM COBRE FLEXIVEL, DN 5/8, COM ISOLAMENTO, INSTALADO EM RAMALALIMENTACAO DE AR CONDICIONADO COM CONDENSADORA INDIVIDUAL FORNECIMENTOE INSTALACAO. AF_12/2015
Registrado em: 15/12/2025 - 19:32:46

158 - FORNECIMENTO E INSTALACAO DE TUBO DE PVC RIGIDO SOLDAVEL MARROM, DIAM 20 MM (1/2) TUBO DE PVC RIGIDO SOLDAVEL MARROM, DIAM. 20MM (1/2), INCLUSIVE CONEXOES

Quantidade: 74,6900 **Sigla:** M
Valor Unitário: 27,45 **Valor Total:** 2.050,24
Modelo: N/C **Marca/Fabricante:** N/C
Detalhe: FORNECIMENTO E INSTALACAO DE TUBO DE PVC RIGIDO SOLDAVEL MARROM, DIAM 20 MM (1/2) TUBO DE PVC RIGIDO SOLDAVEL MARROM, DIAM. 20MM (1/2), INCLUSIVE CONEXOES
Registrado em: 15/12/2025 - 19:33:06

E-DOCS - CÓPIA DO PROCESSO 2025-BFJQ8 GERADO POR UDSON OLIVEIRA RAMOS DE AGUIAR EM 05/05/2026 16:12 DOCUMENTO 1 / 1 PÁGINA 1265 / 3514

2026-PBRRQ0 - E-DOCS - CÓPIA SIMPLES 04/02/2026 18:36 PÁGINA 160 / 355

159 - INSTALACAO DE LINHA FRIGORIGENA PARA INTERLIGACAO DO SISTEMA DE CLIMATIZACAO INSTALACAO DE LINHA FRIGORIGENA PARA INTERLIGACAO DO SISTEMA DE CLIMATIZACAO INCL. ACESSORIOS DE FIXACAO, FITA PVC AUTO-ADERENTE E CABO PP, EXCLUSIVE TUBOS DE COBRE DA LINHA LIQUIDA E SUCCAO, ESPUMA ELASTOMERICA FLEXIVEL E GAS REFRIGERANTE

Quantidade: 188,7899
Sigla: M
Valor Unitário: 148,01
Valor Total: 27.942,79
Modelo: N/C
Marca/Fabricante: N/C
Detalhe: INSTALACAO DE LINHA FRIGORIGENA PARA INTERLIGACAO DO SISTEMA DE CLIMATIZACAO INSTALACAO DE LINHA FRIGORIGENA PARA INTERLIGACAO DO SISTEMA DE CLIMATIZACAO INCL. ACESSORIOS DE FIXACAO, FITA PVC AUTO-ADERENTE E CABO PP, EXCLUSIVE TUBOS DE COBRE DA LINHA LIQUIDA E SUCCAO, ESPUMA ELASTOMERICA FLEXIVEL E GAS REFRIGERANTE Close
Registrado em: 15/12/2025 - 19:33:30

160 - GAS REFRIGERANTE R410A GAS REFRIGERANTE R410A

Quantidade: 94,3999
Sigla: KG
Valor Unitário: 95,98
Valor Total: 9.060,50
Modelo: N/C
Marca/Fabricante: N/C
Detalhe: GAS REFRIGERANTE R410A GAS REFRIGERANTE R410A
Registrado em: 15/12/2025 - 19:33:54

161 - ATERRO MANUAL PARA REGULARIZACAO DO TERRENO EM AREIA, INCLUSIVE ADENSAMENTO HIDRAULICO ATERRO MANUAL PARA REGULARIZACAO DO TERRENO EM AREIA, INCLUSIVE ADENSAMENTO HIDRAULICO E FORNECIMENTO DO MATERIAL (MAXIMO DE 100M3)

Quantidade: 17,7100
Sigla: M³
Valor Unitário: 272,91
Valor Total: 4.833,24
Modelo: N/C
Marca/Fabricante: N/C
Detalhe: ATERRO MANUAL PARA REGULARIZACAO DO TERRENO EM AREIA, INCLUSIVE ADENSAMENTO HIDRAULICO ATERRO MANUAL PARA REGULARIZACAO DO TERRENO EM AREIA, INCLUSIVE ADENSAMENTO HIDRAULICO E FORNECIMENTO DO MATERIAL (MAXIMO DE 100M3)
Registrado em: 15/12/2025 - 19:42:12

162 - CARGA, MANOBRA E DESCARGA DE SOLOS E MATERIAIS GRANULARES EM CAMINHAO (Item 15.01.02 da PO) CARGA, MANOBRA E DESCARGA DE SOLOS E MATERIAIS GRANULARES EM CAMINHAO BASCULANTE 10 M3 - CARGA COM ESCAVADEIRA HIDRAULICA (CACAMBA DE 1,20 M3 / 155 HP) E DESCARGA LIVRE (UNIDADE: T). AF_07/2020 (Item 15.01.02 da PO)

Quantidade: 25,6100
Sigla: t
Valor Unitário: 6,22
Valor Total: 159,29
Modelo: N/C
Marca/Fabricante: N/C
Detalhe: CARGA, MANOBRA E DESCARGA DE SOLOS E MATERIAIS GRANULARES EM CAMINHAO (Item 15.01.02 da PO) CARGA, MANOBRA E DESCARGA DE SOLOS E MATERIAIS GRANULARES EM CAMINHAO BASCULANTE 10 M3 - CARGA COM ESCAVADEIRA HIDRAULICA (CACAMBA DE 1,20 M3 / 155 HP) E DESCARGA LIVRE (UNIDADE: T). AF_07/2020 (Item 15.01.02 da PO)
Registrado em: 15/12/2025 - 19:42:29

163 - TRANSPORTE COM CAMINHAO BASCULANTE DE 10 M3, EM VIA URBANA PAVIMENTADA, (Item 15.01.03 da PO) TRANSPORTE COM CAMINHAO BASCULANTE DE 10 M3, EM VIA URBANA PAVIMENTADA, DMT ATE 30 KM (UNIDADE: TXKM). AF_07/2020 (Item 15.01.03 da PO)

Quantidade: 886,9700
Sigla: t
Valor Unitário: 2,21
Valor Total: 1.960,20
Modelo: N/C
Marca/Fabricante: N/C
Detalhe: TRANSPORTE COM CAMINHAO BASCULANTE DE 10 M3, EM VIA URBANA PAVIMENTADA, (Item 15.01.03 da PO) TRANSPORTE COM CAMINHAO BASCULANTE DE 10 M3, EM VIA URBANA PAVIMENTADA, DMT ATE 30 KM (UNIDADE: TXKM). AF_07/2020 (Item 15.01.03 da PO)
Registrado em: 15/12/2025 - 19:42:47

164 - SERVICO DE TRANSPORTE DE CAMINHAO BASCULANTE DE 10 M3, EM VIA URBANA (Item 15.01.04 da PO) Transporte com caminhao basculante de 10 m3, em via urbana em leito natural (unidade: TXKM). af_07/2020 (Item 15.01.04 da PO)

Quantidade: 174,5776
Sigla: t
Valor Unitário: 2,76
Valor Total: 481,83

Modelo: N/C **Marca/Fabricante:** N/C

Detalhe: SERVICO DE TRANSPORTE DE CAMINHAO BASCULANTE DE 10 M3, EM VIA URBANA (Item 15.01.04 da PO) Transporte com caminhao basculante de 10 m3, em via urbana em leito natural (unidade: TXKM). af_07/2020 (Item 15.01.04 da PO)

Registrado em: 15/12/2025 - 19:43:22

165 - EXECUCAO DE PAVIMENTO EM PISO INTERTRAVADO, COM BLOCO SEXTAVADO DE 25 X EXECUCAO DE PAVIMENTO EM PISO INTERTRAVADO, COM BLOCO SEXTAVADO DE 25 X25 CM, ESPESSURA 10 CM. AF_10/2022

Quantidade: 30,8500 **Sigla:** M²

Valor Unitário: 140,13 **Valor Total:** 4.323,01

Modelo: N/C **Marca/Fabricante:** N/C

Detalhe: EXECUCAO DE PAVIMENTO EM PISO INTERTRAVADO, COM BLOCO SEXTAVADO DE 25 X EXECUCAO DE PAVIMENTO EM PISO INTERTRAVADO, COM BLOCO SEXTAVADO DE 25 X25 CM, ESPESSURA 10 CM. AF_10/2022

Registrado em: 15/12/2025 - 19:43:40

166 - ALVENARIA DE BLOCOS DE CONCRETO 14X19X39CM, (Item 15.01.06 da PO) ALVENARIA DE BLOCOS DE CONCRETO 14X19X39CM, C/ RESIST. MINIMO A COMPRES. 2.5 MPA, ASSENT. C/ ARG. DE CIMENTO, CAL HIDRATADA CH1 E AREIA NO TRACO 1:0.5:8 ESP. DAS JUNTAS 10MM E ESP. DAS PAREDES, S/ REV. 14CM (Item 15.01.06 da PO)

Quantidade: 17,1000 **Sigla:** M²

Valor Unitário: 114,45 **Valor Total:** 1.957,10

Modelo: N/C **Marca/Fabricante:** N/C

Detalhe: ALVENARIA DE BLOCOS DE CONCRETO 14X19X39CM, (Item 15.01.06 da PO) ALVENARIA DE BLOCOS DE CONCRETO 14X19X39CM, C/ RESIST. MINIMO A COMPRES. 2.5 MPA, ASSENT. C/ ARG. DE CIMENTO, CAL HIDRATADA CH1 E AREIA NO TRACO 1:0.5:8 ESP. DAS JUNTAS 10MM E ESP. DAS PAREDES, S/ REV. 14CM (Item 15.01.06 da PO)

Registrado em: 15/12/2025 - 19:43:58

167 - FORNECIMENTO E INSTALACAO DE TELA ACO SOLDADA NERVURADA CA-60, Q-92, FORNECIMENTO E INSTALACAO DE TELA ACO SOLDADA NERVURADA CA-60, Q-92,MALHA 15X15CM, FERRO 4.2MM (1.48 KG/M2), PAINEL 2,45X6,0M, TELCON OU SIMILAR

Quantidade: 33,1300 **Sigla:** M²

Valor Unitário: 34,39 **Valor Total:** 1.139,34

Modelo: N/C **Marca/Fabricante:** N/C

Detalhe: FORNECIMENTO E INSTALACAO DE TELA ACO SOLDADA NERVURADA CA-60, Q-92, FORNECIMENTO E INSTALACAO DE TELA ACO SOLDADA NERVURADA CA-60, Q-92,MALHA 15X15CM, FERRO 4.2MM (1.48 KG/M2), PAINEL 2,45X6,0M, TELCON OU SIMILAR

Registrado em: 15/12/2025 - 19:44:16

168 - LASTRO REGULARIZADO DE CONCRETO NAO ESTRUTURAL, ESPESSURA DE 8 CM LASTRO REGULARIZADO DE CONCRETO NAO ESTRUTURAL, ESPESSURA DE 8 CM

Quantidade: 33,1299 **Sigla:** M²

Valor Unitário: 34,39 **Valor Total:** 1.139,34

Modelo: N/C **Marca/Fabricante:** N/C

Detalhe: LASTRO REGULARIZADO DE CONCRETO NAO ESTRUTURAL, ESPESSURA DE 8 CM LASTRO REGULARIZADO DE CONCRETO NAO ESTRUTURAL, ESPESSURA DE 8 CM

Registrado em: 15/12/2025 - 19:44:31

169 - FORNECIMENTO E ASSENTAMENTO DE LADRILHO HIDRAULICO PASTILHADO, VERMELHO, DIM 20X20 CM, ESP. 1,5 CM FORNECIMENTO E ASSENTAMENTO DE LADRILHO HIDRAULICO PASTILHADO, VERMELHO, DIM. 20X20 CM, ESP. 1.5CM, ASSENTADO COM PASTA DE CIMENTO COLANTE, EXCLUSIVE REGULARIZACAO E LASTRO

Quantidade: 1,6999 **Sigla:** M²

Valor Unitário: 111,00 **Valor Total:** 188,69

Modelo: N/C **Marca/Fabricante:** N/C

Detalhe: FORNECIMENTO E ASSENTAMENTO DE LADRILHO HIDRAULICO PASTILHADO, VERMELHO, DIM 20X20 CM, ESP. 1,5 CM FORNECIMENTO E ASSENTAMENTO DE LADRILHO HIDRAULICO PASTILHADO, VERMELHO, DIM. 20X20 CM, ESP. 1.5CM, ASSENTADO COM PASTA DE CIMENTO COLANTE, EXCLUSIVE REGULARIZACAO E LASTRO

Registrado em: 15/12/2025 - 19:44:51

170 - PISO DE BORRACHA PASTILHADO/FRISADO, ESPESSURA 7MM,(Item 15.01.10 da PO) PISO DE BORRACHA PASTILHADO/FRISADO, ESPESSURA 7MM, ASSENTADO COM ARGAMASSA. AF_09/2020 (Item 15.01.10 da PO)

Quantidade: 24,3000 **Sigla:** M²

E-DOCS - CÓPIA DO PROCESSO 2025-BFJQ8 GERADO POR UDSON OLIVEIRA RAMOS DE AGUIAR EM 05/05/2026 16:12 DOCUMENTO 1 / 1 PÁGINA 1266 / 3514

2026-PBRRQ0 - E-DOCS - CÓPIA SIMPLES 04/02/2026 18:36 PÁGINA 161 / 355

E-DOCS - CÓPIA DO PROCESSO 2025-BFJQ8 GERADO POR UDSON OLIVEIRA RAMOS DE AGUIAR EM 05/05/2026 16:12 DOCUMENTO 1 / 1 PÁGINA 1267 / 3514

2026-PBRRQ0 - E-DOCS - CÓPIA SIMPLES 04/02/2026 18:36 PÁGINA 162 / 355

Valor Unitário: 315,83 **Valor Total:** 7.674,67
Modelo: N/C **Marca/Fabricante:** N/C
Detalhe: PISO DE BORRACHA PASTILHADO/FRISADO, ESPESSURA 7MM,(Item 15.01.10 da PO) PISO DE BORRACHA PASTILHADO/FRISADO, ESPESSURA 7MM, ASSENTADO COM ARGAMASSA. AF_09/2020 (Item 15.01.10 da PO)
Registrado em: 15/12/2025 - 19:45:12

171 - BANCO DE CONCRETO ARMADO APARENTE LARGURA DE 0,50M E ESPESSURA DE 0,05M BANCO DE CONCRETO ARMADO APARENTE COM APOIOS DE ALVENARIA ASSENTADA COM ARGAMASSA DE CIMENTO, CAL E AREIA, LARGURA DE 0,50M E ESPESSURA DE 0,05M

Quantidade: 4,4000 **Sigla:** M
Valor Unitário: 221,90 **Valor Total:** 976,36
Modelo: N/C **Marca/Fabricante:** N/C
Detalhe: BANCO DE CONCRETO ARMADO APARENTE LARGURA DE 0,50M E ESPESSURA DE 0,05M BANCO DE CONCRETO ARMADO APARENTE COM APOIOS DE ALVENARIA ASSENTADA COM ARGAMASSA DE CIMENTO, CAL E AREIA, LARGURA DE 0,50M E ESPESSURA DE 0,05M
Registrado em: 15/12/2025 - 19:45:31

172 - LIXEIRA EM FIBRA DE VIDRO, COM CAPACIDADE 50L, COM SUPORTE (POSTE), LIXEIRA EM FIBRA DE VIDRO, COM CAPACIDADE 50L, COM SUPORTE (POSTE),FIOBERGLASS, REF. CLPD1085 OU SIMILAR

Quantidade: 1,0000 **Sigla:** UN
Valor Unitário: 884,20 **Valor Total:** 884,20
Modelo: N/C **Marca/Fabricante:** N/C
Detalhe: LIXEIRA EM FIBRA DE VIDRO, COM CAPACIDADE 50L, COM SUPORTE (POSTE), LIXEIRA EM FIBRA DE VIDRO, COM CAPACIDADE 50L, COM SUPORTE (POSTE),FIOBERGLASS, REF. CLPD1085 OU SIMILAR
Registrado em: 15/12/2025 - 19:45:47

173 - FORNECIMENTO E PLANTIO DE GRAMA EM PLACAS TIPO ESMERALDA FORNECIMENTO E PLANTIO DE GRAMA EM PLACAS TIPO ESMERALDA, INCLUSIVE FORNECIMENTO DE TERRA VEGETAL

Quantidade: 87,1000 **Sigla:** M²
Valor Unitário: 41,60 **Valor Total:** 3.623,36
Modelo: N/C **Marca/Fabricante:** N/C
Detalhe: FORNECIMENTO E PLANTIO DE GRAMA EM PLACAS TIPO ESMERALDA FORNECIMENTO E PLANTIO DE GRAMA EM PLACAS TIPO ESMERALDA, INCLUSIVE FORNECIMENTO DE TERRA VEGETAL
Registrado em: 15/12/2025 - 19:46:06

174 - PLANTIO DE ARBUSTO OU CERCA VIVA. AF_07/2024 PLANTIO DE ARBUSTO OU CERCA VIVA. AF_07/2024

Quantidade: 12,0000 **Sigla:** UN
Valor Unitário: 72,81 **Valor Total:** 873,72
Modelo: N/C **Marca/Fabricante:** N/C
Detalhe: PLANTIO DE ARBUSTO OU CERCA VIVA. AF_07/2024 PLANTIO DE ARBUSTO OU CERCA VIVA. AF_07/2024
Registrado em: 15/12/2025 - 19:46:38

175 - ABERTURA E FECHAMENTO DE RASGOS EM ALVENARIA, (Item 16.01.01 da PO) ABERTURA E FECHAMENTO DE RASGOS EM ALVENARIA, PARA PASSAGEM DE TUBULACOES, DIAM. 1/2 A 1 (Item 16.01.01 da PO)

Quantidade: 521,4400 **Sigla:** M
Valor Unitário: 16,76 **Valor Total:** 8.739,33
Modelo: N/C **Marca/Fabricante:** N/C
Detalhe: ABERTURA E FECHAMENTO DE RASGOS EM ALVENARIA, (Item 16.01.01 da PO) ABERTURA E FECHAMENTO DE RASGOS EM ALVENARIA, PARA PASSAGEM DE TUBULACOES, DIAM. 1/2 A 1 (Item 16.01.01 da PO)
Registrado em: 15/12/2025 - 19:46:54

176 - ABERTURA E FECHAMENTO DE RASGOS EM ALVENARIA, DIAM 11/4 A 2 (Item 16.01.02 da PO) ABERTURA E FECHAMENTO DE RASGOS EM ALVENARIA, PARA PASSAGEM DE TUBULACOES, DIAM. 11/4 A 2 (Item 16.01.02 da PO)

Quantidade: 45,4597 **Sigla:** M
Valor Unitário: 25,08 **Valor Total:** 1.140,13
Modelo: N/C **Marca/Fabricante:** N/C

E-DOCS - CÓPIA DO PROCESSO 2025-BFJQ8 GERADO POR UDSON OLIVEIRA RAMOS DE AGUIAR EM 05/05/2026 16:12 DOCUMENTO 1 / 1 PÁGINA 1268 / 3514

2026-PBRRQ0 - E-DOCS - CÓPIA SIMPLES 04/02/2026 18:36 PÁGINA 163 / 355

Detalhe: ABERTURA E FECHAMENTO DE RASGOS EM ALVENARIA, DIAM 11/4 A 2 (Item 16.01.02 da PO) ABERTURA E FECHAMENTO DE RASGOS EM ALVENARIA, PARA PASSAGEM DE TUBULACOES, DIAM. 11/4 A 2 (Item 16.01.02 da PO)

Registrado em: 15/12/2025 - 19:47:23

177 - ABERTURA E FECHAMENTO DE RASGOS EM ALVENARIA (Item 16.01.03 da PO) ABERTURA E FECHAMENTO DE RASGOS EM ALVENARIA, PARA PASSAGEM DE TUBULACOES, DIAM. 1/2 A 1 (Item 16.01.03 da PO)

Quantidade: 7,9698 **Sigla:** M

Valor Unitário: 31,77 **Valor Total:** 253,20

Modelo: N/C **Marca/Fabricante:** N/C

Detalhe: ABERTURA E FECHAMENTO DE RASGOS EM ALVENARIA (Item 16.01.03 da PO) ABERTURA E FECHAMENTO DE RASGOS EM ALVENARIA, PARA PASSAGEM DE TUBULACOES, DIAM. 1/2 A 1 (Item 16.01.03 da PO)

Registrado em: 15/12/2025 - 19:47:39

178 - ELETRODUTO FLEXIVEL CORRUGADO DIAMETRO 3/4, AMARELO ? TIGREFLEX OU ELETRODUTO FLEXIVEL CORRUGADO DIAMETRO 3/4, AMARELO ? TIGREFLEX OUEQUIVALENTE

Quantidade: 862,3400 **Sigla:** M

Valor Unitário: 7,98 **Valor Total:** 6.881,47

Modelo: N/C **Marca/Fabricante:** N/C

Detalhe: ELETRODUTO FLEXIVEL CORRUGADO DIAMETRO 3/4, AMARELO ? TIGREFLEX OU ELETRODUTO FLEXIVEL CORRUGADO DIAMETRO 3/4, AMARELO ? TIGREFLEX OUEQUIVALENTE

Registrado em: 15/12/2025 - 19:47:56

179 - ELETRODUTO FLEXIVEL CORRUGADO DIAMETRO 1, AMARELO ? TIGREFLEX OU ELETRODUTO FLEXIVEL CORRUGADO DIAMETRO 1, AMARELO ? TIGREFLEX OUEQUIVALENTE

Quantidade: 112,5893 **Sigla:** M

Valor Unitário: 9,74 **Valor Total:** 1.096,62

Modelo: N/C **Marca/Fabricante:** N/C

Detalhe: ELETRODUTO FLEXIVEL CORRUGADO DIAMETRO 1, AMARELO ? TIGREFLEX OU ELETRODUTO FLEXIVEL CORRUGADO DIAMETRO 1, AMARELO ? TIGREFLEX OUEQUIVALENTE

Registrado em: 15/12/2025 - 19:48:12

180 - ELETRODUTO PEAD PAREDE SIMPLES, CORRUGADO, COR PRETA, DIAMETRO 1.1/2, ELETRODUTO PEAD PAREDE SIMPLES, CORRUGADO, COR PRETA, DIAMETRO 1.1/2,REFERENCIA KANAFLEX, PLASTIBRAS OU EQUIVALENTE

Quantidade: 55,6600 **Sigla:** M

Valor Unitário: 34,37 **Valor Total:** 1.913,03

Modelo: N/C **Marca/Fabricante:** N/C

Detalhe: ELETRODUTO PEAD PAREDE SIMPLES, CORRUGADO, COR PRETA, DIAMETRO 1.1/2, ELETRODUTO PEAD PAREDE SIMPLES, CORRUGADO, COR PRETA, DIAMETRO 1.1/2,REFERENCIA KANAFLEX, PLASTIBRAS OU EQUIVALENTE

Registrado em: 15/12/2025 - 19:48:32

181 - ELETRODUTO PEAD PAREDE SIMPLES, CORRUGADO, COR PRETA, DIAMETRO 1.1/4 ELETRODUTO PEAD PAREDE SIMPLES, CORRUGADO, COR PRETA, DIAMETRO 1.1/4, REFERENCIA KANAFLEX, PLASTIBRAS OU EQUIVALENTE

Quantidade: 79,1000 **Sigla:** M

Valor Unitário: 30,22 **Valor Total:** 2.390,40

Modelo: N/C **Marca/Fabricante:** N/C

Detalhe: ELETRODUTO PEAD PAREDE SIMPLES, CORRUGADO, COR PRETA, DIAMETRO 1.1/4 ELETRODUTO PEAD PAREDE SIMPLES, CORRUGADO, COR PRETA, DIAMETRO 1.1/4, REFERENCIA KANAFLEX, PLASTIBRAS OU EQUIVALENTE

Registrado em: 15/12/2025 - 19:48:48

Sob pena de desclassificação, declaro que minhas propostas econômicas compreendem a integralidade dos custos para atendimento dos direitos trabalhistas assegurados na Constituição Federal, nas leis trabalhistas, nas normas infralegais, nas convenções coletivas de trabalho e nos termos de ajustamento de conduta vigentes na data de entrega das propostas.

Declaro para fins do inciso XXXIII do artigo 7° da Constituição Federal, com redação dada pela Emenda Constitucional, nº 20/98, que não emprega menores de dezoito anos em trabalho noturno, perigoso ou insalubre e de que qualquer trabalho a menores de 16 anos.

Declaro não possuir em sua cadeia produtiva, empregados executando trabalho degradante ou forçado, nos termos do inciso III e IV do art.1º e no inciso III do art.5º da Constituição Federal.

Declaro que, conforme disposto no art. 93 da Lei nº 8.213, de 24 de julho de 1991, estou ciente do cumprimento da reserva de cargos prevista em lei para pessoa com deficiência ou para reabilitado da Previdência Social e que, se aplicado ao número de funcionários da minha empresa, atendo às regras de acessibilidade previstas na legislação.

Declaro sob as penas da lei, que até a presente data inexistem fatos impeditivos para sua habilitação no presente processo licitatório, ciente da obrigatoriedade de declarar ocorrências posteriores.

Declaro para os devidos fins legais, sem prejuízo das sanções e multas previstas neste ato convocatório, **NÃO ESTAR** enquadrado como ME/EPP/COOP conforme Lei Complementar 123, de 14 de dezembro de 2006, cujos termos declaro conhecer na íntegra, **NÃO ESTANDO** apto, portanto, a exercer o direito de preferência.

E-DOCS - CÓPIA DO PROCESSO 2025-BFJQ8 GERADO POR UDSON OLIVEIRA RAMOS DE AGUIAR EM 05/05/2026 16:12 DOCUMENTO 1 / 1 PÁGINA 1269 / 3514

2026-PBRRQ0 - E-DOCS - CÓPIA SIMPLES 04/02/2026 18:36 PÁGINA 164 / 355

182 - ELETRODUTO PEAD PAREDE SIMPLES, CORRUGADO, COR PRETA, DIAMETRO 2 ELETRODUTO PEAD PAREDE SIMPLES, CORRUGADO, COR PRETA, DIAMETRO 2, REFERENCIA KANAFLEX, PLASTIBRAS OU EQUIVALENTE

Quantidade: 7,0998
Sigla: M
Valor Unitário: 36,18
Valor Total: 256,87
Modelo: N/C
Marca/Fabricante: N/C
Detalhe: ELETRODUTO PEAD PAREDE SIMPLES, CORRUGADO, COR PRETA, DIAMETRO 2 ELETRODUTO PEAD PAREDE SIMPLES, CORRUGADO, COR PRETA, DIAMETRO 2, REFERENCIA KANAFLEX, PLASTIBRAS OU EQUIVALENTE
Registrado em: 15/12/2025 - 19:49:07

183 - SERVICO CAIXA DE EMBUTIR MARCA DE REFERENCIA TIGREFLEX, 4X2

Quantidade: 201,0000
Sigla: UN
Valor Unitário: 11,90
Valor Total: 2.391,90
Modelo: N/C
Marca/Fabricante: N/C
Detalhe: SERVICO CAIXA DE EMBUTIR MARCA DE REFERENCIA TIGREFLEX, 4X2
Registrado em: 15/12/2025 - 19:49:31

184 - CAIXA OCTOGONAL 3 X 3, PVC, INSTALADA EM LAJE - FORNECIMENTO E INSTALACAO. AF_03/2023 CAIXA OCTOGONAL 3 X 3, PVC, INSTALADA EM LAJE - FORNECIMENTO E INSTALACAO. AF_03/2023

Quantidade: 98,0000
Sigla: UN
Valor Unitário: 23,87
Valor Total: 2.339,26
Modelo: N/C
Marca/Fabricante: N/C
Detalhe: CAIXA OCTOGONAL 3 X 3, PVC, INSTALADA EM LAJE - FORNECIMENTO E INSTALACAO. AF_03/2023 CAIXA OCTOGONAL 3 X 3, PVC, INSTALADA EM LAJE - FORNECIMENTO E INSTALACAO. AF_03/2023
Registrado em: 15/12/2025 - 19:49:53

185 - CAIXA PASSAGEM PARA AR CONDICIONADO - FORNECIMENTO E INSTALACAO CAIXA PASSAGEM PARA AR CONDICIONADO - FORNECIMENTO E INSTALACAO

Quantidade: 14,0000
Sigla: UN
Valor Unitário: 57,37
Valor Total: 803,18
Modelo: N/C
Marca/Fabricante: N/C
Detalhe: CAIXA PASSAGEM PARA AR CONDICIONADO - FORNECIMENTO E INSTALACAO CAIXA PASSAGEM PARA AR CONDICIONADO - FORNECIMENTO E INSTALACAO
Registrado em: 15/12/2025 - 19:50:14

186 - FORNECIMENTO E INSTALACAO DE CAIXA DE PASSAGEM 200 X 200 X 100 MM, CHAPA 18, COM TAMPA PARAFUSADA CAIXA DE PASSAGEM 200X200X100MM, CHAPA 18, COM TAMPA PARAFUSADA

Quantidade: 1,0000
Sigla: UN
Valor Unitário: 152,68
Valor Total: 152,68
Modelo: N/C
Marca/Fabricante: N/C
Detalhe: FORNECIMENTO E INSTALACAO DE CAIXA DE PASSAGEM 200 X 200 X 100 MM, CHAPA 18, COM TAMPA PARAFUSADA CAIXA DE PASSAGEM 200X200X100MM, CHAPA 18, COM TAMPA PARAFUSADA
Registrado em: 15/12/2025 - 19:50:37

187 - CABO DE COBRE TERMOPLASTICO (PVC) FLEXIVEL ISOLADO 450/750V - 2,5MM2 CABO DE COBRE TERMOPLASTICO (PVC) FLEXIVEL ISOLADO 450/750V, ANTICHAMA BWF LIVRE DE CHUMBO, 70OC - 2,5MM2

Quantidade: 4.903,2591
Sigla: M
Valor Unitário: 9,30
Valor Total: 45.600,31
Modelo: N/C
Marca/Fabricante: N/C
Detalhe: CABO DE COBRE TERMOPLASTICO (PVC) FLEXIVEL ISOLADO 450/750V - 2,5MM2 CABO DE COBRE TERMOPLASTICO (PVC) FLEXIVEL ISOLADO 450/750V, ANTICHAMA BWF LIVRE DE CHUMBO, 70OC - 2,5MM2
Registrado em: 15/12/2025 - 19:51:03

188 - CABO DE COBRE TERMOPLASTICO (PVC) FLEXIVEL ISOLADO 450/750V - 4,0MM2 CABO DE COBRE TERMOPLASTICO (PVC) FLEXIVEL ISOLADO 450/750V, ANTICHAMA BWF LIVRE DE CHUMBO, 70OC - 4,0MM2

Quantidade: 131,0093
Sigla: M

E-DOCS - CÓPIA DO PROCESSO 2025-BFJQ8 GERADO POR UDSON OLIVEIRA RAMOS DE AGUIAR EM 05/05/2026 16:12 DOCUMENTO 1 / 1 PÁGINA 1270 / 3514

Valor Unitário: 11,78 **Valor Total:** 1.543,29
Modelo: N/C **Marca/Fabricante:** N/C
Detalhe: CABO DE COBRE TERMOPLASTICO (PVC) FLEXIVEL ISOLADO 450/750V - 4,0MM2 CABO DE COBRE TERMOPLASTICO (PVC) FLEXIVEL ISOLADO 450/750V, ANTICHAMA BWF LIVRE DE CHUMBO, 70OC - 4,0MM2
Registrado em: 15/12/2025 - 19:51:22

189 - CABO DE COBRE TERMOPLASTICO (PVC) FLEXIVEL ISOLADO 450/750V - 6,0MM2 CABO DE COBRE TERMOPLASTICO (PVC) FLEXIVEL ISOLADO 450/750V, ANTICHAMA BWF LIVRE DE CHUMBO, 70OC - 6,0MM2

Quantidade: 161,3800 **Sigla:** M
Valor Unitário: 15,56 **Valor Total:** 2.511,07
Modelo: N/C **Marca/Fabricante:** N/C
Detalhe: CABO DE COBRE TERMOPLASTICO (PVC) FLEXIVEL ISOLADO 450/750V - 6,0MM2 CABO DE COBRE TERMOPLASTICO (PVC) FLEXIVEL ISOLADO 450/750V, ANTICHAMA BWF LIVRE DE CHUMBO, 70OC - 6,0MM2
Registrado em: 15/12/2025 - 19:51:50

190 - CABO DE COBRE TERMOPLASTICO (PVC) FLEXIVEL ISOLADO 450/750V, ANTICHAMA BWF CABO DE COBRE TERMOPLASTICO (PVC) FLEXIVEL ISOLADO 450/750V, ANTICHAMA BWFLIVRE DE CHUMBO, 70OC ? 10,0MM2

Quantidade: 263,1296 **Sigla:** M
Valor Unitário: 21,92 **Valor Total:** 5.767,80
Modelo: N/C **Marca/Fabricante:** N/C
Detalhe: CABO DE COBRE TERMOPLASTICO (PVC) FLEXIVEL ISOLADO 450/750V, ANTICHAMA BWF CABO DE COBRE TERMOPLASTICO (PVC) FLEXIVEL ISOLADO 450/750V, ANTICHAMA BWFLIVRE DE CHUMBO, 70OC ? 10,0MM2
Registrado em: 15/12/2025 - 19:52:30

191 - CABO DE COBRE TERMOPLASTICO (PVC) FLEXIVEL ISOLADO 70OC ? 16,0MM2 450/750V, ANTICHAMA BWF CABO DE COBRE TERMOPLASTICO (PVC) FLEXIVEL ISOLADO 450/750V, ANTICHAMA BWFLIVRE DE CHUMBO, 70OC ? 16,0MM2

Quantidade: 85,0497 **Sigla:** M
Valor Unitário: 27,98 **Valor Total:** 2.379,69
Modelo: N/C **Marca/Fabricante:** N/C
Detalhe: CABO DE COBRE TERMOPLASTICO (PVC) FLEXIVEL ISOLADO 70OC ? 16,0MM2 450/750V, ANTICHAMA BWF CABO DE COBRE TERMOPLASTICO (PVC) FLEXIVEL ISOLADO 450/750V, ANTICHAMA BWFLIVRE DE CHUMBO, 70OC ? 16,0MM2
Registrado em: 15/12/2025 - 19:52:56

192 - CABO DE COBRE TERMOPLASTICO (PVC) FLEXIVEL ISOLADO 70OC ? 25,0MM2 450/750V, ANTICHAMA BWF CABO DE COBRE TERMOPLASTICO (PVC) FLEXIVEL ISOLADO 450/750V, ANTICHAMA BWFLIVRE DE CHUMBO, 70OC ? 25,0MM2

Quantidade: 7,0998 **Sigla:** M
Valor Unitário: 44,49 **Valor Total:** 315,87
Modelo: N/C **Marca/Fabricante:** N/C
Detalhe: CABO DE COBRE TERMOPLASTICO (PVC) FLEXIVEL ISOLADO 70OC ? 25,0MM2 450/750V, ANTICHAMA BWF CABO DE COBRE TERMOPLASTICO (PVC) FLEXIVEL ISOLADO 450/750V, ANTICHAMA BWFLIVRE DE CHUMBO, 70OC ? 25,0MM2
Registrado em: 15/12/2025 - 19:53:18

193 - FORNECIMENTO E INSTACAO DECABO DE COBRE TERMOPLASTICO (PVC) FLEXIVEL ISOLADO 0,6/1KV, 35,0 MM2 CABO DE COBRE TERMOPLASTICO (PVC) FLEXIVEL ISOLADO 0,6/1KV, ANTI-CHAMA 90OC HEPR - 35,0 MM2

Quantidade: 21,2999 **Sigla:** M
Valor Unitário: 64,43 **Valor Total:** 1.372,35
Modelo: N/C **Marca/Fabricante:** N/C
Detalhe: FORNECIMENTO E INSTACAO DECABO DE COBRE TERMOPLASTICO (PVC) FLEXIVEL ISOLADO 0,6/1KV, 35,0 MM2 CABO DE COBRE TERMOPLASTICO (PVC) FLEXIVEL ISOLADO 0,6/1KV, ANTI-CHAMA 90OC HEPR - 35,0 MM2
Registrado em: 15/12/2025 - 19:53:52

194 - QUADRO DISTRIB. ENERGIA, EMBUTIDO OU SEMI EMBUTIDO, CAPAC. P/ 44 DISJ. DIN, C/BARRAM TRIF. 150A QUADRO DISTRIB. ENERGIA, EMBUTIDO OU SEMI EMBUTIDO, CAPAC. P/ 44 DISJ. DIN, C/BARRAM TRIF. 150A BARRA. NEUTRO E TERRA, FAB. EM CHAPA DE ACO 12 USG COM PORTA, ESPELHO, TRINCO COM FECHAD CH YALE, REF. QDETG II-44DIN-CEMAR OU EQUIV.

Quantidade: 2,0000 **Sigla:** UN

Valor Unitário: 1.770,08 **Valor Total:** 3.540,16

Modelo: N/C **Marca/Fabricante:** N/C

Detalhe: QUADRO DISTRIB. ENERGIA, EMBUTIDO OU SEMI EMBUTIDO, CAPAC. P/ 44 DISJ. DIN, C/BARRAM TRIF. 150A QUADRO DISTRIB. ENERGIA, EMBUTIDO OU SEMI EMBUTIDO, CAPAC. P/ 44 DISJ. DIN, C/BARRAM TRIF. 150A BARRA. NEUTRO E TERRA, FAB. EM CHAPA DE ACO 12 USG COM PORTA, ESPELHO, TRINCO COM FECHAD CH YALE, REF. QDETG II-44DIN-CEMAR OU EQUIV.

Registrado em: 15/12/2025 - 19:54:15

195 - DISPOSITIVO DR, 4 POLOS, SENSIBILIDADE DE 30 MA, CORRENTE DE 100 A, TIPO AC - DISPOSITIVO DR, 4 POLOS, SENSIBILIDADE DE 30 MA, CORRENTE DE 100 A, TIPO AC -FORNECIMENTO E INSTALACAO.

Quantidade: 1,0000 **Sigla:** UN

Valor Unitário: 397,88 **Valor Total:** 397,88

Modelo: N/C **Marca/Fabricante:** N/C

Detalhe: DISPOSITIVO DR, 4 POLOS, SENSIBILIDADE DE 30 MA, CORRENTE DE 100 A, TIPO AC - DISPOSITIVO DR, 4 POLOS, SENSIBILIDADE DE 30 MA, CORRENTE DE 100 A, TIPO AC - FORNECIMENTO E INSTALACAO.

Registrado em: 15/12/2025 - 19:54:41

Informações adicionais

Proposta Registrada

Processo

Número: 000016/2025 **Número do Processo Interno:** 0BFJQ8/2025

Modalidade: Concorrência por Menor Preço **Abertura:** 03/02/2026 - 09:01

Orgão: Prefeitura Municipal de Alegre **Município:** Alegre / ES

Validade da Proposta - Em dias, conforme o edital

Proposta Válida por: 60 dias.

Informações adicionais

Declaro que estou ciente e concordo com as condições contidas no edital e seus anexos, bem como de que cumpro plenamente os requisitos de habilitação definidos no edital.

Declaro cumprir as exigências de reserva de cargos para pessoa com deficiência e para reabilitado da Previdência Social, previstas em lei e em outras normas específicas.

Sob pena de desclassificação, declaro que minhas propostas econômicas compreendem a integralidade dos custos para atendimento dos direitos trabalhistas assegurados na Constituição Federal, nas leis trabalhistas, nas normas infralegais, nas convenções coletivas de trabalho e nos termos de ajustamento de conduta vigentes na data de entrega das propostas.

Declaro para fins do inciso XXXIII do artigo 7° da Constituição Federal, com redação dada pela Emenda Constitucional, nº 20/98, que não emprega menores de dezoito anos em trabalho noturno, perigoso ou insalubre e de que qualquer trabalho a menores de 16 anos.

Declaro não possuir em sua cadeia produtiva, empregados executando trabalho degradante ou forçado, nos termos do inciso III e IV do art.1º e no inciso III do art.5º da Constituição Federal.

Declaro que, conforme disposto no art. 93 da Lei nº 8.213, de 24 de julho de 1991, estou ciente do cumprimento da reserva de cargos prevista em lei para pessoa com deficiência ou para reabilitado da Previdência Social e que, se aplicado ao número de funcionários da minha empresa, atendo às regras de acessibilidade previstas na legislação.

Declaro sob as penas da lei, que até a presente data inexistem fatos impeditivos para sua habilitação no presente processo licitatório, ciente da obrigatoriedade de declarar ocorrências posteriores.

Declaro para os devidos fins legais, sem prejuízo das sanções e multas previstas neste ato convocatório, **NÃO ESTAR** enquadrado como ME/EPP/COOP conforme Lei Complementar 123, de 14 de dezembro de 2006, cujos termos declaro conhecer na íntegra, **NÃO ESTANDO** apto, portanto, a exercer o direito de preferência.

Estou ciente que minha declaração de não enquadramento como ME/EPP/COOP conforme a LC 123/2006 **NÃO ESTÁ** de acordo com o meu cadastro no sistema, não me concedendo o direito aos favorecimentos da citada lei.

Proposta Registrada

Processo

Número: 000016/2025 **Número do Processo Interno:** 0BFJQ8/2025

Modalidade: Concorrência por Menor Preço **Abertura:** 03/02/2026 - 09:01

E-DOCS - CÓPIA DO PROCESSO 2025-BFJQ8 GERADO POR UDSON OLIVEIRA RAMOS DE AGUIAR EM 05/05/2026 16:12 DOCUMENTO 1 / 1 PÁGINA 1271 / 3514

2026-PBRRQ0 - E-DOCS - CÓPIA SIMPLES 04/02/2026 18:36 PÁGINA 166 / 355

Orgão: Prefeitura Municipal de Alegre **Município:** Alegre / ES

Validade da Proposta - Em dias, conforme o edital

Proposta Válida por: 60 dias.

Informações adicionais

Declaro que estou ciente e concordo com as condições contidas no edital e seus anexos, bem como de que cumpro plenamente os requisitos de habilitação definidos no edital.

Declaro cumprir as exigências de reserva de cargos para pessoa com deficiência e para reabilitado da Previdência Social, previstas em lei e em outras normas específicas.

Sob pena de desclassificação, declaro que minhas propostas econômicas compreendem a integralidade dos custos para atendimento dos direitos trabalhistas assegurados na Constituição Federal, nas leis trabalhistas, nas normas infralegais, nas convenções coletivas de trabalho e nos termos de ajustamento de conduta vigentes na data de entrega das propostas.

Declaro para fins do inciso XXXIII do artigo 7° da Constituição Federal, com redação dada pela Emenda Constitucional, nº 20/98, que não emprega menores de dezoito anos em trabalho noturno, perigoso ou insalubre e de que qualquer trabalho a menores de 16 anos.

Declaro não possuir em sua cadeia produtiva, empregados executando trabalho degradante ou forçado, nos termos do inciso III e IV do art.1º e no inciso III do art.5º da Constituição Federal.

Declaro que, conforme disposto no art. 93 da Lei nº 8.213, de 24 de julho de 1991, estou ciente do cumprimento da reserva de cargos prevista em lei para pessoa com deficiência ou para reabilitado da Previdência Social e que, se aplicado ao número de funcionários da minha empresa, atendo às regras de acessibilidade previstas na legislação.

Declaro sob as penas da lei, que até a presente data inexistem fatos impeditivos para sua habilitação no presente processo licitatório, ciente da obrigatoriedade de declarar ocorrências posteriores.

Declaro para os devidos fins legais, sem prejuízo das sanções e multas previstas neste ato convocatório, **NÃO ESTAR** enquadrado como ME/EPP/COOP conforme Lei Complementar 123, de 14 de dezembro de 2006, cujos termos declaro conhecer na íntegra, **NÃO ESTANDO** apto, portanto, a exercer o direito de preferência.

Proposta Registrada

Processo

Número: 000016/2025 **Número do Processo Interno:** 0BFJQ8/2025

Modalidade: Concorrência por Menor Preço **Abertura:** 03/02/2026 - 09:01

Orgão: Prefeitura Municipal de Alegre **Município:** Alegre / ES

Validade da Proposta - Em dias, conforme o edital

Proposta Válida por: 120 dias.

Informações adicionais

Declaro que estou ciente e concordo com as condições contidas no edital e seus anexos, bem como de que cumpro plenamente os requisitos de habilitação definidos no edital.

Declaro cumprir as exigências de reserva de cargos para pessoa com deficiência e para reabilitado da Previdência Social, previstas em lei e em outras normas específicas.

Sob pena de desclassificação, declaro que minhas propostas econômicas compreendem a integralidade dos custos para atendimento dos direitos trabalhistas assegurados na Constituição Federal, nas leis trabalhistas, nas normas infralegais, nas convenções coletivas de trabalho e nos termos de ajustamento de conduta vigentes na data de entrega das propostas.

Declaro para fins do inciso XXXIII do artigo 7° da Constituição Federal, com redação dada pela Emenda Constitucional, nº 20/98, que não emprega menores de dezoito anos em trabalho noturno, perigoso ou insalubre e de que qualquer trabalho a menores de 16 anos.

Declaro não possuir em sua cadeia produtiva, empregados executando trabalho degradante ou forçado, nos termos do inciso III e IV do art.1º e no inciso III do art.5º da Constituição Federal.

Declaro que, conforme disposto no art. 93 da Lei nº 8.213, de 24 de julho de 1991, estou ciente do cumprimento da reserva de cargos prevista em lei para pessoa com deficiência ou para reabilitado da Previdência Social e que, se aplicado ao número de funcionários da minha empresa, atendo às regras de acessibilidade previstas na legislação.

Declaro sob as penas da lei, que até a presente data inexistem fatos impeditivos para sua habilitação no presente processo licitatório, ciente da obrigatoriedade de declarar ocorrências posteriores.

Declaro para os devidos fins legais, sem prejuízo das sanções e multas previstas neste ato convocatório, **ESTAR** enquadrado como ME/EPP/COOP conforme Lei Complementar 123, de 14 de dezembro de 2006, cujos termos declaro conhecer na íntegra, **ESTANDO** apto, portanto, a exercer o direito de preferência.

Proposta Registrada

Processo

Declaro que estou ciente e concordo com as condições contidas no edital e seus anexos, bem como de que cumpro plenamente os requisitos de habilitação definidos no edital.

Declaro cumprir as exigências de reserva de cargos para pessoa com deficiência e para reabilitado da Previdência Social, previstas em lei e em outras normas específicas.

E-DOCS - CÓPIA DO PROCESSO 2025-BFJQ8 GERADO POR UDSON OLIVEIRA RAMOS DE AGUIAR EM 05/05/2026 16:12 DOCUMENTO 1 / 1 PÁGINA 1272 / 3514

2026-PBRRQ0 - E-DOCS - CÓPIA SIMPLES 04/02/2026 18:36 PÁGINA 167 / 355

E-DOCS - CÓPIA DO PROCESSO 2025-BFJQ8 GERADO POR UDSON OLIVEIRA RAMOS DE AGUIAR EM 05/05/2026 16:12 DOCUMENTO 1 / 1 PÁGINA 1273 / 3514

2026-PBRRQ0 - E-DOCS - CÓPIA SIMPLES 04/02/2026 18:36 PÁGINA 168 / 355

Número: 000016/2025
Modalidade: Concorrência por Menor Preço
Orgão: Prefeitura Municipal de Alegre

Número do Processo Interno: 0BFJQ8/2025
Abertura: 03/02/2026 - 09:01
Município: Alegre / ES

Validade da Proposta - Em dias, conforme o edital

Proposta Válida por: 60 dias.

1 - G L O B A L EXECUCAO DA REFORMA E RECUPERACAO GERAL DA CRECHE TEREZA FIOREZZIâ, COM O OBJETIVO DE PROMOVER A READEQUACAO DA INFRAESTRUTURA FISICA DA UNIDADE, NO MUNICIPIO DE ALEGRE/ES

1 - COLOCACAO DE PLACA DE OBRA PADRAO DER-ES 2 X 4 M PLACA DE OBRA NAS DIMENSOES DE 2.0 X 4.0 M, PADRAO DER

Quantidade: 8,0000
Sigla: M²
Valor Unitário: 326,84
Valor Total: 2.614,72
Modelo: --
Marca/Fabricante: --
Detalhe: COLOCACAO DE PLACA DE OBRA PADRAO DER-ES 2 X 4 M PLACA DE OBRA NAS DIMENSOES DE 2.0 X 4.0 M, PADRAO DER
Registrado em: 30/01/2026 - 20:35:18

2 - BARRACAO PARA ALMOXARIFADO AREA DE 10.90M2, DE CHAPA DE COMPENSADO 12MM E PONTALETES 8X8CM BARRACAO PARA ALMOXARIFADO AREA DE 10.90M2, DE CHAPA DE COMPENSADO 12MM E PONTALETES 8X8CM, PISO CIMENTADO E COBERTURA DE TELHA DE FIBROCIMENTO DE 6MM, INCLUSIVE PONTO DE LUZ, CONF. PROJETO (2 UTILIZACOES)

Quantidade: 10,9000
Sigla: M²
Valor Unitário: 776,83
Valor Total: 8.467,45
Modelo: --
Marca/Fabricante: --
Detalhe: BARRACAO PARA ALMOXARIFADO AREA DE 10.90M2, DE CHAPA DE COMPENSADO 12MM E PONTALETES 8X8CM BARRACAO PARA ALMOXARIFADO AREA DE 10.90M2, DE CHAPA DE COMPENSADO 12MM E PONTALETES 8X8CM, PISO CIMENTADO E COBERTURA DE TELHA DE FIBROCIMENTO DE 6MM, INCLUSIVE PONTO DE LUZ, CONF. PROJETO (2 UTILIZACOES)
Registrado em: 30/01/2026 - 20:35:18

3 - UNIDADE DE SANITARIO E VESTIARIO PARA ATE 20 FUNC. AREA 18.15M2 (1 UTILIZACAO) UNIDADE DE SANITARIO E VESTIARIO PARA ATE 20 FUNC. AREA 18.15M2, PAREDES DE CHAPA COMPENS. 12MM E PONTALETE 8X8CM, PISO CIMENTADO, COBERT. TELHA FIBROC. 6MM, INCL. INST. DE LUZ E CX. DE INSPECAO, CONF. PROJETO (1 UTILIZACAO)

Quantidade: 1,0000
Sigla: UN
Valor Unitário: 20.626,50
Valor Total: 20.626,50
Modelo: --
Marca/Fabricante: --
Detalhe: UNIDADE DE SANITARIO E VESTIARIO PARA ATE 20 FUNC. AREA 18.15M2 (1 UTILIZACAO) UNIDADE DE SANITARIO E VESTIARIO PARA ATE 20 FUNC. AREA 18.15M2, PAREDES DE CHAPA COMPENS. 12MM E PONTALETE 8X8CM, PISO CIMENTADO, COBERT. TELHA FIBROC. 6MM, INCL. INST. DE LUZ E CX. DE INSPECAO, CONF. PROJETO (1 UTILIZACAO)
Registrado em: 30/01/2026 - 20:35:18

4 - TAPUME TELHA METALICA ONDULADA EM ACO GALVALUME 0,50MM BRANCA H=2,20M, TAPUME TELHA METALICA ONDULADA EM ACO GALVALUME 0,50MM BRANCA H=2,20M,INCL. MONTAGEM ESTR. MAD. 8X8, C/ADESIVO DER-ES 60X60CM A CADA 10M, INCL.FAIXAS PINT. ESMALTE SINT. CORES AZUL C/ H=30CM E ROSA C/ H=10CM(REAPROVEITAMENTO 2X)

Quantidade: 21,3000
Sigla: M
Valor Unitário: 197,42
Valor Total: 4.205,05
Modelo: --
Marca/Fabricante: --
Detalhe: TAPUME TELHA METALICA ONDULADA EM ACO GALVALUME 0,50MM BRANCA H=2,20M, TAPUME TELHA METALICA ONDULADA EM ACO GALVALUME 0,50MM BRANCA H=2,20M,INCL. MONTAGEM ESTR. MAD. 8X8, C/ADESIVO DER-ES 60X60CM A CADA 10M, INCL.FAIXAS PINT. ESMALTE SINT. CORES AZUL C/ H=30CM E ROSA C/ H=10CM(REAPROVEITAMENTO 2X)
Registrado em: 30/01/2026 - 20:35:18

5 - RESERVATORIO DE POLIESTILENO DE 1000 L, INCLUSIVE SUPORTE EM MADEIRA DE 7X12CM E 5X7CM RESERVATORIO DE POLIESTILENO DE 1000 L, INCLUSIVE SUPORTE EM MADEIRA DE 7X12CM E 5X7CM, ELEVADO DE 4M, CONFORME PROJETO (2 UTILIZACOES)

E-DOCS - CÓPIA DO PROCESSO 2025-BFJQ8 GERADO POR UDSON OLIVEIRA RAMOS DE AGUIAR EM 05/05/2026 16:12 DOCUMENTO 1 / 1 PÁGINA 1274 / 3514

2026-PBRRQ0 - E-DOCS - CÓPIA SIMPLES 04/02/2026 18:36 PÁGINA 169 / 355

Quantidade: 1,0000 **Sigla:** UN
Valor Unitário: 1.780,85 **Valor Total:** 1.780,85
Modelo: -- **Marca/Fabricante:** --
Detalhe: RESERVATORIO DE POLIESTILENO DE 1000 L, INCLUSIVE SUPORTE EM MADEIRA DE 7X12CM E 5X7CM RESERVATORIO DE POLIESTILENO DE 1000 L, INCLUSIVE SUPORTE EM MADEIRA DE 7X12CM E 5X7CM, ELEVADO DE 4M, CONFORME PROJETO (2 UTILIZACOES)
Registrado em: 30/01/2026 - 20:35:18

6 - Rede de agua c/ padrao de entrada dagua diam. 3/4 Rede de agua c/ padrao de entrada dagua diam. 3/4 conf. CESAN, incl. tubos e conexoes p/ aliment., distrib., extravas. e limp., cons. o padrao a 25m

Quantidade: 25,0000 **Sigla:** M
Valor Unitário: 74,98 **Valor Total:** 1.874,50
Modelo: -- **Marca/Fabricante:** --
Detalhe: Rede de agua c/ padrao de entrada dagua diam. 3/4 Rede de agua c/ padrao de entrada dagua diam. 3/4 conf. CESAN, incl. tubos e conexoes p/ aliment., distrib., extravas. e limp., cons. o padrao a 25m
Registrado em: 30/01/2026 - 20:35:18

7 - REDE DE ESGOTO REDE DE ESGOTO, CONTENDO FOSSA E FILTRO, INCL. TUBOS E CONEXOES DE LIGACAO ENTRE CAIXAS, CONSIDERANDO DISTANCIA DE 25M

Quantidade: 25,0000 **Sigla:** M
Valor Unitário: 541,55 **Valor Total:** 13.538,75
Modelo: -- **Marca/Fabricante:** --
Detalhe: REDE DE ESGOTO REDE DE ESGOTO, CONTENDO FOSSA E FILTRO, INCL. TUBOS E CONEXOES DE LIGACAO ENTRE CAIXAS, CONSIDERANDO DISTANCIA DE 25M
Registrado em: 30/01/2026 - 20:35:18

8 - REDE DE LUZ, INCL. PADRAO ENTRADA DE ENERGIA TRIFAS CONF. PROJETO (1 UTILIZACAO) REDE DE LUZ, INCL. PADRAO ENTRADA DE ENERGIA TRIFAS., CABO DE LIGACAO ATE BARRACOES, QUADRO DE DISTRIB., DISJ. E CHAVE DE FORCA (QUANDO NECESSARIO), CONS. 20M ENTRE PADRAO ENTRADA E QDG, CONF. PROJETO (1 UTILIZACAO)

Quantidade: 20,0000 **Sigla:** M
Valor Unitário: 669,65 **Valor Total:** 13.393,00
Modelo: -- **Marca/Fabricante:** --
Detalhe: REDE DE LUZ, INCL. PADRAO ENTRADA DE ENERGIA TRIFAS CONF. PROJETO (1 UTILIZACAO) REDE DE LUZ, INCL. PADRAO ENTRADA DE ENERGIA TRIFAS., CABO DE LIGACAO ATE BARRACOES, QUADRO DE DISTRIB., DISJ. E CHAVE DE FORCA (QUANDO NECESSARIO), CONS. 20M ENTRE PADRAO ENTRADA E QDG, CONF. PROJETO (1 UTILIZACAO)
Registrado em: 30/01/2026 - 20:35:18

9 - LOCACAO DE ANDAIME METALICO PARA TRABALHO EM FACHADA DE EDIFICO LOCACAO DE ANDAIME METALICO PARA TRABALHO EM FACHADA DE EDIFICO(ALUGUEL DE 1 M2 POR 1 MES) INCLUSIVE FRETE, MONTAGEM E DESMONTAGEM - (BDI▫DIF=15,57%)

Quantidade: 485,9700 **Sigla:** M²
Valor Unitário: 27,27 **Valor Total:** 13.252,40
Modelo: -- **Marca/Fabricante:** --
Detalhe: LOCACAO DE ANDAIME METALICO PARA TRABALHO EM FACHADA DE EDIFICO LOCACAO DE ANDAIME METALICO PARA TRABALHO EM FACHADA DE EDIFICO(ALUGUEL DE 1 M2 POR 1 MES) INCLUSIVE FRETE, MONTAGEM E DESMONTAGEM - (BDI▫DIF=15,57%)
Registrado em: 30/01/2026 - 20:35:18

10 - DEMOLICAO DE ALVENARIA DEMOLICAO DE ALVENARIA

Quantidade: 9,8599 **Sigla:** M²
Valor Unitário: 80,38 **Valor Total:** 792,54
Modelo: -- **Marca/Fabricante:** --
Detalhe: DEMOLICAO DE ALVENARIA DEMOLICAO DE ALVENARIA **Registrado em:** 30/01/2026 - 20:35:18

11 - DEMOLICAO DE REVESTIMENTO CERAMICO, DE FORMA MANUAL, SEM REAPROVEITAMENTO. AF_09/2023 DEMOLICAO DE REVESTIMENTO CERAMICO, DE FORMA MANUAL, SEM REAPROVEITAMENTO. AF_09/2023

Quantidade: 1.498,5497 **Sigla:** M²
Valor Unitário: 33,98 **Valor Total:** 50.920,72
Modelo: -- **Marca/Fabricante:** --

E-DOCS - CÓPIA DO PROCESSO 2025-BFJQ8 GERADO POR UDSON OLIVEIRA RAMOS DE AGUIAR EM 05/05/2026 16:12 DOCUMENTO 1 / 1 PÁGINA 1275 / 3514

2026-PBRRQ0 - E-DOCS - CÓPIA SIMPLES 04/02/2026 18:36 PÁGINA 170 / 355

Detalhe: DEMOLICAO DE REVESTIMENTO CERAMICO, DE FORMA MANUAL, SEM REAPROVEITAMENTO. AF_09/2023 DEMOLICAO DE REVESTIMENTO CERAMICO, DE FORMA MANUAL, SEM REAPROVEITAMENTO. AF_09/2023

Registrado em: 30/01/2026 - 20:35:18

12 - RETIRADA DE PORTAS E JANELAS DE MADEIRA, INCLUSIVE BATENTES RETIRADA DE PORTAS E JANELAS DE MADEIRA, INCLUSIVE BATENTES

Quantidade: 44,1000
Sigla: M²
Valor Unitário: 21,41
Valor Total: 944,18
Modelo: --
Marca/Fabricante: --
Detalhe: RETIRADA DE PORTAS E JANELAS DE MADEIRA, INCLUSIVE BATENTES RETIRADA DE PORTAS E JANELAS DE MADEIRA, INCLUSIVE BATENTES
Registrado em: 30/01/2026 - 20:35:19

13 - RETIRADA DE ESQUADRIAS METALICAS RETIRADA DE ESQUADRIAS METALICAS

Quantidade: 111,8895
Sigla: M²
Valor Unitário: 13,39
Valor Total: 1.498,20
Modelo: --
Marca/Fabricante: --
Detalhe: RETIRADA DE ESQUADRIAS METALICAS RETIRADA DE ESQUADRIAS METALICAS
Registrado em: 30/01/2026 - 20:35:19

14 - DEMOLICAO DE DIVISORIA DE GRANITO DEMOLICAO DE DIVISORIA DE GRANITO

Quantidade: 10,0696
Sigla: M²
Valor Unitário: 19,83
Valor Total: 199,68
Modelo: --
Marca/Fabricante: --
Detalhe: DEMOLICAO DE DIVISORIA DE GRANITO DEMOLICAO DE DIVISORIA DE GRANITO
Registrado em: 30/01/2026 - 20:35:19

15 - RETIRADA DE BANCADA DE PIA RETIRADA DE BANCADA DE PIA

Quantidade: 10,2998
Sigla: M²
Valor Unitário: 33,25
Valor Total: 342,47
Modelo: --
Marca/Fabricante: --
Detalhe: RETIRADA DE BANCADA DE PIA RETIRADA DE BANCADA DE PIA
Registrado em: 30/01/2026 - 20:35:19

16 - LIXAMENTO DE PAREDE COM PINTURA ANTIGA PVA PARA RECEBIMENTO DE NOVA CAMADA DE TINTA LIXAMENTO DE PAREDE COM PINTURA ANTIGA PVA PARA RECEBIMENTO DE NOVA CAMADA DE TINTA

Quantidade: 631,8084
Sigla: M²
Valor Unitário: 5,01
Valor Total: 3.165,36
Modelo: --
Marca/Fabricante: --
Detalhe: LIXAMENTO DE PAREDE COM PINTURA ANTIGA PVA PARA RECEBIMENTO DE NOVA CAMADA DE TINTA LIXAMENTO DE PAREDE COM PINTURA ANTIGA PVA PARA RECEBIMENTO DE NOVA CAMADA DE TINTA
Registrado em: 30/01/2026 - 20:35:19

17 - RETIRADA DE APARELHOS SANITARIOS RETIRADA DE APARELHOS SANITARIOS

Quantidade: 4,0000
Sigla: UN
Valor Unitário: 27,70
Valor Total: 110,80
Modelo: --
Marca/Fabricante: --
Detalhe: RETIRADA DE APARELHOS SANITARIOS RETIRADA DE APARELHOS SANITARIOS
Registrado em: 30/01/2026 - 20:35:19

18 - Remocao de metais sanitarios, de forma manual, sem reaproveitamento, AF 09/2023 Remocao de metais sanitarios, de forma manual, sem reaproveitamento, AF 09/2023

Quantidade: 5,0000
Sigla: UN
Valor Unitário: 13,42
Valor Total: 67,10
Modelo: --
Marca/Fabricante: --
Detalhe: Remocao de metais sanitarios, de forma manual, sem reaproveitamento, AF 09/2023 Remocao de metais sanitarios, de forma manual, sem reaproveitamento, AF 09/2023
Registrado em: 30/01/2026 - 20:35:19

E-DOCS - CÓPIA DO PROCESSO 2025-BFJQ8 GERADO POR UDSON OLIVEIRA RAMOS DE AGUIAR EM 05/05/2026 16:12 DOCUMENTO 1 / 1 PÁGINA 1276 / 3514

19 - DEMOLICAO DE PISO GRANILITE Demolicao de piso granilite

Quantidade: 713,4398
Sigla: M²
Valor Unitário: 37,18
Valor Total: 26.525,69
Modelo: --
Marca/Fabricante: --
Detalhe: DEMOLICAO DE PISO GRANILITE Demolicao de piso granilite
Registrado em: 30/01/2026 - 20:35:19

20 - DEMOLICAO MANUAL DE CONCRETO SIMPLES DEMOLICAO MANUAL DE CONCRETO SIMPLES (EMOP 05.001.001)

Quantidade: 0,2200
Sigla: M³
Valor Unitário: 377,79
Valor Total: 83,11
Modelo: --
Marca/Fabricante: --
Detalhe: DEMOLICAO MANUAL DE CONCRETO SIMPLES DEMOLICAO MANUAL DE CONCRETO SIMPLES (EMOP 05.001.001)
Registrado em: 30/01/2026 - 20:35:19

21 - REMOCAO DE FORRO DE GESSO, DE FORMA MANUAL, SEM REAPROVEITAMENTO. AF 09/2023 REMOCAO DE FORRO DE GESSO, DE FORMA MANUAL, SEM REAPROVEITAMENTO. AF_09/2023

Quantidade: 710,5379
Sigla: M²
Valor Unitário: 4,09
Valor Total: 2.906,10
Modelo: --
Marca/Fabricante: --
Detalhe: REMOCAO DE FORRO DE GESSO, DE FORMA MANUAL, SEM REAPROVEITAMENTO. AF 09/2023 REMOCAO DE FORRO DE GESSO, DE FORMA MANUAL, SEM REAPROVEITAMENTO. AF_09/2023
Registrado em: 30/01/2026 - 20:35:19

22 - RASPAGEM E LIMPEZA DE TERRENO (MANUAL) RASPAGEM E LIMPEZA DO TERRENO (MANUAL)

Quantidade: 155,4000
Sigla: M²
Valor Unitário: 5,90
Valor Total: 916,86
Modelo: --
Marca/Fabricante: --
Detalhe: RASPAGEM E LIMPEZA DE TERRENO (MANUAL) RASPAGEM E LIMPEZA DO TERRENO (MANUAL)
Registrado em: 30/01/2026 - 20:35:19

23 - CARGA, MANOBRA E DESCARGA DE SOLOS E MATERIAIS GRANULARES EM CAMINHAO BASCULANTE 10 M3 - ESCAVADEIRA CARGA, MANOBRA E DESCARGA DE SOLOS E MATERIAIS GRANULARES EM CAMINHAO BASCULANTE 10 M3 - CARGA COM ESCAVADEIRA HIDRAULICA (CACAMBA DE 1,20 M3 / 155 HP) E DESCARGA LIVRE (UNIDADE: T). AF_07/2020

Quantidade: 171,4700
Sigla: t
Valor Unitário: 6,22
Valor Total: 1.066,54
Modelo: --
Marca/Fabricante: --
Detalhe: CARGA, MANOBRA E DESCARGA DE SOLOS E MATERIAIS GRANULARES EM CAMINHAO BASCULANTE 10 M3 - ESCAVADEIRA CARGA, MANOBRA E DESCARGA DE SOLOS E MATERIAIS GRANULARES EM CAMINHAO BASCULANTE 10 M3 - CARGA COM ESCAVADEIRA HIDRAULICA (CACAMBA DE 1,20 M3 / 155 HP) E DESCARGA LIVRE (UNIDADE: T). AF_07/2020
Registrado em: 30/01/2026 - 20:35:19

24 - SERVICO DE TRANSPORTE DE CAMINHAO BASCULANTE DE 10 M3, EM VIA URBANA PAVIMENTADA, DMT ATE 30K (TXKM) TRANSPORTE COM CAMINHAO BASCULANTE DE 10 M3, EM VIA URBANA PAVIMENTADA, DMT ATE 30 KM (UNIDADE: TXKM). AF_07/2020

Quantidade: 394,3756
Sigla: t
Valor Unitário: 2,21
Valor Total: 871,57
Modelo: --
Marca/Fabricante: --
Detalhe: SERVICO DE TRANSPORTE DE CAMINHAO BASCULANTE DE 10 M3, EM VIA URBANA PAVIMENTADA, DMT ATE 30K (TXKM) TRANSPORTE COM CAMINHAO BASCULANTE DE 10 M3, EM VIA URBANA PAVIMENTADA, DMT ATE 30 KM (UNIDADE: TXKM). AF_07/2020
Registrado em: 30/01/2026 - 20:35:19

25 - SERVICO DE TRANSPORTE DE CAMINHAO BASCULANTE DE 10 M3, EM VIA URBANA EM LEITO NATURAL (TXKM) Transporte com caminhao basculante de 10 m3, em via urbana em leito natural (unidade: TXKM). af_07/2020

Quantidade: 30,8628
Sigla: t
Valor Unitário: 2,77
Valor Total: 85,49
Modelo: --
Marca/Fabricante: --

Detalhe: SERVICO DE TRANSPORTE DE CAMINHAO BASCULANTE DE 10 M3, EM VIA URBANA EM LEITO NATURAL (TXKM) Transporte com caminhao basculante de 10 m3, em via urbana em leito natural (unidade: TXKM). af_07/2020
Registrado em: 30/01/2026 - 20:35:19

26 - ESCAVACAO MANUAL EM MATERIAL DE 1A. CATEGORIA, ATE 1,50 M DE PROFUNDIDADE ESCAVACAO MANUAL EM MATERIAL DE 1A. CATEGORIA, ATE 1.50 M DEPROFUNDIDADE

Quantidade: 8,3300
Sigla: M³
Valor Unitário: 76,74
Valor Total: 639,24
Modelo: --
Marca/Fabricante: --
Detalhe: ESCAVACAO MANUAL EM MATERIAL DE 1A. CATEGORIA, ATE 1,50 M DE PROFUNDIDADE ESCAVACAO MANUAL EM MATERIAL DE 1A. CATEGORIA, ATE 1.50 M DEPROFUNDIDADE
Registrado em: 30/01/2026 - 20:35:19

27 - CARGA, MANOBRA E DESCARGA DE SOLOS E MATERIAIS GRANULARES EM CAMINHAO (Item 03.01.02 da PO) CARGA, MANOBRA E DESCARGA DE SOLOS E MATERIAIS GRANULARES EM CAMINHAO BASCULANTE 10 M3 - CARGA COM ESCAVADEIRA HIDRAULICA (CACAMBA DE 1,20 M3 / 155 HP) E DESCARGA LIVRE (UNIDADE: T). AF_07/2020 (Item 03.01.02 da PO)

Quantidade: 3,1900
Sigla: t
Valor Unitário: 6,22
Valor Total: 19,84
Modelo: --
Marca/Fabricante: --
Detalhe: CARGA, MANOBRA E DESCARGA DE SOLOS E MATERIAIS GRANULARES EM CAMINHAO (Item 03.01.02 da PO) CARGA, MANOBRA E DESCARGA DE SOLOS E MATERIAIS GRANULARES EM CAMINHAO BASCULANTE 10 M3 - CARGA COM ESCAVADEIRA HIDRAULICA (CACAMBA DE 1,20 M3 / 155 HP) E DESCARGA LIVRE (UNIDADE: T). AF_07/2020 (Item 03.01.02 da PO)
Registrado em: 30/01/2026 - 20:35:19

28 - TRANSPORTE COM CAMINHAO BASCULANTE DE 10 M3, EM VIA URBANA PAVIMENTADA, DMT ATE 30 KN TRANSPORTE COM CAMINHAO BASCULANTE DE 10 M3, EM VIA URBANA PAVIMENTADA, DMT ATE 30 KM (UNIDADE: TXKM). AF_07/2020

Quantidade: 7,3400
Sigla: t
Valor Unitário: 2,21
Valor Total: 16,22
Modelo: --
Marca/Fabricante: --
Detalhe: TRANSPORTE COM CAMINHAO BASCULANTE DE 10 M3, EM VIA URBANA PAVIMENTADA, DMT ATE 30 KN TRANSPORTE COM CAMINHAO BASCULANTE DE 10 M3, EM VIA URBANA PAVIMENTADA, DMT ATE 30 KM (UNIDADE: TXKM). AF_07/2020
Registrado em: 30/01/2026 - 20:35:19

29 - TRANSPORTE COM CAMINHAO BASCULANTE DE 10 M3, EM VIA URBANA EM LEITO NATURAL TRANSPORTE COM CAMINHAO BASCULANTE DE 10 M3, EM VIA URBANA EM LEITO NATURAL (UNIDADE: TXKM). AF_07/2020

Quantidade: 0,5668
Sigla: t
Valor Unitário: 2,77
Valor Total: 1,57
Modelo: --
Marca/Fabricante: --
Detalhe: TRANSPORTE COM CAMINHAO BASCULANTE DE 10 M3, EM VIA URBANA EM LEITO NATURAL TRANSPORTE COM CAMINHAO BASCULANTE DE 10 M3, EM VIA URBANA EM LEITO NATURAL (UNIDADE: TXKM). AF_07/2020
Registrado em: 30/01/2026 - 20:35:19

30 - APILOAMENTO DO FUNDO DE VALA COM MACO DE 30 A 60KG APILOAMENTO DO FUNDO DE VALA COM MACO DE 30 A 60KG

Quantidade: 6,4398
Sigla: M²
Valor Unitário: 40,13
Valor Total: 258,43
Modelo: --
Marca/Fabricante: --
Detalhe: APILOAMENTO DO FUNDO DE VALA COM MACO DE 30 A 60KG APILOAMENTO DO FUNDO DE VALA COM MACO DE 30 A 60KG
Registrado em: 30/01/2026 - 20:35:19

31 - REATERRO APILOADO DE CAVAS DE FUNDACAO, EM CAMADAS DE 20 CM. REATERRO APILOADO DE CAVAS DE FUNDACAO, EM CAMADAS DE 20 CM

Quantidade: 6,5099
Sigla: M³
Valor Unitário: 82,64
Valor Total: 537,98
Modelo: --
Marca/Fabricante: --

E-DOCS - CÓPIA DO PROCESSO 2025-BFJQ8 GERADO POR UDSON OLIVEIRA RAMOS DE AGUIAR EM 05/05/2026 16:12 DOCUMENTO 1 / 1 PÁGINA 1277 / 3514
2026-PBRRQ0 - E-DOCS - CÓPIA SIMPLES 04/02/2026 18:36 PÁGINA 172 / 355

E-DOCS - CÓPIA DO PROCESSO 2025-BFJQ8 GERADO POR UDSON OLIVEIRA RAMOS DE AGUIAR EM 05/05/2026 16:12 DOCUMENTO 1 / 1 PÁGINA 1278 / 3514

2026-PBRRQ0 - E-DOCS - CÓPIA SIMPLES 04/02/2026 18:36 PÁGINA 173 / 355

Detalhe: REATERRO APILOADO DE CAVAS DE FUNDACAO, EM CAMADAS DE 20 CM. REATERRO APILOADO DE CAVAS DE FUNDACAO, EM CAMADAS DE 20 CM
Registrado em: 30/01/2026 - 20:35:19

32 - FORNECIMENTO INSTALACAO DE FORMA DE TABUA DE MADEIRA DE 2.5 X 30.0 CM FORMA DE TABUA DE MADEIRA DE 2.5X30.0CM, LEVANDO-SE EM CONTA UTILIZACAO 3 VEZES (INCLUINDO O MATERIAL, CORTE, MONTAGEM, ESCORAMENTO E DESFORMA)

Quantidade: 10,0000
Sigla: M²
Valor Unitário: 131,17
Valor Total: 1.311,70
Modelo: --
Marca/Fabricante: --
Detalhe: FORNECIMENTO INSTALACAO DE FORMA DE TABUA DE MADEIRA DE 2.5 X 30.0 CM FORMA DE TABUA DE MADEIRA DE 2.5X30.0CM, LEVANDO-SE EM CONTA UTILIZACAO 3 VEZES (INCLUINDO O MATERIAL, CORTE, MONTAGEM, ESCORAMENTO E DESFORMA)
Registrado em: 30/01/2026 - 20:35:19

33 - FORNECIMENTO, PREPARO E APLICACAO DE CONCRETO MAGRO COM CONSUMO MINIMO DE CIMENTO DE 250 KG/M3 FORNECIMENTO, PREPARO E APLICACAO DE CONCRETO MAGRO COM CONSUMO MINIMO DE CIMENTO DE 250 KG/M3 (BRITA 1 E 2) - (5% DE PERDAS JA INCLUIDO NO CUSTO)

Quantidade: 0,3200
Sigla: M³
Valor Unitário: 887,45
Valor Total: 283,98
Modelo: --
Marca/Fabricante: --
Detalhe: FORNECIMENTO, PREPARO E APLICACAO DE CONCRETO MAGRO COM CONSUMO MINIMO DE CIMENTO DE 250 KG/M3 FORNECIMENTO, PREPARO E APLICACAO DE CONCRETO MAGRO COM CONSUMO MINIMO DE CIMENTO DE 250 KG/M3 (BRITA 1 E 2) - (5% DE PERDAS JA INCLUIDO NO CUSTO)
Registrado em: 30/01/2026 - 20:35:19

34 - FORNECIMENTO, DOBRAGEM E COLOCACAO EM FORMA, DE ARMADURA CA-50 A MEDIA, DIAMETRO DE 6.3 A 10.0 MM FORNECIMENTO, DOBRAGEM E COLOCACAO EM FORMA, DE ARMADURA CA-50 A MEDIA, DIAMETRO DE 6.3 A 10.0 MM

Quantidade: 67,0000
Sigla: KG
Valor Unitário: 15,08
Valor Total: 1.010,36
Modelo: --
Marca/Fabricante: --
Detalhe: FORNECIMENTO, DOBRAGEM E COLOCACAO EM FORMA, DE ARMADURA CA-50 A MEDIA, DIAMETRO DE 6.3 A 10.0 MM FORNECIMENTO, DOBRAGEM E COLOCACAO EM FORMA, DE ARMADURA CA-50 A MEDIA, DIAMETRO DE 6.3 A 10.0 MM
Registrado em: 30/01/2026 - 20:35:19

35 - FORNECIMENTO, DOBRAGEM E COLOCACAO EM FORMA, DE ARMADURA CA-50 A GROSSA, DIAMETRO DE 12.5 A 25.0 MM FORNECIMENTO, DOBRAGEM E COLOCACAO EM FORMA, DE ARMADURA CA-50 A GROSSA DIAMETRO DE 12.5 A 25.0 MM (1/2 A 1)

Quantidade: 35,0000
Sigla: KG
Valor Unitário: 16,34
Valor Total: 571,90
Modelo: --
Marca/Fabricante: --
Detalhe: FORNECIMENTO, DOBRAGEM E COLOCACAO EM FORMA, DE ARMADURA CA-50 A GROSSA, DIAMETRO DE 12.5 A 25.0 MM FORNECIMENTO, DOBRAGEM E COLOCACAO EM FORMA, DE ARMADURA CA-50 A GROSSA DIAMETRO DE 12.5 A 25.0 MM (1/2 A 1)
Registrado em: 30/01/2026 - 20:35:19

36 - FORNECIMENTO, DOBRAGEM E COLOCACAO EM FORMA, DE ARMADURA CA-60 B FINA, DIAMETRO DE 4.0 A 7.0 MM FORNECIMENTO, DOBRAGEM E COLOCACAO EM FORMA, DE ARMADURA CA-60 B FINA, DIAMETRO DE 4.0 A 7.0MM

Quantidade: 3,6100
Sigla: KG
Valor Unitário: 16,10
Valor Total: 58,12
Modelo: --
Marca/Fabricante: --
Detalhe: FORNECIMENTO, DOBRAGEM E COLOCACAO EM FORMA, DE ARMADURA CA-60 B FINA, DIAMETRO DE 4.0 A 7.0 MM FORNECIMENTO, DOBRAGEM E COLOCACAO EM FORMA, DE ARMADURA CA-60 B FINA, DIAMETRO DE 4.0 A 7.0MM
Registrado em: 30/01/2026 - 20:35:19

37 - Fornecimento e aplicacao de concreto usinado FCK=25 MPA - Considerando lancamento manual para infra- FORNECIMENTO E APLICACAO DE CONCRETO USINADO FCK=25 MPA - CONSIDERANDOLANCAMENTO MANUAL PARA INFRA-ESTRUTURA (5% DE PERDAS JA INCLUIDO NOCUSTO)

Quantidade: 1,5000
Sigla: M²

E-DOCS - CÓPIA DO PROCESSO 2025-BFJQ8 GERADO POR UDSON OLIVEIRA RAMOS DE AGUIAR EM 05/05/2026 16:12 DOCUMENTO 1 / 1 PÁGINA 1279 / 3514

2026-PBRRQ0 - E-DOCS - CÓPIA SIMPLES 04/02/2026 18:36 PÁGINA 174 / 355

Valor Unitário: 964,13 **Valor Total:** 1.446,20

Modelo: -- **Marca/Fabricante:** --

Detalhe: Fornecimento e aplicacao de concreto usinado FCK=25 MPA - Considerando lancamento manual para infra- FORNECIMENTO E APLICACAO DE CONCRETO USINADO FCK=25 MPA - CONSIDERANDOLANCAMENTO MANUAL PARA INFRA-ESTRUTURA (5% DE PERDAS JA INCLUIDO NOCUSTO)

Registrado em: 30/01/2026 - 20:35:19

38 - ESCADA METALICA EXTERNA COM DEGRAUS E PATAMARES EM CHAPA XADREZ, VIGAS ESCADA METALICA EXTERNA COM DEGRAUS E PATAMARES EM CHAPA XADREZ, VIGASE PILARES METALICOS, INCLUSO PINTURA COM FUNDO ANTI-CORROSIVO E 2 DEMAOSDE TINTA ESMALTE SINTETICO

Quantidade: 7,6800 **Sigla:** M

Valor Unitário: 4.049,09 **Valor Total:** 31.097,01

Modelo: -- **Marca/Fabricante:** --

Detalhe: ESCADA METALICA EXTERNA COM DEGRAUS E PATAMARES EM CHAPA XADREZ, VIGAS ESCADA METALICA EXTERNA COM DEGRAUS E PATAMARES EM CHAPA XADREZ, VIGASE PILARES METALICOS, INCLUSO PINTURA COM FUNDO ANTI-CORROSIVO E 2 DEMAOSDE TINTA ESMALTE SINTETICO

Registrado em: 30/01/2026 - 20:35:19

39 - ESCADA METALICA INTERNA COM DEGRAUS E PATAMARES EM CHAPA, VIGAS E ESCADA METALICA INTERNA COM DEGRAUS E PATAMARES EM CHAPA, VIGAS EPILARES METALICOS, INCLUSO PINTURA COM FUNDO ANTI-CORROSIVO E 2 DEMAOSDE TINTA ESMALTE SINTETICO

Quantidade: 9,9000 **Sigla:** M

Valor Unitário: 2.533,57 **Valor Total:** 25.082,34

Modelo: -- **Marca/Fabricante:** --

Detalhe: ESCADA METALICA INTERNA COM DEGRAUS E PATAMARES EM CHAPA, VIGAS E ESCADA METALICA INTERNA COM DEGRAUS E PATAMARES EM CHAPA, VIGAS EPILARES METALICOS, INCLUSO PINTURA COM FUNDO ANTI-CORROSIVO E 2 DEMAOSDE TINTA ESMALTE SINTETICO

Registrado em: 30/01/2026 - 20:35:20

40 - ALVENARIA DE BLOCOS DE CONCRETO 14X19X39CM, C/ RESIST. MINIMO A COMPRES. 2.5 MPA ALVENARIA DE BLOCOS DE CONCRETO 14X19X39CM, C/ RESIST. MINIMO A COMPRES. 2.5 MPA, ASSENT. C/ ARG. DE CIMENTO, CAL HIDRATADA CH1 E AREIA NO TRACO 1:0.5:8 ESP. DAS JUNTAS 10MM E ESP. DAS PAREDES, S/ REV. 14CM

Quantidade: 95,7299 **Sigla:** M²

Valor Unitário: 115,45 **Valor Total:** 11.052,02

Modelo: -- **Marca/Fabricante:** --

Detalhe: ALVENARIA DE BLOCOS DE CONCRETO 14X19X39CM, C/ RESIST. MINIMO A COMPRES. 2.5 MPA ALVENARIA DE BLOCOS DE CONCRETO 14X19X39CM, C/ RESIST. MINIMO A COMPRES. 2.5 MPA, ASSENT. C/ ARG. DE CIMENTO, CAL HIDRATADA CH1 E AREIA NO TRACO 1:0.5:8 ESP. DAS JUNTAS 10MM E ESP. DAS PAREDES, S/ REV. 14CM

Registrado em: 30/01/2026 - 20:35:20

41 - ALVENARIA DE BLOCOS DE CONCRETO 19X19X39CM, C/ RESIST. MINIMO A COMPRES. ALVENARIA DE BLOCOS DE CONCRETO 19X19X39CM, C/ RESIST. MINIMO A COMPRES.2.5 MPA, ASSENT. C/ ARG. DE CIMENTO, CAL HIDRATADA CH1 E AREIA NO TRACO 1:0.5:8ESP. DAS JUNTAS 10MM E ESP. DAS PAREDES, S/ REV. 19CM

Quantidade: 82,1899 **Sigla:** M²

Valor Unitário: 137,67 **Valor Total:** 11.315,08

Modelo: -- **Marca/Fabricante:** --

Detalhe: ALVENARIA DE BLOCOS DE CONCRETO 19X19X39CM, C/ RESIST. MINIMO A COMPRES. ALVENARIA DE BLOCOS DE CONCRETO 19X19X39CM, C/ RESIST. MINIMO A COMPRES.2.5 MPA, ASSENT. C/ ARG. DE CIMENTO, CAL HIDRATADA CH1 E AREIA NO TRACO 1:0.5:8ESP. DAS JUNTAS 10MM E ESP. DAS PAREDES, S/ REV. 19CM

Registrado em: 30/01/2026 - 20:35:20

42 - Verga/contraverga reta de concreto armado 10 x 5 cm, Fck = 15 MPa Verga/contraverga reta de concreto armado 10 x 5 cm, Fck = 15 MPa, inclusive forma, armacao e desforma

Quantidade: 192,1500 **Sigla:** M

Valor Unitário: 12,89 **Valor Total:** 2.476,81

Modelo: -- **Marca/Fabricante:** --

Detalhe: Verga/contraverga reta de concreto armado 10 x 5 cm, Fck = 15 MPa Verga/contraverga reta de concreto armado 10 x 5 cm, Fck = 15 MPa, inclusive forma, armacao e desforma

Registrado em: 30/01/2026 - 20:35:20

E-DOCS - CÓPIA DO PROCESSO 2025-BFJQ8 GERADO POR UDSON OLIVEIRA RAMOS DE AGUIAR EM 05/05/2026 16:12 DOCUMENTO 1 / 1 PÁGINA 1280 / 3514

2026-PBRRQ0 - E-DOCS - CÓPIA SIMPLES 04/02/2026 18:36 PÁGINA 175 / 355

43 - VENEZIANA VERTICAL (BRISE SOLEIL) DE CHAPA DE ALUMINIO, COM 1,2MM DE VENEZIANA VERTICAL (BRISE SOLEIL) DE CHAPA DE ALUMINIO, COM 1,2MM DEESPESSURA, APARAFUSADAS E MEDIDA PELA AREA COLOCADA. FORNECIMENTO ECOLOCACAO.

Quantidade: 38,4200 **Sigla:** M²
Valor Unitário: 1.049,25 **Valor Total:** 40.312,19
Modelo: -- **Marca/Fabricante:** --
Detalhe: VENEZIANA VERTICAL (BRISE SOLEIL) DE CHAPA DE ALUMINIO, COM 1,2MM DE VENEZIANA VERTICAL (BRISE SOLEIL) DE CHAPA DE ALUMINIO, COM 1,2MM DEESPESSURA, APARAFUSADAS E MEDIDA PELA AREA COLOCADA. FORNECIMENTO ECOLOCACAO.
Registrado em: 30/01/2026 - 20:35:20

44 - FORNECIMENTO DE ESTRUTURA METALICA E ENGRADAMENTO METALICO PARA FORNECIMENTO DE ESTRUTURA METALICA E ENGRADAMENTO METALICO PARATELHADO EM ACO, EXCLUSIVE TELHA, INCLUSIVE FABRICACAO, TRANSPORTE,MONTAGEM, APLICACAO DE 02 DEMAOS DE PINTURA COM TINTA ALQUIDICA DEACABAMENTO (ESMALTE SINTETICO BRILHANTE).

Quantidade: 3.202,9200 **Sigla:** KG
Valor Unitário: 31,98 **Valor Total:** 102.429,38
Modelo: -- **Marca/Fabricante:** --
Detalhe: FORNECIMENTO DE ESTRUTURA METALICA E ENGRADAMENTO METALICO PARA FORNECIMENTO DE ESTRUTURA METALICA E ENGRADAMENTO METALICO PARATELHADO EM ACO, EXCLUSIVE TELHA, INCLUSIVE FABRICACAO, TRANSPORTE,MONTAGEM, APLICACAO DE 02 DEMAOS DE PINTURA COM TINTA ALQUIDICA DEACABAMENTO (ESMALTE SINTETICO BRILHANTE).
Registrado em: 30/01/2026 - 20:35:20

45 - FORNECIMENTO E INSTALACAO DE TRAMA DE ACO COMPOSTAS POR TERCAS PARA TELHADO DE ATE 2 AGUAS TRAMA DE ACO COMPOSTA POR TERCAS PARA TELHADOS DE ATE 2 AGUAS PARA TELHA ONDULADA DE FIBROCIMENTO, METALICA, PLASTICA OU TERMOACUSTICA, INCLUSO TRANSPORTE VERTICAL. AF_07/2019

Quantidade: 44,6199 **Sigla:** M²
Valor Unitário: 65,16 **Valor Total:** 2.907,43
Modelo: -- **Marca/Fabricante:** --
Detalhe: FORNECIMENTO E INSTALACAO DE TRAMA DE ACO COMPOSTAS POR TERCAS PARA TELHADO DE ATE 2 AGUAS TRAMA DE ACO COMPOSTA POR TERCAS PARA TELHADOS DE ATE 2 AGUAS PARA TELHA ONDULADA DE FIBROCIMENTO, METALICA, PLASTICA OU TERMOACUSTICA, INCLUSO TRANSPORTE VERTICAL. AF_07/2019
Registrado em: 30/01/2026 - 20:35:20

46 - TELHAMENTO COM TELHA DE ACO / ALUMINIO E = 0,5 MM, COM ATE 2 AGUAS, INCLUSO ICAMENTO TELHAMENTO COM TELHA DE ACO/ALUMINIO E = 0,5 MM, COM ATE 2AGUAS, INCLUSO ICAMENTO. AF_07/2019

Quantidade: 391,1900 **Sigla:** M²
Valor Unitário: 89,02 **Valor Total:** 34.823,73
Modelo: -- **Marca/Fabricante:** --
Detalhe: TELHAMENTO COM TELHA DE ACO / ALUMINIO E = 0,5 MM, COM ATE 2 AGUAS, INCLUSO ICAMENTO TELHAMENTO COM TELHA DE ACO/ALUMINIO E = 0,5 MM, COM ATE 2AGUAS, INCLUSO ICAMENTO. AF_07/2019
Registrado em: 30/01/2026 - 20:35:20

47 - FORNECIMENTO E INSTALACAO DE RUFO DE CHAPA METALICA NO 26 COM LARGURA DE 30 CM RUFO DE CHAPA METALICA NO 26 COM LARGURA DE 30 CM

Quantidade: 40,3799 **Sigla:** M
Valor Unitário: 50,20 **Valor Total:** 2.027,07
Modelo: -- **Marca/Fabricante:** --
Detalhe: FORNECIMENTO E INSTALACAO DE RUFO DE CHAPA METALICA NO 26 COM LARGURA DE 30 CM RUFO DE CHAPA METALICA NO 26 COM LARGURA DE 30 CM
Registrado em: 30/01/2026 - 20:35:20

48 - ASSENTAMENTO DE CHAPIM SOBRE MUROS LINEARES, EM GRANITO OU MARMORE, L = 25 CM CHAPIM SOBRE MUROS LINEARES, EM GRANITO OU MARMORE, L = 25 CM, ASSENTADO COM ARGAMASSA 1:6 COM ADITIVO. AF_11/2020

Quantidade: 179,2100 **Sigla:** M
Valor Unitário: 116,58 **Valor Total:** 20.892,30
Modelo: -- **Marca/Fabricante:** --
Detalhe: ASSENTAMENTO DE CHAPIM SOBRE MUROS LINEARES, EM GRANITO OU MARMORE, L = 25 CM CHAPIM SOBRE MUROS LINEARES, EM GRANITO OU MARMORE, L = 25 CM, ASSENTADO COM ARGAMASSA 1:6 COM ADITIVO. AF_11/2020

E-DOCS - CÓPIA DO PROCESSO 2025-BFJQ8 GERADO POR UDSON OLIVEIRA RAMOS DE AGUIAR EM 05/05/2026 16:12 DOCUMENTO 1 / 1 PÁGINA 1281 / 3514

2026-PBRRQ0 - E-DOCS - CÓPIA SIMPLES 04/02/2026 18:36 PÁGINA 176 / 355

Registrado em: 30/01/2026 - 20:35:20

49 - FORNECIMENTO E INSTALACAO DE PORTA EM MADEIRA DE LEI,TIPO ANGELIM PEDRA ESP 30 A 35 MM, 0,70 X 2,10 FORNECIMENTO E INSTALACAO DE PORTA EM MADEIRA DE LEI, TIPO ANGELIM PEDRA , ESP 30 A 35 MM, 0,70 X 2,10, PORTA EM MADEIRA 1A QUALIDADE , PINTURA, INCLUSIVE ALIZARES, DOBRADICAS E FECHADURA EXTERNA, EM LATAO CROMADO LAFONTE OU EQUIV., EXCLUSIVE MARCO

Quantidade: 2,0000 **Sigla:** UN
Valor Unitário: 1.202,23 **Valor Total:** 2.404,46
Modelo: -- **Marca/Fabricante:** --
Detalhe: FORNECIMENTO E INSTALACAO DE PORTA EM MADEIRA DE LEI,TIPO ANGELIM PEDRA ESP 30 A 35 MM, 0,70 X 2,10 FORNECIMENTO E INSTALACAO DE PORTA EM MADEIRA DE LEI, TIPO ANGELIM PEDRA , ESP 30 A 35 MM, 0,70 X 2,10, PORTA EM MADEIRA 1A QUALIDADE , PINTURA, INCLUSIVE ALIZARES, DOBRADICAS E FECHADURA EXTERNA, EM LATAO CROMADO LAFONTE OU EQUIV., EXCLUSIVE MARCO
Registrado em: 30/01/2026 - 20:35:20

50 - FORNECIMENTO E INSTALACAO DE PORTA EM MADEIRA DE LEI, TIPO ANGELIM PEDRA ESP 30 A 35 MM, 0,80 X 2,10 FORNECIMENTO E INSTALACAO DE PORTA EM MADEIRA DE LEI, TIPO ANGELIM PEDRA , ESP 30 A 35 MM, 0,80 X 2,10, PORTA EM MADEIRA 1A QUALIDADE , PINTURA, INCLUSIVE ALIZARES, DOBRADICAS E FECHADURA EXTERNA, EM LATAO CROMADO LAFONTE OU EQUIV., EXCLUSIVE MARCO

Quantidade: 5,0000 **Sigla:** UN
Valor Unitário: 1.211,35 **Valor Total:** 6.056,75
Modelo: -- **Marca/Fabricante:** --
Detalhe: FORNECIMENTO E INSTALACAO DE PORTA EM MADEIRA DE LEI, TIPO ANGELIM PEDRA ESP 30 A 35 MM, 0,80 X 2,10 FORNECIMENTO E INSTALACAO DE PORTA EM MADEIRA DE LEI, TIPO ANGELIM PEDRA , ESP 30 A 35 MM, 0,80 X 2,10, PORTA EM MADEIRA 1A QUALIDADE , PINTURA, INCLUSIVE ALIZARES, DOBRADICAS E FECHADURA EXTERNA, EM LATAO CROMADO LAFONTE OU EQUIV., EXCLUSIVE MARCO
Registrado em: 30/01/2026 - 20:35:20

51 - FORNECIMENTO E INSTALACAO DE PORTA EM MADEIRA DE LEI, TIPO ANGELIM PEDRA ESP 30 A 35 MM, 0,90 X 2,10 FORNECIMENTO E INSTALACAO DE PORTA EM MADEIRA DE LEI, TIPO ANGELIM PEDRA , ESP 30 A 35 MM, 0,90 X 2,10, PORTA EM MADEIRA 1A QUALIDADE , PINTURA, INCLUSIVE ALIZARES, DOBRADICAS E FECHADURA EXTERNA, EM LATAO CROMADO LAFONTE OU EQUIV., EXCLUSIVE MARCO

Quantidade: 9,0000 **Sigla:** UN
Valor Unitário: 1.318,66 **Valor Total:** 11.867,94
Modelo: -- **Marca/Fabricante:** --
Detalhe: FORNECIMENTO E INSTALACAO DE PORTA EM MADEIRA DE LEI, TIPO ANGELIM PEDRA ESP 30 A 35 MM, 0,90 X 2,10 FORNECIMENTO E INSTALACAO DE PORTA EM MADEIRA DE LEI, TIPO ANGELIM PEDRA , ESP 30 A 35 MM, 0,90 X 2,10, PORTA EM MADEIRA 1A QUALIDADE , PINTURA, INCLUSIVE ALIZARES, DOBRADICAS E FECHADURA EXTERNA, EM LATAO CROMADO LAFONTE OU EQUIV., EXCLUSIVE MARCO
Registrado em: 30/01/2026 - 20:35:20

52 - PORTA DE MADEIRA DE LEI ANGELIM PEDRA OU EQUIVA., ESP. 30 A 35 MM, MEXICANA DIMENSOES: 0.90 X 2.10 M PORTA DE MADEIRA DE LEI ANGELIM PEDRA OU EQUIVALENTE, ESP. 30 A 35 MM, MACICA, TIPO MEXICANA, C/ FRISO P/ VERNIZ, PADRAO SEDU, COM VISOR 1,00 X 0,15M E VIDRO 4MM, INCLUSIVE ALIZARES, DOBRADICAS E FECHADURA TIPO ALAVANCA DIMENSOES: 0.90 X 2.10 M

Quantidade: 7,0000 **Sigla:** UN
Valor Unitário: 2.660,40 **Valor Total:** 18.622,80
Modelo: -- **Marca/Fabricante:** --
Detalhe: PORTA DE MADEIRA DE LEI ANGELIM PEDRA OU EQUIVA., ESP. 30 A 35 MM, MEXICANA DIMENSOES: 0.90 X 2.10 M PORTA DE MADEIRA DE LEI ANGELIM PEDRA OU EQUIVALENTE, ESP. 30 A 35 MM, MACICA, TIPO MEXICANA, C/ FRISO P/ VERNIZ, PADRAO SEDU, COM VISOR 1,00 X 0,15M E VIDRO 4MM, INCLUSIVE ALIZARES, DOBRADICAS E FECHADURA TIPO ALAVANCA DIMENSOES: 0.90 X 2.10 M
Registrado em: 30/01/2026 - 20:35:20

53 - PORTA EM MADEIRA, LISA, SEMI-OCA, 0.90 X 2.10 M, PARA SANITARIO DE DEFICIENTE PORTA EM MADEIRA, LISA, SEMI-OCA, 0.90 X 2.10 M, PARA SANITARIO DE DEFICIENTEFISICO (INCLUSIVE BATENTE, FERRAGENS, FECHADURA, SUPORTE E CHAPA DEALUMINIO E=1MM)

Quantidade: 8,0000 **Sigla:** UN
Valor Unitário: 1.601,97 **Valor Total:** 12.815,76
Modelo: -- **Marca/Fabricante:** --

E-DOCS - CÓPIA DO PROCESSO 2025-BFJQ8 GERADO POR UDSON OLIVEIRA RAMOS DE AGUIAR EM 05/05/2026 16:12 DOCUMENTO 1 / 1 PÁGINA 1282 / 3514

2026-PBRRQ0 - E-DOCS - CÓPIA SIMPLES 04/02/2026 18:36 PÁGINA 177 / 355

Detalhe: PORTA EM MADEIRA, LISA, SEMI-OCA, 0.90 X 2.10 M, PARA SANITARIO DE DEFICIENTE PORTA EM MADEIRA, LISA, SEMI-OCA, 0.90 X 2.10 M, PARA SANITARIO DE DEFICIENTEFISICO (INCLUSIVE BATENTE, FERRAGENS, FECHADURA, SUPORTE E CHAPA DEALUMINIO E=1MM)
Registrado em: 30/01/2026 - 20:35:20

54 - PORTA EM MADEIRA DE LEI MUIRACATIARA COM ALMOFADAS, DIMENSOES: 1,75 X 2,10 M (DUAS FOLHAS) PORTA EM MADEIRA DE LEI MUIRACATIARA COM ALMOFADAS, INCLUSIVE ALIZARES,DOBRADICAS E FECHADURA TIPO EXT. EM LATAO CROMADO LAFONTE OU EQUIV.,EXCL. MARCO, DIMENSOES: 1,75 X 2,10 M (DUAS FOLHAS)

Quantidade: 1,0000
Sigla: UN
Valor Unitário: 3.274,27
Valor Total: 3.274,27
Modelo: --
Marca/Fabricante: --
Detalhe: PORTA EM MADEIRA DE LEI MUIRACATIARA COM ALMOFADAS, DIMENSOES: 1,75 X 2,10 M (DUAS FOLHAS) PORTA EM MADEIRA DE LEI MUIRACATIARA COM ALMOFADAS, INCLUSIVE ALIZARES,DOBRADICAS E FECHADURA TIPO EXT. EM LATAO CROMADO LAFONTE OU EQUIV.,EXCL. MARCO, DIMENSOES: 1,75 X 2,10 M (DUAS FOLHAS)
Registrado em: 30/01/2026 - 20:35:20

55 - FORNECIMENTO E INSTALACAO DE PORTA DE ABRIR TIPO VENEZIANA EM ALUMINIO ANODIZADO, LINHA 25 PORTA DE ABRIR TIPO VENEZIANA EM ALUMINIO ANODIZADO, LINHA 25, COMPLETA, INCL. PUXADOR COM TRANCA, CAIXILHO, ALIZAR E CONTRAMARCO

Quantidade: 7,3800
Sigla: M²
Valor Unitário: 1.302,05
Valor Total: 9.609,13
Modelo: --
Marca/Fabricante: --
Detalhe: FORNECIMENTO E INSTALACAO DE PORTA DE ABRIR TIPO VENEZIANA EM ALUMINIO ANODIZADO, LINHA 25 PORTA DE ABRIR TIPO VENEZIANA EM ALUMINIO ANODIZADO, LINHA 25, COMPLETA, INCL. PUXADOR COM TRANCA, CAIXILHO, ALIZAR E CONTRAMARCO
Registrado em: 30/01/2026 - 20:35:20

56 - PORTA EM VIDRO TEMPERADO 10MM, INCOLOR, INCLUSIVE FERRAGENS DE FIXACAO E PORTA EM VIDRO TEMPERADO 10MM, INCOLOR, INCLUSIVE FERRAGENS DE FIXACAO EINSTALACAO, EXCLUSIVE PUXADOR

Quantidade: 18,0000
Sigla: M²
Valor Unitário: 926,59
Valor Total: 16.678,62
Modelo: --
Marca/Fabricante: --
Detalhe: PORTA EM VIDRO TEMPERADO 10MM, INCOLOR, INCLUSIVE FERRAGENS DE FIXACAO E PORTA EM VIDRO TEMPERADO 10MM, INCOLOR, INCLUSIVE FERRAGENS DE FIXACAO EINSTALACAO, EXCLUSIVE PUXADOR
Registrado em: 30/01/2026 - 20:35:20

57 - PORTA EM MADEIRA, LISA, SEMI-OCA, 1.10 X 2.10 M (INCLUSIVE BATENTE, FERRAGENS, PORTA EM MADEIRA, LISA, SEMI-OCA, 1.10 X 2.10 M (INCLUSIVE BATENTE, FERRAGENS,FECHADURA, SUPORTE E CHAPA DE ALUMINIO E=1MM)

Quantidade: 1,0000
Sigla: UN
Valor Unitário: 2.594,39
Valor Total: 2.594,39
Modelo: --
Marca/Fabricante: --
Detalhe: PORTA EM MADEIRA, LISA, SEMI-OCA, 1.10 X 2.10 M (INCLUSIVE BATENTE, FERRAGENS, PORTA EM MADEIRA, LISA, SEMI-OCA, 1.10 X 2.10 M (INCLUSIVE BATENTE, FERRAGENS,FECHADURA, SUPORTE E CHAPA DE ALUMINIO E=1MM)
Registrado em: 30/01/2026 - 20:35:20

58 - MARCO EM MADEIRA DE LEI TIPO PEROBA, IPE, ANGELIM PEDRA OU EQUIVALENTE, MARCO EM MADEIRA DE LEI TIPO PEROBA, IPE, ANGELIM PEDRA OU EQUIVALENTE,COM 15 X 3CM DE BATENTE

Quantidade: 122,3500
Sigla: M
Valor Unitário: 112,81
Valor Total: 13.802,30
Modelo: --
Marca/Fabricante: --
Detalhe: MARCO EM MADEIRA DE LEI TIPO PEROBA, IPE, ANGELIM PEDRA OU EQUIVALENTE, MARCO EM MADEIRA DE LEI TIPO PEROBA, IPE, ANGELIM PEDRA OU EQUIVALENTE,COM 15 X 3CM DE BATENTE
Registrado em: 30/01/2026 - 20:35:20

59 - PINTURA DE ESQUADRIAS E ELEMENTOS DE MADEIRA, APLICACAO MANUAL, COM TRES DEMAO DE VERNIZ BRILHANTE I PINTURA DE ESQUADRIAS E ELEMENTOS DE MADEIRA, APLICACAO MANUAL, COM TRES DEMAO DE VERNIZ BRILHANTE INCOLOR, LINHA PREMIUM COPAL, REFERENCIA SUVINIL, EUCATEX, MONTANA OU EQUIVALENTE

Quantidade: 143,7199
Sigla: M²

Valor Unitário: 37,91 **Valor Total:** 5.448,42
Modelo: -- **Marca/Fabricante:** --
Detalhe: PINTURA DE ESQUADRIAS E ELEMENTOS DE MADEIRA, APLICACAO MANUAL, COM TRES DEMAO DE VERNIZ BRILHANTE I PINTURA DE ESQUADRIAS E ELEMENTOS DE MADEIRA, APLICACAO MANUAL, COM TRES DEMAO DE VERNIZ BRILHANTE INCOLOR, LINHA PREMIUM COPAL, REFERENCIA SUVINIL, EUCATEX, MONTANA OU EQUIVALENTE
Registrado em: 30/01/2026 - 20:35:20

60 - PORTAO DE CHAPA DE FERRO GALVANIZADO, COM ESPESSURA DE 0,5MM, COM PORTAO DE CHAPA DE FERRO GALVANIZADO, COM ESPESSURA DE 0,5MM, COMALTURA ENTRE 2M E 3M, EXCLUSIVE FECHADURA

Quantidade: 4,2000 **Sigla:** M²
Valor Unitário: 1.658,89 **Valor Total:** 6.967,34
Modelo: -- **Marca/Fabricante:** --
Detalhe: PORTAO DE CHAPA DE FERRO GALVANIZADO, COM ESPESSURA DE 0,5MM, COM PORTAO DE CHAPA DE FERRO GALVANIZADO, COM ESPESSURA DE 0,5MM, COMALTURA ENTRE 2M E 3M, EXCLUSIVE FECHADURA
Registrado em: 30/01/2026 - 20:35:20

61 - FECHADURA DE SOBREPOR, TIPO CAIXAO, COM CHAVE COMUM - IMAB, STAN, ALIANCA FECHADURA DE SOBREPOR, TIPO CAIXAO, COM CHAVE COMUM - IMAB, STAN, ALIANCAOU EQUIVALENTE

Quantidade: 1,0000 **Sigla:** UN
Valor Unitário: 117,25 **Valor Total:** 117,25
Modelo: -- **Marca/Fabricante:** --
Detalhe: FECHADURA DE SOBREPOR, TIPO CAIXAO, COM CHAVE COMUM - IMAB, STAN, ALIANCA FECHADURA DE SOBREPOR, TIPO CAIXAO, COM CHAVE COMUM - IMAB, STAN, ALIANCAOU EQUIVALENTE
Registrado em: 30/01/2026 - 20:35:20

62 - PORTAO DE FERRO DE ABRIR EM BARRA CHATA, INCLUSIVE CHUMBAMENTO PORTAO DE FERRO DE ABRIR EM BARRA CHATA, INCLUSIVE CHUMBAMENTO

Quantidade: 7,0800 **Sigla:** M²
Valor Unitário: 804,35 **Valor Total:** 5.694,80
Modelo: -- **Marca/Fabricante:** --
Detalhe: PORTAO DE FERRO DE ABRIR EM BARRA CHATA, INCLUSIVE CHUMBAMENTO PORTAO DE FERRO DE ABRIR EM BARRA CHATA, INCLUSIVE CHUMBAMENTO
Registrado em: 30/01/2026 - 20:35:20

63 - PINTURA SOBRE METAL, APLICACAO MANUAL, COM DUAS DEMAOS DE TINTA ESMALTE SINTETICO PINTURA SOBRE METAL, APLICACAO MANUAL, COM DUAS DEMAOS DE TINTA ESMALTE SINTETICO, REFERENCIA SUVINIL, CORAL OU METALATEX, INCLUSIVE UMA DEMAO DE FUNDO ANTICORROSIVO

Quantidade: 22,5600 **Sigla:** M²
Valor Unitário: 62,88 **Valor Total:** 1.418,57
Modelo: -- **Marca/Fabricante:** --
Detalhe: PINTURA SOBRE METAL, APLICACAO MANUAL, COM DUAS DEMAOS DE TINTA ESMALTE SINTETICO PINTURA SOBRE METAL, APLICACAO MANUAL, COM DUAS DEMAOS DE TINTA ESMALTE SINTETICO, REFERENCIA SUVINIL, CORAL OU METALATEX, INCLUSIVE UMA DEMAO DE FUNDO ANTICORROSIVO
Registrado em: 30/01/2026 - 20:35:20

64 - JANELA FIXA DE ALUMINIO PARA VIDRO, COM VIDRO, BATENTE E FERRAGENS. JANELA FIXA DE ALUMINIO PARA VIDRO, COM VIDRO, BATENTE E FERRAGENS.EXCLUSIVE ACABAMENTO, ALIZAR E CONTRAMARCO. FORNECIMENTO E INSTALACAO.AF_12/2019

Quantidade: 5,3000 **Sigla:** M²
Valor Unitário: 980,29 **Valor Total:** 5.195,54
Modelo: -- **Marca/Fabricante:** --
Detalhe: JANELA FIXA DE ALUMINIO PARA VIDRO, COM VIDRO, BATENTE E FERRAGENS. JANELA FIXA DE ALUMINIO PARA VIDRO, COM VIDRO, BATENTE E FERRAGENS.EXCLUSIVE ACABAMENTO, ALIZAR E CONTRAMARCO. FORNECIMENTO E INSTALACAO.AF_12/2019
Registrado em: 30/01/2026 - 20:35:20

65 - FORNECIMENTO E INSTALACAO DE JANELA DE CORRER PARA VIDRO EM ALUMINIO ANODIZADO COR NATURAL, LINHA 25 JANELA DE CORRER PARA VIDRO EM ALUMINIO ANODIZADO COR NATURAL, LINHA 25, COMPLETA, INCL. PUXADOR COM TRANCA, ALIZAR, CAIXILHO E CONTRAMARCO, EXCLUSIVE VIDRO

E-DOCS - CÓPIA DO PROCESSO 2025-BFJQ8 GERADO POR UDSON OLIVEIRA RAMOS DE AGUIAR EM 05/05/2026 16:12 DOCUMENTO 1 / 1 PÁGINA 1283 / 3514
2026-PBRRQ0 - E-DOCS - CÓPIA SIMPLES 04/02/2026 18:36 PÁGINA 178 / 355

E-DOCS - CÓPIA DO PROCESSO 2025-BFJQ8 GERADO POR UDSON OLIVEIRA RAMOS DE AGUIAR EM 05/05/2026 16:12 DOCUMENTO 1 / 1 PÁGINA 1284 / 3514

2026-PBRRQ0 - E-DOCS - CÓPIA SIMPLES 04/02/2026 18:36 PÁGINA 179 / 355

Quantidade: 28,3500 **Sigla:** M²
Valor Unitário: 739,83 **Valor Total:** 20.974,18
Modelo: -- **Marca/Fabricante:** --
Detalhe: FORNECIMENTO E INSTALACAO DE JANELA DE CORRER PARA VIDRO EM ALUMINIO ANODIZADO COR NATURAL, LINHA 25 JANELA DE CORRER PARA VIDRO EM ALUMINIO ANODIZADO COR NATURAL, LINHA 25, COMPLETA, INCL. PUXADOR COM TRANCA, ALIZAR, CAIXILHO E CONTRAMARCO, EXCLUSIVE VIDRO
Registrado em: 30/01/2026 - 20:35:21

66 - JANELA TIPO MAXIM-AR PARA VIDRO EM ALUMINIO ANODIZADO NATURAL, LINHA 25, JANELA TIPO MAXIM-AR PARA VIDRO EM ALUMINIO ANODIZADO NATURAL, LINHA 25,COMPLETA, INCL. PUXADOR COM TRANCA, CAIXILHO, ALIZAR E CONTRAMARCO,EXCLUSIVE VIDRO

Quantidade: 11,8800 **Sigla:** M²
Valor Unitário: 602,80 **Valor Total:** 7.161,26
Modelo: -- **Marca/Fabricante:** --
Detalhe: JANELA TIPO MAXIM-AR PARA VIDRO EM ALUMINIO ANODIZADO NATURAL, LINHA 25, JANELA TIPO MAXIM-AR PARA VIDRO EM ALUMINIO ANODIZADO NATURAL, LINHA 25,COMPLETA, INCL. PUXADOR COM TRANCA, CAIXILHO, ALIZAR E CONTRAMARCO,EXCLUSIVE VIDRO
Registrado em: 30/01/2026 - 20:35:21

67 - VIDRO PLANO TRANSPARENTE LISO, COM 4 MM DE ESPESSURA - (BDI-DIF=15,57%) VIDRO PLANO TRANSPARENTE LISO, COM 4 MM DE ESPESSURA - (BDI-DIF=15,57%)

Quantidade: 38,2200 **Sigla:** M²
Valor Unitário: 244,94 **Valor Total:** 9.361,61
Modelo: -- **Marca/Fabricante:** --
Detalhe: VIDRO PLANO TRANSPARENTE LISO, COM 4 MM DE ESPESSURA - (BDI-DIF=15,57%) VIDRO PLANO TRANSPARENTE LISO, COM 4 MM DE ESPESSURA - (BDI-DIF=15,57%)
Registrado em: 30/01/2026 - 20:35:21

68 - GRADE DE FERRO EM BARRA CHATA, INCLUSIVE CHUMBAMENTO GRADE DE FERRO EM BARRA CHATA, INCLUSIVE CHUMBAMENTO

Quantidade: 45,5000 **Sigla:** M²
Valor Unitário: 490,08 **Valor Total:** 22.298,64
Modelo: -- **Marca/Fabricante:** --
Detalhe: GRADE DE FERRO EM BARRA CHATA, INCLUSIVE CHUMBAMENTO GRADE DE FERRO EM BARRA CHATA, INCLUSIVE CHUMBAMENTO
Registrado em: 30/01/2026 - 20:35:21

69 - PINTURA SOBRE METAL, APLICACAO MANUAL, COM DUAS DEMAOS DE TINTA ESMALTE (Item 06.02.06 da PO) PINTURA SOBRE METAL, APLICACAO MANUAL, COM DUAS DEMAOS DE TINTA ESMALTE SINTETICO, REFERENCIA SUVINIL, CORAL OU METALATEX, INCLUSIVE UMA DEMAO DE FUNDO ANTICORROSIVO (Item 06.02.06 da PO)

Quantidade: 45,5000 **Sigla:** M²
Valor Unitário: 62,88 **Valor Total:** 2.861,04
Modelo: -- **Marca/Fabricante:** --
Detalhe: PINTURA SOBRE METAL, APLICACAO MANUAL, COM DUAS DEMAOS DE TINTA ESMALTE (Item 06.02.06 da PO) PINTURA SOBRE METAL, APLICACAO MANUAL, COM DUAS DEMAOS DE TINTA ESMALTE SINTETICO, REFERENCIA SUVINIL, CORAL OU METALATEX, INCLUSIVE UMA DEMAO DE FUNDO ANTICORROSIVO (Item 06.02.06 da PO)
Registrado em: 30/01/2026 - 20:35:21

70 - GRADE DE FERRO EM BARRA CHATA, INCLUSIVE CHUMBAMENTO (Item 06.03.01 da PO) GRADE DE FERRO EM BARRA CHATA, INCLUSIVE CHUMBAMENTO (Item 06.03.01 da PO)

Quantidade: 56,7300 **Sigla:** M²
Valor Unitário: 490,08 **Valor Total:** 27.802,24
Modelo: -- **Marca/Fabricante:** --
Detalhe: GRADE DE FERRO EM BARRA CHATA, INCLUSIVE CHUMBAMENTO (Item 06.03.01 da PO) GRADE DE FERRO EM BARRA CHATA, INCLUSIVE CHUMBAMENTO (Item 06.03.01 da PO)
Registrado em: 30/01/2026 - 20:35:21

71 - PINTURA SOBRE METAL, APLICACAO MANUAL, COM DUAS DEMAOS DE TINTA ESMALTE (Item 06.03.02 da PO) PINTURA SOBRE METAL, APLICACAO MANUAL, COM DUAS DEMAOS DE TINTA ESMALTE SINTETICO, REFERENCIA SUVINIL, CORAL OU METALATEX, INCLUSIVE UMA DEMAO DE FUNDO ANTICORROSIVO (Item 06.03.02 da PO)

Quantidade: 56,7300 **Sigla:** M²

E-DOCS - CÓPIA DO PROCESSO 2025-BFJQ8 GERADO POR UDSON OLIVEIRA RAMOS DE AGUIAR EM 05/05/2026 16:12 DOCUMENTO 1 / 1 PÁGINA 1285 / 3514

2026-PBRRQ0 - E-DOCS - CÓPIA SIMPLES 04/02/2026 18:36 PÁGINA 180 / 355

Valor Unitário: 62,88 **Valor Total:** 3.567,18

Modelo: -- **Marca/Fabricante:** --

Detalhe: PINTURA SOBRE METAL, APLICACAO MANUAL, COM DUAS DEMAOS DE TINTA ESMALTE (Item 06.03.02 da PO) PINTURA SOBRE METAL, APLICACAO MANUAL, COM DUAS DEMAOS DE TINTA ESMALTE SINTETICO, REFERENCIA SUVINIL, CORAL OU METALATEX, INCLUSIVE UMA DEMAO DE FUNDO ANTICORROSIVO (Item 06.03.02 da PO)

Registrado em: 30/01/2026 - 20:35:21

72 - CHAPISCO COM ARGAMASSA DE CIMENTO E AREIA MEDIA OU GROSSA LAVADA NO CHAPISCO COM ARGAMASSA DE CIMENTO E AREIA MEDIA OU GROSSA LAVADA NOTRACO 1:3, ESPESSURA 5 MM

Quantidade: 773,8900 **Sigla:** M²

Valor Unitário: 18,69 **Valor Total:** 14.464,00

Modelo: -- **Marca/Fabricante:** --

Detalhe: CHAPISCO COM ARGAMASSA DE CIMENTO E AREIA MEDIA OU GROSSA LAVADA NO CHAPISCO COM ARGAMASSA DE CIMENTO E AREIA MEDIA OU GROSSA LAVADA NOTRACO 1:3, ESPESSURA 5 MM

Registrado em: 30/01/2026 - 20:35:21

73 - EMBOCO DE ARGAMASSA DE CIMENTO, CAL HIDRATADA CH1 E AREIA MEDIA OU GROSSA LAVADA NO TRACO 1;0;5;6, EMBOCO DE ARGAMASSA DE CIMENTO, CAL HIDRATADA CH1 E AREIA MEDIA OU GROSSA LAVADA NO TRACO 1:0.5:6, ESPESSURA 20 MM

Quantidade: 582,4300 **Sigla:** M²

Valor Unitário: 52,33 **Valor Total:** 30.478,56

Modelo: -- **Marca/Fabricante:** --

Detalhe: EMBOCO DE ARGAMASSA DE CIMENTO, CAL HIDRATADA CH1 E AREIA MEDIA OU GROSSA LAVADA NO TRACO 1,0,5,6, EMBOCO DE ARGAMASSA DE CIMENTO, CAL HIDRATADA CH1 E AREIA MEDIA OU GROSSA LAVADA NO TRACO 1:0.5:6, ESPESSURA 20 MM

Registrado em: 30/01/2026 - 20:35:21

74 - REBOCO TIPO PAULISTA DE ARGAMASSA DE CIMENTO, TRACO 1:0:5:6, ESP 25 MM REBOCO TIPO PAULISTA DE ARGAMASSA DE CIMENTO, CAL HIDRATADA CH1 E AREIA LAVADA TRACO 1:0.5:6, ESPESSURA 25 MM

Quantidade: 191,4599 **Sigla:** M²

Valor Unitário: 90,10 **Valor Total:** 17.250,54

Modelo: -- **Marca/Fabricante:** --

Detalhe: REBOCO TIPO PAULISTA DE ARGAMASSA DE CIMENTO, TRACO 1:0:5:6, ESP 25 MM REBOCO TIPO PAULISTA DE ARGAMASSA DE CIMENTO, CAL HIDRATADA CH1 E AREIA LAVADA TRACO 1:0.5:6, ESPESSURA 25 MM

Registrado em: 30/01/2026 - 20:35:21

75 - EMASSAMENTO DE PAREDES E FORROS, COM DUAS DEMAOS DE MASSA ACRILICA EMASSAMENTO DE PAREDES E FORROS, COM DUAS DEMAOS DE MASSA ACRILICAPREMIUM, REFERENCIA SUVINIL, CORAL OU SHERWIN WILLIAMS OU EQUIVALENTE,INCLUSIVE UMA DEMAO DE LIQUIDO SELADOR ACRILICO, REFERENCIA SUVINIL, CORALOU METALATEX OU EQUIVALENTE

Quantidade: 743,6700 **Sigla:** M²

Valor Unitário: 28,90 **Valor Total:** 21.492,06

Modelo: -- **Marca/Fabricante:** --

Detalhe: EMASSAMENTO DE PAREDES E FORROS, COM DUAS DEMAOS DE MASSA ACRILICA EMASSAMENTO DE PAREDES E FORROS, COM DUAS DEMAOS DE MASSA ACRILICAPREMIUM, REFERENCIA SUVINIL, CORAL OU SHERWIN WILLIAMS OU EQUIVALENTE,INCLUSIVE UMA DEMAO DE LIQUIDO SELADOR ACRILICO, REFERENCIA SUVINIL, CORALOU METALATEX OU EQUIVALENTE

Registrado em: 30/01/2026 - 20:35:21

76 - PINTURA EM PAREDES E FORROS, APLICACAO MANUAL, COM TRES DEMAO DE TINTA PINTURA EM PAREDES E FORROS, APLICACAO MANUAL, COM TRES DEMAO DE TINTALATEX ACRILICO PREMIUM, REFERENCIA CORAL E METALATEX, INCLUSIVE UMA

Quantidade: 2.405,6098 **Sigla:** M²

Valor Unitário: 37,24 **Valor Total:** 89.584,91

Modelo: -- **Marca/Fabricante:** --

Detalhe: PINTURA EM PAREDES E FORROS, APLICACAO MANUAL, COM TRES DEMAO DE TINTA PINTURA EM PAREDES E FORROS, APLICACAO MANUAL, COM TRES DEMAO DE TINTALATEX ACRILICO PREMIUM, REFERENCIA CORAL E METALATEX, INCLUSIVE UMA

Registrado em: 30/01/2026 - 20:35:21

E-DOCS - CÓPIA DO PROCESSO 2025-BFJQ8 GERADO POR UDSON OLIVEIRA RAMOS DE AGUIAR EM 05/05/2026 16:12 DOCUMENTO 1 / 1 PÁGINA 1286 / 3514

2026-PBRRQ0 - E-DOCS - CÓPIA SIMPLES 04/02/2026 18:36 PÁGINA 181 / 355

77 - REVESTIMENTO CERAMICO PARA PAREDES INTERNAS COM PLACAS TIPO ESMALTADA EXTRA DE DIMENSOES 33X61 CM REVESTIMENTO CERAMICO PARA PAREDES INTERNAS COM PLACAS TIPO ESMALTADA EXTRA DE DIMENSOES 33X61 CM. TUDO INCLUIDO.

Quantidade: 582,4299 **Sigla:** M²
Valor Unitário: 90,97 **Valor Total:** 52.983,65
Modelo: -- **Marca/Fabricante:** --
Detalhe: REVESTIMENTO CERAMICO PARA PAREDES INTERNAS COM PLACAS TIPO ESMALTADA EXTRA DE DIMENSOES 33X61 CM REVESTIMENTO CERAMICO PARA PAREDES INTERNAS COM PLACAS TIPO ESMALTADA EXTRA DE DIMENSOES 33X61 CM. TUDO INCLUIDO.
Registrado em: 30/01/2026 - 20:35:21

78 - PISO ARGAMASSA ALTA RESISTENCIA TIPO GRANILITE OU EQUIV DE QUALIDADE COMPROVADA, ESP DE 10MM PISO ARGAMASSA ALTA RESISTENCIA TIPO GRANILITE OU EQUIV DE QUALIDADE COMPROVADA, ESP DE 10MM, COM JUNTAS PLASTICA EM QUADROS DE 1M, NA COR NATURAL, COM ACABAMENTO POLIDO MECANIZADO, INCLUSIVE REGULARIZACAO E=3.0CM

Quantidade: 575,4200 **Sigla:** M²
Valor Unitário: 195,74 **Valor Total:** 112.632,71
Modelo: -- **Marca/Fabricante:** --
Detalhe: PISO ARGAMASSA ALTA RESISTENCIA TIPO GRANILITE OU EQUIV DE QUALIDADE COMPROVADA, ESP DE 10MM PISO ARGAMASSA ALTA RESISTENCIA TIPO GRANILITE OU EQUIV DE QUALIDADE COMPROVADA, ESP DE 10MM, COM JUNTAS PLASTICA EM QUADROS DE 1M, NA COR NATURAL, COM ACABAMENTO POLIDO MECANIZADO, INCLUSIVE REGULARIZACAO E=3.0CM
Registrado em: 30/01/2026 - 20:35:21

79 - PISO ARGAMASSA ALTA RESISTENCIA TIPO GRANILITE OU EQUIV DE QUALIDADE COMPROVADA, ESP DE 10MM 1 PISO ARGAMASSA ALTA RESISTENCIA TIPO GRANILITE OU EQUIV DE QUALIDADE COMPROVADA, ESP DE 10MM, COM JUNTAS PLASTICA EM QUADROS DE 1M, NA COR NATURAL, COM ACABAMENTO ANTI-DERRAPANTE MECANIZADO, INCLUSIVE REGULARIZACAO E=3.0CM

Quantidade: 153,5700 **Sigla:** M²
Valor Unitário: 177,66 **Valor Total:** 27.283,25
Modelo: -- **Marca/Fabricante:** --
Detalhe: PISO ARGAMASSA ALTA RESISTENCIA TIPO GRANILITE OU EQUIV DE QUALIDADE COMPROVADA, ESP DE 10MM 1 PISO ARGAMASSA ALTA RESISTENCIA TIPO GRANILITE OU EQUIV DE QUALIDADE COMPROVADA, ESP DE 10MM, COM JUNTAS PLASTICA EM QUADROS DE 1M, NA COR NATURAL, COM ACABAMENTO ANTI-DERRAPANTE MECANIZADO, INCLUSIVE REGULARIZACAO E=3.0CM
Registrado em: 30/01/2026 - 20:35:21

80 - PISO DE BORRACHA PASTILHADO/FRISADO, ESPESSURA 7MM, ASSENTADO COM PISO DE BORRACHA PASTILHADO/FRISADO, ESPESSURA 7MM, ASSENTADO COMARGAMASSA. AF_09/2020

Quantidade: 23,2400 **Sigla:** M²
Valor Unitário: 315,83 **Valor Total:** 7.339,89
Modelo: -- **Marca/Fabricante:** --
Detalhe: PISO DE BORRACHA PASTILHADO/FRISADO, ESPESSURA 7MM, ASSENTADO COM PISO DE BORRACHA PASTILHADO/FRISADO, ESPESSURA 7MM, ASSENTADO COMARGAMASSA. AF_09/2020
Registrado em: 30/01/2026 - 20:35:21

81 - PISO PODOTATIL DE ALERTA OU DIRECIONAL, DE BORRACHA, ASSENTADO SOBRE PISO PODOTATIL DE ALERTA OU DIRECIONAL, DE BORRACHA, ASSENTADO SOBREARGAMASSA. AF_05/202

Quantidade: 24,1600 **Sigla:** M
Valor Unitário: 194,48 **Valor Total:** 4.698,64
Modelo: -- **Marca/Fabricante:** --
Detalhe: PISO PODOTATIL DE ALERTA OU DIRECIONAL, DE BORRACHA, ASSENTADO SOBRE PISO PODOTATIL DE ALERTA OU DIRECIONAL, DE BORRACHA, ASSENTADO SOBREARGAMASSA. AF_05/202
Registrado em: 30/01/2026 - 20:35:21

82 - RODAPE DE GRANITO CINZA ESP. 2CM, H=7CM, ASSENTADO COM ARGAMASSA DE RODAPE DE GRANITO CINZA ESP. 2CM, H=7CM, ASSENTADO COM ARGAMASSA DECIMENTO, CAL HIDRATADA CH1 E AREIA NO TRACO 1:0,5:8, INCL. REJUNTAMENTO COMCIMENTO BRANCO

Quantidade: 398,8498 **Sigla:** M

E-DOCS - CÓPIA DO PROCESSO 2025-BFJQ8 GERADO POR UDSON OLIVEIRA RAMOS DE AGUIAR EM 05/05/2026 16:12 DOCUMENTO 1 / 1 PÁGINA 1287 / 3514

2026-PBRRQ0 - E-DOCS - CÓPIA SIMPLES 04/02/2026 18:36 PÁGINA 182 / 355

Valor Unitário: 61,27 **Valor Total:** 24.437,53

Modelo: -- **Marca/Fabricante:** --

Detalhe: RODAPE DE GRANITO CINZA ESP. 2CM, H=7CM, ASSENTADO COM ARGAMASSA DE RODAPE DE GRANITO CINZA ESP. 2CM, H=7CM, ASSENTADO COM ARGAMASSA DECIMENTO, CAL HIDRATADA CH1 E AREIA NO TRACO 1:0,5:8, INCL. REJUNTAMENTO COMCIMENTO BRANCO

Registrado em: 30/01/2026 - 20:35:21

83 - Forro em drywall, para ambientes comerciais, inclusive estrutura birecional de fixacao. Forro em drywall, para ambientes comerciais, inclusive estrutura birecional de fixacao. af_08/2023_ps

Quantidade: 711,3500 **Sigla:** M²

Valor Unitário: 100,86 **Valor Total:** 71.746,76

Modelo: -- **Marca/Fabricante:** --

Detalhe: Forro em drywall, para ambientes comerciais, inclusive estrutura birecional de fixacao. Forro em drywall, para ambientes comerciais, inclusive estrutura birecional de fixacao. af_08/2023_ps

Registrado em: 30/01/2026 - 20:35:21

84 - EMASSAMENTO DE PAREDES E FORROS, COM DUAS DEMAOS DE MASSA ACRILICA (Item 09.02 da PO) EMASSAMENTO DE PAREDES E FORROS, COM DUAS DEMAOS DE MASSA ACRILICAPREMIUM, REFERENCIA SUVINIL, CORAL OU SHERWIN WILLIAMS OU EQUIVALENTE,INCLUSIVE UMA DEMAO DE LIQUIDO SELADOR ACRILICO, REFERENCIA SUVINIL, CORALOU METALATEX OU EQUIVALENTE (Item 09.02 da PO)

Quantidade: 711,3498 **Sigla:** M²

Valor Unitário: 28,90 **Valor Total:** 20.558,01

Modelo: -- **Marca/Fabricante:** --

Detalhe: EMASSAMENTO DE PAREDES E FORROS, COM DUAS DEMAOS DE MASSA ACRILICA (Item 09.02 da PO) EMASSAMENTO DE PAREDES E FORROS, COM DUAS DEMAOS DE MASSA ACRILICAPREMIUM, REFERENCIA SUVINIL, CORAL OU SHERWIN WILLIAMS OU EQUIVALENTE,INCLUSIVE UMA DEMAO DE LIQUIDO SELADOR ACRILICO, REFERENCIA SUVINIL, CORALOU METALATEX OU EQUIVALENTE (Item 09.02 da PO)

Registrado em: 30/01/2026 - 20:35:21

85 - PINTURA EM PAREDES E FORROS, APLICACAO MANUAL, COM TRES DEMAO DE TINTA (Item 09.03 da PO) PINTURA EM PAREDES E FORROS, APLICACAO MANUAL, COM TRES DEMAO DE TINTALATEX ACRILICO PREMIUM, REFERENCIA CORAL E METALATEX, INCLUSIVE UMA (Item 09.03 da PO)

Quantidade: 711,3500 **Sigla:** M²

Valor Unitário: 37,24 **Valor Total:** 26.490,67

Modelo: -- **Marca/Fabricante:** --

Detalhe: PINTURA EM PAREDES E FORROS, APLICACAO MANUAL, COM TRES DEMAO DE TINTA (Item 09.03 da PO) PINTURA EM PAREDES E FORROS, APLICACAO MANUAL, COM TRES DEMAO DE TINTALATEX ACRILICO PREMIUM, REFERENCIA CORAL E METALATEX, INCLUSIVE UMA (Item 09.03 da PO)

Registrado em: 30/01/2026 - 20:35:21

86 - FORNECIMENTO E ASSENTAMENTO DE BANCADA DE GRANITO COM ESPESSURA DE 2 CM BANCADA DE GRANITO COM ESPESSURA DE 2 CM

Quantidade: 4,2700 **Sigla:** M²

Valor Unitário: 585,67 **Valor Total:** 2.500,81

Modelo: -- **Marca/Fabricante:** --

Detalhe: FORNECIMENTO E ASSENTAMENTO DE BANCADA DE GRANITO COM ESPESSURA DE 2 CM BANCADA DE GRANITO COM ESPESSURA DE 2 CM

Registrado em: 30/01/2026 - 20:35:21

87 - DIVISORIA DE GRANITO COM 3 CM DE ESPESSURA, ASSENTADA COM ARGAMASSA DE CIMENTO E AREIA NO TRACO 1:3 DIVISORIA DE GRANITO COM 3 CM DE ESPESSURA, ASSENTADA COM ARGAMASSA DE CIMENTO E AREIA NO TRACO 1:3, NA COR CINZA

Quantidade: 28,3000 **Sigla:** M²

Valor Unitário: 713,90 **Valor Total:** 20.203,37

Modelo: -- **Marca/Fabricante:** --

Detalhe: DIVISORIA DE GRANITO COM 3 CM DE ESPESSURA, ASSENTADA COM ARGAMASSA DE CIMENTO E AREIA NO TRACO 1:3 DIVISORIA DE GRANITO COM 3 CM DE ESPESSURA, ASSENTADA COM ARGAMASSA DE CIMENTO E AREIA NO TRACO 1:3, NA COR CINZA

Registrado em: 30/01/2026 - 20:35:21

E-DOCS - CÓPIA DO PROCESSO 2025-BFJQ8 GERADO POR UDSON OLIVEIRA RAMOS DE AGUIAR EM 05/05/2026 16:12 DOCUMENTO 1 / 1 PÁGINA 1288 / 3514

2026-PBRRQ0 - E-DOCS - CÓPIA SIMPLES 04/02/2026 18:36 PÁGINA 183 / 355

88 - RODA PAREDE EM GRANITO CINZA ANDORINHA 7X2CM, COM ACABAMENTO ABAULADO RODA PAREDE EM GRANITO CINZA ANDORINHA 7X2CM, COM ACABAMENTO ABAULADONOS DOIS LADOS

Quantidade: 322,5300
Sigla: M
Valor Unitário: 73,21
Valor Total: 23.612,42
Modelo: --
Marca/Fabricante: --
Detalhe: RODA PAREDE EM GRANITO CINZA ANDORINHA 7X2CM, COM ACABAMENTO ABAULADO RODA PAREDE EM GRANITO CINZA ANDORINHA 7X2CM, COM ACABAMENTO ABAULADONOS DOIS LADOS
Registrado em: 30/01/2026 - 20:35:21

89 - PEITORIL DE GRANITO CINZA POLIDO, 15 CM, ESP. 3CM PEITORIL DE GRANITO CINZA POLIDO, 15 CM, ESP. 3CM

Quantidade: 46,1000
Sigla: M
Valor Unitário: 105,81
Valor Total: 4.877,84
Modelo: --
Marca/Fabricante: --
Detalhe: PEITORIL DE GRANITO CINZA POLIDO, 15 CM, ESP. 3CM PEITORIL DE GRANITO CINZA POLIDO, 15 CM, ESP. 3CM
Registrado em: 30/01/2026 - 20:35:21

90 - BACIA SANITARIA DE LOUCA BRANCA COM CAIXA ACOPLADA E VALVULA DE ACIONAMENTO SIMPLES BACIA SANITARIA DE LOUCA BRANCA COM CAIXA ACOPLADA E VALVULA DE ACIONAMENTO SIMPLES - IZY - DECA, CELITE OU EQUIVALENTE, INCLUSIVE ASSENTO PLASTICO, TUBO DE LIGACAO METAL CROMADO COM CANOPLA, ENGATE FLEXIVEL TRANCADO INOX 1/2? X 30CM, ANEL DE VEDACAO E PA

Quantidade: 11,0000
Sigla: UN
Valor Unitário: 863,93
Valor Total: 9.503,23
Modelo: --
Marca/Fabricante: --
Detalhe: BACIA SANITARIA DE LOUCA BRANCA COM CAIXA ACOPLADA E VALVULA DE ACIONAMENTO SIMPLES BACIA SANITARIA DE LOUCA BRANCA COM CAIXA ACOPLADA E VALVULA DE ACIONAMENTO SIMPLES - IZY - DECA, CELITE OU EQUIVALENTE, INCLUSIVE ASSENTO PLASTICO, TUBO DE LIGACAO METAL CROMADO COM CANOPLA, ENGATE FLEXIVEL TRANCADO INOX 1/2? X 30CM, ANEL DE VEDACAO E PA
Registrado em: 30/01/2026 - 20:35:22

91 - BACIA SIFONADA DE LOUCA BRANCA SEM ABERTURA FRONTAL P/ BANHEIRO PNE, BACIA SIFONADA DE LOUCA BRANCA SEM ABERTURA FRONTAL P/ BANHEIRO PNE,CONSUMO 6 LITROS POR FLUXO, VOGUE PLUS CONFORTO - P.510.17, REF. DECA OUEQUIV., INCL. TUBO DE LIGACAO INOX C/ CANOPLA, ANEL DE VEDACAO, PARAF. EREJUNTE EPOXI P/ VEDACAO

Quantidade: 5,0000
Sigla: UN
Valor Unitário: 2.224,49
Valor Total: 11.122,45
Modelo: --
Marca/Fabricante: --
Detalhe: BACIA SIFONADA DE LOUCA BRANCA SEM ABERTURA FRONTAL P/ BANHEIRO PNE, BACIA SIFONADA DE LOUCA BRANCA SEM ABERTURA FRONTAL P/ BANHEIRO PNE,CONSUMO 6 LITROS POR FLUXO, VOGUE PLUS CONFORTO - P.510.17, REF. DECA OUEQUIV., INCL. TUBO DE LIGACAO INOX C/ CANOPLA, ANEL DE VEDACAO, PARAF. EREJUNTE EPOXI P/ VEDACAO
Registrado em: 30/01/2026 - 20:35:22

92 - TOALHEIRO PLASTICO TIPO DISPENSER PARA PAPEL TOALHA INTERFOLHADO - TOALHEIRO PLASTICO TIPO DISPENSER PARA PAPEL TOALHA INTERFOLHADO -FORNECIMENTO E INSTALACAO

Quantidade: 13,0000
Sigla: UN
Valor Unitário: 99,68
Valor Total: 1.295,84
Modelo: --
Marca/Fabricante: --
Detalhe: TOALHEIRO PLASTICO TIPO DISPENSER PARA PAPEL TOALHA INTERFOLHADO - TOALHEIRO PLASTICO TIPO DISPENSER PARA PAPEL TOALHA INTERFOLHADO -FORNECIMENTO E INSTALACAO
Registrado em: 30/01/2026 - 20:35:22

93 - PAPELEIRA PLASTICA TIPO DISPENSER PARA PAPEL HIGIENICO ROLAO - PAPELEIRA PLASTICA TIPO DISPENSER PARA PAPEL HIGIENICO ROLAO -FORNECIMENTO E INSTALACAO

Quantidade: 14,0000
Sigla: UN
Valor Unitário: 99,68
Valor Total: 1.395,52
Modelo: --
Marca/Fabricante: --
Detalhe: PAPELEIRA PLASTICA TIPO DISPENSER PARA PAPEL HIGIENICO ROLAO - PAPELEIRA PLASTICA TIPO DISPENSER PARA PAPEL HIGIENICO ROLAO -FORNECIMENTO E INSTALACAO
Registrado em: 30/01/2026 - 20:35:22

E-DOCS - CÓPIA DO PROCESSO 2025-BFJQ8 GERADO POR UDSON OLIVEIRA RAMOS DE AGUIAR EM 05/05/2026 16:12 DOCUMENTO 1 / 1 PÁGINA 1289 / 3514

2026-PBRRQ0 - E-DOCS - CÓPIA SIMPLES 04/02/2026 18:36 PÁGINA 184 / 355

94 - FORNECIMENTO E INSTALACAO DE SABONETEIRA PLASTICA TIPO DISPENSER PARA SABONETE LIQUIDO SABONETEIRA PLASTICA TIPO DISPENSER PARA SABONETE LIQUIDO COM RESERVATORIO 800 A 1500 ML, INCLUSO FIXACAO. AF_01/2020

Quantidade: 14,0000 **Sigla:** UN
Valor Unitário: 106,27 **Valor Total:** 1.487,78
Modelo: -- **Marca/Fabricante:** --
Detalhe: FORNECIMENTO E INSTALACAO DE SABONETEIRA PLASTICA TIPO DISPENSER PARA SABONETE LIQUIDO SABONETEIRA PLASTICA TIPO DISPENSER PARA SABONETE LIQUIDO COM RESERVATORIO 800 A 1500 ML, INCLUSO FIXACAO. AF_01/2020
Registrado em: 30/01/2026 - 20:35:22

95 - Barra de apoio lateral articulada, com trava, em aco inox polido, fixada na parede Barra de apoio lateral articulada, com trava, em aco inox polido, fixada na parede - fornecimento e instalacao. af_01/2020

Quantidade: 2,0000 **Sigla:** UN
Valor Unitário: 816,72 **Valor Total:** 1.633,44
Modelo: -- **Marca/Fabricante:** --
Detalhe: Barra de apoio lateral articulada, com trava, em aco inox polido, fixada na parede Barra de apoio lateral articulada, com trava, em aco inox polido, fixada na parede - fornecimento e instalacao. af_01/2020
Registrado em: 30/01/2026 - 20:35:22

96 - BARRA DE APOIO LATERAL ARTICULADA, COM PAPELEIRA, FIXADA NA PAREDE - BARRA DE APOIO LATERAL ARTICULADA, COM PAPELEIRA, FIXADA NA PAREDE -FORNECIMENTO E INSTALACAO

Quantidade: 2,0000 **Sigla:** UN
Valor Unitário: 375,70 **Valor Total:** 751,40
Modelo: -- **Marca/Fabricante:** --
Detalhe: BARRA DE APOIO LATERAL ARTICULADA, COM PAPELEIRA, FIXADA NA PAREDE - BARRA DE APOIO LATERAL ARTICULADA, COM PAPELEIRA, FIXADA NA PAREDE -FORNECIMENTO E INSTALACAO
Registrado em: 30/01/2026 - 20:35:22

97 - FORNECIMENTO E INSTALACAO DE BARRA DE APOIO RETA EM ACO INOX 304, LARGURA 40 CM BARRA DE APOIO RETA EM ACO INOX 304 P/ PORTADORES DE NECESSIDADES ESPECIAIS (NBR 9050), LARGURA 40 CM

Quantidade: 10,0000 **Sigla:** UN
Valor Unitário: 158,62 **Valor Total:** 1.586,20
Modelo: -- **Marca/Fabricante:** --
Detalhe: FORNECIMENTO E INSTALACAO DE BARRA DE APOIO RETA EM ACO INOX 304, LARGURA 40 CM BARRA DE APOIO RETA EM ACO INOX 304 P/ PORTADORES DE NECESSIDADES ESPECIAIS (NBR 9050), LARGURA 40 CM
Registrado em: 30/01/2026 - 20:35:22

98 - FORNECIMENTO E INSTALACAO DE BARRA DE APOIO RETA EM ACO INOX 304, LARGURA 80 CM BARRA DE APOIO RETA EM ACO INOX 304 P/ PORTADORES DE NECESSIDADES ESPECIAIS (NBR 9050), LARGURA 80 CM

Quantidade: 18,0000 **Sigla:** UN
Valor Unitário: 202,62 **Valor Total:** 3.647,16
Modelo: -- **Marca/Fabricante:** --
Detalhe: FORNECIMENTO E INSTALACAO DE BARRA DE APOIO RETA EM ACO INOX 304, LARGURA 80 CM BARRA DE APOIO RETA EM ACO INOX 304 P/ PORTADORES DE NECESSIDADES ESPECIAIS (NBR 9050), LARGURA 80 CM
Registrado em: 30/01/2026 - 20:35:22

99 - FORNECIMENTO E INSTALACAO DE DUCHA MANUAL ACQUA JET, LINHA AQUARIUS, COM REGISTRO REF. 2195 DUCHA MANUAL ACQUA JET , LINHA AQUARIUS, COM REGISTRO REF.C 2195, MARCAS DE REFERENCIA FABRIMAR, DECA OU DOCOL

Quantidade: 5,0000 **Sigla:** UN
Valor Unitário: 409,37 **Valor Total:** 2.046,85
Modelo: -- **Marca/Fabricante:** --
Detalhe: FORNECIMENTO E INSTALACAO DE DUCHA MANUAL ACQUA JET, LINHA AQUARIUS, COM REGISTRO REF. 2195 DUCHA MANUAL ACQUA JET , LINHA AQUARIUS, COM REGISTRO REF.C 2195, MARCAS DE REFERENCIA FABRIMAR, DECA OU DOCOL
Registrado em: 30/01/2026 - 20:35:22

E-DOCS - CÓPIA DO PROCESSO 2025-BFJQ8 GERADO POR UDSON OLIVEIRA RAMOS DE AGUIAR EM 05/05/2026 16:12 DOCUMENTO 1 / 1 PÁGINA 1290 / 3514

100 - LAVATORIO DE LOUCA BRANCA COM COLUNA SUSPENSA P/ BANHEIRO PNE, VOUGLE LAVATORIO DE LOUCA BRANCA COM COLUNA SUSPENSA P/ BANHEIRO PNE, VOUGLEPLUS CONFORTO L.51.17 + CS.1.17, REF., DECA OU EQUIVALENTE, INCL. SIFAO,VALVULA E ENGATES METALICOS CROMADOS, EXCLUSIVE TORNEIRA

Quantidade: 11,0000 **Sigla:** UN
Valor Unitário: 1.869,38 **Valor Total:** 20.563,18
Modelo: -- **Marca/Fabricante:** --
Detalhe: LAVATORIO DE LOUCA BRANCA COM COLUNA SUSPENSA P/ BANHEIRO PNE, VOUGLE LAVATORIO DE LOUCA BRANCA COM COLUNA SUSPENSA P/ BANHEIRO PNE, VOUGLEPLUS CONFORTO L.51.17 + CS.1.17, REF., DECA OU EQUIVALENTE, INCL. SIFAO,VALVULA E ENGATES METALICOS CROMADOS, EXCLUSIVE TORNEIRA
Registrado em: 30/01/2026 - 20:35:22

101 - CUBA DE LOUCA BRANCA DE EMBUTIR OVAL - L37 - DECA OU EQUIVALENTE, INCLUSIVE CUBA DE LOUCA BRANCA DE EMBUTIR OVAL - L37 - DECA OU EQUIVALENTE, INCLUSIVEVALVULA DE SAIDA CROMADA 1?, SIFAO EM METALICO TIPO COPO CROMADO 1? X 1/2E ENGATE FLEXIVEL TRANCADO INOX 1/2? X 30CM, EXCLUSIVE TORNEIRA

Quantidade: 4,0000 **Sigla:** UN
Valor Unitário: 490,80 **Valor Total:** 1.963,20
Modelo: -- **Marca/Fabricante:** --
Detalhe: CUBA DE LOUCA BRANCA DE EMBUTIR OVAL - L37 - DECA OU EQUIVALENTE, INCLUSIVE CUBA DE LOUCA BRANCA DE EMBUTIR OVAL - L37 - DECA OU EQUIVALENTE, INCLUSIVEVALVULA DE SAIDA CROMADA 1?, SIFAO EM METALICO TIPO COPO CROMADO 1? X 1/2E ENGATE FLEXIVEL TRANCADO INOX 1/2? X 30CM, EXCLUSIVE TORNEIRA
Registrado em: 30/01/2026 - 20:35:22

102 - Cabide de louca branca com 2 ganchos - Icasa, Celite ou equivalente Cabide de louca branca com 2 ganchos - Icasa, Celite ou equivalente

Quantidade: 13,0000 **Sigla:** UN
Valor Unitário: 109,72 **Valor Total:** 1.426,36
Modelo: -- **Marca/Fabricante:** --
Detalhe: Cabide de louca branca com 2 ganchos - Icasa, Celite ou equivalente Cabide de louca branca com 2 ganchos - Icasa, Celite ou equivalente
Registrado em: 30/01/2026 - 20:35:22

103 - TORNEIRA BICA BAIXA DE MESA PARA LAVATORIO TORNEIRA BICA BAIXA DE MESA PARA LAVATORIO PRESSMATIC ALFA - DOCOL, DECAMATIC SMART - DECA OU EQUIVALENTE

Quantidade: 15,0000 **Sigla:** UN
Valor Unitário: 291,15 **Valor Total:** 4.367,25
Modelo: -- **Marca/Fabricante:** --
Detalhe: TORNEIRA BICA BAIXA DE MESA PARA LAVATORIO TORNEIRA BICA BAIXA DE MESA PARA LAVATORIO PRESSMATIC ALFA - DOCOL, DECAMATIC SMART - DECA OU EQUIVALENTE
Registrado em: 30/01/2026 - 20:35:22

104 - TORNEIRA DE PAREDE DE COZINHA BICA ALTA 3600 GALI - DOCOL OU EQUIVALENTE TORNEIRA DE PAREDE DE COZINHA BICA ALTA 3600 GALI - DOCOL OU EQUIVALENTE

Quantidade: 11,0000 **Sigla:** UN
Valor Unitário: 297,53 **Valor Total:** 3.272,83
Modelo: -- **Marca/Fabricante:** --
Detalhe: TORNEIRA DE PAREDE DE COZINHA BICA ALTA 3600 GALI - DOCOL OU EQUIVALENTE TORNEIRA DE PAREDE DE COZINHA BICA ALTA 3600 GALI - DOCOL OU EQUIVALENTE
Registrado em: 30/01/2026 - 20:35:22

105 - TORNEIRA DE PAREDE PARA TANQUE LONGA 3/4 1158 PRIMOR - DOCOL OU TORNEIRA DE PAREDE PARA TANQUE LONGA 3/4 1158 PRIMOR - DOCOL OUEQUIVALENTE

Quantidade: 3,0000 **Sigla:** UN
Valor Unitário: 276,41 **Valor Total:** 829,23
Modelo: -- **Marca/Fabricante:** --
Detalhe: TORNEIRA DE PAREDE PARA TANQUE LONGA 3/4 1158 PRIMOR - DOCOL OU TORNEIRA DE PAREDE PARA TANQUE LONGA 3/4 1158 PRIMOR - DOCOL OUEQUIVALENTE
Registrado em: 30/01/2026 - 20:35:22

E-DOCS - CÓPIA DO PROCESSO 2025-BFJQ8 GERADO POR UDSON OLIVEIRA RAMOS DE AGUIAR EM 05/05/2026 16:12 DOCUMENTO 1 / 1 PÁGINA 1291 / 3514

2026-PBRRQ0 - E-DOCS - CÓPIA SIMPLES 04/02/2026 18:36 PÁGINA 186 / 355

106 - BEBEBEDOURO ELETRICO DE PRESSAO PARA PORTADORES DE NECESSIDADES ESPECIAIS BEBEBEDOURO ELETRICO DE PRESSAO PARA PORTADORES DE NECESSIDADES ESPECIAIS IBBL BDF300 OU EQUIVALENTE

Quantidade: 4,0000 **Sigla:** UN
Valor Unitário: 3.589,40 **Valor Total:** 14.357,60
Modelo: -- **Marca/Fabricante:** --
Detalhe: BEBEBEDOURO ELETRICO DE PRESSAO PARA PORTADORES DE NECESSIDADES ESPECIAIS BEBEBEDOURO ELETRICO DE PRESSAO PARA PORTADORES DE NECESSIDADES ESPECIAIS IBBL BDF300 OU EQUIVALENTE
Registrado em: 30/01/2026 - 20:35:22

107 - ESPELHO PRATA ESP. 4 MM SOBRE CAIXA DE COMPENSADO COLADO REVESTIDO COM ESPELHO PRATA ESP. 4 MM SOBRE CAIXA DE COMPENSADO COLADO REVESTIDO COMFORMICA E FIXADO COM PARAFUSO CROMADO E BUCHA, DIM. 1,80 X 0,40M,CONFORME DETALHE EM PROJETO

Quantidade: 6,3000 **Sigla:** M²
Valor Unitário: 959,96 **Valor Total:** 6.047,75
Modelo: -- **Marca/Fabricante:** --
Detalhe: ESPELHO PRATA ESP. 4 MM SOBRE CAIXA DE COMPENSADO COLADO REVESTIDO COM ESPELHO PRATA ESP. 4 MM SOBRE CAIXA DE COMPENSADO COLADO REVESTIDO COMFORMICA E FIXADO COM PARAFUSO CROMADO E BUCHA, DIM. 1,80 X 0,40M,CONFORME DETALHE EM PROJETO
Registrado em: 30/01/2026 - 20:35:22

108 - CHUVEIRO ELETRICO TIPO DUCHA LORENZET OU CORONA CHUVEIRO ELETRICO TIPO DUCHA LORENZET OU CORONA

Quantidade: 3,0000 **Sigla:** UN
Valor Unitário: 147,12 **Valor Total:** 441,36
Modelo: -- **Marca/Fabricante:** --
Detalhe: CHUVEIRO ELETRICO TIPO DUCHA LORENZET OU CORONA CHUVEIRO ELETRICO TIPO DUCHA LORENZET OU CORONA
Registrado em: 30/01/2026 - 20:35:22

109 - BANHEIRA PARA BERCARIO INFANTIL 84 X 42 X 25CM, EM FIBRA DE VIDRO, COM VALVULA BANHEIRA PARA BERCARIO INFANTIL 84 X 42 X 25CM, EM FIBRA DE VIDRO, COM VALVULA, PARA INSTALACAO EM BANCADA

Quantidade: 2,0000 **Sigla:** UN
Valor Unitário: 1.120,46 **Valor Total:** 2.240,92
Modelo: -- **Marca/Fabricante:** --
Detalhe: BANHEIRA PARA BERCARIO INFANTIL 84 X 42 X 25CM, EM FIBRA DE VIDRO, COM VALVULA BANHEIRA PARA BERCARIO INFANTIL 84 X 42 X 25CM, EM FIBRA DE VIDRO, COM VALVULA, PARA INSTALACAO EM BANCADA
Registrado em: 30/01/2026 - 20:35:22

110 - DUCHA HIGIENICA ELETRICA 1,2M, 3 TEMPERATURAS (220V)- FORNECIMENTO E DUCHA HIGIENICA ELETRICA 1,2M, 3 TEMPERATURAS (220V)- FORNECIMENTO EINSTALACAO

Quantidade: 2,0000 **Sigla:** UN
Valor Unitário: 388,50 **Valor Total:** 777,00
Modelo: -- **Marca/Fabricante:** --
Detalhe: DUCHA HIGIENICA ELETRICA 1,2M, 3 TEMPERATURAS (220V)- FORNECIMENTO E DUCHA HIGIENICA ELETRICA 1,2M, 3 TEMPERATURAS (220V)- FORNECIMENTO EINSTALACAO
Registrado em: 30/01/2026 - 20:35:22

111 - CHUVEIRO EM METAL CROMADO COM DESVIADOR FLEXIVEL E DUCHA MANUAL LINHA MAX 1975C CHUVEIRO EM METAL CROMADO COM DESVIADOR FLEXIVEL E DUCHA MANUAL LINHA MAX 1975C ? DECA OU EQUIVALENTE

Quantidade: 6,0000 **Sigla:** UN
Valor Unitário: 1.577,57 **Valor Total:** 9.465,42
Modelo: -- **Marca/Fabricante:** --
Detalhe: CHUVEIRO EM METAL CROMADO COM DESVIADOR FLEXIVEL E DUCHA MANUAL LINHA MAX 1975C CHUVEIRO EM METAL CROMADO COM DESVIADOR FLEXIVEL E DUCHA MANUAL LINHA MAX 1975C ? DECA OU EQUIVALENTE
Registrado em: 30/01/2026 - 20:35:22

112 - FORNECIMENTO DE BANCO ARTICULADO, EM ACO INOX, PARA PCD BANCO ARTICULADO, EM ACO INOX, PARA PCD, FIXADO NA PAREDE - FORNECIMENTO E INSTALACAO. AF_01/2020

E-DOCS - CÓPIA DO PROCESSO 2025-BFJQ8 GERADO POR UDSON OLIVEIRA RAMOS DE AGUIAR EM 05/05/2026 16:12 DOCUMENTO 1 / 1 PÁGINA 1292 / 3514

2026-PBRRQ0 - E-DOCS - CÓPIA SIMPLES 04/02/2026 18:36 PÁGINA 187 / 355

Quantidade: 3,0000 **Sigla:** UN
Valor Unitário: 1.506,50 **Valor Total:** 4.519,50
Modelo: -- **Marca/Fabricante:** --
Detalhe: FORNECIMENTO DE BANCO ARTICULADO, EM ACO INOX, PARA PCD BANCO ARTICULADO, EM ACO INOX, PARA PCD, FIXADO NA PAREDE - FORNECIMENTO E INSTALACAO. AF_01/2020
Registrado em: 30/01/2026 - 20:35:22

113 - CUBA DE ACO INOX N° 1(DIM.460X300X150)MM,MARCAS DE REFERENCIA FRANKE, STRAKE, TRAMONTINA,INCLUSIVE VALVULA DE METAL 31/2 E SIFAO CROMADO 1 X1/2, EXCL. TORNEIRA

Quantidade: 4,0000 **Sigla:** UN
Valor Unitário: 834,96 **Valor Total:** 3.339,84
Modelo: -- **Marca/Fabricante:** --
Detalhe: CUBA DE ACO INOX N° 1(DIM.460X300X150)MM,MARCAS DE REFERENCIA FRANKE, STRAKE, TRAMONTINA,INCLUSIVE VALVULA DE METAL 31/2 E SIFAO CROMADO 1 X1/2, EXCL. TORNEIRA
Registrado em: 30/01/2026 - 20:35:22

114 - BANCADA EM ACO INOX - 304, L=60CM, PARA CUBAS SIMPLES, CONCRETADA, BANCADA EM ACO INOX - 304, L=60CM, PARA CUBAS SIMPLES, CONCRETADA,ACABAMENTO LISO E POLIDO, ASSENTADA COM ARGAMASSA TRACO T-1(1:3),EXCLUSIVE CUBA, SIFAO, VALVULA E TORNEIRA

Quantidade: 9,3100 **Sigla:** M
Valor Unitário: 1.797,27 **Valor Total:** 16.732,58
Modelo: -- **Marca/Fabricante:** --
Detalhe: BANCADA EM ACO INOX - 304, L=60CM, PARA CUBAS SIMPLES, CONCRETADA, BANCADA EM ACO INOX - 304, L=60CM, PARA CUBAS SIMPLES, CONCRETADA,ACABAMENTO LISO E POLIDO, ASSENTADA COM ARGAMASSA TRACO T-1(1:3),EXCLUSIVE CUBA, SIFAO, VALVULA E TORNEIRA
Registrado em: 30/01/2026 - 20:35:22

115 - ACABAMENTO MONOCOMANDO PARA CHUVEIRO - FORNECIMENTO E INSTALACAO. ACABAMENTO MONOCOMANDO PARA CHUVEIRO - FORNECIMENTO E INSTALACAO.AF_01/2020

Quantidade: 9,0000 **Sigla:** UN
Valor Unitário: 553,08 **Valor Total:** 4.977,72
Modelo: -- **Marca/Fabricante:** --
Detalhe: ACABAMENTO MONOCOMANDO PARA CHUVEIRO - FORNECIMENTO E INSTALACAO. ACABAMENTO MONOCOMANDO PARA CHUVEIRO - FORNECIMENTO E INSTALACAO.AF_01/2020
Registrado em: 30/01/2026 - 20:35:22

116 - ABERTURA E FECHAMENTO DE RASGOS EM ALVENARIA, PARA PASSAGEM DE ABERTURA E FECHAMENTO DE RASGOS EM ALVENARIA, PARA PASSAGEM DETUBULACOES, DIAM. 1/2 A 1

Quantidade: 157,6997 **Sigla:** M
Valor Unitário: 16,75 **Valor Total:** 2.641,47
Modelo: -- **Marca/Fabricante:** --
Detalhe: ABERTURA E FECHAMENTO DE RASGOS EM ALVENARIA, PARA PASSAGEM DE ABERTURA E FECHAMENTO DE RASGOS EM ALVENARIA, PARA PASSAGEM DETUBULACOES, DIAM. 1/2 A 1
Registrado em: 30/01/2026 - 20:35:23

117 - FORNECIMENTO E INSTALACAO DE TUBO DE PVC RIGIDO SOLDAVEL MARROM, DIAM 25 MM (3/4) TUBO DE PVC RIGIDO SOLDAVEL MARROM, DIAM. 25MM (3/4), INCLUSIVE CONEXOES

Quantidade: 201,0600 **Sigla:** M
Valor Unitário: 31,01 **Valor Total:** 6.234,87
Modelo: -- **Marca/Fabricante:** --
Detalhe: FORNECIMENTO E INSTALACAO DE TUBO DE PVC RIGIDO SOLDAVEL MARROM, DIAM 25 MM (3/4) TUBO DE PVC RIGIDO SOLDAVEL MARROM, DIAM. 25MM (3/4), INCLUSIVE CONEXOES
Registrado em: 30/01/2026 - 20:35:23

118 - FORNECIMENTO E INSTALACAO DE TUBO DE PVC RIGIDO SOLDAVEL MARROM, DIAM 32 MM (1) TUBO DE PVC RIGIDO SOLDAVEL MARROM, DIAM. 32MM (1), INCLUSIVE CONEXOES

Quantidade: 214,5100 **Sigla:** M

E-DOCS - CÓPIA DO PROCESSO 2025-BFJQ8 GERADO POR UDSON OLIVEIRA RAMOS DE AGUIAR EM 05/05/2026 16:12 DOCUMENTO 1 / 1 PÁGINA 1293 / 3514

2026-PBRRQ0 - E-DOCS - CÓPIA SIMPLES 04/02/2026 18:36 PÁGINA 188 / 355

Valor Unitário: 37,12 **Valor Total:** 7.962,61

Modelo: -- **Marca/Fabricante:** --

Detalhe: FORNECIMENTO E INSTALACAO DE TUBO DE PVC RIGIDO SOLDAVEL MARROM, DIAM 32 MM (1) TUBO DE PVC RIGIDO SOLDAVEL MARROM, DIAM. 32MM (1), INCLUSIVE CONEXOES

Registrado em: 30/01/2026 - 20:35:23

119 - TUBO DE PVC RIGIDO SOLDAVEL MARROM, DN 50MM (1.1/2), INCLUSIVE CONEXOES TUBO DE PVC RIGIDO SOLDAVEL MARROM, DN 50MM (1.1/2), INCLUSIVE CONEXOES

Quantidade: 7,6500 **Sigla:** M

Valor Unitário: 66,13 **Valor Total:** 505,89

Modelo: -- **Marca/Fabricante:** --

Detalhe: TUBO DE PVC RIGIDO SOLDAVEL MARROM, DN 50MM (1.1/2), INCLUSIVE CONEXOES TUBO DE PVC RIGIDO SOLDAVEL MARROM, DN 50MM (1.1/2), INCLUSIVE CONEXOES

Registrado em: 30/01/2026 - 20:35:23

120 - REGISTRO DE GAVETA BRUTO DIAM. 20MM (3/4) REGISTRO DE GAVETA BRUTO DIAM. 20MM (3/4)

Quantidade: 41,0000 **Sigla:** UN

Valor Unitário: 82,00 **Valor Total:** 3.362,00

Modelo: -- **Marca/Fabricante:** --

Detalhe: REGISTRO DE GAVETA BRUTO DIAM. 20MM (3/4) REGISTRO DE GAVETA BRUTO DIAM. 20MM (3/4)

Registrado em: 30/01/2026 - 20:35:23

121 - FORNECIMENTO E INSTACAO DE REGISTRO DE GAVETA BRUTO DIAM. 40MM (11/2) REGISTRO DE GAVETA BRUTO DIAM. 40MM (11/2)

Quantidade: 2,0000 **Sigla:** UN

Valor Unitário: 187,86 **Valor Total:** 375,72

Modelo: -- **Marca/Fabricante:** --

Detalhe: FORNECIMENTO E INSTACAO DE REGISTRO DE GAVETA BRUTO DIAM. 40MM (11/2) REGISTRO DE GAVETA BRUTO DIAM. 40MM (11/2)

Registrado em: 30/01/2026 - 20:35:23

122 - FORNECIMENTO E INSTACAO DE REGISTRO DE GAVETA BRUTO DIAM. 25MM (1) REGISTRO DE GAVETA BRUTO DIAM. 25MM (1)

Quantidade: 15,0000 **Sigla:** UN

Valor Unitário: 114,77 **Valor Total:** 1.721,55

Modelo: -- **Marca/Fabricante:** --

Detalhe: FORNECIMENTO E INSTACAO DE REGISTRO DE GAVETA BRUTO DIAM. 25MM (1) REGISTRO DE GAVETA BRUTO DIAM. 25MM (1)

Registrado em: 30/01/2026 - 20:35:23

123 - TANQUE EM POLIESTER REFORCADO COM FIBRA DE VIDRO, 15000 LITROS - TANQUE EM POLIESTER REFORCADO COM FIBRA DE VIDRO, 15000 LITROS -FORNECIMENTO E INSTALACAO

Quantidade: 1,0000 **Sigla:** UN

Valor Unitário: 12.300,98 **Valor Total:** 12.300,98

Modelo: -- **Marca/Fabricante:** --

Detalhe: TANQUE EM POLIESTER REFORCADO COM FIBRA DE VIDRO, 15000 LITROS - TANQUE EM POLIESTER REFORCADO COM FIBRA DE VIDRO, 15000 LITROS -FORNECIMENTO E INSTALACAO

Registrado em: 30/01/2026 - 20:35:23

124 - ADAPTADOR DE PVC SOLDAVEL COM FLANGES LIVRES PARA CAIXA DSAGUA, DIAMETRO 25MM (3/4) ADAPTADOR DE PVC SOLDAVEL COM FLANGES LIVRES PARA CAIXA DSAGUA, DIAMETRO 25MM (3/4)

Quantidade: 1,0000 **Sigla:** UN

Valor Unitário: 30,49 **Valor Total:** 30,49

Modelo: -- **Marca/Fabricante:** --

Detalhe: ADAPTADOR DE PVC SOLDAVEL COM FLANGES LIVRES PARA CAIXA DSAGUA, DIAMETRO 25MM (3/4) ADAPTADOR DE PVC SOLDAVEL COM FLANGES LIVRES PARA CAIXA DSAGUA, DIAMETRO 25MM (3/4)

Registrado em: 30/01/2026 - 20:35:23

E-DOCS - CÓPIA DO PROCESSO 2025-BFJQ8 GERADO POR UDSON OLIVEIRA RAMOS DE AGUIAR EM 05/05/2026 16:12 DOCUMENTO 1 / 1 PÁGINA 1294 / 3514

2026-PBRRQ0 - E-DOCS - CÓPIA SIMPLES 04/02/2026 18:36 PÁGINA 189 / 355

125 - ADAPTADOR DE PVC SOLDAVEL COM FLANGES LIVRES PARA CAIXA DSAGUA, DIAMETRO 50MM (1 1/2)

Quantidade: 3,0000 **Sigla:** UN
Valor Unitário: 56,67 **Valor Total:** 170,01
Modelo: -- **Marca/Fabricante:** --
Detalhe: ADAPTADOR DE PVC SOLDAVEL COM FLANGES LIVRES PARA CAIXA DSAGUA, DIAMETRO 50MM (1 1/2)
Registrado em: 30/01/2026 - 20:35:23

126 - TORNEIRA DE BOIA DE PVC, DIAM. 1 (25MM)

Quantidade: 1,0000 **Sigla:** UN
Valor Unitário: 210,75 **Valor Total:** 210,75
Modelo: -- **Marca/Fabricante:** --
Detalhe: TORNEIRA DE BOIA DE PVC, DIAM. 1 (25MM) **Registrado em:** 30/01/2026 - 20:35:23

127 - ABERTURA E FECHAMENTO DE RASGOS EM ALVENARIA, DIAM 11/4 A 2 PARA PASSAGEM DE ABERTURA E FECHAMENTO DE RASGOS EM ALVENARIA, PARA PASSAGEM DETUBULACOES, DIAM. 11/4 A 2

Quantidade: 71,4200 **Sigla:** M
Valor Unitário: 25,08 **Valor Total:** 1.791,21
Modelo: -- **Marca/Fabricante:** --
Detalhe: ABERTURA E FECHAMENTO DE RASGOS EM ALVENARIA, DIAM 11/4 A 2 PARA PASSAGEM DE ABERTURA E FECHAMENTO DE RASGOS EM ALVENARIA, PARA PASSAGEM DETUBULACOES, DIAM. 11/4 A 2
Registrado em: 30/01/2026 - 20:35:23

128 - ABERTURA E FECHAMENTO DE RASGOS EM ALVENARIA, DIAM. 21/2 A 4, PARA PASSAGEM DE ABERTURA E FECHAMENTO DE RASGOS EM ALVENARIA, PARA PASSAGEM DETUBULACOES, DIAM. 21/2 A 4

Quantidade: 41,1898 **Sigla:** M
Valor Unitário: 37,78 **Valor Total:** 1.556,15
Modelo: -- **Marca/Fabricante:** --
Detalhe: ABERTURA E FECHAMENTO DE RASGOS EM ALVENARIA, DIAM. 21/2 A 4, PARA PASSAGEM DE ABERTURA E FECHAMENTO DE RASGOS EM ALVENARIA, PARA PASSAGEM DETUBULACOES, DIAM. 21/2 A 4
Registrado em: 30/01/2026 - 20:35:23

129 - ABERTURA E FECHAMENTO DE RASGOS EM CONCRETO, PARA PASSAGEM DE ELETRODUTO DIAM. 1 1/4 A 2 ABERTURA E FECHAMENTO DE RASGOS EM CONCRETO, PARA PASSAGEM DE ELETRODUTO DIAM. 1 1/4 A 2

Quantidade: 37,6300 **Sigla:** M
Valor Unitário: 48,37 **Valor Total:** 1.820,16
Modelo: -- **Marca/Fabricante:** --
Detalhe: ABERTURA E FECHAMENTO DE RASGOS EM CONCRETO, PARA PASSAGEM DE ELETRODUTO DIAM. 1 1/4 A 2 ABERTURA E FECHAMENTO DE RASGOS EM CONCRETO, PARA PASSAGEM DE ELETRODUTO DIAM. 1 1/4 A 2
Registrado em: 30/01/2026 - 20:35:23

130 - ABERTURA E FECHAMENTO DE RASGOS EM CONCRETO, PARA PASSAGEM DE ABERTURA E FECHAMENTO DE RASGOS EM CONCRETO, PARA PASSAGEM DETUBULACOES, DIAM. 2 1/2A 4

Quantidade: 106,1300 **Sigla:** M
Valor Unitário: 70,33 **Valor Total:** 7.464,12
Modelo: -- **Marca/Fabricante:** --
Detalhe: ABERTURA E FECHAMENTO DE RASGOS EM CONCRETO, PARA PASSAGEM DE ABERTURA E FECHAMENTO DE RASGOS EM CONCRETO, PARA PASSAGEM DETUBULACOES, DIAM. 2 1/2A 4
Registrado em: 30/01/2026 - 20:35:23

131 - FORNECIMENTO E INSTALACAO DE TUBO DE PVC RIGIDO SOLDAVEL BRANCO, PARA ESGOTO, DIAM 40 MM (1 1/2) TUBO DE PVC RIGIDO SOLDAVEL BRANCO, PARA ESGOTO, DIAMETRO 40MM (1 1/2), INCLUSIVE CONEXOES

Quantidade: 70,1500 **Sigla:** M
Valor Unitário: 39,36 **Valor Total:** 2.761,10
Modelo: -- **Marca/Fabricante:** --

Detalhe: FORNECIMENTO E INSTALACAO DE TUBO DE PVC RIGIDO SOLDAVEL BRANCO, PARA ESGOTO, DIAM 40 MM (1 1/2) TUBO DE PVC RIGIDO SOLDAVEL BRANCO, PARA ESGOTO, DIAMETRO 40MM (1 1/2), INCLUSIVE CONEXOES

Registrado em: 30/01/2026 - 20:35:23

132 - FORNECIMENTO E INSTALACAO DE TUBO DE PVC RIGIDO SOLDAVEL BRANCO, PARA ESGOTO, DIAM 50 MM (2) TUBO DE PVC RIGIDO SOLDAVEL BRANCO, PARA ESGOTO, DIAMETRO 50MM (2), INCLUSIVE CONEXOES

Quantidade: 98,9500
Sigla: M
Valor Unitário: 54,57
Valor Total: 5.399,70
Modelo: --
Marca/Fabricante: --
Detalhe: FORNECIMENTO E INSTALACAO DE TUBO DE PVC RIGIDO SOLDAVEL BRANCO, PARA ESGOTO, DIAM 50 MM (2) TUBO DE PVC RIGIDO SOLDAVEL BRANCO, PARA ESGOTO, DIAMETRO 50MM (2), INCLUSIVE CONEXOES
Registrado em: 30/01/2026 - 20:35:23

133 - FORNECIMENTO E INSTALACAO DE TUBO DE PVC RIGIDO SOLDAVEL BRANCO, PARA ESGOTO, DIAM 75 MM (3) TUBO DE PVC RIGIDO SOLDAVEL BRANCO, PARA ESGOTO, DIAMETRO 75MM (3), INCLUSIVE CONEXOES

Quantidade: 119,1500
Sigla: M
Valor Unitário: 84,47
Valor Total: 10.064,60
Modelo: --
Marca/Fabricante: --
Detalhe: FORNECIMENTO E INSTALACAO DE TUBO DE PVC RIGIDO SOLDAVEL BRANCO, PARA ESGOTO, DIAM 75 MM (3) TUBO DE PVC RIGIDO SOLDAVEL BRANCO, PARA ESGOTO, DIAMETRO 75MM (3), INCLUSIVE CONEXOES
Registrado em: 30/01/2026 - 20:35:23

134 - FORNECIMENTO E INSTALACAO DE TUBO DE PVC RIGIDO SOLDAVEL BRANCO, PARA ESGOTO, DIAM 100 MM (4) TUBO DE PVC RIGIDO SOLDAVEL BRANCO, PARA ESGOTO, DIAMETRO 100MM (4), INCLUSIVE CONEXOES

Quantidade: 115,7200
Sigla: M
Valor Unitário: 100,39
Valor Total: 11.617,13
Modelo: --
Marca/Fabricante: --
Detalhe: FORNECIMENTO E INSTALACAO DE TUBO DE PVC RIGIDO SOLDAVEL BRANCO, PARA ESGOTO, DIAM 100 MM (4) TUBO DE PVC RIGIDO SOLDAVEL BRANCO, PARA ESGOTO, DIAMETRO 100MM (4), INCLUSIVE CONEXOES
Registrado em: 30/01/2026 - 20:35:23

135 - CAIXA SIFONADA, PVC, DN 150 X 185 X 75 MM, JUNTA ELASTICA, CAIXA SIFONADA, PVC, DN 150 X 185 X 75 MM, JUNTA ELASTICA, FORNECIDA E INSTALADA EM RAMAL DE DESCARGA OU EM RAMAL DE ESGOTO SANITARIO. AF_08/2022

Quantidade: 21,0000
Sigla: UN
Valor Unitário: 139,11
Valor Total: 2.921,31
Modelo: --
Marca/Fabricante: --
Detalhe: CAIXA SIFONADA, PVC, DN 150 X 185 X 75 MM, JUNTA ELASTICA, CAIXA SIFONADA, PVC, DN 150 X 185 X 75 MM, JUNTA ELASTICA, FORNECIDA E INSTALADA EM RAMAL DE DESCARGA OU EM RAMAL DE ESGOTO SANITARIO. AF_08/2022
Registrado em: 30/01/2026 - 20:35:23

136 - Caixa sifonada, pvc, dn 100 x 100 x 50 mm, junta elastica Caixa sifonada, pvc, dn 100 x 100 x 50 mm, junta elastica, fornecida e instalada em ramal de descarga ou em ramal de esgoto sanitario. af_08/2022

Quantidade: 5,0000
Sigla: UN
Valor Unitário: 66,44
Valor Total: 332,20
Modelo: --
Marca/Fabricante: --
Detalhe: Caixa sifonada, pvc, dn 100 x 100 x 50 mm, junta elastica Caixa sifonada, pvc, dn 100 x 100 x 50 mm, junta elastica, fornecida e instalada em ramal de descarga ou em ramal de esgoto sanitario. af_08/2022
Registrado em: 30/01/2026 - 20:35:23

137 - RALO SIFONADO, PVC, DN 100 X 40 MM, JUNTA SOLDAVEL, FORNECIDO E INSTALADO RALO SIFONADO, PVC, DN 100 X 40 MM, JUNTA SOLDAVEL, FORNECIDO E INSTALADOEM RAMAL DE DESCARGA OU EM RAMAL DE ESGOTO SANITARIO. AF_08/2022

Quantidade: 9,0000
Sigla: UN
Valor Unitário: 28,53
Valor Total: 256,77
Modelo: --
Marca/Fabricante: --

E-DOCS - CÓPIA DO PROCESSO 2025-BFJQ8 GERADO POR UDSON OLIVEIRA RAMOS DE AGUIAR EM 05/05/2026 16:12 DOCUMENTO 1 / 1 PÁGINA 1295 / 3514

2026-PBRRQ0 - E-DOCS - CÓPIA SIMPLES 04/02/2026 18:36 PÁGINA 190 / 355

E-DOCS - CÓPIA DO PROCESSO 2025-BFJQ8 GERADO POR UDSON OLIVEIRA RAMOS DE AGUIAR EM 05/05/2026 16:12 DOCUMENTO 1 / 1 PÁGINA 1296 / 3514

2026-PBRRQ0 - E-DOCS - CÓPIA SIMPLES 04/02/2026 18:36 PÁGINA 191 / 355

Detalhe: RALO SIFONADO, PVC, DN 100 X 40 MM, JUNTA SOLDAVEL, FORNECIDO E INSTALADO RALO SIFONADO, PVC, DN 100 X 40 MM, JUNTA SOLDAVEL, FORNECIDO E INSTALADOEM RAMAL DE DESCARGA OU EM RAMAL DE ESGOTO SANITARIO. AF_08/2022

Registrado em: 30/01/2026 - 20:35:23

138 - CAIXAS DE INSPECAO DE ALV. BLOCOS CONCRETO 9X19X39CM, DIM, 60X60CM E HMAX = 1M, COM TAMPA DE CONC CAIXAS DE INSPECAO DE ALV. BLOCOS CONCRETO 9X19X39CM, DIM, 60X60CM E HMAX = 1M, COM TAMPA DE CONC. ESP. 5CM, LASTRO DE CONC. ESP. 10CM, REVEST INTERN. C/ CHAPISCO E REBOCO IMPERMEABILIZADO, INCL. ESCAVACAO, REATERRO E ENCHIMENTO

Quantidade: 3,0000 **Sigla:** UN

Valor Unitário: 786,33 **Valor Total:** 2.358,99

Modelo: -- **Marca/Fabricante:** --

Detalhe: CAIXAS DE INSPECAO DE ALV. BLOCOS CONCRETO 9X19X39CM, DIM, 60X60CM E HMAX = 1M, COM TAMPA DE CONC CAIXAS DE INSPECAO DE ALV. BLOCOS CONCRETO 9X19X39CM, DIM, 60X60CM E HMAX = 1M, COM TAMPA DE CONC. ESP. 5CM, LASTRO DE CONC. ESP. 10CM, REVEST INTERN. C/ CHAPISCO E REBOCO IMPERMEABILIZADO, INCL. ESCAVACAO, REATERRO E ENCHIMENTO

Registrado em: 30/01/2026 - 20:35:23

139 - CAIXA DE GORDURA A DE ALV. BLOCO CONCRETO 9X19X39CM, DIM.60X60CM E HMAX=1M, COM TAMPA EM CONCRETO ESP.5CM, LASTRO CONCRETO ESP.10CM,REVESTIDA INTERN. C/ CHAPISCO E REBOCO IMPERMEAB,ESCAVACAO, REATERRO E PAREDE INTERNA EM CONCRETO

Quantidade: 1,0000 **Sigla:** UN

Valor Unitário: 838,50 **Valor Total:** 838,50

Modelo: -- **Marca/Fabricante:** --

Detalhe: CAIXA DE GORDURA A DE ALV. BLOCO CONCRETO 9X19X39CM, DIM.60X60CM E HMAX=1M, COM TAMPA EM CONCRETO ESP.5CM, LASTRO CONCRETO ESP.10CM,REVESTIDA INTERN. C/ CHAPISCO E REBOCO IMPERMEAB,ESCAVACAO, REATERRO E PAREDE INTERNA EM CONCRETO

Registrado em: 30/01/2026 - 20:35:23

140 - TERMINAL DE VENTILACAO, PVC, SERIE NORMAL, ESGOTO PREDIAL, DN 50 MM, JUNTA SOLDAVEL TERMINAL DE VENTILACAO, PVC, SERIE NORMAL, ESGOTO PREDIAL, DN 50 MM, JUNTA SOLDAVEL, FORNECIDO E INSTALADO EM PRUMADA DE ESGOTO SANITARIO OU VENTILACAO. AF_08/2022

Quantidade: 3,0000 **Sigla:** UN

Valor Unitário: 17,50 **Valor Total:** 52,50

Modelo: -- **Marca/Fabricante:** --

Detalhe: TERMINAL DE VENTILACAO, PVC, SERIE NORMAL, ESGOTO PREDIAL, DN 50 MM, JUNTA SOLDAVEL TERMINAL DE VENTILACAO, PVC, SERIE NORMAL, ESGOTO PREDIAL, DN 50 MM, JUNTA SOLDAVEL, FORNECIDO E INSTALADO EM PRUMADA DE ESGOTO SANITARIO OU VENTILACAO. AF_08/2022

Registrado em: 30/01/2026 - 20:35:23

141 - Terminal de ventilacao, pvc, serie normal, esgoto predial, dn 75 mm, junta soldavel Terminal de ventilacao, pvc, serie normal, esgoto predial, dn 75 mm, junta soldavel, fornecido e instalado em prumada de esgoto sanitario ou ventilacao. af_08/2022

Quantidade: 5,0000 **Sigla:** UN

Valor Unitário: 35,90 **Valor Total:** 179,50

Modelo: -- **Marca/Fabricante:** --

Detalhe: Terminal de ventilacao, pvc, serie normal, esgoto predial, dn 75 mm, junta soldavel Terminal de ventilacao, pvc, serie normal, esgoto predial, dn 75 mm, junta soldavel, fornecido e instalado em prumada de esgoto sanitario ou ventilacao. af_08/2022

Registrado em: 30/01/2026 - 20:35:23

142 - FORNECIMENTO E INSTALACAO DE TUBO DE PVC RIGIDO SOLDAVEL BRANCO, PARA ESGOTO (Item 12.03.01 da PO) TUBO DE PVC RIGIDO SOLDAVEL BRANCO, PARA ESGOTO, DIAMETRO 100MM (4), INCLUSIVE CONEXOES (Item 12.03.01 da PO)

Quantidade: 152,4099 **Sigla:** M

Valor Unitário: 100,39 **Valor Total:** 15.300,43

Modelo: -- **Marca/Fabricante:** --

Detalhe: FORNECIMENTO E INSTALACAO DE TUBO DE PVC RIGIDO SOLDAVEL BRANCO, PARA ESGOTO (Item 12.03.01 da PO) TUBO DE PVC RIGIDO SOLDAVEL BRANCO, PARA ESGOTO, DIAMETRO 100MM (4), INCLUSIVE CONEXOES (Item 12.03.01 da PO)

Registrado em: 30/01/2026 - 20:35:24

E-DOCS - CÓPIA DO PROCESSO 2025-BFJQ8 GERADO POR UDSON OLIVEIRA RAMOS DE AGUIAR EM 05/05/2026 16:12 DOCUMENTO 1 / 1 PÁGINA 1297 / 3514

2026-PBRRQ0 - E-DOCS - CÓPIA SIMPLES 04/02/2026 18:36 PÁGINA 192 / 355

143 - FORNECIMENTO E INSTALACAO DE TUBO DE PVC RIGIDO SOLDAVEL BRANCO, PARA ESGOTO, DIAM 150 MM (6) TUBO DE PVC RIGIDO SOLDAVEL BRANCO, PARA ESGOTO, DIAMETRO 150MM (6), INCLUSIVE CONEXOES

Quantidade: 30,8200
Sigla: M
Valor Unitário: 131,82
Valor Total: 4.062,69
Modelo: --
Marca/Fabricante: --
Detalhe: FORNECIMENTO E INSTALACAO DE TUBO DE PVC RIGIDO SOLDAVEL BRANCO, PARA ESGOTO, DIAM 150 MM (6) TUBO DE PVC RIGIDO SOLDAVEL BRANCO, PARA ESGOTO, DIAMETRO 150MM (6), INCLUSIVE CONEXOES
Registrado em: 30/01/2026 - 20:35:24

144 - CAIXA SIFONADA, PVC, DN 150 X 185 X 75 MM, FORNECIDA E INSTALADA EM RAMAIS DE CAIXA SIFONADA, PVC, DN 150 X 185 X 75 MM, FORNECIDA E INSTALADA EM RAMAIS DEENCAMINHAMENTO DE AGUA PLUVIAL. AF_06/2022

Quantidade: 1,0000
Sigla: UN
Valor Unitário: 133,84
Valor Total: 133,84
Modelo: --
Marca/Fabricante: --
Detalhe: CAIXA SIFONADA, PVC, DN 150 X 185 X 75 MM, FORNECIDA E INSTALADA EM RAMAIS DE CAIXA SIFONADA, PVC, DN 150 X 185 X 75 MM, FORNECIDA E INSTALADA EM RAMAIS DEENCAMINHAMENTO DE AGUA PLUVIAL. AF_06/2022
Registrado em: 30/01/2026 - 20:35:24

145 - CAIXA DE AREIA DE ALVENARIA DE BLOCOS DE CONCRETO 9X19X39CM, DIM. 60X60CM E HMAX=1M CAIXA DE AREIA DE ALVENARIA DE BLOCOS DE CONCRETO 9X19X39CM, DIM. 60X60CM E HMAX=1M, C/ TAMPA EM CONCRETO ESP. 5CM, LASTRO CONCRETO ESP. 10CM, REVESTIDA INTERN. C/ CHAPISCO E REBOCO IMPERMEABILIZANTE, INCL. ESCAVACAO E REATERRO

Quantidade: 4,0000
Sigla: UN
Valor Unitário: 775,06
Valor Total: 3.100,24
Modelo: --
Marca/Fabricante: --
Detalhe: CAIXA DE AREIA DE ALVENARIA DE BLOCOS DE CONCRETO 9X19X39CM, DIM. 60X60CM E HMAX=1M CAIXA DE AREIA DE ALVENARIA DE BLOCOS DE CONCRETO 9X19X39CM, DIM. 60X60CM E HMAX=1M, C/ TAMPA EM CONCRETO ESP. 5CM, LASTRO CONCRETO ESP. 10CM, REVESTIDA INTERN. C/ CHAPISCO E REBOCO IMPERMEABILIZANTE, INCL. ESCAVACAO E REATERRO
Registrado em: 30/01/2026 - 20:35:24

146 - FORNECIMENTO E INSTALACAO DE CALHA EM CHAPA DE ACO GALVANIZADO NUMERO 24, DES. DE 50 CM. CALHA EM CHAPA DE ACO GALVANIZADO NUMERO 24, DESENVOLVIMENTO DE 50 CM, INCLUSO TRANSPORTE VERTICAL. AF_07/2019

Quantidade: 73,8500
Sigla: M
Valor Unitário: 103,90
Valor Total: 7.673,02
Modelo: --
Marca/Fabricante: --
Detalhe: FORNECIMENTO E INSTALACAO DE CALHA EM CHAPA DE ACO GALVANIZADO NUMERO 24, DES. DE 50 CM. CALHA EM CHAPA DE ACO GALVANIZADO NUMERO 24, DESENVOLVIMENTO DE 50 CM, INCLUSO TRANSPORTE VERTICAL. AF_07/2019
Registrado em: 30/01/2026 - 20:35:24

147 - GUARDA-CORPO H = 1,10M E CORRIMAO EM TUBO FERRO GALVANIZADO, BARRAS GUARDA-CORPO H = 1,10M E CORRIMAO EM TUBO FERRO GALVANIZADO, BARRASSUPERIORES ALT=0,92M E 0,70M E BARRA INFERIOR, DIAM= 1.1/2, BARRAS VERTICAISD=3/4 A CADA 0,11M, CURVAS DE ACO CARBONO.

Quantidade: 47,1100
Sigla: M
Valor Unitário: 303,73
Valor Total: 14.308,72
Modelo: --
Marca/Fabricante: --
Detalhe: GUARDA-CORPO H = 1,10M E CORRIMAO EM TUBO FERRO GALVANIZADO, BARRAS GUARDA-CORPO H = 1,10M E CORRIMAO EM TUBO FERRO GALVANIZADO, BARRASSUPERIORES ALT=0,92M E 0,70M E BARRA INFERIOR, DIAM= 1.1/2, BARRAS VERTICAISD=3/4 A CADA 0,11M, CURVAS DE ACO CARBONO.
Registrado em: 30/01/2026 - 20:35:24

148 - CORRIMAO EM TUBO FERRO GALVANIZADO, ALT=0,92M, COM BARRAS HORIZONTAIS CORRIMAO EM TUBO FERRO GALVANIZADO, ALT=0,92M, COM BARRAS HORIZONTAISDUPLA (2) E BARRAS VERTICAIS NAS EXTREMIDADES DE 2, INCLUSIVE CURVA EM ACO(PADRAO) - PARA DEFICIENTES FISICOS

Quantidade: 23,3800
Sigla: M
Valor Unitário: 298,09
Valor Total: 6.969,34
Modelo: --
Marca/Fabricante: --

E-DOCS - CÓPIA DO PROCESSO 2025-BFJQ8 GERADO POR UDSON OLIVEIRA RAMOS DE AGUIAR EM 05/05/2026 16:12 DOCUMENTO 1 / 1 PÁGINA 1298 / 3514

2026-PBRRQ0 - E-DOCS - CÓPIA SIMPLES 04/02/2026 18:36 PÁGINA 193 / 355

Detalhe: CORRIMAO EM TUBO FERRO GALVANIZADO, ALT=0,92M, COM BARRAS HORIZONTAIS CORRIMAO EM TUBO FERRO GALVANIZADO, ALT=0,92M, COM BARRAS HORIZONTAISDUPLA (2) E BARRAS VERTICAIS NAS EXTREMIDADES DE 2, INCLUSIVE CURVA EM ACO(PADRAO) - PARA DEFICIENTES FISICOS

Registrado em: 30/01/2026 - 20:35:24

149 - GUARDA-CORPO DE ACO GALVANIZADO DE 1,10M DE ALTURA, MONTANTES GUARDA-CORPO DE ACO GALVANIZADO DE 1,10M DE ALTURA, MONTANTESTUBULARES DE 1.1/2 ESPACADOS DE 1,20M, TRAVESSA SUPERIOR DE 2 , GRADILFORMADO POR BARRAS CHATAS EM FERRO DE 32X4,8MM, FIXADO COM CHUMBADORMECANICO, PINTADO COM TINTA ESMALTE SINTETICO, A D

Quantidade: 1,5000 **Sigla:** M

Valor Unitário: 853,44 **Valor Total:** 1.280,16

Modelo: -- **Marca/Fabricante:** --

Detalhe: GUARDA-CORPO DE ACO GALVANIZADO DE 1,10M DE ALTURA, MONTANTES GUARDA-CORPO DE ACO GALVANIZADO DE 1,10M DE ALTURA, MONTANTESTUBULARES DE 1.1/2 ESPACADOS DE 1,20M, TRAVESSA SUPERIOR DE 2 , GRADILFORMADO POR BARRAS CHATAS EM FERRO DE 32X4,8MM, FIXADO COM CHUMBADORMECANICO, PINTADO COM TINTA ESMALTE SINTETICO, A D

Registrado em: 30/01/2026 - 20:35:24

150 - PLATAFORMA ELEVATORIA PARA PNE, CABINADA, MODELO COM PORTAS MANUAIS PLATAFORMA ELEVATORIA PARA PNE, CABINADA, MODELO COM PORTAS MANUAISCOM DIMENSOES DE 0,90 M (L) X 2,00 M (H), DOTADAS DE MOLA AEREA PARAFECHAMENTO AUTONOMO, VIDRO NA METADE SUPERIOR E PUXADOR EM ALUMINIO, 02PARADAS, PERCURSO DE 3,80M - CAIXA DE CORRI

Quantidade: 1,0000 **Sigla:** UN

Valor Unitário: 58.019,88 **Valor Total:** 58.019,88

Modelo: -- **Marca/Fabricante:** --

Detalhe: PLATAFORMA ELEVATORIA PARA PNE, CABINADA, MODELO COM PORTAS MANUAIS PLATAFORMA ELEVATORIA PARA PNE, CABINADA, MODELO COM PORTAS MANUAISCOM DIMENSOES DE 0,90 M (L) X 2,00 M (H), DOTADAS DE MOLA AEREA PARAFECHAMENTO AUTONOMO, VIDRO NA METADE SUPERIOR E PUXADOR EM ALUMINIO, 02PARADAS, PERCURSO DE 3,80M - CAIXA DE CORRI

Registrado em: 30/01/2026 - 20:35:24

151 - FORNECIMENTO E INSTALACAO DE UNIDADE EVAPORADORA E CONDENSADORA DE AR CONDICIONADO 12.000 BTU´S 220V FORNECIMENTO E INSTALACAO DE UNIDADE EVAPORADORA E CONDENSADORA DE AR CONDICIONADO TIPO SPLIT INVERTER HI-WALL (PAREDE) DE 12.000 BTU´S 220V - CICLO FRIO - CLASSIFICACAO A (SELO PROCEL), INCLUSIVE AMORTECEDORES VIBRA-STOP

Quantidade: 3,0000 **Sigla:** UN

Valor Unitário: 3.729,74 **Valor Total:** 11.189,22

Modelo: -- **Marca/Fabricante:** --

Detalhe: FORNECIMENTO E INSTALACAO DE UNIDADE EVAPORADORA E CONDENSADORA DE AR CONDICIONADO 12.000 BTU´S 220V FORNECIMENTO E INSTALACAO DE UNIDADE EVAPORADORA E CONDENSADORA DE AR CONDICIONADO TIPO SPLIT INVERTER HI-WALL (PAREDE) DE 12.000 BTU´S 220V - CICLO FRIO - CLASSIFICACAO A (SELO PROCEL), INCLUSIVE AMORTECEDORES VIBRA-STOP

Registrado em: 30/01/2026 - 20:35:24

152 - FORNECIMENTO E INSTALACAO DE UNIDADE EVAPORADORA E CONDENSADORA DE AR CONDICIONADO 18.000 BTU´S 220V FORNECIMENTO E INSTALACAO DE UNIDADE EVAPORADORA E CONDENSADORA DE AR CONDICIONADO TIPO SPLIT INVERTER HI-WALL (PAREDE) DE 18.000 BTU´S 220V - CICLO FRIO - CLASSIFICACAO A (SELO PROCEL), INCLUSIVE AMORTECEDORES VIBRA-STOP

Quantidade: 1,0000 **Sigla:** UN

Valor Unitário: 5.303,98 **Valor Total:** 5.303,98

Modelo: -- **Marca/Fabricante:** --

Detalhe: FORNECIMENTO E INSTALACAO DE UNIDADE EVAPORADORA E CONDENSADORA DE AR CONDICIONADO 18.000 BTU´S 220V FORNECIMENTO E INSTALACAO DE UNIDADE EVAPORADORA E CONDENSADORA DE AR CONDICIONADO TIPO SPLIT INVERTER HI-WALL (PAREDE) DE 18.000 BTU´S 220V - CICLO FRIO - CLASSIFICACAO A (SELO PROCEL), INCLUSIVE AMORTECEDORES VIBRA-STOP

Registrado em: 30/01/2026 - 20:35:24

153 - FORNECIMENTO E INSTALACAO DE UNIDADE EVAPORADORA E CONDENSADORA DE AR FORNECIMENTO E INSTALACAO DE UNIDADE EVAPORADORA E CONDENSADORA DE ARCONDICIONADO TIPO SPLIT INVERTER HI-WALL (PAREDE) DE 30.000 BTU´S 220V - CICLOQUENTE/FRIO - CLASSIFICACAO A (SELO PROCEL), INCLUSIVE AMORTECEDORES VIBRASTOP - (BDI-DIF=15,57%

E-DOCS - CÓPIA DO PROCESSO 2025-BFJQ8 GERADO POR UDSON OLIVEIRA RAMOS DE AGUIAR EM 05/05/2026 16:12 DOCUMENTO 1 / 1 PÁGINA 1299 / 3514

2026-PBRRQ0 - E-DOCS - CÓPIA SIMPLES 04/02/2026 18:36 PÁGINA 194 / 355

Quantidade: 10,0000 **Sigla:** UN
Valor Unitário: 9.228,96 **Valor Total:** 92.289,60
Modelo: -- **Marca/Fabricante:** --
Detalhe: FORNECIMENTO E INSTALACAO DE UNIDADE EVAPORADORA E CONDENSADORA DE AR FORNECIMENTO E INSTALACAO DE UNIDADE EVAPORADORA E CONDENSADORA DE ARCONDICIONADO TIPO SPLIT INVERTER HI-WALL (PAREDE) DE 30.000 BTU´S 220V - CICLOQUENTE/FRIO - CLASSIFICACAO A (SELO PROCEL), INCLUSIVE AMORTECEDORES VIBRASTOP - (BDI-DIF=15,57%
Registrado em: 30/01/2026 - 20:35:24

154 - Tubo em cobre flexivel, dn 1/4 Tubo em cobre flexivel, dn 1/4, com isolamento, instalado em ramal de alimentacao de ar condicionado com condensadora individual fornecimento e instalacao. af_12/2015

Quantidade: 23,9798 **Sigla:** M
Valor Unitário: 35,19 **Valor Total:** 843,85
Modelo: -- **Marca/Fabricante:** --
Detalhe: Tubo em cobre flexivel, dn 1/4 Tubo em cobre flexivel, dn 1/4, com isolamento, instalado em ramal de alimentacao de ar condicionado com condensadora individual fornecimento e instalacao. af_12/2015
Registrado em: 30/01/2026 - 20:35:24

155 - TUBO EM COBRE FLEXIVEL, DN 3/8 TUBO EM COBRE FLEXIVEL, DN 3/8, COM ISOLAMENTO, INSTALADO EM RAMALALIMENTACAO DE AR CONDICIONADO COM CONDENSADORA INDIVIDUAL FORNECIMENTOE INSTALACAO. AF_12/2015

Quantidade: 70,3499 **Sigla:** M
Valor Unitário: 57,76 **Valor Total:** 4.063,41
Modelo: -- **Marca/Fabricante:** --
Detalhe: TUBO EM COBRE FLEXIVEL, DN 3/8 TUBO EM COBRE FLEXIVEL, DN 3/8, COM ISOLAMENTO, INSTALADO EM RAMALALIMENTACAO DE AR CONDICIONADO COM CONDENSADORA INDIVIDUAL FORNECIMENTOE INSTALACAO. AF_12/2015
Registrado em: 30/01/2026 - 20:35:24

156 - Tubo em cobre flexivel, dn 1/2 Tubo em cobre flexivel, dn 1/2, com isolamento, instalado em ramal de alimentacao de ar condicionado com condensadora central - fornecimento e instalacao. af_12/2015

Quantidade: 23,9900 **Sigla:** M
Valor Unitário: 73,70 **Valor Total:** 1.768,06
Modelo: -- **Marca/Fabricante:** --
Detalhe: Tubo em cobre flexivel, dn 1/2 Tubo em cobre flexivel, dn 1/2, com isolamento, instalado em ramal de alimentacao de ar condicionado com condensadora central - fornecimento e instalacao. af_12/2015
Registrado em: 30/01/2026 - 20:35:24

157 - TUBO EM COBRE FLEXIVEL, DN 5/8 TUBO EM COBRE FLEXIVEL, DN 5/8, COM ISOLAMENTO, INSTALADO EM RAMALALIMENTACAO DE AR CONDICIONADO COM CONDENSADORA INDIVIDUAL FORNECIMENTOE INSTALACAO. AF_12/2015

Quantidade: 70,4699 **Sigla:** M
Valor Unitário: 90,12 **Valor Total:** 6.350,75
Modelo: -- **Marca/Fabricante:** --
Detalhe: TUBO EM COBRE FLEXIVEL, DN 5/8 TUBO EM COBRE FLEXIVEL, DN 5/8, COM ISOLAMENTO, INSTALADO EM RAMALALIMENTACAO DE AR CONDICIONADO COM CONDENSADORA INDIVIDUAL FORNECIMENTOE INSTALACAO. AF_12/2015
Registrado em: 30/01/2026 - 20:35:24

158 - FORNECIMENTO E INSTALACAO DE TUBO DE PVC RIGIDO SOLDAVEL MARROM, DIAM 20 MM (1/2) TUBO DE PVC RIGIDO SOLDAVEL MARROM, DIAM. 20MM (1/2), INCLUSIVE CONEXOES

Quantidade: 74,6900 **Sigla:** M
Valor Unitário: 27,45 **Valor Total:** 2.050,24
Modelo: -- **Marca/Fabricante:** --
Detalhe: FORNECIMENTO E INSTALACAO DE TUBO DE PVC RIGIDO SOLDAVEL MARROM, DIAM 20 MM (1/2) TUBO DE PVC RIGIDO SOLDAVEL MARROM, DIAM. 20MM (1/2), INCLUSIVE CONEXOES
Registrado em: 30/01/2026 - 20:35:24

E-DOCS - CÓPIA DO PROCESSO 2025-BFJQ8 GERADO POR UDSON OLIVEIRA RAMOS DE AGUIAR EM 05/05/2026 16:12 DOCUMENTO 1 / 1 PÁGINA 1300 / 3514

2026-PBRRQ0 - E-DOCS - CÓPIA SIMPLES 04/02/2026 18:36 PÁGINA 195 / 355

159 - INSTALACAO DE LINHA FRIGORIGENA PARA INTERLIGACAO DO SISTEMA DE CLIMATIZACAO INSTALACAO DE LINHA FRIGORIGENA PARA INTERLIGACAO DO SISTEMA DE CLIMATIZACAO INCL. ACESSORIOS DE FIXACAO, FITA PVC AUTO-ADERENTE E CABO PP, EXCLUSIVE TUBOS DE COBRE DA LINHA LIQUIDA E SUCCAO, ESPUMA ELASTOMERICA FLEXIVEL E GAS REFRIGERANTE

Quantidade: 188,7899
Sigla: M
Valor Unitário: 148,01
Valor Total: 27.942,79
Modelo: --
Marca/Fabricante: --
Detalhe: INSTALACAO DE LINHA FRIGORIGENA PARA INTERLIGACAO DO SISTEMA DE CLIMATIZACAO INSTALACAO DE LINHA FRIGORIGENA PARA INTERLIGACAO DO SISTEMA DE CLIMATIZACAO INCL. ACESSORIOS DE FIXACAO, FITA PVC AUTO-ADERENTE E CABO PP, EXCLUSIVE TUBOS DE COBRE DA LINHA LIQUIDA E SUCCAO, ESPUMA ELASTOMERICA FLEXIVEL E GAS REFRIGERANTE
Registrado em: 30/01/2026 - 20:35:24

160 - GAS REFRIGERANTE R410A GAS REFRIGERANTE R410A

Quantidade: 94,3999
Sigla: KG
Valor Unitário: 95,99
Valor Total: 9.061,45
Modelo: --
Marca/Fabricante: --
Detalhe: GAS REFRIGERANTE R410A GAS REFRIGERANTE R410A
Registrado em: 30/01/2026 - 20:35:24

161 - ATERRO MANUAL PARA REGULARIZACAO DO TERRENO EM AREIA, INCLUSIVE ADENSAMENTO HIDRAULICO ATERRO MANUAL PARA REGULARIZACAO DO TERRENO EM AREIA, INCLUSIVE ADENSAMENTO HIDRAULICO E FORNECIMENTO DO MATERIAL (MAXIMO DE 100M3)

Quantidade: 17,7100
Sigla: M³
Valor Unitário: 272,91
Valor Total: 4.833,24
Modelo: --
Marca/Fabricante: --
Detalhe: ATERRO MANUAL PARA REGULARIZACAO DO TERRENO EM AREIA, INCLUSIVE ADENSAMENTO HIDRAULICO ATERRO MANUAL PARA REGULARIZACAO DO TERRENO EM AREIA, INCLUSIVE ADENSAMENTO HIDRAULICO E FORNECIMENTO DO MATERIAL (MAXIMO DE 100M3)
Registrado em: 30/01/2026 - 20:35:24

162 - CARGA, MANOBRA E DESCARGA DE SOLOS E MATERIAIS GRANULARES EM CAMINHAO (Item 15.01.02 da PO) CARGA, MANOBRA E DESCARGA DE SOLOS E MATERIAIS GRANULARES EM CAMINHAO BASCULANTE 10 M3 - CARGA COM ESCAVADEIRA HIDRAULICA (CACAMBA DE 1,20 M3 / 155 HP) E DESCARGA LIVRE (UNIDADE: T). AF_07/2020 (Item 15.01.02 da PO)

Quantidade: 25,6100
Sigla: t
Valor Unitário: 6,22
Valor Total: 159,29
Modelo: --
Marca/Fabricante: --
Detalhe: CARGA, MANOBRA E DESCARGA DE SOLOS E MATERIAIS GRANULARES EM CAMINHAO (Item 15.01.02 da PO) CARGA, MANOBRA E DESCARGA DE SOLOS E MATERIAIS GRANULARES EM CAMINHAO BASCULANTE 10 M3 - CARGA COM ESCAVADEIRA HIDRAULICA (CACAMBA DE 1,20 M3 / 155 HP) E DESCARGA LIVRE (UNIDADE: T). AF_07/2020 (Item 15.01.02 da PO)
Registrado em: 30/01/2026 - 20:35:24

163 - TRANSPORTE COM CAMINHAO BASCULANTE DE 10 M3, EM VIA URBANA PAVIMENTADA, (Item 15.01.03 da PO) TRANSPORTE COM CAMINHAO BASCULANTE DE 10 M3, EM VIA URBANA PAVIMENTADA, DMT ATE 30 KM (UNIDADE: TXKM). AF_07/2020 (Item 15.01.03 da PO)

Quantidade: 886,9700
Sigla: t
Valor Unitário: 2,21
Valor Total: 1.960,20
Modelo: --
Marca/Fabricante: --
Detalhe: TRANSPORTE COM CAMINHAO BASCULANTE DE 10 M3, EM VIA URBANA PAVIMENTADA, (Item 15.01.03 da PO) TRANSPORTE COM CAMINHAO BASCULANTE DE 10 M3, EM VIA URBANA PAVIMENTADA, DMT ATE 30 KM (UNIDADE: TXKM). AF_07/2020 (Item 15.01.03 da PO)
Registrado em: 30/01/2026 - 20:35:24

164 - SERVICO DE TRANSPORTE DE CAMINHAO BASCULANTE DE 10 M3, EM VIA URBANA (Item 15.01.04 da PO) Transporte com caminhao basculante de 10 m3, em via urbana em leito natural (unidade: TXKM). af_07/2020 (Item 15.01.04 da PO)

Quantidade: 174,5776
Sigla: t
Valor Unitário: 2,77
Valor Total: 483,58

E-DOCS - CÓPIA DO PROCESSO 2025-BFJQ8 GERADO POR UDSON OLIVEIRA RAMOS DE AGUIAR EM 05/05/2026 16:12 DOCUMENTO 1 / 1 PÁGINA 1301 / 3514

2026-PBRRQ0 - E-DOCS - CÓPIA SIMPLES 04/02/2026 18:36 PÁGINA 196 / 355

Modelo: -- **Marca/Fabricante:** --

Detalhe: SERVICO DE TRANSPORTE DE CAMINHAO BASCULANTE DE 10 M3, EM VIA URBANA (Item 15.01.04 da PO) Transporte com caminhao basculante de 10 m3, em via urbana em leito natural (unidade: TXKM). af_07/2020 (Item 15.01.04 da PO)

Registrado em: 30/01/2026 - 20:35:24

165 - EXECUCAO DE PAVIMENTO EM PISO INTERTRAVADO, COM BLOCO SEXTAVADO DE 25 X EXECUCAO DE PAVIMENTO EM PISO INTERTRAVADO, COM BLOCO SEXTAVADO DE 25 X25 CM, ESPESSURA 10 CM. AF_10/2022

Quantidade: 30,8500 **Sigla:** M²

Valor Unitário: 140,13 **Valor Total:** 4.323,01

Modelo: -- **Marca/Fabricante:** --

Detalhe: EXECUCAO DE PAVIMENTO EM PISO INTERTRAVADO, COM BLOCO SEXTAVADO DE 25 X EXECUCAO DE PAVIMENTO EM PISO INTERTRAVADO, COM BLOCO SEXTAVADO DE 25 X25 CM, ESPESSURA 10 CM. AF_10/2022

Registrado em: 30/01/2026 - 20:35:24

166 - ALVENARIA DE BLOCOS DE CONCRETO 14X19X39CM, (Item 15.01.06 da PO) ALVENARIA DE BLOCOS DE CONCRETO 14X19X39CM, C/ RESIST. MINIMO A COMPRES. 2.5 MPA, ASSENT. C/ ARG. DE CIMENTO, CAL HIDRATADA CH1 E AREIA NO TRACO 1:0.5:8 ESP. DAS JUNTAS 10MM E ESP. DAS PAREDES, S/ REV. 14CM (Item 15.01.06 da PO)

Quantidade: 17,1000 **Sigla:** M²

Valor Unitário: 115,45 **Valor Total:** 1.974,20

Modelo: -- **Marca/Fabricante:** --

Detalhe: ALVENARIA DE BLOCOS DE CONCRETO 14X19X39CM, (Item 15.01.06 da PO) ALVENARIA DE BLOCOS DE CONCRETO 14X19X39CM, C/ RESIST. MINIMO A COMPRES. 2.5 MPA, ASSENT. C/ ARG. DE CIMENTO, CAL HIDRATADA CH1 E AREIA NO TRACO 1:0.5:8 ESP. DAS JUNTAS 10MM E ESP. DAS PAREDES, S/ REV. 14CM (Item 15.01.06 da PO)

Registrado em: 30/01/2026 - 20:35:24

167 - FORNECIMENTO E INSTALACAO DE TELA ACO SOLDADA NERVURADA CA-60, Q-92, FORNECIMENTO E INSTALACAO DE TELA ACO SOLDADA NERVURADA CA-60, Q-92,MALHA 15X15CM, FERRO 4.2MM (1.48 KG/M2), PAINEL 2,45X6,0M, TELCON OU SIMILAR

Quantidade: 33,1300 **Sigla:** M²

Valor Unitário: 34,39 **Valor Total:** 1.139,34

Modelo: -- **Marca/Fabricante:** --

Detalhe: FORNECIMENTO E INSTALACAO DE TELA ACO SOLDADA NERVURADA CA-60, Q-92, FORNECIMENTO E INSTALACAO DE TELA ACO SOLDADA NERVURADA CA-60, Q-92,MALHA 15X15CM, FERRO 4.2MM (1.48 KG/M2), PAINEL 2,45X6,0M, TELCON OU SIMILAR

Registrado em: 30/01/2026 - 20:35:24

168 - LASTRO REGULARIZADO DE CONCRETO NAO ESTRUTURAL, ESPESSURA DE 8 CM LASTRO REGULARIZADO DE CONCRETO NAO ESTRUTURAL, ESPESSURA DE 8 CM

Quantidade: 33,1299 **Sigla:** M²

Valor Unitário: 111,82 **Valor Total:** 3.704,59

Modelo: -- **Marca/Fabricante:** --

Detalhe: LASTRO REGULARIZADO DE CONCRETO NAO ESTRUTURAL, ESPESSURA DE 8 CM LASTRO REGULARIZADO DE CONCRETO NAO ESTRUTURAL, ESPESSURA DE 8 CM

Registrado em: 30/01/2026 - 20:35:25

169 - FORNECIMENTO E ASSENTAMENTO DE LADRILHO HIDRAULICO PASTILHADO, VERMELHO, DIM 20X20 CM, ESP. 1,5 CM FORNECIMENTO E ASSENTAMENTO DE LADRILHO HIDRAULICO PASTILHADO, VERMELHO, DIM. 20X20 CM, ESP. 1.5CM, ASSENTADO COM PASTA DE CIMENTO COLANTE, EXCLUSIVE REGULARIZACAO E LASTRO

Quantidade: 1,6999 **Sigla:** M²

Valor Unitário: 111,94 **Valor Total:** 190,29

Modelo: -- **Marca/Fabricante:** --

Detalhe: FORNECIMENTO E ASSENTAMENTO DE LADRILHO HIDRAULICO PASTILHADO, VERMELHO, DIM 20X20 CM, ESP. 1,5 CM FORNECIMENTO E ASSENTAMENTO DE LADRILHO HIDRAULICO PASTILHADO, VERMELHO, DIM. 20X20 CM, ESP. 1.5CM, ASSENTADO COM PASTA DE CIMENTO COLANTE, EXCLUSIVE REGULARIZACAO E LASTRO

Registrado em: 30/01/2026 - 20:35:25

170 - PISO DE BORRACHA PASTILHADO/FRISADO, ESPESSURA 7MM,(Item 15.01.10 da PO) PISO DE BORRACHA PASTILHADO/FRISADO, ESPESSURA 7MM, ASSENTADO COM ARGAMASSA. AF_09/2020 (Item 15.01.10 da PO)

Quantidade: 24,3000 **Sigla:** M²

E-DOCS - CÓPIA DO PROCESSO 2025-BFJQ8 GERADO POR UDSON OLIVEIRA RAMOS DE AGUIAR EM 05/05/2026 16:12 DOCUMENTO 1 / 1 PÁGINA 1302 / 3514

2026-PBRRQ0 - E-DOCS - CÓPIA SIMPLES 04/02/2026 18:36 PÁGINA 197 / 355

Valor Unitário: 315,83 **Valor Total:** 7.674,67
Modelo: -- **Marca/Fabricante:** --
Detalhe: PISO DE BORRACHA PASTILHADO/FRISADO, ESPESSURA 7MM,(Item 15.01.10 da PO) PISO DE BORRACHA PASTILHADO/FRISADO, ESPESSURA 7MM, ASSENTADO COM ARGAMASSA. AF_09/2020 (Item 15.01.10 da PO)
Registrado em: 30/01/2026 - 20:35:25

171 - BANCO DE CONCRETO ARMADO APARENTE LARGURA DE 0,50M E ESPESSURA DE 0,05M BANCO DE CONCRETO ARMADO APARENTE COM APOIOS DE ALVENARIA ASSENTADA COM ARGAMASSA DE CIMENTO, CAL E AREIA, LARGURA DE 0,50M E ESPESSURA DE 0,05M

Quantidade: 4,4000 **Sigla:** M
Valor Unitário: 221,90 **Valor Total:** 976,36
Modelo: -- **Marca/Fabricante:** --
Detalhe: BANCO DE CONCRETO ARMADO APARENTE LARGURA DE 0,50M E ESPESSURA DE 0,05M BANCO DE CONCRETO ARMADO APARENTE COM APOIOS DE ALVENARIA ASSENTADA COM ARGAMASSA DE CIMENTO, CAL E AREIA, LARGURA DE 0,50M E ESPESSURA DE 0,05M
Registrado em: 30/01/2026 - 20:35:25

172 - LIXEIRA EM FIBRA DE VIDRO, COM CAPACIDADE 50L, COM SUPORTE (POSTE), LIXEIRA EM FIBRA DE VIDRO, COM CAPACIDADE 50L, COM SUPORTE (POSTE),FIOBERGLASS, REF. CLPD1085 OU SIMILAR

Quantidade: 1,0000 **Sigla:** UN
Valor Unitário: 884,20 **Valor Total:** 884,20
Modelo: -- **Marca/Fabricante:** --
Detalhe: LIXEIRA EM FIBRA DE VIDRO, COM CAPACIDADE 50L, COM SUPORTE (POSTE), LIXEIRA EM FIBRA DE VIDRO, COM CAPACIDADE 50L, COM SUPORTE (POSTE),FIOBERGLASS, REF. CLPD1085 OU SIMILAR
Registrado em: 30/01/2026 - 20:35:25

173 - FORNECIMENTO E PLANTIO DE GRAMA EM PLACAS TIPO ESMERALDA FORNECIMENTO E PLANTIO DE GRAMA EM PLACAS TIPO ESMERALDA, INCLUSIVE FORNECIMENTO DE TERRA VEGETAL

Quantidade: 87,1000 **Sigla:** M²
Valor Unitário: 41,60 **Valor Total:** 3.623,36
Modelo: -- **Marca/Fabricante:** --
Detalhe: FORNECIMENTO E PLANTIO DE GRAMA EM PLACAS TIPO ESMERALDA FORNECIMENTO E PLANTIO DE GRAMA EM PLACAS TIPO ESMERALDA, INCLUSIVE FORNECIMENTO DE TERRA VEGETAL
Registrado em: 30/01/2026 - 20:35:25

174 - PLANTIO DE ARBUSTO OU CERCA VIVA. AF_07/2024 PLANTIO DE ARBUSTO OU CERCA VIVA. AF_07/2024

Quantidade: 12,0000 **Sigla:** UN
Valor Unitário: 72,81 **Valor Total:** 873,72
Modelo: -- **Marca/Fabricante:** --
Detalhe: PLANTIO DE ARBUSTO OU CERCA VIVA. AF_07/2024 PLANTIO DE ARBUSTO OU CERCA VIVA. AF_07/2024
Registrado em: 30/01/2026 - 20:35:25

175 - ABERTURA E FECHAMENTO DE RASGOS EM ALVENARIA, (Item 16.01.01 da PO) ABERTURA E FECHAMENTO DE RASGOS EM ALVENARIA, PARA PASSAGEM DE TUBULACOES, DIAM. 1/2 A 1 (Item 16.01.01 da PO)

Quantidade: 521,4400 **Sigla:** M
Valor Unitário: 16,76 **Valor Total:** 8.739,33
Modelo: -- **Marca/Fabricante:** --
Detalhe: ABERTURA E FECHAMENTO DE RASGOS EM ALVENARIA, (Item 16.01.01 da PO) ABERTURA E FECHAMENTO DE RASGOS EM ALVENARIA, PARA PASSAGEM DE TUBULACOES, DIAM. 1/2 A 1 (Item 16.01.01 da PO)
Registrado em: 30/01/2026 - 20:35:25

176 - ABERTURA E FECHAMENTO DE RASGOS EM ALVENARIA, DIAM 11/4 A 2 (Item 16.01.02 da PO) ABERTURA E FECHAMENTO DE RASGOS EM ALVENARIA, PARA PASSAGEM DE TUBULACOES, DIAM. 11/4 A 2 (Item 16.01.02 da PO)

Quantidade: 45,4597 **Sigla:** M
Valor Unitário: 25,08 **Valor Total:** 1.140,13
Modelo: -- **Marca/Fabricante:** --

E-DOCS - CÓPIA DO PROCESSO 2025-BFJQ8 GERADO POR UDSON OLIVEIRA RAMOS DE AGUIAR EM 05/05/2026 16:12 DOCUMENTO 1 / 1 PÁGINA 1303 / 3514

2026-PBRRQ0 - E-DOCS - CÓPIA SIMPLES 04/02/2026 18:36 PÁGINA 198 / 355

Detalhe: ABERTURA E FECHAMENTO DE RASGOS EM ALVENARIA, DIAM 11/4 A 2 (Item 16.01.02 da PO) ABERTURA E FECHAMENTO DE RASGOS EM ALVENARIA, PARA PASSAGEM DE TUBULACOES, DIAM. 11/4 A 2 (Item 16.01.02 da PO)

Registrado em: 30/01/2026 - 20:35:25

177 - ABERTURA E FECHAMENTO DE RASGOS EM ALVENARIA (Item 16.01.03 da PO) ABERTURA E FECHAMENTO DE RASGOS EM ALVENARIA, PARA PASSAGEM DE TUBULACOES, DIAM. 1/2 A 1 (Item 16.01.03 da PO)

Quantidade: 7,9698 **Sigla:** M

Valor Unitário: 31,77 **Valor Total:** 253,20

Modelo: -- **Marca/Fabricante:** --

Detalhe: ABERTURA E FECHAMENTO DE RASGOS EM ALVENARIA (Item 16.01.03 da PO) ABERTURA E FECHAMENTO DE RASGOS EM ALVENARIA, PARA PASSAGEM DE TUBULACOES, DIAM. 1/2 A 1 (Item 16.01.03 da PO)

Registrado em: 30/01/2026 - 20:35:25

178 - ELETRODUTO FLEXIVEL CORRUGADO DIAMETRO 3/4, AMARELO ? TIGREFLEX OU ELETRODUTO FLEXIVEL CORRUGADO DIAMETRO 3/4, AMARELO ? TIGREFLEX OUEQUIVALENTE

Quantidade: 862,3400 **Sigla:** M

Valor Unitário: 7,98 **Valor Total:** 6.881,47

Modelo: -- **Marca/Fabricante:** --

Detalhe: ELETRODUTO FLEXIVEL CORRUGADO DIAMETRO 3/4, AMARELO ? TIGREFLEX OU ELETRODUTO FLEXIVEL CORRUGADO DIAMETRO 3/4, AMARELO ? TIGREFLEX OUEQUIVALENTE

Registrado em: 30/01/2026 - 20:35:25

179 - ELETRODUTO FLEXIVEL CORRUGADO DIAMETRO 1, AMARELO ? TIGREFLEX OU ELETRODUTO FLEXIVEL CORRUGADO DIAMETRO 1, AMARELO ? TIGREFLEX OUEQUIVALENTE

Quantidade: 112,5893 **Sigla:** M

Valor Unitário: 9,74 **Valor Total:** 1.096,62

Modelo: -- **Marca/Fabricante:** --

Detalhe: ELETRODUTO FLEXIVEL CORRUGADO DIAMETRO 1, AMARELO ? TIGREFLEX OU ELETRODUTO FLEXIVEL CORRUGADO DIAMETRO 1, AMARELO ? TIGREFLEX OUEQUIVALENTE

Registrado em: 30/01/2026 - 20:35:25

180 - ELETRODUTO PEAD PAREDE SIMPLES, CORRUGADO, COR PRETA, DIAMETRO 1.1/2, ELETRODUTO PEAD PAREDE SIMPLES, CORRUGADO, COR PRETA, DIAMETRO 1.1/2,REFERENCIA KANAFLEX, PLASTIBRAS OU EQUIVALENTE

Quantidade: 55,6600 **Sigla:** M

Valor Unitário: 34,37 **Valor Total:** 1.913,03

Modelo: -- **Marca/Fabricante:** --

Detalhe: ELETRODUTO PEAD PAREDE SIMPLES, CORRUGADO, COR PRETA, DIAMETRO 1.1/2, ELETRODUTO PEAD PAREDE SIMPLES, CORRUGADO, COR PRETA, DIAMETRO 1.1/2,REFERENCIA KANAFLEX, PLASTIBRAS OU EQUIVALENTE

Registrado em: 30/01/2026 - 20:35:25

181 - ELETRODUTO PEAD PAREDE SIMPLES, CORRUGADO, COR PRETA, DIAMETRO 1.1/4 ELETRODUTO PEAD PAREDE SIMPLES, CORRUGADO, COR PRETA, DIAMETRO 1.1/4, REFERENCIA KANAFLEX, PLASTIBRAS OU EQUIVALENTE

Quantidade: 79,1000 **Sigla:** M

Valor Unitário: 30,22 **Valor Total:** 2.390,40

Modelo: -- **Marca/Fabricante:** --

Detalhe: ELETRODUTO PEAD PAREDE SIMPLES, CORRUGADO, COR PRETA, DIAMETRO 1.1/4 ELETRODUTO PEAD PAREDE SIMPLES, CORRUGADO, COR PRETA, DIAMETRO 1.1/4, REFERENCIA KANAFLEX, PLASTIBRAS OU EQUIVALENTE

Registrado em: 30/01/2026 - 20:35:25

Sob pena de desclassificação, declaro que minhas propostas econômicas compreendem a integralidade dos custos para atendimento dos direitos trabalhistas assegurados na Constituição Federal, nas leis trabalhistas, nas normas infralegais, nas convenções coletivas de trabalho e nos termos de ajustamento de conduta vigentes na data de entrega das propostas.

Declaro para fins do inciso XXXIII do artigo 7° da Constituição Federal, com redação dada pela Emenda Constitucional, nº 20/98, que não emprega menores de dezoito anos em trabalho noturno, perigoso ou insalubre e de que qualquer trabalho a menores de 16 anos.

Declaro não possuir em sua cadeia produtiva, empregados executando trabalho degradante ou forçado, nos termos do inciso III e IV do art.1º e no inciso III do art.5º da Constituição Federal.

Declaro que, conforme disposto no art. 93 da Lei nº 8.213, de 24 de julho de 1991, estou ciente do cumprimento da reserva de cargos prevista em lei para pessoa com deficiência ou para reabilitado da Previdência Social e que, se aplicado ao número de funcionários da minha empresa, atendo às regras de acessibilidade previstas na legislação.

Declaro sob as penas da lei, que até a presente data inexistem fatos impeditivos para sua habilitação no presente processo licitatório, ciente da obrigatoriedade de declarar ocorrências posteriores.

Declaro para os devidos fins legais, sem prejuízo das sanções e multas previstas neste ato convocatório, **ESTAR** enquadrado como ME/EPP/COOP conforme Lei Complementar 123, de 14 de dezembro de 2006, cujos termos declaro conhecer na íntegra, **ESTANDO** apto, portanto, a exercer o direito de preferência.

E-DOCS - CÓPIA DO PROCESSO 2025-BFJQ8 GERADO POR UDSON OLIVEIRA RAMOS DE AGUIAR EM 05/05/2026 16:12 DOCUMENTO 1 / 1 PÁGINA 1304 / 3514

2026-PBRRQ0 - E-DOCS - CÓPIA SIMPLES 04/02/2026 18:36 PÁGINA 199 / 355

182 - ELETRODUTO PEAD PAREDE SIMPLES, CORRUGADO, COR PRETA, DIAMETRO 2 ELETRODUTO PEAD PAREDE SIMPLES, CORRUGADO, COR PRETA, DIAMETRO 2, REFERENCIA KANAFLEX, PLASTIBRAS OU EQUIVALENTE

Quantidade: 7,0998
Sigla: M
Valor Unitário: 36,18
Valor Total: 256,87
Modelo: --
Marca/Fabricante: --
Detalhe: ELETRODUTO PEAD PAREDE SIMPLES, CORRUGADO, COR PRETA, DIAMETRO 2 ELETRODUTO PEAD PAREDE SIMPLES, CORRUGADO, COR PRETA, DIAMETRO 2, REFERENCIA KANAFLEX, PLASTIBRAS OU EQUIVALENTE
Registrado em: 30/01/2026 - 20:35:25

183 - SERVICO CAIXA DE EMBUTIR MARCA DE REFERENCIA TIGREFLEX, 4X2

Quantidade: 201,0000
Sigla: UN
Valor Unitário: 11,90
Valor Total: 2.391,90
Modelo: --
Marca/Fabricante: --
Detalhe: SERVICO CAIXA DE EMBUTIR MARCA DE REFERENCIA TIGREFLEX, 4X2
Registrado em: 30/01/2026 - 20:35:25

184 - CAIXA OCTOGONAL 3 X 3, PVC, INSTALADA EM LAJE - FORNECIMENTO E INSTALACAO. AF_03/2023 CAIXA OCTOGONAL 3 X 3, PVC, INSTALADA EM LAJE - FORNECIMENTO E INSTALACAO. AF_03/2023

Quantidade: 98,0000
Sigla: UN
Valor Unitário: 23,87
Valor Total: 2.339,26
Modelo: --
Marca/Fabricante: --
Detalhe: CAIXA OCTOGONAL 3 X 3, PVC, INSTALADA EM LAJE - FORNECIMENTO E INSTALACAO. AF_03/2023 CAIXA OCTOGONAL 3 X 3, PVC, INSTALADA EM LAJE - FORNECIMENTO E INSTALACAO. AF_03/2023
Registrado em: 30/01/2026 - 20:35:25

185 - CAIXA PASSAGEM PARA AR CONDICIONADO - FORNECIMENTO E INSTALACAO CAIXA PASSAGEM PARA AR CONDICIONADO - FORNECIMENTO E INSTALACAO

Quantidade: 14,0000
Sigla: UN
Valor Unitário: 57,37
Valor Total: 803,18
Modelo: --
Marca/Fabricante: --
Detalhe: CAIXA PASSAGEM PARA AR CONDICIONADO - FORNECIMENTO E INSTALACAO CAIXA PASSAGEM PARA AR CONDICIONADO - FORNECIMENTO E INSTALACAO
Registrado em: 30/01/2026 - 20:35:25

186 - FORNECIMENTO E INSTALACAO DE CAIXA DE PASSAGEM 200 X 200 X 100 MM, CHAPA 18, COM TAMPA PARAFUSADA CAIXA DE PASSAGEM 200X200X100MM, CHAPA 18, COM TAMPA PARAFUSADA

Quantidade: 1,0000
Sigla: UN
Valor Unitário: 152,68
Valor Total: 152,68
Modelo: --
Marca/Fabricante: --
Detalhe: FORNECIMENTO E INSTALACAO DE CAIXA DE PASSAGEM 200 X 200 X 100 MM, CHAPA 18, COM TAMPA PARAFUSADA CAIXA DE PASSAGEM 200X200X100MM, CHAPA 18, COM TAMPA PARAFUSADA
Registrado em: 30/01/2026 - 20:35:25

187 - CABO DE COBRE TERMOPLASTICO (PVC) FLEXIVEL ISOLADO 450/750V - 2,5MM2 CABO DE COBRE TERMOPLASTICO (PVC) FLEXIVEL ISOLADO 450/750V, ANTICHAMA BWF LIVRE DE CHUMBO, 70OC - 2,5MM2

Quantidade: 4.903,2591
Sigla: M
Valor Unitário: 9,30
Valor Total: 45.600,31
Modelo: --
Marca/Fabricante: --
Detalhe: CABO DE COBRE TERMOPLASTICO (PVC) FLEXIVEL ISOLADO 450/750V - 2,5MM2 CABO DE COBRE TERMOPLASTICO (PVC) FLEXIVEL ISOLADO 450/750V, ANTICHAMA BWF LIVRE DE CHUMBO, 70OC - 2,5MM2
Registrado em: 30/01/2026 - 20:35:25

188 - CABO DE COBRE TERMOPLASTICO (PVC) FLEXIVEL ISOLADO 450/750V - 4,0MM2 CABO DE COBRE TERMOPLASTICO (PVC) FLEXIVEL ISOLADO 450/750V, ANTICHAMA BWF LIVRE DE CHUMBO, 70OC - 4,0MM2

Quantidade: 131,0093
Sigla: M

E-DOCS - CÓPIA DO PROCESSO 2025-BFJQ8 GERADO POR UDSON OLIVEIRA RAMOS DE AGUIAR EM 05/05/2026 16:12 DOCUMENTO 1 / 1 PÁGINA 1305 / 3514

Valor Unitário: 11,78 **Valor Total:** 1.543,29
Modelo: -- **Marca/Fabricante:** --
Detalhe: CABO DE COBRE TERMOPLASTICO (PVC) FLEXIVEL ISOLADO 450/750V - 4,0MM2 CABO DE COBRE TERMOPLASTICO (PVC) FLEXIVEL ISOLADO 450/750V, ANTICHAMA BWF LIVRE DE CHUMBO, 70OC - 4,0MM2
Registrado em: 30/01/2026 - 20:35:25

189 - CABO DE COBRE TERMOPLASTICO (PVC) FLEXIVEL ISOLADO 450/750V - 6,0MM2 CABO DE COBRE TERMOPLASTICO (PVC) FLEXIVEL ISOLADO 450/750V, ANTICHAMA BWF LIVRE DE CHUMBO, 70OC - 6,0MM2

Quantidade: 161,3800 **Sigla:** M
Valor Unitário: 15,56 **Valor Total:** 2.511,07
Modelo: -- **Marca/Fabricante:** --
Detalhe: CABO DE COBRE TERMOPLASTICO (PVC) FLEXIVEL ISOLADO 450/750V - 6,0MM2 CABO DE COBRE TERMOPLASTICO (PVC) FLEXIVEL ISOLADO 450/750V, ANTICHAMA BWF LIVRE DE CHUMBO, 70OC - 6,0MM2
Registrado em: 30/01/2026 - 20:35:25

190 - CABO DE COBRE TERMOPLASTICO (PVC) FLEXIVEL ISOLADO 450/750V, ANTICHAMA BWF CABO DE COBRE TERMOPLASTICO (PVC) FLEXIVEL ISOLADO 450/750V, ANTICHAMA BWFLIVRE DE CHUMBO, 70OC ? 10,0MM2

Quantidade: 263,1296 **Sigla:** M
Valor Unitário: 21,92 **Valor Total:** 5.767,80
Modelo: -- **Marca/Fabricante:** --
Detalhe: CABO DE COBRE TERMOPLASTICO (PVC) FLEXIVEL ISOLADO 450/750V, ANTICHAMA BWF CABO DE COBRE TERMOPLASTICO (PVC) FLEXIVEL ISOLADO 450/750V, ANTICHAMA BWFLIVRE DE CHUMBO, 70OC ? 10,0MM2
Registrado em: 30/01/2026 - 20:35:25

191 - CABO DE COBRE TERMOPLASTICO (PVC) FLEXIVEL ISOLADO 70OC ? 16,0MM2 450/750V, ANTICHAMA BWF CABO DE COBRE TERMOPLASTICO (PVC) FLEXIVEL ISOLADO 450/750V, ANTICHAMA BWFLIVRE DE CHUMBO, 70OC ? 16,0MM2

Quantidade: 85,0497 **Sigla:** M
Valor Unitário: 27,98 **Valor Total:** 2.379,69
Modelo: -- **Marca/Fabricante:** --
Detalhe: CABO DE COBRE TERMOPLASTICO (PVC) FLEXIVEL ISOLADO 70OC ? 16,0MM2 450/750V, ANTICHAMA BWF CABO DE COBRE TERMOPLASTICO (PVC) FLEXIVEL ISOLADO 450/750V, ANTICHAMA BWFLIVRE DE CHUMBO, 70OC ? 16,0MM2
Registrado em: 30/01/2026 - 20:35:25

192 - CABO DE COBRE TERMOPLASTICO (PVC) FLEXIVEL ISOLADO 70OC ? 25,0MM2 450/750V, ANTICHAMA BWF CABO DE COBRE TERMOPLASTICO (PVC) FLEXIVEL ISOLADO 450/750V, ANTICHAMA BWFLIVRE DE CHUMBO, 70OC ? 25,0MM2

Quantidade: 7,0998 **Sigla:** M
Valor Unitário: 44,49 **Valor Total:** 315,87
Modelo: -- **Marca/Fabricante:** --
Detalhe: CABO DE COBRE TERMOPLASTICO (PVC) FLEXIVEL ISOLADO 70OC ? 25,0MM2 450/750V, ANTICHAMA BWF CABO DE COBRE TERMOPLASTICO (PVC) FLEXIVEL ISOLADO 450/750V, ANTICHAMA BWFLIVRE DE CHUMBO, 70OC ? 25,0MM2
Registrado em: 30/01/2026 - 20:35:25

193 - FORNECIMENTO E INSTACAO DECABO DE COBRE TERMOPLASTICO (PVC) FLEXIVEL ISOLADO 0,6/1KV, 35,0 MM2 CABO DE COBRE TERMOPLASTICO (PVC) FLEXIVEL ISOLADO 0,6/1KV, ANTI-CHAMA 90OC HEPR - 35,0 MM2

Quantidade: 21,2999 **Sigla:** M
Valor Unitário: 64,43 **Valor Total:** 1.372,35
Modelo: -- **Marca/Fabricante:** --
Detalhe: FORNECIMENTO E INSTACAO DECABO DE COBRE TERMOPLASTICO (PVC) FLEXIVEL ISOLADO 0,6/1KV, 35,0 MM2 CABO DE COBRE TERMOPLASTICO (PVC) FLEXIVEL ISOLADO 0,6/1KV, ANTI-CHAMA 90OC HEPR - 35,0 MM2
Registrado em: 30/01/2026 - 20:35:26

194 - QUADRO DISTRIB. ENERGIA, EMBUTIDO OU SEMI EMBUTIDO, CAPAC. P/ 44 DISJ. DIN, C/BARRAM TRIF. 150A QUADRO DISTRIB. ENERGIA, EMBUTIDO OU SEMI EMBUTIDO, CAPAC. P/ 44 DISJ. DIN, C/BARRAM TRIF. 150A BARRA. NEUTRO E TERRA, FAB. EM CHAPA DE ACO 12 USG COM PORTA, ESPELHO, TRINCO COM FECHAD CH YALE, REF. QDETG II-44DIN-CEMAR OU EQUIV.

E-DOCS - CÓPIA DO PROCESSO 2025-BFJQ8 GERADO POR UDSON OLIVEIRA RAMOS DE AGUIAR EM 05/05/2026 16:12 DOCUMENTO 1 / 1 PÁGINA 1306 / 3514

2026-PBRRQ0 - E-DOCS - CÓPIA SIMPLES 04/02/2026 18:36 PÁGINA 201 / 355

Quantidade: 2,0000 **Sigla:** UN
Valor Unitário: 1.770,08 **Valor Total:** 3.540,16
Modelo: -- **Marca/Fabricante:** --
Detalhe: QUADRO DISTRIB. ENERGIA, EMBUTIDO OU SEMI EMBUTIDO, CAPAC. P/ 44 DISJ. DIN, C/BARRAM TRIF. 150A QUADRO DISTRIB. ENERGIA, EMBUTIDO OU SEMI EMBUTIDO, CAPAC. P/ 44 DISJ. DIN, C/BARRAM TRIF. 150A BARRA. NEUTRO E TERRA, FAB. EM CHAPA DE ACO 12 USG COM PORTA, ESPELHO, TRINCO COM FECHAD CH YALE, REF. QDETG II-44DIN-CEMAR OU EQUIV.
Registrado em: 30/01/2026 - 20:35:26

195 - DISPOSITIVO DR, 4 POLOS, SENSIBILIDADE DE 30 MA, CORRENTE DE 100 A, TIPO AC - DISPOSITIVO DR, 4 POLOS, SENSIBILIDADE DE 30 MA, CORRENTE DE 100 A, TIPO AC -FORNECIMENTO E INSTALACAO.

Quantidade: 1,0000 **Sigla:** UN
Valor Unitário: 397,88 **Valor Total:** 397,88
Modelo: -- **Marca/Fabricante:** --
Detalhe: DISPOSITIVO DR, 4 POLOS, SENSIBILIDADE DE 30 MA, CORRENTE DE 100 A, TIPO AC - DISPOSITIVO DR, 4 POLOS, SENSIBILIDADE DE 30 MA, CORRENTE DE 100 A, TIPO AC - FORNECIMENTO E INSTALACAO.
Registrado em: 30/01/2026 - 20:35:26

196 - DISPOSITIVO DPS CLASSE II, 1 POLO, TENSAO MAXIMA DE 175 V, CORRENTE MAXIMA DISPOSITIVO DPS CLASSE II, 1 POLO, TENSAO MAXIMA DE 175 V, CORRENTE MAXIMADE 45 KA (TIPO AC) - FORNECIMENTO E INSTALACAO

Quantidade: 8,0000 **Sigla:** UN
Valor Unitário: 127,41 **Valor Total:** 1.019,28
Modelo: -- **Marca/Fabricante:** --
Detalhe: DISPOSITIVO DPS CLASSE II, 1 POLO, TENSAO MAXIMA DE 175 V, CORRENTE MAXIMA DISPOSITIVO DPS CLASSE II, 1 POLO, TENSAO MAXIMA DE 175 V, CORRENTE MAXIMADE 45 KA (TIPO AC) - FORNECIMENTO E INSTALACAO
Registrado em: 30/01/2026 - 20:35:26

197 - DISPOSITIVO DR, 4 POLOS, SENSIBILIDADE DE 30 MA, CORRENTE DE 63 A, TIPO AC - DISPOSITIVO DR, 4 POLOS, SENSIBILIDADE DE 30 MA, CORRENTE DE 63 A, TIPO AC -FORNECIMENTO E INSTALACAO

Quantidade: 1,0000 **Sigla:** UN
Valor Unitário: 230,20 **Valor Total:** 230,20
Modelo: -- **Marca/Fabricante:** --
Detalhe: DISPOSITIVO DR, 4 POLOS, SENSIBILIDADE DE 30 MA, CORRENTE DE 63 A, TIPO AC - DISPOSITIVO DR, 4 POLOS, SENSIBILIDADE DE 30 MA, CORRENTE DE 63 A, TIPO AC - FORNECIMENTO E INSTALACAO
Registrado em: 30/01/2026 - 20:35:26

198 - MINI-DISJUNTOR MONOPOLAR 40A, CURVA C, 5KA, 127/220VCA, REFERENCIA SIEMENS, MINI-DISJUNTOR MONOPOLAR 40A, CURVA C, 5KA, 127/220VCA, REFERENCIA SIEMENS,GE, SCHNEIDER OU EQUIVALENTE

Quantidade: 3,0000 **Sigla:** UN
Valor Unitário: 40,03 **Valor Total:** 120,09
Modelo: -- **Marca/Fabricante:** --
Detalhe: MINI-DISJUNTOR MONOPOLAR 40A, CURVA C, 5KA, 127/220VCA, REFERENCIA SIEMENS, MINI-DISJUNTOR MONOPOLAR 40A, CURVA C, 5KA, 127/220VCA, REFERENCIA SIEMENS,GE, SCHNEIDER OU EQUIVALENTE
Registrado em: 30/01/2026 - 20:35:26

199 - MINI-DISJUNTOR 10A MONOPOLAR 10 A, CURVA C - 5KA 220/127VCA (NBR IEC 60947-2), REF. SIEMENS, GE, SCHNEIDER OU EQUIVALENTE

Quantidade: 28,0000 **Sigla:** UN
Valor Unitário: 29,78 **Valor Total:** 833,84
Modelo: -- **Marca/Fabricante:** --
Detalhe: MINI-DISJUNTOR 10A MONOPOLAR 10 A, CURVA C - 5KA 220/127VCA (NBR IEC 60947-2), REF. SIEMENS, GE, SCHNEIDER OU EQUIVALENTE
Registrado em: 30/01/2026 - 20:35:26

200 - MINI-DISJUNTOR MONOPOLAR 32A, CURVA C, 5KA, 127/220VCA, REFERENCIA SIEMENS, MINI-DISJUNTOR MONOPOLAR 32A, CURVA C, 5KA, 127/220VCA, REFERENCIA SIEMENS,GE, SCHNEIDER OU EQUIVALENTE

Quantidade: 11,0000 **Sigla:** UN

E-DOCS - CÓPIA DO PROCESSO 2025-BFJQ8 GERADO POR UDSON OLIVEIRA RAMOS DE AGUIAR EM 05/05/2026 16:12 DOCUMENTO 1 / 1 PÁGINA 1307 / 3514

2026-PBRRQ0 - E-DOCS - CÓPIA SIMPLES 04/02/2026 18:36 PÁGINA 202 / 355

Valor Unitário: 29,78 **Valor Total:** 327,58
Modelo: -- **Marca/Fabricante:** --
Detalhe: MINI-DISJUNTOR MONOPOLAR 32A, CURVA C, 5KA, 127/220VCA, REFERENCIA SIEMENS, MINI-DISJUNTOR MONOPOLAR 32A, CURVA C, 5KA, 127/220VCA, REFERENCIA SIEMENS,GE, SCHNEIDER OU EQUIVALENTE
Registrado em: 30/01/2026 - 20:35:26

201 - MINI-DISJUNTOR BIPOLAR 16A, CURVA C, 5KA, 127/220VCA MINI-DISJUNTOR BIPOLAR 16A, CURVA C, 5KA, 127/220VCA, REFERENCIA SIEMENS, GE, SCHNEIDER OU EQUIVALENTE

Quantidade: 10,0000 **Sigla:** UN
Valor Unitário: 29,78 **Valor Total:** 297,80
Modelo: -- **Marca/Fabricante:** --
Detalhe: MINI-DISJUNTOR BIPOLAR 16A, CURVA C, 5KA, 127/220VCA MINI-DISJUNTOR BIPOLAR 16A, CURVA C, 5KA, 127/220VCA, REFERENCIA SIEMENS, GE, SCHNEIDER OU EQUIVALENTE
Registrado em: 30/01/2026 - 20:35:26

202 - MINI-DISJUNTOR TRIPOLAR 100A, CURVA C, 20KA, 127/220VCA, REFERENCIA SIEMENS, MINI-DISJUNTOR TRIPOLAR 100A, CURVA C, 20KA, 127/220VCA, REFERENCIA SIEMENS,GE, SCHNEIDER OU EQUIVALENTE

Quantidade: 1,0000 **Sigla:** UN
Valor Unitário: 549,92 **Valor Total:** 549,92
Modelo: -- **Marca/Fabricante:** --
Detalhe: MINI-DISJUNTOR TRIPOLAR 100A, CURVA C, 20KA, 127/220VCA, REFERENCIA SIEMENS, MINI-DISJUNTOR TRIPOLAR 100A, CURVA C, 20KA, 127/220VCA, REFERENCIA SIEMENS,GE, SCHNEIDER OU EQUIVALENTE
Registrado em: 30/01/2026 - 20:35:26

203 - MINI-DISJUNTOR TRIPOLAR 50A, CURVA C, 5KA, 127/220VCA, REFERENCIA SIEMENS, GE, MINI-DISJUNTOR TRIPOLAR 50A, CURVA C, 5KA, 127/220VCA, REFERENCIA SIEMENS, GE,SCHNEIDER OU EQUIVALENTE

Quantidade: 1,0000 **Sigla:** UN
Valor Unitário: 125,07 **Valor Total:** 125,07
Modelo: -- **Marca/Fabricante:** --
Detalhe: MINI-DISJUNTOR TRIPOLAR 50A, CURVA C, 5KA, 127/220VCA, REFERENCIA SIEMENS, GE, MINI-DISJUNTOR TRIPOLAR 50A, CURVA C, 5KA, 127/220VCA, REFERENCIA SIEMENS, GE,SCHNEIDER OU EQUIVALENTE
Registrado em: 30/01/2026 - 20:35:26

204 - MINI-DISJUNTOR BIPOLAR 50A, CURVA C, 5KA, 127/220VCA, REFERENCIA SIEMENS, GE, MINI-DISJUNTOR BIPOLAR 50A, CURVA C, 5KA, 127/220VCA, REFERENCIA SIEMENS, GE,SCHNEIDER OU EQUIVALENTE

Quantidade: 3,0000 **Sigla:** UN
Valor Unitário: 113,68 **Valor Total:** 341,04
Modelo: -- **Marca/Fabricante:** --
Detalhe: MINI-DISJUNTOR BIPOLAR 50A, CURVA C, 5KA, 127/220VCA, REFERENCIA SIEMENS, GE, MINI-DISJUNTOR BIPOLAR 50A, CURVA C, 5KA, 127/220VCA, REFERENCIA SIEMENS, GE,SCHNEIDER OU EQUIVALENTE
Registrado em: 30/01/2026 - 20:35:26

205 - DISJUNTOR TRIPOLAR TIPO DIN, CORRENTE NOMINAL DE 10A - FORNECIMENTO E DISJUNTOR TRIPOLAR TIPO DIN, CORRENTE NOMINAL DE 10A - FORNECIMENTO EINSTALACAO. AF_10/2020

Quantidade: 1,0000 **Sigla:** UN
Valor Unitário: 85,03 **Valor Total:** 85,03
Modelo: -- **Marca/Fabricante:** --
Detalhe: DISJUNTOR TRIPOLAR TIPO DIN, CORRENTE NOMINAL DE 10A - FORNECIMENTO E DISJUNTOR TRIPOLAR TIPO DIN, CORRENTE NOMINAL DE 10A - FORNECIMENTO EINSTALACAO. AF_10/2020
Registrado em: 30/01/2026 - 20:35:26

206 - PLACA 4X2 COM FURO - FORNECIMENTO E INSTALACAO PLACA 4X2 COM FURO - FORNECIMENTO E INSTALACAO

Quantidade: 11,0000 **Sigla:** UN
Valor Unitário: 6,42 **Valor Total:** 70,62
Modelo: -- **Marca/Fabricante:** --
Detalhe: PLACA 4X2 COM FURO - FORNECIMENTO E INSTALACAO PLACA 4X2 COM FURO - FORNECIMENTO E INSTALACAO

E-DOCS - CÓPIA DO PROCESSO 2025-BFJQ8 GERADO POR UDSON OLIVEIRA RAMOS DE AGUIAR EM 05/05/2026 16:12 DOCUMENTO 1 / 1 PÁGINA 1308 / 3514

Registrado em: 30/01/2026 - 20:35:26

207 - INTERRUPTOR SIMPLES (1 MODULO) COM 1 TOMADA DE EMBUTIR 2P+T 10 A INTERRUPTOR SIMPLES (1 MODULO) COM 1 TOMADA DE EMBUTIR 2P+T 10 A, INCLUINDO SUPORTE E PLACA - FORNECIMENTO E INSTALACAO. AF_03/2023

Quantidade: 3,0000
Sigla: UN
Valor Unitário: 82,03
Valor Total: 246,09
Modelo: --
Marca/Fabricante: --
Detalhe: INTERRUPTOR SIMPLES (1 MODULO) COM 1 TOMADA DE EMBUTIR 2P+T 10 A INTERRUPTOR SIMPLES (1 MODULO) COM 1 TOMADA DE EMBUTIR 2P+T 10 A, INCLUINDO SUPORTE E PLACA - FORNECIMENTO E INSTALACAO. AF_03/2023
Registrado em: 30/01/2026 - 20:35:26

208 - INTERRUPTOR SIMPLES (1 MODULO) COM 1 TOMADA DE EMBUTIR 2P+T 20 A, INTERRUPTOR SIMPLES (1 MODULO) COM 1 TOMADA DE EMBUTIR 2P+T 20 A,INCLUINDO SUPORTE E PLACA - FORNECIMENTO E INSTALACAO

Quantidade: 10,0000
Sigla: UN
Valor Unitário: 73,07
Valor Total: 730,70
Modelo: --
Marca/Fabricante: --
Detalhe: INTERRUPTOR SIMPLES (1 MODULO) COM 1 TOMADA DE EMBUTIR 2P+T 20 A, INTERRUPTOR SIMPLES (1 MODULO) COM 1 TOMADA DE EMBUTIR 2P+T 20 A,INCLUINDO SUPORTE E PLACA - FORNECIMENTO E INSTALACAO
Registrado em: 30/01/2026 - 20:35:26

209 - INTERRUPTOR SIMPLES (3 MODULOS), 10A/250V, INCLUINDO SUPORTE E PLACA - FORNECIMENTO E INSTALACAO INTERRUPTOR SIMPLES (3 MODULOS), 10A/250V, INCLUINDO SUPORTE E PLACA - FORNECIMENTO E INSTALACAO. AF_03/2023

Quantidade: 3,0000
Sigla: UN
Valor Unitário: 98,94
Valor Total: 296,82
Modelo: --
Marca/Fabricante: --
Detalhe: INTERRUPTOR SIMPLES (3 MODULOS), 10A/250V, INCLUINDO SUPORTE E PLACA - FORNECIMENTO E INSTALACAO INTERRUPTOR SIMPLES (3 MODULOS), 10A/250V, INCLUINDO SUPORTE E PLACA - FORNECIMENTO E INSTALACAO. AF_03/2023
Registrado em: 30/01/2026 - 20:35:26

210 - INTERRUPTOR SIMPLES (2 MODULOS), 10A/250V, INCLUINDO SUPORTE E PLACA AF_03/2023 INTERRUPTOR SIMPLES (2 MODULOS), 10A/250V, INCLUINDO SUPORTE E PLACA - FORNECIMENTO E INSTALACAO. AF_03/2023

Quantidade: 11,0000
Sigla: UN
Valor Unitário: 73,58
Valor Total: 809,38
Modelo: --
Marca/Fabricante: --
Detalhe: INTERRUPTOR SIMPLES (2 MODULOS), 10A/250V, INCLUINDO SUPORTE E PLACA AF_03/2023 INTERRUPTOR SIMPLES (2 MODULOS), 10A/250V, INCLUINDO SUPORTE E PLACA - FORNECIMENTO E INSTALACAO. AF_03/2023
Registrado em: 30/01/2026 - 20:35:26

211 - INTERRUPTOR PARALELO (1 MODULO), 10A/250V, INCLUINDO SUPORTE E PLACA INTERRUPTOR PARALELO (1 MODULO), 10A/250V, INCLUINDO SUPORTE E PLACA - FORNECIMENTO E INSTALACAO. AF_03/2023

Quantidade: 3,0000
Sigla: UN
Valor Unitário: 58,63
Valor Total: 175,89
Modelo: --
Marca/Fabricante: --
Detalhe: INTERRUPTOR PARALELO (1 MODULO), 10A/250V, INCLUINDO SUPORTE E PLACA INTERRUPTOR PARALELO (1 MODULO), 10A/250V, INCLUINDO SUPORTE E PLACA - FORNECIMENTO E INSTALACAO. AF_03/2023
Registrado em: 30/01/2026 - 20:35:26

212 - INTERRUPTOR SIMPLES (1 MODULO), 10A/250V, INCLUINDO SUPORTE E PLACA INTERRUPTOR SIMPLES (1 MODULO), 10A/250V, INCLUINDO SUPORTE E PLACA - FORNECIMENTO E INSTALACAO. AF_03/2023

Quantidade: 13,0000
Sigla: UN
Valor Unitário: 48,22
Valor Total: 626,86
Modelo: --
Marca/Fabricante: --
Detalhe: INTERRUPTOR SIMPLES (1 MODULO), 10A/250V, INCLUINDO SUPORTE E PLACA INTERRUPTOR SIMPLES (1 MODULO), 10A/250V, INCLUINDO SUPORTE E PLACA - FORNECIMENTO E INSTALACAO. AF_03/2023

E-DOCS - CÓPIA DO PROCESSO 2025-BFJQ8 GERADO POR UDSON OLIVEIRA RAMOS DE AGUIAR EM 05/05/2026 16:12 DOCUMENTO 1 / 1 PÁGINA 1309 / 3514

2026-PBRRQ0 - E-DOCS - CÓPIA SIMPLES 04/02/2026 18:36 PÁGINA 204 / 355

Registrado em: 30/01/2026 - 20:35:26

213 - FORNECIMENTO E INSTALACAO DE TOMADA PADRAO BRASILEIRO LINHA BRANCA, 10A/250 V TOMADA PADRAO BRASILEIRO LINHA BRANCA, NBR 14136 2 POLOS + TERRA 10A/250V, COM PLACA 4X2

Quantidade: 93,0000
Sigla: UN
Valor Unitário: 51,67
Valor Total: 4.805,31
Modelo: --
Marca/Fabricante: --
Detalhe: FORNECIMENTO E INSTALACAO DE TOMADA PADRAO BRASILEIRO LINHA BRANCA, 10A/250 V TOMADA PADRAO BRASILEIRO LINHA BRANCA, NBR 14136 2 POLOS + TERRA 10A/250V, COM PLACA 4X2
Registrado em: 30/01/2026 - 20:35:26

214 - TOMADA BAIXA DE EMBUTIR (2 MODULOS), 2P+T 20 A, INCLUINDO SUPORTE E PLACA TOMADA BAIXA DE EMBUTIR (2 MODULOS), 2P+T 20 A, INCLUINDO SUPORTE E PLACA - FORNECIMENTO E INSTALACAO. AF_03/2023

Quantidade: 13,0000
Sigla: UN
Valor Unitário: 85,59
Valor Total: 1.112,67
Modelo: --
Marca/Fabricante: --
Detalhe: TOMADA BAIXA DE EMBUTIR (2 MODULOS), 2P+T 20 A, INCLUINDO SUPORTE E PLACA TOMADA BAIXA DE EMBUTIR (2 MODULOS), 2P+T 20 A, INCLUINDO SUPORTE E PLACA - FORNECIMENTO E INSTALACAO. AF_03/2023
Registrado em: 30/01/2026 - 20:35:26

215 - INTERRUPTOR SIMPLES (1 MODULO) COM INTERRUPTOR PARALELO (1 MODULO), INTERRUPTOR SIMPLES (1 MODULO) COM INTERRUPTOR PARALELO (1 MODULO),10A/250V, INCLUINDO SUPORTE E PLACA - FORNECIMENTO E INSTALACAO. AF_03/2023

Quantidade: 1,0000
Sigla: UN
Valor Unitário: 83,91
Valor Total: 83,91
Modelo: --
Marca/Fabricante: --
Detalhe: INTERRUPTOR SIMPLES (1 MODULO) COM INTERRUPTOR PARALELO (1 MODULO), INTERRUPTOR SIMPLES (1 MODULO) COM INTERRUPTOR PARALELO (1 MODULO),10A/250V, INCLUINDO SUPORTE E PLACA - FORNECIMENTO E INSTALACAO. AF_03/2023
Registrado em: 30/01/2026 - 20:35:26

216 - LAMPADA COMPACTA DE LED 30W, BASE E27, FORNECIMENTO E INSTALACAO LAMPADA COMPACTA DE LED 30W, BASE E27, FORNECIMENTO E INSTALACAO

Quantidade: 113,0000
Sigla: UN
Valor Unitário: 32,23
Valor Total: 3.641,99
Modelo: --
Marca/Fabricante: --
Detalhe: LAMPADA COMPACTA DE LED 30W, BASE E27, FORNECIMENTO E INSTALACAO LAMPADA COMPACTA DE LED 30W, BASE E27, FORNECIMENTO E INSTALACAO
Registrado em: 30/01/2026 - 20:35:26

217 - Luminaria arandela tipo tartaruga, de sobrepor, com 1 lampada led de 6 w, sem reator Luminaria arandela tipo tartaruga, de sobrepor, com 1 lampada led de 6 w, sem reator - fornecimento e instalacao. af_02/2020

Quantidade: 10,0000
Sigla: UN
Valor Unitário: 152,64
Valor Total: 1.526,40
Modelo: --
Marca/Fabricante: --
Detalhe: Luminaria arandela tipo tartaruga, de sobrepor, com 1 lampada led de 6 w, sem reator Luminaria arandela tipo tartaruga, de sobrepor, com 1 lampada led de 6 w, sem reator - fornecimento e instalacao. af_02/2020
Registrado em: 30/01/2026 - 20:35:26

E-DOCS - CÓPIA DO PROCESSO 2025-BFJQ8 GERADO POR UDSON OLIVEIRA RAMOS DE AGUIAR EM 05/05/2026 16:12 DOCUMENTO 1 / 1 PÁGINA 1310 / 3514

2026-PBRRQ0 - E-DOCS - CÓPIA SIMPLES 04/02/2026 18:36 PÁGINA 205 / 355

218 - ABERTURA E FECHAMENTO DE RASGOS EM ALVENARIA (Item 17.01.01 da PO) ABERTURA E FECHAMENTO DE RASGOS EM ALVENARIA, PARA PASSAGEM DE TUBULACOES, DIAM. 1/2 A 1 (Item 17.01.01 da PO)

Quantidade: 80,8600
Sigla: M
Valor Unitário: 16,76
Valor Total: 1.355,21
Modelo: --
Marca/Fabricante: --
Detalhe: ABERTURA E FECHAMENTO DE RASGOS EM ALVENARIA (Item 17.01.01 da PO) ABERTURA E FECHAMENTO DE RASGOS EM ALVENARIA, PARA PASSAGEM DE TUBULACOES, DIAM. 1/2 A 1 (Item 17.01.01 da PO)
Registrado em: 30/01/2026 - 20:35:27

219 - ABERTURA E FECHAMENTO DE RASGOS EM ALVENARIA, DIAM 11/4 A 2 (Item 17.01.02 da PO) ABERTURA E FECHAMENTO DE RASGOS EM ALVENARIA, PARA PASSAGEM DE TUBULACOES, DIAM. 11/4 A 2 (Item 17.01.02 da PO)

Quantidade: 39,8397
Sigla: M
Valor Unitário: 25,08
Valor Total: 999,18
Modelo: --
Marca/Fabricante: --
Detalhe: ABERTURA E FECHAMENTO DE RASGOS EM ALVENARIA, DIAM 11/4 A 2 (Item 17.01.02 da PO) ABERTURA E FECHAMENTO DE RASGOS EM ALVENARIA, PARA PASSAGEM DE TUBULACOES, DIAM. 11/4 A 2 (Item 17.01.02 da PO)
Registrado em: 30/01/2026 - 20:35:27

220 - ABERTURA E FECHAMENTO DE RASGOS EM ALVENARIA, DIAM. 21/2 A 4 (Item 17.01.03 da PO) ABERTURA E FECHAMENTO DE RASGOS EM ALVENARIA, PARA PASSAGEM DE TUBULACOES, DIAM. 21/2 A 4 (Item 17.01.03 da PO)

Quantidade: 9,1300
Sigla: M
Valor Unitário: 37,78
Valor Total: 344,93
Modelo: --
Marca/Fabricante: --
Detalhe: ABERTURA E FECHAMENTO DE RASGOS EM ALVENARIA, DIAM. 21/2 A 4 (Item 17.01.03 da PO) ABERTURA E FECHAMENTO DE RASGOS EM ALVENARIA, PARA PASSAGEM DE TUBULACOES, DIAM. 21/2 A 4 (Item 17.01.03 da PO)
Registrado em: 30/01/2026 - 20:35:27

221 - ABERTURA E FECHAMENTO DE RASGOS EM CONCRETO, (Item 17.01.04 da PO) ABERTURA E FECHAMENTO DE RASGOS EM CONCRETO, PARA PASSAGEM DE ELETRODUTO DIAM. 1 1/4 A 2 (Item 17.01.04 da PO)

Quantidade: 3,7900
Sigla: M
Valor Unitário: 48,37
Valor Total: 183,32
Modelo: --
Marca/Fabricante: --
Detalhe: ABERTURA E FECHAMENTO DE RASGOS EM CONCRETO, (Item 17.01.04 da PO) ABERTURA E FECHAMENTO DE RASGOS EM CONCRETO, PARA PASSAGEM DE ELETRODUTO DIAM. 1 1/4 A 2 (Item 17.01.04 da PO)
Registrado em: 30/01/2026 - 20:35:27

222 - ELETRODUTO FLEXIVEL CORRUGADO DIAMETRO 3/4,(Item 17.01.05 da PO) ELETRODUTO FLEXIVEL CORRUGADO DIAMETRO 3/4, AMARELO ? TIGREFLEX OU EQUIVALENTE (Item 17.01.05 da PO)

Quantidade: 67,3400
Sigla: M
Valor Unitário: 7,98
Valor Total: 537,37
Modelo: --
Marca/Fabricante: --
Detalhe: ELETRODUTO FLEXIVEL CORRUGADO DIAMETRO 3/4,(Item 17.01.05 da PO) ELETRODUTO FLEXIVEL CORRUGADO DIAMETRO 3/4, AMARELO ? TIGREFLEX OU EQUIVALENTE (Item 17.01.05 da PO)
Registrado em: 30/01/2026 - 20:35:27

223 - ELETRODUTO FLEXIVEL CORRUGADO DIAMETRO 1, AMARELO ELETRODUTO FLEXIVEL CORRUGADO DIAMETRO 1, AMARELO ? TIGREFLEX OU EQUIVALENTE

Quantidade: 53,0390
Sigla: M
Valor Unitário: 9,74
Valor Total: 516,60
Modelo: --
Marca/Fabricante: --
Detalhe: ELETRODUTO FLEXIVEL CORRUGADO DIAMETRO 1, AMARELO ELETRODUTO FLEXIVEL CORRUGADO DIAMETRO 1, AMARELO ? TIGREFLEX OU EQUIVALENTE
Registrado em: 30/01/2026 - 20:35:27

E-DOCS - CÓPIA DO PROCESSO 2025-BFJQ8 GERADO POR UDSON OLIVEIRA RAMOS DE AGUIAR EM 05/05/2026 16:12 DOCUMENTO 1 / 1 PÁGINA 1311 / 3514

224 - ELETRODUTO PEAD PAREDE SIMPLES, CORRUGADO, COR PRETA, DIAMETRO 1.1/2 (Item 17.01.07 da PO) ELETRODUTO PEAD PAREDE SIMPLES, CORRUGADO, COR PRETA, DIAMETRO 1.1/2, REFERENCIA KANAFLEX, PLASTIBRAS OU EQUIVALENTE (Item 17.01.07 da PO)

Quantidade: 17,2098 **Sigla:** M
Valor Unitário: 34,37 **Valor Total:** 591,50
Modelo: -- **Marca/Fabricante:** --
Detalhe: ELETRODUTO PEAD PAREDE SIMPLES, CORRUGADO, COR PRETA, DIAMETRO 1.1/2 (Item 17.01.07 da PO) ELETRODUTO PEAD PAREDE SIMPLES, CORRUGADO, COR PRETA, DIAMETRO 1.1/2, REFERENCIA KANAFLEX, PLASTIBRAS OU EQUIVALENTE (Item 17.01.07 da PO)
Registrado em: 30/01/2026 - 20:35:27

225 - ELETRODUTO PEAD PAREDE SIMPLES, CORRUGADO, COR PRETA, DIAMETRO 1.1/4 (Item 17.01.08 da PO) ELETRODUTO PEAD PAREDE SIMPLES, CORRUGADO, COR PRETA, DIAMETRO 1.1/4, REFERENCIA KANAFLEX, PLASTIBRAS OU EQUIVALENTE (Item 17.01.08 da PO)

Quantidade: 19,3800 **Sigla:** M
Valor Unitário: 30,22 **Valor Total:** 585,66
Modelo: -- **Marca/Fabricante:** --
Detalhe: ELETRODUTO PEAD PAREDE SIMPLES, CORRUGADO, COR PRETA, DIAMETRO 1.1/4 (Item 17.01.08 da PO) ELETRODUTO PEAD PAREDE SIMPLES, CORRUGADO, COR PRETA, DIAMETRO 1.1/4, REFERENCIA KANAFLEX, PLASTIBRAS OU EQUIVALENTE (Item 17.01.08 da PO)
Registrado em: 30/01/2026 - 20:35:27

226 - ELETRODUTO PEAD PAREDE SIMPLES, CORRUGADO, COR PRETA, DIAMETRO 2 (Item 17.01.09 da PO) ELETRODUTO PEAD PAREDE SIMPLES, CORRUGADO, COR PRETA, DIAMETRO 2, REFERENCIA KANAFLEX, PLASTIBRAS OU EQUIVALENTE (Item 17.01.09 da PO)

Quantidade: 64,6900 **Sigla:** M
Valor Unitário: 36,18 **Valor Total:** 2.340,48
Modelo: -- **Marca/Fabricante:** --
Detalhe: ELETRODUTO PEAD PAREDE SIMPLES, CORRUGADO, COR PRETA, DIAMETRO 2 (Item 17.01.09 da PO) ELETRODUTO PEAD PAREDE SIMPLES, CORRUGADO, COR PRETA, DIAMETRO 2, REFERENCIA KANAFLEX, PLASTIBRAS OU EQUIVALENTE (Item 17.01.09 da PO)
Registrado em: 30/01/2026 - 20:35:27

227 - ELETRODUTO PEAD PAREDE SIMPLES, CORRUGADO, COR PRETA, DIAMETRO 3 ELETRODUTO PEAD PAREDE SIMPLES, CORRUGADO, COR PRETA, DIAMETRO 3, REFERENCIA KANAFLEX, PLASTIBRAS OU EQUIVALENTE

Quantidade: 47,2000 **Sigla:** M
Valor Unitário: 56,86 **Valor Total:** 2.683,79
Modelo: -- **Marca/Fabricante:** --
Detalhe: ELETRODUTO PEAD PAREDE SIMPLES, CORRUGADO, COR PRETA, DIAMETRO 3 ELETRODUTO PEAD PAREDE SIMPLES, CORRUGADO, COR PRETA, DIAMETRO 3, REFERENCIA KANAFLEX, PLASTIBRAS OU EQUIVALENTE
Registrado em: 30/01/2026 - 20:35:27

228 - CAIXA DE PASSAGEM DE ALVENARIA DE BLOCOS CERAMICOS 10 FUROS 10X20X20CM, DIMENSAO DE 30X30X30CM CAIXA DE PASSAGEM DE ALVENARIA DE BLOCOS CERAMICOS 10 FUROS 10X20X20CM, DIMENSAO DE 30X30X30CM, COM REVESTIMENTO INTERNO EM CHAPISCO E REBOCO, TAMPA DE CONCRETO ESP. 5CM E LASTRO DE BRITA 5CM

Quantidade: 1,0000 **Sigla:** UN
Valor Unitário: 177,37 **Valor Total:** 177,37
Modelo: -- **Marca/Fabricante:** --
Detalhe: CAIXA DE PASSAGEM DE ALVENARIA DE BLOCOS CERAMICOS 10 FUROS 10X20X20CM, DIMENSAO DE 30X30X30CM CAIXA DE PASSAGEM DE ALVENARIA DE BLOCOS CERAMICOS 10 FUROS 10X20X20CM, DIMENSAO DE 30X30X30CM, COM REVESTIMENTO INTERNO EM CHAPISCO E REBOCO, TAMPA DE CONCRETO ESP. 5CM E LASTRO DE BRITA 5CM
Registrado em: 30/01/2026 - 20:35:27

229 - FORNECIMENTO E INSTALACAO DE CAIXA DE PASSAGEM 300 X 300 X 120 MM, CHAPA 18, COM TAMPA PARAFUSADA CAIXA DE PASSAGEM 300X300X120MM, CHAPA 18, COM TAMPA PARAFUSADA

Quantidade: 2,0000 **Sigla:** UN
Valor Unitário: 230,78 **Valor Total:** 461,56
Modelo: -- **Marca/Fabricante:** --

E-DOCS - CÓPIA DO PROCESSO 2025-BFJQ8 GERADO POR UDSON OLIVEIRA RAMOS DE AGUIAR EM 05/05/2026 16:12 DOCUMENTO 1 / 1 PÁGINA 1312 / 3514

2026-PBRRQ0 - E-DOCS - CÓPIA SIMPLES 04/02/2026 18:36 PÁGINA 207 / 355

Detalhe: FORNECIMENTO E INSTALACAO DE CAIXA DE PASSAGEM 300 X 300 X 120 MM, CHAPA 18, COM TAMPA PARAFUSADA CAIXA DE PASSAGEM 300X300X120MM, CHAPA 18, COM TAMPA PARAFUSADA
Registrado em: 30/01/2026 - 20:35:27

230 - SERVICO CAIXA DE EMBUTIR (Item 17.02.03 da PO) MARCA DE REFERENCIA TIGREFLEX, 4X2 (Item 17.02.03 da PO)

Quantidade: 24,0000
Sigla: UN
Valor Unitário: 11,90
Valor Total: 285,60
Modelo: --
Marca/Fabricante: --
Detalhe: SERVICO CAIXA DE EMBUTIR (Item 17.02.03 da PO) MARCA DE REFERENCIA TIGREFLEX, 4X2 (Item 17.02.03 da PO)
Registrado em: 30/01/2026 - 20:35:27

231 - CAMERA BULLET COMPATIVEL COM A TECNOLOGIA POE - FORNECIMENTO E CAMERA BULLET COMPATIVEL COM A TECNOLOGIA POE - FORNECIMENTO EINSTALACAO

Quantidade: 9,0000
Sigla: UN
Valor Unitário: 687,34
Valor Total: 6.186,06
Modelo: --
Marca/Fabricante: --
Detalhe: CAMERA BULLET COMPATIVEL COM A TECNOLOGIA POE - FORNECIMENTO E CAMERA BULLET COMPATIVEL COM A TECNOLOGIA POE - FORNECIMENTO EINSTALACAO
Registrado em: 30/01/2026 - 20:35:27

232 - FORNECIMENTO E INSTALACAO DE MINI RACK DE PAREDE PADRAO 19 - 16 U´S X 570MM FORNECIMENTO E INSTALACAO DE MINI RACK DE PAREDE PADRAO 19 - 16 U´S X 570MM

Quantidade: 1,0000
Sigla: UN
Valor Unitário: 985,88
Valor Total: 985,88
Modelo: --
Marca/Fabricante: --
Detalhe: FORNECIMENTO E INSTALACAO DE MINI RACK DE PAREDE PADRAO 19 - 16 U´S X 570MM FORNECIMENTO E INSTALACAO DE MINI RACK DE PAREDE PADRAO 19 - 16 U´S X 570MM
Registrado em: 30/01/2026 - 20:35:27

233 - GUIA DE CABOS FECHADO HORIZONTAL PADRAO 19 - 1 U´S, INCLUSIVE FIXACAO EM RACK 19 GUIA DE CABOS FECHADO HORIZONTAL PADRAO 19 - 1 U´S, INCLUSIVE FIXACAO EM RACK 19

Quantidade: 2,0000
Sigla: UN
Valor Unitário: 47,08
Valor Total: 94,16
Modelo: --
Marca/Fabricante: --
Detalhe: GUIA DE CABOS FECHADO HORIZONTAL PADRAO 19 - 1 U´S, INCLUSIVE FIXACAO EM RACK 19 GUIA DE CABOS FECHADO HORIZONTAL PADRAO 19 - 1 U´S, INCLUSIVE FIXACAO EM RACK 19
Registrado em: 30/01/2026 - 20:35:27

234 - NVR GRAVADOR DE VIDEO S NVD 3316 4K 16 CANAIS SUPORTA CAMERAS IP COM NVR GRAVADOR DE VIDEO S NVD 3316 4K 16 CANAIS SUPORTA CAMERAS IP COMINTELIGENCIA DE VIDEO - FORNECIMENTO E INSTALACAO

Quantidade: 1,0000
Sigla: UN
Valor Unitário: 1.497,81
Valor Total: 1.497,81
Modelo: --
Marca/Fabricante: --
Detalhe: NVR GRAVADOR DE VIDEO S NVD 3316 4K 16 CANAIS SUPORTA CAMERAS IP COM NVR GRAVADOR DE VIDEO S NVD 3316 4K 16 CANAIS SUPORTA CAMERAS IP COMINTELIGENCIA DE VIDEO - FORNECIMENTO E INSTALACAO
Registrado em: 30/01/2026 - 20:35:27

235 - FORNECIMENTO E INSTALACAO DE SWITCH 24 PORTAS GERENCIAVEL POE 10/100 /1000 FORNECIMENTO E INSTALACAO DE SWITCH 24 PORTAS GERENCIAVEL POE 10/100 /1000+ 4SFP

Quantidade: 2,0000
Sigla: UN
Valor Unitário: 4.848,64
Valor Total: 9.697,28
Modelo: --
Marca/Fabricante: --
Detalhe: FORNECIMENTO E INSTALACAO DE SWITCH 24 PORTAS GERENCIAVEL POE 10/100 /1000 FORNECIMENTO E INSTALACAO DE SWITCH 24 PORTAS GERENCIAVEL POE 10/100 /1000+ 4SFP
Registrado em: 30/01/2026 - 20:35:27

E-DOCS - CÓPIA DO PROCESSO 2025-BFJQ8 GERADO POR UDSON OLIVEIRA RAMOS DE AGUIAR EM 05/05/2026 16:12 DOCUMENTO 1 / 1 PÁGINA 1313 / 3514

2026-PBRRQ0 - E-DOCS - CÓPIA SIMPLES 04/02/2026 18:36 PÁGINA 208 / 355

236 - PATCH PANEL 24 PORTAS RJ45/IDC CAT.5E, INCLUSIVE FIXACAO EM RACK 19 PATCH PANEL 24 PORTAS RJ45/IDC CAT.5E, INCLUSIVE FIXACAO EM RACK 19

Quantidade: 2,0000 **Sigla:** UN
Valor Unitário: 396,66 **Valor Total:** 793,32
Modelo: -- **Marca/Fabricante:** --
Detalhe: PATCH PANEL 24 PORTAS RJ45/IDC CAT.5E, INCLUSIVE FIXACAO EM RACK 19 PATCH PANEL 24 PORTAS RJ45/IDC CAT.5E, INCLUSIVE FIXACAO EM RACK 19
Registrado em: 30/01/2026 - 20:35:27

237 - ESPELHO 4 X 2 COM CONECTOR RJ 45 FEMEA CAT. 5E ESPELHO 4 X 2 COM CONECTOR RJ 45 FEMEA CAT. 5E

Quantidade: 2,0000 **Sigla:** UN
Valor Unitário: 27,05 **Valor Total:** 54,10
Modelo: -- **Marca/Fabricante:** --
Detalhe: ESPELHO 4 X 2 COM CONECTOR RJ 45 FEMEA CAT. 5E ESPELHO 4 X 2 COM CONECTOR RJ 45 FEMEA CAT. 5E
Registrado em: 30/01/2026 - 20:35:27

238 - ESPELHO 4 X 4 COM 2 CONECTOR RJ 45 FEMEA CAT. 5E ESPELHO 4 X 4 COM 2 CONECTOR RJ 45 FEMEA CAT. 5E

Quantidade: 13,0000 **Sigla:** UN
Valor Unitário: 37,63 **Valor Total:** 489,19
Modelo: -- **Marca/Fabricante:** --
Detalhe: ESPELHO 4 X 4 COM 2 CONECTOR RJ 45 FEMEA CAT. 5E ESPELHO 4 X 4 COM 2 CONECTOR RJ 45 FEMEA CAT. 5E
Registrado em: 30/01/2026 - 20:35:27

239 - FORNECIMENTO E INSTALACAO DE CABO DE REDE PAR TRANCADO 4 PARES CATEGORIA 5E FORNECIMENTO E INSTALACAO DE CABO DE REDE PAR TRANCADO 4 PARES CATEGORIA 5E

Quantidade: 992,9800 **Sigla:** M
Valor Unitário: 5,50 **Valor Total:** 5.461,39
Modelo: -- **Marca/Fabricante:** --
Detalhe: FORNECIMENTO E INSTALACAO DE CABO DE REDE PAR TRANCADO 4 PARES CATEGORIA 5E FORNECIMENTO E INSTALACAO DE CABO DE REDE PAR TRANCADO 4 PARES CATEGORIA 5E
Registrado em: 30/01/2026 - 20:35:27

240 - ABERTURA E FECHAMENTO DE RASGOS EM ALVENARIA, (Item 18.01 da PO) ABERTURA E FECHAMENTO DE RASGOS EM ALVENARIA, PARA PASSAGEM DE TUBULACOES, DIAM. 1/2 A 1 (Item 18.01 da PO)

Quantidade: 17,8200 **Sigla:** M
Valor Unitário: 16,76 **Valor Total:** 298,66
Modelo: -- **Marca/Fabricante:** --
Detalhe: ABERTURA E FECHAMENTO DE RASGOS EM ALVENARIA, (Item 18.01 da PO) ABERTURA E FECHAMENTO DE RASGOS EM ALVENARIA, PARA PASSAGEM DE TUBULACOES, DIAM. 1/2 A 1 (Item 18.01 da PO)
Registrado em: 30/01/2026 - 20:35:27

241 - ELETRODUTO FLEXIVEL CORRUGADO DIAMETRO 3/4, (Item 18.02 da PO) ELETRODUTO FLEXIVEL CORRUGADO DIAMETRO 3/4, AMARELO ? TIGREFLEX OU EQUIVALENTE (Item 18.02 da PO)

Quantidade: 110,9300 **Sigla:** M
Valor Unitário: 7,98 **Valor Total:** 885,22
Modelo: -- **Marca/Fabricante:** --
Detalhe: ELETRODUTO FLEXIVEL CORRUGADO DIAMETRO 3/4, (Item 18.02 da PO) ELETRODUTO FLEXIVEL CORRUGADO DIAMETRO 3/4, AMARELO ? TIGREFLEX OU EQUIVALENTE (Item 18.02 da PO)
Registrado em: 30/01/2026 - 20:35:27

242 - SERVICO CAIXA DE EMBUTIR (Item 18.03 da PO) MARCA DE REFERENCIA TIGREFLEX, 4X2 (Item 18.03 da PO)

Quantidade: 2,0000 **Sigla:** UN
Valor Unitário: 11,90 **Valor Total:** 23,80
Modelo: -- **Marca/Fabricante:** --
Detalhe: SERVICO CAIXA DE EMBUTIR (Item 18.03 da PO) MARCA DE REFERENCIA TIGREFLEX, 4X2 (Item 18.03 da PO)

E-DOCS - CÓPIA DO PROCESSO 2025-BFJQ8 GERADO POR UDSON OLIVEIRA RAMOS DE AGUIAR EM 05/05/2026 16:12 DOCUMENTO 1 / 1 PÁGINA 1314 / 3514

2026-PBRRQ0 - E-DOCS - CÓPIA SIMPLES 04/02/2026 18:36 PÁGINA 209 / 355

Registrado em: 30/01/2026 - 20:35:27

243 - CABO DE COBRE TERMOPLASTICO (PVC) FLEXIVEL ISOLADO 450/750V, LIVRE DE CHUMBO, 70OC 1,5MM2 CABO DE COBRE TERMOPLASTICO (PVC) FLEXIVEL ISOLADO 450/750V, ANTICHAMA BWFLIVRE DE CHUMBO, 70OC - 1,5MM2

Quantidade: 221,8600
Sigla: UN
Valor Unitário: 7,77
Valor Total: 1.723,85
Modelo: --
Marca/Fabricante: --
Detalhe: CABO DE COBRE TERMOPLASTICO (PVC) FLEXIVEL ISOLADO 450/750V, LIVRE DE CHUMBO, 70OC 1,5MM2 CABO DE COBRE TERMOPLASTICO (PVC) FLEXIVEL ISOLADO 450/750V, ANTICHAMA BWFLIVRE DE CHUMBO, 70OC - 1,5MM2
Registrado em: 30/01/2026 - 20:35:28

244 - CABO DE COBRE NU 35MM2, REF. TEL 5735, MARCA DE REFERENCIA TERMOTECNICA CABO DE COBRE NU 35MM2, REF. TEL 5735, MARCA DE REFERENCIA TERMOTECNICAOU EQUIVALENTE

Quantidade: 350,0999
Sigla: M
Valor Unitário: 60,16
Valor Total: 21.062,01
Modelo: --
Marca/Fabricante: --
Detalhe: CABO DE COBRE NU 35MM2, REF. TEL 5735, MARCA DE REFERENCIA TERMOTECNICA CABO DE COBRE NU 35MM2, REF. TEL 5735, MARCA DE REFERENCIA TERMOTECNICAOU EQUIVALENTE
Registrado em: 30/01/2026 - 20:35:28

245 - CABO DE COBRE NU 50MM2, REF. TEL 5750, MARCA DE REFERENCIA TERMOTECNICA CABO DE COBRE NU 50MM2, REF. TEL 5750, MARCA DE REFERENCIA TERMOTECNICAOU EQUIVALENTE

Quantidade: 174,5500
Sigla: M
Valor Unitário: 85,19
Valor Total: 14.869,91
Modelo: --
Marca/Fabricante: --
Detalhe: CABO DE COBRE NU 50MM2, REF. TEL 5750, MARCA DE REFERENCIA TERMOTECNICA CABO DE COBRE NU 50MM2, REF. TEL 5750, MARCA DE REFERENCIA TERMOTECNICAOU EQUIVALENTE
Registrado em: 30/01/2026 - 20:35:28

246 - ELETRODUTO DE PVC RIGIDO ROSCAVEL, DIAM. 1 (32MM), INCLUSIVE CONEXOES 1 ELETRODUTO DE PVC RIGIDO ROSCAVEL, DIAM. 1 (32MM), INCLUSIVE CONEXOES

Quantidade: 19,0000
Sigla: M
Valor Unitário: 24,86
Valor Total: 472,34
Modelo: --
Marca/Fabricante: --
Detalhe: ELETRODUTO DE PVC RIGIDO ROSCAVEL, DIAM. 1 (32MM), INCLUSIVE CONEXOES 1 ELETRODUTO DE PVC RIGIDO ROSCAVEL, DIAM. 1 (32MM), INCLUSIVE CONEXOES
Registrado em: 30/01/2026 - 20:35:28

247 - ABRACADEIRA TIPO D COM CUNHA, DIAMETRO 1, REF. TEL-095, MARCA DE ABRACADEIRA TIPO D COM CUNHA, DIAMETRO 1, REF. TEL-095, MARCA DEREFERENCIA TERMOTECNICA OU EQUIVALENTE

Quantidade: 57,0000
Sigla: UN
Valor Unitário: 8,69
Valor Total: 495,33
Modelo: --
Marca/Fabricante: --
Detalhe: ABRACADEIRA TIPO D COM CUNHA, DIAMETRO 1, REF. TEL-095, MARCA DE ABRACADEIRA TIPO D COM CUNHA, DIAMETRO 1, REF. TEL-095, MARCA DEREFERENCIA TERMOTECNICA OU EQUIVALENTE
Registrado em: 30/01/2026 - 20:35:28

248 - CAIXA INSPECAO EM POLIAMIDA 150X110X70MM, BOCAL 1 (DN 32MM), REF: TEL-541 CAIXA INSPECAO EM POLIAMIDA 150X110X70MM, BOCAL 1 (DN 32MM), REF: TEL-541(SPDA) - FORNECIMENTO E INSTALACAO

Quantidade: 6,0000
Sigla: UN
Valor Unitário: 108,30
Valor Total: 649,80
Modelo: --
Marca/Fabricante: --
Detalhe: CAIXA INSPECAO EM POLIAMIDA 150X110X70MM, BOCAL 1 (DN 32MM), REF: TEL-541 CAIXA INSPECAO EM POLIAMIDA 150X110X70MM, BOCAL 1 (DN 32MM), REF: TEL-541(SPDA) - FORNECIMENTO E INSTALACAO
Registrado em: 30/01/2026 - 20:35:28

E-DOCS - CÓPIA DO PROCESSO 2025-BFJQ8 GERADO POR UDSON OLIVEIRA RAMOS DE AGUIAR EM 05/05/2026 16:12 DOCUMENTO 1 / 1 PÁGINA 1315 / 3514

2026-PBRRQ0 - E-DOCS - CÓPIA SIMPLES 04/02/2026 18:36 PÁGINA 210 / 355

249 - CONECTOR DE MEDICAO EM LATAO COM 2 PARAFUSOS PARA CABOS DE 16 A 50 MM2, CONECTOR DE MEDICAO EM LATAO COM 2 PARAFUSOS PARA CABOS DE 16 A 50 MM2,REF. TEL-562, TERMOTECNICA OU EQUIVALENTE

Quantidade: 6,0000 **Sigla:** UN
Valor Unitário: 87,07 **Valor Total:** 522,42
Modelo: -- **Marca/Fabricante:** --
Detalhe: CONECTOR DE MEDICAO EM LATAO COM 2 PARAFUSOS PARA CABOS DE 16 A 50 MM2, CONECTOR DE MEDICAO EM LATAO COM 2 PARAFUSOS PARA CABOS DE 16 A 50 MM2,REF. TEL-562, TERMOTECNICA OU EQUIVALENTE
Registrado em: 30/01/2026 - 20:35:28

250 - PRESILHA DE LATAO REF. 744, INCLUSIVE PARAFUSO FENDA DN 4,2X32MM E BUCHA PRESILHA DE LATAO REF. 744, INCLUSIVE PARAFUSO FENDA DN 4,2X32MM E BUCHANYLON DN 6MM E VEDACAO DOS FUROS COM POLIURETANO REF. 5905, MARCA DEREF. TERMOTECNICA OU EQUIVALENTE

Quantidade: 700,0000 **Sigla:** UN
Valor Unitário: 14,82 **Valor Total:** 10.374,00
Modelo: -- **Marca/Fabricante:** --
Detalhe: PRESILHA DE LATAO REF. 744, INCLUSIVE PARAFUSO FENDA DN 4,2X32MM E BUCHA PRESILHA DE LATAO REF. 744, INCLUSIVE PARAFUSO FENDA DN 4,2X32MM E BUCHANYLON DN 6MM E VEDACAO DOS FUROS COM POLIURETANO REF. 5905, MARCA DEREF. TERMOTECNICA OU EQUIVALENTE
Registrado em: 30/01/2026 - 20:35:28

251 - MINI CAPTOR PARA SPDA, COM CONECTOR E FIXACAO HORIZONTAL, INCLUSIVE MINI CAPTOR PARA SPDA, COM CONECTOR E FIXACAO HORIZONTAL, INCLUSIVEVEDACAO DOS FUROS COM POLIURETANO

Quantidade: 6,0000 **Sigla:** UN
Valor Unitário: 108,01 **Valor Total:** 648,06
Modelo: -- **Marca/Fabricante:** --
Detalhe: MINI CAPTOR PARA SPDA, COM CONECTOR E FIXACAO HORIZONTAL, INCLUSIVE MINI CAPTOR PARA SPDA, COM CONECTOR E FIXACAO HORIZONTAL, INCLUSIVEVEDACAO DOS FUROS COM POLIURETANO
Registrado em: 30/01/2026 - 20:35:28

252 - KIT COMPLETO PARA SOLDA EXOTERMICA (MOLDE CDH 50.50-3 / CARTUCHO N° 90 / KIT COMPLETO PARA SOLDA EXOTERMICA (MOLDE CDH 50.50-3 / CARTUCHO N° 90 /ALICATE Z 201), MARCA DE REFERENCIA TERMOTECNICA OU EQUIVALENTE

Quantidade: 6,0000 **Sigla:** UN
Valor Unitário: 62,60 **Valor Total:** 375,60
Modelo: -- **Marca/Fabricante:** --
Detalhe: KIT COMPLETO PARA SOLDA EXOTERMICA (MOLDE CDH 50.50-3 / CARTUCHO N° 90 / KIT COMPLETO PARA SOLDA EXOTERMICA (MOLDE CDH 50.50-3 / CARTUCHO N° 90 /ALICATE Z 201), MARCA DE REFERENCIA TERMOTECNICA OU EQUIVALENTE
Registrado em: 30/01/2026 - 20:35:28

253 - TERMINAL ESTANHADO DE 1 COMPRESSAO 1 FURO, 35MM2, REF. TEL-5135, MARCA DE TERMINAL ESTANHADO DE 1 COMPRESSAO 1 FURO, 35MM2, REF. TEL-5135, MARCA DEREFERENCIA TERMOTECNICA OU EQUIVALENTE

Quantidade: 3,0000 **Sigla:** UN
Valor Unitário: 34,19 **Valor Total:** 102,57
Modelo: -- **Marca/Fabricante:** --
Detalhe: TERMINAL ESTANHADO DE 1 COMPRESSAO 1 FURO, 35MM2, REF. TEL-5135, MARCA DE TERMINAL ESTANHADO DE 1 COMPRESSAO 1 FURO, 35MM2, REF. TEL-5135, MARCA DEREFERENCIA TERMOTECNICA OU EQUIVALENTE
Registrado em: 30/01/2026 - 20:35:28

254 - FIXADOR UNIVERSAL LATAO ESTANHADO P/ CABOS 16 A 70 MM2 REF. 5024, INCL. FIXADOR UNIVERSAL LATAO ESTANHADO P/ CABOS 16 A 70 MM2 REF. 5024, INCL.PARAFUSO SEXTAVADO M6X45MM, ARRUELA LISA 1/4, BUCHA NO8, VEDACAO DOSFUROS C/ POLIURETANO REF. 5905, MARCA DE REF. TERMOTECNICA OU EQUIVALENTE

Quantidade: 3,0000 **Sigla:** UN
Valor Unitário: 80,39 **Valor Total:** 241,17
Modelo: -- **Marca/Fabricante:** --
Detalhe: FIXADOR UNIVERSAL LATAO ESTANHADO P/ CABOS 16 A 70 MM2 REF. 5024, INCL. FIXADOR UNIVERSAL LATAO ESTANHADO P/ CABOS 16 A 70 MM2 REF. 5024, INCL.PARAFUSO SEXTAVADO M6X45MM, ARRUELA LISA 1/4, BUCHA NO8, VEDACAO DOSFUROS C/ POLIURETANO REF. 5905, MARCA DE REF. TERMOTECNICA OU EQUIVALENTE

E-DOCS - CÓPIA DO PROCESSO 2025-BFJQ8 GERADO POR UDSON OLIVEIRA RAMOS DE AGUIAR EM 05/05/2026 16:12 DOCUMENTO 1 / 1 PÁGINA 1316 / 3514

2026-PBRRQ0 - E-DOCS - CÓPIA SIMPLES 04/02/2026 18:36 PÁGINA 211 / 355

Registrado em: 30/01/2026 - 20:35:28

255 - PLACA DE SINALIZACAO DE SEGURANCA CODIGO 14 - 315/158(NBR 13.434); CODIGO PLACA DE SINALIZACAO DE SEGURANCA CODIGO 14 - 315/158(NBR 13.434); CODIGOS3(NT 14/2010-ES) (SAIDA DE EMERGENCIA - SETA VERTICAL)

Quantidade: 24,0000
Sigla: UN
Valor Unitário: 35,36
Valor Total: 848,64
Modelo: --
Marca/Fabricante: --
Detalhe: PLACA DE SINALIZACAO DE SEGURANCA CODIGO 14 - 315/158(NBR 13.434), CODIGO PLACA DE SINALIZACAO DE SEGURANCA CODIGO 14 - 315/158(NBR 13.434), CODIGOS3(NT 14/2010-ES) (SAIDA DE EMERGENCIA - SETA VERTICAL)
Registrado em: 30/01/2026 - 20:35:28

256 - PLACA DE SINALIZACAO DE SEGURANCA CONTRA INCENDIO, FOTOLUMINESCENTE, PLACA DE SINALIZACAO DE SEGURANCA CONTRA INCENDIO, FOTOLUMINESCENTE,QUADRADA, 20 X 20 CM, EM PVC 2 MM ANTI-CHAMAS (SIMBOLOS, CORES EPICTOGRAMAS CONFORME NBR 16820)

Quantidade: 5,0000
Sigla: UN
Valor Unitário: 43,74
Valor Total: 218,70
Modelo: --
Marca/Fabricante: --
Detalhe: PLACA DE SINALIZACAO DE SEGURANCA CONTRA INCENDIO, FOTOLUMINESCENTE, PLACA DE SINALIZACAO DE SEGURANCA CONTRA INCENDIO, FOTOLUMINESCENTE,QUADRADA, 20 X 20 CM, EM PVC 2 MM ANTI-CHAMAS (SIMBOLOS, CORES EPICTOGRAMAS CONFORME NBR 16820)
Registrado em: 30/01/2026 - 20:35:28

257 - FORNECIMENTO E INSTACAO DE PLACA DE SINALIZACAO DE SEGURANCA CONTRA INCENDIO 20X40 CM 1 PLACA DE SINALIZACAO DE SEGURANCA CONTRA INCENDIO, FOTOLUMINESCENTE, RETANGULAR, *20 X 40* CM, EM PVC *2* MM ANTI-CHAMAS (SIMBOLOS, CORES E PICTOGRAMAS CONFORME NBR 16820)

Quantidade: 1,0000
Sigla: UN
Valor Unitário: 59,30
Valor Total: 59,30
Modelo: --
Marca/Fabricante: --
Detalhe: FORNECIMENTO E INSTACAO DE PLACA DE SINALIZACAO DE SEGURANCA CONTRA INCENDIO 20X40 CM 1 PLACA DE SINALIZACAO DE SEGURANCA CONTRA INCENDIO, FOTOLUMINESCENTE, RETANGULAR, *20 X 40* CM, EM PVC *2* MM ANTI-CHAMAS (SIMBOLOS, CORES E PICTOGRAMAS CONFORME NBR 16820)
Registrado em: 30/01/2026 - 20:35:28

258 - PLACA DE SINALIZACAO DE SEGURANCA CONTRA INCENDIO - ALERTA, TRIANGULAR, PLACA DE SINALIZACAO DE SEGURANCA CONTRA INCENDIO - ALERTA, TRIANGULAR,BASE DE 30 CM, EM PVC 2 MM ANTI-CHAMAS (SIMBOLOS, CORES E PICTOGRAMASCONFORME NBR 16820)

Quantidade: 1,0000
Sigla: UN
Valor Unitário: 61,60
Valor Total: 61,60
Modelo: --
Marca/Fabricante: --
Detalhe: PLACA DE SINALIZACAO DE SEGURANCA CONTRA INCENDIO - ALERTA, TRIANGULAR, PLACA DE SINALIZACAO DE SEGURANCA CONTRA INCENDIO - ALERTA, TRIANGULAR,BASE DE 30 CM, EM PVC 2 MM ANTI-CHAMAS (SIMBOLOS, CORES E PICTOGRAMASCONFORME NBR 16820)
Registrado em: 30/01/2026 - 20:35:28

259 - PINTURA SOBRE PISOS, MARCAS DE REFERENCIA NOVACOR, CORAL OU SUVINIL, A DUAS DEMAOS, LINHA PREMIUM PINTURA SOBRE PISOS, MARCAS DE REFERENCIA NOVACOR, CORAL OU SUVINIL, A DUAS DEMAOS, LINHA PREMIUM

Quantidade: 5,0000
Sigla: M²
Valor Unitário: 30,19
Valor Total: 150,95
Modelo: --
Marca/Fabricante: --
Detalhe: PINTURA SOBRE PISOS, MARCAS DE REFERENCIA NOVACOR, CORAL OU SUVINIL, A DUAS DEMAOS, LINHA PREMIUM PINTURA SOBRE PISOS, MARCAS DE REFERENCIA NOVACOR, CORAL OU SUVINIL, A DUAS DEMAOS, LINHA PREMIUM
Registrado em: 30/01/2026 - 20:35:28

260 - FORNECIMENTO E INSTACAO DE EXTINTOR DE INCENDIO PORTATIL DE PO QUIMICO (6 KG) EXTINTOR DE INCENDIO PORTATIL DE PO QUIMICO ABC COM CAPACIDADE 2A-20B:C (6 KG), INCLUSIVE SUPORTE PARA FIXACAO, EXCLUSIVE PLACA SINALIZADORA EM PVC FOTOLUMINESCENTE

Quantidade: 5,0000
Sigla: UN
Valor Unitário: 284,13
Valor Total: 1.420,65

E-DOCS - CÓPIA DO PROCESSO 2025-BFJQ8 GERADO POR UDSON OLIVEIRA RAMOS DE AGUIAR EM 05/05/2026 16:12 DOCUMENTO 1 / 1 PÁGINA 1317 / 3514

Modelo: -- **Marca/Fabricante:** --

Detalhe: FORNECIMENTO E INSTACAO DE EXTINTOR DE INCENDIO PORTATIL DE PO QUIMICO (6 KG) EXTINTOR DE INCENDIO PORTATIL DE PO QUIMICO ABC COM CAPACIDADE 2A-20B:C (6 KG), INCLUSIVE SUPORTE PARA FIXACAO, EXCLUSIVE PLACA SINALIZADORA EM PVC FOTOLUMINESCENTE

Registrado em: 30/01/2026 - 20:35:28

261 - LUMINARIA DE EMERGENCIA, COM 30 LAMPADAS LED DE 2 W, SEM REATOR - LUMINARIA DE EMERGENCIA, COM 30 LAMPADAS LED DE 2 W, SEM REATOR -FORNECIMENTO E INSTALACAO. AF_02/2020

Quantidade: 20,0000 **Sigla:** UN

Valor Unitário: 29,37 **Valor Total:** 587,40

Modelo: -- **Marca/Fabricante:** --

Detalhe: LUMINARIA DE EMERGENCIA, COM 30 LAMPADAS LED DE 2 W, SEM REATOR - LUMINARIA DE EMERGENCIA, COM 30 LAMPADAS LED DE 2 W, SEM REATOR -FORNECIMENTO E INSTALACAO. AF_02/2020

Registrado em: 30/01/2026 - 20:35:28

262 - FORNECIMENTO E INSTALACAO DE CENTRAL DE ALARME DE INCENDIO ENDERECAVEL, FORNECIMENTO E INSTALACAO DE CENTRAL DE ALARME DE INCENDIO ENDERECAVEL,CAPACIDADE ATE: 256 ENDERECOS, 4 LACOS COM BATERIA REF. WALMONOF,ABAFIRE, DELTAFIRE OU EQUIVALENTE

Quantidade: 1,0000 **Sigla:** UN

Valor Unitário: 2.661,11 **Valor Total:** 2.661,11

Modelo: -- **Marca/Fabricante:** --

Detalhe: FORNECIMENTO E INSTALACAO DE CENTRAL DE ALARME DE INCENDIO ENDERECAVEL, FORNECIMENTO E INSTALACAO DE CENTRAL DE ALARME DE INCENDIO ENDERECAVEL,CAPACIDADE ATE: 256 ENDERECOS, 4 LACOS COM BATERIA REF. WALMONOF,ABAFIRE, DELTAFIRE OU EQUIVALENTE

Registrado em: 30/01/2026 - 20:35:28

263 - FORNECIMENTO E INSTALACAO DE ACIONADOR MANUAL DE ALARME DE INCENDIO ENDERECAVEL, TIPO QUEBRA VIDRO FORNECIMENTO E INSTALACAO DE ACIONADOR MANUAL DE ALARME DE INCENDIO ENDERECAVEL, TIPO QUEBRA VIDRO

Quantidade: 2,0000 **Sigla:** UN

Valor Unitário: 150,93 **Valor Total:** 301,86

Modelo: -- **Marca/Fabricante:** --

Detalhe: FORNECIMENTO E INSTALACAO DE ACIONADOR MANUAL DE ALARME DE INCENDIO ENDERECAVEL, TIPO QUEBRA VIDRO FORNECIMENTO E INSTALACAO DE ACIONADOR MANUAL DE ALARME DE INCENDIO ENDERECAVEL, TIPO QUEBRA VIDRO

Registrado em: 30/01/2026 - 20:35:28

264 - FORNECIMENTO E INSTALACAO DE DETECTOR DE FUMACA OPTICO ENDERECAVEL FORNECIMENTO E INSTALACAO DE DETECTOR DE FUMACA OPTICO ENDERECAVELBIVOLT 12/24V PARA PAREDE OU TETO

Quantidade: 14,0000 **Sigla:** UN

Valor Unitário: 195,17 **Valor Total:** 2.732,38

Modelo: -- **Marca/Fabricante:** --

Detalhe: FORNECIMENTO E INSTALACAO DE DETECTOR DE FUMACA OPTICO ENDERECAVEL FORNECIMENTO E INSTALACAO DE DETECTOR DE FUMACA OPTICO ENDERECAVELBIVOLT 12/24V PARA PAREDE OU TETO

Registrado em: 30/01/2026 - 20:35:28

265 - FORNECIMENTO E INSTALACAO DE SIRENE ELETRONICA MEDIA TIPO CORNETA FORNECIMENTO E INSTALACAO DE SIRENE ELETRONICA MEDIA TIPO CORNETA

Quantidade: 2,0000 **Sigla:** UN

Valor Unitário: 166,68 **Valor Total:** 333,36

Modelo: -- **Marca/Fabricante:** --

Detalhe: FORNECIMENTO E INSTALACAO DE SIRENE ELETRONICA MEDIA TIPO CORNETA FORNECIMENTO E INSTALACAO DE SIRENE ELETRONICA MEDIA TIPO CORNETA

Registrado em: 30/01/2026 - 20:35:28

266 - ABRIGO DE SOBREPOR EM CHAPA DE ACO CARBONO PINTADO COM TINTA A BASE DE ABRIGO DE SOBREPOR EM CHAPA DE ACO CARBONO PINTADO COM TINTA A BASE DEEPOXI VERMELHA, DIMENSOES 75X35X25CM

Quantidade: 1,0000 **Sigla:** UN

Valor Unitário: 482,21 **Valor Total:** 482,21

E-DOCS - CÓPIA DO PROCESSO 2025-BFJQ8 GERADO POR UDSON OLIVEIRA RAMOS DE AGUIAR EM 05/05/2026 16:12 DOCUMENTO 1 / 1 PÁGINA 1318 / 3514

2026-PBRRQ0 - E-DOCS - CÓPIA SIMPLES 04/02/2026 18:36 PÁGINA 213 / 355

Modelo: -- **Marca/Fabricante:** --

Detalhe: ABRIGO DE SOBREPOR EM CHAPA DE ACO CARBONO PINTADO COM TINTA A BASE DE ABRIGO DE SOBREPOR EM CHAPA DE ACO CARBONO PINTADO COM TINTA A BASE DEEPOXI VERMELHA, DIMENSOES 75X35X25CM

Registrado em: 30/01/2026 - 20:35:28

267 - ABRIGO DE GAS PARA 2 CILINDROS 45 KG, EXEC. EM ALV. BLOCO CONC CHEIO,DIM ABRIGO DE GAS PARA 2 CILINDROS 45 KG, EXEC. EM ALV. BLOCO CONC CHEIO,DIM1,50X0.85X2.10M, INCLUSIVE CILINDROS E REDE INTERNA DO ABRIGOCOMPREENDENDO TUBOS E VALVULAS DE ESFERA QUE INTERLIGAM OS CILINDROS

Quantidade: 1,0000 **Sigla:** UN

Valor Unitário: 12.173,85 **Valor Total:** 12.173,85

Modelo: -- **Marca/Fabricante:** --

Detalhe: ABRIGO DE GAS PARA 2 CILINDROS 45 KG, EXEC. EM ALV. BLOCO CONC CHEIO,DIM ABRIGO DE GAS PARA 2 CILINDROS 45 KG, EXEC. EM ALV. BLOCO CONC CHEIO,DIM1,50X0.85X2.10M, INCLUSIVE CILINDROS E REDE INTERNA DO ABRIGOCOMPREENDENDO TUBOS E VALVULAS DE ESFERA QUE INTERLIGAM OS CILINDROS

Registrado em: 30/01/2026 - 20:35:29

268 - TUBO, PEX, MULTICAMADA, DN 20, INSTALADO EM RAMAL INTERNO DE INSTALACOES TUBO, PEX, MULTICAMADA, DN 20, INSTALADO EM RAMAL INTERNO DE INSTALACOESDE GAS - FORNECIMENTO E INSTALACAO. AF_01/2020

Quantidade: 46,4797 **Sigla:** M

Valor Unitário: 31,77 **Valor Total:** 1.476,66

Modelo: -- **Marca/Fabricante:** --

Detalhe: TUBO, PEX, MULTICAMADA, DN 20, INSTALADO EM RAMAL INTERNO DE INSTALACOES TUBO, PEX, MULTICAMADA, DN 20, INSTALADO EM RAMAL INTERNO DE INSTALACOESDE GAS - FORNECIMENTO E INSTALACAO. AF_01/2020

Registrado em: 30/01/2026 - 20:35:29

269 - JOELHO 90 GRAUS, EM FERRO GALVANIZADO, CONEXAO ROSQUEADA, DN 20 (3/4), JOELHO 90 GRAUS, EM FERRO GALVANIZADO, CONEXAO ROSQUEADA, DN 20 (3/4),INSTALADO EM RAMAIS E SUB-RAMAIS DE GAS - FORNECIMENTO E INSTALACAO.AF_10/2020

Quantidade: 2,0000 **Sigla:** UN

Valor Unitário: 47,61 **Valor Total:** 95,22

Modelo: -- **Marca/Fabricante:** --

Detalhe: JOELHO 90 GRAUS, EM FERRO GALVANIZADO, CONEXAO ROSQUEADA, DN 20 (3/4), JOELHO 90 GRAUS, EM FERRO GALVANIZADO, CONEXAO ROSQUEADA, DN 20 (3/4),INSTALADO EM RAMAIS E SUB-RAMAIS DE GAS - FORNECIMENTO E INSTALACAO.AF_10/2020

Registrado em: 30/01/2026 - 20:35:29

270 - VALVULA 90° ROSCA FEMEA 1/2 COM ESPIGAO, PARA INSTALACOES DE GAS VALVULA 90° ROSCA FEMEA 1/2 COM ESPIGAO, PARA INSTALACOES DE GAS

Quantidade: 1,0000 **Sigla:** UN

Valor Unitário: 78,65 **Valor Total:** 78,65

Modelo: -- **Marca/Fabricante:** --

Detalhe: VALVULA 90° ROSCA FEMEA 1/2 COM ESPIGAO, PARA INSTALACOES DE GAS VALVULA 90° ROSCA FEMEA 1/2 COM ESPIGAO, PARA INSTALACOES DE GAS

Registrado em: 30/01/2026 - 20:35:29

271 - LIMPEZA GERAL DE OBRAS (EDIFICACAO) LIMPEZA GERAL DA OBRA (EDIFICACAO)

Quantidade: 901,7797 **Sigla:** M²

Valor Unitário: 16,52 **Valor Total:** 14.897,40

Modelo: -- **Marca/Fabricante:** --

Detalhe: LIMPEZA GERAL DE OBRAS (EDIFICACAO) LIMPEZA GERAL DA OBRA (EDIFICACAO) **Registrado em:** 30/01/2026 - 20:35:29

272 - LIMPEZA GERAL DE OBRAS LIMPEZA GERAL DE OBRAS (QUADRAS, PRACAS E JARDINS)

Quantidade: 148,8800 **Sigla:** M²

Valor Unitário: 1,65 **Valor Total:** 245,65

Modelo: -- **Marca/Fabricante:** --

Detalhe: LIMPEZA GERAL DE OBRAS LIMPEZA GERAL DE OBRAS (QUADRAS, PRACAS E JARDINS)

Registrado em: 30/01/2026 - 20:35:29

E-DOCS - CÓPIA DO PROCESSO 2025-BFJQ8 GERADO POR UDSON OLIVEIRA RAMOS DE AGUIAR EM 05/05/2026 16:12 DOCUMENTO 1 / 1 PÁGINA 1319 / 3514

2026-PBRRQ0 - E-DOCS - CÓPIA SIMPLES 04/02/2026 18:36 PÁGINA 214 / 355

Informações adicionais

Proposta Registrada

Processo

Número: 000016/2025
Modalidade: Concorrência por Menor Preço
Orgão: Prefeitura Municipal de Alegre
Número do Processo Interno: 0BFJQ8/2025
Abertura: 03/02/2026 - 09:01
Município: Alegre / ES

Validade da Proposta - Em dias, conforme o edital

Proposta Válida por: 60 dias.

Informações adicionais

Declaro que estou ciente e concordo com as condições contidas no edital e seus anexos, bem como de que cumpro plenamente os requisitos de habilitação definidos no edital.

Declaro cumprir as exigências de reserva de cargos para pessoa com deficiência e para reabilitado da Previdência Social, previstas em lei e em outras normas específicas.

Sob pena de desclassificação, declaro que minhas propostas econômicas compreendem a integralidade dos custos para atendimento dos direitos trabalhistas assegurados na Constituição Federal, nas leis trabalhistas, nas normas infralegais, nas convenções coletivas de trabalho e nos termos de ajustamento de conduta vigentes na data de entrega das propostas.

Declaro para fins do inciso XXXIII do artigo 7° da Constituição Federal, com redação dada pela Emenda Constitucional, nº 20/98, que não emprega menores de dezoito anos em trabalho noturno, perigoso ou insalubre e de que qualquer trabalho a menores de 16 anos.

Declaro não possuir em sua cadeia produtiva, empregados executando trabalho degradante ou forçado, nos termos do inciso III e IV do art.1º e no inciso III do art.5º da Constituição Federal.

Declaro que, conforme disposto no art. 93 da Lei nº 8.213, de 24 de julho de 1991, estou ciente do cumprimento da reserva de cargos prevista em lei para pessoa com deficiência ou para reabilitado da Previdência Social e que, se aplicado ao número de funcionários da minha empresa, atendo às regras de acessibilidade previstas na legislação.

Declaro sob as penas da lei, que até a presente data inexistem fatos impeditivos para sua habilitação no presente processo licitatório, ciente da obrigatoriedade de declarar ocorrências posteriores.

Declaro para os devidos fins legais, sem prejuízo das sanções e multas previstas neste ato convocatório, **ESTAR** enquadrado como ME/EPP/COOP conforme Lei Complementar 123, de 14 de dezembro de 2006, cujos termos declaro conhecer na íntegra, **ESTANDO** apto, portanto, a exercer o direito de preferência.

Declaro ter ciência que a declaração que fiz sobre meu enquadramento como ME/EPP/COOP conforme a LC 123/2006 **NÃO ESTÁ** de acordo com o meu cadastro no sistema, podendo gerar necessidade de comprovação ao final do processo licitatório e constando em ata.

Proposta Registrada

Processo

Número: 000016/2025
Modalidade: Concorrência por Menor Preço
Orgão: Prefeitura Municipal de Alegre
Número do Processo Interno: 0BFJQ8/2025
Abertura: 03/02/2026 - 09:01
Município: Alegre / ES

Validade da Proposta - Em dias, conforme o edital

Proposta Válida por: 60 dias.

1 - G L O B A L EXECUCAO DA REFORMA E RECUPERACAO GERAL DA CRECHE TEREZA FIOREZZIâ, COM O OBJETIVO DE PROMOVER A READEQUACAO DA INFRAESTRUTURA FISICA DA UNIDADE, NO MUNICIPIO DE ALEGRE/ES

Declaro que estou ciente e concordo com as condições contidas no edital e seus anexos, bem como de que cumpro plenamente os requisitos de habilitação definidos no edital.

Declaro cumprir as exigências de reserva de cargos para pessoa com deficiência e para reabilitado da Previdência Social, previstas em lei e em outras normas específicas.

Sob pena de desclassificação, declaro que minhas propostas econômicas compreendem a integralidade dos custos para atendimento dos direitos trabalhistas assegurados na Constituição Federal, nas leis trabalhistas, nas normas infralegais, nas convenções coletivas de trabalho e nos termos de ajustamento de conduta vigentes na data de entrega das propostas.

Declaro para fins do inciso XXXIII do artigo 7° da Constituição Federal, com redação dada pela Emenda Constitucional, nº 20/98, que não emprega menores de dezoito anos em trabalho noturno, perigoso ou insalubre e de que qualquer trabalho a menores de 16 anos.

Declaro não possuir em sua cadeia produtiva, empregados executando trabalho degradante ou forçado, nos termos do inciso III e IV do art.1º e no inciso III do art.5º da Constituição Federal.

Declaro que, conforme disposto no art. 93 da Lei nº 8.213, de 24 de julho de 1991, estou ciente do cumprimento da reserva de cargos prevista em lei para pessoa com deficiência ou para reabilitado da Previdência Social e que, se aplicado ao número de funcionários da minha empresa, atendo às regras de acessibilidade previstas na legislação.

E-DOCS - CÓPIA DO PROCESSO 2025-BFJQ8 GERADO POR UDSON OLIVEIRA RAMOS DE AGUIAR EM 05/05/2026 16:12 DOCUMENTO 1 / 1 PÁGINA 1320 / 3514

2026-PBRRQ0 - E-DOCS - CÓPIA SIMPLES 04/02/2026 18:36 PÁGINA 215 / 355

1 - COLOCACAO DE PLACA DE OBRA PADRAO DER-ES 2 X 4 M PLACA DE OBRA NAS DIMENSOES DE 2.0 X 4.0 M, PADRAO DER

Quantidade: 8,0000
Sigla: M²
Valor Unitário: 326,84
Valor Total: 2.614,72
Modelo: Não se aplica
Marca/Fabricante: Não se aplica
Detalhe: COLOCACAO DE PLACA DE OBRA PADRAO DER-ES 2 X 4 M PLACA DE OBRA NAS DIMENSOES DE 2.0 X 4.0 M, PADRAO DER
Registrado em: 02/02/2026 - 23:11:22

2 - BARRACAO PARA ALMOXARIFADO AREA DE 10.90M2, DE CHAPA DE COMPENSADO 12MM E PONTALETES 8X8CM BARRACAO PARA ALMOXARIFADO AREA DE 10.90M2, DE CHAPA DE COMPENSADO 12MM E PONTALETES 8X8CM, PISO CIMENTADO E COBERTURA DE TELHA DE FIBROCIMENTO DE 6MM, INCLUSIVE PONTO DE LUZ, CONF. PROJETO (2 UTILIZACOES)

Quantidade: 10,9000
Sigla: M²
Valor Unitário: 776,83
Valor Total: 8.467,45
Modelo: Não se aplica
Marca/Fabricante: Não se aplica
Detalhe: BARRACAO PARA ALMOXARIFADO AREA DE 10.90M2, DE CHAPA DE COMPENSADO 12MM E PONTALETES 8X8CM BARRACAO PARA ALMOXARIFADO AREA DE 10.90M2, DE CHAPA DE COMPENSADO 12MM E PONTALETES 8X8CM, PISO CIMENTADO E COBERTURA DE TELHA DE FIBROCIMENTO DE 6MM, INCLUSIVE PONTO DE LUZ, CONF. PROJETO (2 UTILIZACOES)
Registrado em: 02/02/2026 - 23:11:22

3 - UNIDADE DE SANITARIO E VESTIARIO PARA ATE 20 FUNC. AREA 18.15M2 (1 UTILIZACAO) UNIDADE DE SANITARIO E VESTIARIO PARA ATE 20 FUNC. AREA 18.15M2, PAREDES DE CHAPA COMPENS. 12MM E PONTALETE 8X8CM, PISO CIMENTADO, COBERT. TELHA FIBROC. 6MM, INCL. INST. DE LUZ E CX. DE INSPECAO, CONF. PROJETO (1 UTILIZACAO)

Quantidade: 1,0000
Sigla: UN
Valor Unitário: 20.626,50
Valor Total: 20.626,50
Modelo: Não se aplica
Marca/Fabricante: Não se aplica
Detalhe: UNIDADE DE SANITARIO E VESTIARIO PARA ATE 20 FUNC. AREA 18.15M2 (1 UTILIZACAO) UNIDADE DE SANITARIO E VESTIARIO PARA ATE 20 FUNC. AREA 18.15M2, PAREDES DE CHAPA COMPENS. 12MM E PONTALETE 8X8CM, PISO CIMENTADO, COBERT. TELHA FIBROC. 6MM, INCL. INST. DE LUZ E CX. DE INSPECAO, CONF. PROJETO (1 UTILIZACAO)
Registrado em: 02/02/2026 - 23:11:22

4 - TAPUME TELHA METALICA ONDULADA EM ACO GALVALUME 0,50MM BRANCA H=2,20M, TAPUME TELHA METALICA ONDULADA EM ACO GALVALUME 0,50MM BRANCA H=2,20M,INCL. MONTAGEM ESTR. MAD. 8X8, C/ADESIVO DER-ES 60X60CM A CADA 10M, INCL.FAIXAS PINT. ESMALTE SINT. CORES AZUL C/ H=30CM E ROSA C/ H=10CM(REAPROVEITAMENTO 2X)

Quantidade: 21,3000
Sigla: M
Valor Unitário: 197,42
Valor Total: 4.205,05
Modelo: Não se aplica
Marca/Fabricante: Não se aplica
Detalhe: TAPUME TELHA METALICA ONDULADA EM ACO GALVALUME 0,50MM BRANCA H=2,20M, TAPUME TELHA METALICA ONDULADA EM ACO GALVALUME 0,50MM BRANCA H=2,20M,INCL. MONTAGEM ESTR. MAD. 8X8, C/ADESIVO DER-ES 60X60CM A CADA 10M, INCL.FAIXAS PINT. ESMALTE SINT. CORES AZUL C/ H=30CM E ROSA C/ H=10CM(REAPROVEITAMENTO 2X)
Registrado em: 02/02/2026 - 23:11:22

5 - RESERVATORIO DE POLIESTILENO DE 1000 L, INCLUSIVE SUPORTE EM MADEIRA DE 7X12CM E 5X7CM RESERVATORIO DE POLIESTILENO DE 1000 L, INCLUSIVE SUPORTE EM MADEIRA DE 7X12CM E 5X7CM, ELEVADO DE 4M, CONFORME PROJETO (2 UTILIZACOES)

Quantidade: 1,0000
Sigla: UN
Valor Unitário: 1.780,85
Valor Total: 1.780,85
Modelo: Não se aplica
Marca/Fabricante: Não se aplica
Detalhe: RESERVATORIO DE POLIESTILENO DE 1000 L, INCLUSIVE SUPORTE EM MADEIRA DE 7X12CM E 5X7CM RESERVATORIO DE POLIESTILENO DE 1000 L, INCLUSIVE SUPORTE EM MADEIRA DE 7X12CM E 5X7CM, ELEVADO DE 4M, CONFORME PROJETO (2 UTILIZACOES)
Registrado em: 02/02/2026 - 23:11:22

6 - Rede de agua c/ padrao de entrada dagua diam. 3/4 Rede de agua c/ padrao de entrada dagua diam. 3/4 conf. CESAN, incl. tubos e conexoes p/ aliment., distrib., extravas. e limp., cons. o padrao a 25m

Quantidade: 25,0000
Sigla: M

E-DOCS - CÓPIA DO PROCESSO 2025-BFJQ8 GERADO POR UDSON OLIVEIRA RAMOS DE AGUIAR EM 05/05/2026 16:12 DOCUMENTO 1 / 1 PÁGINA 1321 / 3514

2026-PBRRQ0 - E-DOCS - CÓPIA SIMPLES 04/02/2026 18:36 PÁGINA 216 / 355

Valor Unitário: 74,98 **Valor Total:** 1.874,50
Modelo: Não se aplica **Marca/Fabricante:** Não se aplica
Detalhe: Rede de agua c/ padrao de entrada dagua diam. 3/4 Rede de agua c/ padrao de entrada dagua diam. 3/4 conf. CESAN, incl. tubos e conexoes p/ aliment., distrib., extravas. e limp., cons. o padrao a 25m
Registrado em: 02/02/2026 - 23:11:22

7 - REDE DE ESGOTO REDE DE ESGOTO, CONTENDO FOSSA E FILTRO, INCL. TUBOS E CONEXOES DE LIGACAO ENTRE CAIXAS, CONSIDERANDO DISTANCIA DE 25M

Quantidade: 25,0000 **Sigla:** M
Valor Unitário: 541,55 **Valor Total:** 13.538,75
Modelo: Não se aplica **Marca/Fabricante:** Não se aplica
Detalhe: REDE DE ESGOTO REDE DE ESGOTO, CONTENDO FOSSA E FILTRO, INCL. TUBOS E CONEXOES DE LIGACAO ENTRE CAIXAS, CONSIDERANDO DISTANCIA DE 25M
Registrado em: 02/02/2026 - 23:11:22

8 - REDE DE LUZ, INCL. PADRAO ENTRADA DE ENERGIA TRIFAS CONF. PROJETO (1 UTILIZACAO) REDE DE LUZ, INCL. PADRAO ENTRADA DE ENERGIA TRIFAS., CABO DE LIGACAO ATE BARRACOES, QUADRO DE DISTRIB., DISJ. E CHAVE DE FORCA (QUANDO NECESSARIO), CONS. 20M ENTRE PADRAO ENTRADA E QDG, CONF. PROJETO (1 UTILIZACAO)

Quantidade: 20,0000 **Sigla:** M
Valor Unitário: 669,65 **Valor Total:** 13.393,00
Modelo: Não se aplica **Marca/Fabricante:** Não se aplica
Detalhe: REDE DE LUZ, INCL. PADRAO ENTRADA DE ENERGIA TRIFAS CONF. PROJETO (1 UTILIZACAO) REDE DE LUZ, INCL. PADRAO ENTRADA DE ENERGIA TRIFAS., CABO DE LIGACAO ATE BARRACOES, QUADRO DE DISTRIB., DISJ. E CHAVE DE FORCA (QUANDO NECESSARIO), CONS. 20M ENTRE PADRAO ENTRADA E QDG, CONF. PROJETO (1 UTILIZACAO)
Registrado em: 02/02/2026 - 23:11:22

9 - LOCACAO DE ANDAIME METALICO PARA TRABALHO EM FACHADA DE EDIFICO LOCACAO DE ANDAIME METALICO PARA TRABALHO EM FACHADA DE EDIFICO(ALUGUEL DE 1 M2 POR 1 MES) INCLUSIVE FRETE, MONTAGEM E DESMONTAGEM - (BDI▫DIF=15,57%)

Quantidade: 485,9700 **Sigla:** M²
Valor Unitário: 27,27 **Valor Total:** 13.252,40
Modelo: Não se aplica **Marca/Fabricante:** Não se aplica
Detalhe: LOCACAO DE ANDAIME METALICO PARA TRABALHO EM FACHADA DE EDIFICO LOCACAO DE ANDAIME METALICO PARA TRABALHO EM FACHADA DE EDIFICO(ALUGUEL DE 1 M2 POR 1 MES) INCLUSIVE FRETE, MONTAGEM E DESMONTAGEM - (BDI▫DIF=15,57%)
Registrado em: 02/02/2026 - 23:11:22

10 - DEMOLICAO DE ALVENARIA DEMOLICAO DE ALVENARIA

Quantidade: 9,8599 **Sigla:** M²
Valor Unitário: 80,38 **Valor Total:** 792,54
Modelo: Não se aplica **Marca/Fabricante:** Não se aplica
Detalhe: DEMOLICAO DE ALVENARIA DEMOLICAO DE ALVENARIA **Registrado em:** 02/02/2026 - 23:11:22

11 - DEMOLICAO DE REVESTIMENTO CERAMICO, DE FORMA MANUAL, SEM REAPROVEITAMENTO. AF_09/2023 DEMOLICAO DE REVESTIMENTO CERAMICO, DE FORMA MANUAL, SEM REAPROVEITAMENTO. AF_09/2023

Quantidade: 1.498,5497 **Sigla:** M²
Valor Unitário: 33,98 **Valor Total:** 50.920,72
Modelo: Não se aplica **Marca/Fabricante:** Não se aplica
Detalhe: DEMOLICAO DE REVESTIMENTO CERAMICO, DE FORMA MANUAL, SEM REAPROVEITAMENTO. AF_09/2023 DEMOLICAO DE REVESTIMENTO CERAMICO, DE FORMA MANUAL, SEM REAPROVEITAMENTO. AF_09/2023
Registrado em: 02/02/2026 - 23:11:22

12 - RETIRADA DE PORTAS E JANELAS DE MADEIRA, INCLUSIVE BATENTES RETIRADA DE PORTAS E JANELAS DE MADEIRA, INCLUSIVE BATENTES

Quantidade: 44,1000 **Sigla:** M²
Valor Unitário: 21,41 **Valor Total:** 944,18
Modelo: Não se aplica **Marca/Fabricante:** Não se aplica
Detalhe: RETIRADA DE PORTAS E JANELAS DE MADEIRA, INCLUSIVE BATENTES RETIRADA DE PORTAS E JANELAS DE MADEIRA, INCLUSIVE BATENTES

E-DOCS - CÓPIA DO PROCESSO 2025-BFJQ8 GERADO POR UDSON OLIVEIRA RAMOS DE AGUIAR EM 05/05/2026 16:12 DOCUMENTO 1 / 1 PÁGINA 1322 / 3514

2026-PBRRQ0 - E-DOCS - CÓPIA SIMPLES 04/02/2026 18:36 PÁGINA 217 / 355

Registrado em: 02/02/2026 - 23:11:22

13 - RETIRADA DE ESQUADRIAS METALICAS RETIRADA DE ESQUADRIAS METALICAS

Quantidade: 111,8895
Sigla: M²
Valor Unitário: 13,39
Valor Total: 1.498,20
Modelo: Não se aplica
Marca/Fabricante: Não se aplica
Detalhe: RETIRADA DE ESQUADRIAS METALICAS RETIRADA DE ESQUADRIAS METALICAS
Registrado em: 02/02/2026 - 23:11:22

14 - DEMOLICAO DE DIVISORIA DE GRANITO DEMOLICAO DE DIVISORIA DE GRANITO

Quantidade: 10,0696
Sigla: M²
Valor Unitário: 19,83
Valor Total: 199,68
Modelo: Não se aplica
Marca/Fabricante: Não se aplica
Detalhe: DEMOLICAO DE DIVISORIA DE GRANITO DEMOLICAO DE DIVISORIA DE GRANITO
Registrado em: 02/02/2026 - 23:11:22

15 - RETIRADA DE BANCADA DE PIA RETIRADA DE BANCADA DE PIA

Quantidade: 10,2998
Sigla: M²
Valor Unitário: 33,25
Valor Total: 342,47
Modelo: Não se aplica
Marca/Fabricante: Não se aplica
Detalhe: RETIRADA DE BANCADA DE PIA RETIRADA DE BANCADA DE PIA
Registrado em: 02/02/2026 - 23:11:22

16 - LIXAMENTO DE PAREDE COM PINTURA ANTIGA PVA PARA RECEBIMENTO DE NOVA CAMADA DE TINTA LIXAMENTO DE PAREDE COM PINTURA ANTIGA PVA PARA RECEBIMENTO DE NOVA CAMADA DE TINTA

Quantidade: 631,8084
Sigla: M²
Valor Unitário: 5,01
Valor Total: 3.165,36
Modelo: Não se aplica
Marca/Fabricante: Não se aplica
Detalhe: LIXAMENTO DE PAREDE COM PINTURA ANTIGA PVA PARA RECEBIMENTO DE NOVA CAMADA DE TINTA LIXAMENTO DE PAREDE COM PINTURA ANTIGA PVA PARA RECEBIMENTO DE NOVA CAMADA DE TINTA
Registrado em: 02/02/2026 - 23:11:22

17 - RETIRADA DE APARELHOS SANITARIOS RETIRADA DE APARELHOS SANITARIOS

Quantidade: 4,0000
Sigla: UN
Valor Unitário: 27,70
Valor Total: 110,80
Modelo: Não se aplica
Marca/Fabricante: Não se aplica
Detalhe: RETIRADA DE APARELHOS SANITARIOS RETIRADA DE APARELHOS SANITARIOS
Registrado em: 02/02/2026 - 23:11:22

18 - Remocao de metais sanitarios, de forma manual, sem reaproveitamento, AF 09/2023 Remocao de metais sanitarios, de forma manual, sem reaproveitamento, AF 09/2023

Quantidade: 5,0000
Sigla: UN
Valor Unitário: 13,42
Valor Total: 67,10
Modelo: Não se aplica
Marca/Fabricante: Não se aplica
Detalhe: Remocao de metais sanitarios, de forma manual, sem reaproveitamento, AF 09/2023 Remocao de metais sanitarios, de forma manual, sem reaproveitamento, AF 09/2023
Registrado em: 02/02/2026 - 23:11:22

19 - DEMOLICAO DE PISO GRANILITE Demolicao de piso granilite

Quantidade: 713,4398
Sigla: M²
Valor Unitário: 37,18
Valor Total: 26.525,69
Modelo: Não se aplica
Marca/Fabricante: Não se aplica
Detalhe: DEMOLICAO DE PISO GRANILITE Demolicao de piso granilite
Registrado em: 02/02/2026 - 23:11:22

20 - DEMOLICAO MANUAL DE CONCRETO SIMPLES DEMOLICAO MANUAL DE CONCRETO SIMPLES (EMOP 05.001.001)

Quantidade: 0,2200
Sigla: M³
Valor Unitário: 377,79
Valor Total: 83,11

E-DOCS - CÓPIA DO PROCESSO 2025-BFJQ8 GERADO POR UDSON OLIVEIRA RAMOS DE AGUIAR EM 05/05/2026 16:12 DOCUMENTO 1 / 1 PÁGINA 1323 / 3514

2026-PBRRQ0 - E-DOCS - CÓPIA SIMPLES 04/02/2026 18:36 PÁGINA 218 / 355

Modelo: Não se aplica **Marca/Fabricante:** Não se aplica

Detalhe: DEMOLICAO MANUAL DE CONCRETO SIMPLES DEMOLICAO MANUAL DE CONCRETO SIMPLES (EMOP 05.001.001)

Registrado em: 02/02/2026 - 23:11:22

21 - REMOCAO DE FORRO DE GESSO, DE FORMA MANUAL, SEM REAPROVEITAMENTO. AF 09/2023 REMOCAO DE FORRO DE GESSO, DE FORMA MANUAL, SEM REAPROVEITAMENTO. AF_09/2023

Quantidade: 710,5379 **Sigla:** M²

Valor Unitário: 4,09 **Valor Total:** 2.906,10

Modelo: Não se aplica **Marca/Fabricante:** Não se aplica

Detalhe: REMOCAO DE FORRO DE GESSO, DE FORMA MANUAL, SEM REAPROVEITAMENTO. AF 09/2023 REMOCAO DE FORRO DE GESSO, DE FORMA MANUAL, SEM REAPROVEITAMENTO. AF_09/2023

Registrado em: 02/02/2026 - 23:11:22

22 - RASPAGEM E LIMPEZA DE TERRENO (MANUAL) RASPAGEM E LIMPEZA DO TERRENO (MANUAL)

Quantidade: 155,4000 **Sigla:** M²

Valor Unitário: 5,90 **Valor Total:** 916,86

Modelo: Não se aplica **Marca/Fabricante:** Não se aplica

Detalhe: RASPAGEM E LIMPEZA DE TERRENO (MANUAL) RASPAGEM E LIMPEZA DO TERRENO (MANUAL)

Registrado em: 02/02/2026 - 23:11:22

23 - CARGA, MANOBRA E DESCARGA DE SOLOS E MATERIAIS GRANULARES EM CAMINHAO BASCULANTE 10 M3 - ESCAVADEIRA CARGA, MANOBRA E DESCARGA DE SOLOS E MATERIAIS GRANULARES EM CAMINHAO BASCULANTE 10 M3 - CARGA COM ESCAVADEIRA HIDRAULICA (CACAMBA DE 1,20 M3 / 155 HP) E DESCARGA LIVRE (UNIDADE: T). AF_07/2020

Quantidade: 171,4700 **Sigla:** t

Valor Unitário: 6,22 **Valor Total:** 1.066,54

Modelo: Não se aplica **Marca/Fabricante:** Não se aplica

Detalhe: CARGA, MANOBRA E DESCARGA DE SOLOS E MATERIAIS GRANULARES EM CAMINHAO BASCULANTE 10 M3 - ESCAVADEIRA CARGA, MANOBRA E DESCARGA DE SOLOS E MATERIAIS GRANULARES EM CAMINHAO BASCULANTE 10 M3 - CARGA COM ESCAVADEIRA HIDRAULICA (CACAMBA DE 1,20 M3 / 155 HP) E DESCARGA LIVRE (UNIDADE: T). AF_07/2020

Registrado em: 02/02/2026 - 23:11:22

24 - SERVICO DE TRANSPORTE DE CAMINHAO BASCULANTE DE 10 M3, EM VIA URBANA PAVIMENTADA, DMT ATE 30K (TXKM) TRANSPORTE COM CAMINHAO BASCULANTE DE 10 M3, EM VIA URBANA PAVIMENTADA, DMT ATE 30 KM (UNIDADE: TXKM). AF_07/2020

Quantidade: 394,3756 **Sigla:** t

Valor Unitário: 2,21 **Valor Total:** 871,57

Modelo: Não se aplica **Marca/Fabricante:** Não se aplica

Detalhe: SERVICO DE TRANSPORTE DE CAMINHAO BASCULANTE DE 10 M3, EM VIA URBANA PAVIMENTADA, DMT ATE 30K (TXKM) TRANSPORTE COM CAMINHAO BASCULANTE DE 10 M3, EM VIA URBANA PAVIMENTADA, DMT ATE 30 KM (UNIDADE: TXKM). AF_07/2020

Registrado em: 02/02/2026 - 23:11:22

25 - SERVICO DE TRANSPORTE DE CAMINHAO BASCULANTE DE 10 M3, EM VIA URBANA EM LEITO NATURAL (TXKM) Transporte com caminhao basculante de 10 m3, em via urbana em leito natural (unidade: TXKM). af_07/2020

Quantidade: 30,8628 **Sigla:** t

Valor Unitário: 2,77 **Valor Total:** 85,49

Modelo: Não se aplica **Marca/Fabricante:** Não se aplica

Detalhe: SERVICO DE TRANSPORTE DE CAMINHAO BASCULANTE DE 10 M3, EM VIA URBANA EM LEITO NATURAL (TXKM) Transporte com caminhao basculante de 10 m3, em via urbana em leito natural (unidade: TXKM). af_07/2020

Registrado em: 02/02/2026 - 23:11:22

26 - ESCAVACAO MANUAL EM MATERIAL DE 1A. CATEGORIA, ATE 1,50 M DE PROFUNDIDADE ESCAVACAO MANUAL EM MATERIAL DE 1A. CATEGORIA, ATE 1.50 M DEPROFUNDIDADE

Quantidade: 8,3300 **Sigla:** M³

Valor Unitário: 76,74 **Valor Total:** 639,24

Modelo: Não se aplica **Marca/Fabricante:** Não se aplica

Detalhe: ESCAVACAO MANUAL EM MATERIAL DE 1A. CATEGORIA, ATE 1,50 M DE PROFUNDIDADE ESCAVACAO MANUAL EM MATERIAL DE 1A. CATEGORIA, ATE 1.50 M DEPROFUNDIDADE

E-DOCS - CÓPIA DO PROCESSO 2025-BFJQ8 GERADO POR UDSON OLIVEIRA RAMOS DE AGUIAR EM 05/05/2026 16:12 DOCUMENTO 1 / 1 PÁGINA 1324 / 3514

2026-PBRRQ0 - E-DOCS - CÓPIA SIMPLES 04/02/2026 18:36 PÁGINA 219 / 355

Registrado em: 02/02/2026 - 23:11:22

27 - CARGA, MANOBRA E DESCARGA DE SOLOS E MATERIAIS GRANULARES EM CAMINHAO (Item 03.01.02 da PO) CARGA, MANOBRA E DESCARGA DE SOLOS E MATERIAIS GRANULARES EM CAMINHAO BASCULANTE 10 M3 - CARGA COM ESCAVADEIRA HIDRAULICA (CACAMBA DE 1,20 M3 / 155 HP) E DESCARGA LIVRE (UNIDADE: T). AF_07/2020 (Item 03.01.02 da PO)

Quantidade: 3,1900
Sigla: t
Valor Unitário: 6,22
Valor Total: 19,84
Modelo: Não se aplica
Marca/Fabricante: Não se aplica
Detalhe: CARGA, MANOBRA E DESCARGA DE SOLOS E MATERIAIS GRANULARES EM CAMINHAO (Item 03.01.02 da PO) CARGA, MANOBRA E DESCARGA DE SOLOS E MATERIAIS GRANULARES EM CAMINHAO BASCULANTE 10 M3 - CARGA COM ESCAVADEIRA HIDRAULICA (CACAMBA DE 1,20 M3 / 155 HP) E DESCARGA LIVRE (UNIDADE: T). AF_07/2020 (Item 03.01.02 da PO)
Registrado em: 02/02/2026 - 23:11:22

28 - TRANSPORTE COM CAMINHAO BASCULANTE DE 10 M3, EM VIA URBANA PAVIMENTADA, DMT ATE 30 KN TRANSPORTE COM CAMINHAO BASCULANTE DE 10 M3, EM VIA URBANA PAVIMENTADA, DMT ATE 30 KM (UNIDADE: TXKM). AF_07/2020

Quantidade: 7,3400
Sigla: t
Valor Unitário: 2,21
Valor Total: 16,22
Modelo: Não se aplica
Marca/Fabricante: Não se aplica
Detalhe: TRANSPORTE COM CAMINHAO BASCULANTE DE 10 M3, EM VIA URBANA PAVIMENTADA, DMT ATE 30 KN TRANSPORTE COM CAMINHAO BASCULANTE DE 10 M3, EM VIA URBANA PAVIMENTADA, DMT ATE 30 KM (UNIDADE: TXKM). AF_07/2020
Registrado em: 02/02/2026 - 23:11:22

29 - TRANSPORTE COM CAMINHAO BASCULANTE DE 10 M3, EM VIA URBANA EM LEITO NATURAL TRANSPORTE COM CAMINHAO BASCULANTE DE 10 M3, EM VIA URBANA EM LEITO NATURAL (UNIDADE: TXKM). AF_07/2020

Quantidade: 0,5668
Sigla: t
Valor Unitário: 2,77
Valor Total: 1,57
Modelo: Não se aplica
Marca/Fabricante: Não se aplica
Detalhe: TRANSPORTE COM CAMINHAO BASCULANTE DE 10 M3, EM VIA URBANA EM LEITO NATURAL TRANSPORTE COM CAMINHAO BASCULANTE DE 10 M3, EM VIA URBANA EM LEITO NATURAL (UNIDADE: TXKM). AF_07/2020
Registrado em: 02/02/2026 - 23:11:23

30 - APILOAMENTO DO FUNDO DE VALA COM MACO DE 30 A 60KG APILOAMENTO DO FUNDO DE VALA COM MACO DE 30 A 60KG

Quantidade: 6,4398
Sigla: M²
Valor Unitário: 40,13
Valor Total: 258,43
Modelo: Não se aplica
Marca/Fabricante: Não se aplica
Detalhe: APILOAMENTO DO FUNDO DE VALA COM MACO DE 30 A 60KG APILOAMENTO DO FUNDO DE VALA COM MACO DE 30 A 60KG
Registrado em: 02/02/2026 - 23:11:23

31 - REATERRO APILOADO DE CAVAS DE FUNDACAO, EM CAMADAS DE 20 CM. REATERRO APILOADO DE CAVAS DE FUNDACAO, EM CAMADAS DE 20 CM

Quantidade: 6,5099
Sigla: M³
Valor Unitário: 82,64
Valor Total: 537,98
Modelo: Não se aplica
Marca/Fabricante: Não se aplica
Detalhe: REATERRO APILOADO DE CAVAS DE FUNDACAO, EM CAMADAS DE 20 CM. REATERRO APILOADO DE CAVAS DE FUNDACAO, EM CAMADAS DE 20 CM
Registrado em: 02/02/2026 - 23:11:23

32 - FORNECIMENTO INSTALACAO DE FORMA DE TABUA DE MADEIRA DE 2.5 X 30.0 CM FORMA DE TABUA DE MADEIRA DE 2.5X30.0CM, LEVANDO-SE EM CONTA UTILIZACAO 3 VEZES (INCLUINDO O MATERIAL, CORTE, MONTAGEM, ESCORAMENTO E DESFORMA)

Quantidade: 10,0000
Sigla: M²
Valor Unitário: 131,17
Valor Total: 1.311,70
Modelo: Não se aplica
Marca/Fabricante: Não se aplica

E-DOCS - CÓPIA DO PROCESSO 2025-BFJQ8 GERADO POR UDSON OLIVEIRA RAMOS DE AGUIAR EM 05/05/2026 16:12 DOCUMENTO 1 / 1 PÁGINA 1325 / 3514

2026-PBRRQ0 - E-DOCS - CÓPIA SIMPLES 04/02/2026 18:36 PÁGINA 220 / 355

Detalhe: FORNECIMENTO INSTALACAO DE FORMA DE TABUA DE MADEIRA DE 2.5 X 30.0 CM FORMA DE TABUA DE MADEIRA DE 2.5X30.0CM, LEVANDO-SE EM CONTA UTILIZACAO 3 VEZES (INCLUINDO O MATERIAL, CORTE, MONTAGEM, ESCORAMENTO E DESFORMA)
Registrado em: 02/02/2026 - 23:11:23

33 - FORNECIMENTO, PREPARO E APLICACAO DE CONCRETO MAGRO COM CONSUMO MINIMO DE CIMENTO DE 250 KG/M3 FORNECIMENTO, PREPARO E APLICACAO DE CONCRETO MAGRO COM CONSUMO MINIMO DE CIMENTO DE 250 KG/M3 (BRITA 1 E 2) - (5% DE PERDAS JA INCLUIDO NO CUSTO)

Quantidade: 0,3200
Sigla: M³
Valor Unitário: 887,45
Valor Total: 283,98
Modelo: Não se aplica
Marca/Fabricante: Não se aplica
Detalhe: FORNECIMENTO, PREPARO E APLICACAO DE CONCRETO MAGRO COM CONSUMO MINIMO DE CIMENTO DE 250 KG/M3 FORNECIMENTO, PREPARO E APLICACAO DE CONCRETO MAGRO COM CONSUMO MINIMO DE CIMENTO DE 250 KG/M3 (BRITA 1 E 2) - (5% DE PERDAS JA INCLUIDO NO CUSTO)
Registrado em: 02/02/2026 - 23:11:23

34 - FORNECIMENTO, DOBRAGEM E COLOCACAO EM FORMA, DE ARMADURA CA-50 A MEDIA, DIAMETRO DE 6.3 A 10.0 MM FORNECIMENTO, DOBRAGEM E COLOCACAO EM FORMA, DE ARMADURA CA-50 A MEDIA, DIAMETRO DE 6.3 A 10.0 MM

Quantidade: 67,0000
Sigla: KG
Valor Unitário: 15,08
Valor Total: 1.010,36
Modelo: Não se aplica
Marca/Fabricante: Não se aplica
Detalhe: FORNECIMENTO, DOBRAGEM E COLOCACAO EM FORMA, DE ARMADURA CA-50 A MEDIA, DIAMETRO DE 6.3 A 10.0 MM FORNECIMENTO, DOBRAGEM E COLOCACAO EM FORMA, DE ARMADURA CA-50 A MEDIA, DIAMETRO DE 6.3 A 10.0 MM
Registrado em: 02/02/2026 - 23:11:23

35 - FORNECIMENTO, DOBRAGEM E COLOCACAO EM FORMA, DE ARMADURA CA-50 A GROSSA, DIAMETRO DE 12.5 A 25.0 MM FORNECIMENTO, DOBRAGEM E COLOCACAO EM FORMA, DE ARMADURA CA-50 A GROSSA DIAMETRO DE 12.5 A 25.0 MM (1/2 A 1)

Quantidade: 35,0000
Sigla: KG
Valor Unitário: 16,34
Valor Total: 571,90
Modelo: Não se aplica
Marca/Fabricante: Não se aplica
Detalhe: FORNECIMENTO, DOBRAGEM E COLOCACAO EM FORMA, DE ARMADURA CA-50 A GROSSA, DIAMETRO DE 12.5 A 25.0 MM FORNECIMENTO, DOBRAGEM E COLOCACAO EM FORMA, DE ARMADURA CA-50 A GROSSA DIAMETRO DE 12.5 A 25.0 MM (1/2 A 1)
Registrado em: 02/02/2026 - 23:11:23

36 - FORNECIMENTO, DOBRAGEM E COLOCACAO EM FORMA, DE ARMADURA CA-60 B FINA, DIAMETRO DE 4.0 A 7.0 MM FORNECIMENTO, DOBRAGEM E COLOCACAO EM FORMA, DE ARMADURA CA-60 B FINA, DIAMETRO DE 4.0 A 7.0MM

Quantidade: 3,6100
Sigla: KG
Valor Unitário: 16,10
Valor Total: 58,12
Modelo: Não se aplica
Marca/Fabricante: Não se aplica
Detalhe: FORNECIMENTO, DOBRAGEM E COLOCACAO EM FORMA, DE ARMADURA CA-60 B FINA, DIAMETRO DE 4.0 A 7.0 MM FORNECIMENTO, DOBRAGEM E COLOCACAO EM FORMA, DE ARMADURA CA-60 B FINA, DIAMETRO DE 4.0 A 7.0MM
Registrado em: 02/02/2026 - 23:11:23

37 - Fornecimento e aplicacao de concreto usinado FCK=25 MPA - Considerando lancamento manual para infra- FORNECIMENTO E APLICACAO DE CONCRETO USINADO FCK=25 MPA - CONSIDERANDOLANCAMENTO MANUAL PARA INFRA-ESTRUTURA (5% DE PERDAS JA INCLUIDO NOCUSTO)

Quantidade: 1,5000
Sigla: M²
Valor Unitário: 964,13
Valor Total: 1.446,20
Modelo: Não se aplica
Marca/Fabricante: Não se aplica
Detalhe: Fornecimento e aplicacao de concreto usinado FCK=25 MPA - Considerando lancamento manual para infra- FORNECIMENTO E APLICACAO DE CONCRETO USINADO FCK=25 MPA - CONSIDERANDOLANCAMENTO MANUAL PARA INFRA-ESTRUTURA (5% DE PERDAS JA INCLUIDO NOCUSTO)
Registrado em: 02/02/2026 - 23:11:23

38 - ESCADA METALICA EXTERNA COM DEGRAUS E PATAMARES EM CHAPA XADREZ, VIGAS ESCADA METALICA EXTERNA COM DEGRAUS E PATAMARES EM CHAPA XADREZ, VIGASE PILARES METALICOS, INCLUSO PINTURA COM FUNDO ANTI-CORROSIVO E 2 DEMAOSDE TINTA ESMALTE SINTETICO

E-DOCS - CÓPIA DO PROCESSO 2025-BFJQ8 GERADO POR UDSON OLIVEIRA RAMOS DE AGUIAR EM 05/05/2026 16:12 DOCUMENTO 1 / 1 PÁGINA 1326 / 3514

2026-PBRRQ0 - E-DOCS - CÓPIA SIMPLES 04/02/2026 18:36 PÁGINA 221 / 355

Quantidade: 7,6800 **Sigla:** M
Valor Unitário: 4.049,09 **Valor Total:** 31.097,01
Modelo: Não se aplica **Marca/Fabricante:** Não se aplica
Detalhe: ESCADA METALICA EXTERNA COM DEGRAUS E PATAMARES EM CHAPA XADREZ, VIGAS ESCADA METALICA EXTERNA COM DEGRAUS E PATAMARES EM CHAPA XADREZ, VIGASE PILARES METALICOS, INCLUSO PINTURA COM FUNDO ANTI-CORROSIVO E 2 DEMAOSDE TINTA ESMALTE SINTETICO
Registrado em: 02/02/2026 - 23:11:23

39 - ESCADA METALICA INTERNA COM DEGRAUS E PATAMARES EM CHAPA, VIGAS E ESCADA METALICA INTERNA COM DEGRAUS E PATAMARES EM CHAPA, VIGAS EPILARES METALICOS, INCLUSO PINTURA COM FUNDO ANTI-CORROSIVO E 2 DEMAOSDE TINTA ESMALTE SINTETICO

Quantidade: 9,9000 **Sigla:** M
Valor Unitário: 2.533,57 **Valor Total:** 25.082,34
Modelo: Não se aplica **Marca/Fabricante:** Não se aplica
Detalhe: ESCADA METALICA INTERNA COM DEGRAUS E PATAMARES EM CHAPA, VIGAS E ESCADA METALICA INTERNA COM DEGRAUS E PATAMARES EM CHAPA, VIGAS EPILARES METALICOS, INCLUSO PINTURA COM FUNDO ANTI-CORROSIVO E 2 DEMAOSDE TINTA ESMALTE SINTETICO
Registrado em: 02/02/2026 - 23:11:23

40 - ALVENARIA DE BLOCOS DE CONCRETO 14X19X39CM, C/ RESIST. MINIMO A COMPRES. 2.5 MPA ALVENARIA DE BLOCOS DE CONCRETO 14X19X39CM, C/ RESIST. MINIMO A COMPRES. 2.5 MPA, ASSENT. C/ ARG. DE CIMENTO, CAL HIDRATADA CH1 E AREIA NO TRACO 1:0.5:8 ESP. DAS JUNTAS 10MM E ESP. DAS PAREDES, S/ REV. 14CM

Quantidade: 95,7299 **Sigla:** M²
Valor Unitário: 115,45 **Valor Total:** 11.052,02
Modelo: Não se aplica **Marca/Fabricante:** Não se aplica
Detalhe: ALVENARIA DE BLOCOS DE CONCRETO 14X19X39CM, C/ RESIST. MINIMO A COMPRES. 2.5 MPA ALVENARIA DE BLOCOS DE CONCRETO 14X19X39CM, C/ RESIST. MINIMO A COMPRES. 2.5 MPA, ASSENT. C/ ARG. DE CIMENTO, CAL HIDRATADA CH1 E AREIA NO TRACO 1:0.5:8 ESP. DAS JUNTAS 10MM E ESP. DAS PAREDES, S/ REV. 14CM
Registrado em: 02/02/2026 - 23:11:23

41 - ALVENARIA DE BLOCOS DE CONCRETO 19X19X39CM, C/ RESIST. MINIMO A COMPRES. ALVENARIA DE BLOCOS DE CONCRETO 19X19X39CM, C/ RESIST. MINIMO A COMPRES.2.5 MPA, ASSENT. C/ ARG. DE CIMENTO, CAL HIDRATADA CH1 E AREIA NO TRACO 1:0.5:8ESP. DAS JUNTAS 10MM E ESP. DAS PAREDES, S/ REV. 19CM

Quantidade: 82,1899 **Sigla:** M²
Valor Unitário: 137,67 **Valor Total:** 11.315,08
Modelo: Não se aplica **Marca/Fabricante:** Não se aplica
Detalhe: ALVENARIA DE BLOCOS DE CONCRETO 19X19X39CM, C/ RESIST. MINIMO A COMPRES. ALVENARIA DE BLOCOS DE CONCRETO 19X19X39CM, C/ RESIST. MINIMO A COMPRES.2.5 MPA, ASSENT. C/ ARG. DE CIMENTO, CAL HIDRATADA CH1 E AREIA NO TRACO 1:0.5:8ESP. DAS JUNTAS 10MM E ESP. DAS PAREDES, S/ REV. 19CM
Registrado em: 02/02/2026 - 23:11:23

42 - Verga/contraverga reta de concreto armado 10 x 5 cm, Fck = 15 MPa Verga/contraverga reta de concreto armado 10 x 5 cm, Fck = 15 MPa, inclusive forma, armacao e desforma

Quantidade: 192,1500 **Sigla:** M
Valor Unitário: 12,89 **Valor Total:** 2.476,81
Modelo: Não se aplica **Marca/Fabricante:** Não se aplica
Detalhe: Verga/contraverga reta de concreto armado 10 x 5 cm, Fck = 15 MPa Verga/contraverga reta de concreto armado 10 x 5 cm, Fck = 15 MPa, inclusive forma, armacao e desforma
Registrado em: 02/02/2026 - 23:11:23

43 - VENEZIANA VERTICAL (BRISE SOLEIL) DE CHAPA DE ALUMINIO, COM 1,2MM DE VENEZIANA VERTICAL (BRISE SOLEIL) DE CHAPA DE ALUMINIO, COM 1,2MM DEESPESSURA, APARAFUSADAS E MEDIDA PELA AREA COLOCADA. FORNECIMENTO ECOLOCACAO.

Quantidade: 38,4200 **Sigla:** M²
Valor Unitário: 1.049,25 **Valor Total:** 40.312,19
Modelo: Não se aplica **Marca/Fabricante:** Não se aplica
Detalhe: VENEZIANA VERTICAL (BRISE SOLEIL) DE CHAPA DE ALUMINIO, COM 1,2MM DE VENEZIANA VERTICAL (BRISE SOLEIL) DE CHAPA DE ALUMINIO, COM 1,2MM DEESPESSURA, APARAFUSADAS E MEDIDA PELA AREA COLOCADA. FORNECIMENTO ECOLOCACAO.
Registrado em: 02/02/2026 - 23:11:23

E-DOCS - CÓPIA DO PROCESSO 2025-BFJQ8 GERADO POR UDSON OLIVEIRA RAMOS DE AGUIAR EM 05/05/2026 16:12 DOCUMENTO 1 / 1 PÁGINA 1327 / 3514

2026-PBRRQ0 - E-DOCS - CÓPIA SIMPLES 04/02/2026 18:36 PÁGINA 222 / 355

44 - FORNECIMENTO DE ESTRUTURA METALICA E ENGRADAMENTO METALICO PARA FORNECIMENTO DE ESTRUTURA METALICA E ENGRADAMENTO METALICO PARATELHADO EM ACO, EXCLUSIVE TELHA, INCLUSIVE FABRICACAO, TRANSPORTE,MONTAGEM, APLICACAO DE 02 DEMAOS DE PINTURA COM TINTA ALQUIDICA DEACABAMENTO (ESMALTE SINTETICO BRILHANTE).

Quantidade: 3.202,9200
Sigla: KG
Valor Unitário: 31,98
Valor Total: 102.429,38
Modelo: Não se aplica
Marca/Fabricante: Não se aplica
Detalhe: FORNECIMENTO DE ESTRUTURA METALICA E ENGRADAMENTO METALICO PARA FORNECIMENTO DE ESTRUTURA METALICA E ENGRADAMENTO METALICO PARATELHADO EM ACO, EXCLUSIVE TELHA, INCLUSIVE FABRICACAO, TRANSPORTE,MONTAGEM, APLICACAO DE 02 DEMAOS DE PINTURA COM TINTA ALQUIDICA DEACABAMENTO (ESMALTE SINTETICO BRILHANTE).
Registrado em: 02/02/2026 - 23:11:23

45 - FORNECIMENTO E INSTALACAO DE TRAMA DE ACO COMPOSTAS POR TERCAS PARA TELHADO DE ATE 2 AGUAS TRAMA DE ACO COMPOSTA POR TERCAS PARA TELHADOS DE ATE 2 AGUAS PARA TELHA ONDULADA DE FIBROCIMENTO, METALICA, PLASTICA OU TERMOACUSTICA, INCLUSO TRANSPORTE VERTICAL. AF_07/2019

Quantidade: 44,6199
Sigla: M²
Valor Unitário: 65,16
Valor Total: 2.907,43
Modelo: Não se aplica
Marca/Fabricante: Não se aplica
Detalhe: FORNECIMENTO E INSTALACAO DE TRAMA DE ACO COMPOSTAS POR TERCAS PARA TELHADO DE ATE 2 AGUAS TRAMA DE ACO COMPOSTA POR TERCAS PARA TELHADOS DE ATE 2 AGUAS PARA TELHA ONDULADA DE FIBROCIMENTO, METALICA, PLASTICA OU TERMOACUSTICA, INCLUSO TRANSPORTE VERTICAL. AF_07/2019
Registrado em: 02/02/2026 - 23:11:23

46 - TELHAMENTO COM TELHA DE ACO / ALUMINIO E = 0,5 MM, COM ATE 2 AGUAS, INCLUSO ICAMENTO TELHAMENTO COM TELHA DE ACO/ALUMINIO E = 0,5 MM, COM ATE 2AGUAS, INCLUSO ICAMENTO. AF_07/2019

Quantidade: 391,1900
Sigla: M²
Valor Unitário: 89,02
Valor Total: 34.823,73
Modelo: Não se aplica
Marca/Fabricante: Não se aplica
Detalhe: TELHAMENTO COM TELHA DE ACO / ALUMINIO E = 0,5 MM, COM ATE 2 AGUAS, INCLUSO ICAMENTO TELHAMENTO COM TELHA DE ACO/ALUMINIO E = 0,5 MM, COM ATE 2AGUAS, INCLUSO ICAMENTO. AF_07/2019
Registrado em: 02/02/2026 - 23:11:23

47 - FORNECIMENTO E INSTALACAO DE RUFO DE CHAPA METALICA NO 26 COM LARGURA DE 30 CM RUFO DE CHAPA METALICA NO 26 COM LARGURA DE 30 CM

Quantidade: 40,3799
Sigla: M
Valor Unitário: 50,20
Valor Total: 2.027,07
Modelo: Não se aplica
Marca/Fabricante: Não se aplica
Detalhe: FORNECIMENTO E INSTALACAO DE RUFO DE CHAPA METALICA NO 26 COM LARGURA DE 30 CM RUFO DE CHAPA METALICA NO 26 COM LARGURA DE 30 CM
Registrado em: 02/02/2026 - 23:11:23

48 - ASSENTAMENTO DE CHAPIM SOBRE MUROS LINEARES, EM GRANITO OU MARMORE, L = 25 CM CHAPIM SOBRE MUROS LINEARES, EM GRANITO OU MARMORE, L = 25 CM, ASSENTADO COM ARGAMASSA 1:6 COM ADITIVO. AF_11/2020

Quantidade: 179,2100
Sigla: M
Valor Unitário: 116,58
Valor Total: 20.892,30
Modelo: Não se aplica
Marca/Fabricante: Não se aplica
Detalhe: ASSENTAMENTO DE CHAPIM SOBRE MUROS LINEARES, EM GRANITO OU MARMORE, L = 25 CM CHAPIM SOBRE MUROS LINEARES, EM GRANITO OU MARMORE, L = 25 CM, ASSENTADO COM ARGAMASSA 1:6 COM ADITIVO. AF_11/2020
Registrado em: 02/02/2026 - 23:11:23

49 - FORNECIMENTO E INSTALACAO DE PORTA EM MADEIRA DE LEI,TIPO ANGELIM PEDRA ESP 30 A 35 MM, 0,70 X 2,10 FORNECIMENTO E INSTALACAO DE PORTA EM MADEIRA DE LEI, TIPO ANGELIM PEDRA , ESP 30 A 35 MM, 0,70 X 2,10, PORTA EM MADEIRA 1A QUALIDADE , PINTURA, INCLUSIVE ALIZARES, DOBRADICAS E FECHADURA EXTERNA, EM LATAO CROMADO LAFONTE OU EQUIV., EXCLUSIVE MARCO

Quantidade: 2,0000
Sigla: UN
Valor Unitário: 1.202,23
Valor Total: 2.404,46
Modelo: Não se aplica
Marca/Fabricante: Não se aplica

E-DOCS - CÓPIA DO PROCESSO 2025-BFJQ8 GERADO POR UDSON OLIVEIRA RAMOS DE AGUIAR EM 05/05/2026 16:12 DOCUMENTO 1 / 1 PÁGINA 1328 / 3514

2026-PBRRQ0 - E-DOCS - CÓPIA SIMPLES 04/02/2026 18:36 PÁGINA 223 / 355

Detalhe: FORNECIMENTO E INSTALACAO DE PORTA EM MADEIRA DE LEI,TIPO ANGELIM PEDRA ESP 30 A 35 MM, 0,70 X 2,10 FORNECIMENTO E INSTALACAO DE PORTA EM MADEIRA DE LEI, TIPO ANGELIM PEDRA , ESP 30 A 35 MM, 0,70 X 2,10, PORTA EM MADEIRA 1A QUALIDADE , PINTURA, INCLUSIVE ALIZARES, DOBRADICAS E FECHADURA EXTERNA, EM LATAO CROMADO LAFONTE OU EQUIV., EXCLUSIVE MARCO

Registrado em: 02/02/2026 - 23:11:23

50 - FORNECIMENTO E INSTALACAO DE PORTA EM MADEIRA DE LEI, TIPO ANGELIM PEDRA ESP 30 A 35 MM, 0,80 X 2,10 FORNECIMENTO E INSTALACAO DE PORTA EM MADEIRA DE LEI, TIPO ANGELIM PEDRA , ESP 30 A 35 MM, 0,80 X 2,10, PORTA EM MADEIRA 1A QUALIDADE , PINTURA, INCLUSIVE ALIZARES, DOBRADICAS E FECHADURA EXTERNA, EM LATAO CROMADO LAFONTE OU EQUIV., EXCLUSIVE MARCO

Quantidade: 5,0000 **Sigla:** UN

Valor Unitário: 1.211,35 **Valor Total:** 6.056,75

Modelo: Não se aplica **Marca/Fabricante:** Não se aplica

Detalhe: FORNECIMENTO E INSTALACAO DE PORTA EM MADEIRA DE LEI, TIPO ANGELIM PEDRA ESP 30 A 35 MM, 0,80 X 2,10 FORNECIMENTO E INSTALACAO DE PORTA EM MADEIRA DE LEI, TIPO ANGELIM PEDRA , ESP 30 A 35 MM, 0,80 X 2,10, PORTA EM MADEIRA 1A QUALIDADE , PINTURA, INCLUSIVE ALIZARES, DOBRADICAS E FECHADURA EXTERNA, EM LATAO CROMADO LAFONTE OU EQUIV., EXCLUSIVE MARCO

Registrado em: 02/02/2026 - 23:11:23

51 - FORNECIMENTO E INSTALACAO DE PORTA EM MADEIRA DE LEI, TIPO ANGELIM PEDRA ESP 30 A 35 MM, 0,90 X 2,10 FORNECIMENTO E INSTALACAO DE PORTA EM MADEIRA DE LEI, TIPO ANGELIM PEDRA , ESP 30 A 35 MM, 0,90 X 2,10, PORTA EM MADEIRA 1A QUALIDADE , PINTURA, INCLUSIVE ALIZARES, DOBRADICAS E FECHADURA EXTERNA, EM LATAO CROMADO LAFONTE OU EQUIV., EXCLUSIVE MARCO

Quantidade: 9,0000 **Sigla:** UN

Valor Unitário: 1.318,66 **Valor Total:** 11.867,94

Modelo: Não se aplica **Marca/Fabricante:** Não se aplica

Detalhe: FORNECIMENTO E INSTALACAO DE PORTA EM MADEIRA DE LEI, TIPO ANGELIM PEDRA ESP 30 A 35 MM, 0,90 X 2,10 FORNECIMENTO E INSTALACAO DE PORTA EM MADEIRA DE LEI, TIPO ANGELIM PEDRA , ESP 30 A 35 MM, 0,90 X 2,10, PORTA EM MADEIRA 1A QUALIDADE , PINTURA, INCLUSIVE ALIZARES, DOBRADICAS E FECHADURA EXTERNA, EM LATAO CROMADO LAFONTE OU EQUIV., EXCLUSIVE MARCO

Registrado em: 02/02/2026 - 23:11:23

52 - PORTA DE MADEIRA DE LEI ANGELIM PEDRA OU EQUIVA., ESP. 30 A 35 MM, MEXICANA DIMENSOES: 0.90 X 2.10 M PORTA DE MADEIRA DE LEI ANGELIM PEDRA OU EQUIVALENTE, ESP. 30 A 35 MM, MACICA, TIPO MEXICANA, C/ FRISO P/ VERNIZ, PADRAO SEDU, COM VISOR 1,00 X 0,15M E VIDRO 4MM, INCLUSIVE ALIZARES, DOBRADICAS E FECHADURA TIPO ALAVANCA DIMENSOES: 0.90 X 2.10 M

Quantidade: 7,0000 **Sigla:** UN

Valor Unitário: 2.660,40 **Valor Total:** 18.622,80

Modelo: Não se aplica **Marca/Fabricante:** Não se aplica

Detalhe: PORTA DE MADEIRA DE LEI ANGELIM PEDRA OU EQUIVA., ESP. 30 A 35 MM, MEXICANA DIMENSOES: 0.90 X 2.10 M PORTA DE MADEIRA DE LEI ANGELIM PEDRA OU EQUIVALENTE, ESP. 30 A 35 MM, MACICA, TIPO MEXICANA, C/ FRISO P/ VERNIZ, PADRAO SEDU, COM VISOR 1,00 X 0,15M E VIDRO 4MM, INCLUSIVE ALIZARES, DOBRADICAS E FECHADURA TIPO ALAVANCA DIMENSOES: 0.90 X 2.10 M

Registrado em: 02/02/2026 - 23:11:23

53 - PORTA EM MADEIRA, LISA, SEMI-OCA, 0.90 X 2.10 M, PARA SANITARIO DE DEFICIENTE PORTA EM MADEIRA, LISA, SEMI-OCA, 0.90 X 2.10 M, PARA SANITARIO DE DEFICIENTEFISICO (INCLUSIVE BATENTE, FERRAGENS, FECHADURA, SUPORTE E CHAPA DEALUMINIO E=1MM)

Quantidade: 8,0000 **Sigla:** UN

Valor Unitário: 1.601,97 **Valor Total:** 12.815,76

Modelo: Não se aplica **Marca/Fabricante:** Não se aplica

Detalhe: PORTA EM MADEIRA, LISA, SEMI-OCA, 0.90 X 2.10 M, PARA SANITARIO DE DEFICIENTE PORTA EM MADEIRA, LISA, SEMI-OCA, 0.90 X 2.10 M, PARA SANITARIO DE DEFICIENTEFISICO (INCLUSIVE BATENTE, FERRAGENS, FECHADURA, SUPORTE E CHAPA DEALUMINIO E=1MM)

Registrado em: 02/02/2026 - 23:11:23

54 - PORTA EM MADEIRA DE LEI MUIRACATIARA COM ALMOFADAS, DIMENSOES: 1,75 X 2,10 M (DUAS FOLHAS) PORTA EM MADEIRA DE LEI MUIRACATIARA COM ALMOFADAS, INCLUSIVE ALIZARES,DOBRADICAS E FECHADURA TIPO EXT. EM LATAO CROMADO LAFONTE OU EQUIV.,EXCL. MARCO, DIMENSOES: 1,75 X 2,10 M (DUAS FOLHAS)

Quantidade: 1,0000 **Sigla:** UN

Valor Unitário: 3.274,27 **Valor Total:** 3.274,27

E-DOCS - CÓPIA DO PROCESSO 2025-BFJQ8 GERADO POR UDSON OLIVEIRA RAMOS DE AGUIAR EM 05/05/2026 16:12 DOCUMENTO 1 / 1 PÁGINA 1329 / 3514

2026-PBRRQ0 - E-DOCS - CÓPIA SIMPLES 04/02/2026 18:36 PÁGINA 224 / 355

Modelo: Não se aplica **Marca/Fabricante:** Não se aplica

Detalhe: PORTA EM MADEIRA DE LEI MUIRACATIARA COM ALMOFADAS, DIMENSOES: 1,75 X 2,10 M (DUAS FOLHAS) PORTA EM MADEIRA DE LEI MUIRACATIARA COM ALMOFADAS, INCLUSIVE ALIZARES,DOBRADICAS E FECHADURA TIPO EXT. EM LATAO CROMADO LAFONTE OU EQUIV.,EXCL. MARCO, DIMENSOES: 1,75 X 2,10 M (DUAS FOLHAS)

Registrado em: 02/02/2026 - 23:11:23

55 - FORNECIMENTO E INSTALACAO DE PORTA DE ABRIR TIPO VENEZIANA EM ALUMINIO ANODIZADO, LINHA 25 PORTA DE ABRIR TIPO VENEZIANA EM ALUMINIO ANODIZADO, LINHA 25, COMPLETA, INCL. PUXADOR COM TRANCA, CAIXILHO, ALIZAR E CONTRAMARCO

Quantidade: 7,3800 **Sigla:** M²

Valor Unitário: 1.302,05 **Valor Total:** 9.609,13

Modelo: Não se aplica **Marca/Fabricante:** Não se aplica

Detalhe: FORNECIMENTO E INSTALACAO DE PORTA DE ABRIR TIPO VENEZIANA EM ALUMINIO ANODIZADO, LINHA 25 PORTA DE ABRIR TIPO VENEZIANA EM ALUMINIO ANODIZADO, LINHA 25, COMPLETA, INCL. PUXADOR COM TRANCA, CAIXILHO, ALIZAR E CONTRAMARCO

Registrado em: 02/02/2026 - 23:11:23

56 - PORTA EM VIDRO TEMPERADO 10MM, INCOLOR, INCLUSIVE FERRAGENS DE FIXACAO E PORTA EM VIDRO TEMPERADO 10MM, INCOLOR, INCLUSIVE FERRAGENS DE FIXACAO EINSTALACAO, EXCLUSIVE PUXADOR

Quantidade: 18,0000 **Sigla:** M²

Valor Unitário: 926,59 **Valor Total:** 16.678,62

Modelo: Não se aplica **Marca/Fabricante:** Não se aplica

Detalhe: PORTA EM VIDRO TEMPERADO 10MM, INCOLOR, INCLUSIVE FERRAGENS DE FIXACAO E PORTA EM VIDRO TEMPERADO 10MM, INCOLOR, INCLUSIVE FERRAGENS DE FIXACAO EINSTALACAO, EXCLUSIVE PUXADOR

Registrado em: 02/02/2026 - 23:11:24

57 - PORTA EM MADEIRA, LISA, SEMI-OCA, 1.10 X 2.10 M (INCLUSIVE BATENTE, FERRAGENS, PORTA EM MADEIRA, LISA, SEMI-OCA, 1.10 X 2.10 M (INCLUSIVE BATENTE, FERRAGENS,FECHADURA, SUPORTE E CHAPA DE ALUMINIO E=1MM)

Quantidade: 1,0000 **Sigla:** UN

Valor Unitário: 2.594,39 **Valor Total:** 2.594,39

Modelo: Não se aplica **Marca/Fabricante:** Não se aplica

Detalhe: PORTA EM MADEIRA, LISA, SEMI-OCA, 1.10 X 2.10 M (INCLUSIVE BATENTE, FERRAGENS, PORTA EM MADEIRA, LISA, SEMI-OCA, 1.10 X 2.10 M (INCLUSIVE BATENTE, FERRAGENS,FECHADURA, SUPORTE E CHAPA DE ALUMINIO E=1MM)

Registrado em: 02/02/2026 - 23:11:24

58 - MARCO EM MADEIRA DE LEI TIPO PEROBA, IPE, ANGELIM PEDRA OU EQUIVALENTE, MARCO EM MADEIRA DE LEI TIPO PEROBA, IPE, ANGELIM PEDRA OU EQUIVALENTE,COM 15 X 3CM DE BATENTE

Quantidade: 122,3500 **Sigla:** M

Valor Unitário: 112,81 **Valor Total:** 13.802,30

Modelo: Não se aplica **Marca/Fabricante:** Não se aplica

Detalhe: MARCO EM MADEIRA DE LEI TIPO PEROBA, IPE, ANGELIM PEDRA OU EQUIVALENTE, MARCO EM MADEIRA DE LEI TIPO PEROBA, IPE, ANGELIM PEDRA OU EQUIVALENTE,COM 15 X 3CM DE BATENTE

Registrado em: 02/02/2026 - 23:11:24

59 - PINTURA DE ESQUADRIAS E ELEMENTOS DE MADEIRA, APLICACAO MANUAL, COM TRES DEMAO DE VERNIZ BRILHANTE I PINTURA DE ESQUADRIAS E ELEMENTOS DE MADEIRA, APLICACAO MANUAL, COM TRES DEMAO DE VERNIZ BRILHANTE INCOLOR, LINHA PREMIUM COPAL, REFERENCIA SUVINIL, EUCATEX, MONTANA OU EQUIVALENTE

Quantidade: 143,7199 **Sigla:** M²

Valor Unitário: 37,91 **Valor Total:** 5.448,42

Modelo: Não se aplica **Marca/Fabricante:** Não se aplica

Detalhe: PINTURA DE ESQUADRIAS E ELEMENTOS DE MADEIRA, APLICACAO MANUAL, COM TRES DEMAO DE VERNIZ BRILHANTE I PINTURA DE ESQUADRIAS E ELEMENTOS DE MADEIRA, APLICACAO MANUAL, COM TRES DEMAO DE VERNIZ BRILHANTE INCOLOR, LINHA PREMIUM COPAL, REFERENCIA SUVINIL, EUCATEX, MONTANA OU EQUIVALENTE

Registrado em: 02/02/2026 - 23:11:24

60 - PORTAO DE CHAPA DE FERRO GALVANIZADO, COM ESPESSURA DE 0,5MM, COM PORTAO DE CHAPA DE FERRO GALVANIZADO, COM ESPESSURA DE 0,5MM, COMALTURA ENTRE 2M E 3M, EXCLUSIVE FECHADURA

Quantidade: 4,2000 **Sigla:** M²

E-DOCS - CÓPIA DO PROCESSO 2025-BFJQ8 GERADO POR UDSON OLIVEIRA RAMOS DE AGUIAR EM 05/05/2026 16:12 DOCUMENTO 1 / 1 PÁGINA 1330 / 3514

2026-PBRRQ0 - E-DOCS - CÓPIA SIMPLES 04/02/2026 18:36 PÁGINA 225 / 355

Valor Unitário: 1.658,89 **Valor Total:** 6.967,34

Modelo: Não se aplica **Marca/Fabricante:** Não se aplica

Detalhe: PORTAO DE CHAPA DE FERRO GALVANIZADO, COM ESPESSURA DE 0,5MM, COM PORTAO DE CHAPA DE FERRO GALVANIZADO, COM ESPESSURA DE 0,5MM, COMALTURA ENTRE 2M E 3M, EXCLUSIVE FECHADURA

Registrado em: 02/02/2026 - 23:11:24

61 - FECHADURA DE SOBREPOR, TIPO CAIXAO, COM CHAVE COMUM - IMAB, STAN, ALIANCA FECHADURA DE SOBREPOR, TIPO CAIXAO, COM CHAVE COMUM - IMAB, STAN, ALIANCAOU EQUIVALENTE

Quantidade: 1,0000 **Sigla:** UN

Valor Unitário: 117,25 **Valor Total:** 117,25

Modelo: Não se aplica **Marca/Fabricante:** Não se aplica

Detalhe: FECHADURA DE SOBREPOR, TIPO CAIXAO, COM CHAVE COMUM - IMAB, STAN, ALIANCA FECHADURA DE SOBREPOR, TIPO CAIXAO, COM CHAVE COMUM - IMAB, STAN, ALIANCAOU EQUIVALENTE

Registrado em: 02/02/2026 - 23:11:24

62 - PORTAO DE FERRO DE ABRIR EM BARRA CHATA, INCLUSIVE CHUMBAMENTO PORTAO DE FERRO DE ABRIR EM BARRA CHATA, INCLUSIVE CHUMBAMENTO

Quantidade: 7,0800 **Sigla:** M²

Valor Unitário: 804,35 **Valor Total:** 5.694,80

Modelo: Não se aplica **Marca/Fabricante:** Não se aplica

Detalhe: PORTAO DE FERRO DE ABRIR EM BARRA CHATA, INCLUSIVE CHUMBAMENTO PORTAO DE FERRO DE ABRIR EM BARRA CHATA, INCLUSIVE CHUMBAMENTO

Registrado em: 02/02/2026 - 23:11:24

63 - PINTURA SOBRE METAL, APLICACAO MANUAL, COM DUAS DEMAOS DE TINTA ESMALTE SINTETICO PINTURA SOBRE METAL, APLICACAO MANUAL, COM DUAS DEMAOS DE TINTA ESMALTE SINTETICO, REFERENCIA SUVINIL, CORAL OU METALATEX, INCLUSIVE UMA DEMAO DE FUNDO ANTICORROSIVO

Quantidade: 22,5600 **Sigla:** M²

Valor Unitário: 62,88 **Valor Total:** 1.418,57

Modelo: Não se aplica **Marca/Fabricante:** Não se aplica

Detalhe: PINTURA SOBRE METAL, APLICACAO MANUAL, COM DUAS DEMAOS DE TINTA ESMALTE SINTETICO PINTURA SOBRE METAL, APLICACAO MANUAL, COM DUAS DEMAOS DE TINTA ESMALTE SINTETICO, REFERENCIA SUVINIL, CORAL OU METALATEX, INCLUSIVE UMA DEMAO DE FUNDO ANTICORROSIVO

Registrado em: 02/02/2026 - 23:11:24

64 - JANELA FIXA DE ALUMINIO PARA VIDRO, COM VIDRO, BATENTE E FERRAGENS. JANELA FIXA DE ALUMINIO PARA VIDRO, COM VIDRO, BATENTE E FERRAGENS.EXCLUSIVE ACABAMENTO, ALIZAR E CONTRAMARCO. FORNECIMENTO E INSTALACAO.AF_12/2019

Quantidade: 5,3000 **Sigla:** M²

Valor Unitário: 980,29 **Valor Total:** 5.195,54

Modelo: Não se aplica **Marca/Fabricante:** Não se aplica

Detalhe: JANELA FIXA DE ALUMINIO PARA VIDRO, COM VIDRO, BATENTE E FERRAGENS. JANELA FIXA DE ALUMINIO PARA VIDRO, COM VIDRO, BATENTE E FERRAGENS.EXCLUSIVE ACABAMENTO, ALIZAR E CONTRAMARCO. FORNECIMENTO E INSTALACAO.AF_12/2019

Registrado em: 02/02/2026 - 23:11:24

65 - FORNECIMENTO E INSTALACAO DE JANELA DE CORRER PARA VIDRO EM ALUMINIO ANODIZADO COR NATURAL, LINHA 25 JANELA DE CORRER PARA VIDRO EM ALUMINIO ANODIZADO COR NATURAL, LINHA 25, COMPLETA, INCL. PUXADOR COM TRANCA, ALIZAR, CAIXILHO E CONTRAMARCO, EXCLUSIVE VIDRO

Quantidade: 28,3500 **Sigla:** M²

Valor Unitário: 739,83 **Valor Total:** 20.974,18

Modelo: Não se aplica **Marca/Fabricante:** Não se aplica

Detalhe: FORNECIMENTO E INSTALACAO DE JANELA DE CORRER PARA VIDRO EM ALUMINIO ANODIZADO COR NATURAL, LINHA 25 JANELA DE CORRER PARA VIDRO EM ALUMINIO ANODIZADO COR NATURAL, LINHA 25, COMPLETA, INCL. PUXADOR COM TRANCA, ALIZAR, CAIXILHO E CONTRAMARCO, EXCLUSIVE VIDRO

Registrado em: 02/02/2026 - 23:11:24

66 - JANELA TIPO MAXIM-AR PARA VIDRO EM ALUMINIO ANODIZADO NATURAL, LINHA 25, JANELA TIPO MAXIM-AR PARA VIDRO EM ALUMINIO ANODIZADO NATURAL, LINHA 25,COMPLETA, INCL. PUXADOR COM TRANCA, CAIXILHO, ALIZAR E

E-DOCS - CÓPIA DO PROCESSO 2025-BFJQ8 GERADO POR UDSON OLIVEIRA RAMOS DE AGUIAR EM 05/05/2026 16:12 DOCUMENTO 1 / 1 PÁGINA 1331 / 3514

2026-PBRRQ0 - E-DOCS - CÓPIA SIMPLES 04/02/2026 18:36 PÁGINA 226 / 355

CONTRAMARCO,EXCLUSIVE VIDRO

Quantidade: 11,8800
Sigla: M²
Valor Unitário: 602,80
Valor Total: 7.161,26
Modelo: Não se aplica
Marca/Fabricante: Não se aplica
Detalhe: JANELA TIPO MAXIM-AR PARA VIDRO EM ALUMINIO ANODIZADO NATURAL, LINHA 25, JANELA TIPO MAXIM-AR PARA VIDRO EM ALUMINIO ANODIZADO NATURAL, LINHA 25,COMPLETA, INCL. PUXADOR COM TRANCA, CAIXILHO, ALIZAR E CONTRAMARCO,EXCLUSIVE VIDRO
Registrado em: 02/02/2026 - 23:11:24

67 - VIDRO PLANO TRANSPARENTE LISO, COM 4 MM DE ESPESSURA - (BDI-DIF=15,57%) VIDRO PLANO TRANSPARENTE LISO, COM 4 MM DE ESPESSURA - (BDI-DIF=15,57%)

Quantidade: 38,2200
Sigla: M²
Valor Unitário: 244,94
Valor Total: 9.361,61
Modelo: Não se aplica
Marca/Fabricante: Não se aplica
Detalhe: VIDRO PLANO TRANSPARENTE LISO, COM 4 MM DE ESPESSURA - (BDI-DIF=15,57%) VIDRO PLANO TRANSPARENTE LISO, COM 4 MM DE ESPESSURA - (BDI-DIF=15,57%)
Registrado em: 02/02/2026 - 23:11:24

68 - GRADE DE FERRO EM BARRA CHATA, INCLUSIVE CHUMBAMENTO GRADE DE FERRO EM BARRA CHATA, INCLUSIVE CHUMBAMENTO

Quantidade: 45,5000
Sigla: M²
Valor Unitário: 490,08
Valor Total: 22.298,64
Modelo: Não se aplica
Marca/Fabricante: Não se aplica
Detalhe: GRADE DE FERRO EM BARRA CHATA, INCLUSIVE CHUMBAMENTO GRADE DE FERRO EM BARRA CHATA, INCLUSIVE CHUMBAMENTO
Registrado em: 02/02/2026 - 23:11:24

69 - PINTURA SOBRE METAL, APLICACAO MANUAL, COM DUAS DEMAOS DE TINTA ESMALTE (Item 06.02.06 da PO) PINTURA SOBRE METAL, APLICACAO MANUAL, COM DUAS DEMAOS DE TINTA ESMALTE SINTETICO, REFERENCIA SUVINIL, CORAL OU METALATEX, INCLUSIVE UMA DEMAO DE FUNDO ANTICORROSIVO (Item 06.02.06 da PO)

Quantidade: 45,5000
Sigla: M²
Valor Unitário: 62,88
Valor Total: 2.861,04
Modelo: Não se aplica
Marca/Fabricante: Não se aplica
Detalhe: PINTURA SOBRE METAL, APLICACAO MANUAL, COM DUAS DEMAOS DE TINTA ESMALTE (Item 06.02.06 da PO) PINTURA SOBRE METAL, APLICACAO MANUAL, COM DUAS DEMAOS DE TINTA ESMALTE SINTETICO, REFERENCIA SUVINIL, CORAL OU METALATEX, INCLUSIVE UMA DEMAO DE FUNDO ANTICORROSIVO (Item 06.02.06 da PO)
Registrado em: 02/02/2026 - 23:11:24

70 - GRADE DE FERRO EM BARRA CHATA, INCLUSIVE CHUMBAMENTO (Item 06.03.01 da PO) GRADE DE FERRO EM BARRA CHATA, INCLUSIVE CHUMBAMENTO (Item 06.03.01 da PO)

Quantidade: 56,7300
Sigla: M²
Valor Unitário: 490,08
Valor Total: 27.802,24
Modelo: Não se aplica
Marca/Fabricante: Não se aplica
Detalhe: GRADE DE FERRO EM BARRA CHATA, INCLUSIVE CHUMBAMENTO (Item 06.03.01 da PO) GRADE DE FERRO EM BARRA CHATA, INCLUSIVE CHUMBAMENTO (Item 06.03.01 da PO)
Registrado em: 02/02/2026 - 23:11:24

71 - PINTURA SOBRE METAL, APLICACAO MANUAL, COM DUAS DEMAOS DE TINTA ESMALTE (Item 06.03.02 da PO) PINTURA SOBRE METAL, APLICACAO MANUAL, COM DUAS DEMAOS DE TINTA ESMALTE SINTETICO, REFERENCIA SUVINIL, CORAL OU METALATEX, INCLUSIVE UMA DEMAO DE FUNDO ANTICORROSIVO (Item 06.03.02 da PO)

Quantidade: 56,7300
Sigla: M²
Valor Unitário: 62,88
Valor Total: 3.567,18
Modelo: Não se aplica
Marca/Fabricante: Não se aplica
Detalhe: PINTURA SOBRE METAL, APLICACAO MANUAL, COM DUAS DEMAOS DE TINTA ESMALTE (Item 06.03.02 da PO) PINTURA SOBRE METAL, APLICACAO MANUAL, COM DUAS DEMAOS DE TINTA ESMALTE SINTETICO, REFERENCIA SUVINIL, CORAL OU METALATEX, INCLUSIVE UMA DEMAO DE FUNDO ANTICORROSIVO (Item 06.03.02 da PO)
Registrado em: 02/02/2026 - 23:11:24

72 - CHAPISCO COM ARGAMASSA DE CIMENTO E AREIA MEDIA OU GROSSA LAVADA NO CHAPISCO COM ARGAMASSA DE CIMENTO E AREIA MEDIA OU GROSSA LAVADA NOTRACO 1:3, ESPESSURA 5 MM

E-DOCS - CÓPIA DO PROCESSO 2025-BFJQ8 GERADO POR UDSON OLIVEIRA RAMOS DE AGUIAR EM 05/05/2026 16:12 DOCUMENTO 1 / 1 PÁGINA 1332 / 3514

2026-PBRRQ0 - E-DOCS - CÓPIA SIMPLES 04/02/2026 18:36 PÁGINA 227 / 355

Quantidade: 773,8900 **Sigla:** M²
Valor Unitário: 18,69 **Valor Total:** 14.464,00
Modelo: Não se aplica **Marca/Fabricante:** Não se aplica
Detalhe: CHAPISCO COM ARGAMASSA DE CIMENTO E AREIA MEDIA OU GROSSA LAVADA NO CHAPISCO COM ARGAMASSA DE CIMENTO E AREIA MEDIA OU GROSSA LAVADA NOTRACO 1:3, ESPESSURA 5 MM
Registrado em: 02/02/2026 - 23:11:24

73 - EMBOCO DE ARGAMASSA DE CIMENTO, CAL HIDRATADA CH1 E AREIA MEDIA OU GROSSA LAVADA NO TRACO 1;0;5;6, EMBOCO DE ARGAMASSA DE CIMENTO, CAL HIDRATADA CH1 E AREIA MEDIA OU GROSSA LAVADA NO TRACO 1:0.5:6, ESPESSURA 20 MM

Quantidade: 582,4300 **Sigla:** M²
Valor Unitário: 52,33 **Valor Total:** 30.478,56
Modelo: Não se aplica **Marca/Fabricante:** Não se aplica
Detalhe: EMBOCO DE ARGAMASSA DE CIMENTO, CAL HIDRATADA CH1 E AREIA MEDIA OU GROSSA LAVADA NO TRACO 1,0,5,6, EMBOCO DE ARGAMASSA DE CIMENTO, CAL HIDRATADA CH1 E AREIA MEDIA OU GROSSA LAVADA NO TRACO 1:0.5:6, ESPESSURA 20 MM
Registrado em: 02/02/2026 - 23:11:24

74 - REBOCO TIPO PAULISTA DE ARGAMASSA DE CIMENTO, TRACO 1:0:5:6, ESP 25 MM REBOCO TIPO PAULISTA DE ARGAMASSA DE CIMENTO, CAL HIDRATADA CH1 E AREIA LAVADA TRACO 1:0.5:6, ESPESSURA 25 MM

Quantidade: 191,4599 **Sigla:** M²
Valor Unitário: 90,10 **Valor Total:** 17.250,54
Modelo: Não se aplica **Marca/Fabricante:** Não se aplica
Detalhe: REBOCO TIPO PAULISTA DE ARGAMASSA DE CIMENTO, TRACO 1:0:5:6, ESP 25 MM REBOCO TIPO PAULISTA DE ARGAMASSA DE CIMENTO, CAL HIDRATADA CH1 E AREIA LAVADA TRACO 1:0.5:6, ESPESSURA 25 MM
Registrado em: 02/02/2026 - 23:11:24

75 - EMASSAMENTO DE PAREDES E FORROS, COM DUAS DEMAOS DE MASSA ACRILICA EMASSAMENTO DE PAREDES E FORROS, COM DUAS DEMAOS DE MASSA ACRILICAPREMIUM, REFERENCIA SUVINIL, CORAL OU SHERWIN WILLIAMS OU EQUIVALENTE,INCLUSIVE UMA DEMAO DE LIQUIDO SELADOR ACRILICO, REFERENCIA SUVINIL, CORALOU METALATEX OU EQUIVALENTE

Quantidade: 743,6700 **Sigla:** M²
Valor Unitário: 28,90 **Valor Total:** 21.492,06
Modelo: Não se aplica **Marca/Fabricante:** Não se aplica
Detalhe: EMASSAMENTO DE PAREDES E FORROS, COM DUAS DEMAOS DE MASSA ACRILICA EMASSAMENTO DE PAREDES E FORROS, COM DUAS DEMAOS DE MASSA ACRILICAPREMIUM, REFERENCIA SUVINIL, CORAL OU SHERWIN WILLIAMS OU EQUIVALENTE,INCLUSIVE UMA DEMAO DE LIQUIDO SELADOR ACRILICO, REFERENCIA SUVINIL, CORALOU METALATEX OU EQUIVALENTE
Registrado em: 02/02/2026 - 23:11:24

76 - PINTURA EM PAREDES E FORROS, APLICACAO MANUAL, COM TRES DEMAO DE TINTA PINTURA EM PAREDES E FORROS, APLICACAO MANUAL, COM TRES DEMAO DE TINTALATEX ACRILICO PREMIUM, REFERENCIA CORAL E METALATEX, INCLUSIVE UMA

Quantidade: 2.405,6098 **Sigla:** M²
Valor Unitário: 37,24 **Valor Total:** 89.584,91
Modelo: Não se aplica **Marca/Fabricante:** Não se aplica
Detalhe: PINTURA EM PAREDES E FORROS, APLICACAO MANUAL, COM TRES DEMAO DE TINTA PINTURA EM PAREDES E FORROS, APLICACAO MANUAL, COM TRES DEMAO DE TINTALATEX ACRILICO PREMIUM, REFERENCIA CORAL E METALATEX, INCLUSIVE UMA
Registrado em: 02/02/2026 - 23:11:24

Declaro sob as penas da lei, que até a presente data inexistem fatos impeditivos para sua habilitação no presente processo licitatório, ciente da obrigatoriedade de declarar ocorrências posteriores.

Declaro para os devidos fins legais, sem prejuízo das sanções e multas previstas neste ato convocatório, **NÃO ESTAR** enquadrado como ME/EPP/COOP conforme Lei Complementar 123, de 14 de dezembro de 2006, cujos termos declaro conhecer na íntegra, **NÃO ESTANDO** apto, portanto, a exercer o direito de preferência.

Estou ciente que minha declaração de não enquadramento como ME/EPP/COOP conforme a LC 123/2006 **NÃO ESTÁ** de acordo com o meu cadastro no sistema, não me concedendo o direito aos favorecimentos da citada lei.

E-DOCS - CÓPIA DO PROCESSO 2025-BFJQ8 GERADO POR UDSON OLIVEIRA RAMOS DE AGUIAR EM 05/05/2026 16:12 DOCUMENTO 1 / 1 PÁGINA 1333 / 3514

2026-PBRRQ0 - E-DOCS - CÓPIA SIMPLES 04/02/2026 18:36 PÁGINA 228 / 355

77 - REVESTIMENTO CERAMICO PARA PAREDES INTERNAS COM PLACAS TIPO ESMALTADA EXTRA DE DIMENSOES 33X61 CM REVESTIMENTO CERAMICO PARA PAREDES INTERNAS COM PLACAS TIPO ESMALTADA EXTRA DE DIMENSOES 33X61 CM. TUDO INCLUIDO.

Quantidade: 582,4299 **Sigla:** M²
Valor Unitário: 90,97 **Valor Total:** 52.983,65
Modelo: Não se aplica **Marca/Fabricante:** Não se aplica
Detalhe: REVESTIMENTO CERAMICO PARA PAREDES INTERNAS COM PLACAS TIPO ESMALTADA EXTRA DE DIMENSOES 33X61 CM REVESTIMENTO CERAMICO PARA PAREDES INTERNAS COM PLACAS TIPO ESMALTADA EXTRA DE DIMENSOES 33X61 CM. TUDO INCLUIDO.
Registrado em: 02/02/2026 - 23:11:24

78 - PISO ARGAMASSA ALTA RESISTENCIA TIPO GRANILITE OU EQUIV DE QUALIDADE COMPROVADA, ESP DE 10MM PISO ARGAMASSA ALTA RESISTENCIA TIPO GRANILITE OU EQUIV DE QUALIDADE COMPROVADA, ESP DE 10MM, COM JUNTAS PLASTICA EM QUADROS DE 1M, NA COR NATURAL, COM ACABAMENTO POLIDO MECANIZADO, INCLUSIVE REGULARIZACAO E=3.0CM

Quantidade: 575,4200 **Sigla:** M²
Valor Unitário: 195,74 **Valor Total:** 112.632,71
Modelo: Não se aplica **Marca/Fabricante:** Não se aplica
Detalhe: PISO ARGAMASSA ALTA RESISTENCIA TIPO GRANILITE OU EQUIV DE QUALIDADE COMPROVADA, ESP DE 10MM PISO ARGAMASSA ALTA RESISTENCIA TIPO GRANILITE OU EQUIV DE QUALIDADE COMPROVADA, ESP DE 10MM, COM JUNTAS PLASTICA EM QUADROS DE 1M, NA COR NATURAL, COM ACABAMENTO POLIDO MECANIZADO, INCLUSIVE REGULARIZACAO E=3.0CM
Registrado em: 02/02/2026 - 23:11:24

79 - PISO ARGAMASSA ALTA RESISTENCIA TIPO GRANILITE OU EQUIV DE QUALIDADE COMPROVADA, ESP DE 10MM 1 PISO ARGAMASSA ALTA RESISTENCIA TIPO GRANILITE OU EQUIV DE QUALIDADE COMPROVADA, ESP DE 10MM, COM JUNTAS PLASTICA EM QUADROS DE 1M, NA COR NATURAL, COM ACABAMENTO ANTI-DERRAPANTE MECANIZADO, INCLUSIVE REGULARIZACAO E=3.0CM

Quantidade: 153,5700 **Sigla:** M²
Valor Unitário: 177,66 **Valor Total:** 27.283,25
Modelo: Não se aplica **Marca/Fabricante:** Não se aplica
Detalhe: PISO ARGAMASSA ALTA RESISTENCIA TIPO GRANILITE OU EQUIV DE QUALIDADE COMPROVADA, ESP DE 10MM 1 PISO ARGAMASSA ALTA RESISTENCIA TIPO GRANILITE OU EQUIV DE QUALIDADE COMPROVADA, ESP DE 10MM, COM JUNTAS PLASTICA EM QUADROS DE 1M, NA COR NATURAL, COM ACABAMENTO ANTI-DERRAPANTE MECANIZADO, INCLUSIVE REGULARIZACAO E=3.0CM
Registrado em: 02/02/2026 - 23:11:24

80 - PISO DE BORRACHA PASTILHADO/FRISADO, ESPESSURA 7MM, ASSENTADO COM PISO DE BORRACHA PASTILHADO/FRISADO, ESPESSURA 7MM, ASSENTADO COMARGAMASSA. AF_09/2020

Quantidade: 23,2400 **Sigla:** M²
Valor Unitário: 315,83 **Valor Total:** 7.339,89
Modelo: Não se aplica **Marca/Fabricante:** Não se aplica
Detalhe: PISO DE BORRACHA PASTILHADO/FRISADO, ESPESSURA 7MM, ASSENTADO COM PISO DE BORRACHA PASTILHADO/FRISADO, ESPESSURA 7MM, ASSENTADO COMARGAMASSA. AF_09/2020
Registrado em: 02/02/2026 - 23:11:24

81 - PISO PODOTATIL DE ALERTA OU DIRECIONAL, DE BORRACHA, ASSENTADO SOBRE PISO PODOTATIL DE ALERTA OU DIRECIONAL, DE BORRACHA, ASSENTADO SOBREARGAMASSA. AF_05/202

Quantidade: 24,1600 **Sigla:** M
Valor Unitário: 194,48 **Valor Total:** 4.698,64
Modelo: Não se aplica **Marca/Fabricante:** Não se aplica
Detalhe: PISO PODOTATIL DE ALERTA OU DIRECIONAL, DE BORRACHA, ASSENTADO SOBRE PISO PODOTATIL DE ALERTA OU DIRECIONAL, DE BORRACHA, ASSENTADO SOBREARGAMASSA. AF_05/202
Registrado em: 02/02/2026 - 23:11:24

82 - RODAPE DE GRANITO CINZA ESP. 2CM, H=7CM, ASSENTADO COM ARGAMASSA DE RODAPE DE GRANITO CINZA ESP. 2CM, H=7CM, ASSENTADO COM ARGAMASSA DECIMENTO, CAL HIDRATADA CH1 E AREIA NO TRACO 1:0,5:8, INCL. REJUNTAMENTO COMCIMENTO BRANCO

E-DOCS - CÓPIA DO PROCESSO 2025-BFJQ8 GERADO POR UDSON OLIVEIRA RAMOS DE AGUIAR EM 05/05/2026 16:12 DOCUMENTO 1 / 1 PÁGINA 1334 / 3514

2026-PBRRQ0 - E-DOCS - CÓPIA SIMPLES 04/02/2026 18:36 PÁGINA 229 / 355

Quantidade: 398,8498
Sigla: M
Valor Unitário: 61,27
Valor Total: 24.437,53
Modelo: Não se aplica
Marca/Fabricante: Não se aplica
Detalhe: RODAPE DE GRANITO CINZA ESP. 2CM, H=7CM, ASSENTADO COM ARGAMASSA DE RODAPE DE GRANITO CINZA ESP. 2CM, H=7CM, ASSENTADO COM ARGAMASSA DECIMENTO, CAL HIDRATADA CH1 E AREIA NO TRACO 1:0,5:8, INCL. REJUNTAMENTO COMCIMENTO BRANCO
Registrado em: 02/02/2026 - 23:11:24

83 - Forro em drywall, para ambientes comerciais, inclusive estrutura birecional de fixacao. Forro em drywall, para ambientes comerciais, inclusive estrutura birecional de fixacao. af_08/2023_ps

Quantidade: 711,3500
Sigla: M²
Valor Unitário: 100,86
Valor Total: 71.746,76
Modelo: Não se aplica
Marca/Fabricante: Não se aplica
Detalhe: Forro em drywall, para ambientes comerciais, inclusive estrutura birecional de fixacao. Forro em drywall, para ambientes comerciais, inclusive estrutura birecional de fixacao. af_08/2023_ps
Registrado em: 02/02/2026 - 23:11:24

84 - EMASSAMENTO DE PAREDES E FORROS, COM DUAS DEMAOS DE MASSA ACRILICA (Item 09.02 da PO) EMASSAMENTO DE PAREDES E FORROS, COM DUAS DEMAOS DE MASSA ACRILICAPREMIUM, REFERENCIA SUVINIL, CORAL OU SHERWIN WILLIAMS OU EQUIVALENTE,INCLUSIVE UMA DEMAO DE LIQUIDO SELADOR ACRILICO, REFERENCIA SUVINIL, CORALOU METALATEX OU EQUIVALENTE (Item 09.02 da PO)

Quantidade: 711,3498
Sigla: M²
Valor Unitário: 28,90
Valor Total: 20.558,01
Modelo: Não se aplica
Marca/Fabricante: Não se aplica
Detalhe: EMASSAMENTO DE PAREDES E FORROS, COM DUAS DEMAOS DE MASSA ACRILICA (Item 09.02 da PO) EMASSAMENTO DE PAREDES E FORROS, COM DUAS DEMAOS DE MASSA ACRILICAPREMIUM, REFERENCIA SUVINIL, CORAL OU SHERWIN WILLIAMS OU EQUIVALENTE,INCLUSIVE UMA DEMAO DE LIQUIDO SELADOR ACRILICO, REFERENCIA SUVINIL, CORALOU METALATEX OU EQUIVALENTE (Item 09.02 da PO)
Registrado em: 02/02/2026 - 23:11:25

85 - PINTURA EM PAREDES E FORROS, APLICACAO MANUAL, COM TRES DEMAO DE TINTA (Item 09.03 da PO) PINTURA EM PAREDES E FORROS, APLICACAO MANUAL, COM TRES DEMAO DE TINTALATEX ACRILICO PREMIUM, REFERENCIA CORAL E METALATEX, INCLUSIVE UMA (Item 09.03 da PO)

Quantidade: 711,3500
Sigla: M²
Valor Unitário: 37,24
Valor Total: 26.490,67
Modelo: Não se aplica
Marca/Fabricante: Não se aplica
Detalhe: PINTURA EM PAREDES E FORROS, APLICACAO MANUAL, COM TRES DEMAO DE TINTA (Item 09.03 da PO) PINTURA EM PAREDES E FORROS, APLICACAO MANUAL, COM TRES DEMAO DE TINTALATEX ACRILICO PREMIUM, REFERENCIA CORAL E METALATEX, INCLUSIVE UMA (Item 09.03 da PO)
Registrado em: 02/02/2026 - 23:11:25

86 - FORNECIMENTO E ASSENTAMENTO DE BANCADA DE GRANITO COM ESPESSURA DE 2 CM BANCADA DE GRANITO COM ESPESSURA DE 2 CM

Quantidade: 4,2700
Sigla: M²
Valor Unitário: 585,67
Valor Total: 2.500,81
Modelo: Não se aplica
Marca/Fabricante: Não se aplica
Detalhe: FORNECIMENTO E ASSENTAMENTO DE BANCADA DE GRANITO COM ESPESSURA DE 2 CM BANCADA DE GRANITO COM ESPESSURA DE 2 CM
Registrado em: 02/02/2026 - 23:11:25

87 - DIVISORIA DE GRANITO COM 3 CM DE ESPESSURA, ASSENTADA COM ARGAMASSA DE CIMENTO E AREIA NO TRACO 1:3 DIVISORIA DE GRANITO COM 3 CM DE ESPESSURA, ASSENTADA COM ARGAMASSA DE CIMENTO E AREIA NO TRACO 1:3, NA COR CINZA

Quantidade: 28,3000
Sigla: M²
Valor Unitário: 713,90
Valor Total: 20.203,37
Modelo: Não se aplica
Marca/Fabricante: Não se aplica
Detalhe: DIVISORIA DE GRANITO COM 3 CM DE ESPESSURA, ASSENTADA COM ARGAMASSA DE CIMENTO E AREIA NO TRACO 1:3 DIVISORIA DE GRANITO COM 3 CM DE ESPESSURA, ASSENTADA COM ARGAMASSA DE CIMENTO E AREIA NO TRACO 1:3, NA COR CINZA
Registrado em: 02/02/2026 - 23:11:25

E-DOCS - CÓPIA DO PROCESSO 2025-BFJQ8 GERADO POR UDSON OLIVEIRA RAMOS DE AGUIAR EM 05/05/2026 16:12 DOCUMENTO 1 / 1 PÁGINA 1335 / 3514

2026-PBRRQ0 - E-DOCS - CÓPIA SIMPLES 04/02/2026 18:36 PÁGINA 230 / 355

88 - RODA PAREDE EM GRANITO CINZA ANDORINHA 7X2CM, COM ACABAMENTO ABAULADO RODA PAREDE EM GRANITO CINZA ANDORINHA 7X2CM, COM ACABAMENTO ABAULADONOS DOIS LADOS

Quantidade: 322,5300
Sigla: M
Valor Unitário: 73,21
Valor Total: 23.612,42
Modelo: Não se aplica
Marca/Fabricante: Não se aplica
Detalhe: RODA PAREDE EM GRANITO CINZA ANDORINHA 7X2CM, COM ACABAMENTO ABAULADO RODA PAREDE EM GRANITO CINZA ANDORINHA 7X2CM, COM ACABAMENTO ABAULADONOS DOIS LADOS
Registrado em: 02/02/2026 - 23:11:25

89 - PEITORIL DE GRANITO CINZA POLIDO, 15 CM, ESP. 3CM PEITORIL DE GRANITO CINZA POLIDO, 15 CM, ESP. 3CM

Quantidade: 46,1000
Sigla: M
Valor Unitário: 105,81
Valor Total: 4.877,84
Modelo: Não se aplica
Marca/Fabricante: Não se aplica
Detalhe: PEITORIL DE GRANITO CINZA POLIDO, 15 CM, ESP. 3CM PEITORIL DE GRANITO CINZA POLIDO, 15 CM, ESP. 3CM
Registrado em: 02/02/2026 - 23:11:25

90 - BACIA SANITARIA DE LOUCA BRANCA COM CAIXA ACOPLADA E VALVULA DE ACIONAMENTO SIMPLES BACIA SANITARIA DE LOUCA BRANCA COM CAIXA ACOPLADA E VALVULA DE ACIONAMENTO SIMPLES - IZY - DECA, CELITE OU EQUIVALENTE, INCLUSIVE ASSENTO PLASTICO, TUBO DE LIGACAO METAL CROMADO COM CANOPLA, ENGATE FLEXIVEL TRANCADO INOX 1/2? X 30CM, ANEL DE VEDACAO E PA

Quantidade: 11,0000
Sigla: UN
Valor Unitário: 863,93
Valor Total: 9.503,23
Modelo: Não se aplica
Marca/Fabricante: Não se aplica
Detalhe: BACIA SANITARIA DE LOUCA BRANCA COM CAIXA ACOPLADA E VALVULA DE ACIONAMENTO SIMPLES BACIA SANITARIA DE LOUCA BRANCA COM CAIXA ACOPLADA E VALVULA DE ACIONAMENTO SIMPLES - IZY - DECA, CELITE OU EQUIVALENTE, INCLUSIVE ASSENTO PLASTICO, TUBO DE LIGACAO METAL CROMADO COM CANOPLA, ENGATE FLEXIVEL TRANCADO INOX 1/2? X 30CM, ANEL DE VEDACAO E PA
Registrado em: 02/02/2026 - 23:11:25

91 - BACIA SIFONADA DE LOUCA BRANCA SEM ABERTURA FRONTAL P/ BANHEIRO PNE, BACIA SIFONADA DE LOUCA BRANCA SEM ABERTURA FRONTAL P/ BANHEIRO PNE,CONSUMO 6 LITROS POR FLUXO, VOGUE PLUS CONFORTO - P.510.17, REF. DECA OUEQUIV., INCL. TUBO DE LIGACAO INOX C/ CANOPLA, ANEL DE VEDACAO, PARAF. EREJUNTE EPOXI P/ VEDACAO

Quantidade: 5,0000
Sigla: UN
Valor Unitário: 2.224,49
Valor Total: 11.122,45
Modelo: Não se aplica
Marca/Fabricante: Não se aplica
Detalhe: BACIA SIFONADA DE LOUCA BRANCA SEM ABERTURA FRONTAL P/ BANHEIRO PNE, BACIA SIFONADA DE LOUCA BRANCA SEM ABERTURA FRONTAL P/ BANHEIRO PNE,CONSUMO 6 LITROS POR FLUXO, VOGUE PLUS CONFORTO - P.510.17, REF. DECA OUEQUIV., INCL. TUBO DE LIGACAO INOX C/ CANOPLA, ANEL DE VEDACAO, PARAF. EREJUNTE EPOXI P/ VEDACAO
Registrado em: 02/02/2026 - 23:11:25

92 - TOALHEIRO PLASTICO TIPO DISPENSER PARA PAPEL TOALHA INTERFOLHADO - TOALHEIRO PLASTICO TIPO DISPENSER PARA PAPEL TOALHA INTERFOLHADO -FORNECIMENTO E INSTALACAO

Quantidade: 13,0000
Sigla: UN
Valor Unitário: 99,68
Valor Total: 1.295,84
Modelo: Não se aplica
Marca/Fabricante: Não se aplica
Detalhe: TOALHEIRO PLASTICO TIPO DISPENSER PARA PAPEL TOALHA INTERFOLHADO - TOALHEIRO PLASTICO TIPO DISPENSER PARA PAPEL TOALHA INTERFOLHADO -FORNECIMENTO E INSTALACAO
Registrado em: 02/02/2026 - 23:11:25

93 - PAPELEIRA PLASTICA TIPO DISPENSER PARA PAPEL HIGIENICO ROLAO - PAPELEIRA PLASTICA TIPO DISPENSER PARA PAPEL HIGIENICO ROLAO -FORNECIMENTO E INSTALACAO

Quantidade: 14,0000
Sigla: UN
Valor Unitário: 99,68
Valor Total: 1.395,52
Modelo: Não se aplica
Marca/Fabricante: Não se aplica
Detalhe: PAPELEIRA PLASTICA TIPO DISPENSER PARA PAPEL HIGIENICO ROLAO - PAPELEIRA PLASTICA TIPO DISPENSER PARA PAPEL HIGIENICO ROLAO -FORNECIMENTO E INSTALACAO
Registrado em: 02/02/2026 - 23:11:25

E-DOCS - CÓPIA DO PROCESSO 2025-BFJQ8 GERADO POR UDSON OLIVEIRA RAMOS DE AGUIAR EM 05/05/2026 16:12 DOCUMENTO 1 / 1 PÁGINA 1336 / 3514

2026-PBRRQ0 - E-DOCS - CÓPIA SIMPLES 04/02/2026 18:36 PÁGINA 231 / 355

94 - FORNECIMENTO E INSTALACAO DE SABONETEIRA PLASTICA TIPO DISPENSER PARA SABONETE LIQUIDO SABONETEIRA PLASTICA TIPO DISPENSER PARA SABONETE LIQUIDO COM RESERVATORIO 800 A 1500 ML, INCLUSO FIXACAO. AF_01/2020

Quantidade: 14,0000
Sigla: UN
Valor Unitário: 106,27
Valor Total: 1.487,78
Modelo: Não se aplica
Marca/Fabricante: Não se aplica
Detalhe: FORNECIMENTO E INSTALACAO DE SABONETEIRA PLASTICA TIPO DISPENSER PARA SABONETE LIQUIDO SABONETEIRA PLASTICA TIPO DISPENSER PARA SABONETE LIQUIDO COM RESERVATORIO 800 A 1500 ML, INCLUSO FIXACAO. AF_01/2020
Registrado em: 02/02/2026 - 23:11:25

95 - Barra de apoio lateral articulada, com trava, em aco inox polido, fixada na parede Barra de apoio lateral articulada, com trava, em aco inox polido, fixada na parede - fornecimento e instalacao. af_01/2020

Quantidade: 2,0000
Sigla: UN
Valor Unitário: 816,72
Valor Total: 1.633,44
Modelo: Não se aplica
Marca/Fabricante: Não se aplica
Detalhe: Barra de apoio lateral articulada, com trava, em aco inox polido, fixada na parede Barra de apoio lateral articulada, com trava, em aco inox polido, fixada na parede - fornecimento e instalacao. af_01/2020
Registrado em: 02/02/2026 - 23:11:25

96 - BARRA DE APOIO LATERAL ARTICULADA, COM PAPELEIRA, FIXADA NA PAREDE - BARRA DE APOIO LATERAL ARTICULADA, COM PAPELEIRA, FIXADA NA PAREDE -FORNECIMENTO E INSTALACAO

Quantidade: 2,0000
Sigla: UN
Valor Unitário: 375,70
Valor Total: 751,40
Modelo: Não se aplica
Marca/Fabricante: Não se aplica
Detalhe: BARRA DE APOIO LATERAL ARTICULADA, COM PAPELEIRA, FIXADA NA PAREDE - BARRA DE APOIO LATERAL ARTICULADA, COM PAPELEIRA, FIXADA NA PAREDE -FORNECIMENTO E INSTALACAO
Registrado em: 02/02/2026 - 23:11:25

97 - FORNECIMENTO E INSTALACAO DE BARRA DE APOIO RETA EM ACO INOX 304, LARGURA 40 CM BARRA DE APOIO RETA EM ACO INOX 304 P/ PORTADORES DE NECESSIDADES ESPECIAIS (NBR 9050), LARGURA 40 CM

Quantidade: 10,0000
Sigla: UN
Valor Unitário: 158,62
Valor Total: 1.586,20
Modelo: Não se aplica
Marca/Fabricante: Não se aplica
Detalhe: FORNECIMENTO E INSTALACAO DE BARRA DE APOIO RETA EM ACO INOX 304, LARGURA 40 CM BARRA DE APOIO RETA EM ACO INOX 304 P/ PORTADORES DE NECESSIDADES ESPECIAIS (NBR 9050), LARGURA 40 CM
Registrado em: 02/02/2026 - 23:11:25

98 - FORNECIMENTO E INSTALACAO DE BARRA DE APOIO RETA EM ACO INOX 304, LARGURA 80 CM BARRA DE APOIO RETA EM ACO INOX 304 P/ PORTADORES DE NECESSIDADES ESPECIAIS (NBR 9050), LARGURA 80 CM

Quantidade: 18,0000
Sigla: UN
Valor Unitário: 202,62
Valor Total: 3.647,16
Modelo: Não se aplica
Marca/Fabricante: Não se aplica
Detalhe: FORNECIMENTO E INSTALACAO DE BARRA DE APOIO RETA EM ACO INOX 304, LARGURA 80 CM BARRA DE APOIO RETA EM ACO INOX 304 P/ PORTADORES DE NECESSIDADES ESPECIAIS (NBR 9050), LARGURA 80 CM
Registrado em: 02/02/2026 - 23:11:25

99 - FORNECIMENTO E INSTALACAO DE DUCHA MANUAL ACQUA JET, LINHA AQUARIUS, COM REGISTRO REF. 2195 DUCHA MANUAL ACQUA JET , LINHA AQUARIUS, COM REGISTRO REF.C 2195, MARCAS DE REFERENCIA FABRIMAR, DECA OU DOCOL

Quantidade: 5,0000
Sigla: UN
Valor Unitário: 409,37
Valor Total: 2.046,85
Modelo: Não se aplica
Marca/Fabricante: Não se aplica
Detalhe: FORNECIMENTO E INSTALACAO DE DUCHA MANUAL ACQUA JET, LINHA AQUARIUS, COM REGISTRO REF. 2195 DUCHA MANUAL ACQUA JET , LINHA AQUARIUS, COM REGISTRO REF.C 2195, MARCAS DE REFERENCIA FABRIMAR, DECA OU DOCOL
Registrado em: 02/02/2026 - 23:11:25

E-DOCS - CÓPIA DO PROCESSO 2025-BFJQ8 GERADO POR UDSON OLIVEIRA RAMOS DE AGUIAR EM 05/05/2026 16:12 DOCUMENTO 1 / 1 PÁGINA 1337 / 3514

100 - LAVATORIO DE LOUCA BRANCA COM COLUNA SUSPENSA P/ BANHEIRO PNE, VOUGLE LAVATORIO DE LOUCA BRANCA COM COLUNA SUSPENSA P/ BANHEIRO PNE, VOUGLEPLUS CONFORTO L.51.17 + CS.1.17, REF., DECA OU EQUIVALENTE, INCL. SIFAO,VALVULA E ENGATES METALICOS CROMADOS, EXCLUSIVE TORNEIRA

Quantidade: 11,0000 **Sigla:** UN
Valor Unitário: 1.869,38 **Valor Total:** 20.563,18
Modelo: Não se aplica **Marca/Fabricante:** Não se aplica
Detalhe: LAVATORIO DE LOUCA BRANCA COM COLUNA SUSPENSA P/ BANHEIRO PNE, VOUGLE LAVATORIO DE LOUCA BRANCA COM COLUNA SUSPENSA P/ BANHEIRO PNE, VOUGLEPLUS CONFORTO L.51.17 + CS.1.17, REF., DECA OU EQUIVALENTE, INCL. SIFAO,VALVULA E ENGATES METALICOS CROMADOS, EXCLUSIVE TORNEIRA
Registrado em: 02/02/2026 - 23:11:25

101 - CUBA DE LOUCA BRANCA DE EMBUTIR OVAL - L37 - DECA OU EQUIVALENTE, INCLUSIVE CUBA DE LOUCA BRANCA DE EMBUTIR OVAL - L37 - DECA OU EQUIVALENTE, INCLUSIVEVALVULA DE SAIDA CROMADA 1?, SIFAO EM METALICO TIPO COPO CROMADO 1? X 1/2E ENGATE FLEXIVEL TRANCADO INOX 1/2? X 30CM, EXCLUSIVE TORNEIRA

Quantidade: 4,0000 **Sigla:** UN
Valor Unitário: 490,80 **Valor Total:** 1.963,20
Modelo: Não se aplica **Marca/Fabricante:** Não se aplica
Detalhe: CUBA DE LOUCA BRANCA DE EMBUTIR OVAL - L37 - DECA OU EQUIVALENTE, INCLUSIVE CUBA DE LOUCA BRANCA DE EMBUTIR OVAL - L37 - DECA OU EQUIVALENTE, INCLUSIVEVALVULA DE SAIDA CROMADA 1?, SIFAO EM METALICO TIPO COPO CROMADO 1? X 1/2E ENGATE FLEXIVEL TRANCADO INOX 1/2? X 30CM, EXCLUSIVE TORNEIRA
Registrado em: 02/02/2026 - 23:11:25

102 - Cabide de louca branca com 2 ganchos - Icasa, Celite ou equivalente Cabide de louca branca com 2 ganchos - Icasa, Celite ou equivalente

Quantidade: 13,0000 **Sigla:** UN
Valor Unitário: 109,72 **Valor Total:** 1.426,36
Modelo: Não se aplica **Marca/Fabricante:** Não se aplica
Detalhe: Cabide de louca branca com 2 ganchos - Icasa, Celite ou equivalente Cabide de louca branca com 2 ganchos - Icasa, Celite ou equivalente
Registrado em: 02/02/2026 - 23:11:25

103 - TORNEIRA BICA BAIXA DE MESA PARA LAVATORIO TORNEIRA BICA BAIXA DE MESA PARA LAVATORIO PRESSMATIC ALFA - DOCOL, DECAMATIC SMART - DECA OU EQUIVALENTE

Quantidade: 15,0000 **Sigla:** UN
Valor Unitário: 291,15 **Valor Total:** 4.367,25
Modelo: Não se aplica **Marca/Fabricante:** Não se aplica
Detalhe: TORNEIRA BICA BAIXA DE MESA PARA LAVATORIO TORNEIRA BICA BAIXA DE MESA PARA LAVATORIO PRESSMATIC ALFA - DOCOL, DECAMATIC SMART - DECA OU EQUIVALENTE
Registrado em: 02/02/2026 - 23:11:25

104 - TORNEIRA DE PAREDE DE COZINHA BICA ALTA 3600 GALI - DOCOL OU EQUIVALENTE TORNEIRA DE PAREDE DE COZINHA BICA ALTA 3600 GALI - DOCOL OU EQUIVALENTE

Quantidade: 11,0000 **Sigla:** UN
Valor Unitário: 297,53 **Valor Total:** 3.272,83
Modelo: Não se aplica **Marca/Fabricante:** Não se aplica
Detalhe: TORNEIRA DE PAREDE DE COZINHA BICA ALTA 3600 GALI - DOCOL OU EQUIVALENTE TORNEIRA DE PAREDE DE COZINHA BICA ALTA 3600 GALI - DOCOL OU EQUIVALENTE
Registrado em: 02/02/2026 - 23:11:25

105 - TORNEIRA DE PAREDE PARA TANQUE LONGA 3/4 1158 PRIMOR - DOCOL OU TORNEIRA DE PAREDE PARA TANQUE LONGA 3/4 1158 PRIMOR - DOCOL OUEQUIVALENTE

Quantidade: 3,0000 **Sigla:** UN
Valor Unitário: 276,41 **Valor Total:** 829,23
Modelo: Não se aplica **Marca/Fabricante:** Não se aplica
Detalhe: TORNEIRA DE PAREDE PARA TANQUE LONGA 3/4 1158 PRIMOR - DOCOL OU TORNEIRA DE PAREDE PARA TANQUE LONGA 3/4 1158 PRIMOR - DOCOL OUEQUIVALENTE
Registrado em: 02/02/2026 - 23:11:25

E-DOCS - CÓPIA DO PROCESSO 2025-BFJQ8 GERADO POR UDSON OLIVEIRA RAMOS DE AGUIAR EM 05/05/2026 16:12 DOCUMENTO 1 / 1 PÁGINA 1338 / 3514

2026-PBRRQ0 - E-DOCS - CÓPIA SIMPLES 04/02/2026 18:36 PÁGINA 233 / 355

106 - BEBEBEDOURO ELETRICO DE PRESSAO PARA PORTADORES DE NECESSIDADES ESPECIAIS BEBEBEDOURO ELETRICO DE PRESSAO PARA PORTADORES DE NECESSIDADES ESPECIAIS IBBL BDF300 OU EQUIVALENTE

Quantidade: 4,0000 **Sigla:** UN
Valor Unitário: 3.589,40 **Valor Total:** 14.357,60
Modelo: Não se aplica **Marca/Fabricante:** Não se aplica
Detalhe: BEBEBEDOURO ELETRICO DE PRESSAO PARA PORTADORES DE NECESSIDADES ESPECIAIS BEBEBEDOURO ELETRICO DE PRESSAO PARA PORTADORES DE NECESSIDADES ESPECIAIS IBBL BDF300 OU EQUIVALENTE
Registrado em: 02/02/2026 - 23:11:25

107 - ESPELHO PRATA ESP. 4 MM SOBRE CAIXA DE COMPENSADO COLADO REVESTIDO COM ESPELHO PRATA ESP. 4 MM SOBRE CAIXA DE COMPENSADO COLADO REVESTIDO COMFORMICA E FIXADO COM PARAFUSO CROMADO E BUCHA, DIM. 1,80 X 0,40M,CONFORME DETALHE EM PROJETO

Quantidade: 6,3000 **Sigla:** M²
Valor Unitário: 959,96 **Valor Total:** 6.047,75
Modelo: Não se aplica **Marca/Fabricante:** Não se aplica
Detalhe: ESPELHO PRATA ESP. 4 MM SOBRE CAIXA DE COMPENSADO COLADO REVESTIDO COM ESPELHO PRATA ESP. 4 MM SOBRE CAIXA DE COMPENSADO COLADO REVESTIDO COMFORMICA E FIXADO COM PARAFUSO CROMADO E BUCHA, DIM. 1,80 X 0,40M,CONFORME DETALHE EM PROJETO
Registrado em: 02/02/2026 - 23:11:25

108 - CHUVEIRO ELETRICO TIPO DUCHA LORENZET OU CORONA CHUVEIRO ELETRICO TIPO DUCHA LORENZET OU CORONA

Quantidade: 3,0000 **Sigla:** UN
Valor Unitário: 147,12 **Valor Total:** 441,36
Modelo: Não se aplica **Marca/Fabricante:** Não se aplica
Detalhe: CHUVEIRO ELETRICO TIPO DUCHA LORENZET OU CORONA CHUVEIRO ELETRICO TIPO DUCHA LORENZET OU CORONA
Registrado em: 02/02/2026 - 23:11:25

109 - BANHEIRA PARA BERCARIO INFANTIL 84 X 42 X 25CM, EM FIBRA DE VIDRO, COM VALVULA BANHEIRA PARA BERCARIO INFANTIL 84 X 42 X 25CM, EM FIBRA DE VIDRO, COM VALVULA, PARA INSTALACAO EM BANCADA

Quantidade: 2,0000 **Sigla:** UN
Valor Unitário: 1.120,46 **Valor Total:** 2.240,92
Modelo: Não se aplica **Marca/Fabricante:** Não se aplica
Detalhe: BANHEIRA PARA BERCARIO INFANTIL 84 X 42 X 25CM, EM FIBRA DE VIDRO, COM VALVULA BANHEIRA PARA BERCARIO INFANTIL 84 X 42 X 25CM, EM FIBRA DE VIDRO, COM VALVULA, PARA INSTALACAO EM BANCADA
Registrado em: 02/02/2026 - 23:11:25

110 - DUCHA HIGIENICA ELETRICA 1,2M, 3 TEMPERATURAS (220V)- FORNECIMENTO E DUCHA HIGIENICA ELETRICA 1,2M, 3 TEMPERATURAS (220V)- FORNECIMENTO EINSTALACAO

Quantidade: 2,0000 **Sigla:** UN
Valor Unitário: 388,50 **Valor Total:** 777,00
Modelo: Não se aplica **Marca/Fabricante:** Não se aplica
Detalhe: DUCHA HIGIENICA ELETRICA 1,2M, 3 TEMPERATURAS (220V)- FORNECIMENTO E DUCHA HIGIENICA ELETRICA 1,2M, 3 TEMPERATURAS (220V)- FORNECIMENTO EINSTALACAO
Registrado em: 02/02/2026 - 23:11:25

111 - CHUVEIRO EM METAL CROMADO COM DESVIADOR FLEXIVEL E DUCHA MANUAL LINHA MAX 1975C CHUVEIRO EM METAL CROMADO COM DESVIADOR FLEXIVEL E DUCHA MANUAL LINHA MAX 1975C ? DECA OU EQUIVALENTE

Quantidade: 6,0000 **Sigla:** UN
Valor Unitário: 1.577,57 **Valor Total:** 9.465,42
Modelo: Não se aplica **Marca/Fabricante:** Não se aplica
Detalhe: CHUVEIRO EM METAL CROMADO COM DESVIADOR FLEXIVEL E DUCHA MANUAL LINHA MAX 1975C CHUVEIRO EM METAL CROMADO COM DESVIADOR FLEXIVEL E DUCHA MANUAL LINHA MAX 1975C ? DECA OU EQUIVALENTE
Registrado em: 02/02/2026 - 23:11:25

112 - FORNECIMENTO DE BANCO ARTICULADO, EM ACO INOX, PARA PCD BANCO ARTICULADO, EM ACO INOX, PARA PCD, FIXADO NA PAREDE - FORNECIMENTO E INSTALACAO. AF_01/2020

E-DOCS - CÓPIA DO PROCESSO 2025-BFJQ8 GERADO POR UDSON OLIVEIRA RAMOS DE AGUIAR EM 05/05/2026 16:12 DOCUMENTO 1 / 1 PÁGINA 1339 / 3514

2026-PBRRQ0 - E-DOCS - CÓPIA SIMPLES 04/02/2026 18:36 PÁGINA 234 / 355

Quantidade: 3,0000 **Sigla:** UN
Valor Unitário: 1.506,50 **Valor Total:** 4.519,50
Modelo: Não se aplica **Marca/Fabricante:** Não se aplica
Detalhe: FORNECIMENTO DE BANCO ARTICULADO, EM ACO INOX, PARA PCD BANCO ARTICULADO, EM ACO INOX, PARA PCD, FIXADO NA PAREDE - FORNECIMENTO E INSTALACAO. AF_01/2020
Registrado em: 02/02/2026 - 23:11:26

113 - CUBA DE ACO INOX N° 1(DIM.460X300X150)MM,MARCAS DE REFERENCIA FRANKE, STRAKE, TRAMONTINA,INCLUSIVE VALVULA DE METAL 31/2 E SIFAO CROMADO 1 X1/2, EXCL. TORNEIRA

Quantidade: 4,0000 **Sigla:** UN
Valor Unitário: 834,96 **Valor Total:** 3.339,84
Modelo: Não se aplica **Marca/Fabricante:** Não se aplica
Detalhe: CUBA DE ACO INOX N° 1(DIM.460X300X150)MM,MARCAS DE REFERENCIA FRANKE, STRAKE, TRAMONTINA,INCLUSIVE VALVULA DE METAL 31/2 E SIFAO CROMADO 1 X1/2, EXCL. TORNEIRA
Registrado em: 02/02/2026 - 23:11:26

114 - BANCADA EM ACO INOX - 304, L=60CM, PARA CUBAS SIMPLES, CONCRETADA, BANCADA EM ACO INOX - 304, L=60CM, PARA CUBAS SIMPLES, CONCRETADA,ACABAMENTO LISO E POLIDO, ASSENTADA COM ARGAMASSA TRACO T-1(1:3),EXCLUSIVE CUBA, SIFAO, VALVULA E TORNEIRA

Quantidade: 9,3100 **Sigla:** M
Valor Unitário: 1.797,27 **Valor Total:** 16.732,58
Modelo: Não se aplica **Marca/Fabricante:** Não se aplica
Detalhe: BANCADA EM ACO INOX - 304, L=60CM, PARA CUBAS SIMPLES, CONCRETADA, BANCADA EM ACO INOX - 304, L=60CM, PARA CUBAS SIMPLES, CONCRETADA,ACABAMENTO LISO E POLIDO, ASSENTADA COM ARGAMASSA TRACO T-1(1:3),EXCLUSIVE CUBA, SIFAO, VALVULA E TORNEIRA
Registrado em: 02/02/2026 - 23:11:26

115 - ACABAMENTO MONOCOMANDO PARA CHUVEIRO - FORNECIMENTO E INSTALACAO. ACABAMENTO MONOCOMANDO PARA CHUVEIRO - FORNECIMENTO E INSTALACAO.AF_01/2020

Quantidade: 9,0000 **Sigla:** UN
Valor Unitário: 553,08 **Valor Total:** 4.977,72
Modelo: Não se aplica **Marca/Fabricante:** Não se aplica
Detalhe: ACABAMENTO MONOCOMANDO PARA CHUVEIRO - FORNECIMENTO E INSTALACAO. ACABAMENTO MONOCOMANDO PARA CHUVEIRO - FORNECIMENTO E INSTALACAO.AF_01/2020
Registrado em: 02/02/2026 - 23:11:26

116 - ABERTURA E FECHAMENTO DE RASGOS EM ALVENARIA, PARA PASSAGEM DE ABERTURA E FECHAMENTO DE RASGOS EM ALVENARIA, PARA PASSAGEM DETUBULACOES, DIAM. 1/2 A 1

Quantidade: 157,6997 **Sigla:** M
Valor Unitário: 16,75 **Valor Total:** 2.641,47
Modelo: Não se aplica **Marca/Fabricante:** Não se aplica
Detalhe: ABERTURA E FECHAMENTO DE RASGOS EM ALVENARIA, PARA PASSAGEM DE ABERTURA E FECHAMENTO DE RASGOS EM ALVENARIA, PARA PASSAGEM DETUBULACOES, DIAM. 1/2 A 1
Registrado em: 02/02/2026 - 23:11:26

117 - FORNECIMENTO E INSTALACAO DE TUBO DE PVC RIGIDO SOLDAVEL MARROM, DIAM 25 MM (3/4) TUBO DE PVC RIGIDO SOLDAVEL MARROM, DIAM. 25MM (3/4), INCLUSIVE CONEXOES

Quantidade: 201,0600 **Sigla:** M
Valor Unitário: 31,01 **Valor Total:** 6.234,87
Modelo: Não se aplica **Marca/Fabricante:** Não se aplica
Detalhe: FORNECIMENTO E INSTALACAO DE TUBO DE PVC RIGIDO SOLDAVEL MARROM, DIAM 25 MM (3/4) TUBO DE PVC RIGIDO SOLDAVEL MARROM, DIAM. 25MM (3/4), INCLUSIVE CONEXOES
Registrado em: 02/02/2026 - 23:11:26

118 - FORNECIMENTO E INSTALACAO DE TUBO DE PVC RIGIDO SOLDAVEL MARROM, DIAM 32 MM (1) TUBO DE PVC RIGIDO SOLDAVEL MARROM, DIAM. 32MM (1), INCLUSIVE CONEXOES

Quantidade: 214,5100 **Sigla:** M

E-DOCS - CÓPIA DO PROCESSO 2025-BFJQ8 GERADO POR UDSON OLIVEIRA RAMOS DE AGUIAR EM 05/05/2026 16:12 DOCUMENTO 1 / 1 PÁGINA 1340 / 3514

2026-PBRRQ0 - E-DOCS - CÓPIA SIMPLES 04/02/2026 18:36 PÁGINA 235 / 355

Valor Unitário: 37,12 **Valor Total:** 7.962,61

Modelo: Não se aplica **Marca/Fabricante:** Não se aplica

Detalhe: FORNECIMENTO E INSTALACAO DE TUBO DE PVC RIGIDO SOLDAVEL MARROM, DIAM 32 MM (1) TUBO DE PVC RIGIDO SOLDAVEL MARROM, DIAM. 32MM (1), INCLUSIVE CONEXOES

Registrado em: 02/02/2026 - 23:11:26

119 - TUBO DE PVC RIGIDO SOLDAVEL MARROM, DN 50MM (1.1/2), INCLUSIVE CONEXOES TUBO DE PVC RIGIDO SOLDAVEL MARROM, DN 50MM (1.1/2), INCLUSIVE CONEXOES

Quantidade: 7,6500 **Sigla:** M

Valor Unitário: 66,13 **Valor Total:** 505,89

Modelo: Não se aplica **Marca/Fabricante:** Não se aplica

Detalhe: TUBO DE PVC RIGIDO SOLDAVEL MARROM, DN 50MM (1.1/2), INCLUSIVE CONEXOES TUBO DE PVC RIGIDO SOLDAVEL MARROM, DN 50MM (1.1/2), INCLUSIVE CONEXOES

Registrado em: 02/02/2026 - 23:11:26

120 - REGISTRO DE GAVETA BRUTO DIAM. 20MM (3/4) REGISTRO DE GAVETA BRUTO DIAM. 20MM (3/4)

Quantidade: 41,0000 **Sigla:** UN

Valor Unitário: 82,00 **Valor Total:** 3.362,00

Modelo: Não se aplica **Marca/Fabricante:** Não se aplica

Detalhe: REGISTRO DE GAVETA BRUTO DIAM. 20MM (3/4) REGISTRO DE GAVETA BRUTO DIAM. 20MM (3/4)

Registrado em: 02/02/2026 - 23:11:26

121 - FORNECIMENTO E INSTACAO DE REGISTRO DE GAVETA BRUTO DIAM. 40MM (11/2) REGISTRO DE GAVETA BRUTO DIAM. 40MM (11/2)

Quantidade: 2,0000 **Sigla:** UN

Valor Unitário: 187,86 **Valor Total:** 375,72

Modelo: Não se aplica **Marca/Fabricante:** Não se aplica

Detalhe: FORNECIMENTO E INSTACAO DE REGISTRO DE GAVETA BRUTO DIAM. 40MM (11/2) REGISTRO DE GAVETA BRUTO DIAM. 40MM (11/2)

Registrado em: 02/02/2026 - 23:11:26

122 - FORNECIMENTO E INSTACAO DE REGISTRO DE GAVETA BRUTO DIAM. 25MM (1) REGISTRO DE GAVETA BRUTO DIAM. 25MM (1)

Quantidade: 15,0000 **Sigla:** UN

Valor Unitário: 114,77 **Valor Total:** 1.721,55

Modelo: Não se aplica **Marca/Fabricante:** Não se aplica

Detalhe: FORNECIMENTO E INSTACAO DE REGISTRO DE GAVETA BRUTO DIAM. 25MM (1) REGISTRO DE GAVETA BRUTO DIAM. 25MM (1)

Registrado em: 02/02/2026 - 23:11:26

123 - TANQUE EM POLIESTER REFORCADO COM FIBRA DE VIDRO, 15000 LITROS - TANQUE EM POLIESTER REFORCADO COM FIBRA DE VIDRO, 15000 LITROS -FORNECIMENTO E INSTALACAO

Quantidade: 1,0000 **Sigla:** UN

Valor Unitário: 12.300,98 **Valor Total:** 12.300,98

Modelo: Não se aplica **Marca/Fabricante:** Não se aplica

Detalhe: TANQUE EM POLIESTER REFORCADO COM FIBRA DE VIDRO, 15000 LITROS - TANQUE EM POLIESTER REFORCADO COM FIBRA DE VIDRO, 15000 LITROS -FORNECIMENTO E INSTALACAO

Registrado em: 02/02/2026 - 23:11:26

124 - ADAPTADOR DE PVC SOLDAVEL COM FLANGES LIVRES PARA CAIXA DSAGUA, DIAMETRO 25MM (3/4) ADAPTADOR DE PVC SOLDAVEL COM FLANGES LIVRES PARA CAIXA DSAGUA, DIAMETRO 25MM (3/4)

Quantidade: 1,0000 **Sigla:** UN

Valor Unitário: 30,49 **Valor Total:** 30,49

Modelo: Não se aplica **Marca/Fabricante:** Não se aplica

Detalhe: ADAPTADOR DE PVC SOLDAVEL COM FLANGES LIVRES PARA CAIXA DSAGUA, DIAMETRO 25MM (3/4) ADAPTADOR DE PVC SOLDAVEL COM FLANGES LIVRES PARA CAIXA DSAGUA, DIAMETRO 25MM (3/4)

Registrado em: 02/02/2026 - 23:11:26

E-DOCS - CÓPIA DO PROCESSO 2025-BFJQ8 GERADO POR UDSON OLIVEIRA RAMOS DE AGUIAR EM 05/05/2026 16:12 DOCUMENTO 1 / 1 PÁGINA 1341 / 3514

2026-PBRRQ0 - E-DOCS - CÓPIA SIMPLES 04/02/2026 18:36 PÁGINA 236 / 355

125 - ADAPTADOR DE PVC SOLDAVEL COM FLANGES LIVRES PARA CAIXA DSAGUA, DIAMETRO 50MM (1 1/2)

Quantidade: 3,0000 **Sigla:** UN
Valor Unitário: 56,67 **Valor Total:** 170,01
Modelo: Não se aplica **Marca/Fabricante:** Não se aplica
Detalhe: ADAPTADOR DE PVC SOLDAVEL COM FLANGES LIVRES PARA CAIXA DSAGUA, DIAMETRO 50MM (1 1/2)
Registrado em: 02/02/2026 - 23:11:26

126 - TORNEIRA DE BOIA DE PVC, DIAM. 1 (25MM)

Quantidade: 1,0000 **Sigla:** UN
Valor Unitário: 210,75 **Valor Total:** 210,75
Modelo: Não se aplica **Marca/Fabricante:** Não se aplica
Detalhe: TORNEIRA DE BOIA DE PVC, DIAM. 1 (25MM) **Registrado em:** 02/02/2026 - 23:11:26

127 - ABERTURA E FECHAMENTO DE RASGOS EM ALVENARIA, DIAM 11/4 A 2 PARA PASSAGEM DE ABERTURA E FECHAMENTO DE RASGOS EM ALVENARIA, PARA PASSAGEM DETUBULACOES, DIAM. 11/4 A 2

Quantidade: 71,4200 **Sigla:** M
Valor Unitário: 25,08 **Valor Total:** 1.791,21
Modelo: Não se aplica **Marca/Fabricante:** Não se aplica
Detalhe: ABERTURA E FECHAMENTO DE RASGOS EM ALVENARIA, DIAM 11/4 A 2 PARA PASSAGEM DE ABERTURA E FECHAMENTO DE RASGOS EM ALVENARIA, PARA PASSAGEM DETUBULACOES, DIAM. 11/4 A 2
Registrado em: 02/02/2026 - 23:11:26

128 - ABERTURA E FECHAMENTO DE RASGOS EM ALVENARIA, DIAM. 21/2 A 4, PARA PASSAGEM DE ABERTURA E FECHAMENTO DE RASGOS EM ALVENARIA, PARA PASSAGEM DETUBULACOES, DIAM. 21/2 A 4

Quantidade: 41,1898 **Sigla:** M
Valor Unitário: 37,78 **Valor Total:** 1.556,15
Modelo: Não se aplica **Marca/Fabricante:** Não se aplica
Detalhe: ABERTURA E FECHAMENTO DE RASGOS EM ALVENARIA, DIAM. 21/2 A 4, PARA PASSAGEM DE ABERTURA E FECHAMENTO DE RASGOS EM ALVENARIA, PARA PASSAGEM DETUBULACOES, DIAM. 21/2 A 4
Registrado em: 02/02/2026 - 23:11:26

129 - ABERTURA E FECHAMENTO DE RASGOS EM CONCRETO, PARA PASSAGEM DE ELETRODUTO DIAM. 1 1/4 A 2 ABERTURA E FECHAMENTO DE RASGOS EM CONCRETO, PARA PASSAGEM DE ELETRODUTO DIAM. 1 1/4 A 2

Quantidade: 37,6300 **Sigla:** M
Valor Unitário: 48,37 **Valor Total:** 1.820,16
Modelo: Não se aplica **Marca/Fabricante:** Não se aplica
Detalhe: ABERTURA E FECHAMENTO DE RASGOS EM CONCRETO, PARA PASSAGEM DE ELETRODUTO DIAM. 1 1/4 A 2 ABERTURA E FECHAMENTO DE RASGOS EM CONCRETO, PARA PASSAGEM DE ELETRODUTO DIAM. 1 1/4 A 2
Registrado em: 02/02/2026 - 23:11:26

130 - ABERTURA E FECHAMENTO DE RASGOS EM CONCRETO, PARA PASSAGEM DE ABERTURA E FECHAMENTO DE RASGOS EM CONCRETO, PARA PASSAGEM DETUBULACOES, DIAM. 2 1/2A 4

Quantidade: 106,1300 **Sigla:** M
Valor Unitário: 70,33 **Valor Total:** 7.464,12
Modelo: Não se aplica **Marca/Fabricante:** Não se aplica
Detalhe: ABERTURA E FECHAMENTO DE RASGOS EM CONCRETO, PARA PASSAGEM DE ABERTURA E FECHAMENTO DE RASGOS EM CONCRETO, PARA PASSAGEM DETUBULACOES, DIAM. 2 1/2A 4
Registrado em: 02/02/2026 - 23:11:26

131 - FORNECIMENTO E INSTALACAO DE TUBO DE PVC RIGIDO SOLDAVEL BRANCO, PARA ESGOTO, DIAM 40 MM (1 1/2) TUBO DE PVC RIGIDO SOLDAVEL BRANCO, PARA ESGOTO, DIAMETRO 40MM (1 1/2), INCLUSIVE CONEXOES

Quantidade: 70,1500 **Sigla:** M
Valor Unitário: 39,36 **Valor Total:** 2.761,10
Modelo: Não se aplica **Marca/Fabricante:** Não se aplica

Detalhe: FORNECIMENTO E INSTALACAO DE TUBO DE PVC RIGIDO SOLDAVEL BRANCO, PARA ESGOTO, DIAM 40 MM (1 1/2) TUBO DE PVC RIGIDO SOLDAVEL BRANCO, PARA ESGOTO, DIAMETRO 40MM (1 1/2), INCLUSIVE CONEXOES

Registrado em: 02/02/2026 - 23:11:26

132 - FORNECIMENTO E INSTALACAO DE TUBO DE PVC RIGIDO SOLDAVEL BRANCO, PARA ESGOTO, DIAM 50 MM (2) TUBO DE PVC RIGIDO SOLDAVEL BRANCO, PARA ESGOTO, DIAMETRO 50MM (2), INCLUSIVE CONEXOES

Quantidade: 98,9500
Sigla: M
Valor Unitário: 54,57
Valor Total: 5.399,70
Modelo: Não se aplica
Marca/Fabricante: Não se aplica
Detalhe: FORNECIMENTO E INSTALACAO DE TUBO DE PVC RIGIDO SOLDAVEL BRANCO, PARA ESGOTO, DIAM 50 MM (2) TUBO DE PVC RIGIDO SOLDAVEL BRANCO, PARA ESGOTO, DIAMETRO 50MM (2), INCLUSIVE CONEXOES
Registrado em: 02/02/2026 - 23:11:26

133 - FORNECIMENTO E INSTALACAO DE TUBO DE PVC RIGIDO SOLDAVEL BRANCO, PARA ESGOTO, DIAM 75 MM (3) TUBO DE PVC RIGIDO SOLDAVEL BRANCO, PARA ESGOTO, DIAMETRO 75MM (3), INCLUSIVE CONEXOES

Quantidade: 119,1500
Sigla: M
Valor Unitário: 84,47
Valor Total: 10.064,60
Modelo: Não se aplica
Marca/Fabricante: Não se aplica
Detalhe: FORNECIMENTO E INSTALACAO DE TUBO DE PVC RIGIDO SOLDAVEL BRANCO, PARA ESGOTO, DIAM 75 MM (3) TUBO DE PVC RIGIDO SOLDAVEL BRANCO, PARA ESGOTO, DIAMETRO 75MM (3), INCLUSIVE CONEXOES
Registrado em: 02/02/2026 - 23:11:26

134 - FORNECIMENTO E INSTALACAO DE TUBO DE PVC RIGIDO SOLDAVEL BRANCO, PARA ESGOTO, DIAM 100 MM (4) TUBO DE PVC RIGIDO SOLDAVEL BRANCO, PARA ESGOTO, DIAMETRO 100MM (4), INCLUSIVE CONEXOES

Quantidade: 115,7200
Sigla: M
Valor Unitário: 100,39
Valor Total: 11.617,13
Modelo: Não se aplica
Marca/Fabricante: Não se aplica
Detalhe: FORNECIMENTO E INSTALACAO DE TUBO DE PVC RIGIDO SOLDAVEL BRANCO, PARA ESGOTO, DIAM 100 MM (4) TUBO DE PVC RIGIDO SOLDAVEL BRANCO, PARA ESGOTO, DIAMETRO 100MM (4), INCLUSIVE CONEXOES
Registrado em: 02/02/2026 - 23:11:26

135 - CAIXA SIFONADA, PVC, DN 150 X 185 X 75 MM, JUNTA ELASTICA, CAIXA SIFONADA, PVC, DN 150 X 185 X 75 MM, JUNTA ELASTICA, FORNECIDA E INSTALADA EM RAMAL DE DESCARGA OU EM RAMAL DE ESGOTO SANITARIO. AF_08/2022

Quantidade: 21,0000
Sigla: UN
Valor Unitário: 139,11
Valor Total: 2.921,31
Modelo: Não se aplica
Marca/Fabricante: Não se aplica
Detalhe: CAIXA SIFONADA, PVC, DN 150 X 185 X 75 MM, JUNTA ELASTICA, CAIXA SIFONADA, PVC, DN 150 X 185 X 75 MM, JUNTA ELASTICA, FORNECIDA E INSTALADA EM RAMAL DE DESCARGA OU EM RAMAL DE ESGOTO SANITARIO. AF_08/2022
Registrado em: 02/02/2026 - 23:11:26

136 - Caixa sifonada, pvc, dn 100 x 100 x 50 mm, junta elastica Caixa sifonada, pvc, dn 100 x 100 x 50 mm, junta elastica, fornecida e instalada em ramal de descarga ou em ramal de esgoto sanitario. af_08/2022

Quantidade: 5,0000
Sigla: UN
Valor Unitário: 66,44
Valor Total: 332,20
Modelo: Não se aplica
Marca/Fabricante: Não se aplica
Detalhe: Caixa sifonada, pvc, dn 100 x 100 x 50 mm, junta elastica Caixa sifonada, pvc, dn 100 x 100 x 50 mm, junta elastica, fornecida e instalada em ramal de descarga ou em ramal de esgoto sanitario. af_08/2022
Registrado em: 02/02/2026 - 23:11:26

137 - RALO SIFONADO, PVC, DN 100 X 40 MM, JUNTA SOLDAVEL, FORNECIDO E INSTALADO RALO SIFONADO, PVC, DN 100 X 40 MM, JUNTA SOLDAVEL, FORNECIDO E INSTALADOEM RAMAL DE DESCARGA OU EM RAMAL DE ESGOTO SANITARIO. AF_08/2022

Quantidade: 9,0000
Sigla: UN
Valor Unitário: 28,53
Valor Total: 256,77
Modelo: Não se aplica
Marca/Fabricante: Não se aplica

E-DOCS - CÓPIA DO PROCESSO 2025-BFJQ8 GERADO POR UDSON OLIVEIRA RAMOS DE AGUIAR EM 05/05/2026 16:12 DOCUMENTO 1 / 1 PÁGINA 1342 / 3514

2026-PBRRQ0 - E-DOCS - CÓPIA SIMPLES 04/02/2026 18:36 PÁGINA 237 / 355

E-DOCS - CÓPIA DO PROCESSO 2025-BFJQ8 GERADO POR UDSON OLIVEIRA RAMOS DE AGUIAR EM 05/05/2026 16:12 DOCUMENTO 1 / 1 PÁGINA 1343 / 3514

2026-PBRRQ0 - E-DOCS - CÓPIA SIMPLES 04/02/2026 18:36 PÁGINA 238 / 355

Detalhe: RALO SIFONADO, PVC, DN 100 X 40 MM, JUNTA SOLDAVEL, FORNECIDO E INSTALADO RALO SIFONADO, PVC, DN 100 X 40 MM, JUNTA SOLDAVEL, FORNECIDO E INSTALADOEM RAMAL DE DESCARGA OU EM RAMAL DE ESGOTO SANITARIO. AF_08/2022

Registrado em: 02/02/2026 - 23:11:26

138 - CAIXAS DE INSPECAO DE ALV. BLOCOS CONCRETO 9X19X39CM, DIM, 60X60CM E HMAX = 1M, COM TAMPA DE CONC CAIXAS DE INSPECAO DE ALV. BLOCOS CONCRETO 9X19X39CM, DIM, 60X60CM E HMAX = 1M, COM TAMPA DE CONC. ESP. 5CM, LASTRO DE CONC. ESP. 10CM, REVEST INTERN. C/ CHAPISCO E REBOCO IMPERMEABILIZADO, INCL. ESCAVACAO, REATERRO E ENCHIMENTO

Quantidade: 3,0000 **Sigla:** UN
Valor Unitário: 786,33 **Valor Total:** 2.358,99
Modelo: Não se aplica **Marca/Fabricante:** Não se aplica
Detalhe: CAIXAS DE INSPECAO DE ALV. BLOCOS CONCRETO 9X19X39CM, DIM, 60X60CM E HMAX = 1M, COM TAMPA DE CONC CAIXAS DE INSPECAO DE ALV. BLOCOS CONCRETO 9X19X39CM, DIM, 60X60CM E HMAX = 1M, COM TAMPA DE CONC. ESP. 5CM, LASTRO DE CONC. ESP. 10CM, REVEST INTERN. C/ CHAPISCO E REBOCO IMPERMEABILIZADO, INCL. ESCAVACAO, REATERRO E ENCHIMENTO
Registrado em: 02/02/2026 - 23:11:26

139 - CAIXA DE GORDURA A DE ALV. BLOCO CONCRETO 9X19X39CM, DIM.60X60CM E HMAX=1M, COM TAMPA EM CONCRETO ESP.5CM, LASTRO CONCRETO ESP.10CM,REVESTIDA INTERN. C/ CHAPISCO E REBOCO IMPERMEAB,ESCAVACAO, REATERRO E PAREDE INTERNA EM CONCRETO

Quantidade: 1,0000 **Sigla:** UN
Valor Unitário: 838,50 **Valor Total:** 838,50
Modelo: Não se aplica **Marca/Fabricante:** Não se aplica
Detalhe: CAIXA DE GORDURA A DE ALV. BLOCO CONCRETO 9X19X39CM, DIM.60X60CM E HMAX=1M, COM TAMPA EM CONCRETO ESP.5CM, LASTRO CONCRETO ESP.10CM,REVESTIDA INTERN. C/ CHAPISCO E REBOCO IMPERMEAB,ESCAVACAO, REATERRO E PAREDE INTERNA EM CONCRETO
Registrado em: 02/02/2026 - 23:11:26

140 - TERMINAL DE VENTILACAO, PVC, SERIE NORMAL, ESGOTO PREDIAL, DN 50 MM, JUNTA SOLDAVEL TERMINAL DE VENTILACAO, PVC, SERIE NORMAL, ESGOTO PREDIAL, DN 50 MM, JUNTA SOLDAVEL, FORNECIDO E INSTALADO EM PRUMADA DE ESGOTO SANITARIO OU VENTILACAO. AF_08/2022

Quantidade: 3,0000 **Sigla:** UN
Valor Unitário: 17,50 **Valor Total:** 52,50
Modelo: Não se aplica **Marca/Fabricante:** Não se aplica
Detalhe: TERMINAL DE VENTILACAO, PVC, SERIE NORMAL, ESGOTO PREDIAL, DN 50 MM, JUNTA SOLDAVEL TERMINAL DE VENTILACAO, PVC, SERIE NORMAL, ESGOTO PREDIAL, DN 50 MM, JUNTA SOLDAVEL, FORNECIDO E INSTALADO EM PRUMADA DE ESGOTO SANITARIO OU VENTILACAO. AF_08/2022
Registrado em: 02/02/2026 - 23:11:27

141 - Terminal de ventilacao, pvc, serie normal, esgoto predial, dn 75 mm, junta soldavel Terminal de ventilacao, pvc, serie normal, esgoto predial, dn 75 mm, junta soldavel, fornecido e instalado em prumada de esgoto sanitario ou ventilacao. af_08/2022

Quantidade: 5,0000 **Sigla:** UN
Valor Unitário: 35,90 **Valor Total:** 179,50
Modelo: Não se aplica **Marca/Fabricante:** Não se aplica
Detalhe: Terminal de ventilacao, pvc, serie normal, esgoto predial, dn 75 mm, junta soldavel Terminal de ventilacao, pvc, serie normal, esgoto predial, dn 75 mm, junta soldavel, fornecido e instalado em prumada de esgoto sanitario ou ventilacao. af_08/2022
Registrado em: 02/02/2026 - 23:11:27

142 - FORNECIMENTO E INSTALACAO DE TUBO DE PVC RIGIDO SOLDAVEL BRANCO, PARA ESGOTO (Item 12.03.01 da PO) TUBO DE PVC RIGIDO SOLDAVEL BRANCO, PARA ESGOTO, DIAMETRO 100MM (4), INCLUSIVE CONEXOES (Item 12.03.01 da PO)

Quantidade: 152,4099 **Sigla:** M
Valor Unitário: 100,39 **Valor Total:** 15.300,43
Modelo: Não se aplica **Marca/Fabricante:** Não se aplica
Detalhe: FORNECIMENTO E INSTALACAO DE TUBO DE PVC RIGIDO SOLDAVEL BRANCO, PARA ESGOTO (Item 12.03.01 da PO) TUBO DE PVC RIGIDO SOLDAVEL BRANCO, PARA ESGOTO, DIAMETRO 100MM (4), INCLUSIVE CONEXOES (Item 12.03.01 da PO)
Registrado em: 02/02/2026 - 23:11:27

E-DOCS - CÓPIA DO PROCESSO 2025-BFJQ8 GERADO POR UDSON OLIVEIRA RAMOS DE AGUIAR EM 05/05/2026 16:12 DOCUMENTO 1 / 1 PÁGINA 1344 / 3514

2026-PBRRQ0 - E-DOCS - CÓPIA SIMPLES 04/02/2026 18:36 PÁGINA 239 / 355

143 - FORNECIMENTO E INSTALACAO DE TUBO DE PVC RIGIDO SOLDAVEL BRANCO, PARA ESGOTO, DIAM 150 MM (6) TUBO DE PVC RIGIDO SOLDAVEL BRANCO, PARA ESGOTO, DIAMETRO 150MM (6), INCLUSIVE CONEXOES

Quantidade: 30,8200
Sigla: M
Valor Unitário: 131,82
Valor Total: 4.062,69
Modelo: Não se aplica
Marca/Fabricante: Não se aplica
Detalhe: FORNECIMENTO E INSTALACAO DE TUBO DE PVC RIGIDO SOLDAVEL BRANCO, PARA ESGOTO, DIAM 150 MM (6) TUBO DE PVC RIGIDO SOLDAVEL BRANCO, PARA ESGOTO, DIAMETRO 150MM (6), INCLUSIVE CONEXOES
Registrado em: 02/02/2026 - 23:11:27

144 - CAIXA SIFONADA, PVC, DN 150 X 185 X 75 MM, FORNECIDA E INSTALADA EM RAMAIS DE CAIXA SIFONADA, PVC, DN 150 X 185 X 75 MM, FORNECIDA E INSTALADA EM RAMAIS DEENCAMINHAMENTO DE AGUA PLUVIAL. AF_06/2022

Quantidade: 1,0000
Sigla: UN
Valor Unitário: 133,84
Valor Total: 133,84
Modelo: Não se aplica
Marca/Fabricante: Não se aplica
Detalhe: CAIXA SIFONADA, PVC, DN 150 X 185 X 75 MM, FORNECIDA E INSTALADA EM RAMAIS DE CAIXA SIFONADA, PVC, DN 150 X 185 X 75 MM, FORNECIDA E INSTALADA EM RAMAIS DEENCAMINHAMENTO DE AGUA PLUVIAL. AF_06/2022
Registrado em: 02/02/2026 - 23:11:27

145 - CAIXA DE AREIA DE ALVENARIA DE BLOCOS DE CONCRETO 9X19X39CM, DIM. 60X60CM E HMAX=1M CAIXA DE AREIA DE ALVENARIA DE BLOCOS DE CONCRETO 9X19X39CM, DIM. 60X60CM E HMAX=1M, C/ TAMPA EM CONCRETO ESP. 5CM, LASTRO CONCRETO ESP. 10CM, REVESTIDA INTERN. C/ CHAPISCO E REBOCO IMPERMEABILIZANTE, INCL. ESCAVACAO E REATERRO

Quantidade: 4,0000
Sigla: UN
Valor Unitário: 775,06
Valor Total: 3.100,24
Modelo: Não se aplica
Marca/Fabricante: Não se aplica
Detalhe: CAIXA DE AREIA DE ALVENARIA DE BLOCOS DE CONCRETO 9X19X39CM, DIM. 60X60CM E HMAX=1M CAIXA DE AREIA DE ALVENARIA DE BLOCOS DE CONCRETO 9X19X39CM, DIM. 60X60CM E HMAX=1M, C/ TAMPA EM CONCRETO ESP. 5CM, LASTRO CONCRETO ESP. 10CM, REVESTIDA INTERN. C/ CHAPISCO E REBOCO IMPERMEABILIZANTE, INCL. ESCAVACAO E REATERRO
Registrado em: 02/02/2026 - 23:11:27

146 - FORNECIMENTO E INSTALACAO DE CALHA EM CHAPA DE ACO GALVANIZADO NUMERO 24, DES. DE 50 CM. CALHA EM CHAPA DE ACO GALVANIZADO NUMERO 24, DESENVOLVIMENTO DE 50 CM, INCLUSO TRANSPORTE VERTICAL. AF_07/2019

Quantidade: 73,8500
Sigla: M
Valor Unitário: 103,90
Valor Total: 7.673,02
Modelo: Não se aplica
Marca/Fabricante: Não se aplica
Detalhe: FORNECIMENTO E INSTALACAO DE CALHA EM CHAPA DE ACO GALVANIZADO NUMERO 24, DES. DE 50 CM. CALHA EM CHAPA DE ACO GALVANIZADO NUMERO 24, DESENVOLVIMENTO DE 50 CM, INCLUSO TRANSPORTE VERTICAL. AF_07/2019
Registrado em: 02/02/2026 - 23:11:27

147 - GUARDA-CORPO H = 1,10M E CORRIMAO EM TUBO FERRO GALVANIZADO, BARRAS GUARDA-CORPO H = 1,10M E CORRIMAO EM TUBO FERRO GALVANIZADO, BARRASSUPERIORES ALT=0,92M E 0,70M E BARRA INFERIOR, DIAM= 1.1/2, BARRAS VERTICAISD=3/4 A CADA 0,11M, CURVAS DE ACO CARBONO.

Quantidade: 47,1100
Sigla: M
Valor Unitário: 303,73
Valor Total: 14.308,72
Modelo: Não se aplica
Marca/Fabricante: Não se aplica
Detalhe: GUARDA-CORPO H = 1,10M E CORRIMAO EM TUBO FERRO GALVANIZADO, BARRAS GUARDA-CORPO H = 1,10M E CORRIMAO EM TUBO FERRO GALVANIZADO, BARRASSUPERIORES ALT=0,92M E 0,70M E BARRA INFERIOR, DIAM= 1.1/2, BARRAS VERTICAISD=3/4 A CADA 0,11M, CURVAS DE ACO CARBONO.
Registrado em: 02/02/2026 - 23:11:27

148 - CORRIMAO EM TUBO FERRO GALVANIZADO, ALT=0,92M, COM BARRAS HORIZONTAIS CORRIMAO EM TUBO FERRO GALVANIZADO, ALT=0,92M, COM BARRAS HORIZONTAISDUPLA (2) E BARRAS VERTICAIS NAS EXTREMIDADES DE 2, INCLUSIVE CURVA EM ACO(PADRAO) - PARA DEFICIENTES FISICOS

Quantidade: 23,3800
Sigla: M
Valor Unitário: 298,09
Valor Total: 6.969,34
Modelo: Não se aplica
Marca/Fabricante: Não se aplica

E-DOCS - CÓPIA DO PROCESSO 2025-BFJQ8 GERADO POR UDSON OLIVEIRA RAMOS DE AGUIAR EM 05/05/2026 16:12 DOCUMENTO 1 / 1 PÁGINA 1345 / 3514

2026-PBRRQ0 - E-DOCS - CÓPIA SIMPLES 04/02/2026 18:36 PÁGINA 240 / 355

Detalhe: CORRIMAO EM TUBO FERRO GALVANIZADO, ALT=0,92M, COM BARRAS HORIZONTAIS CORRIMAO EM TUBO FERRO GALVANIZADO, ALT=0,92M, COM BARRAS HORIZONTAISDUPLA (2) E BARRAS VERTICAIS NAS EXTREMIDADES DE 2, INCLUSIVE CURVA EM ACO(PADRAO) - PARA DEFICIENTES FISICOS

Registrado em: 02/02/2026 - 23:11:27

149 - GUARDA-CORPO DE ACO GALVANIZADO DE 1,10M DE ALTURA, MONTANTES GUARDA-CORPO DE ACO GALVANIZADO DE 1,10M DE ALTURA, MONTANTESTUBULARES DE 1.1/2 ESPACADOS DE 1,20M, TRAVESSA SUPERIOR DE 2 , GRADILFORMADO POR BARRAS CHATAS EM FERRO DE 32X4,8MM, FIXADO COM CHUMBADORMECANICO, PINTADO COM TINTA ESMALTE SINTETICO, A D

Quantidade: 1,5000 **Sigla:** M

Valor Unitário: 853,44 **Valor Total:** 1.280,16

Modelo: Não se aplica **Marca/Fabricante:** Não se aplica

Detalhe: GUARDA-CORPO DE ACO GALVANIZADO DE 1,10M DE ALTURA, MONTANTES GUARDA-CORPO DE ACO GALVANIZADO DE 1,10M DE ALTURA, MONTANTESTUBULARES DE 1.1/2 ESPACADOS DE 1,20M, TRAVESSA SUPERIOR DE 2 , GRADILFORMADO POR BARRAS CHATAS EM FERRO DE 32X4,8MM, FIXADO COM CHUMBADORMECANICO, PINTADO COM TINTA ESMALTE SINTETICO, A D

Registrado em: 02/02/2026 - 23:11:27

150 - PLATAFORMA ELEVATORIA PARA PNE, CABINADA, MODELO COM PORTAS MANUAIS PLATAFORMA ELEVATORIA PARA PNE, CABINADA, MODELO COM PORTAS MANUAISCOM DIMENSOES DE 0,90 M (L) X 2,00 M (H), DOTADAS DE MOLA AEREA PARAFECHAMENTO AUTONOMO, VIDRO NA METADE SUPERIOR E PUXADOR EM ALUMINIO, 02PARADAS, PERCURSO DE 3,80M - CAIXA DE CORRI

Quantidade: 1,0000 **Sigla:** UN

Valor Unitário: 58.019,88 **Valor Total:** 58.019,88

Modelo: Não se aplica **Marca/Fabricante:** Não se aplica

Detalhe: PLATAFORMA ELEVATORIA PARA PNE, CABINADA, MODELO COM PORTAS MANUAIS PLATAFORMA ELEVATORIA PARA PNE, CABINADA, MODELO COM PORTAS MANUAISCOM DIMENSOES DE 0,90 M (L) X 2,00 M (H), DOTADAS DE MOLA AEREA PARAFECHAMENTO AUTONOMO, VIDRO NA METADE SUPERIOR E PUXADOR EM ALUMINIO, 02PARADAS, PERCURSO DE 3,80M - CAIXA DE CORRI

Registrado em: 02/02/2026 - 23:11:27

151 - FORNECIMENTO E INSTALACAO DE UNIDADE EVAPORADORA E CONDENSADORA DE AR CONDICIONADO 12.000 BTU´S 220V FORNECIMENTO E INSTALACAO DE UNIDADE EVAPORADORA E CONDENSADORA DE AR CONDICIONADO TIPO SPLIT INVERTER HI-WALL (PAREDE) DE 12.000 BTU´S 220V - CICLO FRIO - CLASSIFICACAO A (SELO PROCEL), INCLUSIVE AMORTECEDORES VIBRA-STOP

Quantidade: 3,0000 **Sigla:** UN

Valor Unitário: 3.729,74 **Valor Total:** 11.189,22

Modelo: Não se aplica **Marca/Fabricante:** Não se aplica

Detalhe: FORNECIMENTO E INSTALACAO DE UNIDADE EVAPORADORA E CONDENSADORA DE AR CONDICIONADO 12.000 BTU´S 220V FORNECIMENTO E INSTALACAO DE UNIDADE EVAPORADORA E CONDENSADORA DE AR CONDICIONADO TIPO SPLIT INVERTER HI-WALL (PAREDE) DE 12.000 BTU´S 220V - CICLO FRIO - CLASSIFICACAO A (SELO PROCEL), INCLUSIVE AMORTECEDORES VIBRA-STOP

Registrado em: 02/02/2026 - 23:11:27

152 - FORNECIMENTO E INSTALACAO DE UNIDADE EVAPORADORA E CONDENSADORA DE AR CONDICIONADO 18.000 BTU´S 220V FORNECIMENTO E INSTALACAO DE UNIDADE EVAPORADORA E CONDENSADORA DE AR CONDICIONADO TIPO SPLIT INVERTER HI-WALL (PAREDE) DE 18.000 BTU´S 220V - CICLO FRIO - CLASSIFICACAO A (SELO PROCEL), INCLUSIVE AMORTECEDORES VIBRA-STOP

Quantidade: 1,0000 **Sigla:** UN

Valor Unitário: 5.303,98 **Valor Total:** 5.303,98

Modelo: Não se aplica **Marca/Fabricante:** Não se aplica

Detalhe: FORNECIMENTO E INSTALACAO DE UNIDADE EVAPORADORA E CONDENSADORA DE AR CONDICIONADO 18.000 BTU´S 220V FORNECIMENTO E INSTALACAO DE UNIDADE EVAPORADORA E CONDENSADORA DE AR CONDICIONADO TIPO SPLIT INVERTER HI-WALL (PAREDE) DE 18.000 BTU´S 220V - CICLO FRIO - CLASSIFICACAO A (SELO PROCEL), INCLUSIVE AMORTECEDORES VIBRA-STOP

Registrado em: 02/02/2026 - 23:11:27

153 - FORNECIMENTO E INSTALACAO DE UNIDADE EVAPORADORA E CONDENSADORA DE AR FORNECIMENTO E INSTALACAO DE UNIDADE EVAPORADORA E CONDENSADORA DE ARCONDICIONADO TIPO SPLIT INVERTER HI-WALL (PAREDE) DE 30.000 BTU´S 220V - CICLOQUENTE/FRIO - CLASSIFICACAO A (SELO PROCEL), INCLUSIVE AMORTECEDORES VIBRASTOP - (BDI-DIF=15,57%

E-DOCS - CÓPIA DO PROCESSO 2025-BFJQ8 GERADO POR UDSON OLIVEIRA RAMOS DE AGUIAR EM 05/05/2026 16:12 DOCUMENTO 1 / 1 PÁGINA 1346 / 3514

2026-PBRRQ0 - E-DOCS - CÓPIA SIMPLES 04/02/2026 18:36 PÁGINA 241 / 355

Quantidade: 10,0000 **Sigla:** UN
Valor Unitário: 9.228,96 **Valor Total:** 92.289,60
Modelo: Não se aplica **Marca/Fabricante:** Não se aplica
Detalhe: FORNECIMENTO E INSTALACAO DE UNIDADE EVAPORADORA E CONDENSADORA DE AR FORNECIMENTO E INSTALACAO DE UNIDADE EVAPORADORA E CONDENSADORA DE ARCONDICIONADO TIPO SPLIT INVERTER HI-WALL (PAREDE) DE 30.000 BTU´S 220V - CICLOQUENTE/FRIO - CLASSIFICACAO A (SELO PROCEL), INCLUSIVE AMORTECEDORES VIBRASTOP - (BDI-DIF=15,57%
Registrado em: 02/02/2026 - 23:11:27

154 - Tubo em cobre flexivel, dn 1/4 Tubo em cobre flexivel, dn 1/4, com isolamento, instalado em ramal de alimentacao de ar condicionado com condensadora individual fornecimento e instalacao. af_12/2015

Quantidade: 23,9798 **Sigla:** M
Valor Unitário: 35,19 **Valor Total:** 843,85
Modelo: Não se aplica **Marca/Fabricante:** Não se aplica
Detalhe: Tubo em cobre flexivel, dn 1/4 Tubo em cobre flexivel, dn 1/4, com isolamento, instalado em ramal de alimentacao de ar condicionado com condensadora individual fornecimento e instalacao. af_12/2015
Registrado em: 02/02/2026 - 23:11:27

155 - TUBO EM COBRE FLEXIVEL, DN 3/8 TUBO EM COBRE FLEXIVEL, DN 3/8, COM ISOLAMENTO, INSTALADO EM RAMALALIMENTACAO DE AR CONDICIONADO COM CONDENSADORA INDIVIDUAL FORNECIMENTOE INSTALACAO. AF_12/2015

Quantidade: 70,3499 **Sigla:** M
Valor Unitário: 57,76 **Valor Total:** 4.063,41
Modelo: Não se aplica **Marca/Fabricante:** Não se aplica
Detalhe: TUBO EM COBRE FLEXIVEL, DN 3/8 TUBO EM COBRE FLEXIVEL, DN 3/8, COM ISOLAMENTO, INSTALADO EM RAMALALIMENTACAO DE AR CONDICIONADO COM CONDENSADORA INDIVIDUAL FORNECIMENTOE INSTALACAO. AF_12/2015
Registrado em: 02/02/2026 - 23:11:27

156 - Tubo em cobre flexivel, dn 1/2 Tubo em cobre flexivel, dn 1/2, com isolamento, instalado em ramal de alimentacao de ar condicionado com condensadora central - fornecimento e instalacao. af_12/2015

Quantidade: 23,9900 **Sigla:** M
Valor Unitário: 73,70 **Valor Total:** 1.768,06
Modelo: Não se aplica **Marca/Fabricante:** Não se aplica
Detalhe: Tubo em cobre flexivel, dn 1/2 Tubo em cobre flexivel, dn 1/2, com isolamento, instalado em ramal de alimentacao de ar condicionado com condensadora central - fornecimento e instalacao. af_12/2015
Registrado em: 02/02/2026 - 23:11:27

157 - TUBO EM COBRE FLEXIVEL, DN 5/8 TUBO EM COBRE FLEXIVEL, DN 5/8, COM ISOLAMENTO, INSTALADO EM RAMALALIMENTACAO DE AR CONDICIONADO COM CONDENSADORA INDIVIDUAL FORNECIMENTOE INSTALACAO. AF_12/2015

Quantidade: 70,4699 **Sigla:** M
Valor Unitário: 90,12 **Valor Total:** 6.350,75
Modelo: Não se aplica **Marca/Fabricante:** Não se aplica
Detalhe: TUBO EM COBRE FLEXIVEL, DN 5/8 TUBO EM COBRE FLEXIVEL, DN 5/8, COM ISOLAMENTO, INSTALADO EM RAMALALIMENTACAO DE AR CONDICIONADO COM CONDENSADORA INDIVIDUAL FORNECIMENTOE INSTALACAO. AF_12/2015
Registrado em: 02/02/2026 - 23:11:27

158 - FORNECIMENTO E INSTALACAO DE TUBO DE PVC RIGIDO SOLDAVEL MARROM, DIAM 20 MM (1/2) TUBO DE PVC RIGIDO SOLDAVEL MARROM, DIAM. 20MM (1/2), INCLUSIVE CONEXOES

Quantidade: 74,6900 **Sigla:** M
Valor Unitário: 27,45 **Valor Total:** 2.050,24
Modelo: Não se aplica **Marca/Fabricante:** Não se aplica
Detalhe: FORNECIMENTO E INSTALACAO DE TUBO DE PVC RIGIDO SOLDAVEL MARROM, DIAM 20 MM (1/2) TUBO DE PVC RIGIDO SOLDAVEL MARROM, DIAM. 20MM (1/2), INCLUSIVE CONEXOES
Registrado em: 02/02/2026 - 23:11:27

E-DOCS - CÓPIA DO PROCESSO 2025-BFJQ8 GERADO POR UDSON OLIVEIRA RAMOS DE AGUIAR EM 05/05/2026 16:12 DOCUMENTO 1 / 1 PÁGINA 1347 / 3514

2026-PBRRQ0 - E-DOCS - CÓPIA SIMPLES 04/02/2026 18:36 PÁGINA 242 / 355

159 - INSTALACAO DE LINHA FRIGORIGENA PARA INTERLIGACAO DO SISTEMA DE CLIMATIZACAO INSTALACAO DE LINHA FRIGORIGENA PARA INTERLIGACAO DO SISTEMA DE CLIMATIZACAO INCL. ACESSORIOS DE FIXACAO, FITA PVC AUTO-ADERENTE E CABO PP, EXCLUSIVE TUBOS DE COBRE DA LINHA LIQUIDA E SUCCAO, ESPUMA ELASTOMERICA FLEXIVEL E GAS REFRIGERANTE

Quantidade: 188,7899
Sigla: M
Valor Unitário: 148,01
Valor Total: 27.942,79
Modelo: Não se aplica
Marca/Fabricante: Não se aplica
Detalhe: INSTALACAO DE LINHA FRIGORIGENA PARA INTERLIGACAO DO SISTEMA DE CLIMATIZACAO INSTALACAO DE LINHA FRIGORIGENA PARA INTERLIGACAO DO SISTEMA DE CLIMATIZACAO INCL. ACESSORIOS DE FIXACAO, FITA PVC AUTO-ADERENTE E CABO PP, EXCLUSIVE TUBOS DE COBRE DA LINHA LIQUIDA E SUCCAO, ESPUMA ELASTOMERICA FLEXIVEL E GAS REFRIGERANTE
Registrado em: 02/02/2026 - 23:11:27

160 - GAS REFRIGERANTE R410A GAS REFRIGERANTE R410A

Quantidade: 94,3999
Sigla: KG
Valor Unitário: 95,99
Valor Total: 9.061,45
Modelo: Não se aplica
Marca/Fabricante: Não se aplica
Detalhe: GAS REFRIGERANTE R410A GAS REFRIGERANTE R410A
Registrado em: 02/02/2026 - 23:11:27

161 - ATERRO MANUAL PARA REGULARIZACAO DO TERRENO EM AREIA, INCLUSIVE ADENSAMENTO HIDRAULICO ATERRO MANUAL PARA REGULARIZACAO DO TERRENO EM AREIA, INCLUSIVE ADENSAMENTO HIDRAULICO E FORNECIMENTO DO MATERIAL (MAXIMO DE 100M3)

Quantidade: 17,7100
Sigla: M³
Valor Unitário: 272,91
Valor Total: 4.833,24
Modelo: Não se aplica
Marca/Fabricante: Não se aplica
Detalhe: ATERRO MANUAL PARA REGULARIZACAO DO TERRENO EM AREIA, INCLUSIVE ADENSAMENTO HIDRAULICO ATERRO MANUAL PARA REGULARIZACAO DO TERRENO EM AREIA, INCLUSIVE ADENSAMENTO HIDRAULICO E FORNECIMENTO DO MATERIAL (MAXIMO DE 100M3)
Registrado em: 02/02/2026 - 23:11:27

162 - CARGA, MANOBRA E DESCARGA DE SOLOS E MATERIAIS GRANULARES EM CAMINHAO (Item 15.01.02 da PO) CARGA, MANOBRA E DESCARGA DE SOLOS E MATERIAIS GRANULARES EM CAMINHAO BASCULANTE 10 M3 - CARGA COM ESCAVADEIRA HIDRAULICA (CACAMBA DE 1,20 M3 / 155 HP) E DESCARGA LIVRE (UNIDADE: T). AF_07/2020 (Item 15.01.02 da PO)

Quantidade: 25,6100
Sigla: t
Valor Unitário: 6,22
Valor Total: 159,29
Modelo: Não se aplica
Marca/Fabricante: Não se aplica
Detalhe: CARGA, MANOBRA E DESCARGA DE SOLOS E MATERIAIS GRANULARES EM CAMINHAO (Item 15.01.02 da PO) CARGA, MANOBRA E DESCARGA DE SOLOS E MATERIAIS GRANULARES EM CAMINHAO BASCULANTE 10 M3 - CARGA COM ESCAVADEIRA HIDRAULICA (CACAMBA DE 1,20 M3 / 155 HP) E DESCARGA LIVRE (UNIDADE: T). AF_07/2020 (Item 15.01.02 da PO)
Registrado em: 02/02/2026 - 23:11:27

163 - TRANSPORTE COM CAMINHAO BASCULANTE DE 10 M3, EM VIA URBANA PAVIMENTADA, (Item 15.01.03 da PO) TRANSPORTE COM CAMINHAO BASCULANTE DE 10 M3, EM VIA URBANA PAVIMENTADA, DMT ATE 30 KM (UNIDADE: TXKM). AF_07/2020 (Item 15.01.03 da PO)

Quantidade: 886,9700
Sigla: t
Valor Unitário: 2,21
Valor Total: 1.960,20
Modelo: Não se aplica
Marca/Fabricante: Não se aplica
Detalhe: TRANSPORTE COM CAMINHAO BASCULANTE DE 10 M3, EM VIA URBANA PAVIMENTADA, (Item 15.01.03 da PO) TRANSPORTE COM CAMINHAO BASCULANTE DE 10 M3, EM VIA URBANA PAVIMENTADA, DMT ATE 30 KM (UNIDADE: TXKM). AF_07/2020 (Item 15.01.03 da PO)
Registrado em: 02/02/2026 - 23:11:27

164 - SERVICO DE TRANSPORTE DE CAMINHAO BASCULANTE DE 10 M3, EM VIA URBANA (Item 15.01.04 da PO) Transporte com caminhao basculante de 10 m3, em via urbana em leito natural (unidade: TXKM). af_07/2020 (Item 15.01.04 da PO)

Quantidade: 174,5776
Sigla: t
Valor Unitário: 2,77
Valor Total: 483,58

E-DOCS - CÓPIA DO PROCESSO 2025-BFJQ8 GERADO POR UDSON OLIVEIRA RAMOS DE AGUIAR EM 05/05/2026 16:12 DOCUMENTO 1 / 1 PÁGINA 1348 / 3514

2026-PBRRQ0 - E-DOCS - CÓPIA SIMPLES 04/02/2026 18:36 PÁGINA 243 / 355

Modelo: Não se aplica **Marca/Fabricante:** Não se aplica

Detalhe: SERVICO DE TRANSPORTE DE CAMINHAO BASCULANTE DE 10 M3, EM VIA URBANA (Item 15.01.04 da PO) Transporte com caminhao basculante de 10 m3, em via urbana em leito natural (unidade: TXKM). af_07/2020 (Item 15.01.04 da PO)

Registrado em: 02/02/2026 - 23:11:27

165 - EXECUCAO DE PAVIMENTO EM PISO INTERTRAVADO, COM BLOCO SEXTAVADO DE 25 X EXECUCAO DE PAVIMENTO EM PISO INTERTRAVADO, COM BLOCO SEXTAVADO DE 25 X25 CM, ESPESSURA 10 CM. AF_10/2022

Quantidade: 30,8500 **Sigla:** M²

Valor Unitário: 140,13 **Valor Total:** 4.323,01

Modelo: Não se aplica **Marca/Fabricante:** Não se aplica

Detalhe: EXECUCAO DE PAVIMENTO EM PISO INTERTRAVADO, COM BLOCO SEXTAVADO DE 25 X EXECUCAO DE PAVIMENTO EM PISO INTERTRAVADO, COM BLOCO SEXTAVADO DE 25 X25 CM, ESPESSURA 10 CM. AF_10/2022

Registrado em: 02/02/2026 - 23:11:27

166 - ALVENARIA DE BLOCOS DE CONCRETO 14X19X39CM, (Item 15.01.06 da PO) ALVENARIA DE BLOCOS DE CONCRETO 14X19X39CM, C/ RESIST. MINIMO A COMPRES. 2.5 MPA, ASSENT. C/ ARG. DE CIMENTO, CAL HIDRATADA CH1 E AREIA NO TRACO 1:0.5:8 ESP. DAS JUNTAS 10MM E ESP. DAS PAREDES, S/ REV. 14CM (Item 15.01.06 da PO)

Quantidade: 17,1000 **Sigla:** M²

Valor Unitário: 115,45 **Valor Total:** 1.974,20

Modelo: Não se aplica **Marca/Fabricante:** Não se aplica

Detalhe: ALVENARIA DE BLOCOS DE CONCRETO 14X19X39CM, (Item 15.01.06 da PO) ALVENARIA DE BLOCOS DE CONCRETO 14X19X39CM, C/ RESIST. MINIMO A COMPRES. 2.5 MPA, ASSENT. C/ ARG. DE CIMENTO, CAL HIDRATADA CH1 E AREIA NO TRACO 1:0.5:8 ESP. DAS JUNTAS 10MM E ESP. DAS PAREDES, S/ REV. 14CM (Item 15.01.06 da PO)

Registrado em: 02/02/2026 - 23:11:27

167 - FORNECIMENTO E INSTALACAO DE TELA ACO SOLDADA NERVURADA CA-60, Q-92, FORNECIMENTO E INSTALACAO DE TELA ACO SOLDADA NERVURADA CA-60, Q-92,MALHA 15X15CM, FERRO 4.2MM (1.48 KG/M2), PAINEL 2,45X6,0M, TELCON OU SIMILAR

Quantidade: 33,1300 **Sigla:** M²

Valor Unitário: 34,39 **Valor Total:** 1.139,34

Modelo: Não se aplica **Marca/Fabricante:** Não se aplica

Detalhe: FORNECIMENTO E INSTALACAO DE TELA ACO SOLDADA NERVURADA CA-60, Q-92, FORNECIMENTO E INSTALACAO DE TELA ACO SOLDADA NERVURADA CA-60, Q-92,MALHA 15X15CM, FERRO 4.2MM (1.48 KG/M2), PAINEL 2,45X6,0M, TELCON OU SIMILAR

Registrado em: 02/02/2026 - 23:11:28

168 - LASTRO REGULARIZADO DE CONCRETO NAO ESTRUTURAL, ESPESSURA DE 8 CM LASTRO REGULARIZADO DE CONCRETO NAO ESTRUTURAL, ESPESSURA DE 8 CM

Quantidade: 33,1299 **Sigla:** M²

Valor Unitário: 111,82 **Valor Total:** 3.704,59

Modelo: Não se aplica **Marca/Fabricante:** Não se aplica

Detalhe: LASTRO REGULARIZADO DE CONCRETO NAO ESTRUTURAL, ESPESSURA DE 8 CM LASTRO REGULARIZADO DE CONCRETO NAO ESTRUTURAL, ESPESSURA DE 8 CM

Registrado em: 02/02/2026 - 23:11:28

169 - FORNECIMENTO E ASSENTAMENTO DE LADRILHO HIDRAULICO PASTILHADO, VERMELHO, DIM 20X20 CM, ESP. 1,5 CM FORNECIMENTO E ASSENTAMENTO DE LADRILHO HIDRAULICO PASTILHADO, VERMELHO, DIM. 20X20 CM, ESP. 1.5CM, ASSENTADO COM PASTA DE CIMENTO COLANTE, EXCLUSIVE REGULARIZACAO E LASTRO

Quantidade: 1,6999 **Sigla:** M²

Valor Unitário: 111,94 **Valor Total:** 190,29

Modelo: Não se aplica **Marca/Fabricante:** Não se aplica

Detalhe: FORNECIMENTO E ASSENTAMENTO DE LADRILHO HIDRAULICO PASTILHADO, VERMELHO, DIM 20X20 CM, ESP. 1,5 CM FORNECIMENTO E ASSENTAMENTO DE LADRILHO HIDRAULICO PASTILHADO, VERMELHO, DIM. 20X20 CM, ESP. 1.5CM, ASSENTADO COM PASTA DE CIMENTO COLANTE, EXCLUSIVE REGULARIZACAO E LASTRO

Registrado em: 02/02/2026 - 23:11:28

170 - PISO DE BORRACHA PASTILHADO/FRISADO, ESPESSURA 7MM,(Item 15.01.10 da PO) PISO DE BORRACHA PASTILHADO/FRISADO, ESPESSURA 7MM, ASSENTADO COM ARGAMASSA. AF_09/2020 (Item 15.01.10 da PO)

Quantidade: 24,3000 **Sigla:** M²

E-DOCS - CÓPIA DO PROCESSO 2025-BFJQ8 GERADO POR UDSON OLIVEIRA RAMOS DE AGUIAR EM 05/05/2026 16:12 DOCUMENTO 1 / 1 PÁGINA 1349 / 3514

2026-PBRRQ0 - E-DOCS - CÓPIA SIMPLES 04/02/2026 18:36 PÁGINA 244 / 355

Valor Unitário: 315,83 **Valor Total:** 7.674,67

Modelo: Não se aplica **Marca/Fabricante:** Não se aplica

Detalhe: PISO DE BORRACHA PASTILHADO/FRISADO, ESPESSURA 7MM,(Item 15.01.10 da PO) PISO DE BORRACHA PASTILHADO/FRISADO, ESPESSURA 7MM, ASSENTADO COM ARGAMASSA. AF_09/2020 (Item 15.01.10 da PO)

Registrado em: 02/02/2026 - 23:11:28

171 - BANCO DE CONCRETO ARMADO APARENTE LARGURA DE 0,50M E ESPESSURA DE 0,05M BANCO DE CONCRETO ARMADO APARENTE COM APOIOS DE ALVENARIA ASSENTADA COM ARGAMASSA DE CIMENTO, CAL E AREIA, LARGURA DE 0,50M E ESPESSURA DE 0,05M

Quantidade: 4,4000 **Sigla:** M

Valor Unitário: 221,90 **Valor Total:** 976,36

Modelo: Não se aplica **Marca/Fabricante:** Não se aplica

Detalhe: BANCO DE CONCRETO ARMADO APARENTE LARGURA DE 0,50M E ESPESSURA DE 0,05M BANCO DE CONCRETO ARMADO APARENTE COM APOIOS DE ALVENARIA ASSENTADA COM ARGAMASSA DE CIMENTO, CAL E AREIA, LARGURA DE 0,50M E ESPESSURA DE 0,05M

Registrado em: 02/02/2026 - 23:11:28

172 - LIXEIRA EM FIBRA DE VIDRO, COM CAPACIDADE 50L, COM SUPORTE (POSTE), LIXEIRA EM FIBRA DE VIDRO, COM CAPACIDADE 50L, COM SUPORTE (POSTE),FIOBERGLASS, REF. CLPD1085 OU SIMILAR

Quantidade: 1,0000 **Sigla:** UN

Valor Unitário: 884,20 **Valor Total:** 884,20

Modelo: Não se aplica **Marca/Fabricante:** Não se aplica

Detalhe: LIXEIRA EM FIBRA DE VIDRO, COM CAPACIDADE 50L, COM SUPORTE (POSTE), LIXEIRA EM FIBRA DE VIDRO, COM CAPACIDADE 50L, COM SUPORTE (POSTE),FIOBERGLASS, REF. CLPD1085 OU SIMILAR

Registrado em: 02/02/2026 - 23:11:28

173 - FORNECIMENTO E PLANTIO DE GRAMA EM PLACAS TIPO ESMERALDA FORNECIMENTO E PLANTIO DE GRAMA EM PLACAS TIPO ESMERALDA, INCLUSIVE FORNECIMENTO DE TERRA VEGETAL

Quantidade: 87,1000 **Sigla:** M²

Valor Unitário: 41,60 **Valor Total:** 3.623,36

Modelo: Não se aplica **Marca/Fabricante:** Não se aplica

Detalhe: FORNECIMENTO E PLANTIO DE GRAMA EM PLACAS TIPO ESMERALDA FORNECIMENTO E PLANTIO DE GRAMA EM PLACAS TIPO ESMERALDA, INCLUSIVE FORNECIMENTO DE TERRA VEGETAL

Registrado em: 02/02/2026 - 23:11:28

174 - PLANTIO DE ARBUSTO OU CERCA VIVA. AF_07/2024 PLANTIO DE ARBUSTO OU CERCA VIVA. AF_07/2024

Quantidade: 12,0000 **Sigla:** UN

Valor Unitário: 72,81 **Valor Total:** 873,72

Modelo: Não se aplica **Marca/Fabricante:** Não se aplica

Detalhe: PLANTIO DE ARBUSTO OU CERCA VIVA. AF_07/2024 PLANTIO DE ARBUSTO OU CERCA VIVA. AF_07/2024

Registrado em: 02/02/2026 - 23:11:28

175 - ABERTURA E FECHAMENTO DE RASGOS EM ALVENARIA, (Item 16.01.01 da PO) ABERTURA E FECHAMENTO DE RASGOS EM ALVENARIA, PARA PASSAGEM DE TUBULACOES, DIAM. 1/2 A 1 (Item 16.01.01 da PO)

Quantidade: 521,4400 **Sigla:** M

Valor Unitário: 16,76 **Valor Total:** 8.739,33

Modelo: Não se aplica **Marca/Fabricante:** Não se aplica

Detalhe: ABERTURA E FECHAMENTO DE RASGOS EM ALVENARIA, (Item 16.01.01 da PO) ABERTURA E FECHAMENTO DE RASGOS EM ALVENARIA, PARA PASSAGEM DE TUBULACOES, DIAM. 1/2 A 1 (Item 16.01.01 da PO)

Registrado em: 02/02/2026 - 23:11:28

176 - ABERTURA E FECHAMENTO DE RASGOS EM ALVENARIA, DIAM 11/4 A 2 (Item 16.01.02 da PO) ABERTURA E FECHAMENTO DE RASGOS EM ALVENARIA, PARA PASSAGEM DE TUBULACOES, DIAM. 11/4 A 2 (Item 16.01.02 da PO)

Quantidade: 45,4597 **Sigla:** M

Valor Unitário: 25,08 **Valor Total:** 1.140,13

Modelo: Não se aplica **Marca/Fabricante:** Não se aplica

Detalhe: ABERTURA E FECHAMENTO DE RASGOS EM ALVENARIA, DIAM 11/4 A 2 (Item 16.01.02 da PO) ABERTURA E FECHAMENTO DE RASGOS EM ALVENARIA, PARA PASSAGEM DE TUBULACOES, DIAM. 11/4 A 2 (Item 16.01.02 da PO)

Registrado em: 02/02/2026 - 23:11:28

177 - ABERTURA E FECHAMENTO DE RASGOS EM ALVENARIA (Item 16.01.03 da PO) ABERTURA E FECHAMENTO DE RASGOS EM ALVENARIA, PARA PASSAGEM DE TUBULACOES, DIAM. 1/2 A 1 (Item 16.01.03 da PO)

Quantidade: 7,9698 **Sigla:** M

Valor Unitário: 31,77 **Valor Total:** 253,20

Modelo: Não se aplica **Marca/Fabricante:** Não se aplica

Detalhe: ABERTURA E FECHAMENTO DE RASGOS EM ALVENARIA (Item 16.01.03 da PO) ABERTURA E FECHAMENTO DE RASGOS EM ALVENARIA, PARA PASSAGEM DE TUBULACOES, DIAM. 1/2 A 1 (Item 16.01.03 da PO)

Registrado em: 02/02/2026 - 23:11:28

178 - ELETRODUTO FLEXIVEL CORRUGADO DIAMETRO 3/4, AMARELO ? TIGREFLEX OU ELETRODUTO FLEXIVEL CORRUGADO DIAMETRO 3/4, AMARELO ? TIGREFLEX OUEQUIVALENTE

Quantidade: 862,3400 **Sigla:** M

Valor Unitário: 7,98 **Valor Total:** 6.881,47

Modelo: Não se aplica **Marca/Fabricante:** Não se aplica

Detalhe: ELETRODUTO FLEXIVEL CORRUGADO DIAMETRO 3/4, AMARELO ? TIGREFLEX OU ELETRODUTO FLEXIVEL CORRUGADO DIAMETRO 3/4, AMARELO ? TIGREFLEX OUEQUIVALENTE

Registrado em: 02/02/2026 - 23:11:28

179 - ELETRODUTO FLEXIVEL CORRUGADO DIAMETRO 1, AMARELO ? TIGREFLEX OU ELETRODUTO FLEXIVEL CORRUGADO DIAMETRO 1, AMARELO ? TIGREFLEX OUEQUIVALENTE

Quantidade: 112,5893 **Sigla:** M

Valor Unitário: 9,74 **Valor Total:** 1.096,62

Modelo: Não se aplica **Marca/Fabricante:** Não se aplica

Detalhe: ELETRODUTO FLEXIVEL CORRUGADO DIAMETRO 1, AMARELO ? TIGREFLEX OU ELETRODUTO FLEXIVEL CORRUGADO DIAMETRO 1, AMARELO ? TIGREFLEX OUEQUIVALENTE

Registrado em: 02/02/2026 - 23:11:28

180 - ELETRODUTO PEAD PAREDE SIMPLES, CORRUGADO, COR PRETA, DIAMETRO 1.1/2, ELETRODUTO PEAD PAREDE SIMPLES, CORRUGADO, COR PRETA, DIAMETRO 1.1/2,REFERENCIA KANAFLEX, PLASTIBRAS OU EQUIVALENTE

Quantidade: 55,6600 **Sigla:** M

Valor Unitário: 34,37 **Valor Total:** 1.913,03

Modelo: Não se aplica **Marca/Fabricante:** Não se aplica

Detalhe: ELETRODUTO PEAD PAREDE SIMPLES, CORRUGADO, COR PRETA, DIAMETRO 1.1/2, ELETRODUTO PEAD PAREDE SIMPLES, CORRUGADO, COR PRETA, DIAMETRO 1.1/2,REFERENCIA KANAFLEX, PLASTIBRAS OU EQUIVALENTE

Registrado em: 02/02/2026 - 23:11:28

181 - ELETRODUTO PEAD PAREDE SIMPLES, CORRUGADO, COR PRETA, DIAMETRO 1.1/4 ELETRODUTO PEAD PAREDE SIMPLES, CORRUGADO, COR PRETA, DIAMETRO 1.1/4, REFERENCIA KANAFLEX, PLASTIBRAS OU EQUIVALENTE

Quantidade: 79,1000 **Sigla:** M

Valor Unitário: 30,22 **Valor Total:** 2.390,40

Modelo: Não se aplica **Marca/Fabricante:** Não se aplica

Detalhe: ELETRODUTO PEAD PAREDE SIMPLES, CORRUGADO, COR PRETA, DIAMETRO 1.1/4 ELETRODUTO PEAD PAREDE SIMPLES, CORRUGADO, COR PRETA, DIAMETRO 1.1/4, REFERENCIA KANAFLEX, PLASTIBRAS OU EQUIVALENTE

Registrado em: 02/02/2026 - 23:11:28

E-DOCS - CÓPIA DO PROCESSO 2025-BFJQ8 GERADO POR UDSON OLIVEIRA RAMOS DE AGUIAR EM 05/05/2026 16:12 DOCUMENTO 1 / 1 PÁGINA 1350 / 3514

2026-PBRRQ0 - E-DOCS - CÓPIA SIMPLES 04/02/2026 18:36 PÁGINA 245 / 355

E-DOCS - CÓPIA DO PROCESSO 2025-BFJQ8 GERADO POR UDSON OLIVEIRA RAMOS DE AGUIAR EM 05/05/2026 16:12 DOCUMENTO 1 / 1 PÁGINA 1351 / 3514

2026-PBRRQ0 - E-DOCS - CÓPIA SIMPLES 04/02/2026 18:36 PÁGINA 246 / 355

182 - ELETRODUTO PEAD PAREDE SIMPLES, CORRUGADO, COR PRETA, DIAMETRO 2 ELETRODUTO PEAD PAREDE SIMPLES, CORRUGADO, COR PRETA, DIAMETRO 2, REFERENCIA KANAFLEX, PLASTIBRAS OU EQUIVALENTE

Quantidade: 7,0998
Sigla: M
Valor Unitário: 36,18
Valor Total: 256,87
Modelo: Não se aplica
Marca/Fabricante: Não se aplica
Detalhe: ELETRODUTO PEAD PAREDE SIMPLES, CORRUGADO, COR PRETA, DIAMETRO 2 ELETRODUTO PEAD PAREDE SIMPLES, CORRUGADO, COR PRETA, DIAMETRO 2, REFERENCIA KANAFLEX, PLASTIBRAS OU EQUIVALENTE
Registrado em: 02/02/2026 - 23:11:28

183 - SERVICO CAIXA DE EMBUTIR MARCA DE REFERENCIA TIGREFLEX, 4X2

Quantidade: 201,0000
Sigla: UN
Valor Unitário: 11,90
Valor Total: 2.391,90
Modelo: Não se aplica
Marca/Fabricante: Não se aplica
Detalhe: SERVICO CAIXA DE EMBUTIR MARCA DE REFERENCIA TIGREFLEX, 4X2
Registrado em: 02/02/2026 - 23:11:28

184 - CAIXA OCTOGONAL 3 X 3, PVC, INSTALADA EM LAJE - FORNECIMENTO E INSTALACAO. AF_03/2023 CAIXA OCTOGONAL 3 X 3, PVC, INSTALADA EM LAJE - FORNECIMENTO E INSTALACAO. AF_03/2023

Quantidade: 98,0000
Sigla: UN
Valor Unitário: 23,87
Valor Total: 2.339,26
Modelo: Não se aplica
Marca/Fabricante: Não se aplica
Detalhe: CAIXA OCTOGONAL 3 X 3, PVC, INSTALADA EM LAJE - FORNECIMENTO E INSTALACAO. AF_03/2023 CAIXA OCTOGONAL 3 X 3, PVC, INSTALADA EM LAJE - FORNECIMENTO E INSTALACAO. AF_03/2023
Registrado em: 02/02/2026 - 23:11:28

185 - CAIXA PASSAGEM PARA AR CONDICIONADO - FORNECIMENTO E INSTALACAO CAIXA PASSAGEM PARA AR CONDICIONADO - FORNECIMENTO E INSTALACAO

Quantidade: 14,0000
Sigla: UN
Valor Unitário: 57,37
Valor Total: 803,18
Modelo: Não se aplica
Marca/Fabricante: Não se aplica
Detalhe: CAIXA PASSAGEM PARA AR CONDICIONADO - FORNECIMENTO E INSTALACAO CAIXA PASSAGEM PARA AR CONDICIONADO - FORNECIMENTO E INSTALACAO
Registrado em: 02/02/2026 - 23:11:28

186 - FORNECIMENTO E INSTALACAO DE CAIXA DE PASSAGEM 200 X 200 X 100 MM, CHAPA 18, COM TAMPA PARAFUSADA CAIXA DE PASSAGEM 200X200X100MM, CHAPA 18, COM TAMPA PARAFUSADA

Quantidade: 1,0000
Sigla: UN
Valor Unitário: 152,68
Valor Total: 152,68
Modelo: Não se aplica
Marca/Fabricante: Não se aplica
Detalhe: FORNECIMENTO E INSTALACAO DE CAIXA DE PASSAGEM 200 X 200 X 100 MM, CHAPA 18, COM TAMPA PARAFUSADA CAIXA DE PASSAGEM 200X200X100MM, CHAPA 18, COM TAMPA PARAFUSADA
Registrado em: 02/02/2026 - 23:11:28

187 - CABO DE COBRE TERMOPLASTICO (PVC) FLEXIVEL ISOLADO 450/750V - 2,5MM2 CABO DE COBRE TERMOPLASTICO (PVC) FLEXIVEL ISOLADO 450/750V, ANTICHAMA BWF LIVRE DE CHUMBO, 70OC - 2,5MM2

Quantidade: 4.903,2591
Sigla: M
Valor Unitário: 9,30
Valor Total: 45.600,31
Modelo: Não se aplica
Marca/Fabricante: Não se aplica
Detalhe: CABO DE COBRE TERMOPLASTICO (PVC) FLEXIVEL ISOLADO 450/750V - 2,5MM2 CABO DE COBRE TERMOPLASTICO (PVC) FLEXIVEL ISOLADO 450/750V, ANTICHAMA BWF LIVRE DE CHUMBO, 70OC - 2,5MM2
Registrado em: 02/02/2026 - 23:11:28

188 - CABO DE COBRE TERMOPLASTICO (PVC) FLEXIVEL ISOLADO 450/750V - 4,0MM2 CABO DE COBRE TERMOPLASTICO (PVC) FLEXIVEL ISOLADO 450/750V, ANTICHAMA BWF LIVRE DE CHUMBO, 70OC - 4,0MM2

Quantidade: 131,0093
Sigla: M

E-DOCS - CÓPIA DO PROCESSO 2025-BFJQ8 GERADO POR UDSON OLIVEIRA RAMOS DE AGUIAR EM 05/05/2026 16:12 DOCUMENTO 1 / 1 PÁGINA 1352 / 3514

Valor Unitário: 11,78 **Valor Total:** 1.543,29

Modelo: Não se aplica **Marca/Fabricante:** Não se aplica

Detalhe: CABO DE COBRE TERMOPLASTICO (PVC) FLEXIVEL ISOLADO 450/750V - 4,0MM2 CABO DE COBRE TERMOPLASTICO (PVC) FLEXIVEL ISOLADO 450/750V, ANTICHAMA BWF LIVRE DE CHUMBO, 70OC - 4,0MM2

Registrado em: 02/02/2026 - 23:11:28

189 - CABO DE COBRE TERMOPLASTICO (PVC) FLEXIVEL ISOLADO 450/750V - 6,0MM2 CABO DE COBRE TERMOPLASTICO (PVC) FLEXIVEL ISOLADO 450/750V, ANTICHAMA BWF LIVRE DE CHUMBO, 70OC - 6,0MM2

Quantidade: 161,3800 **Sigla:** M

Valor Unitário: 15,56 **Valor Total:** 2.511,07

Modelo: Não se aplica **Marca/Fabricante:** Não se aplica

Detalhe: CABO DE COBRE TERMOPLASTICO (PVC) FLEXIVEL ISOLADO 450/750V - 6,0MM2 CABO DE COBRE TERMOPLASTICO (PVC) FLEXIVEL ISOLADO 450/750V, ANTICHAMA BWF LIVRE DE CHUMBO, 70OC - 6,0MM2

Registrado em: 02/02/2026 - 23:11:28

190 - CABO DE COBRE TERMOPLASTICO (PVC) FLEXIVEL ISOLADO 450/750V, ANTICHAMA BWF CABO DE COBRE TERMOPLASTICO (PVC) FLEXIVEL ISOLADO 450/750V, ANTICHAMA BWFLIVRE DE CHUMBO, 70OC ? 10,0MM2

Quantidade: 263,1296 **Sigla:** M

Valor Unitário: 21,92 **Valor Total:** 5.767,80

Modelo: Não se aplica **Marca/Fabricante:** Não se aplica

Detalhe: CABO DE COBRE TERMOPLASTICO (PVC) FLEXIVEL ISOLADO 450/750V, ANTICHAMA BWF CABO DE COBRE TERMOPLASTICO (PVC) FLEXIVEL ISOLADO 450/750V, ANTICHAMA BWFLIVRE DE CHUMBO, 70OC ? 10,0MM2

Registrado em: 02/02/2026 - 23:11:28

191 - CABO DE COBRE TERMOPLASTICO (PVC) FLEXIVEL ISOLADO 70OC ? 16,0MM2 450/750V, ANTICHAMA BWF CABO DE COBRE TERMOPLASTICO (PVC) FLEXIVEL ISOLADO 450/750V, ANTICHAMA BWFLIVRE DE CHUMBO, 70OC ? 16,0MM2

Quantidade: 85,0497 **Sigla:** M

Valor Unitário: 27,98 **Valor Total:** 2.379,69

Modelo: Não se aplica **Marca/Fabricante:** Não se aplica

Detalhe: CABO DE COBRE TERMOPLASTICO (PVC) FLEXIVEL ISOLADO 70OC ? 16,0MM2 450/750V, ANTICHAMA BWF CABO DE COBRE TERMOPLASTICO (PVC) FLEXIVEL ISOLADO 450/750V, ANTICHAMA BWFLIVRE DE CHUMBO, 70OC ? 16,0MM2

Registrado em: 02/02/2026 - 23:11:28

192 - CABO DE COBRE TERMOPLASTICO (PVC) FLEXIVEL ISOLADO 70OC ? 25,0MM2 450/750V, ANTICHAMA BWF CABO DE COBRE TERMOPLASTICO (PVC) FLEXIVEL ISOLADO 450/750V, ANTICHAMA BWFLIVRE DE CHUMBO, 70OC ? 25,0MM2

Quantidade: 7,0998 **Sigla:** M

Valor Unitário: 44,49 **Valor Total:** 315,87

Modelo: Não se aplica **Marca/Fabricante:** Não se aplica

Detalhe: CABO DE COBRE TERMOPLASTICO (PVC) FLEXIVEL ISOLADO 70OC ? 25,0MM2 450/750V, ANTICHAMA BWF CABO DE COBRE TERMOPLASTICO (PVC) FLEXIVEL ISOLADO 450/750V, ANTICHAMA BWFLIVRE DE CHUMBO, 70OC ? 25,0MM2

Registrado em: 02/02/2026 - 23:11:28

193 - FORNECIMENTO E INSTACAO DECABO DE COBRE TERMOPLASTICO (PVC) FLEXIVEL ISOLADO 0,6/1KV, 35,0 MM2 CABO DE COBRE TERMOPLASTICO (PVC) FLEXIVEL ISOLADO 0,6/1KV, ANTI-CHAMA 90OC HEPR - 35,0 MM2

Quantidade: 21,2999 **Sigla:** M

Valor Unitário: 64,43 **Valor Total:** 1.372,35

Modelo: Não se aplica **Marca/Fabricante:** Não se aplica

Detalhe: FORNECIMENTO E INSTACAO DECABO DE COBRE TERMOPLASTICO (PVC) FLEXIVEL ISOLADO 0,6/1KV, 35,0 MM2 CABO DE COBRE TERMOPLASTICO (PVC) FLEXIVEL ISOLADO 0,6/1KV, ANTI-CHAMA 90OC HEPR - 35,0 MM2

Registrado em: 02/02/2026 - 23:11:29

194 - QUADRO DISTRIB. ENERGIA, EMBUTIDO OU SEMI EMBUTIDO, CAPAC. P/ 44 DISJ. DIN, C/BARRAM TRIF. 150A QUADRO DISTRIB. ENERGIA, EMBUTIDO OU SEMI EMBUTIDO, CAPAC. P/ 44 DISJ. DIN, C/BARRAM TRIF. 150A BARRA. NEUTRO E TERRA, FAB. EM CHAPA DE ACO 12 USG COM PORTA, ESPELHO, TRINCO COM FECHAD CH YALE, REF. QDETG II-44DIN-CEMAR OU EQUIV.

E-DOCS - CÓPIA DO PROCESSO 2025-BFJQ8 GERADO POR UDSON OLIVEIRA RAMOS DE AGUIAR EM 05/05/2026 16:12 DOCUMENTO 1 / 1 PÁGINA 1353 / 3514

2026-PBRRQ0 - E-DOCS - CÓPIA SIMPLES 04/02/2026 18:36 PÁGINA 248 / 355

Quantidade: 2,0000 **Sigla:** UN
Valor Unitário: 1.770,08 **Valor Total:** 3.540,16
Modelo: Não se aplica **Marca/Fabricante:** Não se aplica
Detalhe: QUADRO DISTRIB. ENERGIA, EMBUTIDO OU SEMI EMBUTIDO, CAPAC. P/ 44 DISJ. DIN, C/BARRAM TRIF. 150A QUADRO DISTRIB. ENERGIA, EMBUTIDO OU SEMI EMBUTIDO, CAPAC. P/ 44 DISJ. DIN, C/BARRAM TRIF. 150A BARRA. NEUTRO E TERRA, FAB. EM CHAPA DE ACO 12 USG COM PORTA, ESPELHO, TRINCO COM FECHAD CH YALE, REF. QDETG II-44DIN-CEMAR OU EQUIV.
Registrado em: 02/02/2026 - 23:11:29

195 - DISPOSITIVO DR, 4 POLOS, SENSIBILIDADE DE 30 MA, CORRENTE DE 100 A, TIPO AC - DISPOSITIVO DR, 4 POLOS, SENSIBILIDADE DE 30 MA, CORRENTE DE 100 A, TIPO AC -FORNECIMENTO E INSTALACAO.

Quantidade: 1,0000 **Sigla:** UN
Valor Unitário: 397,88 **Valor Total:** 397,88
Modelo: Não se aplica **Marca/Fabricante:** Não se aplica
Detalhe: DISPOSITIVO DR, 4 POLOS, SENSIBILIDADE DE 30 MA, CORRENTE DE 100 A, TIPO AC - DISPOSITIVO DR, 4 POLOS, SENSIBILIDADE DE 30 MA, CORRENTE DE 100 A, TIPO AC - FORNECIMENTO E INSTALACAO.
Registrado em: 02/02/2026 - 23:11:29

196 - DISPOSITIVO DPS CLASSE II, 1 POLO, TENSAO MAXIMA DE 175 V, CORRENTE MAXIMA DISPOSITIVO DPS CLASSE II, 1 POLO, TENSAO MAXIMA DE 175 V, CORRENTE MAXIMADE 45 KA (TIPO AC) - FORNECIMENTO E INSTALACAO

Quantidade: 8,0000 **Sigla:** UN
Valor Unitário: 127,41 **Valor Total:** 1.019,28
Modelo: Não se aplica **Marca/Fabricante:** Não se aplica
Detalhe: DISPOSITIVO DPS CLASSE II, 1 POLO, TENSAO MAXIMA DE 175 V, CORRENTE MAXIMA DISPOSITIVO DPS CLASSE II, 1 POLO, TENSAO MAXIMA DE 175 V, CORRENTE MAXIMADE 45 KA (TIPO AC) - FORNECIMENTO E INSTALACAO
Registrado em: 02/02/2026 - 23:11:29

197 - DISPOSITIVO DR, 4 POLOS, SENSIBILIDADE DE 30 MA, CORRENTE DE 63 A, TIPO AC - DISPOSITIVO DR, 4 POLOS, SENSIBILIDADE DE 30 MA, CORRENTE DE 63 A, TIPO AC -FORNECIMENTO E INSTALACAO

Quantidade: 1,0000 **Sigla:** UN
Valor Unitário: 230,20 **Valor Total:** 230,20
Modelo: Não se aplica **Marca/Fabricante:** Não se aplica
Detalhe: DISPOSITIVO DR, 4 POLOS, SENSIBILIDADE DE 30 MA, CORRENTE DE 63 A, TIPO AC - DISPOSITIVO DR, 4 POLOS, SENSIBILIDADE DE 30 MA, CORRENTE DE 63 A, TIPO AC - FORNECIMENTO E INSTALACAO
Registrado em: 02/02/2026 - 23:11:29

198 - MINI-DISJUNTOR MONOPOLAR 40A, CURVA C, 5KA, 127/220VCA, REFERENCIA SIEMENS, MINI-DISJUNTOR MONOPOLAR 40A, CURVA C, 5KA, 127/220VCA, REFERENCIA SIEMENS,GE, SCHNEIDER OU EQUIVALENTE

Quantidade: 3,0000 **Sigla:** UN
Valor Unitário: 40,03 **Valor Total:** 120,09
Modelo: Não se aplica **Marca/Fabricante:** Não se aplica
Detalhe: MINI-DISJUNTOR MONOPOLAR 40A, CURVA C, 5KA, 127/220VCA, REFERENCIA SIEMENS, MINI-DISJUNTOR MONOPOLAR 40A, CURVA C, 5KA, 127/220VCA, REFERENCIA SIEMENS,GE, SCHNEIDER OU EQUIVALENTE
Registrado em: 02/02/2026 - 23:11:29

199 - MINI-DISJUNTOR 10A MONOPOLAR 10 A, CURVA C - 5KA 220/127VCA (NBR IEC 60947-2), REF. SIEMENS, GE, SCHNEIDER OU EQUIVALENTE

Quantidade: 28,0000 **Sigla:** UN
Valor Unitário: 29,78 **Valor Total:** 833,84
Modelo: Não se aplica **Marca/Fabricante:** Não se aplica
Detalhe: MINI-DISJUNTOR 10A MONOPOLAR 10 A, CURVA C - 5KA 220/127VCA (NBR IEC 60947-2), REF. SIEMENS, GE, SCHNEIDER OU EQUIVALENTE
Registrado em: 02/02/2026 - 23:11:29

200 - MINI-DISJUNTOR MONOPOLAR 32A, CURVA C, 5KA, 127/220VCA, REFERENCIA SIEMENS, MINI-DISJUNTOR MONOPOLAR 32A, CURVA C, 5KA, 127/220VCA, REFERENCIA SIEMENS,GE, SCHNEIDER OU EQUIVALENTE

Quantidade: 11,0000 **Sigla:** UN

E-DOCS - CÓPIA DO PROCESSO 2025-BFJQ8 GERADO POR UDSON OLIVEIRA RAMOS DE AGUIAR EM 05/05/2026 16:12 DOCUMENTO 1 / 1 PÁGINA 1354 / 3514

2026-PBRRQ0 - E-DOCS - CÓPIA SIMPLES 04/02/2026 18:36 PÁGINA 249 / 355

Valor Unitário: 29,78 **Valor Total:** 327,58
Modelo: Não se aplica **Marca/Fabricante:** Não se aplica
Detalhe: MINI-DISJUNTOR MONOPOLAR 32A, CURVA C, 5KA, 127/220VCA, REFERENCIA SIEMENS, MINI-DISJUNTOR MONOPOLAR 32A, CURVA C, 5KA, 127/220VCA, REFERENCIA SIEMENS,GE, SCHNEIDER OU EQUIVALENTE
Registrado em: 02/02/2026 - 23:11:29

201 - MINI-DISJUNTOR BIPOLAR 16A, CURVA C, 5KA, 127/220VCA MINI-DISJUNTOR BIPOLAR 16A, CURVA C, 5KA, 127/220VCA, REFERENCIA SIEMENS, GE, SCHNEIDER OU EQUIVALENTE

Quantidade: 10,0000 **Sigla:** UN
Valor Unitário: 29,78 **Valor Total:** 297,80
Modelo: Não se aplica **Marca/Fabricante:** Não se aplica
Detalhe: MINI-DISJUNTOR BIPOLAR 16A, CURVA C, 5KA, 127/220VCA MINI-DISJUNTOR BIPOLAR 16A, CURVA C, 5KA, 127/220VCA, REFERENCIA SIEMENS, GE, SCHNEIDER OU EQUIVALENTE
Registrado em: 02/02/2026 - 23:11:29

202 - MINI-DISJUNTOR TRIPOLAR 100A, CURVA C, 20KA, 127/220VCA, REFERENCIA SIEMENS, MINI-DISJUNTOR TRIPOLAR 100A, CURVA C, 20KA, 127/220VCA, REFERENCIA SIEMENS,GE, SCHNEIDER OU EQUIVALENTE

Quantidade: 1,0000 **Sigla:** UN
Valor Unitário: 549,92 **Valor Total:** 549,92
Modelo: Não se aplica **Marca/Fabricante:** Não se aplica
Detalhe: MINI-DISJUNTOR TRIPOLAR 100A, CURVA C, 20KA, 127/220VCA, REFERENCIA SIEMENS, MINI-DISJUNTOR TRIPOLAR 100A, CURVA C, 20KA, 127/220VCA, REFERENCIA SIEMENS,GE, SCHNEIDER OU EQUIVALENTE
Registrado em: 02/02/2026 - 23:11:29

203 - MINI-DISJUNTOR TRIPOLAR 50A, CURVA C, 5KA, 127/220VCA, REFERENCIA SIEMENS, GE, MINI-DISJUNTOR TRIPOLAR 50A, CURVA C, 5KA, 127/220VCA, REFERENCIA SIEMENS, GE,SCHNEIDER OU EQUIVALENTE

Quantidade: 1,0000 **Sigla:** UN
Valor Unitário: 125,07 **Valor Total:** 125,07
Modelo: Não se aplica **Marca/Fabricante:** Não se aplica
Detalhe: MINI-DISJUNTOR TRIPOLAR 50A, CURVA C, 5KA, 127/220VCA, REFERENCIA SIEMENS, GE, MINI-DISJUNTOR TRIPOLAR 50A, CURVA C, 5KA, 127/220VCA, REFERENCIA SIEMENS, GE,SCHNEIDER OU EQUIVALENTE
Registrado em: 02/02/2026 - 23:11:29

204 - MINI-DISJUNTOR BIPOLAR 50A, CURVA C, 5KA, 127/220VCA, REFERENCIA SIEMENS, GE, MINI-DISJUNTOR BIPOLAR 50A, CURVA C, 5KA, 127/220VCA, REFERENCIA SIEMENS, GE,SCHNEIDER OU EQUIVALENTE

Quantidade: 3,0000 **Sigla:** UN
Valor Unitário: 113,68 **Valor Total:** 341,04
Modelo: Não se aplica **Marca/Fabricante:** Não se aplica
Detalhe: MINI-DISJUNTOR BIPOLAR 50A, CURVA C, 5KA, 127/220VCA, REFERENCIA SIEMENS, GE, MINI-DISJUNTOR BIPOLAR 50A, CURVA C, 5KA, 127/220VCA, REFERENCIA SIEMENS, GE,SCHNEIDER OU EQUIVALENTE
Registrado em: 02/02/2026 - 23:11:29

205 - DISJUNTOR TRIPOLAR TIPO DIN, CORRENTE NOMINAL DE 10A - FORNECIMENTO E DISJUNTOR TRIPOLAR TIPO DIN, CORRENTE NOMINAL DE 10A - FORNECIMENTO EINSTALACAO. AF_10/2020

Quantidade: 1,0000 **Sigla:** UN
Valor Unitário: 85,03 **Valor Total:** 85,03
Modelo: Não se aplica **Marca/Fabricante:** Não se aplica
Detalhe: DISJUNTOR TRIPOLAR TIPO DIN, CORRENTE NOMINAL DE 10A - FORNECIMENTO E DISJUNTOR TRIPOLAR TIPO DIN, CORRENTE NOMINAL DE 10A - FORNECIMENTO EINSTALACAO. AF_10/2020
Registrado em: 02/02/2026 - 23:11:29

206 - PLACA 4X2 COM FURO - FORNECIMENTO E INSTALACAO PLACA 4X2 COM FURO - FORNECIMENTO E INSTALACAO

Quantidade: 11,0000 **Sigla:** UN
Valor Unitário: 6,42 **Valor Total:** 70,62
Modelo: Não se aplica **Marca/Fabricante:** Não se aplica
Detalhe: PLACA 4X2 COM FURO - FORNECIMENTO E INSTALACAO PLACA 4X2 COM FURO - FORNECIMENTO E INSTALACAO

E-DOCS - CÓPIA DO PROCESSO 2025-BFJQ8 GERADO POR UDSON OLIVEIRA RAMOS DE AGUIAR EM 05/05/2026 16:12 DOCUMENTO 1 / 1 PÁGINA 1355 / 3514

2026-PBRRQ0 - E-DOCS - CÓPIA SIMPLES 04/02/2026 18:36 PÁGINA 250 / 355

Registrado em: 02/02/2026 - 23:11:29

207 - INTERRUPTOR SIMPLES (1 MODULO) COM 1 TOMADA DE EMBUTIR 2P+T 10 A INTERRUPTOR SIMPLES (1 MODULO) COM 1 TOMADA DE EMBUTIR 2P+T 10 A, INCLUINDO SUPORTE E PLACA - FORNECIMENTO E INSTALACAO. AF_03/2023

Quantidade: 3,0000
Sigla: UN
Valor Unitário: 82,03
Valor Total: 246,09
Modelo: Não se aplica
Marca/Fabricante: Não se aplica
Detalhe: INTERRUPTOR SIMPLES (1 MODULO) COM 1 TOMADA DE EMBUTIR 2P+T 10 A INTERRUPTOR SIMPLES (1 MODULO) COM 1 TOMADA DE EMBUTIR 2P+T 10 A, INCLUINDO SUPORTE E PLACA - FORNECIMENTO E INSTALACAO. AF_03/2023
Registrado em: 02/02/2026 - 23:11:29

208 - INTERRUPTOR SIMPLES (1 MODULO) COM 1 TOMADA DE EMBUTIR 2P+T 20 A, INTERRUPTOR SIMPLES (1 MODULO) COM 1 TOMADA DE EMBUTIR 2P+T 20 A,INCLUINDO SUPORTE E PLACA - FORNECIMENTO E INSTALACAO

Quantidade: 10,0000
Sigla: UN
Valor Unitário: 73,07
Valor Total: 730,70
Modelo: Não se aplica
Marca/Fabricante: Não se aplica
Detalhe: INTERRUPTOR SIMPLES (1 MODULO) COM 1 TOMADA DE EMBUTIR 2P+T 20 A, INTERRUPTOR SIMPLES (1 MODULO) COM 1 TOMADA DE EMBUTIR 2P+T 20 A,INCLUINDO SUPORTE E PLACA - FORNECIMENTO E INSTALACAO
Registrado em: 02/02/2026 - 23:11:29

209 - INTERRUPTOR SIMPLES (3 MODULOS), 10A/250V, INCLUINDO SUPORTE E PLACA - FORNECIMENTO E INSTALACAO INTERRUPTOR SIMPLES (3 MODULOS), 10A/250V, INCLUINDO SUPORTE E PLACA - FORNECIMENTO E INSTALACAO. AF_03/2023

Quantidade: 3,0000
Sigla: UN
Valor Unitário: 98,94
Valor Total: 296,82
Modelo: Não se aplica
Marca/Fabricante: Não se aplica
Detalhe: INTERRUPTOR SIMPLES (3 MODULOS), 10A/250V, INCLUINDO SUPORTE E PLACA - FORNECIMENTO E INSTALACAO INTERRUPTOR SIMPLES (3 MODULOS), 10A/250V, INCLUINDO SUPORTE E PLACA - FORNECIMENTO E INSTALACAO. AF_03/2023
Registrado em: 02/02/2026 - 23:11:29

210 - INTERRUPTOR SIMPLES (2 MODULOS), 10A/250V, INCLUINDO SUPORTE E PLACA AF_03/2023 INTERRUPTOR SIMPLES (2 MODULOS), 10A/250V, INCLUINDO SUPORTE E PLACA - FORNECIMENTO E INSTALACAO. AF_03/2023

Quantidade: 11,0000
Sigla: UN
Valor Unitário: 73,58
Valor Total: 809,38
Modelo: Não se aplica
Marca/Fabricante: Não se aplica
Detalhe: INTERRUPTOR SIMPLES (2 MODULOS), 10A/250V, INCLUINDO SUPORTE E PLACA AF_03/2023 INTERRUPTOR SIMPLES (2 MODULOS), 10A/250V, INCLUINDO SUPORTE E PLACA - FORNECIMENTO E INSTALACAO. AF_03/2023
Registrado em: 02/02/2026 - 23:11:29

211 - INTERRUPTOR PARALELO (1 MODULO), 10A/250V, INCLUINDO SUPORTE E PLACA INTERRUPTOR PARALELO (1 MODULO), 10A/250V, INCLUINDO SUPORTE E PLACA - FORNECIMENTO E INSTALACAO. AF_03/2023

Quantidade: 3,0000
Sigla: UN
Valor Unitário: 58,63
Valor Total: 175,89
Modelo: Não se aplica
Marca/Fabricante: Não se aplica
Detalhe: INTERRUPTOR PARALELO (1 MODULO), 10A/250V, INCLUINDO SUPORTE E PLACA INTERRUPTOR PARALELO (1 MODULO), 10A/250V, INCLUINDO SUPORTE E PLACA - FORNECIMENTO E INSTALACAO. AF_03/2023
Registrado em: 02/02/2026 - 23:11:29

212 - INTERRUPTOR SIMPLES (1 MODULO), 10A/250V, INCLUINDO SUPORTE E PLACA INTERRUPTOR SIMPLES (1 MODULO), 10A/250V, INCLUINDO SUPORTE E PLACA - FORNECIMENTO E INSTALACAO. AF_03/2023

Quantidade: 13,0000
Sigla: UN
Valor Unitário: 48,22
Valor Total: 626,86
Modelo: Não se aplica
Marca/Fabricante: Não se aplica
Detalhe: INTERRUPTOR SIMPLES (1 MODULO), 10A/250V, INCLUINDO SUPORTE E PLACA INTERRUPTOR SIMPLES (1 MODULO), 10A/250V, INCLUINDO SUPORTE E PLACA - FORNECIMENTO E INSTALACAO. AF_03/2023

E-DOCS - CÓPIA DO PROCESSO 2025-BFJQ8 GERADO POR UDSON OLIVEIRA RAMOS DE AGUIAR EM 05/05/2026 16:12 DOCUMENTO 1 / 1 PÁGINA 1356 / 3514

2026-PBRRQ0 - E-DOCS - CÓPIA SIMPLES 04/02/2026 18:36 PÁGINA 251 / 355

Registrado em: 02/02/2026 - 23:11:29

213 - FORNECIMENTO E INSTALACAO DE TOMADA PADRAO BRASILEIRO LINHA BRANCA, 10A/250 V TOMADA PADRAO BRASILEIRO LINHA BRANCA, NBR 14136 2 POLOS + TERRA 10A/250V, COM PLACA 4X2

Quantidade: 93,0000
Sigla: UN
Valor Unitário: 51,67
Valor Total: 4.805,31
Modelo: Não se aplica
Marca/Fabricante: Não se aplica
Detalhe: FORNECIMENTO E INSTALACAO DE TOMADA PADRAO BRASILEIRO LINHA BRANCA, 10A/250 V TOMADA PADRAO BRASILEIRO LINHA BRANCA, NBR 14136 2 POLOS + TERRA 10A/250V, COM PLACA 4X2
Registrado em: 02/02/2026 - 23:11:29

214 - TOMADA BAIXA DE EMBUTIR (2 MODULOS), 2P+T 20 A, INCLUINDO SUPORTE E PLACA TOMADA BAIXA DE EMBUTIR (2 MODULOS), 2P+T 20 A, INCLUINDO SUPORTE E PLACA - FORNECIMENTO E INSTALACAO. AF_03/2023

Quantidade: 13,0000
Sigla: UN
Valor Unitário: 85,59
Valor Total: 1.112,67
Modelo: Não se aplica
Marca/Fabricante: Não se aplica
Detalhe: TOMADA BAIXA DE EMBUTIR (2 MODULOS), 2P+T 20 A, INCLUINDO SUPORTE E PLACA TOMADA BAIXA DE EMBUTIR (2 MODULOS), 2P+T 20 A, INCLUINDO SUPORTE E PLACA - FORNECIMENTO E INSTALACAO. AF_03/2023
Registrado em: 02/02/2026 - 23:11:29

215 - INTERRUPTOR SIMPLES (1 MODULO) COM INTERRUPTOR PARALELO (1 MODULO), INTERRUPTOR SIMPLES (1 MODULO) COM INTERRUPTOR PARALELO (1 MODULO),10A/250V, INCLUINDO SUPORTE E PLACA - FORNECIMENTO E INSTALACAO. AF_03/2023

Quantidade: 1,0000
Sigla: UN
Valor Unitário: 83,91
Valor Total: 83,91
Modelo: Não se aplica
Marca/Fabricante: Não se aplica
Detalhe: INTERRUPTOR SIMPLES (1 MODULO) COM INTERRUPTOR PARALELO (1 MODULO), INTERRUPTOR SIMPLES (1 MODULO) COM INTERRUPTOR PARALELO (1 MODULO),10A/250V, INCLUINDO SUPORTE E PLACA - FORNECIMENTO E INSTALACAO. AF_03/2023
Registrado em: 02/02/2026 - 23:11:29

216 - LAMPADA COMPACTA DE LED 30W, BASE E27, FORNECIMENTO E INSTALACAO LAMPADA COMPACTA DE LED 30W, BASE E27, FORNECIMENTO E INSTALACAO

Quantidade: 113,0000
Sigla: UN
Valor Unitário: 32,23
Valor Total: 3.641,99
Modelo: Não se aplica
Marca/Fabricante: Não se aplica
Detalhe: LAMPADA COMPACTA DE LED 30W, BASE E27, FORNECIMENTO E INSTALACAO LAMPADA COMPACTA DE LED 30W, BASE E27, FORNECIMENTO E INSTALACAO
Registrado em: 02/02/2026 - 23:11:29

217 - Luminaria arandela tipo tartaruga, de sobrepor, com 1 lampada led de 6 w, sem reator Luminaria arandela tipo tartaruga, de sobrepor, com 1 lampada led de 6 w, sem reator - fornecimento e instalacao. af_02/2020

Quantidade: 10,0000
Sigla: UN
Valor Unitário: 152,64
Valor Total: 1.526,40
Modelo: Não se aplica
Marca/Fabricante: Não se aplica
Detalhe: Luminaria arandela tipo tartaruga, de sobrepor, com 1 lampada led de 6 w, sem reator Luminaria arandela tipo tartaruga, de sobrepor, com 1 lampada led de 6 w, sem reator - fornecimento e instalacao. af_02/2020
Registrado em: 02/02/2026 - 23:11:30

E-DOCS - CÓPIA DO PROCESSO 2025-BFJQ8 GERADO POR UDSON OLIVEIRA RAMOS DE AGUIAR EM 05/05/2026 16:12 DOCUMENTO 1 / 1 PÁGINA 1357 / 3514

2026-PBRRQ0 - E-DOCS - CÓPIA SIMPLES 04/02/2026 18:36 PÁGINA 252 / 355

218 - ABERTURA E FECHAMENTO DE RASGOS EM ALVENARIA (Item 17.01.01 da PO) ABERTURA E FECHAMENTO DE RASGOS EM ALVENARIA, PARA PASSAGEM DE TUBULACOES, DIAM. 1/2 A 1 (Item 17.01.01 da PO)

Quantidade: 80,8600
Sigla: M
Valor Unitário: 16,76
Valor Total: 1.355,21
Modelo: Não se aplica
Marca/Fabricante: Não se aplica
Detalhe: ABERTURA E FECHAMENTO DE RASGOS EM ALVENARIA (Item 17.01.01 da PO) ABERTURA E FECHAMENTO DE RASGOS EM ALVENARIA, PARA PASSAGEM DE TUBULACOES, DIAM. 1/2 A 1 (Item 17.01.01 da PO)
Registrado em: 02/02/2026 - 23:11:30

219 - ABERTURA E FECHAMENTO DE RASGOS EM ALVENARIA, DIAM 11/4 A 2 (Item 17.01.02 da PO) ABERTURA E FECHAMENTO DE RASGOS EM ALVENARIA, PARA PASSAGEM DE TUBULACOES, DIAM. 11/4 A 2 (Item 17.01.02 da PO)

Quantidade: 39,8397
Sigla: M
Valor Unitário: 25,08
Valor Total: 999,18
Modelo: Não se aplica
Marca/Fabricante: Não se aplica
Detalhe: ABERTURA E FECHAMENTO DE RASGOS EM ALVENARIA, DIAM 11/4 A 2 (Item 17.01.02 da PO) ABERTURA E FECHAMENTO DE RASGOS EM ALVENARIA, PARA PASSAGEM DE TUBULACOES, DIAM. 11/4 A 2 (Item 17.01.02 da PO)
Registrado em: 02/02/2026 - 23:11:30

220 - ABERTURA E FECHAMENTO DE RASGOS EM ALVENARIA, DIAM. 21/2 A 4 (Item 17.01.03 da PO) ABERTURA E FECHAMENTO DE RASGOS EM ALVENARIA, PARA PASSAGEM DE TUBULACOES, DIAM. 21/2 A 4 (Item 17.01.03 da PO)

Quantidade: 9,1300
Sigla: M
Valor Unitário: 37,78
Valor Total: 344,93
Modelo: Não se aplica
Marca/Fabricante: Não se aplica
Detalhe: ABERTURA E FECHAMENTO DE RASGOS EM ALVENARIA, DIAM. 21/2 A 4 (Item 17.01.03 da PO) ABERTURA E FECHAMENTO DE RASGOS EM ALVENARIA, PARA PASSAGEM DE TUBULACOES, DIAM. 21/2 A 4 (Item 17.01.03 da PO)
Registrado em: 02/02/2026 - 23:11:30

221 - ABERTURA E FECHAMENTO DE RASGOS EM CONCRETO, (Item 17.01.04 da PO) ABERTURA E FECHAMENTO DE RASGOS EM CONCRETO, PARA PASSAGEM DE ELETRODUTO DIAM. 1 1/4 A 2 (Item 17.01.04 da PO)

Quantidade: 3,7900
Sigla: M
Valor Unitário: 48,37
Valor Total: 183,32
Modelo: Não se aplica
Marca/Fabricante: Não se aplica
Detalhe: ABERTURA E FECHAMENTO DE RASGOS EM CONCRETO, (Item 17.01.04 da PO) ABERTURA E FECHAMENTO DE RASGOS EM CONCRETO, PARA PASSAGEM DE ELETRODUTO DIAM. 1 1/4 A 2 (Item 17.01.04 da PO)
Registrado em: 02/02/2026 - 23:11:30

222 - ELETRODUTO FLEXIVEL CORRUGADO DIAMETRO 3/4,(Item 17.01.05 da PO) ELETRODUTO FLEXIVEL CORRUGADO DIAMETRO 3/4, AMARELO ? TIGREFLEX OU EQUIVALENTE (Item 17.01.05 da PO)

Quantidade: 67,3400
Sigla: M
Valor Unitário: 7,98
Valor Total: 537,37
Modelo: Não se aplica
Marca/Fabricante: Não se aplica
Detalhe: ELETRODUTO FLEXIVEL CORRUGADO DIAMETRO 3/4,(Item 17.01.05 da PO) ELETRODUTO FLEXIVEL CORRUGADO DIAMETRO 3/4, AMARELO ? TIGREFLEX OU EQUIVALENTE (Item 17.01.05 da PO)
Registrado em: 02/02/2026 - 23:11:30

223 - ELETRODUTO FLEXIVEL CORRUGADO DIAMETRO 1, AMARELO ELETRODUTO FLEXIVEL CORRUGADO DIAMETRO 1, AMARELO ? TIGREFLEX OU EQUIVALENTE

Quantidade: 53,0390
Sigla: M
Valor Unitário: 9,74
Valor Total: 516,60
Modelo: Não se aplica
Marca/Fabricante: Não se aplica
Detalhe: ELETRODUTO FLEXIVEL CORRUGADO DIAMETRO 1, AMARELO ELETRODUTO FLEXIVEL CORRUGADO DIAMETRO 1, AMARELO ? TIGREFLEX OU EQUIVALENTE
Registrado em: 02/02/2026 - 23:11:30

E-DOCS - CÓPIA DO PROCESSO 2025-BFJQ8 GERADO POR UDSON OLIVEIRA RAMOS DE AGUIAR EM 05/05/2026 16:12 DOCUMENTO 1 / 1 PÁGINA 1358 / 3514

2026-PBRRQ0 - E-DOCS - CÓPIA SIMPLES 04/02/2026 18:36 PÁGINA 253 / 355

224 - ELETRODUTO PEAD PAREDE SIMPLES, CORRUGADO, COR PRETA, DIAMETRO 1.1/2 (Item 17.01.07 da PO) ELETRODUTO PEAD PAREDE SIMPLES, CORRUGADO, COR PRETA, DIAMETRO 1.1/2, REFERENCIA KANAFLEX, PLASTIBRAS OU EQUIVALENTE (Item 17.01.07 da PO)

Quantidade: 17,2098 **Sigla:** M
Valor Unitário: 34,37 **Valor Total:** 591,50
Modelo: Não se aplica **Marca/Fabricante:** Não se aplica
Detalhe: ELETRODUTO PEAD PAREDE SIMPLES, CORRUGADO, COR PRETA, DIAMETRO 1.1/2 (Item 17.01.07 da PO) ELETRODUTO PEAD PAREDE SIMPLES, CORRUGADO, COR PRETA, DIAMETRO 1.1/2, REFERENCIA KANAFLEX, PLASTIBRAS OU EQUIVALENTE (Item 17.01.07 da PO)
Registrado em: 02/02/2026 - 23:11:30

225 - ELETRODUTO PEAD PAREDE SIMPLES, CORRUGADO, COR PRETA, DIAMETRO 1.1/4 (Item 17.01.08 da PO) ELETRODUTO PEAD PAREDE SIMPLES, CORRUGADO, COR PRETA, DIAMETRO 1.1/4, REFERENCIA KANAFLEX, PLASTIBRAS OU EQUIVALENTE (Item 17.01.08 da PO)

Quantidade: 19,3800 **Sigla:** M
Valor Unitário: 30,22 **Valor Total:** 585,66
Modelo: Não se aplica **Marca/Fabricante:** Não se aplica
Detalhe: ELETRODUTO PEAD PAREDE SIMPLES, CORRUGADO, COR PRETA, DIAMETRO 1.1/4 (Item 17.01.08 da PO) ELETRODUTO PEAD PAREDE SIMPLES, CORRUGADO, COR PRETA, DIAMETRO 1.1/4, REFERENCIA KANAFLEX, PLASTIBRAS OU EQUIVALENTE (Item 17.01.08 da PO)
Registrado em: 02/02/2026 - 23:11:30

226 - ELETRODUTO PEAD PAREDE SIMPLES, CORRUGADO, COR PRETA, DIAMETRO 2 (Item 17.01.09 da PO) ELETRODUTO PEAD PAREDE SIMPLES, CORRUGADO, COR PRETA, DIAMETRO 2, REFERENCIA KANAFLEX, PLASTIBRAS OU EQUIVALENTE (Item 17.01.09 da PO)

Quantidade: 64,6900 **Sigla:** M
Valor Unitário: 36,18 **Valor Total:** 2.340,48
Modelo: Não se aplica **Marca/Fabricante:** Não se aplica
Detalhe: ELETRODUTO PEAD PAREDE SIMPLES, CORRUGADO, COR PRETA, DIAMETRO 2 (Item 17.01.09 da PO) ELETRODUTO PEAD PAREDE SIMPLES, CORRUGADO, COR PRETA, DIAMETRO 2, REFERENCIA KANAFLEX, PLASTIBRAS OU EQUIVALENTE (Item 17.01.09 da PO)
Registrado em: 02/02/2026 - 23:11:30

227 - ELETRODUTO PEAD PAREDE SIMPLES, CORRUGADO, COR PRETA, DIAMETRO 3 ELETRODUTO PEAD PAREDE SIMPLES, CORRUGADO, COR PRETA, DIAMETRO 3, REFERENCIA KANAFLEX, PLASTIBRAS OU EQUIVALENTE

Quantidade: 47,2000 **Sigla:** M
Valor Unitário: 56,86 **Valor Total:** 2.683,79
Modelo: Não se aplica **Marca/Fabricante:** Não se aplica
Detalhe: ELETRODUTO PEAD PAREDE SIMPLES, CORRUGADO, COR PRETA, DIAMETRO 3 ELETRODUTO PEAD PAREDE SIMPLES, CORRUGADO, COR PRETA, DIAMETRO 3, REFERENCIA KANAFLEX, PLASTIBRAS OU EQUIVALENTE
Registrado em: 02/02/2026 - 23:11:30

228 - CAIXA DE PASSAGEM DE ALVENARIA DE BLOCOS CERAMICOS 10 FUROS 10X20X20CM, DIMENSAO DE 30X30X30CM CAIXA DE PASSAGEM DE ALVENARIA DE BLOCOS CERAMICOS 10 FUROS 10X20X20CM, DIMENSAO DE 30X30X30CM, COM REVESTIMENTO INTERNO EM CHAPISCO E REBOCO, TAMPA DE CONCRETO ESP. 5CM E LASTRO DE BRITA 5CM

Quantidade: 1,0000 **Sigla:** UN
Valor Unitário: 177,37 **Valor Total:** 177,37
Modelo: Não se aplica **Marca/Fabricante:** Não se aplica
Detalhe: CAIXA DE PASSAGEM DE ALVENARIA DE BLOCOS CERAMICOS 10 FUROS 10X20X20CM, DIMENSAO DE 30X30X30CM CAIXA DE PASSAGEM DE ALVENARIA DE BLOCOS CERAMICOS 10 FUROS 10X20X20CM, DIMENSAO DE 30X30X30CM, COM REVESTIMENTO INTERNO EM CHAPISCO E REBOCO, TAMPA DE CONCRETO ESP. 5CM E LASTRO DE BRITA 5CM
Registrado em: 02/02/2026 - 23:11:30

229 - FORNECIMENTO E INSTALACAO DE CAIXA DE PASSAGEM 300 X 300 X 120 MM, CHAPA 18, COM TAMPA PARAFUSADA CAIXA DE PASSAGEM 300X300X120MM, CHAPA 18, COM TAMPA PARAFUSADA

Quantidade: 2,0000 **Sigla:** UN
Valor Unitário: 230,78 **Valor Total:** 461,56
Modelo: Não se aplica **Marca/Fabricante:** Não se aplica

E-DOCS - CÓPIA DO PROCESSO 2025-BFJQ8 GERADO POR UDSON OLIVEIRA RAMOS DE AGUIAR EM 05/05/2026 16:12 DOCUMENTO 1 / 1 PÁGINA 1359 / 3514

2026-PBRRQ0 - E-DOCS - CÓPIA SIMPLES 04/02/2026 18:36 PÁGINA 254 / 355

Detalhe: FORNECIMENTO E INSTALACAO DE CAIXA DE PASSAGEM 300 X 300 X 120 MM, CHAPA 18, COM TAMPA PARAFUSADA CAIXA DE PASSAGEM 300X300X120MM, CHAPA 18, COM TAMPA PARAFUSADA
Registrado em: 02/02/2026 - 23:11:30

230 - SERVICO CAIXA DE EMBUTIR (Item 17.02.03 da PO) MARCA DE REFERENCIA TIGREFLEX, 4X2 (Item 17.02.03 da PO)

Quantidade: 24,0000
Sigla: UN
Valor Unitário: 11,90
Valor Total: 285,60
Modelo: Não se aplica
Marca/Fabricante: Não se aplica
Detalhe: SERVICO CAIXA DE EMBUTIR (Item 17.02.03 da PO) MARCA DE REFERENCIA TIGREFLEX, 4X2 (Item 17.02.03 da PO)
Registrado em: 02/02/2026 - 23:11:30

231 - CAMERA BULLET COMPATIVEL COM A TECNOLOGIA POE - FORNECIMENTO E CAMERA BULLET COMPATIVEL COM A TECNOLOGIA POE - FORNECIMENTO EINSTALACAO

Quantidade: 9,0000
Sigla: UN
Valor Unitário: 687,34
Valor Total: 6.186,06
Modelo: Não se aplica
Marca/Fabricante: Não se aplica
Detalhe: CAMERA BULLET COMPATIVEL COM A TECNOLOGIA POE - FORNECIMENTO E CAMERA BULLET COMPATIVEL COM A TECNOLOGIA POE - FORNECIMENTO EINSTALACAO
Registrado em: 02/02/2026 - 23:11:30

232 - FORNECIMENTO E INSTALACAO DE MINI RACK DE PAREDE PADRAO 19 - 16 U´S X 570MM FORNECIMENTO E INSTALACAO DE MINI RACK DE PAREDE PADRAO 19 - 16 U´S X 570MM

Quantidade: 1,0000
Sigla: UN
Valor Unitário: 985,88
Valor Total: 985,88
Modelo: Não se aplica
Marca/Fabricante: Não se aplica
Detalhe: FORNECIMENTO E INSTALACAO DE MINI RACK DE PAREDE PADRAO 19 - 16 U´S X 570MM FORNECIMENTO E INSTALACAO DE MINI RACK DE PAREDE PADRAO 19 - 16 U´S X 570MM
Registrado em: 02/02/2026 - 23:11:30

233 - GUIA DE CABOS FECHADO HORIZONTAL PADRAO 19 - 1 U´S, INCLUSIVE FIXACAO EM RACK 19 GUIA DE CABOS FECHADO HORIZONTAL PADRAO 19 - 1 U´S, INCLUSIVE FIXACAO EM RACK 19

Quantidade: 2,0000
Sigla: UN
Valor Unitário: 47,08
Valor Total: 94,16
Modelo: Não se aplica
Marca/Fabricante: Não se aplica
Detalhe: GUIA DE CABOS FECHADO HORIZONTAL PADRAO 19 - 1 U´S, INCLUSIVE FIXACAO EM RACK 19 GUIA DE CABOS FECHADO HORIZONTAL PADRAO 19 - 1 U´S, INCLUSIVE FIXACAO EM RACK 19
Registrado em: 02/02/2026 - 23:11:30

234 - NVR GRAVADOR DE VIDEO S NVD 3316 4K 16 CANAIS SUPORTA CAMERAS IP COM NVR GRAVADOR DE VIDEO S NVD 3316 4K 16 CANAIS SUPORTA CAMERAS IP COMINTELIGENCIA DE VIDEO - FORNECIMENTO E INSTALACAO

Quantidade: 1,0000
Sigla: UN
Valor Unitário: 1.497,81
Valor Total: 1.497,81
Modelo: Não se aplica
Marca/Fabricante: Não se aplica
Detalhe: NVR GRAVADOR DE VIDEO S NVD 3316 4K 16 CANAIS SUPORTA CAMERAS IP COM NVR GRAVADOR DE VIDEO S NVD 3316 4K 16 CANAIS SUPORTA CAMERAS IP COMINTELIGENCIA DE VIDEO - FORNECIMENTO E INSTALACAO
Registrado em: 02/02/2026 - 23:11:30

235 - FORNECIMENTO E INSTALACAO DE SWITCH 24 PORTAS GERENCIAVEL POE 10/100 /1000 FORNECIMENTO E INSTALACAO DE SWITCH 24 PORTAS GERENCIAVEL POE 10/100 /1000+ 4SFP

Quantidade: 2,0000
Sigla: UN
Valor Unitário: 4.848,64
Valor Total: 9.697,28
Modelo: Não se aplica
Marca/Fabricante: Não se aplica
Detalhe: FORNECIMENTO E INSTALACAO DE SWITCH 24 PORTAS GERENCIAVEL POE 10/100 /1000 FORNECIMENTO E INSTALACAO DE SWITCH 24 PORTAS GERENCIAVEL POE 10/100 /1000+ 4SFP
Registrado em: 02/02/2026 - 23:11:30

E-DOCS - CÓPIA DO PROCESSO 2025-BFJQ8 GERADO POR UDSON OLIVEIRA RAMOS DE AGUIAR EM 05/05/2026 16:12 DOCUMENTO 1 / 1 PÁGINA 1360 / 3514

2026-PBRRQ0 - E-DOCS - CÓPIA SIMPLES 04/02/2026 18:36 PÁGINA 255 / 355

236 - PATCH PANEL 24 PORTAS RJ45/IDC CAT.5E, INCLUSIVE FIXACAO EM RACK 19 PATCH PANEL 24 PORTAS RJ45/IDC CAT.5E, INCLUSIVE FIXACAO EM RACK 19

Quantidade: 2,0000 **Sigla:** UN
Valor Unitário: 396,66 **Valor Total:** 793,32
Modelo: Não se aplica **Marca/Fabricante:** Não se aplica
Detalhe: PATCH PANEL 24 PORTAS RJ45/IDC CAT.5E, INCLUSIVE FIXACAO EM RACK 19 PATCH PANEL 24 PORTAS RJ45/IDC CAT.5E, INCLUSIVE FIXACAO EM RACK 19
Registrado em: 02/02/2026 - 23:11:30

237 - ESPELHO 4 X 2 COM CONECTOR RJ 45 FEMEA CAT. 5E ESPELHO 4 X 2 COM CONECTOR RJ 45 FEMEA CAT. 5E

Quantidade: 2,0000 **Sigla:** UN
Valor Unitário: 27,05 **Valor Total:** 54,10
Modelo: Não se aplica **Marca/Fabricante:** Não se aplica
Detalhe: ESPELHO 4 X 2 COM CONECTOR RJ 45 FEMEA CAT. 5E ESPELHO 4 X 2 COM CONECTOR RJ 45 FEMEA CAT. 5E
Registrado em: 02/02/2026 - 23:11:30

238 - ESPELHO 4 X 4 COM 2 CONECTOR RJ 45 FEMEA CAT. 5E ESPELHO 4 X 4 COM 2 CONECTOR RJ 45 FEMEA CAT. 5E

Quantidade: 13,0000 **Sigla:** UN
Valor Unitário: 37,63 **Valor Total:** 489,19
Modelo: Não se aplica **Marca/Fabricante:** Não se aplica
Detalhe: ESPELHO 4 X 4 COM 2 CONECTOR RJ 45 FEMEA CAT. 5E ESPELHO 4 X 4 COM 2 CONECTOR RJ 45 FEMEA CAT. 5E
Registrado em: 02/02/2026 - 23:11:30

239 - FORNECIMENTO E INSTALACAO DE CABO DE REDE PAR TRANCADO 4 PARES CATEGORIA 5E FORNECIMENTO E INSTALACAO DE CABO DE REDE PAR TRANCADO 4 PARES CATEGORIA 5E

Quantidade: 992,9800 **Sigla:** M
Valor Unitário: 5,50 **Valor Total:** 5.461,39
Modelo: Não se aplica **Marca/Fabricante:** Não se aplica
Detalhe: FORNECIMENTO E INSTALACAO DE CABO DE REDE PAR TRANCADO 4 PARES CATEGORIA 5E FORNECIMENTO E INSTALACAO DE CABO DE REDE PAR TRANCADO 4 PARES CATEGORIA 5E
Registrado em: 02/02/2026 - 23:11:30

240 - ABERTURA E FECHAMENTO DE RASGOS EM ALVENARIA, (Item 18.01 da PO) ABERTURA E FECHAMENTO DE RASGOS EM ALVENARIA, PARA PASSAGEM DE TUBULACOES, DIAM. 1/2 A 1 (Item 18.01 da PO)

Quantidade: 17,8200 **Sigla:** M
Valor Unitário: 16,76 **Valor Total:** 298,66
Modelo: Não se aplica **Marca/Fabricante:** Não se aplica
Detalhe: ABERTURA E FECHAMENTO DE RASGOS EM ALVENARIA, (Item 18.01 da PO) ABERTURA E FECHAMENTO DE RASGOS EM ALVENARIA, PARA PASSAGEM DE TUBULACOES, DIAM. 1/2 A 1 (Item 18.01 da PO)
Registrado em: 02/02/2026 - 23:11:30

241 - ELETRODUTO FLEXIVEL CORRUGADO DIAMETRO 3/4, (Item 18.02 da PO) ELETRODUTO FLEXIVEL CORRUGADO DIAMETRO 3/4, AMARELO ? TIGREFLEX OU EQUIVALENTE (Item 18.02 da PO)

Quantidade: 110,9300 **Sigla:** M
Valor Unitário: 7,98 **Valor Total:** 885,22
Modelo: Não se aplica **Marca/Fabricante:** Não se aplica
Detalhe: ELETRODUTO FLEXIVEL CORRUGADO DIAMETRO 3/4, (Item 18.02 da PO) ELETRODUTO FLEXIVEL CORRUGADO DIAMETRO 3/4, AMARELO ? TIGREFLEX OU EQUIVALENTE (Item 18.02 da PO)
Registrado em: 02/02/2026 - 23:11:30

242 - SERVICO CAIXA DE EMBUTIR (Item 18.03 da PO) MARCA DE REFERENCIA TIGREFLEX, 4X2 (Item 18.03 da PO)

Quantidade: 2,0000 **Sigla:** UN
Valor Unitário: 11,90 **Valor Total:** 23,80
Modelo: Não se aplica **Marca/Fabricante:** Não se aplica
Detalhe: SERVICO CAIXA DE EMBUTIR (Item 18.03 da PO) MARCA DE REFERENCIA TIGREFLEX, 4X2 (Item 18.03 da PO)

E-DOCS - CÓPIA DO PROCESSO 2025-BFJQ8 GERADO POR UDSON OLIVEIRA RAMOS DE AGUIAR EM 05/05/2026 16:12 DOCUMENTO 1 / 1 PÁGINA 1361 / 3514

2026-PBRRQ0 - E-DOCS - CÓPIA SIMPLES 04/02/2026 18:36 PÁGINA 256 / 355

Registrado em: 02/02/2026 - 23:11:30

243 - CABO DE COBRE TERMOPLASTICO (PVC) FLEXIVEL ISOLADO 450/750V, LIVRE DE CHUMBO, 70OC 1,5MM2 CABO DE COBRE TERMOPLASTICO (PVC) FLEXIVEL ISOLADO 450/750V, ANTICHAMA BWFLIVRE DE CHUMBO, 70OC - 1,5MM2

Quantidade: 221,8600
Sigla: UN
Valor Unitário: 7,77
Valor Total: 1.723,85
Modelo: Não se aplica
Marca/Fabricante: Não se aplica
Detalhe: CABO DE COBRE TERMOPLASTICO (PVC) FLEXIVEL ISOLADO 450/750V, LIVRE DE CHUMBO, 70OC 1,5MM2 CABO DE COBRE TERMOPLASTICO (PVC) FLEXIVEL ISOLADO 450/750V, ANTICHAMA BWFLIVRE DE CHUMBO, 70OC - 1,5MM2
Registrado em: 02/02/2026 - 23:11:30

244 - CABO DE COBRE NU 35MM2, REF. TEL 5735, MARCA DE REFERENCIA TERMOTECNICA CABO DE COBRE NU 35MM2, REF. TEL 5735, MARCA DE REFERENCIA TERMOTECNICAOU EQUIVALENTE

Quantidade: 350,0999
Sigla: M
Valor Unitário: 60,16
Valor Total: 21.062,01
Modelo: Não se aplica
Marca/Fabricante: Não se aplica
Detalhe: CABO DE COBRE NU 35MM2, REF. TEL 5735, MARCA DE REFERENCIA TERMOTECNICA CABO DE COBRE NU 35MM2, REF. TEL 5735, MARCA DE REFERENCIA TERMOTECNICAOU EQUIVALENTE
Registrado em: 02/02/2026 - 23:11:31

245 - CABO DE COBRE NU 50MM2, REF. TEL 5750, MARCA DE REFERENCIA TERMOTECNICA CABO DE COBRE NU 50MM2, REF. TEL 5750, MARCA DE REFERENCIA TERMOTECNICAOU EQUIVALENTE

Quantidade: 174,5500
Sigla: M
Valor Unitário: 85,19
Valor Total: 14.869,91
Modelo: Não se aplica
Marca/Fabricante: Não se aplica
Detalhe: CABO DE COBRE NU 50MM2, REF. TEL 5750, MARCA DE REFERENCIA TERMOTECNICA CABO DE COBRE NU 50MM2, REF. TEL 5750, MARCA DE REFERENCIA TERMOTECNICAOU EQUIVALENTE
Registrado em: 02/02/2026 - 23:11:31

246 - ELETRODUTO DE PVC RIGIDO ROSCAVEL, DIAM. 1 (32MM), INCLUSIVE CONEXOES 1 ELETRODUTO DE PVC RIGIDO ROSCAVEL, DIAM. 1 (32MM), INCLUSIVE CONEXOES

Quantidade: 19,0000
Sigla: M
Valor Unitário: 24,86
Valor Total: 472,34
Modelo: Não se aplica
Marca/Fabricante: Não se aplica
Detalhe: ELETRODUTO DE PVC RIGIDO ROSCAVEL, DIAM. 1 (32MM), INCLUSIVE CONEXOES 1 ELETRODUTO DE PVC RIGIDO ROSCAVEL, DIAM. 1 (32MM), INCLUSIVE CONEXOES
Registrado em: 02/02/2026 - 23:11:31

247 - ABRACADEIRA TIPO D COM CUNHA, DIAMETRO 1, REF. TEL-095, MARCA DE ABRACADEIRA TIPO D COM CUNHA, DIAMETRO 1, REF. TEL-095, MARCA DEREFERENCIA TERMOTECNICA OU EQUIVALENTE

Quantidade: 57,0000
Sigla: UN
Valor Unitário: 8,69
Valor Total: 495,33
Modelo: Não se aplica
Marca/Fabricante: Não se aplica
Detalhe: ABRACADEIRA TIPO D COM CUNHA, DIAMETRO 1, REF. TEL-095, MARCA DE ABRACADEIRA TIPO D COM CUNHA, DIAMETRO 1, REF. TEL-095, MARCA DEREFERENCIA TERMOTECNICA OU EQUIVALENTE
Registrado em: 02/02/2026 - 23:11:31

248 - CAIXA INSPECAO EM POLIAMIDA 150X110X70MM, BOCAL 1 (DN 32MM), REF: TEL-541 CAIXA INSPECAO EM POLIAMIDA 150X110X70MM, BOCAL 1 (DN 32MM), REF: TEL-541(SPDA) - FORNECIMENTO E INSTALACAO

Quantidade: 6,0000
Sigla: UN
Valor Unitário: 108,30
Valor Total: 649,80
Modelo: Não se aplica
Marca/Fabricante: Não se aplica
Detalhe: CAIXA INSPECAO EM POLIAMIDA 150X110X70MM, BOCAL 1 (DN 32MM), REF: TEL-541 CAIXA INSPECAO EM POLIAMIDA 150X110X70MM, BOCAL 1 (DN 32MM), REF: TEL-541(SPDA) - FORNECIMENTO E INSTALACAO
Registrado em: 02/02/2026 - 23:11:31

E-DOCS - CÓPIA DO PROCESSO 2025-BFJQ8 GERADO POR UDSON OLIVEIRA RAMOS DE AGUIAR EM 05/05/2026 16:12 DOCUMENTO 1 / 1 PÁGINA 1362 / 3514

2026-PBRRQ0 - E-DOCS - CÓPIA SIMPLES 04/02/2026 18:36 PÁGINA 257 / 355

249 - CONECTOR DE MEDICAO EM LATAO COM 2 PARAFUSOS PARA CABOS DE 16 A 50 MM2, CONECTOR DE MEDICAO EM LATAO COM 2 PARAFUSOS PARA CABOS DE 16 A 50 MM2,REF. TEL-562, TERMOTECNICA OU EQUIVALENTE

Quantidade: 6,0000 **Sigla:** UN
Valor Unitário: 87,07 **Valor Total:** 522,42
Modelo: Não se aplica **Marca/Fabricante:** Não se aplica
Detalhe: CONECTOR DE MEDICAO EM LATAO COM 2 PARAFUSOS PARA CABOS DE 16 A 50 MM2, CONECTOR DE MEDICAO EM LATAO COM 2 PARAFUSOS PARA CABOS DE 16 A 50 MM2,REF. TEL-562, TERMOTECNICA OU EQUIVALENTE
Registrado em: 02/02/2026 - 23:11:31

250 - PRESILHA DE LATAO REF. 744, INCLUSIVE PARAFUSO FENDA DN 4,2X32MM E BUCHA PRESILHA DE LATAO REF. 744, INCLUSIVE PARAFUSO FENDA DN 4,2X32MM E BUCHANYLON DN 6MM E VEDACAO DOS FUROS COM POLIURETANO REF. 5905, MARCA DEREF. TERMOTECNICA OU EQUIVALENTE

Quantidade: 700,0000 **Sigla:** UN
Valor Unitário: 14,82 **Valor Total:** 10.374,00
Modelo: Não se aplica **Marca/Fabricante:** Não se aplica
Detalhe: PRESILHA DE LATAO REF. 744, INCLUSIVE PARAFUSO FENDA DN 4,2X32MM E BUCHA PRESILHA DE LATAO REF. 744, INCLUSIVE PARAFUSO FENDA DN 4,2X32MM E BUCHANYLON DN 6MM E VEDACAO DOS FUROS COM POLIURETANO REF. 5905, MARCA DEREF. TERMOTECNICA OU EQUIVALENTE
Registrado em: 02/02/2026 - 23:11:31

251 - MINI CAPTOR PARA SPDA, COM CONECTOR E FIXACAO HORIZONTAL, INCLUSIVE MINI CAPTOR PARA SPDA, COM CONECTOR E FIXACAO HORIZONTAL, INCLUSIVEVEDACAO DOS FUROS COM POLIURETANO

Quantidade: 6,0000 **Sigla:** UN
Valor Unitário: 108,01 **Valor Total:** 648,06
Modelo: Não se aplica **Marca/Fabricante:** Não se aplica
Detalhe: MINI CAPTOR PARA SPDA, COM CONECTOR E FIXACAO HORIZONTAL, INCLUSIVE MINI CAPTOR PARA SPDA, COM CONECTOR E FIXACAO HORIZONTAL, INCLUSIVEVEDACAO DOS FUROS COM POLIURETANO
Registrado em: 02/02/2026 - 23:11:31

252 - KIT COMPLETO PARA SOLDA EXOTERMICA (MOLDE CDH 50.50-3 / CARTUCHO N° 90 / KIT COMPLETO PARA SOLDA EXOTERMICA (MOLDE CDH 50.50-3 / CARTUCHO N° 90 /ALICATE Z 201), MARCA DE REFERENCIA TERMOTECNICA OU EQUIVALENTE

Quantidade: 6,0000 **Sigla:** UN
Valor Unitário: 62,60 **Valor Total:** 375,60
Modelo: Não se aplica **Marca/Fabricante:** Não se aplica
Detalhe: KIT COMPLETO PARA SOLDA EXOTERMICA (MOLDE CDH 50.50-3 / CARTUCHO N° 90 / KIT COMPLETO PARA SOLDA EXOTERMICA (MOLDE CDH 50.50-3 / CARTUCHO N° 90 /ALICATE Z 201), MARCA DE REFERENCIA TERMOTECNICA OU EQUIVALENTE
Registrado em: 02/02/2026 - 23:11:31

253 - TERMINAL ESTANHADO DE 1 COMPRESSAO 1 FURO, 35MM2, REF. TEL-5135, MARCA DE TERMINAL ESTANHADO DE 1 COMPRESSAO 1 FURO, 35MM2, REF. TEL-5135, MARCA DEREFERENCIA TERMOTECNICA OU EQUIVALENTE

Quantidade: 3,0000 **Sigla:** UN
Valor Unitário: 34,19 **Valor Total:** 102,57
Modelo: Não se aplica **Marca/Fabricante:** Não se aplica
Detalhe: TERMINAL ESTANHADO DE 1 COMPRESSAO 1 FURO, 35MM2, REF. TEL-5135, MARCA DE TERMINAL ESTANHADO DE 1 COMPRESSAO 1 FURO, 35MM2, REF. TEL-5135, MARCA DEREFERENCIA TERMOTECNICA OU EQUIVALENTE
Registrado em: 02/02/2026 - 23:11:31

254 - FIXADOR UNIVERSAL LATAO ESTANHADO P/ CABOS 16 A 70 MM2 REF. 5024, INCL. FIXADOR UNIVERSAL LATAO ESTANHADO P/ CABOS 16 A 70 MM2 REF. 5024, INCL.PARAFUSO SEXTAVADO M6X45MM, ARRUELA LISA 1/4, BUCHA NO8, VEDACAO DOSFUROS C/ POLIURETANO REF. 5905, MARCA DE REF. TERMOTECNICA OU EQUIVALENTE

Quantidade: 3,0000 **Sigla:** UN
Valor Unitário: 80,39 **Valor Total:** 241,17
Modelo: Não se aplica **Marca/Fabricante:** Não se aplica
Detalhe: FIXADOR UNIVERSAL LATAO ESTANHADO P/ CABOS 16 A 70 MM2 REF. 5024, INCL. FIXADOR UNIVERSAL LATAO ESTANHADO P/ CABOS 16 A 70 MM2 REF. 5024, INCL.PARAFUSO SEXTAVADO M6X45MM, ARRUELA LISA 1/4, BUCHA NO8, VEDACAO DOSFUROS C/ POLIURETANO REF. 5905, MARCA DE REF. TERMOTECNICA OU EQUIVALENTE

E-DOCS - CÓPIA DO PROCESSO 2025-BFJQ8 GERADO POR UDSON OLIVEIRA RAMOS DE AGUIAR EM 05/05/2026 16:12 DOCUMENTO 1 / 1 PÁGINA 1363 / 3514

2026-PBRRQ0 - E-DOCS - CÓPIA SIMPLES 04/02/2026 18:36 PÁGINA 258 / 355

Registrado em: 02/02/2026 - 23:11:31

255 - PLACA DE SINALIZACAO DE SEGURANCA CODIGO 14 - 315/158(NBR 13.434); CODIGO PLACA DE SINALIZACAO DE SEGURANCA CODIGO 14 - 315/158(NBR 13.434); CODIGOS3(NT 14/2010-ES) (SAIDA DE EMERGENCIA - SETA VERTICAL)

Quantidade: 24,0000
Sigla: UN
Valor Unitário: 35,36
Valor Total: 848,64
Modelo: Não se aplica
Marca/Fabricante: Não se aplica
Detalhe: PLACA DE SINALIZACAO DE SEGURANCA CODIGO 14 - 315/158(NBR 13.434), CODIGO PLACA DE SINALIZACAO DE SEGURANCA CODIGO 14 - 315/158(NBR 13.434), CODIGOS3(NT 14/2010-ES) (SAIDA DE EMERGENCIA - SETA VERTICAL)
Registrado em: 02/02/2026 - 23:11:31

256 - PLACA DE SINALIZACAO DE SEGURANCA CONTRA INCENDIO, FOTOLUMINESCENTE, PLACA DE SINALIZACAO DE SEGURANCA CONTRA INCENDIO, FOTOLUMINESCENTE,QUADRADA, 20 X 20 CM, EM PVC 2 MM ANTI-CHAMAS (SIMBOLOS, CORES EPICTOGRAMAS CONFORME NBR 16820)

Quantidade: 5,0000
Sigla: UN
Valor Unitário: 43,74
Valor Total: 218,70
Modelo: Não se aplica
Marca/Fabricante: Não se aplica
Detalhe: PLACA DE SINALIZACAO DE SEGURANCA CONTRA INCENDIO, FOTOLUMINESCENTE, PLACA DE SINALIZACAO DE SEGURANCA CONTRA INCENDIO, FOTOLUMINESCENTE,QUADRADA, 20 X 20 CM, EM PVC 2 MM ANTI-CHAMAS (SIMBOLOS, CORES EPICTOGRAMAS CONFORME NBR 16820)
Registrado em: 02/02/2026 - 23:11:31

257 - FORNECIMENTO E INSTACAO DE PLACA DE SINALIZACAO DE SEGURANCA CONTRA INCENDIO 20X40 CM 1 PLACA DE SINALIZACAO DE SEGURANCA CONTRA INCENDIO, FOTOLUMINESCENTE, RETANGULAR, *20 X 40* CM, EM PVC *2* MM ANTI-CHAMAS (SIMBOLOS, CORES E PICTOGRAMAS CONFORME NBR 16820)

Quantidade: 1,0000
Sigla: UN
Valor Unitário: 59,30
Valor Total: 59,30
Modelo: Não se aplica
Marca/Fabricante: Não se aplica
Detalhe: FORNECIMENTO E INSTACAO DE PLACA DE SINALIZACAO DE SEGURANCA CONTRA INCENDIO 20X40 CM 1 PLACA DE SINALIZACAO DE SEGURANCA CONTRA INCENDIO, FOTOLUMINESCENTE, RETANGULAR, *20 X 40* CM, EM PVC *2* MM ANTI-CHAMAS (SIMBOLOS, CORES E PICTOGRAMAS CONFORME NBR 16820)
Registrado em: 02/02/2026 - 23:11:31

258 - PLACA DE SINALIZACAO DE SEGURANCA CONTRA INCENDIO - ALERTA, TRIANGULAR, PLACA DE SINALIZACAO DE SEGURANCA CONTRA INCENDIO - ALERTA, TRIANGULAR,BASE DE 30 CM, EM PVC 2 MM ANTI-CHAMAS (SIMBOLOS, CORES E PICTOGRAMASCONFORME NBR 16820)

Quantidade: 1,0000
Sigla: UN
Valor Unitário: 61,60
Valor Total: 61,60
Modelo: Não se aplica
Marca/Fabricante: Não se aplica
Detalhe: PLACA DE SINALIZACAO DE SEGURANCA CONTRA INCENDIO - ALERTA, TRIANGULAR, PLACA DE SINALIZACAO DE SEGURANCA CONTRA INCENDIO - ALERTA, TRIANGULAR,BASE DE 30 CM, EM PVC 2 MM ANTI-CHAMAS (SIMBOLOS, CORES E PICTOGRAMASCONFORME NBR 16820)
Registrado em: 02/02/2026 - 23:11:31

259 - PINTURA SOBRE PISOS, MARCAS DE REFERENCIA NOVACOR, CORAL OU SUVINIL, A DUAS DEMAOS, LINHA PREMIUM PINTURA SOBRE PISOS, MARCAS DE REFERENCIA NOVACOR, CORAL OU SUVINIL, A DUAS DEMAOS, LINHA PREMIUM

Quantidade: 5,0000
Sigla: M²
Valor Unitário: 30,19
Valor Total: 150,95
Modelo: Não se aplica
Marca/Fabricante: Não se aplica
Detalhe: PINTURA SOBRE PISOS, MARCAS DE REFERENCIA NOVACOR, CORAL OU SUVINIL, A DUAS DEMAOS, LINHA PREMIUM PINTURA SOBRE PISOS, MARCAS DE REFERENCIA NOVACOR, CORAL OU SUVINIL, A DUAS DEMAOS, LINHA PREMIUM
Registrado em: 02/02/2026 - 23:11:31

260 - FORNECIMENTO E INSTACAO DE EXTINTOR DE INCENDIO PORTATIL DE PO QUIMICO (6 KG) EXTINTOR DE INCENDIO PORTATIL DE PO QUIMICO ABC COM CAPACIDADE 2A-20B:C (6 KG), INCLUSIVE SUPORTE PARA FIXACAO, EXCLUSIVE PLACA SINALIZADORA EM PVC FOTOLUMINESCENTE

Quantidade: 5,0000
Sigla: UN
Valor Unitário: 284,13
Valor Total: 1.420,65

E-DOCS - CÓPIA DO PROCESSO 2025-BFJQ8 GERADO POR UDSON OLIVEIRA RAMOS DE AGUIAR EM 05/05/2026 16:12 DOCUMENTO 1 / 1 PÁGINA 1364 / 3514

Modelo: Não se aplica **Marca/Fabricante:** Não se aplica

Detalhe: FORNECIMENTO E INSTACAO DE EXTINTOR DE INCENDIO PORTATIL DE PO QUIMICO (6 KG) EXTINTOR DE INCENDIO PORTATIL DE PO QUIMICO ABC COM CAPACIDADE 2A-20B:C (6 KG), INCLUSIVE SUPORTE PARA FIXACAO, EXCLUSIVE PLACA SINALIZADORA EM PVC FOTOLUMINESCENTE

Registrado em: 02/02/2026 - 23:11:31

261 - LUMINARIA DE EMERGENCIA, COM 30 LAMPADAS LED DE 2 W, SEM REATOR - LUMINARIA DE EMERGENCIA, COM 30 LAMPADAS LED DE 2 W, SEM REATOR -FORNECIMENTO E INSTALACAO. AF_02/2020

Quantidade: 20,0000 **Sigla:** UN

Valor Unitário: 29,37 **Valor Total:** 587,40

Modelo: Não se aplica **Marca/Fabricante:** Não se aplica

Detalhe: LUMINARIA DE EMERGENCIA, COM 30 LAMPADAS LED DE 2 W, SEM REATOR - LUMINARIA DE EMERGENCIA, COM 30 LAMPADAS LED DE 2 W, SEM REATOR -FORNECIMENTO E INSTALACAO. AF_02/2020

Registrado em: 02/02/2026 - 23:11:31

262 - FORNECIMENTO E INSTALACAO DE CENTRAL DE ALARME DE INCENDIO ENDERECAVEL, FORNECIMENTO E INSTALACAO DE CENTRAL DE ALARME DE INCENDIO ENDERECAVEL,CAPACIDADE ATE: 256 ENDERECOS, 4 LACOS COM BATERIA REF. WALMONOF,ABAFIRE, DELTAFIRE OU EQUIVALENTE

Quantidade: 1,0000 **Sigla:** UN

Valor Unitário: 2.661,11 **Valor Total:** 2.661,11

Modelo: Não se aplica **Marca/Fabricante:** Não se aplica

Detalhe: FORNECIMENTO E INSTALACAO DE CENTRAL DE ALARME DE INCENDIO ENDERECAVEL, FORNECIMENTO E INSTALACAO DE CENTRAL DE ALARME DE INCENDIO ENDERECAVEL,CAPACIDADE ATE: 256 ENDERECOS, 4 LACOS COM BATERIA REF. WALMONOF,ABAFIRE, DELTAFIRE OU EQUIVALENTE

Registrado em: 02/02/2026 - 23:11:31

263 - FORNECIMENTO E INSTALACAO DE ACIONADOR MANUAL DE ALARME DE INCENDIO ENDERECAVEL, TIPO QUEBRA VIDRO FORNECIMENTO E INSTALACAO DE ACIONADOR MANUAL DE ALARME DE INCENDIO ENDERECAVEL, TIPO QUEBRA VIDRO

Quantidade: 2,0000 **Sigla:** UN

Valor Unitário: 150,93 **Valor Total:** 301,86

Modelo: Não se aplica **Marca/Fabricante:** Não se aplica

Detalhe: FORNECIMENTO E INSTALACAO DE ACIONADOR MANUAL DE ALARME DE INCENDIO ENDERECAVEL, TIPO QUEBRA VIDRO FORNECIMENTO E INSTALACAO DE ACIONADOR MANUAL DE ALARME DE INCENDIO ENDERECAVEL, TIPO QUEBRA VIDRO

Registrado em: 02/02/2026 - 23:11:31

264 - FORNECIMENTO E INSTALACAO DE DETECTOR DE FUMACA OPTICO ENDERECAVEL FORNECIMENTO E INSTALACAO DE DETECTOR DE FUMACA OPTICO ENDERECAVELBIVOLT 12/24V PARA PAREDE OU TETO

Quantidade: 14,0000 **Sigla:** UN

Valor Unitário: 195,17 **Valor Total:** 2.732,38

Modelo: Não se aplica **Marca/Fabricante:** Não se aplica

Detalhe: FORNECIMENTO E INSTALACAO DE DETECTOR DE FUMACA OPTICO ENDERECAVEL FORNECIMENTO E INSTALACAO DE DETECTOR DE FUMACA OPTICO ENDERECAVELBIVOLT 12/24V PARA PAREDE OU TETO

Registrado em: 02/02/2026 - 23:11:31

265 - FORNECIMENTO E INSTALACAO DE SIRENE ELETRONICA MEDIA TIPO CORNETA FORNECIMENTO E INSTALACAO DE SIRENE ELETRONICA MEDIA TIPO CORNETA

Quantidade: 2,0000 **Sigla:** UN

Valor Unitário: 166,68 **Valor Total:** 333,36

Modelo: Não se aplica **Marca/Fabricante:** Não se aplica

Detalhe: FORNECIMENTO E INSTALACAO DE SIRENE ELETRONICA MEDIA TIPO CORNETA FORNECIMENTO E INSTALACAO DE SIRENE ELETRONICA MEDIA TIPO CORNETA

Registrado em: 02/02/2026 - 23:11:31

266 - ABRIGO DE SOBREPOR EM CHAPA DE ACO CARBONO PINTADO COM TINTA A BASE DE ABRIGO DE SOBREPOR EM CHAPA DE ACO CARBONO PINTADO COM TINTA A BASE DEEPOXI VERMELHA, DIMENSOES 75X35X25CM

Quantidade: 1,0000 **Sigla:** UN

Valor Unitário: 482,21 **Valor Total:** 482,21

E-DOCS - CÓPIA DO PROCESSO 2025-BFJQ8 GERADO POR UDSON OLIVEIRA RAMOS DE AGUIAR EM 05/05/2026 16:12 DOCUMENTO 1 / 1 PÁGINA 1365 / 3514

2026-PBRRQ0 - E-DOCS - CÓPIA SIMPLES 04/02/2026 18:36 PÁGINA 260 / 355

Modelo: Não se aplica **Marca/Fabricante:** Não se aplica

Detalhe: ABRIGO DE SOBREPOR EM CHAPA DE ACO CARBONO PINTADO COM TINTA A BASE DE ABRIGO DE SOBREPOR EM CHAPA DE ACO CARBONO PINTADO COM TINTA A BASE DEEPOXI VERMELHA, DIMENSOES 75X35X25CM

Registrado em: 02/02/2026 - 23:11:31

267 - ABRIGO DE GAS PARA 2 CILINDROS 45 KG, EXEC. EM ALV. BLOCO CONC CHEIO,DIM ABRIGO DE GAS PARA 2 CILINDROS 45 KG, EXEC. EM ALV. BLOCO CONC CHEIO,DIM1,50X0.85X2.10M, INCLUSIVE CILINDROS E REDE INTERNA DO ABRIGOCOMPREENDENDO TUBOS E VALVULAS DE ESFERA QUE INTERLIGAM OS CILINDROS

Quantidade: 1,0000 **Sigla:** UN

Valor Unitário: 12.173,85 **Valor Total:** 12.173,85

Modelo: Não se aplica **Marca/Fabricante:** Não se aplica

Detalhe: ABRIGO DE GAS PARA 2 CILINDROS 45 KG, EXEC. EM ALV. BLOCO CONC CHEIO,DIM ABRIGO DE GAS PARA 2 CILINDROS 45 KG, EXEC. EM ALV. BLOCO CONC CHEIO,DIM1,50X0.85X2.10M, INCLUSIVE CILINDROS E REDE INTERNA DO ABRIGOCOMPREENDENDO TUBOS E VALVULAS DE ESFERA QUE INTERLIGAM OS CILINDROS

Registrado em: 02/02/2026 - 23:11:31

268 - TUBO, PEX, MULTICAMADA, DN 20, INSTALADO EM RAMAL INTERNO DE INSTALACOES TUBO, PEX, MULTICAMADA, DN 20, INSTALADO EM RAMAL INTERNO DE INSTALACOESDE GAS - FORNECIMENTO E INSTALACAO. AF_01/2020

Quantidade: 46,4797 **Sigla:** M

Valor Unitário: 31,77 **Valor Total:** 1.476,66

Modelo: Não se aplica **Marca/Fabricante:** Não se aplica

Detalhe: TUBO, PEX, MULTICAMADA, DN 20, INSTALADO EM RAMAL INTERNO DE INSTALACOES TUBO, PEX, MULTICAMADA, DN 20, INSTALADO EM RAMAL INTERNO DE INSTALACOESDE GAS - FORNECIMENTO E INSTALACAO. AF_01/2020

Registrado em: 02/02/2026 - 23:11:31

269 - JOELHO 90 GRAUS, EM FERRO GALVANIZADO, CONEXAO ROSQUEADA, DN 20 (3/4), JOELHO 90 GRAUS, EM FERRO GALVANIZADO, CONEXAO ROSQUEADA, DN 20 (3/4),INSTALADO EM RAMAIS E SUB-RAMAIS DE GAS - FORNECIMENTO E INSTALACAO.AF_10/2020

Quantidade: 2,0000 **Sigla:** UN

Valor Unitário: 47,61 **Valor Total:** 95,22

Modelo: Não se aplica **Marca/Fabricante:** Não se aplica

Detalhe: JOELHO 90 GRAUS, EM FERRO GALVANIZADO, CONEXAO ROSQUEADA, DN 20 (3/4), JOELHO 90 GRAUS, EM FERRO GALVANIZADO, CONEXAO ROSQUEADA, DN 20 (3/4),INSTALADO EM RAMAIS E SUB-RAMAIS DE GAS - FORNECIMENTO E INSTALACAO.AF_10/2020

Registrado em: 02/02/2026 - 23:11:31

270 - VALVULA 90° ROSCA FEMEA 1/2 COM ESPIGAO, PARA INSTALACOES DE GAS VALVULA 90° ROSCA FEMEA 1/2 COM ESPIGAO, PARA INSTALACOES DE GAS

Quantidade: 1,0000 **Sigla:** UN

Valor Unitário: 78,65 **Valor Total:** 78,65

Modelo: Não se aplica **Marca/Fabricante:** Não se aplica

Detalhe: VALVULA 90° ROSCA FEMEA 1/2 COM ESPIGAO, PARA INSTALACOES DE GAS VALVULA 90° ROSCA FEMEA 1/2 COM ESPIGAO, PARA INSTALACOES DE GAS

Registrado em: 02/02/2026 - 23:11:31

271 - LIMPEZA GERAL DE OBRAS (EDIFICACAO) LIMPEZA GERAL DA OBRA (EDIFICACAO)

Quantidade: 901,7797 **Sigla:** M²

Valor Unitário: 16,52 **Valor Total:** 14.897,40

Modelo: Não se aplica **Marca/Fabricante:** Não se aplica

Detalhe: LIMPEZA GERAL DE OBRAS (EDIFICACAO) LIMPEZA GERAL DA OBRA (EDIFICACAO) **Registrado em:** 02/02/2026 - 23:11:32

272 - LIMPEZA GERAL DE OBRAS LIMPEZA GERAL DE OBRAS (QUADRAS, PRACAS E JARDINS)

Quantidade: 148,8800 **Sigla:** M²

Valor Unitário: 1,65 **Valor Total:** 245,65

Modelo: Não se aplica **Marca/Fabricante:** Não se aplica

Detalhe: LIMPEZA GERAL DE OBRAS LIMPEZA GERAL DE OBRAS (QUADRAS, PRACAS E JARDINS)

Registrado em: 02/02/2026 - 23:11:32

E-DOCS - CÓPIA DO PROCESSO 2025-BFJQ8 GERADO POR UDSON OLIVEIRA RAMOS DE AGUIAR EM 05/05/2026 16:12 DOCUMENTO 1 / 1 PÁGINA 1366 / 3514

2026-PBRRQ0 - E-DOCS - CÓPIA SIMPLES 04/02/2026 18:36 PÁGINA 261 / 355

Informações adicionais

Proposta Registrada

Processo

Número: 000016/2025
Modalidade: Concorrência por Menor Preço
Orgão: Prefeitura Municipal de Alegre
Número do Processo Interno: 0BFJQ8/2025
Abertura: 03/02/2026 - 09:01
Município: Alegre / ES

Validade da Proposta - Em dias, conforme o edital

Proposta Válida por: 60 dias.

1 - G L O B A L EXECUCAO DA REFORMA E RECUPERACAO GERAL DA CRECHE TEREZA FIOREZZIâ, COM O OBJETIVO DE PROMOVER A READEQUACAO DA INFRAESTRUTURA FISICA DA UNIDADE, NO MUNICIPIO DE ALEGRE/ES

1 - COLOCACAO DE PLACA DE OBRA PADRAO DER-ES 2 X 4 M PLACA DE OBRA NAS DIMENSOES DE 2.0 X 4.0 M, PADRAO DER

Quantidade: 8,0000
Sigla: M²
Valor Unitário: 326,83
Valor Total: 2.614,64
Modelo: N/C
Marca/Fabricante: N/C
Detalhe: COLOCACAO DE PLACA DE OBRA PADRAO DER-ES 2 X 4 M PLACA DE OBRA NAS DIMENSOES DE 2.0 X 4.0 M, PADRAO DER
Registrado em: 03/02/2026 - 08:24:14

2 - BARRACAO PARA ALMOXARIFADO AREA DE 10.90M2, DE CHAPA DE COMPENSADO 12MM E PONTALETES 8X8CM BARRACAO PARA ALMOXARIFADO AREA DE 10.90M2, DE CHAPA DE COMPENSADO 12MM E PONTALETES 8X8CM, PISO CIMENTADO E COBERTURA DE TELHA DE FIBROCIMENTO DE 6MM, INCLUSIVE PONTO DE LUZ, CONF. PROJETO (2 UTILIZACOES)

Quantidade: 10,9000
Sigla: M²
Valor Unitário: 776,83
Valor Total: 8.467,45
Modelo: --
Marca/Fabricante: --
Detalhe: BARRACAO PARA ALMOXARIFADO AREA DE 10.90M2, DE CHAPA DE COMPENSADO 12MM E PONTALETES 8X8CM BARRACAO PARA ALMOXARIFADO AREA DE 10.90M2, DE CHAPA DE COMPENSADO 12MM E PONTALETES 8X8CM, PISO CIMENTADO E COBERTURA DE TELHA DE FIBROCIMENTO DE 6MM, INCLUSIVE PONTO DE LUZ, CONF. PROJETO (2 UTILIZACOES)
Registrado em: 02/02/2026 - 22:10:04

3 - UNIDADE DE SANITARIO E VESTIARIO PARA ATE 20 FUNC. AREA 18.15M2 (1 UTILIZACAO) UNIDADE DE SANITARIO E VESTIARIO PARA ATE 20 FUNC. AREA 18.15M2, PAREDES DE CHAPA COMPENS. 12MM E PONTALETE 8X8CM, PISO CIMENTADO, COBERT. TELHA FIBROC. 6MM, INCL. INST. DE LUZ E CX. DE INSPECAO, CONF. PROJETO (1 UTILIZACAO)

Quantidade: 1,0000
Sigla: UN
Valor Unitário: 20.626,50
Valor Total: 20.626,50
Modelo: --
Marca/Fabricante: --
Detalhe: UNIDADE DE SANITARIO E VESTIARIO PARA ATE 20 FUNC. AREA 18.15M2 (1 UTILIZACAO) UNIDADE DE SANITARIO E VESTIARIO PARA ATE 20 FUNC. AREA 18.15M2, PAREDES DE CHAPA COMPENS. 12MM E PONTALETE 8X8CM, PISO CIMENTADO, COBERT. TELHA FIBROC. 6MM, INCL. INST. DE LUZ E CX. DE INSPECAO, CONF. PROJETO (1 UTILIZACAO)
Registrado em: 02/02/2026 - 22:10:04

4 - TAPUME TELHA METALICA ONDULADA EM ACO GALVALUME 0,50MM BRANCA H=2,20M, TAPUME TELHA METALICA ONDULADA EM ACO GALVALUME 0,50MM BRANCA H=2,20M,INCL. MONTAGEM ESTR. MAD. 8X8, C/ADESIVO DER-ES 60X60CM A CADA 10M, INCL.FAIXAS PINT. ESMALTE SINT. CORES AZUL C/ H=30CM E ROSA C/ H=10CM(REAPROVEITAMENTO 2X)

Quantidade: 21,3000
Sigla: M
Valor Unitário: 197,42
Valor Total: 4.205,05

E-DOCS - CÓPIA DO PROCESSO 2025-BFJQ8 GERADO POR UDSON OLIVEIRA RAMOS DE AGUIAR EM 05/05/2026 16:12 DOCUMENTO 1 / 1 PÁGINA 1367 / 3514

2026-PBRRQ0 - E-DOCS - CÓPIA SIMPLES 04/02/2026 18:36 PÁGINA 262 / 355

Modelo: --
Marca/Fabricante: --
Detalhe: TAPUME TELHA METALICA ONDULADA EM ACO GALVALUME 0,50MM BRANCA H=2,20M, TAPUME TELHA METALICA ONDULADA EM ACO GALVALUME 0,50MM BRANCA H=2,20M,INCL. MONTAGEM ESTR. MAD. 8X8, C/ADESIVO DER-ES 60X60CM A CADA 10M, INCL.FAIXAS PINT. ESMALTE SINT. CORES AZUL C/ H=30CM E ROSA C/ H=10CM(REAPROVEITAMENTO 2X)
Registrado em: 02/02/2026 - 22:10:04

5 - RESERVATORIO DE POLIESTILENO DE 1000 L, INCLUSIVE SUPORTE EM MADEIRA DE 7X12CM E 5X7CM RESERVATORIO DE POLIESTILENO DE 1000 L, INCLUSIVE SUPORTE EM MADEIRA DE 7X12CM E 5X7CM, ELEVADO DE 4M, CONFORME PROJETO (2 UTILIZACOES)

Quantidade: 1,0000
Sigla: UN
Valor Unitário: 1.780,85
Valor Total: 1.780,85
Modelo: --
Marca/Fabricante: --
Detalhe: RESERVATORIO DE POLIESTILENO DE 1000 L, INCLUSIVE SUPORTE EM MADEIRA DE 7X12CM E 5X7CM RESERVATORIO DE POLIESTILENO DE 1000 L, INCLUSIVE SUPORTE EM MADEIRA DE 7X12CM E 5X7CM, ELEVADO DE 4M, CONFORME PROJETO (2 UTILIZACOES)
Registrado em: 02/02/2026 - 22:10:04

6 - Rede de agua c/ padrao de entrada dagua diam. 3/4 Rede de agua c/ padrao de entrada dagua diam. 3/4 conf. CESAN, incl. tubos e conexoes p/ aliment., distrib., extravas. e limp., cons. o padrao a 25m

Quantidade: 25,0000
Sigla: M
Valor Unitário: 74,98
Valor Total: 1.874,50
Modelo: --
Marca/Fabricante: --
Detalhe: Rede de agua c/ padrao de entrada dagua diam. 3/4 Rede de agua c/ padrao de entrada dagua diam. 3/4 conf. CESAN, incl. tubos e conexoes p/ aliment., distrib., extravas. e limp., cons. o padrao a 25m
Registrado em: 02/02/2026 - 22:10:04

7 - REDE DE ESGOTO REDE DE ESGOTO, CONTENDO FOSSA E FILTRO, INCL. TUBOS E CONEXOES DE LIGACAO ENTRE CAIXAS, CONSIDERANDO DISTANCIA DE 25M

Quantidade: 25,0000
Sigla: M
Valor Unitário: 541,55
Valor Total: 13.538,75
Modelo: --
Marca/Fabricante: --
Detalhe: REDE DE ESGOTO REDE DE ESGOTO, CONTENDO FOSSA E FILTRO, INCL. TUBOS E CONEXOES DE LIGACAO ENTRE CAIXAS, CONSIDERANDO DISTANCIA DE 25M
Registrado em: 02/02/2026 - 22:10:04

8 - REDE DE LUZ, INCL. PADRAO ENTRADA DE ENERGIA TRIFAS CONF. PROJETO (1 UTILIZACAO) REDE DE LUZ, INCL. PADRAO ENTRADA DE ENERGIA TRIFAS., CABO DE LIGACAO ATE BARRACOES, QUADRO DE DISTRIB., DISJ. E CHAVE DE FORCA (QUANDO NECESSARIO), CONS. 20M ENTRE PADRAO ENTRADA E QDG, CONF. PROJETO (1 UTILIZACAO)

Quantidade: 20,0000
Sigla: M
Valor Unitário: 669,65
Valor Total: 13.393,00
Modelo: --
Marca/Fabricante: --
Detalhe: REDE DE LUZ, INCL. PADRAO ENTRADA DE ENERGIA TRIFAS CONF. PROJETO (1 UTILIZACAO) REDE DE LUZ, INCL. PADRAO ENTRADA DE ENERGIA TRIFAS., CABO DE LIGACAO ATE BARRACOES, QUADRO DE DISTRIB., DISJ. E CHAVE DE FORCA (QUANDO NECESSARIO), CONS. 20M ENTRE PADRAO ENTRADA E QDG, CONF. PROJETO (1 UTILIZACAO)
Registrado em: 02/02/2026 - 22:10:05

9 - LOCACAO DE ANDAIME METALICO PARA TRABALHO EM FACHADA DE EDIFICO LOCACAO DE ANDAIME METALICO PARA TRABALHO EM FACHADA DE EDIFICO(ALUGUEL DE 1 M2 POR 1 MES) INCLUSIVE FRETE, MONTAGEM E DESMONTAGEM - (BDI¤DIF=15,57%)

Quantidade: 485,9700
Sigla: M²
Valor Unitário: 27,27
Valor Total: 13.252,40
Modelo: --
Marca/Fabricante: --
Detalhe: LOCACAO DE ANDAIME METALICO PARA TRABALHO EM FACHADA DE EDIFICO LOCACAO DE ANDAIME METALICO PARA TRABALHO EM FACHADA DE EDIFICO(ALUGUEL DE 1 M2 POR 1 MES) INCLUSIVE FRETE, MONTAGEM E DESMONTAGEM - (BDI¤DIF=15,57%)
Registrado em: 02/02/2026 - 22:10:05

10 - DEMOLICAO DE ALVENARIA DEMOLICAO DE ALVENARIA

Quantidade: 9,8599
Sigla: M²

E-DOCS - CÓPIA DO PROCESSO 2025-BFJQ8 GERADO POR UDSON OLIVEIRA RAMOS DE AGUIAR EM 05/05/2026 16:12 DOCUMENTO 1 / 1 PÁGINA 1368 / 3514

2026-PBRRQ0 - E-DOCS - CÓPIA SIMPLES 04/02/2026 18:36 PÁGINA 263 / 355

Valor Unitário: 80,38
Valor Total: 792,54
Modelo: --
Marca/Fabricante: --
Detalhe: DEMOLICAO DE ALVENARIA DEMOLICAO DE ALVENARIA
Registrado em: 02/02/2026 - 22:10:05

11 - DEMOLICAO DE REVESTIMENTO CERAMICO, DE FORMA MANUAL, SEM REAPROVEITAMENTO. AF_09/2023 DEMOLICAO DE REVESTIMENTO CERAMICO, DE FORMA MANUAL, SEM REAPROVEITAMENTO. AF_09/2023

Quantidade: 1.498,5497
Sigla: M²
Valor Unitário: 33,98
Valor Total: 50.920,72
Modelo: --
Marca/Fabricante: --
Detalhe: DEMOLICAO DE REVESTIMENTO CERAMICO, DE FORMA MANUAL, SEM REAPROVEITAMENTO. AF_09/2023 DEMOLICAO DE REVESTIMENTO CERAMICO, DE FORMA MANUAL, SEM REAPROVEITAMENTO. AF_09/2023
Registrado em: 02/02/2026 - 22:10:05

12 - RETIRADA DE PORTAS E JANELAS DE MADEIRA, INCLUSIVE BATENTES RETIRADA DE PORTAS E JANELAS DE MADEIRA, INCLUSIVE BATENTES

Quantidade: 44,1000
Sigla: M²
Valor Unitário: 21,41
Valor Total: 944,18
Modelo: --
Marca/Fabricante: --
Detalhe: RETIRADA DE PORTAS E JANELAS DE MADEIRA, INCLUSIVE BATENTES RETIRADA DE PORTAS E JANELAS DE MADEIRA, INCLUSIVE BATENTES
Registrado em: 02/02/2026 - 22:10:05

13 - RETIRADA DE ESQUADRIAS METALICAS RETIRADA DE ESQUADRIAS METALICAS

Quantidade: 111,8895
Sigla: M²
Valor Unitário: 13,39
Valor Total: 1.498,20
Modelo: --
Marca/Fabricante: --
Detalhe: RETIRADA DE ESQUADRIAS METALICAS RETIRADA DE ESQUADRIAS METALICAS
Registrado em: 02/02/2026 - 22:10:06

14 - DEMOLICAO DE DIVISORIA DE GRANITO DEMOLICAO DE DIVISORIA DE GRANITO

Quantidade: 10,0696
Sigla: M²
Valor Unitário: 19,83
Valor Total: 199,68
Modelo: --
Marca/Fabricante: --
Detalhe: DEMOLICAO DE DIVISORIA DE GRANITO DEMOLICAO DE DIVISORIA DE GRANITO
Registrado em: 02/02/2026 - 22:10:06

15 - RETIRADA DE BANCADA DE PIA RETIRADA DE BANCADA DE PIA

Quantidade: 10,2998
Sigla: M²
Valor Unitário: 33,25
Valor Total: 342,47
Modelo: --
Marca/Fabricante: --
Detalhe: RETIRADA DE BANCADA DE PIA RETIRADA DE BANCADA DE PIA
Registrado em: 02/02/2026 - 22:10:06

16 - LIXAMENTO DE PAREDE COM PINTURA ANTIGA PVA PARA RECEBIMENTO DE NOVA CAMADA DE TINTA LIXAMENTO DE PAREDE COM PINTURA ANTIGA PVA PARA RECEBIMENTO DE NOVA CAMADA DE TINTA

Quantidade: 631,8084
Sigla: M²
Valor Unitário: 5,01
Valor Total: 3.165,36
Modelo: --
Marca/Fabricante: --
Detalhe: LIXAMENTO DE PAREDE COM PINTURA ANTIGA PVA PARA RECEBIMENTO DE NOVA CAMADA DE TINTA LIXAMENTO DE PAREDE COM PINTURA ANTIGA PVA PARA RECEBIMENTO DE NOVA CAMADA DE TINTA
Registrado em: 02/02/2026 - 22:10:06

17 - RETIRADA DE APARELHOS SANITARIOS RETIRADA DE APARELHOS SANITARIOS

Quantidade: 4,0000
Sigla: UN
Valor Unitário: 27,70
Valor Total: 110,80
Modelo: --
Marca/Fabricante: --
Detalhe: RETIRADA DE APARELHOS SANITARIOS RETIRADA DE APARELHOS SANITARIOS
Registrado em: 02/02/2026 - 22:10:06

E-DOCS - CÓPIA DO PROCESSO 2025-BFJQ8 GERADO POR UDSON OLIVEIRA RAMOS DE AGUIAR EM 05/05/2026 16:12 DOCUMENTO 1 / 1 PÁGINA 1369 / 3514

2026-PBRRQ0 - E-DOCS - CÓPIA SIMPLES 04/02/2026 18:36 PÁGINA 264 / 355

18 - Remocao de metais sanitarios, de forma manual, sem reaproveitamento, AF 09/2023 Remocao de metais sanitarios, de forma manual, sem reaproveitamento, AF 09/2023

Quantidade: 5,0000
Sigla: UN
Valor Unitário: 13,42
Valor Total: 67,10
Modelo: --
Marca/Fabricante: --
Detalhe: Remocao de metais sanitarios, de forma manual, sem reaproveitamento, AF 09/2023 Remocao de metais sanitarios, de forma manual, sem reaproveitamento, AF 09/2023
Registrado em: 02/02/2026 - 22:10:06

19 - DEMOLICAO DE PISO GRANILITE Demolicao de piso granilite

Quantidade: 713,4398
Sigla: M²
Valor Unitário: 37,18
Valor Total: 26.525,69
Modelo: --
Marca/Fabricante: --
Detalhe: DEMOLICAO DE PISO GRANILITE Demolicao de piso granilite
Registrado em: 02/02/2026 - 22:10:07

20 - DEMOLICAO MANUAL DE CONCRETO SIMPLES DEMOLICAO MANUAL DE CONCRETO SIMPLES (EMOP 05.001.001)

Quantidade: 0,2200
Sigla: M³
Valor Unitário: 377,79
Valor Total: 83,11
Modelo: --
Marca/Fabricante: --
Detalhe: DEMOLICAO MANUAL DE CONCRETO SIMPLES DEMOLICAO MANUAL DE CONCRETO SIMPLES (EMOP 05.001.001)
Registrado em: 02/02/2026 - 22:10:07

21 - REMOCAO DE FORRO DE GESSO, DE FORMA MANUAL, SEM REAPROVEITAMENTO. AF 09/2023 REMOCAO DE FORRO DE GESSO, DE FORMA MANUAL, SEM REAPROVEITAMENTO. AF_09/2023

Quantidade: 710,5379
Sigla: M²
Valor Unitário: 4,09
Valor Total: 2.906,10
Modelo: --
Marca/Fabricante: --
Detalhe: REMOCAO DE FORRO DE GESSO, DE FORMA MANUAL, SEM REAPROVEITAMENTO. AF 09/2023 REMOCAO DE FORRO DE GESSO, DE FORMA MANUAL, SEM REAPROVEITAMENTO. AF_09/2023
Registrado em: 02/02/2026 - 22:10:07

22 - RASPAGEM E LIMPEZA DE TERRENO (MANUAL) RASPAGEM E LIMPEZA DO TERRENO (MANUAL)

Quantidade: 155,4000
Sigla: M²
Valor Unitário: 5,90
Valor Total: 916,86
Modelo: --
Marca/Fabricante: --
Detalhe: RASPAGEM E LIMPEZA DE TERRENO (MANUAL) RASPAGEM E LIMPEZA DO TERRENO (MANUAL)
Registrado em: 02/02/2026 - 22:10:07

23 - CARGA, MANOBRA E DESCARGA DE SOLOS E MATERIAIS GRANULARES EM CAMINHAO BASCULANTE 10 M3 - ESCAVADEIRA CARGA, MANOBRA E DESCARGA DE SOLOS E MATERIAIS GRANULARES EM CAMINHAO BASCULANTE 10 M3 - CARGA COM ESCAVADEIRA HIDRAULICA (CACAMBA DE 1,20 M3 / 155 HP) E DESCARGA LIVRE (UNIDADE: T). AF_07/2020

Quantidade: 171,4700
Sigla: t
Valor Unitário: 6,22
Valor Total: 1.066,54
Modelo: --
Marca/Fabricante: --
Detalhe: CARGA, MANOBRA E DESCARGA DE SOLOS E MATERIAIS GRANULARES EM CAMINHAO BASCULANTE 10 M3 - ESCAVADEIRA CARGA, MANOBRA E DESCARGA DE SOLOS E MATERIAIS GRANULARES EM CAMINHAO BASCULANTE 10 M3 - CARGA COM ESCAVADEIRA HIDRAULICA (CACAMBA DE 1,20 M3 / 155 HP) E DESCARGA LIVRE (UNIDADE: T). AF_07/2020
Registrado em: 02/02/2026 - 22:10:07

24 - SERVICO DE TRANSPORTE DE CAMINHAO BASCULANTE DE 10 M3, EM VIA URBANA PAVIMENTADA, DMT ATE 30K (TXKM) TRANSPORTE COM CAMINHAO BASCULANTE DE 10 M3, EM VIA URBANA PAVIMENTADA, DMT ATE 30 KM (UNIDADE: TXKM). AF_07/2020

Quantidade: 394,3756
Sigla: t
Valor Unitário: 2,21
Valor Total: 871,57
Modelo: --
Marca/Fabricante: --

Detalhe: SERVICO DE TRANSPORTE DE CAMINHAO BASCULANTE DE 10 M3, EM VIA URBANA PAVIMENTADA, DMT ATE 30K (TXKM) TRANSPORTE COM CAMINHAO BASCULANTE DE 10 M3, EM VIA URBANA PAVIMENTADA, DMT ATE 30 KM (UNIDADE: TXKM). AF_07/2020
Registrado em: 02/02/2026 - 22:10:08

25 - SERVICO DE TRANSPORTE DE CAMINHAO BASCULANTE DE 10 M3, EM VIA URBANA EM LEITO NATURAL (TXKM) Transporte com caminhao basculante de 10 m3, em via urbana em leito natural (unidade: TXKM). af_07/2020

Quantidade: 30,8628
Sigla: t
Valor Unitário: 2,77
Valor Total: 85,49
Modelo: --
Marca/Fabricante: --
Detalhe: SERVICO DE TRANSPORTE DE CAMINHAO BASCULANTE DE 10 M3, EM VIA URBANA EM LEITO NATURAL (TXKM) Transporte com caminhao basculante de 10 m3, em via urbana em leito natural (unidade: TXKM). af_07/2020
Registrado em: 02/02/2026 - 22:10:08

26 - ESCAVACAO MANUAL EM MATERIAL DE 1A. CATEGORIA, ATE 1,50 M DE PROFUNDIDADE ESCAVACAO MANUAL EM MATERIAL DE 1A. CATEGORIA, ATE 1.50 M DEPROFUNDIDADE

Quantidade: 8,3300
Sigla: M³
Valor Unitário: 76,74
Valor Total: 639,24
Modelo: --
Marca/Fabricante: --
Detalhe: ESCAVACAO MANUAL EM MATERIAL DE 1A. CATEGORIA, ATE 1,50 M DE PROFUNDIDADE ESCAVACAO MANUAL EM MATERIAL DE 1A. CATEGORIA, ATE 1.50 M DEPROFUNDIDADE
Registrado em: 02/02/2026 - 22:10:08

27 - CARGA, MANOBRA E DESCARGA DE SOLOS E MATERIAIS GRANULARES EM CAMINHAO (Item 03.01.02 da PO) CARGA, MANOBRA E DESCARGA DE SOLOS E MATERIAIS GRANULARES EM CAMINHAO BASCULANTE 10 M3 - CARGA COM ESCAVADEIRA HIDRAULICA (CACAMBA DE 1,20 M3 / 155 HP) E DESCARGA LIVRE (UNIDADE: T). AF_07/2020 (Item 03.01.02 da PO)

Quantidade: 3,1900
Sigla: t
Valor Unitário: 6,22
Valor Total: 19,84
Modelo: --
Marca/Fabricante: --
Detalhe: CARGA, MANOBRA E DESCARGA DE SOLOS E MATERIAIS GRANULARES EM CAMINHAO (Item 03.01.02 da PO) CARGA, MANOBRA E DESCARGA DE SOLOS E MATERIAIS GRANULARES EM CAMINHAO BASCULANTE 10 M3 - CARGA COM ESCAVADEIRA HIDRAULICA (CACAMBA DE 1,20 M3 / 155 HP) E DESCARGA LIVRE (UNIDADE: T). AF_07/2020 (Item 03.01.02 da PO)
Registrado em: 02/02/2026 - 22:10:08

28 - TRANSPORTE COM CAMINHAO BASCULANTE DE 10 M3, EM VIA URBANA PAVIMENTADA, DMT ATE 30 KN TRANSPORTE COM CAMINHAO BASCULANTE DE 10 M3, EM VIA URBANA PAVIMENTADA, DMT ATE 30 KM (UNIDADE: TXKM). AF_07/2020

Quantidade: 7,3400
Sigla: t
Valor Unitário: 2,21
Valor Total: 16,22
Modelo: --
Marca/Fabricante: --
Detalhe: TRANSPORTE COM CAMINHAO BASCULANTE DE 10 M3, EM VIA URBANA PAVIMENTADA, DMT ATE 30 KN TRANSPORTE COM CAMINHAO BASCULANTE DE 10 M3, EM VIA URBANA PAVIMENTADA, DMT ATE 30 KM (UNIDADE: TXKM). AF_07/2020
Registrado em: 02/02/2026 - 22:10:08

29 - TRANSPORTE COM CAMINHAO BASCULANTE DE 10 M3, EM VIA URBANA EM LEITO NATURAL TRANSPORTE COM CAMINHAO BASCULANTE DE 10 M3, EM VIA URBANA EM LEITO NATURAL (UNIDADE: TXKM). AF_07/2020

Quantidade: 0,5668
Sigla: t
Valor Unitário: 2,77
Valor Total: 1,57
Modelo: --
Marca/Fabricante: --
Detalhe: TRANSPORTE COM CAMINHAO BASCULANTE DE 10 M3, EM VIA URBANA EM LEITO NATURAL TRANSPORTE COM CAMINHAO BASCULANTE DE 10 M3, EM VIA URBANA EM LEITO NATURAL (UNIDADE: TXKM). AF_07/2020
Registrado em: 02/02/2026 - 22:10:09

30 - APILOAMENTO DO FUNDO DE VALA COM MACO DE 30 A 60KG APILOAMENTO DO FUNDO DE VALA COM MACO DE 30 A 60KG

Quantidade: 6,4398
Sigla: M²
Valor Unitário: 40,13
Valor Total: 258,43

E-DOCS - CÓPIA DO PROCESSO 2025-BFJQ8 GERADO POR UDSON OLIVEIRA RAMOS DE AGUIAR EM 05/05/2026 16:12 DOCUMENTO 1 / 1 PÁGINA 1370 / 3514
2026-PBRRQ0 - E-DOCS - CÓPIA SIMPLES 04/02/2026 18:36 PÁGINA 265 / 355

E-DOCS - CÓPIA DO PROCESSO 2025-BFJQ8 GERADO POR UDSON OLIVEIRA RAMOS DE AGUIAR EM 05/05/2026 16:12 DOCUMENTO 1 / 1 PÁGINA 1371 / 3514

Modelo: -- **Marca/Fabricante:** --

Detalhe: APILOAMENTO DO FUNDO DE VALA COM MACO DE 30 A 60KG APILOAMENTO DO FUNDO DE VALA COM MACO DE 30 A 60KG

Registrado em: 02/02/2026 - 22:10:09

31 - REATERRO APILOADO DE CAVAS DE FUNDACAO, EM CAMADAS DE 20 CM. REATERRO APILOADO DE CAVAS DE FUNDACAO, EM CAMADAS DE 20 CM

Quantidade: 6,5099 **Sigla:** M³

Valor Unitário: 82,64 **Valor Total:** 537,98

Modelo: -- **Marca/Fabricante:** --

Detalhe: REATERRO APILOADO DE CAVAS DE FUNDACAO, EM CAMADAS DE 20 CM. REATERRO APILOADO DE CAVAS DE FUNDACAO, EM CAMADAS DE 20 CM

Registrado em: 02/02/2026 - 22:10:09

32 - FORNECIMENTO INSTALACAO DE FORMA DE TABUA DE MADEIRA DE 2.5 X 30.0 CM FORMA DE TABUA DE MADEIRA DE 2.5X30.0CM, LEVANDO-SE EM CONTA UTILIZACAO 3 VEZES (INCLUINDO O MATERIAL, CORTE, MONTAGEM, ESCORAMENTO E DESFORMA)

Quantidade: 10,0000 **Sigla:** M²

Valor Unitário: 131,17 **Valor Total:** 1.311,70

Modelo: -- **Marca/Fabricante:** --

Detalhe: FORNECIMENTO INSTALACAO DE FORMA DE TABUA DE MADEIRA DE 2.5 X 30.0 CM FORMA DE TABUA DE MADEIRA DE 2.5X30.0CM, LEVANDO-SE EM CONTA UTILIZACAO 3 VEZES (INCLUINDO O MATERIAL, CORTE, MONTAGEM, ESCORAMENTO E DESFORMA)

Registrado em: 02/02/2026 - 22:10:09

33 - FORNECIMENTO, PREPARO E APLICACAO DE CONCRETO MAGRO COM CONSUMO MINIMO DE CIMENTO DE 250 KG/M3 FORNECIMENTO, PREPARO E APLICACAO DE CONCRETO MAGRO COM CONSUMO MINIMO DE CIMENTO DE 250 KG/M3 (BRITA 1 E 2) - (5% DE PERDAS JA INCLUIDO NO CUSTO)

Quantidade: 0,3200 **Sigla:** M³

Valor Unitário: 887,45 **Valor Total:** 283,98

Modelo: -- **Marca/Fabricante:** --

Detalhe: FORNECIMENTO, PREPARO E APLICACAO DE CONCRETO MAGRO COM CONSUMO MINIMO DE CIMENTO DE 250 KG/M3 FORNECIMENTO, PREPARO E APLICACAO DE CONCRETO MAGRO COM CONSUMO MINIMO DE CIMENTO DE 250 KG/M3 (BRITA 1 E 2) - (5% DE PERDAS JA INCLUIDO NO CUSTO)

Registrado em: 02/02/2026 - 22:10:09

34 - FORNECIMENTO, DOBRAGEM E COLOCACAO EM FORMA, DE ARMADURA CA-50 A MEDIA, DIAMETRO DE 6.3 A 10.0 MM FORNECIMENTO, DOBRAGEM E COLOCACAO EM FORMA, DE ARMADURA CA-50 A MEDIA, DIAMETRO DE 6.3 A 10.0 MM

Quantidade: 67,0000 **Sigla:** KG

Valor Unitário: 15,08 **Valor Total:** 1.010,36

Modelo: -- **Marca/Fabricante:** --

Detalhe: FORNECIMENTO, DOBRAGEM E COLOCACAO EM FORMA, DE ARMADURA CA-50 A MEDIA, DIAMETRO DE 6.3 A 10.0 MM FORNECIMENTO, DOBRAGEM E COLOCACAO EM FORMA, DE ARMADURA CA-50 A MEDIA, DIAMETRO DE 6.3 A 10.0 MM

Registrado em: 02/02/2026 - 22:10:10

35 - FORNECIMENTO, DOBRAGEM E COLOCACAO EM FORMA, DE ARMADURA CA-50 A GROSSA, DIAMETRO DE 12.5 A 25.0 MM FORNECIMENTO, DOBRAGEM E COLOCACAO EM FORMA, DE ARMADURA CA-50 A GROSSA DIAMETRO DE 12.5 A 25.0 MM (1/2 A 1)

Quantidade: 35,0000 **Sigla:** KG

Valor Unitário: 16,34 **Valor Total:** 571,90

Modelo: -- **Marca/Fabricante:** --

Detalhe: FORNECIMENTO, DOBRAGEM E COLOCACAO EM FORMA, DE ARMADURA CA-50 A GROSSA, DIAMETRO DE 12.5 A 25.0 MM FORNECIMENTO, DOBRAGEM E COLOCACAO EM FORMA, DE ARMADURA CA-50 A GROSSA DIAMETRO DE 12.5 A 25.0 MM (1/2 A 1)

Registrado em: 02/02/2026 - 22:10:10

36 - FORNECIMENTO, DOBRAGEM E COLOCACAO EM FORMA, DE ARMADURA CA-60 B FINA, DIAMETRO DE 4.0 A 7.0 MM FORNECIMENTO, DOBRAGEM E COLOCACAO EM FORMA, DE ARMADURA CA-60 B FINA, DIAMETRO DE 4.0 A 7.0MM

Quantidade: 3,6100 **Sigla:** KG

Valor Unitário: 16,10 **Valor Total:** 58,12

E-DOCS - CÓPIA DO PROCESSO 2025-BFJQ8 GERADO POR UDSON OLIVEIRA RAMOS DE AGUIAR EM 05/05/2026 16:12 DOCUMENTO 1 / 1 PÁGINA 1372 / 3514

2026-PBRRQ0 - E-DOCS - CÓPIA SIMPLES 04/02/2026 18:36 PÁGINA 267 / 355

Modelo: --
Marca/Fabricante: --
Detalhe: FORNECIMENTO, DOBRAGEM E COLOCACAO EM FORMA, DE ARMADURA CA-60 B FINA, DIAMETRO DE 4.0 A 7.0 MM FORNECIMENTO, DOBRAGEM E COLOCACAO EM FORMA, DE ARMADURA CA-60 B FINA, DIAMETRO DE 4.0 A 7.0MM
Registrado em: 02/02/2026 - 22:10:10

37 - Fornecimento e aplicacao de concreto usinado FCK=25 MPA - Considerando lancamento manual para infra- FORNECIMENTO E APLICACAO DE CONCRETO USINADO FCK=25 MPA - CONSIDERANDOLANCAMENTO MANUAL PARA INFRA-ESTRUTURA (5% DE PERDAS JA INCLUIDO NOCUSTO)

Quantidade: 1,5000
Sigla: M²
Valor Unitário: 964,13
Valor Total: 1.446,20
Modelo: --
Marca/Fabricante: --
Detalhe: Fornecimento e aplicacao de concreto usinado FCK=25 MPA - Considerando lancamento manual para infra- FORNECIMENTO E APLICACAO DE CONCRETO USINADO FCK=25 MPA - CONSIDERANDOLANCAMENTO MANUAL PARA INFRA-ESTRUTURA (5% DE PERDAS JA INCLUIDO NOCUSTO)
Registrado em: 02/02/2026 - 22:10:10

38 - ESCADA METALICA EXTERNA COM DEGRAUS E PATAMARES EM CHAPA XADREZ, VIGAS ESCADA METALICA EXTERNA COM DEGRAUS E PATAMARES EM CHAPA XADREZ, VIGASE PILARES METALICOS, INCLUSO PINTURA COM FUNDO ANTI-CORROSIVO E 2 DEMAOSDE TINTA ESMALTE SINTETICO

Quantidade: 7,6800
Sigla: M
Valor Unitário: 4.049,09
Valor Total: 31.097,01
Modelo: --
Marca/Fabricante: --
Detalhe: ESCADA METALICA EXTERNA COM DEGRAUS E PATAMARES EM CHAPA XADREZ, VIGAS ESCADA METALICA EXTERNA COM DEGRAUS E PATAMARES EM CHAPA XADREZ, VIGASE PILARES METALICOS, INCLUSO PINTURA COM FUNDO ANTI-CORROSIVO E 2 DEMAOSDE TINTA ESMALTE SINTETICO
Registrado em: 02/02/2026 - 22:10:10

39 - ESCADA METALICA INTERNA COM DEGRAUS E PATAMARES EM CHAPA, VIGAS E ESCADA METALICA INTERNA COM DEGRAUS E PATAMARES EM CHAPA, VIGAS EPILARES METALICOS, INCLUSO PINTURA COM FUNDO ANTI-CORROSIVO E 2 DEMAOSDE TINTA ESMALTE SINTETICO

Quantidade: 9,9000
Sigla: M
Valor Unitário: 2.533,57
Valor Total: 25.082,34
Modelo: --
Marca/Fabricante: --
Detalhe: ESCADA METALICA INTERNA COM DEGRAUS E PATAMARES EM CHAPA, VIGAS E ESCADA METALICA INTERNA COM DEGRAUS E PATAMARES EM CHAPA, VIGAS EPILARES METALICOS, INCLUSO PINTURA COM FUNDO ANTI-CORROSIVO E 2 DEMAOSDE TINTA ESMALTE SINTETICO
Registrado em: 02/02/2026 - 22:10:11

40 - ALVENARIA DE BLOCOS DE CONCRETO 14X19X39CM, C/ RESIST. MINIMO A COMPRES. 2.5 MPA ALVENARIA DE BLOCOS DE CONCRETO 14X19X39CM, C/ RESIST. MINIMO A COMPRES. 2.5 MPA, ASSENT. C/ ARG. DE CIMENTO, CAL HIDRATADA CH1 E AREIA NO TRACO 1:0.5:8 ESP. DAS JUNTAS 10MM E ESP. DAS PAREDES, S/ REV. 14CM

Quantidade: 95,7299
Sigla: M²
Valor Unitário: 115,45
Valor Total: 11.052,02
Modelo: --
Marca/Fabricante: --
Detalhe: ALVENARIA DE BLOCOS DE CONCRETO 14X19X39CM, C/ RESIST. MINIMO A COMPRES. 2.5 MPA ALVENARIA DE BLOCOS DE CONCRETO 14X19X39CM, C/ RESIST. MINIMO A COMPRES. 2.5 MPA, ASSENT. C/ ARG. DE CIMENTO, CAL HIDRATADA CH1 E AREIA NO TRACO 1:0.5:8 ESP. DAS JUNTAS 10MM E ESP. DAS PAREDES, S/ REV. 14CM
Registrado em: 02/02/2026 - 22:10:11

41 - ALVENARIA DE BLOCOS DE CONCRETO 19X19X39CM, C/ RESIST. MINIMO A COMPRES. ALVENARIA DE BLOCOS DE CONCRETO 19X19X39CM, C/ RESIST. MINIMO A COMPRES.2.5 MPA, ASSENT. C/ ARG. DE CIMENTO, CAL HIDRATADA CH1 E AREIA NO TRACO 1:0.5:8ESP. DAS JUNTAS 10MM E ESP. DAS PAREDES, S/ REV. 19CM

Quantidade: 82,1899
Sigla: M²
Valor Unitário: 137,67
Valor Total: 11.315,08
Modelo: --
Marca/Fabricante: --
Detalhe: ALVENARIA DE BLOCOS DE CONCRETO 19X19X39CM, C/ RESIST. MINIMO A COMPRES. ALVENARIA DE BLOCOS DE CONCRETO 19X19X39CM, C/ RESIST. MINIMO A COMPRES.2.5 MPA, ASSENT. C/ ARG. DE CIMENTO, CAL HIDRATADA CH1 E AREIA NO TRACO 1:0.5:8ESP. DAS JUNTAS 10MM E ESP. DAS PAREDES, S/ REV. 19CM
Registrado em: 02/02/2026 - 22:10:11

E-DOCS - CÓPIA DO PROCESSO 2025-BFJQ8 GERADO POR UDSON OLIVEIRA RAMOS DE AGUIAR EM 05/05/2026 16:12 DOCUMENTO 1 / 1 PÁGINA 1373 / 3514

2026-PBRRQ0 - E-DOCS - CÓPIA SIMPLES 04/02/2026 18:36 PÁGINA 268 / 355

42 - Verga/contraverga reta de concreto armado 10 x 5 cm, Fck = 15 MPa Verga/contraverga reta de concreto armado 10 x 5 cm, Fck = 15 MPa, inclusive forma, armacao e desforma

Quantidade: 192,1500
Sigla: M
Valor Unitário: 12,89
Valor Total: 2.476,81
Modelo: --
Marca/Fabricante: --
Detalhe: Verga/contraverga reta de concreto armado 10 x 5 cm, Fck = 15 MPa Verga/contraverga reta de concreto armado 10 x 5 cm, Fck = 15 MPa, inclusive forma, armacao e desforma
Registrado em: 02/02/2026 - 22:10:11

43 - VENEZIANA VERTICAL (BRISE SOLEIL) DE CHAPA DE ALUMINIO, COM 1,2MM DE VENEZIANA VERTICAL (BRISE SOLEIL) DE CHAPA DE ALUMINIO, COM 1,2MM DEESPESSURA, APARAFUSADAS E MEDIDA PELA AREA COLOCADA. FORNECIMENTO ECOLOCACAO.

Quantidade: 38,4200
Sigla: M²
Valor Unitário: 1.049,25
Valor Total: 40.312,19
Modelo: --
Marca/Fabricante: --
Detalhe: VENEZIANA VERTICAL (BRISE SOLEIL) DE CHAPA DE ALUMINIO, COM 1,2MM DE VENEZIANA VERTICAL (BRISE SOLEIL) DE CHAPA DE ALUMINIO, COM 1,2MM DEESPESSURA, APARAFUSADAS E MEDIDA PELA AREA COLOCADA. FORNECIMENTO ECOLOCACAO.
Registrado em: 02/02/2026 - 22:10:12

44 - FORNECIMENTO DE ESTRUTURA METALICA E ENGRADAMENTO METALICO PARA FORNECIMENTO DE ESTRUTURA METALICA E ENGRADAMENTO METALICO PARATELHADO EM ACO, EXCLUSIVE TELHA, INCLUSIVE FABRICACAO, TRANSPORTE,MONTAGEM, APLICACAO DE 02 DEMAOS DE PINTURA COM TINTA ALQUIDICA DEACABAMENTO (ESMALTE SINTETICO BRILHANTE).

Quantidade: 3.202,9200
Sigla: KG
Valor Unitário: 31,98
Valor Total: 102.429,38
Modelo: --
Marca/Fabricante: --
Detalhe: FORNECIMENTO DE ESTRUTURA METALICA E ENGRADAMENTO METALICO PARA FORNECIMENTO DE ESTRUTURA METALICA E ENGRADAMENTO METALICO PARATELHADO EM ACO, EXCLUSIVE TELHA, INCLUSIVE FABRICACAO, TRANSPORTE,MONTAGEM, APLICACAO DE 02 DEMAOS DE PINTURA COM TINTA ALQUIDICA DEACABAMENTO (ESMALTE SINTETICO BRILHANTE).
Registrado em: 02/02/2026 - 22:10:12

45 - FORNECIMENTO E INSTALACAO DE TRAMA DE ACO COMPOSTAS POR TERCAS PARA TELHADO DE ATE 2 AGUAS TRAMA DE ACO COMPOSTA POR TERCAS PARA TELHADOS DE ATE 2 AGUAS PARA TELHA ONDULADA DE FIBROCIMENTO, METALICA, PLASTICA OU TERMOACUSTICA, INCLUSO TRANSPORTE VERTICAL. AF_07/2019

Quantidade: 44,6199
Sigla: M²
Valor Unitário: 65,16
Valor Total: 2.907,43
Modelo: --
Marca/Fabricante: --
Detalhe: FORNECIMENTO E INSTALACAO DE TRAMA DE ACO COMPOSTAS POR TERCAS PARA TELHADO DE ATE 2 AGUAS TRAMA DE ACO COMPOSTA POR TERCAS PARA TELHADOS DE ATE 2 AGUAS PARA TELHA ONDULADA DE FIBROCIMENTO, METALICA, PLASTICA OU TERMOACUSTICA, INCLUSO TRANSPORTE VERTICAL. AF_07/2019
Registrado em: 02/02/2026 - 22:10:12

46 - TELHAMENTO COM TELHA DE ACO / ALUMINIO E = 0,5 MM, COM ATE 2 AGUAS, INCLUSO ICAMENTO TELHAMENTO COM TELHA DE ACO/ALUMINIO E = 0,5 MM, COM ATE 2AGUAS, INCLUSO ICAMENTO. AF_07/2019

Quantidade: 391,1900
Sigla: M²
Valor Unitário: 89,02
Valor Total: 34.823,73
Modelo: --
Marca/Fabricante: --
Detalhe: TELHAMENTO COM TELHA DE ACO / ALUMINIO E = 0,5 MM, COM ATE 2 AGUAS, INCLUSO ICAMENTO TELHAMENTO COM TELHA DE ACO/ALUMINIO E = 0,5 MM, COM ATE 2AGUAS, INCLUSO ICAMENTO. AF_07/2019
Registrado em: 02/02/2026 - 22:10:12

47 - FORNECIMENTO E INSTALACAO DE RUFO DE CHAPA METALICA NO 26 COM LARGURA DE 30 CM RUFO DE CHAPA METALICA NO 26 COM LARGURA DE 30 CM

Quantidade: 40,3799
Sigla: M
Valor Unitário: 50,20
Valor Total: 2.027,07
Modelo: --
Marca/Fabricante: --
Detalhe: FORNECIMENTO E INSTALACAO DE RUFO DE CHAPA METALICA NO 26 COM LARGURA DE 30 CM RUFO DE CHAPA METALICA NO 26 COM LARGURA DE 30 CM

E-DOCS - CÓPIA DO PROCESSO 2025-BFJQ8 GERADO POR UDSON OLIVEIRA RAMOS DE AGUIAR EM 05/05/2026 16:12 DOCUMENTO 1 / 1 PÁGINA 1374 / 3514

2026-PBRRQ0 - E-DOCS - CÓPIA SIMPLES 04/02/2026 18:36 PÁGINA 269 / 355

Registrado em: 02/02/2026 - 22:10:13

48 - ASSENTAMENTO DE CHAPIM SOBRE MUROS LINEARES, EM GRANITO OU MARMORE, L = 25 CM CHAPIM SOBRE MUROS LINEARES, EM GRANITO OU MARMORE, L = 25 CM, ASSENTADO COM ARGAMASSA 1:6 COM ADITIVO. AF_11/2020

Quantidade: 179,2100
Sigla: M
Valor Unitário: 116,58
Valor Total: 20.892,30
Modelo: --
Marca/Fabricante: --
Detalhe: ASSENTAMENTO DE CHAPIM SOBRE MUROS LINEARES, EM GRANITO OU MARMORE, L = 25 CM CHAPIM SOBRE MUROS LINEARES, EM GRANITO OU MARMORE, L = 25 CM, ASSENTADO COM ARGAMASSA 1:6 COM ADITIVO. AF_11/2020
Registrado em: 02/02/2026 - 22:10:13

49 - FORNECIMENTO E INSTALACAO DE PORTA EM MADEIRA DE LEI,TIPO ANGELIM PEDRA ESP 30 A 35 MM, 0,70 X 2,10 FORNECIMENTO E INSTALACAO DE PORTA EM MADEIRA DE LEI, TIPO ANGELIM PEDRA , ESP 30 A 35 MM, 0,70 X 2,10, PORTA EM MADEIRA 1A QUALIDADE , PINTURA, INCLUSIVE ALIZARES, DOBRADICAS E FECHADURA EXTERNA, EM LATAO CROMADO LAFONTE OU EQUIV., EXCLUSIVE MARCO

Quantidade: 2,0000
Sigla: UN
Valor Unitário: 1.202,23
Valor Total: 2.404,46
Modelo: --
Marca/Fabricante: --
Detalhe: FORNECIMENTO E INSTALACAO DE PORTA EM MADEIRA DE LEI,TIPO ANGELIM PEDRA ESP 30 A 35 MM, 0,70 X 2,10 FORNECIMENTO E INSTALACAO DE PORTA EM MADEIRA DE LEI, TIPO ANGELIM PEDRA , ESP 30 A 35 MM, 0,70 X 2,10, PORTA EM MADEIRA 1A QUALIDADE , PINTURA, INCLUSIVE ALIZARES, DOBRADICAS E FECHADURA EXTERNA, EM LATAO CROMADO LAFONTE OU EQUIV., EXCLUSIVE MARCO
Registrado em: 02/02/2026 - 22:10:13

50 - FORNECIMENTO E INSTALACAO DE PORTA EM MADEIRA DE LEI, TIPO ANGELIM PEDRA ESP 30 A 35 MM, 0,80 X 2,10 FORNECIMENTO E INSTALACAO DE PORTA EM MADEIRA DE LEI, TIPO ANGELIM PEDRA , ESP 30 A 35 MM, 0,80 X 2,10, PORTA EM MADEIRA 1A QUALIDADE , PINTURA, INCLUSIVE ALIZARES, DOBRADICAS E FECHADURA EXTERNA, EM LATAO CROMADO LAFONTE OU EQUIV., EXCLUSIVE MARCO

Quantidade: 5,0000
Sigla: UN
Valor Unitário: 1.211,35
Valor Total: 6.056,75
Modelo: --
Marca/Fabricante: --
Detalhe: FORNECIMENTO E INSTALACAO DE PORTA EM MADEIRA DE LEI, TIPO ANGELIM PEDRA ESP 30 A 35 MM, 0,80 X 2,10 FORNECIMENTO E INSTALACAO DE PORTA EM MADEIRA DE LEI, TIPO ANGELIM PEDRA , ESP 30 A 35 MM, 0,80 X 2,10, PORTA EM MADEIRA 1A QUALIDADE , PINTURA, INCLUSIVE ALIZARES, DOBRADICAS E FECHADURA EXTERNA, EM LATAO CROMADO LAFONTE OU EQUIV., EXCLUSIVE MARCO
Registrado em: 02/02/2026 - 22:10:13

51 - FORNECIMENTO E INSTALACAO DE PORTA EM MADEIRA DE LEI, TIPO ANGELIM PEDRA ESP 30 A 35 MM, 0,90 X 2,10 FORNECIMENTO E INSTALACAO DE PORTA EM MADEIRA DE LEI, TIPO ANGELIM PEDRA , ESP 30 A 35 MM, 0,90 X 2,10, PORTA EM MADEIRA 1A QUALIDADE , PINTURA, INCLUSIVE ALIZARES, DOBRADICAS E FECHADURA EXTERNA, EM LATAO CROMADO LAFONTE OU EQUIV., EXCLUSIVE MARCO

Quantidade: 9,0000
Sigla: UN
Valor Unitário: 1.318,66
Valor Total: 11.867,94
Modelo: --
Marca/Fabricante: --
Detalhe: FORNECIMENTO E INSTALACAO DE PORTA EM MADEIRA DE LEI, TIPO ANGELIM PEDRA ESP 30 A 35 MM, 0,90 X 2,10 FORNECIMENTO E INSTALACAO DE PORTA EM MADEIRA DE LEI, TIPO ANGELIM PEDRA , ESP 30 A 35 MM, 0,90 X 2,10, PORTA EM MADEIRA 1A QUALIDADE , PINTURA, INCLUSIVE ALIZARES, DOBRADICAS E FECHADURA EXTERNA, EM LATAO CROMADO LAFONTE OU EQUIV., EXCLUSIVE MARCO
Registrado em: 02/02/2026 - 22:10:14

52 - PORTA DE MADEIRA DE LEI ANGELIM PEDRA OU EQUIVA., ESP. 30 A 35 MM, MEXICANA DIMENSOES: 0.90 X 2.10 M PORTA DE MADEIRA DE LEI ANGELIM PEDRA OU EQUIVALENTE, ESP. 30 A 35 MM, MACICA, TIPO MEXICANA, C/ FRISO P/ VERNIZ, PADRAO SEDU, COM VISOR 1,00 X 0,15M E VIDRO 4MM, INCLUSIVE ALIZARES, DOBRADICAS E FECHADURA TIPO ALAVANCA DIMENSOES: 0.90 X 2.10 M

Quantidade: 7,0000
Sigla: UN
Valor Unitário: 2.660,40
Valor Total: 18.622,80
Modelo: --
Marca/Fabricante: --
Detalhe: PORTA DE MADEIRA DE LEI ANGELIM PEDRA OU EQUIVA., ESP. 30 A 35 MM, MEXICANA DIMENSOES: 0.90 X 2.10 M PORTA DE MADEIRA DE LEI ANGELIM PEDRA OU EQUIVALENTE, ESP. 30 A 35 MM, MACICA, TIPO MEXICANA, C/ FRISO P/ VERNIZ, PADRAO SEDU, COM VISOR 1,00 X 0,15M E VIDRO 4MM, INCLUSIVE ALIZARES, DOBRADICAS E FECHADURA TIPO ALAVANCA

E-DOCS - CÓPIA DO PROCESSO 2025-BFJQ8 GERADO POR UDSON OLIVEIRA RAMOS DE AGUIAR EM 05/05/2026 16:12 DOCUMENTO 1 / 1 PÁGINA 1375 / 3514

2026-PBRRQ0 - E-DOCS - CÓPIA SIMPLES 04/02/2026 18:36 PÁGINA 270 / 355

DIMENSOES: 0.90 X 2.10 M

Registrado em: 02/02/2026 - 22:10:14

53 - PORTA EM MADEIRA, LISA, SEMI-OCA, 0.90 X 2.10 M, PARA SANITARIO DE DEFICIENTE PORTA EM MADEIRA, LISA, SEMI-OCA, 0.90 X 2.10 M, PARA SANITARIO DE DEFICIENTEFISICO (INCLUSIVE BATENTE, FERRAGENS, FECHADURA, SUPORTE E CHAPA DEALUMINIO E=1MM)

Quantidade: 8,0000 **Sigla:** UN
Valor Unitário: 1.601,97 **Valor Total:** 12.815,76
Modelo: -- **Marca/Fabricante:** --
Detalhe: PORTA EM MADEIRA, LISA, SEMI-OCA, 0.90 X 2.10 M, PARA SANITARIO DE DEFICIENTE PORTA EM MADEIRA, LISA, SEMI-OCA, 0.90 X 2.10 M, PARA SANITARIO DE DEFICIENTEFISICO (INCLUSIVE BATENTE, FERRAGENS, FECHADURA, SUPORTE E CHAPA DEALUMINIO E=1MM)
Registrado em: 02/02/2026 - 22:10:14

54 - PORTA EM MADEIRA DE LEI MUIRACATIARA COM ALMOFADAS, DIMENSOES: 1,75 X 2,10 M (DUAS FOLHAS) PORTA EM MADEIRA DE LEI MUIRACATIARA COM ALMOFADAS, INCLUSIVE ALIZARES,DOBRADICAS E FECHADURA TIPO EXT. EM LATAO CROMADO LAFONTE OU EQUIV.,EXCL. MARCO, DIMENSOES: 1,75 X 2,10 M (DUAS FOLHAS)

Quantidade: 1,0000 **Sigla:** UN
Valor Unitário: 3.274,27 **Valor Total:** 3.274,27
Modelo: -- **Marca/Fabricante:** --
Detalhe: PORTA EM MADEIRA DE LEI MUIRACATIARA COM ALMOFADAS, DIMENSOES: 1,75 X 2,10 M (DUAS FOLHAS) PORTA EM MADEIRA DE LEI MUIRACATIARA COM ALMOFADAS, INCLUSIVE ALIZARES,DOBRADICAS E FECHADURA TIPO EXT. EM LATAO CROMADO LAFONTE OU EQUIV.,EXCL. MARCO, DIMENSOES: 1,75 X 2,10 M (DUAS FOLHAS)
Registrado em: 02/02/2026 - 22:10:14

55 - FORNECIMENTO E INSTALACAO DE PORTA DE ABRIR TIPO VENEZIANA EM ALUMINIO ANODIZADO, LINHA 25 PORTA DE ABRIR TIPO VENEZIANA EM ALUMINIO ANODIZADO, LINHA 25, COMPLETA, INCL. PUXADOR COM TRANCA, CAIXILHO, ALIZAR E CONTRAMARCO

Quantidade: 7,3800 **Sigla:** M²
Valor Unitário: 1.302,05 **Valor Total:** 9.609,13
Modelo: -- **Marca/Fabricante:** --
Detalhe: FORNECIMENTO E INSTALACAO DE PORTA DE ABRIR TIPO VENEZIANA EM ALUMINIO ANODIZADO, LINHA 25 PORTA DE ABRIR TIPO VENEZIANA EM ALUMINIO ANODIZADO, LINHA 25, COMPLETA, INCL. PUXADOR COM TRANCA, CAIXILHO, ALIZAR E CONTRAMARCO
Registrado em: 02/02/2026 - 22:10:15

56 - PORTA EM VIDRO TEMPERADO 10MM, INCOLOR, INCLUSIVE FERRAGENS DE FIXACAO E PORTA EM VIDRO TEMPERADO 10MM, INCOLOR, INCLUSIVE FERRAGENS DE FIXACAO EINSTALACAO, EXCLUSIVE PUXADOR

Quantidade: 18,0000 **Sigla:** M²
Valor Unitário: 926,59 **Valor Total:** 16.678,62
Modelo: -- **Marca/Fabricante:** --
Detalhe: PORTA EM VIDRO TEMPERADO 10MM, INCOLOR, INCLUSIVE FERRAGENS DE FIXACAO E PORTA EM VIDRO TEMPERADO 10MM, INCOLOR, INCLUSIVE FERRAGENS DE FIXACAO EINSTALACAO, EXCLUSIVE PUXADOR
Registrado em: 02/02/2026 - 22:10:15

57 - PORTA EM MADEIRA, LISA, SEMI-OCA, 1.10 X 2.10 M (INCLUSIVE BATENTE, FERRAGENS, PORTA EM MADEIRA, LISA, SEMI-OCA, 1.10 X 2.10 M (INCLUSIVE BATENTE, FERRAGENS,FECHADURA, SUPORTE E CHAPA DE ALUMINIO E=1MM)

Quantidade: 1,0000 **Sigla:** UN
Valor Unitário: 2.594,39 **Valor Total:** 2.594,39
Modelo: -- **Marca/Fabricante:** --
Detalhe: PORTA EM MADEIRA, LISA, SEMI-OCA, 1.10 X 2.10 M (INCLUSIVE BATENTE, FERRAGENS, PORTA EM MADEIRA, LISA, SEMI-OCA, 1.10 X 2.10 M (INCLUSIVE BATENTE, FERRAGENS,FECHADURA, SUPORTE E CHAPA DE ALUMINIO E=1MM)
Registrado em: 02/02/2026 - 22:10:15

58 - MARCO EM MADEIRA DE LEI TIPO PEROBA, IPE, ANGELIM PEDRA OU EQUIVALENTE, MARCO EM MADEIRA DE LEI TIPO PEROBA, IPE, ANGELIM PEDRA OU EQUIVALENTE,COM 15 X 3CM DE BATENTE

Quantidade: 122,3500 **Sigla:** M
Valor Unitário: 112,81 **Valor Total:** 13.802,30

E-DOCS - CÓPIA DO PROCESSO 2025-BFJQ8 GERADO POR UDSON OLIVEIRA RAMOS DE AGUIAR EM 05/05/2026 16:12 DOCUMENTO 1 / 1 PÁGINA 1376 / 3514

2026-PBRRQ0 - E-DOCS - CÓPIA SIMPLES 04/02/2026 18:36 PÁGINA 271 / 355

Modelo: --
Marca/Fabricante: --
Detalhe: MARCO EM MADEIRA DE LEI TIPO PEROBA, IPE, ANGELIM PEDRA OU EQUIVALENTE, MARCO EM MADEIRA DE LEI TIPO PEROBA, IPE, ANGELIM PEDRA OU EQUIVALENTE,COM 15 X 3CM DE BATENTE
Registrado em: 02/02/2026 - 22:10:15

59 - PINTURA DE ESQUADRIAS E ELEMENTOS DE MADEIRA, APLICACAO MANUAL, COM TRES DEMAO DE VERNIZ BRILHANTE I PINTURA DE ESQUADRIAS E ELEMENTOS DE MADEIRA, APLICACAO MANUAL, COM TRES DEMAO DE VERNIZ BRILHANTE INCOLOR, LINHA PREMIUM COPAL, REFERENCIA SUVINIL, EUCATEX, MONTANA OU EQUIVALENTE

Quantidade: 143,7199
Sigla: M²
Valor Unitário: 37,91
Valor Total: 5.448,42
Modelo: --
Marca/Fabricante: --
Detalhe: PINTURA DE ESQUADRIAS E ELEMENTOS DE MADEIRA, APLICACAO MANUAL, COM TRES DEMAO DE VERNIZ BRILHANTE I PINTURA DE ESQUADRIAS E ELEMENTOS DE MADEIRA, APLICACAO MANUAL, COM TRES DEMAO DE VERNIZ BRILHANTE INCOLOR, LINHA PREMIUM COPAL, REFERENCIA SUVINIL, EUCATEX, MONTANA OU EQUIVALENTE
Registrado em: 02/02/2026 - 22:10:15

60 - PORTAO DE CHAPA DE FERRO GALVANIZADO, COM ESPESSURA DE 0,5MM, COM PORTAO DE CHAPA DE FERRO GALVANIZADO, COM ESPESSURA DE 0,5MM, COMALTURA ENTRE 2M E 3M, EXCLUSIVE FECHADURA

Quantidade: 4,2000
Sigla: M²
Valor Unitário: 1.658,89
Valor Total: 6.967,34
Modelo: --
Marca/Fabricante: --
Detalhe: PORTAO DE CHAPA DE FERRO GALVANIZADO, COM ESPESSURA DE 0,5MM, COM PORTAO DE CHAPA DE FERRO GALVANIZADO, COM ESPESSURA DE 0,5MM, COMALTURA ENTRE 2M E 3M, EXCLUSIVE FECHADURA
Registrado em: 02/02/2026 - 22:10:16

61 - FECHADURA DE SOBREPOR, TIPO CAIXAO, COM CHAVE COMUM - IMAB, STAN, ALIANCA FECHADURA DE SOBREPOR, TIPO CAIXAO, COM CHAVE COMUM - IMAB, STAN, ALIANCAOU EQUIVALENTE

Quantidade: 1,0000
Sigla: UN
Valor Unitário: 117,25
Valor Total: 117,25
Modelo: --
Marca/Fabricante: --
Detalhe: FECHADURA DE SOBREPOR, TIPO CAIXAO, COM CHAVE COMUM - IMAB, STAN, ALIANCA FECHADURA DE SOBREPOR, TIPO CAIXAO, COM CHAVE COMUM - IMAB, STAN, ALIANCAOU EQUIVALENTE
Registrado em: 02/02/2026 - 22:10:16

62 - PORTAO DE FERRO DE ABRIR EM BARRA CHATA, INCLUSIVE CHUMBAMENTO PORTAO DE FERRO DE ABRIR EM BARRA CHATA, INCLUSIVE CHUMBAMENTO

Quantidade: 7,0800
Sigla: M²
Valor Unitário: 804,35
Valor Total: 5.694,80
Modelo: --
Marca/Fabricante: --
Detalhe: PORTAO DE FERRO DE ABRIR EM BARRA CHATA, INCLUSIVE CHUMBAMENTO PORTAO DE FERRO DE ABRIR EM BARRA CHATA, INCLUSIVE CHUMBAMENTO
Registrado em: 02/02/2026 - 22:10:16

63 - PINTURA SOBRE METAL, APLICACAO MANUAL, COM DUAS DEMAOS DE TINTA ESMALTE SINTETICO PINTURA SOBRE METAL, APLICACAO MANUAL, COM DUAS DEMAOS DE TINTA ESMALTE SINTETICO, REFERENCIA SUVINIL, CORAL OU METALATEX, INCLUSIVE UMA DEMAO DE FUNDO ANTICORROSIVO

Quantidade: 22,5600
Sigla: M²
Valor Unitário: 62,88
Valor Total: 1.418,57
Modelo: --
Marca/Fabricante: --
Detalhe: PINTURA SOBRE METAL, APLICACAO MANUAL, COM DUAS DEMAOS DE TINTA ESMALTE SINTETICO PINTURA SOBRE METAL, APLICACAO MANUAL, COM DUAS DEMAOS DE TINTA ESMALTE SINTETICO, REFERENCIA SUVINIL, CORAL OU METALATEX, INCLUSIVE UMA DEMAO DE FUNDO ANTICORROSIVO
Registrado em: 02/02/2026 - 22:10:16

64 - JANELA FIXA DE ALUMINIO PARA VIDRO, COM VIDRO, BATENTE E FERRAGENS. JANELA FIXA DE ALUMINIO PARA VIDRO, COM VIDRO, BATENTE E FERRAGENS.EXCLUSIVE ACABAMENTO, ALIZAR E CONTRAMARCO. FORNECIMENTO E INSTALACAO.AF_12/2019

Quantidade: 5,3000
Sigla: M²

E-DOCS - CÓPIA DO PROCESSO 2025-BFJQ8 GERADO POR UDSON OLIVEIRA RAMOS DE AGUIAR EM 05/05/2026 16:12 DOCUMENTO 1 / 1 PÁGINA 1377 / 3514

2026-PBRRQ0 - E-DOCS - CÓPIA SIMPLES 04/02/2026 18:36 PÁGINA 272 / 355

Valor Unitário: 980,29 **Valor Total:** 5.195,54

Modelo: -- **Marca/Fabricante:** --

Detalhe: JANELA FIXA DE ALUMINIO PARA VIDRO, COM VIDRO, BATENTE E FERRAGENS. JANELA FIXA DE ALUMINIO PARA VIDRO, COM VIDRO, BATENTE E FERRAGENS.EXCLUSIVE ACABAMENTO, ALIZAR E CONTRAMARCO. FORNECIMENTO E INSTALACAO.AF_12/2019

Registrado em: 02/02/2026 - 22:10:17

65 - FORNECIMENTO E INSTALACAO DE JANELA DE CORRER PARA VIDRO EM ALUMINIO ANODIZADO COR NATURAL, LINHA 25 JANELA DE CORRER PARA VIDRO EM ALUMINIO ANODIZADO COR NATURAL, LINHA 25, COMPLETA, INCL. PUXADOR COM TRANCA, ALIZAR, CAIXILHO E CONTRAMARCO, EXCLUSIVE VIDRO

Quantidade: 28,3500 **Sigla:** M²

Valor Unitário: 739,83 **Valor Total:** 20.974,18

Modelo: -- **Marca/Fabricante:** --

Detalhe: FORNECIMENTO E INSTALACAO DE JANELA DE CORRER PARA VIDRO EM ALUMINIO ANODIZADO COR NATURAL, LINHA 25 JANELA DE CORRER PARA VIDRO EM ALUMINIO ANODIZADO COR NATURAL, LINHA 25, COMPLETA, INCL. PUXADOR COM TRANCA, ALIZAR, CAIXILHO E CONTRAMARCO, EXCLUSIVE VIDRO

Registrado em: 02/02/2026 - 22:10:17

66 - JANELA TIPO MAXIM-AR PARA VIDRO EM ALUMINIO ANODIZADO NATURAL, LINHA 25, JANELA TIPO MAXIM-AR PARA VIDRO EM ALUMINIO ANODIZADO NATURAL, LINHA 25,COMPLETA, INCL. PUXADOR COM TRANCA, CAIXILHO, ALIZAR E CONTRAMARCO,EXCLUSIVE VIDRO

Quantidade: 11,8800 **Sigla:** M²

Valor Unitário: 602,80 **Valor Total:** 7.161,26

Modelo: -- **Marca/Fabricante:** --

Detalhe: JANELA TIPO MAXIM-AR PARA VIDRO EM ALUMINIO ANODIZADO NATURAL, LINHA 25, JANELA TIPO MAXIM-AR PARA VIDRO EM ALUMINIO ANODIZADO NATURAL, LINHA 25,COMPLETA, INCL. PUXADOR COM TRANCA, CAIXILHO, ALIZAR E CONTRAMARCO,EXCLUSIVE VIDRO

Registrado em: 02/02/2026 - 22:10:17

67 - VIDRO PLANO TRANSPARENTE LISO, COM 4 MM DE ESPESSURA - (BDI-DIF=15,57%) VIDRO PLANO TRANSPARENTE LISO, COM 4 MM DE ESPESSURA - (BDI-DIF=15,57%)

Quantidade: 38,2200 **Sigla:** M²

Valor Unitário: 244,94 **Valor Total:** 9.361,61

Modelo: -- **Marca/Fabricante:** --

Detalhe: VIDRO PLANO TRANSPARENTE LISO, COM 4 MM DE ESPESSURA - (BDI-DIF=15,57%) VIDRO PLANO TRANSPARENTE LISO, COM 4 MM DE ESPESSURA - (BDI-DIF=15,57%)

Registrado em: 02/02/2026 - 22:10:17

68 - GRADE DE FERRO EM BARRA CHATA, INCLUSIVE CHUMBAMENTO GRADE DE FERRO EM BARRA CHATA, INCLUSIVE CHUMBAMENTO

Quantidade: 45,5000 **Sigla:** M²

Valor Unitário: 490,08 **Valor Total:** 22.298,64

Modelo: -- **Marca/Fabricante:** --

Detalhe: GRADE DE FERRO EM BARRA CHATA, INCLUSIVE CHUMBAMENTO GRADE DE FERRO EM BARRA CHATA, INCLUSIVE CHUMBAMENTO

Registrado em: 02/02/2026 - 22:10:18

69 - PINTURA SOBRE METAL, APLICACAO MANUAL, COM DUAS DEMAOS DE TINTA ESMALTE (Item 06.02.06 da PO) PINTURA SOBRE METAL, APLICACAO MANUAL, COM DUAS DEMAOS DE TINTA ESMALTE SINTETICO, REFERENCIA SUVINIL, CORAL OU METALATEX, INCLUSIVE UMA DEMAO DE FUNDO ANTICORROSIVO (Item 06.02.06 da PO)

Quantidade: 45,5000 **Sigla:** M²

Valor Unitário: 62,88 **Valor Total:** 2.861,04

Modelo: -- **Marca/Fabricante:** --

Detalhe: PINTURA SOBRE METAL, APLICACAO MANUAL, COM DUAS DEMAOS DE TINTA ESMALTE (Item 06.02.06 da PO) PINTURA SOBRE METAL, APLICACAO MANUAL, COM DUAS DEMAOS DE TINTA ESMALTE SINTETICO, REFERENCIA SUVINIL, CORAL OU METALATEX, INCLUSIVE UMA DEMAO DE FUNDO ANTICORROSIVO (Item 06.02.06 da PO)

Registrado em: 02/02/2026 - 22:10:18

70 - GRADE DE FERRO EM BARRA CHATA, INCLUSIVE CHUMBAMENTO (Item 06.03.01 da PO) GRADE DE FERRO EM BARRA CHATA, INCLUSIVE CHUMBAMENTO (Item 06.03.01 da PO)

Quantidade: 56,7300 **Sigla:** M²

E-DOCS - CÓPIA DO PROCESSO 2025-BFJQ8 GERADO POR UDSON OLIVEIRA RAMOS DE AGUIAR EM 05/05/2026 16:12 DOCUMENTO 1 / 1 PÁGINA 1378 / 3514

2026-PBRRQ0 - E-DOCS - CÓPIA SIMPLES 04/02/2026 18:36 PÁGINA 273 / 355

Valor Unitário: 490,08 **Valor Total:** 27.802,24
Modelo: -- **Marca/Fabricante:** --
Detalhe: GRADE DE FERRO EM BARRA CHATA, INCLUSIVE CHUMBAMENTO (Item 06.03.01 da PO) GRADE DE FERRO EM BARRA CHATA, INCLUSIVE CHUMBAMENTO (Item 06.03.01 da PO)
Registrado em: 02/02/2026 - 22:10:18

71 - PINTURA SOBRE METAL, APLICACAO MANUAL, COM DUAS DEMAOS DE TINTA ESMALTE (Item 06.03.02 da PO) PINTURA SOBRE METAL, APLICACAO MANUAL, COM DUAS DEMAOS DE TINTA ESMALTE SINTETICO, REFERENCIA SUVINIL, CORAL OU METALATEX, INCLUSIVE UMA DEMAO DE FUNDO ANTICORROSIVO (Item 06.03.02 da PO)

Quantidade: 56,7300 **Sigla:** M²
Valor Unitário: 62,88 **Valor Total:** 3.567,18
Modelo: -- **Marca/Fabricante:** --
Detalhe: PINTURA SOBRE METAL, APLICACAO MANUAL, COM DUAS DEMAOS DE TINTA ESMALTE (Item 06.03.02 da PO) PINTURA SOBRE METAL, APLICACAO MANUAL, COM DUAS DEMAOS DE TINTA ESMALTE SINTETICO, REFERENCIA SUVINIL, CORAL OU METALATEX, INCLUSIVE UMA DEMAO DE FUNDO ANTICORROSIVO (Item 06.03.02 da PO)
Registrado em: 02/02/2026 - 22:10:18

72 - CHAPISCO COM ARGAMASSA DE CIMENTO E AREIA MEDIA OU GROSSA LAVADA NO CHAPISCO COM ARGAMASSA DE CIMENTO E AREIA MEDIA OU GROSSA LAVADA NOTRACO 1:3, ESPESSURA 5 MM

Quantidade: 773,8900 **Sigla:** M²
Valor Unitário: 18,69 **Valor Total:** 14.464,00
Modelo: -- **Marca/Fabricante:** --
Detalhe: CHAPISCO COM ARGAMASSA DE CIMENTO E AREIA MEDIA OU GROSSA LAVADA NO CHAPISCO COM ARGAMASSA DE CIMENTO E AREIA MEDIA OU GROSSA LAVADA NOTRACO 1:3, ESPESSURA 5 MM
Registrado em: 02/02/2026 - 22:10:19

73 - EMBOCO DE ARGAMASSA DE CIMENTO, CAL HIDRATADA CH1 E AREIA MEDIA OU GROSSA LAVADA NO TRACO 1;0;5;6, EMBOCO DE ARGAMASSA DE CIMENTO, CAL HIDRATADA CH1 E AREIA MEDIA OU GROSSA LAVADA NO TRACO 1:0.5:6, ESPESSURA 20 MM

Quantidade: 582,4300 **Sigla:** M²
Valor Unitário: 52,33 **Valor Total:** 30.478,56
Modelo: -- **Marca/Fabricante:** --
Detalhe: EMBOCO DE ARGAMASSA DE CIMENTO, CAL HIDRATADA CH1 E AREIA MEDIA OU GROSSA LAVADA NO TRACO 1,0,5,6, EMBOCO DE ARGAMASSA DE CIMENTO, CAL HIDRATADA CH1 E AREIA MEDIA OU GROSSA LAVADA NO TRACO 1:0.5:6, ESPESSURA 20 MM
Registrado em: 02/02/2026 - 22:10:19

74 - REBOCO TIPO PAULISTA DE ARGAMASSA DE CIMENTO, TRACO 1:0:5:6, ESP 25 MM REBOCO TIPO PAULISTA DE ARGAMASSA DE CIMENTO, CAL HIDRATADA CH1 E AREIA LAVADA TRACO 1:0.5:6, ESPESSURA 25 MM

Quantidade: 191,4599 **Sigla:** M²
Valor Unitário: 90,10 **Valor Total:** 17.250,54
Modelo: -- **Marca/Fabricante:** --
Detalhe: REBOCO TIPO PAULISTA DE ARGAMASSA DE CIMENTO, TRACO 1:0:5:6, ESP 25 MM REBOCO TIPO PAULISTA DE ARGAMASSA DE CIMENTO, CAL HIDRATADA CH1 E AREIA LAVADA TRACO 1:0.5:6, ESPESSURA 25 MM
Registrado em: 02/02/2026 - 22:10:19

75 - EMASSAMENTO DE PAREDES E FORROS, COM DUAS DEMAOS DE MASSA ACRILICA EMASSAMENTO DE PAREDES E FORROS, COM DUAS DEMAOS DE MASSA ACRILICAPREMIUM, REFERENCIA SUVINIL, CORAL OU SHERWIN WILLIAMS OU EQUIVALENTE,INCLUSIVE UMA DEMAO DE LIQUIDO SELADOR ACRILICO, REFERENCIA SUVINIL, CORALOU METALATEX OU EQUIVALENTE

Quantidade: 743,6700 **Sigla:** M²
Valor Unitário: 28,90 **Valor Total:** 21.492,06
Modelo: -- **Marca/Fabricante:** --
Detalhe: EMASSAMENTO DE PAREDES E FORROS, COM DUAS DEMAOS DE MASSA ACRILICA EMASSAMENTO DE PAREDES E FORROS, COM DUAS DEMAOS DE MASSA ACRILICAPREMIUM, REFERENCIA SUVINIL, CORAL OU SHERWIN WILLIAMS OU EQUIVALENTE,INCLUSIVE UMA DEMAO DE LIQUIDO SELADOR ACRILICO, REFERENCIA SUVINIL, CORALOU METALATEX OU EQUIVALENTE
Registrado em: 02/02/2026 - 22:10:19

E-DOCS - CÓPIA DO PROCESSO 2025-BFJQ8 GERADO POR UDSON OLIVEIRA RAMOS DE AGUIAR EM 05/05/2026 16:12 DOCUMENTO 1 / 1 PÁGINA 1379 / 3514

76 - PINTURA EM PAREDES E FORROS, APLICACAO MANUAL, COM TRES DEMAO DE TINTA PINTURA EM PAREDES E FORROS, APLICACAO MANUAL, COM TRES DEMAO DE TINTALATEX ACRILICO PREMIUM, REFERENCIA CORAL E METALATEX, INCLUSIVE UMA

Quantidade: 2.405,6098 **Sigla:** M²
Valor Unitário: 37,24 **Valor Total:** 89.584,91
Modelo: -- **Marca/Fabricante:** --
Detalhe: PINTURA EM PAREDES E FORROS, APLICACAO MANUAL, COM TRES DEMAO DE TINTA PINTURA EM PAREDES E FORROS, APLICACAO MANUAL, COM TRES DEMAO DE TINTALATEX ACRILICO PREMIUM, REFERENCIA CORAL E METALATEX, INCLUSIVE UMA
Registrado em: 02/02/2026 - 22:10:20

77 - REVESTIMENTO CERAMICO PARA PAREDES INTERNAS COM PLACAS TIPO ESMALTADA EXTRA DE DIMENSOES 33X61 CM REVESTIMENTO CERAMICO PARA PAREDES INTERNAS COM PLACAS TIPO ESMALTADA EXTRA DE DIMENSOES 33X61 CM. TUDO INCLUIDO.

Quantidade: 582,4299 **Sigla:** M²
Valor Unitário: 90,97 **Valor Total:** 52.983,65
Modelo: -- **Marca/Fabricante:** --
Detalhe: REVESTIMENTO CERAMICO PARA PAREDES INTERNAS COM PLACAS TIPO ESMALTADA EXTRA DE DIMENSOES 33X61 CM REVESTIMENTO CERAMICO PARA PAREDES INTERNAS COM PLACAS TIPO ESMALTADA EXTRA DE DIMENSOES 33X61 CM. TUDO INCLUIDO.
Registrado em: 02/02/2026 - 22:10:20

78 - PISO ARGAMASSA ALTA RESISTENCIA TIPO GRANILITE OU EQUIV DE QUALIDADE COMPROVADA, ESP DE 10MM PISO ARGAMASSA ALTA RESISTENCIA TIPO GRANILITE OU EQUIV DE QUALIDADE COMPROVADA, ESP DE 10MM, COM JUNTAS PLASTICA EM QUADROS DE 1M, NA COR NATURAL, COM ACABAMENTO POLIDO MECANIZADO, INCLUSIVE REGULARIZACAO E=3.0CM

Quantidade: 575,4200 **Sigla:** M²
Valor Unitário: 195,74 **Valor Total:** 112.632,71
Modelo: -- **Marca/Fabricante:** --
Detalhe: PISO ARGAMASSA ALTA RESISTENCIA TIPO GRANILITE OU EQUIV DE QUALIDADE COMPROVADA, ESP DE 10MM PISO ARGAMASSA ALTA RESISTENCIA TIPO GRANILITE OU EQUIV DE QUALIDADE COMPROVADA, ESP DE 10MM, COM JUNTAS PLASTICA EM QUADROS DE 1M, NA COR NATURAL, COM ACABAMENTO POLIDO MECANIZADO, INCLUSIVE REGULARIZACAO E=3.0CM
Registrado em: 02/02/2026 - 22:10:20

79 - PISO ARGAMASSA ALTA RESISTENCIA TIPO GRANILITE OU EQUIV DE QUALIDADE COMPROVADA, ESP DE 10MM 1 PISO ARGAMASSA ALTA RESISTENCIA TIPO GRANILITE OU EQUIV DE QUALIDADE COMPROVADA, ESP DE 10MM, COM JUNTAS PLASTICA EM QUADROS DE 1M, NA COR NATURAL, COM ACABAMENTO ANTI-DERRAPANTE MECANIZADO, INCLUSIVE REGULARIZACAO E=3.0CM

Quantidade: 153,5700 **Sigla:** M²
Valor Unitário: 177,66 **Valor Total:** 27.283,25
Modelo: -- **Marca/Fabricante:** --
Detalhe: PISO ARGAMASSA ALTA RESISTENCIA TIPO GRANILITE OU EQUIV DE QUALIDADE COMPROVADA, ESP DE 10MM 1 PISO ARGAMASSA ALTA RESISTENCIA TIPO GRANILITE OU EQUIV DE QUALIDADE COMPROVADA, ESP DE 10MM, COM JUNTAS PLASTICA EM QUADROS DE 1M, NA COR NATURAL, COM ACABAMENTO ANTI-DERRAPANTE MECANIZADO, INCLUSIVE REGULARIZACAO E=3.0CM
Registrado em: 02/02/2026 - 22:10:20

80 - PISO DE BORRACHA PASTILHADO/FRISADO, ESPESSURA 7MM, ASSENTADO COM PISO DE BORRACHA PASTILHADO/FRISADO, ESPESSURA 7MM, ASSENTADO COMARGAMASSA. AF_09/2020

Quantidade: 23,2400 **Sigla:** M²
Valor Unitário: 315,83 **Valor Total:** 7.339,89
Modelo: -- **Marca/Fabricante:** --
Detalhe: PISO DE BORRACHA PASTILHADO/FRISADO, ESPESSURA 7MM, ASSENTADO COM PISO DE BORRACHA PASTILHADO/FRISADO, ESPESSURA 7MM, ASSENTADO COMARGAMASSA. AF_09/2020
Registrado em: 02/02/2026 - 22:10:21

81 - PISO PODOTATIL DE ALERTA OU DIRECIONAL, DE BORRACHA, ASSENTADO SOBRE PISO PODOTATIL DE ALERTA OU DIRECIONAL, DE BORRACHA, ASSENTADO SOBREARGAMASSA. AF_05/202

Quantidade: 24,1600 **Sigla:** M

E-DOCS - CÓPIA DO PROCESSO 2025-BFJQ8 GERADO POR UDSON OLIVEIRA RAMOS DE AGUIAR EM 05/05/2026 16:12 DOCUMENTO 1 / 1 PÁGINA 1380 / 3514

2026-PBRRQ0 - E-DOCS - CÓPIA SIMPLES 04/02/2026 18:36 PÁGINA 275 / 355

Valor Unitário: 194,48 **Valor Total:** 4.698,64

Modelo: -- **Marca/Fabricante:** --

Detalhe: PISO PODOTATIL DE ALERTA OU DIRECIONAL, DE BORRACHA, ASSENTADO SOBRE PISO PODOTATIL DE ALERTA OU DIRECIONAL, DE BORRACHA, ASSENTADO SOBREARGAMASSA. AF_05/202

Registrado em: 02/02/2026 - 22:10:21

82 - RODAPE DE GRANITO CINZA ESP. 2CM, H=7CM, ASSENTADO COM ARGAMASSA DE RODAPE DE GRANITO CINZA ESP. 2CM, H=7CM, ASSENTADO COM ARGAMASSA DECIMENTO, CAL HIDRATADA CH1 E AREIA NO TRACO 1:0,5:8, INCL. REJUNTAMENTO COMCIMENTO BRANCO

Quantidade: 398,8498 **Sigla:** M

Valor Unitário: 61,27 **Valor Total:** 24.437,53

Modelo: -- **Marca/Fabricante:** --

Detalhe: RODAPE DE GRANITO CINZA ESP. 2CM, H=7CM, ASSENTADO COM ARGAMASSA DE RODAPE DE GRANITO CINZA ESP. 2CM, H=7CM, ASSENTADO COM ARGAMASSA DECIMENTO, CAL HIDRATADA CH1 E AREIA NO TRACO 1:0,5:8, INCL. REJUNTAMENTO COMCIMENTO BRANCO

Registrado em: 02/02/2026 - 22:10:21

83 - Forro em drywall, para ambientes comerciais, inclusive estrutura birecional de fixacao. Forro em drywall, para ambientes comerciais, inclusive estrutura birecional de fixacao. af_08/2023_ps

Quantidade: 711,3500 **Sigla:** M²

Valor Unitário: 100,86 **Valor Total:** 71.746,76

Modelo: -- **Marca/Fabricante:** --

Detalhe: Forro em drywall, para ambientes comerciais, inclusive estrutura birecional de fixacao. Forro em drywall, para ambientes comerciais, inclusive estrutura birecional de fixacao. af_08/2023_ps

Registrado em: 02/02/2026 - 22:10:21

84 - EMASSAMENTO DE PAREDES E FORROS, COM DUAS DEMAOS DE MASSA ACRILICA (Item 09.02 da PO) EMASSAMENTO DE PAREDES E FORROS, COM DUAS DEMAOS DE MASSA ACRILICAPREMIUM, REFERENCIA SUVINIL, CORAL OU SHERWIN WILLIAMS OU EQUIVALENTE,INCLUSIVE UMA DEMAO DE LIQUIDO SELADOR ACRILICO, REFERENCIA SUVINIL, CORALOU METALATEX OU EQUIVALENTE (Item 09.02 da PO)

Quantidade: 711,3498 **Sigla:** M²

Valor Unitário: 28,90 **Valor Total:** 20.558,01

Modelo: -- **Marca/Fabricante:** --

Detalhe: EMASSAMENTO DE PAREDES E FORROS, COM DUAS DEMAOS DE MASSA ACRILICA (Item 09.02 da PO) EMASSAMENTO DE PAREDES E FORROS, COM DUAS DEMAOS DE MASSA ACRILICAPREMIUM, REFERENCIA SUVINIL, CORAL OU SHERWIN WILLIAMS OU EQUIVALENTE,INCLUSIVE UMA DEMAO DE LIQUIDO SELADOR ACRILICO, REFERENCIA SUVINIL, CORALOU METALATEX OU EQUIVALENTE (Item 09.02 da PO)

Registrado em: 02/02/2026 - 22:10:22

85 - PINTURA EM PAREDES E FORROS, APLICACAO MANUAL, COM TRES DEMAO DE TINTA (Item 09.03 da PO) PINTURA EM PAREDES E FORROS, APLICACAO MANUAL, COM TRES DEMAO DE TINTALATEX ACRILICO PREMIUM, REFERENCIA CORAL E METALATEX, INCLUSIVE UMA (Item 09.03 da PO)

Quantidade: 711,3500 **Sigla:** M²

Valor Unitário: 37,24 **Valor Total:** 26.490,67

Modelo: -- **Marca/Fabricante:** --

Detalhe: PINTURA EM PAREDES E FORROS, APLICACAO MANUAL, COM TRES DEMAO DE TINTA (Item 09.03 da PO) PINTURA EM PAREDES E FORROS, APLICACAO MANUAL, COM TRES DEMAO DE TINTALATEX ACRILICO PREMIUM, REFERENCIA CORAL E METALATEX, INCLUSIVE UMA (Item 09.03 da PO)

Registrado em: 02/02/2026 - 22:10:22

86 - FORNECIMENTO E ASSENTAMENTO DE BANCADA DE GRANITO COM ESPESSURA DE 2 CM BANCADA DE GRANITO COM ESPESSURA DE 2 CM

Quantidade: 4,2700 **Sigla:** M²

Valor Unitário: 585,67 **Valor Total:** 2.500,81

Modelo: -- **Marca/Fabricante:** --

Detalhe: FORNECIMENTO E ASSENTAMENTO DE BANCADA DE GRANITO COM ESPESSURA DE 2 CM BANCADA DE GRANITO COM ESPESSURA DE 2 CM

Registrado em: 02/02/2026 - 22:10:22

E-DOCS - CÓPIA DO PROCESSO 2025-BFJQ8 GERADO POR UDSON OLIVEIRA RAMOS DE AGUIAR EM 05/05/2026 16:12 DOCUMENTO 1 / 1 PÁGINA 1381 / 3514

2026-PBRRQ0 - E-DOCS - CÓPIA SIMPLES 04/02/2026 18:36 PÁGINA 276 / 355

87 - DIVISORIA DE GRANITO COM 3 CM DE ESPESSURA, ASSENTADA COM ARGAMASSA DE CIMENTO E AREIA NO TRACO 1:3 DIVISORIA DE GRANITO COM 3 CM DE ESPESSURA, ASSENTADA COM ARGAMASSA DE CIMENTO E AREIA NO TRACO 1:3, NA COR CINZA

Quantidade: 28,3000 **Sigla:** M²
Valor Unitário: 713,90 **Valor Total:** 20.203,37
Modelo: -- **Marca/Fabricante:** --
Detalhe: DIVISORIA DE GRANITO COM 3 CM DE ESPESSURA, ASSENTADA COM ARGAMASSA DE CIMENTO E AREIA NO TRACO 1:3 DIVISORIA DE GRANITO COM 3 CM DE ESPESSURA, ASSENTADA COM ARGAMASSA DE CIMENTO E AREIA NO TRACO 1:3, NA COR CINZA
Registrado em: 02/02/2026 - 22:10:22

88 - RODA PAREDE EM GRANITO CINZA ANDORINHA 7X2CM, COM ACABAMENTO ABAULADO RODA PAREDE EM GRANITO CINZA ANDORINHA 7X2CM, COM ACABAMENTO ABAULADONOS DOIS LADOS

Quantidade: 322,5300 **Sigla:** M
Valor Unitário: 73,21 **Valor Total:** 23.612,42
Modelo: -- **Marca/Fabricante:** --
Detalhe: RODA PAREDE EM GRANITO CINZA ANDORINHA 7X2CM, COM ACABAMENTO ABAULADO RODA PAREDE EM GRANITO CINZA ANDORINHA 7X2CM, COM ACABAMENTO ABAULADONOS DOIS LADOS
Registrado em: 02/02/2026 - 22:10:23

89 - PEITORIL DE GRANITO CINZA POLIDO, 15 CM, ESP. 3CM PEITORIL DE GRANITO CINZA POLIDO, 15 CM, ESP. 3CM

Quantidade: 46,1000 **Sigla:** M
Valor Unitário: 105,81 **Valor Total:** 4.877,84
Modelo: -- **Marca/Fabricante:** --
Detalhe: PEITORIL DE GRANITO CINZA POLIDO, 15 CM, ESP. 3CM PEITORIL DE GRANITO CINZA POLIDO, 15 CM, ESP. 3CM
Registrado em: 02/02/2026 - 22:10:23

90 - BACIA SANITARIA DE LOUCA BRANCA COM CAIXA ACOPLADA E VALVULA DE ACIONAMENTO SIMPLES BACIA SANITARIA DE LOUCA BRANCA COM CAIXA ACOPLADA E VALVULA DE ACIONAMENTO SIMPLES - IZY - DECA, CELITE OU EQUIVALENTE, INCLUSIVE ASSENTO PLASTICO, TUBO DE LIGACAO METAL CROMADO COM CANOPLA, ENGATE FLEXIVEL TRANCADO INOX 1/2? X 30CM, ANEL DE VEDACAO E PA

Quantidade: 11,0000 **Sigla:** UN
Valor Unitário: 863,93 **Valor Total:** 9.503,23
Modelo: -- **Marca/Fabricante:** --
Detalhe: BACIA SANITARIA DE LOUCA BRANCA COM CAIXA ACOPLADA E VALVULA DE ACIONAMENTO SIMPLES BACIA SANITARIA DE LOUCA BRANCA COM CAIXA ACOPLADA E VALVULA DE ACIONAMENTO SIMPLES - IZY - DECA, CELITE OU EQUIVALENTE, INCLUSIVE ASSENTO PLASTICO, TUBO DE LIGACAO METAL CROMADO COM CANOPLA, ENGATE FLEXIVEL TRANCADO INOX 1/2? X 30CM, ANEL DE VEDACAO E PA
Registrado em: 02/02/2026 - 22:10:23

91 - BACIA SIFONADA DE LOUCA BRANCA SEM ABERTURA FRONTAL P/ BANHEIRO PNE, BACIA SIFONADA DE LOUCA BRANCA SEM ABERTURA FRONTAL P/ BANHEIRO PNE,CONSUMO 6 LITROS POR FLUXO, VOGUE PLUS CONFORTO - P.510.17, REF. DECA OUEQUIV., INCL. TUBO DE LIGACAO INOX C/ CANOPLA, ANEL DE VEDACAO, PARAF. EREJUNTE EPOXI P/ VEDACAO

Quantidade: 5,0000 **Sigla:** UN
Valor Unitário: 2.224,49 **Valor Total:** 11.122,45
Modelo: -- **Marca/Fabricante:** --
Detalhe: BACIA SIFONADA DE LOUCA BRANCA SEM ABERTURA FRONTAL P/ BANHEIRO PNE, BACIA SIFONADA DE LOUCA BRANCA SEM ABERTURA FRONTAL P/ BANHEIRO PNE,CONSUMO 6 LITROS POR FLUXO, VOGUE PLUS CONFORTO - P.510.17, REF. DECA OUEQUIV., INCL. TUBO DE LIGACAO INOX C/ CANOPLA, ANEL DE VEDACAO, PARAF. EREJUNTE EPOXI P/ VEDACAO
Registrado em: 02/02/2026 - 22:10:23

92 - TOALHEIRO PLASTICO TIPO DISPENSER PARA PAPEL TOALHA INTERFOLHADO - TOALHEIRO PLASTICO TIPO DISPENSER PARA PAPEL TOALHA INTERFOLHADO -FORNECIMENTO E INSTALACAO

Quantidade: 13,0000 **Sigla:** UN
Valor Unitário: 99,68 **Valor Total:** 1.295,84
Modelo: -- **Marca/Fabricante:** --
Detalhe: TOALHEIRO PLASTICO TIPO DISPENSER PARA PAPEL TOALHA INTERFOLHADO - TOALHEIRO PLASTICO TIPO DISPENSER PARA PAPEL TOALHA INTERFOLHADO -FORNECIMENTO E INSTALACAO

E-DOCS - CÓPIA DO PROCESSO 2025-BFJQ8 GERADO POR UDSON OLIVEIRA RAMOS DE AGUIAR EM 05/05/2026 16:12 DOCUMENTO 1 / 1 PÁGINA 1382 / 3514

2026-PBRRQ0 - E-DOCS - CÓPIA SIMPLES 04/02/2026 18:36 PÁGINA 277 / 355

Registrado em: 02/02/2026 - 22:10:24

93 - PAPELEIRA PLASTICA TIPO DISPENSER PARA PAPEL HIGIENICO ROLAO - PAPELEIRA PLASTICA TIPO DISPENSER PARA PAPEL HIGIENICO ROLAO -FORNECIMENTO E INSTALACAO

Quantidade: 14,0000
Sigla: UN
Valor Unitário: 99,68
Valor Total: 1.395,52
Modelo: --
Marca/Fabricante: --
Detalhe: PAPELEIRA PLASTICA TIPO DISPENSER PARA PAPEL HIGIENICO ROLAO - PAPELEIRA PLASTICA TIPO DISPENSER PARA PAPEL HIGIENICO ROLAO -FORNECIMENTO E INSTALACAO
Registrado em: 02/02/2026 - 22:10:24

94 - FORNECIMENTO E INSTALACAO DE SABONETEIRA PLASTICA TIPO DISPENSER PARA SABONETE LIQUIDO SABONETEIRA PLASTICA TIPO DISPENSER PARA SABONETE LIQUIDO COM RESERVATORIO 800 A 1500 ML, INCLUSO FIXACAO. AF_01/2020

Quantidade: 14,0000
Sigla: UN
Valor Unitário: 106,27
Valor Total: 1.487,78
Modelo: --
Marca/Fabricante: --
Detalhe: FORNECIMENTO E INSTALACAO DE SABONETEIRA PLASTICA TIPO DISPENSER PARA SABONETE LIQUIDO SABONETEIRA PLASTICA TIPO DISPENSER PARA SABONETE LIQUIDO COM RESERVATORIO 800 A 1500 ML, INCLUSO FIXACAO. AF_01/2020
Registrado em: 02/02/2026 - 22:10:24

95 - Barra de apoio lateral articulada, com trava, em aco inox polido, fixada na parede Barra de apoio lateral articulada, com trava, em aco inox polido, fixada na parede - fornecimento e instalacao. af_01/2020

Quantidade: 2,0000
Sigla: UN
Valor Unitário: 816,72
Valor Total: 1.633,44
Modelo: --
Marca/Fabricante: --
Detalhe: Barra de apoio lateral articulada, com trava, em aco inox polido, fixada na parede Barra de apoio lateral articulada, com trava, em aco inox polido, fixada na parede - fornecimento e instalacao. af_01/2020
Registrado em: 02/02/2026 - 22:10:25

96 - BARRA DE APOIO LATERAL ARTICULADA, COM PAPELEIRA, FIXADA NA PAREDE - BARRA DE APOIO LATERAL ARTICULADA, COM PAPELEIRA, FIXADA NA PAREDE -FORNECIMENTO E INSTALACAO

Quantidade: 2,0000
Sigla: UN
Valor Unitário: 375,70
Valor Total: 751,40
Modelo: --
Marca/Fabricante: --
Detalhe: BARRA DE APOIO LATERAL ARTICULADA, COM PAPELEIRA, FIXADA NA PAREDE - BARRA DE APOIO LATERAL ARTICULADA, COM PAPELEIRA, FIXADA NA PAREDE -FORNECIMENTO E INSTALACAO
Registrado em: 02/02/2026 - 22:10:25

97 - FORNECIMENTO E INSTALACAO DE BARRA DE APOIO RETA EM ACO INOX 304, LARGURA 40 CM BARRA DE APOIO RETA EM ACO INOX 304 P/ PORTADORES DE NECESSIDADES ESPECIAIS (NBR 9050), LARGURA 40 CM

Quantidade: 10,0000
Sigla: UN
Valor Unitário: 158,62
Valor Total: 1.586,20
Modelo: --
Marca/Fabricante: --
Detalhe: FORNECIMENTO E INSTALACAO DE BARRA DE APOIO RETA EM ACO INOX 304, LARGURA 40 CM BARRA DE APOIO RETA EM ACO INOX 304 P/ PORTADORES DE NECESSIDADES ESPECIAIS (NBR 9050), LARGURA 40 CM
Registrado em: 02/02/2026 - 22:10:25

98 - FORNECIMENTO E INSTALACAO DE BARRA DE APOIO RETA EM ACO INOX 304, LARGURA 80 CM BARRA DE APOIO RETA EM ACO INOX 304 P/ PORTADORES DE NECESSIDADES ESPECIAIS (NBR 9050), LARGURA 80 CM

Quantidade: 18,0000
Sigla: UN
Valor Unitário: 202,62
Valor Total: 3.647,16
Modelo: --
Marca/Fabricante: --
Detalhe: FORNECIMENTO E INSTALACAO DE BARRA DE APOIO RETA EM ACO INOX 304, LARGURA 80 CM BARRA DE APOIO RETA EM ACO INOX 304 P/ PORTADORES DE NECESSIDADES ESPECIAIS (NBR 9050), LARGURA 80 CM
Registrado em: 02/02/2026 - 22:10:25

E-DOCS - CÓPIA DO PROCESSO 2025-BFJQ8 GERADO POR UDSON OLIVEIRA RAMOS DE AGUIAR EM 05/05/2026 16:12 DOCUMENTO 1 / 1 PÁGINA 1383 / 3514

2026-PBRRQ0 - E-DOCS - CÓPIA SIMPLES 04/02/2026 18:36 PÁGINA 278 / 355

99 - FORNECIMENTO E INSTALACAO DE DUCHA MANUAL ACQUA JET, LINHA AQUARIUS, COM REGISTRO REF. 2195 DUCHA MANUAL ACQUA JET , LINHA AQUARIUS, COM REGISTRO REF.C 2195, MARCAS DE REFERENCIA FABRIMAR, DECA OU DOCOL

Quantidade: 5,0000 **Sigla:** UN
Valor Unitário: 409,37 **Valor Total:** 2.046,85
Modelo: -- **Marca/Fabricante:** --
Detalhe: FORNECIMENTO E INSTALACAO DE DUCHA MANUAL ACQUA JET, LINHA AQUARIUS, COM REGISTRO REF. 2195 DUCHA MANUAL ACQUA JET , LINHA AQUARIUS, COM REGISTRO REF.C 2195, MARCAS DE REFERENCIA FABRIMAR, DECA OU DOCOL
Registrado em: 02/02/2026 - 22:10:26

100 - LAVATORIO DE LOUCA BRANCA COM COLUNA SUSPENSA P/ BANHEIRO PNE, VOUGLE LAVATORIO DE LOUCA BRANCA COM COLUNA SUSPENSA P/ BANHEIRO PNE, VOUGLEPLUS CONFORTO L.51.17 + CS.1.17, REF., DECA OU EQUIVALENTE, INCL. SIFAO,VALVULA E ENGATES METALICOS CROMADOS, EXCLUSIVE TORNEIRA

Quantidade: 11,0000 **Sigla:** UN
Valor Unitário: 1.869,38 **Valor Total:** 20.563,18
Modelo: -- **Marca/Fabricante:** --
Detalhe: LAVATORIO DE LOUCA BRANCA COM COLUNA SUSPENSA P/ BANHEIRO PNE, VOUGLE LAVATORIO DE LOUCA BRANCA COM COLUNA SUSPENSA P/ BANHEIRO PNE, VOUGLEPLUS CONFORTO L.51.17 + CS.1.17, REF., DECA OU EQUIVALENTE, INCL. SIFAO,VALVULA E ENGATES METALICOS CROMADOS, EXCLUSIVE TORNEIRA
Registrado em: 02/02/2026 - 22:10:26

101 - CUBA DE LOUCA BRANCA DE EMBUTIR OVAL - L37 - DECA OU EQUIVALENTE, INCLUSIVE CUBA DE LOUCA BRANCA DE EMBUTIR OVAL - L37 - DECA OU EQUIVALENTE, INCLUSIVEVALVULA DE SAIDA CROMADA 1?, SIFAO EM METALICO TIPO COPO CROMADO 1? X 1/2E ENGATE FLEXIVEL TRANCADO INOX 1/2? X 30CM, EXCLUSIVE TORNEIRA

Quantidade: 4,0000 **Sigla:** UN
Valor Unitário: 490,80 **Valor Total:** 1.963,20
Modelo: -- **Marca/Fabricante:** --
Detalhe: CUBA DE LOUCA BRANCA DE EMBUTIR OVAL - L37 - DECA OU EQUIVALENTE, INCLUSIVE CUBA DE LOUCA BRANCA DE EMBUTIR OVAL - L37 - DECA OU EQUIVALENTE, INCLUSIVEVALVULA DE SAIDA CROMADA 1?, SIFAO EM METALICO TIPO COPO CROMADO 1? X 1/2E ENGATE FLEXIVEL TRANCADO INOX 1/2? X 30CM, EXCLUSIVE TORNEIRA
Registrado em: 02/02/2026 - 22:10:26

102 - Cabide de louca branca com 2 ganchos - Icasa, Celite ou equivalente Cabide de louca branca com 2 ganchos - Icasa, Celite ou equivalente

Quantidade: 13,0000 **Sigla:** UN
Valor Unitário: 109,72 **Valor Total:** 1.426,36
Modelo: -- **Marca/Fabricante:** --
Detalhe: Cabide de louca branca com 2 ganchos - Icasa, Celite ou equivalente Cabide de louca branca com 2 ganchos - Icasa, Celite ou equivalente
Registrado em: 02/02/2026 - 22:10:27

103 - TORNEIRA BICA BAIXA DE MESA PARA LAVATORIO TORNEIRA BICA BAIXA DE MESA PARA LAVATORIO PRESSMATIC ALFA - DOCOL, DECAMATIC SMART - DECA OU EQUIVALENTE

Quantidade: 15,0000 **Sigla:** UN
Valor Unitário: 291,15 **Valor Total:** 4.367,25
Modelo: -- **Marca/Fabricante:** --
Detalhe: TORNEIRA BICA BAIXA DE MESA PARA LAVATORIO TORNEIRA BICA BAIXA DE MESA PARA LAVATORIO PRESSMATIC ALFA - DOCOL, DECAMATIC SMART - DECA OU EQUIVALENTE
Registrado em: 02/02/2026 - 22:10:27

104 - TORNEIRA DE PAREDE DE COZINHA BICA ALTA 3600 GALI - DOCOL OU EQUIVALENTE TORNEIRA DE PAREDE DE COZINHA BICA ALTA 3600 GALI - DOCOL OU EQUIVALENTE

Quantidade: 11,0000 **Sigla:** UN
Valor Unitário: 297,53 **Valor Total:** 3.272,83
Modelo: -- **Marca/Fabricante:** --
Detalhe: TORNEIRA DE PAREDE DE COZINHA BICA ALTA 3600 GALI - DOCOL OU EQUIVALENTE TORNEIRA DE PAREDE DE COZINHA BICA ALTA 3600 GALI - DOCOL OU EQUIVALENTE
Registrado em: 02/02/2026 - 22:10:27

E-DOCS - CÓPIA DO PROCESSO 2025-BFJQ8 GERADO POR UDSON OLIVEIRA RAMOS DE AGUIAR EM 05/05/2026 16:12 DOCUMENTO 1 / 1 PÁGINA 1384 / 3514

2026-PBRRQ0 - E-DOCS - CÓPIA SIMPLES 04/02/2026 18:36 PÁGINA 279 / 355

105 - TORNEIRA DE PAREDE PARA TANQUE LONGA 3/4 1158 PRIMOR - DOCOL OU TORNEIRA DE PAREDE PARA TANQUE LONGA 3/4 1158 PRIMOR - DOCOL OUEQUIVALENTE

Quantidade: 3,0000 **Sigla:** UN
Valor Unitário: 276,41 **Valor Total:** 829,23
Modelo: -- **Marca/Fabricante:** --
Detalhe: TORNEIRA DE PAREDE PARA TANQUE LONGA 3/4 1158 PRIMOR - DOCOL OU TORNEIRA DE PAREDE PARA TANQUE LONGA 3/4 1158 PRIMOR - DOCOL OUEQUIVALENTE
Registrado em: 02/02/2026 - 22:10:27

106 - BEBEBEDOURO ELETRICO DE PRESSAO PARA PORTADORES DE NECESSIDADES ESPECIAIS BEBEBEDOURO ELETRICO DE PRESSAO PARA PORTADORES DE NECESSIDADES ESPECIAIS IBBL BDF300 OU EQUIVALENTE

Quantidade: 4,0000 **Sigla:** UN
Valor Unitário: 3.589,40 **Valor Total:** 14.357,60
Modelo: -- **Marca/Fabricante:** --
Detalhe: BEBEBEDOURO ELETRICO DE PRESSAO PARA PORTADORES DE NECESSIDADES ESPECIAIS BEBEBEDOURO ELETRICO DE PRESSAO PARA PORTADORES DE NECESSIDADES ESPECIAIS IBBL BDF300 OU EQUIVALENTE
Registrado em: 02/02/2026 - 22:10:28

107 - ESPELHO PRATA ESP. 4 MM SOBRE CAIXA DE COMPENSADO COLADO REVESTIDO COM ESPELHO PRATA ESP. 4 MM SOBRE CAIXA DE COMPENSADO COLADO REVESTIDO COMFORMICA E FIXADO COM PARAFUSO CROMADO E BUCHA, DIM. 1,80 X 0,40M,CONFORME DETALHE EM PROJETO

Quantidade: 6,3000 **Sigla:** M²
Valor Unitário: 959,96 **Valor Total:** 6.047,75
Modelo: -- **Marca/Fabricante:** --
Detalhe: ESPELHO PRATA ESP. 4 MM SOBRE CAIXA DE COMPENSADO COLADO REVESTIDO COM ESPELHO PRATA ESP. 4 MM SOBRE CAIXA DE COMPENSADO COLADO REVESTIDO COMFORMICA E FIXADO COM PARAFUSO CROMADO E BUCHA, DIM. 1,80 X 0,40M,CONFORME DETALHE EM PROJETO
Registrado em: 02/02/2026 - 22:10:28

108 - CHUVEIRO ELETRICO TIPO DUCHA LORENZET OU CORONA CHUVEIRO ELETRICO TIPO DUCHA LORENZET OU CORONA

Quantidade: 3,0000 **Sigla:** UN
Valor Unitário: 147,12 **Valor Total:** 441,36
Modelo: -- **Marca/Fabricante:** --
Detalhe: CHUVEIRO ELETRICO TIPO DUCHA LORENZET OU CORONA CHUVEIRO ELETRICO TIPO DUCHA LORENZET OU CORONA
Registrado em: 02/02/2026 - 22:10:28

109 - BANHEIRA PARA BERCARIO INFANTIL 84 X 42 X 25CM, EM FIBRA DE VIDRO, COM VALVULA BANHEIRA PARA BERCARIO INFANTIL 84 X 42 X 25CM, EM FIBRA DE VIDRO, COM VALVULA, PARA INSTALACAO EM BANCADA

Quantidade: 2,0000 **Sigla:** UN
Valor Unitário: 1.120,46 **Valor Total:** 2.240,92
Modelo: -- **Marca/Fabricante:** --
Detalhe: BANHEIRA PARA BERCARIO INFANTIL 84 X 42 X 25CM, EM FIBRA DE VIDRO, COM VALVULA BANHEIRA PARA BERCARIO INFANTIL 84 X 42 X 25CM, EM FIBRA DE VIDRO, COM VALVULA, PARA INSTALACAO EM BANCADA
Registrado em: 02/02/2026 - 22:10:28

110 - DUCHA HIGIENICA ELETRICA 1,2M, 3 TEMPERATURAS (220V)- FORNECIMENTO E DUCHA HIGIENICA ELETRICA 1,2M, 3 TEMPERATURAS (220V)- FORNECIMENTO EINSTALACAO

Quantidade: 2,0000 **Sigla:** UN
Valor Unitário: 388,50 **Valor Total:** 777,00
Modelo: -- **Marca/Fabricante:** --
Detalhe: DUCHA HIGIENICA ELETRICA 1,2M, 3 TEMPERATURAS (220V)- FORNECIMENTO E DUCHA HIGIENICA ELETRICA 1,2M, 3 TEMPERATURAS (220V)- FORNECIMENTO EINSTALACAO
Registrado em: 02/02/2026 - 22:10:29

111 - CHUVEIRO EM METAL CROMADO COM DESVIADOR FLEXIVEL E DUCHA MANUAL LINHA MAX 1975C CHUVEIRO EM METAL CROMADO COM DESVIADOR FLEXIVEL E DUCHA MANUAL LINHA MAX 1975C ? DECA OU EQUIVALENTE

Quantidade: 6,0000 **Sigla:** UN

E-DOCS - CÓPIA DO PROCESSO 2025-BFJQ8 GERADO POR UDSON OLIVEIRA RAMOS DE AGUIAR EM 05/05/2026 16:12 DOCUMENTO 1 / 1 PÁGINA 1385 / 3514

2026-PBRRQ0 - E-DOCS - CÓPIA SIMPLES 04/02/2026 18:36 PÁGINA 280 / 355

Valor Unitário: 1.577,57 **Valor Total:** 9.465,42
Modelo: -- **Marca/Fabricante:** --
Detalhe: CHUVEIRO EM METAL CROMADO COM DESVIADOR FLEXIVEL E DUCHA MANUAL LINHA MAX 1975C CHUVEIRO EM METAL CROMADO COM DESVIADOR FLEXIVEL E DUCHA MANUAL LINHA MAX 1975C ? DECA OU EQUIVALENTE
Registrado em: 02/02/2026 - 22:10:29

112 - FORNECIMENTO DE BANCO ARTICULADO, EM ACO INOX, PARA PCD BANCO ARTICULADO, EM ACO INOX, PARA PCD, FIXADO NA PAREDE - FORNECIMENTO E INSTALACAO. AF_01/2020

Quantidade: 3,0000 **Sigla:** UN
Valor Unitário: 1.506,50 **Valor Total:** 4.519,50
Modelo: -- **Marca/Fabricante:** --
Detalhe: FORNECIMENTO DE BANCO ARTICULADO, EM ACO INOX, PARA PCD BANCO ARTICULADO, EM ACO INOX, PARA PCD, FIXADO NA PAREDE - FORNECIMENTO E INSTALACAO. AF_01/2020
Registrado em: 02/02/2026 - 22:10:29

113 - CUBA DE ACO INOX N° 1(DIM.460X300X150)MM,MARCAS DE REFERENCIA FRANKE, STRAKE, TRAMONTINA,INCLUSIVE VALVULA DE METAL 31/2 E SIFAO CROMADO 1 X1/2, EXCL. TORNEIRA

Quantidade: 4,0000 **Sigla:** UN
Valor Unitário: 834,96 **Valor Total:** 3.339,84
Modelo: -- **Marca/Fabricante:** --
Detalhe: CUBA DE ACO INOX N° 1(DIM.460X300X150)MM,MARCAS DE REFERENCIA FRANKE, STRAKE, TRAMONTINA,INCLUSIVE VALVULA DE METAL 31/2 E SIFAO CROMADO 1 X1/2, EXCL. TORNEIRA
Registrado em: 02/02/2026 - 22:10:30

114 - BANCADA EM ACO INOX - 304, L=60CM, PARA CUBAS SIMPLES, CONCRETADA, BANCADA EM ACO INOX - 304, L=60CM, PARA CUBAS SIMPLES, CONCRETADA,ACABAMENTO LISO E POLIDO, ASSENTADA COM ARGAMASSA TRACO T-1(1:3),EXCLUSIVE CUBA, SIFAO, VALVULA E TORNEIRA

Quantidade: 9,3100 **Sigla:** M
Valor Unitário: 1.797,27 **Valor Total:** 16.732,58
Modelo: -- **Marca/Fabricante:** --
Detalhe: BANCADA EM ACO INOX - 304, L=60CM, PARA CUBAS SIMPLES, CONCRETADA, BANCADA EM ACO INOX - 304, L=60CM, PARA CUBAS SIMPLES, CONCRETADA,ACABAMENTO LISO E POLIDO, ASSENTADA COM ARGAMASSA TRACO T-1(1:3),EXCLUSIVE CUBA, SIFAO, VALVULA E TORNEIRA
Registrado em: 02/02/2026 - 22:10:30

115 - ACABAMENTO MONOCOMANDO PARA CHUVEIRO - FORNECIMENTO E INSTALACAO. ACABAMENTO MONOCOMANDO PARA CHUVEIRO - FORNECIMENTO E INSTALACAO.AF_01/2020

Quantidade: 9,0000 **Sigla:** UN
Valor Unitário: 553,08 **Valor Total:** 4.977,72
Modelo: -- **Marca/Fabricante:** --
Detalhe: ACABAMENTO MONOCOMANDO PARA CHUVEIRO - FORNECIMENTO E INSTALACAO. ACABAMENTO MONOCOMANDO PARA CHUVEIRO - FORNECIMENTO E INSTALACAO.AF_01/2020
Registrado em: 02/02/2026 - 22:10:30

116 - ABERTURA E FECHAMENTO DE RASGOS EM ALVENARIA, PARA PASSAGEM DE ABERTURA E FECHAMENTO DE RASGOS EM ALVENARIA, PARA PASSAGEM DETUBULACOES, DIAM. 1/2 A 1

Quantidade: 157,6997 **Sigla:** M
Valor Unitário: 16,75 **Valor Total:** 2.641,47
Modelo: -- **Marca/Fabricante:** --
Detalhe: ABERTURA E FECHAMENTO DE RASGOS EM ALVENARIA, PARA PASSAGEM DE ABERTURA E FECHAMENTO DE RASGOS EM ALVENARIA, PARA PASSAGEM DETUBULACOES, DIAM. 1/2 A 1
Registrado em: 02/02/2026 - 22:10:30

117 - FORNECIMENTO E INSTALACAO DE TUBO DE PVC RIGIDO SOLDAVEL MARROM, DIAM 25 MM (3/4) TUBO DE PVC RIGIDO SOLDAVEL MARROM, DIAM. 25MM (3/4), INCLUSIVE CONEXOES

Quantidade: 201,0600 **Sigla:** M
Valor Unitário: 31,01 **Valor Total:** 6.234,87

E-DOCS - CÓPIA DO PROCESSO 2025-BFJQ8 GERADO POR UDSON OLIVEIRA RAMOS DE AGUIAR EM 05/05/2026 16:12 DOCUMENTO 1 / 1 PÁGINA 1386 / 3514

2026-PBRRQ0 - E-DOCS - CÓPIA SIMPLES 04/02/2026 18:36 PÁGINA 281 / 355

Modelo: -- **Marca/Fabricante:** --

Detalhe: FORNECIMENTO E INSTALACAO DE TUBO DE PVC RIGIDO SOLDAVEL MARROM, DIAM 25 MM (3/4) TUBO DE PVC RIGIDO SOLDAVEL MARROM, DIAM. 25MM (3/4), INCLUSIVE CONEXOES

Registrado em: 02/02/2026 - 22:10:31

118 - FORNECIMENTO E INSTALACAO DE TUBO DE PVC RIGIDO SOLDAVEL MARROM, DIAM 32 MM (1) TUBO DE PVC RIGIDO SOLDAVEL MARROM, DIAM. 32MM (1), INCLUSIVE CONEXOES

Quantidade: 214,5100 **Sigla:** M

Valor Unitário: 37,12 **Valor Total:** 7.962,61

Modelo: -- **Marca/Fabricante:** --

Detalhe: FORNECIMENTO E INSTALACAO DE TUBO DE PVC RIGIDO SOLDAVEL MARROM, DIAM 32 MM (1) TUBO DE PVC RIGIDO SOLDAVEL MARROM, DIAM. 32MM (1), INCLUSIVE CONEXOES

Registrado em: 02/02/2026 - 22:10:31

119 - TUBO DE PVC RIGIDO SOLDAVEL MARROM, DN 50MM (1.1/2), INCLUSIVE CONEXOES TUBO DE PVC RIGIDO SOLDAVEL MARROM, DN 50MM (1.1/2), INCLUSIVE CONEXOES

Quantidade: 7,6500 **Sigla:** M

Valor Unitário: 66,13 **Valor Total:** 505,89

Modelo: -- **Marca/Fabricante:** --

Detalhe: TUBO DE PVC RIGIDO SOLDAVEL MARROM, DN 50MM (1.1/2), INCLUSIVE CONEXOES TUBO DE PVC RIGIDO SOLDAVEL MARROM, DN 50MM (1.1/2), INCLUSIVE CONEXOES

Registrado em: 02/02/2026 - 22:10:31

120 - REGISTRO DE GAVETA BRUTO DIAM. 20MM (3/4) REGISTRO DE GAVETA BRUTO DIAM. 20MM (3/4)

Quantidade: 41,0000 **Sigla:** UN

Valor Unitário: 82,00 **Valor Total:** 3.362,00

Modelo: -- **Marca/Fabricante:** --

Detalhe: REGISTRO DE GAVETA BRUTO DIAM. 20MM (3/4) REGISTRO DE GAVETA BRUTO DIAM. 20MM (3/4)

Registrado em: 02/02/2026 - 22:10:31

121 - FORNECIMENTO E INSTACAO DE REGISTRO DE GAVETA BRUTO DIAM. 40MM (11/2) REGISTRO DE GAVETA BRUTO DIAM. 40MM (11/2)

Quantidade: 2,0000 **Sigla:** UN

Valor Unitário: 187,86 **Valor Total:** 375,72

Modelo: -- **Marca/Fabricante:** --

Detalhe: FORNECIMENTO E INSTACAO DE REGISTRO DE GAVETA BRUTO DIAM. 40MM (11/2) REGISTRO DE GAVETA BRUTO DIAM. 40MM (11/2)

Registrado em: 02/02/2026 - 22:10:32

122 - FORNECIMENTO E INSTACAO DE REGISTRO DE GAVETA BRUTO DIAM. 25MM (1) REGISTRO DE GAVETA BRUTO DIAM. 25MM (1)

Quantidade: 15,0000 **Sigla:** UN

Valor Unitário: 114,77 **Valor Total:** 1.721,55

Modelo: -- **Marca/Fabricante:** --

Detalhe: FORNECIMENTO E INSTACAO DE REGISTRO DE GAVETA BRUTO DIAM. 25MM (1) REGISTRO DE GAVETA BRUTO DIAM. 25MM (1)

Registrado em: 02/02/2026 - 22:10:32

123 - TANQUE EM POLIESTER REFORCADO COM FIBRA DE VIDRO, 15000 LITROS - TANQUE EM POLIESTER REFORCADO COM FIBRA DE VIDRO, 15000 LITROS -FORNECIMENTO E INSTALACAO

Quantidade: 1,0000 **Sigla:** UN

Valor Unitário: 12.300,98 **Valor Total:** 12.300,98

Modelo: -- **Marca/Fabricante:** --

Detalhe: TANQUE EM POLIESTER REFORCADO COM FIBRA DE VIDRO, 15000 LITROS - TANQUE EM POLIESTER REFORCADO COM FIBRA DE VIDRO, 15000 LITROS -FORNECIMENTO E INSTALACAO

Registrado em: 02/02/2026 - 22:10:32

E-DOCS - CÓPIA DO PROCESSO 2025-BFJQ8 GERADO POR UDSON OLIVEIRA RAMOS DE AGUIAR EM 05/05/2026 16:12 DOCUMENTO 1 / 1 PÁGINA 1387 / 3514

124 - ADAPTADOR DE PVC SOLDAVEL COM FLANGES LIVRES PARA CAIXA DSAGUA, DIAMETRO 25MM (3/4) ADAPTADOR DE PVC SOLDAVEL COM FLANGES LIVRES PARA CAIXA DSAGUA, DIAMETRO 25MM (3/4)

Quantidade: 1,0000 **Sigla:** UN
Valor Unitário: 30,49 **Valor Total:** 30,49
Modelo: -- **Marca/Fabricante:** --
Detalhe: ADAPTADOR DE PVC SOLDAVEL COM FLANGES LIVRES PARA CAIXA DSAGUA, DIAMETRO 25MM (3/4) ADAPTADOR DE PVC SOLDAVEL COM FLANGES LIVRES PARA CAIXA DSAGUA, DIAMETRO 25MM (3/4)
Registrado em: 02/02/2026 - 22:10:33

125 - ADAPTADOR DE PVC SOLDAVEL COM FLANGES LIVRES PARA CAIXA DSAGUA, DIAMETRO 50MM (1 1/2)

Quantidade: 3,0000 **Sigla:** UN
Valor Unitário: 56,67 **Valor Total:** 170,01
Modelo: -- **Marca/Fabricante:** --
Detalhe: ADAPTADOR DE PVC SOLDAVEL COM FLANGES LIVRES PARA CAIXA DSAGUA, DIAMETRO 50MM (1 1/2)
Registrado em: 02/02/2026 - 22:10:33

126 - TORNEIRA DE BOIA DE PVC, DIAM. 1 (25MM)

Quantidade: 1,0000 **Sigla:** UN
Valor Unitário: 210,75 **Valor Total:** 210,75
Modelo: -- **Marca/Fabricante:** --
Detalhe: TORNEIRA DE BOIA DE PVC, DIAM. 1 (25MM) **Registrado em:** 02/02/2026 - 22:10:33

127 - ABERTURA E FECHAMENTO DE RASGOS EM ALVENARIA, DIAM 11/4 A 2 PARA PASSAGEM DE ABERTURA E FECHAMENTO DE RASGOS EM ALVENARIA, PARA PASSAGEM DETUBULACOES, DIAM. 11/4 A 2

Quantidade: 71,4200 **Sigla:** M
Valor Unitário: 25,08 **Valor Total:** 1.791,21
Modelo: -- **Marca/Fabricante:** --
Detalhe: ABERTURA E FECHAMENTO DE RASGOS EM ALVENARIA, DIAM 11/4 A 2 PARA PASSAGEM DE ABERTURA E FECHAMENTO DE RASGOS EM ALVENARIA, PARA PASSAGEM DETUBULACOES, DIAM. 11/4 A 2
Registrado em: 02/02/2026 - 22:10:33

128 - ABERTURA E FECHAMENTO DE RASGOS EM ALVENARIA, DIAM. 21/2 A 4, PARA PASSAGEM DE ABERTURA E FECHAMENTO DE RASGOS EM ALVENARIA, PARA PASSAGEM DETUBULACOES, DIAM. 21/2 A 4

Quantidade: 41,1898 **Sigla:** M
Valor Unitário: 37,78 **Valor Total:** 1.556,15
Modelo: -- **Marca/Fabricante:** --
Detalhe: ABERTURA E FECHAMENTO DE RASGOS EM ALVENARIA, DIAM. 21/2 A 4, PARA PASSAGEM DE ABERTURA E FECHAMENTO DE RASGOS EM ALVENARIA, PARA PASSAGEM DETUBULACOES, DIAM. 21/2 A 4
Registrado em: 02/02/2026 - 22:10:34

129 - ABERTURA E FECHAMENTO DE RASGOS EM CONCRETO, PARA PASSAGEM DE ELETRODUTO DIAM. 1 1/4 A 2 ABERTURA E FECHAMENTO DE RASGOS EM CONCRETO, PARA PASSAGEM DE ELETRODUTO DIAM. 1 1/4 A 2

Quantidade: 37,6300 **Sigla:** M
Valor Unitário: 48,37 **Valor Total:** 1.820,16
Modelo: -- **Marca/Fabricante:** --
Detalhe: ABERTURA E FECHAMENTO DE RASGOS EM CONCRETO, PARA PASSAGEM DE ELETRODUTO DIAM. 1 1/4 A 2 ABERTURA E FECHAMENTO DE RASGOS EM CONCRETO, PARA PASSAGEM DE ELETRODUTO DIAM. 1 1/4 A 2
Registrado em: 02/02/2026 - 22:10:34

130 - ABERTURA E FECHAMENTO DE RASGOS EM CONCRETO, PARA PASSAGEM DE ABERTURA E FECHAMENTO DE RASGOS EM CONCRETO, PARA PASSAGEM DETUBULACOES, DIAM. 2 1/2A 4

Quantidade: 106,1300 **Sigla:** M
Valor Unitário: 70,33 **Valor Total:** 7.464,12
Modelo: -- **Marca/Fabricante:** --

E-DOCS - CÓPIA DO PROCESSO 2025-BFJQ8 GERADO POR UDSON OLIVEIRA RAMOS DE AGUIAR EM 05/05/2026 16:12 DOCUMENTO 1 / 1 PÁGINA 1388 / 3514

2026-PBRRQ0 - E-DOCS - CÓPIA SIMPLES 04/02/2026 18:36 PÁGINA 283 / 355

Detalhe: ABERTURA E FECHAMENTO DE RASGOS EM CONCRETO, PARA PASSAGEM DE ABERTURA E FECHAMENTO DE RASGOS EM CONCRETO, PARA PASSAGEM DETUBULACOES, DIAM. 2 1/2A 4

Registrado em: 02/02/2026 - 22:10:34

131 - FORNECIMENTO E INSTALACAO DE TUBO DE PVC RIGIDO SOLDAVEL BRANCO, PARA ESGOTO, DIAM 40 MM (1 1/2) TUBO DE PVC RIGIDO SOLDAVEL BRANCO, PARA ESGOTO, DIAMETRO 40MM (1 1/2), INCLUSIVE CONEXOES

Quantidade: 70,1500
Sigla: M
Valor Unitário: 39,36
Valor Total: 2.761,10
Modelo: --
Marca/Fabricante: --
Detalhe: FORNECIMENTO E INSTALACAO DE TUBO DE PVC RIGIDO SOLDAVEL BRANCO, PARA ESGOTO, DIAM 40 MM (1 1/2) TUBO DE PVC RIGIDO SOLDAVEL BRANCO, PARA ESGOTO, DIAMETRO 40MM (1 1/2), INCLUSIVE CONEXOES
Registrado em: 02/02/2026 - 22:10:35

132 - FORNECIMENTO E INSTALACAO DE TUBO DE PVC RIGIDO SOLDAVEL BRANCO, PARA ESGOTO, DIAM 50 MM (2) TUBO DE PVC RIGIDO SOLDAVEL BRANCO, PARA ESGOTO, DIAMETRO 50MM (2), INCLUSIVE CONEXOES

Quantidade: 98,9500
Sigla: M
Valor Unitário: 54,57
Valor Total: 5.399,70
Modelo: --
Marca/Fabricante: --
Detalhe: FORNECIMENTO E INSTALACAO DE TUBO DE PVC RIGIDO SOLDAVEL BRANCO, PARA ESGOTO, DIAM 50 MM (2) TUBO DE PVC RIGIDO SOLDAVEL BRANCO, PARA ESGOTO, DIAMETRO 50MM (2), INCLUSIVE CONEXOES
Registrado em: 02/02/2026 - 22:10:35

133 - FORNECIMENTO E INSTALACAO DE TUBO DE PVC RIGIDO SOLDAVEL BRANCO, PARA ESGOTO, DIAM 75 MM (3) TUBO DE PVC RIGIDO SOLDAVEL BRANCO, PARA ESGOTO, DIAMETRO 75MM (3), INCLUSIVE CONEXOES

Quantidade: 119,1500
Sigla: M
Valor Unitário: 84,47
Valor Total: 10.064,60
Modelo: --
Marca/Fabricante: --
Detalhe: FORNECIMENTO E INSTALACAO DE TUBO DE PVC RIGIDO SOLDAVEL BRANCO, PARA ESGOTO, DIAM 75 MM (3) TUBO DE PVC RIGIDO SOLDAVEL BRANCO, PARA ESGOTO, DIAMETRO 75MM (3), INCLUSIVE CONEXOES
Registrado em: 02/02/2026 - 22:10:35

134 - FORNECIMENTO E INSTALACAO DE TUBO DE PVC RIGIDO SOLDAVEL BRANCO, PARA ESGOTO, DIAM 100 MM (4) TUBO DE PVC RIGIDO SOLDAVEL BRANCO, PARA ESGOTO, DIAMETRO 100MM (4), INCLUSIVE CONEXOES

Quantidade: 115,7200
Sigla: M
Valor Unitário: 100,39
Valor Total: 11.617,13
Modelo: --
Marca/Fabricante: --
Detalhe: FORNECIMENTO E INSTALACAO DE TUBO DE PVC RIGIDO SOLDAVEL BRANCO, PARA ESGOTO, DIAM 100 MM (4) TUBO DE PVC RIGIDO SOLDAVEL BRANCO, PARA ESGOTO, DIAMETRO 100MM (4), INCLUSIVE CONEXOES
Registrado em: 02/02/2026 - 22:10:35

135 - CAIXA SIFONADA, PVC, DN 150 X 185 X 75 MM, JUNTA ELASTICA, CAIXA SIFONADA, PVC, DN 150 X 185 X 75 MM, JUNTA ELASTICA, FORNECIDA E INSTALADA EM RAMAL DE DESCARGA OU EM RAMAL DE ESGOTO SANITARIO. AF_08/2022

Quantidade: 21,0000
Sigla: UN
Valor Unitário: 139,11
Valor Total: 2.921,31
Modelo: --
Marca/Fabricante: --
Detalhe: CAIXA SIFONADA, PVC, DN 150 X 185 X 75 MM, JUNTA ELASTICA, CAIXA SIFONADA, PVC, DN 150 X 185 X 75 MM, JUNTA ELASTICA, FORNECIDA E INSTALADA EM RAMAL DE DESCARGA OU EM RAMAL DE ESGOTO SANITARIO. AF_08/2022
Registrado em: 02/02/2026 - 22:10:36

136 - Caixa sifonada, pvc, dn 100 x 100 x 50 mm, junta elastica Caixa sifonada, pvc, dn 100 x 100 x 50 mm, junta elastica, fornecida e instalada em ramal de descarga ou em ramal de esgoto sanitario. af_08/2022

Quantidade: 5,0000
Sigla: UN
Valor Unitário: 66,44
Valor Total: 332,20
Modelo: --
Marca/Fabricante: --

E-DOCS - CÓPIA DO PROCESSO 2025-BFJQ8 GERADO POR UDSON OLIVEIRA RAMOS DE AGUIAR EM 05/05/2026 16:12 DOCUMENTO 1 / 1 PÁGINA 1389 / 3514

2026-PBRRQ0 - E-DOCS - CÓPIA SIMPLES 04/02/2026 18:36 PÁGINA 284 / 355

Detalhe: Caixa sifonada, pvc, dn 100 x 100 x 50 mm, junta elastica Caixa sifonada, pvc, dn 100 x 100 x 50 mm, junta elastica, fornecida e instalada em ramal de descarga ou em ramal de esgoto sanitario. af_08/2022

Registrado em: 02/02/2026 - 22:10:36

137 - RALO SIFONADO, PVC, DN 100 X 40 MM, JUNTA SOLDAVEL, FORNECIDO E INSTALADO RALO SIFONADO, PVC, DN 100 X 40 MM, JUNTA SOLDAVEL, FORNECIDO E INSTALADOEM RAMAL DE DESCARGA OU EM RAMAL DE ESGOTO SANITARIO. AF_08/2022

Quantidade: 9,0000 **Sigla:** UN

Valor Unitário: 28,53 **Valor Total:** 256,77

Modelo: -- **Marca/Fabricante:** --

Detalhe: RALO SIFONADO, PVC, DN 100 X 40 MM, JUNTA SOLDAVEL, FORNECIDO E INSTALADO RALO SIFONADO, PVC, DN 100 X 40 MM, JUNTA SOLDAVEL, FORNECIDO E INSTALADOEM RAMAL DE DESCARGA OU EM RAMAL DE ESGOTO SANITARIO. AF_08/2022

Registrado em: 02/02/2026 - 22:10:36

138 - CAIXAS DE INSPECAO DE ALV. BLOCOS CONCRETO 9X19X39CM, DIM, 60X60CM E HMAX = 1M, COM TAMPA DE CONC CAIXAS DE INSPECAO DE ALV. BLOCOS CONCRETO 9X19X39CM, DIM, 60X60CM E HMAX = 1M, COM TAMPA DE CONC. ESP. 5CM, LASTRO DE CONC. ESP. 10CM, REVEST INTERN. C/ CHAPISCO E REBOCO IMPERMEABILIZADO, INCL. ESCAVACAO, REATERRO E ENCHIMENTO

Quantidade: 3,0000 **Sigla:** UN

Valor Unitário: 786,33 **Valor Total:** 2.358,99

Modelo: -- **Marca/Fabricante:** --

Detalhe: CAIXAS DE INSPECAO DE ALV. BLOCOS CONCRETO 9X19X39CM, DIM, 60X60CM E HMAX = 1M, COM TAMPA DE CONC CAIXAS DE INSPECAO DE ALV. BLOCOS CONCRETO 9X19X39CM, DIM, 60X60CM E HMAX = 1M, COM TAMPA DE CONC. ESP. 5CM, LASTRO DE CONC. ESP. 10CM, REVEST INTERN. C/ CHAPISCO E REBOCO IMPERMEABILIZADO, INCL. ESCAVACAO, REATERRO E ENCHIMENTO

Registrado em: 02/02/2026 - 22:10:37

139 - CAIXA DE GORDURA A DE ALV. BLOCO CONCRETO 9X19X39CM, DIM.60X60CM E HMAX=1M, COM TAMPA EM CONCRETO ESP.5CM, LASTRO CONCRETO ESP.10CM,REVESTIDA INTERN. C/ CHAPISCO E REBOCO IMPERMEAB,ESCAVACAO, REATERRO E PAREDE INTERNA EM CONCRETO

Quantidade: 1,0000 **Sigla:** UN

Valor Unitário: 838,50 **Valor Total:** 838,50

Modelo: -- **Marca/Fabricante:** --

Detalhe: CAIXA DE GORDURA A DE ALV. BLOCO CONCRETO 9X19X39CM, DIM.60X60CM E HMAX=1M, COM TAMPA EM CONCRETO ESP.5CM, LASTRO CONCRETO ESP.10CM,REVESTIDA INTERN. C/ CHAPISCO E REBOCO IMPERMEAB,ESCAVACAO, REATERRO E PAREDE INTERNA EM CONCRETO

Registrado em: 02/02/2026 - 22:10:37

140 - TERMINAL DE VENTILACAO, PVC, SERIE NORMAL, ESGOTO PREDIAL, DN 50 MM, JUNTA SOLDAVEL TERMINAL DE VENTILACAO, PVC, SERIE NORMAL, ESGOTO PREDIAL, DN 50 MM, JUNTA SOLDAVEL, FORNECIDO E INSTALADO EM PRUMADA DE ESGOTO SANITARIO OU VENTILACAO. AF_08/2022

Quantidade: 3,0000 **Sigla:** UN

Valor Unitário: 17,50 **Valor Total:** 52,50

Modelo: -- **Marca/Fabricante:** --

Detalhe: TERMINAL DE VENTILACAO, PVC, SERIE NORMAL, ESGOTO PREDIAL, DN 50 MM, JUNTA SOLDAVEL TERMINAL DE VENTILACAO, PVC, SERIE NORMAL, ESGOTO PREDIAL, DN 50 MM, JUNTA SOLDAVEL, FORNECIDO E INSTALADO EM PRUMADA DE ESGOTO SANITARIO OU VENTILACAO. AF_08/2022

Registrado em: 02/02/2026 - 22:10:37

141 - Terminal de ventilacao, pvc, serie normal, esgoto predial, dn 75 mm, junta soldavel Terminal de ventilacao, pvc, serie normal, esgoto predial, dn 75 mm, junta soldavel, fornecido e instalado em prumada de esgoto sanitario ou ventilacao. af_08/2022

Quantidade: 5,0000 **Sigla:** UN

Valor Unitário: 35,90 **Valor Total:** 179,50

Modelo: -- **Marca/Fabricante:** --

Detalhe: Terminal de ventilacao, pvc, serie normal, esgoto predial, dn 75 mm, junta soldavel Terminal de ventilacao, pvc, serie normal, esgoto predial, dn 75 mm, junta soldavel, fornecido e instalado em prumada de esgoto sanitario ou ventilacao. af_08/2022

Registrado em: 02/02/2026 - 22:10:38

E-DOCS - CÓPIA DO PROCESSO 2025-BFJQ8 GERADO POR UDSON OLIVEIRA RAMOS DE AGUIAR EM 05/05/2026 16:12 DOCUMENTO 1 / 1 PÁGINA 1390 / 3514

2026-PBRRQ0 - E-DOCS - CÓPIA SIMPLES 04/02/2026 18:36 PÁGINA 285 / 355

142 - FORNECIMENTO E INSTALACAO DE TUBO DE PVC RIGIDO SOLDAVEL BRANCO, PARA ESGOTO (Item 12.03.01 da PO) TUBO DE PVC RIGIDO SOLDAVEL BRANCO, PARA ESGOTO, DIAMETRO 100MM (4), INCLUSIVE CONEXOES (Item 12.03.01 da PO)

Quantidade: 152,4099
Sigla: M
Valor Unitário: 100,39
Valor Total: 15.300,43
Modelo: --
Marca/Fabricante: --
Detalhe: FORNECIMENTO E INSTALACAO DE TUBO DE PVC RIGIDO SOLDAVEL BRANCO, PARA ESGOTO (Item 12.03.01 da PO) TUBO DE PVC RIGIDO SOLDAVEL BRANCO, PARA ESGOTO, DIAMETRO 100MM (4), INCLUSIVE CONEXOES (Item 12.03.01 da PO)
Registrado em: 02/02/2026 - 22:10:38

143 - FORNECIMENTO E INSTALACAO DE TUBO DE PVC RIGIDO SOLDAVEL BRANCO, PARA ESGOTO, DIAM 150 MM (6) TUBO DE PVC RIGIDO SOLDAVEL BRANCO, PARA ESGOTO, DIAMETRO 150MM (6), INCLUSIVE CONEXOES

Quantidade: 30,8200
Sigla: M
Valor Unitário: 131,82
Valor Total: 4.062,69
Modelo: --
Marca/Fabricante: --
Detalhe: FORNECIMENTO E INSTALACAO DE TUBO DE PVC RIGIDO SOLDAVEL BRANCO, PARA ESGOTO, DIAM 150 MM (6) TUBO DE PVC RIGIDO SOLDAVEL BRANCO, PARA ESGOTO, DIAMETRO 150MM (6), INCLUSIVE CONEXOES
Registrado em: 02/02/2026 - 22:10:38

144 - CAIXA SIFONADA, PVC, DN 150 X 185 X 75 MM, FORNECIDA E INSTALADA EM RAMAIS DE CAIXA SIFONADA, PVC, DN 150 X 185 X 75 MM, FORNECIDA E INSTALADA EM RAMAIS DEENCAMINHAMENTO DE AGUA PLUVIAL. AF_06/2022

Quantidade: 1,0000
Sigla: UN
Valor Unitário: 133,84
Valor Total: 133,84
Modelo: --
Marca/Fabricante: --
Detalhe: CAIXA SIFONADA, PVC, DN 150 X 185 X 75 MM, FORNECIDA E INSTALADA EM RAMAIS DE CAIXA SIFONADA, PVC, DN 150 X 185 X 75 MM, FORNECIDA E INSTALADA EM RAMAIS DEENCAMINHAMENTO DE AGUA PLUVIAL. AF_06/2022
Registrado em: 02/02/2026 - 22:10:39

145 - CAIXA DE AREIA DE ALVENARIA DE BLOCOS DE CONCRETO 9X19X39CM, DIM. 60X60CM E HMAX=1M CAIXA DE AREIA DE ALVENARIA DE BLOCOS DE CONCRETO 9X19X39CM, DIM. 60X60CM E HMAX=1M, C/ TAMPA EM CONCRETO ESP. 5CM, LASTRO CONCRETO ESP. 10CM, REVESTIDA INTERN. C/ CHAPISCO E REBOCO IMPERMEABILIZANTE, INCL. ESCAVACAO E REATERRO

Quantidade: 4,0000
Sigla: UN
Valor Unitário: 775,06
Valor Total: 3.100,24
Modelo: --
Marca/Fabricante: --
Detalhe: CAIXA DE AREIA DE ALVENARIA DE BLOCOS DE CONCRETO 9X19X39CM, DIM. 60X60CM E HMAX=1M CAIXA DE AREIA DE ALVENARIA DE BLOCOS DE CONCRETO 9X19X39CM, DIM. 60X60CM E HMAX=1M, C/ TAMPA EM CONCRETO ESP. 5CM, LASTRO CONCRETO ESP. 10CM, REVESTIDA INTERN. C/ CHAPISCO E REBOCO IMPERMEABILIZANTE, INCL. ESCAVACAO E REATERRO
Registrado em: 02/02/2026 - 22:10:39

146 - FORNECIMENTO E INSTALACAO DE CALHA EM CHAPA DE ACO GALVANIZADO NUMERO 24, DES. DE 50 CM. CALHA EM CHAPA DE ACO GALVANIZADO NUMERO 24, DESENVOLVIMENTO DE 50 CM, INCLUSO TRANSPORTE VERTICAL. AF_07/2019

Quantidade: 73,8500
Sigla: M
Valor Unitário: 103,90
Valor Total: 7.673,02
Modelo: --
Marca/Fabricante: --
Detalhe: FORNECIMENTO E INSTALACAO DE CALHA EM CHAPA DE ACO GALVANIZADO NUMERO 24, DES. DE 50 CM. CALHA EM CHAPA DE ACO GALVANIZADO NUMERO 24, DESENVOLVIMENTO DE 50 CM, INCLUSO TRANSPORTE VERTICAL. AF_07/2019
Registrado em: 02/02/2026 - 22:10:39

147 - GUARDA-CORPO H = 1,10M E CORRIMAO EM TUBO FERRO GALVANIZADO, BARRAS GUARDA-CORPO H = 1,10M E CORRIMAO EM TUBO FERRO GALVANIZADO, BARRASSUPERIORES ALT=0,92M E 0,70M E BARRA INFERIOR, DIAM= 1.1/2, BARRAS VERTICAISD=3/4 A CADA 0,11M, CURVAS DE ACO CARBONO.

Quantidade: 47,1100
Sigla: M
Valor Unitário: 303,73
Valor Total: 14.308,72
Modelo: --
Marca/Fabricante: --

E-DOCS - CÓPIA DO PROCESSO 2025-BFJQ8 GERADO POR UDSON OLIVEIRA RAMOS DE AGUIAR EM 05/05/2026 16:12 DOCUMENTO 1 / 1 PÁGINA 1391 / 3514

2026-PBRRQ0 - E-DOCS - CÓPIA SIMPLES 04/02/2026 18:36 PÁGINA 286 / 355

Detalhe: GUARDA-CORPO H = 1,10M E CORRIMAO EM TUBO FERRO GALVANIZADO, BARRAS GUARDA-CORPO H = 1,10M E CORRIMAO EM TUBO FERRO GALVANIZADO, BARRASSUPERIORES ALT=0,92M E 0,70M E BARRA INFERIOR, DIAM= 1.1/2, BARRAS VERTICAISD=3/4 A CADA 0,11M, CURVAS DE ACO CARBONO.

Registrado em: 02/02/2026 - 22:10:40

148 - CORRIMAO EM TUBO FERRO GALVANIZADO, ALT=0,92M, COM BARRAS HORIZONTAIS CORRIMAO EM TUBO FERRO GALVANIZADO, ALT=0,92M, COM BARRAS HORIZONTAISDUPLA (2) E BARRAS VERTICAIS NAS EXTREMIDADES DE 2, INCLUSIVE CURVA EM ACO(PADRAO) - PARA DEFICIENTES FISICOS

Quantidade: 23,3800 **Sigla:** M

Valor Unitário: 298,09 **Valor Total:** 6.969,34

Modelo: -- **Marca/Fabricante:** --

Detalhe: CORRIMAO EM TUBO FERRO GALVANIZADO, ALT=0,92M, COM BARRAS HORIZONTAIS CORRIMAO EM TUBO FERRO GALVANIZADO, ALT=0,92M, COM BARRAS HORIZONTAISDUPLA (2) E BARRAS VERTICAIS NAS EXTREMIDADES DE 2, INCLUSIVE CURVA EM ACO(PADRAO) - PARA DEFICIENTES FISICOS

Registrado em: 02/02/2026 - 22:10:40

149 - GUARDA-CORPO DE ACO GALVANIZADO DE 1,10M DE ALTURA, MONTANTES GUARDA-CORPO DE ACO GALVANIZADO DE 1,10M DE ALTURA, MONTANTESTUBULARES DE 1.1/2 ESPACADOS DE 1,20M, TRAVESSA SUPERIOR DE 2 , GRADILFORMADO POR BARRAS CHATAS EM FERRO DE 32X4,8MM, FIXADO COM CHUMBADORMECANICO, PINTADO COM TINTA ESMALTE SINTETICO, A D

Quantidade: 1,5000 **Sigla:** M

Valor Unitário: 853,44 **Valor Total:** 1.280,16

Modelo: -- **Marca/Fabricante:** --

Detalhe: GUARDA-CORPO DE ACO GALVANIZADO DE 1,10M DE ALTURA, MONTANTES GUARDA-CORPO DE ACO GALVANIZADO DE 1,10M DE ALTURA, MONTANTESTUBULARES DE 1.1/2 ESPACADOS DE 1,20M, TRAVESSA SUPERIOR DE 2 , GRADILFORMADO POR BARRAS CHATAS EM FERRO DE 32X4,8MM, FIXADO COM CHUMBADORMECANICO, PINTADO COM TINTA ESMALTE SINTETICO, A D

Registrado em: 02/02/2026 - 22:10:40

150 - PLATAFORMA ELEVATORIA PARA PNE, CABINADA, MODELO COM PORTAS MANUAIS PLATAFORMA ELEVATORIA PARA PNE, CABINADA, MODELO COM PORTAS MANUAISCOM DIMENSOES DE 0,90 M (L) X 2,00 M (H), DOTADAS DE MOLA AEREA PARAFECHAMENTO AUTONOMO, VIDRO NA METADE SUPERIOR E PUXADOR EM ALUMINIO, 02PARADAS, PERCURSO DE 3,80M - CAIXA DE CORRI

Quantidade: 1,0000 **Sigla:** UN

Valor Unitário: 58.019,88 **Valor Total:** 58.019,88

Modelo: -- **Marca/Fabricante:** --

Detalhe: PLATAFORMA ELEVATORIA PARA PNE, CABINADA, MODELO COM PORTAS MANUAIS PLATAFORMA ELEVATORIA PARA PNE, CABINADA, MODELO COM PORTAS MANUAISCOM DIMENSOES DE 0,90 M (L) X 2,00 M (H), DOTADAS DE MOLA AEREA PARAFECHAMENTO AUTONOMO, VIDRO NA METADE SUPERIOR E PUXADOR EM ALUMINIO, 02PARADAS, PERCURSO DE 3,80M - CAIXA DE CORRI

Registrado em: 02/02/2026 - 22:10:41

151 - FORNECIMENTO E INSTALACAO DE UNIDADE EVAPORADORA E CONDENSADORA DE AR CONDICIONADO 12.000 BTU´S 220V FORNECIMENTO E INSTALACAO DE UNIDADE EVAPORADORA E CONDENSADORA DE AR CONDICIONADO TIPO SPLIT INVERTER HI-WALL (PAREDE) DE 12.000 BTU´S 220V - CICLO FRIO - CLASSIFICACAO A (SELO PROCEL), INCLUSIVE AMORTECEDORES VIBRA-STOP

Quantidade: 3,0000 **Sigla:** UN

Valor Unitário: 3.729,74 **Valor Total:** 11.189,22

Modelo: -- **Marca/Fabricante:** --

Detalhe: FORNECIMENTO E INSTALACAO DE UNIDADE EVAPORADORA E CONDENSADORA DE AR CONDICIONADO 12.000 BTU´S 220V FORNECIMENTO E INSTALACAO DE UNIDADE EVAPORADORA E CONDENSADORA DE AR CONDICIONADO TIPO SPLIT INVERTER HI-WALL (PAREDE) DE 12.000 BTU´S 220V - CICLO FRIO - CLASSIFICACAO A (SELO PROCEL), INCLUSIVE AMORTECEDORES VIBRA-STOP

Registrado em: 02/02/2026 - 22:10:41

152 - FORNECIMENTO E INSTALACAO DE UNIDADE EVAPORADORA E CONDENSADORA DE AR CONDICIONADO 18.000 BTU´S 220V FORNECIMENTO E INSTALACAO DE UNIDADE EVAPORADORA E CONDENSADORA DE AR CONDICIONADO TIPO SPLIT INVERTER HI-WALL (PAREDE) DE 18.000 BTU´S 220V - CICLO FRIO - CLASSIFICACAO A (SELO PROCEL), INCLUSIVE AMORTECEDORES VIBRA-STOP

Quantidade: 1,0000 **Sigla:** UN

Valor Unitário: 5.303,98 **Valor Total:** 5.303,98

E-DOCS - CÓPIA DO PROCESSO 2025-BFJQ8 GERADO POR UDSON OLIVEIRA RAMOS DE AGUIAR EM 05/05/2026 16:12 DOCUMENTO 1 / 1 PÁGINA 1392 / 3514

2026-PBRRQ0 - E-DOCS - CÓPIA SIMPLES 04/02/2026 18:36 PÁGINA 287 / 355

Modelo: --
Marca/Fabricante: --
Detalhe: FORNECIMENTO E INSTALACAO DE UNIDADE EVAPORADORA E CONDENSADORA DE AR CONDICIONADO 18.000 BTU´S 220V FORNECIMENTO E INSTALACAO DE UNIDADE EVAPORADORA E CONDENSADORA DE AR CONDICIONADO TIPO SPLIT INVERTER HI-WALL (PAREDE) DE 18.000 BTU´S 220V - CICLO FRIO - CLASSIFICACAO A (SELO PROCEL), INCLUSIVE AMORTECEDORES VIBRA-STOP
Registrado em: 02/02/2026 - 22:10:41

153 - FORNECIMENTO E INSTALACAO DE UNIDADE EVAPORADORA E CONDENSADORA DE AR FORNECIMENTO E INSTALACAO DE UNIDADE EVAPORADORA E CONDENSADORA DE ARCONDICIONADO TIPO SPLIT INVERTER HI-WALL (PAREDE) DE 30.000 BTU´S 220V - CICLOQUENTE/FRIO - CLASSIFICACAO A (SELO PROCEL), INCLUSIVE AMORTECEDORES VIBRASTOP - (BDI-DIF=15,57%

Quantidade: 10,0000
Sigla: UN
Valor Unitário: 9.228,96
Valor Total: 92.289,60
Modelo: --
Marca/Fabricante: --
Detalhe: FORNECIMENTO E INSTALACAO DE UNIDADE EVAPORADORA E CONDENSADORA DE AR FORNECIMENTO E INSTALACAO DE UNIDADE EVAPORADORA E CONDENSADORA DE ARCONDICIONADO TIPO SPLIT INVERTER HI-WALL (PAREDE) DE 30.000 BTU´S 220V - CICLOQUENTE/FRIO - CLASSIFICACAO A (SELO PROCEL), INCLUSIVE AMORTECEDORES VIBRASTOP - (BDI-DIF=15,57%
Registrado em: 02/02/2026 - 22:10:41

154 - Tubo em cobre flexivel, dn 1/4 Tubo em cobre flexivel, dn 1/4, com isolamento, instalado em ramal de alimentacao de ar condicionado com condensadora individual fornecimento e instalacao. af_12/2015

Quantidade: 23,9798
Sigla: M
Valor Unitário: 35,19
Valor Total: 843,85
Modelo: --
Marca/Fabricante: --
Detalhe: Tubo em cobre flexivel, dn 1/4 Tubo em cobre flexivel, dn 1/4, com isolamento, instalado em ramal de alimentacao de ar condicionado com condensadora individual fornecimento e instalacao. af_12/2015
Registrado em: 02/02/2026 - 22:10:42

155 - TUBO EM COBRE FLEXIVEL, DN 3/8 TUBO EM COBRE FLEXIVEL, DN 3/8, COM ISOLAMENTO, INSTALADO EM RAMALALIMENTACAO DE AR CONDICIONADO COM CONDENSADORA INDIVIDUAL FORNECIMENTOE INSTALACAO. AF_12/2015

Quantidade: 70,3499
Sigla: M
Valor Unitário: 57,76
Valor Total: 4.063,41
Modelo: --
Marca/Fabricante: --
Detalhe: TUBO EM COBRE FLEXIVEL, DN 3/8 TUBO EM COBRE FLEXIVEL, DN 3/8, COM ISOLAMENTO, INSTALADO EM RAMALALIMENTACAO DE AR CONDICIONADO COM CONDENSADORA INDIVIDUAL FORNECIMENTOE INSTALACAO. AF_12/2015
Registrado em: 02/02/2026 - 22:10:42

156 - Tubo em cobre flexivel, dn 1/2 Tubo em cobre flexivel, dn 1/2, com isolamento, instalado em ramal de alimentacao de ar condicionado com condensadora central - fornecimento e instalacao. af_12/2015

Quantidade: 23,9900
Sigla: M
Valor Unitário: 73,70
Valor Total: 1.768,06
Modelo: --
Marca/Fabricante: --
Detalhe: Tubo em cobre flexivel, dn 1/2 Tubo em cobre flexivel, dn 1/2, com isolamento, instalado em ramal de alimentacao de ar condicionado com condensadora central - fornecimento e instalacao. af_12/2015
Registrado em: 02/02/2026 - 22:10:42

157 - TUBO EM COBRE FLEXIVEL, DN 5/8 TUBO EM COBRE FLEXIVEL, DN 5/8, COM ISOLAMENTO, INSTALADO EM RAMALALIMENTACAO DE AR CONDICIONADO COM CONDENSADORA INDIVIDUAL FORNECIMENTOE INSTALACAO. AF_12/2015

Quantidade: 70,4699
Sigla: M
Valor Unitário: 90,12
Valor Total: 6.350,75
Modelo: --
Marca/Fabricante: --
Detalhe: TUBO EM COBRE FLEXIVEL, DN 5/8 TUBO EM COBRE FLEXIVEL, DN 5/8, COM ISOLAMENTO, INSTALADO EM RAMALALIMENTACAO DE AR CONDICIONADO COM CONDENSADORA INDIVIDUAL FORNECIMENTOE INSTALACAO. AF_12/2015
Registrado em: 02/02/2026 - 22:10:43

E-DOCS - CÓPIA DO PROCESSO 2025-BFJQ8 GERADO POR UDSON OLIVEIRA RAMOS DE AGUIAR EM 05/05/2026 16:12 DOCUMENTO 1 / 1 PÁGINA 1393 / 3514

2026-PBRRQ0 - E-DOCS - CÓPIA SIMPLES 04/02/2026 18:36 PÁGINA 288 / 355

158 - FORNECIMENTO E INSTALACAO DE TUBO DE PVC RIGIDO SOLDAVEL MARROM, DIAM 20 MM (1/2) TUBO DE PVC RIGIDO SOLDAVEL MARROM, DIAM. 20MM (1/2), INCLUSIVE CONEXOES

Quantidade: 74,6900
Sigla: M
Valor Unitário: 27,45
Valor Total: 2.050,24
Modelo: --
Marca/Fabricante: --
Detalhe: FORNECIMENTO E INSTALACAO DE TUBO DE PVC RIGIDO SOLDAVEL MARROM, DIAM 20 MM (1/2) TUBO DE PVC RIGIDO SOLDAVEL MARROM, DIAM. 20MM (1/2), INCLUSIVE CONEXOES
Registrado em: 02/02/2026 - 22:10:43

159 - INSTALACAO DE LINHA FRIGORIGENA PARA INTERLIGACAO DO SISTEMA DE CLIMATIZACAO INSTALACAO DE LINHA FRIGORIGENA PARA INTERLIGACAO DO SISTEMA DE CLIMATIZACAO INCL. ACESSORIOS DE FIXACAO, FITA PVC AUTO-ADERENTE E CABO PP, EXCLUSIVE TUBOS DE COBRE DA LINHA LIQUIDA E SUCCAO, ESPUMA ELASTOMERICA FLEXIVEL E GAS REFRIGERANTE

Quantidade: 188,7899
Sigla: M
Valor Unitário: 148,01
Valor Total: 27.942,79
Modelo: --
Marca/Fabricante: --
Detalhe: INSTALACAO DE LINHA FRIGORIGENA PARA INTERLIGACAO DO SISTEMA DE CLIMATIZACAO INSTALACAO DE LINHA FRIGORIGENA PARA INTERLIGACAO DO SISTEMA DE CLIMATIZACAO INCL. ACESSORIOS DE FIXACAO, FITA PVC AUTO-ADERENTE E CABO PP, EXCLUSIVE TUBOS DE COBRE DA LINHA LIQUIDA E SUCCAO, ESPUMA ELASTOMERICA FLEXIVEL E GAS REFRIGERANTE
Registrado em: 02/02/2026 - 22:10:43

160 - GAS REFRIGERANTE R410A GAS REFRIGERANTE R410A

Quantidade: 94,3999
Sigla: KG
Valor Unitário: 95,99
Valor Total: 9.061,45
Modelo: --
Marca/Fabricante: --
Detalhe: GAS REFRIGERANTE R410A GAS REFRIGERANTE R410A
Registrado em: 02/02/2026 - 22:10:44

161 - ATERRO MANUAL PARA REGULARIZACAO DO TERRENO EM AREIA, INCLUSIVE ADENSAMENTO HIDRAULICO ATERRO MANUAL PARA REGULARIZACAO DO TERRENO EM AREIA, INCLUSIVE ADENSAMENTO HIDRAULICO E FORNECIMENTO DO MATERIAL (MAXIMO DE 100M3)

Quantidade: 17,7100
Sigla: M^3
Valor Unitário: 272,91
Valor Total: 4.833,24
Modelo: --
Marca/Fabricante: --
Detalhe: ATERRO MANUAL PARA REGULARIZACAO DO TERRENO EM AREIA, INCLUSIVE ADENSAMENTO HIDRAULICO ATERRO MANUAL PARA REGULARIZACAO DO TERRENO EM AREIA, INCLUSIVE ADENSAMENTO HIDRAULICO E FORNECIMENTO DO MATERIAL (MAXIMO DE 100M3)
Registrado em: 02/02/2026 - 22:10:44

162 - CARGA, MANOBRA E DESCARGA DE SOLOS E MATERIAIS GRANULARES EM CAMINHAO (Item 15.01.02 da PO) CARGA, MANOBRA E DESCARGA DE SOLOS E MATERIAIS GRANULARES EM CAMINHAO BASCULANTE 10 M3 - CARGA COM ESCAVADEIRA HIDRAULICA (CACAMBA DE 1,20 M3 / 155 HP) E DESCARGA LIVRE (UNIDADE: T). AF_07/2020 (Item 15.01.02 da PO)

Quantidade: 25,6100
Sigla: t
Valor Unitário: 6,22
Valor Total: 159,29
Modelo: --
Marca/Fabricante: --
Detalhe: CARGA, MANOBRA E DESCARGA DE SOLOS E MATERIAIS GRANULARES EM CAMINHAO (Item 15.01.02 da PO) CARGA, MANOBRA E DESCARGA DE SOLOS E MATERIAIS GRANULARES EM CAMINHAO BASCULANTE 10 M3 - CARGA COM ESCAVADEIRA HIDRAULICA (CACAMBA DE 1,20 M3 / 155 HP) E DESCARGA LIVRE (UNIDADE: T). AF_07/2020 (Item 15.01.02 da PO)
Registrado em: 02/02/2026 - 22:10:44

163 - TRANSPORTE COM CAMINHAO BASCULANTE DE 10 M3, EM VIA URBANA PAVIMENTADA, (Item 15.01.03 da PO) TRANSPORTE COM CAMINHAO BASCULANTE DE 10 M3, EM VIA URBANA PAVIMENTADA, DMT ATE 30 KM (UNIDADE: TXKM). AF_07/2020 (Item 15.01.03 da PO)

Quantidade: 886,9700
Sigla: t
Valor Unitário: 2,21
Valor Total: 1.960,20
Modelo: --
Marca/Fabricante: --

E-DOCS - CÓPIA DO PROCESSO 2025-BFJQ8 GERADO POR UDSON OLIVEIRA RAMOS DE AGUIAR EM 05/05/2026 16:12 DOCUMENTO 1 / 1 PÁGINA 1394 / 3514

2026-PBRRQ0 - E-DOCS - CÓPIA SIMPLES 04/02/2026 18:36 PÁGINA 289 / 355

Detalhe: TRANSPORTE COM CAMINHAO BASCULANTE DE 10 M3, EM VIA URBANA PAVIMENTADA, (Item 15.01.03 da PO) TRANSPORTE COM CAMINHAO BASCULANTE DE 10 M3, EM VIA URBANA PAVIMENTADA, DMT ATE 30 KM (UNIDADE: TXKM). AF_07/2020 (Item 15.01.03 da PO)
Registrado em: 02/02/2026 - 22:10:45

164 - SERVICO DE TRANSPORTE DE CAMINHAO BASCULANTE DE 10 M3, EM VIA URBANA (Item 15.01.04 da PO) Transporte com caminhao basculante de 10 m3, em via urbana em leito natural (unidade: TXKM). af_07/2020 (Item 15.01.04 da PO)

Quantidade: 174,5776
Sigla: t
Valor Unitário: 2,77
Valor Total: 483,58
Modelo: --
Marca/Fabricante: --
Detalhe: SERVICO DE TRANSPORTE DE CAMINHAO BASCULANTE DE 10 M3, EM VIA URBANA (Item 15.01.04 da PO) Transporte com caminhao basculante de 10 m3, em via urbana em leito natural (unidade: TXKM). af_07/2020 (Item 15.01.04 da PO)
Registrado em: 02/02/2026 - 22:10:45

165 - EXECUCAO DE PAVIMENTO EM PISO INTERTRAVADO, COM BLOCO SEXTAVADO DE 25 X EXECUCAO DE PAVIMENTO EM PISO INTERTRAVADO, COM BLOCO SEXTAVADO DE 25 X25 CM, ESPESSURA 10 CM. AF_10/2022

Quantidade: 30,8500
Sigla: M²
Valor Unitário: 140,13
Valor Total: 4.323,01
Modelo: --
Marca/Fabricante: --
Detalhe: EXECUCAO DE PAVIMENTO EM PISO INTERTRAVADO, COM BLOCO SEXTAVADO DE 25 X EXECUCAO DE PAVIMENTO EM PISO INTERTRAVADO, COM BLOCO SEXTAVADO DE 25 X25 CM, ESPESSURA 10 CM. AF_10/2022
Registrado em: 02/02/2026 - 22:10:45

166 - ALVENARIA DE BLOCOS DE CONCRETO 14X19X39CM, (Item 15.01.06 da PO) ALVENARIA DE BLOCOS DE CONCRETO 14X19X39CM, C/ RESIST. MINIMO A COMPRES. 2.5 MPA, ASSENT. C/ ARG. DE CIMENTO, CAL HIDRATADA CH1 E AREIA NO TRACO 1:0.5:8 ESP. DAS JUNTAS 10MM E ESP. DAS PAREDES, S/ REV. 14CM (Item 15.01.06 da PO)

Quantidade: 17,1000
Sigla: M²
Valor Unitário: 115,45
Valor Total: 1.974,20
Modelo: --
Marca/Fabricante: --
Detalhe: ALVENARIA DE BLOCOS DE CONCRETO 14X19X39CM, (Item 15.01.06 da PO) ALVENARIA DE BLOCOS DE CONCRETO 14X19X39CM, C/ RESIST. MINIMO A COMPRES. 2.5 MPA, ASSENT. C/ ARG. DE CIMENTO, CAL HIDRATADA CH1 E AREIA NO TRACO 1:0.5:8 ESP. DAS JUNTAS 10MM E ESP. DAS PAREDES, S/ REV. 14CM (Item 15.01.06 da PO)
Registrado em: 02/02/2026 - 22:10:46

167 - FORNECIMENTO E INSTALACAO DE TELA ACO SOLDADA NERVURADA CA-60, Q-92, FORNECIMENTO E INSTALACAO DE TELA ACO SOLDADA NERVURADA CA-60, Q-92,MALHA 15X15CM, FERRO 4.2MM (1.48 KG/M2), PAINEL 2,45X6,0M, TELCON OU SIMILAR

Quantidade: 33,1300
Sigla: M²
Valor Unitário: 34,39
Valor Total: 1.139,34
Modelo: --
Marca/Fabricante: --
Detalhe: FORNECIMENTO E INSTALACAO DE TELA ACO SOLDADA NERVURADA CA-60, Q-92, FORNECIMENTO E INSTALACAO DE TELA ACO SOLDADA NERVURADA CA-60, Q-92,MALHA 15X15CM, FERRO 4.2MM (1.48 KG/M2), PAINEL 2,45X6,0M, TELCON OU SIMILAR
Registrado em: 02/02/2026 - 22:10:46

168 - LASTRO REGULARIZADO DE CONCRETO NAO ESTRUTURAL, ESPESSURA DE 8 CM LASTRO REGULARIZADO DE CONCRETO NAO ESTRUTURAL, ESPESSURA DE 8 CM

Quantidade: 33,1299
Sigla: M²
Valor Unitário: 111,82
Valor Total: 3.704,59
Modelo: --
Marca/Fabricante: --
Detalhe: LASTRO REGULARIZADO DE CONCRETO NAO ESTRUTURAL, ESPESSURA DE 8 CM LASTRO REGULARIZADO DE CONCRETO NAO ESTRUTURAL, ESPESSURA DE 8 CM
Registrado em: 02/02/2026 - 22:10:46

169 - FORNECIMENTO E ASSENTAMENTO DE LADRILHO HIDRAULICO PASTILHADO, VERMELHO, DIM 20X20 CM, ESP. 1,5 CM FORNECIMENTO E ASSENTAMENTO DE LADRILHO HIDRAULICO PASTILHADO, VERMELHO, DIM. 20X20 CM, ESP. 1.5CM, ASSENTADO COM PASTA DE CIMENTO COLANTE, EXCLUSIVE REGULARIZACAO E LASTRO

Quantidade: 1,6999
Sigla: M²

E-DOCS - CÓPIA DO PROCESSO 2025-BFJQ8 GERADO POR UDSON OLIVEIRA RAMOS DE AGUIAR EM 05/05/2026 16:12 DOCUMENTO 1 / 1 PÁGINA 1395 / 3514

2026-PBRRQ0 - E-DOCS - CÓPIA SIMPLES 04/02/2026 18:36 PÁGINA 290 / 355

Valor Unitário: 111,94 **Valor Total:** 190,29

Modelo: -- **Marca/Fabricante:** --

Detalhe: FORNECIMENTO E ASSENTAMENTO DE LADRILHO HIDRAULICO PASTILHADO, VERMELHO, DIM 20X20 CM, ESP. 1,5 CM FORNECIMENTO E ASSENTAMENTO DE LADRILHO HIDRAULICO PASTILHADO, VERMELHO, DIM. 20X20 CM, ESP. 1.5CM, ASSENTADO COM PASTA DE CIMENTO COLANTE, EXCLUSIVE REGULARIZACAO E LASTRO

Registrado em: 02/02/2026 - 22:10:47

170 - PISO DE BORRACHA PASTILHADO/FRISADO, ESPESSURA 7MM,(Item 15.01.10 da PO) PISO DE BORRACHA PASTILHADO/FRISADO, ESPESSURA 7MM, ASSENTADO COM ARGAMASSA. AF_09/2020 (Item 15.01.10 da PO)

Quantidade: 24,3000 **Sigla:** M²

Valor Unitário: 315,83 **Valor Total:** 7.674,67

Modelo: -- **Marca/Fabricante:** --

Detalhe: PISO DE BORRACHA PASTILHADO/FRISADO, ESPESSURA 7MM,(Item 15.01.10 da PO) PISO DE BORRACHA PASTILHADO/FRISADO, ESPESSURA 7MM, ASSENTADO COM ARGAMASSA. AF_09/2020 (Item 15.01.10 da PO)

Registrado em: 02/02/2026 - 22:10:47

171 - BANCO DE CONCRETO ARMADO APARENTE LARGURA DE 0,50M E ESPESSURA DE 0,05M BANCO DE CONCRETO ARMADO APARENTE COM APOIOS DE ALVENARIA ASSENTADA COM ARGAMASSA DE CIMENTO, CAL E AREIA, LARGURA DE 0,50M E ESPESSURA DE 0,05M

Quantidade: 4,4000 **Sigla:** M

Valor Unitário: 221,90 **Valor Total:** 976,36

Modelo: -- **Marca/Fabricante:** --

Detalhe: BANCO DE CONCRETO ARMADO APARENTE LARGURA DE 0,50M E ESPESSURA DE 0,05M BANCO DE CONCRETO ARMADO APARENTE COM APOIOS DE ALVENARIA ASSENTADA COM ARGAMASSA DE CIMENTO, CAL E AREIA, LARGURA DE 0,50M E ESPESSURA DE 0,05M

Registrado em: 02/02/2026 - 22:10:47

172 - LIXEIRA EM FIBRA DE VIDRO, COM CAPACIDADE 50L, COM SUPORTE (POSTE), LIXEIRA EM FIBRA DE VIDRO, COM CAPACIDADE 50L, COM SUPORTE (POSTE),FIOBERGLASS, REF. CLPD1085 OU SIMILAR

Quantidade: 1,0000 **Sigla:** UN

Valor Unitário: 884,20 **Valor Total:** 884,20

Modelo: -- **Marca/Fabricante:** --

Detalhe: LIXEIRA EM FIBRA DE VIDRO, COM CAPACIDADE 50L, COM SUPORTE (POSTE), LIXEIRA EM FIBRA DE VIDRO, COM CAPACIDADE 50L, COM SUPORTE (POSTE),FIOBERGLASS, REF. CLPD1085 OU SIMILAR

Registrado em: 02/02/2026 - 22:10:48

173 - FORNECIMENTO E PLANTIO DE GRAMA EM PLACAS TIPO ESMERALDA FORNECIMENTO E PLANTIO DE GRAMA EM PLACAS TIPO ESMERALDA, INCLUSIVE FORNECIMENTO DE TERRA VEGETAL

Quantidade: 87,1000 **Sigla:** M²

Valor Unitário: 41,60 **Valor Total:** 3.623,36

Modelo: -- **Marca/Fabricante:** --

Detalhe: FORNECIMENTO E PLANTIO DE GRAMA EM PLACAS TIPO ESMERALDA FORNECIMENTO E PLANTIO DE GRAMA EM PLACAS TIPO ESMERALDA, INCLUSIVE FORNECIMENTO DE TERRA VEGETAL

Registrado em: 02/02/2026 - 22:10:48

174 - PLANTIO DE ARBUSTO OU CERCA VIVA. AF_07/2024 PLANTIO DE ARBUSTO OU CERCA VIVA. AF_07/2024

Quantidade: 12,0000 **Sigla:** UN

Valor Unitário: 72,81 **Valor Total:** 873,72

Modelo: -- **Marca/Fabricante:** --

Detalhe: PLANTIO DE ARBUSTO OU CERCA VIVA. AF_07/2024 PLANTIO DE ARBUSTO OU CERCA VIVA. AF_07/2024

Registrado em: 02/02/2026 - 22:10:48

175 - ABERTURA E FECHAMENTO DE RASGOS EM ALVENARIA, (Item 16.01.01 da PO) ABERTURA E FECHAMENTO DE RASGOS EM ALVENARIA, PARA PASSAGEM DE TUBULACOES, DIAM. 1/2 A 1 (Item 16.01.01 da PO)

Quantidade: 521,4400 **Sigla:** M

Valor Unitário: 16,76 **Valor Total:** 8.739,33

Modelo: -- **Marca/Fabricante:** --

E-DOCS - CÓPIA DO PROCESSO 2025-BFJQ8 GERADO POR UDSON OLIVEIRA RAMOS DE AGUIAR EM 05/05/2026 16:12 DOCUMENTO 1 / 1 PÁGINA 1396 / 3514

2026-PBRRQ0 - E-DOCS - CÓPIA SIMPLES 04/02/2026 18:36 PÁGINA 291 / 355

Detalhe: ABERTURA E FECHAMENTO DE RASGOS EM ALVENARIA, (Item 16.01.01 da PO) ABERTURA E FECHAMENTO DE RASGOS EM ALVENARIA, PARA PASSAGEM DE TUBULACOES, DIAM. 1/2 A 1 (Item 16.01.01 da PO)

Registrado em: 02/02/2026 - 22:10:49

176 - ABERTURA E FECHAMENTO DE RASGOS EM ALVENARIA, DIAM 11/4 A 2 (Item 16.01.02 da PO) ABERTURA E FECHAMENTO DE RASGOS EM ALVENARIA, PARA PASSAGEM DE TUBULACOES, DIAM. 11/4 A 2 (Item 16.01.02 da PO)

Quantidade: 45,4597 **Sigla:** M

Valor Unitário: 25,08 **Valor Total:** 1.140,13

Modelo: -- **Marca/Fabricante:** --

Detalhe: ABERTURA E FECHAMENTO DE RASGOS EM ALVENARIA, DIAM 11/4 A 2 (Item 16.01.02 da PO) ABERTURA E FECHAMENTO DE RASGOS EM ALVENARIA, PARA PASSAGEM DE TUBULACOES, DIAM. 11/4 A 2 (Item 16.01.02 da PO)

Registrado em: 02/02/2026 - 22:10:49

177 - ABERTURA E FECHAMENTO DE RASGOS EM ALVENARIA (Item 16.01.03 da PO) ABERTURA E FECHAMENTO DE RASGOS EM ALVENARIA, PARA PASSAGEM DE TUBULACOES, DIAM. 1/2 A 1 (Item 16.01.03 da PO)

Quantidade: 7,9698 **Sigla:** M

Valor Unitário: 31,77 **Valor Total:** 253,20

Modelo: -- **Marca/Fabricante:** --

Detalhe: ABERTURA E FECHAMENTO DE RASGOS EM ALVENARIA (Item 16.01.03 da PO) ABERTURA E FECHAMENTO DE RASGOS EM ALVENARIA, PARA PASSAGEM DE TUBULACOES, DIAM. 1/2 A 1 (Item 16.01.03 da PO)

Registrado em: 02/02/2026 - 22:10:49

178 - ELETRODUTO FLEXIVEL CORRUGADO DIAMETRO 3/4, AMARELO ? TIGREFLEX OU ELETRODUTO FLEXIVEL CORRUGADO DIAMETRO 3/4, AMARELO ? TIGREFLEX OUEQUIVALENTE

Quantidade: 862,3400 **Sigla:** M

Valor Unitário: 7,98 **Valor Total:** 6.881,47

Modelo: -- **Marca/Fabricante:** --

Detalhe: ELETRODUTO FLEXIVEL CORRUGADO DIAMETRO 3/4, AMARELO ? TIGREFLEX OU ELETRODUTO FLEXIVEL CORRUGADO DIAMETRO 3/4, AMARELO ? TIGREFLEX OUEQUIVALENTE

Registrado em: 02/02/2026 - 22:10:50

179 - ELETRODUTO FLEXIVEL CORRUGADO DIAMETRO 1, AMARELO ? TIGREFLEX OU ELETRODUTO FLEXIVEL CORRUGADO DIAMETRO 1, AMARELO ? TIGREFLEX OUEQUIVALENTE

Quantidade: 112,5893 **Sigla:** M

Valor Unitário: 9,74 **Valor Total:** 1.096,62

Modelo: -- **Marca/Fabricante:** --

Detalhe: ELETRODUTO FLEXIVEL CORRUGADO DIAMETRO 1, AMARELO ? TIGREFLEX OU ELETRODUTO FLEXIVEL CORRUGADO DIAMETRO 1, AMARELO ? TIGREFLEX OUEQUIVALENTE

Registrado em: 02/02/2026 - 22:10:50

180 - ELETRODUTO PEAD PAREDE SIMPLES, CORRUGADO, COR PRETA, DIAMETRO 1.1/2, ELETRODUTO PEAD PAREDE SIMPLES, CORRUGADO, COR PRETA, DIAMETRO 1.1/2,REFERENCIA KANAFLEX, PLASTIBRAS OU EQUIVALENTE

Quantidade: 55,6600 **Sigla:** M

Valor Unitário: 34,37 **Valor Total:** 1.913,03

Modelo: -- **Marca/Fabricante:** --

Detalhe: ELETRODUTO PEAD PAREDE SIMPLES, CORRUGADO, COR PRETA, DIAMETRO 1.1/2, ELETRODUTO PEAD PAREDE SIMPLES, CORRUGADO, COR PRETA, DIAMETRO 1.1/2,REFERENCIA KANAFLEX, PLASTIBRAS OU EQUIVALENTE

Registrado em: 02/02/2026 - 22:10:50

Declaro que estou ciente e concordo com as condições contidas no edital e seus anexos, bem como de que cumpro plenamente os requisitos de habilitação definidos no edital.

Declaro cumprir as exigências de reserva de cargos para pessoa com deficiência e para reabilitado da Previdência Social, previstas em lei e em outras normas específicas.

Sob pena de desclassificação, declaro que minhas propostas econômicas compreendem a integralidade dos custos para atendimento dos direitos trabalhistas assegurados na Constituição Federal, nas leis trabalhistas, nas normas infralegais, nas convenções coletivas de trabalho e nos termos de ajustamento de conduta vigentes na data de entrega das propostas.

Declaro para fins do inciso XXXIII do artigo 7° da Constituição Federal, com redação dada pela Emenda Constitucional, nº 20/98, que não emprega menores de dezoito anos em trabalho noturno, perigoso ou insalubre e de que qualquer trabalho a menores de 16 anos.

Declaro não possuir em sua cadeia produtiva, empregados executando trabalho degradante ou forçado, nos termos do inciso III e IV do art.1º e no inciso III do art.5º da Constituição Federal.

Declaro que, conforme disposto no art. 93 da Lei nº 8.213, de 24 de julho de 1991, estou ciente do cumprimento da reserva de cargos prevista em lei para pessoa com deficiência ou para reabilitado da Previdência Social e que, se aplicado ao número de funcionários da minha empresa, atendo às regras de acessibilidade previstas na legislação.

E-DOCS - CÓPIA DO PROCESSO 2025-BFJQ8 GERADO POR UDSON OLIVEIRA RAMOS DE AGUIAR EM 05/05/2026 16:12 DOCUMENTO 1 / 1 PÁGINA 1397 / 3514

2026-PBRRQ0 - E-DOCS - CÓPIA SIMPLES 04/02/2026 18:36 PÁGINA 292 / 355

181 - ELETRODUTO PEAD PAREDE SIMPLES, CORRUGADO, COR PRETA, DIAMETRO 1.1/4 ELETRODUTO PEAD PAREDE SIMPLES, CORRUGADO, COR PRETA, DIAMETRO 1.1/4, REFERENCIA KANAFLEX, PLASTIBRAS OU EQUIVALENTE

Quantidade: 79,1000 **Sigla:** M
Valor Unitário: 30,22 **Valor Total:** 2.390,40
Modelo: -- **Marca/Fabricante:** --
Detalhe: ELETRODUTO PEAD PAREDE SIMPLES, CORRUGADO, COR PRETA, DIAMETRO 1.1/4 ELETRODUTO PEAD PAREDE SIMPLES, CORRUGADO, COR PRETA, DIAMETRO 1.1/4, REFERENCIA KANAFLEX, PLASTIBRAS OU EQUIVALENTE
Registrado em: 02/02/2026 - 22:10:51

182 - ELETRODUTO PEAD PAREDE SIMPLES, CORRUGADO, COR PRETA, DIAMETRO 2 ELETRODUTO PEAD PAREDE SIMPLES, CORRUGADO, COR PRETA, DIAMETRO 2, REFERENCIA KANAFLEX, PLASTIBRAS OU EQUIVALENTE

Quantidade: 7,0998 **Sigla:** M
Valor Unitário: 36,18 **Valor Total:** 256,87
Modelo: -- **Marca/Fabricante:** --
Detalhe: ELETRODUTO PEAD PAREDE SIMPLES, CORRUGADO, COR PRETA, DIAMETRO 2 ELETRODUTO PEAD PAREDE SIMPLES, CORRUGADO, COR PRETA, DIAMETRO 2, REFERENCIA KANAFLEX, PLASTIBRAS OU EQUIVALENTE
Registrado em: 02/02/2026 - 22:10:51

183 - SERVICO CAIXA DE EMBUTIR MARCA DE REFERENCIA TIGREFLEX, 4X2

Quantidade: 201,0000 **Sigla:** UN
Valor Unitário: 11,90 **Valor Total:** 2.391,90
Modelo: -- **Marca/Fabricante:** --
Detalhe: SERVICO CAIXA DE EMBUTIR MARCA DE REFERENCIA TIGREFLEX, 4X2 **Registrado em:** 02/02/2026 - 22:10:51

184 - CAIXA OCTOGONAL 3 X 3, PVC, INSTALADA EM LAJE - FORNECIMENTO E INSTALACAO. AF_03/2023 CAIXA OCTOGONAL 3 X 3, PVC, INSTALADA EM LAJE - FORNECIMENTO E INSTALACAO. AF_03/2023

Quantidade: 98,0000 **Sigla:** UN
Valor Unitário: 23,87 **Valor Total:** 2.339,26
Modelo: -- **Marca/Fabricante:** --
Detalhe: CAIXA OCTOGONAL 3 X 3, PVC, INSTALADA EM LAJE - FORNECIMENTO E INSTALACAO. AF_03/2023 CAIXA OCTOGONAL 3 X 3, PVC, INSTALADA EM LAJE - FORNECIMENTO E INSTALACAO. AF_03/2023
Registrado em: 02/02/2026 - 22:10:52

185 - CAIXA PASSAGEM PARA AR CONDICIONADO - FORNECIMENTO E INSTALACAO CAIXA PASSAGEM PARA AR CONDICIONADO - FORNECIMENTO E INSTALACAO

Quantidade: 14,0000 **Sigla:** UN
Valor Unitário: 57,37 **Valor Total:** 803,18
Modelo: -- **Marca/Fabricante:** --
Detalhe: CAIXA PASSAGEM PARA AR CONDICIONADO - FORNECIMENTO E INSTALACAO CAIXA PASSAGEM PARA AR CONDICIONADO - FORNECIMENTO E INSTALACAO
Registrado em: 02/02/2026 - 22:10:52

186 - FORNECIMENTO E INSTALACAO DE CAIXA DE PASSAGEM 200 X 200 X 100 MM, CHAPA 18, COM TAMPA PARAFUSADA CAIXA DE PASSAGEM 200X200X100MM, CHAPA 18, COM TAMPA PARAFUSADA

Quantidade: 1,0000 **Sigla:** UN
Valor Unitário: 152,68 **Valor Total:** 152,68
Modelo: -- **Marca/Fabricante:** --
Detalhe: FORNECIMENTO E INSTALACAO DE CAIXA DE PASSAGEM 200 X 200 X 100 MM, CHAPA 18, COM TAMPA PARAFUSADA CAIXA DE PASSAGEM 200X200X100MM, CHAPA 18, COM TAMPA PARAFUSADA
Registrado em: 02/02/2026 - 22:10:52

187 - CABO DE COBRE TERMOPLASTICO (PVC) FLEXIVEL ISOLADO 450/750V - 2,5MM2 CABO DE COBRE TERMOPLASTICO (PVC) FLEXIVEL ISOLADO 450/750V, ANTICHAMA BWF LIVRE DE CHUMBO, 70OC - 2,5MM2

Quantidade: 4.903,2591 **Sigla:** M

E-DOCS - CÓPIA DO PROCESSO 2025-BFJQ8 GERADO POR UDSON OLIVEIRA RAMOS DE AGUIAR EM 05/05/2026 16:12 DOCUMENTO 1 / 1 PÁGINA 1398 / 3514

2026-PBRRQ0 - E-DOCS - CÓPIA SIMPLES 04/02/2026 18:36 PÁGINA 293 / 355

Valor Unitário: 9,30 **Valor Total:** 45.600,31
Modelo: -- **Marca/Fabricante:** --
Detalhe: CABO DE COBRE TERMOPLASTICO (PVC) FLEXIVEL ISOLADO 450/750V - 2,5MM2 CABO DE COBRE TERMOPLASTICO (PVC) FLEXIVEL ISOLADO 450/750V, ANTICHAMA BWF LIVRE DE CHUMBO, 70OC - 2,5MM2
Registrado em: 02/02/2026 - 22:10:53

188 - CABO DE COBRE TERMOPLASTICO (PVC) FLEXIVEL ISOLADO 450/750V - 4,0MM2 CABO DE COBRE TERMOPLASTICO (PVC) FLEXIVEL ISOLADO 450/750V, ANTICHAMA BWF LIVRE DE CHUMBO, 70OC - 4,0MM2

Quantidade: 131,0093 **Sigla:** M
Valor Unitário: 11,78 **Valor Total:** 1.543,29
Modelo: -- **Marca/Fabricante:** --
Detalhe: CABO DE COBRE TERMOPLASTICO (PVC) FLEXIVEL ISOLADO 450/750V - 4,0MM2 CABO DE COBRE TERMOPLASTICO (PVC) FLEXIVEL ISOLADO 450/750V, ANTICHAMA BWF LIVRE DE CHUMBO, 70OC - 4,0MM2
Registrado em: 02/02/2026 - 22:10:53

189 - CABO DE COBRE TERMOPLASTICO (PVC) FLEXIVEL ISOLADO 450/750V - 6,0MM2 CABO DE COBRE TERMOPLASTICO (PVC) FLEXIVEL ISOLADO 450/750V, ANTICHAMA BWF LIVRE DE CHUMBO, 70OC - 6,0MM2

Quantidade: 161,3800 **Sigla:** M
Valor Unitário: 15,56 **Valor Total:** 2.511,07
Modelo: -- **Marca/Fabricante:** --
Detalhe: CABO DE COBRE TERMOPLASTICO (PVC) FLEXIVEL ISOLADO 450/750V - 6,0MM2 CABO DE COBRE TERMOPLASTICO (PVC) FLEXIVEL ISOLADO 450/750V, ANTICHAMA BWF LIVRE DE CHUMBO, 70OC - 6,0MM2
Registrado em: 02/02/2026 - 22:10:53

190 - CABO DE COBRE TERMOPLASTICO (PVC) FLEXIVEL ISOLADO 450/750V, ANTICHAMA BWF CABO DE COBRE TERMOPLASTICO (PVC) FLEXIVEL ISOLADO 450/750V, ANTICHAMA BWFLIVRE DE CHUMBO, 70OC ? 10,0MM2

Quantidade: 263,1296 **Sigla:** M
Valor Unitário: 21,92 **Valor Total:** 5.767,80
Modelo: -- **Marca/Fabricante:** --
Detalhe: CABO DE COBRE TERMOPLASTICO (PVC) FLEXIVEL ISOLADO 450/750V, ANTICHAMA BWF CABO DE COBRE TERMOPLASTICO (PVC) FLEXIVEL ISOLADO 450/750V, ANTICHAMA BWFLIVRE DE CHUMBO, 70OC ? 10,0MM2
Registrado em: 02/02/2026 - 22:10:54

191 - CABO DE COBRE TERMOPLASTICO (PVC) FLEXIVEL ISOLADO 70OC ? 16,0MM2 450/750V, ANTICHAMA BWF CABO DE COBRE TERMOPLASTICO (PVC) FLEXIVEL ISOLADO 450/750V, ANTICHAMA BWFLIVRE DE CHUMBO, 70OC ? 16,0MM2

Quantidade: 85,0497 **Sigla:** M
Valor Unitário: 27,98 **Valor Total:** 2.379,69
Modelo: -- **Marca/Fabricante:** --
Detalhe: CABO DE COBRE TERMOPLASTICO (PVC) FLEXIVEL ISOLADO 70OC ? 16,0MM2 450/750V, ANTICHAMA BWF CABO DE COBRE TERMOPLASTICO (PVC) FLEXIVEL ISOLADO 450/750V, ANTICHAMA BWFLIVRE DE CHUMBO, 70OC ? 16,0MM2
Registrado em: 02/02/2026 - 22:10:54

192 - CABO DE COBRE TERMOPLASTICO (PVC) FLEXIVEL ISOLADO 70OC ? 25,0MM2 450/750V, ANTICHAMA BWF CABO DE COBRE TERMOPLASTICO (PVC) FLEXIVEL ISOLADO 450/750V, ANTICHAMA BWFLIVRE DE CHUMBO, 70OC ? 25,0MM2

Quantidade: 7,0998 **Sigla:** M
Valor Unitário: 44,49 **Valor Total:** 315,87
Modelo: -- **Marca/Fabricante:** --
Detalhe: CABO DE COBRE TERMOPLASTICO (PVC) FLEXIVEL ISOLADO 70OC ? 25,0MM2 450/750V, ANTICHAMA BWF CABO DE COBRE TERMOPLASTICO (PVC) FLEXIVEL ISOLADO 450/750V, ANTICHAMA BWFLIVRE DE CHUMBO, 70OC ? 25,0MM2
Registrado em: 02/02/2026 - 22:10:54

193 - FORNECIMENTO E INSTACAO DECABO DE COBRE TERMOPLASTICO (PVC) FLEXIVEL ISOLADO 0,6/1KV, 35,0 MM2 CABO DE COBRE TERMOPLASTICO (PVC) FLEXIVEL ISOLADO 0,6/1KV, ANTI-CHAMA 90OC HEPR - 35,0 MM2

Quantidade: 21,2999 **Sigla:** M
Valor Unitário: 64,43 **Valor Total:** 1.372,35

E-DOCS - CÓPIA DO PROCESSO 2025-BFJQ8 GERADO POR UDSON OLIVEIRA RAMOS DE AGUIAR EM 05/05/2026 16:12 DOCUMENTO 1 / 1 PÁGINA 1399 / 3514

Modelo: --
Marca/Fabricante: --
Detalhe: FORNECIMENTO E INSTACAO DECABO DE COBRE TERMOPLASTICO (PVC) FLEXIVEL ISOLADO 0,6/1KV, 35,0 MM2 CABO DE COBRE TERMOPLASTICO (PVC) FLEXIVEL ISOLADO 0,6/1KV, ANTI-CHAMA 90OC HEPR - 35,0 MM2
Registrado em: 02/02/2026 - 22:10:55

194 - QUADRO DISTRIB. ENERGIA, EMBUTIDO OU SEMI EMBUTIDO, CAPAC. P/ 44 DISJ. DIN, C/BARRAM TRIF. 150A QUADRO DISTRIB. ENERGIA, EMBUTIDO OU SEMI EMBUTIDO, CAPAC. P/ 44 DISJ. DIN, C/BARRAM TRIF. 150A BARRA. NEUTRO E TERRA, FAB. EM CHAPA DE ACO 12 USG COM PORTA, ESPELHO, TRINCO COM FECHAD CH YALE, REF. QDETG II-44DIN-CEMAR OU EQUIV.

Quantidade: 2,0000
Sigla: UN
Valor Unitário: 1.770,08
Valor Total: 3.540,16
Modelo: --
Marca/Fabricante: --
Detalhe: QUADRO DISTRIB. ENERGIA, EMBUTIDO OU SEMI EMBUTIDO, CAPAC. P/ 44 DISJ. DIN, C/BARRAM TRIF. 150A QUADRO DISTRIB. ENERGIA, EMBUTIDO OU SEMI EMBUTIDO, CAPAC. P/ 44 DISJ. DIN, C/BARRAM TRIF. 150A BARRA. NEUTRO E TERRA, FAB. EM CHAPA DE ACO 12 USG COM PORTA, ESPELHO, TRINCO COM FECHAD CH YALE, REF. QDETG II-44DIN-CEMAR OU EQUIV.
Registrado em: 02/02/2026 - 22:10:55

195 - DISPOSITIVO DR, 4 POLOS, SENSIBILIDADE DE 30 MA, CORRENTE DE 100 A, TIPO AC - DISPOSITIVO DR, 4 POLOS, SENSIBILIDADE DE 30 MA, CORRENTE DE 100 A, TIPO AC -FORNECIMENTO E INSTALACAO.

Quantidade: 1,0000
Sigla: UN
Valor Unitário: 397,88
Valor Total: 397,88
Modelo: --
Marca/Fabricante: --
Detalhe: DISPOSITIVO DR, 4 POLOS, SENSIBILIDADE DE 30 MA, CORRENTE DE 100 A, TIPO AC - DISPOSITIVO DR, 4 POLOS, SENSIBILIDADE DE 30 MA, CORRENTE DE 100 A, TIPO AC - FORNECIMENTO E INSTALACAO.
Registrado em: 02/02/2026 - 22:10:55

196 - DISPOSITIVO DPS CLASSE II, 1 POLO, TENSAO MAXIMA DE 175 V, CORRENTE MAXIMA DISPOSITIVO DPS CLASSE II, 1 POLO, TENSAO MAXIMA DE 175 V, CORRENTE MAXIMADE 45 KA (TIPO AC) - FORNECIMENTO E INSTALACAO

Quantidade: 8,0000
Sigla: UN
Valor Unitário: 127,41
Valor Total: 1.019,28
Modelo: --
Marca/Fabricante: --
Detalhe: DISPOSITIVO DPS CLASSE II, 1 POLO, TENSAO MAXIMA DE 175 V, CORRENTE MAXIMA DISPOSITIVO DPS CLASSE II, 1 POLO, TENSAO MAXIMA DE 175 V, CORRENTE MAXIMADE 45 KA (TIPO AC) - FORNECIMENTO E INSTALACAO
Registrado em: 02/02/2026 - 22:10:56

197 - DISPOSITIVO DR, 4 POLOS, SENSIBILIDADE DE 30 MA, CORRENTE DE 63 A, TIPO AC - DISPOSITIVO DR, 4 POLOS, SENSIBILIDADE DE 30 MA, CORRENTE DE 63 A, TIPO AC -FORNECIMENTO E INSTALACAO

Quantidade: 1,0000
Sigla: UN
Valor Unitário: 230,20
Valor Total: 230,20
Modelo: --
Marca/Fabricante: --
Detalhe: DISPOSITIVO DR, 4 POLOS, SENSIBILIDADE DE 30 MA, CORRENTE DE 63 A, TIPO AC - DISPOSITIVO DR, 4 POLOS, SENSIBILIDADE DE 30 MA, CORRENTE DE 63 A, TIPO AC - FORNECIMENTO E INSTALACAO
Registrado em: 02/02/2026 - 22:10:56

198 - MINI-DISJUNTOR MONOPOLAR 40A, CURVA C, 5KA, 127/220VCA, REFERENCIA SIEMENS, MINI-DISJUNTOR MONOPOLAR 40A, CURVA C, 5KA, 127/220VCA, REFERENCIA SIEMENS,GE, SCHNEIDER OU EQUIVALENTE

Quantidade: 3,0000
Sigla: UN
Valor Unitário: 40,03
Valor Total: 120,09
Modelo: --
Marca/Fabricante: --
Detalhe: MINI-DISJUNTOR MONOPOLAR 40A, CURVA C, 5KA, 127/220VCA, REFERENCIA SIEMENS, MINI-DISJUNTOR MONOPOLAR 40A, CURVA C, 5KA, 127/220VCA, REFERENCIA SIEMENS,GE, SCHNEIDER OU EQUIVALENTE
Registrado em: 02/02/2026 - 22:10:57

199 - MINI-DISJUNTOR 10A MONOPOLAR 10 A, CURVA C - 5KA 220/127VCA (NBR IEC 60947-2), REF. SIEMENS, GE, SCHNEIDER OU EQUIVALENTE

E-DOCS - CÓPIA DO PROCESSO 2025-BFJQ8 GERADO POR UDSON OLIVEIRA RAMOS DE AGUIAR EM 05/05/2026 16:12 DOCUMENTO 1 / 1 PÁGINA 1400 / 3514

2026-PBRRQ0 - E-DOCS - CÓPIA SIMPLES 04/02/2026 18:36 PÁGINA 295 / 355

Quantidade: 28,0000 **Sigla:** UN
Valor Unitário: 29,78 **Valor Total:** 833,84
Modelo: -- **Marca/Fabricante:** --
Detalhe: MINI-DISJUNTOR 10A MONOPOLAR 10 A, CURVA C - 5KA 220/127VCA (NBR IEC 60947-2), REF. SIEMENS, GE, SCHNEIDER OU EQUIVALENTE
Registrado em: 02/02/2026 - 22:10:57

200 - MINI-DISJUNTOR MONOPOLAR 32A, CURVA C, 5KA, 127/220VCA, REFERENCIA SIEMENS, MINI-DISJUNTOR MONOPOLAR 32A, CURVA C, 5KA, 127/220VCA, REFERENCIA SIEMENS,GE, SCHNEIDER OU EQUIVALENTE

Quantidade: 11,0000 **Sigla:** UN
Valor Unitário: 29,78 **Valor Total:** 327,58
Modelo: -- **Marca/Fabricante:** --
Detalhe: MINI-DISJUNTOR MONOPOLAR 32A, CURVA C, 5KA, 127/220VCA, REFERENCIA SIEMENS, MINI-DISJUNTOR MONOPOLAR 32A, CURVA C, 5KA, 127/220VCA, REFERENCIA SIEMENS,GE, SCHNEIDER OU EQUIVALENTE
Registrado em: 02/02/2026 - 22:10:57

201 - MINI-DISJUNTOR BIPOLAR 16A, CURVA C, 5KA, 127/220VCA MINI-DISJUNTOR BIPOLAR 16A, CURVA C, 5KA, 127/220VCA, REFERENCIA SIEMENS, GE, SCHNEIDER OU EQUIVALENTE

Quantidade: 10,0000 **Sigla:** UN
Valor Unitário: 29,78 **Valor Total:** 297,80
Modelo: -- **Marca/Fabricante:** --
Detalhe: MINI-DISJUNTOR BIPOLAR 16A, CURVA C, 5KA, 127/220VCA MINI-DISJUNTOR BIPOLAR 16A, CURVA C, 5KA, 127/220VCA, REFERENCIA SIEMENS, GE, SCHNEIDER OU EQUIVALENTE
Registrado em: 02/02/2026 - 22:10:58

202 - MINI-DISJUNTOR TRIPOLAR 100A, CURVA C, 20KA, 127/220VCA, REFERENCIA SIEMENS, MINI-DISJUNTOR TRIPOLAR 100A, CURVA C, 20KA, 127/220VCA, REFERENCIA SIEMENS,GE, SCHNEIDER OU EQUIVALENTE

Quantidade: 1,0000 **Sigla:** UN
Valor Unitário: 549,92 **Valor Total:** 549,92
Modelo: -- **Marca/Fabricante:** --
Detalhe: MINI-DISJUNTOR TRIPOLAR 100A, CURVA C, 20KA, 127/220VCA, REFERENCIA SIEMENS, MINI-DISJUNTOR TRIPOLAR 100A, CURVA C, 20KA, 127/220VCA, REFERENCIA SIEMENS,GE, SCHNEIDER OU EQUIVALENTE
Registrado em: 02/02/2026 - 22:10:58

203 - MINI-DISJUNTOR TRIPOLAR 50A, CURVA C, 5KA, 127/220VCA, REFERENCIA SIEMENS, GE, MINI-DISJUNTOR TRIPOLAR 50A, CURVA C, 5KA, 127/220VCA, REFERENCIA SIEMENS, GE,SCHNEIDER OU EQUIVALENTE

Quantidade: 1,0000 **Sigla:** UN
Valor Unitário: 125,07 **Valor Total:** 125,07
Modelo: -- **Marca/Fabricante:** --
Detalhe: MINI-DISJUNTOR TRIPOLAR 50A, CURVA C, 5KA, 127/220VCA, REFERENCIA SIEMENS, GE, MINI-DISJUNTOR TRIPOLAR 50A, CURVA C, 5KA, 127/220VCA, REFERENCIA SIEMENS, GE,SCHNEIDER OU EQUIVALENTE
Registrado em: 02/02/2026 - 22:10:58

204 - MINI-DISJUNTOR BIPOLAR 50A, CURVA C, 5KA, 127/220VCA, REFERENCIA SIEMENS, GE, MINI-DISJUNTOR BIPOLAR 50A, CURVA C, 5KA, 127/220VCA, REFERENCIA SIEMENS, GE,SCHNEIDER OU EQUIVALENTE

Quantidade: 3,0000 **Sigla:** UN
Valor Unitário: 113,68 **Valor Total:** 341,04
Modelo: -- **Marca/Fabricante:** --
Detalhe: MINI-DISJUNTOR BIPOLAR 50A, CURVA C, 5KA, 127/220VCA, REFERENCIA SIEMENS, GE, MINI-DISJUNTOR BIPOLAR 50A, CURVA C, 5KA, 127/220VCA, REFERENCIA SIEMENS, GE,SCHNEIDER OU EQUIVALENTE
Registrado em: 02/02/2026 - 22:10:59

205 - DISJUNTOR TRIPOLAR TIPO DIN, CORRENTE NOMINAL DE 10A - FORNECIMENTO E DISJUNTOR TRIPOLAR TIPO DIN, CORRENTE NOMINAL DE 10A - FORNECIMENTO EINSTALACAO. AF_10/2020

Quantidade: 1,0000 **Sigla:** UN
Valor Unitário: 85,03 **Valor Total:** 85,03

E-DOCS - CÓPIA DO PROCESSO 2025-BFJQ8 GERADO POR UDSON OLIVEIRA RAMOS DE AGUIAR EM 05/05/2026 16:12 DOCUMENTO 1 / 1 PÁGINA 1401 / 3514

Modelo: -- **Marca/Fabricante:** --

Detalhe: DISJUNTOR TRIPOLAR TIPO DIN, CORRENTE NOMINAL DE 10A - FORNECIMENTO E DISJUNTOR TRIPOLAR TIPO DIN, CORRENTE NOMINAL DE 10A - FORNECIMENTO EINSTALACAO. AF_10/2020

Registrado em: 02/02/2026 - 22:10:59

206 - PLACA 4X2 COM FURO - FORNECIMENTO E INSTALACAO PLACA 4X2 COM FURO - FORNECIMENTO E INSTALACAO

Quantidade: 11,0000 **Sigla:** UN

Valor Unitário: 6,42 **Valor Total:** 70,62

Modelo: -- **Marca/Fabricante:** --

Detalhe: PLACA 4X2 COM FURO - FORNECIMENTO E INSTALACAO PLACA 4X2 COM FURO - FORNECIMENTO E INSTALACAO

Registrado em: 02/02/2026 - 22:10:59

207 - INTERRUPTOR SIMPLES (1 MODULO) COM 1 TOMADA DE EMBUTIR 2P+T 10 A INTERRUPTOR SIMPLES (1 MODULO) COM 1 TOMADA DE EMBUTIR 2P+T 10 A, INCLUINDO SUPORTE E PLACA - FORNECIMENTO E INSTALACAO. AF_03/2023

Quantidade: 3,0000 **Sigla:** UN

Valor Unitário: 82,03 **Valor Total:** 246,09

Modelo: -- **Marca/Fabricante:** --

Detalhe: INTERRUPTOR SIMPLES (1 MODULO) COM 1 TOMADA DE EMBUTIR 2P+T 10 A INTERRUPTOR SIMPLES (1 MODULO) COM 1 TOMADA DE EMBUTIR 2P+T 10 A, INCLUINDO SUPORTE E PLACA - FORNECIMENTO E INSTALACAO. AF_03/2023

Registrado em: 02/02/2026 - 22:11:00

208 - INTERRUPTOR SIMPLES (1 MODULO) COM 1 TOMADA DE EMBUTIR 2P+T 20 A, INTERRUPTOR SIMPLES (1 MODULO) COM 1 TOMADA DE EMBUTIR 2P+T 20 A,INCLUINDO SUPORTE E PLACA - FORNECIMENTO E INSTALACAO

Quantidade: 10,0000 **Sigla:** UN

Valor Unitário: 73,07 **Valor Total:** 730,70

Modelo: -- **Marca/Fabricante:** --

Detalhe: INTERRUPTOR SIMPLES (1 MODULO) COM 1 TOMADA DE EMBUTIR 2P+T 20 A, INTERRUPTOR SIMPLES (1 MODULO) COM 1 TOMADA DE EMBUTIR 2P+T 20 A,INCLUINDO SUPORTE E PLACA - FORNECIMENTO E INSTALACAO

Registrado em: 02/02/2026 - 22:11:00

209 - INTERRUPTOR SIMPLES (3 MODULOS), 10A/250V, INCLUINDO SUPORTE E PLACA - FORNECIMENTO E INSTALACAO INTERRUPTOR SIMPLES (3 MODULOS), 10A/250V, INCLUINDO SUPORTE E PLACA - FORNECIMENTO E INSTALACAO. AF_03/2023

Quantidade: 3,0000 **Sigla:** UN

Valor Unitário: 98,94 **Valor Total:** 296,82

Modelo: -- **Marca/Fabricante:** --

Detalhe: INTERRUPTOR SIMPLES (3 MODULOS), 10A/250V, INCLUINDO SUPORTE E PLACA - FORNECIMENTO E INSTALACAO INTERRUPTOR SIMPLES (3 MODULOS), 10A/250V, INCLUINDO SUPORTE E PLACA - FORNECIMENTO E INSTALACAO. AF_03/2023

Registrado em: 02/02/2026 - 22:11:01

210 - INTERRUPTOR SIMPLES (2 MODULOS), 10A/250V, INCLUINDO SUPORTE E PLACA AF_03/2023 INTERRUPTOR SIMPLES (2 MODULOS), 10A/250V, INCLUINDO SUPORTE E PLACA - FORNECIMENTO E INSTALACAO. AF_03/2023

Quantidade: 11,0000 **Sigla:** UN

Valor Unitário: 73,58 **Valor Total:** 809,38

Modelo: -- **Marca/Fabricante:** --

Detalhe: INTERRUPTOR SIMPLES (2 MODULOS), 10A/250V, INCLUINDO SUPORTE E PLACA AF_03/2023 INTERRUPTOR SIMPLES (2 MODULOS), 10A/250V, INCLUINDO SUPORTE E PLACA - FORNECIMENTO E INSTALACAO. AF_03/2023

Registrado em: 02/02/2026 - 22:11:01

211 - INTERRUPTOR PARALELO (1 MODULO), 10A/250V, INCLUINDO SUPORTE E PLACA INTERRUPTOR PARALELO (1 MODULO), 10A/250V, INCLUINDO SUPORTE E PLACA - FORNECIMENTO E INSTALACAO. AF_03/2023

Quantidade: 3,0000 **Sigla:** UN

Valor Unitário: 58,63 **Valor Total:** 175,89

Modelo: -- **Marca/Fabricante:** --

E-DOCS - CÓPIA DO PROCESSO 2025-BFJQ8 GERADO POR UDSON OLIVEIRA RAMOS DE AGUIAR EM 05/05/2026 16:12 DOCUMENTO 1 / 1 PÁGINA 1402 / 3514

2026-PBRRQ0 - E-DOCS - CÓPIA SIMPLES 04/02/2026 18:36 PÁGINA 297 / 355

Detalhe: INTERRUPTOR PARALELO (1 MODULO), 10A/250V, INCLUINDO SUPORTE E PLACA INTERRUPTOR PARALELO (1 MODULO), 10A/250V, INCLUINDO SUPORTE E PLACA - FORNECIMENTO E INSTALACAO. AF_03/2023
Registrado em: 02/02/2026 - 22:11:01

212 - INTERRUPTOR SIMPLES (1 MODULO), 10A/250V, INCLUINDO SUPORTE E PLACA INTERRUPTOR SIMPLES (1 MODULO), 10A/250V, INCLUINDO SUPORTE E PLACA - FORNECIMENTO E INSTALACAO. AF_03/2023

Quantidade: 13,0000
Sigla: UN
Valor Unitário: 48,22
Valor Total: 626,86
Modelo: --
Marca/Fabricante: --
Detalhe: INTERRUPTOR SIMPLES (1 MODULO), 10A/250V, INCLUINDO SUPORTE E PLACA INTERRUPTOR SIMPLES (1 MODULO), 10A/250V, INCLUINDO SUPORTE E PLACA - FORNECIMENTO E INSTALACAO. AF_03/2023
Registrado em: 02/02/2026 - 22:11:02

213 - FORNECIMENTO E INSTALACAO DE TOMADA PADRAO BRASILEIRO LINHA BRANCA, 10A/250 V TOMADA PADRAO BRASILEIRO LINHA BRANCA, NBR 14136 2 POLOS + TERRA 10A/250V, COM PLACA 4X2

Quantidade: 93,0000
Sigla: UN
Valor Unitário: 51,67
Valor Total: 4.805,31
Modelo: --
Marca/Fabricante: --
Detalhe: FORNECIMENTO E INSTALACAO DE TOMADA PADRAO BRASILEIRO LINHA BRANCA, 10A/250 V TOMADA PADRAO BRASILEIRO LINHA BRANCA, NBR 14136 2 POLOS + TERRA 10A/250V, COM PLACA 4X2
Registrado em: 02/02/2026 - 22:11:02

214 - TOMADA BAIXA DE EMBUTIR (2 MODULOS), 2P+T 20 A, INCLUINDO SUPORTE E PLACA TOMADA BAIXA DE EMBUTIR (2 MODULOS), 2P+T 20 A, INCLUINDO SUPORTE E PLACA - FORNECIMENTO E INSTALACAO. AF_03/2023

Quantidade: 13,0000
Sigla: UN
Valor Unitário: 85,59
Valor Total: 1.112,67
Modelo: --
Marca/Fabricante: --
Detalhe: TOMADA BAIXA DE EMBUTIR (2 MODULOS), 2P+T 20 A, INCLUINDO SUPORTE E PLACA TOMADA BAIXA DE EMBUTIR (2 MODULOS), 2P+T 20 A, INCLUINDO SUPORTE E PLACA - FORNECIMENTO E INSTALACAO. AF_03/2023
Registrado em: 02/02/2026 - 22:11:02

215 - INTERRUPTOR SIMPLES (1 MODULO) COM INTERRUPTOR PARALELO (1 MODULO), INTERRUPTOR SIMPLES (1 MODULO) COM INTERRUPTOR PARALELO (1 MODULO),10A/250V, INCLUINDO SUPORTE E PLACA - FORNECIMENTO E INSTALACAO. AF_03/2023

Quantidade: 1,0000
Sigla: UN
Valor Unitário: 83,91
Valor Total: 83,91
Modelo: --
Marca/Fabricante: --
Detalhe: INTERRUPTOR SIMPLES (1 MODULO) COM INTERRUPTOR PARALELO (1 MODULO), INTERRUPTOR SIMPLES (1 MODULO) COM INTERRUPTOR PARALELO (1 MODULO),10A/250V, INCLUINDO SUPORTE E PLACA - FORNECIMENTO E INSTALACAO. AF_03/2023
Registrado em: 02/02/2026 - 22:11:03

216 - LAMPADA COMPACTA DE LED 30W, BASE E27, FORNECIMENTO E INSTALACAO LAMPADA COMPACTA DE LED 30W, BASE E27, FORNECIMENTO E INSTALACAO

Quantidade: 113,0000
Sigla: UN
Valor Unitário: 32,23
Valor Total: 3.641,99
Modelo: --
Marca/Fabricante: --
Detalhe: LAMPADA COMPACTA DE LED 30W, BASE E27, FORNECIMENTO E INSTALACAO LAMPADA COMPACTA DE LED 30W, BASE E27, FORNECIMENTO E INSTALACAO
Registrado em: 02/02/2026 - 22:11:03

217 - Luminaria arandela tipo tartaruga, de sobrepor, com 1 lampada led de 6 w, sem reator Luminaria arandela tipo tartaruga, de sobrepor, com 1 lampada led de 6 w, sem reator - fornecimento e instalacao. af_02/2020

Quantidade: 10,0000
Sigla: UN
Valor Unitário: 152,64
Valor Total: 1.526,40
Modelo: --
Marca/Fabricante: --

E-DOCS - CÓPIA DO PROCESSO 2025-BFJQ8 GERADO POR UDSON OLIVEIRA RAMOS DE AGUIAR EM 05/05/2026 16:12 DOCUMENTO 1 / 1 PÁGINA 1403 / 3514

2026-PBRRQ0 - E-DOCS - CÓPIA SIMPLES 04/02/2026 18:36 PÁGINA 298 / 355

Detalhe: Luminaria arandela tipo tartaruga, de sobrepor, com 1 lampada led de 6 w, sem reator Luminaria arandela tipo tartaruga, de sobrepor, com 1 lampada led de 6 w, sem reator - fornecimento e instalacao. af_02/2020

Registrado em: 02/02/2026 - 22:11:04

218 - ABERTURA E FECHAMENTO DE RASGOS EM ALVENARIA (Item 17.01.01 da PO) ABERTURA E FECHAMENTO DE RASGOS EM ALVENARIA, PARA PASSAGEM DE TUBULACOES, DIAM. 1/2 A 1 (Item 17.01.01 da PO)

Quantidade: 80,8600 **Sigla:** M

Valor Unitário: 16,76 **Valor Total:** 1.355,21

Modelo: -- **Marca/Fabricante:** --

Detalhe: ABERTURA E FECHAMENTO DE RASGOS EM ALVENARIA (Item 17.01.01 da PO) ABERTURA E FECHAMENTO DE RASGOS EM ALVENARIA, PARA PASSAGEM DE TUBULACOES, DIAM. 1/2 A 1 (Item 17.01.01 da PO)

Registrado em: 02/02/2026 - 22:11:04

219 - ABERTURA E FECHAMENTO DE RASGOS EM ALVENARIA, DIAM 11/4 A 2 (Item 17.01.02 da PO) ABERTURA E FECHAMENTO DE RASGOS EM ALVENARIA, PARA PASSAGEM DE TUBULACOES, DIAM. 11/4 A 2 (Item 17.01.02 da PO)

Quantidade: 39,8397 **Sigla:** M

Valor Unitário: 25,08 **Valor Total:** 999,18

Modelo: -- **Marca/Fabricante:** --

Detalhe: ABERTURA E FECHAMENTO DE RASGOS EM ALVENARIA, DIAM 11/4 A 2 (Item 17.01.02 da PO) ABERTURA E FECHAMENTO DE RASGOS EM ALVENARIA, PARA PASSAGEM DE TUBULACOES, DIAM. 11/4 A 2 (Item 17.01.02 da PO)

Registrado em: 02/02/2026 - 22:11:04

220 - ABERTURA E FECHAMENTO DE RASGOS EM ALVENARIA, DIAM. 21/2 A 4 (Item 17.01.03 da PO) ABERTURA E FECHAMENTO DE RASGOS EM ALVENARIA, PARA PASSAGEM DE TUBULACOES, DIAM. 21/2 A 4 (Item 17.01.03 da PO)

Quantidade: 9,1300 **Sigla:** M

Valor Unitário: 37,78 **Valor Total:** 344,93

Modelo: -- **Marca/Fabricante:** --

Detalhe: ABERTURA E FECHAMENTO DE RASGOS EM ALVENARIA, DIAM. 21/2 A 4 (Item 17.01.03 da PO) ABERTURA E FECHAMENTO DE RASGOS EM ALVENARIA, PARA PASSAGEM DE TUBULACOES, DIAM. 21/2 A 4 (Item 17.01.03 da PO)

Registrado em: 02/02/2026 - 22:11:05

221 - ABERTURA E FECHAMENTO DE RASGOS EM CONCRETO, (Item 17.01.04 da PO) ABERTURA E FECHAMENTO DE RASGOS EM CONCRETO, PARA PASSAGEM DE ELETRODUTO DIAM. 1 1/4 A 2 (Item 17.01.04 da PO)

Quantidade: 3,7900 **Sigla:** M

Valor Unitário: 48,37 **Valor Total:** 183,32

Modelo: -- **Marca/Fabricante:** --

Detalhe: ABERTURA E FECHAMENTO DE RASGOS EM CONCRETO, (Item 17.01.04 da PO) ABERTURA E FECHAMENTO DE RASGOS EM CONCRETO, PARA PASSAGEM DE ELETRODUTO DIAM. 1 1/4 A 2 (Item 17.01.04 da PO)

Registrado em: 02/02/2026 - 22:11:05

222 - ELETRODUTO FLEXIVEL CORRUGADO DIAMETRO 3/4,(Item 17.01.05 da PO) ELETRODUTO FLEXIVEL CORRUGADO DIAMETRO 3/4, AMARELO ? TIGREFLEX OU EQUIVALENTE (Item 17.01.05 da PO)

Quantidade: 67,3400 **Sigla:** M

Valor Unitário: 7,98 **Valor Total:** 537,37

Modelo: -- **Marca/Fabricante:** --

Detalhe: ELETRODUTO FLEXIVEL CORRUGADO DIAMETRO 3/4,(Item 17.01.05 da PO) ELETRODUTO FLEXIVEL CORRUGADO DIAMETRO 3/4, AMARELO ? TIGREFLEX OU EQUIVALENTE (Item 17.01.05 da PO)

Registrado em: 02/02/2026 - 22:11:05

223 - ELETRODUTO FLEXIVEL CORRUGADO DIAMETRO 1, AMARELO ELETRODUTO FLEXIVEL CORRUGADO DIAMETRO 1, AMARELO ? TIGREFLEX OU EQUIVALENTE

Quantidade: 53,0390 **Sigla:** M

Valor Unitário: 9,74 **Valor Total:** 516,60

Modelo: -- **Marca/Fabricante:** --

Detalhe: ELETRODUTO FLEXIVEL CORRUGADO DIAMETRO 1, AMARELO ELETRODUTO FLEXIVEL CORRUGADO DIAMETRO 1, AMARELO ? TIGREFLEX OU EQUIVALENTE

E-DOCS - CÓPIA DO PROCESSO 2025-BFJQ8 GERADO POR UDSON OLIVEIRA RAMOS DE AGUIAR EM 05/05/2026 16:12 DOCUMENTO 1 / 1 PÁGINA 1404 / 3514

Registrado em: 02/02/2026 - 22:11:06

224 - ELETRODUTO PEAD PAREDE SIMPLES, CORRUGADO, COR PRETA, DIAMETRO 1.1/2 (Item 17.01.07 da PO) ELETRODUTO PEAD PAREDE SIMPLES, CORRUGADO, COR PRETA, DIAMETRO 1.1/2, REFERENCIA KANAFLEX, PLASTIBRAS OU EQUIVALENTE (Item 17.01.07 da PO)

Quantidade: 17,2098
Sigla: M
Valor Unitário: 34,37
Valor Total: 591,50
Modelo: --
Marca/Fabricante: --
Detalhe: ELETRODUTO PEAD PAREDE SIMPLES, CORRUGADO, COR PRETA, DIAMETRO 1.1/2 (Item 17.01.07 da PO) ELETRODUTO PEAD PAREDE SIMPLES, CORRUGADO, COR PRETA, DIAMETRO 1.1/2, REFERENCIA KANAFLEX, PLASTIBRAS OU EQUIVALENTE (Item 17.01.07 da PO)
Registrado em: 02/02/2026 - 22:11:06

225 - ELETRODUTO PEAD PAREDE SIMPLES, CORRUGADO, COR PRETA, DIAMETRO 1.1/4 (Item 17.01.08 da PO) ELETRODUTO PEAD PAREDE SIMPLES, CORRUGADO, COR PRETA, DIAMETRO 1.1/4, REFERENCIA KANAFLEX, PLASTIBRAS OU EQUIVALENTE (Item 17.01.08 da PO)

Quantidade: 19,3800
Sigla: M
Valor Unitário: 30,22
Valor Total: 585,66
Modelo: --
Marca/Fabricante: --
Detalhe: ELETRODUTO PEAD PAREDE SIMPLES, CORRUGADO, COR PRETA, DIAMETRO 1.1/4 (Item 17.01.08 da PO) ELETRODUTO PEAD PAREDE SIMPLES, CORRUGADO, COR PRETA, DIAMETRO 1.1/4, REFERENCIA KANAFLEX, PLASTIBRAS OU EQUIVALENTE (Item 17.01.08 da PO)
Registrado em: 02/02/2026 - 22:11:06

226 - ELETRODUTO PEAD PAREDE SIMPLES, CORRUGADO, COR PRETA, DIAMETRO 2 (Item 17.01.09 da PO) ELETRODUTO PEAD PAREDE SIMPLES, CORRUGADO, COR PRETA, DIAMETRO 2, REFERENCIA KANAFLEX, PLASTIBRAS OU EQUIVALENTE (Item 17.01.09 da PO)

Quantidade: 64,6900
Sigla: M
Valor Unitário: 36,18
Valor Total: 2.340,48
Modelo: --
Marca/Fabricante: --
Detalhe: ELETRODUTO PEAD PAREDE SIMPLES, CORRUGADO, COR PRETA, DIAMETRO 2 (Item 17.01.09 da PO) ELETRODUTO PEAD PAREDE SIMPLES, CORRUGADO, COR PRETA, DIAMETRO 2, REFERENCIA KANAFLEX, PLASTIBRAS OU EQUIVALENTE (Item 17.01.09 da PO)
Registrado em: 02/02/2026 - 22:11:07

227 - ELETRODUTO PEAD PAREDE SIMPLES, CORRUGADO, COR PRETA, DIAMETRO 3 ELETRODUTO PEAD PAREDE SIMPLES, CORRUGADO, COR PRETA, DIAMETRO 3, REFERENCIA KANAFLEX, PLASTIBRAS OU EQUIVALENTE

Quantidade: 47,2000
Sigla: M
Valor Unitário: 56,86
Valor Total: 2.683,79
Modelo: --
Marca/Fabricante: --
Detalhe: ELETRODUTO PEAD PAREDE SIMPLES, CORRUGADO, COR PRETA, DIAMETRO 3 ELETRODUTO PEAD PAREDE SIMPLES, CORRUGADO, COR PRETA, DIAMETRO 3, REFERENCIA KANAFLEX, PLASTIBRAS OU EQUIVALENTE
Registrado em: 02/02/2026 - 22:11:07

228 - CAIXA DE PASSAGEM DE ALVENARIA DE BLOCOS CERAMICOS 10 FUROS 10X20X20CM, DIMENSAO DE 30X30X30CM CAIXA DE PASSAGEM DE ALVENARIA DE BLOCOS CERAMICOS 10 FUROS 10X20X20CM, DIMENSAO DE 30X30X30CM, COM REVESTIMENTO INTERNO EM CHAPISCO E REBOCO, TAMPA DE CONCRETO ESP. 5CM E LASTRO DE BRITA 5CM

Quantidade: 1,0000
Sigla: UN
Valor Unitário: 177,37
Valor Total: 177,37
Modelo: --
Marca/Fabricante: --
Detalhe: CAIXA DE PASSAGEM DE ALVENARIA DE BLOCOS CERAMICOS 10 FUROS 10X20X20CM, DIMENSAO DE 30X30X30CM CAIXA DE PASSAGEM DE ALVENARIA DE BLOCOS CERAMICOS 10 FUROS 10X20X20CM, DIMENSAO DE 30X30X30CM, COM REVESTIMENTO INTERNO EM CHAPISCO E REBOCO, TAMPA DE CONCRETO ESP. 5CM E LASTRO DE BRITA 5CM
Registrado em: 02/02/2026 - 22:11:08

229 - FORNECIMENTO E INSTALACAO DE CAIXA DE PASSAGEM 300 X 300 X 120 MM, CHAPA 18, COM TAMPA PARAFUSADA CAIXA DE PASSAGEM 300X300X120MM, CHAPA 18, COM TAMPA PARAFUSADA

Quantidade: 2,0000
Sigla: UN
Valor Unitário: 230,78
Valor Total: 461,56

E-DOCS - CÓPIA DO PROCESSO 2025-BFJQ8 GERADO POR UDSON OLIVEIRA RAMOS DE AGUIAR EM 05/05/2026 16:12 DOCUMENTO 1 / 1 PÁGINA 1405 / 3514

Modelo: -- **Marca/Fabricante:** --

Detalhe: FORNECIMENTO E INSTALACAO DE CAIXA DE PASSAGEM 300 X 300 X 120 MM, CHAPA 18, COM TAMPA PARAFUSADA CAIXA DE PASSAGEM 300X300X120MM, CHAPA 18, COM TAMPA PARAFUSADA

Registrado em: 02/02/2026 - 22:11:08

230 - SERVICO CAIXA DE EMBUTIR (Item 17.02.03 da PO) MARCA DE REFERENCIA TIGREFLEX, 4X2 (Item 17.02.03 da PO)

Quantidade: 24,0000 **Sigla:** UN

Valor Unitário: 11,90 **Valor Total:** 285,60

Modelo: -- **Marca/Fabricante:** --

Detalhe: SERVICO CAIXA DE EMBUTIR (Item 17.02.03 da PO) MARCA DE REFERENCIA TIGREFLEX, 4X2 (Item 17.02.03 da PO)

Registrado em: 02/02/2026 - 22:11:08

231 - CAMERA BULLET COMPATIVEL COM A TECNOLOGIA POE - FORNECIMENTO E CAMERA BULLET COMPATIVEL COM A TECNOLOGIA POE - FORNECIMENTO EINSTALACAO

Quantidade: 9,0000 **Sigla:** UN

Valor Unitário: 687,34 **Valor Total:** 6.186,06

Modelo: -- **Marca/Fabricante:** --

Detalhe: CAMERA BULLET COMPATIVEL COM A TECNOLOGIA POE - FORNECIMENTO E CAMERA BULLET COMPATIVEL COM A TECNOLOGIA POE - FORNECIMENTO EINSTALACAO

Registrado em: 02/02/2026 - 22:11:09

232 - FORNECIMENTO E INSTALACAO DE MINI RACK DE PAREDE PADRAO 19 - 16 U´S X 570MM FORNECIMENTO E INSTALACAO DE MINI RACK DE PAREDE PADRAO 19 - 16 U´S X 570MM

Quantidade: 1,0000 **Sigla:** UN

Valor Unitário: 985,88 **Valor Total:** 985,88

Modelo: -- **Marca/Fabricante:** --

Detalhe: FORNECIMENTO E INSTALACAO DE MINI RACK DE PAREDE PADRAO 19 - 16 U´S X 570MM FORNECIMENTO E INSTALACAO DE MINI RACK DE PAREDE PADRAO 19 - 16 U´S X 570MM

Registrado em: 02/02/2026 - 22:11:09

233 - GUIA DE CABOS FECHADO HORIZONTAL PADRAO 19 - 1 U´S, INCLUSIVE FIXACAO EM RACK 19 GUIA DE CABOS FECHADO HORIZONTAL PADRAO 19 - 1 U´S, INCLUSIVE FIXACAO EM RACK 19

Quantidade: 2,0000 **Sigla:** UN

Valor Unitário: 47,08 **Valor Total:** 94,16

Modelo: -- **Marca/Fabricante:** --

Detalhe: GUIA DE CABOS FECHADO HORIZONTAL PADRAO 19 - 1 U´S, INCLUSIVE FIXACAO EM RACK 19 GUIA DE CABOS FECHADO HORIZONTAL PADRAO 19 - 1 U´S, INCLUSIVE FIXACAO EM RACK 19

Registrado em: 02/02/2026 - 22:11:10

234 - NVR GRAVADOR DE VIDEO S NVD 3316 4K 16 CANAIS SUPORTA CAMERAS IP COM NVR GRAVADOR DE VIDEO S NVD 3316 4K 16 CANAIS SUPORTA CAMERAS IP COMINTELIGENCIA DE VIDEO - FORNECIMENTO E INSTALACAO

Quantidade: 1,0000 **Sigla:** UN

Valor Unitário: 1.497,81 **Valor Total:** 1.497,81

Modelo: -- **Marca/Fabricante:** --

Detalhe: NVR GRAVADOR DE VIDEO S NVD 3316 4K 16 CANAIS SUPORTA CAMERAS IP COM NVR GRAVADOR DE VIDEO S NVD 3316 4K 16 CANAIS SUPORTA CAMERAS IP COMINTELIGENCIA DE VIDEO - FORNECIMENTO E INSTALACAO

Registrado em: 02/02/2026 - 22:11:10

235 - FORNECIMENTO E INSTALACAO DE SWITCH 24 PORTAS GERENCIAVEL POE 10/100 /1000 FORNECIMENTO E INSTALACAO DE SWITCH 24 PORTAS GERENCIAVEL POE 10/100 /1000+ 4SFP

Quantidade: 2,0000 **Sigla:** UN

Valor Unitário: 4.848,64 **Valor Total:** 9.697,28

Modelo: -- **Marca/Fabricante:** --

Detalhe: FORNECIMENTO E INSTALACAO DE SWITCH 24 PORTAS GERENCIAVEL POE 10/100 /1000 FORNECIMENTO E INSTALACAO DE SWITCH 24 PORTAS GERENCIAVEL POE 10/100 /1000+ 4SFP

Registrado em: 02/02/2026 - 22:11:10

E-DOCS - CÓPIA DO PROCESSO 2025-BFJQ8 GERADO POR UDSON OLIVEIRA RAMOS DE AGUIAR EM 05/05/2026 16:12 DOCUMENTO 1 / 1 PÁGINA 1406 / 3514

2026-PBRRQ0 - E-DOCS - CÓPIA SIMPLES 04/02/2026 18:36 PÁGINA 301 / 355

236 - PATCH PANEL 24 PORTAS RJ45/IDC CAT.5E, INCLUSIVE FIXACAO EM RACK 19 PATCH PANEL 24 PORTAS RJ45/IDC CAT.5E, INCLUSIVE FIXACAO EM RACK 19

Quantidade: 2,0000 **Sigla:** UN
Valor Unitário: 396,66 **Valor Total:** 793,32
Modelo: -- **Marca/Fabricante:** --
Detalhe: PATCH PANEL 24 PORTAS RJ45/IDC CAT.5E, INCLUSIVE FIXACAO EM RACK 19 PATCH PANEL 24 PORTAS RJ45/IDC CAT.5E, INCLUSIVE FIXACAO EM RACK 19
Registrado em: 02/02/2026 - 22:11:11

237 - ESPELHO 4 X 2 COM CONECTOR RJ 45 FEMEA CAT. 5E ESPELHO 4 X 2 COM CONECTOR RJ 45 FEMEA CAT. 5E

Quantidade: 2,0000 **Sigla:** UN
Valor Unitário: 27,05 **Valor Total:** 54,10
Modelo: -- **Marca/Fabricante:** --
Detalhe: ESPELHO 4 X 2 COM CONECTOR RJ 45 FEMEA CAT. 5E ESPELHO 4 X 2 COM CONECTOR RJ 45 FEMEA CAT. 5E
Registrado em: 02/02/2026 - 22:11:11

238 - ESPELHO 4 X 4 COM 2 CONECTOR RJ 45 FEMEA CAT. 5E ESPELHO 4 X 4 COM 2 CONECTOR RJ 45 FEMEA CAT. 5E

Quantidade: 13,0000 **Sigla:** UN
Valor Unitário: 37,63 **Valor Total:** 489,19
Modelo: -- **Marca/Fabricante:** --
Detalhe: ESPELHO 4 X 4 COM 2 CONECTOR RJ 45 FEMEA CAT. 5E ESPELHO 4 X 4 COM 2 CONECTOR RJ 45 FEMEA CAT. 5E
Registrado em: 02/02/2026 - 22:11:11

239 - FORNECIMENTO E INSTALACAO DE CABO DE REDE PAR TRANCADO 4 PARES CATEGORIA 5E FORNECIMENTO E INSTALACAO DE CABO DE REDE PAR TRANCADO 4 PARES CATEGORIA 5E

Quantidade: 992,9800 **Sigla:** M
Valor Unitário: 5,50 **Valor Total:** 5.461,39
Modelo: -- **Marca/Fabricante:** --
Detalhe: FORNECIMENTO E INSTALACAO DE CABO DE REDE PAR TRANCADO 4 PARES CATEGORIA 5E FORNECIMENTO E INSTALACAO DE CABO DE REDE PAR TRANCADO 4 PARES CATEGORIA 5E
Registrado em: 02/02/2026 - 22:11:12

240 - ABERTURA E FECHAMENTO DE RASGOS EM ALVENARIA, (Item 18.01 da PO) ABERTURA E FECHAMENTO DE RASGOS EM ALVENARIA, PARA PASSAGEM DE TUBULACOES, DIAM. 1/2 A 1 (Item 18.01 da PO)

Quantidade: 17,8200 **Sigla:** M
Valor Unitário: 16,76 **Valor Total:** 298,66
Modelo: -- **Marca/Fabricante:** --
Detalhe: ABERTURA E FECHAMENTO DE RASGOS EM ALVENARIA, (Item 18.01 da PO) ABERTURA E FECHAMENTO DE RASGOS EM ALVENARIA, PARA PASSAGEM DE TUBULACOES, DIAM. 1/2 A 1 (Item 18.01 da PO)
Registrado em: 02/02/2026 - 22:11:12

241 - ELETRODUTO FLEXIVEL CORRUGADO DIAMETRO 3/4, (Item 18.02 da PO) ELETRODUTO FLEXIVEL CORRUGADO DIAMETRO 3/4, AMARELO ? TIGREFLEX OU EQUIVALENTE (Item 18.02 da PO)

Quantidade: 110,9300 **Sigla:** M
Valor Unitário: 7,98 **Valor Total:** 885,22
Modelo: -- **Marca/Fabricante:** --
Detalhe: ELETRODUTO FLEXIVEL CORRUGADO DIAMETRO 3/4, (Item 18.02 da PO) ELETRODUTO FLEXIVEL CORRUGADO DIAMETRO 3/4, AMARELO ? TIGREFLEX OU EQUIVALENTE (Item 18.02 da PO)
Registrado em: 02/02/2026 - 22:11:13

242 - SERVICO CAIXA DE EMBUTIR (Item 18.03 da PO) MARCA DE REFERENCIA TIGREFLEX, 4X2 (Item 18.03 da PO)

Quantidade: 2,0000 **Sigla:** UN
Valor Unitário: 11,90 **Valor Total:** 23,80
Modelo: -- **Marca/Fabricante:** --
Detalhe: SERVICO CAIXA DE EMBUTIR (Item 18.03 da PO) MARCA DE REFERENCIA TIGREFLEX, 4X2 (Item 18.03 da PO)

E-DOCS - CÓPIA DO PROCESSO 2025-BFJQ8 GERADO POR UDSON OLIVEIRA RAMOS DE AGUIAR EM 05/05/2026 16:12 DOCUMENTO 1 / 1 PÁGINA 1407 / 3514

Registrado em: 02/02/2026 - 22:11:13

243 - CABO DE COBRE TERMOPLASTICO (PVC) FLEXIVEL ISOLADO 450/750V, LIVRE DE CHUMBO, 70OC 1,5MM2 CABO DE COBRE TERMOPLASTICO (PVC) FLEXIVEL ISOLADO 450/750V, ANTICHAMA BWFLIVRE DE CHUMBO, 70OC - 1,5MM2

Quantidade: 221,8600 **Sigla:** UN
Valor Unitário: 7,77 **Valor Total:** 1.723,85
Modelo: -- **Marca/Fabricante:** --
Detalhe: CABO DE COBRE TERMOPLASTICO (PVC) FLEXIVEL ISOLADO 450/750V, LIVRE DE CHUMBO, 70OC 1,5MM2 CABO DE COBRE TERMOPLASTICO (PVC) FLEXIVEL ISOLADO 450/750V, ANTICHAMA BWFLIVRE DE CHUMBO, 70OC - 1,5MM2
Registrado em: 02/02/2026 - 22:11:13

244 - CABO DE COBRE NU 35MM2, REF. TEL 5735, MARCA DE REFERENCIA TERMOTECNICA CABO DE COBRE NU 35MM2, REF. TEL 5735, MARCA DE REFERENCIA TERMOTECNICAOU EQUIVALENTE

Quantidade: 350,0999 **Sigla:** M
Valor Unitário: 60,16 **Valor Total:** 21.062,01
Modelo: -- **Marca/Fabricante:** --
Detalhe: CABO DE COBRE NU 35MM2, REF. TEL 5735, MARCA DE REFERENCIA TERMOTECNICA CABO DE COBRE NU 35MM2, REF. TEL 5735, MARCA DE REFERENCIA TERMOTECNICAOU EQUIVALENTE
Registrado em: 02/02/2026 - 22:11:14

245 - CABO DE COBRE NU 50MM2, REF. TEL 5750, MARCA DE REFERENCIA TERMOTECNICA CABO DE COBRE NU 50MM2, REF. TEL 5750, MARCA DE REFERENCIA TERMOTECNICAOU EQUIVALENTE

Quantidade: 174,5500 **Sigla:** M
Valor Unitário: 85,19 **Valor Total:** 14.869,91
Modelo: -- **Marca/Fabricante:** --
Detalhe: CABO DE COBRE NU 50MM2, REF. TEL 5750, MARCA DE REFERENCIA TERMOTECNICA CABO DE COBRE NU 50MM2, REF. TEL 5750, MARCA DE REFERENCIA TERMOTECNICAOU EQUIVALENTE
Registrado em: 02/02/2026 - 22:11:14

246 - ELETRODUTO DE PVC RIGIDO ROSCAVEL, DIAM. 1 (32MM), INCLUSIVE CONEXOES 1 ELETRODUTO DE PVC RIGIDO ROSCAVEL, DIAM. 1 (32MM), INCLUSIVE CONEXOES

Quantidade: 19,0000 **Sigla:** M
Valor Unitário: 24,86 **Valor Total:** 472,34
Modelo: -- **Marca/Fabricante:** --
Detalhe: ELETRODUTO DE PVC RIGIDO ROSCAVEL, DIAM. 1 (32MM), INCLUSIVE CONEXOES 1 ELETRODUTO DE PVC RIGIDO ROSCAVEL, DIAM. 1 (32MM), INCLUSIVE CONEXOES
Registrado em: 02/02/2026 - 22:11:15

247 - ABRACADEIRA TIPO D COM CUNHA, DIAMETRO 1, REF. TEL-095, MARCA DE ABRACADEIRA TIPO D COM CUNHA, DIAMETRO 1, REF. TEL-095, MARCA DEREFERENCIA TERMOTECNICA OU EQUIVALENTE

Quantidade: 57,0000 **Sigla:** UN
Valor Unitário: 8,69 **Valor Total:** 495,33
Modelo: -- **Marca/Fabricante:** --
Detalhe: ABRACADEIRA TIPO D COM CUNHA, DIAMETRO 1, REF. TEL-095, MARCA DE ABRACADEIRA TIPO D COM CUNHA, DIAMETRO 1, REF. TEL-095, MARCA DEREFERENCIA TERMOTECNICA OU EQUIVALENTE
Registrado em: 02/02/2026 - 22:11:15

248 - CAIXA INSPECAO EM POLIAMIDA 150X110X70MM, BOCAL 1 (DN 32MM), REF: TEL-541 CAIXA INSPECAO EM POLIAMIDA 150X110X70MM, BOCAL 1 (DN 32MM), REF: TEL-541(SPDA) - FORNECIMENTO E INSTALACAO

Quantidade: 6,0000 **Sigla:** UN
Valor Unitário: 108,30 **Valor Total:** 649,80
Modelo: -- **Marca/Fabricante:** --
Detalhe: CAIXA INSPECAO EM POLIAMIDA 150X110X70MM, BOCAL 1 (DN 32MM), REF: TEL-541 CAIXA INSPECAO EM POLIAMIDA 150X110X70MM, BOCAL 1 (DN 32MM), REF: TEL-541(SPDA) - FORNECIMENTO E INSTALACAO
Registrado em: 02/02/2026 - 22:11:15

E-DOCS - CÓPIA DO PROCESSO 2025-BFJQ8 GERADO POR UDSON OLIVEIRA RAMOS DE AGUIAR EM 05/05/2026 16:12 DOCUMENTO 1 / 1 PÁGINA 1408 / 3514

249 - CONECTOR DE MEDICAO EM LATAO COM 2 PARAFUSOS PARA CABOS DE 16 A 50 MM2, CONECTOR DE MEDICAO EM LATAO COM 2 PARAFUSOS PARA CABOS DE 16 A 50 MM2,REF. TEL-562, TERMOTECNICA OU EQUIVALENTE

Quantidade: 6,0000 **Sigla:** UN
Valor Unitário: 87,07 **Valor Total:** 522,42
Modelo: -- **Marca/Fabricante:** --
Detalhe: CONECTOR DE MEDICAO EM LATAO COM 2 PARAFUSOS PARA CABOS DE 16 A 50 MM2, CONECTOR DE MEDICAO EM LATAO COM 2 PARAFUSOS PARA CABOS DE 16 A 50 MM2,REF. TEL-562, TERMOTECNICA OU EQUIVALENTE
Registrado em: 02/02/2026 - 22:11:16

250 - PRESILHA DE LATAO REF. 744, INCLUSIVE PARAFUSO FENDA DN 4,2X32MM E BUCHA PRESILHA DE LATAO REF. 744, INCLUSIVE PARAFUSO FENDA DN 4,2X32MM E BUCHANYLON DN 6MM E VEDACAO DOS FUROS COM POLIURETANO REF. 5905, MARCA DEREF. TERMOTECNICA OU EQUIVALENTE

Quantidade: 700,0000 **Sigla:** UN
Valor Unitário: 14,82 **Valor Total:** 10.374,00
Modelo: -- **Marca/Fabricante:** --
Detalhe: PRESILHA DE LATAO REF. 744, INCLUSIVE PARAFUSO FENDA DN 4,2X32MM E BUCHA PRESILHA DE LATAO REF. 744, INCLUSIVE PARAFUSO FENDA DN 4,2X32MM E BUCHANYLON DN 6MM E VEDACAO DOS FUROS COM POLIURETANO REF. 5905, MARCA DEREF. TERMOTECNICA OU EQUIVALENTE
Registrado em: 02/02/2026 - 22:11:16

251 - MINI CAPTOR PARA SPDA, COM CONECTOR E FIXACAO HORIZONTAL, INCLUSIVE MINI CAPTOR PARA SPDA, COM CONECTOR E FIXACAO HORIZONTAL, INCLUSIVEVEDACAO DOS FUROS COM POLIURETANO

Quantidade: 6,0000 **Sigla:** UN
Valor Unitário: 108,01 **Valor Total:** 648,06
Modelo: -- **Marca/Fabricante:** --
Detalhe: MINI CAPTOR PARA SPDA, COM CONECTOR E FIXACAO HORIZONTAL, INCLUSIVE MINI CAPTOR PARA SPDA, COM CONECTOR E FIXACAO HORIZONTAL, INCLUSIVEVEDACAO DOS FUROS COM POLIURETANO
Registrado em: 02/02/2026 - 22:11:17

252 - KIT COMPLETO PARA SOLDA EXOTERMICA (MOLDE CDH 50.50-3 / CARTUCHO N° 90 / KIT COMPLETO PARA SOLDA EXOTERMICA (MOLDE CDH 50.50-3 / CARTUCHO N° 90 /ALICATE Z 201), MARCA DE REFERENCIA TERMOTECNICA OU EQUIVALENTE

Quantidade: 6,0000 **Sigla:** UN
Valor Unitário: 62,60 **Valor Total:** 375,60
Modelo: -- **Marca/Fabricante:** --
Detalhe: KIT COMPLETO PARA SOLDA EXOTERMICA (MOLDE CDH 50.50-3 / CARTUCHO N° 90 / KIT COMPLETO PARA SOLDA EXOTERMICA (MOLDE CDH 50.50-3 / CARTUCHO N° 90 /ALICATE Z 201), MARCA DE REFERENCIA TERMOTECNICA OU EQUIVALENTE
Registrado em: 02/02/2026 - 22:11:17

253 - TERMINAL ESTANHADO DE 1 COMPRESSAO 1 FURO, 35MM2, REF. TEL-5135, MARCA DE TERMINAL ESTANHADO DE 1 COMPRESSAO 1 FURO, 35MM2, REF. TEL-5135, MARCA DEREFERENCIA TERMOTECNICA OU EQUIVALENTE

Quantidade: 3,0000 **Sigla:** UN
Valor Unitário: 34,19 **Valor Total:** 102,57
Modelo: -- **Marca/Fabricante:** --
Detalhe: TERMINAL ESTANHADO DE 1 COMPRESSAO 1 FURO, 35MM2, REF. TEL-5135, MARCA DE TERMINAL ESTANHADO DE 1 COMPRESSAO 1 FURO, 35MM2, REF. TEL-5135, MARCA DEREFERENCIA TERMOTECNICA OU EQUIVALENTE
Registrado em: 02/02/2026 - 22:11:17

254 - FIXADOR UNIVERSAL LATAO ESTANHADO P/ CABOS 16 A 70 MM2 REF. 5024, INCL. FIXADOR UNIVERSAL LATAO ESTANHADO P/ CABOS 16 A 70 MM2 REF. 5024, INCL.PARAFUSO SEXTAVADO M6X45MM, ARRUELA LISA 1/4, BUCHA NO8, VEDACAO DOSFUROS C/ POLIURETANO REF. 5905, MARCA DE REF. TERMOTECNICA OU EQUIVALENTE

Quantidade: 3,0000 **Sigla:** UN
Valor Unitário: 80,39 **Valor Total:** 241,17
Modelo: -- **Marca/Fabricante:** --
Detalhe: FIXADOR UNIVERSAL LATAO ESTANHADO P/ CABOS 16 A 70 MM2 REF. 5024, INCL. FIXADOR UNIVERSAL LATAO ESTANHADO P/ CABOS 16 A 70 MM2 REF. 5024, INCL.PARAFUSO SEXTAVADO M6X45MM, ARRUELA LISA 1/4, BUCHA NO8, VEDACAO DOSFUROS C/ POLIURETANO REF. 5905, MARCA DE REF. TERMOTECNICA OU EQUIVALENTE

E-DOCS - CÓPIA DO PROCESSO 2025-BFJQ8 GERADO POR UDSON OLIVEIRA RAMOS DE AGUIAR EM 05/05/2026 16:12 DOCUMENTO 1 / 1 PÁGINA 1409 / 3514

2026-PBRRQ0 - E-DOCS - CÓPIA SIMPLES 04/02/2026 18:36 PÁGINA 304 / 355

Registrado em: 02/02/2026 - 22:11:18

255 - PLACA DE SINALIZACAO DE SEGURANCA CODIGO 14 - 315/158(NBR 13.434); CODIGO PLACA DE SINALIZACAO DE SEGURANCA CODIGO 14 - 315/158(NBR 13.434); CODIGOS3(NT 14/2010-ES) (SAIDA DE EMERGENCIA - SETA VERTICAL)

Quantidade: 24,0000
Sigla: UN
Valor Unitário: 35,36
Valor Total: 848,64
Modelo: --
Marca/Fabricante: --
Detalhe: PLACA DE SINALIZACAO DE SEGURANCA CODIGO 14 - 315/158(NBR 13.434), CODIGO PLACA DE SINALIZACAO DE SEGURANCA CODIGO 14 - 315/158(NBR 13.434), CODIGOS3(NT 14/2010-ES) (SAIDA DE EMERGENCIA - SETA VERTICAL)
Registrado em: 02/02/2026 - 22:11:18

256 - PLACA DE SINALIZACAO DE SEGURANCA CONTRA INCENDIO, FOTOLUMINESCENTE, PLACA DE SINALIZACAO DE SEGURANCA CONTRA INCENDIO, FOTOLUMINESCENTE,QUADRADA, 20 X 20 CM, EM PVC 2 MM ANTI-CHAMAS (SIMBOLOS, CORES EPICTOGRAMAS CONFORME NBR 16820)

Quantidade: 5,0000
Sigla: UN
Valor Unitário: 43,74
Valor Total: 218,70
Modelo: --
Marca/Fabricante: --
Detalhe: PLACA DE SINALIZACAO DE SEGURANCA CONTRA INCENDIO, FOTOLUMINESCENTE, PLACA DE SINALIZACAO DE SEGURANCA CONTRA INCENDIO, FOTOLUMINESCENTE,QUADRADA, 20 X 20 CM, EM PVC 2 MM ANTI-CHAMAS (SIMBOLOS, CORES EPICTOGRAMAS CONFORME NBR 16820)
Registrado em: 02/02/2026 - 22:11:19

257 - FORNECIMENTO E INSTACAO DE PLACA DE SINALIZACAO DE SEGURANCA CONTRA INCENDIO 20X40 CM 1 PLACA DE SINALIZACAO DE SEGURANCA CONTRA INCENDIO, FOTOLUMINESCENTE, RETANGULAR, *20 X 40* CM, EM PVC *2* MM ANTI-CHAMAS (SIMBOLOS, CORES E PICTOGRAMAS CONFORME NBR 16820)

Quantidade: 1,0000
Sigla: UN
Valor Unitário: 59,30
Valor Total: 59,30
Modelo: --
Marca/Fabricante: --
Detalhe: FORNECIMENTO E INSTACAO DE PLACA DE SINALIZACAO DE SEGURANCA CONTRA INCENDIO 20X40 CM 1 PLACA DE SINALIZACAO DE SEGURANCA CONTRA INCENDIO, FOTOLUMINESCENTE, RETANGULAR, *20 X 40* CM, EM PVC *2* MM ANTI-CHAMAS (SIMBOLOS, CORES E PICTOGRAMAS CONFORME NBR 16820)
Registrado em: 02/02/2026 - 22:11:19

258 - PLACA DE SINALIZACAO DE SEGURANCA CONTRA INCENDIO - ALERTA, TRIANGULAR, PLACA DE SINALIZACAO DE SEGURANCA CONTRA INCENDIO - ALERTA, TRIANGULAR,BASE DE 30 CM, EM PVC 2 MM ANTI-CHAMAS (SIMBOLOS, CORES E PICTOGRAMASCONFORME NBR 16820)

Quantidade: 1,0000
Sigla: UN
Valor Unitário: 61,60
Valor Total: 61,60
Modelo: --
Marca/Fabricante: --
Detalhe: PLACA DE SINALIZACAO DE SEGURANCA CONTRA INCENDIO - ALERTA, TRIANGULAR, PLACA DE SINALIZACAO DE SEGURANCA CONTRA INCENDIO - ALERTA, TRIANGULAR,BASE DE 30 CM, EM PVC 2 MM ANTI-CHAMAS (SIMBOLOS, CORES E PICTOGRAMASCONFORME NBR 16820)
Registrado em: 02/02/2026 - 22:11:19

259 - PINTURA SOBRE PISOS, MARCAS DE REFERENCIA NOVACOR, CORAL OU SUVINIL, A DUAS DEMAOS, LINHA PREMIUM PINTURA SOBRE PISOS, MARCAS DE REFERENCIA NOVACOR, CORAL OU SUVINIL, A DUAS DEMAOS, LINHA PREMIUM

Quantidade: 5,0000
Sigla: M²
Valor Unitário: 30,19
Valor Total: 150,95
Modelo: --
Marca/Fabricante: --
Detalhe: PINTURA SOBRE PISOS, MARCAS DE REFERENCIA NOVACOR, CORAL OU SUVINIL, A DUAS DEMAOS, LINHA PREMIUM PINTURA SOBRE PISOS, MARCAS DE REFERENCIA NOVACOR, CORAL OU SUVINIL, A DUAS DEMAOS, LINHA PREMIUM
Registrado em: 02/02/2026 - 22:11:20

260 - FORNECIMENTO E INSTACAO DE EXTINTOR DE INCENDIO PORTATIL DE PO QUIMICO (6 KG) EXTINTOR DE INCENDIO PORTATIL DE PO QUIMICO ABC COM CAPACIDADE 2A-20B:C (6 KG), INCLUSIVE SUPORTE PARA FIXACAO, EXCLUSIVE PLACA SINALIZADORA EM PVC FOTOLUMINESCENTE

Quantidade: 5,0000
Sigla: UN
Valor Unitário: 284,13
Valor Total: 1.420,65

E-DOCS - CÓPIA DO PROCESSO 2025-BFJQ8 GERADO POR UDSON OLIVEIRA RAMOS DE AGUIAR EM 05/05/2026 16:12 DOCUMENTO 1 / 1 PÁGINA 1410 / 3514

Modelo: -- **Marca/Fabricante:** --

Detalhe: FORNECIMENTO E INSTACAO DE EXTINTOR DE INCENDIO PORTATIL DE PO QUIMICO (6 KG) EXTINTOR DE INCENDIO PORTATIL DE PO QUIMICO ABC COM CAPACIDADE 2A-20B:C (6 KG), INCLUSIVE SUPORTE PARA FIXACAO, EXCLUSIVE PLACA SINALIZADORA EM PVC FOTOLUMINESCENTE

Registrado em: 02/02/2026 - 22:11:20

261 - LUMINARIA DE EMERGENCIA, COM 30 LAMPADAS LED DE 2 W, SEM REATOR - LUMINARIA DE EMERGENCIA, COM 30 LAMPADAS LED DE 2 W, SEM REATOR -FORNECIMENTO E INSTALACAO. AF_02/2020

Quantidade: 20,0000 **Sigla:** UN

Valor Unitário: 29,37 **Valor Total:** 587,40

Modelo: -- **Marca/Fabricante:** --

Detalhe: LUMINARIA DE EMERGENCIA, COM 30 LAMPADAS LED DE 2 W, SEM REATOR - LUMINARIA DE EMERGENCIA, COM 30 LAMPADAS LED DE 2 W, SEM REATOR -FORNECIMENTO E INSTALACAO. AF_02/2020

Registrado em: 02/02/2026 - 22:11:21

262 - FORNECIMENTO E INSTALACAO DE CENTRAL DE ALARME DE INCENDIO ENDERECAVEL, FORNECIMENTO E INSTALACAO DE CENTRAL DE ALARME DE INCENDIO ENDERECAVEL,CAPACIDADE ATE: 256 ENDERECOS, 4 LACOS COM BATERIA REF. WALMONOF,ABAFIRE, DELTAFIRE OU EQUIVALENTE

Quantidade: 1,0000 **Sigla:** UN

Valor Unitário: 2.661,11 **Valor Total:** 2.661,11

Modelo: -- **Marca/Fabricante:** --

Detalhe: FORNECIMENTO E INSTALACAO DE CENTRAL DE ALARME DE INCENDIO ENDERECAVEL, FORNECIMENTO E INSTALACAO DE CENTRAL DE ALARME DE INCENDIO ENDERECAVEL,CAPACIDADE ATE: 256 ENDERECOS, 4 LACOS COM BATERIA REF. WALMONOF,ABAFIRE, DELTAFIRE OU EQUIVALENTE

Registrado em: 02/02/2026 - 22:11:21

263 - FORNECIMENTO E INSTALACAO DE ACIONADOR MANUAL DE ALARME DE INCENDIO ENDERECAVEL, TIPO QUEBRA VIDRO FORNECIMENTO E INSTALACAO DE ACIONADOR MANUAL DE ALARME DE INCENDIO ENDERECAVEL, TIPO QUEBRA VIDRO

Quantidade: 2,0000 **Sigla:** UN

Valor Unitário: 150,93 **Valor Total:** 301,86

Modelo: -- **Marca/Fabricante:** --

Detalhe: FORNECIMENTO E INSTALACAO DE ACIONADOR MANUAL DE ALARME DE INCENDIO ENDERECAVEL, TIPO QUEBRA VIDRO FORNECIMENTO E INSTALACAO DE ACIONADOR MANUAL DE ALARME DE INCENDIO ENDERECAVEL, TIPO QUEBRA VIDRO

Registrado em: 02/02/2026 - 22:11:21

264 - FORNECIMENTO E INSTALACAO DE DETECTOR DE FUMACA OPTICO ENDERECAVEL FORNECIMENTO E INSTALACAO DE DETECTOR DE FUMACA OPTICO ENDERECAVELBIVOLT 12/24V PARA PAREDE OU TETO

Quantidade: 14,0000 **Sigla:** UN

Valor Unitário: 195,17 **Valor Total:** 2.732,38

Modelo: -- **Marca/Fabricante:** --

Detalhe: FORNECIMENTO E INSTALACAO DE DETECTOR DE FUMACA OPTICO ENDERECAVEL FORNECIMENTO E INSTALACAO DE DETECTOR DE FUMACA OPTICO ENDERECAVELBIVOLT 12/24V PARA PAREDE OU TETO

Registrado em: 02/02/2026 - 22:11:22

265 - FORNECIMENTO E INSTALACAO DE SIRENE ELETRONICA MEDIA TIPO CORNETA FORNECIMENTO E INSTALACAO DE SIRENE ELETRONICA MEDIA TIPO CORNETA

Quantidade: 2,0000 **Sigla:** UN

Valor Unitário: 166,68 **Valor Total:** 333,36

Modelo: -- **Marca/Fabricante:** --

Detalhe: FORNECIMENTO E INSTALACAO DE SIRENE ELETRONICA MEDIA TIPO CORNETA FORNECIMENTO E INSTALACAO DE SIRENE ELETRONICA MEDIA TIPO CORNETA

Registrado em: 02/02/2026 - 22:11:22

266 - ABRIGO DE SOBREPOR EM CHAPA DE ACO CARBONO PINTADO COM TINTA A BASE DE ABRIGO DE SOBREPOR EM CHAPA DE ACO CARBONO PINTADO COM TINTA A BASE DEEPOXI VERMELHA, DIMENSOES 75X35X25CM

Quantidade: 1,0000 **Sigla:** UN

Valor Unitário: 482,21 **Valor Total:** 482,21

E-DOCS - CÓPIA DO PROCESSO 2025-BFJQ8 GERADO POR UDSON OLIVEIRA RAMOS DE AGUIAR EM 05/05/2026 16:12 DOCUMENTO 1 / 1 PÁGINA 1411 / 3514

2026-PBRRQ0 - E-DOCS - CÓPIA SIMPLES 04/02/2026 18:36 PÁGINA 306 / 355

Modelo: -- **Marca/Fabricante:** --

Detalhe: ABRIGO DE SOBREPOR EM CHAPA DE ACO CARBONO PINTADO COM TINTA A BASE DE ABRIGO DE SOBREPOR EM CHAPA DE ACO CARBONO PINTADO COM TINTA A BASE DEEPOXI VERMELHA, DIMENSOES 75X35X25CM

Registrado em: 02/02/2026 - 22:11:23

267 - ABRIGO DE GAS PARA 2 CILINDROS 45 KG, EXEC. EM ALV. BLOCO CONC CHEIO,DIM ABRIGO DE GAS PARA 2 CILINDROS 45 KG, EXEC. EM ALV. BLOCO CONC CHEIO,DIM1,50X0.85X2.10M, INCLUSIVE CILINDROS E REDE INTERNA DO ABRIGOCOMPREENDENDO TUBOS E VALVULAS DE ESFERA QUE INTERLIGAM OS CILINDROS

Quantidade: 1,0000 **Sigla:** UN

Valor Unitário: 12.173,85 **Valor Total:** 12.173,85

Modelo: -- **Marca/Fabricante:** --

Detalhe: ABRIGO DE GAS PARA 2 CILINDROS 45 KG, EXEC. EM ALV. BLOCO CONC CHEIO,DIM ABRIGO DE GAS PARA 2 CILINDROS 45 KG, EXEC. EM ALV. BLOCO CONC CHEIO,DIM1,50X0.85X2.10M, INCLUSIVE CILINDROS E REDE INTERNA DO ABRIGOCOMPREENDENDO TUBOS E VALVULAS DE ESFERA QUE INTERLIGAM OS CILINDROS

Registrado em: 02/02/2026 - 22:11:23

268 - TUBO, PEX, MULTICAMADA, DN 20, INSTALADO EM RAMAL INTERNO DE INSTALACOES TUBO, PEX, MULTICAMADA, DN 20, INSTALADO EM RAMAL INTERNO DE INSTALACOESDE GAS - FORNECIMENTO E INSTALACAO. AF_01/2020

Quantidade: 46,4797 **Sigla:** M

Valor Unitário: 31,77 **Valor Total:** 1.476,66

Modelo: -- **Marca/Fabricante:** --

Detalhe: TUBO, PEX, MULTICAMADA, DN 20, INSTALADO EM RAMAL INTERNO DE INSTALACOES TUBO, PEX, MULTICAMADA, DN 20, INSTALADO EM RAMAL INTERNO DE INSTALACOESDE GAS - FORNECIMENTO E INSTALACAO. AF_01/2020

Registrado em: 02/02/2026 - 22:11:23

269 - JOELHO 90 GRAUS, EM FERRO GALVANIZADO, CONEXAO ROSQUEADA, DN 20 (3/4), JOELHO 90 GRAUS, EM FERRO GALVANIZADO, CONEXAO ROSQUEADA, DN 20 (3/4),INSTALADO EM RAMAIS E SUB-RAMAIS DE GAS - FORNECIMENTO E INSTALACAO.AF_10/2020

Quantidade: 2,0000 **Sigla:** UN

Valor Unitário: 47,61 **Valor Total:** 95,22

Modelo: -- **Marca/Fabricante:** --

Detalhe: JOELHO 90 GRAUS, EM FERRO GALVANIZADO, CONEXAO ROSQUEADA, DN 20 (3/4), JOELHO 90 GRAUS, EM FERRO GALVANIZADO, CONEXAO ROSQUEADA, DN 20 (3/4),INSTALADO EM RAMAIS E SUB-RAMAIS DE GAS - FORNECIMENTO E INSTALACAO.AF_10/2020

Registrado em: 02/02/2026 - 22:11:24

270 - VALVULA 90° ROSCA FEMEA 1/2 COM ESPIGAO, PARA INSTALACOES DE GAS VALVULA 90° ROSCA FEMEA 1/2 COM ESPIGAO, PARA INSTALACOES DE GAS

Quantidade: 1,0000 **Sigla:** UN

Valor Unitário: 78,65 **Valor Total:** 78,65

Modelo: -- **Marca/Fabricante:** --

Detalhe: VALVULA 90° ROSCA FEMEA 1/2 COM ESPIGAO, PARA INSTALACOES DE GAS VALVULA 90° ROSCA FEMEA 1/2 COM ESPIGAO, PARA INSTALACOES DE GAS

Registrado em: 02/02/2026 - 22:11:24

271 - LIMPEZA GERAL DE OBRAS (EDIFICACAO) LIMPEZA GERAL DA OBRA (EDIFICACAO)

Quantidade: 901,7797 **Sigla:** M²

Valor Unitário: 16,52 **Valor Total:** 14.897,40

Modelo: -- **Marca/Fabricante:** --

Detalhe: LIMPEZA GERAL DE OBRAS (EDIFICACAO) LIMPEZA GERAL DA OBRA (EDIFICACAO) **Registrado em:** 02/02/2026 - 22:11:25

272 - LIMPEZA GERAL DE OBRAS LIMPEZA GERAL DE OBRAS (QUADRAS, PRACAS E JARDINS)

Quantidade: 148,8800 **Sigla:** M²

Valor Unitário: 1,65 **Valor Total:** 245,65

Modelo: -- **Marca/Fabricante:** --

Detalhe: LIMPEZA GERAL DE OBRAS LIMPEZA GERAL DE OBRAS (QUADRAS, PRACAS E JARDINS)

Registrado em: 02/02/2026 - 22:11:25

Declaro sob as penas da lei, que até a presente data inexistem fatos impeditivos para sua habilitação no presente processo licitatório, ciente da obrigatoriedade de declarar ocorrências

Informações adicionais

posteriores.

Declaro para os devidos fins legais, sem prejuízo das sanções e multas previstas neste ato convocatório, **ESTAR** enquadrado como ME/EPP/COOP conforme Lei Complementar 123, de 14 de dezembro de 2006, cujos termos declaro conhecer na íntegra, **ESTANDO** apto, portanto, a exercer o direito de preferência.

Proposta Registrada

Processo

Número: 000016/2025
Modalidade: Concorrência por Menor Preço
Orgão: Prefeitura Municipal de Alegre
Número do Processo Interno: 0BFJQ8/2025
Abertura: 03/02/2026 - 09:01
Município: Alegre / ES

Validade da Proposta - Em dias, conforme o edital

Proposta Válida por: 60 dias.

1 - G L O B A L EXECUCAO DA REFORMA E RECUPERACAO GERAL DA CRECHE TEREZA FIOREZZIâ, COM O OBJETIVO DE PROMOVER A READEQUACAO DA INFRAESTRUTURA FISICA DA UNIDADE, NO MUNICIPIO DE ALEGRE/ES

1 - COLOCACAO DE PLACA DE OBRA PADRAO DER-ES 2 X 4 M PLACA DE OBRA NAS DIMENSOES DE 2.0 X 4.0 M, PADRAO DER

Quantidade: 8,0000
Sigla: M²
Valor Unitário: 326,83
Valor Total: 2.614,64
Modelo: --
Marca/Fabricante: --
Detalhe: COLOCACAO DE PLACA DE OBRA PADRAO DER-ES 2 X 4 M PLACA DE OBRA NAS DIMENSOES DE 2.0 X 4.0 M, PADRAO DER
Registrado em: 02/02/2026 - 21:43:24

2 - BARRACAO PARA ALMOXARIFADO AREA DE 10.90M2, DE CHAPA DE COMPENSADO 12MM E PONTALETES 8X8CM BARRACAO PARA ALMOXARIFADO AREA DE 10.90M2, DE CHAPA DE COMPENSADO 12MM E PONTALETES 8X8CM, PISO CIMENTADO E COBERTURA DE TELHA DE FIBROCIMENTO DE 6MM, INCLUSIVE PONTO DE LUZ, CONF. PROJETO (2 UTILIZACOES)

Quantidade: 10,9000
Sigla: M²
Valor Unitário: 776,82
Valor Total: 8.467,34
Modelo: --
Marca/Fabricante: --
Detalhe: BARRACAO PARA ALMOXARIFADO AREA DE 10.90M2, DE CHAPA DE COMPENSADO 12MM E PONTALETES 8X8CM BARRACAO PARA ALMOXARIFADO AREA DE 10.90M2, DE CHAPA DE COMPENSADO 12MM E PONTALETES 8X8CM, PISO CIMENTADO E COBERTURA DE TELHA DE FIBROCIMENTO DE 6MM, INCLUSIVE PONTO DE LUZ, CONF. PROJETO (2 UTILIZACOES)
Registrado em: 02/02/2026 - 21:43:25

3 - UNIDADE DE SANITARIO E VESTIARIO PARA ATE 20 FUNC. AREA 18.15M2 (1 UTILIZACAO) UNIDADE DE SANITARIO E VESTIARIO PARA ATE 20 FUNC. AREA 18.15M2, PAREDES DE CHAPA COMPENS. 12MM E PONTALETE 8X8CM, PISO CIMENTADO, COBERT. TELHA FIBROC. 6MM, INCL. INST. DE LUZ E CX. DE INSPECAO, CONF. PROJETO (1 UTILIZACAO)

Quantidade: 1,0000
Sigla: UN
Valor Unitário: 20.626,49
Valor Total: 20.626,49
Modelo: --
Marca/Fabricante: --
Detalhe: UNIDADE DE SANITARIO E VESTIARIO PARA ATE 20 FUNC. AREA 18.15M2 (1 UTILIZACAO) UNIDADE DE SANITARIO E VESTIARIO PARA ATE 20 FUNC. AREA 18.15M2, PAREDES DE CHAPA COMPENS. 12MM E PONTALETE 8X8CM, PISO CIMENTADO, COBERT. TELHA FIBROC. 6MM, INCL. INST. DE LUZ E CX. DE INSPECAO, CONF. PROJETO (1 UTILIZACAO)
Registrado em: 02/02/2026 - 21:43:25

E-DOCS - CÓPIA DO PROCESSO 2025-BFJQ8 GERADO POR UDSON OLIVEIRA RAMOS DE AGUIAR EM 05/05/2026 16:12 DOCUMENTO 1 / 1 PÁGINA 1412 / 3514

2026-PBRRQ0 - E-DOCS - CÓPIA SIMPLES 04/02/2026 18:36 PÁGINA 307 / 355

E-DOCS - CÓPIA DO PROCESSO 2025-BFJQ8 GERADO POR UDSON OLIVEIRA RAMOS DE AGUIAR EM 05/05/2026 16:12 DOCUMENTO 1 / 1 PÁGINA 1413 / 3514

2026-PBRRQ0 - E-DOCS - CÓPIA SIMPLES 04/02/2026 18:36 PÁGINA 308 / 355

4 - TAPUME TELHA METALICA ONDULADA EM ACO GALVALUME 0,50MM BRANCA H=2,20M, TAPUME TELHA METALICA ONDULADA EM ACO GALVALUME 0,50MM BRANCA H=2,20M,INCL. MONTAGEM ESTR. MAD. 8X8, C/ADESIVO DER-ES 60X60CM A CADA 10M, INCL.FAIXAS PINT. ESMALTE SINT. CORES AZUL C/ H=30CM E ROSA C/ H=10CM(REAPROVEITAMENTO 2X)

Quantidade: 21,3000 **Sigla:** M
Valor Unitário: 197,41 **Valor Total:** 4.204,83
Modelo: -- **Marca/Fabricante:** --
Detalhe: TAPUME TELHA METALICA ONDULADA EM ACO GALVALUME 0,50MM BRANCA H=2,20M, TAPUME TELHA METALICA ONDULADA EM ACO GALVALUME 0,50MM BRANCA H=2,20M,INCL. MONTAGEM ESTR. MAD. 8X8, C/ADESIVO DER-ES 60X60CM A CADA 10M, INCL.FAIXAS PINT. ESMALTE SINT. CORES AZUL C/ H=30CM E ROSA C/ H=10CM(REAPROVEITAMENTO 2X)
Registrado em: 02/02/2026 - 21:43:25

5 - RESERVATORIO DE POLIESTILENO DE 1000 L, INCLUSIVE SUPORTE EM MADEIRA DE 7X12CM E 5X7CM RESERVATORIO DE POLIESTILENO DE 1000 L, INCLUSIVE SUPORTE EM MADEIRA DE 7X12CM E 5X7CM, ELEVADO DE 4M, CONFORME PROJETO (2 UTILIZACOES)

Quantidade: 1,0000 **Sigla:** UN
Valor Unitário: 1.780,84 **Valor Total:** 1.780,84
Modelo: -- **Marca/Fabricante:** --
Detalhe: RESERVATORIO DE POLIESTILENO DE 1000 L, INCLUSIVE SUPORTE EM MADEIRA DE 7X12CM E 5X7CM RESERVATORIO DE POLIESTILENO DE 1000 L, INCLUSIVE SUPORTE EM MADEIRA DE 7X12CM E 5X7CM, ELEVADO DE 4M, CONFORME PROJETO (2 UTILIZACOES)
Registrado em: 02/02/2026 - 21:43:25

6 - Rede de agua c/ padrao de entrada dagua diam. 3/4 Rede de agua c/ padrao de entrada dagua diam. 3/4 conf. CESAN, incl. tubos e conexoes p/ aliment., distrib., extravas. e limp., cons. o padrao a 25m

Quantidade: 25,0000 **Sigla:** M
Valor Unitário: 74,97 **Valor Total:** 1.874,25
Modelo: -- **Marca/Fabricante:** --
Detalhe: Rede de agua c/ padrao de entrada dagua diam. 3/4 Rede de agua c/ padrao de entrada dagua diam. 3/4 conf. CESAN, incl. tubos e conexoes p/ aliment., distrib., extravas. e limp., cons. o padrao a 25m
Registrado em: 02/02/2026 - 21:43:25

7 - REDE DE ESGOTO REDE DE ESGOTO, CONTENDO FOSSA E FILTRO, INCL. TUBOS E CONEXOES DE LIGACAO ENTRE CAIXAS, CONSIDERANDO DISTANCIA DE 25M

Quantidade: 25,0000 **Sigla:** M
Valor Unitário: 541,54 **Valor Total:** 13.538,50
Modelo: -- **Marca/Fabricante:** --
Detalhe: REDE DE ESGOTO REDE DE ESGOTO, CONTENDO FOSSA E FILTRO, INCL. TUBOS E CONEXOES DE LIGACAO ENTRE CAIXAS, CONSIDERANDO DISTANCIA DE 25M
Registrado em: 02/02/2026 - 21:43:25

8 - REDE DE LUZ, INCL. PADRAO ENTRADA DE ENERGIA TRIFAS CONF. PROJETO (1 UTILIZACAO) REDE DE LUZ, INCL. PADRAO ENTRADA DE ENERGIA TRIFAS., CABO DE LIGACAO ATE BARRACOES, QUADRO DE DISTRIB., DISJ. E CHAVE DE FORCA (QUANDO NECESSARIO), CONS. 20M ENTRE PADRAO ENTRADA E QDG, CONF. PROJETO (1 UTILIZACAO)

Quantidade: 20,0000 **Sigla:** M
Valor Unitário: 669,64 **Valor Total:** 13.392,80
Modelo: -- **Marca/Fabricante:** --
Detalhe: REDE DE LUZ, INCL. PADRAO ENTRADA DE ENERGIA TRIFAS CONF. PROJETO (1 UTILIZACAO) REDE DE LUZ, INCL. PADRAO ENTRADA DE ENERGIA TRIFAS., CABO DE LIGACAO ATE BARRACOES, QUADRO DE DISTRIB., DISJ. E CHAVE DE FORCA (QUANDO NECESSARIO), CONS. 20M ENTRE PADRAO ENTRADA E QDG, CONF. PROJETO (1 UTILIZACAO)
Registrado em: 02/02/2026 - 21:43:25

9 - LOCACAO DE ANDAIME METALICO PARA TRABALHO EM FACHADA DE EDIFICO LOCACAO DE ANDAIME METALICO PARA TRABALHO EM FACHADA DE EDIFICO(ALUGUEL DE 1 M2 POR 1 MES) INCLUSIVE FRETE, MONTAGEM E DESMONTAGEM - (BDI▫DIF=15,57%)

Quantidade: 485,9700 **Sigla:** M²
Valor Unitário: 27,26 **Valor Total:** 13.247,54
Modelo: -- **Marca/Fabricante:** --

Detalhe: LOCACAO DE ANDAIME METALICO PARA TRABALHO EM FACHADA DE EDIFICO LOCACAO DE ANDAIME METALICO PARA TRABALHO EM FACHADA DE EDIFICO(ALUGUEL DE 1 M2 POR 1 MES) INCLUSIVE FRETE, MONTAGEM E DESMONTAGEM - (BDI¤DIF=15,57%)

Registrado em: 02/02/2026 - 21:43:25

10 - DEMOLICAO DE ALVENARIA DEMOLICAO DE ALVENARIA

Quantidade: 9,8599
Sigla: M²
Valor Unitário: 80,37
Valor Total: 792,44
Modelo: --
Marca/Fabricante: --
Detalhe: DEMOLICAO DE ALVENARIA DEMOLICAO DE ALVENARIA
Registrado em: 02/02/2026 - 21:43:25

11 - DEMOLICAO DE REVESTIMENTO CERAMICO, DE FORMA MANUAL, SEM REAPROVEITAMENTO. AF_09/2023 DEMOLICAO DE REVESTIMENTO CERAMICO, DE FORMA MANUAL, SEM REAPROVEITAMENTO. AF_09/2023

Quantidade: 1.498,5497
Sigla: M²
Valor Unitário: 33,97
Valor Total: 50.905,73
Modelo: --
Marca/Fabricante: --
Detalhe: DEMOLICAO DE REVESTIMENTO CERAMICO, DE FORMA MANUAL, SEM REAPROVEITAMENTO. AF_09/2023 DEMOLICAO DE REVESTIMENTO CERAMICO, DE FORMA MANUAL, SEM REAPROVEITAMENTO. AF_09/2023
Registrado em: 02/02/2026 - 21:43:25

12 - RETIRADA DE PORTAS E JANELAS DE MADEIRA, INCLUSIVE BATENTES RETIRADA DE PORTAS E JANELAS DE MADEIRA, INCLUSIVE BATENTES

Quantidade: 44,1000
Sigla: M²
Valor Unitário: 21,40
Valor Total: 943,74
Modelo: --
Marca/Fabricante: --
Detalhe: RETIRADA DE PORTAS E JANELAS DE MADEIRA, INCLUSIVE BATENTES RETIRADA DE PORTAS E JANELAS DE MADEIRA, INCLUSIVE BATENTES
Registrado em: 02/02/2026 - 21:43:25

13 - RETIRADA DE ESQUADRIAS METALICAS RETIRADA DE ESQUADRIAS METALICAS

Quantidade: 111,8895
Sigla: M²
Valor Unitário: 13,38
Valor Total: 1.497,08
Modelo: --
Marca/Fabricante: --
Detalhe: RETIRADA DE ESQUADRIAS METALICAS RETIRADA DE ESQUADRIAS METALICAS
Registrado em: 02/02/2026 - 21:43:25

14 - DEMOLICAO DE DIVISORIA DE GRANITO DEMOLICAO DE DIVISORIA DE GRANITO

Quantidade: 10,0696
Sigla: M²
Valor Unitário: 19,82
Valor Total: 199,58
Modelo: --
Marca/Fabricante: --
Detalhe: DEMOLICAO DE DIVISORIA DE GRANITO DEMOLICAO DE DIVISORIA DE GRANITO
Registrado em: 02/02/2026 - 21:43:25

15 - RETIRADA DE BANCADA DE PIA RETIRADA DE BANCADA DE PIA

Quantidade: 10,2998
Sigla: M²
Valor Unitário: 33,24
Valor Total: 342,37
Modelo: --
Marca/Fabricante: --
Detalhe: RETIRADA DE BANCADA DE PIA RETIRADA DE BANCADA DE PIA
Registrado em: 02/02/2026 - 21:43:25

16 - LIXAMENTO DE PAREDE COM PINTURA ANTIGA PVA PARA RECEBIMENTO DE NOVA CAMADA DE TINTA LIXAMENTO DE PAREDE COM PINTURA ANTIGA PVA PARA RECEBIMENTO DE NOVA CAMADA DE TINTA

Quantidade: 631,8084
Sigla: M²
Valor Unitário: 5,00
Valor Total: 3.159,04
Modelo: --
Marca/Fabricante: --
Detalhe: LIXAMENTO DE PAREDE COM PINTURA ANTIGA PVA PARA RECEBIMENTO DE NOVA CAMADA DE TINTA LIXAMENTO DE PAREDE COM PINTURA ANTIGA PVA PARA RECEBIMENTO DE NOVA CAMADA DE TINTA
Registrado em: 02/02/2026 - 21:43:25

E-DOCS - CÓPIA DO PROCESSO 2025-BFJQ8 GERADO POR UDSON OLIVEIRA RAMOS DE AGUIAR EM 05/05/2026 16:12 DOCUMENTO 1 / 1 PÁGINA 1414 / 3514

2026-PBRRQ0 - E-DOCS - CÓPIA SIMPLES 04/02/2026 18:36 PÁGINA 309 / 355

E-DOCS - CÓPIA DO PROCESSO 2025-BFJQ8 GERADO POR UDSON OLIVEIRA RAMOS DE AGUIAR EM 05/05/2026 16:12 DOCUMENTO 1 / 1 PÁGINA 1415 / 3514

2026-PBRRQ0 - E-DOCS - CÓPIA SIMPLES 04/02/2026 18:36 PÁGINA 310 / 355

17 - RETIRADA DE APARELHOS SANITARIOS RETIRADA DE APARELHOS SANITARIOS

Quantidade: 4,0000
Sigla: UN
Valor Unitário: 27,69
Valor Total: 110,76
Modelo: --
Marca/Fabricante: --
Detalhe: RETIRADA DE APARELHOS SANITARIOS RETIRADA DE APARELHOS SANITARIOS
Registrado em: 02/02/2026 - 21:43:25

18 - Remocao de metais sanitarios, de forma manual, sem reaproveitamento, AF 09/2023 Remocao de metais sanitarios, de forma manual, sem reaproveitamento, AF 09/2023

Quantidade: 5,0000
Sigla: UN
Valor Unitário: 13,41
Valor Total: 67,05
Modelo: --
Marca/Fabricante: --
Detalhe: Remocao de metais sanitarios, de forma manual, sem reaproveitamento, AF 09/2023 Remocao de metais sanitarios, de forma manual, sem reaproveitamento, AF 09/2023
Registrado em: 02/02/2026 - 21:43:25

19 - DEMOLICAO DE PISO GRANILITE Demolicao de piso granilite

Quantidade: 713,4398
Sigla: M²
Valor Unitário: 37,17
Valor Total: 26.518,56
Modelo: --
Marca/Fabricante: --
Detalhe: DEMOLICAO DE PISO GRANILITE Demolicao de piso granilite
Registrado em: 02/02/2026 - 21:43:25

20 - DEMOLICAO MANUAL DE CONCRETO SIMPLES DEMOLICAO MANUAL DE CONCRETO SIMPLES (EMOP 05.001.001)

Quantidade: 0,2200
Sigla: M³
Valor Unitário: 377,78
Valor Total: 83,11
Modelo: --
Marca/Fabricante: --
Detalhe: DEMOLICAO MANUAL DE CONCRETO SIMPLES DEMOLICAO MANUAL DE CONCRETO SIMPLES (EMOP 05.001.001)
Registrado em: 02/02/2026 - 21:43:25

21 - REMOCAO DE FORRO DE GESSO, DE FORMA MANUAL, SEM REAPROVEITAMENTO. AF 09/2023 REMOCAO DE FORRO DE GESSO, DE FORMA MANUAL, SEM REAPROVEITAMENTO. AF_09/2023

Quantidade: 710,5379
Sigla: M²
Valor Unitário: 4,08
Valor Total: 2.898,99
Modelo: --
Marca/Fabricante: --
Detalhe: REMOCAO DE FORRO DE GESSO, DE FORMA MANUAL, SEM REAPROVEITAMENTO. AF 09/2023 REMOCAO DE FORRO DE GESSO, DE FORMA MANUAL, SEM REAPROVEITAMENTO. AF_09/2023
Registrado em: 02/02/2026 - 21:43:25

22 - RASPAGEM E LIMPEZA DE TERRENO (MANUAL) RASPAGEM E LIMPEZA DO TERRENO (MANUAL)

Quantidade: 155,4000
Sigla: M²
Valor Unitário: 5,89
Valor Total: 915,31
Modelo: --
Marca/Fabricante: --
Detalhe: RASPAGEM E LIMPEZA DE TERRENO (MANUAL) RASPAGEM E LIMPEZA DO TERRENO (MANUAL)
Registrado em: 02/02/2026 - 21:43:25

23 - CARGA, MANOBRA E DESCARGA DE SOLOS E MATERIAIS GRANULARES EM CAMINHAO BASCULANTE 10 M3 - ESCAVADEIRA CARGA, MANOBRA E DESCARGA DE SOLOS E MATERIAIS GRANULARES EM CAMINHAO BASCULANTE 10 M3 - CARGA COM ESCAVADEIRA HIDRAULICA (CACAMBA DE 1,20 M3 / 155 HP) E DESCARGA LIVRE (UNIDADE: T). AF_07/2020

Quantidade: 171,4700
Sigla: t
Valor Unitário: 6,21
Valor Total: 1.064,83
Modelo: --
Marca/Fabricante: --
Detalhe: CARGA, MANOBRA E DESCARGA DE SOLOS E MATERIAIS GRANULARES EM CAMINHAO BASCULANTE 10 M3 - ESCAVADEIRA CARGA, MANOBRA E DESCARGA DE SOLOS E MATERIAIS GRANULARES EM CAMINHAO BASCULANTE 10 M3 - CARGA COM ESCAVADEIRA HIDRAULICA (CACAMBA DE 1,20 M3 / 155 HP) E DESCARGA LIVRE (UNIDADE: T). AF_07/2020
Registrado em: 02/02/2026 - 21:43:25

E-DOCS - CÓPIA DO PROCESSO 2025-BFJQ8 GERADO POR UDSON OLIVEIRA RAMOS DE AGUIAR EM 05/05/2026 16:12 DOCUMENTO 1 / 1 PÁGINA 1416 / 3514

2026-PBRRQ0 - E-DOCS - CÓPIA SIMPLES 04/02/2026 18:36 PÁGINA 311 / 355

24 - SERVICO DE TRANSPORTE DE CAMINHAO BASCULANTE DE 10 M3, EM VIA URBANA PAVIMENTADA, DMT ATE 30K (TXKM) TRANSPORTE COM CAMINHAO BASCULANTE DE 10 M3, EM VIA URBANA PAVIMENTADA, DMT ATE 30 KM (UNIDADE: TXKM). AF_07/2020

Quantidade: 394,3756
Sigla: t
Valor Unitário: 2,20
Valor Total: 867,63
Modelo: --
Marca/Fabricante: --
Detalhe: SERVICO DE TRANSPORTE DE CAMINHAO BASCULANTE DE 10 M3, EM VIA URBANA PAVIMENTADA, DMT ATE 30K (TXKM) TRANSPORTE COM CAMINHAO BASCULANTE DE 10 M3, EM VIA URBANA PAVIMENTADA, DMT ATE 30 KM (UNIDADE: TXKM). AF_07/2020
Registrado em: 02/02/2026 - 21:43:25

25 - SERVICO DE TRANSPORTE DE CAMINHAO BASCULANTE DE 10 M3, EM VIA URBANA EM LEITO NATURAL (TXKM) Transporte com caminhao basculante de 10 m3, em via urbana em leito natural (unidade: TXKM). af_07/2020

Quantidade: 30,8628
Sigla: t
Valor Unitário: 2,76
Valor Total: 85,18
Modelo: --
Marca/Fabricante: --
Detalhe: SERVICO DE TRANSPORTE DE CAMINHAO BASCULANTE DE 10 M3, EM VIA URBANA EM LEITO NATURAL (TXKM) Transporte com caminhao basculante de 10 m3, em via urbana em leito natural (unidade: TXKM). af_07/2020
Registrado em: 02/02/2026 - 21:43:25

26 - ESCAVACAO MANUAL EM MATERIAL DE 1A. CATEGORIA, ATE 1,50 M DE PROFUNDIDADE ESCAVACAO MANUAL EM MATERIAL DE 1A. CATEGORIA, ATE 1.50 M DEPROFUNDIDADE

Quantidade: 8,3300
Sigla: M³
Valor Unitário: 76,73
Valor Total: 639,16
Modelo: --
Marca/Fabricante: --
Detalhe: ESCAVACAO MANUAL EM MATERIAL DE 1A. CATEGORIA, ATE 1,50 M DE PROFUNDIDADE ESCAVACAO MANUAL EM MATERIAL DE 1A. CATEGORIA, ATE 1.50 M DEPROFUNDIDADE
Registrado em: 02/02/2026 - 21:43:25

27 - CARGA, MANOBRA E DESCARGA DE SOLOS E MATERIAIS GRANULARES EM CAMINHAO (Item 03.01.02 da PO) CARGA, MANOBRA E DESCARGA DE SOLOS E MATERIAIS GRANULARES EM CAMINHAO BASCULANTE 10 M3 - CARGA COM ESCAVADEIRA HIDRAULICA (CACAMBA DE 1,20 M3 / 155 HP) E DESCARGA LIVRE (UNIDADE: T). AF_07/2020 (Item 03.01.02 da PO)

Quantidade: 3,1900
Sigla: t
Valor Unitário: 6,21
Valor Total: 19,81
Modelo: --
Marca/Fabricante: --
Detalhe: CARGA, MANOBRA E DESCARGA DE SOLOS E MATERIAIS GRANULARES EM CAMINHAO (Item 03.01.02 da PO) CARGA, MANOBRA E DESCARGA DE SOLOS E MATERIAIS GRANULARES EM CAMINHAO BASCULANTE 10 M3 - CARGA COM ESCAVADEIRA HIDRAULICA (CACAMBA DE 1,20 M3 / 155 HP) E DESCARGA LIVRE (UNIDADE: T). AF_07/2020 (Item 03.01.02 da PO)
Registrado em: 02/02/2026 - 21:43:25

28 - TRANSPORTE COM CAMINHAO BASCULANTE DE 10 M3, EM VIA URBANA PAVIMENTADA, DMT ATE 30 KN TRANSPORTE COM CAMINHAO BASCULANTE DE 10 M3, EM VIA URBANA PAVIMENTADA, DMT ATE 30 KM (UNIDADE: TXKM). AF_07/2020

Quantidade: 7,3400
Sigla: t
Valor Unitário: 2,20
Valor Total: 16,15
Modelo: --
Marca/Fabricante: --
Detalhe: TRANSPORTE COM CAMINHAO BASCULANTE DE 10 M3, EM VIA URBANA PAVIMENTADA, DMT ATE 30 KN TRANSPORTE COM CAMINHAO BASCULANTE DE 10 M3, EM VIA URBANA PAVIMENTADA, DMT ATE 30 KM (UNIDADE: TXKM). AF_07/2020
Registrado em: 02/02/2026 - 21:43:25

29 - TRANSPORTE COM CAMINHAO BASCULANTE DE 10 M3, EM VIA URBANA EM LEITO NATURAL TRANSPORTE COM CAMINHAO BASCULANTE DE 10 M3, EM VIA URBANA EM LEITO NATURAL (UNIDADE: TXKM). AF_07/2020

Quantidade: 0,5668
Sigla: t
Valor Unitário: 2,76
Valor Total: 1,56
Modelo: --
Marca/Fabricante: --
Detalhe: TRANSPORTE COM CAMINHAO BASCULANTE DE 10 M3, EM VIA URBANA EM LEITO NATURAL TRANSPORTE COM CAMINHAO BASCULANTE DE 10 M3, EM VIA URBANA EM LEITO NATURAL (UNIDADE: TXKM). AF_07/2020

E-DOCS - CÓPIA DO PROCESSO 2025-BFJQ8 GERADO POR UDSON OLIVEIRA RAMOS DE AGUIAR EM 05/05/2026 16:12 DOCUMENTO 1 / 1 PÁGINA 1417 / 3514

2026-PBRRQ0 - E-DOCS - CÓPIA SIMPLES 04/02/2026 18:36 PÁGINA 312 / 355

Registrado em: 02/02/2026 - 21:43:26

30 - APILOAMENTO DO FUNDO DE VALA COM MACO DE 30 A 60KG APILOAMENTO DO FUNDO DE VALA COM MACO DE 30 A 60KG

Quantidade: 6,4398
Sigla: M²
Valor Unitário: 40,12
Valor Total: 258,36
Modelo: --
Marca/Fabricante: --
Detalhe: APILOAMENTO DO FUNDO DE VALA COM MACO DE 30 A 60KG APILOAMENTO DO FUNDO DE VALA COM MACO DE 30 A 60KG
Registrado em: 02/02/2026 - 21:43:26

31 - REATERRO APILOADO DE CAVAS DE FUNDACAO, EM CAMADAS DE 20 CM. REATERRO APILOADO DE CAVAS DE FUNDACAO, EM CAMADAS DE 20 CM

Quantidade: 6,5099
Sigla: M³
Valor Unitário: 82,63
Valor Total: 537,91
Modelo: --
Marca/Fabricante: --
Detalhe: REATERRO APILOADO DE CAVAS DE FUNDACAO, EM CAMADAS DE 20 CM. REATERRO APILOADO DE CAVAS DE FUNDACAO, EM CAMADAS DE 20 CM
Registrado em: 02/02/2026 - 21:43:26

32 - FORNECIMENTO INSTALACAO DE FORMA DE TABUA DE MADEIRA DE 2.5 X 30.0 CM FORMA DE TABUA DE MADEIRA DE 2.5X30.0CM, LEVANDO-SE EM CONTA UTILIZACAO 3 VEZES (INCLUINDO O MATERIAL, CORTE, MONTAGEM, ESCORAMENTO E DESFORMA)

Quantidade: 10,0000
Sigla: M²
Valor Unitário: 131,16
Valor Total: 1.311,60
Modelo: --
Marca/Fabricante: --
Detalhe: FORNECIMENTO INSTALACAO DE FORMA DE TABUA DE MADEIRA DE 2.5 X 30.0 CM FORMA DE TABUA DE MADEIRA DE 2.5X30.0CM, LEVANDO-SE EM CONTA UTILIZACAO 3 VEZES (INCLUINDO O MATERIAL, CORTE, MONTAGEM, ESCORAMENTO E DESFORMA)
Registrado em: 02/02/2026 - 21:43:26

33 - FORNECIMENTO, PREPARO E APLICACAO DE CONCRETO MAGRO COM CONSUMO MINIMO DE CIMENTO DE 250 KG/M3 FORNECIMENTO, PREPARO E APLICACAO DE CONCRETO MAGRO COM CONSUMO MINIMO DE CIMENTO DE 250 KG/M3 (BRITA 1 E 2) - (5% DE PERDAS JA INCLUIDO NO CUSTO)

Quantidade: 0,3200
Sigla: M³
Valor Unitário: 887,44
Valor Total: 283,98
Modelo: --
Marca/Fabricante: --
Detalhe: FORNECIMENTO, PREPARO E APLICACAO DE CONCRETO MAGRO COM CONSUMO MINIMO DE CIMENTO DE 250 KG/M3 FORNECIMENTO, PREPARO E APLICACAO DE CONCRETO MAGRO COM CONSUMO MINIMO DE CIMENTO DE 250 KG/M3 (BRITA 1 E 2) - (5% DE PERDAS JA INCLUIDO NO CUSTO)
Registrado em: 02/02/2026 - 21:43:26

34 - FORNECIMENTO, DOBRAGEM E COLOCACAO EM FORMA, DE ARMADURA CA-50 A MEDIA, DIAMETRO DE 6.3 A 10.0 MM FORNECIMENTO, DOBRAGEM E COLOCACAO EM FORMA, DE ARMADURA CA-50 A MEDIA, DIAMETRO DE 6.3 A 10.0 MM

Quantidade: 67,0000
Sigla: KG
Valor Unitário: 15,07
Valor Total: 1.009,69
Modelo: --
Marca/Fabricante: --
Detalhe: FORNECIMENTO, DOBRAGEM E COLOCACAO EM FORMA, DE ARMADURA CA-50 A MEDIA, DIAMETRO DE 6.3 A 10.0 MM FORNECIMENTO, DOBRAGEM E COLOCACAO EM FORMA, DE ARMADURA CA-50 A MEDIA, DIAMETRO DE 6.3 A 10.0 MM
Registrado em: 02/02/2026 - 21:43:26

35 - FORNECIMENTO, DOBRAGEM E COLOCACAO EM FORMA, DE ARMADURA CA-50 A GROSSA, DIAMETRO DE 12.5 A 25.0 MM FORNECIMENTO, DOBRAGEM E COLOCACAO EM FORMA, DE ARMADURA CA-50 A GROSSA DIAMETRO DE 12.5 A 25.0 MM (1/2 A 1)

Quantidade: 35,0000
Sigla: KG
Valor Unitário: 16,33
Valor Total: 571,55
Modelo: --
Marca/Fabricante: --
Detalhe: FORNECIMENTO, DOBRAGEM E COLOCACAO EM FORMA, DE ARMADURA CA-50 A GROSSA, DIAMETRO DE 12.5 A 25.0 MM FORNECIMENTO, DOBRAGEM E COLOCACAO EM FORMA, DE ARMADURA CA-50 A GROSSA DIAMETRO DE 12.5 A 25.0 MM (1/2 A 1)

E-DOCS - CÓPIA DO PROCESSO 2025-BFJQ8 GERADO POR UDSON OLIVEIRA RAMOS DE AGUIAR EM 05/05/2026 16:12 DOCUMENTO 1 / 1 PÁGINA 1418 / 3514

2026-PBRRQ0 - E-DOCS - CÓPIA SIMPLES 04/02/2026 18:36 PÁGINA 313 / 355

Registrado em: 02/02/2026 - 21:43:26

36 - FORNECIMENTO, DOBRAGEM E COLOCACAO EM FORMA, DE ARMADURA CA-60 B FINA, DIAMETRO DE 4.0 A 7.0 MM FORNECIMENTO, DOBRAGEM E COLOCACAO EM FORMA, DE ARMADURA CA-60 B FINA, DIAMETRO DE 4.0 A 7.0MM

Quantidade: 3,6100
Sigla: KG
Valor Unitário: 16,09
Valor Total: 58,08
Modelo: --
Marca/Fabricante: --
Detalhe: FORNECIMENTO, DOBRAGEM E COLOCACAO EM FORMA, DE ARMADURA CA-60 B FINA, DIAMETRO DE 4.0 A 7.0 MM FORNECIMENTO, DOBRAGEM E COLOCACAO EM FORMA, DE ARMADURA CA-60 B FINA, DIAMETRO DE 4.0 A 7.0MM
Registrado em: 02/02/2026 - 21:43:26

37 - Fornecimento e aplicacao de concreto usinado FCK=25 MPA - Considerando lancamento manual para infra- FORNECIMENTO E APLICACAO DE CONCRETO USINADO FCK=25 MPA - CONSIDERANDOLANCAMENTO MANUAL PARA INFRA-ESTRUTURA (5% DE PERDAS JA INCLUIDO NOCUSTO)

Quantidade: 1,5000
Sigla: M²
Valor Unitário: 964,12
Valor Total: 1.446,18
Modelo: --
Marca/Fabricante: --
Detalhe: Fornecimento e aplicacao de concreto usinado FCK=25 MPA - Considerando lancamento manual para infra- FORNECIMENTO E APLICACAO DE CONCRETO USINADO FCK=25 MPA - CONSIDERANDOLANCAMENTO MANUAL PARA INFRA-ESTRUTURA (5% DE PERDAS JA INCLUIDO NOCUSTO)
Registrado em: 02/02/2026 - 21:43:26

38 - ESCADA METALICA EXTERNA COM DEGRAUS E PATAMARES EM CHAPA XADREZ, VIGAS ESCADA METALICA EXTERNA COM DEGRAUS E PATAMARES EM CHAPA XADREZ, VIGASE PILARES METALICOS, INCLUSO PINTURA COM FUNDO ANTI-CORROSIVO E 2 DEMAOSDE TINTA ESMALTE SINTETICO

Quantidade: 7,6800
Sigla: M
Valor Unitário: 4.049,08
Valor Total: 31.096,93
Modelo: --
Marca/Fabricante: --
Detalhe: ESCADA METALICA EXTERNA COM DEGRAUS E PATAMARES EM CHAPA XADREZ, VIGAS ESCADA METALICA EXTERNA COM DEGRAUS E PATAMARES EM CHAPA XADREZ, VIGASE PILARES METALICOS, INCLUSO PINTURA COM FUNDO ANTI-CORROSIVO E 2 DEMAOSDE TINTA ESMALTE SINTETICO
Registrado em: 02/02/2026 - 21:43:26

39 - ESCADA METALICA INTERNA COM DEGRAUS E PATAMARES EM CHAPA, VIGAS E ESCADA METALICA INTERNA COM DEGRAUS E PATAMARES EM CHAPA, VIGAS EPILARES METALICOS, INCLUSO PINTURA COM FUNDO ANTI-CORROSIVO E 2 DEMAOSDE TINTA ESMALTE SINTETICO

Quantidade: 9,9000
Sigla: M
Valor Unitário: 2.533,56
Valor Total: 25.082,24
Modelo: --
Marca/Fabricante: --
Detalhe: ESCADA METALICA INTERNA COM DEGRAUS E PATAMARES EM CHAPA, VIGAS E ESCADA METALICA INTERNA COM DEGRAUS E PATAMARES EM CHAPA, VIGAS EPILARES METALICOS, INCLUSO PINTURA COM FUNDO ANTI-CORROSIVO E 2 DEMAOSDE TINTA ESMALTE SINTETICO
Registrado em: 02/02/2026 - 21:43:26

40 - ALVENARIA DE BLOCOS DE CONCRETO 14X19X39CM, C/ RESIST. MINIMO A COMPRES. 2.5 MPA ALVENARIA DE BLOCOS DE CONCRETO 14X19X39CM, C/ RESIST. MINIMO A COMPRES. 2.5 MPA, ASSENT. C/ ARG. DE CIMENTO, CAL HIDRATADA CH1 E AREIA NO TRACO 1:0.5:8 ESP. DAS JUNTAS 10MM E ESP. DAS PAREDES, S/ REV. 14CM

Quantidade: 95,7299
Sigla: M²
Valor Unitário: 115,44
Valor Total: 11.051,06
Modelo: --
Marca/Fabricante: --
Detalhe: ALVENARIA DE BLOCOS DE CONCRETO 14X19X39CM, C/ RESIST. MINIMO A COMPRES. 2.5 MPA ALVENARIA DE BLOCOS DE CONCRETO 14X19X39CM, C/ RESIST. MINIMO A COMPRES. 2.5 MPA, ASSENT. C/ ARG. DE CIMENTO, CAL HIDRATADA CH1 E AREIA NO TRACO 1:0.5:8 ESP. DAS JUNTAS 10MM E ESP. DAS PAREDES, S/ REV. 14CM
Registrado em: 02/02/2026 - 21:43:26

41 - ALVENARIA DE BLOCOS DE CONCRETO 19X19X39CM, C/ RESIST. MINIMO A COMPRES. ALVENARIA DE BLOCOS DE CONCRETO 19X19X39CM, C/ RESIST. MINIMO A COMPRES.2.5 MPA, ASSENT. C/ ARG. DE CIMENTO, CAL HIDRATADA CH1 E AREIA NO TRACO 1:0.5:8ESP. DAS JUNTAS 10MM E ESP. DAS PAREDES, S/ REV. 19CM

E-DOCS - CÓPIA DO PROCESSO 2025-BFJQ8 GERADO POR UDSON OLIVEIRA RAMOS DE AGUIAR EM 05/05/2026 16:12 DOCUMENTO 1 / 1 PÁGINA 1419 / 3514

2026-PBRRQ0 - E-DOCS - CÓPIA SIMPLES 04/02/2026 18:36 PÁGINA 314 / 355

Quantidade: 82,1899 **Sigla:** M²
Valor Unitário: 137,66 **Valor Total:** 11.314,26
Modelo: -- **Marca/Fabricante:** --
Detalhe: ALVENARIA DE BLOCOS DE CONCRETO 19X19X39CM, C/ RESIST. MINIMO A COMPRES. ALVENARIA DE BLOCOS DE CONCRETO 19X19X39CM, C/ RESIST. MINIMO A COMPRES.2.5 MPA, ASSENT. C/ ARG. DE CIMENTO, CAL HIDRATADA CH1 E AREIA NO TRACO 1:0.5:8ESP. DAS JUNTAS 10MM E ESP. DAS PAREDES, S/ REV. 19CM
Registrado em: 02/02/2026 - 21:43:26

42 - Verga/contraverga reta de concreto armado 10 x 5 cm, Fck = 15 MPa Verga/contraverga reta de concreto armado 10 x 5 cm, Fck = 15 MPa, inclusive forma, armacao e desforma

Quantidade: 192,1500 **Sigla:** M
Valor Unitário: 12,88 **Valor Total:** 2.474,89
Modelo: -- **Marca/Fabricante:** --
Detalhe: Verga/contraverga reta de concreto armado 10 x 5 cm, Fck = 15 MPa Verga/contraverga reta de concreto armado 10 x 5 cm, Fck = 15 MPa, inclusive forma, armacao e desforma
Registrado em: 02/02/2026 - 21:43:26

43 - VENEZIANA VERTICAL (BRISE SOLEIL) DE CHAPA DE ALUMINIO, COM 1,2MM DE VENEZIANA VERTICAL (BRISE SOLEIL) DE CHAPA DE ALUMINIO, COM 1,2MM DEESPESSURA, APARAFUSADAS E MEDIDA PELA AREA COLOCADA. FORNECIMENTO ECOLOCACAO.

Quantidade: 38,4200 **Sigla:** M²
Valor Unitário: 1.049,24 **Valor Total:** 40.311,80
Modelo: -- **Marca/Fabricante:** --
Detalhe: VENEZIANA VERTICAL (BRISE SOLEIL) DE CHAPA DE ALUMINIO, COM 1,2MM DE VENEZIANA VERTICAL (BRISE SOLEIL) DE CHAPA DE ALUMINIO, COM 1,2MM DEESPESSURA, APARAFUSADAS E MEDIDA PELA AREA COLOCADA. FORNECIMENTO ECOLOCACAO.
Registrado em: 02/02/2026 - 21:43:26

44 - FORNECIMENTO DE ESTRUTURA METALICA E ENGRADAMENTO METALICO PARA FORNECIMENTO DE ESTRUTURA METALICA E ENGRADAMENTO METALICO PARATELHADO EM ACO, EXCLUSIVE TELHA, INCLUSIVE FABRICACAO, TRANSPORTE,MONTAGEM, APLICACAO DE 02 DEMAOS DE PINTURA COM TINTA ALQUIDICA DEACABAMENTO (ESMALTE SINTETICO BRILHANTE).

Quantidade: 3.202,9200 **Sigla:** KG
Valor Unitário: 31,97 **Valor Total:** 102.397,35
Modelo: -- **Marca/Fabricante:** --
Detalhe: FORNECIMENTO DE ESTRUTURA METALICA E ENGRADAMENTO METALICO PARA FORNECIMENTO DE ESTRUTURA METALICA E ENGRADAMENTO METALICO PARATELHADO EM ACO, EXCLUSIVE TELHA, INCLUSIVE FABRICACAO, TRANSPORTE,MONTAGEM, APLICACAO DE 02 DEMAOS DE PINTURA COM TINTA ALQUIDICA DEACABAMENTO (ESMALTE SINTETICO BRILHANTE).
Registrado em: 02/02/2026 - 21:43:26

45 - FORNECIMENTO E INSTALACAO DE TRAMA DE ACO COMPOSTAS POR TERCAS PARA TELHADO DE ATE 2 AGUAS TRAMA DE ACO COMPOSTA POR TERCAS PARA TELHADOS DE ATE 2 AGUAS PARA TELHA ONDULADA DE FIBROCIMENTO, METALICA, PLASTICA OU TERMOACUSTICA, INCLUSO TRANSPORTE VERTICAL. AF_07/2019

Quantidade: 44,6199 **Sigla:** M²
Valor Unitário: 65,15 **Valor Total:** 2.906,99
Modelo: -- **Marca/Fabricante:** --
Detalhe: FORNECIMENTO E INSTALACAO DE TRAMA DE ACO COMPOSTAS POR TERCAS PARA TELHADO DE ATE 2 AGUAS TRAMA DE ACO COMPOSTA POR TERCAS PARA TELHADOS DE ATE 2 AGUAS PARA TELHA ONDULADA DE FIBROCIMENTO, METALICA, PLASTICA OU TERMOACUSTICA, INCLUSO TRANSPORTE VERTICAL. AF_07/2019
Registrado em: 02/02/2026 - 21:43:26

46 - TELHAMENTO COM TELHA DE ACO / ALUMINIO E = 0,5 MM, COM ATE 2 AGUAS, INCLUSO ICAMENTO TELHAMENTO COM TELHA DE ACO/ALUMINIO E = 0,5 MM, COM ATE 2AGUAS, INCLUSO ICAMENTO. AF_07/2019

Quantidade: 391,1900 **Sigla:** M²
Valor Unitário: 89,01 **Valor Total:** 34.819,82
Modelo: -- **Marca/Fabricante:** --
Detalhe: TELHAMENTO COM TELHA DE ACO / ALUMINIO E = 0,5 MM, COM ATE 2 AGUAS, INCLUSO ICAMENTO TELHAMENTO COM TELHA DE ACO/ALUMINIO E = 0,5 MM, COM ATE 2AGUAS, INCLUSO ICAMENTO. AF_07/2019
Registrado em: 02/02/2026 - 21:43:26

E-DOCS - CÓPIA DO PROCESSO 2025-BFJQ8 GERADO POR UDSON OLIVEIRA RAMOS DE AGUIAR EM 05/05/2026 16:12 DOCUMENTO 1 / 1 PÁGINA 1420 / 3514

47 - FORNECIMENTO E INSTALACAO DE RUFO DE CHAPA METALICA NO 26 COM LARGURA DE 30 CM RUFO DE CHAPA METALICA NO 26 COM LARGURA DE 30 CM

Quantidade: 40,3799
Sigla: M
Valor Unitário: 50,19
Valor Total: 2.026,67
Modelo: --
Marca/Fabricante: --
Detalhe: FORNECIMENTO E INSTALACAO DE RUFO DE CHAPA METALICA NO 26 COM LARGURA DE 30 CM RUFO DE CHAPA METALICA NO 26 COM LARGURA DE 30 CM
Registrado em: 02/02/2026 - 21:43:26

48 - ASSENTAMENTO DE CHAPIM SOBRE MUROS LINEARES, EM GRANITO OU MARMORE, L = 25 CM CHAPIM SOBRE MUROS LINEARES, EM GRANITO OU MARMORE, L = 25 CM, ASSENTADO COM ARGAMASSA 1:6 COM ADITIVO. AF_11/2020

Quantidade: 179,2100
Sigla: M
Valor Unitário: 116,57
Valor Total: 20.890,51
Modelo: --
Marca/Fabricante: --
Detalhe: ASSENTAMENTO DE CHAPIM SOBRE MUROS LINEARES, EM GRANITO OU MARMORE, L = 25 CM CHAPIM SOBRE MUROS LINEARES, EM GRANITO OU MARMORE, L = 25 CM, ASSENTADO COM ARGAMASSA 1:6 COM ADITIVO. AF_11/2020
Registrado em: 02/02/2026 - 21:43:26

49 - FORNECIMENTO E INSTALACAO DE PORTA EM MADEIRA DE LEI,TIPO ANGELIM PEDRA ESP 30 A 35 MM, 0,70 X 2,10 FORNECIMENTO E INSTALACAO DE PORTA EM MADEIRA DE LEI, TIPO ANGELIM PEDRA , ESP 30 A 35 MM, 0,70 X 2,10, PORTA EM MADEIRA 1A QUALIDADE , PINTURA, INCLUSIVE ALIZARES, DOBRADICAS E FECHADURA EXTERNA, EM LATAO CROMADO LAFONTE OU EQUIV., EXCLUSIVE MARCO

Quantidade: 2,0000
Sigla: UN
Valor Unitário: 1.202,22
Valor Total: 2.404,44
Modelo: --
Marca/Fabricante: --
Detalhe: FORNECIMENTO E INSTALACAO DE PORTA EM MADEIRA DE LEI,TIPO ANGELIM PEDRA ESP 30 A 35 MM, 0,70 X 2,10 FORNECIMENTO E INSTALACAO DE PORTA EM MADEIRA DE LEI, TIPO ANGELIM PEDRA , ESP 30 A 35 MM, 0,70 X 2,10, PORTA EM MADEIRA 1A QUALIDADE , PINTURA, INCLUSIVE ALIZARES, DOBRADICAS E FECHADURA EXTERNA, EM LATAO CROMADO LAFONTE OU EQUIV., EXCLUSIVE MARCO
Registrado em: 02/02/2026 - 21:43:26

50 - FORNECIMENTO E INSTALACAO DE PORTA EM MADEIRA DE LEI, TIPO ANGELIM PEDRA ESP 30 A 35 MM, 0,80 X 2,10 FORNECIMENTO E INSTALACAO DE PORTA EM MADEIRA DE LEI, TIPO ANGELIM PEDRA , ESP 30 A 35 MM, 0,80 X 2,10, PORTA EM MADEIRA 1A QUALIDADE , PINTURA, INCLUSIVE ALIZARES, DOBRADICAS E FECHADURA EXTERNA, EM LATAO CROMADO LAFONTE OU EQUIV., EXCLUSIVE MARCO

Quantidade: 5,0000
Sigla: UN
Valor Unitário: 1.211,34
Valor Total: 6.056,70
Modelo: --
Marca/Fabricante: --
Detalhe: FORNECIMENTO E INSTALACAO DE PORTA EM MADEIRA DE LEI, TIPO ANGELIM PEDRA ESP 30 A 35 MM, 0,80 X 2,10 FORNECIMENTO E INSTALACAO DE PORTA EM MADEIRA DE LEI, TIPO ANGELIM PEDRA , ESP 30 A 35 MM, 0,80 X 2,10, PORTA EM MADEIRA 1A QUALIDADE , PINTURA, INCLUSIVE ALIZARES, DOBRADICAS E FECHADURA EXTERNA, EM LATAO CROMADO LAFONTE OU EQUIV., EXCLUSIVE MARCO
Registrado em: 02/02/2026 - 21:43:26

51 - FORNECIMENTO E INSTALACAO DE PORTA EM MADEIRA DE LEI, TIPO ANGELIM PEDRA ESP 30 A 35 MM, 0,90 X 2,10 FORNECIMENTO E INSTALACAO DE PORTA EM MADEIRA DE LEI, TIPO ANGELIM PEDRA , ESP 30 A 35 MM, 0,90 X 2,10, PORTA EM MADEIRA 1A QUALIDADE , PINTURA, INCLUSIVE ALIZARES, DOBRADICAS E FECHADURA EXTERNA, EM LATAO CROMADO LAFONTE OU EQUIV., EXCLUSIVE MARCO

Quantidade: 9,0000
Sigla: UN
Valor Unitário: 1.318,65
Valor Total: 11.867,85
Modelo: --
Marca/Fabricante: --
Detalhe: FORNECIMENTO E INSTALACAO DE PORTA EM MADEIRA DE LEI, TIPO ANGELIM PEDRA ESP 30 A 35 MM, 0,90 X 2,10 FORNECIMENTO E INSTALACAO DE PORTA EM MADEIRA DE LEI, TIPO ANGELIM PEDRA , ESP 30 A 35 MM, 0,90 X 2,10, PORTA EM MADEIRA 1A QUALIDADE , PINTURA, INCLUSIVE ALIZARES, DOBRADICAS E FECHADURA EXTERNA, EM LATAO CROMADO LAFONTE OU EQUIV., EXCLUSIVE MARCO
Registrado em: 02/02/2026 - 21:43:26

52 - PORTA DE MADEIRA DE LEI ANGELIM PEDRA OU EQUIVA., ESP. 30 A 35 MM, MEXICANA DIMENSOES: 0.90 X 2.10 M PORTA DE MADEIRA DE LEI ANGELIM PEDRA OU EQUIVALENTE, ESP. 30 A 35 MM, MACICA, TIPO MEXICANA, C/ FRISO P/

E-DOCS - CÓPIA DO PROCESSO 2025-BFJQ8 GERADO POR UDSON OLIVEIRA RAMOS DE AGUIAR EM 05/05/2026 16:12 DOCUMENTO 1 / 1 PÁGINA 1421 / 3514

2026-PBRRQ0 - E-DOCS - CÓPIA SIMPLES 04/02/2026 18:36 PÁGINA 316 / 355

VERNIZ, PADRAO SEDU, COM VISOR 1,00 X 0,15M E VIDRO 4MM, INCLUSIVE ALIZARES, DOBRADICAS E FECHADURA TIPO ALAVANCA DIMENSOES: 0.90 X 2.10 M

Quantidade: 7,0000 **Sigla:** UN
Valor Unitário: 2.660,39 **Valor Total:** 18.622,73
Modelo: -- **Marca/Fabricante:** --
Detalhe: PORTA DE MADEIRA DE LEI ANGELIM PEDRA OU EQUIVA., ESP. 30 A 35 MM, MEXICANA DIMENSOES: 0.90 X 2.10 M PORTA DE MADEIRA DE LEI ANGELIM PEDRA OU EQUIVALENTE, ESP. 30 A 35 MM, MACICA, TIPO MEXICANA, C/ FRISO P/ VERNIZ, PADRAO SEDU, COM VISOR 1,00 X 0,15M E VIDRO 4MM, INCLUSIVE ALIZARES, DOBRADICAS E FECHADURA TIPO ALAVANCA DIMENSOES: 0.90 X 2.10 M
Registrado em: 02/02/2026 - 21:43:26

53 - PORTA EM MADEIRA, LISA, SEMI-OCA, 0.90 X 2.10 M, PARA SANITARIO DE DEFICIENTE PORTA EM MADEIRA, LISA, SEMI-OCA, 0.90 X 2.10 M, PARA SANITARIO DE DEFICIENTEFISICO (INCLUSIVE BATENTE, FERRAGENS, FECHADURA, SUPORTE E CHAPA DEALUMINIO E=1MM)

Quantidade: 8,0000 **Sigla:** UN
Valor Unitário: 1.601,96 **Valor Total:** 12.815,68
Modelo: -- **Marca/Fabricante:** --
Detalhe: PORTA EM MADEIRA, LISA, SEMI-OCA, 0.90 X 2.10 M, PARA SANITARIO DE DEFICIENTE PORTA EM MADEIRA, LISA, SEMI-OCA, 0.90 X 2.10 M, PARA SANITARIO DE DEFICIENTEFISICO (INCLUSIVE BATENTE, FERRAGENS, FECHADURA, SUPORTE E CHAPA DEALUMINIO E=1MM)
Registrado em: 02/02/2026 - 21:43:26

54 - PORTA EM MADEIRA DE LEI MUIRACATIARA COM ALMOFADAS, DIMENSOES: 1,75 X 2,10 M (DUAS FOLHAS) PORTA EM MADEIRA DE LEI MUIRACATIARA COM ALMOFADAS, INCLUSIVE ALIZARES,DOBRADICAS E FECHADURA TIPO EXT. EM LATAO CROMADO LAFONTE OU EQUIV.,EXCL. MARCO, DIMENSOES: 1,75 X 2,10 M (DUAS FOLHAS)

Quantidade: 1,0000 **Sigla:** UN
Valor Unitário: 3.274,26 **Valor Total:** 3.274,26
Modelo: -- **Marca/Fabricante:** --
Detalhe: PORTA EM MADEIRA DE LEI MUIRACATIARA COM ALMOFADAS, DIMENSOES: 1,75 X 2,10 M (DUAS FOLHAS) PORTA EM MADEIRA DE LEI MUIRACATIARA COM ALMOFADAS, INCLUSIVE ALIZARES,DOBRADICAS E FECHADURA TIPO EXT. EM LATAO CROMADO LAFONTE OU EQUIV.,EXCL. MARCO, DIMENSOES: 1,75 X 2,10 M (DUAS FOLHAS)
Registrado em: 02/02/2026 - 21:43:26

55 - FORNECIMENTO E INSTALACAO DE PORTA DE ABRIR TIPO VENEZIANA EM ALUMINIO ANODIZADO, LINHA 25 PORTA DE ABRIR TIPO VENEZIANA EM ALUMINIO ANODIZADO, LINHA 25, COMPLETA, INCL. PUXADOR COM TRANCA, CAIXILHO, ALIZAR E CONTRAMARCO

Quantidade: 7,3800 **Sigla:** M²
Valor Unitário: 1.302,04 **Valor Total:** 9.609,06
Modelo: -- **Marca/Fabricante:** --
Detalhe: FORNECIMENTO E INSTALACAO DE PORTA DE ABRIR TIPO VENEZIANA EM ALUMINIO ANODIZADO, LINHA 25 PORTA DE ABRIR TIPO VENEZIANA EM ALUMINIO ANODIZADO, LINHA 25, COMPLETA, INCL. PUXADOR COM TRANCA, CAIXILHO, ALIZAR E CONTRAMARCO
Registrado em: 02/02/2026 - 21:43:26

56 - PORTA EM VIDRO TEMPERADO 10MM, INCOLOR, INCLUSIVE FERRAGENS DE FIXACAO E PORTA EM VIDRO TEMPERADO 10MM, INCOLOR, INCLUSIVE FERRAGENS DE FIXACAO EINSTALACAO, EXCLUSIVE PUXADOR

Quantidade: 18,0000 **Sigla:** M²
Valor Unitário: 926,58 **Valor Total:** 16.678,44
Modelo: -- **Marca/Fabricante:** --
Detalhe: PORTA EM VIDRO TEMPERADO 10MM, INCOLOR, INCLUSIVE FERRAGENS DE FIXACAO E PORTA EM VIDRO TEMPERADO 10MM, INCOLOR, INCLUSIVE FERRAGENS DE FIXACAO EINSTALACAO, EXCLUSIVE PUXADOR
Registrado em: 02/02/2026 - 21:43:26

57 - PORTA EM MADEIRA, LISA, SEMI-OCA, 1.10 X 2.10 M (INCLUSIVE BATENTE, FERRAGENS, PORTA EM MADEIRA, LISA, SEMI-OCA, 1.10 X 2.10 M (INCLUSIVE BATENTE, FERRAGENS,FECHADURA, SUPORTE E CHAPA DE ALUMINIO E=1MM)

Quantidade: 1,0000 **Sigla:** UN
Valor Unitário: 2.594,38 **Valor Total:** 2.594,38
Modelo: -- **Marca/Fabricante:** --

Detalhe: PORTA EM MADEIRA, LISA, SEMI-OCA, 1.10 X 2.10 M (INCLUSIVE BATENTE, FERRAGENS, PORTA EM MADEIRA, LISA, SEMI-OCA, 1.10 X 2.10 M (INCLUSIVE BATENTE, FERRAGENS,FECHADURA, SUPORTE E CHAPA DE ALUMINIO E=1MM)
Registrado em: 02/02/2026 - 21:43:27

58 - MARCO EM MADEIRA DE LEI TIPO PEROBA, IPE, ANGELIM PEDRA OU EQUIVALENTE, MARCO EM MADEIRA DE LEI TIPO PEROBA, IPE, ANGELIM PEDRA OU EQUIVALENTE,COM 15 X 3CM DE BATENTE

Quantidade: 122,3500
Sigla: M
Valor Unitário: 112,80
Valor Total: 13.801,08
Modelo: --
Marca/Fabricante: --
Detalhe: MARCO EM MADEIRA DE LEI TIPO PEROBA, IPE, ANGELIM PEDRA OU EQUIVALENTE, MARCO EM MADEIRA DE LEI TIPO PEROBA, IPE, ANGELIM PEDRA OU EQUIVALENTE,COM 15 X 3CM DE BATENTE
Registrado em: 02/02/2026 - 21:43:27

59 - PINTURA DE ESQUADRIAS E ELEMENTOS DE MADEIRA, APLICACAO MANUAL, COM TRES DEMAO DE VERNIZ BRILHANTE I PINTURA DE ESQUADRIAS E ELEMENTOS DE MADEIRA, APLICACAO MANUAL, COM TRES DEMAO DE VERNIZ BRILHANTE INCOLOR, LINHA PREMIUM COPAL, REFERENCIA SUVINIL, EUCATEX, MONTANA OU EQUIVALENTE

Quantidade: 143,7199
Sigla: M²
Valor Unitário: 37,90
Valor Total: 5.446,98
Modelo: --
Marca/Fabricante: --
Detalhe: PINTURA DE ESQUADRIAS E ELEMENTOS DE MADEIRA, APLICACAO MANUAL, COM TRES DEMAO DE VERNIZ BRILHANTE I PINTURA DE ESQUADRIAS E ELEMENTOS DE MADEIRA, APLICACAO MANUAL, COM TRES DEMAO DE VERNIZ BRILHANTE INCOLOR, LINHA PREMIUM COPAL, REFERENCIA SUVINIL, EUCATEX, MONTANA OU EQUIVALENTE
Registrado em: 02/02/2026 - 21:43:27

60 - PORTAO DE CHAPA DE FERRO GALVANIZADO, COM ESPESSURA DE 0,5MM, COM PORTAO DE CHAPA DE FERRO GALVANIZADO, COM ESPESSURA DE 0,5MM, COMALTURA ENTRE 2M E 3M, EXCLUSIVE FECHADURA

Quantidade: 4,2000
Sigla: M²
Valor Unitário: 1.658,88
Valor Total: 6.967,30
Modelo: --
Marca/Fabricante: --
Detalhe: PORTAO DE CHAPA DE FERRO GALVANIZADO, COM ESPESSURA DE 0,5MM, COM PORTAO DE CHAPA DE FERRO GALVANIZADO, COM ESPESSURA DE 0,5MM, COMALTURA ENTRE 2M E 3M, EXCLUSIVE FECHADURA
Registrado em: 02/02/2026 - 21:43:27

61 - FECHADURA DE SOBREPOR, TIPO CAIXAO, COM CHAVE COMUM - IMAB, STAN, ALIANCA FECHADURA DE SOBREPOR, TIPO CAIXAO, COM CHAVE COMUM - IMAB, STAN, ALIANCAOU EQUIVALENTE

Quantidade: 1,0000
Sigla: UN
Valor Unitário: 117,24
Valor Total: 117,24
Modelo: --
Marca/Fabricante: --
Detalhe: FECHADURA DE SOBREPOR, TIPO CAIXAO, COM CHAVE COMUM - IMAB, STAN, ALIANCA FECHADURA DE SOBREPOR, TIPO CAIXAO, COM CHAVE COMUM - IMAB, STAN, ALIANCAOU EQUIVALENTE
Registrado em: 02/02/2026 - 21:43:27

62 - PORTAO DE FERRO DE ABRIR EM BARRA CHATA, INCLUSIVE CHUMBAMENTO PORTAO DE FERRO DE ABRIR EM BARRA CHATA, INCLUSIVE CHUMBAMENTO

Quantidade: 7,0800
Sigla: M²
Valor Unitário: 804,34
Valor Total: 5.694,73
Modelo: --
Marca/Fabricante: --
Detalhe: PORTAO DE FERRO DE ABRIR EM BARRA CHATA, INCLUSIVE CHUMBAMENTO PORTAO DE FERRO DE ABRIR EM BARRA CHATA, INCLUSIVE CHUMBAMENTO
Registrado em: 02/02/2026 - 21:43:27

63 - PINTURA SOBRE METAL, APLICACAO MANUAL, COM DUAS DEMAOS DE TINTA ESMALTE SINTETICO PINTURA SOBRE METAL, APLICACAO MANUAL, COM DUAS DEMAOS DE TINTA ESMALTE SINTETICO, REFERENCIA SUVINIL, CORAL OU METALATEX, INCLUSIVE UMA DEMAO DE FUNDO ANTICORROSIVO

Quantidade: 22,5600
Sigla: M²
Valor Unitário: 62,87
Valor Total: 1.418,35
Modelo: --
Marca/Fabricante: --

E-DOCS - CÓPIA DO PROCESSO 2025-BFJQ8 GERADO POR UDSON OLIVEIRA RAMOS DE AGUIAR EM 05/05/2026 16:12 DOCUMENTO 1 / 1 PÁGINA 1422 / 3514
2026-PBRRQ0 - E-DOCS - CÓPIA SIMPLES 04/02/2026 18:36 PÁGINA 317 / 355

E-DOCS - CÓPIA DO PROCESSO 2025-BFJQ8 GERADO POR UDSON OLIVEIRA RAMOS DE AGUIAR EM 05/05/2026 16:12 DOCUMENTO 1 / 1 PÁGINA 1423 / 3514

2026-PBRRQ0 - E-DOCS - CÓPIA SIMPLES 04/02/2026 18:36 PÁGINA 318 / 355

Detalhe: PINTURA SOBRE METAL, APLICACAO MANUAL, COM DUAS DEMAOS DE TINTA ESMALTE SINTETICO PINTURA SOBRE METAL, APLICACAO MANUAL, COM DUAS DEMAOS DE TINTA ESMALTE SINTETICO, REFERENCIA SUVINIL, CORAL OU METALATEX, INCLUSIVE UMA DEMAO DE FUNDO ANTICORROSIVO
Registrado em: 02/02/2026 - 21:43:27

64 - JANELA FIXA DE ALUMINIO PARA VIDRO, COM VIDRO, BATENTE E FERRAGENS. JANELA FIXA DE ALUMINIO PARA VIDRO, COM VIDRO, BATENTE E FERRAGENS.EXCLUSIVE ACABAMENTO, ALIZAR E CONTRAMARCO. FORNECIMENTO E INSTALACAO.AF_12/2019

Quantidade: 5,3000
Sigla: M²
Valor Unitário: 980,28
Valor Total: 5.195,48
Modelo: --
Marca/Fabricante: --
Detalhe: JANELA FIXA DE ALUMINIO PARA VIDRO, COM VIDRO, BATENTE E FERRAGENS. JANELA FIXA DE ALUMINIO PARA VIDRO, COM VIDRO, BATENTE E FERRAGENS.EXCLUSIVE ACABAMENTO, ALIZAR E CONTRAMARCO. FORNECIMENTO E INSTALACAO.AF_12/2019
Registrado em: 02/02/2026 - 21:43:27

65 - FORNECIMENTO E INSTALACAO DE JANELA DE CORRER PARA VIDRO EM ALUMINIO ANODIZADO COR NATURAL, LINHA 25 JANELA DE CORRER PARA VIDRO EM ALUMINIO ANODIZADO COR NATURAL, LINHA 25, COMPLETA, INCL. PUXADOR COM TRANCA, ALIZAR, CAIXILHO E CONTRAMARCO, EXCLUSIVE VIDRO

Quantidade: 28,3500
Sigla: M²
Valor Unitário: 739,82
Valor Total: 20.973,90
Modelo: --
Marca/Fabricante: --
Detalhe: FORNECIMENTO E INSTALACAO DE JANELA DE CORRER PARA VIDRO EM ALUMINIO ANODIZADO COR NATURAL, LINHA 25 JANELA DE CORRER PARA VIDRO EM ALUMINIO ANODIZADO COR NATURAL, LINHA 25, COMPLETA, INCL. PUXADOR COM TRANCA, ALIZAR, CAIXILHO E CONTRAMARCO, EXCLUSIVE VIDRO
Registrado em: 02/02/2026 - 21:43:27

66 - JANELA TIPO MAXIM-AR PARA VIDRO EM ALUMINIO ANODIZADO NATURAL, LINHA 25, JANELA TIPO MAXIM-AR PARA VIDRO EM ALUMINIO ANODIZADO NATURAL, LINHA 25,COMPLETA, INCL. PUXADOR COM TRANCA, CAIXILHO, ALIZAR E CONTRAMARCO,EXCLUSIVE VIDRO

Quantidade: 11,8800
Sigla: M²
Valor Unitário: 602,79
Valor Total: 7.161,15
Modelo: --
Marca/Fabricante: --
Detalhe: JANELA TIPO MAXIM-AR PARA VIDRO EM ALUMINIO ANODIZADO NATURAL, LINHA 25, JANELA TIPO MAXIM-AR PARA VIDRO EM ALUMINIO ANODIZADO NATURAL, LINHA 25,COMPLETA, INCL. PUXADOR COM TRANCA, CAIXILHO, ALIZAR E CONTRAMARCO,EXCLUSIVE VIDRO
Registrado em: 02/02/2026 - 21:43:27

67 - VIDRO PLANO TRANSPARENTE LISO, COM 4 MM DE ESPESSURA - (BDI-DIF=15,57%) VIDRO PLANO TRANSPARENTE LISO, COM 4 MM DE ESPESSURA - (BDI-DIF=15,57%)

Quantidade: 38,2200
Sigla: M²
Valor Unitário: 244,93
Valor Total: 9.361,22
Modelo: --
Marca/Fabricante: --
Detalhe: VIDRO PLANO TRANSPARENTE LISO, COM 4 MM DE ESPESSURA - (BDI-DIF=15,57%) VIDRO PLANO TRANSPARENTE LISO, COM 4 MM DE ESPESSURA - (BDI-DIF=15,57%)
Registrado em: 02/02/2026 - 21:43:27

68 - GRADE DE FERRO EM BARRA CHATA, INCLUSIVE CHUMBAMENTO GRADE DE FERRO EM BARRA CHATA, INCLUSIVE CHUMBAMENTO

Quantidade: 45,5000
Sigla: M²
Valor Unitário: 490,07
Valor Total: 22.298,19
Modelo: --
Marca/Fabricante: --
Detalhe: GRADE DE FERRO EM BARRA CHATA, INCLUSIVE CHUMBAMENTO GRADE DE FERRO EM BARRA CHATA, INCLUSIVE CHUMBAMENTO
Registrado em: 02/02/2026 - 21:43:27

69 - PINTURA SOBRE METAL, APLICACAO MANUAL, COM DUAS DEMAOS DE TINTA ESMALTE (Item 06.02.06 da PO) PINTURA SOBRE METAL, APLICACAO MANUAL, COM DUAS DEMAOS DE TINTA ESMALTE SINTETICO, REFERENCIA SUVINIL, CORAL OU METALATEX, INCLUSIVE UMA DEMAO DE FUNDO ANTICORROSIVO (Item 06.02.06 da PO)

Quantidade: 45,5000
Sigla: M²
Valor Unitário: 62,87
Valor Total: 2.860,59

E-DOCS - CÓPIA DO PROCESSO 2025-BFJQ8 GERADO POR UDSON OLIVEIRA RAMOS DE AGUIAR EM 05/05/2026 16:12 DOCUMENTO 1 / 1 PÁGINA 1424 / 3514

2026-PBRRQ0 - E-DOCS - CÓPIA SIMPLES 04/02/2026 18:36 PÁGINA 319 / 355

Modelo: --
Marca/Fabricante: --
Detalhe: PINTURA SOBRE METAL, APLICACAO MANUAL, COM DUAS DEMAOS DE TINTA ESMALTE (Item 06.02.06 da PO) PINTURA SOBRE METAL, APLICACAO MANUAL, COM DUAS DEMAOS DE TINTA ESMALTE SINTETICO, REFERENCIA SUVINIL, CORAL OU METALATEX, INCLUSIVE UMA DEMAO DE FUNDO ANTICORROSIVO (Item 06.02.06 da PO)
Registrado em: 02/02/2026 - 21:43:27

70 - GRADE DE FERRO EM BARRA CHATA, INCLUSIVE CHUMBAMENTO (Item 06.03.01 da PO) GRADE DE FERRO EM BARRA CHATA, INCLUSIVE CHUMBAMENTO (Item 06.03.01 da PO)

Quantidade: 56,7300
Sigla: M²
Valor Unitário: 490,07
Valor Total: 27.801,67
Modelo: --
Marca/Fabricante: --
Detalhe: GRADE DE FERRO EM BARRA CHATA, INCLUSIVE CHUMBAMENTO (Item 06.03.01 da PO) GRADE DE FERRO EM BARRA CHATA, INCLUSIVE CHUMBAMENTO (Item 06.03.01 da PO)
Registrado em: 02/02/2026 - 21:43:27

71 - PINTURA SOBRE METAL, APLICACAO MANUAL, COM DUAS DEMAOS DE TINTA ESMALTE (Item 06.03.02 da PO) PINTURA SOBRE METAL, APLICACAO MANUAL, COM DUAS DEMAOS DE TINTA ESMALTE SINTETICO, REFERENCIA SUVINIL, CORAL OU METALATEX, INCLUSIVE UMA DEMAO DE FUNDO ANTICORROSIVO (Item 06.03.02 da PO)

Quantidade: 56,7300
Sigla: M²
Valor Unitário: 62,87
Valor Total: 3.566,62
Modelo: --
Marca/Fabricante: --
Detalhe: PINTURA SOBRE METAL, APLICACAO MANUAL, COM DUAS DEMAOS DE TINTA ESMALTE (Item 06.03.02 da PO) PINTURA SOBRE METAL, APLICACAO MANUAL, COM DUAS DEMAOS DE TINTA ESMALTE SINTETICO, REFERENCIA SUVINIL, CORAL OU METALATEX, INCLUSIVE UMA DEMAO DE FUNDO ANTICORROSIVO (Item 06.03.02 da PO)
Registrado em: 02/02/2026 - 21:43:27

72 - CHAPISCO COM ARGAMASSA DE CIMENTO E AREIA MEDIA OU GROSSA LAVADA NO CHAPISCO COM ARGAMASSA DE CIMENTO E AREIA MEDIA OU GROSSA LAVADA NOTRACO 1:3, ESPESSURA 5 MM

Quantidade: 773,8900
Sigla: M²
Valor Unitário: 18,68
Valor Total: 14.456,27
Modelo: --
Marca/Fabricante: --
Detalhe: CHAPISCO COM ARGAMASSA DE CIMENTO E AREIA MEDIA OU GROSSA LAVADA NO CHAPISCO COM ARGAMASSA DE CIMENTO E AREIA MEDIA OU GROSSA LAVADA NOTRACO 1:3, ESPESSURA 5 MM
Registrado em: 02/02/2026 - 21:43:27

73 - EMBOCO DE ARGAMASSA DE CIMENTO, CAL HIDRATADA CH1 E AREIA MEDIA OU GROSSA LAVADA NO TRACO 1;0;5;6, EMBOCO DE ARGAMASSA DE CIMENTO, CAL HIDRATADA CH1 E AREIA MEDIA OU GROSSA LAVADA NO TRACO 1:0.5:6, ESPESSURA 20 MM

Quantidade: 582,4300
Sigla: M²
Valor Unitário: 52,32
Valor Total: 30.472,74
Modelo: --
Marca/Fabricante: --
Detalhe: EMBOCO DE ARGAMASSA DE CIMENTO, CAL HIDRATADA CH1 E AREIA MEDIA OU GROSSA LAVADA NO TRACO 1,0,5,6, EMBOCO DE ARGAMASSA DE CIMENTO, CAL HIDRATADA CH1 E AREIA MEDIA OU GROSSA LAVADA NO TRACO 1:0.5:6, ESPESSURA 20 MM
Registrado em: 02/02/2026 - 21:43:27

74 - REBOCO TIPO PAULISTA DE ARGAMASSA DE CIMENTO, TRACO 1:0:5:6, ESP 25 MM REBOCO TIPO PAULISTA DE ARGAMASSA DE CIMENTO, CAL HIDRATADA CH1 E AREIA LAVADA TRACO 1:0.5:6, ESPESSURA 25 MM

Quantidade: 191,4599
Sigla: M²
Valor Unitário: 90,09
Valor Total: 17.248,62
Modelo: --
Marca/Fabricante: --
Detalhe: REBOCO TIPO PAULISTA DE ARGAMASSA DE CIMENTO, TRACO 1:0:5:6, ESP 25 MM REBOCO TIPO PAULISTA DE ARGAMASSA DE CIMENTO, CAL HIDRATADA CH1 E AREIA LAVADA TRACO 1:0.5:6, ESPESSURA 25 MM
Registrado em: 02/02/2026 - 21:43:27

75 - EMASSAMENTO DE PAREDES E FORROS, COM DUAS DEMAOS DE MASSA ACRILICA EMASSAMENTO DE PAREDES E FORROS, COM DUAS DEMAOS DE MASSA ACRILICAPREMIUM, REFERENCIA SUVINIL, CORAL OU SHERWIN WILLIAMS OU EQUIVALENTE,INCLUSIVE UMA DEMAO DE LIQUIDO SELADOR ACRILICO, REFERENCIA SUVINIL, CORALOU METALATEX OU EQUIVALENTE

E-DOCS - CÓPIA DO PROCESSO 2025-BFJQ8 GERADO POR UDSON OLIVEIRA RAMOS DE AGUIAR EM 05/05/2026 16:12 DOCUMENTO 1 / 1 PÁGINA 1425 / 3514

Quantidade: 743,6700 **Sigla:** M²
Valor Unitário: 28,89 **Valor Total:** 21.484,63
Modelo: -- **Marca/Fabricante:** --
Detalhe: EMASSAMENTO DE PAREDES E FORROS, COM DUAS DEMAOS DE MASSA ACRILICA EMASSAMENTO DE PAREDES E FORROS, COM DUAS DEMAOS DE MASSA ACRILICAPREMIUM, REFERENCIA SUVINIL, CORAL OU SHERWIN WILLIAMS OU EQUIVALENTE,INCLUSIVE UMA DEMAO DE LIQUIDO SELADOR ACRILICO, REFERENCIA SUVINIL, CORALOU METALATEX OU EQUIVALENTE
Registrado em: 02/02/2026 - 21:43:27

76 - PINTURA EM PAREDES E FORROS, APLICACAO MANUAL, COM TRES DEMAO DE TINTA PINTURA EM PAREDES E FORROS, APLICACAO MANUAL, COM TRES DEMAO DE TINTALATEX ACRILICO PREMIUM, REFERENCIA CORAL E METALATEX, INCLUSIVE UMA

Quantidade: 2.405,6098 **Sigla:** M²
Valor Unitário: 37,23 **Valor Total:** 89.560,85
Modelo: -- **Marca/Fabricante:** --
Detalhe: PINTURA EM PAREDES E FORROS, APLICACAO MANUAL, COM TRES DEMAO DE TINTA PINTURA EM PAREDES E FORROS, APLICACAO MANUAL, COM TRES DEMAO DE TINTALATEX ACRILICO PREMIUM, REFERENCIA CORAL E METALATEX, INCLUSIVE UMA
Registrado em: 02/02/2026 - 21:43:27

77 - REVESTIMENTO CERAMICO PARA PAREDES INTERNAS COM PLACAS TIPO ESMALTADA EXTRA DE DIMENSOES 33X61 CM REVESTIMENTO CERAMICO PARA PAREDES INTERNAS COM PLACAS TIPO ESMALTADA EXTRA DE DIMENSOES 33X61 CM. TUDO INCLUIDO.

Quantidade: 582,4299 **Sigla:** M²
Valor Unitário: 90,96 **Valor Total:** 52.977,82
Modelo: -- **Marca/Fabricante:** --
Detalhe: REVESTIMENTO CERAMICO PARA PAREDES INTERNAS COM PLACAS TIPO ESMALTADA EXTRA DE DIMENSOES 33X61 CM REVESTIMENTO CERAMICO PARA PAREDES INTERNAS COM PLACAS TIPO ESMALTADA EXTRA DE DIMENSOES 33X61 CM. TUDO INCLUIDO.
Registrado em: 02/02/2026 - 21:43:27

78 - PISO ARGAMASSA ALTA RESISTENCIA TIPO GRANILITE OU EQUIV DE QUALIDADE COMPROVADA, ESP DE 10MM PISO ARGAMASSA ALTA RESISTENCIA TIPO GRANILITE OU EQUIV DE QUALIDADE COMPROVADA, ESP DE 10MM, COM JUNTAS PLASTICA EM QUADROS DE 1M, NA COR NATURAL, COM ACABAMENTO POLIDO MECANIZADO, INCLUSIVE REGULARIZACAO E=3.0CM

Quantidade: 575,4200 **Sigla:** M²
Valor Unitário: 195,73 **Valor Total:** 112.626,96
Modelo: -- **Marca/Fabricante:** --
Detalhe: PISO ARGAMASSA ALTA RESISTENCIA TIPO GRANILITE OU EQUIV DE QUALIDADE COMPROVADA, ESP DE 10MM PISO ARGAMASSA ALTA RESISTENCIA TIPO GRANILITE OU EQUIV DE QUALIDADE COMPROVADA, ESP DE 10MM, COM JUNTAS PLASTICA EM QUADROS DE 1M, NA COR NATURAL, COM ACABAMENTO POLIDO MECANIZADO, INCLUSIVE REGULARIZACAO E=3.0CM
Registrado em: 02/02/2026 - 21:43:27

79 - PISO ARGAMASSA ALTA RESISTENCIA TIPO GRANILITE OU EQUIV DE QUALIDADE COMPROVADA, ESP DE 10MM 1 PISO ARGAMASSA ALTA RESISTENCIA TIPO GRANILITE OU EQUIV DE QUALIDADE COMPROVADA, ESP DE 10MM, COM JUNTAS PLASTICA EM QUADROS DE 1M, NA COR NATURAL, COM ACABAMENTO ANTI-DERRAPANTE MECANIZADO, INCLUSIVE REGULARIZACAO E=3.0CM

Quantidade: 153,5700 **Sigla:** M²
Valor Unitário: 177,65 **Valor Total:** 27.281,71
Modelo: -- **Marca/Fabricante:** --
Detalhe: PISO ARGAMASSA ALTA RESISTENCIA TIPO GRANILITE OU EQUIV DE QUALIDADE COMPROVADA, ESP DE 10MM 1 PISO ARGAMASSA ALTA RESISTENCIA TIPO GRANILITE OU EQUIV DE QUALIDADE COMPROVADA, ESP DE 10MM, COM JUNTAS PLASTICA EM QUADROS DE 1M, NA COR NATURAL, COM ACABAMENTO ANTI-DERRAPANTE MECANIZADO, INCLUSIVE REGULARIZACAO E=3.0CM
Registrado em: 02/02/2026 - 21:43:27

80 - PISO DE BORRACHA PASTILHADO/FRISADO, ESPESSURA 7MM, ASSENTADO COM PISO DE BORRACHA PASTILHADO/FRISADO, ESPESSURA 7MM, ASSENTADO COMARGAMASSA. AF_09/2020

Quantidade: 23,2400 **Sigla:** M²
Valor Unitário: 315,82 **Valor Total:** 7.339,66
Modelo: -- **Marca/Fabricante:** --

Detalhe: PISO DE BORRACHA PASTILHADO/FRISADO, ESPESSURA 7MM, ASSENTADO COM PISO DE BORRACHA PASTILHADO/FRISADO, ESPESSURA 7MM, ASSENTADO COMARGAMASSA. AF_09/2020

Registrado em: 02/02/2026 - 21:43:27

81 - PISO PODOTATIL DE ALERTA OU DIRECIONAL, DE BORRACHA, ASSENTADO SOBRE PISO PODOTATIL DE ALERTA OU DIRECIONAL, DE BORRACHA, ASSENTADO SOBREARGAMASSA. AF_05/202

Quantidade: 24,1600
Sigla: M
Valor Unitário: 194,47
Valor Total: 4.698,40
Modelo: --
Marca/Fabricante: --
Detalhe: PISO PODOTATIL DE ALERTA OU DIRECIONAL, DE BORRACHA, ASSENTADO SOBRE PISO PODOTATIL DE ALERTA OU DIRECIONAL, DE BORRACHA, ASSENTADO SOBREARGAMASSA. AF_05/202
Registrado em: 02/02/2026 - 21:43:27

82 - RODAPE DE GRANITO CINZA ESP. 2CM, H=7CM, ASSENTADO COM ARGAMASSA DE RODAPE DE GRANITO CINZA ESP. 2CM, H=7CM, ASSENTADO COM ARGAMASSA DECIMENTO, CAL HIDRATADA CH1 E AREIA NO TRACO 1:0,5:8, INCL. REJUNTAMENTO COMCIMENTO BRANCO

Quantidade: 398,8498
Sigla: M
Valor Unitário: 61,26
Valor Total: 24.433,54
Modelo: --
Marca/Fabricante: --
Detalhe: RODAPE DE GRANITO CINZA ESP. 2CM, H=7CM, ASSENTADO COM ARGAMASSA DE RODAPE DE GRANITO CINZA ESP. 2CM, H=7CM, ASSENTADO COM ARGAMASSA DECIMENTO, CAL HIDRATADA CH1 E AREIA NO TRACO 1:0,5:8, INCL. REJUNTAMENTO COMCIMENTO BRANCO
Registrado em: 02/02/2026 - 21:43:27

83 - Forro em drywall, para ambientes comerciais, inclusive estrutura birecional de fixacao. Forro em drywall, para ambientes comerciais, inclusive estrutura birecional de fixacao. af_08/2023_ps

Quantidade: 711,3500
Sigla: M²
Valor Unitário: 100,85
Valor Total: 71.739,65
Modelo: --
Marca/Fabricante: --
Detalhe: Forro em drywall, para ambientes comerciais, inclusive estrutura birecional de fixacao. Forro em drywall, para ambientes comerciais, inclusive estrutura birecional de fixacao. af_08/2023_ps
Registrado em: 02/02/2026 - 21:43:27

84 - EMASSAMENTO DE PAREDES E FORROS, COM DUAS DEMAOS DE MASSA ACRILICA (Item 09.02 da PO) EMASSAMENTO DE PAREDES E FORROS, COM DUAS DEMAOS DE MASSA ACRILICAPREMIUM, REFERENCIA SUVINIL, CORAL OU SHERWIN WILLIAMS OU EQUIVALENTE,INCLUSIVE UMA DEMAO DE LIQUIDO SELADOR ACRILICO, REFERENCIA SUVINIL, CORALOU METALATEX OU EQUIVALENTE (Item 09.02 da PO)

Quantidade: 711,3498
Sigla: M²
Valor Unitário: 28,89
Valor Total: 20.550,90
Modelo: --
Marca/Fabricante: --
Detalhe: EMASSAMENTO DE PAREDES E FORROS, COM DUAS DEMAOS DE MASSA ACRILICA (Item 09.02 da PO) EMASSAMENTO DE PAREDES E FORROS, COM DUAS DEMAOS DE MASSA ACRILICAPREMIUM, REFERENCIA SUVINIL, CORAL OU SHERWIN WILLIAMS OU EQUIVALENTE,INCLUSIVE UMA DEMAO DE LIQUIDO SELADOR ACRILICO, REFERENCIA SUVINIL, CORALOU METALATEX OU EQUIVALENTE (Item 09.02 da PO)
Registrado em: 02/02/2026 - 21:43:28

85 - PINTURA EM PAREDES E FORROS, APLICACAO MANUAL, COM TRES DEMAO DE TINTA (Item 09.03 da PO) PINTURA EM PAREDES E FORROS, APLICACAO MANUAL, COM TRES DEMAO DE TINTALATEX ACRILICO PREMIUM, REFERENCIA CORAL E METALATEX, INCLUSIVE UMA (Item 09.03 da PO)

Quantidade: 711,3500
Sigla: M²
Valor Unitário: 37,23
Valor Total: 26.483,56
Modelo: --
Marca/Fabricante: --
Detalhe: PINTURA EM PAREDES E FORROS, APLICACAO MANUAL, COM TRES DEMAO DE TINTA (Item 09.03 da PO) PINTURA EM PAREDES E FORROS, APLICACAO MANUAL, COM TRES DEMAO DE TINTALATEX ACRILICO PREMIUM, REFERENCIA CORAL E METALATEX, INCLUSIVE UMA (Item 09.03 da PO)
Registrado em: 02/02/2026 - 21:43:28

86 - FORNECIMENTO E ASSENTAMENTO DE BANCADA DE GRANITO COM ESPESSURA DE 2 CM BANCADA DE GRANITO COM

E-DOCS - CÓPIA DO PROCESSO 2025-BFJQ8 GERADO POR UDSON OLIVEIRA RAMOS DE AGUIAR EM 05/05/2026 16:12 DOCUMENTO 1 / 1 PÁGINA 1426 / 3514

2026-PBRRQ0 - E-DOCS - CÓPIA SIMPLES 04/02/2026 18:36 PÁGINA 321 / 355

E-DOCS - CÓPIA DO PROCESSO 2025-BFJQ8 GERADO POR UDSON OLIVEIRA RAMOS DE AGUIAR EM 05/05/2026 16:12 DOCUMENTO 1 / 1 PÁGINA 1427 / 3514

2026-PBRRQ0 - E-DOCS - CÓPIA SIMPLES 04/02/2026 18:36 PÁGINA 322 / 355

ESPESSURA DE 2 CM

Quantidade: 4,2700 **Sigla:** M²
Valor Unitário: 585,66 **Valor Total:** 2.500,77
Modelo: -- **Marca/Fabricante:** --
Detalhe: FORNECIMENTO E ASSENTAMENTO DE BANCADA DE GRANITO COM ESPESSURA DE 2 CM BANCADA DE GRANITO COM ESPESSURA DE 2 CM
Registrado em: 02/02/2026 - 21:43:28

87 - DIVISORIA DE GRANITO COM 3 CM DE ESPESSURA, ASSENTADA COM ARGAMASSA DE CIMENTO E AREIA NO TRACO 1:3 DIVISORIA DE GRANITO COM 3 CM DE ESPESSURA, ASSENTADA COM ARGAMASSA DE CIMENTO E AREIA NO TRACO 1:3, NA COR CINZA

Quantidade: 28,3000 **Sigla:** M²
Valor Unitário: 713,89 **Valor Total:** 20.203,09
Modelo: -- **Marca/Fabricante:** --
Detalhe: DIVISORIA DE GRANITO COM 3 CM DE ESPESSURA, ASSENTADA COM ARGAMASSA DE CIMENTO E AREIA NO TRACO 1:3 DIVISORIA DE GRANITO COM 3 CM DE ESPESSURA, ASSENTADA COM ARGAMASSA DE CIMENTO E AREIA NO TRACO 1:3, NA COR CINZA
Registrado em: 02/02/2026 - 21:43:28

88 - RODA PAREDE EM GRANITO CINZA ANDORINHA 7X2CM, COM ACABAMENTO ABAULADO RODA PAREDE EM GRANITO CINZA ANDORINHA 7X2CM, COM ACABAMENTO ABAULADONOS DOIS LADOS

Quantidade: 322,5300 **Sigla:** M
Valor Unitário: 73,20 **Valor Total:** 23.609,20
Modelo: -- **Marca/Fabricante:** --
Detalhe: RODA PAREDE EM GRANITO CINZA ANDORINHA 7X2CM, COM ACABAMENTO ABAULADO RODA PAREDE EM GRANITO CINZA ANDORINHA 7X2CM, COM ACABAMENTO ABAULADONOS DOIS LADOS
Registrado em: 02/02/2026 - 21:43:28

89 - PEITORIL DE GRANITO CINZA POLIDO, 15 CM, ESP. 3CM PEITORIL DE GRANITO CINZA POLIDO, 15 CM, ESP. 3CM

Quantidade: 46,1000 **Sigla:** M
Valor Unitário: 105,80 **Valor Total:** 4.877,38
Modelo: -- **Marca/Fabricante:** --
Detalhe: PEITORIL DE GRANITO CINZA POLIDO, 15 CM, ESP. 3CM PEITORIL DE GRANITO CINZA POLIDO, 15 CM, ESP. 3CM
Registrado em: 02/02/2026 - 21:43:28

90 - BACIA SANITARIA DE LOUCA BRANCA COM CAIXA ACOPLADA E VALVULA DE ACIONAMENTO SIMPLES BACIA SANITARIA DE LOUCA BRANCA COM CAIXA ACOPLADA E VALVULA DE ACIONAMENTO SIMPLES - IZY - DECA, CELITE OU EQUIVALENTE, INCLUSIVE ASSENTO PLASTICO, TUBO DE LIGACAO METAL CROMADO COM CANOPLA, ENGATE FLEXIVEL TRANCADO INOX 1/2? X 30CM, ANEL DE VEDACAO E PA

Quantidade: 11,0000 **Sigla:** UN
Valor Unitário: 863,92 **Valor Total:** 9.503,12
Modelo: -- **Marca/Fabricante:** --
Detalhe: BACIA SANITARIA DE LOUCA BRANCA COM CAIXA ACOPLADA E VALVULA DE ACIONAMENTO SIMPLES BACIA SANITARIA DE LOUCA BRANCA COM CAIXA ACOPLADA E VALVULA DE ACIONAMENTO SIMPLES - IZY - DECA, CELITE OU EQUIVALENTE, INCLUSIVE ASSENTO PLASTICO, TUBO DE LIGACAO METAL CROMADO COM CANOPLA, ENGATE FLEXIVEL TRANCADO INOX 1/2? X 30CM, ANEL DE VEDACAO E PA
Registrado em: 02/02/2026 - 21:43:28

91 - BACIA SIFONADA DE LOUCA BRANCA SEM ABERTURA FRONTAL P/ BANHEIRO PNE, BACIA SIFONADA DE LOUCA BRANCA SEM ABERTURA FRONTAL P/ BANHEIRO PNE,CONSUMO 6 LITROS POR FLUXO, VOGUE PLUS CONFORTO - P.510.17, REF. DECA OUEQUIV., INCL. TUBO DE LIGACAO INOX C/ CANOPLA, ANEL DE VEDACAO, PARAF. EREJUNTE EPOXI P/ VEDACAO

Quantidade: 5,0000 **Sigla:** UN
Valor Unitário: 2.224,48 **Valor Total:** 11.122,40
Modelo: -- **Marca/Fabricante:** --
Detalhe: BACIA SIFONADA DE LOUCA BRANCA SEM ABERTURA FRONTAL P/ BANHEIRO PNE, BACIA SIFONADA DE LOUCA BRANCA SEM ABERTURA FRONTAL P/ BANHEIRO PNE,CONSUMO 6 LITROS POR FLUXO, VOGUE PLUS CONFORTO - P.510.17, REF. DECA OUEQUIV., INCL. TUBO DE LIGACAO INOX C/ CANOPLA, ANEL DE VEDACAO, PARAF. EREJUNTE EPOXI P/ VEDACAO
Registrado em: 02/02/2026 - 21:43:28

E-DOCS - CÓPIA DO PROCESSO 2025-BFJQ8 GERADO POR UDSON OLIVEIRA RAMOS DE AGUIAR EM 05/05/2026 16:12 DOCUMENTO 1 / 1 PÁGINA 1428 / 3514

2026-PBRRQ0 - E-DOCS - CÓPIA SIMPLES 04/02/2026 18:36 PÁGINA 323 / 355

92 - TOALHEIRO PLASTICO TIPO DISPENSER PARA PAPEL TOALHA INTERFOLHADO - TOALHEIRO PLASTICO TIPO DISPENSER PARA PAPEL TOALHA INTERFOLHADO -FORNECIMENTO E INSTALACAO

Quantidade: 13,0000
Sigla: UN
Valor Unitário: 99,67
Valor Total: 1.295,71
Modelo: --
Marca/Fabricante: --
Detalhe: TOALHEIRO PLASTICO TIPO DISPENSER PARA PAPEL TOALHA INTERFOLHADO - TOALHEIRO PLASTICO TIPO DISPENSER PARA PAPEL TOALHA INTERFOLHADO -FORNECIMENTO E INSTALACAO
Registrado em: 02/02/2026 - 21:43:28

93 - PAPELEIRA PLASTICA TIPO DISPENSER PARA PAPEL HIGIENICO ROLAO - PAPELEIRA PLASTICA TIPO DISPENSER PARA PAPEL HIGIENICO ROLAO -FORNECIMENTO E INSTALACAO

Quantidade: 14,0000
Sigla: UN
Valor Unitário: 99,67
Valor Total: 1.395,38
Modelo: --
Marca/Fabricante: --
Detalhe: PAPELEIRA PLASTICA TIPO DISPENSER PARA PAPEL HIGIENICO ROLAO - PAPELEIRA PLASTICA TIPO DISPENSER PARA PAPEL HIGIENICO ROLAO -FORNECIMENTO E INSTALACAO
Registrado em: 02/02/2026 - 21:43:28

94 - FORNECIMENTO E INSTALACAO DE SABONETEIRA PLASTICA TIPO DISPENSER PARA SABONETE LIQUIDO SABONETEIRA PLASTICA TIPO DISPENSER PARA SABONETE LIQUIDO COM RESERVATORIO 800 A 1500 ML, INCLUSO FIXACAO. AF_01/2020

Quantidade: 14,0000
Sigla: UN
Valor Unitário: 106,26
Valor Total: 1.487,64
Modelo: --
Marca/Fabricante: --
Detalhe: FORNECIMENTO E INSTALACAO DE SABONETEIRA PLASTICA TIPO DISPENSER PARA SABONETE LIQUIDO SABONETEIRA PLASTICA TIPO DISPENSER PARA SABONETE LIQUIDO COM RESERVATORIO 800 A 1500 ML, INCLUSO FIXACAO. AF_01/2020
Registrado em: 02/02/2026 - 21:43:28

95 - Barra de apoio lateral articulada, com trava, em aco inox polido, fixada na parede Barra de apoio lateral articulada, com trava, em aco inox polido, fixada na parede - fornecimento e instalacao. af_01/2020

Quantidade: 2,0000
Sigla: UN
Valor Unitário: 816,71
Valor Total: 1.633,42
Modelo: --
Marca/Fabricante: --
Detalhe: Barra de apoio lateral articulada, com trava, em aco inox polido, fixada na parede Barra de apoio lateral articulada, com trava, em aco inox polido, fixada na parede - fornecimento e instalacao. af_01/2020
Registrado em: 02/02/2026 - 21:43:28

96 - BARRA DE APOIO LATERAL ARTICULADA, COM PAPELEIRA, FIXADA NA PAREDE - BARRA DE APOIO LATERAL ARTICULADA, COM PAPELEIRA, FIXADA NA PAREDE -FORNECIMENTO E INSTALACAO

Quantidade: 2,0000
Sigla: UN
Valor Unitário: 375,69
Valor Total: 751,38
Modelo: --
Marca/Fabricante: --
Detalhe: BARRA DE APOIO LATERAL ARTICULADA, COM PAPELEIRA, FIXADA NA PAREDE - BARRA DE APOIO LATERAL ARTICULADA, COM PAPELEIRA, FIXADA NA PAREDE -FORNECIMENTO E INSTALACAO
Registrado em: 02/02/2026 - 21:43:28

97 - FORNECIMENTO E INSTALACAO DE BARRA DE APOIO RETA EM ACO INOX 304, LARGURA 40 CM BARRA DE APOIO RETA EM ACO INOX 304 P/ PORTADORES DE NECESSIDADES ESPECIAIS (NBR 9050), LARGURA 40 CM

Quantidade: 10,0000
Sigla: UN
Valor Unitário: 158,61
Valor Total: 1.586,10
Modelo: --
Marca/Fabricante: --
Detalhe: FORNECIMENTO E INSTALACAO DE BARRA DE APOIO RETA EM ACO INOX 304, LARGURA 40 CM BARRA DE APOIO RETA EM ACO INOX 304 P/ PORTADORES DE NECESSIDADES ESPECIAIS (NBR 9050), LARGURA 40 CM
Registrado em: 02/02/2026 - 21:43:28

E-DOCS - CÓPIA DO PROCESSO 2025-BFJQ8 GERADO POR UDSON OLIVEIRA RAMOS DE AGUIAR EM 05/05/2026 16:12 DOCUMENTO 1 / 1 PÁGINA 1429 / 3514

2026-PBRRQ0 - E-DOCS - CÓPIA SIMPLES 04/02/2026 18:36 PÁGINA 324 / 355

98 - FORNECIMENTO E INSTALACAO DE BARRA DE APOIO RETA EM ACO INOX 304, LARGURA 80 CM BARRA DE APOIO RETA EM ACO INOX 304 P/ PORTADORES DE NECESSIDADES ESPECIAIS (NBR 9050), LARGURA 80 CM

Quantidade: 18,0000
Sigla: UN
Valor Unitário: 202,61
Valor Total: 3.646,98
Modelo: --
Marca/Fabricante: --
Detalhe: FORNECIMENTO E INSTALACAO DE BARRA DE APOIO RETA EM ACO INOX 304, LARGURA 80 CM BARRA DE APOIO RETA EM ACO INOX 304 P/ PORTADORES DE NECESSIDADES ESPECIAIS (NBR 9050), LARGURA 80 CM
Registrado em: 02/02/2026 - 21:43:28

99 - FORNECIMENTO E INSTALACAO DE DUCHA MANUAL ACQUA JET, LINHA AQUARIUS, COM REGISTRO REF. 2195 DUCHA MANUAL ACQUA JET , LINHA AQUARIUS, COM REGISTRO REF.C 2195, MARCAS DE REFERENCIA FABRIMAR, DECA OU DOCOL

Quantidade: 5,0000
Sigla: UN
Valor Unitário: 409,36
Valor Total: 2.046,80
Modelo: --
Marca/Fabricante: --
Detalhe: FORNECIMENTO E INSTALACAO DE DUCHA MANUAL ACQUA JET, LINHA AQUARIUS, COM REGISTRO REF. 2195 DUCHA MANUAL ACQUA JET , LINHA AQUARIUS, COM REGISTRO REF.C 2195, MARCAS DE REFERENCIA FABRIMAR, DECA OU DOCOL
Registrado em: 02/02/2026 - 21:43:28

100 - LAVATORIO DE LOUCA BRANCA COM COLUNA SUSPENSA P/ BANHEIRO PNE, VOUGLE LAVATORIO DE LOUCA BRANCA COM COLUNA SUSPENSA P/ BANHEIRO PNE, VOUGLEPLUS CONFORTO L.51.17 + CS.1.17, REF., DECA OU EQUIVALENTE, INCL. SIFAO,VALVULA E ENGATES METALICOS CROMADOS, EXCLUSIVE TORNEIRA

Quantidade: 11,0000
Sigla: UN
Valor Unitário: 1.869,37
Valor Total: 20.563,07
Modelo: --
Marca/Fabricante: --
Detalhe: LAVATORIO DE LOUCA BRANCA COM COLUNA SUSPENSA P/ BANHEIRO PNE, VOUGLE LAVATORIO DE LOUCA BRANCA COM COLUNA SUSPENSA P/ BANHEIRO PNE, VOUGLEPLUS CONFORTO L.51.17 + CS.1.17, REF., DECA OU EQUIVALENTE, INCL. SIFAO,VALVULA E ENGATES METALICOS CROMADOS, EXCLUSIVE TORNEIRA
Registrado em: 02/02/2026 - 21:43:28

101 - CUBA DE LOUCA BRANCA DE EMBUTIR OVAL - L37 - DECA OU EQUIVALENTE, INCLUSIVE CUBA DE LOUCA BRANCA DE EMBUTIR OVAL - L37 - DECA OU EQUIVALENTE, INCLUSIVEVALVULA DE SAIDA CROMADA 1?, SIFAO EM METALICO TIPO COPO CROMADO 1? X 1/2E ENGATE FLEXIVEL TRANCADO INOX 1/2? X 30CM, EXCLUSIVE TORNEIRA

Quantidade: 4,0000
Sigla: UN
Valor Unitário: 490,79
Valor Total: 1.963,16
Modelo: --
Marca/Fabricante: --
Detalhe: CUBA DE LOUCA BRANCA DE EMBUTIR OVAL - L37 - DECA OU EQUIVALENTE, INCLUSIVE CUBA DE LOUCA BRANCA DE EMBUTIR OVAL - L37 - DECA OU EQUIVALENTE, INCLUSIVEVALVULA DE SAIDA CROMADA 1?, SIFAO EM METALICO TIPO COPO CROMADO 1? X 1/2E ENGATE FLEXIVEL TRANCADO INOX 1/2? X 30CM, EXCLUSIVE TORNEIRA
Registrado em: 02/02/2026 - 21:43:28

102 - Cabide de louca branca com 2 ganchos - Icasa, Celite ou equivalente Cabide de louca branca com 2 ganchos - Icasa, Celite ou equivalente

Quantidade: 13,0000
Sigla: UN
Valor Unitário: 109,71
Valor Total: 1.426,23
Modelo: --
Marca/Fabricante: --
Detalhe: Cabide de louca branca com 2 ganchos - Icasa, Celite ou equivalente Cabide de louca branca com 2 ganchos - Icasa, Celite ou equivalente
Registrado em: 02/02/2026 - 21:43:28

103 - TORNEIRA BICA BAIXA DE MESA PARA LAVATORIO TORNEIRA BICA BAIXA DE MESA PARA LAVATORIO PRESSMATIC ALFA - DOCOL, DECAMATIC SMART - DECA OU EQUIVALENTE

Quantidade: 15,0000
Sigla: UN
Valor Unitário: 291,14
Valor Total: 4.367,10
Modelo: --
Marca/Fabricante: --
Detalhe: TORNEIRA BICA BAIXA DE MESA PARA LAVATORIO TORNEIRA BICA BAIXA DE MESA PARA LAVATORIO PRESSMATIC ALFA - DOCOL, DECAMATIC SMART - DECA OU EQUIVALENTE
Registrado em: 02/02/2026 - 21:43:28

E-DOCS - CÓPIA DO PROCESSO 2025-BFJQ8 GERADO POR UDSON OLIVEIRA RAMOS DE AGUIAR EM 05/05/2026 16:12 DOCUMENTO 1 / 1 PÁGINA 1430 / 3514

2026-PBRRQ0 - E-DOCS - CÓPIA SIMPLES 04/02/2026 18:36 PÁGINA 325 / 355

104 - TORNEIRA DE PAREDE DE COZINHA BICA ALTA 360O GALI - DOCOL OU EQUIVALENTE TORNEIRA DE PAREDE DE COZINHA BICA ALTA 360O GALI - DOCOL OU EQUIVALENTE

Quantidade: 11,0000 **Sigla:** UN
Valor Unitário: 297,52 **Valor Total:** 3.272,72
Modelo: -- **Marca/Fabricante:** --
Detalhe: TORNEIRA DE PAREDE DE COZINHA BICA ALTA 360O GALI - DOCOL OU EQUIVALENTE TORNEIRA DE PAREDE DE COZINHA BICA ALTA 360O GALI - DOCOL OU EQUIVALENTE
Registrado em: 02/02/2026 - 21:43:28

105 - TORNEIRA DE PAREDE PARA TANQUE LONGA 3/4 1158 PRIMOR - DOCOL OU TORNEIRA DE PAREDE PARA TANQUE LONGA 3/4 1158 PRIMOR - DOCOL OUEQUIVALENTE

Quantidade: 3,0000 **Sigla:** UN
Valor Unitário: 276,40 **Valor Total:** 829,20
Modelo: -- **Marca/Fabricante:** --
Detalhe: TORNEIRA DE PAREDE PARA TANQUE LONGA 3/4 1158 PRIMOR - DOCOL OU TORNEIRA DE PAREDE PARA TANQUE LONGA 3/4 1158 PRIMOR - DOCOL OUEQUIVALENTE
Registrado em: 02/02/2026 - 21:43:28

106 - BEBEBEDOURO ELETRICO DE PRESSAO PARA PORTADORES DE NECESSIDADES ESPECIAIS BEBEBEDOURO ELETRICO DE PRESSAO PARA PORTADORES DE NECESSIDADES ESPECIAIS IBBL BDF300 OU EQUIVALENTE

Quantidade: 4,0000 **Sigla:** UN
Valor Unitário: 3.589,39 **Valor Total:** 14.357,56
Modelo: -- **Marca/Fabricante:** --
Detalhe: BEBEBEDOURO ELETRICO DE PRESSAO PARA PORTADORES DE NECESSIDADES ESPECIAIS BEBEBEDOURO ELETRICO DE PRESSAO PARA PORTADORES DE NECESSIDADES ESPECIAIS IBBL BDF300 OU EQUIVALENTE
Registrado em: 02/02/2026 - 21:43:28

107 - ESPELHO PRATA ESP. 4 MM SOBRE CAIXA DE COMPENSADO COLADO REVESTIDO COM ESPELHO PRATA ESP. 4 MM SOBRE CAIXA DE COMPENSADO COLADO REVESTIDO COMFORMICA E FIXADO COM PARAFUSO CROMADO E BUCHA, DIM. 1,80 X 0,40M,CONFORME DETALHE EM PROJETO

Quantidade: 6,3000 **Sigla:** M²
Valor Unitário: 959,95 **Valor Total:** 6.047,69
Modelo: -- **Marca/Fabricante:** --
Detalhe: ESPELHO PRATA ESP. 4 MM SOBRE CAIXA DE COMPENSADO COLADO REVESTIDO COM ESPELHO PRATA ESP. 4 MM SOBRE CAIXA DE COMPENSADO COLADO REVESTIDO COMFORMICA E FIXADO COM PARAFUSO CROMADO E BUCHA, DIM. 1,80 X 0,40M,CONFORME DETALHE EM PROJETO
Registrado em: 02/02/2026 - 21:43:28

108 - CHUVEIRO ELETRICO TIPO DUCHA LORENZET OU CORONA CHUVEIRO ELETRICO TIPO DUCHA LORENZET OU CORONA

Quantidade: 3,0000 **Sigla:** UN
Valor Unitário: 147,11 **Valor Total:** 441,33
Modelo: -- **Marca/Fabricante:** --
Detalhe: CHUVEIRO ELETRICO TIPO DUCHA LORENZET OU CORONA CHUVEIRO ELETRICO TIPO DUCHA LORENZET OU CORONA
Registrado em: 02/02/2026 - 21:43:28

109 - BANHEIRA PARA BERCARIO INFANTIL 84 X 42 X 25CM, EM FIBRA DE VIDRO, COM VALVULA BANHEIRA PARA BERCARIO INFANTIL 84 X 42 X 25CM, EM FIBRA DE VIDRO, COM VALVULA, PARA INSTALACAO EM BANCADA

Quantidade: 2,0000 **Sigla:** UN
Valor Unitário: 1.120,45 **Valor Total:** 2.240,90
Modelo: -- **Marca/Fabricante:** --
Detalhe: BANHEIRA PARA BERCARIO INFANTIL 84 X 42 X 25CM, EM FIBRA DE VIDRO, COM VALVULA BANHEIRA PARA BERCARIO INFANTIL 84 X 42 X 25CM, EM FIBRA DE VIDRO, COM VALVULA, PARA INSTALACAO EM BANCADA
Registrado em: 02/02/2026 - 21:43:28

110 - DUCHA HIGIENICA ELETRICA 1,2M, 3 TEMPERATURAS (220V)- FORNECIMENTO E DUCHA HIGIENICA ELETRICA 1,2M, 3 TEMPERATURAS (220V)- FORNECIMENTO EINSTALACAO

Quantidade: 2,0000 **Sigla:** UN

E-DOCS - CÓPIA DO PROCESSO 2025-BFJQ8 GERADO POR UDSON OLIVEIRA RAMOS DE AGUIAR EM 05/05/2026 16:12 DOCUMENTO 1 / 1 PÁGINA 1431 / 3514

2026-PBRRQ0 - E-DOCS - CÓPIA SIMPLES 04/02/2026 18:36 PÁGINA 326 / 355

Valor Unitário: 388,49 **Valor Total:** 776,98
Modelo: -- **Marca/Fabricante:** --
Detalhe: DUCHA HIGIENICA ELETRICA 1,2M, 3 TEMPERATURAS (220V)- FORNECIMENTO E DUCHA HIGIENICA ELETRICA 1,2M, 3 TEMPERATURAS (220V)- FORNECIMENTO EINSTALACAO
Registrado em: 02/02/2026 - 21:43:28

111 - CHUVEIRO EM METAL CROMADO COM DESVIADOR FLEXIVEL E DUCHA MANUAL LINHA MAX 1975C CHUVEIRO EM METAL CROMADO COM DESVIADOR FLEXIVEL E DUCHA MANUAL LINHA MAX 1975C ? DECA OU EQUIVALENTE

Quantidade: 6,0000 **Sigla:** UN
Valor Unitário: 1.577,56 **Valor Total:** 9.465,36
Modelo: -- **Marca/Fabricante:** --
Detalhe: CHUVEIRO EM METAL CROMADO COM DESVIADOR FLEXIVEL E DUCHA MANUAL LINHA MAX 1975C CHUVEIRO EM METAL CROMADO COM DESVIADOR FLEXIVEL E DUCHA MANUAL LINHA MAX 1975C ? DECA OU EQUIVALENTE
Registrado em: 02/02/2026 - 21:43:28

112 - FORNECIMENTO DE BANCO ARTICULADO, EM ACO INOX, PARA PCD BANCO ARTICULADO, EM ACO INOX, PARA PCD, FIXADO NA PAREDE - FORNECIMENTO E INSTALACAO. AF_01/2020

Quantidade: 3,0000 **Sigla:** UN
Valor Unitário: 1.506,49 **Valor Total:** 4.519,47
Modelo: -- **Marca/Fabricante:** --
Detalhe: FORNECIMENTO DE BANCO ARTICULADO, EM ACO INOX, PARA PCD BANCO ARTICULADO, EM ACO INOX, PARA PCD, FIXADO NA PAREDE - FORNECIMENTO E INSTALACAO. AF_01/2020
Registrado em: 02/02/2026 - 21:43:29

113 - CUBA DE ACO INOX N° 1(DIM.460X300X150)MM,MARCAS DE REFERENCIA FRANKE, STRAKE, TRAMONTINA,INCLUSIVE VALVULA DE METAL 31/2 E SIFAO CROMADO 1 X1/2, EXCL. TORNEIRA

Quantidade: 4,0000 **Sigla:** UN
Valor Unitário: 834,95 **Valor Total:** 3.339,80
Modelo: -- **Marca/Fabricante:** --
Detalhe: CUBA DE ACO INOX N° 1(DIM.460X300X150)MM,MARCAS DE REFERENCIA FRANKE, STRAKE, TRAMONTINA,INCLUSIVE VALVULA DE METAL 31/2 E SIFAO CROMADO 1 X1/2, EXCL. TORNEIRA
Registrado em: 02/02/2026 - 21:43:29

114 - BANCADA EM ACO INOX - 304, L=60CM, PARA CUBAS SIMPLES, CONCRETADA, BANCADA EM ACO INOX - 304, L=60CM, PARA CUBAS SIMPLES, CONCRETADA,ACABAMENTO LISO E POLIDO, ASSENTADA COM ARGAMASSA TRACO T-1(1:3),EXCLUSIVE CUBA, SIFAO, VALVULA E TORNEIRA

Quantidade: 9,3100 **Sigla:** M
Valor Unitário: 1.797,26 **Valor Total:** 16.732,49
Modelo: -- **Marca/Fabricante:** --
Detalhe: BANCADA EM ACO INOX - 304, L=60CM, PARA CUBAS SIMPLES, CONCRETADA, BANCADA EM ACO INOX - 304, L=60CM, PARA CUBAS SIMPLES, CONCRETADA,ACABAMENTO LISO E POLIDO, ASSENTADA COM ARGAMASSA TRACO T-1(1:3),EXCLUSIVE CUBA, SIFAO, VALVULA E TORNEIRA
Registrado em: 02/02/2026 - 21:43:29

115 - ACABAMENTO MONOCOMANDO PARA CHUVEIRO - FORNECIMENTO E INSTALACAO. ACABAMENTO MONOCOMANDO PARA CHUVEIRO - FORNECIMENTO E INSTALACAO.AF_01/2020

Quantidade: 9,0000 **Sigla:** UN
Valor Unitário: 553,07 **Valor Total:** 4.977,63
Modelo: -- **Marca/Fabricante:** --
Detalhe: ACABAMENTO MONOCOMANDO PARA CHUVEIRO - FORNECIMENTO E INSTALACAO. ACABAMENTO MONOCOMANDO PARA CHUVEIRO - FORNECIMENTO E INSTALACAO.AF_01/2020
Registrado em: 02/02/2026 - 21:43:29

116 - ABERTURA E FECHAMENTO DE RASGOS EM ALVENARIA, PARA PASSAGEM DE ABERTURA E FECHAMENTO DE RASGOS EM ALVENARIA, PARA PASSAGEM DETUBULACOES, DIAM. 1/2 A 1

Quantidade: 157,6997 **Sigla:** M
Valor Unitário: 16,74 **Valor Total:** 2.639,89
Modelo: -- **Marca/Fabricante:** --

E-DOCS - CÓPIA DO PROCESSO 2025-BFJQ8 GERADO POR UDSON OLIVEIRA RAMOS DE AGUIAR EM 05/05/2026 16:12 DOCUMENTO 1 / 1 PÁGINA 1432 / 3514

2026-PBRRQ0 - E-DOCS - CÓPIA SIMPLES 04/02/2026 18:36 PÁGINA 327 / 355

Detalhe: ABERTURA E FECHAMENTO DE RASGOS EM ALVENARIA, PARA PASSAGEM DE ABERTURA E FECHAMENTO DE RASGOS EM ALVENARIA, PARA PASSAGEM DETUBULACOES, DIAM. 1/2 A 1

Registrado em: 02/02/2026 - 21:43:29

117 - FORNECIMENTO E INSTALACAO DE TUBO DE PVC RIGIDO SOLDAVEL MARROM, DIAM 25 MM (3/4) TUBO DE PVC RIGIDO SOLDAVEL MARROM, DIAM. 25MM (3/4), INCLUSIVE CONEXOES

Quantidade: 201,0600 **Sigla:** M

Valor Unitário: 31,00 **Valor Total:** 6.232,86

Modelo: -- **Marca/Fabricante:** --

Detalhe: FORNECIMENTO E INSTALACAO DE TUBO DE PVC RIGIDO SOLDAVEL MARROM, DIAM 25 MM (3/4) TUBO DE PVC RIGIDO SOLDAVEL MARROM, DIAM. 25MM (3/4), INCLUSIVE CONEXOES

Registrado em: 02/02/2026 - 21:43:29

118 - FORNECIMENTO E INSTALACAO DE TUBO DE PVC RIGIDO SOLDAVEL MARROM, DIAM 32 MM (1) TUBO DE PVC RIGIDO SOLDAVEL MARROM, DIAM. 32MM (1), INCLUSIVE CONEXOES

Quantidade: 214,5100 **Sigla:** M

Valor Unitário: 37,11 **Valor Total:** 7.960,47

Modelo: -- **Marca/Fabricante:** --

Detalhe: FORNECIMENTO E INSTALACAO DE TUBO DE PVC RIGIDO SOLDAVEL MARROM, DIAM 32 MM (1) TUBO DE PVC RIGIDO SOLDAVEL MARROM, DIAM. 32MM (1), INCLUSIVE CONEXOES

Registrado em: 02/02/2026 - 21:43:29

119 - TUBO DE PVC RIGIDO SOLDAVEL MARROM, DN 50MM (1.1/2), INCLUSIVE CONEXOES TUBO DE PVC RIGIDO SOLDAVEL MARROM, DN 50MM (1.1/2), INCLUSIVE CONEXOES

Quantidade: 7,6500 **Sigla:** M

Valor Unitário: 66,12 **Valor Total:** 505,82

Modelo: -- **Marca/Fabricante:** --

Detalhe: TUBO DE PVC RIGIDO SOLDAVEL MARROM, DN 50MM (1.1/2), INCLUSIVE CONEXOES TUBO DE PVC RIGIDO SOLDAVEL MARROM, DN 50MM (1.1/2), INCLUSIVE CONEXOES

Registrado em: 02/02/2026 - 21:43:29

120 - REGISTRO DE GAVETA BRUTO DIAM. 20MM (3/4) REGISTRO DE GAVETA BRUTO DIAM. 20MM (3/4)

Quantidade: 41,0000 **Sigla:** UN

Valor Unitário: 81,99 **Valor Total:** 3.361,59

Modelo: -- **Marca/Fabricante:** --

Detalhe: REGISTRO DE GAVETA BRUTO DIAM. 20MM (3/4) REGISTRO DE GAVETA BRUTO DIAM. 20MM (3/4)

Registrado em: 02/02/2026 - 21:43:29

121 - FORNECIMENTO E INSTACAO DE REGISTRO DE GAVETA BRUTO DIAM. 40MM (11/2) REGISTRO DE GAVETA BRUTO DIAM. 40MM (11/2)

Quantidade: 2,0000 **Sigla:** UN

Valor Unitário: 187,85 **Valor Total:** 375,70

Modelo: -- **Marca/Fabricante:** --

Detalhe: FORNECIMENTO E INSTACAO DE REGISTRO DE GAVETA BRUTO DIAM. 40MM (11/2) REGISTRO DE GAVETA BRUTO DIAM. 40MM (11/2)

Registrado em: 02/02/2026 - 21:43:29

122 - FORNECIMENTO E INSTACAO DE REGISTRO DE GAVETA BRUTO DIAM. 25MM (1) REGISTRO DE GAVETA BRUTO DIAM. 25MM (1)

Quantidade: 15,0000 **Sigla:** UN

Valor Unitário: 114,76 **Valor Total:** 1.721,40

Modelo: -- **Marca/Fabricante:** --

Detalhe: FORNECIMENTO E INSTACAO DE REGISTRO DE GAVETA BRUTO DIAM. 25MM (1) REGISTRO DE GAVETA BRUTO DIAM. 25MM (1)

Registrado em: 02/02/2026 - 21:43:29

123 - TANQUE EM POLIESTER REFORCADO COM FIBRA DE VIDRO, 15000 LITROS - TANQUE EM POLIESTER REFORCADO

E-DOCS - CÓPIA DO PROCESSO 2025-BFJQ8 GERADO POR UDSON OLIVEIRA RAMOS DE AGUIAR EM 05/05/2026 16:12 DOCUMENTO 1 / 1 PÁGINA 1433 / 3514

2026-PBRRQ0 - E-DOCS - CÓPIA SIMPLES 04/02/2026 18:36 PÁGINA 328 / 355

COM FIBRA DE VIDRO, 15000 LITROS -FORNECIMENTO E INSTALACAO

Quantidade: 1,0000 **Sigla:** UN
Valor Unitário: 12.300,97 **Valor Total:** 12.300,97
Modelo: -- **Marca/Fabricante:** --
Detalhe: TANQUE EM POLIESTER REFORCADO COM FIBRA DE VIDRO, 15000 LITROS - TANQUE EM POLIESTER REFORCADO COM FIBRA DE VIDRO, 15000 LITROS -FORNECIMENTO E INSTALACAO
Registrado em: 02/02/2026 - 21:43:29

124 - ADAPTADOR DE PVC SOLDAVEL COM FLANGES LIVRES PARA CAIXA DSAGUA, DIAMETRO 25MM (3/4) ADAPTADOR DE PVC SOLDAVEL COM FLANGES LIVRES PARA CAIXA DSAGUA, DIAMETRO 25MM (3/4)

Quantidade: 1,0000 **Sigla:** UN
Valor Unitário: 30,48 **Valor Total:** 30,48
Modelo: -- **Marca/Fabricante:** --
Detalhe: ADAPTADOR DE PVC SOLDAVEL COM FLANGES LIVRES PARA CAIXA DSAGUA, DIAMETRO 25MM (3/4) ADAPTADOR DE PVC SOLDAVEL COM FLANGES LIVRES PARA CAIXA DSAGUA, DIAMETRO 25MM (3/4)
Registrado em: 02/02/2026 - 21:43:29

125 - ADAPTADOR DE PVC SOLDAVEL COM FLANGES LIVRES PARA CAIXA DSAGUA, DIAMETRO 50MM (1 1/2)

Quantidade: 3,0000 **Sigla:** UN
Valor Unitário: 56,66 **Valor Total:** 169,98
Modelo: -- **Marca/Fabricante:** --
Detalhe: ADAPTADOR DE PVC SOLDAVEL COM FLANGES LIVRES PARA CAIXA DSAGUA, DIAMETRO 50MM (1 1/2)
Registrado em: 02/02/2026 - 21:43:29

126 - TORNEIRA DE BOIA DE PVC, DIAM. 1 (25MM)

Quantidade: 1,0000 **Sigla:** UN
Valor Unitário: 210,74 **Valor Total:** 210,74
Modelo: -- **Marca/Fabricante:** --
Detalhe: TORNEIRA DE BOIA DE PVC, DIAM. 1 (25MM) **Registrado em:** 02/02/2026 - 21:43:29

127 - ABERTURA E FECHAMENTO DE RASGOS EM ALVENARIA, DIAM 11/4 A 2 PARA PASSAGEM DE ABERTURA E FECHAMENTO DE RASGOS EM ALVENARIA, PARA PASSAGEM DETUBULACOES, DIAM. 11/4 A 2

Quantidade: 71,4200 **Sigla:** M
Valor Unitário: 25,07 **Valor Total:** 1.790,50
Modelo: -- **Marca/Fabricante:** --
Detalhe: ABERTURA E FECHAMENTO DE RASGOS EM ALVENARIA, DIAM 11/4 A 2 PARA PASSAGEM DE ABERTURA E FECHAMENTO DE RASGOS EM ALVENARIA, PARA PASSAGEM DETUBULACOES, DIAM. 11/4 A 2
Registrado em: 02/02/2026 - 21:43:29

128 - ABERTURA E FECHAMENTO DE RASGOS EM ALVENARIA, DIAM. 21/2 A 4, PARA PASSAGEM DE ABERTURA E FECHAMENTO DE RASGOS EM ALVENARIA, PARA PASSAGEM DETUBULACOES, DIAM. 21/2 A 4

Quantidade: 41,1898 **Sigla:** M
Valor Unitário: 37,77 **Valor Total:** 1.555,74
Modelo: -- **Marca/Fabricante:** --
Detalhe: ABERTURA E FECHAMENTO DE RASGOS EM ALVENARIA, DIAM. 21/2 A 4, PARA PASSAGEM DE ABERTURA E FECHAMENTO DE RASGOS EM ALVENARIA, PARA PASSAGEM DETUBULACOES, DIAM. 21/2 A 4
Registrado em: 02/02/2026 - 21:43:29

129 - ABERTURA E FECHAMENTO DE RASGOS EM CONCRETO, PARA PASSAGEM DE ELETRODUTO DIAM. 1 1/4 A 2 ABERTURA E FECHAMENTO DE RASGOS EM CONCRETO, PARA PASSAGEM DE ELETRODUTO DIAM. 1 1/4 A 2

Quantidade: 37,6300 **Sigla:** M
Valor Unitário: 48,36 **Valor Total:** 1.819,79
Modelo: -- **Marca/Fabricante:** --

Detalhe: ABERTURA E FECHAMENTO DE RASGOS EM CONCRETO, PARA PASSAGEM DE ELETRODUTO DIAM. 1 1/4 A 2 ABERTURA E FECHAMENTO DE RASGOS EM CONCRETO, PARA PASSAGEM DE ELETRODUTO DIAM. 1 1/4 A 2

Registrado em: 02/02/2026 - 21:43:29

130 - ABERTURA E FECHAMENTO DE RASGOS EM CONCRETO, PARA PASSAGEM DE ABERTURA E FECHAMENTO DE RASGOS EM CONCRETO, PARA PASSAGEM DETUBULACOES, DIAM. 2 1/2A 4

Quantidade: 106,1300 **Sigla:** M

Valor Unitário: 70,32 **Valor Total:** 7.463,06

Modelo: -- **Marca/Fabricante:** --

Detalhe: ABERTURA E FECHAMENTO DE RASGOS EM CONCRETO, PARA PASSAGEM DE ABERTURA E FECHAMENTO DE RASGOS EM CONCRETO, PARA PASSAGEM DETUBULACOES, DIAM. 2 1/2A 4

Registrado em: 02/02/2026 - 21:43:29

131 - FORNECIMENTO E INSTALACAO DE TUBO DE PVC RIGIDO SOLDAVEL BRANCO, PARA ESGOTO, DIAM 40 MM (1 1/2) TUBO DE PVC RIGIDO SOLDAVEL BRANCO, PARA ESGOTO, DIAMETRO 40MM (1 1/2), INCLUSIVE CONEXOES

Quantidade: 70,1500 **Sigla:** M

Valor Unitário: 39,35 **Valor Total:** 2.760,40

Modelo: -- **Marca/Fabricante:** --

Detalhe: FORNECIMENTO E INSTALACAO DE TUBO DE PVC RIGIDO SOLDAVEL BRANCO, PARA ESGOTO, DIAM 40 MM (1 1/2) TUBO DE PVC RIGIDO SOLDAVEL BRANCO, PARA ESGOTO, DIAMETRO 40MM (1 1/2), INCLUSIVE CONEXOES

Registrado em: 02/02/2026 - 21:43:29

132 - FORNECIMENTO E INSTALACAO DE TUBO DE PVC RIGIDO SOLDAVEL BRANCO, PARA ESGOTO, DIAM 50 MM (2) TUBO DE PVC RIGIDO SOLDAVEL BRANCO, PARA ESGOTO, DIAMETRO 50MM (2), INCLUSIVE CONEXOES

Quantidade: 98,9500 **Sigla:** M

Valor Unitário: 54,56 **Valor Total:** 5.398,71

Modelo: -- **Marca/Fabricante:** --

Detalhe: FORNECIMENTO E INSTALACAO DE TUBO DE PVC RIGIDO SOLDAVEL BRANCO, PARA ESGOTO, DIAM 50 MM (2) TUBO DE PVC RIGIDO SOLDAVEL BRANCO, PARA ESGOTO, DIAMETRO 50MM (2), INCLUSIVE CONEXOES

Registrado em: 02/02/2026 - 21:43:29

133 - FORNECIMENTO E INSTALACAO DE TUBO DE PVC RIGIDO SOLDAVEL BRANCO, PARA ESGOTO, DIAM 75 MM (3) TUBO DE PVC RIGIDO SOLDAVEL BRANCO, PARA ESGOTO, DIAMETRO 75MM (3), INCLUSIVE CONEXOES

Quantidade: 119,1500 **Sigla:** M

Valor Unitário: 84,46 **Valor Total:** 10.063,41

Modelo: -- **Marca/Fabricante:** --

Detalhe: FORNECIMENTO E INSTALACAO DE TUBO DE PVC RIGIDO SOLDAVEL BRANCO, PARA ESGOTO, DIAM 75 MM (3) TUBO DE PVC RIGIDO SOLDAVEL BRANCO, PARA ESGOTO, DIAMETRO 75MM (3), INCLUSIVE CONEXOES

Registrado em: 02/02/2026 - 21:43:29

134 - FORNECIMENTO E INSTALACAO DE TUBO DE PVC RIGIDO SOLDAVEL BRANCO, PARA ESGOTO, DIAM 100 MM (4) TUBO DE PVC RIGIDO SOLDAVEL BRANCO, PARA ESGOTO, DIAMETRO 100MM (4), INCLUSIVE CONEXOES

Quantidade: 115,7200 **Sigla:** M

Valor Unitário: 100,38 **Valor Total:** 11.615,97

Modelo: -- **Marca/Fabricante:** --

Detalhe: FORNECIMENTO E INSTALACAO DE TUBO DE PVC RIGIDO SOLDAVEL BRANCO, PARA ESGOTO, DIAM 100 MM (4) TUBO DE PVC RIGIDO SOLDAVEL BRANCO, PARA ESGOTO, DIAMETRO 100MM (4), INCLUSIVE CONEXOES

Registrado em: 02/02/2026 - 21:43:29

135 - CAIXA SIFONADA, PVC, DN 150 X 185 X 75 MM, JUNTA ELASTICA, CAIXA SIFONADA, PVC, DN 150 X 185 X 75 MM, JUNTA ELASTICA, FORNECIDA E INSTALADA EM RAMAL DE DESCARGA OU EM RAMAL DE ESGOTO SANITARIO. AF_08/2022

Quantidade: 21,0000 **Sigla:** UN

Valor Unitário: 139,10 **Valor Total:** 2.921,10

Modelo: -- **Marca/Fabricante:** --

E-DOCS - CÓPIA DO PROCESSO 2025-BFJQ8 GERADO POR UDSON OLIVEIRA RAMOS DE AGUIAR EM 05/05/2026 16:12 DOCUMENTO 1 / 1 PÁGINA 1434 / 3514

2026-PBRRQ0 - E-DOCS - CÓPIA SIMPLES 04/02/2026 18:36 PÁGINA 329 / 355

E-DOCS - CÓPIA DO PROCESSO 2025-BFJQ8 GERADO POR UDSON OLIVEIRA RAMOS DE AGUIAR EM 05/05/2026 16:12 DOCUMENTO 1 / 1 PÁGINA 1435 / 3514

Detalhe: CAIXA SIFONADA, PVC, DN 150 X 185 X 75 MM, JUNTA ELASTICA, CAIXA SIFONADA, PVC, DN 150 X 185 X 75 MM, JUNTA ELASTICA, FORNECIDA E INSTALADA EM RAMAL DE DESCARGA OU EM RAMAL DE ESGOTO SANITARIO. AF_08/2022

Registrado em: 02/02/2026 - 21:43:29

136 - Caixa sifonada, pvc, dn 100 x 100 x 50 mm, junta elastica Caixa sifonada, pvc, dn 100 x 100 x 50 mm, junta elastica, fornecida e instalada em ramal de descarga ou em ramal de esgoto sanitario. af_08/2022

Quantidade: 5,0000 **Sigla:** UN

Valor Unitário: 66,43 **Valor Total:** 332,15

Modelo: -- **Marca/Fabricante:** --

Detalhe: Caixa sifonada, pvc, dn 100 x 100 x 50 mm, junta elastica Caixa sifonada, pvc, dn 100 x 100 x 50 mm, junta elastica, fornecida e instalada em ramal de descarga ou em ramal de esgoto sanitario. af_08/2022

Registrado em: 02/02/2026 - 21:43:29

137 - RALO SIFONADO, PVC, DN 100 X 40 MM, JUNTA SOLDAVEL, FORNECIDO E INSTALADO RALO SIFONADO, PVC, DN 100 X 40 MM, JUNTA SOLDAVEL, FORNECIDO E INSTALADOEM RAMAL DE DESCARGA OU EM RAMAL DE ESGOTO SANITARIO. AF_08/2022

Quantidade: 9,0000 **Sigla:** UN

Valor Unitário: 28,52 **Valor Total:** 256,68

Modelo: -- **Marca/Fabricante:** --

Detalhe: RALO SIFONADO, PVC, DN 100 X 40 MM, JUNTA SOLDAVEL, FORNECIDO E INSTALADO RALO SIFONADO, PVC, DN 100 X 40 MM, JUNTA SOLDAVEL, FORNECIDO E INSTALADOEM RAMAL DE DESCARGA OU EM RAMAL DE ESGOTO SANITARIO. AF_08/2022

Registrado em: 02/02/2026 - 21:43:29

138 - CAIXAS DE INSPECAO DE ALV. BLOCOS CONCRETO 9X19X39CM, DIM, 60X60CM E HMAX = 1M, COM TAMPA DE CONC CAIXAS DE INSPECAO DE ALV. BLOCOS CONCRETO 9X19X39CM, DIM, 60X60CM E HMAX = 1M, COM TAMPA DE CONC. ESP. 5CM, LASTRO DE CONC. ESP. 10CM, REVEST INTERN. C/ CHAPISCO E REBOCO IMPERMEABILIZADO, INCL. ESCAVACAO, REATERRO E ENCHIMENTO

Quantidade: 3,0000 **Sigla:** UN

Valor Unitário: 786,32 **Valor Total:** 2.358,96

Modelo: -- **Marca/Fabricante:** --

Detalhe: CAIXAS DE INSPECAO DE ALV. BLOCOS CONCRETO 9X19X39CM, DIM, 60X60CM E HMAX = 1M, COM TAMPA DE CONC CAIXAS DE INSPECAO DE ALV. BLOCOS CONCRETO 9X19X39CM, DIM, 60X60CM E HMAX = 1M, COM TAMPA DE CONC. ESP. 5CM, LASTRO DE CONC. ESP. 10CM, REVEST INTERN. C/ CHAPISCO E REBOCO IMPERMEABILIZADO, INCL. ESCAVACAO, REATERRO E ENCHIMENTO

Registrado em: 02/02/2026 - 21:43:29

139 - CAIXA DE GORDURA A DE ALV. BLOCO CONCRETO 9X19X39CM, DIM.60X60CM E HMAX=1M, COM TAMPA EM CONCRETO ESP.5CM, LASTRO CONCRETO ESP.10CM,REVESTIDA INTERN. C/ CHAPISCO E REBOCO IMPERMEAB,ESCAVACAO, REATERRO E PAREDE INTERNA EM CONCRETO

Quantidade: 1,0000 **Sigla:** UN

Valor Unitário: 838,49 **Valor Total:** 838,49

Modelo: -- **Marca/Fabricante:** --

Detalhe: CAIXA DE GORDURA A DE ALV. BLOCO CONCRETO 9X19X39CM, DIM.60X60CM E HMAX=1M, COM TAMPA EM CONCRETO ESP.5CM, LASTRO CONCRETO ESP.10CM,REVESTIDA INTERN. C/ CHAPISCO E REBOCO IMPERMEAB,ESCAVACAO, REATERRO E PAREDE INTERNA EM CONCRETO

Registrado em: 02/02/2026 - 21:43:29

140 - TERMINAL DE VENTILACAO, PVC, SERIE NORMAL, ESGOTO PREDIAL, DN 50 MM, JUNTA SOLDAVEL TERMINAL DE VENTILACAO, PVC, SERIE NORMAL, ESGOTO PREDIAL, DN 50 MM, JUNTA SOLDAVEL, FORNECIDO E INSTALADO EM PRUMADA DE ESGOTO SANITARIO OU VENTILACAO. AF_08/2022

Quantidade: 3,0000 **Sigla:** UN

Valor Unitário: 17,49 **Valor Total:** 52,47

Modelo: -- **Marca/Fabricante:** --

Detalhe: TERMINAL DE VENTILACAO, PVC, SERIE NORMAL, ESGOTO PREDIAL, DN 50 MM, JUNTA SOLDAVEL TERMINAL DE VENTILACAO, PVC, SERIE NORMAL, ESGOTO PREDIAL, DN 50 MM, JUNTA SOLDAVEL, FORNECIDO E INSTALADO EM PRUMADA DE ESGOTO SANITARIO OU VENTILACAO. AF_08/2022

Registrado em: 02/02/2026 - 21:43:30

E-DOCS - CÓPIA DO PROCESSO 2025-BFJQ8 GERADO POR UDSON OLIVEIRA RAMOS DE AGUIAR EM 05/05/2026 16:12 DOCUMENTO 1 / 1 PÁGINA 1436 / 3514

2026-PBRRQ0 - E-DOCS - CÓPIA SIMPLES 04/02/2026 18:36 PÁGINA 331 / 355

141 - Terminal de ventilacao, pvc, serie normal, esgoto predial, dn 75 mm, junta soldavel Terminal de ventilacao, pvc, serie normal, esgoto predial, dn 75 mm, junta soldavel, fornecido e instalado em prumada de esgoto sanitario ou ventilacao. af_08/2022

Quantidade: 5,0000 **Sigla:** UN
Valor Unitário: 35,89 **Valor Total:** 179,45
Modelo: -- **Marca/Fabricante:** --
Detalhe: Terminal de ventilacao, pvc, serie normal, esgoto predial, dn 75 mm, junta soldavel Terminal de ventilacao, pvc, serie normal, esgoto predial, dn 75 mm, junta soldavel, fornecido e instalado em prumada de esgoto sanitario ou ventilacao. af_08/2022
Registrado em: 02/02/2026 - 21:43:30

142 - FORNECIMENTO E INSTALACAO DE TUBO DE PVC RIGIDO SOLDAVEL BRANCO, PARA ESGOTO (Item 12.03.01 da PO) TUBO DE PVC RIGIDO SOLDAVEL BRANCO, PARA ESGOTO, DIAMETRO 100MM (4), INCLUSIVE CONEXOES (Item 12.03.01 da PO)

Quantidade: 152,4099 **Sigla:** M
Valor Unitário: 100,38 **Valor Total:** 15.298,91
Modelo: -- **Marca/Fabricante:** --
Detalhe: FORNECIMENTO E INSTALACAO DE TUBO DE PVC RIGIDO SOLDAVEL BRANCO, PARA ESGOTO (Item 12.03.01 da PO) TUBO DE PVC RIGIDO SOLDAVEL BRANCO, PARA ESGOTO, DIAMETRO 100MM (4), INCLUSIVE CONEXOES (Item 12.03.01 da PO)
Registrado em: 02/02/2026 - 21:43:30

143 - FORNECIMENTO E INSTALACAO DE TUBO DE PVC RIGIDO SOLDAVEL BRANCO, PARA ESGOTO, DIAM 150 MM (6) TUBO DE PVC RIGIDO SOLDAVEL BRANCO, PARA ESGOTO, DIAMETRO 150MM (6), INCLUSIVE CONEXOES

Quantidade: 30,8200 **Sigla:** M
Valor Unitário: 131,81 **Valor Total:** 4.062,38
Modelo: -- **Marca/Fabricante:** --
Detalhe: FORNECIMENTO E INSTALACAO DE TUBO DE PVC RIGIDO SOLDAVEL BRANCO, PARA ESGOTO, DIAM 150 MM (6) TUBO DE PVC RIGIDO SOLDAVEL BRANCO, PARA ESGOTO, DIAMETRO 150MM (6), INCLUSIVE CONEXOES
Registrado em: 02/02/2026 - 21:43:30

144 - CAIXA SIFONADA, PVC, DN 150 X 185 X 75 MM, FORNECIDA E INSTALADA EM RAMAIS DE CAIXA SIFONADA, PVC, DN 150 X 185 X 75 MM, FORNECIDA E INSTALADA EM RAMAIS DEENCAMINHAMENTO DE AGUA PLUVIAL. AF_06/2022

Quantidade: 1,0000 **Sigla:** UN
Valor Unitário: 133,83 **Valor Total:** 133,83
Modelo: -- **Marca/Fabricante:** --
Detalhe: CAIXA SIFONADA, PVC, DN 150 X 185 X 75 MM, FORNECIDA E INSTALADA EM RAMAIS DE CAIXA SIFONADA, PVC, DN 150 X 185 X 75 MM, FORNECIDA E INSTALADA EM RAMAIS DEENCAMINHAMENTO DE AGUA PLUVIAL. AF_06/2022
Registrado em: 02/02/2026 - 21:43:30

145 - CAIXA DE AREIA DE ALVENARIA DE BLOCOS DE CONCRETO 9X19X39CM, DIM. 60X60CM E HMAX=1M CAIXA DE AREIA DE ALVENARIA DE BLOCOS DE CONCRETO 9X19X39CM, DIM. 60X60CM E HMAX=1M, C/ TAMPA EM CONCRETO ESP. 5CM, LASTRO CONCRETO ESP. 10CM, REVESTIDA INTERN. C/ CHAPISCO E REBOCO IMPERMEABILIZANTE, INCL. ESCAVACAO E REATERRO

Quantidade: 4,0000 **Sigla:** UN
Valor Unitário: 775,05 **Valor Total:** 3.100,20
Modelo: -- **Marca/Fabricante:** --
Detalhe: CAIXA DE AREIA DE ALVENARIA DE BLOCOS DE CONCRETO 9X19X39CM, DIM. 60X60CM E HMAX=1M CAIXA DE AREIA DE ALVENARIA DE BLOCOS DE CONCRETO 9X19X39CM, DIM. 60X60CM E HMAX=1M, C/ TAMPA EM CONCRETO ESP. 5CM, LASTRO CONCRETO ESP. 10CM, REVESTIDA INTERN. C/ CHAPISCO E REBOCO IMPERMEABILIZANTE, INCL. ESCAVACAO E REATERRO
Registrado em: 02/02/2026 - 21:43:30

146 - FORNECIMENTO E INSTALACAO DE CALHA EM CHAPA DE ACO GALVANIZADO NUMERO 24, DES. DE 50 CM. CALHA EM CHAPA DE ACO GALVANIZADO NUMERO 24, DESENVOLVIMENTO DE 50 CM, INCLUSO TRANSPORTE VERTICAL. AF_07/2019

Quantidade: 73,8500 **Sigla:** M
Valor Unitário: 103,89 **Valor Total:** 7.672,28
Modelo: -- **Marca/Fabricante:** --

E-DOCS - CÓPIA DO PROCESSO 2025-BFJQ8 GERADO POR UDSON OLIVEIRA RAMOS DE AGUIAR EM 05/05/2026 16:12 DOCUMENTO 1 / 1 PÁGINA 1437 / 3514

2026-PBRRQ0 - E-DOCS - CÓPIA SIMPLES 04/02/2026 18:36 PÁGINA 332 / 355

Detalhe: FORNECIMENTO E INSTALACAO DE CALHA EM CHAPA DE ACO GALVANIZADO NUMERO 24, DES. DE 50 CM. CALHA EM CHAPA DE ACO GALVANIZADO NUMERO 24, DESENVOLVIMENTO DE 50 CM, INCLUSO TRANSPORTE VERTICAL. AF_07/2019

Registrado em: 02/02/2026 - 21:43:30

147 - GUARDA-CORPO H = 1,10M E CORRIMAO EM TUBO FERRO GALVANIZADO, BARRAS GUARDA-CORPO H = 1,10M E CORRIMAO EM TUBO FERRO GALVANIZADO, BARRASSUPERIORES ALT=0,92M E 0,70M E BARRA INFERIOR, DIAM= 1.1/2, BARRAS VERTICAISD=3/4 A CADA 0,11M, CURVAS DE ACO CARBONO.

Quantidade: 47,1100 **Sigla:** M

Valor Unitário: 303,72 **Valor Total:** 14.308,25

Modelo: -- **Marca/Fabricante:** --

Detalhe: GUARDA-CORPO H = 1,10M E CORRIMAO EM TUBO FERRO GALVANIZADO, BARRAS GUARDA-CORPO H = 1,10M E CORRIMAO EM TUBO FERRO GALVANIZADO, BARRASSUPERIORES ALT=0,92M E 0,70M E BARRA INFERIOR, DIAM= 1.1/2, BARRAS VERTICAISD=3/4 A CADA 0,11M, CURVAS DE ACO CARBONO.

Registrado em: 02/02/2026 - 21:43:30

148 - CORRIMAO EM TUBO FERRO GALVANIZADO, ALT=0,92M, COM BARRAS HORIZONTAIS CORRIMAO EM TUBO FERRO GALVANIZADO, ALT=0,92M, COM BARRAS HORIZONTAISDUPLA (2) E BARRAS VERTICAIS NAS EXTREMIDADES DE 2, INCLUSIVE CURVA EM ACO(PADRAO) - PARA DEFICIENTES FISICOS

Quantidade: 23,3800 **Sigla:** M

Valor Unitário: 298,08 **Valor Total:** 6.969,11

Modelo: -- **Marca/Fabricante:** --

Detalhe: CORRIMAO EM TUBO FERRO GALVANIZADO, ALT=0,92M, COM BARRAS HORIZONTAIS CORRIMAO EM TUBO FERRO GALVANIZADO, ALT=0,92M, COM BARRAS HORIZONTAISDUPLA (2) E BARRAS VERTICAIS NAS EXTREMIDADES DE 2, INCLUSIVE CURVA EM ACO(PADRAO) - PARA DEFICIENTES FISICOS

Registrado em: 02/02/2026 - 21:43:30

149 - GUARDA-CORPO DE ACO GALVANIZADO DE 1,10M DE ALTURA, MONTANTES GUARDA-CORPO DE ACO GALVANIZADO DE 1,10M DE ALTURA, MONTANTESTUBULARES DE 1.1/2 ESPACADOS DE 1,20M, TRAVESSA SUPERIOR DE 2 , GRADILFORMADO POR BARRAS CHATAS EM FERRO DE 32X4,8MM, FIXADO COM CHUMBADORMECANICO, PINTADO COM TINTA ESMALTE SINTETICO, A D

Quantidade: 1,5000 **Sigla:** M

Valor Unitário: 853,43 **Valor Total:** 1.280,15

Modelo: -- **Marca/Fabricante:** --

Detalhe: GUARDA-CORPO DE ACO GALVANIZADO DE 1,10M DE ALTURA, MONTANTES GUARDA-CORPO DE ACO GALVANIZADO DE 1,10M DE ALTURA, MONTANTESTUBULARES DE 1.1/2 ESPACADOS DE 1,20M, TRAVESSA SUPERIOR DE 2 , GRADILFORMADO POR BARRAS CHATAS EM FERRO DE 32X4,8MM, FIXADO COM CHUMBADORMECANICO, PINTADO COM TINTA ESMALTE SINTETICO, A D

Registrado em: 02/02/2026 - 21:43:30

150 - PLATAFORMA ELEVATORIA PARA PNE, CABINADA, MODELO COM PORTAS MANUAIS PLATAFORMA ELEVATORIA PARA PNE, CABINADA, MODELO COM PORTAS MANUAISCOM DIMENSOES DE 0,90 M (L) X 2,00 M (H), DOTADAS DE MOLA AEREA PARAFECHAMENTO AUTONOMO, VIDRO NA METADE SUPERIOR E PUXADOR EM ALUMINIO, 02PARADAS, PERCURSO DE 3,80M - CAIXA DE CORRI

Quantidade: 1,0000 **Sigla:** UN

Valor Unitário: 58.019,87 **Valor Total:** 58.019,87

Modelo: -- **Marca/Fabricante:** --

Detalhe: PLATAFORMA ELEVATORIA PARA PNE, CABINADA, MODELO COM PORTAS MANUAIS PLATAFORMA ELEVATORIA PARA PNE, CABINADA, MODELO COM PORTAS MANUAISCOM DIMENSOES DE 0,90 M (L) X 2,00 M (H), DOTADAS DE MOLA AEREA PARAFECHAMENTO AUTONOMO, VIDRO NA METADE SUPERIOR E PUXADOR EM ALUMINIO, 02PARADAS, PERCURSO DE 3,80M - CAIXA DE CORRI

Registrado em: 02/02/2026 - 21:43:30

151 - FORNECIMENTO E INSTALACAO DE UNIDADE EVAPORADORA E CONDENSADORA DE AR CONDICIONADO 12.000 BTU´S 220V FORNECIMENTO E INSTALACAO DE UNIDADE EVAPORADORA E CONDENSADORA DE AR CONDICIONADO TIPO SPLIT INVERTER HI-WALL (PAREDE) DE 12.000 BTU´S 220V - CICLO FRIO - CLASSIFICACAO A (SELO PROCEL), INCLUSIVE AMORTECEDORES VIBRA-STOP

Quantidade: 3,0000 **Sigla:** UN

Valor Unitário: 3.729,73 **Valor Total:** 11.189,19

Modelo: -- **Marca/Fabricante:** --

E-DOCS - CÓPIA DO PROCESSO 2025-BFJQ8 GERADO POR UDSON OLIVEIRA RAMOS DE AGUIAR EM 05/05/2026 16:12 DOCUMENTO 1 / 1 PÁGINA 1438 / 3514

2026-PBRRQ0 - E-DOCS - CÓPIA SIMPLES 04/02/2026 18:36 PÁGINA 333 / 355

Detalhe: FORNECIMENTO E INSTALACAO DE UNIDADE EVAPORADORA E CONDENSADORA DE AR CONDICIONADO 12.000 BTU´S 220V FORNECIMENTO E INSTALACAO DE UNIDADE EVAPORADORA E CONDENSADORA DE AR CONDICIONADO TIPO SPLIT INVERTER HI-WALL (PAREDE) DE 12.000 BTU´S 220V - CICLO FRIO - CLASSIFICACAO A (SELO PROCEL), INCLUSIVE AMORTECEDORES VIBRA-STOP

Registrado em: 02/02/2026 - 21:43:30

152 - FORNECIMENTO E INSTALACAO DE UNIDADE EVAPORADORA E CONDENSADORA DE AR CONDICIONADO 18.000 BTU´S 220V FORNECIMENTO E INSTALACAO DE UNIDADE EVAPORADORA E CONDENSADORA DE AR CONDICIONADO TIPO SPLIT INVERTER HI-WALL (PAREDE) DE 18.000 BTU´S 220V - CICLO FRIO - CLASSIFICACAO A (SELO PROCEL), INCLUSIVE AMORTECEDORES VIBRA-STOP

Quantidade: 1,0000 **Sigla:** UN

Valor Unitário: 5.303,97 **Valor Total:** 5.303,97

Modelo: -- **Marca/Fabricante:** --

Detalhe: FORNECIMENTO E INSTALACAO DE UNIDADE EVAPORADORA E CONDENSADORA DE AR CONDICIONADO 18.000 BTU´S 220V FORNECIMENTO E INSTALACAO DE UNIDADE EVAPORADORA E CONDENSADORA DE AR CONDICIONADO TIPO SPLIT INVERTER HI-WALL (PAREDE) DE 18.000 BTU´S 220V - CICLO FRIO - CLASSIFICACAO A (SELO PROCEL), INCLUSIVE AMORTECEDORES VIBRA-STOP

Registrado em: 02/02/2026 - 21:43:30

153 - FORNECIMENTO E INSTALACAO DE UNIDADE EVAPORADORA E CONDENSADORA DE AR FORNECIMENTO E INSTALACAO DE UNIDADE EVAPORADORA E CONDENSADORA DE ARCONDICIONADO TIPO SPLIT INVERTER HI-WALL (PAREDE) DE 30.000 BTU´S 220V - CICLOQUENTE/FRIO - CLASSIFICACAO A (SELO PROCEL), INCLUSIVE AMORTECEDORES VIBRASTOP - (BDI-DIF=15,57%

Quantidade: 10,0000 **Sigla:** UN

Valor Unitário: 9.228,95 **Valor Total:** 92.289,50

Modelo: -- **Marca/Fabricante:** --

Detalhe: FORNECIMENTO E INSTALACAO DE UNIDADE EVAPORADORA E CONDENSADORA DE AR FORNECIMENTO E INSTALACAO DE UNIDADE EVAPORADORA E CONDENSADORA DE ARCONDICIONADO TIPO SPLIT INVERTER HI-WALL (PAREDE) DE 30.000 BTU´S 220V - CICLOQUENTE/FRIO - CLASSIFICACAO A (SELO PROCEL), INCLUSIVE AMORTECEDORES VIBRASTOP - (BDI-DIF=15,57%

Registrado em: 02/02/2026 - 21:43:30

154 - Tubo em cobre flexivel, dn 1/4 Tubo em cobre flexivel, dn 1/4, com isolamento, instalado em ramal de alimentacao de ar condicionado com condensadora individual fornecimento e instalacao. af_12/2015

Quantidade: 23,9798 **Sigla:** M

Valor Unitário: 35,18 **Valor Total:** 843,61

Modelo: -- **Marca/Fabricante:** --

Detalhe: Tubo em cobre flexivel, dn 1/4 Tubo em cobre flexivel, dn 1/4, com isolamento, instalado em ramal de alimentacao de ar condicionado com condensadora individual fornecimento e instalacao. af_12/2015

Registrado em: 02/02/2026 - 21:43:30

155 - TUBO EM COBRE FLEXIVEL, DN 3/8 TUBO EM COBRE FLEXIVEL, DN 3/8, COM ISOLAMENTO, INSTALADO EM RAMALALIMENTACAO DE AR CONDICIONADO COM CONDENSADORA INDIVIDUAL FORNECIMENTOE INSTALACAO. AF_12/2015

Quantidade: 70,3499 **Sigla:** M

Valor Unitário: 57,75 **Valor Total:** 4.062,71

Modelo: -- **Marca/Fabricante:** --

Detalhe: TUBO EM COBRE FLEXIVEL, DN 3/8 TUBO EM COBRE FLEXIVEL, DN 3/8, COM ISOLAMENTO, INSTALADO EM RAMALALIMENTACAO DE AR CONDICIONADO COM CONDENSADORA INDIVIDUAL FORNECIMENTOE INSTALACAO. AF_12/2015

Registrado em: 02/02/2026 - 21:43:30

Declaro que estou ciente e concordo com as condições contidas no edital e seus anexos, bem como de que cumpro plenamente os requisitos de habilitação definidos no edital.

Declaro cumprir as exigências de reserva de cargos para pessoa com deficiência e para reabilitado da Previdência Social, previstas em lei e em outras normas específicas.

Sob pena de desclassificação, declaro que minhas propostas econômicas compreendem a integralidade dos custos para atendimento dos direitos trabalhistas assegurados na Constituição Federal, nas leis trabalhistas, nas normas infralegais, nas convenções coletivas de trabalho e nos termos de ajustamento de conduta vigentes na data de entrega das propostas.

Declaro para fins do inciso XXXIII do artigo 7° da Constituição Federal, com redação dada pela Emenda Constitucional, nº 20/98, que não emprega menores de dezoito anos em trabalho noturno, perigoso ou insalubre e de que qualquer trabalho a menores de 16 anos.

Declaro não possuir em sua cadeia produtiva, empregados executando trabalho degradante ou forçado, nos termos do inciso III e IV do art.1º e no inciso III do art.5º da Constituição Federal.

Declaro que, conforme disposto no art. 93 da Lei nº 8.213, de 24 de julho de 1991, estou ciente do cumprimento da reserva de cargos prevista em lei para pessoa com deficiência ou para reabilitado da Previdência Social e que, se aplicado ao número de funcionários da minha empresa, atendo às regras de acessibilidade previstas na legislação.

Declaro sob as penas da lei, que até a presente data inexistem fatos impeditivos para sua habilitação no presente processo licitatório, ciente da obrigatoriedade de declarar ocorrências posteriores.

E-DOCS - CÓPIA DO PROCESSO 2025-BFJQ8 GERADO POR UDSON OLIVEIRA RAMOS DE AGUIAR EM 05/05/2026 16:12 DOCUMENTO 1 / 1 PÁGINA 1439 / 3514

2026-PBRRQ0 - E-DOCS - CÓPIA SIMPLES 04/02/2026 18:36 PÁGINA 334 / 355

156 - Tubo em cobre flexivel, dn 1/2 Tubo em cobre flexivel, dn 1/2, com isolamento, instalado em ramal de alimentacao de ar condicionado com condensadora central - fornecimento e instalacao. af_12/2015

Quantidade: 23,9900
Sigla: M
Valor Unitário: 73,69
Valor Total: 1.767,82
Modelo: --
Marca/Fabricante: --
Detalhe: Tubo em cobre flexivel, dn 1/2 Tubo em cobre flexivel, dn 1/2, com isolamento, instalado em ramal de alimentacao de ar condicionado com condensadora central - fornecimento e instalacao. af_12/2015
Registrado em: 02/02/2026 - 21:43:30

157 - TUBO EM COBRE FLEXIVEL, DN 5/8 TUBO EM COBRE FLEXIVEL, DN 5/8, COM ISOLAMENTO, INSTALADO EM RAMALALIMENTACAO DE AR CONDICIONADO COM CONDENSADORA INDIVIDUAL FORNECIMENTOE INSTALACAO. AF_12/2015

Quantidade: 70,4699
Sigla: M
Valor Unitário: 90,11
Valor Total: 6.350,04
Modelo: --
Marca/Fabricante: --
Detalhe: TUBO EM COBRE FLEXIVEL, DN 5/8 TUBO EM COBRE FLEXIVEL, DN 5/8, COM ISOLAMENTO, INSTALADO EM RAMALALIMENTACAO DE AR CONDICIONADO COM CONDENSADORA INDIVIDUAL FORNECIMENTOE INSTALACAO. AF_12/2015
Registrado em: 02/02/2026 - 21:43:30

158 - FORNECIMENTO E INSTALACAO DE TUBO DE PVC RIGIDO SOLDAVEL MARROM, DIAM 20 MM (1/2) TUBO DE PVC RIGIDO SOLDAVEL MARROM, DIAM. 20MM (1/2), INCLUSIVE CONEXOES

Quantidade: 74,6900
Sigla: M
Valor Unitário: 27,44
Valor Total: 2.049,49
Modelo: --
Marca/Fabricante: --
Detalhe: FORNECIMENTO E INSTALACAO DE TUBO DE PVC RIGIDO SOLDAVEL MARROM, DIAM 20 MM (1/2) TUBO DE PVC RIGIDO SOLDAVEL MARROM, DIAM. 20MM (1/2), INCLUSIVE CONEXOES
Registrado em: 02/02/2026 - 21:43:30

159 - INSTALACAO DE LINHA FRIGORIGENA PARA INTERLIGACAO DO SISTEMA DE CLIMATIZACAO INSTALACAO DE LINHA FRIGORIGENA PARA INTERLIGACAO DO SISTEMA DE CLIMATIZACAO INCL. ACESSORIOS DE FIXACAO, FITA PVC AUTO-ADERENTE E CABO PP, EXCLUSIVE TUBOS DE COBRE DA LINHA LIQUIDA E SUCCAO, ESPUMA ELASTOMERICA FLEXIVEL E GAS REFRIGERANTE

Quantidade: 188,7899
Sigla: M
Valor Unitário: 148,00
Valor Total: 27.940,91
Modelo: --
Marca/Fabricante: --
Detalhe: INSTALACAO DE LINHA FRIGORIGENA PARA INTERLIGACAO DO SISTEMA DE CLIMATIZACAO INSTALACAO DE LINHA FRIGORIGENA PARA INTERLIGACAO DO SISTEMA DE CLIMATIZACAO INCL. ACESSORIOS DE FIXACAO, FITA PVC AUTO-ADERENTE E CABO PP, EXCLUSIVE TUBOS DE COBRE DA LINHA LIQUIDA E SUCCAO, ESPUMA ELASTOMERICA FLEXIVEL E GAS REFRIGERANTE
Registrado em: 02/02/2026 - 21:43:30

160 - GAS REFRIGERANTE R410A GAS REFRIGERANTE R410A

Quantidade: 94,3999
Sigla: KG
Valor Unitário: 95,98
Valor Total: 9.060,50
Modelo: --
Marca/Fabricante: --
Detalhe: GAS REFRIGERANTE R410A GAS REFRIGERANTE R410A
Registrado em: 02/02/2026 - 21:43:30

Declaro para os devidos fins legais, sem prejuízo das sanções e multas previstas neste ato convocatório, **ESTAR** enquadrado como ME/EPP/COOP conforme Lei Complementar 123, de 14 de dezembro de 2006, cujos termos declaro conhecer na íntegra, **ESTANDO** apto, portanto, a exercer o direito de preferência.

E-DOCS - CÓPIA DO PROCESSO 2025-BFJQ8 GERADO POR UDSON OLIVEIRA RAMOS DE AGUIAR EM 05/05/2026 16:12 DOCUMENTO 1 / 1 PÁGINA 1440 / 3514

2026-PBRRQ0 - E-DOCS - CÓPIA SIMPLES 04/02/2026 18:36 PÁGINA 335 / 355

161 - ATERRO MANUAL PARA REGULARIZACAO DO TERRENO EM AREIA, INCLUSIVE ADENSAMENTO HIDRAULICO ATERRO MANUAL PARA REGULARIZACAO DO TERRENO EM AREIA, INCLUSIVE ADENSAMENTO HIDRAULICO E FORNECIMENTO DO MATERIAL (MAXIMO DE 100M3)

Quantidade: 17,7100 **Sigla:** M³
Valor Unitário: 272,90 **Valor Total:** 4.833,06
Modelo: -- **Marca/Fabricante:** --
Detalhe: ATERRO MANUAL PARA REGULARIZACAO DO TERRENO EM AREIA, INCLUSIVE ADENSAMENTO HIDRAULICO ATERRO MANUAL PARA REGULARIZACAO DO TERRENO EM AREIA, INCLUSIVE ADENSAMENTO HIDRAULICO E FORNECIMENTO DO MATERIAL (MAXIMO DE 100M3)
Registrado em: 02/02/2026 - 21:43:30

162 - CARGA, MANOBRA E DESCARGA DE SOLOS E MATERIAIS GRANULARES EM CAMINHAO (Item 15.01.02 da PO) CARGA, MANOBRA E DESCARGA DE SOLOS E MATERIAIS GRANULARES EM CAMINHAO BASCULANTE 10 M3 - CARGA COM ESCAVADEIRA HIDRAULICA (CACAMBA DE 1,20 M3 / 155 HP) E DESCARGA LIVRE (UNIDADE: T). AF_07/2020 (Item 15.01.02 da PO)

Quantidade: 25,6100 **Sigla:** t
Valor Unitário: 6,21 **Valor Total:** 159,04
Modelo: -- **Marca/Fabricante:** --
Detalhe: CARGA, MANOBRA E DESCARGA DE SOLOS E MATERIAIS GRANULARES EM CAMINHAO (Item 15.01.02 da PO) CARGA, MANOBRA E DESCARGA DE SOLOS E MATERIAIS GRANULARES EM CAMINHAO BASCULANTE 10 M3 - CARGA COM ESCAVADEIRA HIDRAULICA (CACAMBA DE 1,20 M3 / 155 HP) E DESCARGA LIVRE (UNIDADE: T). AF_07/2020 (Item 15.01.02 da PO)
Registrado em: 02/02/2026 - 21:43:30

163 - TRANSPORTE COM CAMINHAO BASCULANTE DE 10 M3, EM VIA URBANA PAVIMENTADA, (Item 15.01.03 da PO) TRANSPORTE COM CAMINHAO BASCULANTE DE 10 M3, EM VIA URBANA PAVIMENTADA, DMT ATE 30 KM (UNIDADE: TXKM). AF_07/2020 (Item 15.01.03 da PO)

Quantidade: 886,9700 **Sigla:** t
Valor Unitário: 2,20 **Valor Total:** 1.951,33
Modelo: -- **Marca/Fabricante:** --
Detalhe: TRANSPORTE COM CAMINHAO BASCULANTE DE 10 M3, EM VIA URBANA PAVIMENTADA, (Item 15.01.03 da PO) TRANSPORTE COM CAMINHAO BASCULANTE DE 10 M3, EM VIA URBANA PAVIMENTADA, DMT ATE 30 KM (UNIDADE: TXKM). AF_07/2020 (Item 15.01.03 da PO)
Registrado em: 02/02/2026 - 21:43:30

164 - SERVICO DE TRANSPORTE DE CAMINHAO BASCULANTE DE 10 M3, EM VIA URBANA (Item 15.01.04 da PO) Transporte com caminhao basculante de 10 m3, em via urbana em leito natural (unidade: TXKM). af_07/2020 (Item 15.01.04 da PO)

Quantidade: 174,5776 **Sigla:** t
Valor Unitário: 2,76 **Valor Total:** 481,83
Modelo: -- **Marca/Fabricante:** --
Detalhe: SERVICO DE TRANSPORTE DE CAMINHAO BASCULANTE DE 10 M3, EM VIA URBANA (Item 15.01.04 da PO) Transporte com caminhao basculante de 10 m3, em via urbana em leito natural (unidade: TXKM). af_07/2020 (Item 15.01.04 da PO)
Registrado em: 02/02/2026 - 21:43:30

165 - EXECUCAO DE PAVIMENTO EM PISO INTERTRAVADO, COM BLOCO SEXTAVADO DE 25 X EXECUCAO DE PAVIMENTO EM PISO INTERTRAVADO, COM BLOCO SEXTAVADO DE 25 X25 CM, ESPESSURA 10 CM. AF_10/2022

Quantidade: 30,8500 **Sigla:** M²
Valor Unitário: 140,12 **Valor Total:** 4.322,70
Modelo: -- **Marca/Fabricante:** --
Detalhe: EXECUCAO DE PAVIMENTO EM PISO INTERTRAVADO, COM BLOCO SEXTAVADO DE 25 X EXECUCAO DE PAVIMENTO EM PISO INTERTRAVADO, COM BLOCO SEXTAVADO DE 25 X25 CM, ESPESSURA 10 CM. AF_10/2022
Registrado em: 02/02/2026 - 21:43:30

166 - ALVENARIA DE BLOCOS DE CONCRETO 14X19X39CM, (Item 15.01.06 da PO) ALVENARIA DE BLOCOS DE CONCRETO 14X19X39CM, C/ RESIST. MINIMO A COMPRES. 2.5 MPA, ASSENT. C/ ARG. DE CIMENTO, CAL HIDRATADA CH1 E AREIA NO TRACO 1:0.5:8 ESP. DAS JUNTAS 10MM E ESP. DAS PAREDES, S/ REV. 14CM (Item 15.01.06 da PO)

E-DOCS - CÓPIA DO PROCESSO 2025-BFJQ8 GERADO POR UDSON OLIVEIRA RAMOS DE AGUIAR EM 05/05/2026 16:12 DOCUMENTO 1 / 1 PÁGINA 1441 / 3514

2026-PBRRQ0 - E-DOCS - CÓPIA SIMPLES 04/02/2026 18:36 PÁGINA 336 / 355

Quantidade: 17,1000 **Sigla:** M²
Valor Unitário: 115,44 **Valor Total:** 1.974,02
Modelo: -- **Marca/Fabricante:** --
Detalhe: ALVENARIA DE BLOCOS DE CONCRETO 14X19X39CM, (Item 15.01.06 da PO) ALVENARIA DE BLOCOS DE CONCRETO 14X19X39CM, C/ RESIST. MINIMO A COMPRES. 2.5 MPA, ASSENT. C/ ARG. DE CIMENTO, CAL HIDRATADA CH1 E AREIA NO TRACO 1:0.5:8 ESP. DAS JUNTAS 10MM E ESP. DAS PAREDES, S/ REV. 14CM (Item 15.01.06 da PO)
Registrado em: 02/02/2026 - 21:43:30

167 - FORNECIMENTO E INSTALACAO DE TELA ACO SOLDADA NERVURADA CA-60, Q-92, FORNECIMENTO E INSTALACAO DE TELA ACO SOLDADA NERVURADA CA-60, Q-92,MALHA 15X15CM, FERRO 4.2MM (1.48 KG/M2), PAINEL 2,45X6,0M, TELCON OU SIMILAR

Quantidade: 33,1300 **Sigla:** M²
Valor Unitário: 34,38 **Valor Total:** 1.139,01
Modelo: -- **Marca/Fabricante:** --
Detalhe: FORNECIMENTO E INSTALACAO DE TELA ACO SOLDADA NERVURADA CA-60, Q-92, FORNECIMENTO E INSTALACAO DE TELA ACO SOLDADA NERVURADA CA-60, Q-92,MALHA 15X15CM, FERRO 4.2MM (1.48 KG/M2), PAINEL 2,45X6,0M, TELCON OU SIMILAR
Registrado em: 02/02/2026 - 21:43:31

168 - LASTRO REGULARIZADO DE CONCRETO NAO ESTRUTURAL, ESPESSURA DE 8 CM LASTRO REGULARIZADO DE CONCRETO NAO ESTRUTURAL, ESPESSURA DE 8 CM

Quantidade: 33,1299 **Sigla:** M²
Valor Unitário: 111,81 **Valor Total:** 3.704,25
Modelo: -- **Marca/Fabricante:** --
Detalhe: LASTRO REGULARIZADO DE CONCRETO NAO ESTRUTURAL, ESPESSURA DE 8 CM LASTRO REGULARIZADO DE CONCRETO NAO ESTRUTURAL, ESPESSURA DE 8 CM
Registrado em: 02/02/2026 - 21:43:31

169 - FORNECIMENTO E ASSENTAMENTO DE LADRILHO HIDRAULICO PASTILHADO, VERMELHO, DIM 20X20 CM, ESP. 1,5 CM FORNECIMENTO E ASSENTAMENTO DE LADRILHO HIDRAULICO PASTILHADO, VERMELHO, DIM. 20X20 CM, ESP. 1.5CM, ASSENTADO COM PASTA DE CIMENTO COLANTE, EXCLUSIVE REGULARIZACAO E LASTRO

Quantidade: 1,6999 **Sigla:** M²
Valor Unitário: 111,93 **Valor Total:** 190,27
Modelo: -- **Marca/Fabricante:** --
Detalhe: FORNECIMENTO E ASSENTAMENTO DE LADRILHO HIDRAULICO PASTILHADO, VERMELHO, DIM 20X20 CM, ESP. 1,5 CM FORNECIMENTO E ASSENTAMENTO DE LADRILHO HIDRAULICO PASTILHADO, VERMELHO, DIM. 20X20 CM, ESP. 1.5CM, ASSENTADO COM PASTA DE CIMENTO COLANTE, EXCLUSIVE REGULARIZACAO E LASTRO
Registrado em: 02/02/2026 - 21:43:31

170 - PISO DE BORRACHA PASTILHADO/FRISADO, ESPESSURA 7MM,(Item 15.01.10 da PO) PISO DE BORRACHA PASTILHADO/FRISADO, ESPESSURA 7MM, ASSENTADO COM ARGAMASSA. AF_09/2020 (Item 15.01.10 da PO)

Quantidade: 24,3000 **Sigla:** M²
Valor Unitário: 315,82 **Valor Total:** 7.674,43
Modelo: -- **Marca/Fabricante:** --
Detalhe: PISO DE BORRACHA PASTILHADO/FRISADO, ESPESSURA 7MM,(Item 15.01.10 da PO) PISO DE BORRACHA PASTILHADO/FRISADO, ESPESSURA 7MM, ASSENTADO COM ARGAMASSA. AF_09/2020 (Item 15.01.10 da PO)
Registrado em: 02/02/2026 - 21:43:31

171 - BANCO DE CONCRETO ARMADO APARENTE LARGURA DE 0,50M E ESPESSURA DE 0,05M BANCO DE CONCRETO ARMADO APARENTE COM APOIOS DE ALVENARIA ASSENTADA COM ARGAMASSA DE CIMENTO, CAL E AREIA, LARGURA DE 0,50M E ESPESSURA DE 0,05M

Quantidade: 4,4000 **Sigla:** M
Valor Unitário: 221,89 **Valor Total:** 976,32
Modelo: -- **Marca/Fabricante:** --
Detalhe: BANCO DE CONCRETO ARMADO APARENTE LARGURA DE 0,50M E ESPESSURA DE 0,05M BANCO DE CONCRETO ARMADO APARENTE COM APOIOS DE ALVENARIA ASSENTADA COM ARGAMASSA DE CIMENTO, CAL E AREIA, LARGURA DE 0,50M E ESPESSURA DE 0,05M
Registrado em: 02/02/2026 - 21:43:31

E-DOCS - CÓPIA DO PROCESSO 2025-BFJQ8 GERADO POR UDSON OLIVEIRA RAMOS DE AGUIAR EM 05/05/2026 16:12 DOCUMENTO 1 / 1 PÁGINA 1442 / 3514

2026-PBRRQ0 - E-DOCS - CÓPIA SIMPLES 04/02/2026 18:36 PÁGINA 337 / 355

172 - LIXEIRA EM FIBRA DE VIDRO, COM CAPACIDADE 50L, COM SUPORTE (POSTE), LIXEIRA EM FIBRA DE VIDRO, COM CAPACIDADE 50L, COM SUPORTE (POSTE),FIOBERGLASS, REF. CLPD1085 OU SIMILAR

Quantidade: 1,0000 **Sigla:** UN
Valor Unitário: 884,19 **Valor Total:** 884,19
Modelo: -- **Marca/Fabricante:** --
Detalhe: LIXEIRA EM FIBRA DE VIDRO, COM CAPACIDADE 50L, COM SUPORTE (POSTE), LIXEIRA EM FIBRA DE VIDRO, COM CAPACIDADE 50L, COM SUPORTE (POSTE),FIOBERGLASS, REF. CLPD1085 OU SIMILAR
Registrado em: 02/02/2026 - 21:43:31

173 - FORNECIMENTO E PLANTIO DE GRAMA EM PLACAS TIPO ESMERALDA FORNECIMENTO E PLANTIO DE GRAMA EM PLACAS TIPO ESMERALDA, INCLUSIVE FORNECIMENTO DE TERRA VEGETAL

Quantidade: 87,1000 **Sigla:** M²
Valor Unitário: 41,59 **Valor Total:** 3.622,49
Modelo: -- **Marca/Fabricante:** --
Detalhe: FORNECIMENTO E PLANTIO DE GRAMA EM PLACAS TIPO ESMERALDA FORNECIMENTO E PLANTIO DE GRAMA EM PLACAS TIPO ESMERALDA, INCLUSIVE FORNECIMENTO DE TERRA VEGETAL
Registrado em: 02/02/2026 - 21:43:31

174 - PLANTIO DE ARBUSTO OU CERCA VIVA. AF_07/2024 PLANTIO DE ARBUSTO OU CERCA VIVA. AF_07/2024

Quantidade: 12,0000 **Sigla:** UN
Valor Unitário: 72,80 **Valor Total:** 873,60
Modelo: -- **Marca/Fabricante:** --
Detalhe: PLANTIO DE ARBUSTO OU CERCA VIVA. AF_07/2024 PLANTIO DE ARBUSTO OU CERCA VIVA. AF_07/2024
Registrado em: 02/02/2026 - 21:43:31

175 - ABERTURA E FECHAMENTO DE RASGOS EM ALVENARIA, (Item 16.01.01 da PO) ABERTURA E FECHAMENTO DE RASGOS EM ALVENARIA, PARA PASSAGEM DE TUBULACOES, DIAM. 1/2 A 1 (Item 16.01.01 da PO)

Quantidade: 521,4400 **Sigla:** M
Valor Unitário: 16,75 **Valor Total:** 8.734,12
Modelo: -- **Marca/Fabricante:** --
Detalhe: ABERTURA E FECHAMENTO DE RASGOS EM ALVENARIA, (Item 16.01.01 da PO) ABERTURA E FECHAMENTO DE RASGOS EM ALVENARIA, PARA PASSAGEM DE TUBULACOES, DIAM. 1/2 A 1 (Item 16.01.01 da PO)
Registrado em: 02/02/2026 - 21:43:31

176 - ABERTURA E FECHAMENTO DE RASGOS EM ALVENARIA, DIAM 11/4 A 2 (Item 16.01.02 da PO) ABERTURA E FECHAMENTO DE RASGOS EM ALVENARIA, PARA PASSAGEM DE TUBULACOES, DIAM. 11/4 A 2 (Item 16.01.02 da PO)

Quantidade: 45,4597 **Sigla:** M
Valor Unitário: 25,07 **Valor Total:** 1.139,67
Modelo: -- **Marca/Fabricante:** --
Detalhe: ABERTURA E FECHAMENTO DE RASGOS EM ALVENARIA, DIAM 11/4 A 2 (Item 16.01.02 da PO) ABERTURA E FECHAMENTO DE RASGOS EM ALVENARIA, PARA PASSAGEM DE TUBULACOES, DIAM. 11/4 A 2 (Item 16.01.02 da PO)
Registrado em: 02/02/2026 - 21:43:31

177 - ABERTURA E FECHAMENTO DE RASGOS EM ALVENARIA (Item 16.01.03 da PO) ABERTURA E FECHAMENTO DE RASGOS EM ALVENARIA, PARA PASSAGEM DE TUBULACOES, DIAM. 1/2 A 1 (Item 16.01.03 da PO)

Quantidade: 7,9698 **Sigla:** M
Valor Unitário: 31,76 **Valor Total:** 253,12
Modelo: -- **Marca/Fabricante:** --
Detalhe: ABERTURA E FECHAMENTO DE RASGOS EM ALVENARIA (Item 16.01.03 da PO) ABERTURA E FECHAMENTO DE RASGOS EM ALVENARIA, PARA PASSAGEM DE TUBULACOES, DIAM. 1/2 A 1 (Item 16.01.03 da PO)
Registrado em: 02/02/2026 - 21:43:31

178 - ELETRODUTO FLEXIVEL CORRUGADO DIAMETRO 3/4, AMARELO ? TIGREFLEX OU ELETRODUTO FLEXIVEL CORRUGADO DIAMETRO 3/4, AMARELO ? TIGREFLEX OUEQUIVALENTE

E-DOCS - CÓPIA DO PROCESSO 2025-BFJQ8 GERADO POR UDSON OLIVEIRA RAMOS DE AGUIAR EM 05/05/2026 16:12 DOCUMENTO 1 / 1 PÁGINA 1443 / 3514

Quantidade: 862,3400 **Sigla:** M
Valor Unitário: 7,97 **Valor Total:** 6.872,85
Modelo: -- **Marca/Fabricante:** --
Detalhe: ELETRODUTO FLEXIVEL CORRUGADO DIAMETRO 3/4, AMARELO ? TIGREFLEX OU ELETRODUTO FLEXIVEL CORRUGADO DIAMETRO 3/4, AMARELO ? TIGREFLEX OUEQUIVALENTE
Registrado em: 02/02/2026 - 21:43:31

179 - ELETRODUTO FLEXIVEL CORRUGADO DIAMETRO 1, AMARELO ? TIGREFLEX OU ELETRODUTO FLEXIVEL CORRUGADO DIAMETRO 1, AMARELO ? TIGREFLEX OUEQUIVALENTE

Quantidade: 112,5893 **Sigla:** M
Valor Unitário: 9,73 **Valor Total:** 1.095,49
Modelo: -- **Marca/Fabricante:** --
Detalhe: ELETRODUTO FLEXIVEL CORRUGADO DIAMETRO 1, AMARELO ? TIGREFLEX OU ELETRODUTO FLEXIVEL CORRUGADO DIAMETRO 1, AMARELO ? TIGREFLEX OUEQUIVALENTE
Registrado em: 02/02/2026 - 21:43:31

180 - ELETRODUTO PEAD PAREDE SIMPLES, CORRUGADO, COR PRETA, DIAMETRO 1.1/2, ELETRODUTO PEAD PAREDE SIMPLES, CORRUGADO, COR PRETA, DIAMETRO 1.1/2,REFERENCIA KANAFLEX, PLASTIBRAS OU EQUIVALENTE

Quantidade: 55,6600 **Sigla:** M
Valor Unitário: 34,36 **Valor Total:** 1.912,48
Modelo: -- **Marca/Fabricante:** --
Detalhe: ELETRODUTO PEAD PAREDE SIMPLES, CORRUGADO, COR PRETA, DIAMETRO 1.1/2, ELETRODUTO PEAD PAREDE SIMPLES, CORRUGADO, COR PRETA, DIAMETRO 1.1/2,REFERENCIA KANAFLEX, PLASTIBRAS OU EQUIVALENTE
Registrado em: 02/02/2026 - 21:43:31

181 - ELETRODUTO PEAD PAREDE SIMPLES, CORRUGADO, COR PRETA, DIAMETRO 1.1/4 ELETRODUTO PEAD PAREDE SIMPLES, CORRUGADO, COR PRETA, DIAMETRO 1.1/4, REFERENCIA KANAFLEX, PLASTIBRAS OU EQUIVALENTE

Quantidade: 79,1000 **Sigla:** M
Valor Unitário: 30,21 **Valor Total:** 2.389,61
Modelo: -- **Marca/Fabricante:** --
Detalhe: ELETRODUTO PEAD PAREDE SIMPLES, CORRUGADO, COR PRETA, DIAMETRO 1.1/4 ELETRODUTO PEAD PAREDE SIMPLES, CORRUGADO, COR PRETA, DIAMETRO 1.1/4, REFERENCIA KANAFLEX, PLASTIBRAS OU EQUIVALENTE
Registrado em: 02/02/2026 - 21:43:31

182 - ELETRODUTO PEAD PAREDE SIMPLES, CORRUGADO, COR PRETA, DIAMETRO 2 ELETRODUTO PEAD PAREDE SIMPLES, CORRUGADO, COR PRETA, DIAMETRO 2, REFERENCIA KANAFLEX, PLASTIBRAS OU EQUIVALENTE

Quantidade: 7,0998 **Sigla:** M
Valor Unitário: 36,17 **Valor Total:** 256,80
Modelo: -- **Marca/Fabricante:** --
Detalhe: ELETRODUTO PEAD PAREDE SIMPLES, CORRUGADO, COR PRETA, DIAMETRO 2 ELETRODUTO PEAD PAREDE SIMPLES, CORRUGADO, COR PRETA, DIAMETRO 2, REFERENCIA KANAFLEX, PLASTIBRAS OU EQUIVALENTE
Registrado em: 02/02/2026 - 21:43:31

183 - SERVICO CAIXA DE EMBUTIR MARCA DE REFERENCIA TIGREFLEX, 4X2

Quantidade: 201,0000 **Sigla:** UN
Valor Unitário: 11,89 **Valor Total:** 2.389,89
Modelo: -- **Marca/Fabricante:** --
Detalhe: SERVICO CAIXA DE EMBUTIR MARCA DE REFERENCIA TIGREFLEX, 4X2 **Registrado em:** 02/02/2026 - 21:43:31

184 - CAIXA OCTOGONAL 3 X 3, PVC, INSTALADA EM LAJE - FORNECIMENTO E INSTALACAO. AF_03/2023 CAIXA OCTOGONAL 3 X 3, PVC, INSTALADA EM LAJE - FORNECIMENTO E INSTALACAO. AF_03/2023

Quantidade: 98,0000 **Sigla:** UN
Valor Unitário: 23,86 **Valor Total:** 2.338,28
Modelo: -- **Marca/Fabricante:** --
Detalhe: CAIXA OCTOGONAL 3 X 3, PVC, INSTALADA EM LAJE - FORNECIMENTO E INSTALACAO. AF_03/2023 CAIXA OCTOGONAL 3 X 3, PVC, INSTALADA EM LAJE - FORNECIMENTO E INSTALACAO. AF_03/2023
Registrado em: 02/02/2026 - 21:43:31

E-DOCS - CÓPIA DO PROCESSO 2025-BFJQ8 GERADO POR UDSON OLIVEIRA RAMOS DE AGUIAR EM 05/05/2026 16:12 DOCUMENTO 1 / 1 PÁGINA 1444 / 3514

185 - CAIXA PASSAGEM PARA AR CONDICIONADO - FORNECIMENTO E INSTALACAO CAIXA PASSAGEM PARA AR CONDICIONADO - FORNECIMENTO E INSTALACAO

Quantidade: 14,0000 **Sigla:** UN
Valor Unitário: 57,36 **Valor Total:** 803,04
Modelo: -- **Marca/Fabricante:** --
Detalhe: CAIXA PASSAGEM PARA AR CONDICIONADO - FORNECIMENTO E INSTALACAO CAIXA PASSAGEM PARA AR CONDICIONADO - FORNECIMENTO E INSTALACAO
Registrado em: 02/02/2026 - 21:43:31

186 - FORNECIMENTO E INSTALACAO DE CAIXA DE PASSAGEM 200 X 200 X 100 MM, CHAPA 18, COM TAMPA PARAFUSADA CAIXA DE PASSAGEM 200X200X100MM, CHAPA 18, COM TAMPA PARAFUSADA

Quantidade: 1,0000 **Sigla:** UN
Valor Unitário: 152,67 **Valor Total:** 152,67
Modelo: -- **Marca/Fabricante:** --
Detalhe: FORNECIMENTO E INSTALACAO DE CAIXA DE PASSAGEM 200 X 200 X 100 MM, CHAPA 18, COM TAMPA PARAFUSADA CAIXA DE PASSAGEM 200X200X100MM, CHAPA 18, COM TAMPA PARAFUSADA
Registrado em: 02/02/2026 - 21:43:31

187 - CABO DE COBRE TERMOPLASTICO (PVC) FLEXIVEL ISOLADO 450/750V - 2,5MM2 CABO DE COBRE TERMOPLASTICO (PVC) FLEXIVEL ISOLADO 450/750V, ANTICHAMA BWF LIVRE DE CHUMBO, 70OC - 2,5MM2

Quantidade: 4.903,2591 **Sigla:** M
Valor Unitário: 9,29 **Valor Total:** 45.551,28
Modelo: -- **Marca/Fabricante:** --
Detalhe: CABO DE COBRE TERMOPLASTICO (PVC) FLEXIVEL ISOLADO 450/750V - 2,5MM2 CABO DE COBRE TERMOPLASTICO (PVC) FLEXIVEL ISOLADO 450/750V, ANTICHAMA BWF LIVRE DE CHUMBO, 70OC - 2,5MM2
Registrado em: 02/02/2026 - 21:43:31

188 - CABO DE COBRE TERMOPLASTICO (PVC) FLEXIVEL ISOLADO 450/750V - 4,0MM2 CABO DE COBRE TERMOPLASTICO (PVC) FLEXIVEL ISOLADO 450/750V, ANTICHAMA BWF LIVRE DE CHUMBO, 70OC - 4,0MM2

Quantidade: 131,0093 **Sigla:** M
Valor Unitário: 11,77 **Valor Total:** 1.541,98
Modelo: -- **Marca/Fabricante:** --
Detalhe: CABO DE COBRE TERMOPLASTICO (PVC) FLEXIVEL ISOLADO 450/750V - 4,0MM2 CABO DE COBRE TERMOPLASTICO (PVC) FLEXIVEL ISOLADO 450/750V, ANTICHAMA BWF LIVRE DE CHUMBO, 70OC - 4,0MM2
Registrado em: 02/02/2026 - 21:43:31

189 - CABO DE COBRE TERMOPLASTICO (PVC) FLEXIVEL ISOLADO 450/750V - 6,0MM2 CABO DE COBRE TERMOPLASTICO (PVC) FLEXIVEL ISOLADO 450/750V, ANTICHAMA BWF LIVRE DE CHUMBO, 70OC - 6,0MM2

Quantidade: 161,3800 **Sigla:** M
Valor Unitário: 15,55 **Valor Total:** 2.509,46
Modelo: -- **Marca/Fabricante:** --
Detalhe: CABO DE COBRE TERMOPLASTICO (PVC) FLEXIVEL ISOLADO 450/750V - 6,0MM2 CABO DE COBRE TERMOPLASTICO (PVC) FLEXIVEL ISOLADO 450/750V, ANTICHAMA BWF LIVRE DE CHUMBO, 70OC - 6,0MM2
Registrado em: 02/02/2026 - 21:43:31

190 - CABO DE COBRE TERMOPLASTICO (PVC) FLEXIVEL ISOLADO 450/750V, ANTICHAMA BWF CABO DE COBRE TERMOPLASTICO (PVC) FLEXIVEL ISOLADO 450/750V, ANTICHAMA BWFLIVRE DE CHUMBO, 70OC ? 10,0MM2

Quantidade: 263,1296 **Sigla:** M
Valor Unitário: 21,91 **Valor Total:** 5.765,17
Modelo: -- **Marca/Fabricante:** --
Detalhe: CABO DE COBRE TERMOPLASTICO (PVC) FLEXIVEL ISOLADO 450/750V, ANTICHAMA BWF CABO DE COBRE TERMOPLASTICO (PVC) FLEXIVEL ISOLADO 450/750V, ANTICHAMA BWFLIVRE DE CHUMBO, 70OC ? 10,0MM2
Registrado em: 02/02/2026 - 21:43:31

E-DOCS - CÓPIA DO PROCESSO 2025-BFJQ8 GERADO POR UDSON OLIVEIRA RAMOS DE AGUIAR EM 05/05/2026 16:12 DOCUMENTO 1 / 1 PÁGINA 1445 / 3514

191 - CABO DE COBRE TERMOPLASTICO (PVC) FLEXIVEL ISOLADO 70OC ? 16,0MM2 450/750V, ANTICHAMA BWF CABO DE COBRE TERMOPLASTICO (PVC) FLEXIVEL ISOLADO 450/750V, ANTICHAMA BWFLIVRE DE CHUMBO, 70OC ? 16,0MM2

Quantidade: 85,0497
Sigla: M
Valor Unitário: 27,97
Valor Total: 2.378,84
Modelo: --
Marca/Fabricante: --
Detalhe: CABO DE COBRE TERMOPLASTICO (PVC) FLEXIVEL ISOLADO 70OC ? 16,0MM2 450/750V, ANTICHAMA BWF CABO DE COBRE TERMOPLASTICO (PVC) FLEXIVEL ISOLADO 450/750V, ANTICHAMA BWFLIVRE DE CHUMBO, 70OC ? 16,0MM2
Registrado em: 02/02/2026 - 21:43:31

192 - CABO DE COBRE TERMOPLASTICO (PVC) FLEXIVEL ISOLADO 70OC ? 25,0MM2 450/750V, ANTICHAMA BWF CABO DE COBRE TERMOPLASTICO (PVC) FLEXIVEL ISOLADO 450/750V, ANTICHAMA BWFLIVRE DE CHUMBO, 70OC ? 25,0MM2

Quantidade: 7,0998
Sigla: M
Valor Unitário: 44,48
Valor Total: 315,80
Modelo: --
Marca/Fabricante: --
Detalhe: CABO DE COBRE TERMOPLASTICO (PVC) FLEXIVEL ISOLADO 70OC ? 25,0MM2 450/750V, ANTICHAMA BWF CABO DE COBRE TERMOPLASTICO (PVC) FLEXIVEL ISOLADO 450/750V, ANTICHAMA BWFLIVRE DE CHUMBO, 70OC ? 25,0MM2
Registrado em: 02/02/2026 - 21:43:31

193 - FORNECIMENTO E INSTACAO DECABO DE COBRE TERMOPLASTICO (PVC) FLEXIVEL ISOLADO 0,6/1KV, 35,0 MM2 CABO DE COBRE TERMOPLASTICO (PVC) FLEXIVEL ISOLADO 0,6/1KV, ANTI-CHAMA 90OC HEPR - 35,0 MM2

Quantidade: 21,2999
Sigla: M
Valor Unitário: 64,42
Valor Total: 1.372,14
Modelo: --
Marca/Fabricante: --
Detalhe: FORNECIMENTO E INSTACAO DECABO DE COBRE TERMOPLASTICO (PVC) FLEXIVEL ISOLADO 0,6/1KV, 35,0 MM2 CABO DE COBRE TERMOPLASTICO (PVC) FLEXIVEL ISOLADO 0,6/1KV, ANTI-CHAMA 90OC HEPR - 35,0 MM2
Registrado em: 02/02/2026 - 21:43:31

194 - QUADRO DISTRIB. ENERGIA, EMBUTIDO OU SEMI EMBUTIDO, CAPAC. P/ 44 DISJ. DIN, C/BARRAM TRIF. 150A QUADRO DISTRIB. ENERGIA, EMBUTIDO OU SEMI EMBUTIDO, CAPAC. P/ 44 DISJ. DIN, C/BARRAM TRIF. 150A BARRA. NEUTRO E TERRA, FAB. EM CHAPA DE ACO 12 USG COM PORTA, ESPELHO, TRINCO COM FECHAD CH YALE, REF. QDETG II-44DIN-CEMAR OU EQUIV.

Quantidade: 2,0000
Sigla: UN
Valor Unitário: 1.770,07
Valor Total: 3.540,14
Modelo: --
Marca/Fabricante: --
Detalhe: QUADRO DISTRIB. ENERGIA, EMBUTIDO OU SEMI EMBUTIDO, CAPAC. P/ 44 DISJ. DIN, C/BARRAM TRIF. 150A QUADRO DISTRIB. ENERGIA, EMBUTIDO OU SEMI EMBUTIDO, CAPAC. P/ 44 DISJ. DIN, C/BARRAM TRIF. 150A BARRA. NEUTRO E TERRA, FAB. EM CHAPA DE ACO 12 USG COM PORTA, ESPELHO, TRINCO COM FECHAD CH YALE, REF. QDETG II-44DIN-CEMAR OU EQUIV.
Registrado em: 02/02/2026 - 21:43:32

195 - DISPOSITIVO DR, 4 POLOS, SENSIBILIDADE DE 30 MA, CORRENTE DE 100 A, TIPO AC - DISPOSITIVO DR, 4 POLOS, SENSIBILIDADE DE 30 MA, CORRENTE DE 100 A, TIPO AC -FORNECIMENTO E INSTALACAO.

Quantidade: 1,0000
Sigla: UN
Valor Unitário: 397,87
Valor Total: 397,87
Modelo: --
Marca/Fabricante: --
Detalhe: DISPOSITIVO DR, 4 POLOS, SENSIBILIDADE DE 30 MA, CORRENTE DE 100 A, TIPO AC - DISPOSITIVO DR, 4 POLOS, SENSIBILIDADE DE 30 MA, CORRENTE DE 100 A, TIPO AC - FORNECIMENTO E INSTALACAO.
Registrado em: 02/02/2026 - 21:43:32

E-DOCS - CÓPIA DO PROCESSO 2025-BFJQ8 GERADO POR UDSON OLIVEIRA RAMOS DE AGUIAR EM 05/05/2026 16:12 DOCUMENTO 1 / 1 PÁGINA 1446 / 3514

196 - DISPOSITIVO DPS CLASSE II, 1 POLO, TENSAO MAXIMA DE 175 V, CORRENTE MAXIMA DISPOSITIVO DPS CLASSE II, 1 POLO, TENSAO MAXIMA DE 175 V, CORRENTE MAXIMADE 45 KA (TIPO AC) - FORNECIMENTO E INSTALACAO

Quantidade: 8,0000 **Sigla:** UN
Valor Unitário: 127,40 **Valor Total:** 1.019,20
Modelo: -- **Marca/Fabricante:** --
Detalhe: DISPOSITIVO DPS CLASSE II, 1 POLO, TENSAO MAXIMA DE 175 V, CORRENTE MAXIMA DISPOSITIVO DPS CLASSE II, 1 POLO, TENSAO MAXIMA DE 175 V, CORRENTE MAXIMADE 45 KA (TIPO AC) - FORNECIMENTO E INSTALACAO
Registrado em: 02/02/2026 - 21:43:32

197 - DISPOSITIVO DR, 4 POLOS, SENSIBILIDADE DE 30 MA, CORRENTE DE 63 A, TIPO AC - DISPOSITIVO DR, 4 POLOS, SENSIBILIDADE DE 30 MA, CORRENTE DE 63 A, TIPO AC -FORNECIMENTO E INSTALACAO

Quantidade: 1,0000 **Sigla:** UN
Valor Unitário: 230,19 **Valor Total:** 230,19
Modelo: -- **Marca/Fabricante:** --
Detalhe: DISPOSITIVO DR, 4 POLOS, SENSIBILIDADE DE 30 MA, CORRENTE DE 63 A, TIPO AC - DISPOSITIVO DR, 4 POLOS, SENSIBILIDADE DE 30 MA, CORRENTE DE 63 A, TIPO AC - FORNECIMENTO E INSTALACAO
Registrado em: 02/02/2026 - 21:43:32

198 - MINI-DISJUNTOR MONOPOLAR 40A, CURVA C, 5KA, 127/220VCA, REFERENCIA SIEMENS, MINI-DISJUNTOR MONOPOLAR 40A, CURVA C, 5KA, 127/220VCA, REFERENCIA SIEMENS,GE, SCHNEIDER OU EQUIVALENTE

Quantidade: 3,0000 **Sigla:** UN
Valor Unitário: 40,02 **Valor Total:** 120,06
Modelo: -- **Marca/Fabricante:** --
Detalhe: MINI-DISJUNTOR MONOPOLAR 40A, CURVA C, 5KA, 127/220VCA, REFERENCIA SIEMENS, MINI-DISJUNTOR MONOPOLAR 40A, CURVA C, 5KA, 127/220VCA, REFERENCIA SIEMENS,GE, SCHNEIDER OU EQUIVALENTE
Registrado em: 02/02/2026 - 21:43:32

199 - MINI-DISJUNTOR 10A MONOPOLAR 10 A, CURVA C - 5KA 220/127VCA (NBR IEC 60947-2), REF. SIEMENS, GE, SCHNEIDER OU EQUIVALENTE

Quantidade: 28,0000 **Sigla:** UN
Valor Unitário: 29,77 **Valor Total:** 833,56
Modelo: -- **Marca/Fabricante:** --
Detalhe: MINI-DISJUNTOR 10A MONOPOLAR 10 A, CURVA C - 5KA 220/127VCA (NBR IEC 60947-2), REF. SIEMENS, GE, SCHNEIDER OU EQUIVALENTE
Registrado em: 02/02/2026 - 21:43:32

200 - MINI-DISJUNTOR MONOPOLAR 32A, CURVA C, 5KA, 127/220VCA, REFERENCIA SIEMENS, MINI-DISJUNTOR MONOPOLAR 32A, CURVA C, 5KA, 127/220VCA, REFERENCIA SIEMENS,GE, SCHNEIDER OU EQUIVALENTE

Quantidade: 11,0000 **Sigla:** UN
Valor Unitário: 29,77 **Valor Total:** 327,47
Modelo: -- **Marca/Fabricante:** --
Detalhe: MINI-DISJUNTOR MONOPOLAR 32A, CURVA C, 5KA, 127/220VCA, REFERENCIA SIEMENS, MINI-DISJUNTOR MONOPOLAR 32A, CURVA C, 5KA, 127/220VCA, REFERENCIA SIEMENS,GE, SCHNEIDER OU EQUIVALENTE
Registrado em: 02/02/2026 - 21:43:32

201 - MINI-DISJUNTOR BIPOLAR 16A, CURVA C, 5KA, 127/220VCA MINI-DISJUNTOR BIPOLAR 16A, CURVA C, 5KA, 127/220VCA, REFERENCIA SIEMENS, GE, SCHNEIDER OU EQUIVALENTE

Quantidade: 10,0000 **Sigla:** UN
Valor Unitário: 29,77 **Valor Total:** 297,70
Modelo: -- **Marca/Fabricante:** --
Detalhe: MINI-DISJUNTOR BIPOLAR 16A, CURVA C, 5KA, 127/220VCA MINI-DISJUNTOR BIPOLAR 16A, CURVA C, 5KA, 127/220VCA, REFERENCIA SIEMENS, GE, SCHNEIDER OU EQUIVALENTE
Registrado em: 02/02/2026 - 21:43:32

E-DOCS - CÓPIA DO PROCESSO 2025-BFJQ8 GERADO POR UDSON OLIVEIRA RAMOS DE AGUIAR EM 05/05/2026 16:12 DOCUMENTO 1 / 1 PÁGINA 1447 / 3514

2026-PBRRQ0 - E-DOCS - CÓPIA SIMPLES 04/02/2026 18:36 PÁGINA 342 / 355

202 - MINI-DISJUNTOR TRIPOLAR 100A, CURVA C, 20KA, 127/220VCA, REFERENCIA SIEMENS, MINI-DISJUNTOR TRIPOLAR 100A, CURVA C, 20KA, 127/220VCA, REFERENCIA SIEMENS,GE, SCHNEIDER OU EQUIVALENTE

Quantidade: 1,0000 **Sigla:** UN
Valor Unitário: 549,91 **Valor Total:** 549,91
Modelo: -- **Marca/Fabricante:** --
Detalhe: MINI-DISJUNTOR TRIPOLAR 100A, CURVA C, 20KA, 127/220VCA, REFERENCIA SIEMENS, MINI-DISJUNTOR TRIPOLAR 100A, CURVA C, 20KA, 127/220VCA, REFERENCIA SIEMENS,GE, SCHNEIDER OU EQUIVALENTE
Registrado em: 02/02/2026 - 21:43:32

203 - MINI-DISJUNTOR TRIPOLAR 50A, CURVA C, 5KA, 127/220VCA, REFERENCIA SIEMENS, GE, MINI-DISJUNTOR TRIPOLAR 50A, CURVA C, 5KA, 127/220VCA, REFERENCIA SIEMENS, GE,SCHNEIDER OU EQUIVALENTE

Quantidade: 1,0000 **Sigla:** UN
Valor Unitário: 125,06 **Valor Total:** 125,06
Modelo: -- **Marca/Fabricante:** --
Detalhe: MINI-DISJUNTOR TRIPOLAR 50A, CURVA C, 5KA, 127/220VCA, REFERENCIA SIEMENS, GE, MINI-DISJUNTOR TRIPOLAR 50A, CURVA C, 5KA, 127/220VCA, REFERENCIA SIEMENS, GE,SCHNEIDER OU EQUIVALENTE
Registrado em: 02/02/2026 - 21:43:32

204 - MINI-DISJUNTOR BIPOLAR 50A, CURVA C, 5KA, 127/220VCA, REFERENCIA SIEMENS, GE, MINI-DISJUNTOR BIPOLAR 50A, CURVA C, 5KA, 127/220VCA, REFERENCIA SIEMENS, GE,SCHNEIDER OU EQUIVALENTE

Quantidade: 3,0000 **Sigla:** UN
Valor Unitário: 113,67 **Valor Total:** 341,01
Modelo: -- **Marca/Fabricante:** --
Detalhe: MINI-DISJUNTOR BIPOLAR 50A, CURVA C, 5KA, 127/220VCA, REFERENCIA SIEMENS, GE, MINI-DISJUNTOR BIPOLAR 50A, CURVA C, 5KA, 127/220VCA, REFERENCIA SIEMENS, GE,SCHNEIDER OU EQUIVALENTE
Registrado em: 02/02/2026 - 21:43:32

205 - DISJUNTOR TRIPOLAR TIPO DIN, CORRENTE NOMINAL DE 10A - FORNECIMENTO E DISJUNTOR TRIPOLAR TIPO DIN, CORRENTE NOMINAL DE 10A - FORNECIMENTO EINSTALACAO. AF_10/2020

Quantidade: 1,0000 **Sigla:** UN
Valor Unitário: 85,02 **Valor Total:** 85,02
Modelo: -- **Marca/Fabricante:** --
Detalhe: DISJUNTOR TRIPOLAR TIPO DIN, CORRENTE NOMINAL DE 10A - FORNECIMENTO E DISJUNTOR TRIPOLAR TIPO DIN, CORRENTE NOMINAL DE 10A - FORNECIMENTO EINSTALACAO. AF_10/2020
Registrado em: 02/02/2026 - 21:43:32

206 - PLACA 4X2 COM FURO - FORNECIMENTO E INSTALACAO PLACA 4X2 COM FURO - FORNECIMENTO E INSTALACAO

Quantidade: 11,0000 **Sigla:** UN
Valor Unitário: 6,41 **Valor Total:** 70,51
Modelo: -- **Marca/Fabricante:** --
Detalhe: PLACA 4X2 COM FURO - FORNECIMENTO E INSTALACAO PLACA 4X2 COM FURO - FORNECIMENTO E INSTALACAO
Registrado em: 02/02/2026 - 21:43:32

207 - INTERRUPTOR SIMPLES (1 MODULO) COM 1 TOMADA DE EMBUTIR 2P+T 10 A INTERRUPTOR SIMPLES (1 MODULO) COM 1 TOMADA DE EMBUTIR 2P+T 10 A, INCLUINDO SUPORTE E PLACA - FORNECIMENTO E INSTALACAO. AF_03/2023

Quantidade: 3,0000 **Sigla:** UN
Valor Unitário: 82,02 **Valor Total:** 246,06
Modelo: -- **Marca/Fabricante:** --
Detalhe: INTERRUPTOR SIMPLES (1 MODULO) COM 1 TOMADA DE EMBUTIR 2P+T 10 A INTERRUPTOR SIMPLES (1 MODULO) COM 1 TOMADA DE EMBUTIR 2P+T 10 A, INCLUINDO SUPORTE E PLACA - FORNECIMENTO E INSTALACAO. AF_03/2023
Registrado em: 02/02/2026 - 21:43:32

208 - INTERRUPTOR SIMPLES (1 MODULO) COM 1 TOMADA DE EMBUTIR 2P+T 20 A, INTERRUPTOR SIMPLES (1 MODULO) COM 1 TOMADA DE EMBUTIR 2P+T 20 A,INCLUINDO SUPORTE E PLACA - FORNECIMENTO E INSTALACAO

E-DOCS - CÓPIA DO PROCESSO 2025-BFJQ8 GERADO POR UDSON OLIVEIRA RAMOS DE AGUIAR EM 05/05/2026 16:12 DOCUMENTO 1 / 1 PÁGINA 1448 / 3514

2026-PBRRQ0 - E-DOCS - CÓPIA SIMPLES 04/02/2026 18:36 PÁGINA 343 / 355

Quantidade: 10,0000 **Sigla:** UN
Valor Unitário: 73,06 **Valor Total:** 730,60
Modelo: -- **Marca/Fabricante:** --
Detalhe: INTERRUPTOR SIMPLES (1 MODULO) COM 1 TOMADA DE EMBUTIR 2P+T 20 A, INTERRUPTOR SIMPLES (1 MODULO) COM 1 TOMADA DE EMBUTIR 2P+T 20 A,INCLUINDO SUPORTE E PLACA - FORNECIMENTO E INSTALACAO
Registrado em: 02/02/2026 - 21:43:32

209 - INTERRUPTOR SIMPLES (3 MODULOS), 10A/250V, INCLUINDO SUPORTE E PLACA - FORNECIMENTO E INSTALACAO INTERRUPTOR SIMPLES (3 MODULOS), 10A/250V, INCLUINDO SUPORTE E PLACA - FORNECIMENTO E INSTALACAO. AF_03/2023

Quantidade: 3,0000 **Sigla:** UN
Valor Unitário: 98,93 **Valor Total:** 296,79
Modelo: -- **Marca/Fabricante:** --
Detalhe: INTERRUPTOR SIMPLES (3 MODULOS), 10A/250V, INCLUINDO SUPORTE E PLACA - FORNECIMENTO E INSTALACAO INTERRUPTOR SIMPLES (3 MODULOS), 10A/250V, INCLUINDO SUPORTE E PLACA - FORNECIMENTO E INSTALACAO. AF_03/2023
Registrado em: 02/02/2026 - 21:43:32

210 - INTERRUPTOR SIMPLES (2 MODULOS), 10A/250V, INCLUINDO SUPORTE E PLACA AF_03/2023 INTERRUPTOR SIMPLES (2 MODULOS), 10A/250V, INCLUINDO SUPORTE E PLACA - FORNECIMENTO E INSTALACAO. AF_03/2023

Quantidade: 11,0000 **Sigla:** UN
Valor Unitário: 73,57 **Valor Total:** 809,27
Modelo: -- **Marca/Fabricante:** --
Detalhe: INTERRUPTOR SIMPLES (2 MODULOS), 10A/250V, INCLUINDO SUPORTE E PLACA AF_03/2023 INTERRUPTOR SIMPLES (2 MODULOS), 10A/250V, INCLUINDO SUPORTE E PLACA - FORNECIMENTO E INSTALACAO. AF_03/2023
Registrado em: 02/02/2026 - 21:43:32

211 - INTERRUPTOR PARALELO (1 MODULO), 10A/250V, INCLUINDO SUPORTE E PLACA INTERRUPTOR PARALELO (1 MODULO), 10A/250V, INCLUINDO SUPORTE E PLACA - FORNECIMENTO E INSTALACAO. AF_03/2023

Quantidade: 3,0000 **Sigla:** UN
Valor Unitário: 58,62 **Valor Total:** 175,86
Modelo: -- **Marca/Fabricante:** --
Detalhe: INTERRUPTOR PARALELO (1 MODULO), 10A/250V, INCLUINDO SUPORTE E PLACA INTERRUPTOR PARALELO (1 MODULO), 10A/250V, INCLUINDO SUPORTE E PLACA - FORNECIMENTO E INSTALACAO. AF_03/2023
Registrado em: 02/02/2026 - 21:43:32

212 - INTERRUPTOR SIMPLES (1 MODULO), 10A/250V, INCLUINDO SUPORTE E PLACA INTERRUPTOR SIMPLES (1 MODULO), 10A/250V, INCLUINDO SUPORTE E PLACA - FORNECIMENTO E INSTALACAO. AF_03/2023

Quantidade: 13,0000 **Sigla:** UN
Valor Unitário: 48,21 **Valor Total:** 626,73
Modelo: -- **Marca/Fabricante:** --
Detalhe: INTERRUPTOR SIMPLES (1 MODULO), 10A/250V, INCLUINDO SUPORTE E PLACA INTERRUPTOR SIMPLES (1 MODULO), 10A/250V, INCLUINDO SUPORTE E PLACA - FORNECIMENTO E INSTALACAO. AF_03/2023
Registrado em: 02/02/2026 - 21:43:32

213 - FORNECIMENTO E INSTALACAO DE TOMADA PADRAO BRASILEIRO LINHA BRANCA, 10A/250 V TOMADA PADRAO BRASILEIRO LINHA BRANCA, NBR 14136 2 POLOS + TERRA 10A/250V, COM PLACA 4X2

Quantidade: 93,0000 **Sigla:** UN
Valor Unitário: 51,66 **Valor Total:** 4.804,38
Modelo: -- **Marca/Fabricante:** --
Detalhe: FORNECIMENTO E INSTALACAO DE TOMADA PADRAO BRASILEIRO LINHA BRANCA, 10A/250 V TOMADA PADRAO BRASILEIRO LINHA BRANCA, NBR 14136 2 POLOS + TERRA 10A/250V, COM PLACA 4X2
Registrado em: 02/02/2026 - 21:43:32

214 - TOMADA BAIXA DE EMBUTIR (2 MODULOS), 2P+T 20 A, INCLUINDO SUPORTE E PLACA TOMADA BAIXA DE EMBUTIR (2 MODULOS), 2P+T 20 A, INCLUINDO SUPORTE E PLACA - FORNECIMENTO E INSTALACAO. AF_03/2023

E-DOCS - CÓPIA DO PROCESSO 2025-BFJQ8 GERADO POR UDSON OLIVEIRA RAMOS DE AGUIAR EM 05/05/2026 16:12 DOCUMENTO 1 / 1 PÁGINA 1449 / 3514

2026-PBRRQ0 - E-DOCS - CÓPIA SIMPLES 04/02/2026 18:36 PÁGINA 344 / 355

Quantidade: 13,0000 **Sigla:** UN
Valor Unitário: 85,58 **Valor Total:** 1.112,54
Modelo: -- **Marca/Fabricante:** --
Detalhe: TOMADA BAIXA DE EMBUTIR (2 MODULOS), 2P+T 20 A, INCLUINDO SUPORTE E PLACA TOMADA BAIXA DE EMBUTIR (2 MODULOS), 2P+T 20 A, INCLUINDO SUPORTE E PLACA - FORNECIMENTO E INSTALACAO. AF_03/2023
Registrado em: 02/02/2026 - 21:43:32

215 - INTERRUPTOR SIMPLES (1 MODULO) COM INTERRUPTOR PARALELO (1 MODULO), INTERRUPTOR SIMPLES (1 MODULO) COM INTERRUPTOR PARALELO (1 MODULO),10A/250V, INCLUINDO SUPORTE E PLACA - FORNECIMENTO E INSTALACAO. AF_03/2023

Quantidade: 1,0000 **Sigla:** UN
Valor Unitário: 83,90 **Valor Total:** 83,90
Modelo: -- **Marca/Fabricante:** --
Detalhe: INTERRUPTOR SIMPLES (1 MODULO) COM INTERRUPTOR PARALELO (1 MODULO), INTERRUPTOR SIMPLES (1 MODULO) COM INTERRUPTOR PARALELO (1 MODULO),10A/250V, INCLUINDO SUPORTE E PLACA - FORNECIMENTO E INSTALACAO. AF_03/2023
Registrado em: 02/02/2026 - 21:43:32

216 - LAMPADA COMPACTA DE LED 30W, BASE E27, FORNECIMENTO E INSTALACAO LAMPADA COMPACTA DE LED 30W, BASE E27, FORNECIMENTO E INSTALACAO

Quantidade: 113,0000 **Sigla:** UN
Valor Unitário: 32,22 **Valor Total:** 3.640,86
Modelo: -- **Marca/Fabricante:** --
Detalhe: LAMPADA COMPACTA DE LED 30W, BASE E27, FORNECIMENTO E INSTALACAO LAMPADA COMPACTA DE LED 30W, BASE E27, FORNECIMENTO E INSTALACAO
Registrado em: 02/02/2026 - 21:43:32

217 - Luminaria arandela tipo tartaruga, de sobrepor, com 1 lampada led de 6 w, sem reator Luminaria arandela tipo tartaruga, de sobrepor, com 1 lampada led de 6 w, sem reator - fornecimento e instalacao. af_02/2020

Quantidade: 10,0000 **Sigla:** UN
Valor Unitário: 152,63 **Valor Total:** 1.526,30
Modelo: -- **Marca/Fabricante:** --
Detalhe: Luminaria arandela tipo tartaruga, de sobrepor, com 1 lampada led de 6 w, sem reator Luminaria arandela tipo tartaruga, de sobrepor, com 1 lampada led de 6 w, sem reator - fornecimento e instalacao. af_02/2020
Registrado em: 02/02/2026 - 21:43:32

218 - ABERTURA E FECHAMENTO DE RASGOS EM ALVENARIA (Item 17.01.01 da PO) ABERTURA E FECHAMENTO DE RASGOS EM ALVENARIA, PARA PASSAGEM DE TUBULACOES, DIAM. 1/2 A 1 (Item 17.01.01 da PO)

Quantidade: 80,8600 **Sigla:** M
Valor Unitário: 16,75 **Valor Total:** 1.354,41
Modelo: -- **Marca/Fabricante:** --
Detalhe: ABERTURA E FECHAMENTO DE RASGOS EM ALVENARIA (Item 17.01.01 da PO) ABERTURA E FECHAMENTO DE RASGOS EM ALVENARIA, PARA PASSAGEM DE TUBULACOES, DIAM. 1/2 A 1 (Item 17.01.01 da PO)
Registrado em: 02/02/2026 - 21:43:32

219 - ABERTURA E FECHAMENTO DE RASGOS EM ALVENARIA, DIAM 11/4 A 2 (Item 17.01.02 da PO) ABERTURA E FECHAMENTO DE RASGOS EM ALVENARIA, PARA PASSAGEM DE TUBULACOES, DIAM. 11/4 A 2 (Item 17.01.02 da PO)

Quantidade: 39,8397 **Sigla:** M
Valor Unitário: 25,07 **Valor Total:** 998,78
Modelo: -- **Marca/Fabricante:** --
Detalhe: ABERTURA E FECHAMENTO DE RASGOS EM ALVENARIA, DIAM 11/4 A 2 (Item 17.01.02 da PO) ABERTURA E FECHAMENTO DE RASGOS EM ALVENARIA, PARA PASSAGEM DE TUBULACOES, DIAM. 11/4 A 2 (Item 17.01.02 da PO)
Registrado em: 02/02/2026 - 21:43:32

220 - ABERTURA E FECHAMENTO DE RASGOS EM ALVENARIA, DIAM. 21/2 A 4 (Item 17.01.03 da PO) ABERTURA E FECHAMENTO DE RASGOS EM ALVENARIA, PARA PASSAGEM DE TUBULACOES, DIAM. 21/2 A 4 (Item 17.01.03 da PO)

Quantidade: 9,1300 **Sigla:** M

E-DOCS - CÓPIA DO PROCESSO 2025-BFJQ8 GERADO POR UDSON OLIVEIRA RAMOS DE AGUIAR EM 05/05/2026 16:12 DOCUMENTO 1 / 1 PÁGINA 1450 / 3514

2026-PBRRQ0 - E-DOCS - CÓPIA SIMPLES 04/02/2026 18:36 PÁGINA 345 / 355

Valor Unitário: 37,77 **Valor Total:** 344,84

Modelo: -- **Marca/Fabricante:** --

Detalhe: ABERTURA E FECHAMENTO DE RASGOS EM ALVENARIA, DIAM. 21/2 A 4 (Item 17.01.03 da PO) ABERTURA E FECHAMENTO DE RASGOS EM ALVENARIA, PARA PASSAGEM DE TUBULACOES, DIAM. 21/2 A 4 (Item 17.01.03 da PO)

Registrado em: 02/02/2026 - 21:43:33

221 - ABERTURA E FECHAMENTO DE RASGOS EM CONCRETO, (Item 17.01.04 da PO) ABERTURA E FECHAMENTO DE RASGOS EM CONCRETO, PARA PASSAGEM DE ELETRODUTO DIAM. 1 1/4 A 2 (Item 17.01.04 da PO)

Quantidade: 3,7900 **Sigla:** M

Valor Unitário: 48,36 **Valor Total:** 183,28

Modelo: -- **Marca/Fabricante:** --

Detalhe: ABERTURA E FECHAMENTO DE RASGOS EM CONCRETO, (Item 17.01.04 da PO) ABERTURA E FECHAMENTO DE RASGOS EM CONCRETO, PARA PASSAGEM DE ELETRODUTO DIAM. 1 1/4 A 2 (Item 17.01.04 da PO)

Registrado em: 02/02/2026 - 21:43:33

222 - ELETRODUTO FLEXIVEL CORRUGADO DIAMETRO 3/4,(Item 17.01.05 da PO) ELETRODUTO FLEXIVEL CORRUGADO DIAMETRO 3/4, AMARELO ? TIGREFLEX OU EQUIVALENTE (Item 17.01.05 da PO)

Quantidade: 67,3400 **Sigla:** M

Valor Unitário: 7,97 **Valor Total:** 536,70

Modelo: -- **Marca/Fabricante:** --

Detalhe: ELETRODUTO FLEXIVEL CORRUGADO DIAMETRO 3/4,(Item 17.01.05 da PO) ELETRODUTO FLEXIVEL CORRUGADO DIAMETRO 3/4, AMARELO ? TIGREFLEX OU EQUIVALENTE (Item 17.01.05 da PO)

Registrado em: 02/02/2026 - 21:43:33

223 - ELETRODUTO FLEXIVEL CORRUGADO DIAMETRO 1, AMARELO ELETRODUTO FLEXIVEL CORRUGADO DIAMETRO 1, AMARELO ? TIGREFLEX OU EQUIVALENTE

Quantidade: 53,0390 **Sigla:** M

Valor Unitário: 9,73 **Valor Total:** 516,07

Modelo: -- **Marca/Fabricante:** --

Detalhe: ELETRODUTO FLEXIVEL CORRUGADO DIAMETRO 1, AMARELO ELETRODUTO FLEXIVEL CORRUGADO DIAMETRO 1, AMARELO ? TIGREFLEX OU EQUIVALENTE

Registrado em: 02/02/2026 - 21:43:33

224 - ELETRODUTO PEAD PAREDE SIMPLES, CORRUGADO, COR PRETA, DIAMETRO 1.1/2 (Item 17.01.07 da PO) ELETRODUTO PEAD PAREDE SIMPLES, CORRUGADO, COR PRETA, DIAMETRO 1.1/2, REFERENCIA KANAFLEX, PLASTIBRAS OU EQUIVALENTE (Item 17.01.07 da PO)

Quantidade: 17,2098 **Sigla:** M

Valor Unitário: 34,36 **Valor Total:** 591,33

Modelo: -- **Marca/Fabricante:** --

Detalhe: ELETRODUTO PEAD PAREDE SIMPLES, CORRUGADO, COR PRETA, DIAMETRO 1.1/2 (Item 17.01.07 da PO) ELETRODUTO PEAD PAREDE SIMPLES, CORRUGADO, COR PRETA, DIAMETRO 1.1/2, REFERENCIA KANAFLEX, PLASTIBRAS OU EQUIVALENTE (Item 17.01.07 da PO)

Registrado em: 02/02/2026 - 21:43:33

225 - ELETRODUTO PEAD PAREDE SIMPLES, CORRUGADO, COR PRETA, DIAMETRO 1.1/4 (Item 17.01.08 da PO) ELETRODUTO PEAD PAREDE SIMPLES, CORRUGADO, COR PRETA, DIAMETRO 1.1/4, REFERENCIA KANAFLEX, PLASTIBRAS OU EQUIVALENTE (Item 17.01.08 da PO)

Quantidade: 19,3800 **Sigla:** M

Valor Unitário: 30,21 **Valor Total:** 585,47

Modelo: -- **Marca/Fabricante:** --

Detalhe: ELETRODUTO PEAD PAREDE SIMPLES, CORRUGADO, COR PRETA, DIAMETRO 1.1/4 (Item 17.01.08 da PO) ELETRODUTO PEAD PAREDE SIMPLES, CORRUGADO, COR PRETA, DIAMETRO 1.1/4, REFERENCIA KANAFLEX, PLASTIBRAS OU EQUIVALENTE (Item 17.01.08 da PO)

Registrado em: 02/02/2026 - 21:43:33

226 - ELETRODUTO PEAD PAREDE SIMPLES, CORRUGADO, COR PRETA, DIAMETRO 2 (Item 17.01.09 da PO) ELETRODUTO PEAD PAREDE SIMPLES, CORRUGADO, COR PRETA, DIAMETRO 2, REFERENCIA KANAFLEX, PLASTIBRAS OU EQUIVALENTE (Item 17.01.09 da PO)

E-DOCS - CÓPIA DO PROCESSO 2025-BFJQ8 GERADO POR UDSON OLIVEIRA RAMOS DE AGUIAR EM 05/05/2026 16:12 DOCUMENTO 1 / 1 PÁGINA 1451 / 3514

2026-PBRRQ0 - E-DOCS - CÓPIA SIMPLES 04/02/2026 18:36 PÁGINA 346 / 355

Quantidade: 64,6900 **Sigla:** M
Valor Unitário: 36,17 **Valor Total:** 2.339,84
Modelo: -- **Marca/Fabricante:** --
Detalhe: ELETRODUTO PEAD PAREDE SIMPLES, CORRUGADO, COR PRETA, DIAMETRO 2 (Item 17.01.09 da PO) ELETRODUTO PEAD PAREDE SIMPLES, CORRUGADO, COR PRETA, DIAMETRO 2, REFERENCIA KANAFLEX, PLASTIBRAS OU EQUIVALENTE (Item 17.01.09 da PO)
Registrado em: 02/02/2026 - 21:43:33

227 - ELETRODUTO PEAD PAREDE SIMPLES, CORRUGADO, COR PRETA, DIAMETRO 3 ELETRODUTO PEAD PAREDE SIMPLES, CORRUGADO, COR PRETA, DIAMETRO 3, REFERENCIA KANAFLEX, PLASTIBRAS OU EQUIVALENTE

Quantidade: 47,2000 **Sigla:** M
Valor Unitário: 56,85 **Valor Total:** 2.683,32
Modelo: -- **Marca/Fabricante:** --
Detalhe: ELETRODUTO PEAD PAREDE SIMPLES, CORRUGADO, COR PRETA, DIAMETRO 3 ELETRODUTO PEAD PAREDE SIMPLES, CORRUGADO, COR PRETA, DIAMETRO 3, REFERENCIA KANAFLEX, PLASTIBRAS OU EQUIVALENTE
Registrado em: 02/02/2026 - 21:43:33

228 - CAIXA DE PASSAGEM DE ALVENARIA DE BLOCOS CERAMICOS 10 FUROS 10X20X20CM, DIMENSAO DE 30X30X30CM CAIXA DE PASSAGEM DE ALVENARIA DE BLOCOS CERAMICOS 10 FUROS 10X20X20CM, DIMENSAO DE 30X30X30CM, COM REVESTIMENTO INTERNO EM CHAPISCO E REBOCO, TAMPA DE CONCRETO ESP. 5CM E LASTRO DE BRITA 5CM

Quantidade: 1,0000 **Sigla:** UN
Valor Unitário: 177,36 **Valor Total:** 177,36
Modelo: -- **Marca/Fabricante:** --
Detalhe: CAIXA DE PASSAGEM DE ALVENARIA DE BLOCOS CERAMICOS 10 FUROS 10X20X20CM, DIMENSAO DE 30X30X30CM CAIXA DE PASSAGEM DE ALVENARIA DE BLOCOS CERAMICOS 10 FUROS 10X20X20CM, DIMENSAO DE 30X30X30CM, COM REVESTIMENTO INTERNO EM CHAPISCO E REBOCO, TAMPA DE CONCRETO ESP. 5CM E LASTRO DE BRITA 5CM
Registrado em: 02/02/2026 - 21:43:33

229 - FORNECIMENTO E INSTALACAO DE CAIXA DE PASSAGEM 300 X 300 X 120 MM, CHAPA 18, COM TAMPA PARAFUSADA CAIXA DE PASSAGEM 300X300X120MM, CHAPA 18, COM TAMPA PARAFUSADA

Quantidade: 2,0000 **Sigla:** UN
Valor Unitário: 230,77 **Valor Total:** 461,54
Modelo: -- **Marca/Fabricante:** --
Detalhe: FORNECIMENTO E INSTALACAO DE CAIXA DE PASSAGEM 300 X 300 X 120 MM, CHAPA 18, COM TAMPA PARAFUSADA CAIXA DE PASSAGEM 300X300X120MM, CHAPA 18, COM TAMPA PARAFUSADA
Registrado em: 02/02/2026 - 21:43:33

230 - SERVICO CAIXA DE EMBUTIR (Item 17.02.03 da PO) MARCA DE REFERENCIA TIGREFLEX, 4X2 (Item 17.02.03 da PO)

Quantidade: 24,0000 **Sigla:** UN
Valor Unitário: 11,89 **Valor Total:** 285,36
Modelo: -- **Marca/Fabricante:** --
Detalhe: SERVICO CAIXA DE EMBUTIR (Item 17.02.03 da PO) MARCA DE REFERENCIA TIGREFLEX, 4X2 (Item 17.02.03 da PO)
Registrado em: 02/02/2026 - 21:43:33

231 - CAMERA BULLET COMPATIVEL COM A TECNOLOGIA POE - FORNECIMENTO E CAMERA BULLET COMPATIVEL COM A TECNOLOGIA POE - FORNECIMENTO EINSTALACAO

Quantidade: 9,0000 **Sigla:** UN
Valor Unitário: 687,33 **Valor Total:** 6.185,97
Modelo: -- **Marca/Fabricante:** --
Detalhe: CAMERA BULLET COMPATIVEL COM A TECNOLOGIA POE - FORNECIMENTO E CAMERA BULLET COMPATIVEL COM A TECNOLOGIA POE - FORNECIMENTO EINSTALACAO
Registrado em: 02/02/2026 - 21:43:33

232 - FORNECIMENTO E INSTALACAO DE MINI RACK DE PAREDE PADRAO 19 - 16 U´S X 570MM FORNECIMENTO E INSTALACAO DE MINI RACK DE PAREDE PADRAO 19 - 16 U´S X 570MM

Quantidade: 1,0000 **Sigla:** UN
Valor Unitário: 985,87 **Valor Total:** 985,87
Modelo: -- **Marca/Fabricante:** --

E-DOCS - CÓPIA DO PROCESSO 2025-BFJQ8 GERADO POR UDSON OLIVEIRA RAMOS DE AGUIAR EM 05/05/2026 16:12 DOCUMENTO 1 / 1 PÁGINA 1452 / 3514

2026-PBRRQ0 - E-DOCS - CÓPIA SIMPLES 04/02/2026 18:36 PÁGINA 347 / 355

Detalhe: FORNECIMENTO E INSTALACAO DE MINI RACK DE PAREDE PADRAO 19 - 16 U´S X 570MM FORNECIMENTO E INSTALACAO DE MINI RACK DE PAREDE PADRAO 19 - 16 U´S X 570MM
Registrado em: 02/02/2026 - 21:43:33

233 - GUIA DE CABOS FECHADO HORIZONTAL PADRAO 19 - 1 U´S, INCLUSIVE FIXACAO EM RACK 19 GUIA DE CABOS FECHADO HORIZONTAL PADRAO 19 - 1 U´S, INCLUSIVE FIXACAO EM RACK 19

Quantidade: 2,0000
Sigla: UN
Valor Unitário: 47,07
Valor Total: 94,14
Modelo: --
Marca/Fabricante: --
Detalhe: GUIA DE CABOS FECHADO HORIZONTAL PADRAO 19 - 1 U´S, INCLUSIVE FIXACAO EM RACK 19 GUIA DE CABOS FECHADO HORIZONTAL PADRAO 19 - 1 U´S, INCLUSIVE FIXACAO EM RACK 19
Registrado em: 02/02/2026 - 21:43:33

234 - NVR GRAVADOR DE VIDEO S NVD 3316 4K 16 CANAIS SUPORTA CAMERAS IP COM NVR GRAVADOR DE VIDEO S NVD 3316 4K 16 CANAIS SUPORTA CAMERAS IP COMINTELIGENCIA DE VIDEO - FORNECIMENTO E INSTALACAO

Quantidade: 1,0000
Sigla: UN
Valor Unitário: 1.497,80
Valor Total: 1.497,80
Modelo: --
Marca/Fabricante: --
Detalhe: NVR GRAVADOR DE VIDEO S NVD 3316 4K 16 CANAIS SUPORTA CAMERAS IP COM NVR GRAVADOR DE VIDEO S NVD 3316 4K 16 CANAIS SUPORTA CAMERAS IP COMINTELIGENCIA DE VIDEO - FORNECIMENTO E INSTALACAO
Registrado em: 02/02/2026 - 21:43:33

235 - FORNECIMENTO E INSTALACAO DE SWITCH 24 PORTAS GERENCIAVEL POE 10/100 /1000 FORNECIMENTO E INSTALACAO DE SWITCH 24 PORTAS GERENCIAVEL POE 10/100 /1000+ 4SFP

Quantidade: 2,0000
Sigla: UN
Valor Unitário: 4.848,63
Valor Total: 9.697,26
Modelo: --
Marca/Fabricante: --
Detalhe: FORNECIMENTO E INSTALACAO DE SWITCH 24 PORTAS GERENCIAVEL POE 10/100 /1000 FORNECIMENTO E INSTALACAO DE SWITCH 24 PORTAS GERENCIAVEL POE 10/100 /1000+ 4SFP
Registrado em: 02/02/2026 - 21:43:33

236 - PATCH PANEL 24 PORTAS RJ45/IDC CAT.5E, INCLUSIVE FIXACAO EM RACK 19 PATCH PANEL 24 PORTAS RJ45/IDC CAT.5E, INCLUSIVE FIXACAO EM RACK 19

Quantidade: 2,0000
Sigla: UN
Valor Unitário: 396,65
Valor Total: 793,30
Modelo: --
Marca/Fabricante: --
Detalhe: PATCH PANEL 24 PORTAS RJ45/IDC CAT.5E, INCLUSIVE FIXACAO EM RACK 19 PATCH PANEL 24 PORTAS RJ45/IDC CAT.5E, INCLUSIVE FIXACAO EM RACK 19
Registrado em: 02/02/2026 - 21:43:33

237 - ESPELHO 4 X 2 COM CONECTOR RJ 45 FEMEA CAT. 5E ESPELHO 4 X 2 COM CONECTOR RJ 45 FEMEA CAT. 5E

Quantidade: 2,0000
Sigla: UN
Valor Unitário: 27,04
Valor Total: 54,08
Modelo: --
Marca/Fabricante: --
Detalhe: ESPELHO 4 X 2 COM CONECTOR RJ 45 FEMEA CAT. 5E ESPELHO 4 X 2 COM CONECTOR RJ 45 FEMEA CAT. 5E
Registrado em: 02/02/2026 - 21:43:33

238 - ESPELHO 4 X 4 COM 2 CONECTOR RJ 45 FEMEA CAT. 5E ESPELHO 4 X 4 COM 2 CONECTOR RJ 45 FEMEA CAT. 5E

Quantidade: 13,0000
Sigla: UN
Valor Unitário: 37,62
Valor Total: 489,06
Modelo: --
Marca/Fabricante: --
Detalhe: ESPELHO 4 X 4 COM 2 CONECTOR RJ 45 FEMEA CAT. 5E ESPELHO 4 X 4 COM 2 CONECTOR RJ 45 FEMEA CAT. 5E
Registrado em: 02/02/2026 - 21:43:33

239 - FORNECIMENTO E INSTALACAO DE CABO DE REDE PAR TRANCADO 4 PARES CATEGORIA 5E FORNECIMENTO E INSTALACAO DE CABO DE REDE PAR TRANCADO 4 PARES CATEGORIA 5E

E-DOCS - CÓPIA DO PROCESSO 2025-BFJQ8 GERADO POR UDSON OLIVEIRA RAMOS DE AGUIAR EM 05/05/2026 16:12 DOCUMENTO 1 / 1 PÁGINA 1453 / 3514

2026-PBRRQ0 - E-DOCS - CÓPIA SIMPLES 04/02/2026 18:36 PÁGINA 348 / 355

Quantidade: 992,9800
Sigla: M
Valor Unitário: 5,49
Valor Total: 5.451,46
Modelo: --
Marca/Fabricante: --
Detalhe: FORNECIMENTO E INSTALACAO DE CABO DE REDE PAR TRANCADO 4 PARES CATEGORIA 5E FORNECIMENTO E INSTALACAO DE CABO DE REDE PAR TRANCADO 4 PARES CATEGORIA 5E
Registrado em: 02/02/2026 - 21:43:33

240 - ABERTURA E FECHAMENTO DE RASGOS EM ALVENARIA, (Item 18.01 da PO) ABERTURA E FECHAMENTO DE RASGOS EM ALVENARIA, PARA PASSAGEM DE TUBULACOES, DIAM. 1/2 A 1 (Item 18.01 da PO)

Quantidade: 17,8200
Sigla: M
Valor Unitário: 16,75
Valor Total: 298,49
Modelo: --
Marca/Fabricante: --
Detalhe: ABERTURA E FECHAMENTO DE RASGOS EM ALVENARIA, (Item 18.01 da PO) ABERTURA E FECHAMENTO DE RASGOS EM ALVENARIA, PARA PASSAGEM DE TUBULACOES, DIAM. 1/2 A 1 (Item 18.01 da PO)
Registrado em: 02/02/2026 - 21:43:33

241 - ELETRODUTO FLEXIVEL CORRUGADO DIAMETRO 3/4, (Item 18.02 da PO) ELETRODUTO FLEXIVEL CORRUGADO DIAMETRO 3/4, AMARELO ? TIGREFLEX OU EQUIVALENTE (Item 18.02 da PO)

Quantidade: 110,9300
Sigla: M
Valor Unitário: 7,97
Valor Total: 884,11
Modelo: --
Marca/Fabricante: --
Detalhe: ELETRODUTO FLEXIVEL CORRUGADO DIAMETRO 3/4, (Item 18.02 da PO) ELETRODUTO FLEXIVEL CORRUGADO DIAMETRO 3/4, AMARELO ? TIGREFLEX OU EQUIVALENTE (Item 18.02 da PO)
Registrado em: 02/02/2026 - 21:43:33

242 - SERVICO CAIXA DE EMBUTIR (Item 18.03 da PO) MARCA DE REFERENCIA TIGREFLEX, 4X2 (Item 18.03 da PO)

Quantidade: 2,0000
Sigla: UN
Valor Unitário: 11,89
Valor Total: 23,78
Modelo: --
Marca/Fabricante: --
Detalhe: SERVICO CAIXA DE EMBUTIR (Item 18.03 da PO) MARCA DE REFERENCIA TIGREFLEX, 4X2 (Item 18.03 da PO)
Registrado em: 02/02/2026 - 21:43:33

243 - CABO DE COBRE TERMOPLASTICO (PVC) FLEXIVEL ISOLADO 450/750V, LIVRE DE CHUMBO, 70OC 1,5MM2 CABO DE COBRE TERMOPLASTICO (PVC) FLEXIVEL ISOLADO 450/750V, ANTICHAMA BWFLIVRE DE CHUMBO, 70OC - 1,5MM2

Quantidade: 221,8600
Sigla: UN
Valor Unitário: 7,76
Valor Total: 1.721,63
Modelo: --
Marca/Fabricante: --
Detalhe: CABO DE COBRE TERMOPLASTICO (PVC) FLEXIVEL ISOLADO 450/750V, LIVRE DE CHUMBO, 70OC 1,5MM2 CABO DE COBRE TERMOPLASTICO (PVC) FLEXIVEL ISOLADO 450/750V, ANTICHAMA BWFLIVRE DE CHUMBO, 70OC - 1,5MM2
Registrado em: 02/02/2026 - 21:43:33

244 - CABO DE COBRE NU 35MM2, REF. TEL 5735, MARCA DE REFERENCIA TERMOTECNICA CABO DE COBRE NU 35MM2, REF. TEL 5735, MARCA DE REFERENCIA TERMOTECNICAOU EQUIVALENTE

Quantidade: 350,0999
Sigla: M
Valor Unitário: 60,15
Valor Total: 21.058,51
Modelo: --
Marca/Fabricante: --
Detalhe: CABO DE COBRE NU 35MM2, REF. TEL 5735, MARCA DE REFERENCIA TERMOTECNICA CABO DE COBRE NU 35MM2, REF. TEL 5735, MARCA DE REFERENCIA TERMOTECNICAOU EQUIVALENTE
Registrado em: 02/02/2026 - 21:43:33

245 - CABO DE COBRE NU 50MM2, REF. TEL 5750, MARCA DE REFERENCIA TERMOTECNICA CABO DE COBRE NU 50MM2, REF. TEL 5750, MARCA DE REFERENCIA TERMOTECNICAOU EQUIVALENTE

Quantidade: 174,5500
Sigla: M
Valor Unitário: 85,18
Valor Total: 14.868,17
Modelo: --
Marca/Fabricante: --

E-DOCS - CÓPIA DO PROCESSO 2025-BFJQ8 GERADO POR UDSON OLIVEIRA RAMOS DE AGUIAR EM 05/05/2026 16:12 DOCUMENTO 1 / 1 PÁGINA 1454 / 3514

2026-PBRRQ0 - E-DOCS - CÓPIA SIMPLES 04/02/2026 18:36 PÁGINA 349 / 355

Detalhe: CABO DE COBRE NU 50MM2, REF. TEL 5750, MARCA DE REFERENCIA TERMOTECNICA CABO DE COBRE NU 50MM2, REF. TEL 5750, MARCA DE REFERENCIA TERMOTECNICAOU EQUIVALENTE

Registrado em: 02/02/2026 - 21:43:33

246 - ELETRODUTO DE PVC RIGIDO ROSCAVEL, DIAM. 1 (32MM), INCLUSIVE CONEXOES 1 ELETRODUTO DE PVC RIGIDO ROSCAVEL, DIAM. 1 (32MM), INCLUSIVE CONEXOES

Quantidade: 19,0000
Sigla: M
Valor Unitário: 24,85
Valor Total: 472,15
Modelo: --
Marca/Fabricante: --
Detalhe: ELETRODUTO DE PVC RIGIDO ROSCAVEL, DIAM. 1 (32MM), INCLUSIVE CONEXOES 1 ELETRODUTO DE PVC RIGIDO ROSCAVEL, DIAM. 1 (32MM), INCLUSIVE CONEXOES
Registrado em: 02/02/2026 - 21:43:33

247 - ABRACADEIRA TIPO D COM CUNHA, DIAMETRO 1, REF. TEL-095, MARCA DE ABRACADEIRA TIPO D COM CUNHA, DIAMETRO 1, REF. TEL-095, MARCA DEREFERENCIA TERMOTECNICA OU EQUIVALENTE

Quantidade: 57,0000
Sigla: UN
Valor Unitário: 8,68
Valor Total: 494,76
Modelo: --
Marca/Fabricante: --
Detalhe: ABRACADEIRA TIPO D COM CUNHA, DIAMETRO 1, REF. TEL-095, MARCA DE ABRACADEIRA TIPO D COM CUNHA, DIAMETRO 1, REF. TEL-095, MARCA DEREFERENCIA TERMOTECNICA OU EQUIVALENTE
Registrado em: 02/02/2026 - 21:43:34

248 - CAIXA INSPECAO EM POLIAMIDA 150X110X70MM, BOCAL 1 (DN 32MM), REF: TEL-541 CAIXA INSPECAO EM POLIAMIDA 150X110X70MM, BOCAL 1 (DN 32MM), REF: TEL-541(SPDA) - FORNECIMENTO E INSTALACAO

Quantidade: 6,0000
Sigla: UN
Valor Unitário: 108,29
Valor Total: 649,74
Modelo: --
Marca/Fabricante: --
Detalhe: CAIXA INSPECAO EM POLIAMIDA 150X110X70MM, BOCAL 1 (DN 32MM), REF: TEL-541 CAIXA INSPECAO EM POLIAMIDA 150X110X70MM, BOCAL 1 (DN 32MM), REF: TEL-541(SPDA) - FORNECIMENTO E INSTALACAO
Registrado em: 02/02/2026 - 21:43:34

249 - CONECTOR DE MEDICAO EM LATAO COM 2 PARAFUSOS PARA CABOS DE 16 A 50 MM2, CONECTOR DE MEDICAO EM LATAO COM 2 PARAFUSOS PARA CABOS DE 16 A 50 MM2,REF. TEL-562, TERMOTECNICA OU EQUIVALENTE

Quantidade: 6,0000
Sigla: UN
Valor Unitário: 87,06
Valor Total: 522,36
Modelo: --
Marca/Fabricante: --
Detalhe: CONECTOR DE MEDICAO EM LATAO COM 2 PARAFUSOS PARA CABOS DE 16 A 50 MM2, CONECTOR DE MEDICAO EM LATAO COM 2 PARAFUSOS PARA CABOS DE 16 A 50 MM2,REF. TEL-562, TERMOTECNICA OU EQUIVALENTE
Registrado em: 02/02/2026 - 21:43:34

250 - PRESILHA DE LATAO REF. 744, INCLUSIVE PARAFUSO FENDA DN 4,2X32MM E BUCHA PRESILHA DE LATAO REF. 744, INCLUSIVE PARAFUSO FENDA DN 4,2X32MM E BUCHANYLON DN 6MM E VEDACAO DOS FUROS COM POLIURETANO REF. 5905, MARCA DEREF. TERMOTECNICA OU EQUIVALENTE

Quantidade: 700,0000
Sigla: UN
Valor Unitário: 14,81
Valor Total: 10.367,00
Modelo: --
Marca/Fabricante: --
Detalhe: PRESILHA DE LATAO REF. 744, INCLUSIVE PARAFUSO FENDA DN 4,2X32MM E BUCHA PRESILHA DE LATAO REF. 744, INCLUSIVE PARAFUSO FENDA DN 4,2X32MM E BUCHANYLON DN 6MM E VEDACAO DOS FUROS COM POLIURETANO REF. 5905, MARCA DEREF. TERMOTECNICA OU EQUIVALENTE
Registrado em: 02/02/2026 - 21:43:34

251 - MINI CAPTOR PARA SPDA, COM CONECTOR E FIXACAO HORIZONTAL, INCLUSIVE MINI CAPTOR PARA SPDA, COM CONECTOR E FIXACAO HORIZONTAL, INCLUSIVEVEDACAO DOS FUROS COM POLIURETANO

Quantidade: 6,0000
Sigla: UN
Valor Unitário: 108,00
Valor Total: 648,00
Modelo: --
Marca/Fabricante: --

E-DOCS - CÓPIA DO PROCESSO 2025-BFJQ8 GERADO POR UDSON OLIVEIRA RAMOS DE AGUIAR EM 05/05/2026 16:12 DOCUMENTO 1 / 1 PÁGINA 1455 / 3514

2026-PBRRQ0 - E-DOCS - CÓPIA SIMPLES 04/02/2026 18:36 PÁGINA 350 / 355

Detalhe: MINI CAPTOR PARA SPDA, COM CONECTOR E FIXACAO HORIZONTAL, INCLUSIVE MINI CAPTOR PARA SPDA, COM CONECTOR E FIXACAO HORIZONTAL, INCLUSIVEVEDACAO DOS FUROS COM POLIURETANO

Registrado em: 02/02/2026 - 21:43:34

252 - KIT COMPLETO PARA SOLDA EXOTERMICA (MOLDE CDH 50.50-3 / CARTUCHO N° 90 / KIT COMPLETO PARA SOLDA EXOTERMICA (MOLDE CDH 50.50-3 / CARTUCHO N° 90 /ALICATE Z 201), MARCA DE REFERENCIA TERMOTECNICA OU EQUIVALENTE

Quantidade: 6,0000 **Sigla:** UN

Valor Unitário: 62,59 **Valor Total:** 375,54

Modelo: -- **Marca/Fabricante:** --

Detalhe: KIT COMPLETO PARA SOLDA EXOTERMICA (MOLDE CDH 50.50-3 / CARTUCHO N° 90 / KIT COMPLETO PARA SOLDA EXOTERMICA (MOLDE CDH 50.50-3 / CARTUCHO N° 90 /ALICATE Z 201), MARCA DE REFERENCIA TERMOTECNICA OU EQUIVALENTE

Registrado em: 02/02/2026 - 21:43:34

253 - TERMINAL ESTANHADO DE 1 COMPRESSAO 1 FURO, 35MM2, REF. TEL-5135, MARCA DE TERMINAL ESTANHADO DE 1 COMPRESSAO 1 FURO, 35MM2, REF. TEL-5135, MARCA DEREFERENCIA TERMOTECNICA OU EQUIVALENTE

Quantidade: 3,0000 **Sigla:** UN

Valor Unitário: 34,18 **Valor Total:** 102,54

Modelo: -- **Marca/Fabricante:** --

Detalhe: TERMINAL ESTANHADO DE 1 COMPRESSAO 1 FURO, 35MM2, REF. TEL-5135, MARCA DE TERMINAL ESTANHADO DE 1 COMPRESSAO 1 FURO, 35MM2, REF. TEL-5135, MARCA DEREFERENCIA TERMOTECNICA OU EQUIVALENTE

Registrado em: 02/02/2026 - 21:43:34

254 - FIXADOR UNIVERSAL LATAO ESTANHADO P/ CABOS 16 A 70 MM2 REF. 5024, INCL. FIXADOR UNIVERSAL LATAO ESTANHADO P/ CABOS 16 A 70 MM2 REF. 5024, INCL.PARAFUSO SEXTAVADO M6X45MM, ARRUELA LISA 1/4, BUCHA NO8, VEDACAO DOSFUROS C/ POLIURETANO REF. 5905, MARCA DE REF. TERMOTECNICA OU EQUIVALENTE

Quantidade: 3,0000 **Sigla:** UN

Valor Unitário: 80,38 **Valor Total:** 241,14

Modelo: -- **Marca/Fabricante:** --

Detalhe: FIXADOR UNIVERSAL LATAO ESTANHADO P/ CABOS 16 A 70 MM2 REF. 5024, INCL. FIXADOR UNIVERSAL LATAO ESTANHADO P/ CABOS 16 A 70 MM2 REF. 5024, INCL.PARAFUSO SEXTAVADO M6X45MM, ARRUELA LISA 1/4, BUCHA NO8, VEDACAO DOSFUROS C/ POLIURETANO REF. 5905, MARCA DE REF. TERMOTECNICA OU EQUIVALENTE

Registrado em: 02/02/2026 - 21:43:34

255 - PLACA DE SINALIZACAO DE SEGURANCA CODIGO 14 - 315/158(NBR 13.434); CODIGO PLACA DE SINALIZACAO DE SEGURANCA CODIGO 14 - 315/158(NBR 13.434); CODIGOS3(NT 14/2010-ES) (SAIDA DE EMERGENCIA - SETA VERTICAL)

Quantidade: 24,0000 **Sigla:** UN

Valor Unitário: 35,35 **Valor Total:** 848,40

Modelo: -- **Marca/Fabricante:** --

Detalhe: PLACA DE SINALIZACAO DE SEGURANCA CODIGO 14 - 315/158(NBR 13.434), CODIGO PLACA DE SINALIZACAO DE SEGURANCA CODIGO 14 - 315/158(NBR 13.434), CODIGOS3(NT 14/2010-ES) (SAIDA DE EMERGENCIA - SETA VERTICAL)

Registrado em: 02/02/2026 - 21:43:34

256 - PLACA DE SINALIZACAO DE SEGURANCA CONTRA INCENDIO, FOTOLUMINESCENTE, PLACA DE SINALIZACAO DE SEGURANCA CONTRA INCENDIO, FOTOLUMINESCENTE,QUADRADA, 20 X 20 CM, EM PVC 2 MM ANTI-CHAMAS (SIMBOLOS, CORES EPICTOGRAMAS CONFORME NBR 16820)

Quantidade: 5,0000 **Sigla:** UN

Valor Unitário: 43,73 **Valor Total:** 218,65

Modelo: -- **Marca/Fabricante:** --

Detalhe: PLACA DE SINALIZACAO DE SEGURANCA CONTRA INCENDIO, FOTOLUMINESCENTE, PLACA DE SINALIZACAO DE SEGURANCA CONTRA INCENDIO, FOTOLUMINESCENTE,QUADRADA, 20 X 20 CM, EM PVC 2 MM ANTI-CHAMAS (SIMBOLOS, CORES EPICTOGRAMAS CONFORME NBR 16820)

Registrado em: 02/02/2026 - 21:43:34

257 - FORNECIMENTO E INSTACAO DE PLACA DE SINALIZACAO DE SEGURANCA CONTRA INCENDIO 20X40 CM 1 PLACA DE SINALIZACAO DE SEGURANCA CONTRA INCENDIO, FOTOLUMINESCENTE, RETANGULAR, *20 X 40* CM, EM PVC *2* MM ANTI-CHAMAS (SIMBOLOS, CORES E PICTOGRAMAS CONFORME NBR 16820)

E-DOCS - CÓPIA DO PROCESSO 2025-BFJQ8 GERADO POR UDSON OLIVEIRA RAMOS DE AGUIAR EM 05/05/2026 16:12 DOCUMENTO 1 / 1 PÁGINA 1456 / 3514

2026-PBRRQ0 - E-DOCS - CÓPIA SIMPLES 04/02/2026 18:36 PÁGINA 351 / 355

Quantidade: 1,0000 **Sigla:** UN
Valor Unitário: 59,29 **Valor Total:** 59,29
Modelo: -- **Marca/Fabricante:** --
Detalhe: FORNECIMENTO E INSTACAO DE PLACA DE SINALIZACAO DE SEGURANCA CONTRA INCENDIO 20X40 CM 1 PLACA DE SINALIZACAO DE SEGURANCA CONTRA INCENDIO, FOTOLUMINESCENTE, RETANGULAR, *20 X 40* CM, EM PVC *2* MM ANTI-CHAMAS (SIMBOLOS, CORES E PICTOGRAMAS CONFORME NBR 16820)
Registrado em: 02/02/2026 - 21:43:34

258 - PLACA DE SINALIZACAO DE SEGURANCA CONTRA INCENDIO - ALERTA, TRIANGULAR, PLACA DE SINALIZACAO DE SEGURANCA CONTRA INCENDIO - ALERTA, TRIANGULAR,BASE DE 30 CM, EM PVC 2 MM ANTI-CHAMAS (SIMBOLOS, CORES E PICTOGRAMASCONFORME NBR 16820)

Quantidade: 1,0000 **Sigla:** UN
Valor Unitário: 61,59 **Valor Total:** 61,59
Modelo: -- **Marca/Fabricante:** --
Detalhe: PLACA DE SINALIZACAO DE SEGURANCA CONTRA INCENDIO - ALERTA, TRIANGULAR, PLACA DE SINALIZACAO DE SEGURANCA CONTRA INCENDIO - ALERTA, TRIANGULAR,BASE DE 30 CM, EM PVC 2 MM ANTI-CHAMAS (SIMBOLOS, CORES E PICTOGRAMASCONFORME NBR 16820)
Registrado em: 02/02/2026 - 21:43:34

259 - PINTURA SOBRE PISOS, MARCAS DE REFERENCIA NOVACOR, CORAL OU SUVINIL, A DUAS DEMAOS, LINHA PREMIUM PINTURA SOBRE PISOS, MARCAS DE REFERENCIA NOVACOR, CORAL OU SUVINIL, A DUAS DEMAOS, LINHA PREMIUM

Quantidade: 5,0000 **Sigla:** M²
Valor Unitário: 30,18 **Valor Total:** 150,90
Modelo: -- **Marca/Fabricante:** --
Detalhe: PINTURA SOBRE PISOS, MARCAS DE REFERENCIA NOVACOR, CORAL OU SUVINIL, A DUAS DEMAOS, LINHA PREMIUM PINTURA SOBRE PISOS, MARCAS DE REFERENCIA NOVACOR, CORAL OU SUVINIL, A DUAS DEMAOS, LINHA PREMIUM
Registrado em: 02/02/2026 - 21:43:34

260 - FORNECIMENTO E INSTACAO DE EXTINTOR DE INCENDIO PORTATIL DE PO QUIMICO (6 KG) EXTINTOR DE INCENDIO PORTATIL DE PO QUIMICO ABC COM CAPACIDADE 2A-20B:C (6 KG), INCLUSIVE SUPORTE PARA FIXACAO, EXCLUSIVE PLACA SINALIZADORA EM PVC FOTOLUMINESCENTE

Quantidade: 5,0000 **Sigla:** UN
Valor Unitário: 284,12 **Valor Total:** 1.420,60
Modelo: -- **Marca/Fabricante:** --
Detalhe: FORNECIMENTO E INSTACAO DE EXTINTOR DE INCENDIO PORTATIL DE PO QUIMICO (6 KG) EXTINTOR DE INCENDIO PORTATIL DE PO QUIMICO ABC COM CAPACIDADE 2A-20B:C (6 KG), INCLUSIVE SUPORTE PARA FIXACAO, EXCLUSIVE PLACA SINALIZADORA EM PVC FOTOLUMINESCENTE
Registrado em: 02/02/2026 - 21:43:34

261 - LUMINARIA DE EMERGENCIA, COM 30 LAMPADAS LED DE 2 W, SEM REATOR - LUMINARIA DE EMERGENCIA, COM 30 LAMPADAS LED DE 2 W, SEM REATOR -FORNECIMENTO E INSTALACAO. AF_02/2020

Quantidade: 20,0000 **Sigla:** UN
Valor Unitário: 29,36 **Valor Total:** 587,20
Modelo: -- **Marca/Fabricante:** --
Detalhe: LUMINARIA DE EMERGENCIA, COM 30 LAMPADAS LED DE 2 W, SEM REATOR - LUMINARIA DE EMERGENCIA, COM 30 LAMPADAS LED DE 2 W, SEM REATOR -FORNECIMENTO E INSTALACAO. AF_02/2020
Registrado em: 02/02/2026 - 21:43:34

262 - FORNECIMENTO E INSTALACAO DE CENTRAL DE ALARME DE INCENDIO ENDERECAVEL, FORNECIMENTO E INSTALACAO DE CENTRAL DE ALARME DE INCENDIO ENDERECAVEL,CAPACIDADE ATE: 256 ENDERECOS, 4 LACOS COM BATERIA REF. WALMONOF,ABAFIRE, DELTAFIRE OU EQUIVALENTE

Quantidade: 1,0000 **Sigla:** UN
Valor Unitário: 2.661,10 **Valor Total:** 2.661,10
Modelo: -- **Marca/Fabricante:** --
Detalhe: FORNECIMENTO E INSTALACAO DE CENTRAL DE ALARME DE INCENDIO ENDERECAVEL, FORNECIMENTO E INSTALACAO DE CENTRAL DE ALARME DE INCENDIO ENDERECAVEL,CAPACIDADE ATE: 256 ENDERECOS, 4 LACOS COM BATERIA REF. WALMONOF,ABAFIRE, DELTAFIRE OU EQUIVALENTE
Registrado em: 02/02/2026 - 21:43:34

E-DOCS - CÓPIA DO PROCESSO 2025-BFJQ8 GERADO POR UDSON OLIVEIRA RAMOS DE AGUIAR EM 05/05/2026 16:12 DOCUMENTO 1 / 1 PÁGINA 1457 / 3514

2026-PBRRQ0 - E-DOCS - CÓPIA SIMPLES 04/02/2026 18:36 PÁGINA 352 / 355

263 - FORNECIMENTO E INSTALACAO DE ACIONADOR MANUAL DE ALARME DE INCENDIO ENDERECAVEL, TIPO QUEBRA VIDRO FORNECIMENTO E INSTALACAO DE ACIONADOR MANUAL DE ALARME DE INCENDIO ENDERECAVEL, TIPO QUEBRA VIDRO

Quantidade: 2,0000 **Sigla:** UN
Valor Unitário: 150,92 **Valor Total:** 301,84
Modelo: -- **Marca/Fabricante:** --
Detalhe: FORNECIMENTO E INSTALACAO DE ACIONADOR MANUAL DE ALARME DE INCENDIO ENDERECAVEL, TIPO QUEBRA VIDRO FORNECIMENTO E INSTALACAO DE ACIONADOR MANUAL DE ALARME DE INCENDIO ENDERECAVEL, TIPO QUEBRA VIDRO
Registrado em: 02/02/2026 - 21:43:34

264 - FORNECIMENTO E INSTALACAO DE DETECTOR DE FUMACA OPTICO ENDERECAVEL FORNECIMENTO E INSTALACAO DE DETECTOR DE FUMACA OPTICO ENDERECAVELBIVOLT 12/24V PARA PAREDE OU TETO

Quantidade: 14,0000 **Sigla:** UN
Valor Unitário: 195,16 **Valor Total:** 2.732,24
Modelo: -- **Marca/Fabricante:** --
Detalhe: FORNECIMENTO E INSTALACAO DE DETECTOR DE FUMACA OPTICO ENDERECAVEL FORNECIMENTO E INSTALACAO DE DETECTOR DE FUMACA OPTICO ENDERECAVELBIVOLT 12/24V PARA PAREDE OU TETO
Registrado em: 02/02/2026 - 21:43:34

265 - FORNECIMENTO E INSTALACAO DE SIRENE ELETRONICA MEDIA TIPO CORNETA FORNECIMENTO E INSTALACAO DE SIRENE ELETRONICA MEDIA TIPO CORNETA

Quantidade: 2,0000 **Sigla:** UN
Valor Unitário: 166,67 **Valor Total:** 333,34
Modelo: -- **Marca/Fabricante:** --
Detalhe: FORNECIMENTO E INSTALACAO DE SIRENE ELETRONICA MEDIA TIPO CORNETA FORNECIMENTO E INSTALACAO DE SIRENE ELETRONICA MEDIA TIPO CORNETA
Registrado em: 02/02/2026 - 21:43:34

266 - ABRIGO DE SOBREPOR EM CHAPA DE ACO CARBONO PINTADO COM TINTA A BASE DE ABRIGO DE SOBREPOR EM CHAPA DE ACO CARBONO PINTADO COM TINTA A BASE DEEPOXI VERMELHA, DIMENSOES 75X35X25CM

Quantidade: 1,0000 **Sigla:** UN
Valor Unitário: 482,20 **Valor Total:** 482,20
Modelo: -- **Marca/Fabricante:** --
Detalhe: ABRIGO DE SOBREPOR EM CHAPA DE ACO CARBONO PINTADO COM TINTA A BASE DE ABRIGO DE SOBREPOR EM CHAPA DE ACO CARBONO PINTADO COM TINTA A BASE DEEPOXI VERMELHA, DIMENSOES 75X35X25CM
Registrado em: 02/02/2026 - 21:43:34

267 - ABRIGO DE GAS PARA 2 CILINDROS 45 KG, EXEC. EM ALV. BLOCO CONC CHEIO,DIM ABRIGO DE GAS PARA 2 CILINDROS 45 KG, EXEC. EM ALV. BLOCO CONC CHEIO,DIM1,50X0.85X2.10M, INCLUSIVE CILINDROS E REDE INTERNA DO ABRIGOCOMPREENDENDO TUBOS E VALVULAS DE ESFERA QUE INTERLIGAM OS CILINDROS

Quantidade: 1,0000 **Sigla:** UN
Valor Unitário: 12.173,84 **Valor Total:** 12.173,84
Modelo: -- **Marca/Fabricante:** --
Detalhe: ABRIGO DE GAS PARA 2 CILINDROS 45 KG, EXEC. EM ALV. BLOCO CONC CHEIO,DIM ABRIGO DE GAS PARA 2 CILINDROS 45 KG, EXEC. EM ALV. BLOCO CONC CHEIO,DIM1,50X0.85X2.10M, INCLUSIVE CILINDROS E REDE INTERNA DO ABRIGOCOMPREENDENDO TUBOS E VALVULAS DE ESFERA QUE INTERLIGAM OS CILINDROS
Registrado em: 02/02/2026 - 21:43:34

268 - TUBO, PEX, MULTICAMADA, DN 20, INSTALADO EM RAMAL INTERNO DE INSTALACOES TUBO, PEX, MULTICAMADA, DN 20, INSTALADO EM RAMAL INTERNO DE INSTALACOESDE GAS - FORNECIMENTO E INSTALACAO. AF_01/2020

Quantidade: 46,4797 **Sigla:** M
Valor Unitário: 31,76 **Valor Total:** 1.476,20
Modelo: -- **Marca/Fabricante:** --
Detalhe: TUBO, PEX, MULTICAMADA, DN 20, INSTALADO EM RAMAL INTERNO DE INSTALACOES TUBO, PEX, MULTICAMADA, DN 20, INSTALADO EM RAMAL INTERNO DE INSTALACOESDE GAS - FORNECIMENTO E INSTALACAO. AF_01/2020
Registrado em: 02/02/2026 - 21:43:34

E-DOCS - CÓPIA DO PROCESSO 2025-BFJQ8 GERADO POR UDSON OLIVEIRA RAMOS DE AGUIAR EM 05/05/2026 16:12 DOCUMENTO 1 / 1 PÁGINA 1458 / 3514

2026-PBRRQ0 - E-DOCS - CÓPIA SIMPLES 04/02/2026 18:36 PÁGINA 353 / 355

269 - JOELHO 90 GRAUS, EM FERRO GALVANIZADO, CONEXAO ROSQUEADA, DN 20 (3/4), JOELHO 90 GRAUS, EM FERRO GALVANIZADO, CONEXAO ROSQUEADA, DN 20 (3/4),INSTALADO EM RAMAIS E SUB-RAMAIS DE GAS - FORNECIMENTO E INSTALACAO.AF_10/2020

Quantidade: 2,0000 **Sigla:** UN
Valor Unitário: 47,60 **Valor Total:** 95,20
Modelo: -- **Marca/Fabricante:** --
Detalhe: JOELHO 90 GRAUS, EM FERRO GALVANIZADO, CONEXAO ROSQUEADA, DN 20 (3/4), JOELHO 90 GRAUS, EM FERRO GALVANIZADO, CONEXAO ROSQUEADA, DN 20 (3/4),INSTALADO EM RAMAIS E SUB-RAMAIS DE GAS - FORNECIMENTO E INSTALACAO.AF_10/2020
Registrado em: 02/02/2026 - 21:43:34

270 - VALVULA 90° ROSCA FEMEA 1/2 COM ESPIGAO, PARA INSTALACOES DE GAS VALVULA 90° ROSCA FEMEA 1/2 COM ESPIGAO, PARA INSTALACOES DE GAS

Quantidade: 1,0000 **Sigla:** UN
Valor Unitário: 78,64 **Valor Total:** 78,64
Modelo: -- **Marca/Fabricante:** --
Detalhe: VALVULA 90° ROSCA FEMEA 1/2 COM ESPIGAO, PARA INSTALACOES DE GAS VALVULA 90° ROSCA FEMEA 1/2 COM ESPIGAO, PARA INSTALACOES DE GAS
Registrado em: 02/02/2026 - 21:43:34

271 - LIMPEZA GERAL DE OBRAS (EDIFICACAO) LIMPEZA GERAL DA OBRA (EDIFICACAO)

Quantidade: 901,7797 **Sigla:** M²
Valor Unitário: 16,51 **Valor Total:** 14.888,38
Modelo: -- **Marca/Fabricante:** --
Detalhe: LIMPEZA GERAL DE OBRAS (EDIFICACAO) LIMPEZA GERAL DA OBRA (EDIFICACAO) **Registrado em:** 02/02/2026 - 21:43:34

272 - LIMPEZA GERAL DE OBRAS LIMPEZA GERAL DE OBRAS (QUADRAS, PRACAS E JARDINS)

Quantidade: 148,8800 **Sigla:** M²
Valor Unitário: 1,64 **Valor Total:** 244,16
Modelo: -- **Marca/Fabricante:** --
Detalhe: LIMPEZA GERAL DE OBRAS LIMPEZA GERAL DE OBRAS (QUADRAS, PRACAS E JARDINS)
Registrado em: 02/02/2026 - 21:43:34

Informações adicionais

Proposta Registrada

Processo

Número: 000016/2025 **Número do Processo Interno:** 0BFJQ8/2025
Modalidade: Concorrência por Menor Preço **Abertura:** 03/02/2026 - 09:01
Orgão: Prefeitura Municipal de Alegre **Município:** Alegre / ES

Validade da Proposta - Em dias, conforme o edital

Proposta Válida por: 60 dias.

Informações adicionais

Declaro que estou ciente e concordo com as condições contidas no edital e seus anexos, bem como de que cumpro plenamente os requisitos de habilitação definidos no edital.

Declaro cumprir as exigências de reserva de cargos para pessoa com deficiência e para reabilitado da Previdência Social, previstas em lei e em outras normas específicas.

Sob pena de desclassificação, declaro que minhas propostas econômicas compreendem a integralidade dos custos para atendimento dos direitos trabalhistas assegurados na Constituição Federal, nas leis trabalhistas, nas normas infralegais, nas convenções coletivas de trabalho e nos termos de ajustamento de conduta vigentes na data de entrega das propostas.

Declaro para fins do inciso XXXIII do artigo 7° da Constituição Federal, com redação dada pela Emenda Constitucional, nº 20/98, que não emprega menores de dezoito anos em trabalho noturno, perigoso ou insalubre e de que qualquer trabalho a menores de 16 anos.

Declaro não possuir em sua cadeia produtiva, empregados executando trabalho degradante ou forçado, nos termos do inciso III e IV do art.1º e no inciso III do art.5º da Constituição Federal.

Declaro que, conforme disposto no art. 93 da Lei nº 8.213, de 24 de julho de 1991, estou ciente do cumprimento da reserva de cargos prevista em lei para pessoa com deficiência ou para reabilitado da Previdência Social e que, se aplicado ao número de funcionários da minha empresa, atendo às regras de acessibilidade previstas na legislação.

Declaro sob as penas da lei, que até a presente data inexistem fatos impeditivos para sua habilitação no presente processo licitatório, ciente da obrigatoriedade de declarar ocorrências posteriores.

Declaro para os devidos fins legais, sem prejuízo das sanções e multas previstas neste ato convocatório, **NÃO ESTAR** enquadrado como ME/EPP/COOP conforme Lei Complementar 123, de 14 de dezembro de 2006, cujos termos declaro conhecer na íntegra, **NÃO ESTANDO** apto, portanto, a exercer o direito de preferência.

E-DOCS - CÓPIA DO PROCESSO 2025-BFJQ8 GERADO POR UDSON OLIVEIRA RAMOS DE AGUIAR EM 05/05/2026 16:12 DOCUMENTO 1 / 1 PÁGINA 1459 / 3514

Proposta Registrada

Processo

Número: 000016/2025
Número do Processo Interno: 0BFJQ8/2025
Modalidade: Concorrência por Menor Preço
Abertura: 03/02/2026 - 09:01
Orgão: Prefeitura Municipal de Alegre
Município: Alegre / ES

Validade da Proposta - Em dias, conforme o edital

Proposta Válida por: 120 dias.

Informações adicionais

Declaro que estou ciente e concordo com as condições contidas no edital e seus anexos, bem como de que cumpro plenamente os requisitos de habilitação definidos no edital.

Declaro cumprir as exigências de reserva de cargos para pessoa com deficiência e para reabilitado da Previdência Social, previstas em lei e em outras normas específicas.

Sob pena de desclassificação, declaro que minhas propostas econômicas compreendem a integralidade dos custos para atendimento dos direitos trabalhistas assegurados na Constituição Federal, nas leis trabalhistas, nas normas infralegais, nas convenções coletivas de trabalho e nos termos de ajustamento de conduta vigentes na data de entrega das propostas.

Declaro para fins do inciso XXXIII do artigo 7° da Constituição Federal, com redação dada pela Emenda Constitucional, nº 20/98, que não emprega menores de dezoito anos em trabalho noturno, perigoso ou insalubre e de que qualquer trabalho a menores de 16 anos.

Declaro não possuir em sua cadeia produtiva, empregados executando trabalho degradante ou forçado, nos termos do inciso III e IV do art.1º e no inciso III do art.5º da Constituição Federal.

Declaro que, conforme disposto no art. 93 da Lei nº 8.213, de 24 de julho de 1991, estou ciente do cumprimento da reserva de cargos prevista em lei para pessoa com deficiência ou para reabilitado da Previdência Social e que, se aplicado ao número de funcionários da minha empresa, atendo às regras de acessibilidade previstas na legislação.

Declaro sob as penas da lei, que até a presente data inexistem fatos impeditivos para sua habilitação no presente processo licitatório, ciente da obrigatoriedade de declarar ocorrências posteriores.

Declaro para os devidos fins legais, sem prejuízo das sanções e multas previstas neste ato convocatório, **NÃO ESTAR** enquadrado como ME/EPP/COOP conforme Lei Complementar 123, de 14 de dezembro de 2006, cujos termos declaro conhecer na íntegra, **NÃO ESTANDO** apto, portanto, a exercer o direito de preferência.

2026-PBRRQ0 - E-DOCS - CÓPIA SIMPLES 04/02/2026 18:36 PÁGINA 354 / 355

INFORMAÇÕES DO DOCUMENTO
Documento capturado em 04/02/2026 18:36:48 (HORÁRIO DE BRASÍLIA - UTC-3)
por ANAPAULA PAES ALVES MONTEIRO (ASSISTENTE ADMINISTRATIVO - DCOMPG - SEFIP - PMAL)
Valor Legal: CÓPIA SIMPLES | Natureza: DOCUMENTO NATO-DIGITAL

A disponibilidade do documento pode ser conferida pelo link: https://e-docs.es.gov.br/d/2026-PBRRQ0

E-DOCS - CÓPIA DO PROCESSO 2025-BFJQ8 GERADO POR UDSON OLIVEIRA RAMOS DE AGUIAR EM 05/05/2026 16:12 DOCUMENTO 1 / 1 PÁGINA 1460 / 3514

2026-PBRRQ0 - E-DOCS - CÓPIA SIMPLES 04/02/2026 18:36 PÁGINA 355 / 355

E-DOCS - CÓPIA DO PROCESSO 2025-BFJQ8 GERADO POR UDSON OLIVEIRA RAMOS DE AGUIAR EM 05/05/2026 16:12 DOCUMENTO 1 / 1 PÁGINA 1461 / 3514

2026-T817WQ - E-DOCS - DOCUMENTO ORIGINAL 04/02/2026 18:37 PÁGINA 1 / 103

ATA DE PROPOSTAS

Prefeitura Municipal de Alegre
Prefeitura Municipal de Alegre
Concorrência por Menor Preço - 000016/2025

Declarações obrigatórias

Título	Descricao
Declaração de conhecimento do Edital	Declaro que estou ciente e concordo com as condições contidas no edital e seus anexos, bem como de que cumpro plenamente os requisitos de habilitação definidos no edital.
Declaração de reserva de cargos	Declaro cumprir as exigências de reserva de cargos para pessoa com deficiência e para reabilitado da Previdência Social, previstas em lei e em outras normas específicas.
Declaração de proposta econômica	Sob pena de desclassificação, declaro que minhas propostas econômicas compreendem a integralidade dos custos para atendimento dos direitos trabalhistas assegurados na Constituição Federal, nas leis trabalhistas, nas normas infralegais, nas convenções coletivas de trabalho e nos termos de ajustamento de conduta vigentes na data de entrega das propostas.
Declaração de Não-Emprego de menores	Declaro para fins do inciso XXXIII do artigo 7° da Constituição Federal, com redação dada pela Emenda Constitucional, nº 20/98, que não emprega menores de dezoito anos em trabalho noturno, perigoso ou insalubre e de que qualquer trabalho a menores de 16 anos.
Declaração de Não-Emprego de trabalho degradante	Declaro não possuir em sua cadeia produtiva, empregados executando trabalho degradante ou forçado, nos termos do inciso III e IV do art.1º e no inciso III do art.5º da Constituição Federal.
Declaração de Acessibilidade	Declaro que, conforme disposto no art. 93 da Lei nº 8.213, de 24 de julho de 1991, estou ciente do cumprimento da reserva de cargos prevista em lei para pessoa com deficiência ou para reabilitado da Previdência Social e que, se aplicado ao número de funcionários da minha empresa, atendo às regras de acessibilidade previstas na legislação.
Declaração de Inexistência de Fato Superveniente	Declaro sob as penas da lei, que até a presente data inexistem fatos impeditivos para sua habilitação no presente processo licitatório, ciente da obrigatoriedade de declarar ocorrências posteriores.

* As declarações supracitadas foram aceitas por todos os participantes.

Propostas Enviadas

LOTE 0001 - ITEM 0001 - COLOCACAO DE PLACA DE OBRA PADRAO DER-ES 2 X 4 M PLACA DE OBRA NAS DIMENSOES DE 2.0 X 4.0 M, PADRAO DER

Fornecedor	CNPJ/CPF	Data	Modelo	Marca/ Fabricante	Quantidade	Lance	Valor Total	LC 123/2006
TREZE MATERIAL DE CONSTRUCAO LTDA	01.070.171/0001-50	12/12/2025 - 14:51:39	N/C	N/C	8,0000	R$326,81	R$ 2.614,48	Sim
JB DA SILVA JUNIOR LTDA	31.276.874/0001-08	15/12/2025 - 16:08:47	N/C	N/C	8,0000	R$326,84	R$ 2.614,72	Não
THOMPSON ENGENHARIA LTDA	36.758.622/0001-20	15/12/2025 - 18:19:21	N/C	N/C	8,0000	R$326,84	R$ 2.614,72	Não
ESTRUTURA COMERCIO E CONSTRUCOES LTDA	10.664.099/0001-80	02/02/2026 - 13:59:36	naotem	não tem	8,0000	R$326,84	R$ 2.614,72	Sim
CONSTRUTORA E SERVICOS W. B. M. LTDA	26.570.470/0001-84	30/01/2026 - 08:32:11	N/C	N/C	8,0000	R$326,00	R$ 2.608,00	Sim
ENGETECH - ENGENHARIA, COMERCIO E SERVICOS LTDA	04.154.467/0001-47	30/01/2026 - 20:35:18			8,0000	R$326,84	R$ 2.614,72	Sim
MBR ENGENHARIA LTDA	39.404.403/0001-31	02/02/2026 - 21:43:24			8,0000	R$326,83	R$ 2.614,64	Sim
ENGECON LTDA	26.691.538/0001-83	03/02/2026 - 08:24:14	N/C	N/C	8,0000	R$326,83	R$ 2.614,64	Sim
THAIRO DOS REIS PANDOLFI ENGENHARIA E SERVICOS	41.666.993/0001-12	02/02/2026 - 23:11:22	Não se aplica	Não se aplica	8,0000	R$326,84	R$ 2.614,72	Não

LOTE 0001 - ITEM 0002 - BARRACAO PARA ALMOXARIFADO AREA DE 10.90M2, DE CHAPA DE COMPENSADO 12MM E PONTALETES 8X8CM BARRACAO PARA ALMOXARIFADO AREA DE 10.90M2, DE CHAPA DE COMPENSADO 12MM E PONTALETES 8X8CM, PISO CIMENTADO E COBERTURA DE TELHA DE FIBROCIMENTO DE 6MM, INCLUSIVE PONTO DE LUZ, CONF. PROJETO (2 UTILIZACOES)

Fornecedor	CNPJ/CPF	Data	Modelo	Marca/ Fabricante	Quantidade	Lance	Valor Total	LC 123/2006
TREZE MATERIAL DE CONSTRUCAO LTDA	01.070.171/0001-50	12/12/2025 - 14:52:09	N/C	N/C	10,9000	R$776,75	R$ 8.466,58	Sim
THOMPSON ENGENHARIA LTDA	36.758.622/0001-20	15/12/2025 - 18:29:55	N/C	N/C	10,9000	R$776,83	R$ 8.467,45	Não

PORTAL DE COMPRAS PÚBLICAS
A autenticidade do documento pode ser verificada no site https://validaarquivo.portaldecompraspublicas.com.br
Documento gerado eletronicamente no Portal de Compras Públicas em 04/02/2026 às 14:38:17.
Código verificador: 10BB8CC

E-DOCS - CÓPIA DO PROCESSO 2025-BFJQ8 GERADO POR UDSON OLIVEIRA RAMOS DE AGUIAR EM 05/05/2026 16:12 DOCUMENTO 1 / 1 PÁGINA 1462 / 3514

2026-T817WQ - E-DOCS - DOCUMENTO ORIGINAL 04/02/2026 18:37 PÁGINA 2 / 103

ESTRUTURA COMERCIO E CONSTRUCOES LTDA	10.664.099/0001-80	02/02/2026 - 13:59:36	naotem	não tem	10,9000	R$776,83	R$ 8.467,45	Sim
CONSTRUTORA E SERVICOS W. B. M. LTDA	26.570.470/0001-84	30/01/2026 - 08:32:38	N/C	N/C	10,9000	R$776,00	R$ 8.458,40	Sim
ENGETECH - ENGENHARIA, COMERCIO E SERVICOS LTDA	04.154.467/0001-47	30/01/2026 - 20:35:18			10,9000	R$776,83	R$ 8.467,45	Sim
MBR ENGENHARIA LTDA	39.404.403/0001-31	02/02/2026 - 21:43:25			10,9000	R$776,82	R$ 8.467,34	Sim
ENGECON LTDA	26.691.538/0001-83	02/02/2026 - 22:10:04			10,9000	R$776,83	R$ 8.467,45	Sim
THAIRO DOS REIS PANDOLFI ENGENHARIA E SERVICOS	41.666.993/0001-12	02/02/2026 - 23:11:22	Não se aplica	Não se aplica	10,9000	R$776,83	R$ 8.467,45	Não

LOTE 0001 - ITEM 0003 - UNIDADE DE SANITARIO E VESTIARIO PARA ATE 20 FUNC. AREA 18.15M2 (1 UTILIZACAO) UNIDADE DE SANITARIO E VESTIARIO PARA ATE 20 FUNC. AREA 18.15M2, PAREDES DE CHAPA COMPENS. 12MM E PONTALETE 8X8CM, PISO CIMENTADO, COBERT. TELHA FIBROC. 6MM, INCL. INST. DE LUZ E CX. DE INSPECAO, CONF. PROJETO (1 UTILIZACAO)

Fornecedor	CNPJ/CPF	Data	Modelo	Marca/ Fabricante	Quantidade	Lance	Valor Total	LC 123/2006
TREZE MATERIAL DE CONSTRUCAO LTDA	01.070.171/0001-50	12/12/2025 - 14:52:36	N/C	N/C	1,0000	R$20.624,44	R$ 20.624,44	Sim
THOMPSON ENGENHARIA LTDA	36.758.622/0001-20	15/12/2025 - 18:30:14	N/C	N/C	1,0000	R$20.626,50	R$ 20.626,50	Não
ESTRUTURA COMERCIO E CONSTRUCOES LTDA	10.664.099/0001-80	02/02/2026 - 13:59:36	naotem	não tem	1,0000	R$20.626,50	R$ 20.626,50	Sim
CONSTRUTORA E SERVICOS W. B. M. LTDA	26.570.470/0001-84	30/01/2026 - 08:33:15	N/C	N/C	1,0000	R$20.626,00	R$ 20.626,00	Sim
ENGETECH - ENGENHARIA, COMERCIO E SERVICOS LTDA	04.154.467/0001-47	30/01/2026 - 20:35:18			1,0000	R$20.626,50	R$ 20.626,50	Sim
MBR ENGENHARIA LTDA	39.404.403/0001-31	02/02/2026 - 21:43:25			1,0000	R$20.626,49	R$ 20.626,49	Sim
ENGECON LTDA	26.691.538/0001-83	02/02/2026 - 22:10:04			1,0000	R$20.626,50	R$ 20.626,50	Sim
THAIRO DOS REIS PANDOLFI ENGENHARIA E SERVICOS	41.666.993/0001-12	02/02/2026 - 23:11:22	Não se aplica	Não se aplica	1,0000	R$20.626,50	R$ 20.626,50	Não

LOTE 0001 - ITEM 0004 - TAPUME TELHA METALICA ONDULADA EM ACO GALVALUME 0,50MM BRANCA H=2,20M, TAPUME TELHA METALICA ONDULADA EM ACO GALVALUME 0,50MM BRANCA H=2,20M,INCL. MONTAGEM ESTR. MAD. 8X8, C/ADESIVO DER-ES 60X60CM A CADA 10M, INCL.FAIXAS PINT. ESMALTE SINT. CORES AZUL C/ H=30CM E ROSA C/ H=10CM(REAPROVEITAMENTO 2X)

Fornecedor	CNPJ/CPF	Data	Modelo	Marca/ Fabricante	Quantidade	Lance	Valor Total	LC 123/2006
TREZE MATERIAL DE CONSTRUCAO LTDA	01.070.171/0001-50	12/12/2025 - 14:53:02	N/C	N/C	21,3000	R$197,40	R$ 4.204,62	Sim
THOMPSON ENGENHARIA LTDA	36.758.622/0001-20	15/12/2025 - 18:35:13	N/C	N/C	21,3000	R$197,42	R$ 4.205,05	Não
ESTRUTURA COMERCIO E CONSTRUCOES LTDA	10.664.099/0001-80	02/02/2026 - 13:59:37	naotem	não tem	21,3000	R$197,42	R$ 4.205,05	Sim
CONSTRUTORA E SERVICOS W. B. M. LTDA	26.570.470/0001-84	30/01/2026 - 08:33:33	N/C	N/C	21,3000	R$197,00	R$ 4.196,10	Sim
ENGETECH - ENGENHARIA, COMERCIO E SERVICOS LTDA	04.154.467/0001-47	30/01/2026 - 20:35:18			21,3000	R$197,42	R$ 4.205,05	Sim
MBR ENGENHARIA LTDA	39.404.403/0001-31	02/02/2026 - 21:43:25			21,3000	R$197,41	R$ 4.204,83	Sim
ENGECON LTDA	26.691.538/0001-83	02/02/2026 - 22:10:04			21,3000	R$197,42	R$ 4.205,05	Sim
THAIRO DOS REIS PANDOLFI ENGENHARIA E SERVICOS	41.666.993/0001-12	02/02/2026 - 23:11:22	Não se aplica	Não se aplica	21,3000	R$197,42	R$ 4.205,05	Não

PORTAL DE COMPRAS PÚBLICAS
A autenticidade do documento pode ser verificada no site https://validaarquivo.portaldecompraspublicas.com.br
Documento gerado eletronicamente no Portal de Compras Públicas em 04/02/2026 às 14:38:17.
Código verificador: 10BB8CC

E-DOCS - CÓPIA DO PROCESSO 2025-BFJQ8 GERADO POR UDSON OLIVEIRA RAMOS DE AGUIAR EM 05/05/2026 16:12 DOCUMENTO 1 / 1 PÁGINA 1463 / 3514

2026-T817WQ - E-DOCS - DOCUMENTO ORIGINAL 04/02/2026 18:37 PÁGINA 3 / 103

LOTE 0001 - ITEM 0005 - RESERVATORIO DE POLIESTILENO DE 1000 L, INCLUSIVE SUPORTE EM MADEIRA DE 7X12CM E 5X7CM RESERVATORIO DE POLIESTILENO DE 1000 L, INCLUSIVE SUPORTE EM MADEIRA DE 7X12CM E 5X7CM, ELEVADO DE 4M, CONFORME PROJETO (2 UTILIZACOES)

Fornecedor	CNPJ/CPF	Data	Modelo	Marca/ Fabricante	Quantidade	Lance	Valor Total	LC 123/2006
TREZE MATERIAL DE CONSTRUCAO LTDA	01.070.171/0001-50	12/12/2025 - 14:53:28	N/C	N/C	1,0000	R$1.780,67	R$ 1.780,67	Sim
THOMPSON ENGENHARIA LTDA	36.758.622/0001-20	15/12/2025 - 18:35:33	N/C	N/C	1,0000	R$1.780,80	R$ 1.780,80	Não
ESTRUTURA COMERCIO E CONSTRUCOES LTDA	10.664.099/0001-80	02/02/2026 - 13:59:37	naotem	não tem	1,0000	R$1.780,85	R$ 1.780,85	Sim
CONSTRUTORA E SERVICOS W. B. M. LTDA	26.570.470/0001-84	30/01/2026 - 08:33:54	N/C	N/C	1,0000	R$1.780,80	R$ 1.780,80	Sim
ENGETECH - ENGENHARIA, COMERCIO E SERVICOS LTDA	04.154.467/0001-47	30/01/2026 - 20:35:18			1,0000	R$1.780,85	R$ 1.780,85	Sim
MBR ENGENHARIA LTDA	39.404.403/0001-31	02/02/2026 - 21:43:25			1,0000	R$1.780,84	R$ 1.780,84	Sim
ENGECON LTDA	26.691.538/0001-83	02/02/2026 - 22:10:04			1,0000	R$1.780,85	R$ 1.780,85	Sim
THAIRO DOS REIS PANDOLFI ENGENHARIA E SERVICOS	41.666.993/0001-12	02/02/2026 - 23:11:22	Não se aplica	Não se aplica	1,0000	R$1.780,85	R$ 1.780,85	Não

LOTE 0001 - ITEM 0006 - Rede de agua c/ padrao de entrada dagua diam. 3/4 Rede de agua c/ padrao de entrada dagua diam. 3/4 conf. CESAN, incl. tubos e conexoes p/ aliment., distrib., extravas. e limp., cons. o padrao a 25m

Fornecedor	CNPJ/CPF	Data	Modelo	Marca/ Fabricante	Quantidade	Lance	Valor Total	LC 123/2006
TREZE MATERIAL DE CONSTRUCAO LTDA	01.070.171/0001-50	12/12/2025 - 14:53:53	N/C	N/C	25,0000	R$74,97	R$ 1.874,25	Sim
THOMPSON ENGENHARIA LTDA	36.758.622/0001-20	15/12/2025 - 18:35:56	N/C	N/C	25,0000	R$74,98	R$ 1.874,50	Não
ESTRUTURA COMERCIO E CONSTRUCOES LTDA	10.664.099/0001-80	02/02/2026 - 13:59:37	naotem	não tem	25,0000	R$74,98	R$ 1.874,50	Sim
CONSTRUTORA E SERVICOS W. B. M. LTDA	26.570.470/0001-84	30/01/2026 - 08:34:13	N/C	N/C	25,0000	R$74,90	R$ 1.872,50	Sim
ENGETECH - ENGENHARIA, COMERCIO E SERVICOS LTDA	04.154.467/0001-47	30/01/2026 - 20:35:18			25,0000	R$74,98	R$ 1.874,50	Sim
MBR ENGENHARIA LTDA	39.404.403/0001-31	02/02/2026 - 21:43:25			25,0000	R$74,97	R$ 1.874,25	Sim
ENGECON LTDA	26.691.538/0001-83	02/02/2026 - 22:10:04			25,0000	R$74,98	R$ 1.874,50	Sim
THAIRO DOS REIS PANDOLFI ENGENHARIA E SERVICOS	41.666.993/0001-12	02/02/2026 - 23:11:22	Não se aplica	Não se aplica	25,0000	R$74,98	R$ 1.874,50	Não

LOTE 0001 - ITEM 0007 - REDE DE ESGOTO REDE DE ESGOTO, CONTENDO FOSSA E FILTRO, INCL. TUBOS E CONEXOES DE LIGACAO ENTRE CAIXAS, CONSIDERANDO DISTANCIA DE 25M

Fornecedor	CNPJ/CPF	Data	Modelo	Marca/ Fabricante	Quantidade	Lance	Valor Total	LC 123/2006
TREZE MATERIAL DE CONSTRUCAO LTDA	01.070.171/0001-50	12/12/2025 - 14:54:21	N/C	N/C	25,0000	R$541,50	R$ 13.537,50	Sim
THOMPSON ENGENHARIA LTDA	36.758.622/0001-20	15/12/2025 - 18:36:13	N/C	N/C	25,0000	R$541,55	R$ 13.538,75	Não
ESTRUTURA COMERCIO E CONSTRUCOES LTDA	10.664.099/0001-80	02/02/2026 - 13:59:37	naotem	não tem	25,0000	R$541,55	R$ 13.538,75	Sim
CONSTRUTORA E SERVICOS W. B. M. LTDA	26.570.470/0001-84	30/01/2026 - 08:34:45	N/C	N/C	25,0000	R$541,50	R$ 13.537,50	Sim
ENGETECH - ENGENHARIA, COMERCIO E SERVICOS LTDA	04.154.467/0001-47	30/01/2026 - 20:35:18			25,0000	R$541,55	R$ 13.538,75	Sim
MBR ENGENHARIA LTDA	39.404.403/0001-31	02/02/2026 - 21:43:25			25,0000	R$541,54	R$ 13.538,50	Sim

PORTAL DE COMPRAS PÚBLICAS
A autenticidade do documento pode ser verificada no site https://validaarquivo.portaldecompraspublicas.com.br
Documento gerado eletronicamente no Portal de Compras Públicas em 04/02/2026 às 14:38:17.
Código verificador: 10BB8CC

E-DOCS - CÓPIA DO PROCESSO 2025-BFJQ8 GERADO POR UDSON OLIVEIRA RAMOS DE AGUIAR EM 05/05/2026 16:12 DOCUMENTO 1 / 1 PÁGINA 1464 / 3514

2026-T817WQ - E-DOCS - DOCUMENTO ORIGINAL 04/02/2026 18:37 PÁGINA 4 / 103

ENGECON LTDA	26.691.538/0001-83	02/02/2026 - 22:10:04			25,0000	R$541,55	R$ 13.538,75	Sim
THAIRO DOS REIS PANDOLFI ENGENHARIA E SERVICOS	41.666.993/0001-12	02/02/2026 - 23:11:22	Não se aplica	Não se aplica	25,0000	R$541,55	R$ 13.538,75	Não

LOTE 0001 - ITEM 0008 - REDE DE LUZ, INCL. PADRAO ENTRADA DE ENERGIA TRIFAS CONF. PROJETO (1 UTILIZACAO) REDE DE LUZ, INCL. PADRAO ENTRADA DE ENERGIA TRIFAS., CABO DE LIGACAO ATE BARRACOES, QUADRO DE DISTRIB., DISJ. E CHAVE DE FORCA (QUANDO NECESSARIO), CONS. 20M ENTRE PADRAO ENTRADA E QDG, CONF. PROJETO (1 UTILIZACAO)

Fornecedor	CNPJ/CPF	Data	Modelo	Marca/ Fabricante	Quantidade	Lance	Valor Total	LC 123/2006
TREZE MATERIAL DE CONSTRUCAO LTDA	01.070.171/0001-50	12/12/2025 - 14:54:49	N/C	N/C	20,0000	R$669,58	R$ 13.391,60	Sim
THOMPSON ENGENHARIA LTDA	36.758.622/0001-20	15/12/2025 - 18:36:35	N/C	N/C	20,0000	R$669,00	R$ 13.380,00	Não
ESTRUTURA COMERCIO E CONSTRUCOES LTDA	10.664.099/0001-80	02/02/2026 - 13:59:38	naotem	não tem	20,0000	R$669,65	R$ 13.393,00	Sim
CONSTRUTORA E SERVICOS W. B. M. LTDA	26.570.470/0001-84	30/01/2026 - 08:35:05	N/C	N/C	20,0000	R$669,00	R$ 13.380,00	Sim
ENGETECH - ENGENHARIA, COMERCIO E SERVICOS LTDA	04.154.467/0001-47	30/01/2026 - 20:35:18			20,0000	R$669,65	R$ 13.393,00	Sim
MBR ENGENHARIA LTDA	39.404.403/0001-31	02/02/2026 - 21:43:25			20,0000	R$669,64	R$ 13.392,80	Sim
ENGECON LTDA	26.691.538/0001-83	02/02/2026 - 22:10:05			20,0000	R$669,65	R$ 13.393,00	Sim
THAIRO DOS REIS PANDOLFI ENGENHARIA E SERVICOS	41.666.993/0001-12	02/02/2026 - 23:11:22	Não se aplica	Não se aplica	20,0000	R$669,65	R$ 13.393,00	Não

LOTE 0001 - ITEM 0009 - LOCACAO DE ANDAIME METALICO PARA TRABALHO EM FACHADA DE EDIFICO LOCACAO DE ANDAIME METALICO PARA TRABALHO EM FACHADA DE EDIFICO(ALUGUEL DE 1 M2 POR 1 MES) INCLUSIVE FRETE, MONTAGEM E DESMONTAGEM - (BDI□DIF=15,57%)

Fornecedor	CNPJ/CPF	Data	Modelo	Marca/ Fabricante	Quantidade	Lance	Valor Total	LC 123/2006
TREZE MATERIAL DE CONSTRUCAO LTDA	01.070.171/0001-50	12/12/2025 - 14:55:24	N/C	N/C	485,9700	R$27,27	R$ 13.252,40	Sim
THOMPSON ENGENHARIA LTDA	36.758.622/0001-20	15/12/2025 - 18:36:54	N/C	N/C	485,9700	R$27,27	R$ 13.252,40	Não
ESTRUTURA COMERCIO E CONSTRUCOES LTDA	10.664.099/0001-80	02/02/2026 - 13:59:38	naotem	não tem	485,9700	R$27,27	R$ 13.252,40	Sim
CONSTRUTORA E SERVICOS W. B. M. LTDA	26.570.470/0001-84	30/01/2026 - 08:35:25	N/C	N/C	485,9700	R$27,20	R$ 13.218,38	Sim
ENGETECH - ENGENHARIA, COMERCIO E SERVICOS LTDA	04.154.467/0001-47	30/01/2026 - 20:35:18			485,9700	R$27,27	R$ 13.252,40	Sim
MBR ENGENHARIA LTDA	39.404.403/0001-31	02/02/2026 - 21:43:25			485,9700	R$27,26	R$ 13.247,54	Sim
ENGECON LTDA	26.691.538/0001-83	02/02/2026 - 22:10:05			485,9700	R$27,27	R$ 13.252,40	Sim
THAIRO DOS REIS PANDOLFI ENGENHARIA E SERVICOS	41.666.993/0001-12	02/02/2026 - 23:11:22	Não se aplica	Não se aplica	485,9700	R$27,27	R$ 13.252,40	Não

LOTE 0001 - ITEM 0010 - DEMOLICAO DE ALVENARIA DEMOLICAO DE ALVENARIA

Fornecedor	CNPJ/CPF	Data	Modelo	Marca/ Fabricante	Quantidade	Lance	Valor Total	LC 123/2006
TREZE MATERIAL DE CONSTRUCAO LTDA	01.070.171/0001-50	12/12/2025 - 14:57:50	N/C	N/C	9,8599	R$80,37	R$ 792,44	Sim
THOMPSON ENGENHARIA LTDA	36.758.622/0001-20	15/12/2025 - 18:37:10	N/C	N/C	9,8599	R$80,38	R$ 792,54	Não
ESTRUTURA COMERCIO E CONSTRUCOES LTDA	10.664.099/0001-80	02/02/2026 - 13:59:39	naotem	não tem	9,8599	R$80,38	R$ 792,54	Sim

PORTAL DE COMPRAS PÚBLICAS
A autenticidade do documento pode ser verificada no site https://validaarquivo.portaldecompraspublicas.com.br
Documento gerado eletronicamente no Portal de Compras Públicas em 04/02/2026 às 14:38:17.
Código verificador: 10BB8CC

E-DOCS - CÓPIA DO PROCESSO 2025-BFJQ8 GERADO POR UDSON OLIVEIRA RAMOS DE AGUIAR EM 05/05/2026 16:12 DOCUMENTO 1 / 1 PÁGINA 1465 / 3514

2026-T817WQ - E-DOCS - DOCUMENTO ORIGINAL 04/02/2026 18:37 PÁGINA 5 / 103

CONSTRUTORA E SERVICOS W. B. M. LTDA	26.570.470/0001-84	30/01/2026 - 08:35:47	N/C	N/C	9,8599	R$80,35	R$ 792,24	Sim
ENGETECH - ENGENHARIA, COMERCIO E SERVICOS LTDA	04.154.467/0001-47	30/01/2026 - 20:35:18			9,8599	R$80,38	R$ 792,54	Sim
MBR ENGENHARIA LTDA	39.404.403/0001-31	02/02/2026 - 21:43:25			9,8599	R$80,37	R$ 792,44	Sim
ENGECON LTDA	26.691.538/0001-83	02/02/2026 - 22:10:05			9,8599	R$80,38	R$ 792,54	Sim
THAIRO DOS REIS PANDOLFI ENGENHARIA E SERVICOS	41.666.993/0001-12	02/02/2026 - 23:11:22	Não se aplica	Não se aplica	9,8599	R$80,38	R$ 792,54	Não

LOTE 0001 - ITEM 0011 - DEMOLICAO DE REVESTIMENTO CERAMICO, DE FORMA MANUAL, SEM REAPROVEITAMENTO. AF_09/2023 DEMOLICAO DE REVESTIMENTO CERAMICO, DE FORMA MANUAL, SEM REAPROVEITAMENTO. AF_09/2023

Fornecedor	CNPJ/CPF	Data	Modelo	Marca/ Fabricante	Quantidade	Lance	Valor Total	LC 123/2006
TREZE MATERIAL DE CONSTRUCAO LTDA	01.070.171/0001-50	12/12/2025 - 15:00:29	N/C	N/C	1.498,5497	R$33,98	R$ 50.920,72	Sim
THOMPSON ENGENHARIA LTDA	36.758.622/0001-20	15/12/2025 - 18:37:34	N/C	N/C	1.498,5497	R$33,98	R$ 50.920,72	Não
ESTRUTURA COMERCIO E CONSTRUCOES LTDA	10.664.099/0001-80	02/02/2026 - 13:59:39	naotem	não tem	1.498,5497	R$33,98	R$ 50.920,72	Sim
CONSTRUTORA E SERVICOS W. B. M. LTDA	26.570.470/0001-84	30/01/2026 - 08:36:11	N/C	N/C	1.498,5497	R$33,95	R$ 50.875,76	Sim
ENGETECH - ENGENHARIA, COMERCIO E SERVICOS LTDA	04.154.467/0001-47	30/01/2026 - 20:35:18			1.498,5497	R$33,98	R$ 50.920,72	Sim
MBR ENGENHARIA LTDA	39.404.403/0001-31	02/02/2026 - 21:43:25			1.498,5497	R$33,97	R$ 50.905,73	Sim
ENGECON LTDA	26.691.538/0001-83	02/02/2026 - 22:10:05			1.498,5497	R$33,98	R$ 50.920,72	Sim
THAIRO DOS REIS PANDOLFI ENGENHARIA E SERVICOS	41.666.993/0001-12	02/02/2026 - 23:11:22	Não se aplica	Não se aplica	1.498,5497	R$33,98	R$ 50.920,72	Não

LOTE 0001 - ITEM 0012 - RETIRADA DE PORTAS E JANELAS DE MADEIRA, INCLUSIVE BATENTES RETIRADA DE PORTAS E JANELAS DE MADEIRA, INCLUSIVE BATENTES

Fornecedor	CNPJ/CPF	Data	Modelo	Marca/ Fabricante	Quantidade	Lance	Valor Total	LC 123/2006
TREZE MATERIAL DE CONSTRUCAO LTDA	01.070.171/0001-50	12/12/2025 - 15:01:09	N/C	N/C	44,1000	R$21,41	R$ 944,18	Sim
THOMPSON ENGENHARIA LTDA	36.758.622/0001-20	15/12/2025 - 18:37:51	N/C	N/C	44,1000	R$21,41	R$ 944,18	Não
ESTRUTURA COMERCIO E CONSTRUCOES LTDA	10.664.099/0001-80	02/02/2026 - 13:59:39	naotem	não tem	44,1000	R$21,41	R$ 944,18	Sim
CONSTRUTORA E SERVICOS W. B. M. LTDA	26.570.470/0001-84	30/01/2026 - 08:36:31	N/C	N/C	44,1000	R$21,40	R$ 943,74	Sim
ENGETECH - ENGENHARIA, COMERCIO E SERVICOS LTDA	04.154.467/0001-47	30/01/2026 - 20:35:19			44,1000	R$21,41	R$ 944,18	Sim
MBR ENGENHARIA LTDA	39.404.403/0001-31	02/02/2026 - 21:43:25			44,1000	R$21,40	R$ 943,74	Sim
ENGECON LTDA	26.691.538/0001-83	02/02/2026 - 22:10:05			44,1000	R$21,41	R$ 944,18	Sim
THAIRO DOS REIS PANDOLFI ENGENHARIA E SERVICOS	41.666.993/0001-12	02/02/2026 - 23:11:22	Não se aplica	Não se aplica	44,1000	R$21,41	R$ 944,18	Não

LOTE 0001 - ITEM 0013 - RETIRADA DE ESQUADRIAS METALICAS RETIRADA DE ESQUADRIAS METALICAS

Fornecedor	CNPJ/CPF	Data	Modelo	Marca/ Fabricante	Quantidade	Lance	Valor Total	LC 123/2006
TREZE MATERIAL DE CONSTRUCAO LTDA	01.070.171/0001-50	12/12/2025 - 15:03:19	N/C	N/C	111,8895	R$13,39	R$ 1.498,20	Sim

PORTAL DE COMPRAS PÚBLICAS
A autenticidade do documento pode ser verificada no site https://validaarquivo.portaldecompraspublicas.com.br
Documento gerado eletronicamente no Portal de Compras Públicas em 04/02/2026 às 14:38:17.
Código verificador: 10BB8CC

E-DOCS - CÓPIA DO PROCESSO 2025-BFJQ8 GERADO POR UDSON OLIVEIRA RAMOS DE AGUIAR EM 05/05/2026 16:12 DOCUMENTO 1 / 1 PÁGINA 1466 / 3514

2026-T817WQ - E-DOCS - DOCUMENTO ORIGINAL 04/02/2026 18:37 PÁGINA 6 / 103

THOMPSON ENGENHARIA LTDA	36.758.622/0001-20	15/12/2025 - 18:38:13	N/C	N/C	111,8895	R$13,39	R$ 1.498,20	Não
ESTRUTURA COMERCIO E CONSTRUCOES LTDA	10.664.099/0001-80	02/02/2026 - 13:59:39	naotem	não tem	111,8895	R$13,39	R$ 1.498,20	Sim
CONSTRUTORA E SERVICOS W. B. M. LTDA	26.570.470/0001-84	30/01/2026 - 08:36:51	N/C	N/C	111,8895	R$13,35	R$ 1.493,72	Sim
ENGETECH - ENGENHARIA, COMERCIO E SERVICOS LTDA	04.154.467/0001-47	30/01/2026 - 20:35:19			111,8895	R$13,39	R$ 1.498,20	Sim
MBR ENGENHARIA LTDA	39.404.403/0001-31	02/02/2026 - 21:43:25			111,8895	R$13,38	R$ 1.497,08	Sim
ENGECON LTDA	26.691.538/0001-83	02/02/2026 - 22:10:06			111,8895	R$13,39	R$ 1.498,20	Sim
THAIRO DOS REIS PANDOLFI ENGENHARIA E SERVICOS	41.666.993/0001-12	02/02/2026 - 23:11:22	Não se aplica	Não se aplica	111,8895	R$13,39	R$ 1.498,20	Não

LOTE 0001 - ITEM 0014 - DEMOLICAO DE DIVISORIA DE GRANITO DEMOLICAO DE DIVISORIA DE GRANITO

Fornecedor	CNPJ/CPF	Data	Modelo	Marca/ Fabricante	Quantidade	Lance	Valor Total	LC 123/2006
TREZE MATERIAL DE CONSTRUCAO LTDA	01.070.171/0001-50	12/12/2025 - 15:04:27	N/C	N/C	10,0696	R$19,83	R$ 199,68	Sim
THOMPSON ENGENHARIA LTDA	36.758.622/0001-20	15/12/2025 - 18:38:32	N/C	N/C	10,0696	R$19,83	R$ 199,68	Não
ESTRUTURA COMERCIO E CONSTRUCOES LTDA	10.664.099/0001-80	02/02/2026 - 13:59:39	naotem	não tem	10,0696	R$19,83	R$ 199,68	Sim
CONSTRUTORA E SERVICOS W. B. M. LTDA	26.570.470/0001-84	30/01/2026 - 08:37:17	N/C	N/C	10,0696	R$19,80	R$ 199,38	Sim
ENGETECH - ENGENHARIA, COMERCIO E SERVICOS LTDA	04.154.467/0001-47	30/01/2026 - 20:35:19			10,0696	R$19,83	R$ 199,68	Sim
MBR ENGENHARIA LTDA	39.404.403/0001-31	02/02/2026 - 21:43:25			10,0696	R$19,82	R$ 199,58	Sim
ENGECON LTDA	26.691.538/0001-83	02/02/2026 - 22:10:06			10,0696	R$19,83	R$ 199,68	Sim
THAIRO DOS REIS PANDOLFI ENGENHARIA E SERVICOS	41.666.993/0001-12	02/02/2026 - 23:11:22	Não se aplica	Não se aplica	10,0696	R$19,83	R$ 199,68	Não

LOTE 0001 - ITEM 0015 - RETIRADA DE BANCADA DE PIA RETIRADA DE BANCADA DE PIA

Fornecedor	CNPJ/CPF	Data	Modelo	Marca/ Fabricante	Quantidade	Lance	Valor Total	LC 123/2006
TREZE MATERIAL DE CONSTRUCAO LTDA	01.070.171/0001-50	12/12/2025 - 15:05:19	N/C	N/C	10,2998	R$33,25	R$ 342,47	Sim
THOMPSON ENGENHARIA LTDA	36.758.622/0001-20	15/12/2025 - 18:38:56	N/C	N/C	10,2998	R$33,25	R$ 342,47	Não
ESTRUTURA COMERCIO E CONSTRUCOES LTDA	10.664.099/0001-80	02/02/2026 - 13:59:40	naotem	não tem	10,2998	R$33,25	R$ 342,47	Sim
CONSTRUTORA E SERVICOS W. B. M. LTDA	26.570.470/0001-84	30/01/2026 - 08:37:36	N/C	N/C	10,2998	R$33,20	R$ 341,95	Sim
ENGETECH - ENGENHARIA, COMERCIO E SERVICOS LTDA	04.154.467/0001-47	30/01/2026 - 20:35:19			10,2998	R$33,25	R$ 342,47	Sim
MBR ENGENHARIA LTDA	39.404.403/0001-31	02/02/2026 - 21:43:25			10,2998	R$33,24	R$ 342,37	Sim
ENGECON LTDA	26.691.538/0001-83	02/02/2026 - 22:10:06			10,2998	R$33,25	R$ 342,47	Sim
THAIRO DOS REIS PANDOLFI ENGENHARIA E SERVICOS	41.666.993/0001-12	02/02/2026 - 23:11:22	Não se aplica	Não se aplica	10,2998	R$33,25	R$ 342,47	Não

LOTE 0001 - ITEM 0016 - LIXAMENTO DE PAREDE COM PINTURA ANTIGA PVA PARA RECEBIMENTO DE NOVA CAMADA DE TINTA LIXAMENTO DE PAREDE COM PINTURA ANTIGA PVA PARA RECEBIMENTO DE NOVA CAMADA DE TINTA

Fornecedor	CNPJ/CPF	Data	Modelo	Marca/ Fabricante	Quantidade	Lance	Valor Total	LC 123/2006

PORTAL DE COMPRAS PÚBLICAS
A autenticidade do documento pode ser verificada no site https://validaarquivo.portaldecompraspublicas.com.br
Documento gerado eletronicamente no Portal de Compras Públicas em 04/02/2026 às 14:38:17.
Código verificador: 10BB8CC

E-DOCS - CÓPIA DO PROCESSO 2025-BFJQ8 GERADO POR UDSON OLIVEIRA RAMOS DE AGUIAR EM 05/05/2026 16:12 DOCUMENTO 1 / 1 PÁGINA 1467 / 3514

2026-T817WQ - E-DOCS - DOCUMENTO ORIGINAL 04/02/2026 18:37 PÁGINA 7 / 103

TREZE MATERIAL DE CONSTRUCAO LTDA	01.070.171/0001-50	12/12/2025 - 15:06:15	N/C	N/C	631,8084	R$5,01	R$ 3.165,36	Sim
THOMPSON ENGENHARIA LTDA	36.758.622/0001-20	15/12/2025 - 18:39:12	N/C	N/C	631,8084	R$5,01	R$ 3.165,36	Não
ESTRUTURA COMERCIO E CONSTRUCOES LTDA	10.664.099/0001-80	02/02/2026 - 13:59:40	naotem	não tem	631,8084	R$5,01	R$ 3.165,36	Sim
CONSTRUTORA E SERVICOS W. B. M. LTDA	26.570.470/0001-84	30/01/2026 - 08:38:07	N/C	N/C	631,8084	R$5,00	R$ 3.159,04	Sim
ENGETECH - ENGENHARIA, COMERCIO E SERVICOS LTDA	04.154.467/0001-47	30/01/2026 - 20:35:19			631,8084	R$5,01	R$ 3.165,36	Sim
MBR ENGENHARIA LTDA	39.404.403/0001-31	02/02/2026 - 21:43:25			631,8084	R$5,00	R$ 3.159,04	Sim
ENGECON LTDA	26.691.538/0001-83	02/02/2026 - 22:10:06			631,8084	R$5,01	R$ 3.165,36	Sim
THAIRO DOS REIS PANDOLFI ENGENHARIA E SERVICOS	41.666.993/0001-12	02/02/2026 - 23:11:22	Não se aplica	Não se aplica	631,8084	R$5,01	R$ 3.165,36	Não

LOTE 0001 - ITEM 0017 - RETIRADA DE APARELHOS SANITARIOS RETIRADA DE APARELHOS SANITARIOS

Fornecedor	CNPJ/CPF	Data	Modelo	Marca/ Fabricante	Quantidade	Lance	Valor Total	LC 123/2006
TREZE MATERIAL DE CONSTRUCAO LTDA	01.070.171/0001-50	12/12/2025 - 15:06:37	N/C	N/C	4,0000	R$27,70	R$ 110,80	Sim
THOMPSON ENGENHARIA LTDA	36.758.622/0001-20	15/12/2025 - 18:39:31	N/C	N/C	4,0000	R$27,70	R$ 110,80	Não
ESTRUTURA COMERCIO E CONSTRUCOES LTDA	10.664.099/0001-80	02/02/2026 - 13:59:40	naotem	não tem	4,0000	R$27,70	R$ 110,80	Sim
CONSTRUTORA E SERVICOS W. B. M. LTDA	26.570.470/0001-84	30/01/2026 - 08:38:28	N/C	N/C	4,0000	R$27,50	R$ 110,00	Sim
ENGETECH - ENGENHARIA, COMERCIO E SERVICOS LTDA	04.154.467/0001-47	30/01/2026 - 20:35:19			4,0000	R$27,70	R$ 110,80	Sim
MBR ENGENHARIA LTDA	39.404.403/0001-31	02/02/2026 - 21:43:25			4,0000	R$27,69	R$ 110,76	Sim
ENGECON LTDA	26.691.538/0001-83	02/02/2026 - 22:10:06			4,0000	R$27,70	R$ 110,80	Sim
THAIRO DOS REIS PANDOLFI ENGENHARIA E SERVICOS	41.666.993/0001-12	02/02/2026 - 23:11:22	Não se aplica	Não se aplica	4,0000	R$27,70	R$ 110,80	Não

LOTE 0001 - ITEM 0018 - Remocao de metais sanitarios, de forma manual, sem reaproveitamento, AF 09/2023 Remocao de metais sanitarios, de forma manual, sem reaproveitamento, AF 09/2023

Fornecedor	CNPJ/CPF	Data	Modelo	Marca/ Fabricante	Quantidade	Lance	Valor Total	LC 123/2006
TREZE MATERIAL DE CONSTRUCAO LTDA	01.070.171/0001-50	12/12/2025 - 15:07:05	N/C	N/C	5,0000	R$13,42	R$ 67,10	Sim
THOMPSON ENGENHARIA LTDA	36.758.622/0001-20	15/12/2025 - 18:39:46	N/C	N/C	5,0000	R$13,42	R$ 67,10	Não
ESTRUTURA COMERCIO E CONSTRUCOES LTDA	10.664.099/0001-80	02/02/2026 - 13:59:40	naotem	não tem	5,0000	R$13,42	R$ 67,10	Sim
CONSTRUTORA E SERVICOS W. B. M. LTDA	26.570.470/0001-84	30/01/2026 - 08:38:49	N/C	N/C	5,0000	R$13,40	R$ 67,00	Sim
ENGETECH - ENGENHARIA, COMERCIO E SERVICOS LTDA	04.154.467/0001-47	30/01/2026 - 20:35:19			5,0000	R$13,42	R$ 67,10	Sim
MBR ENGENHARIA LTDA	39.404.403/0001-31	02/02/2026 - 21:43:25			5,0000	R$13,41	R$ 67,05	Sim
ENGECON LTDA	26.691.538/0001-83	02/02/2026 - 22:10:06			5,0000	R$13,42	R$ 67,10	Sim
THAIRO DOS REIS PANDOLFI ENGENHARIA E SERVICOS	41.666.993/0001-12	02/02/2026 - 23:11:22	Não se aplica	Não se aplica	5,0000	R$13,42	R$ 67,10	Não

LOTE 0001 - ITEM 0019 - DEMOLICAO DE PISO GRANILITE Demolicao de piso granilite

PORTAL DE COMPRAS PÚBLICAS
A autenticidade do documento pode ser verificada no site https://validaarquivo.portaldecompraspublicas.com.br
Documento gerado eletronicamente no Portal de Compras Públicas em 04/02/2026 às 14:38:17.
Código verificador: 10BB8CC

E-DOCS - CÓPIA DO PROCESSO 2025-BFJQ8 GERADO POR UDSON OLIVEIRA RAMOS DE AGUIAR EM 05/05/2026 16:12 DOCUMENTO 1 / 1 PÁGINA 1468 / 3514

2026-T817WQ - E-DOCS - DOCUMENTO ORIGINAL 04/02/2026 18:37 PÁGINA 8 / 103

Fornecedor	CNPJ/CPF	Data	Modelo	Marca/ Fabricante	Quantidade	Lance	Valor Total	LC 123/2006
TREZE MATERIAL DE CONSTRUCAO LTDA	01.070.171/0001-50	12/12/2025 - 15:08:14	N/C	N/C	713,4398	R$37,18	R$ 26.525,69	Sim
THOMPSON ENGENHARIA LTDA	36.758.622/0001-20	15/12/2025 - 18:40:06	N/C	N/C	713,4398	R$37,18	R$ 26.525,69	Não
ESTRUTURA COMERCIO E CONSTRUCOES LTDA	10.664.099/0001-80	02/02/2026 - 13:59:40	naotem	não tem	713,4398	R$37,18	R$ 26.525,69	Sim
CONSTRUTORA E SERVICOS W. B. M. LTDA	26.570.470/0001-84	30/01/2026 - 08:39:35	N/C	N/C	713,4398	R$37,15	R$ 26.504,29	Sim
ENGETECH - ENGENHARIA, COMERCIO E SERVICOS LTDA	04.154.467/0001-47	30/01/2026 - 20:35:19			713,4398	R$37,18	R$ 26.525,69	Sim
MBR ENGENHARIA LTDA	39.404.403/0001-31	02/02/2026 - 21:43:25			713,4398	R$37,17	R$ 26.518,56	Sim
ENGECON LTDA	26.691.538/0001-83	02/02/2026 - 22:10:07			713,4398	R$37,18	R$ 26.525,69	Sim
THAIRO DOS REIS PANDOLFI ENGENHARIA E SERVICOS	41.666.993/0001-12	02/02/2026 - 23:11:22	Não se aplica	Não se aplica	713,4398	R$37,18	R$ 26.525,69	Não

LOTE 0001 - ITEM 0020 - DEMOLICAO MANUAL DE CONCRETO SIMPLES DEMOLICAO MANUAL DE CONCRETO SIMPLES (EMOP 05.001.001)

Fornecedor	CNPJ/CPF	Data	Modelo	Marca/ Fabricante	Quantidade	Lance	Valor Total	LC 123/2006
TREZE MATERIAL DE CONSTRUCAO LTDA	01.070.171/0001-50	12/12/2025 - 15:08:37	N/C	N/C	0,2200	R$377,75	R$ 83,11	Sim
THOMPSON ENGENHARIA LTDA	36.758.622/0001-20	15/12/2025 - 18:40:26	N/C	N/C	0,2200	R$377,79	R$ 83,11	Não
ESTRUTURA COMERCIO E CONSTRUCOES LTDA	10.664.099/0001-80	02/02/2026 - 13:59:41	naotem	não tem	0,2200	R$377,79	R$ 83,11	Sim
CONSTRUTORA E SERVICOS W. B. M. LTDA	26.570.470/0001-84	30/01/2026 - 08:40:00	N/C	N/C	0,2200	R$377,75	R$ 83,11	Sim
ENGETECH - ENGENHARIA, COMERCIO E SERVICOS LTDA	04.154.467/0001-47	30/01/2026 - 20:35:19			0,2200	R$377,79	R$ 83,11	Sim
MBR ENGENHARIA LTDA	39.404.403/0001-31	02/02/2026 - 21:43:25			0,2200	R$377,78	R$ 83,11	Sim
ENGECON LTDA	26.691.538/0001-83	02/02/2026 - 22:10:07			0,2200	R$377,79	R$ 83,11	Sim
THAIRO DOS REIS PANDOLFI ENGENHARIA E SERVICOS	41.666.993/0001-12	02/02/2026 - 23:11:22	Não se aplica	Não se aplica	0,2200	R$377,79	R$ 83,11	Não

LOTE 0001 - ITEM 0021 - REMOCAO DE FORRO DE GESSO, DE FORMA MANUAL, SEM REAPROVEITAMENTO. AF 09/2023 REMOCAO DE FORRO DE GESSO, DE FORMA MANUAL, SEM REAPROVEITAMENTO. AF_09/2023

Fornecedor	CNPJ/CPF	Data	Modelo	Marca/ Fabricante	Quantidade	Lance	Valor Total	LC 123/2006
TREZE MATERIAL DE CONSTRUCAO LTDA	01.070.171/0001-50	12/12/2025 - 15:09:35	N/C	N/C	710,5379	R$4,09	R$ 2.906,10	Sim
THOMPSON ENGENHARIA LTDA	36.758.622/0001-20	15/12/2025 - 18:40:43	N/C	N/C	710,5379	R$4,09	R$ 2.906,10	Não
ESTRUTURA COMERCIO E CONSTRUCOES LTDA	10.664.099/0001-80	02/02/2026 - 13:59:41	naotem	não tem	710,5379	R$4,09	R$ 2.906,10	Sim
CONSTRUTORA E SERVICOS W. B. M. LTDA	26.570.470/0001-84	30/01/2026 - 08:44:03	N/C	N/C	710,5379	R$4,05	R$ 2.877,68	Sim
ENGETECH - ENGENHARIA, COMERCIO E SERVICOS LTDA	04.154.467/0001-47	30/01/2026 - 20:35:19			710,5379	R$4,09	R$ 2.906,10	Sim
MBR ENGENHARIA LTDA	39.404.403/0001-31	02/02/2026 - 21:43:25			710,5379	R$4,08	R$ 2.898,99	Sim
ENGECON LTDA	26.691.538/0001-83	02/02/2026 - 22:10:07			710,5379	R$4,09	R$ 2.906,10	Sim

PORTAL DE COMPRAS PÚBLICAS
A autenticidade do documento pode ser verificada no site https://validaarquivo.portaldecompraspublicas.com.br
Documento gerado eletronicamente no Portal de Compras Públicas em 04/02/2026 às 14:38:17.
Código verificador: 10BB8CC

E-DOCS - CÓPIA DO PROCESSO 2025-BFJQ8 GERADO POR UDSON OLIVEIRA RAMOS DE AGUIAR EM 05/05/2026 16:12 DOCUMENTO 1 / 1 PÁGINA 1469 / 3514

2026-T817WQ - E-DOCS - DOCUMENTO ORIGINAL 04/02/2026 18:37 PÁGINA 9 / 103

THAIRO DOS REIS PANDOLFI ENGENHARIA E SERVICOS	41.666.993/0001-12	02/02/2026 - 23:11:22	Não se aplica	Não se aplica	710,5379	R$4,09	R$ 2.906,10	Não

LOTE 0001 - ITEM 0022 - RASPAGEM E LIMPEZA DE TERRENO (MANUAL) RASPAGEM E LIMPEZA DO TERRENO (MANUAL)

Fornecedor	CNPJ/CPF	Data	Modelo	Marca/ Fabricante	Quantidade	Lance	Valor Total	LC 123/2006
TREZE MATERIAL DE CONSTRUCAO LTDA	01.070.171/0001-50	12/12/2025 - 15:09:52	N/C	N/C	155,4000	R$5,90	R$ 916,86	Sim
THOMPSON ENGENHARIA LTDA	36.758.622/0001-20	15/12/2025 - 18:41:00	N/C	N/C	155,4000	R$5,90	R$ 916,86	Não
ESTRUTURA COMERCIO E CONSTRUCOES LTDA	10.664.099/0001-80	02/02/2026 - 13:59:41	naotem	não tem	155,4000	R$5,90	R$ 916,86	Sim
CONSTRUTORA E SERVICOS W. B. M. LTDA	26.570.470/0001-84	30/01/2026 - 08:45:22	N/C	N/C	155,4000	R$5,89	R$ 915,31	Sim
ENGETECH - ENGENHARIA, COMERCIO E SERVICOS LTDA	04.154.467/0001-47	30/01/2026 - 20:35:19			155,4000	R$5,90	R$ 916,86	Sim
MBR ENGENHARIA LTDA	39.404.403/0001-31	02/02/2026 - 21:43:25			155,4000	R$5,89	R$ 915,31	Sim
ENGECON LTDA	26.691.538/0001-83	02/02/2026 - 22:10:07			155,4000	R$5,90	R$ 916,86	Sim
THAIRO DOS REIS PANDOLFI ENGENHARIA E SERVICOS	41.666.993/0001-12	02/02/2026 - 23:11:22	Não se aplica	Não se aplica	155,4000	R$5,90	R$ 916,86	Não

LOTE 0001 - ITEM 0023 - CARGA, MANOBRA E DESCARGA DE SOLOS E MATERIAIS GRANULARES EM CAMINHAO BASCULANTE 10 M3 - ESCAVADEIRA CARGA, MANOBRA E DESCARGA DE SOLOS E MATERIAIS GRANULARES EM CAMINHAO BASCULANTE 10 M3 - CARGA COM ESCAVADEIRA HIDRAULICA (CACAMBA DE 1,20 M3 / 155 HP) E DESCARGA LIVRE (UNIDADE: T). AF_07/2020

Fornecedor	CNPJ/CPF	Data	Modelo	Marca/ Fabricante	Quantidade	Lance	Valor Total	LC 123/2006
TREZE MATERIAL DE CONSTRUCAO LTDA	01.070.171/0001-50	12/12/2025 - 15:10:29	N/C	N/C	171,4700	R$6,22	R$ 1.066,54	Sim
THOMPSON ENGENHARIA LTDA	36.758.622/0001-20	15/12/2025 - 18:41:18	N/C	N/C	171,4700	R$6,22	R$ 1.066,54	Não
ESTRUTURA COMERCIO E CONSTRUCOES LTDA	10.664.099/0001-80	02/02/2026 - 13:59:41	naotem	não tem	171,4700	R$6,22	R$ 1.066,54	Sim
CONSTRUTORA E SERVICOS W. B. M. LTDA	26.570.470/0001-84	30/01/2026 - 08:45:51	N/C	N/C	171,4700	R$6,20	R$ 1.063,11	Sim
ENGETECH - ENGENHARIA, COMERCIO E SERVICOS LTDA	04.154.467/0001-47	30/01/2026 - 20:35:19			171,4700	R$6,22	R$ 1.066,54	Sim
MBR ENGENHARIA LTDA	39.404.403/0001-31	02/02/2026 - 21:43:25			171,4700	R$6,21	R$ 1.064,83	Sim
ENGECON LTDA	26.691.538/0001-83	02/02/2026 - 22:10:07			171,4700	R$6,22	R$ 1.066,54	Sim
THAIRO DOS REIS PANDOLFI ENGENHARIA E SERVICOS	41.666.993/0001-12	02/02/2026 - 23:11:22	Não se aplica	Não se aplica	171,4700	R$6,22	R$ 1.066,54	Não

LOTE 0001 - ITEM 0024 - SERVICO DE TRANSPORTE DE CAMINHAO BASCULANTE DE 10 M3, EM VIA URBANA PAVIMENTADA, DMT ATE 30K (TXKM) TRANSPORTE COM CAMINHAO BASCULANTE DE 10 M3, EM VIA URBANA PAVIMENTADA, DMT ATE 30 KM (UNIDADE: TXKM). AF_07/2020

Fornecedor	CNPJ/CPF	Data	Modelo	Marca/ Fabricante	Quantidade	Lance	Valor Total	LC 123/2006
TREZE MATERIAL DE CONSTRUCAO LTDA	01.070.171/0001-50	12/12/2025 - 15:11:22	N/C	N/C	394,3756	R$2,21	R$ 871,57	Sim
THOMPSON ENGENHARIA LTDA	36.758.622/0001-20	15/12/2025 - 18:41:43	N/C	N/C	394,3756	R$2,21	R$ 871,57	Não
ESTRUTURA COMERCIO E CONSTRUCOES LTDA	10.664.099/0001-80	02/02/2026 - 13:59:42	naotem	não tem	394,3756	R$2,21	R$ 871,57	Sim
CONSTRUTORA E SERVICOS W. B. M. LTDA	26.570.470/0001-84	30/01/2026 - 08:46:45	N/C	N/C	394,3756	R$2,20	R$ 867,63	Sim

PORTAL DE COMPRAS PÚBLICAS
A autenticidade do documento pode ser verificada no site https://validaarquivo.portaldecompraspublicas.com.br
Documento gerado eletronicamente no Portal de Compras Públicas em 04/02/2026 às 14:38:17.
Código verificador: 10BB8CC

E-DOCS - CÓPIA DO PROCESSO 2025-BFJQ8 GERADO POR UDSON OLIVEIRA RAMOS DE AGUIAR EM 05/05/2026 16:12 DOCUMENTO 1 / 1 PÁGINA 1470 / 3514

2026-T817WQ - E-DOCS - DOCUMENTO ORIGINAL 04/02/2026 18:37 PÁGINA 10 / 103

ENGETECH - ENGENHARIA, COMERCIO E SERVICOS LTDA	04.154.467/0001-47	30/01/2026 - 20:35:19			394,3756	R$2,21	R$ 871,57	Sim
MBR ENGENHARIA LTDA	39.404.403/0001-31	02/02/2026 - 21:43:25			394,3756	R$2,20	R$ 867,63	Sim
ENGECON LTDA	26.691.538/0001-83	02/02/2026 - 22:10:08			394,3756	R$2,21	R$ 871,57	Sim
THAIRO DOS REIS PANDOLFI ENGENHARIA E SERVICOS	41.666.993/0001-12	02/02/2026 - 23:11:22	Não se aplica	Não se aplica	394,3756	R$2,21	R$ 871,57	Não

LOTE 0001 - ITEM 0025 - SERVICO DE TRANSPORTE DE CAMINHAO BASCULANTE DE 10 M3, EM VIA URBANA EM LEITO NATURAL (TXKM) Transporte com caminhao basculante de 10 m3, em via urbana em leito natural (unidade: TXKM). af_07/2020

Fornecedor	CNPJ/CPF	Data	Modelo	Marca/ Fabricante	Quantidade	Lance	Valor Total	LC 123/2006
TREZE MATERIAL DE CONSTRUCAO LTDA	01.070.171/0001-50	12/12/2025 - 15:14:21	N/C	N/C	30,8628	R$2,77	R$ 85,49	Sim
THOMPSON ENGENHARIA LTDA	36.758.622/0001-20	15/12/2025 - 18:42:02	N/C	N/C	30,8628	R$2,77	R$ 85,49	Não
ESTRUTURA COMERCIO E CONSTRUCOES LTDA	10.664.099/0001-80	02/02/2026 - 13:59:42	naotem	não tem	30,8628	R$2,77	R$ 85,49	Sim
CONSTRUTORA E SERVICOS W. B. M. LTDA	26.570.470/0001-84	30/01/2026 - 08:47:56	N/C	N/C	30,8628	R$2,75	R$ 84,87	Sim
ENGETECH - ENGENHARIA, COMERCIO E SERVICOS LTDA	04.154.467/0001-47	30/01/2026 - 20:35:19			30,8628	R$2,77	R$ 85,49	Sim
MBR ENGENHARIA LTDA	39.404.403/0001-31	02/02/2026 - 21:43:25			30,8628	R$2,76	R$ 85,18	Sim
ENGECON LTDA	26.691.538/0001-83	02/02/2026 - 22:10:08			30,8628	R$2,77	R$ 85,49	Sim
THAIRO DOS REIS PANDOLFI ENGENHARIA E SERVICOS	41.666.993/0001-12	02/02/2026 - 23:11:22	Não se aplica	Não se aplica	30,8628	R$2,77	R$ 85,49	Não

LOTE 0001 - ITEM 0026 - ESCAVACAO MANUAL EM MATERIAL DE 1A. CATEGORIA, ATE 1,50 M DE PROFUNDIDADE ESCAVACAO MANUAL EM MATERIAL DE 1A. CATEGORIA, ATE 1.50 M DEPROFUNDIDADE

Fornecedor	CNPJ/CPF	Data	Modelo	Marca/ Fabricante	Quantidade	Lance	Valor Total	LC 123/2006
TREZE MATERIAL DE CONSTRUCAO LTDA	01.070.171/0001-50	12/12/2025 - 15:20:59	N/C	N/C	8,3300	R$76,73	R$ 639,16	Sim
THOMPSON ENGENHARIA LTDA	36.758.622/0001-20	15/12/2025 - 18:42:17	N/C	N/C	8,3300	R$76,74	R$ 639,24	Não
ESTRUTURA COMERCIO E CONSTRUCOES LTDA	10.664.099/0001-80	02/02/2026 - 13:59:42	naotem	não tem	8,3300	R$76,74	R$ 639,24	Sim
CONSTRUTORA E SERVICOS W. B. M. LTDA	26.570.470/0001-84	30/01/2026 - 08:48:27	N/C	N/C	8,3300	R$76,70	R$ 638,91	Sim
ENGETECH - ENGENHARIA, COMERCIO E SERVICOS LTDA	04.154.467/0001-47	30/01/2026 - 20:35:19			8,3300	R$76,74	R$ 639,24	Sim
MBR ENGENHARIA LTDA	39.404.403/0001-31	02/02/2026 - 21:43:25			8,3300	R$76,73	R$ 639,16	Sim
ENGECON LTDA	26.691.538/0001-83	02/02/2026 - 22:10:08			8,3300	R$76,74	R$ 639,24	Sim
THAIRO DOS REIS PANDOLFI ENGENHARIA E SERVICOS	41.666.993/0001-12	02/02/2026 - 23:11:22	Não se aplica	Não se aplica	8,3300	R$76,74	R$ 639,24	Não

LOTE 0001 - ITEM 0027 - CARGA, MANOBRA E DESCARGA DE SOLOS E MATERIAIS GRANULARES EM CAMINHAO (Item 03.01.02 da PO) CARGA, MANOBRA E DESCARGA DE SOLOS E MATERIAIS GRANULARES EM CAMINHAO BASCULANTE 10 M3 - CARGA COM ESCAVADEIRA HIDRAULICA (CACAMBA DE 1,20 M3 / 155 HP) E DESCARGA LIVRE (UNIDADE: T). AF_07/2020 (Item 03.01.02 da PO)

Fornecedor	CNPJ/CPF	Data	Modelo	Marca/ Fabricante	Quantidade	Lance	Valor Total	LC 123/2006
TREZE MATERIAL DE CONSTRUCAO LTDA	01.070.171/0001-50	12/12/2025 - 15:21:24	N/C	N/C	3,1900	R$6,22	R$ 19,84	Sim

PORTAL DE COMPRAS PÚBLICAS
A autenticidade do documento pode ser verificada no site https://validaarquivo.portaldecompraspublicas.com.br
Documento gerado eletronicamente no Portal de Compras Públicas em 04/02/2026 às 14:38:17.
Código verificador: 10BB8CC

E-DOCS - CÓPIA DO PROCESSO 2025-BFJQ8 GERADO POR UDSON OLIVEIRA RAMOS DE AGUIAR EM 05/05/2026 16:12 DOCUMENTO 1 / 1 PÁGINA 1471 / 3514

2026-T817WQ - E-DOCS - DOCUMENTO ORIGINAL 04/02/2026 18:37 PÁGINA 11 / 103

THOMPSON ENGENHARIA LTDA	36.758.622/0001-20	15/12/2025 - 18:42:32	N/C	N/C	3,1900	R$6,22	R$ 19,84	Não
ESTRUTURA COMERCIO E CONSTRUCOES LTDA	10.664.099/0001-80	02/02/2026 - 13:59:42	naotem	não tem	3,1900	R$6,22	R$ 19,84	Sim
CONSTRUTORA E SERVICOS W. B. M. LTDA	26.570.470/0001-84	30/01/2026 - 08:49:04	N/C	N/C	3,1900	R$6,20	R$ 19,78	Sim
ENGETECH - ENGENHARIA, COMERCIO E SERVICOS LTDA	04.154.467/0001-47	30/01/2026 - 20:35:19			3,1900	R$6,22	R$ 19,84	Sim
MBR ENGENHARIA LTDA	39.404.403/0001-31	02/02/2026 - 21:43:25			3,1900	R$6,21	R$ 19,81	Sim
ENGECON LTDA	26.691.538/0001-83	02/02/2026 - 22:10:08			3,1900	R$6,22	R$ 19,84	Sim
THAIRO DOS REIS PANDOLFI ENGENHARIA E SERVICOS	41.666.993/0001-12	02/02/2026 - 23:11:22	Não se aplica	Não se aplica	3,1900	R$6,22	R$ 19,84	Não

LOTE 0001 - ITEM 0028 - TRANSPORTE COM CAMINHAO BASCULANTE DE 10 M3, EM VIA URBANA PAVIMENTADA, DMT ATE 30 KN TRANSPORTE COM CAMINHAO BASCULANTE DE 10 M3, EM VIA URBANA PAVIMENTADA, DMT ATE 30 KM (UNIDADE: TXKM). AF_07/2020

Fornecedor	CNPJ/CPF	Data	Modelo	Marca/ Fabricante	Quantidade	Lance	Valor Total	LC 123/2006
TREZE MATERIAL DE CONSTRUCAO LTDA	01.070.171/0001-50	12/12/2025 - 15:22:42	N/C	N/C	7,3400	R$2,21	R$ 16,22	Sim
THOMPSON ENGENHARIA LTDA	36.758.622/0001-20	15/12/2025 - 18:42:49	N/C	N/C	7,3400	R$2,21	R$ 16,22	Não
ESTRUTURA COMERCIO E CONSTRUCOES LTDA	10.664.099/0001-80	02/02/2026 - 13:59:42	naotem	não tem	7,3400	R$2,21	R$ 16,22	Sim
CONSTRUTORA E SERVICOS W. B. M. LTDA	26.570.470/0001-84	30/01/2026 - 08:49:33	N/C	N/C	7,3400	R$2,20	R$ 16,15	Sim
ENGETECH - ENGENHARIA, COMERCIO E SERVICOS LTDA	04.154.467/0001-47	30/01/2026 - 20:35:19			7,3400	R$2,21	R$ 16,22	Sim
MBR ENGENHARIA LTDA	39.404.403/0001-31	02/02/2026 - 21:43:25			7,3400	R$2,20	R$ 16,15	Sim
ENGECON LTDA	26.691.538/0001-83	02/02/2026 - 22:10:08			7,3400	R$2,21	R$ 16,22	Sim
THAIRO DOS REIS PANDOLFI ENGENHARIA E SERVICOS	41.666.993/0001-12	02/02/2026 - 23:11:22	Não se aplica	Não se aplica	7,3400	R$2,21	R$ 16,22	Não

LOTE 0001 - ITEM 0029 - TRANSPORTE COM CAMINHAO BASCULANTE DE 10 M3, EM VIA URBANA EM LEITO NATURAL TRANSPORTE COM CAMINHAO BASCULANTE DE 10 M3, EM VIA URBANA EM LEITO NATURAL (UNIDADE: TXKM). AF_07/2020

Fornecedor	CNPJ/CPF	Data	Modelo	Marca/ Fabricante	Quantidade	Lance	Valor Total	LC 123/2006
TREZE MATERIAL DE CONSTRUCAO LTDA	01.070.171/0001-50	12/12/2025 - 15:23:26	N/C	N/C	0,5668	R$2,77	R$ 1,57	Sim
THOMPSON ENGENHARIA LTDA	36.758.622/0001-20	15/12/2025 - 18:43:12	N/C	N/C	0,5668	R$2,77	R$ 1,57	Não
ESTRUTURA COMERCIO E CONSTRUCOES LTDA	10.664.099/0001-80	02/02/2026 - 13:59:43	naotem	não tem	0,5668	R$2,77	R$ 1,57	Sim
CONSTRUTORA E SERVICOS W. B. M. LTDA	26.570.470/0001-84	30/01/2026 - 08:51:46	N/C	N/C	0,5668	R$2,70	R$ 1,53	Sim
ENGETECH - ENGENHARIA, COMERCIO E SERVICOS LTDA	04.154.467/0001-47	30/01/2026 - 20:35:19			0,5668	R$2,77	R$ 1,57	Sim
MBR ENGENHARIA LTDA	39.404.403/0001-31	02/02/2026 - 21:43:26			0,5668	R$2,76	R$ 1,56	Sim
ENGECON LTDA	26.691.538/0001-83	02/02/2026 - 22:10:09			0,5668	R$2,77	R$ 1,57	Sim
THAIRO DOS REIS PANDOLFI ENGENHARIA E SERVICOS	41.666.993/0001-12	02/02/2026 - 23:11:23	Não se aplica	Não se aplica	0,5668	R$2,77	R$ 1,57	Não

PORTAL DE COMPRAS PÚBLICAS
A autenticidade do documento pode ser verificada no site https://validaarquivo.portaldecompraspublicas.com.br
Documento gerado eletronicamente no Portal de Compras Públicas em 04/02/2026 às 14:38:17.
Código verificador: 10BB8CC

E-DOCS - CÓPIA DO PROCESSO 2025-BFJQ8 GERADO POR UDSON OLIVEIRA RAMOS DE AGUIAR EM 05/05/2026 16:12 DOCUMENTO 1 / 1 PÁGINA 1472 / 3514

2026-T817WQ - E-DOCS - DOCUMENTO ORIGINAL 04/02/2026 18:37 PÁGINA 12 / 103

LOTE 0001 - ITEM 0030 - APILOAMENTO DO FUNDO DE VALA COM MACO DE 30 A 60KG APILOAMENTO DO FUNDO DE VALA COM MACO DE 30 A 60KG

Fornecedor	CNPJ/CPF	Data	Modelo	Marca/ Fabricante	Quantidade	Lance	Valor Total	LC 123/2006
TREZE MATERIAL DE CONSTRUCAO LTDA	01.070.171/0001-50	12/12/2025 - 15:24:20	N/C	N/C	6,4398	R$40,13	R$ 258,43	Sim
THOMPSON ENGENHARIA LTDA	36.758.622/0001-20	15/12/2025 - 18:43:32	N/C	N/C	6,4398	R$40,13	R$ 258,43	Não
ESTRUTURA COMERCIO E CONSTRUCOES LTDA	10.664.099/0001-80	02/02/2026 - 13:59:43	naotem	não tem	6,4398	R$40,13	R$ 258,43	Sim
CONSTRUTORA E SERVICOS W. B. M. LTDA	26.570.470/0001-84	30/01/2026 - 08:52:14	N/C	N/C	6,4398	R$40,10	R$ 258,24	Sim
ENGETECH - ENGENHARIA, COMERCIO E SERVICOS LTDA	04.154.467/0001-47	30/01/2026 - 20:35:19			6,4398	R$40,13	R$ 258,43	Sim
MBR ENGENHARIA LTDA	39.404.403/0001-31	02/02/2026 - 21:43:26			6,4398	R$40,12	R$ 258,36	Sim
ENGECON LTDA	26.691.538/0001-83	02/02/2026 - 22:10:09			6,4398	R$40,13	R$ 258,43	Sim
THAIRO DOS REIS PANDOLFI ENGENHARIA E SERVICOS	41.666.993/0001-12	02/02/2026 - 23:11:23	Não se aplica	Não se aplica	6,4398	R$40,13	R$ 258,43	Não

LOTE 0001 - ITEM 0031 - REATERRO APILOADO DE CAVAS DE FUNDACAO, EM CAMADAS DE 20 CM. REATERRO APILOADO DE CAVAS DE FUNDACAO, EM CAMADAS DE 20 CM

Fornecedor	CNPJ/CPF	Data	Modelo	Marca/ Fabricante	Quantidade	Lance	Valor Total	LC 123/2006
TREZE MATERIAL DE CONSTRUCAO LTDA	01.070.171/0001-50	12/12/2025 - 15:25:07	N/C	N/C	6,5099	R$82,63	R$ 537,91	Sim
THOMPSON ENGENHARIA LTDA	36.758.622/0001-20	15/12/2025 - 18:43:51	N/C	N/C	6,5099	R$82,64	R$ 537,98	Não
ESTRUTURA COMERCIO E CONSTRUCOES LTDA	10.664.099/0001-80	02/02/2026 - 13:59:43	naotem	não tem	6,5099	R$82,64	R$ 537,98	Sim
CONSTRUTORA E SERVICOS W. B. M. LTDA	26.570.470/0001-84	30/01/2026 - 08:52:36	N/C	N/C	6,5099	R$82,60	R$ 537,72	Sim
ENGETECH - ENGENHARIA, COMERCIO E SERVICOS LTDA	04.154.467/0001-47	30/01/2026 - 20:35:19			6,5099	R$82,64	R$ 537,98	Sim
MBR ENGENHARIA LTDA	39.404.403/0001-31	02/02/2026 - 21:43:26			6,5099	R$82,63	R$ 537,91	Sim
ENGECON LTDA	26.691.538/0001-83	02/02/2026 - 22:10:09			6,5099	R$82,64	R$ 537,98	Sim
THAIRO DOS REIS PANDOLFI ENGENHARIA E SERVICOS	41.666.993/0001-12	02/02/2026 - 23:11:23	Não se aplica	Não se aplica	6,5099	R$82,64	R$ 537,98	Não

LOTE 0001 - ITEM 0032 - FORNECIMENTO INSTALACAO DE FORMA DE TABUA DE MADEIRA DE 2.5 X 30.0 CM FORMA DE TABUA DE MADEIRA DE 2.5X30.0CM, LEVANDO-SE EM CONTA UTILIZACAO 3 VEZES (INCLUINDO O MATERIAL, CORTE, MONTAGEM, ESCORAMENTO E DESFORMA)

Fornecedor	CNPJ/CPF	Data	Modelo	Marca/ Fabricante	Quantidade	Lance	Valor Total	LC 123/2006
TREZE MATERIAL DE CONSTRUCAO LTDA	01.070.171/0001-50	12/12/2025 - 15:25:58	N/C	N/C	10,0000	R$131,16	R$ 1.311,60	Sim
THOMPSON ENGENHARIA LTDA	36.758.622/0001-20	15/12/2025 - 18:44:16	N/C	N/C	10,0000	R$131,17	R$ 1.311,70	Não
ESTRUTURA COMERCIO E CONSTRUCOES LTDA	10.664.099/0001-80	02/02/2026 - 13:59:43	naotem	não tem	10,0000	R$131,17	R$ 1.311,70	Sim
CONSTRUTORA E SERVICOS W. B. M. LTDA	26.570.470/0001-84	30/01/2026 - 08:53:00	N/C	N/C	10,0000	R$131,10	R$ 1.311,00	Sim
ENGETECH - ENGENHARIA, COMERCIO E SERVICOS LTDA	04.154.467/0001-47	30/01/2026 - 20:35:19			10,0000	R$131,17	R$ 1.311,70	Sim
MBR ENGENHARIA LTDA	39.404.403/0001-31	02/02/2026 - 21:43:26			10,0000	R$131,16	R$ 1.311,60	Sim

PORTAL DE COMPRAS PÚBLICAS
A autenticidade do documento pode ser verificada no site https://validaarquivo.portaldecompraspublicas.com.br
Documento gerado eletronicamente no Portal de Compras Públicas em 04/02/2026 às 14:38:17.
Código verificador: 10BB8CC

E-DOCS - CÓPIA DO PROCESSO 2025-BFJQ8 GERADO POR UDSON OLIVEIRA RAMOS DE AGUIAR EM 05/05/2026 16:12 DOCUMENTO 1 / 1 PÁGINA 1473 / 3514

2026-T817WQ - E-DOCS - DOCUMENTO ORIGINAL 04/02/2026 18:37 PÁGINA 13 / 103

ENGECON LTDA	26.691.538/0001-83	02/02/2026 - 22:10:09			10,0000	R$131,17	R$ 1.311,70	Sim
THAIRO DOS REIS PANDOLFI ENGENHARIA E SERVICOS	41.666.993/0001-12	02/02/2026 - 23:11:23	Não se aplica	Não se aplica	10,0000	R$131,17	R$ 1.311,70	Não

LOTE 0001 - ITEM 0033 - FORNECIMENTO, PREPARO E APLICACAO DE CONCRETO MAGRO COM CONSUMO MINIMO DE CIMENTO DE 250 KG/M3 FORNECIMENTO, PREPARO E APLICACAO DE CONCRETO MAGRO COM CONSUMO MINIMO DE CIMENTO DE 250 KG/M3 (BRITA 1 E 2) - (5% DE PERDAS JA INCLUIDO NO CUSTO)

Fornecedor	CNPJ/CPF	Data	Modelo	Marca/ Fabricante	Quantidade	Lance	Valor Total	LC 123/2006
TREZE MATERIAL DE CONSTRUCAO LTDA	01.070.171/0001-50	12/12/2025 - 15:26:29	N/C	N/C	0,3200	R$887,36	R$ 283,96	Sim
THOMPSON ENGENHARIA LTDA	36.758.622/0001-20	15/12/2025 - 18:44:33	N/C	N/C	0,3200	R$887,45	R$ 283,98	Não
ESTRUTURA COMERCIO E CONSTRUCOES LTDA	10.664.099/0001-80	02/02/2026 - 13:59:44	naotem	não tem	0,3200	R$887,45	R$ 283,98	Sim
CONSTRUTORA E SERVICOS W. B. M. LTDA	26.570.470/0001-84	30/01/2026 - 08:53:20	N/C	N/C	0,3200	R$887,40	R$ 283,97	Sim
ENGETECH - ENGENHARIA, COMERCIO E SERVICOS LTDA	04.154.467/0001-47	30/01/2026 - 20:35:19			0,3200	R$887,45	R$ 283,98	Sim
MBR ENGENHARIA LTDA	39.404.403/0001-31	02/02/2026 - 21:43:26			0,3200	R$887,44	R$ 283,98	Sim
ENGECON LTDA	26.691.538/0001-83	02/02/2026 - 22:10:09			0,3200	R$887,45	R$ 283,98	Sim
THAIRO DOS REIS PANDOLFI ENGENHARIA E SERVICOS	41.666.993/0001-12	02/02/2026 - 23:11:23	Não se aplica	Não se aplica	0,3200	R$887,45	R$ 283,98	Não

LOTE 0001 - ITEM 0034 - FORNECIMENTO, DOBRAGEM E COLOCACAO EM FORMA, DE ARMADURA CA-50 A MEDIA, DIAMETRO DE 6.3 A 10.0 MM FORNECIMENTO, DOBRAGEM E COLOCACAO EM FORMA, DE ARMADURA CA-50 A MEDIA, DIAMETRO DE 6.3 A 10.0 MM

Fornecedor	CNPJ/CPF	Data	Modelo	Marca/ Fabricante	Quantidade	Lance	Valor Total	LC 123/2006
TREZE MATERIAL DE CONSTRUCAO LTDA	01.070.171/0001-50	12/12/2025 - 15:26:57	N/C	N/C	67,0000	R$15,08	R$ 1.010,36	Sim
THOMPSON ENGENHARIA LTDA	36.758.622/0001-20	15/12/2025 - 18:44:50	N/C	N/C	67,0000	R$15,08	R$ 1.010,36	Não
ESTRUTURA COMERCIO E CONSTRUCOES LTDA	10.664.099/0001-80	02/02/2026 - 13:59:44	naotem	não tem	67,0000	R$15,08	R$ 1.010,36	Sim
CONSTRUTORA E SERVICOS W. B. M. LTDA	26.570.470/0001-84	30/01/2026 - 08:53:37	N/C	N/C	67,0000	R$15,00	R$ 1.005,00	Sim
ENGETECH - ENGENHARIA, COMERCIO E SERVICOS LTDA	04.154.467/0001-47	30/01/2026 - 20:35:19			67,0000	R$15,08	R$ 1.010,36	Sim
MBR ENGENHARIA LTDA	39.404.403/0001-31	02/02/2026 - 21:43:26			67,0000	R$15,07	R$ 1.009,69	Sim
ENGECON LTDA	26.691.538/0001-83	02/02/2026 - 22:10:10			67,0000	R$15,08	R$ 1.010,36	Sim
THAIRO DOS REIS PANDOLFI ENGENHARIA E SERVICOS	41.666.993/0001-12	02/02/2026 - 23:11:23	Não se aplica	Não se aplica	67,0000	R$15,08	R$ 1.010,36	Não

LOTE 0001 - ITEM 0035 - FORNECIMENTO, DOBRAGEM E COLOCACAO EM FORMA, DE ARMADURA CA-50 A GROSSA, DIAMETRO DE 12.5 A 25.0 MM FORNECIMENTO, DOBRAGEM E COLOCACAO EM FORMA, DE ARMADURA CA-50 A GROSSA DIAMETRO DE 12.5 A 25.0 MM (1/2 A 1)

Fornecedor	CNPJ/CPF	Data	Modelo	Marca/ Fabricante	Quantidade	Lance	Valor Total	LC 123/2006
TREZE MATERIAL DE CONSTRUCAO LTDA	01.070.171/0001-50	12/12/2025 - 15:27:21	N/C	N/C	35,0000	R$16,34	R$ 571,90	Sim
THOMPSON ENGENHARIA LTDA	36.758.622/0001-20	15/12/2025 - 18:45:07	N/C	N/C	35,0000	R$16,34	R$ 571,90	Não
ESTRUTURA COMERCIO E CONSTRUCOES LTDA	10.664.099/0001-80	02/02/2026 - 13:59:44	naotem	não tem	35,0000	R$16,34	R$ 571,90	Sim

PORTAL DE COMPRAS PÚBLICAS
A autenticidade do documento pode ser verificada no site https://validaarquivo.portaldecompraspublicas.com.br
Documento gerado eletronicamente no Portal de Compras Públicas em 04/02/2026 às 14:38:17.
Código verificador: 10BB8CC

E-DOCS - CÓPIA DO PROCESSO 2025-BFJQ8 GERADO POR UDSON OLIVEIRA RAMOS DE AGUIAR EM 05/05/2026 16:12 DOCUMENTO 1 / 1 PÁGINA 1474 / 3514

2026-T817WQ - E-DOCS - DOCUMENTO ORIGINAL 04/02/2026 18:37 PÁGINA 14 / 103

CONSTRUTORA E SERVICOS W. B. M. LTDA	26.570.470/0001-84	30/01/2026 - 08:53:56	N/C	N/C	35,0000	R$16,30	R$ 570,50	Sim
ENGETECH - ENGENHARIA, COMERCIO E SERVICOS LTDA	04.154.467/0001-47	30/01/2026 - 20:35:19			35,0000	R$16,34	R$ 571,90	Sim
MBR ENGENHARIA LTDA	39.404.403/0001-31	02/02/2026 - 21:43:26			35,0000	R$16,33	R$ 571,55	Sim
ENGECON LTDA	26.691.538/0001-83	02/02/2026 - 22:10:10			35,0000	R$16,34	R$ 571,90	Sim
THAIRO DOS REIS PANDOLFI ENGENHARIA E SERVICOS	41.666.993/0001-12	02/02/2026 - 23:11:23	Não se aplica	Não se aplica	35,0000	R$16,34	R$ 571,90	Não

LOTE 0001 - ITEM 0036 - FORNECIMENTO, DOBRAGEM E COLOCACAO EM FORMA, DE ARMADURA CA-60 B FINA, DIAMETRO DE 4.0 A 7.0 MM FORNECIMENTO, DOBRAGEM E COLOCACAO EM FORMA, DE ARMADURA CA-60 B FINA, DIAMETRO DE 4.0 A 7.0MM

Fornecedor	CNPJ/CPF	Data	Modelo	Marca/ Fabricante	Quantidade	Lance	Valor Total	LC 123/2006
TREZE MATERIAL DE CONSTRUCAO LTDA	01.070.171/0001-50	12/12/2025 - 15:27:44	N/C	N/C	3,6100	R$16,10	R$ 58,12	Sim
THOMPSON ENGENHARIA LTDA	36.758.622/0001-20	15/12/2025 - 18:45:25	N/C	N/C	3,6100	R$16,10	R$ 58,12	Não
ESTRUTURA COMERCIO E CONSTRUCOES LTDA	10.664.099/0001-80	02/02/2026 - 13:59:44	naotem	não tem	3,6100	R$16,10	R$ 58,12	Sim
CONSTRUTORA E SERVICOS W. B. M. LTDA	26.570.470/0001-84	30/01/2026 - 08:54:15	N/C	N/C	3,6100	R$16,00	R$ 57,76	Sim
ENGETECH - ENGENHARIA, COMERCIO E SERVICOS LTDA	04.154.467/0001-47	30/01/2026 - 20:35:19			3,6100	R$16,10	R$ 58,12	Sim
MBR ENGENHARIA LTDA	39.404.403/0001-31	02/02/2026 - 21:43:26			3,6100	R$16,09	R$ 58,08	Sim
ENGECON LTDA	26.691.538/0001-83	02/02/2026 - 22:10:10			3,6100	R$16,10	R$ 58,12	Sim
THAIRO DOS REIS PANDOLFI ENGENHARIA E SERVICOS	41.666.993/0001-12	02/02/2026 - 23:11:23	Não se aplica	Não se aplica	3,6100	R$16,10	R$ 58,12	Não

LOTE 0001 - ITEM 0037 - Fornecimento e aplicacao de concreto usinado FCK=25 MPA - Considerando lancamento manual para infra- FORNECIMENTO E APLICACAO DE CONCRETO USINADO FCK=25 MPA - CONSIDERANDOLANCAMENTO MANUAL PARA INFRA-ESTRUTURA (5% DE PERDAS JA INCLUIDO NOCUSTO)

Fornecedor	CNPJ/CPF	Data	Modelo	Marca/ Fabricante	Quantidade	Lance	Valor Total	LC 123/2006
TREZE MATERIAL DE CONSTRUCAO LTDA	01.070.171/0001-50	12/12/2025 - 15:28:41	N/C	N/C	1,5000	R$964,03	R$ 1.446,05	Sim
THOMPSON ENGENHARIA LTDA	36.758.622/0001-20	15/12/2025 - 18:45:42	N/C	N/C	1,5000	R$964,13	R$ 1.446,19	Não
ESTRUTURA COMERCIO E CONSTRUCOES LTDA	10.664.099/0001-80	02/02/2026 - 13:59:44	naotem	não tem	1,5000	R$964,13	R$ 1.446,19	Sim
CONSTRUTORA E SERVICOS W. B. M. LTDA	26.570.470/0001-84	30/01/2026 - 08:54:38	N/C	N/C	1,5000	R$964,10	R$ 1.446,15	Sim
ENGETECH - ENGENHARIA, COMERCIO E SERVICOS LTDA	04.154.467/0001-47	30/01/2026 - 20:35:19			1,5000	R$964,13	R$ 1.446,19	Sim
MBR ENGENHARIA LTDA	39.404.403/0001-31	02/02/2026 - 21:43:26			1,5000	R$964,12	R$ 1.446,18	Sim
ENGECON LTDA	26.691.538/0001-83	02/02/2026 - 22:10:10			1,5000	R$964,13	R$ 1.446,19	Sim
THAIRO DOS REIS PANDOLFI ENGENHARIA E SERVICOS	41.666.993/0001-12	02/02/2026 - 23:11:23	Não se aplica	Não se aplica	1,5000	R$964,13	R$ 1.446,19	Não

LOTE 0001 - ITEM 0038 - ESCADA METALICA EXTERNA COM DEGRAUS E PATAMARES EM CHAPA XADREZ, VIGAS ESCADA METALICA EXTERNA COM DEGRAUS E PATAMARES EM CHAPA XADREZ, VIGASE PILARES METALICOS, INCLUSO PINTURA COM FUNDO ANTI-CORROSIVO E 2 DEMAOSDE TINTA ESMALTE SINTETICO

Fornecedor	CNPJ/CPF	Data	Modelo	Marca/ Fabricante	Quantidade	Lance	Valor Total	LC 123/2006

PORTAL DE COMPRAS PÚBLICAS
A autenticidade do documento pode ser verificada no site https://validaarquivo.portaldecompraspublicas.com.br
Documento gerado eletronicamente no Portal de Compras Públicas em 04/02/2026 às 14:38:17.
Código verificador: 10BB8CC

E-DOCS - CÓPIA DO PROCESSO 2025-BFJQ8 GERADO POR UDSON OLIVEIRA RAMOS DE AGUIAR EM 05/05/2026 16:12 DOCUMENTO 1 / 1 PÁGINA 1475 / 3514

2026-T817WQ - E-DOCS - DOCUMENTO ORIGINAL 04/02/2026 18:37 PÁGINA 15 / 103

TREZE MATERIAL DE CONSTRUCAO LTDA	01.070.171/0001-50	12/12/2025 - 15:29:21	N/C	N/C	7,6800	R$4.048,69	R$ 31.093,94	Sim
THOMPSON ENGENHARIA LTDA	36.758.622/0001-20	15/12/2025 - 18:46:07	N/C	N/C	7,6800	R$4.049,09	R$ 31.097,01	Não
ESTRUTURA COMERCIO E CONSTRUCOES LTDA	10.664.099/0001-80	02/02/2026 - 13:59:45	naotem	não tem	7,6800	R$4.049,09	R$ 31.097,01	Sim
CONSTRUTORA E SERVICOS W. B. M. LTDA	26.570.470/0001-84	30/01/2026 - 08:55:05	N/C	N/C	7,6800	R$4.049,00	R$ 31.096,32	Sim
ENGETECH - ENGENHARIA, COMERCIO E SERVICOS LTDA	04.154.467/0001-47	30/01/2026 - 20:35:19			7,6800	R$4.049,09	R$ 31.097,01	Sim
MBR ENGENHARIA LTDA	39.404.403/0001-31	02/02/2026 - 21:43:26			7,6800	R$4.049,08	R$ 31.096,93	Sim
ENGECON LTDA	26.691.538/0001-83	02/02/2026 - 22:10:10			7,6800	R$4.049,09	R$ 31.097,01	Sim
THAIRO DOS REIS PANDOLFI ENGENHARIA E SERVICOS	41.666.993/0001-12	02/02/2026 - 23:11:23	Não se aplica	Não se aplica	7,6800	R$4.049,09	R$ 31.097,01	Não

LOTE 0001 - ITEM 0039 - ESCADA METALICA INTERNA COM DEGRAUS E PATAMARES EM CHAPA, VIGAS E ESCADA METALICA INTERNA COM DEGRAUS E PATAMARES EM CHAPA, VIGAS EPILARES METALICOS, INCLUSO PINTURA COM FUNDO ANTI-CORROSIVO E 2 DEMAOSDE TINTA ESMALTE SINTETICO

Fornecedor	CNPJ/CPF	Data	Modelo	Marca/ Fabricante	Quantidade	Lance	Valor Total	LC 123/2006
TREZE MATERIAL DE CONSTRUCAO LTDA	01.070.171/0001-50	12/12/2025 - 15:29:56	N/C	N/C	9,9000	R$2.533,32	R$ 25.079,87	Sim
THOMPSON ENGENHARIA LTDA	36.758.622/0001-20	15/12/2025 - 18:46:33	N/C	N/C	9,9000	R$2.533,57	R$ 25.082,34	Não
ESTRUTURA COMERCIO E CONSTRUCOES LTDA	10.664.099/0001-80	02/02/2026 - 13:59:45	naotem	não tem	9,9000	R$2.533,57	R$ 25.082,34	Sim
CONSTRUTORA E SERVICOS W. B. M. LTDA	26.570.470/0001-84	30/01/2026 - 08:55:28	N/C	N/C	9,9000	R$2.533,00	R$ 25.076,70	Sim
ENGETECH - ENGENHARIA, COMERCIO E SERVICOS LTDA	04.154.467/0001-47	30/01/2026 - 20:35:20			9,9000	R$2.533,57	R$ 25.082,34	Sim
MBR ENGENHARIA LTDA	39.404.403/0001-31	02/02/2026 - 21:43:26			9,9000	R$2.533,56	R$ 25.082,24	Sim
ENGECON LTDA	26.691.538/0001-83	02/02/2026 - 22:10:11			9,9000	R$2.533,57	R$ 25.082,34	Sim
THAIRO DOS REIS PANDOLFI ENGENHARIA E SERVICOS	41.666.993/0001-12	02/02/2026 - 23:11:23	Não se aplica	Não se aplica	9,9000	R$2.533,57	R$ 25.082,34	Não

LOTE 0001 - ITEM 0040 - ALVENARIA DE BLOCOS DE CONCRETO 14X19X39CM, C/ RESIST. MINIMO A COMPRES. 2.5 MPA ALVENARIA DE BLOCOS DE CONCRETO 14X19X39CM, C/ RESIST. MINIMO A COMPRES. 2.5 MPA, ASSENT. C/ ARG. DE CIMENTO, CAL HIDRATADA CH1 E AREIA NO TRACO 1:0.5:8 ESP. DAS JUNTAS 10MM E ESP. DAS PAREDES, S/ REV. 14CM

Fornecedor	CNPJ/CPF	Data	Modelo	Marca/ Fabricante	Quantidade	Lance	Valor Total	LC 123/2006
TREZE MATERIAL DE CONSTRUCAO LTDA	01.070.171/0001-50	12/12/2025 - 15:44:01	N/C	N/C	95,7299	R$115,44	R$ 11.051,06	Sim
THOMPSON ENGENHARIA LTDA	36.758.622/0001-20	15/12/2025 - 18:47:04	N/C	N/C	95,7299	R$115,45	R$ 11.052,02	Não
ESTRUTURA COMERCIO E CONSTRUCOES LTDA	10.664.099/0001-80	02/02/2026 - 13:59:45	naotem	não tem	95,7299	R$115,45	R$ 11.052,02	Sim
CONSTRUTORA E SERVICOS W. B. M. LTDA	26.570.470/0001-84	30/01/2026 - 08:56:08	N/C	N/C	95,7299	R$115,40	R$ 11.047,23	Sim
ENGETECH - ENGENHARIA, COMERCIO E SERVICOS LTDA	04.154.467/0001-47	30/01/2026 - 20:35:20			95,7299	R$115,45	R$ 11.052,02	Sim
MBR ENGENHARIA LTDA	39.404.403/0001-31	02/02/2026 - 21:43:26			95,7299	R$115,44	R$ 11.051,06	Sim
ENGECON LTDA	26.691.538/0001-83	02/02/2026 - 22:10:11			95,7299	R$115,45	R$ 11.052,02	Sim

PORTAL DE COMPRAS PÚBLICAS
A autenticidade do documento pode ser verificada no site https://validaarquivo.portaldecompraspublicas.com.br
Documento gerado eletronicamente no Portal de Compras Públicas em 04/02/2026 às 14:38:17.
Código verificador: 10BB8CC

E-DOCS - CÓPIA DO PROCESSO 2025-BFJQ8 GERADO POR UDSON OLIVEIRA RAMOS DE AGUIAR EM 05/05/2026 16:12 DOCUMENTO 1 / 1 PÁGINA 1476 / 3514

2026-T817WQ - E-DOCS - DOCUMENTO ORIGINAL 04/02/2026 18:37 PÁGINA 16 / 103

THAIRO DOS REIS PANDOLFI ENGENHARIA E SERVICOS	41.666.993/0001-12	02/02/2026 - 23:11:23	Não se aplica	Não se aplica	95,7299	R$115,45	R$ 11.052,02	Não

LOTE 0001 - ITEM 0041 - ALVENARIA DE BLOCOS DE CONCRETO 19X19X39CM, C/ RESIST. MINIMO A COMPRES. ALVENARIA DE BLOCOS DE CONCRETO 19X19X39CM, C/ RESIST. MINIMO A COMPRES.2.5 MPA, ASSENT. C/ ARG. DE CIMENTO, CAL HIDRATADA CH1 E AREIA NO TRACO 1:0.5:8ESP. DAS JUNTAS 10MM E ESP. DAS PAREDES, S/ REV. 19CM

Fornecedor	CNPJ/CPF	Data	Modelo	Marca/ Fabricante	Quantidade	Lance	Valor Total	LC 123/2006
TREZE MATERIAL DE CONSTRUCAO LTDA	01.070.171/0001-50	12/12/2025 - 15:44:57	N/C	N/C	82,1899	R$137,66	R$ 11.314,26	Sim
THOMPSON ENGENHARIA LTDA	36.758.622/0001-20	15/12/2025 - 18:47:27	N/C	N/C	82,1899	R$137,67	R$ 11.315,08	Não
ESTRUTURA COMERCIO E CONSTRUCOES LTDA	10.664.099/0001-80	02/02/2026 - 13:59:45	naotem	não tem	82,1899	R$137,67	R$ 11.315,08	Sim
CONSTRUTORA E SERVICOS W. B. M. LTDA	26.570.470/0001-84	30/01/2026 - 08:56:36	N/C	N/C	82,1899	R$137,60	R$ 11.309,33	Sim
ENGETECH - ENGENHARIA, COMERCIO E SERVICOS LTDA	04.154.467/0001-47	30/01/2026 - 20:35:20			82,1899	R$137,67	R$ 11.315,08	Sim
MBR ENGENHARIA LTDA	39.404.403/0001-31	02/02/2026 - 21:43:26			82,1899	R$137,66	R$ 11.314,26	Sim
ENGECON LTDA	26.691.538/0001-83	02/02/2026 - 22:10:11			82,1899	R$137,67	R$ 11.315,08	Sim
THAIRO DOS REIS PANDOLFI ENGENHARIA E SERVICOS	41.666.993/0001-12	02/02/2026 - 23:11:23	Não se aplica	Não se aplica	82,1899	R$137,67	R$ 11.315,08	Não

LOTE 0001 - ITEM 0042 - Verga/contraverga reta de concreto armado 10 x 5 cm, Fck = 15 MPa Verga/contraverga reta de concreto armado 10 x 5 cm, Fck = 15 MPa, inclusive forma, armacao e desforma

Fornecedor	CNPJ/CPF	Data	Modelo	Marca/ Fabricante	Quantidade	Lance	Valor Total	LC 123/2006
TREZE MATERIAL DE CONSTRUCAO LTDA	01.070.171/0001-50	12/12/2025 - 15:45:42	N/C	N/C	192,1500	R$12,89	R$ 2.476,81	Sim
THOMPSON ENGENHARIA LTDA	36.758.622/0001-20	15/12/2025 - 18:47:47	N/C	N/C	192,1500	R$12,89	R$ 2.476,81	Não
ESTRUTURA COMERCIO E CONSTRUCOES LTDA	10.664.099/0001-80	02/02/2026 - 13:59:46	naotem	não tem	192,1500	R$12,89	R$ 2.476,81	Sim
CONSTRUTORA E SERVICOS W. B. M. LTDA	26.570.470/0001-84	30/01/2026 - 08:57:13	N/C	N/C	192,1500	R$12,85	R$ 2.469,13	Sim
ENGETECH - ENGENHARIA, COMERCIO E SERVICOS LTDA	04.154.467/0001-47	30/01/2026 - 20:35:20			192,1500	R$12,89	R$ 2.476,81	Sim
MBR ENGENHARIA LTDA	39.404.403/0001-31	02/02/2026 - 21:43:26			192,1500	R$12,88	R$ 2.474,89	Sim
ENGECON LTDA	26.691.538/0001-83	02/02/2026 - 22:10:11			192,1500	R$12,89	R$ 2.476,81	Sim
THAIRO DOS REIS PANDOLFI ENGENHARIA E SERVICOS	41.666.993/0001-12	02/02/2026 - 23:11:23	Não se aplica	Não se aplica	192,1500	R$12,89	R$ 2.476,81	Não

LOTE 0001 - ITEM 0043 - VENEZIANA VERTICAL (BRISE SOLEIL) DE CHAPA DE ALUMINIO, COM 1,2MM DE VENEZIANA VERTICAL (BRISE SOLEIL) DE CHAPA DE ALUMINIO, COM 1,2MM DEESPESSURA, APARAFUSADAS E MEDIDA PELA AREA COLOCADA. FORNECIMENTO ECOLOCACAO.

Fornecedor	CNPJ/CPF	Data	Modelo	Marca/ Fabricante	Quantidade	Lance	Valor Total	LC 123/2006
TREZE MATERIAL DE CONSTRUCAO LTDA	01.070.171/0001-50	12/12/2025 - 15:46:16	N/C	N/C	38,4200	R$1.049,15	R$ 40.308,34	Sim
THOMPSON ENGENHARIA LTDA	36.758.622/0001-20	15/12/2025 - 18:48:08	N/C	N/C	38,4200	R$1.049,25	R$ 40.312,19	Não
ESTRUTURA COMERCIO E CONSTRUCOES LTDA	10.664.099/0001-80	02/02/2026 - 13:59:46	naotem	não tem	38,4200	R$1.049,25	R$ 40.312,19	Sim
CONSTRUTORA E SERVICOS W. B. M. LTDA	26.570.470/0001-84	30/01/2026 - 08:58:03	N/C	N/C	38,4200	R$1.049,20	R$ 40.310,26	Sim

PORTAL DE COMPRAS PÚBLICAS
A autenticidade do documento pode ser verificada no site https://validaarquivo.portaldecompraspublicas.com.br
Documento gerado eletronicamente no Portal de Compras Públicas em 04/02/2026 às 14:38:17.
Código verificador: 10BB8CC

E-DOCS - CÓPIA DO PROCESSO 2025-BFJQ8 GERADO POR UDSON OLIVEIRA RAMOS DE AGUIAR EM 05/05/2026 16:12 DOCUMENTO 1 / 1 PÁGINA 1477 / 3514

2026-T817WQ - E-DOCS - DOCUMENTO ORIGINAL 04/02/2026 18:37 PÁGINA 17 / 103

ENGETECH - ENGENHARIA, COMERCIO E SERVICOS LTDA	04.154.467/0001-47	30/01/2026 - 20:35:20			38,4200	R$1.049,25	R$ 40.312,19	Sim
MBR ENGENHARIA LTDA	39.404.403/0001-31	02/02/2026 - 21:43:26			38,4200	R$1.049,24	R$ 40.311,80	Sim
ENGECON LTDA	26.691.538/0001-83	02/02/2026 - 22:10:12			38,4200	R$1.049,25	R$ 40.312,19	Sim
THAIRO DOS REIS PANDOLFI ENGENHARIA E SERVICOS	41.666.993/0001-12	02/02/2026 - 23:11:23	Não se aplica	Não se aplica	38,4200	R$1.049,25	R$ 40.312,19	Não

LOTE 0001 - ITEM 0044 - FORNECIMENTO DE ESTRUTURA METALICA E ENGRADAMENTO METALICO PARA FORNECIMENTO DE ESTRUTURA METALICA E ENGRADAMENTO METALICO PARATELHADO EM ACO, EXCLUSIVE TELHA, INCLUSIVE FABRICACAO, TRANSPORTE,MONTAGEM, APLICACAO DE 02 DEMAOS DE PINTURA COM TINTA ALQUIDICA DEACABAMENTO (ESMALTE SINTETICO BRILHANTE).

Fornecedor	CNPJ/CPF	Data	Modelo	Marca/ Fabricante	Quantidade	Lance	Valor Total	LC 123/2006
TREZE MATERIAL DE CONSTRUCAO LTDA	01.070.171/0001-50	12/12/2025 - 15:46:55	N/C	N/C	3.202,9200	R$31,98	R$ 102.429,38	Sim
THOMPSON ENGENHARIA LTDA	36.758.622/0001-20	15/12/2025 - 18:48:28	N/C	N/C	3.202,9200	R$31,98	R$ 102.429,38	Não
ESTRUTURA COMERCIO E CONSTRUCOES LTDA	10.664.099/0001-80	02/02/2026 - 13:59:46	naotem	não tem	3.202,9200	R$31,98	R$ 102.429,38	Sim
CONSTRUTORA E SERVICOS W. B. M. LTDA	26.570.470/0001-84	30/01/2026 - 08:58:38	N/C	N/C	3.202,9200	R$31,90	R$ 102.173,15	Sim
ENGETECH - ENGENHARIA, COMERCIO E SERVICOS LTDA	04.154.467/0001-47	30/01/2026 - 20:35:20			3.202,9200	R$31,98	R$ 102.429,38	Sim
MBR ENGENHARIA LTDA	39.404.403/0001-31	02/02/2026 - 21:43:26			3.202,9200	R$31,97	R$ 102.397,35	Sim
ENGECON LTDA	26.691.538/0001-83	02/02/2026 - 22:10:12			3.202,9200	R$31,98	R$ 102.429,38	Sim
THAIRO DOS REIS PANDOLFI ENGENHARIA E SERVICOS	41.666.993/0001-12	02/02/2026 - 23:11:23	Não se aplica	Não se aplica	3.202,9200	R$31,98	R$ 102.429,38	Não

LOTE 0001 - ITEM 0045 - FORNECIMENTO E INSTALACAO DE TRAMA DE ACO COMPOSTAS POR TERCAS PARA TELHADO DE ATE 2 AGUAS TRAMA DE ACO COMPOSTA POR TERCAS PARA TELHADOS DE ATE 2 AGUAS PARA TELHA ONDULADA DE FIBROCIMENTO, METALICA, PLASTICA OU TERMOACUSTICA, INCLUSO TRANSPORTE VERTICAL. AF_07/2019

Fornecedor	CNPJ/CPF	Data	Modelo	Marca/ Fabricante	Quantidade	Lance	Valor Total	LC 123/2006
TREZE MATERIAL DE CONSTRUCAO LTDA	01.070.171/0001-50	12/12/2025 - 15:47:21	N/C	N/C	44,6199	R$65,15	R$ 2.906,99	Sim
THOMPSON ENGENHARIA LTDA	36.758.622/0001-20	15/12/2025 - 18:48:54	N/C	N/C	44,6199	R$65,16	R$ 2.907,43	Não
ESTRUTURA COMERCIO E CONSTRUCOES LTDA	10.664.099/0001-80	02/02/2026 - 13:59:46	naotem	não tem	44,6199	R$65,16	R$ 2.907,43	Sim
CONSTRUTORA E SERVICOS W. B. M. LTDA	26.570.470/0001-84	30/01/2026 - 08:59:02	N/C	N/C	44,6199	R$65,15	R$ 2.906,99	Sim
ENGETECH - ENGENHARIA, COMERCIO E SERVICOS LTDA	04.154.467/0001-47	30/01/2026 - 20:35:20			44,6199	R$65,16	R$ 2.907,43	Sim
MBR ENGENHARIA LTDA	39.404.403/0001-31	02/02/2026 - 21:43:26			44,6199	R$65,15	R$ 2.906,99	Sim
ENGECON LTDA	26.691.538/0001-83	02/02/2026 - 22:10:12			44,6199	R$65,16	R$ 2.907,43	Sim
THAIRO DOS REIS PANDOLFI ENGENHARIA E SERVICOS	41.666.993/0001-12	02/02/2026 - 23:11:23	Não se aplica	Não se aplica	44,6199	R$65,16	R$ 2.907,43	Não

LOTE 0001 - ITEM 0046 - TELHAMENTO COM TELHA DE ACO / ALUMINIO E = 0,5 MM, COM ATE 2 AGUAS, INCLUSO ICAMENTO TELHAMENTO COM TELHA DE ACO/ALUMINIO E = 0,5 MM, COM ATE 2AGUAS, INCLUSO ICAMENTO. AF_07/2019

Fornecedor	CNPJ/CPF	Data	Modelo	Marca/ Fabricante	Quantidade	Lance	Valor Total	LC 123/2006

PORTAL DE COMPRAS PÚBLICAS
A autenticidade do documento pode ser verificada no site https://validaarquivo.portaldecompraspublicas.com.br
Documento gerado eletronicamente no Portal de Compras Públicas em 04/02/2026 às 14:38:17.
Código verificador: 10BB8CC

E-DOCS - CÓPIA DO PROCESSO 2025-BFJQ8 GERADO POR UDSON OLIVEIRA RAMOS DE AGUIAR EM 05/05/2026 16:12 DOCUMENTO 1 / 1 PÁGINA 1478 / 3514

2026-T817WQ - E-DOCS - DOCUMENTO ORIGINAL 04/02/2026 18:37 PÁGINA 18 / 103

TREZE MATERIAL DE CONSTRUCAO LTDA	01.070.171/0001-50	12/12/2025 - 15:47:52	N/C	N/C	391,1900	R$89,01	R$ 34.819,82	Sim
THOMPSON ENGENHARIA LTDA	36.758.622/0001-20	15/12/2025 - 18:49:57	N/C	N/C	391,1900	R$89,02	R$ 34.823,73	Não
ESTRUTURA COMERCIO E CONSTRUCOES LTDA	10.664.099/0001-80	02/02/2026 - 13:59:46	naotem	não tem	391,1900	R$89,02	R$ 34.823,73	Sim
CONSTRUTORA E SERVICOS W. B. M. LTDA	26.570.470/0001-84	30/01/2026 - 08:59:22	N/C	N/C	391,1900	R$89,00	R$ 34.815,91	Sim
ENGETECH - ENGENHARIA, COMERCIO E SERVICOS LTDA	04.154.467/0001-47	30/01/2026 - 20:35:20			391,1900	R$89,02	R$ 34.823,73	Sim
MBR ENGENHARIA LTDA	39.404.403/0001-31	02/02/2026 - 21:43:26			391,1900	R$89,01	R$ 34.819,82	Sim
ENGECON LTDA	26.691.538/0001-83	02/02/2026 - 22:10:12			391,1900	R$89,02	R$ 34.823,73	Sim
THAIRO DOS REIS PANDOLFI ENGENHARIA E SERVICOS	41.666.993/0001-12	02/02/2026 - 23:11:23	Não se aplica	Não se aplica	391,1900	R$89,02	R$ 34.823,73	Não

LOTE 0001 - ITEM 0047 - FORNECIMENTO E INSTALACAO DE RUFO DE CHAPA METALICA NO 26 COM LARGURA DE 30 CM RUFO DE CHAPA METALICA NO 26 COM LARGURA DE 30 CM

Fornecedor	CNPJ/CPF	Data	Modelo	Marca/ Fabricante	Quantidade	Lance	Valor Total	LC 123/2006
TREZE MATERIAL DE CONSTRUCAO LTDA	01.070.171/0001-50	12/12/2025 - 15:48:16	N/C	N/C	40,3799	R$50,19	R$ 2.026,67	Sim
THOMPSON ENGENHARIA LTDA	36.758.622/0001-20	15/12/2025 - 18:50:19	N/C	N/C	40,3799	R$50,20	R$ 2.027,07	Não
ESTRUTURA COMERCIO E CONSTRUCOES LTDA	10.664.099/0001-80	02/02/2026 - 13:59:46	naotem	não tem	40,3799	R$50,20	R$ 2.027,07	Sim
CONSTRUTORA E SERVICOS W. B. M. LTDA	26.570.470/0001-84	30/01/2026 - 09:00:46	N/C	N/C	40,3799	R$50,10	R$ 2.023,03	Sim
ENGETECH - ENGENHARIA, COMERCIO E SERVICOS LTDA	04.154.467/0001-47	30/01/2026 - 20:35:20			40,3799	R$50,20	R$ 2.027,07	Sim
MBR ENGENHARIA LTDA	39.404.403/0001-31	02/02/2026 - 21:43:26			40,3799	R$50,19	R$ 2.026,67	Sim
ENGECON LTDA	26.691.538/0001-83	02/02/2026 - 22:10:13			40,3799	R$50,20	R$ 2.027,07	Sim
THAIRO DOS REIS PANDOLFI ENGENHARIA E SERVICOS	41.666.993/0001-12	02/02/2026 - 23:11:23	Não se aplica	Não se aplica	40,3799	R$50,20	R$ 2.027,07	Não

LOTE 0001 - ITEM 0048 - ASSENTAMENTO DE CHAPIM SOBRE MUROS LINEARES, EM GRANITO OU MARMORE, L = 25 CM CHAPIM SOBRE MUROS LINEARES, EM GRANITO OU MARMORE, L = 25 CM, ASSENTADO COM ARGAMASSA 1:6 COM ADITIVO. AF_11/2020

Fornecedor	CNPJ/CPF	Data	Modelo	Marca/ Fabricante	Quantidade	Lance	Valor Total	LC 123/2006
TREZE MATERIAL DE CONSTRUCAO LTDA	01.070.171/0001-50	12/12/2025 - 15:48:47	N/C	N/C	179,2100	R$116,57	R$ 20.890,51	Sim
THOMPSON ENGENHARIA LTDA	36.758.622/0001-20	15/12/2025 - 18:50:48	N/C	N/C	179,2100	R$116,58	R$ 20.892,30	Não
ESTRUTURA COMERCIO E CONSTRUCOES LTDA	10.664.099/0001-80	02/02/2026 - 13:59:47	naotem	não tem	179,2100	R$116,58	R$ 20.892,30	Sim
CONSTRUTORA E SERVICOS W. B. M. LTDA	26.570.470/0001-84	30/01/2026 - 09:01:10	N/C	N/C	179,2100	R$116,50	R$ 20.877,97	Sim
ENGETECH - ENGENHARIA, COMERCIO E SERVICOS LTDA	04.154.467/0001-47	30/01/2026 - 20:35:20			179,2100	R$116,58	R$ 20.892,30	Sim
MBR ENGENHARIA LTDA	39.404.403/0001-31	02/02/2026 - 21:43:26			179,2100	R$116,57	R$ 20.890,51	Sim
ENGECON LTDA	26.691.538/0001-83	02/02/2026 - 22:10:13			179,2100	R$116,58	R$ 20.892,30	Sim
THAIRO DOS REIS PANDOLFI ENGENHARIA E SERVICOS	41.666.993/0001-12	02/02/2026 - 23:11:23	Não se aplica	Não se aplica	179,2100	R$116,58	R$ 20.892,30	Não

PORTAL DE COMPRAS PÚBLICAS
A autenticidade do documento pode ser verificada no site https://validaarquivo.portaldecompraspublicas.com.br
Documento gerado eletronicamente no Portal de Compras Públicas em 04/02/2026 às 14:38:17.
Código verificador: 10BB8CC

E-DOCS - CÓPIA DO PROCESSO 2025-BFJQ8 GERADO POR UDSON OLIVEIRA RAMOS DE AGUIAR EM 05/05/2026 16:12 DOCUMENTO 1 / 1 PÁGINA 1479 / 3514

2026-T817WQ - E-DOCS - DOCUMENTO ORIGINAL 04/02/2026 18:37 PÁGINA 19 / 103

LOTE 0001 - ITEM 0049 - FORNECIMENTO E INSTALACAO DE PORTA EM MADEIRA DE LEI,TIPO ANGELIM PEDRA ESP 30 A 35 MM, 0,70 X 2,10 FORNECIMENTO E INSTALACAO DE PORTA EM MADEIRA DE LEI, TIPO ANGELIM PEDRA , ESP 30 A 35 MM, 0,70 X 2,10, PORTA EM MADEIRA 1A QUALIDADE , PINTURA, INCLUSIVE ALIZARES, DOBRADICAS E FECHADURA EXTERNA, EM LATAO CROMADO LAFONTE OU EQUIV., EXCLUSIVE MARCO

Fornecedor	CNPJ/CPF	Data	Modelo	Marca/ Fabricante	Quantidade	Lance	Valor Total	LC 123/2006
TREZE MATERIAL DE CONSTRUCAO LTDA	01.070.171/0001-50	12/12/2025 - 15:55:40	N/C	N/C	2,0000	R$1.202,11	R$ 2.404,22	Sim
THOMPSON ENGENHARIA LTDA	36.758.622/0001-20	15/12/2025 - 18:51:16	N/C	N/C	2,0000	R$1.202,23	R$ 2.404,46	Não
ESTRUTURA COMERCIO E CONSTRUCOES LTDA	10.664.099/0001-80	02/02/2026 - 13:59:47	naotem	não tem	2,0000	R$1.202,23	R$ 2.404,46	Sim
CONSTRUTORA E SERVICOS W. B. M. LTDA	26.570.470/0001-84	30/01/2026 - 09:06:57	N/C	N/C	2,0000	R$1.202,20	R$ 2.404,40	Sim
ENGETECH - ENGENHARIA, COMERCIO E SERVICOS LTDA	04.154.467/0001-47	30/01/2026 - 20:35:20			2,0000	R$1.202,23	R$ 2.404,46	Sim
MBR ENGENHARIA LTDA	39.404.403/0001-31	02/02/2026 - 21:43:26			2,0000	R$1.202,22	R$ 2.404,44	Sim
ENGECON LTDA	26.691.538/0001-83	02/02/2026 - 22:10:13			2,0000	R$1.202,23	R$ 2.404,46	Sim
THAIRO DOS REIS PANDOLFI ENGENHARIA E SERVICOS	41.666.993/0001-12	02/02/2026 - 23:11:23	Não se aplica	Não se aplica	2,0000	R$1.202,23	R$ 2.404,46	Não

LOTE 0001 - ITEM 0050 - FORNECIMENTO E INSTALACAO DE PORTA EM MADEIRA DE LEI, TIPO ANGELIM PEDRA ESP 30 A 35 MM, 0,80 X 2,10 FORNECIMENTO E INSTALACAO DE PORTA EM MADEIRA DE LEI, TIPO ANGELIM PEDRA , ESP 30 A 35 MM, 0,80 X 2,10, PORTA EM MADEIRA 1A QUALIDADE , PINTURA, INCLUSIVE ALIZARES, DOBRADICAS E FECHADURA EXTERNA, EM LATAO CROMADO LAFONTE OU EQUIV., EXCLUSIVE MARCO

Fornecedor	CNPJ/CPF	Data	Modelo	Marca/ Fabricante	Quantidade	Lance	Valor Total	LC 123/2006
TREZE MATERIAL DE CONSTRUCAO LTDA	01.070.171/0001-50	12/12/2025 - 15:56:10	N/C	N/C	5,0000	R$1.211,23	R$ 6.056,15	Sim
THOMPSON ENGENHARIA LTDA	36.758.622/0001-20	15/12/2025 - 18:51:36	N/C	N/C	5,0000	R$1.211,35	R$ 6.056,75	Não
ESTRUTURA COMERCIO E CONSTRUCOES LTDA	10.664.099/0001-80	02/02/2026 - 13:59:47	naotem	não tem	5,0000	R$1.211,35	R$ 6.056,75	Sim
CONSTRUTORA E SERVICOS W. B. M. LTDA	26.570.470/0001-84	30/01/2026 - 09:07:24	N/C	N/C	5,0000	R$1.210,00	R$ 6.050,00	Sim
ENGETECH - ENGENHARIA, COMERCIO E SERVICOS LTDA	04.154.467/0001-47	30/01/2026 - 20:35:20			5,0000	R$1.211,35	R$ 6.056,75	Sim
MBR ENGENHARIA LTDA	39.404.403/0001-31	02/02/2026 - 21:43:26			5,0000	R$1.211,34	R$ 6.056,70	Sim
ENGECON LTDA	26.691.538/0001-83	02/02/2026 - 22:10:13			5,0000	R$1.211,35	R$ 6.056,75	Sim
THAIRO DOS REIS PANDOLFI ENGENHARIA E SERVICOS	41.666.993/0001-12	02/02/2026 - 23:11:23	Não se aplica	Não se aplica	5,0000	R$1.211,35	R$ 6.056,75	Não

LOTE 0001 - ITEM 0051 - FORNECIMENTO E INSTALACAO DE PORTA EM MADEIRA DE LEI, TIPO ANGELIM PEDRA ESP 30 A 35 MM, 0,90 X 2,10 FORNECIMENTO E INSTALACAO DE PORTA EM MADEIRA DE LEI, TIPO ANGELIM PEDRA , ESP 30 A 35 MM, 0,90 X 2,10, PORTA EM MADEIRA 1A QUALIDADE , PINTURA, INCLUSIVE ALIZARES, DOBRADICAS E FECHADURA EXTERNA, EM LATAO CROMADO LAFONTE OU EQUIV., EXCLUSIVE MARCO

Fornecedor	CNPJ/CPF	Data	Modelo	Marca/ Fabricante	Quantidade	Lance	Valor Total	LC 123/2006
TREZE MATERIAL DE CONSTRUCAO LTDA	01.070.171/0001-50	12/12/2025 - 15:56:43	N/C	N/C	9,0000	R$1.318,53	R$ 11.866,77	Sim
THOMPSON ENGENHARIA LTDA	36.758.622/0001-20	15/12/2025 - 18:52:01	N/C	N/C	9,0000	R$1.318,66	R$ 11.867,94	Não
ESTRUTURA COMERCIO E CONSTRUCOES LTDA	10.664.099/0001-80	02/02/2026 - 13:59:47	naotem	não tem	9,0000	R$1.318,66	R$ 11.867,94	Sim
CONSTRUTORA E SERVICOS W. B. M. LTDA	26.570.470/0001-84	30/01/2026 - 09:09:10	N/C	N/C	9,0000	R$1.315,00	R$ 11.835,00	Sim

PORTAL DE COMPRAS PÚBLICAS
A autenticidade do documento pode ser verificada no site https://validaarquivo.portaldecompraspublicas.com.br
Documento gerado eletronicamente no Portal de Compras Públicas em 04/02/2026 às 14:38:17.
Código verificador: 10BB8CC

E-DOCS - CÓPIA DO PROCESSO 2025-BFJQ8 GERADO POR UDSON OLIVEIRA RAMOS DE AGUIAR EM 05/05/2026 16:12 DOCUMENTO 1 / 1 PÁGINA 1480 / 3514

2026-T817WQ - E-DOCS - DOCUMENTO ORIGINAL 04/02/2026 18:37 PÁGINA 20 / 103

ENGETECH - ENGENHARIA, COMERCIO E SERVICOS LTDA	04.154.467/0001-47	30/01/2026 - 20:35:20			9,0000	R$1.318,66	R$ 11.867,94	Sim
MBR ENGENHARIA LTDA	39.404.403/0001-31	02/02/2026 - 21:43:26			9,0000	R$1.318,65	R$ 11.867,85	Sim
ENGECON LTDA	26.691.538/0001-83	02/02/2026 - 22:10:14			9,0000	R$1.318,66	R$ 11.867,94	Sim
THAIRO DOS REIS PANDOLFI ENGENHARIA E SERVICOS	41.666.993/0001-12	02/02/2026 - 23:11:23	Não se aplica	Não se aplica	9,0000	R$1.318,66	R$ 11.867,94	Não

LOTE 0001 - ITEM 0052 - PORTA DE MADEIRA DE LEI ANGELIM PEDRA OU EQUIVA., ESP. 30 A 35 MM, MEXICANA DIMENSOES: 0.90 X 2.10 M PORTA DE MADEIRA DE LEI ANGELIM PEDRA OU EQUIVALENTE, ESP. 30 A 35 MM, MACICA, TIPO MEXICANA, C/ FRISO P/ VERNIZ, PADRAO SEDU, COM VISOR 1,00 X 0,15M E VIDRO 4MM, INCLUSIVE ALIZARES, DOBRADICAS E FECHADURA TIPO ALAVANCA DIMENSOES: 0.90 X 2.10 M

Fornecedor	CNPJ/CPF	Data	Modelo	Marca/ Fabricante	Quantidade	Lance	Valor Total	LC 123/2006
TREZE MATERIAL DE CONSTRUCAO LTDA	01.070.171/0001-50	12/12/2025 - 15:57:14	N/C	N/C	7,0000	R$2.660,13	R$ 18.620,91	Sim
THOMPSON ENGENHARIA LTDA	36.758.622/0001-20	15/12/2025 - 18:52:25	N/C	N/C	7,0000	R$2.660,40	R$ 18.622,80	Não
ESTRUTURA COMERCIO E CONSTRUCOES LTDA	10.664.099/0001-80	02/02/2026 - 13:59:47	naotem	não tem	7,0000	R$2.660,40	R$ 18.622,80	Sim
CONSTRUTORA E SERVICOS W. B. M. LTDA	26.570.470/0001-84	30/01/2026 - 09:09:41	N/C	N/C	7,0000	R$2.660,00	R$ 18.620,00	Sim
ENGETECH - ENGENHARIA, COMERCIO E SERVICOS LTDA	04.154.467/0001-47	30/01/2026 - 20:35:20			7,0000	R$2.660,40	R$ 18.622,80	Sim
MBR ENGENHARIA LTDA	39.404.403/0001-31	02/02/2026 - 21:43:26			7,0000	R$2.660,39	R$ 18.622,73	Sim
ENGECON LTDA	26.691.538/0001-83	02/02/2026 - 22:10:14			7,0000	R$2.660,40	R$ 18.622,80	Sim
THAIRO DOS REIS PANDOLFI ENGENHARIA E SERVICOS	41.666.993/0001-12	02/02/2026 - 23:11:23	Não se aplica	Não se aplica	7,0000	R$2.660,40	R$ 18.622,80	Não

LOTE 0001 - ITEM 0053 - PORTA EM MADEIRA, LISA, SEMI-OCA, 0.90 X 2.10 M, PARA SANITARIO DE DEFICIENTE PORTA EM MADEIRA, LISA, SEMI-OCA, 0.90 X 2.10 M, PARA SANITARIO DE DEFICIENTEFISICO (INCLUSIVE BATENTE, FERRAGENS, FECHADURA, SUPORTE E CHAPA DEALUMINIO E=1MM)

Fornecedor	CNPJ/CPF	Data	Modelo	Marca/ Fabricante	Quantidade	Lance	Valor Total	LC 123/2006
TREZE MATERIAL DE CONSTRUCAO LTDA	01.070.171/0001-50	12/12/2025 - 15:58:10	N/C	N/C	8,0000	R$1.601,81	R$ 12.814,48	Sim
THOMPSON ENGENHARIA LTDA	36.758.622/0001-20	15/12/2025 - 18:52:55	N/C	N/C	8,0000	R$1.601,97	R$ 12.815,76	Não
ESTRUTURA COMERCIO E CONSTRUCOES LTDA	10.664.099/0001-80	02/02/2026 - 13:59:48	naotem	não tem	8,0000	R$1.601,97	R$ 12.815,76	Sim
CONSTRUTORA E SERVICOS W. B. M. LTDA	26.570.470/0001-84	30/01/2026 - 09:10:10	N/C	N/C	8,0000	R$1.601,90	R$ 12.815,20	Sim
ENGETECH - ENGENHARIA, COMERCIO E SERVICOS LTDA	04.154.467/0001-47	30/01/2026 - 20:35:20			8,0000	R$1.601,97	R$ 12.815,76	Sim
MBR ENGENHARIA LTDA	39.404.403/0001-31	02/02/2026 - 21:43:26			8,0000	R$1.601,96	R$ 12.815,68	Sim
ENGECON LTDA	26.691.538/0001-83	02/02/2026 - 22:10:14			8,0000	R$1.601,97	R$ 12.815,76	Sim
THAIRO DOS REIS PANDOLFI ENGENHARIA E SERVICOS	41.666.993/0001-12	02/02/2026 - 23:11:23	Não se aplica	Não se aplica	8,0000	R$1.601,97	R$ 12.815,76	Não

LOTE 0001 - ITEM 0054 - PORTA EM MADEIRA DE LEI MUIRACATIARA COM ALMOFADAS, DIMENSOES: 1,75 X 2,10 M (DUAS FOLHAS) PORTA EM MADEIRA DE LEI MUIRACATIARA COM ALMOFADAS, INCLUSIVE ALIZARES,DOBRADICAS E FECHADURA TIPO EXT. EM LATAO CROMADO LAFONTE OU EQUIV.,EXCL. MARCO, DIMENSOES: 1,75 X 2,10 M (DUAS FOLHAS)

Fornecedor	CNPJ/CPF	Data	Modelo	Marca/ Fabricante	Quantidade	Lance	Valor Total	LC 123/2006

PORTAL DE COMPRAS PÚBLICAS
A autenticidade do documento pode ser verificada no site https://validaarquivo.portaldecompraspublicas.com.br
Documento gerado eletronicamente no Portal de Compras Públicas em 04/02/2026 às 14:38:17.
Código verificador: 10BB8CC

E-DOCS - CÓPIA DO PROCESSO 2025-BFJQ8 GERADO POR UDSON OLIVEIRA RAMOS DE AGUIAR EM 05/05/2026 16:12 DOCUMENTO 1 / 1 PÁGINA 1481 / 3514

2026-T817WQ - E-DOCS - DOCUMENTO ORIGINAL 04/02/2026 18:37 PÁGINA 21 / 103

TREZE MATERIAL DE CONSTRUCAO LTDA	01.070.171/0001-50	12/12/2025 - 15:58:49	N/C	N/C	1,0000	R$3.273,94	R$ 3.273,94	Sim
THOMPSON ENGENHARIA LTDA	36.758.622/0001-20	15/12/2025 - 18:53:15	N/C	N/C	1,0000	R$3.274,27	R$ 3.274,27	Não
ESTRUTURA COMERCIO E CONSTRUCOES LTDA	10.664.099/0001-80	02/02/2026 - 13:59:48	naotem	não tem	1,0000	R$3.274,27	R$ 3.274,27	Sim
CONSTRUTORA E SERVICOS W. B. M. LTDA	26.570.470/0001-84	30/01/2026 - 09:10:37	N/C	N/C	1,0000	R$3.274,00	R$ 3.274,00	Sim
ENGETECH - ENGENHARIA, COMERCIO E SERVICOS LTDA	04.154.467/0001-47	30/01/2026 - 20:35:20			1,0000	R$3.274,27	R$ 3.274,27	Sim
MBR ENGENHARIA LTDA	39.404.403/0001-31	02/02/2026 - 21:43:26			1,0000	R$3.274,26	R$ 3.274,26	Sim
ENGECON LTDA	26.691.538/0001-83	02/02/2026 - 22:10:14			1,0000	R$3.274,27	R$ 3.274,27	Sim
THAIRO DOS REIS PANDOLFI ENGENHARIA E SERVICOS	41.666.993/0001-12	02/02/2026 - 23:11:23	Não se aplica	Não se aplica	1,0000	R$3.274,27	R$ 3.274,27	Não

LOTE 0001 - ITEM 0055 - FORNECIMENTO E INSTALACAO DE PORTA DE ABRIR TIPO VENEZIANA EM ALUMINIO ANODIZADO, LINHA 25 PORTA DE ABRIR TIPO VENEZIANA EM ALUMINIO ANODIZADO, LINHA 25, COMPLETA, INCL. PUXADOR COM TRANCA, CAIXILHO, ALIZAR E CONTRAMARCO

Fornecedor	CNPJ/CPF	Data	Modelo	Marca/ Fabricante	Quantidade	Lance	Valor Total	LC 123/2006
TREZE MATERIAL DE CONSTRUCAO LTDA	01.070.171/0001-50	12/12/2025 - 15:59:18	N/C	N/C	7,3800	R$1.301,92	R$ 9.608,17	Sim
THOMPSON ENGENHARIA LTDA	36.758.622/0001-20	15/12/2025 - 18:53:32	N/C	N/C	7,3800	R$1.302,05	R$ 9.609,13	Não
ESTRUTURA COMERCIO E CONSTRUCOES LTDA	10.664.099/0001-80	02/02/2026 - 13:59:48	naotem	não tem	7,3800	R$1.302,05	R$ 9.609,13	Sim
CONSTRUTORA E SERVICOS W. B. M. LTDA	26.570.470/0001-84	30/01/2026 - 09:10:58	N/C	N/C	7,3800	R$1.302,00	R$ 9.608,76	Sim
ENGETECH - ENGENHARIA, COMERCIO E SERVICOS LTDA	04.154.467/0001-47	30/01/2026 - 20:35:20			7,3800	R$1.302,05	R$ 9.609,13	Sim
MBR ENGENHARIA LTDA	39.404.403/0001-31	02/02/2026 - 21:43:26			7,3800	R$1.302,04	R$ 9.609,06	Sim
ENGECON LTDA	26.691.538/0001-83	02/02/2026 - 22:10:15			7,3800	R$1.302,05	R$ 9.609,13	Sim
THAIRO DOS REIS PANDOLFI ENGENHARIA E SERVICOS	41.666.993/0001-12	02/02/2026 - 23:11:23	Não se aplica	Não se aplica	7,3800	R$1.302,05	R$ 9.609,13	Não

LOTE 0001 - ITEM 0056 - PORTA EM VIDRO TEMPERADO 10MM, INCOLOR, INCLUSIVE FERRAGENS DE FIXACAO E PORTA EM VIDRO TEMPERADO 10MM, INCOLOR, INCLUSIVE FERRAGENS DE FIXACAO EINSTALACAO, EXCLUSIVE PUXADOR

Fornecedor	CNPJ/CPF	Data	Modelo	Marca/ Fabricante	Quantidade	Lance	Valor Total	LC 123/2006
TREZE MATERIAL DE CONSTRUCAO LTDA	01.070.171/0001-50	12/12/2025 - 15:59:50	N/C	N/C	18,0000	R$926,50	R$ 16.677,00	Sim
THOMPSON ENGENHARIA LTDA	36.758.622/0001-20	15/12/2025 - 18:53:53	N/C	N/C	18,0000	R$926,59	R$ 16.678,62	Não
ESTRUTURA COMERCIO E CONSTRUCOES LTDA	10.664.099/0001-80	02/02/2026 - 13:59:48	naotem	não tem	18,0000	R$926,59	R$ 16.678,62	Sim
CONSTRUTORA E SERVICOS W. B. M. LTDA	26.570.470/0001-84	30/01/2026 - 09:11:16	N/C	N/C	18,0000	R$926,59	R$ 16.678,62	Sim
ENGETECH - ENGENHARIA, COMERCIO E SERVICOS LTDA	04.154.467/0001-47	30/01/2026 - 20:35:20			18,0000	R$926,59	R$ 16.678,62	Sim
MBR ENGENHARIA LTDA	39.404.403/0001-31	02/02/2026 - 21:43:26			18,0000	R$926,58	R$ 16.678,44	Sim
ENGECON LTDA	26.691.538/0001-83	02/02/2026 - 22:10:15			18,0000	R$926,59	R$ 16.678,62	Sim

PORTAL DE COMPRAS PÚBLICAS
A autenticidade do documento pode ser verificada no site https://validaarquivo.portaldecompraspublicas.com.br
Documento gerado eletronicamente no Portal de Compras Públicas em 04/02/2026 às 14:38:17.
Código verificador: 10BB8CC

E-DOCS - CÓPIA DO PROCESSO 2025-BFJQ8 GERADO POR UDSON OLIVEIRA RAMOS DE AGUIAR EM 05/05/2026 16:12 DOCUMENTO 1 / 1 PÁGINA 1482 / 3514

2026-T817WQ - E-DOCS - DOCUMENTO ORIGINAL 04/02/2026 18:37 PÁGINA 22 / 103

THAIRO DOS REIS PANDOLFI ENGENHARIA E SERVICOS	41.666.993/0001-12	02/02/2026 - 23:11:24	Não se aplica	Não se aplica	18,0000	R$926,59	R$ 16.678,62	Não

LOTE 0001 - ITEM 0057 - PORTA EM MADEIRA, LISA, SEMI-OCA, 1.10 X 2.10 M (INCLUSIVE BATENTE, FERRAGENS, PORTA EM MADEIRA, LISA, SEMI-OCA, 1.10 X 2.10 M (INCLUSIVE BATENTE, FERRAGENS,FECHADURA, SUPORTE E CHAPA DE ALUMINIO E=1MM)

Fornecedor	CNPJ/CPF	Data	Modelo	Marca/ Fabricante	Quantidade	Lance	Valor Total	LC 123/2006
TREZE MATERIAL DE CONSTRUCAO LTDA	01.070.171/0001-50	12/12/2025 - 16:00:19	N/C	N/C	1,0000	R$2.594,13	R$ 2.594,13	Sim
THOMPSON ENGENHARIA LTDA	36.758.622/0001-20	15/12/2025 - 18:54:13	N/C	N/C	1,0000	R$2.594,39	R$ 2.594,39	Não
ESTRUTURA COMERCIO E CONSTRUCOES LTDA	10.664.099/0001-80	02/02/2026 - 13:59:48	naotem	não tem	1,0000	R$2.594,39	R$ 2.594,39	Sim
CONSTRUTORA E SERVICOS W. B. M. LTDA	26.570.470/0001-84	30/01/2026 - 09:14:26	N/C	N/C	1,0000	R$2.594,35	R$ 2.594,35	Sim
ENGETECH - ENGENHARIA, COMERCIO E SERVICOS LTDA	04.154.467/0001-47	30/01/2026 - 20:35:20			1,0000	R$2.594,39	R$ 2.594,39	Sim
MBR ENGENHARIA LTDA	39.404.403/0001-31	02/02/2026 - 21:43:27			1,0000	R$2.594,38	R$ 2.594,38	Sim
ENGECON LTDA	26.691.538/0001-83	02/02/2026 - 22:10:15			1,0000	R$2.594,39	R$ 2.594,39	Sim
THAIRO DOS REIS PANDOLFI ENGENHARIA E SERVICOS	41.666.993/0001-12	02/02/2026 - 23:11:24	Não se aplica	Não se aplica	1,0000	R$2.594,39	R$ 2.594,39	Não

LOTE 0001 - ITEM 0058 - MARCO EM MADEIRA DE LEI TIPO PEROBA, IPE, ANGELIM PEDRA OU EQUIVALENTE, MARCO EM MADEIRA DE LEI TIPO PEROBA, IPE, ANGELIM PEDRA OU EQUIVALENTE,COM 15 X 3CM DE BATENTE

Fornecedor	CNPJ/CPF	Data	Modelo	Marca/ Fabricante	Quantidade	Lance	Valor Total	LC 123/2006
TREZE MATERIAL DE CONSTRUCAO LTDA	01.070.171/0001-50	12/12/2025 - 16:00:52	N/C	N/C	122,3500	R$112,80	R$ 13.801,08	Sim
THOMPSON ENGENHARIA LTDA	36.758.622/0001-20	15/12/2025 - 18:54:35	N/C	N/C	122,3500	R$112,81	R$ 13.802,30	Não
ESTRUTURA COMERCIO E CONSTRUCOES LTDA	10.664.099/0001-80	02/02/2026 - 13:59:49	naotem	não tem	122,3500	R$112,81	R$ 13.802,30	Sim
CONSTRUTORA E SERVICOS W. B. M. LTDA	26.570.470/0001-84	30/01/2026 - 09:14:50	N/C	N/C	122,3500	R$112,81	R$ 13.802,30	Sim
ENGETECH - ENGENHARIA, COMERCIO E SERVICOS LTDA	04.154.467/0001-47	30/01/2026 - 20:35:20			122,3500	R$112,81	R$ 13.802,30	Sim
MBR ENGENHARIA LTDA	39.404.403/0001-31	02/02/2026 - 21:43:27			122,3500	R$112,80	R$ 13.801,08	Sim
ENGECON LTDA	26.691.538/0001-83	02/02/2026 - 22:10:15			122,3500	R$112,81	R$ 13.802,30	Sim
THAIRO DOS REIS PANDOLFI ENGENHARIA E SERVICOS	41.666.993/0001-12	02/02/2026 - 23:11:24	Não se aplica	Não se aplica	122,3500	R$112,81	R$ 13.802,30	Não

LOTE 0001 - ITEM 0059 - PINTURA DE ESQUADRIAS E ELEMENTOS DE MADEIRA, APLICACAO MANUAL, COM TRES DEMAO DE VERNIZ BRILHANTE I PINTURA DE ESQUADRIAS E ELEMENTOS DE MADEIRA, APLICACAO MANUAL, COM TRES DEMAO DE VERNIZ BRILHANTE INCOLOR, LINHA PREMIUM COPAL, REFERENCIA SUVINIL, EUCATEX, MONTANA OU EQUIVALENTE

Fornecedor	CNPJ/CPF	Data	Modelo	Marca/ Fabricante	Quantidade	Lance	Valor Total	LC 123/2006
TREZE MATERIAL DE CONSTRUCAO LTDA	01.070.171/0001-50	12/12/2025 - 16:01:38	N/C	N/C	143,7199	R$37,91	R$ 5.448,42	Sim
THOMPSON ENGENHARIA LTDA	36.758.622/0001-20	15/12/2025 - 18:54:53	N/C	N/C	143,7199	R$37,91	R$ 5.448,42	Não
ESTRUTURA COMERCIO E CONSTRUCOES LTDA	10.664.099/0001-80	02/02/2026 - 13:59:49	naotem	não tem	143,7199	R$37,91	R$ 5.448,42	Sim
CONSTRUTORA E SERVICOS W. B. M. LTDA	26.570.470/0001-84	30/01/2026 - 09:15:13	N/C	N/C	143,7199	R$37,90	R$ 5.446,98	Sim

PORTAL DE COMPRAS PÚBLICAS
A autenticidade do documento pode ser verificada no site https://validaarquivo.portaldecompraspublicas.com.br
Documento gerado eletronicamente no Portal de Compras Públicas em 04/02/2026 às 14:38:17.
Código verificador: 10BB8CC

E-DOCS - CÓPIA DO PROCESSO 2025-BFJQ8 GERADO POR UDSON OLIVEIRA RAMOS DE AGUIAR EM 05/05/2026 16:12 DOCUMENTO 1 / 1 PÁGINA 1483 / 3514

2026-T817WQ - E-DOCS - DOCUMENTO ORIGINAL 04/02/2026 18:37 PÁGINA 23 / 103

ENGETECH - ENGENHARIA, COMERCIO E SERVICOS LTDA	04.154.467/0001-47	30/01/2026 - 20:35:20			143,7199	R$37,91	R$ 5.448,42	Sim
MBR ENGENHARIA LTDA	39.404.403/0001-31	02/02/2026 - 21:43:27			143,7199	R$37,90	R$ 5.446,98	Sim
ENGECON LTDA	26.691.538/0001-83	02/02/2026 - 22:10:15			143,7199	R$37,91	R$ 5.448,42	Sim
THAIRO DOS REIS PANDOLFI ENGENHARIA E SERVICOS	41.666.993/0001-12	02/02/2026 - 23:11:24	Não se aplica	Não se aplica	143,7199	R$37,91	R$ 5.448,42	Não

LOTE 0001 - ITEM 0060 - PORTAO DE CHAPA DE FERRO GALVANIZADO, COM ESPESSURA DE 0,5MM, COM PORTAO DE CHAPA DE FERRO GALVANIZADO, COM ESPESSURA DE 0,5MM, COMALTURA ENTRE 2M E 3M, EXCLUSIVE FECHADURA

Fornecedor	CNPJ/CPF	Data	Modelo	Marca/ Fabricante	Quantidade	Lance	Valor Total	LC 123/2006
TREZE MATERIAL DE CONSTRUCAO LTDA	01.070.171/0001-50	12/12/2025 - 16:02:25	N/C	N/C	4,2000	R$1.658,72	R$ 6.966,62	Sim
THOMPSON ENGENHARIA LTDA	36.758.622/0001-20	15/12/2025 - 18:55:14	N/C	N/C	4,2000	R$1.658,89	R$ 6.967,34	Não
ESTRUTURA COMERCIO E CONSTRUCOES LTDA	10.664.099/0001-80	02/02/2026 - 13:59:49	naotem	não tem	4,2000	R$1.658,89	R$ 6.967,34	Sim
CONSTRUTORA E SERVICOS W. B. M. LTDA	26.570.470/0001-84	30/01/2026 - 09:15:33	N/C	N/C	4,2000	R$1.658,85	R$ 6.967,17	Sim
ENGETECH - ENGENHARIA, COMERCIO E SERVICOS LTDA	04.154.467/0001-47	30/01/2026 - 20:35:20			4,2000	R$1.658,89	R$ 6.967,34	Sim
MBR ENGENHARIA LTDA	39.404.403/0001-31	02/02/2026 - 21:43:27			4,2000	R$1.658,88	R$ 6.967,30	Sim
ENGECON LTDA	26.691.538/0001-83	02/02/2026 - 22:10:16			4,2000	R$1.658,89	R$ 6.967,34	Sim
THAIRO DOS REIS PANDOLFI ENGENHARIA E SERVICOS	41.666.993/0001-12	02/02/2026 - 23:11:24	Não se aplica	Não se aplica	4,2000	R$1.658,89	R$ 6.967,34	Não

LOTE 0001 - ITEM 0061 - FECHADURA DE SOBREPOR, TIPO CAIXAO, COM CHAVE COMUM - IMAB, STAN, ALIANCA FECHADURA DE SOBREPOR, TIPO CAIXAO, COM CHAVE COMUM - IMAB, STAN, ALIANCAOU EQUIVALENTE

Fornecedor	CNPJ/CPF	Data	Modelo	Marca/ Fabricante	Quantidade	Lance	Valor Total	LC 123/2006
TREZE MATERIAL DE CONSTRUCAO LTDA	01.070.171/0001-50	12/12/2025 - 16:02:52	N/C	N/C	1,0000	R$117,24	R$ 117,24	Sim
THOMPSON ENGENHARIA LTDA	36.758.622/0001-20	15/12/2025 - 18:55:31	N/C	N/C	1,0000	R$117,25	R$ 117,25	Não
ESTRUTURA COMERCIO E CONSTRUCOES LTDA	10.664.099/0001-80	02/02/2026 - 13:59:49	naotem	não tem	1,0000	R$117,25	R$ 117,25	Sim
CONSTRUTORA E SERVICOS W. B. M. LTDA	26.570.470/0001-84	30/01/2026 - 09:15:52	N/C	N/C	1,0000	R$117,20	R$ 117,20	Sim
ENGETECH - ENGENHARIA, COMERCIO E SERVICOS LTDA	04.154.467/0001-47	30/01/2026 - 20:35:20			1,0000	R$117,25	R$ 117,25	Sim
MBR ENGENHARIA LTDA	39.404.403/0001-31	02/02/2026 - 21:43:27			1,0000	R$117,24	R$ 117,24	Sim
ENGECON LTDA	26.691.538/0001-83	02/02/2026 - 22:10:16			1,0000	R$117,25	R$ 117,25	Sim
THAIRO DOS REIS PANDOLFI ENGENHARIA E SERVICOS	41.666.993/0001-12	02/02/2026 - 23:11:24	Não se aplica	Não se aplica	1,0000	R$117,25	R$ 117,25	Não

LOTE 0001 - ITEM 0062 - PORTAO DE FERRO DE ABRIR EM BARRA CHATA, INCLUSIVE CHUMBAMENTO PORTAO DE FERRO DE ABRIR EM BARRA CHATA, INCLUSIVE CHUMBAMENTO

Fornecedor	CNPJ/CPF	Data	Modelo	Marca/ Fabricante	Quantidade	Lance	Valor Total	LC 123/2006
TREZE MATERIAL DE CONSTRUCAO LTDA	01.070.171/0001-50	12/12/2025 - 16:03:23	N/C	N/C	7,0800	R$804,27	R$ 5.694,23	Sim
THOMPSON ENGENHARIA LTDA	36.758.622/0001-20	15/12/2025 - 18:55:56	N/C	N/C	7,0800	R$804,35	R$ 5.694,80	Não

PORTAL DE COMPRAS PÚBLICAS
A autenticidade do documento pode ser verificada no site https://validaarquivo.portaldecompraspublicas.com.br
Documento gerado eletronicamente no Portal de Compras Públicas em 04/02/2026 às 14:38:17.
Código verificador: 10BB8CC

E-DOCS - CÓPIA DO PROCESSO 2025-BFJQ8 GERADO POR UDSON OLIVEIRA RAMOS DE AGUIAR EM 05/05/2026 16:12 DOCUMENTO 1 / 1 PÁGINA 1484 / 3514

2026-T817WQ - E-DOCS - DOCUMENTO ORIGINAL 04/02/2026 18:37 PÁGINA 24 / 103

ESTRUTURA COMERCIO E CONSTRUCOES LTDA	10.664.099/0001-80	02/02/2026 - 13:59:51	naotem	não tem	7,0800	R$804,35	R$ 5.694,80	Sim
CONSTRUTORA E SERVICOS W. B. M. LTDA	26.570.470/0001-84	30/01/2026 - 09:16:15	N/C	N/C	7,0800	R$804,30	R$ 5.694,44	Sim
ENGETECH - ENGENHARIA, COMERCIO E SERVICOS LTDA	04.154.467/0001-47	30/01/2026 - 20:35:20			7,0800	R$804,35	R$ 5.694,80	Sim
MBR ENGENHARIA LTDA	39.404.403/0001-31	02/02/2026 - 21:43:27			7,0800	R$804,34	R$ 5.694,73	Sim
ENGECON LTDA	26.691.538/0001-83	02/02/2026 - 22:10:16			7,0800	R$804,35	R$ 5.694,80	Sim
THAIRO DOS REIS PANDOLFI ENGENHARIA E SERVICOS	41.666.993/0001-12	02/02/2026 - 23:11:24	Não se aplica	Não se aplica	7,0800	R$804,35	R$ 5.694,80	Não

LOTE 0001 - ITEM 0063 - PINTURA SOBRE METAL, APLICACAO MANUAL, COM DUAS DEMAOS DE TINTA ESMALTE SINTETICO PINTURA SOBRE METAL, APLICACAO MANUAL, COM DUAS DEMAOS DE TINTA ESMALTE SINTETICO, REFERENCIA SUVINIL, CORAL OU METALATEX, INCLUSIVE UMA DEMAO DE FUNDO ANTICORROSIVO

Fornecedor	CNPJ/CPF	Data	Modelo	Marca/ Fabricante	Quantidade	Lance	Valor Total	LC 123/2006
TREZE MATERIAL DE CONSTRUCAO LTDA	01.070.171/0001-50	12/12/2025 - 16:03:53	N/C	N/C	22,5600	R$62,87	R$ 1.418,35	Sim
THOMPSON ENGENHARIA LTDA	36.758.622/0001-20	15/12/2025 - 18:56:19	N/C	N/C	22,5600	R$62,88	R$ 1.418,57	Não
ESTRUTURA COMERCIO E CONSTRUCOES LTDA	10.664.099/0001-80	02/02/2026 - 13:59:51	naotem	não tem	22,5600	R$62,88	R$ 1.418,57	Sim
CONSTRUTORA E SERVICOS W. B. M. LTDA	26.570.470/0001-84	30/01/2026 - 09:16:35	N/C	N/C	22,5600	R$62,85	R$ 1.417,90	Sim
ENGETECH - ENGENHARIA, COMERCIO E SERVICOS LTDA	04.154.467/0001-47	30/01/2026 - 20:35:20			22,5600	R$62,88	R$ 1.418,57	Sim
MBR ENGENHARIA LTDA	39.404.403/0001-31	02/02/2026 - 21:43:27			22,5600	R$62,87	R$ 1.418,35	Sim
ENGECON LTDA	26.691.538/0001-83	02/02/2026 - 22:10:16			22,5600	R$62,88	R$ 1.418,57	Sim
THAIRO DOS REIS PANDOLFI ENGENHARIA E SERVICOS	41.666.993/0001-12	02/02/2026 - 23:11:24	Não se aplica	Não se aplica	22,5600	R$62,88	R$ 1.418,57	Não

LOTE 0001 - ITEM 0064 - JANELA FIXA DE ALUMINIO PARA VIDRO, COM VIDRO, BATENTE E FERRAGENS. JANELA FIXA DE ALUMINIO PARA VIDRO, COM VIDRO, BATENTE E FERRAGENS.EXCLUSIVE ACABAMENTO, ALIZAR E CONTRAMARCO. FORNECIMENTO E INSTALACAO.AF_12/2019

Fornecedor	CNPJ/CPF	Data	Modelo	Marca/ Fabricante	Quantidade	Lance	Valor Total	LC 123/2006
TREZE MATERIAL DE CONSTRUCAO LTDA	01.070.171/0001-50	12/12/2025 - 16:09:27	N/C	N/C	5,3000	R$980,19	R$ 5.195,01	Sim
THOMPSON ENGENHARIA LTDA	36.758.622/0001-20	15/12/2025 - 18:56:37	N/C	N/C	5,3000	R$980,29	R$ 5.195,54	Não
ESTRUTURA COMERCIO E CONSTRUCOES LTDA	10.664.099/0001-80	02/02/2026 - 13:59:51	naotem	não tem	5,3000	R$980,29	R$ 5.195,54	Sim
CONSTRUTORA E SERVICOS W. B. M. LTDA	26.570.470/0001-84	30/01/2026 - 09:16:55	N/C	N/C	5,3000	R$980,25	R$ 5.195,32	Sim
ENGETECH - ENGENHARIA, COMERCIO E SERVICOS LTDA	04.154.467/0001-47	30/01/2026 - 20:35:20			5,3000	R$980,29	R$ 5.195,54	Sim
MBR ENGENHARIA LTDA	39.404.403/0001-31	02/02/2026 - 21:43:27			5,3000	R$980,28	R$ 5.195,48	Sim
ENGECON LTDA	26.691.538/0001-83	02/02/2026 - 22:10:17			5,3000	R$980,29	R$ 5.195,54	Sim
THAIRO DOS REIS PANDOLFI ENGENHARIA E SERVICOS	41.666.993/0001-12	02/02/2026 - 23:11:24	Não se aplica	Não se aplica	5,3000	R$980,29	R$ 5.195,54	Não

LOTE 0001 - ITEM 0065 - FORNECIMENTO E INSTALACAO DE JANELA DE CORRER PARA VIDRO EM ALUMINIO

PORTAL DE COMPRAS PÚBLICAS
A autenticidade do documento pode ser verificada no site https://validaarquivo.portaldecompraspublicas.com.br
Documento gerado eletronicamente no Portal de Compras Públicas em 04/02/2026 às 14:38:17.
Código verificador: 10BB8CC

E-DOCS - CÓPIA DO PROCESSO 2025-BFJQ8 GERADO POR UDSON OLIVEIRA RAMOS DE AGUIAR EM 05/05/2026 16:12 DOCUMENTO 1 / 1 PÁGINA 1485 / 3514

2026-T817WQ - E-DOCS - DOCUMENTO ORIGINAL 04/02/2026 18:37 PÁGINA 25 / 103

ANODIZADO COR NATURAL, LINHA 25 JANELA DE CORRER PARA VIDRO EM ALUMINIO ANODIZADO COR NATURAL, LINHA 25, COMPLETA, INCL. PUXADOR COM TRANCA, ALIZAR, CAIXILHO E CONTRAMARCO, EXCLUSIVE VIDRO

Fornecedor	CNPJ/CPF	Data	Modelo	Marca/ Fabricante	Quantidade	Lance	Valor Total	LC 123/2006
TREZE MATERIAL DE CONSTRUCAO LTDA	01.070.171/0001-50	12/12/2025 - 16:10:11	N/C	N/C	28,3500	R$739,76	R$ 20.972,20	Sim
THOMPSON ENGENHARIA LTDA	36.758.622/0001-20	15/12/2025 - 18:56:59	N/C	N/C	28,3500	R$739,83	R$ 20.974,18	Não
ESTRUTURA COMERCIO E CONSTRUCOES LTDA	10.664.099/0001-80	02/02/2026 - 13:59:51	naotem	não tem	28,3500	R$739,83	R$ 20.974,18	Sim
CONSTRUTORA E SERVICOS W. B. M. LTDA	26.570.470/0001-84	30/01/2026 - 09:17:18	N/C	N/C	28,3500	R$739,80	R$ 20.973,33	Sim
ENGETECH - ENGENHARIA, COMERCIO E SERVICOS LTDA	04.154.467/0001-47	30/01/2026 - 20:35:21			28,3500	R$739,83	R$ 20.974,18	Sim
MBR ENGENHARIA LTDA	39.404.403/0001-31	02/02/2026 - 21:43:27			28,3500	R$739,82	R$ 20.973,90	Sim
ENGECON LTDA	26.691.538/0001-83	02/02/2026 - 22:10:17			28,3500	R$739,83	R$ 20.974,18	Sim
THAIRO DOS REIS PANDOLFI ENGENHARIA E SERVICOS	41.666.993/0001-12	02/02/2026 - 23:11:24	Não se aplica	Não se aplica	28,3500	R$739,83	R$ 20.974,18	Não

LOTE 0001 - ITEM 0066 - JANELA TIPO MAXIM-AR PARA VIDRO EM ALUMINIO ANODIZADO NATURAL, LINHA 25, JANELA TIPO MAXIM-AR PARA VIDRO EM ALUMINIO ANODIZADO NATURAL, LINHA 25,COMPLETA, INCL. PUXADOR COM TRANCA, CAIXILHO, ALIZAR E CONTRAMARCO,EXCLUSIVE VIDRO

Fornecedor	CNPJ/CPF	Data	Modelo	Marca/ Fabricante	Quantidade	Lance	Valor Total	LC 123/2006
TREZE MATERIAL DE CONSTRUCAO LTDA	01.070.171/0001-50	12/12/2025 - 16:10:42	N/C	N/C	11,8800	R$602,74	R$ 7.160,55	Sim
THOMPSON ENGENHARIA LTDA	36.758.622/0001-20	15/12/2025 - 18:57:18	N/C	N/C	11,8800	R$602,80	R$ 7.161,26	Não
ESTRUTURA COMERCIO E CONSTRUCOES LTDA	10.664.099/0001-80	02/02/2026 - 13:59:51	naotem	não tem	11,8800	R$602,80	R$ 7.161,26	Sim
CONSTRUTORA E SERVICOS W. B. M. LTDA	26.570.470/0001-84	30/01/2026 - 09:17:35	N/C	N/C	11,8800	R$602,80	R$ 7.161,26	Sim
ENGETECH - ENGENHARIA, COMERCIO E SERVICOS LTDA	04.154.467/0001-47	30/01/2026 - 20:35:21			11,8800	R$602,80	R$ 7.161,26	Sim
MBR ENGENHARIA LTDA	39.404.403/0001-31	02/02/2026 - 21:43:27			11,8800	R$602,79	R$ 7.161,15	Sim
ENGECON LTDA	26.691.538/0001-83	02/02/2026 - 22:10:17			11,8800	R$602,80	R$ 7.161,26	Sim
THAIRO DOS REIS PANDOLFI ENGENHARIA E SERVICOS	41.666.993/0001-12	02/02/2026 - 23:11:24	Não se aplica	Não se aplica	11,8800	R$602,80	R$ 7.161,26	Não

LOTE 0001 - ITEM 0067 - VIDRO PLANO TRANSPARENTE LISO, COM 4 MM DE ESPESSURA - (BDI-DIF=15,57%) VIDRO PLANO TRANSPARENTE LISO, COM 4 MM DE ESPESSURA - (BDI-DIF=15,57%)

Fornecedor	CNPJ/CPF	Data	Modelo	Marca/ Fabricante	Quantidade	Lance	Valor Total	LC 123/2006
TREZE MATERIAL DE CONSTRUCAO LTDA	01.070.171/0001-50	12/12/2025 - 16:11:11	N/C	N/C	38,2200	R$244,92	R$ 9.360,84	Sim
THOMPSON ENGENHARIA LTDA	36.758.622/0001-20	15/12/2025 - 18:57:37	N/C	N/C	38,2200	R$244,94	R$ 9.361,61	Não
ESTRUTURA COMERCIO E CONSTRUCOES LTDA	10.664.099/0001-80	02/02/2026 - 13:59:52	naotem	não tem	38,2200	R$244,94	R$ 9.361,61	Sim
CONSTRUTORA E SERVICOS W. B. M. LTDA	26.570.470/0001-84	30/01/2026 - 09:17:54	N/C	N/C	38,2200	R$244,90	R$ 9.360,08	Sim
ENGETECH - ENGENHARIA, COMERCIO E SERVICOS LTDA	04.154.467/0001-47	30/01/2026 - 20:35:21			38,2200	R$244,94	R$ 9.361,61	Sim
MBR ENGENHARIA LTDA	39.404.403/0001-31	02/02/2026 - 21:43:27			38,2200	R$244,93	R$ 9.361,22	Sim
ENGECON LTDA	26.691.538/0001-83	02/02/2026 - 22:10:17			38,2200	R$244,94	R$ 9.361,61	Sim

PORTAL DE COMPRAS PÚBLICAS
A autenticidade do documento pode ser verificada no site https://validaarquivo.portaldecompraspublicas.com.br
Documento gerado eletronicamente no Portal de Compras Públicas em 04/02/2026 às 14:38:17.
Código verificador: 10BB8CC

E-DOCS - CÓPIA DO PROCESSO 2025-BFJQ8 GERADO POR UDSON OLIVEIRA RAMOS DE AGUIAR EM 05/05/2026 16:12 DOCUMENTO 1 / 1 PÁGINA 1486 / 3514

2026-T817WQ - E-DOCS - DOCUMENTO ORIGINAL 04/02/2026 18:37 PÁGINA 26 / 103

THAIRO DOS REIS PANDOLFI ENGENHARIA E SERVICOS	41.666.993/0001-12	02/02/2026 - 23:11:24	Não se aplica	Não se aplica	38,2200	R$244,94	R$ 9.361,61	Não

LOTE 0001 - ITEM 0068 - GRADE DE FERRO EM BARRA CHATA, INCLUSIVE CHUMBAMENTO GRADE DE FERRO EM BARRA CHATA, INCLUSIVE CHUMBAMENTO

Fornecedor	CNPJ/CPF	Data	Modelo	Marca/ Fabricante	Quantidade	Lance	Valor Total	LC 123/2006
TREZE MATERIAL DE CONSTRUCAO LTDA	01.070.171/0001-50	12/12/2025 - 16:11:47	N/C	N/C	45,5000	R$490,03	R$ 22.296,36	Sim
THOMPSON ENGENHARIA LTDA	36.758.622/0001-20	15/12/2025 - 18:57:58	N/C	N/C	45,5000	R$490,08	R$ 22.298,64	Não
ESTRUTURA COMERCIO E CONSTRUCOES LTDA	10.664.099/0001-80	02/02/2026 - 13:59:52	naotem	não tem	45,5000	R$490,08	R$ 22.298,64	Sim
CONSTRUTORA E SERVICOS W. B. M. LTDA	26.570.470/0001-84	30/01/2026 - 09:18:12	N/C	N/C	45,5000	R$490,00	R$ 22.295,00	Sim
ENGETECH - ENGENHARIA, COMERCIO E SERVICOS LTDA	04.154.467/0001-47	30/01/2026 - 20:35:21			45,5000	R$490,08	R$ 22.298,64	Sim
MBR ENGENHARIA LTDA	39.404.403/0001-31	02/02/2026 - 21:43:27			45,5000	R$490,07	R$ 22.298,19	Sim
ENGECON LTDA	26.691.538/0001-83	02/02/2026 - 22:10:18			45,5000	R$490,08	R$ 22.298,64	Sim
THAIRO DOS REIS PANDOLFI ENGENHARIA E SERVICOS	41.666.993/0001-12	02/02/2026 - 23:11:24	Não se aplica	Não se aplica	45,5000	R$490,08	R$ 22.298,64	Não

LOTE 0001 - ITEM 0069 - PINTURA SOBRE METAL, APLICACAO MANUAL, COM DUAS DEMAOS DE TINTA ESMALTE (Item 06.02.06 da PO) PINTURA SOBRE METAL, APLICACAO MANUAL, COM DUAS DEMAOS DE TINTA ESMALTE SINTETICO, REFERENCIA SUVINIL, CORAL OU METALATEX, INCLUSIVE UMA DEMAO DE FUNDO ANTICORROSIVO (Item 06.02.06 da PO)

Fornecedor	CNPJ/CPF	Data	Modelo	Marca/ Fabricante	Quantidade	Lance	Valor Total	LC 123/2006
TREZE MATERIAL DE CONSTRUCAO LTDA	01.070.171/0001-50	12/12/2025 - 16:12:19	N/C	N/C	45,5000	R$62,87	R$ 2.860,59	Sim
THOMPSON ENGENHARIA LTDA	36.758.622/0001-20	15/12/2025 - 18:58:22	N/C	N/C	45,5000	R$62,88	R$ 2.861,04	Não
ESTRUTURA COMERCIO E CONSTRUCOES LTDA	10.664.099/0001-80	02/02/2026 - 13:59:52	naotem	não tem	45,5000	R$62,88	R$ 2.861,04	Sim
CONSTRUTORA E SERVICOS W. B. M. LTDA	26.570.470/0001-84	30/01/2026 - 09:18:36	N/C	N/C	45,5000	R$62,85	R$ 2.859,68	Sim
ENGETECH - ENGENHARIA, COMERCIO E SERVICOS LTDA	04.154.467/0001-47	30/01/2026 - 20:35:21			45,5000	R$62,88	R$ 2.861,04	Sim
MBR ENGENHARIA LTDA	39.404.403/0001-31	02/02/2026 - 21:43:27			45,5000	R$62,87	R$ 2.860,59	Sim
ENGECON LTDA	26.691.538/0001-83	02/02/2026 - 22:10:18			45,5000	R$62,88	R$ 2.861,04	Sim
THAIRO DOS REIS PANDOLFI ENGENHARIA E SERVICOS	41.666.993/0001-12	02/02/2026 - 23:11:24	Não se aplica	Não se aplica	45,5000	R$62,88	R$ 2.861,04	Não

LOTE 0001 - ITEM 0070 - GRADE DE FERRO EM BARRA CHATA, INCLUSIVE CHUMBAMENTO (Item 06.03.01 da PO) GRADE DE FERRO EM BARRA CHATA, INCLUSIVE CHUMBAMENTO (Item 06.03.01 da PO)

Fornecedor	CNPJ/CPF	Data	Modelo	Marca/ Fabricante	Quantidade	Lance	Valor Total	LC 123/2006
TREZE MATERIAL DE CONSTRUCAO LTDA	01.070.171/0001-50	12/12/2025 - 16:13:00	N/C	N/C	56,7300	R$490,03	R$ 27.799,40	Sim
THOMPSON ENGENHARIA LTDA	36.758.622/0001-20	15/12/2025 - 18:58:45	N/C	N/C	56,7300	R$490,08	R$ 27.802,24	Não
ESTRUTURA COMERCIO E CONSTRUCOES LTDA	10.664.099/0001-80	02/02/2026 - 13:59:52	naotem	não tem	56,7300	R$490,08	R$ 27.802,24	Sim
CONSTRUTORA E SERVICOS W. B. M. LTDA	26.570.470/0001-84	30/01/2026 - 09:18:57	N/C	N/C	56,7300	R$490,05	R$ 27.800,54	Sim

PORTAL DE COMPRAS PÚBLICAS
A autenticidade do documento pode ser verificada no site https://validaarquivo.portaldecompraspublicas.com.br
Documento gerado eletronicamente no Portal de Compras Públicas em 04/02/2026 às 14:38:17.
Código verificador: 10BB8CC

E-DOCS - CÓPIA DO PROCESSO 2025-BFJQ8 GERADO POR UDSON OLIVEIRA RAMOS DE AGUIAR EM 05/05/2026 16:12 DOCUMENTO 1 / 1 PÁGINA 1487 / 3514

2026-T817WQ - E-DOCS - DOCUMENTO ORIGINAL 04/02/2026 18:37 PÁGINA 27 / 103

ENGETECH - ENGENHARIA, COMERCIO E SERVICOS LTDA	04.154.467/0001-47	30/01/2026 - 20:35:21			56,7300	R$490,08	R$ 27.802,24	Sim
MBR ENGENHARIA LTDA	39.404.403/0001-31	02/02/2026 - 21:43:27			56,7300	R$490,07	R$ 27.801,67	Sim
ENGECON LTDA	26.691.538/0001-83	02/02/2026 - 22:10:18			56,7300	R$490,08	R$ 27.802,24	Sim
THAIRO DOS REIS PANDOLFI ENGENHARIA E SERVICOS	41.666.993/0001-12	02/02/2026 - 23:11:24	Não se aplica	Não se aplica	56,7300	R$490,08	R$ 27.802,24	Não

LOTE 0001 - ITEM 0071 - PINTURA SOBRE METAL, APLICACAO MANUAL, COM DUAS DEMAOS DE TINTA ESMALTE (Item 06.03.02 da PO) PINTURA SOBRE METAL, APLICACAO MANUAL, COM DUAS DEMAOS DE TINTA ESMALTE SINTETICO, REFERENCIA SUVINIL, CORAL OU METALATEX, INCLUSIVE UMA DEMAO DE FUNDO ANTICORROSIVO (Item 06.03.02 da PO)

Fornecedor	CNPJ/CPF	Data	Modelo	Marca/ Fabricante	Quantidade	Lance	Valor Total	LC 123/2006
TREZE MATERIAL DE CONSTRUCAO LTDA	01.070.171/0001-50	12/12/2025 - 16:13:28	N/C	N/C	56,7300	R$62,87	R$ 3.566,62	Sim
THOMPSON ENGENHARIA LTDA	36.758.622/0001-20	15/12/2025 - 18:59:04	N/C	N/C	56,7300	R$62,88	R$ 3.567,18	Não
ESTRUTURA COMERCIO E CONSTRUCOES LTDA	10.664.099/0001-80	02/02/2026 - 13:59:52	naotem	não tem	56,7300	R$62,88	R$ 3.567,18	Sim
CONSTRUTORA E SERVICOS W. B. M. LTDA	26.570.470/0001-84	30/01/2026 - 09:19:19	N/C	N/C	56,7300	R$62,85	R$ 3.565,48	Sim
ENGETECH - ENGENHARIA, COMERCIO E SERVICOS LTDA	04.154.467/0001-47	30/01/2026 - 20:35:21			56,7300	R$62,88	R$ 3.567,18	Sim
MBR ENGENHARIA LTDA	39.404.403/0001-31	02/02/2026 - 21:43:27			56,7300	R$62,87	R$ 3.566,62	Sim
ENGECON LTDA	26.691.538/0001-83	02/02/2026 - 22:10:18			56,7300	R$62,88	R$ 3.567,18	Sim
THAIRO DOS REIS PANDOLFI ENGENHARIA E SERVICOS	41.666.993/0001-12	02/02/2026 - 23:11:24	Não se aplica	Não se aplica	56,7300	R$62,88	R$ 3.567,18	Não

LOTE 0001 - ITEM 0072 - CHAPISCO COM ARGAMASSA DE CIMENTO E AREIA MEDIA OU GROSSA LAVADA NO CHAPISCO COM ARGAMASSA DE CIMENTO E AREIA MEDIA OU GROSSA LAVADA NOTRACO 1:3, ESPESSURA 5 MM

Fornecedor	CNPJ/CPF	Data	Modelo	Marca/ Fabricante	Quantidade	Lance	Valor Total	LC 123/2006
TREZE MATERIAL DE CONSTRUCAO LTDA	01.070.171/0001-50	12/12/2025 - 16:16:36	N/C	N/C	773,8900	R$18,69	R$ 14.464,00	Sim
THOMPSON ENGENHARIA LTDA	36.758.622/0001-20	15/12/2025 - 18:59:20	N/C	N/C	773,8900	R$18,69	R$ 14.464,00	Não
ESTRUTURA COMERCIO E CONSTRUCOES LTDA	10.664.099/0001-80	02/02/2026 - 13:59:53	naotem	não tem	773,8900	R$18,69	R$ 14.464,00	Sim
CONSTRUTORA E SERVICOS W. B. M. LTDA	26.570.470/0001-84	30/01/2026 - 09:19:50	N/C	N/C	773,8900	R$18,65	R$ 14.433,05	Sim
ENGETECH - ENGENHARIA, COMERCIO E SERVICOS LTDA	04.154.467/0001-47	30/01/2026 - 20:35:21			773,8900	R$18,69	R$ 14.464,00	Sim
MBR ENGENHARIA LTDA	39.404.403/0001-31	02/02/2026 - 21:43:27			773,8900	R$18,68	R$ 14.456,27	Sim
ENGECON LTDA	26.691.538/0001-83	02/02/2026 - 22:10:19			773,8900	R$18,69	R$ 14.464,00	Sim
THAIRO DOS REIS PANDOLFI ENGENHARIA E SERVICOS	41.666.993/0001-12	02/02/2026 - 23:11:24	Não se aplica	Não se aplica	773,8900	R$18,69	R$ 14.464,00	Não

LOTE 0001 - ITEM 0073 - EMBOCO DE ARGAMASSA DE CIMENTO, CAL HIDRATADA CH1 E AREIA MEDIA OU GROSSA LAVADA NO TRACO 1;0;5;6, EMBOCO DE ARGAMASSA DE CIMENTO, CAL HIDRATADA CH1 E AREIA MEDIA OU GROSSA LAVADA NO TRACO 1:0.5:6, ESPESSURA 20 MM

Fornecedor	CNPJ/CPF	Data	Modelo	Marca/ Fabricante	Quantidade	Lance	Valor Total	LC 123/2006
TREZE MATERIAL DE CONSTRUCAO LTDA	01.070.171/0001-50	12/12/2025 - 16:19:21	N/C	N/C	582,4300	R$52,32	R$ 30.472,74	Sim

PORTAL DE COMPRAS PÚBLICAS
A autenticidade do documento pode ser verificada no site https://validaarquivo.portaldecompraspublicas.com.br
Documento gerado eletronicamente no Portal de Compras Públicas em 04/02/2026 às 14:38:17.
Código verificador: 10BB8CC

E-DOCS - CÓPIA DO PROCESSO 2025-BFJQ8 GERADO POR UDSON OLIVEIRA RAMOS DE AGUIAR EM 05/05/2026 16:12 DOCUMENTO 1 / 1 PÁGINA 1488 / 3514

2026-T817WQ - E-DOCS - DOCUMENTO ORIGINAL 04/02/2026 18:37 PÁGINA 28 / 103

THOMPSON ENGENHARIA LTDA	36.758.622/0001-20	15/12/2025 - 18:59:46	N/C	N/C	582,4300	R$52,33	R$ 30.478,56	Não
ESTRUTURA COMERCIO E CONSTRUCOES LTDA	10.664.099/0001-80	02/02/2026 - 13:59:53	naotem	não tem	582,4300	R$52,33	R$ 30.478,56	Sim
CONSTRUTORA E SERVICOS W. B. M. LTDA	26.570.470/0001-84	30/01/2026 - 09:20:30	N/C	N/C	582,4300	R$52,30	R$ 30.461,09	Sim
ENGETECH - ENGENHARIA, COMERCIO E SERVICOS LTDA	04.154.467/0001-47	30/01/2026 - 20:35:21			582,4300	R$52,33	R$ 30.478,56	Sim
MBR ENGENHARIA LTDA	39.404.403/0001-31	02/02/2026 - 21:43:27			582,4300	R$52,32	R$ 30.472,74	Sim
ENGECON LTDA	26.691.538/0001-83	02/02/2026 - 22:10:19			582,4300	R$52,33	R$ 30.478,56	Sim
THAIRO DOS REIS PANDOLFI ENGENHARIA E SERVICOS	41.666.993/0001-12	02/02/2026 - 23:11:24	Não se aplica	Não se aplica	582,4300	R$52,33	R$ 30.478,56	Não

LOTE 0001 - ITEM 0074 - REBOCO TIPO PAULISTA DE ARGAMASSA DE CIMENTO, TRACO 1:0:5:6, ESP 25 MM REBOCO TIPO PAULISTA DE ARGAMASSA DE CIMENTO, CAL HIDRATADA CH1 E AREIA LAVADA TRACO 1:0.5:6, ESPESSURA 25 MM

Fornecedor	CNPJ/CPF	Data	Modelo	Marca/ Fabricante	Quantidade	Lance	Valor Total	LC 123/2006
TREZE MATERIAL DE CONSTRUCAO LTDA	01.070.171/0001-50	12/12/2025 - 16:20:16	N/C	N/C	191,4599	R$90,09	R$ 17.248,62	Sim
THOMPSON ENGENHARIA LTDA	36.758.622/0001-20	15/12/2025 - 19:00:16	N/C	N/C	191,4599	R$90,10	R$ 17.250,54	Não
ESTRUTURA COMERCIO E CONSTRUCOES LTDA	10.664.099/0001-80	02/02/2026 - 13:59:53	naotem	não tem	191,4599	R$90,10	R$ 17.250,54	Sim
CONSTRUTORA E SERVICOS W. B. M. LTDA	26.570.470/0001-84	30/01/2026 - 09:22:19	N/C	N/C	191,4599	R$90,05	R$ 17.240,96	Sim
ENGETECH - ENGENHARIA, COMERCIO E SERVICOS LTDA	04.154.467/0001-47	30/01/2026 - 20:35:21			191,4599	R$90,10	R$ 17.250,54	Sim
MBR ENGENHARIA LTDA	39.404.403/0001-31	02/02/2026 - 21:43:27			191,4599	R$90,09	R$ 17.248,62	Sim
ENGECON LTDA	26.691.538/0001-83	02/02/2026 - 22:10:19			191,4599	R$90,10	R$ 17.250,54	Sim
THAIRO DOS REIS PANDOLFI ENGENHARIA E SERVICOS	41.666.993/0001-12	02/02/2026 - 23:11:24	Não se aplica	Não se aplica	191,4599	R$90,10	R$ 17.250,54	Não

LOTE 0001 - ITEM 0075 - EMASSAMENTO DE PAREDES E FORROS, COM DUAS DEMAOS DE MASSA ACRILICA EMASSAMENTO DE PAREDES E FORROS, COM DUAS DEMAOS DE MASSA ACRILICAPREMIUM, REFERENCIA SUVINIL, CORAL OU SHERWIN WILLIAMS OU EQUIVALENTE,INCLUSIVE UMA DEMAO DE LIQUIDO SELADOR ACRILICO, REFERENCIA SUVINIL, CORALOU METALATEX OU EQUIVALENTE

Fornecedor	CNPJ/CPF	Data	Modelo	Marca/ Fabricante	Quantidade	Lance	Valor Total	LC 123/2006
TREZE MATERIAL DE CONSTRUCAO LTDA	01.070.171/0001-50	12/12/2025 - 16:20:59	N/C	N/C	743,6700	R$28,90	R$ 21.492,06	Sim
THOMPSON ENGENHARIA LTDA	36.758.622/0001-20	15/12/2025 - 19:00:33	N/C	N/C	743,6700	R$28,90	R$ 21.492,06	Não
ESTRUTURA COMERCIO E CONSTRUCOES LTDA	10.664.099/0001-80	02/02/2026 - 13:59:53	naotem	não tem	743,6700	R$28,90	R$ 21.492,06	Sim
CONSTRUTORA E SERVICOS W. B. M. LTDA	26.570.470/0001-84	30/01/2026 - 09:22:46	N/C	N/C	743,6700	R$28,85	R$ 21.454,88	Sim
ENGETECH - ENGENHARIA, COMERCIO E SERVICOS LTDA	04.154.467/0001-47	30/01/2026 - 20:35:21			743,6700	R$28,90	R$ 21.492,06	Sim
MBR ENGENHARIA LTDA	39.404.403/0001-31	02/02/2026 - 21:43:27			743,6700	R$28,89	R$ 21.484,63	Sim
ENGECON LTDA	26.691.538/0001-83	02/02/2026 - 22:10:19			743,6700	R$28,90	R$ 21.492,06	Sim
THAIRO DOS REIS PANDOLFI ENGENHARIA E SERVICOS	41.666.993/0001-12	02/02/2026 - 23:11:24	Não se aplica	Não se aplica	743,6700	R$28,90	R$ 21.492,06	Não

PORTAL DE COMPRAS PÚBLICAS
A autenticidade do documento pode ser verificada no site https://validaarquivo.portaldecompraspublicas.com.br
Documento gerado eletronicamente no Portal de Compras Públicas em 04/02/2026 às 14:38:17.
Código verificador: 10BB8CC

E-DOCS - CÓPIA DO PROCESSO 2025-BFJQ8 GERADO POR UDSON OLIVEIRA RAMOS DE AGUIAR EM 05/05/2026 16:12 DOCUMENTO 1 / 1 PÁGINA 1489 / 3514

2026-T817WQ - E-DOCS - DOCUMENTO ORIGINAL 04/02/2026 18:37 PÁGINA 29 / 103

LOTE 0001 - ITEM 0076 - PINTURA EM PAREDES E FORROS, APLICACAO MANUAL, COM TRES DEMAO DE TINTA PINTURA EM PAREDES E FORROS, APLICACAO MANUAL, COM TRES DEMAO DE TINTALATEX ACRILICO PREMIUM, REFERENCIA CORAL E METALATEX, INCLUSIVE UMA

Fornecedor	CNPJ/CPF	Data	Modelo	Marca/ Fabricante	Quantidade	Lance	Valor Total	LC 123/2006
TREZE MATERIAL DE CONSTRUCAO LTDA	01.070.171/0001-50	12/12/2025 - 16:46:26	N/C	N/C	2.405,6098	R$37,24	R$ 89.584,91	Sim
THOMPSON ENGENHARIA LTDA	36.758.622/0001-20	15/12/2025 - 19:01:15	N/C	N/C	2.405,6098	R$37,24	R$ 89.584,91	Não
ESTRUTURA COMERCIO E CONSTRUCOES LTDA	10.664.099/0001-80	02/02/2026 - 13:59:53	naotem	não tem	2.405,6098	R$37,24	R$ 89.584,91	Sim
CONSTRUTORA E SERVICOS W. B. M. LTDA	26.570.470/0001-84	30/01/2026 - 09:23:08	N/C	N/C	2.405,6098	R$37,20	R$ 89.488,68	Sim
ENGETECH - ENGENHARIA, COMERCIO E SERVICOS LTDA	04.154.467/0001-47	30/01/2026 - 20:35:21			2.405,6098	R$37,24	R$ 89.584,91	Sim
MBR ENGENHARIA LTDA	39.404.403/0001-31	02/02/2026 - 21:43:27			2.405,6098	R$37,23	R$ 89.560,85	Sim
ENGECON LTDA	26.691.538/0001-83	02/02/2026 - 22:10:20			2.405,6098	R$37,24	R$ 89.584,91	Sim
THAIRO DOS REIS PANDOLFI ENGENHARIA E SERVICOS	41.666.993/0001-12	02/02/2026 - 23:11:24	Não se aplica	Não se aplica	2.405,6098	R$37,24	R$ 89.584,91	Não

LOTE 0001 - ITEM 0077 - REVESTIMENTO CERAMICO PARA PAREDES INTERNAS COM PLACAS TIPO ESMALTADA EXTRA DE DIMENSOES 33X61 CM REVESTIMENTO CERAMICO PARA PAREDES INTERNAS COM PLACAS TIPO ESMALTADA EXTRA DE DIMENSOES 33X61 CM. TUDO INCLUIDO.

Fornecedor	CNPJ/CPF	Data	Modelo	Marca/ Fabricante	Quantidade	Lance	Valor Total	LC 123/2006
TREZE MATERIAL DE CONSTRUCAO LTDA	01.070.171/0001-50	12/12/2025 - 16:47:27	N/C	N/C	582,4299	R$90,96	R$ 52.977,82	Sim
THOMPSON ENGENHARIA LTDA	36.758.622/0001-20	15/12/2025 - 19:02:50	N/C	N/C	582,4299	R$90,97	R$ 52.983,65	Não
ESTRUTURA COMERCIO E CONSTRUCOES LTDA	10.664.099/0001-80	02/02/2026 - 13:59:54	naotem	não tem	582,4299	R$90,97	R$ 52.983,65	Sim
CONSTRUTORA E SERVICOS W. B. M. LTDA	26.570.470/0001-84	30/01/2026 - 09:23:36	N/C	N/C	582,4299	R$90,95	R$ 52.972,00	Sim
ENGETECH - ENGENHARIA, COMERCIO E SERVICOS LTDA	04.154.467/0001-47	30/01/2026 - 20:35:21			582,4299	R$90,97	R$ 52.983,65	Sim
MBR ENGENHARIA LTDA	39.404.403/0001-31	02/02/2026 - 21:43:27			582,4299	R$90,96	R$ 52.977,82	Sim
ENGECON LTDA	26.691.538/0001-83	02/02/2026 - 22:10:20			582,4299	R$90,97	R$ 52.983,65	Sim
THAIRO DOS REIS PANDOLFI ENGENHARIA E SERVICOS	41.666.993/0001-12	02/02/2026 - 23:11:24	Não se aplica	Não se aplica	582,4299	R$90,97	R$ 52.983,65	Não

LOTE 0001 - ITEM 0078 - PISO ARGAMASSA ALTA RESISTENCIA TIPO GRANILITE OU EQUIV DE QUALIDADE COMPROVADA, ESP DE 10MM PISO ARGAMASSA ALTA RESISTENCIA TIPO GRANILITE OU EQUIV DE QUALIDADE COMPROVADA, ESP DE 10MM, COM JUNTAS PLASTICA EM QUADROS DE 1M, NA COR NATURAL, COM ACABAMENTO POLIDO MECANIZADO, INCLUSIVE REGULARIZACAO E=3.0CM

Fornecedor	CNPJ/CPF	Data	Modelo	Marca/ Fabricante	Quantidade	Lance	Valor Total	LC 123/2006
TREZE MATERIAL DE CONSTRUCAO LTDA	01.070.171/0001-50	12/12/2025 - 16:48:19	N/C	N/C	575,4200	R$195,72	R$ 112.621,20	Sim
THOMPSON ENGENHARIA LTDA	36.758.622/0001-20	15/12/2025 - 19:03:12	N/C	N/C	575,4200	R$195,74	R$ 112.632,71	Não
ESTRUTURA COMERCIO E CONSTRUCOES LTDA	10.664.099/0001-80	02/02/2026 - 13:59:54	naotem	não tem	575,4200	R$195,74	R$ 112.632,71	Sim
CONSTRUTORA E SERVICOS W. B. M. LTDA	26.570.470/0001-84	30/01/2026 - 09:23:57	N/C	N/C	575,4200	R$195,70	R$ 112.609,69	Sim
ENGETECH - ENGENHARIA, COMERCIO E SERVICOS LTDA	04.154.467/0001-47	30/01/2026 - 20:35:21			575,4200	R$195,74	R$ 112.632,71	Sim

PORTAL DE COMPRAS PÚBLICAS
A autenticidade do documento pode ser verificada no site https://validaarquivo.portaldecompraspublicas.com.br
Documento gerado eletronicamente no Portal de Compras Públicas em 04/02/2026 às 14:38:17.
Código verificador: 10BB8CC

E-DOCS - CÓPIA DO PROCESSO 2025-BFJQ8 GERADO POR UDSON OLIVEIRA RAMOS DE AGUIAR EM 05/05/2026 16:12 DOCUMENTO 1 / 1 PÁGINA 1490 / 3514

2026-T817WQ - E-DOCS - DOCUMENTO ORIGINAL 04/02/2026 18:37 PÁGINA 30 / 103

MBR ENGENHARIA LTDA	39.404.403/0001-31	02/02/2026 - 21:43:27			575,4200	R$195,73	R$ 112.626,96	Sim
ENGECON LTDA	26.691.538/0001-83	02/02/2026 - 22:10:20			575,4200	R$195,74	R$ 112.632,71	Sim
THAIRO DOS REIS PANDOLFI ENGENHARIA E SERVICOS	41.666.993/0001-12	02/02/2026 - 23:11:24	Não se aplica	Não se aplica	575,4200	R$195,74	R$ 112.632,71	Não

LOTE 0001 - ITEM 0079 - PISO ARGAMASSA ALTA RESISTENCIA TIPO GRANILITE OU EQUIV DE QUALIDADE COMPROVADA, ESP DE 10MM 1 PISO ARGAMASSA ALTA RESISTENCIA TIPO GRANILITE OU EQUIV DE QUALIDADE COMPROVADA, ESP DE 10MM, COM JUNTAS PLASTICA EM QUADROS DE 1M, NA COR NATURAL, COM ACABAMENTO ANTI-DERRAPANTE MECANIZADO, INCLUSIVE REGULARIZACAO E=3.0CM

Fornecedor	CNPJ/CPF	Data	Modelo	Marca/ Fabricante	Quantidade	Lance	Valor Total	LC 123/2006
TREZE MATERIAL DE CONSTRUCAO LTDA	01.070.171/0001-50	12/12/2025 - 16:48:51	N/C	N/C	153,5700	R$177,64	R$ 27.280,17	Sim
THOMPSON ENGENHARIA LTDA	36.758.622/0001-20	15/12/2025 - 19:03:33	N/C	N/C	153,5700	R$177,66	R$ 27.283,25	Não
ESTRUTURA COMERCIO E CONSTRUCOES LTDA	10.664.099/0001-80	02/02/2026 - 13:59:54	naotem	não tem	153,5700	R$177,66	R$ 27.283,25	Sim
CONSTRUTORA E SERVICOS W. B. M. LTDA	26.570.470/0001-84	30/01/2026 - 09:24:20	N/C	N/C	153,5700	R$177,65	R$ 27.281,71	Sim
ENGETECH - ENGENHARIA, COMERCIO E SERVICOS LTDA	04.154.467/0001-47	30/01/2026 - 20:35:21			153,5700	R$177,66	R$ 27.283,25	Sim
MBR ENGENHARIA LTDA	39.404.403/0001-31	02/02/2026 - 21:43:27			153,5700	R$177,65	R$ 27.281,71	Sim
ENGECON LTDA	26.691.538/0001-83	02/02/2026 - 22:10:20			153,5700	R$177,66	R$ 27.283,25	Sim
THAIRO DOS REIS PANDOLFI ENGENHARIA E SERVICOS	41.666.993/0001-12	02/02/2026 - 23:11:24	Não se aplica	Não se aplica	153,5700	R$177,66	R$ 27.283,25	Não

LOTE 0001 - ITEM 0080 - PISO DE BORRACHA PASTILHADO/FRISADO, ESPESSURA 7MM, ASSENTADO COM PISO DE BORRACHA PASTILHADO/FRISADO, ESPESSURA 7MM, ASSENTADO COMARGAMASSA. AF_09/2020

Fornecedor	CNPJ/CPF	Data	Modelo	Marca/ Fabricante	Quantidade	Lance	Valor Total	LC 123/2006
TREZE MATERIAL DE CONSTRUCAO LTDA	01.070.171/0001-50	12/12/2025 - 16:49:24	N/C	N/C	23,2400	R$315,80	R$ 7.339,19	Sim
THOMPSON ENGENHARIA LTDA	36.758.622/0001-20	15/12/2025 - 19:03:55	N/C	N/C	23,2400	R$315,83	R$ 7.339,89	Não
ESTRUTURA COMERCIO E CONSTRUCOES LTDA	10.664.099/0001-80	02/02/2026 - 13:59:55	naotem	não tem	23,2400	R$315,83	R$ 7.339,89	Sim
CONSTRUTORA E SERVICOS W. B. M. LTDA	26.570.470/0001-84	30/01/2026 - 09:24:39	N/C	N/C	23,2400	R$315,80	R$ 7.339,19	Sim
ENGETECH - ENGENHARIA, COMERCIO E SERVICOS LTDA	04.154.467/0001-47	30/01/2026 - 20:35:21			23,2400	R$315,83	R$ 7.339,89	Sim
MBR ENGENHARIA LTDA	39.404.403/0001-31	02/02/2026 - 21:43:27			23,2400	R$315,82	R$ 7.339,66	Sim
ENGECON LTDA	26.691.538/0001-83	02/02/2026 - 22:10:21			23,2400	R$315,83	R$ 7.339,89	Sim
THAIRO DOS REIS PANDOLFI ENGENHARIA E SERVICOS	41.666.993/0001-12	02/02/2026 - 23:11:24	Não se aplica	Não se aplica	23,2400	R$315,83	R$ 7.339,89	Não

LOTE 0001 - ITEM 0081 - PISO PODOTATIL DE ALERTA OU DIRECIONAL, DE BORRACHA, ASSENTADO SOBRE PISO PODOTATIL DE ALERTA OU DIRECIONAL, DE BORRACHA, ASSENTADO SOBREARGAMASSA. AF_05/202

Fornecedor	CNPJ/CPF	Data	Modelo	Marca/ Fabricante	Quantidade	Lance	Valor Total	LC 123/2006
TREZE MATERIAL DE CONSTRUCAO LTDA	01.070.171/0001-50	12/12/2025 - 16:49:57	N/C	N/C	24,1600	R$194,46	R$ 4.698,15	Sim
THOMPSON ENGENHARIA LTDA	36.758.622/0001-20	15/12/2025 - 19:04:28	N/C	N/C	24,1600	R$194,48	R$ 4.698,64	Não
ESTRUTURA COMERCIO E CONSTRUCOES LTDA	10.664.099/0001-80	02/02/2026 - 13:59:55	naotem	não tem	24,1600	R$194,48	R$ 4.698,64	Sim

PORTAL DE COMPRAS PÚBLICAS
A autenticidade do documento pode ser verificada no site https://validaarquivo.portaldecompraspublicas.com.br
Documento gerado eletronicamente no Portal de Compras Públicas em 04/02/2026 às 14:38:17.
Código verificador: 10BB8CC

E-DOCS - CÓPIA DO PROCESSO 2025-BFJQ8 GERADO POR UDSON OLIVEIRA RAMOS DE AGUIAR EM 05/05/2026 16:12 DOCUMENTO 1 / 1 PÁGINA 1491 / 3514

2026-T817WQ - E-DOCS - DOCUMENTO ORIGINAL 04/02/2026 18:37 PÁGINA 31 / 103

CONSTRUTORA E SERVICOS W. B. M. LTDA	26.570.470/0001-84	30/01/2026 - 09:25:01	N/C	N/C	24,1600	R$194,45	R$ 4.697,91	Sim
ENGETECH - ENGENHARIA, COMERCIO E SERVICOS LTDA	04.154.467/0001-47	30/01/2026 - 20:35:21			24,1600	R$194,48	R$ 4.698,64	Sim
MBR ENGENHARIA LTDA	39.404.403/0001-31	02/02/2026 - 21:43:27			24,1600	R$194,47	R$ 4.698,40	Sim
ENGECON LTDA	26.691.538/0001-83	02/02/2026 - 22:10:21			24,1600	R$194,48	R$ 4.698,64	Sim
THAIRO DOS REIS PANDOLFI ENGENHARIA E SERVICOS	41.666.993/0001-12	02/02/2026 - 23:11:24	Não se aplica	Não se aplica	24,1600	R$194,48	R$ 4.698,64	Não

LOTE 0001 - ITEM 0082 - RODAPE DE GRANITO CINZA ESP. 2CM, H=7CM, ASSENTADO COM ARGAMASSA DE RODAPE DE GRANITO CINZA ESP. 2CM, H=7CM, ASSENTADO COM ARGAMASSA DECIMENTO, CAL HIDRATADA CH1 E AREIA NO TRACO 1:0,5:8, INCL. REJUNTAMENTO COMCIMENTO BRANCO

Fornecedor	CNPJ/CPF	Data	Modelo	Marca/ Fabricante	Quantidade	Lance	Valor Total	LC 123/2006
TREZE MATERIAL DE CONSTRUCAO LTDA	01.070.171/0001-50	12/12/2025 - 16:50:47	N/C	N/C	398,8498	R$61,26	R$ 24.433,54	Sim
THOMPSON ENGENHARIA LTDA	36.758.622/0001-20	15/12/2025 - 19:04:49	N/C	N/C	398,8498	R$61,27	R$ 24.437,53	Não
ESTRUTURA COMERCIO E CONSTRUCOES LTDA	10.664.099/0001-80	02/02/2026 - 13:59:56	naotem	não tem	398,8498	R$61,27	R$ 24.437,53	Sim
CONSTRUTORA E SERVICOS W. B. M. LTDA	26.570.470/0001-84	30/01/2026 - 09:25:18	N/C	N/C	398,8498	R$61,25	R$ 24.429,55	Sim
ENGETECH - ENGENHARIA, COMERCIO E SERVICOS LTDA	04.154.467/0001-47	30/01/2026 - 20:35:21			398,8498	R$61,27	R$ 24.437,53	Sim
MBR ENGENHARIA LTDA	39.404.403/0001-31	02/02/2026 - 21:43:27			398,8498	R$61,26	R$ 24.433,54	Sim
ENGECON LTDA	26.691.538/0001-83	02/02/2026 - 22:10:21			398,8498	R$61,27	R$ 24.437,53	Sim
THAIRO DOS REIS PANDOLFI ENGENHARIA E SERVICOS	41.666.993/0001-12	02/02/2026 - 23:11:24	Não se aplica	Não se aplica	398,8498	R$61,27	R$ 24.437,53	Não

LOTE 0001 - ITEM 0083 - Forro em drywall, para ambientes comerciais, inclusive estrutura birecional de fixacao. Forro em drywall, para ambientes comerciais, inclusive estrutura birecional de fixacao. af_08/2023_ps

Fornecedor	CNPJ/CPF	Data	Modelo	Marca/ Fabricante	Quantidade	Lance	Valor Total	LC 123/2006
TREZE MATERIAL DE CONSTRUCAO LTDA	01.070.171/0001-50	12/12/2025 - 16:51:24	N/C	N/C	711,3500	R$100,85	R$ 71.739,65	Sim
THOMPSON ENGENHARIA LTDA	36.758.622/0001-20	15/12/2025 - 19:05:12	N/C	N/C	711,3500	R$100,86	R$ 71.746,76	Não
ESTRUTURA COMERCIO E CONSTRUCOES LTDA	10.664.099/0001-80	02/02/2026 - 13:59:56	naotem	não tem	711,3500	R$100,86	R$ 71.746,76	Sim
CONSTRUTORA E SERVICOS W. B. M. LTDA	26.570.470/0001-84	30/01/2026 - 09:25:36	N/C	N/C	711,3500	R$100,85	R$ 71.739,65	Sim
ENGETECH - ENGENHARIA, COMERCIO E SERVICOS LTDA	04.154.467/0001-47	30/01/2026 - 20:35:21			711,3500	R$100,86	R$ 71.746,76	Sim
MBR ENGENHARIA LTDA	39.404.403/0001-31	02/02/2026 - 21:43:27			711,3500	R$100,85	R$ 71.739,65	Sim
ENGECON LTDA	26.691.538/0001-83	02/02/2026 - 22:10:21			711,3500	R$100,86	R$ 71.746,76	Sim
THAIRO DOS REIS PANDOLFI ENGENHARIA E SERVICOS	41.666.993/0001-12	02/02/2026 - 23:11:24	Não se aplica	Não se aplica	711,3500	R$100,86	R$ 71.746,76	Não

LOTE 0001 - ITEM 0084 - EMASSAMENTO DE PAREDES E FORROS, COM DUAS DEMAOS DE MASSA ACRILICA (Item 09.02 da PO) EMASSAMENTO DE PAREDES E FORROS, COM DUAS DEMAOS DE MASSA ACRILICAPREMIUM, REFERENCIA SUVINIL, CORAL OU SHERWIN WILLIAMS OU EQUIVALENTE,INCLUSIVE UMA DEMAO DE LIQUIDO SELADOR ACRILICO, REFERENCIA SUVINIL, CORALOU METALATEX OU EQUIVALENTE (Item 09.02 da PO)

Fornecedor	CNPJ/CPF	Data	Modelo	Marca/ Fabricante	Quantidade	Lance	Valor Total	LC 123/2006

PORTAL DE COMPRAS PÚBLICAS
A autenticidade do documento pode ser verificada no site https://validaarquivo.portaldecompraspublicas.com.br
Documento gerado eletronicamente no Portal de Compras Públicas em 04/02/2026 às 14:38:17.
Código verificador: 10BB8CC

E-DOCS - CÓPIA DO PROCESSO 2025-BFJQ8 GERADO POR UDSON OLIVEIRA RAMOS DE AGUIAR EM 05/05/2026 16:12 DOCUMENTO 1 / 1 PÁGINA 1492 / 3514

2026-T817WQ - E-DOCS - DOCUMENTO ORIGINAL 04/02/2026 18:37 PÁGINA 32 / 103

TREZE MATERIAL DE CONSTRUCAO LTDA	01.070.171/0001-50	12/12/2025 - 16:52:13	N/C	N/C	711,3498	R$28,90	R$ 20.558,01	Sim
THOMPSON ENGENHARIA LTDA	36.758.622/0001-20	15/12/2025 - 19:05:31	N/C	N/C	711,3498	R$28,90	R$ 20.558,01	Não
ESTRUTURA COMERCIO E CONSTRUCOES LTDA	10.664.099/0001-80	02/02/2026 - 13:59:56	naotem	não tem	711,3498	R$28,90	R$ 20.558,01	Sim
CONSTRUTORA E SERVICOS W. B. M. LTDA	26.570.470/0001-84	30/01/2026 - 09:25:54	N/C	N/C	711,3498	R$28,85	R$ 20.522,44	Sim
ENGETECH - ENGENHARIA, COMERCIO E SERVICOS LTDA	04.154.467/0001-47	30/01/2026 - 20:35:21			711,3498	R$28,90	R$ 20.558,01	Sim
MBR ENGENHARIA LTDA	39.404.403/0001-31	02/02/2026 - 21:43:28			711,3498	R$28,89	R$ 20.550,90	Sim
ENGECON LTDA	26.691.538/0001-83	02/02/2026 - 22:10:22			711,3498	R$28,90	R$ 20.558,01	Sim
THAIRO DOS REIS PANDOLFI ENGENHARIA E SERVICOS	41.666.993/0001-12	02/02/2026 - 23:11:25	Não se aplica	Não se aplica	711,3498	R$28,90	R$ 20.558,01	Não

LOTE 0001 - ITEM 0085 - PINTURA EM PAREDES E FORROS, APLICACAO MANUAL, COM TRES DEMAO DE TINTA (Item 09.03 da PO) PINTURA EM PAREDES E FORROS, APLICACAO MANUAL, COM TRES DEMAO DE TINTALATEX ACRILICO PREMIUM, REFERENCIA CORAL E METALATEX, INCLUSIVE UMA (Item 09.03 da PO)

Fornecedor	CNPJ/CPF	Data	Modelo	Marca/ Fabricante	Quantidade	Lance	Valor Total	LC 123/2006
TREZE MATERIAL DE CONSTRUCAO LTDA	01.070.171/0001-50	12/12/2025 - 16:52:44	N/C	N/C	711,3500	R$37,24	R$ 26.490,67	Sim
THOMPSON ENGENHARIA LTDA	36.758.622/0001-20	15/12/2025 - 19:05:52	N/C	N/C	711,3500	R$37,24	R$ 26.490,67	Não
ESTRUTURA COMERCIO E CONSTRUCOES LTDA	10.664.099/0001-80	02/02/2026 - 13:59:56	naotem	não tem	711,3500	R$37,24	R$ 26.490,67	Sim
CONSTRUTORA E SERVICOS W. B. M. LTDA	26.570.470/0001-84	30/01/2026 - 09:26:25	N/C	N/C	711,3500	R$37,23	R$ 26.483,56	Sim
ENGETECH - ENGENHARIA, COMERCIO E SERVICOS LTDA	04.154.467/0001-47	30/01/2026 - 20:35:21			711,3500	R$37,24	R$ 26.490,67	Sim
MBR ENGENHARIA LTDA	39.404.403/0001-31	02/02/2026 - 21:43:28			711,3500	R$37,23	R$ 26.483,56	Sim
ENGECON LTDA	26.691.538/0001-83	02/02/2026 - 22:10:22			711,3500	R$37,24	R$ 26.490,67	Sim
THAIRO DOS REIS PANDOLFI ENGENHARIA E SERVICOS	41.666.993/0001-12	02/02/2026 - 23:11:25	Não se aplica	Não se aplica	711,3500	R$37,24	R$ 26.490,67	Não

LOTE 0001 - ITEM 0086 - FORNECIMENTO E ASSENTAMENTO DE BANCADA DE GRANITO COM ESPESSURA DE 2 CM BANCADA DE GRANITO COM ESPESSURA DE 2 CM

Fornecedor	CNPJ/CPF	Data	Modelo	Marca/ Fabricante	Quantidade	Lance	Valor Total	LC 123/2006
TREZE MATERIAL DE CONSTRUCAO LTDA	01.070.171/0001-50	12/12/2025 - 16:59:04	N/C	N/C	4,2700	R$585,61	R$ 2.500,55	Sim
THOMPSON ENGENHARIA LTDA	36.758.622/0001-20	15/12/2025 - 19:06:15	N/C	N/C	4,2700	R$585,67	R$ 2.500,81	Não
ESTRUTURA COMERCIO E CONSTRUCOES LTDA	10.664.099/0001-80	02/02/2026 - 13:59:57	naotem	não tem	4,2700	R$585,67	R$ 2.500,81	Sim
CONSTRUTORA E SERVICOS W. B. M. LTDA	26.570.470/0001-84	30/01/2026 - 09:26:43	N/C	N/C	4,2700	R$585,65	R$ 2.500,73	Sim
ENGETECH - ENGENHARIA, COMERCIO E SERVICOS LTDA	04.154.467/0001-47	30/01/2026 - 20:35:21			4,2700	R$585,67	R$ 2.500,81	Sim
MBR ENGENHARIA LTDA	39.404.403/0001-31	02/02/2026 - 21:43:28			4,2700	R$585,66	R$ 2.500,77	Sim
ENGECON LTDA	26.691.538/0001-83	02/02/2026 - 22:10:22			4,2700	R$585,67	R$ 2.500,81	Sim
THAIRO DOS REIS PANDOLFI ENGENHARIA E SERVICOS	41.666.993/0001-12	02/02/2026 - 23:11:25	Não se aplica	Não se aplica	4,2700	R$585,67	R$ 2.500,81	Não

PORTAL DE COMPRAS PÚBLICAS
A autenticidade do documento pode ser verificada no site https://validaarquivo.portaldecompraspublicas.com.br
Documento gerado eletronicamente no Portal de Compras Públicas em 04/02/2026 às 14:38:17.
Código verificador: 10BB8CC

E-DOCS - CÓPIA DO PROCESSO 2025-BFJQ8 GERADO POR UDSON OLIVEIRA RAMOS DE AGUIAR EM 05/05/2026 16:12 DOCUMENTO 1 / 1 PÁGINA 1493 / 3514

2026-T817WQ - E-DOCS - DOCUMENTO ORIGINAL 04/02/2026 18:37 PÁGINA 33 / 103

LOTE 0001 - ITEM 0087 - DIVISORIA DE GRANITO COM 3 CM DE ESPESSURA, ASSENTADA COM ARGAMASSA DE CIMENTO E AREIA NO TRACO 1:3 DIVISORIA DE GRANITO COM 3 CM DE ESPESSURA, ASSENTADA COM ARGAMASSA DE CIMENTO E AREIA NO TRACO 1:3, NA COR CINZA

Fornecedor	CNPJ/CPF	Data	Modelo	Marca/ Fabricante	Quantidade	Lance	Valor Total	LC 123/2006
TREZE MATERIAL DE CONSTRUCAO LTDA	01.070.171/0001-50	12/12/2025 - 16:59:37	N/C	N/C	28,3000	R$713,83	R$ 20.201,39	Sim
THOMPSON ENGENHARIA LTDA	36.758.622/0001-20	15/12/2025 - 19:06:37	N/C	N/C	28,3000	R$713,90	R$ 20.203,37	Não
ESTRUTURA COMERCIO E CONSTRUCOES LTDA	10.664.099/0001-80	02/02/2026 - 13:59:57	naotem	não tem	28,3000	R$713,90	R$ 20.203,37	Sim
CONSTRUTORA E SERVICOS W. B. M. LTDA	26.570.470/0001-84	30/01/2026 - 09:27:19	N/C	N/C	28,3000	R$713,90	R$ 20.203,37	Sim
ENGETECH - ENGENHARIA, COMERCIO E SERVICOS LTDA	04.154.467/0001-47	30/01/2026 - 20:35:21			28,3000	R$713,90	R$ 20.203,37	Sim
MBR ENGENHARIA LTDA	39.404.403/0001-31	02/02/2026 - 21:43:28			28,3000	R$713,89	R$ 20.203,09	Sim
ENGECON LTDA	26.691.538/0001-83	02/02/2026 - 22:10:22			28,3000	R$713,90	R$ 20.203,37	Sim
THAIRO DOS REIS PANDOLFI ENGENHARIA E SERVICOS	41.666.993/0001-12	02/02/2026 - 23:11:25	Não se aplica	Não se aplica	28,3000	R$713,90	R$ 20.203,37	Não

LOTE 0001 - ITEM 0088 - RODA PAREDE EM GRANITO CINZA ANDORINHA 7X2CM, COM ACABAMENTO ABAULADO RODA PAREDE EM GRANITO CINZA ANDORINHA 7X2CM, COM ACABAMENTO ABAULADONOS DOIS LADOS

Fornecedor	CNPJ/CPF	Data	Modelo	Marca/ Fabricante	Quantidade	Lance	Valor Total	LC 123/2006
TREZE MATERIAL DE CONSTRUCAO LTDA	01.070.171/0001-50	12/12/2025 - 17:00:00	N/C	N/C	322,5300	R$73,20	R$ 23.609,20	Sim
THOMPSON ENGENHARIA LTDA	36.758.622/0001-20	15/12/2025 - 19:06:55	N/C	N/C	322,5300	R$73,21	R$ 23.612,42	Não
ESTRUTURA COMERCIO E CONSTRUCOES LTDA	10.664.099/0001-80	02/02/2026 - 13:59:57	naotem	não tem	322,5300	R$73,21	R$ 23.612,42	Sim
CONSTRUTORA E SERVICOS W. B. M. LTDA	26.570.470/0001-84	30/01/2026 - 09:28:42	N/C	N/C	322,5300	R$73,20	R$ 23.609,20	Sim
ENGETECH - ENGENHARIA, COMERCIO E SERVICOS LTDA	04.154.467/0001-47	30/01/2026 - 20:35:21			322,5300	R$73,21	R$ 23.612,42	Sim
MBR ENGENHARIA LTDA	39.404.403/0001-31	02/02/2026 - 21:43:28			322,5300	R$73,20	R$ 23.609,20	Sim
ENGECON LTDA	26.691.538/0001-83	02/02/2026 - 22:10:23			322,5300	R$73,21	R$ 23.612,42	Sim
THAIRO DOS REIS PANDOLFI ENGENHARIA E SERVICOS	41.666.993/0001-12	02/02/2026 - 23:11:25	Não se aplica	Não se aplica	322,5300	R$73,21	R$ 23.612,42	Não

LOTE 0001 - ITEM 0089 - PEITORIL DE GRANITO CINZA POLIDO, 15 CM, ESP. 3CM PEITORIL DE GRANITO CINZA POLIDO, 15 CM, ESP. 3CM

Fornecedor	CNPJ/CPF	Data	Modelo	Marca/ Fabricante	Quantidade	Lance	Valor Total	LC 123/2006
TREZE MATERIAL DE CONSTRUCAO LTDA	01.070.171/0001-50	12/12/2025 - 17:00:28	N/C	N/C	46,1000	R$105,80	R$ 4.877,38	Sim
THOMPSON ENGENHARIA LTDA	36.758.622/0001-20	15/12/2025 - 19:07:18	N/C	N/C	46,1000	R$105,81	R$ 4.877,84	Não
ESTRUTURA COMERCIO E CONSTRUCOES LTDA	10.664.099/0001-80	02/02/2026 - 13:59:58	naotem	não tem	46,1000	R$105,81	R$ 4.877,84	Sim
CONSTRUTORA E SERVICOS W. B. M. LTDA	26.570.470/0001-84	30/01/2026 - 09:29:10	N/C	N/C	46,1000	R$105,80	R$ 4.877,38	Sim
ENGETECH - ENGENHARIA, COMERCIO E SERVICOS LTDA	04.154.467/0001-47	30/01/2026 - 20:35:21			46,1000	R$105,81	R$ 4.877,84	Sim
MBR ENGENHARIA LTDA	39.404.403/0001-31	02/02/2026 - 21:43:28			46,1000	R$105,80	R$ 4.877,38	Sim

PORTAL DE COMPRAS PÚBLICAS
A autenticidade do documento pode ser verificada no site https://validaarquivo.portaldecompraspublicas.com.br
Documento gerado eletronicamente no Portal de Compras Públicas em 04/02/2026 às 14:38:17.
Código verificador: 10BB8CC

E-DOCS - CÓPIA DO PROCESSO 2025-BFJQ8 GERADO POR UDSON OLIVEIRA RAMOS DE AGUIAR EM 05/05/2026 16:12 DOCUMENTO 1 / 1 PÁGINA 1494 / 3514

2026-T817WQ - E-DOCS - DOCUMENTO ORIGINAL 04/02/2026 18:37 PÁGINA 34 / 103

ENGECON LTDA	26.691.538/0001-83	02/02/2026 - 22:10:23			46,1000	R$105,81	R$ 4.877,84	Sim
THAIRO DOS REIS PANDOLFI ENGENHARIA E SERVICOS	41.666.993/0001-12	02/02/2026 - 23:11:25	Não se aplica	Não se aplica	46,1000	R$105,81	R$ 4.877,84	Não

LOTE 0001 - ITEM 0090 - BACIA SANITARIA DE LOUCA BRANCA COM CAIXA ACOPLADA E VALVULA DE ACIONAMENTO SIMPLES BACIA SANITARIA DE LOUCA BRANCA COM CAIXA ACOPLADA E VALVULA DE ACIONAMENTO SIMPLES - IZY - DECA, CELITE OU EQUIVALENTE, INCLUSIVE ASSENTO PLASTICO, TUBO DE LIGACAO METAL CROMADO COM CANOPLA, ENGATE FLEXIVEL TRANCADO INOX 1/2? X 30CM, ANEL DE VEDACAO E PA

Fornecedor	CNPJ/CPF	Data	Modelo	Marca/ Fabricante	Quantidade	Lance	Valor Total	LC 123/2006
TREZE MATERIAL DE CONSTRUCAO LTDA	01.070.171/0001-50	12/12/2025 - 17:01:08	N/C	N/C	11,0000	R$863,84	R$ 9.502,24	Sim
THOMPSON ENGENHARIA LTDA	36.758.622/0001-20	15/12/2025 - 19:08:06	N/C	N/C	11,0000	R$863,93	R$ 9.503,23	Não
ESTRUTURA COMERCIO E CONSTRUCOES LTDA	10.664.099/0001-80	02/02/2026 - 13:59:58	naotem	não tem	11,0000	R$863,93	R$ 9.503,23	Sim
CONSTRUTORA E SERVICOS W. B. M. LTDA	26.570.470/0001-84	30/01/2026 - 09:29:35	N/C	N/C	11,0000	R$863,90	R$ 9.502,90	Sim
ENGETECH - ENGENHARIA, COMERCIO E SERVICOS LTDA	04.154.467/0001-47	30/01/2026 - 20:35:22			11,0000	R$863,93	R$ 9.503,23	Sim
MBR ENGENHARIA LTDA	39.404.403/0001-31	02/02/2026 - 21:43:28			11,0000	R$863,92	R$ 9.503,12	Sim
ENGECON LTDA	26.691.538/0001-83	02/02/2026 - 22:10:23			11,0000	R$863,93	R$ 9.503,23	Sim
THAIRO DOS REIS PANDOLFI ENGENHARIA E SERVICOS	41.666.993/0001-12	02/02/2026 - 23:11:25	Não se aplica	Não se aplica	11,0000	R$863,93	R$ 9.503,23	Não

LOTE 0001 - ITEM 0091 - BACIA SIFONADA DE LOUCA BRANCA SEM ABERTURA FRONTAL P/ BANHEIRO PNE, BACIA SIFONADA DE LOUCA BRANCA SEM ABERTURA FRONTAL P/ BANHEIRO PNE,CONSUMO 6 LITROS POR FLUXO, VOGUE PLUS CONFORTO - P.510.17, REF. DECA OUEQUIV., INCL. TUBO DE LIGACAO INOX C/ CANOPLA, ANEL DE VEDACAO, PARAF. EREJUNTE EPOXI P/ VEDACAO

Fornecedor	CNPJ/CPF	Data	Modelo	Marca/ Fabricante	Quantidade	Lance	Valor Total	LC 123/2006
TREZE MATERIAL DE CONSTRUCAO LTDA	01.070.171/0001-50	12/12/2025 - 17:01:39	N/C	N/C	5,0000	R$2.224,27	R$ 11.121,35	Sim
THOMPSON ENGENHARIA LTDA	36.758.622/0001-20	15/12/2025 - 19:08:26	N/C	N/C	5,0000	R$2.224,49	R$ 11.122,45	Não
ESTRUTURA COMERCIO E CONSTRUCOES LTDA	10.664.099/0001-80	02/02/2026 - 13:59:58	naotem	não tem	5,0000	R$2.224,49	R$ 11.122,45	Sim
CONSTRUTORA E SERVICOS W. B. M. LTDA	26.570.470/0001-84	30/01/2026 - 09:30:23	N/C	N/C	5,0000	R$2.224,45	R$ 11.122,25	Sim
ENGETECH - ENGENHARIA, COMERCIO E SERVICOS LTDA	04.154.467/0001-47	30/01/2026 - 20:35:22			5,0000	R$2.224,49	R$ 11.122,45	Sim
MBR ENGENHARIA LTDA	39.404.403/0001-31	02/02/2026 - 21:43:28			5,0000	R$2.224,48	R$ 11.122,40	Sim
ENGECON LTDA	26.691.538/0001-83	02/02/2026 - 22:10:23			5,0000	R$2.224,49	R$ 11.122,45	Sim
THAIRO DOS REIS PANDOLFI ENGENHARIA E SERVICOS	41.666.993/0001-12	02/02/2026 - 23:11:25	Não se aplica	Não se aplica	5,0000	R$2.224,49	R$ 11.122,45	Não

LOTE 0001 - ITEM 0092 - TOALHEIRO PLASTICO TIPO DISPENSER PARA PAPEL TOALHA INTERFOLHADO - TOALHEIRO PLASTICO TIPO DISPENSER PARA PAPEL TOALHA INTERFOLHADO -FORNECIMENTO E INSTALACAO

Fornecedor	CNPJ/CPF	Data	Modelo	Marca/ Fabricante	Quantidade	Lance	Valor Total	LC 123/2006
TREZE MATERIAL DE CONSTRUCAO LTDA	01.070.171/0001-50	12/12/2025 - 17:02:04	N/C	N/C	13,0000	R$99,67	R$ 1.295,71	Sim
THOMPSON ENGENHARIA LTDA	36.758.622/0001-20	15/12/2025 - 19:08:43	N/C	N/C	13,0000	R$99,68	R$ 1.295,84	Não
ESTRUTURA COMERCIO E CONSTRUCOES LTDA	10.664.099/0001-80	02/02/2026 - 13:59:59	naotem	não tem	13,0000	R$99,68	R$ 1.295,84	Sim

PORTAL DE COMPRAS PÚBLICAS
A autenticidade do documento pode ser verificada no site https://validaarquivo.portaldecompraspublicas.com.br
Documento gerado eletronicamente no Portal de Compras Públicas em 04/02/2026 às 14:38:17.
Código verificador: 10BB8CC

E-DOCS - CÓPIA DO PROCESSO 2025-BFJQ8 GERADO POR UDSON OLIVEIRA RAMOS DE AGUIAR EM 05/05/2026 16:12 DOCUMENTO 1 / 1 PÁGINA 1495 / 3514

2026-T817WQ - E-DOCS - DOCUMENTO ORIGINAL 04/02/2026 18:37 PÁGINA 35 / 103

CONSTRUTORA E SERVICOS W. B. M. LTDA	26.570.470/0001-84	30/01/2026 - 09:30:40	N/C	N/C	13,0000	R$99,65	R$ 1.295,45	Sim
ENGETECH - ENGENHARIA, COMERCIO E SERVICOS LTDA	04.154.467/0001-47	30/01/2026 - 20:35:22			13,0000	R$99,68	R$ 1.295,84	Sim
MBR ENGENHARIA LTDA	39.404.403/0001-31	02/02/2026 - 21:43:28			13,0000	R$99,67	R$ 1.295,71	Sim
ENGECON LTDA	26.691.538/0001-83	02/02/2026 - 22:10:24			13,0000	R$99,68	R$ 1.295,84	Sim
THAIRO DOS REIS PANDOLFI ENGENHARIA E SERVICOS	41.666.993/0001-12	02/02/2026 - 23:11:25	Não se aplica	Não se aplica	13,0000	R$99,68	R$ 1.295,84	Não

LOTE 0001 - ITEM 0093 - PAPELEIRA PLASTICA TIPO DISPENSER PARA PAPEL HIGIENICO ROLAO - PAPELEIRA PLASTICA TIPO DISPENSER PARA PAPEL HIGIENICO ROLAO -FORNECIMENTO E INSTALACAO

Fornecedor	CNPJ/CPF	Data	Modelo	Marca/ Fabricante	Quantidade	Lance	Valor Total	LC 123/2006
TREZE MATERIAL DE CONSTRUCAO LTDA	01.070.171/0001-50	12/12/2025 - 17:02:35	N/C	N/C	14,0000	R$99,67	R$ 1.395,38	Sim
THOMPSON ENGENHARIA LTDA	36.758.622/0001-20	15/12/2025 - 19:09:05	N/C	N/C	14,0000	R$99,68	R$ 1.395,52	Não
ESTRUTURA COMERCIO E CONSTRUCOES LTDA	10.664.099/0001-80	02/02/2026 - 13:59:59	naotem	não tem	14,0000	R$99,68	R$ 1.395,52	Sim
CONSTRUTORA E SERVICOS W. B. M. LTDA	26.570.470/0001-84	30/01/2026 - 09:31:01	N/C	N/C	14,0000	R$99,65	R$ 1.395,10	Sim
ENGETECH - ENGENHARIA, COMERCIO E SERVICOS LTDA	04.154.467/0001-47	30/01/2026 - 20:35:22			14,0000	R$99,68	R$ 1.395,52	Sim
MBR ENGENHARIA LTDA	39.404.403/0001-31	02/02/2026 - 21:43:28			14,0000	R$99,67	R$ 1.395,38	Sim
ENGECON LTDA	26.691.538/0001-83	02/02/2026 - 22:10:24			14,0000	R$99,68	R$ 1.395,52	Sim
THAIRO DOS REIS PANDOLFI ENGENHARIA E SERVICOS	41.666.993/0001-12	02/02/2026 - 23:11:25	Não se aplica	Não se aplica	14,0000	R$99,68	R$ 1.395,52	Não

LOTE 0001 - ITEM 0094 - FORNECIMENTO E INSTALACAO DE SABONETEIRA PLASTICA TIPO DISPENSER PARA SABONETE LIQUIDO SABONETEIRA PLASTICA TIPO DISPENSER PARA SABONETE LIQUIDO COM RESERVATORIO 800 A 1500 ML, INCLUSO FIXACAO. AF_01/2020

Fornecedor	CNPJ/CPF	Data	Modelo	Marca/ Fabricante	Quantidade	Lance	Valor Total	LC 123/2006
TREZE MATERIAL DE CONSTRUCAO LTDA	01.070.171/0001-50	12/12/2025 - 17:03:05	N/C	N/C	14,0000	R$106,26	R$ 1.487,64	Sim
THOMPSON ENGENHARIA LTDA	36.758.622/0001-20	15/12/2025 - 19:09:22	N/C	N/C	14,0000	R$106,27	R$ 1.487,78	Não
ESTRUTURA COMERCIO E CONSTRUCOES LTDA	10.664.099/0001-80	02/02/2026 - 13:59:59	naotem	não tem	14,0000	R$106,27	R$ 1.487,78	Sim
CONSTRUTORA E SERVICOS W. B. M. LTDA	26.570.470/0001-84	30/01/2026 - 09:31:22	N/C	N/C	14,0000	R$106,25	R$ 1.487,50	Sim
ENGETECH - ENGENHARIA, COMERCIO E SERVICOS LTDA	04.154.467/0001-47	30/01/2026 - 20:35:22			14,0000	R$106,27	R$ 1.487,78	Sim
MBR ENGENHARIA LTDA	39.404.403/0001-31	02/02/2026 - 21:43:28			14,0000	R$106,26	R$ 1.487,64	Sim
ENGECON LTDA	26.691.538/0001-83	02/02/2026 - 22:10:24			14,0000	R$106,27	R$ 1.487,78	Sim
THAIRO DOS REIS PANDOLFI ENGENHARIA E SERVICOS	41.666.993/0001-12	02/02/2026 - 23:11:25	Não se aplica	Não se aplica	14,0000	R$106,27	R$ 1.487,78	Não

LOTE 0001 - ITEM 0095 - Barra de apoio lateral articulada, com trava, em aco inox polido, fixada na parede Barra de apoio lateral articulada, com trava, em aco inox polido, fixada na parede - fornecimento e instalacao. af_01/2020

Fornecedor	CNPJ/CPF	Data	Modelo	Marca/ Fabricante	Quantidade	Lance	Valor Total	LC 123/2006
TREZE MATERIAL DE CONSTRUCAO LTDA	01.070.171/0001-50	12/12/2025 - 17:03:29	N/C	N/C	2,0000	R$816,64	R$ 1.633,28	Sim

PORTAL DE COMPRAS PÚBLICAS
A autenticidade do documento pode ser verificada no site https://validaarquivo.portaldecompraspublicas.com.br
Documento gerado eletronicamente no Portal de Compras Públicas em 04/02/2026 às 14:38:17.
Código verificador: 10BB8CC

E-DOCS - CÓPIA DO PROCESSO 2025-BFJQ8 GERADO POR UDSON OLIVEIRA RAMOS DE AGUIAR EM 05/05/2026 16:12 DOCUMENTO 1 / 1 PÁGINA 1496 / 3514

2026-T817WQ - E-DOCS - DOCUMENTO ORIGINAL 04/02/2026 18:37 PÁGINA 36 / 103

THOMPSON ENGENHARIA LTDA	36.758.622/0001-20	15/12/2025 - 19:09:42	N/C	N/C	2,0000	R$816,72	R$ 1.633,44	Não
ESTRUTURA COMERCIO E CONSTRUCOES LTDA	10.664.099/0001-80	02/02/2026 - 14:00:01	naotem	não tem	2,0000	R$816,72	R$ 1.633,44	Sim
CONSTRUTORA E SERVICOS W. B. M. LTDA	26.570.470/0001-84	30/01/2026 - 09:31:39	N/C	N/C	2,0000	R$816,70	R$ 1.633,40	Sim
ENGETECH - ENGENHARIA, COMERCIO E SERVICOS LTDA	04.154.467/0001-47	30/01/2026 - 20:35:22			2,0000	R$816,72	R$ 1.633,44	Sim
MBR ENGENHARIA LTDA	39.404.403/0001-31	02/02/2026 - 21:43:28			2,0000	R$816,71	R$ 1.633,42	Sim
ENGECON LTDA	26.691.538/0001-83	02/02/2026 - 22:10:25			2,0000	R$816,72	R$ 1.633,44	Sim
THAIRO DOS REIS PANDOLFI ENGENHARIA E SERVICOS	41.666.993/0001-12	02/02/2026 - 23:11:25	Não se aplica	Não se aplica	2,0000	R$816,72	R$ 1.633,44	Não

LOTE 0001 - ITEM 0096 - BARRA DE APOIO LATERAL ARTICULADA, COM PAPELEIRA, FIXADA NA PAREDE - BARRA DE APOIO LATERAL ARTICULADA, COM PAPELEIRA, FIXADA NA PAREDE -FORNECIMENTO E INSTALACAO

Fornecedor	CNPJ/CPF	Data	Modelo	Marca/ Fabricante	Quantidade	Lance	Valor Total	LC 123/2006
TREZE MATERIAL DE CONSTRUCAO LTDA	01.070.171/0001-50	12/12/2025 - 17:03:53	N/C	N/C	2,0000	R$375,66	R$ 751,32	Sim
THOMPSON ENGENHARIA LTDA	36.758.622/0001-20	15/12/2025 - 19:10:09	N/C	N/C	2,0000	R$375,70	R$ 751,40	Não
ESTRUTURA COMERCIO E CONSTRUCOES LTDA	10.664.099/0001-80	02/02/2026 - 14:00:01	naotem	não tem	2,0000	R$375,70	R$ 751,40	Sim
CONSTRUTORA E SERVICOS W. B. M. LTDA	26.570.470/0001-84	30/01/2026 - 09:31:58	N/C	N/C	2,0000	R$375,50	R$ 751,00	Sim
ENGETECH - ENGENHARIA, COMERCIO E SERVICOS LTDA	04.154.467/0001-47	30/01/2026 - 20:35:22			2,0000	R$375,70	R$ 751,40	Sim
MBR ENGENHARIA LTDA	39.404.403/0001-31	02/02/2026 - 21:43:28			2,0000	R$375,69	R$ 751,38	Sim
ENGECON LTDA	26.691.538/0001-83	02/02/2026 - 22:10:25			2,0000	R$375,70	R$ 751,40	Sim
THAIRO DOS REIS PANDOLFI ENGENHARIA E SERVICOS	41.666.993/0001-12	02/02/2026 - 23:11:25	Não se aplica	Não se aplica	2,0000	R$375,70	R$ 751,40	Não

LOTE 0001 - ITEM 0097 - FORNECIMENTO E INSTALACAO DE BARRA DE APOIO RETA EM ACO INOX 304, LARGURA 40 CM BARRA DE APOIO RETA EM ACO INOX 304 P/ PORTADORES DE NECESSIDADES ESPECIAIS (NBR 9050), LARGURA 40 CM

Fornecedor	CNPJ/CPF	Data	Modelo	Marca/ Fabricante	Quantidade	Lance	Valor Total	LC 123/2006
TREZE MATERIAL DE CONSTRUCAO LTDA	01.070.171/0001-50	12/12/2025 - 17:04:19	N/C	N/C	10,0000	R$158,60	R$ 1.586,00	Sim
THOMPSON ENGENHARIA LTDA	36.758.622/0001-20	15/12/2025 - 19:10:30	N/C	N/C	10,0000	R$158,62	R$ 1.586,20	Não
ESTRUTURA COMERCIO E CONSTRUCOES LTDA	10.664.099/0001-80	02/02/2026 - 14:00:01	naotem	não tem	10,0000	R$158,62	R$ 1.586,20	Sim
CONSTRUTORA E SERVICOS W. B. M. LTDA	26.570.470/0001-84	30/01/2026 - 09:33:32	N/C	N/C	10,0000	R$158,60	R$ 1.586,00	Sim
ENGETECH - ENGENHARIA, COMERCIO E SERVICOS LTDA	04.154.467/0001-47	30/01/2026 - 20:35:22			10,0000	R$158,62	R$ 1.586,20	Sim
MBR ENGENHARIA LTDA	39.404.403/0001-31	02/02/2026 - 21:43:28			10,0000	R$158,61	R$ 1.586,10	Sim
ENGECON LTDA	26.691.538/0001-83	02/02/2026 - 22:10:25			10,0000	R$158,62	R$ 1.586,20	Sim
THAIRO DOS REIS PANDOLFI ENGENHARIA E SERVICOS	41.666.993/0001-12	02/02/2026 - 23:11:25	Não se aplica	Não se aplica	10,0000	R$158,62	R$ 1.586,20	Não

PORTAL DE COMPRAS PÚBLICAS
A autenticidade do documento pode ser verificada no site https://validaarquivo.portaldecompraspublicas.com.br
Documento gerado eletronicamente no Portal de Compras Públicas em 04/02/2026 às 14:38:17.
Código verificador: 10BB8CC

E-DOCS - CÓPIA DO PROCESSO 2025-BFJQ8 GERADO POR UDSON OLIVEIRA RAMOS DE AGUIAR EM 05/05/2026 16:12 DOCUMENTO 1 / 1 PÁGINA 1497 / 3514

2026-T817WQ - E-DOCS - DOCUMENTO ORIGINAL 04/02/2026 18:37 PÁGINA 37 / 103

LOTE 0001 - ITEM 0098 - FORNECIMENTO E INSTALACAO DE BARRA DE APOIO RETA EM ACO INOX 304, LARGURA 80 CM BARRA DE APOIO RETA EM ACO INOX 304 P/ PORTADORES DE NECESSIDADES ESPECIAIS (NBR 9050), LARGURA 80 CM

Fornecedor	CNPJ/CPF	Data	Modelo	Marca/ Fabricante	Quantidade	Lance	Valor Total	LC 123/2006
TREZE MATERIAL DE CONSTRUCAO LTDA	01.070.171/0001-50	12/12/2025 - 17:04:50	N/C	N/C	18,0000	R$202,60	R$ 3.646,80	Sim
THOMPSON ENGENHARIA LTDA	36.758.622/0001-20	15/12/2025 - 19:10:48	N/C	N/C	18,0000	R$202,62	R$ 3.647,16	Não
ESTRUTURA COMERCIO E CONSTRUCOES LTDA	10.664.099/0001-80	02/02/2026 - 14:00:01	naotem	não tem	18,0000	R$202,62	R$ 3.647,16	Sim
CONSTRUTORA E SERVICOS W. B. M. LTDA	26.570.470/0001-84	30/01/2026 - 09:33:51	N/C	N/C	18,0000	R$202,60	R$ 3.646,80	Sim
ENGETECH - ENGENHARIA, COMERCIO E SERVICOS LTDA	04.154.467/0001-47	30/01/2026 - 20:35:22			18,0000	R$202,62	R$ 3.647,16	Sim
MBR ENGENHARIA LTDA	39.404.403/0001-31	02/02/2026 - 21:43:28			18,0000	R$202,61	R$ 3.646,98	Sim
ENGECON LTDA	26.691.538/0001-83	02/02/2026 - 22:10:25			18,0000	R$202,62	R$ 3.647,16	Sim
THAIRO DOS REIS PANDOLFI ENGENHARIA E SERVICOS	41.666.993/0001-12	02/02/2026 - 23:11:25	Não se aplica	Não se aplica	18,0000	R$202,62	R$ 3.647,16	Não

LOTE 0001 - ITEM 0099 - FORNECIMENTO E INSTALACAO DE DUCHA MANUAL ACQUA JET, LINHA AQUARIUS, COM REGISTRO REF. 2195 DUCHA MANUAL ACQUA JET , LINHA AQUARIUS, COM REGISTRO REF.C 2195, MARCAS DE REFERENCIA FABRIMAR, DECA OU DOCOL

Fornecedor	CNPJ/CPF	Data	Modelo	Marca/ Fabricante	Quantidade	Lance	Valor Total	LC 123/2006
TREZE MATERIAL DE CONSTRUCAO LTDA	01.070.171/0001-50	12/12/2025 - 17:05:16	N/C	N/C	5,0000	R$409,33	R$ 2.046,65	Sim
THOMPSON ENGENHARIA LTDA	36.758.622/0001-20	15/12/2025 - 19:11:06	N/C	N/C	5,0000	R$409,37	R$ 2.046,85	Não
ESTRUTURA COMERCIO E CONSTRUCOES LTDA	10.664.099/0001-80	02/02/2026 - 14:00:01	naotem	não tem	5,0000	R$409,37	R$ 2.046,85	Sim
CONSTRUTORA E SERVICOS W. B. M. LTDA	26.570.470/0001-84	30/01/2026 - 09:34:09	N/C	N/C	5,0000	R$409,30	R$ 2.046,50	Sim
ENGETECH - ENGENHARIA, COMERCIO E SERVICOS LTDA	04.154.467/0001-47	30/01/2026 - 20:35:22			5,0000	R$409,37	R$ 2.046,85	Sim
MBR ENGENHARIA LTDA	39.404.403/0001-31	02/02/2026 - 21:43:28			5,0000	R$409,36	R$ 2.046,80	Sim
ENGECON LTDA	26.691.538/0001-83	02/02/2026 - 22:10:26			5,0000	R$409,37	R$ 2.046,85	Sim
THAIRO DOS REIS PANDOLFI ENGENHARIA E SERVICOS	41.666.993/0001-12	02/02/2026 - 23:11:25	Não se aplica	Não se aplica	5,0000	R$409,37	R$ 2.046,85	Não

LOTE 0001 - ITEM 0100 - LAVATORIO DE LOUCA BRANCA COM COLUNA SUSPENSA P/ BANHEIRO PNE, VOUGLE LAVATORIO DE LOUCA BRANCA COM COLUNA SUSPENSA P/ BANHEIRO PNE, VOUGLEPLUS CONFORTO L.51.17 + CS.1.17, REF., DECA OU EQUIVALENTE, INCL. SIFAO,VALVULA E ENGATES METALICOS CROMADOS, EXCLUSIVE TORNEIRA

Fornecedor	CNPJ/CPF	Data	Modelo	Marca/ Fabricante	Quantidade	Lance	Valor Total	LC 123/2006
TREZE MATERIAL DE CONSTRUCAO LTDA	01.070.171/0001-50	12/12/2025 - 17:05:47	N/C	N/C	11,0000	R$1.869,19	R$ 20.561,09	Sim
THOMPSON ENGENHARIA LTDA	36.758.622/0001-20	15/12/2025 - 19:11:29	N/C	N/C	11,0000	R$1.869,38	R$ 20.563,18	Não
ESTRUTURA COMERCIO E CONSTRUCOES LTDA	10.664.099/0001-80	02/02/2026 - 14:00:02	naotem	não tem	11,0000	R$1.869,38	R$ 20.563,18	Sim
CONSTRUTORA E SERVICOS W. B. M. LTDA	26.570.470/0001-84	30/01/2026 - 09:34:28	N/C	N/C	11,0000	R$1.869,35	R$ 20.562,85	Sim
ENGETECH - ENGENHARIA, COMERCIO E SERVICOS LTDA	04.154.467/0001-47	30/01/2026 - 20:35:22			11,0000	R$1.869,38	R$ 20.563,18	Sim

PORTAL DE COMPRAS PÚBLICAS
A autenticidade do documento pode ser verificada no site https://validaarquivo.portaldecompraspublicas.com.br
Documento gerado eletronicamente no Portal de Compras Públicas em 04/02/2026 às 14:38:17.
Código verificador: 10BB8CC

E-DOCS - CÓPIA DO PROCESSO 2025-BFJQ8 GERADO POR UDSON OLIVEIRA RAMOS DE AGUIAR EM 05/05/2026 16:12 DOCUMENTO 1 / 1 PÁGINA 1498 / 3514

2026-T817WQ - E-DOCS - DOCUMENTO ORIGINAL 04/02/2026 18:37 PÁGINA 38 / 103

MBR ENGENHARIA LTDA	39.404.403/0001-31	02/02/2026 - 21:43:28			11,0000	R$1.869,37	R$ 20.563,07	Sim
ENGECON LTDA	26.691.538/0001-83	02/02/2026 - 22:10:26			11,0000	R$1.869,38	R$ 20.563,18	Sim
THAIRO DOS REIS PANDOLFI ENGENHARIA E SERVICOS	41.666.993/0001-12	02/02/2026 - 23:11:25	Não se aplica	Não se aplica	11,0000	R$1.869,38	R$ 20.563,18	Não

LOTE 0001 - ITEM 0101 - CUBA DE LOUCA BRANCA DE EMBUTIR OVAL - L37 - DECA OU EQUIVALENTE, INCLUSIVE CUBA DE LOUCA BRANCA DE EMBUTIR OVAL - L37 - DECA OU EQUIVALENTE, INCLUSIVEVALVULA DE SAIDA CROMADA 1?, SIFAO EM METALICO TIPO COPO CROMADO 1? X 1/2E ENGATE FLEXIVEL TRANCADO INOX 1/2? X 30CM, EXCLUSIVE TORNEIRA

Fornecedor	CNPJ/CPF	Data	Modelo	Marca/ Fabricante	Quantidade	Lance	Valor Total	LC 123/2006
TREZE MATERIAL DE CONSTRUCAO LTDA	01.070.171/0001-50	12/12/2025 - 17:06:19	N/C	N/C	4,0000	R$490,75	R$ 1.963,00	Sim
THOMPSON ENGENHARIA LTDA	36.758.622/0001-20	15/12/2025 - 19:11:56	N/C	N/C	4,0000	R$490,80	R$ 1.963,20	Não
ESTRUTURA COMERCIO E CONSTRUCOES LTDA	10.664.099/0001-80	02/02/2026 - 14:00:02	naotem	não tem	4,0000	R$490,80	R$ 1.963,20	Sim
CONSTRUTORA E SERVICOS W. B. M. LTDA	26.570.470/0001-84	30/01/2026 - 09:34:53	N/C	N/C	4,0000	R$490,75	R$ 1.963,00	Sim
ENGETECH - ENGENHARIA, COMERCIO E SERVICOS LTDA	04.154.467/0001-47	30/01/2026 - 20:35:22			4,0000	R$490,80	R$ 1.963,20	Sim
MBR ENGENHARIA LTDA	39.404.403/0001-31	02/02/2026 - 21:43:28			4,0000	R$490,79	R$ 1.963,16	Sim
ENGECON LTDA	26.691.538/0001-83	02/02/2026 - 22:10:26			4,0000	R$490,80	R$ 1.963,20	Sim
THAIRO DOS REIS PANDOLFI ENGENHARIA E SERVICOS	41.666.993/0001-12	02/02/2026 - 23:11:25	Não se aplica	Não se aplica	4,0000	R$490,80	R$ 1.963,20	Não

LOTE 0001 - ITEM 0102 - Cabide de louca branca com 2 ganchos – Icasa, Celite ou equivalente Cabide de louca branca com 2 ganchos – Icasa, Celite ou equivalente

Fornecedor	CNPJ/CPF	Data	Modelo	Marca/ Fabricante	Quantidade	Lance	Valor Total	LC 123/2006
TREZE MATERIAL DE CONSTRUCAO LTDA	01.070.171/0001-50	12/12/2025 - 17:06:48	N/C	N/C	13,0000	R$109,71	R$ 1.426,23	Sim
THOMPSON ENGENHARIA LTDA	36.758.622/0001-20	15/12/2025 - 19:12:26	N/C	N/C	13,0000	R$109,72	R$ 1.426,36	Não
ESTRUTURA COMERCIO E CONSTRUCOES LTDA	10.664.099/0001-80	02/02/2026 - 14:00:02	naotem	não tem	13,0000	R$109,72	R$ 1.426,36	Sim
CONSTRUTORA E SERVICOS W. B. M. LTDA	26.570.470/0001-84	30/01/2026 - 09:35:51	N/C	N/C	13,0000	R$109,70	R$ 1.426,10	Sim
ENGETECH - ENGENHARIA, COMERCIO E SERVICOS LTDA	04.154.467/0001-47	30/01/2026 - 20:35:22			13,0000	R$109,72	R$ 1.426,36	Sim
MBR ENGENHARIA LTDA	39.404.403/0001-31	02/02/2026 - 21:43:28			13,0000	R$109,71	R$ 1.426,23	Sim
ENGECON LTDA	26.691.538/0001-83	02/02/2026 - 22:10:27			13,0000	R$109,72	R$ 1.426,36	Sim
THAIRO DOS REIS PANDOLFI ENGENHARIA E SERVICOS	41.666.993/0001-12	02/02/2026 - 23:11:25	Não se aplica	Não se aplica	13,0000	R$109,72	R$ 1.426,36	Não

LOTE 0001 - ITEM 0103 - TORNEIRA BICA BAIXA DE MESA PARA LAVATORIO TORNEIRA BICA BAIXA DE MESA PARA LAVATORIO PRESSMATIC ALFA - DOCOL, DECAMATIC SMART - DECA OU EQUIVALENTE

Fornecedor	CNPJ/CPF	Data	Modelo	Marca/ Fabricante	Quantidade	Lance	Valor Total	LC 123/2006
TREZE MATERIAL DE CONSTRUCAO LTDA	01.070.171/0001-50	12/12/2025 - 17:07:17	N/C	N/C	15,0000	R$291,12	R$ 4.366,80	Sim
THOMPSON ENGENHARIA LTDA	36.758.622/0001-20	15/12/2025 - 19:12:53	N/C	N/C	15,0000	R$291,15	R$ 4.367,25	Não
ESTRUTURA COMERCIO E CONSTRUCOES LTDA	10.664.099/0001-80	02/02/2026 - 14:00:02	naotem	não tem	15,0000	R$291,15	R$ 4.367,25	Sim

PORTAL DE COMPRAS PÚBLICAS
A autenticidade do documento pode ser verificada no site https://validaarquivo.portaldecompraspublicas.com.br
Documento gerado eletronicamente no Portal de Compras Públicas em 04/02/2026 às 14:38:17.
Código verificador: 10BB8CC

E-DOCS - CÓPIA DO PROCESSO 2025-BFJQ8 GERADO POR UDSON OLIVEIRA RAMOS DE AGUIAR EM 05/05/2026 16:12 DOCUMENTO 1 / 1 PÁGINA 1499 / 3514

2026-T817WQ - E-DOCS - DOCUMENTO ORIGINAL 04/02/2026 18:37 PÁGINA 39 / 103

CONSTRUTORA E SERVICOS W. B. M. LTDA	26.570.470/0001-84	30/01/2026 - 09:36:22	N/C	N/C	15,0000	R$291,10	R$ 4.366,50	Sim
ENGETECH - ENGENHARIA, COMERCIO E SERVICOS LTDA	04.154.467/0001-47	30/01/2026 - 20:35:22			15,0000	R$291,15	R$ 4.367,25	Sim
MBR ENGENHARIA LTDA	39.404.403/0001-31	02/02/2026 - 21:43:28			15,0000	R$291,14	R$ 4.367,10	Sim
ENGECON LTDA	26.691.538/0001-83	02/02/2026 - 22:10:27			15,0000	R$291,15	R$ 4.367,25	Sim
THAIRO DOS REIS PANDOLFI ENGENHARIA E SERVICOS	41.666.993/0001-12	02/02/2026 - 23:11:25	Não se aplica	Não se aplica	15,0000	R$291,15	R$ 4.367,25	Não

LOTE 0001 - ITEM 0104 - TORNEIRA DE PAREDE DE COZINHA BICA ALTA 360O GALI - DOCOL OU EQUIVALENTE
TORNEIRA DE PAREDE DE COZINHA BICA ALTA 360O GALI - DOCOL OU EQUIVALENTE

Fornecedor	CNPJ/CPF	Data	Modelo	Marca/ Fabricante	Quantidade	Lance	Valor Total	LC 123/2006
TREZE MATERIAL DE CONSTRUCAO LTDA	01.070.171/0001-50	12/12/2025 - 17:07:40	N/C	N/C	11,0000	R$297,50	R$ 3.272,50	Sim
THOMPSON ENGENHARIA LTDA	36.758.622/0001-20	15/12/2025 - 19:13:13	N/C	N/C	11,0000	R$297,53	R$ 3.272,83	Não
ESTRUTURA COMERCIO E CONSTRUCOES LTDA	10.664.099/0001-80	02/02/2026 - 14:00:02	naotem	não tem	11,0000	R$297,53	R$ 3.272,83	Sim
CONSTRUTORA E SERVICOS W. B. M. LTDA	26.570.470/0001-84	30/01/2026 - 09:37:53	N/C	N/C	11,0000	R$297,50	R$ 3.272,50	Sim
ENGETECH - ENGENHARIA, COMERCIO E SERVICOS LTDA	04.154.467/0001-47	30/01/2026 - 20:35:22			11,0000	R$297,53	R$ 3.272,83	Sim
MBR ENGENHARIA LTDA	39.404.403/0001-31	02/02/2026 - 21:43:28			11,0000	R$297,52	R$ 3.272,72	Sim
ENGECON LTDA	26.691.538/0001-83	02/02/2026 - 22:10:27			11,0000	R$297,53	R$ 3.272,83	Sim
THAIRO DOS REIS PANDOLFI ENGENHARIA E SERVICOS	41.666.993/0001-12	02/02/2026 - 23:11:25	Não se aplica	Não se aplica	11,0000	R$297,53	R$ 3.272,83	Não

LOTE 0001 - ITEM 0105 - TORNEIRA DE PAREDE PARA TANQUE LONGA 3/4 1158 PRIMOR - DOCOL OU TORNEIRA DE PAREDE PARA TANQUE LONGA 3/4 1158 PRIMOR - DOCOL OUEQUIVALENTE

Fornecedor	CNPJ/CPF	Data	Modelo	Marca/ Fabricante	Quantidade	Lance	Valor Total	LC 123/2006
TREZE MATERIAL DE CONSTRUCAO LTDA	01.070.171/0001-50	12/12/2025 - 17:08:10	N/C	N/C	3,0000	R$276,38	R$ 829,14	Sim
THOMPSON ENGENHARIA LTDA	36.758.622/0001-20	15/12/2025 - 19:13:32	N/C	N/C	3,0000	R$276,41	R$ 829,23	Não
ESTRUTURA COMERCIO E CONSTRUCOES LTDA	10.664.099/0001-80	02/02/2026 - 14:00:03	naotem	não tem	3,0000	R$276,41	R$ 829,23	Sim
CONSTRUTORA E SERVICOS W. B. M. LTDA	26.570.470/0001-84	30/01/2026 - 09:38:16	N/C	N/C	3,0000	R$276,40	R$ 829,20	Sim
ENGETECH - ENGENHARIA, COMERCIO E SERVICOS LTDA	04.154.467/0001-47	30/01/2026 - 20:35:22			3,0000	R$276,41	R$ 829,23	Sim
MBR ENGENHARIA LTDA	39.404.403/0001-31	02/02/2026 - 21:43:28			3,0000	R$276,40	R$ 829,20	Sim
ENGECON LTDA	26.691.538/0001-83	02/02/2026 - 22:10:27			3,0000	R$276,41	R$ 829,23	Sim
THAIRO DOS REIS PANDOLFI ENGENHARIA E SERVICOS	41.666.993/0001-12	02/02/2026 - 23:11:25	Não se aplica	Não se aplica	3,0000	R$276,41	R$ 829,23	Não

LOTE 0001 - ITEM 0106 - BEBEBEDOURO ELETRICO DE PRESSAO PARA PORTADORES DE NECESSIDADES ESPECIAIS BEBEBEDOURO ELETRICO DE PRESSAO PARA PORTADORES DE NECESSIDADES ESPECIAIS IBBL BDF300 OU EQUIVALENTE

Fornecedor	CNPJ/CPF	Data	Modelo	Marca/ Fabricante	Quantidade	Lance	Valor Total	LC 123/2006
TREZE MATERIAL DE CONSTRUCAO LTDA	01.070.171/0001-50	12/12/2025 - 17:08:59	N/C	N/C	4,0000	R$3.589,04	R$ 14.356,16	Sim

PORTAL DE COMPRAS PÚBLICAS
A autenticidade do documento pode ser verificada no site https://validaarquivo.portaldecompraspublicas.com.br
Documento gerado eletronicamente no Portal de Compras Públicas em 04/02/2026 às 14:38:17.
Código verificador: 10BB8CC

E-DOCS - CÓPIA DO PROCESSO 2025-BFJQ8 GERADO POR UDSON OLIVEIRA RAMOS DE AGUIAR EM 05/05/2026 16:12 DOCUMENTO 1 / 1 PÁGINA 1500 / 3514

2026-T817WQ - E-DOCS - DOCUMENTO ORIGINAL 04/02/2026 18:37 PÁGINA 40 / 103

THOMPSON ENGENHARIA LTDA	36.758.622/0001-20	15/12/2025 - 19:13:51	N/C	N/C	4,0000	R$3.589,40	R$ 14.357,60	Não
ESTRUTURA COMERCIO E CONSTRUCOES LTDA	10.664.099/0001-80	02/02/2026 - 14:00:03	naotem	não tem	4,0000	R$3.589,40	R$ 14.357,60	Sim
CONSTRUTORA E SERVICOS W. B. M. LTDA	26.570.470/0001-84	30/01/2026 - 09:38:38	N/C	N/C	4,0000	R$3.589,00	R$ 14.356,00	Sim
ENGETECH - ENGENHARIA, COMERCIO E SERVICOS LTDA	04.154.467/0001-47	30/01/2026 - 20:35:22			4,0000	R$3.589,40	R$ 14.357,60	Sim
MBR ENGENHARIA LTDA	39.404.403/0001-31	02/02/2026 - 21:43:28			4,0000	R$3.589,39	R$ 14.357,56	Sim
ENGECON LTDA	26.691.538/0001-83	02/02/2026 - 22:10:28			4,0000	R$3.589,40	R$ 14.357,60	Sim
THAIRO DOS REIS PANDOLFI ENGENHARIA E SERVICOS	41.666.993/0001-12	02/02/2026 - 23:11:25	Não se aplica	Não se aplica	4,0000	R$3.589,40	R$ 14.357,60	Não

LOTE 0001 - ITEM 0107 - ESPELHO PRATA ESP. 4 MM SOBRE CAIXA DE COMPENSADO COLADO REVESTIDO COM ESPELHO PRATA ESP. 4 MM SOBRE CAIXA DE COMPENSADO COLADO REVESTIDO COMFORMICA E FIXADO COM PARAFUSO CROMADO E BUCHA, DIM. 1,80 X 0,40M,CONFORME DETALHE EM PROJETO

Fornecedor	CNPJ/CPF	Data	Modelo	Marca/ Fabricante	Quantidade	Lance	Valor Total	LC 123/2006
TREZE MATERIAL DE CONSTRUCAO LTDA	01.070.171/0001-50	12/12/2025 - 17:09:28	N/C	N/C	6,3000	R$959,86	R$ 6.047,12	Sim
THOMPSON ENGENHARIA LTDA	36.758.622/0001-20	15/12/2025 - 19:14:17	N/C	N/C	6,3000	R$959,96	R$ 6.047,75	Não
ESTRUTURA COMERCIO E CONSTRUCOES LTDA	10.664.099/0001-80	02/02/2026 - 14:00:03	naotem	não tem	6,3000	R$959,96	R$ 6.047,75	Sim
CONSTRUTORA E SERVICOS W. B. M. LTDA	26.570.470/0001-84	30/01/2026 - 09:39:00	N/C	N/C	6,3000	R$959,95	R$ 6.047,69	Sim
ENGETECH - ENGENHARIA, COMERCIO E SERVICOS LTDA	04.154.467/0001-47	30/01/2026 - 20:35:22			6,3000	R$959,96	R$ 6.047,75	Sim
MBR ENGENHARIA LTDA	39.404.403/0001-31	02/02/2026 - 21:43:28			6,3000	R$959,95	R$ 6.047,69	Sim
ENGECON LTDA	26.691.538/0001-83	02/02/2026 - 22:10:28			6,3000	R$959,96	R$ 6.047,75	Sim
THAIRO DOS REIS PANDOLFI ENGENHARIA E SERVICOS	41.666.993/0001-12	02/02/2026 - 23:11:25	Não se aplica	Não se aplica	6,3000	R$959,96	R$ 6.047,75	Não

LOTE 0001 - ITEM 0108 - CHUVEIRO ELETRICO TIPO DUCHA LORENZET OU CORONA CHUVEIRO ELETRICO TIPO DUCHA LORENZET OU CORONA

Fornecedor	CNPJ/CPF	Data	Modelo	Marca/ Fabricante	Quantidade	Lance	Valor Total	LC 123/2006
TREZE MATERIAL DE CONSTRUCAO LTDA	01.070.171/0001-50	12/12/2025 - 17:09:51	N/C	N/C	3,0000	R$147,11	R$ 441,33	Sim
THOMPSON ENGENHARIA LTDA	36.758.622/0001-20	15/12/2025 - 19:14:35	N/C	N/C	3,0000	R$147,12	R$ 441,36	Não
ESTRUTURA COMERCIO E CONSTRUCOES LTDA	10.664.099/0001-80	02/02/2026 - 14:00:03	naotem	não tem	3,0000	R$147,12	R$ 441,36	Sim
CONSTRUTORA E SERVICOS W. B. M. LTDA	26.570.470/0001-84	30/01/2026 - 09:39:18	N/C	N/C	3,0000	R$147,10	R$ 441,30	Sim
ENGETECH - ENGENHARIA, COMERCIO E SERVICOS LTDA	04.154.467/0001-47	30/01/2026 - 20:35:22			3,0000	R$147,12	R$ 441,36	Sim
MBR ENGENHARIA LTDA	39.404.403/0001-31	02/02/2026 - 21:43:28			3,0000	R$147,11	R$ 441,33	Sim
ENGECON LTDA	26.691.538/0001-83	02/02/2026 - 22:10:28			3,0000	R$147,12	R$ 441,36	Sim
THAIRO DOS REIS PANDOLFI ENGENHARIA E SERVICOS	41.666.993/0001-12	02/02/2026 - 23:11:25	Não se aplica	Não se aplica	3,0000	R$147,12	R$ 441,36	Não

PORTAL DE COMPRAS PÚBLICAS
A autenticidade do documento pode ser verificada no site https://validaarquivo.portaldecompraspublicas.com.br
Documento gerado eletronicamente no Portal de Compras Públicas em 04/02/2026 às 14:38:17.
Código verificador: 10BB8CC

E-DOCS - CÓPIA DO PROCESSO 2025-BFJQ8 GERADO POR UDSON OLIVEIRA RAMOS DE AGUIAR EM 05/05/2026 16:12 DOCUMENTO 1 / 1 PÁGINA 1501 / 3514

2026-T817WQ - E-DOCS - DOCUMENTO ORIGINAL 04/02/2026 18:37 PÁGINA 41 / 103

LOTE 0001 - ITEM 0109 - BANHEIRA PARA BERCARIO INFANTIL 84 X 42 X 25CM, EM FIBRA DE VIDRO, COM VALVULA BANHEIRA PARA BERCARIO INFANTIL 84 X 42 X 25CM, EM FIBRA DE VIDRO, COM VALVULA, PARA INSTALACAO EM BANCADA

Fornecedor	CNPJ/CPF	Data	Modelo	Marca/ Fabricante	Quantidade	Lance	Valor Total	LC 123/2006
TREZE MATERIAL DE CONSTRUCAO LTDA	01.070.171/0001-50	12/12/2025 - 17:10:25	N/C	N/C	2,0000	R$1.120,35	R$ 2.240,70	Sim
THOMPSON ENGENHARIA LTDA	36.758.622/0001-20	15/12/2025 - 19:14:55	N/C	N/C	2,0000	R$1.120,46	R$ 2.240,92	Não
ESTRUTURA COMERCIO E CONSTRUCOES LTDA	10.664.099/0001-80	02/02/2026 - 14:00:04	naotem	não tem	2,0000	R$1.120,46	R$ 2.240,92	Sim
CONSTRUTORA E SERVICOS W. B. M. LTDA	26.570.470/0001-84	30/01/2026 - 09:39:38	N/C	N/C	2,0000	R$1.120,45	R$ 2.240,90	Sim
ENGETECH - ENGENHARIA, COMERCIO E SERVICOS LTDA	04.154.467/0001-47	30/01/2026 - 20:35:22			2,0000	R$1.120,46	R$ 2.240,92	Sim
MBR ENGENHARIA LTDA	39.404.403/0001-31	02/02/2026 - 21:43:28			2,0000	R$1.120,45	R$ 2.240,90	Sim
ENGECON LTDA	26.691.538/0001-83	02/02/2026 - 22:10:28			2,0000	R$1.120,46	R$ 2.240,92	Sim
THAIRO DOS REIS PANDOLFI ENGENHARIA E SERVICOS	41.666.993/0001-12	02/02/2026 - 23:11:25	Não se aplica	Não se aplica	2,0000	R$1.120,46	R$ 2.240,92	Não

LOTE 0001 - ITEM 0110 - DUCHA HIGIENICA ELETRICA 1,2M, 3 TEMPERATURAS (220V)- FORNECIMENTO E DUCHA HIGIENICA ELETRICA 1,2M, 3 TEMPERATURAS (220V)- FORNECIMENTO EINSTALACAO

Fornecedor	CNPJ/CPF	Data	Modelo	Marca/ Fabricante	Quantidade	Lance	Valor Total	LC 123/2006
TREZE MATERIAL DE CONSTRUCAO LTDA	01.070.171/0001-50	12/12/2025 - 17:10:55	N/C	N/C	2,0000	R$388,46	R$ 776,92	Sim
THOMPSON ENGENHARIA LTDA	36.758.622/0001-20	15/12/2025 - 19:15:25	N/C	N/C	2,0000	R$388,50	R$ 777,00	Não
ESTRUTURA COMERCIO E CONSTRUCOES LTDA	10.664.099/0001-80	02/02/2026 - 14:00:04	naotem	não tem	2,0000	R$388,50	R$ 777,00	Sim
CONSTRUTORA E SERVICOS W. B. M. LTDA	26.570.470/0001-84	30/01/2026 - 09:40:04	N/C	N/C	2,0000	R$388,00	R$ 776,00	Sim
ENGETECH - ENGENHARIA, COMERCIO E SERVICOS LTDA	04.154.467/0001-47	30/01/2026 - 20:35:22			2,0000	R$388,50	R$ 777,00	Sim
MBR ENGENHARIA LTDA	39.404.403/0001-31	02/02/2026 - 21:43:28			2,0000	R$388,49	R$ 776,98	Sim
ENGECON LTDA	26.691.538/0001-83	02/02/2026 - 22:10:29			2,0000	R$388,50	R$ 777,00	Sim
THAIRO DOS REIS PANDOLFI ENGENHARIA E SERVICOS	41.666.993/0001-12	02/02/2026 - 23:11:25	Não se aplica	Não se aplica	2,0000	R$388,50	R$ 777,00	Não

LOTE 0001 - ITEM 0111 - CHUVEIRO EM METAL CROMADO COM DESVIADOR FLEXIVEL E DUCHA MANUAL LINHA MAX 1975C CHUVEIRO EM METAL CROMADO COM DESVIADOR FLEXIVEL E DUCHA MANUAL LINHA MAX 1975C ? DECA OU EQUIVALENTE

Fornecedor	CNPJ/CPF	Data	Modelo	Marca/ Fabricante	Quantidade	Lance	Valor Total	LC 123/2006
TREZE MATERIAL DE CONSTRUCAO LTDA	01.070.171/0001-50	12/12/2025 - 17:11:25	N/C	N/C	6,0000	R$1.577,41	R$ 9.464,46	Sim
THOMPSON ENGENHARIA LTDA	36.758.622/0001-20	15/12/2025 - 19:16:00	N/C	N/C	6,0000	R$1.577,57	R$ 9.465,42	Não
ESTRUTURA COMERCIO E CONSTRUCOES LTDA	10.664.099/0001-80	02/02/2026 - 14:00:04	naotem	não tem	6,0000	R$1.577,57	R$ 9.465,42	Sim
CONSTRUTORA E SERVICOS W. B. M. LTDA	26.570.470/0001-84	30/01/2026 - 09:45:17	N/C	N/C	6,0000	R$1.577,50	R$ 9.465,00	Sim
ENGETECH - ENGENHARIA, COMERCIO E SERVICOS LTDA	04.154.467/0001-47	30/01/2026 - 20:35:22			6,0000	R$1.577,57	R$ 9.465,42	Sim

PORTAL DE COMPRAS PÚBLICAS
A autenticidade do documento pode ser verificada no site https://validaarquivo.portaldecompraspublicas.com.br
Documento gerado eletronicamente no Portal de Compras Públicas em 04/02/2026 às 14:38:17.
Código verificador: 10BB8CC

E-DOCS - CÓPIA DO PROCESSO 2025-BFJQ8 GERADO POR UDSON OLIVEIRA RAMOS DE AGUIAR EM 05/05/2026 16:12 DOCUMENTO 1 / 1 PÁGINA 1502 / 3514

2026-T817WQ - E-DOCS - DOCUMENTO ORIGINAL 04/02/2026 18:37 PÁGINA 42 / 103

MBR ENGENHARIA LTDA	39.404.403/0001-31	02/02/2026 - 21:43:28			6,0000	R$1.577,56	R$ 9.465,36	Sim
ENGECON LTDA	26.691.538/0001-83	02/02/2026 - 22:10:29			6,0000	R$1.577,57	R$ 9.465,42	Sim
THAIRO DOS REIS PANDOLFI ENGENHARIA E SERVICOS	41.666.993/0001-12	02/02/2026 - 23:11:25	Não se aplica	Não se aplica	6,0000	R$1.577,57	R$ 9.465,42	Não

LOTE 0001 - ITEM 0112 - FORNECIMENTO DE BANCO ARTICULADO, EM ACO INOX, PARA PCD BANCO ARTICULADO, EM ACO INOX, PARA PCD, FIXADO NA PAREDE - FORNECIMENTO E INSTALACAO. AF_01/2020

Fornecedor	CNPJ/CPF	Data	Modelo	Marca/ Fabricante	Quantidade	Lance	Valor Total	LC 123/2006
TREZE MATERIAL DE CONSTRUCAO LTDA	01.070.171/0001-50	12/12/2025 - 17:11:58	N/C	N/C	3,0000	R$1.506,35	R$ 4.519,05	Sim
THOMPSON ENGENHARIA LTDA	36.758.622/0001-20	15/12/2025 - 19:16:59	N/C	N/C	3,0000	R$1.506,50	R$ 4.519,50	Não
ESTRUTURA COMERCIO E CONSTRUCOES LTDA	10.664.099/0001-80	02/02/2026 - 14:00:04	naotem	não tem	3,0000	R$1.506,50	R$ 4.519,50	Sim
CONSTRUTORA E SERVICOS W. B. M. LTDA	26.570.470/0001-84	30/01/2026 - 09:45:36	N/C	N/C	3,0000	R$1.506,00	R$ 4.518,00	Sim
ENGETECH - ENGENHARIA, COMERCIO E SERVICOS LTDA	04.154.467/0001-47	30/01/2026 - 20:35:22			3,0000	R$1.506,50	R$ 4.519,50	Sim
MBR ENGENHARIA LTDA	39.404.403/0001-31	02/02/2026 - 21:43:29			3,0000	R$1.506,49	R$ 4.519,47	Sim
ENGECON LTDA	26.691.538/0001-83	02/02/2026 - 22:10:29			3,0000	R$1.506,50	R$ 4.519,50	Sim
THAIRO DOS REIS PANDOLFI ENGENHARIA E SERVICOS	41.666.993/0001-12	02/02/2026 - 23:11:26	Não se aplica	Não se aplica	3,0000	R$1.506,50	R$ 4.519,50	Não

LOTE 0001 - ITEM 0113 - CUBA DE ACO INOX N° 1(DIM.460X300X150)MM,MARCAS DE REFERENCIA FRANKE, STRAKE, TRAMONTINA,INCLUSIVE VALVULA DE METAL 31/2 E SIFAO CROMADO 1 X1/2, EXCL. TORNEIRA

Fornecedor	CNPJ/CPF	Data	Modelo	Marca/ Fabricante	Quantidade	Lance	Valor Total	LC 123/2006
TREZE MATERIAL DE CONSTRUCAO LTDA	01.070.171/0001-50	12/12/2025 - 17:12:27	N/C	N/C	4,0000	R$834,88	R$ 3.339,52	Sim
THOMPSON ENGENHARIA LTDA	36.758.622/0001-20	15/12/2025 - 19:17:32	N/C	N/C	4,0000	R$834,96	R$ 3.339,84	Não
ESTRUTURA COMERCIO E CONSTRUCOES LTDA	10.664.099/0001-80	02/02/2026 - 14:00:05	naotem	não tem	4,0000	R$834,96	R$ 3.339,84	Sim
CONSTRUTORA E SERVICOS W. B. M. LTDA	26.570.470/0001-84	30/01/2026 - 09:45:55	N/C	N/C	4,0000	R$834,50	R$ 3.338,00	Sim
ENGETECH - ENGENHARIA, COMERCIO E SERVICOS LTDA	04.154.467/0001-47	30/01/2026 - 20:35:22			4,0000	R$834,96	R$ 3.339,84	Sim
MBR ENGENHARIA LTDA	39.404.403/0001-31	02/02/2026 - 21:43:29			4,0000	R$834,95	R$ 3.339,80	Sim
ENGECON LTDA	26.691.538/0001-83	02/02/2026 - 22:10:30			4,0000	R$834,96	R$ 3.339,84	Sim
THAIRO DOS REIS PANDOLFI ENGENHARIA E SERVICOS	41.666.993/0001-12	02/02/2026 - 23:11:26	Não se aplica	Não se aplica	4,0000	R$834,96	R$ 3.339,84	Não

LOTE 0001 - ITEM 0114 - BANCADA EM ACO INOX - 304, L=60CM, PARA CUBAS SIMPLES, CONCRETADA, BANCADA EM ACO INOX - 304, L=60CM, PARA CUBAS SIMPLES, CONCRETADA,ACABAMENTO LISO E POLIDO, ASSENTADA COM ARGAMASSA TRACO T-1(1:3),EXCLUSIVE CUBA, SIFAO, VALVULA E TORNEIRA

Fornecedor	CNPJ/CPF	Data	Modelo	Marca/ Fabricante	Quantidade	Lance	Valor Total	LC 123/2006
TREZE MATERIAL DE CONSTRUCAO LTDA	01.070.171/0001-50	12/12/2025 - 17:12:57	N/C	N/C	9,3100	R$1.797,09	R$ 16.730,91	Sim
THOMPSON ENGENHARIA LTDA	36.758.622/0001-20	15/12/2025 - 19:17:54	N/C	N/C	9,3100	R$1.797,27	R$ 16.732,58	Não
ESTRUTURA COMERCIO E CONSTRUCOES LTDA	10.664.099/0001-80	02/02/2026 - 14:00:05	naotem	não tem	9,3100	R$1.797,27	R$ 16.732,58	Sim

PORTAL DE COMPRAS PÚBLICAS
A autenticidade do documento pode ser verificada no site https://validaarquivo.portaldecompraspublicas.com.br
Documento gerado eletronicamente no Portal de Compras Públicas em 04/02/2026 às 14:38:17.
Código verificador: 10BB8CC

E-DOCS - CÓPIA DO PROCESSO 2025-BFJQ8 GERADO POR UDSON OLIVEIRA RAMOS DE AGUIAR EM 05/05/2026 16:12 DOCUMENTO 1 / 1 PÁGINA 1503 / 3514

2026-T817WQ - E-DOCS - DOCUMENTO ORIGINAL 04/02/2026 18:37 PÁGINA 43 / 103

CONSTRUTORA E SERVICOS W. B. M. LTDA	26.570.470/0001-84	30/01/2026 - 09:46:16	N/C	N/C	9,3100	R$1.797,20	R$ 16.731,93	Sim
ENGETECH - ENGENHARIA, COMERCIO E SERVICOS LTDA	04.154.467/0001-47	30/01/2026 - 20:35:22			9,3100	R$1.797,27	R$ 16.732,58	Sim
MBR ENGENHARIA LTDA	39.404.403/0001-31	02/02/2026 - 21:43:29			9,3100	R$1.797,26	R$ 16.732,49	Sim
ENGECON LTDA	26.691.538/0001-83	02/02/2026 - 22:10:30			9,3100	R$1.797,27	R$ 16.732,58	Sim
THAIRO DOS REIS PANDOLFI ENGENHARIA E SERVICOS	41.666.993/0001-12	02/02/2026 - 23:11:26	Não se aplica	Não se aplica	9,3100	R$1.797,27	R$ 16.732,58	Não

LOTE 0001 - ITEM 0115 - ACABAMENTO MONOCOMANDO PARA CHUVEIRO - FORNECIMENTO E INSTALACAO. ACABAMENTO MONOCOMANDO PARA CHUVEIRO - FORNECIMENTO E INSTALACAO.AF_01/2020

Fornecedor	CNPJ/CPF	Data	Modelo	Marca/ Fabricante	Quantidade	Lance	Valor Total	LC 123/2006
TREZE MATERIAL DE CONSTRUCAO LTDA	01.070.171/0001-50	12/12/2025 - 17:13:27	N/C	N/C	9,0000	R$553,02	R$ 4.977,18	Sim
THOMPSON ENGENHARIA LTDA	36.758.622/0001-20	15/12/2025 - 19:18:11	N/C	N/C	9,0000	R$553,08	R$ 4.977,72	Não
ESTRUTURA COMERCIO E CONSTRUCOES LTDA	10.664.099/0001-80	02/02/2026 - 14:00:05	naotem	não tem	9,0000	R$553,08	R$ 4.977,72	Sim
CONSTRUTORA E SERVICOS W. B. M. LTDA	26.570.470/0001-84	30/01/2026 - 09:46:37	N/C	N/C	9,0000	R$553,00	R$ 4.977,00	Sim
ENGETECH - ENGENHARIA, COMERCIO E SERVICOS LTDA	04.154.467/0001-47	30/01/2026 - 20:35:22			9,0000	R$553,08	R$ 4.977,72	Sim
MBR ENGENHARIA LTDA	39.404.403/0001-31	02/02/2026 - 21:43:29			9,0000	R$553,07	R$ 4.977,63	Sim
ENGECON LTDA	26.691.538/0001-83	02/02/2026 - 22:10:30			9,0000	R$553,08	R$ 4.977,72	Sim
THAIRO DOS REIS PANDOLFI ENGENHARIA E SERVICOS	41.666.993/0001-12	02/02/2026 - 23:11:26	Não se aplica	Não se aplica	9,0000	R$553,08	R$ 4.977,72	Não

LOTE 0001 - ITEM 0116 - ABERTURA E FECHAMENTO DE RASGOS EM ALVENARIA, PARA PASSAGEM DE ABERTURA E FECHAMENTO DE RASGOS EM ALVENARIA, PARA PASSAGEM DETUBULACOES, DIAM. 1/2 A 1

Fornecedor	CNPJ/CPF	Data	Modelo	Marca/ Fabricante	Quantidade	Lance	Valor Total	LC 123/2006
TREZE MATERIAL DE CONSTRUCAO LTDA	01.070.171/0001-50	13/12/2025 - 10:15:19	N/C	N/C	157,6997	R$16,75	R$ 2.641,47	Sim
THOMPSON ENGENHARIA LTDA	36.758.622/0001-20	15/12/2025 - 19:18:47	N/C	N/C	157,6997	R$16,75	R$ 2.641,47	Não
ESTRUTURA COMERCIO E CONSTRUCOES LTDA	10.664.099/0001-80	02/02/2026 - 14:00:05	naotem	não tem	157,6997	R$16,75	R$ 2.641,47	Sim
CONSTRUTORA E SERVICOS W. B. M. LTDA	26.570.470/0001-84	30/01/2026 - 09:50:22	N/C	N/C	157,6997	R$16,70	R$ 2.633,58	Sim
ENGETECH - ENGENHARIA, COMERCIO E SERVICOS LTDA	04.154.467/0001-47	30/01/2026 - 20:35:23			157,6997	R$16,75	R$ 2.641,47	Sim
MBR ENGENHARIA LTDA	39.404.403/0001-31	02/02/2026 - 21:43:29			157,6997	R$16,74	R$ 2.639,89	Sim
ENGECON LTDA	26.691.538/0001-83	02/02/2026 - 22:10:30			157,6997	R$16,75	R$ 2.641,47	Sim
THAIRO DOS REIS PANDOLFI ENGENHARIA E SERVICOS	41.666.993/0001-12	02/02/2026 - 23:11:26	Não se aplica	Não se aplica	157,6997	R$16,75	R$ 2.641,47	Não

LOTE 0001 - ITEM 0117 - FORNECIMENTO E INSTALACAO DE TUBO DE PVC RIGIDO SOLDAVEL MARROM, DIAM 25 MM (3/4) TUBO DE PVC RIGIDO SOLDAVEL MARROM, DIAM. 25MM (3/4), INCLUSIVE CONEXOES

Fornecedor	CNPJ/CPF	Data	Modelo	Marca/ Fabricante	Quantidade	Lance	Valor Total	LC 123/2006
TREZE MATERIAL DE CONSTRUCAO LTDA	01.070.171/0001-50	13/12/2025 - 10:15:57	N/C	N/C	201,0600	R$31,01	R$ 6.234,87	Sim

PORTAL DE COMPRAS PÚBLICAS
A autenticidade do documento pode ser verificada no site https://validaarquivo.portaldecompraspublicas.com.br
Documento gerado eletronicamente no Portal de Compras Públicas em 04/02/2026 às 14:38:17.
Código verificador: 10BB8CC

E-DOCS - CÓPIA DO PROCESSO 2025-BFJQ8 GERADO POR UDSON OLIVEIRA RAMOS DE AGUIAR EM 05/05/2026 16:12 DOCUMENTO 1 / 1 PÁGINA 1504 / 3514

2026-T817WQ - E-DOCS - DOCUMENTO ORIGINAL 04/02/2026 18:37 PÁGINA 44 / 103

THOMPSON ENGENHARIA LTDA	36.758.622/0001-20	15/12/2025 - 19:19:10	N/C	N/C	201,0600	R$31,01	R$ 6.234,87	Não
ESTRUTURA COMERCIO E CONSTRUCOES LTDA	10.664.099/0001-80	02/02/2026 - 14:00:05	naotem	não tem	201,0600	R$31,01	R$ 6.234,87	Sim
CONSTRUTORA E SERVICOS W. B. M. LTDA	26.570.470/0001-84	30/01/2026 - 09:50:44	N/C	N/C	201,0600	R$31,00	R$ 6.232,86	Sim
ENGETECH - ENGENHARIA, COMERCIO E SERVICOS LTDA	04.154.467/0001-47	30/01/2026 - 20:35:23			201,0600	R$31,01	R$ 6.234,87	Sim
MBR ENGENHARIA LTDA	39.404.403/0001-31	02/02/2026 - 21:43:29			201,0600	R$31,00	R$ 6.232,86	Sim
ENGECON LTDA	26.691.538/0001-83	02/02/2026 - 22:10:31			201,0600	R$31,01	R$ 6.234,87	Sim
THAIRO DOS REIS PANDOLFI ENGENHARIA E SERVICOS	41.666.993/0001-12	02/02/2026 - 23:11:26	Não se aplica	Não se aplica	201,0600	R$31,01	R$ 6.234,87	Não

LOTE 0001 - ITEM 0118 - FORNECIMENTO E INSTALACAO DE TUBO DE PVC RIGIDO SOLDAVEL MARROM, DIAM 32 MM (1) TUBO DE PVC RIGIDO SOLDAVEL MARROM, DIAM. 32MM (1), INCLUSIVE CONEXOES

Fornecedor	CNPJ/CPF	Data	Modelo	Marca/ Fabricante	Quantidade	Lance	Valor Total	LC 123/2006
TREZE MATERIAL DE CONSTRUCAO LTDA	01.070.171/0001-50	13/12/2025 - 10:16:50	N/C	N/C	214,5100	R$37,12	R$ 7.962,61	Sim
THOMPSON ENGENHARIA LTDA	36.758.622/0001-20	15/12/2025 - 19:19:29	N/C	N/C	214,5100	R$37,12	R$ 7.962,61	Não
ESTRUTURA COMERCIO E CONSTRUCOES LTDA	10.664.099/0001-80	02/02/2026 - 14:00:06	naotem	não tem	214,5100	R$37,12	R$ 7.962,61	Sim
CONSTRUTORA E SERVICOS W. B. M. LTDA	26.570.470/0001-84	30/01/2026 - 09:51:07	N/C	N/C	214,5100	R$37,10	R$ 7.958,32	Sim
ENGETECH - ENGENHARIA, COMERCIO E SERVICOS LTDA	04.154.467/0001-47	30/01/2026 - 20:35:23			214,5100	R$37,12	R$ 7.962,61	Sim
MBR ENGENHARIA LTDA	39.404.403/0001-31	02/02/2026 - 21:43:29			214,5100	R$37,11	R$ 7.960,47	Sim
ENGECON LTDA	26.691.538/0001-83	02/02/2026 - 22:10:31			214,5100	R$37,12	R$ 7.962,61	Sim
THAIRO DOS REIS PANDOLFI ENGENHARIA E SERVICOS	41.666.993/0001-12	02/02/2026 - 23:11:26	Não se aplica	Não se aplica	214,5100	R$37,12	R$ 7.962,61	Não

LOTE 0001 - ITEM 0119 - TUBO DE PVC RIGIDO SOLDAVEL MARROM, DN 50MM (1.1/2), INCLUSIVE CONEXOES TUBO DE PVC RIGIDO SOLDAVEL MARROM, DN 50MM (1.1/2), INCLUSIVE CONEXOES

Fornecedor	CNPJ/CPF	Data	Modelo	Marca/ Fabricante	Quantidade	Lance	Valor Total	LC 123/2006
TREZE MATERIAL DE CONSTRUCAO LTDA	01.070.171/0001-50	13/12/2025 - 10:17:16	N/C	N/C	7,6500	R$66,12	R$ 505,82	Sim
THOMPSON ENGENHARIA LTDA	36.758.622/0001-20	15/12/2025 - 19:19:46	N/C	N/C	7,6500	R$66,13	R$ 505,89	Não
ESTRUTURA COMERCIO E CONSTRUCOES LTDA	10.664.099/0001-80	02/02/2026 - 14:00:06	naotem	não tem	7,6500	R$66,13	R$ 505,89	Sim
CONSTRUTORA E SERVICOS W. B. M. LTDA	26.570.470/0001-84	30/01/2026 - 09:51:27	N/C	N/C	7,6500	R$66,10	R$ 505,66	Sim
ENGETECH - ENGENHARIA, COMERCIO E SERVICOS LTDA	04.154.467/0001-47	30/01/2026 - 20:35:23			7,6500	R$66,13	R$ 505,89	Sim
MBR ENGENHARIA LTDA	39.404.403/0001-31	02/02/2026 - 21:43:29			7,6500	R$66,12	R$ 505,82	Sim
ENGECON LTDA	26.691.538/0001-83	02/02/2026 - 22:10:31			7,6500	R$66,13	R$ 505,89	Sim
THAIRO DOS REIS PANDOLFI ENGENHARIA E SERVICOS	41.666.993/0001-12	02/02/2026 - 23:11:26	Não se aplica	Não se aplica	7,6500	R$66,13	R$ 505,89	Não

LOTE 0001 - ITEM 0120 - REGISTRO DE GAVETA BRUTO DIAM. 20MM (3/4) REGISTRO DE GAVETA BRUTO DIAM. 20MM (3/4)

PORTAL DE COMPRAS PÚBLICAS
A autenticidade do documento pode ser verificada no site https://validaarquivo.portaldecompraspublicas.com.br
Documento gerado eletronicamente no Portal de Compras Públicas em 04/02/2026 às 14:38:17.
Código verificador: 10BB8CC

E-DOCS - CÓPIA DO PROCESSO 2025-BFJQ8 GERADO POR UDSON OLIVEIRA RAMOS DE AGUIAR EM 05/05/2026 16:12 DOCUMENTO 1 / 1 PÁGINA 1505 / 3514

2026-T817WQ - E-DOCS - DOCUMENTO ORIGINAL 04/02/2026 18:37 PÁGINA 45 / 103

Fornecedor	CNPJ/CPF	Data	Modelo	Marca/ Fabricante	Quantidade	Lance	Valor Total	LC 123/2006
TREZE MATERIAL DE CONSTRUCAO LTDA	01.070.171/0001-50	13/12/2025 - 10:17:48	N/C	N/C	41,0000	R$81,99	R$ 3.361,59	Sim
THOMPSON ENGENHARIA LTDA	36.758.622/0001-20	15/12/2025 - 19:20:04	N/C	N/C	41,0000	R$82,00	R$ 3.362,00	Não
ESTRUTURA COMERCIO E CONSTRUCOES LTDA	10.664.099/0001-80	02/02/2026 - 14:00:06	naotem	não tem	41,0000	R$82,00	R$ 3.362,00	Sim
CONSTRUTORA E SERVICOS W. B. M. LTDA	26.570.470/0001-84	30/01/2026 - 11:05:57	N/C	N/C	41,0000	R$81,90	R$ 3.357,90	Sim
ENGETECH - ENGENHARIA, COMERCIO E SERVICOS LTDA	04.154.467/0001-47	30/01/2026 - 20:35:23			41,0000	R$82,00	R$ 3.362,00	Sim
MBR ENGENHARIA LTDA	39.404.403/0001-31	02/02/2026 - 21:43:29			41,0000	R$81,99	R$ 3.361,59	Sim
ENGECON LTDA	26.691.538/0001-83	02/02/2026 - 22:10:31			41,0000	R$82,00	R$ 3.362,00	Sim
THAIRO DOS REIS PANDOLFI ENGENHARIA E SERVICOS	41.666.993/0001-12	02/02/2026 - 23:11:26	Não se aplica	Não se aplica	41,0000	R$82,00	R$ 3.362,00	Não

LOTE 0001 - ITEM 0121 - FORNECIMENTO E INSTACAO DE REGISTRO DE GAVETA BRUTO DIAM. 40MM (11/2) REGISTRO DE GAVETA BRUTO DIAM. 40MM (11/2)

Fornecedor	CNPJ/CPF	Data	Modelo	Marca/ Fabricante	Quantidade	Lance	Valor Total	LC 123/2006
TREZE MATERIAL DE CONSTRUCAO LTDA	01.070.171/0001-50	13/12/2025 - 10:18:18	N/C	N/C	2,0000	R$187,84	R$ 375,68	Sim
THOMPSON ENGENHARIA LTDA	36.758.622/0001-20	15/12/2025 - 19:20:20	N/C	N/C	2,0000	R$187,86	R$ 375,72	Não
ESTRUTURA COMERCIO E CONSTRUCOES LTDA	10.664.099/0001-80	02/02/2026 - 14:00:06	naotem	não tem	2,0000	R$187,86	R$ 375,72	Sim
CONSTRUTORA E SERVICOS W. B. M. LTDA	26.570.470/0001-84	30/01/2026 - 11:07:18	N/C	N/C	2,0000	R$187,85	R$ 375,70	Sim
ENGETECH - ENGENHARIA, COMERCIO E SERVICOS LTDA	04.154.467/0001-47	30/01/2026 - 20:35:23			2,0000	R$187,86	R$ 375,72	Sim
MBR ENGENHARIA LTDA	39.404.403/0001-31	02/02/2026 - 21:43:29			2,0000	R$187,85	R$ 375,70	Sim
ENGECON LTDA	26.691.538/0001-83	02/02/2026 - 22:10:32			2,0000	R$187,86	R$ 375,72	Sim
THAIRO DOS REIS PANDOLFI ENGENHARIA E SERVICOS	41.666.993/0001-12	02/02/2026 - 23:11:26	Não se aplica	Não se aplica	2,0000	R$187,86	R$ 375,72	Não

LOTE 0001 - ITEM 0122 - FORNECIMENTO E INSTACAO DE REGISTRO DE GAVETA BRUTO DIAM. 25MM (1) REGISTRO DE GAVETA BRUTO DIAM. 25MM (1)

Fornecedor	CNPJ/CPF	Data	Modelo	Marca/ Fabricante	Quantidade	Lance	Valor Total	LC 123/2006
TREZE MATERIAL DE CONSTRUCAO LTDA	01.070.171/0001-50	13/12/2025 - 10:18:48	N/C	N/C	15,0000	R$114,76	R$ 1.721,40	Sim
THOMPSON ENGENHARIA LTDA	36.758.622/0001-20	15/12/2025 - 19:20:42	N/C	N/C	15,0000	R$114,77	R$ 1.721,55	Não
ESTRUTURA COMERCIO E CONSTRUCOES LTDA	10.664.099/0001-80	02/02/2026 - 14:00:06	naotem	não tem	15,0000	R$114,77	R$ 1.721,55	Sim
CONSTRUTORA E SERVICOS W. B. M. LTDA	26.570.470/0001-84	30/01/2026 - 11:13:17	N/C	N/C	15,0000	R$114,75	R$ 1.721,25	Sim
ENGETECH - ENGENHARIA, COMERCIO E SERVICOS LTDA	04.154.467/0001-47	30/01/2026 - 20:35:23			15,0000	R$114,77	R$ 1.721,55	Sim
MBR ENGENHARIA LTDA	39.404.403/0001-31	02/02/2026 - 21:43:29			15,0000	R$114,76	R$ 1.721,40	Sim
ENGECON LTDA	26.691.538/0001-83	02/02/2026 - 22:10:32			15,0000	R$114,77	R$ 1.721,55	Sim

PORTAL DE COMPRAS PÚBLICAS
A autenticidade do documento pode ser verificada no site https://validaarquivo.portaldecompraspublicas.com.br
Documento gerado eletronicamente no Portal de Compras Públicas em 04/02/2026 às 14:38:17.
Código verificador: 10BB8CC

E-DOCS - CÓPIA DO PROCESSO 2025-BFJQ8 GERADO POR UDSON OLIVEIRA RAMOS DE AGUIAR EM 05/05/2026 16:12 DOCUMENTO 1 / 1 PÁGINA 1506 / 3514

2026-T817WQ - E-DOCS - DOCUMENTO ORIGINAL 04/02/2026 18:37 PÁGINA 46 / 103

THAIRO DOS REIS PANDOLFI ENGENHARIA E SERVICOS	41.666.993/0001-12	02/02/2026 - 23:11:26	Não se aplica	Não se aplica	15,0000	R$114,77	R$ 1.721,55	Não

LOTE 0001 - ITEM 0123 - TANQUE EM POLIESTER REFORCADO COM FIBRA DE VIDRO, 15000 LITROS - TANQUE EM POLIESTER REFORCADO COM FIBRA DE VIDRO, 15000 LITROS -FORNECIMENTO E INSTALACAO

Fornecedor	CNPJ/CPF	Data	Modelo	Marca/ Fabricante	Quantidade	Lance	Valor Total	LC 123/2006
TREZE MATERIAL DE CONSTRUCAO LTDA	01.070.171/0001-50	13/12/2025 - 10:19:19	N/C	N/C	1,0000	R$12.299,75	R$ 12.299,75	Sim
THOMPSON ENGENHARIA LTDA	36.758.622/0001-20	15/12/2025 - 19:21:07	N/C	N/C	1,0000	R$12.300,98	R$ 12.300,98	Não
ESTRUTURA COMERCIO E CONSTRUCOES LTDA	10.664.099/0001-80	02/02/2026 - 14:00:07	naotem	não tem	1,0000	R$12.300,98	R$ 12.300,98	Sim
CONSTRUTORA E SERVICOS W. B. M. LTDA	26.570.470/0001-84	30/01/2026 - 11:15:33	N/C	N/C	1,0000	R$12.300,95	R$ 12.300,95	Sim
ENGETECH - ENGENHARIA, COMERCIO E SERVICOS LTDA	04.154.467/0001-47	30/01/2026 - 20:35:23			1,0000	R$12.300,98	R$ 12.300,98	Sim
MBR ENGENHARIA LTDA	39.404.403/0001-31	02/02/2026 - 21:43:29			1,0000	R$12.300,97	R$ 12.300,97	Sim
ENGECON LTDA	26.691.538/0001-83	02/02/2026 - 22:10:32			1,0000	R$12.300,98	R$ 12.300,98	Sim
THAIRO DOS REIS PANDOLFI ENGENHARIA E SERVICOS	41.666.993/0001-12	02/02/2026 - 23:11:26	Não se aplica	Não se aplica	1,0000	R$12.300,98	R$ 12.300,98	Não

LOTE 0001 - ITEM 0124 - ADAPTADOR DE PVC SOLDAVEL COM FLANGES LIVRES PARA CAIXA DSAGUA, DIAMETRO 25MM (3/4) ADAPTADOR DE PVC SOLDAVEL COM FLANGES LIVRES PARA CAIXA DSAGUA, DIAMETRO 25MM (3/4)

Fornecedor	CNPJ/CPF	Data	Modelo	Marca/ Fabricante	Quantidade	Lance	Valor Total	LC 123/2006
TREZE MATERIAL DE CONSTRUCAO LTDA	01.070.171/0001-50	13/12/2025 - 10:19:41	N/C	N/C	1,0000	R$30,49	R$ 30,49	Sim
THOMPSON ENGENHARIA LTDA	36.758.622/0001-20	15/12/2025 - 19:21:25	N/C	N/C	1,0000	R$30,49	R$ 30,49	Não
ESTRUTURA COMERCIO E CONSTRUCOES LTDA	10.664.099/0001-80	02/02/2026 - 14:00:07	naotem	não tem	1,0000	R$30,49	R$ 30,49	Sim
CONSTRUTORA E SERVICOS W. B. M. LTDA	26.570.470/0001-84	30/01/2026 - 11:15:49	N/C	N/C	1,0000	R$30,45	R$ 30,45	Sim
ENGETECH - ENGENHARIA, COMERCIO E SERVICOS LTDA	04.154.467/0001-47	30/01/2026 - 20:35:23			1,0000	R$30,49	R$ 30,49	Sim
MBR ENGENHARIA LTDA	39.404.403/0001-31	02/02/2026 - 21:43:29			1,0000	R$30,48	R$ 30,48	Sim
ENGECON LTDA	26.691.538/0001-83	02/02/2026 - 22:10:33			1,0000	R$30,49	R$ 30,49	Sim
THAIRO DOS REIS PANDOLFI ENGENHARIA E SERVICOS	41.666.993/0001-12	02/02/2026 - 23:11:26	Não se aplica	Não se aplica	1,0000	R$30,49	R$ 30,49	Não

LOTE 0001 - ITEM 0125 - ADAPTADOR DE PVC SOLDAVEL COM FLANGES LIVRES PARA CAIXA DSAGUA, DIAMETRO 50MM (1 1/2)

Fornecedor	CNPJ/CPF	Data	Modelo	Marca/ Fabricante	Quantidade	Lance	Valor Total	LC 123/2006
TREZE MATERIAL DE CONSTRUCAO LTDA	01.070.171/0001-50	13/12/2025 - 10:20:05	N/C	N/C	3,0000	R$56,66	R$ 169,98	Sim
THOMPSON ENGENHARIA LTDA	36.758.622/0001-20	15/12/2025 - 19:21:50	N/C	N/C	3,0000	R$56,67	R$ 170,01	Não
ESTRUTURA COMERCIO E CONSTRUCOES LTDA	10.664.099/0001-80	02/02/2026 - 14:00:07	naotem	não tem	3,0000	R$56,67	R$ 170,01	Sim
CONSTRUTORA E SERVICOS W. B. M. LTDA	26.570.470/0001-84	30/01/2026 - 11:16:14	N/C	N/C	3,0000	R$56,67	R$ 170,01	Sim
ENGETECH - ENGENHARIA, COMERCIO E SERVICOS LTDA	04.154.467/0001-47	30/01/2026 - 20:35:23			3,0000	R$56,67	R$ 170,01	Sim

PORTAL DE COMPRAS PÚBLICAS
A autenticidade do documento pode ser verificada no site https://validaarquivo.portaldecompraspublicas.com.br
Documento gerado eletronicamente no Portal de Compras Públicas em 04/02/2026 às 14:38:17.
Código verificador: 10BB8CC

E-DOCS - CÓPIA DO PROCESSO 2025-BFJQ8 GERADO POR UDSON OLIVEIRA RAMOS DE AGUIAR EM 05/05/2026 16:12 DOCUMENTO 1 / 1 PÁGINA 1507 / 3514

2026-T817WQ - E-DOCS - DOCUMENTO ORIGINAL 04/02/2026 18:37 PÁGINA 47 / 103

MBR ENGENHARIA LTDA	39.404.403/0001-31	02/02/2026 - 21:43:29			3,0000	R$56,66	R$ 169,98	Sim
ENGECON LTDA	26.691.538/0001-83	02/02/2026 - 22:10:33			3,0000	R$56,67	R$ 170,01	Sim
THAIRO DOS REIS PANDOLFI ENGENHARIA E SERVICOS	41.666.993/0001-12	02/02/2026 - 23:11:26	Não se aplica	Não se aplica	3,0000	R$56,67	R$ 170,01	Não

LOTE 0001 - ITEM 0126 - TORNEIRA DE BOIA DE PVC, DIAM. 1 (25MM)

Fornecedor	CNPJ/CPF	Data	Modelo	Marca/ Fabricante	Quantidade	Lance	Valor Total	LC 123/2006
TREZE MATERIAL DE CONSTRUCAO LTDA	01.070.171/0001-50	13/12/2025 - 10:20:29	N/C	N/C	1,0000	R$210,73	R$ 210,73	Sim
THOMPSON ENGENHARIA LTDA	36.758.622/0001-20	15/12/2025 - 19:22:04	N/C	N/C	1,0000	R$210,75	R$ 210,75	Não
ESTRUTURA COMERCIO E CONSTRUCOES LTDA	10.664.099/0001-80	02/02/2026 - 14:00:07	naotem	não tem	1,0000	R$210,75	R$ 210,75	Sim
CONSTRUTORA E SERVICOS W. B. M. LTDA	26.570.470/0001-84	30/01/2026 - 11:16:34	N/C	N/C	1,0000	R$210,70	R$ 210,70	Sim
ENGETECH - ENGENHARIA, COMERCIO E SERVICOS LTDA	04.154.467/0001-47	30/01/2026 - 20:35:23			1,0000	R$210,75	R$ 210,75	Sim
MBR ENGENHARIA LTDA	39.404.403/0001-31	02/02/2026 - 21:43:29			1,0000	R$210,74	R$ 210,74	Sim
ENGECON LTDA	26.691.538/0001-83	02/02/2026 - 22:10:33			1,0000	R$210,75	R$ 210,75	Sim
THAIRO DOS REIS PANDOLFI ENGENHARIA E SERVICOS	41.666.993/0001-12	02/02/2026 - 23:11:26	Não se aplica	Não se aplica	1,0000	R$210,75	R$ 210,75	Não

LOTE 0001 - ITEM 0127 - ABERTURA E FECHAMENTO DE RASGOS EM ALVENARIA, DIAM 11/4 A 2 PARA PASSAGEM DE ABERTURA E FECHAMENTO DE RASGOS EM ALVENARIA, PARA PASSAGEM DETUBULACOES, DIAM. 11/4 A 2

Fornecedor	CNPJ/CPF	Data	Modelo	Marca/ Fabricante	Quantidade	Lance	Valor Total	LC 123/2006
TREZE MATERIAL DE CONSTRUCAO LTDA	01.070.171/0001-50	13/12/2025 - 10:21:41	N/C	N/C	71,4200	R$25,08	R$ 1.791,21	Sim
THOMPSON ENGENHARIA LTDA	36.758.622/0001-20	15/12/2025 - 19:22:28	N/C	N/C	71,4200	R$25,08	R$ 1.791,21	Não
ESTRUTURA COMERCIO E CONSTRUCOES LTDA	10.664.099/0001-80	02/02/2026 - 14:00:08	naotem	não tem	71,4200	R$25,08	R$ 1.791,21	Sim
CONSTRUTORA E SERVICOS W. B. M. LTDA	26.570.470/0001-84	30/01/2026 - 11:16:52	N/C	N/C	71,4200	R$25,05	R$ 1.789,07	Sim
ENGETECH - ENGENHARIA, COMERCIO E SERVICOS LTDA	04.154.467/0001-47	30/01/2026 - 20:35:23			71,4200	R$25,08	R$ 1.791,21	Sim
MBR ENGENHARIA LTDA	39.404.403/0001-31	02/02/2026 - 21:43:29			71,4200	R$25,07	R$ 1.790,50	Sim
ENGECON LTDA	26.691.538/0001-83	02/02/2026 - 22:10:33			71,4200	R$25,08	R$ 1.791,21	Sim
THAIRO DOS REIS PANDOLFI ENGENHARIA E SERVICOS	41.666.993/0001-12	02/02/2026 - 23:11:26	Não se aplica	Não se aplica	71,4200	R$25,08	R$ 1.791,21	Não

LOTE 0001 - ITEM 0128 - ABERTURA E FECHAMENTO DE RASGOS EM ALVENARIA, DIAM. 21/2 A 4, PARA PASSAGEM DE ABERTURA E FECHAMENTO DE RASGOS EM ALVENARIA, PARA PASSAGEM DETUBULACOES, DIAM. 21/2 A 4

Fornecedor	CNPJ/CPF	Data	Modelo	Marca/ Fabricante	Quantidade	Lance	Valor Total	LC 123/2006
TREZE MATERIAL DE CONSTRUCAO LTDA	01.070.171/0001-50	13/12/2025 - 10:22:38	N/C	N/C	41,1898	R$37,78	R$ 1.556,15	Sim
THOMPSON ENGENHARIA LTDA	36.758.622/0001-20	15/12/2025 - 19:22:45	N/C	N/C	41,1898	R$37,78	R$ 1.556,15	Não
ESTRUTURA COMERCIO E CONSTRUCOES LTDA	10.664.099/0001-80	02/02/2026 - 14:00:08	naotem	não tem	41,1898	R$37,78	R$ 1.556,15	Sim
CONSTRUTORA E SERVICOS W. B. M. LTDA	26.570.470/0001-84	30/01/2026 - 11:17:09	N/C	N/C	41,1898	R$37,75	R$ 1.554,91	Sim

PORTAL DE COMPRAS PÚBLICAS
A autenticidade do documento pode ser verificada no site https://validaarquivo.portaldecompraspublicas.com.br
Documento gerado eletronicamente no Portal de Compras Públicas em 04/02/2026 às 14:38:17.
Código verificador: 10BB8CC

E-DOCS - CÓPIA DO PROCESSO 2025-BFJQ8 GERADO POR UDSON OLIVEIRA RAMOS DE AGUIAR EM 05/05/2026 16:12 DOCUMENTO 1 / 1 PÁGINA 1508 / 3514

2026-T817WQ - E-DOCS - DOCUMENTO ORIGINAL 04/02/2026 18:37 PÁGINA 48 / 103

ENGETECH - ENGENHARIA, COMERCIO E SERVICOS LTDA	04.154.467/0001-47	30/01/2026 - 20:35:23			41,1898	R$37,78	R$ 1.556,15	Sim
MBR ENGENHARIA LTDA	39.404.403/0001-31	02/02/2026 - 21:43:29			41,1898	R$37,77	R$ 1.555,74	Sim
ENGECON LTDA	26.691.538/0001-83	02/02/2026 - 22:10:34			41,1898	R$37,78	R$ 1.556,15	Sim
THAIRO DOS REIS PANDOLFI ENGENHARIA E SERVICOS	41.666.993/0001-12	02/02/2026 - 23:11:26	Não se aplica	Não se aplica	41,1898	R$37,78	R$ 1.556,15	Não

LOTE 0001 - ITEM 0129 - ABERTURA E FECHAMENTO DE RASGOS EM CONCRETO, PARA PASSAGEM DE ELETRODUTO DIAM. 1 1/4 A 2 ABERTURA E FECHAMENTO DE RASGOS EM CONCRETO, PARA PASSAGEM DE ELETRODUTO DIAM. 1 1/4 A 2

Fornecedor	CNPJ/CPF	Data	Modelo	Marca/ Fabricante	Quantidade	Lance	Valor Total	LC 123/2006
TREZE MATERIAL DE CONSTRUCAO LTDA	01.070.171/0001-50	13/12/2025 - 10:23:14	N/C	N/C	37,6300	R$48,37	R$ 1.820,16	Sim
THOMPSON ENGENHARIA LTDA	36.758.622/0001-20	15/12/2025 - 19:23:03	N/C	N/C	37,6300	R$48,37	R$ 1.820,16	Não
ESTRUTURA COMERCIO E CONSTRUCOES LTDA	10.664.099/0001-80	02/02/2026 - 14:00:08	naotem	não tem	37,6300	R$48,37	R$ 1.820,16	Sim
CONSTRUTORA E SERVICOS W. B. M. LTDA	26.570.470/0001-84	30/01/2026 - 11:17:28	N/C	N/C	37,6300	R$48,35	R$ 1.819,41	Sim
ENGETECH - ENGENHARIA, COMERCIO E SERVICOS LTDA	04.154.467/0001-47	30/01/2026 - 20:35:23			37,6300	R$48,37	R$ 1.820,16	Sim
MBR ENGENHARIA LTDA	39.404.403/0001-31	02/02/2026 - 21:43:29			37,6300	R$48,36	R$ 1.819,79	Sim
ENGECON LTDA	26.691.538/0001-83	02/02/2026 - 22:10:34			37,6300	R$48,37	R$ 1.820,16	Sim
THAIRO DOS REIS PANDOLFI ENGENHARIA E SERVICOS	41.666.993/0001-12	02/02/2026 - 23:11:26	Não se aplica	Não se aplica	37,6300	R$48,37	R$ 1.820,16	Não

LOTE 0001 - ITEM 0130 - ABERTURA E FECHAMENTO DE RASGOS EM CONCRETO, PARA PASSAGEM DE ABERTURA E FECHAMENTO DE RASGOS EM CONCRETO, PARA PASSAGEM DETUBULACOES, DIAM. 2 1/2A 4

Fornecedor	CNPJ/CPF	Data	Modelo	Marca/ Fabricante	Quantidade	Lance	Valor Total	LC 123/2006
TREZE MATERIAL DE CONSTRUCAO LTDA	01.070.171/0001-50	13/12/2025 - 10:23:49	N/C	N/C	106,1300	R$70,32	R$ 7.463,06	Sim
THOMPSON ENGENHARIA LTDA	36.758.622/0001-20	15/12/2025 - 19:23:18	N/C	N/C	106,1300	R$70,33	R$ 7.464,12	Não
ESTRUTURA COMERCIO E CONSTRUCOES LTDA	10.664.099/0001-80	02/02/2026 - 14:00:08	naotem	não tem	106,1300	R$70,33	R$ 7.464,12	Sim
CONSTRUTORA E SERVICOS W. B. M. LTDA	26.570.470/0001-84	30/01/2026 - 11:17:47	N/C	N/C	106,1300	R$70,30	R$ 7.460,94	Sim
ENGETECH - ENGENHARIA, COMERCIO E SERVICOS LTDA	04.154.467/0001-47	30/01/2026 - 20:35:23			106,1300	R$70,33	R$ 7.464,12	Sim
MBR ENGENHARIA LTDA	39.404.403/0001-31	02/02/2026 - 21:43:29			106,1300	R$70,32	R$ 7.463,06	Sim
ENGECON LTDA	26.691.538/0001-83	02/02/2026 - 22:10:34			106,1300	R$70,33	R$ 7.464,12	Sim
THAIRO DOS REIS PANDOLFI ENGENHARIA E SERVICOS	41.666.993/0001-12	02/02/2026 - 23:11:26	Não se aplica	Não se aplica	106,1300	R$70,33	R$ 7.464,12	Não

LOTE 0001 - ITEM 0131 - FORNECIMENTO E INSTALACAO DE TUBO DE PVC RIGIDO SOLDAVEL BRANCO, PARA ESGOTO, DIAM 40 MM (1 1/2) TUBO DE PVC RIGIDO SOLDAVEL BRANCO, PARA ESGOTO, DIAMETRO 40MM (1 1/2), INCLUSIVE CONEXOES

Fornecedor	CNPJ/CPF	Data	Modelo	Marca/ Fabricante	Quantidade	Lance	Valor Total	LC 123/2006
TREZE MATERIAL DE CONSTRUCAO LTDA	01.070.171/0001-50	13/12/2025 - 10:24:16	N/C	N/C	70,1500	R$39,36	R$ 2.761,10	Sim

PORTAL DE COMPRAS PÚBLICAS
A autenticidade do documento pode ser verificada no site https://validaarquivo.portaldecompraspublicas.com.br
Documento gerado eletronicamente no Portal de Compras Públicas em 04/02/2026 às 14:38:17.
Código verificador: 10BB8CC

E-DOCS - CÓPIA DO PROCESSO 2025-BFJQ8 GERADO POR UDSON OLIVEIRA RAMOS DE AGUIAR EM 05/05/2026 16:12 DOCUMENTO 1 / 1 PÁGINA 1509 / 3514

2026-T817WQ - E-DOCS - DOCUMENTO ORIGINAL 04/02/2026 18:37 PÁGINA 49 / 103

THOMPSON ENGENHARIA LTDA	36.758.622/0001-20	15/12/2025 - 19:23:34	N/C	N/C	70,1500	R$39,36	R$ 2.761,10	Não
ESTRUTURA COMERCIO E CONSTRUCOES LTDA	10.664.099/0001-80	02/02/2026 - 14:00:08	naotem	não tem	70,1500	R$39,36	R$ 2.761,10	Sim
CONSTRUTORA E SERVICOS W. B. M. LTDA	26.570.470/0001-84	30/01/2026 - 11:18:05	N/C	N/C	70,1500	R$39,35	R$ 2.760,40	Sim
ENGETECH - ENGENHARIA, COMERCIO E SERVICOS LTDA	04.154.467/0001-47	30/01/2026 - 20:35:23			70,1500	R$39,36	R$ 2.761,10	Sim
MBR ENGENHARIA LTDA	39.404.403/0001-31	02/02/2026 - 21:43:29			70,1500	R$39,35	R$ 2.760,40	Sim
ENGECON LTDA	26.691.538/0001-83	02/02/2026 - 22:10:35			70,1500	R$39,36	R$ 2.761,10	Sim
THAIRO DOS REIS PANDOLFI ENGENHARIA E SERVICOS	41.666.993/0001-12	02/02/2026 - 23:11:26	Não se aplica	Não se aplica	70,1500	R$39,36	R$ 2.761,10	Não

LOTE 0001 - ITEM 0132 - FORNECIMENTO E INSTALACAO DE TUBO DE PVC RIGIDO SOLDAVEL BRANCO, PARA ESGOTO, DIAM 50 MM (2) TUBO DE PVC RIGIDO SOLDAVEL BRANCO, PARA ESGOTO, DIAMETRO 50MM (2), INCLUSIVE CONEXOES

Fornecedor	CNPJ/CPF	Data	Modelo	Marca/ Fabricante	Quantidade	Lance	Valor Total	LC 123/2006
TREZE MATERIAL DE CONSTRUCAO LTDA	01.070.171/0001-50	13/12/2025 - 10:24:50	N/C	N/C	98,9500	R$54,56	R$ 5.398,71	Sim
THOMPSON ENGENHARIA LTDA	36.758.622/0001-20	15/12/2025 - 19:23:51	N/C	N/C	98,9500	R$54,57	R$ 5.399,70	Não
ESTRUTURA COMERCIO E CONSTRUCOES LTDA	10.664.099/0001-80	02/02/2026 - 14:00:09	naotem	não tem	98,9500	R$54,57	R$ 5.399,70	Sim
CONSTRUTORA E SERVICOS W. B. M. LTDA	26.570.470/0001-84	30/01/2026 - 11:18:23	N/C	N/C	98,9500	R$54,55	R$ 5.397,72	Sim
ENGETECH - ENGENHARIA, COMERCIO E SERVICOS LTDA	04.154.467/0001-47	30/01/2026 - 20:35:23			98,9500	R$54,57	R$ 5.399,70	Sim
MBR ENGENHARIA LTDA	39.404.403/0001-31	02/02/2026 - 21:43:29			98,9500	R$54,56	R$ 5.398,71	Sim
ENGECON LTDA	26.691.538/0001-83	02/02/2026 - 22:10:35			98,9500	R$54,57	R$ 5.399,70	Sim
THAIRO DOS REIS PANDOLFI ENGENHARIA E SERVICOS	41.666.993/0001-12	02/02/2026 - 23:11:26	Não se aplica	Não se aplica	98,9500	R$54,57	R$ 5.399,70	Não

LOTE 0001 - ITEM 0133 - FORNECIMENTO E INSTALACAO DE TUBO DE PVC RIGIDO SOLDAVEL BRANCO, PARA ESGOTO, DIAM 75 MM (3) TUBO DE PVC RIGIDO SOLDAVEL BRANCO, PARA ESGOTO, DIAMETRO 75MM (3), INCLUSIVE CONEXOES

Fornecedor	CNPJ/CPF	Data	Modelo	Marca/ Fabricante	Quantidade	Lance	Valor Total	LC 123/2006
TREZE MATERIAL DE CONSTRUCAO LTDA	01.070.171/0001-50	13/12/2025 - 10:25:27	N/C	N/C	119,1500	R$84,46	R$ 10.063,41	Sim
THOMPSON ENGENHARIA LTDA	36.758.622/0001-20	15/12/2025 - 19:24:22	N/C	N/C	119,1500	R$84,47	R$ 10.064,60	Não
ESTRUTURA COMERCIO E CONSTRUCOES LTDA	10.664.099/0001-80	02/02/2026 - 14:00:09	naotem	não tem	119,1500	R$84,47	R$ 10.064,60	Sim
CONSTRUTORA E SERVICOS W. B. M. LTDA	26.570.470/0001-84	30/01/2026 - 11:18:49	N/C	N/C	119,1500	R$84,40	R$ 10.056,26	Sim
ENGETECH - ENGENHARIA, COMERCIO E SERVICOS LTDA	04.154.467/0001-47	30/01/2026 - 20:35:23			119,1500	R$84,47	R$ 10.064,60	Sim
MBR ENGENHARIA LTDA	39.404.403/0001-31	02/02/2026 - 21:43:29			119,1500	R$84,46	R$ 10.063,41	Sim
ENGECON LTDA	26.691.538/0001-83	02/02/2026 - 22:10:35			119,1500	R$84,47	R$ 10.064,60	Sim
THAIRO DOS REIS PANDOLFI ENGENHARIA E SERVICOS	41.666.993/0001-12	02/02/2026 - 23:11:26	Não se aplica	Não se aplica	119,1500	R$84,47	R$ 10.064,60	Não

PORTAL DE COMPRAS PÚBLICAS
A autenticidade do documento pode ser verificada no site https://validaarquivo.portaldecompraspublicas.com.br
Documento gerado eletronicamente no Portal de Compras Públicas em 04/02/2026 às 14:38:17.
Código verificador: 10BB8CC

E-DOCS - CÓPIA DO PROCESSO 2025-BFJQ8 GERADO POR UDSON OLIVEIRA RAMOS DE AGUIAR EM 05/05/2026 16:12 DOCUMENTO 1 / 1 PÁGINA 1510 / 3514

2026-T817WQ - E-DOCS - DOCUMENTO ORIGINAL 04/02/2026 18:37 PÁGINA 50 / 103

LOTE 0001 - ITEM 0134 - FORNECIMENTO E INSTALACAO DE TUBO DE PVC RIGIDO SOLDAVEL BRANCO, PARA ESGOTO, DIAM 100 MM (4) TUBO DE PVC RIGIDO SOLDAVEL BRANCO, PARA ESGOTO, DIAMETRO 100MM (4), INCLUSIVE CONEXOES

Fornecedor	CNPJ/CPF	Data	Modelo	Marca/ Fabricante	Quantidade	Lance	Valor Total	LC 123/2006
TREZE MATERIAL DE CONSTRUCAO LTDA	01.070.171/0001-50	13/12/2025 - 10:25:57	N/C	N/C	115,7200	R$100,38	R$ 11.615,97	Sim
THOMPSON ENGENHARIA LTDA	36.758.622/0001-20	15/12/2025 - 19:24:39	N/C	N/C	115,7200	R$100,39	R$ 11.617,13	Não
ESTRUTURA COMERCIO E CONSTRUCOES LTDA	10.664.099/0001-80	02/02/2026 - 14:00:09	naotem	não tem	115,7200	R$100,39	R$ 11.617,13	Sim
CONSTRUTORA E SERVICOS W. B. M. LTDA	26.570.470/0001-84	30/01/2026 - 11:19:06	N/C	N/C	115,7200	R$100,35	R$ 11.612,50	Sim
ENGETECH - ENGENHARIA, COMERCIO E SERVICOS LTDA	04.154.467/0001-47	30/01/2026 - 20:35:23			115,7200	R$100,39	R$ 11.617,13	Sim
MBR ENGENHARIA LTDA	39.404.403/0001-31	02/02/2026 - 21:43:29			115,7200	R$100,38	R$ 11.615,97	Sim
ENGECON LTDA	26.691.538/0001-83	02/02/2026 - 22:10:35			115,7200	R$100,39	R$ 11.617,13	Sim
THAIRO DOS REIS PANDOLFI ENGENHARIA E SERVICOS	41.666.993/0001-12	02/02/2026 - 23:11:26	Não se aplica	Não se aplica	115,7200	R$100,39	R$ 11.617,13	Não

LOTE 0001 - ITEM 0135 - CAIXA SIFONADA, PVC, DN 150 X 185 X 75 MM, JUNTA ELASTICA, CAIXA SIFONADA, PVC, DN 150 X 185 X 75 MM, JUNTA ELASTICA, FORNECIDA E INSTALADA EM RAMAL DE DESCARGA OU EM RAMAL DE ESGOTO SANITARIO. AF_08/2022

Fornecedor	CNPJ/CPF	Data	Modelo	Marca/ Fabricante	Quantidade	Lance	Valor Total	LC 123/2006
TREZE MATERIAL DE CONSTRUCAO LTDA	01.070.171/0001-50	13/12/2025 - 10:26:24	N/C	N/C	21,0000	R$139,10	R$ 2.921,10	Sim
THOMPSON ENGENHARIA LTDA	36.758.622/0001-20	15/12/2025 - 19:24:56	N/C	N/C	21,0000	R$139,11	R$ 2.921,31	Não
ESTRUTURA COMERCIO E CONSTRUCOES LTDA	10.664.099/0001-80	02/02/2026 - 14:00:09	naotem	não tem	21,0000	R$139,11	R$ 2.921,31	Sim
CONSTRUTORA E SERVICOS W. B. M. LTDA	26.570.470/0001-84	30/01/2026 - 11:19:29	N/C	N/C	21,0000	R$2.921,31	R$ 61.347,51	Sim
ENGETECH - ENGENHARIA, COMERCIO E SERVICOS LTDA	04.154.467/0001-47	30/01/2026 - 20:35:23			21,0000	R$139,11	R$ 2.921,31	Sim
MBR ENGENHARIA LTDA	39.404.403/0001-31	02/02/2026 - 21:43:29			21,0000	R$139,10	R$ 2.921,10	Sim
ENGECON LTDA	26.691.538/0001-83	02/02/2026 - 22:10:36			21,0000	R$139,11	R$ 2.921,31	Sim
THAIRO DOS REIS PANDOLFI ENGENHARIA E SERVICOS	41.666.993/0001-12	02/02/2026 - 23:11:26	Não se aplica	Não se aplica	21,0000	R$139,11	R$ 2.921,31	Não

LOTE 0001 - ITEM 0136 - Caixa sifonada, pvc, dn 100 x 100 x 50 mm, junta elastica Caixa sifonada, pvc, dn 100 x 100 x 50 mm, junta elastica, fornecida e instalada em ramal de descarga ou em ramal de esgoto sanitario. af_08/2022

Fornecedor	CNPJ/CPF	Data	Modelo	Marca/ Fabricante	Quantidade	Lance	Valor Total	LC 123/2006
TREZE MATERIAL DE CONSTRUCAO LTDA	01.070.171/0001-50	13/12/2025 - 10:26:52	N/C	N/C	5,0000	R$66,43	R$ 332,15	Sim
THOMPSON ENGENHARIA LTDA	36.758.622/0001-20	15/12/2025 - 19:25:17	N/C	N/C	5,0000	R$66,44	R$ 332,20	Não
ESTRUTURA COMERCIO E CONSTRUCOES LTDA	10.664.099/0001-80	02/02/2026 - 14:00:10	naotem	não tem	5,0000	R$66,44	R$ 332,20	Sim
CONSTRUTORA E SERVICOS W. B. M. LTDA	26.570.470/0001-84	30/01/2026 - 11:19:49	N/C	N/C	5,0000	R$66,40	R$ 332,00	Sim
ENGETECH - ENGENHARIA, COMERCIO E SERVICOS LTDA	04.154.467/0001-47	30/01/2026 - 20:35:23			5,0000	R$66,44	R$ 332,20	Sim

PORTAL DE COMPRAS PÚBLICAS
A autenticidade do documento pode ser verificada no site https://validaarquivo.portaldecompraspublicas.com.br
Documento gerado eletronicamente no Portal de Compras Públicas em 04/02/2026 às 14:38:17.
Código verificador: 10BB8CC

E-DOCS - CÓPIA DO PROCESSO 2025-BFJQ8 GERADO POR UDSON OLIVEIRA RAMOS DE AGUIAR EM 05/05/2026 16:12 DOCUMENTO 1 / 1 PÁGINA 1511 / 3514

2026-T817WQ - E-DOCS - DOCUMENTO ORIGINAL 04/02/2026 18:37 PÁGINA 51 / 103

MBR ENGENHARIA LTDA	39.404.403/0001-31	02/02/2026 - 21:43:29			5,0000	R$66,43	R$ 332,15	Sim
ENGECON LTDA	26.691.538/0001-83	02/02/2026 - 22:10:36			5,0000	R$66,44	R$ 332,20	Sim
THAIRO DOS REIS PANDOLFI ENGENHARIA E SERVICOS	41.666.993/0001-12	02/02/2026 - 23:11:26	Não se aplica	Não se aplica	5,0000	R$66,44	R$ 332,20	Não

LOTE 0001 - ITEM 0137 - RALO SIFONADO, PVC, DN 100 X 40 MM, JUNTA SOLDAVEL, FORNECIDO E INSTALADO RALO SIFONADO, PVC, DN 100 X 40 MM, JUNTA SOLDAVEL, FORNECIDO E INSTALADOEM RAMAL DE DESCARGA OU EM RAMAL DE ESGOTO SANITARIO. AF_08/2022

Fornecedor	CNPJ/CPF	Data	Modelo	Marca/ Fabricante	Quantidade	Lance	Valor Total	LC 123/2006
TREZE MATERIAL DE CONSTRUCAO LTDA	01.070.171/0001-50	13/12/2025 - 10:27:22	N/C	N/C	9,0000	R$28,53	R$ 256,77	Sim
THOMPSON ENGENHARIA LTDA	36.758.622/0001-20	15/12/2025 - 19:25:35	N/C	N/C	9,0000	R$28,53	R$ 256,77	Não
ESTRUTURA COMERCIO E CONSTRUCOES LTDA	10.664.099/0001-80	02/02/2026 - 14:00:10	naotem	não tem	9,0000	R$28,53	R$ 256,77	Sim
CONSTRUTORA E SERVICOS W. B. M. LTDA	26.570.470/0001-84	30/01/2026 - 11:20:06	N/C	N/C	9,0000	R$28,50	R$ 256,50	Sim
ENGETECH - ENGENHARIA, COMERCIO E SERVICOS LTDA	04.154.467/0001-47	30/01/2026 - 20:35:23			9,0000	R$28,53	R$ 256,77	Sim
MBR ENGENHARIA LTDA	39.404.403/0001-31	02/02/2026 - 21:43:29			9,0000	R$28,52	R$ 256,68	Sim
ENGECON LTDA	26.691.538/0001-83	02/02/2026 - 22:10:36			9,0000	R$28,53	R$ 256,77	Sim
THAIRO DOS REIS PANDOLFI ENGENHARIA E SERVICOS	41.666.993/0001-12	02/02/2026 - 23:11:26	Não se aplica	Não se aplica	9,0000	R$28,53	R$ 256,77	Não

LOTE 0001 - ITEM 0138 - CAIXAS DE INSPECAO DE ALV. BLOCOS CONCRETO 9X19X39CM, DIM, 60X60CM E HMAX = 1M, COM TAMPA DE CONC CAIXAS DE INSPECAO DE ALV. BLOCOS CONCRETO 9X19X39CM, DIM, 60X60CM E HMAX = 1M, COM TAMPA DE CONC. ESP. 5CM, LASTRO DE CONC. ESP. 10CM, REVEST INTERN. C/ CHAPISCO E REBOCO IMPERMEABILIZADO, INCL. ESCAVACAO, REATERRO E ENCHIMENTO

Fornecedor	CNPJ/CPF	Data	Modelo	Marca/ Fabricante	Quantidade	Lance	Valor Total	LC 123/2006
TREZE MATERIAL DE CONSTRUCAO LTDA	01.070.171/0001-50	13/12/2025 - 10:27:53	N/C	N/C	3,0000	R$786,25	R$ 2.358,75	Sim
THOMPSON ENGENHARIA LTDA	36.758.622/0001-20	15/12/2025 - 19:25:58	N/C	N/C	3,0000	R$786,33	R$ 2.358,99	Não
ESTRUTURA COMERCIO E CONSTRUCOES LTDA	10.664.099/0001-80	02/02/2026 - 14:00:10	naotem	não tem	3,0000	R$786,33	R$ 2.358,99	Sim
CONSTRUTORA E SERVICOS W. B. M. LTDA	26.570.470/0001-84	30/01/2026 - 11:20:24	N/C	N/C	3,0000	R$786,30	R$ 2.358,90	Sim
ENGETECH - ENGENHARIA, COMERCIO E SERVICOS LTDA	04.154.467/0001-47	30/01/2026 - 20:35:23			3,0000	R$786,33	R$ 2.358,99	Sim
MBR ENGENHARIA LTDA	39.404.403/0001-31	02/02/2026 - 21:43:29			3,0000	R$786,32	R$ 2.358,96	Sim
ENGECON LTDA	26.691.538/0001-83	02/02/2026 - 22:10:37			3,0000	R$786,33	R$ 2.358,99	Sim
THAIRO DOS REIS PANDOLFI ENGENHARIA E SERVICOS	41.666.993/0001-12	02/02/2026 - 23:11:26	Não se aplica	Não se aplica	3,0000	R$786,33	R$ 2.358,99	Não

LOTE 0001 - ITEM 0139 - CAIXA DE GORDURA A DE ALV. BLOCO CONCRETO 9X19X39CM, DIM.60X60CM E HMAX=1M, COM TAMPA EM CONCRETO ESP.5CM, LASTRO CONCRETO ESP.10CM,REVESTIDA INTERN. C/ CHAPISCO E REBOCO IMPERMEAB,ESCAVACAO, REATERRO E PAREDE INTERNA EM CONCRETO

Fornecedor	CNPJ/CPF	Data	Modelo	Marca/ Fabricante	Quantidade	Lance	Valor Total	LC 123/2006
TREZE MATERIAL DE CONSTRUCAO LTDA	01.070.171/0001-50	13/12/2025 - 10:28:25	N/C	N/C	1,0000	R$838,42	R$ 838,42	Sim
THOMPSON ENGENHARIA LTDA	36.758.622/0001-20	15/12/2025 - 19:26:20	N/C	N/C	1,0000	R$838,50	R$ 838,50	Não

PORTAL DE COMPRAS PÚBLICAS
A autenticidade do documento pode ser verificada no site https://validaarquivo.portaldecompraspublicas.com.br
Documento gerado eletronicamente no Portal de Compras Públicas em 04/02/2026 às 14:38:17.
Código verificador: 10BB8CC

E-DOCS - CÓPIA DO PROCESSO 2025-BFJQ8 GERADO POR UDSON OLIVEIRA RAMOS DE AGUIAR EM 05/05/2026 16:12 DOCUMENTO 1 / 1 PÁGINA 1512 / 3514

2026-T817WQ - E-DOCS - DOCUMENTO ORIGINAL 04/02/2026 18:37 PÁGINA 52 / 103

ESTRUTURA COMERCIO E CONSTRUCOES LTDA	10.664.099/0001-80	02/02/2026 - 14:00:10	naotem	não tem	1,0000	R$838,50	R$ 838,50	Sim
CONSTRUTORA E SERVICOS W. B. M. LTDA	26.570.470/0001-84	30/01/2026 - 11:20:42	N/C	N/C	1,0000	R$838,00	R$ 838,00	Sim
ENGETECH - ENGENHARIA, COMERCIO E SERVICOS LTDA	04.154.467/0001-47	30/01/2026 - 20:35:23			1,0000	R$838,50	R$ 838,50	Sim
MBR ENGENHARIA LTDA	39.404.403/0001-31	02/02/2026 - 21:43:29			1,0000	R$838,49	R$ 838,49	Sim
ENGECON LTDA	26.691.538/0001-83	02/02/2026 - 22:10:37			1,0000	R$838,50	R$ 838,50	Sim
THAIRO DOS REIS PANDOLFI ENGENHARIA E SERVICOS	41.666.993/0001-12	02/02/2026 - 23:11:26	Não se aplica	Não se aplica	1,0000	R$838,50	R$ 838,50	Não

LOTE 0001 - ITEM 0140 - TERMINAL DE VENTILACAO, PVC, SERIE NORMAL, ESGOTO PREDIAL, DN 50 MM, JUNTA SOLDAVEL TERMINAL DE VENTILACAO, PVC, SERIE NORMAL, ESGOTO PREDIAL, DN 50 MM, JUNTA SOLDAVEL, FORNECIDO E INSTALADO EM PRUMADA DE ESGOTO SANITARIO OU VENTILACAO. AF_08/2022

Fornecedor	CNPJ/CPF	Data	Modelo	Marca/ Fabricante	Quantidade	Lance	Valor Total	LC 123/2006
TREZE MATERIAL DE CONSTRUCAO LTDA	01.070.171/0001-50	13/12/2025 - 10:28:45	N/C	N/C	3,0000	R$17,50	R$ 52,50	Sim
THOMPSON ENGENHARIA LTDA	36.758.622/0001-20	15/12/2025 - 19:26:37	N/C	N/C	3,0000	R$17,50	R$ 52,50	Não
ESTRUTURA COMERCIO E CONSTRUCOES LTDA	10.664.099/0001-80	02/02/2026 - 14:00:11	naotem	não tem	3,0000	R$17,50	R$ 52,50	Sim
CONSTRUTORA E SERVICOS W. B. M. LTDA	26.570.470/0001-84	30/01/2026 - 11:20:59	N/C	N/C	3,0000	R$17,00	R$ 51,00	Sim
ENGETECH - ENGENHARIA, COMERCIO E SERVICOS LTDA	04.154.467/0001-47	30/01/2026 - 20:35:23			3,0000	R$17,50	R$ 52,50	Sim
MBR ENGENHARIA LTDA	39.404.403/0001-31	02/02/2026 - 21:43:30			3,0000	R$17,49	R$ 52,47	Sim
ENGECON LTDA	26.691.538/0001-83	02/02/2026 - 22:10:37			3,0000	R$17,50	R$ 52,50	Sim
THAIRO DOS REIS PANDOLFI ENGENHARIA E SERVICOS	41.666.993/0001-12	02/02/2026 - 23:11:27	Não se aplica	Não se aplica	3,0000	R$17,50	R$ 52,50	Não

LOTE 0001 - ITEM 0141 - Terminal de ventilacao, pvc, serie normal, esgoto predial, dn 75 mm, junta soldavel Terminal de ventilacao, pvc, serie normal, esgoto predial, dn 75 mm, junta soldavel, fornecido e instalado em prumada de esgoto sanitario ou ventilacao. af_08/2022

Fornecedor	CNPJ/CPF	Data	Modelo	Marca/ Fabricante	Quantidade	Lance	Valor Total	LC 123/2006
TREZE MATERIAL DE CONSTRUCAO LTDA	01.070.171/0001-50	13/12/2025 - 10:29:07	N/C	N/C	5,0000	R$35,90	R$ 179,50	Sim
THOMPSON ENGENHARIA LTDA	36.758.622/0001-20	15/12/2025 - 19:26:55	N/C	N/C	5,0000	R$35,90	R$ 179,50	Não
ESTRUTURA COMERCIO E CONSTRUCOES LTDA	10.664.099/0001-80	02/02/2026 - 14:00:11	naotem	não tem	5,0000	R$35,90	R$ 179,50	Sim
CONSTRUTORA E SERVICOS W. B. M. LTDA	26.570.470/0001-84	30/01/2026 - 11:21:17	N/C	N/C	5,0000	R$35,90	R$ 179,50	Sim
ENGETECH - ENGENHARIA, COMERCIO E SERVICOS LTDA	04.154.467/0001-47	30/01/2026 - 20:35:23			5,0000	R$35,90	R$ 179,50	Sim
MBR ENGENHARIA LTDA	39.404.403/0001-31	02/02/2026 - 21:43:30			5,0000	R$35,89	R$ 179,45	Sim
ENGECON LTDA	26.691.538/0001-83	02/02/2026 - 22:10:38			5,0000	R$35,90	R$ 179,50	Sim
THAIRO DOS REIS PANDOLFI ENGENHARIA E SERVICOS	41.666.993/0001-12	02/02/2026 - 23:11:27	Não se aplica	Não se aplica	5,0000	R$35,90	R$ 179,50	Não

LOTE 0001 - ITEM 0142 - FORNECIMENTO E INSTALACAO DE TUBO DE PVC RIGIDO SOLDAVEL BRANCO, PARA ESGOTO

PORTAL DE COMPRAS PÚBLICAS
A autenticidade do documento pode ser verificada no site https://validaarquivo.portaldecompraspublicas.com.br
Documento gerado eletronicamente no Portal de Compras Públicas em 04/02/2026 às 14:38:17.
Código verificador: 10BB8CC

E-DOCS - CÓPIA DO PROCESSO 2025-BFJQ8 GERADO POR UDSON OLIVEIRA RAMOS DE AGUIAR EM 05/05/2026 16:12 DOCUMENTO 1 / 1 PÁGINA 1513 / 3514

2026-T817WQ - E-DOCS - DOCUMENTO ORIGINAL 04/02/2026 18:37 PÁGINA 53 / 103

(Item 12.03.01 da PO) TUBO DE PVC RIGIDO SOLDAVEL BRANCO, PARA ESGOTO, DIAMETRO 100MM (4), INCLUSIVE CONEXOES (Item 12.03.01 da PO)

Fornecedor	CNPJ/CPF	Data	Modelo	Marca/ Fabricante	Quantidade	Lance	Valor Total	LC 123/2006
TREZE MATERIAL DE CONSTRUCAO LTDA	01.070.171/0001-50	13/12/2025 - 10:39:01	N/C	N/C	152,4099	R$100,38	R$ 15.298,91	Sim
THOMPSON ENGENHARIA LTDA	36.758.622/0001-20	15/12/2025 - 19:27:20	N/C	N/C	152,4099	R$100,39	R$ 15.300,43	Não
ESTRUTURA COMERCIO E CONSTRUCOES LTDA	10.664.099/0001-80	02/02/2026 - 14:00:11	naotem	não tem	152,4099	R$100,39	R$ 15.300,43	Sim
CONSTRUTORA E SERVICOS W. B. M. LTDA	26.570.470/0001-84	30/01/2026 - 11:21:34	N/C	N/C	152,4099	R$100,35	R$ 15.294,33	Sim
ENGETECH - ENGENHARIA, COMERCIO E SERVICOS LTDA	04.154.467/0001-47	30/01/2026 - 20:35:24			152,4099	R$100,39	R$ 15.300,43	Sim
MBR ENGENHARIA LTDA	39.404.403/0001-31	02/02/2026 - 21:43:30			152,4099	R$100,38	R$ 15.298,91	Sim
ENGECON LTDA	26.691.538/0001-83	02/02/2026 - 22:10:38			152,4099	R$100,39	R$ 15.300,43	Sim
THAIRO DOS REIS PANDOLFI ENGENHARIA E SERVICOS	41.666.993/0001-12	02/02/2026 - 23:11:27	Não se aplica	Não se aplica	152,4099	R$100,39	R$ 15.300,43	Não

LOTE 0001 - ITEM 0143 - FORNECIMENTO E INSTALACAO DE TUBO DE PVC RIGIDO SOLDAVEL BRANCO, PARA ESGOTO, DIAM 150 MM (6) TUBO DE PVC RIGIDO SOLDAVEL BRANCO, PARA ESGOTO, DIAMETRO 150MM (6), INCLUSIVE CONEXOES

Fornecedor	CNPJ/CPF	Data	Modelo	Marca/ Fabricante	Quantidade	Lance	Valor Total	LC 123/2006
TREZE MATERIAL DE CONSTRUCAO LTDA	01.070.171/0001-50	13/12/2025 - 10:39:31	N/C	N/C	30,8200	R$131,81	R$ 4.062,38	Sim
THOMPSON ENGENHARIA LTDA	36.758.622/0001-20	15/12/2025 - 19:27:40	N/C	N/C	30,8200	R$131,82	R$ 4.062,69	Não
ESTRUTURA COMERCIO E CONSTRUCOES LTDA	10.664.099/0001-80	02/02/2026 - 14:00:11	naotem	não tem	30,8200	R$131,82	R$ 4.062,69	Sim
CONSTRUTORA E SERVICOS W. B. M. LTDA	26.570.470/0001-84	30/01/2026 - 11:55:53	N/C	N/C	30,8200	R$131,80	R$ 4.062,08	Sim
ENGETECH - ENGENHARIA, COMERCIO E SERVICOS LTDA	04.154.467/0001-47	30/01/2026 - 20:35:24			30,8200	R$131,82	R$ 4.062,69	Sim
MBR ENGENHARIA LTDA	39.404.403/0001-31	02/02/2026 - 21:43:30			30,8200	R$131,81	R$ 4.062,38	Sim
ENGECON LTDA	26.691.538/0001-83	02/02/2026 - 22:10:38			30,8200	R$131,82	R$ 4.062,69	Sim
THAIRO DOS REIS PANDOLFI ENGENHARIA E SERVICOS	41.666.993/0001-12	02/02/2026 - 23:11:27	Não se aplica	Não se aplica	30,8200	R$131,82	R$ 4.062,69	Não

LOTE 0001 - ITEM 0144 - CAIXA SIFONADA, PVC, DN 150 X 185 X 75 MM, FORNECIDA E INSTALADA EM RAMAIS DE CAIXA SIFONADA, PVC, DN 150 X 185 X 75 MM, FORNECIDA E INSTALADA EM RAMAIS DEENCAMINHAMENTO DE AGUA PLUVIAL. AF_06/2022

Fornecedor	CNPJ/CPF	Data	Modelo	Marca/ Fabricante	Quantidade	Lance	Valor Total	LC 123/2006
TREZE MATERIAL DE CONSTRUCAO LTDA	01.070.171/0001-50	13/12/2025 - 10:39:58	N/C	N/C	1,0000	R$133,83	R$ 133,83	Sim
THOMPSON ENGENHARIA LTDA	36.758.622/0001-20	15/12/2025 - 19:28:01	N/C	N/C	1,0000	R$133,84	R$ 133,84	Não
ESTRUTURA COMERCIO E CONSTRUCOES LTDA	10.664.099/0001-80	02/02/2026 - 14:00:13	naotem	não tem	1,0000	R$133,84	R$ 133,84	Sim
CONSTRUTORA E SERVICOS W. B. M. LTDA	26.570.470/0001-84	30/01/2026 - 11:56:15	N/C	N/C	1,0000	R$133,80	R$ 133,80	Sim
ENGETECH - ENGENHARIA, COMERCIO E SERVICOS LTDA	04.154.467/0001-47	30/01/2026 - 20:35:24			1,0000	R$133,84	R$ 133,84	Sim
MBR ENGENHARIA LTDA	39.404.403/0001-31	02/02/2026 - 21:43:30			1,0000	R$133,83	R$ 133,83	Sim

PORTAL DE COMPRAS PÚBLICAS
A autenticidade do documento pode ser verificada no site https://validaarquivo.portaldecompraspublicas.com.br
Documento gerado eletronicamente no Portal de Compras Públicas em 04/02/2026 às 14:38:17.
Código verificador: 10BB8CC

E-DOCS - CÓPIA DO PROCESSO 2025-BFJQ8 GERADO POR UDSON OLIVEIRA RAMOS DE AGUIAR EM 05/05/2026 16:12 DOCUMENTO 1 / 1 PÁGINA 1514 / 3514

2026-T817WQ - E-DOCS - DOCUMENTO ORIGINAL 04/02/2026 18:37 PÁGINA 54 / 103

ENGECON LTDA	26.691.538/0001-83	02/02/2026 - 22:10:39			1,0000	R$133,84	R$ 133,84	Sim
THAIRO DOS REIS PANDOLFI ENGENHARIA E SERVICOS	41.666.993/0001-12	02/02/2026 - 23:11:27	Não se aplica	Não se aplica	1,0000	R$133,84	R$ 133,84	Não

LOTE 0001 - ITEM 0145 - CAIXA DE AREIA DE ALVENARIA DE BLOCOS DE CONCRETO 9X19X39CM, DIM. 60X60CM E HMAX=1M CAIXA DE AREIA DE ALVENARIA DE BLOCOS DE CONCRETO 9X19X39CM, DIM. 60X60CM E HMAX=1M, C/ TAMPA EM CONCRETO ESP. 5CM, LASTRO CONCRETO ESP. 10CM, REVESTIDA INTERN. C/ CHAPISCO E REBOCO IMPERMEABILIZANTE, INCL. ESCAVACAO E REATERRO

Fornecedor	CNPJ/CPF	Data	Modelo	Marca/ Fabricante	Quantidade	Lance	Valor Total	LC 123/2006
TREZE MATERIAL DE CONSTRUCAO LTDA	01.070.171/0001-50	13/12/2025 - 10:40:26	N/C	N/C	4,0000	R$774,98	R$ 3.099,92	Sim
THOMPSON ENGENHARIA LTDA	36.758.622/0001-20	15/12/2025 - 19:28:23	N/C	N/C	4,0000	R$775,06	R$ 3.100,24	Não
ESTRUTURA COMERCIO E CONSTRUCOES LTDA	10.664.099/0001-80	02/02/2026 - 14:00:13	naotem	não tem	4,0000	R$775,06	R$ 3.100,24	Sim
CONSTRUTORA E SERVICOS W. B. M. LTDA	26.570.470/0001-84	30/01/2026 - 11:56:36	N/C	N/C	4,0000	R$775,05	R$ 3.100,20	Sim
ENGETECH - ENGENHARIA, COMERCIO E SERVICOS LTDA	04.154.467/0001-47	30/01/2026 - 20:35:24			4,0000	R$775,06	R$ 3.100,24	Sim
MBR ENGENHARIA LTDA	39.404.403/0001-31	02/02/2026 - 21:43:30			4,0000	R$775,05	R$ 3.100,20	Sim
ENGECON LTDA	26.691.538/0001-83	02/02/2026 - 22:10:39			4,0000	R$775,06	R$ 3.100,24	Sim
THAIRO DOS REIS PANDOLFI ENGENHARIA E SERVICOS	41.666.993/0001-12	02/02/2026 - 23:11:27	Não se aplica	Não se aplica	4,0000	R$775,06	R$ 3.100,24	Não

LOTE 0001 - ITEM 0146 - FORNECIMENTO E INSTALACAO DE CALHA EM CHAPA DE ACO GALVANIZADO NUMERO 24, DES. DE 50 CM. CALHA EM CHAPA DE ACO GALVANIZADO NUMERO 24, DESENVOLVIMENTO DE 50 CM, INCLUSO TRANSPORTE VERTICAL. AF_07/2019

Fornecedor	CNPJ/CPF	Data	Modelo	Marca/ Fabricante	Quantidade	Lance	Valor Total	LC 123/2006
TREZE MATERIAL DE CONSTRUCAO LTDA	01.070.171/0001-50	13/12/2025 - 10:41:01	N/C	N/C	73,8500	R$103,89	R$ 7.672,28	Sim
THOMPSON ENGENHARIA LTDA	36.758.622/0001-20	15/12/2025 - 19:28:40	N/C	N/C	73,8500	R$103,90	R$ 7.673,01	Não
ESTRUTURA COMERCIO E CONSTRUCOES LTDA	10.664.099/0001-80	02/02/2026 - 14:00:13	naotem	não tem	73,8500	R$103,90	R$ 7.673,01	Sim
CONSTRUTORA E SERVICOS W. B. M. LTDA	26.570.470/0001-84	30/01/2026 - 11:56:56	N/C	N/C	73,8500	R$103,85	R$ 7.669,32	Sim
ENGETECH - ENGENHARIA, COMERCIO E SERVICOS LTDA	04.154.467/0001-47	30/01/2026 - 20:35:24			73,8500	R$103,90	R$ 7.673,01	Sim
MBR ENGENHARIA LTDA	39.404.403/0001-31	02/02/2026 - 21:43:30			73,8500	R$103,89	R$ 7.672,28	Sim
ENGECON LTDA	26.691.538/0001-83	02/02/2026 - 22:10:39			73,8500	R$103,90	R$ 7.673,01	Sim
THAIRO DOS REIS PANDOLFI ENGENHARIA E SERVICOS	41.666.993/0001-12	02/02/2026 - 23:11:27	Não se aplica	Não se aplica	73,8500	R$103,90	R$ 7.673,01	Não

LOTE 0001 - ITEM 0147 - GUARDA-CORPO H = 1,10M E CORRIMAO EM TUBO FERRO GALVANIZADO, BARRAS GUARDA-CORPO H = 1,10M E CORRIMAO EM TUBO FERRO GALVANIZADO, BARRASSUPERIORES ALT=0,92M E 0,70M E BARRA INFERIOR, DIAM= 1.1/2, BARRAS VERTICAISD=3/4 A CADA 0,11M, CURVAS DE ACO CARBONO.

Fornecedor	CNPJ/CPF	Data	Modelo	Marca/ Fabricante	Quantidade	Lance	Valor Total	LC 123/2006
TREZE MATERIAL DE CONSTRUCAO LTDA	01.070.171/0001-50	13/12/2025 - 10:42:07	N/C	N/C	47,1100	R$303,70	R$ 14.307,31	Sim
THOMPSON ENGENHARIA LTDA	36.758.622/0001-20	15/12/2025 - 19:28:58	N/C	N/C	47,1100	R$303,73	R$ 14.308,72	Não
ESTRUTURA COMERCIO E CONSTRUCOES LTDA	10.664.099/0001-80	02/02/2026 - 14:00:13	naotem	não tem	47,1100	R$303,73	R$ 14.308,72	Sim

PORTAL DE COMPRAS PÚBLICAS
A autenticidade do documento pode ser verificada no site https://validaarquivo.portaldecompraspublicas.com.br
Documento gerado eletronicamente no Portal de Compras Públicas em 04/02/2026 às 14:38:17.
Código verificador: 10BB8CC

E-DOCS - CÓPIA DO PROCESSO 2025-BFJQ8 GERADO POR UDSON OLIVEIRA RAMOS DE AGUIAR EM 05/05/2026 16:12 DOCUMENTO 1 / 1 PÁGINA 1515 / 3514

2026-T817WQ - E-DOCS - DOCUMENTO ORIGINAL 04/02/2026 18:37 PÁGINA 55 / 103

CONSTRUTORA E SERVICOS W. B. M. LTDA	26.570.470/0001-84	30/01/2026 - 11:57:17	N/C	N/C	47,1100	R$303,70	R$ 14.307,31	Sim
ENGETECH - ENGENHARIA, COMERCIO E SERVICOS LTDA	04.154.467/0001-47	30/01/2026 - 20:35:24			47,1100	R$303,73	R$ 14.308,72	Sim
MBR ENGENHARIA LTDA	39.404.403/0001-31	02/02/2026 - 21:43:30			47,1100	R$303,72	R$ 14.308,25	Sim
ENGECON LTDA	26.691.538/0001-83	02/02/2026 - 22:10:40			47,1100	R$303,73	R$ 14.308,72	Sim
THAIRO DOS REIS PANDOLFI ENGENHARIA E SERVICOS	41.666.993/0001-12	02/02/2026 - 23:11:27	Não se aplica	Não se aplica	47,1100	R$303,73	R$ 14.308,72	Não

LOTE 0001 - ITEM 0148 - CORRIMAO EM TUBO FERRO GALVANIZADO, ALT=0,92M, COM BARRAS HORIZONTAIS CORRIMAO EM TUBO FERRO GALVANIZADO, ALT=0,92M, COM BARRAS HORIZONTAISDUPLA (2) E BARRAS VERTICAIS NAS EXTREMIDADES DE 2, INCLUSIVE CURVA EM ACO(PADRAO) - PARA DEFICIENTES FISICOS

Fornecedor	CNPJ/CPF	Data	Modelo	Marca/ Fabricante	Quantidade	Lance	Valor Total	LC 123/2006
TREZE MATERIAL DE CONSTRUCAO LTDA	01.070.171/0001-50	13/12/2025 - 10:42:38	N/C	N/C	23,3800	R$298,06	R$ 6.968,64	Sim
THOMPSON ENGENHARIA LTDA	36.758.622/0001-20	15/12/2025 - 19:29:21	N/C	N/C	23,3800	R$298,09	R$ 6.969,34	Não
ESTRUTURA COMERCIO E CONSTRUCOES LTDA	10.664.099/0001-80	02/02/2026 - 14:00:14	naotem	não tem	23,3800	R$298,09	R$ 6.969,34	Sim
CONSTRUTORA E SERVICOS W. B. M. LTDA	26.570.470/0001-84	30/01/2026 - 11:57:38	N/C	N/C	23,3800	R$298,00	R$ 6.967,24	Sim
ENGETECH - ENGENHARIA, COMERCIO E SERVICOS LTDA	04.154.467/0001-47	30/01/2026 - 20:35:24			23,3800	R$298,09	R$ 6.969,34	Sim
MBR ENGENHARIA LTDA	39.404.403/0001-31	02/02/2026 - 21:43:30			23,3800	R$298,08	R$ 6.969,11	Sim
ENGECON LTDA	26.691.538/0001-83	02/02/2026 - 22:10:40			23,3800	R$298,09	R$ 6.969,34	Sim
THAIRO DOS REIS PANDOLFI ENGENHARIA E SERVICOS	41.666.993/0001-12	02/02/2026 - 23:11:27	Não se aplica	Não se aplica	23,3800	R$298,09	R$ 6.969,34	Não

LOTE 0001 - ITEM 0149 - GUARDA-CORPO DE ACO GALVANIZADO DE 1,10M DE ALTURA, MONTANTES GUARDA-CORPO DE ACO GALVANIZADO DE 1,10M DE ALTURA, MONTANTESTUBULARES DE 1.1/2 ESPACADOS DE 1,20M, TRAVESSA SUPERIOR DE 2 , GRADILFORMADO POR BARRAS CHATAS EM FERRO DE 32X4,8MM, FIXADO COM CHUMBADORMECANICO, PINTADO COM TINTA ESMALTE SINTETICO, A D

Fornecedor	CNPJ/CPF	Data	Modelo	Marca/ Fabricante	Quantidade	Lance	Valor Total	LC 123/2006
TREZE MATERIAL DE CONSTRUCAO LTDA	01.070.171/0001-50	13/12/2025 - 10:43:11	N/C	N/C	1,5000	R$853,35	R$ 1.280,03	Sim
THOMPSON ENGENHARIA LTDA	36.758.622/0001-20	15/12/2025 - 19:29:46	N/C	N/C	1,5000	R$853,44	R$ 1.280,16	Não
ESTRUTURA COMERCIO E CONSTRUCOES LTDA	10.664.099/0001-80	02/02/2026 - 14:00:14	naotem	não tem	1,5000	R$853,44	R$ 1.280,16	Sim
CONSTRUTORA E SERVICOS W. B. M. LTDA	26.570.470/0001-84	30/01/2026 - 11:57:58	N/C	N/C	1,5000	R$853,40	R$ 1.280,10	Sim
ENGETECH - ENGENHARIA, COMERCIO E SERVICOS LTDA	04.154.467/0001-47	30/01/2026 - 20:35:24			1,5000	R$853,44	R$ 1.280,16	Sim
MBR ENGENHARIA LTDA	39.404.403/0001-31	02/02/2026 - 21:43:30			1,5000	R$853,43	R$ 1.280,14	Sim
ENGECON LTDA	26.691.538/0001-83	02/02/2026 - 22:10:40			1,5000	R$853,44	R$ 1.280,16	Sim
THAIRO DOS REIS PANDOLFI ENGENHARIA E SERVICOS	41.666.993/0001-12	02/02/2026 - 23:11:27	Não se aplica	Não se aplica	1,5000	R$853,44	R$ 1.280,16	Não

LOTE 0001 - ITEM 0150 - PLATAFORMA ELEVATORIA PARA PNE, CABINADA, MODELO COM PORTAS MANUAIS PLATAFORMA ELEVATORIA PARA PNE, CABINADA, MODELO COM PORTAS MANUAISCOM DIMENSOES DE 0,90 M (L) X 2,00 M (H), DOTADAS DE MOLA AEREA PARAFECHAMENTO AUTONOMO, VIDRO NA METADE SUPERIOR E PUXADOR EM ALUMINIO, 02PARADAS, PERCURSO DE 3,80M - CAIXA DE CORRI

PORTAL DE COMPRAS PÚBLICAS
A autenticidade do documento pode ser verificada no site https://validaarquivo.portaldecompraspublicas.com.br
Documento gerado eletronicamente no Portal de Compras Públicas em 04/02/2026 às 14:38:17.
Código verificador: 10BB8CC

E-DOCS - CÓPIA DO PROCESSO 2025-BFJQ8 GERADO POR UDSON OLIVEIRA RAMOS DE AGUIAR EM 05/05/2026 16:12 DOCUMENTO 1 / 1 PÁGINA 1516 / 3514

2026-T817WQ - E-DOCS - DOCUMENTO ORIGINAL 04/02/2026 18:37 PÁGINA 56 / 103

Fornecedor	CNPJ/CPF	Data	Modelo	Marca/ Fabricante	Quantidade	Lance	Valor Total	LC 123/2006
TREZE MATERIAL DE CONSTRUCAO LTDA	01.070.171/0001-50	13/12/2025 - 10:43:50	N/C	N/C	1,0000	R$58.014,08	R$ 58.014,08	Sim
THOMPSON ENGENHARIA LTDA	36.758.622/0001-20	15/12/2025 - 19:30:10	N/C	N/C	1,0000	R$58.019,88	R$ 58.019,88	Não
ESTRUTURA COMERCIO E CONSTRUCOES LTDA	10.664.099/0001-80	02/02/2026 - 14:00:14	naotem	não tem	1,0000	R$58.019,88	R$ 58.019,88	Sim
CONSTRUTORA E SERVICOS W. B. M. LTDA	26.570.470/0001-84	30/01/2026 - 11:58:23	N/C	N/C	1,0000	R$58.019,80	R$ 58.019,80	Sim
ENGETECH - ENGENHARIA, COMERCIO E SERVICOS LTDA	04.154.467/0001-47	30/01/2026 - 20:35:24			1,0000	R$58.019,88	R$ 58.019,88	Sim
MBR ENGENHARIA LTDA	39.404.403/0001-31	02/02/2026 - 21:43:30			1,0000	R$58.019,87	R$ 58.019,87	Sim
ENGECON LTDA	26.691.538/0001-83	02/02/2026 - 22:10:41			1,0000	R$58.019,88	R$ 58.019,88	Sim
THAIRO DOS REIS PANDOLFI ENGENHARIA E SERVICOS	41.666.993/0001-12	02/02/2026 - 23:11:27	Não se aplica	Não se aplica	1,0000	R$58.019,88	R$ 58.019,88	Não

LOTE 0001 - ITEM 0151 - FORNECIMENTO E INSTALACAO DE UNIDADE EVAPORADORA E CONDENSADORA DE AR CONDICIONADO 12.000 BTU´S 220V FORNECIMENTO E INSTALACAO DE UNIDADE EVAPORADORA E CONDENSADORA DE AR CONDICIONADO TIPO SPLIT INVERTER HI-WALL (PAREDE) DE 12.000 BTU´S 220V - CICLO FRIO - CLASSIFICACAO A (SELO PROCEL), INCLUSIVE AMORTECEDORES VIBRA-STOP

Fornecedor	CNPJ/CPF	Data	Modelo	Marca/ Fabricante	Quantidade	Lance	Valor Total	LC 123/2006
TREZE MATERIAL DE CONSTRUCAO LTDA	01.070.171/0001-50	13/12/2025 - 11:16:46	N/C	N/C	3,0000	R$3.729,37	R$ 11.188,11	Sim
THOMPSON ENGENHARIA LTDA	36.758.622/0001-20	15/12/2025 - 19:30:37	N/C	N/C	3,0000	R$3.729,74	R$ 11.189,22	Não
ESTRUTURA COMERCIO E CONSTRUCOES LTDA	10.664.099/0001-80	02/02/2026 - 14:00:14	naotem	não tem	3,0000	R$3.729,74	R$ 11.189,22	Sim
CONSTRUTORA E SERVICOS W. B. M. LTDA	26.570.470/0001-84	30/01/2026 - 12:00:08	N/C	N/C	3,0000	R$3.729,70	R$ 11.189,10	Sim
ENGETECH - ENGENHARIA, COMERCIO E SERVICOS LTDA	04.154.467/0001-47	30/01/2026 - 20:35:24			3,0000	R$3.729,74	R$ 11.189,22	Sim
MBR ENGENHARIA LTDA	39.404.403/0001-31	02/02/2026 - 21:43:30			3,0000	R$3.729,73	R$ 11.189,19	Sim
ENGECON LTDA	26.691.538/0001-83	02/02/2026 - 22:10:41			3,0000	R$3.729,74	R$ 11.189,22	Sim
THAIRO DOS REIS PANDOLFI ENGENHARIA E SERVICOS	41.666.993/0001-12	02/02/2026 - 23:11:27	Não se aplica	Não se aplica	3,0000	R$3.729,74	R$ 11.189,22	Não

LOTE 0001 - ITEM 0152 - FORNECIMENTO E INSTALACAO DE UNIDADE EVAPORADORA E CONDENSADORA DE AR CONDICIONADO 18.000 BTU´S 220V FORNECIMENTO E INSTALACAO DE UNIDADE EVAPORADORA E CONDENSADORA DE AR CONDICIONADO TIPO SPLIT INVERTER HI-WALL (PAREDE) DE 18.000 BTU´S 220V - CICLO FRIO - CLASSIFICACAO A (SELO PROCEL), INCLUSIVE AMORTECEDORES VIBRA-STOP

Fornecedor	CNPJ/CPF	Data	Modelo	Marca/ Fabricante	Quantidade	Lance	Valor Total	LC 123/2006
TREZE MATERIAL DE CONSTRUCAO LTDA	01.070.171/0001-50	13/12/2025 - 11:17:09	N/C	N/C	1,0000	R$5.303,45	R$ 5.303,45	Sim
THOMPSON ENGENHARIA LTDA	36.758.622/0001-20	15/12/2025 - 19:30:58	N/C	N/C	1,0000	R$5.303,98	R$ 5.303,98	Não
ESTRUTURA COMERCIO E CONSTRUCOES LTDA	10.664.099/0001-80	02/02/2026 - 14:00:15	naotem	não tem	1,0000	R$5.303,98	R$ 5.303,98	Sim
CONSTRUTORA E SERVICOS W. B. M. LTDA	26.570.470/0001-84	30/01/2026 - 12:00:26	N/C	N/C	1,0000	R$5.303,95	R$ 5.303,95	Sim
ENGETECH - ENGENHARIA, COMERCIO E SERVICOS LTDA	04.154.467/0001-47	30/01/2026 - 20:35:24			1,0000	R$5.303,98	R$ 5.303,98	Sim
MBR ENGENHARIA LTDA	39.404.403/0001-31	02/02/2026 - 21:43:30			1,0000	R$5.303,97	R$ 5.303,97	Sim

PORTAL DE COMPRAS PÚBLICAS
A autenticidade do documento pode ser verificada no site https://validaarquivo.portaldecompraspublicas.com.br
Documento gerado eletronicamente no Portal de Compras Públicas em 04/02/2026 às 14:38:17.
Código verificador: 10BB8CC

E-DOCS - CÓPIA DO PROCESSO 2025-BFJQ8 GERADO POR UDSON OLIVEIRA RAMOS DE AGUIAR EM 05/05/2026 16:12 DOCUMENTO 1 / 1 PÁGINA 1517 / 3514

2026-T817WQ - E-DOCS - DOCUMENTO ORIGINAL 04/02/2026 18:37 PÁGINA 57 / 103

ENGECON LTDA	26.691.538/0001-83	02/02/2026 - 22:10:41			1,0000	R$5.303,98	R$ 5.303,98	Sim
THAIRO DOS REIS PANDOLFI ENGENHARIA E SERVICOS	41.666.993/0001-12	02/02/2026 - 23:11:27	Não se aplica	Não se aplica	1,0000	R$5.303,98	R$ 5.303,98	Não

LOTE 0001 - ITEM 0153 - FORNECIMENTO E INSTALACAO DE UNIDADE EVAPORADORA E CONDENSADORA DE AR FORNECIMENTO E INSTALACAO DE UNIDADE EVAPORADORA E CONDENSADORA DE ARCONDICIONADO TIPO SPLIT INVERTER HI-WALL (PAREDE) DE 30.000 BTU´S 220V - CICLOQUENTE/FRIO - CLASSIFICACAO A (SELO PROCEL), INCLUSIVE AMORTECEDORES VIBRASTOP - (BDI-DIF=15,57%

Fornecedor	CNPJ/CPF	Data	Modelo	Marca/ Fabricante	Quantidade	Lance	Valor Total	LC 123/2006
TREZE MATERIAL DE CONSTRUCAO LTDA	01.070.171/0001-50	13/12/2025 - 11:17:40	N/C	N/C	10,0000	R$9.228,04	R$ 92.280,40	Sim
THOMPSON ENGENHARIA LTDA	36.758.622/0001-20	15/12/2025 - 19:31:28	N/C	N/C	10,0000	R$9.228,96	R$ 92.289,60	Não
ESTRUTURA COMERCIO E CONSTRUCOES LTDA	10.664.099/0001-80	02/02/2026 - 14:00:15	naotem	não tem	10,0000	R$9.228,96	R$ 92.289,60	Sim
CONSTRUTORA E SERVICOS W. B. M. LTDA	26.570.470/0001-84	30/01/2026 - 12:01:09	N/C	N/C	10,0000	R$9.228,95	R$ 92.289,50	Sim
ENGETECH - ENGENHARIA, COMERCIO E SERVICOS LTDA	04.154.467/0001-47	30/01/2026 - 20:35:24			10,0000	R$9.228,96	R$ 92.289,60	Sim
MBR ENGENHARIA LTDA	39.404.403/0001-31	02/02/2026 - 21:43:30			10,0000	R$9.228,95	R$ 92.289,50	Sim
ENGECON LTDA	26.691.538/0001-83	02/02/2026 - 22:10:41			10,0000	R$9.228,96	R$ 92.289,60	Sim
THAIRO DOS REIS PANDOLFI ENGENHARIA E SERVICOS	41.666.993/0001-12	02/02/2026 - 23:11:27	Não se aplica	Não se aplica	10,0000	R$9.228,96	R$ 92.289,60	Não

LOTE 0001 - ITEM 0154 - Tubo em cobre flexivel, dn 1/4 Tubo em cobre flexivel, dn 1/4, com isolamento, instalado em ramal de alimentacao de ar condicionado com condensadora individual fornecimento e instalacao. af_12/2015

Fornecedor	CNPJ/CPF	Data	Modelo	Marca/ Fabricante	Quantidade	Lance	Valor Total	LC 123/2006
TREZE MATERIAL DE CONSTRUCAO LTDA	01.070.171/0001-50	13/12/2025 - 11:34:39	N/C	N/C	23,9798	R$35,19	R$ 843,85	Sim
THOMPSON ENGENHARIA LTDA	36.758.622/0001-20	15/12/2025 - 19:31:47	N/C	N/C	23,9798	R$35,19	R$ 843,85	Não
ESTRUTURA COMERCIO E CONSTRUCOES LTDA	10.664.099/0001-80	02/02/2026 - 14:00:15	naotem	não tem	23,9798	R$35,19	R$ 843,85	Sim
CONSTRUTORA E SERVICOS W. B. M. LTDA	26.570.470/0001-84	30/01/2026 - 12:01:32	N/C	N/C	23,9798	R$35,15	R$ 842,89	Sim
ENGETECH - ENGENHARIA, COMERCIO E SERVICOS LTDA	04.154.467/0001-47	30/01/2026 - 20:35:24			23,9798	R$35,19	R$ 843,85	Sim
MBR ENGENHARIA LTDA	39.404.403/0001-31	02/02/2026 - 21:43:30			23,9798	R$35,18	R$ 843,61	Sim
ENGECON LTDA	26.691.538/0001-83	02/02/2026 - 22:10:42			23,9798	R$35,19	R$ 843,85	Sim
THAIRO DOS REIS PANDOLFI ENGENHARIA E SERVICOS	41.666.993/0001-12	02/02/2026 - 23:11:27	Não se aplica	Não se aplica	23,9798	R$35,19	R$ 843,85	Não

LOTE 0001 - ITEM 0155 - TUBO EM COBRE FLEXIVEL, DN 3/8 TUBO EM COBRE FLEXIVEL, DN 3/8, COM ISOLAMENTO, INSTALADO EM RAMALALIMENTACAO DE AR CONDICIONADO COM CONDENSADORA INDIVIDUAL FORNECIMENTOE INSTALACAO. AF_12/2015

Fornecedor	CNPJ/CPF	Data	Modelo	Marca/ Fabricante	Quantidade	Lance	Valor Total	LC 123/2006
TREZE MATERIAL DE CONSTRUCAO LTDA	01.070.171/0001-50	13/12/2025 - 11:35:10	N/C	N/C	70,3499	R$57,75	R$ 4.062,71	Sim
THOMPSON ENGENHARIA LTDA	36.758.622/0001-20	15/12/2025 - 19:32:07	N/C	N/C	70,3499	R$57,76	R$ 4.063,41	Não
ESTRUTURA COMERCIO E CONSTRUCOES LTDA	10.664.099/0001-80	02/02/2026 - 14:00:15	naotem	não tem	70,3499	R$57,76	R$ 4.063,41	Sim

PORTAL DE COMPRAS PÚBLICAS
A autenticidade do documento pode ser verificada no site https://validaarquivo.portaldecompraspublicas.com.br
Documento gerado eletronicamente no Portal de Compras Públicas em 04/02/2026 às 14:38:17.
Código verificador: 10BB8CC

E-DOCS - CÓPIA DO PROCESSO 2025-BFJQ8 GERADO POR UDSON OLIVEIRA RAMOS DE AGUIAR EM 05/05/2026 16:12 DOCUMENTO 1 / 1 PÁGINA 1518 / 3514

2026-T817WQ - E-DOCS - DOCUMENTO ORIGINAL 04/02/2026 18:37 PÁGINA 58 / 103

CONSTRUTORA E SERVICOS W. B. M. LTDA	26.570.470/0001-84	30/01/2026 - 12:01:51	N/C	N/C	70,3499	R$57,75	R$ 4.062,71	Sim
ENGETECH - ENGENHARIA, COMERCIO E SERVICOS LTDA	04.154.467/0001-47	30/01/2026 - 20:35:24			70,3499	R$57,76	R$ 4.063,41	Sim
MBR ENGENHARIA LTDA	39.404.403/0001-31	02/02/2026 - 21:43:30			70,3499	R$57,75	R$ 4.062,71	Sim
ENGECON LTDA	26.691.538/0001-83	02/02/2026 - 22:10:42			70,3499	R$57,76	R$ 4.063,41	Sim
THAIRO DOS REIS PANDOLFI ENGENHARIA E SERVICOS	41.666.993/0001-12	02/02/2026 - 23:11:27	Não se aplica	Não se aplica	70,3499	R$57,76	R$ 4.063,41	Não

LOTE 0001 - ITEM 0156 - Tubo em cobre flexivel, dn 1/2 Tubo em cobre flexivel, dn 1/2, com isolamento, instalado em ramal de alimentacao de ar condicionado com condensadora central - fornecimento e instalacao. af_12/2015

Fornecedor	CNPJ/CPF	Data	Modelo	Marca/ Fabricante	Quantidade	Lance	Valor Total	LC 123/2006
TREZE MATERIAL DE CONSTRUCAO LTDA	01.070.171/0001-50	13/12/2025 - 11:35:43	N/C	N/C	23,9900	R$73,69	R$ 1.767,82	Sim
THOMPSON ENGENHARIA LTDA	36.758.622/0001-20	15/12/2025 - 19:32:24	N/C	N/C	23,9900	R$73,70	R$ 1.768,06	Não
ESTRUTURA COMERCIO E CONSTRUCOES LTDA	10.664.099/0001-80	02/02/2026 - 14:00:15	naotem	não tem	23,9900	R$73,70	R$ 1.768,06	Sim
CONSTRUTORA E SERVICOS W. B. M. LTDA	26.570.470/0001-84	30/01/2026 - 12:02:13	N/C	N/C	23,9900	R$73,00	R$ 1.751,27	Sim
ENGETECH - ENGENHARIA, COMERCIO E SERVICOS LTDA	04.154.467/0001-47	30/01/2026 - 20:35:24			23,9900	R$73,70	R$ 1.768,06	Sim
MBR ENGENHARIA LTDA	39.404.403/0001-31	02/02/2026 - 21:43:30			23,9900	R$73,69	R$ 1.767,82	Sim
ENGECON LTDA	26.691.538/0001-83	02/02/2026 - 22:10:42			23,9900	R$73,70	R$ 1.768,06	Sim
THAIRO DOS REIS PANDOLFI ENGENHARIA E SERVICOS	41.666.993/0001-12	02/02/2026 - 23:11:27	Não se aplica	Não se aplica	23,9900	R$73,70	R$ 1.768,06	Não

LOTE 0001 - ITEM 0157 - TUBO EM COBRE FLEXIVEL, DN 5/8 TUBO EM COBRE FLEXIVEL, DN 5/8, COM ISOLAMENTO, INSTALADO EM RAMALALIMENTACAO DE AR CONDICIONADO COM CONDENSADORA INDIVIDUAL FORNECIMENTOE INSTALACAO. AF_12/2015

Fornecedor	CNPJ/CPF	Data	Modelo	Marca/ Fabricante	Quantidade	Lance	Valor Total	LC 123/2006
TREZE MATERIAL DE CONSTRUCAO LTDA	01.070.171/0001-50	13/12/2025 - 12:33:31	N/C	N/C	70,4699	R$90,11	R$ 6.350,04	Sim
THOMPSON ENGENHARIA LTDA	36.758.622/0001-20	15/12/2025 - 19:32:46	N/C	N/C	70,4699	R$90,12	R$ 6.350,75	Não
ESTRUTURA COMERCIO E CONSTRUCOES LTDA	10.664.099/0001-80	02/02/2026 - 14:00:16	naotem	não tem	70,4699	R$90,12	R$ 6.350,75	Sim
CONSTRUTORA E SERVICOS W. B. M. LTDA	26.570.470/0001-84	30/01/2026 - 12:03:59	N/C	N/C	70,4699	R$90,10	R$ 6.349,34	Sim
ENGETECH - ENGENHARIA, COMERCIO E SERVICOS LTDA	04.154.467/0001-47	30/01/2026 - 20:35:24			70,4699	R$90,12	R$ 6.350,75	Sim
MBR ENGENHARIA LTDA	39.404.403/0001-31	02/02/2026 - 21:43:30			70,4699	R$90,11	R$ 6.350,04	Sim
ENGECON LTDA	26.691.538/0001-83	02/02/2026 - 22:10:43			70,4699	R$90,12	R$ 6.350,75	Sim
THAIRO DOS REIS PANDOLFI ENGENHARIA E SERVICOS	41.666.993/0001-12	02/02/2026 - 23:11:27	Não se aplica	Não se aplica	70,4699	R$90,12	R$ 6.350,75	Não

LOTE 0001 - ITEM 0158 - FORNECIMENTO E INSTALACAO DE TUBO DE PVC RIGIDO SOLDAVEL MARROM, DIAM 20 MM (1/2) TUBO DE PVC RIGIDO SOLDAVEL MARROM, DIAM. 20MM (1/2), INCLUSIVE CONEXOES

Fornecedor	CNPJ/CPF	Data	Modelo	Marca/ Fabricante	Quantidade	Lance	Valor Total	LC 123/2006
TREZE MATERIAL DE CONSTRUCAO LTDA	01.070.171/0001-50	13/12/2025 - 12:35:54	N/C	N/C	74,6900	R$27,45	R$ 2.050,24	Sim

PORTAL DE COMPRAS PÚBLICAS
A autenticidade do documento pode ser verificada no site https://validaarquivo.portaldecompraspublicas.com.br
Documento gerado eletronicamente no Portal de Compras Públicas em 04/02/2026 às 14:38:17.
Código verificador: 10BB8CC

E-DOCS - CÓPIA DO PROCESSO 2025-BFJQ8 GERADO POR UDSON OLIVEIRA RAMOS DE AGUIAR EM 05/05/2026 16:12 DOCUMENTO 1 / 1 PÁGINA 1519 / 3514

2026-T817WQ - E-DOCS - DOCUMENTO ORIGINAL 04/02/2026 18:37 PÁGINA 59 / 103

THOMPSON ENGENHARIA LTDA	36.758.622/0001-20	15/12/2025 - 19:33:06	N/C	N/C	74,6900	R$27,45	R$ 2.050,24	Não
ESTRUTURA COMERCIO E CONSTRUCOES LTDA	10.664.099/0001-80	02/02/2026 - 14:00:16	naotem	não tem	74,6900	R$27,45	R$ 2.050,24	Sim
CONSTRUTORA E SERVICOS W. B. M. LTDA	26.570.470/0001-84	30/01/2026 - 12:04:16	N/C	N/C	74,6900	R$27,40	R$ 2.046,51	Sim
ENGETECH - ENGENHARIA, COMERCIO E SERVICOS LTDA	04.154.467/0001-47	30/01/2026 - 20:35:24			74,6900	R$27,45	R$ 2.050,24	Sim
MBR ENGENHARIA LTDA	39.404.403/0001-31	02/02/2026 - 21:43:30			74,6900	R$27,44	R$ 2.049,49	Sim
ENGECON LTDA	26.691.538/0001-83	02/02/2026 - 22:10:43			74,6900	R$27,45	R$ 2.050,24	Sim
THAIRO DOS REIS PANDOLFI ENGENHARIA E SERVICOS	41.666.993/0001-12	02/02/2026 - 23:11:27	Não se aplica	Não se aplica	74,6900	R$27,45	R$ 2.050,24	Não

LOTE 0001 - ITEM 0159 - INSTALACAO DE LINHA FRIGORIGENA PARA INTERLIGACAO DO SISTEMA DE CLIMATIZACAO INSTALACAO DE LINHA FRIGORIGENA PARA INTERLIGACAO DO SISTEMA DE CLIMATIZACAO INCL. ACESSORIOS DE FIXACAO, FITA PVC AUTO-ADERENTE E CABO PP, EXCLUSIVE TUBOS DE COBRE DA LINHA LIQUIDA E SUCCAO, ESPUMA ELASTOMERICA FLEXIVEL E GAS REFRIGERANTE

Fornecedor	CNPJ/CPF	Data	Modelo	Marca/ Fabricante	Quantidade	Lance	Valor Total	LC 123/2006
TREZE MATERIAL DE CONSTRUCAO LTDA	01.070.171/0001-50	13/12/2025 - 12:37:04	N/C	N/C	188,7899	R$148,00	R$ 27.940,91	Sim
THOMPSON ENGENHARIA LTDA	36.758.622/0001-20	15/12/2025 - 19:33:30	N/C	N/C	188,7899	R$148,01	R$ 27.942,79	Não
ESTRUTURA COMERCIO E CONSTRUCOES LTDA	10.664.099/0001-80	02/02/2026 - 14:00:16	naotem	não tem	188,7899	R$148,01	R$ 27.942,79	Sim
CONSTRUTORA E SERVICOS W. B. M. LTDA	26.570.470/0001-84	30/01/2026 - 12:04:32	N/C	N/C	188,7899	R$148,00	R$ 27.940,91	Sim
ENGETECH - ENGENHARIA, COMERCIO E SERVICOS LTDA	04.154.467/0001-47	30/01/2026 - 20:35:24			188,7899	R$148,01	R$ 27.942,79	Sim
MBR ENGENHARIA LTDA	39.404.403/0001-31	02/02/2026 - 21:43:30			188,7899	R$148,00	R$ 27.940,91	Sim
ENGECON LTDA	26.691.538/0001-83	02/02/2026 - 22:10:43			188,7899	R$148,01	R$ 27.942,79	Sim
THAIRO DOS REIS PANDOLFI ENGENHARIA E SERVICOS	41.666.993/0001-12	02/02/2026 - 23:11:27	Não se aplica	Não se aplica	188,7899	R$148,01	R$ 27.942,79	Não

LOTE 0001 - ITEM 0160 - GAS REFRIGERANTE R410A GAS REFRIGERANTE R410A

Fornecedor	CNPJ/CPF	Data	Modelo	Marca/ Fabricante	Quantidade	Lance	Valor Total	LC 123/2006
TREZE MATERIAL DE CONSTRUCAO LTDA	01.070.171/0001-50	13/12/2025 - 12:37:56	N/C	N/C	94,3999	R$95,98	R$ 9.060,50	Sim
THOMPSON ENGENHARIA LTDA	36.758.622/0001-20	15/12/2025 - 19:33:54	N/C	N/C	94,3999	R$95,98	R$ 9.060,50	Não
ESTRUTURA COMERCIO E CONSTRUCOES LTDA	10.664.099/0001-80	02/02/2026 - 14:00:16	naotem	não tem	94,3999	R$95,99	R$ 9.061,45	Sim
CONSTRUTORA E SERVICOS W. B. M. LTDA	26.570.470/0001-84	30/01/2026 - 12:04:50	N/C	N/C	94,3999	R$95,95	R$ 9.057,67	Sim
ENGETECH - ENGENHARIA, COMERCIO E SERVICOS LTDA	04.154.467/0001-47	30/01/2026 - 20:35:24			94,3999	R$95,99	R$ 9.061,45	Sim
MBR ENGENHARIA LTDA	39.404.403/0001-31	02/02/2026 - 21:43:30			94,3999	R$95,98	R$ 9.060,50	Sim
ENGECON LTDA	26.691.538/0001-83	02/02/2026 - 22:10:44			94,3999	R$95,99	R$ 9.061,45	Sim
THAIRO DOS REIS PANDOLFI ENGENHARIA E SERVICOS	41.666.993/0001-12	02/02/2026 - 23:11:27	Não se aplica	Não se aplica	94,3999	R$95,99	R$ 9.061,45	Não

PORTAL DE COMPRAS PÚBLICAS
A autenticidade do documento pode ser verificada no site https://validaarquivo.portaldecompraspublicas.com.br
Documento gerado eletronicamente no Portal de Compras Públicas em 04/02/2026 às 14:38:17.
Código verificador: 10BB8CC

E-DOCS - CÓPIA DO PROCESSO 2025-BFJQ8 GERADO POR UDSON OLIVEIRA RAMOS DE AGUIAR EM 05/05/2026 16:12 DOCUMENTO 1 / 1 PÁGINA 1520 / 3514

2026-T817WQ - E-DOCS - DOCUMENTO ORIGINAL 04/02/2026 18:37 PÁGINA 60 / 103

LOTE 0001 - ITEM 0161 - ATERRO MANUAL PARA REGULARIZACAO DO TERRENO EM AREIA, INCLUSIVE ADENSAMENTO HIDRAULICO ATERRO MANUAL PARA REGULARIZACAO DO TERRENO EM AREIA, INCLUSIVE ADENSAMENTO HIDRAULICO E FORNECIMENTO DO MATERIAL (MAXIMO DE 100M3)

Fornecedor	CNPJ/CPF	Data	Modelo	Marca/ Fabricante	Quantidade	Lance	Valor Total	LC 123/2006
TREZE MATERIAL DE CONSTRUCAO LTDA	01.070.171/0001-50	13/12/2025 - 12:38:33	N/C	N/C	17,7100	R$272,88	R$ 4.832,70	Sim
THOMPSON ENGENHARIA LTDA	36.758.622/0001-20	15/12/2025 - 19:42:12	N/C	N/C	17,7100	R$272,91	R$ 4.833,24	Não
ESTRUTURA COMERCIO E CONSTRUCOES LTDA	10.664.099/0001-80	02/02/2026 - 14:00:16	naotem	não tem	17,7100	R$272,91	R$ 4.833,24	Sim
CONSTRUTORA E SERVICOS W. B. M. LTDA	26.570.470/0001-84	30/01/2026 - 12:05:20	N/C	N/C	17,7100	R$272,90	R$ 4.833,06	Sim
ENGETECH - ENGENHARIA, COMERCIO E SERVICOS LTDA	04.154.467/0001-47	30/01/2026 - 20:35:24			17,7100	R$272,91	R$ 4.833,24	Sim
MBR ENGENHARIA LTDA	39.404.403/0001-31	02/02/2026 - 21:43:30			17,7100	R$272,90	R$ 4.833,06	Sim
ENGECON LTDA	26.691.538/0001-83	02/02/2026 - 22:10:44			17,7100	R$272,91	R$ 4.833,24	Sim
THAIRO DOS REIS PANDOLFI ENGENHARIA E SERVICOS	41.666.993/0001-12	02/02/2026 - 23:11:27	Não se aplica	Não se aplica	17,7100	R$272,91	R$ 4.833,24	Não

LOTE 0001 - ITEM 0162 - CARGA, MANOBRA E DESCARGA DE SOLOS E MATERIAIS GRANULARES EM CAMINHAO (Item 15.01.02 da PO) CARGA, MANOBRA E DESCARGA DE SOLOS E MATERIAIS GRANULARES EM CAMINHAO BASCULANTE 10 M3 - CARGA COM ESCAVADEIRA HIDRAULICA (CACAMBA DE 1,20 M3 / 155 HP) E DESCARGA LIVRE (UNIDADE: T). AF_07/2020 (Item 15.01.02 da PO)

Fornecedor	CNPJ/CPF	Data	Modelo	Marca/ Fabricante	Quantidade	Lance	Valor Total	LC 123/2006
TREZE MATERIAL DE CONSTRUCAO LTDA	01.070.171/0001-50	13/12/2025 - 12:38:55	N/C	N/C	25,6100	R$6,22	R$ 159,29	Sim
THOMPSON ENGENHARIA LTDA	36.758.622/0001-20	15/12/2025 - 19:42:29	N/C	N/C	25,6100	R$6,22	R$ 159,29	Não
ESTRUTURA COMERCIO E CONSTRUCOES LTDA	10.664.099/0001-80	02/02/2026 - 14:00:17	naotem	não tem	25,6100	R$6,22	R$ 159,29	Sim
CONSTRUTORA E SERVICOS W. B. M. LTDA	26.570.470/0001-84	30/01/2026 - 12:05:36	N/C	N/C	25,6100	R$6,20	R$ 158,78	Sim
ENGETECH - ENGENHARIA, COMERCIO E SERVICOS LTDA	04.154.467/0001-47	30/01/2026 - 20:35:24			25,6100	R$6,22	R$ 159,29	Sim
MBR ENGENHARIA LTDA	39.404.403/0001-31	02/02/2026 - 21:43:30			25,6100	R$6,21	R$ 159,04	Sim
ENGECON LTDA	26.691.538/0001-83	02/02/2026 - 22:10:44			25,6100	R$6,22	R$ 159,29	Sim
THAIRO DOS REIS PANDOLFI ENGENHARIA E SERVICOS	41.666.993/0001-12	02/02/2026 - 23:11:27	Não se aplica	Não se aplica	25,6100	R$6,22	R$ 159,29	Não

LOTE 0001 - ITEM 0163 - TRANSPORTE COM CAMINHAO BASCULANTE DE 10 M3, EM VIA URBANA PAVIMENTADA, (Item 15.01.03 da PO) TRANSPORTE COM CAMINHAO BASCULANTE DE 10 M3, EM VIA URBANA PAVIMENTADA, DMT ATE 30 KM (UNIDADE: TXKM). AF_07/2020 (Item 15.01.03 da PO)

Fornecedor	CNPJ/CPF	Data	Modelo	Marca/ Fabricante	Quantidade	Lance	Valor Total	LC 123/2006
TREZE MATERIAL DE CONSTRUCAO LTDA	01.070.171/0001-50	13/12/2025 - 12:39:23	N/C	N/C	886,9700	R$2,21	R$ 1.960,20	Sim
THOMPSON ENGENHARIA LTDA	36.758.622/0001-20	15/12/2025 - 19:42:47	N/C	N/C	886,9700	R$2,21	R$ 1.960,20	Não
ESTRUTURA COMERCIO E CONSTRUCOES LTDA	10.664.099/0001-80	02/02/2026 - 14:00:17	naotem	não tem	886,9700	R$2,21	R$ 1.960,20	Sim
CONSTRUTORA E SERVICOS W. B. M. LTDA	26.570.470/0001-84	30/01/2026 - 12:05:51	N/C	N/C	886,9700	R$2,20	R$ 1.951,33	Sim
ENGETECH - ENGENHARIA, COMERCIO E SERVICOS LTDA	04.154.467/0001-47	30/01/2026 - 20:35:24			886,9700	R$2,21	R$ 1.960,20	Sim

PORTAL DE COMPRAS PÚBLICAS
A autenticidade do documento pode ser verificada no site https://validaarquivo.portaldecompraspublicas.com.br
Documento gerado eletronicamente no Portal de Compras Públicas em 04/02/2026 às 14:38:17.
Código verificador: 10BB8CC

E-DOCS - CÓPIA DO PROCESSO 2025-BFJQ8 GERADO POR UDSON OLIVEIRA RAMOS DE AGUIAR EM 05/05/2026 16:12 DOCUMENTO 1 / 1 PÁGINA 1521 / 3514

2026-T817WQ - E-DOCS - DOCUMENTO ORIGINAL 04/02/2026 18:37 PÁGINA 61 / 103

MBR ENGENHARIA LTDA	39.404.403/0001-31	02/02/2026 - 21:43:30			886,9700	R$2,20	R$ 1.951,33	Sim
ENGECON LTDA	26.691.538/0001-83	02/02/2026 - 22:10:45			886,9700	R$2,21	R$ 1.960,20	Sim
THAIRO DOS REIS PANDOLFI ENGENHARIA E SERVICOS	41.666.993/0001-12	02/02/2026 - 23:11:27	Não se aplica	Não se aplica	886,9700	R$2,21	R$ 1.960,20	Não

LOTE 0001 - ITEM 0164 - SERVICO DE TRANSPORTE DE CAMINHAO BASCULANTE DE 10 M3, EM VIA URBANA (Item 15.01.04 da PO) Transporte com caminhao basculante de 10 m3, em via urbana em leito natural (unidade: TXKM). af_07/2020 (Item 15.01.04 da PO)

Fornecedor	CNPJ/CPF	Data	Modelo	Marca/ Fabricante	Quantidade	Lance	Valor Total	LC 123/2006
TREZE MATERIAL DE CONSTRUCAO LTDA	01.070.171/0001-50	13/12/2025 - 12:40:17	N/C	N/C	174,5776	R$2,77	R$ 483,58	Sim
THOMPSON ENGENHARIA LTDA	36.758.622/0001-20	15/12/2025 - 19:43:22	N/C	N/C	174,5776	R$2,76	R$ 481,83	Não
ESTRUTURA COMERCIO E CONSTRUCOES LTDA	10.664.099/0001-80	02/02/2026 - 14:00:17	naotem	não tem	174,5776	R$2,77	R$ 483,58	Sim
CONSTRUTORA E SERVICOS W. B. M. LTDA	26.570.470/0001-84	30/01/2026 - 12:06:11	N/C	N/C	174,5776	R$2,75	R$ 480,09	Sim
ENGETECH - ENGENHARIA, COMERCIO E SERVICOS LTDA	04.154.467/0001-47	30/01/2026 - 20:35:24			174,5776	R$2,77	R$ 483,58	Sim
MBR ENGENHARIA LTDA	39.404.403/0001-31	02/02/2026 - 21:43:30			174,5776	R$2,76	R$ 481,83	Sim
ENGECON LTDA	26.691.538/0001-83	02/02/2026 - 22:10:45			174,5776	R$2,77	R$ 483,58	Sim
THAIRO DOS REIS PANDOLFI ENGENHARIA E SERVICOS	41.666.993/0001-12	02/02/2026 - 23:11:27	Não se aplica	Não se aplica	174,5776	R$2,77	R$ 483,58	Não

LOTE 0001 - ITEM 0165 - EXECUCAO DE PAVIMENTO EM PISO INTERTRAVADO, COM BLOCO SEXTAVADO DE 25 X EXECUCAO DE PAVIMENTO EM PISO INTERTRAVADO, COM BLOCO SEXTAVADO DE 25 X25 CM, ESPESSURA 10 CM. AF_10/2022

Fornecedor	CNPJ/CPF	Data	Modelo	Marca/ Fabricante	Quantidade	Lance	Valor Total	LC 123/2006
TREZE MATERIAL DE CONSTRUCAO LTDA	01.070.171/0001-50	13/12/2025 - 12:41:01	N/C	N/C	30,8500	R$140,12	R$ 4.322,70	Sim
THOMPSON ENGENHARIA LTDA	36.758.622/0001-20	15/12/2025 - 19:43:40	N/C	N/C	30,8500	R$140,13	R$ 4.323,01	Não
ESTRUTURA COMERCIO E CONSTRUCOES LTDA	10.664.099/0001-80	02/02/2026 - 14:00:17	naotem	não tem	30,8500	R$140,13	R$ 4.323,01	Sim
CONSTRUTORA E SERVICOS W. B. M. LTDA	26.570.470/0001-84	30/01/2026 - 12:06:26	N/C	N/C	30,8500	R$140,00	R$ 4.319,00	Sim
ENGETECH - ENGENHARIA, COMERCIO E SERVICOS LTDA	04.154.467/0001-47	30/01/2026 - 20:35:24			30,8500	R$140,13	R$ 4.323,01	Sim
MBR ENGENHARIA LTDA	39.404.403/0001-31	02/02/2026 - 21:43:30			30,8500	R$140,12	R$ 4.322,70	Sim
ENGECON LTDA	26.691.538/0001-83	02/02/2026 - 22:10:45			30,8500	R$140,13	R$ 4.323,01	Sim
THAIRO DOS REIS PANDOLFI ENGENHARIA E SERVICOS	41.666.993/0001-12	02/02/2026 - 23:11:27	Não se aplica	Não se aplica	30,8500	R$140,13	R$ 4.323,01	Não

LOTE 0001 - ITEM 0166 - ALVENARIA DE BLOCOS DE CONCRETO 14X19X39CM, (Item 15.01.06 da PO) ALVENARIA DE BLOCOS DE CONCRETO 14X19X39CM, C/ RESIST. MINIMO A COMPRES. 2.5 MPA, ASSENT. C/ ARG. DE CIMENTO, CAL HIDRATADA CH1 E AREIA NO TRACO 1:0.5:8 ESP. DAS JUNTAS 10MM E ESP. DAS PAREDES, S/ REV. 14CM (Item 15.01.06 da PO)

Fornecedor	CNPJ/CPF	Data	Modelo	Marca/ Fabricante	Quantidade	Lance	Valor Total	LC 123/2006
TREZE MATERIAL DE CONSTRUCAO LTDA	01.070.171/0001-50	13/12/2025 - 12:41:57	N/C	N/C	17,1000	R$115,44	R$ 1.974,02	Sim
THOMPSON ENGENHARIA LTDA	36.758.622/0001-20	15/12/2025 - 19:43:58	N/C	N/C	17,1000	R$114,45	R$ 1.957,10	Não

PORTAL DE COMPRAS PÚBLICAS
A autenticidade do documento pode ser verificada no site https://validaarquivo.portaldecompraspublicas.com.br
Documento gerado eletronicamente no Portal de Compras Públicas em 04/02/2026 às 14:38:17.
Código verificador: 10BB8CC

E-DOCS - CÓPIA DO PROCESSO 2025-BFJQ8 GERADO POR UDSON OLIVEIRA RAMOS DE AGUIAR EM 05/05/2026 16:12 DOCUMENTO 1 / 1 PÁGINA 1522 / 3514

2026-T817WQ - E-DOCS - DOCUMENTO ORIGINAL 04/02/2026 18:37 PÁGINA 62 / 103

ESTRUTURA COMERCIO E CONSTRUCOES LTDA	10.664.099/0001-80	02/02/2026 - 14:00:18	naotem	não tem	17,1000	R$115,45	R$ 1.974,20	Sim
CONSTRUTORA E SERVICOS W. B. M. LTDA	26.570.470/0001-84	30/01/2026 - 12:06:43	N/C	N/C	17,1000	R$115,40	R$ 1.973,34	Sim
ENGETECH - ENGENHARIA, COMERCIO E SERVICOS LTDA	04.154.467/0001-47	30/01/2026 - 20:35:24			17,1000	R$115,45	R$ 1.974,20	Sim
MBR ENGENHARIA LTDA	39.404.403/0001-31	02/02/2026 - 21:43:30			17,1000	R$115,44	R$ 1.974,02	Sim
ENGECON LTDA	26.691.538/0001-83	02/02/2026 - 22:10:46			17,1000	R$115,45	R$ 1.974,20	Sim
THAIRO DOS REIS PANDOLFI ENGENHARIA E SERVICOS	41.666.993/0001-12	02/02/2026 - 23:11:27	Não se aplica	Não se aplica	17,1000	R$115,45	R$ 1.974,20	Não

LOTE 0001 - ITEM 0167 - FORNECIMENTO E INSTALACAO DE TELA ACO SOLDADA NERVURADA CA-60, Q-92, FORNECIMENTO E INSTALACAO DE TELA ACO SOLDADA NERVURADA CA-60, Q-92,MALHA 15X15CM, FERRO 4.2MM (1.48 KG/M2), PAINEL 2,45X6,0M, TELCON OU SIMILAR

Fornecedor	CNPJ/CPF	Data	Modelo	Marca/ Fabricante	Quantidade	Lance	Valor Total	LC 123/2006
TREZE MATERIAL DE CONSTRUCAO LTDA	01.070.171/0001-50	13/12/2025 - 12:42:33	N/C	N/C	33,1300	R$34,39	R$ 1.139,34	Sim
THOMPSON ENGENHARIA LTDA	36.758.622/0001-20	15/12/2025 - 19:44:16	N/C	N/C	33,1300	R$34,39	R$ 1.139,34	Não
ESTRUTURA COMERCIO E CONSTRUCOES LTDA	10.664.099/0001-80	02/02/2026 - 14:00:18	naotem	não tem	33,1300	R$34,39	R$ 1.139,34	Sim
CONSTRUTORA E SERVICOS W. B. M. LTDA	26.570.470/0001-84	30/01/2026 - 12:06:59	N/C	N/C	33,1300	R$34,35	R$ 1.138,02	Sim
ENGETECH - ENGENHARIA, COMERCIO E SERVICOS LTDA	04.154.467/0001-47	30/01/2026 - 20:35:24			33,1300	R$34,39	R$ 1.139,34	Sim
MBR ENGENHARIA LTDA	39.404.403/0001-31	02/02/2026 - 21:43:31			33,1300	R$34,38	R$ 1.139,01	Sim
ENGECON LTDA	26.691.538/0001-83	02/02/2026 - 22:10:46			33,1300	R$34,39	R$ 1.139,34	Sim
THAIRO DOS REIS PANDOLFI ENGENHARIA E SERVICOS	41.666.993/0001-12	02/02/2026 - 23:11:28	Não se aplica	Não se aplica	33,1300	R$34,39	R$ 1.139,34	Não

LOTE 0001 - ITEM 0168 - LASTRO REGULARIZADO DE CONCRETO NAO ESTRUTURAL, ESPESSURA DE 8 CM LASTRO REGULARIZADO DE CONCRETO NAO ESTRUTURAL, ESPESSURA DE 8 CM

Fornecedor	CNPJ/CPF	Data	Modelo	Marca/ Fabricante	Quantidade	Lance	Valor Total	LC 123/2006
TREZE MATERIAL DE CONSTRUCAO LTDA	01.070.171/0001-50	13/12/2025 - 12:43:44	N/C	N/C	33,1299	R$111,81	R$ 3.704,25	Sim
THOMPSON ENGENHARIA LTDA	36.758.622/0001-20	15/12/2025 - 19:44:31	N/C	N/C	33,1299	R$34,39	R$ 1.139,34	Não
ESTRUTURA COMERCIO E CONSTRUCOES LTDA	10.664.099/0001-80	02/02/2026 - 14:00:18	naotem	não tem	33,1299	R$111,82	R$ 3.704,59	Sim
CONSTRUTORA E SERVICOS W. B. M. LTDA	26.570.470/0001-84	30/01/2026 - 12:07:22	N/C	N/C	33,1299	R$111,80	R$ 3.703,92	Sim
ENGETECH - ENGENHARIA, COMERCIO E SERVICOS LTDA	04.154.467/0001-47	30/01/2026 - 20:35:25			33,1299	R$111,82	R$ 3.704,59	Sim
MBR ENGENHARIA LTDA	39.404.403/0001-31	02/02/2026 - 21:43:31			33,1299	R$111,81	R$ 3.704,25	Sim
ENGECON LTDA	26.691.538/0001-83	02/02/2026 - 22:10:46			33,1299	R$111,82	R$ 3.704,59	Sim
THAIRO DOS REIS PANDOLFI ENGENHARIA E SERVICOS	41.666.993/0001-12	02/02/2026 - 23:11:28	Não se aplica	Não se aplica	33,1299	R$111,82	R$ 3.704,59	Não

LOTE 0001 - ITEM 0169 - FORNECIMENTO E ASSENTAMENTO DE LADRILHO HIDRAULICO PASTILHADO, VERMELHO, DIM 20X20 CM, ESP. 1,5 CM FORNECIMENTO E ASSENTAMENTO DE LADRILHO HIDRAULICO PASTILHADO, VERMELHO, DIM. 20X20 CM, ESP. 1.5CM, ASSENTADO COM PASTA DE CIMENTO COLANTE, EXCLUSIVE REGULARIZACAO E LASTRO

PORTAL DE COMPRAS PÚBLICAS
A autenticidade do documento pode ser verificada no site https://validaarquivo.portaldecompraspublicas.com.br
Documento gerado eletronicamente no Portal de Compras Públicas em 04/02/2026 às 14:38:17.
Código verificador: 10BB8CC

E-DOCS - CÓPIA DO PROCESSO 2025-BFJQ8 GERADO POR UDSON OLIVEIRA RAMOS DE AGUIAR EM 05/05/2026 16:12 DOCUMENTO 1 / 1 PÁGINA 1523 / 3514

2026-T817WQ - E-DOCS - DOCUMENTO ORIGINAL 04/02/2026 18:37 PÁGINA 63 / 103

Fornecedor	CNPJ/CPF	Data	Modelo	Marca/ Fabricante	Quantidade	Lance	Valor Total	LC 123/2006
TREZE MATERIAL DE CONSTRUCAO LTDA	01.070.171/0001-50	13/12/2025 - 12:44:42	N/C	N/C	1,6999	R$111,93	R$ 190,27	Sim
THOMPSON ENGENHARIA LTDA	36.758.622/0001-20	15/12/2025 - 19:44:51	N/C	N/C	1,6999	R$111,00	R$ 188,69	Não
ESTRUTURA COMERCIO E CONSTRUCOES LTDA	10.664.099/0001-80	02/02/2026 - 14:00:19	naotem	não tem	1,6999	R$111,94	R$ 190,29	Sim
CONSTRUTORA E SERVICOS W. B. M. LTDA	26.570.470/0001-84	30/01/2026 - 12:07:39	N/C	N/C	1,6999	R$111,90	R$ 190,22	Sim
ENGETECH - ENGENHARIA, COMERCIO E SERVICOS LTDA	04.154.467/0001-47	30/01/2026 - 20:35:25			1,6999	R$111,94	R$ 190,29	Sim
MBR ENGENHARIA LTDA	39.404.403/0001-31	02/02/2026 - 21:43:31			1,6999	R$111,93	R$ 190,27	Sim
ENGECON LTDA	26.691.538/0001-83	02/02/2026 - 22:10:47			1,6999	R$111,94	R$ 190,29	Sim
THAIRO DOS REIS PANDOLFI ENGENHARIA E SERVICOS	41.666.993/0001-12	02/02/2026 - 23:11:28	Não se aplica	Não se aplica	1,6999	R$111,94	R$ 190,29	Não

LOTE 0001 - ITEM 0170 - PISO DE BORRACHA PASTILHADO/FRISADO, ESPESSURA 7MM,(Item 15.01.10 da PO) PISO DE BORRACHA PASTILHADO/FRISADO, ESPESSURA 7MM, ASSENTADO COM ARGAMASSA. AF_09/2020 (Item 15.01.10 da PO)

Fornecedor	CNPJ/CPF	Data	Modelo	Marca/ Fabricante	Quantidade	Lance	Valor Total	LC 123/2006
TREZE MATERIAL DE CONSTRUCAO LTDA	01.070.171/0001-50	13/12/2025 - 12:45:11	N/C	N/C	24,3000	R$315,80	R$ 7.673,94	Sim
THOMPSON ENGENHARIA LTDA	36.758.622/0001-20	15/12/2025 - 19:45:12	N/C	N/C	24,3000	R$315,83	R$ 7.674,67	Não
ESTRUTURA COMERCIO E CONSTRUCOES LTDA	10.664.099/0001-80	02/02/2026 - 14:00:19	naotem	não tem	24,3000	R$315,83	R$ 7.674,67	Sim
CONSTRUTORA E SERVICOS W. B. M. LTDA	26.570.470/0001-84	30/01/2026 - 12:08:08	N/C	N/C	24,3000	R$315,80	R$ 7.673,94	Sim
ENGETECH - ENGENHARIA, COMERCIO E SERVICOS LTDA	04.154.467/0001-47	30/01/2026 - 20:35:25			24,3000	R$315,83	R$ 7.674,67	Sim
MBR ENGENHARIA LTDA	39.404.403/0001-31	02/02/2026 - 21:43:31			24,3000	R$315,82	R$ 7.674,43	Sim
ENGECON LTDA	26.691.538/0001-83	02/02/2026 - 22:10:47			24,3000	R$315,83	R$ 7.674,67	Sim
THAIRO DOS REIS PANDOLFI ENGENHARIA E SERVICOS	41.666.993/0001-12	02/02/2026 - 23:11:28	Não se aplica	Não se aplica	24,3000	R$315,83	R$ 7.674,67	Não

LOTE 0001 - ITEM 0171 - BANCO DE CONCRETO ARMADO APARENTE LARGURA DE 0,50M E ESPESSURA DE 0,05M BANCO DE CONCRETO ARMADO APARENTE COM APOIOS DE ALVENARIA ASSENTADA COM ARGAMASSA DE CIMENTO, CAL E AREIA, LARGURA DE 0,50M E ESPESSURA DE 0,05M

Fornecedor	CNPJ/CPF	Data	Modelo	Marca/ Fabricante	Quantidade	Lance	Valor Total	LC 123/2006
TREZE MATERIAL DE CONSTRUCAO LTDA	01.070.171/0001-50	13/12/2025 - 12:52:08	N/C	N/C	4,4000	R$221,88	R$ 976,27	Sim
THOMPSON ENGENHARIA LTDA	36.758.622/0001-20	15/12/2025 - 19:45:31	N/C	N/C	4,4000	R$221,90	R$ 976,36	Não
ESTRUTURA COMERCIO E CONSTRUCOES LTDA	10.664.099/0001-80	02/02/2026 - 14:00:19	naotem	não tem	4,4000	R$221,90	R$ 976,36	Sim
CONSTRUTORA E SERVICOS W. B. M. LTDA	26.570.470/0001-84	30/01/2026 - 12:08:25	N/C	N/C	4,4000	R$221,00	R$ 972,40	Sim
ENGETECH - ENGENHARIA, COMERCIO E SERVICOS LTDA	04.154.467/0001-47	30/01/2026 - 20:35:25			4,4000	R$221,90	R$ 976,36	Sim
MBR ENGENHARIA LTDA	39.404.403/0001-31	02/02/2026 - 21:43:31			4,4000	R$221,89	R$ 976,32	Sim
ENGECON LTDA	26.691.538/0001-83	02/02/2026 - 22:10:47			4,4000	R$221,90	R$ 976,36	Sim

PORTAL DE COMPRAS PÚBLICAS
A autenticidade do documento pode ser verificada no site https://validaarquivo.portaldecompraspublicas.com.br
Documento gerado eletronicamente no Portal de Compras Públicas em 04/02/2026 às 14:38:17.
Código verificador: 10BB8CC

E-DOCS - CÓPIA DO PROCESSO 2025-BFJQ8 GERADO POR UDSON OLIVEIRA RAMOS DE AGUIAR EM 05/05/2026 16:12 DOCUMENTO 1 / 1 PÁGINA 1524 / 3514

2026-T817WQ - E-DOCS - DOCUMENTO ORIGINAL 04/02/2026 18:37 PÁGINA 64 / 103

THAIRO DOS REIS PANDOLFI ENGENHARIA E SERVICOS	41.666.993/0001-12	02/02/2026 - 23:11:28	Não se aplica	Não se aplica	4,4000	R$221,90	R$ 976,36	Não

LOTE 0001 - ITEM 0172 - LIXEIRA EM FIBRA DE VIDRO, COM CAPACIDADE 50L, COM SUPORTE (POSTE), LIXEIRA EM FIBRA DE VIDRO, COM CAPACIDADE 50L, COM SUPORTE (POSTE),FIOBERGLASS, REF. CLPD1085 OU SIMILAR

Fornecedor	CNPJ/CPF	Data	Modelo	Marca/ Fabricante	Quantidade	Lance	Valor Total	LC 123/2006
TREZE MATERIAL DE CONSTRUCAO LTDA	01.070.171/0001-50	13/12/2025 - 12:52:33	N/C	N/C	1,0000	R$884,11	R$ 884,11	Sim
THOMPSON ENGENHARIA LTDA	36.758.622/0001-20	15/12/2025 - 19:45:47	N/C	N/C	1,0000	R$884,20	R$ 884,20	Não
ESTRUTURA COMERCIO E CONSTRUCOES LTDA	10.664.099/0001-80	02/02/2026 - 14:00:19	naotem	não tem	1,0000	R$884,20	R$ 884,20	Sim
CONSTRUTORA E SERVICOS W. B. M. LTDA	26.570.470/0001-84	30/01/2026 - 12:08:40	N/C	N/C	1,0000	R$884,00	R$ 884,00	Sim
ENGETECH - ENGENHARIA, COMERCIO E SERVICOS LTDA	04.154.467/0001-47	30/01/2026 - 20:35:25			1,0000	R$884,20	R$ 884,20	Sim
MBR ENGENHARIA LTDA	39.404.403/0001-31	02/02/2026 - 21:43:31			1,0000	R$884,19	R$ 884,19	Sim
ENGECON LTDA	26.691.538/0001-83	02/02/2026 - 22:10:48			1,0000	R$884,20	R$ 884,20	Sim
THAIRO DOS REIS PANDOLFI ENGENHARIA E SERVICOS	41.666.993/0001-12	02/02/2026 - 23:11:28	Não se aplica	Não se aplica	1,0000	R$884,20	R$ 884,20	Não

LOTE 0001 - ITEM 0173 - FORNECIMENTO E PLANTIO DE GRAMA EM PLACAS TIPO ESMERALDA FORNECIMENTO E PLANTIO DE GRAMA EM PLACAS TIPO ESMERALDA, INCLUSIVE FORNECIMENTO DE TERRA VEGETAL

Fornecedor	CNPJ/CPF	Data	Modelo	Marca/ Fabricante	Quantidade	Lance	Valor Total	LC 123/2006
TREZE MATERIAL DE CONSTRUCAO LTDA	01.070.171/0001-50	13/12/2025 - 12:53:06	N/C	N/C	87,1000	R$41,60	R$ 3.623,36	Sim
THOMPSON ENGENHARIA LTDA	36.758.622/0001-20	15/12/2025 - 19:46:06	N/C	N/C	87,1000	R$41,60	R$ 3.623,36	Não
ESTRUTURA COMERCIO E CONSTRUCOES LTDA	10.664.099/0001-80	02/02/2026 - 14:00:20	naotem	não tem	87,1000	R$41,60	R$ 3.623,36	Sim
CONSTRUTORA E SERVICOS W. B. M. LTDA	26.570.470/0001-84	30/01/2026 - 12:08:58	N/C	N/C	87,1000	R$41,50	R$ 3.614,65	Sim
ENGETECH - ENGENHARIA, COMERCIO E SERVICOS LTDA	04.154.467/0001-47	30/01/2026 - 20:35:25			87,1000	R$41,60	R$ 3.623,36	Sim
MBR ENGENHARIA LTDA	39.404.403/0001-31	02/02/2026 - 21:43:31			87,1000	R$41,59	R$ 3.622,49	Sim
ENGECON LTDA	26.691.538/0001-83	02/02/2026 - 22:10:48			87,1000	R$41,60	R$ 3.623,36	Sim
THAIRO DOS REIS PANDOLFI ENGENHARIA E SERVICOS	41.666.993/0001-12	02/02/2026 - 23:11:28	Não se aplica	Não se aplica	87,1000	R$41,60	R$ 3.623,36	Não

LOTE 0001 - ITEM 0174 - PLANTIO DE ARBUSTO OU CERCA VIVA. AF_07/2024 PLANTIO DE ARBUSTO OU CERCA VIVA. AF_07/2024

Fornecedor	CNPJ/CPF	Data	Modelo	Marca/ Fabricante	Quantidade	Lance	Valor Total	LC 123/2006
TREZE MATERIAL DE CONSTRUCAO LTDA	01.070.171/0001-50	13/12/2025 - 12:53:35	N/C	N/C	12,0000	R$72,80	R$ 873,60	Sim
THOMPSON ENGENHARIA LTDA	36.758.622/0001-20	15/12/2025 - 19:46:38	N/C	N/C	12,0000	R$72,81	R$ 873,72	Não
ESTRUTURA COMERCIO E CONSTRUCOES LTDA	10.664.099/0001-80	02/02/2026 - 14:00:20	naotem	não tem	12,0000	R$72,81	R$ 873,72	Sim
CONSTRUTORA E SERVICOS W. B. M. LTDA	26.570.470/0001-84	30/01/2026 - 12:09:22	N/C	N/C	12,0000	R$72,80	R$ 873,60	Sim
ENGETECH - ENGENHARIA, COMERCIO E SERVICOS LTDA	04.154.467/0001-47	30/01/2026 - 20:35:25			12,0000	R$72,81	R$ 873,72	Sim

PORTAL DE COMPRAS PÚBLICAS
A autenticidade do documento pode ser verificada no site https://validaarquivo.portaldecompraspublicas.com.br
Documento gerado eletronicamente no Portal de Compras Públicas em 04/02/2026 às 14:38:17.
Código verificador: 10BB8CC

E-DOCS - CÓPIA DO PROCESSO 2025-BFJQ8 GERADO POR UDSON OLIVEIRA RAMOS DE AGUIAR EM 05/05/2026 16:12 DOCUMENTO 1 / 1 PÁGINA 1525 / 3514

2026-T817WQ - E-DOCS - DOCUMENTO ORIGINAL 04/02/2026 18:37 PÁGINA 65 / 103

MBR ENGENHARIA LTDA	39.404.403/0001-31	02/02/2026 - 21:43:31			12,0000	R$72,80	R$ 873,60	Sim
ENGECON LTDA	26.691.538/0001-83	02/02/2026 - 22:10:48			12,0000	R$72,81	R$ 873,72	Sim
THAIRO DOS REIS PANDOLFI ENGENHARIA E SERVICOS	41.666.993/0001-12	02/02/2026 - 23:11:28	Não se aplica	Não se aplica	12,0000	R$72,81	R$ 873,72	Não

LOTE 0001 - ITEM 0175 - ABERTURA E FECHAMENTO DE RASGOS EM ALVENARIA, (Item 16.01.01 da PO) ABERTURA E FECHAMENTO DE RASGOS EM ALVENARIA, PARA PASSAGEM DE TUBULACOES, DIAM. 1/2 A 1 (Item 16.01.01 da PO)

Fornecedor	CNPJ/CPF	Data	Modelo	Marca/ Fabricante	Quantidade	Lance	Valor Total	LC 123/2006
TREZE MATERIAL DE CONSTRUCAO LTDA	01.070.171/0001-50	13/12/2025 - 12:54:09	N/C	N/C	521,4400	R$16,76	R$ 8.739,33	Sim
THOMPSON ENGENHARIA LTDA	36.758.622/0001-20	15/12/2025 - 19:46:54	N/C	N/C	521,4400	R$16,76	R$ 8.739,33	Não
ESTRUTURA COMERCIO E CONSTRUCOES LTDA	10.664.099/0001-80	02/02/2026 - 14:00:20	naotem	não tem	521,4400	R$16,76	R$ 8.739,33	Sim
CONSTRUTORA E SERVICOS W. B. M. LTDA	26.570.470/0001-84	30/01/2026 - 12:09:44	N/C	N/C	521,4400	R$16,75	R$ 8.734,12	Sim
ENGETECH - ENGENHARIA, COMERCIO E SERVICOS LTDA	04.154.467/0001-47	30/01/2026 - 20:35:25			521,4400	R$16,76	R$ 8.739,33	Sim
MBR ENGENHARIA LTDA	39.404.403/0001-31	02/02/2026 - 21:43:31			521,4400	R$16,75	R$ 8.734,12	Sim
ENGECON LTDA	26.691.538/0001-83	02/02/2026 - 22:10:49			521,4400	R$16,76	R$ 8.739,33	Sim
THAIRO DOS REIS PANDOLFI ENGENHARIA E SERVICOS	41.666.993/0001-12	02/02/2026 - 23:11:28	Não se aplica	Não se aplica	521,4400	R$16,76	R$ 8.739,33	Não

LOTE 0001 - ITEM 0176 - ABERTURA E FECHAMENTO DE RASGOS EM ALVENARIA, DIAM 11/4 A 2 (Item 16.01.02 da PO) ABERTURA E FECHAMENTO DE RASGOS EM ALVENARIA, PARA PASSAGEM DE TUBULACOES, DIAM. 11/4 A 2 (Item 16.01.02 da PO)

Fornecedor	CNPJ/CPF	Data	Modelo	Marca/ Fabricante	Quantidade	Lance	Valor Total	LC 123/2006
TREZE MATERIAL DE CONSTRUCAO LTDA	01.070.171/0001-50	13/12/2025 - 12:54:57	N/C	N/C	45,4597	R$25,08	R$ 1.140,13	Sim
THOMPSON ENGENHARIA LTDA	36.758.622/0001-20	15/12/2025 - 19:47:23	N/C	N/C	45,4597	R$25,08	R$ 1.140,13	Não
ESTRUTURA COMERCIO E CONSTRUCOES LTDA	10.664.099/0001-80	02/02/2026 - 14:00:20	naotem	não tem	45,4597	R$25,08	R$ 1.140,13	Sim
CONSTRUTORA E SERVICOS W. B. M. LTDA	26.570.470/0001-84	30/01/2026 - 12:10:00	N/C	N/C	45,4597	R$25,05	R$ 1.138,77	Sim
ENGETECH - ENGENHARIA, COMERCIO E SERVICOS LTDA	04.154.467/0001-47	30/01/2026 - 20:35:25			45,4597	R$25,08	R$ 1.140,13	Sim
MBR ENGENHARIA LTDA	39.404.403/0001-31	02/02/2026 - 21:43:31			45,4597	R$25,07	R$ 1.139,67	Sim
ENGECON LTDA	26.691.538/0001-83	02/02/2026 - 22:10:49			45,4597	R$25,08	R$ 1.140,13	Sim
THAIRO DOS REIS PANDOLFI ENGENHARIA E SERVICOS	41.666.993/0001-12	02/02/2026 - 23:11:28	Não se aplica	Não se aplica	45,4597	R$25,08	R$ 1.140,13	Não

LOTE 0001 - ITEM 0177 - ABERTURA E FECHAMENTO DE RASGOS EM ALVENARIA (Item 16.01.03 da PO) ABERTURA E FECHAMENTO DE RASGOS EM ALVENARIA, PARA PASSAGEM DE TUBULACOES, DIAM. 1/2 A 1 (Item 16.01.03 da PO)

Fornecedor	CNPJ/CPF	Data	Modelo	Marca/ Fabricante	Quantidade	Lance	Valor Total	LC 123/2006
TREZE MATERIAL DE CONSTRUCAO LTDA	01.070.171/0001-50	13/12/2025 - 13:17:00	N/C	N/C	7,9698	R$31,77	R$ 253,20	Sim
THOMPSON ENGENHARIA LTDA	36.758.622/0001-20	15/12/2025 - 19:47:39	N/C	N/C	7,9698	R$31,77	R$ 253,20	Não
ESTRUTURA COMERCIO E CONSTRUCOES LTDA	10.664.099/0001-80	02/02/2026 - 14:00:20	naotem	não tem	7,9698	R$31,77	R$ 253,20	Sim

PORTAL DE COMPRAS PÚBLICAS
A autenticidade do documento pode ser verificada no site https://validaarquivo.portaldecompraspublicas.com.br
Documento gerado eletronicamente no Portal de Compras Públicas em 04/02/2026 às 14:38:17.
Código verificador: 10BB8CC

E-DOCS - CÓPIA DO PROCESSO 2025-BFJQ8 GERADO POR UDSON OLIVEIRA RAMOS DE AGUIAR EM 05/05/2026 16:12 DOCUMENTO 1 / 1 PÁGINA 1526 / 3514

2026-T817WQ - E-DOCS - DOCUMENTO ORIGINAL 04/02/2026 18:37 PÁGINA 66 / 103

CONSTRUTORA E SERVICOS W. B. M. LTDA	26.570.470/0001-84	30/01/2026 - 12:10:18	N/C	N/C	7,9698	R$31,75	R$ 253,04	Sim
ENGETECH - ENGENHARIA, COMERCIO E SERVICOS LTDA	04.154.467/0001-47	30/01/2026 - 20:35:25			7,9698	R$31,77	R$ 253,20	Sim
MBR ENGENHARIA LTDA	39.404.403/0001-31	02/02/2026 - 21:43:31			7,9698	R$31,76	R$ 253,12	Sim
ENGECON LTDA	26.691.538/0001-83	02/02/2026 - 22:10:49			7,9698	R$31,77	R$ 253,20	Sim
THAIRO DOS REIS PANDOLFI ENGENHARIA E SERVICOS	41.666.993/0001-12	02/02/2026 - 23:11:28	Não se aplica	Não se aplica	7,9698	R$31,77	R$ 253,20	Não

LOTE 0001 - ITEM 0178 - ELETRODUTO FLEXIVEL CORRUGADO DIAMETRO 3/4, AMARELO ? TIGREFLEX OU ELETRODUTO FLEXIVEL CORRUGADO DIAMETRO 3/4, AMARELO ? TIGREFLEX OUEQUIVALENTE

Fornecedor	CNPJ/CPF	Data	Modelo	Marca/ Fabricante	Quantidade	Lance	Valor Total	LC 123/2006
TREZE MATERIAL DE CONSTRUCAO LTDA	01.070.171/0001-50	13/12/2025 - 13:17:30	N/C	N/C	862,3400	R$7,98	R$ 6.881,47	Sim
THOMPSON ENGENHARIA LTDA	36.758.622/0001-20	15/12/2025 - 19:47:56	N/C	N/C	862,3400	R$7,98	R$ 6.881,47	Não
ESTRUTURA COMERCIO E CONSTRUCOES LTDA	10.664.099/0001-80	02/02/2026 - 14:00:21	naotem	não tem	862,3400	R$7,98	R$ 6.881,47	Sim
CONSTRUTORA E SERVICOS W. B. M. LTDA	26.570.470/0001-84	30/01/2026 - 12:10:36	N/C	N/C	862,3400	R$7,95	R$ 6.855,60	Sim
ENGETECH - ENGENHARIA, COMERCIO E SERVICOS LTDA	04.154.467/0001-47	30/01/2026 - 20:35:25			862,3400	R$7,98	R$ 6.881,47	Sim
MBR ENGENHARIA LTDA	39.404.403/0001-31	02/02/2026 - 21:43:31			862,3400	R$7,97	R$ 6.872,85	Sim
ENGECON LTDA	26.691.538/0001-83	02/02/2026 - 22:10:50			862,3400	R$7,98	R$ 6.881,47	Sim
THAIRO DOS REIS PANDOLFI ENGENHARIA E SERVICOS	41.666.993/0001-12	02/02/2026 - 23:11:28	Não se aplica	Não se aplica	862,3400	R$7,98	R$ 6.881,47	Não

LOTE 0001 - ITEM 0179 - ELETRODUTO FLEXIVEL CORRUGADO DIAMETRO 1, AMARELO ? TIGREFLEX OU ELETRODUTO FLEXIVEL CORRUGADO DIAMETRO 1, AMARELO ? TIGREFLEX OUEQUIVALENTE

Fornecedor	CNPJ/CPF	Data	Modelo	Marca/ Fabricante	Quantidade	Lance	Valor Total	LC 123/2006
TREZE MATERIAL DE CONSTRUCAO LTDA	01.070.171/0001-50	13/12/2025 - 13:18:29	N/C	N/C	112,5893	R$9,74	R$ 1.096,62	Sim
THOMPSON ENGENHARIA LTDA	36.758.622/0001-20	15/12/2025 - 19:48:12	N/C	N/C	112,5893	R$9,74	R$ 1.096,62	Não
ESTRUTURA COMERCIO E CONSTRUCOES LTDA	10.664.099/0001-80	02/02/2026 - 14:00:21	naotem	não tem	112,5893	R$9,74	R$ 1.096,62	Sim
CONSTRUTORA E SERVICOS W. B. M. LTDA	26.570.470/0001-84	30/01/2026 - 12:11:00	N/C	N/C	112,5893	R$9,70	R$ 1.092,12	Sim
ENGETECH - ENGENHARIA, COMERCIO E SERVICOS LTDA	04.154.467/0001-47	30/01/2026 - 20:35:25			112,5893	R$9,74	R$ 1.096,62	Sim
MBR ENGENHARIA LTDA	39.404.403/0001-31	02/02/2026 - 21:43:31			112,5893	R$9,73	R$ 1.095,49	Sim
ENGECON LTDA	26.691.538/0001-83	02/02/2026 - 22:10:50			112,5893	R$9,74	R$ 1.096,62	Sim
THAIRO DOS REIS PANDOLFI ENGENHARIA E SERVICOS	41.666.993/0001-12	02/02/2026 - 23:11:28	Não se aplica	Não se aplica	112,5893	R$9,74	R$ 1.096,62	Não

LOTE 0001 - ITEM 0180 - ELETRODUTO PEAD PAREDE SIMPLES, CORRUGADO, COR PRETA, DIAMETRO 1.1/2, ELETRODUTO PEAD PAREDE SIMPLES, CORRUGADO, COR PRETA, DIAMETRO 1.1/2,REFERENCIA KANAFLEX, PLASTIBRAS OU EQUIVALENTE

Fornecedor	CNPJ/CPF	Data	Modelo	Marca/ Fabricante	Quantidade	Lance	Valor Total	LC 123/2006
TREZE MATERIAL DE CONSTRUCAO LTDA	01.070.171/0001-50	13/12/2025 - 13:37:51	N/C	N/C	55,6600	R$34,37	R$ 1.913,03	Sim

PORTAL DE COMPRAS PÚBLICAS
A autenticidade do documento pode ser verificada no site https://validaarquivo.portaldecompraspublicas.com.br
Documento gerado eletronicamente no Portal de Compras Públicas em 04/02/2026 às 14:38:17.
Código verificador: 10BB8CC

E-DOCS - CÓPIA DO PROCESSO 2025-BFJQ8 GERADO POR UDSON OLIVEIRA RAMOS DE AGUIAR EM 05/05/2026 16:12 DOCUMENTO 1 / 1 PÁGINA 1527 / 3514

2026-T817WQ - E-DOCS - DOCUMENTO ORIGINAL 04/02/2026 18:37 PÁGINA 67 / 103

THOMPSON ENGENHARIA LTDA	36.758.622/0001-20	15/12/2025 - 19:48:32	N/C	N/C	55,6600	R$34,37	R$ 1.913,03	Não
ESTRUTURA COMERCIO E CONSTRUCOES LTDA	10.664.099/0001-80	02/02/2026 - 14:00:21	naotem	não tem	55,6600	R$34,37	R$ 1.913,03	Sim
CONSTRUTORA E SERVICOS W. B. M. LTDA	26.570.470/0001-84	30/01/2026 - 12:11:17	N/C	N/C	55,6600	R$34,35	R$ 1.911,92	Sim
ENGETECH - ENGENHARIA, COMERCIO E SERVICOS LTDA	04.154.467/0001-47	30/01/2026 - 20:35:25			55,6600	R$34,37	R$ 1.913,03	Sim
MBR ENGENHARIA LTDA	39.404.403/0001-31	02/02/2026 - 21:43:31			55,6600	R$34,36	R$ 1.912,48	Sim
ENGECON LTDA	26.691.538/0001-83	02/02/2026 - 22:10:50			55,6600	R$34,37	R$ 1.913,03	Sim
THAIRO DOS REIS PANDOLFI ENGENHARIA E SERVICOS	41.666.993/0001-12	02/02/2026 - 23:11:28	Não se aplica	Não se aplica	55,6600	R$34,37	R$ 1.913,03	Não

LOTE 0001 - ITEM 0181 - ELETRODUTO PEAD PAREDE SIMPLES, CORRUGADO, COR PRETA, DIAMETRO 1.1/4 ELETRODUTO PEAD PAREDE SIMPLES, CORRUGADO, COR PRETA, DIAMETRO 1.1/4, REFERENCIA KANAFLEX, PLASTIBRAS OU EQUIVALENTE

Fornecedor	CNPJ/CPF	Data	Modelo	Marca/ Fabricante	Quantidade	Lance	Valor Total	LC 123/2006
TREZE MATERIAL DE CONSTRUCAO LTDA	01.070.171/0001-50	13/12/2025 - 13:38:20	N/C	N/C	79,1000	R$30,22	R$ 2.390,40	Sim
THOMPSON ENGENHARIA LTDA	36.758.622/0001-20	15/12/2025 - 19:48:48	N/C	N/C	79,1000	R$30,22	R$ 2.390,40	Não
ESTRUTURA COMERCIO E CONSTRUCOES LTDA	10.664.099/0001-80	02/02/2026 - 14:00:21	naotem	não tem	79,1000	R$30,22	R$ 2.390,40	Sim
CONSTRUTORA E SERVICOS W. B. M. LTDA	26.570.470/0001-84	30/01/2026 - 12:11:37	N/C	N/C	79,1000	R$30,20	R$ 2.388,82	Sim
ENGETECH - ENGENHARIA, COMERCIO E SERVICOS LTDA	04.154.467/0001-47	30/01/2026 - 20:35:25			79,1000	R$30,22	R$ 2.390,40	Sim
MBR ENGENHARIA LTDA	39.404.403/0001-31	02/02/2026 - 21:43:31			79,1000	R$30,21	R$ 2.389,61	Sim
ENGECON LTDA	26.691.538/0001-83	02/02/2026 - 22:10:51			79,1000	R$30,22	R$ 2.390,40	Sim
THAIRO DOS REIS PANDOLFI ENGENHARIA E SERVICOS	41.666.993/0001-12	02/02/2026 - 23:11:28	Não se aplica	Não se aplica	79,1000	R$30,22	R$ 2.390,40	Não

LOTE 0001 - ITEM 0182 - ELETRODUTO PEAD PAREDE SIMPLES, CORRUGADO, COR PRETA, DIAMETRO 2 ELETRODUTO PEAD PAREDE SIMPLES, CORRUGADO, COR PRETA, DIAMETRO 2, REFERENCIA KANAFLEX, PLASTIBRAS OU EQUIVALENTE

Fornecedor	CNPJ/CPF	Data	Modelo	Marca/ Fabricante	Quantidade	Lance	Valor Total	LC 123/2006
TREZE MATERIAL DE CONSTRUCAO LTDA	01.070.171/0001-50	13/12/2025 - 13:39:38	N/C	N/C	7,0998	R$36,18	R$ 256,87	Sim
THOMPSON ENGENHARIA LTDA	36.758.622/0001-20	15/12/2025 - 19:49:07	N/C	N/C	7,0998	R$36,18	R$ 256,87	Não
ESTRUTURA COMERCIO E CONSTRUCOES LTDA	10.664.099/0001-80	02/02/2026 - 14:00:22	naotem	não tem	7,0998	R$36,18	R$ 256,87	Sim
CONSTRUTORA E SERVICOS W. B. M. LTDA	26.570.470/0001-84	30/01/2026 - 12:11:54	N/C	N/C	7,0998	R$36,15	R$ 256,66	Sim
ENGETECH - ENGENHARIA, COMERCIO E SERVICOS LTDA	04.154.467/0001-47	30/01/2026 - 20:35:25			7,0998	R$36,18	R$ 256,87	Sim
MBR ENGENHARIA LTDA	39.404.403/0001-31	02/02/2026 - 21:43:31			7,0998	R$36,17	R$ 256,80	Sim
ENGECON LTDA	26.691.538/0001-83	02/02/2026 - 22:10:51			7,0998	R$36,18	R$ 256,87	Sim
THAIRO DOS REIS PANDOLFI ENGENHARIA E SERVICOS	41.666.993/0001-12	02/02/2026 - 23:11:28	Não se aplica	Não se aplica	7,0998	R$36,18	R$ 256,87	Não

PORTAL DE COMPRAS PÚBLICAS
A autenticidade do documento pode ser verificada no site https://validaarquivo.portaldecompraspublicas.com.br
Documento gerado eletronicamente no Portal de Compras Públicas em 04/02/2026 às 14:38:17.
Código verificador: 10BB8CC

E-DOCS - CÓPIA DO PROCESSO 2025-BFJQ8 GERADO POR UDSON OLIVEIRA RAMOS DE AGUIAR EM 05/05/2026 16:12 DOCUMENTO 1 / 1 PÁGINA 1528 / 3514

2026-T817WQ - E-DOCS - DOCUMENTO ORIGINAL 04/02/2026 18:37 PÁGINA 68 / 103

LOTE 0001 - ITEM 0183 - SERVICO CAIXA DE EMBUTIR MARCA DE REFERENCIA TIGREFLEX, 4X2

Fornecedor	CNPJ/CPF	Data	Modelo	Marca/ Fabricante	Quantidade	Lance	Valor Total	LC 123/2006
TREZE MATERIAL DE CONSTRUCAO LTDA	01.070.171/0001-50	13/12/2025 - 14:03:29	N/C	N/C	201,0000	R$11,90	R$ 2.391,90	Sim
THOMPSON ENGENHARIA LTDA	36.758.622/0001-20	15/12/2025 - 19:49:31	N/C	N/C	201,0000	R$11,90	R$ 2.391,90	Não
ESTRUTURA COMERCIO E CONSTRUCOES LTDA	10.664.099/0001-80	02/02/2026 - 14:00:22	naotem	não tem	201,0000	R$11,90	R$ 2.391,90	Sim
CONSTRUTORA E SERVICOS W. B. M. LTDA	26.570.470/0001-84	30/01/2026 - 12:12:10	N/C	N/C	201,0000	R$11,85	R$ 2.381,85	Sim
ENGETECH - ENGENHARIA, COMERCIO E SERVICOS LTDA	04.154.467/0001-47	30/01/2026 - 20:35:25			201,0000	R$11,90	R$ 2.391,90	Sim
MBR ENGENHARIA LTDA	39.404.403/0001-31	02/02/2026 - 21:43:31			201,0000	R$11,89	R$ 2.389,89	Sim
ENGECON LTDA	26.691.538/0001-83	02/02/2026 - 22:10:51			201,0000	R$11,90	R$ 2.391,90	Sim
THAIRO DOS REIS PANDOLFI ENGENHARIA E SERVICOS	41.666.993/0001-12	02/02/2026 - 23:11:28	Não se aplica	Não se aplica	201,0000	R$11,90	R$ 2.391,90	Não

LOTE 0001 - ITEM 0184 - CAIXA OCTOGONAL 3 X 3, PVC, INSTALADA EM LAJE - FORNECIMENTO E INSTALACAO. AF_03/2023 CAIXA OCTOGONAL 3 X 3, PVC, INSTALADA EM LAJE - FORNECIMENTO E INSTALACAO. AF_03/2023

Fornecedor	CNPJ/CPF	Data	Modelo	Marca/ Fabricante	Quantidade	Lance	Valor Total	LC 123/2006
TREZE MATERIAL DE CONSTRUCAO LTDA	01.070.171/0001-50	13/12/2025 - 14:04:08	N/C	N/C	98,0000	R$23,87	R$ 2.339,26	Sim
THOMPSON ENGENHARIA LTDA	36.758.622/0001-20	15/12/2025 - 19:49:53	N/C	N/C	98,0000	R$23,87	R$ 2.339,26	Não
ESTRUTURA COMERCIO E CONSTRUCOES LTDA	10.664.099/0001-80	02/02/2026 - 14:00:22	naotem	não tem	98,0000	R$23,87	R$ 2.339,26	Sim
CONSTRUTORA E SERVICOS W. B. M. LTDA	26.570.470/0001-84	30/01/2026 - 12:12:34	N/C	N/C	98,0000	R$23,85	R$ 2.337,30	Sim
ENGETECH - ENGENHARIA, COMERCIO E SERVICOS LTDA	04.154.467/0001-47	30/01/2026 - 20:35:25			98,0000	R$23,87	R$ 2.339,26	Sim
MBR ENGENHARIA LTDA	39.404.403/0001-31	02/02/2026 - 21:43:31			98,0000	R$23,86	R$ 2.338,28	Sim
ENGECON LTDA	26.691.538/0001-83	02/02/2026 - 22:10:52			98,0000	R$23,87	R$ 2.339,26	Sim
THAIRO DOS REIS PANDOLFI ENGENHARIA E SERVICOS	41.666.993/0001-12	02/02/2026 - 23:11:28	Não se aplica	Não se aplica	98,0000	R$23,87	R$ 2.339,26	Não

LOTE 0001 - ITEM 0185 - CAIXA PASSAGEM PARA AR CONDICIONADO - FORNECIMENTO E INSTALACAO CAIXA PASSAGEM PARA AR CONDICIONADO - FORNECIMENTO E INSTALACAO

Fornecedor	CNPJ/CPF	Data	Modelo	Marca/ Fabricante	Quantidade	Lance	Valor Total	LC 123/2006
TREZE MATERIAL DE CONSTRUCAO LTDA	01.070.171/0001-50	13/12/2025 - 14:04:36	N/C	N/C	14,0000	R$57,36	R$ 803,04	Sim
THOMPSON ENGENHARIA LTDA	36.758.622/0001-20	15/12/2025 - 19:50:14	N/C	N/C	14,0000	R$57,37	R$ 803,18	Não
ESTRUTURA COMERCIO E CONSTRUCOES LTDA	10.664.099/0001-80	02/02/2026 - 14:00:22	naotem	não tem	14,0000	R$57,37	R$ 803,18	Sim
CONSTRUTORA E SERVICOS W. B. M. LTDA	26.570.470/0001-84	30/01/2026 - 12:12:58	N/C	N/C	14,0000	R$57,35	R$ 802,90	Sim
ENGETECH - ENGENHARIA, COMERCIO E SERVICOS LTDA	04.154.467/0001-47	30/01/2026 - 20:35:25			14,0000	R$57,37	R$ 803,18	Sim
MBR ENGENHARIA LTDA	39.404.403/0001-31	02/02/2026 - 21:43:31			14,0000	R$57,36	R$ 803,04	Sim
ENGECON LTDA	26.691.538/0001-83	02/02/2026 - 22:10:52			14,0000	R$57,37	R$ 803,18	Sim

PORTAL DE COMPRAS PÚBLICAS
A autenticidade do documento pode ser verificada no site https://validaarquivo.portaldecompraspublicas.com.br
Documento gerado eletronicamente no Portal de Compras Públicas em 04/02/2026 às 14:38:17.
Código verificador: 10BB8CC

E-DOCS - CÓPIA DO PROCESSO 2025-BFJQ8 GERADO POR UDSON OLIVEIRA RAMOS DE AGUIAR EM 05/05/2026 16:12 DOCUMENTO 1 / 1 PÁGINA 1529 / 3514

2026-T817WQ - E-DOCS - DOCUMENTO ORIGINAL 04/02/2026 18:37 PÁGINA 69 / 103

THAIRO DOS REIS PANDOLFI ENGENHARIA E SERVICOS	41.666.993/0001-12	02/02/2026 - 23:11:28	Não se aplica	Não se aplica	14,0000	R$57,37	R$ 803,18	Não

LOTE 0001 - ITEM 0186 - FORNECIMENTO E INSTALACAO DE CAIXA DE PASSAGEM 200 X 200 X 100 MM, CHAPA 18, COM TAMPA PARAFUSADA CAIXA DE PASSAGEM 200X200X100MM, CHAPA 18, COM TAMPA PARAFUSADA

Fornecedor	CNPJ/CPF	Data	Modelo	Marca/ Fabricante	Quantidade	Lance	Valor Total	LC 123/2006
TREZE MATERIAL DE CONSTRUCAO LTDA	01.070.171/0001-50	13/12/2025 - 14:05:03	N/C	N/C	1,0000	R$152,66	R$ 152,66	Sim
THOMPSON ENGENHARIA LTDA	36.758.622/0001-20	15/12/2025 - 19:50:37	N/C	N/C	1,0000	R$152,68	R$ 152,68	Não
ESTRUTURA COMERCIO E CONSTRUCOES LTDA	10.664.099/0001-80	02/02/2026 - 14:00:23	naotem	não tem	1,0000	R$152,68	R$ 152,68	Sim
CONSTRUTORA E SERVICOS W. B. M. LTDA	26.570.470/0001-84	30/01/2026 - 12:13:16	N/C	N/C	1,0000	R$152,65	R$ 152,65	Sim
ENGETECH - ENGENHARIA, COMERCIO E SERVICOS LTDA	04.154.467/0001-47	30/01/2026 - 20:35:25			1,0000	R$152,68	R$ 152,68	Sim
MBR ENGENHARIA LTDA	39.404.403/0001-31	02/02/2026 - 21:43:31			1,0000	R$152,67	R$ 152,67	Sim
ENGECON LTDA	26.691.538/0001-83	02/02/2026 - 22:10:52			1,0000	R$152,68	R$ 152,68	Sim
THAIRO DOS REIS PANDOLFI ENGENHARIA E SERVICOS	41.666.993/0001-12	02/02/2026 - 23:11:28	Não se aplica	Não se aplica	1,0000	R$152,68	R$ 152,68	Não

LOTE 0001 - ITEM 0187 - CABO DE COBRE TERMOPLASTICO (PVC) FLEXIVEL ISOLADO 450/750V - 2,5MM2 CABO DE COBRE TERMOPLASTICO (PVC) FLEXIVEL ISOLADO 450/750V, ANTICHAMA BWF LIVRE DE CHUMBO, 70OC - 2,5MM2

Fornecedor	CNPJ/CPF	Data	Modelo	Marca/ Fabricante	Quantidade	Lance	Valor Total	LC 123/2006
TREZE MATERIAL DE CONSTRUCAO LTDA	01.070.171/0001-50	13/12/2025 - 14:06:53	N/C	N/C	4.903,2591	R$9,30	R$ 45.600,31	Sim
THOMPSON ENGENHARIA LTDA	36.758.622/0001-20	15/12/2025 - 19:51:03	N/C	N/C	4.903,2591	R$9,30	R$ 45.600,31	Não
ESTRUTURA COMERCIO E CONSTRUCOES LTDA	10.664.099/0001-80	02/02/2026 - 14:00:23	naotem	não tem	4.903,2591	R$9,30	R$ 45.600,31	Sim
CONSTRUTORA E SERVICOS W. B. M. LTDA	26.570.470/0001-84	30/01/2026 - 12:13:35	N/C	N/C	4.903,2591	R$9,25	R$ 45.355,15	Sim
ENGETECH - ENGENHARIA, COMERCIO E SERVICOS LTDA	04.154.467/0001-47	30/01/2026 - 20:35:25			4.903,2591	R$9,30	R$ 45.600,31	Sim
MBR ENGENHARIA LTDA	39.404.403/0001-31	02/02/2026 - 21:43:31			4.903,2591	R$9,29	R$ 45.551,28	Sim
ENGECON LTDA	26.691.538/0001-83	02/02/2026 - 22:10:53			4.903,2591	R$9,30	R$ 45.600,31	Sim
THAIRO DOS REIS PANDOLFI ENGENHARIA E SERVICOS	41.666.993/0001-12	02/02/2026 - 23:11:28	Não se aplica	Não se aplica	4.903,2591	R$9,30	R$ 45.600,31	Não

LOTE 0001 - ITEM 0188 - CABO DE COBRE TERMOPLASTICO (PVC) FLEXIVEL ISOLADO 450/750V - 4,0MM2 CABO DE COBRE TERMOPLASTICO (PVC) FLEXIVEL ISOLADO 450/750V, ANTICHAMA BWF LIVRE DE CHUMBO, 70OC - 4,0MM2

Fornecedor	CNPJ/CPF	Data	Modelo	Marca/ Fabricante	Quantidade	Lance	Valor Total	LC 123/2006
TREZE MATERIAL DE CONSTRUCAO LTDA	01.070.171/0001-50	13/12/2025 - 14:07:50	N/C	N/C	131,0093	R$11,78	R$ 1.543,29	Sim
THOMPSON ENGENHARIA LTDA	36.758.622/0001-20	15/12/2025 - 19:51:22	N/C	N/C	131,0093	R$11,78	R$ 1.543,29	Não
ESTRUTURA COMERCIO E CONSTRUCOES LTDA	10.664.099/0001-80	02/02/2026 - 14:00:23	naotem	não tem	131,0093	R$11,78	R$ 1.543,29	Sim
CONSTRUTORA E SERVICOS W. B. M. LTDA	26.570.470/0001-84	30/01/2026 - 12:13:54	N/C	N/C	131,0093	R$11,75	R$ 1.539,36	Sim
ENGETECH - ENGENHARIA, COMERCIO E SERVICOS LTDA	04.154.467/0001-47	30/01/2026 - 20:35:25			131,0093	R$11,78	R$ 1.543,29	Sim

PORTAL DE COMPRAS PÚBLICAS
A autenticidade do documento pode ser verificada no site https://validaarquivo.portaldecompraspublicas.com.br
Documento gerado eletronicamente no Portal de Compras Públicas em 04/02/2026 às 14:38:17.
Código verificador: 10BB8CC

E-DOCS - CÓPIA DO PROCESSO 2025-BFJQ8 GERADO POR UDSON OLIVEIRA RAMOS DE AGUIAR EM 05/05/2026 16:12 DOCUMENTO 1 / 1 PÁGINA 1530 / 3514

2026-T817WQ - E-DOCS - DOCUMENTO ORIGINAL 04/02/2026 18:37 PÁGINA 70 / 103

MBR ENGENHARIA LTDA	39.404.403/0001-31	02/02/2026 - 21:43:31			131,0093	R$11,77	R$ 1.541,98	Sim
ENGECON LTDA	26.691.538/0001-83	02/02/2026 - 22:10:53			131,0093	R$11,78	R$ 1.543,29	Sim
THAIRO DOS REIS PANDOLFI ENGENHARIA E SERVICOS	41.666.993/0001-12	02/02/2026 - 23:11:28	Não se aplica	Não se aplica	131,0093	R$11,78	R$ 1.543,29	Não

LOTE 0001 - ITEM 0189 - CABO DE COBRE TERMOPLASTICO (PVC) FLEXIVEL ISOLADO 450/750V - 6,0MM2 CABO DE COBRE TERMOPLASTICO (PVC) FLEXIVEL ISOLADO 450/750V, ANTICHAMA BWF LIVRE DE CHUMBO, 70OC - 6,0MM2

Fornecedor	CNPJ/CPF	Data	Modelo	Marca/ Fabricante	Quantidade	Lance	Valor Total	LC 123/2006
TREZE MATERIAL DE CONSTRUCAO LTDA	01.070.171/0001-50	13/12/2025 - 14:08:25	N/C	N/C	161,3800	R$15,56	R$ 2.511,07	Sim
THOMPSON ENGENHARIA LTDA	36.758.622/0001-20	15/12/2025 - 19:51:50	N/C	N/C	161,3800	R$15,56	R$ 2.511,07	Não
ESTRUTURA COMERCIO E CONSTRUCOES LTDA	10.664.099/0001-80	02/02/2026 - 14:00:23	naotem	não tem	161,3800	R$15,56	R$ 2.511,07	Sim
CONSTRUTORA E SERVICOS W. B. M. LTDA	26.570.470/0001-84	30/01/2026 - 12:14:11	N/C	N/C	161,3800	R$15,55	R$ 2.509,46	Sim
ENGETECH - ENGENHARIA, COMERCIO E SERVICOS LTDA	04.154.467/0001-47	30/01/2026 - 20:35:25			161,3800	R$15,56	R$ 2.511,07	Sim
MBR ENGENHARIA LTDA	39.404.403/0001-31	02/02/2026 - 21:43:31			161,3800	R$15,55	R$ 2.509,46	Sim
ENGECON LTDA	26.691.538/0001-83	02/02/2026 - 22:10:53			161,3800	R$15,56	R$ 2.511,07	Sim
THAIRO DOS REIS PANDOLFI ENGENHARIA E SERVICOS	41.666.993/0001-12	02/02/2026 - 23:11:28	Não se aplica	Não se aplica	161,3800	R$15,56	R$ 2.511,07	Não

LOTE 0001 - ITEM 0190 - CABO DE COBRE TERMOPLASTICO (PVC) FLEXIVEL ISOLADO 450/750V, ANTICHAMA BWF CABO DE COBRE TERMOPLASTICO (PVC) FLEXIVEL ISOLADO 450/750V, ANTICHAMA BWFLIVRE DE CHUMBO, 70OC ? 10,0MM2

Fornecedor	CNPJ/CPF	Data	Modelo	Marca/ Fabricante	Quantidade	Lance	Valor Total	LC 123/2006
TREZE MATERIAL DE CONSTRUCAO LTDA	01.070.171/0001-50	13/12/2025 - 14:09:40	N/C	N/C	263,1296	R$21,92	R$ 5.767,80	Sim
THOMPSON ENGENHARIA LTDA	36.758.622/0001-20	15/12/2025 - 19:52:30	N/C	N/C	263,1296	R$21,92	R$ 5.767,80	Não
ESTRUTURA COMERCIO E CONSTRUCOES LTDA	10.664.099/0001-80	02/02/2026 - 14:00:24	naotem	não tem	263,1296	R$21,92	R$ 5.767,80	Sim
ENGETECH - ENGENHARIA, COMERCIO E SERVICOS LTDA	04.154.467/0001-47	30/01/2026 - 20:35:25			263,1296	R$21,92	R$ 5.767,80	Sim
CONSTRUTORA E SERVICOS W. B. M. LTDA	26.570.470/0001-84	02/02/2026 - 07:08:11	N/C	N/C	263,1296	R$21,00	R$ 5.525,72	Sim
MBR ENGENHARIA LTDA	39.404.403/0001-31	02/02/2026 - 21:43:31			263,1296	R$21,91	R$ 5.765,17	Sim
ENGECON LTDA	26.691.538/0001-83	02/02/2026 - 22:10:54			263,1296	R$21,92	R$ 5.767,80	Sim
THAIRO DOS REIS PANDOLFI ENGENHARIA E SERVICOS	41.666.993/0001-12	02/02/2026 - 23:11:28	Não se aplica	Não se aplica	263,1296	R$21,92	R$ 5.767,80	Não

LOTE 0001 - ITEM 0191 - CABO DE COBRE TERMOPLASTICO (PVC) FLEXIVEL ISOLADO 70OC ? 16,0MM2 450/750V, ANTICHAMA BWF CABO DE COBRE TERMOPLASTICO (PVC) FLEXIVEL ISOLADO 450/750V, ANTICHAMA BWFLIVRE DE CHUMBO, 70OC ? 16,0MM2

Fornecedor	CNPJ/CPF	Data	Modelo	Marca/ Fabricante	Quantidade	Lance	Valor Total	LC 123/2006
TREZE MATERIAL DE CONSTRUCAO LTDA	01.070.171/0001-50	13/12/2025 - 14:10:52	N/C	N/C	85,0497	R$27,98	R$ 2.379,69	Sim
THOMPSON ENGENHARIA LTDA	36.758.622/0001-20	15/12/2025 - 19:52:56	N/C	N/C	85,0497	R$27,98	R$ 2.379,69	Não
ESTRUTURA COMERCIO E CONSTRUCOES LTDA	10.664.099/0001-80	02/02/2026 - 14:00:24	naotem	não tem	85,0497	R$27,98	R$ 2.379,69	Sim

PORTAL DE COMPRAS PÚBLICAS
A autenticidade do documento pode ser verificada no site https://validaarquivo.portaldecompraspublicas.com.br
Documento gerado eletronicamente no Portal de Compras Públicas em 04/02/2026 às 14:38:17.
Código verificador: 10BB8CC

E-DOCS - CÓPIA DO PROCESSO 2025-BFJQ8 GERADO POR UDSON OLIVEIRA RAMOS DE AGUIAR EM 05/05/2026 16:12 DOCUMENTO 1 / 1 PÁGINA 1531 / 3514

2026-T817WQ - E-DOCS - DOCUMENTO ORIGINAL 04/02/2026 18:37 PÁGINA 71 / 103

ENGETECH - ENGENHARIA, COMERCIO E SERVICOS LTDA	04.154.467/0001-47	30/01/2026 - 20:35:25			85,0497	R$27,98	R$ 2.379,69	Sim
CONSTRUTORA E SERVICOS W. B. M. LTDA	26.570.470/0001-84	02/02/2026 - 07:18:29	N/C	N/C	85,0497	R$27,95	R$ 2.377,14	Sim
MBR ENGENHARIA LTDA	39.404.403/0001-31	02/02/2026 - 21:43:31			85,0497	R$27,97	R$ 2.378,84	Sim
ENGECON LTDA	26.691.538/0001-83	02/02/2026 - 22:10:54			85,0497	R$27,98	R$ 2.379,69	Sim
THAIRO DOS REIS PANDOLFI ENGENHARIA E SERVICOS	41.666.993/0001-12	02/02/2026 - 23:11:28	Não se aplica	Não se aplica	85,0497	R$27,98	R$ 2.379,69	Não

LOTE 0001 - ITEM 0192 - CABO DE COBRE TERMOPLASTICO (PVC) FLEXIVEL ISOLADO 70OC ? 25,0MM2 450/750V, ANTICHAMA BWF CABO DE COBRE TERMOPLASTICO (PVC) FLEXIVEL ISOLADO 450/750V, ANTICHAMA BWFLIVRE DE CHUMBO, 70OC ? 25,0MM2

Fornecedor	CNPJ/CPF	Data	Modelo	Marca/ Fabricante	Quantidade	Lance	Valor Total	LC 123/2006
TREZE MATERIAL DE CONSTRUCAO LTDA	01.070.171/0001-50	13/12/2025 - 14:11:54	N/C	N/C	7,0998	R$44,49	R$ 315,87	Sim
THOMPSON ENGENHARIA LTDA	36.758.622/0001-20	15/12/2025 - 19:53:18	N/C	N/C	7,0998	R$44,49	R$ 315,87	Não
ESTRUTURA COMERCIO E CONSTRUCOES LTDA	10.664.099/0001-80	02/02/2026 - 14:00:24	naotem	não tem	7,0998	R$44,49	R$ 315,87	Sim
ENGETECH - ENGENHARIA, COMERCIO E SERVICOS LTDA	04.154.467/0001-47	30/01/2026 - 20:35:25			7,0998	R$44,49	R$ 315,87	Sim
CONSTRUTORA E SERVICOS W. B. M. LTDA	26.570.470/0001-84	02/02/2026 - 07:18:51	N/C	N/C	7,0998	R$44,45	R$ 315,59	Sim
MBR ENGENHARIA LTDA	39.404.403/0001-31	02/02/2026 - 21:43:31			7,0998	R$44,48	R$ 315,80	Sim
ENGECON LTDA	26.691.538/0001-83	02/02/2026 - 22:10:54			7,0998	R$44,49	R$ 315,87	Sim
THAIRO DOS REIS PANDOLFI ENGENHARIA E SERVICOS	41.666.993/0001-12	02/02/2026 - 23:11:28	Não se aplica	Não se aplica	7,0998	R$44,49	R$ 315,87	Não

LOTE 0001 - ITEM 0193 - FORNECIMENTO E INSTACAO DECABO DE COBRE TERMOPLASTICO (PVC) FLEXIVEL ISOLADO 0,6/1KV, 35,0 MM2 CABO DE COBRE TERMOPLASTICO (PVC) FLEXIVEL ISOLADO 0,6/1KV, ANTI-CHAMA 90OC HEPR - 35,0 MM2

Fornecedor	CNPJ/CPF	Data	Modelo	Marca/ Fabricante	Quantidade	Lance	Valor Total	LC 123/2006
TREZE MATERIAL DE CONSTRUCAO LTDA	01.070.171/0001-50	13/12/2025 - 14:12:52	N/C	N/C	21,2999	R$64,42	R$ 1.372,14	Sim
THOMPSON ENGENHARIA LTDA	36.758.622/0001-20	15/12/2025 - 19:53:52	N/C	N/C	21,2999	R$64,43	R$ 1.372,35	Não
ESTRUTURA COMERCIO E CONSTRUCOES LTDA	10.664.099/0001-80	02/02/2026 - 14:00:24	naotem	não tem	21,2999	R$64,43	R$ 1.372,35	Sim
ENGETECH - ENGENHARIA, COMERCIO E SERVICOS LTDA	04.154.467/0001-47	30/01/2026 - 20:35:26			21,2999	R$64,43	R$ 1.372,35	Sim
CONSTRUTORA E SERVICOS W. B. M. LTDA	26.570.470/0001-84	02/02/2026 - 07:19:10	N/C	N/C	21,2999	R$64,40	R$ 1.371,71	Sim
MBR ENGENHARIA LTDA	39.404.403/0001-31	02/02/2026 - 21:43:31			21,2999	R$64,42	R$ 1.372,14	Sim
ENGECON LTDA	26.691.538/0001-83	02/02/2026 - 22:10:55			21,2999	R$64,43	R$ 1.372,35	Sim
THAIRO DOS REIS PANDOLFI ENGENHARIA E SERVICOS	41.666.993/0001-12	02/02/2026 - 23:11:29	Não se aplica	Não se aplica	21,2999	R$64,43	R$ 1.372,35	Não

LOTE 0001 - ITEM 0194 - QUADRO DISTRIB. ENERGIA, EMBUTIDO OU SEMI EMBUTIDO, CAPAC. P/ 44 DISJ. DIN, C/BARRAM TRIF. 150A QUADRO DISTRIB. ENERGIA, EMBUTIDO OU SEMI EMBUTIDO, CAPAC. P/ 44 DISJ. DIN, C/BARRAM TRIF. 150A BARRA. NEUTRO E TERRA, FAB. EM CHAPA DE ACO 12 USG COM PORTA, ESPELHO, TRINCO COM FECHAD CH YALE, REF. QDETG II-44DIN-CEMAR OU EQUIV.

PORTAL DE COMPRAS PÚBLICAS
A autenticidade do documento pode ser verificada no site https://validaarquivo.portaldecompraspublicas.com.br
Documento gerado eletronicamente no Portal de Compras Públicas em 04/02/2026 às 14:38:17.
Código verificador: 10BB8CC

E-DOCS - CÓPIA DO PROCESSO 2025-BFJQ8 GERADO POR UDSON OLIVEIRA RAMOS DE AGUIAR EM 05/05/2026 16:12 DOCUMENTO 1 / 1 PÁGINA 1532 / 3514

2026-T817WQ - E-DOCS - DOCUMENTO ORIGINAL 04/02/2026 18:37 PÁGINA 72 / 103

Fornecedor	CNPJ/CPF	Data	Modelo	Marca/ Fabricante	Quantidade	Lance	Valor Total	LC 123/2006
TREZE MATERIAL DE CONSTRUCAO LTDA	01.070.171/0001-50	13/12/2025 - 14:13:24	N/C	N/C	2,0000	R$1.769,90	R$ 3.539,80	Sim
THOMPSON ENGENHARIA LTDA	36.758.622/0001-20	15/12/2025 - 19:54:15	N/C	N/C	2,0000	R$1.770,08	R$ 3.540,16	Não
ESTRUTURA COMERCIO E CONSTRUCOES LTDA	10.664.099/0001-80	02/02/2026 - 14:00:24	naotem	não tem	2,0000	R$1.770,08	R$ 3.540,16	Sim
ENGETECH - ENGENHARIA, COMERCIO E SERVICOS LTDA	04.154.467/0001-47	30/01/2026 - 20:35:26			2,0000	R$1.770,08	R$ 3.540,16	Sim
CONSTRUTORA E SERVICOS W. B. M. LTDA	26.570.470/0001-84	02/02/2026 - 07:19:28	N/C	N/C	2,0000	R$1.770,05	R$ 3.540,10	Sim
MBR ENGENHARIA LTDA	39.404.403/0001-31	02/02/2026 - 21:43:32			2,0000	R$1.770,07	R$ 3.540,14	Sim
ENGECON LTDA	26.691.538/0001-83	02/02/2026 - 22:10:55			2,0000	R$1.770,08	R$ 3.540,16	Sim
THAIRO DOS REIS PANDOLFI ENGENHARIA E SERVICOS	41.666.993/0001-12	02/02/2026 - 23:11:29	Não se aplica	Não se aplica	2,0000	R$1.770,08	R$ 3.540,16	Não

LOTE 0001 - ITEM 0195 - DISPOSITIVO DR, 4 POLOS, SENSIBILIDADE DE 30 MA, CORRENTE DE 100 A, TIPO AC - DISPOSITIVO DR, 4 POLOS, SENSIBILIDADE DE 30 MA, CORRENTE DE 100 A, TIPO AC -FORNECIMENTO E INSTALACAO.

Fornecedor	CNPJ/CPF	Data	Modelo	Marca/ Fabricante	Quantidade	Lance	Valor Total	LC 123/2006
TREZE MATERIAL DE CONSTRUCAO LTDA	01.070.171/0001-50	13/12/2025 - 14:23:30	N/C	N/C	1,0000	R$397,84	R$ 397,84	Sim
THOMPSON ENGENHARIA LTDA	36.758.622/0001-20	15/12/2025 - 19:54:41	N/C	N/C	1,0000	R$397,88	R$ 397,88	Não
ESTRUTURA COMERCIO E CONSTRUCOES LTDA	10.664.099/0001-80	02/02/2026 - 14:00:25	naotem	não tem	1,0000	R$397,88	R$ 397,88	Sim
ENGETECH - ENGENHARIA, COMERCIO E SERVICOS LTDA	04.154.467/0001-47	30/01/2026 - 20:35:26			1,0000	R$397,88	R$ 397,88	Sim
CONSTRUTORA E SERVICOS W. B. M. LTDA	26.570.470/0001-84	02/02/2026 - 07:19:46	N/C	N/C	1,0000	R$397,88	R$ 397,88	Sim
MBR ENGENHARIA LTDA	39.404.403/0001-31	02/02/2026 - 21:43:32			1,0000	R$397,87	R$ 397,87	Sim
ENGECON LTDA	26.691.538/0001-83	02/02/2026 - 22:10:55			1,0000	R$397,88	R$ 397,88	Sim
THAIRO DOS REIS PANDOLFI ENGENHARIA E SERVICOS	41.666.993/0001-12	02/02/2026 - 23:11:29	Não se aplica	Não se aplica	1,0000	R$397,88	R$ 397,88	Não

LOTE 0001 - ITEM 0196 - DISPOSITIVO DPS CLASSE II, 1 POLO, TENSAO MAXIMA DE 175 V, CORRENTE MAXIMA DISPOSITIVO DPS CLASSE II, 1 POLO, TENSAO MAXIMA DE 175 V, CORRENTE MAXIMADE 45 KA (TIPO AC) - FORNECIMENTO E INSTALACAO

Fornecedor	CNPJ/CPF	Data	Modelo	Marca/ Fabricante	Quantidade	Lance	Valor Total	LC 123/2006
TREZE MATERIAL DE CONSTRUCAO LTDA	01.070.171/0001-50	13/12/2025 - 14:24:01	N/C	N/C	8,0000	R$127,40	R$ 1.019,20	Sim
ESTRUTURA COMERCIO E CONSTRUCOES LTDA	10.664.099/0001-80	02/02/2026 - 14:00:25	naotem	não tem	8,0000	R$127,41	R$ 1.019,28	Sim
ENGETECH - ENGENHARIA, COMERCIO E SERVICOS LTDA	04.154.467/0001-47	30/01/2026 - 20:35:26			8,0000	R$127,41	R$ 1.019,28	Sim
CONSTRUTORA E SERVICOS W. B. M. LTDA	26.570.470/0001-84	02/02/2026 - 07:20:02	N/C	N/C	8,0000	R$127,41	R$ 1.019,28	Sim
MBR ENGENHARIA LTDA	39.404.403/0001-31	02/02/2026 - 21:43:32			8,0000	R$127,40	R$ 1.019,20	Sim
ENGECON LTDA	26.691.538/0001-83	02/02/2026 - 22:10:56			8,0000	R$127,41	R$ 1.019,28	Sim
THAIRO DOS REIS PANDOLFI ENGENHARIA E SERVICOS	41.666.993/0001-12	02/02/2026 - 23:11:29	Não se aplica	Não se aplica	8,0000	R$127,41	R$ 1.019,28	Não

PORTAL DE COMPRAS PÚBLICAS
A autenticidade do documento pode ser verificada no site https://validaarquivo.portaldecompraspublicas.com.br
Documento gerado eletronicamente no Portal de Compras Públicas em 04/02/2026 às 14:38:17.
Código verificador: 10BB8CC

E-DOCS - CÓPIA DO PROCESSO 2025-BFJQ8 GERADO POR UDSON OLIVEIRA RAMOS DE AGUIAR EM 05/05/2026 16:12 DOCUMENTO 1 / 1 PÁGINA 1533 / 3514

2026-T817WQ - E-DOCS - DOCUMENTO ORIGINAL 04/02/2026 18:37 PÁGINA 73 / 103

LOTE 0001 - ITEM 0197 - DISPOSITIVO DR, 4 POLOS, SENSIBILIDADE DE 30 MA, CORRENTE DE 63 A, TIPO AC - DISPOSITIVO DR, 4 POLOS, SENSIBILIDADE DE 30 MA, CORRENTE DE 63 A, TIPO AC -FORNECIMENTO E INSTALACAO

Fornecedor	CNPJ/CPF	Data	Modelo	Marca/ Fabricante	Quantidade	Lance	Valor Total	LC 123/2006
TREZE MATERIAL DE CONSTRUCAO LTDA	01.070.171/0001-50	13/12/2025 - 14:24:25	N/C	N/C	1,0000	R$230,18	R$ 230,18	Sim
ESTRUTURA COMERCIO E CONSTRUCOES LTDA	10.664.099/0001-80	02/02/2026 - 14:00:25	naotem	não tem	1,0000	R$230,20	R$ 230,20	Sim
ENGETECH - ENGENHARIA, COMERCIO E SERVICOS LTDA	04.154.467/0001-47	30/01/2026 - 20:35:26			1,0000	R$230,20	R$ 230,20	Sim
CONSTRUTORA E SERVICOS W. B. M. LTDA	26.570.470/0001-84	02/02/2026 - 07:20:17	N/C	N/C	1,0000	R$230,20	R$ 230,20	Sim
MBR ENGENHARIA LTDA	39.404.403/0001-31	02/02/2026 - 21:43:32			1,0000	R$230,19	R$ 230,19	Sim
ENGECON LTDA	26.691.538/0001-83	02/02/2026 - 22:10:56			1,0000	R$230,20	R$ 230,20	Sim
THAIRO DOS REIS PANDOLFI ENGENHARIA E SERVICOS	41.666.993/0001-12	02/02/2026 - 23:11:29	Não se aplica	Não se aplica	1,0000	R$230,20	R$ 230,20	Não

LOTE 0001 - ITEM 0198 - MINI-DISJUNTOR MONOPOLAR 40A, CURVA C, 5KA, 127/220VCA, REFERENCIA SIEMENS, MINI-DISJUNTOR MONOPOLAR 40A, CURVA C, 5KA, 127/220VCA, REFERENCIA SIEMENS,GE, SCHNEIDER OU EQUIVALENTE

Fornecedor	CNPJ/CPF	Data	Modelo	Marca/ Fabricante	Quantidade	Lance	Valor Total	LC 123/2006
TREZE MATERIAL DE CONSTRUCAO LTDA	01.070.171/0001-50	13/12/2025 - 14:24:53	N/C	N/C	3,0000	R$40,03	R$ 120,09	Sim
ESTRUTURA COMERCIO E CONSTRUCOES LTDA	10.664.099/0001-80	02/02/2026 - 14:00:25	naotem	não tem	3,0000	R$40,03	R$ 120,09	Sim
ENGETECH - ENGENHARIA, COMERCIO E SERVICOS LTDA	04.154.467/0001-47	30/01/2026 - 20:35:26			3,0000	R$40,03	R$ 120,09	Sim
CONSTRUTORA E SERVICOS W. B. M. LTDA	26.570.470/0001-84	02/02/2026 - 07:20:37	N/C	N/C	3,0000	R$40,00	R$ 120,00	Sim
MBR ENGENHARIA LTDA	39.404.403/0001-31	02/02/2026 - 21:43:32			3,0000	R$40,02	R$ 120,06	Sim
ENGECON LTDA	26.691.538/0001-83	02/02/2026 - 22:10:57			3,0000	R$40,03	R$ 120,09	Sim
THAIRO DOS REIS PANDOLFI ENGENHARIA E SERVICOS	41.666.993/0001-12	02/02/2026 - 23:11:29	Não se aplica	Não se aplica	3,0000	R$40,03	R$ 120,09	Não

LOTE 0001 - ITEM 0199 - MINI-DISJUNTOR 10A MONOPOLAR 10 A, CURVA C - 5KA 220/127VCA (NBR IEC 60947-2), REF. SIEMENS, GE, SCHNEIDER OU EQUIVALENTE

Fornecedor	CNPJ/CPF	Data	Modelo	Marca/ Fabricante	Quantidade	Lance	Valor Total	LC 123/2006
TREZE MATERIAL DE CONSTRUCAO LTDA	01.070.171/0001-50	13/12/2025 - 14:25:25	N/C	N/C	28,0000	R$29,78	R$ 833,84	Sim
ESTRUTURA COMERCIO E CONSTRUCOES LTDA	10.664.099/0001-80	02/02/2026 - 14:00:25	naotem	não tem	28,0000	R$29,78	R$ 833,84	Sim
ENGETECH - ENGENHARIA, COMERCIO E SERVICOS LTDA	04.154.467/0001-47	30/01/2026 - 20:35:26			28,0000	R$29,78	R$ 833,84	Sim
CONSTRUTORA E SERVICOS W. B. M. LTDA	26.570.470/0001-84	02/02/2026 - 07:20:54	N/C	N/C	28,0000	R$29,75	R$ 833,00	Sim
MBR ENGENHARIA LTDA	39.404.403/0001-31	02/02/2026 - 21:43:32			28,0000	R$29,77	R$ 833,56	Sim
ENGECON LTDA	26.691.538/0001-83	02/02/2026 - 22:10:57			28,0000	R$29,78	R$ 833,84	Sim
THAIRO DOS REIS PANDOLFI ENGENHARIA E SERVICOS	41.666.993/0001-12	02/02/2026 - 23:11:29	Não se aplica	Não se aplica	28,0000	R$29,78	R$ 833,84	Não

PORTAL DE COMPRAS PÚBLICAS
A autenticidade do documento pode ser verificada no site https://validaarquivo.portaldecompraspublicas.com.br
Documento gerado eletronicamente no Portal de Compras Públicas em 04/02/2026 às 14:38:17.
Código verificador: 10BB8CC

E-DOCS - CÓPIA DO PROCESSO 2025-BFJQ8 GERADO POR UDSON OLIVEIRA RAMOS DE AGUIAR EM 05/05/2026 16:12 DOCUMENTO 1 / 1 PÁGINA 1534 / 3514

2026-T817WQ - E-DOCS - DOCUMENTO ORIGINAL 04/02/2026 18:37 PÁGINA 74 / 103

LOTE 0001 - ITEM 0200 - MINI-DISJUNTOR MONOPOLAR 32A, CURVA C, 5KA, 127/220VCA, REFERENCIA SIEMENS, MINI-DISJUNTOR MONOPOLAR 32A, CURVA C, 5KA, 127/220VCA, REFERENCIA SIEMENS,GE, SCHNEIDER OU EQUIVALENTE

Fornecedor	CNPJ/CPF	Data	Modelo	Marca/ Fabricante	Quantidade	Lance	Valor Total	LC 123/2006
TREZE MATERIAL DE CONSTRUCAO LTDA	01.070.171/0001-50	13/12/2025 - 14:26:03	N/C	N/C	11,0000	R$29,78	R$ 327,58	Sim
ESTRUTURA COMERCIO E CONSTRUCOES LTDA	10.664.099/0001-80	02/02/2026 - 14:00:27	naotem	não tem	11,0000	R$29,78	R$ 327,58	Sim
ENGETECH - ENGENHARIA, COMERCIO E SERVICOS LTDA	04.154.467/0001-47	30/01/2026 - 20:35:26			11,0000	R$29,78	R$ 327,58	Sim
CONSTRUTORA E SERVICOS W. B. M. LTDA	26.570.470/0001-84	02/02/2026 - 07:21:10	N/C	N/C	11,0000	R$29,75	R$ 327,25	Sim
MBR ENGENHARIA LTDA	39.404.403/0001-31	02/02/2026 - 21:43:32			11,0000	R$29,77	R$ 327,47	Sim
ENGECON LTDA	26.691.538/0001-83	02/02/2026 - 22:10:57			11,0000	R$29,78	R$ 327,58	Sim
THAIRO DOS REIS PANDOLFI ENGENHARIA E SERVICOS	41.666.993/0001-12	02/02/2026 - 23:11:29	Não se aplica	Não se aplica	11,0000	R$29,78	R$ 327,58	Não

LOTE 0001 - ITEM 0201 - MINI-DISJUNTOR BIPOLAR 16A, CURVA C, 5KA, 127/220VCA MINI-DISJUNTOR BIPOLAR 16A, CURVA C, 5KA, 127/220VCA, REFERENCIA SIEMENS, GE, SCHNEIDER OU EQUIVALENTE

Fornecedor	CNPJ/CPF	Data	Modelo	Marca/ Fabricante	Quantidade	Lance	Valor Total	LC 123/2006
TREZE MATERIAL DE CONSTRUCAO LTDA	01.070.171/0001-50	13/12/2025 - 14:26:40	N/C	N/C	10,0000	R$29,78	R$ 297,80	Sim
ESTRUTURA COMERCIO E CONSTRUCOES LTDA	10.664.099/0001-80	02/02/2026 - 14:00:27	naotem	não tem	10,0000	R$29,78	R$ 297,80	Sim
ENGETECH - ENGENHARIA, COMERCIO E SERVICOS LTDA	04.154.467/0001-47	30/01/2026 - 20:35:26			10,0000	R$29,78	R$ 297,80	Sim
CONSTRUTORA E SERVICOS W. B. M. LTDA	26.570.470/0001-84	02/02/2026 - 07:21:38	N/C	N/C	10,0000	R$29,75	R$ 297,50	Sim
MBR ENGENHARIA LTDA	39.404.403/0001-31	02/02/2026 - 21:43:32			10,0000	R$29,77	R$ 297,70	Sim
ENGECON LTDA	26.691.538/0001-83	02/02/2026 - 22:10:58			10,0000	R$29,78	R$ 297,80	Sim
THAIRO DOS REIS PANDOLFI ENGENHARIA E SERVICOS	41.666.993/0001-12	02/02/2026 - 23:11:29	Não se aplica	Não se aplica	10,0000	R$29,78	R$ 297,80	Não

LOTE 0001 - ITEM 0202 - MINI-DISJUNTOR TRIPOLAR 100A, CURVA C, 20KA, 127/220VCA, REFERENCIA SIEMENS, MINI-DISJUNTOR TRIPOLAR 100A, CURVA C, 20KA, 127/220VCA, REFERENCIA SIEMENS,GE, SCHNEIDER OU EQUIVALENTE

Fornecedor	CNPJ/CPF	Data	Modelo	Marca/ Fabricante	Quantidade	Lance	Valor Total	LC 123/2006
TREZE MATERIAL DE CONSTRUCAO LTDA	01.070.171/0001-50	13/12/2025 - 14:27:10	N/C	N/C	1,0000	R$549,87	R$ 549,87	Sim
ESTRUTURA COMERCIO E CONSTRUCOES LTDA	10.664.099/0001-80	02/02/2026 - 14:00:27	naotem	não tem	1,0000	R$549,92	R$ 549,92	Sim
ENGETECH - ENGENHARIA, COMERCIO E SERVICOS LTDA	04.154.467/0001-47	30/01/2026 - 20:35:26			1,0000	R$549,92	R$ 549,92	Sim
CONSTRUTORA E SERVICOS W. B. M. LTDA	26.570.470/0001-84	02/02/2026 - 07:22:07	N/C	N/C	1,0000	R$549,90	R$ 549,90	Sim
MBR ENGENHARIA LTDA	39.404.403/0001-31	02/02/2026 - 21:43:32			1,0000	R$549,91	R$ 549,91	Sim
ENGECON LTDA	26.691.538/0001-83	02/02/2026 - 22:10:58			1,0000	R$549,92	R$ 549,92	Sim
THAIRO DOS REIS PANDOLFI ENGENHARIA E SERVICOS	41.666.993/0001-12	02/02/2026 - 23:11:29	Não se aplica	Não se aplica	1,0000	R$549,92	R$ 549,92	Não

PORTAL DE COMPRAS PÚBLICAS
A autenticidade do documento pode ser verificada no site https://validaarquivo.portaldecompraspublicas.com.br
Documento gerado eletronicamente no Portal de Compras Públicas em 04/02/2026 às 14:38:17.
Código verificador: 10BB8CC

E-DOCS - CÓPIA DO PROCESSO 2025-BFJQ8 GERADO POR UDSON OLIVEIRA RAMOS DE AGUIAR EM 05/05/2026 16:12 DOCUMENTO 1 / 1 PÁGINA 1535 / 3514

2026-T817WQ - E-DOCS - DOCUMENTO ORIGINAL 04/02/2026 18:37 PÁGINA 75 / 103

LOTE 0001 - ITEM 0203 - MINI-DISJUNTOR TRIPOLAR 50A, CURVA C, 5KA, 127/220VCA, REFERENCIA SIEMENS, GE, MINI-DISJUNTOR TRIPOLAR 50A, CURVA C, 5KA, 127/220VCA, REFERENCIA SIEMENS, GE,SCHNEIDER OU EQUIVALENTE

Fornecedor	CNPJ/CPF	Data	Modelo	Marca/ Fabricante	Quantidade	Lance	Valor Total	LC 123/2006
TREZE MATERIAL DE CONSTRUCAO LTDA	01.070.171/0001-50	13/12/2025 - 14:27:37	N/C	N/C	1,0000	R$125,06	R$ 125,06	Sim
ESTRUTURA COMERCIO E CONSTRUCOES LTDA	10.664.099/0001-80	02/02/2026 - 14:00:27	naotem	não tem	1,0000	R$125,07	R$ 125,07	Sim
ENGETECH - ENGENHARIA, COMERCIO E SERVICOS LTDA	04.154.467/0001-47	30/01/2026 - 20:35:26			1,0000	R$125,07	R$ 125,07	Sim
CONSTRUTORA E SERVICOS W. B. M. LTDA	26.570.470/0001-84	02/02/2026 - 07:22:30	N/C	N/C	1,0000	R$125,05	R$ 125,05	Sim
MBR ENGENHARIA LTDA	39.404.403/0001-31	02/02/2026 - 21:43:32			1,0000	R$125,06	R$ 125,06	Sim
ENGECON LTDA	26.691.538/0001-83	02/02/2026 - 22:10:58			1,0000	R$125,07	R$ 125,07	Sim
THAIRO DOS REIS PANDOLFI ENGENHARIA E SERVICOS	41.666.993/0001-12	02/02/2026 - 23:11:29	Não se aplica	Não se aplica	1,0000	R$125,07	R$ 125,07	Não

LOTE 0001 - ITEM 0204 - MINI-DISJUNTOR BIPOLAR 50A, CURVA C, 5KA, 127/220VCA, REFERENCIA SIEMENS, GE, MINI-DISJUNTOR BIPOLAR 50A, CURVA C, 5KA, 127/220VCA, REFERENCIA SIEMENS, GE,SCHNEIDER OU EQUIVALENTE

Fornecedor	CNPJ/CPF	Data	Modelo	Marca/ Fabricante	Quantidade	Lance	Valor Total	LC 123/2006
TREZE MATERIAL DE CONSTRUCAO LTDA	01.070.171/0001-50	13/12/2025 - 14:28:05	N/C	N/C	3,0000	R$113,67	R$ 341,01	Sim
ESTRUTURA COMERCIO E CONSTRUCOES LTDA	10.664.099/0001-80	02/02/2026 - 14:00:27	naotem	não tem	3,0000	R$113,68	R$ 341,04	Sim
ENGETECH - ENGENHARIA, COMERCIO E SERVICOS LTDA	04.154.467/0001-47	30/01/2026 - 20:35:26			3,0000	R$113,68	R$ 341,04	Sim
CONSTRUTORA E SERVICOS W. B. M. LTDA	26.570.470/0001-84	02/02/2026 - 07:22:49	N/C	N/C	3,0000	R$113,65	R$ 340,95	Sim
MBR ENGENHARIA LTDA	39.404.403/0001-31	02/02/2026 - 21:43:32			3,0000	R$113,67	R$ 341,01	Sim
ENGECON LTDA	26.691.538/0001-83	02/02/2026 - 22:10:59			3,0000	R$113,68	R$ 341,04	Sim
THAIRO DOS REIS PANDOLFI ENGENHARIA E SERVICOS	41.666.993/0001-12	02/02/2026 - 23:11:29	Não se aplica	Não se aplica	3,0000	R$113,68	R$ 341,04	Não

LOTE 0001 - ITEM 0205 - DISJUNTOR TRIPOLAR TIPO DIN, CORRENTE NOMINAL DE 10A - FORNECIMENTO E DISJUNTOR TRIPOLAR TIPO DIN, CORRENTE NOMINAL DE 10A - FORNECIMENTO EINSTALACAO. AF_10/2020

Fornecedor	CNPJ/CPF	Data	Modelo	Marca/ Fabricante	Quantidade	Lance	Valor Total	LC 123/2006
TREZE MATERIAL DE CONSTRUCAO LTDA	01.070.171/0001-50	13/12/2025 - 14:28:29	N/C	N/C	1,0000	R$85,02	R$ 85,02	Sim
ESTRUTURA COMERCIO E CONSTRUCOES LTDA	10.664.099/0001-80	02/02/2026 - 14:00:28	naotem	não tem	1,0000	R$85,03	R$ 85,03	Sim
ENGETECH - ENGENHARIA, COMERCIO E SERVICOS LTDA	04.154.467/0001-47	30/01/2026 - 20:35:26			1,0000	R$85,03	R$ 85,03	Sim
CONSTRUTORA E SERVICOS W. B. M. LTDA	26.570.470/0001-84	02/02/2026 - 07:23:05	N/C	N/C	1,0000	R$85,00	R$ 85,00	Sim
MBR ENGENHARIA LTDA	39.404.403/0001-31	02/02/2026 - 21:43:32			1,0000	R$85,02	R$ 85,02	Sim
ENGECON LTDA	26.691.538/0001-83	02/02/2026 - 22:10:59			1,0000	R$85,03	R$ 85,03	Sim
THAIRO DOS REIS PANDOLFI ENGENHARIA E SERVICOS	41.666.993/0001-12	02/02/2026 - 23:11:29	Não se aplica	Não se aplica	1,0000	R$85,03	R$ 85,03	Não

PORTAL DE COMPRAS PÚBLICAS
A autenticidade do documento pode ser verificada no site https://validaarquivo.portaldecompraspublicas.com.br
Documento gerado eletronicamente no Portal de Compras Públicas em 04/02/2026 às 14:38:17.
Código verificador: 10BB8CC

E-DOCS - CÓPIA DO PROCESSO 2025-BFJQ8 GERADO POR UDSON OLIVEIRA RAMOS DE AGUIAR EM 05/05/2026 16:12 DOCUMENTO 1 / 1 PÁGINA 1536 / 3514

2026-T817WQ - E-DOCS - DOCUMENTO ORIGINAL 04/02/2026 18:37 PÁGINA 76 / 103

LOTE 0001 - ITEM 0206 - PLACA 4X2 COM FURO - FORNECIMENTO E INSTALACAO PLACA 4X2 COM FURO - FORNECIMENTO E INSTALACAO

Fornecedor	CNPJ/CPF	Data	Modelo	Marca/ Fabricante	Quantidade	Lance	Valor Total	LC 123/2006
TREZE MATERIAL DE CONSTRUCAO LTDA	01.070.171/0001-50	13/12/2025 - 14:29:08	N/C	N/C	11,0000	R$6,42	R$ 70,62	Sim
ESTRUTURA COMERCIO E CONSTRUCOES LTDA	10.664.099/0001-80	02/02/2026 - 14:00:28	naotem	não tem	11,0000	R$6,42	R$ 70,62	Sim
ENGETECH - ENGENHARIA, COMERCIO E SERVICOS LTDA	04.154.467/0001-47	30/01/2026 - 20:35:26			11,0000	R$6,42	R$ 70,62	Sim
CONSTRUTORA E SERVICOS W. B. M. LTDA	26.570.470/0001-84	02/02/2026 - 07:23:22	N/C	N/C	11,0000	R$6,40	R$ 70,40	Sim
MBR ENGENHARIA LTDA	39.404.403/0001-31	02/02/2026 - 21:43:32			11,0000	R$6,41	R$ 70,51	Sim
ENGECON LTDA	26.691.538/0001-83	02/02/2026 - 22:10:59			11,0000	R$6,42	R$ 70,62	Sim
THAIRO DOS REIS PANDOLFI ENGENHARIA E SERVICOS	41.666.993/0001-12	02/02/2026 - 23:11:29	Não se aplica	Não se aplica	11,0000	R$6,42	R$ 70,62	Não

LOTE 0001 - ITEM 0207 - INTERRUPTOR SIMPLES (1 MODULO) COM 1 TOMADA DE EMBUTIR 2P+T 10 A INTERRUPTOR SIMPLES (1 MODULO) COM 1 TOMADA DE EMBUTIR 2P+T 10 A, INCLUINDO SUPORTE E PLACA - FORNECIMENTO E INSTALACAO. AF_03/2023

Fornecedor	CNPJ/CPF	Data	Modelo	Marca/ Fabricante	Quantidade	Lance	Valor Total	LC 123/2006
TREZE MATERIAL DE CONSTRUCAO LTDA	01.070.171/0001-50	13/12/2025 - 14:29:33	N/C	N/C	3,0000	R$82,02	R$ 246,06	Sim
ESTRUTURA COMERCIO E CONSTRUCOES LTDA	10.664.099/0001-80	02/02/2026 - 14:00:28	naotem	não tem	3,0000	R$82,03	R$ 246,09	Sim
ENGETECH - ENGENHARIA, COMERCIO E SERVICOS LTDA	04.154.467/0001-47	30/01/2026 - 20:35:26			3,0000	R$82,03	R$ 246,09	Sim
CONSTRUTORA E SERVICOS W. B. M. LTDA	26.570.470/0001-84	02/02/2026 - 07:23:41	N/C	N/C	3,0000	R$82,00	R$ 246,00	Sim
MBR ENGENHARIA LTDA	39.404.403/0001-31	02/02/2026 - 21:43:32			3,0000	R$82,02	R$ 246,06	Sim
ENGECON LTDA	26.691.538/0001-83	02/02/2026 - 22:11:00			3,0000	R$82,03	R$ 246,09	Sim
THAIRO DOS REIS PANDOLFI ENGENHARIA E SERVICOS	41.666.993/0001-12	02/02/2026 - 23:11:29	Não se aplica	Não se aplica	3,0000	R$82,03	R$ 246,09	Não

LOTE 0001 - ITEM 0208 - INTERRUPTOR SIMPLES (1 MODULO) COM 1 TOMADA DE EMBUTIR 2P+T 20 A, INTERRUPTOR SIMPLES (1 MODULO) COM 1 TOMADA DE EMBUTIR 2P+T 20 A,INCLUINDO SUPORTE E PLACA - FORNECIMENTO E INSTALACAO

Fornecedor	CNPJ/CPF	Data	Modelo	Marca/ Fabricante	Quantidade	Lance	Valor Total	LC 123/2006
TREZE MATERIAL DE CONSTRUCAO LTDA	01.070.171/0001-50	13/12/2025 - 14:29:59	N/C	N/C	10,0000	R$73,06	R$ 730,60	Sim
ESTRUTURA COMERCIO E CONSTRUCOES LTDA	10.664.099/0001-80	02/02/2026 - 14:00:29	naotem	não tem	10,0000	R$73,07	R$ 730,70	Sim
ENGETECH - ENGENHARIA, COMERCIO E SERVICOS LTDA	04.154.467/0001-47	30/01/2026 - 20:35:26			10,0000	R$73,07	R$ 730,70	Sim
CONSTRUTORA E SERVICOS W. B. M. LTDA	26.570.470/0001-84	02/02/2026 - 07:23:58	N/C	N/C	10,0000	R$73,05	R$ 730,50	Sim
MBR ENGENHARIA LTDA	39.404.403/0001-31	02/02/2026 - 21:43:32			10,0000	R$73,06	R$ 730,60	Sim
ENGECON LTDA	26.691.538/0001-83	02/02/2026 - 22:11:00			10,0000	R$73,07	R$ 730,70	Sim
THAIRO DOS REIS PANDOLFI ENGENHARIA E SERVICOS	41.666.993/0001-12	02/02/2026 - 23:11:29	Não se aplica	Não se aplica	10,0000	R$73,07	R$ 730,70	Não

PORTAL DE COMPRAS PÚBLICAS
A autenticidade do documento pode ser verificada no site https://validaarquivo.portaldecompraspublicas.com.br
Documento gerado eletronicamente no Portal de Compras Públicas em 04/02/2026 às 14:38:17.
Código verificador: 10BB8CC

E-DOCS - CÓPIA DO PROCESSO 2025-BFJQ8 GERADO POR UDSON OLIVEIRA RAMOS DE AGUIAR EM 05/05/2026 16:12 DOCUMENTO 1 / 1 PÁGINA 1537 / 3514

2026-T817WQ - E-DOCS - DOCUMENTO ORIGINAL 04/02/2026 18:37 PÁGINA 77 / 103

LOTE 0001 - ITEM 0209 - INTERRUPTOR SIMPLES (3 MODULOS), 10A/250V, INCLUINDO SUPORTE E PLACA - FORNECIMENTO E INSTALACAO INTERRUPTOR SIMPLES (3 MODULOS), 10A/250V, INCLUINDO SUPORTE E PLACA - FORNECIMENTO E INSTALACAO. AF_03/2023

Fornecedor	CNPJ/CPF	Data	Modelo	Marca/ Fabricante	Quantidade	Lance	Valor Total	LC 123/2006
TREZE MATERIAL DE CONSTRUCAO LTDA	01.070.171/0001-50	13/12/2025 - 14:30:26	N/C	N/C	3,0000	R$98,93	R$ 296,79	Sim
ESTRUTURA COMERCIO E CONSTRUCOES LTDA	10.664.099/0001-80	02/02/2026 - 14:00:29	naotem	não tem	3,0000	R$98,94	R$ 296,82	Sim
ENGETECH - ENGENHARIA, COMERCIO E SERVICOS LTDA	04.154.467/0001-47	30/01/2026 - 20:35:26			3,0000	R$98,94	R$ 296,82	Sim
CONSTRUTORA E SERVICOS W. B. M. LTDA	26.570.470/0001-84	02/02/2026 - 07:24:16	N/C	N/C	3,0000	R$98,90	R$ 296,70	Sim
MBR ENGENHARIA LTDA	39.404.403/0001-31	02/02/2026 - 21:43:32			3,0000	R$98,93	R$ 296,79	Sim
ENGECON LTDA	26.691.538/0001-83	02/02/2026 - 22:11:01			3,0000	R$98,94	R$ 296,82	Sim
THAIRO DOS REIS PANDOLFI ENGENHARIA E SERVICOS	41.666.993/0001-12	02/02/2026 - 23:11:29	Não se aplica	Não se aplica	3,0000	R$98,94	R$ 296,82	Não

LOTE 0001 - ITEM 0210 - INTERRUPTOR SIMPLES (2 MODULOS), 10A/250V, INCLUINDO SUPORTE E PLACA AF_03/2023 INTERRUPTOR SIMPLES (2 MODULOS), 10A/250V, INCLUINDO SUPORTE E PLACA - FORNECIMENTO E INSTALACAO. AF_03/2023

Fornecedor	CNPJ/CPF	Data	Modelo	Marca/ Fabricante	Quantidade	Lance	Valor Total	LC 123/2006
TREZE MATERIAL DE CONSTRUCAO LTDA	01.070.171/0001-50	13/12/2025 - 14:30:53	N/C	N/C	11,0000	R$73,57	R$ 809,27	Sim
ESTRUTURA COMERCIO E CONSTRUCOES LTDA	10.664.099/0001-80	02/02/2026 - 14:00:29	naotem	não tem	11,0000	R$73,58	R$ 809,38	Sim
ENGETECH - ENGENHARIA, COMERCIO E SERVICOS LTDA	04.154.467/0001-47	30/01/2026 - 20:35:26			11,0000	R$73,58	R$ 809,38	Sim
CONSTRUTORA E SERVICOS W. B. M. LTDA	26.570.470/0001-84	02/02/2026 - 07:24:37	N/C	N/C	11,0000	R$73,55	R$ 809,05	Sim
MBR ENGENHARIA LTDA	39.404.403/0001-31	02/02/2026 - 21:43:32			11,0000	R$73,57	R$ 809,27	Sim
ENGECON LTDA	26.691.538/0001-83	02/02/2026 - 22:11:01			11,0000	R$73,58	R$ 809,38	Sim
THAIRO DOS REIS PANDOLFI ENGENHARIA E SERVICOS	41.666.993/0001-12	02/02/2026 - 23:11:29	Não se aplica	Não se aplica	11,0000	R$73,58	R$ 809,38	Não

LOTE 0001 - ITEM 0211 - INTERRUPTOR PARALELO (1 MODULO), 10A/250V, INCLUINDO SUPORTE E PLACA INTERRUPTOR PARALELO (1 MODULO), 10A/250V, INCLUINDO SUPORTE E PLACA - FORNECIMENTO E INSTALACAO. AF_03/2023

Fornecedor	CNPJ/CPF	Data	Modelo	Marca/ Fabricante	Quantidade	Lance	Valor Total	LC 123/2006
TREZE MATERIAL DE CONSTRUCAO LTDA	01.070.171/0001-50	13/12/2025 - 14:31:30	N/C	N/C	3,0000	R$58,62	R$ 175,86	Sim
ESTRUTURA COMERCIO E CONSTRUCOES LTDA	10.664.099/0001-80	02/02/2026 - 14:00:29	naotem	não tem	3,0000	R$58,63	R$ 175,89	Sim
ENGETECH - ENGENHARIA, COMERCIO E SERVICOS LTDA	04.154.467/0001-47	30/01/2026 - 20:35:26			3,0000	R$58,63	R$ 175,89	Sim
CONSTRUTORA E SERVICOS W. B. M. LTDA	26.570.470/0001-84	02/02/2026 - 07:24:57	N/C	N/C	3,0000	R$58,60	R$ 175,80	Sim
MBR ENGENHARIA LTDA	39.404.403/0001-31	02/02/2026 - 21:43:32			3,0000	R$58,62	R$ 175,86	Sim
ENGECON LTDA	26.691.538/0001-83	02/02/2026 - 22:11:01			3,0000	R$58,63	R$ 175,89	Sim

PORTAL DE COMPRAS PÚBLICAS
A autenticidade do documento pode ser verificada no site https://validaarquivo.portaldecompraspublicas.com.br
Documento gerado eletronicamente no Portal de Compras Públicas em 04/02/2026 às 14:38:17.
Código verificador: 10BB8CC

E-DOCS - CÓPIA DO PROCESSO 2025-BFJQ8 GERADO POR UDSON OLIVEIRA RAMOS DE AGUIAR EM 05/05/2026 16:12 DOCUMENTO 1 / 1 PÁGINA 1538 / 3514

2026-T817WQ - E-DOCS - DOCUMENTO ORIGINAL 04/02/2026 18:37 PÁGINA 78 / 103

THAIRO DOS REIS PANDOLFI ENGENHARIA E SERVICOS	41.666.993/0001-12	02/02/2026 - 23:11:29	Não se aplica	Não se aplica	3,0000	R$58,63	R$ 175,89	Não

LOTE 0001 - ITEM 0212 - INTERRUPTOR SIMPLES (1 MODULO), 10A/250V, INCLUINDO SUPORTE E PLACA INTERRUPTOR SIMPLES (1 MODULO), 10A/250V, INCLUINDO SUPORTE E PLACA - FORNECIMENTO E INSTALACAO. AF_03/2023

Fornecedor	CNPJ/CPF	Data	Modelo	Marca/ Fabricante	Quantidade	Lance	Valor Total	LC 123/2006
TREZE MATERIAL DE CONSTRUCAO LTDA	01.070.171/0001-50	13/12/2025 - 14:31:58	N/C	N/C	13,0000	R$48,22	R$ 626,86	Sim
ESTRUTURA COMERCIO E CONSTRUCOES LTDA	10.664.099/0001-80	02/02/2026 - 14:00:30	naotem	não tem	13,0000	R$48,22	R$ 626,86	Sim
ENGETECH - ENGENHARIA, COMERCIO E SERVICOS LTDA	04.154.467/0001-47	30/01/2026 - 20:35:26			13,0000	R$48,22	R$ 626,86	Sim
CONSTRUTORA E SERVICOS W. B. M. LTDA	26.570.470/0001-84	02/02/2026 - 07:25:14	N/C	N/C	13,0000	R$48,20	R$ 626,60	Sim
MBR ENGENHARIA LTDA	39.404.403/0001-31	02/02/2026 - 21:43:32			13,0000	R$48,21	R$ 626,73	Sim
ENGECON LTDA	26.691.538/0001-83	02/02/2026 - 22:11:02			13,0000	R$48,22	R$ 626,86	Sim
THAIRO DOS REIS PANDOLFI ENGENHARIA E SERVICOS	41.666.993/0001-12	02/02/2026 - 23:11:29	Não se aplica	Não se aplica	13,0000	R$48,22	R$ 626,86	Não

LOTE 0001 - ITEM 0213 - FORNECIMENTO E INSTALACAO DE TOMADA PADRAO BRASILEIRO LINHA BRANCA, 10A/250 V TOMADA PADRAO BRASILEIRO LINHA BRANCA, NBR 14136 2 POLOS + TERRA 10A/250V, COM PLACA 4X2

Fornecedor	CNPJ/CPF	Data	Modelo	Marca/ Fabricante	Quantidade	Lance	Valor Total	LC 123/2006
TREZE MATERIAL DE CONSTRUCAO LTDA	01.070.171/0001-50	13/12/2025 - 14:32:30	N/C	N/C	93,0000	R$51,66	R$ 4.804,38	Sim
ESTRUTURA COMERCIO E CONSTRUCOES LTDA	10.664.099/0001-80	02/02/2026 - 14:00:30	naotem	não tem	93,0000	R$51,67	R$ 4.805,31	Sim
ENGETECH - ENGENHARIA, COMERCIO E SERVICOS LTDA	04.154.467/0001-47	30/01/2026 - 20:35:26			93,0000	R$51,67	R$ 4.805,31	Sim
CONSTRUTORA E SERVICOS W. B. M. LTDA	26.570.470/0001-84	02/02/2026 - 07:25:31	N/C	N/C	93,0000	R$51,65	R$ 4.803,45	Sim
MBR ENGENHARIA LTDA	39.404.403/0001-31	02/02/2026 - 21:43:32			93,0000	R$51,66	R$ 4.804,38	Sim
ENGECON LTDA	26.691.538/0001-83	02/02/2026 - 22:11:02			93,0000	R$51,67	R$ 4.805,31	Sim
THAIRO DOS REIS PANDOLFI ENGENHARIA E SERVICOS	41.666.993/0001-12	02/02/2026 - 23:11:29	Não se aplica	Não se aplica	93,0000	R$51,67	R$ 4.805,31	Não

LOTE 0001 - ITEM 0214 - TOMADA BAIXA DE EMBUTIR (2 MODULOS), 2P+T 20 A, INCLUINDO SUPORTE E PLACA TOMADA BAIXA DE EMBUTIR (2 MODULOS), 2P+T 20 A, INCLUINDO SUPORTE E PLACA - FORNECIMENTO E INSTALACAO. AF_03/2023

Fornecedor	CNPJ/CPF	Data	Modelo	Marca/ Fabricante	Quantidade	Lance	Valor Total	LC 123/2006
TREZE MATERIAL DE CONSTRUCAO LTDA	01.070.171/0001-50	13/12/2025 - 14:33:00	N/C	N/C	13,0000	R$85,58	R$ 1.112,54	Sim
ESTRUTURA COMERCIO E CONSTRUCOES LTDA	10.664.099/0001-80	02/02/2026 - 14:00:30	naotem	não tem	13,0000	R$85,59	R$ 1.112,67	Sim
ENGETECH - ENGENHARIA, COMERCIO E SERVICOS LTDA	04.154.467/0001-47	30/01/2026 - 20:35:26			13,0000	R$85,59	R$ 1.112,67	Sim
CONSTRUTORA E SERVICOS W. B. M. LTDA	26.570.470/0001-84	02/02/2026 - 07:25:51	N/C	N/C	13,0000	R$85,55	R$ 1.112,15	Sim
MBR ENGENHARIA LTDA	39.404.403/0001-31	02/02/2026 - 21:43:32			13,0000	R$85,58	R$ 1.112,54	Sim
ENGECON LTDA	26.691.538/0001-83	02/02/2026 - 22:11:02			13,0000	R$85,59	R$ 1.112,67	Sim

PORTAL DE COMPRAS PÚBLICAS
A autenticidade do documento pode ser verificada no site https://validaarquivo.portaldecompraspublicas.com.br
Documento gerado eletronicamente no Portal de Compras Públicas em 04/02/2026 às 14:38:17.
Código verificador: 10BB8CC

E-DOCS - CÓPIA DO PROCESSO 2025-BFJQ8 GERADO POR UDSON OLIVEIRA RAMOS DE AGUIAR EM 05/05/2026 16:12 DOCUMENTO 1 / 1 PÁGINA 1539 / 3514

2026-T817WQ - E-DOCS - DOCUMENTO ORIGINAL 04/02/2026 18:37 PÁGINA 79 / 103

THAIRO DOS REIS PANDOLFI ENGENHARIA E SERVICOS	41.666.993/0001-12	02/02/2026 - 23:11:29	Não se aplica	Não se aplica	13,0000	R$85,59	R$ 1.112,67	Não

LOTE 0001 - ITEM 0215 - INTERRUPTOR SIMPLES (1 MODULO) COM INTERRUPTOR PARALELO (1 MODULO), INTERRUPTOR SIMPLES (1 MODULO) COM INTERRUPTOR PARALELO (1 MODULO),10A/250V, INCLUINDO SUPORTE E PLACA - FORNECIMENTO E INSTALACAO. AF_03/2023

Fornecedor	CNPJ/CPF	Data	Modelo	Marca/ Fabricante	Quantidade	Lance	Valor Total	LC 123/2006
TREZE MATERIAL DE CONSTRUCAO LTDA	01.070.171/0001-50	13/12/2025 - 14:33:28	N/C	N/C	1,0000	R$83,90	R$ 83,90	Sim
ESTRUTURA COMERCIO E CONSTRUCOES LTDA	10.664.099/0001-80	02/02/2026 - 14:00:30	naotem	não tem	1,0000	R$83,91	R$ 83,91	Sim
ENGETECH - ENGENHARIA, COMERCIO E SERVICOS LTDA	04.154.467/0001-47	30/01/2026 - 20:35:26			1,0000	R$83,91	R$ 83,91	Sim
CONSTRUTORA E SERVICOS W. B. M. LTDA	26.570.470/0001-84	02/02/2026 - 07:26:06	N/C	N/C	1,0000	R$83,90	R$ 83,90	Sim
MBR ENGENHARIA LTDA	39.404.403/0001-31	02/02/2026 - 21:43:32			1,0000	R$83,90	R$ 83,90	Sim
ENGECON LTDA	26.691.538/0001-83	02/02/2026 - 22:11:03			1,0000	R$83,91	R$ 83,91	Sim
THAIRO DOS REIS PANDOLFI ENGENHARIA E SERVICOS	41.666.993/0001-12	02/02/2026 - 23:11:29	Não se aplica	Não se aplica	1,0000	R$83,91	R$ 83,91	Não

LOTE 0001 - ITEM 0216 - LAMPADA COMPACTA DE LED 30W, BASE E27, FORNECIMENTO E INSTALACAO LAMPADA COMPACTA DE LED 30W, BASE E27, FORNECIMENTO E INSTALACAO

Fornecedor	CNPJ/CPF	Data	Modelo	Marca/ Fabricante	Quantidade	Lance	Valor Total	LC 123/2006
TREZE MATERIAL DE CONSTRUCAO LTDA	01.070.171/0001-50	13/12/2025 - 14:34:02	N/C	N/C	113,0000	R$32,23	R$ 3.641,99	Sim
ESTRUTURA COMERCIO E CONSTRUCOES LTDA	10.664.099/0001-80	02/02/2026 - 14:00:30	naotem	não tem	113,0000	R$32,23	R$ 3.641,99	Sim
ENGETECH - ENGENHARIA, COMERCIO E SERVICOS LTDA	04.154.467/0001-47	30/01/2026 - 20:35:26			113,0000	R$32,23	R$ 3.641,99	Sim
CONSTRUTORA E SERVICOS W. B. M. LTDA	26.570.470/0001-84	02/02/2026 - 07:26:23	N/C	N/C	113,0000	R$32,20	R$ 3.638,60	Sim
MBR ENGENHARIA LTDA	39.404.403/0001-31	02/02/2026 - 21:43:32			113,0000	R$32,22	R$ 3.640,86	Sim
ENGECON LTDA	26.691.538/0001-83	02/02/2026 - 22:11:03			113,0000	R$32,23	R$ 3.641,99	Sim
THAIRO DOS REIS PANDOLFI ENGENHARIA E SERVICOS	41.666.993/0001-12	02/02/2026 - 23:11:29	Não se aplica	Não se aplica	113,0000	R$32,23	R$ 3.641,99	Não

LOTE 0001 - ITEM 0217 - Luminaria arandela tipo tartaruga, de sobrepor, com 1 lampada led de 6 w, sem reator Luminaria arandela tipo tartaruga, de sobrepor, com 1 lampada led de 6 w, sem reator - fornecimento e instalacao. af_02/2020

Fornecedor	CNPJ/CPF	Data	Modelo	Marca/ Fabricante	Quantidade	Lance	Valor Total	LC 123/2006
TREZE MATERIAL DE CONSTRUCAO LTDA	01.070.171/0001-50	13/12/2025 - 14:34:28	N/C	N/C	10,0000	R$152,62	R$ 1.526,20	Sim
ESTRUTURA COMERCIO E CONSTRUCOES LTDA	10.664.099/0001-80	02/02/2026 - 14:00:31	naotem	não tem	10,0000	R$152,64	R$ 1.526,40	Sim
ENGETECH - ENGENHARIA, COMERCIO E SERVICOS LTDA	04.154.467/0001-47	30/01/2026 - 20:35:26			10,0000	R$152,64	R$ 1.526,40	Sim
CONSTRUTORA E SERVICOS W. B. M. LTDA	26.570.470/0001-84	02/02/2026 - 07:26:42	N/C	N/C	10,0000	R$152,60	R$ 1.526,00	Sim
MBR ENGENHARIA LTDA	39.404.403/0001-31	02/02/2026 - 21:43:32			10,0000	R$152,63	R$ 1.526,30	Sim
ENGECON LTDA	26.691.538/0001-83	02/02/2026 - 22:11:04			10,0000	R$152,64	R$ 1.526,40	Sim

PORTAL DE COMPRAS PÚBLICAS
A autenticidade do documento pode ser verificada no site https://validaarquivo.portaldecompraspublicas.com.br
Documento gerado eletronicamente no Portal de Compras Públicas em 04/02/2026 às 14:38:17.
Código verificador: 10BB8CC

E-DOCS - CÓPIA DO PROCESSO 2025-BFJQ8 GERADO POR UDSON OLIVEIRA RAMOS DE AGUIAR EM 05/05/2026 16:12 DOCUMENTO 1 / 1 PÁGINA 1540 / 3514

2026-T817WQ - E-DOCS - DOCUMENTO ORIGINAL 04/02/2026 18:37 PÁGINA 80 / 103

THAIRO DOS REIS PANDOLFI ENGENHARIA E SERVICOS	41.666.993/0001-12	02/02/2026 - 23:11:30	Não se aplica	Não se aplica	10,0000	R$152,64	R$ 1.526,40	Não

LOTE 0001 - ITEM 0218 - ABERTURA E FECHAMENTO DE RASGOS EM ALVENARIA (Item 17.01.01 da PO) ABERTURA E FECHAMENTO DE RASGOS EM ALVENARIA, PARA PASSAGEM DE TUBULACOES, DIAM. 1/2 A 1 (Item 17.01.01 da PO)

Fornecedor	CNPJ/CPF	Data	Modelo	Marca/ Fabricante	Quantidade	Lance	Valor Total	LC 123/2006
TREZE MATERIAL DE CONSTRUCAO LTDA	01.070.171/0001-50	13/12/2025 - 14:35:24	N/C	N/C	80,8600	R$16,76	R$ 1.355,21	Sim
ESTRUTURA COMERCIO E CONSTRUCOES LTDA	10.664.099/0001-80	02/02/2026 - 14:00:31	naotem	não tem	80,8600	R$16,76	R$ 1.355,21	Sim
ENGETECH - ENGENHARIA, COMERCIO E SERVICOS LTDA	04.154.467/0001-47	30/01/2026 - 20:35:27			80,8600	R$16,76	R$ 1.355,21	Sim
CONSTRUTORA E SERVICOS W. B. M. LTDA	26.570.470/0001-84	02/02/2026 - 07:27:06	N/C	N/C	80,8600	R$16,75	R$ 1.354,40	Sim
MBR ENGENHARIA LTDA	39.404.403/0001-31	02/02/2026 - 21:43:32			80,8600	R$16,75	R$ 1.354,40	Sim
ENGECON LTDA	26.691.538/0001-83	02/02/2026 - 22:11:04			80,8600	R$16,76	R$ 1.355,21	Sim
THAIRO DOS REIS PANDOLFI ENGENHARIA E SERVICOS	41.666.993/0001-12	02/02/2026 - 23:11:30	Não se aplica	Não se aplica	80,8600	R$16,76	R$ 1.355,21	Não

LOTE 0001 - ITEM 0219 - ABERTURA E FECHAMENTO DE RASGOS EM ALVENARIA, DIAM 11/4 A 2 (Item 17.01.02 da PO) ABERTURA E FECHAMENTO DE RASGOS EM ALVENARIA, PARA PASSAGEM DE TUBULACOES, DIAM. 11/4 A 2 (Item 17.01.02 da PO)

Fornecedor	CNPJ/CPF	Data	Modelo	Marca/ Fabricante	Quantidade	Lance	Valor Total	LC 123/2006
TREZE MATERIAL DE CONSTRUCAO LTDA	01.070.171/0001-50	13/12/2025 - 14:36:13	N/C	N/C	39,8397	R$25,08	R$ 999,18	Sim
ESTRUTURA COMERCIO E CONSTRUCOES LTDA	10.664.099/0001-80	02/02/2026 - 14:00:31	naotem	não tem	39,8397	R$25,08	R$ 999,18	Sim
ENGETECH - ENGENHARIA, COMERCIO E SERVICOS LTDA	04.154.467/0001-47	30/01/2026 - 20:35:27			39,8397	R$25,08	R$ 999,18	Sim
CONSTRUTORA E SERVICOS W. B. M. LTDA	26.570.470/0001-84	02/02/2026 - 07:27:23	N/C	N/C	39,8397	R$25,05	R$ 997,98	Sim
MBR ENGENHARIA LTDA	39.404.403/0001-31	02/02/2026 - 21:43:32			39,8397	R$25,07	R$ 998,78	Sim
ENGECON LTDA	26.691.538/0001-83	02/02/2026 - 22:11:04			39,8397	R$25,08	R$ 999,18	Sim
THAIRO DOS REIS PANDOLFI ENGENHARIA E SERVICOS	41.666.993/0001-12	02/02/2026 - 23:11:30	Não se aplica	Não se aplica	39,8397	R$25,08	R$ 999,18	Não

LOTE 0001 - ITEM 0220 - ABERTURA E FECHAMENTO DE RASGOS EM ALVENARIA, DIAM. 21/2 A 4 (Item 17.01.03 da PO) ABERTURA E FECHAMENTO DE RASGOS EM ALVENARIA, PARA PASSAGEM DE TUBULACOES, DIAM. 21/2 A 4 (Item 17.01.03 da PO)

Fornecedor	CNPJ/CPF	Data	Modelo	Marca/ Fabricante	Quantidade	Lance	Valor Total	LC 123/2006
TREZE MATERIAL DE CONSTRUCAO LTDA	01.070.171/0001-50	13/12/2025 - 14:36:40	N/C	N/C	9,1300	R$37,78	R$ 344,93	Sim
ESTRUTURA COMERCIO E CONSTRUCOES LTDA	10.664.099/0001-80	02/02/2026 - 14:00:31	naotem	não tem	9,1300	R$37,78	R$ 344,93	Sim
ENGETECH - ENGENHARIA, COMERCIO E SERVICOS LTDA	04.154.467/0001-47	30/01/2026 - 20:35:27			9,1300	R$37,78	R$ 344,93	Sim
CONSTRUTORA E SERVICOS W. B. M. LTDA	26.570.470/0001-84	02/02/2026 - 07:27:40	N/C	N/C	9,1300	R$37,75	R$ 344,66	Sim
MBR ENGENHARIA LTDA	39.404.403/0001-31	02/02/2026 - 21:43:33			9,1300	R$37,77	R$ 344,84	Sim
ENGECON LTDA	26.691.538/0001-83	02/02/2026 - 22:11:05			9,1300	R$37,78	R$ 344,93	Sim

PORTAL DE COMPRAS PÚBLICAS
A autenticidade do documento pode ser verificada no site https://validaarquivo.portaldecompraspublicas.com.br
Documento gerado eletronicamente no Portal de Compras Públicas em 04/02/2026 às 14:38:17.
Código verificador: 10BB8CC

E-DOCS - CÓPIA DO PROCESSO 2025-BFJQ8 GERADO POR UDSON OLIVEIRA RAMOS DE AGUIAR EM 05/05/2026 16:12 DOCUMENTO 1 / 1 PÁGINA 1541 / 3514

2026-T817WQ - E-DOCS - DOCUMENTO ORIGINAL 04/02/2026 18:37 PÁGINA 81 / 103

THAIRO DOS REIS PANDOLFI ENGENHARIA E SERVICOS	41.666.993/0001-12	02/02/2026 - 23:11:30	Não se aplica	Não se aplica	9,1300	R$37,78	R$ 344,93	Não

LOTE 0001 - ITEM 0221 - ABERTURA E FECHAMENTO DE RASGOS EM CONCRETO, (Item 17.01.04 da PO) ABERTURA E FECHAMENTO DE RASGOS EM CONCRETO, PARA PASSAGEM DE ELETRODUTO DIAM. 1 1/4 A 2 (Item 17.01.04 da PO)

Fornecedor	CNPJ/CPF	Data	Modelo	Marca/ Fabricante	Quantidade	Lance	Valor Total	LC 123/2006
TREZE MATERIAL DE CONSTRUCAO LTDA	01.070.171/0001-50	13/12/2025 - 14:37:15	N/C	N/C	3,7900	R$48,37	R$ 183,32	Sim
ESTRUTURA COMERCIO E CONSTRUCOES LTDA	10.664.099/0001-80	02/02/2026 - 14:00:32	naotem	não tem	3,7900	R$48,37	R$ 183,32	Sim
ENGETECH - ENGENHARIA, COMERCIO E SERVICOS LTDA	04.154.467/0001-47	30/01/2026 - 20:35:27			3,7900	R$48,37	R$ 183,32	Sim
CONSTRUTORA E SERVICOS W. B. M. LTDA	26.570.470/0001-84	02/02/2026 - 07:27:57	N/C	N/C	3,7900	R$48,35	R$ 183,25	Sim
MBR ENGENHARIA LTDA	39.404.403/0001-31	02/02/2026 - 21:43:33			3,7900	R$48,36	R$ 183,28	Sim
ENGECON LTDA	26.691.538/0001-83	02/02/2026 - 22:11:05			3,7900	R$48,37	R$ 183,32	Sim
THAIRO DOS REIS PANDOLFI ENGENHARIA E SERVICOS	41.666.993/0001-12	02/02/2026 - 23:11:30	Não se aplica	Não se aplica	3,7900	R$48,37	R$ 183,32	Não

LOTE 0001 - ITEM 0222 - ELETRODUTO FLEXIVEL CORRUGADO DIAMETRO 3/4,(Item 17.01.05 da PO) ELETRODUTO FLEXIVEL CORRUGADO DIAMETRO 3/4, AMARELO ? TIGREFLEX OU EQUIVALENTE (Item 17.01.05 da PO)

Fornecedor	CNPJ/CPF	Data	Modelo	Marca/ Fabricante	Quantidade	Lance	Valor Total	LC 123/2006
TREZE MATERIAL DE CONSTRUCAO LTDA	01.070.171/0001-50	13/12/2025 - 14:37:40	N/C	N/C	67,3400	R$7,98	R$ 537,37	Sim
ESTRUTURA COMERCIO E CONSTRUCOES LTDA	10.664.099/0001-80	02/02/2026 - 14:00:32	naotem	não tem	67,3400	R$7,98	R$ 537,37	Sim
ENGETECH - ENGENHARIA, COMERCIO E SERVICOS LTDA	04.154.467/0001-47	30/01/2026 - 20:35:27			67,3400	R$7,98	R$ 537,37	Sim
CONSTRUTORA E SERVICOS W. B. M. LTDA	26.570.470/0001-84	02/02/2026 - 07:29:45	N/C	N/C	67,3400	R$7,95	R$ 535,35	Sim
MBR ENGENHARIA LTDA	39.404.403/0001-31	02/02/2026 - 21:43:33			67,3400	R$7,97	R$ 536,70	Sim
ENGECON LTDA	26.691.538/0001-83	02/02/2026 - 22:11:05			67,3400	R$7,98	R$ 537,37	Sim
THAIRO DOS REIS PANDOLFI ENGENHARIA E SERVICOS	41.666.993/0001-12	02/02/2026 - 23:11:30	Não se aplica	Não se aplica	67,3400	R$7,98	R$ 537,37	Não

LOTE 0001 - ITEM 0223 - ELETRODUTO FLEXIVEL CORRUGADO DIAMETRO 1, AMARELO ELETRODUTO FLEXIVEL CORRUGADO DIAMETRO 1, AMARELO ? TIGREFLEX OU EQUIVALENTE

Fornecedor	CNPJ/CPF	Data	Modelo	Marca/ Fabricante	Quantidade	Lance	Valor Total	LC 123/2006
TREZE MATERIAL DE CONSTRUCAO LTDA	01.070.171/0001-50	13/12/2025 - 14:38:34	N/C	N/C	53,0390	R$9,74	R$ 516,60	Sim
ESTRUTURA COMERCIO E CONSTRUCOES LTDA	10.664.099/0001-80	02/02/2026 - 14:00:32	naotem	não tem	53,0390	R$9,74	R$ 516,60	Sim
ENGETECH - ENGENHARIA, COMERCIO E SERVICOS LTDA	04.154.467/0001-47	30/01/2026 - 20:35:27			53,0390	R$9,74	R$ 516,60	Sim
CONSTRUTORA E SERVICOS W. B. M. LTDA	26.570.470/0001-84	02/02/2026 - 07:30:03	N/C	N/C	53,0390	R$9,70	R$ 514,48	Sim
MBR ENGENHARIA LTDA	39.404.403/0001-31	02/02/2026 - 21:43:33			53,0390	R$9,73	R$ 516,07	Sim
ENGECON LTDA	26.691.538/0001-83	02/02/2026 - 22:11:06			53,0390	R$9,74	R$ 516,60	Sim

PORTAL DE COMPRAS PÚBLICAS
A autenticidade do documento pode ser verificada no site https://validaarquivo.portaldecompraspublicas.com.br
Documento gerado eletronicamente no Portal de Compras Públicas em 04/02/2026 às 14:38:17.
Código verificador: 10BB8CC

E-DOCS - CÓPIA DO PROCESSO 2025-BFJQ8 GERADO POR UDSON OLIVEIRA RAMOS DE AGUIAR EM 05/05/2026 16:12 DOCUMENTO 1 / 1 PÁGINA 1542 / 3514

2026-T817WQ - E-DOCS - DOCUMENTO ORIGINAL 04/02/2026 18:37 PÁGINA 82 / 103

THAIRO DOS REIS PANDOLFI ENGENHARIA E SERVICOS	41.666.993/0001-12	02/02/2026 - 23:11:30	Não se aplica	Não se aplica	53,0390	R$9,74	R$ 516,60	Não

LOTE 0001 - ITEM 0224 - ELETRODUTO PEAD PAREDE SIMPLES, CORRUGADO, COR PRETA, DIAMETRO 1.1/2 (Item 17.01.07 da PO) ELETRODUTO PEAD PAREDE SIMPLES, CORRUGADO, COR PRETA, DIAMETRO 1.1/2, REFERENCIA KANAFLEX, PLASTIBRAS OU EQUIVALENTE (Item 17.01.07 da PO)

Fornecedor	CNPJ/CPF	Data	Modelo	Marca/ Fabricante	Quantidade	Lance	Valor Total	LC 123/2006
TREZE MATERIAL DE CONSTRUCAO LTDA	01.070.171/0001-50	13/12/2025 - 14:39:33	N/C	N/C	17,2098	R$34,37	R$ 591,50	Sim
ESTRUTURA COMERCIO E CONSTRUCOES LTDA	10.664.099/0001-80	02/02/2026 - 14:00:32	naotem	não tem	17,2098	R$34,37	R$ 591,50	Sim
ENGETECH - ENGENHARIA, COMERCIO E SERVICOS LTDA	04.154.467/0001-47	30/01/2026 - 20:35:27			17,2098	R$34,37	R$ 591,50	Sim
CONSTRUTORA E SERVICOS W. B. M. LTDA	26.570.470/0001-84	02/02/2026 - 07:30:21	N/C	N/C	17,2098	R$34,35	R$ 591,16	Sim
MBR ENGENHARIA LTDA	39.404.403/0001-31	02/02/2026 - 21:43:33			17,2098	R$34,36	R$ 591,33	Sim
ENGECON LTDA	26.691.538/0001-83	02/02/2026 - 22:11:06			17,2098	R$34,37	R$ 591,50	Sim
THAIRO DOS REIS PANDOLFI ENGENHARIA E SERVICOS	41.666.993/0001-12	02/02/2026 - 23:11:30	Não se aplica	Não se aplica	17,2098	R$34,37	R$ 591,50	Não

LOTE 0001 - ITEM 0225 - ELETRODUTO PEAD PAREDE SIMPLES, CORRUGADO, COR PRETA, DIAMETRO 1.1/4 (Item 17.01.08 da PO) ELETRODUTO PEAD PAREDE SIMPLES, CORRUGADO, COR PRETA, DIAMETRO 1.1/4, REFERENCIA KANAFLEX, PLASTIBRAS OU EQUIVALENTE (Item 17.01.08 da PO)

Fornecedor	CNPJ/CPF	Data	Modelo	Marca/ Fabricante	Quantidade	Lance	Valor Total	LC 123/2006
TREZE MATERIAL DE CONSTRUCAO LTDA	01.070.171/0001-50	13/12/2025 - 14:40:02	N/C	N/C	19,3800	R$30,22	R$ 585,66	Sim
ESTRUTURA COMERCIO E CONSTRUCOES LTDA	10.664.099/0001-80	02/02/2026 - 14:00:33	naotem	não tem	19,3800	R$30,22	R$ 585,66	Sim
ENGETECH - ENGENHARIA, COMERCIO E SERVICOS LTDA	04.154.467/0001-47	30/01/2026 - 20:35:27			19,3800	R$30,22	R$ 585,66	Sim
CONSTRUTORA E SERVICOS W. B. M. LTDA	26.570.470/0001-84	02/02/2026 - 07:30:38	N/C	N/C	19,3800	R$30,20	R$ 585,28	Sim
MBR ENGENHARIA LTDA	39.404.403/0001-31	02/02/2026 - 21:43:33			19,3800	R$30,21	R$ 585,47	Sim
ENGECON LTDA	26.691.538/0001-83	02/02/2026 - 22:11:06			19,3800	R$30,22	R$ 585,66	Sim
THAIRO DOS REIS PANDOLFI ENGENHARIA E SERVICOS	41.666.993/0001-12	02/02/2026 - 23:11:30	Não se aplica	Não se aplica	19,3800	R$30,22	R$ 585,66	Não

LOTE 0001 - ITEM 0226 - ELETRODUTO PEAD PAREDE SIMPLES, CORRUGADO, COR PRETA, DIAMETRO 2 (Item 17.01.09 da PO) ELETRODUTO PEAD PAREDE SIMPLES, CORRUGADO, COR PRETA, DIAMETRO 2, REFERENCIA KANAFLEX, PLASTIBRAS OU EQUIVALENTE (Item 17.01.09 da PO)

Fornecedor	CNPJ/CPF	Data	Modelo	Marca/ Fabricante	Quantidade	Lance	Valor Total	LC 123/2006
TREZE MATERIAL DE CONSTRUCAO LTDA	01.070.171/0001-50	13/12/2025 - 14:40:32	N/C	N/C	64,6900	R$36,18	R$ 2.340,48	Sim
ESTRUTURA COMERCIO E CONSTRUCOES LTDA	10.664.099/0001-80	02/02/2026 - 14:00:33	naotem	não tem	64,6900	R$36,18	R$ 2.340,48	Sim
ENGETECH - ENGENHARIA, COMERCIO E SERVICOS LTDA	04.154.467/0001-47	30/01/2026 - 20:35:27			64,6900	R$36,18	R$ 2.340,48	Sim
CONSTRUTORA E SERVICOS W. B. M. LTDA	26.570.470/0001-84	02/02/2026 - 07:30:54	N/C	N/C	64,6900	R$36,15	R$ 2.338,54	Sim
MBR ENGENHARIA LTDA	39.404.403/0001-31	02/02/2026 - 21:43:33			64,6900	R$36,17	R$ 2.339,84	Sim

PORTAL DE COMPRAS PÚBLICAS
A autenticidade do documento pode ser verificada no site https://validaarquivo.portaldecompraspublicas.com.br
Documento gerado eletronicamente no Portal de Compras Públicas em 04/02/2026 às 14:38:17.
Código verificador: 10BB8CC

E-DOCS - CÓPIA DO PROCESSO 2025-BFJQ8 GERADO POR UDSON OLIVEIRA RAMOS DE AGUIAR EM 05/05/2026 16:12 DOCUMENTO 1 / 1 PÁGINA 1543 / 3514

2026-T817WQ - E-DOCS - DOCUMENTO ORIGINAL 04/02/2026 18:37 PÁGINA 83 / 103

ENGECON LTDA	26.691.538/0001-83	02/02/2026 - 22:11:07			64,6900	R$36,18	R$ 2.340,48	Sim
THAIRO DOS REIS PANDOLFI ENGENHARIA E SERVICOS	41.666.993/0001-12	02/02/2026 - 23:11:30	Não se aplica	Não se aplica	64,6900	R$36,18	R$ 2.340,48	Não

LOTE 0001 - ITEM 0227 - ELETRODUTO PEAD PAREDE SIMPLES, CORRUGADO, COR PRETA, DIAMETRO 3 ELETRODUTO PEAD PAREDE SIMPLES, CORRUGADO, COR PRETA, DIAMETRO 3, REFERENCIA KANAFLEX, PLASTIBRAS OU EQUIVALENTE

Fornecedor	CNPJ/CPF	Data	Modelo	Marca/ Fabricante	Quantidade	Lance	Valor Total	LC 123/2006
TREZE MATERIAL DE CONSTRUCAO LTDA	01.070.171/0001-50	13/12/2025 - 14:41:09	N/C	N/C	47,2000	R$56,85	R$ 2.683,32	Sim
ESTRUTURA COMERCIO E CONSTRUCOES LTDA	10.664.099/0001-80	02/02/2026 - 14:00:33	naotem	não tem	47,2000	R$56,86	R$ 2.683,79	Sim
ENGETECH - ENGENHARIA, COMERCIO E SERVICOS LTDA	04.154.467/0001-47	30/01/2026 - 20:35:27			47,2000	R$56,86	R$ 2.683,79	Sim
CONSTRUTORA E SERVICOS W. B. M. LTDA	26.570.470/0001-84	02/02/2026 - 07:31:12	N/C	N/C	47,2000	R$56,85	R$ 2.683,32	Sim
MBR ENGENHARIA LTDA	39.404.403/0001-31	02/02/2026 - 21:43:33			47,2000	R$56,85	R$ 2.683,32	Sim
ENGECON LTDA	26.691.538/0001-83	02/02/2026 - 22:11:07			47,2000	R$56,86	R$ 2.683,79	Sim
THAIRO DOS REIS PANDOLFI ENGENHARIA E SERVICOS	41.666.993/0001-12	02/02/2026 - 23:11:30	Não se aplica	Não se aplica	47,2000	R$56,86	R$ 2.683,79	Não

LOTE 0001 - ITEM 0228 - CAIXA DE PASSAGEM DE ALVENARIA DE BLOCOS CERAMICOS 10 FUROS 10X20X20CM, DIMENSAO DE 30X30X30CM CAIXA DE PASSAGEM DE ALVENARIA DE BLOCOS CERAMICOS 10 FUROS 10X20X20CM, DIMENSAO DE 30X30X30CM, COM REVESTIMENTO INTERNO EM CHAPISCO E REBOCO, TAMPA DE CONCRETO ESP. 5CM E LASTRO DE BRITA 5CM

Fornecedor	CNPJ/CPF	Data	Modelo	Marca/ Fabricante	Quantidade	Lance	Valor Total	LC 123/2006
TREZE MATERIAL DE CONSTRUCAO LTDA	01.070.171/0001-50	13/12/2025 - 14:55:02	N/C	N/C	1,0000	R$177,35	R$ 177,35	Sim
ESTRUTURA COMERCIO E CONSTRUCOES LTDA	10.664.099/0001-80	02/02/2026 - 14:00:33	naotem	não tem	1,0000	R$177,37	R$ 177,37	Sim
ENGETECH - ENGENHARIA, COMERCIO E SERVICOS LTDA	04.154.467/0001-47	30/01/2026 - 20:35:27			1,0000	R$177,37	R$ 177,37	Sim
CONSTRUTORA E SERVICOS W. B. M. LTDA	26.570.470/0001-84	02/02/2026 - 07:31:31	N/C	N/C	1,0000	R$177,35	R$ 177,35	Sim
MBR ENGENHARIA LTDA	39.404.403/0001-31	02/02/2026 - 21:43:33			1,0000	R$177,36	R$ 177,36	Sim
ENGECON LTDA	26.691.538/0001-83	02/02/2026 - 22:11:08			1,0000	R$177,37	R$ 177,37	Sim
THAIRO DOS REIS PANDOLFI ENGENHARIA E SERVICOS	41.666.993/0001-12	02/02/2026 - 23:11:30	Não se aplica	Não se aplica	1,0000	R$177,37	R$ 177,37	Não

LOTE 0001 - ITEM 0229 - FORNECIMENTO E INSTALACAO DE CAIXA DE PASSAGEM 300 X 300 X 120 MM, CHAPA 18, COM TAMPA PARAFUSADA CAIXA DE PASSAGEM 300X300X120MM, CHAPA 18, COM TAMPA PARAFUSADA

Fornecedor	CNPJ/CPF	Data	Modelo	Marca/ Fabricante	Quantidade	Lance	Valor Total	LC 123/2006
TREZE MATERIAL DE CONSTRUCAO LTDA	01.070.171/0001-50	13/12/2025 - 14:55:27	N/C	N/C	2,0000	R$230,76	R$ 461,52	Sim
ESTRUTURA COMERCIO E CONSTRUCOES LTDA	10.664.099/0001-80	02/02/2026 - 14:00:34	naotem	não tem	2,0000	R$230,78	R$ 461,56	Sim
ENGETECH - ENGENHARIA, COMERCIO E SERVICOS LTDA	04.154.467/0001-47	30/01/2026 - 20:35:27			2,0000	R$230,78	R$ 461,56	Sim
CONSTRUTORA E SERVICOS W. B. M. LTDA	26.570.470/0001-84	02/02/2026 - 07:31:46	N/C	N/C	2,0000	R$230,75	R$ 461,50	Sim

PORTAL DE COMPRAS PÚBLICAS
A autenticidade do documento pode ser verificada no site https://validaarquivo.portaldecompraspublicas.com.br
Documento gerado eletronicamente no Portal de Compras Públicas em 04/02/2026 às 14:38:17.
Código verificador: 10BB8CC

E-DOCS - CÓPIA DO PROCESSO 2025-BFJQ8 GERADO POR UDSON OLIVEIRA RAMOS DE AGUIAR EM 05/05/2026 16:12 DOCUMENTO 1 / 1 PÁGINA 1544 / 3514

2026-T817WQ - E-DOCS - DOCUMENTO ORIGINAL 04/02/2026 18:37 PÁGINA 84 / 103

MBR ENGENHARIA LTDA	39.404.403/0001-31	02/02/2026 - 21:43:33			2,0000	R$230,77	R$ 461,54	Sim
ENGECON LTDA	26.691.538/0001-83	02/02/2026 - 22:11:08			2,0000	R$230,78	R$ 461,56	Sim
THAIRO DOS REIS PANDOLFI ENGENHARIA E SERVICOS	41.666.993/0001-12	02/02/2026 - 23:11:30	Não se aplica	Não se aplica	2,0000	R$230,78	R$ 461,56	Não

LOTE 0001 - ITEM 0230 - SERVICO CAIXA DE EMBUTIR (Item 17.02.03 da PO) MARCA DE REFERENCIA TIGREFLEX, 4X2 (Item 17.02.03 da PO)

Fornecedor	CNPJ/CPF	Data	Modelo	Marca/ Fabricante	Quantidade	Lance	Valor Total	LC 123/2006
TREZE MATERIAL DE CONSTRUCAO LTDA	01.070.171/0001-50	13/12/2025 - 14:56:02	N/C	N/C	24,0000	R$11,90	R$ 285,60	Sim
ESTRUTURA COMERCIO E CONSTRUCOES LTDA	10.664.099/0001-80	02/02/2026 - 14:00:34	naotem	não tem	24,0000	R$11,90	R$ 285,60	Sim
ENGETECH - ENGENHARIA, COMERCIO E SERVICOS LTDA	04.154.467/0001-47	30/01/2026 - 20:35:27			24,0000	R$11,90	R$ 285,60	Sim
CONSTRUTORA E SERVICOS W. B. M. LTDA	26.570.470/0001-84	02/02/2026 - 07:32:01	N/C	N/C	24,0000	R$11,85	R$ 284,40	Sim
MBR ENGENHARIA LTDA	39.404.403/0001-31	02/02/2026 - 21:43:33			24,0000	R$11,89	R$ 285,36	Sim
ENGECON LTDA	26.691.538/0001-83	02/02/2026 - 22:11:08			24,0000	R$11,90	R$ 285,60	Sim
THAIRO DOS REIS PANDOLFI ENGENHARIA E SERVICOS	41.666.993/0001-12	02/02/2026 - 23:11:30	Não se aplica	Não se aplica	24,0000	R$11,90	R$ 285,60	Não

LOTE 0001 - ITEM 0231 - CAMERA BULLET COMPATIVEL COM A TECNOLOGIA POE - FORNECIMENTO E CAMERA BULLET COMPATIVEL COM A TECNOLOGIA POE - FORNECIMENTO EINSTALACAO

Fornecedor	CNPJ/CPF	Data	Modelo	Marca/ Fabricante	Quantidade	Lance	Valor Total	LC 123/2006
TREZE MATERIAL DE CONSTRUCAO LTDA	01.070.171/0001-50	13/12/2025 - 14:56:48	N/C	N/C	9,0000	R$687,27	R$ 6.185,43	Sim
ESTRUTURA COMERCIO E CONSTRUCOES LTDA	10.664.099/0001-80	02/02/2026 - 14:00:34	naotem	não tem	9,0000	R$687,34	R$ 6.186,06	Sim
ENGETECH - ENGENHARIA, COMERCIO E SERVICOS LTDA	04.154.467/0001-47	30/01/2026 - 20:35:27			9,0000	R$687,34	R$ 6.186,06	Sim
CONSTRUTORA E SERVICOS W. B. M. LTDA	26.570.470/0001-84	02/02/2026 - 07:34:27	N/C	N/C	9,0000	R$687,30	R$ 6.185,70	Sim
MBR ENGENHARIA LTDA	39.404.403/0001-31	02/02/2026 - 21:43:33			9,0000	R$687,33	R$ 6.185,97	Sim
ENGECON LTDA	26.691.538/0001-83	02/02/2026 - 22:11:09			9,0000	R$687,34	R$ 6.186,06	Sim
THAIRO DOS REIS PANDOLFI ENGENHARIA E SERVICOS	41.666.993/0001-12	02/02/2026 - 23:11:30	Não se aplica	Não se aplica	9,0000	R$687,34	R$ 6.186,06	Não

LOTE 0001 - ITEM 0232 - FORNECIMENTO E INSTALACAO DE MINI RACK DE PAREDE PADRAO 19 - 16 U´S X 570MM FORNECIMENTO E INSTALACAO DE MINI RACK DE PAREDE PADRAO 19 - 16 U´S X 570MM

Fornecedor	CNPJ/CPF	Data	Modelo	Marca/ Fabricante	Quantidade	Lance	Valor Total	LC 123/2006
TREZE MATERIAL DE CONSTRUCAO LTDA	01.070.171/0001-50	13/12/2025 - 14:57:15	N/C	N/C	1,0000	R$985,78	R$ 985,78	Sim
ESTRUTURA COMERCIO E CONSTRUCOES LTDA	10.664.099/0001-80	02/02/2026 - 14:00:34	naotem	não tem	1,0000	R$985,88	R$ 985,88	Sim
ENGETECH - ENGENHARIA, COMERCIO E SERVICOS LTDA	04.154.467/0001-47	30/01/2026 - 20:35:27			1,0000	R$985,88	R$ 985,88	Sim
CONSTRUTORA E SERVICOS W. B. M. LTDA	26.570.470/0001-84	02/02/2026 - 07:35:18	N/C	N/C	1,0000	R$985,85	R$ 985,85	Sim
MBR ENGENHARIA LTDA	39.404.403/0001-31	02/02/2026 - 21:43:33			1,0000	R$985,87	R$ 985,87	Sim

PORTAL DE COMPRAS PÚBLICAS
A autenticidade do documento pode ser verificada no site https://validaarquivo.portaldecompraspublicas.com.br
Documento gerado eletronicamente no Portal de Compras Públicas em 04/02/2026 às 14:38:17.
Código verificador: 10BB8CC

E-DOCS - CÓPIA DO PROCESSO 2025-BFJQ8 GERADO POR UDSON OLIVEIRA RAMOS DE AGUIAR EM 05/05/2026 16:12 DOCUMENTO 1 / 1 PÁGINA 1545 / 3514

2026-T817WQ - E-DOCS - DOCUMENTO ORIGINAL 04/02/2026 18:37 PÁGINA 85 / 103

ENGECON LTDA	26.691.538/0001-83	02/02/2026 - 22:11:09			1,0000	R$985,88	R$ 985,88	Sim
THAIRO DOS REIS PANDOLFI ENGENHARIA E SERVICOS	41.666.993/0001-12	02/02/2026 - 23:11:30	Não se aplica	Não se aplica	1,0000	R$985,88	R$ 985,88	Não

LOTE 0001 - ITEM 0233 - GUIA DE CABOS FECHADO HORIZONTAL PADRAO 19 - 1 U´S, INCLUSIVE FIXACAO EM RACK 19
GUIA DE CABOS FECHADO HORIZONTAL PADRAO 19 - 1 U´S, INCLUSIVE FIXACAO EM RACK 19

Fornecedor	CNPJ/CPF	Data	Modelo	Marca/ Fabricante	Quantidade	Lance	Valor Total	LC 123/2006
TREZE MATERIAL DE CONSTRUCAO LTDA	01.070.171/0001-50	13/12/2025 - 14:57:42	N/C	N/C	2,0000	R$47,08	R$ 94,16	Sim
ESTRUTURA COMERCIO E CONSTRUCOES LTDA	10.664.099/0001-80	02/02/2026 - 14:00:35	naotem	não tem	2,0000	R$47,08	R$ 94,16	Sim
ENGETECH - ENGENHARIA, COMERCIO E SERVICOS LTDA	04.154.467/0001-47	30/01/2026 - 20:35:27			2,0000	R$47,08	R$ 94,16	Sim
CONSTRUTORA E SERVICOS W. B. M. LTDA	26.570.470/0001-84	02/02/2026 - 07:38:28	N/C	N/C	2,0000	R$47,05	R$ 94,10	Sim
MBR ENGENHARIA LTDA	39.404.403/0001-31	02/02/2026 - 21:43:33			2,0000	R$47,07	R$ 94,14	Sim
ENGECON LTDA	26.691.538/0001-83	02/02/2026 - 22:11:10			2,0000	R$47,08	R$ 94,16	Sim
THAIRO DOS REIS PANDOLFI ENGENHARIA E SERVICOS	41.666.993/0001-12	02/02/2026 - 23:11:30	Não se aplica	Não se aplica	2,0000	R$47,08	R$ 94,16	Não

LOTE 0001 - ITEM 0234 - NVR GRAVADOR DE VIDEO S NVD 3316 4K 16 CANAIS SUPORTA CAMERAS IP COM NVR GRAVADOR DE VIDEO S NVD 3316 4K 16 CANAIS SUPORTA CAMERAS IP COMINTELIGENCIA DE VIDEO - FORNECIMENTO E INSTALACAO

Fornecedor	CNPJ/CPF	Data	Modelo	Marca/ Fabricante	Quantidade	Lance	Valor Total	LC 123/2006
TREZE MATERIAL DE CONSTRUCAO LTDA	01.070.171/0001-50	13/12/2025 - 14:58:14	N/C	N/C	1,0000	R$1.497,66	R$ 1.497,66	Sim
ESTRUTURA COMERCIO E CONSTRUCOES LTDA	10.664.099/0001-80	02/02/2026 - 14:00:35	naotem	não tem	1,0000	R$1.497,81	R$ 1.497,81	Sim
ENGETECH - ENGENHARIA, COMERCIO E SERVICOS LTDA	04.154.467/0001-47	30/01/2026 - 20:35:27			1,0000	R$1.497,81	R$ 1.497,81	Sim
CONSTRUTORA E SERVICOS W. B. M. LTDA	26.570.470/0001-84	02/02/2026 - 07:38:47	N/C	N/C	1,0000	R$1.497,80	R$ 1.497,80	Sim
MBR ENGENHARIA LTDA	39.404.403/0001-31	02/02/2026 - 21:43:33			1,0000	R$1.497,80	R$ 1.497,80	Sim
ENGECON LTDA	26.691.538/0001-83	02/02/2026 - 22:11:10			1,0000	R$1.497,81	R$ 1.497,81	Sim
THAIRO DOS REIS PANDOLFI ENGENHARIA E SERVICOS	41.666.993/0001-12	02/02/2026 - 23:11:30	Não se aplica	Não se aplica	1,0000	R$1.497,81	R$ 1.497,81	Não

LOTE 0001 - ITEM 0235 - FORNECIMENTO E INSTALACAO DE SWITCH 24 PORTAS GERENCIAVEL POE 10/100 /1000
FORNECIMENTO E INSTALACAO DE SWITCH 24 PORTAS GERENCIAVEL POE 10/100 /1000+ 4SFP

Fornecedor	CNPJ/CPF	Data	Modelo	Marca/ Fabricante	Quantidade	Lance	Valor Total	LC 123/2006
TREZE MATERIAL DE CONSTRUCAO LTDA	01.070.171/0001-50	13/12/2025 - 14:58:55	N/C	N/C	2,0000	R$4.848,16	R$ 9.696,32	Sim
ESTRUTURA COMERCIO E CONSTRUCOES LTDA	10.664.099/0001-80	02/02/2026 - 14:00:35	naotem	não tem	2,0000	R$4.848,64	R$ 9.697,28	Sim
ENGETECH - ENGENHARIA, COMERCIO E SERVICOS LTDA	04.154.467/0001-47	30/01/2026 - 20:35:27			2,0000	R$4.848,64	R$ 9.697,28	Sim
CONSTRUTORA E SERVICOS W. B. M. LTDA	26.570.470/0001-84	02/02/2026 - 07:39:27	N/C	N/C	2,0000	R$4.848,60	R$ 9.697,20	Sim
MBR ENGENHARIA LTDA	39.404.403/0001-31	02/02/2026 - 21:43:33			2,0000	R$4.848,63	R$ 9.697,26	Sim

PORTAL DE COMPRAS PÚBLICAS
A autenticidade do documento pode ser verificada no site https://validaarquivo.portaldecompraspublicas.com.br
Documento gerado eletronicamente no Portal de Compras Públicas em 04/02/2026 às 14:38:17.
Código verificador: 10BB8CC

E-DOCS - CÓPIA DO PROCESSO 2025-BFJQ8 GERADO POR UDSON OLIVEIRA RAMOS DE AGUIAR EM 05/05/2026 16:12 DOCUMENTO 1 / 1 PÁGINA 1546 / 3514

2026-T817WQ - E-DOCS - DOCUMENTO ORIGINAL 04/02/2026 18:37 PÁGINA 86 / 103

ENGECON LTDA	26.691.538/0001-83	02/02/2026 - 22:11:10			2,0000	R$4.848,64	R$ 9.697,28	Sim
THAIRO DOS REIS PANDOLFI ENGENHARIA E SERVICOS	41.666.993/0001-12	02/02/2026 - 23:11:30	Não se aplica	Não se aplica	2,0000	R$4.848,64	R$ 9.697,28	Não

LOTE 0001 - ITEM 0236 - PATCH PANEL 24 PORTAS RJ45/IDC CAT.5E, INCLUSIVE FIXACAO EM RACK 19 PATCH PANEL 24 PORTAS RJ45/IDC CAT.5E, INCLUSIVE FIXACAO EM RACK 19

Fornecedor	CNPJ/CPF	Data	Modelo	Marca/ Fabricante	Quantidade	Lance	Valor Total	LC 123/2006
TREZE MATERIAL DE CONSTRUCAO LTDA	01.070.171/0001-50	13/12/2025 - 14:59:31	N/C	N/C	2,0000	R$396,62	R$ 793,24	Sim
ESTRUTURA COMERCIO E CONSTRUCOES LTDA	10.664.099/0001-80	02/02/2026 - 14:00:35	naotem	não tem	2,0000	R$396,66	R$ 793,32	Sim
ENGETECH - ENGENHARIA, COMERCIO E SERVICOS LTDA	04.154.467/0001-47	30/01/2026 - 20:35:27			2,0000	R$396,66	R$ 793,32	Sim
CONSTRUTORA E SERVICOS W. B. M. LTDA	26.570.470/0001-84	02/02/2026 - 08:07:54	N/C	N/C	2,0000	R$396,65	R$ 793,30	Sim
MBR ENGENHARIA LTDA	39.404.403/0001-31	02/02/2026 - 21:43:33			2,0000	R$396,65	R$ 793,30	Sim
ENGECON LTDA	26.691.538/0001-83	02/02/2026 - 22:11:11			2,0000	R$396,66	R$ 793,32	Sim
THAIRO DOS REIS PANDOLFI ENGENHARIA E SERVICOS	41.666.993/0001-12	02/02/2026 - 23:11:30	Não se aplica	Não se aplica	2,0000	R$396,66	R$ 793,32	Não

LOTE 0001 - ITEM 0237 - ESPELHO 4 X 2 COM CONECTOR RJ 45 FEMEA CAT. 5E ESPELHO 4 X 2 COM CONECTOR RJ 45 FEMEA CAT. 5E

Fornecedor	CNPJ/CPF	Data	Modelo	Marca/ Fabricante	Quantidade	Lance	Valor Total	LC 123/2006
TREZE MATERIAL DE CONSTRUCAO LTDA	01.070.171/0001-50	13/12/2025 - 14:59:59	N/C	N/C	2,0000	R$27,05	R$ 54,10	Sim
ESTRUTURA COMERCIO E CONSTRUCOES LTDA	10.664.099/0001-80	02/02/2026 - 14:00:36	naotem	não tem	2,0000	R$27,05	R$ 54,10	Sim
ENGETECH - ENGENHARIA, COMERCIO E SERVICOS LTDA	04.154.467/0001-47	30/01/2026 - 20:35:27			2,0000	R$27,05	R$ 54,10	Sim
CONSTRUTORA E SERVICOS W. B. M. LTDA	26.570.470/0001-84	02/02/2026 - 08:08:13	N/C	N/C	2,0000	R$27,00	R$ 54,00	Sim
MBR ENGENHARIA LTDA	39.404.403/0001-31	02/02/2026 - 21:43:33			2,0000	R$27,04	R$ 54,08	Sim
ENGECON LTDA	26.691.538/0001-83	02/02/2026 - 22:11:11			2,0000	R$27,05	R$ 54,10	Sim
THAIRO DOS REIS PANDOLFI ENGENHARIA E SERVICOS	41.666.993/0001-12	02/02/2026 - 23:11:30	Não se aplica	Não se aplica	2,0000	R$27,05	R$ 54,10	Não

LOTE 0001 - ITEM 0238 - ESPELHO 4 X 4 COM 2 CONECTOR RJ 45 FEMEA CAT. 5E ESPELHO 4 X 4 COM 2 CONECTOR RJ 45 FEMEA CAT. 5E

Fornecedor	CNPJ/CPF	Data	Modelo	Marca/ Fabricante	Quantidade	Lance	Valor Total	LC 123/2006
TREZE MATERIAL DE CONSTRUCAO LTDA	01.070.171/0001-50	13/12/2025 - 15:00:30	N/C	N/C	13,0000	R$37,63	R$ 489,19	Sim
ESTRUTURA COMERCIO E CONSTRUCOES LTDA	10.664.099/0001-80	02/02/2026 - 14:00:36	naotem	não tem	13,0000	R$37,63	R$ 489,19	Sim
ENGETECH - ENGENHARIA, COMERCIO E SERVICOS LTDA	04.154.467/0001-47	30/01/2026 - 20:35:27			13,0000	R$37,63	R$ 489,19	Sim
CONSTRUTORA E SERVICOS W. B. M. LTDA	26.570.470/0001-84	02/02/2026 - 08:09:47	N/C	N/C	13,0000	R$37,60	R$ 488,80	Sim
MBR ENGENHARIA LTDA	39.404.403/0001-31	02/02/2026 - 21:43:33			13,0000	R$37,62	R$ 489,06	Sim
ENGECON LTDA	26.691.538/0001-83	02/02/2026 - 22:11:11			13,0000	R$37,63	R$ 489,19	Sim

PORTAL DE COMPRAS PÚBLICAS
A autenticidade do documento pode ser verificada no site https://validaarquivo.portaldecompraspublicas.com.br
Documento gerado eletronicamente no Portal de Compras Públicas em 04/02/2026 às 14:38:17.
Código verificador: 10BB8CC

E-DOCS - CÓPIA DO PROCESSO 2025-BFJQ8 GERADO POR UDSON OLIVEIRA RAMOS DE AGUIAR EM 05/05/2026 16:12 DOCUMENTO 1 / 1 PÁGINA 1547 / 3514

2026-T817WQ - E-DOCS - DOCUMENTO ORIGINAL 04/02/2026 18:37 PÁGINA 87 / 103

THAIRO DOS REIS PANDOLFI ENGENHARIA E SERVICOS	41.666.993/0001-12	02/02/2026 - 23:11:30	Não se aplica	Não se aplica	13,0000	R$37,63	R$ 489,19	Não

LOTE 0001 - ITEM 0239 - FORNECIMENTO E INSTALACAO DE CABO DE REDE PAR TRANCADO 4 PARES CATEGORIA 5E FORNECIMENTO E INSTALACAO DE CABO DE REDE PAR TRANCADO 4 PARES CATEGORIA 5E

Fornecedor	CNPJ/CPF	Data	Modelo	Marca/ Fabricante	Quantidade	Lance	Valor Total	LC 123/2006
TREZE MATERIAL DE CONSTRUCAO LTDA	01.070.171/0001-50	13/12/2025 - 15:01:05	N/C	N/C	992,9800	R$5,50	R$ 5.461,39	Sim
ESTRUTURA COMERCIO E CONSTRUCOES LTDA	10.664.099/0001-80	02/02/2026 - 14:00:36	naotem	não tem	992,9800	R$5,50	R$ 5.461,39	Sim
ENGETECH - ENGENHARIA, COMERCIO E SERVICOS LTDA	04.154.467/0001-47	30/01/2026 - 20:35:27			992,9800	R$5,50	R$ 5.461,39	Sim
CONSTRUTORA E SERVICOS W. B. M. LTDA	26.570.470/0001-84	02/02/2026 - 08:10:06	N/C	N/C	992,9800	R$5,40	R$ 5.362,09	Sim
MBR ENGENHARIA LTDA	39.404.403/0001-31	02/02/2026 - 21:43:33			992,9800	R$5,49	R$ 5.451,46	Sim
ENGECON LTDA	26.691.538/0001-83	02/02/2026 - 22:11:12			992,9800	R$5,50	R$ 5.461,39	Sim
THAIRO DOS REIS PANDOLFI ENGENHARIA E SERVICOS	41.666.993/0001-12	02/02/2026 - 23:11:30	Não se aplica	Não se aplica	992,9800	R$5,50	R$ 5.461,39	Não

LOTE 0001 - ITEM 0240 - ABERTURA E FECHAMENTO DE RASGOS EM ALVENARIA, (Item 18.01 da PO) ABERTURA E FECHAMENTO DE RASGOS EM ALVENARIA, PARA PASSAGEM DE TUBULACOES, DIAM. 1/2 A 1 (Item 18.01 da PO)

Fornecedor	CNPJ/CPF	Data	Modelo	Marca/ Fabricante	Quantidade	Lance	Valor Total	LC 123/2006
TREZE MATERIAL DE CONSTRUCAO LTDA	01.070.171/0001-50	13/12/2025 - 15:01:35	N/C	N/C	17,8200	R$16,76	R$ 298,66	Sim
ESTRUTURA COMERCIO E CONSTRUCOES LTDA	10.664.099/0001-80	02/02/2026 - 14:00:37	naotem	não tem	17,8200	R$16,76	R$ 298,66	Sim
ENGETECH - ENGENHARIA, COMERCIO E SERVICOS LTDA	04.154.467/0001-47	30/01/2026 - 20:35:27			17,8200	R$16,76	R$ 298,66	Sim
CONSTRUTORA E SERVICOS W. B. M. LTDA	26.570.470/0001-84	02/02/2026 - 08:10:21	N/C	N/C	17,8200	R$16,75	R$ 298,49	Sim
MBR ENGENHARIA LTDA	39.404.403/0001-31	02/02/2026 - 21:43:33			17,8200	R$16,75	R$ 298,49	Sim
ENGECON LTDA	26.691.538/0001-83	02/02/2026 - 22:11:12			17,8200	R$16,76	R$ 298,66	Sim
THAIRO DOS REIS PANDOLFI ENGENHARIA E SERVICOS	41.666.993/0001-12	02/02/2026 - 23:11:30	Não se aplica	Não se aplica	17,8200	R$16,76	R$ 298,66	Não

LOTE 0001 - ITEM 0241 - ELETRODUTO FLEXIVEL CORRUGADO DIAMETRO 3/4, (Item 18.02 da PO) ELETRODUTO FLEXIVEL CORRUGADO DIAMETRO 3/4, AMARELO ? TIGREFLEX OU EQUIVALENTE (Item 18.02 da PO)

Fornecedor	CNPJ/CPF	Data	Modelo	Marca/ Fabricante	Quantidade	Lance	Valor Total	LC 123/2006
TREZE MATERIAL DE CONSTRUCAO LTDA	01.070.171/0001-50	13/12/2025 - 15:02:08	N/C	N/C	110,9300	R$7,98	R$ 885,22	Sim
ESTRUTURA COMERCIO E CONSTRUCOES LTDA	10.664.099/0001-80	02/02/2026 - 14:00:37	naotem	não tem	110,9300	R$7,98	R$ 885,22	Sim
ENGETECH - ENGENHARIA, COMERCIO E SERVICOS LTDA	04.154.467/0001-47	30/01/2026 - 20:35:27			110,9300	R$7,98	R$ 885,22	Sim
CONSTRUTORA E SERVICOS W. B. M. LTDA	26.570.470/0001-84	02/02/2026 - 08:10:37	N/C	N/C	110,9300	R$7,95	R$ 881,89	Sim
MBR ENGENHARIA LTDA	39.404.403/0001-31	02/02/2026 - 21:43:33			110,9300	R$7,97	R$ 884,11	Sim
ENGECON LTDA	26.691.538/0001-83	02/02/2026 - 22:11:13			110,9300	R$7,98	R$ 885,22	Sim

PORTAL DE COMPRAS PÚBLICAS
A autenticidade do documento pode ser verificada no site https://validaarquivo.portaldecompraspublicas.com.br
Documento gerado eletronicamente no Portal de Compras Públicas em 04/02/2026 às 14:38:17.
Código verificador: 10BB8CC

E-DOCS - CÓPIA DO PROCESSO 2025-BFJQ8 GERADO POR UDSON OLIVEIRA RAMOS DE AGUIAR EM 05/05/2026 16:12 DOCUMENTO 1 / 1 PÁGINA 1548 / 3514

2026-T817WQ - E-DOCS - DOCUMENTO ORIGINAL 04/02/2026 18:37 PÁGINA 88 / 103

THAIRO DOS REIS PANDOLFI ENGENHARIA E SERVICOS	41.666.993/0001-12	02/02/2026 - 23:11:30	Não se aplica	Não se aplica	110,9300	R$7,98	R$ 885,22	Não

LOTE 0001 - ITEM 0242 - SERVICO CAIXA DE EMBUTIR (Item 18.03 da PO) MARCA DE REFERENCIA TIGREFLEX, 4X2 (Item 18.03 da PO)

Fornecedor	CNPJ/CPF	Data	Modelo	Marca/ Fabricante	Quantidade	Lance	Valor Total	LC 123/2006
TREZE MATERIAL DE CONSTRUCAO LTDA	01.070.171/0001-50	13/12/2025 - 15:02:31	N/C	N/C	2,0000	R$11,90	R$ 23,80	Sim
ESTRUTURA COMERCIO E CONSTRUCOES LTDA	10.664.099/0001-80	02/02/2026 - 14:00:37	naotem	não tem	2,0000	R$11,90	R$ 23,80	Sim
ENGETECH - ENGENHARIA, COMERCIO E SERVICOS LTDA	04.154.467/0001-47	30/01/2026 - 20:35:27			2,0000	R$11,90	R$ 23,80	Sim
CONSTRUTORA E SERVICOS W. B. M. LTDA	26.570.470/0001-84	02/02/2026 - 08:10:54	N/C	N/C	2,0000	R$11,85	R$ 23,70	Sim
MBR ENGENHARIA LTDA	39.404.403/0001-31	02/02/2026 - 21:43:33			2,0000	R$11,89	R$ 23,78	Sim
ENGECON LTDA	26.691.538/0001-83	02/02/2026 - 22:11:13			2,0000	R$11,90	R$ 23,80	Sim
THAIRO DOS REIS PANDOLFI ENGENHARIA E SERVICOS	41.666.993/0001-12	02/02/2026 - 23:11:30	Não se aplica	Não se aplica	2,0000	R$11,90	R$ 23,80	Não

LOTE 0001 - ITEM 0243 - CABO DE COBRE TERMOPLASTICO (PVC) FLEXIVEL ISOLADO 450/750V, LIVRE DE CHUMBO, 70OC 1,5MM2 CABO DE COBRE TERMOPLASTICO (PVC) FLEXIVEL ISOLADO 450/750V, ANTICHAMA BWFLIVRE DE CHUMBO, 70OC - 1,5MM2

Fornecedor	CNPJ/CPF	Data	Modelo	Marca/ Fabricante	Quantidade	Lance	Valor Total	LC 123/2006
TREZE MATERIAL DE CONSTRUCAO LTDA	01.070.171/0001-50	13/12/2025 - 15:03:03	N/C	N/C	221,8600	R$7,77	R$ 1.723,85	Sim
ESTRUTURA COMERCIO E CONSTRUCOES LTDA	10.664.099/0001-80	02/02/2026 - 14:00:37	naotem	não tem	221,8600	R$7,77	R$ 1.723,85	Sim
ENGETECH - ENGENHARIA, COMERCIO E SERVICOS LTDA	04.154.467/0001-47	30/01/2026 - 20:35:28			221,8600	R$7,77	R$ 1.723,85	Sim
CONSTRUTORA E SERVICOS W. B. M. LTDA	26.570.470/0001-84	02/02/2026 - 08:11:12	N/C	N/C	221,8600	R$7,75	R$ 1.719,42	Sim
MBR ENGENHARIA LTDA	39.404.403/0001-31	02/02/2026 - 21:43:33			221,8600	R$7,76	R$ 1.721,63	Sim
ENGECON LTDA	26.691.538/0001-83	02/02/2026 - 22:11:13			221,8600	R$7,77	R$ 1.723,85	Sim
THAIRO DOS REIS PANDOLFI ENGENHARIA E SERVICOS	41.666.993/0001-12	02/02/2026 - 23:11:30	Não se aplica	Não se aplica	221,8600	R$7,77	R$ 1.723,85	Não

LOTE 0001 - ITEM 0244 - CABO DE COBRE NU 35MM2, REF. TEL 5735, MARCA DE REFERENCIA TERMOTECNICA CABO DE COBRE NU 35MM2, REF. TEL 5735, MARCA DE REFERENCIA TERMOTECNICAOU EQUIVALENTE

Fornecedor	CNPJ/CPF	Data	Modelo	Marca/ Fabricante	Quantidade	Lance	Valor Total	LC 123/2006
TREZE MATERIAL DE CONSTRUCAO LTDA	01.070.171/0001-50	13/12/2025 - 15:04:07	N/C	N/C	350,0999	R$60,15	R$ 21.058,51	Sim
ESTRUTURA COMERCIO E CONSTRUCOES LTDA	10.664.099/0001-80	02/02/2026 - 14:00:38	naotem	não tem	350,0999	R$60,16	R$ 21.062,01	Sim
ENGETECH - ENGENHARIA, COMERCIO E SERVICOS LTDA	04.154.467/0001-47	30/01/2026 - 20:35:28			350,0999	R$60,16	R$ 21.062,01	Sim
CONSTRUTORA E SERVICOS W. B. M. LTDA	26.570.470/0001-84	02/02/2026 - 08:12:00	N/C	N/C	350,0999	R$60,15	R$ 21.058,51	Sim
MBR ENGENHARIA LTDA	39.404.403/0001-31	02/02/2026 - 21:43:33			350,0999	R$60,15	R$ 21.058,51	Sim
ENGECON LTDA	26.691.538/0001-83	02/02/2026 - 22:11:14			350,0999	R$60,16	R$ 21.062,01	Sim

PORTAL DE COMPRAS PÚBLICAS
A autenticidade do documento pode ser verificada no site https://validaarquivo.portaldecompraspublicas.com.br
Documento gerado eletronicamente no Portal de Compras Públicas em 04/02/2026 às 14:38:17.
Código verificador: 10BB8CC

E-DOCS - CÓPIA DO PROCESSO 2025-BFJQ8 GERADO POR UDSON OLIVEIRA RAMOS DE AGUIAR EM 05/05/2026 16:12 DOCUMENTO 1 / 1 PÁGINA 1549 / 3514

2026-T817WQ - E-DOCS - DOCUMENTO ORIGINAL 04/02/2026 18:37 PÁGINA 89 / 103

THAIRO DOS REIS PANDOLFI ENGENHARIA E SERVICOS	41.666.993/0001-12	02/02/2026 - 23:11:31	Não se aplica	Não se aplica	350,0999	R$60,16	R$ 21.062,01	Não

LOTE 0001 - ITEM 0245 - CABO DE COBRE NU 50MM2, REF. TEL 5750, MARCA DE REFERENCIA TERMOTECNICA CABO DE COBRE NU 50MM2, REF. TEL 5750, MARCA DE REFERENCIA TERMOTECNICAOU EQUIVALENTE

Fornecedor	CNPJ/CPF	Data	Modelo	Marca/ Fabricante	Quantidade	Lance	Valor Total	LC 123/2006
TREZE MATERIAL DE CONSTRUCAO LTDA	01.070.171/0001-50	13/12/2025 - 15:04:39	N/C	N/C	174,5500	R$85,18	R$ 14.868,17	Sim
ESTRUTURA COMERCIO E CONSTRUCOES LTDA	10.664.099/0001-80	02/02/2026 - 14:00:38	naotem	não tem	174,5500	R$85,19	R$ 14.869,91	Sim
ENGETECH - ENGENHARIA, COMERCIO E SERVICOS LTDA	04.154.467/0001-47	30/01/2026 - 20:35:28			174,5500	R$85,19	R$ 14.869,91	Sim
CONSTRUTORA E SERVICOS W. B. M. LTDA	26.570.470/0001-84	02/02/2026 - 08:12:24	N/C	N/C	174,5500	R$85,15	R$ 14.862,93	Sim
MBR ENGENHARIA LTDA	39.404.403/0001-31	02/02/2026 - 21:43:33			174,5500	R$85,18	R$ 14.868,17	Sim
ENGECON LTDA	26.691.538/0001-83	02/02/2026 - 22:11:14			174,5500	R$85,19	R$ 14.869,91	Sim
THAIRO DOS REIS PANDOLFI ENGENHARIA E SERVICOS	41.666.993/0001-12	02/02/2026 - 23:11:31	Não se aplica	Não se aplica	174,5500	R$85,19	R$ 14.869,91	Não

LOTE 0001 - ITEM 0246 - ELETRODUTO DE PVC RIGIDO ROSCAVEL, DIAM. 1 (32MM), INCLUSIVE CONEXOES 1 ELETRODUTO DE PVC RIGIDO ROSCAVEL, DIAM. 1 (32MM), INCLUSIVE CONEXOES

Fornecedor	CNPJ/CPF	Data	Modelo	Marca/ Fabricante	Quantidade	Lance	Valor Total	LC 123/2006
TREZE MATERIAL DE CONSTRUCAO LTDA	01.070.171/0001-50	13/12/2025 - 15:05:13	N/C	N/C	19,0000	R$24,86	R$ 472,34	Sim
ESTRUTURA COMERCIO E CONSTRUCOES LTDA	10.664.099/0001-80	02/02/2026 - 14:00:38	naotem	não tem	19,0000	R$24,86	R$ 472,34	Sim
ENGETECH - ENGENHARIA, COMERCIO E SERVICOS LTDA	04.154.467/0001-47	30/01/2026 - 20:35:28			19,0000	R$24,86	R$ 472,34	Sim
CONSTRUTORA E SERVICOS W. B. M. LTDA	26.570.470/0001-84	02/02/2026 - 08:13:03	N/C	N/C	19,0000	R$24,85	R$ 472,15	Sim
MBR ENGENHARIA LTDA	39.404.403/0001-31	02/02/2026 - 21:43:33			19,0000	R$24,85	R$ 472,15	Sim
ENGECON LTDA	26.691.538/0001-83	02/02/2026 - 22:11:15			19,0000	R$24,86	R$ 472,34	Sim
THAIRO DOS REIS PANDOLFI ENGENHARIA E SERVICOS	41.666.993/0001-12	02/02/2026 - 23:11:31	Não se aplica	Não se aplica	19,0000	R$24,86	R$ 472,34	Não

LOTE 0001 - ITEM 0247 - ABRACADEIRA TIPO D COM CUNHA, DIAMETRO 1, REF. TEL-095, MARCA DE ABRACADEIRA TIPO D COM CUNHA, DIAMETRO 1, REF. TEL-095, MARCA DEREFERENCIA TERMOTECNICA OU EQUIVALENTE

Fornecedor	CNPJ/CPF	Data	Modelo	Marca/ Fabricante	Quantidade	Lance	Valor Total	LC 123/2006
TREZE MATERIAL DE CONSTRUCAO LTDA	01.070.171/0001-50	13/12/2025 - 15:05:43	N/C	N/C	57,0000	R$8,69	R$ 495,33	Sim
ESTRUTURA COMERCIO E CONSTRUCOES LTDA	10.664.099/0001-80	02/02/2026 - 14:00:38	naotem	não tem	57,0000	R$8,69	R$ 495,33	Sim
ENGETECH - ENGENHARIA, COMERCIO E SERVICOS LTDA	04.154.467/0001-47	30/01/2026 - 20:35:28			57,0000	R$8,69	R$ 495,33	Sim
CONSTRUTORA E SERVICOS W. B. M. LTDA	26.570.470/0001-84	02/02/2026 - 08:13:18	N/C	N/C	57,0000	R$8,65	R$ 493,05	Sim
MBR ENGENHARIA LTDA	39.404.403/0001-31	02/02/2026 - 21:43:34			57,0000	R$8,68	R$ 494,76	Sim
ENGECON LTDA	26.691.538/0001-83	02/02/2026 - 22:11:15			57,0000	R$8,69	R$ 495,33	Sim

PORTAL DE COMPRAS PÚBLICAS
A autenticidade do documento pode ser verificada no site https://validaarquivo.portaldecompraspublicas.com.br
Documento gerado eletronicamente no Portal de Compras Públicas em 04/02/2026 às 14:38:17.
Código verificador: 10BB8CC

E-DOCS - CÓPIA DO PROCESSO 2025-BFJQ8 GERADO POR UDSON OLIVEIRA RAMOS DE AGUIAR EM 05/05/2026 16:12 DOCUMENTO 1 / 1 PÁGINA 1550 / 3514

2026-T817WQ - E-DOCS - DOCUMENTO ORIGINAL 04/02/2026 18:37 PÁGINA 90 / 103

THAIRO DOS REIS PANDOLFI ENGENHARIA E SERVICOS	41.666.993/0001-12	02/02/2026 - 23:11:31	Não se aplica	Não se aplica	57,0000	R$8,69	R$ 495,33	Não

LOTE 0001 - ITEM 0248 - CAIXA INSPECAO EM POLIAMIDA 150X110X70MM, BOCAL 1 (DN 32MM), REF: TEL-541 CAIXA INSPECAO EM POLIAMIDA 150X110X70MM, BOCAL 1 (DN 32MM), REF: TEL-541(SPDA) - FORNECIMENTO E INSTALACAO

Fornecedor	CNPJ/CPF	Data	Modelo	Marca/ Fabricante	Quantidade	Lance	Valor Total	LC 123/2006
TREZE MATERIAL DE CONSTRUCAO LTDA	01.070.171/0001-50	13/12/2025 - 15:06:14	N/C	N/C	6,0000	R$108,29	R$ 649,74	Sim
ESTRUTURA COMERCIO E CONSTRUCOES LTDA	10.664.099/0001-80	02/02/2026 - 14:00:39	naotem	não tem	6,0000	R$108,30	R$ 649,80	Sim
ENGETECH - ENGENHARIA, COMERCIO E SERVICOS LTDA	04.154.467/0001-47	30/01/2026 - 20:35:28			6,0000	R$108,30	R$ 649,80	Sim
CONSTRUTORA E SERVICOS W. B. M. LTDA	26.570.470/0001-84	02/02/2026 - 08:13:34	N/C	N/C	6,0000	R$108,25	R$ 649,50	Sim
MBR ENGENHARIA LTDA	39.404.403/0001-31	02/02/2026 - 21:43:34			6,0000	R$108,29	R$ 649,74	Sim
ENGECON LTDA	26.691.538/0001-83	02/02/2026 - 22:11:15			6,0000	R$108,30	R$ 649,80	Sim
THAIRO DOS REIS PANDOLFI ENGENHARIA E SERVICOS	41.666.993/0001-12	02/02/2026 - 23:11:31	Não se aplica	Não se aplica	6,0000	R$108,30	R$ 649,80	Não

LOTE 0001 - ITEM 0249 - CONECTOR DE MEDICAO EM LATAO COM 2 PARAFUSOS PARA CABOS DE 16 A 50 MM2, CONECTOR DE MEDICAO EM LATAO COM 2 PARAFUSOS PARA CABOS DE 16 A 50 MM2,REF. TEL-562, TERMOTECNICA OU EQUIVALENTE

Fornecedor	CNPJ/CPF	Data	Modelo	Marca/ Fabricante	Quantidade	Lance	Valor Total	LC 123/2006
TREZE MATERIAL DE CONSTRUCAO LTDA	01.070.171/0001-50	13/12/2025 - 15:06:38	N/C	N/C	6,0000	R$87,06	R$ 522,36	Sim
ESTRUTURA COMERCIO E CONSTRUCOES LTDA	10.664.099/0001-80	02/02/2026 - 14:00:39	naotem	não tem	6,0000	R$87,07	R$ 522,42	Sim
ENGETECH - ENGENHARIA, COMERCIO E SERVICOS LTDA	04.154.467/0001-47	30/01/2026 - 20:35:28			6,0000	R$87,07	R$ 522,42	Sim
CONSTRUTORA E SERVICOS W. B. M. LTDA	26.570.470/0001-84	02/02/2026 - 08:13:49	N/C	N/C	6,0000	R$87,05	R$ 522,30	Sim
MBR ENGENHARIA LTDA	39.404.403/0001-31	02/02/2026 - 21:43:34			6,0000	R$87,06	R$ 522,36	Sim
ENGECON LTDA	26.691.538/0001-83	02/02/2026 - 22:11:16			6,0000	R$87,07	R$ 522,42	Sim
THAIRO DOS REIS PANDOLFI ENGENHARIA E SERVICOS	41.666.993/0001-12	02/02/2026 - 23:11:31	Não se aplica	Não se aplica	6,0000	R$87,07	R$ 522,42	Não

LOTE 0001 - ITEM 0250 - PRESILHA DE LATAO REF. 744, INCLUSIVE PARAFUSO FENDA DN 4,2X32MM E BUCHA PRESILHA DE LATAO REF. 744, INCLUSIVE PARAFUSO FENDA DN 4,2X32MM E BUCHANYLON DN 6MM E VEDACAO DOS FUROS COM POLIURETANO REF. 5905, MARCA DEREF. TERMOTECNICA OU EQUIVALENTE

Fornecedor	CNPJ/CPF	Data	Modelo	Marca/ Fabricante	Quantidade	Lance	Valor Total	LC 123/2006
TREZE MATERIAL DE CONSTRUCAO LTDA	01.070.171/0001-50	13/12/2025 - 15:07:03	N/C	N/C	700,0000	R$14,82	R$ 10.374,00	Sim
ESTRUTURA COMERCIO E CONSTRUCOES LTDA	10.664.099/0001-80	02/02/2026 - 14:00:39	naotem	não tem	700,0000	R$14,82	R$ 10.374,00	Sim
ENGETECH - ENGENHARIA, COMERCIO E SERVICOS LTDA	04.154.467/0001-47	30/01/2026 - 20:35:28			700,0000	R$14,82	R$ 10.374,00	Sim
CONSTRUTORA E SERVICOS W. B. M. LTDA	26.570.470/0001-84	02/02/2026 - 08:15:43	N/C	N/C	700,0000	R$14,80	R$ 10.360,00	Sim
MBR ENGENHARIA LTDA	39.404.403/0001-31	02/02/2026 - 21:43:34			700,0000	R$14,81	R$ 10.367,00	Sim
ENGECON LTDA	26.691.538/0001-83	02/02/2026 - 22:11:16			700,0000	R$14,82	R$ 10.374,00	Sim

PORTAL DE COMPRAS PÚBLICAS
A autenticidade do documento pode ser verificada no site https://validaarquivo.portaldecompraspublicas.com.br
Documento gerado eletronicamente no Portal de Compras Públicas em 04/02/2026 às 14:38:17.
Código verificador: 10BB8CC

E-DOCS - CÓPIA DO PROCESSO 2025-BFJQ8 GERADO POR UDSON OLIVEIRA RAMOS DE AGUIAR EM 05/05/2026 16:12 DOCUMENTO 1 / 1 PÁGINA 1551 / 3514

2026-T817WQ - E-DOCS - DOCUMENTO ORIGINAL 04/02/2026 18:37 PÁGINA 91 / 103

THAIRO DOS REIS PANDOLFI ENGENHARIA E SERVICOS	41.666.993/0001-12	02/02/2026 - 23:11:31	Não se aplica	Não se aplica	700,0000	R$14,82	R$ 10.374,00	Não

LOTE 0001 - ITEM 0251 - MINI CAPTOR PARA SPDA, COM CONECTOR E FIXACAO HORIZONTAL, INCLUSIVE MINI CAPTOR PARA SPDA, COM CONECTOR E FIXACAO HORIZONTAL, INCLUSIVEVEDACAO DOS FUROS COM POLIURETANO

Fornecedor	CNPJ/CPF	Data	Modelo	Marca/ Fabricante	Quantidade	Lance	Valor Total	LC 123/2006
TREZE MATERIAL DE CONSTRUCAO LTDA	01.070.171/0001-50	13/12/2025 - 15:07:29	N/C	N/C	6,0000	R$108,00	R$ 648,00	Sim
ESTRUTURA COMERCIO E CONSTRUCOES LTDA	10.664.099/0001-80	02/02/2026 - 14:00:39	naotem	não tem	6,0000	R$108,01	R$ 648,06	Sim
ENGETECH - ENGENHARIA, COMERCIO E SERVICOS LTDA	04.154.467/0001-47	30/01/2026 - 20:35:28			6,0000	R$108,01	R$ 648,06	Sim
CONSTRUTORA E SERVICOS W. B. M. LTDA	26.570.470/0001-84	02/02/2026 - 08:25:48	N/C	N/C	6,0000	R$108,00	R$ 648,00	Sim
MBR ENGENHARIA LTDA	39.404.403/0001-31	02/02/2026 - 21:43:34			6,0000	R$108,00	R$ 648,00	Sim
ENGECON LTDA	26.691.538/0001-83	02/02/2026 - 22:11:17			6,0000	R$108,01	R$ 648,06	Sim
THAIRO DOS REIS PANDOLFI ENGENHARIA E SERVICOS	41.666.993/0001-12	02/02/2026 - 23:11:31	Não se aplica	Não se aplica	6,0000	R$108,01	R$ 648,06	Não

LOTE 0001 - ITEM 0252 - KIT COMPLETO PARA SOLDA EXOTERMICA (MOLDE CDH 50.50-3 / CARTUCHO N° 90 / KIT COMPLETO PARA SOLDA EXOTERMICA (MOLDE CDH 50.50-3 / CARTUCHO N° 90 /ALICATE Z 201), MARCA DE REFERENCIA TERMOTECNICA OU EQUIVALENTE

Fornecedor	CNPJ/CPF	Data	Modelo	Marca/ Fabricante	Quantidade	Lance	Valor Total	LC 123/2006
TREZE MATERIAL DE CONSTRUCAO LTDA	01.070.171/0001-50	13/12/2025 - 15:07:58	N/C	N/C	6,0000	R$62,59	R$ 375,54	Sim
ESTRUTURA COMERCIO E CONSTRUCOES LTDA	10.664.099/0001-80	02/02/2026 - 14:00:40	naotem	não tem	6,0000	R$62,60	R$ 375,60	Sim
ENGETECH - ENGENHARIA, COMERCIO E SERVICOS LTDA	04.154.467/0001-47	30/01/2026 - 20:35:28			6,0000	R$62,60	R$ 375,60	Sim
CONSTRUTORA E SERVICOS W. B. M. LTDA	26.570.470/0001-84	02/02/2026 - 08:26:04	N/C	N/C	6,0000	R$62,50	R$ 375,00	Sim
MBR ENGENHARIA LTDA	39.404.403/0001-31	02/02/2026 - 21:43:34			6,0000	R$62,59	R$ 375,54	Sim
ENGECON LTDA	26.691.538/0001-83	02/02/2026 - 22:11:17			6,0000	R$62,60	R$ 375,60	Sim
THAIRO DOS REIS PANDOLFI ENGENHARIA E SERVICOS	41.666.993/0001-12	02/02/2026 - 23:11:31	Não se aplica	Não se aplica	6,0000	R$62,60	R$ 375,60	Não

LOTE 0001 - ITEM 0253 - TERMINAL ESTANHADO DE 1 COMPRESSAO 1 FURO, 35MM2, REF. TEL-5135, MARCA DE TERMINAL ESTANHADO DE 1 COMPRESSAO 1 FURO, 35MM2, REF. TEL-5135, MARCA DEREFERENCIA TERMOTECNICA OU EQUIVALENTE

Fornecedor	CNPJ/CPF	Data	Modelo	Marca/ Fabricante	Quantidade	Lance	Valor Total	LC 123/2006
TREZE MATERIAL DE CONSTRUCAO LTDA	01.070.171/0001-50	13/12/2025 - 15:08:23	N/C	N/C	3,0000	R$34,19	R$ 102,57	Sim
ESTRUTURA COMERCIO E CONSTRUCOES LTDA	10.664.099/0001-80	02/02/2026 - 14:00:40	naotem	não tem	3,0000	R$34,19	R$ 102,57	Sim
ENGETECH - ENGENHARIA, COMERCIO E SERVICOS LTDA	04.154.467/0001-47	30/01/2026 - 20:35:28			3,0000	R$34,19	R$ 102,57	Sim
CONSTRUTORA E SERVICOS W. B. M. LTDA	26.570.470/0001-84	02/02/2026 - 08:26:20	N/C	N/C	3,0000	R$34,15	R$ 102,45	Sim
MBR ENGENHARIA LTDA	39.404.403/0001-31	02/02/2026 - 21:43:34			3,0000	R$34,18	R$ 102,54	Sim

PORTAL DE COMPRAS PÚBLICAS
A autenticidade do documento pode ser verificada no site https://validaarquivo.portaldecompraspublicas.com.br
Documento gerado eletronicamente no Portal de Compras Públicas em 04/02/2026 às 14:38:17.
Código verificador: 10BB8CC

E-DOCS - CÓPIA DO PROCESSO 2025-BFJQ8 GERADO POR UDSON OLIVEIRA RAMOS DE AGUIAR EM 05/05/2026 16:12 DOCUMENTO 1 / 1 PÁGINA 1552 / 3514

2026-T817WQ - E-DOCS - DOCUMENTO ORIGINAL 04/02/2026 18:37 PÁGINA 92 / 103

ENGECON LTDA	26.691.538/0001-83	02/02/2026 - 22:11:17			3,0000	R$34,19	R$ 102,57	Sim
THAIRO DOS REIS PANDOLFI ENGENHARIA E SERVICOS	41.666.993/0001-12	02/02/2026 - 23:11:31	Não se aplica	Não se aplica	3,0000	R$34,19	R$ 102,57	Não

LOTE 0001 - ITEM 0254 - FIXADOR UNIVERSAL LATAO ESTANHADO P/ CABOS 16 A 70 MM2 REF. 5024, INCL. FIXADOR UNIVERSAL LATAO ESTANHADO P/ CABOS 16 A 70 MM2 REF. 5024, INCL.PARAFUSO SEXTAVADO M6X45MM, ARRUELA LISA 1/4, BUCHA NO8, VEDACAO DOSFUROS C/ POLIURETANO REF. 5905, MARCA DE REF. TERMOTECNICA OU EQUIVALENTE

Fornecedor	CNPJ/CPF	Data	Modelo	Marca/ Fabricante	Quantidade	Lance	Valor Total	LC 123/2006
TREZE MATERIAL DE CONSTRUCAO LTDA	01.070.171/0001-50	13/12/2025 - 15:09:06	N/C	N/C	3,0000	R$80,38	R$ 241,14	Sim
ESTRUTURA COMERCIO E CONSTRUCOES LTDA	10.664.099/0001-80	02/02/2026 - 14:00:40	naotem	não tem	3,0000	R$80,39	R$ 241,17	Sim
ENGETECH - ENGENHARIA, COMERCIO E SERVICOS LTDA	04.154.467/0001-47	30/01/2026 - 20:35:28			3,0000	R$80,39	R$ 241,17	Sim
CONSTRUTORA E SERVICOS W. B. M. LTDA	26.570.470/0001-84	02/02/2026 - 08:26:36	N/C	N/C	3,0000	R$80,35	R$ 241,05	Sim
MBR ENGENHARIA LTDA	39.404.403/0001-31	02/02/2026 - 21:43:34			3,0000	R$80,38	R$ 241,14	Sim
ENGECON LTDA	26.691.538/0001-83	02/02/2026 - 22:11:18			3,0000	R$80,39	R$ 241,17	Sim
THAIRO DOS REIS PANDOLFI ENGENHARIA E SERVICOS	41.666.993/0001-12	02/02/2026 - 23:11:31	Não se aplica	Não se aplica	3,0000	R$80,39	R$ 241,17	Não

LOTE 0001 - ITEM 0255 - PLACA DE SINALIZACAO DE SEGURANCA CODIGO 14 - 315/158(NBR 13.434); CODIGO PLACA DE SINALIZACAO DE SEGURANCA CODIGO 14 - 315/158(NBR 13.434); CODIGOS3(NT 14/2010-ES) (SAIDA DE EMERGENCIA - SETA VERTICAL)

Fornecedor	CNPJ/CPF	Data	Modelo	Marca/ Fabricante	Quantidade	Lance	Valor Total	LC 123/2006
TREZE MATERIAL DE CONSTRUCAO LTDA	01.070.171/0001-50	13/12/2025 - 15:11:49	N/C	N/C	24,0000	R$35,36	R$ 848,64	Sim
ESTRUTURA COMERCIO E CONSTRUCOES LTDA	10.664.099/0001-80	02/02/2026 - 14:00:40	naotem	não tem	24,0000	R$35,36	R$ 848,64	Sim
ENGETECH - ENGENHARIA, COMERCIO E SERVICOS LTDA	04.154.467/0001-47	30/01/2026 - 20:35:28			24,0000	R$35,36	R$ 848,64	Sim
CONSTRUTORA E SERVICOS W. B. M. LTDA	26.570.470/0001-84	02/02/2026 - 08:26:52	N/C	N/C	24,0000	R$35,35	R$ 848,40	Sim
MBR ENGENHARIA LTDA	39.404.403/0001-31	02/02/2026 - 21:43:34			24,0000	R$35,35	R$ 848,40	Sim
ENGECON LTDA	26.691.538/0001-83	02/02/2026 - 22:11:18			24,0000	R$35,36	R$ 848,64	Sim
THAIRO DOS REIS PANDOLFI ENGENHARIA E SERVICOS	41.666.993/0001-12	02/02/2026 - 23:11:31	Não se aplica	Não se aplica	24,0000	R$35,36	R$ 848,64	Não

LOTE 0001 - ITEM 0256 - PLACA DE SINALIZACAO DE SEGURANCA CONTRA INCENDIO, FOTOLUMINESCENTE, PLACA DE SINALIZACAO DE SEGURANCA CONTRA INCENDIO, FOTOLUMINESCENTE,QUADRADA, 20 X 20 CM, EM PVC 2 MM ANTI-CHAMAS (SIMBOLOS, CORES EPICTOGRAMAS CONFORME NBR 16820)

Fornecedor	CNPJ/CPF	Data	Modelo	Marca/ Fabricante	Quantidade	Lance	Valor Total	LC 123/2006
TREZE MATERIAL DE CONSTRUCAO LTDA	01.070.171/0001-50	13/12/2025 - 15:12:12	N/C	N/C	5,0000	R$43,74	R$ 218,70	Sim
ESTRUTURA COMERCIO E CONSTRUCOES LTDA	10.664.099/0001-80	02/02/2026 - 14:00:41	naotem	não tem	5,0000	R$43,74	R$ 218,70	Sim
ENGETECH - ENGENHARIA, COMERCIO E SERVICOS LTDA	04.154.467/0001-47	30/01/2026 - 20:35:28			5,0000	R$43,74	R$ 218,70	Sim
CONSTRUTORA E SERVICOS W. B. M. LTDA	26.570.470/0001-84	02/02/2026 - 08:27:14	N/C	N/C	5,0000	R$43,70	R$ 218,50	Sim

PORTAL DE COMPRAS PÚBLICAS
A autenticidade do documento pode ser verificada no site https://validaarquivo.portaldecompraspublicas.com.br
Documento gerado eletronicamente no Portal de Compras Públicas em 04/02/2026 às 14:38:17.
Código verificador: 10BB8CC

E-DOCS - CÓPIA DO PROCESSO 2025-BFJQ8 GERADO POR UDSON OLIVEIRA RAMOS DE AGUIAR EM 05/05/2026 16:12 DOCUMENTO 1 / 1 PÁGINA 1553 / 3514

2026-T817WQ - E-DOCS - DOCUMENTO ORIGINAL 04/02/2026 18:37 PÁGINA 93 / 103

MBR ENGENHARIA LTDA	39.404.403/0001-31	02/02/2026 - 21:43:34			5,0000	R$43,73	R$ 218,65	Sim
ENGECON LTDA	26.691.538/0001-83	02/02/2026 - 22:11:19			5,0000	R$43,74	R$ 218,70	Sim
THAIRO DOS REIS PANDOLFI ENGENHARIA E SERVICOS	41.666.993/0001-12	02/02/2026 - 23:11:31	Não se aplica	Não se aplica	5,0000	R$43,74	R$ 218,70	Não

LOTE 0001 - ITEM 0257 - FORNECIMENTO E INSTACAO DE PLACA DE SINALIZACAO DE SEGURANCA CONTRA INCENDIO 20X40 CM 1 PLACA DE SINALIZACAO DE SEGURANCA CONTRA INCENDIO, FOTOLUMINESCENTE, RETANGULAR, *20 X 40* CM, EM PVC *2* MM ANTI-CHAMAS (SIMBOLOS, CORES E PICTOGRAMAS CONFORME NBR 16820)

Fornecedor	CNPJ/CPF	Data	Modelo	Marca/ Fabricante	Quantidade	Lance	Valor Total	LC 123/2006
TREZE MATERIAL DE CONSTRUCAO LTDA	01.070.171/0001-50	13/12/2025 - 15:12:34	N/C	N/C	1,0000	R$59,29	R$ 59,29	Sim
ESTRUTURA COMERCIO E CONSTRUCOES LTDA	10.664.099/0001-80	02/02/2026 - 14:00:41	naotem	não tem	1,0000	R$59,30	R$ 59,30	Sim
ENGETECH - ENGENHARIA, COMERCIO E SERVICOS LTDA	04.154.467/0001-47	30/01/2026 - 20:35:28			1,0000	R$59,30	R$ 59,30	Sim
CONSTRUTORA E SERVICOS W. B. M. LTDA	26.570.470/0001-84	02/02/2026 - 08:27:39	N/C	N/C	1,0000	R$59,20	R$ 59,20	Sim
MBR ENGENHARIA LTDA	39.404.403/0001-31	02/02/2026 - 21:43:34			1,0000	R$59,29	R$ 59,29	Sim
ENGECON LTDA	26.691.538/0001-83	02/02/2026 - 22:11:19			1,0000	R$59,30	R$ 59,30	Sim
THAIRO DOS REIS PANDOLFI ENGENHARIA E SERVICOS	41.666.993/0001-12	02/02/2026 - 23:11:31	Não se aplica	Não se aplica	1,0000	R$59,30	R$ 59,30	Não

LOTE 0001 - ITEM 0258 - PLACA DE SINALIZACAO DE SEGURANCA CONTRA INCENDIO - ALERTA, TRIANGULAR, PLACA DE SINALIZACAO DE SEGURANCA CONTRA INCENDIO - ALERTA, TRIANGULAR,BASE DE 30 CM, EM PVC 2 MM ANTI-CHAMAS (SIMBOLOS, CORES E PICTOGRAMASCONFORME NBR 16820)

Fornecedor	CNPJ/CPF	Data	Modelo	Marca/ Fabricante	Quantidade	Lance	Valor Total	LC 123/2006
TREZE MATERIAL DE CONSTRUCAO LTDA	01.070.171/0001-50	13/12/2025 - 15:13:03	N/C	N/C	1,0000	R$61,59	R$ 61,59	Sim
ESTRUTURA COMERCIO E CONSTRUCOES LTDA	10.664.099/0001-80	02/02/2026 - 14:00:41	naotem	não tem	1,0000	R$61,60	R$ 61,60	Sim
ENGETECH - ENGENHARIA, COMERCIO E SERVICOS LTDA	04.154.467/0001-47	30/01/2026 - 20:35:28			1,0000	R$61,60	R$ 61,60	Sim
CONSTRUTORA E SERVICOS W. B. M. LTDA	26.570.470/0001-84	02/02/2026 - 08:27:55	N/C	N/C	1,0000	R$61,50	R$ 61,50	Sim
MBR ENGENHARIA LTDA	39.404.403/0001-31	02/02/2026 - 21:43:34			1,0000	R$61,59	R$ 61,59	Sim
ENGECON LTDA	26.691.538/0001-83	02/02/2026 - 22:11:19			1,0000	R$61,60	R$ 61,60	Sim
THAIRO DOS REIS PANDOLFI ENGENHARIA E SERVICOS	41.666.993/0001-12	02/02/2026 - 23:11:31	Não se aplica	Não se aplica	1,0000	R$61,60	R$ 61,60	Não

LOTE 0001 - ITEM 0259 - PINTURA SOBRE PISOS, MARCAS DE REFERENCIA NOVACOR, CORAL OU SUVINIL, A DUAS DEMAOS, LINHA PREMIUM PINTURA SOBRE PISOS, MARCAS DE REFERENCIA NOVACOR, CORAL OU SUVINIL, A DUAS DEMAOS, LINHA PREMIUM

Fornecedor	CNPJ/CPF	Data	Modelo	Marca/ Fabricante	Quantidade	Lance	Valor Total	LC 123/2006
TREZE MATERIAL DE CONSTRUCAO LTDA	01.070.171/0001-50	13/12/2025 - 15:13:27	N/C	N/C	5,0000	R$30,19	R$ 150,95	Sim
ESTRUTURA COMERCIO E CONSTRUCOES LTDA	10.664.099/0001-80	02/02/2026 - 14:00:41	naotem	não tem	5,0000	R$30,19	R$ 150,95	Sim
ENGETECH - ENGENHARIA, COMERCIO E SERVICOS LTDA	04.154.467/0001-47	30/01/2026 - 20:35:28			5,0000	R$30,19	R$ 150,95	Sim

PORTAL DE COMPRAS PÚBLICAS
A autenticidade do documento pode ser verificada no site https://validaarquivo.portaldecompraspublicas.com.br
Documento gerado eletronicamente no Portal de Compras Públicas em 04/02/2026 às 14:38:17.
Código verificador: 10BB8CC

E-DOCS - CÓPIA DO PROCESSO 2025-BFJQ8 GERADO POR UDSON OLIVEIRA RAMOS DE AGUIAR EM 05/05/2026 16:12 DOCUMENTO 1 / 1 PÁGINA 1554 / 3514

2026-T817WQ - E-DOCS - DOCUMENTO ORIGINAL 04/02/2026 18:37 PÁGINA 94 / 103

CONSTRUTORA E SERVICOS W. B. M. LTDA	26.570.470/0001-84	02/02/2026 - 08:28:23	N/C	N/C	5,0000	R$30,15	R$ 150,75	Sim
MBR ENGENHARIA LTDA	39.404.403/0001-31	02/02/2026 - 21:43:34			5,0000	R$30,18	R$ 150,90	Sim
ENGECON LTDA	26.691.538/0001-83	02/02/2026 - 22:11:20			5,0000	R$30,19	R$ 150,95	Sim
THAIRO DOS REIS PANDOLFI ENGENHARIA E SERVICOS	41.666.993/0001-12	02/02/2026 - 23:11:31	Não se aplica	Não se aplica	5,0000	R$30,19	R$ 150,95	Não

LOTE 0001 - ITEM 0260 - FORNECIMENTO E INSTACAO DE EXTINTOR DE INCENDIO PORTATIL DE PO QUIMICO (6 KG) EXTINTOR DE INCENDIO PORTATIL DE PO QUIMICO ABC COM CAPACIDADE 2A-20B:C (6 KG), INCLUSIVE SUPORTE PARA FIXACAO, EXCLUSIVE PLACA SINALIZADORA EM PVC FOTOLUMINESCENTE

Fornecedor	CNPJ/CPF	Data	Modelo	Marca/ Fabricante	Quantidade	Lance	Valor Total	LC 123/2006
TREZE MATERIAL DE CONSTRUCAO LTDA	01.070.171/0001-50	13/12/2025 - 15:14:02	N/C	N/C	5,0000	R$284,10	R$ 1.420,50	Sim
ESTRUTURA COMERCIO E CONSTRUCOES LTDA	10.664.099/0001-80	02/02/2026 - 14:00:42	naotem	não tem	5,0000	R$284,13	R$ 1.420,65	Sim
ENGETECH - ENGENHARIA, COMERCIO E SERVICOS LTDA	04.154.467/0001-47	30/01/2026 - 20:35:28			5,0000	R$284,13	R$ 1.420,65	Sim
CONSTRUTORA E SERVICOS W. B. M. LTDA	26.570.470/0001-84	02/02/2026 - 08:28:40	N/C	N/C	5,0000	R$284,10	R$ 1.420,50	Sim
MBR ENGENHARIA LTDA	39.404.403/0001-31	02/02/2026 - 21:43:34			5,0000	R$284,12	R$ 1.420,60	Sim
ENGECON LTDA	26.691.538/0001-83	02/02/2026 - 22:11:20			5,0000	R$284,13	R$ 1.420,65	Sim
THAIRO DOS REIS PANDOLFI ENGENHARIA E SERVICOS	41.666.993/0001-12	02/02/2026 - 23:11:31	Não se aplica	Não se aplica	5,0000	R$284,13	R$ 1.420,65	Não

LOTE 0001 - ITEM 0261 - LUMINARIA DE EMERGENCIA, COM 30 LAMPADAS LED DE 2 W, SEM REATOR - LUMINARIA DE EMERGENCIA, COM 30 LAMPADAS LED DE 2 W, SEM REATOR -FORNECIMENTO E INSTALACAO. AF_02/2020

Fornecedor	CNPJ/CPF	Data	Modelo	Marca/ Fabricante	Quantidade	Lance	Valor Total	LC 123/2006
TREZE MATERIAL DE CONSTRUCAO LTDA	01.070.171/0001-50	13/12/2025 - 15:14:43	N/C	N/C	20,0000	R$29,37	R$ 587,40	Sim
ESTRUTURA COMERCIO E CONSTRUCOES LTDA	10.664.099/0001-80	02/02/2026 - 14:00:42	naotem	não tem	20,0000	R$29,37	R$ 587,40	Sim
ENGETECH - ENGENHARIA, COMERCIO E SERVICOS LTDA	04.154.467/0001-47	30/01/2026 - 20:35:28			20,0000	R$29,37	R$ 587,40	Sim
CONSTRUTORA E SERVICOS W. B. M. LTDA	26.570.470/0001-84	02/02/2026 - 08:28:59	N/C	N/C	20,0000	R$29,35	R$ 587,00	Sim
MBR ENGENHARIA LTDA	39.404.403/0001-31	02/02/2026 - 21:43:34			20,0000	R$29,36	R$ 587,20	Sim
ENGECON LTDA	26.691.538/0001-83	02/02/2026 - 22:11:21			20,0000	R$29,37	R$ 587,40	Sim
THAIRO DOS REIS PANDOLFI ENGENHARIA E SERVICOS	41.666.993/0001-12	02/02/2026 - 23:11:31	Não se aplica	Não se aplica	20,0000	R$29,37	R$ 587,40	Não

LOTE 0001 - ITEM 0262 - FORNECIMENTO E INSTALACAO DE CENTRAL DE ALARME DE INCENDIO ENDERECAVEL, FORNECIMENTO E INSTALACAO DE CENTRAL DE ALARME DE INCENDIO ENDERECAVEL,CAPACIDADE ATE: 256 ENDERECOS, 4 LACOS COM BATERIA REF. WALMONOF,ABAFIRE, DELTAFIRE OU EQUIVALENTE

Fornecedor	CNPJ/CPF	Data	Modelo	Marca/ Fabricante	Quantidade	Lance	Valor Total	LC 123/2006
TREZE MATERIAL DE CONSTRUCAO LTDA	01.070.171/0001-50	13/12/2025 - 15:15:11	N/C	N/C	1,0000	R$2.660,84	R$ 2.660,84	Sim
ESTRUTURA COMERCIO E CONSTRUCOES LTDA	10.664.099/0001-80	02/02/2026 - 14:00:42	naotem	não tem	1,0000	R$2.661,11	R$ 2.661,11	Sim
ENGETECH - ENGENHARIA, COMERCIO E SERVICOS LTDA	04.154.467/0001-47	30/01/2026 - 20:35:28			1,0000	R$2.661,11	R$ 2.661,11	Sim

PORTAL DE COMPRAS PÚBLICAS
A autenticidade do documento pode ser verificada no site https://validaarquivo.portaldecompraspublicas.com.br
Documento gerado eletronicamente no Portal de Compras Públicas em 04/02/2026 às 14:38:17.
Código verificador: 10BB8CC

E-DOCS - CÓPIA DO PROCESSO 2025-BFJQ8 GERADO POR UDSON OLIVEIRA RAMOS DE AGUIAR EM 05/05/2026 16:12 DOCUMENTO 1 / 1 PÁGINA 1555 / 3514

2026-T817WQ - E-DOCS - DOCUMENTO ORIGINAL 04/02/2026 18:37 PÁGINA 95 / 103

CONSTRUTORA E SERVICOS W. B. M. LTDA	26.570.470/0001-84	02/02/2026 - 08:29:17	N/C	N/C	1,0000	R$2.661,10	R$ 2.661,10	Sim
MBR ENGENHARIA LTDA	39.404.403/0001-31	02/02/2026 - 21:43:34			1,0000	R$2.661,10	R$ 2.661,10	Sim
ENGECON LTDA	26.691.538/0001-83	02/02/2026 - 22:11:21			1,0000	R$2.661,11	R$ 2.661,11	Sim
THAIRO DOS REIS PANDOLFI ENGENHARIA E SERVICOS	41.666.993/0001-12	02/02/2026 - 23:11:31	Não se aplica	Não se aplica	1,0000	R$2.661,11	R$ 2.661,11	Não

LOTE 0001 - ITEM 0263 - FORNECIMENTO E INSTALACAO DE ACIONADOR MANUAL DE ALARME DE INCENDIO ENDERECAVEL, TIPO QUEBRA VIDRO FORNECIMENTO E INSTALACAO DE ACIONADOR MANUAL DE ALARME DE INCENDIO ENDERECAVEL, TIPO QUEBRA VIDRO

Fornecedor	CNPJ/CPF	Data	Modelo	Marca/ Fabricante	Quantidade	Lance	Valor Total	LC 123/2006
TREZE MATERIAL DE CONSTRUCAO LTDA	01.070.171/0001-50	14/12/2025 - 09:34:06	N/C	N/C	2,0000	R$150,91	R$ 301,82	Sim
ESTRUTURA COMERCIO E CONSTRUCOES LTDA	10.664.099/0001-80	02/02/2026 - 14:00:42	naotem	não tem	2,0000	R$150,93	R$ 301,86	Sim
ENGETECH - ENGENHARIA, COMERCIO E SERVICOS LTDA	04.154.467/0001-47	30/01/2026 - 20:35:28			2,0000	R$150,93	R$ 301,86	Sim
CONSTRUTORA E SERVICOS W. B. M. LTDA	26.570.470/0001-84	02/02/2026 - 08:29:33	N/C	N/C	2,0000	R$150,92	R$ 301,84	Sim
MBR ENGENHARIA LTDA	39.404.403/0001-31	02/02/2026 - 21:43:34			2,0000	R$150,92	R$ 301,84	Sim
ENGECON LTDA	26.691.538/0001-83	02/02/2026 - 22:11:21			2,0000	R$150,93	R$ 301,86	Sim
THAIRO DOS REIS PANDOLFI ENGENHARIA E SERVICOS	41.666.993/0001-12	02/02/2026 - 23:11:31	Não se aplica	Não se aplica	2,0000	R$150,93	R$ 301,86	Não

LOTE 0001 - ITEM 0264 - FORNECIMENTO E INSTALACAO DE DETECTOR DE FUMACA OPTICO ENDERECAVEL FORNECIMENTO E INSTALACAO DE DETECTOR DE FUMACA OPTICO ENDERECAVELBIVOLT 12/24V PARA PAREDE OU TETO

Fornecedor	CNPJ/CPF	Data	Modelo	Marca/ Fabricante	Quantidade	Lance	Valor Total	LC 123/2006
TREZE MATERIAL DE CONSTRUCAO LTDA	01.070.171/0001-50	14/12/2025 - 09:34:38	N/C	N/C	14,0000	R$195,15	R$ 2.732,10	Sim
ESTRUTURA COMERCIO E CONSTRUCOES LTDA	10.664.099/0001-80	02/02/2026 - 14:00:42	naotem	não tem	14,0000	R$195,17	R$ 2.732,38	Sim
ENGETECH - ENGENHARIA, COMERCIO E SERVICOS LTDA	04.154.467/0001-47	30/01/2026 - 20:35:28			14,0000	R$195,17	R$ 2.732,38	Sim
CONSTRUTORA E SERVICOS W. B. M. LTDA	26.570.470/0001-84	02/02/2026 - 08:29:48	N/C	N/C	14,0000	R$195,15	R$ 2.732,10	Sim
MBR ENGENHARIA LTDA	39.404.403/0001-31	02/02/2026 - 21:43:34			14,0000	R$195,16	R$ 2.732,24	Sim
ENGECON LTDA	26.691.538/0001-83	02/02/2026 - 22:11:22			14,0000	R$195,17	R$ 2.732,38	Sim
THAIRO DOS REIS PANDOLFI ENGENHARIA E SERVICOS	41.666.993/0001-12	02/02/2026 - 23:11:31	Não se aplica	Não se aplica	14,0000	R$195,17	R$ 2.732,38	Não

LOTE 0001 - ITEM 0265 - FORNECIMENTO E INSTALACAO DE SIRENE ELETRONICA MEDIA TIPO CORNETA FORNECIMENTO E INSTALACAO DE SIRENE ELETRONICA MEDIA TIPO CORNETA

Fornecedor	CNPJ/CPF	Data	Modelo	Marca/ Fabricante	Quantidade	Lance	Valor Total	LC 123/2006
TREZE MATERIAL DE CONSTRUCAO LTDA	01.070.171/0001-50	14/12/2025 - 09:35:14	N/C	N/C	2,0000	R$166,66	R$ 333,32	Sim
ESTRUTURA COMERCIO E CONSTRUCOES LTDA	10.664.099/0001-80	02/02/2026 - 14:00:43	naotem	não tem	2,0000	R$166,68	R$ 333,36	Sim
ENGETECH - ENGENHARIA, COMERCIO E SERVICOS LTDA	04.154.467/0001-47	30/01/2026 - 20:35:28			2,0000	R$166,68	R$ 333,36	Sim

PORTAL DE COMPRAS PÚBLICAS
A autenticidade do documento pode ser verificada no site https://validaarquivo.portaldecompraspublicas.com.br
Documento gerado eletronicamente no Portal de Compras Públicas em 04/02/2026 às 14:38:17.
Código verificador: 10BB8CC

E-DOCS - CÓPIA DO PROCESSO 2025-BFJQ8 GERADO POR UDSON OLIVEIRA RAMOS DE AGUIAR EM 05/05/2026 16:12 DOCUMENTO 1 / 1 PÁGINA 1556 / 3514

2026-T817WQ - E-DOCS - DOCUMENTO ORIGINAL 04/02/2026 18:37 PÁGINA 96 / 103

CONSTRUTORA E SERVICOS W. B. M. LTDA	26.570.470/0001-84	02/02/2026 - 08:30:10	N/C	N/C	2,0000	R$166,65	R$ 333,30	Sim
MBR ENGENHARIA LTDA	39.404.403/0001-31	02/02/2026 - 21:43:34			2,0000	R$166,67	R$ 333,34	Sim
ENGECON LTDA	26.691.538/0001-83	02/02/2026 - 22:11:22			2,0000	R$166,68	R$ 333,36	Sim
THAIRO DOS REIS PANDOLFI ENGENHARIA E SERVICOS	41.666.993/0001-12	02/02/2026 - 23:11:31	Não se aplica	Não se aplica	2,0000	R$166,68	R$ 333,36	Não

LOTE 0001 - ITEM 0266 - ABRIGO DE SOBREPOR EM CHAPA DE ACO CARBONO PINTADO COM TINTA A BASE DE ABRIGO DE SOBREPOR EM CHAPA DE ACO CARBONO PINTADO COM TINTA A BASE DEEPOXI VERMELHA, DIMENSOES 75X35X25CM

Fornecedor	CNPJ/CPF	Data	Modelo	Marca/ Fabricante	Quantidade	Lance	Valor Total	LC 123/2006
TREZE MATERIAL DE CONSTRUCAO LTDA	01.070.171/0001-50	14/12/2025 - 10:57:34	N/C	N/C	1,0000	R$482,16	R$ 482,16	Sim
ESTRUTURA COMERCIO E CONSTRUCOES LTDA	10.664.099/0001-80	02/02/2026 - 14:00:43	naotem	não tem	1,0000	R$482,21	R$ 482,21	Sim
ENGETECH - ENGENHARIA, COMERCIO E SERVICOS LTDA	04.154.467/0001-47	30/01/2026 - 20:35:28			1,0000	R$482,21	R$ 482,21	Sim
CONSTRUTORA E SERVICOS W. B. M. LTDA	26.570.470/0001-84	02/02/2026 - 08:30:27	N/C	N/C	1,0000	R$482,20	R$ 482,20	Sim
MBR ENGENHARIA LTDA	39.404.403/0001-31	02/02/2026 - 21:43:34			1,0000	R$482,20	R$ 482,20	Sim
ENGECON LTDA	26.691.538/0001-83	02/02/2026 - 22:11:23			1,0000	R$482,21	R$ 482,21	Sim
THAIRO DOS REIS PANDOLFI ENGENHARIA E SERVICOS	41.666.993/0001-12	02/02/2026 - 23:11:31	Não se aplica	Não se aplica	1,0000	R$482,21	R$ 482,21	Não

LOTE 0001 - ITEM 0267 - ABRIGO DE GAS PARA 2 CILINDROS 45 KG, EXEC. EM ALV. BLOCO CONC CHEIO,DIM ABRIGO DE GAS PARA 2 CILINDROS 45 KG, EXEC. EM ALV. BLOCO CONC CHEIO,DIM1,50X0.85X2.10M, INCLUSIVE CILINDROS E REDE INTERNA DO ABRIGOCOMPREENDENDO TUBOS E VALVULAS DE ESFERA QUE INTERLIGAM OS CILINDROS

Fornecedor	CNPJ/CPF	Data	Modelo	Marca/ Fabricante	Quantidade	Lance	Valor Total	LC 123/2006
TREZE MATERIAL DE CONSTRUCAO LTDA	01.070.171/0001-50	14/12/2025 - 10:58:56	N/C	N/C	1,0000	R$12.173,10	R$ 12.173,10	Sim
ESTRUTURA COMERCIO E CONSTRUCOES LTDA	10.664.099/0001-80	02/02/2026 - 14:00:43	naotem	não tem	1,0000	R$12.173,85	R$ 12.173,85	Sim
ENGETECH - ENGENHARIA, COMERCIO E SERVICOS LTDA	04.154.467/0001-47	30/01/2026 - 20:35:29			1,0000	R$12.173,85	R$ 12.173,85	Sim
CONSTRUTORA E SERVICOS W. B. M. LTDA	26.570.470/0001-84	02/02/2026 - 08:31:02	N/C	N/C	1,0000	R$12.173,80	R$ 12.173,80	Sim
MBR ENGENHARIA LTDA	39.404.403/0001-31	02/02/2026 - 21:43:34			1,0000	R$12.173,84	R$ 12.173,84	Sim
ENGECON LTDA	26.691.538/0001-83	02/02/2026 - 22:11:23			1,0000	R$12.173,85	R$ 12.173,85	Sim
THAIRO DOS REIS PANDOLFI ENGENHARIA E SERVICOS	41.666.993/0001-12	02/02/2026 - 23:11:31	Não se aplica	Não se aplica	1,0000	R$12.173,85	R$ 12.173,85	Não

LOTE 0001 - ITEM 0268 - TUBO, PEX, MULTICAMADA, DN 20, INSTALADO EM RAMAL INTERNO DE INSTALACOES TUBO, PEX, MULTICAMADA, DN 20, INSTALADO EM RAMAL INTERNO DE INSTALACOESDE GAS - FORNECIMENTO E INSTALACAO. AF_01/2020

Fornecedor	CNPJ/CPF	Data	Modelo	Marca/ Fabricante	Quantidade	Lance	Valor Total	LC 123/2006
TREZE MATERIAL DE CONSTRUCAO LTDA	01.070.171/0001-50	14/12/2025 - 09:38:49	N/C	N/C	46,4797	R$31,77	R$ 1.476,66	Sim
ESTRUTURA COMERCIO E CONSTRUCOES LTDA	10.664.099/0001-80	02/02/2026 - 14:00:43	naotem	não tem	46,4797	R$31,77	R$ 1.476,66	Sim

PORTAL DE COMPRAS PÚBLICAS
A autenticidade do documento pode ser verificada no site https://validaarquivo.portaldecompraspublicas.com.br
Documento gerado eletronicamente no Portal de Compras Públicas em 04/02/2026 às 14:38:17.
Código verificador: 10BB8CC

E-DOCS - CÓPIA DO PROCESSO 2025-BFJQ8 GERADO POR UDSON OLIVEIRA RAMOS DE AGUIAR EM 05/05/2026 16:12 DOCUMENTO 1 / 1 PÁGINA 1557 / 3514

2026-T817WQ - E-DOCS - DOCUMENTO ORIGINAL 04/02/2026 18:37 PÁGINA 97 / 103

ENGETECH - ENGENHARIA, COMERCIO E SERVICOS LTDA	04.154.467/0001-47	30/01/2026 - 20:35:29			46,4797	R$31,77	R$ 1.476,66	Sim
CONSTRUTORA E SERVICOS W. B. M. LTDA	26.570.470/0001-84	02/02/2026 - 08:31:28	N/C	N/C	46,4797	R$31,75	R$ 1.475,73	Sim
MBR ENGENHARIA LTDA	39.404.403/0001-31	02/02/2026 - 21:43:34			46,4797	R$31,76	R$ 1.476,20	Sim
ENGECON LTDA	26.691.538/0001-83	02/02/2026 - 22:11:23			46,4797	R$31,77	R$ 1.476,66	Sim
THAIRO DOS REIS PANDOLFI ENGENHARIA E SERVICOS	41.666.993/0001-12	02/02/2026 - 23:11:31	Não se aplica	Não se aplica	46,4797	R$31,77	R$ 1.476,66	Não

LOTE 0001 - ITEM 0269 - JOELHO 90 GRAUS, EM FERRO GALVANIZADO, CONEXAO ROSQUEADA, DN 20 (3/4), JOELHO 90 GRAUS, EM FERRO GALVANIZADO, CONEXAO ROSQUEADA, DN 20 (3/4),INSTALADO EM RAMAIS E SUB-RAMAIS DE GAS - FORNECIMENTO E INSTALACAO.AF_10/2020

Fornecedor	CNPJ/CPF	Data	Modelo	Marca/ Fabricante	Quantidade	Lance	Valor Total	LC 123/2006
TREZE MATERIAL DE CONSTRUCAO LTDA	01.070.171/0001-50	14/12/2025 - 09:40:20	N/C	N/C	2,0000	R$47,61	R$ 95,22	Sim
ESTRUTURA COMERCIO E CONSTRUCOES LTDA	10.664.099/0001-80	02/02/2026 - 14:00:43	naotem	não tem	2,0000	R$47,61	R$ 95,22	Sim
ENGETECH - ENGENHARIA, COMERCIO E SERVICOS LTDA	04.154.467/0001-47	30/01/2026 - 20:35:29			2,0000	R$47,61	R$ 95,22	Sim
CONSTRUTORA E SERVICOS W. B. M. LTDA	26.570.470/0001-84	02/02/2026 - 08:31:44	N/C	N/C	2,0000	R$47,60	R$ 95,20	Sim
MBR ENGENHARIA LTDA	39.404.403/0001-31	02/02/2026 - 21:43:34			2,0000	R$47,60	R$ 95,20	Sim
ENGECON LTDA	26.691.538/0001-83	02/02/2026 - 22:11:24			2,0000	R$47,61	R$ 95,22	Sim
THAIRO DOS REIS PANDOLFI ENGENHARIA E SERVICOS	41.666.993/0001-12	02/02/2026 - 23:11:31	Não se aplica	Não se aplica	2,0000	R$47,61	R$ 95,22	Não

LOTE 0001 - ITEM 0270 - VALVULA 90° ROSCA FEMEA 1/2 COM ESPIGAO, PARA INSTALACOES DE GAS VALVULA 90° ROSCA FEMEA 1/2 COM ESPIGAO, PARA INSTALACOES DE GAS

Fornecedor	CNPJ/CPF	Data	Modelo	Marca/ Fabricante	Quantidade	Lance	Valor Total	LC 123/2006
TREZE MATERIAL DE CONSTRUCAO LTDA	01.070.171/0001-50	14/12/2025 - 09:40:50	N/C	N/C	1,0000	R$78,64	R$ 78,64	Sim
ESTRUTURA COMERCIO E CONSTRUCOES LTDA	10.664.099/0001-80	02/02/2026 - 14:00:44	naotem	não tem	1,0000	R$78,65	R$ 78,65	Sim
ENGETECH - ENGENHARIA, COMERCIO E SERVICOS LTDA	04.154.467/0001-47	30/01/2026 - 20:35:29			1,0000	R$78,65	R$ 78,65	Sim
CONSTRUTORA E SERVICOS W. B. M. LTDA	26.570.470/0001-84	02/02/2026 - 08:32:01	N/C	N/C	1,0000	R$78,60	R$ 78,60	Sim
MBR ENGENHARIA LTDA	39.404.403/0001-31	02/02/2026 - 21:43:34			1,0000	R$78,64	R$ 78,64	Sim
ENGECON LTDA	26.691.538/0001-83	02/02/2026 - 22:11:24			1,0000	R$78,65	R$ 78,65	Sim
THAIRO DOS REIS PANDOLFI ENGENHARIA E SERVICOS	41.666.993/0001-12	02/02/2026 - 23:11:31	Não se aplica	Não se aplica	1,0000	R$78,65	R$ 78,65	Não

LOTE 0001 - ITEM 0271 - LIMPEZA GERAL DE OBRAS (EDIFICACAO) LIMPEZA GERAL DA OBRA (EDIFICACAO)

Fornecedor	CNPJ/CPF	Data	Modelo	Marca/ Fabricante	Quantidade	Lance	Valor Total	LC 123/2006
TREZE MATERIAL DE CONSTRUCAO LTDA	01.070.171/0001-50	14/12/2025 - 09:41:48	N/C	N/C	901,7797	R$16,52	R$ 14.897,40	Sim
ESTRUTURA COMERCIO E CONSTRUCOES LTDA	10.664.099/0001-80	02/02/2026 - 14:00:44	naotem	não tem	901,7797	R$16,52	R$ 14.897,40	Sim

PORTAL DE COMPRAS PÚBLICAS
A autenticidade do documento pode ser verificada no site https://validaarquivo.portaldecompraspublicas.com.br
Documento gerado eletronicamente no Portal de Compras Públicas em 04/02/2026 às 14:38:17.
Código verificador: 10BB8CC

E-DOCS - CÓPIA DO PROCESSO 2025-BFJQ8 GERADO POR UDSON OLIVEIRA RAMOS DE AGUIAR EM 05/05/2026 16:12 DOCUMENTO 1 / 1 PÁGINA 1558 / 3514

2026-T817WQ - E-DOCS - DOCUMENTO ORIGINAL 04/02/2026 18:37 PÁGINA 98 / 103

ENGETECH - ENGENHARIA, COMERCIO E SERVICOS LTDA	04.154.467/0001-47	30/01/2026 - 20:35:29			901,7797	R$16,52	R$ 14.897,40	Sim
CONSTRUTORA E SERVICOS W. B. M. LTDA	26.570.470/0001-84	02/02/2026 - 08:32:17	N/C	N/C	901,7797	R$16,50	R$ 14.879,37	Sim
MBR ENGENHARIA LTDA	39.404.403/0001-31	02/02/2026 - 21:43:34			901,7797	R$16,51	R$ 14.888,38	Sim
ENGECON LTDA	26.691.538/0001-83	02/02/2026 - 22:11:25			901,7797	R$16,52	R$ 14.897,40	Sim
THAIRO DOS REIS PANDOLFI ENGENHARIA E SERVICOS	41.666.993/0001-12	02/02/2026 - 23:11:32	Não se aplica	Não se aplica	901,7797	R$16,52	R$ 14.897,40	Não

LOTE 0001 - ITEM 0272 - LIMPEZA GERAL DE OBRAS LIMPEZA GERAL DE OBRAS (QUADRAS, PRACAS E JARDINS)

Fornecedor	CNPJ/CPF	Data	Modelo	Marca/ Fabricante	Quantidade	Lance	Valor Total	LC 123/2006
TREZE MATERIAL DE CONSTRUCAO LTDA	01.070.171/0001-50	14/12/2025 - 10:56:34	N/C	N/C	148,8800	R$1,65	R$ 245,65	Sim
ESTRUTURA COMERCIO E CONSTRUCOES LTDA	10.664.099/0001-80	02/02/2026 - 14:00:44	naotem	não tem	148,8800	R$1,65	R$ 245,65	Sim
ENGETECH - ENGENHARIA, COMERCIO E SERVICOS LTDA	04.154.467/0001-47	30/01/2026 - 20:35:29			148,8800	R$1,65	R$ 245,65	Sim
CONSTRUTORA E SERVICOS W. B. M. LTDA	26.570.470/0001-84	02/02/2026 - 08:32:35	N/C	N/C	148,8800	R$1,60	R$ 238,21	Sim
MBR ENGENHARIA LTDA	39.404.403/0001-31	02/02/2026 - 21:43:34			148,8800	R$1,64	R$ 244,16	Sim
ENGECON LTDA	26.691.538/0001-83	02/02/2026 - 22:11:25			148,8800	R$1,65	R$ 245,65	Sim
THAIRO DOS REIS PANDOLFI ENGENHARIA E SERVICOS	41.666.993/0001-12	02/02/2026 - 23:11:32	Não se aplica	Não se aplica	148,8800	R$1,65	R$ 245,65	Não

Critérios de desempate do processo

ADIGE ARQUITETURA E ENGENHARIA LTDA

Declarações	Resposta Selecionada
Empresa capaz de comprovar a prática de mitigação, nos termos da Lei nº 12.187, de 29 de dezembro de 2009.	Sim
Empresa que investe em pesquisa e no desenvolvimento de tecnologia no País.	Não
Empresa brasileira.	Sim
Empresa estabelecida no território do Estado ou do Distrito Federal do órgão ou entidade da Administração Pública estadual ou distrital licitante ou, no caso de licitação realizada por órgão ou entidade de Município, no território do Estado em que este se localize.	Sim
Declaro para os devidos fins legais, realizar ações de integridade, conforme orientações dos órgãos de controle.	Sim
Declaro para os devidos fins legais, realizar ações de equidade entre homens e mulheres.	Sim

ASLE CONSTRUTORA LTDA

Declarações	Resposta Selecionada
Empresa capaz de comprovar a prática de mitigação, nos termos da Lei nº 12.187, de 29 de dezembro de 2009.	Sim
Empresa que investe em pesquisa e no desenvolvimento de tecnologia no País.	Não
Empresa brasileira.	Sim
Empresa estabelecida no território do Estado ou do Distrito Federal do órgão ou entidade da Administração Pública estadual ou distrital licitante ou, no caso de licitação realizada por órgão ou entidade de Município, no território do Estado em que este se localize.	Sim
Declaro para os devidos fins legais, realizar ações de integridade, conforme orientações dos órgãos de controle.	Sim
Declaro para os devidos fins legais, realizar ações de equidade entre homens e mulheres.	Sim

CONSTRUTORA E SERVICOS W. B. M. LTDA

Declarações	Resposta Selecionada
Empresa capaz de comprovar a prática de mitigação, nos termos da Lei nº 12.187, de 29 de dezembro de 2009.	Sim

PORTAL DE COMPRAS PÚBLICAS
A autenticidade do documento pode ser verificada no site https://validaarquivo.portaldecompraspublicas.com.br
Documento gerado eletronicamente no Portal de Compras Públicas em 04/02/2026 às 14:38:17.
Código verificador: 10BB8CC

E-DOCS - CÓPIA DO PROCESSO 2025-BFJQ8 GERADO POR UDSON OLIVEIRA RAMOS DE AGUIAR EM 05/05/2026 16:12 DOCUMENTO 1 / 1 PÁGINA 1559 / 3514

2026-T817WQ - E-DOCS - DOCUMENTO ORIGINAL 04/02/2026 18:37 PÁGINA 99 / 103

Empresa que investe em pesquisa e no desenvolvimento de tecnologia no País.	Sim
Empresa brasileira.	Sim
Empresa estabelecida no território do Estado ou do Distrito Federal do órgão ou entidade da Administração Pública estadual ou distrital licitante ou, no caso de licitação realizada por órgão ou entidade de Município, no território do Estado em que este se localize.	Sim
Declaro para os devidos fins legais, realizar ações de integridade, conforme orientações dos órgãos de controle.	Sim
Declaro para os devidos fins legais, realizar ações de equidade entre homens e mulheres.	Sim

CONSTRUTORA MENICUCCI LTDA

Declarações	Resposta Selecionada
Empresa capaz de comprovar a prática de mitigação, nos termos da Lei nº 12.187, de 29 de dezembro de 2009.	Sim
Empresa que investe em pesquisa e no desenvolvimento de tecnologia no País.	Sim
Empresa brasileira.	Sim
Empresa estabelecida no território do Estado ou do Distrito Federal do órgão ou entidade da Administração Pública estadual ou distrital licitante ou, no caso de licitação realizada por órgão ou entidade de Município, no território do Estado em que este se localize.	Sim
Declaro para os devidos fins legais, realizar ações de integridade, conforme orientações dos órgãos de controle.	Sim
Declaro para os devidos fins legais, realizar ações de equidade entre homens e mulheres.	Sim

DECK CONSTRUTORA E INCORPORADORA LTDA

Declarações	Resposta Selecionada
Empresa capaz de comprovar a prática de mitigação, nos termos da Lei nº 12.187, de 29 de dezembro de 2009.	Não
Empresa que investe em pesquisa e no desenvolvimento de tecnologia no País.	Não
Empresa brasileira.	Sim
Empresa estabelecida no território do Estado ou do Distrito Federal do órgão ou entidade da Administração Pública estadual ou distrital licitante ou, no caso de licitação realizada por órgão ou entidade de Município, no território do Estado em que este se localize.	Sim
Declaro para os devidos fins legais, realizar ações de integridade, conforme orientações dos órgãos de controle.	Não
Declaro para os devidos fins legais, realizar ações de equidade entre homens e mulheres.	Não

ENGECON LTDA

Declarações	Resposta Selecionada
Empresa capaz de comprovar a prática de mitigação, nos termos da Lei nº 12.187, de 29 de dezembro de 2009.	Não
Empresa que investe em pesquisa e no desenvolvimento de tecnologia no País.	Não
Empresa brasileira.	Sim
Empresa estabelecida no território do Estado ou do Distrito Federal do órgão ou entidade da Administração Pública estadual ou distrital licitante ou, no caso de licitação realizada por órgão ou entidade de Município, no território do Estado em que este se localize.	Sim
Declaro para os devidos fins legais, realizar ações de integridade, conforme orientações dos órgãos de controle.	Não
Declaro para os devidos fins legais, realizar ações de equidade entre homens e mulheres.	Não

ENGES PARTICIPACOES LTDA

Declarações	Resposta Selecionada
Empresa capaz de comprovar a prática de mitigação, nos termos da Lei nº 12.187, de 29 de dezembro de 2009.	Sim
Empresa que investe em pesquisa e no desenvolvimento de tecnologia no País.	Sim
Empresa brasileira.	Sim
Empresa estabelecida no território do Estado ou do Distrito Federal do órgão ou entidade da Administração Pública estadual ou distrital licitante ou, no caso de licitação realizada por órgão ou entidade de Município, no território do Estado em que este se localize.	Sim
Declaro para os devidos fins legais, realizar ações de integridade, conforme orientações dos órgãos de controle.	Sim
Declaro para os devidos fins legais, realizar ações de equidade entre homens e mulheres.	Sim

ENGETECH - ENGENHARIA, COMERCIO E SERVICOS LTDA

Declarações	Resposta Selecionada
Empresa capaz de comprovar a prática de mitigação, nos termos da Lei nº 12.187, de 29 de dezembro de 2009.	Não
Empresa que investe em pesquisa e no desenvolvimento de tecnologia no País.	Não
Empresa brasileira.	Sim

PORTAL DE COMPRAS PÚBLICAS
A autenticidade do documento pode ser verificada no site https://validaarquivo.portaldecompraspublicas.com.br
Documento gerado eletronicamente no Portal de Compras Públicas em 04/02/2026 às 14:38:17.
Código verificador: 10BB8CC

E-DOCS - CÓPIA DO PROCESSO 2025-BFJQ8 GERADO POR UDSON OLIVEIRA RAMOS DE AGUIAR EM 05/05/2026 16:12 DOCUMENTO 1 / 1 PÁGINA 1560 / 3514

2026-T817WQ - E-DOCS - DOCUMENTO ORIGINAL 04/02/2026 18:37 PÁGINA 100 / 103

Empresa estabelecida no território do Estado ou do Distrito Federal do órgão ou entidade da Administração Pública estadual ou distrital licitante ou, no caso de licitação realizada por órgão ou entidade de Município, no território do Estado em que este se localize.	Sim
Declaro para os devidos fins legais, realizar ações de integridade, conforme orientações dos órgãos de controle.	Não
Declaro para os devidos fins legais, realizar ações de equidade entre homens e mulheres.	Não

ESTRUTURA COMERCIO E CONSTRUCOES LTDA

Declarações	Resposta Selecionada
Empresa capaz de comprovar a prática de mitigação, nos termos da Lei nº 12.187, de 29 de dezembro de 2009.	Sim
Empresa que investe em pesquisa e no desenvolvimento de tecnologia no País.	Sim
Empresa brasileira.	Sim
Empresa estabelecida no território do Estado ou do Distrito Federal do órgão ou entidade da Administração Pública estadual ou distrital licitante ou, no caso de licitação realizada por órgão ou entidade de Município, no território do Estado em que este se localize.	Sim
Declaro para os devidos fins legais, realizar ações de integridade, conforme orientações dos órgãos de controle.	Sim
Declaro para os devidos fins legais, realizar ações de equidade entre homens e mulheres.	Sim

JB DA SILVA JUNIOR LTDA

Declarações	Resposta Selecionada
Empresa capaz de comprovar a prática de mitigação, nos termos da Lei nº 12.187, de 29 de dezembro de 2009.	Sim
Empresa que investe em pesquisa e no desenvolvimento de tecnologia no País.	Sim
Empresa brasileira.	Sim
Empresa estabelecida no território do Estado ou do Distrito Federal do órgão ou entidade da Administração Pública estadual ou distrital licitante ou, no caso de licitação realizada por órgão ou entidade de Município, no território do Estado em que este se localize.	Sim
Declaro para os devidos fins legais, realizar ações de integridade, conforme orientações dos órgãos de controle.	Sim
Declaro para os devidos fins legais, realizar ações de equidade entre homens e mulheres.	Sim

LIL CONTRUCOES LTDA

Declarações	Resposta Selecionada
Empresa capaz de comprovar a prática de mitigação, nos termos da Lei nº 12.187, de 29 de dezembro de 2009.	Sim
Empresa que investe em pesquisa e no desenvolvimento de tecnologia no País.	Sim
Empresa brasileira.	Sim
Empresa estabelecida no território do Estado ou do Distrito Federal do órgão ou entidade da Administração Pública estadual ou distrital licitante ou, no caso de licitação realizada por órgão ou entidade de Município, no território do Estado em que este se localize.	Sim
Declaro para os devidos fins legais, realizar ações de integridade, conforme orientações dos órgãos de controle.	Sim
Declaro para os devidos fins legais, realizar ações de equidade entre homens e mulheres.	Sim

MBR ENGENHARIA LTDA

Declarações	Resposta Selecionada
Empresa capaz de comprovar a prática de mitigação, nos termos da Lei nº 12.187, de 29 de dezembro de 2009.	Não
Empresa que investe em pesquisa e no desenvolvimento de tecnologia no País.	Não
Empresa brasileira.	Sim
Empresa estabelecida no território do Estado ou do Distrito Federal do órgão ou entidade da Administração Pública estadual ou distrital licitante ou, no caso de licitação realizada por órgão ou entidade de Município, no território do Estado em que este se localize.	Não
Declaro para os devidos fins legais, realizar ações de integridade, conforme orientações dos órgãos de controle.	Sim
Declaro para os devidos fins legais, realizar ações de equidade entre homens e mulheres.	Sim

ROTIV ENGENHARIA LTDA

Declarações	Resposta Selecionada
Empresa capaz de comprovar a prática de mitigação, nos termos da Lei nº 12.187, de 29 de dezembro de 2009.	Não
Empresa que investe em pesquisa e no desenvolvimento de tecnologia no País.	Não
Empresa brasileira.	Sim
Empresa estabelecida no território do Estado ou do Distrito Federal do órgão ou entidade da Administração Pública estadual ou distrital licitante ou, no caso de licitação realizada por órgão ou entidade de Município, no território do Estado em que este se localize.	Sim
Declaro para os devidos fins legais, realizar ações de integridade, conforme orientações dos órgãos de controle.	Sim

PORTAL DE COMPRAS PÚBLICAS
A autenticidade do documento pode ser verificada no site https://validaarquivo.portaldecompraspublicas.com.br
Documento gerado eletronicamente no Portal de Compras Públicas em 04/02/2026 às 14:38:17.
Código verificador: 10BB8CC

E-DOCS - CÓPIA DO PROCESSO 2025-BFJQ8 GERADO POR UDSON OLIVEIRA RAMOS DE AGUIAR EM 05/05/2026 16:12 DOCUMENTO 1 / 1 PÁGINA 1561 / 3514

2026-T817WQ - E-DOCS - DOCUMENTO ORIGINAL 04/02/2026 18:37 PÁGINA 101 / 103

Declaro para os devidos fins legais, realizar ações de equidade entre homens e mulheres.	Sim

THAIRO DOS REIS PANDOLFI ENGENHARIA E SERVICOS

Declarações	Resposta Selecionada
Empresa capaz de comprovar a prática de mitigação, nos termos da Lei nº 12.187, de 29 de dezembro de 2009.	Não
Empresa que investe em pesquisa e no desenvolvimento de tecnologia no País.	Não
Empresa brasileira.	Sim
Empresa estabelecida no território do Estado ou do Distrito Federal do órgão ou entidade da Administração Pública estadual ou distrital licitante ou, no caso de licitação realizada por órgão ou entidade de Município, no território do Estado em que este se localize.	Não
Declaro para os devidos fins legais, realizar ações de integridade, conforme orientações dos órgãos de controle.	Não
Declaro para os devidos fins legais, realizar ações de equidade entre homens e mulheres.	Não

THOMPSON ENGENHARIA LTDA

Declarações	Resposta Selecionada
Empresa capaz de comprovar a prática de mitigação, nos termos da Lei nº 12.187, de 29 de dezembro de 2009.	Sim
Empresa que investe em pesquisa e no desenvolvimento de tecnologia no País.	Sim
Empresa brasileira.	Sim
Empresa estabelecida no território do Estado ou do Distrito Federal do órgão ou entidade da Administração Pública estadual ou distrital licitante ou, no caso de licitação realizada por órgão ou entidade de Município, no território do Estado em que este se localize.	Sim
Declaro para os devidos fins legais, realizar ações de integridade, conforme orientações dos órgãos de controle.	Não
Declaro para os devidos fins legais, realizar ações de equidade entre homens e mulheres.	Sim

TREZE MATERIAL DE CONSTRUCAO LTDA

Declarações	Resposta Selecionada
Empresa capaz de comprovar a prática de mitigação, nos termos da Lei nº 12.187, de 29 de dezembro de 2009.	Sim
Empresa que investe em pesquisa e no desenvolvimento de tecnologia no País.	Não
Empresa brasileira.	Sim
Empresa estabelecida no território do Estado ou do Distrito Federal do órgão ou entidade da Administração Pública estadual ou distrital licitante ou, no caso de licitação realizada por órgão ou entidade de Município, no território do Estado em que este se localize.	Sim
Declaro para os devidos fins legais, realizar ações de integridade, conforme orientações dos órgãos de controle.	Sim
Declaro para os devidos fins legais, realizar ações de equidade entre homens e mulheres.	Sim

Validade das Propostas

Fornecedor	CPF/CNPJ	Validade (conforme edital)
THOMPSON ENGENHARIA LTDA	36.758.622/0001-20	70 dias
JB DA SILVA JUNIOR LTDA	31.276.874/0001-08	60 dias
TREZE MATERIAL DE CONSTRUCAO LTDA	01.070.171/0001-50	60 dias
THAIRO DOS REIS PANDOLFI ENGENHARIA E SERVICOS	41.666.993/0001-12	60 dias
CONSTRUTORA E SERVICOS W. B. M. LTDA	26.570.470/0001-84	60 dias
ENGECON LTDA	26.691.538/0001-83	60 dias
ESTRUTURA COMERCIO E CONSTRUCOES LTDA	10.664.099/0001-80	60 dias
ENGETECH - ENGENHARIA, COMERCIO E SERVICOS LTDA	04.154.467/0001-47	60 dias
MBR ENGENHARIA LTDA	39.404.403/0001-31	60 dias

Fornecedores divulgados.

PORTAL DE COMPRAS PÚBLICAS
A autenticidade do documento pode ser verificada no site https://validaarquivo.portaldecompraspublicas.com.br
Documento gerado eletronicamente no Portal de Compras Públicas em 04/02/2026 às 14:38:17.
Código verificador: 10BB8CC

E-DOCS - CÓPIA DO PROCESSO 2025-BFJQ8 GERADO POR UDSON OLIVEIRA RAMOS DE AGUIAR EM 05/05/2026 16:12 DOCUMENTO 1 / 1 PÁGINA 1562 / 3514

Anapaula Paes Alves Monteiro

Agente de Contratação

GABRIEL ROCHA RONDELLI

Apoio

Patrick da Silva Machado

Apoio

Thiago Meneguelli Jorge

Apoio

2026-T817WQ - E-DOCS - DOCUMENTO ORIGINAL 04/02/2026 18:37 PÁGINA 102 / 103

PORTAL DE COMPRAS PÚBLICAS
A autenticidade do documento pode ser verificada no site https://validaarquivo.portaldecompraspublicas.com.br
Documento gerado eletronicamente no Portal de Compras Públicas em 04/02/2026 às 14:38:17.
Código verificador: 10BB8CC

Documento original assinado eletronicamente, conforme MP 2200-2/2001, art. 10, § 2º, por:

ANAPAULA PAES ALVES MONTEIRO
ASSISTENTE ADMINISTRATIVO
DCOMPG - SEFIP - PMAL
assinado em 04/02/2026 18:37:12 -03:00

INFORMAÇÕES DO DOCUMENTO
Documento capturado em 04/02/2026 18:37:12 (HORÁRIO DE BRASÍLIA - UTC-3)
por ANAPAULA PAES ALVES MONTEIRO (ASSISTENTE ADMINISTRATIVO - DCOMPG - SEFIP - PMAL)
Valor Legal: ORIGINAL | Natureza: DOCUMENTO NATO-DIGITAL

A disponibilidade do documento pode ser conferida pelo link: https://e-docs.es.gov.br/d/2026-T817WQ

E-DOCS - CÓPIA DO PROCESSO 2025-BFJQ8 GERADO POR UDSON OLIVEIRA RAMOS DE AGUIAR EM 05/05/2026 16:12 DOCUMENTO 1 / 1 PÁGINA 1563 / 3514

E-DOCS - CÓPIA DO PROCESSO 2025-BFJQ8 GERADO POR UDSON OLIVEIRA RAMOS DE AGUIAR EM 05/05/2026 16:12 DOCUMENTO 1 / 1 PÁGINA 1564 / 3514

2026-DPX87J - E-DOCS - DOCUMENTO ORIGINAL 04/02/2026 18:37 PÁGINA 1 / 156

ATA PARCIAL

Prefeitura Municipal de Alegre
Prefeitura Municipal de Alegre
Concorrência por Menor Preço - 000016/2025

Pedidos de Impugnação

Data Pedido	Pedido	Data Resposta	Julgamento	Arquivos
10/12/2025 - 19:30:20	Interpor Impugnação ao Edital Referente a capacidade técnica	22/12/2025 - 14:31:22	Deferido	Pedido: Impugnação_WBM.pdf Julgamento: PARECER de IMPUGNAÇÃO ao EDITAL- CE 016-2025 (Pessoa Jurídica) - - assinado (ok).pdf

Embasamento: O edital exige, para fins de habilitação técnica, a apresentação de atestado de capacidade técnica contendo experiência prévia em alguns itens que não constituem parcelas de maior relevância do objeto, bem como não representam atividades técnicas essenciais ou determinantes para a execução global do contrato. Além disso, a exigência de experiência prévia em todas essas especialidades configura especificidade excessiva, restringindo a competitividade de forma indevida.

Julgamento: SEGUE DISPONÍVEL AOS AUTOS DA LICITAÇÃO NA PLATAFORMA ELETRÔNICA DA CONCORRÊNCIA ELETRÔNICA Nº 016/2025 A RESPOSTA A IMPUGAÇÃO.

11/12/2025 - 14:55:04	IMPUGNAÇÃO	22/12/2025 - 14:29:54	Deferido	Pedido: Impugnação_CE01622025_PMA_Reforma_Escola.pdf Julgamento: PARECER de IMPUGNAÇÃO ao EDITAL- CE 016-2025 (Pessoa Física) -- assinado (ok).pdf

Embasamento: JOSÉ GUSTAVO BABILONIO, pessoa física, advogado, inscrito na OAB/ES nº. 19.569, com escritório na Rua Felipe dos Santos, nº. 134 - Bairro Vila Kennedy, na cidade de Baixo Guandu/ES, CEP: 29.730-000, tel. (27) 99614-1148 – e-mail: adv.babilonio@gmail.com, vem, respeitosamente, à vossa elevada presença, vêm, respeitosamente, à vossa elevada presença, com fundamento no artigo 164 da Lei Federal nº. 14.133/2021 c/c a cláusula 28 do ato convocatório, IMPUGNAR o edital em debate, aduzindo as razões fáticas e de direitos em anexo.

Julgamento: SEGUE DISPONÍVEL AOS AUTOS DA LICITAÇÃO NA PLATAFORMA ELETRÔNICA DA CONCORRÊNCIA ELETRÔNICA Nº 016/2025 A RESPOSTA A IMPUGAÇÃO.

Lotes Licitados

Lote	Item	Descrição	V. Referência	Qtde	Unidade	Observações	Julgamento
0001							
	0001	COLOCACAO DE PLACA DE OBRA PADRAO DER-ES 2 X 4 M PLACA DE OBRA NAS DIMENSOES DE 2.0 X 4.0 M, PADRAO DER	R$ 326,84	8,0000	M²	Fornecedor divulgado	Menor Preço
	0002	BARRACAO PARA ALMOXARIFADO AREA DE 10.90M2, DE CHAPA DE COMPENSADO 12MM E PONTALETES 8X8CM BARRACAO PARA ALMOXARIFADO AREA DE 10.90M2, DE CHAPA DE COMPENSADO 12MM E PONTALETES 8X8CM, PISO CIMENTADO E COBERTURA DE TELHA DE FIBROCIMENTO DE 6MM, INCLUSIVE PONTO DE LUZ, CONF. PROJETO (2 UTILIZACOES)	R$ 776,83	10,9000	M²	Fornecedor divulgado	Menor Preço
	0003	UNIDADE DE SANITARIO E VESTIARIO PARA ATE 20 FUNC. AREA 18.15M2 (1 UTILIZACAO) UNIDADE DE SANITARIO E VESTIARIO PARA ATE 20 FUNC. AREA 18.15M2, PAREDES DE CHAPA COMPENS. 12MM E PONTALETE 8X8CM, PISO CIMENTADO, COBERT. TELHA FIBROC. 6MM, INCL. INST. DE LUZ E CX. DE INSPECAO, CONF. PROJETO (1 UTILIZACAO)	R$ 20.626,50	1,0000	UN	Fornecedor divulgado	Menor Preço
	0004	TAPUME TELHA METALICA ONDULADA EM ACO GALVALUME 0,50MM BRANCA H=2,20M, TAPUME TELHA METALICA ONDULADA EM ACO GALVALUME 0,50MM BRANCA H=2,20M,INCL. MONTAGEM ESTR. MAD. 8X8, C/ADESIVO DER-ES 60X60CM A CADA 10M, INCL.FAIXAS PINT. ESMALTE SINT. CORES AZUL C/ H=30CM E ROSA C/ H=10CM(REAPROVEITAMENTO 2X)	R$ 197,42	21,3000	M	Fornecedor divulgado	Menor Preço
	0005	RESERVATORIO DE POLIESTILENO DE 1000 L, INCLUSIVE SUPORTE EM MADEIRA DE 7X12CM E 5X7CM RESERVATORIO DE POLIESTILENO DE 1000 L, INCLUSIVE SUPORTE EM MADEIRA DE 7X12CM E 5X7CM, ELEVADO DE 4M, CONFORME PROJETO (2 UTILIZACOES)	R$ 1.780,85	1,0000	UN	Fornecedor divulgado	Menor Preço

PORTAL DE COMPRAS PÚBLICAS
A autenticidade do documento pode ser verificada no site https://validaarquivo.portaldecompraspublicas.com.br
Documento gerado eletronicamente no Portal de Compras Públicas em 04/02/2026 às 14:39:40.
Código verificador: 10BB8E6

E-DOCS - CÓPIA DO PROCESSO 2025-BFJQ8 GERADO POR UDSON OLIVEIRA RAMOS DE AGUIAR EM 05/05/2026 16:12 DOCUMENTO 1 / 1 PÁGINA 1565 / 3514

2026-DPX87J - E-DOCS - DOCUMENTO ORIGINAL 04/02/2026 18:37 PÁGINA 2 / 156

0006	REDE DE AGUA C/ PADRAO DE ENTRADA DAGUA DIAM. 3/4 REDE DE AGUA C/ PADRAO DE ENTRADA DAGUA DIAM. 3/4 CONF. CESAN, INCL. TUBOS E CONEXOES P/ ALIMENT., DISTRIB., EXTRAVAS. E LIMP., CONS. O PADRAO A 25M	R$ 74,98	25,0000	M	Fornecedor divulgado	Menor Preço
0007	REDE DE ESGOTO REDE DE ESGOTO, CONTENDO FOSSA E FILTRO, INCL. TUBOS E CONEXOES DE LIGACAO ENTRE CAIXAS, CONSIDERANDO DISTANCIA DE 25M	R$ 541,55	25,0000	M	Fornecedor divulgado	Menor Preço
0008	REDE DE LUZ, INCL. PADRAO ENTRADA DE ENERGIA TRIFAS CONF. PROJETO (1 UTILIZACAO) REDE DE LUZ, INCL. PADRAO ENTRADA DE ENERGIA TRIFAS., CABO DE LIGACAO ATE BARRACOES, QUADRO DE DISTRIB., DISJ. E CHAVE DE FORCA (QUANDO NECESSARIO), CONS. 20M ENTRE PADRAO ENTRADA E QDG, CONF. PROJETO (1 UTILIZACAO)	R$ 669,65	20,0000	M	Fornecedor divulgado	Menor Preço
0009	LOCACAO DE ANDAIME METALICO PARA TRABALHO EM FACHADA DE EDIFICO LOCACAO DE ANDAIME METALICO PARA TRABALHO EM FACHADA DE EDIFICO(ALUGUEL DE 1 M2 POR 1 MES) INCLUSIVE FRETE, MONTAGEM E DESMONTAGEM - (BDI□DIF=15,57%)	R$ 27,27	485,9700	M²	Fornecedor divulgado	Menor Preço
0010	DEMOLICAO DE ALVENARIA DEMOLICAO DE ALVENARIA	R$ 80,38	9,8599	M²	Fornecedor divulgado	Menor Preço
0011	DEMOLICAO DE REVESTIMENTO CERAMICO, DE FORMA MANUAL, SEM REAPROVEITAMENTO. AF_09/2023 DEMOLICAO DE REVESTIMENTO CERAMICO, DE FORMA MANUAL, SEM REAPROVEITAMENTO. AF_09/2023	R$ 33,98	1.498,5497	M²	Fornecedor divulgado	Menor Preço
0012	RETIRADA DE PORTAS E JANELAS DE MADEIRA, INCLUSIVE BATENTES RETIRADA DE PORTAS E JANELAS DE MADEIRA, INCLUSIVE BATENTES	R$ 21,41	44,1000	M²	Fornecedor divulgado	Menor Preço
0013	RETIRADA DE ESQUADRIAS METALICAS RETIRADA DE ESQUADRIAS METALICAS	R$ 13,39	111,8895	M²	Fornecedor divulgado	Menor Preço
0014	DEMOLICAO DE DIVISORIA DE GRANITO DEMOLICAO DE DIVISORIA DE GRANITO	R$ 19,83	10,0696	M²	Fornecedor divulgado	Menor Preço
0015	RETIRADA DE BANCADA DE PIA RETIRADA DE BANCADA DE PIA	R$ 33,25	10,2998	M²	Fornecedor divulgado	Menor Preço
0016	LIXAMENTO DE PAREDE COM PINTURA ANTIGA PVA PARA RECEBIMENTO DE NOVA CAMADA DE TINTA LIXAMENTO DE PAREDE COM PINTURA ANTIGA PVA PARA RECEBIMENTO DE NOVA CAMADA DE TINTA	R$ 5,01	631,8084	M²	Fornecedor divulgado	Menor Preço
0017	RETIRADA DE APARELHOS SANITARIOS RETIRADA DE APARELHOS SANITARIOS	R$ 27,70	4,0000	UN	Fornecedor divulgado	Menor Preço
0018	REMOCAO DE METAIS SANITARIOS, DE FORMA MANUAL, SEM REAPROVEITAMENTO, AF 09/2023 REMOCAO DE METAIS SANITARIOS, DE FORMA MANUAL, SEM REAPROVEITAMENTO, AF 09/2023	R$ 13,42	5,0000	UN	Fornecedor divulgado	Menor Preço
0019	DEMOLICAO DE PISO GRANILITE DEMOLICAO DE PISO GRANILITE	R$ 37,18	713,4398	M²	Fornecedor divulgado	Menor Preço
0020	DEMOLICAO MANUAL DE CONCRETO SIMPLES DEMOLICAO MANUAL DE CONCRETO SIMPLES (EMOP 05.001.001)	R$ 377,79	0,2200	M³	Fornecedor divulgado	Menor Preço
0021	REMOCAO DE FORRO DE GESSO, DE FORMA MANUAL, SEM REAPROVEITAMENTO. AF 09/2023 REMOCAO DE FORRO DE GESSO, DE FORMA MANUAL, SEM REAPROVEITAMENTO. AF_09/2023	R$ 4,09	710,5379	M²	Fornecedor divulgado	Menor Preço
0022	RASPAGEM E LIMPEZA DE TERRENO (MANUAL) RASPAGEM E LIMPEZA DO TERRENO (MANUAL)	R$ 5,90	155,4000	M²	Fornecedor divulgado	Menor Preço

PORTAL DE COMPRAS PÚBLICAS
A autenticidade do documento pode ser verificada no site https://validaarquivo.portaldecompraspublicas.com.br
Documento gerado eletronicamente no Portal de Compras Públicas em 04/02/2026 às 14:39:40.
Código verificador: 10BB8E6

E-DOCS - CÓPIA DO PROCESSO 2025-BFJQ8 GERADO POR UDSON OLIVEIRA RAMOS DE AGUIAR EM 05/05/2026 16:12 DOCUMENTO 1 / 1 PÁGINA 1566 / 3514

2026-DPX87J - E-DOCS - DOCUMENTO ORIGINAL 04/02/2026 18:37 PÁGINA 3 / 156

0023	CARGA, MANOBRA E DESCARGA DE SOLOS E MATERIAIS GRANULARES EM CAMINHAO BASCULANTE 10 M3 - ESCAVADEIRA CARGA, MANOBRA E DESCARGA DE SOLOS E MATERIAIS GRANULARES EM CAMINHAO BASCULANTE 10 M3 - CARGA COM ESCAVADEIRA HIDRAULICA (CACAMBA DE 1,20 M3 / 155 HP) E DESCARGA LIVRE (UNIDADE: T). AF_07/2020	R$ 6,22	171,4700	t	Fornecedor divulgado	Menor Preço
0024	SERVICO DE TRANSPORTE DE CAMINHAO BASCULANTE DE 10 M3, EM VIA URBANA PAVIMENTADA, DMT ATE 30K (TXKM) TRANSPORTE COM CAMINHAO BASCULANTE DE 10 M3, EM VIA URBANA PAVIMENTADA, DMT ATE 30 KM (UNIDADE: TXKM). AF_07/2020	R$ 2,21	394,3756	t	Fornecedor divulgado	Menor Preço
0025	SERVICO DE TRANSPORTE DE CAMINHAO BASCULANTE DE 10 M3, EM VIA URBANA EM LEITO NATURAL (TXKM) TRANSPORTE COM CAMINHAO BASCULANTE DE 10 M3, EM VIA URBANA EM LEITO NATURAL (UNIDADE: TXKM). AF_07/2020	R$ 2,77	30,8628	t	Fornecedor divulgado	Menor Preço
0026	ESCAVACAO MANUAL EM MATERIAL DE 1A. CATEGORIA, ATE 1,50 M DE PROFUNDIDADE ESCAVACAO MANUAL EM MATERIAL DE 1A. CATEGORIA, ATE 1.50 M DEPROFUNDIDADE	R$ 76,74	8,3300	M³	Fornecedor divulgado	Menor Preço
0027	CARGA, MANOBRA E DESCARGA DE SOLOS E MATERIAIS GRANULARES EM CAMINHAO (ITEM 03.01.02 DA PO) CARGA, MANOBRA E DESCARGA DE SOLOS E MATERIAIS GRANULARES EM CAMINHAO BASCULANTE 10 M3 - CARGA COM ESCAVADEIRA HIDRAULICA (CACAMBA DE 1,20 M3 / 155 HP) E DESCARGA LIVRE (UNIDADE: T). AF_07/2020 (ITEM 03.01.02 DA PO)	R$ 6,22	3,1900	t	Fornecedor divulgado	Menor Preço
0028	TRANSPORTE COM CAMINHAO BASCULANTE DE 10 M3, EM VIA URBANA PAVIMENTADA, DMT ATE 30 KN TRANSPORTE COM CAMINHAO BASCULANTE DE 10 M3, EM VIA URBANA PAVIMENTADA, DMT ATE 30 KM (UNIDADE: TXKM). AF_07/2020	R$ 2,21	7,3400	t	Fornecedor divulgado	Menor Preço
0029	TRANSPORTE COM CAMINHAO BASCULANTE DE 10 M3, EM VIA URBANA EM LEITO NATURAL TRANSPORTE COM CAMINHAO BASCULANTE DE 10 M3, EM VIA URBANA EM LEITO NATURAL (UNIDADE: TXKM). AF_07/2020	R$ 2,77	0,5668	t	Fornecedor divulgado	Menor Preço
0030	APILOAMENTO DO FUNDO DE VALA COM MACO DE 30 A 60KG APILOAMENTO DO FUNDO DE VALA COM MACO DE 30 A 60KG	R$ 40,13	6,4398	M²	Fornecedor divulgado	Menor Preço
0031	REATERRO APILOADO DE CAVAS DE FUNDACAO, EM CAMADAS DE 20 CM. REATERRO APILOADO DE CAVAS DE FUNDACAO, EM CAMADAS DE 20 CM	R$ 82,64	6,5099	M³	Fornecedor divulgado	Menor Preço
0032	FORNECIMENTO INSTALACAO DE FORMA DE TABUA DE MADEIRA DE 2.5 X 30.0 CM FORMA DE TABUA DE MADEIRA DE 2.5X30.0CM, LEVANDO-SE EM CONTA UTILIZACAO 3 VEZES (INCLUINDO O MATERIAL, CORTE, MONTAGEM, ESCORAMENTO E DESFORMA)	R$ 131,17	10,0000	M²	Fornecedor divulgado	Menor Preço
0033	FORNECIMENTO, PREPARO E APLICACAO DE CONCRETO MAGRO COM CONSUMO MINIMO DE CIMENTO DE 250 KG/M3 FORNECIMENTO, PREPARO E APLICACAO DE CONCRETO MAGRO COM CONSUMO MINIMO DE CIMENTO DE 250 KG/M3 (BRITA 1 E 2) - (5% DE PERDAS JA INCLUIDO NO CUSTO)	R$ 887,45	0,3200	M³	Fornecedor divulgado	Menor Preço

PORTAL DE COMPRAS PÚBLICAS
A autenticidade do documento pode ser verificada no site https://validaarquivo.portaldecompraspublicas.com.br
Documento gerado eletronicamente no Portal de Compras Públicas em 04/02/2026 às 14:39:40.
Código verificador: 10BB8E6

E-DOCS - CÓPIA DO PROCESSO 2025-BFJQ8 GERADO POR UDSON OLIVEIRA RAMOS DE AGUIAR EM 05/05/2026 16:12 DOCUMENTO 1 / 1 PÁGINA 1567 / 3514

2026-DPX87J - E-DOCS - DOCUMENTO ORIGINAL 04/02/2026 18:37 PÁGINA 4 / 156

0034	FORNECIMENTO, DOBRAGEM E COLOCACAO EM FORMA, DE ARMADURA CA-50 A MEDIA, DIAMETRO DE 6.3 A 10.0 MM FORNECIMENTO, DOBRAGEM E COLOCACAO EM FORMA, DE ARMADURA CA-50 A MEDIA, DIAMETRO DE 6.3 A 10.0 MM	R$ 15,08	67,0000	KG	Fornecedor divulgado	Menor Preço
0035	FORNECIMENTO, DOBRAGEM E COLOCACAO EM FORMA, DE ARMADURA CA-50 A GROSSA, DIAMETRO DE 12.5 A 25.0 MM FORNECIMENTO, DOBRAGEM E COLOCACAO EM FORMA, DE ARMADURA CA-50 A GROSSA DIAMETRO DE 12.5 A 25.0 MM (1/2 A 1)	R$ 16,34	35,0000	KG	Fornecedor divulgado	Menor Preço
0036	FORNECIMENTO, DOBRAGEM E COLOCACAO EM FORMA, DE ARMADURA CA-60 B FINA, DIAMETRO DE 4.0 A 7.0 MM FORNECIMENTO, DOBRAGEM E COLOCACAO EM FORMA, DE ARMADURA CA-60 B FINA, DIAMETRO DE 4.0 A 7.0MM	R$ 16,10	3,6100	KG	Fornecedor divulgado	Menor Preço
0037	FORNECIMENTO E APLICACAO DE CONCRETO USINADO FCK=25 MPA - CONSIDERANDO LANCAMENTO MANUAL PARA INFRA-FORNECIMENTO E APLICACAO DE CONCRETO USINADO FCK=25 MPA - CONSIDERANDOLANCAMENTO MANUAL PARA INFRA-ESTRUTURA (5% DE PERDAS JA INCLUIDO NOCUSTO)	R$ 964,13	1,5000	M²	Fornecedor divulgado	Menor Preço
0038	ESCADA METALICA EXTERNA COM DEGRAUS E PATAMARES EM CHAPA XADREZ, VIGAS ESCADA METALICA EXTERNA COM DEGRAUS E PATAMARES EM CHAPA XADREZ, VIGASE PILARES METALICOS, INCLUSO PINTURA COM FUNDO ANTI-CORROSIVO E 2 DEMAOSDE TINTA ESMALTE SINTETICO	R$ 4.049,09	7,6800	M	Fornecedor divulgado	Menor Preço
0039	ESCADA METALICA INTERNA COM DEGRAUS E PATAMARES EM CHAPA, VIGAS E ESCADA METALICA INTERNA COM DEGRAUS E PATAMARES EM CHAPA, VIGAS EPILARES METALICOS, INCLUSO PINTURA COM FUNDO ANTI-CORROSIVO E 2 DEMAOSDE TINTA ESMALTE SINTETICO	R$ 2.533,57	9,9000	M	Fornecedor divulgado	Menor Preço
0040	ALVENARIA DE BLOCOS DE CONCRETO 14X19X39CM, C/ RESIST. MINIMO A COMPRES. 2.5 MPA ALVENARIA DE BLOCOS DE CONCRETO 14X19X39CM, C/ RESIST. MINIMO A COMPRES. 2.5 MPA, ASSENT. C/ ARG. DE CIMENTO, CAL HIDRATADA CH1 E AREIA NO TRACO 1:0.5:8 ESP. DAS JUNTAS 10MM E ESP. DAS PAREDES, S/ REV. 14CM	R$ 115,45	95,7299	M²	Fornecedor divulgado	Menor Preço
0041	ALVENARIA DE BLOCOS DE CONCRETO 19X19X39CM, C/ RESIST. MINIMO A COMPRES. ALVENARIA DE BLOCOS DE CONCRETO 19X19X39CM, C/ RESIST. MINIMO A COMPRES.2.5 MPA, ASSENT. C/ ARG. DE CIMENTO, CAL HIDRATADA CH1 E AREIA NO TRACO 1:0.5:8ESP. DAS JUNTAS 10MM E ESP. DAS PAREDES, S/ REV. 19CM	R$ 137,67	82,1899	M²	Fornecedor divulgado	Menor Preço
0042	VERGA/CONTRAVERGA RETA DE CONCRETO ARMADO 10 X 5 CM, FCK = 15 MPA VERGA/CONTRAVERGA RETA DE CONCRETO ARMADO 10 X 5 CM, FCK = 15 MPA, INCLUSIVE FORMA, ARMACAO E DESFORMA	R$ 12,89	192,1500	M	Fornecedor divulgado	Menor Preço
0043	VENEZIANA VERTICAL (BRISE SOLEIL) DE CHAPA DE ALUMINIO, COM 1,2MM DE VENEZIANA VERTICAL (BRISE SOLEIL) DE CHAPA DE ALUMINIO, COM 1,2MM DEESPESSURA, APARAFUSADAS E MEDIDA PELA AREA COLOCADA. FORNECIMENTO ECOLOCACAO.	R$ 1.049,25	38,4200	M²	Fornecedor divulgado	Menor Preço

PORTAL DE COMPRAS PÚBLICAS
A autenticidade do documento pode ser verificada no site https://validaarquivo.portaldecompraspublicas.com.br
Documento gerado eletronicamente no Portal de Compras Públicas em 04/02/2026 às 14:39:40.
Código verificador: 10BB8E6

E-DOCS - CÓPIA DO PROCESSO 2025-BFJQ8 GERADO POR UDSON OLIVEIRA RAMOS DE AGUIAR EM 05/05/2026 16:12 DOCUMENTO 1 / 1 PÁGINA 1568 / 3514

2026-DPX87J - E-DOCS - DOCUMENTO ORIGINAL 04/02/2026 18:37 PÁGINA 5 / 156

0044	FORNECIMENTO DE ESTRUTURA METALICA E ENGRADAMENTO METALICO PARA FORNECIMENTO DE ESTRUTURA METALICA E ENGRADAMENTO METALICO PARATELHADO EM ACO, EXCLUSIVE TELHA, INCLUSIVE FABRICACAO, TRANSPORTE,MONTAGEM, APLICACAO DE 02 DEMAOS DE PINTURA COM TINTA ALQUIDICA DEACABAMENTO (ESMALTE SINTETICO BRILHANTE).	R$ 31,98	3.202,9200	KG	Fornecedor divulgado	Menor Preço
0045	FORNECIMENTO E INSTALACAO DE TRAMA DE ACO COMPOSTAS POR TERCAS PARA TELHADO DE ATE 2 AGUAS TRAMA DE ACO COMPOSTA POR TERCAS PARA TELHADOS DE ATE 2 AGUAS PARA TELHA ONDULADA DE FIBROCIMENTO, METALICA, PLASTICA OU TERMOACUSTICA, INCLUSO TRANSPORTE VERTICAL. AF_07/2019	R$ 65,16	44,6199	M²	Fornecedor divulgado	Menor Preço
0046	TELHAMENTO COM TELHA DE ACO / ALUMINIO E = 0,5 MM, COM ATE 2 AGUAS, INCLUSO ICAMENTO TELHAMENTO COM TELHA DE ACO/ALUMINIO E = 0,5 MM, COM ATE 2AGUAS, INCLUSO ICAMENTO. AF_07/2019	R$ 89,02	391,1900	M²	Fornecedor divulgado	Menor Preço
0047	FORNECIMENTO E INSTALACAO DE RUFO DE CHAPA METALICA NO 26 COM LARGURA DE 30 CM RUFO DE CHAPA METALICA NO 26 COM LARGURA DE 30 CM	R$ 50,20	40,3799	M	Fornecedor divulgado	Menor Preço
0048	ASSENTAMENTO DE CHAPIM SOBRE MUROS LINEARES, EM GRANITO OU MARMORE, L = 25 CM CHAPIM SOBRE MUROS LINEARES, EM GRANITO OU MARMORE, L = 25 CM, ASSENTADO COM ARGAMASSA 1:6 COM ADITIVO. AF_11/2020	R$ 116,58	179,2100	M	Fornecedor divulgado	Menor Preço
0049	FORNECIMENTO E INSTALACAO DE PORTA EM MADEIRA DE LEI,TIPO ANGELIM PEDRA ESP 30 A 35 MM, 0,70 X 2,10 FORNECIMENTO E INSTALACAO DE PORTA EM MADEIRA DE LEI, TIPO ANGELIM PEDRA , ESP 30 A 35 MM, 0,70 X 2,10, PORTA EM MADEIRA 1A QUALIDADE , PINTURA, INCLUSIVE ALIZARES, DOBRADICAS E FECHADURA EXTERNA, EM LATAO CROMADO LAFONTE OU EQUIV., EXCLUSIVE MARCO	R$ 1.202,23	2,0000	UN	Fornecedor divulgado	Menor Preço
0050	FORNECIMENTO E INSTALACAO DE PORTA EM MADEIRA DE LEI, TIPO ANGELIM PEDRA ESP 30 A 35 MM, 0,80 X 2,10 FORNECIMENTO E INSTALACAO DE PORTA EM MADEIRA DE LEI, TIPO ANGELIM PEDRA , ESP 30 A 35 MM, 0,80 X 2,10, PORTA EM MADEIRA 1A QUALIDADE , PINTURA, INCLUSIVE ALIZARES, DOBRADICAS E FECHADURA EXTERNA, EM LATAO CROMADO LAFONTE OU EQUIV., EXCLUSIVE MARCO	R$ 1.211,35	5,0000	UN	Fornecedor divulgado	Menor Preço
0051	FORNECIMENTO E INSTALACAO DE PORTA EM MADEIRA DE LEI, TIPO ANGELIM PEDRA ESP 30 A 35 MM, 0,90 X 2,10 FORNECIMENTO E INSTALACAO DE PORTA EM MADEIRA DE LEI, TIPO ANGELIM PEDRA , ESP 30 A 35 MM, 0,90 X 2,10, PORTA EM MADEIRA 1A QUALIDADE , PINTURA, INCLUSIVE ALIZARES, DOBRADICAS E FECHADURA EXTERNA, EM LATAO CROMADO LAFONTE OU EQUIV., EXCLUSIVE MARCO	R$ 1.318,66	9,0000	UN	Fornecedor divulgado	Menor Preço
0052	PORTA DE MADEIRA DE LEI ANGELIM PEDRA OU EQUIVA., ESP. 30 A 35 MM, MEXICANA DIMENSOES: 0.90 X 2.10 M PORTA DE MADEIRA DE LEI ANGELIM PEDRA OU EQUIVALENTE, ESP. 30 A 35 MM, MACICA, TIPO MEXICANA, C/ FRISO P/ VERNIZ, PADRAO SEDU, COM VISOR 1,00 X 0,15M E VIDRO 4MM, INCLUSIVE ALIZARES, DOBRADICAS E FECHADURA TIPO ALAVANCA DIMENSOES: 0.90 X 2.10 M	R$ 2.660,40	7,0000	UN	Fornecedor divulgado	Menor Preço

PORTAL DE COMPRAS PÚBLICAS
A autenticidade do documento pode ser verificada no site https://validaarquivo.portaldecompraspublicas.com.br
Documento gerado eletronicamente no Portal de Compras Públicas em 04/02/2026 às 14:39:40.
Código verificador: 10BB8E6

E-DOCS - CÓPIA DO PROCESSO 2025-BFJQ8 GERADO POR UDSON OLIVEIRA RAMOS DE AGUIAR EM 05/05/2026 16:12 DOCUMENTO 1 / 1 PÁGINA 1569 / 3514

2026-DPX87J - E-DOCS - DOCUMENTO ORIGINAL 04/02/2026 18:37 PÁGINA 6 / 156

0053	PORTA EM MADEIRA, LISA, SEMI-OCA, 0.90 X 2.10 M, PARA SANITARIO DE DEFICIENTE PORTA EM MADEIRA, LISA, SEMI-OCA, 0.90 X 2.10 M, PARA SANITARIO DE DEFICIENTEFISICO (INCLUSIVE BATENTE, FERRAGENS, FECHADURA, SUPORTE E CHAPA DEALUMINIO E=1MM)	R$ 1.601,97	8,0000	UN	Fornecedor divulgado	Menor Preço
0054	PORTA EM MADEIRA DE LEI MUIRACATIARA COM ALMOFADAS, DIMENSOES: 1,75 X 2,10 M (DUAS FOLHAS) PORTA EM MADEIRA DE LEI MUIRACATIARA COM ALMOFADAS, INCLUSIVE ALIZARES,DOBRADICAS E FECHADURA TIPO EXT. EM LATAO CROMADO LAFONTE OU EQUIV.,EXCL. MARCO, DIMENSOES: 1,75 X 2,10 M (DUAS FOLHAS)	R$ 3.274,27	1,0000	UN	Fornecedor divulgado	Menor Preço
0055	FORNECIMENTO E INSTALACAO DE PORTA DE ABRIR TIPO VENEZIANA EM ALUMINIO ANODIZADO, LINHA 25 PORTA DE ABRIR TIPO VENEZIANA EM ALUMINIO ANODIZADO, LINHA 25, COMPLETA, INCL. PUXADOR COM TRANCA, CAIXILHO, ALIZAR E CONTRAMARCO	R$ 1.302,05	7,3800	M²	Fornecedor divulgado	Menor Preço
0056	PORTA EM VIDRO TEMPERADO 10MM, INCOLOR, INCLUSIVE FERRAGENS DE FIXACAO E PORTA EM VIDRO TEMPERADO 10MM, INCOLOR, INCLUSIVE FERRAGENS DE FIXACAO EINSTALACAO, EXCLUSIVE PUXADOR	R$ 926,59	18,0000	M²	Fornecedor divulgado	Menor Preço
0057	PORTA EM MADEIRA, LISA, SEMI-OCA, 1.10 X 2.10 M (INCLUSIVE BATENTE, FERRAGENS, PORTA EM MADEIRA, LISA, SEMI-OCA, 1.10 X 2.10 M (INCLUSIVE BATENTE, FERRAGENS,FECHADURA, SUPORTE E CHAPA DE ALUMINIO E=1MM)	R$ 2.594,39	1,0000	UN	Fornecedor divulgado	Menor Preço
0058	MARCO EM MADEIRA DE LEI TIPO PEROBA, IPE, ANGELIM PEDRA OU EQUIVALENTE, MARCO EM MADEIRA DE LEI TIPO PEROBA, IPE, ANGELIM PEDRA OU EQUIVALENTE,COM 15 X 3CM DE BATENTE	R$ 112,81	122,3500	M	Fornecedor divulgado	Menor Preço
0059	PINTURA DE ESQUADRIAS E ELEMENTOS DE MADEIRA, APLICACAO MANUAL, COM TRES DEMAO DE VERNIZ BRILHANTE I PINTURA DE ESQUADRIAS E ELEMENTOS DE MADEIRA, APLICACAO MANUAL, COM TRES DEMAO DE VERNIZ BRILHANTE INCOLOR, LINHA PREMIUM COPAL, REFERENCIA SUVINIL, EUCATEX, MONTANA OU EQUIVALENTE	R$ 37,91	143,7199	M²	Fornecedor divulgado	Menor Preço
0060	PORTAO DE CHAPA DE FERRO GALVANIZADO, COM ESPESSURA DE 0,5MM, COM PORTAO DE CHAPA DE FERRO GALVANIZADO, COM ESPESSURA DE 0,5MM, COMALTURA ENTRE 2M E 3M, EXCLUSIVE FECHADURA	R$ 1.658,89	4,2000	M²	Fornecedor divulgado	Menor Preço
0061	FECHADURA DE SOBREPOR, TIPO CAIXAO, COM CHAVE COMUM - IMAB, STAN, ALIANCA FECHADURA DE SOBREPOR, TIPO CAIXAO, COM CHAVE COMUM - IMAB, STAN, ALIANCAOU EQUIVALENTE	R$ 117,25	1,0000	UN	Fornecedor divulgado	Menor Preço
0062	PORTAO DE FERRO DE ABRIR EM BARRA CHATA, INCLUSIVE CHUMBAMENTO PORTAO DE FERRO DE ABRIR EM BARRA CHATA, INCLUSIVE CHUMBAMENTO	R$ 804,35	7,0800	M²	Fornecedor divulgado	Menor Preço
0063	PINTURA SOBRE METAL, APLICACAO MANUAL, COM DUAS DEMAOS DE TINTA ESMALTE SINTETICO PINTURA SOBRE METAL, APLICACAO MANUAL, COM DUAS DEMAOS DE TINTA ESMALTE SINTETICO, REFERENCIA SUVINIL, CORAL OU METALATEX, INCLUSIVE UMA DEMAO DE FUNDO ANTICORROSIVO	R$ 62,88	22,5600	M²	Fornecedor divulgado	Menor Preço

PORTAL DE COMPRAS PÚBLICAS
A autenticidade do documento pode ser verificada no site https://validaarquivo.portaldecompraspublicas.com.br
Documento gerado eletronicamente no Portal de Compras Públicas em 04/02/2026 às 14:39:40.
Código verificador: 10BB8E6

E-DOCS - CÓPIA DO PROCESSO 2025-BFJQ8 GERADO POR UDSON OLIVEIRA RAMOS DE AGUIAR EM 05/05/2026 16:12 DOCUMENTO 1 / 1 PÁGINA 1570 / 3514

2026-DPX87J - E-DOCS - DOCUMENTO ORIGINAL 04/02/2026 18:37 PÁGINA 7 / 156

0064	JANELA FIXA DE ALUMINIO PARA VIDRO, COM VIDRO, BATENTE E FERRAGENS. JANELA FIXA DE ALUMINIO PARA VIDRO, COM VIDRO, BATENTE E FERRAGENS.EXCLUSIVE ACABAMENTO, ALIZAR E CONTRAMARCO. FORNECIMENTO E INSTALACAO.AF_12/2019	R$ 980,29	5,3000	M²	Fornecedor divulgado	Menor Preço
0065	FORNECIMENTO E INSTALACAO DE JANELA DE CORRER PARA VIDRO EM ALUMINIO ANODIZADO COR NATURAL, LINHA 25 JANELA DE CORRER PARA VIDRO EM ALUMINIO ANODIZADO COR NATURAL, LINHA 25, COMPLETA, INCL. PUXADOR COM TRANCA, ALIZAR, CAIXILHO E CONTRAMARCO, EXCLUSIVE VIDRO	R$ 739,83	28,3500	M²	Fornecedor divulgado	Menor Preço
0066	JANELA TIPO MAXIM-AR PARA VIDRO EM ALUMINIO ANODIZADO NATURAL, LINHA 25, JANELA TIPO MAXIM-AR PARA VIDRO EM ALUMINIO ANODIZADO NATURAL, LINHA 25,COMPLETA, INCL. PUXADOR COM TRANCA, CAIXILHO, ALIZAR E CONTRAMARCO,EXCLUSIVE VIDRO	R$ 602,80	11,8800	M²	Fornecedor divulgado	Menor Preço
0067	VIDRO PLANO TRANSPARENTE LISO, COM 4 MM DE ESPESSURA - (BDI-DIF=15,57%) VIDRO PLANO TRANSPARENTE LISO, COM 4 MM DE ESPESSURA - (BDI-DIF=15,57%)	R$ 244,94	38,2200	M²	Fornecedor divulgado	Menor Preço
0068	GRADE DE FERRO EM BARRA CHATA, INCLUSIVE CHUMBAMENTO GRADE DE FERRO EM BARRA CHATA, INCLUSIVE CHUMBAMENTO	R$ 490,08	45,5000	M²	Fornecedor divulgado	Menor Preço
0069	PINTURA SOBRE METAL, APLICACAO MANUAL, COM DUAS DEMAOS DE TINTA ESMALTE (ITEM 06.02.06 DA PO) PINTURA SOBRE METAL, APLICACAO MANUAL, COM DUAS DEMAOS DE TINTA ESMALTE SINTETICO, REFERENCIA SUVINIL, CORAL OU METALATEX, INCLUSIVE UMA DEMAO DE FUNDO ANTICORROSIVO (ITEM 06.02.06 DA PO)	R$ 62,88	45,5000	M²	Fornecedor divulgado	Menor Preço
0070	GRADE DE FERRO EM BARRA CHATA, INCLUSIVE CHUMBAMENTO (ITEM 06.03.01 DA PO) GRADE DE FERRO EM BARRA CHATA, INCLUSIVE CHUMBAMENTO (ITEM 06.03.01 DA PO)	R$ 490,08	56,7300	M²	Fornecedor divulgado	Menor Preço
0071	PINTURA SOBRE METAL, APLICACAO MANUAL, COM DUAS DEMAOS DE TINTA ESMALTE (ITEM 06.03.02 DA PO) PINTURA SOBRE METAL, APLICACAO MANUAL, COM DUAS DEMAOS DE TINTA ESMALTE SINTETICO, REFERENCIA SUVINIL, CORAL OU METALATEX, INCLUSIVE UMA DEMAO DE FUNDO ANTICORROSIVO (ITEM 06.03.02 DA PO)	R$ 62,88	56,7300	M²	Fornecedor divulgado	Menor Preço
0072	CHAPISCO COM ARGAMASSA DE CIMENTO E AREIA MEDIA OU GROSSA LAVADA NO CHAPISCO COM ARGAMASSA DE CIMENTO E AREIA MEDIA OU GROSSA LAVADA NOTRACO 1:3, ESPESSURA 5 MM	R$ 18,69	773,8900	M²	Fornecedor divulgado	Menor Preço
0073	EMBOCO DE ARGAMASSA DE CIMENTO, CAL HIDRATADA CH1 E AREIA MEDIA OU GROSSA LAVADA NO TRACO 1;0;5;6, EMBOCO DE ARGAMASSA DE CIMENTO, CAL HIDRATADA CH1 E AREIA MEDIA OU GROSSA LAVADA NO TRACO 1:0.5:6, ESPESSURA 20 MM	R$ 52,33	582,4300	M²	Fornecedor divulgado	Menor Preço
0074	REBOCO TIPO PAULISTA DE ARGAMASSA DE CIMENTO, TRACO 1:0:5:6, ESP 25 MM REBOCO TIPO PAULISTA DE ARGAMASSA DE CIMENTO, CAL HIDRATADA CH1 E AREIA LAVADA TRACO 1:0.5:6, ESPESSURA 25 MM	R$ 90,10	191,4599	M²	Fornecedor divulgado	Menor Preço

PORTAL DE COMPRAS PÚBLICAS
A autenticidade do documento pode ser verificada no site https://validaarquivo.portaldecompraspublicas.com.br
Documento gerado eletronicamente no Portal de Compras Públicas em 04/02/2026 às 14:39:40.
Código verificador: 10BB8E6

E-DOCS - CÓPIA DO PROCESSO 2025-BFJQ8 GERADO POR UDSON OLIVEIRA RAMOS DE AGUIAR EM 05/05/2026 16:12 DOCUMENTO 1 / 1 PÁGINA 1571 / 3514

2026-DPX87J - E-DOCS - DOCUMENTO ORIGINAL 04/02/2026 18:37 PÁGINA 8 / 156

0075	EMASSAMENTO DE PAREDES E FORROS, COM DUAS DEMAOS DE MASSA ACRILICA EMASSAMENTO DE PAREDES E FORROS, COM DUAS DEMAOS DE MASSA ACRILICAPREMIUM, REFERENCIA SUVINIL, CORAL OU SHERWIN WILLIAMS OU EQUIVALENTE,INCLUSIVE UMA DEMAO DE LIQUIDO SELADOR ACRILICO, REFERENCIA SUVINIL, CORALOU METALATEX OU EQUIVALENTE	R$ 28,90	743,6700	M²	Fornecedor divulgado	Menor Preço
0076	PINTURA EM PAREDES E FORROS, APLICACAO MANUAL, COM TRES DEMAO DE TINTA PINTURA EM PAREDES E FORROS, APLICACAO MANUAL, COM TRES DEMAO DE TINTALATEX ACRILICO PREMIUM, REFERENCIA CORAL E METALATEX, INCLUSIVE UMA	R$ 37,24	2.405,6098	M²	Fornecedor divulgado	Menor Preço
0077	REVESTIMENTO CERAMICO PARA PAREDES INTERNAS COM PLACAS TIPO ESMALTADA EXTRA DE DIMENSOES 33X61 CM REVESTIMENTO CERAMICO PARA PAREDES INTERNAS COM PLACAS TIPO ESMALTADA EXTRA DE DIMENSOES 33X61 CM. TUDO INCLUIDO.	R$ 90,97	582,4299	M²	Fornecedor divulgado	Menor Preço
0078	PISO ARGAMASSA ALTA RESISTENCIA TIPO GRANILITE OU EQUIV DE QUALIDADE COMPROVADA, ESP DE 10MM PISO ARGAMASSA ALTA RESISTENCIA TIPO GRANILITE OU EQUIV DE QUALIDADE COMPROVADA, ESP DE 10MM, COM JUNTAS PLASTICA EM QUADROS DE 1M, NA COR NATURAL, COM ACABAMENTO POLIDO MECANIZADO, INCLUSIVE REGULARIZACAO E=3.0CM	R$ 195,74	575,4200	M²	Fornecedor divulgado	Menor Preço
0079	PISO ARGAMASSA ALTA RESISTENCIA TIPO GRANILITE OU EQUIV DE QUALIDADE COMPROVADA, ESP DE 10MM 1 PISO ARGAMASSA ALTA RESISTENCIA TIPO GRANILITE OU EQUIV DE QUALIDADE COMPROVADA, ESP DE 10MM, COM JUNTAS PLASTICA EM QUADROS DE 1M, NA COR NATURAL, COM ACABAMENTO ANTI-DERRAPANTE MECANIZADO, INCLUSIVE REGULARIZACAO E=3.0CM	R$ 177,66	153,5700	M²	Fornecedor divulgado	Menor Preço
0080	PISO DE BORRACHA PASTILHADO/FRISADO, ESPESSURA 7MM, ASSENTADO COM PISO DE BORRACHA PASTILHADO/FRISADO, ESPESSURA 7MM, ASSENTADO COMARGAMASSA. AF_09/2020	R$ 315,83	23,2400	M²	Fornecedor divulgado	Menor Preço
0081	PISO PODOTATIL DE ALERTA OU DIRECIONAL, DE BORRACHA, ASSENTADO SOBRE PISO PODOTATIL DE ALERTA OU DIRECIONAL, DE BORRACHA, ASSENTADO SOBREARGAMASSA. AF_05/202	R$ 194,48	24,1600	M	Fornecedor divulgado	Menor Preço
0082	RODAPE DE GRANITO CINZA ESP. 2CM, H=7CM, ASSENTADO COM ARGAMASSA DE RODAPE DE GRANITO CINZA ESP. 2CM, H=7CM, ASSENTADO COM ARGAMASSA DECIMENTO, CAL HIDRATADA CH1 E AREIA NO TRACO 1:0,5:8, INCL. REJUNTAMENTO COMCIMENTO BRANCO	R$ 61,27	398,8498	M	Fornecedor divulgado	Menor Preço
0083	FORRO EM DRYWALL, PARA AMBIENTES COMERCIAIS, INCLUSIVE ESTRUTURA BIRECIONAL DE FIXACAO. FORRO EM DRYWALL, PARA AMBIENTES COMERCIAIS, INCLUSIVE ESTRUTURA BIRECIONAL DE FIXACAO. AF_08/2023_PS	R$ 100,86	711,3500	M²	Fornecedor divulgado	Menor Preço

PORTAL DE COMPRAS PÚBLICAS
A autenticidade do documento pode ser verificada no site https://validaarquivo.portaldecompraspublicas.com.br
Documento gerado eletronicamente no Portal de Compras Públicas em 04/02/2026 às 14:39:40.
Código verificador: 10BB8E6

E-DOCS - CÓPIA DO PROCESSO 2025-BFJQ8 GERADO POR UDSON OLIVEIRA RAMOS DE AGUIAR EM 05/05/2026 16:12 DOCUMENTO 1 / 1 PÁGINA 1572 / 3514

2026-DPX87J - E-DOCS - DOCUMENTO ORIGINAL 04/02/2026 18:37 PÁGINA 9 / 156

0084	EMASSAMENTO DE PAREDES E FORROS, COM DUAS DEMAOS DE MASSA ACRILICA (ITEM 09.02 DA PO) EMASSAMENTO DE PAREDES E FORROS, COM DUAS DEMAOS DE MASSA ACRILICAPREMIUM, REFERENCIA SUVINIL, CORAL OU SHERWIN WILLIAMS OU EQUIVALENTE,INCLUSIVE UMA DEMAO DE LIQUIDO SELADOR ACRILICO, REFERENCIA SUVINIL, CORALOU METALATEX OU EQUIVALENTE (ITEM 09.02 DA PO)	R$ 28,90	711,3498	M²	Fornecedor divulgado	Menor Preço
0085	PINTURA EM PAREDES E FORROS, APLICACAO MANUAL, COM TRES DEMAO DE TINTA (ITEM 09.03 DA PO) PINTURA EM PAREDES E FORROS, APLICACAO MANUAL, COM TRES DEMAO DE TINTALATEX ACRILICO PREMIUM, REFERENCIA CORAL E METALATEX, INCLUSIVE UMA (ITEM 09.03 DA PO)	R$ 37,24	711,3500	M²	Fornecedor divulgado	Menor Preço
0086	FORNECIMENTO E ASSENTAMENTO DE BANCADA DE GRANITO COM ESPESSURA DE 2 CM BANCADA DE GRANITO COM ESPESSURA DE 2 CM	R$ 585,67	4,2700	M²	Fornecedor divulgado	Menor Preço
0087	DIVISORIA DE GRANITO COM 3 CM DE ESPESSURA, ASSENTADA COM ARGAMASSA DE CIMENTO E AREIA NO TRACO 1:3 DIVISORIA DE GRANITO COM 3 CM DE ESPESSURA, ASSENTADA COM ARGAMASSA DE CIMENTO E AREIA NO TRACO 1:3, NA COR CINZA	R$ 713,90	28,3000	M²	Fornecedor divulgado	Menor Preço
0088	RODA PAREDE EM GRANITO CINZA ANDORINHA 7X2CM, COM ACABAMENTO ABAULADO RODA PAREDE EM GRANITO CINZA ANDORINHA 7X2CM, COM ACABAMENTO ABAULADONOS DOIS LADOS	R$ 73,21	322,5300	M	Fornecedor divulgado	Menor Preço
0089	PEITORIL DE GRANITO CINZA POLIDO, 15 CM, ESP. 3CM PEITORIL DE GRANITO CINZA POLIDO, 15 CM, ESP. 3CM	R$ 105,81	46,1000	M	Fornecedor divulgado	Menor Preço
0090	BACIA SANITARIA DE LOUCA BRANCA COM CAIXA ACOPLADA E VALVULA DE ACIONAMENTO SIMPLES BACIA SANITARIA DE LOUCA BRANCA COM CAIXA ACOPLADA E VALVULA DE ACIONAMENTO SIMPLES - IZY - DECA, CELITE OU EQUIVALENTE, INCLUSIVE ASSENTO PLASTICO, TUBO DE LIGACAO METAL CROMADO COM CANOPLA, ENGATE FLEXIVEL TRANCADO INOX 1/2? X 30CM, ANEL DE VEDACAO E PA	R$ 863,93	11,0000	UN	Fornecedor divulgado	Menor Preço
0091	BACIA SIFONADA DE LOUCA BRANCA SEM ABERTURA FRONTAL P/ BANHEIRO PNE, BACIA SIFONADA DE LOUCA BRANCA SEM ABERTURA FRONTAL P/ BANHEIRO PNE,CONSUMO 6 LITROS POR FLUXO, VOGUE PLUS CONFORTO - P.510.17, REF. DECA OUEQUIV., INCL. TUBO DE LIGACAO INOX C/ CANOPLA, ANEL DE VEDACAO, PARAF. EREJUNTE EPOXI P/ VEDACAO	R$ 2.224,49	5,0000	UN	Fornecedor divulgado	Menor Preço
0092	TOALHEIRO PLASTICO TIPO DISPENSER PARA PAPEL TOALHA INTERFOLHADO - TOALHEIRO PLASTICO TIPO DISPENSER PARA PAPEL TOALHA INTERFOLHADO - FORNECIMENTO E INSTALACAO	R$ 99,68	13,0000	UN	Fornecedor divulgado	Menor Preço
0093	PAPELEIRA PLASTICA TIPO DISPENSER PARA PAPEL HIGIENICO ROLAO - PAPELEIRA PLASTICA TIPO DISPENSER PARA PAPEL HIGIENICO ROLAO - FORNECIMENTO E INSTALACAO	R$ 99,68	14,0000	UN	Fornecedor divulgado	Menor Preço
0094	FORNECIMENTO E INSTALACAO DE SABONETEIRA PLASTICA TIPO DISPENSER PARA SABONETE LIQUIDO SABONETEIRA PLASTICA TIPO DISPENSER PARA SABONETE LIQUIDO COM RESERVATORIO 800 A 1500 ML, INCLUSO FIXACAO. AF_01/2020	R$ 106,27	14,0000	UN	Fornecedor divulgado	Menor Preço

PORTAL DE COMPRAS PÚBLICAS
A autenticidade do documento pode ser verificada no site https://validaarquivo.portaldecompraspublicas.com.br
Documento gerado eletronicamente no Portal de Compras Públicas em 04/02/2026 às 14:39:40.
Código verificador: 10BB8E6

E-DOCS - CÓPIA DO PROCESSO 2025-BFJQ8 GERADO POR UDSON OLIVEIRA RAMOS DE AGUIAR EM 05/05/2026 16:12 DOCUMENTO 1 / 1 PÁGINA 1573 / 3514

2026-DPX87J - E-DOCS - DOCUMENTO ORIGINAL 04/02/2026 18:37 PÁGINA 10 / 156

0095	BARRA DE APOIO LATERAL ARTICULADA, COM TRAVA, EM ACO INOX POLIDO, FIXADA NA PAREDE BARRA DE APOIO LATERAL ARTICULADA, COM TRAVA, EM ACO INOX POLIDO, FIXADA NA PAREDE - FORNECIMENTO E INSTALACAO. AF_01/2020	R$ 816,72	2,0000	UN	Fornecedor divulgado	Menor Preço
0096	BARRA DE APOIO LATERAL ARTICULADA, COM PAPELEIRA, FIXADA NA PAREDE - BARRA DE APOIO LATERAL ARTICULADA, COM PAPELEIRA, FIXADA NA PAREDE -FORNECIMENTO E INSTALACAO	R$ 375,70	2,0000	UN	Fornecedor divulgado	Menor Preço
0097	FORNECIMENTO E INSTALACAO DE BARRA DE APOIO RETA EM ACO INOX 304, LARGURA 40 CM BARRA DE APOIO RETA EM ACO INOX 304 P/ PORTADORES DE NECESSIDADES ESPECIAIS (NBR 9050), LARGURA 40 CM	R$ 158,62	10,0000	UN	Fornecedor divulgado	Menor Preço
0098	FORNECIMENTO E INSTALACAO DE BARRA DE APOIO RETA EM ACO INOX 304, LARGURA 80 CM BARRA DE APOIO RETA EM ACO INOX 304 P/ PORTADORES DE NECESSIDADES ESPECIAIS (NBR 9050), LARGURA 80 CM	R$ 202,62	18,0000	UN	Fornecedor divulgado	Menor Preço
0099	FORNECIMENTO E INSTALACAO DE DUCHA MANUAL ACQUA JET, LINHA AQUARIUS, COM REGISTRO REF. 2195 DUCHA MANUAL ACQUA JET , LINHA AQUARIUS, COM REGISTRO REF.C 2195, MARCAS DE REFERENCIA FABRIMAR, DECA OU DOCOL	R$ 409,37	5,0000	UN	Fornecedor divulgado	Menor Preço
0100	LAVATORIO DE LOUCA BRANCA COM COLUNA SUSPENSA P/ BANHEIRO PNE, VOUGLE LAVATORIO DE LOUCA BRANCA COM COLUNA SUSPENSA P/ BANHEIRO PNE, VOUGLEPLUS CONFORTO L.51.17 + CS.1.17, REF., DECA OU EQUIVALENTE, INCL. SIFAO,VALVULA E ENGATES METALICOS CROMADOS, EXCLUSIVE TORNEIRA	R$ 1.869,38	11,0000	UN	Fornecedor divulgado	Menor Preço
0101	CUBA DE LOUCA BRANCA DE EMBUTIR OVAL - L37 - DECA OU EQUIVALENTE, INCLUSIVE CUBA DE LOUCA BRANCA DE EMBUTIR OVAL - L37 - DECA OU EQUIVALENTE, INCLUSIVEVALVULA DE SAIDA CROMADA 1?, SIFAO EM METALICO TIPO COPO CROMADO 1? X 1/2E ENGATE FLEXIVEL TRANCADO INOX 1/2? X 30CM, EXCLUSIVE TORNEIRA	R$ 490,80	4,0000	UN	Fornecedor divulgado	Menor Preço
0102	CABIDE DE LOUCA BRANCA COM 2 GANCHOS – ICASA, CELITE OU EQUIVALENTE CABIDE DE LOUCA BRANCA COM 2 GANCHOS – ICASA, CELITE OU EQUIVALENTE	R$ 109,72	13,0000	UN	Fornecedor divulgado	Menor Preço
0103	TORNEIRA BICA BAIXA DE MESA PARA LAVATORIO TORNEIRA BICA BAIXA DE MESA PARA LAVATORIO PRESSMATIC ALFA - DOCOL, DECAMATIC SMART - DECA OU EQUIVALENTE	R$ 291,15	15,0000	UN	Fornecedor divulgado	Menor Preço
0104	TORNEIRA DE PAREDE DE COZINHA BICA ALTA 360O GALI - DOCOL OU EQUIVALENTE TORNEIRA DE PAREDE DE COZINHA BICA ALTA 360O GALI - DOCOL OU EQUIVALENTE	R$ 297,53	11,0000	UN	Fornecedor divulgado	Menor Preço
0105	TORNEIRA DE PAREDE PARA TANQUE LONGA 3/4 1158 PRIMOR - DOCOL OU TORNEIRA DE PAREDE PARA TANQUE LONGA 3/4 1158 PRIMOR - DOCOL OUEQUIVALENTE	R$ 276,41	3,0000	UN	Fornecedor divulgado	Menor Preço
0106	BEBEBEDOURO ELETRICO DE PRESSAO PARA PORTADORES DE NECESSIDADES ESPECIAIS BEBEBEDOURO ELETRICO DE PRESSAO PARA PORTADORES DE NECESSIDADES ESPECIAIS IBBL BDF300 OU EQUIVALENTE	R$ 3.589,40	4,0000	UN	Fornecedor divulgado	Menor Preço

PORTAL DE COMPRAS PÚBLICAS
A autenticidade do documento pode ser verificada no site https://validaarquivo.portaldecompraspublicas.com.br
Documento gerado eletronicamente no Portal de Compras Públicas em 04/02/2026 às 14:39:40.
Código verificador: 10BB8E6

E-DOCS - CÓPIA DO PROCESSO 2025-BFJQ8 GERADO POR UDSON OLIVEIRA RAMOS DE AGUIAR EM 05/05/2026 16:12 DOCUMENTO 1 / 1 PÁGINA 1574 / 3514

2026-DPX87J - E-DOCS - DOCUMENTO ORIGINAL 04/02/2026 18:37 PÁGINA 11 / 156

0107	ESPELHO PRATA ESP. 4 MM SOBRE CAIXA DE COMPENSADO COLADO REVESTIDO COM ESPELHO PRATA ESP. 4 MM SOBRE CAIXA DE COMPENSADO COLADO REVESTIDO COMFORMICA E FIXADO COM PARAFUSO CROMADO E BUCHA, DIM. 1,80 X 0,40M,CONFORME DETALHE EM PROJETO	R$ 959,96	6,3000	M²	Fornecedor divulgado	Menor Preço
0108	CHUVEIRO ELETRICO TIPO DUCHA LORENZET OU CORONA CHUVEIRO ELETRICO TIPO DUCHA LORENZET OU CORONA	R$ 147,12	3,0000	UN	Fornecedor divulgado	Menor Preço
0109	BANHEIRA PARA BERCARIO INFANTIL 84 X 42 X 25CM, EM FIBRA DE VIDRO, COM VALVULA BANHEIRA PARA BERCARIO INFANTIL 84 X 42 X 25CM, EM FIBRA DE VIDRO, COM VALVULA, PARA INSTALACAO EM BANCADA	R$ 1.120,46	2,0000	UN	Fornecedor divulgado	Menor Preço
0110	DUCHA HIGIENICA ELETRICA 1,2M, 3 TEMPERATURAS (220V)-FORNECIMENTO E DUCHA HIGIENICA ELETRICA 1,2M, 3 TEMPERATURAS (220V)-FORNECIMENTO EINSTALACAO	R$ 388,50	2,0000	UN	Fornecedor divulgado	Menor Preço
0111	CHUVEIRO EM METAL CROMADO COM DESVIADOR FLEXIVEL E DUCHA MANUAL LINHA MAX 1975C CHUVEIRO EM METAL CROMADO COM DESVIADOR FLEXIVEL E DUCHA MANUAL LINHA MAX 1975C ? DECA OU EQUIVALENTE	R$ 1.577,57	6,0000	UN	Fornecedor divulgado	Menor Preço
0112	FORNECIMENTO DE BANCO ARTICULADO, EM ACO INOX, PARA PCD BANCO ARTICULADO, EM ACO INOX, PARA PCD, FIXADO NA PAREDE - FORNECIMENTO E INSTALACAO. AF_01/2020	R$ 1.506,50	3,0000	UN	Fornecedor divulgado	Menor Preço
0113	CUBA DE ACO INOX N° 1(DIM.460X300X150)MM,MARCAS DE REFERENCIA FRANKE, STRAKE, TRAMONTINA,INCLUSIVE VALVULA DE METAL 31/2 E SIFAO CROMADO 1 X1/2, EXCL. TORNEIRA	R$ 834,96	4,0000	UN	Fornecedor divulgado	Menor Preço
0114	BANCADA EM ACO INOX - 304, L=60CM, PARA CUBAS SIMPLES, CONCRETADA, BANCADA EM ACO INOX - 304, L=60CM, PARA CUBAS SIMPLES, CONCRETADA,ACABAMENTO LISO E POLIDO, ASSENTADA COM ARGAMASSA TRACO T-1(1:3),EXCLUSIVE CUBA, SIFAO, VALVULA E TORNEIRA	R$ 1.797,27	9,3100	M	Fornecedor divulgado	Menor Preço
0115	ACABAMENTO MONOCOMANDO PARA CHUVEIRO - FORNECIMENTO E INSTALACAO. ACABAMENTO MONOCOMANDO PARA CHUVEIRO - FORNECIMENTO E INSTALACAO.AF_01/2020	R$ 553,08	9,0000	UN	Fornecedor divulgado	Menor Preço
0116	ABERTURA E FECHAMENTO DE RASGOS EM ALVENARIA, PARA PASSAGEM DE ABERTURA E FECHAMENTO DE RASGOS EM ALVENARIA, PARA PASSAGEM DETUBULACOES, DIAM. 1/2 A 1	R$ 16,75	157,6997	M	Fornecedor divulgado	Menor Preço
0117	FORNECIMENTO E INSTALACAO DE TUBO DE PVC RIGIDO SOLDAVEL MARROM, DIAM 25 MM (3/4) TUBO DE PVC RIGIDO SOLDAVEL MARROM, DIAM. 25MM (3/4), INCLUSIVE CONEXOES	R$ 31,01	201,0600	M	Fornecedor divulgado	Menor Preço
0118	FORNECIMENTO E INSTALACAO DE TUBO DE PVC RIGIDO SOLDAVEL MARROM, DIAM 32 MM (1) TUBO DE PVC RIGIDO SOLDAVEL MARROM, DIAM. 32MM (1), INCLUSIVE CONEXOES	R$ 37,12	214,5100	M	Fornecedor divulgado	Menor Preço
0119	TUBO DE PVC RIGIDO SOLDAVEL MARROM, DN 50MM (1.1/2), INCLUSIVE CONEXOES TUBO DE PVC RIGIDO SOLDAVEL MARROM, DN 50MM (1.1/2), INCLUSIVE CONEXOES	R$ 66,13	7,6500	M	Fornecedor divulgado	Menor Preço
0120	REGISTRO DE GAVETA BRUTO DIAM. 20MM (3/4) REGISTRO DE GAVETA BRUTO DIAM. 20MM (3/4)	R$ 82,00	41,0000	UN	Fornecedor divulgado	Menor Preço

PORTAL DE COMPRAS PÚBLICAS
A autenticidade do documento pode ser verificada no site https://validaarquivo.portaldecompraspublicas.com.br
Documento gerado eletronicamente no Portal de Compras Públicas em 04/02/2026 às 14:39:40.
Código verificador: 10BB8E6

E-DOCS - CÓPIA DO PROCESSO 2025-BFJQ8 GERADO POR UDSON OLIVEIRA RAMOS DE AGUIAR EM 05/05/2026 16:12 DOCUMENTO 1 / 1 PÁGINA 1575 / 3514

2026-DPX87J - E-DOCS - DOCUMENTO ORIGINAL 04/02/2026 18:37 PÁGINA 12 / 156

0121	FORNECIMENTO E INSTACAO DE REGISTRO DE GAVETA BRUTO DIAM. 40MM (11/2) REGISTRO DE GAVETA BRUTO DIAM. 40MM (11/2)	R$ 187,86	2,0000	UN	Fornecedor divulgado	Menor Preço
0122	FORNECIMENTO E INSTACAO DE REGISTRO DE GAVETA BRUTO DIAM. 25MM (1) REGISTRO DE GAVETA BRUTO DIAM. 25MM (1)	R$ 114,77	15,0000	UN	Fornecedor divulgado	Menor Preço
0123	TANQUE EM POLIESTER REFORCADO COM FIBRA DE VIDRO, 15000 LITROS - TANQUE EM POLIESTER REFORCADO COM FIBRA DE VIDRO, 15000 LITROS - FORNECIMENTO E INSTALACAO	R$ 12.300,98	1,0000	UN	Fornecedor divulgado	Menor Preço
0124	ADAPTADOR DE PVC SOLDAVEL COM FLANGES LIVRES PARA CAIXA DSAGUA, DIAMETRO 25MM (3/4) ADAPTADOR DE PVC SOLDAVEL COM FLANGES LIVRES PARA CAIXA DSAGUA, DIAMETRO 25MM (3/4)	R$ 30,49	1,0000	UN	Fornecedor divulgado	Menor Preço
0125	ADAPTADOR DE PVC SOLDAVEL COM FLANGES LIVRES PARA CAIXA DSAGUA, DIAMETRO 50MM (1 1/2)	R$ 56,67	3,0000	UN	Fornecedor divulgado	Menor Preço
0126	TORNEIRA DE BOIA DE PVC, DIAM. 1 (25MM)	R$ 210,75	1,0000	UN	Fornecedor divulgado	Menor Preço
0127	ABERTURA E FECHAMENTO DE RASGOS EM ALVENARIA, DIAM 11/4 A 2 PARA PASSAGEM DE ABERTURA E FECHAMENTO DE RASGOS EM ALVENARIA, PARA PASSAGEM DETUBULACOES, DIAM. 11/4 A 2	R$ 25,08	71,4200	M	Fornecedor divulgado	Menor Preço
0128	ABERTURA E FECHAMENTO DE RASGOS EM ALVENARIA, DIAM. 21/2 A 4, PARA PASSAGEM DE ABERTURA E FECHAMENTO DE RASGOS EM ALVENARIA, PARA PASSAGEM DETUBULACOES, DIAM. 21/2 A 4	R$ 37,78	41,1898	M	Fornecedor divulgado	Menor Preço
0129	ABERTURA E FECHAMENTO DE RASGOS EM CONCRETO, PARA PASSAGEM DE ELETRODUTO DIAM. 1 1/4 A 2 ABERTURA E FECHAMENTO DE RASGOS EM CONCRETO, PARA PASSAGEM DE ELETRODUTO DIAM. 1 1/4 A 2	R$ 48,37	37,6300	M	Fornecedor divulgado	Menor Preço
0130	ABERTURA E FECHAMENTO DE RASGOS EM CONCRETO, PARA PASSAGEM DE ABERTURA E FECHAMENTO DE RASGOS EM CONCRETO, PARA PASSAGEM DETUBULACOES, DIAM. 2 1/2A 4	R$ 70,33	106,1300	M	Fornecedor divulgado	Menor Preço
0131	FORNECIMENTO E INSTALACAO DE TUBO DE PVC RIGIDO SOLDAVEL BRANCO, PARA ESGOTO, DIAM 40 MM (1 1/2) TUBO DE PVC RIGIDO SOLDAVEL BRANCO, PARA ESGOTO, DIAMETRO 40MM (1 1/2), INCLUSIVE CONEXOES	R$ 39,36	70,1500	M	Fornecedor divulgado	Menor Preço
0132	FORNECIMENTO E INSTALACAO DE TUBO DE PVC RIGIDO SOLDAVEL BRANCO, PARA ESGOTO, DIAM 50 MM (2) TUBO DE PVC RIGIDO SOLDAVEL BRANCO, PARA ESGOTO, DIAMETRO 50MM (2), INCLUSIVE CONEXOES	R$ 54,57	98,9500	M	Fornecedor divulgado	Menor Preço
0133	FORNECIMENTO E INSTALACAO DE TUBO DE PVC RIGIDO SOLDAVEL BRANCO, PARA ESGOTO, DIAM 75 MM (3) TUBO DE PVC RIGIDO SOLDAVEL BRANCO, PARA ESGOTO, DIAMETRO 75MM (3), INCLUSIVE CONEXOES	R$ 84,47	119,1500	M	Fornecedor divulgado	Menor Preço
0134	FORNECIMENTO E INSTALACAO DE TUBO DE PVC RIGIDO SOLDAVEL BRANCO, PARA ESGOTO, DIAM 100 MM (4) TUBO DE PVC RIGIDO SOLDAVEL BRANCO, PARA ESGOTO, DIAMETRO 100MM (4), INCLUSIVE CONEXOES	R$ 100,39	115,7200	M	Fornecedor divulgado	Menor Preço
0135	CAIXA SIFONADA, PVC, DN 150 X 185 X 75 MM, JUNTA ELASTICA, CAIXA SIFONADA, PVC, DN 150 X 185 X 75 MM, JUNTA ELASTICA, FORNECIDA E INSTALADA EM RAMAL DE DESCARGA OU EM RAMAL DE ESGOTO SANITARIO. AF_08/2022	R$ 139,11	21,0000	UN	Fornecedor divulgado	Menor Preço

PORTAL DE COMPRAS PÚBLICAS
A autenticidade do documento pode ser verificada no site https://validaarquivo.portaldecompraspublicas.com.br
Documento gerado eletronicamente no Portal de Compras Públicas em 04/02/2026 às 14:39:40.
Código verificador: 10BB8E6

E-DOCS - CÓPIA DO PROCESSO 2025-BFJQ8 GERADO POR UDSON OLIVEIRA RAMOS DE AGUIAR EM 05/05/2026 16:12 DOCUMENTO 1 / 1 PÁGINA 1576 / 3514

2026-DPX87J - E-DOCS - DOCUMENTO ORIGINAL 04/02/2026 18:37 PÁGINA 13 / 156

0136	CAIXA SIFONADA, PVC, DN 100 X 100 X 50 MM, JUNTA ELASTICA CAIXA SIFONADA, PVC, DN 100 X 100 X 50 MM, JUNTA ELASTICA, FORNECIDA E INSTALADA EM RAMAL DE DESCARGA OU EM RAMAL DE ESGOTO SANITARIO. AF_08/2022	R$ 66,44	5,0000	UN	Fornecedor divulgado	Menor Preço
0137	RALO SIFONADO, PVC, DN 100 X 40 MM, JUNTA SOLDAVEL, FORNECIDO E INSTALADO RALO SIFONADO, PVC, DN 100 X 40 MM, JUNTA SOLDAVEL, FORNECIDO E INSTALADOEM RAMAL DE DESCARGA OU EM RAMAL DE ESGOTO SANITARIO. AF_08/2022	R$ 28,53	9,0000	UN	Fornecedor divulgado	Menor Preço
0138	CAIXAS DE INSPECAO DE ALV. BLOCOS CONCRETO 9X19X39CM, DIM, 60X60CM E HMAX = 1M, COM TAMPA DE CONC CAIXAS DE INSPECAO DE ALV. BLOCOS CONCRETO 9X19X39CM, DIM, 60X60CM E HMAX = 1M, COM TAMPA DE CONC. ESP. 5CM, LASTRO DE CONC. ESP. 10CM, REVEST INTERN. C/ CHAPISCO E REBOCO IMPERMEABILIZADO, INCL. ESCAVACAO, REATERRO E ENCHIMENTO	R$ 786,33	3,0000	UN	Fornecedor divulgado	Menor Preço
0139	CAIXA DE GORDURA A DE ALV. BLOCO CONCRETO 9X19X39CM, DIM.60X60CM E HMAX=1M, COM TAMPA EM CONCRETO ESP.5CM, LASTRO CONCRETO ESP.10CM,REVESTIDA INTERN. C/ CHAPISCO E REBOCO IMPERMEAB,ESCAVACAO, REATERRO E PAREDE INTERNA EM CONCRETO	R$ 838,50	1,0000	UN	Fornecedor divulgado	Menor Preço
0140	TERMINAL DE VENTILACAO, PVC, SERIE NORMAL, ESGOTO PREDIAL, DN 50 MM, JUNTA SOLDAVEL TERMINAL DE VENTILACAO, PVC, SERIE NORMAL, ESGOTO PREDIAL, DN 50 MM, JUNTA SOLDAVEL, FORNECIDO E INSTALADO EM PRUMADA DE ESGOTO SANITARIO OU VENTILACAO. AF_08/2022	R$ 17,50	3,0000	UN	Fornecedor divulgado	Menor Preço
0141	TERMINAL DE VENTILACAO, PVC, SERIE NORMAL, ESGOTO PREDIAL, DN 75 MM, JUNTA SOLDAVEL TERMINAL DE VENTILACAO, PVC, SERIE NORMAL, ESGOTO PREDIAL, DN 75 MM, JUNTA SOLDAVEL, FORNECIDO E INSTALADO EM PRUMADA DE ESGOTO SANITARIO OU VENTILACAO. AF_08/2022	R$ 35,90	5,0000	UN	Fornecedor divulgado	Menor Preço
0142	FORNECIMENTO E INSTALACAO DE TUBO DE PVC RIGIDO SOLDAVEL BRANCO, PARA ESGOTO (ITEM 12.03.01 DA PO) TUBO DE PVC RIGIDO SOLDAVEL BRANCO, PARA ESGOTO, DIAMETRO 100MM (4), INCLUSIVE CONEXOES (ITEM 12.03.01 DA PO)	R$ 100,39	152,4099	M	Fornecedor divulgado	Menor Preço
0143	FORNECIMENTO E INSTALACAO DE TUBO DE PVC RIGIDO SOLDAVEL BRANCO, PARA ESGOTO, DIAM 150 MM (6) TUBO DE PVC RIGIDO SOLDAVEL BRANCO, PARA ESGOTO, DIAMETRO 150MM (6), INCLUSIVE CONEXOES	R$ 131,82	30,8200	M	Fornecedor divulgado	Menor Preço
0144	CAIXA SIFONADA, PVC, DN 150 X 185 X 75 MM, FORNECIDA E INSTALADA EM RAMAIS DE CAIXA SIFONADA, PVC, DN 150 X 185 X 75 MM, FORNECIDA E INSTALADA EM RAMAIS DEENCAMINHAMENTO DE AGUA PLUVIAL. AF_06/2022	R$ 133,84	1,0000	UN	Fornecedor divulgado	Menor Preço
0145	CAIXA DE AREIA DE ALVENARIA DE BLOCOS DE CONCRETO 9X19X39CM, DIM. 60X60CM E HMAX=1M CAIXA DE AREIA DE ALVENARIA DE BLOCOS DE CONCRETO 9X19X39CM, DIM. 60X60CM E HMAX=1M, C/ TAMPA EM CONCRETO ESP. 5CM, LASTRO CONCRETO ESP. 10CM, REVESTIDA INTERN. C/ CHAPISCO E REBOCO IMPERMEABILIZANTE, INCL. ESCAVACAO E REATERRO	R$ 775,06	4,0000	UN	Fornecedor divulgado	Menor Preço

PORTAL DE COMPRAS PÚBLICAS
A autenticidade do documento pode ser verificada no site https://validaarquivo.portaldecompraspublicas.com.br
Documento gerado eletronicamente no Portal de Compras Públicas em 04/02/2026 às 14:39:40.
Código verificador: 10BB8E6

E-DOCS - CÓPIA DO PROCESSO 2025-BFJQ8 GERADO POR UDSON OLIVEIRA RAMOS DE AGUIAR EM 05/05/2026 16:12 DOCUMENTO 1 / 1 PÁGINA 1577 / 3514

2026-DPX87J - E-DOCS - DOCUMENTO ORIGINAL 04/02/2026 18:37 PÁGINA 14 / 156

0146	FORNECIMENTO E INSTALACAO DE CALHA EM CHAPA DE ACO GALVANIZADO NUMERO 24, DES. DE 50 CM. CALHA EM CHAPA DE ACO GALVANIZADO NUMERO 24, DESENVOLVIMENTO DE 50 CM, INCLUSO TRANSPORTE VERTICAL. AF_07/2019	R$ 103,90	73,8500	M	Fornecedor divulgado	Menor Preço
0147	GUARDA-CORPO H = 1,10M E CORRIMAO EM TUBO FERRO GALVANIZADO, BARRAS GUARDA-CORPO H = 1,10M E CORRIMAO EM TUBO FERRO GALVANIZADO, BARRASSUPERIORES ALT=0,92M E 0,70M E BARRA INFERIOR, DIAM= 1.1/2, BARRAS VERTICAISD=3/4 A CADA 0,11M, CURVAS DE ACO CARBONO.	R$ 303,73	47,1100	M	Fornecedor divulgado	Menor Preço
0148	CORRIMAO EM TUBO FERRO GALVANIZADO, ALT=0,92M, COM BARRAS HORIZONTAIS CORRIMAO EM TUBO FERRO GALVANIZADO, ALT=0,92M, COM BARRAS HORIZONTAISDUPLA (2) E BARRAS VERTICAIS NAS EXTREMIDADES DE 2, INCLUSIVE CURVA EM ACO(PADRAO) - PARA DEFICIENTES FISICOS	R$ 298,09	23,3800	M	Fornecedor divulgado	Menor Preço
0149	GUARDA-CORPO DE ACO GALVANIZADO DE 1,10M DE ALTURA, MONTANTES GUARDA-CORPO DE ACO GALVANIZADO DE 1,10M DE ALTURA, MONTANTESTUBULARES DE 1.1/2 ESPACADOS DE 1,20M, TRAVESSA SUPERIOR DE 2 , GRADILFORMADO POR BARRAS CHATAS EM FERRO DE 32X4,8MM, FIXADO COM CHUMBADORMECANICO, PINTADO COM TINTA ESMALTE SINTETICO, A D	R$ 853,44	1,5000	M	Fornecedor divulgado	Menor Preço
0150	PLATAFORMA ELEVATORIA PARA PNE, CABINADA, MODELO COM PORTAS MANUAIS PLATAFORMA ELEVATORIA PARA PNE, CABINADA, MODELO COM PORTAS MANUAISCOM DIMENSOES DE 0,90 M (L) X 2,00 M (H), DOTADAS DE MOLA AEREA PARAFECHAMENTO AUTONOMO, VIDRO NA METADE SUPERIOR E PUXADOR EM ALUMINIO, 02PARADAS, PERCURSO DE 3,80M - CAIXA DE CORRI	R$ 58.019,88	1,0000	UN	Fornecedor divulgado	Menor Preço
0151	FORNECIMENTO E INSTALACAO DE UNIDADE EVAPORADORA E CONDENSADORA DE AR CONDICIONADO 12.000 BTU´S 220V FORNECIMENTO E INSTALACAO DE UNIDADE EVAPORADORA E CONDENSADORA DE AR CONDICIONADO TIPO SPLIT INVERTER HI-WALL (PAREDE) DE 12.000 BTU´S 220V - CICLO FRIO - CLASSIFICACAO A (SELO PROCEL), INCLUSIVE AMORTECEDORES VIBRA-STOP	R$ 3.729,74	3,0000	UN	Fornecedor divulgado	Menor Preço
0152	FORNECIMENTO E INSTALACAO DE UNIDADE EVAPORADORA E CONDENSADORA DE AR CONDICIONADO 18.000 BTU´S 220V FORNECIMENTO E INSTALACAO DE UNIDADE EVAPORADORA E CONDENSADORA DE AR CONDICIONADO TIPO SPLIT INVERTER HI-WALL (PAREDE) DE 18.000 BTU´S 220V - CICLO FRIO - CLASSIFICACAO A (SELO PROCEL), INCLUSIVE AMORTECEDORES VIBRA-STOP	R$ 5.303,98	1,0000	UN	Fornecedor divulgado	Menor Preço
0153	FORNECIMENTO E INSTALACAO DE UNIDADE EVAPORADORA E CONDENSADORA DE AR FORNECIMENTO E INSTALACAO DE UNIDADE EVAPORADORA E CONDENSADORA DE ARCONDICIONADO TIPO SPLIT INVERTER HI-WALL (PAREDE) DE 30.000 BTU´S 220V - CICLOQUENTE/FRIO - CLASSIFICACAO A (SELO PROCEL), INCLUSIVE AMORTECEDORES VIBRASTOP - (BDI-DIF=15,57%	R$ 9.228,96	10,0000	UN	Fornecedor divulgado	Menor Preço

PORTAL DE COMPRAS PÚBLICAS
A autenticidade do documento pode ser verificada no site https://validaarquivo.portaldecompraspublicas.com.br
Documento gerado eletronicamente no Portal de Compras Públicas em 04/02/2026 às 14:39:40.
Código verificador: 10BB8E6

E-DOCS - CÓPIA DO PROCESSO 2025-BFJQ8 GERADO POR UDSON OLIVEIRA RAMOS DE AGUIAR EM 05/05/2026 16:12 DOCUMENTO 1 / 1 PÁGINA 1578 / 3514

2026-DPX87J - E-DOCS - DOCUMENTO ORIGINAL 04/02/2026 18:37 PÁGINA 15 / 156

0154	TUBO EM COBRE FLEXIVEL, DN 1/4 TUBO EM COBRE FLEXIVEL, DN 1/4, COM ISOLAMENTO, INSTALADO EM RAMAL DE ALIMENTACAO DE AR CONDICIONADO COM CONDENSADORA INDIVIDUAL FORNECIMENTO E INSTALACAO. AF_12/2015	R$ 35,19	23,9798	M	Fornecedor divulgado	Menor Preço
0155	TUBO EM COBRE FLEXIVEL, DN 3/8 TUBO EM COBRE FLEXIVEL, DN 3/8, COM ISOLAMENTO, INSTALADO EM RAMALALIMENTACAO DE AR CONDICIONADO COM CONDENSADORA INDIVIDUAL FORNECIMENTOE INSTALACAO. AF_12/2015	R$ 57,76	70,3499	M	Fornecedor divulgado	Menor Preço
0156	TUBO EM COBRE FLEXIVEL, DN 1/2 TUBO EM COBRE FLEXIVEL, DN 1/2, COM ISOLAMENTO, INSTALADO EM RAMAL DE ALIMENTACAO DE AR CONDICIONADO COM CONDENSADORA CENTRAL - FORNECIMENTO E INSTALACAO. AF_12/2015	R$ 73,70	23,9900	M	Fornecedor divulgado	Menor Preço
0157	TUBO EM COBRE FLEXIVEL, DN 5/8 TUBO EM COBRE FLEXIVEL, DN 5/8, COM ISOLAMENTO, INSTALADO EM RAMALALIMENTACAO DE AR CONDICIONADO COM CONDENSADORA INDIVIDUAL FORNECIMENTOE INSTALACAO. AF_12/2015	R$ 90,12	70,4699	M	Fornecedor divulgado	Menor Preço
0158	FORNECIMENTO E INSTALACAO DE TUBO DE PVC RIGIDO SOLDAVEL MARROM, DIAM 20 MM (1/2) TUBO DE PVC RIGIDO SOLDAVEL MARROM, DIAM. 20MM (1/2), INCLUSIVE CONEXOES	R$ 27,45	74,6900	M	Fornecedor divulgado	Menor Preço
0159	INSTALACAO DE LINHA FRIGORIGENA PARA INTERLIGACAO DO SISTEMA DE CLIMATIZACAO INSTALACAO DE LINHA FRIGORIGENA PARA INTERLIGACAO DO SISTEMA DE CLIMATIZACAO INCL. ACESSORIOS DE FIXACAO, FITA PVC AUTO-ADERENTE E CABO PP, EXCLUSIVE TUBOS DE COBRE DA LINHA LIQUIDA E SUCCAO, ESPUMA ELASTOMERICA FLEXIVEL E GAS REFRIGERANTE	R$ 148,01	188,7899	M	Fornecedor divulgado	Menor Preço
0160	GAS REFRIGERANTE R410A GAS REFRIGERANTE R410A	R$ 95,99	94,3999	KG	Fornecedor divulgado	Menor Preço
0161	ATERRO MANUAL PARA REGULARIZACAO DO TERRENO EM AREIA, INCLUSIVE ADENSAMENTO HIDRAULICO ATERRO MANUAL PARA REGULARIZACAO DO TERRENO EM AREIA, INCLUSIVE ADENSAMENTO HIDRAULICO E FORNECIMENTO DO MATERIAL (MAXIMO DE 100M3)	R$ 272,91	17,7100	M³	Fornecedor divulgado	Menor Preço
0162	CARGA, MANOBRA E DESCARGA DE SOLOS E MATERIAIS GRANULARES EM CAMINHAO (ITEM 15.01.02 DA PO) CARGA, MANOBRA E DESCARGA DE SOLOS E MATERIAIS GRANULARES EM CAMINHAO BASCULANTE 10 M3 - CARGA COM ESCAVADEIRA HIDRAULICA (CACAMBA DE 1,20 M3 / 155 HP) E DESCARGA LIVRE (UNIDADE: T). AF_07/2020 (ITEM 15.01.02 DA PO)	R$ 6,22	25,6100	t	Fornecedor divulgado	Menor Preço
0163	TRANSPORTE COM CAMINHAO BASCULANTE DE 10 M3, EM VIA URBANA PAVIMENTADA, (ITEM 15.01.03 DA PO) TRANSPORTE COM CAMINHAO BASCULANTE DE 10 M3, EM VIA URBANA PAVIMENTADA, DMT ATE 30 KM (UNIDADE: TXKM). AF_07/2020 (ITEM 15.01.03 DA PO)	R$ 2,21	886,9700	t	Fornecedor divulgado	Menor Preço
0164	SERVICO DE TRANSPORTE DE CAMINHAO BASCULANTE DE 10 M3, EM VIA URBANA (ITEM 15.01.04 DA PO) TRANSPORTE COM CAMINHAO BASCULANTE DE 10 M3, EM VIA URBANA EM LEITO NATURAL (UNIDADE: TXKM). AF_07/2020 (ITEM 15.01.04 DA PO)	R$ 2,77	174,5776	t	Fornecedor divulgado	Menor Preço

PORTAL DE COMPRAS PÚBLICAS
A autenticidade do documento pode ser verificada no site https://validaarquivo.portaldecompraspublicas.com.br
Documento gerado eletronicamente no Portal de Compras Públicas em 04/02/2026 às 14:39:40.
Código verificador: 10BB8E6

E-DOCS - CÓPIA DO PROCESSO 2025-BFJQ8 GERADO POR UDSON OLIVEIRA RAMOS DE AGUIAR EM 05/05/2026 16:12 DOCUMENTO 1 / 1 PÁGINA 1579 / 3514

2026-DPX87J - E-DOCS - DOCUMENTO ORIGINAL 04/02/2026 18:37 PÁGINA 16 / 156

0165	EXECUCAO DE PAVIMENTO EM PISO INTERTRAVADO, COM BLOCO SEXTAVADO DE 25 X EXECUCAO DE PAVIMENTO EM PISO INTERTRAVADO, COM BLOCO SEXTAVADO DE 25 X25 CM, ESPESSURA 10 CM. AF_10/2022	R$ 140,13	30,8500	M²	Fornecedor divulgado	Menor Preço
0166	ALVENARIA DE BLOCOS DE CONCRETO 14X19X39CM, (ITEM 15.01.06 DA PO) ALVENARIA DE BLOCOS DE CONCRETO 14X19X39CM, C/ RESIST. MINIMO A COMPRES. 2.5 MPA, ASSENT. C/ ARG. DE CIMENTO, CAL HIDRATADA CH1 E AREIA NO TRACO 1:0.5:8 ESP. DAS JUNTAS 10MM E ESP. DAS PAREDES, S/ REV. 14CM (ITEM 15.01.06 DA PO)	R$ 115,45	17,1000	M²	Fornecedor divulgado	Menor Preço
0167	FORNECIMENTO E INSTALACAO DE TELA ACO SOLDADA NERVURADA CA-60, Q-92, FORNECIMENTO E INSTALACAO DE TELA ACO SOLDADA NERVURADA CA-60, Q-92,MALHA 15X15CM, FERRO 4.2MM (1.48 KG/M2), PAINEL 2,45X6,0M, TELCON OU SIMILAR	R$ 34,39	33,1300	M²	Fornecedor divulgado	Menor Preço
0168	LASTRO REGULARIZADO DE CONCRETO NAO ESTRUTURAL, ESPESSURA DE 8 CM LASTRO REGULARIZADO DE CONCRETO NAO ESTRUTURAL, ESPESSURA DE 8 CM	R$ 111,82	33,1299	M²	Fornecedor divulgado	Menor Preço
0169	FORNECIMENTO E ASSENTAMENTO DE LADRILHO HIDRAULICO PASTILHADO, VERMELHO, DIM 20X20 CM, ESP. 1,5 CM FORNECIMENTO E ASSENTAMENTO DE LADRILHO HIDRAULICO PASTILHADO, VERMELHO, DIM. 20X20 CM, ESP. 1.5CM, ASSENTADO COM PASTA DE CIMENTO COLANTE, EXCLUSIVE REGULARIZACAO E LASTRO	R$ 111,94	1,6999	M²	Fornecedor divulgado	Menor Preço
0170	PISO DE BORRACHA PASTILHADO/FRISADO, ESPESSURA 7MM,(ITEM 15.01.10 DA PO) PISO DE BORRACHA PASTILHADO/FRISADO, ESPESSURA 7MM, ASSENTADO COM ARGAMASSA. AF_09/2020 (ITEM 15.01.10 DA PO)	R$ 315,83	24,3000	M²	Fornecedor divulgado	Menor Preço
0171	BANCO DE CONCRETO ARMADO APARENTE LARGURA DE 0,50M E ESPESSURA DE 0,05M BANCO DE CONCRETO ARMADO APARENTE COM APOIOS DE ALVENARIA ASSENTADA COM ARGAMASSA DE CIMENTO, CAL E AREIA, LARGURA DE 0,50M E ESPESSURA DE 0,05M	R$ 221,90	4,4000	M	Fornecedor divulgado	Menor Preço
0172	LIXEIRA EM FIBRA DE VIDRO, COM CAPACIDADE 50L, COM SUPORTE (POSTE), LIXEIRA EM FIBRA DE VIDRO, COM CAPACIDADE 50L, COM SUPORTE (POSTE),FIOBERGLASS, REF. CLPD1085 OU SIMILAR	R$ 884,20	1,0000	UN	Fornecedor divulgado	Menor Preço
0173	FORNECIMENTO E PLANTIO DE GRAMA EM PLACAS TIPO ESMERALDA FORNECIMENTO E PLANTIO DE GRAMA EM PLACAS TIPO ESMERALDA, INCLUSIVE FORNECIMENTO DE TERRA VEGETAL	R$ 41,60	87,1000	M²	Fornecedor divulgado	Menor Preço
0174	PLANTIO DE ARBUSTO OU CERCA VIVA. AF_07/2024 PLANTIO DE ARBUSTO OU CERCA VIVA. AF_07/2024	R$ 72,81	12,0000	UN	Fornecedor divulgado	Menor Preço
0175	ABERTURA E FECHAMENTO DE RASGOS EM ALVENARIA, (ITEM 16.01.01 DA PO) ABERTURA E FECHAMENTO DE RASGOS EM ALVENARIA, PARA PASSAGEM DE TUBULACOES, DIAM. 1/2 A 1 (ITEM 16.01.01 DA PO)	R$ 16,76	521,4400	M	Fornecedor divulgado	Menor Preço
0176	ABERTURA E FECHAMENTO DE RASGOS EM ALVENARIA, DIAM 11/4 A 2 (ITEM 16.01.02 DA PO) ABERTURA E FECHAMENTO DE RASGOS EM ALVENARIA, PARA PASSAGEM DE TUBULACOES, DIAM. 11/4 A 2 (ITEM 16.01.02 DA PO)	R$ 25,08	45,4597	M	Fornecedor divulgado	Menor Preço

PORTAL DE COMPRAS PÚBLICAS
A autenticidade do documento pode ser verificada no site https://validaarquivo.portaldecompraspublicas.com.br
Documento gerado eletronicamente no Portal de Compras Públicas em 04/02/2026 às 14:39:40.
Código verificador: 10BB8E6

E-DOCS - CÓPIA DO PROCESSO 2025-BFJQ8 GERADO POR UDSON OLIVEIRA RAMOS DE AGUIAR EM 05/05/2026 16:12 DOCUMENTO 1 / 1 PÁGINA 1580 / 3514

2026-DPX87J - E-DOCS - DOCUMENTO ORIGINAL 04/02/2026 18:37 PÁGINA 17 / 156

0177	ABERTURA E FECHAMENTO DE RASGOS EM ALVENARIA (ITEM 16.01.03 DA PO) ABERTURA E FECHAMENTO DE RASGOS EM ALVENARIA, PARA PASSAGEM DE TUBULACOES, DIAM. 1/2 A 1 (ITEM 16.01.03 DA PO)	R$ 31,77	7,9698	M	Fornecedor divulgado	Menor Preço
0178	ELETRODUTO FLEXIVEL CORRUGADO DIAMETRO 3/4, AMARELO ? TIGREFLEX OU ELETRODUTO FLEXIVEL CORRUGADO DIAMETRO 3/4, AMARELO ? TIGREFLEX OUEQUIVALENTE	R$ 7,98	862,3400	M	Fornecedor divulgado	Menor Preço
0179	ELETRODUTO FLEXIVEL CORRUGADO DIAMETRO 1, AMARELO ? TIGREFLEX OU ELETRODUTO FLEXIVEL CORRUGADO DIAMETRO 1, AMARELO ? TIGREFLEX OUEQUIVALENTE	R$ 9,74	112,5893	M	Fornecedor divulgado	Menor Preço
0180	ELETRODUTO PEAD PAREDE SIMPLES, CORRUGADO, COR PRETA, DIAMETRO 1.1/2, ELETRODUTO PEAD PAREDE SIMPLES, CORRUGADO, COR PRETA, DIAMETRO 1.1/2,REFERENCIA KANAFLEX, PLASTIBRAS OU EQUIVALENTE	R$ 34,37	55,6600	M	Fornecedor divulgado	Menor Preço
0181	ELETRODUTO PEAD PAREDE SIMPLES, CORRUGADO, COR PRETA, DIAMETRO 1.1/4 ELETRODUTO PEAD PAREDE SIMPLES, CORRUGADO, COR PRETA, DIAMETRO 1.1/4, REFERENCIA KANAFLEX, PLASTIBRAS OU EQUIVALENTE	R$ 30,22	79,1000	M	Fornecedor divulgado	Menor Preço
0182	ELETRODUTO PEAD PAREDE SIMPLES, CORRUGADO, COR PRETA, DIAMETRO 2 ELETRODUTO PEAD PAREDE SIMPLES, CORRUGADO, COR PRETA, DIAMETRO 2, REFERENCIA KANAFLEX, PLASTIBRAS OU EQUIVALENTE	R$ 36,18	7,0998	M	Fornecedor divulgado	Menor Preço
0183	SERVICO CAIXA DE EMBUTIR MARCA DE REFERENCIA TIGREFLEX, 4X2	R$ 11,90	201,0000	UN	Fornecedor divulgado	Menor Preço
0184	CAIXA OCTOGONAL 3 X 3, PVC, INSTALADA EM LAJE - FORNECIMENTO E INSTALACAO. AF_03/2023 CAIXA OCTOGONAL 3 X 3, PVC, INSTALADA EM LAJE - FORNECIMENTO E INSTALACAO. AF_03/2023	R$ 23,87	98,0000	UN	Fornecedor divulgado	Menor Preço
0185	CAIXA PASSAGEM PARA AR CONDICIONADO - FORNECIMENTO E INSTALACAO CAIXA PASSAGEM PARA AR CONDICIONADO - FORNECIMENTO E INSTALACAO	R$ 57,37	14,0000	UN	Fornecedor divulgado	Menor Preço
0186	FORNECIMENTO E INSTALACAO DE CAIXA DE PASSAGEM 200 X 200 X 100 MM, CHAPA 18, COM TAMPA PARAFUSADA CAIXA DE PASSAGEM 200X200X100MM, CHAPA 18, COM TAMPA PARAFUSADA	R$ 152,68	1,0000	UN	Fornecedor divulgado	Menor Preço
0187	CABO DE COBRE TERMOPLASTICO (PVC) FLEXIVEL ISOLADO 450/750V - 2,5MM2 CABO DE COBRE TERMOPLASTICO (PVC) FLEXIVEL ISOLADO 450/750V, ANTICHAMA BWF LIVRE DE CHUMBO, 70OC - 2,5MM2	R$ 9,30	4.903,2591	M	Fornecedor divulgado	Menor Preço
0188	CABO DE COBRE TERMOPLASTICO (PVC) FLEXIVEL ISOLADO 450/750V - 4,0MM2 CABO DE COBRE TERMOPLASTICO (PVC) FLEXIVEL ISOLADO 450/750V, ANTICHAMA BWF LIVRE DE CHUMBO, 70OC - 4,0MM2	R$ 11,78	131,0093	M	Fornecedor divulgado	Menor Preço
0189	CABO DE COBRE TERMOPLASTICO (PVC) FLEXIVEL ISOLADO 450/750V - 6,0MM2 CABO DE COBRE TERMOPLASTICO (PVC) FLEXIVEL ISOLADO 450/750V, ANTICHAMA BWF LIVRE DE CHUMBO, 70OC - 6,0MM2	R$ 15,56	161,3800	M	Fornecedor divulgado	Menor Preço

PORTAL DE COMPRAS PÚBLICAS
A autenticidade do documento pode ser verificada no site https://validaarquivo.portaldecompraspublicas.com.br
Documento gerado eletronicamente no Portal de Compras Públicas em 04/02/2026 às 14:39:40.
Código verificador: 10BB8E6

E-DOCS - CÓPIA DO PROCESSO 2025-BFJQ8 GERADO POR UDSON OLIVEIRA RAMOS DE AGUIAR EM 05/05/2026 16:12 DOCUMENTO 1 / 1 PÁGINA 1581 / 3514

2026-DPX87J - E-DOCS - DOCUMENTO ORIGINAL 04/02/2026 18:37 PÁGINA 18 / 156

0190	CABO DE COBRE TERMOPLASTICO (PVC) FLEXIVEL ISOLADO 450/750V, ANTICHAMA BWF CABO DE COBRE TERMOPLASTICO (PVC) FLEXIVEL ISOLADO 450/750V, ANTICHAMA BWFLIVRE DE CHUMBO, 70OC ? 10,0MM2	R$ 21,92	263,1296	M	Fornecedor divulgado	Menor Preço
0191	CABO DE COBRE TERMOPLASTICO (PVC) FLEXIVEL ISOLADO 70OC ? 16,0MM2 450/750V, ANTICHAMA BWF CABO DE COBRE TERMOPLASTICO (PVC) FLEXIVEL ISOLADO 450/750V, ANTICHAMA BWFLIVRE DE CHUMBO, 70OC ? 16,0MM2	R$ 27,98	85,0497	M	Fornecedor divulgado	Menor Preço
0192	CABO DE COBRE TERMOPLASTICO (PVC) FLEXIVEL ISOLADO 70OC ? 25,0MM2 450/750V, ANTICHAMA BWF CABO DE COBRE TERMOPLASTICO (PVC) FLEXIVEL ISOLADO 450/750V, ANTICHAMA BWFLIVRE DE CHUMBO, 70OC ? 25,0MM2	R$ 44,49	7,0998	M	Fornecedor divulgado	Menor Preço
0193	FORNECIMENTO E INSTACAO DECABO DE COBRE TERMOPLASTICO (PVC) FLEXIVEL ISOLADO 0,6/1KV, 35,0 MM2 CABO DE COBRE TERMOPLASTICO (PVC) FLEXIVEL ISOLADO 0,6/1KV, ANTI-CHAMA 90OC HEPR - 35,0 MM2	R$ 64,43	21,2999	M	Fornecedor divulgado	Menor Preço
0194	QUADRO DISTRIB. ENERGIA, EMBUTIDO OU SEMI EMBUTIDO, CAPAC. P/ 44 DISJ. DIN, C/BARRAM TRIF. 150A QUADRO DISTRIB. ENERGIA, EMBUTIDO OU SEMI EMBUTIDO, CAPAC. P/ 44 DISJ. DIN, C/BARRAM TRIF. 150A BARRA. NEUTRO E TERRA, FAB. EM CHAPA DE ACO 12 USG COM PORTA, ESPELHO, TRINCO COM FECHAD CH YALE, REF. QDETG II-44DIN-CEMAR OU EQUIV.	R$ 1.770,08	2,0000	UN	Fornecedor divulgado	Menor Preço
0195	DISPOSITIVO DR, 4 POLOS, SENSIBILIDADE DE 30 MA, CORRENTE DE 100 A, TIPO AC - DISPOSITIVO DR, 4 POLOS, SENSIBILIDADE DE 30 MA, CORRENTE DE 100 A, TIPO AC - FORNECIMENTO E INSTALACAO.	R$ 397,88	1,0000	UN	Fornecedor divulgado	Menor Preço
0196	DISPOSITIVO DPS CLASSE II, 1 POLO, TENSAO MAXIMA DE 175 V, CORRENTE MAXIMA DISPOSITIVO DPS CLASSE II, 1 POLO, TENSAO MAXIMA DE 175 V, CORRENTE MAXIMADE 45 KA (TIPO AC) - FORNECIMENTO E INSTALACAO	R$ 127,41	8,0000	UN	Fornecedor divulgado	Menor Preço
0197	DISPOSITIVO DR, 4 POLOS, SENSIBILIDADE DE 30 MA, CORRENTE DE 63 A, TIPO AC - DISPOSITIVO DR, 4 POLOS, SENSIBILIDADE DE 30 MA, CORRENTE DE 63 A, TIPO AC - FORNECIMENTO E INSTALACAO	R$ 230,20	1,0000	UN	Fornecedor divulgado	Menor Preço
0198	MINI-DISJUNTOR MONOPOLAR 40A, CURVA C, 5KA, 127/220VCA, REFERENCIA SIEMENS, MINI-DISJUNTOR MONOPOLAR 40A, CURVA C, 5KA, 127/220VCA, REFERENCIA SIEMENS,GE, SCHNEIDER OU EQUIVALENTE	R$ 40,03	3,0000	UN	Fornecedor divulgado	Menor Preço
0199	MINI-DISJUNTOR 10A MONOPOLAR 10 A, CURVA C - 5KA 220/127VCA (NBR IEC 60947-2), REF. SIEMENS, GE, SCHNEIDER OU EQUIVALENTE	R$ 29,78	28,0000	UN	Fornecedor divulgado	Menor Preço
0200	MINI-DISJUNTOR MONOPOLAR 32A, CURVA C, 5KA, 127/220VCA, REFERENCIA SIEMENS, MINI-DISJUNTOR MONOPOLAR 32A, CURVA C, 5KA, 127/220VCA, REFERENCIA SIEMENS,GE, SCHNEIDER OU EQUIVALENTE	R$ 29,78	11,0000	UN	Fornecedor divulgado	Menor Preço
0201	MINI-DISJUNTOR BIPOLAR 16A, CURVA C, 5KA, 127/220VCA MINI-DISJUNTOR BIPOLAR 16A, CURVA C, 5KA, 127/220VCA, REFERENCIA SIEMENS, GE, SCHNEIDER OU EQUIVALENTE	R$ 29,78	10,0000	UN	Fornecedor divulgado	Menor Preço
0202	MINI-DISJUNTOR TRIPOLAR 100A, CURVA C, 20KA, 127/220VCA, REFERENCIA SIEMENS, MINI-DISJUNTOR TRIPOLAR 100A, CURVA C, 20KA, 127/220VCA, REFERENCIA SIEMENS,GE, SCHNEIDER OU EQUIVALENTE	R$ 549,92	1,0000	UN	Fornecedor divulgado	Menor Preço

PORTAL DE COMPRAS PÚBLICAS
A autenticidade do documento pode ser verificada no site https://validaarquivo.portaldecompraspublicas.com.br
Documento gerado eletronicamente no Portal de Compras Públicas em 04/02/2026 às 14:39:40.
Código verificador: 10BB8E6

E-DOCS - CÓPIA DO PROCESSO 2025-BFJQ8 GERADO POR UDSON OLIVEIRA RAMOS DE AGUIAR EM 05/05/2026 16:12 DOCUMENTO 1 / 1 PÁGINA 1582 / 3514

2026-DPX87J - E-DOCS - DOCUMENTO ORIGINAL 04/02/2026 18:37 PÁGINA 19 / 156

0203	MINI-DISJUNTOR TRIPOLAR 50A, CURVA C, 5KA, 127/220VCA, REFERENCIA SIEMENS, GE, MINI-DISJUNTOR TRIPOLAR 50A, CURVA C, 5KA, 127/220VCA, REFERENCIA SIEMENS, GE,SCHNEIDER OU EQUIVALENTE	R$ 125,07	1,0000	UN	Fornecedor divulgado	Menor Preço
0204	MINI-DISJUNTOR BIPOLAR 50A, CURVA C, 5KA, 127/220VCA, REFERENCIA SIEMENS, GE, MINI-DISJUNTOR BIPOLAR 50A, CURVA C, 5KA, 127/220VCA, REFERENCIA SIEMENS, GE,SCHNEIDER OU EQUIVALENTE	R$ 113,68	3,0000	UN	Fornecedor divulgado	Menor Preço
0205	DISJUNTOR TRIPOLAR TIPO DIN, CORRENTE NOMINAL DE 10A - FORNECIMENTO E DISJUNTOR TRIPOLAR TIPO DIN, CORRENTE NOMINAL DE 10A - FORNECIMENTO EINSTALACAO. AF_10/2020	R$ 85,03	1,0000	UN	Fornecedor divulgado	Menor Preço
0206	PLACA 4X2 COM FURO - FORNECIMENTO E INSTALACAO PLACA 4X2 COM FURO - FORNECIMENTO E INSTALACAO	R$ 6,42	11,0000	UN	Fornecedor divulgado	Menor Preço
0207	INTERRUPTOR SIMPLES (1 MODULO) COM 1 TOMADA DE EMBUTIR 2P+T 10 A INTERRUPTOR SIMPLES (1 MODULO) COM 1 TOMADA DE EMBUTIR 2P+T 10 A, INCLUINDO SUPORTE E PLACA - FORNECIMENTO E INSTALACAO. AF_03/2023	R$ 82,03	3,0000	UN	Fornecedor divulgado	Menor Preço
0208	INTERRUPTOR SIMPLES (1 MODULO) COM 1 TOMADA DE EMBUTIR 2P+T 20 A, INTERRUPTOR SIMPLES (1 MODULO) COM 1 TOMADA DE EMBUTIR 2P+T 20 A,INCLUINDO SUPORTE E PLACA - FORNECIMENTO E INSTALACAO	R$ 73,07	10,0000	UN	Fornecedor divulgado	Menor Preço
0209	INTERRUPTOR SIMPLES (3 MODULOS), 10A/250V, INCLUINDO SUPORTE E PLACA - FORNECIMENTO E INSTALACAO INTERRUPTOR SIMPLES (3 MODULOS), 10A/250V, INCLUINDO SUPORTE E PLACA - FORNECIMENTO E INSTALACAO. AF_03/2023	R$ 98,94	3,0000	UN	Fornecedor divulgado	Menor Preço
0210	INTERRUPTOR SIMPLES (2 MODULOS), 10A/250V, INCLUINDO SUPORTE E PLACA AF_03/2023 INTERRUPTOR SIMPLES (2 MODULOS), 10A/250V, INCLUINDO SUPORTE E PLACA - FORNECIMENTO E INSTALACAO. AF_03/2023	R$ 73,58	11,0000	UN	Fornecedor divulgado	Menor Preço
0211	INTERRUPTOR PARALELO (1 MODULO), 10A/250V, INCLUINDO SUPORTE E PLACA INTERRUPTOR PARALELO (1 MODULO), 10A/250V, INCLUINDO SUPORTE E PLACA - FORNECIMENTO E INSTALACAO. AF_03/2023	R$ 58,63	3,0000	UN	Fornecedor divulgado	Menor Preço
0212	INTERRUPTOR SIMPLES (1 MODULO), 10A/250V, INCLUINDO SUPORTE E PLACA INTERRUPTOR SIMPLES (1 MODULO), 10A/250V, INCLUINDO SUPORTE E PLACA - FORNECIMENTO E INSTALACAO. AF_03/2023	R$ 48,22	13,0000	UN	Fornecedor divulgado	Menor Preço
0213	FORNECIMENTO E INSTALACAO DE TOMADA PADRAO BRASILEIRO LINHA BRANCA, 10A/250 V TOMADA PADRAO BRASILEIRO LINHA BRANCA, NBR 14136 2 POLOS + TERRA 10A/250V, COM PLACA 4X2	R$ 51,67	93,0000	UN	Fornecedor divulgado	Menor Preço
0214	TOMADA BAIXA DE EMBUTIR (2 MODULOS), 2P+T 20 A, INCLUINDO SUPORTE E PLACA TOMADA BAIXA DE EMBUTIR (2 MODULOS), 2P+T 20 A, INCLUINDO SUPORTE E PLACA - FORNECIMENTO E INSTALACAO. AF_03/2023	R$ 85,59	13,0000	UN	Fornecedor divulgado	Menor Preço
0215	INTERRUPTOR SIMPLES (1 MODULO) COM INTERRUPTOR PARALELO (1 MODULO), INTERRUPTOR SIMPLES (1 MODULO) COM INTERRUPTOR PARALELO (1 MODULO),10A/250V, INCLUINDO SUPORTE E PLACA - FORNECIMENTO E INSTALACAO. AF_03/2023	R$ 83,91	1,0000	UN	Fornecedor divulgado	Menor Preço

PORTAL DE COMPRAS PÚBLICAS
A autenticidade do documento pode ser verificada no site https://validaarquivo.portaldecompraspublicas.com.br
Documento gerado eletronicamente no Portal de Compras Públicas em 04/02/2026 às 14:39:40.
Código verificador: 10BB8E6

E-DOCS - CÓPIA DO PROCESSO 2025-BFJQ8 GERADO POR UDSON OLIVEIRA RAMOS DE AGUIAR EM 05/05/2026 16:12 DOCUMENTO 1 / 1 PÁGINA 1583 / 3514

2026-DPX87J - E-DOCS - DOCUMENTO ORIGINAL 04/02/2026 18:37 PÁGINA 20 / 156

0216	LAMPADA COMPACTA DE LED 30W, BASE E27, FORNECIMENTO E INSTALACAO LAMPADA COMPACTA DE LED 30W, BASE E27, FORNECIMENTO E INSTALACAO	R$ 32,23	113,0000	UN	Fornecedor divulgado	Menor Preço
0217	LUMINARIA ARANDELA TIPO TARTARUGA, DE SOBREPOR, COM 1 LAMPADA LED DE 6 W, SEM REATOR LUMINARIA ARANDELA TIPO TARTARUGA, DE SOBREPOR, COM 1 LAMPADA LED DE 6 W, SEM REATOR - FORNECIMENTO E INSTALACAO. AF_02/2020	R$ 152,64	10,0000	UN	Fornecedor divulgado	Menor Preço
0218	ABERTURA E FECHAMENTO DE RASGOS EM ALVENARIA (ITEM 17.01.01 DA PO) ABERTURA E FECHAMENTO DE RASGOS EM ALVENARIA, PARA PASSAGEM DE TUBULACOES, DIAM. 1/2 A 1 (ITEM 17.01.01 DA PO)	R$ 16,76	80,8600	M	Fornecedor divulgado	Menor Preço
0219	ABERTURA E FECHAMENTO DE RASGOS EM ALVENARIA, DIAM 11/4 A 2 (ITEM 17.01.02 DA PO) ABERTURA E FECHAMENTO DE RASGOS EM ALVENARIA, PARA PASSAGEM DE TUBULACOES, DIAM. 11/4 A 2 (ITEM 17.01.02 DA PO)	R$ 25,08	39,8397	M	Fornecedor divulgado	Menor Preço
0220	ABERTURA E FECHAMENTO DE RASGOS EM ALVENARIA, DIAM. 21/2 A 4 (ITEM 17.01.03 DA PO) ABERTURA E FECHAMENTO DE RASGOS EM ALVENARIA, PARA PASSAGEM DE TUBULACOES, DIAM. 21/2 A 4 (ITEM 17.01.03 DA PO)	R$ 37,78	9,1300	M	Fornecedor divulgado	Menor Preço
0221	ABERTURA E FECHAMENTO DE RASGOS EM CONCRETO, (ITEM 17.01.04 DA PO) ABERTURA E FECHAMENTO DE RASGOS EM CONCRETO, PARA PASSAGEM DE ELETRODUTO DIAM. 1 1/4 A 2 (ITEM 17.01.04 DA PO)	R$ 48,37	3,7900	M	Fornecedor divulgado	Menor Preço
0222	ELETRODUTO FLEXIVEL CORRUGADO DIAMETRO 3/4,(ITEM 17.01.05 DA PO) ELETRODUTO FLEXIVEL CORRUGADO DIAMETRO 3/4, AMARELO ? TIGREFLEX OU EQUIVALENTE (ITEM 17.01.05 DA PO)	R$ 7,98	67,3400	M	Fornecedor divulgado	Menor Preço
0223	ELETRODUTO FLEXIVEL CORRUGADO DIAMETRO 1, AMARELO ELETRODUTO FLEXIVEL CORRUGADO DIAMETRO 1, AMARELO ? TIGREFLEX OU EQUIVALENTE	R$ 9,74	53,0390	M	Fornecedor divulgado	Menor Preço
0224	ELETRODUTO PEAD PAREDE SIMPLES, CORRUGADO, COR PRETA, DIAMETRO 1.1/2 (ITEM 17.01.07 DA PO) ELETRODUTO PEAD PAREDE SIMPLES, CORRUGADO, COR PRETA, DIAMETRO 1.1/2, REFERENCIA KANAFLEX, PLASTIBRAS OU EQUIVALENTE (ITEM 17.01.07 DA PO)	R$ 34,37	17,2098	M	Fornecedor divulgado	Menor Preço
0225	ELETRODUTO PEAD PAREDE SIMPLES, CORRUGADO, COR PRETA, DIAMETRO 1.1/4 (ITEM 17.01.08 DA PO) ELETRODUTO PEAD PAREDE SIMPLES, CORRUGADO, COR PRETA, DIAMETRO 1.1/4, REFERENCIA KANAFLEX, PLASTIBRAS OU EQUIVALENTE (ITEM 17.01.08 DA PO)	R$ 30,22	19,3800	M	Fornecedor divulgado	Menor Preço
0226	ELETRODUTO PEAD PAREDE SIMPLES, CORRUGADO, COR PRETA, DIAMETRO 2 (ITEM 17.01.09 DA PO) ELETRODUTO PEAD PAREDE SIMPLES, CORRUGADO, COR PRETA, DIAMETRO 2, REFERENCIA KANAFLEX, PLASTIBRAS OU EQUIVALENTE (ITEM 17.01.09 DA PO)	R$ 36,18	64,6900	M	Fornecedor divulgado	Menor Preço
0227	ELETRODUTO PEAD PAREDE SIMPLES, CORRUGADO, COR PRETA, DIAMETRO 3 ELETRODUTO PEAD PAREDE SIMPLES, CORRUGADO, COR PRETA, DIAMETRO 3, REFERENCIA KANAFLEX, PLASTIBRAS OU EQUIVALENTE	R$ 56,86	47,2000	M	Fornecedor divulgado	Menor Preço

PORTAL DE COMPRAS PÚBLICAS
A autenticidade do documento pode ser verificada no site https://validaarquivo.portaldecompraspublicas.com.br
Documento gerado eletronicamente no Portal de Compras Públicas em 04/02/2026 às 14:39:40.
Código verificador: 10BB8E6

E-DOCS - CÓPIA DO PROCESSO 2025-BFJQ8 GERADO POR UDSON OLIVEIRA RAMOS DE AGUIAR EM 05/05/2026 16:12 DOCUMENTO 1 / 1 PÁGINA 1584 / 3514

2026-DPX87J - E-DOCS - DOCUMENTO ORIGINAL 04/02/2026 18:37 PÁGINA 21 / 156

0228	CAIXA DE PASSAGEM DE ALVENARIA DE BLOCOS CERAMICOS 10 FUROS 10X20X20CM, DIMENSAO DE 30X30X30CM CAIXA DE PASSAGEM DE ALVENARIA DE BLOCOS CERAMICOS 10 FUROS 10X20X20CM, DIMENSAO DE 30X30X30CM, COM REVESTIMENTO INTERNO EM CHAPISCO E REBOCO, TAMPA DE CONCRETO ESP. 5CM E LASTRO DE BRITA 5CM	R$ 177,37	1,0000	UN	Fornecedor divulgado	Menor Preço
0229	FORNECIMENTO E INSTALACAO DE CAIXA DE PASSAGEM 300 X 300 X 120 MM, CHAPA 18, COM TAMPA PARAFUSADA CAIXA DE PASSAGEM 300X300X120MM, CHAPA 18, COM TAMPA PARAFUSADA	R$ 230,78	2,0000	UN	Fornecedor divulgado	Menor Preço
0230	SERVICO CAIXA DE EMBUTIR (ITEM 17.02.03 DA PO) MARCA DE REFERENCIA TIGREFLEX, 4X2 (ITEM 17.02.03 DA PO)	R$ 11,90	24,0000	UN	Fornecedor divulgado	Menor Preço
0231	CAMERA BULLET COMPATIVEL COM A TECNOLOGIA POE - FORNECIMENTO E CAMERA BULLET COMPATIVEL COM A TECNOLOGIA POE - FORNECIMENTO EINSTALACAO	R$ 687,34	9,0000	UN	Fornecedor divulgado	Menor Preço
0232	FORNECIMENTO E INSTALACAO DE MINI RACK DE PAREDE PADRAO 19 - 16 U´S X 570MM FORNECIMENTO E INSTALACAO DE MINI RACK DE PAREDE PADRAO 19 - 16 U´S X 570MM	R$ 985,88	1,0000	UN	Fornecedor divulgado	Menor Preço
0233	GUIA DE CABOS FECHADO HORIZONTAL PADRAO 19 - 1 U´S, INCLUSIVE FIXACAO EM RACK 19 GUIA DE CABOS FECHADO HORIZONTAL PADRAO 19 - 1 U´S, INCLUSIVE FIXACAO EM RACK 19	R$ 47,08	2,0000	UN	Fornecedor divulgado	Menor Preço
0234	NVR GRAVADOR DE VIDEO S NVD 3316 4K 16 CANAIS SUPORTA CAMERAS IP COM NVR GRAVADOR DE VIDEO S NVD 3316 4K 16 CANAIS SUPORTA CAMERAS IP COMINTELIGENCIA DE VIDEO - FORNECIMENTO E INSTALACAO	R$ 1.497,81	1,0000	UN	Fornecedor divulgado	Menor Preço
0235	FORNECIMENTO E INSTALACAO DE SWITCH 24 PORTAS GERENCIAVEL POE 10/100 /1000 FORNECIMENTO E INSTALACAO DE SWITCH 24 PORTAS GERENCIAVEL POE 10/100 /1000+ 4SFP	R$ 4.848,64	2,0000	UN	Fornecedor divulgado	Menor Preço
0236	PATCH PANEL 24 PORTAS RJ45/IDC CAT.5E, INCLUSIVE FIXACAO EM RACK 19 PATCH PANEL 24 PORTAS RJ45/IDC CAT.5E, INCLUSIVE FIXACAO EM RACK 19	R$ 396,66	2,0000	UN	Fornecedor divulgado	Menor Preço
0237	ESPELHO 4 X 2 COM CONECTOR RJ 45 FEMEA CAT. 5E ESPELHO 4 X 2 COM CONECTOR RJ 45 FEMEA CAT. 5E	R$ 27,05	2,0000	UN	Fornecedor divulgado	Menor Preço
0238	ESPELHO 4 X 4 COM 2 CONECTOR RJ 45 FEMEA CAT. 5E ESPELHO 4 X 4 COM 2 CONECTOR RJ 45 FEMEA CAT. 5E	R$ 37,63	13,0000	UN	Fornecedor divulgado	Menor Preço
0239	FORNECIMENTO E INSTALACAO DE CABO DE REDE PAR TRANCADO 4 PARES CATEGORIA 5E FORNECIMENTO E INSTALACAO DE CABO DE REDE PAR TRANCADO 4 PARES CATEGORIA 5E	R$ 5,50	992,9800	M	Fornecedor divulgado	Menor Preço
0240	ABERTURA E FECHAMENTO DE RASGOS EM ALVENARIA, (ITEM 18.01 DA PO) ABERTURA E FECHAMENTO DE RASGOS EM ALVENARIA, PARA PASSAGEM DE TUBULACOES, DIAM. 1/2 A 1 (ITEM 18.01 DA PO)	R$ 16,76	17,8200	M	Fornecedor divulgado	Menor Preço
0241	ELETRODUTO FLEXIVEL CORRUGADO DIAMETRO 3/4, (ITEM 18.02 DA PO) ELETRODUTO FLEXIVEL CORRUGADO DIAMETRO 3/4, AMARELO ? TIGREFLEX OU EQUIVALENTE (ITEM 18.02 DA PO)	R$ 7,98	110,9300	M	Fornecedor divulgado	Menor Preço

PORTAL DE COMPRAS PÚBLICAS
A autenticidade do documento pode ser verificada no site https://validaarquivo.portaldecompraspublicas.com.br
Documento gerado eletronicamente no Portal de Compras Públicas em 04/02/2026 às 14:39:40.
Código verificador: 10BB8E6

E-DOCS - CÓPIA DO PROCESSO 2025-BFJQ8 GERADO POR UDSON OLIVEIRA RAMOS DE AGUIAR EM 05/05/2026 16:12 DOCUMENTO 1 / 1 PÁGINA 1585 / 3514

2026-DPX87J - E-DOCS - DOCUMENTO ORIGINAL 04/02/2026 18:37 PÁGINA 22 / 156

0242	SERVICO CAIXA DE EMBUTIR (ITEM 18.03 DA PO) MARCA DE REFERENCIA TIGREFLEX, 4X2 (ITEM 18.03 DA PO)	R$ 11,90	2,0000	UN	Fornecedor divulgado	Menor Preço
0243	CABO DE COBRE TERMOPLASTICO (PVC) FLEXIVEL ISOLADO 450/750V, LIVRE DE CHUMBO, 70OC 1,5MM2 CABO DE COBRE TERMOPLASTICO (PVC) FLEXIVEL ISOLADO 450/750V, ANTICHAMA BWFLIVRE DE CHUMBO, 70OC - 1,5MM2	R$ 7,77	221,8600	UN	Fornecedor divulgado	Menor Preço
0244	CABO DE COBRE NU 35MM2, REF. TEL 5735, MARCA DE REFERENCIA TERMOTECNICA CABO DE COBRE NU 35MM2, REF. TEL 5735, MARCA DE REFERENCIA TERMOTECNICAOU EQUIVALENTE	R$ 60,16	350,0999	M	Fornecedor divulgado	Menor Preço
0245	CABO DE COBRE NU 50MM2, REF. TEL 5750, MARCA DE REFERENCIA TERMOTECNICA CABO DE COBRE NU 50MM2, REF. TEL 5750, MARCA DE REFERENCIA TERMOTECNICAOU EQUIVALENTE	R$ 85,19	174,5500	M	Fornecedor divulgado	Menor Preço
0246	ELETRODUTO DE PVC RIGIDO ROSCAVEL, DIAM. 1 (32MM), INCLUSIVE CONEXOES 1 ELETRODUTO DE PVC RIGIDO ROSCAVEL, DIAM. 1 (32MM), INCLUSIVE CONEXOES	R$ 24,86	19,0000	M	Fornecedor divulgado	Menor Preço
0247	ABRACADEIRA TIPO D COM CUNHA, DIAMETRO 1, REF. TEL-095, MARCA DE ABRACADEIRA TIPO D COM CUNHA, DIAMETRO 1, REF. TEL-095, MARCA DEREFERENCIA TERMOTECNICA OU EQUIVALENTE	R$ 8,69	57,0000	UN	Fornecedor divulgado	Menor Preço
0248	CAIXA INSPECAO EM POLIAMIDA 150X110X70MM, BOCAL 1 (DN 32MM), REF: TEL-541 CAIXA INSPECAO EM POLIAMIDA 150X110X70MM, BOCAL 1 (DN 32MM), REF: TEL-541(SPDA) - FORNECIMENTO E INSTALACAO	R$ 108,30	6,0000	UN	Fornecedor divulgado	Menor Preço
0249	CONECTOR DE MEDICAO EM LATAO COM 2 PARAFUSOS PARA CABOS DE 16 A 50 MM2, CONECTOR DE MEDICAO EM LATAO COM 2 PARAFUSOS PARA CABOS DE 16 A 50 MM2,REF. TEL-562, TERMOTECNICA OU EQUIVALENTE	R$ 87,07	6,0000	UN	Fornecedor divulgado	Menor Preço
0250	PRESILHA DE LATAO REF. 744, INCLUSIVE PARAFUSO FENDA DN 4,2X32MM E BUCHA PRESILHA DE LATAO REF. 744, INCLUSIVE PARAFUSO FENDA DN 4,2X32MM E BUCHANYLON DN 6MM E VEDACAO DOS FUROS COM POLIURETANO REF. 5905, MARCA DEREF. TERMOTECNICA OU EQUIVALENTE	R$ 14,82	700,0000	UN	Fornecedor divulgado	Menor Preço
0251	MINI CAPTOR PARA SPDA, COM CONECTOR E FIXACAO HORIZONTAL, INCLUSIVE MINI CAPTOR PARA SPDA, COM CONECTOR E FIXACAO HORIZONTAL, INCLUSIVEVEDACAO DOS FUROS COM POLIURETANO	R$ 108,01	6,0000	UN	Fornecedor divulgado	Menor Preço
0252	KIT COMPLETO PARA SOLDA EXOTERMICA (MOLDE CDH 50.50-3 / CARTUCHO N° 90 / KIT COMPLETO PARA SOLDA EXOTERMICA (MOLDE CDH 50.50-3 / CARTUCHO N° 90 /ALICATE Z 201), MARCA DE REFERENCIA TERMOTECNICA OU EQUIVALENTE	R$ 62,60	6,0000	UN	Fornecedor divulgado	Menor Preço
0253	TERMINAL ESTANHADO DE 1 COMPRESSAO 1 FURO, 35MM2, REF. TEL-5135, MARCA DE TERMINAL ESTANHADO DE 1 COMPRESSAO 1 FURO, 35MM2, REF. TEL-5135, MARCA DEREFERENCIA TERMOTECNICA OU EQUIVALENTE	R$ 34,19	3,0000	UN	Fornecedor divulgado	Menor Preço
0254	FIXADOR UNIVERSAL LATAO ESTANHADO P/ CABOS 16 A 70 MM2 REF. 5024, INCL. FIXADOR UNIVERSAL LATAO ESTANHADO P/ CABOS 16 A 70 MM2 REF. 5024, INCL.PARAFUSO SEXTAVADO M6X45MM, ARRUELA LISA 1/4, BUCHA NO8, VEDACAO DOSFUROS C/ POLIURETANO REF. 5905, MARCA DE REF. TERMOTECNICA OU EQUIVALENTE	R$ 80,39	3,0000	UN	Fornecedor divulgado	Menor Preço

PORTAL DE COMPRAS PÚBLICAS
A autenticidade do documento pode ser verificada no site https://validaarquivo.portaldecompraspublicas.com.br
Documento gerado eletronicamente no Portal de Compras Públicas em 04/02/2026 às 14:39:40.
Código verificador: 10BB8E6

E-DOCS - CÓPIA DO PROCESSO 2025-BFJQ8 GERADO POR UDSON OLIVEIRA RAMOS DE AGUIAR EM 05/05/2026 16:12 DOCUMENTO 1 / 1 PÁGINA 1586 / 3514

2026-DPX87J - E-DOCS - DOCUMENTO ORIGINAL 04/02/2026 18:37 PÁGINA 23 / 156

0255	PLACA DE SINALIZACAO DE SEGURANCA CODIGO 14 - 315/158(NBR 13.434); CODIGO PLACA DE SINALIZACAO DE SEGURANCA CODIGO 14 - 315/158(NBR 13.434); CODIGOS3(NT 14/2010-ES) (SAIDA DE EMERGENCIA - SETA VERTICAL)	R$ 35,36	24,0000	UN	Fornecedor divulgado	Menor Preço
0256	PLACA DE SINALIZACAO DE SEGURANCA CONTRA INCENDIO, FOTOLUMINESCENTE, PLACA DE SINALIZACAO DE SEGURANCA CONTRA INCENDIO, FOTOLUMINESCENTE,QUADRADA, 20 X 20 CM, EM PVC 2 MM ANTI-CHAMAS (SIMBOLOS, CORES EPICTOGRAMAS CONFORME NBR 16820)	R$ 43,74	5,0000	UN	Fornecedor divulgado	Menor Preço
0257	FORNECIMENTO E INSTACAO DE PLACA DE SINALIZACAO DE SEGURANCA CONTRA INCENDIO 20X40 CM 1 PLACA DE SINALIZACAO DE SEGURANCA CONTRA INCENDIO, FOTOLUMINESCENTE, RETANGULAR, *20 X 40* CM, EM PVC *2* MM ANTI-CHAMAS (SIMBOLOS, CORES E PICTOGRAMAS CONFORME NBR 16820)	R$ 59,30	1,0000	UN	Fornecedor divulgado	Menor Preço
0258	PLACA DE SINALIZACAO DE SEGURANCA CONTRA INCENDIO - ALERTA, TRIANGULAR, PLACA DE SINALIZACAO DE SEGURANCA CONTRA INCENDIO - ALERTA, TRIANGULAR,BASE DE 30 CM, EM PVC 2 MM ANTI-CHAMAS (SIMBOLOS, CORES E PICTOGRAMASCONFORME NBR 16820)	R$ 61,60	1,0000	UN	Fornecedor divulgado	Menor Preço
0259	PINTURA SOBRE PISOS, MARCAS DE REFERENCIA NOVACOR, CORAL OU SUVINIL, A DUAS DEMAOS, LINHA PREMIUM PINTURA SOBRE PISOS, MARCAS DE REFERENCIA NOVACOR, CORAL OU SUVINIL, A DUAS DEMAOS, LINHA PREMIUM	R$ 30,19	5,0000	M²	Fornecedor divulgado	Menor Preço
0260	FORNECIMENTO E INSTACAO DE EXTINTOR DE INCENDIO PORTATIL DE PO QUIMICO (6 KG) EXTINTOR DE INCENDIO PORTATIL DE PO QUIMICO ABC COM CAPACIDADE 2A-20B:C (6 KG), INCLUSIVE SUPORTE PARA FIXACAO, EXCLUSIVE PLACA SINALIZADORA EM PVC FOTOLUMINESCENTE	R$ 284,13	5,0000	UN	Fornecedor divulgado	Menor Preço
0261	LUMINARIA DE EMERGENCIA, COM 30 LAMPADAS LED DE 2 W, SEM REATOR - LUMINARIA DE EMERGENCIA, COM 30 LAMPADAS LED DE 2 W, SEM REATOR - FORNECIMENTO E INSTALACAO. AF_02/2020	R$ 29,37	20,0000	UN	Fornecedor divulgado	Menor Preço
0262	FORNECIMENTO E INSTALACAO DE CENTRAL DE ALARME DE INCENDIO ENDERECAVEL, FORNECIMENTO E INSTALACAO DE CENTRAL DE ALARME DE INCENDIO ENDERECAVEL,CAPACIDADE ATE: 256 ENDERECOS, 4 LACOS COM BATERIA REF. WALMONOF,ABAFIRE, DELTAFIRE OU EQUIVALENTE	R$ 2.661,11	1,0000	UN	Fornecedor divulgado	Menor Preço
0263	FORNECIMENTO E INSTALACAO DE ACIONADOR MANUAL DE ALARME DE INCENDIO ENDERECAVEL, TIPO QUEBRA VIDRO FORNECIMENTO E INSTALACAO DE ACIONADOR MANUAL DE ALARME DE INCENDIO ENDERECAVEL, TIPO QUEBRA VIDRO	R$ 150,93	2,0000	UN	Fornecedor divulgado	Menor Preço
0264	FORNECIMENTO E INSTALACAO DE DETECTOR DE FUMACA OPTICO ENDERECAVEL FORNECIMENTO E INSTALACAO DE DETECTOR DE FUMACA OPTICO ENDERECAVELBIVOLT 12/24V PARA PAREDE OU TETO	R$ 195,17	14,0000	UN	Fornecedor divulgado	Menor Preço

PORTAL DE COMPRAS PÚBLICAS
A autenticidade do documento pode ser verificada no site https://validaarquivo.portaldecompraspublicas.com.br
Documento gerado eletronicamente no Portal de Compras Públicas em 04/02/2026 às 14:39:40.
Código verificador: 10BB8E6

E-DOCS - CÓPIA DO PROCESSO 2025-BFJQ8 GERADO POR UDSON OLIVEIRA RAMOS DE AGUIAR EM 05/05/2026 16:12 DOCUMENTO 1 / 1 PÁGINA 1587 / 3514

2026-DPX87J - E-DOCS - DOCUMENTO ORIGINAL 04/02/2026 18:37 PÁGINA 24 / 156

0265	FORNECIMENTO E INSTALACAO DE SIRENE ELETRONICA MEDIA TIPO CORNETA FORNECIMENTO E INSTALACAO DE SIRENE ELETRONICA MEDIA TIPO CORNETA	R$ 166,68	2,0000	UN	Fornecedor divulgado	Menor Preço
0266	ABRIGO DE SOBREPOR EM CHAPA DE ACO CARBONO PINTADO COM TINTA A BASE DE ABRIGO DE SOBREPOR EM CHAPA DE ACO CARBONO PINTADO COM TINTA A BASE DEEPOXI VERMELHA, DIMENSOES 75X35X25CM	R$ 482,21	1,0000	UN	Fornecedor divulgado	Menor Preço
0267	ABRIGO DE GAS PARA 2 CILINDROS 45 KG, EXEC. EM ALV. BLOCO CONC CHEIO,DIM ABRIGO DE GAS PARA 2 CILINDROS 45 KG, EXEC. EM ALV. BLOCO CONC CHEIO,DIM1,50X0.85X2.10M, INCLUSIVE CILINDROS E REDE INTERNA DO ABRIGOCOMPREENDENDO TUBOS E VALVULAS DE ESFERA QUE INTERLIGAM OS CILINDROS	R$ 12.173,85	1,0000	UN	Fornecedor divulgado	Menor Preço
0268	TUBO, PEX, MULTICAMADA, DN 20, INSTALADO EM RAMAL INTERNO DE INSTALACOES TUBO, PEX, MULTICAMADA, DN 20, INSTALADO EM RAMAL INTERNO DE INSTALACOESDE GAS - FORNECIMENTO E INSTALACAO. AF_01/2020	R$ 31,77	46,4797	M	Fornecedor divulgado	Menor Preço
0269	JOELHO 90 GRAUS, EM FERRO GALVANIZADO, CONEXAO ROSQUEADA, DN 20 (3/4), JOELHO 90 GRAUS, EM FERRO GALVANIZADO, CONEXAO ROSQUEADA, DN 20 (3/4),INSTALADO EM RAMAIS E SUB-RAMAIS DE GAS - FORNECIMENTO E INSTALACAO.AF_10/2020	R$ 47,61	2,0000	UN	Fornecedor divulgado	Menor Preço
0270	VALVULA 90° ROSCA FEMEA 1/2 COM ESPIGAO, PARA INSTALACOES DE GAS VALVULA 90° ROSCA FEMEA 1/2 COM ESPIGAO, PARA INSTALACOES DE GAS	R$ 78,65	1,0000	UN	Fornecedor divulgado	Menor Preço
0271	LIMPEZA GERAL DE OBRAS (EDIFICACAO) LIMPEZA GERAL DA OBRA (EDIFICACAO)	R$ 16,52	901,7797	M²	Fornecedor divulgado	Menor Preço
0272	LIMPEZA GERAL DE OBRAS LIMPEZA GERAL DE OBRAS (QUADRAS, PRACAS E JARDINS)	R$ 1,65	148,8800	M²	Fornecedor divulgado	Menor Preço
	VALOR TOTAL ESTIMADO	0,00				

Documentos Anexados ao Processo

Data	Documento
27/11/2025 - 11:54	016_-_Edital_-_CE_016-2025_-_Reforma_Creche_Tereza_Fiorezzi - ass.pdf
27/11/2025 - 21:29	Anexo II - Planilha orçamentária e outros - parte 1.zip
27/11/2025 - 21:30	Anexo II - Planilha orçamentária e outros - parte 2.zip
27/11/2025 - 21:31	Anexo II - Planilha orçamentária e outros - parte 3.zip
27/11/2025 - 21:32	Relatorio Itens Cadastrados - CE 016-2025.pdf
28/11/2025 - 10:44	1ª_Errata_Edital_-_CE_016_2025.pdf
15/12/2025 - 19:51	DESPACHO (Aviso de Suspensão - CE 016-2025) -- assinado (ok).pdf
15/12/2025 - 19:55	DESPACHO (Aviso de Suspensão - CE 016-2025) -- assinado (ok).pdf
15/01/2026 - 10:56	016 - Edital - CE 016-2025 - REP I - Reforma Creche Tereza Fiorezzi.pdf
15/01/2026 - 10:59	Anexo I - TERMO DE REFERÊNCIA - RETIFICADO.pdf
04/02/2026 - 14:20	Esclarecimento - Sistema PCP (ok).pdf

Mensagens Enviadas pelo Agente de Contratação

Data	Assunto	Frase
15/01/2026 - 10:59:39	Republicação concluída	A republicação do processo foi concluída

Vencedores

PORTAL DE COMPRAS PÚBLICAS
A autenticidade do documento pode ser verificada no site https://validaarquivo.portaldecompraspublicas.com.br
Documento gerado eletronicamente no Portal de Compras Públicas em 04/02/2026 às 14:39:40.
Código verificador: 10BB8E6

E-DOCS - CÓPIA DO PROCESSO 2025-BFJQ8 GERADO POR UDSON OLIVEIRA RAMOS DE AGUIAR EM 05/05/2026 16:12 DOCUMENTO 1 / 1 PÁGINA 1588 / 3514

2026-DPX87J - E-DOCS - DOCUMENTO ORIGINAL 04/02/2026 18:37 PÁGINA 25 / 156

ESTRUTURA COMERCIO E CONSTRUCOES LTDA - Tipo: ME - LC123: Sim - Documento 10.664.099/0001-80 - Endereço: SITIO ABUNDANCIA CORREGO CONCEIÇÃO - CEP: 29500000 - UF: ES - Município: - Telefone: (32) 99994-7522

Lote	Item	Produto	Modelo	Marca/ Fabricante	Quantidade	Melhor Lance	Valor Total
0001		G L O B A L EXECUCAO DA REFORMA E RECUPERACAO GERAL DA CRECHE TEREZA FIOREZZIà, COM O OBJETIVO DE PROMOVER A READEQUACAO DA INFRAESTRUTURA FISICA DA UNIDADE, NO MUNICIPIO DE ALEGRE/ES					
	0001	COLOCACAO DE PLACA DE OBRA PADRAO DER-ES 2 X 4 M PLACA DE OBRA NAS DIMENSOES DE 2.0 X 4.0 M, PADRAO DER	naotem	não tem	8,0000 M²	R$ 0,00	R$ 2.614,72
	0002	BARRACAO PARA ALMOXARIFADO AREA DE 10.90M2, DE CHAPA DE COMPENSADO 12MM E PONTALETES 8X8CM BARRACAO PARA ALMOXARIFADO AREA DE 10.90M2, DE CHAPA DE COMPENSADO 12MM E PONTALETES 8X8CM, PISO CIMENTADO E COBERTURA DE TELHA DE FIBROCIMENTO DE 6MM, INCLUSIVE PONTO DE LUZ, CONF. PROJETO (2 UTILIZACOES)	naotem	não tem	10,9000 M²	R$ 0,00	R$ 8.467,45
	0003	UNIDADE DE SANITARIO E VESTIARIO PARA ATE 20 FUNC. AREA 18.15M2 (1 UTILIZACAO) UNIDADE DE SANITARIO E VESTIARIO PARA ATE 20 FUNC. AREA 18.15M2, PAREDES DE CHAPA COMPENS. 12MM E PONTALETE 8X8CM, PISO CIMENTADO, COBERT. TELHA FIBROC. 6MM, INCL. INST. DE LUZ E CX. DE INSPECAO, CONF. PROJETO (1 UTILIZACAO)	naotem	não tem	1,0000 UN	R$ 0,00	R$ 20.626,50
	0004	TAPUME TELHA METALICA ONDULADA EM ACO GALVALUME 0,50MM BRANCA H=2,20M, TAPUME TELHA METALICA ONDULADA EM ACO GALVALUME 0,50MM BRANCA H=2,20M,INCL. MONTAGEM ESTR. MAD. 8X8, C/ADESIVO DER-ES 60X60CM A CADA 10M, INCL.FAIXAS PINT. ESMALTE SINT. CORES AZUL C/ H=30CM E ROSA C/ H=10CM(REAPROVEITAMENTO 2X)	naotem	não tem	21,3000 M	R$ 0,00	R$ 4.205,05
	0005	RESERVATORIO DE POLIESTILENO DE 1000 L, INCLUSIVE SUPORTE EM MADEIRA DE 7X12CM E 5X7CM RESERVATORIO DE POLIESTILENO DE 1000 L, INCLUSIVE SUPORTE EM MADEIRA DE 7X12CM E 5X7CM, ELEVADO DE 4M, CONFORME PROJETO (2 UTILIZACOES)	naotem	não tem	1,0000 UN	R$ 0,00	R$ 1.780,85
	0006	Rede de agua c/ padrao de entrada dagua diam. 3/4 Rede de agua c/ padrao de entrada dagua diam. 3/4 conf. CESAN, incl. tubos e conexoes p/ aliment., distrib., extravas. e limp., cons. o padrao a 25m	naotem	não tem	25,0000 M	R$ 0,00	R$ 1.874,50
	0007	REDE DE ESGOTO REDE DE ESGOTO, CONTENDO FOSSA E FILTRO, INCL. TUBOS E CONEXOES DE LIGACAO ENTRE CAIXAS, CONSIDERANDO DISTANCIA DE 25M	naotem	não tem	25,0000 M	R$ 0,00	R$ 13.538,75

PORTAL DE COMPRAS PÚBLICAS
A autenticidade do documento pode ser verificada no site https://validaarquivo.portaldecompraspublicas.com.br
Documento gerado eletronicamente no Portal de Compras Públicas em 04/02/2026 às 14:39:40.
Código verificador: 10BB8E6

E-DOCS - CÓPIA DO PROCESSO 2025-BFJQ8 GERADO POR UDSON OLIVEIRA RAMOS DE AGUIAR EM 05/05/2026 16:12 DOCUMENTO 1 / 1 PÁGINA 1589 / 3514

2026-DPX87J - E-DOCS - DOCUMENTO ORIGINAL 04/02/2026 18:37 PÁGINA 26 / 156

0008	REDE DE LUZ, INCL. PADRAO ENTRADA DE ENERGIA TRIFAS CONF. PROJETO (1 UTILIZACAO) REDE DE LUZ, INCL. PADRAO ENTRADA DE ENERGIA TRIFAS., CABO DE LIGACAO ATE BARRACOES, QUADRO DE DISTRIB., DISJ. E CHAVE DE FORCA (QUANDO NECESSARIO), CONS. 20M ENTRE PADRAO ENTRADA E QDG, CONF. PROJETO (1 UTILIZACAO)	naotem	não tem	20,0000 M	R$ 0,00	R$ 13.393,00
0009	LOCACAO DE ANDAIME METALICO PARA TRABALHO EM FACHADA DE EDIFICO LOCACAO DE ANDAIME METALICO PARA TRABALHO EM FACHADA DE EDIFICO(ALUGUEL DE 1 M2 POR 1 MES) INCLUSIVE FRETE, MONTAGEM E DESMONTAGEM - (BDI□DIF=15,57%)	naotem	não tem	485,9700 M²	R$ 0,00	R$ 13.252,40
0010	DEMOLICAO DE ALVENARIA DEMOLICAO DE ALVENARIA	naotem	não tem	9,8599 M²	R$ 0,00	R$ 792,54
0011	DEMOLICAO DE REVESTIMENTO CERAMICO, DE FORMA MANUAL, SEM REAPROVEITAMENTO. AF_09/2023 DEMOLICAO DE REVESTIMENTO CERAMICO, DE FORMA MANUAL, SEM REAPROVEITAMENTO. AF_09/2023	naotem	não tem	1.498,5497 M²	R$ 0,00	R$ 50.920,72
0012	RETIRADA DE PORTAS E JANELAS DE MADEIRA, INCLUSIVE BATENTES RETIRADA DE PORTAS E JANELAS DE MADEIRA, INCLUSIVE BATENTES	naotem	não tem	44,1000 M²	R$ 0,00	R$ 944,18
0013	RETIRADA DE ESQUADRIAS METALICAS RETIRADA DE ESQUADRIAS METALICAS	naotem	não tem	111,8895 M²	R$ 0,00	R$ 1.498,20
0014	DEMOLICAO DE DIVISORIA DE GRANITO DEMOLICAO DE DIVISORIA DE GRANITO	naotem	não tem	10,0696 M²	R$ 0,00	R$ 199,68
0015	RETIRADA DE BANCADA DE PIA RETIRADA DE BANCADA DE PIA	naotem	não tem	10,2998 M²	R$ 0,00	R$ 342,47
0016	LIXAMENTO DE PAREDE COM PINTURA ANTIGA PVA PARA RECEBIMENTO DE NOVA CAMADA DE TINTA LIXAMENTO DE PAREDE COM PINTURA ANTIGA PVA PARA RECEBIMENTO DE NOVA CAMADA DE TINTA	naotem	não tem	631,8084 M²	R$ 0,00	R$ 3.165,36
0017	RETIRADA DE APARELHOS SANITARIOS RETIRADA DE APARELHOS SANITARIOS	naotem	não tem	4,0000 UN	R$ 0,00	R$ 110,80
0018	Remocao de metais sanitarios, de forma manual, sem reaproveitamento, AF 09/2023 Remocao de metais sanitarios, de forma manual, sem reaproveitamento, AF 09/2023	naotem	não tem	5,0000 UN	R$ 0,00	R$ 67,10
0019	DEMOLICAO DE PISO GRANILITE Demolicao de piso granilite	naotem	não tem	713,4398 M²	R$ 0,00	R$ 26.525,69
0020	DEMOLICAO MANUAL DE CONCRETO SIMPLES DEMOLICAO MANUAL DE CONCRETO SIMPLES (EMOP 05.001.001)	naotem	não tem	0,2200 M³	R$ 0,00	R$ 83,11
0021	REMOCAO DE FORRO DE GESSO, DE FORMA MANUAL, SEM REAPROVEITAMENTO. AF 09/2023 REMOCAO DE FORRO DE GESSO, DE FORMA MANUAL, SEM REAPROVEITAMENTO. AF_09/2023	naotem	não tem	710,5379 M²	R$ 0,00	R$ 2.906,10
0022	RASPAGEM E LIMPEZA DE TERRENO (MANUAL) RASPAGEM E LIMPEZA DO TERRENO (MANUAL)	naotem	não tem	155,4000 M²	R$ 0,00	R$ 916,86

PORTAL DE COMPRAS PÚBLICAS
A autenticidade do documento pode ser verificada no site https://validaarquivo.portaldecompraspublicas.com.br
Documento gerado eletronicamente no Portal de Compras Públicas em 04/02/2026 às 14:39:40.
Código verificador: 10BB8E6

E-DOCS - CÓPIA DO PROCESSO 2025-BFJQ8 GERADO POR UDSON OLIVEIRA RAMOS DE AGUIAR EM 05/05/2026 16:12 DOCUMENTO 1 / 1 PÁGINA 1590 / 3514

2026-DPX87J - E-DOCS - DOCUMENTO ORIGINAL 04/02/2026 18:37 PÁGINA 27 / 156

0023	CARGA, MANOBRA E DESCARGA DE SOLOS E MATERIAIS GRANULARES EM CAMINHAO BASCULANTE 10 M3 - ESCAVADEIRA CARGA, MANOBRA E DESCARGA DE SOLOS E MATERIAIS GRANULARES EM CAMINHAO BASCULANTE 10 M3 - CARGA COM ESCAVADEIRA HIDRAULICA (CACAMBA DE 1,20 M3 / 155 HP) E DESCARGA LIVRE (UNIDADE: T). AF_07/2020	naotem	não tem	171,4700 t	R$ 0,00	R$ 1.066,54
0024	SERVICO DE TRANSPORTE DE CAMINHAO BASCULANTE DE 10 M3, EM VIA URBANA PAVIMENTADA, DMT ATE 30K (TXKM) TRANSPORTE COM CAMINHAO BASCULANTE DE 10 M3, EM VIA URBANA PAVIMENTADA, DMT ATE 30 KM (UNIDADE: TXKM). AF_07/2020	naotem	não tem	394,3756 t	R$ 0,00	R$ 871,57
0025	SERVICO DE TRANSPORTE DE CAMINHAO BASCULANTE DE 10 M3, EM VIA URBANA EM LEITO NATURAL (TXKM) Transporte com caminhao basculante de 10 m3, em via urbana em leito natural (unidade: TXKM). af_07/2020	naotem	não tem	30,8628 t	R$ 0,00	R$ 85,49
0026	ESCAVACAO MANUAL EM MATERIAL DE 1A. CATEGORIA, ATE 1,50 M DE PROFUNDIDADE ESCAVACAO MANUAL EM MATERIAL DE 1A. CATEGORIA, ATE 1.50 M DEPROFUNDIDADE	naotem	não tem	8,3300 M³	R$ 0,00	R$ 639,24
0027	CARGA, MANOBRA E DESCARGA DE SOLOS E MATERIAIS GRANULARES EM CAMINHAO (Item 03.01.02 da PO) CARGA, MANOBRA E DESCARGA DE SOLOS E MATERIAIS GRANULARES EM CAMINHAO BASCULANTE 10 M3 - CARGA COM ESCAVADEIRA HIDRAULICA (CACAMBA DE 1,20 M3 / 155 HP) E DESCARGA LIVRE (UNIDADE: T). AF_07/2020 (Item 03.01.02 da PO)	naotem	não tem	3,1900 t	R$ 0,00	R$ 19,84
0028	TRANSPORTE COM CAMINHAO BASCULANTE DE 10 M3, EM VIA URBANA PAVIMENTADA, DMT ATE 30 KN TRANSPORTE COM CAMINHAO BASCULANTE DE 10 M3, EM VIA URBANA PAVIMENTADA, DMT ATE 30 KM (UNIDADE: TXKM). AF_07/2020	naotem	não tem	7,3400 t	R$ 0,00	R$ 16,22
0029	TRANSPORTE COM CAMINHAO BASCULANTE DE 10 M3, EM VIA URBANA EM LEITO NATURAL TRANSPORTE COM CAMINHAO BASCULANTE DE 10 M3, EM VIA URBANA EM LEITO NATURAL (UNIDADE: TXKM). AF_07/2020	naotem	não tem	0,5668 t	R$ 0,00	R$ 1,57
0030	APILOAMENTO DO FUNDO DE VALA COM MACO DE 30 A 60KG APILOAMENTO DO FUNDO DE VALA COM MACO DE 30 A 60KG	naotem	não tem	6,4398 M²	R$ 0,00	R$ 258,43
0031	REATERRO APILOADO DE CAVAS DE FUNDACAO, EM CAMADAS DE 20 CM. REATERRO APILOADO DE CAVAS DE FUNDACAO, EM CAMADAS DE 20 CM	naotem	não tem	6,5099 M³	R$ 0,00	R$ 537,98
0032	FORNECIMENTO INSTALACAO DE FORMA DE TABUA DE MADEIRA DE 2.5 X 30.0 CM FORMA DE TABUA DE MADEIRA DE 2.5X30.0CM, LEVANDO-SE EM CONTA UTILIZACAO 3 VEZES (INCLUINDO O MATERIAL, CORTE, MONTAGEM, ESCORAMENTO E DESFORMA)	naotem	não tem	10,0000 M²	R$ 0,00	R$ 1.311,70
0033	FORNECIMENTO, PREPARO E APLICACAO DE CONCRETO MAGRO COM CONSUMO MINIMO DE CIMENTO DE 250 KG/M3 FORNECIMENTO, PREPARO E APLICACAO DE CONCRETO MAGRO COM CONSUMO MINIMO DE CIMENTO DE 250 KG/M3 (BRITA 1 E 2) - (5% DE PERDAS JA INCLUIDO NO CUSTO)	naotem	não tem	0,3200 M³	R$ 0,00	R$ 283,98

PORTAL DE COMPRAS PÚBLICAS
A autenticidade do documento pode ser verificada no site https://validaarquivo.portaldecompraspublicas.com.br
Documento gerado eletronicamente no Portal de Compras Públicas em 04/02/2026 às 14:39:40.
Código verificador: 10BB8E6

E-DOCS - CÓPIA DO PROCESSO 2025-BFJQ8 GERADO POR UDSON OLIVEIRA RAMOS DE AGUIAR EM 05/05/2026 16:12 DOCUMENTO 1 / 1 PÁGINA 1591 / 3514

2026-DPX87J - E-DOCS - DOCUMENTO ORIGINAL 04/02/2026 18:37 PÁGINA 28 / 156

0034	FORNECIMENTO, DOBRAGEM E COLOCACAO EM FORMA, DE ARMADURA CA-50 A MEDIA, DIAMETRO DE 6.3 A 10.0 MM FORNECIMENTO, DOBRAGEM E COLOCACAO EM FORMA, DE ARMADURA CA-50 A MEDIA, DIAMETRO DE 6.3 A 10.0 MM	naotem	não tem	67,0000 KG	R$ 0,00	R$ 1.010,36
0035	FORNECIMENTO, DOBRAGEM E COLOCACAO EM FORMA, DE ARMADURA CA-50 A GROSSA, DIAMETRO DE 12.5 A 25.0 MM FORNECIMENTO, DOBRAGEM E COLOCACAO EM FORMA, DE ARMADURA CA-50 A GROSSA DIAMETRO DE 12.5 A 25.0 MM (1/2 A 1)	naotem	não tem	35,0000 KG	R$ 0,00	R$ 571,90
0036	FORNECIMENTO, DOBRAGEM E COLOCACAO EM FORMA, DE ARMADURA CA-60 B FINA, DIAMETRO DE 4.0 A 7.0 MM FORNECIMENTO, DOBRAGEM E COLOCACAO EM FORMA, DE ARMADURA CA-60 B FINA, DIAMETRO DE 4.0 A 7.0MM	naotem	não tem	3,6100 KG	R$ 0,00	R$ 58,12
0037	Fornecimento e aplicacao de concreto usinado FCK=25 MPA - Considerando lancamento manual para infra- FORNECIMENTO E APLICACAO DE CONCRETO USINADO FCK=25 MPA - CONSIDERANDOLANCAMENTO MANUAL PARA INFRA-ESTRUTURA (5% DE PERDAS JA INCLUIDO NOCUSTO)	naotem	não tem	1,5000 M²	R$ 0,00	R$ 1.446,19
0038	ESCADA METALICA EXTERNA COM DEGRAUS E PATAMARES EM CHAPA XADREZ, VIGAS ESCADA METALICA EXTERNA COM DEGRAUS E PATAMARES EM CHAPA XADREZ, VIGASE PILARES METALICOS, INCLUSO PINTURA COM FUNDO ANTI-CORROSIVO E 2 DEMAOSDE TINTA ESMALTE SINTETICO	naotem	não tem	7,6800 M	R$ 0,00	R$ 31.097,01
0039	ESCADA METALICA INTERNA COM DEGRAUS E PATAMARES EM CHAPA, VIGAS E ESCADA METALICA INTERNA COM DEGRAUS E PATAMARES EM CHAPA, VIGAS EPILARES METALICOS, INCLUSO PINTURA COM FUNDO ANTI-CORROSIVO E 2 DEMAOSDE TINTA ESMALTE SINTETICO	naotem	não tem	9,9000 M	R$ 0,00	R$ 25.082,34
0040	ALVENARIA DE BLOCOS DE CONCRETO 14X19X39CM, C/ RESIST. MINIMO A COMPRES. 2.5 MPA ALVENARIA DE BLOCOS DE CONCRETO 14X19X39CM, C/ RESIST. MINIMO A COMPRES. 2.5 MPA, ASSENT. C/ ARG. DE CIMENTO, CAL HIDRATADA CH1 E AREIA NO TRACO 1:0.5:8 ESP. DAS JUNTAS 10MM E ESP. DAS PAREDES, S/ REV. 14CM	naotem	não tem	95,7299 M²	R$ 0,00	R$ 11.052,02
0041	ALVENARIA DE BLOCOS DE CONCRETO 19X19X39CM, C/ RESIST. MINIMO A COMPRES. ALVENARIA DE BLOCOS DE CONCRETO 19X19X39CM, C/ RESIST. MINIMO A COMPRES.2.5 MPA, ASSENT. C/ ARG. DE CIMENTO, CAL HIDRATADA CH1 E AREIA NO TRACO 1:0.5:8ESP. DAS JUNTAS 10MM E ESP. DAS PAREDES, S/ REV. 19CM	naotem	não tem	82,1899 M²	R$ 0,00	R$ 11.315,08
0042	Verga/contraverga reta de concreto armado 10 x 5 cm, Fck = 15 MPa Verga/contraverga reta de concreto armado 10 x 5 cm, Fck = 15 MPa, inclusive forma, armacao e desforma	naotem	não tem	192,1500 M	R$ 0,00	R$ 2.476,81
0043	VENEZIANA VERTICAL (BRISE SOLEIL) DE CHAPA DE ALUMINIO, COM 1,2MM DE VENEZIANA VERTICAL (BRISE SOLEIL) DE CHAPA DE ALUMINIO, COM 1,2MM DEESPESSURA, APARAFUSADAS E MEDIDA PELA AREA COLOCADA. FORNECIMENTO ECOLOCACAO.	naotem	não tem	38,4200 M²	R$ 0,00	R$ 40.312,19

PORTAL DE COMPRAS PÚBLICAS
A autenticidade do documento pode ser verificada no site https://validaarquivo.portaldecompraspublicas.com.br
Documento gerado eletronicamente no Portal de Compras Públicas em 04/02/2026 às 14:39:40.
Código verificador: 10BB8E6

E-DOCS - CÓPIA DO PROCESSO 2025-BFJQ8 GERADO POR UDSON OLIVEIRA RAMOS DE AGUIAR EM 05/05/2026 16:12 DOCUMENTO 1 / 1 PÁGINA 1592 / 3514

2026-DPX87J - E-DOCS - DOCUMENTO ORIGINAL 04/02/2026 18:37 PÁGINA 29 / 156

0044	FORNECIMENTO DE ESTRUTURA METALICA E ENGRADAMENTO METALICO PARA FORNECIMENTO DE ESTRUTURA METALICA E ENGRADAMENTO METALICO PARATELHADO EM ACO, EXCLUSIVE TELHA, INCLUSIVE FABRICACAO, TRANSPORTE,MONTAGEM, APLICACAO DE 02 DEMAOS DE PINTURA COM TINTA ALQUIDICA DEACABAMENTO (ESMALTE SINTETICO BRILHANTE).	naotem	não tem	3.202,9200 KG	R$ 0,00	R$ 102.429,38
0045	FORNECIMENTO E INSTALACAO DE TRAMA DE ACO COMPOSTAS POR TERCAS PARA TELHADO DE ATE 2 AGUAS TRAMA DE ACO COMPOSTA POR TERCAS PARA TELHADOS DE ATE 2 AGUAS PARA TELHA ONDULADA DE FIBROCIMENTO, METALICA, PLASTICA OU TERMOACUSTICA, INCLUSO TRANSPORTE VERTICAL. AF_07/2019	naotem	não tem	44,6199 M²	R$ 0,00	R$ 2.907,43
0046	TELHAMENTO COM TELHA DE ACO / ALUMINIO E = 0,5 MM, COM ATE 2 AGUAS, INCLUSO ICAMENTO TELHAMENTO COM TELHA DE ACO/ALUMINIO E = 0,5 MM, COM ATE 2AGUAS, INCLUSO ICAMENTO. AF_07/2019	naotem	não tem	391,1900 M²	R$ 0,00	R$ 34.823,73
0047	FORNECIMENTO E INSTALACAO DE RUFO DE CHAPA METALICA NO 26 COM LARGURA DE 30 CM RUFO DE CHAPA METALICA NO 26 COM LARGURA DE 30 CM	naotem	não tem	40,3799 M	R$ 0,00	R$ 2.027,07
0048	ASSENTAMENTO DE CHAPIM SOBRE MUROS LINEARES, EM GRANITO OU MARMORE, L = 25 CM CHAPIM SOBRE MUROS LINEARES, EM GRANITO OU MARMORE, L = 25 CM, ASSENTADO COM ARGAMASSA 1:6 COM ADITIVO. AF_11/2020	naotem	não tem	179,2100 M	R$ 0,00	R$ 20.892,30
0049	FORNECIMENTO E INSTALACAO DE PORTA EM MADEIRA DE LEI,TIPO ANGELIM PEDRA ESP 30 A 35 MM, 0,70 X 2,10 FORNECIMENTO E INSTALACAO DE PORTA EM MADEIRA DE LEI, TIPO ANGELIM PEDRA , ESP 30 A 35 MM, 0,70 X 2,10, PORTA EM MADEIRA 1A QUALIDADE , PINTURA, INCLUSIVE ALIZARES, DOBRADICAS E FECHADURA EXTERNA, EM LATAO CROMADO LAFONTE OU EQUIV., EXCLUSIVE MARCO	naotem	não tem	2,0000 UN	R$ 0,00	R$ 2.404,46
0050	FORNECIMENTO E INSTALACAO DE PORTA EM MADEIRA DE LEI, TIPO ANGELIM PEDRA ESP 30 A 35 MM, 0,80 X 2,10 FORNECIMENTO E INSTALACAO DE PORTA EM MADEIRA DE LEI, TIPO ANGELIM PEDRA , ESP 30 A 35 MM, 0,80 X 2,10, PORTA EM MADEIRA 1A QUALIDADE , PINTURA, INCLUSIVE ALIZARES, DOBRADICAS E FECHADURA EXTERNA, EM LATAO CROMADO LAFONTE OU EQUIV., EXCLUSIVE MARCO	naotem	não tem	5,0000 UN	R$ 0,00	R$ 6.056,75
0051	FORNECIMENTO E INSTALACAO DE PORTA EM MADEIRA DE LEI, TIPO ANGELIM PEDRA ESP 30 A 35 MM, 0,90 X 2,10 FORNECIMENTO E INSTALACAO DE PORTA EM MADEIRA DE LEI, TIPO ANGELIM PEDRA , ESP 30 A 35 MM, 0,90 X 2,10, PORTA EM MADEIRA 1A QUALIDADE , PINTURA, INCLUSIVE ALIZARES, DOBRADICAS E FECHADURA EXTERNA, EM LATAO CROMADO LAFONTE OU EQUIV., EXCLUSIVE MARCO	naotem	não tem	9,0000 UN	R$ 0,00	R$ 11.867,94

PORTAL DE COMPRAS PÚBLICAS
A autenticidade do documento pode ser verificada no site https://validaarquivo.portaldecompraspublicas.com.br
Documento gerado eletronicamente no Portal de Compras Públicas em 04/02/2026 às 14:39:40.
Código verificador: 10BB8E6

E-DOCS - CÓPIA DO PROCESSO 2025-BFJQ8 GERADO POR UDSON OLIVEIRA RAMOS DE AGUIAR EM 05/05/2026 16:12 DOCUMENTO 1 / 1 PÁGINA 1593 / 3514

2026-DPX87J - E-DOCS - DOCUMENTO ORIGINAL 04/02/2026 18:37 PÁGINA 30 / 156

0052	PORTA DE MADEIRA DE LEI ANGELIM PEDRA OU EQUIVA., ESP. 30 A 35 MM, MEXICANA DIMENSOES: 0.90 X 2.10 M PORTA DE MADEIRA DE LEI ANGELIM PEDRA OU EQUIVALENTE, ESP. 30 A 35 MM, MACICA, TIPO MEXICANA, C/ FRISO P/ VERNIZ, PADRAO SEDU, COM VISOR 1,00 X 0,15M E VIDRO 4MM, INCLUSIVE ALIZARES, DOBRADICAS E FECHADURA TIPO ALAVANCA DIMENSOES: 0.90 X 2.10 M	naotem	não tem	7,0000 UN	R$ 0,00	R$ 18.622,80
0053	PORTA EM MADEIRA, LISA, SEMI-OCA, 0.90 X 2.10 M, PARA SANITARIO DE DEFICIENTE PORTA EM MADEIRA, LISA, SEMI-OCA, 0.90 X 2.10 M, PARA SANITARIO DE DEFICIENTEFISICO (INCLUSIVE BATENTE, FERRAGENS, FECHADURA, SUPORTE E CHAPA DEALUMINIO E=1MM)	naotem	não tem	8,0000 UN	R$ 0,00	R$ 12.815,76
0054	PORTA EM MADEIRA DE LEI MUIRACATIARA COM ALMOFADAS, DIMENSOES: 1,75 X 2,10 M (DUAS FOLHAS) PORTA EM MADEIRA DE LEI MUIRACATIARA COM ALMOFADAS, INCLUSIVE ALIZARES,DOBRADICAS E FECHADURA TIPO EXT. EM LATAO CROMADO LAFONTE OU EQUIV.,EXCL. MARCO, DIMENSOES: 1,75 X 2,10 M (DUAS FOLHAS)	naotem	não tem	1,0000 UN	R$ 0,00	R$ 3.274,27
0055	FORNECIMENTO E INSTALACAO DE PORTA DE ABRIR TIPO VENEZIANA EM ALUMINIO ANODIZADO, LINHA 25 PORTA DE ABRIR TIPO VENEZIANA EM ALUMINIO ANODIZADO, LINHA 25, COMPLETA, INCL. PUXADOR COM TRANCA, CAIXILHO, ALIZAR E CONTRAMARCO	naotem	não tem	7,3800 M²	R$ 0,00	R$ 9.609,13
0056	PORTA EM VIDRO TEMPERADO 10MM, INCOLOR, INCLUSIVE FERRAGENS DE FIXACAO E PORTA EM VIDRO TEMPERADO 10MM, INCOLOR, INCLUSIVE FERRAGENS DE FIXACAO EINSTALACAO, EXCLUSIVE PUXADOR	naotem	não tem	18,0000 M²	R$ 0,00	R$ 16.678,62
0057	PORTA EM MADEIRA, LISA, SEMI-OCA, 1.10 X 2.10 M (INCLUSIVE BATENTE, FERRAGENS, PORTA EM MADEIRA, LISA, SEMI-OCA, 1.10 X 2.10 M (INCLUSIVE BATENTE, FERRAGENS,FECHADURA, SUPORTE E CHAPA DE ALUMINIO E=1MM)	naotem	não tem	1,0000 UN	R$ 0,00	R$ 2.594,39
0058	MARCO EM MADEIRA DE LEI TIPO PEROBA, IPE, ANGELIM PEDRA OU EQUIVALENTE, MARCO EM MADEIRA DE LEI TIPO PEROBA, IPE, ANGELIM PEDRA OU EQUIVALENTE,COM 15 X 3CM DE BATENTE	naotem	não tem	122,3500 M	R$ 0,00	R$ 13.802,30
0059	PINTURA DE ESQUADRIAS E ELEMENTOS DE MADEIRA, APLICACAO MANUAL, COM TRES DEMAO DE VERNIZ BRILHANTE I PINTURA DE ESQUADRIAS E ELEMENTOS DE MADEIRA, APLICACAO MANUAL, COM TRES DEMAO DE VERNIZ BRILHANTE INCOLOR, LINHA PREMIUM COPAL, REFERENCIA SUVINIL, EUCATEX, MONTANA OU EQUIVALENTE	naotem	não tem	143,7199 M²	R$ 0,00	R$ 5.448,42
0060	PORTAO DE CHAPA DE FERRO GALVANIZADO, COM ESPESSURA DE 0,5MM, COM PORTAO DE CHAPA DE FERRO GALVANIZADO, COM ESPESSURA DE 0,5MM, COMALTURA ENTRE 2M E 3M, EXCLUSIVE FECHADURA	naotem	não tem	4,2000 M²	R$ 0,00	R$ 6.967,34

PORTAL DE COMPRAS PÚBLICAS
A autenticidade do documento pode ser verificada no site https://validaarquivo.portaldecompraspublicas.com.br
Documento gerado eletronicamente no Portal de Compras Públicas em 04/02/2026 às 14:39:40.
Código verificador: 10BB8E6

E-DOCS - CÓPIA DO PROCESSO 2025-BFJQ8 GERADO POR UDSON OLIVEIRA RAMOS DE AGUIAR EM 05/05/2026 16:12 DOCUMENTO 1 / 1 PÁGINA 1594 / 3514

2026-DPX87J - E-DOCS - DOCUMENTO ORIGINAL 04/02/2026 18:37 PÁGINA 31 / 156

0061	FECHADURA DE SOBREPOR, TIPO CAIXAO, COM CHAVE COMUM - IMAB, STAN, ALIANCA FECHADURA DE SOBREPOR, TIPO CAIXAO, COM CHAVE COMUM - IMAB, STAN, ALIANCAOU EQUIVALENTE	naotem	não tem	1,0000 UN	R$ 0,00	R$ 117,25
0062	PORTAO DE FERRO DE ABRIR EM BARRA CHATA, INCLUSIVE CHUMBAMENTO PORTAO DE FERRO DE ABRIR EM BARRA CHATA, INCLUSIVE CHUMBAMENTO	naotem	não tem	7,0800 M²	R$ 0,00	R$ 5.694,80
0063	PINTURA SOBRE METAL, APLICACAO MANUAL, COM DUAS DEMAOS DE TINTA ESMALTE SINTETICO PINTURA SOBRE METAL, APLICACAO MANUAL, COM DUAS DEMAOS DE TINTA ESMALTE SINTETICO, REFERENCIA SUVINIL, CORAL OU METALATEX, INCLUSIVE UMA DEMAO DE FUNDO ANTICORROSIVO	naotem	não tem	22,5600 M²	R$ 0,00	R$ 1.418,57
0064	JANELA FIXA DE ALUMINIO PARA VIDRO, COM VIDRO, BATENTE E FERRAGENS. JANELA FIXA DE ALUMINIO PARA VIDRO, COM VIDRO, BATENTE E FERRAGENS.EXCLUSIVE ACABAMENTO, ALIZAR E CONTRAMARCO. FORNECIMENTO E INSTALACAO.AF_12/2019	naotem	não tem	5,3000 M²	R$ 0,00	R$ 5.195,54
0065	FORNECIMENTO E INSTALACAO DE JANELA DE CORRER PARA VIDRO EM ALUMINIO ANODIZADO COR NATURAL, LINHA 25 JANELA DE CORRER PARA VIDRO EM ALUMINIO ANODIZADO COR NATURAL, LINHA 25, COMPLETA, INCL. PUXADOR COM TRANCA, ALIZAR, CAIXILHO E CONTRAMARCO, EXCLUSIVE VIDRO	naotem	não tem	28,3500 M²	R$ 0,00	R$ 20.974,18
0066	JANELA TIPO MAXIM-AR PARA VIDRO EM ALUMINIO ANODIZADO NATURAL, LINHA 25, JANELA TIPO MAXIM-AR PARA VIDRO EM ALUMINIO ANODIZADO NATURAL, LINHA 25,COMPLETA, INCL. PUXADOR COM TRANCA, CAIXILHO, ALIZAR E CONTRAMARCO,EXCLUSIVE VIDRO	naotem	não tem	11,8800 M²	R$ 0,00	R$ 7.161,26
0067	VIDRO PLANO TRANSPARENTE LISO, COM 4 MM DE ESPESSURA - (BDI-DIF=15,57%) VIDRO PLANO TRANSPARENTE LISO, COM 4 MM DE ESPESSURA - (BDI-DIF=15,57%)	naotem	não tem	38,2200 M²	R$ 0,00	R$ 9.361,61
0068	GRADE DE FERRO EM BARRA CHATA, INCLUSIVE CHUMBAMENTO GRADE DE FERRO EM BARRA CHATA, INCLUSIVE CHUMBAMENTO	naotem	não tem	45,5000 M²	R$ 0,00	R$ 22.298,64
0069	PINTURA SOBRE METAL, APLICACAO MANUAL, COM DUAS DEMAOS DE TINTA ESMALTE (Item 06.02.06 da PO) PINTURA SOBRE METAL, APLICACAO MANUAL, COM DUAS DEMAOS DE TINTA ESMALTE SINTETICO, REFERENCIA SUVINIL, CORAL OU METALATEX, INCLUSIVE UMA DEMAO DE FUNDO ANTICORROSIVO (Item 06.02.06 da PO)	naotem	não tem	45,5000 M²	R$ 0,00	R$ 2.861,04
0070	GRADE DE FERRO EM BARRA CHATA, INCLUSIVE CHUMBAMENTO (Item 06.03.01 da PO) GRADE DE FERRO EM BARRA CHATA, INCLUSIVE CHUMBAMENTO (Item 06.03.01 da PO)	naotem	não tem	56,7300 M²	R$ 0,00	R$ 27.802,24

PORTAL DE COMPRAS PÚBLICAS
A autenticidade do documento pode ser verificada no site https://validaarquivo.portaldecompraspublicas.com.br
Documento gerado eletronicamente no Portal de Compras Públicas em 04/02/2026 às 14:39:40.
Código verificador: 10BB8E6

E-DOCS - CÓPIA DO PROCESSO 2025-BFJQ8 GERADO POR UDSON OLIVEIRA RAMOS DE AGUIAR EM 05/05/2026 16:12 DOCUMENTO 1 / 1 PÁGINA 1595 / 3514

2026-DPX87J - E-DOCS - DOCUMENTO ORIGINAL 04/02/2026 18:37 PÁGINA 32 / 156

0071	PINTURA SOBRE METAL, APLICACAO MANUAL, COM DUAS DEMAOS DE TINTA ESMALTE (Item 06.03.02 da PO) PINTURA SOBRE METAL, APLICACAO MANUAL, COM DUAS DEMAOS DE TINTA ESMALTE SINTETICO, REFERENCIA SUVINIL, CORAL OU METALATEX, INCLUSIVE UMA DEMAO DE FUNDO ANTICORROSIVO (Item 06.03.02 da PO)	naotem	não tem	56,7300 M²	R$ 0,00	R$ 3.567,18
0072	CHAPISCO COM ARGAMASSA DE CIMENTO E AREIA MEDIA OU GROSSA LAVADA NO CHAPISCO COM ARGAMASSA DE CIMENTO E AREIA MEDIA OU GROSSA LAVADA NOTRACO 1:3, ESPESSURA 5 MM	naotem	não tem	773,8900 M²	R$ 0,00	R$ 14.464,00
0073	EMBOCO DE ARGAMASSA DE CIMENTO, CAL HIDRATADA CH1 E AREIA MEDIA OU GROSSA LAVADA NO TRACO 1;0;5;6, EMBOCO DE ARGAMASSA DE CIMENTO, CAL HIDRATADA CH1 E AREIA MEDIA OU GROSSA LAVADA NO TRACO 1:0.5:6, ESPESSURA 20 MM	naotem	não tem	582,4300 M²	R$ 0,00	R$ 30.478,56
0074	REBOCO TIPO PAULISTA DE ARGAMASSA DE CIMENTO, TRACO 1:0:5:6, ESP 25 MM REBOCO TIPO PAULISTA DE ARGAMASSA DE CIMENTO, CAL HIDRATADA CH1 E AREIA LAVADA TRACO 1:0.5:6, ESPESSURA 25 MM	naotem	não tem	191,4599 M²	R$ 0,00	R$ 17.250,54
0075	EMASSAMENTO DE PAREDES E FORROS, COM DUAS DEMAOS DE MASSA ACRILICA EMASSAMENTO DE PAREDES E FORROS, COM DUAS DEMAOS DE MASSA ACRILICAPREMIUM, REFERENCIA SUVINIL, CORAL OU SHERWIN WILLIAMS OU EQUIVALENTE,INCLUSIVE UMA DEMAO DE LIQUIDO SELADOR ACRILICO, REFERENCIA SUVINIL, CORALOU METALATEX OU EQUIVALENTE	naotem	não tem	743,6700 M²	R$ 0,00	R$ 21.492,06
0076	PINTURA EM PAREDES E FORROS, APLICACAO MANUAL, COM TRES DEMAO DE TINTA PINTURA EM PAREDES E FORROS, APLICACAO MANUAL, COM TRES DEMAO DE TINTALATEX ACRILICO PREMIUM, REFERENCIA CORAL E METALATEX, INCLUSIVE UMA	naotem	não tem	2.405,6098 M²	R$ 0,00	R$ 89.584,91
0077	REVESTIMENTO CERAMICO PARA PAREDES INTERNAS COM PLACAS TIPO ESMALTADA EXTRA DE DIMENSOES 33X61 CM REVESTIMENTO CERAMICO PARA PAREDES INTERNAS COM PLACAS TIPO ESMALTADA EXTRA DE DIMENSOES 33X61 CM. TUDO INCLUIDO.	naotem	não tem	582,4299 M²	R$ 0,00	R$ 52.983,65
0078	PISO ARGAMASSA ALTA RESISTENCIA TIPO GRANILITE OU EQUIV DE QUALIDADE COMPROVADA, ESP DE 10MM PISO ARGAMASSA ALTA RESISTENCIA TIPO GRANILITE OU EQUIV DE QUALIDADE COMPROVADA, ESP DE 10MM, COM JUNTAS PLASTICA EM QUADROS DE 1M, NA COR NATURAL, COM ACABAMENTO POLIDO MECANIZADO, INCLUSIVE REGULARIZACAO E=3.0CM	naotem	não tem	575,4200 M²	R$ 0,00	R$ 112.632,71
0079	PISO ARGAMASSA ALTA RESISTENCIA TIPO GRANILITE OU EQUIV DE QUALIDADE COMPROVADA, ESP DE 10MM 1 PISO ARGAMASSA ALTA RESISTENCIA TIPO GRANILITE OU EQUIV DE QUALIDADE COMPROVADA, ESP DE 10MM, COM JUNTAS PLASTICA EM QUADROS DE 1M, NA COR NATURAL, COM ACABAMENTO ANTI-DERRAPANTE MECANIZADO, INCLUSIVE REGULARIZACAO E=3.0CM	naotem	não tem	153,5700 M²	R$ 0,00	R$ 27.283,25

PORTAL DE COMPRAS PÚBLICAS
A autenticidade do documento pode ser verificada no site https://validaarquivo.portaldecompraspublicas.com.br
Documento gerado eletronicamente no Portal de Compras Públicas em 04/02/2026 às 14:39:40.
Código verificador: 10BB8E6

E-DOCS - CÓPIA DO PROCESSO 2025-BFJQ8 GERADO POR UDSON OLIVEIRA RAMOS DE AGUIAR EM 05/05/2026 16:12 DOCUMENTO 1 / 1 PÁGINA 1596 / 3514

2026-DPX87J - E-DOCS - DOCUMENTO ORIGINAL 04/02/2026 18:37 PÁGINA 33 / 156

0080	PISO DE BORRACHA PASTILHADO/FRISADO, ESPESSURA 7MM, ASSENTADO COM PISO DE BORRACHA PASTILHADO/FRISADO, ESPESSURA 7MM, ASSENTADO COMARGAMASSA. AF_09/2020	naotem	não tem	23,2400 M²	R$ 0,00	R$ 7.339,89
0081	PISO PODOTATIL DE ALERTA OU DIRECIONAL, DE BORRACHA, ASSENTADO SOBRE PISO PODOTATIL DE ALERTA OU DIRECIONAL, DE BORRACHA, ASSENTADO SOBREARGAMASSA. AF_05/202	naotem	não tem	24,1600 M	R$ 0,00	R$ 4.698,64
0082	RODAPE DE GRANITO CINZA ESP. 2CM, H=7CM, ASSENTADO COM ARGAMASSA DE RODAPE DE GRANITO CINZA ESP. 2CM, H=7CM, ASSENTADO COM ARGAMASSA DECIMENTO, CAL HIDRATADA CH1 E AREIA NO TRACO 1:0,5:8, INCL. REJUNTAMENTO COMCIMENTO BRANCO	naotem	não tem	398,8498 M	R$ 0,00	R$ 24.437,53
0083	Forro em drywall, para ambientes comerciais, inclusive estrutura birecional de fixacao. Forro em drywall, para ambientes comerciais, inclusive estrutura birecional de fixacao. af_08/2023_ps	naotem	não tem	711,3500 M²	R$ 0,00	R$ 71.746,76
0084	EMASSAMENTO DE PAREDES E FORROS, COM DUAS DEMAOS DE MASSA ACRILICA (Item 09.02 da PO) EMASSAMENTO DE PAREDES E FORROS, COM DUAS DEMAOS DE MASSA ACRILICAPREMIUM, REFERENCIA SUVINIL, CORAL OU SHERWIN WILLIAMS OU EQUIVALENTE,INCLUSIVE UMA DEMAO DE LIQUIDO SELADOR ACRILICO, REFERENCIA SUVINIL, CORALOU METALATEX OU EQUIVALENTE (Item 09.02 da PO)	naotem	não tem	711,3498 M²	R$ 0,00	R$ 20.558,01
0085	PINTURA EM PAREDES E FORROS, APLICACAO MANUAL, COM TRES DEMAO DE TINTA (Item 09.03 da PO) PINTURA EM PAREDES E FORROS, APLICACAO MANUAL, COM TRES DEMAO DE TINTALATEX ACRILICO PREMIUM, REFERENCIA CORAL E METALATEX, INCLUSIVE UMA (Item 09.03 da PO)	naotem	não tem	711,3500 M²	R$ 0,00	R$ 26.490,67
0086	FORNECIMENTO E ASSENTAMENTO DE BANCADA DE GRANITO COM ESPESSURA DE 2 CM BANCADA DE GRANITO COM ESPESSURA DE 2 CM	naotem	não tem	4,2700 M²	R$ 0,00	R$ 2.500,81
0087	DIVISORIA DE GRANITO COM 3 CM DE ESPESSURA, ASSENTADA COM ARGAMASSA DE CIMENTO E AREIA NO TRACO 1:3 DIVISORIA DE GRANITO COM 3 CM DE ESPESSURA, ASSENTADA COM ARGAMASSA DE CIMENTO E AREIA NO TRACO 1:3, NA COR CINZA	naotem	não tem	28,3000 M²	R$ 0,00	R$ 20.203,37
0088	RODA PAREDE EM GRANITO CINZA ANDORINHA 7X2CM, COM ACABAMENTO ABAULADO RODA PAREDE EM GRANITO CINZA ANDORINHA 7X2CM, COM ACABAMENTO ABAULADONOS DOIS LADOS	naotem	não tem	322,5300 M	R$ 0,00	R$ 23.612,42
0089	PEITORIL DE GRANITO CINZA POLIDO, 15 CM, ESP. 3CM PEITORIL DE GRANITO CINZA POLIDO, 15 CM, ESP. 3CM	naotem	não tem	46,1000 M	R$ 0,00	R$ 4.877,84

PORTAL DE COMPRAS PÚBLICAS
A autenticidade do documento pode ser verificada no site https://validaarquivo.portaldecompraspublicas.com.br
Documento gerado eletronicamente no Portal de Compras Públicas em 04/02/2026 às 14:39:40.
Código verificador: 10BB8E6

E-DOCS - CÓPIA DO PROCESSO 2025-BFJQ8 GERADO POR UDSON OLIVEIRA RAMOS DE AGUIAR EM 05/05/2026 16:12 DOCUMENTO 1 / 1 PÁGINA 1597 / 3514

2026-DPX87J - E-DOCS - DOCUMENTO ORIGINAL 04/02/2026 18:37 PÁGINA 34 / 156

0090	BACIA SANITARIA DE LOUCA BRANCA COM CAIXA ACOPLADA E VALVULA DE ACIONAMENTO SIMPLES BACIA SANITARIA DE LOUCA BRANCA COM CAIXA ACOPLADA E VALVULA DE ACIONAMENTO SIMPLES - IZY - DECA, CELITE OU EQUIVALENTE, INCLUSIVE ASSENTO PLASTICO, TUBO DE LIGACAO METAL CROMADO COM CANOPLA, ENGATE FLEXIVEL TRANCADO INOX 1/2? X 30CM, ANEL DE VEDACAO E PA	naotem	não tem	11,0000 UN	R$ 0,00	R$ 9.503,23
0091	BACIA SIFONADA DE LOUCA BRANCA SEM ABERTURA FRONTAL P/ BANHEIRO PNE, BACIA SIFONADA DE LOUCA BRANCA SEM ABERTURA FRONTAL P/ BANHEIRO PNE,CONSUMO 6 LITROS POR FLUXO, VOGUE PLUS CONFORTO - P.510.17, REF. DECA OUEQUIV., INCL. TUBO DE LIGACAO INOX C/ CANOPLA, ANEL DE VEDACAO, PARAF. EREJUNTE EPOXI P/ VEDACAO	naotem	não tem	5,0000 UN	R$ 0,00	R$ 11.122,45
0092	TOALHEIRO PLASTICO TIPO DISPENSER PARA PAPEL TOALHA INTERFOLHADO - TOALHEIRO PLASTICO TIPO DISPENSER PARA PAPEL TOALHA INTERFOLHADO - FORNECIMENTO E INSTALACAO	naotem	não tem	13,0000 UN	R$ 0,00	R$ 1.295,84
0093	PAPELEIRA PLASTICA TIPO DISPENSER PARA PAPEL HIGIENICO ROLAO - PAPELEIRA PLASTICA TIPO DISPENSER PARA PAPEL HIGIENICO ROLAO -FORNECIMENTO E INSTALACAO	naotem	não tem	14,0000 UN	R$ 0,00	R$ 1.395,52
0094	FORNECIMENTO E INSTALACAO DE SABONETEIRA PLASTICA TIPO DISPENSER PARA SABONETE LIQUIDO SABONETEIRA PLASTICA TIPO DISPENSER PARA SABONETE LIQUIDO COM RESERVATORIO 800 A 1500 ML, INCLUSO FIXACAO. AF_01/2020	naotem	não tem	14,0000 UN	R$ 0,00	R$ 1.487,78
0095	Barra de apoio lateral articulada, com trava, em aco inox polido, fixada na parede Barra de apoio lateral articulada, com trava, em aco inox polido, fixada na parede - fornecimento e instalacao. af_01/2020	naotem	não tem	2,0000 UN	R$ 0,00	R$ 1.633,44
0096	BARRA DE APOIO LATERAL ARTICULADA, COM PAPELEIRA, FIXADA NA PAREDE - BARRA DE APOIO LATERAL ARTICULADA, COM PAPELEIRA, FIXADA NA PAREDE - FORNECIMENTO E INSTALACAO	naotem	não tem	2,0000 UN	R$ 0,00	R$ 751,40
0097	FORNECIMENTO E INSTALACAO DE BARRA DE APOIO RETA EM ACO INOX 304, LARGURA 40 CM BARRA DE APOIO RETA EM ACO INOX 304 P/ PORTADORES DE NECESSIDADES ESPECIAIS (NBR 9050), LARGURA 40 CM	naotem	não tem	10,0000 UN	R$ 0,00	R$ 1.586,20
0098	FORNECIMENTO E INSTALACAO DE BARRA DE APOIO RETA EM ACO INOX 304, LARGURA 80 CM BARRA DE APOIO RETA EM ACO INOX 304 P/ PORTADORES DE NECESSIDADES ESPECIAIS (NBR 9050), LARGURA 80 CM	naotem	não tem	18,0000 UN	R$ 0,00	R$ 3.647,16
0099	FORNECIMENTO E INSTALACAO DE DUCHA MANUAL ACQUA JET, LINHA AQUARIUS, COM REGISTRO REF. 2195 DUCHA MANUAL ACQUA JET , LINHA AQUARIUS, COM REGISTRO REF.C 2195, MARCAS DE REFERENCIA FABRIMAR, DECA OU DOCOL	naotem	não tem	5,0000 UN	R$ 0,00	R$ 2.046,85

PORTAL DE COMPRAS PÚBLICAS
A autenticidade do documento pode ser verificada no site https://validaarquivo.portaldecompraspublicas.com.br
Documento gerado eletronicamente no Portal de Compras Públicas em 04/02/2026 às 14:39:40.
Código verificador: 10BB8E6

E-DOCS - CÓPIA DO PROCESSO 2025-BFJQ8 GERADO POR UDSON OLIVEIRA RAMOS DE AGUIAR EM 05/05/2026 16:12 DOCUMENTO 1 / 1 PÁGINA 1598 / 3514

2026-DPX87J - E-DOCS - DOCUMENTO ORIGINAL 04/02/2026 18:37 PÁGINA 35 / 156

0100	LAVATORIO DE LOUCA BRANCA COM COLUNA SUSPENSA P/ BANHEIRO PNE, VOUGLE LAVATORIO DE LOUCA BRANCA COM COLUNA SUSPENSA P/ BANHEIRO PNE, VOUGLEPLUS CONFORTO L.51.17 + CS.1.17, REF., DECA OU EQUIVALENTE, INCL. SIFAO,VALVULA E ENGATES METALICOS CROMADOS, EXCLUSIVE TORNEIRA	naotem	não tem	11,0000 UN	R$ 0,00	R$ 20.563,18
0101	CUBA DE LOUCA BRANCA DE EMBUTIR OVAL - L37 - DECA OU EQUIVALENTE, INCLUSIVE CUBA DE LOUCA BRANCA DE EMBUTIR OVAL - L37 - DECA OU EQUIVALENTE, INCLUSIVEVALVULA DE SAIDA CROMADA 1?, SIFAO EM METALICO TIPO COPO CROMADO 1? X 1/2E ENGATE FLEXIVEL TRANCADO INOX 1/2? X 30CM, EXCLUSIVE TORNEIRA	naotem	não tem	4,0000 UN	R$ 0,00	R$ 1.963,20
0102	Cabide de louca branca com 2 ganchos – Icasa, Celite ou equivalente Cabide de louca branca com 2 ganchos – Icasa, Celite ou equivalente	naotem	não tem	13,0000 UN	R$ 0,00	R$ 1.426,36
0103	TORNEIRA BICA BAIXA DE MESA PARA LAVATORIO TORNEIRA BICA BAIXA DE MESA PARA LAVATORIO PRESSMATIC ALFA - DOCOL, DECAMATIC SMART - DECA OU EQUIVALENTE	naotem	não tem	15,0000 UN	R$ 0,00	R$ 4.367,25
0104	TORNEIRA DE PAREDE DE COZINHA BICA ALTA 360O GALI - DOCOL OU EQUIVALENTE TORNEIRA DE PAREDE DE COZINHA BICA ALTA 360O GALI - DOCOL OU EQUIVALENTE	naotem	não tem	11,0000 UN	R$ 0,00	R$ 3.272,83
0105	TORNEIRA DE PAREDE PARA TANQUE LONGA 3/4 1158 PRIMOR - DOCOL OU TORNEIRA DE PAREDE PARA TANQUE LONGA 3/4 1158 PRIMOR - DOCOL OUEQUIVALENTE	naotem	não tem	3,0000 UN	R$ 0,00	R$ 829,23
0106	BEBEBEDOURO ELETRICO DE PRESSAO PARA PORTADORES DE NECESSIDADES ESPECIAIS BEBEBEDOURO ELETRICO DE PRESSAO PARA PORTADORES DE NECESSIDADES ESPECIAIS IBBL BDF300 OU EQUIVALENTE	naotem	não tem	4,0000 UN	R$ 0,00	R$ 14.357,60
0107	ESPELHO PRATA ESP. 4 MM SOBRE CAIXA DE COMPENSADO COLADO REVESTIDO COM ESPELHO PRATA ESP. 4 MM SOBRE CAIXA DE COMPENSADO COLADO REVESTIDO COMFORMICA E FIXADO COM PARAFUSO CROMADO E BUCHA, DIM. 1,80 X 0,40M,CONFORME DETALHE EM PROJETO	naotem	não tem	6,3000 M²	R$ 0,00	R$ 6.047,75
0108	CHUVEIRO ELETRICO TIPO DUCHA LORENZET OU CORONA CHUVEIRO ELETRICO TIPO DUCHA LORENZET OU CORONA	naotem	não tem	3,0000 UN	R$ 0,00	R$ 441,36
0109	BANHEIRA PARA BERCARIO INFANTIL 84 X 42 X 25CM, EM FIBRA DE VIDRO, COM VALVULA BANHEIRA PARA BERCARIO INFANTIL 84 X 42 X 25CM, EM FIBRA DE VIDRO, COM VALVULA, PARA INSTALACAO EM BANCADA	naotem	não tem	2,0000 UN	R$ 0,00	R$ 2.240,92
0110	DUCHA HIGIENICA ELETRICA 1,2M, 3 TEMPERATURAS (220V)-FORNECIMENTO E DUCHA HIGIENICA ELETRICA 1,2M, 3 TEMPERATURAS (220V)-FORNECIMENTO EINSTALACAO	naotem	não tem	2,0000 UN	R$ 0,00	R$ 777,00

PORTAL DE COMPRAS PÚBLICAS
A autenticidade do documento pode ser verificada no site https://validaarquivo.portaldecompraspublicas.com.br
Documento gerado eletronicamente no Portal de Compras Públicas em 04/02/2026 às 14:39:40.
Código verificador: 10BB8E6

E-DOCS - CÓPIA DO PROCESSO 2025-BFJQ8 GERADO POR UDSON OLIVEIRA RAMOS DE AGUIAR EM 05/05/2026 16:12 DOCUMENTO 1 / 1 PÁGINA 1599 / 3514

2026-DPX87J - E-DOCS - DOCUMENTO ORIGINAL 04/02/2026 18:37 PÁGINA 36 / 156

0111	CHUVEIRO EM METAL CROMADO COM DESVIADOR FLEXIVEL E DUCHA MANUAL LINHA MAX 1975C CHUVEIRO EM METAL CROMADO COM DESVIADOR FLEXIVEL E DUCHA MANUAL LINHA MAX 1975C ? DECA OU EQUIVALENTE	naotem	não tem	6,0000 UN	R$ 0,00	R$ 9.465,42
0112	FORNECIMENTO DE BANCO ARTICULADO, EM ACO INOX, PARA PCD BANCO ARTICULADO, EM ACO INOX, PARA PCD, FIXADO NA PAREDE - FORNECIMENTO E INSTALACAO. AF_01/2020	naotem	não tem	3,0000 UN	R$ 0,00	R$ 4.519,50
0113	CUBA DE ACO INOX N° 1(DIM.460X300X150)MM,MARCAS DE REFERENCIA FRANKE, STRAKE, TRAMONTINA,INCLUSIVE VALVULA DE METAL 31/2 E SIFAO CROMADO 1 X1/2, EXCL. TORNEIRA	naotem	não tem	4,0000 UN	R$ 0,00	R$ 3.339,84
0114	BANCADA EM ACO INOX - 304, L=60CM, PARA CUBAS SIMPLES, CONCRETADA, BANCADA EM ACO INOX - 304, L=60CM, PARA CUBAS SIMPLES, CONCRETADA,ACABAMENTO LISO E POLIDO, ASSENTADA COM ARGAMASSA TRACO T-1(1:3),EXCLUSIVE CUBA, SIFAO, VALVULA E TORNEIRA	naotem	não tem	9,3100 M	R$ 0,00	R$ 16.732,58
0115	ACABAMENTO MONOCOMANDO PARA CHUVEIRO - FORNECIMENTO E INSTALACAO. ACABAMENTO MONOCOMANDO PARA CHUVEIRO - FORNECIMENTO E INSTALACAO.AF_01/2020	naotem	não tem	9,0000 UN	R$ 0,00	R$ 4.977,72
0116	ABERTURA E FECHAMENTO DE RASGOS EM ALVENARIA, PARA PASSAGEM DE ABERTURA E FECHAMENTO DE RASGOS EM ALVENARIA, PARA PASSAGEM DETUBULACOES, DIAM. 1/2 A 1	naotem	não tem	157,6997 M	R$ 0,00	R$ 2.641,47
0117	FORNECIMENTO E INSTALACAO DE TUBO DE PVC RIGIDO SOLDAVEL MARROM, DIAM 25 MM (3/4) TUBO DE PVC RIGIDO SOLDAVEL MARROM, DIAM. 25MM (3/4), INCLUSIVE CONEXOES	naotem	não tem	201,0600 M	R$ 0,00	R$ 6.234,87
0118	FORNECIMENTO E INSTALACAO DE TUBO DE PVC RIGIDO SOLDAVEL MARROM, DIAM 32 MM (1) TUBO DE PVC RIGIDO SOLDAVEL MARROM, DIAM. 32MM (1), INCLUSIVE CONEXOES	naotem	não tem	214,5100 M	R$ 0,00	R$ 7.962,61
0119	TUBO DE PVC RIGIDO SOLDAVEL MARROM, DN 50MM (1.1/2), INCLUSIVE CONEXOES TUBO DE PVC RIGIDO SOLDAVEL MARROM, DN 50MM (1.1/2), INCLUSIVE CONEXOES	naotem	não tem	7,6500 M	R$ 0,00	R$ 505,89
0120	REGISTRO DE GAVETA BRUTO DIAM. 20MM (3/4) REGISTRO DE GAVETA BRUTO DIAM. 20MM (3/4)	naotem	não tem	41,0000 UN	R$ 0,00	R$ 3.362,00
0121	FORNECIMENTO E INSTACAO DE REGISTRO DE GAVETA BRUTO DIAM. 40MM (11/2) REGISTRO DE GAVETA BRUTO DIAM. 40MM (11/2)	naotem	não tem	2,0000 UN	R$ 0,00	R$ 375,72
0122	FORNECIMENTO E INSTACAO DE REGISTRO DE GAVETA BRUTO DIAM. 25MM (1) REGISTRO DE GAVETA BRUTO DIAM. 25MM (1)	naotem	não tem	15,0000 UN	R$ 0,00	R$ 1.721,55
0123	TANQUE EM POLIESTER REFORCADO COM FIBRA DE VIDRO, 15000 LITROS - TANQUE EM POLIESTER REFORCADO COM FIBRA DE VIDRO, 15000 LITROS -FORNECIMENTO E INSTALACAO	naotem	não tem	1,0000 UN	R$ 0,00	R$ 12.300,98

PORTAL DE COMPRAS PÚBLICAS
A autenticidade do documento pode ser verificada no site https://validaarquivo.portaldecompraspublicas.com.br
Documento gerado eletronicamente no Portal de Compras Públicas em 04/02/2026 às 14:39:40.
Código verificador: 10BB8E6

E-DOCS - CÓPIA DO PROCESSO 2025-BFJQ8 GERADO POR UDSON OLIVEIRA RAMOS DE AGUIAR EM 05/05/2026 16:12 DOCUMENTO 1 / 1 PÁGINA 1600 / 3514

2026-DPX87J - E-DOCS - DOCUMENTO ORIGINAL 04/02/2026 18:37 PÁGINA 37 / 156

0124	ADAPTADOR DE PVC SOLDAVEL COM FLANGES LIVRES PARA CAIXA DSAGUA, DIAMETRO 25MM (3/4) ADAPTADOR DE PVC SOLDAVEL COM FLANGES LIVRES PARA CAIXA DSAGUA, DIAMETRO 25MM (3/4)	naotem	não tem	1,0000 UN	R$ 0,00	R$ 30,49
0125	ADAPTADOR DE PVC SOLDAVEL COM FLANGES LIVRES PARA CAIXA DSAGUA, DIAMETRO 50MM (1 1/2)	naotem	não tem	3,0000 UN	R$ 0,00	R$ 170,01
0126	TORNEIRA DE BOIA DE PVC, DIAM. 1 (25MM)	naotem	não tem	1,0000 UN	R$ 0,00	R$ 210,75
0127	ABERTURA E FECHAMENTO DE RASGOS EM ALVENARIA, DIAM 11/4 A 2 PARA PASSAGEM DE ABERTURA E FECHAMENTO DE RASGOS EM ALVENARIA, PARA PASSAGEM DETUBULACOES, DIAM. 11/4 A 2	naotem	não tem	71,4200 M	R$ 0,00	R$ 1.791,21
0128	ABERTURA E FECHAMENTO DE RASGOS EM ALVENARIA, DIAM. 21/2 A 4, PARA PASSAGEM DE ABERTURA E FECHAMENTO DE RASGOS EM ALVENARIA, PARA PASSAGEM DETUBULACOES, DIAM. 21/2 A 4	naotem	não tem	41,1898 M	R$ 0,00	R$ 1.556,15
0129	ABERTURA E FECHAMENTO DE RASGOS EM CONCRETO, PARA PASSAGEM DE ELETRODUTO DIAM. 1 1/4 A 2 ABERTURA E FECHAMENTO DE RASGOS EM CONCRETO, PARA PASSAGEM DE ELETRODUTO DIAM. 1 1/4 A 2	naotem	não tem	37,6300 M	R$ 0,00	R$ 1.820,16
0130	ABERTURA E FECHAMENTO DE RASGOS EM CONCRETO, PARA PASSAGEM DE ABERTURA E FECHAMENTO DE RASGOS EM CONCRETO, PARA PASSAGEM DETUBULACOES, DIAM. 2 1/2A 4	naotem	não tem	106,1300 M	R$ 0,00	R$ 7.464,12
0131	FORNECIMENTO E INSTALACAO DE TUBO DE PVC RIGIDO SOLDAVEL BRANCO, PARA ESGOTO, DIAM 40 MM (1 1/2) TUBO DE PVC RIGIDO SOLDAVEL BRANCO, PARA ESGOTO, DIAMETRO 40MM (1 1/2), INCLUSIVE CONEXOES	naotem	não tem	70,1500 M	R$ 0,00	R$ 2.761,10
0132	FORNECIMENTO E INSTALACAO DE TUBO DE PVC RIGIDO SOLDAVEL BRANCO, PARA ESGOTO, DIAM 50 MM (2) TUBO DE PVC RIGIDO SOLDAVEL BRANCO, PARA ESGOTO, DIAMETRO 50MM (2), INCLUSIVE CONEXOES	naotem	não tem	98,9500 M	R$ 0,00	R$ 5.399,70
0133	FORNECIMENTO E INSTALACAO DE TUBO DE PVC RIGIDO SOLDAVEL BRANCO, PARA ESGOTO, DIAM 75 MM (3) TUBO DE PVC RIGIDO SOLDAVEL BRANCO, PARA ESGOTO, DIAMETRO 75MM (3), INCLUSIVE CONEXOES	naotem	não tem	119,1500 M	R$ 0,00	R$ 10.064,60
0134	FORNECIMENTO E INSTALACAO DE TUBO DE PVC RIGIDO SOLDAVEL BRANCO, PARA ESGOTO, DIAM 100 MM (4) TUBO DE PVC RIGIDO SOLDAVEL BRANCO, PARA ESGOTO, DIAMETRO 100MM (4), INCLUSIVE CONEXOES	naotem	não tem	115,7200 M	R$ 0,00	R$ 11.617,13
0135	CAIXA SIFONADA, PVC, DN 150 X 185 X 75 MM, JUNTA ELASTICA, CAIXA SIFONADA, PVC, DN 150 X 185 X 75 MM, JUNTA ELASTICA, FORNECIDA E INSTALADA EM RAMAL DE DESCARGA OU EM RAMAL DE ESGOTO SANITARIO. AF_08/2022	naotem	não tem	21,0000 UN	R$ 0,00	R$ 2.921,31
0136	Caixa sifonada, pvc, dn 100 x 100 x 50 mm, junta elastica Caixa sifonada, pvc, dn 100 x 100 x 50 mm, junta elastica, fornecida e instalada em ramal de descarga ou em ramal de esgoto sanitario. af_08/2022	naotem	não tem	5,0000 UN	R$ 0,00	R$ 332,20

PORTAL DE COMPRAS PÚBLICAS
A autenticidade do documento pode ser verificada no site https://validaarquivo.portaldecompraspublicas.com.br
Documento gerado eletronicamente no Portal de Compras Públicas em 04/02/2026 às 14:39:40.
Código verificador: 10BB8E6

E-DOCS - CÓPIA DO PROCESSO 2025-BFJQ8 GERADO POR UDSON OLIVEIRA RAMOS DE AGUIAR EM 05/05/2026 16:12 DOCUMENTO 1 / 1 PÁGINA 1601 / 3514

2026-DPX87J - E-DOCS - DOCUMENTO ORIGINAL 04/02/2026 18:37 PÁGINA 38 / 156

0137	RALO SIFONADO, PVC, DN 100 X 40 MM, JUNTA SOLDAVEL, FORNECIDO E INSTALADO RALO SIFONADO, PVC, DN 100 X 40 MM, JUNTA SOLDAVEL, FORNECIDO E INSTALADOEM RAMAL DE DESCARGA OU EM RAMAL DE ESGOTO SANITARIO. AF_08/2022	naotem	não tem	9,0000 UN	R$ 0,00	R$ 256,77
0138	CAIXAS DE INSPECAO DE ALV. BLOCOS CONCRETO 9X19X39CM, DIM, 60X60CM E HMAX = 1M, COM TAMPA DE CONC CAIXAS DE INSPECAO DE ALV. BLOCOS CONCRETO 9X19X39CM, DIM, 60X60CM E HMAX = 1M, COM TAMPA DE CONC. ESP. 5CM, LASTRO DE CONC. ESP. 10CM, REVEST INTERN. C/ CHAPISCO E REBOCO IMPERMEABILIZADO, INCL. ESCAVACAO, REATERRO E ENCHIMENTO	naotem	não tem	3,0000 UN	R$ 0,00	R$ 2.358,99
0139	CAIXA DE GORDURA A DE ALV. BLOCO CONCRETO 9X19X39CM, DIM.60X60CM E HMAX=1M, COM TAMPA EM CONCRETO ESP.5CM, LASTRO CONCRETO ESP.10CM,REVESTIDA INTERN. C/ CHAPISCO E REBOCO IMPERMEAB,ESCAVACAO, REATERRO E PAREDE INTERNA EM CONCRETO	naotem	não tem	1,0000 UN	R$ 0,00	R$ 838,50
0140	TERMINAL DE VENTILACAO, PVC, SERIE NORMAL, ESGOTO PREDIAL, DN 50 MM, JUNTA SOLDAVEL TERMINAL DE VENTILACAO, PVC, SERIE NORMAL, ESGOTO PREDIAL, DN 50 MM, JUNTA SOLDAVEL, FORNECIDO E INSTALADO EM PRUMADA DE ESGOTO SANITARIO OU VENTILACAO. AF_08/2022	naotem	não tem	3,0000 UN	R$ 0,00	R$ 52,50
0141	Terminal de ventilacao, pvc, serie normal, esgoto predial, dn 75 mm, junta soldavel Terminal de ventilacao, pvc, serie normal, esgoto predial, dn 75 mm, junta soldavel, fornecido e instalado em prumada de esgoto sanitario ou ventilacao. af_08/2022	naotem	não tem	5,0000 UN	R$ 0,00	R$ 179,50
0142	FORNECIMENTO E INSTALACAO DE TUBO DE PVC RIGIDO SOLDAVEL BRANCO, PARA ESGOTO (Item 12.03.01 da PO) TUBO DE PVC RIGIDO SOLDAVEL BRANCO, PARA ESGOTO, DIAMETRO 100MM (4), INCLUSIVE CONEXOES (Item 12.03.01 da PO)	naotem	não tem	152,4099 M	R$ 0,00	R$ 15.300,43
0143	FORNECIMENTO E INSTALACAO DE TUBO DE PVC RIGIDO SOLDAVEL BRANCO, PARA ESGOTO, DIAM 150 MM (6) TUBO DE PVC RIGIDO SOLDAVEL BRANCO, PARA ESGOTO, DIAMETRO 150MM (6), INCLUSIVE CONEXOES	naotem	não tem	30,8200 M	R$ 0,00	R$ 4.062,69
0144	CAIXA SIFONADA, PVC, DN 150 X 185 X 75 MM, FORNECIDA E INSTALADA EM RAMAIS DE CAIXA SIFONADA, PVC, DN 150 X 185 X 75 MM, FORNECIDA E INSTALADA EM RAMAIS DEENCAMINHAMENTO DE AGUA PLUVIAL. AF_06/2022	naotem	não tem	1,0000 UN	R$ 0,00	R$ 133,84
0145	CAIXA DE AREIA DE ALVENARIA DE BLOCOS DE CONCRETO 9X19X39CM, DIM. 60X60CM E HMAX=1M CAIXA DE AREIA DE ALVENARIA DE BLOCOS DE CONCRETO 9X19X39CM, DIM. 60X60CM E HMAX=1M, C/ TAMPA EM CONCRETO ESP. 5CM, LASTRO CONCRETO ESP. 10CM, REVESTIDA INTERN. C/ CHAPISCO E REBOCO IMPERMEABILIZANTE, INCL. ESCAVACAO E REATERRO	naotem	não tem	4,0000 UN	R$ 0,00	R$ 3.100,24

PORTAL DE COMPRAS PÚBLICAS
A autenticidade do documento pode ser verificada no site https://validaarquivo.portaldecompraspublicas.com.br
Documento gerado eletronicamente no Portal de Compras Públicas em 04/02/2026 às 14:39:40.
Código verificador: 10BB8E6

E-DOCS - CÓPIA DO PROCESSO 2025-BFJQ8 GERADO POR UDSON OLIVEIRA RAMOS DE AGUIAR EM 05/05/2026 16:12 DOCUMENTO 1 / 1 PÁGINA 1602 / 3514

2026-DPX87J - E-DOCS - DOCUMENTO ORIGINAL 04/02/2026 18:37 PÁGINA 39 / 156

0146	FORNECIMENTO E INSTALACAO DE CALHA EM CHAPA DE ACO GALVANIZADO NUMERO 24, DES. DE 50 CM. CALHA EM CHAPA DE ACO GALVANIZADO NUMERO 24, DESENVOLVIMENTO DE 50 CM, INCLUSO TRANSPORTE VERTICAL. AF_07/2019	naotem	não tem	73,8500 M	R$ 0,00	R$ 7.673,01
0147	GUARDA-CORPO H = 1,10M E CORRIMAO EM TUBO FERRO GALVANIZADO, BARRAS GUARDA-CORPO H = 1,10M E CORRIMAO EM TUBO FERRO GALVANIZADO, BARRASSUPERIORES ALT=0,92M E 0,70M E BARRA INFERIOR, DIAM= 1.1/2, BARRAS VERTICAISD=3/4 A CADA 0,11M, CURVAS DE ACO CARBONO.	naotem	não tem	47,1100 M	R$ 0,00	R$ 14.308,72
0148	CORRIMAO EM TUBO FERRO GALVANIZADO, ALT=0,92M, COM BARRAS HORIZONTAIS CORRIMAO EM TUBO FERRO GALVANIZADO, ALT=0,92M, COM BARRAS HORIZONTAISDUPLA (2) E BARRAS VERTICAIS NAS EXTREMIDADES DE 2, INCLUSIVE CURVA EM ACO(PADRAO) - PARA DEFICIENTES FISICOS	naotem	não tem	23,3800 M	R$ 0,00	R$ 6.969,34
0149	GUARDA-CORPO DE ACO GALVANIZADO DE 1,10M DE ALTURA, MONTANTES GUARDA-CORPO DE ACO GALVANIZADO DE 1,10M DE ALTURA, MONTANTESTUBULARES DE 1.1/2 ESPACADOS DE 1,20M, TRAVESSA SUPERIOR DE 2 , GRADILFORMADO POR BARRAS CHATAS EM FERRO DE 32X4,8MM, FIXADO COM CHUMBADORMECANICO, PINTADO COM TINTA ESMALTE SINTETICO, A D	naotem	não tem	1,5000 M	R$ 0,00	R$ 1.280,16
0150	PLATAFORMA ELEVATORIA PARA PNE, CABINADA, MODELO COM PORTAS MANUAIS PLATAFORMA ELEVATORIA PARA PNE, CABINADA, MODELO COM PORTAS MANUAISCOM DIMENSOES DE 0,90 M (L) X 2,00 M (H), DOTADAS DE MOLA AEREA PARAFECHAMENTO AUTONOMO, VIDRO NA METADE SUPERIOR E PUXADOR EM ALUMINIO, 02PARADAS, PERCURSO DE 3,80M - CAIXA DE CORRI	naotem	não tem	1,0000 UN	R$ 0,00	R$ 58.019,88
0151	FORNECIMENTO E INSTALACAO DE UNIDADE EVAPORADORA E CONDENSADORA DE AR CONDICIONADO 12.000 BTU´S 220V FORNECIMENTO E INSTALACAO DE UNIDADE EVAPORADORA E CONDENSADORA DE AR CONDICIONADO TIPO SPLIT INVERTER HI-WALL (PAREDE) DE 12.000 BTU´S 220V - CICLO FRIO - CLASSIFICACAO A (SELO PROCEL), INCLUSIVE AMORTECEDORES VIBRA-STOP	naotem	não tem	3,0000 UN	R$ 0,00	R$ 11.189,22
0152	FORNECIMENTO E INSTALACAO DE UNIDADE EVAPORADORA E CONDENSADORA DE AR CONDICIONADO 18.000 BTU´S 220V FORNECIMENTO E INSTALACAO DE UNIDADE EVAPORADORA E CONDENSADORA DE AR CONDICIONADO TIPO SPLIT INVERTER HI-WALL (PAREDE) DE 18.000 BTU´S 220V - CICLO FRIO - CLASSIFICACAO A (SELO PROCEL), INCLUSIVE AMORTECEDORES VIBRA-STOP	naotem	não tem	1,0000 UN	R$ 0,00	R$ 5.303,98

PORTAL DE COMPRAS PÚBLICAS
A autenticidade do documento pode ser verificada no site https://validaarquivo.portaldecompraspublicas.com.br
Documento gerado eletronicamente no Portal de Compras Públicas em 04/02/2026 às 14:39:40.
Código verificador: 10BB8E6

E-DOCS - CÓPIA DO PROCESSO 2025-BFJQ8 GERADO POR UDSON OLIVEIRA RAMOS DE AGUIAR EM 05/05/2026 16:12 DOCUMENTO 1 / 1 PÁGINA 1603 / 3514

2026-DPX87J - E-DOCS - DOCUMENTO ORIGINAL 04/02/2026 18:37 PÁGINA 40 / 156

0153	FORNECIMENTO E INSTALACAO DE UNIDADE EVAPORADORA E CONDENSADORA DE AR FORNECIMENTO E INSTALACAO DE UNIDADE EVAPORADORA E CONDENSADORA DE ARCONDICIONADO TIPO SPLIT INVERTER HI-WALL (PAREDE) DE 30.000 BTU´S 220V - CICLOQUENTE/FRIO - CLASSIFICACAO A (SELO PROCEL), INCLUSIVE AMORTECEDORES VIBRASTOP - (BDI-DIF=15,57%	naotem	não tem	10,0000 UN	R$ 0,00	R$ 92.289,60
0154	Tubo em cobre flexivel, dn 1/4 Tubo em cobre flexivel, dn 1/4, com isolamento, instalado em ramal de alimentacao de ar condicionado com condensadora individual fornecimento e instalacao. af_12/2015	naotem	não tem	23,9798 M	R$ 0,00	R$ 843,85
0155	TUBO EM COBRE FLEXIVEL, DN 3/8 TUBO EM COBRE FLEXIVEL, DN 3/8, COM ISOLAMENTO, INSTALADO EM RAMALALIMENTACAO DE AR CONDICIONADO COM CONDENSADORA INDIVIDUAL FORNECIMENTOE INSTALACAO. AF_12/2015	naotem	não tem	70,3499 M	R$ 0,00	R$ 4.063,41
0156	Tubo em cobre flexivel, dn 1/2 Tubo em cobre flexivel, dn 1/2, com isolamento, instalado em ramal de alimentacao de ar condicionado com condensadora central - fornecimento e instalacao. af_12/2015	naotem	não tem	23,9900 M	R$ 0,00	R$ 1.768,06
0157	TUBO EM COBRE FLEXIVEL, DN 5/8 TUBO EM COBRE FLEXIVEL, DN 5/8, COM ISOLAMENTO, INSTALADO EM RAMALALIMENTACAO DE AR CONDICIONADO COM CONDENSADORA INDIVIDUAL FORNECIMENTOE INSTALACAO. AF_12/2015	naotem	não tem	70,4699 M	R$ 0,00	R$ 6.350,75
0158	FORNECIMENTO E INSTALACAO DE TUBO DE PVC RIGIDO SOLDAVEL MARROM, DIAM 20 MM (1/2) TUBO DE PVC RIGIDO SOLDAVEL MARROM, DIAM. 20MM (1/2), INCLUSIVE CONEXOES	naotem	não tem	74,6900 M	R$ 0,00	R$ 2.050,24
0159	INSTALACAO DE LINHA FRIGORIGENA PARA INTERLIGACAO DO SISTEMA DE CLIMATIZACAO INSTALACAO DE LINHA FRIGORIGENA PARA INTERLIGACAO DO SISTEMA DE CLIMATIZACAO INCL. ACESSORIOS DE FIXACAO, FITA PVC AUTO-ADERENTE E CABO PP, EXCLUSIVE TUBOS DE COBRE DA LINHA LIQUIDA E SUCCAO, ESPUMA ELASTOMERICA FLEXIVEL E GAS REFRIGERANTE	naotem	não tem	188,7899 M	R$ 0,00	R$ 27.942,79
0160	GAS REFRIGERANTE R410A GAS REFRIGERANTE R410A	naotem	não tem	94,3999 KG	R$ 0,00	R$ 9.061,45
0161	ATERRO MANUAL PARA REGULARIZACAO DO TERRENO EM AREIA, INCLUSIVE ADENSAMENTO HIDRAULICO ATERRO MANUAL PARA REGULARIZACAO DO TERRENO EM AREIA, INCLUSIVE ADENSAMENTO HIDRAULICO E FORNECIMENTO DO MATERIAL (MAXIMO DE 100M3)	naotem	não tem	17,7100 M³	R$ 0,00	R$ 4.833,24
0162	CARGA, MANOBRA E DESCARGA DE SOLOS E MATERIAIS GRANULARES EM CAMINHAO (Item 15.01.02 da PO) CARGA, MANOBRA E DESCARGA DE SOLOS E MATERIAIS GRANULARES EM CAMINHAO BASCULANTE 10 M3 - CARGA COM ESCAVADEIRA HIDRAULICA (CACAMBA DE 1,20 M3 / 155 HP) E DESCARGA LIVRE (UNIDADE: T). AF_07/2020 (Item 15.01.02 da PO)	naotem	não tem	25,6100 t	R$ 0,00	R$ 159,29

PORTAL DE COMPRAS PÚBLICAS
A autenticidade do documento pode ser verificada no site https://validaarquivo.portaldecompraspublicas.com.br
Documento gerado eletronicamente no Portal de Compras Públicas em 04/02/2026 às 14:39:40.
Código verificador: 10BB8E6

E-DOCS - CÓPIA DO PROCESSO 2025-BFJQ8 GERADO POR UDSON OLIVEIRA RAMOS DE AGUIAR EM 05/05/2026 16:12 DOCUMENTO 1 / 1 PÁGINA 1604 / 3514

2026-DPX87J - E-DOCS - DOCUMENTO ORIGINAL 04/02/2026 18:37 PÁGINA 41 / 156

0163	TRANSPORTE COM CAMINHAO BASCULANTE DE 10 M3, EM VIA URBANA PAVIMENTADA, (Item 15.01.03 da PO) TRANSPORTE COM CAMINHAO BASCULANTE DE 10 M3, EM VIA URBANA PAVIMENTADA, DMT ATE 30 KM (UNIDADE: TXKM). AF_07/2020 (Item 15.01.03 da PO)	naotem	não tem	886,9700 t	R$ 0,00	R$ 1.960,20
0164	SERVICO DE TRANSPORTE DE CAMINHAO BASCULANTE DE 10 M3, EM VIA URBANA (Item 15.01.04 da PO) Transporte com caminhao basculante de 10 m3, em via urbana em leito natural (unidade: TXKM). af_07/2020 (Item 15.01.04 da PO)	naotem	não tem	174,5776 t	R$ 0,00	R$ 483,58
0165	EXECUCAO DE PAVIMENTO EM PISO INTERTRAVADO, COM BLOCO SEXTAVADO DE 25 X EXECUCAO DE PAVIMENTO EM PISO INTERTRAVADO, COM BLOCO SEXTAVADO DE 25 X25 CM, ESPESSURA 10 CM. AF_10/2022	naotem	não tem	30,8500 M²	R$ 0,00	R$ 4.323,01
0166	ALVENARIA DE BLOCOS DE CONCRETO 14X19X39CM, (Item 15.01.06 da PO) ALVENARIA DE BLOCOS DE CONCRETO 14X19X39CM, C/ RESIST. MINIMO A COMPRES. 2.5 MPA, ASSENT. C/ ARG. DE CIMENTO, CAL HIDRATADA CH1 E AREIA NO TRACO 1:0.5:8 ESP. DAS JUNTAS 10MM E ESP. DAS PAREDES, S/ REV. 14CM (Item 15.01.06 da PO)	naotem	não tem	17,1000 M²	R$ 0,00	R$ 1.974,20
0167	FORNECIMENTO E INSTALACAO DE TELA ACO SOLDADA NERVURADA CA-60, Q-92, FORNECIMENTO E INSTALACAO DE TELA ACO SOLDADA NERVURADA CA-60, Q-92,MALHA 15X15CM, FERRO 4.2MM (1.48 KG/M2), PAINEL 2,45X6,0M, TELCON OU SIMILAR	naotem	não tem	33,1300 M²	R$ 0,00	R$ 1.139,34
0168	LASTRO REGULARIZADO DE CONCRETO NAO ESTRUTURAL, ESPESSURA DE 8 CM LASTRO REGULARIZADO DE CONCRETO NAO ESTRUTURAL, ESPESSURA DE 8 CM	naotem	não tem	33,1299 M²	R$ 0,00	R$ 3.704,59
0169	FORNECIMENTO E ASSENTAMENTO DE LADRILHO HIDRAULICO PASTILHADO, VERMELHO, DIM 20X20 CM, ESP. 1,5 CM FORNECIMENTO E ASSENTAMENTO DE LADRILHO HIDRAULICO PASTILHADO, VERMELHO, DIM. 20X20 CM, ESP. 1.5CM, ASSENTADO COM PASTA DE CIMENTO COLANTE, EXCLUSIVE REGULARIZACAO E LASTRO	naotem	não tem	1,6999 M²	R$ 0,00	R$ 190,29
0170	PISO DE BORRACHA PASTILHADO/FRISADO, ESPESSURA 7MM,(Item 15.01.10 da PO) PISO DE BORRACHA PASTILHADO/FRISADO, ESPESSURA 7MM, ASSENTADO COM ARGAMASSA. AF_09/2020 (Item 15.01.10 da PO)	naotem	não tem	24,3000 M²	R$ 0,00	R$ 7.674,67
0171	BANCO DE CONCRETO ARMADO APARENTE LARGURA DE 0,50M E ESPESSURA DE 0,05M BANCO DE CONCRETO ARMADO APARENTE COM APOIOS DE ALVENARIA ASSENTADA COM ARGAMASSA DE CIMENTO, CAL E AREIA, LARGURA DE 0,50M E ESPESSURA DE 0,05M	naotem	não tem	4,4000 M	R$ 0,00	R$ 976,36
0172	LIXEIRA EM FIBRA DE VIDRO, COM CAPACIDADE 50L, COM SUPORTE (POSTE), LIXEIRA EM FIBRA DE VIDRO, COM CAPACIDADE 50L, COM SUPORTE (POSTE),FIOBERGLASS, REF. CLPD1085 OU SIMILAR	naotem	não tem	1,0000 UN	R$ 0,00	R$ 884,20

PORTAL DE COMPRAS PÚBLICAS
A autenticidade do documento pode ser verificada no site https://validaarquivo.portaldecompraspublicas.com.br
Documento gerado eletronicamente no Portal de Compras Públicas em 04/02/2026 às 14:39:40.
Código verificador: 10BB8E6

E-DOCS - CÓPIA DO PROCESSO 2025-BFJQ8 GERADO POR UDSON OLIVEIRA RAMOS DE AGUIAR EM 05/05/2026 16:12 DOCUMENTO 1 / 1 PÁGINA 1605 / 3514

2026-DPX87J - E-DOCS - DOCUMENTO ORIGINAL 04/02/2026 18:37 PÁGINA 42 / 156

0173	FORNECIMENTO E PLANTIO DE GRAMA EM PLACAS TIPO ESMERALDA FORNECIMENTO E PLANTIO DE GRAMA EM PLACAS TIPO ESMERALDA, INCLUSIVE FORNECIMENTO DE TERRA VEGETAL	naotem	não tem	87,1000 M²	R$ 0,00	R$ 3.623,36
0174	PLANTIO DE ARBUSTO OU CERCA VIVA. AF_07/2024 PLANTIO DE ARBUSTO OU CERCA VIVA. AF_07/2024	naotem	não tem	12,0000 UN	R$ 0,00	R$ 873,72
0175	ABERTURA E FECHAMENTO DE RASGOS EM ALVENARIA, (Item 16.01.01 da PO) ABERTURA E FECHAMENTO DE RASGOS EM ALVENARIA, PARA PASSAGEM DE TUBULACOES, DIAM. 1/2 A 1 (Item 16.01.01 da PO)	naotem	não tem	521,4400 M	R$ 0,00	R$ 8.739,33
0176	ABERTURA E FECHAMENTO DE RASGOS EM ALVENARIA, DIAM 11/4 A 2 (Item 16.01.02 da PO) ABERTURA E FECHAMENTO DE RASGOS EM ALVENARIA, PARA PASSAGEM DE TUBULACOES, DIAM. 11/4 A 2 (Item 16.01.02 da PO)	naotem	não tem	45,4597 M	R$ 0,00	R$ 1.140,13
0177	ABERTURA E FECHAMENTO DE RASGOS EM ALVENARIA (Item 16.01.03 da PO) ABERTURA E FECHAMENTO DE RASGOS EM ALVENARIA, PARA PASSAGEM DE TUBULACOES, DIAM. 1/2 A 1 (Item 16.01.03 da PO)	naotem	não tem	7,9698 M	R$ 0,00	R$ 253,20
0178	ELETRODUTO FLEXIVEL CORRUGADO DIAMETRO 3/4, AMARELO ? TIGREFLEX OU ELETRODUTO FLEXIVEL CORRUGADO DIAMETRO 3/4, AMARELO ? TIGREFLEX OUEQUIVALENTE	naotem	não tem	862,3400 M	R$ 0,00	R$ 6.881,47
0179	ELETRODUTO FLEXIVEL CORRUGADO DIAMETRO 1, AMARELO ? TIGREFLEX OU ELETRODUTO FLEXIVEL CORRUGADO DIAMETRO 1, AMARELO ? TIGREFLEX OUEQUIVALENTE	naotem	não tem	112,5893 M	R$ 0,00	R$ 1.096,62
0180	ELETRODUTO PEAD PAREDE SIMPLES, CORRUGADO, COR PRETA, DIAMETRO 1.1/2, ELETRODUTO PEAD PAREDE SIMPLES, CORRUGADO, COR PRETA, DIAMETRO 1.1/2,REFERENCIA KANAFLEX, PLASTIBRAS OU EQUIVALENTE	naotem	não tem	55,6600 M	R$ 0,00	R$ 1.913,03
0181	ELETRODUTO PEAD PAREDE SIMPLES, CORRUGADO, COR PRETA, DIAMETRO 1.1/4 ELETRODUTO PEAD PAREDE SIMPLES, CORRUGADO, COR PRETA, DIAMETRO 1.1/4, REFERENCIA KANAFLEX, PLASTIBRAS OU EQUIVALENTE	naotem	não tem	79,1000 M	R$ 0,00	R$ 2.390,40
0182	ELETRODUTO PEAD PAREDE SIMPLES, CORRUGADO, COR PRETA, DIAMETRO 2 ELETRODUTO PEAD PAREDE SIMPLES, CORRUGADO, COR PRETA, DIAMETRO 2, REFERENCIA KANAFLEX, PLASTIBRAS OU EQUIVALENTE	naotem	não tem	7,0998 M	R$ 0,00	R$ 256,87
0183	SERVICO CAIXA DE EMBUTIR MARCA DE REFERENCIA TIGREFLEX, 4X2	naotem	não tem	201,0000 UN	R$ 0,00	R$ 2.391,90
0184	CAIXA OCTOGONAL 3 X 3, PVC, INSTALADA EM LAJE - FORNECIMENTO E INSTALACAO. AF_03/2023 CAIXA OCTOGONAL 3 X 3, PVC, INSTALADA EM LAJE - FORNECIMENTO E INSTALACAO. AF_03/2023	naotem	não tem	98,0000 UN	R$ 0,00	R$ 2.339,26
0185	CAIXA PASSAGEM PARA AR CONDICIONADO - FORNECIMENTO E INSTALACAO CAIXA PASSAGEM PARA AR CONDICIONADO - FORNECIMENTO E INSTALACAO	naotem	não tem	14,0000 UN	R$ 0,00	R$ 803,18

PORTAL DE COMPRAS PÚBLICAS
A autenticidade do documento pode ser verificada no site https://validaarquivo.portaldecompraspublicas.com.br
Documento gerado eletronicamente no Portal de Compras Públicas em 04/02/2026 às 14:39:40.
Código verificador: 10BB8E6

E-DOCS - CÓPIA DO PROCESSO 2025-BFJQ8 GERADO POR UDSON OLIVEIRA RAMOS DE AGUIAR EM 05/05/2026 16:12 DOCUMENTO 1 / 1 PÁGINA 1606 / 3514

2026-DPX87J - E-DOCS - DOCUMENTO ORIGINAL 04/02/2026 18:37 PÁGINA 43 / 156

0186	FORNECIMENTO E INSTALACAO DE CAIXA DE PASSAGEM 200 X 200 X 100 MM, CHAPA 18, COM TAMPA PARAFUSADA CAIXA DE PASSAGEM 200X200X100MM, CHAPA 18, COM TAMPA PARAFUSADA	naotem	não tem	1,0000 UN	R$ 0,00	R$ 152,68
0187	CABO DE COBRE TERMOPLASTICO (PVC) FLEXIVEL ISOLADO 450/750V - 2,5MM2 CABO DE COBRE TERMOPLASTICO (PVC) FLEXIVEL ISOLADO 450/750V, ANTICHAMA BWF LIVRE DE CHUMBO, 70OC - 2,5MM2	naotem	não tem	4.903,2591 M	R$ 0,00	R$ 45.600,31
0188	CABO DE COBRE TERMOPLASTICO (PVC) FLEXIVEL ISOLADO 450/750V - 4,0MM2 CABO DE COBRE TERMOPLASTICO (PVC) FLEXIVEL ISOLADO 450/750V, ANTICHAMA BWF LIVRE DE CHUMBO, 70OC - 4,0MM2	naotem	não tem	131,0093 M	R$ 0,00	R$ 1.543,29
0189	CABO DE COBRE TERMOPLASTICO (PVC) FLEXIVEL ISOLADO 450/750V - 6,0MM2 CABO DE COBRE TERMOPLASTICO (PVC) FLEXIVEL ISOLADO 450/750V, ANTICHAMA BWF LIVRE DE CHUMBO, 70OC - 6,0MM2	naotem	não tem	161,3800 M	R$ 0,00	R$ 2.511,07
0190	CABO DE COBRE TERMOPLASTICO (PVC) FLEXIVEL ISOLADO 450/750V, ANTICHAMA BWF CABO DE COBRE TERMOPLASTICO (PVC) FLEXIVEL ISOLADO 450/750V, ANTICHAMA BWFLIVRE DE CHUMBO, 70OC ? 10,0MM2	naotem	não tem	263,1296 M	R$ 0,00	R$ 5.767,80
0191	CABO DE COBRE TERMOPLASTICO (PVC) FLEXIVEL ISOLADO 70OC ? 16,0MM2 450/750V, ANTICHAMA BWF CABO DE COBRE TERMOPLASTICO (PVC) FLEXIVEL ISOLADO 450/750V, ANTICHAMA BWFLIVRE DE CHUMBO, 70OC ? 16,0MM2	naotem	não tem	85,0497 M	R$ 0,00	R$ 2.379,69
0192	CABO DE COBRE TERMOPLASTICO (PVC) FLEXIVEL ISOLADO 70OC ? 25,0MM2 450/750V, ANTICHAMA BWF CABO DE COBRE TERMOPLASTICO (PVC) FLEXIVEL ISOLADO 450/750V, ANTICHAMA BWFLIVRE DE CHUMBO, 70OC ? 25,0MM2	naotem	não tem	7,0998 M	R$ 0,00	R$ 315,87
0193	FORNECIMENTO E INSTACAO DECABO DE COBRE TERMOPLASTICO (PVC) FLEXIVEL ISOLADO 0,6/1KV, 35,0 MM2 CABO DE COBRE TERMOPLASTICO (PVC) FLEXIVEL ISOLADO 0,6/1KV, ANTI-CHAMA 90OC HEPR - 35,0 MM2	naotem	não tem	21,2999 M	R$ 0,00	R$ 1.372,35
0194	QUADRO DISTRIB. ENERGIA, EMBUTIDO OU SEMI EMBUTIDO, CAPAC. P/ 44 DISJ. DIN, C/BARRAM TRIF. 150A QUADRO DISTRIB. ENERGIA, EMBUTIDO OU SEMI EMBUTIDO, CAPAC. P/ 44 DISJ. DIN, C/BARRAM TRIF. 150A BARRA. NEUTRO E TERRA, FAB. EM CHAPA DE ACO 12 USG COM PORTA, ESPELHO, TRINCO COM FECHAD CH YALE, REF. QDETG II-44DIN-CEMAR OU EQUIV.	naotem	não tem	2,0000 UN	R$ 0,00	R$ 3.540,16
0195	DISPOSITIVO DR, 4 POLOS, SENSIBILIDADE DE 30 MA, CORRENTE DE 100 A, TIPO AC - DISPOSITIVO DR, 4 POLOS, SENSIBILIDADE DE 30 MA, CORRENTE DE 100 A, TIPO AC - FORNECIMENTO E INSTALACAO.	naotem	não tem	1,0000 UN	R$ 0,00	R$ 397,88

PORTAL DE COMPRAS PÚBLICAS
A autenticidade do documento pode ser verificada no site https://validaarquivo.portaldecompraspublicas.com.br
Documento gerado eletronicamente no Portal de Compras Públicas em 04/02/2026 às 14:39:40.
Código verificador: 10BB8E6

E-DOCS - CÓPIA DO PROCESSO 2025-BFJQ8 GERADO POR UDSON OLIVEIRA RAMOS DE AGUIAR EM 05/05/2026 16:12 DOCUMENTO 1 / 1 PÁGINA 1607 / 3514

2026-DPX87J - E-DOCS - DOCUMENTO ORIGINAL 04/02/2026 18:37 PÁGINA 44 / 156

0196	DISPOSITIVO DPS CLASSE II, 1 POLO, TENSAO MAXIMA DE 175 V, CORRENTE MAXIMA DISPOSITIVO DPS CLASSE II, 1 POLO, TENSAO MAXIMA DE 175 V, CORRENTE MAXIMADE 45 KA (TIPO AC) - FORNECIMENTO E INSTALACAO	naotem	não tem	8,0000 UN	R$ 0,00	R$ 1.019,28
0197	DISPOSITIVO DR, 4 POLOS, SENSIBILIDADE DE 30 MA, CORRENTE DE 63 A, TIPO AC - DISPOSITIVO DR, 4 POLOS, SENSIBILIDADE DE 30 MA, CORRENTE DE 63 A, TIPO AC - FORNECIMENTO E INSTALACAO	naotem	não tem	1,0000 UN	R$ 0,00	R$ 230,20
0198	MINI-DISJUNTOR MONOPOLAR 40A, CURVA C, 5KA, 127/220VCA, REFERENCIA SIEMENS, MINI-DISJUNTOR MONOPOLAR 40A, CURVA C, 5KA, 127/220VCA, REFERENCIA SIEMENS,GE, SCHNEIDER OU EQUIVALENTE	naotem	não tem	3,0000 UN	R$ 0,00	R$ 120,09
0199	MINI-DISJUNTOR 10A MONOPOLAR 10 A, CURVA C - 5KA 220/127VCA (NBR IEC 60947-2), REF. SIEMENS, GE, SCHNEIDER OU EQUIVALENTE	naotem	não tem	28,0000 UN	R$ 0,00	R$ 833,84
0200	MINI-DISJUNTOR MONOPOLAR 32A, CURVA C, 5KA, 127/220VCA, REFERENCIA SIEMENS, MINI-DISJUNTOR MONOPOLAR 32A, CURVA C, 5KA, 127/220VCA, REFERENCIA SIEMENS,GE, SCHNEIDER OU EQUIVALENTE	naotem	não tem	11,0000 UN	R$ 0,00	R$ 327,58
0201	MINI-DISJUNTOR BIPOLAR 16A, CURVA C, 5KA, 127/220VCA MINI-DISJUNTOR BIPOLAR 16A, CURVA C, 5KA, 127/220VCA, REFERENCIA SIEMENS, GE, SCHNEIDER OU EQUIVALENTE	naotem	não tem	10,0000 UN	R$ 0,00	R$ 297,80
0202	MINI-DISJUNTOR TRIPOLAR 100A, CURVA C, 20KA, 127/220VCA, REFERENCIA SIEMENS, MINI-DISJUNTOR TRIPOLAR 100A, CURVA C, 20KA, 127/220VCA, REFERENCIA SIEMENS,GE, SCHNEIDER OU EQUIVALENTE	naotem	não tem	1,0000 UN	R$ 0,00	R$ 549,92
0203	MINI-DISJUNTOR TRIPOLAR 50A, CURVA C, 5KA, 127/220VCA, REFERENCIA SIEMENS, GE, MINI-DISJUNTOR TRIPOLAR 50A, CURVA C, 5KA, 127/220VCA, REFERENCIA SIEMENS, GE,SCHNEIDER OU EQUIVALENTE	naotem	não tem	1,0000 UN	R$ 0,00	R$ 125,07
0204	MINI-DISJUNTOR BIPOLAR 50A, CURVA C, 5KA, 127/220VCA, REFERENCIA SIEMENS, GE, MINI-DISJUNTOR BIPOLAR 50A, CURVA C, 5KA, 127/220VCA, REFERENCIA SIEMENS, GE,SCHNEIDER OU EQUIVALENTE	naotem	não tem	3,0000 UN	R$ 0,00	R$ 341,04
0205	DISJUNTOR TRIPOLAR TIPO DIN, CORRENTE NOMINAL DE 10A - FORNECIMENTO E DISJUNTOR TRIPOLAR TIPO DIN, CORRENTE NOMINAL DE 10A - FORNECIMENTO EINSTALACAO. AF_10/2020	naotem	não tem	1,0000 UN	R$ 0,00	R$ 85,03
0206	PLACA 4X2 COM FURO - FORNECIMENTO E INSTALACAO PLACA 4X2 COM FURO - FORNECIMENTO E INSTALACAO	naotem	não tem	11,0000 UN	R$ 0,00	R$ 70,62
0207	INTERRUPTOR SIMPLES (1 MODULO) COM 1 TOMADA DE EMBUTIR 2P+T 10 A INTERRUPTOR SIMPLES (1 MODULO) COM 1 TOMADA DE EMBUTIR 2P+T 10 A, INCLUINDO SUPORTE E PLACA - FORNECIMENTO E INSTALACAO. AF_03/2023	naotem	não tem	3,0000 UN	R$ 0,00	R$ 246,09

PORTAL DE COMPRAS PÚBLICAS
A autenticidade do documento pode ser verificada no site https://validaarquivo.portaldecompraspublicas.com.br
Documento gerado eletronicamente no Portal de Compras Públicas em 04/02/2026 às 14:39:40.
Código verificador: 10BB8E6

E-DOCS - CÓPIA DO PROCESSO 2025-BFJQ8 GERADO POR UDSON OLIVEIRA RAMOS DE AGUIAR EM 05/05/2026 16:12 DOCUMENTO 1 / 1 PÁGINA 1608 / 3514

2026-DPX87J - E-DOCS - DOCUMENTO ORIGINAL 04/02/2026 18:37 PÁGINA 45 / 156

0208	INTERRUPTOR SIMPLES (1 MODULO) COM 1 TOMADA DE EMBUTIR 2P+T 20 A, INTERRUPTOR SIMPLES (1 MODULO) COM 1 TOMADA DE EMBUTIR 2P+T 20 A,INCLUINDO SUPORTE E PLACA - FORNECIMENTO E INSTALACAO	naotem	não tem	10,0000 UN	R$ 0,00	R$ 730,70
0209	INTERRUPTOR SIMPLES (3 MODULOS), 10A/250V, INCLUINDO SUPORTE E PLACA - FORNECIMENTO E INSTALACAO INTERRUPTOR SIMPLES (3 MODULOS), 10A/250V, INCLUINDO SUPORTE E PLACA - FORNECIMENTO E INSTALACAO. AF_03/2023	naotem	não tem	3,0000 UN	R$ 0,00	R$ 296,82
0210	INTERRUPTOR SIMPLES (2 MODULOS), 10A/250V, INCLUINDO SUPORTE E PLACA AF_03/2023 INTERRUPTOR SIMPLES (2 MODULOS), 10A/250V, INCLUINDO SUPORTE E PLACA - FORNECIMENTO E INSTALACAO. AF_03/2023	naotem	não tem	11,0000 UN	R$ 0,00	R$ 809,38
0211	INTERRUPTOR PARALELO (1 MODULO), 10A/250V, INCLUINDO SUPORTE E PLACA INTERRUPTOR PARALELO (1 MODULO), 10A/250V, INCLUINDO SUPORTE E PLACA - FORNECIMENTO E INSTALACAO. AF_03/2023	naotem	não tem	3,0000 UN	R$ 0,00	R$ 175,89
0212	INTERRUPTOR SIMPLES (1 MODULO), 10A/250V, INCLUINDO SUPORTE E PLACA INTERRUPTOR SIMPLES (1 MODULO), 10A/250V, INCLUINDO SUPORTE E PLACA - FORNECIMENTO E INSTALACAO. AF_03/2023	naotem	não tem	13,0000 UN	R$ 0,00	R$ 626,86
0213	FORNECIMENTO E INSTALACAO DE TOMADA PADRAO BRASILEIRO LINHA BRANCA, 10A/250 V TOMADA PADRAO BRASILEIRO LINHA BRANCA, NBR 14136 2 POLOS + TERRA 10A/250V, COM PLACA 4X2	naotem	não tem	93,0000 UN	R$ 0,00	R$ 4.805,31
0214	TOMADA BAIXA DE EMBUTIR (2 MODULOS), 2P+T 20 A, INCLUINDO SUPORTE E PLACA TOMADA BAIXA DE EMBUTIR (2 MODULOS), 2P+T 20 A, INCLUINDO SUPORTE E PLACA - FORNECIMENTO E INSTALACAO. AF_03/2023	naotem	não tem	13,0000 UN	R$ 0,00	R$ 1.112,67
0215	INTERRUPTOR SIMPLES (1 MODULO) COM INTERRUPTOR PARALELO (1 MODULO), INTERRUPTOR SIMPLES (1 MODULO) COM INTERRUPTOR PARALELO (1 MODULO),10A/250V, INCLUINDO SUPORTE E PLACA - FORNECIMENTO E INSTALACAO. AF_03/2023	naotem	não tem	1,0000 UN	R$ 0,00	R$ 83,91
0216	LAMPADA COMPACTA DE LED 30W, BASE E27, FORNECIMENTO E INSTALACAO LAMPADA COMPACTA DE LED 30W, BASE E27, FORNECIMENTO E INSTALACAO	naotem	não tem	113,0000 UN	R$ 0,00	R$ 3.641,99
0217	Luminaria arandela tipo tartaruga, de sobrepor, com 1 lampada led de 6 w, sem reator Luminaria arandela tipo tartaruga, de sobrepor, com 1 lampada led de 6 w, sem reator - fornecimento e instalacao. af_02/2020	naotem	não tem	10,0000 UN	R$ 0,00	R$ 1.526,40
0218	ABERTURA E FECHAMENTO DE RASGOS EM ALVENARIA (Item 17.01.01 da PO) ABERTURA E FECHAMENTO DE RASGOS EM ALVENARIA, PARA PASSAGEM DE TUBULACOES, DIAM. 1/2 A 1 (Item 17.01.01 da PO)	naotem	não tem	80,8600 M	R$ 0,00	R$ 1.355,21

PORTAL DE COMPRAS PÚBLICAS
A autenticidade do documento pode ser verificada no site https://validaarquivo.portaldecompraspublicas.com.br
Documento gerado eletronicamente no Portal de Compras Públicas em 04/02/2026 às 14:39:40.
Código verificador: 10BB8E6

E-DOCS - CÓPIA DO PROCESSO 2025-BFJQ8 GERADO POR UDSON OLIVEIRA RAMOS DE AGUIAR EM 05/05/2026 16:12 DOCUMENTO 1 / 1 PÁGINA 1609 / 3514

2026-DPX87J - E-DOCS - DOCUMENTO ORIGINAL 04/02/2026 18:37 PÁGINA 46 / 156

0219	ABERTURA E FECHAMENTO DE RASGOS EM ALVENARIA, DIAM 11/4 A 2 (Item 17.01.02 da PO) ABERTURA E FECHAMENTO DE RASGOS EM ALVENARIA, PARA PASSAGEM DE TUBULACOES, DIAM. 11/4 A 2 (Item 17.01.02 da PO)	naotem	não tem	39,8397 M	R$ 0,00	R$ 999,18
0220	ABERTURA E FECHAMENTO DE RASGOS EM ALVENARIA, DIAM. 21/2 A 4 (Item 17.01.03 da PO) ABERTURA E FECHAMENTO DE RASGOS EM ALVENARIA, PARA PASSAGEM DE TUBULACOES, DIAM. 21/2 A 4 (Item 17.01.03 da PO)	naotem	não tem	9,1300 M	R$ 0,00	R$ 344,93
0221	ABERTURA E FECHAMENTO DE RASGOS EM CONCRETO, (Item 17.01.04 da PO) ABERTURA E FECHAMENTO DE RASGOS EM CONCRETO, PARA PASSAGEM DE ELETRODUTO DIAM. 1 1/4 A 2 (Item 17.01.04 da PO)	naotem	não tem	3,7900 M	R$ 0,00	R$ 183,32
0222	ELETRODUTO FLEXIVEL CORRUGADO DIAMETRO 3/4,(Item 17.01.05 da PO) ELETRODUTO FLEXIVEL CORRUGADO DIAMETRO 3/4, AMARELO ? TIGREFLEX OU EQUIVALENTE (Item 17.01.05 da PO)	naotem	não tem	67,3400 M	R$ 0,00	R$ 537,37
0223	ELETRODUTO FLEXIVEL CORRUGADO DIAMETRO 1, AMARELO ELETRODUTO FLEXIVEL CORRUGADO DIAMETRO 1, AMARELO ? TIGREFLEX OU EQUIVALENTE	naotem	não tem	53,0390 M	R$ 0,00	R$ 516,60
0224	ELETRODUTO PEAD PAREDE SIMPLES, CORRUGADO, COR PRETA, DIAMETRO 1.1/2 (Item 17.01.07 da PO) ELETRODUTO PEAD PAREDE SIMPLES, CORRUGADO, COR PRETA, DIAMETRO 1.1/2, REFERENCIA KANAFLEX, PLASTIBRAS OU EQUIVALENTE (Item 17.01.07 da PO)	naotem	não tem	17,2098 M	R$ 0,00	R$ 591,50
0225	ELETRODUTO PEAD PAREDE SIMPLES, CORRUGADO, COR PRETA, DIAMETRO 1.1/4 (Item 17.01.08 da PO) ELETRODUTO PEAD PAREDE SIMPLES, CORRUGADO, COR PRETA, DIAMETRO 1.1/4, REFERENCIA KANAFLEX, PLASTIBRAS OU EQUIVALENTE (Item 17.01.08 da PO)	naotem	não tem	19,3800 M	R$ 0,00	R$ 585,66
0226	ELETRODUTO PEAD PAREDE SIMPLES, CORRUGADO, COR PRETA, DIAMETRO 2 (Item 17.01.09 da PO) ELETRODUTO PEAD PAREDE SIMPLES, CORRUGADO, COR PRETA, DIAMETRO 2, REFERENCIA KANAFLEX, PLASTIBRAS OU EQUIVALENTE (Item 17.01.09 da PO)	naotem	não tem	64,6900 M	R$ 0,00	R$ 2.340,48
0227	ELETRODUTO PEAD PAREDE SIMPLES, CORRUGADO, COR PRETA, DIAMETRO 3 ELETRODUTO PEAD PAREDE SIMPLES, CORRUGADO, COR PRETA, DIAMETRO 3, REFERENCIA KANAFLEX, PLASTIBRAS OU EQUIVALENTE	naotem	não tem	47,2000 M	R$ 0,00	R$ 2.683,79
0228	CAIXA DE PASSAGEM DE ALVENARIA DE BLOCOS CERAMICOS 10 FUROS 10X20X20CM, DIMENSAO DE 30X30X30CM CAIXA DE PASSAGEM DE ALVENARIA DE BLOCOS CERAMICOS 10 FUROS 10X20X20CM, DIMENSAO DE 30X30X30CM, COM REVESTIMENTO INTERNO EM CHAPISCO E REBOCO, TAMPA DE CONCRETO ESP. 5CM E LASTRO DE BRITA 5CM	naotem	não tem	1,0000 UN	R$ 0,00	R$ 177,37

PORTAL DE COMPRAS PÚBLICAS
A autenticidade do documento pode ser verificada no site https://validaarquivo.portaldecompraspublicas.com.br
Documento gerado eletronicamente no Portal de Compras Públicas em 04/02/2026 às 14:39:40.
Código verificador: 10BB8E6

E-DOCS - CÓPIA DO PROCESSO 2025-BFJQ8 GERADO POR UDSON OLIVEIRA RAMOS DE AGUIAR EM 05/05/2026 16:12 DOCUMENTO 1 / 1 PÁGINA 1610 / 3514

2026-DPX87J - E-DOCS - DOCUMENTO ORIGINAL 04/02/2026 18:37 PÁGINA 47 / 156

0229	FORNECIMENTO E INSTALACAO DE CAIXA DE PASSAGEM 300 X 300 X 120 MM, CHAPA 18, COM TAMPA PARAFUSADA CAIXA DE PASSAGEM 300X300X120MM, CHAPA 18, COM TAMPA PARAFUSADA	naotem	não tem	2,0000 UN	R$ 0,00	R$ 461,56
0230	SERVICO CAIXA DE EMBUTIR (Item 17.02.03 da PO) MARCA DE REFERENCIA TIGREFLEX, 4X2 (Item 17.02.03 da PO)	naotem	não tem	24,0000 UN	R$ 0,00	R$ 285,60
0231	CAMERA BULLET COMPATIVEL COM A TECNOLOGIA POE - FORNECIMENTO E CAMERA BULLET COMPATIVEL COM A TECNOLOGIA POE - FORNECIMENTO EINSTALACAO	naotem	não tem	9,0000 UN	R$ 0,00	R$ 6.186,06
0232	FORNECIMENTO E INSTALACAO DE MINI RACK DE PAREDE PADRAO 19 - 16 U´S X 570MM FORNECIMENTO E INSTALACAO DE MINI RACK DE PAREDE PADRAO 19 - 16 U´S X 570MM	naotem	não tem	1,0000 UN	R$ 0,00	R$ 985,88
0233	GUIA DE CABOS FECHADO HORIZONTAL PADRAO 19 - 1 U´S, INCLUSIVE FIXACAO EM RACK 19 GUIA DE CABOS FECHADO HORIZONTAL PADRAO 19 - 1 U´S, INCLUSIVE FIXACAO EM RACK 19	naotem	não tem	2,0000 UN	R$ 0,00	R$ 94,16
0234	NVR GRAVADOR DE VIDEO S NVD 3316 4K 16 CANAIS SUPORTA CAMERAS IP COM NVR GRAVADOR DE VIDEO S NVD 3316 4K 16 CANAIS SUPORTA CAMERAS IP COMINTELIGENCIA DE VIDEO - FORNECIMENTO E INSTALACAO	naotem	não tem	1,0000 UN	R$ 0,00	R$ 1.497,81
0235	FORNECIMENTO E INSTALACAO DE SWITCH 24 PORTAS GERENCIAVEL POE 10/100 /1000 FORNECIMENTO E INSTALACAO DE SWITCH 24 PORTAS GERENCIAVEL POE 10/100 /1000+ 4SFP	naotem	não tem	2,0000 UN	R$ 0,00	R$ 9.697,28
0236	PATCH PANEL 24 PORTAS RJ45/IDC CAT.5E, INCLUSIVE FIXACAO EM RACK 19 PATCH PANEL 24 PORTAS RJ45/IDC CAT.5E, INCLUSIVE FIXACAO EM RACK 19	naotem	não tem	2,0000 UN	R$ 0,00	R$ 793,32
0237	ESPELHO 4 X 2 COM CONECTOR RJ 45 FEMEA CAT. 5E ESPELHO 4 X 2 COM CONECTOR RJ 45 FEMEA CAT. 5E	naotem	não tem	2,0000 UN	R$ 0,00	R$ 54,10
0238	ESPELHO 4 X 4 COM 2 CONECTOR RJ 45 FEMEA CAT. 5E ESPELHO 4 X 4 COM 2 CONECTOR RJ 45 FEMEA CAT. 5E	naotem	não tem	13,0000 UN	R$ 0,00	R$ 489,19
0239	FORNECIMENTO E INSTALACAO DE CABO DE REDE PAR TRANCADO 4 PARES CATEGORIA 5E FORNECIMENTO E INSTALACAO DE CABO DE REDE PAR TRANCADO 4 PARES CATEGORIA 5E	naotem	não tem	992,9800 M	R$ 0,00	R$ 5.461,39
0240	ABERTURA E FECHAMENTO DE RASGOS EM ALVENARIA, (Item 18.01 da PO) ABERTURA E FECHAMENTO DE RASGOS EM ALVENARIA, PARA PASSAGEM DE TUBULACOES, DIAM. 1/2 A 1 (Item 18.01 da PO)	naotem	não tem	17,8200 M	R$ 0,00	R$ 298,66
0241	ELETRODUTO FLEXIVEL CORRUGADO DIAMETRO 3/4, (Item 18.02 da PO) ELETRODUTO FLEXIVEL CORRUGADO DIAMETRO 3/4, AMARELO ? TIGREFLEX OU EQUIVALENTE (Item 18.02 da PO)	naotem	não tem	110,9300 M	R$ 0,00	R$ 885,22
0242	SERVICO CAIXA DE EMBUTIR (Item 18.03 da PO) MARCA DE REFERENCIA TIGREFLEX, 4X2 (Item 18.03 da PO)	naotem	não tem	2,0000 UN	R$ 0,00	R$ 23,80

PORTAL DE COMPRAS PÚBLICAS
A autenticidade do documento pode ser verificada no site https://validaarquivo.portaldecompraspublicas.com.br
Documento gerado eletronicamente no Portal de Compras Públicas em 04/02/2026 às 14:39:40.
Código verificador: 10BB8E6

E-DOCS - CÓPIA DO PROCESSO 2025-BFJQ8 GERADO POR UDSON OLIVEIRA RAMOS DE AGUIAR EM 05/05/2026 16:12 DOCUMENTO 1 / 1 PÁGINA 1611 / 3514

2026-DPX87J - E-DOCS - DOCUMENTO ORIGINAL 04/02/2026 18:37 PÁGINA 48 / 156

0243	CABO DE COBRE TERMOPLASTICO (PVC) FLEXIVEL ISOLADO 450/750V, LIVRE DE CHUMBO, 70OC 1,5MM2 CABO DE COBRE TERMOPLASTICO (PVC) FLEXIVEL ISOLADO 450/750V, ANTICHAMA BWFLIVRE DE CHUMBO, 70OC - 1,5MM2	naotem	não tem	221,8600 UN	R$ 0,00	R$ 1.723,85
0244	CABO DE COBRE NU 35MM2, REF. TEL 5735, MARCA DE REFERENCIA TERMOTECNICA CABO DE COBRE NU 35MM2, REF. TEL 5735, MARCA DE REFERENCIA TERMOTECNICAOU EQUIVALENTE	naotem	não tem	350,0999 M	R$ 0,00	R$ 21.062,01
0245	CABO DE COBRE NU 50MM2, REF. TEL 5750, MARCA DE REFERENCIA TERMOTECNICA CABO DE COBRE NU 50MM2, REF. TEL 5750, MARCA DE REFERENCIA TERMOTECNICAOU EQUIVALENTE	naotem	não tem	174,5500 M	R$ 0,00	R$ 14.869,91
0246	ELETRODUTO DE PVC RIGIDO ROSCAVEL, DIAM. 1 (32MM), INCLUSIVE CONEXOES 1 ELETRODUTO DE PVC RIGIDO ROSCAVEL, DIAM. 1 (32MM), INCLUSIVE CONEXOES	naotem	não tem	19,0000 M	R$ 0,00	R$ 472,34
0247	ABRACADEIRA TIPO D COM CUNHA, DIAMETRO 1, REF. TEL-095, MARCA DE ABRACADEIRA TIPO D COM CUNHA, DIAMETRO 1, REF. TEL-095, MARCA DEREFERENCIA TERMOTECNICA OU EQUIVALENTE	naotem	não tem	57,0000 UN	R$ 0,00	R$ 495,33
0248	CAIXA INSPECAO EM POLIAMIDA 150X110X70MM, BOCAL 1 (DN 32MM), REF: TEL-541 CAIXA INSPECAO EM POLIAMIDA 150X110X70MM, BOCAL 1 (DN 32MM), REF: TEL-541(SPDA) - FORNECIMENTO E INSTALACAO	naotem	não tem	6,0000 UN	R$ 0,00	R$ 649,80
0249	CONECTOR DE MEDICAO EM LATAO COM 2 PARAFUSOS PARA CABOS DE 16 A 50 MM2, CONECTOR DE MEDICAO EM LATAO COM 2 PARAFUSOS PARA CABOS DE 16 A 50 MM2,REF. TEL-562, TERMOTECNICA OU EQUIVALENTE	naotem	não tem	6,0000 UN	R$ 0,00	R$ 522,42
0250	PRESILHA DE LATAO REF. 744, INCLUSIVE PARAFUSO FENDA DN 4,2X32MM E BUCHA PRESILHA DE LATAO REF. 744, INCLUSIVE PARAFUSO FENDA DN 4,2X32MM E BUCHANYLON DN 6MM E VEDACAO DOS FUROS COM POLIURETANO REF. 5905, MARCA DEREF. TERMOTECNICA OU EQUIVALENTE	naotem	não tem	700,0000 UN	R$ 0,00	R$ 10.374,00
0251	MINI CAPTOR PARA SPDA, COM CONECTOR E FIXACAO HORIZONTAL, INCLUSIVE MINI CAPTOR PARA SPDA, COM CONECTOR E FIXACAO HORIZONTAL, INCLUSIVEVEDACAO DOS FUROS COM POLIURETANO	naotem	não tem	6,0000 UN	R$ 0,00	R$ 648,06
0252	KIT COMPLETO PARA SOLDA EXOTERMICA (MOLDE CDH 50.50-3 / CARTUCHO N° 90 / KIT COMPLETO PARA SOLDA EXOTERMICA (MOLDE CDH 50.50-3 / CARTUCHO N° 90 /ALICATE Z 201), MARCA DE REFERENCIA TERMOTECNICA OU EQUIVALENTE	naotem	não tem	6,0000 UN	R$ 0,00	R$ 375,60
0253	TERMINAL ESTANHADO DE 1 COMPRESSAO 1 FURO, 35MM2, REF. TEL-5135, MARCA DE TERMINAL ESTANHADO DE 1 COMPRESSAO 1 FURO, 35MM2, REF. TEL-5135, MARCA DEREFERENCIA TERMOTECNICA OU EQUIVALENTE	naotem	não tem	3,0000 UN	R$ 0,00	R$ 102,57

PORTAL DE COMPRAS PÚBLICAS
A autenticidade do documento pode ser verificada no site https://validaarquivo.portaldecompraspublicas.com.br
Documento gerado eletronicamente no Portal de Compras Públicas em 04/02/2026 às 14:39:40.
Código verificador: 10BB8E6

E-DOCS - CÓPIA DO PROCESSO 2025-BFJQ8 GERADO POR UDSON OLIVEIRA RAMOS DE AGUIAR EM 05/05/2026 16:12 DOCUMENTO 1 / 1 PÁGINA 1612 / 3514

2026-DPX87J - E-DOCS - DOCUMENTO ORIGINAL 04/02/2026 18:37 PÁGINA 49 / 156

0254	FIXADOR UNIVERSAL LATAO ESTANHADO P/ CABOS 16 A 70 MM2 REF. 5024, INCL. FIXADOR UNIVERSAL LATAO ESTANHADO P/ CABOS 16 A 70 MM2 REF. 5024, INCL.PARAFUSO SEXTAVADO M6X45MM, ARRUELA LISA 1/4, BUCHA NO8, VEDACAO DOSFUROS C/ POLIURETANO REF. 5905, MARCA DE REF. TERMOTECNICA OU EQUIVALENTE	naotem	não tem	3,0000 UN	R$ 0,00	R$ 241,17
0255	PLACA DE SINALIZACAO DE SEGURANCA CODIGO 14 - 315/158(NBR 13.434); CODIGO PLACA DE SINALIZACAO DE SEGURANCA CODIGO 14 - 315/158(NBR 13.434); CODIGOS3(NT 14/2010-ES) (SAIDA DE EMERGENCIA - SETA VERTICAL)	naotem	não tem	24,0000 UN	R$ 0,00	R$ 848,64
0256	PLACA DE SINALIZACAO DE SEGURANCA CONTRA INCENDIO, FOTOLUMINESCENTE, PLACA DE SINALIZACAO DE SEGURANCA CONTRA INCENDIO, FOTOLUMINESCENTE,QUADRADA, 20 X 20 CM, EM PVC 2 MM ANTI-CHAMAS (SIMBOLOS, CORES EPICTOGRAMAS CONFORME NBR 16820)	naotem	não tem	5,0000 UN	R$ 0,00	R$ 218,70
0257	FORNECIMENTO E INSTACAO DE PLACA DE SINALIZACAO DE SEGURANCA CONTRA INCENDIO 20X40 CM 1 PLACA DE SINALIZACAO DE SEGURANCA CONTRA INCENDIO, FOTOLUMINESCENTE, RETANGULAR, *20 X 40* CM, EM PVC *2* MM ANTI-CHAMAS (SIMBOLOS, CORES E PICTOGRAMAS CONFORME NBR 16820)	naotem	não tem	1,0000 UN	R$ 0,00	R$ 59,30
0258	PLACA DE SINALIZACAO DE SEGURANCA CONTRA INCENDIO - ALERTA, TRIANGULAR, PLACA DE SINALIZACAO DE SEGURANCA CONTRA INCENDIO - ALERTA, TRIANGULAR,BASE DE 30 CM, EM PVC 2 MM ANTI-CHAMAS (SIMBOLOS, CORES E PICTOGRAMASCONFORME NBR 16820)	naotem	não tem	1,0000 UN	R$ 0,00	R$ 61,60
0259	PINTURA SOBRE PISOS, MARCAS DE REFERENCIA NOVACOR, CORAL OU SUVINIL, A DUAS DEMAOS, LINHA PREMIUM PINTURA SOBRE PISOS, MARCAS DE REFERENCIA NOVACOR, CORAL OU SUVINIL, A DUAS DEMAOS, LINHA PREMIUM	naotem	não tem	5,0000 M²	R$ 0,00	R$ 150,95
0260	FORNECIMENTO E INSTACAO DE EXTINTOR DE INCENDIO PORTATIL DE PO QUIMICO (6 KG) EXTINTOR DE INCENDIO PORTATIL DE PO QUIMICO ABC COM CAPACIDADE 2A-20B:C (6 KG), INCLUSIVE SUPORTE PARA FIXACAO, EXCLUSIVE PLACA SINALIZADORA EM PVC FOTOLUMINESCENTE	naotem	não tem	5,0000 UN	R$ 0,00	R$ 1.420,65
0261	LUMINARIA DE EMERGENCIA, COM 30 LAMPADAS LED DE 2 W, SEM REATOR - LUMINARIA DE EMERGENCIA, COM 30 LAMPADAS LED DE 2 W, SEM REATOR -FORNECIMENTO E INSTALACAO. AF_02/2020	naotem	não tem	20,0000 UN	R$ 0,00	R$ 587,40
0262	FORNECIMENTO E INSTALACAO DE CENTRAL DE ALARME DE INCENDIO ENDERECAVEL, FORNECIMENTO E INSTALACAO DE CENTRAL DE ALARME DE INCENDIO ENDERECAVEL,CAPACIDADE ATE: 256 ENDERECOS, 4 LACOS COM BATERIA REF. WALMONOF,ABAFIRE, DELTAFIRE OU EQUIVALENTE	naotem	não tem	1,0000 UN	R$ 0,00	R$ 2.661,11

PORTAL DE COMPRAS PÚBLICAS
A autenticidade do documento pode ser verificada no site https://validaarquivo.portaldecompraspublicas.com.br
Documento gerado eletronicamente no Portal de Compras Públicas em 04/02/2026 às 14:39:40.
Código verificador: 10BB8E6

E-DOCS - CÓPIA DO PROCESSO 2025-BFJQ8 GERADO POR UDSON OLIVEIRA RAMOS DE AGUIAR EM 05/05/2026 16:12 DOCUMENTO 1 / 1 PÁGINA 1613 / 3514

2026-DPX87J - E-DOCS - DOCUMENTO ORIGINAL 04/02/2026 18:37 PÁGINA 50 / 156

0263	FORNECIMENTO E INSTALACAO DE ACIONADOR MANUAL DE ALARME DE INCENDIO ENDERECAVEL, TIPO QUEBRA VIDRO FORNECIMENTO E INSTALACAO DE ACIONADOR MANUAL DE ALARME DE INCENDIO ENDERECAVEL, TIPO QUEBRA VIDRO	naotem	não tem	2,0000 UN	R$ 0,00	R$ 301,86
0264	FORNECIMENTO E INSTALACAO DE DETECTOR DE FUMACA OPTICO ENDERECAVEL FORNECIMENTO E INSTALACAO DE DETECTOR DE FUMACA OPTICO ENDERECAVELBIVOLT 12/24V PARA PAREDE OU TETO	naotem	não tem	14,0000 UN	R$ 0,00	R$ 2.732,38
0265	FORNECIMENTO E INSTALACAO DE SIRENE ELETRONICA MEDIA TIPO CORNETA FORNECIMENTO E INSTALACAO DE SIRENE ELETRONICA MEDIA TIPO CORNETA	naotem	não tem	2,0000 UN	R$ 0,00	R$ 333,36
0266	ABRIGO DE SOBREPOR EM CHAPA DE ACO CARBONO PINTADO COM TINTA A BASE DE ABRIGO DE SOBREPOR EM CHAPA DE ACO CARBONO PINTADO COM TINTA A BASE DEEPOXI VERMELHA, DIMENSOES 75X35X25CM	naotem	não tem	1,0000 UN	R$ 0,00	R$ 482,21
0267	ABRIGO DE GAS PARA 2 CILINDROS 45 KG, EXEC. EM ALV. BLOCO CONC CHEIO,DIM ABRIGO DE GAS PARA 2 CILINDROS 45 KG, EXEC. EM ALV. BLOCO CONC CHEIO,DIM1,50X0.85X2.10M, INCLUSIVE CILINDROS E REDE INTERNA DO ABRIGOCOMPREENDENDO TUBOS E VALVULAS DE ESFERA QUE INTERLIGAM OS CILINDROS	naotem	não tem	1,0000 UN	R$ 0,00	R$ 12.173,85
0268	TUBO, PEX, MULTICAMADA, DN 20, INSTALADO EM RAMAL INTERNO DE INSTALACOES TUBO, PEX, MULTICAMADA, DN 20, INSTALADO EM RAMAL INTERNO DE INSTALACOESDE GAS - FORNECIMENTO E INSTALACAO. AF_01/2020	naotem	não tem	46,4797 M	R$ 0,00	R$ 1.476,66
0269	JOELHO 90 GRAUS, EM FERRO GALVANIZADO, CONEXAO ROSQUEADA, DN 20 (3/4), JOELHO 90 GRAUS, EM FERRO GALVANIZADO, CONEXAO ROSQUEADA, DN 20 (3/4),INSTALADO EM RAMAIS E SUB-RAMAIS DE GAS - FORNECIMENTO E INSTALACAO.AF_10/2020	naotem	não tem	2,0000 UN	R$ 0,00	R$ 95,22
0270	VALVULA 90° ROSCA FEMEA 1/2 COM ESPIGAO, PARA INSTALACOES DE GAS VALVULA 90° ROSCA FEMEA 1/2 COM ESPIGAO, PARA INSTALACOES DE GAS	naotem	não tem	1,0000 UN	R$ 0,00	R$ 78,65
0271	LIMPEZA GERAL DE OBRAS (EDIFICACAO) LIMPEZA GERAL DA OBRA (EDIFICACAO)	naotem	não tem	901,7797 M²	R$ 0,00	R$ 14.897,40
0272	LIMPEZA GERAL DE OBRAS LIMPEZA GERAL DE OBRAS (QUADRAS, PRACAS E JARDINS)	naotem	não tem	148,8800 M²	R$ 0,00	R$ 245,65
	TOTAL DO LOTE					R$ 2.007.019,42

TOTAL DO VENCEDOR R$ 2.007.019,42

Declarações Obrigatórias

Título	Declaração
Declaração de conhecimento do Edital	Declaro que estou ciente e concordo com as condições contidas no edital e seus anexos, bem como de que cumpro plenamente os requisitos de habilitação definidos no edital.
Declaração de reserva de cargos	Declaro cumprir as exigências de reserva de cargos para pessoa com deficiência e para reabilitado da Previdência Social, previstas em lei e em outras normas específicas.

PORTAL DE COMPRAS PÚBLICAS
A autenticidade do documento pode ser verificada no site https://validaarquivo.portaldecompraspublicas.com.br
Documento gerado eletronicamente no Portal de Compras Públicas em 04/02/2026 às 14:39:40.
Código verificador: 10BB8E6

E-DOCS - CÓPIA DO PROCESSO 2025-BFJQ8 GERADO POR UDSON OLIVEIRA RAMOS DE AGUIAR EM 05/05/2026 16:12 DOCUMENTO 1 / 1 PÁGINA 1614 / 3514

2026-DPX87J - E-DOCS - DOCUMENTO ORIGINAL 04/02/2026 18:37 PÁGINA 51 / 156

Declaração de proposta econômica	Sob pena de desclassificação, declaro que minhas propostas econômicas compreendem a integralidade dos custos para atendimento dos direitos trabalhistas assegurados na Constituição Federal, nas leis trabalhistas, nas normas infralegais, nas convenções coletivas de trabalho e nos termos de ajustamento de conduta vigentes na data de entrega das propostas.
Declaração de Não-Emprego de menores	Declaro para fins do inciso XXXIII do artigo 7° da Constituição Federal, com redação dada pela Emenda Constitucional, nº 20/98, que não emprega menores de dezoito anos em trabalho noturno, perigoso ou insalubre e de que qualquer trabalho a menores de 16 anos.
Declaração de Não-Emprego de trabalho degradante	Declaro não possuir em sua cadeia produtiva, empregados executando trabalho degradante ou forçado, nos termos do inciso III e IV do art.1º e no inciso III do art.5º da Constituição Federal.
Declaração de Acessibilidade	Declaro que, conforme disposto no art. 93 da Lei nº 8.213, de 24 de julho de 1991, estou ciente do cumprimento da reserva de cargos prevista em lei para pessoa com deficiência ou para reabilitado da Previdência Social e que, se aplicado ao número de funcionários da minha empresa, atendo às regras de acessibilidade previstas na legislação.
Declaração de Inexistência de Fato Superveniente	Declaro sob as penas da lei, que até a presente data inexistem fatos impeditivos para sua habilitação no presente processo licitatório, ciente da obrigatoriedade de declarar ocorrências posteriores.

* As declarações supracitadas foram aceitas por todos os participantes.

Propostas Enviadas

LOTE 0001 - ITEM 0001 - COLOCACAO DE PLACA DE OBRA PADRAO DER-ES 2 X 4 M PLACA DE OBRA NAS DIMENSOES DE 2.0 X 4.0 M, PADRAO DER

Fornecedor	CNPJ/CPF	Data	Modelo	Marca/ Fabricante	Quantidade	Lance	Valor Total	LC 123/2006
TREZE MATERIAL DE CONSTRUCAO LTDA	01.070.171/0001-50	12/12/2025 - 14:51:39	N/C	N/C	8,0000	R$326,81	R$ 2.614,48	Sim
JB DA SILVA JUNIOR LTDA	31.276.874/0001-08	15/12/2025 - 16:08:47	N/C	N/C	8,0000	R$326,84	R$ 2.614,72	Não
THOMPSON ENGENHARIA LTDA	36.758.622/0001-20	15/12/2025 - 18:19:21	N/C	N/C	8,0000	R$326,84	R$ 2.614,72	Não
ESTRUTURA COMERCIO E CONSTRUCOES LTDA	10.664.099/0001-80	02/02/2026 - 13:59:36	naotem	não tem	8,0000	R$326,84	R$ 2.614,72	Sim
CONSTRUTORA E SERVICOS W. B. M. LTDA	26.570.470/0001-84	30/01/2026 - 08:32:11	N/C	N/C	8,0000	R$326,00	R$ 2.608,00	Sim
ENGETECH - ENGENHARIA, COMERCIO E SERVICOS LTDA	04.154.467/0001-47	30/01/2026 - 20:35:18			8,0000	R$326,84	R$ 2.614,72	Sim
MBR ENGENHARIA LTDA	39.404.403/0001-31	02/02/2026 - 21:43:24			8,0000	R$326,83	R$ 2.614,64	Sim
ENGECON LTDA	26.691.538/0001-83	03/02/2026 - 08:24:14	N/C	N/C	8,0000	R$326,83	R$ 2.614,64	Sim
THAIRO DOS REIS PANDOLFI ENGENHARIA E SERVICOS	41.666.993/0001-12	02/02/2026 - 23:11:22	Não se aplica	Não se aplica	8,0000	R$326,84	R$ 2.614,72	Não

LOTE 0001 - ITEM 0002 - BARRACAO PARA ALMOXARIFADO AREA DE 10.90M2, DE CHAPA DE COMPENSADO 12MM E PONTALETES 8X8CM BARRACAO PARA ALMOXARIFADO AREA DE 10.90M2, DE CHAPA DE COMPENSADO 12MM E PONTALETES 8X8CM, PISO CIMENTADO E COBERTURA DE TELHA DE FIBROCIMENTO DE 6MM, INCLUSIVE PONTO DE LUZ, CONF. PROJETO (2 UTILIZACOES)

Fornecedor	CNPJ/CPF	Data	Modelo	Marca/ Fabricante	Quantidade	Lance	Valor Total	LC 123/2006
TREZE MATERIAL DE CONSTRUCAO LTDA	01.070.171/0001-50	12/12/2025 - 14:52:09	N/C	N/C	10,9000	R$776,75	R$ 8.466,58	Sim
THOMPSON ENGENHARIA LTDA	36.758.622/0001-20	15/12/2025 - 18:29:55	N/C	N/C	10,9000	R$776,83	R$ 8.467,45	Não
ESTRUTURA COMERCIO E CONSTRUCOES LTDA	10.664.099/0001-80	02/02/2026 - 13:59:36	naotem	não tem	10,9000	R$776,83	R$ 8.467,45	Sim
CONSTRUTORA E SERVICOS W. B. M. LTDA	26.570.470/0001-84	30/01/2026 - 08:32:38	N/C	N/C	10,9000	R$776,00	R$ 8.458,40	Sim
ENGETECH - ENGENHARIA, COMERCIO E SERVICOS LTDA	04.154.467/0001-47	30/01/2026 - 20:35:18			10,9000	R$776,83	R$ 8.467,45	Sim
MBR ENGENHARIA LTDA	39.404.403/0001-31	02/02/2026 - 21:43:25			10,9000	R$776,82	R$ 8.467,34	Sim
ENGECON LTDA	26.691.538/0001-83	02/02/2026 - 22:10:04			10,9000	R$776,83	R$ 8.467,45	Sim
THAIRO DOS REIS PANDOLFI ENGENHARIA E SERVICOS	41.666.993/0001-12	02/02/2026 - 23:11:22	Não se aplica	Não se aplica	10,9000	R$776,83	R$ 8.467,45	Não

PORTAL DE COMPRAS PÚBLICAS
A autenticidade do documento pode ser verificada no site https://validaarquivo.portaldecompraspublicas.com.br
Documento gerado eletronicamente no Portal de Compras Públicas em 04/02/2026 às 14:39:40.
Código verificador: 10BB8E6

E-DOCS - CÓPIA DO PROCESSO 2025-BFJQ8 GERADO POR UDSON OLIVEIRA RAMOS DE AGUIAR EM 05/05/2026 16:12 DOCUMENTO 1 / 1 PÁGINA 1615 / 3514

2026-DPX87J - E-DOCS - DOCUMENTO ORIGINAL 04/02/2026 18:37 PÁGINA 52 / 156

LOTE 0001 - ITEM 0003 - UNIDADE DE SANITARIO E VESTIARIO PARA ATE 20 FUNC. AREA 18.15M2 (1 UTILIZACAO) UNIDADE DE SANITARIO E VESTIARIO PARA ATE 20 FUNC. AREA 18.15M2, PAREDES DE CHAPA COMPENS. 12MM E PONTALETE 8X8CM, PISO CIMENTADO, COBERT. TELHA FIBROC. 6MM, INCL. INST. DE LUZ E CX. DE INSPECAO, CONF. PROJETO (1 UTILIZACAO)

Fornecedor	CNPJ/CPF	Data	Modelo	Marca/ Fabricante	Quantidade	Lance	Valor Total	LC 123/2006
TREZE MATERIAL DE CONSTRUCAO LTDA	01.070.171/0001-50	12/12/2025 - 14:52:36	N/C	N/C	1,0000	R$20.624,44	R$ 20.624,44	Sim
THOMPSON ENGENHARIA LTDA	36.758.622/0001-20	15/12/2025 - 18:30:14	N/C	N/C	1,0000	R$20.626,50	R$ 20.626,50	Não
ESTRUTURA COMERCIO E CONSTRUCOES LTDA	10.664.099/0001-80	02/02/2026 - 13:59:36	naotem	não tem	1,0000	R$20.626,50	R$ 20.626,50	Sim
CONSTRUTORA E SERVICOS W. B. M. LTDA	26.570.470/0001-84	30/01/2026 - 08:33:15	N/C	N/C	1,0000	R$20.626,00	R$ 20.626,00	Sim
ENGETECH - ENGENHARIA, COMERCIO E SERVICOS LTDA	04.154.467/0001-47	30/01/2026 - 20:35:18			1,0000	R$20.626,50	R$ 20.626,50	Sim
MBR ENGENHARIA LTDA	39.404.403/0001-31	02/02/2026 - 21:43:25			1,0000	R$20.626,49	R$ 20.626,49	Sim
ENGECON LTDA	26.691.538/0001-83	02/02/2026 - 22:10:04			1,0000	R$20.626,50	R$ 20.626,50	Sim
THAIRO DOS REIS PANDOLFI ENGENHARIA E SERVICOS	41.666.993/0001-12	02/02/2026 - 23:11:22	Não se aplica	Não se aplica	1,0000	R$20.626,50	R$ 20.626,50	Não

LOTE 0001 - ITEM 0004 - TAPUME TELHA METALICA ONDULADA EM ACO GALVALUME 0,50MM BRANCA H=2,20M, TAPUME TELHA METALICA ONDULADA EM ACO GALVALUME 0,50MM BRANCA H=2,20M,INCL. MONTAGEM ESTR. MAD. 8X8, C/ADESIVO DER-ES 60X60CM A CADA 10M, INCL.FAIXAS PINT. ESMALTE SINT. CORES AZUL C/ H=30CM E ROSA C/ H=10CM(REAPROVEITAMENTO 2X)

Fornecedor	CNPJ/CPF	Data	Modelo	Marca/ Fabricante	Quantidade	Lance	Valor Total	LC 123/2006
TREZE MATERIAL DE CONSTRUCAO LTDA	01.070.171/0001-50	12/12/2025 - 14:53:02	N/C	N/C	21,3000	R$197,40	R$ 4.204,62	Sim
THOMPSON ENGENHARIA LTDA	36.758.622/0001-20	15/12/2025 - 18:35:13	N/C	N/C	21,3000	R$197,42	R$ 4.205,05	Não
ESTRUTURA COMERCIO E CONSTRUCOES LTDA	10.664.099/0001-80	02/02/2026 - 13:59:37	naotem	não tem	21,3000	R$197,42	R$ 4.205,05	Sim
CONSTRUTORA E SERVICOS W. B. M. LTDA	26.570.470/0001-84	30/01/2026 - 08:33:33	N/C	N/C	21,3000	R$197,00	R$ 4.196,10	Sim
ENGETECH - ENGENHARIA, COMERCIO E SERVICOS LTDA	04.154.467/0001-47	30/01/2026 - 20:35:18			21,3000	R$197,42	R$ 4.205,05	Sim
MBR ENGENHARIA LTDA	39.404.403/0001-31	02/02/2026 - 21:43:25			21,3000	R$197,41	R$ 4.204,83	Sim
ENGECON LTDA	26.691.538/0001-83	02/02/2026 - 22:10:04			21,3000	R$197,42	R$ 4.205,05	Sim
THAIRO DOS REIS PANDOLFI ENGENHARIA E SERVICOS	41.666.993/0001-12	02/02/2026 - 23:11:22	Não se aplica	Não se aplica	21,3000	R$197,42	R$ 4.205,05	Não

LOTE 0001 - ITEM 0005 - RESERVATORIO DE POLIESTILENO DE 1000 L, INCLUSIVE SUPORTE EM MADEIRA DE 7X12CM E 5X7CM RESERVATORIO DE POLIESTILENO DE 1000 L, INCLUSIVE SUPORTE EM MADEIRA DE 7X12CM E 5X7CM, ELEVADO DE 4M, CONFORME PROJETO (2 UTILIZACOES)

Fornecedor	CNPJ/CPF	Data	Modelo	Marca/ Fabricante	Quantidade	Lance	Valor Total	LC 123/2006
TREZE MATERIAL DE CONSTRUCAO LTDA	01.070.171/0001-50	12/12/2025 - 14:53:28	N/C	N/C	1,0000	R$1.780,67	R$ 1.780,67	Sim
THOMPSON ENGENHARIA LTDA	36.758.622/0001-20	15/12/2025 - 18:35:33	N/C	N/C	1,0000	R$1.780,80	R$ 1.780,80	Não
ESTRUTURA COMERCIO E CONSTRUCOES LTDA	10.664.099/0001-80	02/02/2026 - 13:59:37	naotem	não tem	1,0000	R$1.780,85	R$ 1.780,85	Sim
CONSTRUTORA E SERVICOS W. B. M. LTDA	26.570.470/0001-84	30/01/2026 - 08:33:54	N/C	N/C	1,0000	R$1.780,80	R$ 1.780,80	Sim

PORTAL DE COMPRAS PÚBLICAS
A autenticidade do documento pode ser verificada no site https://validaarquivo.portaldecompraspublicas.com.br
Documento gerado eletronicamente no Portal de Compras Públicas em 04/02/2026 às 14:39:40.
Código verificador: 10BB8E6

E-DOCS - CÓPIA DO PROCESSO 2025-BFJQ8 GERADO POR UDSON OLIVEIRA RAMOS DE AGUIAR EM 05/05/2026 16:12 DOCUMENTO 1 / 1 PÁGINA 1616 / 3514

2026-DPX87J - E-DOCS - DOCUMENTO ORIGINAL 04/02/2026 18:37 PÁGINA 53 / 156

ENGETECH - ENGENHARIA, COMERCIO E SERVICOS LTDA	04.154.467/0001-47	30/01/2026 - 20:35:18			1,0000	R$1.780,85	R$ 1.780,85	Sim
MBR ENGENHARIA LTDA	39.404.403/0001-31	02/02/2026 - 21:43:25			1,0000	R$1.780,84	R$ 1.780,84	Sim
ENGECON LTDA	26.691.538/0001-83	02/02/2026 - 22:10:04			1,0000	R$1.780,85	R$ 1.780,85	Sim
THAIRO DOS REIS PANDOLFI ENGENHARIA E SERVICOS	41.666.993/0001-12	02/02/2026 - 23:11:22	Não se aplica	Não se aplica	1,0000	R$1.780,85	R$ 1.780,85	Não

LOTE 0001 - ITEM 0006 - Rede de agua c/ padrao de entrada dagua diam. 3/4 Rede de agua c/ padrao de entrada dagua diam. 3/4 conf. CESAN, incl. tubos e conexoes p/ aliment., distrib., extravas. e limp., cons. o padrao a 25m

Fornecedor	CNPJ/CPF	Data	Modelo	Marca/ Fabricante	Quantidade	Lance	Valor Total	LC 123/2006
TREZE MATERIAL DE CONSTRUCAO LTDA	01.070.171/0001-50	12/12/2025 - 14:53:53	N/C	N/C	25,0000	R$74,97	R$ 1.874,25	Sim
THOMPSON ENGENHARIA LTDA	36.758.622/0001-20	15/12/2025 - 18:35:56	N/C	N/C	25,0000	R$74,98	R$ 1.874,50	Não
ESTRUTURA COMERCIO E CONSTRUCOES LTDA	10.664.099/0001-80	02/02/2026 - 13:59:37	naotem	não tem	25,0000	R$74,98	R$ 1.874,50	Sim
CONSTRUTORA E SERVICOS W. B. M. LTDA	26.570.470/0001-84	30/01/2026 - 08:34:13	N/C	N/C	25,0000	R$74,90	R$ 1.872,50	Sim
ENGETECH - ENGENHARIA, COMERCIO E SERVICOS LTDA	04.154.467/0001-47	30/01/2026 - 20:35:18			25,0000	R$74,98	R$ 1.874,50	Sim
MBR ENGENHARIA LTDA	39.404.403/0001-31	02/02/2026 - 21:43:25			25,0000	R$74,97	R$ 1.874,25	Sim
ENGECON LTDA	26.691.538/0001-83	02/02/2026 - 22:10:04			25,0000	R$74,98	R$ 1.874,50	Sim
THAIRO DOS REIS PANDOLFI ENGENHARIA E SERVICOS	41.666.993/0001-12	02/02/2026 - 23:11:22	Não se aplica	Não se aplica	25,0000	R$74,98	R$ 1.874,50	Não

LOTE 0001 - ITEM 0007 - REDE DE ESGOTO REDE DE ESGOTO, CONTENDO FOSSA E FILTRO, INCL. TUBOS E CONEXOES DE LIGACAO ENTRE CAIXAS, CONSIDERANDO DISTANCIA DE 25M

Fornecedor	CNPJ/CPF	Data	Modelo	Marca/ Fabricante	Quantidade	Lance	Valor Total	LC 123/2006
TREZE MATERIAL DE CONSTRUCAO LTDA	01.070.171/0001-50	12/12/2025 - 14:54:21	N/C	N/C	25,0000	R$541,50	R$ 13.537,50	Sim
THOMPSON ENGENHARIA LTDA	36.758.622/0001-20	15/12/2025 - 18:36:13	N/C	N/C	25,0000	R$541,55	R$ 13.538,75	Não
ESTRUTURA COMERCIO E CONSTRUCOES LTDA	10.664.099/0001-80	02/02/2026 - 13:59:37	naotem	não tem	25,0000	R$541,55	R$ 13.538,75	Sim
CONSTRUTORA E SERVICOS W. B. M. LTDA	26.570.470/0001-84	30/01/2026 - 08:34:45	N/C	N/C	25,0000	R$541,50	R$ 13.537,50	Sim
ENGETECH - ENGENHARIA, COMERCIO E SERVICOS LTDA	04.154.467/0001-47	30/01/2026 - 20:35:18			25,0000	R$541,55	R$ 13.538,75	Sim
MBR ENGENHARIA LTDA	39.404.403/0001-31	02/02/2026 - 21:43:25			25,0000	R$541,54	R$ 13.538,50	Sim
ENGECON LTDA	26.691.538/0001-83	02/02/2026 - 22:10:04			25,0000	R$541,55	R$ 13.538,75	Sim
THAIRO DOS REIS PANDOLFI ENGENHARIA E SERVICOS	41.666.993/0001-12	02/02/2026 - 23:11:22	Não se aplica	Não se aplica	25,0000	R$541,55	R$ 13.538,75	Não

LOTE 0001 - ITEM 0008 - REDE DE LUZ, INCL. PADRAO ENTRADA DE ENERGIA TRIFAS CONF. PROJETO (1 UTILIZACAO) REDE DE LUZ, INCL. PADRAO ENTRADA DE ENERGIA TRIFAS., CABO DE LIGACAO ATE BARRACOES, QUADRO DE DISTRIB., DISJ. E CHAVE DE FORCA (QUANDO NECESSARIO), CONS. 20M ENTRE PADRAO ENTRADA E QDG, CONF. PROJETO (1 UTILIZACAO)

Fornecedor	CNPJ/CPF	Data	Modelo	Marca/ Fabricante	Quantidade	Lance	Valor Total	LC 123/2006
TREZE MATERIAL DE CONSTRUCAO LTDA	01.070.171/0001-50	12/12/2025 - 14:54:49	N/C	N/C	20,0000	R$669,58	R$ 13.391,60	Sim

PORTAL DE COMPRAS PÚBLICAS
A autenticidade do documento pode ser verificada no site https://validaarquivo.portaldecompraspublicas.com.br
Documento gerado eletronicamente no Portal de Compras Públicas em 04/02/2026 às 14:39:40.
Código verificador: 10BB8E6

E-DOCS - CÓPIA DO PROCESSO 2025-BFJQ8 GERADO POR UDSON OLIVEIRA RAMOS DE AGUIAR EM 05/05/2026 16:12 DOCUMENTO 1 / 1 PÁGINA 1617 / 3514

2026-DPX87J - E-DOCS - DOCUMENTO ORIGINAL 04/02/2026 18:37 PÁGINA 54 / 156

THOMPSON ENGENHARIA LTDA	36.758.622/0001-20	15/12/2025 - 18:36:35	N/C	N/C	20,0000	R$669,00	R$ 13.380,00	Não
ESTRUTURA COMERCIO E CONSTRUCOES LTDA	10.664.099/0001-80	02/02/2026 - 13:59:38	naotem	não tem	20,0000	R$669,65	R$ 13.393,00	Sim
CONSTRUTORA E SERVICOS W. B. M. LTDA	26.570.470/0001-84	30/01/2026 - 08:35:05	N/C	N/C	20,0000	R$669,00	R$ 13.380,00	Sim
ENGETECH - ENGENHARIA, COMERCIO E SERVICOS LTDA	04.154.467/0001-47	30/01/2026 - 20:35:18			20,0000	R$669,65	R$ 13.393,00	Sim
MBR ENGENHARIA LTDA	39.404.403/0001-31	02/02/2026 - 21:43:25			20,0000	R$669,64	R$ 13.392,80	Sim
ENGECON LTDA	26.691.538/0001-83	02/02/2026 - 22:10:05			20,0000	R$669,65	R$ 13.393,00	Sim
THAIRO DOS REIS PANDOLFI ENGENHARIA E SERVICOS	41.666.993/0001-12	02/02/2026 - 23:11:22	Não se aplica	Não se aplica	20,0000	R$669,65	R$ 13.393,00	Não

LOTE 0001 - ITEM 0009 - LOCACAO DE ANDAIME METALICO PARA TRABALHO EM FACHADA DE EDIFICO LOCACAO DE ANDAIME METALICO PARA TRABALHO EM FACHADA DE EDIFICO(ALUGUEL DE 1 M2 POR 1 MES) INCLUSIVE FRETE, MONTAGEM E DESMONTAGEM - (BDI□DIF=15,57%)

Fornecedor	CNPJ/CPF	Data	Modelo	Marca/ Fabricante	Quantidade	Lance	Valor Total	LC 123/2006
TREZE MATERIAL DE CONSTRUCAO LTDA	01.070.171/0001-50	12/12/2025 - 14:55:24	N/C	N/C	485,9700	R$27,27	R$ 13.252,40	Sim
THOMPSON ENGENHARIA LTDA	36.758.622/0001-20	15/12/2025 - 18:36:54	N/C	N/C	485,9700	R$27,27	R$ 13.252,40	Não
ESTRUTURA COMERCIO E CONSTRUCOES LTDA	10.664.099/0001-80	02/02/2026 - 13:59:38	naotem	não tem	485,9700	R$27,27	R$ 13.252,40	Sim
CONSTRUTORA E SERVICOS W. B. M. LTDA	26.570.470/0001-84	30/01/2026 - 08:35:25	N/C	N/C	485,9700	R$27,20	R$ 13.218,38	Sim
ENGETECH - ENGENHARIA, COMERCIO E SERVICOS LTDA	04.154.467/0001-47	30/01/2026 - 20:35:18			485,9700	R$27,27	R$ 13.252,40	Sim
MBR ENGENHARIA LTDA	39.404.403/0001-31	02/02/2026 - 21:43:25			485,9700	R$27,26	R$ 13.247,54	Sim
ENGECON LTDA	26.691.538/0001-83	02/02/2026 - 22:10:05			485,9700	R$27,27	R$ 13.252,40	Sim
THAIRO DOS REIS PANDOLFI ENGENHARIA E SERVICOS	41.666.993/0001-12	02/02/2026 - 23:11:22	Não se aplica	Não se aplica	485,9700	R$27,27	R$ 13.252,40	Não

LOTE 0001 - ITEM 0010 - DEMOLICAO DE ALVENARIA DEMOLICAO DE ALVENARIA

Fornecedor	CNPJ/CPF	Data	Modelo	Marca/ Fabricante	Quantidade	Lance	Valor Total	LC 123/2006
TREZE MATERIAL DE CONSTRUCAO LTDA	01.070.171/0001-50	12/12/2025 - 14:57:50	N/C	N/C	9,8599	R$80,37	R$ 792,44	Sim
THOMPSON ENGENHARIA LTDA	36.758.622/0001-20	15/12/2025 - 18:37:10	N/C	N/C	9,8599	R$80,38	R$ 792,54	Não
ESTRUTURA COMERCIO E CONSTRUCOES LTDA	10.664.099/0001-80	02/02/2026 - 13:59:39	naotem	não tem	9,8599	R$80,38	R$ 792,54	Sim
CONSTRUTORA E SERVICOS W. B. M. LTDA	26.570.470/0001-84	30/01/2026 - 08:35:47	N/C	N/C	9,8599	R$80,35	R$ 792,24	Sim
ENGETECH - ENGENHARIA, COMERCIO E SERVICOS LTDA	04.154.467/0001-47	30/01/2026 - 20:35:18			9,8599	R$80,38	R$ 792,54	Sim
MBR ENGENHARIA LTDA	39.404.403/0001-31	02/02/2026 - 21:43:25			9,8599	R$80,37	R$ 792,44	Sim
ENGECON LTDA	26.691.538/0001-83	02/02/2026 - 22:10:05			9,8599	R$80,38	R$ 792,54	Sim
THAIRO DOS REIS PANDOLFI ENGENHARIA E SERVICOS	41.666.993/0001-12	02/02/2026 - 23:11:22	Não se aplica	Não se aplica	9,8599	R$80,38	R$ 792,54	Não

LOTE 0001 - ITEM 0011 - DEMOLICAO DE REVESTIMENTO CERAMICO, DE FORMA MANUAL, SEM REAPROVEITAMENTO. AF_09/2023 DEMOLICAO DE REVESTIMENTO CERAMICO, DE FORMA MANUAL, SEM REAPROVEITAMENTO. AF_09/2023

PORTAL DE COMPRAS PÚBLICAS
A autenticidade do documento pode ser verificada no site https://validaarquivo.portaldecompraspublicas.com.br
Documento gerado eletronicamente no Portal de Compras Públicas em 04/02/2026 às 14:39:40.
Código verificador: 10BB8E6

E-DOCS - CÓPIA DO PROCESSO 2025-BFJQ8 GERADO POR UDSON OLIVEIRA RAMOS DE AGUIAR EM 05/05/2026 16:12 DOCUMENTO 1 / 1 PÁGINA 1618 / 3514

2026-DPX87J - E-DOCS - DOCUMENTO ORIGINAL 04/02/2026 18:37 PÁGINA 55 / 156

Fornecedor	CNPJ/CPF	Data	Modelo	Marca/ Fabricante	Quantidade	Lance	Valor Total	LC 123/2006
TREZE MATERIAL DE CONSTRUCAO LTDA	01.070.171/0001-50	12/12/2025 - 15:00:29	N/C	N/C	1.498,5497	R$33,98	R$ 50.920,72	Sim
THOMPSON ENGENHARIA LTDA	36.758.622/0001-20	15/12/2025 - 18:37:34	N/C	N/C	1.498,5497	R$33,98	R$ 50.920,72	Não
ESTRUTURA COMERCIO E CONSTRUCOES LTDA	10.664.099/0001-80	02/02/2026 - 13:59:39	naotem	não tem	1.498,5497	R$33,98	R$ 50.920,72	Sim
CONSTRUTORA E SERVICOS W. B. M. LTDA	26.570.470/0001-84	30/01/2026 - 08:36:11	N/C	N/C	1.498,5497	R$33,95	R$ 50.875,76	Sim
ENGETECH - ENGENHARIA, COMERCIO E SERVICOS LTDA	04.154.467/0001-47	30/01/2026 - 20:35:18			1.498,5497	R$33,98	R$ 50.920,72	Sim
MBR ENGENHARIA LTDA	39.404.403/0001-31	02/02/2026 - 21:43:25			1.498,5497	R$33,97	R$ 50.905,73	Sim
ENGECON LTDA	26.691.538/0001-83	02/02/2026 - 22:10:05			1.498,5497	R$33,98	R$ 50.920,72	Sim
THAIRO DOS REIS PANDOLFI ENGENHARIA E SERVICOS	41.666.993/0001-12	02/02/2026 - 23:11:22	Não se aplica	Não se aplica	1.498,5497	R$33,98	R$ 50.920,72	Não

LOTE 0001 - ITEM 0012 - RETIRADA DE PORTAS E JANELAS DE MADEIRA, INCLUSIVE BATENTES RETIRADA DE PORTAS E JANELAS DE MADEIRA, INCLUSIVE BATENTES

Fornecedor	CNPJ/CPF	Data	Modelo	Marca/ Fabricante	Quantidade	Lance	Valor Total	LC 123/2006
TREZE MATERIAL DE CONSTRUCAO LTDA	01.070.171/0001-50	12/12/2025 - 15:01:09	N/C	N/C	44,1000	R$21,41	R$ 944,18	Sim
THOMPSON ENGENHARIA LTDA	36.758.622/0001-20	15/12/2025 - 18:37:51	N/C	N/C	44,1000	R$21,41	R$ 944,18	Não
ESTRUTURA COMERCIO E CONSTRUCOES LTDA	10.664.099/0001-80	02/02/2026 - 13:59:39	naotem	não tem	44,1000	R$21,41	R$ 944,18	Sim
CONSTRUTORA E SERVICOS W. B. M. LTDA	26.570.470/0001-84	30/01/2026 - 08:36:31	N/C	N/C	44,1000	R$21,40	R$ 943,74	Sim
ENGETECH - ENGENHARIA, COMERCIO E SERVICOS LTDA	04.154.467/0001-47	30/01/2026 - 20:35:19			44,1000	R$21,41	R$ 944,18	Sim
MBR ENGENHARIA LTDA	39.404.403/0001-31	02/02/2026 - 21:43:25			44,1000	R$21,40	R$ 943,74	Sim
ENGECON LTDA	26.691.538/0001-83	02/02/2026 - 22:10:05			44,1000	R$21,41	R$ 944,18	Sim
THAIRO DOS REIS PANDOLFI ENGENHARIA E SERVICOS	41.666.993/0001-12	02/02/2026 - 23:11:22	Não se aplica	Não se aplica	44,1000	R$21,41	R$ 944,18	Não

LOTE 0001 - ITEM 0013 - RETIRADA DE ESQUADRIAS METALICAS RETIRADA DE ESQUADRIAS METALICAS

Fornecedor	CNPJ/CPF	Data	Modelo	Marca/ Fabricante	Quantidade	Lance	Valor Total	LC 123/2006
TREZE MATERIAL DE CONSTRUCAO LTDA	01.070.171/0001-50	12/12/2025 - 15:03:19	N/C	N/C	111,8895	R$13,39	R$ 1.498,20	Sim
THOMPSON ENGENHARIA LTDA	36.758.622/0001-20	15/12/2025 - 18:38:13	N/C	N/C	111,8895	R$13,39	R$ 1.498,20	Não
ESTRUTURA COMERCIO E CONSTRUCOES LTDA	10.664.099/0001-80	02/02/2026 - 13:59:39	naotem	não tem	111,8895	R$13,39	R$ 1.498,20	Sim
CONSTRUTORA E SERVICOS W. B. M. LTDA	26.570.470/0001-84	30/01/2026 - 08:36:51	N/C	N/C	111,8895	R$13,35	R$ 1.493,72	Sim
ENGETECH - ENGENHARIA, COMERCIO E SERVICOS LTDA	04.154.467/0001-47	30/01/2026 - 20:35:19			111,8895	R$13,39	R$ 1.498,20	Sim
MBR ENGENHARIA LTDA	39.404.403/0001-31	02/02/2026 - 21:43:25			111,8895	R$13,38	R$ 1.497,08	Sim
ENGECON LTDA	26.691.538/0001-83	02/02/2026 - 22:10:06			111,8895	R$13,39	R$ 1.498,20	Sim
THAIRO DOS REIS PANDOLFI ENGENHARIA E SERVICOS	41.666.993/0001-12	02/02/2026 - 23:11:22	Não se aplica	Não se aplica	111,8895	R$13,39	R$ 1.498,20	Não

PORTAL DE COMPRAS PÚBLICAS
A autenticidade do documento pode ser verificada no site https://validaarquivo.portaldecompraspublicas.com.br
Documento gerado eletronicamente no Portal de Compras Públicas em 04/02/2026 às 14:39:40.
Código verificador: 10BB8E6

E-DOCS - CÓPIA DO PROCESSO 2025-BFJQ8 GERADO POR UDSON OLIVEIRA RAMOS DE AGUIAR EM 05/05/2026 16:12 DOCUMENTO 1 / 1 PÁGINA 1619 / 3514

2026-DPX87J - E-DOCS - DOCUMENTO ORIGINAL 04/02/2026 18:37 PÁGINA 56 / 156

LOTE 0001 - ITEM 0014 - DEMOLICAO DE DIVISORIA DE GRANITO DEMOLICAO DE DIVISORIA DE GRANITO

Fornecedor	CNPJ/CPF	Data	Modelo	Marca/ Fabricante	Quantidade	Lance	Valor Total	LC 123/2006
TREZE MATERIAL DE CONSTRUCAO LTDA	01.070.171/0001-50	12/12/2025 - 15:04:27	N/C	N/C	10,0696	R$19,83	R$ 199,68	Sim
THOMPSON ENGENHARIA LTDA	36.758.622/0001-20	15/12/2025 - 18:38:32	N/C	N/C	10,0696	R$19,83	R$ 199,68	Não
ESTRUTURA COMERCIO E CONSTRUCOES LTDA	10.664.099/0001-80	02/02/2026 - 13:59:39	naotem	não tem	10,0696	R$19,83	R$ 199,68	Sim
CONSTRUTORA E SERVICOS W. B. M. LTDA	26.570.470/0001-84	30/01/2026 - 08:37:17	N/C	N/C	10,0696	R$19,80	R$ 199,38	Sim
ENGETECH - ENGENHARIA, COMERCIO E SERVICOS LTDA	04.154.467/0001-47	30/01/2026 - 20:35:19			10,0696	R$19,83	R$ 199,68	Sim
MBR ENGENHARIA LTDA	39.404.403/0001-31	02/02/2026 - 21:43:25			10,0696	R$19,82	R$ 199,58	Sim
ENGECON LTDA	26.691.538/0001-83	02/02/2026 - 22:10:06			10,0696	R$19,83	R$ 199,68	Sim
THAIRO DOS REIS PANDOLFI ENGENHARIA E SERVICOS	41.666.993/0001-12	02/02/2026 - 23:11:22	Não se aplica	Não se aplica	10,0696	R$19,83	R$ 199,68	Não

LOTE 0001 - ITEM 0015 - RETIRADA DE BANCADA DE PIA RETIRADA DE BANCADA DE PIA

Fornecedor	CNPJ/CPF	Data	Modelo	Marca/ Fabricante	Quantidade	Lance	Valor Total	LC 123/2006
TREZE MATERIAL DE CONSTRUCAO LTDA	01.070.171/0001-50	12/12/2025 - 15:05:19	N/C	N/C	10,2998	R$33,25	R$ 342,47	Sim
THOMPSON ENGENHARIA LTDA	36.758.622/0001-20	15/12/2025 - 18:38:56	N/C	N/C	10,2998	R$33,25	R$ 342,47	Não
ESTRUTURA COMERCIO E CONSTRUCOES LTDA	10.664.099/0001-80	02/02/2026 - 13:59:40	naotem	não tem	10,2998	R$33,25	R$ 342,47	Sim
CONSTRUTORA E SERVICOS W. B. M. LTDA	26.570.470/0001-84	30/01/2026 - 08:37:36	N/C	N/C	10,2998	R$33,20	R$ 341,95	Sim
ENGETECH - ENGENHARIA, COMERCIO E SERVICOS LTDA	04.154.467/0001-47	30/01/2026 - 20:35:19			10,2998	R$33,25	R$ 342,47	Sim
MBR ENGENHARIA LTDA	39.404.403/0001-31	02/02/2026 - 21:43:25			10,2998	R$33,24	R$ 342,37	Sim
ENGECON LTDA	26.691.538/0001-83	02/02/2026 - 22:10:06			10,2998	R$33,25	R$ 342,47	Sim
THAIRO DOS REIS PANDOLFI ENGENHARIA E SERVICOS	41.666.993/0001-12	02/02/2026 - 23:11:22	Não se aplica	Não se aplica	10,2998	R$33,25	R$ 342,47	Não

LOTE 0001 - ITEM 0016 - LIXAMENTO DE PAREDE COM PINTURA ANTIGA PVA PARA RECEBIMENTO DE NOVA CAMADA DE TINTA LIXAMENTO DE PAREDE COM PINTURA ANTIGA PVA PARA RECEBIMENTO DE NOVA CAMADA DE TINTA

Fornecedor	CNPJ/CPF	Data	Modelo	Marca/ Fabricante	Quantidade	Lance	Valor Total	LC 123/2006
TREZE MATERIAL DE CONSTRUCAO LTDA	01.070.171/0001-50	12/12/2025 - 15:06:15	N/C	N/C	631,8084	R$5,01	R$ 3.165,36	Sim
THOMPSON ENGENHARIA LTDA	36.758.622/0001-20	15/12/2025 - 18:39:12	N/C	N/C	631,8084	R$5,01	R$ 3.165,36	Não
ESTRUTURA COMERCIO E CONSTRUCOES LTDA	10.664.099/0001-80	02/02/2026 - 13:59:40	naotem	não tem	631,8084	R$5,01	R$ 3.165,36	Sim
CONSTRUTORA E SERVICOS W. B. M. LTDA	26.570.470/0001-84	30/01/2026 - 08:38:07	N/C	N/C	631,8084	R$5,00	R$ 3.159,04	Sim
ENGETECH - ENGENHARIA, COMERCIO E SERVICOS LTDA	04.154.467/0001-47	30/01/2026 - 20:35:19			631,8084	R$5,01	R$ 3.165,36	Sim
MBR ENGENHARIA LTDA	39.404.403/0001-31	02/02/2026 - 21:43:25			631,8084	R$5,00	R$ 3.159,04	Sim
ENGECON LTDA	26.691.538/0001-83	02/02/2026 - 22:10:06			631,8084	R$5,01	R$ 3.165,36	Sim

PORTAL DE COMPRAS PÚBLICAS
A autenticidade do documento pode ser verificada no site https://validaarquivo.portaldecompraspublicas.com.br
Documento gerado eletronicamente no Portal de Compras Públicas em 04/02/2026 às 14:39:40.
Código verificador: 10BB8E6

E-DOCS - CÓPIA DO PROCESSO 2025-BFJQ8 GERADO POR UDSON OLIVEIRA RAMOS DE AGUIAR EM 05/05/2026 16:12 DOCUMENTO 1 / 1 PÁGINA 1620 / 3514

2026-DPX87J - E-DOCS - DOCUMENTO ORIGINAL 04/02/2026 18:37 PÁGINA 57 / 156

THAIRO DOS REIS PANDOLFI ENGENHARIA E SERVICOS	41.666.993/0001-12	02/02/2026 - 23:11:22	Não se aplica	Não se aplica	631,8084	R$5,01	R$ 3.165,36	Não

LOTE 0001 - ITEM 0017 - RETIRADA DE APARELHOS SANITARIOS RETIRADA DE APARELHOS SANITARIOS

Fornecedor	CNPJ/CPF	Data	Modelo	Marca/ Fabricante	Quantidade	Lance	Valor Total	LC 123/2006
TREZE MATERIAL DE CONSTRUCAO LTDA	01.070.171/0001-50	12/12/2025 - 15:06:37	N/C	N/C	4,0000	R$27,70	R$ 110,80	Sim
THOMPSON ENGENHARIA LTDA	36.758.622/0001-20	15/12/2025 - 18:39:31	N/C	N/C	4,0000	R$27,70	R$ 110,80	Não
ESTRUTURA COMERCIO E CONSTRUCOES LTDA	10.664.099/0001-80	02/02/2026 - 13:59:40	naotem	não tem	4,0000	R$27,70	R$ 110,80	Sim
CONSTRUTORA E SERVICOS W. B. M. LTDA	26.570.470/0001-84	30/01/2026 - 08:38:28	N/C	N/C	4,0000	R$27,50	R$ 110,00	Sim
ENGETECH - ENGENHARIA, COMERCIO E SERVICOS LTDA	04.154.467/0001-47	30/01/2026 - 20:35:19			4,0000	R$27,70	R$ 110,80	Sim
MBR ENGENHARIA LTDA	39.404.403/0001-31	02/02/2026 - 21:43:25			4,0000	R$27,69	R$ 110,76	Sim
ENGECON LTDA	26.691.538/0001-83	02/02/2026 - 22:10:06			4,0000	R$27,70	R$ 110,80	Sim
THAIRO DOS REIS PANDOLFI ENGENHARIA E SERVICOS	41.666.993/0001-12	02/02/2026 - 23:11:22	Não se aplica	Não se aplica	4,0000	R$27,70	R$ 110,80	Não

LOTE 0001 - ITEM 0018 - Remocao de metais sanitarios, de forma manual, sem reaproveitamento, AF 09/2023 Remocao de metais sanitarios, de forma manual, sem reaproveitamento, AF 09/2023

Fornecedor	CNPJ/CPF	Data	Modelo	Marca/ Fabricante	Quantidade	Lance	Valor Total	LC 123/2006
TREZE MATERIAL DE CONSTRUCAO LTDA	01.070.171/0001-50	12/12/2025 - 15:07:05	N/C	N/C	5,0000	R$13,42	R$ 67,10	Sim
THOMPSON ENGENHARIA LTDA	36.758.622/0001-20	15/12/2025 - 18:39:46	N/C	N/C	5,0000	R$13,42	R$ 67,10	Não
ESTRUTURA COMERCIO E CONSTRUCOES LTDA	10.664.099/0001-80	02/02/2026 - 13:59:40	naotem	não tem	5,0000	R$13,42	R$ 67,10	Sim
CONSTRUTORA E SERVICOS W. B. M. LTDA	26.570.470/0001-84	30/01/2026 - 08:38:49	N/C	N/C	5,0000	R$13,40	R$ 67,00	Sim
ENGETECH - ENGENHARIA, COMERCIO E SERVICOS LTDA	04.154.467/0001-47	30/01/2026 - 20:35:19			5,0000	R$13,42	R$ 67,10	Sim
MBR ENGENHARIA LTDA	39.404.403/0001-31	02/02/2026 - 21:43:25			5,0000	R$13,41	R$ 67,05	Sim
ENGECON LTDA	26.691.538/0001-83	02/02/2026 - 22:10:06			5,0000	R$13,42	R$ 67,10	Sim
THAIRO DOS REIS PANDOLFI ENGENHARIA E SERVICOS	41.666.993/0001-12	02/02/2026 - 23:11:22	Não se aplica	Não se aplica	5,0000	R$13,42	R$ 67,10	Não

LOTE 0001 - ITEM 0019 - DEMOLICAO DE PISO GRANILITE Demolicao de piso granilite

Fornecedor	CNPJ/CPF	Data	Modelo	Marca/ Fabricante	Quantidade	Lance	Valor Total	LC 123/2006
TREZE MATERIAL DE CONSTRUCAO LTDA	01.070.171/0001-50	12/12/2025 - 15:08:14	N/C	N/C	713,4398	R$37,18	R$ 26.525,69	Sim
THOMPSON ENGENHARIA LTDA	36.758.622/0001-20	15/12/2025 - 18:40:06	N/C	N/C	713,4398	R$37,18	R$ 26.525,69	Não
ESTRUTURA COMERCIO E CONSTRUCOES LTDA	10.664.099/0001-80	02/02/2026 - 13:59:40	naotem	não tem	713,4398	R$37,18	R$ 26.525,69	Sim
CONSTRUTORA E SERVICOS W. B. M. LTDA	26.570.470/0001-84	30/01/2026 - 08:39:35	N/C	N/C	713,4398	R$37,15	R$ 26.504,29	Sim
ENGETECH - ENGENHARIA, COMERCIO E SERVICOS LTDA	04.154.467/0001-47	30/01/2026 - 20:35:19			713,4398	R$37,18	R$ 26.525,69	Sim
MBR ENGENHARIA LTDA	39.404.403/0001-31	02/02/2026 - 21:43:25			713,4398	R$37,17	R$ 26.518,56	Sim

PORTAL DE COMPRAS PÚBLICAS
A autenticidade do documento pode ser verificada no site https://validaarquivo.portaldecompraspublicas.com.br
Documento gerado eletronicamente no Portal de Compras Públicas em 04/02/2026 às 14:39:40.
Código verificador: 10BB8E6

E-DOCS - CÓPIA DO PROCESSO 2025-BFJQ8 GERADO POR UDSON OLIVEIRA RAMOS DE AGUIAR EM 05/05/2026 16:12 DOCUMENTO 1 / 1 PÁGINA 1621 / 3514

2026-DPX87J - E-DOCS - DOCUMENTO ORIGINAL 04/02/2026 18:37 PÁGINA 58 / 156

ENGECON LTDA	26.691.538/0001-83	02/02/2026 - 22:10:07			713,4398	R$37,18	R$ 26.525,69	Sim
THAIRO DOS REIS PANDOLFI ENGENHARIA E SERVICOS	41.666.993/0001-12	02/02/2026 - 23:11:22	Não se aplica	Não se aplica	713,4398	R$37,18	R$ 26.525,69	Não

LOTE 0001 - ITEM 0020 - DEMOLICAO MANUAL DE CONCRETO SIMPLES DEMOLICAO MANUAL DE CONCRETO SIMPLES (EMOP 05.001.001)

Fornecedor	CNPJ/CPF	Data	Modelo	Marca/ Fabricante	Quantidade	Lance	Valor Total	LC 123/2006
TREZE MATERIAL DE CONSTRUCAO LTDA	01.070.171/0001-50	12/12/2025 - 15:08:37	N/C	N/C	0,2200	R$377,75	R$ 83,11	Sim
THOMPSON ENGENHARIA LTDA	36.758.622/0001-20	15/12/2025 - 18:40:26	N/C	N/C	0,2200	R$377,79	R$ 83,11	Não
ESTRUTURA COMERCIO E CONSTRUCOES LTDA	10.664.099/0001-80	02/02/2026 - 13:59:41	naotem	não tem	0,2200	R$377,79	R$ 83,11	Sim
CONSTRUTORA E SERVICOS W. B. M. LTDA	26.570.470/0001-84	30/01/2026 - 08:40:00	N/C	N/C	0,2200	R$377,75	R$ 83,11	Sim
ENGETECH - ENGENHARIA, COMERCIO E SERVICOS LTDA	04.154.467/0001-47	30/01/2026 - 20:35:19			0,2200	R$377,79	R$ 83,11	Sim
MBR ENGENHARIA LTDA	39.404.403/0001-31	02/02/2026 - 21:43:25			0,2200	R$377,78	R$ 83,11	Sim
ENGECON LTDA	26.691.538/0001-83	02/02/2026 - 22:10:07			0,2200	R$377,79	R$ 83,11	Sim
THAIRO DOS REIS PANDOLFI ENGENHARIA E SERVICOS	41.666.993/0001-12	02/02/2026 - 23:11:22	Não se aplica	Não se aplica	0,2200	R$377,79	R$ 83,11	Não

LOTE 0001 - ITEM 0021 - REMOCAO DE FORRO DE GESSO, DE FORMA MANUAL, SEM REAPROVEITAMENTO. AF 09/2023 REMOCAO DE FORRO DE GESSO, DE FORMA MANUAL, SEM REAPROVEITAMENTO. AF_09/2023

Fornecedor	CNPJ/CPF	Data	Modelo	Marca/ Fabricante	Quantidade	Lance	Valor Total	LC 123/2006
TREZE MATERIAL DE CONSTRUCAO LTDA	01.070.171/0001-50	12/12/2025 - 15:09:35	N/C	N/C	710,5379	R$4,09	R$ 2.906,10	Sim
THOMPSON ENGENHARIA LTDA	36.758.622/0001-20	15/12/2025 - 18:40:43	N/C	N/C	710,5379	R$4,09	R$ 2.906,10	Não
ESTRUTURA COMERCIO E CONSTRUCOES LTDA	10.664.099/0001-80	02/02/2026 - 13:59:41	naotem	não tem	710,5379	R$4,09	R$ 2.906,10	Sim
CONSTRUTORA E SERVICOS W. B. M. LTDA	26.570.470/0001-84	30/01/2026 - 08:44:03	N/C	N/C	710,5379	R$4,05	R$ 2.877,68	Sim
ENGETECH - ENGENHARIA, COMERCIO E SERVICOS LTDA	04.154.467/0001-47	30/01/2026 - 20:35:19			710,5379	R$4,09	R$ 2.906,10	Sim
MBR ENGENHARIA LTDA	39.404.403/0001-31	02/02/2026 - 21:43:25			710,5379	R$4,08	R$ 2.898,99	Sim
ENGECON LTDA	26.691.538/0001-83	02/02/2026 - 22:10:07			710,5379	R$4,09	R$ 2.906,10	Sim
THAIRO DOS REIS PANDOLFI ENGENHARIA E SERVICOS	41.666.993/0001-12	02/02/2026 - 23:11:22	Não se aplica	Não se aplica	710,5379	R$4,09	R$ 2.906,10	Não

LOTE 0001 - ITEM 0022 - RASPAGEM E LIMPEZA DE TERRENO (MANUAL) RASPAGEM E LIMPEZA DO TERRENO (MANUAL)

Fornecedor	CNPJ/CPF	Data	Modelo	Marca/ Fabricante	Quantidade	Lance	Valor Total	LC 123/2006
TREZE MATERIAL DE CONSTRUCAO LTDA	01.070.171/0001-50	12/12/2025 - 15:09:52	N/C	N/C	155,4000	R$5,90	R$ 916,86	Sim
THOMPSON ENGENHARIA LTDA	36.758.622/0001-20	15/12/2025 - 18:41:00	N/C	N/C	155,4000	R$5,90	R$ 916,86	Não
ESTRUTURA COMERCIO E CONSTRUCOES LTDA	10.664.099/0001-80	02/02/2026 - 13:59:41	naotem	não tem	155,4000	R$5,90	R$ 916,86	Sim
CONSTRUTORA E SERVICOS W. B. M. LTDA	26.570.470/0001-84	30/01/2026 - 08:45:22	N/C	N/C	155,4000	R$5,89	R$ 915,31	Sim

PORTAL DE COMPRAS PÚBLICAS
A autenticidade do documento pode ser verificada no site https://validaarquivo.portaldecompraspublicas.com.br
Documento gerado eletronicamente no Portal de Compras Públicas em 04/02/2026 às 14:39:40.
Código verificador: 10BB8E6

E-DOCS - CÓPIA DO PROCESSO 2025-BFJQ8 GERADO POR UDSON OLIVEIRA RAMOS DE AGUIAR EM 05/05/2026 16:12 DOCUMENTO 1 / 1 PÁGINA 1622 / 3514

2026-DPX87J - E-DOCS - DOCUMENTO ORIGINAL 04/02/2026 18:37 PÁGINA 59 / 156

ENGETECH - ENGENHARIA, COMERCIO E SERVICOS LTDA	04.154.467/0001-47	30/01/2026 - 20:35:19			155,4000	R$5,90	R$ 916,86	Sim
MBR ENGENHARIA LTDA	39.404.403/0001-31	02/02/2026 - 21:43:25			155,4000	R$5,89	R$ 915,31	Sim
ENGECON LTDA	26.691.538/0001-83	02/02/2026 - 22:10:07			155,4000	R$5,90	R$ 916,86	Sim
THAIRO DOS REIS PANDOLFI ENGENHARIA E SERVICOS	41.666.993/0001-12	02/02/2026 - 23:11:22	Não se aplica	Não se aplica	155,4000	R$5,90	R$ 916,86	Não

LOTE 0001 - ITEM 0023 - CARGA, MANOBRA E DESCARGA DE SOLOS E MATERIAIS GRANULARES EM CAMINHAO BASCULANTE 10 M3 - ESCAVADEIRA CARGA, MANOBRA E DESCARGA DE SOLOS E MATERIAIS GRANULARES EM CAMINHAO BASCULANTE 10 M3 - CARGA COM ESCAVADEIRA HIDRAULICA (CACAMBA DE 1,20 M3 / 155 HP) E DESCARGA LIVRE (UNIDADE: T). AF_07/2020

Fornecedor	CNPJ/CPF	Data	Modelo	Marca/ Fabricante	Quantidade	Lance	Valor Total	LC 123/2006
TREZE MATERIAL DE CONSTRUCAO LTDA	01.070.171/0001-50	12/12/2025 - 15:10:29	N/C	N/C	171,4700	R$6,22	R$ 1.066,54	Sim
THOMPSON ENGENHARIA LTDA	36.758.622/0001-20	15/12/2025 - 18:41:18	N/C	N/C	171,4700	R$6,22	R$ 1.066,54	Não
ESTRUTURA COMERCIO E CONSTRUCOES LTDA	10.664.099/0001-80	02/02/2026 - 13:59:41	naotem	não tem	171,4700	R$6,22	R$ 1.066,54	Sim
CONSTRUTORA E SERVICOS W. B. M. LTDA	26.570.470/0001-84	30/01/2026 - 08:45:51	N/C	N/C	171,4700	R$6,20	R$ 1.063,11	Sim
ENGETECH - ENGENHARIA, COMERCIO E SERVICOS LTDA	04.154.467/0001-47	30/01/2026 - 20:35:19			171,4700	R$6,22	R$ 1.066,54	Sim
MBR ENGENHARIA LTDA	39.404.403/0001-31	02/02/2026 - 21:43:25			171,4700	R$6,21	R$ 1.064,83	Sim
ENGECON LTDA	26.691.538/0001-83	02/02/2026 - 22:10:07			171,4700	R$6,22	R$ 1.066,54	Sim
THAIRO DOS REIS PANDOLFI ENGENHARIA E SERVICOS	41.666.993/0001-12	02/02/2026 - 23:11:22	Não se aplica	Não se aplica	171,4700	R$6,22	R$ 1.066,54	Não

LOTE 0001 - ITEM 0024 - SERVICO DE TRANSPORTE DE CAMINHAO BASCULANTE DE 10 M3, EM VIA URBANA PAVIMENTADA, DMT ATE 30K (TXKM) TRANSPORTE COM CAMINHAO BASCULANTE DE 10 M3, EM VIA URBANA PAVIMENTADA, DMT ATE 30 KM (UNIDADE: TXKM). AF_07/2020

Fornecedor	CNPJ/CPF	Data	Modelo	Marca/ Fabricante	Quantidade	Lance	Valor Total	LC 123/2006
TREZE MATERIAL DE CONSTRUCAO LTDA	01.070.171/0001-50	12/12/2025 - 15:11:22	N/C	N/C	394,3756	R$2,21	R$ 871,57	Sim
THOMPSON ENGENHARIA LTDA	36.758.622/0001-20	15/12/2025 - 18:41:43	N/C	N/C	394,3756	R$2,21	R$ 871,57	Não
ESTRUTURA COMERCIO E CONSTRUCOES LTDA	10.664.099/0001-80	02/02/2026 - 13:59:42	naotem	não tem	394,3756	R$2,21	R$ 871,57	Sim
CONSTRUTORA E SERVICOS W. B. M. LTDA	26.570.470/0001-84	30/01/2026 - 08:46:45	N/C	N/C	394,3756	R$2,20	R$ 867,63	Sim
ENGETECH - ENGENHARIA, COMERCIO E SERVICOS LTDA	04.154.467/0001-47	30/01/2026 - 20:35:19			394,3756	R$2,21	R$ 871,57	Sim
MBR ENGENHARIA LTDA	39.404.403/0001-31	02/02/2026 - 21:43:25			394,3756	R$2,20	R$ 867,63	Sim
ENGECON LTDA	26.691.538/0001-83	02/02/2026 - 22:10:08			394,3756	R$2,21	R$ 871,57	Sim
THAIRO DOS REIS PANDOLFI ENGENHARIA E SERVICOS	41.666.993/0001-12	02/02/2026 - 23:11:22	Não se aplica	Não se aplica	394,3756	R$2,21	R$ 871,57	Não

LOTE 0001 - ITEM 0025 - SERVICO DE TRANSPORTE DE CAMINHAO BASCULANTE DE 10 M3, EM VIA URBANA EM LEITO NATURAL (TXKM) Transporte com caminhao basculante de 10 m3, em via urbana em leito natural (unidade: TXKM). af_07/2020

Fornecedor	CNPJ/CPF	Data	Modelo	Marca/ Fabricante	Quantidade	Lance	Valor Total	LC 123/2006
TREZE MATERIAL DE CONSTRUCAO LTDA	01.070.171/0001-50	12/12/2025 - 15:14:21	N/C	N/C	30,8628	R$2,77	R$ 85,49	Sim

PORTAL DE COMPRAS PÚBLICAS
A autenticidade do documento pode ser verificada no site https://validaarquivo.portaldecompraspublicas.com.br
Documento gerado eletronicamente no Portal de Compras Públicas em 04/02/2026 às 14:39:40.
Código verificador: 10BB8E6

E-DOCS - CÓPIA DO PROCESSO 2025-BFJQ8 GERADO POR UDSON OLIVEIRA RAMOS DE AGUIAR EM 05/05/2026 16:12 DOCUMENTO 1 / 1 PÁGINA 1623 / 3514

2026-DPX87J - E-DOCS - DOCUMENTO ORIGINAL 04/02/2026 18:37 PÁGINA 60 / 156

THOMPSON ENGENHARIA LTDA	36.758.622/0001-20	15/12/2025 - 18:42:02	N/C	N/C	30,8628	R$2,77	R$ 85,49	Não
ESTRUTURA COMERCIO E CONSTRUCOES LTDA	10.664.099/0001-80	02/02/2026 - 13:59:42	naotem	não tem	30,8628	R$2,77	R$ 85,49	Sim
CONSTRUTORA E SERVICOS W. B. M. LTDA	26.570.470/0001-84	30/01/2026 - 08:47:56	N/C	N/C	30,8628	R$2,75	R$ 84,87	Sim
ENGETECH - ENGENHARIA, COMERCIO E SERVICOS LTDA	04.154.467/0001-47	30/01/2026 - 20:35:19			30,8628	R$2,77	R$ 85,49	Sim
MBR ENGENHARIA LTDA	39.404.403/0001-31	02/02/2026 - 21:43:25			30,8628	R$2,76	R$ 85,18	Sim
ENGECON LTDA	26.691.538/0001-83	02/02/2026 - 22:10:08			30,8628	R$2,77	R$ 85,49	Sim
THAIRO DOS REIS PANDOLFI ENGENHARIA E SERVICOS	41.666.993/0001-12	02/02/2026 - 23:11:22	Não se aplica	Não se aplica	30,8628	R$2,77	R$ 85,49	Não

LOTE 0001 - ITEM 0026 - ESCAVACAO MANUAL EM MATERIAL DE 1A. CATEGORIA, ATE 1,50 M DE PROFUNDIDADE ESCAVACAO MANUAL EM MATERIAL DE 1A. CATEGORIA, ATE 1.50 M DEPROFUNDIDADE

Fornecedor	CNPJ/CPF	Data	Modelo	Marca/ Fabricante	Quantidade	Lance	Valor Total	LC 123/2006
TREZE MATERIAL DE CONSTRUCAO LTDA	01.070.171/0001-50	12/12/2025 - 15:20:59	N/C	N/C	8,3300	R$76,73	R$ 639,16	Sim
THOMPSON ENGENHARIA LTDA	36.758.622/0001-20	15/12/2025 - 18:42:17	N/C	N/C	8,3300	R$76,74	R$ 639,24	Não
ESTRUTURA COMERCIO E CONSTRUCOES LTDA	10.664.099/0001-80	02/02/2026 - 13:59:42	naotem	não tem	8,3300	R$76,74	R$ 639,24	Sim
CONSTRUTORA E SERVICOS W. B. M. LTDA	26.570.470/0001-84	30/01/2026 - 08:48:27	N/C	N/C	8,3300	R$76,70	R$ 638,91	Sim
ENGETECH - ENGENHARIA, COMERCIO E SERVICOS LTDA	04.154.467/0001-47	30/01/2026 - 20:35:19			8,3300	R$76,74	R$ 639,24	Sim
MBR ENGENHARIA LTDA	39.404.403/0001-31	02/02/2026 - 21:43:25			8,3300	R$76,73	R$ 639,16	Sim
ENGECON LTDA	26.691.538/0001-83	02/02/2026 - 22:10:08			8,3300	R$76,74	R$ 639,24	Sim
THAIRO DOS REIS PANDOLFI ENGENHARIA E SERVICOS	41.666.993/0001-12	02/02/2026 - 23:11:22	Não se aplica	Não se aplica	8,3300	R$76,74	R$ 639,24	Não

LOTE 0001 - ITEM 0027 - CARGA, MANOBRA E DESCARGA DE SOLOS E MATERIAIS GRANULARES EM CAMINHAO (Item 03.01.02 da PO) CARGA, MANOBRA E DESCARGA DE SOLOS E MATERIAIS GRANULARES EM CAMINHAO BASCULANTE 10 M3 - CARGA COM ESCAVADEIRA HIDRAULICA (CACAMBA DE 1,20 M3 / 155 HP) E DESCARGA LIVRE (UNIDADE: T). AF_07/2020 (Item 03.01.02 da PO)

Fornecedor	CNPJ/CPF	Data	Modelo	Marca/ Fabricante	Quantidade	Lance	Valor Total	LC 123/2006
TREZE MATERIAL DE CONSTRUCAO LTDA	01.070.171/0001-50	12/12/2025 - 15:21:24	N/C	N/C	3,1900	R$6,22	R$ 19,84	Sim
THOMPSON ENGENHARIA LTDA	36.758.622/0001-20	15/12/2025 - 18:42:32	N/C	N/C	3,1900	R$6,22	R$ 19,84	Não
ESTRUTURA COMERCIO E CONSTRUCOES LTDA	10.664.099/0001-80	02/02/2026 - 13:59:42	naotem	não tem	3,1900	R$6,22	R$ 19,84	Sim
CONSTRUTORA E SERVICOS W. B. M. LTDA	26.570.470/0001-84	30/01/2026 - 08:49:04	N/C	N/C	3,1900	R$6,20	R$ 19,78	Sim
ENGETECH - ENGENHARIA, COMERCIO E SERVICOS LTDA	04.154.467/0001-47	30/01/2026 - 20:35:19			3,1900	R$6,22	R$ 19,84	Sim
MBR ENGENHARIA LTDA	39.404.403/0001-31	02/02/2026 - 21:43:25			3,1900	R$6,21	R$ 19,81	Sim
ENGECON LTDA	26.691.538/0001-83	02/02/2026 - 22:10:08			3,1900	R$6,22	R$ 19,84	Sim
THAIRO DOS REIS PANDOLFI ENGENHARIA E SERVICOS	41.666.993/0001-12	02/02/2026 - 23:11:22	Não se aplica	Não se aplica	3,1900	R$6,22	R$ 19,84	Não

PORTAL DE COMPRAS PÚBLICAS
A autenticidade do documento pode ser verificada no site https://validaarquivo.portaldecompraspublicas.com.br
Documento gerado eletronicamente no Portal de Compras Públicas em 04/02/2026 às 14:39:40.
Código verificador: 10BB8E6

E-DOCS - CÓPIA DO PROCESSO 2025-BFJQ8 GERADO POR UDSON OLIVEIRA RAMOS DE AGUIAR EM 05/05/2026 16:12 DOCUMENTO 1 / 1 PÁGINA 1624 / 3514

2026-DPX87J - E-DOCS - DOCUMENTO ORIGINAL 04/02/2026 18:37 PÁGINA 61 / 156

LOTE 0001 - ITEM 0028 - TRANSPORTE COM CAMINHAO BASCULANTE DE 10 M3, EM VIA URBANA PAVIMENTADA, DMT ATE 30 KN TRANSPORTE COM CAMINHAO BASCULANTE DE 10 M3, EM VIA URBANA PAVIMENTADA, DMT ATE 30 KM (UNIDADE: TXKM). AF_07/2020

Fornecedor	CNPJ/CPF	Data	Modelo	Marca/ Fabricante	Quantidade	Lance	Valor Total	LC 123/2006
TREZE MATERIAL DE CONSTRUCAO LTDA	01.070.171/0001-50	12/12/2025 - 15:22:42	N/C	N/C	7,3400	R$2,21	R$ 16,22	Sim
THOMPSON ENGENHARIA LTDA	36.758.622/0001-20	15/12/2025 - 18:42:49	N/C	N/C	7,3400	R$2,21	R$ 16,22	Não
ESTRUTURA COMERCIO E CONSTRUCOES LTDA	10.664.099/0001-80	02/02/2026 - 13:59:42	naotem	não tem	7,3400	R$2,21	R$ 16,22	Sim
CONSTRUTORA E SERVICOS W. B. M. LTDA	26.570.470/0001-84	30/01/2026 - 08:49:33	N/C	N/C	7,3400	R$2,20	R$ 16,15	Sim
ENGETECH - ENGENHARIA, COMERCIO E SERVICOS LTDA	04.154.467/0001-47	30/01/2026 - 20:35:19			7,3400	R$2,21	R$ 16,22	Sim
MBR ENGENHARIA LTDA	39.404.403/0001-31	02/02/2026 - 21:43:25			7,3400	R$2,20	R$ 16,15	Sim
ENGECON LTDA	26.691.538/0001-83	02/02/2026 - 22:10:08			7,3400	R$2,21	R$ 16,22	Sim
THAIRO DOS REIS PANDOLFI ENGENHARIA E SERVICOS	41.666.993/0001-12	02/02/2026 - 23:11:22	Não se aplica	Não se aplica	7,3400	R$2,21	R$ 16,22	Não

LOTE 0001 - ITEM 0029 - TRANSPORTE COM CAMINHAO BASCULANTE DE 10 M3, EM VIA URBANA EM LEITO NATURAL TRANSPORTE COM CAMINHAO BASCULANTE DE 10 M3, EM VIA URBANA EM LEITO NATURAL (UNIDADE: TXKM). AF_07/2020

Fornecedor	CNPJ/CPF	Data	Modelo	Marca/ Fabricante	Quantidade	Lance	Valor Total	LC 123/2006
TREZE MATERIAL DE CONSTRUCAO LTDA	01.070.171/0001-50	12/12/2025 - 15:23:26	N/C	N/C	0,5668	R$2,77	R$ 1,57	Sim
THOMPSON ENGENHARIA LTDA	36.758.622/0001-20	15/12/2025 - 18:43:12	N/C	N/C	0,5668	R$2,77	R$ 1,57	Não
ESTRUTURA COMERCIO E CONSTRUCOES LTDA	10.664.099/0001-80	02/02/2026 - 13:59:43	naotem	não tem	0,5668	R$2,77	R$ 1,57	Sim
CONSTRUTORA E SERVICOS W. B. M. LTDA	26.570.470/0001-84	30/01/2026 - 08:51:46	N/C	N/C	0,5668	R$2,70	R$ 1,53	Sim
ENGETECH - ENGENHARIA, COMERCIO E SERVICOS LTDA	04.154.467/0001-47	30/01/2026 - 20:35:19			0,5668	R$2,77	R$ 1,57	Sim
MBR ENGENHARIA LTDA	39.404.403/0001-31	02/02/2026 - 21:43:26			0,5668	R$2,76	R$ 1,56	Sim
ENGECON LTDA	26.691.538/0001-83	02/02/2026 - 22:10:09			0,5668	R$2,77	R$ 1,57	Sim
THAIRO DOS REIS PANDOLFI ENGENHARIA E SERVICOS	41.666.993/0001-12	02/02/2026 - 23:11:23	Não se aplica	Não se aplica	0,5668	R$2,77	R$ 1,57	Não

LOTE 0001 - ITEM 0030 - APILOAMENTO DO FUNDO DE VALA COM MACO DE 30 A 60KG APILOAMENTO DO FUNDO DE VALA COM MACO DE 30 A 60KG

Fornecedor	CNPJ/CPF	Data	Modelo	Marca/ Fabricante	Quantidade	Lance	Valor Total	LC 123/2006
TREZE MATERIAL DE CONSTRUCAO LTDA	01.070.171/0001-50	12/12/2025 - 15:24:20	N/C	N/C	6,4398	R$40,13	R$ 258,43	Sim
THOMPSON ENGENHARIA LTDA	36.758.622/0001-20	15/12/2025 - 18:43:32	N/C	N/C	6,4398	R$40,13	R$ 258,43	Não
ESTRUTURA COMERCIO E CONSTRUCOES LTDA	10.664.099/0001-80	02/02/2026 - 13:59:43	naotem	não tem	6,4398	R$40,13	R$ 258,43	Sim
CONSTRUTORA E SERVICOS W. B. M. LTDA	26.570.470/0001-84	30/01/2026 - 08:52:14	N/C	N/C	6,4398	R$40,10	R$ 258,24	Sim
ENGETECH - ENGENHARIA, COMERCIO E SERVICOS LTDA	04.154.467/0001-47	30/01/2026 - 20:35:19			6,4398	R$40,13	R$ 258,43	Sim

PORTAL DE COMPRAS PÚBLICAS
A autenticidade do documento pode ser verificada no site https://validaarquivo.portaldecompraspublicas.com.br
Documento gerado eletronicamente no Portal de Compras Públicas em 04/02/2026 às 14:39:40.
Código verificador: 10BB8E6

E-DOCS - CÓPIA DO PROCESSO 2025-BFJQ8 GERADO POR UDSON OLIVEIRA RAMOS DE AGUIAR EM 05/05/2026 16:12 DOCUMENTO 1 / 1 PÁGINA 1625 / 3514

2026-DPX87J - E-DOCS - DOCUMENTO ORIGINAL 04/02/2026 18:37 PÁGINA 62 / 156

MBR ENGENHARIA LTDA	39.404.403/0001-31	02/02/2026 - 21:43:26			6,4398	R$40,12	R$ 258,36	Sim
ENGECON LTDA	26.691.538/0001-83	02/02/2026 - 22:10:09			6,4398	R$40,13	R$ 258,43	Sim
THAIRO DOS REIS PANDOLFI ENGENHARIA E SERVICOS	41.666.993/0001-12	02/02/2026 - 23:11:23	Não se aplica	Não se aplica	6,4398	R$40,13	R$ 258,43	Não

LOTE 0001 - ITEM 0031 - REATERRO APILOADO DE CAVAS DE FUNDACAO, EM CAMADAS DE 20 CM. REATERRO APILOADO DE CAVAS DE FUNDACAO, EM CAMADAS DE 20 CM

Fornecedor	CNPJ/CPF	Data	Modelo	Marca/ Fabricante	Quantidade	Lance	Valor Total	LC 123/2006
TREZE MATERIAL DE CONSTRUCAO LTDA	01.070.171/0001-50	12/12/2025 - 15:25:07	N/C	N/C	6,5099	R$82,63	R$ 537,91	Sim
THOMPSON ENGENHARIA LTDA	36.758.622/0001-20	15/12/2025 - 18:43:51	N/C	N/C	6,5099	R$82,64	R$ 537,98	Não
ESTRUTURA COMERCIO E CONSTRUCOES LTDA	10.664.099/0001-80	02/02/2026 - 13:59:43	naotem	não tem	6,5099	R$82,64	R$ 537,98	Sim
CONSTRUTORA E SERVICOS W. B. M. LTDA	26.570.470/0001-84	30/01/2026 - 08:52:36	N/C	N/C	6,5099	R$82,60	R$ 537,72	Sim
ENGETECH - ENGENHARIA, COMERCIO E SERVICOS LTDA	04.154.467/0001-47	30/01/2026 - 20:35:19			6,5099	R$82,64	R$ 537,98	Sim
MBR ENGENHARIA LTDA	39.404.403/0001-31	02/02/2026 - 21:43:26			6,5099	R$82,63	R$ 537,91	Sim
ENGECON LTDA	26.691.538/0001-83	02/02/2026 - 22:10:09			6,5099	R$82,64	R$ 537,98	Sim
THAIRO DOS REIS PANDOLFI ENGENHARIA E SERVICOS	41.666.993/0001-12	02/02/2026 - 23:11:23	Não se aplica	Não se aplica	6,5099	R$82,64	R$ 537,98	Não

LOTE 0001 - ITEM 0032 - FORNECIMENTO INSTALACAO DE FORMA DE TABUA DE MADEIRA DE 2.5 X 30.0 CM FORMA DE TABUA DE MADEIRA DE 2.5X30.0CM, LEVANDO-SE EM CONTA UTILIZACAO 3 VEZES (INCLUINDO O MATERIAL, CORTE, MONTAGEM, ESCORAMENTO E DESFORMA)

Fornecedor	CNPJ/CPF	Data	Modelo	Marca/ Fabricante	Quantidade	Lance	Valor Total	LC 123/2006
TREZE MATERIAL DE CONSTRUCAO LTDA	01.070.171/0001-50	12/12/2025 - 15:25:58	N/C	N/C	10,0000	R$131,16	R$ 1.311,60	Sim
THOMPSON ENGENHARIA LTDA	36.758.622/0001-20	15/12/2025 - 18:44:16	N/C	N/C	10,0000	R$131,17	R$ 1.311,70	Não
ESTRUTURA COMERCIO E CONSTRUCOES LTDA	10.664.099/0001-80	02/02/2026 - 13:59:43	naotem	não tem	10,0000	R$131,17	R$ 1.311,70	Sim
CONSTRUTORA E SERVICOS W. B. M. LTDA	26.570.470/0001-84	30/01/2026 - 08:53:00	N/C	N/C	10,0000	R$131,10	R$ 1.311,00	Sim
ENGETECH - ENGENHARIA, COMERCIO E SERVICOS LTDA	04.154.467/0001-47	30/01/2026 - 20:35:19			10,0000	R$131,17	R$ 1.311,70	Sim
MBR ENGENHARIA LTDA	39.404.403/0001-31	02/02/2026 - 21:43:26			10,0000	R$131,16	R$ 1.311,60	Sim
ENGECON LTDA	26.691.538/0001-83	02/02/2026 - 22:10:09			10,0000	R$131,17	R$ 1.311,70	Sim
THAIRO DOS REIS PANDOLFI ENGENHARIA E SERVICOS	41.666.993/0001-12	02/02/2026 - 23:11:23	Não se aplica	Não se aplica	10,0000	R$131,17	R$ 1.311,70	Não

LOTE 0001 - ITEM 0033 - FORNECIMENTO, PREPARO E APLICACAO DE CONCRETO MAGRO COM CONSUMO MINIMO DE CIMENTO DE 250 KG/M3 FORNECIMENTO, PREPARO E APLICACAO DE CONCRETO MAGRO COM CONSUMO MINIMO DE CIMENTO DE 250 KG/M3 (BRITA 1 E 2) - (5% DE PERDAS JA INCLUIDO NO CUSTO)

Fornecedor	CNPJ/CPF	Data	Modelo	Marca/ Fabricante	Quantidade	Lance	Valor Total	LC 123/2006
TREZE MATERIAL DE CONSTRUCAO LTDA	01.070.171/0001-50	12/12/2025 - 15:26:29	N/C	N/C	0,3200	R$887,36	R$ 283,96	Sim
THOMPSON ENGENHARIA LTDA	36.758.622/0001-20	15/12/2025 - 18:44:33	N/C	N/C	0,3200	R$887,45	R$ 283,98	Não
ESTRUTURA COMERCIO E CONSTRUCOES LTDA	10.664.099/0001-80	02/02/2026 - 13:59:44	naotem	não tem	0,3200	R$887,45	R$ 283,98	Sim

PORTAL DE COMPRAS PÚBLICAS
A autenticidade do documento pode ser verificada no site https://validaarquivo.portaldecompraspublicas.com.br
Documento gerado eletronicamente no Portal de Compras Públicas em 04/02/2026 às 14:39:40.
Código verificador: 10BB8E6

E-DOCS - CÓPIA DO PROCESSO 2025-BFJQ8 GERADO POR UDSON OLIVEIRA RAMOS DE AGUIAR EM 05/05/2026 16:12 DOCUMENTO 1 / 1 PÁGINA 1626 / 3514

2026-DPX87J - E-DOCS - DOCUMENTO ORIGINAL 04/02/2026 18:37 PÁGINA 63 / 156

CONSTRUTORA E SERVICOS W. B. M. LTDA	26.570.470/0001-84	30/01/2026 - 08:53:20	N/C	N/C	0,3200	R$887,40	R$ 283,97	Sim
ENGETECH - ENGENHARIA, COMERCIO E SERVICOS LTDA	04.154.467/0001-47	30/01/2026 - 20:35:19			0,3200	R$887,45	R$ 283,98	Sim
MBR ENGENHARIA LTDA	39.404.403/0001-31	02/02/2026 - 21:43:26			0,3200	R$887,44	R$ 283,98	Sim
ENGECON LTDA	26.691.538/0001-83	02/02/2026 - 22:10:09			0,3200	R$887,45	R$ 283,98	Sim
THAIRO DOS REIS PANDOLFI ENGENHARIA E SERVICOS	41.666.993/0001-12	02/02/2026 - 23:11:23	Não se aplica	Não se aplica	0,3200	R$887,45	R$ 283,98	Não

LOTE 0001 - ITEM 0034 - FORNECIMENTO, DOBRAGEM E COLOCACAO EM FORMA, DE ARMADURA CA-50 A MEDIA, DIAMETRO DE 6.3 A 10.0 MM FORNECIMENTO, DOBRAGEM E COLOCACAO EM FORMA, DE ARMADURA CA-50 A MEDIA, DIAMETRO DE 6.3 A 10.0 MM

Fornecedor	CNPJ/CPF	Data	Modelo	Marca/ Fabricante	Quantidade	Lance	Valor Total	LC 123/2006
TREZE MATERIAL DE CONSTRUCAO LTDA	01.070.171/0001-50	12/12/2025 - 15:26:57	N/C	N/C	67,0000	R$15,08	R$ 1.010,36	Sim
THOMPSON ENGENHARIA LTDA	36.758.622/0001-20	15/12/2025 - 18:44:50	N/C	N/C	67,0000	R$15,08	R$ 1.010,36	Não
ESTRUTURA COMERCIO E CONSTRUCOES LTDA	10.664.099/0001-80	02/02/2026 - 13:59:44	naotem	não tem	67,0000	R$15,08	R$ 1.010,36	Sim
CONSTRUTORA E SERVICOS W. B. M. LTDA	26.570.470/0001-84	30/01/2026 - 08:53:37	N/C	N/C	67,0000	R$15,00	R$ 1.005,00	Sim
ENGETECH - ENGENHARIA, COMERCIO E SERVICOS LTDA	04.154.467/0001-47	30/01/2026 - 20:35:19			67,0000	R$15,08	R$ 1.010,36	Sim
MBR ENGENHARIA LTDA	39.404.403/0001-31	02/02/2026 - 21:43:26			67,0000	R$15,07	R$ 1.009,69	Sim
ENGECON LTDA	26.691.538/0001-83	02/02/2026 - 22:10:10			67,0000	R$15,08	R$ 1.010,36	Sim
THAIRO DOS REIS PANDOLFI ENGENHARIA E SERVICOS	41.666.993/0001-12	02/02/2026 - 23:11:23	Não se aplica	Não se aplica	67,0000	R$15,08	R$ 1.010,36	Não

LOTE 0001 - ITEM 0035 - FORNECIMENTO, DOBRAGEM E COLOCACAO EM FORMA, DE ARMADURA CA-50 A GROSSA, DIAMETRO DE 12.5 A 25.0 MM FORNECIMENTO, DOBRAGEM E COLOCACAO EM FORMA, DE ARMADURA CA-50 A GROSSA DIAMETRO DE 12.5 A 25.0 MM (1/2 A 1)

Fornecedor	CNPJ/CPF	Data	Modelo	Marca/ Fabricante	Quantidade	Lance	Valor Total	LC 123/2006
TREZE MATERIAL DE CONSTRUCAO LTDA	01.070.171/0001-50	12/12/2025 - 15:27:21	N/C	N/C	35,0000	R$16,34	R$ 571,90	Sim
THOMPSON ENGENHARIA LTDA	36.758.622/0001-20	15/12/2025 - 18:45:07	N/C	N/C	35,0000	R$16,34	R$ 571,90	Não
ESTRUTURA COMERCIO E CONSTRUCOES LTDA	10.664.099/0001-80	02/02/2026 - 13:59:44	naotem	não tem	35,0000	R$16,34	R$ 571,90	Sim
CONSTRUTORA E SERVICOS W. B. M. LTDA	26.570.470/0001-84	30/01/2026 - 08:53:56	N/C	N/C	35,0000	R$16,30	R$ 570,50	Sim
ENGETECH - ENGENHARIA, COMERCIO E SERVICOS LTDA	04.154.467/0001-47	30/01/2026 - 20:35:19			35,0000	R$16,34	R$ 571,90	Sim
MBR ENGENHARIA LTDA	39.404.403/0001-31	02/02/2026 - 21:43:26			35,0000	R$16,33	R$ 571,55	Sim
ENGECON LTDA	26.691.538/0001-83	02/02/2026 - 22:10:10			35,0000	R$16,34	R$ 571,90	Sim
THAIRO DOS REIS PANDOLFI ENGENHARIA E SERVICOS	41.666.993/0001-12	02/02/2026 - 23:11:23	Não se aplica	Não se aplica	35,0000	R$16,34	R$ 571,90	Não

LOTE 0001 - ITEM 0036 - FORNECIMENTO, DOBRAGEM E COLOCACAO EM FORMA, DE ARMADURA CA-60 B FINA, DIAMETRO DE 4.0 A 7.0 MM FORNECIMENTO, DOBRAGEM E COLOCACAO EM FORMA, DE ARMADURA CA-60 B FINA, DIAMETRO DE 4.0 A 7.0MM

Fornecedor	CNPJ/CPF	Data	Modelo	Marca/ Fabricante	Quantidade	Lance	Valor Total	LC 123/2006

PORTAL DE COMPRAS PÚBLICAS
A autenticidade do documento pode ser verificada no site https://validaarquivo.portaldecompraspublicas.com.br
Documento gerado eletronicamente no Portal de Compras Públicas em 04/02/2026 às 14:39:40.
Código verificador: 10BB8E6

E-DOCS - CÓPIA DO PROCESSO 2025-BFJQ8 GERADO POR UDSON OLIVEIRA RAMOS DE AGUIAR EM 05/05/2026 16:12 DOCUMENTO 1 / 1 PÁGINA 1627 / 3514

2026-DPX87J - E-DOCS - DOCUMENTO ORIGINAL 04/02/2026 18:37 PÁGINA 64 / 156

TREZE MATERIAL DE CONSTRUCAO LTDA	01.070.171/0001-50	12/12/2025 - 15:27:44	N/C	N/C	3,6100	R$16,10	R$ 58,12	Sim
THOMPSON ENGENHARIA LTDA	36.758.622/0001-20	15/12/2025 - 18:45:25	N/C	N/C	3,6100	R$16,10	R$ 58,12	Não
ESTRUTURA COMERCIO E CONSTRUCOES LTDA	10.664.099/0001-80	02/02/2026 - 13:59:44	naotem	não tem	3,6100	R$16,10	R$ 58,12	Sim
CONSTRUTORA E SERVICOS W. B. M. LTDA	26.570.470/0001-84	30/01/2026 - 08:54:15	N/C	N/C	3,6100	R$16,00	R$ 57,76	Sim
ENGETECH - ENGENHARIA, COMERCIO E SERVICOS LTDA	04.154.467/0001-47	30/01/2026 - 20:35:19			3,6100	R$16,10	R$ 58,12	Sim
MBR ENGENHARIA LTDA	39.404.403/0001-31	02/02/2026 - 21:43:26			3,6100	R$16,09	R$ 58,08	Sim
ENGECON LTDA	26.691.538/0001-83	02/02/2026 - 22:10:10			3,6100	R$16,10	R$ 58,12	Sim
THAIRO DOS REIS PANDOLFI ENGENHARIA E SERVICOS	41.666.993/0001-12	02/02/2026 - 23:11:23	Não se aplica	Não se aplica	3,6100	R$16,10	R$ 58,12	Não

LOTE 0001 - ITEM 0037 - Fornecimento e aplicacao de concreto usinado FCK=25 MPA - Considerando lancamento manual para infra- FORNECIMENTO E APLICACAO DE CONCRETO USINADO FCK=25 MPA - CONSIDERANDOLANCAMENTO MANUAL PARA INFRA-ESTRUTURA (5% DE PERDAS JA INCLUIDO NOCUSTO)

Fornecedor	CNPJ/CPF	Data	Modelo	Marca/ Fabricante	Quantidade	Lance	Valor Total	LC 123/2006
TREZE MATERIAL DE CONSTRUCAO LTDA	01.070.171/0001-50	12/12/2025 - 15:28:41	N/C	N/C	1,5000	R$964,03	R$ 1.446,05	Sim
THOMPSON ENGENHARIA LTDA	36.758.622/0001-20	15/12/2025 - 18:45:42	N/C	N/C	1,5000	R$964,13	R$ 1.446,19	Não
ESTRUTURA COMERCIO E CONSTRUCOES LTDA	10.664.099/0001-80	02/02/2026 - 13:59:44	naotem	não tem	1,5000	R$964,13	R$ 1.446,19	Sim
CONSTRUTORA E SERVICOS W. B. M. LTDA	26.570.470/0001-84	30/01/2026 - 08:54:38	N/C	N/C	1,5000	R$964,10	R$ 1.446,15	Sim
ENGETECH - ENGENHARIA, COMERCIO E SERVICOS LTDA	04.154.467/0001-47	30/01/2026 - 20:35:19			1,5000	R$964,13	R$ 1.446,19	Sim
MBR ENGENHARIA LTDA	39.404.403/0001-31	02/02/2026 - 21:43:26			1,5000	R$964,12	R$ 1.446,18	Sim
ENGECON LTDA	26.691.538/0001-83	02/02/2026 - 22:10:10			1,5000	R$964,13	R$ 1.446,19	Sim
THAIRO DOS REIS PANDOLFI ENGENHARIA E SERVICOS	41.666.993/0001-12	02/02/2026 - 23:11:23	Não se aplica	Não se aplica	1,5000	R$964,13	R$ 1.446,19	Não

LOTE 0001 - ITEM 0038 - ESCADA METALICA EXTERNA COM DEGRAUS E PATAMARES EM CHAPA XADREZ, VIGAS ESCADA METALICA EXTERNA COM DEGRAUS E PATAMARES EM CHAPA XADREZ, VIGASE PILARES METALICOS, INCLUSO PINTURA COM FUNDO ANTI-CORROSIVO E 2 DEMAOSDE TINTA ESMALTE SINTETICO

Fornecedor	CNPJ/CPF	Data	Modelo	Marca/ Fabricante	Quantidade	Lance	Valor Total	LC 123/2006
TREZE MATERIAL DE CONSTRUCAO LTDA	01.070.171/0001-50	12/12/2025 - 15:29:21	N/C	N/C	7,6800	R$4.048,69	R$ 31.093,94	Sim
THOMPSON ENGENHARIA LTDA	36.758.622/0001-20	15/12/2025 - 18:46:07	N/C	N/C	7,6800	R$4.049,09	R$ 31.097,01	Não
ESTRUTURA COMERCIO E CONSTRUCOES LTDA	10.664.099/0001-80	02/02/2026 - 13:59:45	naotem	não tem	7,6800	R$4.049,09	R$ 31.097,01	Sim
CONSTRUTORA E SERVICOS W. B. M. LTDA	26.570.470/0001-84	30/01/2026 - 08:55:05	N/C	N/C	7,6800	R$4.049,00	R$ 31.096,32	Sim
ENGETECH - ENGENHARIA, COMERCIO E SERVICOS LTDA	04.154.467/0001-47	30/01/2026 - 20:35:19			7,6800	R$4.049,09	R$ 31.097,01	Sim
MBR ENGENHARIA LTDA	39.404.403/0001-31	02/02/2026 - 21:43:26			7,6800	R$4.049,08	R$ 31.096,93	Sim
ENGECON LTDA	26.691.538/0001-83	02/02/2026 - 22:10:10			7,6800	R$4.049,09	R$ 31.097,01	Sim

PORTAL DE COMPRAS PÚBLICAS
A autenticidade do documento pode ser verificada no site https://validaarquivo.portaldecompraspublicas.com.br
Documento gerado eletronicamente no Portal de Compras Públicas em 04/02/2026 às 14:39:40.
Código verificador: 10BB8E6

E-DOCS - CÓPIA DO PROCESSO 2025-BFJQ8 GERADO POR UDSON OLIVEIRA RAMOS DE AGUIAR EM 05/05/2026 16:12 DOCUMENTO 1 / 1 PÁGINA 1628 / 3514

2026-DPX87J - E-DOCS - DOCUMENTO ORIGINAL 04/02/2026 18:37 PÁGINA 65 / 156

THAIRO DOS REIS PANDOLFI ENGENHARIA E SERVICOS	41.666.993/0001-12	02/02/2026 - 23:11:23	Não se aplica	Não se aplica	7,6800	R$4.049,09	R$ 31.097,01	Não

LOTE 0001 - ITEM 0039 - ESCADA METALICA INTERNA COM DEGRAUS E PATAMARES EM CHAPA, VIGAS E ESCADA METALICA INTERNA COM DEGRAUS E PATAMARES EM CHAPA, VIGAS EPILARES METALICOS, INCLUSO PINTURA COM FUNDO ANTI-CORROSIVO E 2 DEMAOSDE TINTA ESMALTE SINTETICO

Fornecedor	CNPJ/CPF	Data	Modelo	Marca/ Fabricante	Quantidade	Lance	Valor Total	LC 123/2006
TREZE MATERIAL DE CONSTRUCAO LTDA	01.070.171/0001-50	12/12/2025 - 15:29:56	N/C	N/C	9,9000	R$2.533,32	R$ 25.079,87	Sim
THOMPSON ENGENHARIA LTDA	36.758.622/0001-20	15/12/2025 - 18:46:33	N/C	N/C	9,9000	R$2.533,57	R$ 25.082,34	Não
ESTRUTURA COMERCIO E CONSTRUCOES LTDA	10.664.099/0001-80	02/02/2026 - 13:59:45	naotem	não tem	9,9000	R$2.533,57	R$ 25.082,34	Sim
CONSTRUTORA E SERVICOS W. B. M. LTDA	26.570.470/0001-84	30/01/2026 - 08:55:28	N/C	N/C	9,9000	R$2.533,00	R$ 25.076,70	Sim
ENGETECH - ENGENHARIA, COMERCIO E SERVICOS LTDA	04.154.467/0001-47	30/01/2026 - 20:35:20			9,9000	R$2.533,57	R$ 25.082,34	Sim
MBR ENGENHARIA LTDA	39.404.403/0001-31	02/02/2026 - 21:43:26			9,9000	R$2.533,56	R$ 25.082,24	Sim
ENGECON LTDA	26.691.538/0001-83	02/02/2026 - 22:10:11			9,9000	R$2.533,57	R$ 25.082,34	Sim
THAIRO DOS REIS PANDOLFI ENGENHARIA E SERVICOS	41.666.993/0001-12	02/02/2026 - 23:11:23	Não se aplica	Não se aplica	9,9000	R$2.533,57	R$ 25.082,34	Não

LOTE 0001 - ITEM 0040 - ALVENARIA DE BLOCOS DE CONCRETO 14X19X39CM, C/ RESIST. MINIMO A COMPRES. 2.5 MPA ALVENARIA DE BLOCOS DE CONCRETO 14X19X39CM, C/ RESIST. MINIMO A COMPRES. 2.5 MPA, ASSENT. C/ ARG. DE CIMENTO, CAL HIDRATADA CH1 E AREIA NO TRACO 1:0.5:8 ESP. DAS JUNTAS 10MM E ESP. DAS PAREDES, S/ REV. 14CM

Fornecedor	CNPJ/CPF	Data	Modelo	Marca/ Fabricante	Quantidade	Lance	Valor Total	LC 123/2006
TREZE MATERIAL DE CONSTRUCAO LTDA	01.070.171/0001-50	12/12/2025 - 15:44:01	N/C	N/C	95,7299	R$115,44	R$ 11.051,06	Sim
THOMPSON ENGENHARIA LTDA	36.758.622/0001-20	15/12/2025 - 18:47:04	N/C	N/C	95,7299	R$115,45	R$ 11.052,02	Não
ESTRUTURA COMERCIO E CONSTRUCOES LTDA	10.664.099/0001-80	02/02/2026 - 13:59:45	naotem	não tem	95,7299	R$115,45	R$ 11.052,02	Sim
CONSTRUTORA E SERVICOS W. B. M. LTDA	26.570.470/0001-84	30/01/2026 - 08:56:08	N/C	N/C	95,7299	R$115,40	R$ 11.047,23	Sim
ENGETECH - ENGENHARIA, COMERCIO E SERVICOS LTDA	04.154.467/0001-47	30/01/2026 - 20:35:20			95,7299	R$115,45	R$ 11.052,02	Sim
MBR ENGENHARIA LTDA	39.404.403/0001-31	02/02/2026 - 21:43:26			95,7299	R$115,44	R$ 11.051,06	Sim
ENGECON LTDA	26.691.538/0001-83	02/02/2026 - 22:10:11			95,7299	R$115,45	R$ 11.052,02	Sim
THAIRO DOS REIS PANDOLFI ENGENHARIA E SERVICOS	41.666.993/0001-12	02/02/2026 - 23:11:23	Não se aplica	Não se aplica	95,7299	R$115,45	R$ 11.052,02	Não

LOTE 0001 - ITEM 0041 - ALVENARIA DE BLOCOS DE CONCRETO 19X19X39CM, C/ RESIST. MINIMO A COMPRES. ALVENARIA DE BLOCOS DE CONCRETO 19X19X39CM, C/ RESIST. MINIMO A COMPRES.2.5 MPA, ASSENT. C/ ARG. DE CIMENTO, CAL HIDRATADA CH1 E AREIA NO TRACO 1:0.5:8ESP. DAS JUNTAS 10MM E ESP. DAS PAREDES, S/ REV. 19CM

Fornecedor	CNPJ/CPF	Data	Modelo	Marca/ Fabricante	Quantidade	Lance	Valor Total	LC 123/2006
TREZE MATERIAL DE CONSTRUCAO LTDA	01.070.171/0001-50	12/12/2025 - 15:44:57	N/C	N/C	82,1899	R$137,66	R$ 11.314,26	Sim
THOMPSON ENGENHARIA LTDA	36.758.622/0001-20	15/12/2025 - 18:47:27	N/C	N/C	82,1899	R$137,67	R$ 11.315,08	Não
ESTRUTURA COMERCIO E CONSTRUCOES LTDA	10.664.099/0001-80	02/02/2026 - 13:59:45	naotem	não tem	82,1899	R$137,67	R$ 11.315,08	Sim

PORTAL DE COMPRAS PÚBLICAS
A autenticidade do documento pode ser verificada no site https://validaarquivo.portaldecompraspublicas.com.br
Documento gerado eletronicamente no Portal de Compras Públicas em 04/02/2026 às 14:39:40.
Código verificador: 10BB8E6

E-DOCS - CÓPIA DO PROCESSO 2025-BFJQ8 GERADO POR UDSON OLIVEIRA RAMOS DE AGUIAR EM 05/05/2026 16:12 DOCUMENTO 1 / 1 PÁGINA 1629 / 3514

2026-DPX87J - E-DOCS - DOCUMENTO ORIGINAL 04/02/2026 18:37 PÁGINA 66 / 156

CONSTRUTORA E SERVICOS W. B. M. LTDA	26.570.470/0001-84	30/01/2026 - 08:56:36	N/C	N/C	82,1899	R$137,60	R$ 11.309,33	Sim
ENGETECH - ENGENHARIA, COMERCIO E SERVICOS LTDA	04.154.467/0001-47	30/01/2026 - 20:35:20			82,1899	R$137,67	R$ 11.315,08	Sim
MBR ENGENHARIA LTDA	39.404.403/0001-31	02/02/2026 - 21:43:26			82,1899	R$137,66	R$ 11.314,26	Sim
ENGECON LTDA	26.691.538/0001-83	02/02/2026 - 22:10:11			82,1899	R$137,67	R$ 11.315,08	Sim
THAIRO DOS REIS PANDOLFI ENGENHARIA E SERVICOS	41.666.993/0001-12	02/02/2026 - 23:11:23	Não se aplica	Não se aplica	82,1899	R$137,67	R$ 11.315,08	Não

LOTE 0001 - ITEM 0042 - Verga/contraverga reta de concreto armado 10 x 5 cm, Fck = 15 MPa Verga/contraverga reta de concreto armado 10 x 5 cm, Fck = 15 MPa, inclusive forma, armacao e desforma

Fornecedor	CNPJ/CPF	Data	Modelo	Marca/ Fabricante	Quantidade	Lance	Valor Total	LC 123/2006
TREZE MATERIAL DE CONSTRUCAO LTDA	01.070.171/0001-50	12/12/2025 - 15:45:42	N/C	N/C	192,1500	R$12,89	R$ 2.476,81	Sim
THOMPSON ENGENHARIA LTDA	36.758.622/0001-20	15/12/2025 - 18:47:47	N/C	N/C	192,1500	R$12,89	R$ 2.476,81	Não
ESTRUTURA COMERCIO E CONSTRUCOES LTDA	10.664.099/0001-80	02/02/2026 - 13:59:46	naotem	não tem	192,1500	R$12,89	R$ 2.476,81	Sim
CONSTRUTORA E SERVICOS W. B. M. LTDA	26.570.470/0001-84	30/01/2026 - 08:57:13	N/C	N/C	192,1500	R$12,85	R$ 2.469,13	Sim
ENGETECH - ENGENHARIA, COMERCIO E SERVICOS LTDA	04.154.467/0001-47	30/01/2026 - 20:35:20			192,1500	R$12,89	R$ 2.476,81	Sim
MBR ENGENHARIA LTDA	39.404.403/0001-31	02/02/2026 - 21:43:26			192,1500	R$12,88	R$ 2.474,89	Sim
ENGECON LTDA	26.691.538/0001-83	02/02/2026 - 22:10:11			192,1500	R$12,89	R$ 2.476,81	Sim
THAIRO DOS REIS PANDOLFI ENGENHARIA E SERVICOS	41.666.993/0001-12	02/02/2026 - 23:11:23	Não se aplica	Não se aplica	192,1500	R$12,89	R$ 2.476,81	Não

LOTE 0001 - ITEM 0043 - VENEZIANA VERTICAL (BRISE SOLEIL) DE CHAPA DE ALUMINIO, COM 1,2MM DE VENEZIANA VERTICAL (BRISE SOLEIL) DE CHAPA DE ALUMINIO, COM 1,2MM DEESPESSURA, APARAFUSADAS E MEDIDA PELA AREA COLOCADA. FORNECIMENTO ECOLOCACAO.

Fornecedor	CNPJ/CPF	Data	Modelo	Marca/ Fabricante	Quantidade	Lance	Valor Total	LC 123/2006
TREZE MATERIAL DE CONSTRUCAO LTDA	01.070.171/0001-50	12/12/2025 - 15:46:16	N/C	N/C	38,4200	R$1.049,15	R$ 40.308,34	Sim
THOMPSON ENGENHARIA LTDA	36.758.622/0001-20	15/12/2025 - 18:48:08	N/C	N/C	38,4200	R$1.049,25	R$ 40.312,19	Não
ESTRUTURA COMERCIO E CONSTRUCOES LTDA	10.664.099/0001-80	02/02/2026 - 13:59:46	naotem	não tem	38,4200	R$1.049,25	R$ 40.312,19	Sim
CONSTRUTORA E SERVICOS W. B. M. LTDA	26.570.470/0001-84	30/01/2026 - 08:58:03	N/C	N/C	38,4200	R$1.049,20	R$ 40.310,26	Sim
ENGETECH - ENGENHARIA, COMERCIO E SERVICOS LTDA	04.154.467/0001-47	30/01/2026 - 20:35:20			38,4200	R$1.049,25	R$ 40.312,19	Sim
MBR ENGENHARIA LTDA	39.404.403/0001-31	02/02/2026 - 21:43:26			38,4200	R$1.049,24	R$ 40.311,80	Sim
ENGECON LTDA	26.691.538/0001-83	02/02/2026 - 22:10:12			38,4200	R$1.049,25	R$ 40.312,19	Sim
THAIRO DOS REIS PANDOLFI ENGENHARIA E SERVICOS	41.666.993/0001-12	02/02/2026 - 23:11:23	Não se aplica	Não se aplica	38,4200	R$1.049,25	R$ 40.312,19	Não

LOTE 0001 - ITEM 0044 - FORNECIMENTO DE ESTRUTURA METALICA E ENGRADAMENTO METALICO PARA FORNECIMENTO DE ESTRUTURA METALICA E ENGRADAMENTO METALICO PARATELHADO EM ACO, EXCLUSIVE TELHA, INCLUSIVE FABRICACAO, TRANSPORTE,MONTAGEM, APLICACAO DE 02 DEMAOS DE PINTURA COM TINTA ALQUIDICA DEACABAMENTO (ESMALTE SINTETICO BRILHANTE).

Fornecedor	CNPJ/CPF	Data	Modelo	Marca/ Fabricante	Quantidade	Lance	Valor Total	LC 123/2006

PORTAL DE COMPRAS PÚBLICAS
A autenticidade do documento pode ser verificada no site https://validaarquivo.portaldecompraspublicas.com.br
Documento gerado eletronicamente no Portal de Compras Públicas em 04/02/2026 às 14:39:40.
Código verificador: 10BB8E6

E-DOCS - CÓPIA DO PROCESSO 2025-BFJQ8 GERADO POR UDSON OLIVEIRA RAMOS DE AGUIAR EM 05/05/2026 16:12 DOCUMENTO 1 / 1 PÁGINA 1630 / 3514

2026-DPX87J - E-DOCS - DOCUMENTO ORIGINAL 04/02/2026 18:37 PÁGINA 67 / 156

TREZE MATERIAL DE CONSTRUCAO LTDA	01.070.171/0001-50	12/12/2025 - 15:46:55	N/C	N/C	3.202,9200	R$31,98	R$ 102.429,38	Sim
THOMPSON ENGENHARIA LTDA	36.758.622/0001-20	15/12/2025 - 18:48:28	N/C	N/C	3.202,9200	R$31,98	R$ 102.429,38	Não
ESTRUTURA COMERCIO E CONSTRUCOES LTDA	10.664.099/0001-80	02/02/2026 - 13:59:46	naotem	não tem	3.202,9200	R$31,98	R$ 102.429,38	Sim
CONSTRUTORA E SERVICOS W. B. M. LTDA	26.570.470/0001-84	30/01/2026 - 08:58:38	N/C	N/C	3.202,9200	R$31,90	R$ 102.173,15	Sim
ENGETECH - ENGENHARIA, COMERCIO E SERVICOS LTDA	04.154.467/0001-47	30/01/2026 - 20:35:20			3.202,9200	R$31,98	R$ 102.429,38	Sim
MBR ENGENHARIA LTDA	39.404.403/0001-31	02/02/2026 - 21:43:26			3.202,9200	R$31,97	R$ 102.397,35	Sim
ENGECON LTDA	26.691.538/0001-83	02/02/2026 - 22:10:12			3.202,9200	R$31,98	R$ 102.429,38	Sim
THAIRO DOS REIS PANDOLFI ENGENHARIA E SERVICOS	41.666.993/0001-12	02/02/2026 - 23:11:23	Não se aplica	Não se aplica	3.202,9200	R$31,98	R$ 102.429,38	Não

LOTE 0001 - ITEM 0045 - FORNECIMENTO E INSTALACAO DE TRAMA DE ACO COMPOSTAS POR TERCAS PARA TELHADO DE ATE 2 AGUAS TRAMA DE ACO COMPOSTA POR TERCAS PARA TELHADOS DE ATE 2 AGUAS PARA TELHA ONDULADA DE FIBROCIMENTO, METALICA, PLASTICA OU TERMOACUSTICA, INCLUSO TRANSPORTE VERTICAL. AF_07/2019

Fornecedor	CNPJ/CPF	Data	Modelo	Marca/ Fabricante	Quantidade	Lance	Valor Total	LC 123/2006
TREZE MATERIAL DE CONSTRUCAO LTDA	01.070.171/0001-50	12/12/2025 - 15:47:21	N/C	N/C	44,6199	R$65,15	R$ 2.906,99	Sim
THOMPSON ENGENHARIA LTDA	36.758.622/0001-20	15/12/2025 - 18:48:54	N/C	N/C	44,6199	R$65,16	R$ 2.907,43	Não
ESTRUTURA COMERCIO E CONSTRUCOES LTDA	10.664.099/0001-80	02/02/2026 - 13:59:46	naotem	não tem	44,6199	R$65,16	R$ 2.907,43	Sim
CONSTRUTORA E SERVICOS W. B. M. LTDA	26.570.470/0001-84	30/01/2026 - 08:59:02	N/C	N/C	44,6199	R$65,15	R$ 2.906,99	Sim
ENGETECH - ENGENHARIA, COMERCIO E SERVICOS LTDA	04.154.467/0001-47	30/01/2026 - 20:35:20			44,6199	R$65,16	R$ 2.907,43	Sim
MBR ENGENHARIA LTDA	39.404.403/0001-31	02/02/2026 - 21:43:26			44,6199	R$65,15	R$ 2.906,99	Sim
ENGECON LTDA	26.691.538/0001-83	02/02/2026 - 22:10:12			44,6199	R$65,16	R$ 2.907,43	Sim
THAIRO DOS REIS PANDOLFI ENGENHARIA E SERVICOS	41.666.993/0001-12	02/02/2026 - 23:11:23	Não se aplica	Não se aplica	44,6199	R$65,16	R$ 2.907,43	Não

LOTE 0001 - ITEM 0046 - TELHAMENTO COM TELHA DE ACO / ALUMINIO E = 0,5 MM, COM ATE 2 AGUAS, INCLUSO ICAMENTO TELHAMENTO COM TELHA DE ACO/ALUMINIO E = 0,5 MM, COM ATE 2AGUAS, INCLUSO ICAMENTO. AF_07/2019

Fornecedor	CNPJ/CPF	Data	Modelo	Marca/ Fabricante	Quantidade	Lance	Valor Total	LC 123/2006
TREZE MATERIAL DE CONSTRUCAO LTDA	01.070.171/0001-50	12/12/2025 - 15:47:52	N/C	N/C	391,1900	R$89,01	R$ 34.819,82	Sim
THOMPSON ENGENHARIA LTDA	36.758.622/0001-20	15/12/2025 - 18:49:57	N/C	N/C	391,1900	R$89,02	R$ 34.823,73	Não
ESTRUTURA COMERCIO E CONSTRUCOES LTDA	10.664.099/0001-80	02/02/2026 - 13:59:46	naotem	não tem	391,1900	R$89,02	R$ 34.823,73	Sim
CONSTRUTORA E SERVICOS W. B. M. LTDA	26.570.470/0001-84	30/01/2026 - 08:59:22	N/C	N/C	391,1900	R$89,00	R$ 34.815,91	Sim
ENGETECH - ENGENHARIA, COMERCIO E SERVICOS LTDA	04.154.467/0001-47	30/01/2026 - 20:35:20			391,1900	R$89,02	R$ 34.823,73	Sim
MBR ENGENHARIA LTDA	39.404.403/0001-31	02/02/2026 - 21:43:26			391,1900	R$89,01	R$ 34.819,82	Sim
ENGECON LTDA	26.691.538/0001-83	02/02/2026 - 22:10:12			391,1900	R$89,02	R$ 34.823,73	Sim

PORTAL DE COMPRAS PÚBLICAS
A autenticidade do documento pode ser verificada no site https://validaarquivo.portaldecompraspublicas.com.br
Documento gerado eletronicamente no Portal de Compras Públicas em 04/02/2026 às 14:39:40.
Código verificador: 10BB8E6

E-DOCS - CÓPIA DO PROCESSO 2025-BFJQ8 GERADO POR UDSON OLIVEIRA RAMOS DE AGUIAR EM 05/05/2026 16:12 DOCUMENTO 1 / 1 PÁGINA 1631 / 3514

2026-DPX87J - E-DOCS - DOCUMENTO ORIGINAL 04/02/2026 18:37 PÁGINA 68 / 156

THAIRO DOS REIS PANDOLFI ENGENHARIA E SERVICOS	41.666.993/0001-12	02/02/2026 - 23:11:23	Não se aplica	Não se aplica	391,1900	R$89,02	R$ 34.823,73	Não

LOTE 0001 - ITEM 0047 - FORNECIMENTO E INSTALACAO DE RUFO DE CHAPA METALICA NO 26 COM LARGURA DE 30 CM RUFO DE CHAPA METALICA NO 26 COM LARGURA DE 30 CM

Fornecedor	CNPJ/CPF	Data	Modelo	Marca/ Fabricante	Quantidade	Lance	Valor Total	LC 123/2006
TREZE MATERIAL DE CONSTRUCAO LTDA	01.070.171/0001-50	12/12/2025 - 15:48:16	N/C	N/C	40,3799	R$50,19	R$ 2.026,67	Sim
THOMPSON ENGENHARIA LTDA	36.758.622/0001-20	15/12/2025 - 18:50:19	N/C	N/C	40,3799	R$50,20	R$ 2.027,07	Não
ESTRUTURA COMERCIO E CONSTRUCOES LTDA	10.664.099/0001-80	02/02/2026 - 13:59:46	naotem	não tem	40,3799	R$50,20	R$ 2.027,07	Sim
CONSTRUTORA E SERVICOS W. B. M. LTDA	26.570.470/0001-84	30/01/2026 - 09:00:46	N/C	N/C	40,3799	R$50,10	R$ 2.023,03	Sim
ENGETECH - ENGENHARIA, COMERCIO E SERVICOS LTDA	04.154.467/0001-47	30/01/2026 - 20:35:20			40,3799	R$50,20	R$ 2.027,07	Sim
MBR ENGENHARIA LTDA	39.404.403/0001-31	02/02/2026 - 21:43:26			40,3799	R$50,19	R$ 2.026,67	Sim
ENGECON LTDA	26.691.538/0001-83	02/02/2026 - 22:10:13			40,3799	R$50,20	R$ 2.027,07	Sim
THAIRO DOS REIS PANDOLFI ENGENHARIA E SERVICOS	41.666.993/0001-12	02/02/2026 - 23:11:23	Não se aplica	Não se aplica	40,3799	R$50,20	R$ 2.027,07	Não

LOTE 0001 - ITEM 0048 - ASSENTAMENTO DE CHAPIM SOBRE MUROS LINEARES, EM GRANITO OU MARMORE, L = 25 CM CHAPIM SOBRE MUROS LINEARES, EM GRANITO OU MARMORE, L = 25 CM, ASSENTADO COM ARGAMASSA 1:6 COM ADITIVO. AF_11/2020

Fornecedor	CNPJ/CPF	Data	Modelo	Marca/ Fabricante	Quantidade	Lance	Valor Total	LC 123/2006
TREZE MATERIAL DE CONSTRUCAO LTDA	01.070.171/0001-50	12/12/2025 - 15:48:47	N/C	N/C	179,2100	R$116,57	R$ 20.890,51	Sim
THOMPSON ENGENHARIA LTDA	36.758.622/0001-20	15/12/2025 - 18:50:48	N/C	N/C	179,2100	R$116,58	R$ 20.892,30	Não
ESTRUTURA COMERCIO E CONSTRUCOES LTDA	10.664.099/0001-80	02/02/2026 - 13:59:47	naotem	não tem	179,2100	R$116,58	R$ 20.892,30	Sim
CONSTRUTORA E SERVICOS W. B. M. LTDA	26.570.470/0001-84	30/01/2026 - 09:01:10	N/C	N/C	179,2100	R$116,50	R$ 20.877,97	Sim
ENGETECH - ENGENHARIA, COMERCIO E SERVICOS LTDA	04.154.467/0001-47	30/01/2026 - 20:35:20			179,2100	R$116,58	R$ 20.892,30	Sim
MBR ENGENHARIA LTDA	39.404.403/0001-31	02/02/2026 - 21:43:26			179,2100	R$116,57	R$ 20.890,51	Sim
ENGECON LTDA	26.691.538/0001-83	02/02/2026 - 22:10:13			179,2100	R$116,58	R$ 20.892,30	Sim
THAIRO DOS REIS PANDOLFI ENGENHARIA E SERVICOS	41.666.993/0001-12	02/02/2026 - 23:11:23	Não se aplica	Não se aplica	179,2100	R$116,58	R$ 20.892,30	Não

LOTE 0001 - ITEM 0049 - FORNECIMENTO E INSTALACAO DE PORTA EM MADEIRA DE LEI,TIPO ANGELIM PEDRA ESP 30 A 35 MM, 0,70 X 2,10 FORNECIMENTO E INSTALACAO DE PORTA EM MADEIRA DE LEI, TIPO ANGELIM PEDRA , ESP 30 A 35 MM, 0,70 X 2,10, PORTA EM MADEIRA 1A QUALIDADE , PINTURA, INCLUSIVE ALIZARES, DOBRADICAS E FECHADURA EXTERNA, EM LATAO CROMADO LAFONTE OU EQUIV., EXCLUSIVE MARCO

Fornecedor	CNPJ/CPF	Data	Modelo	Marca/ Fabricante	Quantidade	Lance	Valor Total	LC 123/2006
TREZE MATERIAL DE CONSTRUCAO LTDA	01.070.171/0001-50	12/12/2025 - 15:55:40	N/C	N/C	2,0000	R$1.202,11	R$ 2.404,22	Sim
THOMPSON ENGENHARIA LTDA	36.758.622/0001-20	15/12/2025 - 18:51:16	N/C	N/C	2,0000	R$1.202,23	R$ 2.404,46	Não
ESTRUTURA COMERCIO E CONSTRUCOES LTDA	10.664.099/0001-80	02/02/2026 - 13:59:47	naotem	não tem	2,0000	R$1.202,23	R$ 2.404,46	Sim
CONSTRUTORA E SERVICOS W. B. M. LTDA	26.570.470/0001-84	30/01/2026 - 09:06:57	N/C	N/C	2,0000	R$1.202,20	R$ 2.404,40	Sim

PORTAL DE COMPRAS PÚBLICAS
A autenticidade do documento pode ser verificada no site https://validaarquivo.portaldecompraspublicas.com.br
Documento gerado eletronicamente no Portal de Compras Públicas em 04/02/2026 às 14:39:40.
Código verificador: 10BB8E6

E-DOCS - CÓPIA DO PROCESSO 2025-BFJQ8 GERADO POR UDSON OLIVEIRA RAMOS DE AGUIAR EM 05/05/2026 16:12 DOCUMENTO 1 / 1 PÁGINA 1632 / 3514

2026-DPX87J - E-DOCS - DOCUMENTO ORIGINAL 04/02/2026 18:37 PÁGINA 69 / 156

ENGETECH - ENGENHARIA, COMERCIO E SERVICOS LTDA	04.154.467/0001-47	30/01/2026 - 20:35:20			2,0000	R$1.202,23	R$ 2.404,46	Sim
MBR ENGENHARIA LTDA	39.404.403/0001-31	02/02/2026 - 21:43:26			2,0000	R$1.202,22	R$ 2.404,44	Sim
ENGECON LTDA	26.691.538/0001-83	02/02/2026 - 22:10:13			2,0000	R$1.202,23	R$ 2.404,46	Sim
THAIRO DOS REIS PANDOLFI ENGENHARIA E SERVICOS	41.666.993/0001-12	02/02/2026 - 23:11:23	Não se aplica	Não se aplica	2,0000	R$1.202,23	R$ 2.404,46	Não

LOTE 0001 - ITEM 0050 - FORNECIMENTO E INSTALACAO DE PORTA EM MADEIRA DE LEI, TIPO ANGELIM PEDRA ESP 30 A 35 MM, 0,80 X 2,10 FORNECIMENTO E INSTALACAO DE PORTA EM MADEIRA DE LEI, TIPO ANGELIM PEDRA , ESP 30 A 35 MM, 0,80 X 2,10, PORTA EM MADEIRA 1A QUALIDADE , PINTURA, INCLUSIVE ALIZARES, DOBRADICAS E FECHADURA EXTERNA, EM LATAO CROMADO LAFONTE OU EQUIV., EXCLUSIVE MARCO

Fornecedor	CNPJ/CPF	Data	Modelo	Marca/ Fabricante	Quantidade	Lance	Valor Total	LC 123/2006
TREZE MATERIAL DE CONSTRUCAO LTDA	01.070.171/0001-50	12/12/2025 - 15:56:10	N/C	N/C	5,0000	R$1.211,23	R$ 6.056,15	Sim
THOMPSON ENGENHARIA LTDA	36.758.622/0001-20	15/12/2025 - 18:51:36	N/C	N/C	5,0000	R$1.211,35	R$ 6.056,75	Não
ESTRUTURA COMERCIO E CONSTRUCOES LTDA	10.664.099/0001-80	02/02/2026 - 13:59:47	naotem	não tem	5,0000	R$1.211,35	R$ 6.056,75	Sim
CONSTRUTORA E SERVICOS W. B. M. LTDA	26.570.470/0001-84	30/01/2026 - 09:07:24	N/C	N/C	5,0000	R$1.210,00	R$ 6.050,00	Sim
ENGETECH - ENGENHARIA, COMERCIO E SERVICOS LTDA	04.154.467/0001-47	30/01/2026 - 20:35:20			5,0000	R$1.211,35	R$ 6.056,75	Sim
MBR ENGENHARIA LTDA	39.404.403/0001-31	02/02/2026 - 21:43:26			5,0000	R$1.211,34	R$ 6.056,70	Sim
ENGECON LTDA	26.691.538/0001-83	02/02/2026 - 22:10:13			5,0000	R$1.211,35	R$ 6.056,75	Sim
THAIRO DOS REIS PANDOLFI ENGENHARIA E SERVICOS	41.666.993/0001-12	02/02/2026 - 23:11:23	Não se aplica	Não se aplica	5,0000	R$1.211,35	R$ 6.056,75	Não

LOTE 0001 - ITEM 0051 - FORNECIMENTO E INSTALACAO DE PORTA EM MADEIRA DE LEI, TIPO ANGELIM PEDRA ESP 30 A 35 MM, 0,90 X 2,10 FORNECIMENTO E INSTALACAO DE PORTA EM MADEIRA DE LEI, TIPO ANGELIM PEDRA , ESP 30 A 35 MM, 0,90 X 2,10, PORTA EM MADEIRA 1A QUALIDADE , PINTURA, INCLUSIVE ALIZARES, DOBRADICAS E FECHADURA EXTERNA, EM LATAO CROMADO LAFONTE OU EQUIV., EXCLUSIVE MARCO

Fornecedor	CNPJ/CPF	Data	Modelo	Marca/ Fabricante	Quantidade	Lance	Valor Total	LC 123/2006
TREZE MATERIAL DE CONSTRUCAO LTDA	01.070.171/0001-50	12/12/2025 - 15:56:43	N/C	N/C	9,0000	R$1.318,53	R$ 11.866,77	Sim
THOMPSON ENGENHARIA LTDA	36.758.622/0001-20	15/12/2025 - 18:52:01	N/C	N/C	9,0000	R$1.318,66	R$ 11.867,94	Não
ESTRUTURA COMERCIO E CONSTRUCOES LTDA	10.664.099/0001-80	02/02/2026 - 13:59:47	naotem	não tem	9,0000	R$1.318,66	R$ 11.867,94	Sim
CONSTRUTORA E SERVICOS W. B. M. LTDA	26.570.470/0001-84	30/01/2026 - 09:09:10	N/C	N/C	9,0000	R$1.315,00	R$ 11.835,00	Sim
ENGETECH - ENGENHARIA, COMERCIO E SERVICOS LTDA	04.154.467/0001-47	30/01/2026 - 20:35:20			9,0000	R$1.318,66	R$ 11.867,94	Sim
MBR ENGENHARIA LTDA	39.404.403/0001-31	02/02/2026 - 21:43:26			9,0000	R$1.318,65	R$ 11.867,85	Sim
ENGECON LTDA	26.691.538/0001-83	02/02/2026 - 22:10:14			9,0000	R$1.318,66	R$ 11.867,94	Sim
THAIRO DOS REIS PANDOLFI ENGENHARIA E SERVICOS	41.666.993/0001-12	02/02/2026 - 23:11:23	Não se aplica	Não se aplica	9,0000	R$1.318,66	R$ 11.867,94	Não

LOTE 0001 - ITEM 0052 - PORTA DE MADEIRA DE LEI ANGELIM PEDRA OU EQUIVA., ESP. 30 A 35 MM, MEXICANA DIMENSOES: 0.90 X 2.10 M PORTA DE MADEIRA DE LEI ANGELIM PEDRA OU EQUIVALENTE, ESP. 30 A 35 MM, MACICA, TIPO MEXICANA, C/ FRISO P/ VERNIZ, PADRAO SEDU, COM VISOR 1,00 X 0,15M E VIDRO 4MM, INCLUSIVE ALIZARES, DOBRADICAS E FECHADURA TIPO ALAVANCA DIMENSOES: 0.90 X 2.10 M

Fornecedor	CNPJ/CPF	Data	Modelo	Marca/ Fabricante	Quantidade	Lance	Valor Total	LC 123/2006

PORTAL DE COMPRAS PÚBLICAS
A autenticidade do documento pode ser verificada no site https://validaarquivo.portaldecompraspublicas.com.br
Documento gerado eletronicamente no Portal de Compras Públicas em 04/02/2026 às 14:39:40.
Código verificador: 10BB8E6

E-DOCS - CÓPIA DO PROCESSO 2025-BFJQ8 GERADO POR UDSON OLIVEIRA RAMOS DE AGUIAR EM 05/05/2026 16:12 DOCUMENTO 1 / 1 PÁGINA 1633 / 3514

2026-DPX87J - E-DOCS - DOCUMENTO ORIGINAL 04/02/2026 18:37 PÁGINA 70 / 156

TREZE MATERIAL DE CONSTRUCAO LTDA	01.070.171/0001-50	12/12/2025 - 15:57:14	N/C	N/C	7,0000	R$2.660,13	R$ 18.620,91	Sim
THOMPSON ENGENHARIA LTDA	36.758.622/0001-20	15/12/2025 - 18:52:25	N/C	N/C	7,0000	R$2.660,40	R$ 18.622,80	Não
ESTRUTURA COMERCIO E CONSTRUCOES LTDA	10.664.099/0001-80	02/02/2026 - 13:59:47	naotem	não tem	7,0000	R$2.660,40	R$ 18.622,80	Sim
CONSTRUTORA E SERVICOS W. B. M. LTDA	26.570.470/0001-84	30/01/2026 - 09:09:41	N/C	N/C	7,0000	R$2.660,00	R$ 18.620,00	Sim
ENGETECH - ENGENHARIA, COMERCIO E SERVICOS LTDA	04.154.467/0001-47	30/01/2026 - 20:35:20			7,0000	R$2.660,40	R$ 18.622,80	Sim
MBR ENGENHARIA LTDA	39.404.403/0001-31	02/02/2026 - 21:43:26			7,0000	R$2.660,39	R$ 18.622,73	Sim
ENGECON LTDA	26.691.538/0001-83	02/02/2026 - 22:10:14			7,0000	R$2.660,40	R$ 18.622,80	Sim
THAIRO DOS REIS PANDOLFI ENGENHARIA E SERVICOS	41.666.993/0001-12	02/02/2026 - 23:11:23	Não se aplica	Não se aplica	7,0000	R$2.660,40	R$ 18.622,80	Não

LOTE 0001 - ITEM 0053 - PORTA EM MADEIRA, LISA, SEMI-OCA, 0.90 X 2.10 M, PARA SANITARIO DE DEFICIENTE PORTA EM MADEIRA, LISA, SEMI-OCA, 0.90 X 2.10 M, PARA SANITARIO DE DEFICIENTEFISICO (INCLUSIVE BATENTE, FERRAGENS, FECHADURA, SUPORTE E CHAPA DEALUMINIO E=1MM)

Fornecedor	CNPJ/CPF	Data	Modelo	Marca/ Fabricante	Quantidade	Lance	Valor Total	LC 123/2006
TREZE MATERIAL DE CONSTRUCAO LTDA	01.070.171/0001-50	12/12/2025 - 15:58:10	N/C	N/C	8,0000	R$1.601,81	R$ 12.814,48	Sim
THOMPSON ENGENHARIA LTDA	36.758.622/0001-20	15/12/2025 - 18:52:55	N/C	N/C	8,0000	R$1.601,97	R$ 12.815,76	Não
ESTRUTURA COMERCIO E CONSTRUCOES LTDA	10.664.099/0001-80	02/02/2026 - 13:59:48	naotem	não tem	8,0000	R$1.601,97	R$ 12.815,76	Sim
CONSTRUTORA E SERVICOS W. B. M. LTDA	26.570.470/0001-84	30/01/2026 - 09:10:10	N/C	N/C	8,0000	R$1.601,90	R$ 12.815,20	Sim
ENGETECH - ENGENHARIA, COMERCIO E SERVICOS LTDA	04.154.467/0001-47	30/01/2026 - 20:35:20			8,0000	R$1.601,97	R$ 12.815,76	Sim
MBR ENGENHARIA LTDA	39.404.403/0001-31	02/02/2026 - 21:43:26			8,0000	R$1.601,96	R$ 12.815,68	Sim
ENGECON LTDA	26.691.538/0001-83	02/02/2026 - 22:10:14			8,0000	R$1.601,97	R$ 12.815,76	Sim
THAIRO DOS REIS PANDOLFI ENGENHARIA E SERVICOS	41.666.993/0001-12	02/02/2026 - 23:11:23	Não se aplica	Não se aplica	8,0000	R$1.601,97	R$ 12.815,76	Não

LOTE 0001 - ITEM 0054 - PORTA EM MADEIRA DE LEI MUIRACATIARA COM ALMOFADAS, DIMENSOES: 1,75 X 2,10 M (DUAS FOLHAS) PORTA EM MADEIRA DE LEI MUIRACATIARA COM ALMOFADAS, INCLUSIVE ALIZARES,DOBRADICAS E FECHADURA TIPO EXT. EM LATAO CROMADO LAFONTE OU EQUIV.,EXCL. MARCO, DIMENSOES: 1,75 X 2,10 M (DUAS FOLHAS)

Fornecedor	CNPJ/CPF	Data	Modelo	Marca/ Fabricante	Quantidade	Lance	Valor Total	LC 123/2006
TREZE MATERIAL DE CONSTRUCAO LTDA	01.070.171/0001-50	12/12/2025 - 15:58:49	N/C	N/C	1,0000	R$3.273,94	R$ 3.273,94	Sim
THOMPSON ENGENHARIA LTDA	36.758.622/0001-20	15/12/2025 - 18:53:15	N/C	N/C	1,0000	R$3.274,27	R$ 3.274,27	Não
ESTRUTURA COMERCIO E CONSTRUCOES LTDA	10.664.099/0001-80	02/02/2026 - 13:59:48	naotem	não tem	1,0000	R$3.274,27	R$ 3.274,27	Sim
CONSTRUTORA E SERVICOS W. B. M. LTDA	26.570.470/0001-84	30/01/2026 - 09:10:37	N/C	N/C	1,0000	R$3.274,00	R$ 3.274,00	Sim
ENGETECH - ENGENHARIA, COMERCIO E SERVICOS LTDA	04.154.467/0001-47	30/01/2026 - 20:35:20			1,0000	R$3.274,27	R$ 3.274,27	Sim
MBR ENGENHARIA LTDA	39.404.403/0001-31	02/02/2026 - 21:43:26			1,0000	R$3.274,26	R$ 3.274,26	Sim
ENGECON LTDA	26.691.538/0001-83	02/02/2026 - 22:10:14			1,0000	R$3.274,27	R$ 3.274,27	Sim

PORTAL DE COMPRAS PÚBLICAS
A autenticidade do documento pode ser verificada no site https://validaarquivo.portaldecompraspublicas.com.br
Documento gerado eletronicamente no Portal de Compras Públicas em 04/02/2026 às 14:39:40.
Código verificador: 10BB8E6

E-DOCS - CÓPIA DO PROCESSO 2025-BFJQ8 GERADO POR UDSON OLIVEIRA RAMOS DE AGUIAR EM 05/05/2026 16:12 DOCUMENTO 1 / 1 PÁGINA 1634 / 3514

2026-DPX87J - E-DOCS - DOCUMENTO ORIGINAL 04/02/2026 18:37 PÁGINA 71 / 156

THAIRO DOS REIS PANDOLFI ENGENHARIA E SERVICOS	41.666.993/0001-12	02/02/2026 - 23:11:23	Não se aplica	Não se aplica	1,0000	R$3.274,27	R$ 3.274,27	Não

LOTE 0001 - ITEM 0055 - FORNECIMENTO E INSTALACAO DE PORTA DE ABRIR TIPO VENEZIANA EM ALUMINIO ANODIZADO, LINHA 25 PORTA DE ABRIR TIPO VENEZIANA EM ALUMINIO ANODIZADO, LINHA 25, COMPLETA, INCL. PUXADOR COM TRANCA, CAIXILHO, ALIZAR E CONTRAMARCO

Fornecedor	CNPJ/CPF	Data	Modelo	Marca/ Fabricante	Quantidade	Lance	Valor Total	LC 123/2006
TREZE MATERIAL DE CONSTRUCAO LTDA	01.070.171/0001-50	12/12/2025 - 15:59:18	N/C	N/C	7,3800	R$1.301,92	R$ 9.608,17	Sim
THOMPSON ENGENHARIA LTDA	36.758.622/0001-20	15/12/2025 - 18:53:32	N/C	N/C	7,3800	R$1.302,05	R$ 9.609,13	Não
ESTRUTURA COMERCIO E CONSTRUCOES LTDA	10.664.099/0001-80	02/02/2026 - 13:59:48	naotem	não tem	7,3800	R$1.302,05	R$ 9.609,13	Sim
CONSTRUTORA E SERVICOS W. B. M. LTDA	26.570.470/0001-84	30/01/2026 - 09:10:58	N/C	N/C	7,3800	R$1.302,00	R$ 9.608,76	Sim
ENGETECH - ENGENHARIA, COMERCIO E SERVICOS LTDA	04.154.467/0001-47	30/01/2026 - 20:35:20			7,3800	R$1.302,05	R$ 9.609,13	Sim
MBR ENGENHARIA LTDA	39.404.403/0001-31	02/02/2026 - 21:43:26			7,3800	R$1.302,04	R$ 9.609,06	Sim
ENGECON LTDA	26.691.538/0001-83	02/02/2026 - 22:10:15			7,3800	R$1.302,05	R$ 9.609,13	Sim
THAIRO DOS REIS PANDOLFI ENGENHARIA E SERVICOS	41.666.993/0001-12	02/02/2026 - 23:11:23	Não se aplica	Não se aplica	7,3800	R$1.302,05	R$ 9.609,13	Não

LOTE 0001 - ITEM 0056 - PORTA EM VIDRO TEMPERADO 10MM, INCOLOR, INCLUSIVE FERRAGENS DE FIXACAO E PORTA EM VIDRO TEMPERADO 10MM, INCOLOR, INCLUSIVE FERRAGENS DE FIXACAO EINSTALACAO, EXCLUSIVE PUXADOR

Fornecedor	CNPJ/CPF	Data	Modelo	Marca/ Fabricante	Quantidade	Lance	Valor Total	LC 123/2006
TREZE MATERIAL DE CONSTRUCAO LTDA	01.070.171/0001-50	12/12/2025 - 15:59:50	N/C	N/C	18,0000	R$926,50	R$ 16.677,00	Sim
THOMPSON ENGENHARIA LTDA	36.758.622/0001-20	15/12/2025 - 18:53:53	N/C	N/C	18,0000	R$926,59	R$ 16.678,62	Não
ESTRUTURA COMERCIO E CONSTRUCOES LTDA	10.664.099/0001-80	02/02/2026 - 13:59:48	naotem	não tem	18,0000	R$926,59	R$ 16.678,62	Sim
CONSTRUTORA E SERVICOS W. B. M. LTDA	26.570.470/0001-84	30/01/2026 - 09:11:16	N/C	N/C	18,0000	R$926,59	R$ 16.678,62	Sim
ENGETECH - ENGENHARIA, COMERCIO E SERVICOS LTDA	04.154.467/0001-47	30/01/2026 - 20:35:20			18,0000	R$926,59	R$ 16.678,62	Sim
MBR ENGENHARIA LTDA	39.404.403/0001-31	02/02/2026 - 21:43:26			18,0000	R$926,58	R$ 16.678,44	Sim
ENGECON LTDA	26.691.538/0001-83	02/02/2026 - 22:10:15			18,0000	R$926,59	R$ 16.678,62	Sim
THAIRO DOS REIS PANDOLFI ENGENHARIA E SERVICOS	41.666.993/0001-12	02/02/2026 - 23:11:24	Não se aplica	Não se aplica	18,0000	R$926,59	R$ 16.678,62	Não

LOTE 0001 - ITEM 0057 - PORTA EM MADEIRA, LISA, SEMI-OCA, 1.10 X 2.10 M (INCLUSIVE BATENTE, FERRAGENS, PORTA EM MADEIRA, LISA, SEMI-OCA, 1.10 X 2.10 M (INCLUSIVE BATENTE, FERRAGENS,FECHADURA, SUPORTE E CHAPA DE ALUMINIO E=1MM)

Fornecedor	CNPJ/CPF	Data	Modelo	Marca/ Fabricante	Quantidade	Lance	Valor Total	LC 123/2006
TREZE MATERIAL DE CONSTRUCAO LTDA	01.070.171/0001-50	12/12/2025 - 16:00:19	N/C	N/C	1,0000	R$2.594,13	R$ 2.594,13	Sim
THOMPSON ENGENHARIA LTDA	36.758.622/0001-20	15/12/2025 - 18:54:13	N/C	N/C	1,0000	R$2.594,39	R$ 2.594,39	Não
ESTRUTURA COMERCIO E CONSTRUCOES LTDA	10.664.099/0001-80	02/02/2026 - 13:59:48	naotem	não tem	1,0000	R$2.594,39	R$ 2.594,39	Sim
CONSTRUTORA E SERVICOS W. B. M. LTDA	26.570.470/0001-84	30/01/2026 - 09:14:26	N/C	N/C	1,0000	R$2.594,35	R$ 2.594,35	Sim

PORTAL DE COMPRAS PÚBLICAS
A autenticidade do documento pode ser verificada no site https://validaarquivo.portaldecompraspublicas.com.br
Documento gerado eletronicamente no Portal de Compras Públicas em 04/02/2026 às 14:39:40.
Código verificador: 10BB8E6

E-DOCS - CÓPIA DO PROCESSO 2025-BFJQ8 GERADO POR UDSON OLIVEIRA RAMOS DE AGUIAR EM 05/05/2026 16:12 DOCUMENTO 1 / 1 PÁGINA 1635 / 3514

2026-DPX87J - E-DOCS - DOCUMENTO ORIGINAL 04/02/2026 18:37 PÁGINA 72 / 156

ENGETECH - ENGENHARIA, COMERCIO E SERVICOS LTDA	04.154.467/0001-47	30/01/2026 - 20:35:20			1,0000	R$2.594,39	R$ 2.594,39	Sim
MBR ENGENHARIA LTDA	39.404.403/0001-31	02/02/2026 - 21:43:27			1,0000	R$2.594,38	R$ 2.594,38	Sim
ENGECON LTDA	26.691.538/0001-83	02/02/2026 - 22:10:15			1,0000	R$2.594,39	R$ 2.594,39	Sim
THAIRO DOS REIS PANDOLFI ENGENHARIA E SERVICOS	41.666.993/0001-12	02/02/2026 - 23:11:24	Não se aplica	Não se aplica	1,0000	R$2.594,39	R$ 2.594,39	Não

LOTE 0001 - ITEM 0058 - MARCO EM MADEIRA DE LEI TIPO PEROBA, IPE, ANGELIM PEDRA OU EQUIVALENTE, MARCO EM MADEIRA DE LEI TIPO PEROBA, IPE, ANGELIM PEDRA OU EQUIVALENTE,COM 15 X 3CM DE BATENTE

Fornecedor	CNPJ/CPF	Data	Modelo	Marca/ Fabricante	Quantidade	Lance	Valor Total	LC 123/2006
TREZE MATERIAL DE CONSTRUCAO LTDA	01.070.171/0001-50	12/12/2025 - 16:00:52	N/C	N/C	122,3500	R$112,80	R$ 13.801,08	Sim
THOMPSON ENGENHARIA LTDA	36.758.622/0001-20	15/12/2025 - 18:54:35	N/C	N/C	122,3500	R$112,81	R$ 13.802,30	Não
ESTRUTURA COMERCIO E CONSTRUCOES LTDA	10.664.099/0001-80	02/02/2026 - 13:59:49	naotem	não tem	122,3500	R$112,81	R$ 13.802,30	Sim
CONSTRUTORA E SERVICOS W. B. M. LTDA	26.570.470/0001-84	30/01/2026 - 09:14:50	N/C	N/C	122,3500	R$112,81	R$ 13.802,30	Sim
ENGETECH - ENGENHARIA, COMERCIO E SERVICOS LTDA	04.154.467/0001-47	30/01/2026 - 20:35:20			122,3500	R$112,81	R$ 13.802,30	Sim
MBR ENGENHARIA LTDA	39.404.403/0001-31	02/02/2026 - 21:43:27			122,3500	R$112,80	R$ 13.801,08	Sim
ENGECON LTDA	26.691.538/0001-83	02/02/2026 - 22:10:15			122,3500	R$112,81	R$ 13.802,30	Sim
THAIRO DOS REIS PANDOLFI ENGENHARIA E SERVICOS	41.666.993/0001-12	02/02/2026 - 23:11:24	Não se aplica	Não se aplica	122,3500	R$112,81	R$ 13.802,30	Não

LOTE 0001 - ITEM 0059 - PINTURA DE ESQUADRIAS E ELEMENTOS DE MADEIRA, APLICACAO MANUAL, COM TRES DEMAO DE VERNIZ BRILHANTE I PINTURA DE ESQUADRIAS E ELEMENTOS DE MADEIRA, APLICACAO MANUAL, COM TRES DEMAO DE VERNIZ BRILHANTE INCOLOR, LINHA PREMIUM COPAL, REFERENCIA SUVINIL, EUCATEX, MONTANA OU EQUIVALENTE

Fornecedor	CNPJ/CPF	Data	Modelo	Marca/ Fabricante	Quantidade	Lance	Valor Total	LC 123/2006
TREZE MATERIAL DE CONSTRUCAO LTDA	01.070.171/0001-50	12/12/2025 - 16:01:38	N/C	N/C	143,7199	R$37,91	R$ 5.448,42	Sim
THOMPSON ENGENHARIA LTDA	36.758.622/0001-20	15/12/2025 - 18:54:53	N/C	N/C	143,7199	R$37,91	R$ 5.448,42	Não
ESTRUTURA COMERCIO E CONSTRUCOES LTDA	10.664.099/0001-80	02/02/2026 - 13:59:49	naotem	não tem	143,7199	R$37,91	R$ 5.448,42	Sim
CONSTRUTORA E SERVICOS W. B. M. LTDA	26.570.470/0001-84	30/01/2026 - 09:15:13	N/C	N/C	143,7199	R$37,90	R$ 5.446,98	Sim
ENGETECH - ENGENHARIA, COMERCIO E SERVICOS LTDA	04.154.467/0001-47	30/01/2026 - 20:35:20			143,7199	R$37,91	R$ 5.448,42	Sim
MBR ENGENHARIA LTDA	39.404.403/0001-31	02/02/2026 - 21:43:27			143,7199	R$37,90	R$ 5.446,98	Sim
ENGECON LTDA	26.691.538/0001-83	02/02/2026 - 22:10:15			143,7199	R$37,91	R$ 5.448,42	Sim
THAIRO DOS REIS PANDOLFI ENGENHARIA E SERVICOS	41.666.993/0001-12	02/02/2026 - 23:11:24	Não se aplica	Não se aplica	143,7199	R$37,91	R$ 5.448,42	Não

LOTE 0001 - ITEM 0060 - PORTAO DE CHAPA DE FERRO GALVANIZADO, COM ESPESSURA DE 0,5MM, COM PORTAO DE CHAPA DE FERRO GALVANIZADO, COM ESPESSURA DE 0,5MM, COMALTURA ENTRE 2M E 3M, EXCLUSIVE FECHADURA

Fornecedor	CNPJ/CPF	Data	Modelo	Marca/ Fabricante	Quantidade	Lance	Valor Total	LC 123/2006
TREZE MATERIAL DE CONSTRUCAO LTDA	01.070.171/0001-50	12/12/2025 - 16:02:25	N/C	N/C	4,2000	R$1.658,72	R$ 6.966,62	Sim

PORTAL DE COMPRAS PÚBLICAS
A autenticidade do documento pode ser verificada no site https://validaarquivo.portaldecompraspublicas.com.br
Documento gerado eletronicamente no Portal de Compras Públicas em 04/02/2026 às 14:39:40.
Código verificador: 10BB8E6

E-DOCS - CÓPIA DO PROCESSO 2025-BFJQ8 GERADO POR UDSON OLIVEIRA RAMOS DE AGUIAR EM 05/05/2026 16:12 DOCUMENTO 1 / 1 PÁGINA 1636 / 3514

2026-DPX87J - E-DOCS - DOCUMENTO ORIGINAL 04/02/2026 18:37 PÁGINA 73 / 156

THOMPSON ENGENHARIA LTDA	36.758.622/0001-20	15/12/2025 - 18:55:14	N/C	N/C	4,2000	R$1.658,89	R$ 6.967,34	Não
ESTRUTURA COMERCIO E CONSTRUCOES LTDA	10.664.099/0001-80	02/02/2026 - 13:59:49	naotem	não tem	4,2000	R$1.658,89	R$ 6.967,34	Sim
CONSTRUTORA E SERVICOS W. B. M. LTDA	26.570.470/0001-84	30/01/2026 - 09:15:33	N/C	N/C	4,2000	R$1.658,85	R$ 6.967,17	Sim
ENGETECH - ENGENHARIA, COMERCIO E SERVICOS LTDA	04.154.467/0001-47	30/01/2026 - 20:35:20			4,2000	R$1.658,89	R$ 6.967,34	Sim
MBR ENGENHARIA LTDA	39.404.403/0001-31	02/02/2026 - 21:43:27			4,2000	R$1.658,88	R$ 6.967,30	Sim
ENGECON LTDA	26.691.538/0001-83	02/02/2026 - 22:10:16			4,2000	R$1.658,89	R$ 6.967,34	Sim
THAIRO DOS REIS PANDOLFI ENGENHARIA E SERVICOS	41.666.993/0001-12	02/02/2026 - 23:11:24	Não se aplica	Não se aplica	4,2000	R$1.658,89	R$ 6.967,34	Não

LOTE 0001 - ITEM 0061 - FECHADURA DE SOBREPOR, TIPO CAIXAO, COM CHAVE COMUM - IMAB, STAN, ALIANCA FECHADURA DE SOBREPOR, TIPO CAIXAO, COM CHAVE COMUM - IMAB, STAN, ALIANCAOU EQUIVALENTE

Fornecedor	CNPJ/CPF	Data	Modelo	Marca/ Fabricante	Quantidade	Lance	Valor Total	LC 123/2006
TREZE MATERIAL DE CONSTRUCAO LTDA	01.070.171/0001-50	12/12/2025 - 16:02:52	N/C	N/C	1,0000	R$117,24	R$ 117,24	Sim
THOMPSON ENGENHARIA LTDA	36.758.622/0001-20	15/12/2025 - 18:55:31	N/C	N/C	1,0000	R$117,25	R$ 117,25	Não
ESTRUTURA COMERCIO E CONSTRUCOES LTDA	10.664.099/0001-80	02/02/2026 - 13:59:49	naotem	não tem	1,0000	R$117,25	R$ 117,25	Sim
CONSTRUTORA E SERVICOS W. B. M. LTDA	26.570.470/0001-84	30/01/2026 - 09:15:52	N/C	N/C	1,0000	R$117,20	R$ 117,20	Sim
ENGETECH - ENGENHARIA, COMERCIO E SERVICOS LTDA	04.154.467/0001-47	30/01/2026 - 20:35:20			1,0000	R$117,25	R$ 117,25	Sim
MBR ENGENHARIA LTDA	39.404.403/0001-31	02/02/2026 - 21:43:27			1,0000	R$117,24	R$ 117,24	Sim
ENGECON LTDA	26.691.538/0001-83	02/02/2026 - 22:10:16			1,0000	R$117,25	R$ 117,25	Sim
THAIRO DOS REIS PANDOLFI ENGENHARIA E SERVICOS	41.666.993/0001-12	02/02/2026 - 23:11:24	Não se aplica	Não se aplica	1,0000	R$117,25	R$ 117,25	Não

LOTE 0001 - ITEM 0062 - PORTAO DE FERRO DE ABRIR EM BARRA CHATA, INCLUSIVE CHUMBAMENTO PORTAO DE FERRO DE ABRIR EM BARRA CHATA, INCLUSIVE CHUMBAMENTO

Fornecedor	CNPJ/CPF	Data	Modelo	Marca/ Fabricante	Quantidade	Lance	Valor Total	LC 123/2006
TREZE MATERIAL DE CONSTRUCAO LTDA	01.070.171/0001-50	12/12/2025 - 16:03:23	N/C	N/C	7,0800	R$804,27	R$ 5.694,23	Sim
THOMPSON ENGENHARIA LTDA	36.758.622/0001-20	15/12/2025 - 18:55:56	N/C	N/C	7,0800	R$804,35	R$ 5.694,80	Não
ESTRUTURA COMERCIO E CONSTRUCOES LTDA	10.664.099/0001-80	02/02/2026 - 13:59:51	naotem	não tem	7,0800	R$804,35	R$ 5.694,80	Sim
CONSTRUTORA E SERVICOS W. B. M. LTDA	26.570.470/0001-84	30/01/2026 - 09:16:15	N/C	N/C	7,0800	R$804,30	R$ 5.694,44	Sim
ENGETECH - ENGENHARIA, COMERCIO E SERVICOS LTDA	04.154.467/0001-47	30/01/2026 - 20:35:20			7,0800	R$804,35	R$ 5.694,80	Sim
MBR ENGENHARIA LTDA	39.404.403/0001-31	02/02/2026 - 21:43:27			7,0800	R$804,34	R$ 5.694,73	Sim
ENGECON LTDA	26.691.538/0001-83	02/02/2026 - 22:10:16			7,0800	R$804,35	R$ 5.694,80	Sim
THAIRO DOS REIS PANDOLFI ENGENHARIA E SERVICOS	41.666.993/0001-12	02/02/2026 - 23:11:24	Não se aplica	Não se aplica	7,0800	R$804,35	R$ 5.694,80	Não

LOTE 0001 - ITEM 0063 - PINTURA SOBRE METAL, APLICACAO MANUAL, COM DUAS DEMAOS DE TINTA ESMALTE

PORTAL DE COMPRAS PÚBLICAS
A autenticidade do documento pode ser verificada no site https://validaarquivo.portaldecompraspublicas.com.br
Documento gerado eletronicamente no Portal de Compras Públicas em 04/02/2026 às 14:39:40.
Código verificador: 10BB8E6

E-DOCS - CÓPIA DO PROCESSO 2025-BFJQ8 GERADO POR UDSON OLIVEIRA RAMOS DE AGUIAR EM 05/05/2026 16:12 DOCUMENTO 1 / 1 PÁGINA 1637 / 3514

2026-DPX87J - E-DOCS - DOCUMENTO ORIGINAL 04/02/2026 18:37 PÁGINA 74 / 156

SINTETICO PINTURA SOBRE METAL, APLICACAO MANUAL, COM DUAS DEMAOS DE TINTA ESMALTE SINTETICO, REFERENCIA SUVINIL, CORAL OU METALATEX, INCLUSIVE UMA DEMAO DE FUNDO ANTICORROSIVO

Fornecedor	CNPJ/CPF	Data	Modelo	Marca/ Fabricante	Quantidade	Lance	Valor Total	LC 123/2006
TREZE MATERIAL DE CONSTRUCAO LTDA	01.070.171/0001-50	12/12/2025 - 16:03:53	N/C	N/C	22,5600	R$62,87	R$ 1.418,35	Sim
THOMPSON ENGENHARIA LTDA	36.758.622/0001-20	15/12/2025 - 18:56:19	N/C	N/C	22,5600	R$62,88	R$ 1.418,57	Não
ESTRUTURA COMERCIO E CONSTRUCOES LTDA	10.664.099/0001-80	02/02/2026 - 13:59:51	naotem	não tem	22,5600	R$62,88	R$ 1.418,57	Sim
CONSTRUTORA E SERVICOS W. B. M. LTDA	26.570.470/0001-84	30/01/2026 - 09:16:35	N/C	N/C	22,5600	R$62,85	R$ 1.417,90	Sim
ENGETECH - ENGENHARIA, COMERCIO E SERVICOS LTDA	04.154.467/0001-47	30/01/2026 - 20:35:20			22,5600	R$62,88	R$ 1.418,57	Sim
MBR ENGENHARIA LTDA	39.404.403/0001-31	02/02/2026 - 21:43:27			22,5600	R$62,87	R$ 1.418,35	Sim
ENGECON LTDA	26.691.538/0001-83	02/02/2026 - 22:10:16			22,5600	R$62,88	R$ 1.418,57	Sim
THAIRO DOS REIS PANDOLFI ENGENHARIA E SERVICOS	41.666.993/0001-12	02/02/2026 - 23:11:24	Não se aplica	Não se aplica	22,5600	R$62,88	R$ 1.418,57	Não

LOTE 0001 - ITEM 0064 - JANELA FIXA DE ALUMINIO PARA VIDRO, COM VIDRO, BATENTE E FERRAGENS. JANELA FIXA DE ALUMINIO PARA VIDRO, COM VIDRO, BATENTE E FERRAGENS.EXCLUSIVE ACABAMENTO, ALIZAR E CONTRAMARCO. FORNECIMENTO E INSTALACAO.AF_12/2019

Fornecedor	CNPJ/CPF	Data	Modelo	Marca/ Fabricante	Quantidade	Lance	Valor Total	LC 123/2006
TREZE MATERIAL DE CONSTRUCAO LTDA	01.070.171/0001-50	12/12/2025 - 16:09:27	N/C	N/C	5,3000	R$980,19	R$ 5.195,01	Sim
THOMPSON ENGENHARIA LTDA	36.758.622/0001-20	15/12/2025 - 18:56:37	N/C	N/C	5,3000	R$980,29	R$ 5.195,54	Não
ESTRUTURA COMERCIO E CONSTRUCOES LTDA	10.664.099/0001-80	02/02/2026 - 13:59:51	naotem	não tem	5,3000	R$980,29	R$ 5.195,54	Sim
CONSTRUTORA E SERVICOS W. B. M. LTDA	26.570.470/0001-84	30/01/2026 - 09:16:55	N/C	N/C	5,3000	R$980,25	R$ 5.195,32	Sim
ENGETECH - ENGENHARIA, COMERCIO E SERVICOS LTDA	04.154.467/0001-47	30/01/2026 - 20:35:20			5,3000	R$980,29	R$ 5.195,54	Sim
MBR ENGENHARIA LTDA	39.404.403/0001-31	02/02/2026 - 21:43:27			5,3000	R$980,28	R$ 5.195,48	Sim
ENGECON LTDA	26.691.538/0001-83	02/02/2026 - 22:10:17			5,3000	R$980,29	R$ 5.195,54	Sim
THAIRO DOS REIS PANDOLFI ENGENHARIA E SERVICOS	41.666.993/0001-12	02/02/2026 - 23:11:24	Não se aplica	Não se aplica	5,3000	R$980,29	R$ 5.195,54	Não

LOTE 0001 - ITEM 0065 - FORNECIMENTO E INSTALACAO DE JANELA DE CORRER PARA VIDRO EM ALUMINIO ANODIZADO COR NATURAL, LINHA 25 JANELA DE CORRER PARA VIDRO EM ALUMINIO ANODIZADO COR NATURAL, LINHA 25, COMPLETA, INCL. PUXADOR COM TRANCA, ALIZAR, CAIXILHO E CONTRAMARCO, EXCLUSIVE VIDRO

Fornecedor	CNPJ/CPF	Data	Modelo	Marca/ Fabricante	Quantidade	Lance	Valor Total	LC 123/2006
TREZE MATERIAL DE CONSTRUCAO LTDA	01.070.171/0001-50	12/12/2025 - 16:10:11	N/C	N/C	28,3500	R$739,76	R$ 20.972,20	Sim
THOMPSON ENGENHARIA LTDA	36.758.622/0001-20	15/12/2025 - 18:56:59	N/C	N/C	28,3500	R$739,83	R$ 20.974,18	Não
ESTRUTURA COMERCIO E CONSTRUCOES LTDA	10.664.099/0001-80	02/02/2026 - 13:59:51	naotem	não tem	28,3500	R$739,83	R$ 20.974,18	Sim
CONSTRUTORA E SERVICOS W. B. M. LTDA	26.570.470/0001-84	30/01/2026 - 09:17:18	N/C	N/C	28,3500	R$739,80	R$ 20.973,33	Sim
ENGETECH - ENGENHARIA, COMERCIO E SERVICOS LTDA	04.154.467/0001-47	30/01/2026 - 20:35:21			28,3500	R$739,83	R$ 20.974,18	Sim
MBR ENGENHARIA LTDA	39.404.403/0001-31	02/02/2026 - 21:43:27			28,3500	R$739,82	R$ 20.973,90	Sim

PORTAL DE COMPRAS PÚBLICAS
A autenticidade do documento pode ser verificada no site https://validaarquivo.portaldecompraspublicas.com.br
Documento gerado eletronicamente no Portal de Compras Públicas em 04/02/2026 às 14:39:40.
Código verificador: 10BB8E6

E-DOCS - CÓPIA DO PROCESSO 2025-BFJQ8 GERADO POR UDSON OLIVEIRA RAMOS DE AGUIAR EM 05/05/2026 16:12 DOCUMENTO 1 / 1 PÁGINA 1638 / 3514

2026-DPX87J - E-DOCS - DOCUMENTO ORIGINAL 04/02/2026 18:37 PÁGINA 75 / 156

ENGECON LTDA	26.691.538/0001-83	02/02/2026 - 22:10:17			28,3500	R$739,83	R$ 20.974,18	Sim
THAIRO DOS REIS PANDOLFI ENGENHARIA E SERVICOS	41.666.993/0001-12	02/02/2026 - 23:11:24	Não se aplica	Não se aplica	28,3500	R$739,83	R$ 20.974,18	Não

LOTE 0001 - ITEM 0066 - JANELA TIPO MAXIM-AR PARA VIDRO EM ALUMINIO ANODIZADO NATURAL, LINHA 25, JANELA TIPO MAXIM-AR PARA VIDRO EM ALUMINIO ANODIZADO NATURAL, LINHA 25,COMPLETA, INCL. PUXADOR COM TRANCA, CAIXILHO, ALIZAR E CONTRAMARCO,EXCLUSIVE VIDRO

Fornecedor	CNPJ/CPF	Data	Modelo	Marca/ Fabricante	Quantidade	Lance	Valor Total	LC 123/2006
TREZE MATERIAL DE CONSTRUCAO LTDA	01.070.171/0001-50	12/12/2025 - 16:10:42	N/C	N/C	11,8800	R$602,74	R$ 7.160,55	Sim
THOMPSON ENGENHARIA LTDA	36.758.622/0001-20	15/12/2025 - 18:57:18	N/C	N/C	11,8800	R$602,80	R$ 7.161,26	Não
ESTRUTURA COMERCIO E CONSTRUCOES LTDA	10.664.099/0001-80	02/02/2026 - 13:59:51	naotem	não tem	11,8800	R$602,80	R$ 7.161,26	Sim
CONSTRUTORA E SERVICOS W. B. M. LTDA	26.570.470/0001-84	30/01/2026 - 09:17:35	N/C	N/C	11,8800	R$602,80	R$ 7.161,26	Sim
ENGETECH - ENGENHARIA, COMERCIO E SERVICOS LTDA	04.154.467/0001-47	30/01/2026 - 20:35:21			11,8800	R$602,80	R$ 7.161,26	Sim
MBR ENGENHARIA LTDA	39.404.403/0001-31	02/02/2026 - 21:43:27			11,8800	R$602,79	R$ 7.161,15	Sim
ENGECON LTDA	26.691.538/0001-83	02/02/2026 - 22:10:17			11,8800	R$602,80	R$ 7.161,26	Sim
THAIRO DOS REIS PANDOLFI ENGENHARIA E SERVICOS	41.666.993/0001-12	02/02/2026 - 23:11:24	Não se aplica	Não se aplica	11,8800	R$602,80	R$ 7.161,26	Não

LOTE 0001 - ITEM 0067 - VIDRO PLANO TRANSPARENTE LISO, COM 4 MM DE ESPESSURA - (BDI-DIF=15,57%) VIDRO PLANO TRANSPARENTE LISO, COM 4 MM DE ESPESSURA - (BDI-DIF=15,57%)

Fornecedor	CNPJ/CPF	Data	Modelo	Marca/ Fabricante	Quantidade	Lance	Valor Total	LC 123/2006
TREZE MATERIAL DE CONSTRUCAO LTDA	01.070.171/0001-50	12/12/2025 - 16:11:11	N/C	N/C	38,2200	R$244,92	R$ 9.360,84	Sim
THOMPSON ENGENHARIA LTDA	36.758.622/0001-20	15/12/2025 - 18:57:37	N/C	N/C	38,2200	R$244,94	R$ 9.361,61	Não
ESTRUTURA COMERCIO E CONSTRUCOES LTDA	10.664.099/0001-80	02/02/2026 - 13:59:52	naotem	não tem	38,2200	R$244,94	R$ 9.361,61	Sim
CONSTRUTORA E SERVICOS W. B. M. LTDA	26.570.470/0001-84	30/01/2026 - 09:17:54	N/C	N/C	38,2200	R$244,90	R$ 9.360,08	Sim
ENGETECH - ENGENHARIA, COMERCIO E SERVICOS LTDA	04.154.467/0001-47	30/01/2026 - 20:35:21			38,2200	R$244,94	R$ 9.361,61	Sim
MBR ENGENHARIA LTDA	39.404.403/0001-31	02/02/2026 - 21:43:27			38,2200	R$244,93	R$ 9.361,22	Sim
ENGECON LTDA	26.691.538/0001-83	02/02/2026 - 22:10:17			38,2200	R$244,94	R$ 9.361,61	Sim
THAIRO DOS REIS PANDOLFI ENGENHARIA E SERVICOS	41.666.993/0001-12	02/02/2026 - 23:11:24	Não se aplica	Não se aplica	38,2200	R$244,94	R$ 9.361,61	Não

LOTE 0001 - ITEM 0068 - GRADE DE FERRO EM BARRA CHATA, INCLUSIVE CHUMBAMENTO GRADE DE FERRO EM BARRA CHATA, INCLUSIVE CHUMBAMENTO

Fornecedor	CNPJ/CPF	Data	Modelo	Marca/ Fabricante	Quantidade	Lance	Valor Total	LC 123/2006
TREZE MATERIAL DE CONSTRUCAO LTDA	01.070.171/0001-50	12/12/2025 - 16:11:47	N/C	N/C	45,5000	R$490,03	R$ 22.296,36	Sim
THOMPSON ENGENHARIA LTDA	36.758.622/0001-20	15/12/2025 - 18:57:58	N/C	N/C	45,5000	R$490,08	R$ 22.298,64	Não
ESTRUTURA COMERCIO E CONSTRUCOES LTDA	10.664.099/0001-80	02/02/2026 - 13:59:52	naotem	não tem	45,5000	R$490,08	R$ 22.298,64	Sim
CONSTRUTORA E SERVICOS W. B. M. LTDA	26.570.470/0001-84	30/01/2026 - 09:18:12	N/C	N/C	45,5000	R$490,00	R$ 22.295,00	Sim

PORTAL DE COMPRAS PÚBLICAS
A autenticidade do documento pode ser verificada no site https://validaarquivo.portaldecompraspublicas.com.br
Documento gerado eletronicamente no Portal de Compras Públicas em 04/02/2026 às 14:39:40.
Código verificador: 10BB8E6

E-DOCS - CÓPIA DO PROCESSO 2025-BFJQ8 GERADO POR UDSON OLIVEIRA RAMOS DE AGUIAR EM 05/05/2026 16:12 DOCUMENTO 1 / 1 PÁGINA 1639 / 3514

2026-DPX87J - E-DOCS - DOCUMENTO ORIGINAL 04/02/2026 18:37 PÁGINA 76 / 156

ENGETECH - ENGENHARIA, COMERCIO E SERVICOS LTDA	04.154.467/0001-47	30/01/2026 - 20:35:21			45,5000	R$490,08	R$ 22.298,64	Sim
MBR ENGENHARIA LTDA	39.404.403/0001-31	02/02/2026 - 21:43:27			45,5000	R$490,07	R$ 22.298,19	Sim
ENGECON LTDA	26.691.538/0001-83	02/02/2026 - 22:10:18			45,5000	R$490,08	R$ 22.298,64	Sim
THAIRO DOS REIS PANDOLFI ENGENHARIA E SERVICOS	41.666.993/0001-12	02/02/2026 - 23:11:24	Não se aplica	Não se aplica	45,5000	R$490,08	R$ 22.298,64	Não

LOTE 0001 - ITEM 0069 - PINTURA SOBRE METAL, APLICACAO MANUAL, COM DUAS DEMAOS DE TINTA ESMALTE (Item 06.02.06 da PO) PINTURA SOBRE METAL, APLICACAO MANUAL, COM DUAS DEMAOS DE TINTA ESMALTE SINTETICO, REFERENCIA SUVINIL, CORAL OU METALATEX, INCLUSIVE UMA DEMAO DE FUNDO ANTICORROSIVO (Item 06.02.06 da PO)

Fornecedor	CNPJ/CPF	Data	Modelo	Marca/ Fabricante	Quantidade	Lance	Valor Total	LC 123/2006
TREZE MATERIAL DE CONSTRUCAO LTDA	01.070.171/0001-50	12/12/2025 - 16:12:19	N/C	N/C	45,5000	R$62,87	R$ 2.860,59	Sim
THOMPSON ENGENHARIA LTDA	36.758.622/0001-20	15/12/2025 - 18:58:22	N/C	N/C	45,5000	R$62,88	R$ 2.861,04	Não
ESTRUTURA COMERCIO E CONSTRUCOES LTDA	10.664.099/0001-80	02/02/2026 - 13:59:52	naotem	não tem	45,5000	R$62,88	R$ 2.861,04	Sim
CONSTRUTORA E SERVICOS W. B. M. LTDA	26.570.470/0001-84	30/01/2026 - 09:18:36	N/C	N/C	45,5000	R$62,85	R$ 2.859,68	Sim
ENGETECH - ENGENHARIA, COMERCIO E SERVICOS LTDA	04.154.467/0001-47	30/01/2026 - 20:35:21			45,5000	R$62,88	R$ 2.861,04	Sim
MBR ENGENHARIA LTDA	39.404.403/0001-31	02/02/2026 - 21:43:27			45,5000	R$62,87	R$ 2.860,59	Sim
ENGECON LTDA	26.691.538/0001-83	02/02/2026 - 22:10:18			45,5000	R$62,88	R$ 2.861,04	Sim
THAIRO DOS REIS PANDOLFI ENGENHARIA E SERVICOS	41.666.993/0001-12	02/02/2026 - 23:11:24	Não se aplica	Não se aplica	45,5000	R$62,88	R$ 2.861,04	Não

LOTE 0001 - ITEM 0070 - GRADE DE FERRO EM BARRA CHATA, INCLUSIVE CHUMBAMENTO (Item 06.03.01 da PO) GRADE DE FERRO EM BARRA CHATA, INCLUSIVE CHUMBAMENTO (Item 06.03.01 da PO)

Fornecedor	CNPJ/CPF	Data	Modelo	Marca/ Fabricante	Quantidade	Lance	Valor Total	LC 123/2006
TREZE MATERIAL DE CONSTRUCAO LTDA	01.070.171/0001-50	12/12/2025 - 16:13:00	N/C	N/C	56,7300	R$490,03	R$ 27.799,40	Sim
THOMPSON ENGENHARIA LTDA	36.758.622/0001-20	15/12/2025 - 18:58:45	N/C	N/C	56,7300	R$490,08	R$ 27.802,24	Não
ESTRUTURA COMERCIO E CONSTRUCOES LTDA	10.664.099/0001-80	02/02/2026 - 13:59:52	naotem	não tem	56,7300	R$490,08	R$ 27.802,24	Sim
CONSTRUTORA E SERVICOS W. B. M. LTDA	26.570.470/0001-84	30/01/2026 - 09:18:57	N/C	N/C	56,7300	R$490,05	R$ 27.800,54	Sim
ENGETECH - ENGENHARIA, COMERCIO E SERVICOS LTDA	04.154.467/0001-47	30/01/2026 - 20:35:21			56,7300	R$490,08	R$ 27.802,24	Sim
MBR ENGENHARIA LTDA	39.404.403/0001-31	02/02/2026 - 21:43:27			56,7300	R$490,07	R$ 27.801,67	Sim
ENGECON LTDA	26.691.538/0001-83	02/02/2026 - 22:10:18			56,7300	R$490,08	R$ 27.802,24	Sim
THAIRO DOS REIS PANDOLFI ENGENHARIA E SERVICOS	41.666.993/0001-12	02/02/2026 - 23:11:24	Não se aplica	Não se aplica	56,7300	R$490,08	R$ 27.802,24	Não

LOTE 0001 - ITEM 0071 - PINTURA SOBRE METAL, APLICACAO MANUAL, COM DUAS DEMAOS DE TINTA ESMALTE (Item 06.03.02 da PO) PINTURA SOBRE METAL, APLICACAO MANUAL, COM DUAS DEMAOS DE TINTA ESMALTE SINTETICO, REFERENCIA SUVINIL, CORAL OU METALATEX, INCLUSIVE UMA DEMAO DE FUNDO ANTICORROSIVO (Item 06.03.02 da PO)

Fornecedor	CNPJ/CPF	Data	Modelo	Marca/ Fabricante	Quantidade	Lance	Valor Total	LC 123/2006

PORTAL DE COMPRAS PÚBLICAS
A autenticidade do documento pode ser verificada no site https://validaarquivo.portaldecompraspublicas.com.br
Documento gerado eletronicamente no Portal de Compras Públicas em 04/02/2026 às 14:39:40.
Código verificador: 10BB8E6

E-DOCS - CÓPIA DO PROCESSO 2025-BFJQ8 GERADO POR UDSON OLIVEIRA RAMOS DE AGUIAR EM 05/05/2026 16:12 DOCUMENTO 1 / 1 PÁGINA 1640 / 3514

2026-DPX87J - E-DOCS - DOCUMENTO ORIGINAL 04/02/2026 18:37 PÁGINA 77 / 156

TREZE MATERIAL DE CONSTRUCAO LTDA	01.070.171/0001-50	12/12/2025 - 16:13:28	N/C	N/C	56,7300	R$62,87	R$ 3.566,62	Sim
THOMPSON ENGENHARIA LTDA	36.758.622/0001-20	15/12/2025 - 18:59:04	N/C	N/C	56,7300	R$62,88	R$ 3.567,18	Não
ESTRUTURA COMERCIO E CONSTRUCOES LTDA	10.664.099/0001-80	02/02/2026 - 13:59:52	naotem	não tem	56,7300	R$62,88	R$ 3.567,18	Sim
CONSTRUTORA E SERVICOS W. B. M. LTDA	26.570.470/0001-84	30/01/2026 - 09:19:19	N/C	N/C	56,7300	R$62,85	R$ 3.565,48	Sim
ENGETECH - ENGENHARIA, COMERCIO E SERVICOS LTDA	04.154.467/0001-47	30/01/2026 - 20:35:21			56,7300	R$62,88	R$ 3.567,18	Sim
MBR ENGENHARIA LTDA	39.404.403/0001-31	02/02/2026 - 21:43:27			56,7300	R$62,87	R$ 3.566,62	Sim
ENGECON LTDA	26.691.538/0001-83	02/02/2026 - 22:10:18			56,7300	R$62,88	R$ 3.567,18	Sim
THAIRO DOS REIS PANDOLFI ENGENHARIA E SERVICOS	41.666.993/0001-12	02/02/2026 - 23:11:24	Não se aplica	Não se aplica	56,7300	R$62,88	R$ 3.567,18	Não

LOTE 0001 - ITEM 0072 - CHAPISCO COM ARGAMASSA DE CIMENTO E AREIA MEDIA OU GROSSA LAVADA NO CHAPISCO COM ARGAMASSA DE CIMENTO E AREIA MEDIA OU GROSSA LAVADA NOTRACO 1:3, ESPESSURA 5 MM

Fornecedor	CNPJ/CPF	Data	Modelo	Marca/ Fabricante	Quantidade	Lance	Valor Total	LC 123/2006
TREZE MATERIAL DE CONSTRUCAO LTDA	01.070.171/0001-50	12/12/2025 - 16:16:36	N/C	N/C	773,8900	R$18,69	R$ 14.464,00	Sim
THOMPSON ENGENHARIA LTDA	36.758.622/0001-20	15/12/2025 - 18:59:20	N/C	N/C	773,8900	R$18,69	R$ 14.464,00	Não
ESTRUTURA COMERCIO E CONSTRUCOES LTDA	10.664.099/0001-80	02/02/2026 - 13:59:53	naotem	não tem	773,8900	R$18,69	R$ 14.464,00	Sim
CONSTRUTORA E SERVICOS W. B. M. LTDA	26.570.470/0001-84	30/01/2026 - 09:19:50	N/C	N/C	773,8900	R$18,65	R$ 14.433,05	Sim
ENGETECH - ENGENHARIA, COMERCIO E SERVICOS LTDA	04.154.467/0001-47	30/01/2026 - 20:35:21			773,8900	R$18,69	R$ 14.464,00	Sim
MBR ENGENHARIA LTDA	39.404.403/0001-31	02/02/2026 - 21:43:27			773,8900	R$18,68	R$ 14.456,27	Sim
ENGECON LTDA	26.691.538/0001-83	02/02/2026 - 22:10:19			773,8900	R$18,69	R$ 14.464,00	Sim
THAIRO DOS REIS PANDOLFI ENGENHARIA E SERVICOS	41.666.993/0001-12	02/02/2026 - 23:11:24	Não se aplica	Não se aplica	773,8900	R$18,69	R$ 14.464,00	Não

LOTE 0001 - ITEM 0073 - EMBOCO DE ARGAMASSA DE CIMENTO, CAL HIDRATADA CH1 E AREIA MEDIA OU GROSSA LAVADA NO TRACO 1;0;5;6, EMBOCO DE ARGAMASSA DE CIMENTO, CAL HIDRATADA CH1 E AREIA MEDIA OU GROSSA LAVADA NO TRACO 1:0.5:6, ESPESSURA 20 MM

Fornecedor	CNPJ/CPF	Data	Modelo	Marca/ Fabricante	Quantidade	Lance	Valor Total	LC 123/2006
TREZE MATERIAL DE CONSTRUCAO LTDA	01.070.171/0001-50	12/12/2025 - 16:19:21	N/C	N/C	582,4300	R$52,32	R$ 30.472,74	Sim
THOMPSON ENGENHARIA LTDA	36.758.622/0001-20	15/12/2025 - 18:59:46	N/C	N/C	582,4300	R$52,33	R$ 30.478,56	Não
ESTRUTURA COMERCIO E CONSTRUCOES LTDA	10.664.099/0001-80	02/02/2026 - 13:59:53	naotem	não tem	582,4300	R$52,33	R$ 30.478,56	Sim
CONSTRUTORA E SERVICOS W. B. M. LTDA	26.570.470/0001-84	30/01/2026 - 09:20:30	N/C	N/C	582,4300	R$52,30	R$ 30.461,09	Sim
ENGETECH - ENGENHARIA, COMERCIO E SERVICOS LTDA	04.154.467/0001-47	30/01/2026 - 20:35:21			582,4300	R$52,33	R$ 30.478,56	Sim
MBR ENGENHARIA LTDA	39.404.403/0001-31	02/02/2026 - 21:43:27			582,4300	R$52,32	R$ 30.472,74	Sim
ENGECON LTDA	26.691.538/0001-83	02/02/2026 - 22:10:19			582,4300	R$52,33	R$ 30.478,56	Sim
THAIRO DOS REIS PANDOLFI ENGENHARIA E SERVICOS	41.666.993/0001-12	02/02/2026 - 23:11:24	Não se aplica	Não se aplica	582,4300	R$52,33	R$ 30.478,56	Não

PORTAL DE COMPRAS PÚBLICAS
A autenticidade do documento pode ser verificada no site https://validaarquivo.portaldecompraspublicas.com.br
Documento gerado eletronicamente no Portal de Compras Públicas em 04/02/2026 às 14:39:40.
Código verificador: 10BB8E6

E-DOCS - CÓPIA DO PROCESSO 2025-BFJQ8 GERADO POR UDSON OLIVEIRA RAMOS DE AGUIAR EM 05/05/2026 16:12 DOCUMENTO 1 / 1 PÁGINA 1641 / 3514

2026-DPX87J - E-DOCS - DOCUMENTO ORIGINAL 04/02/2026 18:37 PÁGINA 78 / 156

LOTE 0001 - ITEM 0074 - REBOCO TIPO PAULISTA DE ARGAMASSA DE CIMENTO, TRACO 1:0:5:6, ESP 25 MM REBOCO TIPO PAULISTA DE ARGAMASSA DE CIMENTO, CAL HIDRATADA CH1 E AREIA LAVADA TRACO 1:0.5:6, ESPESSURA 25 MM

Fornecedor	CNPJ/CPF	Data	Modelo	Marca/ Fabricante	Quantidade	Lance	Valor Total	LC 123/2006
TREZE MATERIAL DE CONSTRUCAO LTDA	01.070.171/0001-50	12/12/2025 - 16:20:16	N/C	N/C	191,4599	R$90,09	R$ 17.248,62	Sim
THOMPSON ENGENHARIA LTDA	36.758.622/0001-20	15/12/2025 - 19:00:16	N/C	N/C	191,4599	R$90,10	R$ 17.250,54	Não
ESTRUTURA COMERCIO E CONSTRUCOES LTDA	10.664.099/0001-80	02/02/2026 - 13:59:53	naotem	não tem	191,4599	R$90,10	R$ 17.250,54	Sim
CONSTRUTORA E SERVICOS W. B. M. LTDA	26.570.470/0001-84	30/01/2026 - 09:22:19	N/C	N/C	191,4599	R$90,05	R$ 17.240,96	Sim
ENGETECH - ENGENHARIA, COMERCIO E SERVICOS LTDA	04.154.467/0001-47	30/01/2026 - 20:35:21			191,4599	R$90,10	R$ 17.250,54	Sim
MBR ENGENHARIA LTDA	39.404.403/0001-31	02/02/2026 - 21:43:27			191,4599	R$90,09	R$ 17.248,62	Sim
ENGECON LTDA	26.691.538/0001-83	02/02/2026 - 22:10:19			191,4599	R$90,10	R$ 17.250,54	Sim
THAIRO DOS REIS PANDOLFI ENGENHARIA E SERVICOS	41.666.993/0001-12	02/02/2026 - 23:11:24	Não se aplica	Não se aplica	191,4599	R$90,10	R$ 17.250,54	Não

LOTE 0001 - ITEM 0075 - EMASSAMENTO DE PAREDES E FORROS, COM DUAS DEMAOS DE MASSA ACRILICA EMASSAMENTO DE PAREDES E FORROS, COM DUAS DEMAOS DE MASSA ACRILICAPREMIUM, REFERENCIA SUVINIL, CORAL OU SHERWIN WILLIAMS OU EQUIVALENTE,INCLUSIVE UMA DEMAO DE LIQUIDO SELADOR ACRILICO, REFERENCIA SUVINIL, CORALOU METALATEX OU EQUIVALENTE

Fornecedor	CNPJ/CPF	Data	Modelo	Marca/ Fabricante	Quantidade	Lance	Valor Total	LC 123/2006
TREZE MATERIAL DE CONSTRUCAO LTDA	01.070.171/0001-50	12/12/2025 - 16:20:59	N/C	N/C	743,6700	R$28,90	R$ 21.492,06	Sim
THOMPSON ENGENHARIA LTDA	36.758.622/0001-20	15/12/2025 - 19:00:33	N/C	N/C	743,6700	R$28,90	R$ 21.492,06	Não
ESTRUTURA COMERCIO E CONSTRUCOES LTDA	10.664.099/0001-80	02/02/2026 - 13:59:53	naotem	não tem	743,6700	R$28,90	R$ 21.492,06	Sim
CONSTRUTORA E SERVICOS W. B. M. LTDA	26.570.470/0001-84	30/01/2026 - 09:22:46	N/C	N/C	743,6700	R$28,85	R$ 21.454,88	Sim
ENGETECH - ENGENHARIA, COMERCIO E SERVICOS LTDA	04.154.467/0001-47	30/01/2026 - 20:35:21			743,6700	R$28,90	R$ 21.492,06	Sim
MBR ENGENHARIA LTDA	39.404.403/0001-31	02/02/2026 - 21:43:27			743,6700	R$28,89	R$ 21.484,63	Sim
ENGECON LTDA	26.691.538/0001-83	02/02/2026 - 22:10:19			743,6700	R$28,90	R$ 21.492,06	Sim
THAIRO DOS REIS PANDOLFI ENGENHARIA E SERVICOS	41.666.993/0001-12	02/02/2026 - 23:11:24	Não se aplica	Não se aplica	743,6700	R$28,90	R$ 21.492,06	Não

LOTE 0001 - ITEM 0076 - PINTURA EM PAREDES E FORROS, APLICACAO MANUAL, COM TRES DEMAO DE TINTA PINTURA EM PAREDES E FORROS, APLICACAO MANUAL, COM TRES DEMAO DE TINTALATEX ACRILICO PREMIUM, REFERENCIA CORAL E METALATEX, INCLUSIVE UMA

Fornecedor	CNPJ/CPF	Data	Modelo	Marca/ Fabricante	Quantidade	Lance	Valor Total	LC 123/2006
TREZE MATERIAL DE CONSTRUCAO LTDA	01.070.171/0001-50	12/12/2025 - 16:46:26	N/C	N/C	2.405,6098	R$37,24	R$ 89.584,91	Sim
THOMPSON ENGENHARIA LTDA	36.758.622/0001-20	15/12/2025 - 19:01:15	N/C	N/C	2.405,6098	R$37,24	R$ 89.584,91	Não
ESTRUTURA COMERCIO E CONSTRUCOES LTDA	10.664.099/0001-80	02/02/2026 - 13:59:53	naotem	não tem	2.405,6098	R$37,24	R$ 89.584,91	Sim
CONSTRUTORA E SERVICOS W. B. M. LTDA	26.570.470/0001-84	30/01/2026 - 09:23:08	N/C	N/C	2.405,6098	R$37,20	R$ 89.488,68	Sim
ENGETECH - ENGENHARIA, COMERCIO E SERVICOS LTDA	04.154.467/0001-47	30/01/2026 - 20:35:21			2.405,6098	R$37,24	R$ 89.584,91	Sim

PORTAL DE COMPRAS PÚBLICAS
A autenticidade do documento pode ser verificada no site https://validaarquivo.portaldecompraspublicas.com.br
Documento gerado eletronicamente no Portal de Compras Públicas em 04/02/2026 às 14:39:40.
Código verificador: 10BB8E6

E-DOCS - CÓPIA DO PROCESSO 2025-BFJQ8 GERADO POR UDSON OLIVEIRA RAMOS DE AGUIAR EM 05/05/2026 16:12 DOCUMENTO 1 / 1 PÁGINA 1642 / 3514

2026-DPX87J - E-DOCS - DOCUMENTO ORIGINAL 04/02/2026 18:37 PÁGINA 79 / 156

MBR ENGENHARIA LTDA	39.404.403/0001-31	02/02/2026 - 21:43:27			2.405,6098	R$37,23	R$ 89.560,85	Sim
ENGECON LTDA	26.691.538/0001-83	02/02/2026 - 22:10:20			2.405,6098	R$37,24	R$ 89.584,91	Sim
THAIRO DOS REIS PANDOLFI ENGENHARIA E SERVICOS	41.666.993/0001-12	02/02/2026 - 23:11:24	Não se aplica	Não se aplica	2.405,6098	R$37,24	R$ 89.584,91	Não

LOTE 0001 - ITEM 0077 - REVESTIMENTO CERAMICO PARA PAREDES INTERNAS COM PLACAS TIPO ESMALTADA EXTRA DE DIMENSOES 33X61 CM REVESTIMENTO CERAMICO PARA PAREDES INTERNAS COM PLACAS TIPO ESMALTADA EXTRA DE DIMENSOES 33X61 CM. TUDO INCLUIDO.

Fornecedor	CNPJ/CPF	Data	Modelo	Marca/ Fabricante	Quantidade	Lance	Valor Total	LC 123/2006
TREZE MATERIAL DE CONSTRUCAO LTDA	01.070.171/0001-50	12/12/2025 - 16:47:27	N/C	N/C	582,4299	R$90,96	R$ 52.977,82	Sim
THOMPSON ENGENHARIA LTDA	36.758.622/0001-20	15/12/2025 - 19:02:50	N/C	N/C	582,4299	R$90,97	R$ 52.983,65	Não
ESTRUTURA COMERCIO E CONSTRUCOES LTDA	10.664.099/0001-80	02/02/2026 - 13:59:54	naotem	não tem	582,4299	R$90,97	R$ 52.983,65	Sim
CONSTRUTORA E SERVICOS W. B. M. LTDA	26.570.470/0001-84	30/01/2026 - 09:23:36	N/C	N/C	582,4299	R$90,95	R$ 52.972,00	Sim
ENGETECH - ENGENHARIA, COMERCIO E SERVICOS LTDA	04.154.467/0001-47	30/01/2026 - 20:35:21			582,4299	R$90,97	R$ 52.983,65	Sim
MBR ENGENHARIA LTDA	39.404.403/0001-31	02/02/2026 - 21:43:27			582,4299	R$90,96	R$ 52.977,82	Sim
ENGECON LTDA	26.691.538/0001-83	02/02/2026 - 22:10:20			582,4299	R$90,97	R$ 52.983,65	Sim
THAIRO DOS REIS PANDOLFI ENGENHARIA E SERVICOS	41.666.993/0001-12	02/02/2026 - 23:11:24	Não se aplica	Não se aplica	582,4299	R$90,97	R$ 52.983,65	Não

LOTE 0001 - ITEM 0078 - PISO ARGAMASSA ALTA RESISTENCIA TIPO GRANILITE OU EQUIV DE QUALIDADE COMPROVADA, ESP DE 10MM PISO ARGAMASSA ALTA RESISTENCIA TIPO GRANILITE OU EQUIV DE QUALIDADE COMPROVADA, ESP DE 10MM, COM JUNTAS PLASTICA EM QUADROS DE 1M, NA COR NATURAL, COM ACABAMENTO POLIDO MECANIZADO, INCLUSIVE REGULARIZACAO E=3.0CM

Fornecedor	CNPJ/CPF	Data	Modelo	Marca/ Fabricante	Quantidade	Lance	Valor Total	LC 123/2006
TREZE MATERIAL DE CONSTRUCAO LTDA	01.070.171/0001-50	12/12/2025 - 16:48:19	N/C	N/C	575,4200	R$195,72	R$ 112.621,20	Sim
THOMPSON ENGENHARIA LTDA	36.758.622/0001-20	15/12/2025 - 19:03:12	N/C	N/C	575,4200	R$195,74	R$ 112.632,71	Não
ESTRUTURA COMERCIO E CONSTRUCOES LTDA	10.664.099/0001-80	02/02/2026 - 13:59:54	naotem	não tem	575,4200	R$195,74	R$ 112.632,71	Sim
CONSTRUTORA E SERVICOS W. B. M. LTDA	26.570.470/0001-84	30/01/2026 - 09:23:57	N/C	N/C	575,4200	R$195,70	R$ 112.609,69	Sim
ENGETECH - ENGENHARIA, COMERCIO E SERVICOS LTDA	04.154.467/0001-47	30/01/2026 - 20:35:21			575,4200	R$195,74	R$ 112.632,71	Sim
MBR ENGENHARIA LTDA	39.404.403/0001-31	02/02/2026 - 21:43:27			575,4200	R$195,73	R$ 112.626,96	Sim
ENGECON LTDA	26.691.538/0001-83	02/02/2026 - 22:10:20			575,4200	R$195,74	R$ 112.632,71	Sim
THAIRO DOS REIS PANDOLFI ENGENHARIA E SERVICOS	41.666.993/0001-12	02/02/2026 - 23:11:24	Não se aplica	Não se aplica	575,4200	R$195,74	R$ 112.632,71	Não

LOTE 0001 - ITEM 0079 - PISO ARGAMASSA ALTA RESISTENCIA TIPO GRANILITE OU EQUIV DE QUALIDADE COMPROVADA, ESP DE 10MM 1 PISO ARGAMASSA ALTA RESISTENCIA TIPO GRANILITE OU EQUIV DE QUALIDADE COMPROVADA, ESP DE 10MM, COM JUNTAS PLASTICA EM QUADROS DE 1M, NA COR NATURAL, COM ACABAMENTO ANTI-DERRAPANTE MECANIZADO, INCLUSIVE REGULARIZACAO E=3.0CM

Fornecedor	CNPJ/CPF	Data	Modelo	Marca/ Fabricante	Quantidade	Lance	Valor Total	LC 123/2006
TREZE MATERIAL DE CONSTRUCAO LTDA	01.070.171/0001-50	12/12/2025 - 16:48:51	N/C	N/C	153,5700	R$177,64	R$ 27.280,17	Sim
THOMPSON ENGENHARIA LTDA	36.758.622/0001-20	15/12/2025 - 19:03:33	N/C	N/C	153,5700	R$177,66	R$ 27.283,25	Não

PORTAL DE COMPRAS PÚBLICAS
A autenticidade do documento pode ser verificada no site https://validaarquivo.portaldecompraspublicas.com.br
Documento gerado eletronicamente no Portal de Compras Públicas em 04/02/2026 às 14:39:40.
Código verificador: 10BB8E6

E-DOCS - CÓPIA DO PROCESSO 2025-BFJQ8 GERADO POR UDSON OLIVEIRA RAMOS DE AGUIAR EM 05/05/2026 16:12 DOCUMENTO 1 / 1 PÁGINA 1643 / 3514

2026-DPX87J - E-DOCS - DOCUMENTO ORIGINAL 04/02/2026 18:37 PÁGINA 80 / 156

ESTRUTURA COMERCIO E CONSTRUCOES LTDA	10.664.099/0001-80	02/02/2026 - 13:59:54	naotem	não tem	153,5700	R$177,66	R$ 27.283,25	Sim
CONSTRUTORA E SERVICOS W. B. M. LTDA	26.570.470/0001-84	30/01/2026 - 09:24:20	N/C	N/C	153,5700	R$177,65	R$ 27.281,71	Sim
ENGETECH - ENGENHARIA, COMERCIO E SERVICOS LTDA	04.154.467/0001-47	30/01/2026 - 20:35:21			153,5700	R$177,66	R$ 27.283,25	Sim
MBR ENGENHARIA LTDA	39.404.403/0001-31	02/02/2026 - 21:43:27			153,5700	R$177,65	R$ 27.281,71	Sim
ENGECON LTDA	26.691.538/0001-83	02/02/2026 - 22:10:20			153,5700	R$177,66	R$ 27.283,25	Sim
THAIRO DOS REIS PANDOLFI ENGENHARIA E SERVICOS	41.666.993/0001-12	02/02/2026 - 23:11:24	Não se aplica	Não se aplica	153,5700	R$177,66	R$ 27.283,25	Não

LOTE 0001 - ITEM 0080 - PISO DE BORRACHA PASTILHADO/FRISADO, ESPESSURA 7MM, ASSENTADO COM PISO DE BORRACHA PASTILHADO/FRISADO, ESPESSURA 7MM, ASSENTADO COMARGAMASSA. AF_09/2020

Fornecedor	CNPJ/CPF	Data	Modelo	Marca/ Fabricante	Quantidade	Lance	Valor Total	LC 123/2006
TREZE MATERIAL DE CONSTRUCAO LTDA	01.070.171/0001-50	12/12/2025 - 16:49:24	N/C	N/C	23,2400	R$315,80	R$ 7.339,19	Sim
THOMPSON ENGENHARIA LTDA	36.758.622/0001-20	15/12/2025 - 19:03:55	N/C	N/C	23,2400	R$315,83	R$ 7.339,89	Não
ESTRUTURA COMERCIO E CONSTRUCOES LTDA	10.664.099/0001-80	02/02/2026 - 13:59:55	naotem	não tem	23,2400	R$315,83	R$ 7.339,89	Sim
CONSTRUTORA E SERVICOS W. B. M. LTDA	26.570.470/0001-84	30/01/2026 - 09:24:39	N/C	N/C	23,2400	R$315,80	R$ 7.339,19	Sim
ENGETECH - ENGENHARIA, COMERCIO E SERVICOS LTDA	04.154.467/0001-47	30/01/2026 - 20:35:21			23,2400	R$315,83	R$ 7.339,89	Sim
MBR ENGENHARIA LTDA	39.404.403/0001-31	02/02/2026 - 21:43:27			23,2400	R$315,82	R$ 7.339,66	Sim
ENGECON LTDA	26.691.538/0001-83	02/02/2026 - 22:10:21			23,2400	R$315,83	R$ 7.339,89	Sim
THAIRO DOS REIS PANDOLFI ENGENHARIA E SERVICOS	41.666.993/0001-12	02/02/2026 - 23:11:24	Não se aplica	Não se aplica	23,2400	R$315,83	R$ 7.339,89	Não

LOTE 0001 - ITEM 0081 - PISO PODOTATIL DE ALERTA OU DIRECIONAL, DE BORRACHA, ASSENTADO SOBRE PISO PODOTATIL DE ALERTA OU DIRECIONAL, DE BORRACHA, ASSENTADO SOBREARGAMASSA. AF_05/202

Fornecedor	CNPJ/CPF	Data	Modelo	Marca/ Fabricante	Quantidade	Lance	Valor Total	LC 123/2006
TREZE MATERIAL DE CONSTRUCAO LTDA	01.070.171/0001-50	12/12/2025 - 16:49:57	N/C	N/C	24,1600	R$194,46	R$ 4.698,15	Sim
THOMPSON ENGENHARIA LTDA	36.758.622/0001-20	15/12/2025 - 19:04:28	N/C	N/C	24,1600	R$194,48	R$ 4.698,64	Não
ESTRUTURA COMERCIO E CONSTRUCOES LTDA	10.664.099/0001-80	02/02/2026 - 13:59:55	naotem	não tem	24,1600	R$194,48	R$ 4.698,64	Sim
CONSTRUTORA E SERVICOS W. B. M. LTDA	26.570.470/0001-84	30/01/2026 - 09:25:01	N/C	N/C	24,1600	R$194,45	R$ 4.697,91	Sim
ENGETECH - ENGENHARIA, COMERCIO E SERVICOS LTDA	04.154.467/0001-47	30/01/2026 - 20:35:21			24,1600	R$194,48	R$ 4.698,64	Sim
MBR ENGENHARIA LTDA	39.404.403/0001-31	02/02/2026 - 21:43:27			24,1600	R$194,47	R$ 4.698,40	Sim
ENGECON LTDA	26.691.538/0001-83	02/02/2026 - 22:10:21			24,1600	R$194,48	R$ 4.698,64	Sim
THAIRO DOS REIS PANDOLFI ENGENHARIA E SERVICOS	41.666.993/0001-12	02/02/2026 - 23:11:24	Não se aplica	Não se aplica	24,1600	R$194,48	R$ 4.698,64	Não

LOTE 0001 - ITEM 0082 - RODAPE DE GRANITO CINZA ESP. 2CM, H=7CM, ASSENTADO COM ARGAMASSA DE RODAPE DE GRANITO CINZA ESP. 2CM, H=7CM, ASSENTADO COM ARGAMASSA DECIMENTO, CAL HIDRATADA CH1 E AREIA NO TRACO 1:0,5:8, INCL. REJUNTAMENTO COMCIMENTO BRANCO

PORTAL DE COMPRAS PÚBLICAS
A autenticidade do documento pode ser verificada no site https://validaarquivo.portaldecompraspublicas.com.br
Documento gerado eletronicamente no Portal de Compras Públicas em 04/02/2026 às 14:39:40.
Código verificador: 10BB8E6

E-DOCS - CÓPIA DO PROCESSO 2025-BFJQ8 GERADO POR UDSON OLIVEIRA RAMOS DE AGUIAR EM 05/05/2026 16:12 DOCUMENTO 1 / 1 PÁGINA 1644 / 3514

2026-DPX87J - E-DOCS - DOCUMENTO ORIGINAL 04/02/2026 18:37 PÁGINA 81 / 156

Fornecedor	CNPJ/CPF	Data	Modelo	Marca/ Fabricante	Quantidade	Lance	Valor Total	LC 123/2006
TREZE MATERIAL DE CONSTRUCAO LTDA	01.070.171/0001-50	12/12/2025 - 16:50:47	N/C	N/C	398,8498	R$61,26	R$ 24.433,54	Sim
THOMPSON ENGENHARIA LTDA	36.758.622/0001-20	15/12/2025 - 19:04:49	N/C	N/C	398,8498	R$61,27	R$ 24.437,53	Não
ESTRUTURA COMERCIO E CONSTRUCOES LTDA	10.664.099/0001-80	02/02/2026 - 13:59:56	naotem	não tem	398,8498	R$61,27	R$ 24.437,53	Sim
CONSTRUTORA E SERVICOS W. B. M. LTDA	26.570.470/0001-84	30/01/2026 - 09:25:18	N/C	N/C	398,8498	R$61,25	R$ 24.429,55	Sim
ENGETECH - ENGENHARIA, COMERCIO E SERVICOS LTDA	04.154.467/0001-47	30/01/2026 - 20:35:21			398,8498	R$61,27	R$ 24.437,53	Sim
MBR ENGENHARIA LTDA	39.404.403/0001-31	02/02/2026 - 21:43:27			398,8498	R$61,26	R$ 24.433,54	Sim
ENGECON LTDA	26.691.538/0001-83	02/02/2026 - 22:10:21			398,8498	R$61,27	R$ 24.437,53	Sim
THAIRO DOS REIS PANDOLFI ENGENHARIA E SERVICOS	41.666.993/0001-12	02/02/2026 - 23:11:24	Não se aplica	Não se aplica	398,8498	R$61,27	R$ 24.437,53	Não

LOTE 0001 - ITEM 0083 - Forro em drywall, para ambientes comerciais, inclusive estrutura birecional de fixacao. Forro em drywall, para ambientes comerciais, inclusive estrutura birecional de fixacao. af_08/2023_ps

Fornecedor	CNPJ/CPF	Data	Modelo	Marca/ Fabricante	Quantidade	Lance	Valor Total	LC 123/2006
TREZE MATERIAL DE CONSTRUCAO LTDA	01.070.171/0001-50	12/12/2025 - 16:51:24	N/C	N/C	711,3500	R$100,85	R$ 71.739,65	Sim
THOMPSON ENGENHARIA LTDA	36.758.622/0001-20	15/12/2025 - 19:05:12	N/C	N/C	711,3500	R$100,86	R$ 71.746,76	Não
ESTRUTURA COMERCIO E CONSTRUCOES LTDA	10.664.099/0001-80	02/02/2026 - 13:59:56	naotem	não tem	711,3500	R$100,86	R$ 71.746,76	Sim
CONSTRUTORA E SERVICOS W. B. M. LTDA	26.570.470/0001-84	30/01/2026 - 09:25:36	N/C	N/C	711,3500	R$100,85	R$ 71.739,65	Sim
ENGETECH - ENGENHARIA, COMERCIO E SERVICOS LTDA	04.154.467/0001-47	30/01/2026 - 20:35:21			711,3500	R$100,86	R$ 71.746,76	Sim
MBR ENGENHARIA LTDA	39.404.403/0001-31	02/02/2026 - 21:43:27			711,3500	R$100,85	R$ 71.739,65	Sim
ENGECON LTDA	26.691.538/0001-83	02/02/2026 - 22:10:21			711,3500	R$100,86	R$ 71.746,76	Sim
THAIRO DOS REIS PANDOLFI ENGENHARIA E SERVICOS	41.666.993/0001-12	02/02/2026 - 23:11:24	Não se aplica	Não se aplica	711,3500	R$100,86	R$ 71.746,76	Não

LOTE 0001 - ITEM 0084 - EMASSAMENTO DE PAREDES E FORROS, COM DUAS DEMAOS DE MASSA ACRILICA (Item 09.02 da PO) EMASSAMENTO DE PAREDES E FORROS, COM DUAS DEMAOS DE MASSA ACRILICAPREMIUM, REFERENCIA SUVINIL, CORAL OU SHERWIN WILLIAMS OU EQUIVALENTE,INCLUSIVE UMA DEMAO DE LIQUIDO SELADOR ACRILICO, REFERENCIA SUVINIL, CORALOU METALATEX OU EQUIVALENTE (Item 09.02 da PO)

Fornecedor	CNPJ/CPF	Data	Modelo	Marca/ Fabricante	Quantidade	Lance	Valor Total	LC 123/2006
TREZE MATERIAL DE CONSTRUCAO LTDA	01.070.171/0001-50	12/12/2025 - 16:52:13	N/C	N/C	711,3498	R$28,90	R$ 20.558,01	Sim
THOMPSON ENGENHARIA LTDA	36.758.622/0001-20	15/12/2025 - 19:05:31	N/C	N/C	711,3498	R$28,90	R$ 20.558,01	Não
ESTRUTURA COMERCIO E CONSTRUCOES LTDA	10.664.099/0001-80	02/02/2026 - 13:59:56	naotem	não tem	711,3498	R$28,90	R$ 20.558,01	Sim
CONSTRUTORA E SERVICOS W. B. M. LTDA	26.570.470/0001-84	30/01/2026 - 09:25:54	N/C	N/C	711,3498	R$28,85	R$ 20.522,44	Sim
ENGETECH - ENGENHARIA, COMERCIO E SERVICOS LTDA	04.154.467/0001-47	30/01/2026 - 20:35:21			711,3498	R$28,90	R$ 20.558,01	Sim
MBR ENGENHARIA LTDA	39.404.403/0001-31	02/02/2026 - 21:43:28			711,3498	R$28,89	R$ 20.550,90	Sim
ENGECON LTDA	26.691.538/0001-83	02/02/2026 - 22:10:22			711,3498	R$28,90	R$ 20.558,01	Sim

PORTAL DE COMPRAS PÚBLICAS
A autenticidade do documento pode ser verificada no site https://validaarquivo.portaldecompraspublicas.com.br
Documento gerado eletronicamente no Portal de Compras Públicas em 04/02/2026 às 14:39:40.
Código verificador: 10BB8E6

E-DOCS - CÓPIA DO PROCESSO 2025-BFJQ8 GERADO POR UDSON OLIVEIRA RAMOS DE AGUIAR EM 05/05/2026 16:12 DOCUMENTO 1 / 1 PÁGINA 1645 / 3514

2026-DPX87J - E-DOCS - DOCUMENTO ORIGINAL 04/02/2026 18:37 PÁGINA 82 / 156

THAIRO DOS REIS PANDOLFI ENGENHARIA E SERVICOS	41.666.993/0001-12	02/02/2026 - 23:11:25	Não se aplica	Não se aplica	711,3498	R$28,90	R$ 20.558,01	Não

LOTE 0001 - ITEM 0085 - PINTURA EM PAREDES E FORROS, APLICACAO MANUAL, COM TRES DEMAO DE TINTA (Item 09.03 da PO) PINTURA EM PAREDES E FORROS, APLICACAO MANUAL, COM TRES DEMAO DE TINTALATEX ACRILICO PREMIUM, REFERENCIA CORAL E METALATEX, INCLUSIVE UMA (Item 09.03 da PO)

Fornecedor	CNPJ/CPF	Data	Modelo	Marca/ Fabricante	Quantidade	Lance	Valor Total	LC 123/2006
TREZE MATERIAL DE CONSTRUCAO LTDA	01.070.171/0001-50	12/12/2025 - 16:52:44	N/C	N/C	711,3500	R$37,24	R$ 26.490,67	Sim
THOMPSON ENGENHARIA LTDA	36.758.622/0001-20	15/12/2025 - 19:05:52	N/C	N/C	711,3500	R$37,24	R$ 26.490,67	Não
ESTRUTURA COMERCIO E CONSTRUCOES LTDA	10.664.099/0001-80	02/02/2026 - 13:59:56	naotem	não tem	711,3500	R$37,24	R$ 26.490,67	Sim
CONSTRUTORA E SERVICOS W. B. M. LTDA	26.570.470/0001-84	30/01/2026 - 09:26:25	N/C	N/C	711,3500	R$37,23	R$ 26.483,56	Sim
ENGETECH - ENGENHARIA, COMERCIO E SERVICOS LTDA	04.154.467/0001-47	30/01/2026 - 20:35:21			711,3500	R$37,24	R$ 26.490,67	Sim
MBR ENGENHARIA LTDA	39.404.403/0001-31	02/02/2026 - 21:43:28			711,3500	R$37,23	R$ 26.483,56	Sim
ENGECON LTDA	26.691.538/0001-83	02/02/2026 - 22:10:22			711,3500	R$37,24	R$ 26.490,67	Sim
THAIRO DOS REIS PANDOLFI ENGENHARIA E SERVICOS	41.666.993/0001-12	02/02/2026 - 23:11:25	Não se aplica	Não se aplica	711,3500	R$37,24	R$ 26.490,67	Não

LOTE 0001 - ITEM 0086 - FORNECIMENTO E ASSENTAMENTO DE BANCADA DE GRANITO COM ESPESSURA DE 2 CM BANCADA DE GRANITO COM ESPESSURA DE 2 CM

Fornecedor	CNPJ/CPF	Data	Modelo	Marca/ Fabricante	Quantidade	Lance	Valor Total	LC 123/2006
TREZE MATERIAL DE CONSTRUCAO LTDA	01.070.171/0001-50	12/12/2025 - 16:59:04	N/C	N/C	4,2700	R$585,61	R$ 2.500,55	Sim
THOMPSON ENGENHARIA LTDA	36.758.622/0001-20	15/12/2025 - 19:06:15	N/C	N/C	4,2700	R$585,67	R$ 2.500,81	Não
ESTRUTURA COMERCIO E CONSTRUCOES LTDA	10.664.099/0001-80	02/02/2026 - 13:59:57	naotem	não tem	4,2700	R$585,67	R$ 2.500,81	Sim
CONSTRUTORA E SERVICOS W. B. M. LTDA	26.570.470/0001-84	30/01/2026 - 09:26:43	N/C	N/C	4,2700	R$585,65	R$ 2.500,73	Sim
ENGETECH - ENGENHARIA, COMERCIO E SERVICOS LTDA	04.154.467/0001-47	30/01/2026 - 20:35:21			4,2700	R$585,67	R$ 2.500,81	Sim
MBR ENGENHARIA LTDA	39.404.403/0001-31	02/02/2026 - 21:43:28			4,2700	R$585,66	R$ 2.500,77	Sim
ENGECON LTDA	26.691.538/0001-83	02/02/2026 - 22:10:22			4,2700	R$585,67	R$ 2.500,81	Sim
THAIRO DOS REIS PANDOLFI ENGENHARIA E SERVICOS	41.666.993/0001-12	02/02/2026 - 23:11:25	Não se aplica	Não se aplica	4,2700	R$585,67	R$ 2.500,81	Não

LOTE 0001 - ITEM 0087 - DIVISORIA DE GRANITO COM 3 CM DE ESPESSURA, ASSENTADA COM ARGAMASSA DE CIMENTO E AREIA NO TRACO 1:3 DIVISORIA DE GRANITO COM 3 CM DE ESPESSURA, ASSENTADA COM ARGAMASSA DE CIMENTO E AREIA NO TRACO 1:3, NA COR CINZA

Fornecedor	CNPJ/CPF	Data	Modelo	Marca/ Fabricante	Quantidade	Lance	Valor Total	LC 123/2006
TREZE MATERIAL DE CONSTRUCAO LTDA	01.070.171/0001-50	12/12/2025 - 16:59:37	N/C	N/C	28,3000	R$713,83	R$ 20.201,39	Sim
THOMPSON ENGENHARIA LTDA	36.758.622/0001-20	15/12/2025 - 19:06:37	N/C	N/C	28,3000	R$713,90	R$ 20.203,37	Não
ESTRUTURA COMERCIO E CONSTRUCOES LTDA	10.664.099/0001-80	02/02/2026 - 13:59:57	naotem	não tem	28,3000	R$713,90	R$ 20.203,37	Sim
CONSTRUTORA E SERVICOS W. B. M. LTDA	26.570.470/0001-84	30/01/2026 - 09:27:19	N/C	N/C	28,3000	R$713,90	R$ 20.203,37	Sim

PORTAL DE COMPRAS PÚBLICAS
A autenticidade do documento pode ser verificada no site https://validaarquivo.portaldecompraspublicas.com.br
Documento gerado eletronicamente no Portal de Compras Públicas em 04/02/2026 às 14:39:40.
Código verificador: 10BB8E6

E-DOCS - CÓPIA DO PROCESSO 2025-BFJQ8 GERADO POR UDSON OLIVEIRA RAMOS DE AGUIAR EM 05/05/2026 16:12 DOCUMENTO 1 / 1 PÁGINA 1646 / 3514

2026-DPX87J - E-DOCS - DOCUMENTO ORIGINAL 04/02/2026 18:37 PÁGINA 83 / 156

ENGETECH - ENGENHARIA, COMERCIO E SERVICOS LTDA	04.154.467/0001-47	30/01/2026 - 20:35:21			28,3000	R$713,90	R$ 20.203,37	Sim
MBR ENGENHARIA LTDA	39.404.403/0001-31	02/02/2026 - 21:43:28			28,3000	R$713,89	R$ 20.203,09	Sim
ENGECON LTDA	26.691.538/0001-83	02/02/2026 - 22:10:22			28,3000	R$713,90	R$ 20.203,37	Sim
THAIRO DOS REIS PANDOLFI ENGENHARIA E SERVICOS	41.666.993/0001-12	02/02/2026 - 23:11:25	Não se aplica	Não se aplica	28,3000	R$713,90	R$ 20.203,37	Não

LOTE 0001 - ITEM 0088 - RODA PAREDE EM GRANITO CINZA ANDORINHA 7X2CM, COM ACABAMENTO ABAULADO RODA PAREDE EM GRANITO CINZA ANDORINHA 7X2CM, COM ACABAMENTO ABAULADONOS DOIS LADOS

Fornecedor	CNPJ/CPF	Data	Modelo	Marca/ Fabricante	Quantidade	Lance	Valor Total	LC 123/2006
TREZE MATERIAL DE CONSTRUCAO LTDA	01.070.171/0001-50	12/12/2025 - 17:00:00	N/C	N/C	322,5300	R$73,20	R$ 23.609,20	Sim
THOMPSON ENGENHARIA LTDA	36.758.622/0001-20	15/12/2025 - 19:06:55	N/C	N/C	322,5300	R$73,21	R$ 23.612,42	Não
ESTRUTURA COMERCIO E CONSTRUCOES LTDA	10.664.099/0001-80	02/02/2026 - 13:59:57	naotem	não tem	322,5300	R$73,21	R$ 23.612,42	Sim
CONSTRUTORA E SERVICOS W. B. M. LTDA	26.570.470/0001-84	30/01/2026 - 09:28:42	N/C	N/C	322,5300	R$73,20	R$ 23.609,20	Sim
ENGETECH - ENGENHARIA, COMERCIO E SERVICOS LTDA	04.154.467/0001-47	30/01/2026 - 20:35:21			322,5300	R$73,21	R$ 23.612,42	Sim
MBR ENGENHARIA LTDA	39.404.403/0001-31	02/02/2026 - 21:43:28			322,5300	R$73,20	R$ 23.609,20	Sim
ENGECON LTDA	26.691.538/0001-83	02/02/2026 - 22:10:23			322,5300	R$73,21	R$ 23.612,42	Sim
THAIRO DOS REIS PANDOLFI ENGENHARIA E SERVICOS	41.666.993/0001-12	02/02/2026 - 23:11:25	Não se aplica	Não se aplica	322,5300	R$73,21	R$ 23.612,42	Não

LOTE 0001 - ITEM 0089 - PEITORIL DE GRANITO CINZA POLIDO, 15 CM, ESP. 3CM PEITORIL DE GRANITO CINZA POLIDO, 15 CM, ESP. 3CM

Fornecedor	CNPJ/CPF	Data	Modelo	Marca/ Fabricante	Quantidade	Lance	Valor Total	LC 123/2006
TREZE MATERIAL DE CONSTRUCAO LTDA	01.070.171/0001-50	12/12/2025 - 17:00:28	N/C	N/C	46,1000	R$105,80	R$ 4.877,38	Sim
THOMPSON ENGENHARIA LTDA	36.758.622/0001-20	15/12/2025 - 19:07:18	N/C	N/C	46,1000	R$105,81	R$ 4.877,84	Não
ESTRUTURA COMERCIO E CONSTRUCOES LTDA	10.664.099/0001-80	02/02/2026 - 13:59:58	naotem	não tem	46,1000	R$105,81	R$ 4.877,84	Sim
CONSTRUTORA E SERVICOS W. B. M. LTDA	26.570.470/0001-84	30/01/2026 - 09:29:10	N/C	N/C	46,1000	R$105,80	R$ 4.877,38	Sim
ENGETECH - ENGENHARIA, COMERCIO E SERVICOS LTDA	04.154.467/0001-47	30/01/2026 - 20:35:21			46,1000	R$105,81	R$ 4.877,84	Sim
MBR ENGENHARIA LTDA	39.404.403/0001-31	02/02/2026 - 21:43:28			46,1000	R$105,80	R$ 4.877,38	Sim
ENGECON LTDA	26.691.538/0001-83	02/02/2026 - 22:10:23			46,1000	R$105,81	R$ 4.877,84	Sim
THAIRO DOS REIS PANDOLFI ENGENHARIA E SERVICOS	41.666.993/0001-12	02/02/2026 - 23:11:25	Não se aplica	Não se aplica	46,1000	R$105,81	R$ 4.877,84	Não

LOTE 0001 - ITEM 0090 - BACIA SANITARIA DE LOUCA BRANCA COM CAIXA ACOPLADA E VALVULA DE ACIONAMENTO SIMPLES BACIA SANITARIA DE LOUCA BRANCA COM CAIXA ACOPLADA E VALVULA DE ACIONAMENTO SIMPLES - IZY - DECA, CELITE OU EQUIVALENTE, INCLUSIVE ASSENTO PLASTICO, TUBO DE LIGACAO METAL CROMADO COM CANOPLA, ENGATE FLEXIVEL TRANCADO INOX 1/2? X 30CM, ANEL DE VEDACAO E PA

Fornecedor	CNPJ/CPF	Data	Modelo	Marca/ Fabricante	Quantidade	Lance	Valor Total	LC 123/2006
TREZE MATERIAL DE CONSTRUCAO LTDA	01.070.171/0001-50	12/12/2025 - 17:01:08	N/C	N/C	11,0000	R$863,84	R$ 9.502,24	Sim

PORTAL DE COMPRAS PÚBLICAS
A autenticidade do documento pode ser verificada no site https://validaarquivo.portaldecompraspublicas.com.br
Documento gerado eletronicamente no Portal de Compras Públicas em 04/02/2026 às 14:39:40.
Código verificador: 10BB8E6

E-DOCS - CÓPIA DO PROCESSO 2025-BFJQ8 GERADO POR UDSON OLIVEIRA RAMOS DE AGUIAR EM 05/05/2026 16:12 DOCUMENTO 1 / 1 PÁGINA 1647 / 3514

2026-DPX87J - E-DOCS - DOCUMENTO ORIGINAL 04/02/2026 18:37 PÁGINA 84 / 156

THOMPSON ENGENHARIA LTDA	36.758.622/0001-20	15/12/2025 - 19:08:06	N/C	N/C	11,0000	R$863,93	R$ 9.503,23	Não
ESTRUTURA COMERCIO E CONSTRUCOES LTDA	10.664.099/0001-80	02/02/2026 - 13:59:58	naotem	não tem	11,0000	R$863,93	R$ 9.503,23	Sim
CONSTRUTORA E SERVICOS W. B. M. LTDA	26.570.470/0001-84	30/01/2026 - 09:29:35	N/C	N/C	11,0000	R$863,90	R$ 9.502,90	Sim
ENGETECH - ENGENHARIA, COMERCIO E SERVICOS LTDA	04.154.467/0001-47	30/01/2026 - 20:35:22			11,0000	R$863,93	R$ 9.503,23	Sim
MBR ENGENHARIA LTDA	39.404.403/0001-31	02/02/2026 - 21:43:28			11,0000	R$863,92	R$ 9.503,12	Sim
ENGECON LTDA	26.691.538/0001-83	02/02/2026 - 22:10:23			11,0000	R$863,93	R$ 9.503,23	Sim
THAIRO DOS REIS PANDOLFI ENGENHARIA E SERVICOS	41.666.993/0001-12	02/02/2026 - 23:11:25	Não se aplica	Não se aplica	11,0000	R$863,93	R$ 9.503,23	Não

LOTE 0001 - ITEM 0091 - BACIA SIFONADA DE LOUCA BRANCA SEM ABERTURA FRONTAL P/ BANHEIRO PNE, BACIA SIFONADA DE LOUCA BRANCA SEM ABERTURA FRONTAL P/ BANHEIRO PNE,CONSUMO 6 LITROS POR FLUXO, VOGUE PLUS CONFORTO - P.510.17, REF. DECA OUEQUIV., INCL. TUBO DE LIGACAO INOX C/ CANOPLA, ANEL DE VEDACAO, PARAF. EREJUNTE EPOXI P/ VEDACAO

Fornecedor	CNPJ/CPF	Data	Modelo	Marca/ Fabricante	Quantidade	Lance	Valor Total	LC 123/2006
TREZE MATERIAL DE CONSTRUCAO LTDA	01.070.171/0001-50	12/12/2025 - 17:01:39	N/C	N/C	5,0000	R$2.224,27	R$ 11.121,35	Sim
THOMPSON ENGENHARIA LTDA	36.758.622/0001-20	15/12/2025 - 19:08:26	N/C	N/C	5,0000	R$2.224,49	R$ 11.122,45	Não
ESTRUTURA COMERCIO E CONSTRUCOES LTDA	10.664.099/0001-80	02/02/2026 - 13:59:58	naotem	não tem	5,0000	R$2.224,49	R$ 11.122,45	Sim
CONSTRUTORA E SERVICOS W. B. M. LTDA	26.570.470/0001-84	30/01/2026 - 09:30:23	N/C	N/C	5,0000	R$2.224,45	R$ 11.122,25	Sim
ENGETECH - ENGENHARIA, COMERCIO E SERVICOS LTDA	04.154.467/0001-47	30/01/2026 - 20:35:22			5,0000	R$2.224,49	R$ 11.122,45	Sim
MBR ENGENHARIA LTDA	39.404.403/0001-31	02/02/2026 - 21:43:28			5,0000	R$2.224,48	R$ 11.122,40	Sim
ENGECON LTDA	26.691.538/0001-83	02/02/2026 - 22:10:23			5,0000	R$2.224,49	R$ 11.122,45	Sim
THAIRO DOS REIS PANDOLFI ENGENHARIA E SERVICOS	41.666.993/0001-12	02/02/2026 - 23:11:25	Não se aplica	Não se aplica	5,0000	R$2.224,49	R$ 11.122,45	Não

LOTE 0001 - ITEM 0092 - TOALHEIRO PLASTICO TIPO DISPENSER PARA PAPEL TOALHA INTERFOLHADO - TOALHEIRO PLASTICO TIPO DISPENSER PARA PAPEL TOALHA INTERFOLHADO -FORNECIMENTO E INSTALACAO

Fornecedor	CNPJ/CPF	Data	Modelo	Marca/ Fabricante	Quantidade	Lance	Valor Total	LC 123/2006
TREZE MATERIAL DE CONSTRUCAO LTDA	01.070.171/0001-50	12/12/2025 - 17:02:04	N/C	N/C	13,0000	R$99,67	R$ 1.295,71	Sim
THOMPSON ENGENHARIA LTDA	36.758.622/0001-20	15/12/2025 - 19:08:43	N/C	N/C	13,0000	R$99,68	R$ 1.295,84	Não
ESTRUTURA COMERCIO E CONSTRUCOES LTDA	10.664.099/0001-80	02/02/2026 - 13:59:59	naotem	não tem	13,0000	R$99,68	R$ 1.295,84	Sim
CONSTRUTORA E SERVICOS W. B. M. LTDA	26.570.470/0001-84	30/01/2026 - 09:30:40	N/C	N/C	13,0000	R$99,65	R$ 1.295,45	Sim
ENGETECH - ENGENHARIA, COMERCIO E SERVICOS LTDA	04.154.467/0001-47	30/01/2026 - 20:35:22			13,0000	R$99,68	R$ 1.295,84	Sim
MBR ENGENHARIA LTDA	39.404.403/0001-31	02/02/2026 - 21:43:28			13,0000	R$99,67	R$ 1.295,71	Sim
ENGECON LTDA	26.691.538/0001-83	02/02/2026 - 22:10:24			13,0000	R$99,68	R$ 1.295,84	Sim
THAIRO DOS REIS PANDOLFI ENGENHARIA E SERVICOS	41.666.993/0001-12	02/02/2026 - 23:11:25	Não se aplica	Não se aplica	13,0000	R$99,68	R$ 1.295,84	Não

PORTAL DE COMPRAS PÚBLICAS
A autenticidade do documento pode ser verificada no site https://validaarquivo.portaldecompraspublicas.com.br
Documento gerado eletronicamente no Portal de Compras Públicas em 04/02/2026 às 14:39:40.
Código verificador: 10BB8E6

E-DOCS - CÓPIA DO PROCESSO 2025-BFJQ8 GERADO POR UDSON OLIVEIRA RAMOS DE AGUIAR EM 05/05/2026 16:12 DOCUMENTO 1 / 1 PÁGINA 1648 / 3514

2026-DPX87J - E-DOCS - DOCUMENTO ORIGINAL 04/02/2026 18:37 PÁGINA 85 / 156

LOTE 0001 - ITEM 0093 - PAPELEIRA PLASTICA TIPO DISPENSER PARA PAPEL HIGIENICO ROLAO - PAPELEIRA PLASTICA TIPO DISPENSER PARA PAPEL HIGIENICO ROLAO -FORNECIMENTO E INSTALACAO

Fornecedor	CNPJ/CPF	Data	Modelo	Marca/ Fabricante	Quantidade	Lance	Valor Total	LC 123/2006
TREZE MATERIAL DE CONSTRUCAO LTDA	01.070.171/0001-50	12/12/2025 - 17:02:35	N/C	N/C	14,0000	R$99,67	R$ 1.395,38	Sim
THOMPSON ENGENHARIA LTDA	36.758.622/0001-20	15/12/2025 - 19:09:05	N/C	N/C	14,0000	R$99,68	R$ 1.395,52	Não
ESTRUTURA COMERCIO E CONSTRUCOES LTDA	10.664.099/0001-80	02/02/2026 - 13:59:59	naotem	não tem	14,0000	R$99,68	R$ 1.395,52	Sim
CONSTRUTORA E SERVICOS W. B. M. LTDA	26.570.470/0001-84	30/01/2026 - 09:31:01	N/C	N/C	14,0000	R$99,65	R$ 1.395,10	Sim
ENGETECH - ENGENHARIA, COMERCIO E SERVICOS LTDA	04.154.467/0001-47	30/01/2026 - 20:35:22			14,0000	R$99,68	R$ 1.395,52	Sim
MBR ENGENHARIA LTDA	39.404.403/0001-31	02/02/2026 - 21:43:28			14,0000	R$99,67	R$ 1.395,38	Sim
ENGECON LTDA	26.691.538/0001-83	02/02/2026 - 22:10:24			14,0000	R$99,68	R$ 1.395,52	Sim
THAIRO DOS REIS PANDOLFI ENGENHARIA E SERVICOS	41.666.993/0001-12	02/02/2026 - 23:11:25	Não se aplica	Não se aplica	14,0000	R$99,68	R$ 1.395,52	Não

LOTE 0001 - ITEM 0094 - FORNECIMENTO E INSTALACAO DE SABONETEIRA PLASTICA TIPO DISPENSER PARA SABONETE LIQUIDO SABONETEIRA PLASTICA TIPO DISPENSER PARA SABONETE LIQUIDO COM RESERVATORIO 800 A 1500 ML, INCLUSO FIXACAO. AF_01/2020

Fornecedor	CNPJ/CPF	Data	Modelo	Marca/ Fabricante	Quantidade	Lance	Valor Total	LC 123/2006
TREZE MATERIAL DE CONSTRUCAO LTDA	01.070.171/0001-50	12/12/2025 - 17:03:05	N/C	N/C	14,0000	R$106,26	R$ 1.487,64	Sim
THOMPSON ENGENHARIA LTDA	36.758.622/0001-20	15/12/2025 - 19:09:22	N/C	N/C	14,0000	R$106,27	R$ 1.487,78	Não
ESTRUTURA COMERCIO E CONSTRUCOES LTDA	10.664.099/0001-80	02/02/2026 - 13:59:59	naotem	não tem	14,0000	R$106,27	R$ 1.487,78	Sim
CONSTRUTORA E SERVICOS W. B. M. LTDA	26.570.470/0001-84	30/01/2026 - 09:31:22	N/C	N/C	14,0000	R$106,25	R$ 1.487,50	Sim
ENGETECH - ENGENHARIA, COMERCIO E SERVICOS LTDA	04.154.467/0001-47	30/01/2026 - 20:35:22			14,0000	R$106,27	R$ 1.487,78	Sim
MBR ENGENHARIA LTDA	39.404.403/0001-31	02/02/2026 - 21:43:28			14,0000	R$106,26	R$ 1.487,64	Sim
ENGECON LTDA	26.691.538/0001-83	02/02/2026 - 22:10:24			14,0000	R$106,27	R$ 1.487,78	Sim
THAIRO DOS REIS PANDOLFI ENGENHARIA E SERVICOS	41.666.993/0001-12	02/02/2026 - 23:11:25	Não se aplica	Não se aplica	14,0000	R$106,27	R$ 1.487,78	Não

LOTE 0001 - ITEM 0095 - Barra de apoio lateral articulada, com trava, em aco inox polido, fixada na parede Barra de apoio lateral articulada, com trava, em aco inox polido, fixada na parede - fornecimento e instalacao. af_01/2020

Fornecedor	CNPJ/CPF	Data	Modelo	Marca/ Fabricante	Quantidade	Lance	Valor Total	LC 123/2006
TREZE MATERIAL DE CONSTRUCAO LTDA	01.070.171/0001-50	12/12/2025 - 17:03:29	N/C	N/C	2,0000	R$816,64	R$ 1.633,28	Sim
THOMPSON ENGENHARIA LTDA	36.758.622/0001-20	15/12/2025 - 19:09:42	N/C	N/C	2,0000	R$816,72	R$ 1.633,44	Não
ESTRUTURA COMERCIO E CONSTRUCOES LTDA	10.664.099/0001-80	02/02/2026 - 14:00:01	naotem	não tem	2,0000	R$816,72	R$ 1.633,44	Sim
CONSTRUTORA E SERVICOS W. B. M. LTDA	26.570.470/0001-84	30/01/2026 - 09:31:39	N/C	N/C	2,0000	R$816,70	R$ 1.633,40	Sim
ENGETECH - ENGENHARIA, COMERCIO E SERVICOS LTDA	04.154.467/0001-47	30/01/2026 - 20:35:22			2,0000	R$816,72	R$ 1.633,44	Sim
MBR ENGENHARIA LTDA	39.404.403/0001-31	02/02/2026 - 21:43:28			2,0000	R$816,71	R$ 1.633,42	Sim

PORTAL DE COMPRAS PÚBLICAS
A autenticidade do documento pode ser verificada no site https://validaarquivo.portaldecompraspublicas.com.br
Documento gerado eletronicamente no Portal de Compras Públicas em 04/02/2026 às 14:39:40.
Código verificador: 10BB8E6

E-DOCS - CÓPIA DO PROCESSO 2025-BFJQ8 GERADO POR UDSON OLIVEIRA RAMOS DE AGUIAR EM 05/05/2026 16:12 DOCUMENTO 1 / 1 PÁGINA 1649 / 3514

2026-DPX87J - E-DOCS - DOCUMENTO ORIGINAL 04/02/2026 18:37 PÁGINA 86 / 156

ENGECON LTDA	26.691.538/0001-83	02/02/2026 - 22:10:25			2,0000	R$816,72	R$ 1.633,44	Sim
THAIRO DOS REIS PANDOLFI ENGENHARIA E SERVICOS	41.666.993/0001-12	02/02/2026 - 23:11:25	Não se aplica	Não se aplica	2,0000	R$816,72	R$ 1.633,44	Não

LOTE 0001 - ITEM 0096 - BARRA DE APOIO LATERAL ARTICULADA, COM PAPELEIRA, FIXADA NA PAREDE - BARRA DE APOIO LATERAL ARTICULADA, COM PAPELEIRA, FIXADA NA PAREDE -FORNECIMENTO E INSTALACAO

Fornecedor	CNPJ/CPF	Data	Modelo	Marca/ Fabricante	Quantidade	Lance	Valor Total	LC 123/2006
TREZE MATERIAL DE CONSTRUCAO LTDA	01.070.171/0001-50	12/12/2025 - 17:03:53	N/C	N/C	2,0000	R$375,66	R$ 751,32	Sim
THOMPSON ENGENHARIA LTDA	36.758.622/0001-20	15/12/2025 - 19:10:09	N/C	N/C	2,0000	R$375,70	R$ 751,40	Não
ESTRUTURA COMERCIO E CONSTRUCOES LTDA	10.664.099/0001-80	02/02/2026 - 14:00:01	naotem	não tem	2,0000	R$375,70	R$ 751,40	Sim
CONSTRUTORA E SERVICOS W. B. M. LTDA	26.570.470/0001-84	30/01/2026 - 09:31:58	N/C	N/C	2,0000	R$375,50	R$ 751,00	Sim
ENGETECH - ENGENHARIA, COMERCIO E SERVICOS LTDA	04.154.467/0001-47	30/01/2026 - 20:35:22			2,0000	R$375,70	R$ 751,40	Sim
MBR ENGENHARIA LTDA	39.404.403/0001-31	02/02/2026 - 21:43:28			2,0000	R$375,69	R$ 751,38	Sim
ENGECON LTDA	26.691.538/0001-83	02/02/2026 - 22:10:25			2,0000	R$375,70	R$ 751,40	Sim
THAIRO DOS REIS PANDOLFI ENGENHARIA E SERVICOS	41.666.993/0001-12	02/02/2026 - 23:11:25	Não se aplica	Não se aplica	2,0000	R$375,70	R$ 751,40	Não

LOTE 0001 - ITEM 0097 - FORNECIMENTO E INSTALACAO DE BARRA DE APOIO RETA EM ACO INOX 304, LARGURA 40 CM BARRA DE APOIO RETA EM ACO INOX 304 P/ PORTADORES DE NECESSIDADES ESPECIAIS (NBR 9050), LARGURA 40 CM

Fornecedor	CNPJ/CPF	Data	Modelo	Marca/ Fabricante	Quantidade	Lance	Valor Total	LC 123/2006
TREZE MATERIAL DE CONSTRUCAO LTDA	01.070.171/0001-50	12/12/2025 - 17:04:19	N/C	N/C	10,0000	R$158,60	R$ 1.586,00	Sim
THOMPSON ENGENHARIA LTDA	36.758.622/0001-20	15/12/2025 - 19:10:30	N/C	N/C	10,0000	R$158,62	R$ 1.586,20	Não
ESTRUTURA COMERCIO E CONSTRUCOES LTDA	10.664.099/0001-80	02/02/2026 - 14:00:01	naotem	não tem	10,0000	R$158,62	R$ 1.586,20	Sim
CONSTRUTORA E SERVICOS W. B. M. LTDA	26.570.470/0001-84	30/01/2026 - 09:33:32	N/C	N/C	10,0000	R$158,60	R$ 1.586,00	Sim
ENGETECH - ENGENHARIA, COMERCIO E SERVICOS LTDA	04.154.467/0001-47	30/01/2026 - 20:35:22			10,0000	R$158,62	R$ 1.586,20	Sim
MBR ENGENHARIA LTDA	39.404.403/0001-31	02/02/2026 - 21:43:28			10,0000	R$158,61	R$ 1.586,10	Sim
ENGECON LTDA	26.691.538/0001-83	02/02/2026 - 22:10:25			10,0000	R$158,62	R$ 1.586,20	Sim
THAIRO DOS REIS PANDOLFI ENGENHARIA E SERVICOS	41.666.993/0001-12	02/02/2026 - 23:11:25	Não se aplica	Não se aplica	10,0000	R$158,62	R$ 1.586,20	Não

LOTE 0001 - ITEM 0098 - FORNECIMENTO E INSTALACAO DE BARRA DE APOIO RETA EM ACO INOX 304, LARGURA 80 CM BARRA DE APOIO RETA EM ACO INOX 304 P/ PORTADORES DE NECESSIDADES ESPECIAIS (NBR 9050), LARGURA 80 CM

Fornecedor	CNPJ/CPF	Data	Modelo	Marca/ Fabricante	Quantidade	Lance	Valor Total	LC 123/2006
TREZE MATERIAL DE CONSTRUCAO LTDA	01.070.171/0001-50	12/12/2025 - 17:04:50	N/C	N/C	18,0000	R$202,60	R$ 3.646,80	Sim
THOMPSON ENGENHARIA LTDA	36.758.622/0001-20	15/12/2025 - 19:10:48	N/C	N/C	18,0000	R$202,62	R$ 3.647,16	Não
ESTRUTURA COMERCIO E CONSTRUCOES LTDA	10.664.099/0001-80	02/02/2026 - 14:00:01	naotem	não tem	18,0000	R$202,62	R$ 3.647,16	Sim

PORTAL DE COMPRAS PÚBLICAS
A autenticidade do documento pode ser verificada no site https://validaarquivo.portaldecompraspublicas.com.br
Documento gerado eletronicamente no Portal de Compras Públicas em 04/02/2026 às 14:39:40.
Código verificador: 10BB8E6

E-DOCS - CÓPIA DO PROCESSO 2025-BFJQ8 GERADO POR UDSON OLIVEIRA RAMOS DE AGUIAR EM 05/05/2026 16:12 DOCUMENTO 1 / 1 PÁGINA 1650 / 3514

2026-DPX87J - E-DOCS - DOCUMENTO ORIGINAL 04/02/2026 18:37 PÁGINA 87 / 156

CONSTRUTORA E SERVICOS W. B. M. LTDA	26.570.470/0001-84	30/01/2026 - 09:33:51	N/C	N/C	18,0000	R$202,60	R$ 3.646,80	Sim
ENGETECH - ENGENHARIA, COMERCIO E SERVICOS LTDA	04.154.467/0001-47	30/01/2026 - 20:35:22			18,0000	R$202,62	R$ 3.647,16	Sim
MBR ENGENHARIA LTDA	39.404.403/0001-31	02/02/2026 - 21:43:28			18,0000	R$202,61	R$ 3.646,98	Sim
ENGECON LTDA	26.691.538/0001-83	02/02/2026 - 22:10:25			18,0000	R$202,62	R$ 3.647,16	Sim
THAIRO DOS REIS PANDOLFI ENGENHARIA E SERVICOS	41.666.993/0001-12	02/02/2026 - 23:11:25	Não se aplica	Não se aplica	18,0000	R$202,62	R$ 3.647,16	Não

LOTE 0001 - ITEM 0099 - FORNECIMENTO E INSTALACAO DE DUCHA MANUAL ACQUA JET, LINHA AQUARIUS, COM REGISTRO REF. 2195 DUCHA MANUAL ACQUA JET , LINHA AQUARIUS, COM REGISTRO REF.C 2195, MARCAS DE REFERENCIA FABRIMAR, DECA OU DOCOL

Fornecedor	CNPJ/CPF	Data	Modelo	Marca/ Fabricante	Quantidade	Lance	Valor Total	LC 123/2006
TREZE MATERIAL DE CONSTRUCAO LTDA	01.070.171/0001-50	12/12/2025 - 17:05:16	N/C	N/C	5,0000	R$409,33	R$ 2.046,65	Sim
THOMPSON ENGENHARIA LTDA	36.758.622/0001-20	15/12/2025 - 19:11:06	N/C	N/C	5,0000	R$409,37	R$ 2.046,85	Não
ESTRUTURA COMERCIO E CONSTRUCOES LTDA	10.664.099/0001-80	02/02/2026 - 14:00:01	naotem	não tem	5,0000	R$409,37	R$ 2.046,85	Sim
CONSTRUTORA E SERVICOS W. B. M. LTDA	26.570.470/0001-84	30/01/2026 - 09:34:09	N/C	N/C	5,0000	R$409,30	R$ 2.046,50	Sim
ENGETECH - ENGENHARIA, COMERCIO E SERVICOS LTDA	04.154.467/0001-47	30/01/2026 - 20:35:22			5,0000	R$409,37	R$ 2.046,85	Sim
MBR ENGENHARIA LTDA	39.404.403/0001-31	02/02/2026 - 21:43:28			5,0000	R$409,36	R$ 2.046,80	Sim
ENGECON LTDA	26.691.538/0001-83	02/02/2026 - 22:10:26			5,0000	R$409,37	R$ 2.046,85	Sim
THAIRO DOS REIS PANDOLFI ENGENHARIA E SERVICOS	41.666.993/0001-12	02/02/2026 - 23:11:25	Não se aplica	Não se aplica	5,0000	R$409,37	R$ 2.046,85	Não

LOTE 0001 - ITEM 0100 - LAVATORIO DE LOUCA BRANCA COM COLUNA SUSPENSA P/ BANHEIRO PNE, VOUGLE LAVATORIO DE LOUCA BRANCA COM COLUNA SUSPENSA P/ BANHEIRO PNE, VOUGLEPLUS CONFORTO L.51.17 + CS.1.17, REF., DECA OU EQUIVALENTE, INCL. SIFAO,VALVULA E ENGATES METALICOS CROMADOS, EXCLUSIVE TORNEIRA

Fornecedor	CNPJ/CPF	Data	Modelo	Marca/ Fabricante	Quantidade	Lance	Valor Total	LC 123/2006
TREZE MATERIAL DE CONSTRUCAO LTDA	01.070.171/0001-50	12/12/2025 - 17:05:47	N/C	N/C	11,0000	R$1.869,19	R$ 20.561,09	Sim
THOMPSON ENGENHARIA LTDA	36.758.622/0001-20	15/12/2025 - 19:11:29	N/C	N/C	11,0000	R$1.869,38	R$ 20.563,18	Não
ESTRUTURA COMERCIO E CONSTRUCOES LTDA	10.664.099/0001-80	02/02/2026 - 14:00:02	naotem	não tem	11,0000	R$1.869,38	R$ 20.563,18	Sim
CONSTRUTORA E SERVICOS W. B. M. LTDA	26.570.470/0001-84	30/01/2026 - 09:34:28	N/C	N/C	11,0000	R$1.869,35	R$ 20.562,85	Sim
ENGETECH - ENGENHARIA, COMERCIO E SERVICOS LTDA	04.154.467/0001-47	30/01/2026 - 20:35:22			11,0000	R$1.869,38	R$ 20.563,18	Sim
MBR ENGENHARIA LTDA	39.404.403/0001-31	02/02/2026 - 21:43:28			11,0000	R$1.869,37	R$ 20.563,07	Sim
ENGECON LTDA	26.691.538/0001-83	02/02/2026 - 22:10:26			11,0000	R$1.869,38	R$ 20.563,18	Sim
THAIRO DOS REIS PANDOLFI ENGENHARIA E SERVICOS	41.666.993/0001-12	02/02/2026 - 23:11:25	Não se aplica	Não se aplica	11,0000	R$1.869,38	R$ 20.563,18	Não

LOTE 0001 - ITEM 0101 - CUBA DE LOUCA BRANCA DE EMBUTIR OVAL - L37 - DECA OU EQUIVALENTE, INCLUSIVE CUBA DE LOUCA BRANCA DE EMBUTIR OVAL - L37 - DECA OU EQUIVALENTE, INCLUSIVEVALVULA DE SAIDA CROMADA 1?, SIFAO EM METALICO TIPO COPO CROMADO 1? X 1/2E ENGATE FLEXIVEL TRANCADO INOX 1/2? X 30CM, EXCLUSIVE TORNEIRA

PORTAL DE COMPRAS PÚBLICAS
A autenticidade do documento pode ser verificada no site https://validaarquivo.portaldecompraspublicas.com.br
Documento gerado eletronicamente no Portal de Compras Públicas em 04/02/2026 às 14:39:40.
Código verificador: 10BB8E6

E-DOCS - CÓPIA DO PROCESSO 2025-BFJQ8 GERADO POR UDSON OLIVEIRA RAMOS DE AGUIAR EM 05/05/2026 16:12 DOCUMENTO 1 / 1 PÁGINA 1651 / 3514

2026-DPX87J - E-DOCS - DOCUMENTO ORIGINAL 04/02/2026 18:37 PÁGINA 88 / 156

Fornecedor	CNPJ/CPF	Data	Modelo	Marca/ Fabricante	Quantidade	Lance	Valor Total	LC 123/2006
TREZE MATERIAL DE CONSTRUCAO LTDA	01.070.171/0001-50	12/12/2025 - 17:06:19	N/C	N/C	4,0000	R$490,75	R$ 1.963,00	Sim
THOMPSON ENGENHARIA LTDA	36.758.622/0001-20	15/12/2025 - 19:11:56	N/C	N/C	4,0000	R$490,80	R$ 1.963,20	Não
ESTRUTURA COMERCIO E CONSTRUCOES LTDA	10.664.099/0001-80	02/02/2026 - 14:00:02	naotem	não tem	4,0000	R$490,80	R$ 1.963,20	Sim
CONSTRUTORA E SERVICOS W. B. M. LTDA	26.570.470/0001-84	30/01/2026 - 09:34:53	N/C	N/C	4,0000	R$490,75	R$ 1.963,00	Sim
ENGETECH - ENGENHARIA, COMERCIO E SERVICOS LTDA	04.154.467/0001-47	30/01/2026 - 20:35:22			4,0000	R$490,80	R$ 1.963,20	Sim
MBR ENGENHARIA LTDA	39.404.403/0001-31	02/02/2026 - 21:43:28			4,0000	R$490,79	R$ 1.963,16	Sim
ENGECON LTDA	26.691.538/0001-83	02/02/2026 - 22:10:26			4,0000	R$490,80	R$ 1.963,20	Sim
THAIRO DOS REIS PANDOLFI ENGENHARIA E SERVICOS	41.666.993/0001-12	02/02/2026 - 23:11:25	Não se aplica	Não se aplica	4,0000	R$490,80	R$ 1.963,20	Não

LOTE 0001 - ITEM 0102 - Cabide de louca branca com 2 ganchos – Icasa, Celite ou equivalente Cabide de louca branca com 2 ganchos – Icasa, Celite ou equivalente

Fornecedor	CNPJ/CPF	Data	Modelo	Marca/ Fabricante	Quantidade	Lance	Valor Total	LC 123/2006
TREZE MATERIAL DE CONSTRUCAO LTDA	01.070.171/0001-50	12/12/2025 - 17:06:48	N/C	N/C	13,0000	R$109,71	R$ 1.426,23	Sim
THOMPSON ENGENHARIA LTDA	36.758.622/0001-20	15/12/2025 - 19:12:26	N/C	N/C	13,0000	R$109,72	R$ 1.426,36	Não
ESTRUTURA COMERCIO E CONSTRUCOES LTDA	10.664.099/0001-80	02/02/2026 - 14:00:02	naotem	não tem	13,0000	R$109,72	R$ 1.426,36	Sim
CONSTRUTORA E SERVICOS W. B. M. LTDA	26.570.470/0001-84	30/01/2026 - 09:35:51	N/C	N/C	13,0000	R$109,70	R$ 1.426,10	Sim
ENGETECH - ENGENHARIA, COMERCIO E SERVICOS LTDA	04.154.467/0001-47	30/01/2026 - 20:35:22			13,0000	R$109,72	R$ 1.426,36	Sim
MBR ENGENHARIA LTDA	39.404.403/0001-31	02/02/2026 - 21:43:28			13,0000	R$109,71	R$ 1.426,23	Sim
ENGECON LTDA	26.691.538/0001-83	02/02/2026 - 22:10:27			13,0000	R$109,72	R$ 1.426,36	Sim
THAIRO DOS REIS PANDOLFI ENGENHARIA E SERVICOS	41.666.993/0001-12	02/02/2026 - 23:11:25	Não se aplica	Não se aplica	13,0000	R$109,72	R$ 1.426,36	Não

LOTE 0001 - ITEM 0103 - TORNEIRA BICA BAIXA DE MESA PARA LAVATORIO TORNEIRA BICA BAIXA DE MESA PARA LAVATORIO PRESSMATIC ALFA - DOCOL, DECAMATIC SMART - DECA OU EQUIVALENTE

Fornecedor	CNPJ/CPF	Data	Modelo	Marca/ Fabricante	Quantidade	Lance	Valor Total	LC 123/2006
TREZE MATERIAL DE CONSTRUCAO LTDA	01.070.171/0001-50	12/12/2025 - 17:07:17	N/C	N/C	15,0000	R$291,12	R$ 4.366,80	Sim
THOMPSON ENGENHARIA LTDA	36.758.622/0001-20	15/12/2025 - 19:12:53	N/C	N/C	15,0000	R$291,15	R$ 4.367,25	Não
ESTRUTURA COMERCIO E CONSTRUCOES LTDA	10.664.099/0001-80	02/02/2026 - 14:00:02	naotem	não tem	15,0000	R$291,15	R$ 4.367,25	Sim
CONSTRUTORA E SERVICOS W. B. M. LTDA	26.570.470/0001-84	30/01/2026 - 09:36:22	N/C	N/C	15,0000	R$291,10	R$ 4.366,50	Sim
ENGETECH - ENGENHARIA, COMERCIO E SERVICOS LTDA	04.154.467/0001-47	30/01/2026 - 20:35:22			15,0000	R$291,15	R$ 4.367,25	Sim
MBR ENGENHARIA LTDA	39.404.403/0001-31	02/02/2026 - 21:43:28			15,0000	R$291,14	R$ 4.367,10	Sim
ENGECON LTDA	26.691.538/0001-83	02/02/2026 - 22:10:27			15,0000	R$291,15	R$ 4.367,25	Sim

PORTAL DE COMPRAS PÚBLICAS
A autenticidade do documento pode ser verificada no site https://validaarquivo.portaldecompraspublicas.com.br
Documento gerado eletronicamente no Portal de Compras Públicas em 04/02/2026 às 14:39:40.
Código verificador: 10BB8E6

E-DOCS - CÓPIA DO PROCESSO 2025-BFJQ8 GERADO POR UDSON OLIVEIRA RAMOS DE AGUIAR EM 05/05/2026 16:12 DOCUMENTO 1 / 1 PÁGINA 1652 / 3514

2026-DPX87J - E-DOCS - DOCUMENTO ORIGINAL 04/02/2026 18:37 PÁGINA 89 / 156

THAIRO DOS REIS PANDOLFI ENGENHARIA E SERVICOS	41.666.993/0001-12	02/02/2026 - 23:11:25	Não se aplica	Não se aplica	15,0000	R$291,15	R$ 4.367,25	Não

LOTE 0001 - ITEM 0104 - TORNEIRA DE PAREDE DE COZINHA BICA ALTA 360O GALI - DOCOL OU EQUIVALENTE
TORNEIRA DE PAREDE DE COZINHA BICA ALTA 360O GALI - DOCOL OU EQUIVALENTE

Fornecedor	CNPJ/CPF	Data	Modelo	Marca/ Fabricante	Quantidade	Lance	Valor Total	LC 123/2006
TREZE MATERIAL DE CONSTRUCAO LTDA	01.070.171/0001-50	12/12/2025 - 17:07:40	N/C	N/C	11,0000	R$297,50	R$ 3.272,50	Sim
THOMPSON ENGENHARIA LTDA	36.758.622/0001-20	15/12/2025 - 19:13:13	N/C	N/C	11,0000	R$297,53	R$ 3.272,83	Não
ESTRUTURA COMERCIO E CONSTRUCOES LTDA	10.664.099/0001-80	02/02/2026 - 14:00:02	naotem	não tem	11,0000	R$297,53	R$ 3.272,83	Sim
CONSTRUTORA E SERVICOS W. B. M. LTDA	26.570.470/0001-84	30/01/2026 - 09:37:53	N/C	N/C	11,0000	R$297,50	R$ 3.272,50	Sim
ENGETECH - ENGENHARIA, COMERCIO E SERVICOS LTDA	04.154.467/0001-47	30/01/2026 - 20:35:22			11,0000	R$297,53	R$ 3.272,83	Sim
MBR ENGENHARIA LTDA	39.404.403/0001-31	02/02/2026 - 21:43:28			11,0000	R$297,52	R$ 3.272,72	Sim
ENGECON LTDA	26.691.538/0001-83	02/02/2026 - 22:10:27			11,0000	R$297,53	R$ 3.272,83	Sim
THAIRO DOS REIS PANDOLFI ENGENHARIA E SERVICOS	41.666.993/0001-12	02/02/2026 - 23:11:25	Não se aplica	Não se aplica	11,0000	R$297,53	R$ 3.272,83	Não

LOTE 0001 - ITEM 0105 - TORNEIRA DE PAREDE PARA TANQUE LONGA 3/4 1158 PRIMOR - DOCOL OU TORNEIRA DE PAREDE PARA TANQUE LONGA 3/4 1158 PRIMOR - DOCOL OUEQUIVALENTE

Fornecedor	CNPJ/CPF	Data	Modelo	Marca/ Fabricante	Quantidade	Lance	Valor Total	LC 123/2006
TREZE MATERIAL DE CONSTRUCAO LTDA	01.070.171/0001-50	12/12/2025 - 17:08:10	N/C	N/C	3,0000	R$276,38	R$ 829,14	Sim
THOMPSON ENGENHARIA LTDA	36.758.622/0001-20	15/12/2025 - 19:13:32	N/C	N/C	3,0000	R$276,41	R$ 829,23	Não
ESTRUTURA COMERCIO E CONSTRUCOES LTDA	10.664.099/0001-80	02/02/2026 - 14:00:03	naotem	não tem	3,0000	R$276,41	R$ 829,23	Sim
CONSTRUTORA E SERVICOS W. B. M. LTDA	26.570.470/0001-84	30/01/2026 - 09:38:16	N/C	N/C	3,0000	R$276,40	R$ 829,20	Sim
ENGETECH - ENGENHARIA, COMERCIO E SERVICOS LTDA	04.154.467/0001-47	30/01/2026 - 20:35:22			3,0000	R$276,41	R$ 829,23	Sim
MBR ENGENHARIA LTDA	39.404.403/0001-31	02/02/2026 - 21:43:28			3,0000	R$276,40	R$ 829,20	Sim
ENGECON LTDA	26.691.538/0001-83	02/02/2026 - 22:10:27			3,0000	R$276,41	R$ 829,23	Sim
THAIRO DOS REIS PANDOLFI ENGENHARIA E SERVICOS	41.666.993/0001-12	02/02/2026 - 23:11:25	Não se aplica	Não se aplica	3,0000	R$276,41	R$ 829,23	Não

LOTE 0001 - ITEM 0106 - BEBEBEDOURO ELETRICO DE PRESSAO PARA PORTADORES DE NECESSIDADES ESPECIAIS BEBEBEDOURO ELETRICO DE PRESSAO PARA PORTADORES DE NECESSIDADES ESPECIAIS IBBL BDF300 OU EQUIVALENTE

Fornecedor	CNPJ/CPF	Data	Modelo	Marca/ Fabricante	Quantidade	Lance	Valor Total	LC 123/2006
TREZE MATERIAL DE CONSTRUCAO LTDA	01.070.171/0001-50	12/12/2025 - 17:08:59	N/C	N/C	4,0000	R$3.589,04	R$ 14.356,16	Sim
THOMPSON ENGENHARIA LTDA	36.758.622/0001-20	15/12/2025 - 19:13:51	N/C	N/C	4,0000	R$3.589,40	R$ 14.357,60	Não
ESTRUTURA COMERCIO E CONSTRUCOES LTDA	10.664.099/0001-80	02/02/2026 - 14:00:03	naotem	não tem	4,0000	R$3.589,40	R$ 14.357,60	Sim
CONSTRUTORA E SERVICOS W. B. M. LTDA	26.570.470/0001-84	30/01/2026 - 09:38:38	N/C	N/C	4,0000	R$3.589,00	R$ 14.356,00	Sim

PORTAL DE COMPRAS PÚBLICAS
A autenticidade do documento pode ser verificada no site https://validaarquivo.portaldecompraspublicas.com.br
Documento gerado eletronicamente no Portal de Compras Públicas em 04/02/2026 às 14:39:40.
Código verificador: 10BB8E6

E-DOCS - CÓPIA DO PROCESSO 2025-BFJQ8 GERADO POR UDSON OLIVEIRA RAMOS DE AGUIAR EM 05/05/2026 16:12 DOCUMENTO 1 / 1 PÁGINA 1653 / 3514

2026-DPX87J - E-DOCS - DOCUMENTO ORIGINAL 04/02/2026 18:37 PÁGINA 90 / 156

ENGETECH - ENGENHARIA, COMERCIO E SERVICOS LTDA	04.154.467/0001-47	30/01/2026 - 20:35:22			4,0000	R$3.589,40	R$ 14.357,60	Sim
MBR ENGENHARIA LTDA	39.404.403/0001-31	02/02/2026 - 21:43:28			4,0000	R$3.589,39	R$ 14.357,56	Sim
ENGECON LTDA	26.691.538/0001-83	02/02/2026 - 22:10:28			4,0000	R$3.589,40	R$ 14.357,60	Sim
THAIRO DOS REIS PANDOLFI ENGENHARIA E SERVICOS	41.666.993/0001-12	02/02/2026 - 23:11:25	Não se aplica	Não se aplica	4,0000	R$3.589,40	R$ 14.357,60	Não

LOTE 0001 - ITEM 0107 - ESPELHO PRATA ESP. 4 MM SOBRE CAIXA DE COMPENSADO COLADO REVESTIDO COM ESPELHO PRATA ESP. 4 MM SOBRE CAIXA DE COMPENSADO COLADO REVESTIDO COMFORMICA E FIXADO COM PARAFUSO CROMADO E BUCHA, DIM. 1,80 X 0,40M,CONFORME DETALHE EM PROJETO

Fornecedor	CNPJ/CPF	Data	Modelo	Marca/ Fabricante	Quantidade	Lance	Valor Total	LC 123/2006
TREZE MATERIAL DE CONSTRUCAO LTDA	01.070.171/0001-50	12/12/2025 - 17:09:28	N/C	N/C	6,3000	R$959,86	R$ 6.047,12	Sim
THOMPSON ENGENHARIA LTDA	36.758.622/0001-20	15/12/2025 - 19:14:17	N/C	N/C	6,3000	R$959,96	R$ 6.047,75	Não
ESTRUTURA COMERCIO E CONSTRUCOES LTDA	10.664.099/0001-80	02/02/2026 - 14:00:03	naotem	não tem	6,3000	R$959,96	R$ 6.047,75	Sim
CONSTRUTORA E SERVICOS W. B. M. LTDA	26.570.470/0001-84	30/01/2026 - 09:39:00	N/C	N/C	6,3000	R$959,95	R$ 6.047,69	Sim
ENGETECH - ENGENHARIA, COMERCIO E SERVICOS LTDA	04.154.467/0001-47	30/01/2026 - 20:35:22			6,3000	R$959,96	R$ 6.047,75	Sim
MBR ENGENHARIA LTDA	39.404.403/0001-31	02/02/2026 - 21:43:28			6,3000	R$959,95	R$ 6.047,69	Sim
ENGECON LTDA	26.691.538/0001-83	02/02/2026 - 22:10:28			6,3000	R$959,96	R$ 6.047,75	Sim
THAIRO DOS REIS PANDOLFI ENGENHARIA E SERVICOS	41.666.993/0001-12	02/02/2026 - 23:11:25	Não se aplica	Não se aplica	6,3000	R$959,96	R$ 6.047,75	Não

LOTE 0001 - ITEM 0108 - CHUVEIRO ELETRICO TIPO DUCHA LORENZET OU CORONA CHUVEIRO ELETRICO TIPO DUCHA LORENZET OU CORONA

Fornecedor	CNPJ/CPF	Data	Modelo	Marca/ Fabricante	Quantidade	Lance	Valor Total	LC 123/2006
TREZE MATERIAL DE CONSTRUCAO LTDA	01.070.171/0001-50	12/12/2025 - 17:09:51	N/C	N/C	3,0000	R$147,11	R$ 441,33	Sim
THOMPSON ENGENHARIA LTDA	36.758.622/0001-20	15/12/2025 - 19:14:35	N/C	N/C	3,0000	R$147,12	R$ 441,36	Não
ESTRUTURA COMERCIO E CONSTRUCOES LTDA	10.664.099/0001-80	02/02/2026 - 14:00:03	naotem	não tem	3,0000	R$147,12	R$ 441,36	Sim
CONSTRUTORA E SERVICOS W. B. M. LTDA	26.570.470/0001-84	30/01/2026 - 09:39:18	N/C	N/C	3,0000	R$147,10	R$ 441,30	Sim
ENGETECH - ENGENHARIA, COMERCIO E SERVICOS LTDA	04.154.467/0001-47	30/01/2026 - 20:35:22			3,0000	R$147,12	R$ 441,36	Sim
MBR ENGENHARIA LTDA	39.404.403/0001-31	02/02/2026 - 21:43:28			3,0000	R$147,11	R$ 441,33	Sim
ENGECON LTDA	26.691.538/0001-83	02/02/2026 - 22:10:28			3,0000	R$147,12	R$ 441,36	Sim
THAIRO DOS REIS PANDOLFI ENGENHARIA E SERVICOS	41.666.993/0001-12	02/02/2026 - 23:11:25	Não se aplica	Não se aplica	3,0000	R$147,12	R$ 441,36	Não

LOTE 0001 - ITEM 0109 - BANHEIRA PARA BERCARIO INFANTIL 84 X 42 X 25CM, EM FIBRA DE VIDRO, COM VALVULA BANHEIRA PARA BERCARIO INFANTIL 84 X 42 X 25CM, EM FIBRA DE VIDRO, COM VALVULA, PARA INSTALACAO EM BANCADA

Fornecedor	CNPJ/CPF	Data	Modelo	Marca/ Fabricante	Quantidade	Lance	Valor Total	LC 123/2006
TREZE MATERIAL DE CONSTRUCAO LTDA	01.070.171/0001-50	12/12/2025 - 17:10:25	N/C	N/C	2,0000	R$1.120,35	R$ 2.240,70	Sim

PORTAL DE COMPRAS PÚBLICAS
A autenticidade do documento pode ser verificada no site https://validaarquivo.portaldecompraspublicas.com.br
Documento gerado eletronicamente no Portal de Compras Públicas em 04/02/2026 às 14:39:40.
Código verificador: 10BB8E6

E-DOCS - CÓPIA DO PROCESSO 2025-BFJQ8 GERADO POR UDSON OLIVEIRA RAMOS DE AGUIAR EM 05/05/2026 16:12 DOCUMENTO 1 / 1 PÁGINA 1654 / 3514

2026-DPX87J - E-DOCS - DOCUMENTO ORIGINAL 04/02/2026 18:37 PÁGINA 91 / 156

THOMPSON ENGENHARIA LTDA	36.758.622/0001-20	15/12/2025 - 19:14:55	N/C	N/C	2,0000	R$1.120,46	R$ 2.240,92	Não
ESTRUTURA COMERCIO E CONSTRUCOES LTDA	10.664.099/0001-80	02/02/2026 - 14:00:04	naotem	não tem	2,0000	R$1.120,46	R$ 2.240,92	Sim
CONSTRUTORA E SERVICOS W. B. M. LTDA	26.570.470/0001-84	30/01/2026 - 09:39:38	N/C	N/C	2,0000	R$1.120,45	R$ 2.240,90	Sim
ENGETECH - ENGENHARIA, COMERCIO E SERVICOS LTDA	04.154.467/0001-47	30/01/2026 - 20:35:22			2,0000	R$1.120,46	R$ 2.240,92	Sim
MBR ENGENHARIA LTDA	39.404.403/0001-31	02/02/2026 - 21:43:28			2,0000	R$1.120,45	R$ 2.240,90	Sim
ENGECON LTDA	26.691.538/0001-83	02/02/2026 - 22:10:28			2,0000	R$1.120,46	R$ 2.240,92	Sim
THAIRO DOS REIS PANDOLFI ENGENHARIA E SERVICOS	41.666.993/0001-12	02/02/2026 - 23:11:25	Não se aplica	Não se aplica	2,0000	R$1.120,46	R$ 2.240,92	Não

LOTE 0001 - ITEM 0110 - DUCHA HIGIENICA ELETRICA 1,2M, 3 TEMPERATURAS (220V)- FORNECIMENTO E DUCHA HIGIENICA ELETRICA 1,2M, 3 TEMPERATURAS (220V)- FORNECIMENTO EINSTALACAO

Fornecedor	CNPJ/CPF	Data	Modelo	Marca/ Fabricante	Quantidade	Lance	Valor Total	LC 123/2006
TREZE MATERIAL DE CONSTRUCAO LTDA	01.070.171/0001-50	12/12/2025 - 17:10:55	N/C	N/C	2,0000	R$388,46	R$ 776,92	Sim
THOMPSON ENGENHARIA LTDA	36.758.622/0001-20	15/12/2025 - 19:15:25	N/C	N/C	2,0000	R$388,50	R$ 777,00	Não
ESTRUTURA COMERCIO E CONSTRUCOES LTDA	10.664.099/0001-80	02/02/2026 - 14:00:04	naotem	não tem	2,0000	R$388,50	R$ 777,00	Sim
CONSTRUTORA E SERVICOS W. B. M. LTDA	26.570.470/0001-84	30/01/2026 - 09:40:04	N/C	N/C	2,0000	R$388,00	R$ 776,00	Sim
ENGETECH - ENGENHARIA, COMERCIO E SERVICOS LTDA	04.154.467/0001-47	30/01/2026 - 20:35:22			2,0000	R$388,50	R$ 777,00	Sim
MBR ENGENHARIA LTDA	39.404.403/0001-31	02/02/2026 - 21:43:28			2,0000	R$388,49	R$ 776,98	Sim
ENGECON LTDA	26.691.538/0001-83	02/02/2026 - 22:10:29			2,0000	R$388,50	R$ 777,00	Sim
THAIRO DOS REIS PANDOLFI ENGENHARIA E SERVICOS	41.666.993/0001-12	02/02/2026 - 23:11:25	Não se aplica	Não se aplica	2,0000	R$388,50	R$ 777,00	Não

LOTE 0001 - ITEM 0111 - CHUVEIRO EM METAL CROMADO COM DESVIADOR FLEXIVEL E DUCHA MANUAL LINHA MAX 1975C CHUVEIRO EM METAL CROMADO COM DESVIADOR FLEXIVEL E DUCHA MANUAL LINHA MAX 1975C ? DECA OU EQUIVALENTE

Fornecedor	CNPJ/CPF	Data	Modelo	Marca/ Fabricante	Quantidade	Lance	Valor Total	LC 123/2006
TREZE MATERIAL DE CONSTRUCAO LTDA	01.070.171/0001-50	12/12/2025 - 17:11:25	N/C	N/C	6,0000	R$1.577,41	R$ 9.464,46	Sim
THOMPSON ENGENHARIA LTDA	36.758.622/0001-20	15/12/2025 - 19:16:00	N/C	N/C	6,0000	R$1.577,57	R$ 9.465,42	Não
ESTRUTURA COMERCIO E CONSTRUCOES LTDA	10.664.099/0001-80	02/02/2026 - 14:00:04	naotem	não tem	6,0000	R$1.577,57	R$ 9.465,42	Sim
CONSTRUTORA E SERVICOS W. B. M. LTDA	26.570.470/0001-84	30/01/2026 - 09:45:17	N/C	N/C	6,0000	R$1.577,50	R$ 9.465,00	Sim
ENGETECH - ENGENHARIA, COMERCIO E SERVICOS LTDA	04.154.467/0001-47	30/01/2026 - 20:35:22			6,0000	R$1.577,57	R$ 9.465,42	Sim
MBR ENGENHARIA LTDA	39.404.403/0001-31	02/02/2026 - 21:43:28			6,0000	R$1.577,56	R$ 9.465,36	Sim
ENGECON LTDA	26.691.538/0001-83	02/02/2026 - 22:10:29			6,0000	R$1.577,57	R$ 9.465,42	Sim
THAIRO DOS REIS PANDOLFI ENGENHARIA E SERVICOS	41.666.993/0001-12	02/02/2026 - 23:11:25	Não se aplica	Não se aplica	6,0000	R$1.577,57	R$ 9.465,42	Não

PORTAL DE COMPRAS PÚBLICAS
A autenticidade do documento pode ser verificada no site https://validaarquivo.portaldecompraspublicas.com.br
Documento gerado eletronicamente no Portal de Compras Públicas em 04/02/2026 às 14:39:40.
Código verificador: 10BB8E6

E-DOCS - CÓPIA DO PROCESSO 2025-BFJQ8 GERADO POR UDSON OLIVEIRA RAMOS DE AGUIAR EM 05/05/2026 16:12 DOCUMENTO 1 / 1 PÁGINA 1655 / 3514

2026-DPX87J - E-DOCS - DOCUMENTO ORIGINAL 04/02/2026 18:37 PÁGINA 92 / 156

LOTE 0001 - ITEM 0112 - FORNECIMENTO DE BANCO ARTICULADO, EM ACO INOX, PARA PCD BANCO ARTICULADO, EM ACO INOX, PARA PCD, FIXADO NA PAREDE - FORNECIMENTO E INSTALACAO. AF_01/2020

Fornecedor	CNPJ/CPF	Data	Modelo	Marca/ Fabricante	Quantidade	Lance	Valor Total	LC 123/2006
TREZE MATERIAL DE CONSTRUCAO LTDA	01.070.171/0001-50	12/12/2025 - 17:11:58	N/C	N/C	3,0000	R$1.506,35	R$ 4.519,05	Sim
THOMPSON ENGENHARIA LTDA	36.758.622/0001-20	15/12/2025 - 19:16:59	N/C	N/C	3,0000	R$1.506,50	R$ 4.519,50	Não
ESTRUTURA COMERCIO E CONSTRUCOES LTDA	10.664.099/0001-80	02/02/2026 - 14:00:04	naotem	não tem	3,0000	R$1.506,50	R$ 4.519,50	Sim
CONSTRUTORA E SERVICOS W. B. M. LTDA	26.570.470/0001-84	30/01/2026 - 09:45:36	N/C	N/C	3,0000	R$1.506,00	R$ 4.518,00	Sim
ENGETECH - ENGENHARIA, COMERCIO E SERVICOS LTDA	04.154.467/0001-47	30/01/2026 - 20:35:22			3,0000	R$1.506,50	R$ 4.519,50	Sim
MBR ENGENHARIA LTDA	39.404.403/0001-31	02/02/2026 - 21:43:29			3,0000	R$1.506,49	R$ 4.519,47	Sim
ENGECON LTDA	26.691.538/0001-83	02/02/2026 - 22:10:29			3,0000	R$1.506,50	R$ 4.519,50	Sim
THAIRO DOS REIS PANDOLFI ENGENHARIA E SERVICOS	41.666.993/0001-12	02/02/2026 - 23:11:26	Não se aplica	Não se aplica	3,0000	R$1.506,50	R$ 4.519,50	Não

LOTE 0001 - ITEM 0113 - CUBA DE ACO INOX N° 1(DIM.460X300X150)MM,MARCAS DE REFERENCIA FRANKE, STRAKE, TRAMONTINA,INCLUSIVE VALVULA DE METAL 31/2 E SIFAO CROMADO 1 X1/2, EXCL. TORNEIRA

Fornecedor	CNPJ/CPF	Data	Modelo	Marca/ Fabricante	Quantidade	Lance	Valor Total	LC 123/2006
TREZE MATERIAL DE CONSTRUCAO LTDA	01.070.171/0001-50	12/12/2025 - 17:12:27	N/C	N/C	4,0000	R$834,88	R$ 3.339,52	Sim
THOMPSON ENGENHARIA LTDA	36.758.622/0001-20	15/12/2025 - 19:17:32	N/C	N/C	4,0000	R$834,96	R$ 3.339,84	Não
ESTRUTURA COMERCIO E CONSTRUCOES LTDA	10.664.099/0001-80	02/02/2026 - 14:00:05	naotem	não tem	4,0000	R$834,96	R$ 3.339,84	Sim
CONSTRUTORA E SERVICOS W. B. M. LTDA	26.570.470/0001-84	30/01/2026 - 09:45:55	N/C	N/C	4,0000	R$834,50	R$ 3.338,00	Sim
ENGETECH - ENGENHARIA, COMERCIO E SERVICOS LTDA	04.154.467/0001-47	30/01/2026 - 20:35:22			4,0000	R$834,96	R$ 3.339,84	Sim
MBR ENGENHARIA LTDA	39.404.403/0001-31	02/02/2026 - 21:43:29			4,0000	R$834,95	R$ 3.339,80	Sim
ENGECON LTDA	26.691.538/0001-83	02/02/2026 - 22:10:30			4,0000	R$834,96	R$ 3.339,84	Sim
THAIRO DOS REIS PANDOLFI ENGENHARIA E SERVICOS	41.666.993/0001-12	02/02/2026 - 23:11:26	Não se aplica	Não se aplica	4,0000	R$834,96	R$ 3.339,84	Não

LOTE 0001 - ITEM 0114 - BANCADA EM ACO INOX - 304, L=60CM, PARA CUBAS SIMPLES, CONCRETADA, BANCADA EM ACO INOX - 304, L=60CM, PARA CUBAS SIMPLES, CONCRETADA,ACABAMENTO LISO E POLIDO, ASSENTADA COM ARGAMASSA TRACO T-1(1:3),EXCLUSIVE CUBA, SIFAO, VALVULA E TORNEIRA

Fornecedor	CNPJ/CPF	Data	Modelo	Marca/ Fabricante	Quantidade	Lance	Valor Total	LC 123/2006
TREZE MATERIAL DE CONSTRUCAO LTDA	01.070.171/0001-50	12/12/2025 - 17:12:57	N/C	N/C	9,3100	R$1.797,09	R$ 16.730,91	Sim
THOMPSON ENGENHARIA LTDA	36.758.622/0001-20	15/12/2025 - 19:17:54	N/C	N/C	9,3100	R$1.797,27	R$ 16.732,58	Não
ESTRUTURA COMERCIO E CONSTRUCOES LTDA	10.664.099/0001-80	02/02/2026 - 14:00:05	naotem	não tem	9,3100	R$1.797,27	R$ 16.732,58	Sim
CONSTRUTORA E SERVICOS W. B. M. LTDA	26.570.470/0001-84	30/01/2026 - 09:46:16	N/C	N/C	9,3100	R$1.797,20	R$ 16.731,93	Sim
ENGETECH - ENGENHARIA, COMERCIO E SERVICOS LTDA	04.154.467/0001-47	30/01/2026 - 20:35:22			9,3100	R$1.797,27	R$ 16.732,58	Sim
MBR ENGENHARIA LTDA	39.404.403/0001-31	02/02/2026 - 21:43:29			9,3100	R$1.797,26	R$ 16.732,49	Sim

PORTAL DE COMPRAS PÚBLICAS
A autenticidade do documento pode ser verificada no site https://validaarquivo.portaldecompraspublicas.com.br
Documento gerado eletronicamente no Portal de Compras Públicas em 04/02/2026 às 14:39:40.
Código verificador: 10BB8E6

E-DOCS - CÓPIA DO PROCESSO 2025-BFJQ8 GERADO POR UDSON OLIVEIRA RAMOS DE AGUIAR EM 05/05/2026 16:12 DOCUMENTO 1 / 1 PÁGINA 1656 / 3514

2026-DPX87J - E-DOCS - DOCUMENTO ORIGINAL 04/02/2026 18:37 PÁGINA 93 / 156

ENGECON LTDA	26.691.538/0001-83	02/02/2026 - 22:10:30			9,3100	R$1.797,27	R$ 16.732,58	Sim
THAIRO DOS REIS PANDOLFI ENGENHARIA E SERVICOS	41.666.993/0001-12	02/02/2026 - 23:11:26	Não se aplica	Não se aplica	9,3100	R$1.797,27	R$ 16.732,58	Não

LOTE 0001 - ITEM 0115 - ACABAMENTO MONOCOMANDO PARA CHUVEIRO - FORNECIMENTO E INSTALACAO. ACABAMENTO MONOCOMANDO PARA CHUVEIRO - FORNECIMENTO E INSTALACAO.AF_01/2020

Fornecedor	CNPJ/CPF	Data	Modelo	Marca/ Fabricante	Quantidade	Lance	Valor Total	LC 123/2006
TREZE MATERIAL DE CONSTRUCAO LTDA	01.070.171/0001-50	12/12/2025 - 17:13:27	N/C	N/C	9,0000	R$553,02	R$ 4.977,18	Sim
THOMPSON ENGENHARIA LTDA	36.758.622/0001-20	15/12/2025 - 19:18:11	N/C	N/C	9,0000	R$553,08	R$ 4.977,72	Não
ESTRUTURA COMERCIO E CONSTRUCOES LTDA	10.664.099/0001-80	02/02/2026 - 14:00:05	naotem	não tem	9,0000	R$553,08	R$ 4.977,72	Sim
CONSTRUTORA E SERVICOS W. B. M. LTDA	26.570.470/0001-84	30/01/2026 - 09:46:37	N/C	N/C	9,0000	R$553,00	R$ 4.977,00	Sim
ENGETECH - ENGENHARIA, COMERCIO E SERVICOS LTDA	04.154.467/0001-47	30/01/2026 - 20:35:22			9,0000	R$553,08	R$ 4.977,72	Sim
MBR ENGENHARIA LTDA	39.404.403/0001-31	02/02/2026 - 21:43:29			9,0000	R$553,07	R$ 4.977,63	Sim
ENGECON LTDA	26.691.538/0001-83	02/02/2026 - 22:10:30			9,0000	R$553,08	R$ 4.977,72	Sim
THAIRO DOS REIS PANDOLFI ENGENHARIA E SERVICOS	41.666.993/0001-12	02/02/2026 - 23:11:26	Não se aplica	Não se aplica	9,0000	R$553,08	R$ 4.977,72	Não

LOTE 0001 - ITEM 0116 - ABERTURA E FECHAMENTO DE RASGOS EM ALVENARIA, PARA PASSAGEM DE ABERTURA E FECHAMENTO DE RASGOS EM ALVENARIA, PARA PASSAGEM DETUBULACOES, DIAM. 1/2 A 1

Fornecedor	CNPJ/CPF	Data	Modelo	Marca/ Fabricante	Quantidade	Lance	Valor Total	LC 123/2006
TREZE MATERIAL DE CONSTRUCAO LTDA	01.070.171/0001-50	13/12/2025 - 10:15:19	N/C	N/C	157,6997	R$16,75	R$ 2.641,47	Sim
THOMPSON ENGENHARIA LTDA	36.758.622/0001-20	15/12/2025 - 19:18:47	N/C	N/C	157,6997	R$16,75	R$ 2.641,47	Não
ESTRUTURA COMERCIO E CONSTRUCOES LTDA	10.664.099/0001-80	02/02/2026 - 14:00:05	naotem	não tem	157,6997	R$16,75	R$ 2.641,47	Sim
CONSTRUTORA E SERVICOS W. B. M. LTDA	26.570.470/0001-84	30/01/2026 - 09:50:22	N/C	N/C	157,6997	R$16,70	R$ 2.633,58	Sim
ENGETECH - ENGENHARIA, COMERCIO E SERVICOS LTDA	04.154.467/0001-47	30/01/2026 - 20:35:23			157,6997	R$16,75	R$ 2.641,47	Sim
MBR ENGENHARIA LTDA	39.404.403/0001-31	02/02/2026 - 21:43:29			157,6997	R$16,74	R$ 2.639,89	Sim
ENGECON LTDA	26.691.538/0001-83	02/02/2026 - 22:10:30			157,6997	R$16,75	R$ 2.641,47	Sim
THAIRO DOS REIS PANDOLFI ENGENHARIA E SERVICOS	41.666.993/0001-12	02/02/2026 - 23:11:26	Não se aplica	Não se aplica	157,6997	R$16,75	R$ 2.641,47	Não

LOTE 0001 - ITEM 0117 - FORNECIMENTO E INSTALACAO DE TUBO DE PVC RIGIDO SOLDAVEL MARROM, DIAM 25 MM (3/4) TUBO DE PVC RIGIDO SOLDAVEL MARROM, DIAM. 25MM (3/4), INCLUSIVE CONEXOES

Fornecedor	CNPJ/CPF	Data	Modelo	Marca/ Fabricante	Quantidade	Lance	Valor Total	LC 123/2006
TREZE MATERIAL DE CONSTRUCAO LTDA	01.070.171/0001-50	13/12/2025 - 10:15:57	N/C	N/C	201,0600	R$31,01	R$ 6.234,87	Sim
THOMPSON ENGENHARIA LTDA	36.758.622/0001-20	15/12/2025 - 19:19:10	N/C	N/C	201,0600	R$31,01	R$ 6.234,87	Não
ESTRUTURA COMERCIO E CONSTRUCOES LTDA	10.664.099/0001-80	02/02/2026 - 14:00:05	naotem	não tem	201,0600	R$31,01	R$ 6.234,87	Sim
CONSTRUTORA E SERVICOS W. B. M. LTDA	26.570.470/0001-84	30/01/2026 - 09:50:44	N/C	N/C	201,0600	R$31,00	R$ 6.232,86	Sim

PORTAL DE COMPRAS PÚBLICAS
A autenticidade do documento pode ser verificada no site https://validaarquivo.portaldecompraspublicas.com.br
Documento gerado eletronicamente no Portal de Compras Públicas em 04/02/2026 às 14:39:40.
Código verificador: 10BB8E6

E-DOCS - CÓPIA DO PROCESSO 2025-BFJQ8 GERADO POR UDSON OLIVEIRA RAMOS DE AGUIAR EM 05/05/2026 16:12 DOCUMENTO 1 / 1 PÁGINA 1657 / 3514

2026-DPX87J - E-DOCS - DOCUMENTO ORIGINAL 04/02/2026 18:37 PÁGINA 94 / 156

ENGETECH - ENGENHARIA, COMERCIO E SERVICOS LTDA	04.154.467/0001-47	30/01/2026 - 20:35:23			201,0600	R$31,01	R$ 6.234,87	Sim
MBR ENGENHARIA LTDA	39.404.403/0001-31	02/02/2026 - 21:43:29			201,0600	R$31,00	R$ 6.232,86	Sim
ENGECON LTDA	26.691.538/0001-83	02/02/2026 - 22:10:31			201,0600	R$31,01	R$ 6.234,87	Sim
THAIRO DOS REIS PANDOLFI ENGENHARIA E SERVICOS	41.666.993/0001-12	02/02/2026 - 23:11:26	Não se aplica	Não se aplica	201,0600	R$31,01	R$ 6.234,87	Não

LOTE 0001 - ITEM 0118 - FORNECIMENTO E INSTALACAO DE TUBO DE PVC RIGIDO SOLDAVEL MARROM, DIAM 32 MM (1) TUBO DE PVC RIGIDO SOLDAVEL MARROM, DIAM. 32MM (1), INCLUSIVE CONEXOES

Fornecedor	CNPJ/CPF	Data	Modelo	Marca/ Fabricante	Quantidade	Lance	Valor Total	LC 123/2006
TREZE MATERIAL DE CONSTRUCAO LTDA	01.070.171/0001-50	13/12/2025 - 10:16:50	N/C	N/C	214,5100	R$37,12	R$ 7.962,61	Sim
THOMPSON ENGENHARIA LTDA	36.758.622/0001-20	15/12/2025 - 19:19:29	N/C	N/C	214,5100	R$37,12	R$ 7.962,61	Não
ESTRUTURA COMERCIO E CONSTRUCOES LTDA	10.664.099/0001-80	02/02/2026 - 14:00:06	naotem	não tem	214,5100	R$37,12	R$ 7.962,61	Sim
CONSTRUTORA E SERVICOS W. B. M. LTDA	26.570.470/0001-84	30/01/2026 - 09:51:07	N/C	N/C	214,5100	R$37,10	R$ 7.958,32	Sim
ENGETECH - ENGENHARIA, COMERCIO E SERVICOS LTDA	04.154.467/0001-47	30/01/2026 - 20:35:23			214,5100	R$37,12	R$ 7.962,61	Sim
MBR ENGENHARIA LTDA	39.404.403/0001-31	02/02/2026 - 21:43:29			214,5100	R$37,11	R$ 7.960,47	Sim
ENGECON LTDA	26.691.538/0001-83	02/02/2026 - 22:10:31			214,5100	R$37,12	R$ 7.962,61	Sim
THAIRO DOS REIS PANDOLFI ENGENHARIA E SERVICOS	41.666.993/0001-12	02/02/2026 - 23:11:26	Não se aplica	Não se aplica	214,5100	R$37,12	R$ 7.962,61	Não

LOTE 0001 - ITEM 0119 - TUBO DE PVC RIGIDO SOLDAVEL MARROM, DN 50MM (1.1/2), INCLUSIVE CONEXOES TUBO DE PVC RIGIDO SOLDAVEL MARROM, DN 50MM (1.1/2), INCLUSIVE CONEXOES

Fornecedor	CNPJ/CPF	Data	Modelo	Marca/ Fabricante	Quantidade	Lance	Valor Total	LC 123/2006
TREZE MATERIAL DE CONSTRUCAO LTDA	01.070.171/0001-50	13/12/2025 - 10:17:16	N/C	N/C	7,6500	R$66,12	R$ 505,82	Sim
THOMPSON ENGENHARIA LTDA	36.758.622/0001-20	15/12/2025 - 19:19:46	N/C	N/C	7,6500	R$66,13	R$ 505,89	Não
ESTRUTURA COMERCIO E CONSTRUCOES LTDA	10.664.099/0001-80	02/02/2026 - 14:00:06	naotem	não tem	7,6500	R$66,13	R$ 505,89	Sim
CONSTRUTORA E SERVICOS W. B. M. LTDA	26.570.470/0001-84	30/01/2026 - 09:51:27	N/C	N/C	7,6500	R$66,10	R$ 505,66	Sim
ENGETECH - ENGENHARIA, COMERCIO E SERVICOS LTDA	04.154.467/0001-47	30/01/2026 - 20:35:23			7,6500	R$66,13	R$ 505,89	Sim
MBR ENGENHARIA LTDA	39.404.403/0001-31	02/02/2026 - 21:43:29			7,6500	R$66,12	R$ 505,82	Sim
ENGECON LTDA	26.691.538/0001-83	02/02/2026 - 22:10:31			7,6500	R$66,13	R$ 505,89	Sim
THAIRO DOS REIS PANDOLFI ENGENHARIA E SERVICOS	41.666.993/0001-12	02/02/2026 - 23:11:26	Não se aplica	Não se aplica	7,6500	R$66,13	R$ 505,89	Não

LOTE 0001 - ITEM 0120 - REGISTRO DE GAVETA BRUTO DIAM. 20MM (3/4) REGISTRO DE GAVETA BRUTO DIAM. 20MM (3/4)

Fornecedor	CNPJ/CPF	Data	Modelo	Marca/ Fabricante	Quantidade	Lance	Valor Total	LC 123/2006
TREZE MATERIAL DE CONSTRUCAO LTDA	01.070.171/0001-50	13/12/2025 - 10:17:48	N/C	N/C	41,0000	R$81,99	R$ 3.361,59	Sim
THOMPSON ENGENHARIA LTDA	36.758.622/0001-20	15/12/2025 - 19:20:04	N/C	N/C	41,0000	R$82,00	R$ 3.362,00	Não

PORTAL DE COMPRAS PÚBLICAS
A autenticidade do documento pode ser verificada no site https://validaarquivo.portaldecompraspublicas.com.br
Documento gerado eletronicamente no Portal de Compras Públicas em 04/02/2026 às 14:39:40.
Código verificador: 10BB8E6

E-DOCS - CÓPIA DO PROCESSO 2025-BFJQ8 GERADO POR UDSON OLIVEIRA RAMOS DE AGUIAR EM 05/05/2026 16:12 DOCUMENTO 1 / 1 PÁGINA 1658 / 3514

2026-DPX87J - E-DOCS - DOCUMENTO ORIGINAL 04/02/2026 18:37 PÁGINA 95 / 156

ESTRUTURA COMERCIO E CONSTRUCOES LTDA	10.664.099/0001-80	02/02/2026 - 14:00:06	naotem	não tem	41,0000	R$82,00	R$ 3.362,00	Sim
CONSTRUTORA E SERVICOS W. B. M. LTDA	26.570.470/0001-84	30/01/2026 - 11:05:57	N/C	N/C	41,0000	R$81,90	R$ 3.357,90	Sim
ENGETECH - ENGENHARIA, COMERCIO E SERVICOS LTDA	04.154.467/0001-47	30/01/2026 - 20:35:23			41,0000	R$82,00	R$ 3.362,00	Sim
MBR ENGENHARIA LTDA	39.404.403/0001-31	02/02/2026 - 21:43:29			41,0000	R$81,99	R$ 3.361,59	Sim
ENGECON LTDA	26.691.538/0001-83	02/02/2026 - 22:10:31			41,0000	R$82,00	R$ 3.362,00	Sim
THAIRO DOS REIS PANDOLFI ENGENHARIA E SERVICOS	41.666.993/0001-12	02/02/2026 - 23:11:26	Não se aplica	Não se aplica	41,0000	R$82,00	R$ 3.362,00	Não

LOTE 0001 - ITEM 0121 - FORNECIMENTO E INSTACAO DE REGISTRO DE GAVETA BRUTO DIAM. 40MM (11/2) REGISTRO DE GAVETA BRUTO DIAM. 40MM (11/2)

Fornecedor	CNPJ/CPF	Data	Modelo	Marca/ Fabricante	Quantidade	Lance	Valor Total	LC 123/2006
TREZE MATERIAL DE CONSTRUCAO LTDA	01.070.171/0001-50	13/12/2025 - 10:18:18	N/C	N/C	2,0000	R$187,84	R$ 375,68	Sim
THOMPSON ENGENHARIA LTDA	36.758.622/0001-20	15/12/2025 - 19:20:20	N/C	N/C	2,0000	R$187,86	R$ 375,72	Não
ESTRUTURA COMERCIO E CONSTRUCOES LTDA	10.664.099/0001-80	02/02/2026 - 14:00:06	naotem	não tem	2,0000	R$187,86	R$ 375,72	Sim
CONSTRUTORA E SERVICOS W. B. M. LTDA	26.570.470/0001-84	30/01/2026 - 11:07:18	N/C	N/C	2,0000	R$187,85	R$ 375,70	Sim
ENGETECH - ENGENHARIA, COMERCIO E SERVICOS LTDA	04.154.467/0001-47	30/01/2026 - 20:35:23			2,0000	R$187,86	R$ 375,72	Sim
MBR ENGENHARIA LTDA	39.404.403/0001-31	02/02/2026 - 21:43:29			2,0000	R$187,85	R$ 375,70	Sim
ENGECON LTDA	26.691.538/0001-83	02/02/2026 - 22:10:32			2,0000	R$187,86	R$ 375,72	Sim
THAIRO DOS REIS PANDOLFI ENGENHARIA E SERVICOS	41.666.993/0001-12	02/02/2026 - 23:11:26	Não se aplica	Não se aplica	2,0000	R$187,86	R$ 375,72	Não

LOTE 0001 - ITEM 0122 - FORNECIMENTO E INSTACAO DE REGISTRO DE GAVETA BRUTO DIAM. 25MM (1) REGISTRO DE GAVETA BRUTO DIAM. 25MM (1)

Fornecedor	CNPJ/CPF	Data	Modelo	Marca/ Fabricante	Quantidade	Lance	Valor Total	LC 123/2006
TREZE MATERIAL DE CONSTRUCAO LTDA	01.070.171/0001-50	13/12/2025 - 10:18:48	N/C	N/C	15,0000	R$114,76	R$ 1.721,40	Sim
THOMPSON ENGENHARIA LTDA	36.758.622/0001-20	15/12/2025 - 19:20:42	N/C	N/C	15,0000	R$114,77	R$ 1.721,55	Não
ESTRUTURA COMERCIO E CONSTRUCOES LTDA	10.664.099/0001-80	02/02/2026 - 14:00:06	naotem	não tem	15,0000	R$114,77	R$ 1.721,55	Sim
CONSTRUTORA E SERVICOS W. B. M. LTDA	26.570.470/0001-84	30/01/2026 - 11:13:17	N/C	N/C	15,0000	R$114,75	R$ 1.721,25	Sim
ENGETECH - ENGENHARIA, COMERCIO E SERVICOS LTDA	04.154.467/0001-47	30/01/2026 - 20:35:23			15,0000	R$114,77	R$ 1.721,55	Sim
MBR ENGENHARIA LTDA	39.404.403/0001-31	02/02/2026 - 21:43:29			15,0000	R$114,76	R$ 1.721,40	Sim
ENGECON LTDA	26.691.538/0001-83	02/02/2026 - 22:10:32			15,0000	R$114,77	R$ 1.721,55	Sim
THAIRO DOS REIS PANDOLFI ENGENHARIA E SERVICOS	41.666.993/0001-12	02/02/2026 - 23:11:26	Não se aplica	Não se aplica	15,0000	R$114,77	R$ 1.721,55	Não

LOTE 0001 - ITEM 0123 - TANQUE EM POLIESTER REFORCADO COM FIBRA DE VIDRO, 15000 LITROS - TANQUE EM POLIESTER REFORCADO COM FIBRA DE VIDRO, 15000 LITROS -FORNECIMENTO E INSTALACAO

Fornecedor	CNPJ/CPF	Data	Modelo	Marca/ Fabricante	Quantidade	Lance	Valor Total	LC 123/2006

PORTAL DE COMPRAS PÚBLICAS
A autenticidade do documento pode ser verificada no site https://validaarquivo.portaldecompraspublicas.com.br
Documento gerado eletronicamente no Portal de Compras Públicas em 04/02/2026 às 14:39:40.
Código verificador: 10BB8E6

E-DOCS - CÓPIA DO PROCESSO 2025-BFJQ8 GERADO POR UDSON OLIVEIRA RAMOS DE AGUIAR EM 05/05/2026 16:12 DOCUMENTO 1 / 1 PÁGINA 1659 / 3514

2026-DPX87J - E-DOCS - DOCUMENTO ORIGINAL 04/02/2026 18:37 PÁGINA 96 / 156

TREZE MATERIAL DE CONSTRUCAO LTDA	01.070.171/0001-50	13/12/2025 - 10:19:19	N/C	N/C	1,0000	R$12.299,75	R$ 12.299,75	Sim
THOMPSON ENGENHARIA LTDA	36.758.622/0001-20	15/12/2025 - 19:21:07	N/C	N/C	1,0000	R$12.300,98	R$ 12.300,98	Não
ESTRUTURA COMERCIO E CONSTRUCOES LTDA	10.664.099/0001-80	02/02/2026 - 14:00:07	naotem	não tem	1,0000	R$12.300,98	R$ 12.300,98	Sim
CONSTRUTORA E SERVICOS W. B. M. LTDA	26.570.470/0001-84	30/01/2026 - 11:15:33	N/C	N/C	1,0000	R$12.300,95	R$ 12.300,95	Sim
ENGETECH - ENGENHARIA, COMERCIO E SERVICOS LTDA	04.154.467/0001-47	30/01/2026 - 20:35:23			1,0000	R$12.300,98	R$ 12.300,98	Sim
MBR ENGENHARIA LTDA	39.404.403/0001-31	02/02/2026 - 21:43:29			1,0000	R$12.300,97	R$ 12.300,97	Sim
ENGECON LTDA	26.691.538/0001-83	02/02/2026 - 22:10:32			1,0000	R$12.300,98	R$ 12.300,98	Sim
THAIRO DOS REIS PANDOLFI ENGENHARIA E SERVICOS	41.666.993/0001-12	02/02/2026 - 23:11:26	Não se aplica	Não se aplica	1,0000	R$12.300,98	R$ 12.300,98	Não

LOTE 0001 - ITEM 0124 - ADAPTADOR DE PVC SOLDAVEL COM FLANGES LIVRES PARA CAIXA DSAGUA, DIAMETRO 25MM (3/4) ADAPTADOR DE PVC SOLDAVEL COM FLANGES LIVRES PARA CAIXA DSAGUA, DIAMETRO 25MM (3/4)

Fornecedor	CNPJ/CPF	Data	Modelo	Marca/ Fabricante	Quantidade	Lance	Valor Total	LC 123/2006
TREZE MATERIAL DE CONSTRUCAO LTDA	01.070.171/0001-50	13/12/2025 - 10:19:41	N/C	N/C	1,0000	R$30,49	R$ 30,49	Sim
THOMPSON ENGENHARIA LTDA	36.758.622/0001-20	15/12/2025 - 19:21:25	N/C	N/C	1,0000	R$30,49	R$ 30,49	Não
ESTRUTURA COMERCIO E CONSTRUCOES LTDA	10.664.099/0001-80	02/02/2026 - 14:00:07	naotem	não tem	1,0000	R$30,49	R$ 30,49	Sim
CONSTRUTORA E SERVICOS W. B. M. LTDA	26.570.470/0001-84	30/01/2026 - 11:15:49	N/C	N/C	1,0000	R$30,45	R$ 30,45	Sim
ENGETECH - ENGENHARIA, COMERCIO E SERVICOS LTDA	04.154.467/0001-47	30/01/2026 - 20:35:23			1,0000	R$30,49	R$ 30,49	Sim
MBR ENGENHARIA LTDA	39.404.403/0001-31	02/02/2026 - 21:43:29			1,0000	R$30,48	R$ 30,48	Sim
ENGECON LTDA	26.691.538/0001-83	02/02/2026 - 22:10:33			1,0000	R$30,49	R$ 30,49	Sim
THAIRO DOS REIS PANDOLFI ENGENHARIA E SERVICOS	41.666.993/0001-12	02/02/2026 - 23:11:26	Não se aplica	Não se aplica	1,0000	R$30,49	R$ 30,49	Não

LOTE 0001 - ITEM 0125 - ADAPTADOR DE PVC SOLDAVEL COM FLANGES LIVRES PARA CAIXA DSAGUA, DIAMETRO 50MM (1 1/2)

Fornecedor	CNPJ/CPF	Data	Modelo	Marca/ Fabricante	Quantidade	Lance	Valor Total	LC 123/2006
TREZE MATERIAL DE CONSTRUCAO LTDA	01.070.171/0001-50	13/12/2025 - 10:20:05	N/C	N/C	3,0000	R$56,66	R$ 169,98	Sim
THOMPSON ENGENHARIA LTDA	36.758.622/0001-20	15/12/2025 - 19:21:50	N/C	N/C	3,0000	R$56,67	R$ 170,01	Não
ESTRUTURA COMERCIO E CONSTRUCOES LTDA	10.664.099/0001-80	02/02/2026 - 14:00:07	naotem	não tem	3,0000	R$56,67	R$ 170,01	Sim
CONSTRUTORA E SERVICOS W. B. M. LTDA	26.570.470/0001-84	30/01/2026 - 11:16:14	N/C	N/C	3,0000	R$56,67	R$ 170,01	Sim
ENGETECH - ENGENHARIA, COMERCIO E SERVICOS LTDA	04.154.467/0001-47	30/01/2026 - 20:35:23			3,0000	R$56,67	R$ 170,01	Sim
MBR ENGENHARIA LTDA	39.404.403/0001-31	02/02/2026 - 21:43:29			3,0000	R$56,66	R$ 169,98	Sim
ENGECON LTDA	26.691.538/0001-83	02/02/2026 - 22:10:33			3,0000	R$56,67	R$ 170,01	Sim
THAIRO DOS REIS PANDOLFI ENGENHARIA E SERVICOS	41.666.993/0001-12	02/02/2026 - 23:11:26	Não se aplica	Não se aplica	3,0000	R$56,67	R$ 170,01	Não

PORTAL DE COMPRAS PÚBLICAS
A autenticidade do documento pode ser verificada no site https://validaarquivo.portaldecompraspublicas.com.br
Documento gerado eletronicamente no Portal de Compras Públicas em 04/02/2026 às 14:39:40.
Código verificador: 10BB8E6

E-DOCS - CÓPIA DO PROCESSO 2025-BFJQ8 GERADO POR UDSON OLIVEIRA RAMOS DE AGUIAR EM 05/05/2026 16:12 DOCUMENTO 1 / 1 PÁGINA 1660 / 3514

2026-DPX87J - E-DOCS - DOCUMENTO ORIGINAL 04/02/2026 18:37 PÁGINA 97 / 156

LOTE 0001 - ITEM 0126 - TORNEIRA DE BOIA DE PVC, DIAM. 1 (25MM)

Fornecedor	CNPJ/CPF	Data	Modelo	Marca/ Fabricante	Quantidade	Lance	Valor Total	LC 123/2006
TREZE MATERIAL DE CONSTRUCAO LTDA	01.070.171/0001-50	13/12/2025 - 10:20:29	N/C	N/C	1,0000	R$210,73	R$ 210,73	Sim
THOMPSON ENGENHARIA LTDA	36.758.622/0001-20	15/12/2025 - 19:22:04	N/C	N/C	1,0000	R$210,75	R$ 210,75	Não
ESTRUTURA COMERCIO E CONSTRUCOES LTDA	10.664.099/0001-80	02/02/2026 - 14:00:07	naotem	não tem	1,0000	R$210,75	R$ 210,75	Sim
CONSTRUTORA E SERVICOS W. B. M. LTDA	26.570.470/0001-84	30/01/2026 - 11:16:34	N/C	N/C	1,0000	R$210,70	R$ 210,70	Sim
ENGETECH - ENGENHARIA, COMERCIO E SERVICOS LTDA	04.154.467/0001-47	30/01/2026 - 20:35:23			1,0000	R$210,75	R$ 210,75	Sim
MBR ENGENHARIA LTDA	39.404.403/0001-31	02/02/2026 - 21:43:29			1,0000	R$210,74	R$ 210,74	Sim
ENGECON LTDA	26.691.538/0001-83	02/02/2026 - 22:10:33			1,0000	R$210,75	R$ 210,75	Sim
THAIRO DOS REIS PANDOLFI ENGENHARIA E SERVICOS	41.666.993/0001-12	02/02/2026 - 23:11:26	Não se aplica	Não se aplica	1,0000	R$210,75	R$ 210,75	Não

LOTE 0001 - ITEM 0127 - ABERTURA E FECHAMENTO DE RASGOS EM ALVENARIA, DIAM 11/4 A 2 PARA PASSAGEM DE ABERTURA E FECHAMENTO DE RASGOS EM ALVENARIA, PARA PASSAGEM DETUBULACOES, DIAM. 11/4 A 2

Fornecedor	CNPJ/CPF	Data	Modelo	Marca/ Fabricante	Quantidade	Lance	Valor Total	LC 123/2006
TREZE MATERIAL DE CONSTRUCAO LTDA	01.070.171/0001-50	13/12/2025 - 10:21:41	N/C	N/C	71,4200	R$25,08	R$ 1.791,21	Sim
THOMPSON ENGENHARIA LTDA	36.758.622/0001-20	15/12/2025 - 19:22:28	N/C	N/C	71,4200	R$25,08	R$ 1.791,21	Não
ESTRUTURA COMERCIO E CONSTRUCOES LTDA	10.664.099/0001-80	02/02/2026 - 14:00:08	naotem	não tem	71,4200	R$25,08	R$ 1.791,21	Sim
CONSTRUTORA E SERVICOS W. B. M. LTDA	26.570.470/0001-84	30/01/2026 - 11:16:52	N/C	N/C	71,4200	R$25,05	R$ 1.789,07	Sim
ENGETECH - ENGENHARIA, COMERCIO E SERVICOS LTDA	04.154.467/0001-47	30/01/2026 - 20:35:23			71,4200	R$25,08	R$ 1.791,21	Sim
MBR ENGENHARIA LTDA	39.404.403/0001-31	02/02/2026 - 21:43:29			71,4200	R$25,07	R$ 1.790,50	Sim
ENGECON LTDA	26.691.538/0001-83	02/02/2026 - 22:10:33			71,4200	R$25,08	R$ 1.791,21	Sim
THAIRO DOS REIS PANDOLFI ENGENHARIA E SERVICOS	41.666.993/0001-12	02/02/2026 - 23:11:26	Não se aplica	Não se aplica	71,4200	R$25,08	R$ 1.791,21	Não

LOTE 0001 - ITEM 0128 - ABERTURA E FECHAMENTO DE RASGOS EM ALVENARIA, DIAM. 21/2 A 4, PARA PASSAGEM DE ABERTURA E FECHAMENTO DE RASGOS EM ALVENARIA, PARA PASSAGEM DETUBULACOES, DIAM. 21/2 A 4

Fornecedor	CNPJ/CPF	Data	Modelo	Marca/ Fabricante	Quantidade	Lance	Valor Total	LC 123/2006
TREZE MATERIAL DE CONSTRUCAO LTDA	01.070.171/0001-50	13/12/2025 - 10:22:38	N/C	N/C	41,1898	R$37,78	R$ 1.556,15	Sim
THOMPSON ENGENHARIA LTDA	36.758.622/0001-20	15/12/2025 - 19:22:45	N/C	N/C	41,1898	R$37,78	R$ 1.556,15	Não
ESTRUTURA COMERCIO E CONSTRUCOES LTDA	10.664.099/0001-80	02/02/2026 - 14:00:08	naotem	não tem	41,1898	R$37,78	R$ 1.556,15	Sim
CONSTRUTORA E SERVICOS W. B. M. LTDA	26.570.470/0001-84	30/01/2026 - 11:17:09	N/C	N/C	41,1898	R$37,75	R$ 1.554,91	Sim
ENGETECH - ENGENHARIA, COMERCIO E SERVICOS LTDA	04.154.467/0001-47	30/01/2026 - 20:35:23			41,1898	R$37,78	R$ 1.556,15	Sim
MBR ENGENHARIA LTDA	39.404.403/0001-31	02/02/2026 - 21:43:29			41,1898	R$37,77	R$ 1.555,74	Sim
ENGECON LTDA	26.691.538/0001-83	02/02/2026 - 22:10:34			41,1898	R$37,78	R$ 1.556,15	Sim

PORTAL DE COMPRAS PÚBLICAS
A autenticidade do documento pode ser verificada no site https://validaarquivo.portaldecompraspublicas.com.br
Documento gerado eletronicamente no Portal de Compras Públicas em 04/02/2026 às 14:39:40.
Código verificador: 10BB8E6

E-DOCS - CÓPIA DO PROCESSO 2025-BFJQ8 GERADO POR UDSON OLIVEIRA RAMOS DE AGUIAR EM 05/05/2026 16:12 DOCUMENTO 1 / 1 PÁGINA 1661 / 3514

2026-DPX87J - E-DOCS - DOCUMENTO ORIGINAL 04/02/2026 18:37 PÁGINA 98 / 156

THAIRO DOS REIS PANDOLFI ENGENHARIA E SERVICOS	41.666.993/0001-12	02/02/2026 - 23:11:26	Não se aplica	Não se aplica	41,1898	R$37,78	R$ 1.556,15	Não

LOTE 0001 - ITEM 0129 - ABERTURA E FECHAMENTO DE RASGOS EM CONCRETO, PARA PASSAGEM DE ELETRODUTO DIAM. 1 1/4 A 2 ABERTURA E FECHAMENTO DE RASGOS EM CONCRETO, PARA PASSAGEM DE ELETRODUTO DIAM. 1 1/4 A 2

Fornecedor	CNPJ/CPF	Data	Modelo	Marca/ Fabricante	Quantidade	Lance	Valor Total	LC 123/2006
TREZE MATERIAL DE CONSTRUCAO LTDA	01.070.171/0001-50	13/12/2025 - 10:23:14	N/C	N/C	37,6300	R$48,37	R$ 1.820,16	Sim
THOMPSON ENGENHARIA LTDA	36.758.622/0001-20	15/12/2025 - 19:23:03	N/C	N/C	37,6300	R$48,37	R$ 1.820,16	Não
ESTRUTURA COMERCIO E CONSTRUCOES LTDA	10.664.099/0001-80	02/02/2026 - 14:00:08	naotem	não tem	37,6300	R$48,37	R$ 1.820,16	Sim
CONSTRUTORA E SERVICOS W. B. M. LTDA	26.570.470/0001-84	30/01/2026 - 11:17:28	N/C	N/C	37,6300	R$48,35	R$ 1.819,41	Sim
ENGETECH - ENGENHARIA, COMERCIO E SERVICOS LTDA	04.154.467/0001-47	30/01/2026 - 20:35:23			37,6300	R$48,37	R$ 1.820,16	Sim
MBR ENGENHARIA LTDA	39.404.403/0001-31	02/02/2026 - 21:43:29			37,6300	R$48,36	R$ 1.819,79	Sim
ENGECON LTDA	26.691.538/0001-83	02/02/2026 - 22:10:34			37,6300	R$48,37	R$ 1.820,16	Sim
THAIRO DOS REIS PANDOLFI ENGENHARIA E SERVICOS	41.666.993/0001-12	02/02/2026 - 23:11:26	Não se aplica	Não se aplica	37,6300	R$48,37	R$ 1.820,16	Não

LOTE 0001 - ITEM 0130 - ABERTURA E FECHAMENTO DE RASGOS EM CONCRETO, PARA PASSAGEM DE ABERTURA E FECHAMENTO DE RASGOS EM CONCRETO, PARA PASSAGEM DETUBULACOES, DIAM. 2 1/2A 4

Fornecedor	CNPJ/CPF	Data	Modelo	Marca/ Fabricante	Quantidade	Lance	Valor Total	LC 123/2006
TREZE MATERIAL DE CONSTRUCAO LTDA	01.070.171/0001-50	13/12/2025 - 10:23:49	N/C	N/C	106,1300	R$70,32	R$ 7.463,06	Sim
THOMPSON ENGENHARIA LTDA	36.758.622/0001-20	15/12/2025 - 19:23:18	N/C	N/C	106,1300	R$70,33	R$ 7.464,12	Não
ESTRUTURA COMERCIO E CONSTRUCOES LTDA	10.664.099/0001-80	02/02/2026 - 14:00:08	naotem	não tem	106,1300	R$70,33	R$ 7.464,12	Sim
CONSTRUTORA E SERVICOS W. B. M. LTDA	26.570.470/0001-84	30/01/2026 - 11:17:47	N/C	N/C	106,1300	R$70,30	R$ 7.460,94	Sim
ENGETECH - ENGENHARIA, COMERCIO E SERVICOS LTDA	04.154.467/0001-47	30/01/2026 - 20:35:23			106,1300	R$70,33	R$ 7.464,12	Sim
MBR ENGENHARIA LTDA	39.404.403/0001-31	02/02/2026 - 21:43:29			106,1300	R$70,32	R$ 7.463,06	Sim
ENGECON LTDA	26.691.538/0001-83	02/02/2026 - 22:10:34			106,1300	R$70,33	R$ 7.464,12	Sim
THAIRO DOS REIS PANDOLFI ENGENHARIA E SERVICOS	41.666.993/0001-12	02/02/2026 - 23:11:26	Não se aplica	Não se aplica	106,1300	R$70,33	R$ 7.464,12	Não

LOTE 0001 - ITEM 0131 - FORNECIMENTO E INSTALACAO DE TUBO DE PVC RIGIDO SOLDAVEL BRANCO, PARA ESGOTO, DIAM 40 MM (1 1/2) TUBO DE PVC RIGIDO SOLDAVEL BRANCO, PARA ESGOTO, DIAMETRO 40MM (1 1/2), INCLUSIVE CONEXOES

Fornecedor	CNPJ/CPF	Data	Modelo	Marca/ Fabricante	Quantidade	Lance	Valor Total	LC 123/2006
TREZE MATERIAL DE CONSTRUCAO LTDA	01.070.171/0001-50	13/12/2025 - 10:24:16	N/C	N/C	70,1500	R$39,36	R$ 2.761,10	Sim
THOMPSON ENGENHARIA LTDA	36.758.622/0001-20	15/12/2025 - 19:23:34	N/C	N/C	70,1500	R$39,36	R$ 2.761,10	Não
ESTRUTURA COMERCIO E CONSTRUCOES LTDA	10.664.099/0001-80	02/02/2026 - 14:00:08	naotem	não tem	70,1500	R$39,36	R$ 2.761,10	Sim
CONSTRUTORA E SERVICOS W. B. M. LTDA	26.570.470/0001-84	30/01/2026 - 11:18:05	N/C	N/C	70,1500	R$39,35	R$ 2.760,40	Sim

PORTAL DE COMPRAS PÚBLICAS
A autenticidade do documento pode ser verificada no site https://validaarquivo.portaldecompraspublicas.com.br
Documento gerado eletronicamente no Portal de Compras Públicas em 04/02/2026 às 14:39:40.
Código verificador: 10BB8E6

E-DOCS - CÓPIA DO PROCESSO 2025-BFJQ8 GERADO POR UDSON OLIVEIRA RAMOS DE AGUIAR EM 05/05/2026 16:12 DOCUMENTO 1 / 1 PÁGINA 1662 / 3514

2026-DPX87J - E-DOCS - DOCUMENTO ORIGINAL 04/02/2026 18:37 PÁGINA 99 / 156

ENGETECH - ENGENHARIA, COMERCIO E SERVICOS LTDA	04.154.467/0001-47	30/01/2026 - 20:35:23			70,1500	R$39,36	R$ 2.761,10	Sim
MBR ENGENHARIA LTDA	39.404.403/0001-31	02/02/2026 - 21:43:29			70,1500	R$39,35	R$ 2.760,40	Sim
ENGECON LTDA	26.691.538/0001-83	02/02/2026 - 22:10:35			70,1500	R$39,36	R$ 2.761,10	Sim
THAIRO DOS REIS PANDOLFI ENGENHARIA E SERVICOS	41.666.993/0001-12	02/02/2026 - 23:11:26	Não se aplica	Não se aplica	70,1500	R$39,36	R$ 2.761,10	Não

LOTE 0001 - ITEM 0132 - FORNECIMENTO E INSTALACAO DE TUBO DE PVC RIGIDO SOLDAVEL BRANCO, PARA ESGOTO, DIAM 50 MM (2) TUBO DE PVC RIGIDO SOLDAVEL BRANCO, PARA ESGOTO, DIAMETRO 50MM (2), INCLUSIVE CONEXOES

Fornecedor	CNPJ/CPF	Data	Modelo	Marca/ Fabricante	Quantidade	Lance	Valor Total	LC 123/2006
TREZE MATERIAL DE CONSTRUCAO LTDA	01.070.171/0001-50	13/12/2025 - 10:24:50	N/C	N/C	98,9500	R$54,56	R$ 5.398,71	Sim
THOMPSON ENGENHARIA LTDA	36.758.622/0001-20	15/12/2025 - 19:23:51	N/C	N/C	98,9500	R$54,57	R$ 5.399,70	Não
ESTRUTURA COMERCIO E CONSTRUCOES LTDA	10.664.099/0001-80	02/02/2026 - 14:00:09	naotem	não tem	98,9500	R$54,57	R$ 5.399,70	Sim
CONSTRUTORA E SERVICOS W. B. M. LTDA	26.570.470/0001-84	30/01/2026 - 11:18:23	N/C	N/C	98,9500	R$54,55	R$ 5.397,72	Sim
ENGETECH - ENGENHARIA, COMERCIO E SERVICOS LTDA	04.154.467/0001-47	30/01/2026 - 20:35:23			98,9500	R$54,57	R$ 5.399,70	Sim
MBR ENGENHARIA LTDA	39.404.403/0001-31	02/02/2026 - 21:43:29			98,9500	R$54,56	R$ 5.398,71	Sim
ENGECON LTDA	26.691.538/0001-83	02/02/2026 - 22:10:35			98,9500	R$54,57	R$ 5.399,70	Sim
THAIRO DOS REIS PANDOLFI ENGENHARIA E SERVICOS	41.666.993/0001-12	02/02/2026 - 23:11:26	Não se aplica	Não se aplica	98,9500	R$54,57	R$ 5.399,70	Não

LOTE 0001 - ITEM 0133 - FORNECIMENTO E INSTALACAO DE TUBO DE PVC RIGIDO SOLDAVEL BRANCO, PARA ESGOTO, DIAM 75 MM (3) TUBO DE PVC RIGIDO SOLDAVEL BRANCO, PARA ESGOTO, DIAMETRO 75MM (3), INCLUSIVE CONEXOES

Fornecedor	CNPJ/CPF	Data	Modelo	Marca/ Fabricante	Quantidade	Lance	Valor Total	LC 123/2006
TREZE MATERIAL DE CONSTRUCAO LTDA	01.070.171/0001-50	13/12/2025 - 10:25:27	N/C	N/C	119,1500	R$84,46	R$ 10.063,41	Sim
THOMPSON ENGENHARIA LTDA	36.758.622/0001-20	15/12/2025 - 19:24:22	N/C	N/C	119,1500	R$84,47	R$ 10.064,60	Não
ESTRUTURA COMERCIO E CONSTRUCOES LTDA	10.664.099/0001-80	02/02/2026 - 14:00:09	naotem	não tem	119,1500	R$84,47	R$ 10.064,60	Sim
CONSTRUTORA E SERVICOS W. B. M. LTDA	26.570.470/0001-84	30/01/2026 - 11:18:49	N/C	N/C	119,1500	R$84,40	R$ 10.056,26	Sim
ENGETECH - ENGENHARIA, COMERCIO E SERVICOS LTDA	04.154.467/0001-47	30/01/2026 - 20:35:23			119,1500	R$84,47	R$ 10.064,60	Sim
MBR ENGENHARIA LTDA	39.404.403/0001-31	02/02/2026 - 21:43:29			119,1500	R$84,46	R$ 10.063,41	Sim
ENGECON LTDA	26.691.538/0001-83	02/02/2026 - 22:10:35			119,1500	R$84,47	R$ 10.064,60	Sim
THAIRO DOS REIS PANDOLFI ENGENHARIA E SERVICOS	41.666.993/0001-12	02/02/2026 - 23:11:26	Não se aplica	Não se aplica	119,1500	R$84,47	R$ 10.064,60	Não

LOTE 0001 - ITEM 0134 - FORNECIMENTO E INSTALACAO DE TUBO DE PVC RIGIDO SOLDAVEL BRANCO, PARA ESGOTO, DIAM 100 MM (4) TUBO DE PVC RIGIDO SOLDAVEL BRANCO, PARA ESGOTO, DIAMETRO 100MM (4), INCLUSIVE CONEXOES

Fornecedor	CNPJ/CPF	Data	Modelo	Marca/ Fabricante	Quantidade	Lance	Valor Total	LC 123/2006
TREZE MATERIAL DE CONSTRUCAO LTDA	01.070.171/0001-50	13/12/2025 - 10:25:57	N/C	N/C	115,7200	R$100,38	R$ 11.615,97	Sim

PORTAL DE COMPRAS PÚBLICAS
A autenticidade do documento pode ser verificada no site https://validaarquivo.portaldecompraspublicas.com.br
Documento gerado eletronicamente no Portal de Compras Públicas em 04/02/2026 às 14:39:40.
Código verificador: 10BB8E6

E-DOCS - CÓPIA DO PROCESSO 2025-BFJQ8 GERADO POR UDSON OLIVEIRA RAMOS DE AGUIAR EM 05/05/2026 16:12 DOCUMENTO 1 / 1 PÁGINA 1663 / 3514

2026-DPX87J - E-DOCS - DOCUMENTO ORIGINAL 04/02/2026 18:37 PÁGINA 100 / 156

THOMPSON ENGENHARIA LTDA	36.758.622/0001-20	15/12/2025 - 19:24:39	N/C	N/C	115,7200	R$100,39	R$ 11.617,13	Não
ESTRUTURA COMERCIO E CONSTRUCOES LTDA	10.664.099/0001-80	02/02/2026 - 14:00:09	naotem	não tem	115,7200	R$100,39	R$ 11.617,13	Sim
CONSTRUTORA E SERVICOS W. B. M. LTDA	26.570.470/0001-84	30/01/2026 - 11:19:06	N/C	N/C	115,7200	R$100,35	R$ 11.612,50	Sim
ENGETECH - ENGENHARIA, COMERCIO E SERVICOS LTDA	04.154.467/0001-47	30/01/2026 - 20:35:23			115,7200	R$100,39	R$ 11.617,13	Sim
MBR ENGENHARIA LTDA	39.404.403/0001-31	02/02/2026 - 21:43:29			115,7200	R$100,38	R$ 11.615,97	Sim
ENGECON LTDA	26.691.538/0001-83	02/02/2026 - 22:10:35			115,7200	R$100,39	R$ 11.617,13	Sim
THAIRO DOS REIS PANDOLFI ENGENHARIA E SERVICOS	41.666.993/0001-12	02/02/2026 - 23:11:26	Não se aplica	Não se aplica	115,7200	R$100,39	R$ 11.617,13	Não

LOTE 0001 - ITEM 0135 - CAIXA SIFONADA, PVC, DN 150 X 185 X 75 MM, JUNTA ELASTICA, CAIXA SIFONADA, PVC, DN 150 X 185 X 75 MM, JUNTA ELASTICA, FORNECIDA E INSTALADA EM RAMAL DE DESCARGA OU EM RAMAL DE ESGOTO SANITARIO. AF_08/2022

Fornecedor	CNPJ/CPF	Data	Modelo	Marca/ Fabricante	Quantidade	Lance	Valor Total	LC 123/2006
TREZE MATERIAL DE CONSTRUCAO LTDA	01.070.171/0001-50	13/12/2025 - 10:26:24	N/C	N/C	21,0000	R$139,10	R$ 2.921,10	Sim
THOMPSON ENGENHARIA LTDA	36.758.622/0001-20	15/12/2025 - 19:24:56	N/C	N/C	21,0000	R$139,11	R$ 2.921,31	Não
ESTRUTURA COMERCIO E CONSTRUCOES LTDA	10.664.099/0001-80	02/02/2026 - 14:00:09	naotem	não tem	21,0000	R$139,11	R$ 2.921,31	Sim
CONSTRUTORA E SERVICOS W. B. M. LTDA	26.570.470/0001-84	30/01/2026 - 11:19:29	N/C	N/C	21,0000	R$2.921,31	R$ 61.347,51	Sim
ENGETECH - ENGENHARIA, COMERCIO E SERVICOS LTDA	04.154.467/0001-47	30/01/2026 - 20:35:23			21,0000	R$139,11	R$ 2.921,31	Sim
MBR ENGENHARIA LTDA	39.404.403/0001-31	02/02/2026 - 21:43:29			21,0000	R$139,10	R$ 2.921,10	Sim
ENGECON LTDA	26.691.538/0001-83	02/02/2026 - 22:10:36			21,0000	R$139,11	R$ 2.921,31	Sim
THAIRO DOS REIS PANDOLFI ENGENHARIA E SERVICOS	41.666.993/0001-12	02/02/2026 - 23:11:26	Não se aplica	Não se aplica	21,0000	R$139,11	R$ 2.921,31	Não

LOTE 0001 - ITEM 0136 - Caixa sifonada, pvc, dn 100 x 100 x 50 mm, junta elastica Caixa sifonada, pvc, dn 100 x 100 x 50 mm, junta elastica, fornecida e instalada em ramal de descarga ou em ramal de esgoto sanitario. af_08/2022

Fornecedor	CNPJ/CPF	Data	Modelo	Marca/ Fabricante	Quantidade	Lance	Valor Total	LC 123/2006
TREZE MATERIAL DE CONSTRUCAO LTDA	01.070.171/0001-50	13/12/2025 - 10:26:52	N/C	N/C	5,0000	R$66,43	R$ 332,15	Sim
THOMPSON ENGENHARIA LTDA	36.758.622/0001-20	15/12/2025 - 19:25:17	N/C	N/C	5,0000	R$66,44	R$ 332,20	Não
ESTRUTURA COMERCIO E CONSTRUCOES LTDA	10.664.099/0001-80	02/02/2026 - 14:00:10	naotem	não tem	5,0000	R$66,44	R$ 332,20	Sim
CONSTRUTORA E SERVICOS W. B. M. LTDA	26.570.470/0001-84	30/01/2026 - 11:19:49	N/C	N/C	5,0000	R$66,40	R$ 332,00	Sim
ENGETECH - ENGENHARIA, COMERCIO E SERVICOS LTDA	04.154.467/0001-47	30/01/2026 - 20:35:23			5,0000	R$66,44	R$ 332,20	Sim
MBR ENGENHARIA LTDA	39.404.403/0001-31	02/02/2026 - 21:43:29			5,0000	R$66,43	R$ 332,15	Sim
ENGECON LTDA	26.691.538/0001-83	02/02/2026 - 22:10:36			5,0000	R$66,44	R$ 332,20	Sim
THAIRO DOS REIS PANDOLFI ENGENHARIA E SERVICOS	41.666.993/0001-12	02/02/2026 - 23:11:26	Não se aplica	Não se aplica	5,0000	R$66,44	R$ 332,20	Não

PORTAL DE COMPRAS PÚBLICAS
A autenticidade do documento pode ser verificada no site https://validaarquivo.portaldecompraspublicas.com.br
Documento gerado eletronicamente no Portal de Compras Públicas em 04/02/2026 às 14:39:40.
Código verificador: 10BB8E6

E-DOCS - CÓPIA DO PROCESSO 2025-BFJQ8 GERADO POR UDSON OLIVEIRA RAMOS DE AGUIAR EM 05/05/2026 16:12 DOCUMENTO 1 / 1 PÁGINA 1664 / 3514

2026-DPX87J - E-DOCS - DOCUMENTO ORIGINAL 04/02/2026 18:37 PÁGINA 101 / 156

LOTE 0001 - ITEM 0137 - RALO SIFONADO, PVC, DN 100 X 40 MM, JUNTA SOLDAVEL, FORNECIDO E INSTALADO RALO SIFONADO, PVC, DN 100 X 40 MM, JUNTA SOLDAVEL, FORNECIDO E INSTALADOEM RAMAL DE DESCARGA OU EM RAMAL DE ESGOTO SANITARIO. AF_08/2022

Fornecedor	CNPJ/CPF	Data	Modelo	Marca/ Fabricante	Quantidade	Lance	Valor Total	LC 123/2006
TREZE MATERIAL DE CONSTRUCAO LTDA	01.070.171/0001-50	13/12/2025 - 10:27:22	N/C	N/C	9,0000	R$28,53	R$ 256,77	Sim
THOMPSON ENGENHARIA LTDA	36.758.622/0001-20	15/12/2025 - 19:25:35	N/C	N/C	9,0000	R$28,53	R$ 256,77	Não
ESTRUTURA COMERCIO E CONSTRUCOES LTDA	10.664.099/0001-80	02/02/2026 - 14:00:10	naotem	não tem	9,0000	R$28,53	R$ 256,77	Sim
CONSTRUTORA E SERVICOS W. B. M. LTDA	26.570.470/0001-84	30/01/2026 - 11:20:06	N/C	N/C	9,0000	R$28,50	R$ 256,50	Sim
ENGETECH - ENGENHARIA, COMERCIO E SERVICOS LTDA	04.154.467/0001-47	30/01/2026 - 20:35:23			9,0000	R$28,53	R$ 256,77	Sim
MBR ENGENHARIA LTDA	39.404.403/0001-31	02/02/2026 - 21:43:29			9,0000	R$28,52	R$ 256,68	Sim
ENGECON LTDA	26.691.538/0001-83	02/02/2026 - 22:10:36			9,0000	R$28,53	R$ 256,77	Sim
THAIRO DOS REIS PANDOLFI ENGENHARIA E SERVICOS	41.666.993/0001-12	02/02/2026 - 23:11:26	Não se aplica	Não se aplica	9,0000	R$28,53	R$ 256,77	Não

LOTE 0001 - ITEM 0138 - CAIXAS DE INSPECAO DE ALV. BLOCOS CONCRETO 9X19X39CM, DIM, 60X60CM E HMAX = 1M, COM TAMPA DE CONC CAIXAS DE INSPECAO DE ALV. BLOCOS CONCRETO 9X19X39CM, DIM, 60X60CM E HMAX = 1M, COM TAMPA DE CONC. ESP. 5CM, LASTRO DE CONC. ESP. 10CM, REVEST INTERN. C/ CHAPISCO E REBOCO IMPERMEABILIZADO, INCL. ESCAVACAO, REATERRO E ENCHIMENTO

Fornecedor	CNPJ/CPF	Data	Modelo	Marca/ Fabricante	Quantidade	Lance	Valor Total	LC 123/2006
TREZE MATERIAL DE CONSTRUCAO LTDA	01.070.171/0001-50	13/12/2025 - 10:27:53	N/C	N/C	3,0000	R$786,25	R$ 2.358,75	Sim
THOMPSON ENGENHARIA LTDA	36.758.622/0001-20	15/12/2025 - 19:25:58	N/C	N/C	3,0000	R$786,33	R$ 2.358,99	Não
ESTRUTURA COMERCIO E CONSTRUCOES LTDA	10.664.099/0001-80	02/02/2026 - 14:00:10	naotem	não tem	3,0000	R$786,33	R$ 2.358,99	Sim
CONSTRUTORA E SERVICOS W. B. M. LTDA	26.570.470/0001-84	30/01/2026 - 11:20:24	N/C	N/C	3,0000	R$786,30	R$ 2.358,90	Sim
ENGETECH - ENGENHARIA, COMERCIO E SERVICOS LTDA	04.154.467/0001-47	30/01/2026 - 20:35:23			3,0000	R$786,33	R$ 2.358,99	Sim
MBR ENGENHARIA LTDA	39.404.403/0001-31	02/02/2026 - 21:43:29			3,0000	R$786,32	R$ 2.358,96	Sim
ENGECON LTDA	26.691.538/0001-83	02/02/2026 - 22:10:37			3,0000	R$786,33	R$ 2.358,99	Sim
THAIRO DOS REIS PANDOLFI ENGENHARIA E SERVICOS	41.666.993/0001-12	02/02/2026 - 23:11:26	Não se aplica	Não se aplica	3,0000	R$786,33	R$ 2.358,99	Não

LOTE 0001 - ITEM 0139 - CAIXA DE GORDURA A DE ALV. BLOCO CONCRETO 9X19X39CM, DIM.60X60CM E HMAX=1M, COM TAMPA EM CONCRETO ESP.5CM, LASTRO CONCRETO ESP.10CM,REVESTIDA INTERN. C/ CHAPISCO E REBOCO IMPERMEAB,ESCAVACAO, REATERRO E PAREDE INTERNA EM CONCRETO

Fornecedor	CNPJ/CPF	Data	Modelo	Marca/ Fabricante	Quantidade	Lance	Valor Total	LC 123/2006
TREZE MATERIAL DE CONSTRUCAO LTDA	01.070.171/0001-50	13/12/2025 - 10:28:25	N/C	N/C	1,0000	R$838,42	R$ 838,42	Sim
THOMPSON ENGENHARIA LTDA	36.758.622/0001-20	15/12/2025 - 19:26:20	N/C	N/C	1,0000	R$838,50	R$ 838,50	Não
ESTRUTURA COMERCIO E CONSTRUCOES LTDA	10.664.099/0001-80	02/02/2026 - 14:00:10	naotem	não tem	1,0000	R$838,50	R$ 838,50	Sim
CONSTRUTORA E SERVICOS W. B. M. LTDA	26.570.470/0001-84	30/01/2026 - 11:20:42	N/C	N/C	1,0000	R$838,00	R$ 838,00	Sim
ENGETECH - ENGENHARIA, COMERCIO E SERVICOS LTDA	04.154.467/0001-47	30/01/2026 - 20:35:23			1,0000	R$838,50	R$ 838,50	Sim

PORTAL DE COMPRAS PÚBLICAS
A autenticidade do documento pode ser verificada no site https://validaarquivo.portaldecompraspublicas.com.br
Documento gerado eletronicamente no Portal de Compras Públicas em 04/02/2026 às 14:39:40.
Código verificador: 10BB8E6

E-DOCS - CÓPIA DO PROCESSO 2025-BFJQ8 GERADO POR UDSON OLIVEIRA RAMOS DE AGUIAR EM 05/05/2026 16:12 DOCUMENTO 1 / 1 PÁGINA 1665 / 3514

2026-DPX87J - E-DOCS - DOCUMENTO ORIGINAL 04/02/2026 18:37 PÁGINA 102 / 156

MBR ENGENHARIA LTDA	39.404.403/0001-31	02/02/2026 - 21:43:29			1,0000	R$838,49	R$ 838,49	Sim
ENGECON LTDA	26.691.538/0001-83	02/02/2026 - 22:10:37			1,0000	R$838,50	R$ 838,50	Sim
THAIRO DOS REIS PANDOLFI ENGENHARIA E SERVICOS	41.666.993/0001-12	02/02/2026 - 23:11:26	Não se aplica	Não se aplica	1,0000	R$838,50	R$ 838,50	Não

LOTE 0001 - ITEM 0140 - TERMINAL DE VENTILACAO, PVC, SERIE NORMAL, ESGOTO PREDIAL, DN 50 MM, JUNTA SOLDAVEL TERMINAL DE VENTILACAO, PVC, SERIE NORMAL, ESGOTO PREDIAL, DN 50 MM, JUNTA SOLDAVEL, FORNECIDO E INSTALADO EM PRUMADA DE ESGOTO SANITARIO OU VENTILACAO. AF_08/2022

Fornecedor	CNPJ/CPF	Data	Modelo	Marca/ Fabricante	Quantidade	Lance	Valor Total	LC 123/2006
TREZE MATERIAL DE CONSTRUCAO LTDA	01.070.171/0001-50	13/12/2025 - 10:28:45	N/C	N/C	3,0000	R$17,50	R$ 52,50	Sim
THOMPSON ENGENHARIA LTDA	36.758.622/0001-20	15/12/2025 - 19:26:37	N/C	N/C	3,0000	R$17,50	R$ 52,50	Não
ESTRUTURA COMERCIO E CONSTRUCOES LTDA	10.664.099/0001-80	02/02/2026 - 14:00:11	naotem	não tem	3,0000	R$17,50	R$ 52,50	Sim
CONSTRUTORA E SERVICOS W. B. M. LTDA	26.570.470/0001-84	30/01/2026 - 11:20:59	N/C	N/C	3,0000	R$17,00	R$ 51,00	Sim
ENGETECH - ENGENHARIA, COMERCIO E SERVICOS LTDA	04.154.467/0001-47	30/01/2026 - 20:35:23			3,0000	R$17,50	R$ 52,50	Sim
MBR ENGENHARIA LTDA	39.404.403/0001-31	02/02/2026 - 21:43:30			3,0000	R$17,49	R$ 52,47	Sim
ENGECON LTDA	26.691.538/0001-83	02/02/2026 - 22:10:37			3,0000	R$17,50	R$ 52,50	Sim
THAIRO DOS REIS PANDOLFI ENGENHARIA E SERVICOS	41.666.993/0001-12	02/02/2026 - 23:11:27	Não se aplica	Não se aplica	3,0000	R$17,50	R$ 52,50	Não

LOTE 0001 - ITEM 0141 - Terminal de ventilacao, pvc, serie normal, esgoto predial, dn 75 mm, junta soldavel Terminal de ventilacao, pvc, serie normal, esgoto predial, dn 75 mm, junta soldavel, fornecido e instalado em prumada de esgoto sanitario ou ventilacao. af_08/2022

Fornecedor	CNPJ/CPF	Data	Modelo	Marca/ Fabricante	Quantidade	Lance	Valor Total	LC 123/2006
TREZE MATERIAL DE CONSTRUCAO LTDA	01.070.171/0001-50	13/12/2025 - 10:29:07	N/C	N/C	5,0000	R$35,90	R$ 179,50	Sim
THOMPSON ENGENHARIA LTDA	36.758.622/0001-20	15/12/2025 - 19:26:55	N/C	N/C	5,0000	R$35,90	R$ 179,50	Não
ESTRUTURA COMERCIO E CONSTRUCOES LTDA	10.664.099/0001-80	02/02/2026 - 14:00:11	naotem	não tem	5,0000	R$35,90	R$ 179,50	Sim
CONSTRUTORA E SERVICOS W. B. M. LTDA	26.570.470/0001-84	30/01/2026 - 11:21:17	N/C	N/C	5,0000	R$35,90	R$ 179,50	Sim
ENGETECH - ENGENHARIA, COMERCIO E SERVICOS LTDA	04.154.467/0001-47	30/01/2026 - 20:35:23			5,0000	R$35,90	R$ 179,50	Sim
MBR ENGENHARIA LTDA	39.404.403/0001-31	02/02/2026 - 21:43:30			5,0000	R$35,89	R$ 179,45	Sim
ENGECON LTDA	26.691.538/0001-83	02/02/2026 - 22:10:38			5,0000	R$35,90	R$ 179,50	Sim
THAIRO DOS REIS PANDOLFI ENGENHARIA E SERVICOS	41.666.993/0001-12	02/02/2026 - 23:11:27	Não se aplica	Não se aplica	5,0000	R$35,90	R$ 179,50	Não

LOTE 0001 - ITEM 0142 - FORNECIMENTO E INSTALACAO DE TUBO DE PVC RIGIDO SOLDAVEL BRANCO, PARA ESGOTO (Item 12.03.01 da PO) TUBO DE PVC RIGIDO SOLDAVEL BRANCO, PARA ESGOTO, DIAMETRO 100MM (4), INCLUSIVE CONEXOES (Item 12.03.01 da PO)

Fornecedor	CNPJ/CPF	Data	Modelo	Marca/ Fabricante	Quantidade	Lance	Valor Total	LC 123/2006
TREZE MATERIAL DE CONSTRUCAO LTDA	01.070.171/0001-50	13/12/2025 - 10:39:01	N/C	N/C	152,4099	R$100,38	R$ 15.298,91	Sim
THOMPSON ENGENHARIA LTDA	36.758.622/0001-20	15/12/2025 - 19:27:20	N/C	N/C	152,4099	R$100,39	R$ 15.300,43	Não

PORTAL DE COMPRAS PÚBLICAS
A autenticidade do documento pode ser verificada no site https://validaarquivo.portaldecompraspublicas.com.br
Documento gerado eletronicamente no Portal de Compras Públicas em 04/02/2026 às 14:39:40.
Código verificador: 10BB8E6

E-DOCS - CÓPIA DO PROCESSO 2025-BFJQ8 GERADO POR UDSON OLIVEIRA RAMOS DE AGUIAR EM 05/05/2026 16:12 DOCUMENTO 1 / 1 PÁGINA 1666 / 3514

2026-DPX87J - E-DOCS - DOCUMENTO ORIGINAL 04/02/2026 18:37 PÁGINA 103 / 156

ESTRUTURA COMERCIO E CONSTRUCOES LTDA	10.664.099/0001-80	02/02/2026 - 14:00:11	naotem	não tem	152,4099	R$100,39	R$ 15.300,43	Sim
CONSTRUTORA E SERVICOS W. B. M. LTDA	26.570.470/0001-84	30/01/2026 - 11:21:34	N/C	N/C	152,4099	R$100,35	R$ 15.294,33	Sim
ENGETECH - ENGENHARIA, COMERCIO E SERVICOS LTDA	04.154.467/0001-47	30/01/2026 - 20:35:24			152,4099	R$100,39	R$ 15.300,43	Sim
MBR ENGENHARIA LTDA	39.404.403/0001-31	02/02/2026 - 21:43:30			152,4099	R$100,38	R$ 15.298,91	Sim
ENGECON LTDA	26.691.538/0001-83	02/02/2026 - 22:10:38			152,4099	R$100,39	R$ 15.300,43	Sim
THAIRO DOS REIS PANDOLFI ENGENHARIA E SERVICOS	41.666.993/0001-12	02/02/2026 - 23:11:27	Não se aplica	Não se aplica	152,4099	R$100,39	R$ 15.300,43	Não

LOTE 0001 - ITEM 0143 - FORNECIMENTO E INSTALACAO DE TUBO DE PVC RIGIDO SOLDAVEL BRANCO, PARA ESGOTO, DIAM 150 MM (6) TUBO DE PVC RIGIDO SOLDAVEL BRANCO, PARA ESGOTO, DIAMETRO 150MM (6), INCLUSIVE CONEXOES

Fornecedor	CNPJ/CPF	Data	Modelo	Marca/ Fabricante	Quantidade	Lance	Valor Total	LC 123/2006
TREZE MATERIAL DE CONSTRUCAO LTDA	01.070.171/0001-50	13/12/2025 - 10:39:31	N/C	N/C	30,8200	R$131,81	R$ 4.062,38	Sim
THOMPSON ENGENHARIA LTDA	36.758.622/0001-20	15/12/2025 - 19:27:40	N/C	N/C	30,8200	R$131,82	R$ 4.062,69	Não
ESTRUTURA COMERCIO E CONSTRUCOES LTDA	10.664.099/0001-80	02/02/2026 - 14:00:11	naotem	não tem	30,8200	R$131,82	R$ 4.062,69	Sim
CONSTRUTORA E SERVICOS W. B. M. LTDA	26.570.470/0001-84	30/01/2026 - 11:55:53	N/C	N/C	30,8200	R$131,80	R$ 4.062,08	Sim
ENGETECH - ENGENHARIA, COMERCIO E SERVICOS LTDA	04.154.467/0001-47	30/01/2026 - 20:35:24			30,8200	R$131,82	R$ 4.062,69	Sim
MBR ENGENHARIA LTDA	39.404.403/0001-31	02/02/2026 - 21:43:30			30,8200	R$131,81	R$ 4.062,38	Sim
ENGECON LTDA	26.691.538/0001-83	02/02/2026 - 22:10:38			30,8200	R$131,82	R$ 4.062,69	Sim
THAIRO DOS REIS PANDOLFI ENGENHARIA E SERVICOS	41.666.993/0001-12	02/02/2026 - 23:11:27	Não se aplica	Não se aplica	30,8200	R$131,82	R$ 4.062,69	Não

LOTE 0001 - ITEM 0144 - CAIXA SIFONADA, PVC, DN 150 X 185 X 75 MM, FORNECIDA E INSTALADA EM RAMAIS DE CAIXA SIFONADA, PVC, DN 150 X 185 X 75 MM, FORNECIDA E INSTALADA EM RAMAIS DEENCAMINHAMENTO DE AGUA PLUVIAL. AF_06/2022

Fornecedor	CNPJ/CPF	Data	Modelo	Marca/ Fabricante	Quantidade	Lance	Valor Total	LC 123/2006
TREZE MATERIAL DE CONSTRUCAO LTDA	01.070.171/0001-50	13/12/2025 - 10:39:58	N/C	N/C	1,0000	R$133,83	R$ 133,83	Sim
THOMPSON ENGENHARIA LTDA	36.758.622/0001-20	15/12/2025 - 19:28:01	N/C	N/C	1,0000	R$133,84	R$ 133,84	Não
ESTRUTURA COMERCIO E CONSTRUCOES LTDA	10.664.099/0001-80	02/02/2026 - 14:00:13	naotem	não tem	1,0000	R$133,84	R$ 133,84	Sim
CONSTRUTORA E SERVICOS W. B. M. LTDA	26.570.470/0001-84	30/01/2026 - 11:56:15	N/C	N/C	1,0000	R$133,80	R$ 133,80	Sim
ENGETECH - ENGENHARIA, COMERCIO E SERVICOS LTDA	04.154.467/0001-47	30/01/2026 - 20:35:24			1,0000	R$133,84	R$ 133,84	Sim
MBR ENGENHARIA LTDA	39.404.403/0001-31	02/02/2026 - 21:43:30			1,0000	R$133,83	R$ 133,83	Sim
ENGECON LTDA	26.691.538/0001-83	02/02/2026 - 22:10:39			1,0000	R$133,84	R$ 133,84	Sim
THAIRO DOS REIS PANDOLFI ENGENHARIA E SERVICOS	41.666.993/0001-12	02/02/2026 - 23:11:27	Não se aplica	Não se aplica	1,0000	R$133,84	R$ 133,84	Não

LOTE 0001 - ITEM 0145 - CAIXA DE AREIA DE ALVENARIA DE BLOCOS DE CONCRETO 9X19X39CM, DIM. 60X60CM E HMAX=1M CAIXA DE AREIA DE ALVENARIA DE BLOCOS DE CONCRETO 9X19X39CM, DIM. 60X60CM E HMAX=1M, C/

PORTAL DE COMPRAS PÚBLICAS
A autenticidade do documento pode ser verificada no site https://validaarquivo.portaldecompraspublicas.com.br
Documento gerado eletronicamente no Portal de Compras Públicas em 04/02/2026 às 14:39:40.
Código verificador: 10BB8E6

E-DOCS - CÓPIA DO PROCESSO 2025-BFJQ8 GERADO POR UDSON OLIVEIRA RAMOS DE AGUIAR EM 05/05/2026 16:12 DOCUMENTO 1 / 1 PÁGINA 1667 / 3514

2026-DPX87J - E-DOCS - DOCUMENTO ORIGINAL 04/02/2026 18:37 PÁGINA 104 / 156

TAMPA EM CONCRETO ESP. 5CM, LASTRO CONCRETO ESP. 10CM, REVESTIDA INTERN. C/ CHAPISCO E REBOCO IMPERMEABILIZANTE, INCL. ESCAVACAO E REATERRO

Fornecedor	CNPJ/CPF	Data	Modelo	Marca/ Fabricante	Quantidade	Lance	Valor Total	LC 123/2006
TREZE MATERIAL DE CONSTRUCAO LTDA	01.070.171/0001-50	13/12/2025 - 10:40:26	N/C	N/C	4,0000	R$774,98	R$ 3.099,92	Sim
THOMPSON ENGENHARIA LTDA	36.758.622/0001-20	15/12/2025 - 19:28:23	N/C	N/C	4,0000	R$775,06	R$ 3.100,24	Não
ESTRUTURA COMERCIO E CONSTRUCOES LTDA	10.664.099/0001-80	02/02/2026 - 14:00:13	naotem	não tem	4,0000	R$775,06	R$ 3.100,24	Sim
CONSTRUTORA E SERVICOS W. B. M. LTDA	26.570.470/0001-84	30/01/2026 - 11:56:36	N/C	N/C	4,0000	R$775,05	R$ 3.100,20	Sim
ENGETECH - ENGENHARIA, COMERCIO E SERVICOS LTDA	04.154.467/0001-47	30/01/2026 - 20:35:24			4,0000	R$775,06	R$ 3.100,24	Sim
MBR ENGENHARIA LTDA	39.404.403/0001-31	02/02/2026 - 21:43:30			4,0000	R$775,05	R$ 3.100,20	Sim
ENGECON LTDA	26.691.538/0001-83	02/02/2026 - 22:10:39			4,0000	R$775,06	R$ 3.100,24	Sim
THAIRO DOS REIS PANDOLFI ENGENHARIA E SERVICOS	41.666.993/0001-12	02/02/2026 - 23:11:27	Não se aplica	Não se aplica	4,0000	R$775,06	R$ 3.100,24	Não

LOTE 0001 - ITEM 0146 - FORNECIMENTO E INSTALACAO DE CALHA EM CHAPA DE ACO GALVANIZADO NUMERO 24, DES. DE 50 CM. CALHA EM CHAPA DE ACO GALVANIZADO NUMERO 24, DESENVOLVIMENTO DE 50 CM, INCLUSO TRANSPORTE VERTICAL. AF_07/2019

Fornecedor	CNPJ/CPF	Data	Modelo	Marca/ Fabricante	Quantidade	Lance	Valor Total	LC 123/2006
TREZE MATERIAL DE CONSTRUCAO LTDA	01.070.171/0001-50	13/12/2025 - 10:41:01	N/C	N/C	73,8500	R$103,89	R$ 7.672,28	Sim
THOMPSON ENGENHARIA LTDA	36.758.622/0001-20	15/12/2025 - 19:28:40	N/C	N/C	73,8500	R$103,90	R$ 7.673,01	Não
ESTRUTURA COMERCIO E CONSTRUCOES LTDA	10.664.099/0001-80	02/02/2026 - 14:00:13	naotem	não tem	73,8500	R$103,90	R$ 7.673,01	Sim
CONSTRUTORA E SERVICOS W. B. M. LTDA	26.570.470/0001-84	30/01/2026 - 11:56:56	N/C	N/C	73,8500	R$103,85	R$ 7.669,32	Sim
ENGETECH - ENGENHARIA, COMERCIO E SERVICOS LTDA	04.154.467/0001-47	30/01/2026 - 20:35:24			73,8500	R$103,90	R$ 7.673,01	Sim
MBR ENGENHARIA LTDA	39.404.403/0001-31	02/02/2026 - 21:43:30			73,8500	R$103,89	R$ 7.672,28	Sim
ENGECON LTDA	26.691.538/0001-83	02/02/2026 - 22:10:39			73,8500	R$103,90	R$ 7.673,01	Sim
THAIRO DOS REIS PANDOLFI ENGENHARIA E SERVICOS	41.666.993/0001-12	02/02/2026 - 23:11:27	Não se aplica	Não se aplica	73,8500	R$103,90	R$ 7.673,01	Não

LOTE 0001 - ITEM 0147 - GUARDA-CORPO H = 1,10M E CORRIMAO EM TUBO FERRO GALVANIZADO, BARRAS GUARDA-CORPO H = 1,10M E CORRIMAO EM TUBO FERRO GALVANIZADO, BARRASSUPERIORES ALT=0,92M E 0,70M E BARRA INFERIOR, DIAM= 1.1/2, BARRAS VERTICAISD=3/4 A CADA 0,11M, CURVAS DE ACO CARBONO.

Fornecedor	CNPJ/CPF	Data	Modelo	Marca/ Fabricante	Quantidade	Lance	Valor Total	LC 123/2006
TREZE MATERIAL DE CONSTRUCAO LTDA	01.070.171/0001-50	13/12/2025 - 10:42:07	N/C	N/C	47,1100	R$303,70	R$ 14.307,31	Sim
THOMPSON ENGENHARIA LTDA	36.758.622/0001-20	15/12/2025 - 19:28:58	N/C	N/C	47,1100	R$303,73	R$ 14.308,72	Não
ESTRUTURA COMERCIO E CONSTRUCOES LTDA	10.664.099/0001-80	02/02/2026 - 14:00:13	naotem	não tem	47,1100	R$303,73	R$ 14.308,72	Sim
CONSTRUTORA E SERVICOS W. B. M. LTDA	26.570.470/0001-84	30/01/2026 - 11:57:17	N/C	N/C	47,1100	R$303,70	R$ 14.307,31	Sim
ENGETECH - ENGENHARIA, COMERCIO E SERVICOS LTDA	04.154.467/0001-47	30/01/2026 - 20:35:24			47,1100	R$303,73	R$ 14.308,72	Sim
MBR ENGENHARIA LTDA	39.404.403/0001-31	02/02/2026 - 21:43:30			47,1100	R$303,72	R$ 14.308,25	Sim

PORTAL DE COMPRAS PÚBLICAS
A autenticidade do documento pode ser verificada no site https://validaarquivo.portaldecompraspublicas.com.br
Documento gerado eletronicamente no Portal de Compras Públicas em 04/02/2026 às 14:39:40.
Código verificador: 10BB8E6

E-DOCS - CÓPIA DO PROCESSO 2025-BFJQ8 GERADO POR UDSON OLIVEIRA RAMOS DE AGUIAR EM 05/05/2026 16:12 DOCUMENTO 1 / 1 PÁGINA 1668 / 3514

2026-DPX87J - E-DOCS - DOCUMENTO ORIGINAL 04/02/2026 18:37 PÁGINA 105 / 156

ENGECON LTDA	26.691.538/0001-83	02/02/2026 - 22:10:40			47,1100	R$303,73	R$ 14.308,72	Sim
THAIRO DOS REIS PANDOLFI ENGENHARIA E SERVICOS	41.666.993/0001-12	02/02/2026 - 23:11:27	Não se aplica	Não se aplica	47,1100	R$303,73	R$ 14.308,72	Não

LOTE 0001 - ITEM 0148 - CORRIMAO EM TUBO FERRO GALVANIZADO, ALT=0,92M, COM BARRAS HORIZONTAIS CORRIMAO EM TUBO FERRO GALVANIZADO, ALT=0,92M, COM BARRAS HORIZONTAISDUPLA (2) E BARRAS VERTICAIS NAS EXTREMIDADES DE 2, INCLUSIVE CURVA EM ACO(PADRAO) - PARA DEFICIENTES FISICOS

Fornecedor	CNPJ/CPF	Data	Modelo	Marca/ Fabricante	Quantidade	Lance	Valor Total	LC 123/2006
TREZE MATERIAL DE CONSTRUCAO LTDA	01.070.171/0001-50	13/12/2025 - 10:42:38	N/C	N/C	23,3800	R$298,06	R$ 6.968,64	Sim
THOMPSON ENGENHARIA LTDA	36.758.622/0001-20	15/12/2025 - 19:29:21	N/C	N/C	23,3800	R$298,09	R$ 6.969,34	Não
ESTRUTURA COMERCIO E CONSTRUCOES LTDA	10.664.099/0001-80	02/02/2026 - 14:00:14	naotem	não tem	23,3800	R$298,09	R$ 6.969,34	Sim
CONSTRUTORA E SERVICOS W. B. M. LTDA	26.570.470/0001-84	30/01/2026 - 11:57:38	N/C	N/C	23,3800	R$298,00	R$ 6.967,24	Sim
ENGETECH - ENGENHARIA, COMERCIO E SERVICOS LTDA	04.154.467/0001-47	30/01/2026 - 20:35:24			23,3800	R$298,09	R$ 6.969,34	Sim
MBR ENGENHARIA LTDA	39.404.403/0001-31	02/02/2026 - 21:43:30			23,3800	R$298,08	R$ 6.969,11	Sim
ENGECON LTDA	26.691.538/0001-83	02/02/2026 - 22:10:40			23,3800	R$298,09	R$ 6.969,34	Sim
THAIRO DOS REIS PANDOLFI ENGENHARIA E SERVICOS	41.666.993/0001-12	02/02/2026 - 23:11:27	Não se aplica	Não se aplica	23,3800	R$298,09	R$ 6.969,34	Não

LOTE 0001 - ITEM 0149 - GUARDA-CORPO DE ACO GALVANIZADO DE 1,10M DE ALTURA, MONTANTES GUARDA-CORPO DE ACO GALVANIZADO DE 1,10M DE ALTURA, MONTANTESTUBULARES DE 1.1/2 ESPACADOS DE 1,20M, TRAVESSA SUPERIOR DE 2 , GRADILFORMADO POR BARRAS CHATAS EM FERRO DE 32X4,8MM, FIXADO COM CHUMBADORMECANICO, PINTADO COM TINTA ESMALTE SINTETICO, A D

Fornecedor	CNPJ/CPF	Data	Modelo	Marca/ Fabricante	Quantidade	Lance	Valor Total	LC 123/2006
TREZE MATERIAL DE CONSTRUCAO LTDA	01.070.171/0001-50	13/12/2025 - 10:43:11	N/C	N/C	1,5000	R$853,35	R$ 1.280,03	Sim
THOMPSON ENGENHARIA LTDA	36.758.622/0001-20	15/12/2025 - 19:29:46	N/C	N/C	1,5000	R$853,44	R$ 1.280,16	Não
ESTRUTURA COMERCIO E CONSTRUCOES LTDA	10.664.099/0001-80	02/02/2026 - 14:00:14	naotem	não tem	1,5000	R$853,44	R$ 1.280,16	Sim
CONSTRUTORA E SERVICOS W. B. M. LTDA	26.570.470/0001-84	30/01/2026 - 11:57:58	N/C	N/C	1,5000	R$853,40	R$ 1.280,10	Sim
ENGETECH - ENGENHARIA, COMERCIO E SERVICOS LTDA	04.154.467/0001-47	30/01/2026 - 20:35:24			1,5000	R$853,44	R$ 1.280,16	Sim
MBR ENGENHARIA LTDA	39.404.403/0001-31	02/02/2026 - 21:43:30			1,5000	R$853,43	R$ 1.280,14	Sim
ENGECON LTDA	26.691.538/0001-83	02/02/2026 - 22:10:40			1,5000	R$853,44	R$ 1.280,16	Sim
THAIRO DOS REIS PANDOLFI ENGENHARIA E SERVICOS	41.666.993/0001-12	02/02/2026 - 23:11:27	Não se aplica	Não se aplica	1,5000	R$853,44	R$ 1.280,16	Não

LOTE 0001 - ITEM 0150 - PLATAFORMA ELEVATORIA PARA PNE, CABINADA, MODELO COM PORTAS MANUAIS PLATAFORMA ELEVATORIA PARA PNE, CABINADA, MODELO COM PORTAS MANUAISCOM DIMENSOES DE 0,90 M (L) X 2,00 M (H), DOTADAS DE MOLA AEREA PARAFECHAMENTO AUTONOMO, VIDRO NA METADE SUPERIOR E PUXADOR EM ALUMINIO, 02PARADAS, PERCURSO DE 3,80M - CAIXA DE CORRI

Fornecedor	CNPJ/CPF	Data	Modelo	Marca/ Fabricante	Quantidade	Lance	Valor Total	LC 123/2006
TREZE MATERIAL DE CONSTRUCAO LTDA	01.070.171/0001-50	13/12/2025 - 10:43:50	N/C	N/C	1,0000	R$58.014,08	R$ 58.014,08	Sim
THOMPSON ENGENHARIA LTDA	36.758.622/0001-20	15/12/2025 - 19:30:10	N/C	N/C	1,0000	R$58.019,88	R$ 58.019,88	Não

PORTAL DE COMPRAS PÚBLICAS
A autenticidade do documento pode ser verificada no site https://validaarquivo.portaldecompraspublicas.com.br
Documento gerado eletronicamente no Portal de Compras Públicas em 04/02/2026 às 14:39:40.
Código verificador: 10BB8E6

E-DOCS - CÓPIA DO PROCESSO 2025-BFJQ8 GERADO POR UDSON OLIVEIRA RAMOS DE AGUIAR EM 05/05/2026 16:12 DOCUMENTO 1 / 1 PÁGINA 1669 / 3514

2026-DPX87J - E-DOCS - DOCUMENTO ORIGINAL 04/02/2026 18:37 PÁGINA 106 / 156

ESTRUTURA COMERCIO E CONSTRUCOES LTDA	10.664.099/0001-80	02/02/2026 - 14:00:14	naotem	não tem	1,0000	R$58.019,88	R$ 58.019,88	Sim
CONSTRUTORA E SERVICOS W. B. M. LTDA	26.570.470/0001-84	30/01/2026 - 11:58:23	N/C	N/C	1,0000	R$58.019,80	R$ 58.019,80	Sim
ENGETECH - ENGENHARIA, COMERCIO E SERVICOS LTDA	04.154.467/0001-47	30/01/2026 - 20:35:24			1,0000	R$58.019,88	R$ 58.019,88	Sim
MBR ENGENHARIA LTDA	39.404.403/0001-31	02/02/2026 - 21:43:30			1,0000	R$58.019,87	R$ 58.019,87	Sim
ENGECON LTDA	26.691.538/0001-83	02/02/2026 - 22:10:41			1,0000	R$58.019,88	R$ 58.019,88	Sim
THAIRO DOS REIS PANDOLFI ENGENHARIA E SERVICOS	41.666.993/0001-12	02/02/2026 - 23:11:27	Não se aplica	Não se aplica	1,0000	R$58.019,88	R$ 58.019,88	Não

LOTE 0001 - ITEM 0151 - FORNECIMENTO E INSTALACAO DE UNIDADE EVAPORADORA E CONDENSADORA DE AR CONDICIONADO 12.000 BTU´S 220V FORNECIMENTO E INSTALACAO DE UNIDADE EVAPORADORA E CONDENSADORA DE AR CONDICIONADO TIPO SPLIT INVERTER HI-WALL (PAREDE) DE 12.000 BTU´S 220V - CICLO FRIO - CLASSIFICACAO A (SELO PROCEL), INCLUSIVE AMORTECEDORES VIBRA-STOP

Fornecedor	CNPJ/CPF	Data	Modelo	Marca/ Fabricante	Quantidade	Lance	Valor Total	LC 123/2006
TREZE MATERIAL DE CONSTRUCAO LTDA	01.070.171/0001-50	13/12/2025 - 11:16:46	N/C	N/C	3,0000	R$3.729,37	R$ 11.188,11	Sim
THOMPSON ENGENHARIA LTDA	36.758.622/0001-20	15/12/2025 - 19:30:37	N/C	N/C	3,0000	R$3.729,74	R$ 11.189,22	Não
ESTRUTURA COMERCIO E CONSTRUCOES LTDA	10.664.099/0001-80	02/02/2026 - 14:00:14	naotem	não tem	3,0000	R$3.729,74	R$ 11.189,22	Sim
CONSTRUTORA E SERVICOS W. B. M. LTDA	26.570.470/0001-84	30/01/2026 - 12:00:08	N/C	N/C	3,0000	R$3.729,70	R$ 11.189,10	Sim
ENGETECH - ENGENHARIA, COMERCIO E SERVICOS LTDA	04.154.467/0001-47	30/01/2026 - 20:35:24			3,0000	R$3.729,74	R$ 11.189,22	Sim
MBR ENGENHARIA LTDA	39.404.403/0001-31	02/02/2026 - 21:43:30			3,0000	R$3.729,73	R$ 11.189,19	Sim
ENGECON LTDA	26.691.538/0001-83	02/02/2026 - 22:10:41			3,0000	R$3.729,74	R$ 11.189,22	Sim
THAIRO DOS REIS PANDOLFI ENGENHARIA E SERVICOS	41.666.993/0001-12	02/02/2026 - 23:11:27	Não se aplica	Não se aplica	3,0000	R$3.729,74	R$ 11.189,22	Não

LOTE 0001 - ITEM 0152 - FORNECIMENTO E INSTALACAO DE UNIDADE EVAPORADORA E CONDENSADORA DE AR CONDICIONADO 18.000 BTU´S 220V FORNECIMENTO E INSTALACAO DE UNIDADE EVAPORADORA E CONDENSADORA DE AR CONDICIONADO TIPO SPLIT INVERTER HI-WALL (PAREDE) DE 18.000 BTU´S 220V - CICLO FRIO - CLASSIFICACAO A (SELO PROCEL), INCLUSIVE AMORTECEDORES VIBRA-STOP

Fornecedor	CNPJ/CPF	Data	Modelo	Marca/ Fabricante	Quantidade	Lance	Valor Total	LC 123/2006
TREZE MATERIAL DE CONSTRUCAO LTDA	01.070.171/0001-50	13/12/2025 - 11:17:09	N/C	N/C	1,0000	R$5.303,45	R$ 5.303,45	Sim
THOMPSON ENGENHARIA LTDA	36.758.622/0001-20	15/12/2025 - 19:30:58	N/C	N/C	1,0000	R$5.303,98	R$ 5.303,98	Não
ESTRUTURA COMERCIO E CONSTRUCOES LTDA	10.664.099/0001-80	02/02/2026 - 14:00:15	naotem	não tem	1,0000	R$5.303,98	R$ 5.303,98	Sim
CONSTRUTORA E SERVICOS W. B. M. LTDA	26.570.470/0001-84	30/01/2026 - 12:00:26	N/C	N/C	1,0000	R$5.303,95	R$ 5.303,95	Sim
ENGETECH - ENGENHARIA, COMERCIO E SERVICOS LTDA	04.154.467/0001-47	30/01/2026 - 20:35:24			1,0000	R$5.303,98	R$ 5.303,98	Sim
MBR ENGENHARIA LTDA	39.404.403/0001-31	02/02/2026 - 21:43:30			1,0000	R$5.303,97	R$ 5.303,97	Sim
ENGECON LTDA	26.691.538/0001-83	02/02/2026 - 22:10:41			1,0000	R$5.303,98	R$ 5.303,98	Sim
THAIRO DOS REIS PANDOLFI ENGENHARIA E SERVICOS	41.666.993/0001-12	02/02/2026 - 23:11:27	Não se aplica	Não se aplica	1,0000	R$5.303,98	R$ 5.303,98	Não

PORTAL DE COMPRAS PÚBLICAS
A autenticidade do documento pode ser verificada no site https://validaarquivo.portaldecompraspublicas.com.br
Documento gerado eletronicamente no Portal de Compras Públicas em 04/02/2026 às 14:39:40.
Código verificador: 10BB8E6

E-DOCS - CÓPIA DO PROCESSO 2025-BFJQ8 GERADO POR UDSON OLIVEIRA RAMOS DE AGUIAR EM 05/05/2026 16:12 DOCUMENTO 1 / 1 PÁGINA 1670 / 3514

2026-DPX87J - E-DOCS - DOCUMENTO ORIGINAL 04/02/2026 18:37 PÁGINA 107 / 156

LOTE 0001 - ITEM 0153 - FORNECIMENTO E INSTALACAO DE UNIDADE EVAPORADORA E CONDENSADORA DE AR FORNECIMENTO E INSTALACAO DE UNIDADE EVAPORADORA E CONDENSADORA DE ARCONDICIONADO TIPO SPLIT INVERTER HI-WALL (PAREDE) DE 30.000 BTU´S 220V - CICLOQUENTE/FRIO - CLASSIFICACAO A (SELO PROCEL), INCLUSIVE AMORTECEDORES VIBRASTOP - (BDI-DIF=15,57%

Fornecedor	CNPJ/CPF	Data	Modelo	Marca/ Fabricante	Quantidade	Lance	Valor Total	LC 123/2006
TREZE MATERIAL DE CONSTRUCAO LTDA	01.070.171/0001-50	13/12/2025 - 11:17:40	N/C	N/C	10,0000	R$9.228,04	R$ 92.280,40	Sim
THOMPSON ENGENHARIA LTDA	36.758.622/0001-20	15/12/2025 - 19:31:28	N/C	N/C	10,0000	R$9.228,96	R$ 92.289,60	Não
ESTRUTURA COMERCIO E CONSTRUCOES LTDA	10.664.099/0001-80	02/02/2026 - 14:00:15	naotem	não tem	10,0000	R$9.228,96	R$ 92.289,60	Sim
CONSTRUTORA E SERVICOS W. B. M. LTDA	26.570.470/0001-84	30/01/2026 - 12:01:09	N/C	N/C	10,0000	R$9.228,95	R$ 92.289,50	Sim
ENGETECH - ENGENHARIA, COMERCIO E SERVICOS LTDA	04.154.467/0001-47	30/01/2026 - 20:35:24			10,0000	R$9.228,96	R$ 92.289,60	Sim
MBR ENGENHARIA LTDA	39.404.403/0001-31	02/02/2026 - 21:43:30			10,0000	R$9.228,95	R$ 92.289,50	Sim
ENGECON LTDA	26.691.538/0001-83	02/02/2026 - 22:10:41			10,0000	R$9.228,96	R$ 92.289,60	Sim
THAIRO DOS REIS PANDOLFI ENGENHARIA E SERVICOS	41.666.993/0001-12	02/02/2026 - 23:11:27	Não se aplica	Não se aplica	10,0000	R$9.228,96	R$ 92.289,60	Não

LOTE 0001 - ITEM 0154 - Tubo em cobre flexivel, dn 1/4 Tubo em cobre flexivel, dn 1/4, com isolamento, instalado em ramal de alimentacao de ar condicionado com condensadora individual fornecimento e instalacao. af_12/2015

Fornecedor	CNPJ/CPF	Data	Modelo	Marca/ Fabricante	Quantidade	Lance	Valor Total	LC 123/2006
TREZE MATERIAL DE CONSTRUCAO LTDA	01.070.171/0001-50	13/12/2025 - 11:34:39	N/C	N/C	23,9798	R$35,19	R$ 843,85	Sim
THOMPSON ENGENHARIA LTDA	36.758.622/0001-20	15/12/2025 - 19:31:47	N/C	N/C	23,9798	R$35,19	R$ 843,85	Não
ESTRUTURA COMERCIO E CONSTRUCOES LTDA	10.664.099/0001-80	02/02/2026 - 14:00:15	naotem	não tem	23,9798	R$35,19	R$ 843,85	Sim
CONSTRUTORA E SERVICOS W. B. M. LTDA	26.570.470/0001-84	30/01/2026 - 12:01:32	N/C	N/C	23,9798	R$35,15	R$ 842,89	Sim
ENGETECH - ENGENHARIA, COMERCIO E SERVICOS LTDA	04.154.467/0001-47	30/01/2026 - 20:35:24			23,9798	R$35,19	R$ 843,85	Sim
MBR ENGENHARIA LTDA	39.404.403/0001-31	02/02/2026 - 21:43:30			23,9798	R$35,18	R$ 843,61	Sim
ENGECON LTDA	26.691.538/0001-83	02/02/2026 - 22:10:42			23,9798	R$35,19	R$ 843,85	Sim
THAIRO DOS REIS PANDOLFI ENGENHARIA E SERVICOS	41.666.993/0001-12	02/02/2026 - 23:11:27	Não se aplica	Não se aplica	23,9798	R$35,19	R$ 843,85	Não

LOTE 0001 - ITEM 0155 - TUBO EM COBRE FLEXIVEL, DN 3/8 TUBO EM COBRE FLEXIVEL, DN 3/8, COM ISOLAMENTO, INSTALADO EM RAMALALIMENTACAO DE AR CONDICIONADO COM CONDENSADORA INDIVIDUAL FORNECIMENTOE INSTALACAO. AF_12/2015

Fornecedor	CNPJ/CPF	Data	Modelo	Marca/ Fabricante	Quantidade	Lance	Valor Total	LC 123/2006
TREZE MATERIAL DE CONSTRUCAO LTDA	01.070.171/0001-50	13/12/2025 - 11:35:10	N/C	N/C	70,3499	R$57,75	R$ 4.062,71	Sim
THOMPSON ENGENHARIA LTDA	36.758.622/0001-20	15/12/2025 - 19:32:07	N/C	N/C	70,3499	R$57,76	R$ 4.063,41	Não
ESTRUTURA COMERCIO E CONSTRUCOES LTDA	10.664.099/0001-80	02/02/2026 - 14:00:15	naotem	não tem	70,3499	R$57,76	R$ 4.063,41	Sim
CONSTRUTORA E SERVICOS W. B. M. LTDA	26.570.470/0001-84	30/01/2026 - 12:01:51	N/C	N/C	70,3499	R$57,75	R$ 4.062,71	Sim
ENGETECH - ENGENHARIA, COMERCIO E SERVICOS LTDA	04.154.467/0001-47	30/01/2026 - 20:35:24			70,3499	R$57,76	R$ 4.063,41	Sim

PORTAL DE COMPRAS PÚBLICAS
A autenticidade do documento pode ser verificada no site https://validaarquivo.portaldecompraspublicas.com.br
Documento gerado eletronicamente no Portal de Compras Públicas em 04/02/2026 às 14:39:40.
Código verificador: 10BB8E6

E-DOCS - CÓPIA DO PROCESSO 2025-BFJQ8 GERADO POR UDSON OLIVEIRA RAMOS DE AGUIAR EM 05/05/2026 16:12 DOCUMENTO 1 / 1 PÁGINA 1671 / 3514

2026-DPX87J - E-DOCS - DOCUMENTO ORIGINAL 04/02/2026 18:37 PÁGINA 108 / 156

MBR ENGENHARIA LTDA	39.404.403/0001-31	02/02/2026 - 21:43:30			70,3499	R$57,75	R$ 4.062,71	Sim
ENGECON LTDA	26.691.538/0001-83	02/02/2026 - 22:10:42			70,3499	R$57,76	R$ 4.063,41	Sim
THAIRO DOS REIS PANDOLFI ENGENHARIA E SERVICOS	41.666.993/0001-12	02/02/2026 - 23:11:27	Não se aplica	Não se aplica	70,3499	R$57,76	R$ 4.063,41	Não

LOTE 0001 - ITEM 0156 - Tubo em cobre flexivel, dn 1/2 Tubo em cobre flexivel, dn 1/2, com isolamento, instalado em ramal de alimentacao de ar condicionado com condensadora central - fornecimento e instalacao. af_12/2015

Fornecedor	CNPJ/CPF	Data	Modelo	Marca/ Fabricante	Quantidade	Lance	Valor Total	LC 123/2006
TREZE MATERIAL DE CONSTRUCAO LTDA	01.070.171/0001-50	13/12/2025 - 11:35:43	N/C	N/C	23,9900	R$73,69	R$ 1.767,82	Sim
THOMPSON ENGENHARIA LTDA	36.758.622/0001-20	15/12/2025 - 19:32:24	N/C	N/C	23,9900	R$73,70	R$ 1.768,06	Não
ESTRUTURA COMERCIO E CONSTRUCOES LTDA	10.664.099/0001-80	02/02/2026 - 14:00:15	naotem	não tem	23,9900	R$73,70	R$ 1.768,06	Sim
CONSTRUTORA E SERVICOS W. B. M. LTDA	26.570.470/0001-84	30/01/2026 - 12:02:13	N/C	N/C	23,9900	R$73,00	R$ 1.751,27	Sim
ENGETECH - ENGENHARIA, COMERCIO E SERVICOS LTDA	04.154.467/0001-47	30/01/2026 - 20:35:24			23,9900	R$73,70	R$ 1.768,06	Sim
MBR ENGENHARIA LTDA	39.404.403/0001-31	02/02/2026 - 21:43:30			23,9900	R$73,69	R$ 1.767,82	Sim
ENGECON LTDA	26.691.538/0001-83	02/02/2026 - 22:10:42			23,9900	R$73,70	R$ 1.768,06	Sim
THAIRO DOS REIS PANDOLFI ENGENHARIA E SERVICOS	41.666.993/0001-12	02/02/2026 - 23:11:27	Não se aplica	Não se aplica	23,9900	R$73,70	R$ 1.768,06	Não

LOTE 0001 - ITEM 0157 - TUBO EM COBRE FLEXIVEL, DN 5/8 TUBO EM COBRE FLEXIVEL, DN 5/8, COM ISOLAMENTO, INSTALADO EM RAMALALIMENTACAO DE AR CONDICIONADO COM CONDENSADORA INDIVIDUAL FORNECIMENTOE INSTALACAO. AF_12/2015

Fornecedor	CNPJ/CPF	Data	Modelo	Marca/ Fabricante	Quantidade	Lance	Valor Total	LC 123/2006
TREZE MATERIAL DE CONSTRUCAO LTDA	01.070.171/0001-50	13/12/2025 - 12:33:31	N/C	N/C	70,4699	R$90,11	R$ 6.350,04	Sim
THOMPSON ENGENHARIA LTDA	36.758.622/0001-20	15/12/2025 - 19:32:46	N/C	N/C	70,4699	R$90,12	R$ 6.350,75	Não
ESTRUTURA COMERCIO E CONSTRUCOES LTDA	10.664.099/0001-80	02/02/2026 - 14:00:16	naotem	não tem	70,4699	R$90,12	R$ 6.350,75	Sim
CONSTRUTORA E SERVICOS W. B. M. LTDA	26.570.470/0001-84	30/01/2026 - 12:03:59	N/C	N/C	70,4699	R$90,10	R$ 6.349,34	Sim
ENGETECH - ENGENHARIA, COMERCIO E SERVICOS LTDA	04.154.467/0001-47	30/01/2026 - 20:35:24			70,4699	R$90,12	R$ 6.350,75	Sim
MBR ENGENHARIA LTDA	39.404.403/0001-31	02/02/2026 - 21:43:30			70,4699	R$90,11	R$ 6.350,04	Sim
ENGECON LTDA	26.691.538/0001-83	02/02/2026 - 22:10:43			70,4699	R$90,12	R$ 6.350,75	Sim
THAIRO DOS REIS PANDOLFI ENGENHARIA E SERVICOS	41.666.993/0001-12	02/02/2026 - 23:11:27	Não se aplica	Não se aplica	70,4699	R$90,12	R$ 6.350,75	Não

LOTE 0001 - ITEM 0158 - FORNECIMENTO E INSTALACAO DE TUBO DE PVC RIGIDO SOLDAVEL MARROM, DIAM 20 MM (1/2) TUBO DE PVC RIGIDO SOLDAVEL MARROM, DIAM. 20MM (1/2), INCLUSIVE CONEXOES

Fornecedor	CNPJ/CPF	Data	Modelo	Marca/ Fabricante	Quantidade	Lance	Valor Total	LC 123/2006
TREZE MATERIAL DE CONSTRUCAO LTDA	01.070.171/0001-50	13/12/2025 - 12:35:54	N/C	N/C	74,6900	R$27,45	R$ 2.050,24	Sim
THOMPSON ENGENHARIA LTDA	36.758.622/0001-20	15/12/2025 - 19:33:06	N/C	N/C	74,6900	R$27,45	R$ 2.050,24	Não
ESTRUTURA COMERCIO E CONSTRUCOES LTDA	10.664.099/0001-80	02/02/2026 - 14:00:16	naotem	não tem	74,6900	R$27,45	R$ 2.050,24	Sim

PORTAL DE COMPRAS PÚBLICAS
A autenticidade do documento pode ser verificada no site https://validaarquivo.portaldecompraspublicas.com.br
Documento gerado eletronicamente no Portal de Compras Públicas em 04/02/2026 às 14:39:40.
Código verificador: 10BB8E6

E-DOCS - CÓPIA DO PROCESSO 2025-BFJQ8 GERADO POR UDSON OLIVEIRA RAMOS DE AGUIAR EM 05/05/2026 16:12 DOCUMENTO 1 / 1 PÁGINA 1672 / 3514

2026-DPX87J - E-DOCS - DOCUMENTO ORIGINAL 04/02/2026 18:37 PÁGINA 109 / 156

CONSTRUTORA E SERVICOS W. B. M. LTDA	26.570.470/0001-84	30/01/2026 - 12:04:16	N/C	N/C	74,6900	R$27,40	R$ 2.046,51	Sim
ENGETECH - ENGENHARIA, COMERCIO E SERVICOS LTDA	04.154.467/0001-47	30/01/2026 - 20:35:24			74,6900	R$27,45	R$ 2.050,24	Sim
MBR ENGENHARIA LTDA	39.404.403/0001-31	02/02/2026 - 21:43:30			74,6900	R$27,44	R$ 2.049,49	Sim
ENGECON LTDA	26.691.538/0001-83	02/02/2026 - 22:10:43			74,6900	R$27,45	R$ 2.050,24	Sim
THAIRO DOS REIS PANDOLFI ENGENHARIA E SERVICOS	41.666.993/0001-12	02/02/2026 - 23:11:27	Não se aplica	Não se aplica	74,6900	R$27,45	R$ 2.050,24	Não

LOTE 0001 - ITEM 0159 - INSTALACAO DE LINHA FRIGORIGENA PARA INTERLIGACAO DO SISTEMA DE CLIMATIZACAO INSTALACAO DE LINHA FRIGORIGENA PARA INTERLIGACAO DO SISTEMA DE CLIMATIZACAO INCL. ACESSORIOS DE FIXACAO, FITA PVC AUTO-ADERENTE E CABO PP, EXCLUSIVE TUBOS DE COBRE DA LINHA LIQUIDA E SUCCAO, ESPUMA ELASTOMERICA FLEXIVEL E GAS REFRIGERANTE

Fornecedor	CNPJ/CPF	Data	Modelo	Marca/ Fabricante	Quantidade	Lance	Valor Total	LC 123/2006
TREZE MATERIAL DE CONSTRUCAO LTDA	01.070.171/0001-50	13/12/2025 - 12:37:04	N/C	N/C	188,7899	R$148,00	R$ 27.940,91	Sim
THOMPSON ENGENHARIA LTDA	36.758.622/0001-20	15/12/2025 - 19:33:30	N/C	N/C	188,7899	R$148,01	R$ 27.942,79	Não
ESTRUTURA COMERCIO E CONSTRUCOES LTDA	10.664.099/0001-80	02/02/2026 - 14:00:16	naotem	não tem	188,7899	R$148,01	R$ 27.942,79	Sim
CONSTRUTORA E SERVICOS W. B. M. LTDA	26.570.470/0001-84	30/01/2026 - 12:04:32	N/C	N/C	188,7899	R$148,00	R$ 27.940,91	Sim
ENGETECH - ENGENHARIA, COMERCIO E SERVICOS LTDA	04.154.467/0001-47	30/01/2026 - 20:35:24			188,7899	R$148,01	R$ 27.942,79	Sim
MBR ENGENHARIA LTDA	39.404.403/0001-31	02/02/2026 - 21:43:30			188,7899	R$148,00	R$ 27.940,91	Sim
ENGECON LTDA	26.691.538/0001-83	02/02/2026 - 22:10:43			188,7899	R$148,01	R$ 27.942,79	Sim
THAIRO DOS REIS PANDOLFI ENGENHARIA E SERVICOS	41.666.993/0001-12	02/02/2026 - 23:11:27	Não se aplica	Não se aplica	188,7899	R$148,01	R$ 27.942,79	Não

LOTE 0001 - ITEM 0160 - GAS REFRIGERANTE R410A GAS REFRIGERANTE R410A

Fornecedor	CNPJ/CPF	Data	Modelo	Marca/ Fabricante	Quantidade	Lance	Valor Total	LC 123/2006
TREZE MATERIAL DE CONSTRUCAO LTDA	01.070.171/0001-50	13/12/2025 - 12:37:56	N/C	N/C	94,3999	R$95,98	R$ 9.060,50	Sim
THOMPSON ENGENHARIA LTDA	36.758.622/0001-20	15/12/2025 - 19:33:54	N/C	N/C	94,3999	R$95,98	R$ 9.060,50	Não
ESTRUTURA COMERCIO E CONSTRUCOES LTDA	10.664.099/0001-80	02/02/2026 - 14:00:16	naotem	não tem	94,3999	R$95,99	R$ 9.061,45	Sim
CONSTRUTORA E SERVICOS W. B. M. LTDA	26.570.470/0001-84	30/01/2026 - 12:04:50	N/C	N/C	94,3999	R$95,95	R$ 9.057,67	Sim
ENGETECH - ENGENHARIA, COMERCIO E SERVICOS LTDA	04.154.467/0001-47	30/01/2026 - 20:35:24			94,3999	R$95,99	R$ 9.061,45	Sim
MBR ENGENHARIA LTDA	39.404.403/0001-31	02/02/2026 - 21:43:30			94,3999	R$95,98	R$ 9.060,50	Sim
ENGECON LTDA	26.691.538/0001-83	02/02/2026 - 22:10:44			94,3999	R$95,99	R$ 9.061,45	Sim
THAIRO DOS REIS PANDOLFI ENGENHARIA E SERVICOS	41.666.993/0001-12	02/02/2026 - 23:11:27	Não se aplica	Não se aplica	94,3999	R$95,99	R$ 9.061,45	Não

LOTE 0001 - ITEM 0161 - ATERRO MANUAL PARA REGULARIZACAO DO TERRENO EM AREIA, INCLUSIVE ADENSAMENTO HIDRAULICO ATERRO MANUAL PARA REGULARIZACAO DO TERRENO EM AREIA, INCLUSIVE ADENSAMENTO HIDRAULICO E FORNECIMENTO DO MATERIAL (MAXIMO DE 100M3)

Fornecedor	CNPJ/CPF	Data	Modelo	Marca/ Fabricante	Quantidade	Lance	Valor Total	LC 123/2006

PORTAL DE COMPRAS PÚBLICAS
A autenticidade do documento pode ser verificada no site https://validaarquivo.portaldecompraspublicas.com.br
Documento gerado eletronicamente no Portal de Compras Públicas em 04/02/2026 às 14:39:40.
Código verificador: 10BB8E6

E-DOCS - CÓPIA DO PROCESSO 2025-BFJQ8 GERADO POR UDSON OLIVEIRA RAMOS DE AGUIAR EM 05/05/2026 16:12 DOCUMENTO 1 / 1 PÁGINA 1673 / 3514

2026-DPX87J - E-DOCS - DOCUMENTO ORIGINAL 04/02/2026 18:37 PÁGINA 110 / 156

TREZE MATERIAL DE CONSTRUCAO LTDA	01.070.171/0001-50	13/12/2025 - 12:38:33	N/C	N/C	17,7100	R$272,88	R$ 4.832,70	Sim
THOMPSON ENGENHARIA LTDA	36.758.622/0001-20	15/12/2025 - 19:42:12	N/C	N/C	17,7100	R$272,91	R$ 4.833,24	Não
ESTRUTURA COMERCIO E CONSTRUCOES LTDA	10.664.099/0001-80	02/02/2026 - 14:00:16	naotem	não tem	17,7100	R$272,91	R$ 4.833,24	Sim
CONSTRUTORA E SERVICOS W. B. M. LTDA	26.570.470/0001-84	30/01/2026 - 12:05:20	N/C	N/C	17,7100	R$272,90	R$ 4.833,06	Sim
ENGETECH - ENGENHARIA, COMERCIO E SERVICOS LTDA	04.154.467/0001-47	30/01/2026 - 20:35:24			17,7100	R$272,91	R$ 4.833,24	Sim
MBR ENGENHARIA LTDA	39.404.403/0001-31	02/02/2026 - 21:43:30			17,7100	R$272,90	R$ 4.833,06	Sim
ENGECON LTDA	26.691.538/0001-83	02/02/2026 - 22:10:44			17,7100	R$272,91	R$ 4.833,24	Sim
THAIRO DOS REIS PANDOLFI ENGENHARIA E SERVICOS	41.666.993/0001-12	02/02/2026 - 23:11:27	Não se aplica	Não se aplica	17,7100	R$272,91	R$ 4.833,24	Não

LOTE 0001 - ITEM 0162 - CARGA, MANOBRA E DESCARGA DE SOLOS E MATERIAIS GRANULARES EM CAMINHAO (Item 15.01.02 da PO) CARGA, MANOBRA E DESCARGA DE SOLOS E MATERIAIS GRANULARES EM CAMINHAO BASCULANTE 10 M3 - CARGA COM ESCAVADEIRA HIDRAULICA (CACAMBA DE 1,20 M3 / 155 HP) E DESCARGA LIVRE (UNIDADE: T). AF_07/2020 (Item 15.01.02 da PO)

Fornecedor	CNPJ/CPF	Data	Modelo	Marca/ Fabricante	Quantidade	Lance	Valor Total	LC 123/2006
TREZE MATERIAL DE CONSTRUCAO LTDA	01.070.171/0001-50	13/12/2025 - 12:38:55	N/C	N/C	25,6100	R$6,22	R$ 159,29	Sim
THOMPSON ENGENHARIA LTDA	36.758.622/0001-20	15/12/2025 - 19:42:29	N/C	N/C	25,6100	R$6,22	R$ 159,29	Não
ESTRUTURA COMERCIO E CONSTRUCOES LTDA	10.664.099/0001-80	02/02/2026 - 14:00:17	naotem	não tem	25,6100	R$6,22	R$ 159,29	Sim
CONSTRUTORA E SERVICOS W. B. M. LTDA	26.570.470/0001-84	30/01/2026 - 12:05:36	N/C	N/C	25,6100	R$6,20	R$ 158,78	Sim
ENGETECH - ENGENHARIA, COMERCIO E SERVICOS LTDA	04.154.467/0001-47	30/01/2026 - 20:35:24			25,6100	R$6,22	R$ 159,29	Sim
MBR ENGENHARIA LTDA	39.404.403/0001-31	02/02/2026 - 21:43:30			25,6100	R$6,21	R$ 159,04	Sim
ENGECON LTDA	26.691.538/0001-83	02/02/2026 - 22:10:44			25,6100	R$6,22	R$ 159,29	Sim
THAIRO DOS REIS PANDOLFI ENGENHARIA E SERVICOS	41.666.993/0001-12	02/02/2026 - 23:11:27	Não se aplica	Não se aplica	25,6100	R$6,22	R$ 159,29	Não

LOTE 0001 - ITEM 0163 - TRANSPORTE COM CAMINHAO BASCULANTE DE 10 M3, EM VIA URBANA PAVIMENTADA, (Item 15.01.03 da PO) TRANSPORTE COM CAMINHAO BASCULANTE DE 10 M3, EM VIA URBANA PAVIMENTADA, DMT ATE 30 KM (UNIDADE: TXKM). AF_07/2020 (Item 15.01.03 da PO)

Fornecedor	CNPJ/CPF	Data	Modelo	Marca/ Fabricante	Quantidade	Lance	Valor Total	LC 123/2006
TREZE MATERIAL DE CONSTRUCAO LTDA	01.070.171/0001-50	13/12/2025 - 12:39:23	N/C	N/C	886,9700	R$2,21	R$ 1.960,20	Sim
THOMPSON ENGENHARIA LTDA	36.758.622/0001-20	15/12/2025 - 19:42:47	N/C	N/C	886,9700	R$2,21	R$ 1.960,20	Não
ESTRUTURA COMERCIO E CONSTRUCOES LTDA	10.664.099/0001-80	02/02/2026 - 14:00:17	naotem	não tem	886,9700	R$2,21	R$ 1.960,20	Sim
CONSTRUTORA E SERVICOS W. B. M. LTDA	26.570.470/0001-84	30/01/2026 - 12:05:51	N/C	N/C	886,9700	R$2,20	R$ 1.951,33	Sim
ENGETECH - ENGENHARIA, COMERCIO E SERVICOS LTDA	04.154.467/0001-47	30/01/2026 - 20:35:24			886,9700	R$2,21	R$ 1.960,20	Sim
MBR ENGENHARIA LTDA	39.404.403/0001-31	02/02/2026 - 21:43:30			886,9700	R$2,20	R$ 1.951,33	Sim
ENGECON LTDA	26.691.538/0001-83	02/02/2026 - 22:10:45			886,9700	R$2,21	R$ 1.960,20	Sim

PORTAL DE COMPRAS PÚBLICAS
A autenticidade do documento pode ser verificada no site https://validaarquivo.portaldecompraspublicas.com.br
Documento gerado eletronicamente no Portal de Compras Públicas em 04/02/2026 às 14:39:40.
Código verificador: 10BB8E6

E-DOCS - CÓPIA DO PROCESSO 2025-BFJQ8 GERADO POR UDSON OLIVEIRA RAMOS DE AGUIAR EM 05/05/2026 16:12 DOCUMENTO 1 / 1 PÁGINA 1674 / 3514

2026-DPX87J - E-DOCS - DOCUMENTO ORIGINAL 04/02/2026 18:37 PÁGINA 111 / 156

THAIRO DOS REIS PANDOLFI ENGENHARIA E SERVICOS	41.666.993/0001-12	02/02/2026 - 23:11:27	Não se aplica	Não se aplica	886,9700	R$2,21	R$ 1.960,20	Não

LOTE 0001 - ITEM 0164 - SERVICO DE TRANSPORTE DE CAMINHAO BASCULANTE DE 10 M3, EM VIA URBANA (Item 15.01.04 da PO) Transporte com caminhao basculante de 10 m3, em via urbana em leito natural (unidade: TXKM). af_07/2020 (Item 15.01.04 da PO)

Fornecedor	CNPJ/CPF	Data	Modelo	Marca/ Fabricante	Quantidade	Lance	Valor Total	LC 123/2006
TREZE MATERIAL DE CONSTRUCAO LTDA	01.070.171/0001-50	13/12/2025 - 12:40:17	N/C	N/C	174,5776	R$2,77	R$ 483,58	Sim
THOMPSON ENGENHARIA LTDA	36.758.622/0001-20	15/12/2025 - 19:43:22	N/C	N/C	174,5776	R$2,76	R$ 481,83	Não
ESTRUTURA COMERCIO E CONSTRUCOES LTDA	10.664.099/0001-80	02/02/2026 - 14:00:17	naotem	não tem	174,5776	R$2,77	R$ 483,58	Sim
CONSTRUTORA E SERVICOS W. B. M. LTDA	26.570.470/0001-84	30/01/2026 - 12:06:11	N/C	N/C	174,5776	R$2,75	R$ 480,09	Sim
ENGETECH - ENGENHARIA, COMERCIO E SERVICOS LTDA	04.154.467/0001-47	30/01/2026 - 20:35:24			174,5776	R$2,77	R$ 483,58	Sim
MBR ENGENHARIA LTDA	39.404.403/0001-31	02/02/2026 - 21:43:30			174,5776	R$2,76	R$ 481,83	Sim
ENGECON LTDA	26.691.538/0001-83	02/02/2026 - 22:10:45			174,5776	R$2,77	R$ 483,58	Sim
THAIRO DOS REIS PANDOLFI ENGENHARIA E SERVICOS	41.666.993/0001-12	02/02/2026 - 23:11:27	Não se aplica	Não se aplica	174,5776	R$2,77	R$ 483,58	Não

LOTE 0001 - ITEM 0165 - EXECUCAO DE PAVIMENTO EM PISO INTERTRAVADO, COM BLOCO SEXTAVADO DE 25 X EXECUCAO DE PAVIMENTO EM PISO INTERTRAVADO, COM BLOCO SEXTAVADO DE 25 X25 CM, ESPESSURA 10 CM. AF_10/2022

Fornecedor	CNPJ/CPF	Data	Modelo	Marca/ Fabricante	Quantidade	Lance	Valor Total	LC 123/2006
TREZE MATERIAL DE CONSTRUCAO LTDA	01.070.171/0001-50	13/12/2025 - 12:41:01	N/C	N/C	30,8500	R$140,12	R$ 4.322,70	Sim
THOMPSON ENGENHARIA LTDA	36.758.622/0001-20	15/12/2025 - 19:43:40	N/C	N/C	30,8500	R$140,13	R$ 4.323,01	Não
ESTRUTURA COMERCIO E CONSTRUCOES LTDA	10.664.099/0001-80	02/02/2026 - 14:00:17	naotem	não tem	30,8500	R$140,13	R$ 4.323,01	Sim
CONSTRUTORA E SERVICOS W. B. M. LTDA	26.570.470/0001-84	30/01/2026 - 12:06:26	N/C	N/C	30,8500	R$140,00	R$ 4.319,00	Sim
ENGETECH - ENGENHARIA, COMERCIO E SERVICOS LTDA	04.154.467/0001-47	30/01/2026 - 20:35:24			30,8500	R$140,13	R$ 4.323,01	Sim
MBR ENGENHARIA LTDA	39.404.403/0001-31	02/02/2026 - 21:43:30			30,8500	R$140,12	R$ 4.322,70	Sim
ENGECON LTDA	26.691.538/0001-83	02/02/2026 - 22:10:45			30,8500	R$140,13	R$ 4.323,01	Sim
THAIRO DOS REIS PANDOLFI ENGENHARIA E SERVICOS	41.666.993/0001-12	02/02/2026 - 23:11:27	Não se aplica	Não se aplica	30,8500	R$140,13	R$ 4.323,01	Não

LOTE 0001 - ITEM 0166 - ALVENARIA DE BLOCOS DE CONCRETO 14X19X39CM, (Item 15.01.06 da PO) ALVENARIA DE BLOCOS DE CONCRETO 14X19X39CM, C/ RESIST. MINIMO A COMPRES. 2.5 MPA, ASSENT. C/ ARG. DE CIMENTO, CAL HIDRATADA CH1 E AREIA NO TRACO 1:0.5:8 ESP. DAS JUNTAS 10MM E ESP. DAS PAREDES, S/ REV. 14CM (Item 15.01.06 da PO)

Fornecedor	CNPJ/CPF	Data	Modelo	Marca/ Fabricante	Quantidade	Lance	Valor Total	LC 123/2006
TREZE MATERIAL DE CONSTRUCAO LTDA	01.070.171/0001-50	13/12/2025 - 12:41:57	N/C	N/C	17,1000	R$115,44	R$ 1.974,02	Sim
THOMPSON ENGENHARIA LTDA	36.758.622/0001-20	15/12/2025 - 19:43:58	N/C	N/C	17,1000	R$114,45	R$ 1.957,10	Não
ESTRUTURA COMERCIO E CONSTRUCOES LTDA	10.664.099/0001-80	02/02/2026 - 14:00:18	naotem	não tem	17,1000	R$115,45	R$ 1.974,20	Sim

PORTAL DE COMPRAS PÚBLICAS
A autenticidade do documento pode ser verificada no site https://validaarquivo.portaldecompraspublicas.com.br
Documento gerado eletronicamente no Portal de Compras Públicas em 04/02/2026 às 14:39:40.
Código verificador: 10BB8E6

E-DOCS - CÓPIA DO PROCESSO 2025-BFJQ8 GERADO POR UDSON OLIVEIRA RAMOS DE AGUIAR EM 05/05/2026 16:12 DOCUMENTO 1 / 1 PÁGINA 1675 / 3514

2026-DPX87J - E-DOCS - DOCUMENTO ORIGINAL 04/02/2026 18:37 PÁGINA 112 / 156

CONSTRUTORA E SERVICOS W. B. M. LTDA	26.570.470/0001-84	30/01/2026 - 12:06:43	N/C	N/C	17,1000	R$115,40	R$ 1.973,34	Sim
ENGETECH - ENGENHARIA, COMERCIO E SERVICOS LTDA	04.154.467/0001-47	30/01/2026 - 20:35:24			17,1000	R$115,45	R$ 1.974,20	Sim
MBR ENGENHARIA LTDA	39.404.403/0001-31	02/02/2026 - 21:43:30			17,1000	R$115,44	R$ 1.974,02	Sim
ENGECON LTDA	26.691.538/0001-83	02/02/2026 - 22:10:46			17,1000	R$115,45	R$ 1.974,20	Sim
THAIRO DOS REIS PANDOLFI ENGENHARIA E SERVICOS	41.666.993/0001-12	02/02/2026 - 23:11:27	Não se aplica	Não se aplica	17,1000	R$115,45	R$ 1.974,20	Não

LOTE 0001 - ITEM 0167 - FORNECIMENTO E INSTALACAO DE TELA ACO SOLDADA NERVURADA CA-60, Q-92, FORNECIMENTO E INSTALACAO DE TELA ACO SOLDADA NERVURADA CA-60, Q-92,MALHA 15X15CM, FERRO 4.2MM (1.48 KG/M2), PAINEL 2,45X6,0M, TELCON OU SIMILAR

Fornecedor	CNPJ/CPF	Data	Modelo	Marca/ Fabricante	Quantidade	Lance	Valor Total	LC 123/2006
TREZE MATERIAL DE CONSTRUCAO LTDA	01.070.171/0001-50	13/12/2025 - 12:42:33	N/C	N/C	33,1300	R$34,39	R$ 1.139,34	Sim
THOMPSON ENGENHARIA LTDA	36.758.622/0001-20	15/12/2025 - 19:44:16	N/C	N/C	33,1300	R$34,39	R$ 1.139,34	Não
ESTRUTURA COMERCIO E CONSTRUCOES LTDA	10.664.099/0001-80	02/02/2026 - 14:00:18	naotem	não tem	33,1300	R$34,39	R$ 1.139,34	Sim
CONSTRUTORA E SERVICOS W. B. M. LTDA	26.570.470/0001-84	30/01/2026 - 12:06:59	N/C	N/C	33,1300	R$34,35	R$ 1.138,02	Sim
ENGETECH - ENGENHARIA, COMERCIO E SERVICOS LTDA	04.154.467/0001-47	30/01/2026 - 20:35:24			33,1300	R$34,39	R$ 1.139,34	Sim
MBR ENGENHARIA LTDA	39.404.403/0001-31	02/02/2026 - 21:43:31			33,1300	R$34,38	R$ 1.139,01	Sim
ENGECON LTDA	26.691.538/0001-83	02/02/2026 - 22:10:46			33,1300	R$34,39	R$ 1.139,34	Sim
THAIRO DOS REIS PANDOLFI ENGENHARIA E SERVICOS	41.666.993/0001-12	02/02/2026 - 23:11:28	Não se aplica	Não se aplica	33,1300	R$34,39	R$ 1.139,34	Não

LOTE 0001 - ITEM 0168 - LASTRO REGULARIZADO DE CONCRETO NAO ESTRUTURAL, ESPESSURA DE 8 CM LASTRO REGULARIZADO DE CONCRETO NAO ESTRUTURAL, ESPESSURA DE 8 CM

Fornecedor	CNPJ/CPF	Data	Modelo	Marca/ Fabricante	Quantidade	Lance	Valor Total	LC 123/2006
TREZE MATERIAL DE CONSTRUCAO LTDA	01.070.171/0001-50	13/12/2025 - 12:43:44	N/C	N/C	33,1299	R$111,81	R$ 3.704,25	Sim
THOMPSON ENGENHARIA LTDA	36.758.622/0001-20	15/12/2025 - 19:44:31	N/C	N/C	33,1299	R$34,39	R$ 1.139,34	Não
ESTRUTURA COMERCIO E CONSTRUCOES LTDA	10.664.099/0001-80	02/02/2026 - 14:00:18	naotem	não tem	33,1299	R$111,82	R$ 3.704,59	Sim
CONSTRUTORA E SERVICOS W. B. M. LTDA	26.570.470/0001-84	30/01/2026 - 12:07:22	N/C	N/C	33,1299	R$111,80	R$ 3.703,92	Sim
ENGETECH - ENGENHARIA, COMERCIO E SERVICOS LTDA	04.154.467/0001-47	30/01/2026 - 20:35:25			33,1299	R$111,82	R$ 3.704,59	Sim
MBR ENGENHARIA LTDA	39.404.403/0001-31	02/02/2026 - 21:43:31			33,1299	R$111,81	R$ 3.704,25	Sim
ENGECON LTDA	26.691.538/0001-83	02/02/2026 - 22:10:46			33,1299	R$111,82	R$ 3.704,59	Sim
THAIRO DOS REIS PANDOLFI ENGENHARIA E SERVICOS	41.666.993/0001-12	02/02/2026 - 23:11:28	Não se aplica	Não se aplica	33,1299	R$111,82	R$ 3.704,59	Não

LOTE 0001 - ITEM 0169 - FORNECIMENTO E ASSENTAMENTO DE LADRILHO HIDRAULICO PASTILHADO, VERMELHO, DIM 20X20 CM, ESP. 1,5 CM FORNECIMENTO E ASSENTAMENTO DE LADRILHO HIDRAULICO PASTILHADO, VERMELHO, DIM. 20X20 CM, ESP. 1.5CM, ASSENTADO COM PASTA DE CIMENTO COLANTE, EXCLUSIVE REGULARIZACAO E LASTRO

Fornecedor	CNPJ/CPF	Data	Modelo	Marca/ Fabricante	Quantidade	Lance	Valor Total	LC 123/2006

PORTAL DE COMPRAS PÚBLICAS
A autenticidade do documento pode ser verificada no site https://validaarquivo.portaldecompraspublicas.com.br
Documento gerado eletronicamente no Portal de Compras Públicas em 04/02/2026 às 14:39:40.
Código verificador: 10BB8E6

E-DOCS - CÓPIA DO PROCESSO 2025-BFJQ8 GERADO POR UDSON OLIVEIRA RAMOS DE AGUIAR EM 05/05/2026 16:12 DOCUMENTO 1 / 1 PÁGINA 1676 / 3514

2026-DPX87J - E-DOCS - DOCUMENTO ORIGINAL 04/02/2026 18:37 PÁGINA 113 / 156

TREZE MATERIAL DE CONSTRUCAO LTDA	01.070.171/0001-50	13/12/2025 - 12:44:42	N/C	N/C	1,6999	R$111,93	R$ 190,27	Sim
THOMPSON ENGENHARIA LTDA	36.758.622/0001-20	15/12/2025 - 19:44:51	N/C	N/C	1,6999	R$111,00	R$ 188,69	Não
ESTRUTURA COMERCIO E CONSTRUCOES LTDA	10.664.099/0001-80	02/02/2026 - 14:00:19	naotem	não tem	1,6999	R$111,94	R$ 190,29	Sim
CONSTRUTORA E SERVICOS W. B. M. LTDA	26.570.470/0001-84	30/01/2026 - 12:07:39	N/C	N/C	1,6999	R$111,90	R$ 190,22	Sim
ENGETECH - ENGENHARIA, COMERCIO E SERVICOS LTDA	04.154.467/0001-47	30/01/2026 - 20:35:25			1,6999	R$111,94	R$ 190,29	Sim
MBR ENGENHARIA LTDA	39.404.403/0001-31	02/02/2026 - 21:43:31			1,6999	R$111,93	R$ 190,27	Sim
ENGECON LTDA	26.691.538/0001-83	02/02/2026 - 22:10:47			1,6999	R$111,94	R$ 190,29	Sim
THAIRO DOS REIS PANDOLFI ENGENHARIA E SERVICOS	41.666.993/0001-12	02/02/2026 - 23:11:28	Não se aplica	Não se aplica	1,6999	R$111,94	R$ 190,29	Não

LOTE 0001 - ITEM 0170 - PISO DE BORRACHA PASTILHADO/FRISADO, ESPESSURA 7MM,(Item 15.01.10 da PO) PISO DE BORRACHA PASTILHADO/FRISADO, ESPESSURA 7MM, ASSENTADO COM ARGAMASSA. AF_09/2020 (Item 15.01.10 da PO)

Fornecedor	CNPJ/CPF	Data	Modelo	Marca/ Fabricante	Quantidade	Lance	Valor Total	LC 123/2006
TREZE MATERIAL DE CONSTRUCAO LTDA	01.070.171/0001-50	13/12/2025 - 12:45:11	N/C	N/C	24,3000	R$315,80	R$ 7.673,94	Sim
THOMPSON ENGENHARIA LTDA	36.758.622/0001-20	15/12/2025 - 19:45:12	N/C	N/C	24,3000	R$315,83	R$ 7.674,67	Não
ESTRUTURA COMERCIO E CONSTRUCOES LTDA	10.664.099/0001-80	02/02/2026 - 14:00:19	naotem	não tem	24,3000	R$315,83	R$ 7.674,67	Sim
CONSTRUTORA E SERVICOS W. B. M. LTDA	26.570.470/0001-84	30/01/2026 - 12:08:08	N/C	N/C	24,3000	R$315,80	R$ 7.673,94	Sim
ENGETECH - ENGENHARIA, COMERCIO E SERVICOS LTDA	04.154.467/0001-47	30/01/2026 - 20:35:25			24,3000	R$315,83	R$ 7.674,67	Sim
MBR ENGENHARIA LTDA	39.404.403/0001-31	02/02/2026 - 21:43:31			24,3000	R$315,82	R$ 7.674,43	Sim
ENGECON LTDA	26.691.538/0001-83	02/02/2026 - 22:10:47			24,3000	R$315,83	R$ 7.674,67	Sim
THAIRO DOS REIS PANDOLFI ENGENHARIA E SERVICOS	41.666.993/0001-12	02/02/2026 - 23:11:28	Não se aplica	Não se aplica	24,3000	R$315,83	R$ 7.674,67	Não

LOTE 0001 - ITEM 0171 - BANCO DE CONCRETO ARMADO APARENTE LARGURA DE 0,50M E ESPESSURA DE 0,05M BANCO DE CONCRETO ARMADO APARENTE COM APOIOS DE ALVENARIA ASSENTADA COM ARGAMASSA DE CIMENTO, CAL E AREIA, LARGURA DE 0,50M E ESPESSURA DE 0,05M

Fornecedor	CNPJ/CPF	Data	Modelo	Marca/ Fabricante	Quantidade	Lance	Valor Total	LC 123/2006
TREZE MATERIAL DE CONSTRUCAO LTDA	01.070.171/0001-50	13/12/2025 - 12:52:08	N/C	N/C	4,4000	R$221,88	R$ 976,27	Sim
THOMPSON ENGENHARIA LTDA	36.758.622/0001-20	15/12/2025 - 19:45:31	N/C	N/C	4,4000	R$221,90	R$ 976,36	Não
ESTRUTURA COMERCIO E CONSTRUCOES LTDA	10.664.099/0001-80	02/02/2026 - 14:00:19	naotem	não tem	4,4000	R$221,90	R$ 976,36	Sim
CONSTRUTORA E SERVICOS W. B. M. LTDA	26.570.470/0001-84	30/01/2026 - 12:08:25	N/C	N/C	4,4000	R$221,00	R$ 972,40	Sim
ENGETECH - ENGENHARIA, COMERCIO E SERVICOS LTDA	04.154.467/0001-47	30/01/2026 - 20:35:25			4,4000	R$221,90	R$ 976,36	Sim
MBR ENGENHARIA LTDA	39.404.403/0001-31	02/02/2026 - 21:43:31			4,4000	R$221,89	R$ 976,32	Sim
ENGECON LTDA	26.691.538/0001-83	02/02/2026 - 22:10:47			4,4000	R$221,90	R$ 976,36	Sim

PORTAL DE COMPRAS PÚBLICAS
A autenticidade do documento pode ser verificada no site https://validaarquivo.portaldecompraspublicas.com.br
Documento gerado eletronicamente no Portal de Compras Públicas em 04/02/2026 às 14:39:40.
Código verificador: 10BB8E6

E-DOCS - CÓPIA DO PROCESSO 2025-BFJQ8 GERADO POR UDSON OLIVEIRA RAMOS DE AGUIAR EM 05/05/2026 16:12 DOCUMENTO 1 / 1 PÁGINA 1677 / 3514

2026-DPX87J - E-DOCS - DOCUMENTO ORIGINAL 04/02/2026 18:37 PÁGINA 114 / 156

THAIRO DOS REIS PANDOLFI ENGENHARIA E SERVICOS	41.666.993/0001-12	02/02/2026 - 23:11:28	Não se aplica	Não se aplica	4,4000	R$221,90	R$ 976,36	Não

LOTE 0001 - ITEM 0172 - LIXEIRA EM FIBRA DE VIDRO, COM CAPACIDADE 50L, COM SUPORTE (POSTE), LIXEIRA EM FIBRA DE VIDRO, COM CAPACIDADE 50L, COM SUPORTE (POSTE),FIOBERGLASS, REF. CLPD1085 OU SIMILAR

Fornecedor	CNPJ/CPF	Data	Modelo	Marca/ Fabricante	Quantidade	Lance	Valor Total	LC 123/2006
TREZE MATERIAL DE CONSTRUCAO LTDA	01.070.171/0001-50	13/12/2025 - 12:52:33	N/C	N/C	1,0000	R$884,11	R$ 884,11	Sim
THOMPSON ENGENHARIA LTDA	36.758.622/0001-20	15/12/2025 - 19:45:47	N/C	N/C	1,0000	R$884,20	R$ 884,20	Não
ESTRUTURA COMERCIO E CONSTRUCOES LTDA	10.664.099/0001-80	02/02/2026 - 14:00:19	naotem	não tem	1,0000	R$884,20	R$ 884,20	Sim
CONSTRUTORA E SERVICOS W. B. M. LTDA	26.570.470/0001-84	30/01/2026 - 12:08:40	N/C	N/C	1,0000	R$884,00	R$ 884,00	Sim
ENGETECH - ENGENHARIA, COMERCIO E SERVICOS LTDA	04.154.467/0001-47	30/01/2026 - 20:35:25			1,0000	R$884,20	R$ 884,20	Sim
MBR ENGENHARIA LTDA	39.404.403/0001-31	02/02/2026 - 21:43:31			1,0000	R$884,19	R$ 884,19	Sim
ENGECON LTDA	26.691.538/0001-83	02/02/2026 - 22:10:48			1,0000	R$884,20	R$ 884,20	Sim
THAIRO DOS REIS PANDOLFI ENGENHARIA E SERVICOS	41.666.993/0001-12	02/02/2026 - 23:11:28	Não se aplica	Não se aplica	1,0000	R$884,20	R$ 884,20	Não

LOTE 0001 - ITEM 0173 - FORNECIMENTO E PLANTIO DE GRAMA EM PLACAS TIPO ESMERALDA FORNECIMENTO E PLANTIO DE GRAMA EM PLACAS TIPO ESMERALDA, INCLUSIVE FORNECIMENTO DE TERRA VEGETAL

Fornecedor	CNPJ/CPF	Data	Modelo	Marca/ Fabricante	Quantidade	Lance	Valor Total	LC 123/2006
TREZE MATERIAL DE CONSTRUCAO LTDA	01.070.171/0001-50	13/12/2025 - 12:53:06	N/C	N/C	87,1000	R$41,60	R$ 3.623,36	Sim
THOMPSON ENGENHARIA LTDA	36.758.622/0001-20	15/12/2025 - 19:46:06	N/C	N/C	87,1000	R$41,60	R$ 3.623,36	Não
ESTRUTURA COMERCIO E CONSTRUCOES LTDA	10.664.099/0001-80	02/02/2026 - 14:00:20	naotem	não tem	87,1000	R$41,60	R$ 3.623,36	Sim
CONSTRUTORA E SERVICOS W. B. M. LTDA	26.570.470/0001-84	30/01/2026 - 12:08:58	N/C	N/C	87,1000	R$41,50	R$ 3.614,65	Sim
ENGETECH - ENGENHARIA, COMERCIO E SERVICOS LTDA	04.154.467/0001-47	30/01/2026 - 20:35:25			87,1000	R$41,60	R$ 3.623,36	Sim
MBR ENGENHARIA LTDA	39.404.403/0001-31	02/02/2026 - 21:43:31			87,1000	R$41,59	R$ 3.622,49	Sim
ENGECON LTDA	26.691.538/0001-83	02/02/2026 - 22:10:48			87,1000	R$41,60	R$ 3.623,36	Sim
THAIRO DOS REIS PANDOLFI ENGENHARIA E SERVICOS	41.666.993/0001-12	02/02/2026 - 23:11:28	Não se aplica	Não se aplica	87,1000	R$41,60	R$ 3.623,36	Não

LOTE 0001 - ITEM 0174 - PLANTIO DE ARBUSTO OU CERCA VIVA. AF_07/2024 PLANTIO DE ARBUSTO OU CERCA VIVA. AF_07/2024

Fornecedor	CNPJ/CPF	Data	Modelo	Marca/ Fabricante	Quantidade	Lance	Valor Total	LC 123/2006
TREZE MATERIAL DE CONSTRUCAO LTDA	01.070.171/0001-50	13/12/2025 - 12:53:35	N/C	N/C	12,0000	R$72,80	R$ 873,60	Sim
THOMPSON ENGENHARIA LTDA	36.758.622/0001-20	15/12/2025 - 19:46:38	N/C	N/C	12,0000	R$72,81	R$ 873,72	Não
ESTRUTURA COMERCIO E CONSTRUCOES LTDA	10.664.099/0001-80	02/02/2026 - 14:00:20	naotem	não tem	12,0000	R$72,81	R$ 873,72	Sim
CONSTRUTORA E SERVICOS W. B. M. LTDA	26.570.470/0001-84	30/01/2026 - 12:09:22	N/C	N/C	12,0000	R$72,80	R$ 873,60	Sim
ENGETECH - ENGENHARIA, COMERCIO E SERVICOS LTDA	04.154.467/0001-47	30/01/2026 - 20:35:25			12,0000	R$72,81	R$ 873,72	Sim

PORTAL DE COMPRAS PÚBLICAS
A autenticidade do documento pode ser verificada no site https://validaarquivo.portaldecompraspublicas.com.br
Documento gerado eletronicamente no Portal de Compras Públicas em 04/02/2026 às 14:39:40.
Código verificador: 10BB8E6

E-DOCS - CÓPIA DO PROCESSO 2025-BFJQ8 GERADO POR UDSON OLIVEIRA RAMOS DE AGUIAR EM 05/05/2026 16:12 DOCUMENTO 1 / 1 PÁGINA 1678 / 3514

2026-DPX87J - E-DOCS - DOCUMENTO ORIGINAL 04/02/2026 18:37 PÁGINA 115 / 156

MBR ENGENHARIA LTDA	39.404.403/0001-31	02/02/2026 - 21:43:31			12,0000	R$72,80	R$ 873,60	Sim
ENGECON LTDA	26.691.538/0001-83	02/02/2026 - 22:10:48			12,0000	R$72,81	R$ 873,72	Sim
THAIRO DOS REIS PANDOLFI ENGENHARIA E SERVICOS	41.666.993/0001-12	02/02/2026 - 23:11:28	Não se aplica	Não se aplica	12,0000	R$72,81	R$ 873,72	Não

LOTE 0001 - ITEM 0175 - ABERTURA E FECHAMENTO DE RASGOS EM ALVENARIA, (Item 16.01.01 da PO) ABERTURA E FECHAMENTO DE RASGOS EM ALVENARIA, PARA PASSAGEM DE TUBULACOES, DIAM. 1/2 A 1 (Item 16.01.01 da PO)

Fornecedor	CNPJ/CPF	Data	Modelo	Marca/ Fabricante	Quantidade	Lance	Valor Total	LC 123/2006
TREZE MATERIAL DE CONSTRUCAO LTDA	01.070.171/0001-50	13/12/2025 - 12:54:09	N/C	N/C	521,4400	R$16,76	R$ 8.739,33	Sim
THOMPSON ENGENHARIA LTDA	36.758.622/0001-20	15/12/2025 - 19:46:54	N/C	N/C	521,4400	R$16,76	R$ 8.739,33	Não
ESTRUTURA COMERCIO E CONSTRUCOES LTDA	10.664.099/0001-80	02/02/2026 - 14:00:20	naotem	não tem	521,4400	R$16,76	R$ 8.739,33	Sim
CONSTRUTORA E SERVICOS W. B. M. LTDA	26.570.470/0001-84	30/01/2026 - 12:09:44	N/C	N/C	521,4400	R$16,75	R$ 8.734,12	Sim
ENGETECH - ENGENHARIA, COMERCIO E SERVICOS LTDA	04.154.467/0001-47	30/01/2026 - 20:35:25			521,4400	R$16,76	R$ 8.739,33	Sim
MBR ENGENHARIA LTDA	39.404.403/0001-31	02/02/2026 - 21:43:31			521,4400	R$16,75	R$ 8.734,12	Sim
ENGECON LTDA	26.691.538/0001-83	02/02/2026 - 22:10:49			521,4400	R$16,76	R$ 8.739,33	Sim
THAIRO DOS REIS PANDOLFI ENGENHARIA E SERVICOS	41.666.993/0001-12	02/02/2026 - 23:11:28	Não se aplica	Não se aplica	521,4400	R$16,76	R$ 8.739,33	Não

LOTE 0001 - ITEM 0176 - ABERTURA E FECHAMENTO DE RASGOS EM ALVENARIA, DIAM 11/4 A 2 (Item 16.01.02 da PO) ABERTURA E FECHAMENTO DE RASGOS EM ALVENARIA, PARA PASSAGEM DE TUBULACOES, DIAM. 11/4 A 2 (Item 16.01.02 da PO)

Fornecedor	CNPJ/CPF	Data	Modelo	Marca/ Fabricante	Quantidade	Lance	Valor Total	LC 123/2006
TREZE MATERIAL DE CONSTRUCAO LTDA	01.070.171/0001-50	13/12/2025 - 12:54:57	N/C	N/C	45,4597	R$25,08	R$ 1.140,13	Sim
THOMPSON ENGENHARIA LTDA	36.758.622/0001-20	15/12/2025 - 19:47:23	N/C	N/C	45,4597	R$25,08	R$ 1.140,13	Não
ESTRUTURA COMERCIO E CONSTRUCOES LTDA	10.664.099/0001-80	02/02/2026 - 14:00:20	naotem	não tem	45,4597	R$25,08	R$ 1.140,13	Sim
CONSTRUTORA E SERVICOS W. B. M. LTDA	26.570.470/0001-84	30/01/2026 - 12:10:00	N/C	N/C	45,4597	R$25,05	R$ 1.138,77	Sim
ENGETECH - ENGENHARIA, COMERCIO E SERVICOS LTDA	04.154.467/0001-47	30/01/2026 - 20:35:25			45,4597	R$25,08	R$ 1.140,13	Sim
MBR ENGENHARIA LTDA	39.404.403/0001-31	02/02/2026 - 21:43:31			45,4597	R$25,07	R$ 1.139,67	Sim
ENGECON LTDA	26.691.538/0001-83	02/02/2026 - 22:10:49			45,4597	R$25,08	R$ 1.140,13	Sim
THAIRO DOS REIS PANDOLFI ENGENHARIA E SERVICOS	41.666.993/0001-12	02/02/2026 - 23:11:28	Não se aplica	Não se aplica	45,4597	R$25,08	R$ 1.140,13	Não

LOTE 0001 - ITEM 0177 - ABERTURA E FECHAMENTO DE RASGOS EM ALVENARIA (Item 16.01.03 da PO) ABERTURA E FECHAMENTO DE RASGOS EM ALVENARIA, PARA PASSAGEM DE TUBULACOES, DIAM. 1/2 A 1 (Item 16.01.03 da PO)

Fornecedor	CNPJ/CPF	Data	Modelo	Marca/ Fabricante	Quantidade	Lance	Valor Total	LC 123/2006
TREZE MATERIAL DE CONSTRUCAO LTDA	01.070.171/0001-50	13/12/2025 - 13:17:00	N/C	N/C	7,9698	R$31,77	R$ 253,20	Sim
THOMPSON ENGENHARIA LTDA	36.758.622/0001-20	15/12/2025 - 19:47:39	N/C	N/C	7,9698	R$31,77	R$ 253,20	Não
ESTRUTURA COMERCIO E CONSTRUCOES LTDA	10.664.099/0001-80	02/02/2026 - 14:00:20	naotem	não tem	7,9698	R$31,77	R$ 253,20	Sim

PORTAL DE COMPRAS PÚBLICAS
A autenticidade do documento pode ser verificada no site https://validaarquivo.portaldecompraspublicas.com.br
Documento gerado eletronicamente no Portal de Compras Públicas em 04/02/2026 às 14:39:40.
Código verificador: 10BB8E6

E-DOCS - CÓPIA DO PROCESSO 2025-BFJQ8 GERADO POR UDSON OLIVEIRA RAMOS DE AGUIAR EM 05/05/2026 16:12 DOCUMENTO 1 / 1 PÁGINA 1679 / 3514

2026-DPX87J - E-DOCS - DOCUMENTO ORIGINAL 04/02/2026 18:37 PÁGINA 116 / 156

CONSTRUTORA E SERVICOS W. B. M. LTDA	26.570.470/0001-84	30/01/2026 - 12:10:18	N/C	N/C	7,9698	R$31,75	R$ 253,04	Sim
ENGETECH - ENGENHARIA, COMERCIO E SERVICOS LTDA	04.154.467/0001-47	30/01/2026 - 20:35:25			7,9698	R$31,77	R$ 253,20	Sim
MBR ENGENHARIA LTDA	39.404.403/0001-31	02/02/2026 - 21:43:31			7,9698	R$31,76	R$ 253,12	Sim
ENGECON LTDA	26.691.538/0001-83	02/02/2026 - 22:10:49			7,9698	R$31,77	R$ 253,20	Sim
THAIRO DOS REIS PANDOLFI ENGENHARIA E SERVICOS	41.666.993/0001-12	02/02/2026 - 23:11:28	Não se aplica	Não se aplica	7,9698	R$31,77	R$ 253,20	Não

LOTE 0001 - ITEM 0178 - ELETRODUTO FLEXIVEL CORRUGADO DIAMETRO 3/4, AMARELO ? TIGREFLEX OU ELETRODUTO FLEXIVEL CORRUGADO DIAMETRO 3/4, AMARELO ? TIGREFLEX OUEQUIVALENTE

Fornecedor	CNPJ/CPF	Data	Modelo	Marca/ Fabricante	Quantidade	Lance	Valor Total	LC 123/2006
TREZE MATERIAL DE CONSTRUCAO LTDA	01.070.171/0001-50	13/12/2025 - 13:17:30	N/C	N/C	862,3400	R$7,98	R$ 6.881,47	Sim
THOMPSON ENGENHARIA LTDA	36.758.622/0001-20	15/12/2025 - 19:47:56	N/C	N/C	862,3400	R$7,98	R$ 6.881,47	Não
ESTRUTURA COMERCIO E CONSTRUCOES LTDA	10.664.099/0001-80	02/02/2026 - 14:00:21	naotem	não tem	862,3400	R$7,98	R$ 6.881,47	Sim
CONSTRUTORA E SERVICOS W. B. M. LTDA	26.570.470/0001-84	30/01/2026 - 12:10:36	N/C	N/C	862,3400	R$7,95	R$ 6.855,60	Sim
ENGETECH - ENGENHARIA, COMERCIO E SERVICOS LTDA	04.154.467/0001-47	30/01/2026 - 20:35:25			862,3400	R$7,98	R$ 6.881,47	Sim
MBR ENGENHARIA LTDA	39.404.403/0001-31	02/02/2026 - 21:43:31			862,3400	R$7,97	R$ 6.872,85	Sim
ENGECON LTDA	26.691.538/0001-83	02/02/2026 - 22:10:50			862,3400	R$7,98	R$ 6.881,47	Sim
THAIRO DOS REIS PANDOLFI ENGENHARIA E SERVICOS	41.666.993/0001-12	02/02/2026 - 23:11:28	Não se aplica	Não se aplica	862,3400	R$7,98	R$ 6.881,47	Não

LOTE 0001 - ITEM 0179 - ELETRODUTO FLEXIVEL CORRUGADO DIAMETRO 1, AMARELO ? TIGREFLEX OU ELETRODUTO FLEXIVEL CORRUGADO DIAMETRO 1, AMARELO ? TIGREFLEX OUEQUIVALENTE

Fornecedor	CNPJ/CPF	Data	Modelo	Marca/ Fabricante	Quantidade	Lance	Valor Total	LC 123/2006
TREZE MATERIAL DE CONSTRUCAO LTDA	01.070.171/0001-50	13/12/2025 - 13:18:29	N/C	N/C	112,5893	R$9,74	R$ 1.096,62	Sim
THOMPSON ENGENHARIA LTDA	36.758.622/0001-20	15/12/2025 - 19:48:12	N/C	N/C	112,5893	R$9,74	R$ 1.096,62	Não
ESTRUTURA COMERCIO E CONSTRUCOES LTDA	10.664.099/0001-80	02/02/2026 - 14:00:21	naotem	não tem	112,5893	R$9,74	R$ 1.096,62	Sim
CONSTRUTORA E SERVICOS W. B. M. LTDA	26.570.470/0001-84	30/01/2026 - 12:11:00	N/C	N/C	112,5893	R$9,70	R$ 1.092,12	Sim
ENGETECH - ENGENHARIA, COMERCIO E SERVICOS LTDA	04.154.467/0001-47	30/01/2026 - 20:35:25			112,5893	R$9,74	R$ 1.096,62	Sim
MBR ENGENHARIA LTDA	39.404.403/0001-31	02/02/2026 - 21:43:31			112,5893	R$9,73	R$ 1.095,49	Sim
ENGECON LTDA	26.691.538/0001-83	02/02/2026 - 22:10:50			112,5893	R$9,74	R$ 1.096,62	Sim
THAIRO DOS REIS PANDOLFI ENGENHARIA E SERVICOS	41.666.993/0001-12	02/02/2026 - 23:11:28	Não se aplica	Não se aplica	112,5893	R$9,74	R$ 1.096,62	Não

LOTE 0001 - ITEM 0180 - ELETRODUTO PEAD PAREDE SIMPLES, CORRUGADO, COR PRETA, DIAMETRO 1.1/2, ELETRODUTO PEAD PAREDE SIMPLES, CORRUGADO, COR PRETA, DIAMETRO 1.1/2,REFERENCIA KANAFLEX, PLASTIBRAS OU EQUIVALENTE

Fornecedor	CNPJ/CPF	Data	Modelo	Marca/ Fabricante	Quantidade	Lance	Valor Total	LC 123/2006
TREZE MATERIAL DE CONSTRUCAO LTDA	01.070.171/0001-50	13/12/2025 - 13:37:51	N/C	N/C	55,6600	R$34,37	R$ 1.913,03	Sim

PORTAL DE COMPRAS PÚBLICAS
A autenticidade do documento pode ser verificada no site https://validaarquivo.portaldecompraspublicas.com.br
Documento gerado eletronicamente no Portal de Compras Públicas em 04/02/2026 às 14:39:40.
Código verificador: 10BB8E6

E-DOCS - CÓPIA DO PROCESSO 2025-BFJQ8 GERADO POR UDSON OLIVEIRA RAMOS DE AGUIAR EM 05/05/2026 16:12 DOCUMENTO 1 / 1 PÁGINA 1680 / 3514

2026-DPX87J - E-DOCS - DOCUMENTO ORIGINAL 04/02/2026 18:37 PÁGINA 117 / 156

THOMPSON ENGENHARIA LTDA	36.758.622/0001-20	15/12/2025 - 19:48:32	N/C	N/C	55,6600	R$34,37	R$ 1.913,03	Não
ESTRUTURA COMERCIO E CONSTRUCOES LTDA	10.664.099/0001-80	02/02/2026 - 14:00:21	naotem	não tem	55,6600	R$34,37	R$ 1.913,03	Sim
CONSTRUTORA E SERVICOS W. B. M. LTDA	26.570.470/0001-84	30/01/2026 - 12:11:17	N/C	N/C	55,6600	R$34,35	R$ 1.911,92	Sim
ENGETECH - ENGENHARIA, COMERCIO E SERVICOS LTDA	04.154.467/0001-47	30/01/2026 - 20:35:25			55,6600	R$34,37	R$ 1.913,03	Sim
MBR ENGENHARIA LTDA	39.404.403/0001-31	02/02/2026 - 21:43:31			55,6600	R$34,36	R$ 1.912,48	Sim
ENGECON LTDA	26.691.538/0001-83	02/02/2026 - 22:10:50			55,6600	R$34,37	R$ 1.913,03	Sim
THAIRO DOS REIS PANDOLFI ENGENHARIA E SERVICOS	41.666.993/0001-12	02/02/2026 - 23:11:28	Não se aplica	Não se aplica	55,6600	R$34,37	R$ 1.913,03	Não

LOTE 0001 - ITEM 0181 - ELETRODUTO PEAD PAREDE SIMPLES, CORRUGADO, COR PRETA, DIAMETRO 1.1/4 ELETRODUTO PEAD PAREDE SIMPLES, CORRUGADO, COR PRETA, DIAMETRO 1.1/4, REFERENCIA KANAFLEX, PLASTIBRAS OU EQUIVALENTE

Fornecedor	CNPJ/CPF	Data	Modelo	Marca/ Fabricante	Quantidade	Lance	Valor Total	LC 123/2006
TREZE MATERIAL DE CONSTRUCAO LTDA	01.070.171/0001-50	13/12/2025 - 13:38:20	N/C	N/C	79,1000	R$30,22	R$ 2.390,40	Sim
THOMPSON ENGENHARIA LTDA	36.758.622/0001-20	15/12/2025 - 19:48:48	N/C	N/C	79,1000	R$30,22	R$ 2.390,40	Não
ESTRUTURA COMERCIO E CONSTRUCOES LTDA	10.664.099/0001-80	02/02/2026 - 14:00:21	naotem	não tem	79,1000	R$30,22	R$ 2.390,40	Sim
CONSTRUTORA E SERVICOS W. B. M. LTDA	26.570.470/0001-84	30/01/2026 - 12:11:37	N/C	N/C	79,1000	R$30,20	R$ 2.388,82	Sim
ENGETECH - ENGENHARIA, COMERCIO E SERVICOS LTDA	04.154.467/0001-47	30/01/2026 - 20:35:25			79,1000	R$30,22	R$ 2.390,40	Sim
MBR ENGENHARIA LTDA	39.404.403/0001-31	02/02/2026 - 21:43:31			79,1000	R$30,21	R$ 2.389,61	Sim
ENGECON LTDA	26.691.538/0001-83	02/02/2026 - 22:10:51			79,1000	R$30,22	R$ 2.390,40	Sim
THAIRO DOS REIS PANDOLFI ENGENHARIA E SERVICOS	41.666.993/0001-12	02/02/2026 - 23:11:28	Não se aplica	Não se aplica	79,1000	R$30,22	R$ 2.390,40	Não

LOTE 0001 - ITEM 0182 - ELETRODUTO PEAD PAREDE SIMPLES, CORRUGADO, COR PRETA, DIAMETRO 2 ELETRODUTO PEAD PAREDE SIMPLES, CORRUGADO, COR PRETA, DIAMETRO 2, REFERENCIA KANAFLEX, PLASTIBRAS OU EQUIVALENTE

Fornecedor	CNPJ/CPF	Data	Modelo	Marca/ Fabricante	Quantidade	Lance	Valor Total	LC 123/2006
TREZE MATERIAL DE CONSTRUCAO LTDA	01.070.171/0001-50	13/12/2025 - 13:39:38	N/C	N/C	7,0998	R$36,18	R$ 256,87	Sim
THOMPSON ENGENHARIA LTDA	36.758.622/0001-20	15/12/2025 - 19:49:07	N/C	N/C	7,0998	R$36,18	R$ 256,87	Não
ESTRUTURA COMERCIO E CONSTRUCOES LTDA	10.664.099/0001-80	02/02/2026 - 14:00:22	naotem	não tem	7,0998	R$36,18	R$ 256,87	Sim
CONSTRUTORA E SERVICOS W. B. M. LTDA	26.570.470/0001-84	30/01/2026 - 12:11:54	N/C	N/C	7,0998	R$36,15	R$ 256,66	Sim
ENGETECH - ENGENHARIA, COMERCIO E SERVICOS LTDA	04.154.467/0001-47	30/01/2026 - 20:35:25			7,0998	R$36,18	R$ 256,87	Sim
MBR ENGENHARIA LTDA	39.404.403/0001-31	02/02/2026 - 21:43:31			7,0998	R$36,17	R$ 256,80	Sim
ENGECON LTDA	26.691.538/0001-83	02/02/2026 - 22:10:51			7,0998	R$36,18	R$ 256,87	Sim
THAIRO DOS REIS PANDOLFI ENGENHARIA E SERVICOS	41.666.993/0001-12	02/02/2026 - 23:11:28	Não se aplica	Não se aplica	7,0998	R$36,18	R$ 256,87	Não

PORTAL DE COMPRAS PÚBLICAS
A autenticidade do documento pode ser verificada no site https://validaarquivo.portaldecompraspublicas.com.br
Documento gerado eletronicamente no Portal de Compras Públicas em 04/02/2026 às 14:39:40.
Código verificador: 10BB8E6

E-DOCS - CÓPIA DO PROCESSO 2025-BFJQ8 GERADO POR UDSON OLIVEIRA RAMOS DE AGUIAR EM 05/05/2026 16:12 DOCUMENTO 1 / 1 PÁGINA 1681 / 3514

2026-DPX87J - E-DOCS - DOCUMENTO ORIGINAL 04/02/2026 18:37 PÁGINA 118 / 156

LOTE 0001 - ITEM 0183 - SERVICO CAIXA DE EMBUTIR MARCA DE REFERENCIA TIGREFLEX, 4X2

Fornecedor	CNPJ/CPF	Data	Modelo	Marca/ Fabricante	Quantidade	Lance	Valor Total	LC 123/2006
TREZE MATERIAL DE CONSTRUCAO LTDA	01.070.171/0001-50	13/12/2025 - 14:03:29	N/C	N/C	201,0000	R$11,90	R$ 2.391,90	Sim
THOMPSON ENGENHARIA LTDA	36.758.622/0001-20	15/12/2025 - 19:49:31	N/C	N/C	201,0000	R$11,90	R$ 2.391,90	Não
ESTRUTURA COMERCIO E CONSTRUCOES LTDA	10.664.099/0001-80	02/02/2026 - 14:00:22	naotem	não tem	201,0000	R$11,90	R$ 2.391,90	Sim
CONSTRUTORA E SERVICOS W. B. M. LTDA	26.570.470/0001-84	30/01/2026 - 12:12:10	N/C	N/C	201,0000	R$11,85	R$ 2.381,85	Sim
ENGETECH - ENGENHARIA, COMERCIO E SERVICOS LTDA	04.154.467/0001-47	30/01/2026 - 20:35:25			201,0000	R$11,90	R$ 2.391,90	Sim
MBR ENGENHARIA LTDA	39.404.403/0001-31	02/02/2026 - 21:43:31			201,0000	R$11,89	R$ 2.389,89	Sim
ENGECON LTDA	26.691.538/0001-83	02/02/2026 - 22:10:51			201,0000	R$11,90	R$ 2.391,90	Sim
THAIRO DOS REIS PANDOLFI ENGENHARIA E SERVICOS	41.666.993/0001-12	02/02/2026 - 23:11:28	Não se aplica	Não se aplica	201,0000	R$11,90	R$ 2.391,90	Não

LOTE 0001 - ITEM 0184 - CAIXA OCTOGONAL 3 X 3, PVC, INSTALADA EM LAJE - FORNECIMENTO E INSTALACAO. AF_03/2023 CAIXA OCTOGONAL 3 X 3, PVC, INSTALADA EM LAJE - FORNECIMENTO E INSTALACAO. AF_03/2023

Fornecedor	CNPJ/CPF	Data	Modelo	Marca/ Fabricante	Quantidade	Lance	Valor Total	LC 123/2006
TREZE MATERIAL DE CONSTRUCAO LTDA	01.070.171/0001-50	13/12/2025 - 14:04:08	N/C	N/C	98,0000	R$23,87	R$ 2.339,26	Sim
THOMPSON ENGENHARIA LTDA	36.758.622/0001-20	15/12/2025 - 19:49:53	N/C	N/C	98,0000	R$23,87	R$ 2.339,26	Não
ESTRUTURA COMERCIO E CONSTRUCOES LTDA	10.664.099/0001-80	02/02/2026 - 14:00:22	naotem	não tem	98,0000	R$23,87	R$ 2.339,26	Sim
CONSTRUTORA E SERVICOS W. B. M. LTDA	26.570.470/0001-84	30/01/2026 - 12:12:34	N/C	N/C	98,0000	R$23,85	R$ 2.337,30	Sim
ENGETECH - ENGENHARIA, COMERCIO E SERVICOS LTDA	04.154.467/0001-47	30/01/2026 - 20:35:25			98,0000	R$23,87	R$ 2.339,26	Sim
MBR ENGENHARIA LTDA	39.404.403/0001-31	02/02/2026 - 21:43:31			98,0000	R$23,86	R$ 2.338,28	Sim
ENGECON LTDA	26.691.538/0001-83	02/02/2026 - 22:10:52			98,0000	R$23,87	R$ 2.339,26	Sim
THAIRO DOS REIS PANDOLFI ENGENHARIA E SERVICOS	41.666.993/0001-12	02/02/2026 - 23:11:28	Não se aplica	Não se aplica	98,0000	R$23,87	R$ 2.339,26	Não

LOTE 0001 - ITEM 0185 - CAIXA PASSAGEM PARA AR CONDICIONADO - FORNECIMENTO E INSTALACAO CAIXA PASSAGEM PARA AR CONDICIONADO - FORNECIMENTO E INSTALACAO

Fornecedor	CNPJ/CPF	Data	Modelo	Marca/ Fabricante	Quantidade	Lance	Valor Total	LC 123/2006
TREZE MATERIAL DE CONSTRUCAO LTDA	01.070.171/0001-50	13/12/2025 - 14:04:36	N/C	N/C	14,0000	R$57,36	R$ 803,04	Sim
THOMPSON ENGENHARIA LTDA	36.758.622/0001-20	15/12/2025 - 19:50:14	N/C	N/C	14,0000	R$57,37	R$ 803,18	Não
ESTRUTURA COMERCIO E CONSTRUCOES LTDA	10.664.099/0001-80	02/02/2026 - 14:00:22	naotem	não tem	14,0000	R$57,37	R$ 803,18	Sim
CONSTRUTORA E SERVICOS W. B. M. LTDA	26.570.470/0001-84	30/01/2026 - 12:12:58	N/C	N/C	14,0000	R$57,35	R$ 802,90	Sim
ENGETECH - ENGENHARIA, COMERCIO E SERVICOS LTDA	04.154.467/0001-47	30/01/2026 - 20:35:25			14,0000	R$57,37	R$ 803,18	Sim
MBR ENGENHARIA LTDA	39.404.403/0001-31	02/02/2026 - 21:43:31			14,0000	R$57,36	R$ 803,04	Sim
ENGECON LTDA	26.691.538/0001-83	02/02/2026 - 22:10:52			14,0000	R$57,37	R$ 803,18	Sim

PORTAL DE COMPRAS PÚBLICAS
A autenticidade do documento pode ser verificada no site https://validaarquivo.portaldecompraspublicas.com.br
Documento gerado eletronicamente no Portal de Compras Públicas em 04/02/2026 às 14:39:40.
Código verificador: 10BB8E6

E-DOCS - CÓPIA DO PROCESSO 2025-BFJQ8 GERADO POR UDSON OLIVEIRA RAMOS DE AGUIAR EM 05/05/2026 16:12 DOCUMENTO 1 / 1 PÁGINA 1682 / 3514

2026-DPX87J - E-DOCS - DOCUMENTO ORIGINAL 04/02/2026 18:37 PÁGINA 119 / 156

THAIRO DOS REIS PANDOLFI ENGENHARIA E SERVICOS	41.666.993/0001-12	02/02/2026 - 23:11:28	Não se aplica	Não se aplica	14,0000	R$57,37	R$ 803,18	Não

LOTE 0001 - ITEM 0186 - FORNECIMENTO E INSTALACAO DE CAIXA DE PASSAGEM 200 X 200 X 100 MM, CHAPA 18, COM TAMPA PARAFUSADA CAIXA DE PASSAGEM 200X200X100MM, CHAPA 18, COM TAMPA PARAFUSADA

Fornecedor	CNPJ/CPF	Data	Modelo	Marca/ Fabricante	Quantidade	Lance	Valor Total	LC 123/2006
TREZE MATERIAL DE CONSTRUCAO LTDA	01.070.171/0001-50	13/12/2025 - 14:05:03	N/C	N/C	1,0000	R$152,66	R$ 152,66	Sim
THOMPSON ENGENHARIA LTDA	36.758.622/0001-20	15/12/2025 - 19:50:37	N/C	N/C	1,0000	R$152,68	R$ 152,68	Não
ESTRUTURA COMERCIO E CONSTRUCOES LTDA	10.664.099/0001-80	02/02/2026 - 14:00:23	naotem	não tem	1,0000	R$152,68	R$ 152,68	Sim
CONSTRUTORA E SERVICOS W. B. M. LTDA	26.570.470/0001-84	30/01/2026 - 12:13:16	N/C	N/C	1,0000	R$152,65	R$ 152,65	Sim
ENGETECH - ENGENHARIA, COMERCIO E SERVICOS LTDA	04.154.467/0001-47	30/01/2026 - 20:35:25			1,0000	R$152,68	R$ 152,68	Sim
MBR ENGENHARIA LTDA	39.404.403/0001-31	02/02/2026 - 21:43:31			1,0000	R$152,67	R$ 152,67	Sim
ENGECON LTDA	26.691.538/0001-83	02/02/2026 - 22:10:52			1,0000	R$152,68	R$ 152,68	Sim
THAIRO DOS REIS PANDOLFI ENGENHARIA E SERVICOS	41.666.993/0001-12	02/02/2026 - 23:11:28	Não se aplica	Não se aplica	1,0000	R$152,68	R$ 152,68	Não

LOTE 0001 - ITEM 0187 - CABO DE COBRE TERMOPLASTICO (PVC) FLEXIVEL ISOLADO 450/750V - 2,5MM2 CABO DE COBRE TERMOPLASTICO (PVC) FLEXIVEL ISOLADO 450/750V, ANTICHAMA BWF LIVRE DE CHUMBO, 70OC - 2,5MM2

Fornecedor	CNPJ/CPF	Data	Modelo	Marca/ Fabricante	Quantidade	Lance	Valor Total	LC 123/2006
TREZE MATERIAL DE CONSTRUCAO LTDA	01.070.171/0001-50	13/12/2025 - 14:06:53	N/C	N/C	4.903,2591	R$9,30	R$ 45.600,31	Sim
THOMPSON ENGENHARIA LTDA	36.758.622/0001-20	15/12/2025 - 19:51:03	N/C	N/C	4.903,2591	R$9,30	R$ 45.600,31	Não
ESTRUTURA COMERCIO E CONSTRUCOES LTDA	10.664.099/0001-80	02/02/2026 - 14:00:23	naotem	não tem	4.903,2591	R$9,30	R$ 45.600,31	Sim
CONSTRUTORA E SERVICOS W. B. M. LTDA	26.570.470/0001-84	30/01/2026 - 12:13:35	N/C	N/C	4.903,2591	R$9,25	R$ 45.355,15	Sim
ENGETECH - ENGENHARIA, COMERCIO E SERVICOS LTDA	04.154.467/0001-47	30/01/2026 - 20:35:25			4.903,2591	R$9,30	R$ 45.600,31	Sim
MBR ENGENHARIA LTDA	39.404.403/0001-31	02/02/2026 - 21:43:31			4.903,2591	R$9,29	R$ 45.551,28	Sim
ENGECON LTDA	26.691.538/0001-83	02/02/2026 - 22:10:53			4.903,2591	R$9,30	R$ 45.600,31	Sim
THAIRO DOS REIS PANDOLFI ENGENHARIA E SERVICOS	41.666.993/0001-12	02/02/2026 - 23:11:28	Não se aplica	Não se aplica	4.903,2591	R$9,30	R$ 45.600,31	Não

LOTE 0001 - ITEM 0188 - CABO DE COBRE TERMOPLASTICO (PVC) FLEXIVEL ISOLADO 450/750V - 4,0MM2 CABO DE COBRE TERMOPLASTICO (PVC) FLEXIVEL ISOLADO 450/750V, ANTICHAMA BWF LIVRE DE CHUMBO, 70OC - 4,0MM2

Fornecedor	CNPJ/CPF	Data	Modelo	Marca/ Fabricante	Quantidade	Lance	Valor Total	LC 123/2006
TREZE MATERIAL DE CONSTRUCAO LTDA	01.070.171/0001-50	13/12/2025 - 14:07:50	N/C	N/C	131,0093	R$11,78	R$ 1.543,29	Sim
THOMPSON ENGENHARIA LTDA	36.758.622/0001-20	15/12/2025 - 19:51:22	N/C	N/C	131,0093	R$11,78	R$ 1.543,29	Não
ESTRUTURA COMERCIO E CONSTRUCOES LTDA	10.664.099/0001-80	02/02/2026 - 14:00:23	naotem	não tem	131,0093	R$11,78	R$ 1.543,29	Sim
CONSTRUTORA E SERVICOS W. B. M. LTDA	26.570.470/0001-84	30/01/2026 - 12:13:54	N/C	N/C	131,0093	R$11,75	R$ 1.539,36	Sim
ENGETECH - ENGENHARIA, COMERCIO E SERVICOS LTDA	04.154.467/0001-47	30/01/2026 - 20:35:25			131,0093	R$11,78	R$ 1.543,29	Sim

PORTAL DE COMPRAS PÚBLICAS
A autenticidade do documento pode ser verificada no site https://validaarquivo.portaldecompraspublicas.com.br
Documento gerado eletronicamente no Portal de Compras Públicas em 04/02/2026 às 14:39:40.
Código verificador: 10BB8E6

E-DOCS - CÓPIA DO PROCESSO 2025-BFJQ8 GERADO POR UDSON OLIVEIRA RAMOS DE AGUIAR EM 05/05/2026 16:12 DOCUMENTO 1 / 1 PÁGINA 1683 / 3514

2026-DPX87J - E-DOCS - DOCUMENTO ORIGINAL 04/02/2026 18:37 PÁGINA 120 / 156

MBR ENGENHARIA LTDA	39.404.403/0001-31	02/02/2026 - 21:43:31			131,0093	R$11,77	R$ 1.541,98	Sim
ENGECON LTDA	26.691.538/0001-83	02/02/2026 - 22:10:53			131,0093	R$11,78	R$ 1.543,29	Sim
THAIRO DOS REIS PANDOLFI ENGENHARIA E SERVICOS	41.666.993/0001-12	02/02/2026 - 23:11:28	Não se aplica	Não se aplica	131,0093	R$11,78	R$ 1.543,29	Não

LOTE 0001 - ITEM 0189 - CABO DE COBRE TERMOPLASTICO (PVC) FLEXIVEL ISOLADO 450/750V - 6,0MM2 CABO DE COBRE TERMOPLASTICO (PVC) FLEXIVEL ISOLADO 450/750V, ANTICHAMA BWF LIVRE DE CHUMBO, 70OC - 6,0MM2

Fornecedor	CNPJ/CPF	Data	Modelo	Marca/ Fabricante	Quantidade	Lance	Valor Total	LC 123/2006
TREZE MATERIAL DE CONSTRUCAO LTDA	01.070.171/0001-50	13/12/2025 - 14:08:25	N/C	N/C	161,3800	R$15,56	R$ 2.511,07	Sim
THOMPSON ENGENHARIA LTDA	36.758.622/0001-20	15/12/2025 - 19:51:50	N/C	N/C	161,3800	R$15,56	R$ 2.511,07	Não
ESTRUTURA COMERCIO E CONSTRUCOES LTDA	10.664.099/0001-80	02/02/2026 - 14:00:23	naotem	não tem	161,3800	R$15,56	R$ 2.511,07	Sim
CONSTRUTORA E SERVICOS W. B. M. LTDA	26.570.470/0001-84	30/01/2026 - 12:14:11	N/C	N/C	161,3800	R$15,55	R$ 2.509,46	Sim
ENGETECH - ENGENHARIA, COMERCIO E SERVICOS LTDA	04.154.467/0001-47	30/01/2026 - 20:35:25			161,3800	R$15,56	R$ 2.511,07	Sim
MBR ENGENHARIA LTDA	39.404.403/0001-31	02/02/2026 - 21:43:31			161,3800	R$15,55	R$ 2.509,46	Sim
ENGECON LTDA	26.691.538/0001-83	02/02/2026 - 22:10:53			161,3800	R$15,56	R$ 2.511,07	Sim
THAIRO DOS REIS PANDOLFI ENGENHARIA E SERVICOS	41.666.993/0001-12	02/02/2026 - 23:11:28	Não se aplica	Não se aplica	161,3800	R$15,56	R$ 2.511,07	Não

LOTE 0001 - ITEM 0190 - CABO DE COBRE TERMOPLASTICO (PVC) FLEXIVEL ISOLADO 450/750V, ANTICHAMA BWF CABO DE COBRE TERMOPLASTICO (PVC) FLEXIVEL ISOLADO 450/750V, ANTICHAMA BWFLIVRE DE CHUMBO, 70OC ? 10,0MM2

Fornecedor	CNPJ/CPF	Data	Modelo	Marca/ Fabricante	Quantidade	Lance	Valor Total	LC 123/2006
TREZE MATERIAL DE CONSTRUCAO LTDA	01.070.171/0001-50	13/12/2025 - 14:09:40	N/C	N/C	263,1296	R$21,92	R$ 5.767,80	Sim
THOMPSON ENGENHARIA LTDA	36.758.622/0001-20	15/12/2025 - 19:52:30	N/C	N/C	263,1296	R$21,92	R$ 5.767,80	Não
ESTRUTURA COMERCIO E CONSTRUCOES LTDA	10.664.099/0001-80	02/02/2026 - 14:00:24	naotem	não tem	263,1296	R$21,92	R$ 5.767,80	Sim
ENGETECH - ENGENHARIA, COMERCIO E SERVICOS LTDA	04.154.467/0001-47	30/01/2026 - 20:35:25			263,1296	R$21,92	R$ 5.767,80	Sim
CONSTRUTORA E SERVICOS W. B. M. LTDA	26.570.470/0001-84	02/02/2026 - 07:08:11	N/C	N/C	263,1296	R$21,00	R$ 5.525,72	Sim
MBR ENGENHARIA LTDA	39.404.403/0001-31	02/02/2026 - 21:43:31			263,1296	R$21,91	R$ 5.765,17	Sim
ENGECON LTDA	26.691.538/0001-83	02/02/2026 - 22:10:54			263,1296	R$21,92	R$ 5.767,80	Sim
THAIRO DOS REIS PANDOLFI ENGENHARIA E SERVICOS	41.666.993/0001-12	02/02/2026 - 23:11:28	Não se aplica	Não se aplica	263,1296	R$21,92	R$ 5.767,80	Não

LOTE 0001 - ITEM 0191 - CABO DE COBRE TERMOPLASTICO (PVC) FLEXIVEL ISOLADO 70OC ? 16,0MM2 450/750V, ANTICHAMA BWF CABO DE COBRE TERMOPLASTICO (PVC) FLEXIVEL ISOLADO 450/750V, ANTICHAMA BWFLIVRE DE CHUMBO, 70OC ? 16,0MM2

Fornecedor	CNPJ/CPF	Data	Modelo	Marca/ Fabricante	Quantidade	Lance	Valor Total	LC 123/2006
TREZE MATERIAL DE CONSTRUCAO LTDA	01.070.171/0001-50	13/12/2025 - 14:10:52	N/C	N/C	85,0497	R$27,98	R$ 2.379,69	Sim
THOMPSON ENGENHARIA LTDA	36.758.622/0001-20	15/12/2025 - 19:52:56	N/C	N/C	85,0497	R$27,98	R$ 2.379,69	Não
ESTRUTURA COMERCIO E CONSTRUCOES LTDA	10.664.099/0001-80	02/02/2026 - 14:00:24	naotem	não tem	85,0497	R$27,98	R$ 2.379,69	Sim

PORTAL DE COMPRAS PÚBLICAS
A autenticidade do documento pode ser verificada no site https://validaarquivo.portaldecompraspublicas.com.br
Documento gerado eletronicamente no Portal de Compras Públicas em 04/02/2026 às 14:39:40.
Código verificador: 10BB8E6

E-DOCS - CÓPIA DO PROCESSO 2025-BFJQ8 GERADO POR UDSON OLIVEIRA RAMOS DE AGUIAR EM 05/05/2026 16:12 DOCUMENTO 1 / 1 PÁGINA 1684 / 3514

2026-DPX87J - E-DOCS - DOCUMENTO ORIGINAL 04/02/2026 18:37 PÁGINA 121 / 156

ENGETECH - ENGENHARIA, COMERCIO E SERVICOS LTDA	04.154.467/0001-47	30/01/2026 - 20:35:25			85,0497	R$27,98	R$ 2.379,69	Sim
CONSTRUTORA E SERVICOS W. B. M. LTDA	26.570.470/0001-84	02/02/2026 - 07:18:29	N/C	N/C	85,0497	R$27,95	R$ 2.377,14	Sim
MBR ENGENHARIA LTDA	39.404.403/0001-31	02/02/2026 - 21:43:31			85,0497	R$27,97	R$ 2.378,84	Sim
ENGECON LTDA	26.691.538/0001-83	02/02/2026 - 22:10:54			85,0497	R$27,98	R$ 2.379,69	Sim
THAIRO DOS REIS PANDOLFI ENGENHARIA E SERVICOS	41.666.993/0001-12	02/02/2026 - 23:11:28	Não se aplica	Não se aplica	85,0497	R$27,98	R$ 2.379,69	Não

LOTE 0001 - ITEM 0192 - CABO DE COBRE TERMOPLASTICO (PVC) FLEXIVEL ISOLADO 70OC ? 25,0MM2 450/750V, ANTICHAMA BWF CABO DE COBRE TERMOPLASTICO (PVC) FLEXIVEL ISOLADO 450/750V, ANTICHAMA BWFLIVRE DE CHUMBO, 70OC ? 25,0MM2

Fornecedor	CNPJ/CPF	Data	Modelo	Marca/ Fabricante	Quantidade	Lance	Valor Total	LC 123/2006
TREZE MATERIAL DE CONSTRUCAO LTDA	01.070.171/0001-50	13/12/2025 - 14:11:54	N/C	N/C	7,0998	R$44,49	R$ 315,87	Sim
THOMPSON ENGENHARIA LTDA	36.758.622/0001-20	15/12/2025 - 19:53:18	N/C	N/C	7,0998	R$44,49	R$ 315,87	Não
ESTRUTURA COMERCIO E CONSTRUCOES LTDA	10.664.099/0001-80	02/02/2026 - 14:00:24	naotem	não tem	7,0998	R$44,49	R$ 315,87	Sim
ENGETECH - ENGENHARIA, COMERCIO E SERVICOS LTDA	04.154.467/0001-47	30/01/2026 - 20:35:25			7,0998	R$44,49	R$ 315,87	Sim
CONSTRUTORA E SERVICOS W. B. M. LTDA	26.570.470/0001-84	02/02/2026 - 07:18:51	N/C	N/C	7,0998	R$44,45	R$ 315,59	Sim
MBR ENGENHARIA LTDA	39.404.403/0001-31	02/02/2026 - 21:43:31			7,0998	R$44,48	R$ 315,80	Sim
ENGECON LTDA	26.691.538/0001-83	02/02/2026 - 22:10:54			7,0998	R$44,49	R$ 315,87	Sim
THAIRO DOS REIS PANDOLFI ENGENHARIA E SERVICOS	41.666.993/0001-12	02/02/2026 - 23:11:28	Não se aplica	Não se aplica	7,0998	R$44,49	R$ 315,87	Não

LOTE 0001 - ITEM 0193 - FORNECIMENTO E INSTACAO DECABO DE COBRE TERMOPLASTICO (PVC) FLEXIVEL ISOLADO 0,6/1KV, 35,0 MM2 CABO DE COBRE TERMOPLASTICO (PVC) FLEXIVEL ISOLADO 0,6/1KV, ANTI-CHAMA 90OC HEPR - 35,0 MM2

Fornecedor	CNPJ/CPF	Data	Modelo	Marca/ Fabricante	Quantidade	Lance	Valor Total	LC 123/2006
TREZE MATERIAL DE CONSTRUCAO LTDA	01.070.171/0001-50	13/12/2025 - 14:12:52	N/C	N/C	21,2999	R$64,42	R$ 1.372,14	Sim
THOMPSON ENGENHARIA LTDA	36.758.622/0001-20	15/12/2025 - 19:53:52	N/C	N/C	21,2999	R$64,43	R$ 1.372,35	Não
ESTRUTURA COMERCIO E CONSTRUCOES LTDA	10.664.099/0001-80	02/02/2026 - 14:00:24	naotem	não tem	21,2999	R$64,43	R$ 1.372,35	Sim
ENGETECH - ENGENHARIA, COMERCIO E SERVICOS LTDA	04.154.467/0001-47	30/01/2026 - 20:35:26			21,2999	R$64,43	R$ 1.372,35	Sim
CONSTRUTORA E SERVICOS W. B. M. LTDA	26.570.470/0001-84	02/02/2026 - 07:19:10	N/C	N/C	21,2999	R$64,40	R$ 1.371,71	Sim
MBR ENGENHARIA LTDA	39.404.403/0001-31	02/02/2026 - 21:43:31			21,2999	R$64,42	R$ 1.372,14	Sim
ENGECON LTDA	26.691.538/0001-83	02/02/2026 - 22:10:55			21,2999	R$64,43	R$ 1.372,35	Sim
THAIRO DOS REIS PANDOLFI ENGENHARIA E SERVICOS	41.666.993/0001-12	02/02/2026 - 23:11:29	Não se aplica	Não se aplica	21,2999	R$64,43	R$ 1.372,35	Não

LOTE 0001 - ITEM 0194 - QUADRO DISTRIB. ENERGIA, EMBUTIDO OU SEMI EMBUTIDO, CAPAC. P/ 44 DISJ. DIN, C/BARRAM TRIF. 150A QUADRO DISTRIB. ENERGIA, EMBUTIDO OU SEMI EMBUTIDO, CAPAC. P/ 44 DISJ. DIN, C/BARRAM TRIF. 150A BARRA. NEUTRO E TERRA, FAB. EM CHAPA DE ACO 12 USG COM PORTA, ESPELHO, TRINCO COM FECHAD CH YALE, REF. QDETG II-44DIN-CEMAR OU EQUIV.

PORTAL DE COMPRAS PÚBLICAS
A autenticidade do documento pode ser verificada no site https://validaarquivo.portaldecompraspublicas.com.br
Documento gerado eletronicamente no Portal de Compras Públicas em 04/02/2026 às 14:39:40.
Código verificador: 10BB8E6

E-DOCS - CÓPIA DO PROCESSO 2025-BFJQ8 GERADO POR UDSON OLIVEIRA RAMOS DE AGUIAR EM 05/05/2026 16:12 DOCUMENTO 1 / 1 PÁGINA 1685 / 3514

2026-DPX87J - E-DOCS - DOCUMENTO ORIGINAL 04/02/2026 18:37 PÁGINA 122 / 156

Fornecedor	CNPJ/CPF	Data	Modelo	Marca/ Fabricante	Quantidade	Lance	Valor Total	LC 123/2006
TREZE MATERIAL DE CONSTRUCAO LTDA	01.070.171/0001-50	13/12/2025 - 14:13:24	N/C	N/C	2,0000	R$1.769,90	R$ 3.539,80	Sim
THOMPSON ENGENHARIA LTDA	36.758.622/0001-20	15/12/2025 - 19:54:15	N/C	N/C	2,0000	R$1.770,08	R$ 3.540,16	Não
ESTRUTURA COMERCIO E CONSTRUCOES LTDA	10.664.099/0001-80	02/02/2026 - 14:00:24	naotem	não tem	2,0000	R$1.770,08	R$ 3.540,16	Sim
ENGETECH - ENGENHARIA, COMERCIO E SERVICOS LTDA	04.154.467/0001-47	30/01/2026 - 20:35:26			2,0000	R$1.770,08	R$ 3.540,16	Sim
CONSTRUTORA E SERVICOS W. B. M. LTDA	26.570.470/0001-84	02/02/2026 - 07:19:28	N/C	N/C	2,0000	R$1.770,05	R$ 3.540,10	Sim
MBR ENGENHARIA LTDA	39.404.403/0001-31	02/02/2026 - 21:43:32			2,0000	R$1.770,07	R$ 3.540,14	Sim
ENGECON LTDA	26.691.538/0001-83	02/02/2026 - 22:10:55			2,0000	R$1.770,08	R$ 3.540,16	Sim
THAIRO DOS REIS PANDOLFI ENGENHARIA E SERVICOS	41.666.993/0001-12	02/02/2026 - 23:11:29	Não se aplica	Não se aplica	2,0000	R$1.770,08	R$ 3.540,16	Não

LOTE 0001 - ITEM 0195 - DISPOSITIVO DR, 4 POLOS, SENSIBILIDADE DE 30 MA, CORRENTE DE 100 A, TIPO AC - DISPOSITIVO DR, 4 POLOS, SENSIBILIDADE DE 30 MA, CORRENTE DE 100 A, TIPO AC -FORNECIMENTO E INSTALACAO.

Fornecedor	CNPJ/CPF	Data	Modelo	Marca/ Fabricante	Quantidade	Lance	Valor Total	LC 123/2006
TREZE MATERIAL DE CONSTRUCAO LTDA	01.070.171/0001-50	13/12/2025 - 14:23:30	N/C	N/C	1,0000	R$397,84	R$ 397,84	Sim
THOMPSON ENGENHARIA LTDA	36.758.622/0001-20	15/12/2025 - 19:54:41	N/C	N/C	1,0000	R$397,88	R$ 397,88	Não
ESTRUTURA COMERCIO E CONSTRUCOES LTDA	10.664.099/0001-80	02/02/2026 - 14:00:25	naotem	não tem	1,0000	R$397,88	R$ 397,88	Sim
ENGETECH - ENGENHARIA, COMERCIO E SERVICOS LTDA	04.154.467/0001-47	30/01/2026 - 20:35:26			1,0000	R$397,88	R$ 397,88	Sim
CONSTRUTORA E SERVICOS W. B. M. LTDA	26.570.470/0001-84	02/02/2026 - 07:19:46	N/C	N/C	1,0000	R$397,88	R$ 397,88	Sim
MBR ENGENHARIA LTDA	39.404.403/0001-31	02/02/2026 - 21:43:32			1,0000	R$397,87	R$ 397,87	Sim
ENGECON LTDA	26.691.538/0001-83	02/02/2026 - 22:10:55			1,0000	R$397,88	R$ 397,88	Sim
THAIRO DOS REIS PANDOLFI ENGENHARIA E SERVICOS	41.666.993/0001-12	02/02/2026 - 23:11:29	Não se aplica	Não se aplica	1,0000	R$397,88	R$ 397,88	Não

LOTE 0001 - ITEM 0196 - DISPOSITIVO DPS CLASSE II, 1 POLO, TENSAO MAXIMA DE 175 V, CORRENTE MAXIMA DISPOSITIVO DPS CLASSE II, 1 POLO, TENSAO MAXIMA DE 175 V, CORRENTE MAXIMADE 45 KA (TIPO AC) - FORNECIMENTO E INSTALACAO

Fornecedor	CNPJ/CPF	Data	Modelo	Marca/ Fabricante	Quantidade	Lance	Valor Total	LC 123/2006
TREZE MATERIAL DE CONSTRUCAO LTDA	01.070.171/0001-50	13/12/2025 - 14:24:01	N/C	N/C	8,0000	R$127,40	R$ 1.019,20	Sim
ESTRUTURA COMERCIO E CONSTRUCOES LTDA	10.664.099/0001-80	02/02/2026 - 14:00:25	naotem	não tem	8,0000	R$127,41	R$ 1.019,28	Sim
ENGETECH - ENGENHARIA, COMERCIO E SERVICOS LTDA	04.154.467/0001-47	30/01/2026 - 20:35:26			8,0000	R$127,41	R$ 1.019,28	Sim
CONSTRUTORA E SERVICOS W. B. M. LTDA	26.570.470/0001-84	02/02/2026 - 07:20:02	N/C	N/C	8,0000	R$127,41	R$ 1.019,28	Sim
MBR ENGENHARIA LTDA	39.404.403/0001-31	02/02/2026 - 21:43:32			8,0000	R$127,40	R$ 1.019,20	Sim
ENGECON LTDA	26.691.538/0001-83	02/02/2026 - 22:10:56			8,0000	R$127,41	R$ 1.019,28	Sim
THAIRO DOS REIS PANDOLFI ENGENHARIA E SERVICOS	41.666.993/0001-12	02/02/2026 - 23:11:29	Não se aplica	Não se aplica	8,0000	R$127,41	R$ 1.019,28	Não

PORTAL DE COMPRAS PÚBLICAS
A autenticidade do documento pode ser verificada no site https://validaarquivo.portaldecompraspublicas.com.br
Documento gerado eletronicamente no Portal de Compras Públicas em 04/02/2026 às 14:39:40.
Código verificador: 10BB8E6

E-DOCS - CÓPIA DO PROCESSO 2025-BFJQ8 GERADO POR UDSON OLIVEIRA RAMOS DE AGUIAR EM 05/05/2026 16:12 DOCUMENTO 1 / 1 PÁGINA 1686 / 3514

2026-DPX87J - E-DOCS - DOCUMENTO ORIGINAL 04/02/2026 18:37 PÁGINA 123 / 156

LOTE 0001 - ITEM 0197 - DISPOSITIVO DR, 4 POLOS, SENSIBILIDADE DE 30 MA, CORRENTE DE 63 A, TIPO AC - DISPOSITIVO DR, 4 POLOS, SENSIBILIDADE DE 30 MA, CORRENTE DE 63 A, TIPO AC -FORNECIMENTO E INSTALACAO

Fornecedor	CNPJ/CPF	Data	Modelo	Marca/ Fabricante	Quantidade	Lance	Valor Total	LC 123/2006
TREZE MATERIAL DE CONSTRUCAO LTDA	01.070.171/0001-50	13/12/2025 - 14:24:25	N/C	N/C	1,0000	R$230,18	R$ 230,18	Sim
ESTRUTURA COMERCIO E CONSTRUCOES LTDA	10.664.099/0001-80	02/02/2026 - 14:00:25	naotem	não tem	1,0000	R$230,20	R$ 230,20	Sim
ENGETECH - ENGENHARIA, COMERCIO E SERVICOS LTDA	04.154.467/0001-47	30/01/2026 - 20:35:26			1,0000	R$230,20	R$ 230,20	Sim
CONSTRUTORA E SERVICOS W. B. M. LTDA	26.570.470/0001-84	02/02/2026 - 07:20:17	N/C	N/C	1,0000	R$230,20	R$ 230,20	Sim
MBR ENGENHARIA LTDA	39.404.403/0001-31	02/02/2026 - 21:43:32			1,0000	R$230,19	R$ 230,19	Sim
ENGECON LTDA	26.691.538/0001-83	02/02/2026 - 22:10:56			1,0000	R$230,20	R$ 230,20	Sim
THAIRO DOS REIS PANDOLFI ENGENHARIA E SERVICOS	41.666.993/0001-12	02/02/2026 - 23:11:29	Não se aplica	Não se aplica	1,0000	R$230,20	R$ 230,20	Não

LOTE 0001 - ITEM 0198 - MINI-DISJUNTOR MONOPOLAR 40A, CURVA C, 5KA, 127/220VCA, REFERENCIA SIEMENS, MINI-DISJUNTOR MONOPOLAR 40A, CURVA C, 5KA, 127/220VCA, REFERENCIA SIEMENS,GE, SCHNEIDER OU EQUIVALENTE

Fornecedor	CNPJ/CPF	Data	Modelo	Marca/ Fabricante	Quantidade	Lance	Valor Total	LC 123/2006
TREZE MATERIAL DE CONSTRUCAO LTDA	01.070.171/0001-50	13/12/2025 - 14:24:53	N/C	N/C	3,0000	R$40,03	R$ 120,09	Sim
ESTRUTURA COMERCIO E CONSTRUCOES LTDA	10.664.099/0001-80	02/02/2026 - 14:00:25	naotem	não tem	3,0000	R$40,03	R$ 120,09	Sim
ENGETECH - ENGENHARIA, COMERCIO E SERVICOS LTDA	04.154.467/0001-47	30/01/2026 - 20:35:26			3,0000	R$40,03	R$ 120,09	Sim
CONSTRUTORA E SERVICOS W. B. M. LTDA	26.570.470/0001-84	02/02/2026 - 07:20:37	N/C	N/C	3,0000	R$40,00	R$ 120,00	Sim
MBR ENGENHARIA LTDA	39.404.403/0001-31	02/02/2026 - 21:43:32			3,0000	R$40,02	R$ 120,06	Sim
ENGECON LTDA	26.691.538/0001-83	02/02/2026 - 22:10:57			3,0000	R$40,03	R$ 120,09	Sim
THAIRO DOS REIS PANDOLFI ENGENHARIA E SERVICOS	41.666.993/0001-12	02/02/2026 - 23:11:29	Não se aplica	Não se aplica	3,0000	R$40,03	R$ 120,09	Não

LOTE 0001 - ITEM 0199 - MINI-DISJUNTOR 10A MONOPOLAR 10 A, CURVA C - 5KA 220/127VCA (NBR IEC 60947-2), REF. SIEMENS, GE, SCHNEIDER OU EQUIVALENTE

Fornecedor	CNPJ/CPF	Data	Modelo	Marca/ Fabricante	Quantidade	Lance	Valor Total	LC 123/2006
TREZE MATERIAL DE CONSTRUCAO LTDA	01.070.171/0001-50	13/12/2025 - 14:25:25	N/C	N/C	28,0000	R$29,78	R$ 833,84	Sim
ESTRUTURA COMERCIO E CONSTRUCOES LTDA	10.664.099/0001-80	02/02/2026 - 14:00:25	naotem	não tem	28,0000	R$29,78	R$ 833,84	Sim
ENGETECH - ENGENHARIA, COMERCIO E SERVICOS LTDA	04.154.467/0001-47	30/01/2026 - 20:35:26			28,0000	R$29,78	R$ 833,84	Sim
CONSTRUTORA E SERVICOS W. B. M. LTDA	26.570.470/0001-84	02/02/2026 - 07:20:54	N/C	N/C	28,0000	R$29,75	R$ 833,00	Sim
MBR ENGENHARIA LTDA	39.404.403/0001-31	02/02/2026 - 21:43:32			28,0000	R$29,77	R$ 833,56	Sim
ENGECON LTDA	26.691.538/0001-83	02/02/2026 - 22:10:57			28,0000	R$29,78	R$ 833,84	Sim
THAIRO DOS REIS PANDOLFI ENGENHARIA E SERVICOS	41.666.993/0001-12	02/02/2026 - 23:11:29	Não se aplica	Não se aplica	28,0000	R$29,78	R$ 833,84	Não

PORTAL DE COMPRAS PÚBLICAS
A autenticidade do documento pode ser verificada no site https://validaarquivo.portaldecompraspublicas.com.br
Documento gerado eletronicamente no Portal de Compras Públicas em 04/02/2026 às 14:39:40.
Código verificador: 10BB8E6

E-DOCS - CÓPIA DO PROCESSO 2025-BFJQ8 GERADO POR UDSON OLIVEIRA RAMOS DE AGUIAR EM 05/05/2026 16:12 DOCUMENTO 1 / 1 PÁGINA 1687 / 3514

2026-DPX87J - E-DOCS - DOCUMENTO ORIGINAL 04/02/2026 18:37 PÁGINA 124 / 156

LOTE 0001 - ITEM 0200 - MINI-DISJUNTOR MONOPOLAR 32A, CURVA C, 5KA, 127/220VCA, REFERENCIA SIEMENS, MINI-DISJUNTOR MONOPOLAR 32A, CURVA C, 5KA, 127/220VCA, REFERENCIA SIEMENS,GE, SCHNEIDER OU EQUIVALENTE

Fornecedor	CNPJ/CPF	Data	Modelo	Marca/ Fabricante	Quantidade	Lance	Valor Total	LC 123/2006
TREZE MATERIAL DE CONSTRUCAO LTDA	01.070.171/0001-50	13/12/2025 - 14:26:03	N/C	N/C	11,0000	R$29,78	R$ 327,58	Sim
ESTRUTURA COMERCIO E CONSTRUCOES LTDA	10.664.099/0001-80	02/02/2026 - 14:00:27	naotem	não tem	11,0000	R$29,78	R$ 327,58	Sim
ENGETECH - ENGENHARIA, COMERCIO E SERVICOS LTDA	04.154.467/0001-47	30/01/2026 - 20:35:26			11,0000	R$29,78	R$ 327,58	Sim
CONSTRUTORA E SERVICOS W. B. M. LTDA	26.570.470/0001-84	02/02/2026 - 07:21:10	N/C	N/C	11,0000	R$29,75	R$ 327,25	Sim
MBR ENGENHARIA LTDA	39.404.403/0001-31	02/02/2026 - 21:43:32			11,0000	R$29,77	R$ 327,47	Sim
ENGECON LTDA	26.691.538/0001-83	02/02/2026 - 22:10:57			11,0000	R$29,78	R$ 327,58	Sim
THAIRO DOS REIS PANDOLFI ENGENHARIA E SERVICOS	41.666.993/0001-12	02/02/2026 - 23:11:29	Não se aplica	Não se aplica	11,0000	R$29,78	R$ 327,58	Não

LOTE 0001 - ITEM 0201 - MINI-DISJUNTOR BIPOLAR 16A, CURVA C, 5KA, 127/220VCA MINI-DISJUNTOR BIPOLAR 16A, CURVA C, 5KA, 127/220VCA, REFERENCIA SIEMENS, GE, SCHNEIDER OU EQUIVALENTE

Fornecedor	CNPJ/CPF	Data	Modelo	Marca/ Fabricante	Quantidade	Lance	Valor Total	LC 123/2006
TREZE MATERIAL DE CONSTRUCAO LTDA	01.070.171/0001-50	13/12/2025 - 14:26:40	N/C	N/C	10,0000	R$29,78	R$ 297,80	Sim
ESTRUTURA COMERCIO E CONSTRUCOES LTDA	10.664.099/0001-80	02/02/2026 - 14:00:27	naotem	não tem	10,0000	R$29,78	R$ 297,80	Sim
ENGETECH - ENGENHARIA, COMERCIO E SERVICOS LTDA	04.154.467/0001-47	30/01/2026 - 20:35:26			10,0000	R$29,78	R$ 297,80	Sim
CONSTRUTORA E SERVICOS W. B. M. LTDA	26.570.470/0001-84	02/02/2026 - 07:21:38	N/C	N/C	10,0000	R$29,75	R$ 297,50	Sim
MBR ENGENHARIA LTDA	39.404.403/0001-31	02/02/2026 - 21:43:32			10,0000	R$29,77	R$ 297,70	Sim
ENGECON LTDA	26.691.538/0001-83	02/02/2026 - 22:10:58			10,0000	R$29,78	R$ 297,80	Sim
THAIRO DOS REIS PANDOLFI ENGENHARIA E SERVICOS	41.666.993/0001-12	02/02/2026 - 23:11:29	Não se aplica	Não se aplica	10,0000	R$29,78	R$ 297,80	Não

LOTE 0001 - ITEM 0202 - MINI-DISJUNTOR TRIPOLAR 100A, CURVA C, 20KA, 127/220VCA, REFERENCIA SIEMENS, MINI-DISJUNTOR TRIPOLAR 100A, CURVA C, 20KA, 127/220VCA, REFERENCIA SIEMENS,GE, SCHNEIDER OU EQUIVALENTE

Fornecedor	CNPJ/CPF	Data	Modelo	Marca/ Fabricante	Quantidade	Lance	Valor Total	LC 123/2006
TREZE MATERIAL DE CONSTRUCAO LTDA	01.070.171/0001-50	13/12/2025 - 14:27:10	N/C	N/C	1,0000	R$549,87	R$ 549,87	Sim
ESTRUTURA COMERCIO E CONSTRUCOES LTDA	10.664.099/0001-80	02/02/2026 - 14:00:27	naotem	não tem	1,0000	R$549,92	R$ 549,92	Sim
ENGETECH - ENGENHARIA, COMERCIO E SERVICOS LTDA	04.154.467/0001-47	30/01/2026 - 20:35:26			1,0000	R$549,92	R$ 549,92	Sim
CONSTRUTORA E SERVICOS W. B. M. LTDA	26.570.470/0001-84	02/02/2026 - 07:22:07	N/C	N/C	1,0000	R$549,90	R$ 549,90	Sim
MBR ENGENHARIA LTDA	39.404.403/0001-31	02/02/2026 - 21:43:32			1,0000	R$549,91	R$ 549,91	Sim
ENGECON LTDA	26.691.538/0001-83	02/02/2026 - 22:10:58			1,0000	R$549,92	R$ 549,92	Sim
THAIRO DOS REIS PANDOLFI ENGENHARIA E SERVICOS	41.666.993/0001-12	02/02/2026 - 23:11:29	Não se aplica	Não se aplica	1,0000	R$549,92	R$ 549,92	Não

PORTAL DE COMPRAS PÚBLICAS
A autenticidade do documento pode ser verificada no site https://validaarquivo.portaldecompraspublicas.com.br
Documento gerado eletronicamente no Portal de Compras Públicas em 04/02/2026 às 14:39:40.
Código verificador: 10BB8E6

E-DOCS - CÓPIA DO PROCESSO 2025-BFJQ8 GERADO POR UDSON OLIVEIRA RAMOS DE AGUIAR EM 05/05/2026 16:12 DOCUMENTO 1 / 1 PÁGINA 1688 / 3514

2026-DPX87J - E-DOCS - DOCUMENTO ORIGINAL 04/02/2026 18:37 PÁGINA 125 / 156

LOTE 0001 - ITEM 0203 - MINI-DISJUNTOR TRIPOLAR 50A, CURVA C, 5KA, 127/220VCA, REFERENCIA SIEMENS, GE, MINI-DISJUNTOR TRIPOLAR 50A, CURVA C, 5KA, 127/220VCA, REFERENCIA SIEMENS, GE,SCHNEIDER OU EQUIVALENTE

Fornecedor	CNPJ/CPF	Data	Modelo	Marca/ Fabricante	Quantidade	Lance	Valor Total	LC 123/2006
TREZE MATERIAL DE CONSTRUCAO LTDA	01.070.171/0001-50	13/12/2025 - 14:27:37	N/C	N/C	1,0000	R$125,06	R$ 125,06	Sim
ESTRUTURA COMERCIO E CONSTRUCOES LTDA	10.664.099/0001-80	02/02/2026 - 14:00:27	naotem	não tem	1,0000	R$125,07	R$ 125,07	Sim
ENGETECH - ENGENHARIA, COMERCIO E SERVICOS LTDA	04.154.467/0001-47	30/01/2026 - 20:35:26			1,0000	R$125,07	R$ 125,07	Sim
CONSTRUTORA E SERVICOS W. B. M. LTDA	26.570.470/0001-84	02/02/2026 - 07:22:30	N/C	N/C	1,0000	R$125,05	R$ 125,05	Sim
MBR ENGENHARIA LTDA	39.404.403/0001-31	02/02/2026 - 21:43:32			1,0000	R$125,06	R$ 125,06	Sim
ENGECON LTDA	26.691.538/0001-83	02/02/2026 - 22:10:58			1,0000	R$125,07	R$ 125,07	Sim
THAIRO DOS REIS PANDOLFI ENGENHARIA E SERVICOS	41.666.993/0001-12	02/02/2026 - 23:11:29	Não se aplica	Não se aplica	1,0000	R$125,07	R$ 125,07	Não

LOTE 0001 - ITEM 0204 - MINI-DISJUNTOR BIPOLAR 50A, CURVA C, 5KA, 127/220VCA, REFERENCIA SIEMENS, GE, MINI-DISJUNTOR BIPOLAR 50A, CURVA C, 5KA, 127/220VCA, REFERENCIA SIEMENS, GE,SCHNEIDER OU EQUIVALENTE

Fornecedor	CNPJ/CPF	Data	Modelo	Marca/ Fabricante	Quantidade	Lance	Valor Total	LC 123/2006
TREZE MATERIAL DE CONSTRUCAO LTDA	01.070.171/0001-50	13/12/2025 - 14:28:05	N/C	N/C	3,0000	R$113,67	R$ 341,01	Sim
ESTRUTURA COMERCIO E CONSTRUCOES LTDA	10.664.099/0001-80	02/02/2026 - 14:00:27	naotem	não tem	3,0000	R$113,68	R$ 341,04	Sim
ENGETECH - ENGENHARIA, COMERCIO E SERVICOS LTDA	04.154.467/0001-47	30/01/2026 - 20:35:26			3,0000	R$113,68	R$ 341,04	Sim
CONSTRUTORA E SERVICOS W. B. M. LTDA	26.570.470/0001-84	02/02/2026 - 07:22:49	N/C	N/C	3,0000	R$113,65	R$ 340,95	Sim
MBR ENGENHARIA LTDA	39.404.403/0001-31	02/02/2026 - 21:43:32			3,0000	R$113,67	R$ 341,01	Sim
ENGECON LTDA	26.691.538/0001-83	02/02/2026 - 22:10:59			3,0000	R$113,68	R$ 341,04	Sim
THAIRO DOS REIS PANDOLFI ENGENHARIA E SERVICOS	41.666.993/0001-12	02/02/2026 - 23:11:29	Não se aplica	Não se aplica	3,0000	R$113,68	R$ 341,04	Não

LOTE 0001 - ITEM 0205 - DISJUNTOR TRIPOLAR TIPO DIN, CORRENTE NOMINAL DE 10A - FORNECIMENTO E DISJUNTOR TRIPOLAR TIPO DIN, CORRENTE NOMINAL DE 10A - FORNECIMENTO EINSTALACAO. AF_10/2020

Fornecedor	CNPJ/CPF	Data	Modelo	Marca/ Fabricante	Quantidade	Lance	Valor Total	LC 123/2006
TREZE MATERIAL DE CONSTRUCAO LTDA	01.070.171/0001-50	13/12/2025 - 14:28:29	N/C	N/C	1,0000	R$85,02	R$ 85,02	Sim
ESTRUTURA COMERCIO E CONSTRUCOES LTDA	10.664.099/0001-80	02/02/2026 - 14:00:28	naotem	não tem	1,0000	R$85,03	R$ 85,03	Sim
ENGETECH - ENGENHARIA, COMERCIO E SERVICOS LTDA	04.154.467/0001-47	30/01/2026 - 20:35:26			1,0000	R$85,03	R$ 85,03	Sim
CONSTRUTORA E SERVICOS W. B. M. LTDA	26.570.470/0001-84	02/02/2026 - 07:23:05	N/C	N/C	1,0000	R$85,00	R$ 85,00	Sim
MBR ENGENHARIA LTDA	39.404.403/0001-31	02/02/2026 - 21:43:32			1,0000	R$85,02	R$ 85,02	Sim
ENGECON LTDA	26.691.538/0001-83	02/02/2026 - 22:10:59			1,0000	R$85,03	R$ 85,03	Sim
THAIRO DOS REIS PANDOLFI ENGENHARIA E SERVICOS	41.666.993/0001-12	02/02/2026 - 23:11:29	Não se aplica	Não se aplica	1,0000	R$85,03	R$ 85,03	Não

PORTAL DE COMPRAS PÚBLICAS
A autenticidade do documento pode ser verificada no site https://validaarquivo.portaldecompraspublicas.com.br
Documento gerado eletronicamente no Portal de Compras Públicas em 04/02/2026 às 14:39:40.
Código verificador: 10BB8E6

E-DOCS - CÓPIA DO PROCESSO 2025-BFJQ8 GERADO POR UDSON OLIVEIRA RAMOS DE AGUIAR EM 05/05/2026 16:12 DOCUMENTO 1 / 1 PÁGINA 1689 / 3514

2026-DPX87J - E-DOCS - DOCUMENTO ORIGINAL 04/02/2026 18:37 PÁGINA 126 / 156

LOTE 0001 - ITEM 0206 - PLACA 4X2 COM FURO - FORNECIMENTO E INSTALACAO PLACA 4X2 COM FURO - FORNECIMENTO E INSTALACAO

Fornecedor	CNPJ/CPF	Data	Modelo	Marca/ Fabricante	Quantidade	Lance	Valor Total	LC 123/2006
TREZE MATERIAL DE CONSTRUCAO LTDA	01.070.171/0001-50	13/12/2025 - 14:29:08	N/C	N/C	11,0000	R$6,42	R$ 70,62	Sim
ESTRUTURA COMERCIO E CONSTRUCOES LTDA	10.664.099/0001-80	02/02/2026 - 14:00:28	naotem	não tem	11,0000	R$6,42	R$ 70,62	Sim
ENGETECH - ENGENHARIA, COMERCIO E SERVICOS LTDA	04.154.467/0001-47	30/01/2026 - 20:35:26			11,0000	R$6,42	R$ 70,62	Sim
CONSTRUTORA E SERVICOS W. B. M. LTDA	26.570.470/0001-84	02/02/2026 - 07:23:22	N/C	N/C	11,0000	R$6,40	R$ 70,40	Sim
MBR ENGENHARIA LTDA	39.404.403/0001-31	02/02/2026 - 21:43:32			11,0000	R$6,41	R$ 70,51	Sim
ENGECON LTDA	26.691.538/0001-83	02/02/2026 - 22:10:59			11,0000	R$6,42	R$ 70,62	Sim
THAIRO DOS REIS PANDOLFI ENGENHARIA E SERVICOS	41.666.993/0001-12	02/02/2026 - 23:11:29	Não se aplica	Não se aplica	11,0000	R$6,42	R$ 70,62	Não

LOTE 0001 - ITEM 0207 - INTERRUPTOR SIMPLES (1 MODULO) COM 1 TOMADA DE EMBUTIR 2P+T 10 A INTERRUPTOR SIMPLES (1 MODULO) COM 1 TOMADA DE EMBUTIR 2P+T 10 A, INCLUINDO SUPORTE E PLACA - FORNECIMENTO E INSTALACAO. AF_03/2023

Fornecedor	CNPJ/CPF	Data	Modelo	Marca/ Fabricante	Quantidade	Lance	Valor Total	LC 123/2006
TREZE MATERIAL DE CONSTRUCAO LTDA	01.070.171/0001-50	13/12/2025 - 14:29:33	N/C	N/C	3,0000	R$82,02	R$ 246,06	Sim
ESTRUTURA COMERCIO E CONSTRUCOES LTDA	10.664.099/0001-80	02/02/2026 - 14:00:28	naotem	não tem	3,0000	R$82,03	R$ 246,09	Sim
ENGETECH - ENGENHARIA, COMERCIO E SERVICOS LTDA	04.154.467/0001-47	30/01/2026 - 20:35:26			3,0000	R$82,03	R$ 246,09	Sim
CONSTRUTORA E SERVICOS W. B. M. LTDA	26.570.470/0001-84	02/02/2026 - 07:23:41	N/C	N/C	3,0000	R$82,00	R$ 246,00	Sim
MBR ENGENHARIA LTDA	39.404.403/0001-31	02/02/2026 - 21:43:32			3,0000	R$82,02	R$ 246,06	Sim
ENGECON LTDA	26.691.538/0001-83	02/02/2026 - 22:11:00			3,0000	R$82,03	R$ 246,09	Sim
THAIRO DOS REIS PANDOLFI ENGENHARIA E SERVICOS	41.666.993/0001-12	02/02/2026 - 23:11:29	Não se aplica	Não se aplica	3,0000	R$82,03	R$ 246,09	Não

LOTE 0001 - ITEM 0208 - INTERRUPTOR SIMPLES (1 MODULO) COM 1 TOMADA DE EMBUTIR 2P+T 20 A, INTERRUPTOR SIMPLES (1 MODULO) COM 1 TOMADA DE EMBUTIR 2P+T 20 A,INCLUINDO SUPORTE E PLACA - FORNECIMENTO E INSTALACAO

Fornecedor	CNPJ/CPF	Data	Modelo	Marca/ Fabricante	Quantidade	Lance	Valor Total	LC 123/2006
TREZE MATERIAL DE CONSTRUCAO LTDA	01.070.171/0001-50	13/12/2025 - 14:29:59	N/C	N/C	10,0000	R$73,06	R$ 730,60	Sim
ESTRUTURA COMERCIO E CONSTRUCOES LTDA	10.664.099/0001-80	02/02/2026 - 14:00:29	naotem	não tem	10,0000	R$73,07	R$ 730,70	Sim
ENGETECH - ENGENHARIA, COMERCIO E SERVICOS LTDA	04.154.467/0001-47	30/01/2026 - 20:35:26			10,0000	R$73,07	R$ 730,70	Sim
CONSTRUTORA E SERVICOS W. B. M. LTDA	26.570.470/0001-84	02/02/2026 - 07:23:58	N/C	N/C	10,0000	R$73,05	R$ 730,50	Sim
MBR ENGENHARIA LTDA	39.404.403/0001-31	02/02/2026 - 21:43:32			10,0000	R$73,06	R$ 730,60	Sim
ENGECON LTDA	26.691.538/0001-83	02/02/2026 - 22:11:00			10,0000	R$73,07	R$ 730,70	Sim
THAIRO DOS REIS PANDOLFI ENGENHARIA E SERVICOS	41.666.993/0001-12	02/02/2026 - 23:11:29	Não se aplica	Não se aplica	10,0000	R$73,07	R$ 730,70	Não

PORTAL DE COMPRAS PÚBLICAS
A autenticidade do documento pode ser verificada no site https://validaarquivo.portaldecompraspublicas.com.br
Documento gerado eletronicamente no Portal de Compras Públicas em 04/02/2026 às 14:39:40.
Código verificador: 10BB8E6

E-DOCS - CÓPIA DO PROCESSO 2025-BFJQ8 GERADO POR UDSON OLIVEIRA RAMOS DE AGUIAR EM 05/05/2026 16:12 DOCUMENTO 1 / 1 PÁGINA 1690 / 3514

2026-DPX87J - E-DOCS - DOCUMENTO ORIGINAL 04/02/2026 18:37 PÁGINA 127 / 156

LOTE 0001 - ITEM 0209 - INTERRUPTOR SIMPLES (3 MODULOS), 10A/250V, INCLUINDO SUPORTE E PLACA - FORNECIMENTO E INSTALACAO INTERRUPTOR SIMPLES (3 MODULOS), 10A/250V, INCLUINDO SUPORTE E PLACA - FORNECIMENTO E INSTALACAO. AF_03/2023

Fornecedor	CNPJ/CPF	Data	Modelo	Marca/ Fabricante	Quantidade	Lance	Valor Total	LC 123/2006
TREZE MATERIAL DE CONSTRUCAO LTDA	01.070.171/0001-50	13/12/2025 - 14:30:26	N/C	N/C	3,0000	R$98,93	R$ 296,79	Sim
ESTRUTURA COMERCIO E CONSTRUCOES LTDA	10.664.099/0001-80	02/02/2026 - 14:00:29	naotem	não tem	3,0000	R$98,94	R$ 296,82	Sim
ENGETECH - ENGENHARIA, COMERCIO E SERVICOS LTDA	04.154.467/0001-47	30/01/2026 - 20:35:26			3,0000	R$98,94	R$ 296,82	Sim
CONSTRUTORA E SERVICOS W. B. M. LTDA	26.570.470/0001-84	02/02/2026 - 07:24:16	N/C	N/C	3,0000	R$98,90	R$ 296,70	Sim
MBR ENGENHARIA LTDA	39.404.403/0001-31	02/02/2026 - 21:43:32			3,0000	R$98,93	R$ 296,79	Sim
ENGECON LTDA	26.691.538/0001-83	02/02/2026 - 22:11:01			3,0000	R$98,94	R$ 296,82	Sim
THAIRO DOS REIS PANDOLFI ENGENHARIA E SERVICOS	41.666.993/0001-12	02/02/2026 - 23:11:29	Não se aplica	Não se aplica	3,0000	R$98,94	R$ 296,82	Não

LOTE 0001 - ITEM 0210 - INTERRUPTOR SIMPLES (2 MODULOS), 10A/250V, INCLUINDO SUPORTE E PLACA AF_03/2023 INTERRUPTOR SIMPLES (2 MODULOS), 10A/250V, INCLUINDO SUPORTE E PLACA - FORNECIMENTO E INSTALACAO. AF_03/2023

Fornecedor	CNPJ/CPF	Data	Modelo	Marca/ Fabricante	Quantidade	Lance	Valor Total	LC 123/2006
TREZE MATERIAL DE CONSTRUCAO LTDA	01.070.171/0001-50	13/12/2025 - 14:30:53	N/C	N/C	11,0000	R$73,57	R$ 809,27	Sim
ESTRUTURA COMERCIO E CONSTRUCOES LTDA	10.664.099/0001-80	02/02/2026 - 14:00:29	naotem	não tem	11,0000	R$73,58	R$ 809,38	Sim
ENGETECH - ENGENHARIA, COMERCIO E SERVICOS LTDA	04.154.467/0001-47	30/01/2026 - 20:35:26			11,0000	R$73,58	R$ 809,38	Sim
CONSTRUTORA E SERVICOS W. B. M. LTDA	26.570.470/0001-84	02/02/2026 - 07:24:37	N/C	N/C	11,0000	R$73,55	R$ 809,05	Sim
MBR ENGENHARIA LTDA	39.404.403/0001-31	02/02/2026 - 21:43:32			11,0000	R$73,57	R$ 809,27	Sim
ENGECON LTDA	26.691.538/0001-83	02/02/2026 - 22:11:01			11,0000	R$73,58	R$ 809,38	Sim
THAIRO DOS REIS PANDOLFI ENGENHARIA E SERVICOS	41.666.993/0001-12	02/02/2026 - 23:11:29	Não se aplica	Não se aplica	11,0000	R$73,58	R$ 809,38	Não

LOTE 0001 - ITEM 0211 - INTERRUPTOR PARALELO (1 MODULO), 10A/250V, INCLUINDO SUPORTE E PLACA INTERRUPTOR PARALELO (1 MODULO), 10A/250V, INCLUINDO SUPORTE E PLACA - FORNECIMENTO E INSTALACAO. AF_03/2023

Fornecedor	CNPJ/CPF	Data	Modelo	Marca/ Fabricante	Quantidade	Lance	Valor Total	LC 123/2006
TREZE MATERIAL DE CONSTRUCAO LTDA	01.070.171/0001-50	13/12/2025 - 14:31:30	N/C	N/C	3,0000	R$58,62	R$ 175,86	Sim
ESTRUTURA COMERCIO E CONSTRUCOES LTDA	10.664.099/0001-80	02/02/2026 - 14:00:29	naotem	não tem	3,0000	R$58,63	R$ 175,89	Sim
ENGETECH - ENGENHARIA, COMERCIO E SERVICOS LTDA	04.154.467/0001-47	30/01/2026 - 20:35:26			3,0000	R$58,63	R$ 175,89	Sim
CONSTRUTORA E SERVICOS W. B. M. LTDA	26.570.470/0001-84	02/02/2026 - 07:24:57	N/C	N/C	3,0000	R$58,60	R$ 175,80	Sim
MBR ENGENHARIA LTDA	39.404.403/0001-31	02/02/2026 - 21:43:32			3,0000	R$58,62	R$ 175,86	Sim
ENGECON LTDA	26.691.538/0001-83	02/02/2026 - 22:11:01			3,0000	R$58,63	R$ 175,89	Sim

PORTAL DE COMPRAS PÚBLICAS
A autenticidade do documento pode ser verificada no site https://validaarquivo.portaldecompraspublicas.com.br
Documento gerado eletronicamente no Portal de Compras Públicas em 04/02/2026 às 14:39:40.
Código verificador: 10BB8E6

E-DOCS - CÓPIA DO PROCESSO 2025-BFJQ8 GERADO POR UDSON OLIVEIRA RAMOS DE AGUIAR EM 05/05/2026 16:12 DOCUMENTO 1 / 1 PÁGINA 1691 / 3514

2026-DPX87J - E-DOCS - DOCUMENTO ORIGINAL 04/02/2026 18:37 PÁGINA 128 / 156

THAIRO DOS REIS PANDOLFI ENGENHARIA E SERVICOS	41.666.993/0001-12	02/02/2026 - 23:11:29	Não se aplica	Não se aplica	3,0000	R$58,63	R$ 175,89	Não

LOTE 0001 - ITEM 0212 - INTERRUPTOR SIMPLES (1 MODULO), 10A/250V, INCLUINDO SUPORTE E PLACA INTERRUPTOR SIMPLES (1 MODULO), 10A/250V, INCLUINDO SUPORTE E PLACA - FORNECIMENTO E INSTALACAO. AF_03/2023

Fornecedor	CNPJ/CPF	Data	Modelo	Marca/ Fabricante	Quantidade	Lance	Valor Total	LC 123/2006
TREZE MATERIAL DE CONSTRUCAO LTDA	01.070.171/0001-50	13/12/2025 - 14:31:58	N/C	N/C	13,0000	R$48,22	R$ 626,86	Sim
ESTRUTURA COMERCIO E CONSTRUCOES LTDA	10.664.099/0001-80	02/02/2026 - 14:00:30	naotem	não tem	13,0000	R$48,22	R$ 626,86	Sim
ENGETECH - ENGENHARIA, COMERCIO E SERVICOS LTDA	04.154.467/0001-47	30/01/2026 - 20:35:26			13,0000	R$48,22	R$ 626,86	Sim
CONSTRUTORA E SERVICOS W. B. M. LTDA	26.570.470/0001-84	02/02/2026 - 07:25:14	N/C	N/C	13,0000	R$48,20	R$ 626,60	Sim
MBR ENGENHARIA LTDA	39.404.403/0001-31	02/02/2026 - 21:43:32			13,0000	R$48,21	R$ 626,73	Sim
ENGECON LTDA	26.691.538/0001-83	02/02/2026 - 22:11:02			13,0000	R$48,22	R$ 626,86	Sim
THAIRO DOS REIS PANDOLFI ENGENHARIA E SERVICOS	41.666.993/0001-12	02/02/2026 - 23:11:29	Não se aplica	Não se aplica	13,0000	R$48,22	R$ 626,86	Não

LOTE 0001 - ITEM 0213 - FORNECIMENTO E INSTALACAO DE TOMADA PADRAO BRASILEIRO LINHA BRANCA, 10A/250 V TOMADA PADRAO BRASILEIRO LINHA BRANCA, NBR 14136 2 POLOS + TERRA 10A/250V, COM PLACA 4X2

Fornecedor	CNPJ/CPF	Data	Modelo	Marca/ Fabricante	Quantidade	Lance	Valor Total	LC 123/2006
TREZE MATERIAL DE CONSTRUCAO LTDA	01.070.171/0001-50	13/12/2025 - 14:32:30	N/C	N/C	93,0000	R$51,66	R$ 4.804,38	Sim
ESTRUTURA COMERCIO E CONSTRUCOES LTDA	10.664.099/0001-80	02/02/2026 - 14:00:30	naotem	não tem	93,0000	R$51,67	R$ 4.805,31	Sim
ENGETECH - ENGENHARIA, COMERCIO E SERVICOS LTDA	04.154.467/0001-47	30/01/2026 - 20:35:26			93,0000	R$51,67	R$ 4.805,31	Sim
CONSTRUTORA E SERVICOS W. B. M. LTDA	26.570.470/0001-84	02/02/2026 - 07:25:31	N/C	N/C	93,0000	R$51,65	R$ 4.803,45	Sim
MBR ENGENHARIA LTDA	39.404.403/0001-31	02/02/2026 - 21:43:32			93,0000	R$51,66	R$ 4.804,38	Sim
ENGECON LTDA	26.691.538/0001-83	02/02/2026 - 22:11:02			93,0000	R$51,67	R$ 4.805,31	Sim
THAIRO DOS REIS PANDOLFI ENGENHARIA E SERVICOS	41.666.993/0001-12	02/02/2026 - 23:11:29	Não se aplica	Não se aplica	93,0000	R$51,67	R$ 4.805,31	Não

LOTE 0001 - ITEM 0214 - TOMADA BAIXA DE EMBUTIR (2 MODULOS), 2P+T 20 A, INCLUINDO SUPORTE E PLACA TOMADA BAIXA DE EMBUTIR (2 MODULOS), 2P+T 20 A, INCLUINDO SUPORTE E PLACA - FORNECIMENTO E INSTALACAO. AF_03/2023

Fornecedor	CNPJ/CPF	Data	Modelo	Marca/ Fabricante	Quantidade	Lance	Valor Total	LC 123/2006
TREZE MATERIAL DE CONSTRUCAO LTDA	01.070.171/0001-50	13/12/2025 - 14:33:00	N/C	N/C	13,0000	R$85,58	R$ 1.112,54	Sim
ESTRUTURA COMERCIO E CONSTRUCOES LTDA	10.664.099/0001-80	02/02/2026 - 14:00:30	naotem	não tem	13,0000	R$85,59	R$ 1.112,67	Sim
ENGETECH - ENGENHARIA, COMERCIO E SERVICOS LTDA	04.154.467/0001-47	30/01/2026 - 20:35:26			13,0000	R$85,59	R$ 1.112,67	Sim
CONSTRUTORA E SERVICOS W. B. M. LTDA	26.570.470/0001-84	02/02/2026 - 07:25:51	N/C	N/C	13,0000	R$85,55	R$ 1.112,15	Sim
MBR ENGENHARIA LTDA	39.404.403/0001-31	02/02/2026 - 21:43:32			13,0000	R$85,58	R$ 1.112,54	Sim
ENGECON LTDA	26.691.538/0001-83	02/02/2026 - 22:11:02			13,0000	R$85,59	R$ 1.112,67	Sim

PORTAL DE COMPRAS PÚBLICAS
A autenticidade do documento pode ser verificada no site https://validaarquivo.portaldecompraspublicas.com.br
Documento gerado eletronicamente no Portal de Compras Públicas em 04/02/2026 às 14:39:40.
Código verificador: 10BB8E6

E-DOCS - CÓPIA DO PROCESSO 2025-BFJQ8 GERADO POR UDSON OLIVEIRA RAMOS DE AGUIAR EM 05/05/2026 16:12 DOCUMENTO 1 / 1 PÁGINA 1692 / 3514

2026-DPX87J - E-DOCS - DOCUMENTO ORIGINAL 04/02/2026 18:37 PÁGINA 129 / 156

THAIRO DOS REIS PANDOLFI ENGENHARIA E SERVICOS	41.666.993/0001-12	02/02/2026 - 23:11:29	Não se aplica	Não se aplica	13,0000	R$85,59	R$ 1.112,67	Não

LOTE 0001 - ITEM 0215 - INTERRUPTOR SIMPLES (1 MODULO) COM INTERRUPTOR PARALELO (1 MODULO), INTERRUPTOR SIMPLES (1 MODULO) COM INTERRUPTOR PARALELO (1 MODULO),10A/250V, INCLUINDO SUPORTE E PLACA - FORNECIMENTO E INSTALACAO. AF_03/2023

Fornecedor	CNPJ/CPF	Data	Modelo	Marca/ Fabricante	Quantidade	Lance	Valor Total	LC 123/2006
TREZE MATERIAL DE CONSTRUCAO LTDA	01.070.171/0001-50	13/12/2025 - 14:33:28	N/C	N/C	1,0000	R$83,90	R$ 83,90	Sim
ESTRUTURA COMERCIO E CONSTRUCOES LTDA	10.664.099/0001-80	02/02/2026 - 14:00:30	naotem	não tem	1,0000	R$83,91	R$ 83,91	Sim
ENGETECH - ENGENHARIA, COMERCIO E SERVICOS LTDA	04.154.467/0001-47	30/01/2026 - 20:35:26			1,0000	R$83,91	R$ 83,91	Sim
CONSTRUTORA E SERVICOS W. B. M. LTDA	26.570.470/0001-84	02/02/2026 - 07:26:06	N/C	N/C	1,0000	R$83,90	R$ 83,90	Sim
MBR ENGENHARIA LTDA	39.404.403/0001-31	02/02/2026 - 21:43:32			1,0000	R$83,90	R$ 83,90	Sim
ENGECON LTDA	26.691.538/0001-83	02/02/2026 - 22:11:03			1,0000	R$83,91	R$ 83,91	Sim
THAIRO DOS REIS PANDOLFI ENGENHARIA E SERVICOS	41.666.993/0001-12	02/02/2026 - 23:11:29	Não se aplica	Não se aplica	1,0000	R$83,91	R$ 83,91	Não

LOTE 0001 - ITEM 0216 - LAMPADA COMPACTA DE LED 30W, BASE E27, FORNECIMENTO E INSTALACAO LAMPADA COMPACTA DE LED 30W, BASE E27, FORNECIMENTO E INSTALACAO

Fornecedor	CNPJ/CPF	Data	Modelo	Marca/ Fabricante	Quantidade	Lance	Valor Total	LC 123/2006
TREZE MATERIAL DE CONSTRUCAO LTDA	01.070.171/0001-50	13/12/2025 - 14:34:02	N/C	N/C	113,0000	R$32,23	R$ 3.641,99	Sim
ESTRUTURA COMERCIO E CONSTRUCOES LTDA	10.664.099/0001-80	02/02/2026 - 14:00:30	naotem	não tem	113,0000	R$32,23	R$ 3.641,99	Sim
ENGETECH - ENGENHARIA, COMERCIO E SERVICOS LTDA	04.154.467/0001-47	30/01/2026 - 20:35:26			113,0000	R$32,23	R$ 3.641,99	Sim
CONSTRUTORA E SERVICOS W. B. M. LTDA	26.570.470/0001-84	02/02/2026 - 07:26:23	N/C	N/C	113,0000	R$32,20	R$ 3.638,60	Sim
MBR ENGENHARIA LTDA	39.404.403/0001-31	02/02/2026 - 21:43:32			113,0000	R$32,22	R$ 3.640,86	Sim
ENGECON LTDA	26.691.538/0001-83	02/02/2026 - 22:11:03			113,0000	R$32,23	R$ 3.641,99	Sim
THAIRO DOS REIS PANDOLFI ENGENHARIA E SERVICOS	41.666.993/0001-12	02/02/2026 - 23:11:29	Não se aplica	Não se aplica	113,0000	R$32,23	R$ 3.641,99	Não

LOTE 0001 - ITEM 0217 - Luminaria arandela tipo tartaruga, de sobrepor, com 1 lampada led de 6 w, sem reator Luminaria arandela tipo tartaruga, de sobrepor, com 1 lampada led de 6 w, sem reator - fornecimento e instalacao. af_02/2020

Fornecedor	CNPJ/CPF	Data	Modelo	Marca/ Fabricante	Quantidade	Lance	Valor Total	LC 123/2006
TREZE MATERIAL DE CONSTRUCAO LTDA	01.070.171/0001-50	13/12/2025 - 14:34:28	N/C	N/C	10,0000	R$152,62	R$ 1.526,20	Sim
ESTRUTURA COMERCIO E CONSTRUCOES LTDA	10.664.099/0001-80	02/02/2026 - 14:00:31	naotem	não tem	10,0000	R$152,64	R$ 1.526,40	Sim
ENGETECH - ENGENHARIA, COMERCIO E SERVICOS LTDA	04.154.467/0001-47	30/01/2026 - 20:35:26			10,0000	R$152,64	R$ 1.526,40	Sim
CONSTRUTORA E SERVICOS W. B. M. LTDA	26.570.470/0001-84	02/02/2026 - 07:26:42	N/C	N/C	10,0000	R$152,60	R$ 1.526,00	Sim
MBR ENGENHARIA LTDA	39.404.403/0001-31	02/02/2026 - 21:43:32			10,0000	R$152,63	R$ 1.526,30	Sim
ENGECON LTDA	26.691.538/0001-83	02/02/2026 - 22:11:04			10,0000	R$152,64	R$ 1.526,40	Sim

PORTAL DE COMPRAS PÚBLICAS
A autenticidade do documento pode ser verificada no site https://validaarquivo.portaldecompraspublicas.com.br
Documento gerado eletronicamente no Portal de Compras Públicas em 04/02/2026 às 14:39:40.
Código verificador: 10BB8E6

E-DOCS - CÓPIA DO PROCESSO 2025-BFJQ8 GERADO POR UDSON OLIVEIRA RAMOS DE AGUIAR EM 05/05/2026 16:12 DOCUMENTO 1 / 1 PÁGINA 1693 / 3514

2026-DPX87J - E-DOCS - DOCUMENTO ORIGINAL 04/02/2026 18:37 PÁGINA 130 / 156

THAIRO DOS REIS PANDOLFI ENGENHARIA E SERVICOS	41.666.993/0001-12	02/02/2026 - 23:11:30	Não se aplica	Não se aplica	10,0000	R$152,64	R$ 1.526,40	Não

LOTE 0001 - ITEM 0218 - ABERTURA E FECHAMENTO DE RASGOS EM ALVENARIA (Item 17.01.01 da PO) ABERTURA E FECHAMENTO DE RASGOS EM ALVENARIA, PARA PASSAGEM DE TUBULACOES, DIAM. 1/2 A 1 (Item 17.01.01 da PO)

Fornecedor	CNPJ/CPF	Data	Modelo	Marca/ Fabricante	Quantidade	Lance	Valor Total	LC 123/2006
TREZE MATERIAL DE CONSTRUCAO LTDA	01.070.171/0001-50	13/12/2025 - 14:35:24	N/C	N/C	80,8600	R$16,76	R$ 1.355,21	Sim
ESTRUTURA COMERCIO E CONSTRUCOES LTDA	10.664.099/0001-80	02/02/2026 - 14:00:31	naotem	não tem	80,8600	R$16,76	R$ 1.355,21	Sim
ENGETECH - ENGENHARIA, COMERCIO E SERVICOS LTDA	04.154.467/0001-47	30/01/2026 - 20:35:27			80,8600	R$16,76	R$ 1.355,21	Sim
CONSTRUTORA E SERVICOS W. B. M. LTDA	26.570.470/0001-84	02/02/2026 - 07:27:06	N/C	N/C	80,8600	R$16,75	R$ 1.354,40	Sim
MBR ENGENHARIA LTDA	39.404.403/0001-31	02/02/2026 - 21:43:32			80,8600	R$16,75	R$ 1.354,40	Sim
ENGECON LTDA	26.691.538/0001-83	02/02/2026 - 22:11:04			80,8600	R$16,76	R$ 1.355,21	Sim
THAIRO DOS REIS PANDOLFI ENGENHARIA E SERVICOS	41.666.993/0001-12	02/02/2026 - 23:11:30	Não se aplica	Não se aplica	80,8600	R$16,76	R$ 1.355,21	Não

LOTE 0001 - ITEM 0219 - ABERTURA E FECHAMENTO DE RASGOS EM ALVENARIA, DIAM 11/4 A 2 (Item 17.01.02 da PO) ABERTURA E FECHAMENTO DE RASGOS EM ALVENARIA, PARA PASSAGEM DE TUBULACOES, DIAM. 11/4 A 2 (Item 17.01.02 da PO)

Fornecedor	CNPJ/CPF	Data	Modelo	Marca/ Fabricante	Quantidade	Lance	Valor Total	LC 123/2006
TREZE MATERIAL DE CONSTRUCAO LTDA	01.070.171/0001-50	13/12/2025 - 14:36:13	N/C	N/C	39,8397	R$25,08	R$ 999,18	Sim
ESTRUTURA COMERCIO E CONSTRUCOES LTDA	10.664.099/0001-80	02/02/2026 - 14:00:31	naotem	não tem	39,8397	R$25,08	R$ 999,18	Sim
ENGETECH - ENGENHARIA, COMERCIO E SERVICOS LTDA	04.154.467/0001-47	30/01/2026 - 20:35:27			39,8397	R$25,08	R$ 999,18	Sim
CONSTRUTORA E SERVICOS W. B. M. LTDA	26.570.470/0001-84	02/02/2026 - 07:27:23	N/C	N/C	39,8397	R$25,05	R$ 997,98	Sim
MBR ENGENHARIA LTDA	39.404.403/0001-31	02/02/2026 - 21:43:32			39,8397	R$25,07	R$ 998,78	Sim
ENGECON LTDA	26.691.538/0001-83	02/02/2026 - 22:11:04			39,8397	R$25,08	R$ 999,18	Sim
THAIRO DOS REIS PANDOLFI ENGENHARIA E SERVICOS	41.666.993/0001-12	02/02/2026 - 23:11:30	Não se aplica	Não se aplica	39,8397	R$25,08	R$ 999,18	Não

LOTE 0001 - ITEM 0220 - ABERTURA E FECHAMENTO DE RASGOS EM ALVENARIA, DIAM. 21/2 A 4 (Item 17.01.03 da PO) ABERTURA E FECHAMENTO DE RASGOS EM ALVENARIA, PARA PASSAGEM DE TUBULACOES, DIAM. 21/2 A 4 (Item 17.01.03 da PO)

Fornecedor	CNPJ/CPF	Data	Modelo	Marca/ Fabricante	Quantidade	Lance	Valor Total	LC 123/2006
TREZE MATERIAL DE CONSTRUCAO LTDA	01.070.171/0001-50	13/12/2025 - 14:36:40	N/C	N/C	9,1300	R$37,78	R$ 344,93	Sim
ESTRUTURA COMERCIO E CONSTRUCOES LTDA	10.664.099/0001-80	02/02/2026 - 14:00:31	naotem	não tem	9,1300	R$37,78	R$ 344,93	Sim
ENGETECH - ENGENHARIA, COMERCIO E SERVICOS LTDA	04.154.467/0001-47	30/01/2026 - 20:35:27			9,1300	R$37,78	R$ 344,93	Sim
CONSTRUTORA E SERVICOS W. B. M. LTDA	26.570.470/0001-84	02/02/2026 - 07:27:40	N/C	N/C	9,1300	R$37,75	R$ 344,66	Sim
MBR ENGENHARIA LTDA	39.404.403/0001-31	02/02/2026 - 21:43:33			9,1300	R$37,77	R$ 344,84	Sim
ENGECON LTDA	26.691.538/0001-83	02/02/2026 - 22:11:05			9,1300	R$37,78	R$ 344,93	Sim

PORTAL DE COMPRAS PÚBLICAS
A autenticidade do documento pode ser verificada no site https://validaarquivo.portaldecompraspublicas.com.br
Documento gerado eletronicamente no Portal de Compras Públicas em 04/02/2026 às 14:39:40.
Código verificador: 10BB8E6

E-DOCS - CÓPIA DO PROCESSO 2025-BFJQ8 GERADO POR UDSON OLIVEIRA RAMOS DE AGUIAR EM 05/05/2026 16:12 DOCUMENTO 1 / 1 PÁGINA 1694 / 3514

2026-DPX87J - E-DOCS - DOCUMENTO ORIGINAL 04/02/2026 18:37 PÁGINA 131 / 156

THAIRO DOS REIS PANDOLFI ENGENHARIA E SERVICOS	41.666.993/0001-12	02/02/2026 - 23:11:30	Não se aplica	Não se aplica	9,1300	R$37,78	R$ 344,93	Não

LOTE 0001 - ITEM 0221 - ABERTURA E FECHAMENTO DE RASGOS EM CONCRETO, (Item 17.01.04 da PO) ABERTURA E FECHAMENTO DE RASGOS EM CONCRETO, PARA PASSAGEM DE ELETRODUTO DIAM. 1 1/4 A 2 (Item 17.01.04 da PO)

Fornecedor	CNPJ/CPF	Data	Modelo	Marca/ Fabricante	Quantidade	Lance	Valor Total	LC 123/2006
TREZE MATERIAL DE CONSTRUCAO LTDA	01.070.171/0001-50	13/12/2025 - 14:37:15	N/C	N/C	3,7900	R$48,37	R$ 183,32	Sim
ESTRUTURA COMERCIO E CONSTRUCOES LTDA	10.664.099/0001-80	02/02/2026 - 14:00:32	naotem	não tem	3,7900	R$48,37	R$ 183,32	Sim
ENGETECH - ENGENHARIA, COMERCIO E SERVICOS LTDA	04.154.467/0001-47	30/01/2026 - 20:35:27			3,7900	R$48,37	R$ 183,32	Sim
CONSTRUTORA E SERVICOS W. B. M. LTDA	26.570.470/0001-84	02/02/2026 - 07:27:57	N/C	N/C	3,7900	R$48,35	R$ 183,25	Sim
MBR ENGENHARIA LTDA	39.404.403/0001-31	02/02/2026 - 21:43:33			3,7900	R$48,36	R$ 183,28	Sim
ENGECON LTDA	26.691.538/0001-83	02/02/2026 - 22:11:05			3,7900	R$48,37	R$ 183,32	Sim
THAIRO DOS REIS PANDOLFI ENGENHARIA E SERVICOS	41.666.993/0001-12	02/02/2026 - 23:11:30	Não se aplica	Não se aplica	3,7900	R$48,37	R$ 183,32	Não

LOTE 0001 - ITEM 0222 - ELETRODUTO FLEXIVEL CORRUGADO DIAMETRO 3/4,(Item 17.01.05 da PO) ELETRODUTO FLEXIVEL CORRUGADO DIAMETRO 3/4, AMARELO ? TIGREFLEX OU EQUIVALENTE (Item 17.01.05 da PO)

Fornecedor	CNPJ/CPF	Data	Modelo	Marca/ Fabricante	Quantidade	Lance	Valor Total	LC 123/2006
TREZE MATERIAL DE CONSTRUCAO LTDA	01.070.171/0001-50	13/12/2025 - 14:37:40	N/C	N/C	67,3400	R$7,98	R$ 537,37	Sim
ESTRUTURA COMERCIO E CONSTRUCOES LTDA	10.664.099/0001-80	02/02/2026 - 14:00:32	naotem	não tem	67,3400	R$7,98	R$ 537,37	Sim
ENGETECH - ENGENHARIA, COMERCIO E SERVICOS LTDA	04.154.467/0001-47	30/01/2026 - 20:35:27			67,3400	R$7,98	R$ 537,37	Sim
CONSTRUTORA E SERVICOS W. B. M. LTDA	26.570.470/0001-84	02/02/2026 - 07:29:45	N/C	N/C	67,3400	R$7,95	R$ 535,35	Sim
MBR ENGENHARIA LTDA	39.404.403/0001-31	02/02/2026 - 21:43:33			67,3400	R$7,97	R$ 536,70	Sim
ENGECON LTDA	26.691.538/0001-83	02/02/2026 - 22:11:05			67,3400	R$7,98	R$ 537,37	Sim
THAIRO DOS REIS PANDOLFI ENGENHARIA E SERVICOS	41.666.993/0001-12	02/02/2026 - 23:11:30	Não se aplica	Não se aplica	67,3400	R$7,98	R$ 537,37	Não

LOTE 0001 - ITEM 0223 - ELETRODUTO FLEXIVEL CORRUGADO DIAMETRO 1, AMARELO ELETRODUTO FLEXIVEL CORRUGADO DIAMETRO 1, AMARELO ? TIGREFLEX OU EQUIVALENTE

Fornecedor	CNPJ/CPF	Data	Modelo	Marca/ Fabricante	Quantidade	Lance	Valor Total	LC 123/2006
TREZE MATERIAL DE CONSTRUCAO LTDA	01.070.171/0001-50	13/12/2025 - 14:38:34	N/C	N/C	53,0390	R$9,74	R$ 516,60	Sim
ESTRUTURA COMERCIO E CONSTRUCOES LTDA	10.664.099/0001-80	02/02/2026 - 14:00:32	naotem	não tem	53,0390	R$9,74	R$ 516,60	Sim
ENGETECH - ENGENHARIA, COMERCIO E SERVICOS LTDA	04.154.467/0001-47	30/01/2026 - 20:35:27			53,0390	R$9,74	R$ 516,60	Sim
CONSTRUTORA E SERVICOS W. B. M. LTDA	26.570.470/0001-84	02/02/2026 - 07:30:03	N/C	N/C	53,0390	R$9,70	R$ 514,48	Sim
MBR ENGENHARIA LTDA	39.404.403/0001-31	02/02/2026 - 21:43:33			53,0390	R$9,73	R$ 516,07	Sim
ENGECON LTDA	26.691.538/0001-83	02/02/2026 - 22:11:06			53,0390	R$9,74	R$ 516,60	Sim

PORTAL DE COMPRAS PÚBLICAS
A autenticidade do documento pode ser verificada no site https://validaarquivo.portaldecompraspublicas.com.br
Documento gerado eletronicamente no Portal de Compras Públicas em 04/02/2026 às 14:39:40.
Código verificador: 10BB8E6

E-DOCS - CÓPIA DO PROCESSO 2025-BFJQ8 GERADO POR UDSON OLIVEIRA RAMOS DE AGUIAR EM 05/05/2026 16:12 DOCUMENTO 1 / 1 PÁGINA 1695 / 3514

2026-DPX87J - E-DOCS - DOCUMENTO ORIGINAL 04/02/2026 18:37 PÁGINA 132 / 156

THAIRO DOS REIS PANDOLFI ENGENHARIA E SERVICOS	41.666.993/0001-12	02/02/2026 - 23:11:30	Não se aplica	Não se aplica	53,0390	R$9,74	R$ 516,60	Não

LOTE 0001 - ITEM 0224 - ELETRODUTO PEAD PAREDE SIMPLES, CORRUGADO, COR PRETA, DIAMETRO 1.1/2 (Item 17.01.07 da PO) ELETRODUTO PEAD PAREDE SIMPLES, CORRUGADO, COR PRETA, DIAMETRO 1.1/2, REFERENCIA KANAFLEX, PLASTIBRAS OU EQUIVALENTE (Item 17.01.07 da PO)

Fornecedor	CNPJ/CPF	Data	Modelo	Marca/ Fabricante	Quantidade	Lance	Valor Total	LC 123/2006
TREZE MATERIAL DE CONSTRUCAO LTDA	01.070.171/0001-50	13/12/2025 - 14:39:33	N/C	N/C	17,2098	R$34,37	R$ 591,50	Sim
ESTRUTURA COMERCIO E CONSTRUCOES LTDA	10.664.099/0001-80	02/02/2026 - 14:00:32	naotem	não tem	17,2098	R$34,37	R$ 591,50	Sim
ENGETECH - ENGENHARIA, COMERCIO E SERVICOS LTDA	04.154.467/0001-47	30/01/2026 - 20:35:27			17,2098	R$34,37	R$ 591,50	Sim
CONSTRUTORA E SERVICOS W. B. M. LTDA	26.570.470/0001-84	02/02/2026 - 07:30:21	N/C	N/C	17,2098	R$34,35	R$ 591,16	Sim
MBR ENGENHARIA LTDA	39.404.403/0001-31	02/02/2026 - 21:43:33			17,2098	R$34,36	R$ 591,33	Sim
ENGECON LTDA	26.691.538/0001-83	02/02/2026 - 22:11:06			17,2098	R$34,37	R$ 591,50	Sim
THAIRO DOS REIS PANDOLFI ENGENHARIA E SERVICOS	41.666.993/0001-12	02/02/2026 - 23:11:30	Não se aplica	Não se aplica	17,2098	R$34,37	R$ 591,50	Não

LOTE 0001 - ITEM 0225 - ELETRODUTO PEAD PAREDE SIMPLES, CORRUGADO, COR PRETA, DIAMETRO 1.1/4 (Item 17.01.08 da PO) ELETRODUTO PEAD PAREDE SIMPLES, CORRUGADO, COR PRETA, DIAMETRO 1.1/4, REFERENCIA KANAFLEX, PLASTIBRAS OU EQUIVALENTE (Item 17.01.08 da PO)

Fornecedor	CNPJ/CPF	Data	Modelo	Marca/ Fabricante	Quantidade	Lance	Valor Total	LC 123/2006
TREZE MATERIAL DE CONSTRUCAO LTDA	01.070.171/0001-50	13/12/2025 - 14:40:02	N/C	N/C	19,3800	R$30,22	R$ 585,66	Sim
ESTRUTURA COMERCIO E CONSTRUCOES LTDA	10.664.099/0001-80	02/02/2026 - 14:00:33	naotem	não tem	19,3800	R$30,22	R$ 585,66	Sim
ENGETECH - ENGENHARIA, COMERCIO E SERVICOS LTDA	04.154.467/0001-47	30/01/2026 - 20:35:27			19,3800	R$30,22	R$ 585,66	Sim
CONSTRUTORA E SERVICOS W. B. M. LTDA	26.570.470/0001-84	02/02/2026 - 07:30:38	N/C	N/C	19,3800	R$30,20	R$ 585,28	Sim
MBR ENGENHARIA LTDA	39.404.403/0001-31	02/02/2026 - 21:43:33			19,3800	R$30,21	R$ 585,47	Sim
ENGECON LTDA	26.691.538/0001-83	02/02/2026 - 22:11:06			19,3800	R$30,22	R$ 585,66	Sim
THAIRO DOS REIS PANDOLFI ENGENHARIA E SERVICOS	41.666.993/0001-12	02/02/2026 - 23:11:30	Não se aplica	Não se aplica	19,3800	R$30,22	R$ 585,66	Não

LOTE 0001 - ITEM 0226 - ELETRODUTO PEAD PAREDE SIMPLES, CORRUGADO, COR PRETA, DIAMETRO 2 (Item 17.01.09 da PO) ELETRODUTO PEAD PAREDE SIMPLES, CORRUGADO, COR PRETA, DIAMETRO 2, REFERENCIA KANAFLEX, PLASTIBRAS OU EQUIVALENTE (Item 17.01.09 da PO)

Fornecedor	CNPJ/CPF	Data	Modelo	Marca/ Fabricante	Quantidade	Lance	Valor Total	LC 123/2006
TREZE MATERIAL DE CONSTRUCAO LTDA	01.070.171/0001-50	13/12/2025 - 14:40:32	N/C	N/C	64,6900	R$36,18	R$ 2.340,48	Sim
ESTRUTURA COMERCIO E CONSTRUCOES LTDA	10.664.099/0001-80	02/02/2026 - 14:00:33	naotem	não tem	64,6900	R$36,18	R$ 2.340,48	Sim
ENGETECH - ENGENHARIA, COMERCIO E SERVICOS LTDA	04.154.467/0001-47	30/01/2026 - 20:35:27			64,6900	R$36,18	R$ 2.340,48	Sim
CONSTRUTORA E SERVICOS W. B. M. LTDA	26.570.470/0001-84	02/02/2026 - 07:30:54	N/C	N/C	64,6900	R$36,15	R$ 2.338,54	Sim
MBR ENGENHARIA LTDA	39.404.403/0001-31	02/02/2026 - 21:43:33			64,6900	R$36,17	R$ 2.339,84	Sim

PORTAL DE COMPRAS PÚBLICAS
A autenticidade do documento pode ser verificada no site https://validaarquivo.portaldecompraspublicas.com.br
Documento gerado eletronicamente no Portal de Compras Públicas em 04/02/2026 às 14:39:40.
Código verificador: 10BB8E6

E-DOCS - CÓPIA DO PROCESSO 2025-BFJQ8 GERADO POR UDSON OLIVEIRA RAMOS DE AGUIAR EM 05/05/2026 16:12 DOCUMENTO 1 / 1 PÁGINA 1696 / 3514

2026-DPX87J - E-DOCS - DOCUMENTO ORIGINAL 04/02/2026 18:37 PÁGINA 133 / 156

ENGECON LTDA	26.691.538/0001-83	02/02/2026 - 22:11:07			64,6900	R$36,18	R$ 2.340,48	Sim
THAIRO DOS REIS PANDOLFI ENGENHARIA E SERVICOS	41.666.993/0001-12	02/02/2026 - 23:11:30	Não se aplica	Não se aplica	64,6900	R$36,18	R$ 2.340,48	Não

LOTE 0001 - ITEM 0227 - ELETRODUTO PEAD PAREDE SIMPLES, CORRUGADO, COR PRETA, DIAMETRO 3 ELETRODUTO PEAD PAREDE SIMPLES, CORRUGADO, COR PRETA, DIAMETRO 3, REFERENCIA KANAFLEX, PLASTIBRAS OU EQUIVALENTE

Fornecedor	CNPJ/CPF	Data	Modelo	Marca/ Fabricante	Quantidade	Lance	Valor Total	LC 123/2006
TREZE MATERIAL DE CONSTRUCAO LTDA	01.070.171/0001-50	13/12/2025 - 14:41:09	N/C	N/C	47,2000	R$56,85	R$ 2.683,32	Sim
ESTRUTURA COMERCIO E CONSTRUCOES LTDA	10.664.099/0001-80	02/02/2026 - 14:00:33	naotem	não tem	47,2000	R$56,86	R$ 2.683,79	Sim
ENGETECH - ENGENHARIA, COMERCIO E SERVICOS LTDA	04.154.467/0001-47	30/01/2026 - 20:35:27			47,2000	R$56,86	R$ 2.683,79	Sim
CONSTRUTORA E SERVICOS W. B. M. LTDA	26.570.470/0001-84	02/02/2026 - 07:31:12	N/C	N/C	47,2000	R$56,85	R$ 2.683,32	Sim
MBR ENGENHARIA LTDA	39.404.403/0001-31	02/02/2026 - 21:43:33			47,2000	R$56,85	R$ 2.683,32	Sim
ENGECON LTDA	26.691.538/0001-83	02/02/2026 - 22:11:07			47,2000	R$56,86	R$ 2.683,79	Sim
THAIRO DOS REIS PANDOLFI ENGENHARIA E SERVICOS	41.666.993/0001-12	02/02/2026 - 23:11:30	Não se aplica	Não se aplica	47,2000	R$56,86	R$ 2.683,79	Não

LOTE 0001 - ITEM 0228 - CAIXA DE PASSAGEM DE ALVENARIA DE BLOCOS CERAMICOS 10 FUROS 10X20X20CM, DIMENSAO DE 30X30X30CM CAIXA DE PASSAGEM DE ALVENARIA DE BLOCOS CERAMICOS 10 FUROS 10X20X20CM, DIMENSAO DE 30X30X30CM, COM REVESTIMENTO INTERNO EM CHAPISCO E REBOCO, TAMPA DE CONCRETO ESP. 5CM E LASTRO DE BRITA 5CM

Fornecedor	CNPJ/CPF	Data	Modelo	Marca/ Fabricante	Quantidade	Lance	Valor Total	LC 123/2006
TREZE MATERIAL DE CONSTRUCAO LTDA	01.070.171/0001-50	13/12/2025 - 14:55:02	N/C	N/C	1,0000	R$177,35	R$ 177,35	Sim
ESTRUTURA COMERCIO E CONSTRUCOES LTDA	10.664.099/0001-80	02/02/2026 - 14:00:33	naotem	não tem	1,0000	R$177,37	R$ 177,37	Sim
ENGETECH - ENGENHARIA, COMERCIO E SERVICOS LTDA	04.154.467/0001-47	30/01/2026 - 20:35:27			1,0000	R$177,37	R$ 177,37	Sim
CONSTRUTORA E SERVICOS W. B. M. LTDA	26.570.470/0001-84	02/02/2026 - 07:31:31	N/C	N/C	1,0000	R$177,35	R$ 177,35	Sim
MBR ENGENHARIA LTDA	39.404.403/0001-31	02/02/2026 - 21:43:33			1,0000	R$177,36	R$ 177,36	Sim
ENGECON LTDA	26.691.538/0001-83	02/02/2026 - 22:11:08			1,0000	R$177,37	R$ 177,37	Sim
THAIRO DOS REIS PANDOLFI ENGENHARIA E SERVICOS	41.666.993/0001-12	02/02/2026 - 23:11:30	Não se aplica	Não se aplica	1,0000	R$177,37	R$ 177,37	Não

LOTE 0001 - ITEM 0229 - FORNECIMENTO E INSTALACAO DE CAIXA DE PASSAGEM 300 X 300 X 120 MM, CHAPA 18, COM TAMPA PARAFUSADA CAIXA DE PASSAGEM 300X300X120MM, CHAPA 18, COM TAMPA PARAFUSADA

Fornecedor	CNPJ/CPF	Data	Modelo	Marca/ Fabricante	Quantidade	Lance	Valor Total	LC 123/2006
TREZE MATERIAL DE CONSTRUCAO LTDA	01.070.171/0001-50	13/12/2025 - 14:55:27	N/C	N/C	2,0000	R$230,76	R$ 461,52	Sim
ESTRUTURA COMERCIO E CONSTRUCOES LTDA	10.664.099/0001-80	02/02/2026 - 14:00:34	naotem	não tem	2,0000	R$230,78	R$ 461,56	Sim
ENGETECH - ENGENHARIA, COMERCIO E SERVICOS LTDA	04.154.467/0001-47	30/01/2026 - 20:35:27			2,0000	R$230,78	R$ 461,56	Sim
CONSTRUTORA E SERVICOS W. B. M. LTDA	26.570.470/0001-84	02/02/2026 - 07:31:46	N/C	N/C	2,0000	R$230,75	R$ 461,50	Sim

PORTAL DE COMPRAS PÚBLICAS
A autenticidade do documento pode ser verificada no site https://validaarquivo.portaldecompraspublicas.com.br
Documento gerado eletronicamente no Portal de Compras Públicas em 04/02/2026 às 14:39:40.
Código verificador: 10BB8E6

E-DOCS - CÓPIA DO PROCESSO 2025-BFJQ8 GERADO POR UDSON OLIVEIRA RAMOS DE AGUIAR EM 05/05/2026 16:12 DOCUMENTO 1 / 1 PÁGINA 1697 / 3514

2026-DPX87J - E-DOCS - DOCUMENTO ORIGINAL 04/02/2026 18:37 PÁGINA 134 / 156

MBR ENGENHARIA LTDA	39.404.403/0001-31	02/02/2026 - 21:43:33			2,0000	R$230,77	R$ 461,54	Sim
ENGECON LTDA	26.691.538/0001-83	02/02/2026 - 22:11:08			2,0000	R$230,78	R$ 461,56	Sim
THAIRO DOS REIS PANDOLFI ENGENHARIA E SERVICOS	41.666.993/0001-12	02/02/2026 - 23:11:30	Não se aplica	Não se aplica	2,0000	R$230,78	R$ 461,56	Não

LOTE 0001 - ITEM 0230 - SERVICO CAIXA DE EMBUTIR (Item 17.02.03 da PO) MARCA DE REFERENCIA TIGREFLEX, 4X2 (Item 17.02.03 da PO)

Fornecedor	CNPJ/CPF	Data	Modelo	Marca/ Fabricante	Quantidade	Lance	Valor Total	LC 123/2006
TREZE MATERIAL DE CONSTRUCAO LTDA	01.070.171/0001-50	13/12/2025 - 14:56:02	N/C	N/C	24,0000	R$11,90	R$ 285,60	Sim
ESTRUTURA COMERCIO E CONSTRUCOES LTDA	10.664.099/0001-80	02/02/2026 - 14:00:34	naotem	não tem	24,0000	R$11,90	R$ 285,60	Sim
ENGETECH - ENGENHARIA, COMERCIO E SERVICOS LTDA	04.154.467/0001-47	30/01/2026 - 20:35:27			24,0000	R$11,90	R$ 285,60	Sim
CONSTRUTORA E SERVICOS W. B. M. LTDA	26.570.470/0001-84	02/02/2026 - 07:32:01	N/C	N/C	24,0000	R$11,85	R$ 284,40	Sim
MBR ENGENHARIA LTDA	39.404.403/0001-31	02/02/2026 - 21:43:33			24,0000	R$11,89	R$ 285,36	Sim
ENGECON LTDA	26.691.538/0001-83	02/02/2026 - 22:11:08			24,0000	R$11,90	R$ 285,60	Sim
THAIRO DOS REIS PANDOLFI ENGENHARIA E SERVICOS	41.666.993/0001-12	02/02/2026 - 23:11:30	Não se aplica	Não se aplica	24,0000	R$11,90	R$ 285,60	Não

LOTE 0001 - ITEM 0231 - CAMERA BULLET COMPATIVEL COM A TECNOLOGIA POE - FORNECIMENTO E CAMERA BULLET COMPATIVEL COM A TECNOLOGIA POE - FORNECIMENTO EINSTALACAO

Fornecedor	CNPJ/CPF	Data	Modelo	Marca/ Fabricante	Quantidade	Lance	Valor Total	LC 123/2006
TREZE MATERIAL DE CONSTRUCAO LTDA	01.070.171/0001-50	13/12/2025 - 14:56:48	N/C	N/C	9,0000	R$687,27	R$ 6.185,43	Sim
ESTRUTURA COMERCIO E CONSTRUCOES LTDA	10.664.099/0001-80	02/02/2026 - 14:00:34	naotem	não tem	9,0000	R$687,34	R$ 6.186,06	Sim
ENGETECH - ENGENHARIA, COMERCIO E SERVICOS LTDA	04.154.467/0001-47	30/01/2026 - 20:35:27			9,0000	R$687,34	R$ 6.186,06	Sim
CONSTRUTORA E SERVICOS W. B. M. LTDA	26.570.470/0001-84	02/02/2026 - 07:34:27	N/C	N/C	9,0000	R$687,30	R$ 6.185,70	Sim
MBR ENGENHARIA LTDA	39.404.403/0001-31	02/02/2026 - 21:43:33			9,0000	R$687,33	R$ 6.185,97	Sim
ENGECON LTDA	26.691.538/0001-83	02/02/2026 - 22:11:09			9,0000	R$687,34	R$ 6.186,06	Sim
THAIRO DOS REIS PANDOLFI ENGENHARIA E SERVICOS	41.666.993/0001-12	02/02/2026 - 23:11:30	Não se aplica	Não se aplica	9,0000	R$687,34	R$ 6.186,06	Não

LOTE 0001 - ITEM 0232 - FORNECIMENTO E INSTALACAO DE MINI RACK DE PAREDE PADRAO 19 - 16 U´S X 570MM FORNECIMENTO E INSTALACAO DE MINI RACK DE PAREDE PADRAO 19 - 16 U´S X 570MM

Fornecedor	CNPJ/CPF	Data	Modelo	Marca/ Fabricante	Quantidade	Lance	Valor Total	LC 123/2006
TREZE MATERIAL DE CONSTRUCAO LTDA	01.070.171/0001-50	13/12/2025 - 14:57:15	N/C	N/C	1,0000	R$985,78	R$ 985,78	Sim
ESTRUTURA COMERCIO E CONSTRUCOES LTDA	10.664.099/0001-80	02/02/2026 - 14:00:34	naotem	não tem	1,0000	R$985,88	R$ 985,88	Sim
ENGETECH - ENGENHARIA, COMERCIO E SERVICOS LTDA	04.154.467/0001-47	30/01/2026 - 20:35:27			1,0000	R$985,88	R$ 985,88	Sim
CONSTRUTORA E SERVICOS W. B. M. LTDA	26.570.470/0001-84	02/02/2026 - 07:35:18	N/C	N/C	1,0000	R$985,85	R$ 985,85	Sim
MBR ENGENHARIA LTDA	39.404.403/0001-31	02/02/2026 - 21:43:33			1,0000	R$985,87	R$ 985,87	Sim

PORTAL DE COMPRAS PÚBLICAS
A autenticidade do documento pode ser verificada no site https://validaarquivo.portaldecompraspublicas.com.br
Documento gerado eletronicamente no Portal de Compras Públicas em 04/02/2026 às 14:39:40.
Código verificador: 10BB8E6

E-DOCS - CÓPIA DO PROCESSO 2025-BFJQ8 GERADO POR UDSON OLIVEIRA RAMOS DE AGUIAR EM 05/05/2026 16:12 DOCUMENTO 1 / 1 PÁGINA 1698 / 3514

2026-DPX87J - E-DOCS - DOCUMENTO ORIGINAL 04/02/2026 18:37 PÁGINA 135 / 156

ENGECON LTDA	26.691.538/0001-83	02/02/2026 - 22:11:09			1,0000	R$985,88	R$ 985,88	Sim
THAIRO DOS REIS PANDOLFI ENGENHARIA E SERVICOS	41.666.993/0001-12	02/02/2026 - 23:11:30	Não se aplica	Não se aplica	1,0000	R$985,88	R$ 985,88	Não

LOTE 0001 - ITEM 0233 - GUIA DE CABOS FECHADO HORIZONTAL PADRAO 19 - 1 U´S, INCLUSIVE FIXACAO EM RACK 19
GUIA DE CABOS FECHADO HORIZONTAL PADRAO 19 - 1 U´S, INCLUSIVE FIXACAO EM RACK 19

Fornecedor	CNPJ/CPF	Data	Modelo	Marca/ Fabricante	Quantidade	Lance	Valor Total	LC 123/2006
TREZE MATERIAL DE CONSTRUCAO LTDA	01.070.171/0001-50	13/12/2025 - 14:57:42	N/C	N/C	2,0000	R$47,08	R$ 94,16	Sim
ESTRUTURA COMERCIO E CONSTRUCOES LTDA	10.664.099/0001-80	02/02/2026 - 14:00:35	naotem	não tem	2,0000	R$47,08	R$ 94,16	Sim
ENGETECH - ENGENHARIA, COMERCIO E SERVICOS LTDA	04.154.467/0001-47	30/01/2026 - 20:35:27			2,0000	R$47,08	R$ 94,16	Sim
CONSTRUTORA E SERVICOS W. B. M. LTDA	26.570.470/0001-84	02/02/2026 - 07:38:28	N/C	N/C	2,0000	R$47,05	R$ 94,10	Sim
MBR ENGENHARIA LTDA	39.404.403/0001-31	02/02/2026 - 21:43:33			2,0000	R$47,07	R$ 94,14	Sim
ENGECON LTDA	26.691.538/0001-83	02/02/2026 - 22:11:10			2,0000	R$47,08	R$ 94,16	Sim
THAIRO DOS REIS PANDOLFI ENGENHARIA E SERVICOS	41.666.993/0001-12	02/02/2026 - 23:11:30	Não se aplica	Não se aplica	2,0000	R$47,08	R$ 94,16	Não

LOTE 0001 - ITEM 0234 - NVR GRAVADOR DE VIDEO S NVD 3316 4K 16 CANAIS SUPORTA CAMERAS IP COM NVR GRAVADOR DE VIDEO S NVD 3316 4K 16 CANAIS SUPORTA CAMERAS IP COMINTELIGENCIA DE VIDEO - FORNECIMENTO E INSTALACAO

Fornecedor	CNPJ/CPF	Data	Modelo	Marca/ Fabricante	Quantidade	Lance	Valor Total	LC 123/2006
TREZE MATERIAL DE CONSTRUCAO LTDA	01.070.171/0001-50	13/12/2025 - 14:58:14	N/C	N/C	1,0000	R$1.497,66	R$ 1.497,66	Sim
ESTRUTURA COMERCIO E CONSTRUCOES LTDA	10.664.099/0001-80	02/02/2026 - 14:00:35	naotem	não tem	1,0000	R$1.497,81	R$ 1.497,81	Sim
ENGETECH - ENGENHARIA, COMERCIO E SERVICOS LTDA	04.154.467/0001-47	30/01/2026 - 20:35:27			1,0000	R$1.497,81	R$ 1.497,81	Sim
CONSTRUTORA E SERVICOS W. B. M. LTDA	26.570.470/0001-84	02/02/2026 - 07:38:47	N/C	N/C	1,0000	R$1.497,80	R$ 1.497,80	Sim
MBR ENGENHARIA LTDA	39.404.403/0001-31	02/02/2026 - 21:43:33			1,0000	R$1.497,80	R$ 1.497,80	Sim
ENGECON LTDA	26.691.538/0001-83	02/02/2026 - 22:11:10			1,0000	R$1.497,81	R$ 1.497,81	Sim
THAIRO DOS REIS PANDOLFI ENGENHARIA E SERVICOS	41.666.993/0001-12	02/02/2026 - 23:11:30	Não se aplica	Não se aplica	1,0000	R$1.497,81	R$ 1.497,81	Não

LOTE 0001 - ITEM 0235 - FORNECIMENTO E INSTALACAO DE SWITCH 24 PORTAS GERENCIAVEL POE 10/100 /1000
FORNECIMENTO E INSTALACAO DE SWITCH 24 PORTAS GERENCIAVEL POE 10/100 /1000+ 4SFP

Fornecedor	CNPJ/CPF	Data	Modelo	Marca/ Fabricante	Quantidade	Lance	Valor Total	LC 123/2006
TREZE MATERIAL DE CONSTRUCAO LTDA	01.070.171/0001-50	13/12/2025 - 14:58:55	N/C	N/C	2,0000	R$4.848,16	R$ 9.696,32	Sim
ESTRUTURA COMERCIO E CONSTRUCOES LTDA	10.664.099/0001-80	02/02/2026 - 14:00:35	naotem	não tem	2,0000	R$4.848,64	R$ 9.697,28	Sim
ENGETECH - ENGENHARIA, COMERCIO E SERVICOS LTDA	04.154.467/0001-47	30/01/2026 - 20:35:27			2,0000	R$4.848,64	R$ 9.697,28	Sim
CONSTRUTORA E SERVICOS W. B. M. LTDA	26.570.470/0001-84	02/02/2026 - 07:39:27	N/C	N/C	2,0000	R$4.848,60	R$ 9.697,20	Sim
MBR ENGENHARIA LTDA	39.404.403/0001-31	02/02/2026 - 21:43:33			2,0000	R$4.848,63	R$ 9.697,26	Sim

PORTAL DE COMPRAS PÚBLICAS
A autenticidade do documento pode ser verificada no site https://validaarquivo.portaldecompraspublicas.com.br
Documento gerado eletronicamente no Portal de Compras Públicas em 04/02/2026 às 14:39:40.
Código verificador: 10BB8E6

E-DOCS - CÓPIA DO PROCESSO 2025-BFJQ8 GERADO POR UDSON OLIVEIRA RAMOS DE AGUIAR EM 05/05/2026 16:12 DOCUMENTO 1 / 1 PÁGINA 1699 / 3514

2026-DPX87J - E-DOCS - DOCUMENTO ORIGINAL 04/02/2026 18:37 PÁGINA 136 / 156

ENGECON LTDA	26.691.538/0001-83	02/02/2026 - 22:11:10			2,0000	R$4.848,64	R$ 9.697,28	Sim
THAIRO DOS REIS PANDOLFI ENGENHARIA E SERVICOS	41.666.993/0001-12	02/02/2026 - 23:11:30	Não se aplica	Não se aplica	2,0000	R$4.848,64	R$ 9.697,28	Não

LOTE 0001 - ITEM 0236 - PATCH PANEL 24 PORTAS RJ45/IDC CAT.5E, INCLUSIVE FIXACAO EM RACK 19 PATCH PANEL 24 PORTAS RJ45/IDC CAT.5E, INCLUSIVE FIXACAO EM RACK 19

Fornecedor	CNPJ/CPF	Data	Modelo	Marca/ Fabricante	Quantidade	Lance	Valor Total	LC 123/2006
TREZE MATERIAL DE CONSTRUCAO LTDA	01.070.171/0001-50	13/12/2025 - 14:59:31	N/C	N/C	2,0000	R$396,62	R$ 793,24	Sim
ESTRUTURA COMERCIO E CONSTRUCOES LTDA	10.664.099/0001-80	02/02/2026 - 14:00:35	naotem	não tem	2,0000	R$396,66	R$ 793,32	Sim
ENGETECH - ENGENHARIA, COMERCIO E SERVICOS LTDA	04.154.467/0001-47	30/01/2026 - 20:35:27			2,0000	R$396,66	R$ 793,32	Sim
CONSTRUTORA E SERVICOS W. B. M. LTDA	26.570.470/0001-84	02/02/2026 - 08:07:54	N/C	N/C	2,0000	R$396,65	R$ 793,30	Sim
MBR ENGENHARIA LTDA	39.404.403/0001-31	02/02/2026 - 21:43:33			2,0000	R$396,65	R$ 793,30	Sim
ENGECON LTDA	26.691.538/0001-83	02/02/2026 - 22:11:11			2,0000	R$396,66	R$ 793,32	Sim
THAIRO DOS REIS PANDOLFI ENGENHARIA E SERVICOS	41.666.993/0001-12	02/02/2026 - 23:11:30	Não se aplica	Não se aplica	2,0000	R$396,66	R$ 793,32	Não

LOTE 0001 - ITEM 0237 - ESPELHO 4 X 2 COM CONECTOR RJ 45 FEMEA CAT. 5E ESPELHO 4 X 2 COM CONECTOR RJ 45 FEMEA CAT. 5E

Fornecedor	CNPJ/CPF	Data	Modelo	Marca/ Fabricante	Quantidade	Lance	Valor Total	LC 123/2006
TREZE MATERIAL DE CONSTRUCAO LTDA	01.070.171/0001-50	13/12/2025 - 14:59:59	N/C	N/C	2,0000	R$27,05	R$ 54,10	Sim
ESTRUTURA COMERCIO E CONSTRUCOES LTDA	10.664.099/0001-80	02/02/2026 - 14:00:36	naotem	não tem	2,0000	R$27,05	R$ 54,10	Sim
ENGETECH - ENGENHARIA, COMERCIO E SERVICOS LTDA	04.154.467/0001-47	30/01/2026 - 20:35:27			2,0000	R$27,05	R$ 54,10	Sim
CONSTRUTORA E SERVICOS W. B. M. LTDA	26.570.470/0001-84	02/02/2026 - 08:08:13	N/C	N/C	2,0000	R$27,00	R$ 54,00	Sim
MBR ENGENHARIA LTDA	39.404.403/0001-31	02/02/2026 - 21:43:33			2,0000	R$27,04	R$ 54,08	Sim
ENGECON LTDA	26.691.538/0001-83	02/02/2026 - 22:11:11			2,0000	R$27,05	R$ 54,10	Sim
THAIRO DOS REIS PANDOLFI ENGENHARIA E SERVICOS	41.666.993/0001-12	02/02/2026 - 23:11:30	Não se aplica	Não se aplica	2,0000	R$27,05	R$ 54,10	Não

LOTE 0001 - ITEM 0238 - ESPELHO 4 X 4 COM 2 CONECTOR RJ 45 FEMEA CAT. 5E ESPELHO 4 X 4 COM 2 CONECTOR RJ 45 FEMEA CAT. 5E

Fornecedor	CNPJ/CPF	Data	Modelo	Marca/ Fabricante	Quantidade	Lance	Valor Total	LC 123/2006
TREZE MATERIAL DE CONSTRUCAO LTDA	01.070.171/0001-50	13/12/2025 - 15:00:30	N/C	N/C	13,0000	R$37,63	R$ 489,19	Sim
ESTRUTURA COMERCIO E CONSTRUCOES LTDA	10.664.099/0001-80	02/02/2026 - 14:00:36	naotem	não tem	13,0000	R$37,63	R$ 489,19	Sim
ENGETECH - ENGENHARIA, COMERCIO E SERVICOS LTDA	04.154.467/0001-47	30/01/2026 - 20:35:27			13,0000	R$37,63	R$ 489,19	Sim
CONSTRUTORA E SERVICOS W. B. M. LTDA	26.570.470/0001-84	02/02/2026 - 08:09:47	N/C	N/C	13,0000	R$37,60	R$ 488,80	Sim
MBR ENGENHARIA LTDA	39.404.403/0001-31	02/02/2026 - 21:43:33			13,0000	R$37,62	R$ 489,06	Sim
ENGECON LTDA	26.691.538/0001-83	02/02/2026 - 22:11:11			13,0000	R$37,63	R$ 489,19	Sim

PORTAL DE COMPRAS PÚBLICAS
A autenticidade do documento pode ser verificada no site https://validaarquivo.portaldecompraspublicas.com.br
Documento gerado eletronicamente no Portal de Compras Públicas em 04/02/2026 às 14:39:40.
Código verificador: 10BB8E6

E-DOCS - CÓPIA DO PROCESSO 2025-BFJQ8 GERADO POR UDSON OLIVEIRA RAMOS DE AGUIAR EM 05/05/2026 16:12 DOCUMENTO 1 / 1 PÁGINA 1700 / 3514

2026-DPX87J - E-DOCS - DOCUMENTO ORIGINAL 04/02/2026 18:37 PÁGINA 137 / 156

THAIRO DOS REIS PANDOLFI ENGENHARIA E SERVICOS	41.666.993/0001-12	02/02/2026 - 23:11:30	Não se aplica	Não se aplica	13,0000	R$37,63	R$ 489,19	Não

LOTE 0001 - ITEM 0239 - FORNECIMENTO E INSTALACAO DE CABO DE REDE PAR TRANCADO 4 PARES CATEGORIA 5E FORNECIMENTO E INSTALACAO DE CABO DE REDE PAR TRANCADO 4 PARES CATEGORIA 5E

Fornecedor	CNPJ/CPF	Data	Modelo	Marca/ Fabricante	Quantidade	Lance	Valor Total	LC 123/2006
TREZE MATERIAL DE CONSTRUCAO LTDA	01.070.171/0001-50	13/12/2025 - 15:01:05	N/C	N/C	992,9800	R$5,50	R$ 5.461,39	Sim
ESTRUTURA COMERCIO E CONSTRUCOES LTDA	10.664.099/0001-80	02/02/2026 - 14:00:36	naotem	não tem	992,9800	R$5,50	R$ 5.461,39	Sim
ENGETECH - ENGENHARIA, COMERCIO E SERVICOS LTDA	04.154.467/0001-47	30/01/2026 - 20:35:27			992,9800	R$5,50	R$ 5.461,39	Sim
CONSTRUTORA E SERVICOS W. B. M. LTDA	26.570.470/0001-84	02/02/2026 - 08:10:06	N/C	N/C	992,9800	R$5,40	R$ 5.362,09	Sim
MBR ENGENHARIA LTDA	39.404.403/0001-31	02/02/2026 - 21:43:33			992,9800	R$5,49	R$ 5.451,46	Sim
ENGECON LTDA	26.691.538/0001-83	02/02/2026 - 22:11:12			992,9800	R$5,50	R$ 5.461,39	Sim
THAIRO DOS REIS PANDOLFI ENGENHARIA E SERVICOS	41.666.993/0001-12	02/02/2026 - 23:11:30	Não se aplica	Não se aplica	992,9800	R$5,50	R$ 5.461,39	Não

LOTE 0001 - ITEM 0240 - ABERTURA E FECHAMENTO DE RASGOS EM ALVENARIA, (Item 18.01 da PO) ABERTURA E FECHAMENTO DE RASGOS EM ALVENARIA, PARA PASSAGEM DE TUBULACOES, DIAM. 1/2 A 1 (Item 18.01 da PO)

Fornecedor	CNPJ/CPF	Data	Modelo	Marca/ Fabricante	Quantidade	Lance	Valor Total	LC 123/2006
TREZE MATERIAL DE CONSTRUCAO LTDA	01.070.171/0001-50	13/12/2025 - 15:01:35	N/C	N/C	17,8200	R$16,76	R$ 298,66	Sim
ESTRUTURA COMERCIO E CONSTRUCOES LTDA	10.664.099/0001-80	02/02/2026 - 14:00:37	naotem	não tem	17,8200	R$16,76	R$ 298,66	Sim
ENGETECH - ENGENHARIA, COMERCIO E SERVICOS LTDA	04.154.467/0001-47	30/01/2026 - 20:35:27			17,8200	R$16,76	R$ 298,66	Sim
CONSTRUTORA E SERVICOS W. B. M. LTDA	26.570.470/0001-84	02/02/2026 - 08:10:21	N/C	N/C	17,8200	R$16,75	R$ 298,49	Sim
MBR ENGENHARIA LTDA	39.404.403/0001-31	02/02/2026 - 21:43:33			17,8200	R$16,75	R$ 298,49	Sim
ENGECON LTDA	26.691.538/0001-83	02/02/2026 - 22:11:12			17,8200	R$16,76	R$ 298,66	Sim
THAIRO DOS REIS PANDOLFI ENGENHARIA E SERVICOS	41.666.993/0001-12	02/02/2026 - 23:11:30	Não se aplica	Não se aplica	17,8200	R$16,76	R$ 298,66	Não

LOTE 0001 - ITEM 0241 - ELETRODUTO FLEXIVEL CORRUGADO DIAMETRO 3/4, (Item 18.02 da PO) ELETRODUTO FLEXIVEL CORRUGADO DIAMETRO 3/4, AMARELO ? TIGREFLEX OU EQUIVALENTE (Item 18.02 da PO)

Fornecedor	CNPJ/CPF	Data	Modelo	Marca/ Fabricante	Quantidade	Lance	Valor Total	LC 123/2006
TREZE MATERIAL DE CONSTRUCAO LTDA	01.070.171/0001-50	13/12/2025 - 15:02:08	N/C	N/C	110,9300	R$7,98	R$ 885,22	Sim
ESTRUTURA COMERCIO E CONSTRUCOES LTDA	10.664.099/0001-80	02/02/2026 - 14:00:37	naotem	não tem	110,9300	R$7,98	R$ 885,22	Sim
ENGETECH - ENGENHARIA, COMERCIO E SERVICOS LTDA	04.154.467/0001-47	30/01/2026 - 20:35:27			110,9300	R$7,98	R$ 885,22	Sim
CONSTRUTORA E SERVICOS W. B. M. LTDA	26.570.470/0001-84	02/02/2026 - 08:10:37	N/C	N/C	110,9300	R$7,95	R$ 881,89	Sim
MBR ENGENHARIA LTDA	39.404.403/0001-31	02/02/2026 - 21:43:33			110,9300	R$7,97	R$ 884,11	Sim
ENGECON LTDA	26.691.538/0001-83	02/02/2026 - 22:11:13			110,9300	R$7,98	R$ 885,22	Sim

PORTAL DE COMPRAS PÚBLICAS
A autenticidade do documento pode ser verificada no site https://validaarquivo.portaldecompraspublicas.com.br
Documento gerado eletronicamente no Portal de Compras Públicas em 04/02/2026 às 14:39:40.
Código verificador: 10BB8E6

E-DOCS - CÓPIA DO PROCESSO 2025-BFJQ8 GERADO POR UDSON OLIVEIRA RAMOS DE AGUIAR EM 05/05/2026 16:12 DOCUMENTO 1 / 1 PÁGINA 1701 / 3514

2026-DPX87J - E-DOCS - DOCUMENTO ORIGINAL 04/02/2026 18:37 PÁGINA 138 / 156

THAIRO DOS REIS PANDOLFI ENGENHARIA E SERVICOS	41.666.993/0001-12	02/02/2026 - 23:11:30	Não se aplica	Não se aplica	110,9300	R$7,98	R$ 885,22	Não

LOTE 0001 - ITEM 0242 - SERVICO CAIXA DE EMBUTIR (Item 18.03 da PO) MARCA DE REFERENCIA TIGREFLEX, 4X2 (Item 18.03 da PO)

Fornecedor	CNPJ/CPF	Data	Modelo	Marca/ Fabricante	Quantidade	Lance	Valor Total	LC 123/2006
TREZE MATERIAL DE CONSTRUCAO LTDA	01.070.171/0001-50	13/12/2025 - 15:02:31	N/C	N/C	2,0000	R$11,90	R$ 23,80	Sim
ESTRUTURA COMERCIO E CONSTRUCOES LTDA	10.664.099/0001-80	02/02/2026 - 14:00:37	naotem	não tem	2,0000	R$11,90	R$ 23,80	Sim
ENGETECH - ENGENHARIA, COMERCIO E SERVICOS LTDA	04.154.467/0001-47	30/01/2026 - 20:35:27			2,0000	R$11,90	R$ 23,80	Sim
CONSTRUTORA E SERVICOS W. B. M. LTDA	26.570.470/0001-84	02/02/2026 - 08:10:54	N/C	N/C	2,0000	R$11,85	R$ 23,70	Sim
MBR ENGENHARIA LTDA	39.404.403/0001-31	02/02/2026 - 21:43:33			2,0000	R$11,89	R$ 23,78	Sim
ENGECON LTDA	26.691.538/0001-83	02/02/2026 - 22:11:13			2,0000	R$11,90	R$ 23,80	Sim
THAIRO DOS REIS PANDOLFI ENGENHARIA E SERVICOS	41.666.993/0001-12	02/02/2026 - 23:11:30	Não se aplica	Não se aplica	2,0000	R$11,90	R$ 23,80	Não

LOTE 0001 - ITEM 0243 - CABO DE COBRE TERMOPLASTICO (PVC) FLEXIVEL ISOLADO 450/750V, LIVRE DE CHUMBO, 70OC 1,5MM2 CABO DE COBRE TERMOPLASTICO (PVC) FLEXIVEL ISOLADO 450/750V, ANTICHAMA BWFLIVRE DE CHUMBO, 70OC - 1,5MM2

Fornecedor	CNPJ/CPF	Data	Modelo	Marca/ Fabricante	Quantidade	Lance	Valor Total	LC 123/2006
TREZE MATERIAL DE CONSTRUCAO LTDA	01.070.171/0001-50	13/12/2025 - 15:03:03	N/C	N/C	221,8600	R$7,77	R$ 1.723,85	Sim
ESTRUTURA COMERCIO E CONSTRUCOES LTDA	10.664.099/0001-80	02/02/2026 - 14:00:37	naotem	não tem	221,8600	R$7,77	R$ 1.723,85	Sim
ENGETECH - ENGENHARIA, COMERCIO E SERVICOS LTDA	04.154.467/0001-47	30/01/2026 - 20:35:28			221,8600	R$7,77	R$ 1.723,85	Sim
CONSTRUTORA E SERVICOS W. B. M. LTDA	26.570.470/0001-84	02/02/2026 - 08:11:12	N/C	N/C	221,8600	R$7,75	R$ 1.719,42	Sim
MBR ENGENHARIA LTDA	39.404.403/0001-31	02/02/2026 - 21:43:33			221,8600	R$7,76	R$ 1.721,63	Sim
ENGECON LTDA	26.691.538/0001-83	02/02/2026 - 22:11:13			221,8600	R$7,77	R$ 1.723,85	Sim
THAIRO DOS REIS PANDOLFI ENGENHARIA E SERVICOS	41.666.993/0001-12	02/02/2026 - 23:11:30	Não se aplica	Não se aplica	221,8600	R$7,77	R$ 1.723,85	Não

LOTE 0001 - ITEM 0244 - CABO DE COBRE NU 35MM2, REF. TEL 5735, MARCA DE REFERENCIA TERMOTECNICA CABO DE COBRE NU 35MM2, REF. TEL 5735, MARCA DE REFERENCIA TERMOTECNICAOU EQUIVALENTE

Fornecedor	CNPJ/CPF	Data	Modelo	Marca/ Fabricante	Quantidade	Lance	Valor Total	LC 123/2006
TREZE MATERIAL DE CONSTRUCAO LTDA	01.070.171/0001-50	13/12/2025 - 15:04:07	N/C	N/C	350,0999	R$60,15	R$ 21.058,51	Sim
ESTRUTURA COMERCIO E CONSTRUCOES LTDA	10.664.099/0001-80	02/02/2026 - 14:00:38	naotem	não tem	350,0999	R$60,16	R$ 21.062,01	Sim
ENGETECH - ENGENHARIA, COMERCIO E SERVICOS LTDA	04.154.467/0001-47	30/01/2026 - 20:35:28			350,0999	R$60,16	R$ 21.062,01	Sim
CONSTRUTORA E SERVICOS W. B. M. LTDA	26.570.470/0001-84	02/02/2026 - 08:12:00	N/C	N/C	350,0999	R$60,15	R$ 21.058,51	Sim
MBR ENGENHARIA LTDA	39.404.403/0001-31	02/02/2026 - 21:43:33			350,0999	R$60,15	R$ 21.058,51	Sim
ENGECON LTDA	26.691.538/0001-83	02/02/2026 - 22:11:14			350,0999	R$60,16	R$ 21.062,01	Sim

PORTAL DE COMPRAS PÚBLICAS
A autenticidade do documento pode ser verificada no site https://validaarquivo.portaldecompraspublicas.com.br
Documento gerado eletronicamente no Portal de Compras Públicas em 04/02/2026 às 14:39:40.
Código verificador: 10BB8E6

E-DOCS - CÓPIA DO PROCESSO 2025-BFJQ8 GERADO POR UDSON OLIVEIRA RAMOS DE AGUIAR EM 05/05/2026 16:12 DOCUMENTO 1 / 1 PÁGINA 1702 / 3514

2026-DPX87J - E-DOCS - DOCUMENTO ORIGINAL 04/02/2026 18:37 PÁGINA 139 / 156

THAIRO DOS REIS PANDOLFI ENGENHARIA E SERVICOS	41.666.993/0001-12	02/02/2026 - 23:11:31	Não se aplica	Não se aplica	350,0999	R$60,16	R$ 21.062,01	Não

LOTE 0001 - ITEM 0245 - CABO DE COBRE NU 50MM2, REF. TEL 5750, MARCA DE REFERENCIA TERMOTECNICA CABO DE COBRE NU 50MM2, REF. TEL 5750, MARCA DE REFERENCIA TERMOTECNICAOU EQUIVALENTE

Fornecedor	CNPJ/CPF	Data	Modelo	Marca/ Fabricante	Quantidade	Lance	Valor Total	LC 123/2006
TREZE MATERIAL DE CONSTRUCAO LTDA	01.070.171/0001-50	13/12/2025 - 15:04:39	N/C	N/C	174,5500	R$85,18	R$ 14.868,17	Sim
ESTRUTURA COMERCIO E CONSTRUCOES LTDA	10.664.099/0001-80	02/02/2026 - 14:00:38	naotem	não tem	174,5500	R$85,19	R$ 14.869,91	Sim
ENGETECH - ENGENHARIA, COMERCIO E SERVICOS LTDA	04.154.467/0001-47	30/01/2026 - 20:35:28			174,5500	R$85,19	R$ 14.869,91	Sim
CONSTRUTORA E SERVICOS W. B. M. LTDA	26.570.470/0001-84	02/02/2026 - 08:12:24	N/C	N/C	174,5500	R$85,15	R$ 14.862,93	Sim
MBR ENGENHARIA LTDA	39.404.403/0001-31	02/02/2026 - 21:43:33			174,5500	R$85,18	R$ 14.868,17	Sim
ENGECON LTDA	26.691.538/0001-83	02/02/2026 - 22:11:14			174,5500	R$85,19	R$ 14.869,91	Sim
THAIRO DOS REIS PANDOLFI ENGENHARIA E SERVICOS	41.666.993/0001-12	02/02/2026 - 23:11:31	Não se aplica	Não se aplica	174,5500	R$85,19	R$ 14.869,91	Não

LOTE 0001 - ITEM 0246 - ELETRODUTO DE PVC RIGIDO ROSCAVEL, DIAM. 1 (32MM), INCLUSIVE CONEXOES 1 ELETRODUTO DE PVC RIGIDO ROSCAVEL, DIAM. 1 (32MM), INCLUSIVE CONEXOES

Fornecedor	CNPJ/CPF	Data	Modelo	Marca/ Fabricante	Quantidade	Lance	Valor Total	LC 123/2006
TREZE MATERIAL DE CONSTRUCAO LTDA	01.070.171/0001-50	13/12/2025 - 15:05:13	N/C	N/C	19,0000	R$24,86	R$ 472,34	Sim
ESTRUTURA COMERCIO E CONSTRUCOES LTDA	10.664.099/0001-80	02/02/2026 - 14:00:38	naotem	não tem	19,0000	R$24,86	R$ 472,34	Sim
ENGETECH - ENGENHARIA, COMERCIO E SERVICOS LTDA	04.154.467/0001-47	30/01/2026 - 20:35:28			19,0000	R$24,86	R$ 472,34	Sim
CONSTRUTORA E SERVICOS W. B. M. LTDA	26.570.470/0001-84	02/02/2026 - 08:13:03	N/C	N/C	19,0000	R$24,85	R$ 472,15	Sim
MBR ENGENHARIA LTDA	39.404.403/0001-31	02/02/2026 - 21:43:33			19,0000	R$24,85	R$ 472,15	Sim
ENGECON LTDA	26.691.538/0001-83	02/02/2026 - 22:11:15			19,0000	R$24,86	R$ 472,34	Sim
THAIRO DOS REIS PANDOLFI ENGENHARIA E SERVICOS	41.666.993/0001-12	02/02/2026 - 23:11:31	Não se aplica	Não se aplica	19,0000	R$24,86	R$ 472,34	Não

LOTE 0001 - ITEM 0247 - ABRACADEIRA TIPO D COM CUNHA, DIAMETRO 1, REF. TEL-095, MARCA DE ABRACADEIRA TIPO D COM CUNHA, DIAMETRO 1, REF. TEL-095, MARCA DEREFERENCIA TERMOTECNICA OU EQUIVALENTE

Fornecedor	CNPJ/CPF	Data	Modelo	Marca/ Fabricante	Quantidade	Lance	Valor Total	LC 123/2006
TREZE MATERIAL DE CONSTRUCAO LTDA	01.070.171/0001-50	13/12/2025 - 15:05:43	N/C	N/C	57,0000	R$8,69	R$ 495,33	Sim
ESTRUTURA COMERCIO E CONSTRUCOES LTDA	10.664.099/0001-80	02/02/2026 - 14:00:38	naotem	não tem	57,0000	R$8,69	R$ 495,33	Sim
ENGETECH - ENGENHARIA, COMERCIO E SERVICOS LTDA	04.154.467/0001-47	30/01/2026 - 20:35:28			57,0000	R$8,69	R$ 495,33	Sim
CONSTRUTORA E SERVICOS W. B. M. LTDA	26.570.470/0001-84	02/02/2026 - 08:13:18	N/C	N/C	57,0000	R$8,65	R$ 493,05	Sim
MBR ENGENHARIA LTDA	39.404.403/0001-31	02/02/2026 - 21:43:34			57,0000	R$8,68	R$ 494,76	Sim
ENGECON LTDA	26.691.538/0001-83	02/02/2026 - 22:11:15			57,0000	R$8,69	R$ 495,33	Sim

PORTAL DE COMPRAS PÚBLICAS
A autenticidade do documento pode ser verificada no site https://validaarquivo.portaldecompraspublicas.com.br
Documento gerado eletronicamente no Portal de Compras Públicas em 04/02/2026 às 14:39:40.
Código verificador: 10BB8E6

E-DOCS - CÓPIA DO PROCESSO 2025-BFJQ8 GERADO POR UDSON OLIVEIRA RAMOS DE AGUIAR EM 05/05/2026 16:12 DOCUMENTO 1 / 1 PÁGINA 1703 / 3514

2026-DPX87J - E-DOCS - DOCUMENTO ORIGINAL 04/02/2026 18:37 PÁGINA 140 / 156

THAIRO DOS REIS PANDOLFI ENGENHARIA E SERVICOS	41.666.993/0001-12	02/02/2026 - 23:11:31	Não se aplica	Não se aplica	57,0000	R$8,69	R$ 495,33	Não

LOTE 0001 - ITEM 0248 - CAIXA INSPECAO EM POLIAMIDA 150X110X70MM, BOCAL 1 (DN 32MM), REF: TEL-541 CAIXA INSPECAO EM POLIAMIDA 150X110X70MM, BOCAL 1 (DN 32MM), REF: TEL-541(SPDA) - FORNECIMENTO E INSTALACAO

Fornecedor	CNPJ/CPF	Data	Modelo	Marca/ Fabricante	Quantidade	Lance	Valor Total	LC 123/2006
TREZE MATERIAL DE CONSTRUCAO LTDA	01.070.171/0001-50	13/12/2025 - 15:06:14	N/C	N/C	6,0000	R$108,29	R$ 649,74	Sim
ESTRUTURA COMERCIO E CONSTRUCOES LTDA	10.664.099/0001-80	02/02/2026 - 14:00:39	naotem	não tem	6,0000	R$108,30	R$ 649,80	Sim
ENGETECH - ENGENHARIA, COMERCIO E SERVICOS LTDA	04.154.467/0001-47	30/01/2026 - 20:35:28			6,0000	R$108,30	R$ 649,80	Sim
CONSTRUTORA E SERVICOS W. B. M. LTDA	26.570.470/0001-84	02/02/2026 - 08:13:34	N/C	N/C	6,0000	R$108,25	R$ 649,50	Sim
MBR ENGENHARIA LTDA	39.404.403/0001-31	02/02/2026 - 21:43:34			6,0000	R$108,29	R$ 649,74	Sim
ENGECON LTDA	26.691.538/0001-83	02/02/2026 - 22:11:15			6,0000	R$108,30	R$ 649,80	Sim
THAIRO DOS REIS PANDOLFI ENGENHARIA E SERVICOS	41.666.993/0001-12	02/02/2026 - 23:11:31	Não se aplica	Não se aplica	6,0000	R$108,30	R$ 649,80	Não

LOTE 0001 - ITEM 0249 - CONECTOR DE MEDICAO EM LATAO COM 2 PARAFUSOS PARA CABOS DE 16 A 50 MM2, CONECTOR DE MEDICAO EM LATAO COM 2 PARAFUSOS PARA CABOS DE 16 A 50 MM2,REF. TEL-562, TERMOTECNICA OU EQUIVALENTE

Fornecedor	CNPJ/CPF	Data	Modelo	Marca/ Fabricante	Quantidade	Lance	Valor Total	LC 123/2006
TREZE MATERIAL DE CONSTRUCAO LTDA	01.070.171/0001-50	13/12/2025 - 15:06:38	N/C	N/C	6,0000	R$87,06	R$ 522,36	Sim
ESTRUTURA COMERCIO E CONSTRUCOES LTDA	10.664.099/0001-80	02/02/2026 - 14:00:39	naotem	não tem	6,0000	R$87,07	R$ 522,42	Sim
ENGETECH - ENGENHARIA, COMERCIO E SERVICOS LTDA	04.154.467/0001-47	30/01/2026 - 20:35:28			6,0000	R$87,07	R$ 522,42	Sim
CONSTRUTORA E SERVICOS W. B. M. LTDA	26.570.470/0001-84	02/02/2026 - 08:13:49	N/C	N/C	6,0000	R$87,05	R$ 522,30	Sim
MBR ENGENHARIA LTDA	39.404.403/0001-31	02/02/2026 - 21:43:34			6,0000	R$87,06	R$ 522,36	Sim
ENGECON LTDA	26.691.538/0001-83	02/02/2026 - 22:11:16			6,0000	R$87,07	R$ 522,42	Sim
THAIRO DOS REIS PANDOLFI ENGENHARIA E SERVICOS	41.666.993/0001-12	02/02/2026 - 23:11:31	Não se aplica	Não se aplica	6,0000	R$87,07	R$ 522,42	Não

LOTE 0001 - ITEM 0250 - PRESILHA DE LATAO REF. 744, INCLUSIVE PARAFUSO FENDA DN 4,2X32MM E BUCHA PRESILHA DE LATAO REF. 744, INCLUSIVE PARAFUSO FENDA DN 4,2X32MM E BUCHANYLON DN 6MM E VEDACAO DOS FUROS COM POLIURETANO REF. 5905, MARCA DEREF. TERMOTECNICA OU EQUIVALENTE

Fornecedor	CNPJ/CPF	Data	Modelo	Marca/ Fabricante	Quantidade	Lance	Valor Total	LC 123/2006
TREZE MATERIAL DE CONSTRUCAO LTDA	01.070.171/0001-50	13/12/2025 - 15:07:03	N/C	N/C	700,0000	R$14,82	R$ 10.374,00	Sim
ESTRUTURA COMERCIO E CONSTRUCOES LTDA	10.664.099/0001-80	02/02/2026 - 14:00:39	naotem	não tem	700,0000	R$14,82	R$ 10.374,00	Sim
ENGETECH - ENGENHARIA, COMERCIO E SERVICOS LTDA	04.154.467/0001-47	30/01/2026 - 20:35:28			700,0000	R$14,82	R$ 10.374,00	Sim
CONSTRUTORA E SERVICOS W. B. M. LTDA	26.570.470/0001-84	02/02/2026 - 08:15:43	N/C	N/C	700,0000	R$14,80	R$ 10.360,00	Sim
MBR ENGENHARIA LTDA	39.404.403/0001-31	02/02/2026 - 21:43:34			700,0000	R$14,81	R$ 10.367,00	Sim
ENGECON LTDA	26.691.538/0001-83	02/02/2026 - 22:11:16			700,0000	R$14,82	R$ 10.374,00	Sim

PORTAL DE COMPRAS PÚBLICAS
A autenticidade do documento pode ser verificada no site https://validaarquivo.portaldecompraspublicas.com.br
Documento gerado eletronicamente no Portal de Compras Públicas em 04/02/2026 às 14:39:40.
Código verificador: 10BB8E6

E-DOCS - CÓPIA DO PROCESSO 2025-BFJQ8 GERADO POR UDSON OLIVEIRA RAMOS DE AGUIAR EM 05/05/2026 16:12 DOCUMENTO 1 / 1 PÁGINA 1704 / 3514

2026-DPX87J - E-DOCS - DOCUMENTO ORIGINAL 04/02/2026 18:37 PÁGINA 141 / 156

THAIRO DOS REIS PANDOLFI ENGENHARIA E SERVICOS	41.666.993/0001-12	02/02/2026 - 23:11:31	Não se aplica	Não se aplica	700,0000	R$14,82	R$ 10.374,00	Não

LOTE 0001 - ITEM 0251 - MINI CAPTOR PARA SPDA, COM CONECTOR E FIXACAO HORIZONTAL, INCLUSIVE MINI CAPTOR PARA SPDA, COM CONECTOR E FIXACAO HORIZONTAL, INCLUSIVEVEDACAO DOS FUROS COM POLIURETANO

Fornecedor	CNPJ/CPF	Data	Modelo	Marca/ Fabricante	Quantidade	Lance	Valor Total	LC 123/2006
TREZE MATERIAL DE CONSTRUCAO LTDA	01.070.171/0001-50	13/12/2025 - 15:07:29	N/C	N/C	6,0000	R$108,00	R$ 648,00	Sim
ESTRUTURA COMERCIO E CONSTRUCOES LTDA	10.664.099/0001-80	02/02/2026 - 14:00:39	naotem	não tem	6,0000	R$108,01	R$ 648,06	Sim
ENGETECH - ENGENHARIA, COMERCIO E SERVICOS LTDA	04.154.467/0001-47	30/01/2026 - 20:35:28			6,0000	R$108,01	R$ 648,06	Sim
CONSTRUTORA E SERVICOS W. B. M. LTDA	26.570.470/0001-84	02/02/2026 - 08:25:48	N/C	N/C	6,0000	R$108,00	R$ 648,00	Sim
MBR ENGENHARIA LTDA	39.404.403/0001-31	02/02/2026 - 21:43:34			6,0000	R$108,00	R$ 648,00	Sim
ENGECON LTDA	26.691.538/0001-83	02/02/2026 - 22:11:17			6,0000	R$108,01	R$ 648,06	Sim
THAIRO DOS REIS PANDOLFI ENGENHARIA E SERVICOS	41.666.993/0001-12	02/02/2026 - 23:11:31	Não se aplica	Não se aplica	6,0000	R$108,01	R$ 648,06	Não

LOTE 0001 - ITEM 0252 - KIT COMPLETO PARA SOLDA EXOTERMICA (MOLDE CDH 50.50-3 / CARTUCHO N° 90 / KIT COMPLETO PARA SOLDA EXOTERMICA (MOLDE CDH 50.50-3 / CARTUCHO N° 90 /ALICATE Z 201), MARCA DE REFERENCIA TERMOTECNICA OU EQUIVALENTE

Fornecedor	CNPJ/CPF	Data	Modelo	Marca/ Fabricante	Quantidade	Lance	Valor Total	LC 123/2006
TREZE MATERIAL DE CONSTRUCAO LTDA	01.070.171/0001-50	13/12/2025 - 15:07:58	N/C	N/C	6,0000	R$62,59	R$ 375,54	Sim
ESTRUTURA COMERCIO E CONSTRUCOES LTDA	10.664.099/0001-80	02/02/2026 - 14:00:40	naotem	não tem	6,0000	R$62,60	R$ 375,60	Sim
ENGETECH - ENGENHARIA, COMERCIO E SERVICOS LTDA	04.154.467/0001-47	30/01/2026 - 20:35:28			6,0000	R$62,60	R$ 375,60	Sim
CONSTRUTORA E SERVICOS W. B. M. LTDA	26.570.470/0001-84	02/02/2026 - 08:26:04	N/C	N/C	6,0000	R$62,50	R$ 375,00	Sim
MBR ENGENHARIA LTDA	39.404.403/0001-31	02/02/2026 - 21:43:34			6,0000	R$62,59	R$ 375,54	Sim
ENGECON LTDA	26.691.538/0001-83	02/02/2026 - 22:11:17			6,0000	R$62,60	R$ 375,60	Sim
THAIRO DOS REIS PANDOLFI ENGENHARIA E SERVICOS	41.666.993/0001-12	02/02/2026 - 23:11:31	Não se aplica	Não se aplica	6,0000	R$62,60	R$ 375,60	Não

LOTE 0001 - ITEM 0253 - TERMINAL ESTANHADO DE 1 COMPRESSAO 1 FURO, 35MM2, REF. TEL-5135, MARCA DE TERMINAL ESTANHADO DE 1 COMPRESSAO 1 FURO, 35MM2, REF. TEL-5135, MARCA DEREFERENCIA TERMOTECNICA OU EQUIVALENTE

Fornecedor	CNPJ/CPF	Data	Modelo	Marca/ Fabricante	Quantidade	Lance	Valor Total	LC 123/2006
TREZE MATERIAL DE CONSTRUCAO LTDA	01.070.171/0001-50	13/12/2025 - 15:08:23	N/C	N/C	3,0000	R$34,19	R$ 102,57	Sim
ESTRUTURA COMERCIO E CONSTRUCOES LTDA	10.664.099/0001-80	02/02/2026 - 14:00:40	naotem	não tem	3,0000	R$34,19	R$ 102,57	Sim
ENGETECH - ENGENHARIA, COMERCIO E SERVICOS LTDA	04.154.467/0001-47	30/01/2026 - 20:35:28			3,0000	R$34,19	R$ 102,57	Sim
CONSTRUTORA E SERVICOS W. B. M. LTDA	26.570.470/0001-84	02/02/2026 - 08:26:20	N/C	N/C	3,0000	R$34,15	R$ 102,45	Sim
MBR ENGENHARIA LTDA	39.404.403/0001-31	02/02/2026 - 21:43:34			3,0000	R$34,18	R$ 102,54	Sim

PORTAL DE COMPRAS PÚBLICAS
A autenticidade do documento pode ser verificada no site https://validaarquivo.portaldecompraspublicas.com.br
Documento gerado eletronicamente no Portal de Compras Públicas em 04/02/2026 às 14:39:40.
Código verificador: 10BB8E6

E-DOCS - CÓPIA DO PROCESSO 2025-BFJQ8 GERADO POR UDSON OLIVEIRA RAMOS DE AGUIAR EM 05/05/2026 16:12 DOCUMENTO 1 / 1 PÁGINA 1705 / 3514

2026-DPX87J - E-DOCS - DOCUMENTO ORIGINAL 04/02/2026 18:37 PÁGINA 142 / 156

ENGECON LTDA	26.691.538/0001-83	02/02/2026 - 22:11:17			3,0000	R$34,19	R$ 102,57	Sim
THAIRO DOS REIS PANDOLFI ENGENHARIA E SERVICOS	41.666.993/0001-12	02/02/2026 - 23:11:31	Não se aplica	Não se aplica	3,0000	R$34,19	R$ 102,57	Não

LOTE 0001 - ITEM 0254 - FIXADOR UNIVERSAL LATAO ESTANHADO P/ CABOS 16 A 70 MM2 REF. 5024, INCL. FIXADOR UNIVERSAL LATAO ESTANHADO P/ CABOS 16 A 70 MM2 REF. 5024, INCL.PARAFUSO SEXTAVADO M6X45MM, ARRUELA LISA 1/4, BUCHA NO8, VEDACAO DOSFUROS C/ POLIURETANO REF. 5905, MARCA DE REF. TERMOTECNICA OU EQUIVALENTE

Fornecedor	CNPJ/CPF	Data	Modelo	Marca/ Fabricante	Quantidade	Lance	Valor Total	LC 123/2006
TREZE MATERIAL DE CONSTRUCAO LTDA	01.070.171/0001-50	13/12/2025 - 15:09:06	N/C	N/C	3,0000	R$80,38	R$ 241,14	Sim
ESTRUTURA COMERCIO E CONSTRUCOES LTDA	10.664.099/0001-80	02/02/2026 - 14:00:40	naotem	não tem	3,0000	R$80,39	R$ 241,17	Sim
ENGETECH - ENGENHARIA, COMERCIO E SERVICOS LTDA	04.154.467/0001-47	30/01/2026 - 20:35:28			3,0000	R$80,39	R$ 241,17	Sim
CONSTRUTORA E SERVICOS W. B. M. LTDA	26.570.470/0001-84	02/02/2026 - 08:26:36	N/C	N/C	3,0000	R$80,35	R$ 241,05	Sim
MBR ENGENHARIA LTDA	39.404.403/0001-31	02/02/2026 - 21:43:34			3,0000	R$80,38	R$ 241,14	Sim
ENGECON LTDA	26.691.538/0001-83	02/02/2026 - 22:11:18			3,0000	R$80,39	R$ 241,17	Sim
THAIRO DOS REIS PANDOLFI ENGENHARIA E SERVICOS	41.666.993/0001-12	02/02/2026 - 23:11:31	Não se aplica	Não se aplica	3,0000	R$80,39	R$ 241,17	Não

LOTE 0001 - ITEM 0255 - PLACA DE SINALIZACAO DE SEGURANCA CODIGO 14 - 315/158(NBR 13.434); CODIGO PLACA DE SINALIZACAO DE SEGURANCA CODIGO 14 - 315/158(NBR 13.434); CODIGOS3(NT 14/2010-ES) (SAIDA DE EMERGENCIA - SETA VERTICAL)

Fornecedor	CNPJ/CPF	Data	Modelo	Marca/ Fabricante	Quantidade	Lance	Valor Total	LC 123/2006
TREZE MATERIAL DE CONSTRUCAO LTDA	01.070.171/0001-50	13/12/2025 - 15:11:49	N/C	N/C	24,0000	R$35,36	R$ 848,64	Sim
ESTRUTURA COMERCIO E CONSTRUCOES LTDA	10.664.099/0001-80	02/02/2026 - 14:00:40	naotem	não tem	24,0000	R$35,36	R$ 848,64	Sim
ENGETECH - ENGENHARIA, COMERCIO E SERVICOS LTDA	04.154.467/0001-47	30/01/2026 - 20:35:28			24,0000	R$35,36	R$ 848,64	Sim
CONSTRUTORA E SERVICOS W. B. M. LTDA	26.570.470/0001-84	02/02/2026 - 08:26:52	N/C	N/C	24,0000	R$35,35	R$ 848,40	Sim
MBR ENGENHARIA LTDA	39.404.403/0001-31	02/02/2026 - 21:43:34			24,0000	R$35,35	R$ 848,40	Sim
ENGECON LTDA	26.691.538/0001-83	02/02/2026 - 22:11:18			24,0000	R$35,36	R$ 848,64	Sim
THAIRO DOS REIS PANDOLFI ENGENHARIA E SERVICOS	41.666.993/0001-12	02/02/2026 - 23:11:31	Não se aplica	Não se aplica	24,0000	R$35,36	R$ 848,64	Não

LOTE 0001 - ITEM 0256 - PLACA DE SINALIZACAO DE SEGURANCA CONTRA INCENDIO, FOTOLUMINESCENTE, PLACA DE SINALIZACAO DE SEGURANCA CONTRA INCENDIO, FOTOLUMINESCENTE,QUADRADA, 20 X 20 CM, EM PVC 2 MM ANTI-CHAMAS (SIMBOLOS, CORES EPICTOGRAMAS CONFORME NBR 16820)

Fornecedor	CNPJ/CPF	Data	Modelo	Marca/ Fabricante	Quantidade	Lance	Valor Total	LC 123/2006
TREZE MATERIAL DE CONSTRUCAO LTDA	01.070.171/0001-50	13/12/2025 - 15:12:12	N/C	N/C	5,0000	R$43,74	R$ 218,70	Sim
ESTRUTURA COMERCIO E CONSTRUCOES LTDA	10.664.099/0001-80	02/02/2026 - 14:00:41	naotem	não tem	5,0000	R$43,74	R$ 218,70	Sim
ENGETECH - ENGENHARIA, COMERCIO E SERVICOS LTDA	04.154.467/0001-47	30/01/2026 - 20:35:28			5,0000	R$43,74	R$ 218,70	Sim
CONSTRUTORA E SERVICOS W. B. M. LTDA	26.570.470/0001-84	02/02/2026 - 08:27:14	N/C	N/C	5,0000	R$43,70	R$ 218,50	Sim

PORTAL DE COMPRAS PÚBLICAS
A autenticidade do documento pode ser verificada no site https://validaarquivo.portaldecompraspublicas.com.br
Documento gerado eletronicamente no Portal de Compras Públicas em 04/02/2026 às 14:39:40.
Código verificador: 10BB8E6

E-DOCS - CÓPIA DO PROCESSO 2025-BFJQ8 GERADO POR UDSON OLIVEIRA RAMOS DE AGUIAR EM 05/05/2026 16:12 DOCUMENTO 1 / 1 PÁGINA 1706 / 3514

2026-DPX87J - E-DOCS - DOCUMENTO ORIGINAL 04/02/2026 18:37 PÁGINA 143 / 156

MBR ENGENHARIA LTDA	39.404.403/0001-31	02/02/2026 - 21:43:34			5,0000	R$43,73	R$ 218,65	Sim
ENGECON LTDA	26.691.538/0001-83	02/02/2026 - 22:11:19			5,0000	R$43,74	R$ 218,70	Sim
THAIRO DOS REIS PANDOLFI ENGENHARIA E SERVICOS	41.666.993/0001-12	02/02/2026 - 23:11:31	Não se aplica	Não se aplica	5,0000	R$43,74	R$ 218,70	Não

LOTE 0001 - ITEM 0257 - FORNECIMENTO E INSTACAO DE PLACA DE SINALIZACAO DE SEGURANCA CONTRA INCENDIO 20X40 CM 1 PLACA DE SINALIZACAO DE SEGURANCA CONTRA INCENDIO, FOTOLUMINESCENTE, RETANGULAR, *20 X 40* CM, EM PVC *2* MM ANTI-CHAMAS (SIMBOLOS, CORES E PICTOGRAMAS CONFORME NBR 16820)

Fornecedor	CNPJ/CPF	Data	Modelo	Marca/ Fabricante	Quantidade	Lance	Valor Total	LC 123/2006
TREZE MATERIAL DE CONSTRUCAO LTDA	01.070.171/0001-50	13/12/2025 - 15:12:34	N/C	N/C	1,0000	R$59,29	R$ 59,29	Sim
ESTRUTURA COMERCIO E CONSTRUCOES LTDA	10.664.099/0001-80	02/02/2026 - 14:00:41	naotem	não tem	1,0000	R$59,30	R$ 59,30	Sim
ENGETECH - ENGENHARIA, COMERCIO E SERVICOS LTDA	04.154.467/0001-47	30/01/2026 - 20:35:28			1,0000	R$59,30	R$ 59,30	Sim
CONSTRUTORA E SERVICOS W. B. M. LTDA	26.570.470/0001-84	02/02/2026 - 08:27:39	N/C	N/C	1,0000	R$59,20	R$ 59,20	Sim
MBR ENGENHARIA LTDA	39.404.403/0001-31	02/02/2026 - 21:43:34			1,0000	R$59,29	R$ 59,29	Sim
ENGECON LTDA	26.691.538/0001-83	02/02/2026 - 22:11:19			1,0000	R$59,30	R$ 59,30	Sim
THAIRO DOS REIS PANDOLFI ENGENHARIA E SERVICOS	41.666.993/0001-12	02/02/2026 - 23:11:31	Não se aplica	Não se aplica	1,0000	R$59,30	R$ 59,30	Não

LOTE 0001 - ITEM 0258 - PLACA DE SINALIZACAO DE SEGURANCA CONTRA INCENDIO - ALERTA, TRIANGULAR, PLACA DE SINALIZACAO DE SEGURANCA CONTRA INCENDIO - ALERTA, TRIANGULAR,BASE DE 30 CM, EM PVC 2 MM ANTI-CHAMAS (SIMBOLOS, CORES E PICTOGRAMASCONFORME NBR 16820)

Fornecedor	CNPJ/CPF	Data	Modelo	Marca/ Fabricante	Quantidade	Lance	Valor Total	LC 123/2006
TREZE MATERIAL DE CONSTRUCAO LTDA	01.070.171/0001-50	13/12/2025 - 15:13:03	N/C	N/C	1,0000	R$61,59	R$ 61,59	Sim
ESTRUTURA COMERCIO E CONSTRUCOES LTDA	10.664.099/0001-80	02/02/2026 - 14:00:41	naotem	não tem	1,0000	R$61,60	R$ 61,60	Sim
ENGETECH - ENGENHARIA, COMERCIO E SERVICOS LTDA	04.154.467/0001-47	30/01/2026 - 20:35:28			1,0000	R$61,60	R$ 61,60	Sim
CONSTRUTORA E SERVICOS W. B. M. LTDA	26.570.470/0001-84	02/02/2026 - 08:27:55	N/C	N/C	1,0000	R$61,50	R$ 61,50	Sim
MBR ENGENHARIA LTDA	39.404.403/0001-31	02/02/2026 - 21:43:34			1,0000	R$61,59	R$ 61,59	Sim
ENGECON LTDA	26.691.538/0001-83	02/02/2026 - 22:11:19			1,0000	R$61,60	R$ 61,60	Sim
THAIRO DOS REIS PANDOLFI ENGENHARIA E SERVICOS	41.666.993/0001-12	02/02/2026 - 23:11:31	Não se aplica	Não se aplica	1,0000	R$61,60	R$ 61,60	Não

LOTE 0001 - ITEM 0259 - PINTURA SOBRE PISOS, MARCAS DE REFERENCIA NOVACOR, CORAL OU SUVINIL, A DUAS DEMAOS, LINHA PREMIUM PINTURA SOBRE PISOS, MARCAS DE REFERENCIA NOVACOR, CORAL OU SUVINIL, A DUAS DEMAOS, LINHA PREMIUM

Fornecedor	CNPJ/CPF	Data	Modelo	Marca/ Fabricante	Quantidade	Lance	Valor Total	LC 123/2006
TREZE MATERIAL DE CONSTRUCAO LTDA	01.070.171/0001-50	13/12/2025 - 15:13:27	N/C	N/C	5,0000	R$30,19	R$ 150,95	Sim
ESTRUTURA COMERCIO E CONSTRUCOES LTDA	10.664.099/0001-80	02/02/2026 - 14:00:41	naotem	não tem	5,0000	R$30,19	R$ 150,95	Sim
ENGETECH - ENGENHARIA, COMERCIO E SERVICOS LTDA	04.154.467/0001-47	30/01/2026 - 20:35:28			5,0000	R$30,19	R$ 150,95	Sim

PORTAL DE COMPRAS PÚBLICAS
A autenticidade do documento pode ser verificada no site https://validaarquivo.portaldecompraspublicas.com.br
Documento gerado eletronicamente no Portal de Compras Públicas em 04/02/2026 às 14:39:40.
Código verificador: 10BB8E6

E-DOCS - CÓPIA DO PROCESSO 2025-BFJQ8 GERADO POR UDSON OLIVEIRA RAMOS DE AGUIAR EM 05/05/2026 16:12 DOCUMENTO 1 / 1 PÁGINA 1707 / 3514

2026-DPX87J - E-DOCS - DOCUMENTO ORIGINAL 04/02/2026 18:37 PÁGINA 144 / 156

CONSTRUTORA E SERVICOS W. B. M. LTDA	26.570.470/0001-84	02/02/2026 - 08:28:23	N/C	N/C	5,0000	R$30,15	R$ 150,75	Sim
MBR ENGENHARIA LTDA	39.404.403/0001-31	02/02/2026 - 21:43:34			5,0000	R$30,18	R$ 150,90	Sim
ENGECON LTDA	26.691.538/0001-83	02/02/2026 - 22:11:20			5,0000	R$30,19	R$ 150,95	Sim
THAIRO DOS REIS PANDOLFI ENGENHARIA E SERVICOS	41.666.993/0001-12	02/02/2026 - 23:11:31	Não se aplica	Não se aplica	5,0000	R$30,19	R$ 150,95	Não

LOTE 0001 - ITEM 0260 - FORNECIMENTO E INSTACAO DE EXTINTOR DE INCENDIO PORTATIL DE PO QUIMICO (6 KG) EXTINTOR DE INCENDIO PORTATIL DE PO QUIMICO ABC COM CAPACIDADE 2A-20B:C (6 KG), INCLUSIVE SUPORTE PARA FIXACAO, EXCLUSIVE PLACA SINALIZADORA EM PVC FOTOLUMINESCENTE

Fornecedor	CNPJ/CPF	Data	Modelo	Marca/ Fabricante	Quantidade	Lance	Valor Total	LC 123/2006
TREZE MATERIAL DE CONSTRUCAO LTDA	01.070.171/0001-50	13/12/2025 - 15:14:02	N/C	N/C	5,0000	R$284,10	R$ 1.420,50	Sim
ESTRUTURA COMERCIO E CONSTRUCOES LTDA	10.664.099/0001-80	02/02/2026 - 14:00:42	naotem	não tem	5,0000	R$284,13	R$ 1.420,65	Sim
ENGETECH - ENGENHARIA, COMERCIO E SERVICOS LTDA	04.154.467/0001-47	30/01/2026 - 20:35:28			5,0000	R$284,13	R$ 1.420,65	Sim
CONSTRUTORA E SERVICOS W. B. M. LTDA	26.570.470/0001-84	02/02/2026 - 08:28:40	N/C	N/C	5,0000	R$284,10	R$ 1.420,50	Sim
MBR ENGENHARIA LTDA	39.404.403/0001-31	02/02/2026 - 21:43:34			5,0000	R$284,12	R$ 1.420,60	Sim
ENGECON LTDA	26.691.538/0001-83	02/02/2026 - 22:11:20			5,0000	R$284,13	R$ 1.420,65	Sim
THAIRO DOS REIS PANDOLFI ENGENHARIA E SERVICOS	41.666.993/0001-12	02/02/2026 - 23:11:31	Não se aplica	Não se aplica	5,0000	R$284,13	R$ 1.420,65	Não

LOTE 0001 - ITEM 0261 - LUMINARIA DE EMERGENCIA, COM 30 LAMPADAS LED DE 2 W, SEM REATOR - LUMINARIA DE EMERGENCIA, COM 30 LAMPADAS LED DE 2 W, SEM REATOR -FORNECIMENTO E INSTALACAO. AF_02/2020

Fornecedor	CNPJ/CPF	Data	Modelo	Marca/ Fabricante	Quantidade	Lance	Valor Total	LC 123/2006
TREZE MATERIAL DE CONSTRUCAO LTDA	01.070.171/0001-50	13/12/2025 - 15:14:43	N/C	N/C	20,0000	R$29,37	R$ 587,40	Sim
ESTRUTURA COMERCIO E CONSTRUCOES LTDA	10.664.099/0001-80	02/02/2026 - 14:00:42	naotem	não tem	20,0000	R$29,37	R$ 587,40	Sim
ENGETECH - ENGENHARIA, COMERCIO E SERVICOS LTDA	04.154.467/0001-47	30/01/2026 - 20:35:28			20,0000	R$29,37	R$ 587,40	Sim
CONSTRUTORA E SERVICOS W. B. M. LTDA	26.570.470/0001-84	02/02/2026 - 08:28:59	N/C	N/C	20,0000	R$29,35	R$ 587,00	Sim
MBR ENGENHARIA LTDA	39.404.403/0001-31	02/02/2026 - 21:43:34			20,0000	R$29,36	R$ 587,20	Sim
ENGECON LTDA	26.691.538/0001-83	02/02/2026 - 22:11:21			20,0000	R$29,37	R$ 587,40	Sim
THAIRO DOS REIS PANDOLFI ENGENHARIA E SERVICOS	41.666.993/0001-12	02/02/2026 - 23:11:31	Não se aplica	Não se aplica	20,0000	R$29,37	R$ 587,40	Não

LOTE 0001 - ITEM 0262 - FORNECIMENTO E INSTALACAO DE CENTRAL DE ALARME DE INCENDIO ENDERECAVEL, FORNECIMENTO E INSTALACAO DE CENTRAL DE ALARME DE INCENDIO ENDERECAVEL,CAPACIDADE ATE: 256 ENDERECOS, 4 LACOS COM BATERIA REF. WALMONOF,ABAFIRE, DELTAFIRE OU EQUIVALENTE

Fornecedor	CNPJ/CPF	Data	Modelo	Marca/ Fabricante	Quantidade	Lance	Valor Total	LC 123/2006
TREZE MATERIAL DE CONSTRUCAO LTDA	01.070.171/0001-50	13/12/2025 - 15:15:11	N/C	N/C	1,0000	R$2.660,84	R$ 2.660,84	Sim
ESTRUTURA COMERCIO E CONSTRUCOES LTDA	10.664.099/0001-80	02/02/2026 - 14:00:42	naotem	não tem	1,0000	R$2.661,11	R$ 2.661,11	Sim
ENGETECH - ENGENHARIA, COMERCIO E SERVICOS LTDA	04.154.467/0001-47	30/01/2026 - 20:35:28			1,0000	R$2.661,11	R$ 2.661,11	Sim

PORTAL DE COMPRAS PÚBLICAS
A autenticidade do documento pode ser verificada no site https://validaarquivo.portaldecompraspublicas.com.br
Documento gerado eletronicamente no Portal de Compras Públicas em 04/02/2026 às 14:39:40.
Código verificador: 10BB8E6

E-DOCS - CÓPIA DO PROCESSO 2025-BFJQ8 GERADO POR UDSON OLIVEIRA RAMOS DE AGUIAR EM 05/05/2026 16:12 DOCUMENTO 1 / 1 PÁGINA 1708 / 3514

2026-DPX87J - E-DOCS - DOCUMENTO ORIGINAL 04/02/2026 18:37 PÁGINA 145 / 156

CONSTRUTORA E SERVICOS W. B. M. LTDA	26.570.470/0001-84	02/02/2026 - 08:29:17	N/C	N/C	1,0000	R$2.661,10	R$ 2.661,10	Sim
MBR ENGENHARIA LTDA	39.404.403/0001-31	02/02/2026 - 21:43:34			1,0000	R$2.661,10	R$ 2.661,10	Sim
ENGECON LTDA	26.691.538/0001-83	02/02/2026 - 22:11:21			1,0000	R$2.661,11	R$ 2.661,11	Sim
THAIRO DOS REIS PANDOLFI ENGENHARIA E SERVICOS	41.666.993/0001-12	02/02/2026 - 23:11:31	Não se aplica	Não se aplica	1,0000	R$2.661,11	R$ 2.661,11	Não

LOTE 0001 - ITEM 0263 - FORNECIMENTO E INSTALACAO DE ACIONADOR MANUAL DE ALARME DE INCENDIO ENDERECAVEL, TIPO QUEBRA VIDRO FORNECIMENTO E INSTALACAO DE ACIONADOR MANUAL DE ALARME DE INCENDIO ENDERECAVEL, TIPO QUEBRA VIDRO

Fornecedor	CNPJ/CPF	Data	Modelo	Marca/ Fabricante	Quantidade	Lance	Valor Total	LC 123/2006
TREZE MATERIAL DE CONSTRUCAO LTDA	01.070.171/0001-50	14/12/2025 - 09:34:06	N/C	N/C	2,0000	R$150,91	R$ 301,82	Sim
ESTRUTURA COMERCIO E CONSTRUCOES LTDA	10.664.099/0001-80	02/02/2026 - 14:00:42	naotem	não tem	2,0000	R$150,93	R$ 301,86	Sim
ENGETECH - ENGENHARIA, COMERCIO E SERVICOS LTDA	04.154.467/0001-47	30/01/2026 - 20:35:28			2,0000	R$150,93	R$ 301,86	Sim
CONSTRUTORA E SERVICOS W. B. M. LTDA	26.570.470/0001-84	02/02/2026 - 08:29:33	N/C	N/C	2,0000	R$150,92	R$ 301,84	Sim
MBR ENGENHARIA LTDA	39.404.403/0001-31	02/02/2026 - 21:43:34			2,0000	R$150,92	R$ 301,84	Sim
ENGECON LTDA	26.691.538/0001-83	02/02/2026 - 22:11:21			2,0000	R$150,93	R$ 301,86	Sim
THAIRO DOS REIS PANDOLFI ENGENHARIA E SERVICOS	41.666.993/0001-12	02/02/2026 - 23:11:31	Não se aplica	Não se aplica	2,0000	R$150,93	R$ 301,86	Não

LOTE 0001 - ITEM 0264 - FORNECIMENTO E INSTALACAO DE DETECTOR DE FUMACA OPTICO ENDERECAVEL FORNECIMENTO E INSTALACAO DE DETECTOR DE FUMACA OPTICO ENDERECAVELBIVOLT 12/24V PARA PAREDE OU TETO

Fornecedor	CNPJ/CPF	Data	Modelo	Marca/ Fabricante	Quantidade	Lance	Valor Total	LC 123/2006
TREZE MATERIAL DE CONSTRUCAO LTDA	01.070.171/0001-50	14/12/2025 - 09:34:38	N/C	N/C	14,0000	R$195,15	R$ 2.732,10	Sim
ESTRUTURA COMERCIO E CONSTRUCOES LTDA	10.664.099/0001-80	02/02/2026 - 14:00:42	naotem	não tem	14,0000	R$195,17	R$ 2.732,38	Sim
ENGETECH - ENGENHARIA, COMERCIO E SERVICOS LTDA	04.154.467/0001-47	30/01/2026 - 20:35:28			14,0000	R$195,17	R$ 2.732,38	Sim
CONSTRUTORA E SERVICOS W. B. M. LTDA	26.570.470/0001-84	02/02/2026 - 08:29:48	N/C	N/C	14,0000	R$195,15	R$ 2.732,10	Sim
MBR ENGENHARIA LTDA	39.404.403/0001-31	02/02/2026 - 21:43:34			14,0000	R$195,16	R$ 2.732,24	Sim
ENGECON LTDA	26.691.538/0001-83	02/02/2026 - 22:11:22			14,0000	R$195,17	R$ 2.732,38	Sim
THAIRO DOS REIS PANDOLFI ENGENHARIA E SERVICOS	41.666.993/0001-12	02/02/2026 - 23:11:31	Não se aplica	Não se aplica	14,0000	R$195,17	R$ 2.732,38	Não

LOTE 0001 - ITEM 0265 - FORNECIMENTO E INSTALACAO DE SIRENE ELETRONICA MEDIA TIPO CORNETA FORNECIMENTO E INSTALACAO DE SIRENE ELETRONICA MEDIA TIPO CORNETA

Fornecedor	CNPJ/CPF	Data	Modelo	Marca/ Fabricante	Quantidade	Lance	Valor Total	LC 123/2006
TREZE MATERIAL DE CONSTRUCAO LTDA	01.070.171/0001-50	14/12/2025 - 09:35:14	N/C	N/C	2,0000	R$166,66	R$ 333,32	Sim
ESTRUTURA COMERCIO E CONSTRUCOES LTDA	10.664.099/0001-80	02/02/2026 - 14:00:43	naotem	não tem	2,0000	R$166,68	R$ 333,36	Sim
ENGETECH - ENGENHARIA, COMERCIO E SERVICOS LTDA	04.154.467/0001-47	30/01/2026 - 20:35:28			2,0000	R$166,68	R$ 333,36	Sim

PORTAL DE COMPRAS PÚBLICAS
A autenticidade do documento pode ser verificada no site https://validaarquivo.portaldecompraspublicas.com.br
Documento gerado eletronicamente no Portal de Compras Públicas em 04/02/2026 às 14:39:40.
Código verificador: 10BB8E6

E-DOCS - CÓPIA DO PROCESSO 2025-BFJQ8 GERADO POR UDSON OLIVEIRA RAMOS DE AGUIAR EM 05/05/2026 16:12 DOCUMENTO 1 / 1 PÁGINA 1709 / 3514

2026-DPX87J - E-DOCS - DOCUMENTO ORIGINAL 04/02/2026 18:37 PÁGINA 146 / 156

CONSTRUTORA E SERVICOS W. B. M. LTDA	26.570.470/0001-84	02/02/2026 - 08:30:10	N/C	N/C	2,0000	R$166,65	R$ 333,30	Sim
MBR ENGENHARIA LTDA	39.404.403/0001-31	02/02/2026 - 21:43:34			2,0000	R$166,67	R$ 333,34	Sim
ENGECON LTDA	26.691.538/0001-83	02/02/2026 - 22:11:22			2,0000	R$166,68	R$ 333,36	Sim
THAIRO DOS REIS PANDOLFI ENGENHARIA E SERVICOS	41.666.993/0001-12	02/02/2026 - 23:11:31	Não se aplica	Não se aplica	2,0000	R$166,68	R$ 333,36	Não

LOTE 0001 - ITEM 0266 - ABRIGO DE SOBREPOR EM CHAPA DE ACO CARBONO PINTADO COM TINTA A BASE DE ABRIGO DE SOBREPOR EM CHAPA DE ACO CARBONO PINTADO COM TINTA A BASE DEEPOXI VERMELHA, DIMENSOES 75X35X25CM

Fornecedor	CNPJ/CPF	Data	Modelo	Marca/ Fabricante	Quantidade	Lance	Valor Total	LC 123/2006
TREZE MATERIAL DE CONSTRUCAO LTDA	01.070.171/0001-50	14/12/2025 - 10:57:34	N/C	N/C	1,0000	R$482,16	R$ 482,16	Sim
ESTRUTURA COMERCIO E CONSTRUCOES LTDA	10.664.099/0001-80	02/02/2026 - 14:00:43	naotem	não tem	1,0000	R$482,21	R$ 482,21	Sim
ENGETECH - ENGENHARIA, COMERCIO E SERVICOS LTDA	04.154.467/0001-47	30/01/2026 - 20:35:28			1,0000	R$482,21	R$ 482,21	Sim
CONSTRUTORA E SERVICOS W. B. M. LTDA	26.570.470/0001-84	02/02/2026 - 08:30:27	N/C	N/C	1,0000	R$482,20	R$ 482,20	Sim
MBR ENGENHARIA LTDA	39.404.403/0001-31	02/02/2026 - 21:43:34			1,0000	R$482,20	R$ 482,20	Sim
ENGECON LTDA	26.691.538/0001-83	02/02/2026 - 22:11:23			1,0000	R$482,21	R$ 482,21	Sim
THAIRO DOS REIS PANDOLFI ENGENHARIA E SERVICOS	41.666.993/0001-12	02/02/2026 - 23:11:31	Não se aplica	Não se aplica	1,0000	R$482,21	R$ 482,21	Não

LOTE 0001 - ITEM 0267 - ABRIGO DE GAS PARA 2 CILINDROS 45 KG, EXEC. EM ALV. BLOCO CONC CHEIO,DIM ABRIGO DE GAS PARA 2 CILINDROS 45 KG, EXEC. EM ALV. BLOCO CONC CHEIO,DIM1,50X0.85X2.10M, INCLUSIVE CILINDROS E REDE INTERNA DO ABRIGOCOMPREENDENDO TUBOS E VALVULAS DE ESFERA QUE INTERLIGAM OS CILINDROS

Fornecedor	CNPJ/CPF	Data	Modelo	Marca/ Fabricante	Quantidade	Lance	Valor Total	LC 123/2006
TREZE MATERIAL DE CONSTRUCAO LTDA	01.070.171/0001-50	14/12/2025 - 10:58:56	N/C	N/C	1,0000	R$12.173,10	R$ 12.173,10	Sim
ESTRUTURA COMERCIO E CONSTRUCOES LTDA	10.664.099/0001-80	02/02/2026 - 14:00:43	naotem	não tem	1,0000	R$12.173,85	R$ 12.173,85	Sim
ENGETECH - ENGENHARIA, COMERCIO E SERVICOS LTDA	04.154.467/0001-47	30/01/2026 - 20:35:29			1,0000	R$12.173,85	R$ 12.173,85	Sim
CONSTRUTORA E SERVICOS W. B. M. LTDA	26.570.470/0001-84	02/02/2026 - 08:31:02	N/C	N/C	1,0000	R$12.173,80	R$ 12.173,80	Sim
MBR ENGENHARIA LTDA	39.404.403/0001-31	02/02/2026 - 21:43:34			1,0000	R$12.173,84	R$ 12.173,84	Sim
ENGECON LTDA	26.691.538/0001-83	02/02/2026 - 22:11:23			1,0000	R$12.173,85	R$ 12.173,85	Sim
THAIRO DOS REIS PANDOLFI ENGENHARIA E SERVICOS	41.666.993/0001-12	02/02/2026 - 23:11:31	Não se aplica	Não se aplica	1,0000	R$12.173,85	R$ 12.173,85	Não

LOTE 0001 - ITEM 0268 - TUBO, PEX, MULTICAMADA, DN 20, INSTALADO EM RAMAL INTERNO DE INSTALACOES TUBO, PEX, MULTICAMADA, DN 20, INSTALADO EM RAMAL INTERNO DE INSTALACOESDE GAS - FORNECIMENTO E INSTALACAO. AF_01/2020

Fornecedor	CNPJ/CPF	Data	Modelo	Marca/ Fabricante	Quantidade	Lance	Valor Total	LC 123/2006
TREZE MATERIAL DE CONSTRUCAO LTDA	01.070.171/0001-50	14/12/2025 - 09:38:49	N/C	N/C	46,4797	R$31,77	R$ 1.476,66	Sim
ESTRUTURA COMERCIO E CONSTRUCOES LTDA	10.664.099/0001-80	02/02/2026 - 14:00:43	naotem	não tem	46,4797	R$31,77	R$ 1.476,66	Sim

PORTAL DE COMPRAS PÚBLICAS
A autenticidade do documento pode ser verificada no site https://validaarquivo.portaldecompraspublicas.com.br
Documento gerado eletronicamente no Portal de Compras Públicas em 04/02/2026 às 14:39:40.
Código verificador: 10BB8E6

E-DOCS - CÓPIA DO PROCESSO 2025-BFJQ8 GERADO POR UDSON OLIVEIRA RAMOS DE AGUIAR EM 05/05/2026 16:12 DOCUMENTO 1 / 1 PÁGINA 1710 / 3514

2026-DPX87J - E-DOCS - DOCUMENTO ORIGINAL 04/02/2026 18:37 PÁGINA 147 / 156

ENGETECH - ENGENHARIA, COMERCIO E SERVICOS LTDA	04.154.467/0001-47	30/01/2026 - 20:35:29			46,4797	R$31,77	R$ 1.476,66	Sim
CONSTRUTORA E SERVICOS W. B. M. LTDA	26.570.470/0001-84	02/02/2026 - 08:31:28	N/C	N/C	46,4797	R$31,75	R$ 1.475,73	Sim
MBR ENGENHARIA LTDA	39.404.403/0001-31	02/02/2026 - 21:43:34			46,4797	R$31,76	R$ 1.476,20	Sim
ENGECON LTDA	26.691.538/0001-83	02/02/2026 - 22:11:23			46,4797	R$31,77	R$ 1.476,66	Sim
THAIRO DOS REIS PANDOLFI ENGENHARIA E SERVICOS	41.666.993/0001-12	02/02/2026 - 23:11:31	Não se aplica	Não se aplica	46,4797	R$31,77	R$ 1.476,66	Não

LOTE 0001 - ITEM 0269 - JOELHO 90 GRAUS, EM FERRO GALVANIZADO, CONEXAO ROSQUEADA, DN 20 (3/4), JOELHO 90 GRAUS, EM FERRO GALVANIZADO, CONEXAO ROSQUEADA, DN 20 (3/4),INSTALADO EM RAMAIS E SUB-RAMAIS DE GAS - FORNECIMENTO E INSTALACAO.AF_10/2020

Fornecedor	CNPJ/CPF	Data	Modelo	Marca/ Fabricante	Quantidade	Lance	Valor Total	LC 123/2006
TREZE MATERIAL DE CONSTRUCAO LTDA	01.070.171/0001-50	14/12/2025 - 09:40:20	N/C	N/C	2,0000	R$47,61	R$ 95,22	Sim
ESTRUTURA COMERCIO E CONSTRUCOES LTDA	10.664.099/0001-80	02/02/2026 - 14:00:43	naotem	não tem	2,0000	R$47,61	R$ 95,22	Sim
ENGETECH - ENGENHARIA, COMERCIO E SERVICOS LTDA	04.154.467/0001-47	30/01/2026 - 20:35:29			2,0000	R$47,61	R$ 95,22	Sim
CONSTRUTORA E SERVICOS W. B. M. LTDA	26.570.470/0001-84	02/02/2026 - 08:31:44	N/C	N/C	2,0000	R$47,60	R$ 95,20	Sim
MBR ENGENHARIA LTDA	39.404.403/0001-31	02/02/2026 - 21:43:34			2,0000	R$47,60	R$ 95,20	Sim
ENGECON LTDA	26.691.538/0001-83	02/02/2026 - 22:11:24			2,0000	R$47,61	R$ 95,22	Sim
THAIRO DOS REIS PANDOLFI ENGENHARIA E SERVICOS	41.666.993/0001-12	02/02/2026 - 23:11:31	Não se aplica	Não se aplica	2,0000	R$47,61	R$ 95,22	Não

LOTE 0001 - ITEM 0270 - VALVULA 90° ROSCA FEMEA 1/2 COM ESPIGAO, PARA INSTALACOES DE GAS VALVULA 90° ROSCA FEMEA 1/2 COM ESPIGAO, PARA INSTALACOES DE GAS

Fornecedor	CNPJ/CPF	Data	Modelo	Marca/ Fabricante	Quantidade	Lance	Valor Total	LC 123/2006
TREZE MATERIAL DE CONSTRUCAO LTDA	01.070.171/0001-50	14/12/2025 - 09:40:50	N/C	N/C	1,0000	R$78,64	R$ 78,64	Sim
ESTRUTURA COMERCIO E CONSTRUCOES LTDA	10.664.099/0001-80	02/02/2026 - 14:00:44	naotem	não tem	1,0000	R$78,65	R$ 78,65	Sim
ENGETECH - ENGENHARIA, COMERCIO E SERVICOS LTDA	04.154.467/0001-47	30/01/2026 - 20:35:29			1,0000	R$78,65	R$ 78,65	Sim
CONSTRUTORA E SERVICOS W. B. M. LTDA	26.570.470/0001-84	02/02/2026 - 08:32:01	N/C	N/C	1,0000	R$78,60	R$ 78,60	Sim
MBR ENGENHARIA LTDA	39.404.403/0001-31	02/02/2026 - 21:43:34			1,0000	R$78,64	R$ 78,64	Sim
ENGECON LTDA	26.691.538/0001-83	02/02/2026 - 22:11:24			1,0000	R$78,65	R$ 78,65	Sim
THAIRO DOS REIS PANDOLFI ENGENHARIA E SERVICOS	41.666.993/0001-12	02/02/2026 - 23:11:31	Não se aplica	Não se aplica	1,0000	R$78,65	R$ 78,65	Não

LOTE 0001 - ITEM 0271 - LIMPEZA GERAL DE OBRAS (EDIFICACAO) LIMPEZA GERAL DA OBRA (EDIFICACAO)

Fornecedor	CNPJ/CPF	Data	Modelo	Marca/ Fabricante	Quantidade	Lance	Valor Total	LC 123/2006
TREZE MATERIAL DE CONSTRUCAO LTDA	01.070.171/0001-50	14/12/2025 - 09:41:48	N/C	N/C	901,7797	R$16,52	R$ 14.897,40	Sim
ESTRUTURA COMERCIO E CONSTRUCOES LTDA	10.664.099/0001-80	02/02/2026 - 14:00:44	naotem	não tem	901,7797	R$16,52	R$ 14.897,40	Sim

PORTAL DE COMPRAS PÚBLICAS
A autenticidade do documento pode ser verificada no site https://validaarquivo.portaldecompraspublicas.com.br
Documento gerado eletronicamente no Portal de Compras Públicas em 04/02/2026 às 14:39:40.
Código verificador: 10BB8E6

E-DOCS - CÓPIA DO PROCESSO 2025-BFJQ8 GERADO POR UDSON OLIVEIRA RAMOS DE AGUIAR EM 05/05/2026 16:12 DOCUMENTO 1 / 1 PÁGINA 1711 / 3514

2026-DPX87J - E-DOCS - DOCUMENTO ORIGINAL 04/02/2026 18:37 PÁGINA 148 / 156

ENGETECH - ENGENHARIA, COMERCIO E SERVICOS LTDA	04.154.467/0001-47	30/01/2026 - 20:35:29			901,7797	R$16,52	R$ 14.897,40	Sim
CONSTRUTORA E SERVICOS W. B. M. LTDA	26.570.470/0001-84	02/02/2026 - 08:32:17	N/C	N/C	901,7797	R$16,50	R$ 14.879,37	Sim
MBR ENGENHARIA LTDA	39.404.403/0001-31	02/02/2026 - 21:43:34			901,7797	R$16,51	R$ 14.888,38	Sim
ENGECON LTDA	26.691.538/0001-83	02/02/2026 - 22:11:25			901,7797	R$16,52	R$ 14.897,40	Sim
THAIRO DOS REIS PANDOLFI ENGENHARIA E SERVICOS	41.666.993/0001-12	02/02/2026 - 23:11:32	Não se aplica	Não se aplica	901,7797	R$16,52	R$ 14.897,40	Não

LOTE 0001 - ITEM 0272 - LIMPEZA GERAL DE OBRAS LIMPEZA GERAL DE OBRAS (QUADRAS, PRACAS E JARDINS)

Fornecedor	CNPJ/CPF	Data	Modelo	Marca/ Fabricante	Quantidade	Lance	Valor Total	LC 123/2006
TREZE MATERIAL DE CONSTRUCAO LTDA	01.070.171/0001-50	14/12/2025 - 10:56:34	N/C	N/C	148,8800	R$1,65	R$ 245,65	Sim
ESTRUTURA COMERCIO E CONSTRUCOES LTDA	10.664.099/0001-80	02/02/2026 - 14:00:44	naotem	não tem	148,8800	R$1,65	R$ 245,65	Sim
ENGETECH - ENGENHARIA, COMERCIO E SERVICOS LTDA	04.154.467/0001-47	30/01/2026 - 20:35:29			148,8800	R$1,65	R$ 245,65	Sim
CONSTRUTORA E SERVICOS W. B. M. LTDA	26.570.470/0001-84	02/02/2026 - 08:32:35	N/C	N/C	148,8800	R$1,60	R$ 238,21	Sim
MBR ENGENHARIA LTDA	39.404.403/0001-31	02/02/2026 - 21:43:34			148,8800	R$1,64	R$ 244,16	Sim
ENGECON LTDA	26.691.538/0001-83	02/02/2026 - 22:11:25			148,8800	R$1,65	R$ 245,65	Sim
THAIRO DOS REIS PANDOLFI ENGENHARIA E SERVICOS	41.666.993/0001-12	02/02/2026 - 23:11:32	Não se aplica	Não se aplica	148,8800	R$1,65	R$ 245,65	Não

Validade das Propostas

Fornecedor	CPF/CNPJ	Validade (conforme edital)
THOMPSON ENGENHARIA LTDA	36.758.622/0001-20	70 dias
JB DA SILVA JUNIOR LTDA	31.276.874/0001-08	60 dias
TREZE MATERIAL DE CONSTRUCAO LTDA	01.070.171/0001-50	60 dias
THAIRO DOS REIS PANDOLFI ENGENHARIA E SERVICOS	41.666.993/0001-12	60 dias
CONSTRUTORA E SERVICOS W. B. M. LTDA	26.570.470/0001-84	60 dias
ENGECON LTDA	26.691.538/0001-83	60 dias
ESTRUTURA COMERCIO E CONSTRUCOES LTDA	10.664.099/0001-80	60 dias
ENGETECH - ENGENHARIA, COMERCIO E SERVICOS LTDA	04.154.467/0001-47	60 dias
MBR ENGENHARIA LTDA	39.404.403/0001-31	60 dias

Lances Enviados

0001 - G L O B A L EXECUCAO DA REFORMA E RECUPERACAO GERAL DA CRECHE TEREZA FIOREZZIâ, COM O OBJETIVO DE PROMOVER A READEQUACAO DA INFRAESTRUTURA FISICA DA UNIDADE, NO MUNICIPIO DE ALEGRE/ES

Data	Valor	CNPJ	Situação
14/12/2025 - 10:58:57	2.006.865,99 (proposta)	01.070.171/0001-50 - TREZE MATERIAL DE CONSTRUCAO LTDA	Válido
30/01/2026 - 20:35:29	2.007.019,32 (proposta)	04.154.467/0001-47 - ENGETECH - ENGENHARIA, COMERCIO E SERVICOS LTDA	Válido
02/02/2026 - 08:32:35	2.063.717,96 (proposta)	26.570.470/0001-84 - CONSTRUTORA E SERVICOS W. B. M. LTDA	Válido
02/02/2026 - 14:00:44	2.007.019,32 (proposta)	10.664.099/0001-80 - ESTRUTURA COMERCIO E CONSTRUCOES LTDA	Válido
02/02/2026 - 21:43:35	2.006.667,24 (proposta)	39.404.403/0001-31 - MBR ENGENHARIA LTDA	Válido

PORTAL DE COMPRAS PÚBLICAS
A autenticidade do documento pode ser verificada no site https://validaarquivo.portaldecompraspublicas.com.br
Documento gerado eletronicamente no Portal de Compras Públicas em 04/02/2026 às 14:39:40.
Código verificador: 10BB8E6

E-DOCS - CÓPIA DO PROCESSO 2025-BFJQ8 GERADO POR UDSON OLIVEIRA RAMOS DE AGUIAR EM 05/05/2026 16:12 DOCUMENTO 1 / 1 PÁGINA 1712 / 3514

2026-DPX87J - E-DOCS - DOCUMENTO ORIGINAL 04/02/2026 18:37 PÁGINA 149 / 156

02/02/2026 - 23:11:32	2.007.019,32 (proposta)	41.666.993/0001-12 - THAIRO DOS REIS PANDOLFI ENGENHARIA E SERVICOS	Válido
03/02/2026 - 08:24:14	2.007.019,24 (proposta)	26.691.538/0001-83 - ENGECON LTDA	Válido
03/02/2026 - 09:36:57	2.000.000,00	26.691.538/0001-83 - ENGECON LTDA	Válido
03/02/2026 - 09:37:09	2.000.000,00	26.570.470/0001-84 - CONSTRUTORA E SERVICOS W. B. M. LTDA	Válido
03/02/2026 - 09:37:11	2.005.667,24	01.070.171/0001-50 - TREZE MATERIAL DE CONSTRUCAO LTDA	Válido
03/02/2026 - 09:38:04	1.980.000,00	10.664.099/0001-80 - ESTRUTURA COMERCIO E CONSTRUCOES LTDA	Válido
03/02/2026 - 09:38:11	1.999.000,00	01.070.171/0001-50 - TREZE MATERIAL DE CONSTRUCAO LTDA	Válido
03/02/2026 - 09:38:25	1.975.000,00	26.691.538/0001-83 - ENGECON LTDA	Válido
03/02/2026 - 09:38:27	1.990.000,00	26.570.470/0001-84 - CONSTRUTORA E SERVICOS W. B. M. LTDA	Válido
03/02/2026 - 09:39:12	1.974.000,00	01.070.171/0001-50 - TREZE MATERIAL DE CONSTRUCAO LTDA	Válido
03/02/2026 - 09:39:24	1.970.000,00	39.404.403/0001-31 - MBR ENGENHARIA LTDA	Válido
03/02/2026 - 09:39:32	1.969.999,99	41.666.993/0001-12 - THAIRO DOS REIS PANDOLFI ENGENHARIA E SERVICOS	Válido
03/02/2026 - 09:39:42	1.980.000,00	26.570.470/0001-84 - CONSTRUTORA E SERVICOS W. B. M. LTDA	Válido
03/02/2026 - 09:40:00	1.968.000,00	01.070.171/0001-50 - TREZE MATERIAL DE CONSTRUCAO LTDA	Válido
03/02/2026 - 09:40:03	1.967.999,99	41.666.993/0001-12 - THAIRO DOS REIS PANDOLFI ENGENHARIA E SERVICOS	Válido
03/02/2026 - 09:40:11	1.970.000,00	26.570.470/0001-84 - CONSTRUTORA E SERVICOS W. B. M. LTDA	Válido
03/02/2026 - 09:40:17	1.960.000,00	26.691.538/0001-83 - ENGECON LTDA	Válido
03/02/2026 - 09:40:19	1.959.999,99	41.666.993/0001-12 - THAIRO DOS REIS PANDOLFI ENGENHARIA E SERVICOS	Válido
03/02/2026 - 09:40:43	1.960.000,00	26.570.470/0001-84 - CONSTRUTORA E SERVICOS W. B. M. LTDA	Válido
03/02/2026 - 09:41:14	1.950.000,00	26.691.538/0001-83 - ENGECON LTDA	Válido
03/02/2026 - 09:41:19	1.949.999,99	41.666.993/0001-12 - THAIRO DOS REIS PANDOLFI ENGENHARIA E SERVICOS	Válido
03/02/2026 - 09:41:41	1.950.000,00	26.570.470/0001-84 - CONSTRUTORA E SERVICOS W. B. M. LTDA	Válido
03/02/2026 - 09:42:20	1.940.000,00	26.691.538/0001-83 - ENGECON LTDA	Válido
03/02/2026 - 09:42:25	1.939.999,99	41.666.993/0001-12 - THAIRO DOS REIS PANDOLFI ENGENHARIA E SERVICOS	Válido
03/02/2026 - 09:42:51	1.940.000,00	26.570.470/0001-84 - CONSTRUTORA E SERVICOS W. B. M. LTDA	Válido
03/02/2026 - 09:43:07	1.938.000,00	01.070.171/0001-50 - TREZE MATERIAL DE CONSTRUCAO LTDA	Válido
03/02/2026 - 09:43:10	1.937.999,99	41.666.993/0001-12 - THAIRO DOS REIS PANDOLFI ENGENHARIA E SERVICOS	Válido
03/02/2026 - 09:43:30	1.938.000,00	26.570.470/0001-84 - CONSTRUTORA E SERVICOS W. B. M. LTDA	Válido
03/02/2026 - 09:44:20	1.935.000,00	39.404.403/0001-31 - MBR ENGENHARIA LTDA	Válido
03/02/2026 - 09:44:22	1.934.999,99	41.666.993/0001-12 - THAIRO DOS REIS PANDOLFI ENGENHARIA E SERVICOS	Válido
03/02/2026 - 09:44:53	1.920.000,00	26.691.538/0001-83 - ENGECON LTDA	Válido
03/02/2026 - 09:44:54	1.935.000,00	26.570.470/0001-84 - CONSTRUTORA E SERVICOS W. B. M. LTDA	Válido
03/02/2026 - 09:44:57	1.933.900,00	01.070.171/0001-50 - TREZE MATERIAL DE CONSTRUCAO LTDA	Válido
03/02/2026 - 09:44:58	1.919.999,99	41.666.993/0001-12 - THAIRO DOS REIS PANDOLFI ENGENHARIA E SERVICOS	Válido
03/02/2026 - 09:45:13	1.919.000,00	01.070.171/0001-50 - TREZE MATERIAL DE CONSTRUCAO LTDA	Válido
03/02/2026 - 09:45:16	1.918.999,99	41.666.993/0001-12 - THAIRO DOS REIS PANDOLFI ENGENHARIA E SERVICOS	Válido

PORTAL DE COMPRAS PÚBLICAS
A autenticidade do documento pode ser verificada no site https://validaarquivo.portaldecompraspublicas.com.br
Documento gerado eletronicamente no Portal de Compras Públicas em 04/02/2026 às 14:39:40.
Código verificador: 10BB8E6

E-DOCS - CÓPIA DO PROCESSO 2025-BFJQ8 GERADO POR UDSON OLIVEIRA RAMOS DE AGUIAR EM 05/05/2026 16:12 DOCUMENTO 1 / 1 PÁGINA 1713 / 3514

2026-DPX87J - E-DOCS - DOCUMENTO ORIGINAL 04/02/2026 18:37 PÁGINA 150 / 156

03/02/2026 - 09:45:38	1.915.000,00	26.691.538/0001-83 - ENGECON LTDA	Válido
03/02/2026 - 09:45:43	1.914.999,99	41.666.993/0001-12 - THAIRO DOS REIS PANDOLFI ENGENHARIA E SERVICOS	Válido
03/02/2026 - 09:45:48	1.919.000,00	26.570.470/0001-84 - CONSTRUTORA E SERVICOS W. B. M. LTDA	Válido
03/02/2026 - 09:46:02	1.915.000,00	26.570.470/0001-84 - CONSTRUTORA E SERVICOS W. B. M. LTDA	Válido
03/02/2026 - 09:46:20	1.910.000,00	10.664.099/0001-80 - ESTRUTURA COMERCIO E CONSTRUCOES LTDA	Válido
03/02/2026 - 09:46:23	1.909.999,99	41.666.993/0001-12 - THAIRO DOS REIS PANDOLFI ENGENHARIA E SERVICOS	Válido
03/02/2026 - 09:46:36	1.910.000,00	26.570.470/0001-84 - CONSTRUTORA E SERVICOS W. B. M. LTDA	Válido
03/02/2026 - 09:46:45	1.908.000,00	01.070.171/0001-50 - TREZE MATERIAL DE CONSTRUCAO LTDA	Válido
03/02/2026 - 09:46:47	1.907.999,99	41.666.993/0001-12 - THAIRO DOS REIS PANDOLFI ENGENHARIA E SERVICOS	Válido
03/02/2026 - 09:46:58	1.905.000,00	26.691.538/0001-83 - ENGECON LTDA	Válido
03/02/2026 - 09:47:03	1.904.999,99	41.666.993/0001-12 - THAIRO DOS REIS PANDOLFI ENGENHARIA E SERVICOS	Válido
03/02/2026 - 09:47:04	1.908.000,00	26.570.470/0001-84 - CONSTRUTORA E SERVICOS W. B. M. LTDA	Válido
03/02/2026 - 09:47:14	1.905.000,00	26.570.470/0001-84 - CONSTRUTORA E SERVICOS W. B. M. LTDA	Válido
03/02/2026 - 09:47:16	1.910.000,00	04.154.467/0001-47 - ENGETECH - ENGENHARIA, COMERCIO E SERVICOS LTDA	Válido
03/02/2026 - 09:47:28	1.903.000,00	01.070.171/0001-50 - TREZE MATERIAL DE CONSTRUCAO LTDA	Válido
03/02/2026 - 09:47:29	1.900.000,00	26.691.538/0001-83 - ENGECON LTDA	Válido
03/02/2026 - 09:47:31	1.899.999,99	41.666.993/0001-12 - THAIRO DOS REIS PANDOLFI ENGENHARIA E SERVICOS	Válido
03/02/2026 - 09:47:53	1.900.000,00	26.570.470/0001-84 - CONSTRUTORA E SERVICOS W. B. M. LTDA	Válido
03/02/2026 - 09:48:14	1.900.000,00	04.154.467/0001-47 - ENGETECH - ENGENHARIA, COMERCIO E SERVICOS LTDA	Válido
03/02/2026 - 09:48:59	1.898.000,00	01.070.171/0001-50 - TREZE MATERIAL DE CONSTRUCAO LTDA	Válido
03/02/2026 - 09:49:02	1.897.999,99	41.666.993/0001-12 - THAIRO DOS REIS PANDOLFI ENGENHARIA E SERVICOS	Válido
03/02/2026 - 09:49:30	1.898.000,00	26.570.470/0001-84 - CONSTRUTORA E SERVICOS W. B. M. LTDA	Válido
03/02/2026 - 09:50:17	1.895.000,00	39.404.403/0001-31 - MBR ENGENHARIA LTDA	Válido
03/02/2026 - 09:50:21	1.894.999,99	41.666.993/0001-12 - THAIRO DOS REIS PANDOLFI ENGENHARIA E SERVICOS	Válido
03/02/2026 - 09:50:32	1.895.000,00	26.570.470/0001-84 - CONSTRUTORA E SERVICOS W. B. M. LTDA	Válido
03/02/2026 - 09:50:45	1.893.000,00	01.070.171/0001-50 - TREZE MATERIAL DE CONSTRUCAO LTDA	Válido
03/02/2026 - 09:50:46	1.894.000,00	39.404.403/0001-31 - MBR ENGENHARIA LTDA	Válido
03/02/2026 - 09:50:48	1.892.999,99	41.666.993/0001-12 - THAIRO DOS REIS PANDOLFI ENGENHARIA E SERVICOS	Válido
03/02/2026 - 09:50:55	1.892.000,00	39.404.403/0001-31 - MBR ENGENHARIA LTDA	Válido
03/02/2026 - 09:50:59	1.891.999,99	41.666.993/0001-12 - THAIRO DOS REIS PANDOLFI ENGENHARIA E SERVICOS	Válido
03/02/2026 - 09:51:05	1.890.000,00	26.691.538/0001-83 - ENGECON LTDA	Válido
03/02/2026 - 09:51:08	1.893.000,00	26.570.470/0001-84 - CONSTRUTORA E SERVICOS W. B. M. LTDA	Válido
03/02/2026 - 09:51:11	1.889.999,99	41.666.993/0001-12 - THAIRO DOS REIS PANDOLFI ENGENHARIA E SERVICOS	Válido
03/02/2026 - 09:51:15	1.890.000,00	01.070.171/0001-50 - TREZE MATERIAL DE CONSTRUCAO LTDA	Válido

PORTAL DE COMPRAS PÚBLICAS
A autenticidade do documento pode ser verificada no site https://validaarquivo.portaldecompraspublicas.com.br
Documento gerado eletronicamente no Portal de Compras Públicas em 04/02/2026 às 14:39:40.
Código verificador: 10BB8E6

E-DOCS - CÓPIA DO PROCESSO 2025-BFJQ8 GERADO POR UDSON OLIVEIRA RAMOS DE AGUIAR EM 05/05/2026 16:12 DOCUMENTO 1 / 1 PÁGINA 1714 / 3514

2026-DPX87J - E-DOCS - DOCUMENTO ORIGINAL 04/02/2026 18:37 PÁGINA 151 / 156

03/02/2026 - 09:51:29	1.888.000,00	39.404.403/0001-31 - MBR ENGENHARIA LTDA	Válido
03/02/2026 - 09:51:30	1.888.000,00	26.691.538/0001-83 - ENGECON LTDA	Válido
03/02/2026 - 09:51:33	1.887.999,99	41.666.993/0001-12 - THAIRO DOS REIS PANDOLFI ENGENHARIA E SERVICOS	Válido
03/02/2026 - 09:51:37	1.700.000,00	04.154.467/0001-47 - ENGETECH - ENGENHARIA, COMERCIO E SERVICOS LTDA	Válido
03/02/2026 - 09:51:38	1.699.999,99	41.666.993/0001-12 - THAIRO DOS REIS PANDOLFI ENGENHARIA E SERVICOS	Válido
03/02/2026 - 09:51:40	1.888.000,00	26.570.470/0001-84 - CONSTRUTORA E SERVICOS W. B. M. LTDA	Válido
03/02/2026 - 09:51:56	1.700.000,00	26.570.470/0001-84 - CONSTRUTORA E SERVICOS W. B. M. LTDA	Válido
03/02/2026 - 09:52:13	1.698.000,00	39.404.403/0001-31 - MBR ENGENHARIA LTDA	Válido
03/02/2026 - 09:52:18	1.697.999,99	41.666.993/0001-12 - THAIRO DOS REIS PANDOLFI ENGENHARIA E SERVICOS	Válido
03/02/2026 - 09:52:21	1.695.000,00	26.691.538/0001-83 - ENGECON LTDA	Válido
03/02/2026 - 09:52:23	1.694.999,99	41.666.993/0001-12 - THAIRO DOS REIS PANDOLFI ENGENHARIA E SERVICOS	Válido
03/02/2026 - 09:52:24	1.698.000,00	01.070.171/0001-50 - TREZE MATERIAL DE CONSTRUCAO LTDA	Válido
03/02/2026 - 09:52:24	1.690.000,00	10.664.099/0001-80 - ESTRUTURA COMERCIO E CONSTRUCOES LTDA	Válido
03/02/2026 - 09:52:28	1.689.999,99	41.666.993/0001-12 - THAIRO DOS REIS PANDOLFI ENGENHARIA E SERVICOS	Válido
03/02/2026 - 09:53:08	1.680.000,00	10.664.099/0001-80 - ESTRUTURA COMERCIO E CONSTRUCOES LTDA	Válido
03/02/2026 - 09:53:11	1.679.999,99	41.666.993/0001-12 - THAIRO DOS REIS PANDOLFI ENGENHARIA E SERVICOS	Válido
03/02/2026 - 09:53:15	1.688.000,00	26.691.538/0001-83 - ENGECON LTDA	Válido
03/02/2026 - 09:53:18	1.681.000,00	26.570.470/0001-84 - CONSTRUTORA E SERVICOS W. B. M. LTDA	Válido
03/02/2026 - 09:53:23	1.679.000,00	39.404.403/0001-31 - MBR ENGENHARIA LTDA	Válido
03/02/2026 - 09:53:27	1.670.000,00	26.691.538/0001-83 - ENGECON LTDA	Válido
03/02/2026 - 09:53:27	1.678.999,99	41.666.993/0001-12 - THAIRO DOS REIS PANDOLFI ENGENHARIA E SERVICOS	Válido
03/02/2026 - 09:53:30	1.680.000,00	26.570.470/0001-84 - CONSTRUTORA E SERVICOS W. B. M. LTDA	Válido
03/02/2026 - 09:53:33	1.669.999,99	41.666.993/0001-12 - THAIRO DOS REIS PANDOLFI ENGENHARIA E SERVICOS	Válido
03/02/2026 - 09:53:40	1.671.000,00	26.570.470/0001-84 - CONSTRUTORA E SERVICOS W. B. M. LTDA	Válido
03/02/2026 - 09:53:54	1.665.000,00	10.664.099/0001-80 - ESTRUTURA COMERCIO E CONSTRUCOES LTDA	Válido
03/02/2026 - 09:53:56	1.665.000,00	26.691.538/0001-83 - ENGECON LTDA	Válido
03/02/2026 - 09:53:56	1.664.999,99	41.666.993/0001-12 - THAIRO DOS REIS PANDOLFI ENGENHARIA E SERVICOS	Válido
03/02/2026 - 09:53:57	1.668.000,00	01.070.171/0001-50 - TREZE MATERIAL DE CONSTRUCAO LTDA	Válido
03/02/2026 - 09:54:08	1.663.000,00	26.691.538/0001-83 - ENGECON LTDA	Válido
03/02/2026 - 09:54:09	1.670.000,00	26.570.470/0001-84 - CONSTRUTORA E SERVICOS W. B. M. LTDA	Válido
03/02/2026 - 09:54:13	1.662.999,99	41.666.993/0001-12 - THAIRO DOS REIS PANDOLFI ENGENHARIA E SERVICOS	Válido
03/02/2026 - 09:54:14	1.675.000,00	04.154.467/0001-47 - ENGETECH - ENGENHARIA, COMERCIO E SERVICOS LTDA	Válido
03/02/2026 - 09:54:20	1.664.000,00	26.570.470/0001-84 - CONSTRUTORA E SERVICOS W. B. M. LTDA	Válido
03/02/2026 - 09:54:26	1.662.000,00	10.664.099/0001-80 - ESTRUTURA COMERCIO E CONSTRUCOES LTDA	Válido

PORTAL DE COMPRAS PÚBLICAS
A autenticidade do documento pode ser verificada no site https://validaarquivo.portaldecompraspublicas.com.br
Documento gerado eletronicamente no Portal de Compras Públicas em 04/02/2026 às 14:39:40.
Código verificador: 10BB8E6

E-DOCS - CÓPIA DO PROCESSO 2025-BFJQ8 GERADO POR UDSON OLIVEIRA RAMOS DE AGUIAR EM 05/05/2026 16:12 DOCUMENTO 1 / 1 PÁGINA 1715 / 3514

2026-DPX87J - E-DOCS - DOCUMENTO ORIGINAL 04/02/2026 18:37 PÁGINA 152 / 156

03/02/2026 - 09:54:29	1.661.999,99	41.666.993/0001-12 - THAIRO DOS REIS PANDOLFI ENGENHARIA E SERVICOS	Válido
03/02/2026 - 09:54:31	1.660.000,00	04.154.467/0001-47 - ENGETECH - ENGENHARIA, COMERCIO E SERVICOS LTDA	Válido
03/02/2026 - 09:54:32	1.663.000,00	26.570.470/0001-84 - CONSTRUTORA E SERVICOS W. B. M. LTDA	Válido
03/02/2026 - 09:54:34	1.659.999,99	41.666.993/0001-12 - THAIRO DOS REIS PANDOLFI ENGENHARIA E SERVICOS	Válido
03/02/2026 - 09:54:36	1.660.000,00	26.691.538/0001-83 - ENGECON LTDA	Válido
03/02/2026 - 09:54:47	1.650.000,00	26.691.538/0001-83 - ENGECON LTDA	Válido
03/02/2026 - 09:54:50	1.649.999,99	41.666.993/0001-12 - THAIRO DOS REIS PANDOLFI ENGENHARIA E SERVICOS	Válido
03/02/2026 - 09:54:53	1.658.000,00	10.664.099/0001-80 - ESTRUTURA COMERCIO E CONSTRUCOES LTDA	Válido
03/02/2026 - 09:54:57	1.661.000,00	26.570.470/0001-84 - CONSTRUTORA E SERVICOS W. B. M. LTDA	Válido
03/02/2026 - 09:55:01	1.649.000,00	39.404.403/0001-31 - MBR ENGENHARIA LTDA	Válido
03/02/2026 - 09:55:01	1.658.000,00	01.070.171/0001-50 - TREZE MATERIAL DE CONSTRUCAO LTDA	Válido
03/02/2026 - 09:55:02	1.648.999,99	41.666.993/0001-12 - THAIRO DOS REIS PANDOLFI ENGENHARIA E SERVICOS	Válido
03/02/2026 - 09:55:06	1.650.000,00	26.570.470/0001-84 - CONSTRUTORA E SERVICOS W. B. M. LTDA	Válido
03/02/2026 - 09:55:11	1.647.000,00	10.664.099/0001-80 - ESTRUTURA COMERCIO E CONSTRUCOES LTDA	Válido
03/02/2026 - 09:55:12	1.646.999,99	41.666.993/0001-12 - THAIRO DOS REIS PANDOLFI ENGENHARIA E SERVICOS	Válido
03/02/2026 - 09:55:18	1.640.000,00	26.691.538/0001-83 - ENGECON LTDA	Válido
03/02/2026 - 09:55:22	1.649.000,00	26.570.470/0001-84 - CONSTRUTORA E SERVICOS W. B. M. LTDA	Válido
03/02/2026 - 09:55:34	163.900,00	10.664.099/0001-80 - ESTRUTURA COMERCIO E CONSTRUCOES LTDA	Válido
03/02/2026 - 09:55:38	1.639.000,00	01.070.171/0001-50 - TREZE MATERIAL DE CONSTRUCAO LTDA	Válido
03/02/2026 - 09:55:49	1.641.000,00	26.570.470/0001-84 - CONSTRUTORA E SERVICOS W. B. M. LTDA	Válido
03/02/2026 - 09:55:58	1.640.000,00	26.570.470/0001-84 - CONSTRUTORA E SERVICOS W. B. M. LTDA	Válido
03/02/2026 - 09:56:18	1.638.000,00	01.070.171/0001-50 - TREZE MATERIAL DE CONSTRUCAO LTDA	Válido
03/02/2026 - 09:56:28	1.630.000,00	26.691.538/0001-83 - ENGECON LTDA	Válido
03/02/2026 - 09:56:31	1.638.500,00	39.404.403/0001-31 - MBR ENGENHARIA LTDA	Válido
03/02/2026 - 09:56:53	1.631.000,00	26.570.470/0001-84 - CONSTRUTORA E SERVICOS W. B. M. LTDA	Válido
03/02/2026 - 09:56:57	1.600.000,00	04.154.467/0001-47 - ENGETECH - ENGENHARIA, COMERCIO E SERVICOS LTDA	Válido
03/02/2026 - 09:58:01	1.499.999,99	26.570.470/0001-84 - CONSTRUTORA E SERVICOS W. B. M. LTDA	Válido
03/02/2026 - 09:59:00	1.560.000,00	26.691.538/0001-83 - ENGECON LTDA	Válido
03/02/2026 - 10:01:33	1.505.264,56	04.154.467/0001-47 - ENGETECH - ENGENHARIA, COMERCIO E SERVICOS LTDA	Válido

Intenções de Recurso, Recursos e Contrarrazões Prazos

Intenção de Recurso	Recurso	Contrarrazão
-	-	-

Classificação Parcial

PORTAL DE COMPRAS PÚBLICAS
A autenticidade do documento pode ser verificada no site https://validaarquivo.portaldecompraspublicas.com.br
Documento gerado eletronicamente no Portal de Compras Públicas em 04/02/2026 às 14:39:40.
Código verificador: 10BB8E6

E-DOCS - CÓPIA DO PROCESSO 2025-BFJQ8 GERADO POR UDSON OLIVEIRA RAMOS DE AGUIAR EM 05/05/2026 16:12 DOCUMENTO 1 / 1 PÁGINA 1716 / 3514

2026-DPX87J - E-DOCS - DOCUMENTO ORIGINAL 04/02/2026 18:37 PÁGINA 153 / 156

LOTE 0001 - G L O B A L EXECUCAO DA REFORMA E RECUPERACAO GERAL DA CRECHE TEREZA FIOREZZIâ, COM O OBJETIVO DE PROMOVER A READEQUACAO DA INFRAESTRUTURA FISICA DA UNIDADE, NO MUNICIPIO DE ALEGRE/ES

Classif.	Fornecedor	CPF/CNPJ	Situação [1]	Valor Global
1º	ESTRUTURA COMERCIO E CONSTRUCOES LTDA	10.664.099/0001-80	Arrematante	163.900,00
2º	CONSTRUTORA E SERVICOS W. B. M. LTDA	26.570.470/0001-84	Classificado	1.499.999,99
3º	ENGETECH - ENGENHARIA, COMERCIO E SERVICOS LTDA	04.154.467/0001-47	Classificado	1.505.264,56
4º	ENGECON LTDA	26.691.538/0001-83	Classificado	1.560.000,00
5º	TREZE MATERIAL DE CONSTRUCAO LTDA	01.070.171/0001-50	Classificado	1.638.000,00
6º	MBR ENGENHARIA LTDA	39.404.403/0001-31	Classificado	1.638.500,00
7º	THAIRO DOS REIS PANDOLFI ENGENHARIA E SERVICOS	41.666.993/0001-12	Classificado	1.646.999,99

[1] Arrematante; Desclassifcado; Inabilitado, Classifcado e Rejeitado.

Chat

Data	Apelido	Frase
27/11/2025 - 12:04:38	Sistema	O respectivo processo não será encaminhado ao PNCP através do Portal de Compras Públicas por decisão e configuração do ente comprador. O envio dos dados é de responsabilidade do órgão e poderá ser realizado através de outros sistemas.
27/11/2025 - 21:29:50	Sistema	O Agente de Contratação adicionou o arquivo (Anexo II - Planilha orçamentária e outros - parte 1.zip) em 27/11/2025 às 21:29.
27/11/2025 - 21:30:18	Sistema	O Agente de Contratação adicionou o arquivo (Anexo II - Planilha orçamentária e outros - parte 2.zip) em 27/11/2025 às 21:30.
27/11/2025 - 21:31:02	Sistema	O Agente de Contratação adicionou o arquivo (Anexo II - Planilha orçamentária e outros - parte 3.zip) em 27/11/2025 às 21:31.
27/11/2025 - 21:32:03	Sistema	O Agente de Contratação adicionou o arquivo (Relatorio Itens Cadastrados - CE 016-2025.pdf) em 27/11/2025 às 21:32.
28/11/2025 - 10:44:04	Sistema	O Agente de Contratação adicionou o arquivo (1ª_Errata_Edital_-_CE_016_2025.pdf) em 28/11/2025 às 10:44.
15/12/2025 - 19:51:26	Sistema	O Agente de Contratação adicionou o arquivo (DESPACHO (Aviso de Suspensão - CE 016-2025) -- assinado (ok).pdf) em 15/12/2025 às 19:51.
15/12/2025 - 19:55	Sistema	O processo foi suspenso por iniciativa do agente de contratação.
15/12/2025 - 19:55	Sistema	Motivo: CONFORME DESPACHO DISPONÍVEL AOS AUTOS DO PROCESSO LICITATÓRIO NA PLATAFORMA ELETRÔNICA.
15/12/2025 - 19:55:05	Sistema	O Agente de Contratação adicionou o arquivo (DESPACHO (Aviso de Suspensão - CE 016-2025) -- assinado (ok).pdf) em 15/12/2025 às 19:55.
22/12/2025 - 14:29:54	Sistema	O Agente de Contratação adicionou o arquivo (PARECER de IMPUGNAÇÃO ao EDITAL- CE 016-2025 (Pessoa Física) -- assinado (ok).pdf) em 22/12/2025 às 14:29.
22/12/2025 - 14:31:22	Sistema	O Agente de Contratação adicionou o arquivo (PARECER de IMPUGNAÇÃO ao EDITAL- CE 016-2025 (Pessoa Jurídica) -- assinado (ok).pdf) em 22/12/2025 às 14:31.
15/01/2026 - 10:53:21	Sistema	O processo foi reaberto pelo agente de contratação.
15/01/2026 - 10:53:21	Sistema	Motivo: EDITAL RETIFICADO, SERÁ REALIZADA A REPUBLICAÇÃO DO CERTAME
15/01/2026 - 10:54	Sistema	O processo foi republicado em 15/01/2026 às 10:54.
15/01/2026 - 10:56:45	Sistema	O Agente de Contratação adicionou o arquivo (016 - Edital - CE 016-2025 - REP I - Reforma Creche Tereza Fiorezzi.pdf) em 15/01/2026 às 10:56.
15/01/2026 - 10:58:18	Sistema	O Agente de Contratação adicionou o arquivo (TERMO DE REFERÊNCIA - RETIFICADO.pdf) em 15/01/2026 às 10:58.
15/01/2026 - 10:59:15	Sistema	O Agente de Contratação adicionou o arquivo (Anexo I - TERMO DE REFERÊNCIA - RETIFICADO.pdf) em 15/01/2026 às 10:59.
15/01/2026 - 10:59:39	Sistema	O respectivo processo não será encaminhado ao PNCP através do Portal de Compras Públicas por decisão e configuração do ente comprador. O envio dos dados é de responsabilidade do órgão e poderá ser realizado através de outros sistemas.
03/02/2026 - 09:02:08	Agente de Contratação	Bom dia! Prezados licitantes, damos início à sessão de abertura da Concorrência Eletrônica nº 016/2025 13 Rep. I.
03/02/2026 - 09:03:06	Agente de Contratação	ATENÇÃO! ALGUNS AVISOS IMPORTANTES:
03/02/2026 - 09:03:57	Agente de Contratação	- Todo e qualquer ato referente ao presente processo licitatório ocorrerá exclusivamente por meio eletrônico, via internet;
03/02/2026 - 09:05:59	Agente de Contratação	- Caso, por algum motivo, não seja possível enviar documentos pelo sistema do Portal de Compras Públicas, o licitante poderá solicitar ao Agente de Contratação, dentro do prazo da convocação, por meio do e-mail compras@alegre.es.gov.br, a prorrogação da convocação no sistema;
03/02/2026 - 09:06:07	Agente de Contratação	- Compete ao licitante acompanhar as operações no Sistema Eletrônico, sendo responsável pelo ônus decorrente da perda de negócios diante da inobservância de qualquer convocação ou mensagem enviada, solicitada ou emitida pelo Sistema e pelo Agente de Contratação, bem como de eventuais desconexões;
03/02/2026 - 09:07:25	Agente de Contratação	- Solicita-se seriedade nas informações postadas, a fim de evitar prejuízos e, sobretudo, problemas jurídicos relacionados ao certame;
03/02/2026 - 09:08:04	Agente de Contratação	- Será adotado o Modo de Disputa Aberto 13Fechado, no qual os licitantes apresentarão lances públicos e sucessivos, com lance final e fechado;

PORTAL DE COMPRAS PÚBLICAS
A autenticidade do documento pode ser verificada no site https://validaarquivo.portaldecompraspublicas.com.br
Documento gerado eletronicamente no Portal de Compras Públicas em 04/02/2026 às 14:39:40.
Código verificador: 10BB8E6

E-DOCS - CÓPIA DO PROCESSO 2025-BFJQ8 GERADO POR UDSON OLIVEIRA RAMOS DE AGUIAR EM 05/05/2026 16:12 DOCUMENTO 1 / 1 PÁGINA 1717 / 3514

2026-DPX87J - E-DOCS - DOCUMENTO ORIGINAL 04/02/2026 18:37 PÁGINA 154 / 156

03/02/2026 - 09:09:59	Agente de Contratação	- Conforme o art. 165, inciso I, da Lei nº 14.133/2021, a intenção de recurso poderá ocorrer em dois momentos: após a fase de julgamento das PROPOSTAS (alínea b) e após o ato de HABILITAÇÃO ou INABILITAÇÃO de licitante (alínea c);
03/02/2026 - 09:10:29	Agente de Contratação	- O prazo para manifestação da intenção de recorrer será de 30 (trinta) minutos. Assim, a intenção deverá ser manifestada imediatamente, sob pena de preclusão;
03/02/2026 - 09:12:16	Agente de Contratação	- Favor, atentem-se a todas as condições previstas no Edital e em seus anexos, especialmente quanto à apresentação da PROPOSTA DE PREÇOS READEQUADA, de acordo com o último lance ofertado. A proposta deverá ser inserida no Sistema Portal de Compras Públicas e apresentada conforme as exigências do item 11.19.4 c/c o item 13.1 do Edital, bem como acompanhada da documentação de HABILITAÇÃO;
03/02/2026 - 09:12:49	Agente de Contratação	- Em caso de problemas ocorridos durante o certame no sistema, favor entrar em contato com o Portal de Compras Públicas pelos canais disponíveis na plataforma;
03/02/2026 - 09:13:27	Agente de Contratação	- Informamos que a data e o horário das sessões seguintes serão comunicados no chat em cada sessão.
03/02/2026 - 09:14:57	Agente de Contratação	Prezados licitantes, Informamos que as propostas estão em fase de análise. Solicitamos a compreensão e a paciência de todos. Pedimos que permaneçam atentos à continuidade da sessão.
03/02/2026 - 09:15:21	Sistema	O processo está em fase de análise das propostas
03/02/2026 - 09:32:14	Sistema	As propostas foram analisadas e o processo foi aberto
03/02/2026 - 09:32:16	Sistema	No modo de disputa aberto e fechado a etapa de envio de lances da sessão pública terá duração de quinze minutos.
03/02/2026 - 09:32:16	Sistema	Encerrado o prazo previsto, o sistema encaminhará o aviso de fechamento iminente dos lances e, transcorrido o período de até dez minutos, aleatoriamente determinado, a recepção de lances será automaticamente encerrada.
03/02/2026 - 09:32:16	Sistema	Encerrado o prazo anterior, o sistema abrirá a oportunidade para que o autor da oferta de valor mais baixo e os autores das ofertas com valores até dez por cento superiores àquela possam ofertar um lance final e fechado em até cinco minutos, que será sigiloso até o encerramento deste prazo.
03/02/2026 - 09:34:50	Agente de Contratação	Prezados Licitantes, 1. Informamos que a etapa de disputa para lances será aberta. Solicitamos a todos que atentem cuidadosamente às condições estabelecidas no Edital e em seus Anexos, referentes à Concorrência Eletrônica nº 016/2025 13 Rep. I. 2. Reiteramos que é de responsabilidade exclusiva dos licitantes acompanhar todas as operações realizadas no sistema eletrônico até a efetiva HOMOLOGAÇÃO do certame.
03/02/2026 - 09:36:13	Sistema	O lote 0001 foi aberto pelo agente de contratação.
03/02/2026 - 09:36:13	Sistema	O lote 0001 tem empresas beneficiadas pela LC 123/2006 em sua disputa.
03/02/2026 - 09:51:14	Sistema	O lote 0001 entrou em tempo aleatório.
03/02/2026 - 09:56:55	Sistema	Foi solicitado o cancelamento do lance de R$ 163.900,00 para o lote 0001 pelo fornecedor responsável pelo seu registro.
03/02/2026 - 09:57:06	Sistema	Para o lote 0001, o autor da oferta de valor mais baixo, os autores das ofertas com valores até 10% superiores àquela podem ofertar um lance final e fechado até 03/02/2026 às 10:02:06.
03/02/2026 - 09:57:06	Sistema	Os autores das ofertas dos seguintes valores também podem ofertar um lance final e fechado: R$ 1.600.000,00, R$ 1.630.000,00, R$ 1.631.000,00
03/02/2026 - 10:01:19	Agente de Contratação	REGISTRO QUE NÃO CONSEGUI ACEITAR NO SISTEMA O PEDIDO DE CANCELAMENTO DO LANCE NO VALOR DE R$ 163.900,00 PARA O LOTE 0001, OCORREU FALHA
03/02/2026 - 10:02:07	Sistema	A fase de lances fechados do lote 0001 foi encerrada em 03/02/2026 às 10:02:06.
03/02/2026 - 10:02:07	Sistema	O lote 0001 foi encerrado.
03/02/2026 - 10:10:50	Agente de Contratação	Prezados licitantes, Informo que estou em contato com o Portal de Compras Públicas para solucionar a situação referente à solicitação de cancelamento do lance de R$ 163.000,00 para o lote 0001. Devido a um problema técnico (falha na conexão com a internet), não foi possível atender à solicitação de cancelamento no momento em que foi registrada. Assim que obtivermos um retorno do Portal de Compras Públicas, comunicaremos aos senhores.
03/02/2026 - 11:53:06	Agente de Contratação	Prezados licitantes, Informamos que estamos aguardando manifestação formal da empresa responsável pela plataforma eletrônica 14 Portal de Compras Públicas (PCP), a fim de esclarecer os fatores técnicos que possam ter ocasionado a impossibilidade de atendimento à solicitação de cancelamento realizada pelo fornecedor, bem como orientar quanto às medidas a serem adotadas para assegurar a adequada condução do certame. Diante do exposto, comunicamos que a sessão será temporariamente interrompida, sendo retomada no dia 04/02/2026, às 14h.
04/02/2026 - 14:01:12	Agente de Contratação	Boa tarde! Prezados licitantes, a sessão pública está sendo retomada para dar prosseguimento aos procedimentos deste certame. Solicitamos que todos permaneçam atentos às próximas etapas e orientações que serão apresentadas.
04/02/2026 - 14:20:00	Sistema	O Agente de Contratação adicionou o arquivo (Esclarecimento - Sistema PCP (ok).pdf) em 04/02/2026 às 14:20.
04/02/2026 - 14:23:40	Agente de Contratação	Prezados licitantes, informo que está disponibilizada nos autos da licitação, na plataforma eletrônica, a resposta encaminhada pelo Portal de Compras Públicas (PCP), via e-mail, referente ao cancelamento do lance.
04/02/2026 - 14:35:31	Sistema	O lote 0001 teve como arrematante ESTRUTURA COMERCIO E CONSTRUCOES LTDA - ME com lance de R$ 163.900,00.

Anapaula Paes Alves Monteiro

Agente de Contratação

PORTAL DE COMPRAS PÚBLICAS
A autenticidade do documento pode ser verificada no site https://validaarquivo.portaldecompraspublicas.com.br
Documento gerado eletronicamente no Portal de Compras Públicas em 04/02/2026 às 14:39:40.
Código verificador: 10BB8E6

GABRIEL ROCHA RONDELLI

Apoio

Patrick da Silva Machado

Apoio

Thiago Meneguelli Jorge

Apoio

E-DOCS - CÓPIA DO PROCESSO 2025-BFJQ8 GERADO POR UDSON OLIVEIRA RAMOS DE AGUIAR EM 05/05/2026 16:12 DOCUMENTO 1 / 1 PÁGINA 1718 / 3514

2026-DPX87J - E-DOCS - DOCUMENTO ORIGINAL 04/02/2026 18:37 PÁGINA 155 / 156

PORTAL DE COMPRAS PÚBLICAS
A autenticidade do documento pode ser verificada no site https://validaarquivo.portaldecompraspublicas.com.br
Documento gerado eletronicamente no Portal de Compras Públicas em 04/02/2026 às 14:39:40.
Código verificador: 10BB8E6

Documento original assinado eletronicamente, conforme MP 2200-2/2001, art. 10, § 2º, por:

ANAPAULA PAES ALVES MONTEIRO
ASSISTENTE ADMINISTRATIVO
DCOMPG - SEFIP - PMAL
assinado em 04/02/2026 18:37:32 -03:00

INFORMAÇÕES DO DOCUMENTO
Documento capturado em 04/02/2026 18:37:32 (HORÁRIO DE BRASÍLIA - UTC-3)
por ANAPAULA PAES ALVES MONTEIRO (ASSISTENTE ADMINISTRATIVO - DCOMPG - SEFIP - PMAL)
Valor Legal: ORIGINAL | Natureza: DOCUMENTO NATO-DIGITAL

A disponibilidade do documento pode ser conferida pelo link: https://e-docs.es.gov.br/d/2026-DPX87J

E-DOCS - CÓPIA DO PROCESSO 2025-BFJQ8 GERADO POR UDSON OLIVEIRA RAMOS DE AGUIAR EM 05/05/2026 16:12 DOCUMENTO 1 / 1 PÁGINA 1719 / 3514

E-DOCS - CÓPIA DO PROCESSO 2025-BFJQ8 GERADO POR UDSON OLIVEIRA RAMOS DE AGUIAR EM 05/05/2026 16:12 DOCUMENTO 1 / 1 PÁGINA 1720 / 3514

RANKING DO PROCESSO

Prefeitura Municipal de Alegre
Prefeitura Municipal de Alegre
Concorrência por Menor Preço - 000016/2025

0001 - G L O B A L EXECUCAO DA REFORMA E RECUPERACAO GERAL DA CRECHE TEREZA FIOREZZIâ, COM O OBJETIVO DE PROMOVER A READEQUACAO DA INFRAESTRUTURA FISICA DA UNIDADE, NO MUNICIPIO DE ALEGRE/ES | R$ 2.007.019,41

Fornecedor	CNPJ/CPF	Valor Total	Tipo	LC 123/2006
ESTRUTURA COMERCIO E CONSTRUCOES LTDA	10.664.099/0001-80	R$ 163.900,00	ME	Sim
CONSTRUTORA E SERVICOS W. B. M. LTDA	26.570.470/0001-84	R$ 1.499.999,99	ME	Sim
ENGETECH - ENGENHARIA, COMERCIO E SERVICOS LTDA	04.154.467/0001-47	R$ 1.505.264,56	EPP/SS	Sim
ENGECON LTDA	26.691.538/0001-83	R$ 1.560.000,00	EPP/SS	Sim
TREZE MATERIAL DE CONSTRUCAO LTDA	01.070.171/0001-50	R$ 1.638.000,00	EPP/SS	Sim
MBR ENGENHARIA LTDA	39.404.403/0001-31	R$ 1.638.500,00	ME	Sim
THAIRO DOS REIS PANDOLFI ENGENHARIA E SERVICOS	41.666.993/0001-12	R$ 1.646.999,99	ME	Não

2026-HWK3J9 - E-DOCS - DOCUMENTO ORIGINAL 04/02/2026 18:37 PÁGINA 1 / 2

PORTAL DE COMPRAS PÚBLICAS
A autenticidade do documento pode ser verificada no site https://validaarquivo.portaldecompraspublicas.com.br
Documento gerado eletronicamente no Portal de Compras Públicas em 04/02/2026 às 14:40:27.
Código verificador: 10BB933

Documento original assinado eletronicamente, conforme MP 2200-2/2001, art. 10, § 2º, por:

ANAPAULA PAES ALVES MONTEIRO
ASSISTENTE ADMINISTRATIVO
DCOMPG - SEFIP - PMAL
assinado em 04/02/2026 18:37:56 -03:00

INFORMAÇÕES DO DOCUMENTO
Documento capturado em 04/02/2026 18:37:56 (HORÁRIO DE BRASÍLIA - UTC-3)
por ANAPAULA PAES ALVES MONTEIRO (ASSISTENTE ADMINISTRATIVO - DCOMPG - SEFIP - PMAL)
Valor Legal: ORIGINAL | Natureza: DOCUMENTO NATO-DIGITAL

A disponibilidade do documento pode ser conferida pelo link: https://e-docs.es.gov.br/d/2026-HWK3J9

E-DOCS - CÓPIA DO PROCESSO 2025-BFJQ8 GERADO POR UDSON OLIVEIRA RAMOS DE AGUIAR EM 05/05/2026 16:12 DOCUMENTO 1 / 1 PÁGINA 1721 / 3514

E-DOCS - CÓPIA DO PROCESSO 2025-BFJQ8 GERADO POR UDSON OLIVEIRA RAMOS DE AGUIAR EM 05/05/2026 16:12 DOCUMENTO 1 / 1 PÁGINA 1722 / 3514

Relatório de Proposta Comercial

ESTRUTURA COMERCIO E CONSTRUCOES LTDA

CPF/CNPJ:	10.664.099/0001-80
Telefone:	(32) 99994-7522
E-mail:	estruturacomercio@hotmail.com
Prazo de validade da proposta:	60 dias
Nome representante legal:	RONDINELLE NOGUEIRA DOS SANTOS
CPF representante legal:	09265440716
E-mail representante legal:	estruturacomercio@hotmail.com

Propostas Definitivas

ESTRUTURA COMERCIO E CONSTRUCOES LTDA

Item	Descrição	Modelo	Marca/ Fabricante	Qtd.	Valor Unitário	Valor Total	Nota final
0001	G L O B A L EXECUCAO DA REFORMA E RECUPERACAO GERAL DA CRECHE TEREZA FIOREZZIâ, COM O OBJETIVO DE PROMOVER A READEQUACAO DA INFRAESTRUTURA FISICA DA UNIDADE, NO MUNICIPIO DE ALEGRE/ES			1,0000	R$ 163.900,00	R$ 163.900,00	0,00
			TOTAL	1,0000		R$ 327.800,00	

2026-2XRM6S - E-DOCS - CÓPIA SIMPLES 04/02/2026 18:38 PÁGINA 1 / 2

PORTAL DE COMPRAS PÚBLICAS
A autenticidade do documento pode ser verificada no site https://validaarquivo.portaldecompraspublicas.com.br
Documento gerado eletronicamente no Portal de Compras Públicas em 04/02/2026 às 14:41:36.
Código verificador: 10BB950

INFORMAÇÕES DO DOCUMENTO
Documento capturado em 04/02/2026 18:38:25 (HORÁRIO DE BRASÍLIA - UTC-3)
por ANAPAULA PAES ALVES MONTEIRO (ASSISTENTE ADMINISTRATIVO - DCOMPG - SEFIP - PMAL)
Valor Legal: CÓPIA SIMPLES | Natureza: DOCUMENTO NATO-DIGITAL

A disponibilidade do documento pode ser conferida pelo link: https://e-docs.es.gov.br/d/2026-2XRM6S

E-DOCS - CÓPIA DO PROCESSO 2025-BFJQ8 GERADO POR UDSON OLIVEIRA RAMOS DE AGUIAR EM 05/05/2026 16:12 DOCUMENTO 1 / 1 PÁGINA 1723 / 3514

2026-2XRM6S - E-DOCS - CÓPIA SIMPLES 04/02/2026 18:38 PÁGINA 2 / 2

TERMO DE ENTRANHAMENTO DO PROCESSO
2025-BFJQ8

Disponível em https://e-docs.es.gov.br/p/2025-BFJQ8

Realizado em: **04/02/2026 18:38:40** - Horário de Brasília - UTC-3

LOCAL
ANAPAULA PAES ALVES MONTEIRO (ASSISTENTE ADMINISTRATIVO - DCOMPG - SEFIP - PMAL)

DOCUMENTOS ENTRANHADOS (6)
#140 - 2026-PBRRQ0 - 1) PRPOPOSTA REGISTRADA
#141 - 2026-T817WQ - 2) ATA DE PROPOSTAS
#142 - 2026-DPX87J - 3) ATA PARCIAL (1)
#143 - 2026-HWK3J9 - 1.1) RANKING (1)
#144 - 2026-2XRM6S - 1.2) Relatório de Proposta Comercial - Empresa ESTRUTURA
#145 - 2026-P1PSF3 - TERMO DE ENTRANHAMENTO DO PROCESSO 2025-BFJQ8

JUSTIFICATIVA
DOCUMENTOS DA SESSÃO - PORTAL DE COMPRAS PÚBLICA

ASSINATURA

Documento original assinado eletronicamente, conforme MP 2200-2/2001, art. 10, § 2º, por:

ANAPAULA PAES ALVES MONTEIRO
ASSISTENTE ADMINISTRATIVO
DCOMPG - SEFIP - PMAL
assinado em 04/02/2026 18:38:40 -03:00

INFORMAÇÕES DO DOCUMENTO
Documento capturado em 04/02/2026 18:38:40 (HORÁRIO DE BRASÍLIA - UTC-3)
por ANAPAULA PAES ALVES MONTEIRO (ASSISTENTE ADMINISTRATIVO - DCOMPG - SEFIP - PMAL)
Valor Legal: ORIGINAL | Natureza: DOCUMENTO NATO-DIGITAL

A disponibilidade do documento pode ser conferida pelo link: https://e-docs.es.gov.br/d/2026-P1PSF3

E-DOCS - CÓPIA DO PROCESSO 2025-BFJQ8 GERADO POR UDSON OLIVEIRA RAMOS DE AGUIAR EM 05/05/2026 16:12 DOCUMENTO 1 / 1 PÁGINA 1724 / 3514

E-DOCS - CÓPIA DO PROCESSO 2025-BFJQ8 GERADO POR UDSON OLIVEIRA RAMOS DE AGUIAR EM 05/05/2026 16:12 DOCUMENTO 1 / 1 PÁGINA 1725 / 3514

2026-JFC8VV - E-DOCS - CÓPIA SIMPLES 04/02/2026 18:39 PÁGINA 1 / 3

DESPACHO

Processo nº: 2025-BFJQ8 DE 25/08/2025

Modalidade: Concorrência Eletrônica Nº 016/2025 – Rep. I

Objeto: EXECUÇÃO DA REFORMA E RECUPERAÇÃO GERAL DA "CRECHE TEREZA FIOREZZI", COM O OBJETIVO DE PROMOVER A READEQUAÇÃO DA INFRAESTRUTURA FÍSICA DA UNIDADE, NO MUNICÍPIO DE ALEGRE/ES.

Empresa: ESTRUTURA COMERCIO E CONSTRUCOES LTDA - ME

CNPJ: 10.664.099/0001-80

Considerando a análise da proposta apresentada pela empresa supra mencionada no âmbito do presente certame, verificou-se que o valor do lance ofertado mostra-se substancialmente inferior aos demais apresentados, bem como ao parâmetro estimado pela Administração, podendo, em tese, caracterizar-se como manifestamente irrisório ou potencialmente inexequível.

Nos termos do art. 59, § 4º, da Lei nº 14.133/2021, "no caso de obras e serviços de engenharia, serão consideradas inexequíveis as propostas cujos valores forem inferiores a 75% (setenta e cinco por cento) do valor orçado pela Administração".

A jurisprudência do Tribunal de Contas da União (TCU) é pacífica no sentido de que antes de ter sua proposta desclassificada por inexequibilidade, ao licitante deve ser franqueada oportunidade de defendê-la e demonstrar sua capacidade de bem executar os serviços, nos termos e condições exigidos pelo instrumento convocatório.

Diante do exposto, e nos termos do item 12.9 do Edital, solicita-se que a empresa arrematante do lote manifeste-se, no prazo de 02 (duas) horas, quanto à possibilidade de demonstrar a viabilidade de execução dos serviços pelo valor proposto, a fim de permitir a adequada análise por parte da Administração.

Atenciosamente,

Alegre/ES, 04 de Fevereiro de 2026.

ANAPAULA PAES ALVES MONTEIRO
Agente de Contratação
(Portaria Nº 4.951/2025)

THIAGO MENEGUELLI JORGE
Equipe de Apoio
(Portaria Nº 4.951/2025)

PATRICK DA SILVA MACHADO
Equipe de Apoio
(Portaria Nº 4.951/2025)

GABRIEL ROCHA RONDELLI
Equipe de Apoio
(Portaria Nº 4.951/2025)

E-DOCS - CÓPIA DO PROCESSO 2025-BFJQ8 GERADO POR UDSON OLIVEIRA RAMOS DE AGUIAR EM 05/05/2026 16:12 DOCUMENTO 1 / 1 PÁGINA 1726 / 3514
2026-JFC8VV - E-DOCS - CÓPIA SIMPLES 04/02/2026 18:39 PÁGINA 2 / 3

INFORMAÇÕES DO DOCUMENTO
Documento capturado em 04/02/2026 18:39:32 (HORÁRIO DE BRASÍLIA - UTC-3)
por ANAPAULA PAES ALVES MONTEIRO (ASSISTENTE ADMINISTRATIVO - DCOMPG - SEFIP - PMAL)
Valor Legal: CÓPIA SIMPLES | Natureza: DOCUMENTO DIGITALIZADO
Conferência: CONFERIDO COM DOCUMENTO CÓPIA SIMPLES EM SUPORTE PAPEL.

A disponibilidade do documento pode ser conferida pelo link: https://e-docs.es.gov.br/d/2026-JFC8VV

E-DOCS - CÓPIA DO PROCESSO 2025-BFJQ8 GERADO POR UDSON OLIVEIRA RAMOS DE AGUIAR EM 05/05/2026 16:12 DOCUMENTO 1 / 1 PÁGINA 1727 / 3514

E-DOCS - CÓPIA DO PROCESSO 2025-BFJQ8 GERADO POR UDSON OLIVEIRA RAMOS DE AGUIAR EM 05/05/2026 16:12 DOCUMENTO 1 / 1 PÁGINA 1728 / 3514

2026-0NLW4T - E-DOCS - CÓPIA SIMPLES 04/02/2026 18:39 PÁGINA 1 / 3

DESPACHO

Processo nº: 2025-BFJQ8 DE 25/08/2025

Modalidade: Concorrência Eletrônica Nº 016/2025 – Rep. I

Objeto: EXECUÇÃO DA REFORMA E RECUPERAÇÃO GERAL DA "CRECHE TEREZA FIOREZZI", COM O OBJETIVO DE PROMOVER A READEQUAÇÃO DA INFRAESTRUTURA FÍSICA DA UNIDADE, NO MUNICÍPIO DE ALEGRE/ES.

Considerando que a empresa arrematante do lote não se manifestou quanto à possibilidade de demonstrar a viabilidade da execução dos serviços pelo valor por ela proposto, impedindo, assim, a adequada análise por parte desta Administração;

Considerando, ainda, que a apresentação de lance irrisório e potencialmente inexequível pode comprometer ou frustrar a competitividade do certame, bem como resultar em futura contratação inviável, em prejuízo ao interesse público;

Diante do exposto, decidimos pela interrupção temporária da sessão e pelo encaminhamento dos autos do procedimento licitatório em referência à Procuradoria Geral do Município, para análise e emissão de parecer jurídico acerca do regular prosseguimento do feito.

Assim, a retomada da sessão será comunicada via Portal de Compras com antecedência mínima de 24 (vinte e quatro) horas conforme Edital.

Atenciosamente,

Alegre/ES, 04 de Fevereiro de 2026.

ANAPAULA PAES ALVES MONTEIRO
Agente de Contratação
(Portaria Nº 4.951/2025)

THIAGO MENEGUELLI JORGE
Equipe de Apoio
(Portaria Nº 4.951/2025)

PATRICK DA SILVA MACHADO
Equipe de Apoio
(Portaria Nº 4.951/2025)

GABRIEL ROCHA RONDELLI
Equipe de Apoio
(Portaria Nº 4.951/2025)

E-DOCS - CÓPIA DO PROCESSO 2025-BFJQ8 GERADO POR UDSON OLIVEIRA RAMOS DE AGUIAR EM 05/05/2026 16:12 DOCUMENTO 1 / 1 PÁGINA 1729 / 3514
2026-0NLW4T - E-DOCS - CÓPIA SIMPLES 04/02/2026 18:39 PÁGINA 2 / 3

INFORMAÇÕES DO DOCUMENTO
Documento capturado em 04/02/2026 18:39:46 (HORÁRIO DE BRASÍLIA - UTC-3)
por ANAPAULA PAES ALVES MONTEIRO (ASSISTENTE ADMINISTRATIVO - DCOMPG - SEFIP - PMAL)
Valor Legal: CÓPIA SIMPLES | Natureza: DOCUMENTO DIGITALIZADO
Conferência: CONFERIDO COM DOCUMENTO CÓPIA SIMPLES EM SUPORTE PAPEL.

A disponibilidade do documento pode ser conferida pelo link: https://e-docs.es.gov.br/d/2026-0NLW4T

E-DOCS - CÓPIA DO PROCESSO 2025-BFJQ8 GERADO POR UDSON OLIVEIRA RAMOS DE AGUIAR EM 05/05/2026 16:12 DOCUMENTO 1 / 1 PÁGINA 1730 / 3514

TERMO DE ENTRANHAMENTO DO PROCESSO 2025-BFJQ8

Disponível em https://e-docs.es.gov.br/p/2025-BFJQ8

Realizado em: **04/02/2026 18:40:22** - Horário de Brasília - UTC-3

LOCAL
ANAPAULA PAES ALVES MONTEIRO (ASSISTENTE ADMINISTRATIVO - DCOMPG - SEFIP - PMAL)

DOCUMENTOS ENTRANHADOS (3)
#146 - 2026-JFC8VV - DESPACHO (Lance Inexequível) - ok
#147 - 2026-0NLW4T - DESPACHO (análise PGM) ok
#148 - 2026-W7J795 - TERMO DE ENTRANHAMENTO DO PROCESSO 2025-BFJQ8

JUSTIFICATIVA

ASSINATURA

Documento original assinado eletronicamente, conforme MP 2200-2/2001, art. 10, § 2º, por:

ANAPAULA PAES ALVES MONTEIRO
ASSISTENTE ADMINISTRATIVO
DCOMPG - SEFIP - PMAL
assinado em 04/02/2026 18:40:22 -03:00

INFORMAÇÕES DO DOCUMENTO
Documento capturado em 04/02/2026 18:40:22 (HORÁRIO DE BRASÍLIA - UTC-3)
por ANAPAULA PAES ALVES MONTEIRO (ASSISTENTE ADMINISTRATIVO - DCOMPG - SEFIP - PMAL)
Valor Legal: ORIGINAL | Natureza: DOCUMENTO NATO-DIGITAL

A disponibilidade do documento pode ser conferida pelo link: https://e-docs.es.gov.br/d/2026-W7J795

E-DOCS - CÓPIA DO PROCESSO 2025-BFJQ8 GERADO POR UDSON OLIVEIRA RAMOS DE AGUIAR EM 05/05/2026 16:12 DOCUMENTO 1 / 1 PÁGINA 1731 / 3514

Ref. Processo 2025-BFJQ8

Concorrência Eletrônica Nº 016/2025 – Rep. I

A Procuradoria Geral do Munícipio

Considerando as informações acostadas às **peças #138 a 148**, encaminha os autos para **análise e manifestação jurídica**, a fim de melhor subsidiar a Agente de Contratação e Equipe de Apoio quanto ao regular prosseguimento do feito.

Ressalta-se a **urgência** no exame das documentações.

Após a manifestação, solicita-se o retorno dos autos para adoção das providências cabíveis.

Atenciosamente,

Alegre/ES, 04 de Fevereiro de 2026.

ANAPAULA PAES ALVES MONTEIRO
Agente de Contratação
(Portaria Nº 4.951/2025

E-DOCS - CÓPIA DO PROCESSO 2025-BFJQ8 GERADO POR UDSON OLIVEIRA RAMOS DE AGUIAR EM 05/05/2026 16:12 DOCUMENTO 1 / 1 PÁGINA 1732 / 3514

2026-2G31N2 - E-DOCS - DOCUMENTO ORIGINAL 04/02/2026 19:12 PÁGINA 1 / 2

Documento original assinado eletronicamente, conforme MP 2200-2/2001, art. 10, § 2º, por:

ANAPAULA PAES ALVES MONTEIRO
ASSISTENTE ADMINISTRATIVO
DCOMPG - SEFIP - PMAL
assinado em 04/02/2026 19:12:21 -03:00

INFORMAÇÕES DO DOCUMENTO
Documento capturado em 04/02/2026 19:12:21 (HORÁRIO DE BRASÍLIA - UTC-3)
por ANAPAULA PAES ALVES MONTEIRO (ASSISTENTE ADMINISTRATIVO - DCOMPG - SEFIP - PMAL)
Valor Legal: ORIGINAL | Natureza: DOCUMENTO NATO-DIGITAL

A disponibilidade do documento pode ser conferida pelo link: https://e-docs.es.gov.br/d/2026-2G31N2

E-DOCS - CÓPIA DO PROCESSO 2025-BFJQ8 GERADO POR UDSON OLIVEIRA RAMOS DE AGUIAR EM 05/05/2026 16:12 DOCUMENTO 1 / 1 PÁGINA 1733 / 3514

TERMO DE DESPACHO DE PROCESSO
2025-BFJQ8

Disponível em https://e-docs.es.gov.br/p/2025-BFJQ8

Realizado em: **04/02/2026 19:13:15** - Horário de Brasília - UTC-3

ORIGEM
ANAPAULA PAES ALVES MONTEIRO (ASSISTENTE ADMINISTRATIVO - DCOMPG - SEFIP - PMAL)

DESTINO
PMAL - PGM - PROCURADORIA GERAL DO MUNICÍPIO

DOCUMENTOS ENTRANHADOS (2)
#149 - 2026-2G31N2 - DESPACHO - PGM
#150 - 2026-64J07G - TERMO DE DESPACHO DO PROCESSO 2025-BFJQ8

MENSAGEM

PARA ANÁLISE E MANIFESTAÇÃO JURÍDICA

ASSINATURA

Documento original assinado eletronicamente, conforme MP 2200-2/2001, art. 10, § 2º, por:

ANAPAULA PAES ALVES MONTEIRO
ASSISTENTE ADMINISTRATIVO
DCOMPG - SEFIP - PMAL
assinado em 04/02/2026 19:13:15 -03:00

INFORMAÇÕES DO DOCUMENTO
Documento capturado em 04/02/2026 19:13:15 (HORÁRIO DE BRASÍLIA - UTC-3)
por ANAPAULA PAES ALVES MONTEIRO (ASSISTENTE ADMINISTRATIVO - DCOMPG - SEFIP - PMAL)
Valor Legal: ORIGINAL | Natureza: DOCUMENTO NATO-DIGITAL

A disponibilidade do documento pode ser conferida pelo link: https://e-docs.es.gov.br/d/2026-64J07G

E-DOCS - CÓPIA DO PROCESSO 2025-BFJQ8 GERADO POR UDSON OLIVEIRA RAMOS DE AGUIAR EM 05/05/2026 16:12 DOCUMENTO 1 / 1 PÁGINA 1734 / 3514

2026-64J07G - E-DOCS - DOCUMENTO ORIGINAL 04/02/2026 19:13 PÁGINA 1 / 1

E-DOCS - CÓPIA DO PROCESSO 2025-BFJQ8 GERADO POR UDSON OLIVEIRA RAMOS DE AGUIAR EM 05/05/2026 16:12 DOCUMENTO 1 / 1 PÁGINA 1735 / 3514

2026-47T08C - E-DOCS - DOCUMENTO ORIGINAL 05/02/2026 08:46 PÁGINA 1 / 3

PARECER JURÍDICO

RELATÓRIO

Trata-se de análise jurídica acerca da inexequibilidade da proposta apresentada.

Durante a fase de julgamento das propostas, a Comissão/Agente de Contratação identificou indícios de inexequibilidade da proposta, em razão de valores significativamente inferiores aos praticados no mercado e incompatíveis com os custos mínimos necessários à execução do objeto.

Diante disso, foi instaurada diligência, nos termos do art. 59, §2º, da Lei nº 14.133/2021, para que a licitante apresentasse comprovação da exequibilidade da proposta, mediante planilhas, memória de cálculo e demais elementos justificadores.

Regularmente intimada, a empresa não apresentou qualquer manifestação no prazo concedido, permanecendo silente.

É o relatório.

FUNDAMENTAÇÃO

A Lei nº 14.133/2021 estabelece que o julgamento das propostas deve observar critérios objetivos, assegurando a seleção da proposta mais vantajosa à Administração, sem prejuízo da viabilidade da execução contratual.

Nos termos do art. 59, inciso III, da nova Lei de Licitações, serão desclassificadas as propostas que:

III – apresentarem preços inexequíveis ou permanecerem acima do orçamento estimado para a contratação.

O art. 59, §2º e §4º, da Lei nº 14.133/2021, transcreve o seguinte:

§ 2º A Administração poderá realizar diligências para aferir a exequibilidade das propostas ou exigir dos licitantes que ela seja demonstrada, conforme disposto no inciso IV do caput deste artigo.

§ 4º No caso de obras e serviços de engenharia, serão consideradas inexequíveis as propostas cujos valores forem inferiores a 75% (setenta e cinco por cento) do valor orçado pela Administração.

No caso em análise, a Administração observou rigorosamente o devido processo administrativo, instaurando diligência específica e concedendo prazo razoável para que a empresa comprovasse a exequibilidade do preço ofertado.

E-DOCS - CÓPIA DO PROCESSO 2025-BFJQ8 GERADO POR UDSON OLIVEIRA RAMOS DE AGUIAR EM 05/05/2026 16:12 DOCUMENTO 1 / 1 PÁGINA 1736 / 3514

Todavia, a licitante permaneceu inerte, não apresentando qualquer documento, justificativa técnica ou manifestação formal capaz de afastar a presunção de inexequibilidade.

A ausência de resposta à diligência transfere integralmente à licitante o ônus pela não comprovação da viabilidade da proposta, não sendo possível à Administração presumir dados técnicos ou financeiros que deveriam ter sido demonstrados pelo próprio interessado.

Ressalte-se que admitir proposta potencialmente inexequível, sem a devida comprovação técnica, viola os princípios da eficiência, da segurança jurídica e da supremacia do interesse público, podendo resultar em futura inexecução contratual, paralisação do objeto e prejuízos à Administração.

Assim, diante da inércia da licitante, resta mantida a presunção de inexequibilidade inicialmente identificada pela área técnica.

CONCLUSÃO

Diante do exposto, opino Pela regularidade da diligência realizada, nos termos do art. 59, §2º, da Lei nº 14.133/2021 e pela desclassificação da proposta da empresa em razão da não comprovação da exequibilidade do preço ofertado, diante da ausência de manifestação no prazo concedido;

Pelo prosseguimento regular do certame, com a análise da proposta subsequente, observada a ordem de classificação.

É o parecer, salvo melhor juízo.

Edomar Proveti Vargas Júnior

Procurador Geral do Município

2026-47T08C - E-DOCS - DOCUMENTO ORIGINAL 05/02/2026 08:46 PÁGINA 2 / 3

Documento original assinado eletronicamente, conforme MP 2200-2/2001, art. 10, § 2º, por:

EDOMAR PROVETI VARGAS JUNIOR
PROCURADOR GERAL DO MUNICÍPIO
GPGM - PGM - PMAL
assinado em 05/02/2026 08:46:39 -03:00

INFORMAÇÕES DO DOCUMENTO
Documento capturado em 05/02/2026 08:46:39 (HORÁRIO DE BRASÍLIA - UTC-3)
por EDOMAR PROVETI VARGAS JUNIOR (PROCURADOR GERAL DO MUNICÍPIO - GPGM - PGM - PMAL)
Valor Legal: ORIGINAL | Natureza: DOCUMENTO NATO-DIGITAL

A disponibilidade do documento pode ser conferida pelo link: https://e-docs.es.gov.br/d/2026-47T08C

E-DOCS - CÓPIA DO PROCESSO 2025-BFJQ8 GERADO POR UDSON OLIVEIRA RAMOS DE AGUIAR EM 05/05/2026 16:12 DOCUMENTO 1 / 1 PÁGINA 1737 / 3514

TERMO DE DESPACHO DE PROCESSO
2025-BFJQ8

Disponível em https://e-docs.es.gov.br/p/2025-BFJQ8

Realizado em: **05/02/2026 08:46:59** - Horário de Brasília - UTC-3

ORIGEM
PMAL - PGM - PROCURADORIA GERAL DO MUNICÍPIO

DESTINO
PMAL - SEFIP - DCONT - DIRETORIA DE CONTRATOS

DOCUMENTOS ENTRANHADOS (2)
#151 - 2026-47T08C - PARECER INEXEQUIBILIDADE COM DILIGENCIA
#152 - 2026-789WNN - TERMO DE DESPACHO DO PROCESSO 2025-BFJQ8

MENSAGEM

PARECER JURÍDICO

ASSINATURA

Documento original assinado eletronicamente, conforme MP 2200-2/2001, art. 10, § 2º, por:

EDOMAR PROVETI VARGAS JUNIOR
PROCURADOR GERAL DO MUNICÍPIO
GPGM - PGM - PMAL
assinado em 05/02/2026 08:46:59 -03:00

INFORMAÇÕES DO DOCUMENTO
Documento capturado em 05/02/2026 08:46:59 (HORÁRIO DE BRASÍLIA - UTC-3)
por EDOMAR PROVETI VARGAS JUNIOR (PROCURADOR GERAL DO MUNICÍPIO - GPGM - PGM - PMAL)
Valor Legal: ORIGINAL | Natureza: DOCUMENTO NATO-DIGITAL

A disponibilidade do documento pode ser conferida pelo link: https://e-docs.es.gov.br/d/2026-789WNN

E-DOCS - CÓPIA DO PROCESSO 2025-BFJQ8 GERADO POR UDSON OLIVEIRA RAMOS DE AGUIAR EM 05/05/2026 16:12 DOCUMENTO 1 / 1 PÁGINA 1738 / 3514

TERMO DE DESPACHO DE PROCESSO

2025-BFJQ8

Disponível em https://e-docs.es.gov.br/p/2025-BFJQ8

Realizado em: **05/02/2026 11:20:20** - Horário de Brasília - UTC-3

ORIGEM
PMAL - SEFIP - DCONT - DIRETORIA DE CONTRATOS

DESTINO
ANAPAULA PAES ALVES MONTEIRO (ASSISTENTE ADMINISTRATIVO - DCOMPG - SEFIP - PMAL)

DOCUMENTO ENTRANHADO
#153 - 2026-V83VSF - TERMO DE DESPACHO DO PROCESSO 2025-BFJQ8

MENSAGEM

PARA PROSSEGUIMENTO

ASSINATURA

Documento original assinado eletronicamente, conforme MP 2200-2/2001, art. 10, § 2º, por:

ANAPAULA PAES ALVES MONTEIRO
ASSISTENTE ADMINISTRATIVO
DCONT - SEFIP - PMAL
assinado em 05/02/2026 11:20:20 -03:00

INFORMAÇÕES DO DOCUMENTO
Documento capturado em 05/02/2026 11:20:20 (HORÁRIO DE BRASÍLIA - UTC-3)
por ANAPAULA PAES ALVES MONTEIRO (ASSISTENTE ADMINISTRATIVO - DCONT - SEFIP - PMAL)
Valor Legal: ORIGINAL | Natureza: DOCUMENTO NATO-DIGITAL

A disponibilidade do documento pode ser conferida pelo link: https://e-docs.es.gov.br/d/2026-V83VSF

E-DOCS - CÓPIA DO PROCESSO 2025-BFJQ8 GERADO POR UDSON OLIVEIRA RAMOS DE AGUIAR EM 05/05/2026 16:12 DOCUMENTO 1 / 1 PÁGINA 1739 / 3514

2026-V83VSF - E-DOCS - DOCUMENTO ORIGINAL 05/02/2026 11:20 PÁGINA 1 / 1

E-DOCS - CÓPIA DO PROCESSO 2025-BFJQ8 GERADO POR UDSON OLIVEIRA RAMOS DE AGUIAR EM 05/05/2026 16:12 DOCUMENTO 1 / 1 PÁGINA 1740 / 3514

2026-NHSD7X - E-DOCS - CÓPIA SIMPLES 06/02/2026 17:42 PÁGINA 1 / 4

- DESPACHO -

Processo nº: 2025-BFJQ8 DE 25/08/2025

Modalidade: Concorrência Eletrônica Nº 016/2025 – Rep. I

Objeto: EXECUÇÃO DA REFORMA E RECUPERAÇÃO GERAL DA "CRECHE TEREZA FIOREZZI", COM O OBJETIVO DE PROMOVER A READEQUAÇÃO DA INFRAESTRUTURA FÍSICA DA UNIDADE, NO MUNICÍPIO DE ALEGRE/ES.

Empresa: ESTRUTURA COMERCIO E CONSTRUCOES LTDA - ME

CNPJ: 10.664.099/0001-80

DECISÃO

Considerando o registro de lance ofertado pela empresa ESTRUTURA COMÉRCIO E CONSTRUÇÕES LTDA, no âmbito do procedimento licitatório em epígrafe, verifica-se que o valor apresentado mostrou-se manifestamente irrisório e inexequível, circunstância reconhecida pela própria licitante, que solicitou o cancelamento do lance no valor de R$ 163.900,00 para o Lote 0001, conforme demonstrado nas Figuras 01 e 02;

03/02/2026 - 09:55:34	163.900,00	10.664.099/0001-80 - ESTRUTURA COMERCIO E CONSTRUCOES LTDA	Válido

(Figura 01 – Lance ofertado pela empresa)

(Figura 02 – Solicitação de cancelamento do lance ofertado pela empresa)

Considerando, ainda, as consultas realizadas por e-mail junto à empresa operadora da plataforma eletrônica de compras, Portal de Compras Públicas, juntadas aos autos, as quais registram que: ***o licitante deve está atento aos lances ofertados, o sistema solicita duas confirmações para registrar um lance e após o registro ele tem 10 segundos para ele mesmo cancelar o valor, passando desse tempo poderá solicitar o cancelamento para o pregoeiro/agente***;

Considerando que não foi possível ao Agente de Contratação acolher o pedido de cancelamento do lance apresentado pela empresa, diante do lapso temporal entre a solicitação e o encerramento dos lances em **modo aleatório** – etapa na qual o sistema encerra automaticamente a disputa, de forma imprevisível e sem aviso prévio, conforme demonstrado na Figura 03;

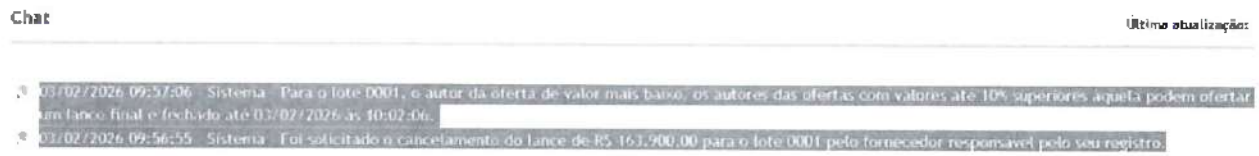

(Figura 03 – Tempo da solicitação de cancelamento e o encerramento dos lances no modo aleatório)

Considerando que a manutenção de lance irrisório e evidentemente inexequível pode comprometer ou frustrar a competitividade do certame, bem como ocasionar futura contratação inviável, em prejuízo ao interesse público

Considerando o disposto no art. 21, § 4º, da IN Seges/ME nº 73/2022, que estabelece:

> *"Art. 21, § 4º. O agente de contratação ou a comissão de contratação, quando o substituir,* ***poderá, durante a disputa, como medida excepcional, excluir a proposta ou o lance que possa comprometer, restringir ou frustrar o caráter competitivo do processo licitatório****, mediante comunicação eletrônica automática via sistema." (Grifo nosso)*

Considerando o princípio da seleção da proposta mais vantajosa, previsto no art. 5º da Lei nº 14.133/2021, bem como os princípios da razoabilidade, da competitividade e do julgamento objetivo

Considerando que a desconsideração de lances manifestamente irregulares ou decorrentes de erro evidente encontra respaldo na lógica do procedimento competitivo e na garantia de isonomia entre os licitantes;

Considerando que, diante da identificação de possível inexequibilidade do preço ofertado pela empresa ESTRUTURA COMÉRCIO E CONSTRUÇÕES LTDA, foi realizada diligência para que a licitante apresentasse manifestação quanto à exequibilidade dos serviços pelo valor proposto, nos termos do art. 59, § 2º, da Lei nº 14.133, de 2021;

E-DOCS - CÓPIA DO PROCESSO 2025-BFJQ8 GERADO POR UDSON OLIVEIRA RAMOS DE AGUIAR EM 05/05/2026 16:12 DOCUMENTO 1 / 1 PÁGINA 1741 / 3514
2026-NHSD7X - E-DOCS - CÓPIA SIMPLES 06/02/2026 17:42 PÁGINA 2 / 4

Considerando que a empresa foi devidamente intimada para apresentar justificativa sobre a viabilidade de execução pelo valor ofertado, mas **não apresentou manifestação técnica sobre a exequibilidade**, limitando-se a juntar documentos de habilitação (o que não correspondia ao objeto da diligência – além de solicitar prazo adicional para resposta), pedido considerado impertinente diante da clareza do despacho que determinava exclusivamente a apresentação de justificativas sobre a exequibilidade da proposta;

Considerando, por fim, o parecer da **Assessoria Jurídica**, que opinou pela regularidade da diligência e pela consequente desclassificação da proposta diante da ausência de comprovação da viabilidade do preço apresentado;

Diante do exposto, e considerando o parecer jurídico, **decide-se**:

- **Desclassificar** a proposta da empresa ESTRUTURA COMÉRCIO E CONSTRUÇÕES LTDA, em razão da ausência de manifestação destinada a comprovar a exequibilidade do preço ofertado, nos termos do art. 59, § 2º, da Lei nº 14.133/2021;
- **Dar prosseguimento ao certame**, com a análise da proposta subsequente, conforme o ranking do processo, observada a ordem de classificação estabelecida, garantindo-se a busca pela proposta mais vantajosa à Administração Pública.

Atenciosamente,

Alegre/ES, 06 de Fevereiro de 2026.

ANAPAULA PAES ALVES MONTEIRO
Agente de Contratação
(Portaria Nº 4.951/2025)

THIAGO MENEGUELLI JORGE
Equipe de Apoio

PATRICK DA SILVA MACHADO
Equipe de Apoio

GABRIEL ROCHA RONDELLI
Equipe de Apoio

E-DOCS - CÓPIA DO PROCESSO 2025-BFJQ8 GERADO POR UDSON OLIVEIRA RAMOS DE AGUIAR EM 05/05/2026 16:12 DOCUMENTO 1 / 1 PÁGINA 1742 / 3514
2026-NHSD7X - E-DOCS - CÓPIA SIMPLES 06/02/2026 17:42 PÁGINA 3 / 4

INFORMAÇÕES DO DOCUMENTO
Documento capturado em 06/02/2026 17:42:13 (HORÁRIO DE BRASÍLIA - UTC-3)
por ANAPAULA PAES ALVES MONTEIRO (ASSISTENTE ADMINISTRATIVO - DCOMPG - SEFIP - PMAL)
Valor Legal: CÓPIA SIMPLES | Natureza: DOCUMENTO DIGITALIZADO
Conferência: CONFERIDO COM DOCUMENTO CÓPIA SIMPLES EM SUPORTE PAPEL.

A disponibilidade do documento pode ser conferida pelo link: https://e-docs.es.gov.br/d/2026-NHSD7X

E-DOCS - CÓPIA DO PROCESSO 2025-BFJQ8 GERADO POR UDSON OLIVEIRA RAMOS DE AGUIAR EM 05/05/2026 16:12 DOCUMENTO 1 / 1 PÁGINA 1743 / 3514

E-DOCS - CÓPIA DO PROCESSO 2025-BFJQ8 GERADO POR UDSON OLIVEIRA RAMOS DE AGUIAR EM 05/05/2026 16:12 DOCUMENTO 1 / 1 PÁGINA 1744 / 3514

2026-4CZJDG - E-DOCS - DOCUMENTO ORIGINAL 06/02/2026 17:45 PÁGINA 1 / 157

ATA PARCIAL

Prefeitura Municipal de Alegre
Prefeitura Municipal de Alegre
Concorrência por Menor Preço - 000016/2025

Pedidos de Impugnação

Data Pedido	Pedido	Data Resposta	Julgamento	Arquivos
10/12/2025 - 19:30:20	Interpor Impugnação ao Edital Referente a capacidade técnica	22/12/2025 - 14:31:22	Deferido	Pedido: Impugnação_WBM.pdf Julgamento: PARECER de IMPUGNAÇÃO ao EDITAL- CE 016-2025 (Pessoa Jurídica) - - assinado (ok).pdf

Embasamento: O edital exige, para fins de habilitação técnica, a apresentação de atestado de capacidade técnica contendo experiência prévia em alguns itens que não constituem parcelas de maior relevância do objeto, bem como não representam atividades técnicas essenciais ou determinantes para a execução global do contrato. Além disso, a exigência de experiência prévia em todas essas especialidades configura especificidade excessiva, restringindo a competitividade de forma indevida.

Julgamento: SEGUE DISPONÍVEL AOS AUTOS DA LICITAÇÃO NA PLATAFORMA ELETRÔNICA DA CONCORRÊNCIA ELETRÔNICA Nº 016/2025 A RESPOSTA A IMPUGAÇÃO.

11/12/2025 - 14:55:04	IMPUGNAÇÃO	22/12/2025 - 14:29:54	Deferido	Pedido: Impugnação_CE01622025_PMA_Reforma_Escola.pdf Julgamento: PARECER de IMPUGNAÇÃO ao EDITAL- CE 016-2025 (Pessoa Física) -- assinado (ok).pdf

Embasamento: JOSÉ GUSTAVO BABILONIO, pessoa física, advogado, inscrito na OAB/ES nº. 19.569, com escritório na Rua Felipe dos Santos, nº. 134 - Bairro Vila Kennedy, na cidade de Baixo Guandu/ES, CEP: 29.730-000, tel. (27) 99614-1148 – e-mail: adv.babilonio@gmail.com, vem, respeitosamente, à vossa elevada presença, vêm, respeitosamente, à vossa elevada presença, com fundamento no artigo 164 da Lei Federal nº. 14.133/2021 c/c a cláusula 28 do ato convocatório, IMPUGNAR o edital em debate, aduzindo as razões fáticas e de direitos em anexo.

Julgamento: SEGUE DISPONÍVEL AOS AUTOS DA LICITAÇÃO NA PLATAFORMA ELETRÔNICA DA CONCORRÊNCIA ELETRÔNICA Nº 016/2025 A RESPOSTA A IMPUGAÇÃO.

Lotes Licitados

Lote	Item	Descrição	V. Referência	Qtde	Unidade	Observações	Julgamento
0001							
	0001	COLOCACAO DE PLACA DE OBRA PADRAO DER-ES 2 X 4 M PLACA DE OBRA NAS DIMENSOES DE 2.0 X 4.0 M, PADRAO DER	R$ 326,84	8,0000	M²	Fornecedor divulgado	Menor Preço
	0002	BARRACAO PARA ALMOXARIFADO AREA DE 10.90M2, DE CHAPA DE COMPENSADO 12MM E PONTALETES 8X8CM BARRACAO PARA ALMOXARIFADO AREA DE 10.90M2, DE CHAPA DE COMPENSADO 12MM E PONTALETES 8X8CM, PISO CIMENTADO E COBERTURA DE TELHA DE FIBROCIMENTO DE 6MM, INCLUSIVE PONTO DE LUZ, CONF. PROJETO (2 UTILIZACOES)	R$ 776,83	10,9000	M²	Fornecedor divulgado	Menor Preço
	0003	UNIDADE DE SANITARIO E VESTIARIO PARA ATE 20 FUNC. AREA 18.15M2 (1 UTILIZACAO) UNIDADE DE SANITARIO E VESTIARIO PARA ATE 20 FUNC. AREA 18.15M2, PAREDES DE CHAPA COMPENS. 12MM E PONTALETE 8X8CM, PISO CIMENTADO, COBERT. TELHA FIBROC. 6MM, INCL. INST. DE LUZ E CX. DE INSPECAO, CONF. PROJETO (1 UTILIZACAO)	R$ 20.626,50	1,0000	UN	Fornecedor divulgado	Menor Preço
	0004	TAPUME TELHA METALICA ONDULADA EM ACO GALVALUME 0,50MM BRANCA H=2,20M, TAPUME TELHA METALICA ONDULADA EM ACO GALVALUME 0,50MM BRANCA H=2,20M,INCL. MONTAGEM ESTR. MAD. 8X8, C/ADESIVO DER-ES 60X60CM A CADA 10M, INCL.FAIXAS PINT. ESMALTE SINT. CORES AZUL C/ H=30CM E ROSA C/ H=10CM(REAPROVEITAMENTO 2X)	R$ 197,42	21,3000	M	Fornecedor divulgado	Menor Preço
	0005	RESERVATORIO DE POLIESTILENO DE 1000 L, INCLUSIVE SUPORTE EM MADEIRA DE 7X12CM E 5X7CM RESERVATORIO DE POLIESTILENO DE 1000 L, INCLUSIVE SUPORTE EM MADEIRA DE 7X12CM E 5X7CM, ELEVADO DE 4M, CONFORME PROJETO (2 UTILIZACOES)	R$ 1.780,85	1,0000	UN	Fornecedor divulgado	Menor Preço

PORTAL DE COMPRAS PÚBLICAS
A autenticidade do documento pode ser verificada no site https://validaarquivo.portaldecompraspublicas.com.br
Documento gerado eletronicamente no Portal de Compras Públicas em 06/02/2026 às 16:27:32.
Código verificador: 10CACAC

E-DOCS - CÓPIA DO PROCESSO 2025-BFJQ8 GERADO POR UDSON OLIVEIRA RAMOS DE AGUIAR EM 05/05/2026 16:12 DOCUMENTO 1 / 1 PÁGINA 1745 / 3514

2026-4CZJDG - E-DOCS - DOCUMENTO ORIGINAL 06/02/2026 17:45 PÁGINA 2 / 157

0006	REDE DE AGUA C/ PADRAO DE ENTRADA DAGUA DIAM. 3/4 REDE DE AGUA C/ PADRAO DE ENTRADA DAGUA DIAM. 3/4 CONF. CESAN, INCL. TUBOS E CONEXOES P/ ALIMENT., DISTRIB., EXTRAVAS. E LIMP., CONS. O PADRAO A 25M	R$ 74,98	25,0000	M	Fornecedor divulgado	Menor Preço
0007	REDE DE ESGOTO REDE DE ESGOTO, CONTENDO FOSSA E FILTRO, INCL. TUBOS E CONEXOES DE LIGACAO ENTRE CAIXAS, CONSIDERANDO DISTANCIA DE 25M	R$ 541,55	25,0000	M	Fornecedor divulgado	Menor Preço
0008	REDE DE LUZ, INCL. PADRAO ENTRADA DE ENERGIA TRIFAS CONF. PROJETO (1 UTILIZACAO) REDE DE LUZ, INCL. PADRAO ENTRADA DE ENERGIA TRIFAS., CABO DE LIGACAO ATE BARRACOES, QUADRO DE DISTRIB., DISJ. E CHAVE DE FORCA (QUANDO NECESSARIO), CONS. 20M ENTRE PADRAO ENTRADA E QDG, CONF. PROJETO (1 UTILIZACAO)	R$ 669,65	20,0000	M	Fornecedor divulgado	Menor Preço
0009	LOCACAO DE ANDAIME METALICO PARA TRABALHO EM FACHADA DE EDIFICO LOCACAO DE ANDAIME METALICO PARA TRABALHO EM FACHADA DE EDIFICO(ALUGUEL DE 1 M2 POR 1 MES) INCLUSIVE FRETE, MONTAGEM E DESMONTAGEM - (BDI□DIF=15,57%)	R$ 27,27	485,9700	M²	Fornecedor divulgado	Menor Preço
0010	DEMOLICAO DE ALVENARIA DEMOLICAO DE ALVENARIA	R$ 80,38	9,8599	M²	Fornecedor divulgado	Menor Preço
0011	DEMOLICAO DE REVESTIMENTO CERAMICO, DE FORMA MANUAL, SEM REAPROVEITAMENTO. AF_09/2023 DEMOLICAO DE REVESTIMENTO CERAMICO, DE FORMA MANUAL, SEM REAPROVEITAMENTO. AF_09/2023	R$ 33,98	1.498,5497	M²	Fornecedor divulgado	Menor Preço
0012	RETIRADA DE PORTAS E JANELAS DE MADEIRA, INCLUSIVE BATENTES RETIRADA DE PORTAS E JANELAS DE MADEIRA, INCLUSIVE BATENTES	R$ 21,41	44,1000	M²	Fornecedor divulgado	Menor Preço
0013	RETIRADA DE ESQUADRIAS METALICAS RETIRADA DE ESQUADRIAS METALICAS	R$ 13,39	111,8895	M²	Fornecedor divulgado	Menor Preço
0014	DEMOLICAO DE DIVISORIA DE GRANITO DEMOLICAO DE DIVISORIA DE GRANITO	R$ 19,83	10,0696	M²	Fornecedor divulgado	Menor Preço
0015	RETIRADA DE BANCADA DE PIA RETIRADA DE BANCADA DE PIA	R$ 33,25	10,2998	M²	Fornecedor divulgado	Menor Preço
0016	LIXAMENTO DE PAREDE COM PINTURA ANTIGA PVA PARA RECEBIMENTO DE NOVA CAMADA DE TINTA LIXAMENTO DE PAREDE COM PINTURA ANTIGA PVA PARA RECEBIMENTO DE NOVA CAMADA DE TINTA	R$ 5,01	631,8084	M²	Fornecedor divulgado	Menor Preço
0017	RETIRADA DE APARELHOS SANITARIOS RETIRADA DE APARELHOS SANITARIOS	R$ 27,70	4,0000	UN	Fornecedor divulgado	Menor Preço
0018	REMOCAO DE METAIS SANITARIOS, DE FORMA MANUAL, SEM REAPROVEITAMENTO, AF 09/2023 REMOCAO DE METAIS SANITARIOS, DE FORMA MANUAL, SEM REAPROVEITAMENTO, AF 09/2023	R$ 13,42	5,0000	UN	Fornecedor divulgado	Menor Preço
0019	DEMOLICAO DE PISO GRANILITE DEMOLICAO DE PISO GRANILITE	R$ 37,18	713,4398	M²	Fornecedor divulgado	Menor Preço
0020	DEMOLICAO MANUAL DE CONCRETO SIMPLES DEMOLICAO MANUAL DE CONCRETO SIMPLES (EMOP 05.001.001)	R$ 377,79	0,2200	M³	Fornecedor divulgado	Menor Preço
0021	REMOCAO DE FORRO DE GESSO, DE FORMA MANUAL, SEM REAPROVEITAMENTO. AF 09/2023 REMOCAO DE FORRO DE GESSO, DE FORMA MANUAL, SEM REAPROVEITAMENTO. AF_09/2023	R$ 4,09	710,5379	M²	Fornecedor divulgado	Menor Preço
0022	RASPAGEM E LIMPEZA DE TERRENO (MANUAL) RASPAGEM E LIMPEZA DO TERRENO (MANUAL)	R$ 5,90	155,4000	M²	Fornecedor divulgado	Menor Preço

PORTAL DE COMPRAS PÚBLICAS
A autenticidade do documento pode ser verificada no site https://validaarquivo.portaldecompraspublicas.com.br
Documento gerado eletronicamente no Portal de Compras Públicas em 06/02/2026 às 16:27:32.
Código verificador: 10CACAC

E-DOCS - CÓPIA DO PROCESSO 2025-BFJQ8 GERADO POR UDSON OLIVEIRA RAMOS DE AGUIAR EM 05/05/2026 16:12 DOCUMENTO 1 / 1 PÁGINA 1746 / 3514

2026-4CZJDG - E-DOCS - DOCUMENTO ORIGINAL 06/02/2026 17:45 PÁGINA 3 / 157

0023	CARGA, MANOBRA E DESCARGA DE SOLOS E MATERIAIS GRANULARES EM CAMINHAO BASCULANTE 10 M3 - ESCAVADEIRA CARGA, MANOBRA E DESCARGA DE SOLOS E MATERIAIS GRANULARES EM CAMINHAO BASCULANTE 10 M3 - CARGA COM ESCAVADEIRA HIDRAULICA (CACAMBA DE 1,20 M3 / 155 HP) E DESCARGA LIVRE (UNIDADE: T). AF_07/2020	R$ 6,22	171,4700	t	Fornecedor divulgado	Menor Preço
0024	SERVICO DE TRANSPORTE DE CAMINHAO BASCULANTE DE 10 M3, EM VIA URBANA PAVIMENTADA, DMT ATE 30K (TXKM) TRANSPORTE COM CAMINHAO BASCULANTE DE 10 M3, EM VIA URBANA PAVIMENTADA, DMT ATE 30 KM (UNIDADE: TXKM). AF_07/2020	R$ 2,21	394,3756	t	Fornecedor divulgado	Menor Preço
0025	SERVICO DE TRANSPORTE DE CAMINHAO BASCULANTE DE 10 M3, EM VIA URBANA EM LEITO NATURAL (TXKM) TRANSPORTE COM CAMINHAO BASCULANTE DE 10 M3, EM VIA URBANA EM LEITO NATURAL (UNIDADE: TXKM). AF_07/2020	R$ 2,77	30,8628	t	Fornecedor divulgado	Menor Preço
0026	ESCAVACAO MANUAL EM MATERIAL DE 1A. CATEGORIA, ATE 1,50 M DE PROFUNDIDADE ESCAVACAO MANUAL EM MATERIAL DE 1A. CATEGORIA, ATE 1.50 M DEPROFUNDIDADE	R$ 76,74	8,3300	M³	Fornecedor divulgado	Menor Preço
0027	CARGA, MANOBRA E DESCARGA DE SOLOS E MATERIAIS GRANULARES EM CAMINHAO (ITEM 03.01.02 DA PO) CARGA, MANOBRA E DESCARGA DE SOLOS E MATERIAIS GRANULARES EM CAMINHAO BASCULANTE 10 M3 - CARGA COM ESCAVADEIRA HIDRAULICA (CACAMBA DE 1,20 M3 / 155 HP) E DESCARGA LIVRE (UNIDADE: T). AF_07/2020 (ITEM 03.01.02 DA PO)	R$ 6,22	3,1900	t	Fornecedor divulgado	Menor Preço
0028	TRANSPORTE COM CAMINHAO BASCULANTE DE 10 M3, EM VIA URBANA PAVIMENTADA, DMT ATE 30 KN TRANSPORTE COM CAMINHAO BASCULANTE DE 10 M3, EM VIA URBANA PAVIMENTADA, DMT ATE 30 KM (UNIDADE: TXKM). AF_07/2020	R$ 2,21	7,3400	t	Fornecedor divulgado	Menor Preço
0029	TRANSPORTE COM CAMINHAO BASCULANTE DE 10 M3, EM VIA URBANA EM LEITO NATURAL TRANSPORTE COM CAMINHAO BASCULANTE DE 10 M3, EM VIA URBANA EM LEITO NATURAL (UNIDADE: TXKM). AF_07/2020	R$ 2,77	0,5668	t	Fornecedor divulgado	Menor Preço
0030	APILOAMENTO DO FUNDO DE VALA COM MACO DE 30 A 60KG APILOAMENTO DO FUNDO DE VALA COM MACO DE 30 A 60KG	R$ 40,13	6,4398	M²	Fornecedor divulgado	Menor Preço
0031	REATERRO APILOADO DE CAVAS DE FUNDACAO, EM CAMADAS DE 20 CM. REATERRO APILOADO DE CAVAS DE FUNDACAO, EM CAMADAS DE 20 CM	R$ 82,64	6,5099	M³	Fornecedor divulgado	Menor Preço
0032	FORNECIMENTO INSTALACAO DE FORMA DE TABUA DE MADEIRA DE 2.5 X 30.0 CM FORMA DE TABUA DE MADEIRA DE 2.5X30.0CM, LEVANDO-SE EM CONTA UTILIZACAO 3 VEZES (INCLUINDO O MATERIAL, CORTE, MONTAGEM, ESCORAMENTO E DESFORMA)	R$ 131,17	10,0000	M²	Fornecedor divulgado	Menor Preço
0033	FORNECIMENTO, PREPARO E APLICACAO DE CONCRETO MAGRO COM CONSUMO MINIMO DE CIMENTO DE 250 KG/M3 FORNECIMENTO, PREPARO E APLICACAO DE CONCRETO MAGRO COM CONSUMO MINIMO DE CIMENTO DE 250 KG/M3 (BRITA 1 E 2) - (5% DE PERDAS JA INCLUIDO NO CUSTO)	R$ 887,45	0,3200	M³	Fornecedor divulgado	Menor Preço

PORTAL DE COMPRAS PÚBLICAS
A autenticidade do documento pode ser verificada no site https://validaarquivo.portaldecompraspublicas.com.br
Documento gerado eletronicamente no Portal de Compras Públicas em 06/02/2026 às 16:27:32.
Código verificador: 10CACAC

E-DOCS - CÓPIA DO PROCESSO 2025-BFJQ8 GERADO POR UDSON OLIVEIRA RAMOS DE AGUIAR EM 05/05/2026 16:12 DOCUMENTO 1 / 1 PÁGINA 1747 / 3514

2026-4CZJDG - E-DOCS - DOCUMENTO ORIGINAL 06/02/2026 17:45 PÁGINA 4 / 157

0034	FORNECIMENTO, DOBRAGEM E COLOCACAO EM FORMA, DE ARMADURA CA-50 A MEDIA, DIAMETRO DE 6.3 A 10.0 MM FORNECIMENTO, DOBRAGEM E COLOCACAO EM FORMA, DE ARMADURA CA-50 A MEDIA, DIAMETRO DE 6.3 A 10.0 MM	R$ 15,08	67,0000	KG	Fornecedor divulgado	Menor Preço
0035	FORNECIMENTO, DOBRAGEM E COLOCACAO EM FORMA, DE ARMADURA CA-50 A GROSSA, DIAMETRO DE 12.5 A 25.0 MM FORNECIMENTO, DOBRAGEM E COLOCACAO EM FORMA, DE ARMADURA CA-50 A GROSSA DIAMETRO DE 12.5 A 25.0 MM (1/2 A 1)	R$ 16,34	35,0000	KG	Fornecedor divulgado	Menor Preço
0036	FORNECIMENTO, DOBRAGEM E COLOCACAO EM FORMA, DE ARMADURA CA-60 B FINA, DIAMETRO DE 4.0 A 7.0 MM FORNECIMENTO, DOBRAGEM E COLOCACAO EM FORMA, DE ARMADURA CA-60 B FINA, DIAMETRO DE 4.0 A 7.0MM	R$ 16,10	3,6100	KG	Fornecedor divulgado	Menor Preço
0037	FORNECIMENTO E APLICACAO DE CONCRETO USINADO FCK=25 MPA - CONSIDERANDO LANCAMENTO MANUAL PARA INFRA-FORNECIMENTO E APLICACAO DE CONCRETO USINADO FCK=25 MPA - CONSIDERANDOLANCAMENTO MANUAL PARA INFRA-ESTRUTURA (5% DE PERDAS JA INCLUIDO NOCUSTO)	R$ 964,13	1,5000	M²	Fornecedor divulgado	Menor Preço
0038	ESCADA METALICA EXTERNA COM DEGRAUS E PATAMARES EM CHAPA XADREZ, VIGAS ESCADA METALICA EXTERNA COM DEGRAUS E PATAMARES EM CHAPA XADREZ, VIGASE PILARES METALICOS, INCLUSO PINTURA COM FUNDO ANTI-CORROSIVO E 2 DEMAOSDE TINTA ESMALTE SINTETICO	R$ 4.049,09	7,6800	M	Fornecedor divulgado	Menor Preço
0039	ESCADA METALICA INTERNA COM DEGRAUS E PATAMARES EM CHAPA, VIGAS E ESCADA METALICA INTERNA COM DEGRAUS E PATAMARES EM CHAPA, VIGAS EPILARES METALICOS, INCLUSO PINTURA COM FUNDO ANTI-CORROSIVO E 2 DEMAOSDE TINTA ESMALTE SINTETICO	R$ 2.533,57	9,9000	M	Fornecedor divulgado	Menor Preço
0040	ALVENARIA DE BLOCOS DE CONCRETO 14X19X39CM, C/ RESIST. MINIMO A COMPRES. 2.5 MPA ALVENARIA DE BLOCOS DE CONCRETO 14X19X39CM, C/ RESIST. MINIMO A COMPRES. 2.5 MPA, ASSENT. C/ ARG. DE CIMENTO, CAL HIDRATADA CH1 E AREIA NO TRACO 1:0.5:8 ESP. DAS JUNTAS 10MM E ESP. DAS PAREDES, S/ REV. 14CM	R$ 115,45	95,7299	M²	Fornecedor divulgado	Menor Preço
0041	ALVENARIA DE BLOCOS DE CONCRETO 19X19X39CM, C/ RESIST. MINIMO A COMPRES. ALVENARIA DE BLOCOS DE CONCRETO 19X19X39CM, C/ RESIST. MINIMO A COMPRES.2.5 MPA, ASSENT. C/ ARG. DE CIMENTO, CAL HIDRATADA CH1 E AREIA NO TRACO 1:0.5:8ESP. DAS JUNTAS 10MM E ESP. DAS PAREDES, S/ REV. 19CM	R$ 137,67	82,1899	M²	Fornecedor divulgado	Menor Preço
0042	VERGA/CONTRAVERGA RETA DE CONCRETO ARMADO 10 X 5 CM, FCK = 15 MPA VERGA/CONTRAVERGA RETA DE CONCRETO ARMADO 10 X 5 CM, FCK = 15 MPA, INCLUSIVE FORMA, ARMACAO E DESFORMA	R$ 12,89	192,1500	M	Fornecedor divulgado	Menor Preço
0043	VENEZIANA VERTICAL (BRISE SOLEIL) DE CHAPA DE ALUMINIO, COM 1,2MM DE VENEZIANA VERTICAL (BRISE SOLEIL) DE CHAPA DE ALUMINIO, COM 1,2MM DEESPESSURA, APARAFUSADAS E MEDIDA PELA AREA COLOCADA. FORNECIMENTO ECOLOCACAO.	R$ 1.049,25	38,4200	M²	Fornecedor divulgado	Menor Preço

PORTAL DE COMPRAS PÚBLICAS
A autenticidade do documento pode ser verificada no site https://validaarquivo.portaldecompraspublicas.com.br
Documento gerado eletronicamente no Portal de Compras Públicas em 06/02/2026 às 16:27:32.
Código verificador: 10CACAC

E-DOCS - CÓPIA DO PROCESSO 2025-BFJQ8 GERADO POR UDSON OLIVEIRA RAMOS DE AGUIAR EM 05/05/2026 16:12 DOCUMENTO 1 / 1 PÁGINA 1748 / 3514

2026-4CZJDG - E-DOCS - DOCUMENTO ORIGINAL 06/02/2026 17:45 PÁGINA 5 / 157

0044	FORNECIMENTO DE ESTRUTURA METALICA E ENGRADAMENTO METALICO PARA FORNECIMENTO DE ESTRUTURA METALICA E ENGRADAMENTO METALICO PARATELHADO EM ACO, EXCLUSIVE TELHA, INCLUSIVE FABRICACAO, TRANSPORTE,MONTAGEM, APLICACAO DE 02 DEMAOS DE PINTURA COM TINTA ALQUIDICA DEACABAMENTO (ESMALTE SINTETICO BRILHANTE).	R$ 31,98	3.202,9200	KG	Fornecedor divulgado	Menor Preço
0045	FORNECIMENTO E INSTALACAO DE TRAMA DE ACO COMPOSTAS POR TERCAS PARA TELHADO DE ATE 2 AGUAS TRAMA DE ACO COMPOSTA POR TERCAS PARA TELHADOS DE ATE 2 AGUAS PARA TELHA ONDULADA DE FIBROCIMENTO, METALICA, PLASTICA OU TERMOACUSTICA, INCLUSO TRANSPORTE VERTICAL. AF_07/2019	R$ 65,16	44,6199	M²	Fornecedor divulgado	Menor Preço
0046	TELHAMENTO COM TELHA DE ACO / ALUMINIO E = 0,5 MM, COM ATE 2 AGUAS, INCLUSO ICAMENTO TELHAMENTO COM TELHA DE ACO/ALUMINIO E = 0,5 MM, COM ATE 2AGUAS, INCLUSO ICAMENTO. AF_07/2019	R$ 89,02	391,1900	M²	Fornecedor divulgado	Menor Preço
0047	FORNECIMENTO E INSTALACAO DE RUFO DE CHAPA METALICA NO 26 COM LARGURA DE 30 CM RUFO DE CHAPA METALICA NO 26 COM LARGURA DE 30 CM	R$ 50,20	40,3799	M	Fornecedor divulgado	Menor Preço
0048	ASSENTAMENTO DE CHAPIM SOBRE MUROS LINEARES, EM GRANITO OU MARMORE, L = 25 CM CHAPIM SOBRE MUROS LINEARES, EM GRANITO OU MARMORE, L = 25 CM, ASSENTADO COM ARGAMASSA 1:6 COM ADITIVO. AF_11/2020	R$ 116,58	179,2100	M	Fornecedor divulgado	Menor Preço
0049	FORNECIMENTO E INSTALACAO DE PORTA EM MADEIRA DE LEI,TIPO ANGELIM PEDRA ESP 30 A 35 MM, 0,70 X 2,10 FORNECIMENTO E INSTALACAO DE PORTA EM MADEIRA DE LEI, TIPO ANGELIM PEDRA , ESP 30 A 35 MM, 0,70 X 2,10, PORTA EM MADEIRA 1A QUALIDADE , PINTURA, INCLUSIVE ALIZARES, DOBRADICAS E FECHADURA EXTERNA, EM LATAO CROMADO LAFONTE OU EQUIV., EXCLUSIVE MARCO	R$ 1.202,23	2,0000	UN	Fornecedor divulgado	Menor Preço
0050	FORNECIMENTO E INSTALACAO DE PORTA EM MADEIRA DE LEI, TIPO ANGELIM PEDRA ESP 30 A 35 MM, 0,80 X 2,10 FORNECIMENTO E INSTALACAO DE PORTA EM MADEIRA DE LEI, TIPO ANGELIM PEDRA , ESP 30 A 35 MM, 0,80 X 2,10, PORTA EM MADEIRA 1A QUALIDADE , PINTURA, INCLUSIVE ALIZARES, DOBRADICAS E FECHADURA EXTERNA, EM LATAO CROMADO LAFONTE OU EQUIV., EXCLUSIVE MARCO	R$ 1.211,35	5,0000	UN	Fornecedor divulgado	Menor Preço
0051	FORNECIMENTO E INSTALACAO DE PORTA EM MADEIRA DE LEI, TIPO ANGELIM PEDRA ESP 30 A 35 MM, 0,90 X 2,10 FORNECIMENTO E INSTALACAO DE PORTA EM MADEIRA DE LEI, TIPO ANGELIM PEDRA , ESP 30 A 35 MM, 0,90 X 2,10, PORTA EM MADEIRA 1A QUALIDADE , PINTURA, INCLUSIVE ALIZARES, DOBRADICAS E FECHADURA EXTERNA, EM LATAO CROMADO LAFONTE OU EQUIV., EXCLUSIVE MARCO	R$ 1.318,66	9,0000	UN	Fornecedor divulgado	Menor Preço
0052	PORTA DE MADEIRA DE LEI ANGELIM PEDRA OU EQUIVA., ESP. 30 A 35 MM, MEXICANA DIMENSOES: 0.90 X 2.10 M PORTA DE MADEIRA DE LEI ANGELIM PEDRA OU EQUIVALENTE, ESP. 30 A 35 MM, MACICA, TIPO MEXICANA, C/ FRISO P/ VERNIZ, PADRAO SEDU, COM VISOR 1,00 X 0,15M E VIDRO 4MM, INCLUSIVE ALIZARES, DOBRADICAS E FECHADURA TIPO ALAVANCA DIMENSOES: 0.90 X 2.10 M	R$ 2.660,40	7,0000	UN	Fornecedor divulgado	Menor Preço

PORTAL DE COMPRAS PÚBLICAS
A autenticidade do documento pode ser verificada no site https://validaarquivo.portaldecompraspublicas.com.br
Documento gerado eletronicamente no Portal de Compras Públicas em 06/02/2026 às 16:27:32.
Código verificador: 10CACAC

E-DOCS - CÓPIA DO PROCESSO 2025-BFJQ8 GERADO POR UDSON OLIVEIRA RAMOS DE AGUIAR EM 05/05/2026 16:12 DOCUMENTO 1 / 1 PÁGINA 1749 / 3514

2026-4CZJDG - E-DOCS - DOCUMENTO ORIGINAL 06/02/2026 17:45 PÁGINA 6 / 157

0053	PORTA EM MADEIRA, LISA, SEMI-OCA, 0.90 X 2.10 M, PARA SANITARIO DE DEFICIENTE PORTA EM MADEIRA, LISA, SEMI-OCA, 0.90 X 2.10 M, PARA SANITARIO DE DEFICIENTEFISICO (INCLUSIVE BATENTE, FERRAGENS, FECHADURA, SUPORTE E CHAPA DEALUMINIO E=1MM)	R$ 1.601,97	8,0000	UN	Fornecedor divulgado	Menor Preço
0054	PORTA EM MADEIRA DE LEI MUIRACATIARA COM ALMOFADAS, DIMENSOES: 1,75 X 2,10 M (DUAS FOLHAS) PORTA EM MADEIRA DE LEI MUIRACATIARA COM ALMOFADAS, INCLUSIVE ALIZARES,DOBRADICAS E FECHADURA TIPO EXT. EM LATAO CROMADO LAFONTE OU EQUIV.,EXCL. MARCO, DIMENSOES: 1,75 X 2,10 M (DUAS FOLHAS)	R$ 3.274,27	1,0000	UN	Fornecedor divulgado	Menor Preço
0055	FORNECIMENTO E INSTALACAO DE PORTA DE ABRIR TIPO VENEZIANA EM ALUMINIO ANODIZADO, LINHA 25 PORTA DE ABRIR TIPO VENEZIANA EM ALUMINIO ANODIZADO, LINHA 25, COMPLETA, INCL. PUXADOR COM TRANCA, CAIXILHO, ALIZAR E CONTRAMARCO	R$ 1.302,05	7,3800	M²	Fornecedor divulgado	Menor Preço
0056	PORTA EM VIDRO TEMPERADO 10MM, INCOLOR, INCLUSIVE FERRAGENS DE FIXACAO E PORTA EM VIDRO TEMPERADO 10MM, INCOLOR, INCLUSIVE FERRAGENS DE FIXACAO EINSTALACAO, EXCLUSIVE PUXADOR	R$ 926,59	18,0000	M²	Fornecedor divulgado	Menor Preço
0057	PORTA EM MADEIRA, LISA, SEMI-OCA, 1.10 X 2.10 M (INCLUSIVE BATENTE, FERRAGENS, PORTA EM MADEIRA, LISA, SEMI-OCA, 1.10 X 2.10 M (INCLUSIVE BATENTE, FERRAGENS,FECHADURA, SUPORTE E CHAPA DE ALUMINIO E=1MM)	R$ 2.594,39	1,0000	UN	Fornecedor divulgado	Menor Preço
0058	MARCO EM MADEIRA DE LEI TIPO PEROBA, IPE, ANGELIM PEDRA OU EQUIVALENTE, MARCO EM MADEIRA DE LEI TIPO PEROBA, IPE, ANGELIM PEDRA OU EQUIVALENTE,COM 15 X 3CM DE BATENTE	R$ 112,81	122,3500	M	Fornecedor divulgado	Menor Preço
0059	PINTURA DE ESQUADRIAS E ELEMENTOS DE MADEIRA, APLICACAO MANUAL, COM TRES DEMAO DE VERNIZ BRILHANTE I PINTURA DE ESQUADRIAS E ELEMENTOS DE MADEIRA, APLICACAO MANUAL, COM TRES DEMAO DE VERNIZ BRILHANTE INCOLOR, LINHA PREMIUM COPAL, REFERENCIA SUVINIL, EUCATEX, MONTANA OU EQUIVALENTE	R$ 37,91	143,7199	M²	Fornecedor divulgado	Menor Preço
0060	PORTAO DE CHAPA DE FERRO GALVANIZADO, COM ESPESSURA DE 0,5MM, COM PORTAO DE CHAPA DE FERRO GALVANIZADO, COM ESPESSURA DE 0,5MM, COMALTURA ENTRE 2M E 3M, EXCLUSIVE FECHADURA	R$ 1.658,89	4,2000	M²	Fornecedor divulgado	Menor Preço
0061	FECHADURA DE SOBREPOR, TIPO CAIXAO, COM CHAVE COMUM - IMAB, STAN, ALIANCA FECHADURA DE SOBREPOR, TIPO CAIXAO, COM CHAVE COMUM - IMAB, STAN, ALIANCAOU EQUIVALENTE	R$ 117,25	1,0000	UN	Fornecedor divulgado	Menor Preço
0062	PORTAO DE FERRO DE ABRIR EM BARRA CHATA, INCLUSIVE CHUMBAMENTO PORTAO DE FERRO DE ABRIR EM BARRA CHATA, INCLUSIVE CHUMBAMENTO	R$ 804,35	7,0800	M²	Fornecedor divulgado	Menor Preço
0063	PINTURA SOBRE METAL, APLICACAO MANUAL, COM DUAS DEMAOS DE TINTA ESMALTE SINTETICO PINTURA SOBRE METAL, APLICACAO MANUAL, COM DUAS DEMAOS DE TINTA ESMALTE SINTETICO, REFERENCIA SUVINIL, CORAL OU METALATEX, INCLUSIVE UMA DEMAO DE FUNDO ANTICORROSIVO	R$ 62,88	22,5600	M²	Fornecedor divulgado	Menor Preço

PORTAL DE COMPRAS PÚBLICAS
A autenticidade do documento pode ser verificada no site https://validaarquivo.portaldecompraspublicas.com.br
Documento gerado eletronicamente no Portal de Compras Públicas em 06/02/2026 às 16:27:32.
Código verificador: 10CACAC

E-DOCS - CÓPIA DO PROCESSO 2025-BFJQ8 GERADO POR UDSON OLIVEIRA RAMOS DE AGUIAR EM 05/05/2026 16:12 DOCUMENTO 1 / 1 PÁGINA 1750 / 3514

2026-4CZJDG - E-DOCS - DOCUMENTO ORIGINAL 06/02/2026 17:45 PÁGINA 7 / 157

0064	JANELA FIXA DE ALUMINIO PARA VIDRO, COM VIDRO, BATENTE E FERRAGENS. JANELA FIXA DE ALUMINIO PARA VIDRO, COM VIDRO, BATENTE E FERRAGENS.EXCLUSIVE ACABAMENTO, ALIZAR E CONTRAMARCO. FORNECIMENTO E INSTALACAO.AF_12/2019	R$ 980,29	5,3000	M²	Fornecedor divulgado	Menor Preço
0065	FORNECIMENTO E INSTALACAO DE JANELA DE CORRER PARA VIDRO EM ALUMINIO ANODIZADO COR NATURAL, LINHA 25 JANELA DE CORRER PARA VIDRO EM ALUMINIO ANODIZADO COR NATURAL, LINHA 25, COMPLETA, INCL. PUXADOR COM TRANCA, ALIZAR, CAIXILHO E CONTRAMARCO, EXCLUSIVE VIDRO	R$ 739,83	28,3500	M²	Fornecedor divulgado	Menor Preço
0066	JANELA TIPO MAXIM-AR PARA VIDRO EM ALUMINIO ANODIZADO NATURAL, LINHA 25, JANELA TIPO MAXIM-AR PARA VIDRO EM ALUMINIO ANODIZADO NATURAL, LINHA 25,COMPLETA, INCL. PUXADOR COM TRANCA, CAIXILHO, ALIZAR E CONTRAMARCO,EXCLUSIVE VIDRO	R$ 602,80	11,8800	M²	Fornecedor divulgado	Menor Preço
0067	VIDRO PLANO TRANSPARENTE LISO, COM 4 MM DE ESPESSURA - (BDI-DIF=15,57%) VIDRO PLANO TRANSPARENTE LISO, COM 4 MM DE ESPESSURA - (BDI-DIF=15,57%)	R$ 244,94	38,2200	M²	Fornecedor divulgado	Menor Preço
0068	GRADE DE FERRO EM BARRA CHATA, INCLUSIVE CHUMBAMENTO GRADE DE FERRO EM BARRA CHATA, INCLUSIVE CHUMBAMENTO	R$ 490,08	45,5000	M²	Fornecedor divulgado	Menor Preço
0069	PINTURA SOBRE METAL, APLICACAO MANUAL, COM DUAS DEMAOS DE TINTA ESMALTE (ITEM 06.02.06 DA PO) PINTURA SOBRE METAL, APLICACAO MANUAL, COM DUAS DEMAOS DE TINTA ESMALTE SINTETICO, REFERENCIA SUVINIL, CORAL OU METALATEX, INCLUSIVE UMA DEMAO DE FUNDO ANTICORROSIVO (ITEM 06.02.06 DA PO)	R$ 62,88	45,5000	M²	Fornecedor divulgado	Menor Preço
0070	GRADE DE FERRO EM BARRA CHATA, INCLUSIVE CHUMBAMENTO (ITEM 06.03.01 DA PO) GRADE DE FERRO EM BARRA CHATA, INCLUSIVE CHUMBAMENTO (ITEM 06.03.01 DA PO)	R$ 490,08	56,7300	M²	Fornecedor divulgado	Menor Preço
0071	PINTURA SOBRE METAL, APLICACAO MANUAL, COM DUAS DEMAOS DE TINTA ESMALTE (ITEM 06.03.02 DA PO) PINTURA SOBRE METAL, APLICACAO MANUAL, COM DUAS DEMAOS DE TINTA ESMALTE SINTETICO, REFERENCIA SUVINIL, CORAL OU METALATEX, INCLUSIVE UMA DEMAO DE FUNDO ANTICORROSIVO (ITEM 06.03.02 DA PO)	R$ 62,88	56,7300	M²	Fornecedor divulgado	Menor Preço
0072	CHAPISCO COM ARGAMASSA DE CIMENTO E AREIA MEDIA OU GROSSA LAVADA NO CHAPISCO COM ARGAMASSA DE CIMENTO E AREIA MEDIA OU GROSSA LAVADA NOTRACO 1:3, ESPESSURA 5 MM	R$ 18,69	773,8900	M²	Fornecedor divulgado	Menor Preço
0073	EMBOCO DE ARGAMASSA DE CIMENTO, CAL HIDRATADA CH1 E AREIA MEDIA OU GROSSA LAVADA NO TRACO 1;0;5;6, EMBOCO DE ARGAMASSA DE CIMENTO, CAL HIDRATADA CH1 E AREIA MEDIA OU GROSSA LAVADA NO TRACO 1:0.5:6, ESPESSURA 20 MM	R$ 52,33	582,4300	M²	Fornecedor divulgado	Menor Preço
0074	REBOCO TIPO PAULISTA DE ARGAMASSA DE CIMENTO, TRACO 1:0:5:6, ESP 25 MM REBOCO TIPO PAULISTA DE ARGAMASSA DE CIMENTO, CAL HIDRATADA CH1 E AREIA LAVADA TRACO 1:0.5:6, ESPESSURA 25 MM	R$ 90,10	191,4599	M²	Fornecedor divulgado	Menor Preço

PORTAL DE COMPRAS PÚBLICAS
A autenticidade do documento pode ser verificada no site https://validaarquivo.portaldecompraspublicas.com.br
Documento gerado eletronicamente no Portal de Compras Públicas em 06/02/2026 às 16:27:32.
Código verificador: 10CACAC

E-DOCS - CÓPIA DO PROCESSO 2025-BFJQ8 GERADO POR UDSON OLIVEIRA RAMOS DE AGUIAR EM 05/05/2026 16:12 DOCUMENTO 1 / 1 PÁGINA 1751 / 3514

2026-4CZJDG - E-DOCS - DOCUMENTO ORIGINAL 06/02/2026 17:45 PÁGINA 8 / 157

0075	EMASSAMENTO DE PAREDES E FORROS, COM DUAS DEMAOS DE MASSA ACRILICA EMASSAMENTO DE PAREDES E FORROS, COM DUAS DEMAOS DE MASSA ACRILICAPREMIUM, REFERENCIA SUVINIL, CORAL OU SHERWIN WILLIAMS OU EQUIVALENTE,INCLUSIVE UMA DEMAO DE LIQUIDO SELADOR ACRILICO, REFERENCIA SUVINIL, CORALOU METALATEX OU EQUIVALENTE	R$ 28,90	743,6700	M²	Fornecedor divulgado	Menor Preço
0076	PINTURA EM PAREDES E FORROS, APLICACAO MANUAL, COM TRES DEMAO DE TINTA PINTURA EM PAREDES E FORROS, APLICACAO MANUAL, COM TRES DEMAO DE TINTALATEX ACRILICO PREMIUM, REFERENCIA CORAL E METALATEX, INCLUSIVE UMA	R$ 37,24	2.405,6098	M²	Fornecedor divulgado	Menor Preço
0077	REVESTIMENTO CERAMICO PARA PAREDES INTERNAS COM PLACAS TIPO ESMALTADA EXTRA DE DIMENSOES 33X61 CM REVESTIMENTO CERAMICO PARA PAREDES INTERNAS COM PLACAS TIPO ESMALTADA EXTRA DE DIMENSOES 33X61 CM. TUDO INCLUIDO.	R$ 90,97	582,4299	M²	Fornecedor divulgado	Menor Preço
0078	PISO ARGAMASSA ALTA RESISTENCIA TIPO GRANILITE OU EQUIV DE QUALIDADE COMPROVADA, ESP DE 10MM PISO ARGAMASSA ALTA RESISTENCIA TIPO GRANILITE OU EQUIV DE QUALIDADE COMPROVADA, ESP DE 10MM, COM JUNTAS PLASTICA EM QUADROS DE 1M, NA COR NATURAL, COM ACABAMENTO POLIDO MECANIZADO, INCLUSIVE REGULARIZACAO E=3.0CM	R$ 195,74	575,4200	M²	Fornecedor divulgado	Menor Preço
0079	PISO ARGAMASSA ALTA RESISTENCIA TIPO GRANILITE OU EQUIV DE QUALIDADE COMPROVADA, ESP DE 10MM 1 PISO ARGAMASSA ALTA RESISTENCIA TIPO GRANILITE OU EQUIV DE QUALIDADE COMPROVADA, ESP DE 10MM, COM JUNTAS PLASTICA EM QUADROS DE 1M, NA COR NATURAL, COM ACABAMENTO ANTI-DERRAPANTE MECANIZADO, INCLUSIVE REGULARIZACAO E=3.0CM	R$ 177,66	153,5700	M²	Fornecedor divulgado	Menor Preço
0080	PISO DE BORRACHA PASTILHADO/FRISADO, ESPESSURA 7MM, ASSENTADO COM PISO DE BORRACHA PASTILHADO/FRISADO, ESPESSURA 7MM, ASSENTADO COMARGAMASSA. AF_09/2020	R$ 315,83	23,2400	M²	Fornecedor divulgado	Menor Preço
0081	PISO PODOTATIL DE ALERTA OU DIRECIONAL, DE BORRACHA, ASSENTADO SOBRE PISO PODOTATIL DE ALERTA OU DIRECIONAL, DE BORRACHA, ASSENTADO SOBREARGAMASSA. AF_05/202	R$ 194,48	24,1600	M	Fornecedor divulgado	Menor Preço
0082	RODAPE DE GRANITO CINZA ESP. 2CM, H=7CM, ASSENTADO COM ARGAMASSA DE RODAPE DE GRANITO CINZA ESP. 2CM, H=7CM, ASSENTADO COM ARGAMASSA DECIMENTO, CAL HIDRATADA CH1 E AREIA NO TRACO 1:0,5:8, INCL. REJUNTAMENTO COMCIMENTO BRANCO	R$ 61,27	398,8498	M	Fornecedor divulgado	Menor Preço
0083	FORRO EM DRYWALL, PARA AMBIENTES COMERCIAIS, INCLUSIVE ESTRUTURA BIRECIONAL DE FIXACAO. FORRO EM DRYWALL, PARA AMBIENTES COMERCIAIS, INCLUSIVE ESTRUTURA BIRECIONAL DE FIXACAO. AF_08/2023_PS	R$ 100,86	711,3500	M²	Fornecedor divulgado	Menor Preço

PORTAL DE COMPRAS PÚBLICAS
A autenticidade do documento pode ser verificada no site https://validaarquivo.portaldecompraspublicas.com.br
Documento gerado eletronicamente no Portal de Compras Públicas em 06/02/2026 às 16:27:32.
Código verificador: 10CACAC

E-DOCS - CÓPIA DO PROCESSO 2025-BFJQ8 GERADO POR UDSON OLIVEIRA RAMOS DE AGUIAR EM 05/05/2026 16:12 DOCUMENTO 1 / 1 PÁGINA 1752 / 3514

2026-4CZJDG - E-DOCS - DOCUMENTO ORIGINAL 06/02/2026 17:45 PÁGINA 9 / 157

0084	EMASSAMENTO DE PAREDES E FORROS, COM DUAS DEMAOS DE MASSA ACRILICA (ITEM 09.02 DA PO) EMASSAMENTO DE PAREDES E FORROS, COM DUAS DEMAOS DE MASSA ACRILICAPREMIUM, REFERENCIA SUVINIL, CORAL OU SHERWIN WILLIAMS OU EQUIVALENTE,INCLUSIVE UMA DEMAO DE LIQUIDO SELADOR ACRILICO, REFERENCIA SUVINIL, CORALOU METALATEX OU EQUIVALENTE (ITEM 09.02 DA PO)	R$ 28,90	711,3498	M²	Fornecedor divulgado	Menor Preço
0085	PINTURA EM PAREDES E FORROS, APLICACAO MANUAL, COM TRES DEMAO DE TINTA (ITEM 09.03 DA PO) PINTURA EM PAREDES E FORROS, APLICACAO MANUAL, COM TRES DEMAO DE TINTALATEX ACRILICO PREMIUM, REFERENCIA CORAL E METALATEX, INCLUSIVE UMA (ITEM 09.03 DA PO)	R$ 37,24	711,3500	M²	Fornecedor divulgado	Menor Preço
0086	FORNECIMENTO E ASSENTAMENTO DE BANCADA DE GRANITO COM ESPESSURA DE 2 CM BANCADA DE GRANITO COM ESPESSURA DE 2 CM	R$ 585,67	4,2700	M²	Fornecedor divulgado	Menor Preço
0087	DIVISORIA DE GRANITO COM 3 CM DE ESPESSURA, ASSENTADA COM ARGAMASSA DE CIMENTO E AREIA NO TRACO 1:3 DIVISORIA DE GRANITO COM 3 CM DE ESPESSURA, ASSENTADA COM ARGAMASSA DE CIMENTO E AREIA NO TRACO 1:3, NA COR CINZA	R$ 713,90	28,3000	M²	Fornecedor divulgado	Menor Preço
0088	RODA PAREDE EM GRANITO CINZA ANDORINHA 7X2CM, COM ACABAMENTO ABAULADO RODA PAREDE EM GRANITO CINZA ANDORINHA 7X2CM, COM ACABAMENTO ABAULADONOS DOIS LADOS	R$ 73,21	322,5300	M	Fornecedor divulgado	Menor Preço
0089	PEITORIL DE GRANITO CINZA POLIDO, 15 CM, ESP. 3CM PEITORIL DE GRANITO CINZA POLIDO, 15 CM, ESP. 3CM	R$ 105,81	46,1000	M	Fornecedor divulgado	Menor Preço
0090	BACIA SANITARIA DE LOUCA BRANCA COM CAIXA ACOPLADA E VALVULA DE ACIONAMENTO SIMPLES BACIA SANITARIA DE LOUCA BRANCA COM CAIXA ACOPLADA E VALVULA DE ACIONAMENTO SIMPLES - IZY - DECA, CELITE OU EQUIVALENTE, INCLUSIVE ASSENTO PLASTICO, TUBO DE LIGACAO METAL CROMADO COM CANOPLA, ENGATE FLEXIVEL TRANCADO INOX 1/2? X 30CM, ANEL DE VEDACAO E PA	R$ 863,93	11,0000	UN	Fornecedor divulgado	Menor Preço
0091	BACIA SIFONADA DE LOUCA BRANCA SEM ABERTURA FRONTAL P/ BANHEIRO PNE, BACIA SIFONADA DE LOUCA BRANCA SEM ABERTURA FRONTAL P/ BANHEIRO PNE,CONSUMO 6 LITROS POR FLUXO, VOGUE PLUS CONFORTO - P.510.17, REF. DECA OUEQUIV., INCL. TUBO DE LIGACAO INOX C/ CANOPLA, ANEL DE VEDACAO, PARAF. EREJUNTE EPOXI P/ VEDACAO	R$ 2.224,49	5,0000	UN	Fornecedor divulgado	Menor Preço
0092	TOALHEIRO PLASTICO TIPO DISPENSER PARA PAPEL TOALHA INTERFOLHADO - TOALHEIRO PLASTICO TIPO DISPENSER PARA PAPEL TOALHA INTERFOLHADO - FORNECIMENTO E INSTALACAO	R$ 99,68	13,0000	UN	Fornecedor divulgado	Menor Preço
0093	PAPELEIRA PLASTICA TIPO DISPENSER PARA PAPEL HIGIENICO ROLAO - PAPELEIRA PLASTICA TIPO DISPENSER PARA PAPEL HIGIENICO ROLAO - FORNECIMENTO E INSTALACAO	R$ 99,68	14,0000	UN	Fornecedor divulgado	Menor Preço
0094	FORNECIMENTO E INSTALACAO DE SABONETEIRA PLASTICA TIPO DISPENSER PARA SABONETE LIQUIDO SABONETEIRA PLASTICA TIPO DISPENSER PARA SABONETE LIQUIDO COM RESERVATORIO 800 A 1500 ML, INCLUSO FIXACAO. AF_01/2020	R$ 106,27	14,0000	UN	Fornecedor divulgado	Menor Preço

PORTAL DE COMPRAS PÚBLICAS
A autenticidade do documento pode ser verificada no site https://validaarquivo.portaldecompraspublicas.com.br
Documento gerado eletronicamente no Portal de Compras Públicas em 06/02/2026 às 16:27:32.
Código verificador: 10CACAC

E-DOCS - CÓPIA DO PROCESSO 2025-BFJQ8 GERADO POR UDSON OLIVEIRA RAMOS DE AGUIAR EM 05/05/2026 16:12 DOCUMENTO 1 / 1 PÁGINA 1753 / 3514

2026-4CZJDG - E-DOCS - DOCUMENTO ORIGINAL 06/02/2026 17:45 PÁGINA 10 / 157

0095	BARRA DE APOIO LATERAL ARTICULADA, COM TRAVA, EM ACO INOX POLIDO, FIXADA NA PAREDE BARRA DE APOIO LATERAL ARTICULADA, COM TRAVA, EM ACO INOX POLIDO, FIXADA NA PAREDE - FORNECIMENTO E INSTALACAO. AF_01/2020	R$ 816,72	2,0000	UN	Fornecedor divulgado	Menor Preço
0096	BARRA DE APOIO LATERAL ARTICULADA, COM PAPELEIRA, FIXADA NA PAREDE - BARRA DE APOIO LATERAL ARTICULADA, COM PAPELEIRA, FIXADA NA PAREDE -FORNECIMENTO E INSTALACAO	R$ 375,70	2,0000	UN	Fornecedor divulgado	Menor Preço
0097	FORNECIMENTO E INSTALACAO DE BARRA DE APOIO RETA EM ACO INOX 304, LARGURA 40 CM BARRA DE APOIO RETA EM ACO INOX 304 P/ PORTADORES DE NECESSIDADES ESPECIAIS (NBR 9050), LARGURA 40 CM	R$ 158,62	10,0000	UN	Fornecedor divulgado	Menor Preço
0098	FORNECIMENTO E INSTALACAO DE BARRA DE APOIO RETA EM ACO INOX 304, LARGURA 80 CM BARRA DE APOIO RETA EM ACO INOX 304 P/ PORTADORES DE NECESSIDADES ESPECIAIS (NBR 9050), LARGURA 80 CM	R$ 202,62	18,0000	UN	Fornecedor divulgado	Menor Preço
0099	FORNECIMENTO E INSTALACAO DE DUCHA MANUAL ACQUA JET, LINHA AQUARIUS, COM REGISTRO REF. 2195 DUCHA MANUAL ACQUA JET , LINHA AQUARIUS, COM REGISTRO REF.C 2195, MARCAS DE REFERENCIA FABRIMAR, DECA OU DOCOL	R$ 409,37	5,0000	UN	Fornecedor divulgado	Menor Preço
0100	LAVATORIO DE LOUCA BRANCA COM COLUNA SUSPENSA P/ BANHEIRO PNE, VOUGLE LAVATORIO DE LOUCA BRANCA COM COLUNA SUSPENSA P/ BANHEIRO PNE, VOUGLEPLUS CONFORTO L.51.17 + CS.1.17, REF., DECA OU EQUIVALENTE, INCL. SIFAO,VALVULA E ENGATES METALICOS CROMADOS, EXCLUSIVE TORNEIRA	R$ 1.869,38	11,0000	UN	Fornecedor divulgado	Menor Preço
0101	CUBA DE LOUCA BRANCA DE EMBUTIR OVAL - L37 - DECA OU EQUIVALENTE, INCLUSIVE CUBA DE LOUCA BRANCA DE EMBUTIR OVAL - L37 - DECA OU EQUIVALENTE, INCLUSIVEVALVULA DE SAIDA CROMADA 1?, SIFAO EM METALICO TIPO COPO CROMADO 1? X 1/2E ENGATE FLEXIVEL TRANCADO INOX 1/2? X 30CM, EXCLUSIVE TORNEIRA	R$ 490,80	4,0000	UN	Fornecedor divulgado	Menor Preço
0102	CABIDE DE LOUCA BRANCA COM 2 GANCHOS – ICASA, CELITE OU EQUIVALENTE CABIDE DE LOUCA BRANCA COM 2 GANCHOS – ICASA, CELITE OU EQUIVALENTE	R$ 109,72	13,0000	UN	Fornecedor divulgado	Menor Preço
0103	TORNEIRA BICA BAIXA DE MESA PARA LAVATORIO TORNEIRA BICA BAIXA DE MESA PARA LAVATORIO PRESSMATIC ALFA - DOCOL, DECAMATIC SMART - DECA OU EQUIVALENTE	R$ 291,15	15,0000	UN	Fornecedor divulgado	Menor Preço
0104	TORNEIRA DE PAREDE DE COZINHA BICA ALTA 360O GALI - DOCOL OU EQUIVALENTE TORNEIRA DE PAREDE DE COZINHA BICA ALTA 360O GALI - DOCOL OU EQUIVALENTE	R$ 297,53	11,0000	UN	Fornecedor divulgado	Menor Preço
0105	TORNEIRA DE PAREDE PARA TANQUE LONGA 3/4 1158 PRIMOR - DOCOL OU TORNEIRA DE PAREDE PARA TANQUE LONGA 3/4 1158 PRIMOR - DOCOL OUEQUIVALENTE	R$ 276,41	3,0000	UN	Fornecedor divulgado	Menor Preço
0106	BEBEBEDOURO ELETRICO DE PRESSAO PARA PORTADORES DE NECESSIDADES ESPECIAIS BEBEBEDOURO ELETRICO DE PRESSAO PARA PORTADORES DE NECESSIDADES ESPECIAIS IBBL BDF300 OU EQUIVALENTE	R$ 3.589,40	4,0000	UN	Fornecedor divulgado	Menor Preço

PORTAL DE COMPRAS PÚBLICAS
A autenticidade do documento pode ser verificada no site https://validaarquivo.portaldecompraspublicas.com.br
Documento gerado eletronicamente no Portal de Compras Públicas em 06/02/2026 às 16:27:32.
Código verificador: 10CACAC

E-DOCS - CÓPIA DO PROCESSO 2025-BFJQ8 GERADO POR UDSON OLIVEIRA RAMOS DE AGUIAR EM 05/05/2026 16:12 DOCUMENTO 1 / 1 PÁGINA 1754 / 3514

2026-4CZJDG - E-DOCS - DOCUMENTO ORIGINAL 06/02/2026 17:45 PÁGINA 11 / 157

0107	ESPELHO PRATA ESP. 4 MM SOBRE CAIXA DE COMPENSADO COLADO REVESTIDO COM ESPELHO PRATA ESP. 4 MM SOBRE CAIXA DE COMPENSADO COLADO REVESTIDO COMFORMICA E FIXADO COM PARAFUSO CROMADO E BUCHA, DIM. 1,80 X 0,40M,CONFORME DETALHE EM PROJETO	R$ 959,96	6,3000	M²	Fornecedor divulgado	Menor Preço
0108	CHUVEIRO ELETRICO TIPO DUCHA LORENZET OU CORONA CHUVEIRO ELETRICO TIPO DUCHA LORENZET OU CORONA	R$ 147,12	3,0000	UN	Fornecedor divulgado	Menor Preço
0109	BANHEIRA PARA BERCARIO INFANTIL 84 X 42 X 25CM, EM FIBRA DE VIDRO, COM VALVULA BANHEIRA PARA BERCARIO INFANTIL 84 X 42 X 25CM, EM FIBRA DE VIDRO, COM VALVULA, PARA INSTALACAO EM BANCADA	R$ 1.120,46	2,0000	UN	Fornecedor divulgado	Menor Preço
0110	DUCHA HIGIENICA ELETRICA 1,2M, 3 TEMPERATURAS (220V)-FORNECIMENTO E DUCHA HIGIENICA ELETRICA 1,2M, 3 TEMPERATURAS (220V)-FORNECIMENTO EINSTALACAO	R$ 388,50	2,0000	UN	Fornecedor divulgado	Menor Preço
0111	CHUVEIRO EM METAL CROMADO COM DESVIADOR FLEXIVEL E DUCHA MANUAL LINHA MAX 1975C CHUVEIRO EM METAL CROMADO COM DESVIADOR FLEXIVEL E DUCHA MANUAL LINHA MAX 1975C ? DECA OU EQUIVALENTE	R$ 1.577,57	6,0000	UN	Fornecedor divulgado	Menor Preço
0112	FORNECIMENTO DE BANCO ARTICULADO, EM ACO INOX, PARA PCD BANCO ARTICULADO, EM ACO INOX, PARA PCD, FIXADO NA PAREDE - FORNECIMENTO E INSTALACAO. AF_01/2020	R$ 1.506,50	3,0000	UN	Fornecedor divulgado	Menor Preço
0113	CUBA DE ACO INOX N° 1(DIM.460X300X150)MM,MARCAS DE REFERENCIA FRANKE, STRAKE, TRAMONTINA,INCLUSIVE VALVULA DE METAL 31/2 E SIFAO CROMADO 1 X1/2, EXCL. TORNEIRA	R$ 834,96	4,0000	UN	Fornecedor divulgado	Menor Preço
0114	BANCADA EM ACO INOX - 304, L=60CM, PARA CUBAS SIMPLES, CONCRETADA, BANCADA EM ACO INOX - 304, L=60CM, PARA CUBAS SIMPLES, CONCRETADA,ACABAMENTO LISO E POLIDO, ASSENTADA COM ARGAMASSA TRACO T-1(1:3),EXCLUSIVE CUBA, SIFAO, VALVULA E TORNEIRA	R$ 1.797,27	9,3100	M	Fornecedor divulgado	Menor Preço
0115	ACABAMENTO MONOCOMANDO PARA CHUVEIRO - FORNECIMENTO E INSTALACAO. ACABAMENTO MONOCOMANDO PARA CHUVEIRO - FORNECIMENTO E INSTALACAO.AF_01/2020	R$ 553,08	9,0000	UN	Fornecedor divulgado	Menor Preço
0116	ABERTURA E FECHAMENTO DE RASGOS EM ALVENARIA, PARA PASSAGEM DE ABERTURA E FECHAMENTO DE RASGOS EM ALVENARIA, PARA PASSAGEM DETUBULACOES, DIAM. 1/2 A 1	R$ 16,75	157,6997	M	Fornecedor divulgado	Menor Preço
0117	FORNECIMENTO E INSTALACAO DE TUBO DE PVC RIGIDO SOLDAVEL MARROM, DIAM 25 MM (3/4) TUBO DE PVC RIGIDO SOLDAVEL MARROM, DIAM. 25MM (3/4), INCLUSIVE CONEXOES	R$ 31,01	201,0600	M	Fornecedor divulgado	Menor Preço
0118	FORNECIMENTO E INSTALACAO DE TUBO DE PVC RIGIDO SOLDAVEL MARROM, DIAM 32 MM (1) TUBO DE PVC RIGIDO SOLDAVEL MARROM, DIAM. 32MM (1), INCLUSIVE CONEXOES	R$ 37,12	214,5100	M	Fornecedor divulgado	Menor Preço
0119	TUBO DE PVC RIGIDO SOLDAVEL MARROM, DN 50MM (1.1/2), INCLUSIVE CONEXOES TUBO DE PVC RIGIDO SOLDAVEL MARROM, DN 50MM (1.1/2), INCLUSIVE CONEXOES	R$ 66,13	7,6500	M	Fornecedor divulgado	Menor Preço
0120	REGISTRO DE GAVETA BRUTO DIAM. 20MM (3/4) REGISTRO DE GAVETA BRUTO DIAM. 20MM (3/4)	R$ 82,00	41,0000	UN	Fornecedor divulgado	Menor Preço

PORTAL DE COMPRAS PÚBLICAS
A autenticidade do documento pode ser verificada no site https://validaarquivo.portaldecompraspublicas.com.br
Documento gerado eletronicamente no Portal de Compras Públicas em 06/02/2026 às 16:27:32.
Código verificador: 10CACAC

E-DOCS - CÓPIA DO PROCESSO 2025-BFJQ8 GERADO POR UDSON OLIVEIRA RAMOS DE AGUIAR EM 05/05/2026 16:12 DOCUMENTO 1 / 1 PÁGINA 1755 / 3514

2026-4CZJDG - E-DOCS - DOCUMENTO ORIGINAL 06/02/2026 17:45 PÁGINA 12 / 157

0121	FORNECIMENTO E INSTACAO DE REGISTRO DE GAVETA BRUTO DIAM. 40MM (11/2) REGISTRO DE GAVETA BRUTO DIAM. 40MM (11/2)	R$ 187,86	2,0000	UN	Fornecedor divulgado	Menor Preço
0122	FORNECIMENTO E INSTACAO DE REGISTRO DE GAVETA BRUTO DIAM. 25MM (1) REGISTRO DE GAVETA BRUTO DIAM. 25MM (1)	R$ 114,77	15,0000	UN	Fornecedor divulgado	Menor Preço
0123	TANQUE EM POLIESTER REFORCADO COM FIBRA DE VIDRO, 15000 LITROS - TANQUE EM POLIESTER REFORCADO COM FIBRA DE VIDRO, 15000 LITROS - FORNECIMENTO E INSTALACAO	R$ 12.300,98	1,0000	UN	Fornecedor divulgado	Menor Preço
0124	ADAPTADOR DE PVC SOLDAVEL COM FLANGES LIVRES PARA CAIXA DSAGUA, DIAMETRO 25MM (3/4) ADAPTADOR DE PVC SOLDAVEL COM FLANGES LIVRES PARA CAIXA DSAGUA, DIAMETRO 25MM (3/4)	R$ 30,49	1,0000	UN	Fornecedor divulgado	Menor Preço
0125	ADAPTADOR DE PVC SOLDAVEL COM FLANGES LIVRES PARA CAIXA DSAGUA, DIAMETRO 50MM (1 1/2)	R$ 56,67	3,0000	UN	Fornecedor divulgado	Menor Preço
0126	TORNEIRA DE BOIA DE PVC, DIAM. 1 (25MM)	R$ 210,75	1,0000	UN	Fornecedor divulgado	Menor Preço
0127	ABERTURA E FECHAMENTO DE RASGOS EM ALVENARIA, DIAM 11/4 A 2 PARA PASSAGEM DE ABERTURA E FECHAMENTO DE RASGOS EM ALVENARIA, PARA PASSAGEM DETUBULACOES, DIAM. 11/4 A 2	R$ 25,08	71,4200	M	Fornecedor divulgado	Menor Preço
0128	ABERTURA E FECHAMENTO DE RASGOS EM ALVENARIA, DIAM. 21/2 A 4, PARA PASSAGEM DE ABERTURA E FECHAMENTO DE RASGOS EM ALVENARIA, PARA PASSAGEM DETUBULACOES, DIAM. 21/2 A 4	R$ 37,78	41,1898	M	Fornecedor divulgado	Menor Preço
0129	ABERTURA E FECHAMENTO DE RASGOS EM CONCRETO, PARA PASSAGEM DE ELETRODUTO DIAM. 1 1/4 A 2 ABERTURA E FECHAMENTO DE RASGOS EM CONCRETO, PARA PASSAGEM DE ELETRODUTO DIAM. 1 1/4 A 2	R$ 48,37	37,6300	M	Fornecedor divulgado	Menor Preço
0130	ABERTURA E FECHAMENTO DE RASGOS EM CONCRETO, PARA PASSAGEM DE ABERTURA E FECHAMENTO DE RASGOS EM CONCRETO, PARA PASSAGEM DETUBULACOES, DIAM. 2 1/2A 4	R$ 70,33	106,1300	M	Fornecedor divulgado	Menor Preço
0131	FORNECIMENTO E INSTALACAO DE TUBO DE PVC RIGIDO SOLDAVEL BRANCO, PARA ESGOTO, DIAM 40 MM (1 1/2) TUBO DE PVC RIGIDO SOLDAVEL BRANCO, PARA ESGOTO, DIAMETRO 40MM (1 1/2), INCLUSIVE CONEXOES	R$ 39,36	70,1500	M	Fornecedor divulgado	Menor Preço
0132	FORNECIMENTO E INSTALACAO DE TUBO DE PVC RIGIDO SOLDAVEL BRANCO, PARA ESGOTO, DIAM 50 MM (2) TUBO DE PVC RIGIDO SOLDAVEL BRANCO, PARA ESGOTO, DIAMETRO 50MM (2), INCLUSIVE CONEXOES	R$ 54,57	98,9500	M	Fornecedor divulgado	Menor Preço
0133	FORNECIMENTO E INSTALACAO DE TUBO DE PVC RIGIDO SOLDAVEL BRANCO, PARA ESGOTO, DIAM 75 MM (3) TUBO DE PVC RIGIDO SOLDAVEL BRANCO, PARA ESGOTO, DIAMETRO 75MM (3), INCLUSIVE CONEXOES	R$ 84,47	119,1500	M	Fornecedor divulgado	Menor Preço
0134	FORNECIMENTO E INSTALACAO DE TUBO DE PVC RIGIDO SOLDAVEL BRANCO, PARA ESGOTO, DIAM 100 MM (4) TUBO DE PVC RIGIDO SOLDAVEL BRANCO, PARA ESGOTO, DIAMETRO 100MM (4), INCLUSIVE CONEXOES	R$ 100,39	115,7200	M	Fornecedor divulgado	Menor Preço
0135	CAIXA SIFONADA, PVC, DN 150 X 185 X 75 MM, JUNTA ELASTICA, CAIXA SIFONADA, PVC, DN 150 X 185 X 75 MM, JUNTA ELASTICA, FORNECIDA E INSTALADA EM RAMAL DE DESCARGA OU EM RAMAL DE ESGOTO SANITARIO. AF_08/2022	R$ 139,11	21,0000	UN	Fornecedor divulgado	Menor Preço

PORTAL DE COMPRAS PÚBLICAS
A autenticidade do documento pode ser verificada no site https://validaarquivo.portaldecompraspublicas.com.br
Documento gerado eletronicamente no Portal de Compras Públicas em 06/02/2026 às 16:27:32.
Código verificador: 10CACAC

E-DOCS - CÓPIA DO PROCESSO 2025-BFJQ8 GERADO POR UDSON OLIVEIRA RAMOS DE AGUIAR EM 05/05/2026 16:12 DOCUMENTO 1 / 1 PÁGINA 1756 / 3514

2026-4CZJDG - E-DOCS - DOCUMENTO ORIGINAL 06/02/2026 17:45 PÁGINA 13 / 157

0136	CAIXA SIFONADA, PVC, DN 100 X 100 X 50 MM, JUNTA ELASTICA CAIXA SIFONADA, PVC, DN 100 X 100 X 50 MM, JUNTA ELASTICA, FORNECIDA E INSTALADA EM RAMAL DE DESCARGA OU EM RAMAL DE ESGOTO SANITARIO. AF_08/2022	R$ 66,44	5,0000	UN	Fornecedor divulgado	Menor Preço
0137	RALO SIFONADO, PVC, DN 100 X 40 MM, JUNTA SOLDAVEL, FORNECIDO E INSTALADO RALO SIFONADO, PVC, DN 100 X 40 MM, JUNTA SOLDAVEL, FORNECIDO E INSTALADOEM RAMAL DE DESCARGA OU EM RAMAL DE ESGOTO SANITARIO. AF_08/2022	R$ 28,53	9,0000	UN	Fornecedor divulgado	Menor Preço
0138	CAIXAS DE INSPECAO DE ALV. BLOCOS CONCRETO 9X19X39CM, DIM, 60X60CM E HMAX = 1M, COM TAMPA DE CONC CAIXAS DE INSPECAO DE ALV. BLOCOS CONCRETO 9X19X39CM, DIM, 60X60CM E HMAX = 1M, COM TAMPA DE CONC. ESP. 5CM, LASTRO DE CONC. ESP. 10CM, REVEST INTERN. C/ CHAPISCO E REBOCO IMPERMEABILIZADO, INCL. ESCAVACAO, REATERRO E ENCHIMENTO	R$ 786,33	3,0000	UN	Fornecedor divulgado	Menor Preço
0139	CAIXA DE GORDURA A DE ALV. BLOCO CONCRETO 9X19X39CM, DIM.60X60CM E HMAX=1M, COM TAMPA EM CONCRETO ESP.5CM, LASTRO CONCRETO ESP.10CM,REVESTIDA INTERN. C/ CHAPISCO E REBOCO IMPERMEAB,ESCAVACAO, REATERRO E PAREDE INTERNA EM CONCRETO	R$ 838,50	1,0000	UN	Fornecedor divulgado	Menor Preço
0140	TERMINAL DE VENTILACAO, PVC, SERIE NORMAL, ESGOTO PREDIAL, DN 50 MM, JUNTA SOLDAVEL TERMINAL DE VENTILACAO, PVC, SERIE NORMAL, ESGOTO PREDIAL, DN 50 MM, JUNTA SOLDAVEL, FORNECIDO E INSTALADO EM PRUMADA DE ESGOTO SANITARIO OU VENTILACAO. AF_08/2022	R$ 17,50	3,0000	UN	Fornecedor divulgado	Menor Preço
0141	TERMINAL DE VENTILACAO, PVC, SERIE NORMAL, ESGOTO PREDIAL, DN 75 MM, JUNTA SOLDAVEL TERMINAL DE VENTILACAO, PVC, SERIE NORMAL, ESGOTO PREDIAL, DN 75 MM, JUNTA SOLDAVEL, FORNECIDO E INSTALADO EM PRUMADA DE ESGOTO SANITARIO OU VENTILACAO. AF_08/2022	R$ 35,90	5,0000	UN	Fornecedor divulgado	Menor Preço
0142	FORNECIMENTO E INSTALACAO DE TUBO DE PVC RIGIDO SOLDAVEL BRANCO, PARA ESGOTO (ITEM 12.03.01 DA PO) TUBO DE PVC RIGIDO SOLDAVEL BRANCO, PARA ESGOTO, DIAMETRO 100MM (4), INCLUSIVE CONEXOES (ITEM 12.03.01 DA PO)	R$ 100,39	152,4099	M	Fornecedor divulgado	Menor Preço
0143	FORNECIMENTO E INSTALACAO DE TUBO DE PVC RIGIDO SOLDAVEL BRANCO, PARA ESGOTO, DIAM 150 MM (6) TUBO DE PVC RIGIDO SOLDAVEL BRANCO, PARA ESGOTO, DIAMETRO 150MM (6), INCLUSIVE CONEXOES	R$ 131,82	30,8200	M	Fornecedor divulgado	Menor Preço
0144	CAIXA SIFONADA, PVC, DN 150 X 185 X 75 MM, FORNECIDA E INSTALADA EM RAMAIS DE CAIXA SIFONADA, PVC, DN 150 X 185 X 75 MM, FORNECIDA E INSTALADA EM RAMAIS DEENCAMINHAMENTO DE AGUA PLUVIAL. AF_06/2022	R$ 133,84	1,0000	UN	Fornecedor divulgado	Menor Preço
0145	CAIXA DE AREIA DE ALVENARIA DE BLOCOS DE CONCRETO 9X19X39CM, DIM. 60X60CM E HMAX=1M CAIXA DE AREIA DE ALVENARIA DE BLOCOS DE CONCRETO 9X19X39CM, DIM. 60X60CM E HMAX=1M, C/ TAMPA EM CONCRETO ESP. 5CM, LASTRO CONCRETO ESP. 10CM, REVESTIDA INTERN. C/ CHAPISCO E REBOCO IMPERMEABILIZANTE, INCL. ESCAVACAO E REATERRO	R$ 775,06	4,0000	UN	Fornecedor divulgado	Menor Preço

PORTAL DE COMPRAS PÚBLICAS
A autenticidade do documento pode ser verificada no site https://validaarquivo.portaldecompraspublicas.com.br
Documento gerado eletronicamente no Portal de Compras Públicas em 06/02/2026 às 16:27:32.
Código verificador: 10CACAC

E-DOCS - CÓPIA DO PROCESSO 2025-BFJQ8 GERADO POR UDSON OLIVEIRA RAMOS DE AGUIAR EM 05/05/2026 16:12 DOCUMENTO 1 / 1 PÁGINA 1757 / 3514

2026-4CZJDG - E-DOCS - DOCUMENTO ORIGINAL 06/02/2026 17:45 PÁGINA 14 / 157

0146	FORNECIMENTO E INSTALACAO DE CALHA EM CHAPA DE ACO GALVANIZADO NUMERO 24, DES. DE 50 CM. CALHA EM CHAPA DE ACO GALVANIZADO NUMERO 24, DESENVOLVIMENTO DE 50 CM, INCLUSO TRANSPORTE VERTICAL. AF_07/2019	R$ 103,90	73,8500	M	Fornecedor divulgado	Menor Preço
0147	GUARDA-CORPO H = 1,10M E CORRIMAO EM TUBO FERRO GALVANIZADO, BARRAS GUARDA-CORPO H = 1,10M E CORRIMAO EM TUBO FERRO GALVANIZADO, BARRASSUPERIORES ALT=0,92M E 0,70M E BARRA INFERIOR, DIAM= 1.1/2, BARRAS VERTICAISD=3/4 A CADA 0,11M, CURVAS DE ACO CARBONO.	R$ 303,73	47,1100	M	Fornecedor divulgado	Menor Preço
0148	CORRIMAO EM TUBO FERRO GALVANIZADO, ALT=0,92M, COM BARRAS HORIZONTAIS CORRIMAO EM TUBO FERRO GALVANIZADO, ALT=0,92M, COM BARRAS HORIZONTAISDUPLA (2) E BARRAS VERTICAIS NAS EXTREMIDADES DE 2, INCLUSIVE CURVA EM ACO(PADRAO) - PARA DEFICIENTES FISICOS	R$ 298,09	23,3800	M	Fornecedor divulgado	Menor Preço
0149	GUARDA-CORPO DE ACO GALVANIZADO DE 1,10M DE ALTURA, MONTANTES GUARDA-CORPO DE ACO GALVANIZADO DE 1,10M DE ALTURA, MONTANTESTUBULARES DE 1.1/2 ESPACADOS DE 1,20M, TRAVESSA SUPERIOR DE 2 , GRADILFORMADO POR BARRAS CHATAS EM FERRO DE 32X4,8MM, FIXADO COM CHUMBADORMECANICO, PINTADO COM TINTA ESMALTE SINTETICO, A D	R$ 853,44	1,5000	M	Fornecedor divulgado	Menor Preço
0150	PLATAFORMA ELEVATORIA PARA PNE, CABINADA, MODELO COM PORTAS MANUAIS PLATAFORMA ELEVATORIA PARA PNE, CABINADA, MODELO COM PORTAS MANUAISCOM DIMENSOES DE 0,90 M (L) X 2,00 M (H), DOTADAS DE MOLA AEREA PARAFECHAMENTO AUTONOMO, VIDRO NA METADE SUPERIOR E PUXADOR EM ALUMINIO, 02PARADAS, PERCURSO DE 3,80M - CAIXA DE CORRI	R$ 58.019,88	1,0000	UN	Fornecedor divulgado	Menor Preço
0151	FORNECIMENTO E INSTALACAO DE UNIDADE EVAPORADORA E CONDENSADORA DE AR CONDICIONADO 12.000 BTU´S 220V FORNECIMENTO E INSTALACAO DE UNIDADE EVAPORADORA E CONDENSADORA DE AR CONDICIONADO TIPO SPLIT INVERTER HI-WALL (PAREDE) DE 12.000 BTU´S 220V - CICLO FRIO - CLASSIFICACAO A (SELO PROCEL), INCLUSIVE AMORTECEDORES VIBRA-STOP	R$ 3.729,74	3,0000	UN	Fornecedor divulgado	Menor Preço
0152	FORNECIMENTO E INSTALACAO DE UNIDADE EVAPORADORA E CONDENSADORA DE AR CONDICIONADO 18.000 BTU´S 220V FORNECIMENTO E INSTALACAO DE UNIDADE EVAPORADORA E CONDENSADORA DE AR CONDICIONADO TIPO SPLIT INVERTER HI-WALL (PAREDE) DE 18.000 BTU´S 220V - CICLO FRIO - CLASSIFICACAO A (SELO PROCEL), INCLUSIVE AMORTECEDORES VIBRA-STOP	R$ 5.303,98	1,0000	UN	Fornecedor divulgado	Menor Preço
0153	FORNECIMENTO E INSTALACAO DE UNIDADE EVAPORADORA E CONDENSADORA DE AR FORNECIMENTO E INSTALACAO DE UNIDADE EVAPORADORA E CONDENSADORA DE ARCONDICIONADO TIPO SPLIT INVERTER HI-WALL (PAREDE) DE 30.000 BTU´S 220V - CICLOQUENTE/FRIO - CLASSIFICACAO A (SELO PROCEL), INCLUSIVE AMORTECEDORES VIBRASTOP - (BDI-DIF=15,57%	R$ 9.228,96	10,0000	UN	Fornecedor divulgado	Menor Preço

PORTAL DE COMPRAS PÚBLICAS
A autenticidade do documento pode ser verificada no site https://validaarquivo.portaldecompraspublicas.com.br
Documento gerado eletronicamente no Portal de Compras Públicas em 06/02/2026 às 16:27:32.
Código verificador: 10CACAC

E-DOCS - CÓPIA DO PROCESSO 2025-BFJQ8 GERADO POR UDSON OLIVEIRA RAMOS DE AGUIAR EM 05/05/2026 16:12 DOCUMENTO 1 / 1 PÁGINA 1758 / 3514

2026-4CZJDG - E-DOCS - DOCUMENTO ORIGINAL 06/02/2026 17:45 PÁGINA 15 / 157

0154	TUBO EM COBRE FLEXIVEL, DN 1/4 TUBO EM COBRE FLEXIVEL, DN 1/4, COM ISOLAMENTO, INSTALADO EM RAMAL DE ALIMENTACAO DE AR CONDICIONADO COM CONDENSADORA INDIVIDUAL FORNECIMENTO E INSTALACAO. AF_12/2015	R$ 35,19	23,9798	M	Fornecedor divulgado	Menor Preço
0155	TUBO EM COBRE FLEXIVEL, DN 3/8 TUBO EM COBRE FLEXIVEL, DN 3/8, COM ISOLAMENTO, INSTALADO EM RAMALALIMENTACAO DE AR CONDICIONADO COM CONDENSADORA INDIVIDUAL FORNECIMENTOE INSTALACAO. AF_12/2015	R$ 57,76	70,3499	M	Fornecedor divulgado	Menor Preço
0156	TUBO EM COBRE FLEXIVEL, DN 1/2 TUBO EM COBRE FLEXIVEL, DN 1/2, COM ISOLAMENTO, INSTALADO EM RAMAL DE ALIMENTACAO DE AR CONDICIONADO COM CONDENSADORA CENTRAL - FORNECIMENTO E INSTALACAO. AF_12/2015	R$ 73,70	23,9900	M	Fornecedor divulgado	Menor Preço
0157	TUBO EM COBRE FLEXIVEL, DN 5/8 TUBO EM COBRE FLEXIVEL, DN 5/8, COM ISOLAMENTO, INSTALADO EM RAMALALIMENTACAO DE AR CONDICIONADO COM CONDENSADORA INDIVIDUAL FORNECIMENTOE INSTALACAO. AF_12/2015	R$ 90,12	70,4699	M	Fornecedor divulgado	Menor Preço
0158	FORNECIMENTO E INSTALACAO DE TUBO DE PVC RIGIDO SOLDAVEL MARROM, DIAM 20 MM (1/2) TUBO DE PVC RIGIDO SOLDAVEL MARROM, DIAM. 20MM (1/2), INCLUSIVE CONEXOES	R$ 27,45	74,6900	M	Fornecedor divulgado	Menor Preço
0159	INSTALACAO DE LINHA FRIGORIGENA PARA INTERLIGACAO DO SISTEMA DE CLIMATIZACAO INSTALACAO DE LINHA FRIGORIGENA PARA INTERLIGACAO DO SISTEMA DE CLIMATIZACAO INCL. ACESSORIOS DE FIXACAO, FITA PVC AUTO-ADERENTE E CABO PP, EXCLUSIVE TUBOS DE COBRE DA LINHA LIQUIDA E SUCCAO, ESPUMA ELASTOMERICA FLEXIVEL E GAS REFRIGERANTE	R$ 148,01	188,7899	M	Fornecedor divulgado	Menor Preço
0160	GAS REFRIGERANTE R410A GAS REFRIGERANTE R410A	R$ 95,99	94,3999	KG	Fornecedor divulgado	Menor Preço
0161	ATERRO MANUAL PARA REGULARIZACAO DO TERRENO EM AREIA, INCLUSIVE ADENSAMENTO HIDRAULICO ATERRO MANUAL PARA REGULARIZACAO DO TERRENO EM AREIA, INCLUSIVE ADENSAMENTO HIDRAULICO E FORNECIMENTO DO MATERIAL (MAXIMO DE 100M3)	R$ 272,91	17,7100	M³	Fornecedor divulgado	Menor Preço
0162	CARGA, MANOBRA E DESCARGA DE SOLOS E MATERIAIS GRANULARES EM CAMINHAO (ITEM 15.01.02 DA PO) CARGA, MANOBRA E DESCARGA DE SOLOS E MATERIAIS GRANULARES EM CAMINHAO BASCULANTE 10 M3 - CARGA COM ESCAVADEIRA HIDRAULICA (CACAMBA DE 1,20 M3 / 155 HP) E DESCARGA LIVRE (UNIDADE: T). AF_07/2020 (ITEM 15.01.02 DA PO)	R$ 6,22	25,6100	t	Fornecedor divulgado	Menor Preço
0163	TRANSPORTE COM CAMINHAO BASCULANTE DE 10 M3, EM VIA URBANA PAVIMENTADA, (ITEM 15.01.03 DA PO) TRANSPORTE COM CAMINHAO BASCULANTE DE 10 M3, EM VIA URBANA PAVIMENTADA, DMT ATE 30 KM (UNIDADE: TXKM). AF_07/2020 (ITEM 15.01.03 DA PO)	R$ 2,21	886,9700	t	Fornecedor divulgado	Menor Preço
0164	SERVICO DE TRANSPORTE DE CAMINHAO BASCULANTE DE 10 M3, EM VIA URBANA (ITEM 15.01.04 DA PO) TRANSPORTE COM CAMINHAO BASCULANTE DE 10 M3, EM VIA URBANA EM LEITO NATURAL (UNIDADE: TXKM). AF_07/2020 (ITEM 15.01.04 DA PO)	R$ 2,77	174,5776	t	Fornecedor divulgado	Menor Preço

PORTAL DE COMPRAS PÚBLICAS
A autenticidade do documento pode ser verificada no site https://validaarquivo.portaldecompraspublicas.com.br
Documento gerado eletronicamente no Portal de Compras Públicas em 06/02/2026 às 16:27:32.
Código verificador: 10CACAC

E-DOCS - CÓPIA DO PROCESSO 2025-BFJQ8 GERADO POR UDSON OLIVEIRA RAMOS DE AGUIAR EM 05/05/2026 16:12 DOCUMENTO 1 / 1 PÁGINA 1759 / 3514

2026-4CZJDG - E-DOCS - DOCUMENTO ORIGINAL 06/02/2026 17:45 PÁGINA 16 / 157

0165	EXECUCAO DE PAVIMENTO EM PISO INTERTRAVADO, COM BLOCO SEXTAVADO DE 25 X EXECUCAO DE PAVIMENTO EM PISO INTERTRAVADO, COM BLOCO SEXTAVADO DE 25 X25 CM, ESPESSURA 10 CM. AF_10/2022	R$ 140,13	30,8500	M²	Fornecedor divulgado	Menor Preço
0166	ALVENARIA DE BLOCOS DE CONCRETO 14X19X39CM, (ITEM 15.01.06 DA PO) ALVENARIA DE BLOCOS DE CONCRETO 14X19X39CM, C/ RESIST. MINIMO A COMPRES. 2.5 MPA, ASSENT. C/ ARG. DE CIMENTO, CAL HIDRATADA CH1 E AREIA NO TRACO 1:0.5:8 ESP. DAS JUNTAS 10MM E ESP. DAS PAREDES, S/ REV. 14CM (ITEM 15.01.06 DA PO)	R$ 115,45	17,1000	M²	Fornecedor divulgado	Menor Preço
0167	FORNECIMENTO E INSTALACAO DE TELA ACO SOLDADA NERVURADA CA-60, Q-92, FORNECIMENTO E INSTALACAO DE TELA ACO SOLDADA NERVURADA CA-60, Q-92,MALHA 15X15CM, FERRO 4.2MM (1.48 KG/M2), PAINEL 2,45X6,0M, TELCON OU SIMILAR	R$ 34,39	33,1300	M²	Fornecedor divulgado	Menor Preço
0168	LASTRO REGULARIZADO DE CONCRETO NAO ESTRUTURAL, ESPESSURA DE 8 CM LASTRO REGULARIZADO DE CONCRETO NAO ESTRUTURAL, ESPESSURA DE 8 CM	R$ 111,82	33,1299	M²	Fornecedor divulgado	Menor Preço
0169	FORNECIMENTO E ASSENTAMENTO DE LADRILHO HIDRAULICO PASTILHADO, VERMELHO, DIM 20X20 CM, ESP. 1,5 CM FORNECIMENTO E ASSENTAMENTO DE LADRILHO HIDRAULICO PASTILHADO, VERMELHO, DIM. 20X20 CM, ESP. 1.5CM, ASSENTADO COM PASTA DE CIMENTO COLANTE, EXCLUSIVE REGULARIZACAO E LASTRO	R$ 111,94	1,6999	M²	Fornecedor divulgado	Menor Preço
0170	PISO DE BORRACHA PASTILHADO/FRISADO, ESPESSURA 7MM,(ITEM 15.01.10 DA PO) PISO DE BORRACHA PASTILHADO/FRISADO, ESPESSURA 7MM, ASSENTADO COM ARGAMASSA. AF_09/2020 (ITEM 15.01.10 DA PO)	R$ 315,83	24,3000	M²	Fornecedor divulgado	Menor Preço
0171	BANCO DE CONCRETO ARMADO APARENTE LARGURA DE 0,50M E ESPESSURA DE 0,05M BANCO DE CONCRETO ARMADO APARENTE COM APOIOS DE ALVENARIA ASSENTADA COM ARGAMASSA DE CIMENTO, CAL E AREIA, LARGURA DE 0,50M E ESPESSURA DE 0,05M	R$ 221,90	4,4000	M	Fornecedor divulgado	Menor Preço
0172	LIXEIRA EM FIBRA DE VIDRO, COM CAPACIDADE 50L, COM SUPORTE (POSTE), LIXEIRA EM FIBRA DE VIDRO, COM CAPACIDADE 50L, COM SUPORTE (POSTE),FIOBERGLASS, REF. CLPD1085 OU SIMILAR	R$ 884,20	1,0000	UN	Fornecedor divulgado	Menor Preço
0173	FORNECIMENTO E PLANTIO DE GRAMA EM PLACAS TIPO ESMERALDA FORNECIMENTO E PLANTIO DE GRAMA EM PLACAS TIPO ESMERALDA, INCLUSIVE FORNECIMENTO DE TERRA VEGETAL	R$ 41,60	87,1000	M²	Fornecedor divulgado	Menor Preço
0174	PLANTIO DE ARBUSTO OU CERCA VIVA. AF_07/2024 PLANTIO DE ARBUSTO OU CERCA VIVA. AF_07/2024	R$ 72,81	12,0000	UN	Fornecedor divulgado	Menor Preço
0175	ABERTURA E FECHAMENTO DE RASGOS EM ALVENARIA, (ITEM 16.01.01 DA PO) ABERTURA E FECHAMENTO DE RASGOS EM ALVENARIA, PARA PASSAGEM DE TUBULACOES, DIAM. 1/2 A 1 (ITEM 16.01.01 DA PO)	R$ 16,76	521,4400	M	Fornecedor divulgado	Menor Preço
0176	ABERTURA E FECHAMENTO DE RASGOS EM ALVENARIA, DIAM 11/4 A 2 (ITEM 16.01.02 DA PO) ABERTURA E FECHAMENTO DE RASGOS EM ALVENARIA, PARA PASSAGEM DE TUBULACOES, DIAM. 11/4 A 2 (ITEM 16.01.02 DA PO)	R$ 25,08	45,4597	M	Fornecedor divulgado	Menor Preço

PORTAL DE COMPRAS PÚBLICAS
A autenticidade do documento pode ser verificada no site https://validaarquivo.portaldecompraspublicas.com.br
Documento gerado eletronicamente no Portal de Compras Públicas em 06/02/2026 às 16:27:32.
Código verificador: 10CACAC

E-DOCS - CÓPIA DO PROCESSO 2025-BFJQ8 GERADO POR UDSON OLIVEIRA RAMOS DE AGUIAR EM 05/05/2026 16:12 DOCUMENTO 1 / 1 PÁGINA 1760 / 3514

2026-4CZJDG - E-DOCS - DOCUMENTO ORIGINAL 06/02/2026 17:45 PÁGINA 17 / 157

0177	ABERTURA E FECHAMENTO DE RASGOS EM ALVENARIA (ITEM 16.01.03 DA PO) ABERTURA E FECHAMENTO DE RASGOS EM ALVENARIA, PARA PASSAGEM DE TUBULACOES, DIAM. 1/2 A 1 (ITEM 16.01.03 DA PO)	R$ 31,77	7,9698	M	Fornecedor divulgado	Menor Preço
0178	ELETRODUTO FLEXIVEL CORRUGADO DIAMETRO 3/4, AMARELO ? TIGREFLEX OU ELETRODUTO FLEXIVEL CORRUGADO DIAMETRO 3/4, AMARELO ? TIGREFLEX OUEQUIVALENTE	R$ 7,98	862,3400	M	Fornecedor divulgado	Menor Preço
0179	ELETRODUTO FLEXIVEL CORRUGADO DIAMETRO 1, AMARELO ? TIGREFLEX OU ELETRODUTO FLEXIVEL CORRUGADO DIAMETRO 1, AMARELO ? TIGREFLEX OUEQUIVALENTE	R$ 9,74	112,5893	M	Fornecedor divulgado	Menor Preço
0180	ELETRODUTO PEAD PAREDE SIMPLES, CORRUGADO, COR PRETA, DIAMETRO 1.1/2, ELETRODUTO PEAD PAREDE SIMPLES, CORRUGADO, COR PRETA, DIAMETRO 1.1/2,REFERENCIA KANAFLEX, PLASTIBRAS OU EQUIVALENTE	R$ 34,37	55,6600	M	Fornecedor divulgado	Menor Preço
0181	ELETRODUTO PEAD PAREDE SIMPLES, CORRUGADO, COR PRETA, DIAMETRO 1.1/4 ELETRODUTO PEAD PAREDE SIMPLES, CORRUGADO, COR PRETA, DIAMETRO 1.1/4, REFERENCIA KANAFLEX, PLASTIBRAS OU EQUIVALENTE	R$ 30,22	79,1000	M	Fornecedor divulgado	Menor Preço
0182	ELETRODUTO PEAD PAREDE SIMPLES, CORRUGADO, COR PRETA, DIAMETRO 2 ELETRODUTO PEAD PAREDE SIMPLES, CORRUGADO, COR PRETA, DIAMETRO 2, REFERENCIA KANAFLEX, PLASTIBRAS OU EQUIVALENTE	R$ 36,18	7,0998	M	Fornecedor divulgado	Menor Preço
0183	SERVICO CAIXA DE EMBUTIR MARCA DE REFERENCIA TIGREFLEX, 4X2	R$ 11,90	201,0000	UN	Fornecedor divulgado	Menor Preço
0184	CAIXA OCTOGONAL 3 X 3, PVC, INSTALADA EM LAJE - FORNECIMENTO E INSTALACAO. AF_03/2023 CAIXA OCTOGONAL 3 X 3, PVC, INSTALADA EM LAJE - FORNECIMENTO E INSTALACAO. AF_03/2023	R$ 23,87	98,0000	UN	Fornecedor divulgado	Menor Preço
0185	CAIXA PASSAGEM PARA AR CONDICIONADO - FORNECIMENTO E INSTALACAO CAIXA PASSAGEM PARA AR CONDICIONADO - FORNECIMENTO E INSTALACAO	R$ 57,37	14,0000	UN	Fornecedor divulgado	Menor Preço
0186	FORNECIMENTO E INSTALACAO DE CAIXA DE PASSAGEM 200 X 200 X 100 MM, CHAPA 18, COM TAMPA PARAFUSADA CAIXA DE PASSAGEM 200X200X100MM, CHAPA 18, COM TAMPA PARAFUSADA	R$ 152,68	1,0000	UN	Fornecedor divulgado	Menor Preço
0187	CABO DE COBRE TERMOPLASTICO (PVC) FLEXIVEL ISOLADO 450/750V - 2,5MM2 CABO DE COBRE TERMOPLASTICO (PVC) FLEXIVEL ISOLADO 450/750V, ANTICHAMA BWF LIVRE DE CHUMBO, 70OC - 2,5MM2	R$ 9,30	4.903,2591	M	Fornecedor divulgado	Menor Preço
0188	CABO DE COBRE TERMOPLASTICO (PVC) FLEXIVEL ISOLADO 450/750V - 4,0MM2 CABO DE COBRE TERMOPLASTICO (PVC) FLEXIVEL ISOLADO 450/750V, ANTICHAMA BWF LIVRE DE CHUMBO, 70OC - 4,0MM2	R$ 11,78	131,0093	M	Fornecedor divulgado	Menor Preço
0189	CABO DE COBRE TERMOPLASTICO (PVC) FLEXIVEL ISOLADO 450/750V - 6,0MM2 CABO DE COBRE TERMOPLASTICO (PVC) FLEXIVEL ISOLADO 450/750V, ANTICHAMA BWF LIVRE DE CHUMBO, 70OC - 6,0MM2	R$ 15,56	161,3800	M	Fornecedor divulgado	Menor Preço

PORTAL DE COMPRAS PÚBLICAS
A autenticidade do documento pode ser verificada no site https://validaarquivo.portaldecompraspublicas.com.br
Documento gerado eletronicamente no Portal de Compras Públicas em 06/02/2026 às 16:27:32.
Código verificador: 10CACAC

E-DOCS - CÓPIA DO PROCESSO 2025-BFJQ8 GERADO POR UDSON OLIVEIRA RAMOS DE AGUIAR EM 05/05/2026 16:12 DOCUMENTO 1 / 1 PÁGINA 1761 / 3514

2026-4CZJDG - E-DOCS - DOCUMENTO ORIGINAL 06/02/2026 17:45 PÁGINA 18 / 157

0190	CABO DE COBRE TERMOPLASTICO (PVC) FLEXIVEL ISOLADO 450/750V, ANTICHAMA BWF CABO DE COBRE TERMOPLASTICO (PVC) FLEXIVEL ISOLADO 450/750V, ANTICHAMA BWFLIVRE DE CHUMBO, 70OC ? 10,0MM2	R$ 21,92	263,1296	M	Fornecedor divulgado	Menor Preço
0191	CABO DE COBRE TERMOPLASTICO (PVC) FLEXIVEL ISOLADO 70OC ? 16,0MM2 450/750V, ANTICHAMA BWF CABO DE COBRE TERMOPLASTICO (PVC) FLEXIVEL ISOLADO 450/750V, ANTICHAMA BWFLIVRE DE CHUMBO, 70OC ? 16,0MM2	R$ 27,98	85,0497	M	Fornecedor divulgado	Menor Preço
0192	CABO DE COBRE TERMOPLASTICO (PVC) FLEXIVEL ISOLADO 70OC ? 25,0MM2 450/750V, ANTICHAMA BWF CABO DE COBRE TERMOPLASTICO (PVC) FLEXIVEL ISOLADO 450/750V, ANTICHAMA BWFLIVRE DE CHUMBO, 70OC ? 25,0MM2	R$ 44,49	7,0998	M	Fornecedor divulgado	Menor Preço
0193	FORNECIMENTO E INSTACAO DECABO DE COBRE TERMOPLASTICO (PVC) FLEXIVEL ISOLADO 0,6/1KV, 35,0 MM2 CABO DE COBRE TERMOPLASTICO (PVC) FLEXIVEL ISOLADO 0,6/1KV, ANTI-CHAMA 90OC HEPR - 35,0 MM2	R$ 64,43	21,2999	M	Fornecedor divulgado	Menor Preço
0194	QUADRO DISTRIB. ENERGIA, EMBUTIDO OU SEMI EMBUTIDO, CAPAC. P/ 44 DISJ. DIN, C/BARRAM TRIF. 150A QUADRO DISTRIB. ENERGIA, EMBUTIDO OU SEMI EMBUTIDO, CAPAC. P/ 44 DISJ. DIN, C/BARRAM TRIF. 150A BARRA. NEUTRO E TERRA, FAB. EM CHAPA DE ACO 12 USG COM PORTA, ESPELHO, TRINCO COM FECHAD CH YALE, REF. QDETG II-44DIN-CEMAR OU EQUIV.	R$ 1.770,08	2,0000	UN	Fornecedor divulgado	Menor Preço
0195	DISPOSITIVO DR, 4 POLOS, SENSIBILIDADE DE 30 MA, CORRENTE DE 100 A, TIPO AC - DISPOSITIVO DR, 4 POLOS, SENSIBILIDADE DE 30 MA, CORRENTE DE 100 A, TIPO AC - FORNECIMENTO E INSTALACAO.	R$ 397,88	1,0000	UN	Fornecedor divulgado	Menor Preço
0196	DISPOSITIVO DPS CLASSE II, 1 POLO, TENSAO MAXIMA DE 175 V, CORRENTE MAXIMA DISPOSITIVO DPS CLASSE II, 1 POLO, TENSAO MAXIMA DE 175 V, CORRENTE MAXIMADE 45 KA (TIPO AC) - FORNECIMENTO E INSTALACAO	R$ 127,41	8,0000	UN	Fornecedor divulgado	Menor Preço
0197	DISPOSITIVO DR, 4 POLOS, SENSIBILIDADE DE 30 MA, CORRENTE DE 63 A, TIPO AC - DISPOSITIVO DR, 4 POLOS, SENSIBILIDADE DE 30 MA, CORRENTE DE 63 A, TIPO AC - FORNECIMENTO E INSTALACAO	R$ 230,20	1,0000	UN	Fornecedor divulgado	Menor Preço
0198	MINI-DISJUNTOR MONOPOLAR 40A, CURVA C, 5KA, 127/220VCA, REFERENCIA SIEMENS, MINI-DISJUNTOR MONOPOLAR 40A, CURVA C, 5KA, 127/220VCA, REFERENCIA SIEMENS,GE, SCHNEIDER OU EQUIVALENTE	R$ 40,03	3,0000	UN	Fornecedor divulgado	Menor Preço
0199	MINI-DISJUNTOR 10A MONOPOLAR 10 A, CURVA C - 5KA 220/127VCA (NBR IEC 60947-2), REF. SIEMENS, GE, SCHNEIDER OU EQUIVALENTE	R$ 29,78	28,0000	UN	Fornecedor divulgado	Menor Preço
0200	MINI-DISJUNTOR MONOPOLAR 32A, CURVA C, 5KA, 127/220VCA, REFERENCIA SIEMENS, MINI-DISJUNTOR MONOPOLAR 32A, CURVA C, 5KA, 127/220VCA, REFERENCIA SIEMENS,GE, SCHNEIDER OU EQUIVALENTE	R$ 29,78	11,0000	UN	Fornecedor divulgado	Menor Preço
0201	MINI-DISJUNTOR BIPOLAR 16A, CURVA C, 5KA, 127/220VCA MINI-DISJUNTOR BIPOLAR 16A, CURVA C, 5KA, 127/220VCA, REFERENCIA SIEMENS, GE, SCHNEIDER OU EQUIVALENTE	R$ 29,78	10,0000	UN	Fornecedor divulgado	Menor Preço
0202	MINI-DISJUNTOR TRIPOLAR 100A, CURVA C, 20KA, 127/220VCA, REFERENCIA SIEMENS, MINI-DISJUNTOR TRIPOLAR 100A, CURVA C, 20KA, 127/220VCA, REFERENCIA SIEMENS,GE, SCHNEIDER OU EQUIVALENTE	R$ 549,92	1,0000	UN	Fornecedor divulgado	Menor Preço

PORTAL DE COMPRAS PÚBLICAS
A autenticidade do documento pode ser verificada no site https://validaarquivo.portaldecompraspublicas.com.br
Documento gerado eletronicamente no Portal de Compras Públicas em 06/02/2026 às 16:27:32.
Código verificador: 10CACAC

E-DOCS - CÓPIA DO PROCESSO 2025-BFJQ8 GERADO POR UDSON OLIVEIRA RAMOS DE AGUIAR EM 05/05/2026 16:12 DOCUMENTO 1 / 1 PÁGINA 1762 / 3514

2026-4CZJDG - E-DOCS - DOCUMENTO ORIGINAL 06/02/2026 17:45 PÁGINA 19 / 157

0203	MINI-DISJUNTOR TRIPOLAR 50A, CURVA C, 5KA, 127/220VCA, REFERENCIA SIEMENS, GE, MINI-DISJUNTOR TRIPOLAR 50A, CURVA C, 5KA, 127/220VCA, REFERENCIA SIEMENS, GE,SCHNEIDER OU EQUIVALENTE	R$ 125,07	1,0000	UN	Fornecedor divulgado	Menor Preço
0204	MINI-DISJUNTOR BIPOLAR 50A, CURVA C, 5KA, 127/220VCA, REFERENCIA SIEMENS, GE, MINI-DISJUNTOR BIPOLAR 50A, CURVA C, 5KA, 127/220VCA, REFERENCIA SIEMENS, GE,SCHNEIDER OU EQUIVALENTE	R$ 113,68	3,0000	UN	Fornecedor divulgado	Menor Preço
0205	DISJUNTOR TRIPOLAR TIPO DIN, CORRENTE NOMINAL DE 10A - FORNECIMENTO E DISJUNTOR TRIPOLAR TIPO DIN, CORRENTE NOMINAL DE 10A - FORNECIMENTO EINSTALACAO. AF_10/2020	R$ 85,03	1,0000	UN	Fornecedor divulgado	Menor Preço
0206	PLACA 4X2 COM FURO - FORNECIMENTO E INSTALACAO PLACA 4X2 COM FURO - FORNECIMENTO E INSTALACAO	R$ 6,42	11,0000	UN	Fornecedor divulgado	Menor Preço
0207	INTERRUPTOR SIMPLES (1 MODULO) COM 1 TOMADA DE EMBUTIR 2P+T 10 A INTERRUPTOR SIMPLES (1 MODULO) COM 1 TOMADA DE EMBUTIR 2P+T 10 A, INCLUINDO SUPORTE E PLACA - FORNECIMENTO E INSTALACAO. AF_03/2023	R$ 82,03	3,0000	UN	Fornecedor divulgado	Menor Preço
0208	INTERRUPTOR SIMPLES (1 MODULO) COM 1 TOMADA DE EMBUTIR 2P+T 20 A, INTERRUPTOR SIMPLES (1 MODULO) COM 1 TOMADA DE EMBUTIR 2P+T 20 A,INCLUINDO SUPORTE E PLACA - FORNECIMENTO E INSTALACAO	R$ 73,07	10,0000	UN	Fornecedor divulgado	Menor Preço
0209	INTERRUPTOR SIMPLES (3 MODULOS), 10A/250V, INCLUINDO SUPORTE E PLACA - FORNECIMENTO E INSTALACAO INTERRUPTOR SIMPLES (3 MODULOS), 10A/250V, INCLUINDO SUPORTE E PLACA - FORNECIMENTO E INSTALACAO. AF_03/2023	R$ 98,94	3,0000	UN	Fornecedor divulgado	Menor Preço
0210	INTERRUPTOR SIMPLES (2 MODULOS), 10A/250V, INCLUINDO SUPORTE E PLACA AF_03/2023 INTERRUPTOR SIMPLES (2 MODULOS), 10A/250V, INCLUINDO SUPORTE E PLACA - FORNECIMENTO E INSTALACAO. AF_03/2023	R$ 73,58	11,0000	UN	Fornecedor divulgado	Menor Preço
0211	INTERRUPTOR PARALELO (1 MODULO), 10A/250V, INCLUINDO SUPORTE E PLACA INTERRUPTOR PARALELO (1 MODULO), 10A/250V, INCLUINDO SUPORTE E PLACA - FORNECIMENTO E INSTALACAO. AF_03/2023	R$ 58,63	3,0000	UN	Fornecedor divulgado	Menor Preço
0212	INTERRUPTOR SIMPLES (1 MODULO), 10A/250V, INCLUINDO SUPORTE E PLACA INTERRUPTOR SIMPLES (1 MODULO), 10A/250V, INCLUINDO SUPORTE E PLACA - FORNECIMENTO E INSTALACAO. AF_03/2023	R$ 48,22	13,0000	UN	Fornecedor divulgado	Menor Preço
0213	FORNECIMENTO E INSTALACAO DE TOMADA PADRAO BRASILEIRO LINHA BRANCA, 10A/250 V TOMADA PADRAO BRASILEIRO LINHA BRANCA, NBR 14136 2 POLOS + TERRA 10A/250V, COM PLACA 4X2	R$ 51,67	93,0000	UN	Fornecedor divulgado	Menor Preço
0214	TOMADA BAIXA DE EMBUTIR (2 MODULOS), 2P+T 20 A, INCLUINDO SUPORTE E PLACA TOMADA BAIXA DE EMBUTIR (2 MODULOS), 2P+T 20 A, INCLUINDO SUPORTE E PLACA - FORNECIMENTO E INSTALACAO. AF_03/2023	R$ 85,59	13,0000	UN	Fornecedor divulgado	Menor Preço
0215	INTERRUPTOR SIMPLES (1 MODULO) COM INTERRUPTOR PARALELO (1 MODULO), INTERRUPTOR SIMPLES (1 MODULO) COM INTERRUPTOR PARALELO (1 MODULO),10A/250V, INCLUINDO SUPORTE E PLACA - FORNECIMENTO E INSTALACAO. AF_03/2023	R$ 83,91	1,0000	UN	Fornecedor divulgado	Menor Preço

PORTAL DE COMPRAS PÚBLICAS
A autenticidade do documento pode ser verificada no site https://validaarquivo.portaldecompraspublicas.com.br
Documento gerado eletronicamente no Portal de Compras Públicas em 06/02/2026 às 16:27:32.
Código verificador: 10CACAC

E-DOCS - CÓPIA DO PROCESSO 2025-BFJQ8 GERADO POR UDSON OLIVEIRA RAMOS DE AGUIAR EM 05/05/2026 16:12 DOCUMENTO 1 / 1 PÁGINA 1763 / 3514

2026-4CZJDG - E-DOCS - DOCUMENTO ORIGINAL 06/02/2026 17:45 PÁGINA 20 / 157

0216	LAMPADA COMPACTA DE LED 30W, BASE E27, FORNECIMENTO E INSTALACAO LAMPADA COMPACTA DE LED 30W, BASE E27, FORNECIMENTO E INSTALACAO	R$ 32,23	113,0000	UN	Fornecedor divulgado	Menor Preço
0217	LUMINARIA ARANDELA TIPO TARTARUGA, DE SOBREPOR, COM 1 LAMPADA LED DE 6 W, SEM REATOR LUMINARIA ARANDELA TIPO TARTARUGA, DE SOBREPOR, COM 1 LAMPADA LED DE 6 W, SEM REATOR - FORNECIMENTO E INSTALACAO. AF_02/2020	R$ 152,64	10,0000	UN	Fornecedor divulgado	Menor Preço
0218	ABERTURA E FECHAMENTO DE RASGOS EM ALVENARIA (ITEM 17.01.01 DA PO) ABERTURA E FECHAMENTO DE RASGOS EM ALVENARIA, PARA PASSAGEM DE TUBULACOES, DIAM. 1/2 A 1 (ITEM 17.01.01 DA PO)	R$ 16,76	80,8600	M	Fornecedor divulgado	Menor Preço
0219	ABERTURA E FECHAMENTO DE RASGOS EM ALVENARIA, DIAM 11/4 A 2 (ITEM 17.01.02 DA PO) ABERTURA E FECHAMENTO DE RASGOS EM ALVENARIA, PARA PASSAGEM DE TUBULACOES, DIAM. 11/4 A 2 (ITEM 17.01.02 DA PO)	R$ 25,08	39,8397	M	Fornecedor divulgado	Menor Preço
0220	ABERTURA E FECHAMENTO DE RASGOS EM ALVENARIA, DIAM. 21/2 A 4 (ITEM 17.01.03 DA PO) ABERTURA E FECHAMENTO DE RASGOS EM ALVENARIA, PARA PASSAGEM DE TUBULACOES, DIAM. 21/2 A 4 (ITEM 17.01.03 DA PO)	R$ 37,78	9,1300	M	Fornecedor divulgado	Menor Preço
0221	ABERTURA E FECHAMENTO DE RASGOS EM CONCRETO, (ITEM 17.01.04 DA PO) ABERTURA E FECHAMENTO DE RASGOS EM CONCRETO, PARA PASSAGEM DE ELETRODUTO DIAM. 1 1/4 A 2 (ITEM 17.01.04 DA PO)	R$ 48,37	3,7900	M	Fornecedor divulgado	Menor Preço
0222	ELETRODUTO FLEXIVEL CORRUGADO DIAMETRO 3/4,(ITEM 17.01.05 DA PO) ELETRODUTO FLEXIVEL CORRUGADO DIAMETRO 3/4, AMARELO ? TIGREFLEX OU EQUIVALENTE (ITEM 17.01.05 DA PO)	R$ 7,98	67,3400	M	Fornecedor divulgado	Menor Preço
0223	ELETRODUTO FLEXIVEL CORRUGADO DIAMETRO 1, AMARELO ELETRODUTO FLEXIVEL CORRUGADO DIAMETRO 1, AMARELO ? TIGREFLEX OU EQUIVALENTE	R$ 9,74	53,0390	M	Fornecedor divulgado	Menor Preço
0224	ELETRODUTO PEAD PAREDE SIMPLES, CORRUGADO, COR PRETA, DIAMETRO 1.1/2 (ITEM 17.01.07 DA PO) ELETRODUTO PEAD PAREDE SIMPLES, CORRUGADO, COR PRETA, DIAMETRO 1.1/2, REFERENCIA KANAFLEX, PLASTIBRAS OU EQUIVALENTE (ITEM 17.01.07 DA PO)	R$ 34,37	17,2098	M	Fornecedor divulgado	Menor Preço
0225	ELETRODUTO PEAD PAREDE SIMPLES, CORRUGADO, COR PRETA, DIAMETRO 1.1/4 (ITEM 17.01.08 DA PO) ELETRODUTO PEAD PAREDE SIMPLES, CORRUGADO, COR PRETA, DIAMETRO 1.1/4, REFERENCIA KANAFLEX, PLASTIBRAS OU EQUIVALENTE (ITEM 17.01.08 DA PO)	R$ 30,22	19,3800	M	Fornecedor divulgado	Menor Preço
0226	ELETRODUTO PEAD PAREDE SIMPLES, CORRUGADO, COR PRETA, DIAMETRO 2 (ITEM 17.01.09 DA PO) ELETRODUTO PEAD PAREDE SIMPLES, CORRUGADO, COR PRETA, DIAMETRO 2, REFERENCIA KANAFLEX, PLASTIBRAS OU EQUIVALENTE (ITEM 17.01.09 DA PO)	R$ 36,18	64,6900	M	Fornecedor divulgado	Menor Preço
0227	ELETRODUTO PEAD PAREDE SIMPLES, CORRUGADO, COR PRETA, DIAMETRO 3 ELETRODUTO PEAD PAREDE SIMPLES, CORRUGADO, COR PRETA, DIAMETRO 3, REFERENCIA KANAFLEX, PLASTIBRAS OU EQUIVALENTE	R$ 56,86	47,2000	M	Fornecedor divulgado	Menor Preço

PORTAL DE COMPRAS PÚBLICAS
A autenticidade do documento pode ser verificada no site https://validaarquivo.portaldecompraspublicas.com.br
Documento gerado eletronicamente no Portal de Compras Públicas em 06/02/2026 às 16:27:32.
Código verificador: 10CACAC

E-DOCS - CÓPIA DO PROCESSO 2025-BFJQ8 GERADO POR UDSON OLIVEIRA RAMOS DE AGUIAR EM 05/05/2026 16:12 DOCUMENTO 1 / 1 PÁGINA 1764 / 3514

2026-4CZJDG - E-DOCS - DOCUMENTO ORIGINAL 06/02/2026 17:45 PÁGINA 21 / 157

0228	CAIXA DE PASSAGEM DE ALVENARIA DE BLOCOS CERAMICOS 10 FUROS 10X20X20CM, DIMENSAO DE 30X30X30CM CAIXA DE PASSAGEM DE ALVENARIA DE BLOCOS CERAMICOS 10 FUROS 10X20X20CM, DIMENSAO DE 30X30X30CM, COM REVESTIMENTO INTERNO EM CHAPISCO E REBOCO, TAMPA DE CONCRETO ESP. 5CM E LASTRO DE BRITA 5CM	R$ 177,37	1,0000	UN	Fornecedor divulgado	Menor Preço
0229	FORNECIMENTO E INSTALACAO DE CAIXA DE PASSAGEM 300 X 300 X 120 MM, CHAPA 18, COM TAMPA PARAFUSADA CAIXA DE PASSAGEM 300X300X120MM, CHAPA 18, COM TAMPA PARAFUSADA	R$ 230,78	2,0000	UN	Fornecedor divulgado	Menor Preço
0230	SERVICO CAIXA DE EMBUTIR (ITEM 17.02.03 DA PO) MARCA DE REFERENCIA TIGREFLEX, 4X2 (ITEM 17.02.03 DA PO)	R$ 11,90	24,0000	UN	Fornecedor divulgado	Menor Preço
0231	CAMERA BULLET COMPATIVEL COM A TECNOLOGIA POE - FORNECIMENTO E CAMERA BULLET COMPATIVEL COM A TECNOLOGIA POE - FORNECIMENTO EINSTALACAO	R$ 687,34	9,0000	UN	Fornecedor divulgado	Menor Preço
0232	FORNECIMENTO E INSTALACAO DE MINI RACK DE PAREDE PADRAO 19 - 16 U´S X 570MM FORNECIMENTO E INSTALACAO DE MINI RACK DE PAREDE PADRAO 19 - 16 U´S X 570MM	R$ 985,88	1,0000	UN	Fornecedor divulgado	Menor Preço
0233	GUIA DE CABOS FECHADO HORIZONTAL PADRAO 19 - 1 U´S, INCLUSIVE FIXACAO EM RACK 19 GUIA DE CABOS FECHADO HORIZONTAL PADRAO 19 - 1 U´S, INCLUSIVE FIXACAO EM RACK 19	R$ 47,08	2,0000	UN	Fornecedor divulgado	Menor Preço
0234	NVR GRAVADOR DE VIDEO S NVD 3316 4K 16 CANAIS SUPORTA CAMERAS IP COM NVR GRAVADOR DE VIDEO S NVD 3316 4K 16 CANAIS SUPORTA CAMERAS IP COMINTELIGENCIA DE VIDEO - FORNECIMENTO E INSTALACAO	R$ 1.497,81	1,0000	UN	Fornecedor divulgado	Menor Preço
0235	FORNECIMENTO E INSTALACAO DE SWITCH 24 PORTAS GERENCIAVEL POE 10/100 /1000 FORNECIMENTO E INSTALACAO DE SWITCH 24 PORTAS GERENCIAVEL POE 10/100 /1000+ 4SFP	R$ 4.848,64	2,0000	UN	Fornecedor divulgado	Menor Preço
0236	PATCH PANEL 24 PORTAS RJ45/IDC CAT.5E, INCLUSIVE FIXACAO EM RACK 19 PATCH PANEL 24 PORTAS RJ45/IDC CAT.5E, INCLUSIVE FIXACAO EM RACK 19	R$ 396,66	2,0000	UN	Fornecedor divulgado	Menor Preço
0237	ESPELHO 4 X 2 COM CONECTOR RJ 45 FEMEA CAT. 5E ESPELHO 4 X 2 COM CONECTOR RJ 45 FEMEA CAT. 5E	R$ 27,05	2,0000	UN	Fornecedor divulgado	Menor Preço
0238	ESPELHO 4 X 4 COM 2 CONECTOR RJ 45 FEMEA CAT. 5E ESPELHO 4 X 4 COM 2 CONECTOR RJ 45 FEMEA CAT. 5E	R$ 37,63	13,0000	UN	Fornecedor divulgado	Menor Preço
0239	FORNECIMENTO E INSTALACAO DE CABO DE REDE PAR TRANCADO 4 PARES CATEGORIA 5E FORNECIMENTO E INSTALACAO DE CABO DE REDE PAR TRANCADO 4 PARES CATEGORIA 5E	R$ 5,50	992,9800	M	Fornecedor divulgado	Menor Preço
0240	ABERTURA E FECHAMENTO DE RASGOS EM ALVENARIA, (ITEM 18.01 DA PO) ABERTURA E FECHAMENTO DE RASGOS EM ALVENARIA, PARA PASSAGEM DE TUBULACOES, DIAM. 1/2 A 1 (ITEM 18.01 DA PO)	R$ 16,76	17,8200	M	Fornecedor divulgado	Menor Preço
0241	ELETRODUTO FLEXIVEL CORRUGADO DIAMETRO 3/4, (ITEM 18.02 DA PO) ELETRODUTO FLEXIVEL CORRUGADO DIAMETRO 3/4, AMARELO ? TIGREFLEX OU EQUIVALENTE (ITEM 18.02 DA PO)	R$ 7,98	110,9300	M	Fornecedor divulgado	Menor Preço

PORTAL DE COMPRAS PÚBLICAS
A autenticidade do documento pode ser verificada no site https://validaarquivo.portaldecompraspublicas.com.br
Documento gerado eletronicamente no Portal de Compras Públicas em 06/02/2026 às 16:27:32.
Código verificador: 10CACAC

E-DOCS - CÓPIA DO PROCESSO 2025-BFJQ8 GERADO POR UDSON OLIVEIRA RAMOS DE AGUIAR EM 05/05/2026 16:12 DOCUMENTO 1 / 1 PÁGINA 1765 / 3514

2026-4CZJDG - E-DOCS - DOCUMENTO ORIGINAL 06/02/2026 17:45 PÁGINA 22 / 157

0242	SERVICO CAIXA DE EMBUTIR (ITEM 18.03 DA PO) MARCA DE REFERENCIA TIGREFLEX, 4X2 (ITEM 18.03 DA PO)	R$ 11,90	2,0000	UN	Fornecedor divulgado	Menor Preço
0243	CABO DE COBRE TERMOPLASTICO (PVC) FLEXIVEL ISOLADO 450/750V, LIVRE DE CHUMBO, 70OC 1,5MM2 CABO DE COBRE TERMOPLASTICO (PVC) FLEXIVEL ISOLADO 450/750V, ANTICHAMA BWFLIVRE DE CHUMBO, 70OC - 1,5MM2	R$ 7,77	221,8600	UN	Fornecedor divulgado	Menor Preço
0244	CABO DE COBRE NU 35MM2, REF. TEL 5735, MARCA DE REFERENCIA TERMOTECNICA CABO DE COBRE NU 35MM2, REF. TEL 5735, MARCA DE REFERENCIA TERMOTECNICAOU EQUIVALENTE	R$ 60,16	350,0999	M	Fornecedor divulgado	Menor Preço
0245	CABO DE COBRE NU 50MM2, REF. TEL 5750, MARCA DE REFERENCIA TERMOTECNICA CABO DE COBRE NU 50MM2, REF. TEL 5750, MARCA DE REFERENCIA TERMOTECNICAOU EQUIVALENTE	R$ 85,19	174,5500	M	Fornecedor divulgado	Menor Preço
0246	ELETRODUTO DE PVC RIGIDO ROSCAVEL, DIAM. 1 (32MM), INCLUSIVE CONEXOES 1 ELETRODUTO DE PVC RIGIDO ROSCAVEL, DIAM. 1 (32MM), INCLUSIVE CONEXOES	R$ 24,86	19,0000	M	Fornecedor divulgado	Menor Preço
0247	ABRACADEIRA TIPO D COM CUNHA, DIAMETRO 1, REF. TEL-095, MARCA DE ABRACADEIRA TIPO D COM CUNHA, DIAMETRO 1, REF. TEL-095, MARCA DEREFERENCIA TERMOTECNICA OU EQUIVALENTE	R$ 8,69	57,0000	UN	Fornecedor divulgado	Menor Preço
0248	CAIXA INSPECAO EM POLIAMIDA 150X110X70MM, BOCAL 1 (DN 32MM), REF: TEL-541 CAIXA INSPECAO EM POLIAMIDA 150X110X70MM, BOCAL 1 (DN 32MM), REF: TEL-541(SPDA) - FORNECIMENTO E INSTALACAO	R$ 108,30	6,0000	UN	Fornecedor divulgado	Menor Preço
0249	CONECTOR DE MEDICAO EM LATAO COM 2 PARAFUSOS PARA CABOS DE 16 A 50 MM2, CONECTOR DE MEDICAO EM LATAO COM 2 PARAFUSOS PARA CABOS DE 16 A 50 MM2,REF. TEL-562, TERMOTECNICA OU EQUIVALENTE	R$ 87,07	6,0000	UN	Fornecedor divulgado	Menor Preço
0250	PRESILHA DE LATAO REF. 744, INCLUSIVE PARAFUSO FENDA DN 4,2X32MM E BUCHA PRESILHA DE LATAO REF. 744, INCLUSIVE PARAFUSO FENDA DN 4,2X32MM E BUCHANYLON DN 6MM E VEDACAO DOS FUROS COM POLIURETANO REF. 5905, MARCA DEREF. TERMOTECNICA OU EQUIVALENTE	R$ 14,82	700,0000	UN	Fornecedor divulgado	Menor Preço
0251	MINI CAPTOR PARA SPDA, COM CONECTOR E FIXACAO HORIZONTAL, INCLUSIVE MINI CAPTOR PARA SPDA, COM CONECTOR E FIXACAO HORIZONTAL, INCLUSIVEVEDACAO DOS FUROS COM POLIURETANO	R$ 108,01	6,0000	UN	Fornecedor divulgado	Menor Preço
0252	KIT COMPLETO PARA SOLDA EXOTERMICA (MOLDE CDH 50.50-3 / CARTUCHO N° 90 / KIT COMPLETO PARA SOLDA EXOTERMICA (MOLDE CDH 50.50-3 / CARTUCHO N° 90 /ALICATE Z 201), MARCA DE REFERENCIA TERMOTECNICA OU EQUIVALENTE	R$ 62,60	6,0000	UN	Fornecedor divulgado	Menor Preço
0253	TERMINAL ESTANHADO DE 1 COMPRESSAO 1 FURO, 35MM2, REF. TEL-5135, MARCA DE TERMINAL ESTANHADO DE 1 COMPRESSAO 1 FURO, 35MM2, REF. TEL-5135, MARCA DEREFERENCIA TERMOTECNICA OU EQUIVALENTE	R$ 34,19	3,0000	UN	Fornecedor divulgado	Menor Preço
0254	FIXADOR UNIVERSAL LATAO ESTANHADO P/ CABOS 16 A 70 MM2 REF. 5024, INCL. FIXADOR UNIVERSAL LATAO ESTANHADO P/ CABOS 16 A 70 MM2 REF. 5024, INCL.PARAFUSO SEXTAVADO M6X45MM, ARRUELA LISA 1/4, BUCHA NO8, VEDACAO DOSFUROS C/ POLIURETANO REF. 5905, MARCA DE REF. TERMOTECNICA OU EQUIVALENTE	R$ 80,39	3,0000	UN	Fornecedor divulgado	Menor Preço

PORTAL DE COMPRAS PÚBLICAS
A autenticidade do documento pode ser verificada no site https://validaarquivo.portaldecompraspublicas.com.br
Documento gerado eletronicamente no Portal de Compras Públicas em 06/02/2026 às 16:27:32.
Código verificador: 10CACAC

E-DOCS - CÓPIA DO PROCESSO 2025-BFJQ8 GERADO POR UDSON OLIVEIRA RAMOS DE AGUIAR EM 05/05/2026 16:12 DOCUMENTO 1 / 1 PÁGINA 1766 / 3514

2026-4CZJDG - E-DOCS - DOCUMENTO ORIGINAL 06/02/2026 17:45 PÁGINA 23 / 157

0255	PLACA DE SINALIZACAO DE SEGURANCA CODIGO 14 - 315/158(NBR 13.434); CODIGO PLACA DE SINALIZACAO DE SEGURANCA CODIGO 14 - 315/158(NBR 13.434); CODIGOS3(NT 14/2010-ES) (SAIDA DE EMERGENCIA - SETA VERTICAL)	R$ 35,36	24,0000	UN	Fornecedor divulgado	Menor Preço
0256	PLACA DE SINALIZACAO DE SEGURANCA CONTRA INCENDIO, FOTOLUMINESCENTE, PLACA DE SINALIZACAO DE SEGURANCA CONTRA INCENDIO, FOTOLUMINESCENTE,QUADRADA, 20 X 20 CM, EM PVC 2 MM ANTI-CHAMAS (SIMBOLOS, CORES EPICTOGRAMAS CONFORME NBR 16820)	R$ 43,74	5,0000	UN	Fornecedor divulgado	Menor Preço
0257	FORNECIMENTO E INSTACAO DE PLACA DE SINALIZACAO DE SEGURANCA CONTRA INCENDIO 20X40 CM 1 PLACA DE SINALIZACAO DE SEGURANCA CONTRA INCENDIO, FOTOLUMINESCENTE, RETANGULAR, *20 X 40* CM, EM PVC *2* MM ANTI-CHAMAS (SIMBOLOS, CORES E PICTOGRAMAS CONFORME NBR 16820)	R$ 59,30	1,0000	UN	Fornecedor divulgado	Menor Preço
0258	PLACA DE SINALIZACAO DE SEGURANCA CONTRA INCENDIO - ALERTA, TRIANGULAR, PLACA DE SINALIZACAO DE SEGURANCA CONTRA INCENDIO - ALERTA, TRIANGULAR,BASE DE 30 CM, EM PVC 2 MM ANTI-CHAMAS (SIMBOLOS, CORES E PICTOGRAMASCONFORME NBR 16820)	R$ 61,60	1,0000	UN	Fornecedor divulgado	Menor Preço
0259	PINTURA SOBRE PISOS, MARCAS DE REFERENCIA NOVACOR, CORAL OU SUVINIL, A DUAS DEMAOS, LINHA PREMIUM PINTURA SOBRE PISOS, MARCAS DE REFERENCIA NOVACOR, CORAL OU SUVINIL, A DUAS DEMAOS, LINHA PREMIUM	R$ 30,19	5,0000	M²	Fornecedor divulgado	Menor Preço
0260	FORNECIMENTO E INSTACAO DE EXTINTOR DE INCENDIO PORTATIL DE PO QUIMICO (6 KG) EXTINTOR DE INCENDIO PORTATIL DE PO QUIMICO ABC COM CAPACIDADE 2A-20B:C (6 KG), INCLUSIVE SUPORTE PARA FIXACAO, EXCLUSIVE PLACA SINALIZADORA EM PVC FOTOLUMINESCENTE	R$ 284,13	5,0000	UN	Fornecedor divulgado	Menor Preço
0261	LUMINARIA DE EMERGENCIA, COM 30 LAMPADAS LED DE 2 W, SEM REATOR - LUMINARIA DE EMERGENCIA, COM 30 LAMPADAS LED DE 2 W, SEM REATOR - FORNECIMENTO E INSTALACAO. AF_02/2020	R$ 29,37	20,0000	UN	Fornecedor divulgado	Menor Preço
0262	FORNECIMENTO E INSTALACAO DE CENTRAL DE ALARME DE INCENDIO ENDERECAVEL, FORNECIMENTO E INSTALACAO DE CENTRAL DE ALARME DE INCENDIO ENDERECAVEL,CAPACIDADE ATE: 256 ENDERECOS, 4 LACOS COM BATERIA REF. WALMONOF,ABAFIRE, DELTAFIRE OU EQUIVALENTE	R$ 2.661,11	1,0000	UN	Fornecedor divulgado	Menor Preço
0263	FORNECIMENTO E INSTALACAO DE ACIONADOR MANUAL DE ALARME DE INCENDIO ENDERECAVEL, TIPO QUEBRA VIDRO FORNECIMENTO E INSTALACAO DE ACIONADOR MANUAL DE ALARME DE INCENDIO ENDERECAVEL, TIPO QUEBRA VIDRO	R$ 150,93	2,0000	UN	Fornecedor divulgado	Menor Preço
0264	FORNECIMENTO E INSTALACAO DE DETECTOR DE FUMACA OPTICO ENDERECAVEL FORNECIMENTO E INSTALACAO DE DETECTOR DE FUMACA OPTICO ENDERECAVELBIVOLT 12/24V PARA PAREDE OU TETO	R$ 195,17	14,0000	UN	Fornecedor divulgado	Menor Preço

PORTAL DE COMPRAS PÚBLICAS
A autenticidade do documento pode ser verificada no site https://validaarquivo.portaldecompraspublicas.com.br
Documento gerado eletronicamente no Portal de Compras Públicas em 06/02/2026 às 16:27:32.
Código verificador: 10CACAC

E-DOCS - CÓPIA DO PROCESSO 2025-BFJQ8 GERADO POR UDSON OLIVEIRA RAMOS DE AGUIAR EM 05/05/2026 16:12 DOCUMENTO 1 / 1 PÁGINA 1767 / 3514

2026-4CZJDG - E-DOCS - DOCUMENTO ORIGINAL 06/02/2026 17:45 PÁGINA 24 / 157

0265	FORNECIMENTO E INSTALACAO DE SIRENE ELETRONICA MEDIA TIPO CORNETA FORNECIMENTO E INSTALACAO DE SIRENE ELETRONICA MEDIA TIPO CORNETA	R$ 166,68	2,0000	UN	Fornecedor divulgado	Menor Preço
0266	ABRIGO DE SOBREPOR EM CHAPA DE ACO CARBONO PINTADO COM TINTA A BASE DE ABRIGO DE SOBREPOR EM CHAPA DE ACO CARBONO PINTADO COM TINTA A BASE DEEPOXI VERMELHA, DIMENSOES 75X35X25CM	R$ 482,21	1,0000	UN	Fornecedor divulgado	Menor Preço
0267	ABRIGO DE GAS PARA 2 CILINDROS 45 KG, EXEC. EM ALV. BLOCO CONC CHEIO,DIM ABRIGO DE GAS PARA 2 CILINDROS 45 KG, EXEC. EM ALV. BLOCO CONC CHEIO,DIM1,50X0.85X2.10M, INCLUSIVE CILINDROS E REDE INTERNA DO ABRIGOCOMPREENDENDO TUBOS E VALVULAS DE ESFERA QUE INTERLIGAM OS CILINDROS	R$ 12.173,85	1,0000	UN	Fornecedor divulgado	Menor Preço
0268	TUBO, PEX, MULTICAMADA, DN 20, INSTALADO EM RAMAL INTERNO DE INSTALACOES TUBO, PEX, MULTICAMADA, DN 20, INSTALADO EM RAMAL INTERNO DE INSTALACOESDE GAS - FORNECIMENTO E INSTALACAO. AF_01/2020	R$ 31,77	46,4797	M	Fornecedor divulgado	Menor Preço
0269	JOELHO 90 GRAUS, EM FERRO GALVANIZADO, CONEXAO ROSQUEADA, DN 20 (3/4), JOELHO 90 GRAUS, EM FERRO GALVANIZADO, CONEXAO ROSQUEADA, DN 20 (3/4),INSTALADO EM RAMAIS E SUB-RAMAIS DE GAS - FORNECIMENTO E INSTALACAO.AF_10/2020	R$ 47,61	2,0000	UN	Fornecedor divulgado	Menor Preço
0270	VALVULA 90° ROSCA FEMEA 1/2 COM ESPIGAO, PARA INSTALACOES DE GAS VALVULA 90° ROSCA FEMEA 1/2 COM ESPIGAO, PARA INSTALACOES DE GAS	R$ 78,65	1,0000	UN	Fornecedor divulgado	Menor Preço
0271	LIMPEZA GERAL DE OBRAS (EDIFICACAO) LIMPEZA GERAL DA OBRA (EDIFICACAO)	R$ 16,52	901,7797	M²	Fornecedor divulgado	Menor Preço
0272	LIMPEZA GERAL DE OBRAS LIMPEZA GERAL DE OBRAS (QUADRAS, PRACAS E JARDINS)	R$ 1,65	148,8800	M²	Fornecedor divulgado	Menor Preço
	VALOR TOTAL ESTIMADO	0,00				

Documentos Anexados ao Processo

Data	Documento
27/11/2025 - 11:54	016_-_Edital_-_CE_016-2025_-_Reforma_Creche_Tereza_Fiorezzi - ass.pdf
27/11/2025 - 21:29	Anexo II - Planilha orçamentária e outros - parte 1.zip
27/11/2025 - 21:30	Anexo II - Planilha orçamentária e outros - parte 2.zip
27/11/2025 - 21:31	Anexo II - Planilha orçamentária e outros - parte 3.zip
27/11/2025 - 21:32	Relatorio Itens Cadastrados - CE 016-2025.pdf
28/11/2025 - 10:44	1ª_Errata_Edital_-_CE_016_2025.pdf
15/12/2025 - 19:51	DESPACHO (Aviso de Suspensão - CE 016-2025) -- assinado (ok).pdf
15/12/2025 - 19:55	DESPACHO (Aviso de Suspensão - CE 016-2025) -- assinado (ok).pdf
15/01/2026 - 10:56	016 - Edital - CE 016-2025 - REP I - Reforma Creche Tereza Fiorezzi.pdf
15/01/2026 - 10:59	Anexo I - TERMO DE REFERÊNCIA - RETIFICADO.pdf
04/02/2026 - 14:20	Esclarecimento - Sistema PCP (ok).pdf
04/02/2026 - 16:17	DESPACHO (Lance Inexequível) - ok.pdf
04/02/2026 - 17:06	DESPACHO (análise PGM) ok.pdf
06/02/2026 - 16:06	DESPACHO (Decisão) ok.pdf
06/02/2026 - 16:06	Parecer Jurídico (ok).pdf

Mensagens Enviadas pelo Agente de Contratação

Data	Assunto	Frase

PORTAL DE COMPRAS PÚBLICAS
A autenticidade do documento pode ser verificada no site https://validaarquivo.portaldecompraspublicas.com.br
Documento gerado eletronicamente no Portal de Compras Públicas em 06/02/2026 às 16:27:32.
Código verificador: 10CACAC

E-DOCS - CÓPIA DO PROCESSO 2025-BFJQ8 GERADO POR UDSON OLIVEIRA RAMOS DE AGUIAR EM 05/05/2026 16:12 DOCUMENTO 1 / 1 PÁGINA 1768 / 3514

2026-4CZJDG - E-DOCS - DOCUMENTO ORIGINAL 06/02/2026 17:45 PÁGINA 25 / 157

15/01/2026 - 10:59:39	Republicação concluída	A republicação do processo foi concluída
04/02/2026 - 16:18:41	Documentos solicitados para o processo 000016/2025	Foram solicitadas diligências no lote 0001 do processo 000016/2025. Acesse o seu ambiente logado para verificar os detalhes.
04/02/2026 - 16:23:46		Você recebeu um novo documento em resposta à diligência no lote 0001 do processo 000016/2025. Acesse o seu ambiente logado para verificar os detalhes.

Vencedores

CONSTRUTORA E SERVICOS W. B. M. LTDA - Tipo: ME - LC123: Sim - Documento 26.570.470/0001-84 - Endereço: R ROMARIO BARBOSA FERNANDES - CEP: 29500000 - UF: ES - Município: - Telefone: (28) 99925-3057

Lote	Item	Produto	Modelo	Marca/ Fabricante	Quantidade	Melhor Lance	Valor Total
0001		G L O B A L EXECUCAO DA REFORMA E RECUPERACAO GERAL DA CRECHE TEREZA FIOREZZIà, COM O OBJETIVO DE PROMOVER A READEQUACAO DA INFRAESTRUTURA FISICA DA UNIDADE, NO MUNICIPIO DE ALEGRE/ES					
	0001	COLOCACAO DE PLACA DE OBRA PADRAO DER-ES 2 X 4 M PLACA DE OBRA NAS DIMENSOES DE 2.0 X 4.0 M, PADRAO DER	N/C	N/C	8,0000 M²	R$ 0,00	R$ 2.608,00
	0002	BARRACAO PARA ALMOXARIFADO AREA DE 10.90M2, DE CHAPA DE COMPENSADO 12MM E PONTALETES 8X8CM BARRACAO PARA ALMOXARIFADO AREA DE 10.90M2, DE CHAPA DE COMPENSADO 12MM E PONTALETES 8X8CM, PISO CIMENTADO E COBERTURA DE TELHA DE FIBROCIMENTO DE 6MM, INCLUSIVE PONTO DE LUZ, CONF. PROJETO (2 UTILIZACOES)	N/C	N/C	10,9000 M²	R$ 0,00	R$ 8.458,40
	0003	UNIDADE DE SANITARIO E VESTIARIO PARA ATE 20 FUNC. AREA 18.15M2 (1 UTILIZACAO) UNIDADE DE SANITARIO E VESTIARIO PARA ATE 20 FUNC. AREA 18.15M2, PAREDES DE CHAPA COMPENS. 12MM E PONTALETE 8X8CM, PISO CIMENTADO, COBERT. TELHA FIBROC. 6MM, INCL. INST. DE LUZ E CX. DE INSPECAO, CONF. PROJETO (1 UTILIZACAO)	N/C	N/C	1,0000 UN	R$ 0,00	R$ 20.626,00
	0004	TAPUME TELHA METALICA ONDULADA EM ACO GALVALUME 0,50MM BRANCA H=2,20M, TAPUME TELHA METALICA ONDULADA EM ACO GALVALUME 0,50MM BRANCA H=2,20M,INCL. MONTAGEM ESTR. MAD. 8X8, C/ADESIVO DER-ES 60X60CM A CADA 10M, INCL.FAIXAS PINT. ESMALTE SINT. CORES AZUL C/ H=30CM E ROSA C/ H=10CM(REAPROVEITAMENTO 2X)	N/C	N/C	21,3000 M	R$ 0,00	R$ 4.196,10
	0005	RESERVATORIO DE POLIESTILENO DE 1000 L, INCLUSIVE SUPORTE EM MADEIRA DE 7X12CM E 5X7CM RESERVATORIO DE POLIESTILENO DE 1000 L, INCLUSIVE SUPORTE EM MADEIRA DE 7X12CM E 5X7CM, ELEVADO DE 4M, CONFORME PROJETO (2 UTILIZACOES)	N/C	N/C	1,0000 UN	R$ 0,00	R$ 1.780,80
	0006	Rede de agua c/ padrao de entrada dagua diam. 3/4 Rede de agua c/ padrao de entrada dagua diam. 3/4 conf. CESAN, incl. tubos e conexoes p/ aliment., distrib., extravas. e limp., cons. o padrao a 25m	N/C	N/C	25,0000 M	R$ 0,00	R$ 1.872,50

PORTAL DE COMPRAS PÚBLICAS
A autenticidade do documento pode ser verificada no site https://validaarquivo.portaldecompraspublicas.com.br
Documento gerado eletronicamente no Portal de Compras Públicas em 06/02/2026 às 16:27:32.
Código verificador: 10CACAC

E-DOCS - CÓPIA DO PROCESSO 2025-BFJQ8 GERADO POR UDSON OLIVEIRA RAMOS DE AGUIAR EM 05/05/2026 16:12 DOCUMENTO 1 / 1 PÁGINA 1769 / 3514

2026-4CZJDG - E-DOCS - DOCUMENTO ORIGINAL 06/02/2026 17:45 PÁGINA 26 / 157

0007	REDE DE ESGOTO REDE DE ESGOTO, CONTENDO FOSSA E FILTRO, INCL. TUBOS E CONEXOES DE LIGACAO ENTRE CAIXAS, CONSIDERANDO DISTANCIA DE 25M	N/C	N/C	25,0000 M	R$ 0,00	R$ 13.537,50
0008	REDE DE LUZ, INCL. PADRAO ENTRADA DE ENERGIA TRIFAS CONF. PROJETO (1 UTILIZACAO) REDE DE LUZ, INCL. PADRAO ENTRADA DE ENERGIA TRIFAS., CABO DE LIGACAO ATE BARRACOES, QUADRO DE DISTRIB., DISJ. E CHAVE DE FORCA (QUANDO NECESSARIO), CONS. 20M ENTRE PADRAO ENTRADA E QDG, CONF. PROJETO (1 UTILIZACAO)	N/C	N/C	20,0000 M	R$ 0,00	R$ 13.380,00
0009	LOCACAO DE ANDAIME METALICO PARA TRABALHO EM FACHADA DE EDIFICO LOCACAO DE ANDAIME METALICO PARA TRABALHO EM FACHADA DE EDIFICO(ALUGUEL DE 1 M2 POR 1 MES) INCLUSIVE FRETE, MONTAGEM E DESMONTAGEM - (BDI□DIF=15,57%)	N/C	N/C	485,9700 M²	R$ 0,00	R$ 13.218,38
0010	DEMOLICAO DE ALVENARIA DEMOLICAO DE ALVENARIA	N/C	N/C	9,8599 M²	R$ 0,00	R$ 792,24
0011	DEMOLICAO DE REVESTIMENTO CERAMICO, DE FORMA MANUAL, SEM REAPROVEITAMENTO. AF_09/2023 DEMOLICAO DE REVESTIMENTO CERAMICO, DE FORMA MANUAL, SEM REAPROVEITAMENTO. AF_09/2023	N/C	N/C	1.498,5497 M²	R$ 0,00	R$ 50.875,76
0012	RETIRADA DE PORTAS E JANELAS DE MADEIRA, INCLUSIVE BATENTES RETIRADA DE PORTAS E JANELAS DE MADEIRA, INCLUSIVE BATENTES	N/C	N/C	44,1000 M²	R$ 0,00	R$ 943,74
0013	RETIRADA DE ESQUADRIAS METALICAS RETIRADA DE ESQUADRIAS METALICAS	N/C	N/C	111,8895 M²	R$ 0,00	R$ 1.493,72
0014	DEMOLICAO DE DIVISORIA DE GRANITO DEMOLICAO DE DIVISORIA DE GRANITO	N/C	N/C	10,0696 M²	R$ 0,00	R$ 199,38
0015	RETIRADA DE BANCADA DE PIA RETIRADA DE BANCADA DE PIA	N/C	N/C	10,2998 M²	R$ 0,00	R$ 341,95
0016	LIXAMENTO DE PAREDE COM PINTURA ANTIGA PVA PARA RECEBIMENTO DE NOVA CAMADA DE TINTA LIXAMENTO DE PAREDE COM PINTURA ANTIGA PVA PARA RECEBIMENTO DE NOVA CAMADA DE TINTA	N/C	N/C	631,8084 M²	R$ 0,00	R$ 3.159,04
0017	RETIRADA DE APARELHOS SANITARIOS RETIRADA DE APARELHOS SANITARIOS	N/C	N/C	4,0000 UN	R$ 0,00	R$ 110,00
0018	Remocao de metais sanitarios, de forma manual, sem reaproveitamento, AF 09/2023 Remocao de metais sanitarios, de forma manual, sem reaproveitamento, AF 09/2023	N/C	N/C	5,0000 UN	R$ 0,00	R$ 67,00
0019	DEMOLICAO DE PISO GRANILITE Demolicao de piso granilite	N/C	N/C	713,4398 M²	R$ 0,00	R$ 26.504,29
0020	DEMOLICAO MANUAL DE CONCRETO SIMPLES DEMOLICAO MANUAL DE CONCRETO SIMPLES (EMOP 05.001.001)	N/C	N/C	0,2200 M³	R$ 0,00	R$ 83,11
0021	REMOCAO DE FORRO DE GESSO, DE FORMA MANUAL, SEM REAPROVEITAMENTO. AF 09/2023 REMOCAO DE FORRO DE GESSO, DE FORMA MANUAL, SEM REAPROVEITAMENTO. AF_09/2023	N/C	N/C	710,5379 M²	R$ 0,00	R$ 2.877,68

PORTAL DE COMPRAS PÚBLICAS
A autenticidade do documento pode ser verificada no site https://validaarquivo.portaldecompraspublicas.com.br
Documento gerado eletronicamente no Portal de Compras Públicas em 06/02/2026 às 16:27:32.
Código verificador: 10CACAC

E-DOCS - CÓPIA DO PROCESSO 2025-BFJQ8 GERADO POR UDSON OLIVEIRA RAMOS DE AGUIAR EM 05/05/2026 16:12 DOCUMENTO 1 / 1 PÁGINA 1770 / 3514

2026-4CZJDG - E-DOCS - DOCUMENTO ORIGINAL 06/02/2026 17:45 PÁGINA 27 / 157

0022	RASPAGEM E LIMPEZA DE TERRENO (MANUAL) RASPAGEM E LIMPEZA DO TERRENO (MANUAL)	N/C	N/C	155,4000 M²	R$ 0,00	R$ 915,31
0023	CARGA, MANOBRA E DESCARGA DE SOLOS E MATERIAIS GRANULARES EM CAMINHAO BASCULANTE 10 M3 - ESCAVADEIRA CARGA, MANOBRA E DESCARGA DE SOLOS E MATERIAIS GRANULARES EM CAMINHAO BASCULANTE 10 M3 - CARGA COM ESCAVADEIRA HIDRAULICA (CACAMBA DE 1,20 M3 / 155 HP) E DESCARGA LIVRE (UNIDADE: T). AF_07/2020	N/C	N/C	171,4700 t	R$ 0,00	R$ 1.063,11
0024	SERVICO DE TRANSPORTE DE CAMINHAO BASCULANTE DE 10 M3, EM VIA URBANA PAVIMENTADA, DMT ATE 30K (TXKM) TRANSPORTE COM CAMINHAO BASCULANTE DE 10 M3, EM VIA URBANA PAVIMENTADA, DMT ATE 30 KM (UNIDADE: TXKM). AF_07/2020	N/C	N/C	394,3756 t	R$ 0,00	R$ 867,63
0025	SERVICO DE TRANSPORTE DE CAMINHAO BASCULANTE DE 10 M3, EM VIA URBANA EM LEITO NATURAL (TXKM) Transporte com caminhao basculante de 10 m3, em via urbana em leito natural (unidade: TXKM). af_07/2020	N/C	N/C	30,8628 t	R$ 0,00	R$ 84,87
0026	ESCAVACAO MANUAL EM MATERIAL DE 1A. CATEGORIA, ATE 1,50 M DE PROFUNDIDADE ESCAVACAO MANUAL EM MATERIAL DE 1A. CATEGORIA, ATE 1.50 M DEPROFUNDIDADE	N/C	N/C	8,3300 M³	R$ 0,00	R$ 638,91
0027	CARGA, MANOBRA E DESCARGA DE SOLOS E MATERIAIS GRANULARES EM CAMINHAO (Item 03.01.02 da PO) CARGA, MANOBRA E DESCARGA DE SOLOS E MATERIAIS GRANULARES EM CAMINHAO BASCULANTE 10 M3 - CARGA COM ESCAVADEIRA HIDRAULICA (CACAMBA DE 1,20 M3 / 155 HP) E DESCARGA LIVRE (UNIDADE: T). AF_07/2020 (Item 03.01.02 da PO)	N/C	N/C	3,1900 t	R$ 0,00	R$ 19,78
0028	TRANSPORTE COM CAMINHAO BASCULANTE DE 10 M3, EM VIA URBANA PAVIMENTADA, DMT ATE 30 KN TRANSPORTE COM CAMINHAO BASCULANTE DE 10 M3, EM VIA URBANA PAVIMENTADA, DMT ATE 30 KM (UNIDADE: TXKM). AF_07/2020	N/C	N/C	7,3400 t	R$ 0,00	R$ 16,15
0029	TRANSPORTE COM CAMINHAO BASCULANTE DE 10 M3, EM VIA URBANA EM LEITO NATURAL TRANSPORTE COM CAMINHAO BASCULANTE DE 10 M3, EM VIA URBANA EM LEITO NATURAL (UNIDADE: TXKM). AF_07/2020	N/C	N/C	0,5668 t	R$ 0,00	R$ 1,53
0030	APILOAMENTO DO FUNDO DE VALA COM MACO DE 30 A 60KG APILOAMENTO DO FUNDO DE VALA COM MACO DE 30 A 60KG	N/C	N/C	6,4398 M²	R$ 0,00	R$ 258,24
0031	REATERRO APILOADO DE CAVAS DE FUNDACAO, EM CAMADAS DE 20 CM. REATERRO APILOADO DE CAVAS DE FUNDACAO, EM CAMADAS DE 20 CM	N/C	N/C	6,5099 M³	R$ 0,00	R$ 537,72
0032	FORNECIMENTO INSTALACAO DE FORMA DE TABUA DE MADEIRA DE 2.5 X 30.0 CM FORMA DE TABUA DE MADEIRA DE 2.5X30.0CM, LEVANDO-SE EM CONTA UTILIZACAO 3 VEZES (INCLUINDO O MATERIAL, CORTE, MONTAGEM, ESCORAMENTO E DESFORMA)	N/C	N/C	10,0000 M²	R$ 0,00	R$ 1.311,00

PORTAL DE COMPRAS PÚBLICAS
A autenticidade do documento pode ser verificada no site https://validaarquivo.portaldecompraspublicas.com.br
Documento gerado eletronicamente no Portal de Compras Públicas em 06/02/2026 às 16:27:32.
Código verificador: 10CACAC

E-DOCS - CÓPIA DO PROCESSO 2025-BFJQ8 GERADO POR UDSON OLIVEIRA RAMOS DE AGUIAR EM 05/05/2026 16:12 DOCUMENTO 1 / 1 PÁGINA 1771 / 3514

2026-4CZJDG - E-DOCS - DOCUMENTO ORIGINAL 06/02/2026 17:45 PÁGINA 28 / 157

0033	FORNECIMENTO, PREPARO E APLICACAO DE CONCRETO MAGRO COM CONSUMO MINIMO DE CIMENTO DE 250 KG/M3 FORNECIMENTO, PREPARO E APLICACAO DE CONCRETO MAGRO COM CONSUMO MINIMO DE CIMENTO DE 250 KG/M3 (BRITA 1 E 2) - (5% DE PERDAS JA INCLUIDO NO CUSTO)	N/C	N/C	0,3200 M³	R$ 0,00	R$ 283,97
0034	FORNECIMENTO, DOBRAGEM E COLOCACAO EM FORMA, DE ARMADURA CA-50 A MEDIA, DIAMETRO DE 6.3 A 10.0 MM FORNECIMENTO, DOBRAGEM E COLOCACAO EM FORMA, DE ARMADURA CA-50 A MEDIA, DIAMETRO DE 6.3 A 10.0 MM	N/C	N/C	67,0000 KG	R$ 0,00	R$ 1.005,00
0035	FORNECIMENTO, DOBRAGEM E COLOCACAO EM FORMA, DE ARMADURA CA-50 A GROSSA, DIAMETRO DE 12.5 A 25.0 MM FORNECIMENTO, DOBRAGEM E COLOCACAO EM FORMA, DE ARMADURA CA-50 A GROSSA DIAMETRO DE 12.5 A 25.0 MM (1/2 A 1)	N/C	N/C	35,0000 KG	R$ 0,00	R$ 570,50
0036	FORNECIMENTO, DOBRAGEM E COLOCACAO EM FORMA, DE ARMADURA CA-60 B FINA, DIAMETRO DE 4.0 A 7.0 MM FORNECIMENTO, DOBRAGEM E COLOCACAO EM FORMA, DE ARMADURA CA-60 B FINA, DIAMETRO DE 4.0 A 7.0MM	N/C	N/C	3,6100 KG	R$ 0,00	R$ 57,76
0037	Fornecimento e aplicacao de concreto usinado FCK=25 MPA - Considerando lancamento manual para infra- FORNECIMENTO E APLICACAO DE CONCRETO USINADO FCK=25 MPA - CONSIDERANDOLANCAMENTO MANUAL PARA INFRA-ESTRUTURA (5% DE PERDAS JA INCLUIDO NOCUSTO)	N/C	N/C	1,5000 M²	R$ 0,00	R$ 1.446,15
0038	ESCADA METALICA EXTERNA COM DEGRAUS E PATAMARES EM CHAPA XADREZ, VIGAS ESCADA METALICA EXTERNA COM DEGRAUS E PATAMARES EM CHAPA XADREZ, VIGASE PILARES METALICOS, INCLUSO PINTURA COM FUNDO ANTI-CORROSIVO E 2 DEMAOSDE TINTA ESMALTE SINTETICO	N/C	N/C	7,6800 M	R$ 0,00	R$ 31.096,32
0039	ESCADA METALICA INTERNA COM DEGRAUS E PATAMARES EM CHAPA, VIGAS E ESCADA METALICA INTERNA COM DEGRAUS E PATAMARES EM CHAPA, VIGAS EPILARES METALICOS, INCLUSO PINTURA COM FUNDO ANTI-CORROSIVO E 2 DEMAOSDE TINTA ESMALTE SINTETICO	N/C	N/C	9,9000 M	R$ 0,00	R$ 25.076,70
0040	ALVENARIA DE BLOCOS DE CONCRETO 14X19X39CM, C/ RESIST. MINIMO A COMPRES. 2.5 MPA ALVENARIA DE BLOCOS DE CONCRETO 14X19X39CM, C/ RESIST. MINIMO A COMPRES. 2.5 MPA, ASSENT. C/ ARG. DE CIMENTO, CAL HIDRATADA CH1 E AREIA NO TRACO 1:0.5:8 ESP. DAS JUNTAS 10MM E ESP. DAS PAREDES, S/ REV. 14CM	N/C	N/C	95,7299 M²	R$ 0,00	R$ 11.047,23
0041	ALVENARIA DE BLOCOS DE CONCRETO 19X19X39CM, C/ RESIST. MINIMO A COMPRES. ALVENARIA DE BLOCOS DE CONCRETO 19X19X39CM, C/ RESIST. MINIMO A COMPRES.2.5 MPA, ASSENT. C/ ARG. DE CIMENTO, CAL HIDRATADA CH1 E AREIA NO TRACO 1:0.5:8ESP. DAS JUNTAS 10MM E ESP. DAS PAREDES, S/ REV. 19CM	N/C	N/C	82,1899 M²	R$ 0,00	R$ 11.309,33
0042	Verga/contraverga reta de concreto armado 10 x 5 cm, Fck = 15 MPa Verga/contraverga reta de concreto armado 10 x 5 cm, Fck = 15 MPa, inclusive forma, armacao e desforma	N/C	N/C	192,1500 M	R$ 0,00	R$ 2.469,13

PORTAL DE COMPRAS PÚBLICAS
A autenticidade do documento pode ser verificada no site https://validaarquivo.portaldecompraspublicas.com.br
Documento gerado eletronicamente no Portal de Compras Públicas em 06/02/2026 às 16:27:32.
Código verificador: 10CACAC

E-DOCS - CÓPIA DO PROCESSO 2025-BFJQ8 GERADO POR UDSON OLIVEIRA RAMOS DE AGUIAR EM 05/05/2026 16:12 DOCUMENTO 1 / 1 PÁGINA 1772 / 3514

2026-4CZJDG - E-DOCS - DOCUMENTO ORIGINAL 06/02/2026 17:45 PÁGINA 29 / 157

0043	VENEZIANA VERTICAL (BRISE SOLEIL) DE CHAPA DE ALUMINIO, COM 1,2MM DE VENEZIANA VERTICAL (BRISE SOLEIL) DE CHAPA DE ALUMINIO, COM 1,2MM DEESPESSURA, APARAFUSADAS E MEDIDA PELA AREA COLOCADA. FORNECIMENTO ECOLOCACAO.	N/C	N/C	38,4200 M²	R$ 0,00	R$ 40.310,26
0044	FORNECIMENTO DE ESTRUTURA METALICA E ENGRADAMENTO METALICO PARA FORNECIMENTO DE ESTRUTURA METALICA E ENGRADAMENTO METALICO PARATELHADO EM ACO, EXCLUSIVE TELHA, INCLUSIVE FABRICACAO, TRANSPORTE,MONTAGEM, APLICACAO DE 02 DEMAOS DE PINTURA COM TINTA ALQUIDICA DEACABAMENTO (ESMALTE SINTETICO BRILHANTE).	N/C	N/C	3.202,9200 KG	R$ 0,00	R$ 102.173,15
0045	FORNECIMENTO E INSTALACAO DE TRAMA DE ACO COMPOSTAS POR TERCAS PARA TELHADO DE ATE 2 AGUAS TRAMA DE ACO COMPOSTA POR TERCAS PARA TELHADOS DE ATE 2 AGUAS PARA TELHA ONDULADA DE FIBROCIMENTO, METALICA, PLASTICA OU TERMOACUSTICA, INCLUSO TRANSPORTE VERTICAL. AF_07/2019	N/C	N/C	44,6199 M²	R$ 0,00	R$ 2.906,99
0046	TELHAMENTO COM TELHA DE ACO / ALUMINIO E = 0,5 MM, COM ATE 2 AGUAS, INCLUSO ICAMENTO TELHAMENTO COM TELHA DE ACO/ALUMINIO E = 0,5 MM, COM ATE 2AGUAS, INCLUSO ICAMENTO. AF_07/2019	N/C	N/C	391,1900 M²	R$ 0,00	R$ 34.815,91
0047	FORNECIMENTO E INSTALACAO DE RUFO DE CHAPA METALICA NO 26 COM LARGURA DE 30 CM RUFO DE CHAPA METALICA NO 26 COM LARGURA DE 30 CM	N/C	N/C	40,3799 M	R$ 0,00	R$ 2.023,03
0048	ASSENTAMENTO DE CHAPIM SOBRE MUROS LINEARES, EM GRANITO OU MARMORE, L = 25 CM CHAPIM SOBRE MUROS LINEARES, EM GRANITO OU MARMORE, L = 25 CM, ASSENTADO COM ARGAMASSA 1:6 COM ADITIVO. AF_11/2020	N/C	N/C	179,2100 M	R$ 0,00	R$ 20.877,97
0049	FORNECIMENTO E INSTALACAO DE PORTA EM MADEIRA DE LEI,TIPO ANGELIM PEDRA ESP 30 A 35 MM, 0,70 X 2,10 FORNECIMENTO E INSTALACAO DE PORTA EM MADEIRA DE LEI, TIPO ANGELIM PEDRA , ESP 30 A 35 MM, 0,70 X 2,10, PORTA EM MADEIRA 1A QUALIDADE , PINTURA, INCLUSIVE ALIZARES, DOBRADICAS E FECHADURA EXTERNA, EM LATAO CROMADO LAFONTE OU EQUIV., EXCLUSIVE MARCO	N/C	N/C	2,0000 UN	R$ 0,00	R$ 2.404,40
0050	FORNECIMENTO E INSTALACAO DE PORTA EM MADEIRA DE LEI, TIPO ANGELIM PEDRA ESP 30 A 35 MM, 0,80 X 2,10 FORNECIMENTO E INSTALACAO DE PORTA EM MADEIRA DE LEI, TIPO ANGELIM PEDRA , ESP 30 A 35 MM, 0,80 X 2,10, PORTA EM MADEIRA 1A QUALIDADE , PINTURA, INCLUSIVE ALIZARES, DOBRADICAS E FECHADURA EXTERNA, EM LATAO CROMADO LAFONTE OU EQUIV., EXCLUSIVE MARCO	N/C	N/C	5,0000 UN	R$ 0,00	R$ 6.050,00

PORTAL DE COMPRAS PÚBLICAS
A autenticidade do documento pode ser verificada no site https://validaarquivo.portaldecompraspublicas.com.br
Documento gerado eletronicamente no Portal de Compras Públicas em 06/02/2026 às 16:27:32.
Código verificador: 10CACAC

E-DOCS - CÓPIA DO PROCESSO 2025-BFJQ8 GERADO POR UDSON OLIVEIRA RAMOS DE AGUIAR EM 05/05/2026 16:12 DOCUMENTO 1 / 1 PÁGINA 1773 / 3514

2026-4CZJDG - E-DOCS - DOCUMENTO ORIGINAL 06/02/2026 17:45 PÁGINA 30 / 157

0051	FORNECIMENTO E INSTALACAO DE PORTA EM MADEIRA DE LEI, TIPO ANGELIM PEDRA ESP 30 A 35 MM, 0,90 X 2,10 FORNECIMENTO E INSTALACAO DE PORTA EM MADEIRA DE LEI, TIPO ANGELIM PEDRA , ESP 30 A 35 MM, 0,90 X 2,10, PORTA EM MADEIRA 1A QUALIDADE , PINTURA, INCLUSIVE ALIZARES, DOBRADICAS E FECHADURA EXTERNA, EM LATAO CROMADO LAFONTE OU EQUIV., EXCLUSIVE MARCO	N/C	N/C	9,0000 UN	R$ 0,00	R$ 11.835,00
0052	PORTA DE MADEIRA DE LEI ANGELIM PEDRA OU EQUIVA., ESP. 30 A 35 MM, MEXICANA DIMENSOES: 0.90 X 2.10 M PORTA DE MADEIRA DE LEI ANGELIM PEDRA OU EQUIVALENTE, ESP. 30 A 35 MM, MACICA, TIPO MEXICANA, C/ FRISO P/ VERNIZ, PADRAO SEDU, COM VISOR 1,00 X 0,15M E VIDRO 4MM, INCLUSIVE ALIZARES, DOBRADICAS E FECHADURA TIPO ALAVANCA DIMENSOES: 0.90 X 2.10 M	N/C	N/C	7,0000 UN	R$ 0,00	R$ 18.620,00
0053	PORTA EM MADEIRA, LISA, SEMI-OCA, 0.90 X 2.10 M, PARA SANITARIO DE DEFICIENTE PORTA EM MADEIRA, LISA, SEMI-OCA, 0.90 X 2.10 M, PARA SANITARIO DE DEFICIENTEFISICO (INCLUSIVE BATENTE, FERRAGENS, FECHADURA, SUPORTE E CHAPA DEALUMINIO E=1MM)	N/C	N/C	8,0000 UN	R$ 0,00	R$ 12.815,20
0054	PORTA EM MADEIRA DE LEI MUIRACATIARA COM ALMOFADAS, DIMENSOES: 1,75 X 2,10 M (DUAS FOLHAS) PORTA EM MADEIRA DE LEI MUIRACATIARA COM ALMOFADAS, INCLUSIVE ALIZARES,DOBRADICAS E FECHADURA TIPO EXT. EM LATAO CROMADO LAFONTE OU EQUIV.,EXCL. MARCO, DIMENSOES: 1,75 X 2,10 M (DUAS FOLHAS)	N/C	N/C	1,0000 UN	R$ 0,00	R$ 3.274,00
0055	FORNECIMENTO E INSTALACAO DE PORTA DE ABRIR TIPO VENEZIANA EM ALUMINIO ANODIZADO, LINHA 25 PORTA DE ABRIR TIPO VENEZIANA EM ALUMINIO ANODIZADO, LINHA 25, COMPLETA, INCL. PUXADOR COM TRANCA, CAIXILHO, ALIZAR E CONTRAMARCO	N/C	N/C	7,3800 M²	R$ 0,00	R$ 9.608,76
0056	PORTA EM VIDRO TEMPERADO 10MM, INCOLOR, INCLUSIVE FERRAGENS DE FIXACAO E PORTA EM VIDRO TEMPERADO 10MM, INCOLOR, INCLUSIVE FERRAGENS DE FIXACAO EINSTALACAO, EXCLUSIVE PUXADOR	N/C	N/C	18,0000 M²	R$ 0,00	R$ 16.678,62
0057	PORTA EM MADEIRA, LISA, SEMI-OCA, 1.10 X 2.10 M (INCLUSIVE BATENTE, FERRAGENS, PORTA EM MADEIRA, LISA, SEMI-OCA, 1.10 X 2.10 M (INCLUSIVE BATENTE, FERRAGENS,FECHADURA, SUPORTE E CHAPA DE ALUMINIO E=1MM)	N/C	N/C	1,0000 UN	R$ 0,00	R$ 2.594,35
0058	MARCO EM MADEIRA DE LEI TIPO PEROBA, IPE, ANGELIM PEDRA OU EQUIVALENTE, MARCO EM MADEIRA DE LEI TIPO PEROBA, IPE, ANGELIM PEDRA OU EQUIVALENTE,COM 15 X 3CM DE BATENTE	N/C	N/C	122,3500 M	R$ 0,00	R$ 13.802,30

PORTAL DE COMPRAS PÚBLICAS
A autenticidade do documento pode ser verificada no site https://validaarquivo.portaldecompraspublicas.com.br
Documento gerado eletronicamente no Portal de Compras Públicas em 06/02/2026 às 16:27:32.
Código verificador: 10CACAC

E-DOCS - CÓPIA DO PROCESSO 2025-BFJQ8 GERADO POR UDSON OLIVEIRA RAMOS DE AGUIAR EM 05/05/2026 16:12 DOCUMENTO 1 / 1 PÁGINA 1774 / 3514

2026-4CZJDG - E-DOCS - DOCUMENTO ORIGINAL 06/02/2026 17:45 PÁGINA 31 / 157

0059	PINTURA DE ESQUADRIAS E ELEMENTOS DE MADEIRA, APLICACAO MANUAL, COM TRES DEMAO DE VERNIZ BRILHANTE I PINTURA DE ESQUADRIAS E ELEMENTOS DE MADEIRA, APLICACAO MANUAL, COM TRES DEMAO DE VERNIZ BRILHANTE INCOLOR, LINHA PREMIUM COPAL, REFERENCIA SUVINIL, EUCATEX, MONTANA OU EQUIVALENTE	N/C	N/C	143,7199 M²	R$ 0,00	R$ 5.446,98
0060	PORTAO DE CHAPA DE FERRO GALVANIZADO, COM ESPESSURA DE 0,5MM, COM PORTAO DE CHAPA DE FERRO GALVANIZADO, COM ESPESSURA DE 0,5MM, COMALTURA ENTRE 2M E 3M, EXCLUSIVE FECHADURA	N/C	N/C	4,2000 M²	R$ 0,00	R$ 6.967,17
0061	FECHADURA DE SOBREPOR, TIPO CAIXAO, COM CHAVE COMUM - IMAB, STAN, ALIANCA FECHADURA DE SOBREPOR, TIPO CAIXAO, COM CHAVE COMUM - IMAB, STAN, ALIANCAOU EQUIVALENTE	N/C	N/C	1,0000 UN	R$ 0,00	R$ 117,20
0062	PORTAO DE FERRO DE ABRIR EM BARRA CHATA, INCLUSIVE CHUMBAMENTO PORTAO DE FERRO DE ABRIR EM BARRA CHATA, INCLUSIVE CHUMBAMENTO	N/C	N/C	7,0800 M²	R$ 0,00	R$ 5.694,44
0063	PINTURA SOBRE METAL, APLICACAO MANUAL, COM DUAS DEMAOS DE TINTA ESMALTE SINTETICO PINTURA SOBRE METAL, APLICACAO MANUAL, COM DUAS DEMAOS DE TINTA ESMALTE SINTETICO, REFERENCIA SUVINIL, CORAL OU METALATEX, INCLUSIVE UMA DEMAO DE FUNDO ANTICORROSIVO	N/C	N/C	22,5600 M²	R$ 0,00	R$ 1.417,90
0064	JANELA FIXA DE ALUMINIO PARA VIDRO, COM VIDRO, BATENTE E FERRAGENS. JANELA FIXA DE ALUMINIO PARA VIDRO, COM VIDRO, BATENTE E FERRAGENS.EXCLUSIVE ACABAMENTO, ALIZAR E CONTRAMARCO. FORNECIMENTO E INSTALACAO.AF_12/2019	N/C	N/C	5,3000 M²	R$ 0,00	R$ 5.195,32
0065	FORNECIMENTO E INSTALACAO DE JANELA DE CORRER PARA VIDRO EM ALUMINIO ANODIZADO COR NATURAL, LINHA 25 JANELA DE CORRER PARA VIDRO EM ALUMINIO ANODIZADO COR NATURAL, LINHA 25, COMPLETA, INCL. PUXADOR COM TRANCA, ALIZAR, CAIXILHO E CONTRAMARCO, EXCLUSIVE VIDRO	N/C	N/C	28,3500 M²	R$ 0,00	R$ 20.973,33
0066	JANELA TIPO MAXIM-AR PARA VIDRO EM ALUMINIO ANODIZADO NATURAL, LINHA 25, JANELA TIPO MAXIM-AR PARA VIDRO EM ALUMINIO ANODIZADO NATURAL, LINHA 25,COMPLETA, INCL. PUXADOR COM TRANCA, CAIXILHO, ALIZAR E CONTRAMARCO,EXCLUSIVE VIDRO	N/C	N/C	11,8800 M²	R$ 0,00	R$ 7.161,26
0067	VIDRO PLANO TRANSPARENTE LISO, COM 4 MM DE ESPESSURA - (BDI-DIF=15,57%) VIDRO PLANO TRANSPARENTE LISO, COM 4 MM DE ESPESSURA - (BDI-DIF=15,57%)	N/C	N/C	38,2200 M²	R$ 0,00	R$ 9.360,08
0068	GRADE DE FERRO EM BARRA CHATA, INCLUSIVE CHUMBAMENTO GRADE DE FERRO EM BARRA CHATA, INCLUSIVE CHUMBAMENTO	N/C	N/C	45,5000 M²	R$ 0,00	R$ 22.295,00

PORTAL DE COMPRAS PÚBLICAS
A autenticidade do documento pode ser verificada no site https://validaarquivo.portaldecompraspublicas.com.br
Documento gerado eletronicamente no Portal de Compras Públicas em 06/02/2026 às 16:27:32.
Código verificador: 10CACAC

E-DOCS - CÓPIA DO PROCESSO 2025-BFJQ8 GERADO POR UDSON OLIVEIRA RAMOS DE AGUIAR EM 05/05/2026 16:12 DOCUMENTO 1 / 1 PÁGINA 1775 / 3514

2026-4CZJDG - E-DOCS - DOCUMENTO ORIGINAL 06/02/2026 17:45 PÁGINA 32 / 157

0069	PINTURA SOBRE METAL, APLICACAO MANUAL, COM DUAS DEMAOS DE TINTA ESMALTE (Item 06.02.06 da PO) PINTURA SOBRE METAL, APLICACAO MANUAL, COM DUAS DEMAOS DE TINTA ESMALTE SINTETICO, REFERENCIA SUVINIL, CORAL OU METALATEX, INCLUSIVE UMA DEMAO DE FUNDO ANTICORROSIVO (Item 06.02.06 da PO)	N/C	N/C	45,5000 M²	R$ 0,00	R$ 2.859,68
0070	GRADE DE FERRO EM BARRA CHATA, INCLUSIVE CHUMBAMENTO (Item 06.03.01 da PO) GRADE DE FERRO EM BARRA CHATA, INCLUSIVE CHUMBAMENTO (Item 06.03.01 da PO)	N/C	N/C	56,7300 M²	R$ 0,00	R$ 27.800,54
0071	PINTURA SOBRE METAL, APLICACAO MANUAL, COM DUAS DEMAOS DE TINTA ESMALTE (Item 06.03.02 da PO) PINTURA SOBRE METAL, APLICACAO MANUAL, COM DUAS DEMAOS DE TINTA ESMALTE SINTETICO, REFERENCIA SUVINIL, CORAL OU METALATEX, INCLUSIVE UMA DEMAO DE FUNDO ANTICORROSIVO (Item 06.03.02 da PO)	N/C	N/C	56,7300 M²	R$ 0,00	R$ 3.565,48
0072	CHAPISCO COM ARGAMASSA DE CIMENTO E AREIA MEDIA OU GROSSA LAVADA NO CHAPISCO COM ARGAMASSA DE CIMENTO E AREIA MEDIA OU GROSSA LAVADA NOTRACO 1:3, ESPESSURA 5 MM	N/C	N/C	773,8900 M²	R$ 0,00	R$ 14.433,05
0073	EMBOCO DE ARGAMASSA DE CIMENTO, CAL HIDRATADA CH1 E AREIA MEDIA OU GROSSA LAVADA NO TRACO 1;0;5;6, EMBOCO DE ARGAMASSA DE CIMENTO, CAL HIDRATADA CH1 E AREIA MEDIA OU GROSSA LAVADA NO TRACO 1:0.5:6, ESPESSURA 20 MM	N/C	N/C	582,4300 M²	R$ 0,00	R$ 30.461,09
0074	REBOCO TIPO PAULISTA DE ARGAMASSA DE CIMENTO, TRACO 1:0:5:6, ESP 25 MM REBOCO TIPO PAULISTA DE ARGAMASSA DE CIMENTO, CAL HIDRATADA CH1 E AREIA LAVADA TRACO 1:0.5:6, ESPESSURA 25 MM	N/C	N/C	191,4599 M²	R$ 0,00	R$ 17.240,96
0075	EMASSAMENTO DE PAREDES E FORROS, COM DUAS DEMAOS DE MASSA ACRILICA EMASSAMENTO DE PAREDES E FORROS, COM DUAS DEMAOS DE MASSA ACRILICAPREMIUM, REFERENCIA SUVINIL, CORAL OU SHERWIN WILLIAMS OU EQUIVALENTE,INCLUSIVE UMA DEMAO DE LIQUIDO SELADOR ACRILICO, REFERENCIA SUVINIL, CORALOU METALATEX OU EQUIVALENTE	N/C	N/C	743,6700 M²	R$ 0,00	R$ 21.454,88
0076	PINTURA EM PAREDES E FORROS, APLICACAO MANUAL, COM TRES DEMAO DE TINTA PINTURA EM PAREDES E FORROS, APLICACAO MANUAL, COM TRES DEMAO DE TINTALATEX ACRILICO PREMIUM, REFERENCIA CORAL E METALATEX, INCLUSIVE UMA	N/C	N/C	2.405,6098 M²	R$ 0,00	R$ 89.488,68
0077	REVESTIMENTO CERAMICO PARA PAREDES INTERNAS COM PLACAS TIPO ESMALTADA EXTRA DE DIMENSOES 33X61 CM REVESTIMENTO CERAMICO PARA PAREDES INTERNAS COM PLACAS TIPO ESMALTADA EXTRA DE DIMENSOES 33X61 CM. TUDO INCLUIDO.	N/C	N/C	582,4299 M²	R$ 0,00	R$ 52.972,00

PORTAL DE COMPRAS PÚBLICAS
A autenticidade do documento pode ser verificada no site https://validaarquivo.portaldecompraspublicas.com.br
Documento gerado eletronicamente no Portal de Compras Públicas em 06/02/2026 às 16:27:32.
Código verificador: 10CACAC

E-DOCS - CÓPIA DO PROCESSO 2025-BFJQ8 GERADO POR UDSON OLIVEIRA RAMOS DE AGUIAR EM 05/05/2026 16:12 DOCUMENTO 1 / 1 PÁGINA 1776 / 3514

2026-4CZJDG - E-DOCS - DOCUMENTO ORIGINAL 06/02/2026 17:45 PÁGINA 33 / 157

0078	PISO ARGAMASSA ALTA RESISTENCIA TIPO GRANILITE OU EQUIV DE QUALIDADE COMPROVADA, ESP DE 10MM PISO ARGAMASSA ALTA RESISTENCIA TIPO GRANILITE OU EQUIV DE QUALIDADE COMPROVADA, ESP DE 10MM, COM JUNTAS PLASTICA EM QUADROS DE 1M, NA COR NATURAL, COM ACABAMENTO POLIDO MECANIZADO, INCLUSIVE REGULARIZACAO E=3.0CM	N/C	N/C	575,4200 M²	R$ 0,00	R$ 112.609,69
0079	PISO ARGAMASSA ALTA RESISTENCIA TIPO GRANILITE OU EQUIV DE QUALIDADE COMPROVADA, ESP DE 10MM 1 PISO ARGAMASSA ALTA RESISTENCIA TIPO GRANILITE OU EQUIV DE QUALIDADE COMPROVADA, ESP DE 10MM, COM JUNTAS PLASTICA EM QUADROS DE 1M, NA COR NATURAL, COM ACABAMENTO ANTI-DERRAPANTE MECANIZADO, INCLUSIVE REGULARIZACAO E=3.0CM	N/C	N/C	153,5700 M²	R$ 0,00	R$ 27.281,71
0080	PISO DE BORRACHA PASTILHADO/FRISADO, ESPESSURA 7MM, ASSENTADO COM PISO DE BORRACHA PASTILHADO/FRISADO, ESPESSURA 7MM, ASSENTADO COMARGAMASSA. AF_09/2020	N/C	N/C	23,2400 M²	R$ 0,00	R$ 7.339,19
0081	PISO PODOTATIL DE ALERTA OU DIRECIONAL, DE BORRACHA, ASSENTADO SOBRE PISO PODOTATIL DE ALERTA OU DIRECIONAL, DE BORRACHA, ASSENTADO SOBREARGAMASSA. AF_05/202	N/C	N/C	24,1600 M	R$ 0,00	R$ 4.697,91
0082	RODAPE DE GRANITO CINZA ESP. 2CM, H=7CM, ASSENTADO COM ARGAMASSA DE RODAPE DE GRANITO CINZA ESP. 2CM, H=7CM, ASSENTADO COM ARGAMASSA DECIMENTO, CAL HIDRATADA CH1 E AREIA NO TRACO 1:0,5:8, INCL. REJUNTAMENTO COMCIMENTO BRANCO	N/C	N/C	398,8498 M	R$ 0,00	R$ 24.429,55
0083	Forro em drywall, para ambientes comerciais, inclusive estrutura birecional de fixacao. Forro em drywall, para ambientes comerciais, inclusive estrutura birecional de fixacao. af_08/2023_ps	N/C	N/C	711,3500 M²	R$ 0,00	R$ 71.739,65
0084	EMASSAMENTO DE PAREDES E FORROS, COM DUAS DEMAOS DE MASSA ACRILICA (Item 09.02 da PO) EMASSAMENTO DE PAREDES E FORROS, COM DUAS DEMAOS DE MASSA ACRILICAPREMIUM, REFERENCIA SUVINIL, CORAL OU SHERWIN WILLIAMS OU EQUIVALENTE,INCLUSIVE UMA DEMAO DE LIQUIDO SELADOR ACRILICO, REFERENCIA SUVINIL, CORALOU METALATEX OU EQUIVALENTE (Item 09.02 da PO)	N/C	N/C	711,3498 M²	R$ 0,00	R$ 20.522,44
0085	PINTURA EM PAREDES E FORROS, APLICACAO MANUAL, COM TRES DEMAO DE TINTA (Item 09.03 da PO) PINTURA EM PAREDES E FORROS, APLICACAO MANUAL, COM TRES DEMAO DE TINTALATEX ACRILICO PREMIUM, REFERENCIA CORAL E METALATEX, INCLUSIVE UMA (Item 09.03 da PO)	N/C	N/C	711,3500 M²	R$ 0,00	R$ 26.483,56
0086	FORNECIMENTO E ASSENTAMENTO DE BANCADA DE GRANITO COM ESPESSURA DE 2 CM BANCADA DE GRANITO COM ESPESSURA DE 2 CM	N/C	N/C	4,2700 M²	R$ 0,00	R$ 2.500,73

PORTAL DE COMPRAS PÚBLICAS
A autenticidade do documento pode ser verificada no site https://validaarquivo.portaldecompraspublicas.com.br
Documento gerado eletronicamente no Portal de Compras Públicas em 06/02/2026 às 16:27:32.
Código verificador: 10CACAC

E-DOCS - CÓPIA DO PROCESSO 2025-BFJQ8 GERADO POR UDSON OLIVEIRA RAMOS DE AGUIAR EM 05/05/2026 16:12 DOCUMENTO 1 / 1 PÁGINA 1777 / 3514

2026-4CZJDG - E-DOCS - DOCUMENTO ORIGINAL 06/02/2026 17:45 PÁGINA 34 / 157

0087	DIVISORIA DE GRANITO COM 3 CM DE ESPESSURA, ASSENTADA COM ARGAMASSA DE CIMENTO E AREIA NO TRACO 1:3 DIVISORIA DE GRANITO COM 3 CM DE ESPESSURA, ASSENTADA COM ARGAMASSA DE CIMENTO E AREIA NO TRACO 1:3, NA COR CINZA	N/C	N/C	28,3000 M²	R$ 0,00	R$ 20.203,37
0088	RODA PAREDE EM GRANITO CINZA ANDORINHA 7X2CM, COM ACABAMENTO ABAULADO RODA PAREDE EM GRANITO CINZA ANDORINHA 7X2CM, COM ACABAMENTO ABAULADONOS DOIS LADOS	N/C	N/C	322,5300 M	R$ 0,00	R$ 23.609,20
0089	PEITORIL DE GRANITO CINZA POLIDO, 15 CM, ESP. 3CM PEITORIL DE GRANITO CINZA POLIDO, 15 CM, ESP. 3CM	N/C	N/C	46,1000 M	R$ 0,00	R$ 4.877,38
0090	BACIA SANITARIA DE LOUCA BRANCA COM CAIXA ACOPLADA E VALVULA DE ACIONAMENTO SIMPLES BACIA SANITARIA DE LOUCA BRANCA COM CAIXA ACOPLADA E VALVULA DE ACIONAMENTO SIMPLES - IZY - DECA, CELITE OU EQUIVALENTE, INCLUSIVE ASSENTO PLASTICO, TUBO DE LIGACAO METAL CROMADO COM CANOPLA, ENGATE FLEXIVEL TRANCADO INOX 1/2? X 30CM, ANEL DE VEDACAO E PA	N/C	N/C	11,0000 UN	R$ 0,00	R$ 9.502,90
0091	BACIA SIFONADA DE LOUCA BRANCA SEM ABERTURA FRONTAL P/ BANHEIRO PNE, BACIA SIFONADA DE LOUCA BRANCA SEM ABERTURA FRONTAL P/ BANHEIRO PNE,CONSUMO 6 LITROS POR FLUXO, VOGUE PLUS CONFORTO - P.510.17, REF. DECA OUEQUIV., INCL. TUBO DE LIGACAO INOX C/ CANOPLA, ANEL DE VEDACAO, PARAF. EREJUNTE EPOXI P/ VEDACAO	N/C	N/C	5,0000 UN	R$ 0,00	R$ 11.122,25
0092	TOALHEIRO PLASTICO TIPO DISPENSER PARA PAPEL TOALHA INTERFOLHADO - TOALHEIRO PLASTICO TIPO DISPENSER PARA PAPEL TOALHA INTERFOLHADO - FORNECIMENTO E INSTALACAO	N/C	N/C	13,0000 UN	R$ 0,00	R$ 1.295,45
0093	PAPELEIRA PLASTICA TIPO DISPENSER PARA PAPEL HIGIENICO ROLAO - PAPELEIRA PLASTICA TIPO DISPENSER PARA PAPEL HIGIENICO ROLAO -FORNECIMENTO E INSTALACAO	N/C	N/C	14,0000 UN	R$ 0,00	R$ 1.395,10
0094	FORNECIMENTO E INSTALACAO DE SABONETEIRA PLASTICA TIPO DISPENSER PARA SABONETE LIQUIDO SABONETEIRA PLASTICA TIPO DISPENSER PARA SABONETE LIQUIDO COM RESERVATORIO 800 A 1500 ML, INCLUSO FIXACAO. AF_01/2020	N/C	N/C	14,0000 UN	R$ 0,00	R$ 1.487,50
0095	Barra de apoio lateral articulada, com trava, em aco inox polido, fixada na parede Barra de apoio lateral articulada, com trava, em aco inox polido, fixada na parede - fornecimento e instalacao. af_01/2020	N/C	N/C	2,0000 UN	R$ 0,00	R$ 1.633,40
0096	BARRA DE APOIO LATERAL ARTICULADA, COM PAPELEIRA, FIXADA NA PAREDE - BARRA DE APOIO LATERAL ARTICULADA, COM PAPELEIRA, FIXADA NA PAREDE - FORNECIMENTO E INSTALACAO	N/C	N/C	2,0000 UN	R$ 0,00	R$ 751,00

PORTAL DE COMPRAS PÚBLICAS
A autenticidade do documento pode ser verificada no site https://validaarquivo.portaldecompraspublicas.com.br
Documento gerado eletronicamente no Portal de Compras Públicas em 06/02/2026 às 16:27:32.
Código verificador: 10CACAC

E-DOCS - CÓPIA DO PROCESSO 2025-BFJQ8 GERADO POR UDSON OLIVEIRA RAMOS DE AGUIAR EM 05/05/2026 16:12 DOCUMENTO 1 / 1 PÁGINA 1778 / 3514

2026-4CZJDG - E-DOCS - DOCUMENTO ORIGINAL 06/02/2026 17:45 PÁGINA 35 / 157

0097	FORNECIMENTO E INSTALACAO DE BARRA DE APOIO RETA EM ACO INOX 304, LARGURA 40 CM BARRA DE APOIO RETA EM ACO INOX 304 P/ PORTADORES DE NECESSIDADES ESPECIAIS (NBR 9050), LARGURA 40 CM	N/C	N/C	10,0000 UN	R$ 0,00	R$ 1.586,00
0098	FORNECIMENTO E INSTALACAO DE BARRA DE APOIO RETA EM ACO INOX 304, LARGURA 80 CM BARRA DE APOIO RETA EM ACO INOX 304 P/ PORTADORES DE NECESSIDADES ESPECIAIS (NBR 9050), LARGURA 80 CM	N/C	N/C	18,0000 UN	R$ 0,00	R$ 3.646,80
0099	FORNECIMENTO E INSTALACAO DE DUCHA MANUAL ACQUA JET, LINHA AQUARIUS, COM REGISTRO REF. 2195 DUCHA MANUAL ACQUA JET , LINHA AQUARIUS, COM REGISTRO REF.C 2195, MARCAS DE REFERENCIA FABRIMAR, DECA OU DOCOL	N/C	N/C	5,0000 UN	R$ 0,00	R$ 2.046,50
0100	LAVATORIO DE LOUCA BRANCA COM COLUNA SUSPENSA P/ BANHEIRO PNE, VOUGLE LAVATORIO DE LOUCA BRANCA COM COLUNA SUSPENSA P/ BANHEIRO PNE, VOUGLEPLUS CONFORTO L.51.17 + CS.1.17, REF., DECA OU EQUIVALENTE, INCL. SIFAO,VALVULA E ENGATES METALICOS CROMADOS, EXCLUSIVE TORNEIRA	N/C	N/C	11,0000 UN	R$ 0,00	R$ 20.562,85
0101	CUBA DE LOUCA BRANCA DE EMBUTIR OVAL - L37 - DECA OU EQUIVALENTE, INCLUSIVE CUBA DE LOUCA BRANCA DE EMBUTIR OVAL - L37 - DECA OU EQUIVALENTE, INCLUSIVEVALVULA DE SAIDA CROMADA 1?, SIFAO EM METALICO TIPO COPO CROMADO 1? X 1/2E ENGATE FLEXIVEL TRANCADO INOX 1/2? X 30CM, EXCLUSIVE TORNEIRA	N/C	N/C	4,0000 UN	R$ 0,00	R$ 1.963,00
0102	Cabide de louca branca com 2 ganchos – Icasa, Celite ou equivalente Cabide de louca branca com 2 ganchos – Icasa, Celite ou equivalente	N/C	N/C	13,0000 UN	R$ 0,00	R$ 1.426,10
0103	TORNEIRA BICA BAIXA DE MESA PARA LAVATORIO TORNEIRA BICA BAIXA DE MESA PARA LAVATORIO PRESSMATIC ALFA - DOCOL, DECAMATIC SMART - DECA OU EQUIVALENTE	N/C	N/C	15,0000 UN	R$ 0,00	R$ 4.366,50
0104	TORNEIRA DE PAREDE DE COZINHA BICA ALTA 360O GALI - DOCOL OU EQUIVALENTE TORNEIRA DE PAREDE DE COZINHA BICA ALTA 360O GALI - DOCOL OU EQUIVALENTE	N/C	N/C	11,0000 UN	R$ 0,00	R$ 3.272,50
0105	TORNEIRA DE PAREDE PARA TANQUE LONGA 3/4 1158 PRIMOR - DOCOL OU TORNEIRA DE PAREDE PARA TANQUE LONGA 3/4 1158 PRIMOR - DOCOL OUEQUIVALENTE	N/C	N/C	3,0000 UN	R$ 0,00	R$ 829,20
0106	BEBEBEDOURO ELETRICO DE PRESSAO PARA PORTADORES DE NECESSIDADES ESPECIAIS BEBEBEDOURO ELETRICO DE PRESSAO PARA PORTADORES DE NECESSIDADES ESPECIAIS IBBL BDF300 OU EQUIVALENTE	N/C	N/C	4,0000 UN	R$ 0,00	R$ 14.356,00
0107	ESPELHO PRATA ESP. 4 MM SOBRE CAIXA DE COMPENSADO COLADO REVESTIDO COM ESPELHO PRATA ESP. 4 MM SOBRE CAIXA DE COMPENSADO COLADO REVESTIDO COMFORMICA E FIXADO COM PARAFUSO CROMADO E BUCHA, DIM. 1,80 X 0,40M,CONFORME DETALHE EM PROJETO	N/C	N/C	6,3000 M²	R$ 0,00	R$ 6.047,69

PORTAL DE COMPRAS PÚBLICAS
A autenticidade do documento pode ser verificada no site https://validaarquivo.portaldecompraspublicas.com.br
Documento gerado eletronicamente no Portal de Compras Públicas em 06/02/2026 às 16:27:32.
Código verificador: 10CACAC

E-DOCS - CÓPIA DO PROCESSO 2025-BFJQ8 GERADO POR UDSON OLIVEIRA RAMOS DE AGUIAR EM 05/05/2026 16:12 DOCUMENTO 1 / 1 PÁGINA 1779 / 3514

2026-4CZJDG - E-DOCS - DOCUMENTO ORIGINAL 06/02/2026 17:45 PÁGINA 36 / 157

0108	CHUVEIRO ELETRICO TIPO DUCHA LORENZET OU CORONA CHUVEIRO ELETRICO TIPO DUCHA LORENZET OU CORONA	N/C	N/C	3,0000 UN	R$ 0,00	R$ 441,30
0109	BANHEIRA PARA BERCARIO INFANTIL 84 X 42 X 25CM, EM FIBRA DE VIDRO, COM VALVULA BANHEIRA PARA BERCARIO INFANTIL 84 X 42 X 25CM, EM FIBRA DE VIDRO, COM VALVULA, PARA INSTALACAO EM BANCADA	N/C	N/C	2,0000 UN	R$ 0,00	R$ 2.240,90
0110	DUCHA HIGIENICA ELETRICA 1,2M, 3 TEMPERATURAS (220V)-FORNECIMENTO E DUCHA HIGIENICA ELETRICA 1,2M, 3 TEMPERATURAS (220V)-FORNECIMENTO EINSTALACAO	N/C	N/C	2,0000 UN	R$ 0,00	R$ 776,00
0111	CHUVEIRO EM METAL CROMADO COM DESVIADOR FLEXIVEL E DUCHA MANUAL LINHA MAX 1975C CHUVEIRO EM METAL CROMADO COM DESVIADOR FLEXIVEL E DUCHA MANUAL LINHA MAX 1975C ? DECA OU EQUIVALENTE	N/C	N/C	6,0000 UN	R$ 0,00	R$ 9.465,00
0112	FORNECIMENTO DE BANCO ARTICULADO, EM ACO INOX, PARA PCD BANCO ARTICULADO, EM ACO INOX, PARA PCD, FIXADO NA PAREDE - FORNECIMENTO E INSTALACAO. AF_01/2020	N/C	N/C	3,0000 UN	R$ 0,00	R$ 4.518,00
0113	CUBA DE ACO INOX N° 1(DIM.460X300X150)MM,MARCAS DE REFERENCIA FRANKE, STRAKE, TRAMONTINA,INCLUSIVE VALVULA DE METAL 31/2 E SIFAO CROMADO 1 X1/2, EXCL. TORNEIRA	N/C	N/C	4,0000 UN	R$ 0,00	R$ 3.338,00
0114	BANCADA EM ACO INOX - 304, L=60CM, PARA CUBAS SIMPLES, CONCRETADA, BANCADA EM ACO INOX - 304, L=60CM, PARA CUBAS SIMPLES, CONCRETADA,ACABAMENTO LISO E POLIDO, ASSENTADA COM ARGAMASSA TRACO T-1(1:3),EXCLUSIVE CUBA, SIFAO, VALVULA E TORNEIRA	N/C	N/C	9,3100 M	R$ 0,00	R$ 16.731,93
0115	ACABAMENTO MONOCOMANDO PARA CHUVEIRO - FORNECIMENTO E INSTALACAO. ACABAMENTO MONOCOMANDO PARA CHUVEIRO - FORNECIMENTO E INSTALACAO.AF_01/2020	N/C	N/C	9,0000 UN	R$ 0,00	R$ 4.977,00
0116	ABERTURA E FECHAMENTO DE RASGOS EM ALVENARIA, PARA PASSAGEM DE ABERTURA E FECHAMENTO DE RASGOS EM ALVENARIA, PARA PASSAGEM DETUBULACOES, DIAM. 1/2 A 1	N/C	N/C	157,6997 M	R$ 0,00	R$ 2.633,58
0117	FORNECIMENTO E INSTALACAO DE TUBO DE PVC RIGIDO SOLDAVEL MARROM, DIAM 25 MM (3/4) TUBO DE PVC RIGIDO SOLDAVEL MARROM, DIAM. 25MM (3/4), INCLUSIVE CONEXOES	N/C	N/C	201,0600 M	R$ 0,00	R$ 6.232,86
0118	FORNECIMENTO E INSTALACAO DE TUBO DE PVC RIGIDO SOLDAVEL MARROM, DIAM 32 MM (1) TUBO DE PVC RIGIDO SOLDAVEL MARROM, DIAM. 32MM (1), INCLUSIVE CONEXOES	N/C	N/C	214,5100 M	R$ 0,00	R$ 7.958,32
0119	TUBO DE PVC RIGIDO SOLDAVEL MARROM, DN 50MM (1.1/2), INCLUSIVE CONEXOES TUBO DE PVC RIGIDO SOLDAVEL MARROM, DN 50MM (1.1/2), INCLUSIVE CONEXOES	N/C	N/C	7,6500 M	R$ 0,00	R$ 505,66
0120	REGISTRO DE GAVETA BRUTO DIAM. 20MM (3/4) REGISTRO DE GAVETA BRUTO DIAM. 20MM (3/4)	N/C	N/C	41,0000 UN	R$ 0,00	R$ 3.357,90

PORTAL DE COMPRAS PÚBLICAS
A autenticidade do documento pode ser verificada no site https://validaarquivo.portaldecompraspublicas.com.br
Documento gerado eletronicamente no Portal de Compras Públicas em 06/02/2026 às 16:27:32.
Código verificador: 10CACAC

E-DOCS - CÓPIA DO PROCESSO 2025-BFJQ8 GERADO POR UDSON OLIVEIRA RAMOS DE AGUIAR EM 05/05/2026 16:12 DOCUMENTO 1 / 1 PÁGINA 1780 / 3514

2026-4CZJDG - E-DOCS - DOCUMENTO ORIGINAL 06/02/2026 17:45 PÁGINA 37 / 157

0121	FORNECIMENTO E INSTACAO DE REGISTRO DE GAVETA BRUTO DIAM. 40MM (11/2) REGISTRO DE GAVETA BRUTO DIAM. 40MM (11/2)	N/C	N/C	2,0000 UN	R$ 0,00	R$ 375,70
0122	FORNECIMENTO E INSTACAO DE REGISTRO DE GAVETA BRUTO DIAM. 25MM (1) REGISTRO DE GAVETA BRUTO DIAM. 25MM (1)	N/C	N/C	15,0000 UN	R$ 0,00	R$ 1.721,25
0123	TANQUE EM POLIESTER REFORCADO COM FIBRA DE VIDRO, 15000 LITROS - TANQUE EM POLIESTER REFORCADO COM FIBRA DE VIDRO, 15000 LITROS -FORNECIMENTO E INSTALACAO	N/C	N/C	1,0000 UN	R$ 0,00	R$ 12.300,95
0124	ADAPTADOR DE PVC SOLDAVEL COM FLANGES LIVRES PARA CAIXA DSAGUA, DIAMETRO 25MM (3/4) ADAPTADOR DE PVC SOLDAVEL COM FLANGES LIVRES PARA CAIXA DSAGUA, DIAMETRO 25MM (3/4)	N/C	N/C	1,0000 UN	R$ 0,00	R$ 30,45
0125	ADAPTADOR DE PVC SOLDAVEL COM FLANGES LIVRES PARA CAIXA DSAGUA, DIAMETRO 50MM (1 1/2)	N/C	N/C	3,0000 UN	R$ 0,00	R$ 170,01
0126	TORNEIRA DE BOIA DE PVC, DIAM. 1 (25MM)	N/C	N/C	1,0000 UN	R$ 0,00	R$ 210,70
0127	ABERTURA E FECHAMENTO DE RASGOS EM ALVENARIA, DIAM 11/4 A 2 PARA PASSAGEM DE ABERTURA E FECHAMENTO DE RASGOS EM ALVENARIA, PARA PASSAGEM DETUBULACOES, DIAM. 11/4 A 2	N/C	N/C	71,4200 M	R$ 0,00	R$ 1.789,07
0128	ABERTURA E FECHAMENTO DE RASGOS EM ALVENARIA, DIAM. 21/2 A 4, PARA PASSAGEM DE ABERTURA E FECHAMENTO DE RASGOS EM ALVENARIA, PARA PASSAGEM DETUBULACOES, DIAM. 21/2 A 4	N/C	N/C	41,1898 M	R$ 0,00	R$ 1.554,91
0129	ABERTURA E FECHAMENTO DE RASGOS EM CONCRETO, PARA PASSAGEM DE ELETRODUTO DIAM. 1 1/4 A 2 ABERTURA E FECHAMENTO DE RASGOS EM CONCRETO, PARA PASSAGEM DE ELETRODUTO DIAM. 1 1/4 A 2	N/C	N/C	37,6300 M	R$ 0,00	R$ 1.819,41
0130	ABERTURA E FECHAMENTO DE RASGOS EM CONCRETO, PARA PASSAGEM DE ABERTURA E FECHAMENTO DE RASGOS EM CONCRETO, PARA PASSAGEM DETUBULACOES, DIAM. 2 1/2A 4	N/C	N/C	106,1300 M	R$ 0,00	R$ 7.460,94
0131	FORNECIMENTO E INSTALACAO DE TUBO DE PVC RIGIDO SOLDAVEL BRANCO, PARA ESGOTO, DIAM 40 MM (1 1/2) TUBO DE PVC RIGIDO SOLDAVEL BRANCO, PARA ESGOTO, DIAMETRO 40MM (1 1/2), INCLUSIVE CONEXOES	N/C	N/C	70,1500 M	R$ 0,00	R$ 2.760,40
0132	FORNECIMENTO E INSTALACAO DE TUBO DE PVC RIGIDO SOLDAVEL BRANCO, PARA ESGOTO, DIAM 50 MM (2) TUBO DE PVC RIGIDO SOLDAVEL BRANCO, PARA ESGOTO, DIAMETRO 50MM (2), INCLUSIVE CONEXOES	N/C	N/C	98,9500 M	R$ 0,00	R$ 5.397,72
0133	FORNECIMENTO E INSTALACAO DE TUBO DE PVC RIGIDO SOLDAVEL BRANCO, PARA ESGOTO, DIAM 75 MM (3) TUBO DE PVC RIGIDO SOLDAVEL BRANCO, PARA ESGOTO, DIAMETRO 75MM (3), INCLUSIVE CONEXOES	N/C	N/C	119,1500 M	R$ 0,00	R$ 10.056,26
0134	FORNECIMENTO E INSTALACAO DE TUBO DE PVC RIGIDO SOLDAVEL BRANCO, PARA ESGOTO, DIAM 100 MM (4) TUBO DE PVC RIGIDO SOLDAVEL BRANCO, PARA ESGOTO, DIAMETRO 100MM (4), INCLUSIVE CONEXOES	N/C	N/C	115,7200 M	R$ 0,00	R$ 11.612,50

PORTAL DE COMPRAS PÚBLICAS
A autenticidade do documento pode ser verificada no site https://validaarquivo.portaldecompraspublicas.com.br
Documento gerado eletronicamente no Portal de Compras Públicas em 06/02/2026 às 16:27:32.
Código verificador: 10CACAC

E-DOCS - CÓPIA DO PROCESSO 2025-BFJQ8 GERADO POR UDSON OLIVEIRA RAMOS DE AGUIAR EM 05/05/2026 16:12 DOCUMENTO 1 / 1 PÁGINA 1781 / 3514

2026-4CZJDG - E-DOCS - DOCUMENTO ORIGINAL 06/02/2026 17:45 PÁGINA 38 / 157

0135	CAIXA SIFONADA, PVC, DN 150 X 185 X 75 MM, JUNTA ELASTICA, CAIXA SIFONADA, PVC, DN 150 X 185 X 75 MM, JUNTA ELASTICA, FORNECIDA E INSTALADA EM RAMAL DE DESCARGA OU EM RAMAL DE ESGOTO SANITARIO. AF_08/2022	N/C	N/C	21,0000 UN	R$ 0,00	R$ 61.347,51
0136	Caixa sifonada, pvc, dn 100 x 100 x 50 mm, junta elastica Caixa sifonada, pvc, dn 100 x 100 x 50 mm, junta elastica, fornecida e instalada em ramal de descarga ou em ramal de esgoto sanitario. af_08/2022	N/C	N/C	5,0000 UN	R$ 0,00	R$ 332,00
0137	RALO SIFONADO, PVC, DN 100 X 40 MM, JUNTA SOLDAVEL, FORNECIDO E INSTALADO RALO SIFONADO, PVC, DN 100 X 40 MM, JUNTA SOLDAVEL, FORNECIDO E INSTALADOEM RAMAL DE DESCARGA OU EM RAMAL DE ESGOTO SANITARIO. AF_08/2022	N/C	N/C	9,0000 UN	R$ 0,00	R$ 256,50
0138	CAIXAS DE INSPECAO DE ALV. BLOCOS CONCRETO 9X19X39CM, DIM, 60X60CM E HMAX = 1M, COM TAMPA DE CONC CAIXAS DE INSPECAO DE ALV. BLOCOS CONCRETO 9X19X39CM, DIM, 60X60CM E HMAX = 1M, COM TAMPA DE CONC. ESP. 5CM, LASTRO DE CONC. ESP. 10CM, REVEST INTERN. C/ CHAPISCO E REBOCO IMPERMEABILIZADO, INCL. ESCAVACAO, REATERRO E ENCHIMENTO	N/C	N/C	3,0000 UN	R$ 0,00	R$ 2.358,90
0139	CAIXA DE GORDURA A DE ALV. BLOCO CONCRETO 9X19X39CM, DIM.60X60CM E HMAX=1M, COM TAMPA EM CONCRETO ESP.5CM, LASTRO CONCRETO ESP.10CM,REVESTIDA INTERN. C/ CHAPISCO E REBOCO IMPERMEAB,ESCAVACAO, REATERRO E PAREDE INTERNA EM CONCRETO	N/C	N/C	1,0000 UN	R$ 0,00	R$ 838,00
0140	TERMINAL DE VENTILACAO, PVC, SERIE NORMAL, ESGOTO PREDIAL, DN 50 MM, JUNTA SOLDAVEL TERMINAL DE VENTILACAO, PVC, SERIE NORMAL, ESGOTO PREDIAL, DN 50 MM, JUNTA SOLDAVEL, FORNECIDO E INSTALADO EM PRUMADA DE ESGOTO SANITARIO OU VENTILACAO. AF_08/2022	N/C	N/C	3,0000 UN	R$ 0,00	R$ 51,00
0141	Terminal de ventilacao, pvc, serie normal, esgoto predial, dn 75 mm, junta soldavel Terminal de ventilacao, pvc, serie normal, esgoto predial, dn 75 mm, junta soldavel, fornecido e instalado em prumada de esgoto sanitario ou ventilacao. af_08/2022	N/C	N/C	5,0000 UN	R$ 0,00	R$ 179,50
0142	FORNECIMENTO E INSTALACAO DE TUBO DE PVC RIGIDO SOLDAVEL BRANCO, PARA ESGOTO (Item 12.03.01 da PO) TUBO DE PVC RIGIDO SOLDAVEL BRANCO, PARA ESGOTO, DIAMETRO 100MM (4), INCLUSIVE CONEXOES (Item 12.03.01 da PO)	N/C	N/C	152,4099 M	R$ 0,00	R$ 15.294,33
0143	FORNECIMENTO E INSTALACAO DE TUBO DE PVC RIGIDO SOLDAVEL BRANCO, PARA ESGOTO, DIAM 150 MM (6) TUBO DE PVC RIGIDO SOLDAVEL BRANCO, PARA ESGOTO, DIAMETRO 150MM (6), INCLUSIVE CONEXOES	N/C	N/C	30,8200 M	R$ 0,00	R$ 4.062,08
0144	CAIXA SIFONADA, PVC, DN 150 X 185 X 75 MM, FORNECIDA E INSTALADA EM RAMAIS DE CAIXA SIFONADA, PVC, DN 150 X 185 X 75 MM, FORNECIDA E INSTALADA EM RAMAIS DEENCAMINHAMENTO DE AGUA PLUVIAL. AF_06/2022	N/C	N/C	1,0000 UN	R$ 0,00	R$ 133,80

PORTAL DE COMPRAS PÚBLICAS
A autenticidade do documento pode ser verificada no site https://validaarquivo.portaldecompraspublicas.com.br
Documento gerado eletronicamente no Portal de Compras Públicas em 06/02/2026 às 16:27:32.
Código verificador: 10CACAC

E-DOCS - CÓPIA DO PROCESSO 2025-BFJQ8 GERADO POR UDSON OLIVEIRA RAMOS DE AGUIAR EM 05/05/2026 16:12 DOCUMENTO 1 / 1 PÁGINA 1782 / 3514

2026-4CZJDG - E-DOCS - DOCUMENTO ORIGINAL 06/02/2026 17:45 PÁGINA 39 / 157

0145	CAIXA DE AREIA DE ALVENARIA DE BLOCOS DE CONCRETO 9X19X39CM, DIM. 60X60CM E HMAX=1M CAIXA DE AREIA DE ALVENARIA DE BLOCOS DE CONCRETO 9X19X39CM, DIM. 60X60CM E HMAX=1M, C/ TAMPA EM CONCRETO ESP. 5CM, LASTRO CONCRETO ESP. 10CM, REVESTIDA INTERN. C/ CHAPISCO E REBOCO IMPERMEABILIZANTE, INCL. ESCAVACAO E REATERRO	N/C	N/C	4,0000 UN	R$ 0,00	R$ 3.100,20
0146	FORNECIMENTO E INSTALACAO DE CALHA EM CHAPA DE ACO GALVANIZADO NUMERO 24, DES. DE 50 CM. CALHA EM CHAPA DE ACO GALVANIZADO NUMERO 24, DESENVOLVIMENTO DE 50 CM, INCLUSO TRANSPORTE VERTICAL. AF_07/2019	N/C	N/C	73,8500 M	R$ 0,00	R$ 7.669,32
0147	GUARDA-CORPO H = 1,10M E CORRIMAO EM TUBO FERRO GALVANIZADO, BARRAS GUARDA-CORPO H = 1,10M E CORRIMAO EM TUBO FERRO GALVANIZADO, BARRASSUPERIORES ALT=0,92M E 0,70M E BARRA INFERIOR, DIAM= 1.1/2, BARRAS VERTICAISD=3/4 A CADA 0,11M, CURVAS DE ACO CARBONO.	N/C	N/C	47,1100 M	R$ 0,00	R$ 14.307,31
0148	CORRIMAO EM TUBO FERRO GALVANIZADO, ALT=0,92M, COM BARRAS HORIZONTAIS CORRIMAO EM TUBO FERRO GALVANIZADO, ALT=0,92M, COM BARRAS HORIZONTAISDUPLA (2) E BARRAS VERTICAIS NAS EXTREMIDADES DE 2, INCLUSIVE CURVA EM ACO(PADRAO) - PARA DEFICIENTES FISICOS	N/C	N/C	23,3800 M	R$ 0,00	R$ 6.967,24
0149	GUARDA-CORPO DE ACO GALVANIZADO DE 1,10M DE ALTURA, MONTANTES GUARDA-CORPO DE ACO GALVANIZADO DE 1,10M DE ALTURA, MONTANTESTUBULARES DE 1.1/2 ESPACADOS DE 1,20M, TRAVESSA SUPERIOR DE 2 , GRADILFORMADO POR BARRAS CHATAS EM FERRO DE 32X4,8MM, FIXADO COM CHUMBADORMECANICO, PINTADO COM TINTA ESMALTE SINTETICO, A D	N/C	N/C	1,5000 M	R$ 0,00	R$ 1.280,10
0150	PLATAFORMA ELEVATORIA PARA PNE, CABINADA, MODELO COM PORTAS MANUAIS PLATAFORMA ELEVATORIA PARA PNE, CABINADA, MODELO COM PORTAS MANUAISCOM DIMENSOES DE 0,90 M (L) X 2,00 M (H), DOTADAS DE MOLA AEREA PARAFECHAMENTO AUTONOMO, VIDRO NA METADE SUPERIOR E PUXADOR EM ALUMINIO, 02PARADAS, PERCURSO DE 3,80M - CAIXA DE CORRI	N/C	N/C	1,0000 UN	R$ 0,00	R$ 58.019,80
0151	FORNECIMENTO E INSTALACAO DE UNIDADE EVAPORADORA E CONDENSADORA DE AR CONDICIONADO 12.000 BTU´S 220V FORNECIMENTO E INSTALACAO DE UNIDADE EVAPORADORA E CONDENSADORA DE AR CONDICIONADO TIPO SPLIT INVERTER HI-WALL (PAREDE) DE 12.000 BTU´S 220V - CICLO FRIO - CLASSIFICACAO A (SELO PROCEL), INCLUSIVE AMORTECEDORES VIBRA-STOP	N/C	N/C	3,0000 UN	R$ 0,00	R$ 11.189,10

PORTAL DE COMPRAS PÚBLICAS
A autenticidade do documento pode ser verificada no site https://validaarquivo.portaldecompraspublicas.com.br
Documento gerado eletronicamente no Portal de Compras Públicas em 06/02/2026 às 16:27:32.
Código verificador: 10CACAC

E-DOCS - CÓPIA DO PROCESSO 2025-BFJQ8 GERADO POR UDSON OLIVEIRA RAMOS DE AGUIAR EM 05/05/2026 16:12 DOCUMENTO 1 / 1 PÁGINA 1783 / 3514

2026-4CZJDG - E-DOCS - DOCUMENTO ORIGINAL 06/02/2026 17:45 PÁGINA 40 / 157

0152	FORNECIMENTO E INSTALACAO DE UNIDADE EVAPORADORA E CONDENSADORA DE AR CONDICIONADO 18.000 BTU´S 220V FORNECIMENTO E INSTALACAO DE UNIDADE EVAPORADORA E CONDENSADORA DE AR CONDICIONADO TIPO SPLIT INVERTER HI-WALL (PAREDE) DE 18.000 BTU´S 220V - CICLO FRIO - CLASSIFICACAO A (SELO PROCEL), INCLUSIVE AMORTECEDORES VIBRA-STOP	N/C	N/C	1,0000 UN	R$ 0,00	R$ 5.303,95
0153	FORNECIMENTO E INSTALACAO DE UNIDADE EVAPORADORA E CONDENSADORA DE AR FORNECIMENTO E INSTALACAO DE UNIDADE EVAPORADORA E CONDENSADORA DE ARCONDICIONADO TIPO SPLIT INVERTER HI-WALL (PAREDE) DE 30.000 BTU´S 220V - CICLOQUENTE/FRIO - CLASSIFICACAO A (SELO PROCEL), INCLUSIVE AMORTECEDORES VIBRASTOP - (BDI-DIF=15,57%	N/C	N/C	10,0000 UN	R$ 0,00	R$ 92.289,50
0154	Tubo em cobre flexivel, dn 1/4 Tubo em cobre flexivel, dn 1/4, com isolamento, instalado em ramal de alimentacao de ar condicionado com condensadora individual fornecimento e instalacao. af_12/2015	N/C	N/C	23,9798 M	R$ 0,00	R$ 842,89
0155	TUBO EM COBRE FLEXIVEL, DN 3/8 TUBO EM COBRE FLEXIVEL, DN 3/8, COM ISOLAMENTO, INSTALADO EM RAMALALIMENTACAO DE AR CONDICIONADO COM CONDENSADORA INDIVIDUAL FORNECIMENTOE INSTALACAO. AF_12/2015	N/C	N/C	70,3499 M	R$ 0,00	R$ 4.062,71
0156	Tubo em cobre flexivel, dn 1/2 Tubo em cobre flexivel, dn 1/2, com isolamento, instalado em ramal de alimentacao de ar condicionado com condensadora central - fornecimento e instalacao. af_12/2015	N/C	N/C	23,9900 M	R$ 0,00	R$ 1.751,27
0157	TUBO EM COBRE FLEXIVEL, DN 5/8 TUBO EM COBRE FLEXIVEL, DN 5/8, COM ISOLAMENTO, INSTALADO EM RAMALALIMENTACAO DE AR CONDICIONADO COM CONDENSADORA INDIVIDUAL FORNECIMENTOE INSTALACAO. AF_12/2015	N/C	N/C	70,4699 M	R$ 0,00	R$ 6.349,34
0158	FORNECIMENTO E INSTALACAO DE TUBO DE PVC RIGIDO SOLDAVEL MARROM, DIAM 20 MM (1/2) TUBO DE PVC RIGIDO SOLDAVEL MARROM, DIAM. 20MM (1/2), INCLUSIVE CONEXOES	N/C	N/C	74,6900 M	R$ 0,00	R$ 2.046,51
0159	INSTALACAO DE LINHA FRIGORIGENA PARA INTERLIGACAO DO SISTEMA DE CLIMATIZACAO INSTALACAO DE LINHA FRIGORIGENA PARA INTERLIGACAO DO SISTEMA DE CLIMATIZACAO INCL. ACESSORIOS DE FIXACAO, FITA PVC AUTO-ADERENTE E CABO PP, EXCLUSIVE TUBOS DE COBRE DA LINHA LIQUIDA E SUCCAO, ESPUMA ELASTOMERICA FLEXIVEL E GAS REFRIGERANTE	N/C	N/C	188,7899 M	R$ 0,00	R$ 27.940,91
0160	GAS REFRIGERANTE R410A GAS REFRIGERANTE R410A	N/C	N/C	94,3999 KG	R$ 0,00	R$ 9.057,67
0161	ATERRO MANUAL PARA REGULARIZACAO DO TERRENO EM AREIA, INCLUSIVE ADENSAMENTO HIDRAULICO ATERRO MANUAL PARA REGULARIZACAO DO TERRENO EM AREIA, INCLUSIVE ADENSAMENTO HIDRAULICO E FORNECIMENTO DO MATERIAL (MAXIMO DE 100M3)	N/C	N/C	17,7100 M³	R$ 0,00	R$ 4.833,06

PORTAL DE COMPRAS PÚBLICAS
A autenticidade do documento pode ser verificada no site https://validaarquivo.portaldecompraspublicas.com.br
Documento gerado eletronicamente no Portal de Compras Públicas em 06/02/2026 às 16:27:32.
Código verificador: 10CACAC

E-DOCS - CÓPIA DO PROCESSO 2025-BFJQ8 GERADO POR UDSON OLIVEIRA RAMOS DE AGUIAR EM 05/05/2026 16:12 DOCUMENTO 1 / 1 PÁGINA 1784 / 3514

2026-4CZJDG - E-DOCS - DOCUMENTO ORIGINAL 06/02/2026 17:45 PÁGINA 41 / 157

0162	CARGA, MANOBRA E DESCARGA DE SOLOS E MATERIAIS GRANULARES EM CAMINHAO (Item 15.01.02 da PO) CARGA, MANOBRA E DESCARGA DE SOLOS E MATERIAIS GRANULARES EM CAMINHAO BASCULANTE 10 M3 - CARGA COM ESCAVADEIRA HIDRAULICA (CACAMBA DE 1,20 M3 / 155 HP) E DESCARGA LIVRE (UNIDADE: T). AF_07/2020 (Item 15.01.02 da PO)	N/C	N/C	25,6100 t	R$ 0,00	R$ 158,78
0163	TRANSPORTE COM CAMINHAO BASCULANTE DE 10 M3, EM VIA URBANA PAVIMENTADA, (Item 15.01.03 da PO) TRANSPORTE COM CAMINHAO BASCULANTE DE 10 M3, EM VIA URBANA PAVIMENTADA, DMT ATE 30 KM (UNIDADE: TXKM). AF_07/2020 (Item 15.01.03 da PO)	N/C	N/C	886,9700 t	R$ 0,00	R$ 1.951,33
0164	SERVICO DE TRANSPORTE DE CAMINHAO BASCULANTE DE 10 M3, EM VIA URBANA (Item 15.01.04 da PO) Transporte com caminhao basculante de 10 m3, em via urbana em leito natural (unidade: TXKM). af_07/2020 (Item 15.01.04 da PO)	N/C	N/C	174,5776 t	R$ 0,00	R$ 480,09
0165	EXECUCAO DE PAVIMENTO EM PISO INTERTRAVADO, COM BLOCO SEXTAVADO DE 25 X EXECUCAO DE PAVIMENTO EM PISO INTERTRAVADO, COM BLOCO SEXTAVADO DE 25 X25 CM, ESPESSURA 10 CM. AF_10/2022	N/C	N/C	30,8500 M²	R$ 0,00	R$ 4.319,00
0166	ALVENARIA DE BLOCOS DE CONCRETO 14X19X39CM, (Item 15.01.06 da PO) ALVENARIA DE BLOCOS DE CONCRETO 14X19X39CM, C/ RESIST. MINIMO A COMPRES. 2.5 MPA, ASSENT. C/ ARG. DE CIMENTO, CAL HIDRATADA CH1 E AREIA NO TRACO 1:0.5:8 ESP. DAS JUNTAS 10MM E ESP. DAS PAREDES, S/ REV. 14CM (Item 15.01.06 da PO)	N/C	N/C	17,1000 M²	R$ 0,00	R$ 1.973,34
0167	FORNECIMENTO E INSTALACAO DE TELA ACO SOLDADA NERVURADA CA-60, Q-92, FORNECIMENTO E INSTALACAO DE TELA ACO SOLDADA NERVURADA CA-60, Q-92,MALHA 15X15CM, FERRO 4.2MM (1.48 KG/M2), PAINEL 2,45X6,0M, TELCON OU SIMILAR	N/C	N/C	33,1300 M²	R$ 0,00	R$ 1.138,02
0168	LASTRO REGULARIZADO DE CONCRETO NAO ESTRUTURAL, ESPESSURA DE 8 CM LASTRO REGULARIZADO DE CONCRETO NAO ESTRUTURAL, ESPESSURA DE 8 CM	N/C	N/C	33,1299 M²	R$ 0,00	R$ 3.703,92
0169	FORNECIMENTO E ASSENTAMENTO DE LADRILHO HIDRAULICO PASTILHADO, VERMELHO, DIM 20X20 CM, ESP. 1,5 CM FORNECIMENTO E ASSENTAMENTO DE LADRILHO HIDRAULICO PASTILHADO, VERMELHO, DIM. 20X20 CM, ESP. 1.5CM, ASSENTADO COM PASTA DE CIMENTO COLANTE, EXCLUSIVE REGULARIZACAO E LASTRO	N/C	N/C	1,6999 M²	R$ 0,00	R$ 190,22
0170	PISO DE BORRACHA PASTILHADO/FRISADO, ESPESSURA 7MM,(Item 15.01.10 da PO) PISO DE BORRACHA PASTILHADO/FRISADO, ESPESSURA 7MM, ASSENTADO COM ARGAMASSA. AF_09/2020 (Item 15.01.10 da PO)	N/C	N/C	24,3000 M²	R$ 0,00	R$ 7.673,94
0171	BANCO DE CONCRETO ARMADO APARENTE LARGURA DE 0,50M E ESPESSURA DE 0,05M BANCO DE CONCRETO ARMADO APARENTE COM APOIOS DE ALVENARIA ASSENTADA COM ARGAMASSA DE CIMENTO, CAL E AREIA, LARGURA DE 0,50M E ESPESSURA DE 0,05M	N/C	N/C	4,4000 M	R$ 0,00	R$ 972,40

PORTAL DE COMPRAS PÚBLICAS
A autenticidade do documento pode ser verificada no site https://validaarquivo.portaldecompraspublicas.com.br
Documento gerado eletronicamente no Portal de Compras Públicas em 06/02/2026 às 16:27:32.
Código verificador: 10CACAC

E-DOCS - CÓPIA DO PROCESSO 2025-BFJQ8 GERADO POR UDSON OLIVEIRA RAMOS DE AGUIAR EM 05/05/2026 16:12 DOCUMENTO 1 / 1 PÁGINA 1785 / 3514

2026-4CZJDG - E-DOCS - DOCUMENTO ORIGINAL 06/02/2026 17:45 PÁGINA 42 / 157

0172	LIXEIRA EM FIBRA DE VIDRO, COM CAPACIDADE 50L, COM SUPORTE (POSTE), LIXEIRA EM FIBRA DE VIDRO, COM CAPACIDADE 50L, COM SUPORTE (POSTE),FIOBERGLASS, REF. CLPD1085 OU SIMILAR	N/C	N/C	1,0000 UN	R$ 0,00	R$ 884,00
0173	FORNECIMENTO E PLANTIO DE GRAMA EM PLACAS TIPO ESMERALDA FORNECIMENTO E PLANTIO DE GRAMA EM PLACAS TIPO ESMERALDA, INCLUSIVE FORNECIMENTO DE TERRA VEGETAL	N/C	N/C	87,1000 M²	R$ 0,00	R$ 3.614,65
0174	PLANTIO DE ARBUSTO OU CERCA VIVA. AF_07/2024 PLANTIO DE ARBUSTO OU CERCA VIVA. AF_07/2024	N/C	N/C	12,0000 UN	R$ 0,00	R$ 873,60
0175	ABERTURA E FECHAMENTO DE RASGOS EM ALVENARIA, (Item 16.01.01 da PO) ABERTURA E FECHAMENTO DE RASGOS EM ALVENARIA, PARA PASSAGEM DE TUBULACOES, DIAM. 1/2 A 1 (Item 16.01.01 da PO)	N/C	N/C	521,4400 M	R$ 0,00	R$ 8.734,12
0176	ABERTURA E FECHAMENTO DE RASGOS EM ALVENARIA, DIAM 11/4 A 2 (Item 16.01.02 da PO) ABERTURA E FECHAMENTO DE RASGOS EM ALVENARIA, PARA PASSAGEM DE TUBULACOES, DIAM. 11/4 A 2 (Item 16.01.02 da PO)	N/C	N/C	45,4597 M	R$ 0,00	R$ 1.138,77
0177	ABERTURA E FECHAMENTO DE RASGOS EM ALVENARIA (Item 16.01.03 da PO) ABERTURA E FECHAMENTO DE RASGOS EM ALVENARIA, PARA PASSAGEM DE TUBULACOES, DIAM. 1/2 A 1 (Item 16.01.03 da PO)	N/C	N/C	7,9698 M	R$ 0,00	R$ 253,04
0178	ELETRODUTO FLEXIVEL CORRUGADO DIAMETRO 3/4, AMARELO ? TIGREFLEX OU ELETRODUTO FLEXIVEL CORRUGADO DIAMETRO 3/4, AMARELO ? TIGREFLEX OUEQUIVALENTE	N/C	N/C	862,3400 M	R$ 0,00	R$ 6.855,60
0179	ELETRODUTO FLEXIVEL CORRUGADO DIAMETRO 1, AMARELO ? TIGREFLEX OU ELETRODUTO FLEXIVEL CORRUGADO DIAMETRO 1, AMARELO ? TIGREFLEX OUEQUIVALENTE	N/C	N/C	112,5893 M	R$ 0,00	R$ 1.092,12
0180	ELETRODUTO PEAD PAREDE SIMPLES, CORRUGADO, COR PRETA, DIAMETRO 1.1/2, ELETRODUTO PEAD PAREDE SIMPLES, CORRUGADO, COR PRETA, DIAMETRO 1.1/2,REFERENCIA KANAFLEX, PLASTIBRAS OU EQUIVALENTE	N/C	N/C	55,6600 M	R$ 0,00	R$ 1.911,92
0181	ELETRODUTO PEAD PAREDE SIMPLES, CORRUGADO, COR PRETA, DIAMETRO 1.1/4 ELETRODUTO PEAD PAREDE SIMPLES, CORRUGADO, COR PRETA, DIAMETRO 1.1/4, REFERENCIA KANAFLEX, PLASTIBRAS OU EQUIVALENTE	N/C	N/C	79,1000 M	R$ 0,00	R$ 2.388,82
0182	ELETRODUTO PEAD PAREDE SIMPLES, CORRUGADO, COR PRETA, DIAMETRO 2 ELETRODUTO PEAD PAREDE SIMPLES, CORRUGADO, COR PRETA, DIAMETRO 2, REFERENCIA KANAFLEX, PLASTIBRAS OU EQUIVALENTE	N/C	N/C	7,0998 M	R$ 0,00	R$ 256,66
0183	SERVICO CAIXA DE EMBUTIR MARCA DE REFERENCIA TIGREFLEX, 4X2	N/C	N/C	201,0000 UN	R$ 0,00	R$ 2.381,85
0184	CAIXA OCTOGONAL 3 X 3, PVC, INSTALADA EM LAJE - FORNECIMENTO E INSTALACAO. AF_03/2023 CAIXA OCTOGONAL 3 X 3, PVC, INSTALADA EM LAJE - FORNECIMENTO E INSTALACAO. AF_03/2023	N/C	N/C	98,0000 UN	R$ 0,00	R$ 2.337,30

PORTAL DE COMPRAS PÚBLICAS
A autenticidade do documento pode ser verificada no site https://validaarquivo.portaldecompraspublicas.com.br
Documento gerado eletronicamente no Portal de Compras Públicas em 06/02/2026 às 16:27:32.
Código verificador: 10CACAC

E-DOCS - CÓPIA DO PROCESSO 2025-BFJQ8 GERADO POR UDSON OLIVEIRA RAMOS DE AGUIAR EM 05/05/2026 16:12 DOCUMENTO 1 / 1 PÁGINA 1786 / 3514

2026-4CZJDG - E-DOCS - DOCUMENTO ORIGINAL 06/02/2026 17:45 PÁGINA 43 / 157

0185	CAIXA PASSAGEM PARA AR CONDICIONADO - FORNECIMENTO E INSTALACAO CAIXA PASSAGEM PARA AR CONDICIONADO - FORNECIMENTO E INSTALACAO	N/C	N/C	14,0000 UN	R$ 0,00	R$ 802,90
0186	FORNECIMENTO E INSTALACAO DE CAIXA DE PASSAGEM 200 X 200 X 100 MM, CHAPA 18, COM TAMPA PARAFUSADA CAIXA DE PASSAGEM 200X200X100MM, CHAPA 18, COM TAMPA PARAFUSADA	N/C	N/C	1,0000 UN	R$ 0,00	R$ 152,65
0187	CABO DE COBRE TERMOPLASTICO (PVC) FLEXIVEL ISOLADO 450/750V - 2,5MM2 CABO DE COBRE TERMOPLASTICO (PVC) FLEXIVEL ISOLADO 450/750V, ANTICHAMA BWF LIVRE DE CHUMBO, 70OC - 2,5MM2	N/C	N/C	4.903,2591 M	R$ 0,00	R$ 45.355,15
0188	CABO DE COBRE TERMOPLASTICO (PVC) FLEXIVEL ISOLADO 450/750V - 4,0MM2 CABO DE COBRE TERMOPLASTICO (PVC) FLEXIVEL ISOLADO 450/750V, ANTICHAMA BWF LIVRE DE CHUMBO, 70OC - 4,0MM2	N/C	N/C	131,0093 M	R$ 0,00	R$ 1.539,36
0189	CABO DE COBRE TERMOPLASTICO (PVC) FLEXIVEL ISOLADO 450/750V - 6,0MM2 CABO DE COBRE TERMOPLASTICO (PVC) FLEXIVEL ISOLADO 450/750V, ANTICHAMA BWF LIVRE DE CHUMBO, 70OC - 6,0MM2	N/C	N/C	161,3800 M	R$ 0,00	R$ 2.509,46
0190	CABO DE COBRE TERMOPLASTICO (PVC) FLEXIVEL ISOLADO 450/750V, ANTICHAMA BWF CABO DE COBRE TERMOPLASTICO (PVC) FLEXIVEL ISOLADO 450/750V, ANTICHAMA BWFLIVRE DE CHUMBO, 70OC ? 10,0MM2	N/C	N/C	263,1296 M	R$ 0,00	R$ 5.525,72
0191	CABO DE COBRE TERMOPLASTICO (PVC) FLEXIVEL ISOLADO 70OC ? 16,0MM2 450/750V, ANTICHAMA BWF CABO DE COBRE TERMOPLASTICO (PVC) FLEXIVEL ISOLADO 450/750V, ANTICHAMA BWFLIVRE DE CHUMBO, 70OC ? 16,0MM2	N/C	N/C	85,0497 M	R$ 0,00	R$ 2.377,14
0192	CABO DE COBRE TERMOPLASTICO (PVC) FLEXIVEL ISOLADO 70OC ? 25,0MM2 450/750V, ANTICHAMA BWF CABO DE COBRE TERMOPLASTICO (PVC) FLEXIVEL ISOLADO 450/750V, ANTICHAMA BWFLIVRE DE CHUMBO, 70OC ? 25,0MM2	N/C	N/C	7,0998 M	R$ 0,00	R$ 315,59
0193	FORNECIMENTO E INSTACAO DECABO DE COBRE TERMOPLASTICO (PVC) FLEXIVEL ISOLADO 0,6/1KV, 35,0 MM2 CABO DE COBRE TERMOPLASTICO (PVC) FLEXIVEL ISOLADO 0,6/1KV, ANTI-CHAMA 90OC HEPR - 35,0 MM2	N/C	N/C	21,2999 M	R$ 0,00	R$ 1.371,71
0194	QUADRO DISTRIB. ENERGIA, EMBUTIDO OU SEMI EMBUTIDO, CAPAC. P/ 44 DISJ. DIN, C/BARRAM TRIF. 150A QUADRO DISTRIB. ENERGIA, EMBUTIDO OU SEMI EMBUTIDO, CAPAC. P/ 44 DISJ. DIN, C/BARRAM TRIF. 150A BARRA. NEUTRO E TERRA, FAB. EM CHAPA DE ACO 12 USG COM PORTA, ESPELHO, TRINCO COM FECHAD CH YALE, REF. QDETG II-44DIN-CEMAR OU EQUIV.	N/C	N/C	2,0000 UN	R$ 0,00	R$ 3.540,10

PORTAL DE COMPRAS PÚBLICAS
A autenticidade do documento pode ser verificada no site https://validaarquivo.portaldecompraspublicas.com.br
Documento gerado eletronicamente no Portal de Compras Públicas em 06/02/2026 às 16:27:32.
Código verificador: 10CACAC

E-DOCS - CÓPIA DO PROCESSO 2025-BFJQ8 GERADO POR UDSON OLIVEIRA RAMOS DE AGUIAR EM 05/05/2026 16:12 DOCUMENTO 1 / 1 PÁGINA 1787 / 3514

2026-4CZJDG - E-DOCS - DOCUMENTO ORIGINAL 06/02/2026 17:45 PÁGINA 44 / 157

0195	DISPOSITIVO DR, 4 POLOS, SENSIBILIDADE DE 30 MA, CORRENTE DE 100 A, TIPO AC - DISPOSITIVO DR, 4 POLOS, SENSIBILIDADE DE 30 MA, CORRENTE DE 100 A, TIPO AC - FORNECIMENTO E INSTALACAO.	N/C	N/C	1,0000 UN	R$ 0,00	R$ 397,88
0196	DISPOSITIVO DPS CLASSE II, 1 POLO, TENSAO MAXIMA DE 175 V, CORRENTE MAXIMA DISPOSITIVO DPS CLASSE II, 1 POLO, TENSAO MAXIMA DE 175 V, CORRENTE MAXIMADE 45 KA (TIPO AC) - FORNECIMENTO E INSTALACAO	N/C	N/C	8,0000 UN	R$ 0,00	R$ 1.019,28
0197	DISPOSITIVO DR, 4 POLOS, SENSIBILIDADE DE 30 MA, CORRENTE DE 63 A, TIPO AC - DISPOSITIVO DR, 4 POLOS, SENSIBILIDADE DE 30 MA, CORRENTE DE 63 A, TIPO AC - FORNECIMENTO E INSTALACAO	N/C	N/C	1,0000 UN	R$ 0,00	R$ 230,20
0198	MINI-DISJUNTOR MONOPOLAR 40A, CURVA C, 5KA, 127/220VCA, REFERENCIA SIEMENS, MINI-DISJUNTOR MONOPOLAR 40A, CURVA C, 5KA, 127/220VCA, REFERENCIA SIEMENS,GE, SCHNEIDER OU EQUIVALENTE	N/C	N/C	3,0000 UN	R$ 0,00	R$ 120,00
0199	MINI-DISJUNTOR 10A MONOPOLAR 10 A, CURVA C - 5KA 220/127VCA (NBR IEC 60947-2), REF. SIEMENS, GE, SCHNEIDER OU EQUIVALENTE	N/C	N/C	28,0000 UN	R$ 0,00	R$ 833,00
0200	MINI-DISJUNTOR MONOPOLAR 32A, CURVA C, 5KA, 127/220VCA, REFERENCIA SIEMENS, MINI-DISJUNTOR MONOPOLAR 32A, CURVA C, 5KA, 127/220VCA, REFERENCIA SIEMENS,GE, SCHNEIDER OU EQUIVALENTE	N/C	N/C	11,0000 UN	R$ 0,00	R$ 327,25
0201	MINI-DISJUNTOR BIPOLAR 16A, CURVA C, 5KA, 127/220VCA MINI-DISJUNTOR BIPOLAR 16A, CURVA C, 5KA, 127/220VCA, REFERENCIA SIEMENS, GE, SCHNEIDER OU EQUIVALENTE	N/C	N/C	10,0000 UN	R$ 0,00	R$ 297,50
0202	MINI-DISJUNTOR TRIPOLAR 100A, CURVA C, 20KA, 127/220VCA, REFERENCIA SIEMENS, MINI-DISJUNTOR TRIPOLAR 100A, CURVA C, 20KA, 127/220VCA, REFERENCIA SIEMENS,GE, SCHNEIDER OU EQUIVALENTE	N/C	N/C	1,0000 UN	R$ 0,00	R$ 549,90
0203	MINI-DISJUNTOR TRIPOLAR 50A, CURVA C, 5KA, 127/220VCA, REFERENCIA SIEMENS, GE, MINI-DISJUNTOR TRIPOLAR 50A, CURVA C, 5KA, 127/220VCA, REFERENCIA SIEMENS, GE,SCHNEIDER OU EQUIVALENTE	N/C	N/C	1,0000 UN	R$ 0,00	R$ 125,05
0204	MINI-DISJUNTOR BIPOLAR 50A, CURVA C, 5KA, 127/220VCA, REFERENCIA SIEMENS, GE, MINI-DISJUNTOR BIPOLAR 50A, CURVA C, 5KA, 127/220VCA, REFERENCIA SIEMENS, GE,SCHNEIDER OU EQUIVALENTE	N/C	N/C	3,0000 UN	R$ 0,00	R$ 340,95
0205	DISJUNTOR TRIPOLAR TIPO DIN, CORRENTE NOMINAL DE 10A - FORNECIMENTO E DISJUNTOR TRIPOLAR TIPO DIN, CORRENTE NOMINAL DE 10A - FORNECIMENTO EINSTALACAO. AF_10/2020	N/C	N/C	1,0000 UN	R$ 0,00	R$ 85,00
0206	PLACA 4X2 COM FURO - FORNECIMENTO E INSTALACAO PLACA 4X2 COM FURO - FORNECIMENTO E INSTALACAO	N/C	N/C	11,0000 UN	R$ 0,00	R$ 70,40

PORTAL DE COMPRAS PÚBLICAS
A autenticidade do documento pode ser verificada no site https://validaarquivo.portaldecompraspublicas.com.br
Documento gerado eletronicamente no Portal de Compras Públicas em 06/02/2026 às 16:27:32.
Código verificador: 10CACAC

E-DOCS - CÓPIA DO PROCESSO 2025-BFJQ8 GERADO POR UDSON OLIVEIRA RAMOS DE AGUIAR EM 05/05/2026 16:12 DOCUMENTO 1 / 1 PÁGINA 1788 / 3514

2026-4CZJDG - E-DOCS - DOCUMENTO ORIGINAL 06/02/2026 17:45 PÁGINA 45 / 157

0207	INTERRUPTOR SIMPLES (1 MODULO) COM 1 TOMADA DE EMBUTIR 2P+T 10 A INTERRUPTOR SIMPLES (1 MODULO) COM 1 TOMADA DE EMBUTIR 2P+T 10 A, INCLUINDO SUPORTE E PLACA - FORNECIMENTO E INSTALACAO. AF_03/2023	N/C	N/C	3,0000 UN	R$ 0,00	R$ 246,00
0208	INTERRUPTOR SIMPLES (1 MODULO) COM 1 TOMADA DE EMBUTIR 2P+T 20 A, INTERRUPTOR SIMPLES (1 MODULO) COM 1 TOMADA DE EMBUTIR 2P+T 20 A,INCLUINDO SUPORTE E PLACA - FORNECIMENTO E INSTALACAO	N/C	N/C	10,0000 UN	R$ 0,00	R$ 730,50
0209	INTERRUPTOR SIMPLES (3 MODULOS), 10A/250V, INCLUINDO SUPORTE E PLACA - FORNECIMENTO E INSTALACAO INTERRUPTOR SIMPLES (3 MODULOS), 10A/250V, INCLUINDO SUPORTE E PLACA - FORNECIMENTO E INSTALACAO. AF_03/2023	N/C	N/C	3,0000 UN	R$ 0,00	R$ 296,70
0210	INTERRUPTOR SIMPLES (2 MODULOS), 10A/250V, INCLUINDO SUPORTE E PLACA AF_03/2023 INTERRUPTOR SIMPLES (2 MODULOS), 10A/250V, INCLUINDO SUPORTE E PLACA - FORNECIMENTO E INSTALACAO. AF_03/2023	N/C	N/C	11,0000 UN	R$ 0,00	R$ 809,05
0211	INTERRUPTOR PARALELO (1 MODULO), 10A/250V, INCLUINDO SUPORTE E PLACA INTERRUPTOR PARALELO (1 MODULO), 10A/250V, INCLUINDO SUPORTE E PLACA - FORNECIMENTO E INSTALACAO. AF_03/2023	N/C	N/C	3,0000 UN	R$ 0,00	R$ 175,80
0212	INTERRUPTOR SIMPLES (1 MODULO), 10A/250V, INCLUINDO SUPORTE E PLACA INTERRUPTOR SIMPLES (1 MODULO), 10A/250V, INCLUINDO SUPORTE E PLACA - FORNECIMENTO E INSTALACAO. AF_03/2023	N/C	N/C	13,0000 UN	R$ 0,00	R$ 626,60
0213	FORNECIMENTO E INSTALACAO DE TOMADA PADRAO BRASILEIRO LINHA BRANCA, 10A/250 V TOMADA PADRAO BRASILEIRO LINHA BRANCA, NBR 14136 2 POLOS + TERRA 10A/250V, COM PLACA 4X2	N/C	N/C	93,0000 UN	R$ 0,00	R$ 4.803,45
0214	TOMADA BAIXA DE EMBUTIR (2 MODULOS), 2P+T 20 A, INCLUINDO SUPORTE E PLACA TOMADA BAIXA DE EMBUTIR (2 MODULOS), 2P+T 20 A, INCLUINDO SUPORTE E PLACA - FORNECIMENTO E INSTALACAO. AF_03/2023	N/C	N/C	13,0000 UN	R$ 0,00	R$ 1.112,15
0215	INTERRUPTOR SIMPLES (1 MODULO) COM INTERRUPTOR PARALELO (1 MODULO), INTERRUPTOR SIMPLES (1 MODULO) COM INTERRUPTOR PARALELO (1 MODULO),10A/250V, INCLUINDO SUPORTE E PLACA - FORNECIMENTO E INSTALACAO. AF_03/2023	N/C	N/C	1,0000 UN	R$ 0,00	R$ 83,90
0216	LAMPADA COMPACTA DE LED 30W, BASE E27, FORNECIMENTO E INSTALACAO LAMPADA COMPACTA DE LED 30W, BASE E27, FORNECIMENTO E INSTALACAO	N/C	N/C	113,0000 UN	R$ 0,00	R$ 3.638,60
0217	Luminaria arandela tipo tartaruga, de sobrepor, com 1 lampada led de 6 w, sem reator Luminaria arandela tipo tartaruga, de sobrepor, com 1 lampada led de 6 w, sem reator - fornecimento e instalacao. af_02/2020	N/C	N/C	10,0000 UN	R$ 0,00	R$ 1.526,00

PORTAL DE COMPRAS PÚBLICAS
A autenticidade do documento pode ser verificada no site https://validaarquivo.portaldecompraspublicas.com.br
Documento gerado eletronicamente no Portal de Compras Públicas em 06/02/2026 às 16:27:32.
Código verificador: 10CACAC

E-DOCS - CÓPIA DO PROCESSO 2025-BFJQ8 GERADO POR UDSON OLIVEIRA RAMOS DE AGUIAR EM 05/05/2026 16:12 DOCUMENTO 1 / 1 PÁGINA 1789 / 3514

2026-4CZJDG - E-DOCS - DOCUMENTO ORIGINAL 06/02/2026 17:45 PÁGINA 46 / 157

0218	ABERTURA E FECHAMENTO DE RASGOS EM ALVENARIA (Item 17.01.01 da PO) ABERTURA E FECHAMENTO DE RASGOS EM ALVENARIA, PARA PASSAGEM DE TUBULACOES, DIAM. 1/2 A 1 (Item 17.01.01 da PO)	N/C	N/C	80,8600 M	R$ 0,00	R$ 1.354,40
0219	ABERTURA E FECHAMENTO DE RASGOS EM ALVENARIA, DIAM 11/4 A 2 (Item 17.01.02 da PO) ABERTURA E FECHAMENTO DE RASGOS EM ALVENARIA, PARA PASSAGEM DE TUBULACOES, DIAM. 11/4 A 2 (Item 17.01.02 da PO)	N/C	N/C	39,8397 M	R$ 0,00	R$ 997,98
0220	ABERTURA E FECHAMENTO DE RASGOS EM ALVENARIA, DIAM. 21/2 A 4 (Item 17.01.03 da PO) ABERTURA E FECHAMENTO DE RASGOS EM ALVENARIA, PARA PASSAGEM DE TUBULACOES, DIAM. 21/2 A 4 (Item 17.01.03 da PO)	N/C	N/C	9,1300 M	R$ 0,00	R$ 344,66
0221	ABERTURA E FECHAMENTO DE RASGOS EM CONCRETO, (Item 17.01.04 da PO) ABERTURA E FECHAMENTO DE RASGOS EM CONCRETO, PARA PASSAGEM DE ELETRODUTO DIAM. 1 1/4 A 2 (Item 17.01.04 da PO)	N/C	N/C	3,7900 M	R$ 0,00	R$ 183,25
0222	ELETRODUTO FLEXIVEL CORRUGADO DIAMETRO 3/4,(Item 17.01.05 da PO) ELETRODUTO FLEXIVEL CORRUGADO DIAMETRO 3/4, AMARELO ? TIGREFLEX OU EQUIVALENTE (Item 17.01.05 da PO)	N/C	N/C	67,3400 M	R$ 0,00	R$ 535,35
0223	ELETRODUTO FLEXIVEL CORRUGADO DIAMETRO 1, AMARELO ELETRODUTO FLEXIVEL CORRUGADO DIAMETRO 1, AMARELO ? TIGREFLEX OU EQUIVALENTE	N/C	N/C	53,0390 M	R$ 0,00	R$ 514,48
0224	ELETRODUTO PEAD PAREDE SIMPLES, CORRUGADO, COR PRETA, DIAMETRO 1.1/2 (Item 17.01.07 da PO) ELETRODUTO PEAD PAREDE SIMPLES, CORRUGADO, COR PRETA, DIAMETRO 1.1/2, REFERENCIA KANAFLEX, PLASTIBRAS OU EQUIVALENTE (Item 17.01.07 da PO)	N/C	N/C	17,2098 M	R$ 0,00	R$ 591,16
0225	ELETRODUTO PEAD PAREDE SIMPLES, CORRUGADO, COR PRETA, DIAMETRO 1.1/4 (Item 17.01.08 da PO) ELETRODUTO PEAD PAREDE SIMPLES, CORRUGADO, COR PRETA, DIAMETRO 1.1/4, REFERENCIA KANAFLEX, PLASTIBRAS OU EQUIVALENTE (Item 17.01.08 da PO)	N/C	N/C	19,3800 M	R$ 0,00	R$ 585,28
0226	ELETRODUTO PEAD PAREDE SIMPLES, CORRUGADO, COR PRETA, DIAMETRO 2 (Item 17.01.09 da PO) ELETRODUTO PEAD PAREDE SIMPLES, CORRUGADO, COR PRETA, DIAMETRO 2, REFERENCIA KANAFLEX, PLASTIBRAS OU EQUIVALENTE (Item 17.01.09 da PO)	N/C	N/C	64,6900 M	R$ 0,00	R$ 2.338,54
0227	ELETRODUTO PEAD PAREDE SIMPLES, CORRUGADO, COR PRETA, DIAMETRO 3 ELETRODUTO PEAD PAREDE SIMPLES, CORRUGADO, COR PRETA, DIAMETRO 3, REFERENCIA KANAFLEX, PLASTIBRAS OU EQUIVALENTE	N/C	N/C	47,2000 M	R$ 0,00	R$ 2.683,32
0228	CAIXA DE PASSAGEM DE ALVENARIA DE BLOCOS CERAMICOS 10 FUROS 10X20X20CM, DIMENSAO DE 30X30X30CM CAIXA DE PASSAGEM DE ALVENARIA DE BLOCOS CERAMICOS 10 FUROS 10X20X20CM, DIMENSAO DE 30X30X30CM, COM REVESTIMENTO INTERNO EM CHAPISCO E REBOCO, TAMPA DE CONCRETO ESP. 5CM E LASTRO DE BRITA 5CM	N/C	N/C	1,0000 UN	R$ 0,00	R$ 177,35

PORTAL DE COMPRAS PÚBLICAS
A autenticidade do documento pode ser verificada no site https://validaarquivo.portaldecompraspublicas.com.br
Documento gerado eletronicamente no Portal de Compras Públicas em 06/02/2026 às 16:27:32.
Código verificador: 10CACAC

E-DOCS - CÓPIA DO PROCESSO 2025-BFJQ8 GERADO POR UDSON OLIVEIRA RAMOS DE AGUIAR EM 05/05/2026 16:12 DOCUMENTO 1 / 1 PÁGINA 1790 / 3514

2026-4CZJDG - E-DOCS - DOCUMENTO ORIGINAL 06/02/2026 17:45 PÁGINA 47 / 157

0229	FORNECIMENTO E INSTALACAO DE CAIXA DE PASSAGEM 300 X 300 X 120 MM, CHAPA 18, COM TAMPA PARAFUSADA CAIXA DE PASSAGEM 300X300X120MM, CHAPA 18, COM TAMPA PARAFUSADA	N/C	N/C	2,0000 UN	R$ 0,00	R$ 461,50
0230	SERVICO CAIXA DE EMBUTIR (Item 17.02.03 da PO) MARCA DE REFERENCIA TIGREFLEX, 4X2 (Item 17.02.03 da PO)	N/C	N/C	24,0000 UN	R$ 0,00	R$ 284,40
0231	CAMERA BULLET COMPATIVEL COM A TECNOLOGIA POE - FORNECIMENTO E CAMERA BULLET COMPATIVEL COM A TECNOLOGIA POE - FORNECIMENTO EINSTALACAO	N/C	N/C	9,0000 UN	R$ 0,00	R$ 6.185,70
0232	FORNECIMENTO E INSTALACAO DE MINI RACK DE PAREDE PADRAO 19 - 16 U´S X 570MM FORNECIMENTO E INSTALACAO DE MINI RACK DE PAREDE PADRAO 19 - 16 U´S X 570MM	N/C	N/C	1,0000 UN	R$ 0,00	R$ 985,85
0233	GUIA DE CABOS FECHADO HORIZONTAL PADRAO 19 - 1 U´S, INCLUSIVE FIXACAO EM RACK 19 GUIA DE CABOS FECHADO HORIZONTAL PADRAO 19 - 1 U´S, INCLUSIVE FIXACAO EM RACK 19	N/C	N/C	2,0000 UN	R$ 0,00	R$ 94,10
0234	NVR GRAVADOR DE VIDEO S NVD 3316 4K 16 CANAIS SUPORTA CAMERAS IP COM NVR GRAVADOR DE VIDEO S NVD 3316 4K 16 CANAIS SUPORTA CAMERAS IP COMINTELIGENCIA DE VIDEO - FORNECIMENTO E INSTALACAO	N/C	N/C	1,0000 UN	R$ 0,00	R$ 1.497,80
0235	FORNECIMENTO E INSTALACAO DE SWITCH 24 PORTAS GERENCIAVEL POE 10/100 /1000 FORNECIMENTO E INSTALACAO DE SWITCH 24 PORTAS GERENCIAVEL POE 10/100 /1000+ 4SFP	N/C	N/C	2,0000 UN	R$ 0,00	R$ 9.697,20
0236	PATCH PANEL 24 PORTAS RJ45/IDC CAT.5E, INCLUSIVE FIXACAO EM RACK 19 PATCH PANEL 24 PORTAS RJ45/IDC CAT.5E, INCLUSIVE FIXACAO EM RACK 19	N/C	N/C	2,0000 UN	R$ 0,00	R$ 793,30
0237	ESPELHO 4 X 2 COM CONECTOR RJ 45 FEMEA CAT. 5E ESPELHO 4 X 2 COM CONECTOR RJ 45 FEMEA CAT. 5E	N/C	N/C	2,0000 UN	R$ 0,00	R$ 54,00
0238	ESPELHO 4 X 4 COM 2 CONECTOR RJ 45 FEMEA CAT. 5E ESPELHO 4 X 4 COM 2 CONECTOR RJ 45 FEMEA CAT. 5E	N/C	N/C	13,0000 UN	R$ 0,00	R$ 488,80
0239	FORNECIMENTO E INSTALACAO DE CABO DE REDE PAR TRANCADO 4 PARES CATEGORIA 5E FORNECIMENTO E INSTALACAO DE CABO DE REDE PAR TRANCADO 4 PARES CATEGORIA 5E	N/C	N/C	992,9800 M	R$ 0,00	R$ 5.362,09
0240	ABERTURA E FECHAMENTO DE RASGOS EM ALVENARIA, (Item 18.01 da PO) ABERTURA E FECHAMENTO DE RASGOS EM ALVENARIA, PARA PASSAGEM DE TUBULACOES, DIAM. 1/2 A 1 (Item 18.01 da PO)	N/C	N/C	17,8200 M	R$ 0,00	R$ 298,49
0241	ELETRODUTO FLEXIVEL CORRUGADO DIAMETRO 3/4, (Item 18.02 da PO) ELETRODUTO FLEXIVEL CORRUGADO DIAMETRO 3/4, AMARELO ? TIGREFLEX OU EQUIVALENTE (Item 18.02 da PO)	N/C	N/C	110,9300 M	R$ 0,00	R$ 881,89
0242	SERVICO CAIXA DE EMBUTIR (Item 18.03 da PO) MARCA DE REFERENCIA TIGREFLEX, 4X2 (Item 18.03 da PO)	N/C	N/C	2,0000 UN	R$ 0,00	R$ 23,70

PORTAL DE COMPRAS PÚBLICAS
A autenticidade do documento pode ser verificada no site https://validaarquivo.portaldecompraspublicas.com.br
Documento gerado eletronicamente no Portal de Compras Públicas em 06/02/2026 às 16:27:32.
Código verificador: 10CACAC

E-DOCS - CÓPIA DO PROCESSO 2025-BFJQ8 GERADO POR UDSON OLIVEIRA RAMOS DE AGUIAR EM 05/05/2026 16:12 DOCUMENTO 1 / 1 PÁGINA 1791 / 3514

2026-4CZJDG - E-DOCS - DOCUMENTO ORIGINAL 06/02/2026 17:45 PÁGINA 48 / 157

0243	CABO DE COBRE TERMOPLASTICO (PVC) FLEXIVEL ISOLADO 450/750V, LIVRE DE CHUMBO, 70OC 1,5MM2 CABO DE COBRE TERMOPLASTICO (PVC) FLEXIVEL ISOLADO 450/750V, ANTICHAMA BWFLIVRE DE CHUMBO, 70OC - 1,5MM2	N/C	N/C	221,8600 UN	R$ 0,00	R$ 1.719,42
0244	CABO DE COBRE NU 35MM2, REF. TEL 5735, MARCA DE REFERENCIA TERMOTECNICA CABO DE COBRE NU 35MM2, REF. TEL 5735, MARCA DE REFERENCIA TERMOTECNICAOU EQUIVALENTE	N/C	N/C	350,0999 M	R$ 0,00	R$ 21.058,51
0245	CABO DE COBRE NU 50MM2, REF. TEL 5750, MARCA DE REFERENCIA TERMOTECNICA CABO DE COBRE NU 50MM2, REF. TEL 5750, MARCA DE REFERENCIA TERMOTECNICAOU EQUIVALENTE	N/C	N/C	174,5500 M	R$ 0,00	R$ 14.862,93
0246	ELETRODUTO DE PVC RIGIDO ROSCAVEL, DIAM. 1 (32MM), INCLUSIVE CONEXOES 1 ELETRODUTO DE PVC RIGIDO ROSCAVEL, DIAM. 1 (32MM), INCLUSIVE CONEXOES	N/C	N/C	19,0000 M	R$ 0,00	R$ 472,15
0247	ABRACADEIRA TIPO D COM CUNHA, DIAMETRO 1, REF. TEL-095, MARCA DE ABRACADEIRA TIPO D COM CUNHA, DIAMETRO 1, REF. TEL-095, MARCA DEREFERENCIA TERMOTECNICA OU EQUIVALENTE	N/C	N/C	57,0000 UN	R$ 0,00	R$ 493,05
0248	CAIXA INSPECAO EM POLIAMIDA 150X110X70MM, BOCAL 1 (DN 32MM), REF: TEL-541 CAIXA INSPECAO EM POLIAMIDA 150X110X70MM, BOCAL 1 (DN 32MM), REF: TEL-541(SPDA) - FORNECIMENTO E INSTALACAO	N/C	N/C	6,0000 UN	R$ 0,00	R$ 649,50
0249	CONECTOR DE MEDICAO EM LATAO COM 2 PARAFUSOS PARA CABOS DE 16 A 50 MM2, CONECTOR DE MEDICAO EM LATAO COM 2 PARAFUSOS PARA CABOS DE 16 A 50 MM2,REF. TEL-562, TERMOTECNICA OU EQUIVALENTE	N/C	N/C	6,0000 UN	R$ 0,00	R$ 522,30
0250	PRESILHA DE LATAO REF. 744, INCLUSIVE PARAFUSO FENDA DN 4,2X32MM E BUCHA PRESILHA DE LATAO REF. 744, INCLUSIVE PARAFUSO FENDA DN 4,2X32MM E BUCHANYLON DN 6MM E VEDACAO DOS FUROS COM POLIURETANO REF. 5905, MARCA DEREF. TERMOTECNICA OU EQUIVALENTE	N/C	N/C	700,0000 UN	R$ 0,00	R$ 10.360,00
0251	MINI CAPTOR PARA SPDA, COM CONECTOR E FIXACAO HORIZONTAL, INCLUSIVE MINI CAPTOR PARA SPDA, COM CONECTOR E FIXACAO HORIZONTAL, INCLUSIVEVEDACAO DOS FUROS COM POLIURETANO	N/C	N/C	6,0000 UN	R$ 0,00	R$ 648,00
0252	KIT COMPLETO PARA SOLDA EXOTERMICA (MOLDE CDH 50.50-3 / CARTUCHO N° 90 / KIT COMPLETO PARA SOLDA EXOTERMICA (MOLDE CDH 50.50-3 / CARTUCHO N° 90 /ALICATE Z 201), MARCA DE REFERENCIA TERMOTECNICA OU EQUIVALENTE	N/C	N/C	6,0000 UN	R$ 0,00	R$ 375,00
0253	TERMINAL ESTANHADO DE 1 COMPRESSAO 1 FURO, 35MM2, REF. TEL-5135, MARCA DE TERMINAL ESTANHADO DE 1 COMPRESSAO 1 FURO, 35MM2, REF. TEL-5135, MARCA DEREFERENCIA TERMOTECNICA OU EQUIVALENTE	N/C	N/C	3,0000 UN	R$ 0,00	R$ 102,45

PORTAL DE COMPRAS PÚBLICAS
A autenticidade do documento pode ser verificada no site https://validaarquivo.portaldecompraspublicas.com.br
Documento gerado eletronicamente no Portal de Compras Públicas em 06/02/2026 às 16:27:32.
Código verificador: 10CACAC

E-DOCS - CÓPIA DO PROCESSO 2025-BFJQ8 GERADO POR UDSON OLIVEIRA RAMOS DE AGUIAR EM 05/05/2026 16:12 DOCUMENTO 1 / 1 PÁGINA 1792 / 3514

2026-4CZJDG - E-DOCS - DOCUMENTO ORIGINAL 06/02/2026 17:45 PÁGINA 49 / 157

0254	FIXADOR UNIVERSAL LATAO ESTANHADO P/ CABOS 16 A 70 MM2 REF. 5024, INCL. FIXADOR UNIVERSAL LATAO ESTANHADO P/ CABOS 16 A 70 MM2 REF. 5024, INCL.PARAFUSO SEXTAVADO M6X45MM, ARRUELA LISA 1/4, BUCHA NO8, VEDACAO DOSFUROS C/ POLIURETANO REF. 5905, MARCA DE REF. TERMOTECNICA OU EQUIVALENTE	N/C	N/C	3,0000 UN	R$ 0,00	R$ 241,05
0255	PLACA DE SINALIZACAO DE SEGURANCA CODIGO 14 - 315/158(NBR 13.434); CODIGO PLACA DE SINALIZACAO DE SEGURANCA CODIGO 14 - 315/158(NBR 13.434); CODIGOS3(NT 14/2010-ES) (SAIDA DE EMERGENCIA - SETA VERTICAL)	N/C	N/C	24,0000 UN	R$ 0,00	R$ 848,40
0256	PLACA DE SINALIZACAO DE SEGURANCA CONTRA INCENDIO, FOTOLUMINESCENTE, PLACA DE SINALIZACAO DE SEGURANCA CONTRA INCENDIO, FOTOLUMINESCENTE,QUADRADA, 20 X 20 CM, EM PVC 2 MM ANTI-CHAMAS (SIMBOLOS, CORES EPICTOGRAMAS CONFORME NBR 16820)	N/C	N/C	5,0000 UN	R$ 0,00	R$ 218,50
0257	FORNECIMENTO E INSTACAO DE PLACA DE SINALIZACAO DE SEGURANCA CONTRA INCENDIO 20X40 CM 1 PLACA DE SINALIZACAO DE SEGURANCA CONTRA INCENDIO, FOTOLUMINESCENTE, RETANGULAR, *20 X 40* CM, EM PVC *2* MM ANTI-CHAMAS (SIMBOLOS, CORES E PICTOGRAMAS CONFORME NBR 16820)	N/C	N/C	1,0000 UN	R$ 0,00	R$ 59,20
0258	PLACA DE SINALIZACAO DE SEGURANCA CONTRA INCENDIO - ALERTA, TRIANGULAR, PLACA DE SINALIZACAO DE SEGURANCA CONTRA INCENDIO - ALERTA, TRIANGULAR,BASE DE 30 CM, EM PVC 2 MM ANTI-CHAMAS (SIMBOLOS, CORES E PICTOGRAMASCONFORME NBR 16820)	N/C	N/C	1,0000 UN	R$ 0,00	R$ 61,50
0259	PINTURA SOBRE PISOS, MARCAS DE REFERENCIA NOVACOR, CORAL OU SUVINIL, A DUAS DEMAOS, LINHA PREMIUM PINTURA SOBRE PISOS, MARCAS DE REFERENCIA NOVACOR, CORAL OU SUVINIL, A DUAS DEMAOS, LINHA PREMIUM	N/C	N/C	5,0000 M²	R$ 0,00	R$ 150,75
0260	FORNECIMENTO E INSTACAO DE EXTINTOR DE INCENDIO PORTATIL DE PO QUIMICO (6 KG) EXTINTOR DE INCENDIO PORTATIL DE PO QUIMICO ABC COM CAPACIDADE 2A-20B:C (6 KG), INCLUSIVE SUPORTE PARA FIXACAO, EXCLUSIVE PLACA SINALIZADORA EM PVC FOTOLUMINESCENTE	N/C	N/C	5,0000 UN	R$ 0,00	R$ 1.420,50
0261	LUMINARIA DE EMERGENCIA, COM 30 LAMPADAS LED DE 2 W, SEM REATOR - LUMINARIA DE EMERGENCIA, COM 30 LAMPADAS LED DE 2 W, SEM REATOR -FORNECIMENTO E INSTALACAO. AF_02/2020	N/C	N/C	20,0000 UN	R$ 0,00	R$ 587,00
0262	FORNECIMENTO E INSTALACAO DE CENTRAL DE ALARME DE INCENDIO ENDERECAVEL, FORNECIMENTO E INSTALACAO DE CENTRAL DE ALARME DE INCENDIO ENDERECAVEL,CAPACIDADE ATE: 256 ENDERECOS, 4 LACOS COM BATERIA REF. WALMONOF,ABAFIRE, DELTAFIRE OU EQUIVALENTE	N/C	N/C	1,0000 UN	R$ 0,00	R$ 2.661,10

PORTAL DE COMPRAS PÚBLICAS
A autenticidade do documento pode ser verificada no site https://validaarquivo.portaldecompraspublicas.com.br
Documento gerado eletronicamente no Portal de Compras Públicas em 06/02/2026 às 16:27:32.
Código verificador: 10CACAC

E-DOCS - CÓPIA DO PROCESSO 2025-BFJQ8 GERADO POR UDSON OLIVEIRA RAMOS DE AGUIAR EM 05/05/2026 16:12 DOCUMENTO 1 / 1 PÁGINA 1793 / 3514

2026-4CZJDG - E-DOCS - DOCUMENTO ORIGINAL 06/02/2026 17:45 PÁGINA 50 / 157

0263	FORNECIMENTO E INSTALACAO DE ACIONADOR MANUAL DE ALARME DE INCENDIO ENDERECAVEL, TIPO QUEBRA VIDRO FORNECIMENTO E INSTALACAO DE ACIONADOR MANUAL DE ALARME DE INCENDIO ENDERECAVEL, TIPO QUEBRA VIDRO	N/C	N/C	2,0000 UN	R$ 0,00	R$ 301,84
0264	FORNECIMENTO E INSTALACAO DE DETECTOR DE FUMACA OPTICO ENDERECAVEL FORNECIMENTO E INSTALACAO DE DETECTOR DE FUMACA OPTICO ENDERECAVELBIVOLT 12/24V PARA PAREDE OU TETO	N/C	N/C	14,0000 UN	R$ 0,00	R$ 2.732,10
0265	FORNECIMENTO E INSTALACAO DE SIRENE ELETRONICA MEDIA TIPO CORNETA FORNECIMENTO E INSTALACAO DE SIRENE ELETRONICA MEDIA TIPO CORNETA	N/C	N/C	2,0000 UN	R$ 0,00	R$ 333,30
0266	ABRIGO DE SOBREPOR EM CHAPA DE ACO CARBONO PINTADO COM TINTA A BASE DE ABRIGO DE SOBREPOR EM CHAPA DE ACO CARBONO PINTADO COM TINTA A BASE DEEPOXI VERMELHA, DIMENSOES 75X35X25CM	N/C	N/C	1,0000 UN	R$ 0,00	R$ 482,20
0267	ABRIGO DE GAS PARA 2 CILINDROS 45 KG, EXEC. EM ALV. BLOCO CONC CHEIO,DIM ABRIGO DE GAS PARA 2 CILINDROS 45 KG, EXEC. EM ALV. BLOCO CONC CHEIO,DIM1,50X0.85X2.10M, INCLUSIVE CILINDROS E REDE INTERNA DO ABRIGOCOMPREENDENDO TUBOS E VALVULAS DE ESFERA QUE INTERLIGAM OS CILINDROS	N/C	N/C	1,0000 UN	R$ 0,00	R$ 12.173,80
0268	TUBO, PEX, MULTICAMADA, DN 20, INSTALADO EM RAMAL INTERNO DE INSTALACOES TUBO, PEX, MULTICAMADA, DN 20, INSTALADO EM RAMAL INTERNO DE INSTALACOESDE GAS - FORNECIMENTO E INSTALACAO. AF_01/2020	N/C	N/C	46,4797 M	R$ 0,00	R$ 1.475,73
0269	JOELHO 90 GRAUS, EM FERRO GALVANIZADO, CONEXAO ROSQUEADA, DN 20 (3/4), JOELHO 90 GRAUS, EM FERRO GALVANIZADO, CONEXAO ROSQUEADA, DN 20 (3/4),INSTALADO EM RAMAIS E SUB-RAMAIS DE GAS - FORNECIMENTO E INSTALACAO.AF_10/2020	N/C	N/C	2,0000 UN	R$ 0,00	R$ 95,20
0270	VALVULA 90° ROSCA FEMEA 1/2 COM ESPIGAO, PARA INSTALACOES DE GAS VALVULA 90° ROSCA FEMEA 1/2 COM ESPIGAO, PARA INSTALACOES DE GAS	N/C	N/C	1,0000 UN	R$ 0,00	R$ 78,60
0271	LIMPEZA GERAL DE OBRAS (EDIFICACAO) LIMPEZA GERAL DA OBRA (EDIFICACAO)	N/C	N/C	901,7797 M²	R$ 0,00	R$ 14.879,37
0272	LIMPEZA GERAL DE OBRAS LIMPEZA GERAL DE OBRAS (QUADRAS, PRACAS E JARDINS)	N/C	N/C	148,8800 M²	R$ 0,00	R$ 238,21
	TOTAL DO LOTE					R$ 2.063.717,92

TOTAL DO VENCEDOR R$ 2.063.717,92

Declarações Obrigatórias

Título	Declaração
Declaração de conhecimento do Edital	Declaro que estou ciente e concordo com as condições contidas no edital e seus anexos, bem como de que cumpro plenamente os requisitos de habilitação definidos no edital.
Declaração de reserva de cargos	Declaro cumprir as exigências de reserva de cargos para pessoa com deficiência e para reabilitado da Previdência Social, previstas em lei e em outras normas específicas.

PORTAL DE COMPRAS PÚBLICAS
A autenticidade do documento pode ser verificada no site https://validaarquivo.portaldecompraspublicas.com.br
Documento gerado eletronicamente no Portal de Compras Públicas em 06/02/2026 às 16:27:32.
Código verificador: 10CACAC

E-DOCS - CÓPIA DO PROCESSO 2025-BFJQ8 GERADO POR UDSON OLIVEIRA RAMOS DE AGUIAR EM 05/05/2026 16:12 DOCUMENTO 1 / 1 PÁGINA 1794 / 3514

2026-4CZJDG - E-DOCS - DOCUMENTO ORIGINAL 06/02/2026 17:45 PÁGINA 51 / 157

Declaração de proposta econômica	Sob pena de desclassificação, declaro que minhas propostas econômicas compreendem a integralidade dos custos para atendimento dos direitos trabalhistas assegurados na Constituição Federal, nas leis trabalhistas, nas normas infralegais, nas convenções coletivas de trabalho e nos termos de ajustamento de conduta vigentes na data de entrega das propostas.
Declaração de Não-Emprego de menores	Declaro para fins do inciso XXXIII do artigo 7° da Constituição Federal, com redação dada pela Emenda Constitucional, nº 20/98, que não emprega menores de dezoito anos em trabalho noturno, perigoso ou insalubre e de que qualquer trabalho a menores de 16 anos.
Declaração de Não-Emprego de trabalho degradante	Declaro não possuir em sua cadeia produtiva, empregados executando trabalho degradante ou forçado, nos termos do inciso III e IV do art.1º e no inciso III do art.5º da Constituição Federal.
Declaração de Acessibilidade	Declaro que, conforme disposto no art. 93 da Lei nº 8.213, de 24 de julho de 1991, estou ciente do cumprimento da reserva de cargos prevista em lei para pessoa com deficiência ou para reabilitado da Previdência Social e que, se aplicado ao número de funcionários da minha empresa, atendo às regras de acessibilidade previstas na legislação.
Declaração de Inexistência de Fato Superveniente	Declaro sob as penas da lei, que até a presente data inexistem fatos impeditivos para sua habilitação no presente processo licitatório, ciente da obrigatoriedade de declarar ocorrências posteriores.

* As declarações supracitadas foram aceitas por todos os participantes.

Propostas Enviadas

LOTE 0001 - ITEM 0001 - COLOCACAO DE PLACA DE OBRA PADRAO DER-ES 2 X 4 M PLACA DE OBRA NAS DIMENSOES DE 2.0 X 4.0 M, PADRAO DER

Fornecedor	CNPJ/CPF	Data	Modelo	Marca/ Fabricante	Quantidade	Lance	Valor Total	LC 123/2006
TREZE MATERIAL DE CONSTRUCAO LTDA	01.070.171/0001-50	12/12/2025 - 14:51:39	N/C	N/C	8,0000	R$326,81	R$ 2.614,48	Sim
JB DA SILVA JUNIOR LTDA	31.276.874/0001-08	15/12/2025 - 16:08:47	N/C	N/C	8,0000	R$326,84	R$ 2.614,72	Não
THOMPSON ENGENHARIA LTDA	36.758.622/0001-20	15/12/2025 - 18:19:21	N/C	N/C	8,0000	R$326,84	R$ 2.614,72	Não
ESTRUTURA COMERCIO E CONSTRUCOES LTDA	10.664.099/0001-80	02/02/2026 - 13:59:36	naotem	não tem	8,0000	R$326,84	R$ 2.614,72	Sim
CONSTRUTORA E SERVICOS W. B. M. LTDA	26.570.470/0001-84	30/01/2026 - 08:32:11	N/C	N/C	8,0000	R$326,00	R$ 2.608,00	Sim
ENGETECH - ENGENHARIA, COMERCIO E SERVICOS LTDA	04.154.467/0001-47	30/01/2026 - 20:35:18			8,0000	R$326,84	R$ 2.614,72	Sim
MBR ENGENHARIA LTDA	39.404.403/0001-31	02/02/2026 - 21:43:24			8,0000	R$326,83	R$ 2.614,64	Sim
ENGECON LTDA	26.691.538/0001-83	03/02/2026 - 08:24:14	N/C	N/C	8,0000	R$326,83	R$ 2.614,64	Sim
THAIRO DOS REIS PANDOLFI ENGENHARIA E SERVICOS	41.666.993/0001-12	02/02/2026 - 23:11:22	Não se aplica	Não se aplica	8,0000	R$326,84	R$ 2.614,72	Não

LOTE 0001 - ITEM 0002 - BARRACAO PARA ALMOXARIFADO AREA DE 10.90M2, DE CHAPA DE COMPENSADO 12MM E PONTALETES 8X8CM BARRACAO PARA ALMOXARIFADO AREA DE 10.90M2, DE CHAPA DE COMPENSADO 12MM E PONTALETES 8X8CM, PISO CIMENTADO E COBERTURA DE TELHA DE FIBROCIMENTO DE 6MM, INCLUSIVE PONTO DE LUZ, CONF. PROJETO (2 UTILIZACOES)

Fornecedor	CNPJ/CPF	Data	Modelo	Marca/ Fabricante	Quantidade	Lance	Valor Total	LC 123/2006
TREZE MATERIAL DE CONSTRUCAO LTDA	01.070.171/0001-50	12/12/2025 - 14:52:09	N/C	N/C	10,9000	R$776,75	R$ 8.466,58	Sim
THOMPSON ENGENHARIA LTDA	36.758.622/0001-20	15/12/2025 - 18:29:55	N/C	N/C	10,9000	R$776,83	R$ 8.467,45	Não
ESTRUTURA COMERCIO E CONSTRUCOES LTDA	10.664.099/0001-80	02/02/2026 - 13:59:36	naotem	não tem	10,9000	R$776,83	R$ 8.467,45	Sim
CONSTRUTORA E SERVICOS W. B. M. LTDA	26.570.470/0001-84	30/01/2026 - 08:32:38	N/C	N/C	10,9000	R$776,00	R$ 8.458,40	Sim
ENGETECH - ENGENHARIA, COMERCIO E SERVICOS LTDA	04.154.467/0001-47	30/01/2026 - 20:35:18			10,9000	R$776,83	R$ 8.467,45	Sim
MBR ENGENHARIA LTDA	39.404.403/0001-31	02/02/2026 - 21:43:25			10,9000	R$776,82	R$ 8.467,34	Sim
ENGECON LTDA	26.691.538/0001-83	02/02/2026 - 22:10:04			10,9000	R$776,83	R$ 8.467,45	Sim
THAIRO DOS REIS PANDOLFI ENGENHARIA E SERVICOS	41.666.993/0001-12	02/02/2026 - 23:11:22	Não se aplica	Não se aplica	10,9000	R$776,83	R$ 8.467,45	Não

PORTAL DE COMPRAS PÚBLICAS
A autenticidade do documento pode ser verificada no site https://validaarquivo.portaldecompraspublicas.com.br
Documento gerado eletronicamente no Portal de Compras Públicas em 06/02/2026 às 16:27:32.
Código verificador: 10CACAC

E-DOCS - CÓPIA DO PROCESSO 2025-BFJQ8 GERADO POR UDSON OLIVEIRA RAMOS DE AGUIAR EM 05/05/2026 16:12 DOCUMENTO 1 / 1 PÁGINA 1795 / 3514

2026-4CZJDG - E-DOCS - DOCUMENTO ORIGINAL 06/02/2026 17:45 PÁGINA 52 / 157

LOTE 0001 - ITEM 0003 - UNIDADE DE SANITARIO E VESTIARIO PARA ATE 20 FUNC. AREA 18.15M2 (1 UTILIZACAO) UNIDADE DE SANITARIO E VESTIARIO PARA ATE 20 FUNC. AREA 18.15M2, PAREDES DE CHAPA COMPENS. 12MM E PONTALETE 8X8CM, PISO CIMENTADO, COBERT. TELHA FIBROC. 6MM, INCL. INST. DE LUZ E CX. DE INSPECAO, CONF. PROJETO (1 UTILIZACAO)

Fornecedor	CNPJ/CPF	Data	Modelo	Marca/ Fabricante	Quantidade	Lance	Valor Total	LC 123/2006
TREZE MATERIAL DE CONSTRUCAO LTDA	01.070.171/0001-50	12/12/2025 - 14:52:36	N/C	N/C	1,0000	R$20.624,44	R$ 20.624,44	Sim
THOMPSON ENGENHARIA LTDA	36.758.622/0001-20	15/12/2025 - 18:30:14	N/C	N/C	1,0000	R$20.626,50	R$ 20.626,50	Não
ESTRUTURA COMERCIO E CONSTRUCOES LTDA	10.664.099/0001-80	02/02/2026 - 13:59:36	naotem	não tem	1,0000	R$20.626,50	R$ 20.626,50	Sim
CONSTRUTORA E SERVICOS W. B. M. LTDA	26.570.470/0001-84	30/01/2026 - 08:33:15	N/C	N/C	1,0000	R$20.626,00	R$ 20.626,00	Sim
ENGETECH - ENGENHARIA, COMERCIO E SERVICOS LTDA	04.154.467/0001-47	30/01/2026 - 20:35:18			1,0000	R$20.626,50	R$ 20.626,50	Sim
MBR ENGENHARIA LTDA	39.404.403/0001-31	02/02/2026 - 21:43:25			1,0000	R$20.626,49	R$ 20.626,49	Sim
ENGECON LTDA	26.691.538/0001-83	02/02/2026 - 22:10:04			1,0000	R$20.626,50	R$ 20.626,50	Sim
THAIRO DOS REIS PANDOLFI ENGENHARIA E SERVICOS	41.666.993/0001-12	02/02/2026 - 23:11:22	Não se aplica	Não se aplica	1,0000	R$20.626,50	R$ 20.626,50	Não

LOTE 0001 - ITEM 0004 - TAPUME TELHA METALICA ONDULADA EM ACO GALVALUME 0,50MM BRANCA H=2,20M, TAPUME TELHA METALICA ONDULADA EM ACO GALVALUME 0,50MM BRANCA H=2,20M,INCL. MONTAGEM ESTR. MAD. 8X8, C/ADESIVO DER-ES 60X60CM A CADA 10M, INCL.FAIXAS PINT. ESMALTE SINT. CORES AZUL C/ H=30CM E ROSA C/ H=10CM(REAPROVEITAMENTO 2X)

Fornecedor	CNPJ/CPF	Data	Modelo	Marca/ Fabricante	Quantidade	Lance	Valor Total	LC 123/2006
TREZE MATERIAL DE CONSTRUCAO LTDA	01.070.171/0001-50	12/12/2025 - 14:53:02	N/C	N/C	21,3000	R$197,40	R$ 4.204,62	Sim
THOMPSON ENGENHARIA LTDA	36.758.622/0001-20	15/12/2025 - 18:35:13	N/C	N/C	21,3000	R$197,42	R$ 4.205,05	Não
ESTRUTURA COMERCIO E CONSTRUCOES LTDA	10.664.099/0001-80	02/02/2026 - 13:59:37	naotem	não tem	21,3000	R$197,42	R$ 4.205,05	Sim
CONSTRUTORA E SERVICOS W. B. M. LTDA	26.570.470/0001-84	30/01/2026 - 08:33:33	N/C	N/C	21,3000	R$197,00	R$ 4.196,10	Sim
ENGETECH - ENGENHARIA, COMERCIO E SERVICOS LTDA	04.154.467/0001-47	30/01/2026 - 20:35:18			21,3000	R$197,42	R$ 4.205,05	Sim
MBR ENGENHARIA LTDA	39.404.403/0001-31	02/02/2026 - 21:43:25			21,3000	R$197,41	R$ 4.204,83	Sim
ENGECON LTDA	26.691.538/0001-83	02/02/2026 - 22:10:04			21,3000	R$197,42	R$ 4.205,05	Sim
THAIRO DOS REIS PANDOLFI ENGENHARIA E SERVICOS	41.666.993/0001-12	02/02/2026 - 23:11:22	Não se aplica	Não se aplica	21,3000	R$197,42	R$ 4.205,05	Não

LOTE 0001 - ITEM 0005 - RESERVATORIO DE POLIESTILENO DE 1000 L, INCLUSIVE SUPORTE EM MADEIRA DE 7X12CM E 5X7CM RESERVATORIO DE POLIESTILENO DE 1000 L, INCLUSIVE SUPORTE EM MADEIRA DE 7X12CM E 5X7CM, ELEVADO DE 4M, CONFORME PROJETO (2 UTILIZACOES)

Fornecedor	CNPJ/CPF	Data	Modelo	Marca/ Fabricante	Quantidade	Lance	Valor Total	LC 123/2006
TREZE MATERIAL DE CONSTRUCAO LTDA	01.070.171/0001-50	12/12/2025 - 14:53:28	N/C	N/C	1,0000	R$1.780,67	R$ 1.780,67	Sim
THOMPSON ENGENHARIA LTDA	36.758.622/0001-20	15/12/2025 - 18:35:33	N/C	N/C	1,0000	R$1.780,80	R$ 1.780,80	Não
ESTRUTURA COMERCIO E CONSTRUCOES LTDA	10.664.099/0001-80	02/02/2026 - 13:59:37	naotem	não tem	1,0000	R$1.780,85	R$ 1.780,85	Sim
CONSTRUTORA E SERVICOS W. B. M. LTDA	26.570.470/0001-84	30/01/2026 - 08:33:54	N/C	N/C	1,0000	R$1.780,80	R$ 1.780,80	Sim

PORTAL DE COMPRAS PÚBLICAS
A autenticidade do documento pode ser verificada no site https://validaarquivo.portaldecompraspublicas.com.br
Documento gerado eletronicamente no Portal de Compras Públicas em 06/02/2026 às 16:27:32.
Código verificador: 10CACAC

E-DOCS - CÓPIA DO PROCESSO 2025-BFJQ8 GERADO POR UDSON OLIVEIRA RAMOS DE AGUIAR EM 05/05/2026 16:12 DOCUMENTO 1 / 1 PÁGINA 1796 / 3514

2026-4CZJDG - E-DOCS - DOCUMENTO ORIGINAL 06/02/2026 17:45 PÁGINA 53 / 157

ENGETECH - ENGENHARIA, COMERCIO E SERVICOS LTDA	04.154.467/0001-47	30/01/2026 - 20:35:18			1,0000	R$1.780,85	R$ 1.780,85	Sim
MBR ENGENHARIA LTDA	39.404.403/0001-31	02/02/2026 - 21:43:25			1,0000	R$1.780,84	R$ 1.780,84	Sim
ENGECON LTDA	26.691.538/0001-83	02/02/2026 - 22:10:04			1,0000	R$1.780,85	R$ 1.780,85	Sim
THAIRO DOS REIS PANDOLFI ENGENHARIA E SERVICOS	41.666.993/0001-12	02/02/2026 - 23:11:22	Não se aplica	Não se aplica	1,0000	R$1.780,85	R$ 1.780,85	Não

LOTE 0001 - ITEM 0006 - Rede de agua c/ padrao de entrada dagua diam. 3/4 Rede de agua c/ padrao de entrada dagua diam. 3/4 conf. CESAN, incl. tubos e conexoes p/ aliment., distrib., extravas. e limp., cons. o padrao a 25m

Fornecedor	CNPJ/CPF	Data	Modelo	Marca/ Fabricante	Quantidade	Lance	Valor Total	LC 123/2006
TREZE MATERIAL DE CONSTRUCAO LTDA	01.070.171/0001-50	12/12/2025 - 14:53:53	N/C	N/C	25,0000	R$74,97	R$ 1.874,25	Sim
THOMPSON ENGENHARIA LTDA	36.758.622/0001-20	15/12/2025 - 18:35:56	N/C	N/C	25,0000	R$74,98	R$ 1.874,50	Não
ESTRUTURA COMERCIO E CONSTRUCOES LTDA	10.664.099/0001-80	02/02/2026 - 13:59:37	naotem	não tem	25,0000	R$74,98	R$ 1.874,50	Sim
CONSTRUTORA E SERVICOS W. B. M. LTDA	26.570.470/0001-84	30/01/2026 - 08:34:13	N/C	N/C	25,0000	R$74,90	R$ 1.872,50	Sim
ENGETECH - ENGENHARIA, COMERCIO E SERVICOS LTDA	04.154.467/0001-47	30/01/2026 - 20:35:18			25,0000	R$74,98	R$ 1.874,50	Sim
MBR ENGENHARIA LTDA	39.404.403/0001-31	02/02/2026 - 21:43:25			25,0000	R$74,97	R$ 1.874,25	Sim
ENGECON LTDA	26.691.538/0001-83	02/02/2026 - 22:10:04			25,0000	R$74,98	R$ 1.874,50	Sim
THAIRO DOS REIS PANDOLFI ENGENHARIA E SERVICOS	41.666.993/0001-12	02/02/2026 - 23:11:22	Não se aplica	Não se aplica	25,0000	R$74,98	R$ 1.874,50	Não

LOTE 0001 - ITEM 0007 - REDE DE ESGOTO REDE DE ESGOTO, CONTENDO FOSSA E FILTRO, INCL. TUBOS E CONEXOES DE LIGACAO ENTRE CAIXAS, CONSIDERANDO DISTANCIA DE 25M

Fornecedor	CNPJ/CPF	Data	Modelo	Marca/ Fabricante	Quantidade	Lance	Valor Total	LC 123/2006
TREZE MATERIAL DE CONSTRUCAO LTDA	01.070.171/0001-50	12/12/2025 - 14:54:21	N/C	N/C	25,0000	R$541,50	R$ 13.537,50	Sim
THOMPSON ENGENHARIA LTDA	36.758.622/0001-20	15/12/2025 - 18:36:13	N/C	N/C	25,0000	R$541,55	R$ 13.538,75	Não
ESTRUTURA COMERCIO E CONSTRUCOES LTDA	10.664.099/0001-80	02/02/2026 - 13:59:37	naotem	não tem	25,0000	R$541,55	R$ 13.538,75	Sim
CONSTRUTORA E SERVICOS W. B. M. LTDA	26.570.470/0001-84	30/01/2026 - 08:34:45	N/C	N/C	25,0000	R$541,50	R$ 13.537,50	Sim
ENGETECH - ENGENHARIA, COMERCIO E SERVICOS LTDA	04.154.467/0001-47	30/01/2026 - 20:35:18			25,0000	R$541,55	R$ 13.538,75	Sim
MBR ENGENHARIA LTDA	39.404.403/0001-31	02/02/2026 - 21:43:25			25,0000	R$541,54	R$ 13.538,50	Sim
ENGECON LTDA	26.691.538/0001-83	02/02/2026 - 22:10:04			25,0000	R$541,55	R$ 13.538,75	Sim
THAIRO DOS REIS PANDOLFI ENGENHARIA E SERVICOS	41.666.993/0001-12	02/02/2026 - 23:11:22	Não se aplica	Não se aplica	25,0000	R$541,55	R$ 13.538,75	Não

LOTE 0001 - ITEM 0008 - REDE DE LUZ, INCL. PADRAO ENTRADA DE ENERGIA TRIFAS CONF. PROJETO (1 UTILIZACAO) REDE DE LUZ, INCL. PADRAO ENTRADA DE ENERGIA TRIFAS., CABO DE LIGACAO ATE BARRACOES, QUADRO DE DISTRIB., DISJ. E CHAVE DE FORCA (QUANDO NECESSARIO), CONS. 20M ENTRE PADRAO ENTRADA E QDG, CONF. PROJETO (1 UTILIZACAO)

Fornecedor	CNPJ/CPF	Data	Modelo	Marca/ Fabricante	Quantidade	Lance	Valor Total	LC 123/2006
TREZE MATERIAL DE CONSTRUCAO LTDA	01.070.171/0001-50	12/12/2025 - 14:54:49	N/C	N/C	20,0000	R$669,58	R$ 13.391,60	Sim

PORTAL DE COMPRAS PÚBLICAS
A autenticidade do documento pode ser verificada no site https://validaarquivo.portaldecompraspublicas.com.br
Documento gerado eletronicamente no Portal de Compras Públicas em 06/02/2026 às 16:27:32.
Código verificador: 10CACAC

E-DOCS - CÓPIA DO PROCESSO 2025-BFJQ8 GERADO POR UDSON OLIVEIRA RAMOS DE AGUIAR EM 05/05/2026 16:12 DOCUMENTO 1 / 1 PÁGINA 1797 / 3514

2026-4CZJDG - E-DOCS - DOCUMENTO ORIGINAL 06/02/2026 17:45 PÁGINA 54 / 157

THOMPSON ENGENHARIA LTDA	36.758.622/0001-20	15/12/2025 - 18:36:35	N/C	N/C	20,0000	R$669,00	R$ 13.380,00	Não
ESTRUTURA COMERCIO E CONSTRUCOES LTDA	10.664.099/0001-80	02/02/2026 - 13:59:38	naotem	não tem	20,0000	R$669,65	R$ 13.393,00	Sim
CONSTRUTORA E SERVICOS W. B. M. LTDA	26.570.470/0001-84	30/01/2026 - 08:35:05	N/C	N/C	20,0000	R$669,00	R$ 13.380,00	Sim
ENGETECH - ENGENHARIA, COMERCIO E SERVICOS LTDA	04.154.467/0001-47	30/01/2026 - 20:35:18			20,0000	R$669,65	R$ 13.393,00	Sim
MBR ENGENHARIA LTDA	39.404.403/0001-31	02/02/2026 - 21:43:25			20,0000	R$669,64	R$ 13.392,80	Sim
ENGECON LTDA	26.691.538/0001-83	02/02/2026 - 22:10:05			20,0000	R$669,65	R$ 13.393,00	Sim
THAIRO DOS REIS PANDOLFI ENGENHARIA E SERVICOS	41.666.993/0001-12	02/02/2026 - 23:11:22	Não se aplica	Não se aplica	20,0000	R$669,65	R$ 13.393,00	Não

LOTE 0001 - ITEM 0009 - LOCACAO DE ANDAIME METALICO PARA TRABALHO EM FACHADA DE EDIFICO LOCACAO DE ANDAIME METALICO PARA TRABALHO EM FACHADA DE EDIFICO(ALUGUEL DE 1 M2 POR 1 MES) INCLUSIVE FRETE, MONTAGEM E DESMONTAGEM - (BDI□DIF=15,57%)

Fornecedor	CNPJ/CPF	Data	Modelo	Marca/ Fabricante	Quantidade	Lance	Valor Total	LC 123/2006
TREZE MATERIAL DE CONSTRUCAO LTDA	01.070.171/0001-50	12/12/2025 - 14:55:24	N/C	N/C	485,9700	R$27,27	R$ 13.252,40	Sim
THOMPSON ENGENHARIA LTDA	36.758.622/0001-20	15/12/2025 - 18:36:54	N/C	N/C	485,9700	R$27,27	R$ 13.252,40	Não
ESTRUTURA COMERCIO E CONSTRUCOES LTDA	10.664.099/0001-80	02/02/2026 - 13:59:38	naotem	não tem	485,9700	R$27,27	R$ 13.252,40	Sim
CONSTRUTORA E SERVICOS W. B. M. LTDA	26.570.470/0001-84	30/01/2026 - 08:35:25	N/C	N/C	485,9700	R$27,20	R$ 13.218,38	Sim
ENGETECH - ENGENHARIA, COMERCIO E SERVICOS LTDA	04.154.467/0001-47	30/01/2026 - 20:35:18			485,9700	R$27,27	R$ 13.252,40	Sim
MBR ENGENHARIA LTDA	39.404.403/0001-31	02/02/2026 - 21:43:25			485,9700	R$27,26	R$ 13.247,54	Sim
ENGECON LTDA	26.691.538/0001-83	02/02/2026 - 22:10:05			485,9700	R$27,27	R$ 13.252,40	Sim
THAIRO DOS REIS PANDOLFI ENGENHARIA E SERVICOS	41.666.993/0001-12	02/02/2026 - 23:11:22	Não se aplica	Não se aplica	485,9700	R$27,27	R$ 13.252,40	Não

LOTE 0001 - ITEM 0010 - DEMOLICAO DE ALVENARIA DEMOLICAO DE ALVENARIA

Fornecedor	CNPJ/CPF	Data	Modelo	Marca/ Fabricante	Quantidade	Lance	Valor Total	LC 123/2006
TREZE MATERIAL DE CONSTRUCAO LTDA	01.070.171/0001-50	12/12/2025 - 14:57:50	N/C	N/C	9,8599	R$80,37	R$ 792,44	Sim
THOMPSON ENGENHARIA LTDA	36.758.622/0001-20	15/12/2025 - 18:37:10	N/C	N/C	9,8599	R$80,38	R$ 792,54	Não
ESTRUTURA COMERCIO E CONSTRUCOES LTDA	10.664.099/0001-80	02/02/2026 - 13:59:39	naotem	não tem	9,8599	R$80,38	R$ 792,54	Sim
CONSTRUTORA E SERVICOS W. B. M. LTDA	26.570.470/0001-84	30/01/2026 - 08:35:47	N/C	N/C	9,8599	R$80,35	R$ 792,24	Sim
ENGETECH - ENGENHARIA, COMERCIO E SERVICOS LTDA	04.154.467/0001-47	30/01/2026 - 20:35:18			9,8599	R$80,38	R$ 792,54	Sim
MBR ENGENHARIA LTDA	39.404.403/0001-31	02/02/2026 - 21:43:25			9,8599	R$80,37	R$ 792,44	Sim
ENGECON LTDA	26.691.538/0001-83	02/02/2026 - 22:10:05			9,8599	R$80,38	R$ 792,54	Sim
THAIRO DOS REIS PANDOLFI ENGENHARIA E SERVICOS	41.666.993/0001-12	02/02/2026 - 23:11:22	Não se aplica	Não se aplica	9,8599	R$80,38	R$ 792,54	Não

LOTE 0001 - ITEM 0011 - DEMOLICAO DE REVESTIMENTO CERAMICO, DE FORMA MANUAL, SEM REAPROVEITAMENTO. AF_09/2023 DEMOLICAO DE REVESTIMENTO CERAMICO, DE FORMA MANUAL, SEM REAPROVEITAMENTO. AF_09/2023

PORTAL DE COMPRAS PÚBLICAS
A autenticidade do documento pode ser verificada no site https://validaarquivo.portaldecompraspublicas.com.br
Documento gerado eletronicamente no Portal de Compras Públicas em 06/02/2026 às 16:27:32.
Código verificador: 10CACAC

E-DOCS - CÓPIA DO PROCESSO 2025-BFJQ8 GERADO POR UDSON OLIVEIRA RAMOS DE AGUIAR EM 05/05/2026 16:12 DOCUMENTO 1 / 1 PÁGINA 1798 / 3514

2026-4CZJDG - E-DOCS - DOCUMENTO ORIGINAL 06/02/2026 17:45 PÁGINA 55 / 157

Fornecedor	CNPJ/CPF	Data	Modelo	Marca/ Fabricante	Quantidade	Lance	Valor Total	LC 123/2006
TREZE MATERIAL DE CONSTRUCAO LTDA	01.070.171/0001-50	12/12/2025 - 15:00:29	N/C	N/C	1.498,5497	R$33,98	R$ 50.920,72	Sim
THOMPSON ENGENHARIA LTDA	36.758.622/0001-20	15/12/2025 - 18:37:34	N/C	N/C	1.498,5497	R$33,98	R$ 50.920,72	Não
ESTRUTURA COMERCIO E CONSTRUCOES LTDA	10.664.099/0001-80	02/02/2026 - 13:59:39	naotem	não tem	1.498,5497	R$33,98	R$ 50.920,72	Sim
CONSTRUTORA E SERVICOS W. B. M. LTDA	26.570.470/0001-84	30/01/2026 - 08:36:11	N/C	N/C	1.498,5497	R$33,95	R$ 50.875,76	Sim
ENGETECH - ENGENHARIA, COMERCIO E SERVICOS LTDA	04.154.467/0001-47	30/01/2026 - 20:35:18			1.498,5497	R$33,98	R$ 50.920,72	Sim
MBR ENGENHARIA LTDA	39.404.403/0001-31	02/02/2026 - 21:43:25			1.498,5497	R$33,97	R$ 50.905,73	Sim
ENGECON LTDA	26.691.538/0001-83	02/02/2026 - 22:10:05			1.498,5497	R$33,98	R$ 50.920,72	Sim
THAIRO DOS REIS PANDOLFI ENGENHARIA E SERVICOS	41.666.993/0001-12	02/02/2026 - 23:11:22	Não se aplica	Não se aplica	1.498,5497	R$33,98	R$ 50.920,72	Não

LOTE 0001 - ITEM 0012 - RETIRADA DE PORTAS E JANELAS DE MADEIRA, INCLUSIVE BATENTES RETIRADA DE PORTAS E JANELAS DE MADEIRA, INCLUSIVE BATENTES

Fornecedor	CNPJ/CPF	Data	Modelo	Marca/ Fabricante	Quantidade	Lance	Valor Total	LC 123/2006
TREZE MATERIAL DE CONSTRUCAO LTDA	01.070.171/0001-50	12/12/2025 - 15:01:09	N/C	N/C	44,1000	R$21,41	R$ 944,18	Sim
THOMPSON ENGENHARIA LTDA	36.758.622/0001-20	15/12/2025 - 18:37:51	N/C	N/C	44,1000	R$21,41	R$ 944,18	Não
ESTRUTURA COMERCIO E CONSTRUCOES LTDA	10.664.099/0001-80	02/02/2026 - 13:59:39	naotem	não tem	44,1000	R$21,41	R$ 944,18	Sim
CONSTRUTORA E SERVICOS W. B. M. LTDA	26.570.470/0001-84	30/01/2026 - 08:36:31	N/C	N/C	44,1000	R$21,40	R$ 943,74	Sim
ENGETECH - ENGENHARIA, COMERCIO E SERVICOS LTDA	04.154.467/0001-47	30/01/2026 - 20:35:19			44,1000	R$21,41	R$ 944,18	Sim
MBR ENGENHARIA LTDA	39.404.403/0001-31	02/02/2026 - 21:43:25			44,1000	R$21,40	R$ 943,74	Sim
ENGECON LTDA	26.691.538/0001-83	02/02/2026 - 22:10:05			44,1000	R$21,41	R$ 944,18	Sim
THAIRO DOS REIS PANDOLFI ENGENHARIA E SERVICOS	41.666.993/0001-12	02/02/2026 - 23:11:22	Não se aplica	Não se aplica	44,1000	R$21,41	R$ 944,18	Não

LOTE 0001 - ITEM 0013 - RETIRADA DE ESQUADRIAS METALICAS RETIRADA DE ESQUADRIAS METALICAS

Fornecedor	CNPJ/CPF	Data	Modelo	Marca/ Fabricante	Quantidade	Lance	Valor Total	LC 123/2006
TREZE MATERIAL DE CONSTRUCAO LTDA	01.070.171/0001-50	12/12/2025 - 15:03:19	N/C	N/C	111,8895	R$13,39	R$ 1.498,20	Sim
THOMPSON ENGENHARIA LTDA	36.758.622/0001-20	15/12/2025 - 18:38:13	N/C	N/C	111,8895	R$13,39	R$ 1.498,20	Não
ESTRUTURA COMERCIO E CONSTRUCOES LTDA	10.664.099/0001-80	02/02/2026 - 13:59:39	naotem	não tem	111,8895	R$13,39	R$ 1.498,20	Sim
CONSTRUTORA E SERVICOS W. B. M. LTDA	26.570.470/0001-84	30/01/2026 - 08:36:51	N/C	N/C	111,8895	R$13,35	R$ 1.493,72	Sim
ENGETECH - ENGENHARIA, COMERCIO E SERVICOS LTDA	04.154.467/0001-47	30/01/2026 - 20:35:19			111,8895	R$13,39	R$ 1.498,20	Sim
MBR ENGENHARIA LTDA	39.404.403/0001-31	02/02/2026 - 21:43:25			111,8895	R$13,38	R$ 1.497,08	Sim
ENGECON LTDA	26.691.538/0001-83	02/02/2026 - 22:10:06			111,8895	R$13,39	R$ 1.498,20	Sim
THAIRO DOS REIS PANDOLFI ENGENHARIA E SERVICOS	41.666.993/0001-12	02/02/2026 - 23:11:22	Não se aplica	Não se aplica	111,8895	R$13,39	R$ 1.498,20	Não

PORTAL DE COMPRAS PÚBLICAS
A autenticidade do documento pode ser verificada no site https://validaarquivo.portaldecompraspublicas.com.br
Documento gerado eletronicamente no Portal de Compras Públicas em 06/02/2026 às 16:27:32.
Código verificador: 10CACAC

E-DOCS - CÓPIA DO PROCESSO 2025-BFJQ8 GERADO POR UDSON OLIVEIRA RAMOS DE AGUIAR EM 05/05/2026 16:12 DOCUMENTO 1 / 1 PÁGINA 1799 / 3514

2026-4CZJDG - E-DOCS - DOCUMENTO ORIGINAL 06/02/2026 17:45 PÁGINA 56 / 157

LOTE 0001 - ITEM 0014 - DEMOLICAO DE DIVISORIA DE GRANITO DEMOLICAO DE DIVISORIA DE GRANITO

Fornecedor	CNPJ/CPF	Data	Modelo	Marca/ Fabricante	Quantidade	Lance	Valor Total	LC 123/2006
TREZE MATERIAL DE CONSTRUCAO LTDA	01.070.171/0001-50	12/12/2025 - 15:04:27	N/C	N/C	10,0696	R$19,83	R$ 199,68	Sim
THOMPSON ENGENHARIA LTDA	36.758.622/0001-20	15/12/2025 - 18:38:32	N/C	N/C	10,0696	R$19,83	R$ 199,68	Não
ESTRUTURA COMERCIO E CONSTRUCOES LTDA	10.664.099/0001-80	02/02/2026 - 13:59:39	naotem	não tem	10,0696	R$19,83	R$ 199,68	Sim
CONSTRUTORA E SERVICOS W. B. M. LTDA	26.570.470/0001-84	30/01/2026 - 08:37:17	N/C	N/C	10,0696	R$19,80	R$ 199,38	Sim
ENGETECH - ENGENHARIA, COMERCIO E SERVICOS LTDA	04.154.467/0001-47	30/01/2026 - 20:35:19			10,0696	R$19,83	R$ 199,68	Sim
MBR ENGENHARIA LTDA	39.404.403/0001-31	02/02/2026 - 21:43:25			10,0696	R$19,82	R$ 199,58	Sim
ENGECON LTDA	26.691.538/0001-83	02/02/2026 - 22:10:06			10,0696	R$19,83	R$ 199,68	Sim
THAIRO DOS REIS PANDOLFI ENGENHARIA E SERVICOS	41.666.993/0001-12	02/02/2026 - 23:11:22	Não se aplica	Não se aplica	10,0696	R$19,83	R$ 199,68	Não

LOTE 0001 - ITEM 0015 - RETIRADA DE BANCADA DE PIA RETIRADA DE BANCADA DE PIA

Fornecedor	CNPJ/CPF	Data	Modelo	Marca/ Fabricante	Quantidade	Lance	Valor Total	LC 123/2006
TREZE MATERIAL DE CONSTRUCAO LTDA	01.070.171/0001-50	12/12/2025 - 15:05:19	N/C	N/C	10,2998	R$33,25	R$ 342,47	Sim
THOMPSON ENGENHARIA LTDA	36.758.622/0001-20	15/12/2025 - 18:38:56	N/C	N/C	10,2998	R$33,25	R$ 342,47	Não
ESTRUTURA COMERCIO E CONSTRUCOES LTDA	10.664.099/0001-80	02/02/2026 - 13:59:40	naotem	não tem	10,2998	R$33,25	R$ 342,47	Sim
CONSTRUTORA E SERVICOS W. B. M. LTDA	26.570.470/0001-84	30/01/2026 - 08:37:36	N/C	N/C	10,2998	R$33,20	R$ 341,95	Sim
ENGETECH - ENGENHARIA, COMERCIO E SERVICOS LTDA	04.154.467/0001-47	30/01/2026 - 20:35:19			10,2998	R$33,25	R$ 342,47	Sim
MBR ENGENHARIA LTDA	39.404.403/0001-31	02/02/2026 - 21:43:25			10,2998	R$33,24	R$ 342,37	Sim
ENGECON LTDA	26.691.538/0001-83	02/02/2026 - 22:10:06			10,2998	R$33,25	R$ 342,47	Sim
THAIRO DOS REIS PANDOLFI ENGENHARIA E SERVICOS	41.666.993/0001-12	02/02/2026 - 23:11:22	Não se aplica	Não se aplica	10,2998	R$33,25	R$ 342,47	Não

LOTE 0001 - ITEM 0016 - LIXAMENTO DE PAREDE COM PINTURA ANTIGA PVA PARA RECEBIMENTO DE NOVA CAMADA DE TINTA LIXAMENTO DE PAREDE COM PINTURA ANTIGA PVA PARA RECEBIMENTO DE NOVA CAMADA DE TINTA

Fornecedor	CNPJ/CPF	Data	Modelo	Marca/ Fabricante	Quantidade	Lance	Valor Total	LC 123/2006
TREZE MATERIAL DE CONSTRUCAO LTDA	01.070.171/0001-50	12/12/2025 - 15:06:15	N/C	N/C	631,8084	R$5,01	R$ 3.165,36	Sim
THOMPSON ENGENHARIA LTDA	36.758.622/0001-20	15/12/2025 - 18:39:12	N/C	N/C	631,8084	R$5,01	R$ 3.165,36	Não
ESTRUTURA COMERCIO E CONSTRUCOES LTDA	10.664.099/0001-80	02/02/2026 - 13:59:40	naotem	não tem	631,8084	R$5,01	R$ 3.165,36	Sim
CONSTRUTORA E SERVICOS W. B. M. LTDA	26.570.470/0001-84	30/01/2026 - 08:38:07	N/C	N/C	631,8084	R$5,00	R$ 3.159,04	Sim
ENGETECH - ENGENHARIA, COMERCIO E SERVICOS LTDA	04.154.467/0001-47	30/01/2026 - 20:35:19			631,8084	R$5,01	R$ 3.165,36	Sim
MBR ENGENHARIA LTDA	39.404.403/0001-31	02/02/2026 - 21:43:25			631,8084	R$5,00	R$ 3.159,04	Sim
ENGECON LTDA	26.691.538/0001-83	02/02/2026 - 22:10:06			631,8084	R$5,01	R$ 3.165,36	Sim

PORTAL DE COMPRAS PÚBLICAS
A autenticidade do documento pode ser verificada no site https://validaarquivo.portaldecompraspublicas.com.br
Documento gerado eletronicamente no Portal de Compras Públicas em 06/02/2026 às 16:27:32.
Código verificador: 10CACAC

E-DOCS - CÓPIA DO PROCESSO 2025-BFJQ8 GERADO POR UDSON OLIVEIRA RAMOS DE AGUIAR EM 05/05/2026 16:12 DOCUMENTO 1 / 1 PÁGINA 1800 / 3514

2026-4CZJDG - E-DOCS - DOCUMENTO ORIGINAL 06/02/2026 17:45 PÁGINA 57 / 157

THAIRO DOS REIS PANDOLFI ENGENHARIA E SERVICOS	41.666.993/0001-12	02/02/2026 - 23:11:22	Não se aplica	Não se aplica	631,8084	R$5,01	R$ 3.165,36	Não

LOTE 0001 - ITEM 0017 - RETIRADA DE APARELHOS SANITARIOS RETIRADA DE APARELHOS SANITARIOS

Fornecedor	CNPJ/CPF	Data	Modelo	Marca/ Fabricante	Quantidade	Lance	Valor Total	LC 123/2006
TREZE MATERIAL DE CONSTRUCAO LTDA	01.070.171/0001-50	12/12/2025 - 15:06:37	N/C	N/C	4,0000	R$27,70	R$ 110,80	Sim
THOMPSON ENGENHARIA LTDA	36.758.622/0001-20	15/12/2025 - 18:39:31	N/C	N/C	4,0000	R$27,70	R$ 110,80	Não
ESTRUTURA COMERCIO E CONSTRUCOES LTDA	10.664.099/0001-80	02/02/2026 - 13:59:40	naotem	não tem	4,0000	R$27,70	R$ 110,80	Sim
CONSTRUTORA E SERVICOS W. B. M. LTDA	26.570.470/0001-84	30/01/2026 - 08:38:28	N/C	N/C	4,0000	R$27,50	R$ 110,00	Sim
ENGETECH - ENGENHARIA, COMERCIO E SERVICOS LTDA	04.154.467/0001-47	30/01/2026 - 20:35:19			4,0000	R$27,70	R$ 110,80	Sim
MBR ENGENHARIA LTDA	39.404.403/0001-31	02/02/2026 - 21:43:25			4,0000	R$27,69	R$ 110,76	Sim
ENGECON LTDA	26.691.538/0001-83	02/02/2026 - 22:10:06			4,0000	R$27,70	R$ 110,80	Sim
THAIRO DOS REIS PANDOLFI ENGENHARIA E SERVICOS	41.666.993/0001-12	02/02/2026 - 23:11:22	Não se aplica	Não se aplica	4,0000	R$27,70	R$ 110,80	Não

LOTE 0001 - ITEM 0018 - Remocao de metais sanitarios, de forma manual, sem reaproveitamento, AF 09/2023 Remocao de metais sanitarios, de forma manual, sem reaproveitamento, AF 09/2023

Fornecedor	CNPJ/CPF	Data	Modelo	Marca/ Fabricante	Quantidade	Lance	Valor Total	LC 123/2006
TREZE MATERIAL DE CONSTRUCAO LTDA	01.070.171/0001-50	12/12/2025 - 15:07:05	N/C	N/C	5,0000	R$13,42	R$ 67,10	Sim
THOMPSON ENGENHARIA LTDA	36.758.622/0001-20	15/12/2025 - 18:39:46	N/C	N/C	5,0000	R$13,42	R$ 67,10	Não
ESTRUTURA COMERCIO E CONSTRUCOES LTDA	10.664.099/0001-80	02/02/2026 - 13:59:40	naotem	não tem	5,0000	R$13,42	R$ 67,10	Sim
CONSTRUTORA E SERVICOS W. B. M. LTDA	26.570.470/0001-84	30/01/2026 - 08:38:49	N/C	N/C	5,0000	R$13,40	R$ 67,00	Sim
ENGETECH - ENGENHARIA, COMERCIO E SERVICOS LTDA	04.154.467/0001-47	30/01/2026 - 20:35:19			5,0000	R$13,42	R$ 67,10	Sim
MBR ENGENHARIA LTDA	39.404.403/0001-31	02/02/2026 - 21:43:25			5,0000	R$13,41	R$ 67,05	Sim
ENGECON LTDA	26.691.538/0001-83	02/02/2026 - 22:10:06			5,0000	R$13,42	R$ 67,10	Sim
THAIRO DOS REIS PANDOLFI ENGENHARIA E SERVICOS	41.666.993/0001-12	02/02/2026 - 23:11:22	Não se aplica	Não se aplica	5,0000	R$13,42	R$ 67,10	Não

LOTE 0001 - ITEM 0019 - DEMOLICAO DE PISO GRANILITE Demolicao de piso granilite

Fornecedor	CNPJ/CPF	Data	Modelo	Marca/ Fabricante	Quantidade	Lance	Valor Total	LC 123/2006
TREZE MATERIAL DE CONSTRUCAO LTDA	01.070.171/0001-50	12/12/2025 - 15:08:14	N/C	N/C	713,4398	R$37,18	R$ 26.525,69	Sim
THOMPSON ENGENHARIA LTDA	36.758.622/0001-20	15/12/2025 - 18:40:06	N/C	N/C	713,4398	R$37,18	R$ 26.525,69	Não
ESTRUTURA COMERCIO E CONSTRUCOES LTDA	10.664.099/0001-80	02/02/2026 - 13:59:40	naotem	não tem	713,4398	R$37,18	R$ 26.525,69	Sim
CONSTRUTORA E SERVICOS W. B. M. LTDA	26.570.470/0001-84	30/01/2026 - 08:39:35	N/C	N/C	713,4398	R$37,15	R$ 26.504,29	Sim
ENGETECH - ENGENHARIA, COMERCIO E SERVICOS LTDA	04.154.467/0001-47	30/01/2026 - 20:35:19			713,4398	R$37,18	R$ 26.525,69	Sim
MBR ENGENHARIA LTDA	39.404.403/0001-31	02/02/2026 - 21:43:25			713,4398	R$37,17	R$ 26.518,56	Sim

PORTAL DE COMPRAS PÚBLICAS
A autenticidade do documento pode ser verificada no site https://validaarquivo.portaldecompraspublicas.com.br
Documento gerado eletronicamente no Portal de Compras Públicas em 06/02/2026 às 16:27:32.
Código verificador: 10CACAC

E-DOCS - CÓPIA DO PROCESSO 2025-BFJQ8 GERADO POR UDSON OLIVEIRA RAMOS DE AGUIAR EM 05/05/2026 16:12 DOCUMENTO 1 / 1 PÁGINA 1801 / 3514

2026-4CZJDG - E-DOCS - DOCUMENTO ORIGINAL 06/02/2026 17:45 PÁGINA 58 / 157

ENGECON LTDA	26.691.538/0001-83	02/02/2026 - 22:10:07			713,4398	R$37,18	R$ 26.525,69	Sim
THAIRO DOS REIS PANDOLFI ENGENHARIA E SERVICOS	41.666.993/0001-12	02/02/2026 - 23:11:22	Não se aplica	Não se aplica	713,4398	R$37,18	R$ 26.525,69	Não

LOTE 0001 - ITEM 0020 - DEMOLICAO MANUAL DE CONCRETO SIMPLES DEMOLICAO MANUAL DE CONCRETO SIMPLES (EMOP 05.001.001)

Fornecedor	CNPJ/CPF	Data	Modelo	Marca/ Fabricante	Quantidade	Lance	Valor Total	LC 123/2006
TREZE MATERIAL DE CONSTRUCAO LTDA	01.070.171/0001-50	12/12/2025 - 15:08:37	N/C	N/C	0,2200	R$377,75	R$ 83,11	Sim
THOMPSON ENGENHARIA LTDA	36.758.622/0001-20	15/12/2025 - 18:40:26	N/C	N/C	0,2200	R$377,79	R$ 83,11	Não
ESTRUTURA COMERCIO E CONSTRUCOES LTDA	10.664.099/0001-80	02/02/2026 - 13:59:41	naotem	não tem	0,2200	R$377,79	R$ 83,11	Sim
CONSTRUTORA E SERVICOS W. B. M. LTDA	26.570.470/0001-84	30/01/2026 - 08:40:00	N/C	N/C	0,2200	R$377,75	R$ 83,11	Sim
ENGETECH - ENGENHARIA, COMERCIO E SERVICOS LTDA	04.154.467/0001-47	30/01/2026 - 20:35:19			0,2200	R$377,79	R$ 83,11	Sim
MBR ENGENHARIA LTDA	39.404.403/0001-31	02/02/2026 - 21:43:25			0,2200	R$377,78	R$ 83,11	Sim
ENGECON LTDA	26.691.538/0001-83	02/02/2026 - 22:10:07			0,2200	R$377,79	R$ 83,11	Sim
THAIRO DOS REIS PANDOLFI ENGENHARIA E SERVICOS	41.666.993/0001-12	02/02/2026 - 23:11:22	Não se aplica	Não se aplica	0,2200	R$377,79	R$ 83,11	Não

LOTE 0001 - ITEM 0021 - REMOCAO DE FORRO DE GESSO, DE FORMA MANUAL, SEM REAPROVEITAMENTO. AF 09/2023 REMOCAO DE FORRO DE GESSO, DE FORMA MANUAL, SEM REAPROVEITAMENTO. AF_09/2023

Fornecedor	CNPJ/CPF	Data	Modelo	Marca/ Fabricante	Quantidade	Lance	Valor Total	LC 123/2006
TREZE MATERIAL DE CONSTRUCAO LTDA	01.070.171/0001-50	12/12/2025 - 15:09:35	N/C	N/C	710,5379	R$4,09	R$ 2.906,10	Sim
THOMPSON ENGENHARIA LTDA	36.758.622/0001-20	15/12/2025 - 18:40:43	N/C	N/C	710,5379	R$4,09	R$ 2.906,10	Não
ESTRUTURA COMERCIO E CONSTRUCOES LTDA	10.664.099/0001-80	02/02/2026 - 13:59:41	naotem	não tem	710,5379	R$4,09	R$ 2.906,10	Sim
CONSTRUTORA E SERVICOS W. B. M. LTDA	26.570.470/0001-84	30/01/2026 - 08:44:03	N/C	N/C	710,5379	R$4,05	R$ 2.877,68	Sim
ENGETECH - ENGENHARIA, COMERCIO E SERVICOS LTDA	04.154.467/0001-47	30/01/2026 - 20:35:19			710,5379	R$4,09	R$ 2.906,10	Sim
MBR ENGENHARIA LTDA	39.404.403/0001-31	02/02/2026 - 21:43:25			710,5379	R$4,08	R$ 2.898,99	Sim
ENGECON LTDA	26.691.538/0001-83	02/02/2026 - 22:10:07			710,5379	R$4,09	R$ 2.906,10	Sim
THAIRO DOS REIS PANDOLFI ENGENHARIA E SERVICOS	41.666.993/0001-12	02/02/2026 - 23:11:22	Não se aplica	Não se aplica	710,5379	R$4,09	R$ 2.906,10	Não

LOTE 0001 - ITEM 0022 - RASPAGEM E LIMPEZA DE TERRENO (MANUAL) RASPAGEM E LIMPEZA DO TERRENO (MANUAL)

Fornecedor	CNPJ/CPF	Data	Modelo	Marca/ Fabricante	Quantidade	Lance	Valor Total	LC 123/2006
TREZE MATERIAL DE CONSTRUCAO LTDA	01.070.171/0001-50	12/12/2025 - 15:09:52	N/C	N/C	155,4000	R$5,90	R$ 916,86	Sim
THOMPSON ENGENHARIA LTDA	36.758.622/0001-20	15/12/2025 - 18:41:00	N/C	N/C	155,4000	R$5,90	R$ 916,86	Não
ESTRUTURA COMERCIO E CONSTRUCOES LTDA	10.664.099/0001-80	02/02/2026 - 13:59:41	naotem	não tem	155,4000	R$5,90	R$ 916,86	Sim
CONSTRUTORA E SERVICOS W. B. M. LTDA	26.570.470/0001-84	30/01/2026 - 08:45:22	N/C	N/C	155,4000	R$5,89	R$ 915,31	Sim

PORTAL DE COMPRAS PÚBLICAS
A autenticidade do documento pode ser verificada no site https://validaarquivo.portaldecompraspublicas.com.br
Documento gerado eletronicamente no Portal de Compras Públicas em 06/02/2026 às 16:27:32.
Código verificador: 10CACAC

E-DOCS - CÓPIA DO PROCESSO 2025-BFJQ8 GERADO POR UDSON OLIVEIRA RAMOS DE AGUIAR EM 05/05/2026 16:12 DOCUMENTO 1 / 1 PÁGINA 1802 / 3514

2026-4CZJDG - E-DOCS - DOCUMENTO ORIGINAL 06/02/2026 17:45 PÁGINA 59 / 157

ENGETECH - ENGENHARIA, COMERCIO E SERVICOS LTDA	04.154.467/0001-47	30/01/2026 - 20:35:19			155,4000	R$5,90	R$ 916,86	Sim
MBR ENGENHARIA LTDA	39.404.403/0001-31	02/02/2026 - 21:43:25			155,4000	R$5,89	R$ 915,31	Sim
ENGECON LTDA	26.691.538/0001-83	02/02/2026 - 22:10:07			155,4000	R$5,90	R$ 916,86	Sim
THAIRO DOS REIS PANDOLFI ENGENHARIA E SERVICOS	41.666.993/0001-12	02/02/2026 - 23:11:22	Não se aplica	Não se aplica	155,4000	R$5,90	R$ 916,86	Não

LOTE 0001 - ITEM 0023 - CARGA, MANOBRA E DESCARGA DE SOLOS E MATERIAIS GRANULARES EM CAMINHAO BASCULANTE 10 M3 - ESCAVADEIRA CARGA, MANOBRA E DESCARGA DE SOLOS E MATERIAIS GRANULARES EM CAMINHAO BASCULANTE 10 M3 - CARGA COM ESCAVADEIRA HIDRAULICA (CACAMBA DE 1,20 M3 / 155 HP) E DESCARGA LIVRE (UNIDADE: T). AF_07/2020

Fornecedor	CNPJ/CPF	Data	Modelo	Marca/ Fabricante	Quantidade	Lance	Valor Total	LC 123/2006
TREZE MATERIAL DE CONSTRUCAO LTDA	01.070.171/0001-50	12/12/2025 - 15:10:29	N/C	N/C	171,4700	R$6,22	R$ 1.066,54	Sim
THOMPSON ENGENHARIA LTDA	36.758.622/0001-20	15/12/2025 - 18:41:18	N/C	N/C	171,4700	R$6,22	R$ 1.066,54	Não
ESTRUTURA COMERCIO E CONSTRUCOES LTDA	10.664.099/0001-80	02/02/2026 - 13:59:41	naotem	não tem	171,4700	R$6,22	R$ 1.066,54	Sim
CONSTRUTORA E SERVICOS W. B. M. LTDA	26.570.470/0001-84	30/01/2026 - 08:45:51	N/C	N/C	171,4700	R$6,20	R$ 1.063,11	Sim
ENGETECH - ENGENHARIA, COMERCIO E SERVICOS LTDA	04.154.467/0001-47	30/01/2026 - 20:35:19			171,4700	R$6,22	R$ 1.066,54	Sim
MBR ENGENHARIA LTDA	39.404.403/0001-31	02/02/2026 - 21:43:25			171,4700	R$6,21	R$ 1.064,83	Sim
ENGECON LTDA	26.691.538/0001-83	02/02/2026 - 22:10:07			171,4700	R$6,22	R$ 1.066,54	Sim
THAIRO DOS REIS PANDOLFI ENGENHARIA E SERVICOS	41.666.993/0001-12	02/02/2026 - 23:11:22	Não se aplica	Não se aplica	171,4700	R$6,22	R$ 1.066,54	Não

LOTE 0001 - ITEM 0024 - SERVICO DE TRANSPORTE DE CAMINHAO BASCULANTE DE 10 M3, EM VIA URBANA PAVIMENTADA, DMT ATE 30K (TXKM) TRANSPORTE COM CAMINHAO BASCULANTE DE 10 M3, EM VIA URBANA PAVIMENTADA, DMT ATE 30 KM (UNIDADE: TXKM). AF_07/2020

Fornecedor	CNPJ/CPF	Data	Modelo	Marca/ Fabricante	Quantidade	Lance	Valor Total	LC 123/2006
TREZE MATERIAL DE CONSTRUCAO LTDA	01.070.171/0001-50	12/12/2025 - 15:11:22	N/C	N/C	394,3756	R$2,21	R$ 871,57	Sim
THOMPSON ENGENHARIA LTDA	36.758.622/0001-20	15/12/2025 - 18:41:43	N/C	N/C	394,3756	R$2,21	R$ 871,57	Não
ESTRUTURA COMERCIO E CONSTRUCOES LTDA	10.664.099/0001-80	02/02/2026 - 13:59:42	naotem	não tem	394,3756	R$2,21	R$ 871,57	Sim
CONSTRUTORA E SERVICOS W. B. M. LTDA	26.570.470/0001-84	30/01/2026 - 08:46:45	N/C	N/C	394,3756	R$2,20	R$ 867,63	Sim
ENGETECH - ENGENHARIA, COMERCIO E SERVICOS LTDA	04.154.467/0001-47	30/01/2026 - 20:35:19			394,3756	R$2,21	R$ 871,57	Sim
MBR ENGENHARIA LTDA	39.404.403/0001-31	02/02/2026 - 21:43:25			394,3756	R$2,20	R$ 867,63	Sim
ENGECON LTDA	26.691.538/0001-83	02/02/2026 - 22:10:08			394,3756	R$2,21	R$ 871,57	Sim
THAIRO DOS REIS PANDOLFI ENGENHARIA E SERVICOS	41.666.993/0001-12	02/02/2026 - 23:11:22	Não se aplica	Não se aplica	394,3756	R$2,21	R$ 871,57	Não

LOTE 0001 - ITEM 0025 - SERVICO DE TRANSPORTE DE CAMINHAO BASCULANTE DE 10 M3, EM VIA URBANA EM LEITO NATURAL (TXKM) Transporte com caminhao basculante de 10 m3, em via urbana em leito natural (unidade: TXKM). af_07/2020

Fornecedor	CNPJ/CPF	Data	Modelo	Marca/ Fabricante	Quantidade	Lance	Valor Total	LC 123/2006
TREZE MATERIAL DE CONSTRUCAO LTDA	01.070.171/0001-50	12/12/2025 - 15:14:21	N/C	N/C	30,8628	R$2,77	R$ 85,49	Sim

PORTAL DE COMPRAS PÚBLICAS
A autenticidade do documento pode ser verificada no site https://validaarquivo.portaldecompraspublicas.com.br
Documento gerado eletronicamente no Portal de Compras Públicas em 06/02/2026 às 16:27:32.
Código verificador: 10CACAC

E-DOCS - CÓPIA DO PROCESSO 2025-BFJQ8 GERADO POR UDSON OLIVEIRA RAMOS DE AGUIAR EM 05/05/2026 16:12 DOCUMENTO 1 / 1 PÁGINA 1803 / 3514

2026-4CZJDG - E-DOCS - DOCUMENTO ORIGINAL 06/02/2026 17:45 PÁGINA 60 / 157

THOMPSON ENGENHARIA LTDA	36.758.622/0001-20	15/12/2025 - 18:42:02	N/C	N/C	30,8628	R$2,77	R$ 85,49	Não
ESTRUTURA COMERCIO E CONSTRUCOES LTDA	10.664.099/0001-80	02/02/2026 - 13:59:42	naotem	não tem	30,8628	R$2,77	R$ 85,49	Sim
CONSTRUTORA E SERVICOS W. B. M. LTDA	26.570.470/0001-84	30/01/2026 - 08:47:56	N/C	N/C	30,8628	R$2,75	R$ 84,87	Sim
ENGETECH - ENGENHARIA, COMERCIO E SERVICOS LTDA	04.154.467/0001-47	30/01/2026 - 20:35:19			30,8628	R$2,77	R$ 85,49	Sim
MBR ENGENHARIA LTDA	39.404.403/0001-31	02/02/2026 - 21:43:25			30,8628	R$2,76	R$ 85,18	Sim
ENGECON LTDA	26.691.538/0001-83	02/02/2026 - 22:10:08			30,8628	R$2,77	R$ 85,49	Sim
THAIRO DOS REIS PANDOLFI ENGENHARIA E SERVICOS	41.666.993/0001-12	02/02/2026 - 23:11:22	Não se aplica	Não se aplica	30,8628	R$2,77	R$ 85,49	Não

LOTE 0001 - ITEM 0026 - ESCAVACAO MANUAL EM MATERIAL DE 1A. CATEGORIA, ATE 1,50 M DE PROFUNDIDADE ESCAVACAO MANUAL EM MATERIAL DE 1A. CATEGORIA, ATE 1.50 M DEPROFUNDIDADE

Fornecedor	CNPJ/CPF	Data	Modelo	Marca/ Fabricante	Quantidade	Lance	Valor Total	LC 123/2006
TREZE MATERIAL DE CONSTRUCAO LTDA	01.070.171/0001-50	12/12/2025 - 15:20:59	N/C	N/C	8,3300	R$76,73	R$ 639,16	Sim
THOMPSON ENGENHARIA LTDA	36.758.622/0001-20	15/12/2025 - 18:42:17	N/C	N/C	8,3300	R$76,74	R$ 639,24	Não
ESTRUTURA COMERCIO E CONSTRUCOES LTDA	10.664.099/0001-80	02/02/2026 - 13:59:42	naotem	não tem	8,3300	R$76,74	R$ 639,24	Sim
CONSTRUTORA E SERVICOS W. B. M. LTDA	26.570.470/0001-84	30/01/2026 - 08:48:27	N/C	N/C	8,3300	R$76,70	R$ 638,91	Sim
ENGETECH - ENGENHARIA, COMERCIO E SERVICOS LTDA	04.154.467/0001-47	30/01/2026 - 20:35:19			8,3300	R$76,74	R$ 639,24	Sim
MBR ENGENHARIA LTDA	39.404.403/0001-31	02/02/2026 - 21:43:25			8,3300	R$76,73	R$ 639,16	Sim
ENGECON LTDA	26.691.538/0001-83	02/02/2026 - 22:10:08			8,3300	R$76,74	R$ 639,24	Sim
THAIRO DOS REIS PANDOLFI ENGENHARIA E SERVICOS	41.666.993/0001-12	02/02/2026 - 23:11:22	Não se aplica	Não se aplica	8,3300	R$76,74	R$ 639,24	Não

LOTE 0001 - ITEM 0027 - CARGA, MANOBRA E DESCARGA DE SOLOS E MATERIAIS GRANULARES EM CAMINHAO (Item 03.01.02 da PO) CARGA, MANOBRA E DESCARGA DE SOLOS E MATERIAIS GRANULARES EM CAMINHAO BASCULANTE 10 M3 - CARGA COM ESCAVADEIRA HIDRAULICA (CACAMBA DE 1,20 M3 / 155 HP) E DESCARGA LIVRE (UNIDADE: T). AF_07/2020 (Item 03.01.02 da PO)

Fornecedor	CNPJ/CPF	Data	Modelo	Marca/ Fabricante	Quantidade	Lance	Valor Total	LC 123/2006
TREZE MATERIAL DE CONSTRUCAO LTDA	01.070.171/0001-50	12/12/2025 - 15:21:24	N/C	N/C	3,1900	R$6,22	R$ 19,84	Sim
THOMPSON ENGENHARIA LTDA	36.758.622/0001-20	15/12/2025 - 18:42:32	N/C	N/C	3,1900	R$6,22	R$ 19,84	Não
ESTRUTURA COMERCIO E CONSTRUCOES LTDA	10.664.099/0001-80	02/02/2026 - 13:59:42	naotem	não tem	3,1900	R$6,22	R$ 19,84	Sim
CONSTRUTORA E SERVICOS W. B. M. LTDA	26.570.470/0001-84	30/01/2026 - 08:49:04	N/C	N/C	3,1900	R$6,20	R$ 19,78	Sim
ENGETECH - ENGENHARIA, COMERCIO E SERVICOS LTDA	04.154.467/0001-47	30/01/2026 - 20:35:19			3,1900	R$6,22	R$ 19,84	Sim
MBR ENGENHARIA LTDA	39.404.403/0001-31	02/02/2026 - 21:43:25			3,1900	R$6,21	R$ 19,81	Sim
ENGECON LTDA	26.691.538/0001-83	02/02/2026 - 22:10:08			3,1900	R$6,22	R$ 19,84	Sim
THAIRO DOS REIS PANDOLFI ENGENHARIA E SERVICOS	41.666.993/0001-12	02/02/2026 - 23:11:22	Não se aplica	Não se aplica	3,1900	R$6,22	R$ 19,84	Não

PORTAL DE COMPRAS PÚBLICAS
A autenticidade do documento pode ser verificada no site https://validaarquivo.portaldecompraspublicas.com.br
Documento gerado eletronicamente no Portal de Compras Públicas em 06/02/2026 às 16:27:32.
Código verificador: 10CACAC

E-DOCS - CÓPIA DO PROCESSO 2025-BFJQ8 GERADO POR UDSON OLIVEIRA RAMOS DE AGUIAR EM 05/05/2026 16:12 DOCUMENTO 1 / 1 PÁGINA 1804 / 3514

2026-4CZJDG - E-DOCS - DOCUMENTO ORIGINAL 06/02/2026 17:45 PÁGINA 61 / 157

LOTE 0001 - ITEM 0028 - TRANSPORTE COM CAMINHAO BASCULANTE DE 10 M3, EM VIA URBANA PAVIMENTADA, DMT ATE 30 KN TRANSPORTE COM CAMINHAO BASCULANTE DE 10 M3, EM VIA URBANA PAVIMENTADA, DMT ATE 30 KM (UNIDADE: TXKM). AF_07/2020

Fornecedor	CNPJ/CPF	Data	Modelo	Marca/ Fabricante	Quantidade	Lance	Valor Total	LC 123/2006
TREZE MATERIAL DE CONSTRUCAO LTDA	01.070.171/0001-50	12/12/2025 - 15:22:42	N/C	N/C	7,3400	R$2,21	R$ 16,22	Sim
THOMPSON ENGENHARIA LTDA	36.758.622/0001-20	15/12/2025 - 18:42:49	N/C	N/C	7,3400	R$2,21	R$ 16,22	Não
ESTRUTURA COMERCIO E CONSTRUCOES LTDA	10.664.099/0001-80	02/02/2026 - 13:59:42	naotem	não tem	7,3400	R$2,21	R$ 16,22	Sim
CONSTRUTORA E SERVICOS W. B. M. LTDA	26.570.470/0001-84	30/01/2026 - 08:49:33	N/C	N/C	7,3400	R$2,20	R$ 16,15	Sim
ENGETECH - ENGENHARIA, COMERCIO E SERVICOS LTDA	04.154.467/0001-47	30/01/2026 - 20:35:19			7,3400	R$2,21	R$ 16,22	Sim
MBR ENGENHARIA LTDA	39.404.403/0001-31	02/02/2026 - 21:43:25			7,3400	R$2,20	R$ 16,15	Sim
ENGECON LTDA	26.691.538/0001-83	02/02/2026 - 22:10:08			7,3400	R$2,21	R$ 16,22	Sim
THAIRO DOS REIS PANDOLFI ENGENHARIA E SERVICOS	41.666.993/0001-12	02/02/2026 - 23:11:22	Não se aplica	Não se aplica	7,3400	R$2,21	R$ 16,22	Não

LOTE 0001 - ITEM 0029 - TRANSPORTE COM CAMINHAO BASCULANTE DE 10 M3, EM VIA URBANA EM LEITO NATURAL TRANSPORTE COM CAMINHAO BASCULANTE DE 10 M3, EM VIA URBANA EM LEITO NATURAL (UNIDADE: TXKM). AF_07/2020

Fornecedor	CNPJ/CPF	Data	Modelo	Marca/ Fabricante	Quantidade	Lance	Valor Total	LC 123/2006
TREZE MATERIAL DE CONSTRUCAO LTDA	01.070.171/0001-50	12/12/2025 - 15:23:26	N/C	N/C	0,5668	R$2,77	R$ 1,57	Sim
THOMPSON ENGENHARIA LTDA	36.758.622/0001-20	15/12/2025 - 18:43:12	N/C	N/C	0,5668	R$2,77	R$ 1,57	Não
ESTRUTURA COMERCIO E CONSTRUCOES LTDA	10.664.099/0001-80	02/02/2026 - 13:59:43	naotem	não tem	0,5668	R$2,77	R$ 1,57	Sim
CONSTRUTORA E SERVICOS W. B. M. LTDA	26.570.470/0001-84	30/01/2026 - 08:51:46	N/C	N/C	0,5668	R$2,70	R$ 1,53	Sim
ENGETECH - ENGENHARIA, COMERCIO E SERVICOS LTDA	04.154.467/0001-47	30/01/2026 - 20:35:19			0,5668	R$2,77	R$ 1,57	Sim
MBR ENGENHARIA LTDA	39.404.403/0001-31	02/02/2026 - 21:43:26			0,5668	R$2,76	R$ 1,56	Sim
ENGECON LTDA	26.691.538/0001-83	02/02/2026 - 22:10:09			0,5668	R$2,77	R$ 1,57	Sim
THAIRO DOS REIS PANDOLFI ENGENHARIA E SERVICOS	41.666.993/0001-12	02/02/2026 - 23:11:23	Não se aplica	Não se aplica	0,5668	R$2,77	R$ 1,57	Não

LOTE 0001 - ITEM 0030 - APILOAMENTO DO FUNDO DE VALA COM MACO DE 30 A 60KG APILOAMENTO DO FUNDO DE VALA COM MACO DE 30 A 60KG

Fornecedor	CNPJ/CPF	Data	Modelo	Marca/ Fabricante	Quantidade	Lance	Valor Total	LC 123/2006
TREZE MATERIAL DE CONSTRUCAO LTDA	01.070.171/0001-50	12/12/2025 - 15:24:20	N/C	N/C	6,4398	R$40,13	R$ 258,43	Sim
THOMPSON ENGENHARIA LTDA	36.758.622/0001-20	15/12/2025 - 18:43:32	N/C	N/C	6,4398	R$40,13	R$ 258,43	Não
ESTRUTURA COMERCIO E CONSTRUCOES LTDA	10.664.099/0001-80	02/02/2026 - 13:59:43	naotem	não tem	6,4398	R$40,13	R$ 258,43	Sim
CONSTRUTORA E SERVICOS W. B. M. LTDA	26.570.470/0001-84	30/01/2026 - 08:52:14	N/C	N/C	6,4398	R$40,10	R$ 258,24	Sim
ENGETECH - ENGENHARIA, COMERCIO E SERVICOS LTDA	04.154.467/0001-47	30/01/2026 - 20:35:19			6,4398	R$40,13	R$ 258,43	Sim

PORTAL DE COMPRAS PÚBLICAS
A autenticidade do documento pode ser verificada no site https://validaarquivo.portaldecompraspublicas.com.br
Documento gerado eletronicamente no Portal de Compras Públicas em 06/02/2026 às 16:27:32.
Código verificador: 10CACAC

E-DOCS - CÓPIA DO PROCESSO 2025-BFJQ8 GERADO POR UDSON OLIVEIRA RAMOS DE AGUIAR EM 05/05/2026 16:12 DOCUMENTO 1 / 1 PÁGINA 1805 / 3514

2026-4CZJDG - E-DOCS - DOCUMENTO ORIGINAL 06/02/2026 17:45 PÁGINA 62 / 157

MBR ENGENHARIA LTDA	39.404.403/0001-31	02/02/2026 - 21:43:26			6,4398	R$40,12	R$ 258,36	Sim
ENGECON LTDA	26.691.538/0001-83	02/02/2026 - 22:10:09			6,4398	R$40,13	R$ 258,43	Sim
THAIRO DOS REIS PANDOLFI ENGENHARIA E SERVICOS	41.666.993/0001-12	02/02/2026 - 23:11:23	Não se aplica	Não se aplica	6,4398	R$40,13	R$ 258,43	Não

LOTE 0001 - ITEM 0031 - REATERRO APILOADO DE CAVAS DE FUNDACAO, EM CAMADAS DE 20 CM. REATERRO APILOADO DE CAVAS DE FUNDACAO, EM CAMADAS DE 20 CM

Fornecedor	CNPJ/CPF	Data	Modelo	Marca/ Fabricante	Quantidade	Lance	Valor Total	LC 123/2006
TREZE MATERIAL DE CONSTRUCAO LTDA	01.070.171/0001-50	12/12/2025 - 15:25:07	N/C	N/C	6,5099	R$82,63	R$ 537,91	Sim
THOMPSON ENGENHARIA LTDA	36.758.622/0001-20	15/12/2025 - 18:43:51	N/C	N/C	6,5099	R$82,64	R$ 537,98	Não
ESTRUTURA COMERCIO E CONSTRUCOES LTDA	10.664.099/0001-80	02/02/2026 - 13:59:43	naotem	não tem	6,5099	R$82,64	R$ 537,98	Sim
CONSTRUTORA E SERVICOS W. B. M. LTDA	26.570.470/0001-84	30/01/2026 - 08:52:36	N/C	N/C	6,5099	R$82,60	R$ 537,72	Sim
ENGETECH - ENGENHARIA, COMERCIO E SERVICOS LTDA	04.154.467/0001-47	30/01/2026 - 20:35:19			6,5099	R$82,64	R$ 537,98	Sim
MBR ENGENHARIA LTDA	39.404.403/0001-31	02/02/2026 - 21:43:26			6,5099	R$82,63	R$ 537,91	Sim
ENGECON LTDA	26.691.538/0001-83	02/02/2026 - 22:10:09			6,5099	R$82,64	R$ 537,98	Sim
THAIRO DOS REIS PANDOLFI ENGENHARIA E SERVICOS	41.666.993/0001-12	02/02/2026 - 23:11:23	Não se aplica	Não se aplica	6,5099	R$82,64	R$ 537,98	Não

LOTE 0001 - ITEM 0032 - FORNECIMENTO INSTALACAO DE FORMA DE TABUA DE MADEIRA DE 2.5 X 30.0 CM FORMA DE TABUA DE MADEIRA DE 2.5X30.0CM, LEVANDO-SE EM CONTA UTILIZACAO 3 VEZES (INCLUINDO O MATERIAL, CORTE, MONTAGEM, ESCORAMENTO E DESFORMA)

Fornecedor	CNPJ/CPF	Data	Modelo	Marca/ Fabricante	Quantidade	Lance	Valor Total	LC 123/2006
TREZE MATERIAL DE CONSTRUCAO LTDA	01.070.171/0001-50	12/12/2025 - 15:25:58	N/C	N/C	10,0000	R$131,16	R$ 1.311,60	Sim
THOMPSON ENGENHARIA LTDA	36.758.622/0001-20	15/12/2025 - 18:44:16	N/C	N/C	10,0000	R$131,17	R$ 1.311,70	Não
ESTRUTURA COMERCIO E CONSTRUCOES LTDA	10.664.099/0001-80	02/02/2026 - 13:59:43	naotem	não tem	10,0000	R$131,17	R$ 1.311,70	Sim
CONSTRUTORA E SERVICOS W. B. M. LTDA	26.570.470/0001-84	30/01/2026 - 08:53:00	N/C	N/C	10,0000	R$131,10	R$ 1.311,00	Sim
ENGETECH - ENGENHARIA, COMERCIO E SERVICOS LTDA	04.154.467/0001-47	30/01/2026 - 20:35:19			10,0000	R$131,17	R$ 1.311,70	Sim
MBR ENGENHARIA LTDA	39.404.403/0001-31	02/02/2026 - 21:43:26			10,0000	R$131,16	R$ 1.311,60	Sim
ENGECON LTDA	26.691.538/0001-83	02/02/2026 - 22:10:09			10,0000	R$131,17	R$ 1.311,70	Sim
THAIRO DOS REIS PANDOLFI ENGENHARIA E SERVICOS	41.666.993/0001-12	02/02/2026 - 23:11:23	Não se aplica	Não se aplica	10,0000	R$131,17	R$ 1.311,70	Não

LOTE 0001 - ITEM 0033 - FORNECIMENTO, PREPARO E APLICACAO DE CONCRETO MAGRO COM CONSUMO MINIMO DE CIMENTO DE 250 KG/M3 FORNECIMENTO, PREPARO E APLICACAO DE CONCRETO MAGRO COM CONSUMO MINIMO DE CIMENTO DE 250 KG/M3 (BRITA 1 E 2) - (5% DE PERDAS JA INCLUIDO NO CUSTO)

Fornecedor	CNPJ/CPF	Data	Modelo	Marca/ Fabricante	Quantidade	Lance	Valor Total	LC 123/2006
TREZE MATERIAL DE CONSTRUCAO LTDA	01.070.171/0001-50	12/12/2025 - 15:26:29	N/C	N/C	0,3200	R$887,36	R$ 283,96	Sim
THOMPSON ENGENHARIA LTDA	36.758.622/0001-20	15/12/2025 - 18:44:33	N/C	N/C	0,3200	R$887,45	R$ 283,98	Não
ESTRUTURA COMERCIO E CONSTRUCOES LTDA	10.664.099/0001-80	02/02/2026 - 13:59:44	naotem	não tem	0,3200	R$887,45	R$ 283,98	Sim

PORTAL DE COMPRAS PÚBLICAS
A autenticidade do documento pode ser verificada no site https://validaarquivo.portaldecompraspublicas.com.br
Documento gerado eletronicamente no Portal de Compras Públicas em 06/02/2026 às 16:27:32.
Código verificador: 10CACAC

E-DOCS - CÓPIA DO PROCESSO 2025-BFJQ8 GERADO POR UDSON OLIVEIRA RAMOS DE AGUIAR EM 05/05/2026 16:12 DOCUMENTO 1 / 1 PÁGINA 1806 / 3514

2026-4CZJDG - E-DOCS - DOCUMENTO ORIGINAL 06/02/2026 17:45 PÁGINA 63 / 157

CONSTRUTORA E SERVICOS W. B. M. LTDA	26.570.470/0001-84	30/01/2026 - 08:53:20	N/C	N/C	0,3200	R$887,40	R$ 283,97	Sim
ENGETECH - ENGENHARIA, COMERCIO E SERVICOS LTDA	04.154.467/0001-47	30/01/2026 - 20:35:19			0,3200	R$887,45	R$ 283,98	Sim
MBR ENGENHARIA LTDA	39.404.403/0001-31	02/02/2026 - 21:43:26			0,3200	R$887,44	R$ 283,98	Sim
ENGECON LTDA	26.691.538/0001-83	02/02/2026 - 22:10:09			0,3200	R$887,45	R$ 283,98	Sim
THAIRO DOS REIS PANDOLFI ENGENHARIA E SERVICOS	41.666.993/0001-12	02/02/2026 - 23:11:23	Não se aplica	Não se aplica	0,3200	R$887,45	R$ 283,98	Não

LOTE 0001 - ITEM 0034 - FORNECIMENTO, DOBRAGEM E COLOCACAO EM FORMA, DE ARMADURA CA-50 A MEDIA, DIAMETRO DE 6.3 A 10.0 MM FORNECIMENTO, DOBRAGEM E COLOCACAO EM FORMA, DE ARMADURA CA-50 A MEDIA, DIAMETRO DE 6.3 A 10.0 MM

Fornecedor	CNPJ/CPF	Data	Modelo	Marca/ Fabricante	Quantidade	Lance	Valor Total	LC 123/2006
TREZE MATERIAL DE CONSTRUCAO LTDA	01.070.171/0001-50	12/12/2025 - 15:26:57	N/C	N/C	67,0000	R$15,08	R$ 1.010,36	Sim
THOMPSON ENGENHARIA LTDA	36.758.622/0001-20	15/12/2025 - 18:44:50	N/C	N/C	67,0000	R$15,08	R$ 1.010,36	Não
ESTRUTURA COMERCIO E CONSTRUCOES LTDA	10.664.099/0001-80	02/02/2026 - 13:59:44	naotem	não tem	67,0000	R$15,08	R$ 1.010,36	Sim
CONSTRUTORA E SERVICOS W. B. M. LTDA	26.570.470/0001-84	30/01/2026 - 08:53:37	N/C	N/C	67,0000	R$15,00	R$ 1.005,00	Sim
ENGETECH - ENGENHARIA, COMERCIO E SERVICOS LTDA	04.154.467/0001-47	30/01/2026 - 20:35:19			67,0000	R$15,08	R$ 1.010,36	Sim
MBR ENGENHARIA LTDA	39.404.403/0001-31	02/02/2026 - 21:43:26			67,0000	R$15,07	R$ 1.009,69	Sim
ENGECON LTDA	26.691.538/0001-83	02/02/2026 - 22:10:10			67,0000	R$15,08	R$ 1.010,36	Sim
THAIRO DOS REIS PANDOLFI ENGENHARIA E SERVICOS	41.666.993/0001-12	02/02/2026 - 23:11:23	Não se aplica	Não se aplica	67,0000	R$15,08	R$ 1.010,36	Não

LOTE 0001 - ITEM 0035 - FORNECIMENTO, DOBRAGEM E COLOCACAO EM FORMA, DE ARMADURA CA-50 A GROSSA, DIAMETRO DE 12.5 A 25.0 MM FORNECIMENTO, DOBRAGEM E COLOCACAO EM FORMA, DE ARMADURA CA-50 A GROSSA DIAMETRO DE 12.5 A 25.0 MM (1/2 A 1)

Fornecedor	CNPJ/CPF	Data	Modelo	Marca/ Fabricante	Quantidade	Lance	Valor Total	LC 123/2006
TREZE MATERIAL DE CONSTRUCAO LTDA	01.070.171/0001-50	12/12/2025 - 15:27:21	N/C	N/C	35,0000	R$16,34	R$ 571,90	Sim
THOMPSON ENGENHARIA LTDA	36.758.622/0001-20	15/12/2025 - 18:45:07	N/C	N/C	35,0000	R$16,34	R$ 571,90	Não
ESTRUTURA COMERCIO E CONSTRUCOES LTDA	10.664.099/0001-80	02/02/2026 - 13:59:44	naotem	não tem	35,0000	R$16,34	R$ 571,90	Sim
CONSTRUTORA E SERVICOS W. B. M. LTDA	26.570.470/0001-84	30/01/2026 - 08:53:56	N/C	N/C	35,0000	R$16,30	R$ 570,50	Sim
ENGETECH - ENGENHARIA, COMERCIO E SERVICOS LTDA	04.154.467/0001-47	30/01/2026 - 20:35:19			35,0000	R$16,34	R$ 571,90	Sim
MBR ENGENHARIA LTDA	39.404.403/0001-31	02/02/2026 - 21:43:26			35,0000	R$16,33	R$ 571,55	Sim
ENGECON LTDA	26.691.538/0001-83	02/02/2026 - 22:10:10			35,0000	R$16,34	R$ 571,90	Sim
THAIRO DOS REIS PANDOLFI ENGENHARIA E SERVICOS	41.666.993/0001-12	02/02/2026 - 23:11:23	Não se aplica	Não se aplica	35,0000	R$16,34	R$ 571,90	Não

LOTE 0001 - ITEM 0036 - FORNECIMENTO, DOBRAGEM E COLOCACAO EM FORMA, DE ARMADURA CA-60 B FINA, DIAMETRO DE 4.0 A 7.0 MM FORNECIMENTO, DOBRAGEM E COLOCACAO EM FORMA, DE ARMADURA CA-60 B FINA, DIAMETRO DE 4.0 A 7.0MM

Fornecedor	CNPJ/CPF	Data	Modelo	Marca/ Fabricante	Quantidade	Lance	Valor Total	LC 123/2006

PORTAL DE COMPRAS PÚBLICAS
A autenticidade do documento pode ser verificada no site https://validaarquivo.portaldecompraspublicas.com.br
Documento gerado eletronicamente no Portal de Compras Públicas em 06/02/2026 às 16:27:32.
Código verificador: 10CACAC

E-DOCS - CÓPIA DO PROCESSO 2025-BFJQ8 GERADO POR UDSON OLIVEIRA RAMOS DE AGUIAR EM 05/05/2026 16:12 DOCUMENTO 1 / 1 PÁGINA 1807 / 3514

2026-4CZJDG - E-DOCS - DOCUMENTO ORIGINAL 06/02/2026 17:45 PÁGINA 64 / 157

TREZE MATERIAL DE CONSTRUCAO LTDA	01.070.171/0001-50	12/12/2025 - 15:27:44	N/C	N/C	3,6100	R$16,10	R$ 58,12	Sim
THOMPSON ENGENHARIA LTDA	36.758.622/0001-20	15/12/2025 - 18:45:25	N/C	N/C	3,6100	R$16,10	R$ 58,12	Não
ESTRUTURA COMERCIO E CONSTRUCOES LTDA	10.664.099/0001-80	02/02/2026 - 13:59:44	naotem	não tem	3,6100	R$16,10	R$ 58,12	Sim
CONSTRUTORA E SERVICOS W. B. M. LTDA	26.570.470/0001-84	30/01/2026 - 08:54:15	N/C	N/C	3,6100	R$16,00	R$ 57,76	Sim
ENGETECH - ENGENHARIA, COMERCIO E SERVICOS LTDA	04.154.467/0001-47	30/01/2026 - 20:35:19			3,6100	R$16,10	R$ 58,12	Sim
MBR ENGENHARIA LTDA	39.404.403/0001-31	02/02/2026 - 21:43:26			3,6100	R$16,09	R$ 58,08	Sim
ENGECON LTDA	26.691.538/0001-83	02/02/2026 - 22:10:10			3,6100	R$16,10	R$ 58,12	Sim
THAIRO DOS REIS PANDOLFI ENGENHARIA E SERVICOS	41.666.993/0001-12	02/02/2026 - 23:11:23	Não se aplica	Não se aplica	3,6100	R$16,10	R$ 58,12	Não

LOTE 0001 - ITEM 0037 - Fornecimento e aplicacao de concreto usinado FCK=25 MPA - Considerando lancamento manual para infra- FORNECIMENTO E APLICACAO DE CONCRETO USINADO FCK=25 MPA - CONSIDERANDOLANCAMENTO MANUAL PARA INFRA-ESTRUTURA (5% DE PERDAS JA INCLUIDO NOCUSTO)

Fornecedor	CNPJ/CPF	Data	Modelo	Marca/ Fabricante	Quantidade	Lance	Valor Total	LC 123/2006
TREZE MATERIAL DE CONSTRUCAO LTDA	01.070.171/0001-50	12/12/2025 - 15:28:41	N/C	N/C	1,5000	R$964,03	R$ 1.446,05	Sim
THOMPSON ENGENHARIA LTDA	36.758.622/0001-20	15/12/2025 - 18:45:42	N/C	N/C	1,5000	R$964,13	R$ 1.446,19	Não
ESTRUTURA COMERCIO E CONSTRUCOES LTDA	10.664.099/0001-80	02/02/2026 - 13:59:44	naotem	não tem	1,5000	R$964,13	R$ 1.446,19	Sim
CONSTRUTORA E SERVICOS W. B. M. LTDA	26.570.470/0001-84	30/01/2026 - 08:54:38	N/C	N/C	1,5000	R$964,10	R$ 1.446,15	Sim
ENGETECH - ENGENHARIA, COMERCIO E SERVICOS LTDA	04.154.467/0001-47	30/01/2026 - 20:35:19			1,5000	R$964,13	R$ 1.446,19	Sim
MBR ENGENHARIA LTDA	39.404.403/0001-31	02/02/2026 - 21:43:26			1,5000	R$964,12	R$ 1.446,18	Sim
ENGECON LTDA	26.691.538/0001-83	02/02/2026 - 22:10:10			1,5000	R$964,13	R$ 1.446,19	Sim
THAIRO DOS REIS PANDOLFI ENGENHARIA E SERVICOS	41.666.993/0001-12	02/02/2026 - 23:11:23	Não se aplica	Não se aplica	1,5000	R$964,13	R$ 1.446,19	Não

LOTE 0001 - ITEM 0038 - ESCADA METALICA EXTERNA COM DEGRAUS E PATAMARES EM CHAPA XADREZ, VIGAS ESCADA METALICA EXTERNA COM DEGRAUS E PATAMARES EM CHAPA XADREZ, VIGASE PILARES METALICOS, INCLUSO PINTURA COM FUNDO ANTI-CORROSIVO E 2 DEMAOSDE TINTA ESMALTE SINTETICO

Fornecedor	CNPJ/CPF	Data	Modelo	Marca/ Fabricante	Quantidade	Lance	Valor Total	LC 123/2006
TREZE MATERIAL DE CONSTRUCAO LTDA	01.070.171/0001-50	12/12/2025 - 15:29:21	N/C	N/C	7,6800	R$4.048,69	R$ 31.093,94	Sim
THOMPSON ENGENHARIA LTDA	36.758.622/0001-20	15/12/2025 - 18:46:07	N/C	N/C	7,6800	R$4.049,09	R$ 31.097,01	Não
ESTRUTURA COMERCIO E CONSTRUCOES LTDA	10.664.099/0001-80	02/02/2026 - 13:59:45	naotem	não tem	7,6800	R$4.049,09	R$ 31.097,01	Sim
CONSTRUTORA E SERVICOS W. B. M. LTDA	26.570.470/0001-84	30/01/2026 - 08:55:05	N/C	N/C	7,6800	R$4.049,00	R$ 31.096,32	Sim
ENGETECH - ENGENHARIA, COMERCIO E SERVICOS LTDA	04.154.467/0001-47	30/01/2026 - 20:35:19			7,6800	R$4.049,09	R$ 31.097,01	Sim
MBR ENGENHARIA LTDA	39.404.403/0001-31	02/02/2026 - 21:43:26			7,6800	R$4.049,08	R$ 31.096,93	Sim
ENGECON LTDA	26.691.538/0001-83	02/02/2026 - 22:10:10			7,6800	R$4.049,09	R$ 31.097,01	Sim

PORTAL DE COMPRAS PÚBLICAS
A autenticidade do documento pode ser verificada no site https://validaarquivo.portaldecompraspublicas.com.br
Documento gerado eletronicamente no Portal de Compras Públicas em 06/02/2026 às 16:27:32.
Código verificador: 10CACAC

E-DOCS - CÓPIA DO PROCESSO 2025-BFJQ8 GERADO POR UDSON OLIVEIRA RAMOS DE AGUIAR EM 05/05/2026 16:12 DOCUMENTO 1 / 1 PÁGINA 1808 / 3514

2026-4CZJDG - E-DOCS - DOCUMENTO ORIGINAL 06/02/2026 17:45 PÁGINA 65 / 157

THAIRO DOS REIS PANDOLFI ENGENHARIA E SERVICOS	41.666.993/0001-12	02/02/2026 - 23:11:23	Não se aplica	Não se aplica	7,6800	R$4.049,09	R$ 31.097,01	Não

LOTE 0001 - ITEM 0039 - ESCADA METALICA INTERNA COM DEGRAUS E PATAMARES EM CHAPA, VIGAS E ESCADA METALICA INTERNA COM DEGRAUS E PATAMARES EM CHAPA, VIGAS EPILARES METALICOS, INCLUSO PINTURA COM FUNDO ANTI-CORROSIVO E 2 DEMAOSDE TINTA ESMALTE SINTETICO

Fornecedor	CNPJ/CPF	Data	Modelo	Marca/ Fabricante	Quantidade	Lance	Valor Total	LC 123/2006
TREZE MATERIAL DE CONSTRUCAO LTDA	01.070.171/0001-50	12/12/2025 - 15:29:56	N/C	N/C	9,9000	R$2.533,32	R$ 25.079,87	Sim
THOMPSON ENGENHARIA LTDA	36.758.622/0001-20	15/12/2025 - 18:46:33	N/C	N/C	9,9000	R$2.533,57	R$ 25.082,34	Não
ESTRUTURA COMERCIO E CONSTRUCOES LTDA	10.664.099/0001-80	02/02/2026 - 13:59:45	naotem	não tem	9,9000	R$2.533,57	R$ 25.082,34	Sim
CONSTRUTORA E SERVICOS W. B. M. LTDA	26.570.470/0001-84	30/01/2026 - 08:55:28	N/C	N/C	9,9000	R$2.533,00	R$ 25.076,70	Sim
ENGETECH - ENGENHARIA, COMERCIO E SERVICOS LTDA	04.154.467/0001-47	30/01/2026 - 20:35:20			9,9000	R$2.533,57	R$ 25.082,34	Sim
MBR ENGENHARIA LTDA	39.404.403/0001-31	02/02/2026 - 21:43:26			9,9000	R$2.533,56	R$ 25.082,24	Sim
ENGECON LTDA	26.691.538/0001-83	02/02/2026 - 22:10:11			9,9000	R$2.533,57	R$ 25.082,34	Sim
THAIRO DOS REIS PANDOLFI ENGENHARIA E SERVICOS	41.666.993/0001-12	02/02/2026 - 23:11:23	Não se aplica	Não se aplica	9,9000	R$2.533,57	R$ 25.082,34	Não

LOTE 0001 - ITEM 0040 - ALVENARIA DE BLOCOS DE CONCRETO 14X19X39CM, C/ RESIST. MINIMO A COMPRES. 2.5 MPA ALVENARIA DE BLOCOS DE CONCRETO 14X19X39CM, C/ RESIST. MINIMO A COMPRES. 2.5 MPA, ASSENT. C/ ARG. DE CIMENTO, CAL HIDRATADA CH1 E AREIA NO TRACO 1:0.5:8 ESP. DAS JUNTAS 10MM E ESP. DAS PAREDES, S/ REV. 14CM

Fornecedor	CNPJ/CPF	Data	Modelo	Marca/ Fabricante	Quantidade	Lance	Valor Total	LC 123/2006
TREZE MATERIAL DE CONSTRUCAO LTDA	01.070.171/0001-50	12/12/2025 - 15:44:01	N/C	N/C	95,7299	R$115,44	R$ 11.051,06	Sim
THOMPSON ENGENHARIA LTDA	36.758.622/0001-20	15/12/2025 - 18:47:04	N/C	N/C	95,7299	R$115,45	R$ 11.052,02	Não
ESTRUTURA COMERCIO E CONSTRUCOES LTDA	10.664.099/0001-80	02/02/2026 - 13:59:45	naotem	não tem	95,7299	R$115,45	R$ 11.052,02	Sim
CONSTRUTORA E SERVICOS W. B. M. LTDA	26.570.470/0001-84	30/01/2026 - 08:56:08	N/C	N/C	95,7299	R$115,40	R$ 11.047,23	Sim
ENGETECH - ENGENHARIA, COMERCIO E SERVICOS LTDA	04.154.467/0001-47	30/01/2026 - 20:35:20			95,7299	R$115,45	R$ 11.052,02	Sim
MBR ENGENHARIA LTDA	39.404.403/0001-31	02/02/2026 - 21:43:26			95,7299	R$115,44	R$ 11.051,06	Sim
ENGECON LTDA	26.691.538/0001-83	02/02/2026 - 22:10:11			95,7299	R$115,45	R$ 11.052,02	Sim
THAIRO DOS REIS PANDOLFI ENGENHARIA E SERVICOS	41.666.993/0001-12	02/02/2026 - 23:11:23	Não se aplica	Não se aplica	95,7299	R$115,45	R$ 11.052,02	Não

LOTE 0001 - ITEM 0041 - ALVENARIA DE BLOCOS DE CONCRETO 19X19X39CM, C/ RESIST. MINIMO A COMPRES. ALVENARIA DE BLOCOS DE CONCRETO 19X19X39CM, C/ RESIST. MINIMO A COMPRES.2.5 MPA, ASSENT. C/ ARG. DE CIMENTO, CAL HIDRATADA CH1 E AREIA NO TRACO 1:0.5:8ESP. DAS JUNTAS 10MM E ESP. DAS PAREDES, S/ REV. 19CM

Fornecedor	CNPJ/CPF	Data	Modelo	Marca/ Fabricante	Quantidade	Lance	Valor Total	LC 123/2006
TREZE MATERIAL DE CONSTRUCAO LTDA	01.070.171/0001-50	12/12/2025 - 15:44:57	N/C	N/C	82,1899	R$137,66	R$ 11.314,26	Sim
THOMPSON ENGENHARIA LTDA	36.758.622/0001-20	15/12/2025 - 18:47:27	N/C	N/C	82,1899	R$137,67	R$ 11.315,08	Não
ESTRUTURA COMERCIO E CONSTRUCOES LTDA	10.664.099/0001-80	02/02/2026 - 13:59:45	naotem	não tem	82,1899	R$137,67	R$ 11.315,08	Sim

PORTAL DE COMPRAS PÚBLICAS
A autenticidade do documento pode ser verificada no site https://validaarquivo.portaldecompraspublicas.com.br
Documento gerado eletronicamente no Portal de Compras Públicas em 06/02/2026 às 16:27:32.
Código verificador: 10CACAC

E-DOCS - CÓPIA DO PROCESSO 2025-BFJQ8 GERADO POR UDSON OLIVEIRA RAMOS DE AGUIAR EM 05/05/2026 16:12 DOCUMENTO 1 / 1 PÁGINA 1809 / 3514

2026-4CZJDG - E-DOCS - DOCUMENTO ORIGINAL 06/02/2026 17:45 PÁGINA 66 / 157

CONSTRUTORA E SERVICOS W. B. M. LTDA	26.570.470/0001-84	30/01/2026 - 08:56:36	N/C	N/C	82,1899	R$137,60	R$ 11.309,33	Sim
ENGETECH - ENGENHARIA, COMERCIO E SERVICOS LTDA	04.154.467/0001-47	30/01/2026 - 20:35:20			82,1899	R$137,67	R$ 11.315,08	Sim
MBR ENGENHARIA LTDA	39.404.403/0001-31	02/02/2026 - 21:43:26			82,1899	R$137,66	R$ 11.314,26	Sim
ENGECON LTDA	26.691.538/0001-83	02/02/2026 - 22:10:11			82,1899	R$137,67	R$ 11.315,08	Sim
THAIRO DOS REIS PANDOLFI ENGENHARIA E SERVICOS	41.666.993/0001-12	02/02/2026 - 23:11:23	Não se aplica	Não se aplica	82,1899	R$137,67	R$ 11.315,08	Não

LOTE 0001 - ITEM 0042 - Verga/contraverga reta de concreto armado 10 x 5 cm, Fck = 15 MPa Verga/contraverga reta de concreto armado 10 x 5 cm, Fck = 15 MPa, inclusive forma, armacao e desforma

Fornecedor	CNPJ/CPF	Data	Modelo	Marca/ Fabricante	Quantidade	Lance	Valor Total	LC 123/2006
TREZE MATERIAL DE CONSTRUCAO LTDA	01.070.171/0001-50	12/12/2025 - 15:45:42	N/C	N/C	192,1500	R$12,89	R$ 2.476,81	Sim
THOMPSON ENGENHARIA LTDA	36.758.622/0001-20	15/12/2025 - 18:47:47	N/C	N/C	192,1500	R$12,89	R$ 2.476,81	Não
ESTRUTURA COMERCIO E CONSTRUCOES LTDA	10.664.099/0001-80	02/02/2026 - 13:59:46	naotem	não tem	192,1500	R$12,89	R$ 2.476,81	Sim
CONSTRUTORA E SERVICOS W. B. M. LTDA	26.570.470/0001-84	30/01/2026 - 08:57:13	N/C	N/C	192,1500	R$12,85	R$ 2.469,13	Sim
ENGETECH - ENGENHARIA, COMERCIO E SERVICOS LTDA	04.154.467/0001-47	30/01/2026 - 20:35:20			192,1500	R$12,89	R$ 2.476,81	Sim
MBR ENGENHARIA LTDA	39.404.403/0001-31	02/02/2026 - 21:43:26			192,1500	R$12,88	R$ 2.474,89	Sim
ENGECON LTDA	26.691.538/0001-83	02/02/2026 - 22:10:11			192,1500	R$12,89	R$ 2.476,81	Sim
THAIRO DOS REIS PANDOLFI ENGENHARIA E SERVICOS	41.666.993/0001-12	02/02/2026 - 23:11:23	Não se aplica	Não se aplica	192,1500	R$12,89	R$ 2.476,81	Não

LOTE 0001 - ITEM 0043 - VENEZIANA VERTICAL (BRISE SOLEIL) DE CHAPA DE ALUMINIO, COM 1,2MM DE VENEZIANA VERTICAL (BRISE SOLEIL) DE CHAPA DE ALUMINIO, COM 1,2MM DEESPESSURA, APARAFUSADAS E MEDIDA PELA AREA COLOCADA. FORNECIMENTO ECOLOCACAO.

Fornecedor	CNPJ/CPF	Data	Modelo	Marca/ Fabricante	Quantidade	Lance	Valor Total	LC 123/2006
TREZE MATERIAL DE CONSTRUCAO LTDA	01.070.171/0001-50	12/12/2025 - 15:46:16	N/C	N/C	38,4200	R$1.049,15	R$ 40.308,34	Sim
THOMPSON ENGENHARIA LTDA	36.758.622/0001-20	15/12/2025 - 18:48:08	N/C	N/C	38,4200	R$1.049,25	R$ 40.312,19	Não
ESTRUTURA COMERCIO E CONSTRUCOES LTDA	10.664.099/0001-80	02/02/2026 - 13:59:46	naotem	não tem	38,4200	R$1.049,25	R$ 40.312,19	Sim
CONSTRUTORA E SERVICOS W. B. M. LTDA	26.570.470/0001-84	30/01/2026 - 08:58:03	N/C	N/C	38,4200	R$1.049,20	R$ 40.310,26	Sim
ENGETECH - ENGENHARIA, COMERCIO E SERVICOS LTDA	04.154.467/0001-47	30/01/2026 - 20:35:20			38,4200	R$1.049,25	R$ 40.312,19	Sim
MBR ENGENHARIA LTDA	39.404.403/0001-31	02/02/2026 - 21:43:26			38,4200	R$1.049,24	R$ 40.311,80	Sim
ENGECON LTDA	26.691.538/0001-83	02/02/2026 - 22:10:12			38,4200	R$1.049,25	R$ 40.312,19	Sim
THAIRO DOS REIS PANDOLFI ENGENHARIA E SERVICOS	41.666.993/0001-12	02/02/2026 - 23:11:23	Não se aplica	Não se aplica	38,4200	R$1.049,25	R$ 40.312,19	Não

LOTE 0001 - ITEM 0044 - FORNECIMENTO DE ESTRUTURA METALICA E ENGRADAMENTO METALICO PARA FORNECIMENTO DE ESTRUTURA METALICA E ENGRADAMENTO METALICO PARATELHADO EM ACO, EXCLUSIVE TELHA, INCLUSIVE FABRICACAO, TRANSPORTE,MONTAGEM, APLICACAO DE 02 DEMAOS DE PINTURA COM TINTA ALQUIDICA DEACABAMENTO (ESMALTE SINTETICO BRILHANTE).

Fornecedor	CNPJ/CPF	Data	Modelo	Marca/ Fabricante	Quantidade	Lance	Valor Total	LC 123/2006

PORTAL DE COMPRAS PÚBLICAS
A autenticidade do documento pode ser verificada no site https://validaarquivo.portaldecompraspublicas.com.br
Documento gerado eletronicamente no Portal de Compras Públicas em 06/02/2026 às 16:27:32.
Código verificador: 10CACAC

E-DOCS - CÓPIA DO PROCESSO 2025-BFJQ8 GERADO POR UDSON OLIVEIRA RAMOS DE AGUIAR EM 05/05/2026 16:12 DOCUMENTO 1 / 1 PÁGINA 1810 / 3514

2026-4CZJDG - E-DOCS - DOCUMENTO ORIGINAL 06/02/2026 17:45 PÁGINA 67 / 157

TREZE MATERIAL DE CONSTRUCAO LTDA	01.070.171/0001-50	12/12/2025 - 15:46:55	N/C	N/C	3.202,9200	R$31,98	R$ 102.429,38	Sim
THOMPSON ENGENHARIA LTDA	36.758.622/0001-20	15/12/2025 - 18:48:28	N/C	N/C	3.202,9200	R$31,98	R$ 102.429,38	Não
ESTRUTURA COMERCIO E CONSTRUCOES LTDA	10.664.099/0001-80	02/02/2026 - 13:59:46	naotem	não tem	3.202,9200	R$31,98	R$ 102.429,38	Sim
CONSTRUTORA E SERVICOS W. B. M. LTDA	26.570.470/0001-84	30/01/2026 - 08:58:38	N/C	N/C	3.202,9200	R$31,90	R$ 102.173,15	Sim
ENGETECH - ENGENHARIA, COMERCIO E SERVICOS LTDA	04.154.467/0001-47	30/01/2026 - 20:35:20			3.202,9200	R$31,98	R$ 102.429,38	Sim
MBR ENGENHARIA LTDA	39.404.403/0001-31	02/02/2026 - 21:43:26			3.202,9200	R$31,97	R$ 102.397,35	Sim
ENGECON LTDA	26.691.538/0001-83	02/02/2026 - 22:10:12			3.202,9200	R$31,98	R$ 102.429,38	Sim
THAIRO DOS REIS PANDOLFI ENGENHARIA E SERVICOS	41.666.993/0001-12	02/02/2026 - 23:11:23	Não se aplica	Não se aplica	3.202,9200	R$31,98	R$ 102.429,38	Não

LOTE 0001 - ITEM 0045 - FORNECIMENTO E INSTALACAO DE TRAMA DE ACO COMPOSTAS POR TERCAS PARA TELHADO DE ATE 2 AGUAS TRAMA DE ACO COMPOSTA POR TERCAS PARA TELHADOS DE ATE 2 AGUAS PARA TELHA ONDULADA DE FIBROCIMENTO, METALICA, PLASTICA OU TERMOACUSTICA, INCLUSO TRANSPORTE VERTICAL. AF_07/2019

Fornecedor	CNPJ/CPF	Data	Modelo	Marca/ Fabricante	Quantidade	Lance	Valor Total	LC 123/2006
TREZE MATERIAL DE CONSTRUCAO LTDA	01.070.171/0001-50	12/12/2025 - 15:47:21	N/C	N/C	44,6199	R$65,15	R$ 2.906,99	Sim
THOMPSON ENGENHARIA LTDA	36.758.622/0001-20	15/12/2025 - 18:48:54	N/C	N/C	44,6199	R$65,16	R$ 2.907,43	Não
ESTRUTURA COMERCIO E CONSTRUCOES LTDA	10.664.099/0001-80	02/02/2026 - 13:59:46	naotem	não tem	44,6199	R$65,16	R$ 2.907,43	Sim
CONSTRUTORA E SERVICOS W. B. M. LTDA	26.570.470/0001-84	30/01/2026 - 08:59:02	N/C	N/C	44,6199	R$65,15	R$ 2.906,99	Sim
ENGETECH - ENGENHARIA, COMERCIO E SERVICOS LTDA	04.154.467/0001-47	30/01/2026 - 20:35:20			44,6199	R$65,16	R$ 2.907,43	Sim
MBR ENGENHARIA LTDA	39.404.403/0001-31	02/02/2026 - 21:43:26			44,6199	R$65,15	R$ 2.906,99	Sim
ENGECON LTDA	26.691.538/0001-83	02/02/2026 - 22:10:12			44,6199	R$65,16	R$ 2.907,43	Sim
THAIRO DOS REIS PANDOLFI ENGENHARIA E SERVICOS	41.666.993/0001-12	02/02/2026 - 23:11:23	Não se aplica	Não se aplica	44,6199	R$65,16	R$ 2.907,43	Não

LOTE 0001 - ITEM 0046 - TELHAMENTO COM TELHA DE ACO / ALUMINIO E = 0,5 MM, COM ATE 2 AGUAS, INCLUSO ICAMENTO TELHAMENTO COM TELHA DE ACO/ALUMINIO E = 0,5 MM, COM ATE 2AGUAS, INCLUSO ICAMENTO. AF_07/2019

Fornecedor	CNPJ/CPF	Data	Modelo	Marca/ Fabricante	Quantidade	Lance	Valor Total	LC 123/2006
TREZE MATERIAL DE CONSTRUCAO LTDA	01.070.171/0001-50	12/12/2025 - 15:47:52	N/C	N/C	391,1900	R$89,01	R$ 34.819,82	Sim
THOMPSON ENGENHARIA LTDA	36.758.622/0001-20	15/12/2025 - 18:49:57	N/C	N/C	391,1900	R$89,02	R$ 34.823,73	Não
ESTRUTURA COMERCIO E CONSTRUCOES LTDA	10.664.099/0001-80	02/02/2026 - 13:59:46	naotem	não tem	391,1900	R$89,02	R$ 34.823,73	Sim
CONSTRUTORA E SERVICOS W. B. M. LTDA	26.570.470/0001-84	30/01/2026 - 08:59:22	N/C	N/C	391,1900	R$89,00	R$ 34.815,91	Sim
ENGETECH - ENGENHARIA, COMERCIO E SERVICOS LTDA	04.154.467/0001-47	30/01/2026 - 20:35:20			391,1900	R$89,02	R$ 34.823,73	Sim
MBR ENGENHARIA LTDA	39.404.403/0001-31	02/02/2026 - 21:43:26			391,1900	R$89,01	R$ 34.819,82	Sim
ENGECON LTDA	26.691.538/0001-83	02/02/2026 - 22:10:12			391,1900	R$89,02	R$ 34.823,73	Sim

PORTAL DE COMPRAS PÚBLICAS
A autenticidade do documento pode ser verificada no site https://validaarquivo.portaldecompraspublicas.com.br
Documento gerado eletronicamente no Portal de Compras Públicas em 06/02/2026 às 16:27:32.
Código verificador: 10CACAC

E-DOCS - CÓPIA DO PROCESSO 2025-BFJQ8 GERADO POR UDSON OLIVEIRA RAMOS DE AGUIAR EM 05/05/2026 16:12 DOCUMENTO 1 / 1 PÁGINA 1811 / 3514

2026-4CZJDG - E-DOCS - DOCUMENTO ORIGINAL 06/02/2026 17:45 PÁGINA 68 / 157

THAIRO DOS REIS PANDOLFI ENGENHARIA E SERVICOS	41.666.993/0001-12	02/02/2026 - 23:11:23	Não se aplica	Não se aplica	391,1900	R$89,02	R$ 34.823,73	Não

LOTE 0001 - ITEM 0047 - FORNECIMENTO E INSTALACAO DE RUFO DE CHAPA METALICA NO 26 COM LARGURA DE 30 CM RUFO DE CHAPA METALICA NO 26 COM LARGURA DE 30 CM

Fornecedor	CNPJ/CPF	Data	Modelo	Marca/ Fabricante	Quantidade	Lance	Valor Total	LC 123/2006
TREZE MATERIAL DE CONSTRUCAO LTDA	01.070.171/0001-50	12/12/2025 - 15:48:16	N/C	N/C	40,3799	R$50,19	R$ 2.026,67	Sim
THOMPSON ENGENHARIA LTDA	36.758.622/0001-20	15/12/2025 - 18:50:19	N/C	N/C	40,3799	R$50,20	R$ 2.027,07	Não
ESTRUTURA COMERCIO E CONSTRUCOES LTDA	10.664.099/0001-80	02/02/2026 - 13:59:46	naotem	não tem	40,3799	R$50,20	R$ 2.027,07	Sim
CONSTRUTORA E SERVICOS W. B. M. LTDA	26.570.470/0001-84	30/01/2026 - 09:00:46	N/C	N/C	40,3799	R$50,10	R$ 2.023,03	Sim
ENGETECH - ENGENHARIA, COMERCIO E SERVICOS LTDA	04.154.467/0001-47	30/01/2026 - 20:35:20			40,3799	R$50,20	R$ 2.027,07	Sim
MBR ENGENHARIA LTDA	39.404.403/0001-31	02/02/2026 - 21:43:26			40,3799	R$50,19	R$ 2.026,67	Sim
ENGECON LTDA	26.691.538/0001-83	02/02/2026 - 22:10:13			40,3799	R$50,20	R$ 2.027,07	Sim
THAIRO DOS REIS PANDOLFI ENGENHARIA E SERVICOS	41.666.993/0001-12	02/02/2026 - 23:11:23	Não se aplica	Não se aplica	40,3799	R$50,20	R$ 2.027,07	Não

LOTE 0001 - ITEM 0048 - ASSENTAMENTO DE CHAPIM SOBRE MUROS LINEARES, EM GRANITO OU MARMORE, L = 25 CM CHAPIM SOBRE MUROS LINEARES, EM GRANITO OU MARMORE, L = 25 CM, ASSENTADO COM ARGAMASSA 1:6 COM ADITIVO. AF_11/2020

Fornecedor	CNPJ/CPF	Data	Modelo	Marca/ Fabricante	Quantidade	Lance	Valor Total	LC 123/2006
TREZE MATERIAL DE CONSTRUCAO LTDA	01.070.171/0001-50	12/12/2025 - 15:48:47	N/C	N/C	179,2100	R$116,57	R$ 20.890,51	Sim
THOMPSON ENGENHARIA LTDA	36.758.622/0001-20	15/12/2025 - 18:50:48	N/C	N/C	179,2100	R$116,58	R$ 20.892,30	Não
ESTRUTURA COMERCIO E CONSTRUCOES LTDA	10.664.099/0001-80	02/02/2026 - 13:59:47	naotem	não tem	179,2100	R$116,58	R$ 20.892,30	Sim
CONSTRUTORA E SERVICOS W. B. M. LTDA	26.570.470/0001-84	30/01/2026 - 09:01:10	N/C	N/C	179,2100	R$116,50	R$ 20.877,97	Sim
ENGETECH - ENGENHARIA, COMERCIO E SERVICOS LTDA	04.154.467/0001-47	30/01/2026 - 20:35:20			179,2100	R$116,58	R$ 20.892,30	Sim
MBR ENGENHARIA LTDA	39.404.403/0001-31	02/02/2026 - 21:43:26			179,2100	R$116,57	R$ 20.890,51	Sim
ENGECON LTDA	26.691.538/0001-83	02/02/2026 - 22:10:13			179,2100	R$116,58	R$ 20.892,30	Sim
THAIRO DOS REIS PANDOLFI ENGENHARIA E SERVICOS	41.666.993/0001-12	02/02/2026 - 23:11:23	Não se aplica	Não se aplica	179,2100	R$116,58	R$ 20.892,30	Não

LOTE 0001 - ITEM 0049 - FORNECIMENTO E INSTALACAO DE PORTA EM MADEIRA DE LEI,TIPO ANGELIM PEDRA ESP 30 A 35 MM, 0,70 X 2,10 FORNECIMENTO E INSTALACAO DE PORTA EM MADEIRA DE LEI, TIPO ANGELIM PEDRA , ESP 30 A 35 MM, 0,70 X 2,10, PORTA EM MADEIRA 1A QUALIDADE , PINTURA, INCLUSIVE ALIZARES, DOBRADICAS E FECHADURA EXTERNA, EM LATAO CROMADO LAFONTE OU EQUIV., EXCLUSIVE MARCO

Fornecedor	CNPJ/CPF	Data	Modelo	Marca/ Fabricante	Quantidade	Lance	Valor Total	LC 123/2006
TREZE MATERIAL DE CONSTRUCAO LTDA	01.070.171/0001-50	12/12/2025 - 15:55:40	N/C	N/C	2,0000	R$1.202,11	R$ 2.404,22	Sim
THOMPSON ENGENHARIA LTDA	36.758.622/0001-20	15/12/2025 - 18:51:16	N/C	N/C	2,0000	R$1.202,23	R$ 2.404,46	Não
ESTRUTURA COMERCIO E CONSTRUCOES LTDA	10.664.099/0001-80	02/02/2026 - 13:59:47	naotem	não tem	2,0000	R$1.202,23	R$ 2.404,46	Sim
CONSTRUTORA E SERVICOS W. B. M. LTDA	26.570.470/0001-84	30/01/2026 - 09:06:57	N/C	N/C	2,0000	R$1.202,20	R$ 2.404,40	Sim

PORTAL DE COMPRAS PÚBLICAS
A autenticidade do documento pode ser verificada no site https://validaarquivo.portaldecompraspublicas.com.br
Documento gerado eletronicamente no Portal de Compras Públicas em 06/02/2026 às 16:27:32.
Código verificador: 10CACAC

E-DOCS - CÓPIA DO PROCESSO 2025-BFJQ8 GERADO POR UDSON OLIVEIRA RAMOS DE AGUIAR EM 05/05/2026 16:12 DOCUMENTO 1 / 1 PÁGINA 1812 / 3514

2026-4CZJDG - E-DOCS - DOCUMENTO ORIGINAL 06/02/2026 17:45 PÁGINA 69 / 157

ENGETECH - ENGENHARIA, COMERCIO E SERVICOS LTDA	04.154.467/0001-47	30/01/2026 - 20:35:20			2,0000	R$1.202,23	R$ 2.404,46	Sim
MBR ENGENHARIA LTDA	39.404.403/0001-31	02/02/2026 - 21:43:26			2,0000	R$1.202,22	R$ 2.404,44	Sim
ENGECON LTDA	26.691.538/0001-83	02/02/2026 - 22:10:13			2,0000	R$1.202,23	R$ 2.404,46	Sim
THAIRO DOS REIS PANDOLFI ENGENHARIA E SERVICOS	41.666.993/0001-12	02/02/2026 - 23:11:23	Não se aplica	Não se aplica	2,0000	R$1.202,23	R$ 2.404,46	Não

LOTE 0001 - ITEM 0050 - FORNECIMENTO E INSTALACAO DE PORTA EM MADEIRA DE LEI, TIPO ANGELIM PEDRA ESP 30 A 35 MM, 0,80 X 2,10 FORNECIMENTO E INSTALACAO DE PORTA EM MADEIRA DE LEI, TIPO ANGELIM PEDRA , ESP 30 A 35 MM, 0,80 X 2,10, PORTA EM MADEIRA 1A QUALIDADE , PINTURA, INCLUSIVE ALIZARES, DOBRADICAS E FECHADURA EXTERNA, EM LATAO CROMADO LAFONTE OU EQUIV., EXCLUSIVE MARCO

Fornecedor	CNPJ/CPF	Data	Modelo	Marca/ Fabricante	Quantidade	Lance	Valor Total	LC 123/2006
TREZE MATERIAL DE CONSTRUCAO LTDA	01.070.171/0001-50	12/12/2025 - 15:56:10	N/C	N/C	5,0000	R$1.211,23	R$ 6.056,15	Sim
THOMPSON ENGENHARIA LTDA	36.758.622/0001-20	15/12/2025 - 18:51:36	N/C	N/C	5,0000	R$1.211,35	R$ 6.056,75	Não
ESTRUTURA COMERCIO E CONSTRUCOES LTDA	10.664.099/0001-80	02/02/2026 - 13:59:47	naotem	não tem	5,0000	R$1.211,35	R$ 6.056,75	Sim
CONSTRUTORA E SERVICOS W. B. M. LTDA	26.570.470/0001-84	30/01/2026 - 09:07:24	N/C	N/C	5,0000	R$1.210,00	R$ 6.050,00	Sim
ENGETECH - ENGENHARIA, COMERCIO E SERVICOS LTDA	04.154.467/0001-47	30/01/2026 - 20:35:20			5,0000	R$1.211,35	R$ 6.056,75	Sim
MBR ENGENHARIA LTDA	39.404.403/0001-31	02/02/2026 - 21:43:26			5,0000	R$1.211,34	R$ 6.056,70	Sim
ENGECON LTDA	26.691.538/0001-83	02/02/2026 - 22:10:13			5,0000	R$1.211,35	R$ 6.056,75	Sim
THAIRO DOS REIS PANDOLFI ENGENHARIA E SERVICOS	41.666.993/0001-12	02/02/2026 - 23:11:23	Não se aplica	Não se aplica	5,0000	R$1.211,35	R$ 6.056,75	Não

LOTE 0001 - ITEM 0051 - FORNECIMENTO E INSTALACAO DE PORTA EM MADEIRA DE LEI, TIPO ANGELIM PEDRA ESP 30 A 35 MM, 0,90 X 2,10 FORNECIMENTO E INSTALACAO DE PORTA EM MADEIRA DE LEI, TIPO ANGELIM PEDRA , ESP 30 A 35 MM, 0,90 X 2,10, PORTA EM MADEIRA 1A QUALIDADE , PINTURA, INCLUSIVE ALIZARES, DOBRADICAS E FECHADURA EXTERNA, EM LATAO CROMADO LAFONTE OU EQUIV., EXCLUSIVE MARCO

Fornecedor	CNPJ/CPF	Data	Modelo	Marca/ Fabricante	Quantidade	Lance	Valor Total	LC 123/2006
TREZE MATERIAL DE CONSTRUCAO LTDA	01.070.171/0001-50	12/12/2025 - 15:56:43	N/C	N/C	9,0000	R$1.318,53	R$ 11.866,77	Sim
THOMPSON ENGENHARIA LTDA	36.758.622/0001-20	15/12/2025 - 18:52:01	N/C	N/C	9,0000	R$1.318,66	R$ 11.867,94	Não
ESTRUTURA COMERCIO E CONSTRUCOES LTDA	10.664.099/0001-80	02/02/2026 - 13:59:47	naotem	não tem	9,0000	R$1.318,66	R$ 11.867,94	Sim
CONSTRUTORA E SERVICOS W. B. M. LTDA	26.570.470/0001-84	30/01/2026 - 09:09:10	N/C	N/C	9,0000	R$1.315,00	R$ 11.835,00	Sim
ENGETECH - ENGENHARIA, COMERCIO E SERVICOS LTDA	04.154.467/0001-47	30/01/2026 - 20:35:20			9,0000	R$1.318,66	R$ 11.867,94	Sim
MBR ENGENHARIA LTDA	39.404.403/0001-31	02/02/2026 - 21:43:26			9,0000	R$1.318,65	R$ 11.867,85	Sim
ENGECON LTDA	26.691.538/0001-83	02/02/2026 - 22:10:14			9,0000	R$1.318,66	R$ 11.867,94	Sim
THAIRO DOS REIS PANDOLFI ENGENHARIA E SERVICOS	41.666.993/0001-12	02/02/2026 - 23:11:23	Não se aplica	Não se aplica	9,0000	R$1.318,66	R$ 11.867,94	Não

LOTE 0001 - ITEM 0052 - PORTA DE MADEIRA DE LEI ANGELIM PEDRA OU EQUIVA., ESP. 30 A 35 MM, MEXICANA DIMENSOES: 0.90 X 2.10 M PORTA DE MADEIRA DE LEI ANGELIM PEDRA OU EQUIVALENTE, ESP. 30 A 35 MM, MACICA, TIPO MEXICANA, C/ FRISO P/ VERNIZ, PADRAO SEDU, COM VISOR 1,00 X 0,15M E VIDRO 4MM, INCLUSIVE ALIZARES, DOBRADICAS E FECHADURA TIPO ALAVANCA DIMENSOES: 0.90 X 2.10 M

Fornecedor	CNPJ/CPF	Data	Modelo	Marca/ Fabricante	Quantidade	Lance	Valor Total	LC 123/2006

PORTAL DE COMPRAS PÚBLICAS
A autenticidade do documento pode ser verificada no site https://validaarquivo.portaldecompraspublicas.com.br
Documento gerado eletronicamente no Portal de Compras Públicas em 06/02/2026 às 16:27:32.
Código verificador: 10CACAC

E-DOCS - CÓPIA DO PROCESSO 2025-BFJQ8 GERADO POR UDSON OLIVEIRA RAMOS DE AGUIAR EM 05/05/2026 16:12 DOCUMENTO 1 / 1 PÁGINA 1813 / 3514

2026-4CZJDG - E-DOCS - DOCUMENTO ORIGINAL 06/02/2026 17:45 PÁGINA 70 / 157

TREZE MATERIAL DE CONSTRUCAO LTDA	01.070.171/0001-50	12/12/2025 - 15:57:14	N/C	N/C	7,0000	R$2.660,13	R$ 18.620,91	Sim
THOMPSON ENGENHARIA LTDA	36.758.622/0001-20	15/12/2025 - 18:52:25	N/C	N/C	7,0000	R$2.660,40	R$ 18.622,80	Não
ESTRUTURA COMERCIO E CONSTRUCOES LTDA	10.664.099/0001-80	02/02/2026 - 13:59:47	naotem	não tem	7,0000	R$2.660,40	R$ 18.622,80	Sim
CONSTRUTORA E SERVICOS W. B. M. LTDA	26.570.470/0001-84	30/01/2026 - 09:09:41	N/C	N/C	7,0000	R$2.660,00	R$ 18.620,00	Sim
ENGETECH - ENGENHARIA, COMERCIO E SERVICOS LTDA	04.154.467/0001-47	30/01/2026 - 20:35:20			7,0000	R$2.660,40	R$ 18.622,80	Sim
MBR ENGENHARIA LTDA	39.404.403/0001-31	02/02/2026 - 21:43:26			7,0000	R$2.660,39	R$ 18.622,73	Sim
ENGECON LTDA	26.691.538/0001-83	02/02/2026 - 22:10:14			7,0000	R$2.660,40	R$ 18.622,80	Sim
THAIRO DOS REIS PANDOLFI ENGENHARIA E SERVICOS	41.666.993/0001-12	02/02/2026 - 23:11:23	Não se aplica	Não se aplica	7,0000	R$2.660,40	R$ 18.622,80	Não

LOTE 0001 - ITEM 0053 - PORTA EM MADEIRA, LISA, SEMI-OCA, 0.90 X 2.10 M, PARA SANITARIO DE DEFICIENTE PORTA EM MADEIRA, LISA, SEMI-OCA, 0.90 X 2.10 M, PARA SANITARIO DE DEFICIENTEFISICO (INCLUSIVE BATENTE, FERRAGENS, FECHADURA, SUPORTE E CHAPA DEALUMINIO E=1MM)

Fornecedor	CNPJ/CPF	Data	Modelo	Marca/ Fabricante	Quantidade	Lance	Valor Total	LC 123/2006
TREZE MATERIAL DE CONSTRUCAO LTDA	01.070.171/0001-50	12/12/2025 - 15:58:10	N/C	N/C	8,0000	R$1.601,81	R$ 12.814,48	Sim
THOMPSON ENGENHARIA LTDA	36.758.622/0001-20	15/12/2025 - 18:52:55	N/C	N/C	8,0000	R$1.601,97	R$ 12.815,76	Não
ESTRUTURA COMERCIO E CONSTRUCOES LTDA	10.664.099/0001-80	02/02/2026 - 13:59:48	naotem	não tem	8,0000	R$1.601,97	R$ 12.815,76	Sim
CONSTRUTORA E SERVICOS W. B. M. LTDA	26.570.470/0001-84	30/01/2026 - 09:10:10	N/C	N/C	8,0000	R$1.601,90	R$ 12.815,20	Sim
ENGETECH - ENGENHARIA, COMERCIO E SERVICOS LTDA	04.154.467/0001-47	30/01/2026 - 20:35:20			8,0000	R$1.601,97	R$ 12.815,76	Sim
MBR ENGENHARIA LTDA	39.404.403/0001-31	02/02/2026 - 21:43:26			8,0000	R$1.601,96	R$ 12.815,68	Sim
ENGECON LTDA	26.691.538/0001-83	02/02/2026 - 22:10:14			8,0000	R$1.601,97	R$ 12.815,76	Sim
THAIRO DOS REIS PANDOLFI ENGENHARIA E SERVICOS	41.666.993/0001-12	02/02/2026 - 23:11:23	Não se aplica	Não se aplica	8,0000	R$1.601,97	R$ 12.815,76	Não

LOTE 0001 - ITEM 0054 - PORTA EM MADEIRA DE LEI MUIRACATIARA COM ALMOFADAS, DIMENSOES: 1,75 X 2,10 M (DUAS FOLHAS) PORTA EM MADEIRA DE LEI MUIRACATIARA COM ALMOFADAS, INCLUSIVE ALIZARES,DOBRADICAS E FECHADURA TIPO EXT. EM LATAO CROMADO LAFONTE OU EQUIV.,EXCL. MARCO, DIMENSOES: 1,75 X 2,10 M (DUAS FOLHAS)

Fornecedor	CNPJ/CPF	Data	Modelo	Marca/ Fabricante	Quantidade	Lance	Valor Total	LC 123/2006
TREZE MATERIAL DE CONSTRUCAO LTDA	01.070.171/0001-50	12/12/2025 - 15:58:49	N/C	N/C	1,0000	R$3.273,94	R$ 3.273,94	Sim
THOMPSON ENGENHARIA LTDA	36.758.622/0001-20	15/12/2025 - 18:53:15	N/C	N/C	1,0000	R$3.274,27	R$ 3.274,27	Não
ESTRUTURA COMERCIO E CONSTRUCOES LTDA	10.664.099/0001-80	02/02/2026 - 13:59:48	naotem	não tem	1,0000	R$3.274,27	R$ 3.274,27	Sim
CONSTRUTORA E SERVICOS W. B. M. LTDA	26.570.470/0001-84	30/01/2026 - 09:10:37	N/C	N/C	1,0000	R$3.274,00	R$ 3.274,00	Sim
ENGETECH - ENGENHARIA, COMERCIO E SERVICOS LTDA	04.154.467/0001-47	30/01/2026 - 20:35:20			1,0000	R$3.274,27	R$ 3.274,27	Sim
MBR ENGENHARIA LTDA	39.404.403/0001-31	02/02/2026 - 21:43:26			1,0000	R$3.274,26	R$ 3.274,26	Sim
ENGECON LTDA	26.691.538/0001-83	02/02/2026 - 22:10:14			1,0000	R$3.274,27	R$ 3.274,27	Sim

PORTAL DE COMPRAS PÚBLICAS
A autenticidade do documento pode ser verificada no site https://validaarquivo.portaldecompraspublicas.com.br
Documento gerado eletronicamente no Portal de Compras Públicas em 06/02/2026 às 16:27:32.
Código verificador: 10CACAC

E-DOCS - CÓPIA DO PROCESSO 2025-BFJQ8 GERADO POR UDSON OLIVEIRA RAMOS DE AGUIAR EM 05/05/2026 16:12 DOCUMENTO 1 / 1 PÁGINA 1814 / 3514

2026-4CZJDG - E-DOCS - DOCUMENTO ORIGINAL 06/02/2026 17:45 PÁGINA 71 / 157

THAIRO DOS REIS PANDOLFI ENGENHARIA E SERVICOS	41.666.993/0001-12	02/02/2026 - 23:11:23	Não se aplica	Não se aplica	1,0000	R$3.274,27	R$ 3.274,27	Não

LOTE 0001 - ITEM 0055 - FORNECIMENTO E INSTALACAO DE PORTA DE ABRIR TIPO VENEZIANA EM ALUMINIO ANODIZADO, LINHA 25 PORTA DE ABRIR TIPO VENEZIANA EM ALUMINIO ANODIZADO, LINHA 25, COMPLETA, INCL. PUXADOR COM TRANCA, CAIXILHO, ALIZAR E CONTRAMARCO

Fornecedor	CNPJ/CPF	Data	Modelo	Marca/ Fabricante	Quantidade	Lance	Valor Total	LC 123/2006
TREZE MATERIAL DE CONSTRUCAO LTDA	01.070.171/0001-50	12/12/2025 - 15:59:18	N/C	N/C	7,3800	R$1.301,92	R$ 9.608,17	Sim
THOMPSON ENGENHARIA LTDA	36.758.622/0001-20	15/12/2025 - 18:53:32	N/C	N/C	7,3800	R$1.302,05	R$ 9.609,13	Não
ESTRUTURA COMERCIO E CONSTRUCOES LTDA	10.664.099/0001-80	02/02/2026 - 13:59:48	naotem	não tem	7,3800	R$1.302,05	R$ 9.609,13	Sim
CONSTRUTORA E SERVICOS W. B. M. LTDA	26.570.470/0001-84	30/01/2026 - 09:10:58	N/C	N/C	7,3800	R$1.302,00	R$ 9.608,76	Sim
ENGETECH - ENGENHARIA, COMERCIO E SERVICOS LTDA	04.154.467/0001-47	30/01/2026 - 20:35:20			7,3800	R$1.302,05	R$ 9.609,13	Sim
MBR ENGENHARIA LTDA	39.404.403/0001-31	02/02/2026 - 21:43:26			7,3800	R$1.302,04	R$ 9.609,06	Sim
ENGECON LTDA	26.691.538/0001-83	02/02/2026 - 22:10:15			7,3800	R$1.302,05	R$ 9.609,13	Sim
THAIRO DOS REIS PANDOLFI ENGENHARIA E SERVICOS	41.666.993/0001-12	02/02/2026 - 23:11:23	Não se aplica	Não se aplica	7,3800	R$1.302,05	R$ 9.609,13	Não

LOTE 0001 - ITEM 0056 - PORTA EM VIDRO TEMPERADO 10MM, INCOLOR, INCLUSIVE FERRAGENS DE FIXACAO E PORTA EM VIDRO TEMPERADO 10MM, INCOLOR, INCLUSIVE FERRAGENS DE FIXACAO EINSTALACAO, EXCLUSIVE PUXADOR

Fornecedor	CNPJ/CPF	Data	Modelo	Marca/ Fabricante	Quantidade	Lance	Valor Total	LC 123/2006
TREZE MATERIAL DE CONSTRUCAO LTDA	01.070.171/0001-50	12/12/2025 - 15:59:50	N/C	N/C	18,0000	R$926,50	R$ 16.677,00	Sim
THOMPSON ENGENHARIA LTDA	36.758.622/0001-20	15/12/2025 - 18:53:53	N/C	N/C	18,0000	R$926,59	R$ 16.678,62	Não
ESTRUTURA COMERCIO E CONSTRUCOES LTDA	10.664.099/0001-80	02/02/2026 - 13:59:48	naotem	não tem	18,0000	R$926,59	R$ 16.678,62	Sim
CONSTRUTORA E SERVICOS W. B. M. LTDA	26.570.470/0001-84	30/01/2026 - 09:11:16	N/C	N/C	18,0000	R$926,59	R$ 16.678,62	Sim
ENGETECH - ENGENHARIA, COMERCIO E SERVICOS LTDA	04.154.467/0001-47	30/01/2026 - 20:35:20			18,0000	R$926,59	R$ 16.678,62	Sim
MBR ENGENHARIA LTDA	39.404.403/0001-31	02/02/2026 - 21:43:26			18,0000	R$926,58	R$ 16.678,44	Sim
ENGECON LTDA	26.691.538/0001-83	02/02/2026 - 22:10:15			18,0000	R$926,59	R$ 16.678,62	Sim
THAIRO DOS REIS PANDOLFI ENGENHARIA E SERVICOS	41.666.993/0001-12	02/02/2026 - 23:11:24	Não se aplica	Não se aplica	18,0000	R$926,59	R$ 16.678,62	Não

LOTE 0001 - ITEM 0057 - PORTA EM MADEIRA, LISA, SEMI-OCA, 1.10 X 2.10 M (INCLUSIVE BATENTE, FERRAGENS, PORTA EM MADEIRA, LISA, SEMI-OCA, 1.10 X 2.10 M (INCLUSIVE BATENTE, FERRAGENS,FECHADURA, SUPORTE E CHAPA DE ALUMINIO E=1MM)

Fornecedor	CNPJ/CPF	Data	Modelo	Marca/ Fabricante	Quantidade	Lance	Valor Total	LC 123/2006
TREZE MATERIAL DE CONSTRUCAO LTDA	01.070.171/0001-50	12/12/2025 - 16:00:19	N/C	N/C	1,0000	R$2.594,13	R$ 2.594,13	Sim
THOMPSON ENGENHARIA LTDA	36.758.622/0001-20	15/12/2025 - 18:54:13	N/C	N/C	1,0000	R$2.594,39	R$ 2.594,39	Não
ESTRUTURA COMERCIO E CONSTRUCOES LTDA	10.664.099/0001-80	02/02/2026 - 13:59:48	naotem	não tem	1,0000	R$2.594,39	R$ 2.594,39	Sim
CONSTRUTORA E SERVICOS W. B. M. LTDA	26.570.470/0001-84	30/01/2026 - 09:14:26	N/C	N/C	1,0000	R$2.594,35	R$ 2.594,35	Sim

PORTAL DE COMPRAS PÚBLICAS
A autenticidade do documento pode ser verificada no site https://validaarquivo.portaldecompraspublicas.com.br
Documento gerado eletronicamente no Portal de Compras Públicas em 06/02/2026 às 16:27:32.
Código verificador: 10CACAC

E-DOCS - CÓPIA DO PROCESSO 2025-BFJQ8 GERADO POR UDSON OLIVEIRA RAMOS DE AGUIAR EM 05/05/2026 16:12 DOCUMENTO 1 / 1 PÁGINA 1815 / 3514

2026-4CZJDG - E-DOCS - DOCUMENTO ORIGINAL 06/02/2026 17:45 PÁGINA 72 / 157

ENGETECH - ENGENHARIA, COMERCIO E SERVICOS LTDA	04.154.467/0001-47	30/01/2026 - 20:35:20			1,0000	R$2.594,39	R$ 2.594,39	Sim
MBR ENGENHARIA LTDA	39.404.403/0001-31	02/02/2026 - 21:43:27			1,0000	R$2.594,38	R$ 2.594,38	Sim
ENGECON LTDA	26.691.538/0001-83	02/02/2026 - 22:10:15			1,0000	R$2.594,39	R$ 2.594,39	Sim
THAIRO DOS REIS PANDOLFI ENGENHARIA E SERVICOS	41.666.993/0001-12	02/02/2026 - 23:11:24	Não se aplica	Não se aplica	1,0000	R$2.594,39	R$ 2.594,39	Não

LOTE 0001 - ITEM 0058 - MARCO EM MADEIRA DE LEI TIPO PEROBA, IPE, ANGELIM PEDRA OU EQUIVALENTE, MARCO EM MADEIRA DE LEI TIPO PEROBA, IPE, ANGELIM PEDRA OU EQUIVALENTE,COM 15 X 3CM DE BATENTE

Fornecedor	CNPJ/CPF	Data	Modelo	Marca/ Fabricante	Quantidade	Lance	Valor Total	LC 123/2006
TREZE MATERIAL DE CONSTRUCAO LTDA	01.070.171/0001-50	12/12/2025 - 16:00:52	N/C	N/C	122,3500	R$112,80	R$ 13.801,08	Sim
THOMPSON ENGENHARIA LTDA	36.758.622/0001-20	15/12/2025 - 18:54:35	N/C	N/C	122,3500	R$112,81	R$ 13.802,30	Não
ESTRUTURA COMERCIO E CONSTRUCOES LTDA	10.664.099/0001-80	02/02/2026 - 13:59:49	naotem	não tem	122,3500	R$112,81	R$ 13.802,30	Sim
CONSTRUTORA E SERVICOS W. B. M. LTDA	26.570.470/0001-84	30/01/2026 - 09:14:50	N/C	N/C	122,3500	R$112,81	R$ 13.802,30	Sim
ENGETECH - ENGENHARIA, COMERCIO E SERVICOS LTDA	04.154.467/0001-47	30/01/2026 - 20:35:20			122,3500	R$112,81	R$ 13.802,30	Sim
MBR ENGENHARIA LTDA	39.404.403/0001-31	02/02/2026 - 21:43:27			122,3500	R$112,80	R$ 13.801,08	Sim
ENGECON LTDA	26.691.538/0001-83	02/02/2026 - 22:10:15			122,3500	R$112,81	R$ 13.802,30	Sim
THAIRO DOS REIS PANDOLFI ENGENHARIA E SERVICOS	41.666.993/0001-12	02/02/2026 - 23:11:24	Não se aplica	Não se aplica	122,3500	R$112,81	R$ 13.802,30	Não

LOTE 0001 - ITEM 0059 - PINTURA DE ESQUADRIAS E ELEMENTOS DE MADEIRA, APLICACAO MANUAL, COM TRES DEMAO DE VERNIZ BRILHANTE I PINTURA DE ESQUADRIAS E ELEMENTOS DE MADEIRA, APLICACAO MANUAL, COM TRES DEMAO DE VERNIZ BRILHANTE INCOLOR, LINHA PREMIUM COPAL, REFERENCIA SUVINIL, EUCATEX, MONTANA OU EQUIVALENTE

Fornecedor	CNPJ/CPF	Data	Modelo	Marca/ Fabricante	Quantidade	Lance	Valor Total	LC 123/2006
TREZE MATERIAL DE CONSTRUCAO LTDA	01.070.171/0001-50	12/12/2025 - 16:01:38	N/C	N/C	143,7199	R$37,91	R$ 5.448,42	Sim
THOMPSON ENGENHARIA LTDA	36.758.622/0001-20	15/12/2025 - 18:54:53	N/C	N/C	143,7199	R$37,91	R$ 5.448,42	Não
ESTRUTURA COMERCIO E CONSTRUCOES LTDA	10.664.099/0001-80	02/02/2026 - 13:59:49	naotem	não tem	143,7199	R$37,91	R$ 5.448,42	Sim
CONSTRUTORA E SERVICOS W. B. M. LTDA	26.570.470/0001-84	30/01/2026 - 09:15:13	N/C	N/C	143,7199	R$37,90	R$ 5.446,98	Sim
ENGETECH - ENGENHARIA, COMERCIO E SERVICOS LTDA	04.154.467/0001-47	30/01/2026 - 20:35:20			143,7199	R$37,91	R$ 5.448,42	Sim
MBR ENGENHARIA LTDA	39.404.403/0001-31	02/02/2026 - 21:43:27			143,7199	R$37,90	R$ 5.446,98	Sim
ENGECON LTDA	26.691.538/0001-83	02/02/2026 - 22:10:15			143,7199	R$37,91	R$ 5.448,42	Sim
THAIRO DOS REIS PANDOLFI ENGENHARIA E SERVICOS	41.666.993/0001-12	02/02/2026 - 23:11:24	Não se aplica	Não se aplica	143,7199	R$37,91	R$ 5.448,42	Não

LOTE 0001 - ITEM 0060 - PORTAO DE CHAPA DE FERRO GALVANIZADO, COM ESPESSURA DE 0,5MM, COM PORTAO DE CHAPA DE FERRO GALVANIZADO, COM ESPESSURA DE 0,5MM, COMALTURA ENTRE 2M E 3M, EXCLUSIVE FECHADURA

Fornecedor	CNPJ/CPF	Data	Modelo	Marca/ Fabricante	Quantidade	Lance	Valor Total	LC 123/2006
TREZE MATERIAL DE CONSTRUCAO LTDA	01.070.171/0001-50	12/12/2025 - 16:02:25	N/C	N/C	4,2000	R$1.658,72	R$ 6.966,62	Sim

PORTAL DE COMPRAS PÚBLICAS
A autenticidade do documento pode ser verificada no site https://validaarquivo.portaldecompraspublicas.com.br
Documento gerado eletronicamente no Portal de Compras Públicas em 06/02/2026 às 16:27:32.
Código verificador: 10CACAC

E-DOCS - CÓPIA DO PROCESSO 2025-BFJQ8 GERADO POR UDSON OLIVEIRA RAMOS DE AGUIAR EM 05/05/2026 16:12 DOCUMENTO 1 / 1 PÁGINA 1816 / 3514

2026-4CZJDG - E-DOCS - DOCUMENTO ORIGINAL 06/02/2026 17:45 PÁGINA 73 / 157

THOMPSON ENGENHARIA LTDA	36.758.622/0001-20	15/12/2025 - 18:55:14	N/C	N/C	4,2000	R$1.658,89	R$ 6.967,34	Não
ESTRUTURA COMERCIO E CONSTRUCOES LTDA	10.664.099/0001-80	02/02/2026 - 13:59:49	naotem	não tem	4,2000	R$1.658,89	R$ 6.967,34	Sim
CONSTRUTORA E SERVICOS W. B. M. LTDA	26.570.470/0001-84	30/01/2026 - 09:15:33	N/C	N/C	4,2000	R$1.658,85	R$ 6.967,17	Sim
ENGETECH - ENGENHARIA, COMERCIO E SERVICOS LTDA	04.154.467/0001-47	30/01/2026 - 20:35:20			4,2000	R$1.658,89	R$ 6.967,34	Sim
MBR ENGENHARIA LTDA	39.404.403/0001-31	02/02/2026 - 21:43:27			4,2000	R$1.658,88	R$ 6.967,30	Sim
ENGECON LTDA	26.691.538/0001-83	02/02/2026 - 22:10:16			4,2000	R$1.658,89	R$ 6.967,34	Sim
THAIRO DOS REIS PANDOLFI ENGENHARIA E SERVICOS	41.666.993/0001-12	02/02/2026 - 23:11:24	Não se aplica	Não se aplica	4,2000	R$1.658,89	R$ 6.967,34	Não

LOTE 0001 - ITEM 0061 - FECHADURA DE SOBREPOR, TIPO CAIXAO, COM CHAVE COMUM - IMAB, STAN, ALIANCA FECHADURA DE SOBREPOR, TIPO CAIXAO, COM CHAVE COMUM - IMAB, STAN, ALIANCAOU EQUIVALENTE

Fornecedor	CNPJ/CPF	Data	Modelo	Marca/ Fabricante	Quantidade	Lance	Valor Total	LC 123/2006
TREZE MATERIAL DE CONSTRUCAO LTDA	01.070.171/0001-50	12/12/2025 - 16:02:52	N/C	N/C	1,0000	R$117,24	R$ 117,24	Sim
THOMPSON ENGENHARIA LTDA	36.758.622/0001-20	15/12/2025 - 18:55:31	N/C	N/C	1,0000	R$117,25	R$ 117,25	Não
ESTRUTURA COMERCIO E CONSTRUCOES LTDA	10.664.099/0001-80	02/02/2026 - 13:59:49	naotem	não tem	1,0000	R$117,25	R$ 117,25	Sim
CONSTRUTORA E SERVICOS W. B. M. LTDA	26.570.470/0001-84	30/01/2026 - 09:15:52	N/C	N/C	1,0000	R$117,20	R$ 117,20	Sim
ENGETECH - ENGENHARIA, COMERCIO E SERVICOS LTDA	04.154.467/0001-47	30/01/2026 - 20:35:20			1,0000	R$117,25	R$ 117,25	Sim
MBR ENGENHARIA LTDA	39.404.403/0001-31	02/02/2026 - 21:43:27			1,0000	R$117,24	R$ 117,24	Sim
ENGECON LTDA	26.691.538/0001-83	02/02/2026 - 22:10:16			1,0000	R$117,25	R$ 117,25	Sim
THAIRO DOS REIS PANDOLFI ENGENHARIA E SERVICOS	41.666.993/0001-12	02/02/2026 - 23:11:24	Não se aplica	Não se aplica	1,0000	R$117,25	R$ 117,25	Não

LOTE 0001 - ITEM 0062 - PORTAO DE FERRO DE ABRIR EM BARRA CHATA, INCLUSIVE CHUMBAMENTO PORTAO DE FERRO DE ABRIR EM BARRA CHATA, INCLUSIVE CHUMBAMENTO

Fornecedor	CNPJ/CPF	Data	Modelo	Marca/ Fabricante	Quantidade	Lance	Valor Total	LC 123/2006
TREZE MATERIAL DE CONSTRUCAO LTDA	01.070.171/0001-50	12/12/2025 - 16:03:23	N/C	N/C	7,0800	R$804,27	R$ 5.694,23	Sim
THOMPSON ENGENHARIA LTDA	36.758.622/0001-20	15/12/2025 - 18:55:56	N/C	N/C	7,0800	R$804,35	R$ 5.694,80	Não
ESTRUTURA COMERCIO E CONSTRUCOES LTDA	10.664.099/0001-80	02/02/2026 - 13:59:51	naotem	não tem	7,0800	R$804,35	R$ 5.694,80	Sim
CONSTRUTORA E SERVICOS W. B. M. LTDA	26.570.470/0001-84	30/01/2026 - 09:16:15	N/C	N/C	7,0800	R$804,30	R$ 5.694,44	Sim
ENGETECH - ENGENHARIA, COMERCIO E SERVICOS LTDA	04.154.467/0001-47	30/01/2026 - 20:35:20			7,0800	R$804,35	R$ 5.694,80	Sim
MBR ENGENHARIA LTDA	39.404.403/0001-31	02/02/2026 - 21:43:27			7,0800	R$804,34	R$ 5.694,73	Sim
ENGECON LTDA	26.691.538/0001-83	02/02/2026 - 22:10:16			7,0800	R$804,35	R$ 5.694,80	Sim
THAIRO DOS REIS PANDOLFI ENGENHARIA E SERVICOS	41.666.993/0001-12	02/02/2026 - 23:11:24	Não se aplica	Não se aplica	7,0800	R$804,35	R$ 5.694,80	Não

LOTE 0001 - ITEM 0063 - PINTURA SOBRE METAL, APLICACAO MANUAL, COM DUAS DEMAOS DE TINTA ESMALTE

PORTAL DE COMPRAS PÚBLICAS
A autenticidade do documento pode ser verificada no site https://validaarquivo.portaldecompraspublicas.com.br
Documento gerado eletronicamente no Portal de Compras Públicas em 06/02/2026 às 16:27:32.
Código verificador: 10CACAC

E-DOCS - CÓPIA DO PROCESSO 2025-BFJQ8 GERADO POR UDSON OLIVEIRA RAMOS DE AGUIAR EM 05/05/2026 16:12 DOCUMENTO 1 / 1 PÁGINA 1817 / 3514

2026-4CZJDG - E-DOCS - DOCUMENTO ORIGINAL 06/02/2026 17:45 PÁGINA 74 / 157

SINTETICO PINTURA SOBRE METAL, APLICACAO MANUAL, COM DUAS DEMAOS DE TINTA ESMALTE SINTETICO, REFERENCIA SUVINIL, CORAL OU METALATEX, INCLUSIVE UMA DEMAO DE FUNDO ANTICORROSIVO

Fornecedor	CNPJ/CPF	Data	Modelo	Marca/ Fabricante	Quantidade	Lance	Valor Total	LC 123/2006
TREZE MATERIAL DE CONSTRUCAO LTDA	01.070.171/0001-50	12/12/2025 - 16:03:53	N/C	N/C	22,5600	R$62,87	R$ 1.418,35	Sim
THOMPSON ENGENHARIA LTDA	36.758.622/0001-20	15/12/2025 - 18:56:19	N/C	N/C	22,5600	R$62,88	R$ 1.418,57	Não
ESTRUTURA COMERCIO E CONSTRUCOES LTDA	10.664.099/0001-80	02/02/2026 - 13:59:51	naotem	não tem	22,5600	R$62,88	R$ 1.418,57	Sim
CONSTRUTORA E SERVICOS W. B. M. LTDA	26.570.470/0001-84	30/01/2026 - 09:16:35	N/C	N/C	22,5600	R$62,85	R$ 1.417,90	Sim
ENGETECH - ENGENHARIA, COMERCIO E SERVICOS LTDA	04.154.467/0001-47	30/01/2026 - 20:35:20			22,5600	R$62,88	R$ 1.418,57	Sim
MBR ENGENHARIA LTDA	39.404.403/0001-31	02/02/2026 - 21:43:27			22,5600	R$62,87	R$ 1.418,35	Sim
ENGECON LTDA	26.691.538/0001-83	02/02/2026 - 22:10:16			22,5600	R$62,88	R$ 1.418,57	Sim
THAIRO DOS REIS PANDOLFI ENGENHARIA E SERVICOS	41.666.993/0001-12	02/02/2026 - 23:11:24	Não se aplica	Não se aplica	22,5600	R$62,88	R$ 1.418,57	Não

LOTE 0001 - ITEM 0064 - JANELA FIXA DE ALUMINIO PARA VIDRO, COM VIDRO, BATENTE E FERRAGENS. JANELA FIXA DE ALUMINIO PARA VIDRO, COM VIDRO, BATENTE E FERRAGENS.EXCLUSIVE ACABAMENTO, ALIZAR E CONTRAMARCO. FORNECIMENTO E INSTALACAO.AF_12/2019

Fornecedor	CNPJ/CPF	Data	Modelo	Marca/ Fabricante	Quantidade	Lance	Valor Total	LC 123/2006
TREZE MATERIAL DE CONSTRUCAO LTDA	01.070.171/0001-50	12/12/2025 - 16:09:27	N/C	N/C	5,3000	R$980,19	R$ 5.195,01	Sim
THOMPSON ENGENHARIA LTDA	36.758.622/0001-20	15/12/2025 - 18:56:37	N/C	N/C	5,3000	R$980,29	R$ 5.195,54	Não
ESTRUTURA COMERCIO E CONSTRUCOES LTDA	10.664.099/0001-80	02/02/2026 - 13:59:51	naotem	não tem	5,3000	R$980,29	R$ 5.195,54	Sim
CONSTRUTORA E SERVICOS W. B. M. LTDA	26.570.470/0001-84	30/01/2026 - 09:16:55	N/C	N/C	5,3000	R$980,25	R$ 5.195,32	Sim
ENGETECH - ENGENHARIA, COMERCIO E SERVICOS LTDA	04.154.467/0001-47	30/01/2026 - 20:35:20			5,3000	R$980,29	R$ 5.195,54	Sim
MBR ENGENHARIA LTDA	39.404.403/0001-31	02/02/2026 - 21:43:27			5,3000	R$980,28	R$ 5.195,48	Sim
ENGECON LTDA	26.691.538/0001-83	02/02/2026 - 22:10:17			5,3000	R$980,29	R$ 5.195,54	Sim
THAIRO DOS REIS PANDOLFI ENGENHARIA E SERVICOS	41.666.993/0001-12	02/02/2026 - 23:11:24	Não se aplica	Não se aplica	5,3000	R$980,29	R$ 5.195,54	Não

LOTE 0001 - ITEM 0065 - FORNECIMENTO E INSTALACAO DE JANELA DE CORRER PARA VIDRO EM ALUMINIO ANODIZADO COR NATURAL, LINHA 25 JANELA DE CORRER PARA VIDRO EM ALUMINIO ANODIZADO COR NATURAL, LINHA 25, COMPLETA, INCL. PUXADOR COM TRANCA, ALIZAR, CAIXILHO E CONTRAMARCO, EXCLUSIVE VIDRO

Fornecedor	CNPJ/CPF	Data	Modelo	Marca/ Fabricante	Quantidade	Lance	Valor Total	LC 123/2006
TREZE MATERIAL DE CONSTRUCAO LTDA	01.070.171/0001-50	12/12/2025 - 16:10:11	N/C	N/C	28,3500	R$739,76	R$ 20.972,20	Sim
THOMPSON ENGENHARIA LTDA	36.758.622/0001-20	15/12/2025 - 18:56:59	N/C	N/C	28,3500	R$739,83	R$ 20.974,18	Não
ESTRUTURA COMERCIO E CONSTRUCOES LTDA	10.664.099/0001-80	02/02/2026 - 13:59:51	naotem	não tem	28,3500	R$739,83	R$ 20.974,18	Sim
CONSTRUTORA E SERVICOS W. B. M. LTDA	26.570.470/0001-84	30/01/2026 - 09:17:18	N/C	N/C	28,3500	R$739,80	R$ 20.973,33	Sim
ENGETECH - ENGENHARIA, COMERCIO E SERVICOS LTDA	04.154.467/0001-47	30/01/2026 - 20:35:21			28,3500	R$739,83	R$ 20.974,18	Sim
MBR ENGENHARIA LTDA	39.404.403/0001-31	02/02/2026 - 21:43:27			28,3500	R$739,82	R$ 20.973,90	Sim

PORTAL DE COMPRAS PÚBLICAS
A autenticidade do documento pode ser verificada no site https://validaarquivo.portaldecompraspublicas.com.br
Documento gerado eletronicamente no Portal de Compras Públicas em 06/02/2026 às 16:27:32.
Código verificador: 10CACAC

E-DOCS - CÓPIA DO PROCESSO 2025-BFJQ8 GERADO POR UDSON OLIVEIRA RAMOS DE AGUIAR EM 05/05/2026 16:12 DOCUMENTO 1 / 1 PÁGINA 1818 / 3514

2026-4CZJDG - E-DOCS - DOCUMENTO ORIGINAL 06/02/2026 17:45 PÁGINA 75 / 157

ENGECON LTDA	26.691.538/0001-83	02/02/2026 - 22:10:17			28,3500	R$739,83	R$ 20.974,18	Sim
THAIRO DOS REIS PANDOLFI ENGENHARIA E SERVICOS	41.666.993/0001-12	02/02/2026 - 23:11:24	Não se aplica	Não se aplica	28,3500	R$739,83	R$ 20.974,18	Não

LOTE 0001 - ITEM 0066 - JANELA TIPO MAXIM-AR PARA VIDRO EM ALUMINIO ANODIZADO NATURAL, LINHA 25, JANELA TIPO MAXIM-AR PARA VIDRO EM ALUMINIO ANODIZADO NATURAL, LINHA 25,COMPLETA, INCL. PUXADOR COM TRANCA, CAIXILHO, ALIZAR E CONTRAMARCO,EXCLUSIVE VIDRO

Fornecedor	CNPJ/CPF	Data	Modelo	Marca/ Fabricante	Quantidade	Lance	Valor Total	LC 123/2006
TREZE MATERIAL DE CONSTRUCAO LTDA	01.070.171/0001-50	12/12/2025 - 16:10:42	N/C	N/C	11,8800	R$602,74	R$ 7.160,55	Sim
THOMPSON ENGENHARIA LTDA	36.758.622/0001-20	15/12/2025 - 18:57:18	N/C	N/C	11,8800	R$602,80	R$ 7.161,26	Não
ESTRUTURA COMERCIO E CONSTRUCOES LTDA	10.664.099/0001-80	02/02/2026 - 13:59:51	naotem	não tem	11,8800	R$602,80	R$ 7.161,26	Sim
CONSTRUTORA E SERVICOS W. B. M. LTDA	26.570.470/0001-84	30/01/2026 - 09:17:35	N/C	N/C	11,8800	R$602,80	R$ 7.161,26	Sim
ENGETECH - ENGENHARIA, COMERCIO E SERVICOS LTDA	04.154.467/0001-47	30/01/2026 - 20:35:21			11,8800	R$602,80	R$ 7.161,26	Sim
MBR ENGENHARIA LTDA	39.404.403/0001-31	02/02/2026 - 21:43:27			11,8800	R$602,79	R$ 7.161,15	Sim
ENGECON LTDA	26.691.538/0001-83	02/02/2026 - 22:10:17			11,8800	R$602,80	R$ 7.161,26	Sim
THAIRO DOS REIS PANDOLFI ENGENHARIA E SERVICOS	41.666.993/0001-12	02/02/2026 - 23:11:24	Não se aplica	Não se aplica	11,8800	R$602,80	R$ 7.161,26	Não

LOTE 0001 - ITEM 0067 - VIDRO PLANO TRANSPARENTE LISO, COM 4 MM DE ESPESSURA - (BDI-DIF=15,57%) VIDRO PLANO TRANSPARENTE LISO, COM 4 MM DE ESPESSURA - (BDI-DIF=15,57%)

Fornecedor	CNPJ/CPF	Data	Modelo	Marca/ Fabricante	Quantidade	Lance	Valor Total	LC 123/2006
TREZE MATERIAL DE CONSTRUCAO LTDA	01.070.171/0001-50	12/12/2025 - 16:11:11	N/C	N/C	38,2200	R$244,92	R$ 9.360,84	Sim
THOMPSON ENGENHARIA LTDA	36.758.622/0001-20	15/12/2025 - 18:57:37	N/C	N/C	38,2200	R$244,94	R$ 9.361,61	Não
ESTRUTURA COMERCIO E CONSTRUCOES LTDA	10.664.099/0001-80	02/02/2026 - 13:59:52	naotem	não tem	38,2200	R$244,94	R$ 9.361,61	Sim
CONSTRUTORA E SERVICOS W. B. M. LTDA	26.570.470/0001-84	30/01/2026 - 09:17:54	N/C	N/C	38,2200	R$244,90	R$ 9.360,08	Sim
ENGETECH - ENGENHARIA, COMERCIO E SERVICOS LTDA	04.154.467/0001-47	30/01/2026 - 20:35:21			38,2200	R$244,94	R$ 9.361,61	Sim
MBR ENGENHARIA LTDA	39.404.403/0001-31	02/02/2026 - 21:43:27			38,2200	R$244,93	R$ 9.361,22	Sim
ENGECON LTDA	26.691.538/0001-83	02/02/2026 - 22:10:17			38,2200	R$244,94	R$ 9.361,61	Sim
THAIRO DOS REIS PANDOLFI ENGENHARIA E SERVICOS	41.666.993/0001-12	02/02/2026 - 23:11:24	Não se aplica	Não se aplica	38,2200	R$244,94	R$ 9.361,61	Não

LOTE 0001 - ITEM 0068 - GRADE DE FERRO EM BARRA CHATA, INCLUSIVE CHUMBAMENTO GRADE DE FERRO EM BARRA CHATA, INCLUSIVE CHUMBAMENTO

Fornecedor	CNPJ/CPF	Data	Modelo	Marca/ Fabricante	Quantidade	Lance	Valor Total	LC 123/2006
TREZE MATERIAL DE CONSTRUCAO LTDA	01.070.171/0001-50	12/12/2025 - 16:11:47	N/C	N/C	45,5000	R$490,03	R$ 22.296,36	Sim
THOMPSON ENGENHARIA LTDA	36.758.622/0001-20	15/12/2025 - 18:57:58	N/C	N/C	45,5000	R$490,08	R$ 22.298,64	Não
ESTRUTURA COMERCIO E CONSTRUCOES LTDA	10.664.099/0001-80	02/02/2026 - 13:59:52	naotem	não tem	45,5000	R$490,08	R$ 22.298,64	Sim
CONSTRUTORA E SERVICOS W. B. M. LTDA	26.570.470/0001-84	30/01/2026 - 09:18:12	N/C	N/C	45,5000	R$490,00	R$ 22.295,00	Sim

PORTAL DE COMPRAS PÚBLICAS
A autenticidade do documento pode ser verificada no site https://validaarquivo.portaldecompraspublicas.com.br
Documento gerado eletronicamente no Portal de Compras Públicas em 06/02/2026 às 16:27:32.
Código verificador: 10CACAC

E-DOCS - CÓPIA DO PROCESSO 2025-BFJQ8 GERADO POR UDSON OLIVEIRA RAMOS DE AGUIAR EM 05/05/2026 16:12 DOCUMENTO 1 / 1 PÁGINA 1819 / 3514

2026-4CZJDG - E-DOCS - DOCUMENTO ORIGINAL 06/02/2026 17:45 PÁGINA 76 / 157

ENGETECH - ENGENHARIA, COMERCIO E SERVICOS LTDA	04.154.467/0001-47	30/01/2026 - 20:35:21			45,5000	R$490,08	R$ 22.298,64	Sim
MBR ENGENHARIA LTDA	39.404.403/0001-31	02/02/2026 - 21:43:27			45,5000	R$490,07	R$ 22.298,19	Sim
ENGECON LTDA	26.691.538/0001-83	02/02/2026 - 22:10:18			45,5000	R$490,08	R$ 22.298,64	Sim
THAIRO DOS REIS PANDOLFI ENGENHARIA E SERVICOS	41.666.993/0001-12	02/02/2026 - 23:11:24	Não se aplica	Não se aplica	45,5000	R$490,08	R$ 22.298,64	Não

LOTE 0001 - ITEM 0069 - PINTURA SOBRE METAL, APLICACAO MANUAL, COM DUAS DEMAOS DE TINTA ESMALTE (Item 06.02.06 da PO) PINTURA SOBRE METAL, APLICACAO MANUAL, COM DUAS DEMAOS DE TINTA ESMALTE SINTETICO, REFERENCIA SUVINIL, CORAL OU METALATEX, INCLUSIVE UMA DEMAO DE FUNDO ANTICORROSIVO (Item 06.02.06 da PO)

Fornecedor	CNPJ/CPF	Data	Modelo	Marca/ Fabricante	Quantidade	Lance	Valor Total	LC 123/2006
TREZE MATERIAL DE CONSTRUCAO LTDA	01.070.171/0001-50	12/12/2025 - 16:12:19	N/C	N/C	45,5000	R$62,87	R$ 2.860,59	Sim
THOMPSON ENGENHARIA LTDA	36.758.622/0001-20	15/12/2025 - 18:58:22	N/C	N/C	45,5000	R$62,88	R$ 2.861,04	Não
ESTRUTURA COMERCIO E CONSTRUCOES LTDA	10.664.099/0001-80	02/02/2026 - 13:59:52	naotem	não tem	45,5000	R$62,88	R$ 2.861,04	Sim
CONSTRUTORA E SERVICOS W. B. M. LTDA	26.570.470/0001-84	30/01/2026 - 09:18:36	N/C	N/C	45,5000	R$62,85	R$ 2.859,68	Sim
ENGETECH - ENGENHARIA, COMERCIO E SERVICOS LTDA	04.154.467/0001-47	30/01/2026 - 20:35:21			45,5000	R$62,88	R$ 2.861,04	Sim
MBR ENGENHARIA LTDA	39.404.403/0001-31	02/02/2026 - 21:43:27			45,5000	R$62,87	R$ 2.860,59	Sim
ENGECON LTDA	26.691.538/0001-83	02/02/2026 - 22:10:18			45,5000	R$62,88	R$ 2.861,04	Sim
THAIRO DOS REIS PANDOLFI ENGENHARIA E SERVICOS	41.666.993/0001-12	02/02/2026 - 23:11:24	Não se aplica	Não se aplica	45,5000	R$62,88	R$ 2.861,04	Não

LOTE 0001 - ITEM 0070 - GRADE DE FERRO EM BARRA CHATA, INCLUSIVE CHUMBAMENTO (Item 06.03.01 da PO) GRADE DE FERRO EM BARRA CHATA, INCLUSIVE CHUMBAMENTO (Item 06.03.01 da PO)

Fornecedor	CNPJ/CPF	Data	Modelo	Marca/ Fabricante	Quantidade	Lance	Valor Total	LC 123/2006
TREZE MATERIAL DE CONSTRUCAO LTDA	01.070.171/0001-50	12/12/2025 - 16:13:00	N/C	N/C	56,7300	R$490,03	R$ 27.799,40	Sim
THOMPSON ENGENHARIA LTDA	36.758.622/0001-20	15/12/2025 - 18:58:45	N/C	N/C	56,7300	R$490,08	R$ 27.802,24	Não
ESTRUTURA COMERCIO E CONSTRUCOES LTDA	10.664.099/0001-80	02/02/2026 - 13:59:52	naotem	não tem	56,7300	R$490,08	R$ 27.802,24	Sim
CONSTRUTORA E SERVICOS W. B. M. LTDA	26.570.470/0001-84	30/01/2026 - 09:18:57	N/C	N/C	56,7300	R$490,05	R$ 27.800,54	Sim
ENGETECH - ENGENHARIA, COMERCIO E SERVICOS LTDA	04.154.467/0001-47	30/01/2026 - 20:35:21			56,7300	R$490,08	R$ 27.802,24	Sim
MBR ENGENHARIA LTDA	39.404.403/0001-31	02/02/2026 - 21:43:27			56,7300	R$490,07	R$ 27.801,67	Sim
ENGECON LTDA	26.691.538/0001-83	02/02/2026 - 22:10:18			56,7300	R$490,08	R$ 27.802,24	Sim
THAIRO DOS REIS PANDOLFI ENGENHARIA E SERVICOS	41.666.993/0001-12	02/02/2026 - 23:11:24	Não se aplica	Não se aplica	56,7300	R$490,08	R$ 27.802,24	Não

LOTE 0001 - ITEM 0071 - PINTURA SOBRE METAL, APLICACAO MANUAL, COM DUAS DEMAOS DE TINTA ESMALTE (Item 06.03.02 da PO) PINTURA SOBRE METAL, APLICACAO MANUAL, COM DUAS DEMAOS DE TINTA ESMALTE SINTETICO, REFERENCIA SUVINIL, CORAL OU METALATEX, INCLUSIVE UMA DEMAO DE FUNDO ANTICORROSIVO (Item 06.03.02 da PO)

Fornecedor	CNPJ/CPF	Data	Modelo	Marca/ Fabricante	Quantidade	Lance	Valor Total	LC 123/2006

PORTAL DE COMPRAS PÚBLICAS
A autenticidade do documento pode ser verificada no site https://validaarquivo.portaldecompraspublicas.com.br
Documento gerado eletronicamente no Portal de Compras Públicas em 06/02/2026 às 16:27:32.
Código verificador: 10CACAC

E-DOCS - CÓPIA DO PROCESSO 2025-BFJQ8 GERADO POR UDSON OLIVEIRA RAMOS DE AGUIAR EM 05/05/2026 16:12 DOCUMENTO 1 / 1 PÁGINA 1820 / 3514

2026-4CZJDG - E-DOCS - DOCUMENTO ORIGINAL 06/02/2026 17:45 PÁGINA 77 / 157

TREZE MATERIAL DE CONSTRUCAO LTDA	01.070.171/0001-50	12/12/2025 - 16:13:28	N/C	N/C	56,7300	R$62,87	R$ 3.566,62	Sim
THOMPSON ENGENHARIA LTDA	36.758.622/0001-20	15/12/2025 - 18:59:04	N/C	N/C	56,7300	R$62,88	R$ 3.567,18	Não
ESTRUTURA COMERCIO E CONSTRUCOES LTDA	10.664.099/0001-80	02/02/2026 - 13:59:52	naotem	não tem	56,7300	R$62,88	R$ 3.567,18	Sim
CONSTRUTORA E SERVICOS W. B. M. LTDA	26.570.470/0001-84	30/01/2026 - 09:19:19	N/C	N/C	56,7300	R$62,85	R$ 3.565,48	Sim
ENGETECH - ENGENHARIA, COMERCIO E SERVICOS LTDA	04.154.467/0001-47	30/01/2026 - 20:35:21			56,7300	R$62,88	R$ 3.567,18	Sim
MBR ENGENHARIA LTDA	39.404.403/0001-31	02/02/2026 - 21:43:27			56,7300	R$62,87	R$ 3.566,62	Sim
ENGECON LTDA	26.691.538/0001-83	02/02/2026 - 22:10:18			56,7300	R$62,88	R$ 3.567,18	Sim
THAIRO DOS REIS PANDOLFI ENGENHARIA E SERVICOS	41.666.993/0001-12	02/02/2026 - 23:11:24	Não se aplica	Não se aplica	56,7300	R$62,88	R$ 3.567,18	Não

LOTE 0001 - ITEM 0072 - CHAPISCO COM ARGAMASSA DE CIMENTO E AREIA MEDIA OU GROSSA LAVADA NO CHAPISCO COM ARGAMASSA DE CIMENTO E AREIA MEDIA OU GROSSA LAVADA NOTRACO 1:3, ESPESSURA 5 MM

Fornecedor	CNPJ/CPF	Data	Modelo	Marca/ Fabricante	Quantidade	Lance	Valor Total	LC 123/2006
TREZE MATERIAL DE CONSTRUCAO LTDA	01.070.171/0001-50	12/12/2025 - 16:16:36	N/C	N/C	773,8900	R$18,69	R$ 14.464,00	Sim
THOMPSON ENGENHARIA LTDA	36.758.622/0001-20	15/12/2025 - 18:59:20	N/C	N/C	773,8900	R$18,69	R$ 14.464,00	Não
ESTRUTURA COMERCIO E CONSTRUCOES LTDA	10.664.099/0001-80	02/02/2026 - 13:59:53	naotem	não tem	773,8900	R$18,69	R$ 14.464,00	Sim
CONSTRUTORA E SERVICOS W. B. M. LTDA	26.570.470/0001-84	30/01/2026 - 09:19:50	N/C	N/C	773,8900	R$18,65	R$ 14.433,05	Sim
ENGETECH - ENGENHARIA, COMERCIO E SERVICOS LTDA	04.154.467/0001-47	30/01/2026 - 20:35:21			773,8900	R$18,69	R$ 14.464,00	Sim
MBR ENGENHARIA LTDA	39.404.403/0001-31	02/02/2026 - 21:43:27			773,8900	R$18,68	R$ 14.456,27	Sim
ENGECON LTDA	26.691.538/0001-83	02/02/2026 - 22:10:19			773,8900	R$18,69	R$ 14.464,00	Sim
THAIRO DOS REIS PANDOLFI ENGENHARIA E SERVICOS	41.666.993/0001-12	02/02/2026 - 23:11:24	Não se aplica	Não se aplica	773,8900	R$18,69	R$ 14.464,00	Não

LOTE 0001 - ITEM 0073 - EMBOCO DE ARGAMASSA DE CIMENTO, CAL HIDRATADA CH1 E AREIA MEDIA OU GROSSA LAVADA NO TRACO 1;0;5;6, EMBOCO DE ARGAMASSA DE CIMENTO, CAL HIDRATADA CH1 E AREIA MEDIA OU GROSSA LAVADA NO TRACO 1:0.5:6, ESPESSURA 20 MM

Fornecedor	CNPJ/CPF	Data	Modelo	Marca/ Fabricante	Quantidade	Lance	Valor Total	LC 123/2006
TREZE MATERIAL DE CONSTRUCAO LTDA	01.070.171/0001-50	12/12/2025 - 16:19:21	N/C	N/C	582,4300	R$52,32	R$ 30.472,74	Sim
THOMPSON ENGENHARIA LTDA	36.758.622/0001-20	15/12/2025 - 18:59:46	N/C	N/C	582,4300	R$52,33	R$ 30.478,56	Não
ESTRUTURA COMERCIO E CONSTRUCOES LTDA	10.664.099/0001-80	02/02/2026 - 13:59:53	naotem	não tem	582,4300	R$52,33	R$ 30.478,56	Sim
CONSTRUTORA E SERVICOS W. B. M. LTDA	26.570.470/0001-84	30/01/2026 - 09:20:30	N/C	N/C	582,4300	R$52,30	R$ 30.461,09	Sim
ENGETECH - ENGENHARIA, COMERCIO E SERVICOS LTDA	04.154.467/0001-47	30/01/2026 - 20:35:21			582,4300	R$52,33	R$ 30.478,56	Sim
MBR ENGENHARIA LTDA	39.404.403/0001-31	02/02/2026 - 21:43:27			582,4300	R$52,32	R$ 30.472,74	Sim
ENGECON LTDA	26.691.538/0001-83	02/02/2026 - 22:10:19			582,4300	R$52,33	R$ 30.478,56	Sim
THAIRO DOS REIS PANDOLFI ENGENHARIA E SERVICOS	41.666.993/0001-12	02/02/2026 - 23:11:24	Não se aplica	Não se aplica	582,4300	R$52,33	R$ 30.478,56	Não

PORTAL DE COMPRAS PÚBLICAS
A autenticidade do documento pode ser verificada no site https://validaarquivo.portaldecompraspublicas.com.br
Documento gerado eletronicamente no Portal de Compras Públicas em 06/02/2026 às 16:27:32.
Código verificador: 10CACAC

E-DOCS - CÓPIA DO PROCESSO 2025-BFJQ8 GERADO POR UDSON OLIVEIRA RAMOS DE AGUIAR EM 05/05/2026 16:12 DOCUMENTO 1 / 1 PÁGINA 1821 / 3514

2026-4CZJDG - E-DOCS - DOCUMENTO ORIGINAL 06/02/2026 17:45 PÁGINA 78 / 157

LOTE 0001 - ITEM 0074 - REBOCO TIPO PAULISTA DE ARGAMASSA DE CIMENTO, TRACO 1:0:5:6, ESP 25 MM REBOCO TIPO PAULISTA DE ARGAMASSA DE CIMENTO, CAL HIDRATADA CH1 E AREIA LAVADA TRACO 1:0.5:6, ESPESSURA 25 MM

Fornecedor	CNPJ/CPF	Data	Modelo	Marca/ Fabricante	Quantidade	Lance	Valor Total	LC 123/2006
TREZE MATERIAL DE CONSTRUCAO LTDA	01.070.171/0001-50	12/12/2025 - 16:20:16	N/C	N/C	191,4599	R$90,09	R$ 17.248,62	Sim
THOMPSON ENGENHARIA LTDA	36.758.622/0001-20	15/12/2025 - 19:00:16	N/C	N/C	191,4599	R$90,10	R$ 17.250,54	Não
ESTRUTURA COMERCIO E CONSTRUCOES LTDA	10.664.099/0001-80	02/02/2026 - 13:59:53	naotem	não tem	191,4599	R$90,10	R$ 17.250,54	Sim
CONSTRUTORA E SERVICOS W. B. M. LTDA	26.570.470/0001-84	30/01/2026 - 09:22:19	N/C	N/C	191,4599	R$90,05	R$ 17.240,96	Sim
ENGETECH - ENGENHARIA, COMERCIO E SERVICOS LTDA	04.154.467/0001-47	30/01/2026 - 20:35:21			191,4599	R$90,10	R$ 17.250,54	Sim
MBR ENGENHARIA LTDA	39.404.403/0001-31	02/02/2026 - 21:43:27			191,4599	R$90,09	R$ 17.248,62	Sim
ENGECON LTDA	26.691.538/0001-83	02/02/2026 - 22:10:19			191,4599	R$90,10	R$ 17.250,54	Sim
THAIRO DOS REIS PANDOLFI ENGENHARIA E SERVICOS	41.666.993/0001-12	02/02/2026 - 23:11:24	Não se aplica	Não se aplica	191,4599	R$90,10	R$ 17.250,54	Não

LOTE 0001 - ITEM 0075 - EMASSAMENTO DE PAREDES E FORROS, COM DUAS DEMAOS DE MASSA ACRILICA EMASSAMENTO DE PAREDES E FORROS, COM DUAS DEMAOS DE MASSA ACRILICAPREMIUM, REFERENCIA SUVINIL, CORAL OU SHERWIN WILLIAMS OU EQUIVALENTE,INCLUSIVE UMA DEMAO DE LIQUIDO SELADOR ACRILICO, REFERENCIA SUVINIL, CORALOU METALATEX OU EQUIVALENTE

Fornecedor	CNPJ/CPF	Data	Modelo	Marca/ Fabricante	Quantidade	Lance	Valor Total	LC 123/2006
TREZE MATERIAL DE CONSTRUCAO LTDA	01.070.171/0001-50	12/12/2025 - 16:20:59	N/C	N/C	743,6700	R$28,90	R$ 21.492,06	Sim
THOMPSON ENGENHARIA LTDA	36.758.622/0001-20	15/12/2025 - 19:00:33	N/C	N/C	743,6700	R$28,90	R$ 21.492,06	Não
ESTRUTURA COMERCIO E CONSTRUCOES LTDA	10.664.099/0001-80	02/02/2026 - 13:59:53	naotem	não tem	743,6700	R$28,90	R$ 21.492,06	Sim
CONSTRUTORA E SERVICOS W. B. M. LTDA	26.570.470/0001-84	30/01/2026 - 09:22:46	N/C	N/C	743,6700	R$28,85	R$ 21.454,88	Sim
ENGETECH - ENGENHARIA, COMERCIO E SERVICOS LTDA	04.154.467/0001-47	30/01/2026 - 20:35:21			743,6700	R$28,90	R$ 21.492,06	Sim
MBR ENGENHARIA LTDA	39.404.403/0001-31	02/02/2026 - 21:43:27			743,6700	R$28,89	R$ 21.484,63	Sim
ENGECON LTDA	26.691.538/0001-83	02/02/2026 - 22:10:19			743,6700	R$28,90	R$ 21.492,06	Sim
THAIRO DOS REIS PANDOLFI ENGENHARIA E SERVICOS	41.666.993/0001-12	02/02/2026 - 23:11:24	Não se aplica	Não se aplica	743,6700	R$28,90	R$ 21.492,06	Não

LOTE 0001 - ITEM 0076 - PINTURA EM PAREDES E FORROS, APLICACAO MANUAL, COM TRES DEMAO DE TINTA PINTURA EM PAREDES E FORROS, APLICACAO MANUAL, COM TRES DEMAO DE TINTALATEX ACRILICO PREMIUM, REFERENCIA CORAL E METALATEX, INCLUSIVE UMA

Fornecedor	CNPJ/CPF	Data	Modelo	Marca/ Fabricante	Quantidade	Lance	Valor Total	LC 123/2006
TREZE MATERIAL DE CONSTRUCAO LTDA	01.070.171/0001-50	12/12/2025 - 16:46:26	N/C	N/C	2.405,6098	R$37,24	R$ 89.584,91	Sim
THOMPSON ENGENHARIA LTDA	36.758.622/0001-20	15/12/2025 - 19:01:15	N/C	N/C	2.405,6098	R$37,24	R$ 89.584,91	Não
ESTRUTURA COMERCIO E CONSTRUCOES LTDA	10.664.099/0001-80	02/02/2026 - 13:59:53	naotem	não tem	2.405,6098	R$37,24	R$ 89.584,91	Sim
CONSTRUTORA E SERVICOS W. B. M. LTDA	26.570.470/0001-84	30/01/2026 - 09:23:08	N/C	N/C	2.405,6098	R$37,20	R$ 89.488,68	Sim
ENGETECH - ENGENHARIA, COMERCIO E SERVICOS LTDA	04.154.467/0001-47	30/01/2026 - 20:35:21			2.405,6098	R$37,24	R$ 89.584,91	Sim

PORTAL DE COMPRAS PÚBLICAS
A autenticidade do documento pode ser verificada no site https://validaarquivo.portaldecompraspublicas.com.br
Documento gerado eletronicamente no Portal de Compras Públicas em 06/02/2026 às 16:27:32.
Código verificador: 10CACAC

E-DOCS - CÓPIA DO PROCESSO 2025-BFJQ8 GERADO POR UDSON OLIVEIRA RAMOS DE AGUIAR EM 05/05/2026 16:12 DOCUMENTO 1 / 1 PÁGINA 1822 / 3514

2026-4CZJDG - E-DOCS - DOCUMENTO ORIGINAL 06/02/2026 17:45 PÁGINA 79 / 157

MBR ENGENHARIA LTDA	39.404.403/0001-31	02/02/2026 - 21:43:27			2.405,6098	R$37,23	R$ 89.560,85	Sim
ENGECON LTDA	26.691.538/0001-83	02/02/2026 - 22:10:20			2.405,6098	R$37,24	R$ 89.584,91	Sim
THAIRO DOS REIS PANDOLFI ENGENHARIA E SERVICOS	41.666.993/0001-12	02/02/2026 - 23:11:24	Não se aplica	Não se aplica	2.405,6098	R$37,24	R$ 89.584,91	Não

LOTE 0001 - ITEM 0077 - REVESTIMENTO CERAMICO PARA PAREDES INTERNAS COM PLACAS TIPO ESMALTADA EXTRA DE DIMENSOES 33X61 CM REVESTIMENTO CERAMICO PARA PAREDES INTERNAS COM PLACAS TIPO ESMALTADA EXTRA DE DIMENSOES 33X61 CM. TUDO INCLUIDO.

Fornecedor	CNPJ/CPF	Data	Modelo	Marca/ Fabricante	Quantidade	Lance	Valor Total	LC 123/2006
TREZE MATERIAL DE CONSTRUCAO LTDA	01.070.171/0001-50	12/12/2025 - 16:47:27	N/C	N/C	582,4299	R$90,96	R$ 52.977,82	Sim
THOMPSON ENGENHARIA LTDA	36.758.622/0001-20	15/12/2025 - 19:02:50	N/C	N/C	582,4299	R$90,97	R$ 52.983,65	Não
ESTRUTURA COMERCIO E CONSTRUCOES LTDA	10.664.099/0001-80	02/02/2026 - 13:59:54	naotem	não tem	582,4299	R$90,97	R$ 52.983,65	Sim
CONSTRUTORA E SERVICOS W. B. M. LTDA	26.570.470/0001-84	30/01/2026 - 09:23:36	N/C	N/C	582,4299	R$90,95	R$ 52.972,00	Sim
ENGETECH - ENGENHARIA, COMERCIO E SERVICOS LTDA	04.154.467/0001-47	30/01/2026 - 20:35:21			582,4299	R$90,97	R$ 52.983,65	Sim
MBR ENGENHARIA LTDA	39.404.403/0001-31	02/02/2026 - 21:43:27			582,4299	R$90,96	R$ 52.977,82	Sim
ENGECON LTDA	26.691.538/0001-83	02/02/2026 - 22:10:20			582,4299	R$90,97	R$ 52.983,65	Sim
THAIRO DOS REIS PANDOLFI ENGENHARIA E SERVICOS	41.666.993/0001-12	02/02/2026 - 23:11:24	Não se aplica	Não se aplica	582,4299	R$90,97	R$ 52.983,65	Não

LOTE 0001 - ITEM 0078 - PISO ARGAMASSA ALTA RESISTENCIA TIPO GRANILITE OU EQUIV DE QUALIDADE COMPROVADA, ESP DE 10MM PISO ARGAMASSA ALTA RESISTENCIA TIPO GRANILITE OU EQUIV DE QUALIDADE COMPROVADA, ESP DE 10MM, COM JUNTAS PLASTICA EM QUADROS DE 1M, NA COR NATURAL, COM ACABAMENTO POLIDO MECANIZADO, INCLUSIVE REGULARIZACAO E=3.0CM

Fornecedor	CNPJ/CPF	Data	Modelo	Marca/ Fabricante	Quantidade	Lance	Valor Total	LC 123/2006
TREZE MATERIAL DE CONSTRUCAO LTDA	01.070.171/0001-50	12/12/2025 - 16:48:19	N/C	N/C	575,4200	R$195,72	R$ 112.621,20	Sim
THOMPSON ENGENHARIA LTDA	36.758.622/0001-20	15/12/2025 - 19:03:12	N/C	N/C	575,4200	R$195,74	R$ 112.632,71	Não
ESTRUTURA COMERCIO E CONSTRUCOES LTDA	10.664.099/0001-80	02/02/2026 - 13:59:54	naotem	não tem	575,4200	R$195,74	R$ 112.632,71	Sim
CONSTRUTORA E SERVICOS W. B. M. LTDA	26.570.470/0001-84	30/01/2026 - 09:23:57	N/C	N/C	575,4200	R$195,70	R$ 112.609,69	Sim
ENGETECH - ENGENHARIA, COMERCIO E SERVICOS LTDA	04.154.467/0001-47	30/01/2026 - 20:35:21			575,4200	R$195,74	R$ 112.632,71	Sim
MBR ENGENHARIA LTDA	39.404.403/0001-31	02/02/2026 - 21:43:27			575,4200	R$195,73	R$ 112.626,96	Sim
ENGECON LTDA	26.691.538/0001-83	02/02/2026 - 22:10:20			575,4200	R$195,74	R$ 112.632,71	Sim
THAIRO DOS REIS PANDOLFI ENGENHARIA E SERVICOS	41.666.993/0001-12	02/02/2026 - 23:11:24	Não se aplica	Não se aplica	575,4200	R$195,74	R$ 112.632,71	Não

LOTE 0001 - ITEM 0079 - PISO ARGAMASSA ALTA RESISTENCIA TIPO GRANILITE OU EQUIV DE QUALIDADE COMPROVADA, ESP DE 10MM 1 PISO ARGAMASSA ALTA RESISTENCIA TIPO GRANILITE OU EQUIV DE QUALIDADE COMPROVADA, ESP DE 10MM, COM JUNTAS PLASTICA EM QUADROS DE 1M, NA COR NATURAL, COM ACABAMENTO ANTI-DERRAPANTE MECANIZADO, INCLUSIVE REGULARIZACAO E=3.0CM

Fornecedor	CNPJ/CPF	Data	Modelo	Marca/ Fabricante	Quantidade	Lance	Valor Total	LC 123/2006
TREZE MATERIAL DE CONSTRUCAO LTDA	01.070.171/0001-50	12/12/2025 - 16:48:51	N/C	N/C	153,5700	R$177,64	R$ 27.280,17	Sim
THOMPSON ENGENHARIA LTDA	36.758.622/0001-20	15/12/2025 - 19:03:33	N/C	N/C	153,5700	R$177,66	R$ 27.283,25	Não

PORTAL DE COMPRAS PÚBLICAS
A autenticidade do documento pode ser verificada no site https://validaarquivo.portaldecompraspublicas.com.br
Documento gerado eletronicamente no Portal de Compras Públicas em 06/02/2026 às 16:27:32.
Código verificador: 10CACAC

E-DOCS - CÓPIA DO PROCESSO 2025-BFJQ8 GERADO POR UDSON OLIVEIRA RAMOS DE AGUIAR EM 05/05/2026 16:12 DOCUMENTO 1 / 1 PÁGINA 1823 / 3514

2026-4CZJDG - E-DOCS - DOCUMENTO ORIGINAL 06/02/2026 17:45 PÁGINA 80 / 157

ESTRUTURA COMERCIO E CONSTRUCOES LTDA	10.664.099/0001-80	02/02/2026 - 13:59:54	naotem	não tem	153,5700	R$177,66	R$ 27.283,25	Sim
CONSTRUTORA E SERVICOS W. B. M. LTDA	26.570.470/0001-84	30/01/2026 - 09:24:20	N/C	N/C	153,5700	R$177,65	R$ 27.281,71	Sim
ENGETECH - ENGENHARIA, COMERCIO E SERVICOS LTDA	04.154.467/0001-47	30/01/2026 - 20:35:21			153,5700	R$177,66	R$ 27.283,25	Sim
MBR ENGENHARIA LTDA	39.404.403/0001-31	02/02/2026 - 21:43:27			153,5700	R$177,65	R$ 27.281,71	Sim
ENGECON LTDA	26.691.538/0001-83	02/02/2026 - 22:10:20			153,5700	R$177,66	R$ 27.283,25	Sim
THAIRO DOS REIS PANDOLFI ENGENHARIA E SERVICOS	41.666.993/0001-12	02/02/2026 - 23:11:24	Não se aplica	Não se aplica	153,5700	R$177,66	R$ 27.283,25	Não

LOTE 0001 - ITEM 0080 - PISO DE BORRACHA PASTILHADO/FRISADO, ESPESSURA 7MM, ASSENTADO COM PISO DE BORRACHA PASTILHADO/FRISADO, ESPESSURA 7MM, ASSENTADO COMARGAMASSA. AF_09/2020

Fornecedor	CNPJ/CPF	Data	Modelo	Marca/ Fabricante	Quantidade	Lance	Valor Total	LC 123/2006
TREZE MATERIAL DE CONSTRUCAO LTDA	01.070.171/0001-50	12/12/2025 - 16:49:24	N/C	N/C	23,2400	R$315,80	R$ 7.339,19	Sim
THOMPSON ENGENHARIA LTDA	36.758.622/0001-20	15/12/2025 - 19:03:55	N/C	N/C	23,2400	R$315,83	R$ 7.339,89	Não
ESTRUTURA COMERCIO E CONSTRUCOES LTDA	10.664.099/0001-80	02/02/2026 - 13:59:55	naotem	não tem	23,2400	R$315,83	R$ 7.339,89	Sim
CONSTRUTORA E SERVICOS W. B. M. LTDA	26.570.470/0001-84	30/01/2026 - 09:24:39	N/C	N/C	23,2400	R$315,80	R$ 7.339,19	Sim
ENGETECH - ENGENHARIA, COMERCIO E SERVICOS LTDA	04.154.467/0001-47	30/01/2026 - 20:35:21			23,2400	R$315,83	R$ 7.339,89	Sim
MBR ENGENHARIA LTDA	39.404.403/0001-31	02/02/2026 - 21:43:27			23,2400	R$315,82	R$ 7.339,66	Sim
ENGECON LTDA	26.691.538/0001-83	02/02/2026 - 22:10:21			23,2400	R$315,83	R$ 7.339,89	Sim
THAIRO DOS REIS PANDOLFI ENGENHARIA E SERVICOS	41.666.993/0001-12	02/02/2026 - 23:11:24	Não se aplica	Não se aplica	23,2400	R$315,83	R$ 7.339,89	Não

LOTE 0001 - ITEM 0081 - PISO PODOTATIL DE ALERTA OU DIRECIONAL, DE BORRACHA, ASSENTADO SOBRE PISO PODOTATIL DE ALERTA OU DIRECIONAL, DE BORRACHA, ASSENTADO SOBREARGAMASSA. AF_05/202

Fornecedor	CNPJ/CPF	Data	Modelo	Marca/ Fabricante	Quantidade	Lance	Valor Total	LC 123/2006
TREZE MATERIAL DE CONSTRUCAO LTDA	01.070.171/0001-50	12/12/2025 - 16:49:57	N/C	N/C	24,1600	R$194,46	R$ 4.698,15	Sim
THOMPSON ENGENHARIA LTDA	36.758.622/0001-20	15/12/2025 - 19:04:28	N/C	N/C	24,1600	R$194,48	R$ 4.698,64	Não
ESTRUTURA COMERCIO E CONSTRUCOES LTDA	10.664.099/0001-80	02/02/2026 - 13:59:55	naotem	não tem	24,1600	R$194,48	R$ 4.698,64	Sim
CONSTRUTORA E SERVICOS W. B. M. LTDA	26.570.470/0001-84	30/01/2026 - 09:25:01	N/C	N/C	24,1600	R$194,45	R$ 4.697,91	Sim
ENGETECH - ENGENHARIA, COMERCIO E SERVICOS LTDA	04.154.467/0001-47	30/01/2026 - 20:35:21			24,1600	R$194,48	R$ 4.698,64	Sim
MBR ENGENHARIA LTDA	39.404.403/0001-31	02/02/2026 - 21:43:27			24,1600	R$194,47	R$ 4.698,40	Sim
ENGECON LTDA	26.691.538/0001-83	02/02/2026 - 22:10:21			24,1600	R$194,48	R$ 4.698,64	Sim
THAIRO DOS REIS PANDOLFI ENGENHARIA E SERVICOS	41.666.993/0001-12	02/02/2026 - 23:11:24	Não se aplica	Não se aplica	24,1600	R$194,48	R$ 4.698,64	Não

LOTE 0001 - ITEM 0082 - RODAPE DE GRANITO CINZA ESP. 2CM, H=7CM, ASSENTADO COM ARGAMASSA DE RODAPE DE GRANITO CINZA ESP. 2CM, H=7CM, ASSENTADO COM ARGAMASSA DECIMENTO, CAL HIDRATADA CH1 E AREIA NO TRACO 1:0,5:8, INCL. REJUNTAMENTO COMCIMENTO BRANCO

PORTAL DE COMPRAS PÚBLICAS
A autenticidade do documento pode ser verificada no site https://validaarquivo.portaldecompraspublicas.com.br
Documento gerado eletronicamente no Portal de Compras Públicas em 06/02/2026 às 16:27:32.
Código verificador: 10CACAC

E-DOCS - CÓPIA DO PROCESSO 2025-BFJQ8 GERADO POR UDSON OLIVEIRA RAMOS DE AGUIAR EM 05/05/2026 16:12 DOCUMENTO 1 / 1 PÁGINA 1824 / 3514

2026-4CZJDG - E-DOCS - DOCUMENTO ORIGINAL 06/02/2026 17:45 PÁGINA 81 / 157

Fornecedor	CNPJ/CPF	Data	Modelo	Marca/ Fabricante	Quantidade	Lance	Valor Total	LC 123/2006
TREZE MATERIAL DE CONSTRUCAO LTDA	01.070.171/0001-50	12/12/2025 - 16:50:47	N/C	N/C	398,8498	R$61,26	R$ 24.433,54	Sim
THOMPSON ENGENHARIA LTDA	36.758.622/0001-20	15/12/2025 - 19:04:49	N/C	N/C	398,8498	R$61,27	R$ 24.437,53	Não
ESTRUTURA COMERCIO E CONSTRUCOES LTDA	10.664.099/0001-80	02/02/2026 - 13:59:56	naotem	não tem	398,8498	R$61,27	R$ 24.437,53	Sim
CONSTRUTORA E SERVICOS W. B. M. LTDA	26.570.470/0001-84	30/01/2026 - 09:25:18	N/C	N/C	398,8498	R$61,25	R$ 24.429,55	Sim
ENGETECH - ENGENHARIA, COMERCIO E SERVICOS LTDA	04.154.467/0001-47	30/01/2026 - 20:35:21			398,8498	R$61,27	R$ 24.437,53	Sim
MBR ENGENHARIA LTDA	39.404.403/0001-31	02/02/2026 - 21:43:27			398,8498	R$61,26	R$ 24.433,54	Sim
ENGECON LTDA	26.691.538/0001-83	02/02/2026 - 22:10:21			398,8498	R$61,27	R$ 24.437,53	Sim
THAIRO DOS REIS PANDOLFI ENGENHARIA E SERVICOS	41.666.993/0001-12	02/02/2026 - 23:11:24	Não se aplica	Não se aplica	398,8498	R$61,27	R$ 24.437,53	Não

LOTE 0001 - ITEM 0083 - Forro em drywall, para ambientes comerciais, inclusive estrutura birecional de fixacao. Forro em drywall, para ambientes comerciais, inclusive estrutura birecional de fixacao. af_08/2023_ps

Fornecedor	CNPJ/CPF	Data	Modelo	Marca/ Fabricante	Quantidade	Lance	Valor Total	LC 123/2006
TREZE MATERIAL DE CONSTRUCAO LTDA	01.070.171/0001-50	12/12/2025 - 16:51:24	N/C	N/C	711,3500	R$100,85	R$ 71.739,65	Sim
THOMPSON ENGENHARIA LTDA	36.758.622/0001-20	15/12/2025 - 19:05:12	N/C	N/C	711,3500	R$100,86	R$ 71.746,76	Não
ESTRUTURA COMERCIO E CONSTRUCOES LTDA	10.664.099/0001-80	02/02/2026 - 13:59:56	naotem	não tem	711,3500	R$100,86	R$ 71.746,76	Sim
CONSTRUTORA E SERVICOS W. B. M. LTDA	26.570.470/0001-84	30/01/2026 - 09:25:36	N/C	N/C	711,3500	R$100,85	R$ 71.739,65	Sim
ENGETECH - ENGENHARIA, COMERCIO E SERVICOS LTDA	04.154.467/0001-47	30/01/2026 - 20:35:21			711,3500	R$100,86	R$ 71.746,76	Sim
MBR ENGENHARIA LTDA	39.404.403/0001-31	02/02/2026 - 21:43:27			711,3500	R$100,85	R$ 71.739,65	Sim
ENGECON LTDA	26.691.538/0001-83	02/02/2026 - 22:10:21			711,3500	R$100,86	R$ 71.746,76	Sim
THAIRO DOS REIS PANDOLFI ENGENHARIA E SERVICOS	41.666.993/0001-12	02/02/2026 - 23:11:24	Não se aplica	Não se aplica	711,3500	R$100,86	R$ 71.746,76	Não

LOTE 0001 - ITEM 0084 - EMASSAMENTO DE PAREDES E FORROS, COM DUAS DEMAOS DE MASSA ACRILICA (Item 09.02 da PO) EMASSAMENTO DE PAREDES E FORROS, COM DUAS DEMAOS DE MASSA ACRILICAPREMIUM, REFERENCIA SUVINIL, CORAL OU SHERWIN WILLIAMS OU EQUIVALENTE,INCLUSIVE UMA DEMAO DE LIQUIDO SELADOR ACRILICO, REFERENCIA SUVINIL, CORALOU METALATEX OU EQUIVALENTE (Item 09.02 da PO)

Fornecedor	CNPJ/CPF	Data	Modelo	Marca/ Fabricante	Quantidade	Lance	Valor Total	LC 123/2006
TREZE MATERIAL DE CONSTRUCAO LTDA	01.070.171/0001-50	12/12/2025 - 16:52:13	N/C	N/C	711,3498	R$28,90	R$ 20.558,01	Sim
THOMPSON ENGENHARIA LTDA	36.758.622/0001-20	15/12/2025 - 19:05:31	N/C	N/C	711,3498	R$28,90	R$ 20.558,01	Não
ESTRUTURA COMERCIO E CONSTRUCOES LTDA	10.664.099/0001-80	02/02/2026 - 13:59:56	naotem	não tem	711,3498	R$28,90	R$ 20.558,01	Sim
CONSTRUTORA E SERVICOS W. B. M. LTDA	26.570.470/0001-84	30/01/2026 - 09:25:54	N/C	N/C	711,3498	R$28,85	R$ 20.522,44	Sim
ENGETECH - ENGENHARIA, COMERCIO E SERVICOS LTDA	04.154.467/0001-47	30/01/2026 - 20:35:21			711,3498	R$28,90	R$ 20.558,01	Sim
MBR ENGENHARIA LTDA	39.404.403/0001-31	02/02/2026 - 21:43:28			711,3498	R$28,89	R$ 20.550,90	Sim
ENGECON LTDA	26.691.538/0001-83	02/02/2026 - 22:10:22			711,3498	R$28,90	R$ 20.558,01	Sim

PORTAL DE COMPRAS PÚBLICAS
A autenticidade do documento pode ser verificada no site https://validaarquivo.portaldecompraspublicas.com.br
Documento gerado eletronicamente no Portal de Compras Públicas em 06/02/2026 às 16:27:32.
Código verificador: 10CACAC

E-DOCS - CÓPIA DO PROCESSO 2025-BFJQ8 GERADO POR UDSON OLIVEIRA RAMOS DE AGUIAR EM 05/05/2026 16:12 DOCUMENTO 1 / 1 PÁGINA 1825 / 3514

2026-4CZJDG - E-DOCS - DOCUMENTO ORIGINAL 06/02/2026 17:45 PÁGINA 82 / 157

THAIRO DOS REIS PANDOLFI ENGENHARIA E SERVICOS	41.666.993/0001-12	02/02/2026 - 23:11:25	Não se aplica	Não se aplica	711,3498	R$28,90	R$ 20.558,01	Não

LOTE 0001 - ITEM 0085 - PINTURA EM PAREDES E FORROS, APLICACAO MANUAL, COM TRES DEMAO DE TINTA (Item 09.03 da PO) PINTURA EM PAREDES E FORROS, APLICACAO MANUAL, COM TRES DEMAO DE TINTALATEX ACRILICO PREMIUM, REFERENCIA CORAL E METALATEX, INCLUSIVE UMA (Item 09.03 da PO)

Fornecedor	CNPJ/CPF	Data	Modelo	Marca/ Fabricante	Quantidade	Lance	Valor Total	LC 123/2006
TREZE MATERIAL DE CONSTRUCAO LTDA	01.070.171/0001-50	12/12/2025 - 16:52:44	N/C	N/C	711,3500	R$37,24	R$ 26.490,67	Sim
THOMPSON ENGENHARIA LTDA	36.758.622/0001-20	15/12/2025 - 19:05:52	N/C	N/C	711,3500	R$37,24	R$ 26.490,67	Não
ESTRUTURA COMERCIO E CONSTRUCOES LTDA	10.664.099/0001-80	02/02/2026 - 13:59:56	naotem	não tem	711,3500	R$37,24	R$ 26.490,67	Sim
CONSTRUTORA E SERVICOS W. B. M. LTDA	26.570.470/0001-84	30/01/2026 - 09:26:25	N/C	N/C	711,3500	R$37,23	R$ 26.483,56	Sim
ENGETECH - ENGENHARIA, COMERCIO E SERVICOS LTDA	04.154.467/0001-47	30/01/2026 - 20:35:21			711,3500	R$37,24	R$ 26.490,67	Sim
MBR ENGENHARIA LTDA	39.404.403/0001-31	02/02/2026 - 21:43:28			711,3500	R$37,23	R$ 26.483,56	Sim
ENGECON LTDA	26.691.538/0001-83	02/02/2026 - 22:10:22			711,3500	R$37,24	R$ 26.490,67	Sim
THAIRO DOS REIS PANDOLFI ENGENHARIA E SERVICOS	41.666.993/0001-12	02/02/2026 - 23:11:25	Não se aplica	Não se aplica	711,3500	R$37,24	R$ 26.490,67	Não

LOTE 0001 - ITEM 0086 - FORNECIMENTO E ASSENTAMENTO DE BANCADA DE GRANITO COM ESPESSURA DE 2 CM BANCADA DE GRANITO COM ESPESSURA DE 2 CM

Fornecedor	CNPJ/CPF	Data	Modelo	Marca/ Fabricante	Quantidade	Lance	Valor Total	LC 123/2006
TREZE MATERIAL DE CONSTRUCAO LTDA	01.070.171/0001-50	12/12/2025 - 16:59:04	N/C	N/C	4,2700	R$585,61	R$ 2.500,55	Sim
THOMPSON ENGENHARIA LTDA	36.758.622/0001-20	15/12/2025 - 19:06:15	N/C	N/C	4,2700	R$585,67	R$ 2.500,81	Não
ESTRUTURA COMERCIO E CONSTRUCOES LTDA	10.664.099/0001-80	02/02/2026 - 13:59:57	naotem	não tem	4,2700	R$585,67	R$ 2.500,81	Sim
CONSTRUTORA E SERVICOS W. B. M. LTDA	26.570.470/0001-84	30/01/2026 - 09:26:43	N/C	N/C	4,2700	R$585,65	R$ 2.500,73	Sim
ENGETECH - ENGENHARIA, COMERCIO E SERVICOS LTDA	04.154.467/0001-47	30/01/2026 - 20:35:21			4,2700	R$585,67	R$ 2.500,81	Sim
MBR ENGENHARIA LTDA	39.404.403/0001-31	02/02/2026 - 21:43:28			4,2700	R$585,66	R$ 2.500,77	Sim
ENGECON LTDA	26.691.538/0001-83	02/02/2026 - 22:10:22			4,2700	R$585,67	R$ 2.500,81	Sim
THAIRO DOS REIS PANDOLFI ENGENHARIA E SERVICOS	41.666.993/0001-12	02/02/2026 - 23:11:25	Não se aplica	Não se aplica	4,2700	R$585,67	R$ 2.500,81	Não

LOTE 0001 - ITEM 0087 - DIVISORIA DE GRANITO COM 3 CM DE ESPESSURA, ASSENTADA COM ARGAMASSA DE CIMENTO E AREIA NO TRACO 1:3 DIVISORIA DE GRANITO COM 3 CM DE ESPESSURA, ASSENTADA COM ARGAMASSA DE CIMENTO E AREIA NO TRACO 1:3, NA COR CINZA

Fornecedor	CNPJ/CPF	Data	Modelo	Marca/ Fabricante	Quantidade	Lance	Valor Total	LC 123/2006
TREZE MATERIAL DE CONSTRUCAO LTDA	01.070.171/0001-50	12/12/2025 - 16:59:37	N/C	N/C	28,3000	R$713,83	R$ 20.201,39	Sim
THOMPSON ENGENHARIA LTDA	36.758.622/0001-20	15/12/2025 - 19:06:37	N/C	N/C	28,3000	R$713,90	R$ 20.203,37	Não
ESTRUTURA COMERCIO E CONSTRUCOES LTDA	10.664.099/0001-80	02/02/2026 - 13:59:57	naotem	não tem	28,3000	R$713,90	R$ 20.203,37	Sim
CONSTRUTORA E SERVICOS W. B. M. LTDA	26.570.470/0001-84	30/01/2026 - 09:27:19	N/C	N/C	28,3000	R$713,90	R$ 20.203,37	Sim

PORTAL DE COMPRAS PÚBLICAS
A autenticidade do documento pode ser verificada no site https://validaarquivo.portaldecompraspublicas.com.br
Documento gerado eletronicamente no Portal de Compras Públicas em 06/02/2026 às 16:27:32.
Código verificador: 10CACAC

E-DOCS - CÓPIA DO PROCESSO 2025-BFJQ8 GERADO POR UDSON OLIVEIRA RAMOS DE AGUIAR EM 05/05/2026 16:12 DOCUMENTO 1 / 1 PÁGINA 1826 / 3514

2026-4CZJDG - E-DOCS - DOCUMENTO ORIGINAL 06/02/2026 17:45 PÁGINA 83 / 157

ENGETECH - ENGENHARIA, COMERCIO E SERVICOS LTDA	04.154.467/0001-47	30/01/2026 - 20:35:21			28,3000	R$713,90	R$ 20.203,37	Sim
MBR ENGENHARIA LTDA	39.404.403/0001-31	02/02/2026 - 21:43:28			28,3000	R$713,89	R$ 20.203,09	Sim
ENGECON LTDA	26.691.538/0001-83	02/02/2026 - 22:10:22			28,3000	R$713,90	R$ 20.203,37	Sim
THAIRO DOS REIS PANDOLFI ENGENHARIA E SERVICOS	41.666.993/0001-12	02/02/2026 - 23:11:25	Não se aplica	Não se aplica	28,3000	R$713,90	R$ 20.203,37	Não

LOTE 0001 - ITEM 0088 - RODA PAREDE EM GRANITO CINZA ANDORINHA 7X2CM, COM ACABAMENTO ABAULADO RODA PAREDE EM GRANITO CINZA ANDORINHA 7X2CM, COM ACABAMENTO ABAULADONOS DOIS LADOS

Fornecedor	CNPJ/CPF	Data	Modelo	Marca/ Fabricante	Quantidade	Lance	Valor Total	LC 123/2006
TREZE MATERIAL DE CONSTRUCAO LTDA	01.070.171/0001-50	12/12/2025 - 17:00:00	N/C	N/C	322,5300	R$73,20	R$ 23.609,20	Sim
THOMPSON ENGENHARIA LTDA	36.758.622/0001-20	15/12/2025 - 19:06:55	N/C	N/C	322,5300	R$73,21	R$ 23.612,42	Não
ESTRUTURA COMERCIO E CONSTRUCOES LTDA	10.664.099/0001-80	02/02/2026 - 13:59:57	naotem	não tem	322,5300	R$73,21	R$ 23.612,42	Sim
CONSTRUTORA E SERVICOS W. B. M. LTDA	26.570.470/0001-84	30/01/2026 - 09:28:42	N/C	N/C	322,5300	R$73,20	R$ 23.609,20	Sim
ENGETECH - ENGENHARIA, COMERCIO E SERVICOS LTDA	04.154.467/0001-47	30/01/2026 - 20:35:21			322,5300	R$73,21	R$ 23.612,42	Sim
MBR ENGENHARIA LTDA	39.404.403/0001-31	02/02/2026 - 21:43:28			322,5300	R$73,20	R$ 23.609,20	Sim
ENGECON LTDA	26.691.538/0001-83	02/02/2026 - 22:10:23			322,5300	R$73,21	R$ 23.612,42	Sim
THAIRO DOS REIS PANDOLFI ENGENHARIA E SERVICOS	41.666.993/0001-12	02/02/2026 - 23:11:25	Não se aplica	Não se aplica	322,5300	R$73,21	R$ 23.612,42	Não

LOTE 0001 - ITEM 0089 - PEITORIL DE GRANITO CINZA POLIDO, 15 CM, ESP. 3CM PEITORIL DE GRANITO CINZA POLIDO, 15 CM, ESP. 3CM

Fornecedor	CNPJ/CPF	Data	Modelo	Marca/ Fabricante	Quantidade	Lance	Valor Total	LC 123/2006
TREZE MATERIAL DE CONSTRUCAO LTDA	01.070.171/0001-50	12/12/2025 - 17:00:28	N/C	N/C	46,1000	R$105,80	R$ 4.877,38	Sim
THOMPSON ENGENHARIA LTDA	36.758.622/0001-20	15/12/2025 - 19:07:18	N/C	N/C	46,1000	R$105,81	R$ 4.877,84	Não
ESTRUTURA COMERCIO E CONSTRUCOES LTDA	10.664.099/0001-80	02/02/2026 - 13:59:58	naotem	não tem	46,1000	R$105,81	R$ 4.877,84	Sim
CONSTRUTORA E SERVICOS W. B. M. LTDA	26.570.470/0001-84	30/01/2026 - 09:29:10	N/C	N/C	46,1000	R$105,80	R$ 4.877,38	Sim
ENGETECH - ENGENHARIA, COMERCIO E SERVICOS LTDA	04.154.467/0001-47	30/01/2026 - 20:35:21			46,1000	R$105,81	R$ 4.877,84	Sim
MBR ENGENHARIA LTDA	39.404.403/0001-31	02/02/2026 - 21:43:28			46,1000	R$105,80	R$ 4.877,38	Sim
ENGECON LTDA	26.691.538/0001-83	02/02/2026 - 22:10:23			46,1000	R$105,81	R$ 4.877,84	Sim
THAIRO DOS REIS PANDOLFI ENGENHARIA E SERVICOS	41.666.993/0001-12	02/02/2026 - 23:11:25	Não se aplica	Não se aplica	46,1000	R$105,81	R$ 4.877,84	Não

LOTE 0001 - ITEM 0090 - BACIA SANITARIA DE LOUCA BRANCA COM CAIXA ACOPLADA E VALVULA DE ACIONAMENTO SIMPLES BACIA SANITARIA DE LOUCA BRANCA COM CAIXA ACOPLADA E VALVULA DE ACIONAMENTO SIMPLES - IZY - DECA, CELITE OU EQUIVALENTE, INCLUSIVE ASSENTO PLASTICO, TUBO DE LIGACAO METAL CROMADO COM CANOPLA, ENGATE FLEXIVEL TRANCADO INOX 1/2? X 30CM, ANEL DE VEDACAO E PA

Fornecedor	CNPJ/CPF	Data	Modelo	Marca/ Fabricante	Quantidade	Lance	Valor Total	LC 123/2006
TREZE MATERIAL DE CONSTRUCAO LTDA	01.070.171/0001-50	12/12/2025 - 17:01:08	N/C	N/C	11,0000	R$863,84	R$ 9.502,24	Sim

PORTAL DE COMPRAS PÚBLICAS
A autenticidade do documento pode ser verificada no site https://validaarquivo.portaldecompraspublicas.com.br
Documento gerado eletronicamente no Portal de Compras Públicas em 06/02/2026 às 16:27:32.
Código verificador: 10CACAC

E-DOCS - CÓPIA DO PROCESSO 2025-BFJQ8 GERADO POR UDSON OLIVEIRA RAMOS DE AGUIAR EM 05/05/2026 16:12 DOCUMENTO 1 / 1 PÁGINA 1827 / 3514

2026-4CZJDG - E-DOCS - DOCUMENTO ORIGINAL 06/02/2026 17:45 PÁGINA 84 / 157

THOMPSON ENGENHARIA LTDA	36.758.622/0001-20	15/12/2025 - 19:08:06	N/C	N/C	11,0000	R$863,93	R$ 9.503,23	Não
ESTRUTURA COMERCIO E CONSTRUCOES LTDA	10.664.099/0001-80	02/02/2026 - 13:59:58	naotem	não tem	11,0000	R$863,93	R$ 9.503,23	Sim
CONSTRUTORA E SERVICOS W. B. M. LTDA	26.570.470/0001-84	30/01/2026 - 09:29:35	N/C	N/C	11,0000	R$863,90	R$ 9.502,90	Sim
ENGETECH - ENGENHARIA, COMERCIO E SERVICOS LTDA	04.154.467/0001-47	30/01/2026 - 20:35:22			11,0000	R$863,93	R$ 9.503,23	Sim
MBR ENGENHARIA LTDA	39.404.403/0001-31	02/02/2026 - 21:43:28			11,0000	R$863,92	R$ 9.503,12	Sim
ENGECON LTDA	26.691.538/0001-83	02/02/2026 - 22:10:23			11,0000	R$863,93	R$ 9.503,23	Sim
THAIRO DOS REIS PANDOLFI ENGENHARIA E SERVICOS	41.666.993/0001-12	02/02/2026 - 23:11:25	Não se aplica	Não se aplica	11,0000	R$863,93	R$ 9.503,23	Não

LOTE 0001 - ITEM 0091 - BACIA SIFONADA DE LOUCA BRANCA SEM ABERTURA FRONTAL P/ BANHEIRO PNE, BACIA SIFONADA DE LOUCA BRANCA SEM ABERTURA FRONTAL P/ BANHEIRO PNE,CONSUMO 6 LITROS POR FLUXO, VOGUE PLUS CONFORTO - P.510.17, REF. DECA OUEQUIV., INCL. TUBO DE LIGACAO INOX C/ CANOPLA, ANEL DE VEDACAO, PARAF. EREJUNTE EPOXI P/ VEDACAO

Fornecedor	CNPJ/CPF	Data	Modelo	Marca/ Fabricante	Quantidade	Lance	Valor Total	LC 123/2006
TREZE MATERIAL DE CONSTRUCAO LTDA	01.070.171/0001-50	12/12/2025 - 17:01:39	N/C	N/C	5,0000	R$2.224,27	R$ 11.121,35	Sim
THOMPSON ENGENHARIA LTDA	36.758.622/0001-20	15/12/2025 - 19:08:26	N/C	N/C	5,0000	R$2.224,49	R$ 11.122,45	Não
ESTRUTURA COMERCIO E CONSTRUCOES LTDA	10.664.099/0001-80	02/02/2026 - 13:59:58	naotem	não tem	5,0000	R$2.224,49	R$ 11.122,45	Sim
CONSTRUTORA E SERVICOS W. B. M. LTDA	26.570.470/0001-84	30/01/2026 - 09:30:23	N/C	N/C	5,0000	R$2.224,45	R$ 11.122,25	Sim
ENGETECH - ENGENHARIA, COMERCIO E SERVICOS LTDA	04.154.467/0001-47	30/01/2026 - 20:35:22			5,0000	R$2.224,49	R$ 11.122,45	Sim
MBR ENGENHARIA LTDA	39.404.403/0001-31	02/02/2026 - 21:43:28			5,0000	R$2.224,48	R$ 11.122,40	Sim
ENGECON LTDA	26.691.538/0001-83	02/02/2026 - 22:10:23			5,0000	R$2.224,49	R$ 11.122,45	Sim
THAIRO DOS REIS PANDOLFI ENGENHARIA E SERVICOS	41.666.993/0001-12	02/02/2026 - 23:11:25	Não se aplica	Não se aplica	5,0000	R$2.224,49	R$ 11.122,45	Não

LOTE 0001 - ITEM 0092 - TOALHEIRO PLASTICO TIPO DISPENSER PARA PAPEL TOALHA INTERFOLHADO - TOALHEIRO PLASTICO TIPO DISPENSER PARA PAPEL TOALHA INTERFOLHADO -FORNECIMENTO E INSTALACAO

Fornecedor	CNPJ/CPF	Data	Modelo	Marca/ Fabricante	Quantidade	Lance	Valor Total	LC 123/2006
TREZE MATERIAL DE CONSTRUCAO LTDA	01.070.171/0001-50	12/12/2025 - 17:02:04	N/C	N/C	13,0000	R$99,67	R$ 1.295,71	Sim
THOMPSON ENGENHARIA LTDA	36.758.622/0001-20	15/12/2025 - 19:08:43	N/C	N/C	13,0000	R$99,68	R$ 1.295,84	Não
ESTRUTURA COMERCIO E CONSTRUCOES LTDA	10.664.099/0001-80	02/02/2026 - 13:59:59	naotem	não tem	13,0000	R$99,68	R$ 1.295,84	Sim
CONSTRUTORA E SERVICOS W. B. M. LTDA	26.570.470/0001-84	30/01/2026 - 09:30:40	N/C	N/C	13,0000	R$99,65	R$ 1.295,45	Sim
ENGETECH - ENGENHARIA, COMERCIO E SERVICOS LTDA	04.154.467/0001-47	30/01/2026 - 20:35:22			13,0000	R$99,68	R$ 1.295,84	Sim
MBR ENGENHARIA LTDA	39.404.403/0001-31	02/02/2026 - 21:43:28			13,0000	R$99,67	R$ 1.295,71	Sim
ENGECON LTDA	26.691.538/0001-83	02/02/2026 - 22:10:24			13,0000	R$99,68	R$ 1.295,84	Sim
THAIRO DOS REIS PANDOLFI ENGENHARIA E SERVICOS	41.666.993/0001-12	02/02/2026 - 23:11:25	Não se aplica	Não se aplica	13,0000	R$99,68	R$ 1.295,84	Não

PORTAL DE COMPRAS PÚBLICAS
A autenticidade do documento pode ser verificada no site https://validaarquivo.portaldecompraspublicas.com.br
Documento gerado eletronicamente no Portal de Compras Públicas em 06/02/2026 às 16:27:32.
Código verificador: 10CACAC

E-DOCS - CÓPIA DO PROCESSO 2025-BFJQ8 GERADO POR UDSON OLIVEIRA RAMOS DE AGUIAR EM 05/05/2026 16:12 DOCUMENTO 1 / 1 PÁGINA 1828 / 3514

2026-4CZJDG - E-DOCS - DOCUMENTO ORIGINAL 06/02/2026 17:45 PÁGINA 85 / 157

LOTE 0001 - ITEM 0093 - PAPELEIRA PLASTICA TIPO DISPENSER PARA PAPEL HIGIENICO ROLAO - PAPELEIRA PLASTICA TIPO DISPENSER PARA PAPEL HIGIENICO ROLAO -FORNECIMENTO E INSTALACAO

Fornecedor	CNPJ/CPF	Data	Modelo	Marca/ Fabricante	Quantidade	Lance	Valor Total	LC 123/2006
TREZE MATERIAL DE CONSTRUCAO LTDA	01.070.171/0001-50	12/12/2025 - 17:02:35	N/C	N/C	14,0000	R$99,67	R$ 1.395,38	Sim
THOMPSON ENGENHARIA LTDA	36.758.622/0001-20	15/12/2025 - 19:09:05	N/C	N/C	14,0000	R$99,68	R$ 1.395,52	Não
ESTRUTURA COMERCIO E CONSTRUCOES LTDA	10.664.099/0001-80	02/02/2026 - 13:59:59	naotem	não tem	14,0000	R$99,68	R$ 1.395,52	Sim
CONSTRUTORA E SERVICOS W. B. M. LTDA	26.570.470/0001-84	30/01/2026 - 09:31:01	N/C	N/C	14,0000	R$99,65	R$ 1.395,10	Sim
ENGETECH - ENGENHARIA, COMERCIO E SERVICOS LTDA	04.154.467/0001-47	30/01/2026 - 20:35:22			14,0000	R$99,68	R$ 1.395,52	Sim
MBR ENGENHARIA LTDA	39.404.403/0001-31	02/02/2026 - 21:43:28			14,0000	R$99,67	R$ 1.395,38	Sim
ENGECON LTDA	26.691.538/0001-83	02/02/2026 - 22:10:24			14,0000	R$99,68	R$ 1.395,52	Sim
THAIRO DOS REIS PANDOLFI ENGENHARIA E SERVICOS	41.666.993/0001-12	02/02/2026 - 23:11:25	Não se aplica	Não se aplica	14,0000	R$99,68	R$ 1.395,52	Não

LOTE 0001 - ITEM 0094 - FORNECIMENTO E INSTALACAO DE SABONETEIRA PLASTICA TIPO DISPENSER PARA SABONETE LIQUIDO SABONETEIRA PLASTICA TIPO DISPENSER PARA SABONETE LIQUIDO COM RESERVATORIO 800 A 1500 ML, INCLUSO FIXACAO. AF_01/2020

Fornecedor	CNPJ/CPF	Data	Modelo	Marca/ Fabricante	Quantidade	Lance	Valor Total	LC 123/2006
TREZE MATERIAL DE CONSTRUCAO LTDA	01.070.171/0001-50	12/12/2025 - 17:03:05	N/C	N/C	14,0000	R$106,26	R$ 1.487,64	Sim
THOMPSON ENGENHARIA LTDA	36.758.622/0001-20	15/12/2025 - 19:09:22	N/C	N/C	14,0000	R$106,27	R$ 1.487,78	Não
ESTRUTURA COMERCIO E CONSTRUCOES LTDA	10.664.099/0001-80	02/02/2026 - 13:59:59	naotem	não tem	14,0000	R$106,27	R$ 1.487,78	Sim
CONSTRUTORA E SERVICOS W. B. M. LTDA	26.570.470/0001-84	30/01/2026 - 09:31:22	N/C	N/C	14,0000	R$106,25	R$ 1.487,50	Sim
ENGETECH - ENGENHARIA, COMERCIO E SERVICOS LTDA	04.154.467/0001-47	30/01/2026 - 20:35:22			14,0000	R$106,27	R$ 1.487,78	Sim
MBR ENGENHARIA LTDA	39.404.403/0001-31	02/02/2026 - 21:43:28			14,0000	R$106,26	R$ 1.487,64	Sim
ENGECON LTDA	26.691.538/0001-83	02/02/2026 - 22:10:24			14,0000	R$106,27	R$ 1.487,78	Sim
THAIRO DOS REIS PANDOLFI ENGENHARIA E SERVICOS	41.666.993/0001-12	02/02/2026 - 23:11:25	Não se aplica	Não se aplica	14,0000	R$106,27	R$ 1.487,78	Não

LOTE 0001 - ITEM 0095 - Barra de apoio lateral articulada, com trava, em aco inox polido, fixada na parede Barra de apoio lateral articulada, com trava, em aco inox polido, fixada na parede - fornecimento e instalacao. af_01/2020

Fornecedor	CNPJ/CPF	Data	Modelo	Marca/ Fabricante	Quantidade	Lance	Valor Total	LC 123/2006
TREZE MATERIAL DE CONSTRUCAO LTDA	01.070.171/0001-50	12/12/2025 - 17:03:29	N/C	N/C	2,0000	R$816,64	R$ 1.633,28	Sim
THOMPSON ENGENHARIA LTDA	36.758.622/0001-20	15/12/2025 - 19:09:42	N/C	N/C	2,0000	R$816,72	R$ 1.633,44	Não
ESTRUTURA COMERCIO E CONSTRUCOES LTDA	10.664.099/0001-80	02/02/2026 - 14:00:01	naotem	não tem	2,0000	R$816,72	R$ 1.633,44	Sim
CONSTRUTORA E SERVICOS W. B. M. LTDA	26.570.470/0001-84	30/01/2026 - 09:31:39	N/C	N/C	2,0000	R$816,70	R$ 1.633,40	Sim
ENGETECH - ENGENHARIA, COMERCIO E SERVICOS LTDA	04.154.467/0001-47	30/01/2026 - 20:35:22			2,0000	R$816,72	R$ 1.633,44	Sim
MBR ENGENHARIA LTDA	39.404.403/0001-31	02/02/2026 - 21:43:28			2,0000	R$816,71	R$ 1.633,42	Sim

PORTAL DE COMPRAS PÚBLICAS
A autenticidade do documento pode ser verificada no site https://validaarquivo.portaldecompraspublicas.com.br
Documento gerado eletronicamente no Portal de Compras Públicas em 06/02/2026 às 16:27:32.
Código verificador: 10CACAC

E-DOCS - CÓPIA DO PROCESSO 2025-BFJQ8 GERADO POR UDSON OLIVEIRA RAMOS DE AGUIAR EM 05/05/2026 16:12 DOCUMENTO 1 / 1 PÁGINA 1829 / 3514

2026-4CZJDG - E-DOCS - DOCUMENTO ORIGINAL 06/02/2026 17:45 PÁGINA 86 / 157

ENGECON LTDA	26.691.538/0001-83	02/02/2026 - 22:10:25			2,0000	R$816,72	R$ 1.633,44	Sim
THAIRO DOS REIS PANDOLFI ENGENHARIA E SERVICOS	41.666.993/0001-12	02/02/2026 - 23:11:25	Não se aplica	Não se aplica	2,0000	R$816,72	R$ 1.633,44	Não

LOTE 0001 - ITEM 0096 - BARRA DE APOIO LATERAL ARTICULADA, COM PAPELEIRA, FIXADA NA PAREDE - BARRA DE APOIO LATERAL ARTICULADA, COM PAPELEIRA, FIXADA NA PAREDE -FORNECIMENTO E INSTALACAO

Fornecedor	CNPJ/CPF	Data	Modelo	Marca/ Fabricante	Quantidade	Lance	Valor Total	LC 123/2006
TREZE MATERIAL DE CONSTRUCAO LTDA	01.070.171/0001-50	12/12/2025 - 17:03:53	N/C	N/C	2,0000	R$375,66	R$ 751,32	Sim
THOMPSON ENGENHARIA LTDA	36.758.622/0001-20	15/12/2025 - 19:10:09	N/C	N/C	2,0000	R$375,70	R$ 751,40	Não
ESTRUTURA COMERCIO E CONSTRUCOES LTDA	10.664.099/0001-80	02/02/2026 - 14:00:01	naotem	não tem	2,0000	R$375,70	R$ 751,40	Sim
CONSTRUTORA E SERVICOS W. B. M. LTDA	26.570.470/0001-84	30/01/2026 - 09:31:58	N/C	N/C	2,0000	R$375,50	R$ 751,00	Sim
ENGETECH - ENGENHARIA, COMERCIO E SERVICOS LTDA	04.154.467/0001-47	30/01/2026 - 20:35:22			2,0000	R$375,70	R$ 751,40	Sim
MBR ENGENHARIA LTDA	39.404.403/0001-31	02/02/2026 - 21:43:28			2,0000	R$375,69	R$ 751,38	Sim
ENGECON LTDA	26.691.538/0001-83	02/02/2026 - 22:10:25			2,0000	R$375,70	R$ 751,40	Sim
THAIRO DOS REIS PANDOLFI ENGENHARIA E SERVICOS	41.666.993/0001-12	02/02/2026 - 23:11:25	Não se aplica	Não se aplica	2,0000	R$375,70	R$ 751,40	Não

LOTE 0001 - ITEM 0097 - FORNECIMENTO E INSTALACAO DE BARRA DE APOIO RETA EM ACO INOX 304, LARGURA 40 CM BARRA DE APOIO RETA EM ACO INOX 304 P/ PORTADORES DE NECESSIDADES ESPECIAIS (NBR 9050), LARGURA 40 CM

Fornecedor	CNPJ/CPF	Data	Modelo	Marca/ Fabricante	Quantidade	Lance	Valor Total	LC 123/2006
TREZE MATERIAL DE CONSTRUCAO LTDA	01.070.171/0001-50	12/12/2025 - 17:04:19	N/C	N/C	10,0000	R$158,60	R$ 1.586,00	Sim
THOMPSON ENGENHARIA LTDA	36.758.622/0001-20	15/12/2025 - 19:10:30	N/C	N/C	10,0000	R$158,62	R$ 1.586,20	Não
ESTRUTURA COMERCIO E CONSTRUCOES LTDA	10.664.099/0001-80	02/02/2026 - 14:00:01	naotem	não tem	10,0000	R$158,62	R$ 1.586,20	Sim
CONSTRUTORA E SERVICOS W. B. M. LTDA	26.570.470/0001-84	30/01/2026 - 09:33:32	N/C	N/C	10,0000	R$158,60	R$ 1.586,00	Sim
ENGETECH - ENGENHARIA, COMERCIO E SERVICOS LTDA	04.154.467/0001-47	30/01/2026 - 20:35:22			10,0000	R$158,62	R$ 1.586,20	Sim
MBR ENGENHARIA LTDA	39.404.403/0001-31	02/02/2026 - 21:43:28			10,0000	R$158,61	R$ 1.586,10	Sim
ENGECON LTDA	26.691.538/0001-83	02/02/2026 - 22:10:25			10,0000	R$158,62	R$ 1.586,20	Sim
THAIRO DOS REIS PANDOLFI ENGENHARIA E SERVICOS	41.666.993/0001-12	02/02/2026 - 23:11:25	Não se aplica	Não se aplica	10,0000	R$158,62	R$ 1.586,20	Não

LOTE 0001 - ITEM 0098 - FORNECIMENTO E INSTALACAO DE BARRA DE APOIO RETA EM ACO INOX 304, LARGURA 80 CM BARRA DE APOIO RETA EM ACO INOX 304 P/ PORTADORES DE NECESSIDADES ESPECIAIS (NBR 9050), LARGURA 80 CM

Fornecedor	CNPJ/CPF	Data	Modelo	Marca/ Fabricante	Quantidade	Lance	Valor Total	LC 123/2006
TREZE MATERIAL DE CONSTRUCAO LTDA	01.070.171/0001-50	12/12/2025 - 17:04:50	N/C	N/C	18,0000	R$202,60	R$ 3.646,80	Sim
THOMPSON ENGENHARIA LTDA	36.758.622/0001-20	15/12/2025 - 19:10:48	N/C	N/C	18,0000	R$202,62	R$ 3.647,16	Não
ESTRUTURA COMERCIO E CONSTRUCOES LTDA	10.664.099/0001-80	02/02/2026 - 14:00:01	naotem	não tem	18,0000	R$202,62	R$ 3.647,16	Sim

PORTAL DE COMPRAS PÚBLICAS
A autenticidade do documento pode ser verificada no site https://validaarquivo.portaldecompraspublicas.com.br
Documento gerado eletronicamente no Portal de Compras Públicas em 06/02/2026 às 16:27:32.
Código verificador: 10CACAC

E-DOCS - CÓPIA DO PROCESSO 2025-BFJQ8 GERADO POR UDSON OLIVEIRA RAMOS DE AGUIAR EM 05/05/2026 16:12 DOCUMENTO 1 / 1 PÁGINA 1830 / 3514

2026-4CZJDG - E-DOCS - DOCUMENTO ORIGINAL 06/02/2026 17:45 PÁGINA 87 / 157

CONSTRUTORA E SERVICOS W. B. M. LTDA	26.570.470/0001-84	30/01/2026 - 09:33:51	N/C	N/C	18,0000	R$202,60	R$ 3.646,80	Sim
ENGETECH - ENGENHARIA, COMERCIO E SERVICOS LTDA	04.154.467/0001-47	30/01/2026 - 20:35:22			18,0000	R$202,62	R$ 3.647,16	Sim
MBR ENGENHARIA LTDA	39.404.403/0001-31	02/02/2026 - 21:43:28			18,0000	R$202,61	R$ 3.646,98	Sim
ENGECON LTDA	26.691.538/0001-83	02/02/2026 - 22:10:25			18,0000	R$202,62	R$ 3.647,16	Sim
THAIRO DOS REIS PANDOLFI ENGENHARIA E SERVICOS	41.666.993/0001-12	02/02/2026 - 23:11:25	Não se aplica	Não se aplica	18,0000	R$202,62	R$ 3.647,16	Não

LOTE 0001 - ITEM 0099 - FORNECIMENTO E INSTALACAO DE DUCHA MANUAL ACQUA JET, LINHA AQUARIUS, COM REGISTRO REF. 2195 DUCHA MANUAL ACQUA JET , LINHA AQUARIUS, COM REGISTRO REF.C 2195, MARCAS DE REFERENCIA FABRIMAR, DECA OU DOCOL

Fornecedor	CNPJ/CPF	Data	Modelo	Marca/ Fabricante	Quantidade	Lance	Valor Total	LC 123/2006
TREZE MATERIAL DE CONSTRUCAO LTDA	01.070.171/0001-50	12/12/2025 - 17:05:16	N/C	N/C	5,0000	R$409,33	R$ 2.046,65	Sim
THOMPSON ENGENHARIA LTDA	36.758.622/0001-20	15/12/2025 - 19:11:06	N/C	N/C	5,0000	R$409,37	R$ 2.046,85	Não
ESTRUTURA COMERCIO E CONSTRUCOES LTDA	10.664.099/0001-80	02/02/2026 - 14:00:01	naotem	não tem	5,0000	R$409,37	R$ 2.046,85	Sim
CONSTRUTORA E SERVICOS W. B. M. LTDA	26.570.470/0001-84	30/01/2026 - 09:34:09	N/C	N/C	5,0000	R$409,30	R$ 2.046,50	Sim
ENGETECH - ENGENHARIA, COMERCIO E SERVICOS LTDA	04.154.467/0001-47	30/01/2026 - 20:35:22			5,0000	R$409,37	R$ 2.046,85	Sim
MBR ENGENHARIA LTDA	39.404.403/0001-31	02/02/2026 - 21:43:28			5,0000	R$409,36	R$ 2.046,80	Sim
ENGECON LTDA	26.691.538/0001-83	02/02/2026 - 22:10:26			5,0000	R$409,37	R$ 2.046,85	Sim
THAIRO DOS REIS PANDOLFI ENGENHARIA E SERVICOS	41.666.993/0001-12	02/02/2026 - 23:11:25	Não se aplica	Não se aplica	5,0000	R$409,37	R$ 2.046,85	Não

LOTE 0001 - ITEM 0100 - LAVATORIO DE LOUCA BRANCA COM COLUNA SUSPENSA P/ BANHEIRO PNE, VOUGLE LAVATORIO DE LOUCA BRANCA COM COLUNA SUSPENSA P/ BANHEIRO PNE, VOUGLEPLUS CONFORTO L.51.17 + CS.1.17, REF., DECA OU EQUIVALENTE, INCL. SIFAO,VALVULA E ENGATES METALICOS CROMADOS, EXCLUSIVE TORNEIRA

Fornecedor	CNPJ/CPF	Data	Modelo	Marca/ Fabricante	Quantidade	Lance	Valor Total	LC 123/2006
TREZE MATERIAL DE CONSTRUCAO LTDA	01.070.171/0001-50	12/12/2025 - 17:05:47	N/C	N/C	11,0000	R$1.869,19	R$ 20.561,09	Sim
THOMPSON ENGENHARIA LTDA	36.758.622/0001-20	15/12/2025 - 19:11:29	N/C	N/C	11,0000	R$1.869,38	R$ 20.563,18	Não
ESTRUTURA COMERCIO E CONSTRUCOES LTDA	10.664.099/0001-80	02/02/2026 - 14:00:02	naotem	não tem	11,0000	R$1.869,38	R$ 20.563,18	Sim
CONSTRUTORA E SERVICOS W. B. M. LTDA	26.570.470/0001-84	30/01/2026 - 09:34:28	N/C	N/C	11,0000	R$1.869,35	R$ 20.562,85	Sim
ENGETECH - ENGENHARIA, COMERCIO E SERVICOS LTDA	04.154.467/0001-47	30/01/2026 - 20:35:22			11,0000	R$1.869,38	R$ 20.563,18	Sim
MBR ENGENHARIA LTDA	39.404.403/0001-31	02/02/2026 - 21:43:28			11,0000	R$1.869,37	R$ 20.563,07	Sim
ENGECON LTDA	26.691.538/0001-83	02/02/2026 - 22:10:26			11,0000	R$1.869,38	R$ 20.563,18	Sim
THAIRO DOS REIS PANDOLFI ENGENHARIA E SERVICOS	41.666.993/0001-12	02/02/2026 - 23:11:25	Não se aplica	Não se aplica	11,0000	R$1.869,38	R$ 20.563,18	Não

LOTE 0001 - ITEM 0101 - CUBA DE LOUCA BRANCA DE EMBUTIR OVAL - L37 - DECA OU EQUIVALENTE, INCLUSIVE CUBA DE LOUCA BRANCA DE EMBUTIR OVAL - L37 - DECA OU EQUIVALENTE, INCLUSIVEVALVULA DE SAIDA CROMADA 1?, SIFAO EM METALICO TIPO COPO CROMADO 1? X 1/2E ENGATE FLEXIVEL TRANCADO INOX 1/2? X 30CM, EXCLUSIVE TORNEIRA

PORTAL DE COMPRAS PÚBLICAS
A autenticidade do documento pode ser verificada no site https://validaarquivo.portaldecompraspublicas.com.br
Documento gerado eletronicamente no Portal de Compras Públicas em 06/02/2026 às 16:27:32.
Código verificador: 10CACAC

E-DOCS - CÓPIA DO PROCESSO 2025-BFJQ8 GERADO POR UDSON OLIVEIRA RAMOS DE AGUIAR EM 05/05/2026 16:12 DOCUMENTO 1 / 1 PÁGINA 1831 / 3514

2026-4CZJDG - E-DOCS - DOCUMENTO ORIGINAL 06/02/2026 17:45 PÁGINA 88 / 157

Fornecedor	CNPJ/CPF	Data	Modelo	Marca/ Fabricante	Quantidade	Lance	Valor Total	LC 123/2006
TREZE MATERIAL DE CONSTRUCAO LTDA	01.070.171/0001-50	12/12/2025 - 17:06:19	N/C	N/C	4,0000	R$490,75	R$ 1.963,00	Sim
THOMPSON ENGENHARIA LTDA	36.758.622/0001-20	15/12/2025 - 19:11:56	N/C	N/C	4,0000	R$490,80	R$ 1.963,20	Não
ESTRUTURA COMERCIO E CONSTRUCOES LTDA	10.664.099/0001-80	02/02/2026 - 14:00:02	naotem	não tem	4,0000	R$490,80	R$ 1.963,20	Sim
CONSTRUTORA E SERVICOS W. B. M. LTDA	26.570.470/0001-84	30/01/2026 - 09:34:53	N/C	N/C	4,0000	R$490,75	R$ 1.963,00	Sim
ENGETECH - ENGENHARIA, COMERCIO E SERVICOS LTDA	04.154.467/0001-47	30/01/2026 - 20:35:22			4,0000	R$490,80	R$ 1.963,20	Sim
MBR ENGENHARIA LTDA	39.404.403/0001-31	02/02/2026 - 21:43:28			4,0000	R$490,79	R$ 1.963,16	Sim
ENGECON LTDA	26.691.538/0001-83	02/02/2026 - 22:10:26			4,0000	R$490,80	R$ 1.963,20	Sim
THAIRO DOS REIS PANDOLFI ENGENHARIA E SERVICOS	41.666.993/0001-12	02/02/2026 - 23:11:25	Não se aplica	Não se aplica	4,0000	R$490,80	R$ 1.963,20	Não

LOTE 0001 - ITEM 0102 - Cabide de louca branca com 2 ganchos – Icasa, Celite ou equivalente Cabide de louca branca com 2 ganchos – Icasa, Celite ou equivalente

Fornecedor	CNPJ/CPF	Data	Modelo	Marca/ Fabricante	Quantidade	Lance	Valor Total	LC 123/2006
TREZE MATERIAL DE CONSTRUCAO LTDA	01.070.171/0001-50	12/12/2025 - 17:06:48	N/C	N/C	13,0000	R$109,71	R$ 1.426,23	Sim
THOMPSON ENGENHARIA LTDA	36.758.622/0001-20	15/12/2025 - 19:12:26	N/C	N/C	13,0000	R$109,72	R$ 1.426,36	Não
ESTRUTURA COMERCIO E CONSTRUCOES LTDA	10.664.099/0001-80	02/02/2026 - 14:00:02	naotem	não tem	13,0000	R$109,72	R$ 1.426,36	Sim
CONSTRUTORA E SERVICOS W. B. M. LTDA	26.570.470/0001-84	30/01/2026 - 09:35:51	N/C	N/C	13,0000	R$109,70	R$ 1.426,10	Sim
ENGETECH - ENGENHARIA, COMERCIO E SERVICOS LTDA	04.154.467/0001-47	30/01/2026 - 20:35:22			13,0000	R$109,72	R$ 1.426,36	Sim
MBR ENGENHARIA LTDA	39.404.403/0001-31	02/02/2026 - 21:43:28			13,0000	R$109,71	R$ 1.426,23	Sim
ENGECON LTDA	26.691.538/0001-83	02/02/2026 - 22:10:27			13,0000	R$109,72	R$ 1.426,36	Sim
THAIRO DOS REIS PANDOLFI ENGENHARIA E SERVICOS	41.666.993/0001-12	02/02/2026 - 23:11:25	Não se aplica	Não se aplica	13,0000	R$109,72	R$ 1.426,36	Não

LOTE 0001 - ITEM 0103 - TORNEIRA BICA BAIXA DE MESA PARA LAVATORIO TORNEIRA BICA BAIXA DE MESA PARA LAVATORIO PRESSMATIC ALFA - DOCOL, DECAMATIC SMART - DECA OU EQUIVALENTE

Fornecedor	CNPJ/CPF	Data	Modelo	Marca/ Fabricante	Quantidade	Lance	Valor Total	LC 123/2006
TREZE MATERIAL DE CONSTRUCAO LTDA	01.070.171/0001-50	12/12/2025 - 17:07:17	N/C	N/C	15,0000	R$291,12	R$ 4.366,80	Sim
THOMPSON ENGENHARIA LTDA	36.758.622/0001-20	15/12/2025 - 19:12:53	N/C	N/C	15,0000	R$291,15	R$ 4.367,25	Não
ESTRUTURA COMERCIO E CONSTRUCOES LTDA	10.664.099/0001-80	02/02/2026 - 14:00:02	naotem	não tem	15,0000	R$291,15	R$ 4.367,25	Sim
CONSTRUTORA E SERVICOS W. B. M. LTDA	26.570.470/0001-84	30/01/2026 - 09:36:22	N/C	N/C	15,0000	R$291,10	R$ 4.366,50	Sim
ENGETECH - ENGENHARIA, COMERCIO E SERVICOS LTDA	04.154.467/0001-47	30/01/2026 - 20:35:22			15,0000	R$291,15	R$ 4.367,25	Sim
MBR ENGENHARIA LTDA	39.404.403/0001-31	02/02/2026 - 21:43:28			15,0000	R$291,14	R$ 4.367,10	Sim
ENGECON LTDA	26.691.538/0001-83	02/02/2026 - 22:10:27			15,0000	R$291,15	R$ 4.367,25	Sim

PORTAL DE COMPRAS PÚBLICAS
A autenticidade do documento pode ser verificada no site https://validaarquivo.portaldecompraspublicas.com.br
Documento gerado eletronicamente no Portal de Compras Públicas em 06/02/2026 às 16:27:32.
Código verificador: 10CACAC

E-DOCS - CÓPIA DO PROCESSO 2025-BFJQ8 GERADO POR UDSON OLIVEIRA RAMOS DE AGUIAR EM 05/05/2026 16:12 DOCUMENTO 1 / 1 PÁGINA 1832 / 3514

2026-4CZJDG - E-DOCS - DOCUMENTO ORIGINAL 06/02/2026 17:45 PÁGINA 89 / 157

THAIRO DOS REIS PANDOLFI ENGENHARIA E SERVICOS	41.666.993/0001-12	02/02/2026 - 23:11:25	Não se aplica	Não se aplica	15,0000	R$291,15	R$ 4.367,25	Não

LOTE 0001 - ITEM 0104 - TORNEIRA DE PAREDE DE COZINHA BICA ALTA 360O GALI - DOCOL OU EQUIVALENTE
TORNEIRA DE PAREDE DE COZINHA BICA ALTA 360O GALI - DOCOL OU EQUIVALENTE

Fornecedor	CNPJ/CPF	Data	Modelo	Marca/ Fabricante	Quantidade	Lance	Valor Total	LC 123/2006
TREZE MATERIAL DE CONSTRUCAO LTDA	01.070.171/0001-50	12/12/2025 - 17:07:40	N/C	N/C	11,0000	R$297,50	R$ 3.272,50	Sim
THOMPSON ENGENHARIA LTDA	36.758.622/0001-20	15/12/2025 - 19:13:13	N/C	N/C	11,0000	R$297,53	R$ 3.272,83	Não
ESTRUTURA COMERCIO E CONSTRUCOES LTDA	10.664.099/0001-80	02/02/2026 - 14:00:02	naotem	não tem	11,0000	R$297,53	R$ 3.272,83	Sim
CONSTRUTORA E SERVICOS W. B. M. LTDA	26.570.470/0001-84	30/01/2026 - 09:37:53	N/C	N/C	11,0000	R$297,50	R$ 3.272,50	Sim
ENGETECH - ENGENHARIA, COMERCIO E SERVICOS LTDA	04.154.467/0001-47	30/01/2026 - 20:35:22			11,0000	R$297,53	R$ 3.272,83	Sim
MBR ENGENHARIA LTDA	39.404.403/0001-31	02/02/2026 - 21:43:28			11,0000	R$297,52	R$ 3.272,72	Sim
ENGECON LTDA	26.691.538/0001-83	02/02/2026 - 22:10:27			11,0000	R$297,53	R$ 3.272,83	Sim
THAIRO DOS REIS PANDOLFI ENGENHARIA E SERVICOS	41.666.993/0001-12	02/02/2026 - 23:11:25	Não se aplica	Não se aplica	11,0000	R$297,53	R$ 3.272,83	Não

LOTE 0001 - ITEM 0105 - TORNEIRA DE PAREDE PARA TANQUE LONGA 3/4 1158 PRIMOR - DOCOL OU TORNEIRA DE PAREDE PARA TANQUE LONGA 3/4 1158 PRIMOR - DOCOL OUEQUIVALENTE

Fornecedor	CNPJ/CPF	Data	Modelo	Marca/ Fabricante	Quantidade	Lance	Valor Total	LC 123/2006
TREZE MATERIAL DE CONSTRUCAO LTDA	01.070.171/0001-50	12/12/2025 - 17:08:10	N/C	N/C	3,0000	R$276,38	R$ 829,14	Sim
THOMPSON ENGENHARIA LTDA	36.758.622/0001-20	15/12/2025 - 19:13:32	N/C	N/C	3,0000	R$276,41	R$ 829,23	Não
ESTRUTURA COMERCIO E CONSTRUCOES LTDA	10.664.099/0001-80	02/02/2026 - 14:00:03	naotem	não tem	3,0000	R$276,41	R$ 829,23	Sim
CONSTRUTORA E SERVICOS W. B. M. LTDA	26.570.470/0001-84	30/01/2026 - 09:38:16	N/C	N/C	3,0000	R$276,40	R$ 829,20	Sim
ENGETECH - ENGENHARIA, COMERCIO E SERVICOS LTDA	04.154.467/0001-47	30/01/2026 - 20:35:22			3,0000	R$276,41	R$ 829,23	Sim
MBR ENGENHARIA LTDA	39.404.403/0001-31	02/02/2026 - 21:43:28			3,0000	R$276,40	R$ 829,20	Sim
ENGECON LTDA	26.691.538/0001-83	02/02/2026 - 22:10:27			3,0000	R$276,41	R$ 829,23	Sim
THAIRO DOS REIS PANDOLFI ENGENHARIA E SERVICOS	41.666.993/0001-12	02/02/2026 - 23:11:25	Não se aplica	Não se aplica	3,0000	R$276,41	R$ 829,23	Não

LOTE 0001 - ITEM 0106 - BEBEBEDOURO ELETRICO DE PRESSAO PARA PORTADORES DE NECESSIDADES ESPECIAIS BEBEBEDOURO ELETRICO DE PRESSAO PARA PORTADORES DE NECESSIDADES ESPECIAIS IBBL BDF300 OU EQUIVALENTE

Fornecedor	CNPJ/CPF	Data	Modelo	Marca/ Fabricante	Quantidade	Lance	Valor Total	LC 123/2006
TREZE MATERIAL DE CONSTRUCAO LTDA	01.070.171/0001-50	12/12/2025 - 17:08:59	N/C	N/C	4,0000	R$3.589,04	R$ 14.356,16	Sim
THOMPSON ENGENHARIA LTDA	36.758.622/0001-20	15/12/2025 - 19:13:51	N/C	N/C	4,0000	R$3.589,40	R$ 14.357,60	Não
ESTRUTURA COMERCIO E CONSTRUCOES LTDA	10.664.099/0001-80	02/02/2026 - 14:00:03	naotem	não tem	4,0000	R$3.589,40	R$ 14.357,60	Sim
CONSTRUTORA E SERVICOS W. B. M. LTDA	26.570.470/0001-84	30/01/2026 - 09:38:38	N/C	N/C	4,0000	R$3.589,00	R$ 14.356,00	Sim

PORTAL DE COMPRAS PÚBLICAS
A autenticidade do documento pode ser verificada no site https://validaarquivo.portaldecompraspublicas.com.br
Documento gerado eletronicamente no Portal de Compras Públicas em 06/02/2026 às 16:27:32.
Código verificador: 10CACAC

E-DOCS - CÓPIA DO PROCESSO 2025-BFJQ8 GERADO POR UDSON OLIVEIRA RAMOS DE AGUIAR EM 05/05/2026 16:12 DOCUMENTO 1 / 1 PÁGINA 1833 / 3514

2026-4CZJDG - E-DOCS - DOCUMENTO ORIGINAL 06/02/2026 17:45 PÁGINA 90 / 157

ENGETECH - ENGENHARIA, COMERCIO E SERVICOS LTDA	04.154.467/0001-47	30/01/2026 - 20:35:22			4,0000	R$3.589,40	R$ 14.357,60	Sim
MBR ENGENHARIA LTDA	39.404.403/0001-31	02/02/2026 - 21:43:28			4,0000	R$3.589,39	R$ 14.357,56	Sim
ENGECON LTDA	26.691.538/0001-83	02/02/2026 - 22:10:28			4,0000	R$3.589,40	R$ 14.357,60	Sim
THAIRO DOS REIS PANDOLFI ENGENHARIA E SERVICOS	41.666.993/0001-12	02/02/2026 - 23:11:25	Não se aplica	Não se aplica	4,0000	R$3.589,40	R$ 14.357,60	Não

LOTE 0001 - ITEM 0107 - ESPELHO PRATA ESP. 4 MM SOBRE CAIXA DE COMPENSADO COLADO REVESTIDO COM ESPELHO PRATA ESP. 4 MM SOBRE CAIXA DE COMPENSADO COLADO REVESTIDO COMFORMICA E FIXADO COM PARAFUSO CROMADO E BUCHA, DIM. 1,80 X 0,40M,CONFORME DETALHE EM PROJETO

Fornecedor	CNPJ/CPF	Data	Modelo	Marca/ Fabricante	Quantidade	Lance	Valor Total	LC 123/2006
TREZE MATERIAL DE CONSTRUCAO LTDA	01.070.171/0001-50	12/12/2025 - 17:09:28	N/C	N/C	6,3000	R$959,86	R$ 6.047,12	Sim
THOMPSON ENGENHARIA LTDA	36.758.622/0001-20	15/12/2025 - 19:14:17	N/C	N/C	6,3000	R$959,96	R$ 6.047,75	Não
ESTRUTURA COMERCIO E CONSTRUCOES LTDA	10.664.099/0001-80	02/02/2026 - 14:00:03	naotem	não tem	6,3000	R$959,96	R$ 6.047,75	Sim
CONSTRUTORA E SERVICOS W. B. M. LTDA	26.570.470/0001-84	30/01/2026 - 09:39:00	N/C	N/C	6,3000	R$959,95	R$ 6.047,69	Sim
ENGETECH - ENGENHARIA, COMERCIO E SERVICOS LTDA	04.154.467/0001-47	30/01/2026 - 20:35:22			6,3000	R$959,96	R$ 6.047,75	Sim
MBR ENGENHARIA LTDA	39.404.403/0001-31	02/02/2026 - 21:43:28			6,3000	R$959,95	R$ 6.047,69	Sim
ENGECON LTDA	26.691.538/0001-83	02/02/2026 - 22:10:28			6,3000	R$959,96	R$ 6.047,75	Sim
THAIRO DOS REIS PANDOLFI ENGENHARIA E SERVICOS	41.666.993/0001-12	02/02/2026 - 23:11:25	Não se aplica	Não se aplica	6,3000	R$959,96	R$ 6.047,75	Não

LOTE 0001 - ITEM 0108 - CHUVEIRO ELETRICO TIPO DUCHA LORENZET OU CORONA CHUVEIRO ELETRICO TIPO DUCHA LORENZET OU CORONA

Fornecedor	CNPJ/CPF	Data	Modelo	Marca/ Fabricante	Quantidade	Lance	Valor Total	LC 123/2006
TREZE MATERIAL DE CONSTRUCAO LTDA	01.070.171/0001-50	12/12/2025 - 17:09:51	N/C	N/C	3,0000	R$147,11	R$ 441,33	Sim
THOMPSON ENGENHARIA LTDA	36.758.622/0001-20	15/12/2025 - 19:14:35	N/C	N/C	3,0000	R$147,12	R$ 441,36	Não
ESTRUTURA COMERCIO E CONSTRUCOES LTDA	10.664.099/0001-80	02/02/2026 - 14:00:03	naotem	não tem	3,0000	R$147,12	R$ 441,36	Sim
CONSTRUTORA E SERVICOS W. B. M. LTDA	26.570.470/0001-84	30/01/2026 - 09:39:18	N/C	N/C	3,0000	R$147,10	R$ 441,30	Sim
ENGETECH - ENGENHARIA, COMERCIO E SERVICOS LTDA	04.154.467/0001-47	30/01/2026 - 20:35:22			3,0000	R$147,12	R$ 441,36	Sim
MBR ENGENHARIA LTDA	39.404.403/0001-31	02/02/2026 - 21:43:28			3,0000	R$147,11	R$ 441,33	Sim
ENGECON LTDA	26.691.538/0001-83	02/02/2026 - 22:10:28			3,0000	R$147,12	R$ 441,36	Sim
THAIRO DOS REIS PANDOLFI ENGENHARIA E SERVICOS	41.666.993/0001-12	02/02/2026 - 23:11:25	Não se aplica	Não se aplica	3,0000	R$147,12	R$ 441,36	Não

LOTE 0001 - ITEM 0109 - BANHEIRA PARA BERCARIO INFANTIL 84 X 42 X 25CM, EM FIBRA DE VIDRO, COM VALVULA BANHEIRA PARA BERCARIO INFANTIL 84 X 42 X 25CM, EM FIBRA DE VIDRO, COM VALVULA, PARA INSTALACAO EM BANCADA

Fornecedor	CNPJ/CPF	Data	Modelo	Marca/ Fabricante	Quantidade	Lance	Valor Total	LC 123/2006
TREZE MATERIAL DE CONSTRUCAO LTDA	01.070.171/0001-50	12/12/2025 - 17:10:25	N/C	N/C	2,0000	R$1.120,35	R$ 2.240,70	Sim

PORTAL DE COMPRAS PÚBLICAS
A autenticidade do documento pode ser verificada no site https://validaarquivo.portaldecompraspublicas.com.br
Documento gerado eletronicamente no Portal de Compras Públicas em 06/02/2026 às 16:27:32.
Código verificador: 10CACAC

E-DOCS - CÓPIA DO PROCESSO 2025-BFJQ8 GERADO POR UDSON OLIVEIRA RAMOS DE AGUIAR EM 05/05/2026 16:12 DOCUMENTO 1 / 1 PÁGINA 1834 / 3514

2026-4CZJDG - E-DOCS - DOCUMENTO ORIGINAL 06/02/2026 17:45 PÁGINA 91 / 157

THOMPSON ENGENHARIA LTDA	36.758.622/0001-20	15/12/2025 - 19:14:55	N/C	N/C	2,0000	R$1.120,46	R$ 2.240,92	Não
ESTRUTURA COMERCIO E CONSTRUCOES LTDA	10.664.099/0001-80	02/02/2026 - 14:00:04	naotem	não tem	2,0000	R$1.120,46	R$ 2.240,92	Sim
CONSTRUTORA E SERVICOS W. B. M. LTDA	26.570.470/0001-84	30/01/2026 - 09:39:38	N/C	N/C	2,0000	R$1.120,45	R$ 2.240,90	Sim
ENGETECH - ENGENHARIA, COMERCIO E SERVICOS LTDA	04.154.467/0001-47	30/01/2026 - 20:35:22			2,0000	R$1.120,46	R$ 2.240,92	Sim
MBR ENGENHARIA LTDA	39.404.403/0001-31	02/02/2026 - 21:43:28			2,0000	R$1.120,45	R$ 2.240,90	Sim
ENGECON LTDA	26.691.538/0001-83	02/02/2026 - 22:10:28			2,0000	R$1.120,46	R$ 2.240,92	Sim
THAIRO DOS REIS PANDOLFI ENGENHARIA E SERVICOS	41.666.993/0001-12	02/02/2026 - 23:11:25	Não se aplica	Não se aplica	2,0000	R$1.120,46	R$ 2.240,92	Não

LOTE 0001 - ITEM 0110 - DUCHA HIGIENICA ELETRICA 1,2M, 3 TEMPERATURAS (220V)- FORNECIMENTO E DUCHA HIGIENICA ELETRICA 1,2M, 3 TEMPERATURAS (220V)- FORNECIMENTO EINSTALACAO

Fornecedor	CNPJ/CPF	Data	Modelo	Marca/ Fabricante	Quantidade	Lance	Valor Total	LC 123/2006
TREZE MATERIAL DE CONSTRUCAO LTDA	01.070.171/0001-50	12/12/2025 - 17:10:55	N/C	N/C	2,0000	R$388,46	R$ 776,92	Sim
THOMPSON ENGENHARIA LTDA	36.758.622/0001-20	15/12/2025 - 19:15:25	N/C	N/C	2,0000	R$388,50	R$ 777,00	Não
ESTRUTURA COMERCIO E CONSTRUCOES LTDA	10.664.099/0001-80	02/02/2026 - 14:00:04	naotem	não tem	2,0000	R$388,50	R$ 777,00	Sim
CONSTRUTORA E SERVICOS W. B. M. LTDA	26.570.470/0001-84	30/01/2026 - 09:40:04	N/C	N/C	2,0000	R$388,00	R$ 776,00	Sim
ENGETECH - ENGENHARIA, COMERCIO E SERVICOS LTDA	04.154.467/0001-47	30/01/2026 - 20:35:22			2,0000	R$388,50	R$ 777,00	Sim
MBR ENGENHARIA LTDA	39.404.403/0001-31	02/02/2026 - 21:43:28			2,0000	R$388,49	R$ 776,98	Sim
ENGECON LTDA	26.691.538/0001-83	02/02/2026 - 22:10:29			2,0000	R$388,50	R$ 777,00	Sim
THAIRO DOS REIS PANDOLFI ENGENHARIA E SERVICOS	41.666.993/0001-12	02/02/2026 - 23:11:25	Não se aplica	Não se aplica	2,0000	R$388,50	R$ 777,00	Não

LOTE 0001 - ITEM 0111 - CHUVEIRO EM METAL CROMADO COM DESVIADOR FLEXIVEL E DUCHA MANUAL LINHA MAX 1975C CHUVEIRO EM METAL CROMADO COM DESVIADOR FLEXIVEL E DUCHA MANUAL LINHA MAX 1975C ? DECA OU EQUIVALENTE

Fornecedor	CNPJ/CPF	Data	Modelo	Marca/ Fabricante	Quantidade	Lance	Valor Total	LC 123/2006
TREZE MATERIAL DE CONSTRUCAO LTDA	01.070.171/0001-50	12/12/2025 - 17:11:25	N/C	N/C	6,0000	R$1.577,41	R$ 9.464,46	Sim
THOMPSON ENGENHARIA LTDA	36.758.622/0001-20	15/12/2025 - 19:16:00	N/C	N/C	6,0000	R$1.577,57	R$ 9.465,42	Não
ESTRUTURA COMERCIO E CONSTRUCOES LTDA	10.664.099/0001-80	02/02/2026 - 14:00:04	naotem	não tem	6,0000	R$1.577,57	R$ 9.465,42	Sim
CONSTRUTORA E SERVICOS W. B. M. LTDA	26.570.470/0001-84	30/01/2026 - 09:45:17	N/C	N/C	6,0000	R$1.577,50	R$ 9.465,00	Sim
ENGETECH - ENGENHARIA, COMERCIO E SERVICOS LTDA	04.154.467/0001-47	30/01/2026 - 20:35:22			6,0000	R$1.577,57	R$ 9.465,42	Sim
MBR ENGENHARIA LTDA	39.404.403/0001-31	02/02/2026 - 21:43:28			6,0000	R$1.577,56	R$ 9.465,36	Sim
ENGECON LTDA	26.691.538/0001-83	02/02/2026 - 22:10:29			6,0000	R$1.577,57	R$ 9.465,42	Sim
THAIRO DOS REIS PANDOLFI ENGENHARIA E SERVICOS	41.666.993/0001-12	02/02/2026 - 23:11:25	Não se aplica	Não se aplica	6,0000	R$1.577,57	R$ 9.465,42	Não

PORTAL DE COMPRAS PÚBLICAS
A autenticidade do documento pode ser verificada no site https://validaarquivo.portaldecompraspublicas.com.br
Documento gerado eletronicamente no Portal de Compras Públicas em 06/02/2026 às 16:27:32.
Código verificador: 10CACAC

E-DOCS - CÓPIA DO PROCESSO 2025-BFJQ8 GERADO POR UDSON OLIVEIRA RAMOS DE AGUIAR EM 05/05/2026 16:12 DOCUMENTO 1 / 1 PÁGINA 1835 / 3514

2026-4CZJDG - E-DOCS - DOCUMENTO ORIGINAL 06/02/2026 17:45 PÁGINA 92 / 157

LOTE 0001 - ITEM 0112 - FORNECIMENTO DE BANCO ARTICULADO, EM ACO INOX, PARA PCD BANCO ARTICULADO, EM ACO INOX, PARA PCD, FIXADO NA PAREDE - FORNECIMENTO E INSTALACAO. AF_01/2020

Fornecedor	CNPJ/CPF	Data	Modelo	Marca/ Fabricante	Quantidade	Lance	Valor Total	LC 123/2006
TREZE MATERIAL DE CONSTRUCAO LTDA	01.070.171/0001-50	12/12/2025 - 17:11:58	N/C	N/C	3,0000	R$1.506,35	R$ 4.519,05	Sim
THOMPSON ENGENHARIA LTDA	36.758.622/0001-20	15/12/2025 - 19:16:59	N/C	N/C	3,0000	R$1.506,50	R$ 4.519,50	Não
ESTRUTURA COMERCIO E CONSTRUCOES LTDA	10.664.099/0001-80	02/02/2026 - 14:00:04	naotem	não tem	3,0000	R$1.506,50	R$ 4.519,50	Sim
CONSTRUTORA E SERVICOS W. B. M. LTDA	26.570.470/0001-84	30/01/2026 - 09:45:36	N/C	N/C	3,0000	R$1.506,00	R$ 4.518,00	Sim
ENGETECH - ENGENHARIA, COMERCIO E SERVICOS LTDA	04.154.467/0001-47	30/01/2026 - 20:35:22			3,0000	R$1.506,50	R$ 4.519,50	Sim
MBR ENGENHARIA LTDA	39.404.403/0001-31	02/02/2026 - 21:43:29			3,0000	R$1.506,49	R$ 4.519,47	Sim
ENGECON LTDA	26.691.538/0001-83	02/02/2026 - 22:10:29			3,0000	R$1.506,50	R$ 4.519,50	Sim
THAIRO DOS REIS PANDOLFI ENGENHARIA E SERVICOS	41.666.993/0001-12	02/02/2026 - 23:11:26	Não se aplica	Não se aplica	3,0000	R$1.506,50	R$ 4.519,50	Não

LOTE 0001 - ITEM 0113 - CUBA DE ACO INOX N° 1(DIM.460X300X150)MM,MARCAS DE REFERENCIA FRANKE, STRAKE, TRAMONTINA,INCLUSIVE VALVULA DE METAL 31/2 E SIFAO CROMADO 1 X1/2, EXCL. TORNEIRA

Fornecedor	CNPJ/CPF	Data	Modelo	Marca/ Fabricante	Quantidade	Lance	Valor Total	LC 123/2006
TREZE MATERIAL DE CONSTRUCAO LTDA	01.070.171/0001-50	12/12/2025 - 17:12:27	N/C	N/C	4,0000	R$834,88	R$ 3.339,52	Sim
THOMPSON ENGENHARIA LTDA	36.758.622/0001-20	15/12/2025 - 19:17:32	N/C	N/C	4,0000	R$834,96	R$ 3.339,84	Não
ESTRUTURA COMERCIO E CONSTRUCOES LTDA	10.664.099/0001-80	02/02/2026 - 14:00:05	naotem	não tem	4,0000	R$834,96	R$ 3.339,84	Sim
CONSTRUTORA E SERVICOS W. B. M. LTDA	26.570.470/0001-84	30/01/2026 - 09:45:55	N/C	N/C	4,0000	R$834,50	R$ 3.338,00	Sim
ENGETECH - ENGENHARIA, COMERCIO E SERVICOS LTDA	04.154.467/0001-47	30/01/2026 - 20:35:22			4,0000	R$834,96	R$ 3.339,84	Sim
MBR ENGENHARIA LTDA	39.404.403/0001-31	02/02/2026 - 21:43:29			4,0000	R$834,95	R$ 3.339,80	Sim
ENGECON LTDA	26.691.538/0001-83	02/02/2026 - 22:10:30			4,0000	R$834,96	R$ 3.339,84	Sim
THAIRO DOS REIS PANDOLFI ENGENHARIA E SERVICOS	41.666.993/0001-12	02/02/2026 - 23:11:26	Não se aplica	Não se aplica	4,0000	R$834,96	R$ 3.339,84	Não

LOTE 0001 - ITEM 0114 - BANCADA EM ACO INOX - 304, L=60CM, PARA CUBAS SIMPLES, CONCRETADA, BANCADA EM ACO INOX - 304, L=60CM, PARA CUBAS SIMPLES, CONCRETADA,ACABAMENTO LISO E POLIDO, ASSENTADA COM ARGAMASSA TRACO T-1(1:3),EXCLUSIVE CUBA, SIFAO, VALVULA E TORNEIRA

Fornecedor	CNPJ/CPF	Data	Modelo	Marca/ Fabricante	Quantidade	Lance	Valor Total	LC 123/2006
TREZE MATERIAL DE CONSTRUCAO LTDA	01.070.171/0001-50	12/12/2025 - 17:12:57	N/C	N/C	9,3100	R$1.797,09	R$ 16.730,91	Sim
THOMPSON ENGENHARIA LTDA	36.758.622/0001-20	15/12/2025 - 19:17:54	N/C	N/C	9,3100	R$1.797,27	R$ 16.732,58	Não
ESTRUTURA COMERCIO E CONSTRUCOES LTDA	10.664.099/0001-80	02/02/2026 - 14:00:05	naotem	não tem	9,3100	R$1.797,27	R$ 16.732,58	Sim
CONSTRUTORA E SERVICOS W. B. M. LTDA	26.570.470/0001-84	30/01/2026 - 09:46:16	N/C	N/C	9,3100	R$1.797,20	R$ 16.731,93	Sim
ENGETECH - ENGENHARIA, COMERCIO E SERVICOS LTDA	04.154.467/0001-47	30/01/2026 - 20:35:22			9,3100	R$1.797,27	R$ 16.732,58	Sim
MBR ENGENHARIA LTDA	39.404.403/0001-31	02/02/2026 - 21:43:29			9,3100	R$1.797,26	R$ 16.732,49	Sim

PORTAL DE COMPRAS PÚBLICAS
A autenticidade do documento pode ser verificada no site https://validaarquivo.portaldecompraspublicas.com.br
Documento gerado eletronicamente no Portal de Compras Públicas em 06/02/2026 às 16:27:32.
Código verificador: 10CACAC

E-DOCS - CÓPIA DO PROCESSO 2025-BFJQ8 GERADO POR UDSON OLIVEIRA RAMOS DE AGUIAR EM 05/05/2026 16:12 DOCUMENTO 1 / 1 PÁGINA 1836 / 3514

2026-4CZJDG - E-DOCS - DOCUMENTO ORIGINAL 06/02/2026 17:45 PÁGINA 93 / 157

ENGECON LTDA	26.691.538/0001-83	02/02/2026 - 22:10:30			9,3100	R$1.797,27	R$ 16.732,58	Sim
THAIRO DOS REIS PANDOLFI ENGENHARIA E SERVICOS	41.666.993/0001-12	02/02/2026 - 23:11:26	Não se aplica	Não se aplica	9,3100	R$1.797,27	R$ 16.732,58	Não

LOTE 0001 - ITEM 0115 - ACABAMENTO MONOCOMANDO PARA CHUVEIRO - FORNECIMENTO E INSTALACAO. ACABAMENTO MONOCOMANDO PARA CHUVEIRO - FORNECIMENTO E INSTALACAO.AF_01/2020

Fornecedor	CNPJ/CPF	Data	Modelo	Marca/ Fabricante	Quantidade	Lance	Valor Total	LC 123/2006
TREZE MATERIAL DE CONSTRUCAO LTDA	01.070.171/0001-50	12/12/2025 - 17:13:27	N/C	N/C	9,0000	R$553,02	R$ 4.977,18	Sim
THOMPSON ENGENHARIA LTDA	36.758.622/0001-20	15/12/2025 - 19:18:11	N/C	N/C	9,0000	R$553,08	R$ 4.977,72	Não
ESTRUTURA COMERCIO E CONSTRUCOES LTDA	10.664.099/0001-80	02/02/2026 - 14:00:05	naotem	não tem	9,0000	R$553,08	R$ 4.977,72	Sim
CONSTRUTORA E SERVICOS W. B. M. LTDA	26.570.470/0001-84	30/01/2026 - 09:46:37	N/C	N/C	9,0000	R$553,00	R$ 4.977,00	Sim
ENGETECH - ENGENHARIA, COMERCIO E SERVICOS LTDA	04.154.467/0001-47	30/01/2026 - 20:35:22			9,0000	R$553,08	R$ 4.977,72	Sim
MBR ENGENHARIA LTDA	39.404.403/0001-31	02/02/2026 - 21:43:29			9,0000	R$553,07	R$ 4.977,63	Sim
ENGECON LTDA	26.691.538/0001-83	02/02/2026 - 22:10:30			9,0000	R$553,08	R$ 4.977,72	Sim
THAIRO DOS REIS PANDOLFI ENGENHARIA E SERVICOS	41.666.993/0001-12	02/02/2026 - 23:11:26	Não se aplica	Não se aplica	9,0000	R$553,08	R$ 4.977,72	Não

LOTE 0001 - ITEM 0116 - ABERTURA E FECHAMENTO DE RASGOS EM ALVENARIA, PARA PASSAGEM DE ABERTURA E FECHAMENTO DE RASGOS EM ALVENARIA, PARA PASSAGEM DETUBULACOES, DIAM. 1/2 A 1

Fornecedor	CNPJ/CPF	Data	Modelo	Marca/ Fabricante	Quantidade	Lance	Valor Total	LC 123/2006
TREZE MATERIAL DE CONSTRUCAO LTDA	01.070.171/0001-50	13/12/2025 - 10:15:19	N/C	N/C	157,6997	R$16,75	R$ 2.641,47	Sim
THOMPSON ENGENHARIA LTDA	36.758.622/0001-20	15/12/2025 - 19:18:47	N/C	N/C	157,6997	R$16,75	R$ 2.641,47	Não
ESTRUTURA COMERCIO E CONSTRUCOES LTDA	10.664.099/0001-80	02/02/2026 - 14:00:05	naotem	não tem	157,6997	R$16,75	R$ 2.641,47	Sim
CONSTRUTORA E SERVICOS W. B. M. LTDA	26.570.470/0001-84	30/01/2026 - 09:50:22	N/C	N/C	157,6997	R$16,70	R$ 2.633,58	Sim
ENGETECH - ENGENHARIA, COMERCIO E SERVICOS LTDA	04.154.467/0001-47	30/01/2026 - 20:35:23			157,6997	R$16,75	R$ 2.641,47	Sim
MBR ENGENHARIA LTDA	39.404.403/0001-31	02/02/2026 - 21:43:29			157,6997	R$16,74	R$ 2.639,89	Sim
ENGECON LTDA	26.691.538/0001-83	02/02/2026 - 22:10:30			157,6997	R$16,75	R$ 2.641,47	Sim
THAIRO DOS REIS PANDOLFI ENGENHARIA E SERVICOS	41.666.993/0001-12	02/02/2026 - 23:11:26	Não se aplica	Não se aplica	157,6997	R$16,75	R$ 2.641,47	Não

LOTE 0001 - ITEM 0117 - FORNECIMENTO E INSTALACAO DE TUBO DE PVC RIGIDO SOLDAVEL MARROM, DIAM 25 MM (3/4) TUBO DE PVC RIGIDO SOLDAVEL MARROM, DIAM. 25MM (3/4), INCLUSIVE CONEXOES

Fornecedor	CNPJ/CPF	Data	Modelo	Marca/ Fabricante	Quantidade	Lance	Valor Total	LC 123/2006
TREZE MATERIAL DE CONSTRUCAO LTDA	01.070.171/0001-50	13/12/2025 - 10:15:57	N/C	N/C	201,0600	R$31,01	R$ 6.234,87	Sim
THOMPSON ENGENHARIA LTDA	36.758.622/0001-20	15/12/2025 - 19:19:10	N/C	N/C	201,0600	R$31,01	R$ 6.234,87	Não
ESTRUTURA COMERCIO E CONSTRUCOES LTDA	10.664.099/0001-80	02/02/2026 - 14:00:05	naotem	não tem	201,0600	R$31,01	R$ 6.234,87	Sim
CONSTRUTORA E SERVICOS W. B. M. LTDA	26.570.470/0001-84	30/01/2026 - 09:50:44	N/C	N/C	201,0600	R$31,00	R$ 6.232,86	Sim

PORTAL DE COMPRAS PÚBLICAS
A autenticidade do documento pode ser verificada no site https://validaarquivo.portaldecompraspublicas.com.br
Documento gerado eletronicamente no Portal de Compras Públicas em 06/02/2026 às 16:27:32.
Código verificador: 10CACAC

E-DOCS - CÓPIA DO PROCESSO 2025-BFJQ8 GERADO POR UDSON OLIVEIRA RAMOS DE AGUIAR EM 05/05/2026 16:12 DOCUMENTO 1 / 1 PÁGINA 1837 / 3514

2026-4CZJDG - E-DOCS - DOCUMENTO ORIGINAL 06/02/2026 17:45 PÁGINA 94 / 157

ENGETECH - ENGENHARIA, COMERCIO E SERVICOS LTDA	04.154.467/0001-47	30/01/2026 - 20:35:23			201,0600	R$31,01	R$ 6.234,87	Sim
MBR ENGENHARIA LTDA	39.404.403/0001-31	02/02/2026 - 21:43:29			201,0600	R$31,00	R$ 6.232,86	Sim
ENGECON LTDA	26.691.538/0001-83	02/02/2026 - 22:10:31			201,0600	R$31,01	R$ 6.234,87	Sim
THAIRO DOS REIS PANDOLFI ENGENHARIA E SERVICOS	41.666.993/0001-12	02/02/2026 - 23:11:26	Não se aplica	Não se aplica	201,0600	R$31,01	R$ 6.234,87	Não

LOTE 0001 - ITEM 0118 - FORNECIMENTO E INSTALACAO DE TUBO DE PVC RIGIDO SOLDAVEL MARROM, DIAM 32 MM (1) TUBO DE PVC RIGIDO SOLDAVEL MARROM, DIAM. 32MM (1), INCLUSIVE CONEXOES

Fornecedor	CNPJ/CPF	Data	Modelo	Marca/ Fabricante	Quantidade	Lance	Valor Total	LC 123/2006
TREZE MATERIAL DE CONSTRUCAO LTDA	01.070.171/0001-50	13/12/2025 - 10:16:50	N/C	N/C	214,5100	R$37,12	R$ 7.962,61	Sim
THOMPSON ENGENHARIA LTDA	36.758.622/0001-20	15/12/2025 - 19:19:29	N/C	N/C	214,5100	R$37,12	R$ 7.962,61	Não
ESTRUTURA COMERCIO E CONSTRUCOES LTDA	10.664.099/0001-80	02/02/2026 - 14:00:06	naotem	não tem	214,5100	R$37,12	R$ 7.962,61	Sim
CONSTRUTORA E SERVICOS W. B. M. LTDA	26.570.470/0001-84	30/01/2026 - 09:51:07	N/C	N/C	214,5100	R$37,10	R$ 7.958,32	Sim
ENGETECH - ENGENHARIA, COMERCIO E SERVICOS LTDA	04.154.467/0001-47	30/01/2026 - 20:35:23			214,5100	R$37,12	R$ 7.962,61	Sim
MBR ENGENHARIA LTDA	39.404.403/0001-31	02/02/2026 - 21:43:29			214,5100	R$37,11	R$ 7.960,47	Sim
ENGECON LTDA	26.691.538/0001-83	02/02/2026 - 22:10:31			214,5100	R$37,12	R$ 7.962,61	Sim
THAIRO DOS REIS PANDOLFI ENGENHARIA E SERVICOS	41.666.993/0001-12	02/02/2026 - 23:11:26	Não se aplica	Não se aplica	214,5100	R$37,12	R$ 7.962,61	Não

LOTE 0001 - ITEM 0119 - TUBO DE PVC RIGIDO SOLDAVEL MARROM, DN 50MM (1.1/2), INCLUSIVE CONEXOES TUBO DE PVC RIGIDO SOLDAVEL MARROM, DN 50MM (1.1/2), INCLUSIVE CONEXOES

Fornecedor	CNPJ/CPF	Data	Modelo	Marca/ Fabricante	Quantidade	Lance	Valor Total	LC 123/2006
TREZE MATERIAL DE CONSTRUCAO LTDA	01.070.171/0001-50	13/12/2025 - 10:17:16	N/C	N/C	7,6500	R$66,12	R$ 505,82	Sim
THOMPSON ENGENHARIA LTDA	36.758.622/0001-20	15/12/2025 - 19:19:46	N/C	N/C	7,6500	R$66,13	R$ 505,89	Não
ESTRUTURA COMERCIO E CONSTRUCOES LTDA	10.664.099/0001-80	02/02/2026 - 14:00:06	naotem	não tem	7,6500	R$66,13	R$ 505,89	Sim
CONSTRUTORA E SERVICOS W. B. M. LTDA	26.570.470/0001-84	30/01/2026 - 09:51:27	N/C	N/C	7,6500	R$66,10	R$ 505,66	Sim
ENGETECH - ENGENHARIA, COMERCIO E SERVICOS LTDA	04.154.467/0001-47	30/01/2026 - 20:35:23			7,6500	R$66,13	R$ 505,89	Sim
MBR ENGENHARIA LTDA	39.404.403/0001-31	02/02/2026 - 21:43:29			7,6500	R$66,12	R$ 505,82	Sim
ENGECON LTDA	26.691.538/0001-83	02/02/2026 - 22:10:31			7,6500	R$66,13	R$ 505,89	Sim
THAIRO DOS REIS PANDOLFI ENGENHARIA E SERVICOS	41.666.993/0001-12	02/02/2026 - 23:11:26	Não se aplica	Não se aplica	7,6500	R$66,13	R$ 505,89	Não

LOTE 0001 - ITEM 0120 - REGISTRO DE GAVETA BRUTO DIAM. 20MM (3/4) REGISTRO DE GAVETA BRUTO DIAM. 20MM (3/4)

Fornecedor	CNPJ/CPF	Data	Modelo	Marca/ Fabricante	Quantidade	Lance	Valor Total	LC 123/2006
TREZE MATERIAL DE CONSTRUCAO LTDA	01.070.171/0001-50	13/12/2025 - 10:17:48	N/C	N/C	41,0000	R$81,99	R$ 3.361,59	Sim
THOMPSON ENGENHARIA LTDA	36.758.622/0001-20	15/12/2025 - 19:20:04	N/C	N/C	41,0000	R$82,00	R$ 3.362,00	Não

PORTAL DE COMPRAS PÚBLICAS
A autenticidade do documento pode ser verificada no site https://validaarquivo.portaldecompraspublicas.com.br
Documento gerado eletronicamente no Portal de Compras Públicas em 06/02/2026 às 16:27:32.
Código verificador: 10CACAC

E-DOCS - CÓPIA DO PROCESSO 2025-BFJQ8 GERADO POR UDSON OLIVEIRA RAMOS DE AGUIAR EM 05/05/2026 16:12 DOCUMENTO 1 / 1 PÁGINA 1838 / 3514

2026-4CZJDG - E-DOCS - DOCUMENTO ORIGINAL 06/02/2026 17:45 PÁGINA 95 / 157

ESTRUTURA COMERCIO E CONSTRUCOES LTDA	10.664.099/0001-80	02/02/2026 - 14:00:06	naotem	não tem	41,0000	R$82,00	R$ 3.362,00	Sim
CONSTRUTORA E SERVICOS W. B. M. LTDA	26.570.470/0001-84	30/01/2026 - 11:05:57	N/C	N/C	41,0000	R$81,90	R$ 3.357,90	Sim
ENGETECH - ENGENHARIA, COMERCIO E SERVICOS LTDA	04.154.467/0001-47	30/01/2026 - 20:35:23			41,0000	R$82,00	R$ 3.362,00	Sim
MBR ENGENHARIA LTDA	39.404.403/0001-31	02/02/2026 - 21:43:29			41,0000	R$81,99	R$ 3.361,59	Sim
ENGECON LTDA	26.691.538/0001-83	02/02/2026 - 22:10:31			41,0000	R$82,00	R$ 3.362,00	Sim
THAIRO DOS REIS PANDOLFI ENGENHARIA E SERVICOS	41.666.993/0001-12	02/02/2026 - 23:11:26	Não se aplica	Não se aplica	41,0000	R$82,00	R$ 3.362,00	Não

LOTE 0001 - ITEM 0121 - FORNECIMENTO E INSTACAO DE REGISTRO DE GAVETA BRUTO DIAM. 40MM (11/2) REGISTRO DE GAVETA BRUTO DIAM. 40MM (11/2)

Fornecedor	CNPJ/CPF	Data	Modelo	Marca/ Fabricante	Quantidade	Lance	Valor Total	LC 123/2006
TREZE MATERIAL DE CONSTRUCAO LTDA	01.070.171/0001-50	13/12/2025 - 10:18:18	N/C	N/C	2,0000	R$187,84	R$ 375,68	Sim
THOMPSON ENGENHARIA LTDA	36.758.622/0001-20	15/12/2025 - 19:20:20	N/C	N/C	2,0000	R$187,86	R$ 375,72	Não
ESTRUTURA COMERCIO E CONSTRUCOES LTDA	10.664.099/0001-80	02/02/2026 - 14:00:06	naotem	não tem	2,0000	R$187,86	R$ 375,72	Sim
CONSTRUTORA E SERVICOS W. B. M. LTDA	26.570.470/0001-84	30/01/2026 - 11:07:18	N/C	N/C	2,0000	R$187,85	R$ 375,70	Sim
ENGETECH - ENGENHARIA, COMERCIO E SERVICOS LTDA	04.154.467/0001-47	30/01/2026 - 20:35:23			2,0000	R$187,86	R$ 375,72	Sim
MBR ENGENHARIA LTDA	39.404.403/0001-31	02/02/2026 - 21:43:29			2,0000	R$187,85	R$ 375,70	Sim
ENGECON LTDA	26.691.538/0001-83	02/02/2026 - 22:10:32			2,0000	R$187,86	R$ 375,72	Sim
THAIRO DOS REIS PANDOLFI ENGENHARIA E SERVICOS	41.666.993/0001-12	02/02/2026 - 23:11:26	Não se aplica	Não se aplica	2,0000	R$187,86	R$ 375,72	Não

LOTE 0001 - ITEM 0122 - FORNECIMENTO E INSTACAO DE REGISTRO DE GAVETA BRUTO DIAM. 25MM (1) REGISTRO DE GAVETA BRUTO DIAM. 25MM (1)

Fornecedor	CNPJ/CPF	Data	Modelo	Marca/ Fabricante	Quantidade	Lance	Valor Total	LC 123/2006
TREZE MATERIAL DE CONSTRUCAO LTDA	01.070.171/0001-50	13/12/2025 - 10:18:48	N/C	N/C	15,0000	R$114,76	R$ 1.721,40	Sim
THOMPSON ENGENHARIA LTDA	36.758.622/0001-20	15/12/2025 - 19:20:42	N/C	N/C	15,0000	R$114,77	R$ 1.721,55	Não
ESTRUTURA COMERCIO E CONSTRUCOES LTDA	10.664.099/0001-80	02/02/2026 - 14:00:06	naotem	não tem	15,0000	R$114,77	R$ 1.721,55	Sim
CONSTRUTORA E SERVICOS W. B. M. LTDA	26.570.470/0001-84	30/01/2026 - 11:13:17	N/C	N/C	15,0000	R$114,75	R$ 1.721,25	Sim
ENGETECH - ENGENHARIA, COMERCIO E SERVICOS LTDA	04.154.467/0001-47	30/01/2026 - 20:35:23			15,0000	R$114,77	R$ 1.721,55	Sim
MBR ENGENHARIA LTDA	39.404.403/0001-31	02/02/2026 - 21:43:29			15,0000	R$114,76	R$ 1.721,40	Sim
ENGECON LTDA	26.691.538/0001-83	02/02/2026 - 22:10:32			15,0000	R$114,77	R$ 1.721,55	Sim
THAIRO DOS REIS PANDOLFI ENGENHARIA E SERVICOS	41.666.993/0001-12	02/02/2026 - 23:11:26	Não se aplica	Não se aplica	15,0000	R$114,77	R$ 1.721,55	Não

LOTE 0001 - ITEM 0123 - TANQUE EM POLIESTER REFORCADO COM FIBRA DE VIDRO, 15000 LITROS - TANQUE EM POLIESTER REFORCADO COM FIBRA DE VIDRO, 15000 LITROS -FORNECIMENTO E INSTALACAO

Fornecedor	CNPJ/CPF	Data	Modelo	Marca/ Fabricante	Quantidade	Lance	Valor Total	LC 123/2006

PORTAL DE COMPRAS PÚBLICAS
A autenticidade do documento pode ser verificada no site https://validaarquivo.portaldecompraspublicas.com.br
Documento gerado eletronicamente no Portal de Compras Públicas em 06/02/2026 às 16:27:32.
Código verificador: 10CACAC

E-DOCS - CÓPIA DO PROCESSO 2025-BFJQ8 GERADO POR UDSON OLIVEIRA RAMOS DE AGUIAR EM 05/05/2026 16:12 DOCUMENTO 1 / 1 PÁGINA 1839 / 3514

2026-4CZJDG - E-DOCS - DOCUMENTO ORIGINAL 06/02/2026 17:45 PÁGINA 96 / 157

TREZE MATERIAL DE CONSTRUCAO LTDA	01.070.171/0001-50	13/12/2025 - 10:19:19	N/C	N/C	1,0000	R$12.299,75	R$ 12.299,75	Sim
THOMPSON ENGENHARIA LTDA	36.758.622/0001-20	15/12/2025 - 19:21:07	N/C	N/C	1,0000	R$12.300,98	R$ 12.300,98	Não
ESTRUTURA COMERCIO E CONSTRUCOES LTDA	10.664.099/0001-80	02/02/2026 - 14:00:07	naotem	não tem	1,0000	R$12.300,98	R$ 12.300,98	Sim
CONSTRUTORA E SERVICOS W. B. M. LTDA	26.570.470/0001-84	30/01/2026 - 11:15:33	N/C	N/C	1,0000	R$12.300,95	R$ 12.300,95	Sim
ENGETECH - ENGENHARIA, COMERCIO E SERVICOS LTDA	04.154.467/0001-47	30/01/2026 - 20:35:23			1,0000	R$12.300,98	R$ 12.300,98	Sim
MBR ENGENHARIA LTDA	39.404.403/0001-31	02/02/2026 - 21:43:29			1,0000	R$12.300,97	R$ 12.300,97	Sim
ENGECON LTDA	26.691.538/0001-83	02/02/2026 - 22:10:32			1,0000	R$12.300,98	R$ 12.300,98	Sim
THAIRO DOS REIS PANDOLFI ENGENHARIA E SERVICOS	41.666.993/0001-12	02/02/2026 - 23:11:26	Não se aplica	Não se aplica	1,0000	R$12.300,98	R$ 12.300,98	Não

LOTE 0001 - ITEM 0124 - ADAPTADOR DE PVC SOLDAVEL COM FLANGES LIVRES PARA CAIXA DSAGUA, DIAMETRO 25MM (3/4) ADAPTADOR DE PVC SOLDAVEL COM FLANGES LIVRES PARA CAIXA DSAGUA, DIAMETRO 25MM (3/4)

Fornecedor	CNPJ/CPF	Data	Modelo	Marca/ Fabricante	Quantidade	Lance	Valor Total	LC 123/2006
TREZE MATERIAL DE CONSTRUCAO LTDA	01.070.171/0001-50	13/12/2025 - 10:19:41	N/C	N/C	1,0000	R$30,49	R$ 30,49	Sim
THOMPSON ENGENHARIA LTDA	36.758.622/0001-20	15/12/2025 - 19:21:25	N/C	N/C	1,0000	R$30,49	R$ 30,49	Não
ESTRUTURA COMERCIO E CONSTRUCOES LTDA	10.664.099/0001-80	02/02/2026 - 14:00:07	naotem	não tem	1,0000	R$30,49	R$ 30,49	Sim
CONSTRUTORA E SERVICOS W. B. M. LTDA	26.570.470/0001-84	30/01/2026 - 11:15:49	N/C	N/C	1,0000	R$30,45	R$ 30,45	Sim
ENGETECH - ENGENHARIA, COMERCIO E SERVICOS LTDA	04.154.467/0001-47	30/01/2026 - 20:35:23			1,0000	R$30,49	R$ 30,49	Sim
MBR ENGENHARIA LTDA	39.404.403/0001-31	02/02/2026 - 21:43:29			1,0000	R$30,48	R$ 30,48	Sim
ENGECON LTDA	26.691.538/0001-83	02/02/2026 - 22:10:33			1,0000	R$30,49	R$ 30,49	Sim
THAIRO DOS REIS PANDOLFI ENGENHARIA E SERVICOS	41.666.993/0001-12	02/02/2026 - 23:11:26	Não se aplica	Não se aplica	1,0000	R$30,49	R$ 30,49	Não

LOTE 0001 - ITEM 0125 - ADAPTADOR DE PVC SOLDAVEL COM FLANGES LIVRES PARA CAIXA DSAGUA, DIAMETRO 50MM (1 1/2)

Fornecedor	CNPJ/CPF	Data	Modelo	Marca/ Fabricante	Quantidade	Lance	Valor Total	LC 123/2006
TREZE MATERIAL DE CONSTRUCAO LTDA	01.070.171/0001-50	13/12/2025 - 10:20:05	N/C	N/C	3,0000	R$56,66	R$ 169,98	Sim
THOMPSON ENGENHARIA LTDA	36.758.622/0001-20	15/12/2025 - 19:21:50	N/C	N/C	3,0000	R$56,67	R$ 170,01	Não
ESTRUTURA COMERCIO E CONSTRUCOES LTDA	10.664.099/0001-80	02/02/2026 - 14:00:07	naotem	não tem	3,0000	R$56,67	R$ 170,01	Sim
CONSTRUTORA E SERVICOS W. B. M. LTDA	26.570.470/0001-84	30/01/2026 - 11:16:14	N/C	N/C	3,0000	R$56,67	R$ 170,01	Sim
ENGETECH - ENGENHARIA, COMERCIO E SERVICOS LTDA	04.154.467/0001-47	30/01/2026 - 20:35:23			3,0000	R$56,67	R$ 170,01	Sim
MBR ENGENHARIA LTDA	39.404.403/0001-31	02/02/2026 - 21:43:29			3,0000	R$56,66	R$ 169,98	Sim
ENGECON LTDA	26.691.538/0001-83	02/02/2026 - 22:10:33			3,0000	R$56,67	R$ 170,01	Sim
THAIRO DOS REIS PANDOLFI ENGENHARIA E SERVICOS	41.666.993/0001-12	02/02/2026 - 23:11:26	Não se aplica	Não se aplica	3,0000	R$56,67	R$ 170,01	Não

PORTAL DE COMPRAS PÚBLICAS
A autenticidade do documento pode ser verificada no site https://validaarquivo.portaldecompraspublicas.com.br
Documento gerado eletronicamente no Portal de Compras Públicas em 06/02/2026 às 16:27:32.
Código verificador: 10CACAC

E-DOCS - CÓPIA DO PROCESSO 2025-BFJQ8 GERADO POR UDSON OLIVEIRA RAMOS DE AGUIAR EM 05/05/2026 16:12 DOCUMENTO 1 / 1 PÁGINA 1840 / 3514

2026-4CZJDG - E-DOCS - DOCUMENTO ORIGINAL 06/02/2026 17:45 PÁGINA 97 / 157

LOTE 0001 - ITEM 0126 - TORNEIRA DE BOIA DE PVC, DIAM. 1 (25MM)

Fornecedor	CNPJ/CPF	Data	Modelo	Marca/ Fabricante	Quantidade	Lance	Valor Total	LC 123/2006
TREZE MATERIAL DE CONSTRUCAO LTDA	01.070.171/0001-50	13/12/2025 - 10:20:29	N/C	N/C	1,0000	R$210,73	R$ 210,73	Sim
THOMPSON ENGENHARIA LTDA	36.758.622/0001-20	15/12/2025 - 19:22:04	N/C	N/C	1,0000	R$210,75	R$ 210,75	Não
ESTRUTURA COMERCIO E CONSTRUCOES LTDA	10.664.099/0001-80	02/02/2026 - 14:00:07	naotem	não tem	1,0000	R$210,75	R$ 210,75	Sim
CONSTRUTORA E SERVICOS W. B. M. LTDA	26.570.470/0001-84	30/01/2026 - 11:16:34	N/C	N/C	1,0000	R$210,70	R$ 210,70	Sim
ENGETECH - ENGENHARIA, COMERCIO E SERVICOS LTDA	04.154.467/0001-47	30/01/2026 - 20:35:23			1,0000	R$210,75	R$ 210,75	Sim
MBR ENGENHARIA LTDA	39.404.403/0001-31	02/02/2026 - 21:43:29			1,0000	R$210,74	R$ 210,74	Sim
ENGECON LTDA	26.691.538/0001-83	02/02/2026 - 22:10:33			1,0000	R$210,75	R$ 210,75	Sim
THAIRO DOS REIS PANDOLFI ENGENHARIA E SERVICOS	41.666.993/0001-12	02/02/2026 - 23:11:26	Não se aplica	Não se aplica	1,0000	R$210,75	R$ 210,75	Não

LOTE 0001 - ITEM 0127 - ABERTURA E FECHAMENTO DE RASGOS EM ALVENARIA, DIAM 11/4 A 2 PARA PASSAGEM DE ABERTURA E FECHAMENTO DE RASGOS EM ALVENARIA, PARA PASSAGEM DETUBULACOES, DIAM. 11/4 A 2

Fornecedor	CNPJ/CPF	Data	Modelo	Marca/ Fabricante	Quantidade	Lance	Valor Total	LC 123/2006
TREZE MATERIAL DE CONSTRUCAO LTDA	01.070.171/0001-50	13/12/2025 - 10:21:41	N/C	N/C	71,4200	R$25,08	R$ 1.791,21	Sim
THOMPSON ENGENHARIA LTDA	36.758.622/0001-20	15/12/2025 - 19:22:28	N/C	N/C	71,4200	R$25,08	R$ 1.791,21	Não
ESTRUTURA COMERCIO E CONSTRUCOES LTDA	10.664.099/0001-80	02/02/2026 - 14:00:08	naotem	não tem	71,4200	R$25,08	R$ 1.791,21	Sim
CONSTRUTORA E SERVICOS W. B. M. LTDA	26.570.470/0001-84	30/01/2026 - 11:16:52	N/C	N/C	71,4200	R$25,05	R$ 1.789,07	Sim
ENGETECH - ENGENHARIA, COMERCIO E SERVICOS LTDA	04.154.467/0001-47	30/01/2026 - 20:35:23			71,4200	R$25,08	R$ 1.791,21	Sim
MBR ENGENHARIA LTDA	39.404.403/0001-31	02/02/2026 - 21:43:29			71,4200	R$25,07	R$ 1.790,50	Sim
ENGECON LTDA	26.691.538/0001-83	02/02/2026 - 22:10:33			71,4200	R$25,08	R$ 1.791,21	Sim
THAIRO DOS REIS PANDOLFI ENGENHARIA E SERVICOS	41.666.993/0001-12	02/02/2026 - 23:11:26	Não se aplica	Não se aplica	71,4200	R$25,08	R$ 1.791,21	Não

LOTE 0001 - ITEM 0128 - ABERTURA E FECHAMENTO DE RASGOS EM ALVENARIA, DIAM. 21/2 A 4, PARA PASSAGEM DE ABERTURA E FECHAMENTO DE RASGOS EM ALVENARIA, PARA PASSAGEM DETUBULACOES, DIAM. 21/2 A 4

Fornecedor	CNPJ/CPF	Data	Modelo	Marca/ Fabricante	Quantidade	Lance	Valor Total	LC 123/2006
TREZE MATERIAL DE CONSTRUCAO LTDA	01.070.171/0001-50	13/12/2025 - 10:22:38	N/C	N/C	41,1898	R$37,78	R$ 1.556,15	Sim
THOMPSON ENGENHARIA LTDA	36.758.622/0001-20	15/12/2025 - 19:22:45	N/C	N/C	41,1898	R$37,78	R$ 1.556,15	Não
ESTRUTURA COMERCIO E CONSTRUCOES LTDA	10.664.099/0001-80	02/02/2026 - 14:00:08	naotem	não tem	41,1898	R$37,78	R$ 1.556,15	Sim
CONSTRUTORA E SERVICOS W. B. M. LTDA	26.570.470/0001-84	30/01/2026 - 11:17:09	N/C	N/C	41,1898	R$37,75	R$ 1.554,91	Sim
ENGETECH - ENGENHARIA, COMERCIO E SERVICOS LTDA	04.154.467/0001-47	30/01/2026 - 20:35:23			41,1898	R$37,78	R$ 1.556,15	Sim
MBR ENGENHARIA LTDA	39.404.403/0001-31	02/02/2026 - 21:43:29			41,1898	R$37,77	R$ 1.555,74	Sim
ENGECON LTDA	26.691.538/0001-83	02/02/2026 - 22:10:34			41,1898	R$37,78	R$ 1.556,15	Sim

PORTAL DE COMPRAS PÚBLICAS
A autenticidade do documento pode ser verificada no site https://validaarquivo.portaldecompraspublicas.com.br
Documento gerado eletronicamente no Portal de Compras Públicas em 06/02/2026 às 16:27:32.
Código verificador: 10CACAC

E-DOCS - CÓPIA DO PROCESSO 2025-BFJQ8 GERADO POR UDSON OLIVEIRA RAMOS DE AGUIAR EM 05/05/2026 16:12 DOCUMENTO 1 / 1 PÁGINA 1841 / 3514

2026-4CZJDG - E-DOCS - DOCUMENTO ORIGINAL 06/02/2026 17:45 PÁGINA 98 / 157

THAIRO DOS REIS PANDOLFI ENGENHARIA E SERVICOS	41.666.993/0001-12	02/02/2026 - 23:11:26	Não se aplica	Não se aplica	41,1898	R$37,78	R$ 1.556,15	Não

LOTE 0001 - ITEM 0129 - ABERTURA E FECHAMENTO DE RASGOS EM CONCRETO, PARA PASSAGEM DE ELETRODUTO DIAM. 1 1/4 A 2 ABERTURA E FECHAMENTO DE RASGOS EM CONCRETO, PARA PASSAGEM DE ELETRODUTO DIAM. 1 1/4 A 2

Fornecedor	CNPJ/CPF	Data	Modelo	Marca/ Fabricante	Quantidade	Lance	Valor Total	LC 123/2006
TREZE MATERIAL DE CONSTRUCAO LTDA	01.070.171/0001-50	13/12/2025 - 10:23:14	N/C	N/C	37,6300	R$48,37	R$ 1.820,16	Sim
THOMPSON ENGENHARIA LTDA	36.758.622/0001-20	15/12/2025 - 19:23:03	N/C	N/C	37,6300	R$48,37	R$ 1.820,16	Não
ESTRUTURA COMERCIO E CONSTRUCOES LTDA	10.664.099/0001-80	02/02/2026 - 14:00:08	naotem	não tem	37,6300	R$48,37	R$ 1.820,16	Sim
CONSTRUTORA E SERVICOS W. B. M. LTDA	26.570.470/0001-84	30/01/2026 - 11:17:28	N/C	N/C	37,6300	R$48,35	R$ 1.819,41	Sim
ENGETECH - ENGENHARIA, COMERCIO E SERVICOS LTDA	04.154.467/0001-47	30/01/2026 - 20:35:23			37,6300	R$48,37	R$ 1.820,16	Sim
MBR ENGENHARIA LTDA	39.404.403/0001-31	02/02/2026 - 21:43:29			37,6300	R$48,36	R$ 1.819,79	Sim
ENGECON LTDA	26.691.538/0001-83	02/02/2026 - 22:10:34			37,6300	R$48,37	R$ 1.820,16	Sim
THAIRO DOS REIS PANDOLFI ENGENHARIA E SERVICOS	41.666.993/0001-12	02/02/2026 - 23:11:26	Não se aplica	Não se aplica	37,6300	R$48,37	R$ 1.820,16	Não

LOTE 0001 - ITEM 0130 - ABERTURA E FECHAMENTO DE RASGOS EM CONCRETO, PARA PASSAGEM DE ABERTURA E FECHAMENTO DE RASGOS EM CONCRETO, PARA PASSAGEM DETUBULACOES, DIAM. 2 1/2A 4

Fornecedor	CNPJ/CPF	Data	Modelo	Marca/ Fabricante	Quantidade	Lance	Valor Total	LC 123/2006
TREZE MATERIAL DE CONSTRUCAO LTDA	01.070.171/0001-50	13/12/2025 - 10:23:49	N/C	N/C	106,1300	R$70,32	R$ 7.463,06	Sim
THOMPSON ENGENHARIA LTDA	36.758.622/0001-20	15/12/2025 - 19:23:18	N/C	N/C	106,1300	R$70,33	R$ 7.464,12	Não
ESTRUTURA COMERCIO E CONSTRUCOES LTDA	10.664.099/0001-80	02/02/2026 - 14:00:08	naotem	não tem	106,1300	R$70,33	R$ 7.464,12	Sim
CONSTRUTORA E SERVICOS W. B. M. LTDA	26.570.470/0001-84	30/01/2026 - 11:17:47	N/C	N/C	106,1300	R$70,30	R$ 7.460,94	Sim
ENGETECH - ENGENHARIA, COMERCIO E SERVICOS LTDA	04.154.467/0001-47	30/01/2026 - 20:35:23			106,1300	R$70,33	R$ 7.464,12	Sim
MBR ENGENHARIA LTDA	39.404.403/0001-31	02/02/2026 - 21:43:29			106,1300	R$70,32	R$ 7.463,06	Sim
ENGECON LTDA	26.691.538/0001-83	02/02/2026 - 22:10:34			106,1300	R$70,33	R$ 7.464,12	Sim
THAIRO DOS REIS PANDOLFI ENGENHARIA E SERVICOS	41.666.993/0001-12	02/02/2026 - 23:11:26	Não se aplica	Não se aplica	106,1300	R$70,33	R$ 7.464,12	Não

LOTE 0001 - ITEM 0131 - FORNECIMENTO E INSTALACAO DE TUBO DE PVC RIGIDO SOLDAVEL BRANCO, PARA ESGOTO, DIAM 40 MM (1 1/2) TUBO DE PVC RIGIDO SOLDAVEL BRANCO, PARA ESGOTO, DIAMETRO 40MM (1 1/2), INCLUSIVE CONEXOES

Fornecedor	CNPJ/CPF	Data	Modelo	Marca/ Fabricante	Quantidade	Lance	Valor Total	LC 123/2006
TREZE MATERIAL DE CONSTRUCAO LTDA	01.070.171/0001-50	13/12/2025 - 10:24:16	N/C	N/C	70,1500	R$39,36	R$ 2.761,10	Sim
THOMPSON ENGENHARIA LTDA	36.758.622/0001-20	15/12/2025 - 19:23:34	N/C	N/C	70,1500	R$39,36	R$ 2.761,10	Não
ESTRUTURA COMERCIO E CONSTRUCOES LTDA	10.664.099/0001-80	02/02/2026 - 14:00:08	naotem	não tem	70,1500	R$39,36	R$ 2.761,10	Sim
CONSTRUTORA E SERVICOS W. B. M. LTDA	26.570.470/0001-84	30/01/2026 - 11:18:05	N/C	N/C	70,1500	R$39,35	R$ 2.760,40	Sim

PORTAL DE COMPRAS PÚBLICAS
A autenticidade do documento pode ser verificada no site https://validaarquivo.portaldecompraspublicas.com.br
Documento gerado eletronicamente no Portal de Compras Públicas em 06/02/2026 às 16:27:32.
Código verificador: 10CACAC

E-DOCS - CÓPIA DO PROCESSO 2025-BFJQ8 GERADO POR UDSON OLIVEIRA RAMOS DE AGUIAR EM 05/05/2026 16:12 DOCUMENTO 1 / 1 PÁGINA 1842 / 3514

2026-4CZJDG - E-DOCS - DOCUMENTO ORIGINAL 06/02/2026 17:45 PÁGINA 99 / 157

ENGETECH - ENGENHARIA, COMERCIO E SERVICOS LTDA	04.154.467/0001-47	30/01/2026 - 20:35:23			70,1500	R$39,36	R$ 2.761,10	Sim
MBR ENGENHARIA LTDA	39.404.403/0001-31	02/02/2026 - 21:43:29			70,1500	R$39,35	R$ 2.760,40	Sim
ENGECON LTDA	26.691.538/0001-83	02/02/2026 - 22:10:35			70,1500	R$39,36	R$ 2.761,10	Sim
THAIRO DOS REIS PANDOLFI ENGENHARIA E SERVICOS	41.666.993/0001-12	02/02/2026 - 23:11:26	Não se aplica	Não se aplica	70,1500	R$39,36	R$ 2.761,10	Não

LOTE 0001 - ITEM 0132 - FORNECIMENTO E INSTALACAO DE TUBO DE PVC RIGIDO SOLDAVEL BRANCO, PARA ESGOTO, DIAM 50 MM (2) TUBO DE PVC RIGIDO SOLDAVEL BRANCO, PARA ESGOTO, DIAMETRO 50MM (2), INCLUSIVE CONEXOES

Fornecedor	CNPJ/CPF	Data	Modelo	Marca/ Fabricante	Quantidade	Lance	Valor Total	LC 123/2006
TREZE MATERIAL DE CONSTRUCAO LTDA	01.070.171/0001-50	13/12/2025 - 10:24:50	N/C	N/C	98,9500	R$54,56	R$ 5.398,71	Sim
THOMPSON ENGENHARIA LTDA	36.758.622/0001-20	15/12/2025 - 19:23:51	N/C	N/C	98,9500	R$54,57	R$ 5.399,70	Não
ESTRUTURA COMERCIO E CONSTRUCOES LTDA	10.664.099/0001-80	02/02/2026 - 14:00:09	naotem	não tem	98,9500	R$54,57	R$ 5.399,70	Sim
CONSTRUTORA E SERVICOS W. B. M. LTDA	26.570.470/0001-84	30/01/2026 - 11:18:23	N/C	N/C	98,9500	R$54,55	R$ 5.397,72	Sim
ENGETECH - ENGENHARIA, COMERCIO E SERVICOS LTDA	04.154.467/0001-47	30/01/2026 - 20:35:23			98,9500	R$54,57	R$ 5.399,70	Sim
MBR ENGENHARIA LTDA	39.404.403/0001-31	02/02/2026 - 21:43:29			98,9500	R$54,56	R$ 5.398,71	Sim
ENGECON LTDA	26.691.538/0001-83	02/02/2026 - 22:10:35			98,9500	R$54,57	R$ 5.399,70	Sim
THAIRO DOS REIS PANDOLFI ENGENHARIA E SERVICOS	41.666.993/0001-12	02/02/2026 - 23:11:26	Não se aplica	Não se aplica	98,9500	R$54,57	R$ 5.399,70	Não

LOTE 0001 - ITEM 0133 - FORNECIMENTO E INSTALACAO DE TUBO DE PVC RIGIDO SOLDAVEL BRANCO, PARA ESGOTO, DIAM 75 MM (3) TUBO DE PVC RIGIDO SOLDAVEL BRANCO, PARA ESGOTO, DIAMETRO 75MM (3), INCLUSIVE CONEXOES

Fornecedor	CNPJ/CPF	Data	Modelo	Marca/ Fabricante	Quantidade	Lance	Valor Total	LC 123/2006
TREZE MATERIAL DE CONSTRUCAO LTDA	01.070.171/0001-50	13/12/2025 - 10:25:27	N/C	N/C	119,1500	R$84,46	R$ 10.063,41	Sim
THOMPSON ENGENHARIA LTDA	36.758.622/0001-20	15/12/2025 - 19:24:22	N/C	N/C	119,1500	R$84,47	R$ 10.064,60	Não
ESTRUTURA COMERCIO E CONSTRUCOES LTDA	10.664.099/0001-80	02/02/2026 - 14:00:09	naotem	não tem	119,1500	R$84,47	R$ 10.064,60	Sim
CONSTRUTORA E SERVICOS W. B. M. LTDA	26.570.470/0001-84	30/01/2026 - 11:18:49	N/C	N/C	119,1500	R$84,40	R$ 10.056,26	Sim
ENGETECH - ENGENHARIA, COMERCIO E SERVICOS LTDA	04.154.467/0001-47	30/01/2026 - 20:35:23			119,1500	R$84,47	R$ 10.064,60	Sim
MBR ENGENHARIA LTDA	39.404.403/0001-31	02/02/2026 - 21:43:29			119,1500	R$84,46	R$ 10.063,41	Sim
ENGECON LTDA	26.691.538/0001-83	02/02/2026 - 22:10:35			119,1500	R$84,47	R$ 10.064,60	Sim
THAIRO DOS REIS PANDOLFI ENGENHARIA E SERVICOS	41.666.993/0001-12	02/02/2026 - 23:11:26	Não se aplica	Não se aplica	119,1500	R$84,47	R$ 10.064,60	Não

LOTE 0001 - ITEM 0134 - FORNECIMENTO E INSTALACAO DE TUBO DE PVC RIGIDO SOLDAVEL BRANCO, PARA ESGOTO, DIAM 100 MM (4) TUBO DE PVC RIGIDO SOLDAVEL BRANCO, PARA ESGOTO, DIAMETRO 100MM (4), INCLUSIVE CONEXOES

Fornecedor	CNPJ/CPF	Data	Modelo	Marca/ Fabricante	Quantidade	Lance	Valor Total	LC 123/2006
TREZE MATERIAL DE CONSTRUCAO LTDA	01.070.171/0001-50	13/12/2025 - 10:25:57	N/C	N/C	115,7200	R$100,38	R$ 11.615,97	Sim

PORTAL DE COMPRAS PÚBLICAS
A autenticidade do documento pode ser verificada no site https://validaarquivo.portaldecompraspublicas.com.br
Documento gerado eletronicamente no Portal de Compras Públicas em 06/02/2026 às 16:27:32.
Código verificador: 10CACAC

E-DOCS - CÓPIA DO PROCESSO 2025-BFJQ8 GERADO POR UDSON OLIVEIRA RAMOS DE AGUIAR EM 05/05/2026 16:12 DOCUMENTO 1 / 1 PÁGINA 1843 / 3514

2026-4CZJDG - E-DOCS - DOCUMENTO ORIGINAL 06/02/2026 17:45 PÁGINA 100 / 157

THOMPSON ENGENHARIA LTDA	36.758.622/0001-20	15/12/2025 - 19:24:39	N/C	N/C	115,7200	R$100,39	R$ 11.617,13	Não
ESTRUTURA COMERCIO E CONSTRUCOES LTDA	10.664.099/0001-80	02/02/2026 - 14:00:09	naotem	não tem	115,7200	R$100,39	R$ 11.617,13	Sim
CONSTRUTORA E SERVICOS W. B. M. LTDA	26.570.470/0001-84	30/01/2026 - 11:19:06	N/C	N/C	115,7200	R$100,35	R$ 11.612,50	Sim
ENGETECH - ENGENHARIA, COMERCIO E SERVICOS LTDA	04.154.467/0001-47	30/01/2026 - 20:35:23			115,7200	R$100,39	R$ 11.617,13	Sim
MBR ENGENHARIA LTDA	39.404.403/0001-31	02/02/2026 - 21:43:29			115,7200	R$100,38	R$ 11.615,97	Sim
ENGECON LTDA	26.691.538/0001-83	02/02/2026 - 22:10:35			115,7200	R$100,39	R$ 11.617,13	Sim
THAIRO DOS REIS PANDOLFI ENGENHARIA E SERVICOS	41.666.993/0001-12	02/02/2026 - 23:11:26	Não se aplica	Não se aplica	115,7200	R$100,39	R$ 11.617,13	Não

LOTE 0001 - ITEM 0135 - CAIXA SIFONADA, PVC, DN 150 X 185 X 75 MM, JUNTA ELASTICA, CAIXA SIFONADA, PVC, DN 150 X 185 X 75 MM, JUNTA ELASTICA, FORNECIDA E INSTALADA EM RAMAL DE DESCARGA OU EM RAMAL DE ESGOTO SANITARIO. AF_08/2022

Fornecedor	CNPJ/CPF	Data	Modelo	Marca/ Fabricante	Quantidade	Lance	Valor Total	LC 123/2006
TREZE MATERIAL DE CONSTRUCAO LTDA	01.070.171/0001-50	13/12/2025 - 10:26:24	N/C	N/C	21,0000	R$139,10	R$ 2.921,10	Sim
THOMPSON ENGENHARIA LTDA	36.758.622/0001-20	15/12/2025 - 19:24:56	N/C	N/C	21,0000	R$139,11	R$ 2.921,31	Não
ESTRUTURA COMERCIO E CONSTRUCOES LTDA	10.664.099/0001-80	02/02/2026 - 14:00:09	naotem	não tem	21,0000	R$139,11	R$ 2.921,31	Sim
CONSTRUTORA E SERVICOS W. B. M. LTDA	26.570.470/0001-84	30/01/2026 - 11:19:29	N/C	N/C	21,0000	R$2.921,31	R$ 61.347,51	Sim
ENGETECH - ENGENHARIA, COMERCIO E SERVICOS LTDA	04.154.467/0001-47	30/01/2026 - 20:35:23			21,0000	R$139,11	R$ 2.921,31	Sim
MBR ENGENHARIA LTDA	39.404.403/0001-31	02/02/2026 - 21:43:29			21,0000	R$139,10	R$ 2.921,10	Sim
ENGECON LTDA	26.691.538/0001-83	02/02/2026 - 22:10:36			21,0000	R$139,11	R$ 2.921,31	Sim
THAIRO DOS REIS PANDOLFI ENGENHARIA E SERVICOS	41.666.993/0001-12	02/02/2026 - 23:11:26	Não se aplica	Não se aplica	21,0000	R$139,11	R$ 2.921,31	Não

LOTE 0001 - ITEM 0136 - Caixa sifonada, pvc, dn 100 x 100 x 50 mm, junta elastica Caixa sifonada, pvc, dn 100 x 100 x 50 mm, junta elastica, fornecida e instalada em ramal de descarga ou em ramal de esgoto sanitario. af_08/2022

Fornecedor	CNPJ/CPF	Data	Modelo	Marca/ Fabricante	Quantidade	Lance	Valor Total	LC 123/2006
TREZE MATERIAL DE CONSTRUCAO LTDA	01.070.171/0001-50	13/12/2025 - 10:26:52	N/C	N/C	5,0000	R$66,43	R$ 332,15	Sim
THOMPSON ENGENHARIA LTDA	36.758.622/0001-20	15/12/2025 - 19:25:17	N/C	N/C	5,0000	R$66,44	R$ 332,20	Não
ESTRUTURA COMERCIO E CONSTRUCOES LTDA	10.664.099/0001-80	02/02/2026 - 14:00:10	naotem	não tem	5,0000	R$66,44	R$ 332,20	Sim
CONSTRUTORA E SERVICOS W. B. M. LTDA	26.570.470/0001-84	30/01/2026 - 11:19:49	N/C	N/C	5,0000	R$66,40	R$ 332,00	Sim
ENGETECH - ENGENHARIA, COMERCIO E SERVICOS LTDA	04.154.467/0001-47	30/01/2026 - 20:35:23			5,0000	R$66,44	R$ 332,20	Sim
MBR ENGENHARIA LTDA	39.404.403/0001-31	02/02/2026 - 21:43:29			5,0000	R$66,43	R$ 332,15	Sim
ENGECON LTDA	26.691.538/0001-83	02/02/2026 - 22:10:36			5,0000	R$66,44	R$ 332,20	Sim
THAIRO DOS REIS PANDOLFI ENGENHARIA E SERVICOS	41.666.993/0001-12	02/02/2026 - 23:11:26	Não se aplica	Não se aplica	5,0000	R$66,44	R$ 332,20	Não

PORTAL DE COMPRAS PÚBLICAS
A autenticidade do documento pode ser verificada no site https://validaarquivo.portaldecompraspublicas.com.br
Documento gerado eletronicamente no Portal de Compras Públicas em 06/02/2026 às 16:27:32.
Código verificador: 10CACAC

E-DOCS - CÓPIA DO PROCESSO 2025-BFJQ8 GERADO POR UDSON OLIVEIRA RAMOS DE AGUIAR EM 05/05/2026 16:12 DOCUMENTO 1 / 1 PÁGINA 1844 / 3514

2026-4CZJDG - E-DOCS - DOCUMENTO ORIGINAL 06/02/2026 17:45 PÁGINA 101 / 157

LOTE 0001 - ITEM 0137 - RALO SIFONADO, PVC, DN 100 X 40 MM, JUNTA SOLDAVEL, FORNECIDO E INSTALADO RALO SIFONADO, PVC, DN 100 X 40 MM, JUNTA SOLDAVEL, FORNECIDO E INSTALADOEM RAMAL DE DESCARGA OU EM RAMAL DE ESGOTO SANITARIO. AF_08/2022

Fornecedor	CNPJ/CPF	Data	Modelo	Marca/ Fabricante	Quantidade	Lance	Valor Total	LC 123/2006
TREZE MATERIAL DE CONSTRUCAO LTDA	01.070.171/0001-50	13/12/2025 - 10:27:22	N/C	N/C	9,0000	R$28,53	R$ 256,77	Sim
THOMPSON ENGENHARIA LTDA	36.758.622/0001-20	15/12/2025 - 19:25:35	N/C	N/C	9,0000	R$28,53	R$ 256,77	Não
ESTRUTURA COMERCIO E CONSTRUCOES LTDA	10.664.099/0001-80	02/02/2026 - 14:00:10	naotem	não tem	9,0000	R$28,53	R$ 256,77	Sim
CONSTRUTORA E SERVICOS W. B. M. LTDA	26.570.470/0001-84	30/01/2026 - 11:20:06	N/C	N/C	9,0000	R$28,50	R$ 256,50	Sim
ENGETECH - ENGENHARIA, COMERCIO E SERVICOS LTDA	04.154.467/0001-47	30/01/2026 - 20:35:23			9,0000	R$28,53	R$ 256,77	Sim
MBR ENGENHARIA LTDA	39.404.403/0001-31	02/02/2026 - 21:43:29			9,0000	R$28,52	R$ 256,68	Sim
ENGECON LTDA	26.691.538/0001-83	02/02/2026 - 22:10:36			9,0000	R$28,53	R$ 256,77	Sim
THAIRO DOS REIS PANDOLFI ENGENHARIA E SERVICOS	41.666.993/0001-12	02/02/2026 - 23:11:26	Não se aplica	Não se aplica	9,0000	R$28,53	R$ 256,77	Não

LOTE 0001 - ITEM 0138 - CAIXAS DE INSPECAO DE ALV. BLOCOS CONCRETO 9X19X39CM, DIM, 60X60CM E HMAX = 1M, COM TAMPA DE CONC CAIXAS DE INSPECAO DE ALV. BLOCOS CONCRETO 9X19X39CM, DIM, 60X60CM E HMAX = 1M, COM TAMPA DE CONC. ESP. 5CM, LASTRO DE CONC. ESP. 10CM, REVEST INTERN. C/ CHAPISCO E REBOCO IMPERMEABILIZADO, INCL. ESCAVACAO, REATERRO E ENCHIMENTO

Fornecedor	CNPJ/CPF	Data	Modelo	Marca/ Fabricante	Quantidade	Lance	Valor Total	LC 123/2006
TREZE MATERIAL DE CONSTRUCAO LTDA	01.070.171/0001-50	13/12/2025 - 10:27:53	N/C	N/C	3,0000	R$786,25	R$ 2.358,75	Sim
THOMPSON ENGENHARIA LTDA	36.758.622/0001-20	15/12/2025 - 19:25:58	N/C	N/C	3,0000	R$786,33	R$ 2.358,99	Não
ESTRUTURA COMERCIO E CONSTRUCOES LTDA	10.664.099/0001-80	02/02/2026 - 14:00:10	naotem	não tem	3,0000	R$786,33	R$ 2.358,99	Sim
CONSTRUTORA E SERVICOS W. B. M. LTDA	26.570.470/0001-84	30/01/2026 - 11:20:24	N/C	N/C	3,0000	R$786,30	R$ 2.358,90	Sim
ENGETECH - ENGENHARIA, COMERCIO E SERVICOS LTDA	04.154.467/0001-47	30/01/2026 - 20:35:23			3,0000	R$786,33	R$ 2.358,99	Sim
MBR ENGENHARIA LTDA	39.404.403/0001-31	02/02/2026 - 21:43:29			3,0000	R$786,32	R$ 2.358,96	Sim
ENGECON LTDA	26.691.538/0001-83	02/02/2026 - 22:10:37			3,0000	R$786,33	R$ 2.358,99	Sim
THAIRO DOS REIS PANDOLFI ENGENHARIA E SERVICOS	41.666.993/0001-12	02/02/2026 - 23:11:26	Não se aplica	Não se aplica	3,0000	R$786,33	R$ 2.358,99	Não

LOTE 0001 - ITEM 0139 - CAIXA DE GORDURA A DE ALV. BLOCO CONCRETO 9X19X39CM, DIM.60X60CM E HMAX=1M, COM TAMPA EM CONCRETO ESP.5CM, LASTRO CONCRETO ESP.10CM,REVESTIDA INTERN. C/ CHAPISCO E REBOCO IMPERMEAB,ESCAVACAO, REATERRO E PAREDE INTERNA EM CONCRETO

Fornecedor	CNPJ/CPF	Data	Modelo	Marca/ Fabricante	Quantidade	Lance	Valor Total	LC 123/2006
TREZE MATERIAL DE CONSTRUCAO LTDA	01.070.171/0001-50	13/12/2025 - 10:28:25	N/C	N/C	1,0000	R$838,42	R$ 838,42	Sim
THOMPSON ENGENHARIA LTDA	36.758.622/0001-20	15/12/2025 - 19:26:20	N/C	N/C	1,0000	R$838,50	R$ 838,50	Não
ESTRUTURA COMERCIO E CONSTRUCOES LTDA	10.664.099/0001-80	02/02/2026 - 14:00:10	naotem	não tem	1,0000	R$838,50	R$ 838,50	Sim
CONSTRUTORA E SERVICOS W. B. M. LTDA	26.570.470/0001-84	30/01/2026 - 11:20:42	N/C	N/C	1,0000	R$838,00	R$ 838,00	Sim
ENGETECH - ENGENHARIA, COMERCIO E SERVICOS LTDA	04.154.467/0001-47	30/01/2026 - 20:35:23			1,0000	R$838,50	R$ 838,50	Sim

PORTAL DE COMPRAS PÚBLICAS
A autenticidade do documento pode ser verificada no site https://validaarquivo.portaldecompraspublicas.com.br
Documento gerado eletronicamente no Portal de Compras Públicas em 06/02/2026 às 16:27:32.
Código verificador: 10CACAC

E-DOCS - CÓPIA DO PROCESSO 2025-BFJQ8 GERADO POR UDSON OLIVEIRA RAMOS DE AGUIAR EM 05/05/2026 16:12 DOCUMENTO 1 / 1 PÁGINA 1845 / 3514

2026-4CZJDG - E-DOCS - DOCUMENTO ORIGINAL 06/02/2026 17:45 PÁGINA 102 / 157

MBR ENGENHARIA LTDA	39.404.403/0001-31	02/02/2026 - 21:43:29			1,0000	R$838,49	R$ 838,49	Sim
ENGECON LTDA	26.691.538/0001-83	02/02/2026 - 22:10:37			1,0000	R$838,50	R$ 838,50	Sim
THAIRO DOS REIS PANDOLFI ENGENHARIA E SERVICOS	41.666.993/0001-12	02/02/2026 - 23:11:26	Não se aplica	Não se aplica	1,0000	R$838,50	R$ 838,50	Não

LOTE 0001 - ITEM 0140 - TERMINAL DE VENTILACAO, PVC, SERIE NORMAL, ESGOTO PREDIAL, DN 50 MM, JUNTA SOLDAVEL TERMINAL DE VENTILACAO, PVC, SERIE NORMAL, ESGOTO PREDIAL, DN 50 MM, JUNTA SOLDAVEL, FORNECIDO E INSTALADO EM PRUMADA DE ESGOTO SANITARIO OU VENTILACAO. AF_08/2022

Fornecedor	CNPJ/CPF	Data	Modelo	Marca/ Fabricante	Quantidade	Lance	Valor Total	LC 123/2006
TREZE MATERIAL DE CONSTRUCAO LTDA	01.070.171/0001-50	13/12/2025 - 10:28:45	N/C	N/C	3,0000	R$17,50	R$ 52,50	Sim
THOMPSON ENGENHARIA LTDA	36.758.622/0001-20	15/12/2025 - 19:26:37	N/C	N/C	3,0000	R$17,50	R$ 52,50	Não
ESTRUTURA COMERCIO E CONSTRUCOES LTDA	10.664.099/0001-80	02/02/2026 - 14:00:11	naotem	não tem	3,0000	R$17,50	R$ 52,50	Sim
CONSTRUTORA E SERVICOS W. B. M. LTDA	26.570.470/0001-84	30/01/2026 - 11:20:59	N/C	N/C	3,0000	R$17,00	R$ 51,00	Sim
ENGETECH - ENGENHARIA, COMERCIO E SERVICOS LTDA	04.154.467/0001-47	30/01/2026 - 20:35:23			3,0000	R$17,50	R$ 52,50	Sim
MBR ENGENHARIA LTDA	39.404.403/0001-31	02/02/2026 - 21:43:30			3,0000	R$17,49	R$ 52,47	Sim
ENGECON LTDA	26.691.538/0001-83	02/02/2026 - 22:10:37			3,0000	R$17,50	R$ 52,50	Sim
THAIRO DOS REIS PANDOLFI ENGENHARIA E SERVICOS	41.666.993/0001-12	02/02/2026 - 23:11:27	Não se aplica	Não se aplica	3,0000	R$17,50	R$ 52,50	Não

LOTE 0001 - ITEM 0141 - Terminal de ventilacao, pvc, serie normal, esgoto predial, dn 75 mm, junta soldavel Terminal de ventilacao, pvc, serie normal, esgoto predial, dn 75 mm, junta soldavel, fornecido e instalado em prumada de esgoto sanitario ou ventilacao. af_08/2022

Fornecedor	CNPJ/CPF	Data	Modelo	Marca/ Fabricante	Quantidade	Lance	Valor Total	LC 123/2006
TREZE MATERIAL DE CONSTRUCAO LTDA	01.070.171/0001-50	13/12/2025 - 10:29:07	N/C	N/C	5,0000	R$35,90	R$ 179,50	Sim
THOMPSON ENGENHARIA LTDA	36.758.622/0001-20	15/12/2025 - 19:26:55	N/C	N/C	5,0000	R$35,90	R$ 179,50	Não
ESTRUTURA COMERCIO E CONSTRUCOES LTDA	10.664.099/0001-80	02/02/2026 - 14:00:11	naotem	não tem	5,0000	R$35,90	R$ 179,50	Sim
CONSTRUTORA E SERVICOS W. B. M. LTDA	26.570.470/0001-84	30/01/2026 - 11:21:17	N/C	N/C	5,0000	R$35,90	R$ 179,50	Sim
ENGETECH - ENGENHARIA, COMERCIO E SERVICOS LTDA	04.154.467/0001-47	30/01/2026 - 20:35:23			5,0000	R$35,90	R$ 179,50	Sim
MBR ENGENHARIA LTDA	39.404.403/0001-31	02/02/2026 - 21:43:30			5,0000	R$35,89	R$ 179,45	Sim
ENGECON LTDA	26.691.538/0001-83	02/02/2026 - 22:10:38			5,0000	R$35,90	R$ 179,50	Sim
THAIRO DOS REIS PANDOLFI ENGENHARIA E SERVICOS	41.666.993/0001-12	02/02/2026 - 23:11:27	Não se aplica	Não se aplica	5,0000	R$35,90	R$ 179,50	Não

LOTE 0001 - ITEM 0142 - FORNECIMENTO E INSTALACAO DE TUBO DE PVC RIGIDO SOLDAVEL BRANCO, PARA ESGOTO (Item 12.03.01 da PO) TUBO DE PVC RIGIDO SOLDAVEL BRANCO, PARA ESGOTO, DIAMETRO 100MM (4), INCLUSIVE CONEXOES (Item 12.03.01 da PO)

Fornecedor	CNPJ/CPF	Data	Modelo	Marca/ Fabricante	Quantidade	Lance	Valor Total	LC 123/2006
TREZE MATERIAL DE CONSTRUCAO LTDA	01.070.171/0001-50	13/12/2025 - 10:39:01	N/C	N/C	152,4099	R$100,38	R$ 15.298,91	Sim
THOMPSON ENGENHARIA LTDA	36.758.622/0001-20	15/12/2025 - 19:27:20	N/C	N/C	152,4099	R$100,39	R$ 15.300,43	Não

PORTAL DE COMPRAS PÚBLICAS
A autenticidade do documento pode ser verificada no site https://validaarquivo.portaldecompraspublicas.com.br
Documento gerado eletronicamente no Portal de Compras Públicas em 06/02/2026 às 16:27:32.
Código verificador: 10CACAC

E-DOCS - CÓPIA DO PROCESSO 2025-BFJQ8 GERADO POR UDSON OLIVEIRA RAMOS DE AGUIAR EM 05/05/2026 16:12 DOCUMENTO 1 / 1 PÁGINA 1846 / 3514

2026-4CZJDG - E-DOCS - DOCUMENTO ORIGINAL 06/02/2026 17:45 PÁGINA 103 / 157

ESTRUTURA COMERCIO E CONSTRUCOES LTDA	10.664.099/0001-80	02/02/2026 - 14:00:11	naotem	não tem	152,4099	R$100,39	R$ 15.300,43	Sim
CONSTRUTORA E SERVICOS W. B. M. LTDA	26.570.470/0001-84	30/01/2026 - 11:21:34	N/C	N/C	152,4099	R$100,35	R$ 15.294,33	Sim
ENGETECH - ENGENHARIA, COMERCIO E SERVICOS LTDA	04.154.467/0001-47	30/01/2026 - 20:35:24			152,4099	R$100,39	R$ 15.300,43	Sim
MBR ENGENHARIA LTDA	39.404.403/0001-31	02/02/2026 - 21:43:30			152,4099	R$100,38	R$ 15.298,91	Sim
ENGECON LTDA	26.691.538/0001-83	02/02/2026 - 22:10:38			152,4099	R$100,39	R$ 15.300,43	Sim
THAIRO DOS REIS PANDOLFI ENGENHARIA E SERVICOS	41.666.993/0001-12	02/02/2026 - 23:11:27	Não se aplica	Não se aplica	152,4099	R$100,39	R$ 15.300,43	Não

LOTE 0001 - ITEM 0143 - FORNECIMENTO E INSTALACAO DE TUBO DE PVC RIGIDO SOLDAVEL BRANCO, PARA ESGOTO, DIAM 150 MM (6) TUBO DE PVC RIGIDO SOLDAVEL BRANCO, PARA ESGOTO, DIAMETRO 150MM (6), INCLUSIVE CONEXOES

Fornecedor	CNPJ/CPF	Data	Modelo	Marca/ Fabricante	Quantidade	Lance	Valor Total	LC 123/2006
TREZE MATERIAL DE CONSTRUCAO LTDA	01.070.171/0001-50	13/12/2025 - 10:39:31	N/C	N/C	30,8200	R$131,81	R$ 4.062,38	Sim
THOMPSON ENGENHARIA LTDA	36.758.622/0001-20	15/12/2025 - 19:27:40	N/C	N/C	30,8200	R$131,82	R$ 4.062,69	Não
ESTRUTURA COMERCIO E CONSTRUCOES LTDA	10.664.099/0001-80	02/02/2026 - 14:00:11	naotem	não tem	30,8200	R$131,82	R$ 4.062,69	Sim
CONSTRUTORA E SERVICOS W. B. M. LTDA	26.570.470/0001-84	30/01/2026 - 11:55:53	N/C	N/C	30,8200	R$131,80	R$ 4.062,08	Sim
ENGETECH - ENGENHARIA, COMERCIO E SERVICOS LTDA	04.154.467/0001-47	30/01/2026 - 20:35:24			30,8200	R$131,82	R$ 4.062,69	Sim
MBR ENGENHARIA LTDA	39.404.403/0001-31	02/02/2026 - 21:43:30			30,8200	R$131,81	R$ 4.062,38	Sim
ENGECON LTDA	26.691.538/0001-83	02/02/2026 - 22:10:38			30,8200	R$131,82	R$ 4.062,69	Sim
THAIRO DOS REIS PANDOLFI ENGENHARIA E SERVICOS	41.666.993/0001-12	02/02/2026 - 23:11:27	Não se aplica	Não se aplica	30,8200	R$131,82	R$ 4.062,69	Não

LOTE 0001 - ITEM 0144 - CAIXA SIFONADA, PVC, DN 150 X 185 X 75 MM, FORNECIDA E INSTALADA EM RAMAIS DE CAIXA SIFONADA, PVC, DN 150 X 185 X 75 MM, FORNECIDA E INSTALADA EM RAMAIS DEENCAMINHAMENTO DE AGUA PLUVIAL. AF_06/2022

Fornecedor	CNPJ/CPF	Data	Modelo	Marca/ Fabricante	Quantidade	Lance	Valor Total	LC 123/2006
TREZE MATERIAL DE CONSTRUCAO LTDA	01.070.171/0001-50	13/12/2025 - 10:39:58	N/C	N/C	1,0000	R$133,83	R$ 133,83	Sim
THOMPSON ENGENHARIA LTDA	36.758.622/0001-20	15/12/2025 - 19:28:01	N/C	N/C	1,0000	R$133,84	R$ 133,84	Não
ESTRUTURA COMERCIO E CONSTRUCOES LTDA	10.664.099/0001-80	02/02/2026 - 14:00:13	naotem	não tem	1,0000	R$133,84	R$ 133,84	Sim
CONSTRUTORA E SERVICOS W. B. M. LTDA	26.570.470/0001-84	30/01/2026 - 11:56:15	N/C	N/C	1,0000	R$133,80	R$ 133,80	Sim
ENGETECH - ENGENHARIA, COMERCIO E SERVICOS LTDA	04.154.467/0001-47	30/01/2026 - 20:35:24			1,0000	R$133,84	R$ 133,84	Sim
MBR ENGENHARIA LTDA	39.404.403/0001-31	02/02/2026 - 21:43:30			1,0000	R$133,83	R$ 133,83	Sim
ENGECON LTDA	26.691.538/0001-83	02/02/2026 - 22:10:39			1,0000	R$133,84	R$ 133,84	Sim
THAIRO DOS REIS PANDOLFI ENGENHARIA E SERVICOS	41.666.993/0001-12	02/02/2026 - 23:11:27	Não se aplica	Não se aplica	1,0000	R$133,84	R$ 133,84	Não

LOTE 0001 - ITEM 0145 - CAIXA DE AREIA DE ALVENARIA DE BLOCOS DE CONCRETO 9X19X39CM, DIM. 60X60CM E HMAX=1M CAIXA DE AREIA DE ALVENARIA DE BLOCOS DE CONCRETO 9X19X39CM, DIM. 60X60CM E HMAX=1M, C/

PORTAL DE COMPRAS PÚBLICAS
A autenticidade do documento pode ser verificada no site https://validaarquivo.portaldecompraspublicas.com.br
Documento gerado eletronicamente no Portal de Compras Públicas em 06/02/2026 às 16:27:32.
Código verificador: 10CACAC

E-DOCS - CÓPIA DO PROCESSO 2025-BFJQ8 GERADO POR UDSON OLIVEIRA RAMOS DE AGUIAR EM 05/05/2026 16:12 DOCUMENTO 1 / 1 PÁGINA 1847 / 3514

2026-4CZJDG - E-DOCS - DOCUMENTO ORIGINAL 06/02/2026 17:45 PÁGINA 104 / 157

TAMPA EM CONCRETO ESP. 5CM, LASTRO CONCRETO ESP. 10CM, REVESTIDA INTERN. C/ CHAPISCO E REBOCO IMPERMEABILIZANTE, INCL. ESCAVACAO E REATERRO

Fornecedor	CNPJ/CPF	Data	Modelo	Marca/ Fabricante	Quantidade	Lance	Valor Total	LC 123/2006
TREZE MATERIAL DE CONSTRUCAO LTDA	01.070.171/0001-50	13/12/2025 - 10:40:26	N/C	N/C	4,0000	R$774,98	R$ 3.099,92	Sim
THOMPSON ENGENHARIA LTDA	36.758.622/0001-20	15/12/2025 - 19:28:23	N/C	N/C	4,0000	R$775,06	R$ 3.100,24	Não
ESTRUTURA COMERCIO E CONSTRUCOES LTDA	10.664.099/0001-80	02/02/2026 - 14:00:13	naotem	não tem	4,0000	R$775,06	R$ 3.100,24	Sim
CONSTRUTORA E SERVICOS W. B. M. LTDA	26.570.470/0001-84	30/01/2026 - 11:56:36	N/C	N/C	4,0000	R$775,05	R$ 3.100,20	Sim
ENGETECH - ENGENHARIA, COMERCIO E SERVICOS LTDA	04.154.467/0001-47	30/01/2026 - 20:35:24			4,0000	R$775,06	R$ 3.100,24	Sim
MBR ENGENHARIA LTDA	39.404.403/0001-31	02/02/2026 - 21:43:30			4,0000	R$775,05	R$ 3.100,20	Sim
ENGECON LTDA	26.691.538/0001-83	02/02/2026 - 22:10:39			4,0000	R$775,06	R$ 3.100,24	Sim
THAIRO DOS REIS PANDOLFI ENGENHARIA E SERVICOS	41.666.993/0001-12	02/02/2026 - 23:11:27	Não se aplica	Não se aplica	4,0000	R$775,06	R$ 3.100,24	Não

LOTE 0001 - ITEM 0146 - FORNECIMENTO E INSTALACAO DE CALHA EM CHAPA DE ACO GALVANIZADO NUMERO 24, DES. DE 50 CM. CALHA EM CHAPA DE ACO GALVANIZADO NUMERO 24, DESENVOLVIMENTO DE 50 CM, INCLUSO TRANSPORTE VERTICAL. AF_07/2019

Fornecedor	CNPJ/CPF	Data	Modelo	Marca/ Fabricante	Quantidade	Lance	Valor Total	LC 123/2006
TREZE MATERIAL DE CONSTRUCAO LTDA	01.070.171/0001-50	13/12/2025 - 10:41:01	N/C	N/C	73,8500	R$103,89	R$ 7.672,28	Sim
THOMPSON ENGENHARIA LTDA	36.758.622/0001-20	15/12/2025 - 19:28:40	N/C	N/C	73,8500	R$103,90	R$ 7.673,01	Não
ESTRUTURA COMERCIO E CONSTRUCOES LTDA	10.664.099/0001-80	02/02/2026 - 14:00:13	naotem	não tem	73,8500	R$103,90	R$ 7.673,01	Sim
CONSTRUTORA E SERVICOS W. B. M. LTDA	26.570.470/0001-84	30/01/2026 - 11:56:56	N/C	N/C	73,8500	R$103,85	R$ 7.669,32	Sim
ENGETECH - ENGENHARIA, COMERCIO E SERVICOS LTDA	04.154.467/0001-47	30/01/2026 - 20:35:24			73,8500	R$103,90	R$ 7.673,01	Sim
MBR ENGENHARIA LTDA	39.404.403/0001-31	02/02/2026 - 21:43:30			73,8500	R$103,89	R$ 7.672,28	Sim
ENGECON LTDA	26.691.538/0001-83	02/02/2026 - 22:10:39			73,8500	R$103,90	R$ 7.673,01	Sim
THAIRO DOS REIS PANDOLFI ENGENHARIA E SERVICOS	41.666.993/0001-12	02/02/2026 - 23:11:27	Não se aplica	Não se aplica	73,8500	R$103,90	R$ 7.673,01	Não

LOTE 0001 - ITEM 0147 - GUARDA-CORPO H = 1,10M E CORRIMAO EM TUBO FERRO GALVANIZADO, BARRAS GUARDA-CORPO H = 1,10M E CORRIMAO EM TUBO FERRO GALVANIZADO, BARRASSUPERIORES ALT=0,92M E 0,70M E BARRA INFERIOR, DIAM= 1.1/2, BARRAS VERTICAISD=3/4 A CADA 0,11M, CURVAS DE ACO CARBONO.

Fornecedor	CNPJ/CPF	Data	Modelo	Marca/ Fabricante	Quantidade	Lance	Valor Total	LC 123/2006
TREZE MATERIAL DE CONSTRUCAO LTDA	01.070.171/0001-50	13/12/2025 - 10:42:07	N/C	N/C	47,1100	R$303,70	R$ 14.307,31	Sim
THOMPSON ENGENHARIA LTDA	36.758.622/0001-20	15/12/2025 - 19:28:58	N/C	N/C	47,1100	R$303,73	R$ 14.308,72	Não
ESTRUTURA COMERCIO E CONSTRUCOES LTDA	10.664.099/0001-80	02/02/2026 - 14:00:13	naotem	não tem	47,1100	R$303,73	R$ 14.308,72	Sim
CONSTRUTORA E SERVICOS W. B. M. LTDA	26.570.470/0001-84	30/01/2026 - 11:57:17	N/C	N/C	47,1100	R$303,70	R$ 14.307,31	Sim
ENGETECH - ENGENHARIA, COMERCIO E SERVICOS LTDA	04.154.467/0001-47	30/01/2026 - 20:35:24			47,1100	R$303,73	R$ 14.308,72	Sim
MBR ENGENHARIA LTDA	39.404.403/0001-31	02/02/2026 - 21:43:30			47,1100	R$303,72	R$ 14.308,25	Sim

PORTAL DE COMPRAS PÚBLICAS
A autenticidade do documento pode ser verificada no site https://validaarquivo.portaldecompraspublicas.com.br
Documento gerado eletronicamente no Portal de Compras Públicas em 06/02/2026 às 16:27:32.
Código verificador: 10CACAC

E-DOCS - CÓPIA DO PROCESSO 2025-BFJQ8 GERADO POR UDSON OLIVEIRA RAMOS DE AGUIAR EM 05/05/2026 16:12 DOCUMENTO 1 / 1 PÁGINA 1848 / 3514

2026-4CZJDG - E-DOCS - DOCUMENTO ORIGINAL 06/02/2026 17:45 PÁGINA 105 / 157

ENGECON LTDA	26.691.538/0001-83	02/02/2026 - 22:10:40			47,1100	R$303,73	R$ 14.308,72	Sim
THAIRO DOS REIS PANDOLFI ENGENHARIA E SERVICOS	41.666.993/0001-12	02/02/2026 - 23:11:27	Não se aplica	Não se aplica	47,1100	R$303,73	R$ 14.308,72	Não

LOTE 0001 - ITEM 0148 - CORRIMAO EM TUBO FERRO GALVANIZADO, ALT=0,92M, COM BARRAS HORIZONTAIS CORRIMAO EM TUBO FERRO GALVANIZADO, ALT=0,92M, COM BARRAS HORIZONTAISDUPLA (2) E BARRAS VERTICAIS NAS EXTREMIDADES DE 2, INCLUSIVE CURVA EM ACO(PADRAO) - PARA DEFICIENTES FISICOS

Fornecedor	CNPJ/CPF	Data	Modelo	Marca/ Fabricante	Quantidade	Lance	Valor Total	LC 123/2006
TREZE MATERIAL DE CONSTRUCAO LTDA	01.070.171/0001-50	13/12/2025 - 10:42:38	N/C	N/C	23,3800	R$298,06	R$ 6.968,64	Sim
THOMPSON ENGENHARIA LTDA	36.758.622/0001-20	15/12/2025 - 19:29:21	N/C	N/C	23,3800	R$298,09	R$ 6.969,34	Não
ESTRUTURA COMERCIO E CONSTRUCOES LTDA	10.664.099/0001-80	02/02/2026 - 14:00:14	naotem	não tem	23,3800	R$298,09	R$ 6.969,34	Sim
CONSTRUTORA E SERVICOS W. B. M. LTDA	26.570.470/0001-84	30/01/2026 - 11:57:38	N/C	N/C	23,3800	R$298,00	R$ 6.967,24	Sim
ENGETECH - ENGENHARIA, COMERCIO E SERVICOS LTDA	04.154.467/0001-47	30/01/2026 - 20:35:24			23,3800	R$298,09	R$ 6.969,34	Sim
MBR ENGENHARIA LTDA	39.404.403/0001-31	02/02/2026 - 21:43:30			23,3800	R$298,08	R$ 6.969,11	Sim
ENGECON LTDA	26.691.538/0001-83	02/02/2026 - 22:10:40			23,3800	R$298,09	R$ 6.969,34	Sim
THAIRO DOS REIS PANDOLFI ENGENHARIA E SERVICOS	41.666.993/0001-12	02/02/2026 - 23:11:27	Não se aplica	Não se aplica	23,3800	R$298,09	R$ 6.969,34	Não

LOTE 0001 - ITEM 0149 - GUARDA-CORPO DE ACO GALVANIZADO DE 1,10M DE ALTURA, MONTANTES GUARDA-CORPO DE ACO GALVANIZADO DE 1,10M DE ALTURA, MONTANTESTUBULARES DE 1.1/2 ESPACADOS DE 1,20M, TRAVESSA SUPERIOR DE 2 , GRADILFORMADO POR BARRAS CHATAS EM FERRO DE 32X4,8MM, FIXADO COM CHUMBADORMECANICO, PINTADO COM TINTA ESMALTE SINTETICO, A D

Fornecedor	CNPJ/CPF	Data	Modelo	Marca/ Fabricante	Quantidade	Lance	Valor Total	LC 123/2006
TREZE MATERIAL DE CONSTRUCAO LTDA	01.070.171/0001-50	13/12/2025 - 10:43:11	N/C	N/C	1,5000	R$853,35	R$ 1.280,03	Sim
THOMPSON ENGENHARIA LTDA	36.758.622/0001-20	15/12/2025 - 19:29:46	N/C	N/C	1,5000	R$853,44	R$ 1.280,16	Não
ESTRUTURA COMERCIO E CONSTRUCOES LTDA	10.664.099/0001-80	02/02/2026 - 14:00:14	naotem	não tem	1,5000	R$853,44	R$ 1.280,16	Sim
CONSTRUTORA E SERVICOS W. B. M. LTDA	26.570.470/0001-84	30/01/2026 - 11:57:58	N/C	N/C	1,5000	R$853,40	R$ 1.280,10	Sim
ENGETECH - ENGENHARIA, COMERCIO E SERVICOS LTDA	04.154.467/0001-47	30/01/2026 - 20:35:24			1,5000	R$853,44	R$ 1.280,16	Sim
MBR ENGENHARIA LTDA	39.404.403/0001-31	02/02/2026 - 21:43:30			1,5000	R$853,43	R$ 1.280,14	Sim
ENGECON LTDA	26.691.538/0001-83	02/02/2026 - 22:10:40			1,5000	R$853,44	R$ 1.280,16	Sim
THAIRO DOS REIS PANDOLFI ENGENHARIA E SERVICOS	41.666.993/0001-12	02/02/2026 - 23:11:27	Não se aplica	Não se aplica	1,5000	R$853,44	R$ 1.280,16	Não

LOTE 0001 - ITEM 0150 - PLATAFORMA ELEVATORIA PARA PNE, CABINADA, MODELO COM PORTAS MANUAIS PLATAFORMA ELEVATORIA PARA PNE, CABINADA, MODELO COM PORTAS MANUAISCOM DIMENSOES DE 0,90 M (L) X 2,00 M (H), DOTADAS DE MOLA AEREA PARAFECHAMENTO AUTONOMO, VIDRO NA METADE SUPERIOR E PUXADOR EM ALUMINIO, 02PARADAS, PERCURSO DE 3,80M - CAIXA DE CORRI

Fornecedor	CNPJ/CPF	Data	Modelo	Marca/ Fabricante	Quantidade	Lance	Valor Total	LC 123/2006
TREZE MATERIAL DE CONSTRUCAO LTDA	01.070.171/0001-50	13/12/2025 - 10:43:50	N/C	N/C	1,0000	R$58.014,08	R$ 58.014,08	Sim
THOMPSON ENGENHARIA LTDA	36.758.622/0001-20	15/12/2025 - 19:30:10	N/C	N/C	1,0000	R$58.019,88	R$ 58.019,88	Não

PORTAL DE COMPRAS PÚBLICAS
A autenticidade do documento pode ser verificada no site https://validaarquivo.portaldecompraspublicas.com.br
Documento gerado eletronicamente no Portal de Compras Públicas em 06/02/2026 às 16:27:32.
Código verificador: 10CACAC

E-DOCS - CÓPIA DO PROCESSO 2025-BFJQ8 GERADO POR UDSON OLIVEIRA RAMOS DE AGUIAR EM 05/05/2026 16:12 DOCUMENTO 1 / 1 PÁGINA 1849 / 3514

2026-4CZJDG - E-DOCS - DOCUMENTO ORIGINAL 06/02/2026 17:45 PÁGINA 106 / 157

ESTRUTURA COMERCIO E CONSTRUCOES LTDA	10.664.099/0001-80	02/02/2026 - 14:00:14	naotem	não tem	1,0000	R$58.019,88	R$ 58.019,88	Sim
CONSTRUTORA E SERVICOS W. B. M. LTDA	26.570.470/0001-84	30/01/2026 - 11:58:23	N/C	N/C	1,0000	R$58.019,80	R$ 58.019,80	Sim
ENGETECH - ENGENHARIA, COMERCIO E SERVICOS LTDA	04.154.467/0001-47	30/01/2026 - 20:35:24			1,0000	R$58.019,88	R$ 58.019,88	Sim
MBR ENGENHARIA LTDA	39.404.403/0001-31	02/02/2026 - 21:43:30			1,0000	R$58.019,87	R$ 58.019,87	Sim
ENGECON LTDA	26.691.538/0001-83	02/02/2026 - 22:10:41			1,0000	R$58.019,88	R$ 58.019,88	Sim
THAIRO DOS REIS PANDOLFI ENGENHARIA E SERVICOS	41.666.993/0001-12	02/02/2026 - 23:11:27	Não se aplica	Não se aplica	1,0000	R$58.019,88	R$ 58.019,88	Não

LOTE 0001 - ITEM 0151 - FORNECIMENTO E INSTALACAO DE UNIDADE EVAPORADORA E CONDENSADORA DE AR CONDICIONADO 12.000 BTU´S 220V FORNECIMENTO E INSTALACAO DE UNIDADE EVAPORADORA E CONDENSADORA DE AR CONDICIONADO TIPO SPLIT INVERTER HI-WALL (PAREDE) DE 12.000 BTU´S 220V - CICLO FRIO - CLASSIFICACAO A (SELO PROCEL), INCLUSIVE AMORTECEDORES VIBRA-STOP

Fornecedor	CNPJ/CPF	Data	Modelo	Marca/ Fabricante	Quantidade	Lance	Valor Total	LC 123/2006
TREZE MATERIAL DE CONSTRUCAO LTDA	01.070.171/0001-50	13/12/2025 - 11:16:46	N/C	N/C	3,0000	R$3.729,37	R$ 11.188,11	Sim
THOMPSON ENGENHARIA LTDA	36.758.622/0001-20	15/12/2025 - 19:30:37	N/C	N/C	3,0000	R$3.729,74	R$ 11.189,22	Não
ESTRUTURA COMERCIO E CONSTRUCOES LTDA	10.664.099/0001-80	02/02/2026 - 14:00:14	naotem	não tem	3,0000	R$3.729,74	R$ 11.189,22	Sim
CONSTRUTORA E SERVICOS W. B. M. LTDA	26.570.470/0001-84	30/01/2026 - 12:00:08	N/C	N/C	3,0000	R$3.729,70	R$ 11.189,10	Sim
ENGETECH - ENGENHARIA, COMERCIO E SERVICOS LTDA	04.154.467/0001-47	30/01/2026 - 20:35:24			3,0000	R$3.729,74	R$ 11.189,22	Sim
MBR ENGENHARIA LTDA	39.404.403/0001-31	02/02/2026 - 21:43:30			3,0000	R$3.729,73	R$ 11.189,19	Sim
ENGECON LTDA	26.691.538/0001-83	02/02/2026 - 22:10:41			3,0000	R$3.729,74	R$ 11.189,22	Sim
THAIRO DOS REIS PANDOLFI ENGENHARIA E SERVICOS	41.666.993/0001-12	02/02/2026 - 23:11:27	Não se aplica	Não se aplica	3,0000	R$3.729,74	R$ 11.189,22	Não

LOTE 0001 - ITEM 0152 - FORNECIMENTO E INSTALACAO DE UNIDADE EVAPORADORA E CONDENSADORA DE AR CONDICIONADO 18.000 BTU´S 220V FORNECIMENTO E INSTALACAO DE UNIDADE EVAPORADORA E CONDENSADORA DE AR CONDICIONADO TIPO SPLIT INVERTER HI-WALL (PAREDE) DE 18.000 BTU´S 220V - CICLO FRIO - CLASSIFICACAO A (SELO PROCEL), INCLUSIVE AMORTECEDORES VIBRA-STOP

Fornecedor	CNPJ/CPF	Data	Modelo	Marca/ Fabricante	Quantidade	Lance	Valor Total	LC 123/2006
TREZE MATERIAL DE CONSTRUCAO LTDA	01.070.171/0001-50	13/12/2025 - 11:17:09	N/C	N/C	1,0000	R$5.303,45	R$ 5.303,45	Sim
THOMPSON ENGENHARIA LTDA	36.758.622/0001-20	15/12/2025 - 19:30:58	N/C	N/C	1,0000	R$5.303,98	R$ 5.303,98	Não
ESTRUTURA COMERCIO E CONSTRUCOES LTDA	10.664.099/0001-80	02/02/2026 - 14:00:15	naotem	não tem	1,0000	R$5.303,98	R$ 5.303,98	Sim
CONSTRUTORA E SERVICOS W. B. M. LTDA	26.570.470/0001-84	30/01/2026 - 12:00:26	N/C	N/C	1,0000	R$5.303,95	R$ 5.303,95	Sim
ENGETECH - ENGENHARIA, COMERCIO E SERVICOS LTDA	04.154.467/0001-47	30/01/2026 - 20:35:24			1,0000	R$5.303,98	R$ 5.303,98	Sim
MBR ENGENHARIA LTDA	39.404.403/0001-31	02/02/2026 - 21:43:30			1,0000	R$5.303,97	R$ 5.303,97	Sim
ENGECON LTDA	26.691.538/0001-83	02/02/2026 - 22:10:41			1,0000	R$5.303,98	R$ 5.303,98	Sim
THAIRO DOS REIS PANDOLFI ENGENHARIA E SERVICOS	41.666.993/0001-12	02/02/2026 - 23:11:27	Não se aplica	Não se aplica	1,0000	R$5.303,98	R$ 5.303,98	Não

PORTAL DE COMPRAS PÚBLICAS
A autenticidade do documento pode ser verificada no site https://validaarquivo.portaldecompraspublicas.com.br
Documento gerado eletronicamente no Portal de Compras Públicas em 06/02/2026 às 16:27:32.
Código verificador: 10CACAC

E-DOCS - CÓPIA DO PROCESSO 2025-BFJQ8 GERADO POR UDSON OLIVEIRA RAMOS DE AGUIAR EM 05/05/2026 16:12 DOCUMENTO 1 / 1 PÁGINA 1850 / 3514

2026-4CZJDG - E-DOCS - DOCUMENTO ORIGINAL 06/02/2026 17:45 PÁGINA 107 / 157

LOTE 0001 - ITEM 0153 - FORNECIMENTO E INSTALACAO DE UNIDADE EVAPORADORA E CONDENSADORA DE AR FORNECIMENTO E INSTALACAO DE UNIDADE EVAPORADORA E CONDENSADORA DE ARCONDICIONADO TIPO SPLIT INVERTER HI-WALL (PAREDE) DE 30.000 BTU´S 220V - CICLOQUENTE/FRIO - CLASSIFICACAO A (SELO PROCEL), INCLUSIVE AMORTECEDORES VIBRASTOP - (BDI-DIF=15,57%

Fornecedor	CNPJ/CPF	Data	Modelo	Marca/ Fabricante	Quantidade	Lance	Valor Total	LC 123/2006
TREZE MATERIAL DE CONSTRUCAO LTDA	01.070.171/0001-50	13/12/2025 - 11:17:40	N/C	N/C	10,0000	R$9.228,04	R$ 92.280,40	Sim
THOMPSON ENGENHARIA LTDA	36.758.622/0001-20	15/12/2025 - 19:31:28	N/C	N/C	10,0000	R$9.228,96	R$ 92.289,60	Não
ESTRUTURA COMERCIO E CONSTRUCOES LTDA	10.664.099/0001-80	02/02/2026 - 14:00:15	naotem	não tem	10,0000	R$9.228,96	R$ 92.289,60	Sim
CONSTRUTORA E SERVICOS W. B. M. LTDA	26.570.470/0001-84	30/01/2026 - 12:01:09	N/C	N/C	10,0000	R$9.228,95	R$ 92.289,50	Sim
ENGETECH - ENGENHARIA, COMERCIO E SERVICOS LTDA	04.154.467/0001-47	30/01/2026 - 20:35:24			10,0000	R$9.228,96	R$ 92.289,60	Sim
MBR ENGENHARIA LTDA	39.404.403/0001-31	02/02/2026 - 21:43:30			10,0000	R$9.228,95	R$ 92.289,50	Sim
ENGECON LTDA	26.691.538/0001-83	02/02/2026 - 22:10:41			10,0000	R$9.228,96	R$ 92.289,60	Sim
THAIRO DOS REIS PANDOLFI ENGENHARIA E SERVICOS	41.666.993/0001-12	02/02/2026 - 23:11:27	Não se aplica	Não se aplica	10,0000	R$9.228,96	R$ 92.289,60	Não

LOTE 0001 - ITEM 0154 - Tubo em cobre flexivel, dn 1/4 Tubo em cobre flexivel, dn 1/4, com isolamento, instalado em ramal de alimentacao de ar condicionado com condensadora individual fornecimento e instalacao. af_12/2015

Fornecedor	CNPJ/CPF	Data	Modelo	Marca/ Fabricante	Quantidade	Lance	Valor Total	LC 123/2006
TREZE MATERIAL DE CONSTRUCAO LTDA	01.070.171/0001-50	13/12/2025 - 11:34:39	N/C	N/C	23,9798	R$35,19	R$ 843,85	Sim
THOMPSON ENGENHARIA LTDA	36.758.622/0001-20	15/12/2025 - 19:31:47	N/C	N/C	23,9798	R$35,19	R$ 843,85	Não
ESTRUTURA COMERCIO E CONSTRUCOES LTDA	10.664.099/0001-80	02/02/2026 - 14:00:15	naotem	não tem	23,9798	R$35,19	R$ 843,85	Sim
CONSTRUTORA E SERVICOS W. B. M. LTDA	26.570.470/0001-84	30/01/2026 - 12:01:32	N/C	N/C	23,9798	R$35,15	R$ 842,89	Sim
ENGETECH - ENGENHARIA, COMERCIO E SERVICOS LTDA	04.154.467/0001-47	30/01/2026 - 20:35:24			23,9798	R$35,19	R$ 843,85	Sim
MBR ENGENHARIA LTDA	39.404.403/0001-31	02/02/2026 - 21:43:30			23,9798	R$35,18	R$ 843,61	Sim
ENGECON LTDA	26.691.538/0001-83	02/02/2026 - 22:10:42			23,9798	R$35,19	R$ 843,85	Sim
THAIRO DOS REIS PANDOLFI ENGENHARIA E SERVICOS	41.666.993/0001-12	02/02/2026 - 23:11:27	Não se aplica	Não se aplica	23,9798	R$35,19	R$ 843,85	Não

LOTE 0001 - ITEM 0155 - TUBO EM COBRE FLEXIVEL, DN 3/8 TUBO EM COBRE FLEXIVEL, DN 3/8, COM ISOLAMENTO, INSTALADO EM RAMALALIMENTACAO DE AR CONDICIONADO COM CONDENSADORA INDIVIDUAL FORNECIMENTOE INSTALACAO. AF_12/2015

Fornecedor	CNPJ/CPF	Data	Modelo	Marca/ Fabricante	Quantidade	Lance	Valor Total	LC 123/2006
TREZE MATERIAL DE CONSTRUCAO LTDA	01.070.171/0001-50	13/12/2025 - 11:35:10	N/C	N/C	70,3499	R$57,75	R$ 4.062,71	Sim
THOMPSON ENGENHARIA LTDA	36.758.622/0001-20	15/12/2025 - 19:32:07	N/C	N/C	70,3499	R$57,76	R$ 4.063,41	Não
ESTRUTURA COMERCIO E CONSTRUCOES LTDA	10.664.099/0001-80	02/02/2026 - 14:00:15	naotem	não tem	70,3499	R$57,76	R$ 4.063,41	Sim
CONSTRUTORA E SERVICOS W. B. M. LTDA	26.570.470/0001-84	30/01/2026 - 12:01:51	N/C	N/C	70,3499	R$57,75	R$ 4.062,71	Sim
ENGETECH - ENGENHARIA, COMERCIO E SERVICOS LTDA	04.154.467/0001-47	30/01/2026 - 20:35:24			70,3499	R$57,76	R$ 4.063,41	Sim

PORTAL DE COMPRAS PÚBLICAS
A autenticidade do documento pode ser verificada no site https://validaarquivo.portaldecompraspublicas.com.br
Documento gerado eletronicamente no Portal de Compras Públicas em 06/02/2026 às 16:27:32.
Código verificador: 10CACAC

E-DOCS - CÓPIA DO PROCESSO 2025-BFJQ8 GERADO POR UDSON OLIVEIRA RAMOS DE AGUIAR EM 05/05/2026 16:12 DOCUMENTO 1 / 1 PÁGINA 1851 / 3514

2026-4CZJDG - E-DOCS - DOCUMENTO ORIGINAL 06/02/2026 17:45 PÁGINA 108 / 157

MBR ENGENHARIA LTDA	39.404.403/0001-31	02/02/2026 - 21:43:30			70,3499	R$57,75	R$ 4.062,71	Sim
ENGECON LTDA	26.691.538/0001-83	02/02/2026 - 22:10:42			70,3499	R$57,76	R$ 4.063,41	Sim
THAIRO DOS REIS PANDOLFI ENGENHARIA E SERVICOS	41.666.993/0001-12	02/02/2026 - 23:11:27	Não se aplica	Não se aplica	70,3499	R$57,76	R$ 4.063,41	Não

LOTE 0001 - ITEM 0156 - Tubo em cobre flexivel, dn 1/2 Tubo em cobre flexivel, dn 1/2, com isolamento, instalado em ramal de alimentacao de ar condicionado com condensadora central - fornecimento e instalacao. af_12/2015

Fornecedor	CNPJ/CPF	Data	Modelo	Marca/ Fabricante	Quantidade	Lance	Valor Total	LC 123/2006
TREZE MATERIAL DE CONSTRUCAO LTDA	01.070.171/0001-50	13/12/2025 - 11:35:43	N/C	N/C	23,9900	R$73,69	R$ 1.767,82	Sim
THOMPSON ENGENHARIA LTDA	36.758.622/0001-20	15/12/2025 - 19:32:24	N/C	N/C	23,9900	R$73,70	R$ 1.768,06	Não
ESTRUTURA COMERCIO E CONSTRUCOES LTDA	10.664.099/0001-80	02/02/2026 - 14:00:15	naotem	não tem	23,9900	R$73,70	R$ 1.768,06	Sim
CONSTRUTORA E SERVICOS W. B. M. LTDA	26.570.470/0001-84	30/01/2026 - 12:02:13	N/C	N/C	23,9900	R$73,00	R$ 1.751,27	Sim
ENGETECH - ENGENHARIA, COMERCIO E SERVICOS LTDA	04.154.467/0001-47	30/01/2026 - 20:35:24			23,9900	R$73,70	R$ 1.768,06	Sim
MBR ENGENHARIA LTDA	39.404.403/0001-31	02/02/2026 - 21:43:30			23,9900	R$73,69	R$ 1.767,82	Sim
ENGECON LTDA	26.691.538/0001-83	02/02/2026 - 22:10:42			23,9900	R$73,70	R$ 1.768,06	Sim
THAIRO DOS REIS PANDOLFI ENGENHARIA E SERVICOS	41.666.993/0001-12	02/02/2026 - 23:11:27	Não se aplica	Não se aplica	23,9900	R$73,70	R$ 1.768,06	Não

LOTE 0001 - ITEM 0157 - TUBO EM COBRE FLEXIVEL, DN 5/8 TUBO EM COBRE FLEXIVEL, DN 5/8, COM ISOLAMENTO, INSTALADO EM RAMALALIMENTACAO DE AR CONDICIONADO COM CONDENSADORA INDIVIDUAL FORNECIMENTOE INSTALACAO. AF_12/2015

Fornecedor	CNPJ/CPF	Data	Modelo	Marca/ Fabricante	Quantidade	Lance	Valor Total	LC 123/2006
TREZE MATERIAL DE CONSTRUCAO LTDA	01.070.171/0001-50	13/12/2025 - 12:33:31	N/C	N/C	70,4699	R$90,11	R$ 6.350,04	Sim
THOMPSON ENGENHARIA LTDA	36.758.622/0001-20	15/12/2025 - 19:32:46	N/C	N/C	70,4699	R$90,12	R$ 6.350,75	Não
ESTRUTURA COMERCIO E CONSTRUCOES LTDA	10.664.099/0001-80	02/02/2026 - 14:00:16	naotem	não tem	70,4699	R$90,12	R$ 6.350,75	Sim
CONSTRUTORA E SERVICOS W. B. M. LTDA	26.570.470/0001-84	30/01/2026 - 12:03:59	N/C	N/C	70,4699	R$90,10	R$ 6.349,34	Sim
ENGETECH - ENGENHARIA, COMERCIO E SERVICOS LTDA	04.154.467/0001-47	30/01/2026 - 20:35:24			70,4699	R$90,12	R$ 6.350,75	Sim
MBR ENGENHARIA LTDA	39.404.403/0001-31	02/02/2026 - 21:43:30			70,4699	R$90,11	R$ 6.350,04	Sim
ENGECON LTDA	26.691.538/0001-83	02/02/2026 - 22:10:43			70,4699	R$90,12	R$ 6.350,75	Sim
THAIRO DOS REIS PANDOLFI ENGENHARIA E SERVICOS	41.666.993/0001-12	02/02/2026 - 23:11:27	Não se aplica	Não se aplica	70,4699	R$90,12	R$ 6.350,75	Não

LOTE 0001 - ITEM 0158 - FORNECIMENTO E INSTALACAO DE TUBO DE PVC RIGIDO SOLDAVEL MARROM, DIAM 20 MM (1/2) TUBO DE PVC RIGIDO SOLDAVEL MARROM, DIAM. 20MM (1/2), INCLUSIVE CONEXOES

Fornecedor	CNPJ/CPF	Data	Modelo	Marca/ Fabricante	Quantidade	Lance	Valor Total	LC 123/2006
TREZE MATERIAL DE CONSTRUCAO LTDA	01.070.171/0001-50	13/12/2025 - 12:35:54	N/C	N/C	74,6900	R$27,45	R$ 2.050,24	Sim
THOMPSON ENGENHARIA LTDA	36.758.622/0001-20	15/12/2025 - 19:33:06	N/C	N/C	74,6900	R$27,45	R$ 2.050,24	Não
ESTRUTURA COMERCIO E CONSTRUCOES LTDA	10.664.099/0001-80	02/02/2026 - 14:00:16	naotem	não tem	74,6900	R$27,45	R$ 2.050,24	Sim

PORTAL DE COMPRAS PÚBLICAS
A autenticidade do documento pode ser verificada no site https://validaarquivo.portaldecompraspublicas.com.br
Documento gerado eletronicamente no Portal de Compras Públicas em 06/02/2026 às 16:27:32.
Código verificador: 10CACAC

E-DOCS - CÓPIA DO PROCESSO 2025-BFJQ8 GERADO POR UDSON OLIVEIRA RAMOS DE AGUIAR EM 05/05/2026 16:12 DOCUMENTO 1 / 1 PÁGINA 1852 / 3514

2026-4CZJDG - E-DOCS - DOCUMENTO ORIGINAL 06/02/2026 17:45 PÁGINA 109 / 157

CONSTRUTORA E SERVICOS W. B. M. LTDA	26.570.470/0001-84	30/01/2026 - 12:04:16	N/C	N/C	74,6900	R$27,40	R$ 2.046,51	Sim
ENGETECH - ENGENHARIA, COMERCIO E SERVICOS LTDA	04.154.467/0001-47	30/01/2026 - 20:35:24			74,6900	R$27,45	R$ 2.050,24	Sim
MBR ENGENHARIA LTDA	39.404.403/0001-31	02/02/2026 - 21:43:30			74,6900	R$27,44	R$ 2.049,49	Sim
ENGECON LTDA	26.691.538/0001-83	02/02/2026 - 22:10:43			74,6900	R$27,45	R$ 2.050,24	Sim
THAIRO DOS REIS PANDOLFI ENGENHARIA E SERVICOS	41.666.993/0001-12	02/02/2026 - 23:11:27	Não se aplica	Não se aplica	74,6900	R$27,45	R$ 2.050,24	Não

LOTE 0001 - ITEM 0159 - INSTALACAO DE LINHA FRIGORIGENA PARA INTERLIGACAO DO SISTEMA DE CLIMATIZACAO INSTALACAO DE LINHA FRIGORIGENA PARA INTERLIGACAO DO SISTEMA DE CLIMATIZACAO INCL. ACESSORIOS DE FIXACAO, FITA PVC AUTO-ADERENTE E CABO PP, EXCLUSIVE TUBOS DE COBRE DA LINHA LIQUIDA E SUCCAO, ESPUMA ELASTOMERICA FLEXIVEL E GAS REFRIGERANTE

Fornecedor	CNPJ/CPF	Data	Modelo	Marca/ Fabricante	Quantidade	Lance	Valor Total	LC 123/2006
TREZE MATERIAL DE CONSTRUCAO LTDA	01.070.171/0001-50	13/12/2025 - 12:37:04	N/C	N/C	188,7899	R$148,00	R$ 27.940,91	Sim
THOMPSON ENGENHARIA LTDA	36.758.622/0001-20	15/12/2025 - 19:33:30	N/C	N/C	188,7899	R$148,01	R$ 27.942,79	Não
ESTRUTURA COMERCIO E CONSTRUCOES LTDA	10.664.099/0001-80	02/02/2026 - 14:00:16	naotem	não tem	188,7899	R$148,01	R$ 27.942,79	Sim
CONSTRUTORA E SERVICOS W. B. M. LTDA	26.570.470/0001-84	30/01/2026 - 12:04:32	N/C	N/C	188,7899	R$148,00	R$ 27.940,91	Sim
ENGETECH - ENGENHARIA, COMERCIO E SERVICOS LTDA	04.154.467/0001-47	30/01/2026 - 20:35:24			188,7899	R$148,01	R$ 27.942,79	Sim
MBR ENGENHARIA LTDA	39.404.403/0001-31	02/02/2026 - 21:43:30			188,7899	R$148,00	R$ 27.940,91	Sim
ENGECON LTDA	26.691.538/0001-83	02/02/2026 - 22:10:43			188,7899	R$148,01	R$ 27.942,79	Sim
THAIRO DOS REIS PANDOLFI ENGENHARIA E SERVICOS	41.666.993/0001-12	02/02/2026 - 23:11:27	Não se aplica	Não se aplica	188,7899	R$148,01	R$ 27.942,79	Não

LOTE 0001 - ITEM 0160 - GAS REFRIGERANTE R410A GAS REFRIGERANTE R410A

Fornecedor	CNPJ/CPF	Data	Modelo	Marca/ Fabricante	Quantidade	Lance	Valor Total	LC 123/2006
TREZE MATERIAL DE CONSTRUCAO LTDA	01.070.171/0001-50	13/12/2025 - 12:37:56	N/C	N/C	94,3999	R$95,98	R$ 9.060,50	Sim
THOMPSON ENGENHARIA LTDA	36.758.622/0001-20	15/12/2025 - 19:33:54	N/C	N/C	94,3999	R$95,98	R$ 9.060,50	Não
ESTRUTURA COMERCIO E CONSTRUCOES LTDA	10.664.099/0001-80	02/02/2026 - 14:00:16	naotem	não tem	94,3999	R$95,99	R$ 9.061,45	Sim
CONSTRUTORA E SERVICOS W. B. M. LTDA	26.570.470/0001-84	30/01/2026 - 12:04:50	N/C	N/C	94,3999	R$95,95	R$ 9.057,67	Sim
ENGETECH - ENGENHARIA, COMERCIO E SERVICOS LTDA	04.154.467/0001-47	30/01/2026 - 20:35:24			94,3999	R$95,99	R$ 9.061,45	Sim
MBR ENGENHARIA LTDA	39.404.403/0001-31	02/02/2026 - 21:43:30			94,3999	R$95,98	R$ 9.060,50	Sim
ENGECON LTDA	26.691.538/0001-83	02/02/2026 - 22:10:44			94,3999	R$95,99	R$ 9.061,45	Sim
THAIRO DOS REIS PANDOLFI ENGENHARIA E SERVICOS	41.666.993/0001-12	02/02/2026 - 23:11:27	Não se aplica	Não se aplica	94,3999	R$95,99	R$ 9.061,45	Não

LOTE 0001 - ITEM 0161 - ATERRO MANUAL PARA REGULARIZACAO DO TERRENO EM AREIA, INCLUSIVE ADENSAMENTO HIDRAULICO ATERRO MANUAL PARA REGULARIZACAO DO TERRENO EM AREIA, INCLUSIVE ADENSAMENTO HIDRAULICO E FORNECIMENTO DO MATERIAL (MAXIMO DE 100M3)

Fornecedor	CNPJ/CPF	Data	Modelo	Marca/ Fabricante	Quantidade	Lance	Valor Total	LC 123/2006

PORTAL DE COMPRAS PÚBLICAS
A autenticidade do documento pode ser verificada no site https://validaarquivo.portaldecompraspublicas.com.br
Documento gerado eletronicamente no Portal de Compras Públicas em 06/02/2026 às 16:27:32.
Código verificador: 10CACAC

E-DOCS - CÓPIA DO PROCESSO 2025-BFJQ8 GERADO POR UDSON OLIVEIRA RAMOS DE AGUIAR EM 05/05/2026 16:12 DOCUMENTO 1 / 1 PÁGINA 1853 / 3514

2026-4CZJDG - E-DOCS - DOCUMENTO ORIGINAL 06/02/2026 17:45 PÁGINA 110 / 157

TREZE MATERIAL DE CONSTRUCAO LTDA	01.070.171/0001-50	13/12/2025 - 12:38:33	N/C	N/C	17,7100	R$272,88	R$ 4.832,70	Sim
THOMPSON ENGENHARIA LTDA	36.758.622/0001-20	15/12/2025 - 19:42:12	N/C	N/C	17,7100	R$272,91	R$ 4.833,24	Não
ESTRUTURA COMERCIO E CONSTRUCOES LTDA	10.664.099/0001-80	02/02/2026 - 14:00:16	naotem	não tem	17,7100	R$272,91	R$ 4.833,24	Sim
CONSTRUTORA E SERVICOS W. B. M. LTDA	26.570.470/0001-84	30/01/2026 - 12:05:20	N/C	N/C	17,7100	R$272,90	R$ 4.833,06	Sim
ENGETECH - ENGENHARIA, COMERCIO E SERVICOS LTDA	04.154.467/0001-47	30/01/2026 - 20:35:24			17,7100	R$272,91	R$ 4.833,24	Sim
MBR ENGENHARIA LTDA	39.404.403/0001-31	02/02/2026 - 21:43:30			17,7100	R$272,90	R$ 4.833,06	Sim
ENGECON LTDA	26.691.538/0001-83	02/02/2026 - 22:10:44			17,7100	R$272,91	R$ 4.833,24	Sim
THAIRO DOS REIS PANDOLFI ENGENHARIA E SERVICOS	41.666.993/0001-12	02/02/2026 - 23:11:27	Não se aplica	Não se aplica	17,7100	R$272,91	R$ 4.833,24	Não

LOTE 0001 - ITEM 0162 - CARGA, MANOBRA E DESCARGA DE SOLOS E MATERIAIS GRANULARES EM CAMINHAO (Item 15.01.02 da PO) CARGA, MANOBRA E DESCARGA DE SOLOS E MATERIAIS GRANULARES EM CAMINHAO BASCULANTE 10 M3 - CARGA COM ESCAVADEIRA HIDRAULICA (CACAMBA DE 1,20 M3 / 155 HP) E DESCARGA LIVRE (UNIDADE: T). AF_07/2020 (Item 15.01.02 da PO)

Fornecedor	CNPJ/CPF	Data	Modelo	Marca/ Fabricante	Quantidade	Lance	Valor Total	LC 123/2006
TREZE MATERIAL DE CONSTRUCAO LTDA	01.070.171/0001-50	13/12/2025 - 12:38:55	N/C	N/C	25,6100	R$6,22	R$ 159,29	Sim
THOMPSON ENGENHARIA LTDA	36.758.622/0001-20	15/12/2025 - 19:42:29	N/C	N/C	25,6100	R$6,22	R$ 159,29	Não
ESTRUTURA COMERCIO E CONSTRUCOES LTDA	10.664.099/0001-80	02/02/2026 - 14:00:17	naotem	não tem	25,6100	R$6,22	R$ 159,29	Sim
CONSTRUTORA E SERVICOS W. B. M. LTDA	26.570.470/0001-84	30/01/2026 - 12:05:36	N/C	N/C	25,6100	R$6,20	R$ 158,78	Sim
ENGETECH - ENGENHARIA, COMERCIO E SERVICOS LTDA	04.154.467/0001-47	30/01/2026 - 20:35:24			25,6100	R$6,22	R$ 159,29	Sim
MBR ENGENHARIA LTDA	39.404.403/0001-31	02/02/2026 - 21:43:30			25,6100	R$6,21	R$ 159,04	Sim
ENGECON LTDA	26.691.538/0001-83	02/02/2026 - 22:10:44			25,6100	R$6,22	R$ 159,29	Sim
THAIRO DOS REIS PANDOLFI ENGENHARIA E SERVICOS	41.666.993/0001-12	02/02/2026 - 23:11:27	Não se aplica	Não se aplica	25,6100	R$6,22	R$ 159,29	Não

LOTE 0001 - ITEM 0163 - TRANSPORTE COM CAMINHAO BASCULANTE DE 10 M3, EM VIA URBANA PAVIMENTADA, (Item 15.01.03 da PO) TRANSPORTE COM CAMINHAO BASCULANTE DE 10 M3, EM VIA URBANA PAVIMENTADA, DMT ATE 30 KM (UNIDADE: TXKM). AF_07/2020 (Item 15.01.03 da PO)

Fornecedor	CNPJ/CPF	Data	Modelo	Marca/ Fabricante	Quantidade	Lance	Valor Total	LC 123/2006
TREZE MATERIAL DE CONSTRUCAO LTDA	01.070.171/0001-50	13/12/2025 - 12:39:23	N/C	N/C	886,9700	R$2,21	R$ 1.960,20	Sim
THOMPSON ENGENHARIA LTDA	36.758.622/0001-20	15/12/2025 - 19:42:47	N/C	N/C	886,9700	R$2,21	R$ 1.960,20	Não
ESTRUTURA COMERCIO E CONSTRUCOES LTDA	10.664.099/0001-80	02/02/2026 - 14:00:17	naotem	não tem	886,9700	R$2,21	R$ 1.960,20	Sim
CONSTRUTORA E SERVICOS W. B. M. LTDA	26.570.470/0001-84	30/01/2026 - 12:05:51	N/C	N/C	886,9700	R$2,20	R$ 1.951,33	Sim
ENGETECH - ENGENHARIA, COMERCIO E SERVICOS LTDA	04.154.467/0001-47	30/01/2026 - 20:35:24			886,9700	R$2,21	R$ 1.960,20	Sim
MBR ENGENHARIA LTDA	39.404.403/0001-31	02/02/2026 - 21:43:30			886,9700	R$2,20	R$ 1.951,33	Sim
ENGECON LTDA	26.691.538/0001-83	02/02/2026 - 22:10:45			886,9700	R$2,21	R$ 1.960,20	Sim

PORTAL DE COMPRAS PÚBLICAS
A autenticidade do documento pode ser verificada no site https://validaarquivo.portaldecompraspublicas.com.br
Documento gerado eletronicamente no Portal de Compras Públicas em 06/02/2026 às 16:27:32.
Código verificador: 10CACAC

E-DOCS - CÓPIA DO PROCESSO 2025-BFJQ8 GERADO POR UDSON OLIVEIRA RAMOS DE AGUIAR EM 05/05/2026 16:12 DOCUMENTO 1 / 1 PÁGINA 1854 / 3514

2026-4CZJDG - E-DOCS - DOCUMENTO ORIGINAL 06/02/2026 17:45 PÁGINA 111 / 157

THAIRO DOS REIS PANDOLFI ENGENHARIA E SERVICOS	41.666.993/0001-12	02/02/2026 - 23:11:27	Não se aplica	Não se aplica	886,9700	R$2,21	R$ 1.960,20	Não

LOTE 0001 - ITEM 0164 - SERVICO DE TRANSPORTE DE CAMINHAO BASCULANTE DE 10 M3, EM VIA URBANA (Item 15.01.04 da PO) Transporte com caminhao basculante de 10 m3, em via urbana em leito natural (unidade: TXKM). af_07/2020 (Item 15.01.04 da PO)

Fornecedor	CNPJ/CPF	Data	Modelo	Marca/ Fabricante	Quantidade	Lance	Valor Total	LC 123/2006
TREZE MATERIAL DE CONSTRUCAO LTDA	01.070.171/0001-50	13/12/2025 - 12:40:17	N/C	N/C	174,5776	R$2,77	R$ 483,58	Sim
THOMPSON ENGENHARIA LTDA	36.758.622/0001-20	15/12/2025 - 19:43:22	N/C	N/C	174,5776	R$2,76	R$ 481,83	Não
ESTRUTURA COMERCIO E CONSTRUCOES LTDA	10.664.099/0001-80	02/02/2026 - 14:00:17	naotem	não tem	174,5776	R$2,77	R$ 483,58	Sim
CONSTRUTORA E SERVICOS W. B. M. LTDA	26.570.470/0001-84	30/01/2026 - 12:06:11	N/C	N/C	174,5776	R$2,75	R$ 480,09	Sim
ENGETECH - ENGENHARIA, COMERCIO E SERVICOS LTDA	04.154.467/0001-47	30/01/2026 - 20:35:24			174,5776	R$2,77	R$ 483,58	Sim
MBR ENGENHARIA LTDA	39.404.403/0001-31	02/02/2026 - 21:43:30			174,5776	R$2,76	R$ 481,83	Sim
ENGECON LTDA	26.691.538/0001-83	02/02/2026 - 22:10:45			174,5776	R$2,77	R$ 483,58	Sim
THAIRO DOS REIS PANDOLFI ENGENHARIA E SERVICOS	41.666.993/0001-12	02/02/2026 - 23:11:27	Não se aplica	Não se aplica	174,5776	R$2,77	R$ 483,58	Não

LOTE 0001 - ITEM 0165 - EXECUCAO DE PAVIMENTO EM PISO INTERTRAVADO, COM BLOCO SEXTAVADO DE 25 X EXECUCAO DE PAVIMENTO EM PISO INTERTRAVADO, COM BLOCO SEXTAVADO DE 25 X25 CM, ESPESSURA 10 CM. AF_10/2022

Fornecedor	CNPJ/CPF	Data	Modelo	Marca/ Fabricante	Quantidade	Lance	Valor Total	LC 123/2006
TREZE MATERIAL DE CONSTRUCAO LTDA	01.070.171/0001-50	13/12/2025 - 12:41:01	N/C	N/C	30,8500	R$140,12	R$ 4.322,70	Sim
THOMPSON ENGENHARIA LTDA	36.758.622/0001-20	15/12/2025 - 19:43:40	N/C	N/C	30,8500	R$140,13	R$ 4.323,01	Não
ESTRUTURA COMERCIO E CONSTRUCOES LTDA	10.664.099/0001-80	02/02/2026 - 14:00:17	naotem	não tem	30,8500	R$140,13	R$ 4.323,01	Sim
CONSTRUTORA E SERVICOS W. B. M. LTDA	26.570.470/0001-84	30/01/2026 - 12:06:26	N/C	N/C	30,8500	R$140,00	R$ 4.319,00	Sim
ENGETECH - ENGENHARIA, COMERCIO E SERVICOS LTDA	04.154.467/0001-47	30/01/2026 - 20:35:24			30,8500	R$140,13	R$ 4.323,01	Sim
MBR ENGENHARIA LTDA	39.404.403/0001-31	02/02/2026 - 21:43:30			30,8500	R$140,12	R$ 4.322,70	Sim
ENGECON LTDA	26.691.538/0001-83	02/02/2026 - 22:10:45			30,8500	R$140,13	R$ 4.323,01	Sim
THAIRO DOS REIS PANDOLFI ENGENHARIA E SERVICOS	41.666.993/0001-12	02/02/2026 - 23:11:27	Não se aplica	Não se aplica	30,8500	R$140,13	R$ 4.323,01	Não

LOTE 0001 - ITEM 0166 - ALVENARIA DE BLOCOS DE CONCRETO 14X19X39CM, (Item 15.01.06 da PO) ALVENARIA DE BLOCOS DE CONCRETO 14X19X39CM, C/ RESIST. MINIMO A COMPRES. 2.5 MPA, ASSENT. C/ ARG. DE CIMENTO, CAL HIDRATADA CH1 E AREIA NO TRACO 1:0.5:8 ESP. DAS JUNTAS 10MM E ESP. DAS PAREDES, S/ REV. 14CM (Item 15.01.06 da PO)

Fornecedor	CNPJ/CPF	Data	Modelo	Marca/ Fabricante	Quantidade	Lance	Valor Total	LC 123/2006
TREZE MATERIAL DE CONSTRUCAO LTDA	01.070.171/0001-50	13/12/2025 - 12:41:57	N/C	N/C	17,1000	R$115,44	R$ 1.974,02	Sim
THOMPSON ENGENHARIA LTDA	36.758.622/0001-20	15/12/2025 - 19:43:58	N/C	N/C	17,1000	R$114,45	R$ 1.957,10	Não
ESTRUTURA COMERCIO E CONSTRUCOES LTDA	10.664.099/0001-80	02/02/2026 - 14:00:18	naotem	não tem	17,1000	R$115,45	R$ 1.974,20	Sim

PORTAL DE COMPRAS PÚBLICAS
A autenticidade do documento pode ser verificada no site https://validaarquivo.portaldecompraspublicas.com.br
Documento gerado eletronicamente no Portal de Compras Públicas em 06/02/2026 às 16:27:32.
Código verificador: 10CACAC

E-DOCS - CÓPIA DO PROCESSO 2025-BFJQ8 GERADO POR UDSON OLIVEIRA RAMOS DE AGUIAR EM 05/05/2026 16:12 DOCUMENTO 1 / 1 PÁGINA 1855 / 3514

2026-4CZJDG - E-DOCS - DOCUMENTO ORIGINAL 06/02/2026 17:45 PÁGINA 112 / 157

CONSTRUTORA E SERVICOS W. B. M. LTDA	26.570.470/0001-84	30/01/2026 - 12:06:43	N/C	N/C	17,1000	R$115,40	R$ 1.973,34	Sim
ENGETECH - ENGENHARIA, COMERCIO E SERVICOS LTDA	04.154.467/0001-47	30/01/2026 - 20:35:24			17,1000	R$115,45	R$ 1.974,20	Sim
MBR ENGENHARIA LTDA	39.404.403/0001-31	02/02/2026 - 21:43:30			17,1000	R$115,44	R$ 1.974,02	Sim
ENGECON LTDA	26.691.538/0001-83	02/02/2026 - 22:10:46			17,1000	R$115,45	R$ 1.974,20	Sim
THAIRO DOS REIS PANDOLFI ENGENHARIA E SERVICOS	41.666.993/0001-12	02/02/2026 - 23:11:27	Não se aplica	Não se aplica	17,1000	R$115,45	R$ 1.974,20	Não

LOTE 0001 - ITEM 0167 - FORNECIMENTO E INSTALACAO DE TELA ACO SOLDADA NERVURADA CA-60, Q-92, FORNECIMENTO E INSTALACAO DE TELA ACO SOLDADA NERVURADA CA-60, Q-92,MALHA 15X15CM, FERRO 4.2MM (1.48 KG/M2), PAINEL 2,45X6,0M, TELCON OU SIMILAR

Fornecedor	CNPJ/CPF	Data	Modelo	Marca/ Fabricante	Quantidade	Lance	Valor Total	LC 123/2006
TREZE MATERIAL DE CONSTRUCAO LTDA	01.070.171/0001-50	13/12/2025 - 12:42:33	N/C	N/C	33,1300	R$34,39	R$ 1.139,34	Sim
THOMPSON ENGENHARIA LTDA	36.758.622/0001-20	15/12/2025 - 19:44:16	N/C	N/C	33,1300	R$34,39	R$ 1.139,34	Não
ESTRUTURA COMERCIO E CONSTRUCOES LTDA	10.664.099/0001-80	02/02/2026 - 14:00:18	naotem	não tem	33,1300	R$34,39	R$ 1.139,34	Sim
CONSTRUTORA E SERVICOS W. B. M. LTDA	26.570.470/0001-84	30/01/2026 - 12:06:59	N/C	N/C	33,1300	R$34,35	R$ 1.138,02	Sim
ENGETECH - ENGENHARIA, COMERCIO E SERVICOS LTDA	04.154.467/0001-47	30/01/2026 - 20:35:24			33,1300	R$34,39	R$ 1.139,34	Sim
MBR ENGENHARIA LTDA	39.404.403/0001-31	02/02/2026 - 21:43:31			33,1300	R$34,38	R$ 1.139,01	Sim
ENGECON LTDA	26.691.538/0001-83	02/02/2026 - 22:10:46			33,1300	R$34,39	R$ 1.139,34	Sim
THAIRO DOS REIS PANDOLFI ENGENHARIA E SERVICOS	41.666.993/0001-12	02/02/2026 - 23:11:28	Não se aplica	Não se aplica	33,1300	R$34,39	R$ 1.139,34	Não

LOTE 0001 - ITEM 0168 - LASTRO REGULARIZADO DE CONCRETO NAO ESTRUTURAL, ESPESSURA DE 8 CM LASTRO REGULARIZADO DE CONCRETO NAO ESTRUTURAL, ESPESSURA DE 8 CM

Fornecedor	CNPJ/CPF	Data	Modelo	Marca/ Fabricante	Quantidade	Lance	Valor Total	LC 123/2006
TREZE MATERIAL DE CONSTRUCAO LTDA	01.070.171/0001-50	13/12/2025 - 12:43:44	N/C	N/C	33,1299	R$111,81	R$ 3.704,25	Sim
THOMPSON ENGENHARIA LTDA	36.758.622/0001-20	15/12/2025 - 19:44:31	N/C	N/C	33,1299	R$34,39	R$ 1.139,34	Não
ESTRUTURA COMERCIO E CONSTRUCOES LTDA	10.664.099/0001-80	02/02/2026 - 14:00:18	naotem	não tem	33,1299	R$111,82	R$ 3.704,59	Sim
CONSTRUTORA E SERVICOS W. B. M. LTDA	26.570.470/0001-84	30/01/2026 - 12:07:22	N/C	N/C	33,1299	R$111,80	R$ 3.703,92	Sim
ENGETECH - ENGENHARIA, COMERCIO E SERVICOS LTDA	04.154.467/0001-47	30/01/2026 - 20:35:25			33,1299	R$111,82	R$ 3.704,59	Sim
MBR ENGENHARIA LTDA	39.404.403/0001-31	02/02/2026 - 21:43:31			33,1299	R$111,81	R$ 3.704,25	Sim
ENGECON LTDA	26.691.538/0001-83	02/02/2026 - 22:10:46			33,1299	R$111,82	R$ 3.704,59	Sim
THAIRO DOS REIS PANDOLFI ENGENHARIA E SERVICOS	41.666.993/0001-12	02/02/2026 - 23:11:28	Não se aplica	Não se aplica	33,1299	R$111,82	R$ 3.704,59	Não

LOTE 0001 - ITEM 0169 - FORNECIMENTO E ASSENTAMENTO DE LADRILHO HIDRAULICO PASTILHADO, VERMELHO, DIM 20X20 CM, ESP. 1,5 CM FORNECIMENTO E ASSENTAMENTO DE LADRILHO HIDRAULICO PASTILHADO, VERMELHO, DIM. 20X20 CM, ESP. 1.5CM, ASSENTADO COM PASTA DE CIMENTO COLANTE, EXCLUSIVE REGULARIZACAO E LASTRO

Fornecedor	CNPJ/CPF	Data	Modelo	Marca/ Fabricante	Quantidade	Lance	Valor Total	LC 123/2006

PORTAL DE COMPRAS PÚBLICAS
A autenticidade do documento pode ser verificada no site https://validaarquivo.portaldecompraspublicas.com.br
Documento gerado eletronicamente no Portal de Compras Públicas em 06/02/2026 às 16:27:32.
Código verificador: 10CACAC

E-DOCS - CÓPIA DO PROCESSO 2025-BFJQ8 GERADO POR UDSON OLIVEIRA RAMOS DE AGUIAR EM 05/05/2026 16:12 DOCUMENTO 1 / 1 PÁGINA 1856 / 3514

2026-4CZJDG - E-DOCS - DOCUMENTO ORIGINAL 06/02/2026 17:45 PÁGINA 113 / 157

TREZE MATERIAL DE CONSTRUCAO LTDA	01.070.171/0001-50	13/12/2025 - 12:44:42	N/C	N/C	1,6999	R$111,93	R$ 190,27	Sim
THOMPSON ENGENHARIA LTDA	36.758.622/0001-20	15/12/2025 - 19:44:51	N/C	N/C	1,6999	R$111,00	R$ 188,69	Não
ESTRUTURA COMERCIO E CONSTRUCOES LTDA	10.664.099/0001-80	02/02/2026 - 14:00:19	naotem	não tem	1,6999	R$111,94	R$ 190,29	Sim
CONSTRUTORA E SERVICOS W. B. M. LTDA	26.570.470/0001-84	30/01/2026 - 12:07:39	N/C	N/C	1,6999	R$111,90	R$ 190,22	Sim
ENGETECH - ENGENHARIA, COMERCIO E SERVICOS LTDA	04.154.467/0001-47	30/01/2026 - 20:35:25			1,6999	R$111,94	R$ 190,29	Sim
MBR ENGENHARIA LTDA	39.404.403/0001-31	02/02/2026 - 21:43:31			1,6999	R$111,93	R$ 190,27	Sim
ENGECON LTDA	26.691.538/0001-83	02/02/2026 - 22:10:47			1,6999	R$111,94	R$ 190,29	Sim
THAIRO DOS REIS PANDOLFI ENGENHARIA E SERVICOS	41.666.993/0001-12	02/02/2026 - 23:11:28	Não se aplica	Não se aplica	1,6999	R$111,94	R$ 190,29	Não

LOTE 0001 - ITEM 0170 - PISO DE BORRACHA PASTILHADO/FRISADO, ESPESSURA 7MM,(Item 15.01.10 da PO) PISO DE BORRACHA PASTILHADO/FRISADO, ESPESSURA 7MM, ASSENTADO COM ARGAMASSA. AF_09/2020 (Item 15.01.10 da PO)

Fornecedor	CNPJ/CPF	Data	Modelo	Marca/ Fabricante	Quantidade	Lance	Valor Total	LC 123/2006
TREZE MATERIAL DE CONSTRUCAO LTDA	01.070.171/0001-50	13/12/2025 - 12:45:11	N/C	N/C	24,3000	R$315,80	R$ 7.673,94	Sim
THOMPSON ENGENHARIA LTDA	36.758.622/0001-20	15/12/2025 - 19:45:12	N/C	N/C	24,3000	R$315,83	R$ 7.674,67	Não
ESTRUTURA COMERCIO E CONSTRUCOES LTDA	10.664.099/0001-80	02/02/2026 - 14:00:19	naotem	não tem	24,3000	R$315,83	R$ 7.674,67	Sim
CONSTRUTORA E SERVICOS W. B. M. LTDA	26.570.470/0001-84	30/01/2026 - 12:08:08	N/C	N/C	24,3000	R$315,80	R$ 7.673,94	Sim
ENGETECH - ENGENHARIA, COMERCIO E SERVICOS LTDA	04.154.467/0001-47	30/01/2026 - 20:35:25			24,3000	R$315,83	R$ 7.674,67	Sim
MBR ENGENHARIA LTDA	39.404.403/0001-31	02/02/2026 - 21:43:31			24,3000	R$315,82	R$ 7.674,43	Sim
ENGECON LTDA	26.691.538/0001-83	02/02/2026 - 22:10:47			24,3000	R$315,83	R$ 7.674,67	Sim
THAIRO DOS REIS PANDOLFI ENGENHARIA E SERVICOS	41.666.993/0001-12	02/02/2026 - 23:11:28	Não se aplica	Não se aplica	24,3000	R$315,83	R$ 7.674,67	Não

LOTE 0001 - ITEM 0171 - BANCO DE CONCRETO ARMADO APARENTE LARGURA DE 0,50M E ESPESSURA DE 0,05M BANCO DE CONCRETO ARMADO APARENTE COM APOIOS DE ALVENARIA ASSENTADA COM ARGAMASSA DE CIMENTO, CAL E AREIA, LARGURA DE 0,50M E ESPESSURA DE 0,05M

Fornecedor	CNPJ/CPF	Data	Modelo	Marca/ Fabricante	Quantidade	Lance	Valor Total	LC 123/2006
TREZE MATERIAL DE CONSTRUCAO LTDA	01.070.171/0001-50	13/12/2025 - 12:52:08	N/C	N/C	4,4000	R$221,88	R$ 976,27	Sim
THOMPSON ENGENHARIA LTDA	36.758.622/0001-20	15/12/2025 - 19:45:31	N/C	N/C	4,4000	R$221,90	R$ 976,36	Não
ESTRUTURA COMERCIO E CONSTRUCOES LTDA	10.664.099/0001-80	02/02/2026 - 14:00:19	naotem	não tem	4,4000	R$221,90	R$ 976,36	Sim
CONSTRUTORA E SERVICOS W. B. M. LTDA	26.570.470/0001-84	30/01/2026 - 12:08:25	N/C	N/C	4,4000	R$221,00	R$ 972,40	Sim
ENGETECH - ENGENHARIA, COMERCIO E SERVICOS LTDA	04.154.467/0001-47	30/01/2026 - 20:35:25			4,4000	R$221,90	R$ 976,36	Sim
MBR ENGENHARIA LTDA	39.404.403/0001-31	02/02/2026 - 21:43:31			4,4000	R$221,89	R$ 976,32	Sim
ENGECON LTDA	26.691.538/0001-83	02/02/2026 - 22:10:47			4,4000	R$221,90	R$ 976,36	Sim

PORTAL DE COMPRAS PÚBLICAS
A autenticidade do documento pode ser verificada no site https://validaarquivo.portaldecompraspublicas.com.br
Documento gerado eletronicamente no Portal de Compras Públicas em 06/02/2026 às 16:27:32.
Código verificador: 10CACAC

E-DOCS - CÓPIA DO PROCESSO 2025-BFJQ8 GERADO POR UDSON OLIVEIRA RAMOS DE AGUIAR EM 05/05/2026 16:12 DOCUMENTO 1 / 1 PÁGINA 1857 / 3514

2026-4CZJDG - E-DOCS - DOCUMENTO ORIGINAL 06/02/2026 17:45 PÁGINA 114 / 157

THAIRO DOS REIS PANDOLFI ENGENHARIA E SERVICOS	41.666.993/0001-12	02/02/2026 - 23:11:28	Não se aplica	Não se aplica	4,4000	R$221,90	R$ 976,36	Não

LOTE 0001 - ITEM 0172 - LIXEIRA EM FIBRA DE VIDRO, COM CAPACIDADE 50L, COM SUPORTE (POSTE), LIXEIRA EM FIBRA DE VIDRO, COM CAPACIDADE 50L, COM SUPORTE (POSTE),FIOBERGLASS, REF. CLPD1085 OU SIMILAR

Fornecedor	CNPJ/CPF	Data	Modelo	Marca/ Fabricante	Quantidade	Lance	Valor Total	LC 123/2006
TREZE MATERIAL DE CONSTRUCAO LTDA	01.070.171/0001-50	13/12/2025 - 12:52:33	N/C	N/C	1,0000	R$884,11	R$ 884,11	Sim
THOMPSON ENGENHARIA LTDA	36.758.622/0001-20	15/12/2025 - 19:45:47	N/C	N/C	1,0000	R$884,20	R$ 884,20	Não
ESTRUTURA COMERCIO E CONSTRUCOES LTDA	10.664.099/0001-80	02/02/2026 - 14:00:19	naotem	não tem	1,0000	R$884,20	R$ 884,20	Sim
CONSTRUTORA E SERVICOS W. B. M. LTDA	26.570.470/0001-84	30/01/2026 - 12:08:40	N/C	N/C	1,0000	R$884,00	R$ 884,00	Sim
ENGETECH - ENGENHARIA, COMERCIO E SERVICOS LTDA	04.154.467/0001-47	30/01/2026 - 20:35:25			1,0000	R$884,20	R$ 884,20	Sim
MBR ENGENHARIA LTDA	39.404.403/0001-31	02/02/2026 - 21:43:31			1,0000	R$884,19	R$ 884,19	Sim
ENGECON LTDA	26.691.538/0001-83	02/02/2026 - 22:10:48			1,0000	R$884,20	R$ 884,20	Sim
THAIRO DOS REIS PANDOLFI ENGENHARIA E SERVICOS	41.666.993/0001-12	02/02/2026 - 23:11:28	Não se aplica	Não se aplica	1,0000	R$884,20	R$ 884,20	Não

LOTE 0001 - ITEM 0173 - FORNECIMENTO E PLANTIO DE GRAMA EM PLACAS TIPO ESMERALDA FORNECIMENTO E PLANTIO DE GRAMA EM PLACAS TIPO ESMERALDA, INCLUSIVE FORNECIMENTO DE TERRA VEGETAL

Fornecedor	CNPJ/CPF	Data	Modelo	Marca/ Fabricante	Quantidade	Lance	Valor Total	LC 123/2006
TREZE MATERIAL DE CONSTRUCAO LTDA	01.070.171/0001-50	13/12/2025 - 12:53:06	N/C	N/C	87,1000	R$41,60	R$ 3.623,36	Sim
THOMPSON ENGENHARIA LTDA	36.758.622/0001-20	15/12/2025 - 19:46:06	N/C	N/C	87,1000	R$41,60	R$ 3.623,36	Não
ESTRUTURA COMERCIO E CONSTRUCOES LTDA	10.664.099/0001-80	02/02/2026 - 14:00:20	naotem	não tem	87,1000	R$41,60	R$ 3.623,36	Sim
CONSTRUTORA E SERVICOS W. B. M. LTDA	26.570.470/0001-84	30/01/2026 - 12:08:58	N/C	N/C	87,1000	R$41,50	R$ 3.614,65	Sim
ENGETECH - ENGENHARIA, COMERCIO E SERVICOS LTDA	04.154.467/0001-47	30/01/2026 - 20:35:25			87,1000	R$41,60	R$ 3.623,36	Sim
MBR ENGENHARIA LTDA	39.404.403/0001-31	02/02/2026 - 21:43:31			87,1000	R$41,59	R$ 3.622,49	Sim
ENGECON LTDA	26.691.538/0001-83	02/02/2026 - 22:10:48			87,1000	R$41,60	R$ 3.623,36	Sim
THAIRO DOS REIS PANDOLFI ENGENHARIA E SERVICOS	41.666.993/0001-12	02/02/2026 - 23:11:28	Não se aplica	Não se aplica	87,1000	R$41,60	R$ 3.623,36	Não

LOTE 0001 - ITEM 0174 - PLANTIO DE ARBUSTO OU CERCA VIVA. AF_07/2024 PLANTIO DE ARBUSTO OU CERCA VIVA. AF_07/2024

Fornecedor	CNPJ/CPF	Data	Modelo	Marca/ Fabricante	Quantidade	Lance	Valor Total	LC 123/2006
TREZE MATERIAL DE CONSTRUCAO LTDA	01.070.171/0001-50	13/12/2025 - 12:53:35	N/C	N/C	12,0000	R$72,80	R$ 873,60	Sim
THOMPSON ENGENHARIA LTDA	36.758.622/0001-20	15/12/2025 - 19:46:38	N/C	N/C	12,0000	R$72,81	R$ 873,72	Não
ESTRUTURA COMERCIO E CONSTRUCOES LTDA	10.664.099/0001-80	02/02/2026 - 14:00:20	naotem	não tem	12,0000	R$72,81	R$ 873,72	Sim
CONSTRUTORA E SERVICOS W. B. M. LTDA	26.570.470/0001-84	30/01/2026 - 12:09:22	N/C	N/C	12,0000	R$72,80	R$ 873,60	Sim
ENGETECH - ENGENHARIA, COMERCIO E SERVICOS LTDA	04.154.467/0001-47	30/01/2026 - 20:35:25			12,0000	R$72,81	R$ 873,72	Sim

PORTAL DE COMPRAS PÚBLICAS
A autenticidade do documento pode ser verificada no site https://validaarquivo.portaldecompraspublicas.com.br
Documento gerado eletronicamente no Portal de Compras Públicas em 06/02/2026 às 16:27:32.
Código verificador: 10CACAC

E-DOCS - CÓPIA DO PROCESSO 2025-BFJQ8 GERADO POR UDSON OLIVEIRA RAMOS DE AGUIAR EM 05/05/2026 16:12 DOCUMENTO 1 / 1 PÁGINA 1858 / 3514

2026-4CZJDG - E-DOCS - DOCUMENTO ORIGINAL 06/02/2026 17:45 PÁGINA 115 / 157

MBR ENGENHARIA LTDA	39.404.403/0001-31	02/02/2026 - 21:43:31			12,0000	R$72,80	R$ 873,60	Sim
ENGECON LTDA	26.691.538/0001-83	02/02/2026 - 22:10:48			12,0000	R$72,81	R$ 873,72	Sim
THAIRO DOS REIS PANDOLFI ENGENHARIA E SERVICOS	41.666.993/0001-12	02/02/2026 - 23:11:28	Não se aplica	Não se aplica	12,0000	R$72,81	R$ 873,72	Não

LOTE 0001 - ITEM 0175 - ABERTURA E FECHAMENTO DE RASGOS EM ALVENARIA, (Item 16.01.01 da PO) ABERTURA E FECHAMENTO DE RASGOS EM ALVENARIA, PARA PASSAGEM DE TUBULACOES, DIAM. 1/2 A 1 (Item 16.01.01 da PO)

Fornecedor	CNPJ/CPF	Data	Modelo	Marca/ Fabricante	Quantidade	Lance	Valor Total	LC 123/2006
TREZE MATERIAL DE CONSTRUCAO LTDA	01.070.171/0001-50	13/12/2025 - 12:54:09	N/C	N/C	521,4400	R$16,76	R$ 8.739,33	Sim
THOMPSON ENGENHARIA LTDA	36.758.622/0001-20	15/12/2025 - 19:46:54	N/C	N/C	521,4400	R$16,76	R$ 8.739,33	Não
ESTRUTURA COMERCIO E CONSTRUCOES LTDA	10.664.099/0001-80	02/02/2026 - 14:00:20	naotem	não tem	521,4400	R$16,76	R$ 8.739,33	Sim
CONSTRUTORA E SERVICOS W. B. M. LTDA	26.570.470/0001-84	30/01/2026 - 12:09:44	N/C	N/C	521,4400	R$16,75	R$ 8.734,12	Sim
ENGETECH - ENGENHARIA, COMERCIO E SERVICOS LTDA	04.154.467/0001-47	30/01/2026 - 20:35:25			521,4400	R$16,76	R$ 8.739,33	Sim
MBR ENGENHARIA LTDA	39.404.403/0001-31	02/02/2026 - 21:43:31			521,4400	R$16,75	R$ 8.734,12	Sim
ENGECON LTDA	26.691.538/0001-83	02/02/2026 - 22:10:49			521,4400	R$16,76	R$ 8.739,33	Sim
THAIRO DOS REIS PANDOLFI ENGENHARIA E SERVICOS	41.666.993/0001-12	02/02/2026 - 23:11:28	Não se aplica	Não se aplica	521,4400	R$16,76	R$ 8.739,33	Não

LOTE 0001 - ITEM 0176 - ABERTURA E FECHAMENTO DE RASGOS EM ALVENARIA, DIAM 11/4 A 2 (Item 16.01.02 da PO) ABERTURA E FECHAMENTO DE RASGOS EM ALVENARIA, PARA PASSAGEM DE TUBULACOES, DIAM. 11/4 A 2 (Item 16.01.02 da PO)

Fornecedor	CNPJ/CPF	Data	Modelo	Marca/ Fabricante	Quantidade	Lance	Valor Total	LC 123/2006
TREZE MATERIAL DE CONSTRUCAO LTDA	01.070.171/0001-50	13/12/2025 - 12:54:57	N/C	N/C	45,4597	R$25,08	R$ 1.140,13	Sim
THOMPSON ENGENHARIA LTDA	36.758.622/0001-20	15/12/2025 - 19:47:23	N/C	N/C	45,4597	R$25,08	R$ 1.140,13	Não
ESTRUTURA COMERCIO E CONSTRUCOES LTDA	10.664.099/0001-80	02/02/2026 - 14:00:20	naotem	não tem	45,4597	R$25,08	R$ 1.140,13	Sim
CONSTRUTORA E SERVICOS W. B. M. LTDA	26.570.470/0001-84	30/01/2026 - 12:10:00	N/C	N/C	45,4597	R$25,05	R$ 1.138,77	Sim
ENGETECH - ENGENHARIA, COMERCIO E SERVICOS LTDA	04.154.467/0001-47	30/01/2026 - 20:35:25			45,4597	R$25,08	R$ 1.140,13	Sim
MBR ENGENHARIA LTDA	39.404.403/0001-31	02/02/2026 - 21:43:31			45,4597	R$25,07	R$ 1.139,67	Sim
ENGECON LTDA	26.691.538/0001-83	02/02/2026 - 22:10:49			45,4597	R$25,08	R$ 1.140,13	Sim
THAIRO DOS REIS PANDOLFI ENGENHARIA E SERVICOS	41.666.993/0001-12	02/02/2026 - 23:11:28	Não se aplica	Não se aplica	45,4597	R$25,08	R$ 1.140,13	Não

LOTE 0001 - ITEM 0177 - ABERTURA E FECHAMENTO DE RASGOS EM ALVENARIA (Item 16.01.03 da PO) ABERTURA E FECHAMENTO DE RASGOS EM ALVENARIA, PARA PASSAGEM DE TUBULACOES, DIAM. 1/2 A 1 (Item 16.01.03 da PO)

Fornecedor	CNPJ/CPF	Data	Modelo	Marca/ Fabricante	Quantidade	Lance	Valor Total	LC 123/2006
TREZE MATERIAL DE CONSTRUCAO LTDA	01.070.171/0001-50	13/12/2025 - 13:17:00	N/C	N/C	7,9698	R$31,77	R$ 253,20	Sim
THOMPSON ENGENHARIA LTDA	36.758.622/0001-20	15/12/2025 - 19:47:39	N/C	N/C	7,9698	R$31,77	R$ 253,20	Não
ESTRUTURA COMERCIO E CONSTRUCOES LTDA	10.664.099/0001-80	02/02/2026 - 14:00:20	naotem	não tem	7,9698	R$31,77	R$ 253,20	Sim

PORTAL DE COMPRAS PÚBLICAS
A autenticidade do documento pode ser verificada no site https://validaarquivo.portaldecompraspublicas.com.br
Documento gerado eletronicamente no Portal de Compras Públicas em 06/02/2026 às 16:27:32.
Código verificador: 10CACAC

E-DOCS - CÓPIA DO PROCESSO 2025-BFJQ8 GERADO POR UDSON OLIVEIRA RAMOS DE AGUIAR EM 05/05/2026 16:12 DOCUMENTO 1 / 1 PÁGINA 1859 / 3514

2026-4CZJDG - E-DOCS - DOCUMENTO ORIGINAL 06/02/2026 17:45 PÁGINA 116 / 157

CONSTRUTORA E SERVICOS W. B. M. LTDA	26.570.470/0001-84	30/01/2026 - 12:10:18	N/C	N/C	7,9698	R$31,75	R$ 253,04	Sim
ENGETECH - ENGENHARIA, COMERCIO E SERVICOS LTDA	04.154.467/0001-47	30/01/2026 - 20:35:25			7,9698	R$31,77	R$ 253,20	Sim
MBR ENGENHARIA LTDA	39.404.403/0001-31	02/02/2026 - 21:43:31			7,9698	R$31,76	R$ 253,12	Sim
ENGECON LTDA	26.691.538/0001-83	02/02/2026 - 22:10:49			7,9698	R$31,77	R$ 253,20	Sim
THAIRO DOS REIS PANDOLFI ENGENHARIA E SERVICOS	41.666.993/0001-12	02/02/2026 - 23:11:28	Não se aplica	Não se aplica	7,9698	R$31,77	R$ 253,20	Não

LOTE 0001 - ITEM 0178 - ELETRODUTO FLEXIVEL CORRUGADO DIAMETRO 3/4, AMARELO ? TIGREFLEX OU ELETRODUTO FLEXIVEL CORRUGADO DIAMETRO 3/4, AMARELO ? TIGREFLEX OUEQUIVALENTE

Fornecedor	CNPJ/CPF	Data	Modelo	Marca/ Fabricante	Quantidade	Lance	Valor Total	LC 123/2006
TREZE MATERIAL DE CONSTRUCAO LTDA	01.070.171/0001-50	13/12/2025 - 13:17:30	N/C	N/C	862,3400	R$7,98	R$ 6.881,47	Sim
THOMPSON ENGENHARIA LTDA	36.758.622/0001-20	15/12/2025 - 19:47:56	N/C	N/C	862,3400	R$7,98	R$ 6.881,47	Não
ESTRUTURA COMERCIO E CONSTRUCOES LTDA	10.664.099/0001-80	02/02/2026 - 14:00:21	naotem	não tem	862,3400	R$7,98	R$ 6.881,47	Sim
CONSTRUTORA E SERVICOS W. B. M. LTDA	26.570.470/0001-84	30/01/2026 - 12:10:36	N/C	N/C	862,3400	R$7,95	R$ 6.855,60	Sim
ENGETECH - ENGENHARIA, COMERCIO E SERVICOS LTDA	04.154.467/0001-47	30/01/2026 - 20:35:25			862,3400	R$7,98	R$ 6.881,47	Sim
MBR ENGENHARIA LTDA	39.404.403/0001-31	02/02/2026 - 21:43:31			862,3400	R$7,97	R$ 6.872,85	Sim
ENGECON LTDA	26.691.538/0001-83	02/02/2026 - 22:10:50			862,3400	R$7,98	R$ 6.881,47	Sim
THAIRO DOS REIS PANDOLFI ENGENHARIA E SERVICOS	41.666.993/0001-12	02/02/2026 - 23:11:28	Não se aplica	Não se aplica	862,3400	R$7,98	R$ 6.881,47	Não

LOTE 0001 - ITEM 0179 - ELETRODUTO FLEXIVEL CORRUGADO DIAMETRO 1, AMARELO ? TIGREFLEX OU ELETRODUTO FLEXIVEL CORRUGADO DIAMETRO 1, AMARELO ? TIGREFLEX OUEQUIVALENTE

Fornecedor	CNPJ/CPF	Data	Modelo	Marca/ Fabricante	Quantidade	Lance	Valor Total	LC 123/2006
TREZE MATERIAL DE CONSTRUCAO LTDA	01.070.171/0001-50	13/12/2025 - 13:18:29	N/C	N/C	112,5893	R$9,74	R$ 1.096,62	Sim
THOMPSON ENGENHARIA LTDA	36.758.622/0001-20	15/12/2025 - 19:48:12	N/C	N/C	112,5893	R$9,74	R$ 1.096,62	Não
ESTRUTURA COMERCIO E CONSTRUCOES LTDA	10.664.099/0001-80	02/02/2026 - 14:00:21	naotem	não tem	112,5893	R$9,74	R$ 1.096,62	Sim
CONSTRUTORA E SERVICOS W. B. M. LTDA	26.570.470/0001-84	30/01/2026 - 12:11:00	N/C	N/C	112,5893	R$9,70	R$ 1.092,12	Sim
ENGETECH - ENGENHARIA, COMERCIO E SERVICOS LTDA	04.154.467/0001-47	30/01/2026 - 20:35:25			112,5893	R$9,74	R$ 1.096,62	Sim
MBR ENGENHARIA LTDA	39.404.403/0001-31	02/02/2026 - 21:43:31			112,5893	R$9,73	R$ 1.095,49	Sim
ENGECON LTDA	26.691.538/0001-83	02/02/2026 - 22:10:50			112,5893	R$9,74	R$ 1.096,62	Sim
THAIRO DOS REIS PANDOLFI ENGENHARIA E SERVICOS	41.666.993/0001-12	02/02/2026 - 23:11:28	Não se aplica	Não se aplica	112,5893	R$9,74	R$ 1.096,62	Não

LOTE 0001 - ITEM 0180 - ELETRODUTO PEAD PAREDE SIMPLES, CORRUGADO, COR PRETA, DIAMETRO 1.1/2, ELETRODUTO PEAD PAREDE SIMPLES, CORRUGADO, COR PRETA, DIAMETRO 1.1/2,REFERENCIA KANAFLEX, PLASTIBRAS OU EQUIVALENTE

Fornecedor	CNPJ/CPF	Data	Modelo	Marca/ Fabricante	Quantidade	Lance	Valor Total	LC 123/2006
TREZE MATERIAL DE CONSTRUCAO LTDA	01.070.171/0001-50	13/12/2025 - 13:37:51	N/C	N/C	55,6600	R$34,37	R$ 1.913,03	Sim

PORTAL DE COMPRAS PÚBLICAS
A autenticidade do documento pode ser verificada no site https://validaarquivo.portaldecompraspublicas.com.br
Documento gerado eletronicamente no Portal de Compras Públicas em 06/02/2026 às 16:27:32.
Código verificador: 10CACAC

E-DOCS - CÓPIA DO PROCESSO 2025-BFJQ8 GERADO POR UDSON OLIVEIRA RAMOS DE AGUIAR EM 05/05/2026 16:12 DOCUMENTO 1 / 1 PÁGINA 1860 / 3514

2026-4CZJDG - E-DOCS - DOCUMENTO ORIGINAL 06/02/2026 17:45 PÁGINA 117 / 157

THOMPSON ENGENHARIA LTDA	36.758.622/0001-20	15/12/2025 - 19:48:32	N/C	N/C	55,6600	R$34,37	R$ 1.913,03	Não
ESTRUTURA COMERCIO E CONSTRUCOES LTDA	10.664.099/0001-80	02/02/2026 - 14:00:21	naotem	não tem	55,6600	R$34,37	R$ 1.913,03	Sim
CONSTRUTORA E SERVICOS W. B. M. LTDA	26.570.470/0001-84	30/01/2026 - 12:11:17	N/C	N/C	55,6600	R$34,35	R$ 1.911,92	Sim
ENGETECH - ENGENHARIA, COMERCIO E SERVICOS LTDA	04.154.467/0001-47	30/01/2026 - 20:35:25			55,6600	R$34,37	R$ 1.913,03	Sim
MBR ENGENHARIA LTDA	39.404.403/0001-31	02/02/2026 - 21:43:31			55,6600	R$34,36	R$ 1.912,48	Sim
ENGECON LTDA	26.691.538/0001-83	02/02/2026 - 22:10:50			55,6600	R$34,37	R$ 1.913,03	Sim
THAIRO DOS REIS PANDOLFI ENGENHARIA E SERVICOS	41.666.993/0001-12	02/02/2026 - 23:11:28	Não se aplica	Não se aplica	55,6600	R$34,37	R$ 1.913,03	Não

LOTE 0001 - ITEM 0181 - ELETRODUTO PEAD PAREDE SIMPLES, CORRUGADO, COR PRETA, DIAMETRO 1.1/4 ELETRODUTO PEAD PAREDE SIMPLES, CORRUGADO, COR PRETA, DIAMETRO 1.1/4, REFERENCIA KANAFLEX, PLASTIBRAS OU EQUIVALENTE

Fornecedor	CNPJ/CPF	Data	Modelo	Marca/ Fabricante	Quantidade	Lance	Valor Total	LC 123/2006
TREZE MATERIAL DE CONSTRUCAO LTDA	01.070.171/0001-50	13/12/2025 - 13:38:20	N/C	N/C	79,1000	R$30,22	R$ 2.390,40	Sim
THOMPSON ENGENHARIA LTDA	36.758.622/0001-20	15/12/2025 - 19:48:48	N/C	N/C	79,1000	R$30,22	R$ 2.390,40	Não
ESTRUTURA COMERCIO E CONSTRUCOES LTDA	10.664.099/0001-80	02/02/2026 - 14:00:21	naotem	não tem	79,1000	R$30,22	R$ 2.390,40	Sim
CONSTRUTORA E SERVICOS W. B. M. LTDA	26.570.470/0001-84	30/01/2026 - 12:11:37	N/C	N/C	79,1000	R$30,20	R$ 2.388,82	Sim
ENGETECH - ENGENHARIA, COMERCIO E SERVICOS LTDA	04.154.467/0001-47	30/01/2026 - 20:35:25			79,1000	R$30,22	R$ 2.390,40	Sim
MBR ENGENHARIA LTDA	39.404.403/0001-31	02/02/2026 - 21:43:31			79,1000	R$30,21	R$ 2.389,61	Sim
ENGECON LTDA	26.691.538/0001-83	02/02/2026 - 22:10:51			79,1000	R$30,22	R$ 2.390,40	Sim
THAIRO DOS REIS PANDOLFI ENGENHARIA E SERVICOS	41.666.993/0001-12	02/02/2026 - 23:11:28	Não se aplica	Não se aplica	79,1000	R$30,22	R$ 2.390,40	Não

LOTE 0001 - ITEM 0182 - ELETRODUTO PEAD PAREDE SIMPLES, CORRUGADO, COR PRETA, DIAMETRO 2 ELETRODUTO PEAD PAREDE SIMPLES, CORRUGADO, COR PRETA, DIAMETRO 2, REFERENCIA KANAFLEX, PLASTIBRAS OU EQUIVALENTE

Fornecedor	CNPJ/CPF	Data	Modelo	Marca/ Fabricante	Quantidade	Lance	Valor Total	LC 123/2006
TREZE MATERIAL DE CONSTRUCAO LTDA	01.070.171/0001-50	13/12/2025 - 13:39:38	N/C	N/C	7,0998	R$36,18	R$ 256,87	Sim
THOMPSON ENGENHARIA LTDA	36.758.622/0001-20	15/12/2025 - 19:49:07	N/C	N/C	7,0998	R$36,18	R$ 256,87	Não
ESTRUTURA COMERCIO E CONSTRUCOES LTDA	10.664.099/0001-80	02/02/2026 - 14:00:22	naotem	não tem	7,0998	R$36,18	R$ 256,87	Sim
CONSTRUTORA E SERVICOS W. B. M. LTDA	26.570.470/0001-84	30/01/2026 - 12:11:54	N/C	N/C	7,0998	R$36,15	R$ 256,66	Sim
ENGETECH - ENGENHARIA, COMERCIO E SERVICOS LTDA	04.154.467/0001-47	30/01/2026 - 20:35:25			7,0998	R$36,18	R$ 256,87	Sim
MBR ENGENHARIA LTDA	39.404.403/0001-31	02/02/2026 - 21:43:31			7,0998	R$36,17	R$ 256,80	Sim
ENGECON LTDA	26.691.538/0001-83	02/02/2026 - 22:10:51			7,0998	R$36,18	R$ 256,87	Sim
THAIRO DOS REIS PANDOLFI ENGENHARIA E SERVICOS	41.666.993/0001-12	02/02/2026 - 23:11:28	Não se aplica	Não se aplica	7,0998	R$36,18	R$ 256,87	Não

PORTAL DE COMPRAS PÚBLICAS
A autenticidade do documento pode ser verificada no site https://validaarquivo.portaldecompraspublicas.com.br
Documento gerado eletronicamente no Portal de Compras Públicas em 06/02/2026 às 16:27:32.
Código verificador: 10CACAC

E-DOCS - CÓPIA DO PROCESSO 2025-BFJQ8 GERADO POR UDSON OLIVEIRA RAMOS DE AGUIAR EM 05/05/2026 16:12 DOCUMENTO 1 / 1 PÁGINA 1861 / 3514

2026-4CZJDG - E-DOCS - DOCUMENTO ORIGINAL 06/02/2026 17:45 PÁGINA 118 / 157

LOTE 0001 - ITEM 0183 - SERVICO CAIXA DE EMBUTIR MARCA DE REFERENCIA TIGREFLEX, 4X2

Fornecedor	CNPJ/CPF	Data	Modelo	Marca/ Fabricante	Quantidade	Lance	Valor Total	LC 123/2006
TREZE MATERIAL DE CONSTRUCAO LTDA	01.070.171/0001-50	13/12/2025 - 14:03:29	N/C	N/C	201,0000	R$11,90	R$ 2.391,90	Sim
THOMPSON ENGENHARIA LTDA	36.758.622/0001-20	15/12/2025 - 19:49:31	N/C	N/C	201,0000	R$11,90	R$ 2.391,90	Não
ESTRUTURA COMERCIO E CONSTRUCOES LTDA	10.664.099/0001-80	02/02/2026 - 14:00:22	naotem	não tem	201,0000	R$11,90	R$ 2.391,90	Sim
CONSTRUTORA E SERVICOS W. B. M. LTDA	26.570.470/0001-84	30/01/2026 - 12:12:10	N/C	N/C	201,0000	R$11,85	R$ 2.381,85	Sim
ENGETECH - ENGENHARIA, COMERCIO E SERVICOS LTDA	04.154.467/0001-47	30/01/2026 - 20:35:25			201,0000	R$11,90	R$ 2.391,90	Sim
MBR ENGENHARIA LTDA	39.404.403/0001-31	02/02/2026 - 21:43:31			201,0000	R$11,89	R$ 2.389,89	Sim
ENGECON LTDA	26.691.538/0001-83	02/02/2026 - 22:10:51			201,0000	R$11,90	R$ 2.391,90	Sim
THAIRO DOS REIS PANDOLFI ENGENHARIA E SERVICOS	41.666.993/0001-12	02/02/2026 - 23:11:28	Não se aplica	Não se aplica	201,0000	R$11,90	R$ 2.391,90	Não

LOTE 0001 - ITEM 0184 - CAIXA OCTOGONAL 3 X 3, PVC, INSTALADA EM LAJE - FORNECIMENTO E INSTALACAO. AF_03/2023 CAIXA OCTOGONAL 3 X 3, PVC, INSTALADA EM LAJE - FORNECIMENTO E INSTALACAO. AF_03/2023

Fornecedor	CNPJ/CPF	Data	Modelo	Marca/ Fabricante	Quantidade	Lance	Valor Total	LC 123/2006
TREZE MATERIAL DE CONSTRUCAO LTDA	01.070.171/0001-50	13/12/2025 - 14:04:08	N/C	N/C	98,0000	R$23,87	R$ 2.339,26	Sim
THOMPSON ENGENHARIA LTDA	36.758.622/0001-20	15/12/2025 - 19:49:53	N/C	N/C	98,0000	R$23,87	R$ 2.339,26	Não
ESTRUTURA COMERCIO E CONSTRUCOES LTDA	10.664.099/0001-80	02/02/2026 - 14:00:22	naotem	não tem	98,0000	R$23,87	R$ 2.339,26	Sim
CONSTRUTORA E SERVICOS W. B. M. LTDA	26.570.470/0001-84	30/01/2026 - 12:12:34	N/C	N/C	98,0000	R$23,85	R$ 2.337,30	Sim
ENGETECH - ENGENHARIA, COMERCIO E SERVICOS LTDA	04.154.467/0001-47	30/01/2026 - 20:35:25			98,0000	R$23,87	R$ 2.339,26	Sim
MBR ENGENHARIA LTDA	39.404.403/0001-31	02/02/2026 - 21:43:31			98,0000	R$23,86	R$ 2.338,28	Sim
ENGECON LTDA	26.691.538/0001-83	02/02/2026 - 22:10:52			98,0000	R$23,87	R$ 2.339,26	Sim
THAIRO DOS REIS PANDOLFI ENGENHARIA E SERVICOS	41.666.993/0001-12	02/02/2026 - 23:11:28	Não se aplica	Não se aplica	98,0000	R$23,87	R$ 2.339,26	Não

LOTE 0001 - ITEM 0185 - CAIXA PASSAGEM PARA AR CONDICIONADO - FORNECIMENTO E INSTALACAO CAIXA PASSAGEM PARA AR CONDICIONADO - FORNECIMENTO E INSTALACAO

Fornecedor	CNPJ/CPF	Data	Modelo	Marca/ Fabricante	Quantidade	Lance	Valor Total	LC 123/2006
TREZE MATERIAL DE CONSTRUCAO LTDA	01.070.171/0001-50	13/12/2025 - 14:04:36	N/C	N/C	14,0000	R$57,36	R$ 803,04	Sim
THOMPSON ENGENHARIA LTDA	36.758.622/0001-20	15/12/2025 - 19:50:14	N/C	N/C	14,0000	R$57,37	R$ 803,18	Não
ESTRUTURA COMERCIO E CONSTRUCOES LTDA	10.664.099/0001-80	02/02/2026 - 14:00:22	naotem	não tem	14,0000	R$57,37	R$ 803,18	Sim
CONSTRUTORA E SERVICOS W. B. M. LTDA	26.570.470/0001-84	30/01/2026 - 12:12:58	N/C	N/C	14,0000	R$57,35	R$ 802,90	Sim
ENGETECH - ENGENHARIA, COMERCIO E SERVICOS LTDA	04.154.467/0001-47	30/01/2026 - 20:35:25			14,0000	R$57,37	R$ 803,18	Sim
MBR ENGENHARIA LTDA	39.404.403/0001-31	02/02/2026 - 21:43:31			14,0000	R$57,36	R$ 803,04	Sim
ENGECON LTDA	26.691.538/0001-83	02/02/2026 - 22:10:52			14,0000	R$57,37	R$ 803,18	Sim

PORTAL DE COMPRAS PÚBLICAS
A autenticidade do documento pode ser verificada no site https://validaarquivo.portaldecompraspublicas.com.br
Documento gerado eletronicamente no Portal de Compras Públicas em 06/02/2026 às 16:27:32.
Código verificador: 10CACAC

E-DOCS - CÓPIA DO PROCESSO 2025-BFJQ8 GERADO POR UDSON OLIVEIRA RAMOS DE AGUIAR EM 05/05/2026 16:12 DOCUMENTO 1 / 1 PÁGINA 1862 / 3514

2026-4CZJDG - E-DOCS - DOCUMENTO ORIGINAL 06/02/2026 17:45 PÁGINA 119 / 157

THAIRO DOS REIS PANDOLFI ENGENHARIA E SERVICOS	41.666.993/0001-12	02/02/2026 - 23:11:28	Não se aplica	Não se aplica	14,0000	R$57,37	R$ 803,18	Não

LOTE 0001 - ITEM 0186 - FORNECIMENTO E INSTALACAO DE CAIXA DE PASSAGEM 200 X 200 X 100 MM, CHAPA 18, COM TAMPA PARAFUSADA CAIXA DE PASSAGEM 200X200X100MM, CHAPA 18, COM TAMPA PARAFUSADA

Fornecedor	CNPJ/CPF	Data	Modelo	Marca/ Fabricante	Quantidade	Lance	Valor Total	LC 123/2006
TREZE MATERIAL DE CONSTRUCAO LTDA	01.070.171/0001-50	13/12/2025 - 14:05:03	N/C	N/C	1,0000	R$152,66	R$ 152,66	Sim
THOMPSON ENGENHARIA LTDA	36.758.622/0001-20	15/12/2025 - 19:50:37	N/C	N/C	1,0000	R$152,68	R$ 152,68	Não
ESTRUTURA COMERCIO E CONSTRUCOES LTDA	10.664.099/0001-80	02/02/2026 - 14:00:23	naotem	não tem	1,0000	R$152,68	R$ 152,68	Sim
CONSTRUTORA E SERVICOS W. B. M. LTDA	26.570.470/0001-84	30/01/2026 - 12:13:16	N/C	N/C	1,0000	R$152,65	R$ 152,65	Sim
ENGETECH - ENGENHARIA, COMERCIO E SERVICOS LTDA	04.154.467/0001-47	30/01/2026 - 20:35:25			1,0000	R$152,68	R$ 152,68	Sim
MBR ENGENHARIA LTDA	39.404.403/0001-31	02/02/2026 - 21:43:31			1,0000	R$152,67	R$ 152,67	Sim
ENGECON LTDA	26.691.538/0001-83	02/02/2026 - 22:10:52			1,0000	R$152,68	R$ 152,68	Sim
THAIRO DOS REIS PANDOLFI ENGENHARIA E SERVICOS	41.666.993/0001-12	02/02/2026 - 23:11:28	Não se aplica	Não se aplica	1,0000	R$152,68	R$ 152,68	Não

LOTE 0001 - ITEM 0187 - CABO DE COBRE TERMOPLASTICO (PVC) FLEXIVEL ISOLADO 450/750V - 2,5MM2 CABO DE COBRE TERMOPLASTICO (PVC) FLEXIVEL ISOLADO 450/750V, ANTICHAMA BWF LIVRE DE CHUMBO, 70OC - 2,5MM2

Fornecedor	CNPJ/CPF	Data	Modelo	Marca/ Fabricante	Quantidade	Lance	Valor Total	LC 123/2006
TREZE MATERIAL DE CONSTRUCAO LTDA	01.070.171/0001-50	13/12/2025 - 14:06:53	N/C	N/C	4.903,2591	R$9,30	R$ 45.600,31	Sim
THOMPSON ENGENHARIA LTDA	36.758.622/0001-20	15/12/2025 - 19:51:03	N/C	N/C	4.903,2591	R$9,30	R$ 45.600,31	Não
ESTRUTURA COMERCIO E CONSTRUCOES LTDA	10.664.099/0001-80	02/02/2026 - 14:00:23	naotem	não tem	4.903,2591	R$9,30	R$ 45.600,31	Sim
CONSTRUTORA E SERVICOS W. B. M. LTDA	26.570.470/0001-84	30/01/2026 - 12:13:35	N/C	N/C	4.903,2591	R$9,25	R$ 45.355,15	Sim
ENGETECH - ENGENHARIA, COMERCIO E SERVICOS LTDA	04.154.467/0001-47	30/01/2026 - 20:35:25			4.903,2591	R$9,30	R$ 45.600,31	Sim
MBR ENGENHARIA LTDA	39.404.403/0001-31	02/02/2026 - 21:43:31			4.903,2591	R$9,29	R$ 45.551,28	Sim
ENGECON LTDA	26.691.538/0001-83	02/02/2026 - 22:10:53			4.903,2591	R$9,30	R$ 45.600,31	Sim
THAIRO DOS REIS PANDOLFI ENGENHARIA E SERVICOS	41.666.993/0001-12	02/02/2026 - 23:11:28	Não se aplica	Não se aplica	4.903,2591	R$9,30	R$ 45.600,31	Não

LOTE 0001 - ITEM 0188 - CABO DE COBRE TERMOPLASTICO (PVC) FLEXIVEL ISOLADO 450/750V - 4,0MM2 CABO DE COBRE TERMOPLASTICO (PVC) FLEXIVEL ISOLADO 450/750V, ANTICHAMA BWF LIVRE DE CHUMBO, 70OC - 4,0MM2

Fornecedor	CNPJ/CPF	Data	Modelo	Marca/ Fabricante	Quantidade	Lance	Valor Total	LC 123/2006
TREZE MATERIAL DE CONSTRUCAO LTDA	01.070.171/0001-50	13/12/2025 - 14:07:50	N/C	N/C	131,0093	R$11,78	R$ 1.543,29	Sim
THOMPSON ENGENHARIA LTDA	36.758.622/0001-20	15/12/2025 - 19:51:22	N/C	N/C	131,0093	R$11,78	R$ 1.543,29	Não
ESTRUTURA COMERCIO E CONSTRUCOES LTDA	10.664.099/0001-80	02/02/2026 - 14:00:23	naotem	não tem	131,0093	R$11,78	R$ 1.543,29	Sim
CONSTRUTORA E SERVICOS W. B. M. LTDA	26.570.470/0001-84	30/01/2026 - 12:13:54	N/C	N/C	131,0093	R$11,75	R$ 1.539,36	Sim
ENGETECH - ENGENHARIA, COMERCIO E SERVICOS LTDA	04.154.467/0001-47	30/01/2026 - 20:35:25			131,0093	R$11,78	R$ 1.543,29	Sim

PORTAL DE COMPRAS PÚBLICAS
A autenticidade do documento pode ser verificada no site https://validaarquivo.portaldecompraspublicas.com.br
Documento gerado eletronicamente no Portal de Compras Públicas em 06/02/2026 às 16:27:32.
Código verificador: 10CACAC

E-DOCS - CÓPIA DO PROCESSO 2025-BFJQ8 GERADO POR UDSON OLIVEIRA RAMOS DE AGUIAR EM 05/05/2026 16:12 DOCUMENTO 1 / 1 PÁGINA 1863 / 3514

2026-4CZJDG - E-DOCS - DOCUMENTO ORIGINAL 06/02/2026 17:45 PÁGINA 120 / 157

MBR ENGENHARIA LTDA	39.404.403/0001-31	02/02/2026 - 21:43:31			131,0093	R$11,77	R$ 1.541,98	Sim
ENGECON LTDA	26.691.538/0001-83	02/02/2026 - 22:10:53			131,0093	R$11,78	R$ 1.543,29	Sim
THAIRO DOS REIS PANDOLFI ENGENHARIA E SERVICOS	41.666.993/0001-12	02/02/2026 - 23:11:28	Não se aplica	Não se aplica	131,0093	R$11,78	R$ 1.543,29	Não

LOTE 0001 - ITEM 0189 - CABO DE COBRE TERMOPLASTICO (PVC) FLEXIVEL ISOLADO 450/750V - 6,0MM2 CABO DE COBRE TERMOPLASTICO (PVC) FLEXIVEL ISOLADO 450/750V, ANTICHAMA BWF LIVRE DE CHUMBO, 70OC - 6,0MM2

Fornecedor	CNPJ/CPF	Data	Modelo	Marca/ Fabricante	Quantidade	Lance	Valor Total	LC 123/2006
TREZE MATERIAL DE CONSTRUCAO LTDA	01.070.171/0001-50	13/12/2025 - 14:08:25	N/C	N/C	161,3800	R$15,56	R$ 2.511,07	Sim
THOMPSON ENGENHARIA LTDA	36.758.622/0001-20	15/12/2025 - 19:51:50	N/C	N/C	161,3800	R$15,56	R$ 2.511,07	Não
ESTRUTURA COMERCIO E CONSTRUCOES LTDA	10.664.099/0001-80	02/02/2026 - 14:00:23	naotem	não tem	161,3800	R$15,56	R$ 2.511,07	Sim
CONSTRUTORA E SERVICOS W. B. M. LTDA	26.570.470/0001-84	30/01/2026 - 12:14:11	N/C	N/C	161,3800	R$15,55	R$ 2.509,46	Sim
ENGETECH - ENGENHARIA, COMERCIO E SERVICOS LTDA	04.154.467/0001-47	30/01/2026 - 20:35:25			161,3800	R$15,56	R$ 2.511,07	Sim
MBR ENGENHARIA LTDA	39.404.403/0001-31	02/02/2026 - 21:43:31			161,3800	R$15,55	R$ 2.509,46	Sim
ENGECON LTDA	26.691.538/0001-83	02/02/2026 - 22:10:53			161,3800	R$15,56	R$ 2.511,07	Sim
THAIRO DOS REIS PANDOLFI ENGENHARIA E SERVICOS	41.666.993/0001-12	02/02/2026 - 23:11:28	Não se aplica	Não se aplica	161,3800	R$15,56	R$ 2.511,07	Não

LOTE 0001 - ITEM 0190 - CABO DE COBRE TERMOPLASTICO (PVC) FLEXIVEL ISOLADO 450/750V, ANTICHAMA BWF CABO DE COBRE TERMOPLASTICO (PVC) FLEXIVEL ISOLADO 450/750V, ANTICHAMA BWFLIVRE DE CHUMBO, 70OC ? 10,0MM2

Fornecedor	CNPJ/CPF	Data	Modelo	Marca/ Fabricante	Quantidade	Lance	Valor Total	LC 123/2006
TREZE MATERIAL DE CONSTRUCAO LTDA	01.070.171/0001-50	13/12/2025 - 14:09:40	N/C	N/C	263,1296	R$21,92	R$ 5.767,80	Sim
THOMPSON ENGENHARIA LTDA	36.758.622/0001-20	15/12/2025 - 19:52:30	N/C	N/C	263,1296	R$21,92	R$ 5.767,80	Não
ESTRUTURA COMERCIO E CONSTRUCOES LTDA	10.664.099/0001-80	02/02/2026 - 14:00:24	naotem	não tem	263,1296	R$21,92	R$ 5.767,80	Sim
ENGETECH - ENGENHARIA, COMERCIO E SERVICOS LTDA	04.154.467/0001-47	30/01/2026 - 20:35:25			263,1296	R$21,92	R$ 5.767,80	Sim
CONSTRUTORA E SERVICOS W. B. M. LTDA	26.570.470/0001-84	02/02/2026 - 07:08:11	N/C	N/C	263,1296	R$21,00	R$ 5.525,72	Sim
MBR ENGENHARIA LTDA	39.404.403/0001-31	02/02/2026 - 21:43:31			263,1296	R$21,91	R$ 5.765,17	Sim
ENGECON LTDA	26.691.538/0001-83	02/02/2026 - 22:10:54			263,1296	R$21,92	R$ 5.767,80	Sim
THAIRO DOS REIS PANDOLFI ENGENHARIA E SERVICOS	41.666.993/0001-12	02/02/2026 - 23:11:28	Não se aplica	Não se aplica	263,1296	R$21,92	R$ 5.767,80	Não

LOTE 0001 - ITEM 0191 - CABO DE COBRE TERMOPLASTICO (PVC) FLEXIVEL ISOLADO 70OC ? 16,0MM2 450/750V, ANTICHAMA BWF CABO DE COBRE TERMOPLASTICO (PVC) FLEXIVEL ISOLADO 450/750V, ANTICHAMA BWFLIVRE DE CHUMBO, 70OC ? 16,0MM2

Fornecedor	CNPJ/CPF	Data	Modelo	Marca/ Fabricante	Quantidade	Lance	Valor Total	LC 123/2006
TREZE MATERIAL DE CONSTRUCAO LTDA	01.070.171/0001-50	13/12/2025 - 14:10:52	N/C	N/C	85,0497	R$27,98	R$ 2.379,69	Sim
THOMPSON ENGENHARIA LTDA	36.758.622/0001-20	15/12/2025 - 19:52:56	N/C	N/C	85,0497	R$27,98	R$ 2.379,69	Não
ESTRUTURA COMERCIO E CONSTRUCOES LTDA	10.664.099/0001-80	02/02/2026 - 14:00:24	naotem	não tem	85,0497	R$27,98	R$ 2.379,69	Sim

PORTAL DE COMPRAS PÚBLICAS
A autenticidade do documento pode ser verificada no site https://validaarquivo.portaldecompraspublicas.com.br
Documento gerado eletronicamente no Portal de Compras Públicas em 06/02/2026 às 16:27:32.
Código verificador: 10CACAC

E-DOCS - CÓPIA DO PROCESSO 2025-BFJQ8 GERADO POR UDSON OLIVEIRA RAMOS DE AGUIAR EM 05/05/2026 16:12 DOCUMENTO 1 / 1 PÁGINA 1864 / 3514

2026-4CZJDG - E-DOCS - DOCUMENTO ORIGINAL 06/02/2026 17:45 PÁGINA 121 / 157

ENGETECH - ENGENHARIA, COMERCIO E SERVICOS LTDA	04.154.467/0001-47	30/01/2026 - 20:35:25			85,0497	R$27,98	R$ 2.379,69	Sim
CONSTRUTORA E SERVICOS W. B. M. LTDA	26.570.470/0001-84	02/02/2026 - 07:18:29	N/C	N/C	85,0497	R$27,95	R$ 2.377,14	Sim
MBR ENGENHARIA LTDA	39.404.403/0001-31	02/02/2026 - 21:43:31			85,0497	R$27,97	R$ 2.378,84	Sim
ENGECON LTDA	26.691.538/0001-83	02/02/2026 - 22:10:54			85,0497	R$27,98	R$ 2.379,69	Sim
THAIRO DOS REIS PANDOLFI ENGENHARIA E SERVICOS	41.666.993/0001-12	02/02/2026 - 23:11:28	Não se aplica	Não se aplica	85,0497	R$27,98	R$ 2.379,69	Não

LOTE 0001 - ITEM 0192 - CABO DE COBRE TERMOPLASTICO (PVC) FLEXIVEL ISOLADO 70OC ? 25,0MM2 450/750V, ANTICHAMA BWF CABO DE COBRE TERMOPLASTICO (PVC) FLEXIVEL ISOLADO 450/750V, ANTICHAMA BWFLIVRE DE CHUMBO, 70OC ? 25,0MM2

Fornecedor	CNPJ/CPF	Data	Modelo	Marca/ Fabricante	Quantidade	Lance	Valor Total	LC 123/2006
TREZE MATERIAL DE CONSTRUCAO LTDA	01.070.171/0001-50	13/12/2025 - 14:11:54	N/C	N/C	7,0998	R$44,49	R$ 315,87	Sim
THOMPSON ENGENHARIA LTDA	36.758.622/0001-20	15/12/2025 - 19:53:18	N/C	N/C	7,0998	R$44,49	R$ 315,87	Não
ESTRUTURA COMERCIO E CONSTRUCOES LTDA	10.664.099/0001-80	02/02/2026 - 14:00:24	naotem	não tem	7,0998	R$44,49	R$ 315,87	Sim
ENGETECH - ENGENHARIA, COMERCIO E SERVICOS LTDA	04.154.467/0001-47	30/01/2026 - 20:35:25			7,0998	R$44,49	R$ 315,87	Sim
CONSTRUTORA E SERVICOS W. B. M. LTDA	26.570.470/0001-84	02/02/2026 - 07:18:51	N/C	N/C	7,0998	R$44,45	R$ 315,59	Sim
MBR ENGENHARIA LTDA	39.404.403/0001-31	02/02/2026 - 21:43:31			7,0998	R$44,48	R$ 315,80	Sim
ENGECON LTDA	26.691.538/0001-83	02/02/2026 - 22:10:54			7,0998	R$44,49	R$ 315,87	Sim
THAIRO DOS REIS PANDOLFI ENGENHARIA E SERVICOS	41.666.993/0001-12	02/02/2026 - 23:11:28	Não se aplica	Não se aplica	7,0998	R$44,49	R$ 315,87	Não

LOTE 0001 - ITEM 0193 - FORNECIMENTO E INSTACAO DECABO DE COBRE TERMOPLASTICO (PVC) FLEXIVEL ISOLADO 0,6/1KV, 35,0 MM2 CABO DE COBRE TERMOPLASTICO (PVC) FLEXIVEL ISOLADO 0,6/1KV, ANTI-CHAMA 90OC HEPR - 35,0 MM2

Fornecedor	CNPJ/CPF	Data	Modelo	Marca/ Fabricante	Quantidade	Lance	Valor Total	LC 123/2006
TREZE MATERIAL DE CONSTRUCAO LTDA	01.070.171/0001-50	13/12/2025 - 14:12:52	N/C	N/C	21,2999	R$64,42	R$ 1.372,14	Sim
THOMPSON ENGENHARIA LTDA	36.758.622/0001-20	15/12/2025 - 19:53:52	N/C	N/C	21,2999	R$64,43	R$ 1.372,35	Não
ESTRUTURA COMERCIO E CONSTRUCOES LTDA	10.664.099/0001-80	02/02/2026 - 14:00:24	naotem	não tem	21,2999	R$64,43	R$ 1.372,35	Sim
ENGETECH - ENGENHARIA, COMERCIO E SERVICOS LTDA	04.154.467/0001-47	30/01/2026 - 20:35:26			21,2999	R$64,43	R$ 1.372,35	Sim
CONSTRUTORA E SERVICOS W. B. M. LTDA	26.570.470/0001-84	02/02/2026 - 07:19:10	N/C	N/C	21,2999	R$64,40	R$ 1.371,71	Sim
MBR ENGENHARIA LTDA	39.404.403/0001-31	02/02/2026 - 21:43:31			21,2999	R$64,42	R$ 1.372,14	Sim
ENGECON LTDA	26.691.538/0001-83	02/02/2026 - 22:10:55			21,2999	R$64,43	R$ 1.372,35	Sim
THAIRO DOS REIS PANDOLFI ENGENHARIA E SERVICOS	41.666.993/0001-12	02/02/2026 - 23:11:29	Não se aplica	Não se aplica	21,2999	R$64,43	R$ 1.372,35	Não

LOTE 0001 - ITEM 0194 - QUADRO DISTRIB. ENERGIA, EMBUTIDO OU SEMI EMBUTIDO, CAPAC. P/ 44 DISJ. DIN, C/BARRAM TRIF. 150A QUADRO DISTRIB. ENERGIA, EMBUTIDO OU SEMI EMBUTIDO, CAPAC. P/ 44 DISJ. DIN, C/BARRAM TRIF. 150A BARRA. NEUTRO E TERRA, FAB. EM CHAPA DE ACO 12 USG COM PORTA, ESPELHO, TRINCO COM FECHAD CH YALE, REF. QDETG II-44DIN-CEMAR OU EQUIV.

PORTAL DE COMPRAS PÚBLICAS
A autenticidade do documento pode ser verificada no site https://validaarquivo.portaldecompraspublicas.com.br
Documento gerado eletronicamente no Portal de Compras Públicas em 06/02/2026 às 16:27:32.
Código verificador: 10CACAC

E-DOCS - CÓPIA DO PROCESSO 2025-BFJQ8 GERADO POR UDSON OLIVEIRA RAMOS DE AGUIAR EM 05/05/2026 16:12 DOCUMENTO 1 / 1 PÁGINA 1865 / 3514

2026-4CZJDG - E-DOCS - DOCUMENTO ORIGINAL 06/02/2026 17:45 PÁGINA 122 / 157

Fornecedor	CNPJ/CPF	Data	Modelo	Marca/ Fabricante	Quantidade	Lance	Valor Total	LC 123/2006
TREZE MATERIAL DE CONSTRUCAO LTDA	01.070.171/0001-50	13/12/2025 - 14:13:24	N/C	N/C	2,0000	R$1.769,90	R$ 3.539,80	Sim
THOMPSON ENGENHARIA LTDA	36.758.622/0001-20	15/12/2025 - 19:54:15	N/C	N/C	2,0000	R$1.770,08	R$ 3.540,16	Não
ESTRUTURA COMERCIO E CONSTRUCOES LTDA	10.664.099/0001-80	02/02/2026 - 14:00:24	naotem	não tem	2,0000	R$1.770,08	R$ 3.540,16	Sim
ENGETECH - ENGENHARIA, COMERCIO E SERVICOS LTDA	04.154.467/0001-47	30/01/2026 - 20:35:26			2,0000	R$1.770,08	R$ 3.540,16	Sim
CONSTRUTORA E SERVICOS W. B. M. LTDA	26.570.470/0001-84	02/02/2026 - 07:19:28	N/C	N/C	2,0000	R$1.770,05	R$ 3.540,10	Sim
MBR ENGENHARIA LTDA	39.404.403/0001-31	02/02/2026 - 21:43:32			2,0000	R$1.770,07	R$ 3.540,14	Sim
ENGECON LTDA	26.691.538/0001-83	02/02/2026 - 22:10:55			2,0000	R$1.770,08	R$ 3.540,16	Sim
THAIRO DOS REIS PANDOLFI ENGENHARIA E SERVICOS	41.666.993/0001-12	02/02/2026 - 23:11:29	Não se aplica	Não se aplica	2,0000	R$1.770,08	R$ 3.540,16	Não

LOTE 0001 - ITEM 0195 - DISPOSITIVO DR, 4 POLOS, SENSIBILIDADE DE 30 MA, CORRENTE DE 100 A, TIPO AC - DISPOSITIVO DR, 4 POLOS, SENSIBILIDADE DE 30 MA, CORRENTE DE 100 A, TIPO AC -FORNECIMENTO E INSTALACAO.

Fornecedor	CNPJ/CPF	Data	Modelo	Marca/ Fabricante	Quantidade	Lance	Valor Total	LC 123/2006
TREZE MATERIAL DE CONSTRUCAO LTDA	01.070.171/0001-50	13/12/2025 - 14:23:30	N/C	N/C	1,0000	R$397,84	R$ 397,84	Sim
THOMPSON ENGENHARIA LTDA	36.758.622/0001-20	15/12/2025 - 19:54:41	N/C	N/C	1,0000	R$397,88	R$ 397,88	Não
ESTRUTURA COMERCIO E CONSTRUCOES LTDA	10.664.099/0001-80	02/02/2026 - 14:00:25	naotem	não tem	1,0000	R$397,88	R$ 397,88	Sim
ENGETECH - ENGENHARIA, COMERCIO E SERVICOS LTDA	04.154.467/0001-47	30/01/2026 - 20:35:26			1,0000	R$397,88	R$ 397,88	Sim
CONSTRUTORA E SERVICOS W. B. M. LTDA	26.570.470/0001-84	02/02/2026 - 07:19:46	N/C	N/C	1,0000	R$397,88	R$ 397,88	Sim
MBR ENGENHARIA LTDA	39.404.403/0001-31	02/02/2026 - 21:43:32			1,0000	R$397,87	R$ 397,87	Sim
ENGECON LTDA	26.691.538/0001-83	02/02/2026 - 22:10:55			1,0000	R$397,88	R$ 397,88	Sim
THAIRO DOS REIS PANDOLFI ENGENHARIA E SERVICOS	41.666.993/0001-12	02/02/2026 - 23:11:29	Não se aplica	Não se aplica	1,0000	R$397,88	R$ 397,88	Não

LOTE 0001 - ITEM 0196 - DISPOSITIVO DPS CLASSE II, 1 POLO, TENSAO MAXIMA DE 175 V, CORRENTE MAXIMA DISPOSITIVO DPS CLASSE II, 1 POLO, TENSAO MAXIMA DE 175 V, CORRENTE MAXIMADE 45 KA (TIPO AC) - FORNECIMENTO E INSTALACAO

Fornecedor	CNPJ/CPF	Data	Modelo	Marca/ Fabricante	Quantidade	Lance	Valor Total	LC 123/2006
TREZE MATERIAL DE CONSTRUCAO LTDA	01.070.171/0001-50	13/12/2025 - 14:24:01	N/C	N/C	8,0000	R$127,40	R$ 1.019,20	Sim
ESTRUTURA COMERCIO E CONSTRUCOES LTDA	10.664.099/0001-80	02/02/2026 - 14:00:25	naotem	não tem	8,0000	R$127,41	R$ 1.019,28	Sim
ENGETECH - ENGENHARIA, COMERCIO E SERVICOS LTDA	04.154.467/0001-47	30/01/2026 - 20:35:26			8,0000	R$127,41	R$ 1.019,28	Sim
CONSTRUTORA E SERVICOS W. B. M. LTDA	26.570.470/0001-84	02/02/2026 - 07:20:02	N/C	N/C	8,0000	R$127,41	R$ 1.019,28	Sim
MBR ENGENHARIA LTDA	39.404.403/0001-31	02/02/2026 - 21:43:32			8,0000	R$127,40	R$ 1.019,20	Sim
ENGECON LTDA	26.691.538/0001-83	02/02/2026 - 22:10:56			8,0000	R$127,41	R$ 1.019,28	Sim
THAIRO DOS REIS PANDOLFI ENGENHARIA E SERVICOS	41.666.993/0001-12	02/02/2026 - 23:11:29	Não se aplica	Não se aplica	8,0000	R$127,41	R$ 1.019,28	Não

PORTAL DE COMPRAS PÚBLICAS
A autenticidade do documento pode ser verificada no site https://validaarquivo.portaldecompraspublicas.com.br
Documento gerado eletronicamente no Portal de Compras Públicas em 06/02/2026 às 16:27:32.
Código verificador: 10CACAC

E-DOCS - CÓPIA DO PROCESSO 2025-BFJQ8 GERADO POR UDSON OLIVEIRA RAMOS DE AGUIAR EM 05/05/2026 16:12 DOCUMENTO 1 / 1 PÁGINA 1866 / 3514

2026-4CZJDG - E-DOCS - DOCUMENTO ORIGINAL 06/02/2026 17:45 PÁGINA 123 / 157

LOTE 0001 - ITEM 0197 - DISPOSITIVO DR, 4 POLOS, SENSIBILIDADE DE 30 MA, CORRENTE DE 63 A, TIPO AC - DISPOSITIVO DR, 4 POLOS, SENSIBILIDADE DE 30 MA, CORRENTE DE 63 A, TIPO AC -FORNECIMENTO E INSTALACAO

Fornecedor	CNPJ/CPF	Data	Modelo	Marca/ Fabricante	Quantidade	Lance	Valor Total	LC 123/2006
TREZE MATERIAL DE CONSTRUCAO LTDA	01.070.171/0001-50	13/12/2025 - 14:24:25	N/C	N/C	1,0000	R$230,18	R$ 230,18	Sim
ESTRUTURA COMERCIO E CONSTRUCOES LTDA	10.664.099/0001-80	02/02/2026 - 14:00:25	naotem	não tem	1,0000	R$230,20	R$ 230,20	Sim
ENGETECH - ENGENHARIA, COMERCIO E SERVICOS LTDA	04.154.467/0001-47	30/01/2026 - 20:35:26			1,0000	R$230,20	R$ 230,20	Sim
CONSTRUTORA E SERVICOS W. B. M. LTDA	26.570.470/0001-84	02/02/2026 - 07:20:17	N/C	N/C	1,0000	R$230,20	R$ 230,20	Sim
MBR ENGENHARIA LTDA	39.404.403/0001-31	02/02/2026 - 21:43:32			1,0000	R$230,19	R$ 230,19	Sim
ENGECON LTDA	26.691.538/0001-83	02/02/2026 - 22:10:56			1,0000	R$230,20	R$ 230,20	Sim
THAIRO DOS REIS PANDOLFI ENGENHARIA E SERVICOS	41.666.993/0001-12	02/02/2026 - 23:11:29	Não se aplica	Não se aplica	1,0000	R$230,20	R$ 230,20	Não

LOTE 0001 - ITEM 0198 - MINI-DISJUNTOR MONOPOLAR 40A, CURVA C, 5KA, 127/220VCA, REFERENCIA SIEMENS, MINI-DISJUNTOR MONOPOLAR 40A, CURVA C, 5KA, 127/220VCA, REFERENCIA SIEMENS,GE, SCHNEIDER OU EQUIVALENTE

Fornecedor	CNPJ/CPF	Data	Modelo	Marca/ Fabricante	Quantidade	Lance	Valor Total	LC 123/2006
TREZE MATERIAL DE CONSTRUCAO LTDA	01.070.171/0001-50	13/12/2025 - 14:24:53	N/C	N/C	3,0000	R$40,03	R$ 120,09	Sim
ESTRUTURA COMERCIO E CONSTRUCOES LTDA	10.664.099/0001-80	02/02/2026 - 14:00:25	naotem	não tem	3,0000	R$40,03	R$ 120,09	Sim
ENGETECH - ENGENHARIA, COMERCIO E SERVICOS LTDA	04.154.467/0001-47	30/01/2026 - 20:35:26			3,0000	R$40,03	R$ 120,09	Sim
CONSTRUTORA E SERVICOS W. B. M. LTDA	26.570.470/0001-84	02/02/2026 - 07:20:37	N/C	N/C	3,0000	R$40,00	R$ 120,00	Sim
MBR ENGENHARIA LTDA	39.404.403/0001-31	02/02/2026 - 21:43:32			3,0000	R$40,02	R$ 120,06	Sim
ENGECON LTDA	26.691.538/0001-83	02/02/2026 - 22:10:57			3,0000	R$40,03	R$ 120,09	Sim
THAIRO DOS REIS PANDOLFI ENGENHARIA E SERVICOS	41.666.993/0001-12	02/02/2026 - 23:11:29	Não se aplica	Não se aplica	3,0000	R$40,03	R$ 120,09	Não

LOTE 0001 - ITEM 0199 - MINI-DISJUNTOR 10A MONOPOLAR 10 A, CURVA C - 5KA 220/127VCA (NBR IEC 60947-2), REF. SIEMENS, GE, SCHNEIDER OU EQUIVALENTE

Fornecedor	CNPJ/CPF	Data	Modelo	Marca/ Fabricante	Quantidade	Lance	Valor Total	LC 123/2006
TREZE MATERIAL DE CONSTRUCAO LTDA	01.070.171/0001-50	13/12/2025 - 14:25:25	N/C	N/C	28,0000	R$29,78	R$ 833,84	Sim
ESTRUTURA COMERCIO E CONSTRUCOES LTDA	10.664.099/0001-80	02/02/2026 - 14:00:25	naotem	não tem	28,0000	R$29,78	R$ 833,84	Sim
ENGETECH - ENGENHARIA, COMERCIO E SERVICOS LTDA	04.154.467/0001-47	30/01/2026 - 20:35:26			28,0000	R$29,78	R$ 833,84	Sim
CONSTRUTORA E SERVICOS W. B. M. LTDA	26.570.470/0001-84	02/02/2026 - 07:20:54	N/C	N/C	28,0000	R$29,75	R$ 833,00	Sim
MBR ENGENHARIA LTDA	39.404.403/0001-31	02/02/2026 - 21:43:32			28,0000	R$29,77	R$ 833,56	Sim
ENGECON LTDA	26.691.538/0001-83	02/02/2026 - 22:10:57			28,0000	R$29,78	R$ 833,84	Sim
THAIRO DOS REIS PANDOLFI ENGENHARIA E SERVICOS	41.666.993/0001-12	02/02/2026 - 23:11:29	Não se aplica	Não se aplica	28,0000	R$29,78	R$ 833,84	Não

PORTAL DE COMPRAS PÚBLICAS
A autenticidade do documento pode ser verificada no site https://validaarquivo.portaldecompraspublicas.com.br
Documento gerado eletronicamente no Portal de Compras Públicas em 06/02/2026 às 16:27:32.
Código verificador: 10CACAC

E-DOCS - CÓPIA DO PROCESSO 2025-BFJQ8 GERADO POR UDSON OLIVEIRA RAMOS DE AGUIAR EM 05/05/2026 16:12 DOCUMENTO 1 / 1 PÁGINA 1867 / 3514

2026-4CZJDG - E-DOCS - DOCUMENTO ORIGINAL 06/02/2026 17:45 PÁGINA 124 / 157

LOTE 0001 - ITEM 0200 - MINI-DISJUNTOR MONOPOLAR 32A, CURVA C, 5KA, 127/220VCA, REFERENCIA SIEMENS, MINI-DISJUNTOR MONOPOLAR 32A, CURVA C, 5KA, 127/220VCA, REFERENCIA SIEMENS,GE, SCHNEIDER OU EQUIVALENTE

Fornecedor	CNPJ/CPF	Data	Modelo	Marca/ Fabricante	Quantidade	Lance	Valor Total	LC 123/2006
TREZE MATERIAL DE CONSTRUCAO LTDA	01.070.171/0001-50	13/12/2025 - 14:26:03	N/C	N/C	11,0000	R$29,78	R$ 327,58	Sim
ESTRUTURA COMERCIO E CONSTRUCOES LTDA	10.664.099/0001-80	02/02/2026 - 14:00:27	naotem	não tem	11,0000	R$29,78	R$ 327,58	Sim
ENGETECH - ENGENHARIA, COMERCIO E SERVICOS LTDA	04.154.467/0001-47	30/01/2026 - 20:35:26			11,0000	R$29,78	R$ 327,58	Sim
CONSTRUTORA E SERVICOS W. B. M. LTDA	26.570.470/0001-84	02/02/2026 - 07:21:10	N/C	N/C	11,0000	R$29,75	R$ 327,25	Sim
MBR ENGENHARIA LTDA	39.404.403/0001-31	02/02/2026 - 21:43:32			11,0000	R$29,77	R$ 327,47	Sim
ENGECON LTDA	26.691.538/0001-83	02/02/2026 - 22:10:57			11,0000	R$29,78	R$ 327,58	Sim
THAIRO DOS REIS PANDOLFI ENGENHARIA E SERVICOS	41.666.993/0001-12	02/02/2026 - 23:11:29	Não se aplica	Não se aplica	11,0000	R$29,78	R$ 327,58	Não

LOTE 0001 - ITEM 0201 - MINI-DISJUNTOR BIPOLAR 16A, CURVA C, 5KA, 127/220VCA MINI-DISJUNTOR BIPOLAR 16A, CURVA C, 5KA, 127/220VCA, REFERENCIA SIEMENS, GE, SCHNEIDER OU EQUIVALENTE

Fornecedor	CNPJ/CPF	Data	Modelo	Marca/ Fabricante	Quantidade	Lance	Valor Total	LC 123/2006
TREZE MATERIAL DE CONSTRUCAO LTDA	01.070.171/0001-50	13/12/2025 - 14:26:40	N/C	N/C	10,0000	R$29,78	R$ 297,80	Sim
ESTRUTURA COMERCIO E CONSTRUCOES LTDA	10.664.099/0001-80	02/02/2026 - 14:00:27	naotem	não tem	10,0000	R$29,78	R$ 297,80	Sim
ENGETECH - ENGENHARIA, COMERCIO E SERVICOS LTDA	04.154.467/0001-47	30/01/2026 - 20:35:26			10,0000	R$29,78	R$ 297,80	Sim
CONSTRUTORA E SERVICOS W. B. M. LTDA	26.570.470/0001-84	02/02/2026 - 07:21:38	N/C	N/C	10,0000	R$29,75	R$ 297,50	Sim
MBR ENGENHARIA LTDA	39.404.403/0001-31	02/02/2026 - 21:43:32			10,0000	R$29,77	R$ 297,70	Sim
ENGECON LTDA	26.691.538/0001-83	02/02/2026 - 22:10:58			10,0000	R$29,78	R$ 297,80	Sim
THAIRO DOS REIS PANDOLFI ENGENHARIA E SERVICOS	41.666.993/0001-12	02/02/2026 - 23:11:29	Não se aplica	Não se aplica	10,0000	R$29,78	R$ 297,80	Não

LOTE 0001 - ITEM 0202 - MINI-DISJUNTOR TRIPOLAR 100A, CURVA C, 20KA, 127/220VCA, REFERENCIA SIEMENS, MINI-DISJUNTOR TRIPOLAR 100A, CURVA C, 20KA, 127/220VCA, REFERENCIA SIEMENS,GE, SCHNEIDER OU EQUIVALENTE

Fornecedor	CNPJ/CPF	Data	Modelo	Marca/ Fabricante	Quantidade	Lance	Valor Total	LC 123/2006
TREZE MATERIAL DE CONSTRUCAO LTDA	01.070.171/0001-50	13/12/2025 - 14:27:10	N/C	N/C	1,0000	R$549,87	R$ 549,87	Sim
ESTRUTURA COMERCIO E CONSTRUCOES LTDA	10.664.099/0001-80	02/02/2026 - 14:00:27	naotem	não tem	1,0000	R$549,92	R$ 549,92	Sim
ENGETECH - ENGENHARIA, COMERCIO E SERVICOS LTDA	04.154.467/0001-47	30/01/2026 - 20:35:26			1,0000	R$549,92	R$ 549,92	Sim
CONSTRUTORA E SERVICOS W. B. M. LTDA	26.570.470/0001-84	02/02/2026 - 07:22:07	N/C	N/C	1,0000	R$549,90	R$ 549,90	Sim
MBR ENGENHARIA LTDA	39.404.403/0001-31	02/02/2026 - 21:43:32			1,0000	R$549,91	R$ 549,91	Sim
ENGECON LTDA	26.691.538/0001-83	02/02/2026 - 22:10:58			1,0000	R$549,92	R$ 549,92	Sim
THAIRO DOS REIS PANDOLFI ENGENHARIA E SERVICOS	41.666.993/0001-12	02/02/2026 - 23:11:29	Não se aplica	Não se aplica	1,0000	R$549,92	R$ 549,92	Não

PORTAL DE COMPRAS PÚBLICAS
A autenticidade do documento pode ser verificada no site https://validaarquivo.portaldecompraspublicas.com.br
Documento gerado eletronicamente no Portal de Compras Públicas em 06/02/2026 às 16:27:32.
Código verificador: 10CACAC

E-DOCS - CÓPIA DO PROCESSO 2025-BFJQ8 GERADO POR UDSON OLIVEIRA RAMOS DE AGUIAR EM 05/05/2026 16:12 DOCUMENTO 1 / 1 PÁGINA 1868 / 3514

2026-4CZJDG - E-DOCS - DOCUMENTO ORIGINAL 06/02/2026 17:45 PÁGINA 125 / 157

LOTE 0001 - ITEM 0203 - MINI-DISJUNTOR TRIPOLAR 50A, CURVA C, 5KA, 127/220VCA, REFERENCIA SIEMENS, GE, MINI-DISJUNTOR TRIPOLAR 50A, CURVA C, 5KA, 127/220VCA, REFERENCIA SIEMENS, GE,SCHNEIDER OU EQUIVALENTE

Fornecedor	CNPJ/CPF	Data	Modelo	Marca/ Fabricante	Quantidade	Lance	Valor Total	LC 123/2006
TREZE MATERIAL DE CONSTRUCAO LTDA	01.070.171/0001-50	13/12/2025 - 14:27:37	N/C	N/C	1,0000	R$125,06	R$ 125,06	Sim
ESTRUTURA COMERCIO E CONSTRUCOES LTDA	10.664.099/0001-80	02/02/2026 - 14:00:27	naotem	não tem	1,0000	R$125,07	R$ 125,07	Sim
ENGETECH - ENGENHARIA, COMERCIO E SERVICOS LTDA	04.154.467/0001-47	30/01/2026 - 20:35:26			1,0000	R$125,07	R$ 125,07	Sim
CONSTRUTORA E SERVICOS W. B. M. LTDA	26.570.470/0001-84	02/02/2026 - 07:22:30	N/C	N/C	1,0000	R$125,05	R$ 125,05	Sim
MBR ENGENHARIA LTDA	39.404.403/0001-31	02/02/2026 - 21:43:32			1,0000	R$125,06	R$ 125,06	Sim
ENGECON LTDA	26.691.538/0001-83	02/02/2026 - 22:10:58			1,0000	R$125,07	R$ 125,07	Sim
THAIRO DOS REIS PANDOLFI ENGENHARIA E SERVICOS	41.666.993/0001-12	02/02/2026 - 23:11:29	Não se aplica	Não se aplica	1,0000	R$125,07	R$ 125,07	Não

LOTE 0001 - ITEM 0204 - MINI-DISJUNTOR BIPOLAR 50A, CURVA C, 5KA, 127/220VCA, REFERENCIA SIEMENS, GE, MINI-DISJUNTOR BIPOLAR 50A, CURVA C, 5KA, 127/220VCA, REFERENCIA SIEMENS, GE,SCHNEIDER OU EQUIVALENTE

Fornecedor	CNPJ/CPF	Data	Modelo	Marca/ Fabricante	Quantidade	Lance	Valor Total	LC 123/2006
TREZE MATERIAL DE CONSTRUCAO LTDA	01.070.171/0001-50	13/12/2025 - 14:28:05	N/C	N/C	3,0000	R$113,67	R$ 341,01	Sim
ESTRUTURA COMERCIO E CONSTRUCOES LTDA	10.664.099/0001-80	02/02/2026 - 14:00:27	naotem	não tem	3,0000	R$113,68	R$ 341,04	Sim
ENGETECH - ENGENHARIA, COMERCIO E SERVICOS LTDA	04.154.467/0001-47	30/01/2026 - 20:35:26			3,0000	R$113,68	R$ 341,04	Sim
CONSTRUTORA E SERVICOS W. B. M. LTDA	26.570.470/0001-84	02/02/2026 - 07:22:49	N/C	N/C	3,0000	R$113,65	R$ 340,95	Sim
MBR ENGENHARIA LTDA	39.404.403/0001-31	02/02/2026 - 21:43:32			3,0000	R$113,67	R$ 341,01	Sim
ENGECON LTDA	26.691.538/0001-83	02/02/2026 - 22:10:59			3,0000	R$113,68	R$ 341,04	Sim
THAIRO DOS REIS PANDOLFI ENGENHARIA E SERVICOS	41.666.993/0001-12	02/02/2026 - 23:11:29	Não se aplica	Não se aplica	3,0000	R$113,68	R$ 341,04	Não

LOTE 0001 - ITEM 0205 - DISJUNTOR TRIPOLAR TIPO DIN, CORRENTE NOMINAL DE 10A - FORNECIMENTO E DISJUNTOR TRIPOLAR TIPO DIN, CORRENTE NOMINAL DE 10A - FORNECIMENTO EINSTALACAO. AF_10/2020

Fornecedor	CNPJ/CPF	Data	Modelo	Marca/ Fabricante	Quantidade	Lance	Valor Total	LC 123/2006
TREZE MATERIAL DE CONSTRUCAO LTDA	01.070.171/0001-50	13/12/2025 - 14:28:29	N/C	N/C	1,0000	R$85,02	R$ 85,02	Sim
ESTRUTURA COMERCIO E CONSTRUCOES LTDA	10.664.099/0001-80	02/02/2026 - 14:00:28	naotem	não tem	1,0000	R$85,03	R$ 85,03	Sim
ENGETECH - ENGENHARIA, COMERCIO E SERVICOS LTDA	04.154.467/0001-47	30/01/2026 - 20:35:26			1,0000	R$85,03	R$ 85,03	Sim
CONSTRUTORA E SERVICOS W. B. M. LTDA	26.570.470/0001-84	02/02/2026 - 07:23:05	N/C	N/C	1,0000	R$85,00	R$ 85,00	Sim
MBR ENGENHARIA LTDA	39.404.403/0001-31	02/02/2026 - 21:43:32			1,0000	R$85,02	R$ 85,02	Sim
ENGECON LTDA	26.691.538/0001-83	02/02/2026 - 22:10:59			1,0000	R$85,03	R$ 85,03	Sim
THAIRO DOS REIS PANDOLFI ENGENHARIA E SERVICOS	41.666.993/0001-12	02/02/2026 - 23:11:29	Não se aplica	Não se aplica	1,0000	R$85,03	R$ 85,03	Não

PORTAL DE COMPRAS PÚBLICAS
A autenticidade do documento pode ser verificada no site https://validaarquivo.portaldecompraspublicas.com.br
Documento gerado eletronicamente no Portal de Compras Públicas em 06/02/2026 às 16:27:32.
Código verificador: 10CACAC

E-DOCS - CÓPIA DO PROCESSO 2025-BFJQ8 GERADO POR UDSON OLIVEIRA RAMOS DE AGUIAR EM 05/05/2026 16:12 DOCUMENTO 1 / 1 PÁGINA 1869 / 3514

2026-4CZJDG - E-DOCS - DOCUMENTO ORIGINAL 06/02/2026 17:45 PÁGINA 126 / 157

LOTE 0001 - ITEM 0206 - PLACA 4X2 COM FURO - FORNECIMENTO E INSTALACAO PLACA 4X2 COM FURO - FORNECIMENTO E INSTALACAO

Fornecedor	CNPJ/CPF	Data	Modelo	Marca/ Fabricante	Quantidade	Lance	Valor Total	LC 123/2006
TREZE MATERIAL DE CONSTRUCAO LTDA	01.070.171/0001-50	13/12/2025 - 14:29:08	N/C	N/C	11,0000	R$6,42	R$ 70,62	Sim
ESTRUTURA COMERCIO E CONSTRUCOES LTDA	10.664.099/0001-80	02/02/2026 - 14:00:28	naotem	não tem	11,0000	R$6,42	R$ 70,62	Sim
ENGETECH - ENGENHARIA, COMERCIO E SERVICOS LTDA	04.154.467/0001-47	30/01/2026 - 20:35:26			11,0000	R$6,42	R$ 70,62	Sim
CONSTRUTORA E SERVICOS W. B. M. LTDA	26.570.470/0001-84	02/02/2026 - 07:23:22	N/C	N/C	11,0000	R$6,40	R$ 70,40	Sim
MBR ENGENHARIA LTDA	39.404.403/0001-31	02/02/2026 - 21:43:32			11,0000	R$6,41	R$ 70,51	Sim
ENGECON LTDA	26.691.538/0001-83	02/02/2026 - 22:10:59			11,0000	R$6,42	R$ 70,62	Sim
THAIRO DOS REIS PANDOLFI ENGENHARIA E SERVICOS	41.666.993/0001-12	02/02/2026 - 23:11:29	Não se aplica	Não se aplica	11,0000	R$6,42	R$ 70,62	Não

LOTE 0001 - ITEM 0207 - INTERRUPTOR SIMPLES (1 MODULO) COM 1 TOMADA DE EMBUTIR 2P+T 10 A INTERRUPTOR SIMPLES (1 MODULO) COM 1 TOMADA DE EMBUTIR 2P+T 10 A, INCLUINDO SUPORTE E PLACA - FORNECIMENTO E INSTALACAO. AF_03/2023

Fornecedor	CNPJ/CPF	Data	Modelo	Marca/ Fabricante	Quantidade	Lance	Valor Total	LC 123/2006
TREZE MATERIAL DE CONSTRUCAO LTDA	01.070.171/0001-50	13/12/2025 - 14:29:33	N/C	N/C	3,0000	R$82,02	R$ 246,06	Sim
ESTRUTURA COMERCIO E CONSTRUCOES LTDA	10.664.099/0001-80	02/02/2026 - 14:00:28	naotem	não tem	3,0000	R$82,03	R$ 246,09	Sim
ENGETECH - ENGENHARIA, COMERCIO E SERVICOS LTDA	04.154.467/0001-47	30/01/2026 - 20:35:26			3,0000	R$82,03	R$ 246,09	Sim
CONSTRUTORA E SERVICOS W. B. M. LTDA	26.570.470/0001-84	02/02/2026 - 07:23:41	N/C	N/C	3,0000	R$82,00	R$ 246,00	Sim
MBR ENGENHARIA LTDA	39.404.403/0001-31	02/02/2026 - 21:43:32			3,0000	R$82,02	R$ 246,06	Sim
ENGECON LTDA	26.691.538/0001-83	02/02/2026 - 22:11:00			3,0000	R$82,03	R$ 246,09	Sim
THAIRO DOS REIS PANDOLFI ENGENHARIA E SERVICOS	41.666.993/0001-12	02/02/2026 - 23:11:29	Não se aplica	Não se aplica	3,0000	R$82,03	R$ 246,09	Não

LOTE 0001 - ITEM 0208 - INTERRUPTOR SIMPLES (1 MODULO) COM 1 TOMADA DE EMBUTIR 2P+T 20 A, INTERRUPTOR SIMPLES (1 MODULO) COM 1 TOMADA DE EMBUTIR 2P+T 20 A,INCLUINDO SUPORTE E PLACA - FORNECIMENTO E INSTALACAO

Fornecedor	CNPJ/CPF	Data	Modelo	Marca/ Fabricante	Quantidade	Lance	Valor Total	LC 123/2006
TREZE MATERIAL DE CONSTRUCAO LTDA	01.070.171/0001-50	13/12/2025 - 14:29:59	N/C	N/C	10,0000	R$73,06	R$ 730,60	Sim
ESTRUTURA COMERCIO E CONSTRUCOES LTDA	10.664.099/0001-80	02/02/2026 - 14:00:29	naotem	não tem	10,0000	R$73,07	R$ 730,70	Sim
ENGETECH - ENGENHARIA, COMERCIO E SERVICOS LTDA	04.154.467/0001-47	30/01/2026 - 20:35:26			10,0000	R$73,07	R$ 730,70	Sim
CONSTRUTORA E SERVICOS W. B. M. LTDA	26.570.470/0001-84	02/02/2026 - 07:23:58	N/C	N/C	10,0000	R$73,05	R$ 730,50	Sim
MBR ENGENHARIA LTDA	39.404.403/0001-31	02/02/2026 - 21:43:32			10,0000	R$73,06	R$ 730,60	Sim
ENGECON LTDA	26.691.538/0001-83	02/02/2026 - 22:11:00			10,0000	R$73,07	R$ 730,70	Sim
THAIRO DOS REIS PANDOLFI ENGENHARIA E SERVICOS	41.666.993/0001-12	02/02/2026 - 23:11:29	Não se aplica	Não se aplica	10,0000	R$73,07	R$ 730,70	Não

PORTAL DE COMPRAS PÚBLICAS
A autenticidade do documento pode ser verificada no site https://validaarquivo.portaldecompraspublicas.com.br
Documento gerado eletronicamente no Portal de Compras Públicas em 06/02/2026 às 16:27:32.
Código verificador: 10CACAC

E-DOCS - CÓPIA DO PROCESSO 2025-BFJQ8 GERADO POR UDSON OLIVEIRA RAMOS DE AGUIAR EM 05/05/2026 16:12 DOCUMENTO 1 / 1 PÁGINA 1870 / 3514

2026-4CZJDG - E-DOCS - DOCUMENTO ORIGINAL 06/02/2026 17:45 PÁGINA 127 / 157

LOTE 0001 - ITEM 0209 - INTERRUPTOR SIMPLES (3 MODULOS), 10A/250V, INCLUINDO SUPORTE E PLACA - FORNECIMENTO E INSTALACAO INTERRUPTOR SIMPLES (3 MODULOS), 10A/250V, INCLUINDO SUPORTE E PLACA - FORNECIMENTO E INSTALACAO. AF_03/2023

Fornecedor	CNPJ/CPF	Data	Modelo	Marca/ Fabricante	Quantidade	Lance	Valor Total	LC 123/2006
TREZE MATERIAL DE CONSTRUCAO LTDA	01.070.171/0001-50	13/12/2025 - 14:30:26	N/C	N/C	3,0000	R$98,93	R$ 296,79	Sim
ESTRUTURA COMERCIO E CONSTRUCOES LTDA	10.664.099/0001-80	02/02/2026 - 14:00:29	naotem	não tem	3,0000	R$98,94	R$ 296,82	Sim
ENGETECH - ENGENHARIA, COMERCIO E SERVICOS LTDA	04.154.467/0001-47	30/01/2026 - 20:35:26			3,0000	R$98,94	R$ 296,82	Sim
CONSTRUTORA E SERVICOS W. B. M. LTDA	26.570.470/0001-84	02/02/2026 - 07:24:16	N/C	N/C	3,0000	R$98,90	R$ 296,70	Sim
MBR ENGENHARIA LTDA	39.404.403/0001-31	02/02/2026 - 21:43:32			3,0000	R$98,93	R$ 296,79	Sim
ENGECON LTDA	26.691.538/0001-83	02/02/2026 - 22:11:01			3,0000	R$98,94	R$ 296,82	Sim
THAIRO DOS REIS PANDOLFI ENGENHARIA E SERVICOS	41.666.993/0001-12	02/02/2026 - 23:11:29	Não se aplica	Não se aplica	3,0000	R$98,94	R$ 296,82	Não

LOTE 0001 - ITEM 0210 - INTERRUPTOR SIMPLES (2 MODULOS), 10A/250V, INCLUINDO SUPORTE E PLACA AF_03/2023 INTERRUPTOR SIMPLES (2 MODULOS), 10A/250V, INCLUINDO SUPORTE E PLACA - FORNECIMENTO E INSTALACAO. AF_03/2023

Fornecedor	CNPJ/CPF	Data	Modelo	Marca/ Fabricante	Quantidade	Lance	Valor Total	LC 123/2006
TREZE MATERIAL DE CONSTRUCAO LTDA	01.070.171/0001-50	13/12/2025 - 14:30:53	N/C	N/C	11,0000	R$73,57	R$ 809,27	Sim
ESTRUTURA COMERCIO E CONSTRUCOES LTDA	10.664.099/0001-80	02/02/2026 - 14:00:29	naotem	não tem	11,0000	R$73,58	R$ 809,38	Sim
ENGETECH - ENGENHARIA, COMERCIO E SERVICOS LTDA	04.154.467/0001-47	30/01/2026 - 20:35:26			11,0000	R$73,58	R$ 809,38	Sim
CONSTRUTORA E SERVICOS W. B. M. LTDA	26.570.470/0001-84	02/02/2026 - 07:24:37	N/C	N/C	11,0000	R$73,55	R$ 809,05	Sim
MBR ENGENHARIA LTDA	39.404.403/0001-31	02/02/2026 - 21:43:32			11,0000	R$73,57	R$ 809,27	Sim
ENGECON LTDA	26.691.538/0001-83	02/02/2026 - 22:11:01			11,0000	R$73,58	R$ 809,38	Sim
THAIRO DOS REIS PANDOLFI ENGENHARIA E SERVICOS	41.666.993/0001-12	02/02/2026 - 23:11:29	Não se aplica	Não se aplica	11,0000	R$73,58	R$ 809,38	Não

LOTE 0001 - ITEM 0211 - INTERRUPTOR PARALELO (1 MODULO), 10A/250V, INCLUINDO SUPORTE E PLACA INTERRUPTOR PARALELO (1 MODULO), 10A/250V, INCLUINDO SUPORTE E PLACA - FORNECIMENTO E INSTALACAO. AF_03/2023

Fornecedor	CNPJ/CPF	Data	Modelo	Marca/ Fabricante	Quantidade	Lance	Valor Total	LC 123/2006
TREZE MATERIAL DE CONSTRUCAO LTDA	01.070.171/0001-50	13/12/2025 - 14:31:30	N/C	N/C	3,0000	R$58,62	R$ 175,86	Sim
ESTRUTURA COMERCIO E CONSTRUCOES LTDA	10.664.099/0001-80	02/02/2026 - 14:00:29	naotem	não tem	3,0000	R$58,63	R$ 175,89	Sim
ENGETECH - ENGENHARIA, COMERCIO E SERVICOS LTDA	04.154.467/0001-47	30/01/2026 - 20:35:26			3,0000	R$58,63	R$ 175,89	Sim
CONSTRUTORA E SERVICOS W. B. M. LTDA	26.570.470/0001-84	02/02/2026 - 07:24:57	N/C	N/C	3,0000	R$58,60	R$ 175,80	Sim
MBR ENGENHARIA LTDA	39.404.403/0001-31	02/02/2026 - 21:43:32			3,0000	R$58,62	R$ 175,86	Sim
ENGECON LTDA	26.691.538/0001-83	02/02/2026 - 22:11:01			3,0000	R$58,63	R$ 175,89	Sim

PORTAL DE COMPRAS PÚBLICAS
A autenticidade do documento pode ser verificada no site https://validaarquivo.portaldecompraspublicas.com.br
Documento gerado eletronicamente no Portal de Compras Públicas em 06/02/2026 às 16:27:32.
Código verificador: 10CACAC

E-DOCS - CÓPIA DO PROCESSO 2025-BFJQ8 GERADO POR UDSON OLIVEIRA RAMOS DE AGUIAR EM 05/05/2026 16:12 DOCUMENTO 1 / 1 PÁGINA 1871 / 3514

2026-4CZJDG - E-DOCS - DOCUMENTO ORIGINAL 06/02/2026 17:45 PÁGINA 128 / 157

THAIRO DOS REIS PANDOLFI ENGENHARIA E SERVICOS	41.666.993/0001-12	02/02/2026 - 23:11:29	Não se aplica	Não se aplica	3,0000	R$58,63	R$ 175,89	Não

LOTE 0001 - ITEM 0212 - INTERRUPTOR SIMPLES (1 MODULO), 10A/250V, INCLUINDO SUPORTE E PLACA INTERRUPTOR SIMPLES (1 MODULO), 10A/250V, INCLUINDO SUPORTE E PLACA - FORNECIMENTO E INSTALACAO. AF_03/2023

Fornecedor	CNPJ/CPF	Data	Modelo	Marca/ Fabricante	Quantidade	Lance	Valor Total	LC 123/2006
TREZE MATERIAL DE CONSTRUCAO LTDA	01.070.171/0001-50	13/12/2025 - 14:31:58	N/C	N/C	13,0000	R$48,22	R$ 626,86	Sim
ESTRUTURA COMERCIO E CONSTRUCOES LTDA	10.664.099/0001-80	02/02/2026 - 14:00:30	naotem	não tem	13,0000	R$48,22	R$ 626,86	Sim
ENGETECH - ENGENHARIA, COMERCIO E SERVICOS LTDA	04.154.467/0001-47	30/01/2026 - 20:35:26			13,0000	R$48,22	R$ 626,86	Sim
CONSTRUTORA E SERVICOS W. B. M. LTDA	26.570.470/0001-84	02/02/2026 - 07:25:14	N/C	N/C	13,0000	R$48,20	R$ 626,60	Sim
MBR ENGENHARIA LTDA	39.404.403/0001-31	02/02/2026 - 21:43:32			13,0000	R$48,21	R$ 626,73	Sim
ENGECON LTDA	26.691.538/0001-83	02/02/2026 - 22:11:02			13,0000	R$48,22	R$ 626,86	Sim
THAIRO DOS REIS PANDOLFI ENGENHARIA E SERVICOS	41.666.993/0001-12	02/02/2026 - 23:11:29	Não se aplica	Não se aplica	13,0000	R$48,22	R$ 626,86	Não

LOTE 0001 - ITEM 0213 - FORNECIMENTO E INSTALACAO DE TOMADA PADRAO BRASILEIRO LINHA BRANCA, 10A/250 V TOMADA PADRAO BRASILEIRO LINHA BRANCA, NBR 14136 2 POLOS + TERRA 10A/250V, COM PLACA 4X2

Fornecedor	CNPJ/CPF	Data	Modelo	Marca/ Fabricante	Quantidade	Lance	Valor Total	LC 123/2006
TREZE MATERIAL DE CONSTRUCAO LTDA	01.070.171/0001-50	13/12/2025 - 14:32:30	N/C	N/C	93,0000	R$51,66	R$ 4.804,38	Sim
ESTRUTURA COMERCIO E CONSTRUCOES LTDA	10.664.099/0001-80	02/02/2026 - 14:00:30	naotem	não tem	93,0000	R$51,67	R$ 4.805,31	Sim
ENGETECH - ENGENHARIA, COMERCIO E SERVICOS LTDA	04.154.467/0001-47	30/01/2026 - 20:35:26			93,0000	R$51,67	R$ 4.805,31	Sim
CONSTRUTORA E SERVICOS W. B. M. LTDA	26.570.470/0001-84	02/02/2026 - 07:25:31	N/C	N/C	93,0000	R$51,65	R$ 4.803,45	Sim
MBR ENGENHARIA LTDA	39.404.403/0001-31	02/02/2026 - 21:43:32			93,0000	R$51,66	R$ 4.804,38	Sim
ENGECON LTDA	26.691.538/0001-83	02/02/2026 - 22:11:02			93,0000	R$51,67	R$ 4.805,31	Sim
THAIRO DOS REIS PANDOLFI ENGENHARIA E SERVICOS	41.666.993/0001-12	02/02/2026 - 23:11:29	Não se aplica	Não se aplica	93,0000	R$51,67	R$ 4.805,31	Não

LOTE 0001 - ITEM 0214 - TOMADA BAIXA DE EMBUTIR (2 MODULOS), 2P+T 20 A, INCLUINDO SUPORTE E PLACA TOMADA BAIXA DE EMBUTIR (2 MODULOS), 2P+T 20 A, INCLUINDO SUPORTE E PLACA - FORNECIMENTO E INSTALACAO. AF_03/2023

Fornecedor	CNPJ/CPF	Data	Modelo	Marca/ Fabricante	Quantidade	Lance	Valor Total	LC 123/2006
TREZE MATERIAL DE CONSTRUCAO LTDA	01.070.171/0001-50	13/12/2025 - 14:33:00	N/C	N/C	13,0000	R$85,58	R$ 1.112,54	Sim
ESTRUTURA COMERCIO E CONSTRUCOES LTDA	10.664.099/0001-80	02/02/2026 - 14:00:30	naotem	não tem	13,0000	R$85,59	R$ 1.112,67	Sim
ENGETECH - ENGENHARIA, COMERCIO E SERVICOS LTDA	04.154.467/0001-47	30/01/2026 - 20:35:26			13,0000	R$85,59	R$ 1.112,67	Sim
CONSTRUTORA E SERVICOS W. B. M. LTDA	26.570.470/0001-84	02/02/2026 - 07:25:51	N/C	N/C	13,0000	R$85,55	R$ 1.112,15	Sim
MBR ENGENHARIA LTDA	39.404.403/0001-31	02/02/2026 - 21:43:32			13,0000	R$85,58	R$ 1.112,54	Sim
ENGECON LTDA	26.691.538/0001-83	02/02/2026 - 22:11:02			13,0000	R$85,59	R$ 1.112,67	Sim

PORTAL DE COMPRAS PÚBLICAS
A autenticidade do documento pode ser verificada no site https://validaarquivo.portaldecompraspublicas.com.br
Documento gerado eletronicamente no Portal de Compras Públicas em 06/02/2026 às 16:27:32.
Código verificador: 10CACAC

E-DOCS - CÓPIA DO PROCESSO 2025-BFJQ8 GERADO POR UDSON OLIVEIRA RAMOS DE AGUIAR EM 05/05/2026 16:12 DOCUMENTO 1 / 1 PÁGINA 1872 / 3514

2026-4CZJDG - E-DOCS - DOCUMENTO ORIGINAL 06/02/2026 17:45 PÁGINA 129 / 157

THAIRO DOS REIS PANDOLFI ENGENHARIA E SERVICOS	41.666.993/0001-12	02/02/2026 - 23:11:29	Não se aplica	Não se aplica	13,0000	R$85,59	R$ 1.112,67	Não

LOTE 0001 - ITEM 0215 - INTERRUPTOR SIMPLES (1 MODULO) COM INTERRUPTOR PARALELO (1 MODULO), INTERRUPTOR SIMPLES (1 MODULO) COM INTERRUPTOR PARALELO (1 MODULO),10A/250V, INCLUINDO SUPORTE E PLACA - FORNECIMENTO E INSTALACAO. AF_03/2023

Fornecedor	CNPJ/CPF	Data	Modelo	Marca/ Fabricante	Quantidade	Lance	Valor Total	LC 123/2006
TREZE MATERIAL DE CONSTRUCAO LTDA	01.070.171/0001-50	13/12/2025 - 14:33:28	N/C	N/C	1,0000	R$83,90	R$ 83,90	Sim
ESTRUTURA COMERCIO E CONSTRUCOES LTDA	10.664.099/0001-80	02/02/2026 - 14:00:30	naotem	não tem	1,0000	R$83,91	R$ 83,91	Sim
ENGETECH - ENGENHARIA, COMERCIO E SERVICOS LTDA	04.154.467/0001-47	30/01/2026 - 20:35:26			1,0000	R$83,91	R$ 83,91	Sim
CONSTRUTORA E SERVICOS W. B. M. LTDA	26.570.470/0001-84	02/02/2026 - 07:26:06	N/C	N/C	1,0000	R$83,90	R$ 83,90	Sim
MBR ENGENHARIA LTDA	39.404.403/0001-31	02/02/2026 - 21:43:32			1,0000	R$83,90	R$ 83,90	Sim
ENGECON LTDA	26.691.538/0001-83	02/02/2026 - 22:11:03			1,0000	R$83,91	R$ 83,91	Sim
THAIRO DOS REIS PANDOLFI ENGENHARIA E SERVICOS	41.666.993/0001-12	02/02/2026 - 23:11:29	Não se aplica	Não se aplica	1,0000	R$83,91	R$ 83,91	Não

LOTE 0001 - ITEM 0216 - LAMPADA COMPACTA DE LED 30W, BASE E27, FORNECIMENTO E INSTALACAO LAMPADA COMPACTA DE LED 30W, BASE E27, FORNECIMENTO E INSTALACAO

Fornecedor	CNPJ/CPF	Data	Modelo	Marca/ Fabricante	Quantidade	Lance	Valor Total	LC 123/2006
TREZE MATERIAL DE CONSTRUCAO LTDA	01.070.171/0001-50	13/12/2025 - 14:34:02	N/C	N/C	113,0000	R$32,23	R$ 3.641,99	Sim
ESTRUTURA COMERCIO E CONSTRUCOES LTDA	10.664.099/0001-80	02/02/2026 - 14:00:30	naotem	não tem	113,0000	R$32,23	R$ 3.641,99	Sim
ENGETECH - ENGENHARIA, COMERCIO E SERVICOS LTDA	04.154.467/0001-47	30/01/2026 - 20:35:26			113,0000	R$32,23	R$ 3.641,99	Sim
CONSTRUTORA E SERVICOS W. B. M. LTDA	26.570.470/0001-84	02/02/2026 - 07:26:23	N/C	N/C	113,0000	R$32,20	R$ 3.638,60	Sim
MBR ENGENHARIA LTDA	39.404.403/0001-31	02/02/2026 - 21:43:32			113,0000	R$32,22	R$ 3.640,86	Sim
ENGECON LTDA	26.691.538/0001-83	02/02/2026 - 22:11:03			113,0000	R$32,23	R$ 3.641,99	Sim
THAIRO DOS REIS PANDOLFI ENGENHARIA E SERVICOS	41.666.993/0001-12	02/02/2026 - 23:11:29	Não se aplica	Não se aplica	113,0000	R$32,23	R$ 3.641,99	Não

LOTE 0001 - ITEM 0217 - Luminaria arandela tipo tartaruga, de sobrepor, com 1 lampada led de 6 w, sem reator Luminaria arandela tipo tartaruga, de sobrepor, com 1 lampada led de 6 w, sem reator - fornecimento e instalacao. af_02/2020

Fornecedor	CNPJ/CPF	Data	Modelo	Marca/ Fabricante	Quantidade	Lance	Valor Total	LC 123/2006
TREZE MATERIAL DE CONSTRUCAO LTDA	01.070.171/0001-50	13/12/2025 - 14:34:28	N/C	N/C	10,0000	R$152,62	R$ 1.526,20	Sim
ESTRUTURA COMERCIO E CONSTRUCOES LTDA	10.664.099/0001-80	02/02/2026 - 14:00:31	naotem	não tem	10,0000	R$152,64	R$ 1.526,40	Sim
ENGETECH - ENGENHARIA, COMERCIO E SERVICOS LTDA	04.154.467/0001-47	30/01/2026 - 20:35:26			10,0000	R$152,64	R$ 1.526,40	Sim
CONSTRUTORA E SERVICOS W. B. M. LTDA	26.570.470/0001-84	02/02/2026 - 07:26:42	N/C	N/C	10,0000	R$152,60	R$ 1.526,00	Sim
MBR ENGENHARIA LTDA	39.404.403/0001-31	02/02/2026 - 21:43:32			10,0000	R$152,63	R$ 1.526,30	Sim
ENGECON LTDA	26.691.538/0001-83	02/02/2026 - 22:11:04			10,0000	R$152,64	R$ 1.526,40	Sim

PORTAL DE COMPRAS PÚBLICAS
A autenticidade do documento pode ser verificada no site https://validaarquivo.portaldecompraspublicas.com.br
Documento gerado eletronicamente no Portal de Compras Públicas em 06/02/2026 às 16:27:32.
Código verificador: 10CACAC

E-DOCS - CÓPIA DO PROCESSO 2025-BFJQ8 GERADO POR UDSON OLIVEIRA RAMOS DE AGUIAR EM 05/05/2026 16:12 DOCUMENTO 1 / 1 PÁGINA 1873 / 3514

2026-4CZJDG - E-DOCS - DOCUMENTO ORIGINAL 06/02/2026 17:45 PÁGINA 130 / 157

THAIRO DOS REIS PANDOLFI ENGENHARIA E SERVICOS	41.666.993/0001-12	02/02/2026 - 23:11:30	Não se aplica	Não se aplica	10,0000	R$152,64	R$ 1.526,40	Não

LOTE 0001 - ITEM 0218 - ABERTURA E FECHAMENTO DE RASGOS EM ALVENARIA (Item 17.01.01 da PO) ABERTURA E FECHAMENTO DE RASGOS EM ALVENARIA, PARA PASSAGEM DE TUBULACOES, DIAM. 1/2 A 1 (Item 17.01.01 da PO)

Fornecedor	CNPJ/CPF	Data	Modelo	Marca/ Fabricante	Quantidade	Lance	Valor Total	LC 123/2006
TREZE MATERIAL DE CONSTRUCAO LTDA	01.070.171/0001-50	13/12/2025 - 14:35:24	N/C	N/C	80,8600	R$16,76	R$ 1.355,21	Sim
ESTRUTURA COMERCIO E CONSTRUCOES LTDA	10.664.099/0001-80	02/02/2026 - 14:00:31	naotem	não tem	80,8600	R$16,76	R$ 1.355,21	Sim
ENGETECH - ENGENHARIA, COMERCIO E SERVICOS LTDA	04.154.467/0001-47	30/01/2026 - 20:35:27			80,8600	R$16,76	R$ 1.355,21	Sim
CONSTRUTORA E SERVICOS W. B. M. LTDA	26.570.470/0001-84	02/02/2026 - 07:27:06	N/C	N/C	80,8600	R$16,75	R$ 1.354,40	Sim
MBR ENGENHARIA LTDA	39.404.403/0001-31	02/02/2026 - 21:43:32			80,8600	R$16,75	R$ 1.354,40	Sim
ENGECON LTDA	26.691.538/0001-83	02/02/2026 - 22:11:04			80,8600	R$16,76	R$ 1.355,21	Sim
THAIRO DOS REIS PANDOLFI ENGENHARIA E SERVICOS	41.666.993/0001-12	02/02/2026 - 23:11:30	Não se aplica	Não se aplica	80,8600	R$16,76	R$ 1.355,21	Não

LOTE 0001 - ITEM 0219 - ABERTURA E FECHAMENTO DE RASGOS EM ALVENARIA, DIAM 11/4 A 2 (Item 17.01.02 da PO) ABERTURA E FECHAMENTO DE RASGOS EM ALVENARIA, PARA PASSAGEM DE TUBULACOES, DIAM. 11/4 A 2 (Item 17.01.02 da PO)

Fornecedor	CNPJ/CPF	Data	Modelo	Marca/ Fabricante	Quantidade	Lance	Valor Total	LC 123/2006
TREZE MATERIAL DE CONSTRUCAO LTDA	01.070.171/0001-50	13/12/2025 - 14:36:13	N/C	N/C	39,8397	R$25,08	R$ 999,18	Sim
ESTRUTURA COMERCIO E CONSTRUCOES LTDA	10.664.099/0001-80	02/02/2026 - 14:00:31	naotem	não tem	39,8397	R$25,08	R$ 999,18	Sim
ENGETECH - ENGENHARIA, COMERCIO E SERVICOS LTDA	04.154.467/0001-47	30/01/2026 - 20:35:27			39,8397	R$25,08	R$ 999,18	Sim
CONSTRUTORA E SERVICOS W. B. M. LTDA	26.570.470/0001-84	02/02/2026 - 07:27:23	N/C	N/C	39,8397	R$25,05	R$ 997,98	Sim
MBR ENGENHARIA LTDA	39.404.403/0001-31	02/02/2026 - 21:43:32			39,8397	R$25,07	R$ 998,78	Sim
ENGECON LTDA	26.691.538/0001-83	02/02/2026 - 22:11:04			39,8397	R$25,08	R$ 999,18	Sim
THAIRO DOS REIS PANDOLFI ENGENHARIA E SERVICOS	41.666.993/0001-12	02/02/2026 - 23:11:30	Não se aplica	Não se aplica	39,8397	R$25,08	R$ 999,18	Não

LOTE 0001 - ITEM 0220 - ABERTURA E FECHAMENTO DE RASGOS EM ALVENARIA, DIAM. 21/2 A 4 (Item 17.01.03 da PO) ABERTURA E FECHAMENTO DE RASGOS EM ALVENARIA, PARA PASSAGEM DE TUBULACOES, DIAM. 21/2 A 4 (Item 17.01.03 da PO)

Fornecedor	CNPJ/CPF	Data	Modelo	Marca/ Fabricante	Quantidade	Lance	Valor Total	LC 123/2006
TREZE MATERIAL DE CONSTRUCAO LTDA	01.070.171/0001-50	13/12/2025 - 14:36:40	N/C	N/C	9,1300	R$37,78	R$ 344,93	Sim
ESTRUTURA COMERCIO E CONSTRUCOES LTDA	10.664.099/0001-80	02/02/2026 - 14:00:31	naotem	não tem	9,1300	R$37,78	R$ 344,93	Sim
ENGETECH - ENGENHARIA, COMERCIO E SERVICOS LTDA	04.154.467/0001-47	30/01/2026 - 20:35:27			9,1300	R$37,78	R$ 344,93	Sim
CONSTRUTORA E SERVICOS W. B. M. LTDA	26.570.470/0001-84	02/02/2026 - 07:27:40	N/C	N/C	9,1300	R$37,75	R$ 344,66	Sim
MBR ENGENHARIA LTDA	39.404.403/0001-31	02/02/2026 - 21:43:33			9,1300	R$37,77	R$ 344,84	Sim
ENGECON LTDA	26.691.538/0001-83	02/02/2026 - 22:11:05			9,1300	R$37,78	R$ 344,93	Sim

PORTAL DE COMPRAS PÚBLICAS
A autenticidade do documento pode ser verificada no site https://validaarquivo.portaldecompraspublicas.com.br
Documento gerado eletronicamente no Portal de Compras Públicas em 06/02/2026 às 16:27:32.
Código verificador: 10CACAC

E-DOCS - CÓPIA DO PROCESSO 2025-BFJQ8 GERADO POR UDSON OLIVEIRA RAMOS DE AGUIAR EM 05/05/2026 16:12 DOCUMENTO 1 / 1 PÁGINA 1874 / 3514

2026-4CZJDG - E-DOCS - DOCUMENTO ORIGINAL 06/02/2026 17:45 PÁGINA 131 / 157

THAIRO DOS REIS PANDOLFI ENGENHARIA E SERVICOS	41.666.993/0001-12	02/02/2026 - 23:11:30	Não se aplica	Não se aplica	9,1300	R$37,78	R$ 344,93	Não

LOTE 0001 - ITEM 0221 - ABERTURA E FECHAMENTO DE RASGOS EM CONCRETO, (Item 17.01.04 da PO) ABERTURA E FECHAMENTO DE RASGOS EM CONCRETO, PARA PASSAGEM DE ELETRODUTO DIAM. 1 1/4 A 2 (Item 17.01.04 da PO)

Fornecedor	CNPJ/CPF	Data	Modelo	Marca/ Fabricante	Quantidade	Lance	Valor Total	LC 123/2006
TREZE MATERIAL DE CONSTRUCAO LTDA	01.070.171/0001-50	13/12/2025 - 14:37:15	N/C	N/C	3,7900	R$48,37	R$ 183,32	Sim
ESTRUTURA COMERCIO E CONSTRUCOES LTDA	10.664.099/0001-80	02/02/2026 - 14:00:32	naotem	não tem	3,7900	R$48,37	R$ 183,32	Sim
ENGETECH - ENGENHARIA, COMERCIO E SERVICOS LTDA	04.154.467/0001-47	30/01/2026 - 20:35:27			3,7900	R$48,37	R$ 183,32	Sim
CONSTRUTORA E SERVICOS W. B. M. LTDA	26.570.470/0001-84	02/02/2026 - 07:27:57	N/C	N/C	3,7900	R$48,35	R$ 183,25	Sim
MBR ENGENHARIA LTDA	39.404.403/0001-31	02/02/2026 - 21:43:33			3,7900	R$48,36	R$ 183,28	Sim
ENGECON LTDA	26.691.538/0001-83	02/02/2026 - 22:11:05			3,7900	R$48,37	R$ 183,32	Sim
THAIRO DOS REIS PANDOLFI ENGENHARIA E SERVICOS	41.666.993/0001-12	02/02/2026 - 23:11:30	Não se aplica	Não se aplica	3,7900	R$48,37	R$ 183,32	Não

LOTE 0001 - ITEM 0222 - ELETRODUTO FLEXIVEL CORRUGADO DIAMETRO 3/4,(Item 17.01.05 da PO) ELETRODUTO FLEXIVEL CORRUGADO DIAMETRO 3/4, AMARELO ? TIGREFLEX OU EQUIVALENTE (Item 17.01.05 da PO)

Fornecedor	CNPJ/CPF	Data	Modelo	Marca/ Fabricante	Quantidade	Lance	Valor Total	LC 123/2006
TREZE MATERIAL DE CONSTRUCAO LTDA	01.070.171/0001-50	13/12/2025 - 14:37:40	N/C	N/C	67,3400	R$7,98	R$ 537,37	Sim
ESTRUTURA COMERCIO E CONSTRUCOES LTDA	10.664.099/0001-80	02/02/2026 - 14:00:32	naotem	não tem	67,3400	R$7,98	R$ 537,37	Sim
ENGETECH - ENGENHARIA, COMERCIO E SERVICOS LTDA	04.154.467/0001-47	30/01/2026 - 20:35:27			67,3400	R$7,98	R$ 537,37	Sim
CONSTRUTORA E SERVICOS W. B. M. LTDA	26.570.470/0001-84	02/02/2026 - 07:29:45	N/C	N/C	67,3400	R$7,95	R$ 535,35	Sim
MBR ENGENHARIA LTDA	39.404.403/0001-31	02/02/2026 - 21:43:33			67,3400	R$7,97	R$ 536,70	Sim
ENGECON LTDA	26.691.538/0001-83	02/02/2026 - 22:11:05			67,3400	R$7,98	R$ 537,37	Sim
THAIRO DOS REIS PANDOLFI ENGENHARIA E SERVICOS	41.666.993/0001-12	02/02/2026 - 23:11:30	Não se aplica	Não se aplica	67,3400	R$7,98	R$ 537,37	Não

LOTE 0001 - ITEM 0223 - ELETRODUTO FLEXIVEL CORRUGADO DIAMETRO 1, AMARELO ELETRODUTO FLEXIVEL CORRUGADO DIAMETRO 1, AMARELO ? TIGREFLEX OU EQUIVALENTE

Fornecedor	CNPJ/CPF	Data	Modelo	Marca/ Fabricante	Quantidade	Lance	Valor Total	LC 123/2006
TREZE MATERIAL DE CONSTRUCAO LTDA	01.070.171/0001-50	13/12/2025 - 14:38:34	N/C	N/C	53,0390	R$9,74	R$ 516,60	Sim
ESTRUTURA COMERCIO E CONSTRUCOES LTDA	10.664.099/0001-80	02/02/2026 - 14:00:32	naotem	não tem	53,0390	R$9,74	R$ 516,60	Sim
ENGETECH - ENGENHARIA, COMERCIO E SERVICOS LTDA	04.154.467/0001-47	30/01/2026 - 20:35:27			53,0390	R$9,74	R$ 516,60	Sim
CONSTRUTORA E SERVICOS W. B. M. LTDA	26.570.470/0001-84	02/02/2026 - 07:30:03	N/C	N/C	53,0390	R$9,70	R$ 514,48	Sim
MBR ENGENHARIA LTDA	39.404.403/0001-31	02/02/2026 - 21:43:33			53,0390	R$9,73	R$ 516,07	Sim
ENGECON LTDA	26.691.538/0001-83	02/02/2026 - 22:11:06			53,0390	R$9,74	R$ 516,60	Sim

PORTAL DE COMPRAS PÚBLICAS
A autenticidade do documento pode ser verificada no site https://validaarquivo.portaldecompraspublicas.com.br
Documento gerado eletronicamente no Portal de Compras Públicas em 06/02/2026 às 16:27:32.
Código verificador: 10CACAC

E-DOCS - CÓPIA DO PROCESSO 2025-BFJQ8 GERADO POR UDSON OLIVEIRA RAMOS DE AGUIAR EM 05/05/2026 16:12 DOCUMENTO 1 / 1 PÁGINA 1875 / 3514

2026-4CZJDG - E-DOCS - DOCUMENTO ORIGINAL 06/02/2026 17:45 PÁGINA 132 / 157

THAIRO DOS REIS PANDOLFI ENGENHARIA E SERVICOS	41.666.993/0001-12	02/02/2026 - 23:11:30	Não se aplica	Não se aplica	53,0390	R$9,74	R$ 516,60	Não

LOTE 0001 - ITEM 0224 - ELETRODUTO PEAD PAREDE SIMPLES, CORRUGADO, COR PRETA, DIAMETRO 1.1/2 (Item 17.01.07 da PO) ELETRODUTO PEAD PAREDE SIMPLES, CORRUGADO, COR PRETA, DIAMETRO 1.1/2, REFERENCIA KANAFLEX, PLASTIBRAS OU EQUIVALENTE (Item 17.01.07 da PO)

Fornecedor	CNPJ/CPF	Data	Modelo	Marca/ Fabricante	Quantidade	Lance	Valor Total	LC 123/2006
TREZE MATERIAL DE CONSTRUCAO LTDA	01.070.171/0001-50	13/12/2025 - 14:39:33	N/C	N/C	17,2098	R$34,37	R$ 591,50	Sim
ESTRUTURA COMERCIO E CONSTRUCOES LTDA	10.664.099/0001-80	02/02/2026 - 14:00:32	naotem	não tem	17,2098	R$34,37	R$ 591,50	Sim
ENGETECH - ENGENHARIA, COMERCIO E SERVICOS LTDA	04.154.467/0001-47	30/01/2026 - 20:35:27			17,2098	R$34,37	R$ 591,50	Sim
CONSTRUTORA E SERVICOS W. B. M. LTDA	26.570.470/0001-84	02/02/2026 - 07:30:21	N/C	N/C	17,2098	R$34,35	R$ 591,16	Sim
MBR ENGENHARIA LTDA	39.404.403/0001-31	02/02/2026 - 21:43:33			17,2098	R$34,36	R$ 591,33	Sim
ENGECON LTDA	26.691.538/0001-83	02/02/2026 - 22:11:06			17,2098	R$34,37	R$ 591,50	Sim
THAIRO DOS REIS PANDOLFI ENGENHARIA E SERVICOS	41.666.993/0001-12	02/02/2026 - 23:11:30	Não se aplica	Não se aplica	17,2098	R$34,37	R$ 591,50	Não

LOTE 0001 - ITEM 0225 - ELETRODUTO PEAD PAREDE SIMPLES, CORRUGADO, COR PRETA, DIAMETRO 1.1/4 (Item 17.01.08 da PO) ELETRODUTO PEAD PAREDE SIMPLES, CORRUGADO, COR PRETA, DIAMETRO 1.1/4, REFERENCIA KANAFLEX, PLASTIBRAS OU EQUIVALENTE (Item 17.01.08 da PO)

Fornecedor	CNPJ/CPF	Data	Modelo	Marca/ Fabricante	Quantidade	Lance	Valor Total	LC 123/2006
TREZE MATERIAL DE CONSTRUCAO LTDA	01.070.171/0001-50	13/12/2025 - 14:40:02	N/C	N/C	19,3800	R$30,22	R$ 585,66	Sim
ESTRUTURA COMERCIO E CONSTRUCOES LTDA	10.664.099/0001-80	02/02/2026 - 14:00:33	naotem	não tem	19,3800	R$30,22	R$ 585,66	Sim
ENGETECH - ENGENHARIA, COMERCIO E SERVICOS LTDA	04.154.467/0001-47	30/01/2026 - 20:35:27			19,3800	R$30,22	R$ 585,66	Sim
CONSTRUTORA E SERVICOS W. B. M. LTDA	26.570.470/0001-84	02/02/2026 - 07:30:38	N/C	N/C	19,3800	R$30,20	R$ 585,28	Sim
MBR ENGENHARIA LTDA	39.404.403/0001-31	02/02/2026 - 21:43:33			19,3800	R$30,21	R$ 585,47	Sim
ENGECON LTDA	26.691.538/0001-83	02/02/2026 - 22:11:06			19,3800	R$30,22	R$ 585,66	Sim
THAIRO DOS REIS PANDOLFI ENGENHARIA E SERVICOS	41.666.993/0001-12	02/02/2026 - 23:11:30	Não se aplica	Não se aplica	19,3800	R$30,22	R$ 585,66	Não

LOTE 0001 - ITEM 0226 - ELETRODUTO PEAD PAREDE SIMPLES, CORRUGADO, COR PRETA, DIAMETRO 2 (Item 17.01.09 da PO) ELETRODUTO PEAD PAREDE SIMPLES, CORRUGADO, COR PRETA, DIAMETRO 2, REFERENCIA KANAFLEX, PLASTIBRAS OU EQUIVALENTE (Item 17.01.09 da PO)

Fornecedor	CNPJ/CPF	Data	Modelo	Marca/ Fabricante	Quantidade	Lance	Valor Total	LC 123/2006
TREZE MATERIAL DE CONSTRUCAO LTDA	01.070.171/0001-50	13/12/2025 - 14:40:32	N/C	N/C	64,6900	R$36,18	R$ 2.340,48	Sim
ESTRUTURA COMERCIO E CONSTRUCOES LTDA	10.664.099/0001-80	02/02/2026 - 14:00:33	naotem	não tem	64,6900	R$36,18	R$ 2.340,48	Sim
ENGETECH - ENGENHARIA, COMERCIO E SERVICOS LTDA	04.154.467/0001-47	30/01/2026 - 20:35:27			64,6900	R$36,18	R$ 2.340,48	Sim
CONSTRUTORA E SERVICOS W. B. M. LTDA	26.570.470/0001-84	02/02/2026 - 07:30:54	N/C	N/C	64,6900	R$36,15	R$ 2.338,54	Sim
MBR ENGENHARIA LTDA	39.404.403/0001-31	02/02/2026 - 21:43:33			64,6900	R$36,17	R$ 2.339,84	Sim

PORTAL DE COMPRAS PÚBLICAS
A autenticidade do documento pode ser verificada no site https://validaarquivo.portaldecompraspublicas.com.br
Documento gerado eletronicamente no Portal de Compras Públicas em 06/02/2026 às 16:27:32.
Código verificador: 10CACAC

E-DOCS - CÓPIA DO PROCESSO 2025-BFJQ8 GERADO POR UDSON OLIVEIRA RAMOS DE AGUIAR EM 05/05/2026 16:12 DOCUMENTO 1 / 1 PÁGINA 1876 / 3514

2026-4CZJDG - E-DOCS - DOCUMENTO ORIGINAL 06/02/2026 17:45 PÁGINA 133 / 157

ENGECON LTDA	26.691.538/0001-83	02/02/2026 - 22:11:07			64,6900	R$36,18	R$ 2.340,48	Sim
THAIRO DOS REIS PANDOLFI ENGENHARIA E SERVICOS	41.666.993/0001-12	02/02/2026 - 23:11:30	Não se aplica	Não se aplica	64,6900	R$36,18	R$ 2.340,48	Não

LOTE 0001 - ITEM 0227 - ELETRODUTO PEAD PAREDE SIMPLES, CORRUGADO, COR PRETA, DIAMETRO 3 ELETRODUTO PEAD PAREDE SIMPLES, CORRUGADO, COR PRETA, DIAMETRO 3, REFERENCIA KANAFLEX, PLASTIBRAS OU EQUIVALENTE

Fornecedor	CNPJ/CPF	Data	Modelo	Marca/ Fabricante	Quantidade	Lance	Valor Total	LC 123/2006
TREZE MATERIAL DE CONSTRUCAO LTDA	01.070.171/0001-50	13/12/2025 - 14:41:09	N/C	N/C	47,2000	R$56,85	R$ 2.683,32	Sim
ESTRUTURA COMERCIO E CONSTRUCOES LTDA	10.664.099/0001-80	02/02/2026 - 14:00:33	naotem	não tem	47,2000	R$56,86	R$ 2.683,79	Sim
ENGETECH - ENGENHARIA, COMERCIO E SERVICOS LTDA	04.154.467/0001-47	30/01/2026 - 20:35:27			47,2000	R$56,86	R$ 2.683,79	Sim
CONSTRUTORA E SERVICOS W. B. M. LTDA	26.570.470/0001-84	02/02/2026 - 07:31:12	N/C	N/C	47,2000	R$56,85	R$ 2.683,32	Sim
MBR ENGENHARIA LTDA	39.404.403/0001-31	02/02/2026 - 21:43:33			47,2000	R$56,85	R$ 2.683,32	Sim
ENGECON LTDA	26.691.538/0001-83	02/02/2026 - 22:11:07			47,2000	R$56,86	R$ 2.683,79	Sim
THAIRO DOS REIS PANDOLFI ENGENHARIA E SERVICOS	41.666.993/0001-12	02/02/2026 - 23:11:30	Não se aplica	Não se aplica	47,2000	R$56,86	R$ 2.683,79	Não

LOTE 0001 - ITEM 0228 - CAIXA DE PASSAGEM DE ALVENARIA DE BLOCOS CERAMICOS 10 FUROS 10X20X20CM, DIMENSAO DE 30X30X30CM CAIXA DE PASSAGEM DE ALVENARIA DE BLOCOS CERAMICOS 10 FUROS 10X20X20CM, DIMENSAO DE 30X30X30CM, COM REVESTIMENTO INTERNO EM CHAPISCO E REBOCO, TAMPA DE CONCRETO ESP. 5CM E LASTRO DE BRITA 5CM

Fornecedor	CNPJ/CPF	Data	Modelo	Marca/ Fabricante	Quantidade	Lance	Valor Total	LC 123/2006
TREZE MATERIAL DE CONSTRUCAO LTDA	01.070.171/0001-50	13/12/2025 - 14:55:02	N/C	N/C	1,0000	R$177,35	R$ 177,35	Sim
ESTRUTURA COMERCIO E CONSTRUCOES LTDA	10.664.099/0001-80	02/02/2026 - 14:00:33	naotem	não tem	1,0000	R$177,37	R$ 177,37	Sim
ENGETECH - ENGENHARIA, COMERCIO E SERVICOS LTDA	04.154.467/0001-47	30/01/2026 - 20:35:27			1,0000	R$177,37	R$ 177,37	Sim
CONSTRUTORA E SERVICOS W. B. M. LTDA	26.570.470/0001-84	02/02/2026 - 07:31:31	N/C	N/C	1,0000	R$177,35	R$ 177,35	Sim
MBR ENGENHARIA LTDA	39.404.403/0001-31	02/02/2026 - 21:43:33			1,0000	R$177,36	R$ 177,36	Sim
ENGECON LTDA	26.691.538/0001-83	02/02/2026 - 22:11:08			1,0000	R$177,37	R$ 177,37	Sim
THAIRO DOS REIS PANDOLFI ENGENHARIA E SERVICOS	41.666.993/0001-12	02/02/2026 - 23:11:30	Não se aplica	Não se aplica	1,0000	R$177,37	R$ 177,37	Não

LOTE 0001 - ITEM 0229 - FORNECIMENTO E INSTALACAO DE CAIXA DE PASSAGEM 300 X 300 X 120 MM, CHAPA 18, COM TAMPA PARAFUSADA CAIXA DE PASSAGEM 300X300X120MM, CHAPA 18, COM TAMPA PARAFUSADA

Fornecedor	CNPJ/CPF	Data	Modelo	Marca/ Fabricante	Quantidade	Lance	Valor Total	LC 123/2006
TREZE MATERIAL DE CONSTRUCAO LTDA	01.070.171/0001-50	13/12/2025 - 14:55:27	N/C	N/C	2,0000	R$230,76	R$ 461,52	Sim
ESTRUTURA COMERCIO E CONSTRUCOES LTDA	10.664.099/0001-80	02/02/2026 - 14:00:34	naotem	não tem	2,0000	R$230,78	R$ 461,56	Sim
ENGETECH - ENGENHARIA, COMERCIO E SERVICOS LTDA	04.154.467/0001-47	30/01/2026 - 20:35:27			2,0000	R$230,78	R$ 461,56	Sim
CONSTRUTORA E SERVICOS W. B. M. LTDA	26.570.470/0001-84	02/02/2026 - 07:31:46	N/C	N/C	2,0000	R$230,75	R$ 461,50	Sim

PORTAL DE COMPRAS PÚBLICAS
A autenticidade do documento pode ser verificada no site https://validaarquivo.portaldecompraspublicas.com.br
Documento gerado eletronicamente no Portal de Compras Públicas em 06/02/2026 às 16:27:32.
Código verificador: 10CACAC

E-DOCS - CÓPIA DO PROCESSO 2025-BFJQ8 GERADO POR UDSON OLIVEIRA RAMOS DE AGUIAR EM 05/05/2026 16:12 DOCUMENTO 1 / 1 PÁGINA 1877 / 3514

2026-4CZJDG - E-DOCS - DOCUMENTO ORIGINAL 06/02/2026 17:45 PÁGINA 134 / 157

MBR ENGENHARIA LTDA	39.404.403/0001-31	02/02/2026 - 21:43:33			2,0000	R$230,77	R$ 461,54	Sim
ENGECON LTDA	26.691.538/0001-83	02/02/2026 - 22:11:08			2,0000	R$230,78	R$ 461,56	Sim
THAIRO DOS REIS PANDOLFI ENGENHARIA E SERVICOS	41.666.993/0001-12	02/02/2026 - 23:11:30	Não se aplica	Não se aplica	2,0000	R$230,78	R$ 461,56	Não

LOTE 0001 - ITEM 0230 - SERVICO CAIXA DE EMBUTIR (Item 17.02.03 da PO) MARCA DE REFERENCIA TIGREFLEX, 4X2 (Item 17.02.03 da PO)

Fornecedor	CNPJ/CPF	Data	Modelo	Marca/ Fabricante	Quantidade	Lance	Valor Total	LC 123/2006
TREZE MATERIAL DE CONSTRUCAO LTDA	01.070.171/0001-50	13/12/2025 - 14:56:02	N/C	N/C	24,0000	R$11,90	R$ 285,60	Sim
ESTRUTURA COMERCIO E CONSTRUCOES LTDA	10.664.099/0001-80	02/02/2026 - 14:00:34	naotem	não tem	24,0000	R$11,90	R$ 285,60	Sim
ENGETECH - ENGENHARIA, COMERCIO E SERVICOS LTDA	04.154.467/0001-47	30/01/2026 - 20:35:27			24,0000	R$11,90	R$ 285,60	Sim
CONSTRUTORA E SERVICOS W. B. M. LTDA	26.570.470/0001-84	02/02/2026 - 07:32:01	N/C	N/C	24,0000	R$11,85	R$ 284,40	Sim
MBR ENGENHARIA LTDA	39.404.403/0001-31	02/02/2026 - 21:43:33			24,0000	R$11,89	R$ 285,36	Sim
ENGECON LTDA	26.691.538/0001-83	02/02/2026 - 22:11:08			24,0000	R$11,90	R$ 285,60	Sim
THAIRO DOS REIS PANDOLFI ENGENHARIA E SERVICOS	41.666.993/0001-12	02/02/2026 - 23:11:30	Não se aplica	Não se aplica	24,0000	R$11,90	R$ 285,60	Não

LOTE 0001 - ITEM 0231 - CAMERA BULLET COMPATIVEL COM A TECNOLOGIA POE - FORNECIMENTO E CAMERA BULLET COMPATIVEL COM A TECNOLOGIA POE - FORNECIMENTO EINSTALACAO

Fornecedor	CNPJ/CPF	Data	Modelo	Marca/ Fabricante	Quantidade	Lance	Valor Total	LC 123/2006
TREZE MATERIAL DE CONSTRUCAO LTDA	01.070.171/0001-50	13/12/2025 - 14:56:48	N/C	N/C	9,0000	R$687,27	R$ 6.185,43	Sim
ESTRUTURA COMERCIO E CONSTRUCOES LTDA	10.664.099/0001-80	02/02/2026 - 14:00:34	naotem	não tem	9,0000	R$687,34	R$ 6.186,06	Sim
ENGETECH - ENGENHARIA, COMERCIO E SERVICOS LTDA	04.154.467/0001-47	30/01/2026 - 20:35:27			9,0000	R$687,34	R$ 6.186,06	Sim
CONSTRUTORA E SERVICOS W. B. M. LTDA	26.570.470/0001-84	02/02/2026 - 07:34:27	N/C	N/C	9,0000	R$687,30	R$ 6.185,70	Sim
MBR ENGENHARIA LTDA	39.404.403/0001-31	02/02/2026 - 21:43:33			9,0000	R$687,33	R$ 6.185,97	Sim
ENGECON LTDA	26.691.538/0001-83	02/02/2026 - 22:11:09			9,0000	R$687,34	R$ 6.186,06	Sim
THAIRO DOS REIS PANDOLFI ENGENHARIA E SERVICOS	41.666.993/0001-12	02/02/2026 - 23:11:30	Não se aplica	Não se aplica	9,0000	R$687,34	R$ 6.186,06	Não

LOTE 0001 - ITEM 0232 - FORNECIMENTO E INSTALACAO DE MINI RACK DE PAREDE PADRAO 19 - 16 U´S X 570MM FORNECIMENTO E INSTALACAO DE MINI RACK DE PAREDE PADRAO 19 - 16 U´S X 570MM

Fornecedor	CNPJ/CPF	Data	Modelo	Marca/ Fabricante	Quantidade	Lance	Valor Total	LC 123/2006
TREZE MATERIAL DE CONSTRUCAO LTDA	01.070.171/0001-50	13/12/2025 - 14:57:15	N/C	N/C	1,0000	R$985,78	R$ 985,78	Sim
ESTRUTURA COMERCIO E CONSTRUCOES LTDA	10.664.099/0001-80	02/02/2026 - 14:00:34	naotem	não tem	1,0000	R$985,88	R$ 985,88	Sim
ENGETECH - ENGENHARIA, COMERCIO E SERVICOS LTDA	04.154.467/0001-47	30/01/2026 - 20:35:27			1,0000	R$985,88	R$ 985,88	Sim
CONSTRUTORA E SERVICOS W. B. M. LTDA	26.570.470/0001-84	02/02/2026 - 07:35:18	N/C	N/C	1,0000	R$985,85	R$ 985,85	Sim
MBR ENGENHARIA LTDA	39.404.403/0001-31	02/02/2026 - 21:43:33			1,0000	R$985,87	R$ 985,87	Sim

PORTAL DE COMPRAS PÚBLICAS
A autenticidade do documento pode ser verificada no site https://validaarquivo.portaldecompraspublicas.com.br
Documento gerado eletronicamente no Portal de Compras Públicas em 06/02/2026 às 16:27:32.
Código verificador: 10CACAC

E-DOCS - CÓPIA DO PROCESSO 2025-BFJQ8 GERADO POR UDSON OLIVEIRA RAMOS DE AGUIAR EM 05/05/2026 16:12 DOCUMENTO 1 / 1 PÁGINA 1878 / 3514

2026-4CZJDG - E-DOCS - DOCUMENTO ORIGINAL 06/02/2026 17:45 PÁGINA 135 / 157

ENGECON LTDA	26.691.538/0001-83	02/02/2026 - 22:11:09			1,0000	R$985,88	R$ 985,88	Sim
THAIRO DOS REIS PANDOLFI ENGENHARIA E SERVICOS	41.666.993/0001-12	02/02/2026 - 23:11:30	Não se aplica	Não se aplica	1,0000	R$985,88	R$ 985,88	Não

LOTE 0001 - ITEM 0233 - GUIA DE CABOS FECHADO HORIZONTAL PADRAO 19 - 1 U´S, INCLUSIVE FIXACAO EM RACK 19
GUIA DE CABOS FECHADO HORIZONTAL PADRAO 19 - 1 U´S, INCLUSIVE FIXACAO EM RACK 19

Fornecedor	CNPJ/CPF	Data	Modelo	Marca/ Fabricante	Quantidade	Lance	Valor Total	LC 123/2006
TREZE MATERIAL DE CONSTRUCAO LTDA	01.070.171/0001-50	13/12/2025 - 14:57:42	N/C	N/C	2,0000	R$47,08	R$ 94,16	Sim
ESTRUTURA COMERCIO E CONSTRUCOES LTDA	10.664.099/0001-80	02/02/2026 - 14:00:35	naotem	não tem	2,0000	R$47,08	R$ 94,16	Sim
ENGETECH - ENGENHARIA, COMERCIO E SERVICOS LTDA	04.154.467/0001-47	30/01/2026 - 20:35:27			2,0000	R$47,08	R$ 94,16	Sim
CONSTRUTORA E SERVICOS W. B. M. LTDA	26.570.470/0001-84	02/02/2026 - 07:38:28	N/C	N/C	2,0000	R$47,05	R$ 94,10	Sim
MBR ENGENHARIA LTDA	39.404.403/0001-31	02/02/2026 - 21:43:33			2,0000	R$47,07	R$ 94,14	Sim
ENGECON LTDA	26.691.538/0001-83	02/02/2026 - 22:11:10			2,0000	R$47,08	R$ 94,16	Sim
THAIRO DOS REIS PANDOLFI ENGENHARIA E SERVICOS	41.666.993/0001-12	02/02/2026 - 23:11:30	Não se aplica	Não se aplica	2,0000	R$47,08	R$ 94,16	Não

LOTE 0001 - ITEM 0234 - NVR GRAVADOR DE VIDEO S NVD 3316 4K 16 CANAIS SUPORTA CAMERAS IP COM NVR GRAVADOR DE VIDEO S NVD 3316 4K 16 CANAIS SUPORTA CAMERAS IP COMINTELIGENCIA DE VIDEO - FORNECIMENTO E INSTALACAO

Fornecedor	CNPJ/CPF	Data	Modelo	Marca/ Fabricante	Quantidade	Lance	Valor Total	LC 123/2006
TREZE MATERIAL DE CONSTRUCAO LTDA	01.070.171/0001-50	13/12/2025 - 14:58:14	N/C	N/C	1,0000	R$1.497,66	R$ 1.497,66	Sim
ESTRUTURA COMERCIO E CONSTRUCOES LTDA	10.664.099/0001-80	02/02/2026 - 14:00:35	naotem	não tem	1,0000	R$1.497,81	R$ 1.497,81	Sim
ENGETECH - ENGENHARIA, COMERCIO E SERVICOS LTDA	04.154.467/0001-47	30/01/2026 - 20:35:27			1,0000	R$1.497,81	R$ 1.497,81	Sim
CONSTRUTORA E SERVICOS W. B. M. LTDA	26.570.470/0001-84	02/02/2026 - 07:38:47	N/C	N/C	1,0000	R$1.497,80	R$ 1.497,80	Sim
MBR ENGENHARIA LTDA	39.404.403/0001-31	02/02/2026 - 21:43:33			1,0000	R$1.497,80	R$ 1.497,80	Sim
ENGECON LTDA	26.691.538/0001-83	02/02/2026 - 22:11:10			1,0000	R$1.497,81	R$ 1.497,81	Sim
THAIRO DOS REIS PANDOLFI ENGENHARIA E SERVICOS	41.666.993/0001-12	02/02/2026 - 23:11:30	Não se aplica	Não se aplica	1,0000	R$1.497,81	R$ 1.497,81	Não

LOTE 0001 - ITEM 0235 - FORNECIMENTO E INSTALACAO DE SWITCH 24 PORTAS GERENCIAVEL POE 10/100 /1000
FORNECIMENTO E INSTALACAO DE SWITCH 24 PORTAS GERENCIAVEL POE 10/100 /1000+ 4SFP

Fornecedor	CNPJ/CPF	Data	Modelo	Marca/ Fabricante	Quantidade	Lance	Valor Total	LC 123/2006
TREZE MATERIAL DE CONSTRUCAO LTDA	01.070.171/0001-50	13/12/2025 - 14:58:55	N/C	N/C	2,0000	R$4.848,16	R$ 9.696,32	Sim
ESTRUTURA COMERCIO E CONSTRUCOES LTDA	10.664.099/0001-80	02/02/2026 - 14:00:35	naotem	não tem	2,0000	R$4.848,64	R$ 9.697,28	Sim
ENGETECH - ENGENHARIA, COMERCIO E SERVICOS LTDA	04.154.467/0001-47	30/01/2026 - 20:35:27			2,0000	R$4.848,64	R$ 9.697,28	Sim
CONSTRUTORA E SERVICOS W. B. M. LTDA	26.570.470/0001-84	02/02/2026 - 07:39:27	N/C	N/C	2,0000	R$4.848,60	R$ 9.697,20	Sim
MBR ENGENHARIA LTDA	39.404.403/0001-31	02/02/2026 - 21:43:33			2,0000	R$4.848,63	R$ 9.697,26	Sim

PORTAL DE COMPRAS PÚBLICAS
A autenticidade do documento pode ser verificada no site https://validaarquivo.portaldecompraspublicas.com.br
Documento gerado eletronicamente no Portal de Compras Públicas em 06/02/2026 às 16:27:32.
Código verificador: 10CACAC

E-DOCS - CÓPIA DO PROCESSO 2025-BFJQ8 GERADO POR UDSON OLIVEIRA RAMOS DE AGUIAR EM 05/05/2026 16:12 DOCUMENTO 1 / 1 PÁGINA 1879 / 3514

2026-4CZJDG - E-DOCS - DOCUMENTO ORIGINAL 06/02/2026 17:45 PÁGINA 136 / 157

ENGECON LTDA	26.691.538/0001-83	02/02/2026 - 22:11:10			2,0000	R$4.848,64	R$ 9.697,28	Sim
THAIRO DOS REIS PANDOLFI ENGENHARIA E SERVICOS	41.666.993/0001-12	02/02/2026 - 23:11:30	Não se aplica	Não se aplica	2,0000	R$4.848,64	R$ 9.697,28	Não

LOTE 0001 - ITEM 0236 - PATCH PANEL 24 PORTAS RJ45/IDC CAT.5E, INCLUSIVE FIXACAO EM RACK 19 PATCH PANEL 24 PORTAS RJ45/IDC CAT.5E, INCLUSIVE FIXACAO EM RACK 19

Fornecedor	CNPJ/CPF	Data	Modelo	Marca/ Fabricante	Quantidade	Lance	Valor Total	LC 123/2006
TREZE MATERIAL DE CONSTRUCAO LTDA	01.070.171/0001-50	13/12/2025 - 14:59:31	N/C	N/C	2,0000	R$396,62	R$ 793,24	Sim
ESTRUTURA COMERCIO E CONSTRUCOES LTDA	10.664.099/0001-80	02/02/2026 - 14:00:35	naotem	não tem	2,0000	R$396,66	R$ 793,32	Sim
ENGETECH - ENGENHARIA, COMERCIO E SERVICOS LTDA	04.154.467/0001-47	30/01/2026 - 20:35:27			2,0000	R$396,66	R$ 793,32	Sim
CONSTRUTORA E SERVICOS W. B. M. LTDA	26.570.470/0001-84	02/02/2026 - 08:07:54	N/C	N/C	2,0000	R$396,65	R$ 793,30	Sim
MBR ENGENHARIA LTDA	39.404.403/0001-31	02/02/2026 - 21:43:33			2,0000	R$396,65	R$ 793,30	Sim
ENGECON LTDA	26.691.538/0001-83	02/02/2026 - 22:11:11			2,0000	R$396,66	R$ 793,32	Sim
THAIRO DOS REIS PANDOLFI ENGENHARIA E SERVICOS	41.666.993/0001-12	02/02/2026 - 23:11:30	Não se aplica	Não se aplica	2,0000	R$396,66	R$ 793,32	Não

LOTE 0001 - ITEM 0237 - ESPELHO 4 X 2 COM CONECTOR RJ 45 FEMEA CAT. 5E ESPELHO 4 X 2 COM CONECTOR RJ 45 FEMEA CAT. 5E

Fornecedor	CNPJ/CPF	Data	Modelo	Marca/ Fabricante	Quantidade	Lance	Valor Total	LC 123/2006
TREZE MATERIAL DE CONSTRUCAO LTDA	01.070.171/0001-50	13/12/2025 - 14:59:59	N/C	N/C	2,0000	R$27,05	R$ 54,10	Sim
ESTRUTURA COMERCIO E CONSTRUCOES LTDA	10.664.099/0001-80	02/02/2026 - 14:00:36	naotem	não tem	2,0000	R$27,05	R$ 54,10	Sim
ENGETECH - ENGENHARIA, COMERCIO E SERVICOS LTDA	04.154.467/0001-47	30/01/2026 - 20:35:27			2,0000	R$27,05	R$ 54,10	Sim
CONSTRUTORA E SERVICOS W. B. M. LTDA	26.570.470/0001-84	02/02/2026 - 08:08:13	N/C	N/C	2,0000	R$27,00	R$ 54,00	Sim
MBR ENGENHARIA LTDA	39.404.403/0001-31	02/02/2026 - 21:43:33			2,0000	R$27,04	R$ 54,08	Sim
ENGECON LTDA	26.691.538/0001-83	02/02/2026 - 22:11:11			2,0000	R$27,05	R$ 54,10	Sim
THAIRO DOS REIS PANDOLFI ENGENHARIA E SERVICOS	41.666.993/0001-12	02/02/2026 - 23:11:30	Não se aplica	Não se aplica	2,0000	R$27,05	R$ 54,10	Não

LOTE 0001 - ITEM 0238 - ESPELHO 4 X 4 COM 2 CONECTOR RJ 45 FEMEA CAT. 5E ESPELHO 4 X 4 COM 2 CONECTOR RJ 45 FEMEA CAT. 5E

Fornecedor	CNPJ/CPF	Data	Modelo	Marca/ Fabricante	Quantidade	Lance	Valor Total	LC 123/2006
TREZE MATERIAL DE CONSTRUCAO LTDA	01.070.171/0001-50	13/12/2025 - 15:00:30	N/C	N/C	13,0000	R$37,63	R$ 489,19	Sim
ESTRUTURA COMERCIO E CONSTRUCOES LTDA	10.664.099/0001-80	02/02/2026 - 14:00:36	naotem	não tem	13,0000	R$37,63	R$ 489,19	Sim
ENGETECH - ENGENHARIA, COMERCIO E SERVICOS LTDA	04.154.467/0001-47	30/01/2026 - 20:35:27			13,0000	R$37,63	R$ 489,19	Sim
CONSTRUTORA E SERVICOS W. B. M. LTDA	26.570.470/0001-84	02/02/2026 - 08:09:47	N/C	N/C	13,0000	R$37,60	R$ 488,80	Sim
MBR ENGENHARIA LTDA	39.404.403/0001-31	02/02/2026 - 21:43:33			13,0000	R$37,62	R$ 489,06	Sim
ENGECON LTDA	26.691.538/0001-83	02/02/2026 - 22:11:11			13,0000	R$37,63	R$ 489,19	Sim

PORTAL DE COMPRAS PÚBLICAS
A autenticidade do documento pode ser verificada no site https://validaarquivo.portaldecompraspublicas.com.br
Documento gerado eletronicamente no Portal de Compras Públicas em 06/02/2026 às 16:27:32.
Código verificador: 10CACAC

E-DOCS - CÓPIA DO PROCESSO 2025-BFJQ8 GERADO POR UDSON OLIVEIRA RAMOS DE AGUIAR EM 05/05/2026 16:12 DOCUMENTO 1 / 1 PÁGINA 1880 / 3514

2026-4CZJDG - E-DOCS - DOCUMENTO ORIGINAL 06/02/2026 17:45 PÁGINA 137 / 157

THAIRO DOS REIS PANDOLFI ENGENHARIA E SERVICOS	41.666.993/0001-12	02/02/2026 - 23:11:30	Não se aplica	Não se aplica	13,0000	R$37,63	R$ 489,19	Não

LOTE 0001 - ITEM 0239 - FORNECIMENTO E INSTALACAO DE CABO DE REDE PAR TRANCADO 4 PARES CATEGORIA 5E FORNECIMENTO E INSTALACAO DE CABO DE REDE PAR TRANCADO 4 PARES CATEGORIA 5E

Fornecedor	CNPJ/CPF	Data	Modelo	Marca/ Fabricante	Quantidade	Lance	Valor Total	LC 123/2006
TREZE MATERIAL DE CONSTRUCAO LTDA	01.070.171/0001-50	13/12/2025 - 15:01:05	N/C	N/C	992,9800	R$5,50	R$ 5.461,39	Sim
ESTRUTURA COMERCIO E CONSTRUCOES LTDA	10.664.099/0001-80	02/02/2026 - 14:00:36	naotem	não tem	992,9800	R$5,50	R$ 5.461,39	Sim
ENGETECH - ENGENHARIA, COMERCIO E SERVICOS LTDA	04.154.467/0001-47	30/01/2026 - 20:35:27			992,9800	R$5,50	R$ 5.461,39	Sim
CONSTRUTORA E SERVICOS W. B. M. LTDA	26.570.470/0001-84	02/02/2026 - 08:10:06	N/C	N/C	992,9800	R$5,40	R$ 5.362,09	Sim
MBR ENGENHARIA LTDA	39.404.403/0001-31	02/02/2026 - 21:43:33			992,9800	R$5,49	R$ 5.451,46	Sim
ENGECON LTDA	26.691.538/0001-83	02/02/2026 - 22:11:12			992,9800	R$5,50	R$ 5.461,39	Sim
THAIRO DOS REIS PANDOLFI ENGENHARIA E SERVICOS	41.666.993/0001-12	02/02/2026 - 23:11:30	Não se aplica	Não se aplica	992,9800	R$5,50	R$ 5.461,39	Não

LOTE 0001 - ITEM 0240 - ABERTURA E FECHAMENTO DE RASGOS EM ALVENARIA, (Item 18.01 da PO) ABERTURA E FECHAMENTO DE RASGOS EM ALVENARIA, PARA PASSAGEM DE TUBULACOES, DIAM. 1/2 A 1 (Item 18.01 da PO)

Fornecedor	CNPJ/CPF	Data	Modelo	Marca/ Fabricante	Quantidade	Lance	Valor Total	LC 123/2006
TREZE MATERIAL DE CONSTRUCAO LTDA	01.070.171/0001-50	13/12/2025 - 15:01:35	N/C	N/C	17,8200	R$16,76	R$ 298,66	Sim
ESTRUTURA COMERCIO E CONSTRUCOES LTDA	10.664.099/0001-80	02/02/2026 - 14:00:37	naotem	não tem	17,8200	R$16,76	R$ 298,66	Sim
ENGETECH - ENGENHARIA, COMERCIO E SERVICOS LTDA	04.154.467/0001-47	30/01/2026 - 20:35:27			17,8200	R$16,76	R$ 298,66	Sim
CONSTRUTORA E SERVICOS W. B. M. LTDA	26.570.470/0001-84	02/02/2026 - 08:10:21	N/C	N/C	17,8200	R$16,75	R$ 298,49	Sim
MBR ENGENHARIA LTDA	39.404.403/0001-31	02/02/2026 - 21:43:33			17,8200	R$16,75	R$ 298,49	Sim
ENGECON LTDA	26.691.538/0001-83	02/02/2026 - 22:11:12			17,8200	R$16,76	R$ 298,66	Sim
THAIRO DOS REIS PANDOLFI ENGENHARIA E SERVICOS	41.666.993/0001-12	02/02/2026 - 23:11:30	Não se aplica	Não se aplica	17,8200	R$16,76	R$ 298,66	Não

LOTE 0001 - ITEM 0241 - ELETRODUTO FLEXIVEL CORRUGADO DIAMETRO 3/4, (Item 18.02 da PO) ELETRODUTO FLEXIVEL CORRUGADO DIAMETRO 3/4, AMARELO ? TIGREFLEX OU EQUIVALENTE (Item 18.02 da PO)

Fornecedor	CNPJ/CPF	Data	Modelo	Marca/ Fabricante	Quantidade	Lance	Valor Total	LC 123/2006
TREZE MATERIAL DE CONSTRUCAO LTDA	01.070.171/0001-50	13/12/2025 - 15:02:08	N/C	N/C	110,9300	R$7,98	R$ 885,22	Sim
ESTRUTURA COMERCIO E CONSTRUCOES LTDA	10.664.099/0001-80	02/02/2026 - 14:00:37	naotem	não tem	110,9300	R$7,98	R$ 885,22	Sim
ENGETECH - ENGENHARIA, COMERCIO E SERVICOS LTDA	04.154.467/0001-47	30/01/2026 - 20:35:27			110,9300	R$7,98	R$ 885,22	Sim
CONSTRUTORA E SERVICOS W. B. M. LTDA	26.570.470/0001-84	02/02/2026 - 08:10:37	N/C	N/C	110,9300	R$7,95	R$ 881,89	Sim
MBR ENGENHARIA LTDA	39.404.403/0001-31	02/02/2026 - 21:43:33			110,9300	R$7,97	R$ 884,11	Sim
ENGECON LTDA	26.691.538/0001-83	02/02/2026 - 22:11:13			110,9300	R$7,98	R$ 885,22	Sim

PORTAL DE COMPRAS PÚBLICAS
A autenticidade do documento pode ser verificada no site https://validaarquivo.portaldecompraspublicas.com.br
Documento gerado eletronicamente no Portal de Compras Públicas em 06/02/2026 às 16:27:32.
Código verificador: 10CACAC

E-DOCS - CÓPIA DO PROCESSO 2025-BFJQ8 GERADO POR UDSON OLIVEIRA RAMOS DE AGUIAR EM 05/05/2026 16:12 DOCUMENTO 1 / 1 PÁGINA 1881 / 3514

2026-4CZJDG - E-DOCS - DOCUMENTO ORIGINAL 06/02/2026 17:45 PÁGINA 138 / 157

THAIRO DOS REIS PANDOLFI ENGENHARIA E SERVICOS	41.666.993/0001-12	02/02/2026 - 23:11:30	Não se aplica	Não se aplica	110,9300	R$7,98	R$ 885,22	Não

LOTE 0001 - ITEM 0242 - SERVICO CAIXA DE EMBUTIR (Item 18.03 da PO) MARCA DE REFERENCIA TIGREFLEX, 4X2 (Item 18.03 da PO)

Fornecedor	CNPJ/CPF	Data	Modelo	Marca/ Fabricante	Quantidade	Lance	Valor Total	LC 123/2006
TREZE MATERIAL DE CONSTRUCAO LTDA	01.070.171/0001-50	13/12/2025 - 15:02:31	N/C	N/C	2,0000	R$11,90	R$ 23,80	Sim
ESTRUTURA COMERCIO E CONSTRUCOES LTDA	10.664.099/0001-80	02/02/2026 - 14:00:37	naotem	não tem	2,0000	R$11,90	R$ 23,80	Sim
ENGETECH - ENGENHARIA, COMERCIO E SERVICOS LTDA	04.154.467/0001-47	30/01/2026 - 20:35:27			2,0000	R$11,90	R$ 23,80	Sim
CONSTRUTORA E SERVICOS W. B. M. LTDA	26.570.470/0001-84	02/02/2026 - 08:10:54	N/C	N/C	2,0000	R$11,85	R$ 23,70	Sim
MBR ENGENHARIA LTDA	39.404.403/0001-31	02/02/2026 - 21:43:33			2,0000	R$11,89	R$ 23,78	Sim
ENGECON LTDA	26.691.538/0001-83	02/02/2026 - 22:11:13			2,0000	R$11,90	R$ 23,80	Sim
THAIRO DOS REIS PANDOLFI ENGENHARIA E SERVICOS	41.666.993/0001-12	02/02/2026 - 23:11:30	Não se aplica	Não se aplica	2,0000	R$11,90	R$ 23,80	Não

LOTE 0001 - ITEM 0243 - CABO DE COBRE TERMOPLASTICO (PVC) FLEXIVEL ISOLADO 450/750V, LIVRE DE CHUMBO, 70OC 1,5MM2 CABO DE COBRE TERMOPLASTICO (PVC) FLEXIVEL ISOLADO 450/750V, ANTICHAMA BWFLIVRE DE CHUMBO, 70OC - 1,5MM2

Fornecedor	CNPJ/CPF	Data	Modelo	Marca/ Fabricante	Quantidade	Lance	Valor Total	LC 123/2006
TREZE MATERIAL DE CONSTRUCAO LTDA	01.070.171/0001-50	13/12/2025 - 15:03:03	N/C	N/C	221,8600	R$7,77	R$ 1.723,85	Sim
ESTRUTURA COMERCIO E CONSTRUCOES LTDA	10.664.099/0001-80	02/02/2026 - 14:00:37	naotem	não tem	221,8600	R$7,77	R$ 1.723,85	Sim
ENGETECH - ENGENHARIA, COMERCIO E SERVICOS LTDA	04.154.467/0001-47	30/01/2026 - 20:35:28			221,8600	R$7,77	R$ 1.723,85	Sim
CONSTRUTORA E SERVICOS W. B. M. LTDA	26.570.470/0001-84	02/02/2026 - 08:11:12	N/C	N/C	221,8600	R$7,75	R$ 1.719,42	Sim
MBR ENGENHARIA LTDA	39.404.403/0001-31	02/02/2026 - 21:43:33			221,8600	R$7,76	R$ 1.721,63	Sim
ENGECON LTDA	26.691.538/0001-83	02/02/2026 - 22:11:13			221,8600	R$7,77	R$ 1.723,85	Sim
THAIRO DOS REIS PANDOLFI ENGENHARIA E SERVICOS	41.666.993/0001-12	02/02/2026 - 23:11:30	Não se aplica	Não se aplica	221,8600	R$7,77	R$ 1.723,85	Não

LOTE 0001 - ITEM 0244 - CABO DE COBRE NU 35MM2, REF. TEL 5735, MARCA DE REFERENCIA TERMOTECNICA CABO DE COBRE NU 35MM2, REF. TEL 5735, MARCA DE REFERENCIA TERMOTECNICAOU EQUIVALENTE

Fornecedor	CNPJ/CPF	Data	Modelo	Marca/ Fabricante	Quantidade	Lance	Valor Total	LC 123/2006
TREZE MATERIAL DE CONSTRUCAO LTDA	01.070.171/0001-50	13/12/2025 - 15:04:07	N/C	N/C	350,0999	R$60,15	R$ 21.058,51	Sim
ESTRUTURA COMERCIO E CONSTRUCOES LTDA	10.664.099/0001-80	02/02/2026 - 14:00:38	naotem	não tem	350,0999	R$60,16	R$ 21.062,01	Sim
ENGETECH - ENGENHARIA, COMERCIO E SERVICOS LTDA	04.154.467/0001-47	30/01/2026 - 20:35:28			350,0999	R$60,16	R$ 21.062,01	Sim
CONSTRUTORA E SERVICOS W. B. M. LTDA	26.570.470/0001-84	02/02/2026 - 08:12:00	N/C	N/C	350,0999	R$60,15	R$ 21.058,51	Sim
MBR ENGENHARIA LTDA	39.404.403/0001-31	02/02/2026 - 21:43:33			350,0999	R$60,15	R$ 21.058,51	Sim
ENGECON LTDA	26.691.538/0001-83	02/02/2026 - 22:11:14			350,0999	R$60,16	R$ 21.062,01	Sim

PORTAL DE COMPRAS PÚBLICAS
A autenticidade do documento pode ser verificada no site https://validaarquivo.portaldecompraspublicas.com.br
Documento gerado eletronicamente no Portal de Compras Públicas em 06/02/2026 às 16:27:32.
Código verificador: 10CACAC

E-DOCS - CÓPIA DO PROCESSO 2025-BFJQ8 GERADO POR UDSON OLIVEIRA RAMOS DE AGUIAR EM 05/05/2026 16:12 DOCUMENTO 1 / 1 PÁGINA 1882 / 3514

2026-4CZJDG - E-DOCS - DOCUMENTO ORIGINAL 06/02/2026 17:45 PÁGINA 139 / 157

THAIRO DOS REIS PANDOLFI ENGENHARIA E SERVICOS	41.666.993/0001-12	02/02/2026 - 23:11:31	Não se aplica	Não se aplica	350,0999	R$60,16	R$ 21.062,01	Não

LOTE 0001 - ITEM 0245 - CABO DE COBRE NU 50MM2, REF. TEL 5750, MARCA DE REFERENCIA TERMOTECNICA CABO DE COBRE NU 50MM2, REF. TEL 5750, MARCA DE REFERENCIA TERMOTECNICAOU EQUIVALENTE

Fornecedor	CNPJ/CPF	Data	Modelo	Marca/ Fabricante	Quantidade	Lance	Valor Total	LC 123/2006
TREZE MATERIAL DE CONSTRUCAO LTDA	01.070.171/0001-50	13/12/2025 - 15:04:39	N/C	N/C	174,5500	R$85,18	R$ 14.868,17	Sim
ESTRUTURA COMERCIO E CONSTRUCOES LTDA	10.664.099/0001-80	02/02/2026 - 14:00:38	naotem	não tem	174,5500	R$85,19	R$ 14.869,91	Sim
ENGETECH - ENGENHARIA, COMERCIO E SERVICOS LTDA	04.154.467/0001-47	30/01/2026 - 20:35:28			174,5500	R$85,19	R$ 14.869,91	Sim
CONSTRUTORA E SERVICOS W. B. M. LTDA	26.570.470/0001-84	02/02/2026 - 08:12:24	N/C	N/C	174,5500	R$85,15	R$ 14.862,93	Sim
MBR ENGENHARIA LTDA	39.404.403/0001-31	02/02/2026 - 21:43:33			174,5500	R$85,18	R$ 14.868,17	Sim
ENGECON LTDA	26.691.538/0001-83	02/02/2026 - 22:11:14			174,5500	R$85,19	R$ 14.869,91	Sim
THAIRO DOS REIS PANDOLFI ENGENHARIA E SERVICOS	41.666.993/0001-12	02/02/2026 - 23:11:31	Não se aplica	Não se aplica	174,5500	R$85,19	R$ 14.869,91	Não

LOTE 0001 - ITEM 0246 - ELETRODUTO DE PVC RIGIDO ROSCAVEL, DIAM. 1 (32MM), INCLUSIVE CONEXOES 1 ELETRODUTO DE PVC RIGIDO ROSCAVEL, DIAM. 1 (32MM), INCLUSIVE CONEXOES

Fornecedor	CNPJ/CPF	Data	Modelo	Marca/ Fabricante	Quantidade	Lance	Valor Total	LC 123/2006
TREZE MATERIAL DE CONSTRUCAO LTDA	01.070.171/0001-50	13/12/2025 - 15:05:13	N/C	N/C	19,0000	R$24,86	R$ 472,34	Sim
ESTRUTURA COMERCIO E CONSTRUCOES LTDA	10.664.099/0001-80	02/02/2026 - 14:00:38	naotem	não tem	19,0000	R$24,86	R$ 472,34	Sim
ENGETECH - ENGENHARIA, COMERCIO E SERVICOS LTDA	04.154.467/0001-47	30/01/2026 - 20:35:28			19,0000	R$24,86	R$ 472,34	Sim
CONSTRUTORA E SERVICOS W. B. M. LTDA	26.570.470/0001-84	02/02/2026 - 08:13:03	N/C	N/C	19,0000	R$24,85	R$ 472,15	Sim
MBR ENGENHARIA LTDA	39.404.403/0001-31	02/02/2026 - 21:43:33			19,0000	R$24,85	R$ 472,15	Sim
ENGECON LTDA	26.691.538/0001-83	02/02/2026 - 22:11:15			19,0000	R$24,86	R$ 472,34	Sim
THAIRO DOS REIS PANDOLFI ENGENHARIA E SERVICOS	41.666.993/0001-12	02/02/2026 - 23:11:31	Não se aplica	Não se aplica	19,0000	R$24,86	R$ 472,34	Não

LOTE 0001 - ITEM 0247 - ABRACADEIRA TIPO D COM CUNHA, DIAMETRO 1, REF. TEL-095, MARCA DE ABRACADEIRA TIPO D COM CUNHA, DIAMETRO 1, REF. TEL-095, MARCA DEREFERENCIA TERMOTECNICA OU EQUIVALENTE

Fornecedor	CNPJ/CPF	Data	Modelo	Marca/ Fabricante	Quantidade	Lance	Valor Total	LC 123/2006
TREZE MATERIAL DE CONSTRUCAO LTDA	01.070.171/0001-50	13/12/2025 - 15:05:43	N/C	N/C	57,0000	R$8,69	R$ 495,33	Sim
ESTRUTURA COMERCIO E CONSTRUCOES LTDA	10.664.099/0001-80	02/02/2026 - 14:00:38	naotem	não tem	57,0000	R$8,69	R$ 495,33	Sim
ENGETECH - ENGENHARIA, COMERCIO E SERVICOS LTDA	04.154.467/0001-47	30/01/2026 - 20:35:28			57,0000	R$8,69	R$ 495,33	Sim
CONSTRUTORA E SERVICOS W. B. M. LTDA	26.570.470/0001-84	02/02/2026 - 08:13:18	N/C	N/C	57,0000	R$8,65	R$ 493,05	Sim
MBR ENGENHARIA LTDA	39.404.403/0001-31	02/02/2026 - 21:43:34			57,0000	R$8,68	R$ 494,76	Sim
ENGECON LTDA	26.691.538/0001-83	02/02/2026 - 22:11:15			57,0000	R$8,69	R$ 495,33	Sim

PORTAL DE COMPRAS PÚBLICAS
A autenticidade do documento pode ser verificada no site https://validaarquivo.portaldecompraspublicas.com.br
Documento gerado eletronicamente no Portal de Compras Públicas em 06/02/2026 às 16:27:32.
Código verificador: 10CACAC

E-DOCS - CÓPIA DO PROCESSO 2025-BFJQ8 GERADO POR UDSON OLIVEIRA RAMOS DE AGUIAR EM 05/05/2026 16:12 DOCUMENTO 1 / 1 PÁGINA 1883 / 3514

2026-4CZJDG - E-DOCS - DOCUMENTO ORIGINAL 06/02/2026 17:45 PÁGINA 140 / 157

THAIRO DOS REIS PANDOLFI ENGENHARIA E SERVICOS	41.666.993/0001-12	02/02/2026 - 23:11:31	Não se aplica	Não se aplica	57,0000	R$8,69	R$ 495,33	Não

LOTE 0001 - ITEM 0248 - CAIXA INSPECAO EM POLIAMIDA 150X110X70MM, BOCAL 1 (DN 32MM), REF: TEL-541 CAIXA INSPECAO EM POLIAMIDA 150X110X70MM, BOCAL 1 (DN 32MM), REF: TEL-541(SPDA) - FORNECIMENTO E INSTALACAO

Fornecedor	CNPJ/CPF	Data	Modelo	Marca/ Fabricante	Quantidade	Lance	Valor Total	LC 123/2006
TREZE MATERIAL DE CONSTRUCAO LTDA	01.070.171/0001-50	13/12/2025 - 15:06:14	N/C	N/C	6,0000	R$108,29	R$ 649,74	Sim
ESTRUTURA COMERCIO E CONSTRUCOES LTDA	10.664.099/0001-80	02/02/2026 - 14:00:39	naotem	não tem	6,0000	R$108,30	R$ 649,80	Sim
ENGETECH - ENGENHARIA, COMERCIO E SERVICOS LTDA	04.154.467/0001-47	30/01/2026 - 20:35:28			6,0000	R$108,30	R$ 649,80	Sim
CONSTRUTORA E SERVICOS W. B. M. LTDA	26.570.470/0001-84	02/02/2026 - 08:13:34	N/C	N/C	6,0000	R$108,25	R$ 649,50	Sim
MBR ENGENHARIA LTDA	39.404.403/0001-31	02/02/2026 - 21:43:34			6,0000	R$108,29	R$ 649,74	Sim
ENGECON LTDA	26.691.538/0001-83	02/02/2026 - 22:11:15			6,0000	R$108,30	R$ 649,80	Sim
THAIRO DOS REIS PANDOLFI ENGENHARIA E SERVICOS	41.666.993/0001-12	02/02/2026 - 23:11:31	Não se aplica	Não se aplica	6,0000	R$108,30	R$ 649,80	Não

LOTE 0001 - ITEM 0249 - CONECTOR DE MEDICAO EM LATAO COM 2 PARAFUSOS PARA CABOS DE 16 A 50 MM2, CONECTOR DE MEDICAO EM LATAO COM 2 PARAFUSOS PARA CABOS DE 16 A 50 MM2,REF. TEL-562, TERMOTECNICA OU EQUIVALENTE

Fornecedor	CNPJ/CPF	Data	Modelo	Marca/ Fabricante	Quantidade	Lance	Valor Total	LC 123/2006
TREZE MATERIAL DE CONSTRUCAO LTDA	01.070.171/0001-50	13/12/2025 - 15:06:38	N/C	N/C	6,0000	R$87,06	R$ 522,36	Sim
ESTRUTURA COMERCIO E CONSTRUCOES LTDA	10.664.099/0001-80	02/02/2026 - 14:00:39	naotem	não tem	6,0000	R$87,07	R$ 522,42	Sim
ENGETECH - ENGENHARIA, COMERCIO E SERVICOS LTDA	04.154.467/0001-47	30/01/2026 - 20:35:28			6,0000	R$87,07	R$ 522,42	Sim
CONSTRUTORA E SERVICOS W. B. M. LTDA	26.570.470/0001-84	02/02/2026 - 08:13:49	N/C	N/C	6,0000	R$87,05	R$ 522,30	Sim
MBR ENGENHARIA LTDA	39.404.403/0001-31	02/02/2026 - 21:43:34			6,0000	R$87,06	R$ 522,36	Sim
ENGECON LTDA	26.691.538/0001-83	02/02/2026 - 22:11:16			6,0000	R$87,07	R$ 522,42	Sim
THAIRO DOS REIS PANDOLFI ENGENHARIA E SERVICOS	41.666.993/0001-12	02/02/2026 - 23:11:31	Não se aplica	Não se aplica	6,0000	R$87,07	R$ 522,42	Não

LOTE 0001 - ITEM 0250 - PRESILHA DE LATAO REF. 744, INCLUSIVE PARAFUSO FENDA DN 4,2X32MM E BUCHA PRESILHA DE LATAO REF. 744, INCLUSIVE PARAFUSO FENDA DN 4,2X32MM E BUCHANYLON DN 6MM E VEDACAO DOS FUROS COM POLIURETANO REF. 5905, MARCA DEREF. TERMOTECNICA OU EQUIVALENTE

Fornecedor	CNPJ/CPF	Data	Modelo	Marca/ Fabricante	Quantidade	Lance	Valor Total	LC 123/2006
TREZE MATERIAL DE CONSTRUCAO LTDA	01.070.171/0001-50	13/12/2025 - 15:07:03	N/C	N/C	700,0000	R$14,82	R$ 10.374,00	Sim
ESTRUTURA COMERCIO E CONSTRUCOES LTDA	10.664.099/0001-80	02/02/2026 - 14:00:39	naotem	não tem	700,0000	R$14,82	R$ 10.374,00	Sim
ENGETECH - ENGENHARIA, COMERCIO E SERVICOS LTDA	04.154.467/0001-47	30/01/2026 - 20:35:28			700,0000	R$14,82	R$ 10.374,00	Sim
CONSTRUTORA E SERVICOS W. B. M. LTDA	26.570.470/0001-84	02/02/2026 - 08:15:43	N/C	N/C	700,0000	R$14,80	R$ 10.360,00	Sim
MBR ENGENHARIA LTDA	39.404.403/0001-31	02/02/2026 - 21:43:34			700,0000	R$14,81	R$ 10.367,00	Sim
ENGECON LTDA	26.691.538/0001-83	02/02/2026 - 22:11:16			700,0000	R$14,82	R$ 10.374,00	Sim

PORTAL DE COMPRAS PÚBLICAS
A autenticidade do documento pode ser verificada no site https://validaarquivo.portaldecompraspublicas.com.br
Documento gerado eletronicamente no Portal de Compras Públicas em 06/02/2026 às 16:27:32.
Código verificador: 10CACAC

E-DOCS - CÓPIA DO PROCESSO 2025-BFJQ8 GERADO POR UDSON OLIVEIRA RAMOS DE AGUIAR EM 05/05/2026 16:12 DOCUMENTO 1 / 1 PÁGINA 1884 / 3514

2026-4CZJDG - E-DOCS - DOCUMENTO ORIGINAL 06/02/2026 17:45 PÁGINA 141 / 157

THAIRO DOS REIS PANDOLFI ENGENHARIA E SERVICOS	41.666.993/0001-12	02/02/2026 - 23:11:31	Não se aplica	Não se aplica	700,0000	R$14,82	R$ 10.374,00	Não

LOTE 0001 - ITEM 0251 - MINI CAPTOR PARA SPDA, COM CONECTOR E FIXACAO HORIZONTAL, INCLUSIVE MINI CAPTOR PARA SPDA, COM CONECTOR E FIXACAO HORIZONTAL, INCLUSIVEVEDACAO DOS FUROS COM POLIURETANO

Fornecedor	CNPJ/CPF	Data	Modelo	Marca/ Fabricante	Quantidade	Lance	Valor Total	LC 123/2006
TREZE MATERIAL DE CONSTRUCAO LTDA	01.070.171/0001-50	13/12/2025 - 15:07:29	N/C	N/C	6,0000	R$108,00	R$ 648,00	Sim
ESTRUTURA COMERCIO E CONSTRUCOES LTDA	10.664.099/0001-80	02/02/2026 - 14:00:39	naotem	não tem	6,0000	R$108,01	R$ 648,06	Sim
ENGETECH - ENGENHARIA, COMERCIO E SERVICOS LTDA	04.154.467/0001-47	30/01/2026 - 20:35:28			6,0000	R$108,01	R$ 648,06	Sim
CONSTRUTORA E SERVICOS W. B. M. LTDA	26.570.470/0001-84	02/02/2026 - 08:25:48	N/C	N/C	6,0000	R$108,00	R$ 648,00	Sim
MBR ENGENHARIA LTDA	39.404.403/0001-31	02/02/2026 - 21:43:34			6,0000	R$108,00	R$ 648,00	Sim
ENGECON LTDA	26.691.538/0001-83	02/02/2026 - 22:11:17			6,0000	R$108,01	R$ 648,06	Sim
THAIRO DOS REIS PANDOLFI ENGENHARIA E SERVICOS	41.666.993/0001-12	02/02/2026 - 23:11:31	Não se aplica	Não se aplica	6,0000	R$108,01	R$ 648,06	Não

LOTE 0001 - ITEM 0252 - KIT COMPLETO PARA SOLDA EXOTERMICA (MOLDE CDH 50.50-3 / CARTUCHO N° 90 / KIT COMPLETO PARA SOLDA EXOTERMICA (MOLDE CDH 50.50-3 / CARTUCHO N° 90 /ALICATE Z 201), MARCA DE REFERENCIA TERMOTECNICA OU EQUIVALENTE

Fornecedor	CNPJ/CPF	Data	Modelo	Marca/ Fabricante	Quantidade	Lance	Valor Total	LC 123/2006
TREZE MATERIAL DE CONSTRUCAO LTDA	01.070.171/0001-50	13/12/2025 - 15:07:58	N/C	N/C	6,0000	R$62,59	R$ 375,54	Sim
ESTRUTURA COMERCIO E CONSTRUCOES LTDA	10.664.099/0001-80	02/02/2026 - 14:00:40	naotem	não tem	6,0000	R$62,60	R$ 375,60	Sim
ENGETECH - ENGENHARIA, COMERCIO E SERVICOS LTDA	04.154.467/0001-47	30/01/2026 - 20:35:28			6,0000	R$62,60	R$ 375,60	Sim
CONSTRUTORA E SERVICOS W. B. M. LTDA	26.570.470/0001-84	02/02/2026 - 08:26:04	N/C	N/C	6,0000	R$62,50	R$ 375,00	Sim
MBR ENGENHARIA LTDA	39.404.403/0001-31	02/02/2026 - 21:43:34			6,0000	R$62,59	R$ 375,54	Sim
ENGECON LTDA	26.691.538/0001-83	02/02/2026 - 22:11:17			6,0000	R$62,60	R$ 375,60	Sim
THAIRO DOS REIS PANDOLFI ENGENHARIA E SERVICOS	41.666.993/0001-12	02/02/2026 - 23:11:31	Não se aplica	Não se aplica	6,0000	R$62,60	R$ 375,60	Não

LOTE 0001 - ITEM 0253 - TERMINAL ESTANHADO DE 1 COMPRESSAO 1 FURO, 35MM2, REF. TEL-5135, MARCA DE TERMINAL ESTANHADO DE 1 COMPRESSAO 1 FURO, 35MM2, REF. TEL-5135, MARCA DEREFERENCIA TERMOTECNICA OU EQUIVALENTE

Fornecedor	CNPJ/CPF	Data	Modelo	Marca/ Fabricante	Quantidade	Lance	Valor Total	LC 123/2006
TREZE MATERIAL DE CONSTRUCAO LTDA	01.070.171/0001-50	13/12/2025 - 15:08:23	N/C	N/C	3,0000	R$34,19	R$ 102,57	Sim
ESTRUTURA COMERCIO E CONSTRUCOES LTDA	10.664.099/0001-80	02/02/2026 - 14:00:40	naotem	não tem	3,0000	R$34,19	R$ 102,57	Sim
ENGETECH - ENGENHARIA, COMERCIO E SERVICOS LTDA	04.154.467/0001-47	30/01/2026 - 20:35:28			3,0000	R$34,19	R$ 102,57	Sim
CONSTRUTORA E SERVICOS W. B. M. LTDA	26.570.470/0001-84	02/02/2026 - 08:26:20	N/C	N/C	3,0000	R$34,15	R$ 102,45	Sim
MBR ENGENHARIA LTDA	39.404.403/0001-31	02/02/2026 - 21:43:34			3,0000	R$34,18	R$ 102,54	Sim

PORTAL DE COMPRAS PÚBLICAS
A autenticidade do documento pode ser verificada no site https://validaarquivo.portaldecompraspublicas.com.br
Documento gerado eletronicamente no Portal de Compras Públicas em 06/02/2026 às 16:27:32.
Código verificador: 10CACAC

E-DOCS - CÓPIA DO PROCESSO 2025-BFJQ8 GERADO POR UDSON OLIVEIRA RAMOS DE AGUIAR EM 05/05/2026 16:12 DOCUMENTO 1 / 1 PÁGINA 1885 / 3514

2026-4CZJDG - E-DOCS - DOCUMENTO ORIGINAL 06/02/2026 17:45 PÁGINA 142 / 157

ENGECON LTDA	26.691.538/0001-83	02/02/2026 - 22:11:17			3,0000	R$34,19	R$ 102,57	Sim
THAIRO DOS REIS PANDOLFI ENGENHARIA E SERVICOS	41.666.993/0001-12	02/02/2026 - 23:11:31	Não se aplica	Não se aplica	3,0000	R$34,19	R$ 102,57	Não

LOTE 0001 - ITEM 0254 - FIXADOR UNIVERSAL LATAO ESTANHADO P/ CABOS 16 A 70 MM2 REF. 5024, INCL. FIXADOR UNIVERSAL LATAO ESTANHADO P/ CABOS 16 A 70 MM2 REF. 5024, INCL.PARAFUSO SEXTAVADO M6X45MM, ARRUELA LISA 1/4, BUCHA NO8, VEDACAO DOSFUROS C/ POLIURETANO REF. 5905, MARCA DE REF. TERMOTECNICA OU EQUIVALENTE

Fornecedor	CNPJ/CPF	Data	Modelo	Marca/ Fabricante	Quantidade	Lance	Valor Total	LC 123/2006
TREZE MATERIAL DE CONSTRUCAO LTDA	01.070.171/0001-50	13/12/2025 - 15:09:06	N/C	N/C	3,0000	R$80,38	R$ 241,14	Sim
ESTRUTURA COMERCIO E CONSTRUCOES LTDA	10.664.099/0001-80	02/02/2026 - 14:00:40	naotem	não tem	3,0000	R$80,39	R$ 241,17	Sim
ENGETECH - ENGENHARIA, COMERCIO E SERVICOS LTDA	04.154.467/0001-47	30/01/2026 - 20:35:28			3,0000	R$80,39	R$ 241,17	Sim
CONSTRUTORA E SERVICOS W. B. M. LTDA	26.570.470/0001-84	02/02/2026 - 08:26:36	N/C	N/C	3,0000	R$80,35	R$ 241,05	Sim
MBR ENGENHARIA LTDA	39.404.403/0001-31	02/02/2026 - 21:43:34			3,0000	R$80,38	R$ 241,14	Sim
ENGECON LTDA	26.691.538/0001-83	02/02/2026 - 22:11:18			3,0000	R$80,39	R$ 241,17	Sim
THAIRO DOS REIS PANDOLFI ENGENHARIA E SERVICOS	41.666.993/0001-12	02/02/2026 - 23:11:31	Não se aplica	Não se aplica	3,0000	R$80,39	R$ 241,17	Não

LOTE 0001 - ITEM 0255 - PLACA DE SINALIZACAO DE SEGURANCA CODIGO 14 - 315/158(NBR 13.434); CODIGO PLACA DE SINALIZACAO DE SEGURANCA CODIGO 14 - 315/158(NBR 13.434); CODIGOS3(NT 14/2010-ES) (SAIDA DE EMERGENCIA - SETA VERTICAL)

Fornecedor	CNPJ/CPF	Data	Modelo	Marca/ Fabricante	Quantidade	Lance	Valor Total	LC 123/2006
TREZE MATERIAL DE CONSTRUCAO LTDA	01.070.171/0001-50	13/12/2025 - 15:11:49	N/C	N/C	24,0000	R$35,36	R$ 848,64	Sim
ESTRUTURA COMERCIO E CONSTRUCOES LTDA	10.664.099/0001-80	02/02/2026 - 14:00:40	naotem	não tem	24,0000	R$35,36	R$ 848,64	Sim
ENGETECH - ENGENHARIA, COMERCIO E SERVICOS LTDA	04.154.467/0001-47	30/01/2026 - 20:35:28			24,0000	R$35,36	R$ 848,64	Sim
CONSTRUTORA E SERVICOS W. B. M. LTDA	26.570.470/0001-84	02/02/2026 - 08:26:52	N/C	N/C	24,0000	R$35,35	R$ 848,40	Sim
MBR ENGENHARIA LTDA	39.404.403/0001-31	02/02/2026 - 21:43:34			24,0000	R$35,35	R$ 848,40	Sim
ENGECON LTDA	26.691.538/0001-83	02/02/2026 - 22:11:18			24,0000	R$35,36	R$ 848,64	Sim
THAIRO DOS REIS PANDOLFI ENGENHARIA E SERVICOS	41.666.993/0001-12	02/02/2026 - 23:11:31	Não se aplica	Não se aplica	24,0000	R$35,36	R$ 848,64	Não

LOTE 0001 - ITEM 0256 - PLACA DE SINALIZACAO DE SEGURANCA CONTRA INCENDIO, FOTOLUMINESCENTE, PLACA DE SINALIZACAO DE SEGURANCA CONTRA INCENDIO, FOTOLUMINESCENTE,QUADRADA, 20 X 20 CM, EM PVC 2 MM ANTI-CHAMAS (SIMBOLOS, CORES EPICTOGRAMAS CONFORME NBR 16820)

Fornecedor	CNPJ/CPF	Data	Modelo	Marca/ Fabricante	Quantidade	Lance	Valor Total	LC 123/2006
TREZE MATERIAL DE CONSTRUCAO LTDA	01.070.171/0001-50	13/12/2025 - 15:12:12	N/C	N/C	5,0000	R$43,74	R$ 218,70	Sim
ESTRUTURA COMERCIO E CONSTRUCOES LTDA	10.664.099/0001-80	02/02/2026 - 14:00:41	naotem	não tem	5,0000	R$43,74	R$ 218,70	Sim
ENGETECH - ENGENHARIA, COMERCIO E SERVICOS LTDA	04.154.467/0001-47	30/01/2026 - 20:35:28			5,0000	R$43,74	R$ 218,70	Sim
CONSTRUTORA E SERVICOS W. B. M. LTDA	26.570.470/0001-84	02/02/2026 - 08:27:14	N/C	N/C	5,0000	R$43,70	R$ 218,50	Sim

PORTAL DE COMPRAS PÚBLICAS
A autenticidade do documento pode ser verificada no site https://validaarquivo.portaldecompraspublicas.com.br
Documento gerado eletronicamente no Portal de Compras Públicas em 06/02/2026 às 16:27:32.
Código verificador: 10CACAC

E-DOCS - CÓPIA DO PROCESSO 2025-BFJQ8 GERADO POR UDSON OLIVEIRA RAMOS DE AGUIAR EM 05/05/2026 16:12 DOCUMENTO 1 / 1 PÁGINA 1886 / 3514

2026-4CZJDG - E-DOCS - DOCUMENTO ORIGINAL 06/02/2026 17:45 PÁGINA 143 / 157

MBR ENGENHARIA LTDA	39.404.403/0001-31	02/02/2026 - 21:43:34			5,0000	R$43,73	R$ 218,65	Sim
ENGECON LTDA	26.691.538/0001-83	02/02/2026 - 22:11:19			5,0000	R$43,74	R$ 218,70	Sim
THAIRO DOS REIS PANDOLFI ENGENHARIA E SERVICOS	41.666.993/0001-12	02/02/2026 - 23:11:31	Não se aplica	Não se aplica	5,0000	R$43,74	R$ 218,70	Não

LOTE 0001 - ITEM 0257 - FORNECIMENTO E INSTACAO DE PLACA DE SINALIZACAO DE SEGURANCA CONTRA INCENDIO 20X40 CM 1 PLACA DE SINALIZACAO DE SEGURANCA CONTRA INCENDIO, FOTOLUMINESCENTE, RETANGULAR, *20 X 40* CM, EM PVC *2* MM ANTI-CHAMAS (SIMBOLOS, CORES E PICTOGRAMAS CONFORME NBR 16820)

Fornecedor	CNPJ/CPF	Data	Modelo	Marca/ Fabricante	Quantidade	Lance	Valor Total	LC 123/2006
TREZE MATERIAL DE CONSTRUCAO LTDA	01.070.171/0001-50	13/12/2025 - 15:12:34	N/C	N/C	1,0000	R$59,29	R$ 59,29	Sim
ESTRUTURA COMERCIO E CONSTRUCOES LTDA	10.664.099/0001-80	02/02/2026 - 14:00:41	naotem	não tem	1,0000	R$59,30	R$ 59,30	Sim
ENGETECH - ENGENHARIA, COMERCIO E SERVICOS LTDA	04.154.467/0001-47	30/01/2026 - 20:35:28			1,0000	R$59,30	R$ 59,30	Sim
CONSTRUTORA E SERVICOS W. B. M. LTDA	26.570.470/0001-84	02/02/2026 - 08:27:39	N/C	N/C	1,0000	R$59,20	R$ 59,20	Sim
MBR ENGENHARIA LTDA	39.404.403/0001-31	02/02/2026 - 21:43:34			1,0000	R$59,29	R$ 59,29	Sim
ENGECON LTDA	26.691.538/0001-83	02/02/2026 - 22:11:19			1,0000	R$59,30	R$ 59,30	Sim
THAIRO DOS REIS PANDOLFI ENGENHARIA E SERVICOS	41.666.993/0001-12	02/02/2026 - 23:11:31	Não se aplica	Não se aplica	1,0000	R$59,30	R$ 59,30	Não

LOTE 0001 - ITEM 0258 - PLACA DE SINALIZACAO DE SEGURANCA CONTRA INCENDIO - ALERTA, TRIANGULAR, PLACA DE SINALIZACAO DE SEGURANCA CONTRA INCENDIO - ALERTA, TRIANGULAR,BASE DE 30 CM, EM PVC 2 MM ANTI-CHAMAS (SIMBOLOS, CORES E PICTOGRAMASCONFORME NBR 16820)

Fornecedor	CNPJ/CPF	Data	Modelo	Marca/ Fabricante	Quantidade	Lance	Valor Total	LC 123/2006
TREZE MATERIAL DE CONSTRUCAO LTDA	01.070.171/0001-50	13/12/2025 - 15:13:03	N/C	N/C	1,0000	R$61,59	R$ 61,59	Sim
ESTRUTURA COMERCIO E CONSTRUCOES LTDA	10.664.099/0001-80	02/02/2026 - 14:00:41	naotem	não tem	1,0000	R$61,60	R$ 61,60	Sim
ENGETECH - ENGENHARIA, COMERCIO E SERVICOS LTDA	04.154.467/0001-47	30/01/2026 - 20:35:28			1,0000	R$61,60	R$ 61,60	Sim
CONSTRUTORA E SERVICOS W. B. M. LTDA	26.570.470/0001-84	02/02/2026 - 08:27:55	N/C	N/C	1,0000	R$61,50	R$ 61,50	Sim
MBR ENGENHARIA LTDA	39.404.403/0001-31	02/02/2026 - 21:43:34			1,0000	R$61,59	R$ 61,59	Sim
ENGECON LTDA	26.691.538/0001-83	02/02/2026 - 22:11:19			1,0000	R$61,60	R$ 61,60	Sim
THAIRO DOS REIS PANDOLFI ENGENHARIA E SERVICOS	41.666.993/0001-12	02/02/2026 - 23:11:31	Não se aplica	Não se aplica	1,0000	R$61,60	R$ 61,60	Não

LOTE 0001 - ITEM 0259 - PINTURA SOBRE PISOS, MARCAS DE REFERENCIA NOVACOR, CORAL OU SUVINIL, A DUAS DEMAOS, LINHA PREMIUM PINTURA SOBRE PISOS, MARCAS DE REFERENCIA NOVACOR, CORAL OU SUVINIL, A DUAS DEMAOS, LINHA PREMIUM

Fornecedor	CNPJ/CPF	Data	Modelo	Marca/ Fabricante	Quantidade	Lance	Valor Total	LC 123/2006
TREZE MATERIAL DE CONSTRUCAO LTDA	01.070.171/0001-50	13/12/2025 - 15:13:27	N/C	N/C	5,0000	R$30,19	R$ 150,95	Sim
ESTRUTURA COMERCIO E CONSTRUCOES LTDA	10.664.099/0001-80	02/02/2026 - 14:00:41	naotem	não tem	5,0000	R$30,19	R$ 150,95	Sim
ENGETECH - ENGENHARIA, COMERCIO E SERVICOS LTDA	04.154.467/0001-47	30/01/2026 - 20:35:28			5,0000	R$30,19	R$ 150,95	Sim

PORTAL DE COMPRAS PÚBLICAS
A autenticidade do documento pode ser verificada no site https://validaarquivo.portaldecompraspublicas.com.br
Documento gerado eletronicamente no Portal de Compras Públicas em 06/02/2026 às 16:27:32.
Código verificador: 10CACAC

E-DOCS - CÓPIA DO PROCESSO 2025-BFJQ8 GERADO POR UDSON OLIVEIRA RAMOS DE AGUIAR EM 05/05/2026 16:12 DOCUMENTO 1 / 1 PÁGINA 1887 / 3514

2026-4CZJDG - E-DOCS - DOCUMENTO ORIGINAL 06/02/2026 17:45 PÁGINA 144 / 157

CONSTRUTORA E SERVICOS W. B. M. LTDA	26.570.470/0001-84	02/02/2026 - 08:28:23	N/C	N/C	5,0000	R$30,15	R$ 150,75	Sim
MBR ENGENHARIA LTDA	39.404.403/0001-31	02/02/2026 - 21:43:34			5,0000	R$30,18	R$ 150,90	Sim
ENGECON LTDA	26.691.538/0001-83	02/02/2026 - 22:11:20			5,0000	R$30,19	R$ 150,95	Sim
THAIRO DOS REIS PANDOLFI ENGENHARIA E SERVICOS	41.666.993/0001-12	02/02/2026 - 23:11:31	Não se aplica	Não se aplica	5,0000	R$30,19	R$ 150,95	Não

LOTE 0001 - ITEM 0260 - FORNECIMENTO E INSTACAO DE EXTINTOR DE INCENDIO PORTATIL DE PO QUIMICO (6 KG) EXTINTOR DE INCENDIO PORTATIL DE PO QUIMICO ABC COM CAPACIDADE 2A-20B:C (6 KG), INCLUSIVE SUPORTE PARA FIXACAO, EXCLUSIVE PLACA SINALIZADORA EM PVC FOTOLUMINESCENTE

Fornecedor	CNPJ/CPF	Data	Modelo	Marca/ Fabricante	Quantidade	Lance	Valor Total	LC 123/2006
TREZE MATERIAL DE CONSTRUCAO LTDA	01.070.171/0001-50	13/12/2025 - 15:14:02	N/C	N/C	5,0000	R$284,10	R$ 1.420,50	Sim
ESTRUTURA COMERCIO E CONSTRUCOES LTDA	10.664.099/0001-80	02/02/2026 - 14:00:42	naotem	não tem	5,0000	R$284,13	R$ 1.420,65	Sim
ENGETECH - ENGENHARIA, COMERCIO E SERVICOS LTDA	04.154.467/0001-47	30/01/2026 - 20:35:28			5,0000	R$284,13	R$ 1.420,65	Sim
CONSTRUTORA E SERVICOS W. B. M. LTDA	26.570.470/0001-84	02/02/2026 - 08:28:40	N/C	N/C	5,0000	R$284,10	R$ 1.420,50	Sim
MBR ENGENHARIA LTDA	39.404.403/0001-31	02/02/2026 - 21:43:34			5,0000	R$284,12	R$ 1.420,60	Sim
ENGECON LTDA	26.691.538/0001-83	02/02/2026 - 22:11:20			5,0000	R$284,13	R$ 1.420,65	Sim
THAIRO DOS REIS PANDOLFI ENGENHARIA E SERVICOS	41.666.993/0001-12	02/02/2026 - 23:11:31	Não se aplica	Não se aplica	5,0000	R$284,13	R$ 1.420,65	Não

LOTE 0001 - ITEM 0261 - LUMINARIA DE EMERGENCIA, COM 30 LAMPADAS LED DE 2 W, SEM REATOR - LUMINARIA DE EMERGENCIA, COM 30 LAMPADAS LED DE 2 W, SEM REATOR -FORNECIMENTO E INSTALACAO. AF_02/2020

Fornecedor	CNPJ/CPF	Data	Modelo	Marca/ Fabricante	Quantidade	Lance	Valor Total	LC 123/2006
TREZE MATERIAL DE CONSTRUCAO LTDA	01.070.171/0001-50	13/12/2025 - 15:14:43	N/C	N/C	20,0000	R$29,37	R$ 587,40	Sim
ESTRUTURA COMERCIO E CONSTRUCOES LTDA	10.664.099/0001-80	02/02/2026 - 14:00:42	naotem	não tem	20,0000	R$29,37	R$ 587,40	Sim
ENGETECH - ENGENHARIA, COMERCIO E SERVICOS LTDA	04.154.467/0001-47	30/01/2026 - 20:35:28			20,0000	R$29,37	R$ 587,40	Sim
CONSTRUTORA E SERVICOS W. B. M. LTDA	26.570.470/0001-84	02/02/2026 - 08:28:59	N/C	N/C	20,0000	R$29,35	R$ 587,00	Sim
MBR ENGENHARIA LTDA	39.404.403/0001-31	02/02/2026 - 21:43:34			20,0000	R$29,36	R$ 587,20	Sim
ENGECON LTDA	26.691.538/0001-83	02/02/2026 - 22:11:21			20,0000	R$29,37	R$ 587,40	Sim
THAIRO DOS REIS PANDOLFI ENGENHARIA E SERVICOS	41.666.993/0001-12	02/02/2026 - 23:11:31	Não se aplica	Não se aplica	20,0000	R$29,37	R$ 587,40	Não

LOTE 0001 - ITEM 0262 - FORNECIMENTO E INSTALACAO DE CENTRAL DE ALARME DE INCENDIO ENDERECAVEL, FORNECIMENTO E INSTALACAO DE CENTRAL DE ALARME DE INCENDIO ENDERECAVEL,CAPACIDADE ATE: 256 ENDERECOS, 4 LACOS COM BATERIA REF. WALMONOF,ABAFIRE, DELTAFIRE OU EQUIVALENTE

Fornecedor	CNPJ/CPF	Data	Modelo	Marca/ Fabricante	Quantidade	Lance	Valor Total	LC 123/2006
TREZE MATERIAL DE CONSTRUCAO LTDA	01.070.171/0001-50	13/12/2025 - 15:15:11	N/C	N/C	1,0000	R$2.660,84	R$ 2.660,84	Sim
ESTRUTURA COMERCIO E CONSTRUCOES LTDA	10.664.099/0001-80	02/02/2026 - 14:00:42	naotem	não tem	1,0000	R$2.661,11	R$ 2.661,11	Sim
ENGETECH - ENGENHARIA, COMERCIO E SERVICOS LTDA	04.154.467/0001-47	30/01/2026 - 20:35:28			1,0000	R$2.661,11	R$ 2.661,11	Sim

PORTAL DE COMPRAS PÚBLICAS
A autenticidade do documento pode ser verificada no site https://validaarquivo.portaldecompraspublicas.com.br
Documento gerado eletronicamente no Portal de Compras Públicas em 06/02/2026 às 16:27:32.
Código verificador: 10CACAC

E-DOCS - CÓPIA DO PROCESSO 2025-BFJQ8 GERADO POR UDSON OLIVEIRA RAMOS DE AGUIAR EM 05/05/2026 16:12 DOCUMENTO 1 / 1 PÁGINA 1888 / 3514

2026-4CZJDG - E-DOCS - DOCUMENTO ORIGINAL 06/02/2026 17:45 PÁGINA 145 / 157

CONSTRUTORA E SERVICOS W. B. M. LTDA	26.570.470/0001-84	02/02/2026 - 08:29:17	N/C	N/C	1,0000	R$2.661,10	R$ 2.661,10	Sim
MBR ENGENHARIA LTDA	39.404.403/0001-31	02/02/2026 - 21:43:34			1,0000	R$2.661,10	R$ 2.661,10	Sim
ENGECON LTDA	26.691.538/0001-83	02/02/2026 - 22:11:21			1,0000	R$2.661,11	R$ 2.661,11	Sim
THAIRO DOS REIS PANDOLFI ENGENHARIA E SERVICOS	41.666.993/0001-12	02/02/2026 - 23:11:31	Não se aplica	Não se aplica	1,0000	R$2.661,11	R$ 2.661,11	Não

LOTE 0001 - ITEM 0263 - FORNECIMENTO E INSTALACAO DE ACIONADOR MANUAL DE ALARME DE INCENDIO ENDERECAVEL, TIPO QUEBRA VIDRO FORNECIMENTO E INSTALACAO DE ACIONADOR MANUAL DE ALARME DE INCENDIO ENDERECAVEL, TIPO QUEBRA VIDRO

Fornecedor	CNPJ/CPF	Data	Modelo	Marca/ Fabricante	Quantidade	Lance	Valor Total	LC 123/2006
TREZE MATERIAL DE CONSTRUCAO LTDA	01.070.171/0001-50	14/12/2025 - 09:34:06	N/C	N/C	2,0000	R$150,91	R$ 301,82	Sim
ESTRUTURA COMERCIO E CONSTRUCOES LTDA	10.664.099/0001-80	02/02/2026 - 14:00:42	naotem	não tem	2,0000	R$150,93	R$ 301,86	Sim
ENGETECH - ENGENHARIA, COMERCIO E SERVICOS LTDA	04.154.467/0001-47	30/01/2026 - 20:35:28			2,0000	R$150,93	R$ 301,86	Sim
CONSTRUTORA E SERVICOS W. B. M. LTDA	26.570.470/0001-84	02/02/2026 - 08:29:33	N/C	N/C	2,0000	R$150,92	R$ 301,84	Sim
MBR ENGENHARIA LTDA	39.404.403/0001-31	02/02/2026 - 21:43:34			2,0000	R$150,92	R$ 301,84	Sim
ENGECON LTDA	26.691.538/0001-83	02/02/2026 - 22:11:21			2,0000	R$150,93	R$ 301,86	Sim
THAIRO DOS REIS PANDOLFI ENGENHARIA E SERVICOS	41.666.993/0001-12	02/02/2026 - 23:11:31	Não se aplica	Não se aplica	2,0000	R$150,93	R$ 301,86	Não

LOTE 0001 - ITEM 0264 - FORNECIMENTO E INSTALACAO DE DETECTOR DE FUMACA OPTICO ENDERECAVEL FORNECIMENTO E INSTALACAO DE DETECTOR DE FUMACA OPTICO ENDERECAVELBIVOLT 12/24V PARA PAREDE OU TETO

Fornecedor	CNPJ/CPF	Data	Modelo	Marca/ Fabricante	Quantidade	Lance	Valor Total	LC 123/2006
TREZE MATERIAL DE CONSTRUCAO LTDA	01.070.171/0001-50	14/12/2025 - 09:34:38	N/C	N/C	14,0000	R$195,15	R$ 2.732,10	Sim
ESTRUTURA COMERCIO E CONSTRUCOES LTDA	10.664.099/0001-80	02/02/2026 - 14:00:42	naotem	não tem	14,0000	R$195,17	R$ 2.732,38	Sim
ENGETECH - ENGENHARIA, COMERCIO E SERVICOS LTDA	04.154.467/0001-47	30/01/2026 - 20:35:28			14,0000	R$195,17	R$ 2.732,38	Sim
CONSTRUTORA E SERVICOS W. B. M. LTDA	26.570.470/0001-84	02/02/2026 - 08:29:48	N/C	N/C	14,0000	R$195,15	R$ 2.732,10	Sim
MBR ENGENHARIA LTDA	39.404.403/0001-31	02/02/2026 - 21:43:34			14,0000	R$195,16	R$ 2.732,24	Sim
ENGECON LTDA	26.691.538/0001-83	02/02/2026 - 22:11:22			14,0000	R$195,17	R$ 2.732,38	Sim
THAIRO DOS REIS PANDOLFI ENGENHARIA E SERVICOS	41.666.993/0001-12	02/02/2026 - 23:11:31	Não se aplica	Não se aplica	14,0000	R$195,17	R$ 2.732,38	Não

LOTE 0001 - ITEM 0265 - FORNECIMENTO E INSTALACAO DE SIRENE ELETRONICA MEDIA TIPO CORNETA FORNECIMENTO E INSTALACAO DE SIRENE ELETRONICA MEDIA TIPO CORNETA

Fornecedor	CNPJ/CPF	Data	Modelo	Marca/ Fabricante	Quantidade	Lance	Valor Total	LC 123/2006
TREZE MATERIAL DE CONSTRUCAO LTDA	01.070.171/0001-50	14/12/2025 - 09:35:14	N/C	N/C	2,0000	R$166,66	R$ 333,32	Sim
ESTRUTURA COMERCIO E CONSTRUCOES LTDA	10.664.099/0001-80	02/02/2026 - 14:00:43	naotem	não tem	2,0000	R$166,68	R$ 333,36	Sim
ENGETECH - ENGENHARIA, COMERCIO E SERVICOS LTDA	04.154.467/0001-47	30/01/2026 - 20:35:28			2,0000	R$166,68	R$ 333,36	Sim

PORTAL DE COMPRAS PÚBLICAS
A autenticidade do documento pode ser verificada no site https://validaarquivo.portaldecompraspublicas.com.br
Documento gerado eletronicamente no Portal de Compras Públicas em 06/02/2026 às 16:27:32.
Código verificador: 10CACAC

E-DOCS - CÓPIA DO PROCESSO 2025-BFJQ8 GERADO POR UDSON OLIVEIRA RAMOS DE AGUIAR EM 05/05/2026 16:12 DOCUMENTO 1 / 1 PÁGINA 1889 / 3514

2026-4CZJDG - E-DOCS - DOCUMENTO ORIGINAL 06/02/2026 17:45 PÁGINA 146 / 157

CONSTRUTORA E SERVICOS W. B. M. LTDA	26.570.470/0001-84	02/02/2026 - 08:30:10	N/C	N/C	2,0000	R$166,65	R$ 333,30	Sim
MBR ENGENHARIA LTDA	39.404.403/0001-31	02/02/2026 - 21:43:34			2,0000	R$166,67	R$ 333,34	Sim
ENGECON LTDA	26.691.538/0001-83	02/02/2026 - 22:11:22			2,0000	R$166,68	R$ 333,36	Sim
THAIRO DOS REIS PANDOLFI ENGENHARIA E SERVICOS	41.666.993/0001-12	02/02/2026 - 23:11:31	Não se aplica	Não se aplica	2,0000	R$166,68	R$ 333,36	Não

LOTE 0001 - ITEM 0266 - ABRIGO DE SOBREPOR EM CHAPA DE ACO CARBONO PINTADO COM TINTA A BASE DE ABRIGO DE SOBREPOR EM CHAPA DE ACO CARBONO PINTADO COM TINTA A BASE DEEPOXI VERMELHA, DIMENSOES 75X35X25CM

Fornecedor	CNPJ/CPF	Data	Modelo	Marca/ Fabricante	Quantidade	Lance	Valor Total	LC 123/2006
TREZE MATERIAL DE CONSTRUCAO LTDA	01.070.171/0001-50	14/12/2025 - 10:57:34	N/C	N/C	1,0000	R$482,16	R$ 482,16	Sim
ESTRUTURA COMERCIO E CONSTRUCOES LTDA	10.664.099/0001-80	02/02/2026 - 14:00:43	naotem	não tem	1,0000	R$482,21	R$ 482,21	Sim
ENGETECH - ENGENHARIA, COMERCIO E SERVICOS LTDA	04.154.467/0001-47	30/01/2026 - 20:35:28			1,0000	R$482,21	R$ 482,21	Sim
CONSTRUTORA E SERVICOS W. B. M. LTDA	26.570.470/0001-84	02/02/2026 - 08:30:27	N/C	N/C	1,0000	R$482,20	R$ 482,20	Sim
MBR ENGENHARIA LTDA	39.404.403/0001-31	02/02/2026 - 21:43:34			1,0000	R$482,20	R$ 482,20	Sim
ENGECON LTDA	26.691.538/0001-83	02/02/2026 - 22:11:23			1,0000	R$482,21	R$ 482,21	Sim
THAIRO DOS REIS PANDOLFI ENGENHARIA E SERVICOS	41.666.993/0001-12	02/02/2026 - 23:11:31	Não se aplica	Não se aplica	1,0000	R$482,21	R$ 482,21	Não

LOTE 0001 - ITEM 0267 - ABRIGO DE GAS PARA 2 CILINDROS 45 KG, EXEC. EM ALV. BLOCO CONC CHEIO,DIM ABRIGO DE GAS PARA 2 CILINDROS 45 KG, EXEC. EM ALV. BLOCO CONC CHEIO,DIM1,50X0.85X2.10M, INCLUSIVE CILINDROS E REDE INTERNA DO ABRIGOCOMPREENDENDO TUBOS E VALVULAS DE ESFERA QUE INTERLIGAM OS CILINDROS

Fornecedor	CNPJ/CPF	Data	Modelo	Marca/ Fabricante	Quantidade	Lance	Valor Total	LC 123/2006
TREZE MATERIAL DE CONSTRUCAO LTDA	01.070.171/0001-50	14/12/2025 - 10:58:56	N/C	N/C	1,0000	R$12.173,10	R$ 12.173,10	Sim
ESTRUTURA COMERCIO E CONSTRUCOES LTDA	10.664.099/0001-80	02/02/2026 - 14:00:43	naotem	não tem	1,0000	R$12.173,85	R$ 12.173,85	Sim
ENGETECH - ENGENHARIA, COMERCIO E SERVICOS LTDA	04.154.467/0001-47	30/01/2026 - 20:35:29			1,0000	R$12.173,85	R$ 12.173,85	Sim
CONSTRUTORA E SERVICOS W. B. M. LTDA	26.570.470/0001-84	02/02/2026 - 08:31:02	N/C	N/C	1,0000	R$12.173,80	R$ 12.173,80	Sim
MBR ENGENHARIA LTDA	39.404.403/0001-31	02/02/2026 - 21:43:34			1,0000	R$12.173,84	R$ 12.173,84	Sim
ENGECON LTDA	26.691.538/0001-83	02/02/2026 - 22:11:23			1,0000	R$12.173,85	R$ 12.173,85	Sim
THAIRO DOS REIS PANDOLFI ENGENHARIA E SERVICOS	41.666.993/0001-12	02/02/2026 - 23:11:31	Não se aplica	Não se aplica	1,0000	R$12.173,85	R$ 12.173,85	Não

LOTE 0001 - ITEM 0268 - TUBO, PEX, MULTICAMADA, DN 20, INSTALADO EM RAMAL INTERNO DE INSTALACOES TUBO, PEX, MULTICAMADA, DN 20, INSTALADO EM RAMAL INTERNO DE INSTALACOESDE GAS - FORNECIMENTO E INSTALACAO. AF_01/2020

Fornecedor	CNPJ/CPF	Data	Modelo	Marca/ Fabricante	Quantidade	Lance	Valor Total	LC 123/2006
TREZE MATERIAL DE CONSTRUCAO LTDA	01.070.171/0001-50	14/12/2025 - 09:38:49	N/C	N/C	46,4797	R$31,77	R$ 1.476,66	Sim
ESTRUTURA COMERCIO E CONSTRUCOES LTDA	10.664.099/0001-80	02/02/2026 - 14:00:43	naotem	não tem	46,4797	R$31,77	R$ 1.476,66	Sim

PORTAL DE COMPRAS PÚBLICAS
A autenticidade do documento pode ser verificada no site https://validaarquivo.portaldecompraspublicas.com.br
Documento gerado eletronicamente no Portal de Compras Públicas em 06/02/2026 às 16:27:32.
Código verificador: 10CACAC

E-DOCS - CÓPIA DO PROCESSO 2025-BFJQ8 GERADO POR UDSON OLIVEIRA RAMOS DE AGUIAR EM 05/05/2026 16:12 DOCUMENTO 1 / 1 PÁGINA 1890 / 3514

2026-4CZJDG - E-DOCS - DOCUMENTO ORIGINAL 06/02/2026 17:45 PÁGINA 147 / 157

ENGETECH - ENGENHARIA, COMERCIO E SERVICOS LTDA	04.154.467/0001-47	30/01/2026 - 20:35:29			46,4797	R$31,77	R$ 1.476,66	Sim
CONSTRUTORA E SERVICOS W. B. M. LTDA	26.570.470/0001-84	02/02/2026 - 08:31:28	N/C	N/C	46,4797	R$31,75	R$ 1.475,73	Sim
MBR ENGENHARIA LTDA	39.404.403/0001-31	02/02/2026 - 21:43:34			46,4797	R$31,76	R$ 1.476,20	Sim
ENGECON LTDA	26.691.538/0001-83	02/02/2026 - 22:11:23			46,4797	R$31,77	R$ 1.476,66	Sim
THAIRO DOS REIS PANDOLFI ENGENHARIA E SERVICOS	41.666.993/0001-12	02/02/2026 - 23:11:31	Não se aplica	Não se aplica	46,4797	R$31,77	R$ 1.476,66	Não

LOTE 0001 - ITEM 0269 - JOELHO 90 GRAUS, EM FERRO GALVANIZADO, CONEXAO ROSQUEADA, DN 20 (3/4), JOELHO 90 GRAUS, EM FERRO GALVANIZADO, CONEXAO ROSQUEADA, DN 20 (3/4),INSTALADO EM RAMAIS E SUB-RAMAIS DE GAS - FORNECIMENTO E INSTALACAO.AF_10/2020

Fornecedor	CNPJ/CPF	Data	Modelo	Marca/ Fabricante	Quantidade	Lance	Valor Total	LC 123/2006
TREZE MATERIAL DE CONSTRUCAO LTDA	01.070.171/0001-50	14/12/2025 - 09:40:20	N/C	N/C	2,0000	R$47,61	R$ 95,22	Sim
ESTRUTURA COMERCIO E CONSTRUCOES LTDA	10.664.099/0001-80	02/02/2026 - 14:00:43	naotem	não tem	2,0000	R$47,61	R$ 95,22	Sim
ENGETECH - ENGENHARIA, COMERCIO E SERVICOS LTDA	04.154.467/0001-47	30/01/2026 - 20:35:29			2,0000	R$47,61	R$ 95,22	Sim
CONSTRUTORA E SERVICOS W. B. M. LTDA	26.570.470/0001-84	02/02/2026 - 08:31:44	N/C	N/C	2,0000	R$47,60	R$ 95,20	Sim
MBR ENGENHARIA LTDA	39.404.403/0001-31	02/02/2026 - 21:43:34			2,0000	R$47,60	R$ 95,20	Sim
ENGECON LTDA	26.691.538/0001-83	02/02/2026 - 22:11:24			2,0000	R$47,61	R$ 95,22	Sim
THAIRO DOS REIS PANDOLFI ENGENHARIA E SERVICOS	41.666.993/0001-12	02/02/2026 - 23:11:31	Não se aplica	Não se aplica	2,0000	R$47,61	R$ 95,22	Não

LOTE 0001 - ITEM 0270 - VALVULA 90° ROSCA FEMEA 1/2 COM ESPIGAO, PARA INSTALACOES DE GAS VALVULA 90° ROSCA FEMEA 1/2 COM ESPIGAO, PARA INSTALACOES DE GAS

Fornecedor	CNPJ/CPF	Data	Modelo	Marca/ Fabricante	Quantidade	Lance	Valor Total	LC 123/2006
TREZE MATERIAL DE CONSTRUCAO LTDA	01.070.171/0001-50	14/12/2025 - 09:40:50	N/C	N/C	1,0000	R$78,64	R$ 78,64	Sim
ESTRUTURA COMERCIO E CONSTRUCOES LTDA	10.664.099/0001-80	02/02/2026 - 14:00:44	naotem	não tem	1,0000	R$78,65	R$ 78,65	Sim
ENGETECH - ENGENHARIA, COMERCIO E SERVICOS LTDA	04.154.467/0001-47	30/01/2026 - 20:35:29			1,0000	R$78,65	R$ 78,65	Sim
CONSTRUTORA E SERVICOS W. B. M. LTDA	26.570.470/0001-84	02/02/2026 - 08:32:01	N/C	N/C	1,0000	R$78,60	R$ 78,60	Sim
MBR ENGENHARIA LTDA	39.404.403/0001-31	02/02/2026 - 21:43:34			1,0000	R$78,64	R$ 78,64	Sim
ENGECON LTDA	26.691.538/0001-83	02/02/2026 - 22:11:24			1,0000	R$78,65	R$ 78,65	Sim
THAIRO DOS REIS PANDOLFI ENGENHARIA E SERVICOS	41.666.993/0001-12	02/02/2026 - 23:11:31	Não se aplica	Não se aplica	1,0000	R$78,65	R$ 78,65	Não

LOTE 0001 - ITEM 0271 - LIMPEZA GERAL DE OBRAS (EDIFICACAO) LIMPEZA GERAL DA OBRA (EDIFICACAO)

Fornecedor	CNPJ/CPF	Data	Modelo	Marca/ Fabricante	Quantidade	Lance	Valor Total	LC 123/2006
TREZE MATERIAL DE CONSTRUCAO LTDA	01.070.171/0001-50	14/12/2025 - 09:41:48	N/C	N/C	901,7797	R$16,52	R$ 14.897,40	Sim
ESTRUTURA COMERCIO E CONSTRUCOES LTDA	10.664.099/0001-80	02/02/2026 - 14:00:44	naotem	não tem	901,7797	R$16,52	R$ 14.897,40	Sim

PORTAL DE COMPRAS PÚBLICAS
A autenticidade do documento pode ser verificada no site https://validaarquivo.portaldecompraspublicas.com.br
Documento gerado eletronicamente no Portal de Compras Públicas em 06/02/2026 às 16:27:32.
Código verificador: 10CACAC

E-DOCS - CÓPIA DO PROCESSO 2025-BFJQ8 GERADO POR UDSON OLIVEIRA RAMOS DE AGUIAR EM 05/05/2026 16:12 DOCUMENTO 1 / 1 PÁGINA 1891 / 3514

2026-4CZJDG - E-DOCS - DOCUMENTO ORIGINAL 06/02/2026 17:45 PÁGINA 148 / 157

ENGETECH - ENGENHARIA, COMERCIO E SERVICOS LTDA	04.154.467/0001-47	30/01/2026 - 20:35:29			901,7797	R$16,52	R$ 14.897,40	Sim
CONSTRUTORA E SERVICOS W. B. M. LTDA	26.570.470/0001-84	02/02/2026 - 08:32:17	N/C	N/C	901,7797	R$16,50	R$ 14.879,37	Sim
MBR ENGENHARIA LTDA	39.404.403/0001-31	02/02/2026 - 21:43:34			901,7797	R$16,51	R$ 14.888,38	Sim
ENGECON LTDA	26.691.538/0001-83	02/02/2026 - 22:11:25			901,7797	R$16,52	R$ 14.897,40	Sim
THAIRO DOS REIS PANDOLFI ENGENHARIA E SERVICOS	41.666.993/0001-12	02/02/2026 - 23:11:32	Não se aplica	Não se aplica	901,7797	R$16,52	R$ 14.897,40	Não

LOTE 0001 - ITEM 0272 - LIMPEZA GERAL DE OBRAS LIMPEZA GERAL DE OBRAS (QUADRAS, PRACAS E JARDINS)

Fornecedor	CNPJ/CPF	Data	Modelo	Marca/ Fabricante	Quantidade	Lance	Valor Total	LC 123/2006
TREZE MATERIAL DE CONSTRUCAO LTDA	01.070.171/0001-50	14/12/2025 - 10:56:34	N/C	N/C	148,8800	R$1,65	R$ 245,65	Sim
ESTRUTURA COMERCIO E CONSTRUCOES LTDA	10.664.099/0001-80	02/02/2026 - 14:00:44	naotem	não tem	148,8800	R$1,65	R$ 245,65	Sim
ENGETECH - ENGENHARIA, COMERCIO E SERVICOS LTDA	04.154.467/0001-47	30/01/2026 - 20:35:29			148,8800	R$1,65	R$ 245,65	Sim
CONSTRUTORA E SERVICOS W. B. M. LTDA	26.570.470/0001-84	02/02/2026 - 08:32:35	N/C	N/C	148,8800	R$1,60	R$ 238,21	Sim
MBR ENGENHARIA LTDA	39.404.403/0001-31	02/02/2026 - 21:43:34			148,8800	R$1,64	R$ 244,16	Sim
ENGECON LTDA	26.691.538/0001-83	02/02/2026 - 22:11:25			148,8800	R$1,65	R$ 245,65	Sim
THAIRO DOS REIS PANDOLFI ENGENHARIA E SERVICOS	41.666.993/0001-12	02/02/2026 - 23:11:32	Não se aplica	Não se aplica	148,8800	R$1,65	R$ 245,65	Não

Validade das Propostas

Fornecedor	CPF/CNPJ	Validade (conforme edital)
THOMPSON ENGENHARIA LTDA	36.758.622/0001-20	70 dias
JB DA SILVA JUNIOR LTDA	31.276.874/0001-08	60 dias
TREZE MATERIAL DE CONSTRUCAO LTDA	01.070.171/0001-50	60 dias
THAIRO DOS REIS PANDOLFI ENGENHARIA E SERVICOS	41.666.993/0001-12	60 dias
CONSTRUTORA E SERVICOS W. B. M. LTDA	26.570.470/0001-84	60 dias
ENGECON LTDA	26.691.538/0001-83	60 dias
ESTRUTURA COMERCIO E CONSTRUCOES LTDA	10.664.099/0001-80	60 dias
ENGETECH - ENGENHARIA, COMERCIO E SERVICOS LTDA	04.154.467/0001-47	60 dias
MBR ENGENHARIA LTDA	39.404.403/0001-31	60 dias

Lances Enviados

0001 - G L O B A L EXECUCAO DA REFORMA E RECUPERACAO GERAL DA CRECHE TEREZA FIOREZZIâ, COM O OBJETIVO DE PROMOVER A READEQUACAO DA INFRAESTRUTURA FISICA DA UNIDADE, NO MUNICIPIO DE ALEGRE/ES

Data	Valor	CNPJ	Situação
14/12/2025 - 10:58:57	2.006.865,99 (proposta)	01.070.171/0001-50 - TREZE MATERIAL DE CONSTRUCAO LTDA	Válido
30/01/2026 - 20:35:29	2.007.019,32 (proposta)	04.154.467/0001-47 - ENGETECH - ENGENHARIA, COMERCIO E SERVICOS LTDA	Válido
02/02/2026 - 08:32:35	2.063.717,96 (proposta)	26.570.470/0001-84 - CONSTRUTORA E SERVICOS W. B. M. LTDA	Válido
02/02/2026 - 14:00:44	2.007.019,32 (proposta)	10.664.099/0001-80 - ESTRUTURA COMERCIO E CONSTRUCOES LTDA	Cancelado
02/02/2026 - 21:43:35	2.006.667,24 (proposta)	39.404.403/0001-31 - MBR ENGENHARIA LTDA	Válido

PORTAL DE COMPRAS PÚBLICAS
A autenticidade do documento pode ser verificada no site https://validaarquivo.portaldecompraspublicas.com.br
Documento gerado eletronicamente no Portal de Compras Públicas em 06/02/2026 às 16:27:32.
Código verificador: 10CACAC

E-DOCS - CÓPIA DO PROCESSO 2025-BFJQ8 GERADO POR UDSON OLIVEIRA RAMOS DE AGUIAR EM 05/05/2026 16:12 DOCUMENTO 1 / 1 PÁGINA 1892 / 3514

2026-4CZJDG - E-DOCS - DOCUMENTO ORIGINAL 06/02/2026 17:45 PÁGINA 149 / 157

02/02/2026 - 23:11:32	2.007.019,32 (proposta)	41.666.993/0001-12 - THAIRO DOS REIS PANDOLFI ENGENHARIA E SERVICOS	Válido
03/02/2026 - 08:24:14	2.007.019,24 (proposta)	26.691.538/0001-83 - ENGECON LTDA	Válido
03/02/2026 - 09:36:57	2.000.000,00	26.691.538/0001-83 - ENGECON LTDA	Válido
03/02/2026 - 09:37:09	2.000.000,00	26.570.470/0001-84 - CONSTRUTORA E SERVICOS W. B. M. LTDA	Válido
03/02/2026 - 09:37:11	2.005.667,24	01.070.171/0001-50 - TREZE MATERIAL DE CONSTRUCAO LTDA	Válido
03/02/2026 - 09:38:04	1.980.000,00	10.664.099/0001-80 - ESTRUTURA COMERCIO E CONSTRUCOES LTDA	Cancelado
03/02/2026 - 09:38:11	1.999.000,00	01.070.171/0001-50 - TREZE MATERIAL DE CONSTRUCAO LTDA	Válido
03/02/2026 - 09:38:25	1.975.000,00	26.691.538/0001-83 - ENGECON LTDA	Válido
03/02/2026 - 09:38:27	1.990.000,00	26.570.470/0001-84 - CONSTRUTORA E SERVICOS W. B. M. LTDA	Válido
03/02/2026 - 09:39:12	1.974.000,00	01.070.171/0001-50 - TREZE MATERIAL DE CONSTRUCAO LTDA	Válido
03/02/2026 - 09:39:24	1.970.000,00	39.404.403/0001-31 - MBR ENGENHARIA LTDA	Válido
03/02/2026 - 09:39:32	1.969.999,99	41.666.993/0001-12 - THAIRO DOS REIS PANDOLFI ENGENHARIA E SERVICOS	Válido
03/02/2026 - 09:39:42	1.980.000,00	26.570.470/0001-84 - CONSTRUTORA E SERVICOS W. B. M. LTDA	Válido
03/02/2026 - 09:40:00	1.968.000,00	01.070.171/0001-50 - TREZE MATERIAL DE CONSTRUCAO LTDA	Válido
03/02/2026 - 09:40:03	1.967.999,99	41.666.993/0001-12 - THAIRO DOS REIS PANDOLFI ENGENHARIA E SERVICOS	Válido
03/02/2026 - 09:40:11	1.970.000,00	26.570.470/0001-84 - CONSTRUTORA E SERVICOS W. B. M. LTDA	Válido
03/02/2026 - 09:40:17	1.960.000,00	26.691.538/0001-83 - ENGECON LTDA	Válido
03/02/2026 - 09:40:19	1.959.999,99	41.666.993/0001-12 - THAIRO DOS REIS PANDOLFI ENGENHARIA E SERVICOS	Válido
03/02/2026 - 09:40:43	1.960.000,00	26.570.470/0001-84 - CONSTRUTORA E SERVICOS W. B. M. LTDA	Válido
03/02/2026 - 09:41:14	1.950.000,00	26.691.538/0001-83 - ENGECON LTDA	Válido
03/02/2026 - 09:41:19	1.949.999,99	41.666.993/0001-12 - THAIRO DOS REIS PANDOLFI ENGENHARIA E SERVICOS	Válido
03/02/2026 - 09:41:41	1.950.000,00	26.570.470/0001-84 - CONSTRUTORA E SERVICOS W. B. M. LTDA	Válido
03/02/2026 - 09:42:20	1.940.000,00	26.691.538/0001-83 - ENGECON LTDA	Válido
03/02/2026 - 09:42:25	1.939.999,99	41.666.993/0001-12 - THAIRO DOS REIS PANDOLFI ENGENHARIA E SERVICOS	Válido
03/02/2026 - 09:42:51	1.940.000,00	26.570.470/0001-84 - CONSTRUTORA E SERVICOS W. B. M. LTDA	Válido
03/02/2026 - 09:43:07	1.938.000,00	01.070.171/0001-50 - TREZE MATERIAL DE CONSTRUCAO LTDA	Válido
03/02/2026 - 09:43:10	1.937.999,99	41.666.993/0001-12 - THAIRO DOS REIS PANDOLFI ENGENHARIA E SERVICOS	Válido
03/02/2026 - 09:43:30	1.938.000,00	26.570.470/0001-84 - CONSTRUTORA E SERVICOS W. B. M. LTDA	Válido
03/02/2026 - 09:44:20	1.935.000,00	39.404.403/0001-31 - MBR ENGENHARIA LTDA	Válido
03/02/2026 - 09:44:22	1.934.999,99	41.666.993/0001-12 - THAIRO DOS REIS PANDOLFI ENGENHARIA E SERVICOS	Válido
03/02/2026 - 09:44:53	1.920.000,00	26.691.538/0001-83 - ENGECON LTDA	Válido
03/02/2026 - 09:44:54	1.935.000,00	26.570.470/0001-84 - CONSTRUTORA E SERVICOS W. B. M. LTDA	Válido
03/02/2026 - 09:44:57	1.933.900,00	01.070.171/0001-50 - TREZE MATERIAL DE CONSTRUCAO LTDA	Válido
03/02/2026 - 09:44:58	1.919.999,99	41.666.993/0001-12 - THAIRO DOS REIS PANDOLFI ENGENHARIA E SERVICOS	Válido
03/02/2026 - 09:45:13	1.919.000,00	01.070.171/0001-50 - TREZE MATERIAL DE CONSTRUCAO LTDA	Válido
03/02/2026 - 09:45:16	1.918.999,99	41.666.993/0001-12 - THAIRO DOS REIS PANDOLFI ENGENHARIA E SERVICOS	Válido

PORTAL DE COMPRAS PÚBLICAS
A autenticidade do documento pode ser verificada no site https://validaarquivo.portaldecompraspublicas.com.br
Documento gerado eletronicamente no Portal de Compras Públicas em 06/02/2026 às 16:27:32.
Código verificador: 10CACAC

E-DOCS - CÓPIA DO PROCESSO 2025-BFJQ8 GERADO POR UDSON OLIVEIRA RAMOS DE AGUIAR EM 05/05/2026 16:12 DOCUMENTO 1 / 1 PÁGINA 1893 / 3514

2026-4CZJDG - E-DOCS - DOCUMENTO ORIGINAL 06/02/2026 17:45 PÁGINA 150 / 157

03/02/2026 - 09:45:38	1.915.000,00	26.691.538/0001-83 - ENGECON LTDA	Válido
03/02/2026 - 09:45:43	1.914.999,99	41.666.993/0001-12 - THAIRO DOS REIS PANDOLFI ENGENHARIA E SERVICOS	Válido
03/02/2026 - 09:45:48	1.919.000,00	26.570.470/0001-84 - CONSTRUTORA E SERVICOS W. B. M. LTDA	Válido
03/02/2026 - 09:46:02	1.915.000,00	26.570.470/0001-84 - CONSTRUTORA E SERVICOS W. B. M. LTDA	Válido
03/02/2026 - 09:46:20	1.910.000,00	10.664.099/0001-80 - ESTRUTURA COMERCIO E CONSTRUCOES LTDA	Cancelado
03/02/2026 - 09:46:23	1.909.999,99	41.666.993/0001-12 - THAIRO DOS REIS PANDOLFI ENGENHARIA E SERVICOS	Válido
03/02/2026 - 09:46:36	1.910.000,00	26.570.470/0001-84 - CONSTRUTORA E SERVICOS W. B. M. LTDA	Válido
03/02/2026 - 09:46:45	1.908.000,00	01.070.171/0001-50 - TREZE MATERIAL DE CONSTRUCAO LTDA	Válido
03/02/2026 - 09:46:47	1.907.999,99	41.666.993/0001-12 - THAIRO DOS REIS PANDOLFI ENGENHARIA E SERVICOS	Válido
03/02/2026 - 09:46:58	1.905.000,00	26.691.538/0001-83 - ENGECON LTDA	Válido
03/02/2026 - 09:47:03	1.904.999,99	41.666.993/0001-12 - THAIRO DOS REIS PANDOLFI ENGENHARIA E SERVICOS	Válido
03/02/2026 - 09:47:04	1.908.000,00	26.570.470/0001-84 - CONSTRUTORA E SERVICOS W. B. M. LTDA	Válido
03/02/2026 - 09:47:14	1.905.000,00	26.570.470/0001-84 - CONSTRUTORA E SERVICOS W. B. M. LTDA	Válido
03/02/2026 - 09:47:16	1.910.000,00	04.154.467/0001-47 - ENGETECH - ENGENHARIA, COMERCIO E SERVICOS LTDA	Válido
03/02/2026 - 09:47:28	1.903.000,00	01.070.171/0001-50 - TREZE MATERIAL DE CONSTRUCAO LTDA	Válido
03/02/2026 - 09:47:29	1.900.000,00	26.691.538/0001-83 - ENGECON LTDA	Válido
03/02/2026 - 09:47:31	1.899.999,99	41.666.993/0001-12 - THAIRO DOS REIS PANDOLFI ENGENHARIA E SERVICOS	Válido
03/02/2026 - 09:47:53	1.900.000,00	26.570.470/0001-84 - CONSTRUTORA E SERVICOS W. B. M. LTDA	Válido
03/02/2026 - 09:48:14	1.900.000,00	04.154.467/0001-47 - ENGETECH - ENGENHARIA, COMERCIO E SERVICOS LTDA	Válido
03/02/2026 - 09:48:59	1.898.000,00	01.070.171/0001-50 - TREZE MATERIAL DE CONSTRUCAO LTDA	Válido
03/02/2026 - 09:49:02	1.897.999,99	41.666.993/0001-12 - THAIRO DOS REIS PANDOLFI ENGENHARIA E SERVICOS	Válido
03/02/2026 - 09:49:30	1.898.000,00	26.570.470/0001-84 - CONSTRUTORA E SERVICOS W. B. M. LTDA	Válido
03/02/2026 - 09:50:17	1.895.000,00	39.404.403/0001-31 - MBR ENGENHARIA LTDA	Válido
03/02/2026 - 09:50:21	1.894.999,99	41.666.993/0001-12 - THAIRO DOS REIS PANDOLFI ENGENHARIA E SERVICOS	Válido
03/02/2026 - 09:50:32	1.895.000,00	26.570.470/0001-84 - CONSTRUTORA E SERVICOS W. B. M. LTDA	Válido
03/02/2026 - 09:50:45	1.893.000,00	01.070.171/0001-50 - TREZE MATERIAL DE CONSTRUCAO LTDA	Válido
03/02/2026 - 09:50:46	1.894.000,00	39.404.403/0001-31 - MBR ENGENHARIA LTDA	Válido
03/02/2026 - 09:50:48	1.892.999,99	41.666.993/0001-12 - THAIRO DOS REIS PANDOLFI ENGENHARIA E SERVICOS	Válido
03/02/2026 - 09:50:55	1.892.000,00	39.404.403/0001-31 - MBR ENGENHARIA LTDA	Válido
03/02/2026 - 09:50:59	1.891.999,99	41.666.993/0001-12 - THAIRO DOS REIS PANDOLFI ENGENHARIA E SERVICOS	Válido
03/02/2026 - 09:51:05	1.890.000,00	26.691.538/0001-83 - ENGECON LTDA	Válido
03/02/2026 - 09:51:08	1.893.000,00	26.570.470/0001-84 - CONSTRUTORA E SERVICOS W. B. M. LTDA	Válido
03/02/2026 - 09:51:11	1.889.999,99	41.666.993/0001-12 - THAIRO DOS REIS PANDOLFI ENGENHARIA E SERVICOS	Válido
03/02/2026 - 09:51:15	1.890.000,00	01.070.171/0001-50 - TREZE MATERIAL DE CONSTRUCAO LTDA	Válido

PORTAL DE COMPRAS PÚBLICAS
A autenticidade do documento pode ser verificada no site https://validaarquivo.portaldecompraspublicas.com.br
Documento gerado eletronicamente no Portal de Compras Públicas em 06/02/2026 às 16:27:32.
Código verificador: 10CACAC

E-DOCS - CÓPIA DO PROCESSO 2025-BFJQ8 GERADO POR UDSON OLIVEIRA RAMOS DE AGUIAR EM 05/05/2026 16:12 DOCUMENTO 1 / 1 PÁGINA 1894 / 3514

2026-4CZJDG - E-DOCS - DOCUMENTO ORIGINAL 06/02/2026 17:45 PÁGINA 151 / 157

03/02/2026 - 09:51:29	1.888.000,00	39.404.403/0001-31 - MBR ENGENHARIA LTDA	Válido
03/02/2026 - 09:51:30	1.888.000,00	26.691.538/0001-83 - ENGECON LTDA	Válido
03/02/2026 - 09:51:33	1.887.999,99	41.666.993/0001-12 - THAIRO DOS REIS PANDOLFI ENGENHARIA E SERVICOS	Válido
03/02/2026 - 09:51:37	1.700.000,00	04.154.467/0001-47 - ENGETECH - ENGENHARIA, COMERCIO E SERVICOS LTDA	Válido
03/02/2026 - 09:51:38	1.699.999,99	41.666.993/0001-12 - THAIRO DOS REIS PANDOLFI ENGENHARIA E SERVICOS	Válido
03/02/2026 - 09:51:40	1.888.000,00	26.570.470/0001-84 - CONSTRUTORA E SERVICOS W. B. M. LTDA	Válido
03/02/2026 - 09:51:56	1.700.000,00	26.570.470/0001-84 - CONSTRUTORA E SERVICOS W. B. M. LTDA	Válido
03/02/2026 - 09:52:13	1.698.000,00	39.404.403/0001-31 - MBR ENGENHARIA LTDA	Válido
03/02/2026 - 09:52:18	1.697.999,99	41.666.993/0001-12 - THAIRO DOS REIS PANDOLFI ENGENHARIA E SERVICOS	Válido
03/02/2026 - 09:52:21	1.695.000,00	26.691.538/0001-83 - ENGECON LTDA	Válido
03/02/2026 - 09:52:23	1.694.999,99	41.666.993/0001-12 - THAIRO DOS REIS PANDOLFI ENGENHARIA E SERVICOS	Válido
03/02/2026 - 09:52:24	1.698.000,00	01.070.171/0001-50 - TREZE MATERIAL DE CONSTRUCAO LTDA	Válido
03/02/2026 - 09:52:24	1.690.000,00	10.664.099/0001-80 - ESTRUTURA COMERCIO E CONSTRUCOES LTDA	Cancelado
03/02/2026 - 09:52:28	1.689.999,99	41.666.993/0001-12 - THAIRO DOS REIS PANDOLFI ENGENHARIA E SERVICOS	Válido
03/02/2026 - 09:53:08	1.680.000,00	10.664.099/0001-80 - ESTRUTURA COMERCIO E CONSTRUCOES LTDA	Cancelado
03/02/2026 - 09:53:11	1.679.999,99	41.666.993/0001-12 - THAIRO DOS REIS PANDOLFI ENGENHARIA E SERVICOS	Válido
03/02/2026 - 09:53:15	1.688.000,00	26.691.538/0001-83 - ENGECON LTDA	Válido
03/02/2026 - 09:53:18	1.681.000,00	26.570.470/0001-84 - CONSTRUTORA E SERVICOS W. B. M. LTDA	Válido
03/02/2026 - 09:53:23	1.679.000,00	39.404.403/0001-31 - MBR ENGENHARIA LTDA	Válido
03/02/2026 - 09:53:27	1.670.000,00	26.691.538/0001-83 - ENGECON LTDA	Válido
03/02/2026 - 09:53:27	1.678.999,99	41.666.993/0001-12 - THAIRO DOS REIS PANDOLFI ENGENHARIA E SERVICOS	Válido
03/02/2026 - 09:53:30	1.680.000,00	26.570.470/0001-84 - CONSTRUTORA E SERVICOS W. B. M. LTDA	Válido
03/02/2026 - 09:53:33	1.669.999,99	41.666.993/0001-12 - THAIRO DOS REIS PANDOLFI ENGENHARIA E SERVICOS	Válido
03/02/2026 - 09:53:40	1.671.000,00	26.570.470/0001-84 - CONSTRUTORA E SERVICOS W. B. M. LTDA	Válido
03/02/2026 - 09:53:54	1.665.000,00	10.664.099/0001-80 - ESTRUTURA COMERCIO E CONSTRUCOES LTDA	Cancelado
03/02/2026 - 09:53:56	1.665.000,00	26.691.538/0001-83 - ENGECON LTDA	Válido
03/02/2026 - 09:53:56	1.664.999,99	41.666.993/0001-12 - THAIRO DOS REIS PANDOLFI ENGENHARIA E SERVICOS	Válido
03/02/2026 - 09:53:57	1.668.000,00	01.070.171/0001-50 - TREZE MATERIAL DE CONSTRUCAO LTDA	Válido
03/02/2026 - 09:54:08	1.663.000,00	26.691.538/0001-83 - ENGECON LTDA	Válido
03/02/2026 - 09:54:09	1.670.000,00	26.570.470/0001-84 - CONSTRUTORA E SERVICOS W. B. M. LTDA	Válido
03/02/2026 - 09:54:13	1.662.999,99	41.666.993/0001-12 - THAIRO DOS REIS PANDOLFI ENGENHARIA E SERVICOS	Válido
03/02/2026 - 09:54:14	1.675.000,00	04.154.467/0001-47 - ENGETECH - ENGENHARIA, COMERCIO E SERVICOS LTDA	Válido
03/02/2026 - 09:54:20	1.664.000,00	26.570.470/0001-84 - CONSTRUTORA E SERVICOS W. B. M. LTDA	Válido
03/02/2026 - 09:54:26	1.662.000,00	10.664.099/0001-80 - ESTRUTURA COMERCIO E CONSTRUCOES LTDA	Cancelado

PORTAL DE COMPRAS PÚBLICAS
A autenticidade do documento pode ser verificada no site https://validaarquivo.portaldecompraspublicas.com.br
Documento gerado eletronicamente no Portal de Compras Públicas em 06/02/2026 às 16:27:32.
Código verificador: 10CACAC

E-DOCS - CÓPIA DO PROCESSO 2025-BFJQ8 GERADO POR UDSON OLIVEIRA RAMOS DE AGUIAR EM 05/05/2026 16:12 DOCUMENTO 1 / 1 PÁGINA 1895 / 3514

2026-4CZJDG - E-DOCS - DOCUMENTO ORIGINAL 06/02/2026 17:45 PÁGINA 152 / 157

03/02/2026 - 09:54:29	1.661.999,99	41.666.993/0001-12 - THAIRO DOS REIS PANDOLFI ENGENHARIA E SERVICOS	Válido
03/02/2026 - 09:54:31	1.660.000,00	04.154.467/0001-47 - ENGETECH - ENGENHARIA, COMERCIO E SERVICOS LTDA	Válido
03/02/2026 - 09:54:32	1.663.000,00	26.570.470/0001-84 - CONSTRUTORA E SERVICOS W. B. M. LTDA	Válido
03/02/2026 - 09:54:34	1.659.999,99	41.666.993/0001-12 - THAIRO DOS REIS PANDOLFI ENGENHARIA E SERVICOS	Válido
03/02/2026 - 09:54:36	1.660.000,00	26.691.538/0001-83 - ENGECON LTDA	Válido
03/02/2026 - 09:54:47	1.650.000,00	26.691.538/0001-83 - ENGECON LTDA	Válido
03/02/2026 - 09:54:50	1.649.999,99	41.666.993/0001-12 - THAIRO DOS REIS PANDOLFI ENGENHARIA E SERVICOS	Válido
03/02/2026 - 09:54:53	1.658.000,00	10.664.099/0001-80 - ESTRUTURA COMERCIO E CONSTRUCOES LTDA	Cancelado
03/02/2026 - 09:54:57	1.661.000,00	26.570.470/0001-84 - CONSTRUTORA E SERVICOS W. B. M. LTDA	Válido
03/02/2026 - 09:55:01	1.649.000,00	39.404.403/0001-31 - MBR ENGENHARIA LTDA	Válido
03/02/2026 - 09:55:01	1.658.000,00	01.070.171/0001-50 - TREZE MATERIAL DE CONSTRUCAO LTDA	Válido
03/02/2026 - 09:55:02	1.648.999,99	41.666.993/0001-12 - THAIRO DOS REIS PANDOLFI ENGENHARIA E SERVICOS	Válido
03/02/2026 - 09:55:06	1.650.000,00	26.570.470/0001-84 - CONSTRUTORA E SERVICOS W. B. M. LTDA	Válido
03/02/2026 - 09:55:11	1.647.000,00	10.664.099/0001-80 - ESTRUTURA COMERCIO E CONSTRUCOES LTDA	Cancelado
03/02/2026 - 09:55:12	1.646.999,99	41.666.993/0001-12 - THAIRO DOS REIS PANDOLFI ENGENHARIA E SERVICOS	Válido
03/02/2026 - 09:55:18	1.640.000,00	26.691.538/0001-83 - ENGECON LTDA	Válido
03/02/2026 - 09:55:22	1.649.000,00	26.570.470/0001-84 - CONSTRUTORA E SERVICOS W. B. M. LTDA	Válido
03/02/2026 - 09:55:34	163.900,00	10.664.099/0001-80 - ESTRUTURA COMERCIO E CONSTRUCOES LTDA	Cancelado
03/02/2026 - 09:55:38	1.639.000,00	01.070.171/0001-50 - TREZE MATERIAL DE CONSTRUCAO LTDA	Válido
03/02/2026 - 09:55:49	1.641.000,00	26.570.470/0001-84 - CONSTRUTORA E SERVICOS W. B. M. LTDA	Válido
03/02/2026 - 09:55:58	1.640.000,00	26.570.470/0001-84 - CONSTRUTORA E SERVICOS W. B. M. LTDA	Válido
03/02/2026 - 09:56:18	1.638.000,00	01.070.171/0001-50 - TREZE MATERIAL DE CONSTRUCAO LTDA	Válido
03/02/2026 - 09:56:28	1.630.000,00	26.691.538/0001-83 - ENGECON LTDA	Válido
03/02/2026 - 09:56:31	1.638.500,00	39.404.403/0001-31 - MBR ENGENHARIA LTDA	Válido
03/02/2026 - 09:56:53	1.631.000,00	26.570.470/0001-84 - CONSTRUTORA E SERVICOS W. B. M. LTDA	Válido
03/02/2026 - 09:56:57	1.600.000,00	04.154.467/0001-47 - ENGETECH - ENGENHARIA, COMERCIO E SERVICOS LTDA	Válido
03/02/2026 - 09:58:01	1.499.999,99	26.570.470/0001-84 - CONSTRUTORA E SERVICOS W. B. M. LTDA	Válido
03/02/2026 - 09:59:00	1.560.000,00	26.691.538/0001-83 - ENGECON LTDA	Válido
03/02/2026 - 10:01:33	1.505.264,56	04.154.467/0001-47 - ENGETECH - ENGENHARIA, COMERCIO E SERVICOS LTDA	Válido

Arquivos Enviados pelos Fornecedores

Lote	Data/Hora	Enviado por	Arquivo
Model	04/02/2026 - 16:23:46	10.664.099/0001-80 - ESTRUTURA COMERCIO E CONSTRUCOES LTDA	BPEST2024.pdf
Model	04/02/2026 - 16:23:46	10.664.099/0001-80 - ESTRUTURA COMERCIO E CONSTRUCOES LTDA	CND CNPJ.pdf
Model	04/02/2026 - 16:23:46	10.664.099/0001-80 - ESTRUTURA COMERCIO E CONSTRUCOES LTDA	CND CRC.pdf
Model	04/02/2026 - 16:23:46	10.664.099/0001-80 - ESTRUTURA COMERCIO E CONSTRUCOES LTDA	CND ESTADUAL.pdf

PORTAL DE COMPRAS PÚBLICAS
A autenticidade do documento pode ser verificada no site https://validaarquivo.portaldecompraspublicas.com.br
Documento gerado eletronicamente no Portal de Compras Públicas em 06/02/2026 às 16:27:32.
Código verificador: 10CACAC

E-DOCS - CÓPIA DO PROCESSO 2025-BFJQ8 GERADO POR UDSON OLIVEIRA RAMOS DE AGUIAR EM 05/05/2026 16:12 DOCUMENTO 1 / 1 PÁGINA 1896 / 3514

2026-4CZJDG - E-DOCS - DOCUMENTO ORIGINAL 06/02/2026 17:45 PÁGINA 153 / 157

Model	04/02/2026 - 16:23:46	10.664.099/0001-80 - ESTRUTURA COMERCIO E CONSTRUCOES LTDA	CND FALENCIA.pdf
Model	04/02/2026 - 16:23:46	10.664.099/0001-80 - ESTRUTURA COMERCIO E CONSTRUCOES LTDA	CND FEDERAL.pdf
Model	04/02/2026 - 16:23:46	10.664.099/0001-80 - ESTRUTURA COMERCIO E CONSTRUCOES LTDA	CND FGTS.pdf
Model	04/02/2026 - 16:23:46	10.664.099/0001-80 - ESTRUTURA COMERCIO E CONSTRUCOES LTDA	CND MUNICIPAL.pdf
Model	04/02/2026 - 16:23:46	10.664.099/0001-80 - ESTRUTURA COMERCIO E CONSTRUCOES LTDA	CND TRABALHISTA.pdf
Model	04/02/2026 - 16:23:46	10.664.099/0001-80 - ESTRUTURA COMERCIO E CONSTRUCOES LTDA	CNH Digital NOVAAAAA.pdf
Model	04/02/2026 - 16:23:46	10.664.099/0001-80 - ESTRUTURA COMERCIO E CONSTRUCOES LTDA	CNH-e RONDINELLE.pdf
Model	04/02/2026 - 16:23:46	10.664.099/0001-80 - ESTRUTURA COMERCIO E CONSTRUCOES LTDA	CONTRATO CARLOS 1.pdf
Model	04/02/2026 - 16:23:46	10.664.099/0001-80 - ESTRUTURA COMERCIO E CONSTRUCOES LTDA	CONTRATO CARLOS 2.pdf
Model	04/02/2026 - 16:23:46	10.664.099/0001-80 - ESTRUTURA COMERCIO E CONSTRUCOES LTDA	CREA E.PRESA ATUALIZADO.pdf
Model	04/02/2026 - 16:23:46	10.664.099/0001-80 - ESTRUTURA COMERCIO E CONSTRUCOES LTDA	CREA-ES_CRQ_CARLOS-ALBERTO-SOBREIRA_valida-ate_21-03-2026 FISICA.pdf
Model	04/02/2026 - 16:23:46	10.664.099/0001-80 - ESTRUTURA COMERCIO E CONSTRUCOES LTDA	CRECHE ARARAI -ALEGRE.pdf
Model	04/02/2026 - 16:23:46	10.664.099/0001-80 - ESTRUTURA COMERCIO E CONSTRUCOES LTDA	CRECHE.CEMEI.ARARAI.pdf
Model	04/02/2026 - 16:23:46	10.664.099/0001-80 - ESTRUTURA COMERCIO E CONSTRUCOES LTDA	DECLARAÇÃO JUNTA.pdf
Model	04/02/2026 - 16:23:46	10.664.099/0001-80 - ESTRUTURA COMERCIO E CONSTRUCOES LTDA	Declaracao_Carlos_Alberto_Sobreira_assinado.p df
Model	04/02/2026 - 16:23:46	10.664.099/0001-80 - ESTRUTURA COMERCIO E CONSTRUCOES LTDA	Declaracoes_Tereza_Fiorezzi_assinado CERTO.pdf
Model	04/02/2026 - 16:23:46	10.664.099/0001-80 - ESTRUTURA COMERCIO E CONSTRUCOES LTDA	DREEST2024.pdf
Model	04/02/2026 - 16:23:46	10.664.099/0001-80 - ESTRUTURA COMERCIO E CONSTRUCOES LTDA	ESC2500809240_20251212132757_aa0653 JUNTA COMERCIAL.pdf
Model	04/02/2026 - 16:23:46	10.664.099/0001-80 - ESTRUTURA COMERCIO E CONSTRUCOES LTDA	ESTRUTURA ALTERACAO AUTENTICADA CONTRATO NOVO EMPRESA.pdf
Model	04/02/2026 - 16:23:46	10.664.099/0001-80 - ESTRUTURA COMERCIO E CONSTRUCOES LTDA	Notas_Explicativas_7A50VMFN8 (1).pdf
Model	04/02/2026 - 16:23:46	10.664.099/0001-80 - ESTRUTURA COMERCIO E CONSTRUCOES LTDA	PROCURAÇÃO RNS.pdf
Model	04/02/2026 - 16:23:46	10.664.099/0001-80 - ESTRUTURA COMERCIO E CONSTRUCOES LTDA	RECIBOSPEDEST2025.pdf
Model	04/02/2026 - 16:23:46	10.664.099/0001-80 - ESTRUTURA COMERCIO E CONSTRUCOES LTDA	REFORMA TEATRO GUAÇUI-DIGITAL.pdf

Intenções de Recurso, Recursos e Contrarrazões Prazos

Intenção de Recurso	Recurso	Contrarrazão
-	-	-

Classificação Parcial

LOTE 0001 - G L O B A L EXECUCAO DA REFORMA E RECUPERACAO GERAL DA CRECHE TEREZA FIOREZZIâ, COM O OBJETIVO DE PROMOVER A READEQUACAO DA INFRAESTRUTURA FISICA DA UNIDADE, NO MUNICIPIO DE ALEGRE/ES

Classif.	Fornecedor	CPF/CNPJ	Situação [1]	Valor Global
1º	ESTRUTURA COMERCIO E CONSTRUCOES LTDA	10.664.099/0001-80	Desclassificado	163.900,00
2º	CONSTRUTORA E SERVICOS W. B. M. LTDA	26.570.470/0001-84	Arrematante	1.499.999,99
3º	ENGETECH - ENGENHARIA, COMERCIO E SERVICOS LTDA	04.154.467/0001-47	Classificado	1.505.264,56
4º	ENGECON LTDA	26.691.538/0001-83	Classificado	1.560.000,00
5º	TREZE MATERIAL DE CONSTRUCAO LTDA	01.070.171/0001-50	Classificado	1.638.000,00
6º	MBR ENGENHARIA LTDA	39.404.403/0001-31	Classificado	1.638.500,00

PORTAL DE COMPRAS PÚBLICAS
A autenticidade do documento pode ser verificada no site https://validaarquivo.portaldecompraspublicas.com.br
Documento gerado eletronicamente no Portal de Compras Públicas em 06/02/2026 às 16:27:32.
Código verificador: 10CACAC

7º	THAIRO DOS REIS PANDOLFI ENGENHARIA E SERVICOS	41.666.993/0001-12	Classificado	1.646.999,99

[1] Arrematante; Desclassifcado; Inabilitado, Classifcado e Rejeitado.

Chat

Data	Apelido	Frase
27/11/2025 - 12:04:38	Sistema	O respectivo processo não será encaminhado ao PNCP através do Portal de Compras Públicas por decisão e configuração do ente comprador. O envio dos dados é de responsabilidade do órgão e poderá ser realizado através de outros sistemas.
27/11/2025 - 21:29:50	Sistema	O Agente de Contratação adicionou o arquivo (Anexo II - Planilha orçamentária e outros - parte 1.zip) em 27/11/2025 às 21:29.
27/11/2025 - 21:30:18	Sistema	O Agente de Contratação adicionou o arquivo (Anexo II - Planilha orçamentária e outros - parte 2.zip) em 27/11/2025 às 21:30.
27/11/2025 - 21:31:02	Sistema	O Agente de Contratação adicionou o arquivo (Anexo II - Planilha orçamentária e outros - parte 3.zip) em 27/11/2025 às 21:31.
27/11/2025 - 21:32:03	Sistema	O Agente de Contratação adicionou o arquivo (Relatorio Itens Cadastrados - CE 016-2025.pdf) em 27/11/2025 às 21:32.
28/11/2025 - 10:44:04	Sistema	O Agente de Contratação adicionou o arquivo (1ª_Errata_Edital_-_CE_016_2025.pdf) em 28/11/2025 às 10:44.
15/12/2025 - 19:51:26	Sistema	O Agente de Contratação adicionou o arquivo (DESPACHO (Aviso de Suspensão - CE 016-2025) -- assinado (ok).pdf) em 15/12/2025 às 19:51.
15/12/2025 - 19:55	Sistema	O processo foi suspenso por iniciativa do agente de contratação.
15/12/2025 - 19:55	Sistema	Motivo: CONFORME DESPACHO DISPONÍVEL AOS AUTOS DO PROCESSO LICITATÓRIO NA PLATAFORMA ELETRÔNICA.
15/12/2025 - 19:55:05	Sistema	O Agente de Contratação adicionou o arquivo (DESPACHO (Aviso de Suspensão - CE 016-2025) -- assinado (ok).pdf) em 15/12/2025 às 19:55.
22/12/2025 - 14:29:54	Sistema	O Agente de Contratação adicionou o arquivo (PARECER de IMPUGNAÇÃO ao EDITAL- CE 016-2025 (Pessoa Física) -- assinado (ok).pdf) em 22/12/2025 às 14:29.
22/12/2025 - 14:31:22	Sistema	O Agente de Contratação adicionou o arquivo (PARECER de IMPUGNAÇÃO ao EDITAL- CE 016-2025 (Pessoa Jurídica) -- assinado (ok).pdf) em 22/12/2025 às 14:31.
15/01/2026 - 10:53:21	Sistema	O processo foi reaberto pelo agente de contratação.
15/01/2026 - 10:53:21	Sistema	Motivo: EDITAL RETIFICADO, SERÁ REALIZADA A REPUBLICAÇÃO DO CERTAME
15/01/2026 - 10:54	Sistema	O processo foi republicado em 15/01/2026 às 10:54.
15/01/2026 - 10:56:45	Sistema	O Agente de Contratação adicionou o arquivo (016 - Edital - CE 016-2025 - REP I - Reforma Creche Tereza Fiorezzi.pdf) em 15/01/2026 às 10:56.
15/01/2026 - 10:58:18	Sistema	O Agente de Contratação adicionou o arquivo (TERMO DE REFERÊNCIA - RETIFICADO.pdf) em 15/01/2026 às 10:58.
15/01/2026 - 10:59:15	Sistema	O Agente de Contratação adicionou o arquivo (Anexo I - TERMO DE REFERÊNCIA - RETIFICADO.pdf) em 15/01/2026 às 10:59.
15/01/2026 - 10:59:39	Sistema	O respectivo processo não será encaminhado ao PNCP através do Portal de Compras Públicas por decisão e configuração do ente comprador. O envio dos dados é de responsabilidade do órgão e poderá ser realizado através de outros sistemas.
03/02/2026 - 09:02:08	Agente de Contratação	Bom dia! Prezados licitantes, damos início à sessão de abertura da Concorrência Eletrônica nº 016/2025 13 Rep. I.
03/02/2026 - 09:03:06	Agente de Contratação	ATENÇÃO! ALGUNS AVISOS IMPORTANTES:
03/02/2026 - 09:03:57	Agente de Contratação	- Todo e qualquer ato referente ao presente processo licitatório ocorrerá exclusivamente por meio eletrônico, via internet;
03/02/2026 - 09:05:59	Agente de Contratação	- Caso, por algum motivo, não seja possível enviar documentos pelo sistema do Portal de Compras Públicas, o licitante poderá solicitar ao Agente de Contratação, dentro do prazo da convocação, por meio do e-mail compras@alegre.es.gov.br, a prorrogação da convocação no sistema;
03/02/2026 - 09:06:07	Agente de Contratação	- Compete ao licitante acompanhar as operações no Sistema Eletrônico, sendo responsável pelo ônus decorrente da perda de negócios diante da inobservância de qualquer convocação ou mensagem enviada, solicitada ou emitida pelo Sistema e pelo Agente de Contratação, bem como de eventuais desconexões;
03/02/2026 - 09:07:25	Agente de Contratação	- Solicita-se seriedade nas informações postadas, a fim de evitar prejuízos e, sobretudo, problemas jurídicos relacionados ao certame;
03/02/2026 - 09:08:04	Agente de Contratação	- Será adotado o Modo de Disputa Aberto 13Fechado, no qual os licitantes apresentarão lances públicos e sucessivos, com lance final e fechado;
03/02/2026 - 09:09:59	Agente de Contratação	- Conforme o art. 165, inciso I, da Lei nº 14.133/2021, a intenção de recurso poderá ocorrer em dois momentos: após a fase de julgamento das PROPOSTAS (alínea b) e após o ato de HABILITAÇÃO ou INABILITAÇÃO de licitante (alínea c);
03/02/2026 - 09:10:29	Agente de Contratação	- O prazo para manifestação da intenção de recorrer será de 30 (trinta) minutos. Assim, a intenção deverá ser manifestada imediatamente, sob pena de preclusão;
03/02/2026 - 09:12:16	Agente de Contratação	- Favor, atentem-se a todas as condições previstas no Edital e em seus anexos, especialmente quanto à apresentação da PROPOSTA DE PREÇOS READEQUADA, de acordo com o último lance ofertado. A proposta deverá ser inserida no Sistema Portal de Compras Públicas e apresentada conforme as exigências do item 11.19.4 c/c o item 13.1 do Edital, bem como acompanhada da documentação de HABILITAÇÃO;
03/02/2026 - 09:12:49	Agente de Contratação	- Em caso de problemas ocorridos durante o certame no sistema, favor entrar em contato com o Portal de Compras Públicas pelos canais disponíveis na plataforma;
03/02/2026 - 09:13:27	Agente de Contratação	- Informamos que a data e o horário das sessões seguintes serão comunicados no chat em cada sessão.
03/02/2026 - 09:14:57	Agente de Contratação	Prezados licitantes, Informamos que as propostas estão em fase de análise. Solicitamos a compreensão e a paciência de todos. Pedimos que permaneçam atentos à continuidade da sessão.

PORTAL DE COMPRAS PÚBLICAS
A autenticidade do documento pode ser verificada no site https://validaarquivo.portaldecompraspublicas.com.br
Documento gerado eletronicamente no Portal de Compras Públicas em 06/02/2026 às 16:27:32.
Código verificador: 10CACAC

E-DOCS - CÓPIA DO PROCESSO 2025-BFJQ8 GERADO POR UDSON OLIVEIRA RAMOS DE AGUIAR EM 05/05/2026 16:12 DOCUMENTO 1 / 1 PÁGINA 1897 / 3514

2026-4CZJDG - E-DOCS - DOCUMENTO ORIGINAL 06/02/2026 17:45 PÁGINA 154 / 157

E-DOCS - CÓPIA DO PROCESSO 2025-BFJQ8 GERADO POR UDSON OLIVEIRA RAMOS DE AGUIAR EM 05/05/2026 16:12 DOCUMENTO 1 / 1 PÁGINA 1898 / 3514

2026-4CZJDG - E-DOCS - DOCUMENTO ORIGINAL 06/02/2026 17:45 PÁGINA 155 / 157

03/02/2026 - 09:15:21	Sistema	O processo está em fase de análise das propostas
03/02/2026 - 09:32:14	Sistema	As propostas foram analisadas e o processo foi aberto
03/02/2026 - 09:32:16	Sistema	No modo de disputa aberto e fechado a etapa de envio de lances da sessão pública terá duração de quinze minutos.
03/02/2026 - 09:32:16	Sistema	Encerrado o prazo previsto, o sistema encaminhará o aviso de fechamento iminente dos lances e, transcorrido o período de até dez minutos, aleatoriamente determinado, a recepção de lances será automaticamente encerrada.
03/02/2026 - 09:32:16	Sistema	Encerrado o prazo anterior, o sistema abrirá a oportunidade para que o autor da oferta de valor mais baixo e os autores das ofertas com valores até dez por cento superiores àquela possam ofertar um lance final e fechado em até cinco minutos, que será sigiloso até o encerramento deste prazo.
03/02/2026 - 09:34:50	Agente de Contratação	Prezados Licitantes, 1. Informamos que a etapa de disputa para lances será aberta. Solicitamos a todos que atentem cuidadosamente às condições estabelecidas no Edital e em seus Anexos, referentes à Concorrência Eletrônica nº 016/2025 13 Rep. I. 2. Reiteramos que é de responsabilidade exclusiva dos licitantes acompanhar todas as operações realizadas no sistema eletrônico até a efetiva HOMOLOGAÇÃO do certame.
03/02/2026 - 09:36:13	Sistema	O lote 0001 foi aberto pelo agente de contratação.
03/02/2026 - 09:36:13	Sistema	O lote 0001 tem empresas beneficiadas pela LC 123/2006 em sua disputa.
03/02/2026 - 09:51:14	Sistema	O lote 0001 entrou em tempo aleatório.
03/02/2026 - 09:56:55	Sistema	Foi solicitado o cancelamento do lance de R$ 163.900,00 para o lote 0001 pelo fornecedor responsável pelo seu registro.
03/02/2026 - 09:57:06	Sistema	Para o lote 0001, o autor da oferta de valor mais baixo, os autores das ofertas com valores até 10% superiores àquela podem ofertar um lance final e fechado até 03/02/2026 às 10:02:06.
03/02/2026 - 09:57:06	Sistema	Os autores das ofertas dos seguintes valores também podem ofertar um lance final e fechado: R$ 1.600.000,00, R$ 1.630.000,00, R$ 1.631.000,00
03/02/2026 - 10:01:19	Agente de Contratação	REGISTRO QUE NÃO CONSEGUI ACEITAR NO SISTEMA O PEDIDO DE CANCELAMENTO DO LANCE NO VALOR DE R$ 163.900,00 PARA O LOTE 0001, OCORREU FALHA
03/02/2026 - 10:02:07	Sistema	A fase de lances fechados do lote 0001 foi encerrada em 03/02/2026 às 10:02:06.
03/02/2026 - 10:02:07	Sistema	O lote 0001 foi encerrado.
03/02/2026 - 10:10:50	Agente de Contratação	Prezados licitantes, Informo que estou em contato com o Portal de Compras Públicas para solucionar a situação referente à solicitação de cancelamento do lance de R$ 163.000,00 para o lote 0001. Devido a um problema técnico (falha na conexão com a internet), não foi possível atender à solicitação de cancelamento no momento em que foi registrada. Assim que obtivermos um retorno do Portal de Compras Públicas, comunicaremos aos senhores.
03/02/2026 - 11:53:06	Agente de Contratação	Prezados licitantes, Informamos que estamos aguardando manifestação formal da empresa responsável pela plataforma eletrônica 14 Portal de Compras Públicas (PCP), a fim de esclarecer os fatores técnicos que possam ter ocasionado a impossibilidade de atendimento à solicitação de cancelamento realizada pelo fornecedor, bem como orientar quanto às medidas a serem adotadas para assegurar a adequada condução do certame. Diante do exposto, comunicamos que a sessão será temporariamente interrompida, sendo retomada no dia 04/02/2026, às 14h.
04/02/2026 - 14:01:12	Agente de Contratação	Boa tarde! Prezados licitantes, a sessão pública está sendo retomada para dar prosseguimento aos procedimentos deste certame. Solicitamos que todos permaneçam atentos às próximas etapas e orientações que serão apresentadas.
04/02/2026 - 14:20:00	Sistema	O Agente de Contratação adicionou o arquivo (Esclarecimento - Sistema PCP (ok).pdf) em 04/02/2026 às 14:20.
04/02/2026 - 14:23:40	Agente de Contratação	Prezados licitantes, informo que está disponibilizada nos autos da licitação, na plataforma eletrônica, a resposta encaminhada pelo Portal de Compras Públicas (PCP), via e-mail, referente ao cancelamento do lance.
04/02/2026 - 14:35:31	Sistema	O lote 0001 teve como arrematante ESTRUTURA COMERCIO E CONSTRUCOES LTDA - ME com lance de R$ 163.900,00.
04/02/2026 - 15:27:18	Agente de Contratação	PREZADOS, INFORMO QUE ESTAMOS ANALISANDO A SITUAÇÃO PARA DAR PROSSEGUIMENTO AO FEITO.
04/02/2026 - 16:17:14	Sistema	O Agente de Contratação adicionou o arquivo (DESPACHO (Lance Inexequível) - ok.pdf) em 04/02/2026 às 16:17.
04/02/2026 - 16:18:41	Sistema	Foram solicitadas diligências para o lote 0001. O prazo de envio é até às 18:18 do dia 04/02/2026.
04/02/2026 - 16:18:41	Sistema	Motivo: SEGUE DISPONÍVEL AOS AUTOS DA LICITAÇÃO, NA PLATAFORMA ELETRÔNICA.
04/02/2026 - 16:21:28	F. ESTRUTURA COMERCIO E CONSTRUCOES LTDA	Documentação Lote 0001: BOA TARDE POR MEIO DESTE VENHO SOLICITAR O DIREITO DE MANIFESTAÇÃO REFERENTE A CONCORRECIA ELETRONICA 016/2026
04/02/2026 - 16:23:46	Sistema	A diligência do lote 0001 foi anexada ao processo.
04/02/2026 - 16:33:32	F. ESTRUTURA COMERCIO E CONSTRUCOES LTDA	Documentação Lote 0001: VENHO POR MEIO DESTE, SOLICITAR A AGENTE DE CONTRATAÇÃO UM PRAZO DE 48 HORAS PARA PODER ELABORAR A MINHA MANIFESTAÇÃO PARA O OCORRIDO NESTA CONCORRENCIA
04/02/2026 - 17:06:31	Sistema	O Agente de Contratação adicionou o arquivo (DESPACHO (análise PGM) ok.pdf) em 04/02/2026 às 17:06.
04/02/2026 - 17:07:02	Agente de Contratação	Prezados licitantes, informo que está disponibilizada nos autos da licitação, na plataforma eletrônica, decisão da Agente de Contratação e Equipe de Apoio.
04/02/2026 - 17:11:28	Agente de Contratação	Diante do exposto, comunicamos que a sessão será temporariamente interrompida, e será comunicada sua retomada via Portal de Compras com antecedência mínima de 24 (vinte e quatro) horas conforme Edital.
05/02/2026 - 12:18:45	Agente de Contratação	Boa Tarde! Prezados licitantes, comunicamos que a sessão para continuidade dos procedimentos referentes a este certame será retomada no dia 06 de fevereiro de 2026, às 14h.
06/02/2026 - 14:00:25	Agente de Contratação	Boa tarde! Prezados licitantes, a sessão pública está sendo retomada para dar prosseguimento aos procedimentos deste certame.
06/02/2026 - 14:36:42	Agente de Contratação	Prezados, informo que a Agente de Contratação e a Equipe de Apoio estão analisando a situação para dar prosseguimento ao feito.
06/02/2026 - 16:06:05	Sistema	O Agente de Contratação adicionou o arquivo (DESPACHO (Decisão) ok.pdf) em 06/02/2026 às 16:06.
06/02/2026 - 16:06:20	Sistema	O Agente de Contratação adicionou o arquivo (Parecer Jurídico (ok).pdf) em 06/02/2026 às 16:06.

PORTAL DE COMPRAS PÚBLICAS
A autenticidade do documento pode ser verificada no site https://validaarquivo.portaldecompraspublicas.com.br
Documento gerado eletronicamente no Portal de Compras Públicas em 06/02/2026 às 16:27:32.
Código verificador: 10CACAC

06/02/2026 - 16:07:37	Agente de Contratação	Prezados licitantes, informamos que está disponibilizada nos autos da licitação, na plataforma eletrônica, PARECER JURÍDICO e DECISÃO da Agente de Contratação e Equipe de Apoio.
06/02/2026 - 16:24:27	Sistema	O fornecedor ESTRUTURA COMERCIO E CONSTRUCOES LTDA foi desclassificado para o lote 0001 pelo agente de contratação.
06/02/2026 - 16:24:27	Sistema	Motivo: Conforme Parecer Jurídico e Despacho de Decisão acostado aos autos, a Administração conclui pela DESCLASSIFICAÇÃO da empresa ESTRUTURA COMERCIO E CONSTRUCOES LTDA.
06/02/2026 - 16:24:27	Sistema	O lote 0001 tem como novo arrematante CONSTRUTORA E SERVICOS W. B. M. LTDA com lance de R$ 1.499.999,99.
06/02/2026 - 16:26:51	Sistema	Foi aberta negociação para o lote 0001. O prazo é até às 18:26 do dia 06/02/2026.
06/02/2026 - 16:26:51	Sistema	Motivo: Senhor represente da empresa CONSTRUTORA E SERVICOS W. B. M. LTDA, com intuito de alcançar preço mais vantajoso para a administração pública, é possível melhorar o valor da proposta?

Anapaula Paes Alves Monteiro

Agente de Contratação

GABRIEL ROCHA RONDELLI

Apoio

Patrick da Silva Machado

Apoio

Thiago Meneguelli Jorge

Apoio

E-DOCS - CÓPIA DO PROCESSO 2025-BFJQ8 GERADO POR UDSON OLIVEIRA RAMOS DE AGUIAR EM 05/05/2026 16:12 DOCUMENTO 1 / 1 PÁGINA 1899 / 3514

2026-4CZJDG - E-DOCS - DOCUMENTO ORIGINAL 06/02/2026 17:45 PÁGINA 156 / 157

PORTAL DE COMPRAS PÚBLICAS
A autenticidade do documento pode ser verificada no site https://validaarquivo.portaldecompraspublicas.com.br
Documento gerado eletronicamente no Portal de Compras Públicas em 06/02/2026 às 16:27:32.
Código verificador: 10CACAC

Documento original assinado eletronicamente, conforme MP 2200-2/2001, art. 10, § 2º, por:

ANAPAULA PAES ALVES MONTEIRO
ASSISTENTE ADMINISTRATIVO
DCOMPG - SEFIP - PMAL
assinado em 06/02/2026 17:45:28 -03:00

INFORMAÇÕES DO DOCUMENTO
Documento capturado em 06/02/2026 17:45:28 (HORÁRIO DE BRASÍLIA - UTC-3)
por ANAPAULA PAES ALVES MONTEIRO (ASSISTENTE ADMINISTRATIVO - DCOMPG - SEFIP - PMAL)
Valor Legal: ORIGINAL | Natureza: DOCUMENTO NATO-DIGITAL

A disponibilidade do documento pode ser conferida pelo link: https://e-docs.es.gov.br/d/2026-4CZJDG

E-DOCS - CÓPIA DO PROCESSO 2025-BFJQ8 GERADO POR UDSON OLIVEIRA RAMOS DE AGUIAR EM 05/05/2026 16:12 DOCUMENTO 1 / 1 PÁGINA 1900 / 3514

TERMO DE ENTRANHAMENTO DO PROCESSO 2025-BFJQ8

Disponível em https://e-docs.es.gov.br/p/2025-BFJQ8

Realizado em: **06/02/2026 17:45:38** - Horário de Brasília - UTC-3

LOCAL
ANAPAULA PAES ALVES MONTEIRO (ASSISTENTE ADMINISTRATIVO - DCOMPG - SEFIP - PMAL)

DOCUMENTOS ENTRANHADOS (3)
#154 - 2026-NHSD7X - DESPACHO (Decisão) ok
#155 - 2026-4CZJDG - 3) ATA PARCIAL (2)
#156 - 2026-18MF7N - TERMO DE ENTRANHAMENTO DO PROCESSO 2025-BFJQ8

JUSTIFICATIVA

ASSINATURA

Documento original assinado eletronicamente, conforme MP 2200-2/2001, art. 10, § 2º, por:

ANAPAULA PAES ALVES MONTEIRO
ASSISTENTE ADMINISTRATIVO
DCOMPG - SEFIP - PMAL
assinado em 06/02/2026 17:45:38 -03:00

INFORMAÇÕES DO DOCUMENTO
Documento capturado em 06/02/2026 17:45:38 (HORÁRIO DE BRASÍLIA - UTC-3)
por ANAPAULA PAES ALVES MONTEIRO (ASSISTENTE ADMINISTRATIVO - DCOMPG - SEFIP - PMAL)
Valor Legal: ORIGINAL | Natureza: DOCUMENTO NATO-DIGITAL

A disponibilidade do documento pode ser conferida pelo link: https://e-docs.es.gov.br/d/2026-18MF7N

E-DOCS - CÓPIA DO PROCESSO 2025-BFJQ8 GERADO POR UDSON OLIVEIRA RAMOS DE AGUIAR EM 05/05/2026 16:12 DOCUMENTO 1 / 1 PÁGINA 1901 / 3514

E-DOCS - CÓPIA DO PROCESSO 2025-BFJQ8 GERADO POR UDSON OLIVEIRA RAMOS DE AGUIAR EM 05/05/2026 16:12 DOCUMENTO 1 / 1 PÁGINA 1902 / 3514

2026-S5NX24 - E-DOCS - DOCUMENTO ORIGINAL 09/02/2026 09:40 PÁGINA 1 / 4

-ESCLARECIMENTO-

E-mail (CE 016/2025 - Rep. I)

MANIFESTAÇÃO DE RECURSO

De : estrutura comercio construçoes <estruturacomercioconstrucoes@gmail.com> sex., 06 de fev. de 2026 17:01

Assunto : MANIFESTAÇÃO DE RECURSO

Para : compras@alegre.es.gov.br

BOA TARDE

A EMPRESA ESTRUTURA COMÉRCIO E CONSTRUÇÕES POR MEIO DESTE, VEM MANIFESTAR O INTERESSE DE RECURSO REFERENTE O PROCESSO LICITATÓRIO CONCORRÊNCIA ELETRÔNICA Nº 016/2025, SOBRE O DESPACHO DA COMISSÃO DE LICITAÇÃO E DO PARECER JURÍDICO REFERENTE A ESSE MESMO PROCESSO.

SEM MAIS PARA O MOMENTO.

ESTRUTURA COMÉRCIO CONSTRUÇÕES LTDA

E-DOCS - CÓPIA DO PROCESSO 2025-BFJQ8 GERADO POR UDSON OLIVEIRA RAMOS DE AGUIAR EM 05/05/2026 16:12 DOCUMENTO 1 / 1 PÁGINA 1903 / 3514

2026-S5NX24 - E-DOCS - DOCUMENTO ORIGINAL 09/02/2026 09:40 PÁGINA 2 / 4

Re: MANIFESTAÇÃO DE RECURSO

De : Compras <compras@alegre.es.gov.br> sex., 06 de fev. de 2026 19:10
Assunto : Re: MANIFESTAÇÃO DE RECURSO
Para : estrutura comercio construçoes <estruturacomercioconstrucoes@gmail.com>

Boa noite!

Prezado,
Em atenção à solicitação, informamos que o instrumento convocatório da CE 016/2025 (Rep. I) estabelece, em seu item **12.13**, o momento em que o sistema disponibilizará a opção para interposição de intenção de recurso quanto à **rejeição da proposta do licitante** ou à **aceitação da proposta de seus concorrentes**.
Da mesma forma, o item **4.29** dispõe que, após a declaração do resultado da habilitação de todos os licitantes, o sistema abrirá a oportunidade para interposição de intenção de recurso relacionada à **inabilitação do licitante** ou à **habilitação de seus concorrentes**.
Assim, favor permaneça atento à continuidade da sessão para no momento certo manifestar sua interposição de intenção de recurso quanto à rejeição da sua proposta.

Atenciosamente,
ANAPAULA PAES ALVES MONTEIRO
Agente de Contratação

De: "estrutura comercio construçoes" <estruturacomercioconstrucoes@gmail.com>
Para: "Compras" <compras@alegre.es.gov.br>
Enviadas: Sexta-feira, 6 de fevereiro de 2026 17:01:44
Assunto: MANIFESTAÇÃO DE RECURSO

BOA TARDE
A EMPRESA ESTRUTURA COMÉRCIO E CONSTRUÇÕES POR MEIO DESTE, VEM MANIFESTAR O INTERESSE DE RECURSO REFERENTE O PROCESSO LICITATÓRIO CONCORRÊNCIA ELETRÔNICA Nº 016/2025, SOBRE O DESPACHO DA COMISSÃO DE LICITAÇÃO E DO PARECER JURÍDICO REFERENTE A ESSE MESMO PROCESSO.

SEM MAIS PARA O MOMENTO.

ESTRUTURA COMÉRCIO CONSTRUÇÕES LTDA

E-DOCS - CÓPIA DO PROCESSO 2025-BFJQ8 GERADO POR UDSON OLIVEIRA RAMOS DE AGUIAR EM 05/05/2026 16:12 DOCUMENTO 1 / 1 PÁGINA 1904 / 3514

2026-S5NX24 - E-DOCS - DOCUMENTO ORIGINAL 09/02/2026 09:40 PÁGINA 3 / 4

Documento original assinado eletronicamente, conforme MP 2200-2/2001, art. 10, § 2º, por:

ANAPAULA PAES ALVES MONTEIRO
ASSISTENTE ADMINISTRATIVO
DCOMPG - SEFIP - PMAL
assinado em 09/02/2026 09:40:12 -03:00

INFORMAÇÕES DO DOCUMENTO
Documento capturado em 09/02/2026 09:40:12 (HORÁRIO DE BRASÍLIA - UTC-3)
por ANAPAULA PAES ALVES MONTEIRO (ASSISTENTE ADMINISTRATIVO - DCOMPG - SEFIP - PMAL)
Valor Legal: ORIGINAL | Natureza: DOCUMENTO NATO-DIGITAL

A disponibilidade do documento pode ser conferida pelo link: https://e-docs.es.gov.br/d/2026-S5NX24

E-DOCS - CÓPIA DO PROCESSO 2025-BFJQ8 GERADO POR UDSON OLIVEIRA RAMOS DE AGUIAR EM 05/05/2026 16:12 DOCUMENTO 1 / 1 PÁGINA 1905 / 3514

TERMO DE ENTRANHAMENTO DO PROCESSO
2025-BFJQ8

Disponível em https://e-docs.es.gov.br/p/2025-BFJQ8

Realizado em: **09/02/2026 09:40:18** - Horário de Brasília - UTC-3

LOCAL
ANAPAULA PAES ALVES MONTEIRO (ASSISTENTE ADMINISTRATIVO - DCOMPG - SEFIP - PMAL)

DOCUMENTOS ENTRANHADOS (2)
#157 - 2026-S5NX24 - Esclarecimento - E-mail (ok)
#158 - 2026-L98CPS - TERMO DE ENTRANHAMENTO DO PROCESSO 2025-BFJQ8

JUSTIFICATIVA

ASSINATURA

Documento original assinado eletronicamente, conforme MP 2200-2/2001, art. 10, § 2º, por:

ANAPAULA PAES ALVES MONTEIRO
ASSISTENTE ADMINISTRATIVO
DCOMPG - SEFIP - PMAL
assinado em 09/02/2026 09:40:18 -03:00

INFORMAÇÕES DO DOCUMENTO
Documento capturado em 09/02/2026 09:40:18 (HORÁRIO DE BRASÍLIA - UTC-3)
por ANAPAULA PAES ALVES MONTEIRO (ASSISTENTE ADMINISTRATIVO - DCOMPG - SEFIP - PMAL)
Valor Legal: ORIGINAL | Natureza: DOCUMENTO NATO-DIGITAL

A disponibilidade do documento pode ser conferida pelo link: https://e-docs.es.gov.br/d/2026-L98CPS

E-DOCS - CÓPIA DO PROCESSO 2025-BFJQ8 GERADO POR UDSON OLIVEIRA RAMOS DE AGUIAR EM 05/05/2026 16:12 DOCUMENTO 1 / 1 PÁGINA 1906 / 3514

2026-L98CPS - E-DOCS - DOCUMENTO ORIGINAL 09/02/2026 09:40 PÁGINA 1 / 1

E-DOCS - CÓPIA DO PROCESSO 2025-BFJQ8 GERADO POR UDSON OLIVEIRA RAMOS DE AGUIAR EM 05/05/2026 16:12 DOCUMENTO 1 / 1 PÁGINA 1907 / 3514

2026-1D1MWL - E-DOCS - DOCUMENTO ORIGINAL 13/02/2026 16:48 PÁGINA 1 / 159

ATA PARCIAL

Prefeitura Municipal de Alegre
Prefeitura Municipal de Alegre
Concorrência por Menor Preço - 000016/2025

Pedidos de Impugnação

Data Pedido	Pedido	Data Resposta	Julgamento	Arquivos
10/12/2025 - 19:30:20	Interpor Impugnação ao Edital Referente a capacidade técnica	22/12/2025 - 14:31:22	Deferido	Pedido: Impugnação_WBM.pdf Julgamento: PARECER de IMPUGNAÇÃO ao EDITAL- CE 016-2025 (Pessoa Jurídica) - - assinado (ok).pdf

Embasamento: O edital exige, para fins de habilitação técnica, a apresentação de atestado de capacidade técnica contendo experiência prévia em alguns itens que não constituem parcelas de maior relevância do objeto, bem como não representam atividades técnicas essenciais ou determinantes para a execução global do contrato. Além disso, a exigência de experiência prévia em todas essas especialidades configura especificidade excessiva, restringindo a competitividade de forma indevida.

Julgamento: SEGUE DISPONÍVEL AOS AUTOS DA LICITAÇÃO NA PLATAFORMA ELETRÔNICA DA CONCORRÊNCIA ELETRÔNICA Nº 016/2025 A RESPOSTA A IMPUGAÇÃO.

11/12/2025 - 14:55:04	IMPUGNAÇÃO	22/12/2025 - 14:29:54	Deferido	Pedido: Impugnação_CE01622025_PMA_Reforma_Escola.pdf Julgamento: PARECER de IMPUGNAÇÃO ao EDITAL- CE 016-2025 (Pessoa Física) -- assinado (ok).pdf

Embasamento: JOSÉ GUSTAVO BABILONIO, pessoa física, advogado, inscrito na OAB/ES nº. 19.569, com escritório na Rua Felipe dos Santos, nº. 134 - Bairro Vila Kennedy, na cidade de Baixo Guandu/ES, CEP: 29.730-000, tel. (27) 99614-1148 – e-mail: adv.babilonio@gmail.com, vem, respeitosamente, à vossa elevada presença, vêm, respeitosamente, à vossa elevada presença, com fundamento no artigo 164 da Lei Federal nº. 14.133/2021 c/c a cláusula 28 do ato convocatório, IMPUGNAR o edital em debate, aduzindo as razões fáticas e de direitos em anexo.

Julgamento: SEGUE DISPONÍVEL AOS AUTOS DA LICITAÇÃO NA PLATAFORMA ELETRÔNICA DA CONCORRÊNCIA ELETRÔNICA Nº 016/2025 A RESPOSTA A IMPUGAÇÃO.

Lotes Licitados

Lote	Item	Descrição	V. Referência	Qtde	Unidade	Observações	Julgamento
0001							
	0001	COLOCACAO DE PLACA DE OBRA PADRAO DER-ES 2 X 4 M PLACA DE OBRA NAS DIMENSOES DE 2.0 X 4.0 M, PADRAO DER	R$ 326,84	8,0000	M²	Fornecedor divulgado	Menor Preço
	0002	BARRACAO PARA ALMOXARIFADO AREA DE 10.90M2, DE CHAPA DE COMPENSADO 12MM E PONTALETES 8X8CM BARRACAO PARA ALMOXARIFADO AREA DE 10.90M2, DE CHAPA DE COMPENSADO 12MM E PONTALETES 8X8CM, PISO CIMENTADO E COBERTURA DE TELHA DE FIBROCIMENTO DE 6MM, INCLUSIVE PONTO DE LUZ, CONF. PROJETO (2 UTILIZACOES)	R$ 776,83	10,9000	M²	Fornecedor divulgado	Menor Preço
	0003	UNIDADE DE SANITARIO E VESTIARIO PARA ATE 20 FUNC. AREA 18.15M2 (1 UTILIZACAO) UNIDADE DE SANITARIO E VESTIARIO PARA ATE 20 FUNC. AREA 18.15M2, PAREDES DE CHAPA COMPENS. 12MM E PONTALETE 8X8CM, PISO CIMENTADO, COBERT. TELHA FIBROC. 6MM, INCL. INST. DE LUZ E CX. DE INSPECAO, CONF. PROJETO (1 UTILIZACAO)	R$ 20.626,50	1,0000	UN	Fornecedor divulgado	Menor Preço
	0004	TAPUME TELHA METALICA ONDULADA EM ACO GALVALUME 0,50MM BRANCA H=2,20M, TAPUME TELHA METALICA ONDULADA EM ACO GALVALUME 0,50MM BRANCA H=2,20M,INCL. MONTAGEM ESTR. MAD. 8X8, C/ADESIVO DER-ES 60X60CM A CADA 10M, INCL.FAIXAS PINT. ESMALTE SINT. CORES AZUL C/ H=30CM E ROSA C/ H=10CM(REAPROVEITAMENTO 2X)	R$ 197,42	21,3000	M	Fornecedor divulgado	Menor Preço
	0005	RESERVATORIO DE POLIESTILENO DE 1000 L, INCLUSIVE SUPORTE EM MADEIRA DE 7X12CM E 5X7CM RESERVATORIO DE POLIESTILENO DE 1000 L, INCLUSIVE SUPORTE EM MADEIRA DE 7X12CM E 5X7CM, ELEVADO DE 4M, CONFORME PROJETO (2 UTILIZACOES)	R$ 1.780,85	1,0000	UN	Fornecedor divulgado	Menor Preço

PORTAL DE COMPRAS PÚBLICAS
A autenticidade do documento pode ser verificada no site https://validaarquivo.portaldecompraspublicas.com.br
Documento gerado eletronicamente no Portal de Compras Públicas em 13/02/2026 às 16:45:30.
Código verificador: 10F9DDB

E-DOCS - CÓPIA DO PROCESSO 2025-BFJQ8 GERADO POR UDSON OLIVEIRA RAMOS DE AGUIAR EM 05/05/2026 16:12 DOCUMENTO 1 / 1 PÁGINA 1908 / 3514

2026-1D1MWL - E-DOCS - DOCUMENTO ORIGINAL 13/02/2026 16:48 PÁGINA 2 / 159

0006	REDE DE AGUA C/ PADRAO DE ENTRADA DAGUA DIAM. 3/4 REDE DE AGUA C/ PADRAO DE ENTRADA DAGUA DIAM. 3/4 CONF. CESAN, INCL. TUBOS E CONEXOES P/ ALIMENT., DISTRIB., EXTRAVAS. E LIMP., CONS. O PADRAO A 25M	R$ 74,98	25,0000	M	Fornecedor divulgado	Menor Preço
0007	REDE DE ESGOTO REDE DE ESGOTO, CONTENDO FOSSA E FILTRO, INCL. TUBOS E CONEXOES DE LIGACAO ENTRE CAIXAS, CONSIDERANDO DISTANCIA DE 25M	R$ 541,55	25,0000	M	Fornecedor divulgado	Menor Preço
0008	REDE DE LUZ, INCL. PADRAO ENTRADA DE ENERGIA TRIFAS CONF. PROJETO (1 UTILIZACAO) REDE DE LUZ, INCL. PADRAO ENTRADA DE ENERGIA TRIFAS., CABO DE LIGACAO ATE BARRACOES, QUADRO DE DISTRIB., DISJ. E CHAVE DE FORCA (QUANDO NECESSARIO), CONS. 20M ENTRE PADRAO ENTRADA E QDG, CONF. PROJETO (1 UTILIZACAO)	R$ 669,65	20,0000	M	Fornecedor divulgado	Menor Preço
0009	LOCACAO DE ANDAIME METALICO PARA TRABALHO EM FACHADA DE EDIFICO LOCACAO DE ANDAIME METALICO PARA TRABALHO EM FACHADA DE EDIFICO(ALUGUEL DE 1 M2 POR 1 MES) INCLUSIVE FRETE, MONTAGEM E DESMONTAGEM - (BDI□DIF=15,57%)	R$ 27,27	485,9700	M²	Fornecedor divulgado	Menor Preço
0010	DEMOLICAO DE ALVENARIA DEMOLICAO DE ALVENARIA	R$ 80,38	9,8599	M²	Fornecedor divulgado	Menor Preço
0011	DEMOLICAO DE REVESTIMENTO CERAMICO, DE FORMA MANUAL, SEM REAPROVEITAMENTO. AF_09/2023 DEMOLICAO DE REVESTIMENTO CERAMICO, DE FORMA MANUAL, SEM REAPROVEITAMENTO. AF_09/2023	R$ 33,98	1.498,5497	M²	Fornecedor divulgado	Menor Preço
0012	RETIRADA DE PORTAS E JANELAS DE MADEIRA, INCLUSIVE BATENTES RETIRADA DE PORTAS E JANELAS DE MADEIRA, INCLUSIVE BATENTES	R$ 21,41	44,1000	M²	Fornecedor divulgado	Menor Preço
0013	RETIRADA DE ESQUADRIAS METALICAS RETIRADA DE ESQUADRIAS METALICAS	R$ 13,39	111,8895	M²	Fornecedor divulgado	Menor Preço
0014	DEMOLICAO DE DIVISORIA DE GRANITO DEMOLICAO DE DIVISORIA DE GRANITO	R$ 19,83	10,0696	M²	Fornecedor divulgado	Menor Preço
0015	RETIRADA DE BANCADA DE PIA RETIRADA DE BANCADA DE PIA	R$ 33,25	10,2998	M²	Fornecedor divulgado	Menor Preço
0016	LIXAMENTO DE PAREDE COM PINTURA ANTIGA PVA PARA RECEBIMENTO DE NOVA CAMADA DE TINTA LIXAMENTO DE PAREDE COM PINTURA ANTIGA PVA PARA RECEBIMENTO DE NOVA CAMADA DE TINTA	R$ 5,01	631,8084	M²	Fornecedor divulgado	Menor Preço
0017	RETIRADA DE APARELHOS SANITARIOS RETIRADA DE APARELHOS SANITARIOS	R$ 27,70	4,0000	UN	Fornecedor divulgado	Menor Preço
0018	REMOCAO DE METAIS SANITARIOS, DE FORMA MANUAL, SEM REAPROVEITAMENTO, AF 09/2023 REMOCAO DE METAIS SANITARIOS, DE FORMA MANUAL, SEM REAPROVEITAMENTO, AF 09/2023	R$ 13,42	5,0000	UN	Fornecedor divulgado	Menor Preço
0019	DEMOLICAO DE PISO GRANILITE DEMOLICAO DE PISO GRANILITE	R$ 37,18	713,4398	M²	Fornecedor divulgado	Menor Preço
0020	DEMOLICAO MANUAL DE CONCRETO SIMPLES DEMOLICAO MANUAL DE CONCRETO SIMPLES (EMOP 05.001.001)	R$ 377,79	0,2200	M³	Fornecedor divulgado	Menor Preço
0021	REMOCAO DE FORRO DE GESSO, DE FORMA MANUAL, SEM REAPROVEITAMENTO. AF 09/2023 REMOCAO DE FORRO DE GESSO, DE FORMA MANUAL, SEM REAPROVEITAMENTO. AF_09/2023	R$ 4,09	710,5379	M²	Fornecedor divulgado	Menor Preço
0022	RASPAGEM E LIMPEZA DE TERRENO (MANUAL) RASPAGEM E LIMPEZA DO TERRENO (MANUAL)	R$ 5,90	155,4000	M²	Fornecedor divulgado	Menor Preço

PORTAL DE COMPRAS PÚBLICAS
A autenticidade do documento pode ser verificada no site https://validaarquivo.portaldecompraspublicas.com.br
Documento gerado eletronicamente no Portal de Compras Públicas em 13/02/2026 às 16:45:30.
Código verificador: 10F9DDB

E-DOCS - CÓPIA DO PROCESSO 2025-BFJQ8 GERADO POR UDSON OLIVEIRA RAMOS DE AGUIAR EM 05/05/2026 16:12 DOCUMENTO 1 / 1 PÁGINA 1909 / 3514

2026-1D1MWL - E-DOCS - DOCUMENTO ORIGINAL 13/02/2026 16:48 PÁGINA 3 / 159

0023	CARGA, MANOBRA E DESCARGA DE SOLOS E MATERIAIS GRANULARES EM CAMINHAO BASCULANTE 10 M3 - ESCAVADEIRA CARGA, MANOBRA E DESCARGA DE SOLOS E MATERIAIS GRANULARES EM CAMINHAO BASCULANTE 10 M3 - CARGA COM ESCAVADEIRA HIDRAULICA (CACAMBA DE 1,20 M3 / 155 HP) E DESCARGA LIVRE (UNIDADE: T). AF_07/2020	R$ 6,22	171,4700	t	Fornecedor divulgado	Menor Preço
0024	SERVICO DE TRANSPORTE DE CAMINHAO BASCULANTE DE 10 M3, EM VIA URBANA PAVIMENTADA, DMT ATE 30K (TXKM) TRANSPORTE COM CAMINHAO BASCULANTE DE 10 M3, EM VIA URBANA PAVIMENTADA, DMT ATE 30 KM (UNIDADE: TXKM). AF_07/2020	R$ 2,21	394,3756	t	Fornecedor divulgado	Menor Preço
0025	SERVICO DE TRANSPORTE DE CAMINHAO BASCULANTE DE 10 M3, EM VIA URBANA EM LEITO NATURAL (TXKM) TRANSPORTE COM CAMINHAO BASCULANTE DE 10 M3, EM VIA URBANA EM LEITO NATURAL (UNIDADE: TXKM). AF_07/2020	R$ 2,77	30,8628	t	Fornecedor divulgado	Menor Preço
0026	ESCAVACAO MANUAL EM MATERIAL DE 1A. CATEGORIA, ATE 1,50 M DE PROFUNDIDADE ESCAVACAO MANUAL EM MATERIAL DE 1A. CATEGORIA, ATE 1.50 M DEPROFUNDIDADE	R$ 76,74	8,3300	M³	Fornecedor divulgado	Menor Preço
0027	CARGA, MANOBRA E DESCARGA DE SOLOS E MATERIAIS GRANULARES EM CAMINHAO (ITEM 03.01.02 DA PO) CARGA, MANOBRA E DESCARGA DE SOLOS E MATERIAIS GRANULARES EM CAMINHAO BASCULANTE 10 M3 - CARGA COM ESCAVADEIRA HIDRAULICA (CACAMBA DE 1,20 M3 / 155 HP) E DESCARGA LIVRE (UNIDADE: T). AF_07/2020 (ITEM 03.01.02 DA PO)	R$ 6,22	3,1900	t	Fornecedor divulgado	Menor Preço
0028	TRANSPORTE COM CAMINHAO BASCULANTE DE 10 M3, EM VIA URBANA PAVIMENTADA, DMT ATE 30 KN TRANSPORTE COM CAMINHAO BASCULANTE DE 10 M3, EM VIA URBANA PAVIMENTADA, DMT ATE 30 KM (UNIDADE: TXKM). AF_07/2020	R$ 2,21	7,3400	t	Fornecedor divulgado	Menor Preço
0029	TRANSPORTE COM CAMINHAO BASCULANTE DE 10 M3, EM VIA URBANA EM LEITO NATURAL TRANSPORTE COM CAMINHAO BASCULANTE DE 10 M3, EM VIA URBANA EM LEITO NATURAL (UNIDADE: TXKM). AF_07/2020	R$ 2,77	0,5668	t	Fornecedor divulgado	Menor Preço
0030	APILOAMENTO DO FUNDO DE VALA COM MACO DE 30 A 60KG APILOAMENTO DO FUNDO DE VALA COM MACO DE 30 A 60KG	R$ 40,13	6,4398	M²	Fornecedor divulgado	Menor Preço
0031	REATERRO APILOADO DE CAVAS DE FUNDACAO, EM CAMADAS DE 20 CM. REATERRO APILOADO DE CAVAS DE FUNDACAO, EM CAMADAS DE 20 CM	R$ 82,64	6,5099	M³	Fornecedor divulgado	Menor Preço
0032	FORNECIMENTO INSTALACAO DE FORMA DE TABUA DE MADEIRA DE 2.5 X 30.0 CM FORMA DE TABUA DE MADEIRA DE 2.5X30.0CM, LEVANDO-SE EM CONTA UTILIZACAO 3 VEZES (INCLUINDO O MATERIAL, CORTE, MONTAGEM, ESCORAMENTO E DESFORMA)	R$ 131,17	10,0000	M²	Fornecedor divulgado	Menor Preço
0033	FORNECIMENTO, PREPARO E APLICACAO DE CONCRETO MAGRO COM CONSUMO MINIMO DE CIMENTO DE 250 KG/M3 FORNECIMENTO, PREPARO E APLICACAO DE CONCRETO MAGRO COM CONSUMO MINIMO DE CIMENTO DE 250 KG/M3 (BRITA 1 E 2) - (5% DE PERDAS JA INCLUIDO NO CUSTO)	R$ 887,45	0,3200	M³	Fornecedor divulgado	Menor Preço

PORTAL DE COMPRAS PÚBLICAS
A autenticidade do documento pode ser verificada no site https://validaarquivo.portaldecompraspublicas.com.br
Documento gerado eletronicamente no Portal de Compras Públicas em 13/02/2026 às 16:45:30.
Código verificador: 10F9DDB

E-DOCS - CÓPIA DO PROCESSO 2025-BFJQ8 GERADO POR UDSON OLIVEIRA RAMOS DE AGUIAR EM 05/05/2026 16:12 DOCUMENTO 1 / 1 PÁGINA 1910 / 3514

2026-1D1MWL - E-DOCS - DOCUMENTO ORIGINAL 13/02/2026 16:48 PÁGINA 4 / 159

0034	FORNECIMENTO, DOBRAGEM E COLOCACAO EM FORMA, DE ARMADURA CA-50 A MEDIA, DIAMETRO DE 6.3 A 10.0 MM FORNECIMENTO, DOBRAGEM E COLOCACAO EM FORMA, DE ARMADURA CA-50 A MEDIA, DIAMETRO DE 6.3 A 10.0 MM	R$ 15,08	67,0000	KG	Fornecedor divulgado	Menor Preço
0035	FORNECIMENTO, DOBRAGEM E COLOCACAO EM FORMA, DE ARMADURA CA-50 A GROSSA, DIAMETRO DE 12.5 A 25.0 MM FORNECIMENTO, DOBRAGEM E COLOCACAO EM FORMA, DE ARMADURA CA-50 A GROSSA DIAMETRO DE 12.5 A 25.0 MM (1/2 A 1)	R$ 16,34	35,0000	KG	Fornecedor divulgado	Menor Preço
0036	FORNECIMENTO, DOBRAGEM E COLOCACAO EM FORMA, DE ARMADURA CA-60 B FINA, DIAMETRO DE 4.0 A 7.0 MM FORNECIMENTO, DOBRAGEM E COLOCACAO EM FORMA, DE ARMADURA CA-60 B FINA, DIAMETRO DE 4.0 A 7.0MM	R$ 16,10	3,6100	KG	Fornecedor divulgado	Menor Preço
0037	FORNECIMENTO E APLICACAO DE CONCRETO USINADO FCK=25 MPA - CONSIDERANDO LANCAMENTO MANUAL PARA INFRA-FORNECIMENTO E APLICACAO DE CONCRETO USINADO FCK=25 MPA - CONSIDERANDOLANCAMENTO MANUAL PARA INFRA-ESTRUTURA (5% DE PERDAS JA INCLUIDO NOCUSTO)	R$ 964,13	1,5000	M²	Fornecedor divulgado	Menor Preço
0038	ESCADA METALICA EXTERNA COM DEGRAUS E PATAMARES EM CHAPA XADREZ, VIGAS ESCADA METALICA EXTERNA COM DEGRAUS E PATAMARES EM CHAPA XADREZ, VIGASE PILARES METALICOS, INCLUSO PINTURA COM FUNDO ANTI-CORROSIVO E 2 DEMAOSDE TINTA ESMALTE SINTETICO	R$ 4.049,09	7,6800	M	Fornecedor divulgado	Menor Preço
0039	ESCADA METALICA INTERNA COM DEGRAUS E PATAMARES EM CHAPA, VIGAS E ESCADA METALICA INTERNA COM DEGRAUS E PATAMARES EM CHAPA, VIGAS EPILARES METALICOS, INCLUSO PINTURA COM FUNDO ANTI-CORROSIVO E 2 DEMAOSDE TINTA ESMALTE SINTETICO	R$ 2.533,57	9,9000	M	Fornecedor divulgado	Menor Preço
0040	ALVENARIA DE BLOCOS DE CONCRETO 14X19X39CM, C/ RESIST. MINIMO A COMPRES. 2.5 MPA ALVENARIA DE BLOCOS DE CONCRETO 14X19X39CM, C/ RESIST. MINIMO A COMPRES. 2.5 MPA, ASSENT. C/ ARG. DE CIMENTO, CAL HIDRATADA CH1 E AREIA NO TRACO 1:0.5:8 ESP. DAS JUNTAS 10MM E ESP. DAS PAREDES, S/ REV. 14CM	R$ 115,45	95,7299	M²	Fornecedor divulgado	Menor Preço
0041	ALVENARIA DE BLOCOS DE CONCRETO 19X19X39CM, C/ RESIST. MINIMO A COMPRES. ALVENARIA DE BLOCOS DE CONCRETO 19X19X39CM, C/ RESIST. MINIMO A COMPRES.2.5 MPA, ASSENT. C/ ARG. DE CIMENTO, CAL HIDRATADA CH1 E AREIA NO TRACO 1:0.5:8ESP. DAS JUNTAS 10MM E ESP. DAS PAREDES, S/ REV. 19CM	R$ 137,67	82,1899	M²	Fornecedor divulgado	Menor Preço
0042	VERGA/CONTRAVERGA RETA DE CONCRETO ARMADO 10 X 5 CM, FCK = 15 MPA VERGA/CONTRAVERGA RETA DE CONCRETO ARMADO 10 X 5 CM, FCK = 15 MPA, INCLUSIVE FORMA, ARMACAO E DESFORMA	R$ 12,89	192,1500	M	Fornecedor divulgado	Menor Preço
0043	VENEZIANA VERTICAL (BRISE SOLEIL) DE CHAPA DE ALUMINIO, COM 1,2MM DE VENEZIANA VERTICAL (BRISE SOLEIL) DE CHAPA DE ALUMINIO, COM 1,2MM DEESPESSURA, APARAFUSADAS E MEDIDA PELA AREA COLOCADA. FORNECIMENTO ECOLOCACAO.	R$ 1.049,25	38,4200	M²	Fornecedor divulgado	Menor Preço

PORTAL DE COMPRAS PÚBLICAS
A autenticidade do documento pode ser verificada no site https://validaarquivo.portaldecompraspublicas.com.br
Documento gerado eletronicamente no Portal de Compras Públicas em 13/02/2026 às 16:45:30.
Código verificador: 10F9DDB

E-DOCS - CÓPIA DO PROCESSO 2025-BFJQ8 GERADO POR UDSON OLIVEIRA RAMOS DE AGUIAR EM 05/05/2026 16:12 DOCUMENTO 1 / 1 PÁGINA 1911 / 3514

2026-1D1MWL - E-DOCS - DOCUMENTO ORIGINAL 13/02/2026 16:48 PÁGINA 5 / 159

0044	FORNECIMENTO DE ESTRUTURA METALICA E ENGRADAMENTO METALICO PARA FORNECIMENTO DE ESTRUTURA METALICA E ENGRADAMENTO METALICO PARATELHADO EM ACO, EXCLUSIVE TELHA, INCLUSIVE FABRICACAO, TRANSPORTE,MONTAGEM, APLICACAO DE 02 DEMAOS DE PINTURA COM TINTA ALQUIDICA DEACABAMENTO (ESMALTE SINTETICO BRILHANTE).	R$ 31,98	3.202,9200	KG	Fornecedor divulgado	Menor Preço
0045	FORNECIMENTO E INSTALACAO DE TRAMA DE ACO COMPOSTAS POR TERCAS PARA TELHADO DE ATE 2 AGUAS TRAMA DE ACO COMPOSTA POR TERCAS PARA TELHADOS DE ATE 2 AGUAS PARA TELHA ONDULADA DE FIBROCIMENTO, METALICA, PLASTICA OU TERMOACUSTICA, INCLUSO TRANSPORTE VERTICAL. AF_07/2019	R$ 65,16	44,6199	M²	Fornecedor divulgado	Menor Preço
0046	TELHAMENTO COM TELHA DE ACO / ALUMINIO E = 0,5 MM, COM ATE 2 AGUAS, INCLUSO ICAMENTO TELHAMENTO COM TELHA DE ACO/ALUMINIO E = 0,5 MM, COM ATE 2AGUAS, INCLUSO ICAMENTO. AF_07/2019	R$ 89,02	391,1900	M²	Fornecedor divulgado	Menor Preço
0047	FORNECIMENTO E INSTALACAO DE RUFO DE CHAPA METALICA NO 26 COM LARGURA DE 30 CM RUFO DE CHAPA METALICA NO 26 COM LARGURA DE 30 CM	R$ 50,20	40,3799	M	Fornecedor divulgado	Menor Preço
0048	ASSENTAMENTO DE CHAPIM SOBRE MUROS LINEARES, EM GRANITO OU MARMORE, L = 25 CM CHAPIM SOBRE MUROS LINEARES, EM GRANITO OU MARMORE, L = 25 CM, ASSENTADO COM ARGAMASSA 1:6 COM ADITIVO. AF_11/2020	R$ 116,58	179,2100	M	Fornecedor divulgado	Menor Preço
0049	FORNECIMENTO E INSTALACAO DE PORTA EM MADEIRA DE LEI,TIPO ANGELIM PEDRA ESP 30 A 35 MM, 0,70 X 2,10 FORNECIMENTO E INSTALACAO DE PORTA EM MADEIRA DE LEI, TIPO ANGELIM PEDRA , ESP 30 A 35 MM, 0,70 X 2,10, PORTA EM MADEIRA 1A QUALIDADE , PINTURA, INCLUSIVE ALIZARES, DOBRADICAS E FECHADURA EXTERNA, EM LATAO CROMADO LAFONTE OU EQUIV., EXCLUSIVE MARCO	R$ 1.202,23	2,0000	UN	Fornecedor divulgado	Menor Preço
0050	FORNECIMENTO E INSTALACAO DE PORTA EM MADEIRA DE LEI, TIPO ANGELIM PEDRA ESP 30 A 35 MM, 0,80 X 2,10 FORNECIMENTO E INSTALACAO DE PORTA EM MADEIRA DE LEI, TIPO ANGELIM PEDRA , ESP 30 A 35 MM, 0,80 X 2,10, PORTA EM MADEIRA 1A QUALIDADE , PINTURA, INCLUSIVE ALIZARES, DOBRADICAS E FECHADURA EXTERNA, EM LATAO CROMADO LAFONTE OU EQUIV., EXCLUSIVE MARCO	R$ 1.211,35	5,0000	UN	Fornecedor divulgado	Menor Preço
0051	FORNECIMENTO E INSTALACAO DE PORTA EM MADEIRA DE LEI, TIPO ANGELIM PEDRA ESP 30 A 35 MM, 0,90 X 2,10 FORNECIMENTO E INSTALACAO DE PORTA EM MADEIRA DE LEI, TIPO ANGELIM PEDRA , ESP 30 A 35 MM, 0,90 X 2,10, PORTA EM MADEIRA 1A QUALIDADE , PINTURA, INCLUSIVE ALIZARES, DOBRADICAS E FECHADURA EXTERNA, EM LATAO CROMADO LAFONTE OU EQUIV., EXCLUSIVE MARCO	R$ 1.318,66	9,0000	UN	Fornecedor divulgado	Menor Preço
0052	PORTA DE MADEIRA DE LEI ANGELIM PEDRA OU EQUIVA., ESP. 30 A 35 MM, MEXICANA DIMENSOES: 0.90 X 2.10 M PORTA DE MADEIRA DE LEI ANGELIM PEDRA OU EQUIVALENTE, ESP. 30 A 35 MM, MACICA, TIPO MEXICANA, C/ FRISO P/ VERNIZ, PADRAO SEDU, COM VISOR 1,00 X 0,15M E VIDRO 4MM, INCLUSIVE ALIZARES, DOBRADICAS E FECHADURA TIPO ALAVANCA DIMENSOES: 0.90 X 2.10 M	R$ 2.660,40	7,0000	UN	Fornecedor divulgado	Menor Preço

PORTAL DE COMPRAS PÚBLICAS
A autenticidade do documento pode ser verificada no site https://validaarquivo.portaldecompraspublicas.com.br
Documento gerado eletronicamente no Portal de Compras Públicas em 13/02/2026 às 16:45:30.
Código verificador: 10F9DDB

E-DOCS - CÓPIA DO PROCESSO 2025-BFJQ8 GERADO POR UDSON OLIVEIRA RAMOS DE AGUIAR EM 05/05/2026 16:12 DOCUMENTO 1 / 1 PÁGINA 1912 / 3514

2026-1D1MWL - E-DOCS - DOCUMENTO ORIGINAL 13/02/2026 16:48 PÁGINA 6 / 159

0053	PORTA EM MADEIRA, LISA, SEMI-OCA, 0.90 X 2.10 M, PARA SANITARIO DE DEFICIENTE PORTA EM MADEIRA, LISA, SEMI-OCA, 0.90 X 2.10 M, PARA SANITARIO DE DEFICIENTEFISICO (INCLUSIVE BATENTE, FERRAGENS, FECHADURA, SUPORTE E CHAPA DEALUMINIO E=1MM)	R$ 1.601,97	8,0000	UN	Fornecedor divulgado	Menor Preço
0054	PORTA EM MADEIRA DE LEI MUIRACATIARA COM ALMOFADAS, DIMENSOES: 1,75 X 2,10 M (DUAS FOLHAS) PORTA EM MADEIRA DE LEI MUIRACATIARA COM ALMOFADAS, INCLUSIVE ALIZARES,DOBRADICAS E FECHADURA TIPO EXT. EM LATAO CROMADO LAFONTE OU EQUIV.,EXCL. MARCO, DIMENSOES: 1,75 X 2,10 M (DUAS FOLHAS)	R$ 3.274,27	1,0000	UN	Fornecedor divulgado	Menor Preço
0055	FORNECIMENTO E INSTALACAO DE PORTA DE ABRIR TIPO VENEZIANA EM ALUMINIO ANODIZADO, LINHA 25 PORTA DE ABRIR TIPO VENEZIANA EM ALUMINIO ANODIZADO, LINHA 25, COMPLETA, INCL. PUXADOR COM TRANCA, CAIXILHO, ALIZAR E CONTRAMARCO	R$ 1.302,05	7,3800	M²	Fornecedor divulgado	Menor Preço
0056	PORTA EM VIDRO TEMPERADO 10MM, INCOLOR, INCLUSIVE FERRAGENS DE FIXACAO E PORTA EM VIDRO TEMPERADO 10MM, INCOLOR, INCLUSIVE FERRAGENS DE FIXACAO EINSTALACAO, EXCLUSIVE PUXADOR	R$ 926,59	18,0000	M²	Fornecedor divulgado	Menor Preço
0057	PORTA EM MADEIRA, LISA, SEMI-OCA, 1.10 X 2.10 M (INCLUSIVE BATENTE, FERRAGENS, PORTA EM MADEIRA, LISA, SEMI-OCA, 1.10 X 2.10 M (INCLUSIVE BATENTE, FERRAGENS,FECHADURA, SUPORTE E CHAPA DE ALUMINIO E=1MM)	R$ 2.594,39	1,0000	UN	Fornecedor divulgado	Menor Preço
0058	MARCO EM MADEIRA DE LEI TIPO PEROBA, IPE, ANGELIM PEDRA OU EQUIVALENTE, MARCO EM MADEIRA DE LEI TIPO PEROBA, IPE, ANGELIM PEDRA OU EQUIVALENTE,COM 15 X 3CM DE BATENTE	R$ 112,81	122,3500	M	Fornecedor divulgado	Menor Preço
0059	PINTURA DE ESQUADRIAS E ELEMENTOS DE MADEIRA, APLICACAO MANUAL, COM TRES DEMAO DE VERNIZ BRILHANTE I PINTURA DE ESQUADRIAS E ELEMENTOS DE MADEIRA, APLICACAO MANUAL, COM TRES DEMAO DE VERNIZ BRILHANTE INCOLOR, LINHA PREMIUM COPAL, REFERENCIA SUVINIL, EUCATEX, MONTANA OU EQUIVALENTE	R$ 37,91	143,7199	M²	Fornecedor divulgado	Menor Preço
0060	PORTAO DE CHAPA DE FERRO GALVANIZADO, COM ESPESSURA DE 0,5MM, COM PORTAO DE CHAPA DE FERRO GALVANIZADO, COM ESPESSURA DE 0,5MM, COMALTURA ENTRE 2M E 3M, EXCLUSIVE FECHADURA	R$ 1.658,89	4,2000	M²	Fornecedor divulgado	Menor Preço
0061	FECHADURA DE SOBREPOR, TIPO CAIXAO, COM CHAVE COMUM - IMAB, STAN, ALIANCA FECHADURA DE SOBREPOR, TIPO CAIXAO, COM CHAVE COMUM - IMAB, STAN, ALIANCAOU EQUIVALENTE	R$ 117,25	1,0000	UN	Fornecedor divulgado	Menor Preço
0062	PORTAO DE FERRO DE ABRIR EM BARRA CHATA, INCLUSIVE CHUMBAMENTO PORTAO DE FERRO DE ABRIR EM BARRA CHATA, INCLUSIVE CHUMBAMENTO	R$ 804,35	7,0800	M²	Fornecedor divulgado	Menor Preço
0063	PINTURA SOBRE METAL, APLICACAO MANUAL, COM DUAS DEMAOS DE TINTA ESMALTE SINTETICO PINTURA SOBRE METAL, APLICACAO MANUAL, COM DUAS DEMAOS DE TINTA ESMALTE SINTETICO, REFERENCIA SUVINIL, CORAL OU METALATEX, INCLUSIVE UMA DEMAO DE FUNDO ANTICORROSIVO	R$ 62,88	22,5600	M²	Fornecedor divulgado	Menor Preço

PORTAL DE COMPRAS PÚBLICAS
A autenticidade do documento pode ser verificada no site https://validaarquivo.portaldecompraspublicas.com.br
Documento gerado eletronicamente no Portal de Compras Públicas em 13/02/2026 às 16:45:30.
Código verificador: 10F9DDB

E-DOCS - CÓPIA DO PROCESSO 2025-BFJQ8 GERADO POR UDSON OLIVEIRA RAMOS DE AGUIAR EM 05/05/2026 16:12 DOCUMENTO 1 / 1 PÁGINA 1913 / 3514

2026-1D1MWL - E-DOCS - DOCUMENTO ORIGINAL 13/02/2026 16:48 PÁGINA 7 / 159

0064	JANELA FIXA DE ALUMINIO PARA VIDRO, COM VIDRO, BATENTE E FERRAGENS. JANELA FIXA DE ALUMINIO PARA VIDRO, COM VIDRO, BATENTE E FERRAGENS.EXCLUSIVE ACABAMENTO, ALIZAR E CONTRAMARCO. FORNECIMENTO E INSTALACAO.AF_12/2019	R$ 980,29	5,3000	M²	Fornecedor divulgado	Menor Preço
0065	FORNECIMENTO E INSTALACAO DE JANELA DE CORRER PARA VIDRO EM ALUMINIO ANODIZADO COR NATURAL, LINHA 25 JANELA DE CORRER PARA VIDRO EM ALUMINIO ANODIZADO COR NATURAL, LINHA 25, COMPLETA, INCL. PUXADOR COM TRANCA, ALIZAR, CAIXILHO E CONTRAMARCO, EXCLUSIVE VIDRO	R$ 739,83	28,3500	M²	Fornecedor divulgado	Menor Preço
0066	JANELA TIPO MAXIM-AR PARA VIDRO EM ALUMINIO ANODIZADO NATURAL, LINHA 25, JANELA TIPO MAXIM-AR PARA VIDRO EM ALUMINIO ANODIZADO NATURAL, LINHA 25,COMPLETA, INCL. PUXADOR COM TRANCA, CAIXILHO, ALIZAR E CONTRAMARCO,EXCLUSIVE VIDRO	R$ 602,80	11,8800	M²	Fornecedor divulgado	Menor Preço
0067	VIDRO PLANO TRANSPARENTE LISO, COM 4 MM DE ESPESSURA - (BDI-DIF=15,57%) VIDRO PLANO TRANSPARENTE LISO, COM 4 MM DE ESPESSURA - (BDI-DIF=15,57%)	R$ 244,94	38,2200	M²	Fornecedor divulgado	Menor Preço
0068	GRADE DE FERRO EM BARRA CHATA, INCLUSIVE CHUMBAMENTO GRADE DE FERRO EM BARRA CHATA, INCLUSIVE CHUMBAMENTO	R$ 490,08	45,5000	M²	Fornecedor divulgado	Menor Preço
0069	PINTURA SOBRE METAL, APLICACAO MANUAL, COM DUAS DEMAOS DE TINTA ESMALTE (ITEM 06.02.06 DA PO) PINTURA SOBRE METAL, APLICACAO MANUAL, COM DUAS DEMAOS DE TINTA ESMALTE SINTETICO, REFERENCIA SUVINIL, CORAL OU METALATEX, INCLUSIVE UMA DEMAO DE FUNDO ANTICORROSIVO (ITEM 06.02.06 DA PO)	R$ 62,88	45,5000	M²	Fornecedor divulgado	Menor Preço
0070	GRADE DE FERRO EM BARRA CHATA, INCLUSIVE CHUMBAMENTO (ITEM 06.03.01 DA PO) GRADE DE FERRO EM BARRA CHATA, INCLUSIVE CHUMBAMENTO (ITEM 06.03.01 DA PO)	R$ 490,08	56,7300	M²	Fornecedor divulgado	Menor Preço
0071	PINTURA SOBRE METAL, APLICACAO MANUAL, COM DUAS DEMAOS DE TINTA ESMALTE (ITEM 06.03.02 DA PO) PINTURA SOBRE METAL, APLICACAO MANUAL, COM DUAS DEMAOS DE TINTA ESMALTE SINTETICO, REFERENCIA SUVINIL, CORAL OU METALATEX, INCLUSIVE UMA DEMAO DE FUNDO ANTICORROSIVO (ITEM 06.03.02 DA PO)	R$ 62,88	56,7300	M²	Fornecedor divulgado	Menor Preço
0072	CHAPISCO COM ARGAMASSA DE CIMENTO E AREIA MEDIA OU GROSSA LAVADA NO CHAPISCO COM ARGAMASSA DE CIMENTO E AREIA MEDIA OU GROSSA LAVADA NOTRACO 1:3, ESPESSURA 5 MM	R$ 18,69	773,8900	M²	Fornecedor divulgado	Menor Preço
0073	EMBOCO DE ARGAMASSA DE CIMENTO, CAL HIDRATADA CH1 E AREIA MEDIA OU GROSSA LAVADA NO TRACO 1;0;5;6, EMBOCO DE ARGAMASSA DE CIMENTO, CAL HIDRATADA CH1 E AREIA MEDIA OU GROSSA LAVADA NO TRACO 1:0.5:6, ESPESSURA 20 MM	R$ 52,33	582,4300	M²	Fornecedor divulgado	Menor Preço
0074	REBOCO TIPO PAULISTA DE ARGAMASSA DE CIMENTO, TRACO 1:0:5:6, ESP 25 MM REBOCO TIPO PAULISTA DE ARGAMASSA DE CIMENTO, CAL HIDRATADA CH1 E AREIA LAVADA TRACO 1:0.5:6, ESPESSURA 25 MM	R$ 90,10	191,4599	M²	Fornecedor divulgado	Menor Preço

PORTAL DE COMPRAS PÚBLICAS
A autenticidade do documento pode ser verificada no site https://validaarquivo.portaldecompraspublicas.com.br
Documento gerado eletronicamente no Portal de Compras Públicas em 13/02/2026 às 16:45:30.
Código verificador: 10F9DDB

E-DOCS - CÓPIA DO PROCESSO 2025-BFJQ8 GERADO POR UDSON OLIVEIRA RAMOS DE AGUIAR EM 05/05/2026 16:12 DOCUMENTO 1 / 1 PÁGINA 1914 / 3514

2026-1D1MWL - E-DOCS - DOCUMENTO ORIGINAL 13/02/2026 16:48 PÁGINA 8 / 159

0075	EMASSAMENTO DE PAREDES E FORROS, COM DUAS DEMAOS DE MASSA ACRILICA EMASSAMENTO DE PAREDES E FORROS, COM DUAS DEMAOS DE MASSA ACRILICAPREMIUM, REFERENCIA SUVINIL, CORAL OU SHERWIN WILLIAMS OU EQUIVALENTE,INCLUSIVE UMA DEMAO DE LIQUIDO SELADOR ACRILICO, REFERENCIA SUVINIL, CORALOU METALATEX OU EQUIVALENTE	R$ 28,90	743,6700	M²	Fornecedor divulgado	Menor Preço
0076	PINTURA EM PAREDES E FORROS, APLICACAO MANUAL, COM TRES DEMAO DE TINTA PINTURA EM PAREDES E FORROS, APLICACAO MANUAL, COM TRES DEMAO DE TINTALATEX ACRILICO PREMIUM, REFERENCIA CORAL E METALATEX, INCLUSIVE UMA	R$ 37,24	2.405,6098	M²	Fornecedor divulgado	Menor Preço
0077	REVESTIMENTO CERAMICO PARA PAREDES INTERNAS COM PLACAS TIPO ESMALTADA EXTRA DE DIMENSOES 33X61 CM REVESTIMENTO CERAMICO PARA PAREDES INTERNAS COM PLACAS TIPO ESMALTADA EXTRA DE DIMENSOES 33X61 CM. TUDO INCLUIDO.	R$ 90,97	582,4299	M²	Fornecedor divulgado	Menor Preço
0078	PISO ARGAMASSA ALTA RESISTENCIA TIPO GRANILITE OU EQUIV DE QUALIDADE COMPROVADA, ESP DE 10MM PISO ARGAMASSA ALTA RESISTENCIA TIPO GRANILITE OU EQUIV DE QUALIDADE COMPROVADA, ESP DE 10MM, COM JUNTAS PLASTICA EM QUADROS DE 1M, NA COR NATURAL, COM ACABAMENTO POLIDO MECANIZADO, INCLUSIVE REGULARIZACAO E=3.0CM	R$ 195,74	575,4200	M²	Fornecedor divulgado	Menor Preço
0079	PISO ARGAMASSA ALTA RESISTENCIA TIPO GRANILITE OU EQUIV DE QUALIDADE COMPROVADA, ESP DE 10MM 1 PISO ARGAMASSA ALTA RESISTENCIA TIPO GRANILITE OU EQUIV DE QUALIDADE COMPROVADA, ESP DE 10MM, COM JUNTAS PLASTICA EM QUADROS DE 1M, NA COR NATURAL, COM ACABAMENTO ANTI-DERRAPANTE MECANIZADO, INCLUSIVE REGULARIZACAO E=3.0CM	R$ 177,66	153,5700	M²	Fornecedor divulgado	Menor Preço
0080	PISO DE BORRACHA PASTILHADO/FRISADO, ESPESSURA 7MM, ASSENTADO COM PISO DE BORRACHA PASTILHADO/FRISADO, ESPESSURA 7MM, ASSENTADO COMARGAMASSA. AF_09/2020	R$ 315,83	23,2400	M²	Fornecedor divulgado	Menor Preço
0081	PISO PODOTATIL DE ALERTA OU DIRECIONAL, DE BORRACHA, ASSENTADO SOBRE PISO PODOTATIL DE ALERTA OU DIRECIONAL, DE BORRACHA, ASSENTADO SOBREARGAMASSA. AF_05/202	R$ 194,48	24,1600	M	Fornecedor divulgado	Menor Preço
0082	RODAPE DE GRANITO CINZA ESP. 2CM, H=7CM, ASSENTADO COM ARGAMASSA DE RODAPE DE GRANITO CINZA ESP. 2CM, H=7CM, ASSENTADO COM ARGAMASSA DECIMENTO, CAL HIDRATADA CH1 E AREIA NO TRACO 1:0,5:8, INCL. REJUNTAMENTO COMCIMENTO BRANCO	R$ 61,27	398,8498	M	Fornecedor divulgado	Menor Preço
0083	FORRO EM DRYWALL, PARA AMBIENTES COMERCIAIS, INCLUSIVE ESTRUTURA BIRECIONAL DE FIXACAO. FORRO EM DRYWALL, PARA AMBIENTES COMERCIAIS, INCLUSIVE ESTRUTURA BIRECIONAL DE FIXACAO. AF_08/2023_PS	R$ 100,86	711,3500	M²	Fornecedor divulgado	Menor Preço

PORTAL DE COMPRAS PÚBLICAS
A autenticidade do documento pode ser verificada no site https://validaarquivo.portaldecompraspublicas.com.br
Documento gerado eletronicamente no Portal de Compras Públicas em 13/02/2026 às 16:45:30.
Código verificador: 10F9DDB

E-DOCS - CÓPIA DO PROCESSO 2025-BFJQ8 GERADO POR UDSON OLIVEIRA RAMOS DE AGUIAR EM 05/05/2026 16:12 DOCUMENTO 1 / 1 PÁGINA 1915 / 3514

2026-1D1MWL - E-DOCS - DOCUMENTO ORIGINAL 13/02/2026 16:48 PÁGINA 9 / 159

0084	EMASSAMENTO DE PAREDES E FORROS, COM DUAS DEMAOS DE MASSA ACRILICA (ITEM 09.02 DA PO) EMASSAMENTO DE PAREDES E FORROS, COM DUAS DEMAOS DE MASSA ACRILICAPREMIUM, REFERENCIA SUVINIL, CORAL OU SHERWIN WILLIAMS OU EQUIVALENTE,INCLUSIVE UMA DEMAO DE LIQUIDO SELADOR ACRILICO, REFERENCIA SUVINIL, CORALOU METALATEX OU EQUIVALENTE (ITEM 09.02 DA PO)	R$ 28,90	711,3498	M²	Fornecedor divulgado	Menor Preço
0085	PINTURA EM PAREDES E FORROS, APLICACAO MANUAL, COM TRES DEMAO DE TINTA (ITEM 09.03 DA PO) PINTURA EM PAREDES E FORROS, APLICACAO MANUAL, COM TRES DEMAO DE TINTALATEX ACRILICO PREMIUM, REFERENCIA CORAL E METALATEX, INCLUSIVE UMA (ITEM 09.03 DA PO)	R$ 37,24	711,3500	M²	Fornecedor divulgado	Menor Preço
0086	FORNECIMENTO E ASSENTAMENTO DE BANCADA DE GRANITO COM ESPESSURA DE 2 CM BANCADA DE GRANITO COM ESPESSURA DE 2 CM	R$ 585,67	4,2700	M²	Fornecedor divulgado	Menor Preço
0087	DIVISORIA DE GRANITO COM 3 CM DE ESPESSURA, ASSENTADA COM ARGAMASSA DE CIMENTO E AREIA NO TRACO 1:3 DIVISORIA DE GRANITO COM 3 CM DE ESPESSURA, ASSENTADA COM ARGAMASSA DE CIMENTO E AREIA NO TRACO 1:3, NA COR CINZA	R$ 713,90	28,3000	M²	Fornecedor divulgado	Menor Preço
0088	RODA PAREDE EM GRANITO CINZA ANDORINHA 7X2CM, COM ACABAMENTO ABAULADO RODA PAREDE EM GRANITO CINZA ANDORINHA 7X2CM, COM ACABAMENTO ABAULADONOS DOIS LADOS	R$ 73,21	322,5300	M	Fornecedor divulgado	Menor Preço
0089	PEITORIL DE GRANITO CINZA POLIDO, 15 CM, ESP. 3CM PEITORIL DE GRANITO CINZA POLIDO, 15 CM, ESP. 3CM	R$ 105,81	46,1000	M	Fornecedor divulgado	Menor Preço
0090	BACIA SANITARIA DE LOUCA BRANCA COM CAIXA ACOPLADA E VALVULA DE ACIONAMENTO SIMPLES BACIA SANITARIA DE LOUCA BRANCA COM CAIXA ACOPLADA E VALVULA DE ACIONAMENTO SIMPLES - IZY - DECA, CELITE OU EQUIVALENTE, INCLUSIVE ASSENTO PLASTICO, TUBO DE LIGACAO METAL CROMADO COM CANOPLA, ENGATE FLEXIVEL TRANCADO INOX 1/2? X 30CM, ANEL DE VEDACAO E PA	R$ 863,93	11,0000	UN	Fornecedor divulgado	Menor Preço
0091	BACIA SIFONADA DE LOUCA BRANCA SEM ABERTURA FRONTAL P/ BANHEIRO PNE, BACIA SIFONADA DE LOUCA BRANCA SEM ABERTURA FRONTAL P/ BANHEIRO PNE,CONSUMO 6 LITROS POR FLUXO, VOGUE PLUS CONFORTO - P.510.17, REF. DECA OUEQUIV., INCL. TUBO DE LIGACAO INOX C/ CANOPLA, ANEL DE VEDACAO, PARAF. EREJUNTE EPOXI P/ VEDACAO	R$ 2.224,49	5,0000	UN	Fornecedor divulgado	Menor Preço
0092	TOALHEIRO PLASTICO TIPO DISPENSER PARA PAPEL TOALHA INTERFOLHADO - TOALHEIRO PLASTICO TIPO DISPENSER PARA PAPEL TOALHA INTERFOLHADO - FORNECIMENTO E INSTALACAO	R$ 99,68	13,0000	UN	Fornecedor divulgado	Menor Preço
0093	PAPELEIRA PLASTICA TIPO DISPENSER PARA PAPEL HIGIENICO ROLAO - PAPELEIRA PLASTICA TIPO DISPENSER PARA PAPEL HIGIENICO ROLAO - FORNECIMENTO E INSTALACAO	R$ 99,68	14,0000	UN	Fornecedor divulgado	Menor Preço
0094	FORNECIMENTO E INSTALACAO DE SABONETEIRA PLASTICA TIPO DISPENSER PARA SABONETE LIQUIDO SABONETEIRA PLASTICA TIPO DISPENSER PARA SABONETE LIQUIDO COM RESERVATORIO 800 A 1500 ML, INCLUSO FIXACAO. AF_01/2020	R$ 106,27	14,0000	UN	Fornecedor divulgado	Menor Preço

PORTAL DE COMPRAS PÚBLICAS
A autenticidade do documento pode ser verificada no site https://validaarquivo.portaldecompraspublicas.com.br
Documento gerado eletronicamente no Portal de Compras Públicas em 13/02/2026 às 16:45:30.
Código verificador: 10F9DDB

E-DOCS - CÓPIA DO PROCESSO 2025-BFJQ8 GERADO POR UDSON OLIVEIRA RAMOS DE AGUIAR EM 05/05/2026 16:12 DOCUMENTO 1 / 1 PÁGINA 1916 / 3514

2026-1D1MWL - E-DOCS - DOCUMENTO ORIGINAL 13/02/2026 16:48 PÁGINA 10 / 159

0095	BARRA DE APOIO LATERAL ARTICULADA, COM TRAVA, EM ACO INOX POLIDO, FIXADA NA PAREDE BARRA DE APOIO LATERAL ARTICULADA, COM TRAVA, EM ACO INOX POLIDO, FIXADA NA PAREDE - FORNECIMENTO E INSTALACAO. AF_01/2020	R$ 816,72	2,0000	UN	Fornecedor divulgado	Menor Preço
0096	BARRA DE APOIO LATERAL ARTICULADA, COM PAPELEIRA, FIXADA NA PAREDE - BARRA DE APOIO LATERAL ARTICULADA, COM PAPELEIRA, FIXADA NA PAREDE -FORNECIMENTO E INSTALACAO	R$ 375,70	2,0000	UN	Fornecedor divulgado	Menor Preço
0097	FORNECIMENTO E INSTALACAO DE BARRA DE APOIO RETA EM ACO INOX 304, LARGURA 40 CM BARRA DE APOIO RETA EM ACO INOX 304 P/ PORTADORES DE NECESSIDADES ESPECIAIS (NBR 9050), LARGURA 40 CM	R$ 158,62	10,0000	UN	Fornecedor divulgado	Menor Preço
0098	FORNECIMENTO E INSTALACAO DE BARRA DE APOIO RETA EM ACO INOX 304, LARGURA 80 CM BARRA DE APOIO RETA EM ACO INOX 304 P/ PORTADORES DE NECESSIDADES ESPECIAIS (NBR 9050), LARGURA 80 CM	R$ 202,62	18,0000	UN	Fornecedor divulgado	Menor Preço
0099	FORNECIMENTO E INSTALACAO DE DUCHA MANUAL ACQUA JET, LINHA AQUARIUS, COM REGISTRO REF. 2195 DUCHA MANUAL ACQUA JET , LINHA AQUARIUS, COM REGISTRO REF.C 2195, MARCAS DE REFERENCIA FABRIMAR, DECA OU DOCOL	R$ 409,37	5,0000	UN	Fornecedor divulgado	Menor Preço
0100	LAVATORIO DE LOUCA BRANCA COM COLUNA SUSPENSA P/ BANHEIRO PNE, VOUGLE LAVATORIO DE LOUCA BRANCA COM COLUNA SUSPENSA P/ BANHEIRO PNE, VOUGLEPLUS CONFORTO L.51.17 + CS.1.17, REF., DECA OU EQUIVALENTE, INCL. SIFAO,VALVULA E ENGATES METALICOS CROMADOS, EXCLUSIVE TORNEIRA	R$ 1.869,38	11,0000	UN	Fornecedor divulgado	Menor Preço
0101	CUBA DE LOUCA BRANCA DE EMBUTIR OVAL - L37 - DECA OU EQUIVALENTE, INCLUSIVE CUBA DE LOUCA BRANCA DE EMBUTIR OVAL - L37 - DECA OU EQUIVALENTE, INCLUSIVEVALVULA DE SAIDA CROMADA 1?, SIFAO EM METALICO TIPO COPO CROMADO 1? X 1/2E ENGATE FLEXIVEL TRANCADO INOX 1/2? X 30CM, EXCLUSIVE TORNEIRA	R$ 490,80	4,0000	UN	Fornecedor divulgado	Menor Preço
0102	CABIDE DE LOUCA BRANCA COM 2 GANCHOS – ICASA, CELITE OU EQUIVALENTE CABIDE DE LOUCA BRANCA COM 2 GANCHOS – ICASA, CELITE OU EQUIVALENTE	R$ 109,72	13,0000	UN	Fornecedor divulgado	Menor Preço
0103	TORNEIRA BICA BAIXA DE MESA PARA LAVATORIO TORNEIRA BICA BAIXA DE MESA PARA LAVATORIO PRESSMATIC ALFA - DOCOL, DECAMATIC SMART - DECA OU EQUIVALENTE	R$ 291,15	15,0000	UN	Fornecedor divulgado	Menor Preço
0104	TORNEIRA DE PAREDE DE COZINHA BICA ALTA 360O GALI - DOCOL OU EQUIVALENTE TORNEIRA DE PAREDE DE COZINHA BICA ALTA 360O GALI - DOCOL OU EQUIVALENTE	R$ 297,53	11,0000	UN	Fornecedor divulgado	Menor Preço
0105	TORNEIRA DE PAREDE PARA TANQUE LONGA 3/4 1158 PRIMOR - DOCOL OU TORNEIRA DE PAREDE PARA TANQUE LONGA 3/4 1158 PRIMOR - DOCOL OUEQUIVALENTE	R$ 276,41	3,0000	UN	Fornecedor divulgado	Menor Preço
0106	BEBEBEDOURO ELETRICO DE PRESSAO PARA PORTADORES DE NECESSIDADES ESPECIAIS BEBEBEDOURO ELETRICO DE PRESSAO PARA PORTADORES DE NECESSIDADES ESPECIAIS IBBL BDF300 OU EQUIVALENTE	R$ 3.589,40	4,0000	UN	Fornecedor divulgado	Menor Preço

PORTAL DE COMPRAS PÚBLICAS
A autenticidade do documento pode ser verificada no site https://validaarquivo.portaldecompraspublicas.com.br
Documento gerado eletronicamente no Portal de Compras Públicas em 13/02/2026 às 16:45:30.
Código verificador: 10F9DDB

E-DOCS - CÓPIA DO PROCESSO 2025-BFJQ8 GERADO POR UDSON OLIVEIRA RAMOS DE AGUIAR EM 05/05/2026 16:12 DOCUMENTO 1 / 1 PÁGINA 1917 / 3514

2026-1D1MWL - E-DOCS - DOCUMENTO ORIGINAL 13/02/2026 16:48 PÁGINA 11 / 159

0107	ESPELHO PRATA ESP. 4 MM SOBRE CAIXA DE COMPENSADO COLADO REVESTIDO COM ESPELHO PRATA ESP. 4 MM SOBRE CAIXA DE COMPENSADO COLADO REVESTIDO COMFORMICA E FIXADO COM PARAFUSO CROMADO E BUCHA, DIM. 1,80 X 0,40M,CONFORME DETALHE EM PROJETO	R$ 959,96	6,3000	M²	Fornecedor divulgado	Menor Preço
0108	CHUVEIRO ELETRICO TIPO DUCHA LORENZET OU CORONA CHUVEIRO ELETRICO TIPO DUCHA LORENZET OU CORONA	R$ 147,12	3,0000	UN	Fornecedor divulgado	Menor Preço
0109	BANHEIRA PARA BERCARIO INFANTIL 84 X 42 X 25CM, EM FIBRA DE VIDRO, COM VALVULA BANHEIRA PARA BERCARIO INFANTIL 84 X 42 X 25CM, EM FIBRA DE VIDRO, COM VALVULA, PARA INSTALACAO EM BANCADA	R$ 1.120,46	2,0000	UN	Fornecedor divulgado	Menor Preço
0110	DUCHA HIGIENICA ELETRICA 1,2M, 3 TEMPERATURAS (220V)-FORNECIMENTO E DUCHA HIGIENICA ELETRICA 1,2M, 3 TEMPERATURAS (220V)-FORNECIMENTO EINSTALACAO	R$ 388,50	2,0000	UN	Fornecedor divulgado	Menor Preço
0111	CHUVEIRO EM METAL CROMADO COM DESVIADOR FLEXIVEL E DUCHA MANUAL LINHA MAX 1975C CHUVEIRO EM METAL CROMADO COM DESVIADOR FLEXIVEL E DUCHA MANUAL LINHA MAX 1975C ? DECA OU EQUIVALENTE	R$ 1.577,57	6,0000	UN	Fornecedor divulgado	Menor Preço
0112	FORNECIMENTO DE BANCO ARTICULADO, EM ACO INOX, PARA PCD BANCO ARTICULADO, EM ACO INOX, PARA PCD, FIXADO NA PAREDE - FORNECIMENTO E INSTALACAO. AF_01/2020	R$ 1.506,50	3,0000	UN	Fornecedor divulgado	Menor Preço
0113	CUBA DE ACO INOX N° 1(DIM.460X300X150)MM,MARCAS DE REFERENCIA FRANKE, STRAKE, TRAMONTINA,INCLUSIVE VALVULA DE METAL 31/2 E SIFAO CROMADO 1 X1/2, EXCL. TORNEIRA	R$ 834,96	4,0000	UN	Fornecedor divulgado	Menor Preço
0114	BANCADA EM ACO INOX - 304, L=60CM, PARA CUBAS SIMPLES, CONCRETADA, BANCADA EM ACO INOX - 304, L=60CM, PARA CUBAS SIMPLES, CONCRETADA,ACABAMENTO LISO E POLIDO, ASSENTADA COM ARGAMASSA TRACO T-1(1:3),EXCLUSIVE CUBA, SIFAO, VALVULA E TORNEIRA	R$ 1.797,27	9,3100	M	Fornecedor divulgado	Menor Preço
0115	ACABAMENTO MONOCOMANDO PARA CHUVEIRO - FORNECIMENTO E INSTALACAO. ACABAMENTO MONOCOMANDO PARA CHUVEIRO - FORNECIMENTO E INSTALACAO.AF_01/2020	R$ 553,08	9,0000	UN	Fornecedor divulgado	Menor Preço
0116	ABERTURA E FECHAMENTO DE RASGOS EM ALVENARIA, PARA PASSAGEM DE ABERTURA E FECHAMENTO DE RASGOS EM ALVENARIA, PARA PASSAGEM DETUBULACOES, DIAM. 1/2 A 1	R$ 16,75	157,6997	M	Fornecedor divulgado	Menor Preço
0117	FORNECIMENTO E INSTALACAO DE TUBO DE PVC RIGIDO SOLDAVEL MARROM, DIAM 25 MM (3/4) TUBO DE PVC RIGIDO SOLDAVEL MARROM, DIAM. 25MM (3/4), INCLUSIVE CONEXOES	R$ 31,01	201,0600	M	Fornecedor divulgado	Menor Preço
0118	FORNECIMENTO E INSTALACAO DE TUBO DE PVC RIGIDO SOLDAVEL MARROM, DIAM 32 MM (1) TUBO DE PVC RIGIDO SOLDAVEL MARROM, DIAM. 32MM (1), INCLUSIVE CONEXOES	R$ 37,12	214,5100	M	Fornecedor divulgado	Menor Preço
0119	TUBO DE PVC RIGIDO SOLDAVEL MARROM, DN 50MM (1.1/2), INCLUSIVE CONEXOES TUBO DE PVC RIGIDO SOLDAVEL MARROM, DN 50MM (1.1/2), INCLUSIVE CONEXOES	R$ 66,13	7,6500	M	Fornecedor divulgado	Menor Preço
0120	REGISTRO DE GAVETA BRUTO DIAM. 20MM (3/4) REGISTRO DE GAVETA BRUTO DIAM. 20MM (3/4)	R$ 82,00	41,0000	UN	Fornecedor divulgado	Menor Preço

PORTAL DE COMPRAS PÚBLICAS
A autenticidade do documento pode ser verificada no site https://validaarquivo.portaldecompraspublicas.com.br
Documento gerado eletronicamente no Portal de Compras Públicas em 13/02/2026 às 16:45:30.
Código verificador: 10F9DDB

E-DOCS - CÓPIA DO PROCESSO 2025-BFJQ8 GERADO POR UDSON OLIVEIRA RAMOS DE AGUIAR EM 05/05/2026 16:12 DOCUMENTO 1 / 1 PÁGINA 1918 / 3514

2026-1D1MWL - E-DOCS - DOCUMENTO ORIGINAL 13/02/2026 16:48 PÁGINA 12 / 159

0121	FORNECIMENTO E INSTACAO DE REGISTRO DE GAVETA BRUTO DIAM. 40MM (11/2) REGISTRO DE GAVETA BRUTO DIAM. 40MM (11/2)	R$ 187,86	2,0000	UN	Fornecedor divulgado	Menor Preço
0122	FORNECIMENTO E INSTACAO DE REGISTRO DE GAVETA BRUTO DIAM. 25MM (1) REGISTRO DE GAVETA BRUTO DIAM. 25MM (1)	R$ 114,77	15,0000	UN	Fornecedor divulgado	Menor Preço
0123	TANQUE EM POLIESTER REFORCADO COM FIBRA DE VIDRO, 15000 LITROS - TANQUE EM POLIESTER REFORCADO COM FIBRA DE VIDRO, 15000 LITROS - FORNECIMENTO E INSTALACAO	R$ 12.300,98	1,0000	UN	Fornecedor divulgado	Menor Preço
0124	ADAPTADOR DE PVC SOLDAVEL COM FLANGES LIVRES PARA CAIXA DSAGUA, DIAMETRO 25MM (3/4) ADAPTADOR DE PVC SOLDAVEL COM FLANGES LIVRES PARA CAIXA DSAGUA, DIAMETRO 25MM (3/4)	R$ 30,49	1,0000	UN	Fornecedor divulgado	Menor Preço
0125	ADAPTADOR DE PVC SOLDAVEL COM FLANGES LIVRES PARA CAIXA DSAGUA, DIAMETRO 50MM (1 1/2)	R$ 56,67	3,0000	UN	Fornecedor divulgado	Menor Preço
0126	TORNEIRA DE BOIA DE PVC, DIAM. 1 (25MM)	R$ 210,75	1,0000	UN	Fornecedor divulgado	Menor Preço
0127	ABERTURA E FECHAMENTO DE RASGOS EM ALVENARIA, DIAM 11/4 A 2 PARA PASSAGEM DE ABERTURA E FECHAMENTO DE RASGOS EM ALVENARIA, PARA PASSAGEM DETUBULACOES, DIAM. 11/4 A 2	R$ 25,08	71,4200	M	Fornecedor divulgado	Menor Preço
0128	ABERTURA E FECHAMENTO DE RASGOS EM ALVENARIA, DIAM. 21/2 A 4, PARA PASSAGEM DE ABERTURA E FECHAMENTO DE RASGOS EM ALVENARIA, PARA PASSAGEM DETUBULACOES, DIAM. 21/2 A 4	R$ 37,78	41,1898	M	Fornecedor divulgado	Menor Preço
0129	ABERTURA E FECHAMENTO DE RASGOS EM CONCRETO, PARA PASSAGEM DE ELETRODUTO DIAM. 1 1/4 A 2 ABERTURA E FECHAMENTO DE RASGOS EM CONCRETO, PARA PASSAGEM DE ELETRODUTO DIAM. 1 1/4 A 2	R$ 48,37	37,6300	M	Fornecedor divulgado	Menor Preço
0130	ABERTURA E FECHAMENTO DE RASGOS EM CONCRETO, PARA PASSAGEM DE ABERTURA E FECHAMENTO DE RASGOS EM CONCRETO, PARA PASSAGEM DETUBULACOES, DIAM. 2 1/2A 4	R$ 70,33	106,1300	M	Fornecedor divulgado	Menor Preço
0131	FORNECIMENTO E INSTALACAO DE TUBO DE PVC RIGIDO SOLDAVEL BRANCO, PARA ESGOTO, DIAM 40 MM (1 1/2) TUBO DE PVC RIGIDO SOLDAVEL BRANCO, PARA ESGOTO, DIAMETRO 40MM (1 1/2), INCLUSIVE CONEXOES	R$ 39,36	70,1500	M	Fornecedor divulgado	Menor Preço
0132	FORNECIMENTO E INSTALACAO DE TUBO DE PVC RIGIDO SOLDAVEL BRANCO, PARA ESGOTO, DIAM 50 MM (2) TUBO DE PVC RIGIDO SOLDAVEL BRANCO, PARA ESGOTO, DIAMETRO 50MM (2), INCLUSIVE CONEXOES	R$ 54,57	98,9500	M	Fornecedor divulgado	Menor Preço
0133	FORNECIMENTO E INSTALACAO DE TUBO DE PVC RIGIDO SOLDAVEL BRANCO, PARA ESGOTO, DIAM 75 MM (3) TUBO DE PVC RIGIDO SOLDAVEL BRANCO, PARA ESGOTO, DIAMETRO 75MM (3), INCLUSIVE CONEXOES	R$ 84,47	119,1500	M	Fornecedor divulgado	Menor Preço
0134	FORNECIMENTO E INSTALACAO DE TUBO DE PVC RIGIDO SOLDAVEL BRANCO, PARA ESGOTO, DIAM 100 MM (4) TUBO DE PVC RIGIDO SOLDAVEL BRANCO, PARA ESGOTO, DIAMETRO 100MM (4), INCLUSIVE CONEXOES	R$ 100,39	115,7200	M	Fornecedor divulgado	Menor Preço
0135	CAIXA SIFONADA, PVC, DN 150 X 185 X 75 MM, JUNTA ELASTICA, CAIXA SIFONADA, PVC, DN 150 X 185 X 75 MM, JUNTA ELASTICA, FORNECIDA E INSTALADA EM RAMAL DE DESCARGA OU EM RAMAL DE ESGOTO SANITARIO. AF_08/2022	R$ 139,11	21,0000	UN	Fornecedor divulgado	Menor Preço

PORTAL DE COMPRAS PÚBLICAS
A autenticidade do documento pode ser verificada no site https://validaarquivo.portaldecompraspublicas.com.br
Documento gerado eletronicamente no Portal de Compras Públicas em 13/02/2026 às 16:45:30.
Código verificador: 10F9DDB

E-DOCS - CÓPIA DO PROCESSO 2025-BFJQ8 GERADO POR UDSON OLIVEIRA RAMOS DE AGUIAR EM 05/05/2026 16:12 DOCUMENTO 1 / 1 PÁGINA 1919 / 3514

2026-1D1MWL - E-DOCS - DOCUMENTO ORIGINAL 13/02/2026 16:48 PÁGINA 13 / 159

0136	CAIXA SIFONADA, PVC, DN 100 X 100 X 50 MM, JUNTA ELASTICA CAIXA SIFONADA, PVC, DN 100 X 100 X 50 MM, JUNTA ELASTICA, FORNECIDA E INSTALADA EM RAMAL DE DESCARGA OU EM RAMAL DE ESGOTO SANITARIO. AF_08/2022	R$ 66,44	5,0000	UN	Fornecedor divulgado	Menor Preço
0137	RALO SIFONADO, PVC, DN 100 X 40 MM, JUNTA SOLDAVEL, FORNECIDO E INSTALADO RALO SIFONADO, PVC, DN 100 X 40 MM, JUNTA SOLDAVEL, FORNECIDO E INSTALADOEM RAMAL DE DESCARGA OU EM RAMAL DE ESGOTO SANITARIO. AF_08/2022	R$ 28,53	9,0000	UN	Fornecedor divulgado	Menor Preço
0138	CAIXAS DE INSPECAO DE ALV. BLOCOS CONCRETO 9X19X39CM, DIM, 60X60CM E HMAX = 1M, COM TAMPA DE CONC CAIXAS DE INSPECAO DE ALV. BLOCOS CONCRETO 9X19X39CM, DIM, 60X60CM E HMAX = 1M, COM TAMPA DE CONC. ESP. 5CM, LASTRO DE CONC. ESP. 10CM, REVEST INTERN. C/ CHAPISCO E REBOCO IMPERMEABILIZADO, INCL. ESCAVACAO, REATERRO E ENCHIMENTO	R$ 786,33	3,0000	UN	Fornecedor divulgado	Menor Preço
0139	CAIXA DE GORDURA A DE ALV. BLOCO CONCRETO 9X19X39CM, DIM.60X60CM E HMAX=1M, COM TAMPA EM CONCRETO ESP.5CM, LASTRO CONCRETO ESP.10CM,REVESTIDA INTERN. C/ CHAPISCO E REBOCO IMPERMEAB,ESCAVACAO, REATERRO E PAREDE INTERNA EM CONCRETO	R$ 838,50	1,0000	UN	Fornecedor divulgado	Menor Preço
0140	TERMINAL DE VENTILACAO, PVC, SERIE NORMAL, ESGOTO PREDIAL, DN 50 MM, JUNTA SOLDAVEL TERMINAL DE VENTILACAO, PVC, SERIE NORMAL, ESGOTO PREDIAL, DN 50 MM, JUNTA SOLDAVEL, FORNECIDO E INSTALADO EM PRUMADA DE ESGOTO SANITARIO OU VENTILACAO. AF_08/2022	R$ 17,50	3,0000	UN	Fornecedor divulgado	Menor Preço
0141	TERMINAL DE VENTILACAO, PVC, SERIE NORMAL, ESGOTO PREDIAL, DN 75 MM, JUNTA SOLDAVEL TERMINAL DE VENTILACAO, PVC, SERIE NORMAL, ESGOTO PREDIAL, DN 75 MM, JUNTA SOLDAVEL, FORNECIDO E INSTALADO EM PRUMADA DE ESGOTO SANITARIO OU VENTILACAO. AF_08/2022	R$ 35,90	5,0000	UN	Fornecedor divulgado	Menor Preço
0142	FORNECIMENTO E INSTALACAO DE TUBO DE PVC RIGIDO SOLDAVEL BRANCO, PARA ESGOTO (ITEM 12.03.01 DA PO) TUBO DE PVC RIGIDO SOLDAVEL BRANCO, PARA ESGOTO, DIAMETRO 100MM (4), INCLUSIVE CONEXOES (ITEM 12.03.01 DA PO)	R$ 100,39	152,4099	M	Fornecedor divulgado	Menor Preço
0143	FORNECIMENTO E INSTALACAO DE TUBO DE PVC RIGIDO SOLDAVEL BRANCO, PARA ESGOTO, DIAM 150 MM (6) TUBO DE PVC RIGIDO SOLDAVEL BRANCO, PARA ESGOTO, DIAMETRO 150MM (6), INCLUSIVE CONEXOES	R$ 131,82	30,8200	M	Fornecedor divulgado	Menor Preço
0144	CAIXA SIFONADA, PVC, DN 150 X 185 X 75 MM, FORNECIDA E INSTALADA EM RAMAIS DE CAIXA SIFONADA, PVC, DN 150 X 185 X 75 MM, FORNECIDA E INSTALADA EM RAMAIS DEENCAMINHAMENTO DE AGUA PLUVIAL. AF_06/2022	R$ 133,84	1,0000	UN	Fornecedor divulgado	Menor Preço
0145	CAIXA DE AREIA DE ALVENARIA DE BLOCOS DE CONCRETO 9X19X39CM, DIM. 60X60CM E HMAX=1M CAIXA DE AREIA DE ALVENARIA DE BLOCOS DE CONCRETO 9X19X39CM, DIM. 60X60CM E HMAX=1M, C/ TAMPA EM CONCRETO ESP. 5CM, LASTRO CONCRETO ESP. 10CM, REVESTIDA INTERN. C/ CHAPISCO E REBOCO IMPERMEABILIZANTE, INCL. ESCAVACAO E REATERRO	R$ 775,06	4,0000	UN	Fornecedor divulgado	Menor Preço

PORTAL DE COMPRAS PÚBLICAS
A autenticidade do documento pode ser verificada no site https://validaarquivo.portaldecompraspublicas.com.br
Documento gerado eletronicamente no Portal de Compras Públicas em 13/02/2026 às 16:45:30.
Código verificador: 10F9DDB

E-DOCS - CÓPIA DO PROCESSO 2025-BFJQ8 GERADO POR UDSON OLIVEIRA RAMOS DE AGUIAR EM 05/05/2026 16:12 DOCUMENTO 1 / 1 PÁGINA 1920 / 3514

2026-1D1MWL - E-DOCS - DOCUMENTO ORIGINAL 13/02/2026 16:48 PÁGINA 14 / 159

0146	FORNECIMENTO E INSTALACAO DE CALHA EM CHAPA DE ACO GALVANIZADO NUMERO 24, DES. DE 50 CM. CALHA EM CHAPA DE ACO GALVANIZADO NUMERO 24, DESENVOLVIMENTO DE 50 CM, INCLUSO TRANSPORTE VERTICAL. AF_07/2019	R$ 103,90	73,8500	M	Fornecedor divulgado	Menor Preço
0147	GUARDA-CORPO H = 1,10M E CORRIMAO EM TUBO FERRO GALVANIZADO, BARRAS GUARDA-CORPO H = 1,10M E CORRIMAO EM TUBO FERRO GALVANIZADO, BARRASSUPERIORES ALT=0,92M E 0,70M E BARRA INFERIOR, DIAM= 1.1/2, BARRAS VERTICAISD=3/4 A CADA 0,11M, CURVAS DE ACO CARBONO.	R$ 303,73	47,1100	M	Fornecedor divulgado	Menor Preço
0148	CORRIMAO EM TUBO FERRO GALVANIZADO, ALT=0,92M, COM BARRAS HORIZONTAIS CORRIMAO EM TUBO FERRO GALVANIZADO, ALT=0,92M, COM BARRAS HORIZONTAISDUPLA (2) E BARRAS VERTICAIS NAS EXTREMIDADES DE 2, INCLUSIVE CURVA EM ACO(PADRAO) - PARA DEFICIENTES FISICOS	R$ 298,09	23,3800	M	Fornecedor divulgado	Menor Preço
0149	GUARDA-CORPO DE ACO GALVANIZADO DE 1,10M DE ALTURA, MONTANTES GUARDA-CORPO DE ACO GALVANIZADO DE 1,10M DE ALTURA, MONTANTESTUBULARES DE 1.1/2 ESPACADOS DE 1,20M, TRAVESSA SUPERIOR DE 2 , GRADILFORMADO POR BARRAS CHATAS EM FERRO DE 32X4,8MM, FIXADO COM CHUMBADORMECANICO, PINTADO COM TINTA ESMALTE SINTETICO, A D	R$ 853,44	1,5000	M	Fornecedor divulgado	Menor Preço
0150	PLATAFORMA ELEVATORIA PARA PNE, CABINADA, MODELO COM PORTAS MANUAIS PLATAFORMA ELEVATORIA PARA PNE, CABINADA, MODELO COM PORTAS MANUAISCOM DIMENSOES DE 0,90 M (L) X 2,00 M (H), DOTADAS DE MOLA AEREA PARAFECHAMENTO AUTONOMO, VIDRO NA METADE SUPERIOR E PUXADOR EM ALUMINIO, 02PARADAS, PERCURSO DE 3,80M - CAIXA DE CORRI	R$ 58.019,88	1,0000	UN	Fornecedor divulgado	Menor Preço
0151	FORNECIMENTO E INSTALACAO DE UNIDADE EVAPORADORA E CONDENSADORA DE AR CONDICIONADO 12.000 BTU´S 220V FORNECIMENTO E INSTALACAO DE UNIDADE EVAPORADORA E CONDENSADORA DE AR CONDICIONADO TIPO SPLIT INVERTER HI-WALL (PAREDE) DE 12.000 BTU´S 220V - CICLO FRIO - CLASSIFICACAO A (SELO PROCEL), INCLUSIVE AMORTECEDORES VIBRA-STOP	R$ 3.729,74	3,0000	UN	Fornecedor divulgado	Menor Preço
0152	FORNECIMENTO E INSTALACAO DE UNIDADE EVAPORADORA E CONDENSADORA DE AR CONDICIONADO 18.000 BTU´S 220V FORNECIMENTO E INSTALACAO DE UNIDADE EVAPORADORA E CONDENSADORA DE AR CONDICIONADO TIPO SPLIT INVERTER HI-WALL (PAREDE) DE 18.000 BTU´S 220V - CICLO FRIO - CLASSIFICACAO A (SELO PROCEL), INCLUSIVE AMORTECEDORES VIBRA-STOP	R$ 5.303,98	1,0000	UN	Fornecedor divulgado	Menor Preço
0153	FORNECIMENTO E INSTALACAO DE UNIDADE EVAPORADORA E CONDENSADORA DE AR FORNECIMENTO E INSTALACAO DE UNIDADE EVAPORADORA E CONDENSADORA DE ARCONDICIONADO TIPO SPLIT INVERTER HI-WALL (PAREDE) DE 30.000 BTU´S 220V - CICLOQUENTE/FRIO - CLASSIFICACAO A (SELO PROCEL), INCLUSIVE AMORTECEDORES VIBRASTOP - (BDI-DIF=15,57%	R$ 9.228,96	10,0000	UN	Fornecedor divulgado	Menor Preço

PORTAL DE COMPRAS PÚBLICAS
A autenticidade do documento pode ser verificada no site https://validaarquivo.portaldecompraspublicas.com.br
Documento gerado eletronicamente no Portal de Compras Públicas em 13/02/2026 às 16:45:30.
Código verificador: 10F9DDB

E-DOCS - CÓPIA DO PROCESSO 2025-BFJQ8 GERADO POR UDSON OLIVEIRA RAMOS DE AGUIAR EM 05/05/2026 16:12 DOCUMENTO 1 / 1 PÁGINA 1921 / 3514

2026-1D1MWL - E-DOCS - DOCUMENTO ORIGINAL 13/02/2026 16:48 PÁGINA 15 / 159

0154	TUBO EM COBRE FLEXIVEL, DN 1/4 TUBO EM COBRE FLEXIVEL, DN 1/4, COM ISOLAMENTO, INSTALADO EM RAMAL DE ALIMENTACAO DE AR CONDICIONADO COM CONDENSADORA INDIVIDUAL FORNECIMENTO E INSTALACAO. AF_12/2015	R$ 35,19	23,9798	M	Fornecedor divulgado	Menor Preço
0155	TUBO EM COBRE FLEXIVEL, DN 3/8 TUBO EM COBRE FLEXIVEL, DN 3/8, COM ISOLAMENTO, INSTALADO EM RAMALALIMENTACAO DE AR CONDICIONADO COM CONDENSADORA INDIVIDUAL FORNECIMENTOE INSTALACAO. AF_12/2015	R$ 57,76	70,3499	M	Fornecedor divulgado	Menor Preço
0156	TUBO EM COBRE FLEXIVEL, DN 1/2 TUBO EM COBRE FLEXIVEL, DN 1/2, COM ISOLAMENTO, INSTALADO EM RAMAL DE ALIMENTACAO DE AR CONDICIONADO COM CONDENSADORA CENTRAL - FORNECIMENTO E INSTALACAO. AF_12/2015	R$ 73,70	23,9900	M	Fornecedor divulgado	Menor Preço
0157	TUBO EM COBRE FLEXIVEL, DN 5/8 TUBO EM COBRE FLEXIVEL, DN 5/8, COM ISOLAMENTO, INSTALADO EM RAMALALIMENTACAO DE AR CONDICIONADO COM CONDENSADORA INDIVIDUAL FORNECIMENTOE INSTALACAO. AF_12/2015	R$ 90,12	70,4699	M	Fornecedor divulgado	Menor Preço
0158	FORNECIMENTO E INSTALACAO DE TUBO DE PVC RIGIDO SOLDAVEL MARROM, DIAM 20 MM (1/2) TUBO DE PVC RIGIDO SOLDAVEL MARROM, DIAM. 20MM (1/2), INCLUSIVE CONEXOES	R$ 27,45	74,6900	M	Fornecedor divulgado	Menor Preço
0159	INSTALACAO DE LINHA FRIGORIGENA PARA INTERLIGACAO DO SISTEMA DE CLIMATIZACAO INSTALACAO DE LINHA FRIGORIGENA PARA INTERLIGACAO DO SISTEMA DE CLIMATIZACAO INCL. ACESSORIOS DE FIXACAO, FITA PVC AUTO-ADERENTE E CABO PP, EXCLUSIVE TUBOS DE COBRE DA LINHA LIQUIDA E SUCCAO, ESPUMA ELASTOMERICA FLEXIVEL E GAS REFRIGERANTE	R$ 148,01	188,7899	M	Fornecedor divulgado	Menor Preço
0160	GAS REFRIGERANTE R410A GAS REFRIGERANTE R410A	R$ 95,99	94,3999	KG	Fornecedor divulgado	Menor Preço
0161	ATERRO MANUAL PARA REGULARIZACAO DO TERRENO EM AREIA, INCLUSIVE ADENSAMENTO HIDRAULICO ATERRO MANUAL PARA REGULARIZACAO DO TERRENO EM AREIA, INCLUSIVE ADENSAMENTO HIDRAULICO E FORNECIMENTO DO MATERIAL (MAXIMO DE 100M3)	R$ 272,91	17,7100	M³	Fornecedor divulgado	Menor Preço
0162	CARGA, MANOBRA E DESCARGA DE SOLOS E MATERIAIS GRANULARES EM CAMINHAO (ITEM 15.01.02 DA PO) CARGA, MANOBRA E DESCARGA DE SOLOS E MATERIAIS GRANULARES EM CAMINHAO BASCULANTE 10 M3 - CARGA COM ESCAVADEIRA HIDRAULICA (CACAMBA DE 1,20 M3 / 155 HP) E DESCARGA LIVRE (UNIDADE: T). AF_07/2020 (ITEM 15.01.02 DA PO)	R$ 6,22	25,6100	t	Fornecedor divulgado	Menor Preço
0163	TRANSPORTE COM CAMINHAO BASCULANTE DE 10 M3, EM VIA URBANA PAVIMENTADA, (ITEM 15.01.03 DA PO) TRANSPORTE COM CAMINHAO BASCULANTE DE 10 M3, EM VIA URBANA PAVIMENTADA, DMT ATE 30 KM (UNIDADE: TXKM). AF_07/2020 (ITEM 15.01.03 DA PO)	R$ 2,21	886,9700	t	Fornecedor divulgado	Menor Preço
0164	SERVICO DE TRANSPORTE DE CAMINHAO BASCULANTE DE 10 M3, EM VIA URBANA (ITEM 15.01.04 DA PO) TRANSPORTE COM CAMINHAO BASCULANTE DE 10 M3, EM VIA URBANA EM LEITO NATURAL (UNIDADE: TXKM). AF_07/2020 (ITEM 15.01.04 DA PO)	R$ 2,77	174,5776	t	Fornecedor divulgado	Menor Preço

PORTAL DE COMPRAS PÚBLICAS
A autenticidade do documento pode ser verificada no site https://validaarquivo.portaldecompraspublicas.com.br
Documento gerado eletronicamente no Portal de Compras Públicas em 13/02/2026 às 16:45:30.
Código verificador: 10F9DDB

E-DOCS - CÓPIA DO PROCESSO 2025-BFJQ8 GERADO POR UDSON OLIVEIRA RAMOS DE AGUIAR EM 05/05/2026 16:12 DOCUMENTO 1 / 1 PÁGINA 1922 / 3514

2026-1D1MWL - E-DOCS - DOCUMENTO ORIGINAL 13/02/2026 16:48 PÁGINA 16 / 159

0165	EXECUCAO DE PAVIMENTO EM PISO INTERTRAVADO, COM BLOCO SEXTAVADO DE 25 X EXECUCAO DE PAVIMENTO EM PISO INTERTRAVADO, COM BLOCO SEXTAVADO DE 25 X25 CM, ESPESSURA 10 CM. AF_10/2022	R$ 140,13	30,8500	M²	Fornecedor divulgado	Menor Preço
0166	ALVENARIA DE BLOCOS DE CONCRETO 14X19X39CM, (ITEM 15.01.06 DA PO) ALVENARIA DE BLOCOS DE CONCRETO 14X19X39CM, C/ RESIST. MINIMO A COMPRES. 2.5 MPA, ASSENT. C/ ARG. DE CIMENTO, CAL HIDRATADA CH1 E AREIA NO TRACO 1:0.5:8 ESP. DAS JUNTAS 10MM E ESP. DAS PAREDES, S/ REV. 14CM (ITEM 15.01.06 DA PO)	R$ 115,45	17,1000	M²	Fornecedor divulgado	Menor Preço
0167	FORNECIMENTO E INSTALACAO DE TELA ACO SOLDADA NERVURADA CA-60, Q-92, FORNECIMENTO E INSTALACAO DE TELA ACO SOLDADA NERVURADA CA-60, Q-92,MALHA 15X15CM, FERRO 4.2MM (1.48 KG/M2), PAINEL 2,45X6,0M, TELCON OU SIMILAR	R$ 34,39	33,1300	M²	Fornecedor divulgado	Menor Preço
0168	LASTRO REGULARIZADO DE CONCRETO NAO ESTRUTURAL, ESPESSURA DE 8 CM LASTRO REGULARIZADO DE CONCRETO NAO ESTRUTURAL, ESPESSURA DE 8 CM	R$ 111,82	33,1299	M²	Fornecedor divulgado	Menor Preço
0169	FORNECIMENTO E ASSENTAMENTO DE LADRILHO HIDRAULICO PASTILHADO, VERMELHO, DIM 20X20 CM, ESP. 1,5 CM FORNECIMENTO E ASSENTAMENTO DE LADRILHO HIDRAULICO PASTILHADO, VERMELHO, DIM. 20X20 CM, ESP. 1.5CM, ASSENTADO COM PASTA DE CIMENTO COLANTE, EXCLUSIVE REGULARIZACAO E LASTRO	R$ 111,94	1,6999	M²	Fornecedor divulgado	Menor Preço
0170	PISO DE BORRACHA PASTILHADO/FRISADO, ESPESSURA 7MM,(ITEM 15.01.10 DA PO) PISO DE BORRACHA PASTILHADO/FRISADO, ESPESSURA 7MM, ASSENTADO COM ARGAMASSA. AF_09/2020 (ITEM 15.01.10 DA PO)	R$ 315,83	24,3000	M²	Fornecedor divulgado	Menor Preço
0171	BANCO DE CONCRETO ARMADO APARENTE LARGURA DE 0,50M E ESPESSURA DE 0,05M BANCO DE CONCRETO ARMADO APARENTE COM APOIOS DE ALVENARIA ASSENTADA COM ARGAMASSA DE CIMENTO, CAL E AREIA, LARGURA DE 0,50M E ESPESSURA DE 0,05M	R$ 221,90	4,4000	M	Fornecedor divulgado	Menor Preço
0172	LIXEIRA EM FIBRA DE VIDRO, COM CAPACIDADE 50L, COM SUPORTE (POSTE), LIXEIRA EM FIBRA DE VIDRO, COM CAPACIDADE 50L, COM SUPORTE (POSTE),FIOBERGLASS, REF. CLPD1085 OU SIMILAR	R$ 884,20	1,0000	UN	Fornecedor divulgado	Menor Preço
0173	FORNECIMENTO E PLANTIO DE GRAMA EM PLACAS TIPO ESMERALDA FORNECIMENTO E PLANTIO DE GRAMA EM PLACAS TIPO ESMERALDA, INCLUSIVE FORNECIMENTO DE TERRA VEGETAL	R$ 41,60	87,1000	M²	Fornecedor divulgado	Menor Preço
0174	PLANTIO DE ARBUSTO OU CERCA VIVA. AF_07/2024 PLANTIO DE ARBUSTO OU CERCA VIVA. AF_07/2024	R$ 72,81	12,0000	UN	Fornecedor divulgado	Menor Preço
0175	ABERTURA E FECHAMENTO DE RASGOS EM ALVENARIA, (ITEM 16.01.01 DA PO) ABERTURA E FECHAMENTO DE RASGOS EM ALVENARIA, PARA PASSAGEM DE TUBULACOES, DIAM. 1/2 A 1 (ITEM 16.01.01 DA PO)	R$ 16,76	521,4400	M	Fornecedor divulgado	Menor Preço
0176	ABERTURA E FECHAMENTO DE RASGOS EM ALVENARIA, DIAM 11/4 A 2 (ITEM 16.01.02 DA PO) ABERTURA E FECHAMENTO DE RASGOS EM ALVENARIA, PARA PASSAGEM DE TUBULACOES, DIAM. 11/4 A 2 (ITEM 16.01.02 DA PO)	R$ 25,08	45,4597	M	Fornecedor divulgado	Menor Preço

PORTAL DE COMPRAS PÚBLICAS
A autenticidade do documento pode ser verificada no site https://validaarquivo.portaldecompraspublicas.com.br
Documento gerado eletronicamente no Portal de Compras Públicas em 13/02/2026 às 16:45:30.
Código verificador: 10F9DDB

E-DOCS - CÓPIA DO PROCESSO 2025-BFJQ8 GERADO POR UDSON OLIVEIRA RAMOS DE AGUIAR EM 05/05/2026 16:12 DOCUMENTO 1 / 1 PÁGINA 1923 / 3514

2026-1D1MWL - E-DOCS - DOCUMENTO ORIGINAL 13/02/2026 16:48 PÁGINA 17 / 159

0177	ABERTURA E FECHAMENTO DE RASGOS EM ALVENARIA (ITEM 16.01.03 DA PO) ABERTURA E FECHAMENTO DE RASGOS EM ALVENARIA, PARA PASSAGEM DE TUBULACOES, DIAM. 1/2 A 1 (ITEM 16.01.03 DA PO)	R$ 31,77	7,9698	M	Fornecedor divulgado	Menor Preço
0178	ELETRODUTO FLEXIVEL CORRUGADO DIAMETRO 3/4, AMARELO ? TIGREFLEX OU ELETRODUTO FLEXIVEL CORRUGADO DIAMETRO 3/4, AMARELO ? TIGREFLEX OUEQUIVALENTE	R$ 7,98	862,3400	M	Fornecedor divulgado	Menor Preço
0179	ELETRODUTO FLEXIVEL CORRUGADO DIAMETRO 1, AMARELO ? TIGREFLEX OU ELETRODUTO FLEXIVEL CORRUGADO DIAMETRO 1, AMARELO ? TIGREFLEX OUEQUIVALENTE	R$ 9,74	112,5893	M	Fornecedor divulgado	Menor Preço
0180	ELETRODUTO PEAD PAREDE SIMPLES, CORRUGADO, COR PRETA, DIAMETRO 1.1/2, ELETRODUTO PEAD PAREDE SIMPLES, CORRUGADO, COR PRETA, DIAMETRO 1.1/2,REFERENCIA KANAFLEX, PLASTIBRAS OU EQUIVALENTE	R$ 34,37	55,6600	M	Fornecedor divulgado	Menor Preço
0181	ELETRODUTO PEAD PAREDE SIMPLES, CORRUGADO, COR PRETA, DIAMETRO 1.1/4 ELETRODUTO PEAD PAREDE SIMPLES, CORRUGADO, COR PRETA, DIAMETRO 1.1/4, REFERENCIA KANAFLEX, PLASTIBRAS OU EQUIVALENTE	R$ 30,22	79,1000	M	Fornecedor divulgado	Menor Preço
0182	ELETRODUTO PEAD PAREDE SIMPLES, CORRUGADO, COR PRETA, DIAMETRO 2 ELETRODUTO PEAD PAREDE SIMPLES, CORRUGADO, COR PRETA, DIAMETRO 2, REFERENCIA KANAFLEX, PLASTIBRAS OU EQUIVALENTE	R$ 36,18	7,0998	M	Fornecedor divulgado	Menor Preço
0183	SERVICO CAIXA DE EMBUTIR MARCA DE REFERENCIA TIGREFLEX, 4X2	R$ 11,90	201,0000	UN	Fornecedor divulgado	Menor Preço
0184	CAIXA OCTOGONAL 3 X 3, PVC, INSTALADA EM LAJE - FORNECIMENTO E INSTALACAO. AF_03/2023 CAIXA OCTOGONAL 3 X 3, PVC, INSTALADA EM LAJE - FORNECIMENTO E INSTALACAO. AF_03/2023	R$ 23,87	98,0000	UN	Fornecedor divulgado	Menor Preço
0185	CAIXA PASSAGEM PARA AR CONDICIONADO - FORNECIMENTO E INSTALACAO CAIXA PASSAGEM PARA AR CONDICIONADO - FORNECIMENTO E INSTALACAO	R$ 57,37	14,0000	UN	Fornecedor divulgado	Menor Preço
0186	FORNECIMENTO E INSTALACAO DE CAIXA DE PASSAGEM 200 X 200 X 100 MM, CHAPA 18, COM TAMPA PARAFUSADA CAIXA DE PASSAGEM 200X200X100MM, CHAPA 18, COM TAMPA PARAFUSADA	R$ 152,68	1,0000	UN	Fornecedor divulgado	Menor Preço
0187	CABO DE COBRE TERMOPLASTICO (PVC) FLEXIVEL ISOLADO 450/750V - 2,5MM2 CABO DE COBRE TERMOPLASTICO (PVC) FLEXIVEL ISOLADO 450/750V, ANTICHAMA BWF LIVRE DE CHUMBO, 70OC - 2,5MM2	R$ 9,30	4.903,2591	M	Fornecedor divulgado	Menor Preço
0188	CABO DE COBRE TERMOPLASTICO (PVC) FLEXIVEL ISOLADO 450/750V - 4,0MM2 CABO DE COBRE TERMOPLASTICO (PVC) FLEXIVEL ISOLADO 450/750V, ANTICHAMA BWF LIVRE DE CHUMBO, 70OC - 4,0MM2	R$ 11,78	131,0093	M	Fornecedor divulgado	Menor Preço
0189	CABO DE COBRE TERMOPLASTICO (PVC) FLEXIVEL ISOLADO 450/750V - 6,0MM2 CABO DE COBRE TERMOPLASTICO (PVC) FLEXIVEL ISOLADO 450/750V, ANTICHAMA BWF LIVRE DE CHUMBO, 70OC - 6,0MM2	R$ 15,56	161,3800	M	Fornecedor divulgado	Menor Preço

PORTAL DE COMPRAS PÚBLICAS
A autenticidade do documento pode ser verificada no site https://validaarquivo.portaldecompraspublicas.com.br
Documento gerado eletronicamente no Portal de Compras Públicas em 13/02/2026 às 16:45:30.
Código verificador: 10F9DDB

E-DOCS - CÓPIA DO PROCESSO 2025-BFJQ8 GERADO POR UDSON OLIVEIRA RAMOS DE AGUIAR EM 05/05/2026 16:12 DOCUMENTO 1 / 1 PÁGINA 1924 / 3514

2026-1D1MWL - E-DOCS - DOCUMENTO ORIGINAL 13/02/2026 16:48 PÁGINA 18 / 159

0190	CABO DE COBRE TERMOPLASTICO (PVC) FLEXIVEL ISOLADO 450/750V, ANTICHAMA BWF CABO DE COBRE TERMOPLASTICO (PVC) FLEXIVEL ISOLADO 450/750V, ANTICHAMA BWFLIVRE DE CHUMBO, 70OC ? 10,0MM2	R$ 21,92	263,1296	M	Fornecedor divulgado	Menor Preço
0191	CABO DE COBRE TERMOPLASTICO (PVC) FLEXIVEL ISOLADO 70OC ? 16,0MM2 450/750V, ANTICHAMA BWF CABO DE COBRE TERMOPLASTICO (PVC) FLEXIVEL ISOLADO 450/750V, ANTICHAMA BWFLIVRE DE CHUMBO, 70OC ? 16,0MM2	R$ 27,98	85,0497	M	Fornecedor divulgado	Menor Preço
0192	CABO DE COBRE TERMOPLASTICO (PVC) FLEXIVEL ISOLADO 70OC ? 25,0MM2 450/750V, ANTICHAMA BWF CABO DE COBRE TERMOPLASTICO (PVC) FLEXIVEL ISOLADO 450/750V, ANTICHAMA BWFLIVRE DE CHUMBO, 70OC ? 25,0MM2	R$ 44,49	7,0998	M	Fornecedor divulgado	Menor Preço
0193	FORNECIMENTO E INSTACAO DECABO DE COBRE TERMOPLASTICO (PVC) FLEXIVEL ISOLADO 0,6/1KV, 35,0 MM2 CABO DE COBRE TERMOPLASTICO (PVC) FLEXIVEL ISOLADO 0,6/1KV, ANTI-CHAMA 90OC HEPR - 35,0 MM2	R$ 64,43	21,2999	M	Fornecedor divulgado	Menor Preço
0194	QUADRO DISTRIB. ENERGIA, EMBUTIDO OU SEMI EMBUTIDO, CAPAC. P/ 44 DISJ. DIN, C/BARRAM TRIF. 150A QUADRO DISTRIB. ENERGIA, EMBUTIDO OU SEMI EMBUTIDO, CAPAC. P/ 44 DISJ. DIN, C/BARRAM TRIF. 150A BARRA. NEUTRO E TERRA, FAB. EM CHAPA DE ACO 12 USG COM PORTA, ESPELHO, TRINCO COM FECHAD CH YALE, REF. QDETG II-44DIN-CEMAR OU EQUIV.	R$ 1.770,08	2,0000	UN	Fornecedor divulgado	Menor Preço
0195	DISPOSITIVO DR, 4 POLOS, SENSIBILIDADE DE 30 MA, CORRENTE DE 100 A, TIPO AC - DISPOSITIVO DR, 4 POLOS, SENSIBILIDADE DE 30 MA, CORRENTE DE 100 A, TIPO AC - FORNECIMENTO E INSTALACAO.	R$ 397,88	1,0000	UN	Fornecedor divulgado	Menor Preço
0196	DISPOSITIVO DPS CLASSE II, 1 POLO, TENSAO MAXIMA DE 175 V, CORRENTE MAXIMA DISPOSITIVO DPS CLASSE II, 1 POLO, TENSAO MAXIMA DE 175 V, CORRENTE MAXIMADE 45 KA (TIPO AC) - FORNECIMENTO E INSTALACAO	R$ 127,41	8,0000	UN	Fornecedor divulgado	Menor Preço
0197	DISPOSITIVO DR, 4 POLOS, SENSIBILIDADE DE 30 MA, CORRENTE DE 63 A, TIPO AC - DISPOSITIVO DR, 4 POLOS, SENSIBILIDADE DE 30 MA, CORRENTE DE 63 A, TIPO AC - FORNECIMENTO E INSTALACAO	R$ 230,20	1,0000	UN	Fornecedor divulgado	Menor Preço
0198	MINI-DISJUNTOR MONOPOLAR 40A, CURVA C, 5KA, 127/220VCA, REFERENCIA SIEMENS, MINI-DISJUNTOR MONOPOLAR 40A, CURVA C, 5KA, 127/220VCA, REFERENCIA SIEMENS,GE, SCHNEIDER OU EQUIVALENTE	R$ 40,03	3,0000	UN	Fornecedor divulgado	Menor Preço
0199	MINI-DISJUNTOR 10A MONOPOLAR 10 A, CURVA C - 5KA 220/127VCA (NBR IEC 60947-2), REF. SIEMENS, GE, SCHNEIDER OU EQUIVALENTE	R$ 29,78	28,0000	UN	Fornecedor divulgado	Menor Preço
0200	MINI-DISJUNTOR MONOPOLAR 32A, CURVA C, 5KA, 127/220VCA, REFERENCIA SIEMENS, MINI-DISJUNTOR MONOPOLAR 32A, CURVA C, 5KA, 127/220VCA, REFERENCIA SIEMENS,GE, SCHNEIDER OU EQUIVALENTE	R$ 29,78	11,0000	UN	Fornecedor divulgado	Menor Preço
0201	MINI-DISJUNTOR BIPOLAR 16A, CURVA C, 5KA, 127/220VCA MINI-DISJUNTOR BIPOLAR 16A, CURVA C, 5KA, 127/220VCA, REFERENCIA SIEMENS, GE, SCHNEIDER OU EQUIVALENTE	R$ 29,78	10,0000	UN	Fornecedor divulgado	Menor Preço
0202	MINI-DISJUNTOR TRIPOLAR 100A, CURVA C, 20KA, 127/220VCA, REFERENCIA SIEMENS, MINI-DISJUNTOR TRIPOLAR 100A, CURVA C, 20KA, 127/220VCA, REFERENCIA SIEMENS,GE, SCHNEIDER OU EQUIVALENTE	R$ 549,92	1,0000	UN	Fornecedor divulgado	Menor Preço

PORTAL DE COMPRAS PÚBLICAS
A autenticidade do documento pode ser verificada no site https://validaarquivo.portaldecompraspublicas.com.br
Documento gerado eletronicamente no Portal de Compras Públicas em 13/02/2026 às 16:45:30.
Código verificador: 10F9DDB

E-DOCS - CÓPIA DO PROCESSO 2025-BFJQ8 GERADO POR UDSON OLIVEIRA RAMOS DE AGUIAR EM 05/05/2026 16:12 DOCUMENTO 1 / 1 PÁGINA 1925 / 3514

2026-1D1MWL - E-DOCS - DOCUMENTO ORIGINAL 13/02/2026 16:48 PÁGINA 19 / 159

0203	MINI-DISJUNTOR TRIPOLAR 50A, CURVA C, 5KA, 127/220VCA, REFERENCIA SIEMENS, GE, MINI-DISJUNTOR TRIPOLAR 50A, CURVA C, 5KA, 127/220VCA, REFERENCIA SIEMENS, GE,SCHNEIDER OU EQUIVALENTE	R$ 125,07	1,0000	UN	Fornecedor divulgado	Menor Preço
0204	MINI-DISJUNTOR BIPOLAR 50A, CURVA C, 5KA, 127/220VCA, REFERENCIA SIEMENS, GE, MINI-DISJUNTOR BIPOLAR 50A, CURVA C, 5KA, 127/220VCA, REFERENCIA SIEMENS, GE,SCHNEIDER OU EQUIVALENTE	R$ 113,68	3,0000	UN	Fornecedor divulgado	Menor Preço
0205	DISJUNTOR TRIPOLAR TIPO DIN, CORRENTE NOMINAL DE 10A - FORNECIMENTO E DISJUNTOR TRIPOLAR TIPO DIN, CORRENTE NOMINAL DE 10A - FORNECIMENTO EINSTALACAO. AF_10/2020	R$ 85,03	1,0000	UN	Fornecedor divulgado	Menor Preço
0206	PLACA 4X2 COM FURO - FORNECIMENTO E INSTALACAO PLACA 4X2 COM FURO - FORNECIMENTO E INSTALACAO	R$ 6,42	11,0000	UN	Fornecedor divulgado	Menor Preço
0207	INTERRUPTOR SIMPLES (1 MODULO) COM 1 TOMADA DE EMBUTIR 2P+T 10 A INTERRUPTOR SIMPLES (1 MODULO) COM 1 TOMADA DE EMBUTIR 2P+T 10 A, INCLUINDO SUPORTE E PLACA - FORNECIMENTO E INSTALACAO. AF_03/2023	R$ 82,03	3,0000	UN	Fornecedor divulgado	Menor Preço
0208	INTERRUPTOR SIMPLES (1 MODULO) COM 1 TOMADA DE EMBUTIR 2P+T 20 A, INTERRUPTOR SIMPLES (1 MODULO) COM 1 TOMADA DE EMBUTIR 2P+T 20 A,INCLUINDO SUPORTE E PLACA - FORNECIMENTO E INSTALACAO	R$ 73,07	10,0000	UN	Fornecedor divulgado	Menor Preço
0209	INTERRUPTOR SIMPLES (3 MODULOS), 10A/250V, INCLUINDO SUPORTE E PLACA - FORNECIMENTO E INSTALACAO INTERRUPTOR SIMPLES (3 MODULOS), 10A/250V, INCLUINDO SUPORTE E PLACA - FORNECIMENTO E INSTALACAO. AF_03/2023	R$ 98,94	3,0000	UN	Fornecedor divulgado	Menor Preço
0210	INTERRUPTOR SIMPLES (2 MODULOS), 10A/250V, INCLUINDO SUPORTE E PLACA AF_03/2023 INTERRUPTOR SIMPLES (2 MODULOS), 10A/250V, INCLUINDO SUPORTE E PLACA - FORNECIMENTO E INSTALACAO. AF_03/2023	R$ 73,58	11,0000	UN	Fornecedor divulgado	Menor Preço
0211	INTERRUPTOR PARALELO (1 MODULO), 10A/250V, INCLUINDO SUPORTE E PLACA INTERRUPTOR PARALELO (1 MODULO), 10A/250V, INCLUINDO SUPORTE E PLACA - FORNECIMENTO E INSTALACAO. AF_03/2023	R$ 58,63	3,0000	UN	Fornecedor divulgado	Menor Preço
0212	INTERRUPTOR SIMPLES (1 MODULO), 10A/250V, INCLUINDO SUPORTE E PLACA INTERRUPTOR SIMPLES (1 MODULO), 10A/250V, INCLUINDO SUPORTE E PLACA - FORNECIMENTO E INSTALACAO. AF_03/2023	R$ 48,22	13,0000	UN	Fornecedor divulgado	Menor Preço
0213	FORNECIMENTO E INSTALACAO DE TOMADA PADRAO BRASILEIRO LINHA BRANCA, 10A/250 V TOMADA PADRAO BRASILEIRO LINHA BRANCA, NBR 14136 2 POLOS + TERRA 10A/250V, COM PLACA 4X2	R$ 51,67	93,0000	UN	Fornecedor divulgado	Menor Preço
0214	TOMADA BAIXA DE EMBUTIR (2 MODULOS), 2P+T 20 A, INCLUINDO SUPORTE E PLACA TOMADA BAIXA DE EMBUTIR (2 MODULOS), 2P+T 20 A, INCLUINDO SUPORTE E PLACA - FORNECIMENTO E INSTALACAO. AF_03/2023	R$ 85,59	13,0000	UN	Fornecedor divulgado	Menor Preço
0215	INTERRUPTOR SIMPLES (1 MODULO) COM INTERRUPTOR PARALELO (1 MODULO), INTERRUPTOR SIMPLES (1 MODULO) COM INTERRUPTOR PARALELO (1 MODULO),10A/250V, INCLUINDO SUPORTE E PLACA - FORNECIMENTO E INSTALACAO. AF_03/2023	R$ 83,91	1,0000	UN	Fornecedor divulgado	Menor Preço

PORTAL DE COMPRAS PÚBLICAS
A autenticidade do documento pode ser verificada no site https://validaarquivo.portaldecompraspublicas.com.br
Documento gerado eletronicamente no Portal de Compras Públicas em 13/02/2026 às 16:45:30.
Código verificador: 10F9DDB

E-DOCS - CÓPIA DO PROCESSO 2025-BFJQ8 GERADO POR UDSON OLIVEIRA RAMOS DE AGUIAR EM 05/05/2026 16:12 DOCUMENTO 1 / 1 PÁGINA 1926 / 3514

2026-1D1MWL - E-DOCS - DOCUMENTO ORIGINAL 13/02/2026 16:48 PÁGINA 20 / 159

0216	LAMPADA COMPACTA DE LED 30W, BASE E27, FORNECIMENTO E INSTALACAO LAMPADA COMPACTA DE LED 30W, BASE E27, FORNECIMENTO E INSTALACAO	R$ 32,23	113,0000	UN	Fornecedor divulgado	Menor Preço
0217	LUMINARIA ARANDELA TIPO TARTARUGA, DE SOBREPOR, COM 1 LAMPADA LED DE 6 W, SEM REATOR LUMINARIA ARANDELA TIPO TARTARUGA, DE SOBREPOR, COM 1 LAMPADA LED DE 6 W, SEM REATOR - FORNECIMENTO E INSTALACAO. AF_02/2020	R$ 152,64	10,0000	UN	Fornecedor divulgado	Menor Preço
0218	ABERTURA E FECHAMENTO DE RASGOS EM ALVENARIA (ITEM 17.01.01 DA PO) ABERTURA E FECHAMENTO DE RASGOS EM ALVENARIA, PARA PASSAGEM DE TUBULACOES, DIAM. 1/2 A 1 (ITEM 17.01.01 DA PO)	R$ 16,76	80,8600	M	Fornecedor divulgado	Menor Preço
0219	ABERTURA E FECHAMENTO DE RASGOS EM ALVENARIA, DIAM 11/4 A 2 (ITEM 17.01.02 DA PO) ABERTURA E FECHAMENTO DE RASGOS EM ALVENARIA, PARA PASSAGEM DE TUBULACOES, DIAM. 11/4 A 2 (ITEM 17.01.02 DA PO)	R$ 25,08	39,8397	M	Fornecedor divulgado	Menor Preço
0220	ABERTURA E FECHAMENTO DE RASGOS EM ALVENARIA, DIAM. 21/2 A 4 (ITEM 17.01.03 DA PO) ABERTURA E FECHAMENTO DE RASGOS EM ALVENARIA, PARA PASSAGEM DE TUBULACOES, DIAM. 21/2 A 4 (ITEM 17.01.03 DA PO)	R$ 37,78	9,1300	M	Fornecedor divulgado	Menor Preço
0221	ABERTURA E FECHAMENTO DE RASGOS EM CONCRETO, (ITEM 17.01.04 DA PO) ABERTURA E FECHAMENTO DE RASGOS EM CONCRETO, PARA PASSAGEM DE ELETRODUTO DIAM. 1 1/4 A 2 (ITEM 17.01.04 DA PO)	R$ 48,37	3,7900	M	Fornecedor divulgado	Menor Preço
0222	ELETRODUTO FLEXIVEL CORRUGADO DIAMETRO 3/4,(ITEM 17.01.05 DA PO) ELETRODUTO FLEXIVEL CORRUGADO DIAMETRO 3/4, AMARELO ? TIGREFLEX OU EQUIVALENTE (ITEM 17.01.05 DA PO)	R$ 7,98	67,3400	M	Fornecedor divulgado	Menor Preço
0223	ELETRODUTO FLEXIVEL CORRUGADO DIAMETRO 1, AMARELO ELETRODUTO FLEXIVEL CORRUGADO DIAMETRO 1, AMARELO ? TIGREFLEX OU EQUIVALENTE	R$ 9,74	53,0390	M	Fornecedor divulgado	Menor Preço
0224	ELETRODUTO PEAD PAREDE SIMPLES, CORRUGADO, COR PRETA, DIAMETRO 1.1/2 (ITEM 17.01.07 DA PO) ELETRODUTO PEAD PAREDE SIMPLES, CORRUGADO, COR PRETA, DIAMETRO 1.1/2, REFERENCIA KANAFLEX, PLASTIBRAS OU EQUIVALENTE (ITEM 17.01.07 DA PO)	R$ 34,37	17,2098	M	Fornecedor divulgado	Menor Preço
0225	ELETRODUTO PEAD PAREDE SIMPLES, CORRUGADO, COR PRETA, DIAMETRO 1.1/4 (ITEM 17.01.08 DA PO) ELETRODUTO PEAD PAREDE SIMPLES, CORRUGADO, COR PRETA, DIAMETRO 1.1/4, REFERENCIA KANAFLEX, PLASTIBRAS OU EQUIVALENTE (ITEM 17.01.08 DA PO)	R$ 30,22	19,3800	M	Fornecedor divulgado	Menor Preço
0226	ELETRODUTO PEAD PAREDE SIMPLES, CORRUGADO, COR PRETA, DIAMETRO 2 (ITEM 17.01.09 DA PO) ELETRODUTO PEAD PAREDE SIMPLES, CORRUGADO, COR PRETA, DIAMETRO 2, REFERENCIA KANAFLEX, PLASTIBRAS OU EQUIVALENTE (ITEM 17.01.09 DA PO)	R$ 36,18	64,6900	M	Fornecedor divulgado	Menor Preço
0227	ELETRODUTO PEAD PAREDE SIMPLES, CORRUGADO, COR PRETA, DIAMETRO 3 ELETRODUTO PEAD PAREDE SIMPLES, CORRUGADO, COR PRETA, DIAMETRO 3, REFERENCIA KANAFLEX, PLASTIBRAS OU EQUIVALENTE	R$ 56,86	47,2000	M	Fornecedor divulgado	Menor Preço

PORTAL DE COMPRAS PÚBLICAS
A autenticidade do documento pode ser verificada no site https://validaarquivo.portaldecompraspublicas.com.br
Documento gerado eletronicamente no Portal de Compras Públicas em 13/02/2026 às 16:45:30.
Código verificador: 10F9DDB

E-DOCS - CÓPIA DO PROCESSO 2025-BFJQ8 GERADO POR UDSON OLIVEIRA RAMOS DE AGUIAR EM 05/05/2026 16:12 DOCUMENTO 1 / 1 PÁGINA 1927 / 3514

2026-1D1MWL - E-DOCS - DOCUMENTO ORIGINAL 13/02/2026 16:48 PÁGINA 21 / 159

0228	CAIXA DE PASSAGEM DE ALVENARIA DE BLOCOS CERAMICOS 10 FUROS 10X20X20CM, DIMENSAO DE 30X30X30CM CAIXA DE PASSAGEM DE ALVENARIA DE BLOCOS CERAMICOS 10 FUROS 10X20X20CM, DIMENSAO DE 30X30X30CM, COM REVESTIMENTO INTERNO EM CHAPISCO E REBOCO, TAMPA DE CONCRETO ESP. 5CM E LASTRO DE BRITA 5CM	R$ 177,37	1,0000	UN	Fornecedor divulgado	Menor Preço
0229	FORNECIMENTO E INSTALACAO DE CAIXA DE PASSAGEM 300 X 300 X 120 MM, CHAPA 18, COM TAMPA PARAFUSADA CAIXA DE PASSAGEM 300X300X120MM, CHAPA 18, COM TAMPA PARAFUSADA	R$ 230,78	2,0000	UN	Fornecedor divulgado	Menor Preço
0230	SERVICO CAIXA DE EMBUTIR (ITEM 17.02.03 DA PO) MARCA DE REFERENCIA TIGREFLEX, 4X2 (ITEM 17.02.03 DA PO)	R$ 11,90	24,0000	UN	Fornecedor divulgado	Menor Preço
0231	CAMERA BULLET COMPATIVEL COM A TECNOLOGIA POE - FORNECIMENTO E CAMERA BULLET COMPATIVEL COM A TECNOLOGIA POE - FORNECIMENTO EINSTALACAO	R$ 687,34	9,0000	UN	Fornecedor divulgado	Menor Preço
0232	FORNECIMENTO E INSTALACAO DE MINI RACK DE PAREDE PADRAO 19 - 16 U´S X 570MM FORNECIMENTO E INSTALACAO DE MINI RACK DE PAREDE PADRAO 19 - 16 U´S X 570MM	R$ 985,88	1,0000	UN	Fornecedor divulgado	Menor Preço
0233	GUIA DE CABOS FECHADO HORIZONTAL PADRAO 19 - 1 U´S, INCLUSIVE FIXACAO EM RACK 19 GUIA DE CABOS FECHADO HORIZONTAL PADRAO 19 - 1 U´S, INCLUSIVE FIXACAO EM RACK 19	R$ 47,08	2,0000	UN	Fornecedor divulgado	Menor Preço
0234	NVR GRAVADOR DE VIDEO S NVD 3316 4K 16 CANAIS SUPORTA CAMERAS IP COM NVR GRAVADOR DE VIDEO S NVD 3316 4K 16 CANAIS SUPORTA CAMERAS IP COMINTELIGENCIA DE VIDEO - FORNECIMENTO E INSTALACAO	R$ 1.497,81	1,0000	UN	Fornecedor divulgado	Menor Preço
0235	FORNECIMENTO E INSTALACAO DE SWITCH 24 PORTAS GERENCIAVEL POE 10/100 /1000 FORNECIMENTO E INSTALACAO DE SWITCH 24 PORTAS GERENCIAVEL POE 10/100 /1000+ 4SFP	R$ 4.848,64	2,0000	UN	Fornecedor divulgado	Menor Preço
0236	PATCH PANEL 24 PORTAS RJ45/IDC CAT.5E, INCLUSIVE FIXACAO EM RACK 19 PATCH PANEL 24 PORTAS RJ45/IDC CAT.5E, INCLUSIVE FIXACAO EM RACK 19	R$ 396,66	2,0000	UN	Fornecedor divulgado	Menor Preço
0237	ESPELHO 4 X 2 COM CONECTOR RJ 45 FEMEA CAT. 5E ESPELHO 4 X 2 COM CONECTOR RJ 45 FEMEA CAT. 5E	R$ 27,05	2,0000	UN	Fornecedor divulgado	Menor Preço
0238	ESPELHO 4 X 4 COM 2 CONECTOR RJ 45 FEMEA CAT. 5E ESPELHO 4 X 4 COM 2 CONECTOR RJ 45 FEMEA CAT. 5E	R$ 37,63	13,0000	UN	Fornecedor divulgado	Menor Preço
0239	FORNECIMENTO E INSTALACAO DE CABO DE REDE PAR TRANCADO 4 PARES CATEGORIA 5E FORNECIMENTO E INSTALACAO DE CABO DE REDE PAR TRANCADO 4 PARES CATEGORIA 5E	R$ 5,50	992,9800	M	Fornecedor divulgado	Menor Preço
0240	ABERTURA E FECHAMENTO DE RASGOS EM ALVENARIA, (ITEM 18.01 DA PO) ABERTURA E FECHAMENTO DE RASGOS EM ALVENARIA, PARA PASSAGEM DE TUBULACOES, DIAM. 1/2 A 1 (ITEM 18.01 DA PO)	R$ 16,76	17,8200	M	Fornecedor divulgado	Menor Preço
0241	ELETRODUTO FLEXIVEL CORRUGADO DIAMETRO 3/4, (ITEM 18.02 DA PO) ELETRODUTO FLEXIVEL CORRUGADO DIAMETRO 3/4, AMARELO ? TIGREFLEX OU EQUIVALENTE (ITEM 18.02 DA PO)	R$ 7,98	110,9300	M	Fornecedor divulgado	Menor Preço

PORTAL DE COMPRAS PÚBLICAS
A autenticidade do documento pode ser verificada no site https://validaarquivo.portaldecompraspublicas.com.br
Documento gerado eletronicamente no Portal de Compras Públicas em 13/02/2026 às 16:45:30.
Código verificador: 10F9DDB

E-DOCS - CÓPIA DO PROCESSO 2025-BFJQ8 GERADO POR UDSON OLIVEIRA RAMOS DE AGUIAR EM 05/05/2026 16:12 DOCUMENTO 1 / 1 PÁGINA 1928 / 3514

2026-1D1MWL - E-DOCS - DOCUMENTO ORIGINAL 13/02/2026 16:48 PÁGINA 22 / 159

0242	SERVICO CAIXA DE EMBUTIR (ITEM 18.03 DA PO) MARCA DE REFERENCIA TIGREFLEX, 4X2 (ITEM 18.03 DA PO)	R$ 11,90	2,0000	UN	Fornecedor divulgado	Menor Preço
0243	CABO DE COBRE TERMOPLASTICO (PVC) FLEXIVEL ISOLADO 450/750V, LIVRE DE CHUMBO, 70OC 1,5MM2 CABO DE COBRE TERMOPLASTICO (PVC) FLEXIVEL ISOLADO 450/750V, ANTICHAMA BWFLIVRE DE CHUMBO, 70OC - 1,5MM2	R$ 7,77	221,8600	UN	Fornecedor divulgado	Menor Preço
0244	CABO DE COBRE NU 35MM2, REF. TEL 5735, MARCA DE REFERENCIA TERMOTECNICA CABO DE COBRE NU 35MM2, REF. TEL 5735, MARCA DE REFERENCIA TERMOTECNICAOU EQUIVALENTE	R$ 60,16	350,0999	M	Fornecedor divulgado	Menor Preço
0245	CABO DE COBRE NU 50MM2, REF. TEL 5750, MARCA DE REFERENCIA TERMOTECNICA CABO DE COBRE NU 50MM2, REF. TEL 5750, MARCA DE REFERENCIA TERMOTECNICAOU EQUIVALENTE	R$ 85,19	174,5500	M	Fornecedor divulgado	Menor Preço
0246	ELETRODUTO DE PVC RIGIDO ROSCAVEL, DIAM. 1 (32MM), INCLUSIVE CONEXOES 1 ELETRODUTO DE PVC RIGIDO ROSCAVEL, DIAM. 1 (32MM), INCLUSIVE CONEXOES	R$ 24,86	19,0000	M	Fornecedor divulgado	Menor Preço
0247	ABRACADEIRA TIPO D COM CUNHA, DIAMETRO 1, REF. TEL-095, MARCA DE ABRACADEIRA TIPO D COM CUNHA, DIAMETRO 1, REF. TEL-095, MARCA DEREFERENCIA TERMOTECNICA OU EQUIVALENTE	R$ 8,69	57,0000	UN	Fornecedor divulgado	Menor Preço
0248	CAIXA INSPECAO EM POLIAMIDA 150X110X70MM, BOCAL 1 (DN 32MM), REF: TEL-541 CAIXA INSPECAO EM POLIAMIDA 150X110X70MM, BOCAL 1 (DN 32MM), REF: TEL-541(SPDA) - FORNECIMENTO E INSTALACAO	R$ 108,30	6,0000	UN	Fornecedor divulgado	Menor Preço
0249	CONECTOR DE MEDICAO EM LATAO COM 2 PARAFUSOS PARA CABOS DE 16 A 50 MM2, CONECTOR DE MEDICAO EM LATAO COM 2 PARAFUSOS PARA CABOS DE 16 A 50 MM2,REF. TEL-562, TERMOTECNICA OU EQUIVALENTE	R$ 87,07	6,0000	UN	Fornecedor divulgado	Menor Preço
0250	PRESILHA DE LATAO REF. 744, INCLUSIVE PARAFUSO FENDA DN 4,2X32MM E BUCHA PRESILHA DE LATAO REF. 744, INCLUSIVE PARAFUSO FENDA DN 4,2X32MM E BUCHANYLON DN 6MM E VEDACAO DOS FUROS COM POLIURETANO REF. 5905, MARCA DEREF. TERMOTECNICA OU EQUIVALENTE	R$ 14,82	700,0000	UN	Fornecedor divulgado	Menor Preço
0251	MINI CAPTOR PARA SPDA, COM CONECTOR E FIXACAO HORIZONTAL, INCLUSIVE MINI CAPTOR PARA SPDA, COM CONECTOR E FIXACAO HORIZONTAL, INCLUSIVEVEDACAO DOS FUROS COM POLIURETANO	R$ 108,01	6,0000	UN	Fornecedor divulgado	Menor Preço
0252	KIT COMPLETO PARA SOLDA EXOTERMICA (MOLDE CDH 50.50-3 / CARTUCHO N° 90 / KIT COMPLETO PARA SOLDA EXOTERMICA (MOLDE CDH 50.50-3 / CARTUCHO N° 90 /ALICATE Z 201), MARCA DE REFERENCIA TERMOTECNICA OU EQUIVALENTE	R$ 62,60	6,0000	UN	Fornecedor divulgado	Menor Preço
0253	TERMINAL ESTANHADO DE 1 COMPRESSAO 1 FURO, 35MM2, REF. TEL-5135, MARCA DE TERMINAL ESTANHADO DE 1 COMPRESSAO 1 FURO, 35MM2, REF. TEL-5135, MARCA DEREFERENCIA TERMOTECNICA OU EQUIVALENTE	R$ 34,19	3,0000	UN	Fornecedor divulgado	Menor Preço
0254	FIXADOR UNIVERSAL LATAO ESTANHADO P/ CABOS 16 A 70 MM2 REF. 5024, INCL. FIXADOR UNIVERSAL LATAO ESTANHADO P/ CABOS 16 A 70 MM2 REF. 5024, INCL.PARAFUSO SEXTAVADO M6X45MM, ARRUELA LISA 1/4, BUCHA NO8, VEDACAO DOSFUROS C/ POLIURETANO REF. 5905, MARCA DE REF. TERMOTECNICA OU EQUIVALENTE	R$ 80,39	3,0000	UN	Fornecedor divulgado	Menor Preço

PORTAL DE COMPRAS PÚBLICAS
A autenticidade do documento pode ser verificada no site https://validaarquivo.portaldecompraspublicas.com.br
Documento gerado eletronicamente no Portal de Compras Públicas em 13/02/2026 às 16:45:30.
Código verificador: 10F9DDB

E-DOCS - CÓPIA DO PROCESSO 2025-BFJQ8 GERADO POR UDSON OLIVEIRA RAMOS DE AGUIAR EM 05/05/2026 16:12 DOCUMENTO 1 / 1 PÁGINA 1929 / 3514

2026-1D1MWL - E-DOCS - DOCUMENTO ORIGINAL 13/02/2026 16:48 PÁGINA 23 / 159

0255	PLACA DE SINALIZACAO DE SEGURANCA CODIGO 14 - 315/158(NBR 13.434); CODIGO PLACA DE SINALIZACAO DE SEGURANCA CODIGO 14 - 315/158(NBR 13.434); CODIGOS3(NT 14/2010-ES) (SAIDA DE EMERGENCIA - SETA VERTICAL)	R$ 35,36	24,0000	UN	Fornecedor divulgado	Menor Preço
0256	PLACA DE SINALIZACAO DE SEGURANCA CONTRA INCENDIO, FOTOLUMINESCENTE, PLACA DE SINALIZACAO DE SEGURANCA CONTRA INCENDIO, FOTOLUMINESCENTE,QUADRADA, 20 X 20 CM, EM PVC 2 MM ANTI-CHAMAS (SIMBOLOS, CORES EPICTOGRAMAS CONFORME NBR 16820)	R$ 43,74	5,0000	UN	Fornecedor divulgado	Menor Preço
0257	FORNECIMENTO E INSTACAO DE PLACA DE SINALIZACAO DE SEGURANCA CONTRA INCENDIO 20X40 CM 1 PLACA DE SINALIZACAO DE SEGURANCA CONTRA INCENDIO, FOTOLUMINESCENTE, RETANGULAR, *20 X 40* CM, EM PVC *2* MM ANTI-CHAMAS (SIMBOLOS, CORES E PICTOGRAMAS CONFORME NBR 16820)	R$ 59,30	1,0000	UN	Fornecedor divulgado	Menor Preço
0258	PLACA DE SINALIZACAO DE SEGURANCA CONTRA INCENDIO - ALERTA, TRIANGULAR, PLACA DE SINALIZACAO DE SEGURANCA CONTRA INCENDIO - ALERTA, TRIANGULAR,BASE DE 30 CM, EM PVC 2 MM ANTI-CHAMAS (SIMBOLOS, CORES E PICTOGRAMASCONFORME NBR 16820)	R$ 61,60	1,0000	UN	Fornecedor divulgado	Menor Preço
0259	PINTURA SOBRE PISOS, MARCAS DE REFERENCIA NOVACOR, CORAL OU SUVINIL, A DUAS DEMAOS, LINHA PREMIUM PINTURA SOBRE PISOS, MARCAS DE REFERENCIA NOVACOR, CORAL OU SUVINIL, A DUAS DEMAOS, LINHA PREMIUM	R$ 30,19	5,0000	M²	Fornecedor divulgado	Menor Preço
0260	FORNECIMENTO E INSTACAO DE EXTINTOR DE INCENDIO PORTATIL DE PO QUIMICO (6 KG) EXTINTOR DE INCENDIO PORTATIL DE PO QUIMICO ABC COM CAPACIDADE 2A-20B:C (6 KG), INCLUSIVE SUPORTE PARA FIXACAO, EXCLUSIVE PLACA SINALIZADORA EM PVC FOTOLUMINESCENTE	R$ 284,13	5,0000	UN	Fornecedor divulgado	Menor Preço
0261	LUMINARIA DE EMERGENCIA, COM 30 LAMPADAS LED DE 2 W, SEM REATOR - LUMINARIA DE EMERGENCIA, COM 30 LAMPADAS LED DE 2 W, SEM REATOR - FORNECIMENTO E INSTALACAO. AF_02/2020	R$ 29,37	20,0000	UN	Fornecedor divulgado	Menor Preço
0262	FORNECIMENTO E INSTALACAO DE CENTRAL DE ALARME DE INCENDIO ENDERECAVEL, FORNECIMENTO E INSTALACAO DE CENTRAL DE ALARME DE INCENDIO ENDERECAVEL,CAPACIDADE ATE: 256 ENDERECOS, 4 LACOS COM BATERIA REF. WALMONOF,ABAFIRE, DELTAFIRE OU EQUIVALENTE	R$ 2.661,11	1,0000	UN	Fornecedor divulgado	Menor Preço
0263	FORNECIMENTO E INSTALACAO DE ACIONADOR MANUAL DE ALARME DE INCENDIO ENDERECAVEL, TIPO QUEBRA VIDRO FORNECIMENTO E INSTALACAO DE ACIONADOR MANUAL DE ALARME DE INCENDIO ENDERECAVEL, TIPO QUEBRA VIDRO	R$ 150,93	2,0000	UN	Fornecedor divulgado	Menor Preço
0264	FORNECIMENTO E INSTALACAO DE DETECTOR DE FUMACA OPTICO ENDERECAVEL FORNECIMENTO E INSTALACAO DE DETECTOR DE FUMACA OPTICO ENDERECAVELBIVOLT 12/24V PARA PAREDE OU TETO	R$ 195,17	14,0000	UN	Fornecedor divulgado	Menor Preço

PORTAL DE COMPRAS PÚBLICAS
A autenticidade do documento pode ser verificada no site https://validaarquivo.portaldecompraspublicas.com.br
Documento gerado eletronicamente no Portal de Compras Públicas em 13/02/2026 às 16:45:30.
Código verificador: 10F9DDB

E-DOCS - CÓPIA DO PROCESSO 2025-BFJQ8 GERADO POR UDSON OLIVEIRA RAMOS DE AGUIAR EM 05/05/2026 16:12 DOCUMENTO 1 / 1 PÁGINA 1930 / 3514

2026-1D1MWL - E-DOCS - DOCUMENTO ORIGINAL 13/02/2026 16:48 PÁGINA 24 / 159

0265	FORNECIMENTO E INSTALACAO DE SIRENE ELETRONICA MEDIA TIPO CORNETA FORNECIMENTO E INSTALACAO DE SIRENE ELETRONICA MEDIA TIPO CORNETA	R$ 166,68	2,0000	UN	Fornecedor divulgado	Menor Preço
0266	ABRIGO DE SOBREPOR EM CHAPA DE ACO CARBONO PINTADO COM TINTA A BASE DE ABRIGO DE SOBREPOR EM CHAPA DE ACO CARBONO PINTADO COM TINTA A BASE DEEPOXI VERMELHA, DIMENSOES 75X35X25CM	R$ 482,21	1,0000	UN	Fornecedor divulgado	Menor Preço
0267	ABRIGO DE GAS PARA 2 CILINDROS 45 KG, EXEC. EM ALV. BLOCO CONC CHEIO,DIM ABRIGO DE GAS PARA 2 CILINDROS 45 KG, EXEC. EM ALV. BLOCO CONC CHEIO,DIM1,50X0.85X2.10M, INCLUSIVE CILINDROS E REDE INTERNA DO ABRIGOCOMPREENDENDO TUBOS E VALVULAS DE ESFERA QUE INTERLIGAM OS CILINDROS	R$ 12.173,85	1,0000	UN	Fornecedor divulgado	Menor Preço
0268	TUBO, PEX, MULTICAMADA, DN 20, INSTALADO EM RAMAL INTERNO DE INSTALACOES TUBO, PEX, MULTICAMADA, DN 20, INSTALADO EM RAMAL INTERNO DE INSTALACOESDE GAS - FORNECIMENTO E INSTALACAO. AF_01/2020	R$ 31,77	46,4797	M	Fornecedor divulgado	Menor Preço
0269	JOELHO 90 GRAUS, EM FERRO GALVANIZADO, CONEXAO ROSQUEADA, DN 20 (3/4), JOELHO 90 GRAUS, EM FERRO GALVANIZADO, CONEXAO ROSQUEADA, DN 20 (3/4),INSTALADO EM RAMAIS E SUB-RAMAIS DE GAS - FORNECIMENTO E INSTALACAO.AF_10/2020	R$ 47,61	2,0000	UN	Fornecedor divulgado	Menor Preço
0270	VALVULA 90° ROSCA FEMEA 1/2 COM ESPIGAO, PARA INSTALACOES DE GAS VALVULA 90° ROSCA FEMEA 1/2 COM ESPIGAO, PARA INSTALACOES DE GAS	R$ 78,65	1,0000	UN	Fornecedor divulgado	Menor Preço
0271	LIMPEZA GERAL DE OBRAS (EDIFICACAO) LIMPEZA GERAL DA OBRA (EDIFICACAO)	R$ 16,52	901,7797	M²	Fornecedor divulgado	Menor Preço
0272	LIMPEZA GERAL DE OBRAS LIMPEZA GERAL DE OBRAS (QUADRAS, PRACAS E JARDINS)	R$ 1,65	148,8800	M²	Fornecedor divulgado	Menor Preço
	VALOR TOTAL ESTIMADO	0,00				

Documentos Anexados ao Processo

Data	Documento
27/11/2025 - 11:54	016_-_Edital_-_CE_016-2025_-_Reforma_Creche_Tereza_Fiorezzi - ass.pdf
27/11/2025 - 21:29	Anexo II - Planilha orçamentária e outros - parte 1.zip
27/11/2025 - 21:30	Anexo II - Planilha orçamentária e outros - parte 2.zip
27/11/2025 - 21:31	Anexo II - Planilha orçamentária e outros - parte 3.zip
27/11/2025 - 21:32	Relatorio Itens Cadastrados - CE 016-2025.pdf
28/11/2025 - 10:44	1ª_Errata_Edital_-_CE_016_2025.pdf
15/12/2025 - 19:51	DESPACHO (Aviso de Suspensão - CE 016-2025) -- assinado (ok).pdf
15/12/2025 - 19:55	DESPACHO (Aviso de Suspensão - CE 016-2025) -- assinado (ok).pdf
15/01/2026 - 10:56	016 - Edital - CE 016-2025 - REP I - Reforma Creche Tereza Fiorezzi.pdf
15/01/2026 - 10:59	Anexo I - TERMO DE REFERÊNCIA - RETIFICADO.pdf
04/02/2026 - 14:20	Esclarecimento - Sistema PCP (ok).pdf
04/02/2026 - 16:17	DESPACHO (Lance Inexequível) - ok.pdf
04/02/2026 - 17:06	DESPACHO (análise PGM) ok.pdf
06/02/2026 - 16:06	DESPACHO (Decisão) ok.pdf
06/02/2026 - 16:06	Parecer Jurídico (ok).pdf
09/02/2026 - 10:33	Decreto Municipal nº 13.807-2025.pdf
13/02/2026 - 12:36	DESPACHO (Justificativa) - OK.pdf
13/02/2026 - 15:27	DESPACHO (Justificativa - correção) - OK.pdf

PORTAL DE COMPRAS PÚBLICAS
A autenticidade do documento pode ser verificada no site https://validaarquivo.portaldecompraspublicas.com.br
Documento gerado eletronicamente no Portal de Compras Públicas em 13/02/2026 às 16:45:30.
Código verificador: 10F9DDB

E-DOCS - CÓPIA DO PROCESSO 2025-BFJQ8 GERADO POR UDSON OLIVEIRA RAMOS DE AGUIAR EM 05/05/2026 16:12 DOCUMENTO 1 / 1 PÁGINA 1931 / 3514

Mensagens Enviadas pelo Agente de Contratação

Data	Assunto	Frase
15/01/2026 - 10:59:39	Republicação concluída	A republicação do processo foi concluída
04/02/2026 - 16:18:41	Documentos solicitados para o processo 000016/2025	Foram solicitadas diligências no lote 0001 do processo 000016/2025. Acesse o seu ambiente logado para verificar os detalhes.
04/02/2026 - 16:23:46		Você recebeu um novo documento em resposta à diligência no lote 0001 do processo 000016/2025. Acesse o seu ambiente logado para verificar os detalhes.
09/02/2026 - 10:05:24	Envio de Propostas Readequadas 000016/2025	Foi solicitado a proposta readequada para o item lote 0001. O prazo de envio é até às 10:05 do dia 11/02/2026.
09/02/2026 - 10:06:36	Documentos solicitados para o processo 000016/2025	Foram solicitadas diligências no lote 0001 do processo 000016/2025. Acesse o seu ambiente logado para verificar os detalhes.
11/02/2026 - 09:09:08	Envio de Propostas Readequadas 000016/2025	Foi solicitado a proposta readequada para o item lote 0001. O prazo de envio é até às 10:05 do dia 13/02/2026.
12/02/2026 - 22:09:31		Você recebeu um novo documento em resposta à diligência no lote 0001 do processo 000016/2025. Acesse o seu ambiente logado para verificar os detalhes.
13/02/2026 - 12:40:53	Envio de Propostas Readequadas 000016/2025	Foi solicitado a proposta readequada para o item lote 0001. O prazo de envio é até às 17:00 do dia 13/02/2026.

Vencedores

CONSTRUTORA E SERVICOS W. B. M. LTDA - Tipo: ME - LC123: Sim - Documento 26.570.470/0001-84 - Endereço: R ROMARIO BARBOSA FERNANDES - CEP: 29500000 - UF: ES - Município: - Telefone: (28) 99925-3057

Lote	Item	Produto	Modelo	Marca/ Fabricante	Quantidade	Melhor Lance	Valor Total
0001		G L O B A L EXECUCAO DA REFORMA E RECUPERACAO GERAL DA CRECHE TEREZA FIOREZZIà, COM O OBJETIVO DE PROMOVER A READEQUACAO DA INFRAESTRUTURA FISICA DA UNIDADE, NO MUNICIPIO DE ALEGRE/ES					
	0001	COLOCACAO DE PLACA DE OBRA PADRAO DER-ES 2 X 4 M PLACA DE OBRA NAS DIMENSOES DE 2.0 X 4.0 M, PADRAO DER	N/C	N/C	8,0000 M²	R$ 0,00	R$ 2.608,00
	0002	BARRACAO PARA ALMOXARIFADO AREA DE 10.90M2, DE CHAPA DE COMPENSADO 12MM E PONTALETES 8X8CM BARRACAO PARA ALMOXARIFADO AREA DE 10.90M2, DE CHAPA DE COMPENSADO 12MM E PONTALETES 8X8CM, PISO CIMENTADO E COBERTURA DE TELHA DE FIBROCIMENTO DE 6MM, INCLUSIVE PONTO DE LUZ, CONF. PROJETO (2 UTILIZACOES)	N/C	N/C	10,9000 M²	R$ 0,00	R$ 8.458,40
	0003	UNIDADE DE SANITARIO E VESTIARIO PARA ATE 20 FUNC. AREA 18.15M2 (1 UTILIZACAO) UNIDADE DE SANITARIO E VESTIARIO PARA ATE 20 FUNC. AREA 18.15M2, PAREDES DE CHAPA COMPENS. 12MM E PONTALETE 8X8CM, PISO CIMENTADO, COBERT. TELHA FIBROC. 6MM, INCL. INST. DE LUZ E CX. DE INSPECAO, CONF. PROJETO (1 UTILIZACAO)	N/C	N/C	1,0000 UN	R$ 0,00	R$ 20.626,00

2026-1D1MWL - E-DOCS - DOCUMENTO ORIGINAL 13/02/2026 16:48 PÁGINA 25 / 159

PORTAL DE COMPRAS PÚBLICAS
A autenticidade do documento pode ser verificada no site https://validaarquivo.portaldecompraspublicas.com.br
Documento gerado eletronicamente no Portal de Compras Públicas em 13/02/2026 às 16:45:30.
Código verificador: 10F9DDB

E-DOCS - CÓPIA DO PROCESSO 2025-BFJQ8 GERADO POR UDSON OLIVEIRA RAMOS DE AGUIAR EM 05/05/2026 16:12 DOCUMENTO 1 / 1 PÁGINA 1932 / 3514

2026-1D1MWL - E-DOCS - DOCUMENTO ORIGINAL 13/02/2026 16:48 PÁGINA 26 / 159

0004	TAPUME TELHA METALICA ONDULADA EM ACO GALVALUME 0,50MM BRANCA H=2,20M, TAPUME TELHA METALICA ONDULADA EM ACO GALVALUME 0,50MM BRANCA H=2,20M,INCL. MONTAGEM ESTR. MAD. 8X8, C/ADESIVO DER-ES 60X60CM A CADA 10M, INCL.FAIXAS PINT. ESMALTE SINT. CORES AZUL C/ H=30CM E ROSA C/ H=10CM(REAPROVEITAMENTO 2X)	N/C	N/C	21,3000 M	R$ 0,00	R$ 4.196,10
0005	RESERVATORIO DE POLIESTILENO DE 1000 L, INCLUSIVE SUPORTE EM MADEIRA DE 7X12CM E 5X7CM RESERVATORIO DE POLIESTILENO DE 1000 L, INCLUSIVE SUPORTE EM MADEIRA DE 7X12CM E 5X7CM, ELEVADO DE 4M, CONFORME PROJETO (2 UTILIZACOES)	N/C	N/C	1,0000 UN	R$ 0,00	R$ 1.780,80
0006	Rede de agua c/ padrao de entrada dagua diam. 3/4 Rede de agua c/ padrao de entrada dagua diam. 3/4 conf. CESAN, incl. tubos e conexoes p/ aliment., distrib., extravas. e limp., cons. o padrao a 25m	N/C	N/C	25,0000 M	R$ 0,00	R$ 1.872,50
0007	REDE DE ESGOTO REDE DE ESGOTO, CONTENDO FOSSA E FILTRO, INCL. TUBOS E CONEXOES DE LIGACAO ENTRE CAIXAS, CONSIDERANDO DISTANCIA DE 25M	N/C	N/C	25,0000 M	R$ 0,00	R$ 13.537,50
0008	REDE DE LUZ, INCL. PADRAO ENTRADA DE ENERGIA TRIFAS CONF. PROJETO (1 UTILIZACAO) REDE DE LUZ, INCL. PADRAO ENTRADA DE ENERGIA TRIFAS., CABO DE LIGACAO ATE BARRACOES, QUADRO DE DISTRIB., DISJ. E CHAVE DE FORCA (QUANDO NECESSARIO), CONS. 20M ENTRE PADRAO ENTRADA E QDG, CONF. PROJETO (1 UTILIZACAO)	N/C	N/C	20,0000 M	R$ 0,00	R$ 13.380,00
0009	LOCACAO DE ANDAIME METALICO PARA TRABALHO EM FACHADA DE EDIFICO LOCACAO DE ANDAIME METALICO PARA TRABALHO EM FACHADA DE EDIFICO(ALUGUEL DE 1 M2 POR 1 MES) INCLUSIVE FRETE, MONTAGEM E DESMONTAGEM - (BDI□DIF=15,57%)	N/C	N/C	485,9700 M²	R$ 0,00	R$ 13.218,38
0010	DEMOLICAO DE ALVENARIA DEMOLICAO DE ALVENARIA	N/C	N/C	9,8599 M²	R$ 0,00	R$ 792,24
0011	DEMOLICAO DE REVESTIMENTO CERAMICO, DE FORMA MANUAL, SEM REAPROVEITAMENTO. AF_09/2023 DEMOLICAO DE REVESTIMENTO CERAMICO, DE FORMA MANUAL, SEM REAPROVEITAMENTO. AF_09/2023	N/C	N/C	1.498,5497 M²	R$ 0,00	R$ 50.875,76
0012	RETIRADA DE PORTAS E JANELAS DE MADEIRA, INCLUSIVE BATENTES RETIRADA DE PORTAS E JANELAS DE MADEIRA, INCLUSIVE BATENTES	N/C	N/C	44,1000 M²	R$ 0,00	R$ 943,74
0013	RETIRADA DE ESQUADRIAS METALICAS RETIRADA DE ESQUADRIAS METALICAS	N/C	N/C	111,8895 M²	R$ 0,00	R$ 1.493,72
0014	DEMOLICAO DE DIVISORIA DE GRANITO DEMOLICAO DE DIVISORIA DE GRANITO	N/C	N/C	10,0696 M²	R$ 0,00	R$ 199,38
0015	RETIRADA DE BANCADA DE PIA RETIRADA DE BANCADA DE PIA	N/C	N/C	10,2998 M²	R$ 0,00	R$ 341,95
0016	LIXAMENTO DE PAREDE COM PINTURA ANTIGA PVA PARA RECEBIMENTO DE NOVA CAMADA DE TINTA LIXAMENTO DE PAREDE COM PINTURA ANTIGA PVA PARA RECEBIMENTO DE NOVA CAMADA DE TINTA	N/C	N/C	631,8084 M²	R$ 0,00	R$ 3.159,04

PORTAL DE COMPRAS PÚBLICAS
A autenticidade do documento pode ser verificada no site https://validaarquivo.portaldecompraspublicas.com.br
Documento gerado eletronicamente no Portal de Compras Públicas em 13/02/2026 às 16:45:30.
Código verificador: 10F9DDB

E-DOCS - CÓPIA DO PROCESSO 2025-BFJQ8 GERADO POR UDSON OLIVEIRA RAMOS DE AGUIAR EM 05/05/2026 16:12 DOCUMENTO 1 / 1 PÁGINA 1933 / 3514

2026-1D1MWL - E-DOCS - DOCUMENTO ORIGINAL 13/02/2026 16:48 PÁGINA 27 / 159

0017	RETIRADA DE APARELHOS SANITARIOS RETIRADA DE APARELHOS SANITARIOS	N/C	N/C	4,0000 UN	R$ 0,00	R$ 110,00
0018	Remocao de metais sanitarios, de forma manual, sem reaproveitamento, AF 09/2023 Remocao de metais sanitarios, de forma manual, sem reaproveitamento, AF 09/2023	N/C	N/C	5,0000 UN	R$ 0,00	R$ 67,00
0019	DEMOLICAO DE PISO GRANILITE Demolicao de piso granilite	N/C	N/C	713,4398 M²	R$ 0,00	R$ 26.504,29
0020	DEMOLICAO MANUAL DE CONCRETO SIMPLES DEMOLICAO MANUAL DE CONCRETO SIMPLES (EMOP 05.001.001)	N/C	N/C	0,2200 M³	R$ 0,00	R$ 83,11
0021	REMOCAO DE FORRO DE GESSO, DE FORMA MANUAL, SEM REAPROVEITAMENTO. AF 09/2023 REMOCAO DE FORRO DE GESSO, DE FORMA MANUAL, SEM REAPROVEITAMENTO. AF_09/2023	N/C	N/C	710,5379 M²	R$ 0,00	R$ 2.877,68
0022	RASPAGEM E LIMPEZA DE TERRENO (MANUAL) RASPAGEM E LIMPEZA DO TERRENO (MANUAL)	N/C	N/C	155,4000 M²	R$ 0,00	R$ 915,31
0023	CARGA, MANOBRA E DESCARGA DE SOLOS E MATERIAIS GRANULARES EM CAMINHAO BASCULANTE 10 M3 - ESCAVADEIRA CARGA, MANOBRA E DESCARGA DE SOLOS E MATERIAIS GRANULARES EM CAMINHAO BASCULANTE 10 M3 - CARGA COM ESCAVADEIRA HIDRAULICA (CACAMBA DE 1,20 M3 / 155 HP) E DESCARGA LIVRE (UNIDADE: T). AF_07/2020	N/C	N/C	171,4700 t	R$ 0,00	R$ 1.063,11
0024	SERVICO DE TRANSPORTE DE CAMINHAO BASCULANTE DE 10 M3, EM VIA URBANA PAVIMENTADA, DMT ATE 30K (TXKM) TRANSPORTE COM CAMINHAO BASCULANTE DE 10 M3, EM VIA URBANA PAVIMENTADA, DMT ATE 30 KM (UNIDADE: TXKM). AF_07/2020	N/C	N/C	394,3756 t	R$ 0,00	R$ 867,63
0025	SERVICO DE TRANSPORTE DE CAMINHAO BASCULANTE DE 10 M3, EM VIA URBANA EM LEITO NATURAL (TXKM) Transporte com caminhao basculante de 10 m3, em via urbana em leito natural (unidade: TXKM). af_07/2020	N/C	N/C	30,8628 t	R$ 0,00	R$ 84,87
0026	ESCAVACAO MANUAL EM MATERIAL DE 1A. CATEGORIA, ATE 1,50 M DE PROFUNDIDADE ESCAVACAO MANUAL EM MATERIAL DE 1A. CATEGORIA, ATE 1.50 M DEPROFUNDIDADE	N/C	N/C	8,3300 M³	R$ 0,00	R$ 638,91
0027	CARGA, MANOBRA E DESCARGA DE SOLOS E MATERIAIS GRANULARES EM CAMINHAO (Item 03.01.02 da PO) CARGA, MANOBRA E DESCARGA DE SOLOS E MATERIAIS GRANULARES EM CAMINHAO BASCULANTE 10 M3 - CARGA COM ESCAVADEIRA HIDRAULICA (CACAMBA DE 1,20 M3 / 155 HP) E DESCARGA LIVRE (UNIDADE: T). AF_07/2020 (Item 03.01.02 da PO)	N/C	N/C	3,1900 t	R$ 0,00	R$ 19,78
0028	TRANSPORTE COM CAMINHAO BASCULANTE DE 10 M3, EM VIA URBANA PAVIMENTADA, DMT ATE 30 KN TRANSPORTE COM CAMINHAO BASCULANTE DE 10 M3, EM VIA URBANA PAVIMENTADA, DMT ATE 30 KM (UNIDADE: TXKM). AF_07/2020	N/C	N/C	7,3400 t	R$ 0,00	R$ 16,15
0029	TRANSPORTE COM CAMINHAO BASCULANTE DE 10 M3, EM VIA URBANA EM LEITO NATURAL TRANSPORTE COM CAMINHAO BASCULANTE DE 10 M3, EM VIA URBANA EM LEITO NATURAL (UNIDADE: TXKM). AF_07/2020	N/C	N/C	0,5668 t	R$ 0,00	R$ 1,53

PORTAL DE COMPRAS PÚBLICAS
A autenticidade do documento pode ser verificada no site https://validaarquivo.portaldecompraspublicas.com.br
Documento gerado eletronicamente no Portal de Compras Públicas em 13/02/2026 às 16:45:30.
Código verificador: 10F9DDB

E-DOCS - CÓPIA DO PROCESSO 2025-BFJQ8 GERADO POR UDSON OLIVEIRA RAMOS DE AGUIAR EM 05/05/2026 16:12 DOCUMENTO 1 / 1 PÁGINA 1934 / 3514

2026-1D1MWL - E-DOCS - DOCUMENTO ORIGINAL 13/02/2026 16:48 PÁGINA 28 / 159

0030	APILOAMENTO DO FUNDO DE VALA COM MACO DE 30 A 60KG APILOAMENTO DO FUNDO DE VALA COM MACO DE 30 A 60KG	N/C	N/C	6,4398 M²	R$ 0,00	R$ 258,24
0031	REATERRO APILOADO DE CAVAS DE FUNDACAO, EM CAMADAS DE 20 CM. REATERRO APILOADO DE CAVAS DE FUNDACAO, EM CAMADAS DE 20 CM	N/C	N/C	6,5099 M³	R$ 0,00	R$ 537,72
0032	FORNECIMENTO INSTALACAO DE FORMA DE TABUA DE MADEIRA DE 2.5 X 30.0 CM FORMA DE TABUA DE MADEIRA DE 2.5X30.0CM, LEVANDO-SE EM CONTA UTILIZACAO 3 VEZES (INCLUINDO O MATERIAL, CORTE, MONTAGEM, ESCORAMENTO E DESFORMA)	N/C	N/C	10,0000 M²	R$ 0,00	R$ 1.311,00
0033	FORNECIMENTO, PREPARO E APLICACAO DE CONCRETO MAGRO COM CONSUMO MINIMO DE CIMENTO DE 250 KG/M3 FORNECIMENTO, PREPARO E APLICACAO DE CONCRETO MAGRO COM CONSUMO MINIMO DE CIMENTO DE 250 KG/M3 (BRITA 1 E 2) - (5% DE PERDAS JA INCLUIDO NO CUSTO)	N/C	N/C	0,3200 M³	R$ 0,00	R$ 283,97
0034	FORNECIMENTO, DOBRAGEM E COLOCACAO EM FORMA, DE ARMADURA CA-50 A MEDIA, DIAMETRO DE 6.3 A 10.0 MM FORNECIMENTO, DOBRAGEM E COLOCACAO EM FORMA, DE ARMADURA CA-50 A MEDIA, DIAMETRO DE 6.3 A 10.0 MM	N/C	N/C	67,0000 KG	R$ 0,00	R$ 1.005,00
0035	FORNECIMENTO, DOBRAGEM E COLOCACAO EM FORMA, DE ARMADURA CA-50 A GROSSA, DIAMETRO DE 12.5 A 25.0 MM FORNECIMENTO, DOBRAGEM E COLOCACAO EM FORMA, DE ARMADURA CA-50 A GROSSA DIAMETRO DE 12.5 A 25.0 MM (1/2 A 1)	N/C	N/C	35,0000 KG	R$ 0,00	R$ 570,50
0036	FORNECIMENTO, DOBRAGEM E COLOCACAO EM FORMA, DE ARMADURA CA-60 B FINA, DIAMETRO DE 4.0 A 7.0 MM FORNECIMENTO, DOBRAGEM E COLOCACAO EM FORMA, DE ARMADURA CA-60 B FINA, DIAMETRO DE 4.0 A 7.0MM	N/C	N/C	3,6100 KG	R$ 0,00	R$ 57,76
0037	Fornecimento e aplicacao de concreto usinado FCK=25 MPA - Considerando lancamento manual para infra- FORNECIMENTO E APLICACAO DE CONCRETO USINADO FCK=25 MPA - CONSIDERANDOLANCAMENTO MANUAL PARA INFRA-ESTRUTURA (5% DE PERDAS JA INCLUIDO NOCUSTO)	N/C	N/C	1,5000 M²	R$ 0,00	R$ 1.446,15
0038	ESCADA METALICA EXTERNA COM DEGRAUS E PATAMARES EM CHAPA XADREZ, VIGAS ESCADA METALICA EXTERNA COM DEGRAUS E PATAMARES EM CHAPA XADREZ, VIGASE PILARES METALICOS, INCLUSO PINTURA COM FUNDO ANTI-CORROSIVO E 2 DEMAOSDE TINTA ESMALTE SINTETICO	N/C	N/C	7,6800 M	R$ 0,00	R$ 31.096,32
0039	ESCADA METALICA INTERNA COM DEGRAUS E PATAMARES EM CHAPA, VIGAS E ESCADA METALICA INTERNA COM DEGRAUS E PATAMARES EM CHAPA, VIGAS EPILARES METALICOS, INCLUSO PINTURA COM FUNDO ANTI-CORROSIVO E 2 DEMAOSDE TINTA ESMALTE SINTETICO	N/C	N/C	9,9000 M	R$ 0,00	R$ 25.076,70

PORTAL DE COMPRAS PÚBLICAS
A autenticidade do documento pode ser verificada no site https://validaarquivo.portaldecompraspublicas.com.br
Documento gerado eletronicamente no Portal de Compras Públicas em 13/02/2026 às 16:45:30.
Código verificador: 10F9DDB

E-DOCS - CÓPIA DO PROCESSO 2025-BFJQ8 GERADO POR UDSON OLIVEIRA RAMOS DE AGUIAR EM 05/05/2026 16:12 DOCUMENTO 1 / 1 PÁGINA 1935 / 3514

2026-1D1MWL - E-DOCS - DOCUMENTO ORIGINAL 13/02/2026 16:48 PÁGINA 29 / 159

0040	ALVENARIA DE BLOCOS DE CONCRETO 14X19X39CM, C/ RESIST. MINIMO A COMPRES. 2.5 MPA ALVENARIA DE BLOCOS DE CONCRETO 14X19X39CM, C/ RESIST. MINIMO A COMPRES. 2.5 MPA, ASSENT. C/ ARG. DE CIMENTO, CAL HIDRATADA CH1 E AREIA NO TRACO 1:0.5:8 ESP. DAS JUNTAS 10MM E ESP. DAS PAREDES, S/ REV. 14CM	N/C	N/C	95,7299 M²	R$ 0,00	R$ 11.047,23
0041	ALVENARIA DE BLOCOS DE CONCRETO 19X19X39CM, C/ RESIST. MINIMO A COMPRES. ALVENARIA DE BLOCOS DE CONCRETO 19X19X39CM, C/ RESIST. MINIMO A COMPRES.2.5 MPA, ASSENT. C/ ARG. DE CIMENTO, CAL HIDRATADA CH1 E AREIA NO TRACO 1:0.5:8ESP. DAS JUNTAS 10MM E ESP. DAS PAREDES, S/ REV. 19CM	N/C	N/C	82,1899 M²	R$ 0,00	R$ 11.309,33
0042	Verga/contraverga reta de concreto armado 10 x 5 cm, Fck = 15 MPa Verga/contraverga reta de concreto armado 10 x 5 cm, Fck = 15 MPa, inclusive forma, armacao e desforma	N/C	N/C	192,1500 M	R$ 0,00	R$ 2.469,13
0043	VENEZIANA VERTICAL (BRISE SOLEIL) DE CHAPA DE ALUMINIO, COM 1,2MM DE VENEZIANA VERTICAL (BRISE SOLEIL) DE CHAPA DE ALUMINIO, COM 1,2MM DEESPESSURA, APARAFUSADAS E MEDIDA PELA AREA COLOCADA. FORNECIMENTO ECOLOCACAO.	N/C	N/C	38,4200 M²	R$ 0,00	R$ 40.310,26
0044	FORNECIMENTO DE ESTRUTURA METALICA E ENGRADAMENTO METALICO PARA FORNECIMENTO DE ESTRUTURA METALICA E ENGRADAMENTO METALICO PARATELHADO EM ACO, EXCLUSIVE TELHA, INCLUSIVE FABRICACAO, TRANSPORTE,MONTAGEM, APLICACAO DE 02 DEMAOS DE PINTURA COM TINTA ALQUIDICA DEACABAMENTO (ESMALTE SINTETICO BRILHANTE).	N/C	N/C	3.202,9200 KG	R$ 0,00	R$ 102.173,15
0045	FORNECIMENTO E INSTALACAO DE TRAMA DE ACO COMPOSTAS POR TERCAS PARA TELHADO DE ATE 2 AGUAS TRAMA DE ACO COMPOSTA POR TERCAS PARA TELHADOS DE ATE 2 AGUAS PARA TELHA ONDULADA DE FIBROCIMENTO, METALICA, PLASTICA OU TERMOACUSTICA, INCLUSO TRANSPORTE VERTICAL. AF_07/2019	N/C	N/C	44,6199 M²	R$ 0,00	R$ 2.906,99
0046	TELHAMENTO COM TELHA DE ACO / ALUMINIO E = 0,5 MM, COM ATE 2 AGUAS, INCLUSO ICAMENTO TELHAMENTO COM TELHA DE ACO/ALUMINIO E = 0,5 MM, COM ATE 2AGUAS, INCLUSO ICAMENTO. AF_07/2019	N/C	N/C	391,1900 M²	R$ 0,00	R$ 34.815,91
0047	FORNECIMENTO E INSTALACAO DE RUFO DE CHAPA METALICA NO 26 COM LARGURA DE 30 CM RUFO DE CHAPA METALICA NO 26 COM LARGURA DE 30 CM	N/C	N/C	40,3799 M	R$ 0,00	R$ 2.023,03
0048	ASSENTAMENTO DE CHAPIM SOBRE MUROS LINEARES, EM GRANITO OU MARMORE, L = 25 CM CHAPIM SOBRE MUROS LINEARES, EM GRANITO OU MARMORE, L = 25 CM, ASSENTADO COM ARGAMASSA 1:6 COM ADITIVO. AF_11/2020	N/C	N/C	179,2100 M	R$ 0,00	R$ 20.877,97

PORTAL DE COMPRAS PÚBLICAS
A autenticidade do documento pode ser verificada no site https://validaarquivo.portaldecompraspublicas.com.br
Documento gerado eletronicamente no Portal de Compras Públicas em 13/02/2026 às 16:45:30.
Código verificador: 10F9DDB

E-DOCS - CÓPIA DO PROCESSO 2025-BFJQ8 GERADO POR UDSON OLIVEIRA RAMOS DE AGUIAR EM 05/05/2026 16:12 DOCUMENTO 1 / 1 PÁGINA 1936 / 3514

2026-1D1MWL - E-DOCS - DOCUMENTO ORIGINAL 13/02/2026 16:48 PÁGINA 30 / 159

0049	FORNECIMENTO E INSTALACAO DE PORTA EM MADEIRA DE LEI,TIPO ANGELIM PEDRA ESP 30 A 35 MM, 0,70 X 2,10 FORNECIMENTO E INSTALACAO DE PORTA EM MADEIRA DE LEI, TIPO ANGELIM PEDRA , ESP 30 A 35 MM, 0,70 X 2,10, PORTA EM MADEIRA 1A QUALIDADE , PINTURA, INCLUSIVE ALIZARES, DOBRADICAS E FECHADURA EXTERNA, EM LATAO CROMADO LAFONTE OU EQUIV., EXCLUSIVE MARCO	N/C	N/C	2,0000 UN	R$ 0,00	R$ 2.404,40
0050	FORNECIMENTO E INSTALACAO DE PORTA EM MADEIRA DE LEI, TIPO ANGELIM PEDRA ESP 30 A 35 MM, 0,80 X 2,10 FORNECIMENTO E INSTALACAO DE PORTA EM MADEIRA DE LEI, TIPO ANGELIM PEDRA , ESP 30 A 35 MM, 0,80 X 2,10, PORTA EM MADEIRA 1A QUALIDADE , PINTURA, INCLUSIVE ALIZARES, DOBRADICAS E FECHADURA EXTERNA, EM LATAO CROMADO LAFONTE OU EQUIV., EXCLUSIVE MARCO	N/C	N/C	5,0000 UN	R$ 0,00	R$ 6.050,00
0051	FORNECIMENTO E INSTALACAO DE PORTA EM MADEIRA DE LEI, TIPO ANGELIM PEDRA ESP 30 A 35 MM, 0,90 X 2,10 FORNECIMENTO E INSTALACAO DE PORTA EM MADEIRA DE LEI, TIPO ANGELIM PEDRA , ESP 30 A 35 MM, 0,90 X 2,10, PORTA EM MADEIRA 1A QUALIDADE , PINTURA, INCLUSIVE ALIZARES, DOBRADICAS E FECHADURA EXTERNA, EM LATAO CROMADO LAFONTE OU EQUIV., EXCLUSIVE MARCO	N/C	N/C	9,0000 UN	R$ 0,00	R$ 11.835,00
0052	PORTA DE MADEIRA DE LEI ANGELIM PEDRA OU EQUIVA., ESP. 30 A 35 MM, MEXICANA DIMENSOES: 0.90 X 2.10 M PORTA DE MADEIRA DE LEI ANGELIM PEDRA OU EQUIVALENTE, ESP. 30 A 35 MM, MACICA, TIPO MEXICANA, C/ FRISO P/ VERNIZ, PADRAO SEDU, COM VISOR 1,00 X 0,15M E VIDRO 4MM, INCLUSIVE ALIZARES, DOBRADICAS E FECHADURA TIPO ALAVANCA DIMENSOES: 0.90 X 2.10 M	N/C	N/C	7,0000 UN	R$ 0,00	R$ 18.620,00
0053	PORTA EM MADEIRA, LISA, SEMI-OCA, 0.90 X 2.10 M, PARA SANITARIO DE DEFICIENTE PORTA EM MADEIRA, LISA, SEMI-OCA, 0.90 X 2.10 M, PARA SANITARIO DE DEFICIENTEFISICO (INCLUSIVE BATENTE, FERRAGENS, FECHADURA, SUPORTE E CHAPA DEALUMINIO E=1MM)	N/C	N/C	8,0000 UN	R$ 0,00	R$ 12.815,20
0054	PORTA EM MADEIRA DE LEI MUIRACATIARA COM ALMOFADAS, DIMENSOES: 1,75 X 2,10 M (DUAS FOLHAS) PORTA EM MADEIRA DE LEI MUIRACATIARA COM ALMOFADAS, INCLUSIVE ALIZARES,DOBRADICAS E FECHADURA TIPO EXT. EM LATAO CROMADO LAFONTE OU EQUIV.,EXCL. MARCO, DIMENSOES: 1,75 X 2,10 M (DUAS FOLHAS)	N/C	N/C	1,0000 UN	R$ 0,00	R$ 3.274,00
0055	FORNECIMENTO E INSTALACAO DE PORTA DE ABRIR TIPO VENEZIANA EM ALUMINIO ANODIZADO, LINHA 25 PORTA DE ABRIR TIPO VENEZIANA EM ALUMINIO ANODIZADO, LINHA 25, COMPLETA, INCL. PUXADOR COM TRANCA, CAIXILHO, ALIZAR E CONTRAMARCO	N/C	N/C	7,3800 M²	R$ 0,00	R$ 9.608,76

PORTAL DE COMPRAS PÚBLICAS
A autenticidade do documento pode ser verificada no site https://validaarquivo.portaldecompraspublicas.com.br
Documento gerado eletronicamente no Portal de Compras Públicas em 13/02/2026 às 16:45:30.
Código verificador: 10F9DDB

E-DOCS - CÓPIA DO PROCESSO 2025-BFJQ8 GERADO POR UDSON OLIVEIRA RAMOS DE AGUIAR EM 05/05/2026 16:12 DOCUMENTO 1 / 1 PÁGINA 1937 / 3514

2026-1D1MWL - E-DOCS - DOCUMENTO ORIGINAL 13/02/2026 16:48 PÁGINA 31 / 159

0056	PORTA EM VIDRO TEMPERADO 10MM, INCOLOR, INCLUSIVE FERRAGENS DE FIXACAO E PORTA EM VIDRO TEMPERADO 10MM, INCOLOR, INCLUSIVE FERRAGENS DE FIXACAO EINSTALACAO, EXCLUSIVE PUXADOR	N/C	N/C	18,0000 M²	R$ 0,00	R$ 16.678,62
0057	PORTA EM MADEIRA, LISA, SEMI-OCA, 1.10 X 2.10 M (INCLUSIVE BATENTE, FERRAGENS, PORTA EM MADEIRA, LISA, SEMI-OCA, 1.10 X 2.10 M (INCLUSIVE BATENTE, FERRAGENS,FECHADURA, SUPORTE E CHAPA DE ALUMINIO E=1MM)	N/C	N/C	1,0000 UN	R$ 0,00	R$ 2.594,35
0058	MARCO EM MADEIRA DE LEI TIPO PEROBA, IPE, ANGELIM PEDRA OU EQUIVALENTE, MARCO EM MADEIRA DE LEI TIPO PEROBA, IPE, ANGELIM PEDRA OU EQUIVALENTE,COM 15 X 3CM DE BATENTE	N/C	N/C	122,3500 M	R$ 0,00	R$ 13.802,30
0059	PINTURA DE ESQUADRIAS E ELEMENTOS DE MADEIRA, APLICACAO MANUAL, COM TRES DEMAO DE VERNIZ BRILHANTE I PINTURA DE ESQUADRIAS E ELEMENTOS DE MADEIRA, APLICACAO MANUAL, COM TRES DEMAO DE VERNIZ BRILHANTE INCOLOR, LINHA PREMIUM COPAL, REFERENCIA SUVINIL, EUCATEX, MONTANA OU EQUIVALENTE	N/C	N/C	143,7199 M²	R$ 0,00	R$ 5.446,98
0060	PORTAO DE CHAPA DE FERRO GALVANIZADO, COM ESPESSURA DE 0,5MM, COM PORTAO DE CHAPA DE FERRO GALVANIZADO, COM ESPESSURA DE 0,5MM, COMALTURA ENTRE 2M E 3M, EXCLUSIVE FECHADURA	N/C	N/C	4,2000 M²	R$ 0,00	R$ 6.967,17
0061	FECHADURA DE SOBREPOR, TIPO CAIXAO, COM CHAVE COMUM - IMAB, STAN, ALIANCA FECHADURA DE SOBREPOR, TIPO CAIXAO, COM CHAVE COMUM - IMAB, STAN, ALIANCAOU EQUIVALENTE	N/C	N/C	1,0000 UN	R$ 0,00	R$ 117,20
0062	PORTAO DE FERRO DE ABRIR EM BARRA CHATA, INCLUSIVE CHUMBAMENTO PORTAO DE FERRO DE ABRIR EM BARRA CHATA, INCLUSIVE CHUMBAMENTO	N/C	N/C	7,0800 M²	R$ 0,00	R$ 5.694,44
0063	PINTURA SOBRE METAL, APLICACAO MANUAL, COM DUAS DEMAOS DE TINTA ESMALTE SINTETICO PINTURA SOBRE METAL, APLICACAO MANUAL, COM DUAS DEMAOS DE TINTA ESMALTE SINTETICO, REFERENCIA SUVINIL, CORAL OU METALATEX, INCLUSIVE UMA DEMAO DE FUNDO ANTICORROSIVO	N/C	N/C	22,5600 M²	R$ 0,00	R$ 1.417,90
0064	JANELA FIXA DE ALUMINIO PARA VIDRO, COM VIDRO, BATENTE E FERRAGENS. JANELA FIXA DE ALUMINIO PARA VIDRO, COM VIDRO, BATENTE E FERRAGENS.EXCLUSIVE ACABAMENTO, ALIZAR E CONTRAMARCO. FORNECIMENTO E INSTALACAO.AF_12/2019	N/C	N/C	5,3000 M²	R$ 0,00	R$ 5.195,32
0065	FORNECIMENTO E INSTALACAO DE JANELA DE CORRER PARA VIDRO EM ALUMINIO ANODIZADO COR NATURAL, LINHA 25 JANELA DE CORRER PARA VIDRO EM ALUMINIO ANODIZADO COR NATURAL, LINHA 25, COMPLETA, INCL. PUXADOR COM TRANCA, ALIZAR, CAIXILHO E CONTRAMARCO, EXCLUSIVE VIDRO	N/C	N/C	28,3500 M²	R$ 0,00	R$ 20.973,33

PORTAL DE COMPRAS PÚBLICAS
A autenticidade do documento pode ser verificada no site https://validaarquivo.portaldecompraspublicas.com.br
Documento gerado eletronicamente no Portal de Compras Públicas em 13/02/2026 às 16:45:30.
Código verificador: 10F9DDB

E-DOCS - CÓPIA DO PROCESSO 2025-BFJQ8 GERADO POR UDSON OLIVEIRA RAMOS DE AGUIAR EM 05/05/2026 16:12 DOCUMENTO 1 / 1 PÁGINA 1938 / 3514

2026-1D1MWL - E-DOCS - DOCUMENTO ORIGINAL 13/02/2026 16:48 PÁGINA 32 / 159

0066	JANELA TIPO MAXIM-AR PARA VIDRO EM ALUMINIO ANODIZADO NATURAL, LINHA 25, JANELA TIPO MAXIM-AR PARA VIDRO EM ALUMINIO ANODIZADO NATURAL, LINHA 25,COMPLETA, INCL. PUXADOR COM TRANCA, CAIXILHO, ALIZAR E CONTRAMARCO,EXCLUSIVE VIDRO	N/C	N/C	11,8800 M²	R$ 0,00	R$ 7.161,26
0067	VIDRO PLANO TRANSPARENTE LISO, COM 4 MM DE ESPESSURA - (BDI-DIF=15,57%) VIDRO PLANO TRANSPARENTE LISO, COM 4 MM DE ESPESSURA - (BDI-DIF=15,57%)	N/C	N/C	38,2200 M²	R$ 0,00	R$ 9.360,08
0068	GRADE DE FERRO EM BARRA CHATA, INCLUSIVE CHUMBAMENTO GRADE DE FERRO EM BARRA CHATA, INCLUSIVE CHUMBAMENTO	N/C	N/C	45,5000 M²	R$ 0,00	R$ 22.295,00
0069	PINTURA SOBRE METAL, APLICACAO MANUAL, COM DUAS DEMAOS DE TINTA ESMALTE (Item 06.02.06 da PO) PINTURA SOBRE METAL, APLICACAO MANUAL, COM DUAS DEMAOS DE TINTA ESMALTE SINTETICO, REFERENCIA SUVINIL, CORAL OU METALATEX, INCLUSIVE UMA DEMAO DE FUNDO ANTICORROSIVO (Item 06.02.06 da PO)	N/C	N/C	45,5000 M²	R$ 0,00	R$ 2.859,68
0070	GRADE DE FERRO EM BARRA CHATA, INCLUSIVE CHUMBAMENTO (Item 06.03.01 da PO) GRADE DE FERRO EM BARRA CHATA, INCLUSIVE CHUMBAMENTO (Item 06.03.01 da PO)	N/C	N/C	56,7300 M²	R$ 0,00	R$ 27.800,54
0071	PINTURA SOBRE METAL, APLICACAO MANUAL, COM DUAS DEMAOS DE TINTA ESMALTE (Item 06.03.02 da PO) PINTURA SOBRE METAL, APLICACAO MANUAL, COM DUAS DEMAOS DE TINTA ESMALTE SINTETICO, REFERENCIA SUVINIL, CORAL OU METALATEX, INCLUSIVE UMA DEMAO DE FUNDO ANTICORROSIVO (Item 06.03.02 da PO)	N/C	N/C	56,7300 M²	R$ 0,00	R$ 3.565,48
0072	CHAPISCO COM ARGAMASSA DE CIMENTO E AREIA MEDIA OU GROSSA LAVADA NO CHAPISCO COM ARGAMASSA DE CIMENTO E AREIA MEDIA OU GROSSA LAVADA NOTRACO 1:3, ESPESSURA 5 MM	N/C	N/C	773,8900 M²	R$ 0,00	R$ 14.433,05
0073	EMBOCO DE ARGAMASSA DE CIMENTO, CAL HIDRATADA CH1 E AREIA MEDIA OU GROSSA LAVADA NO TRACO 1;0;5;6, EMBOCO DE ARGAMASSA DE CIMENTO, CAL HIDRATADA CH1 E AREIA MEDIA OU GROSSA LAVADA NO TRACO 1:0.5:6, ESPESSURA 20 MM	N/C	N/C	582,4300 M²	R$ 0,00	R$ 30.461,09
0074	REBOCO TIPO PAULISTA DE ARGAMASSA DE CIMENTO, TRACO 1:0:5:6, ESP 25 MM REBOCO TIPO PAULISTA DE ARGAMASSA DE CIMENTO, CAL HIDRATADA CH1 E AREIA LAVADA TRACO 1:0.5:6, ESPESSURA 25 MM	N/C	N/C	191,4599 M²	R$ 0,00	R$ 17.240,96
0075	EMASSAMENTO DE PAREDES E FORROS, COM DUAS DEMAOS DE MASSA ACRILICA EMASSAMENTO DE PAREDES E FORROS, COM DUAS DEMAOS DE MASSA ACRILICAPREMIUM, REFERENCIA SUVINIL, CORAL OU SHERWIN WILLIAMS OU EQUIVALENTE,INCLUSIVE UMA DEMAO DE LIQUIDO SELADOR ACRILICO, REFERENCIA SUVINIL, CORALOU METALATEX OU EQUIVALENTE	N/C	N/C	743,6700 M²	R$ 0,00	R$ 21.454,88

PORTAL DE COMPRAS PÚBLICAS
A autenticidade do documento pode ser verificada no site https://validaarquivo.portaldecompraspublicas.com.br
Documento gerado eletronicamente no Portal de Compras Públicas em 13/02/2026 às 16:45:30.
Código verificador: 10F9DDB

E-DOCS - CÓPIA DO PROCESSO 2025-BFJQ8 GERADO POR UDSON OLIVEIRA RAMOS DE AGUIAR EM 05/05/2026 16:12 DOCUMENTO 1 / 1 PÁGINA 1939 / 3514

2026-1D1MWL - E-DOCS - DOCUMENTO ORIGINAL 13/02/2026 16:48 PÁGINA 33 / 159

0076	PINTURA EM PAREDES E FORROS, APLICACAO MANUAL, COM TRES DEMAO DE TINTA PINTURA EM PAREDES E FORROS, APLICACAO MANUAL, COM TRES DEMAO DE TINTALATEX ACRILICO PREMIUM, REFERENCIA CORAL E METALATEX, INCLUSIVE UMA	N/C	N/C	2.405,6098 M²	R$ 0,00	R$ 89.488,68
0077	REVESTIMENTO CERAMICO PARA PAREDES INTERNAS COM PLACAS TIPO ESMALTADA EXTRA DE DIMENSOES 33X61 CM REVESTIMENTO CERAMICO PARA PAREDES INTERNAS COM PLACAS TIPO ESMALTADA EXTRA DE DIMENSOES 33X61 CM. TUDO INCLUIDO.	N/C	N/C	582,4299 M²	R$ 0,00	R$ 52.972,00
0078	PISO ARGAMASSA ALTA RESISTENCIA TIPO GRANILITE OU EQUIV DE QUALIDADE COMPROVADA, ESP DE 10MM PISO ARGAMASSA ALTA RESISTENCIA TIPO GRANILITE OU EQUIV DE QUALIDADE COMPROVADA, ESP DE 10MM, COM JUNTAS PLASTICA EM QUADROS DE 1M, NA COR NATURAL, COM ACABAMENTO POLIDO MECANIZADO, INCLUSIVE REGULARIZACAO E=3.0CM	N/C	N/C	575,4200 M²	R$ 0,00	R$ 112.609,69
0079	PISO ARGAMASSA ALTA RESISTENCIA TIPO GRANILITE OU EQUIV DE QUALIDADE COMPROVADA, ESP DE 10MM 1 PISO ARGAMASSA ALTA RESISTENCIA TIPO GRANILITE OU EQUIV DE QUALIDADE COMPROVADA, ESP DE 10MM, COM JUNTAS PLASTICA EM QUADROS DE 1M, NA COR NATURAL, COM ACABAMENTO ANTI-DERRAPANTE MECANIZADO, INCLUSIVE REGULARIZACAO E=3.0CM	N/C	N/C	153,5700 M²	R$ 0,00	R$ 27.281,71
0080	PISO DE BORRACHA PASTILHADO/FRISADO, ESPESSURA 7MM, ASSENTADO COM PISO DE BORRACHA PASTILHADO/FRISADO, ESPESSURA 7MM, ASSENTADO COMARGAMASSA. AF_09/2020	N/C	N/C	23,2400 M²	R$ 0,00	R$ 7.339,19
0081	PISO PODOTATIL DE ALERTA OU DIRECIONAL, DE BORRACHA, ASSENTADO SOBRE PISO PODOTATIL DE ALERTA OU DIRECIONAL, DE BORRACHA, ASSENTADO SOBREARGAMASSA. AF_05/202	N/C	N/C	24,1600 M	R$ 0,00	R$ 4.697,91
0082	RODAPE DE GRANITO CINZA ESP. 2CM, H=7CM, ASSENTADO COM ARGAMASSA DE RODAPE DE GRANITO CINZA ESP. 2CM, H=7CM, ASSENTADO COM ARGAMASSA DECIMENTO, CAL HIDRATADA CH1 E AREIA NO TRACO 1:0,5:8, INCL. REJUNTAMENTO COMCIMENTO BRANCO	N/C	N/C	398,8498 M	R$ 0,00	R$ 24.429,55
0083	Forro em drywall, para ambientes comerciais, inclusive estrutura birecional de fixacao. Forro em drywall, para ambientes comerciais, inclusive estrutura birecional de fixacao. af_08/2023_ps	N/C	N/C	711,3500 M²	R$ 0,00	R$ 71.739,65
0084	EMASSAMENTO DE PAREDES E FORROS, COM DUAS DEMAOS DE MASSA ACRILICA (Item 09.02 da PO) EMASSAMENTO DE PAREDES E FORROS, COM DUAS DEMAOS DE MASSA ACRILICAPREMIUM, REFERENCIA SUVINIL, CORAL OU SHERWIN WILLIAMS OU EQUIVALENTE,INCLUSIVE UMA DEMAO DE LIQUIDO SELADOR ACRILICO, REFERENCIA SUVINIL, CORALOU METALATEX OU EQUIVALENTE (Item 09.02 da PO)	N/C	N/C	711,3498 M²	R$ 0,00	R$ 20.522,44

PORTAL DE COMPRAS PÚBLICAS
A autenticidade do documento pode ser verificada no site https://validaarquivo.portaldecompraspublicas.com.br
Documento gerado eletronicamente no Portal de Compras Públicas em 13/02/2026 às 16:45:30.
Código verificador: 10F9DDB

E-DOCS - CÓPIA DO PROCESSO 2025-BFJQ8 GERADO POR UDSON OLIVEIRA RAMOS DE AGUIAR EM 05/05/2026 16:12 DOCUMENTO 1 / 1 PÁGINA 1940 / 3514

2026-1D1MWL - E-DOCS - DOCUMENTO ORIGINAL 13/02/2026 16:48 PÁGINA 34 / 159

0085	PINTURA EM PAREDES E FORROS, APLICACAO MANUAL, COM TRES DEMAO DE TINTA (Item 09.03 da PO) PINTURA EM PAREDES E FORROS, APLICACAO MANUAL, COM TRES DEMAO DE TINTALATEX ACRILICO PREMIUM, REFERENCIA CORAL E METALATEX, INCLUSIVE UMA (Item 09.03 da PO)	N/C	N/C	711,3500 M²	R$ 0,00	R$ 26.483,56
0086	FORNECIMENTO E ASSENTAMENTO DE BANCADA DE GRANITO COM ESPESSURA DE 2 CM BANCADA DE GRANITO COM ESPESSURA DE 2 CM	N/C	N/C	4,2700 M²	R$ 0,00	R$ 2.500,73
0087	DIVISORIA DE GRANITO COM 3 CM DE ESPESSURA, ASSENTADA COM ARGAMASSA DE CIMENTO E AREIA NO TRACO 1:3 DIVISORIA DE GRANITO COM 3 CM DE ESPESSURA, ASSENTADA COM ARGAMASSA DE CIMENTO E AREIA NO TRACO 1:3, NA COR CINZA	N/C	N/C	28,3000 M²	R$ 0,00	R$ 20.203,37
0088	RODA PAREDE EM GRANITO CINZA ANDORINHA 7X2CM, COM ACABAMENTO ABAULADO RODA PAREDE EM GRANITO CINZA ANDORINHA 7X2CM, COM ACABAMENTO ABAULADONOS DOIS LADOS	N/C	N/C	322,5300 M	R$ 0,00	R$ 23.609,20
0089	PEITORIL DE GRANITO CINZA POLIDO, 15 CM, ESP. 3CM PEITORIL DE GRANITO CINZA POLIDO, 15 CM, ESP. 3CM	N/C	N/C	46,1000 M	R$ 0,00	R$ 4.877,38
0090	BACIA SANITARIA DE LOUCA BRANCA COM CAIXA ACOPLADA E VALVULA DE ACIONAMENTO SIMPLES BACIA SANITARIA DE LOUCA BRANCA COM CAIXA ACOPLADA E VALVULA DE ACIONAMENTO SIMPLES - IZY - DECA, CELITE OU EQUIVALENTE, INCLUSIVE ASSENTO PLASTICO, TUBO DE LIGACAO METAL CROMADO COM CANOPLA, ENGATE FLEXIVEL TRANCADO INOX 1/2? X 30CM, ANEL DE VEDACAO E PA	N/C	N/C	11,0000 UN	R$ 0,00	R$ 9.502,90
0091	BACIA SIFONADA DE LOUCA BRANCA SEM ABERTURA FRONTAL P/ BANHEIRO PNE, BACIA SIFONADA DE LOUCA BRANCA SEM ABERTURA FRONTAL P/ BANHEIRO PNE,CONSUMO 6 LITROS POR FLUXO, VOGUE PLUS CONFORTO - P.510.17, REF. DECA OUEQUIV., INCL. TUBO DE LIGACAO INOX C/ CANOPLA, ANEL DE VEDACAO, PARAF. EREJUNTE EPOXI P/ VEDACAO	N/C	N/C	5,0000 UN	R$ 0,00	R$ 11.122,25
0092	TOALHEIRO PLASTICO TIPO DISPENSER PARA PAPEL TOALHA INTERFOLHADO - TOALHEIRO PLASTICO TIPO DISPENSER PARA PAPEL TOALHA INTERFOLHADO - FORNECIMENTO E INSTALACAO	N/C	N/C	13,0000 UN	R$ 0,00	R$ 1.295,45
0093	PAPELEIRA PLASTICA TIPO DISPENSER PARA PAPEL HIGIENICO ROLAO - PAPELEIRA PLASTICA TIPO DISPENSER PARA PAPEL HIGIENICO ROLAO -FORNECIMENTO E INSTALACAO	N/C	N/C	14,0000 UN	R$ 0,00	R$ 1.395,10
0094	FORNECIMENTO E INSTALACAO DE SABONETEIRA PLASTICA TIPO DISPENSER PARA SABONETE LIQUIDO SABONETEIRA PLASTICA TIPO DISPENSER PARA SABONETE LIQUIDO COM RESERVATORIO 800 A 1500 ML, INCLUSO FIXACAO. AF_01/2020	N/C	N/C	14,0000 UN	R$ 0,00	R$ 1.487,50

PORTAL DE COMPRAS PÚBLICAS
A autenticidade do documento pode ser verificada no site https://validaarquivo.portaldecompraspublicas.com.br
Documento gerado eletronicamente no Portal de Compras Públicas em 13/02/2026 às 16:45:30.
Código verificador: 10F9DDB

E-DOCS - CÓPIA DO PROCESSO 2025-BFJQ8 GERADO POR UDSON OLIVEIRA RAMOS DE AGUIAR EM 05/05/2026 16:12 DOCUMENTO 1 / 1 PÁGINA 1941 / 3514

2026-1D1MWL - E-DOCS - DOCUMENTO ORIGINAL 13/02/2026 16:48 PÁGINA 35 / 159

0095	Barra de apoio lateral articulada, com trava, em aco inox polido, fixada na parede Barra de apoio lateral articulada, com trava, em aco inox polido, fixada na parede - fornecimento e instalacao. af_01/2020	N/C	N/C	2,0000 UN	R$ 0,00	R$ 1.633,40
0096	BARRA DE APOIO LATERAL ARTICULADA, COM PAPELEIRA, FIXADA NA PAREDE - BARRA DE APOIO LATERAL ARTICULADA, COM PAPELEIRA, FIXADA NA PAREDE - FORNECIMENTO E INSTALACAO	N/C	N/C	2,0000 UN	R$ 0,00	R$ 751,00
0097	FORNECIMENTO E INSTALACAO DE BARRA DE APOIO RETA EM ACO INOX 304, LARGURA 40 CM BARRA DE APOIO RETA EM ACO INOX 304 P/ PORTADORES DE NECESSIDADES ESPECIAIS (NBR 9050), LARGURA 40 CM	N/C	N/C	10,0000 UN	R$ 0,00	R$ 1.586,00
0098	FORNECIMENTO E INSTALACAO DE BARRA DE APOIO RETA EM ACO INOX 304, LARGURA 80 CM BARRA DE APOIO RETA EM ACO INOX 304 P/ PORTADORES DE NECESSIDADES ESPECIAIS (NBR 9050), LARGURA 80 CM	N/C	N/C	18,0000 UN	R$ 0,00	R$ 3.646,80
0099	FORNECIMENTO E INSTALACAO DE DUCHA MANUAL ACQUA JET, LINHA AQUARIUS, COM REGISTRO REF. 2195 DUCHA MANUAL ACQUA JET , LINHA AQUARIUS, COM REGISTRO REF.C 2195, MARCAS DE REFERENCIA FABRIMAR, DECA OU DOCOL	N/C	N/C	5,0000 UN	R$ 0,00	R$ 2.046,50
0100	LAVATORIO DE LOUCA BRANCA COM COLUNA SUSPENSA P/ BANHEIRO PNE, VOUGLE LAVATORIO DE LOUCA BRANCA COM COLUNA SUSPENSA P/ BANHEIRO PNE, VOUGLEPLUS CONFORTO L.51.17 + CS.1.17, REF., DECA OU EQUIVALENTE, INCL. SIFAO,VALVULA E ENGATES METALICOS CROMADOS, EXCLUSIVE TORNEIRA	N/C	N/C	11,0000 UN	R$ 0,00	R$ 20.562,85
0101	CUBA DE LOUCA BRANCA DE EMBUTIR OVAL - L37 - DECA OU EQUIVALENTE, INCLUSIVE CUBA DE LOUCA BRANCA DE EMBUTIR OVAL - L37 - DECA OU EQUIVALENTE, INCLUSIVEVALVULA DE SAIDA CROMADA 1?, SIFAO EM METALICO TIPO COPO CROMADO 1? X 1/2E ENGATE FLEXIVEL TRANCADO INOX 1/2? X 30CM, EXCLUSIVE TORNEIRA	N/C	N/C	4,0000 UN	R$ 0,00	R$ 1.963,00
0102	Cabide de louca branca com 2 ganchos – Icasa, Celite ou equivalente Cabide de louca branca com 2 ganchos – Icasa, Celite ou equivalente	N/C	N/C	13,0000 UN	R$ 0,00	R$ 1.426,10
0103	TORNEIRA BICA BAIXA DE MESA PARA LAVATORIO TORNEIRA BICA BAIXA DE MESA PARA LAVATORIO PRESSMATIC ALFA - DOCOL, DECAMATIC SMART - DECA OU EQUIVALENTE	N/C	N/C	15,0000 UN	R$ 0,00	R$ 4.366,50
0104	TORNEIRA DE PAREDE DE COZINHA BICA ALTA 360O GALI - DOCOL OU EQUIVALENTE TORNEIRA DE PAREDE DE COZINHA BICA ALTA 360O GALI - DOCOL OU EQUIVALENTE	N/C	N/C	11,0000 UN	R$ 0,00	R$ 3.272,50
0105	TORNEIRA DE PAREDE PARA TANQUE LONGA 3/4 1158 PRIMOR - DOCOL OU TORNEIRA DE PAREDE PARA TANQUE LONGA 3/4 1158 PRIMOR - DOCOL OUEQUIVALENTE	N/C	N/C	3,0000 UN	R$ 0,00	R$ 829,20

PORTAL DE COMPRAS PÚBLICAS
A autenticidade do documento pode ser verificada no site https://validaarquivo.portaldecompraspublicas.com.br
Documento gerado eletronicamente no Portal de Compras Públicas em 13/02/2026 às 16:45:30.
Código verificador: 10F9DDB

E-DOCS - CÓPIA DO PROCESSO 2025-BFJQ8 GERADO POR UDSON OLIVEIRA RAMOS DE AGUIAR EM 05/05/2026 16:12 DOCUMENTO 1 / 1 PÁGINA 1942 / 3514

2026-1D1MWL - E-DOCS - DOCUMENTO ORIGINAL 13/02/2026 16:48 PÁGINA 36 / 159

0106	BEBEBEDOURO ELETRICO DE PRESSAO PARA PORTADORES DE NECESSIDADES ESPECIAIS BEBEBEDOURO ELETRICO DE PRESSAO PARA PORTADORES DE NECESSIDADES ESPECIAIS IBBL BDF300 OU EQUIVALENTE	N/C	N/C	4,0000 UN	R$ 0,00	R$ 14.356,00
0107	ESPELHO PRATA ESP. 4 MM SOBRE CAIXA DE COMPENSADO COLADO REVESTIDO COM ESPELHO PRATA ESP. 4 MM SOBRE CAIXA DE COMPENSADO COLADO REVESTIDO COMFORMICA E FIXADO COM PARAFUSO CROMADO E BUCHA, DIM. 1,80 X 0,40M,CONFORME DETALHE EM PROJETO	N/C	N/C	6,3000 M²	R$ 0,00	R$ 6.047,69
0108	CHUVEIRO ELETRICO TIPO DUCHA LORENZET OU CORONA CHUVEIRO ELETRICO TIPO DUCHA LORENZET OU CORONA	N/C	N/C	3,0000 UN	R$ 0,00	R$ 441,30
0109	BANHEIRA PARA BERCARIO INFANTIL 84 X 42 X 25CM, EM FIBRA DE VIDRO, COM VALVULA BANHEIRA PARA BERCARIO INFANTIL 84 X 42 X 25CM, EM FIBRA DE VIDRO, COM VALVULA, PARA INSTALACAO EM BANCADA	N/C	N/C	2,0000 UN	R$ 0,00	R$ 2.240,90
0110	DUCHA HIGIENICA ELETRICA 1,2M, 3 TEMPERATURAS (220V)-FORNECIMENTO E DUCHA HIGIENICA ELETRICA 1,2M, 3 TEMPERATURAS (220V)-FORNECIMENTO EINSTALACAO	N/C	N/C	2,0000 UN	R$ 0,00	R$ 776,00
0111	CHUVEIRO EM METAL CROMADO COM DESVIADOR FLEXIVEL E DUCHA MANUAL LINHA MAX 1975C CHUVEIRO EM METAL CROMADO COM DESVIADOR FLEXIVEL E DUCHA MANUAL LINHA MAX 1975C ? DECA OU EQUIVALENTE	N/C	N/C	6,0000 UN	R$ 0,00	R$ 9.465,00
0112	FORNECIMENTO DE BANCO ARTICULADO, EM ACO INOX, PARA PCD BANCO ARTICULADO, EM ACO INOX, PARA PCD, FIXADO NA PAREDE - FORNECIMENTO E INSTALACAO. AF_01/2020	N/C	N/C	3,0000 UN	R$ 0,00	R$ 4.518,00
0113	CUBA DE ACO INOX N° 1(DIM.460X300X150)MM,MARCAS DE REFERENCIA FRANKE, STRAKE, TRAMONTINA,INCLUSIVE VALVULA DE METAL 31/2 E SIFAO CROMADO 1 X1/2, EXCL. TORNEIRA	N/C	N/C	4,0000 UN	R$ 0,00	R$ 3.338,00
0114	BANCADA EM ACO INOX - 304, L=60CM, PARA CUBAS SIMPLES, CONCRETADA, BANCADA EM ACO INOX - 304, L=60CM, PARA CUBAS SIMPLES, CONCRETADA,ACABAMENTO LISO E POLIDO, ASSENTADA COM ARGAMASSA TRACO T-1(1:3),EXCLUSIVE CUBA, SIFAO, VALVULA E TORNEIRA	N/C	N/C	9,3100 M	R$ 0,00	R$ 16.731,93
0115	ACABAMENTO MONOCOMANDO PARA CHUVEIRO - FORNECIMENTO E INSTALACAO. ACABAMENTO MONOCOMANDO PARA CHUVEIRO - FORNECIMENTO E INSTALACAO.AF_01/2020	N/C	N/C	9,0000 UN	R$ 0,00	R$ 4.977,00
0116	ABERTURA E FECHAMENTO DE RASGOS EM ALVENARIA, PARA PASSAGEM DE ABERTURA E FECHAMENTO DE RASGOS EM ALVENARIA, PARA PASSAGEM DETUBULACOES, DIAM. 1/2 A 1	N/C	N/C	157,6997 M	R$ 0,00	R$ 2.633,58
0117	FORNECIMENTO E INSTALACAO DE TUBO DE PVC RIGIDO SOLDAVEL MARROM, DIAM 25 MM (3/4) TUBO DE PVC RIGIDO SOLDAVEL MARROM, DIAM. 25MM (3/4), INCLUSIVE CONEXOES	N/C	N/C	201,0600 M	R$ 0,00	R$ 6.232,86

PORTAL DE COMPRAS PÚBLICAS
A autenticidade do documento pode ser verificada no site https://validaarquivo.portaldecompraspublicas.com.br
Documento gerado eletronicamente no Portal de Compras Públicas em 13/02/2026 às 16:45:30.
Código verificador: 10F9DDB

E-DOCS - CÓPIA DO PROCESSO 2025-BFJQ8 GERADO POR UDSON OLIVEIRA RAMOS DE AGUIAR EM 05/05/2026 16:12 DOCUMENTO 1 / 1 PÁGINA 1943 / 3514

2026-1D1MWL - E-DOCS - DOCUMENTO ORIGINAL 13/02/2026 16:48 PÁGINA 37 / 159

0118	FORNECIMENTO E INSTALACAO DE TUBO DE PVC RIGIDO SOLDAVEL MARROM, DIAM 32 MM (1) TUBO DE PVC RIGIDO SOLDAVEL MARROM, DIAM. 32MM (1), INCLUSIVE CONEXOES	N/C	N/C	214,5100 M	R$ 0,00	R$ 7.958,32
0119	TUBO DE PVC RIGIDO SOLDAVEL MARROM, DN 50MM (1.1/2), INCLUSIVE CONEXOES TUBO DE PVC RIGIDO SOLDAVEL MARROM, DN 50MM (1.1/2), INCLUSIVE CONEXOES	N/C	N/C	7,6500 M	R$ 0,00	R$ 505,66
0120	REGISTRO DE GAVETA BRUTO DIAM. 20MM (3/4) REGISTRO DE GAVETA BRUTO DIAM. 20MM (3/4)	N/C	N/C	41,0000 UN	R$ 0,00	R$ 3.357,90
0121	FORNECIMENTO E INSTACAO DE REGISTRO DE GAVETA BRUTO DIAM. 40MM (11/2) REGISTRO DE GAVETA BRUTO DIAM. 40MM (11/2)	N/C	N/C	2,0000 UN	R$ 0,00	R$ 375,70
0122	FORNECIMENTO E INSTACAO DE REGISTRO DE GAVETA BRUTO DIAM. 25MM (1) REGISTRO DE GAVETA BRUTO DIAM. 25MM (1)	N/C	N/C	15,0000 UN	R$ 0,00	R$ 1.721,25
0123	TANQUE EM POLIESTER REFORCADO COM FIBRA DE VIDRO, 15000 LITROS - TANQUE EM POLIESTER REFORCADO COM FIBRA DE VIDRO, 15000 LITROS -FORNECIMENTO E INSTALACAO	N/C	N/C	1,0000 UN	R$ 0,00	R$ 12.300,95
0124	ADAPTADOR DE PVC SOLDAVEL COM FLANGES LIVRES PARA CAIXA DSAGUA, DIAMETRO 25MM (3/4) ADAPTADOR DE PVC SOLDAVEL COM FLANGES LIVRES PARA CAIXA DSAGUA, DIAMETRO 25MM (3/4)	N/C	N/C	1,0000 UN	R$ 0,00	R$ 30,45
0125	ADAPTADOR DE PVC SOLDAVEL COM FLANGES LIVRES PARA CAIXA DSAGUA, DIAMETRO 50MM (1 1/2)	N/C	N/C	3,0000 UN	R$ 0,00	R$ 170,01
0126	TORNEIRA DE BOIA DE PVC, DIAM. 1 (25MM)	N/C	N/C	1,0000 UN	R$ 0,00	R$ 210,70
0127	ABERTURA E FECHAMENTO DE RASGOS EM ALVENARIA, DIAM 11/4 A 2 PARA PASSAGEM DE ABERTURA E FECHAMENTO DE RASGOS EM ALVENARIA, PARA PASSAGEM DETUBULACOES, DIAM. 11/4 A 2	N/C	N/C	71,4200 M	R$ 0,00	R$ 1.789,07
0128	ABERTURA E FECHAMENTO DE RASGOS EM ALVENARIA, DIAM. 21/2 A 4, PARA PASSAGEM DE ABERTURA E FECHAMENTO DE RASGOS EM ALVENARIA, PARA PASSAGEM DETUBULACOES, DIAM. 21/2 A 4	N/C	N/C	41,1898 M	R$ 0,00	R$ 1.554,91
0129	ABERTURA E FECHAMENTO DE RASGOS EM CONCRETO, PARA PASSAGEM DE ELETRODUTO DIAM. 1 1/4 A 2 ABERTURA E FECHAMENTO DE RASGOS EM CONCRETO, PARA PASSAGEM DE ELETRODUTO DIAM. 1 1/4 A 2	N/C	N/C	37,6300 M	R$ 0,00	R$ 1.819,41
0130	ABERTURA E FECHAMENTO DE RASGOS EM CONCRETO, PARA PASSAGEM DE ABERTURA E FECHAMENTO DE RASGOS EM CONCRETO, PARA PASSAGEM DETUBULACOES, DIAM. 2 1/2A 4	N/C	N/C	106,1300 M	R$ 0,00	R$ 7.460,94
0131	FORNECIMENTO E INSTALACAO DE TUBO DE PVC RIGIDO SOLDAVEL BRANCO, PARA ESGOTO, DIAM 40 MM (1 1/2) TUBO DE PVC RIGIDO SOLDAVEL BRANCO, PARA ESGOTO, DIAMETRO 40MM (1 1/2), INCLUSIVE CONEXOES	N/C	N/C	70,1500 M	R$ 0,00	R$ 2.760,40
0132	FORNECIMENTO E INSTALACAO DE TUBO DE PVC RIGIDO SOLDAVEL BRANCO, PARA ESGOTO, DIAM 50 MM (2) TUBO DE PVC RIGIDO SOLDAVEL BRANCO, PARA ESGOTO, DIAMETRO 50MM (2), INCLUSIVE CONEXOES	N/C	N/C	98,9500 M	R$ 0,00	R$ 5.397,72

PORTAL DE COMPRAS PÚBLICAS
A autenticidade do documento pode ser verificada no site https://validaarquivo.portaldecompraspublicas.com.br
Documento gerado eletronicamente no Portal de Compras Públicas em 13/02/2026 às 16:45:30.
Código verificador: 10F9DDB

E-DOCS - CÓPIA DO PROCESSO 2025-BFJQ8 GERADO POR UDSON OLIVEIRA RAMOS DE AGUIAR EM 05/05/2026 16:12 DOCUMENTO 1 / 1 PÁGINA 1944 / 3514

2026-1D1MWL - E-DOCS - DOCUMENTO ORIGINAL 13/02/2026 16:48 PÁGINA 38 / 159

0133	FORNECIMENTO E INSTALACAO DE TUBO DE PVC RIGIDO SOLDAVEL BRANCO, PARA ESGOTO, DIAM 75 MM (3) TUBO DE PVC RIGIDO SOLDAVEL BRANCO, PARA ESGOTO, DIAMETRO 75MM (3), INCLUSIVE CONEXOES	N/C	N/C	119,1500 M	R$ 0,00	R$ 10.056,26
0134	FORNECIMENTO E INSTALACAO DE TUBO DE PVC RIGIDO SOLDAVEL BRANCO, PARA ESGOTO, DIAM 100 MM (4) TUBO DE PVC RIGIDO SOLDAVEL BRANCO, PARA ESGOTO, DIAMETRO 100MM (4), INCLUSIVE CONEXOES	N/C	N/C	115,7200 M	R$ 0,00	R$ 11.612,50
0135	CAIXA SIFONADA, PVC, DN 150 X 185 X 75 MM, JUNTA ELASTICA, CAIXA SIFONADA, PVC, DN 150 X 185 X 75 MM, JUNTA ELASTICA, FORNECIDA E INSTALADA EM RAMAL DE DESCARGA OU EM RAMAL DE ESGOTO SANITARIO. AF_08/2022	N/C	N/C	21,0000 UN	R$ 0,00	R$ 61.347,51
0136	Caixa sifonada, pvc, dn 100 x 100 x 50 mm, junta elastica Caixa sifonada, pvc, dn 100 x 100 x 50 mm, junta elastica, fornecida e instalada em ramal de descarga ou em ramal de esgoto sanitario. af_08/2022	N/C	N/C	5,0000 UN	R$ 0,00	R$ 332,00
0137	RALO SIFONADO, PVC, DN 100 X 40 MM, JUNTA SOLDAVEL, FORNECIDO E INSTALADO RALO SIFONADO, PVC, DN 100 X 40 MM, JUNTA SOLDAVEL, FORNECIDO E INSTALADOEM RAMAL DE DESCARGA OU EM RAMAL DE ESGOTO SANITARIO. AF_08/2022	N/C	N/C	9,0000 UN	R$ 0,00	R$ 256,50
0138	CAIXAS DE INSPECAO DE ALV. BLOCOS CONCRETO 9X19X39CM, DIM, 60X60CM E HMAX = 1M, COM TAMPA DE CONC CAIXAS DE INSPECAO DE ALV. BLOCOS CONCRETO 9X19X39CM, DIM, 60X60CM E HMAX = 1M, COM TAMPA DE CONC. ESP. 5CM, LASTRO DE CONC. ESP. 10CM, REVEST INTERN. C/ CHAPISCO E REBOCO IMPERMEABILIZADO, INCL. ESCAVACAO, REATERRO E ENCHIMENTO	N/C	N/C	3,0000 UN	R$ 0,00	R$ 2.358,90
0139	CAIXA DE GORDURA A DE ALV. BLOCO CONCRETO 9X19X39CM, DIM.60X60CM E HMAX=1M, COM TAMPA EM CONCRETO ESP.5CM, LASTRO CONCRETO ESP.10CM,REVESTIDA INTERN. C/ CHAPISCO E REBOCO IMPERMEAB,ESCAVACAO, REATERRO E PAREDE INTERNA EM CONCRETO	N/C	N/C	1,0000 UN	R$ 0,00	R$ 838,00
0140	TERMINAL DE VENTILACAO, PVC, SERIE NORMAL, ESGOTO PREDIAL, DN 50 MM, JUNTA SOLDAVEL TERMINAL DE VENTILACAO, PVC, SERIE NORMAL, ESGOTO PREDIAL, DN 50 MM, JUNTA SOLDAVEL, FORNECIDO E INSTALADO EM PRUMADA DE ESGOTO SANITARIO OU VENTILACAO. AF_08/2022	N/C	N/C	3,0000 UN	R$ 0,00	R$ 51,00
0141	Terminal de ventilacao, pvc, serie normal, esgoto predial, dn 75 mm, junta soldavel Terminal de ventilacao, pvc, serie normal, esgoto predial, dn 75 mm, junta soldavel, fornecido e instalado em prumada de esgoto sanitario ou ventilacao. af_08/2022	N/C	N/C	5,0000 UN	R$ 0,00	R$ 179,50
0142	FORNECIMENTO E INSTALACAO DE TUBO DE PVC RIGIDO SOLDAVEL BRANCO, PARA ESGOTO (Item 12.03.01 da PO) TUBO DE PVC RIGIDO SOLDAVEL BRANCO, PARA ESGOTO, DIAMETRO 100MM (4), INCLUSIVE CONEXOES (Item 12.03.01 da PO)	N/C	N/C	152,4099 M	R$ 0,00	R$ 15.294,33

PORTAL DE COMPRAS PÚBLICAS
A autenticidade do documento pode ser verificada no site https://validaarquivo.portaldecompraspublicas.com.br
Documento gerado eletronicamente no Portal de Compras Públicas em 13/02/2026 às 16:45:30.
Código verificador: 10F9DDB

E-DOCS - CÓPIA DO PROCESSO 2025-BFJQ8 GERADO POR UDSON OLIVEIRA RAMOS DE AGUIAR EM 05/05/2026 16:12 DOCUMENTO 1 / 1 PÁGINA 1945 / 3514

2026-1D1MWL - E-DOCS - DOCUMENTO ORIGINAL 13/02/2026 16:48 PÁGINA 39 / 159

0143	FORNECIMENTO E INSTALACAO DE TUBO DE PVC RIGIDO SOLDAVEL BRANCO, PARA ESGOTO, DIAM 150 MM (6) TUBO DE PVC RIGIDO SOLDAVEL BRANCO, PARA ESGOTO, DIAMETRO 150MM (6), INCLUSIVE CONEXOES	N/C	N/C	30,8200 M	R$ 0,00	R$ 4.062,08
0144	CAIXA SIFONADA, PVC, DN 150 X 185 X 75 MM, FORNECIDA E INSTALADA EM RAMAIS DE CAIXA SIFONADA, PVC, DN 150 X 185 X 75 MM, FORNECIDA E INSTALADA EM RAMAIS DEENCAMINHAMENTO DE AGUA PLUVIAL. AF_06/2022	N/C	N/C	1,0000 UN	R$ 0,00	R$ 133,80
0145	CAIXA DE AREIA DE ALVENARIA DE BLOCOS DE CONCRETO 9X19X39CM, DIM. 60X60CM E HMAX=1M CAIXA DE AREIA DE ALVENARIA DE BLOCOS DE CONCRETO 9X19X39CM, DIM. 60X60CM E HMAX=1M, C/ TAMPA EM CONCRETO ESP. 5CM, LASTRO CONCRETO ESP. 10CM, REVESTIDA INTERN. C/ CHAPISCO E REBOCO IMPERMEABILIZANTE, INCL. ESCAVACAO E REATERRO	N/C	N/C	4,0000 UN	R$ 0,00	R$ 3.100,20
0146	FORNECIMENTO E INSTALACAO DE CALHA EM CHAPA DE ACO GALVANIZADO NUMERO 24, DES. DE 50 CM. CALHA EM CHAPA DE ACO GALVANIZADO NUMERO 24, DESENVOLVIMENTO DE 50 CM, INCLUSO TRANSPORTE VERTICAL. AF_07/2019	N/C	N/C	73,8500 M	R$ 0,00	R$ 7.669,32
0147	GUARDA-CORPO H = 1,10M E CORRIMAO EM TUBO FERRO GALVANIZADO, BARRAS GUARDA-CORPO H = 1,10M E CORRIMAO EM TUBO FERRO GALVANIZADO, BARRASSUPERIORES ALT=0,92M E 0,70M E BARRA INFERIOR, DIAM= 1.1/2, BARRAS VERTICAISD=3/4 A CADA 0,11M, CURVAS DE ACO CARBONO.	N/C	N/C	47,1100 M	R$ 0,00	R$ 14.307,31
0148	CORRIMAO EM TUBO FERRO GALVANIZADO, ALT=0,92M, COM BARRAS HORIZONTAIS CORRIMAO EM TUBO FERRO GALVANIZADO, ALT=0,92M, COM BARRAS HORIZONTAISDUPLA (2) E BARRAS VERTICAIS NAS EXTREMIDADES DE 2, INCLUSIVE CURVA EM ACO(PADRAO) - PARA DEFICIENTES FISICOS	N/C	N/C	23,3800 M	R$ 0,00	R$ 6.967,24
0149	GUARDA-CORPO DE ACO GALVANIZADO DE 1,10M DE ALTURA, MONTANTES GUARDA-CORPO DE ACO GALVANIZADO DE 1,10M DE ALTURA, MONTANTESTUBULARES DE 1.1/2 ESPACADOS DE 1,20M, TRAVESSA SUPERIOR DE 2 , GRADILFORMADO POR BARRAS CHATAS EM FERRO DE 32X4,8MM, FIXADO COM CHUMBADORMECANICO, PINTADO COM TINTA ESMALTE SINTETICO, A D	N/C	N/C	1,5000 M	R$ 0,00	R$ 1.280,10
0150	PLATAFORMA ELEVATORIA PARA PNE, CABINADA, MODELO COM PORTAS MANUAIS PLATAFORMA ELEVATORIA PARA PNE, CABINADA, MODELO COM PORTAS MANUAISCOM DIMENSOES DE 0,90 M (L) X 2,00 M (H), DOTADAS DE MOLA AEREA PARAFECHAMENTO AUTONOMO, VIDRO NA METADE SUPERIOR E PUXADOR EM ALUMINIO, 02PARADAS, PERCURSO DE 3,80M - CAIXA DE CORRI	N/C	N/C	1,0000 UN	R$ 0,00	R$ 58.019,80

PORTAL DE COMPRAS PÚBLICAS
A autenticidade do documento pode ser verificada no site https://validaarquivo.portaldecompraspublicas.com.br
Documento gerado eletronicamente no Portal de Compras Públicas em 13/02/2026 às 16:45:30.
Código verificador: 10F9DDB

E-DOCS - CÓPIA DO PROCESSO 2025-BFJQ8 GERADO POR UDSON OLIVEIRA RAMOS DE AGUIAR EM 05/05/2026 16:12 DOCUMENTO 1 / 1 PÁGINA 1946 / 3514

2026-1D1MWL - E-DOCS - DOCUMENTO ORIGINAL 13/02/2026 16:48 PÁGINA 40 / 159

0151	FORNECIMENTO E INSTALACAO DE UNIDADE EVAPORADORA E CONDENSADORA DE AR CONDICIONADO 12.000 BTU´S 220V FORNECIMENTO E INSTALACAO DE UNIDADE EVAPORADORA E CONDENSADORA DE AR CONDICIONADO TIPO SPLIT INVERTER HI-WALL (PAREDE) DE 12.000 BTU´S 220V - CICLO FRIO - CLASSIFICACAO A (SELO PROCEL), INCLUSIVE AMORTECEDORES VIBRA-STOP	N/C	N/C	3,0000 UN	R$ 0,00	R$ 11.189,10
0152	FORNECIMENTO E INSTALACAO DE UNIDADE EVAPORADORA E CONDENSADORA DE AR CONDICIONADO 18.000 BTU´S 220V FORNECIMENTO E INSTALACAO DE UNIDADE EVAPORADORA E CONDENSADORA DE AR CONDICIONADO TIPO SPLIT INVERTER HI-WALL (PAREDE) DE 18.000 BTU´S 220V - CICLO FRIO - CLASSIFICACAO A (SELO PROCEL), INCLUSIVE AMORTECEDORES VIBRA-STOP	N/C	N/C	1,0000 UN	R$ 0,00	R$ 5.303,95
0153	FORNECIMENTO E INSTALACAO DE UNIDADE EVAPORADORA E CONDENSADORA DE AR FORNECIMENTO E INSTALACAO DE UNIDADE EVAPORADORA E CONDENSADORA DE ARCONDICIONADO TIPO SPLIT INVERTER HI-WALL (PAREDE) DE 30.000 BTU´S 220V - CICLOQUENTE/FRIO - CLASSIFICACAO A (SELO PROCEL), INCLUSIVE AMORTECEDORES VIBRASTOP - (BDI-DIF=15,57%	N/C	N/C	10,0000 UN	R$ 0,00	R$ 92.289,50
0154	Tubo em cobre flexivel, dn 1/4 Tubo em cobre flexivel, dn 1/4, com isolamento, instalado em ramal de alimentacao de ar condicionado com condensadora individual fornecimento e instalacao. af_12/2015	N/C	N/C	23,9798 M	R$ 0,00	R$ 842,89
0155	TUBO EM COBRE FLEXIVEL, DN 3/8 TUBO EM COBRE FLEXIVEL, DN 3/8, COM ISOLAMENTO, INSTALADO EM RAMALALIMENTACAO DE AR CONDICIONADO COM CONDENSADORA INDIVIDUAL FORNECIMENTOE INSTALACAO. AF_12/2015	N/C	N/C	70,3499 M	R$ 0,00	R$ 4.062,71
0156	Tubo em cobre flexivel, dn 1/2 Tubo em cobre flexivel, dn 1/2, com isolamento, instalado em ramal de alimentacao de ar condicionado com condensadora central - fornecimento e instalacao. af_12/2015	N/C	N/C	23,9900 M	R$ 0,00	R$ 1.751,27
0157	TUBO EM COBRE FLEXIVEL, DN 5/8 TUBO EM COBRE FLEXIVEL, DN 5/8, COM ISOLAMENTO, INSTALADO EM RAMALALIMENTACAO DE AR CONDICIONADO COM CONDENSADORA INDIVIDUAL FORNECIMENTOE INSTALACAO. AF_12/2015	N/C	N/C	70,4699 M	R$ 0,00	R$ 6.349,34
0158	FORNECIMENTO E INSTALACAO DE TUBO DE PVC RIGIDO SOLDAVEL MARROM, DIAM 20 MM (1/2) TUBO DE PVC RIGIDO SOLDAVEL MARROM, DIAM. 20MM (1/2), INCLUSIVE CONEXOES	N/C	N/C	74,6900 M	R$ 0,00	R$ 2.046,51

PORTAL DE COMPRAS PÚBLICAS
A autenticidade do documento pode ser verificada no site https://validaarquivo.portaldecompraspublicas.com.br
Documento gerado eletronicamente no Portal de Compras Públicas em 13/02/2026 às 16:45:30.
Código verificador: 10F9DDB

E-DOCS - CÓPIA DO PROCESSO 2025-BFJQ8 GERADO POR UDSON OLIVEIRA RAMOS DE AGUIAR EM 05/05/2026 16:12 DOCUMENTO 1 / 1 PÁGINA 1947 / 3514

2026-1D1MWL - E-DOCS - DOCUMENTO ORIGINAL 13/02/2026 16:48 PÁGINA 41 / 159

0159	INSTALACAO DE LINHA FRIGORIGENA PARA INTERLIGACAO DO SISTEMA DE CLIMATIZACAO INSTALACAO DE LINHA FRIGORIGENA PARA INTERLIGACAO DO SISTEMA DE CLIMATIZACAO INCL. ACESSORIOS DE FIXACAO, FITA PVC AUTO-ADERENTE E CABO PP, EXCLUSIVE TUBOS DE COBRE DA LINHA LIQUIDA E SUCCAO, ESPUMA ELASTOMERICA FLEXIVEL E GAS REFRIGERANTE	N/C	N/C	188,7899 M	R$ 0,00	R$ 27.940,91
0160	GAS REFRIGERANTE R410A GAS REFRIGERANTE R410A	N/C	N/C	94,3999 KG	R$ 0,00	R$ 9.057,67
0161	ATERRO MANUAL PARA REGULARIZACAO DO TERRENO EM AREIA, INCLUSIVE ADENSAMENTO HIDRAULICO ATERRO MANUAL PARA REGULARIZACAO DO TERRENO EM AREIA, INCLUSIVE ADENSAMENTO HIDRAULICO E FORNECIMENTO DO MATERIAL (MAXIMO DE 100M3)	N/C	N/C	17,7100 M³	R$ 0,00	R$ 4.833,06
0162	CARGA, MANOBRA E DESCARGA DE SOLOS E MATERIAIS GRANULARES EM CAMINHAO (Item 15.01.02 da PO) CARGA, MANOBRA E DESCARGA DE SOLOS E MATERIAIS GRANULARES EM CAMINHAO BASCULANTE 10 M3 - CARGA COM ESCAVADEIRA HIDRAULICA (CACAMBA DE 1,20 M3 / 155 HP) E DESCARGA LIVRE (UNIDADE: T). AF_07/2020 (Item 15.01.02 da PO)	N/C	N/C	25,6100 t	R$ 0,00	R$ 158,78
0163	TRANSPORTE COM CAMINHAO BASCULANTE DE 10 M3, EM VIA URBANA PAVIMENTADA, (Item 15.01.03 da PO) TRANSPORTE COM CAMINHAO BASCULANTE DE 10 M3, EM VIA URBANA PAVIMENTADA, DMT ATE 30 KM (UNIDADE: TXKM). AF_07/2020 (Item 15.01.03 da PO)	N/C	N/C	886,9700 t	R$ 0,00	R$ 1.951,33
0164	SERVICO DE TRANSPORTE DE CAMINHAO BASCULANTE DE 10 M3, EM VIA URBANA (Item 15.01.04 da PO) Transporte com caminhao basculante de 10 m3, em via urbana em leito natural (unidade: TXKM). af_07/2020 (Item 15.01.04 da PO)	N/C	N/C	174,5776 t	R$ 0,00	R$ 480,09
0165	EXECUCAO DE PAVIMENTO EM PISO INTERTRAVADO, COM BLOCO SEXTAVADO DE 25 X EXECUCAO DE PAVIMENTO EM PISO INTERTRAVADO, COM BLOCO SEXTAVADO DE 25 X25 CM, ESPESSURA 10 CM. AF_10/2022	N/C	N/C	30,8500 M²	R$ 0,00	R$ 4.319,00
0166	ALVENARIA DE BLOCOS DE CONCRETO 14X19X39CM, (Item 15.01.06 da PO) ALVENARIA DE BLOCOS DE CONCRETO 14X19X39CM, C/ RESIST. MINIMO A COMPRES. 2.5 MPA, ASSENT. C/ ARG. DE CIMENTO, CAL HIDRATADA CH1 E AREIA NO TRACO 1:0.5:8 ESP. DAS JUNTAS 10MM E ESP. DAS PAREDES, S/ REV. 14CM (Item 15.01.06 da PO)	N/C	N/C	17,1000 M²	R$ 0,00	R$ 1.973,34
0167	FORNECIMENTO E INSTALACAO DE TELA ACO SOLDADA NERVURADA CA-60, Q-92, FORNECIMENTO E INSTALACAO DE TELA ACO SOLDADA NERVURADA CA-60, Q-92,MALHA 15X15CM, FERRO 4.2MM (1.48 KG/M2), PAINEL 2,45X6,0M, TELCON OU SIMILAR	N/C	N/C	33,1300 M²	R$ 0,00	R$ 1.138,02
0168	LASTRO REGULARIZADO DE CONCRETO NAO ESTRUTURAL, ESPESSURA DE 8 CM LASTRO REGULARIZADO DE CONCRETO NAO ESTRUTURAL, ESPESSURA DE 8 CM	N/C	N/C	33,1299 M²	R$ 0,00	R$ 3.703,92

PORTAL DE COMPRAS PÚBLICAS
A autenticidade do documento pode ser verificada no site https://validaarquivo.portaldecompraspublicas.com.br
Documento gerado eletronicamente no Portal de Compras Públicas em 13/02/2026 às 16:45:30.
Código verificador: 10F9DDB

E-DOCS - CÓPIA DO PROCESSO 2025-BFJQ8 GERADO POR UDSON OLIVEIRA RAMOS DE AGUIAR EM 05/05/2026 16:12 DOCUMENTO 1 / 1 PÁGINA 1948 / 3514

2026-1D1MWL - E-DOCS - DOCUMENTO ORIGINAL 13/02/2026 16:48 PÁGINA 42 / 159

0169	FORNECIMENTO E ASSENTAMENTO DE LADRILHO HIDRAULICO PASTILHADO, VERMELHO, DIM 20X20 CM, ESP. 1,5 CM FORNECIMENTO E ASSENTAMENTO DE LADRILHO HIDRAULICO PASTILHADO, VERMELHO, DIM. 20X20 CM, ESP. 1.5CM, ASSENTADO COM PASTA DE CIMENTO COLANTE, EXCLUSIVE REGULARIZACAO E LASTRO	N/C	N/C	1,6999 M²	R$ 0,00	R$ 190,22
0170	PISO DE BORRACHA PASTILHADO/FRISADO, ESPESSURA 7MM,(Item 15.01.10 da PO) PISO DE BORRACHA PASTILHADO/FRISADO, ESPESSURA 7MM, ASSENTADO COM ARGAMASSA. AF_09/2020 (Item 15.01.10 da PO)	N/C	N/C	24,3000 M²	R$ 0,00	R$ 7.673,94
0171	BANCO DE CONCRETO ARMADO APARENTE LARGURA DE 0,50M E ESPESSURA DE 0,05M BANCO DE CONCRETO ARMADO APARENTE COM APOIOS DE ALVENARIA ASSENTADA COM ARGAMASSA DE CIMENTO, CAL E AREIA, LARGURA DE 0,50M E ESPESSURA DE 0,05M	N/C	N/C	4,4000 M	R$ 0,00	R$ 972,40
0172	LIXEIRA EM FIBRA DE VIDRO, COM CAPACIDADE 50L, COM SUPORTE (POSTE), LIXEIRA EM FIBRA DE VIDRO, COM CAPACIDADE 50L, COM SUPORTE (POSTE),FIOBERGLASS, REF. CLPD1085 OU SIMILAR	N/C	N/C	1,0000 UN	R$ 0,00	R$ 884,00
0173	FORNECIMENTO E PLANTIO DE GRAMA EM PLACAS TIPO ESMERALDA FORNECIMENTO E PLANTIO DE GRAMA EM PLACAS TIPO ESMERALDA, INCLUSIVE FORNECIMENTO DE TERRA VEGETAL	N/C	N/C	87,1000 M²	R$ 0,00	R$ 3.614,65
0174	PLANTIO DE ARBUSTO OU CERCA VIVA. AF_07/2024 PLANTIO DE ARBUSTO OU CERCA VIVA. AF_07/2024	N/C	N/C	12,0000 UN	R$ 0,00	R$ 873,60
0175	ABERTURA E FECHAMENTO DE RASGOS EM ALVENARIA, (Item 16.01.01 da PO) ABERTURA E FECHAMENTO DE RASGOS EM ALVENARIA, PARA PASSAGEM DE TUBULACOES, DIAM. 1/2 A 1 (Item 16.01.01 da PO)	N/C	N/C	521,4400 M	R$ 0,00	R$ 8.734,12
0176	ABERTURA E FECHAMENTO DE RASGOS EM ALVENARIA, DIAM 11/4 A 2 (Item 16.01.02 da PO) ABERTURA E FECHAMENTO DE RASGOS EM ALVENARIA, PARA PASSAGEM DE TUBULACOES, DIAM. 11/4 A 2 (Item 16.01.02 da PO)	N/C	N/C	45,4597 M	R$ 0,00	R$ 1.138,77
0177	ABERTURA E FECHAMENTO DE RASGOS EM ALVENARIA (Item 16.01.03 da PO) ABERTURA E FECHAMENTO DE RASGOS EM ALVENARIA, PARA PASSAGEM DE TUBULACOES, DIAM. 1/2 A 1 (Item 16.01.03 da PO)	N/C	N/C	7,9698 M	R$ 0,00	R$ 253,04
0178	ELETRODUTO FLEXIVEL CORRUGADO DIAMETRO 3/4, AMARELO ? TIGREFLEX OU ELETRODUTO FLEXIVEL CORRUGADO DIAMETRO 3/4, AMARELO ? TIGREFLEX OUEQUIVALENTE	N/C	N/C	862,3400 M	R$ 0,00	R$ 6.855,60
0179	ELETRODUTO FLEXIVEL CORRUGADO DIAMETRO 1, AMARELO ? TIGREFLEX OU ELETRODUTO FLEXIVEL CORRUGADO DIAMETRO 1, AMARELO ? TIGREFLEX OUEQUIVALENTE	N/C	N/C	112,5893 M	R$ 0,00	R$ 1.092,12
0180	ELETRODUTO PEAD PAREDE SIMPLES, CORRUGADO, COR PRETA, DIAMETRO 1.1/2, ELETRODUTO PEAD PAREDE SIMPLES, CORRUGADO, COR PRETA, DIAMETRO 1.1/2,REFERENCIA KANAFLEX, PLASTIBRAS OU EQUIVALENTE	N/C	N/C	55,6600 M	R$ 0,00	R$ 1.911,92

PORTAL DE COMPRAS PÚBLICAS
A autenticidade do documento pode ser verificada no site https://validaarquivo.portaldecompraspublicas.com.br
Documento gerado eletronicamente no Portal de Compras Públicas em 13/02/2026 às 16:45:30.
Código verificador: 10F9DDB

E-DOCS - CÓPIA DO PROCESSO 2025-BFJQ8 GERADO POR UDSON OLIVEIRA RAMOS DE AGUIAR EM 05/05/2026 16:12 DOCUMENTO 1 / 1 PÁGINA 1949 / 3514

2026-1D1MWL - E-DOCS - DOCUMENTO ORIGINAL 13/02/2026 16:48 PÁGINA 43 / 159

0181	ELETRODUTO PEAD PAREDE SIMPLES, CORRUGADO, COR PRETA, DIAMETRO 1.1/4 ELETRODUTO PEAD PAREDE SIMPLES, CORRUGADO, COR PRETA, DIAMETRO 1.1/4, REFERENCIA KANAFLEX, PLASTIBRAS OU EQUIVALENTE	N/C	N/C	79,1000 M	R$ 0,00	R$ 2.388,82
0182	ELETRODUTO PEAD PAREDE SIMPLES, CORRUGADO, COR PRETA, DIAMETRO 2 ELETRODUTO PEAD PAREDE SIMPLES, CORRUGADO, COR PRETA, DIAMETRO 2, REFERENCIA KANAFLEX, PLASTIBRAS OU EQUIVALENTE	N/C	N/C	7,0998 M	R$ 0,00	R$ 256,66
0183	SERVICO CAIXA DE EMBUTIR MARCA DE REFERENCIA TIGREFLEX, 4X2	N/C	N/C	201,0000 UN	R$ 0,00	R$ 2.381,85
0184	CAIXA OCTOGONAL 3 X 3, PVC, INSTALADA EM LAJE - FORNECIMENTO E INSTALACAO. AF_03/2023 CAIXA OCTOGONAL 3 X 3, PVC, INSTALADA EM LAJE - FORNECIMENTO E INSTALACAO. AF_03/2023	N/C	N/C	98,0000 UN	R$ 0,00	R$ 2.337,30
0185	CAIXA PASSAGEM PARA AR CONDICIONADO - FORNECIMENTO E INSTALACAO CAIXA PASSAGEM PARA AR CONDICIONADO - FORNECIMENTO E INSTALACAO	N/C	N/C	14,0000 UN	R$ 0,00	R$ 802,90
0186	FORNECIMENTO E INSTALACAO DE CAIXA DE PASSAGEM 200 X 200 X 100 MM, CHAPA 18, COM TAMPA PARAFUSADA CAIXA DE PASSAGEM 200X200X100MM, CHAPA 18, COM TAMPA PARAFUSADA	N/C	N/C	1,0000 UN	R$ 0,00	R$ 152,65
0187	CABO DE COBRE TERMOPLASTICO (PVC) FLEXIVEL ISOLADO 450/750V - 2,5MM2 CABO DE COBRE TERMOPLASTICO (PVC) FLEXIVEL ISOLADO 450/750V, ANTICHAMA BWF LIVRE DE CHUMBO, 70OC - 2,5MM2	N/C	N/C	4.903,2591 M	R$ 0,00	R$ 45.355,15
0188	CABO DE COBRE TERMOPLASTICO (PVC) FLEXIVEL ISOLADO 450/750V - 4,0MM2 CABO DE COBRE TERMOPLASTICO (PVC) FLEXIVEL ISOLADO 450/750V, ANTICHAMA BWF LIVRE DE CHUMBO, 70OC - 4,0MM2	N/C	N/C	131,0093 M	R$ 0,00	R$ 1.539,36
0189	CABO DE COBRE TERMOPLASTICO (PVC) FLEXIVEL ISOLADO 450/750V - 6,0MM2 CABO DE COBRE TERMOPLASTICO (PVC) FLEXIVEL ISOLADO 450/750V, ANTICHAMA BWF LIVRE DE CHUMBO, 70OC - 6,0MM2	N/C	N/C	161,3800 M	R$ 0,00	R$ 2.509,46
0190	CABO DE COBRE TERMOPLASTICO (PVC) FLEXIVEL ISOLADO 450/750V, ANTICHAMA BWF CABO DE COBRE TERMOPLASTICO (PVC) FLEXIVEL ISOLADO 450/750V, ANTICHAMA BWFLIVRE DE CHUMBO, 70OC ? 10,0MM2	N/C	N/C	263,1296 M	R$ 0,00	R$ 5.525,72
0191	CABO DE COBRE TERMOPLASTICO (PVC) FLEXIVEL ISOLADO 70OC ? 16,0MM2 450/750V, ANTICHAMA BWF CABO DE COBRE TERMOPLASTICO (PVC) FLEXIVEL ISOLADO 450/750V, ANTICHAMA BWFLIVRE DE CHUMBO, 70OC ? 16,0MM2	N/C	N/C	85,0497 M	R$ 0,00	R$ 2.377,14
0192	CABO DE COBRE TERMOPLASTICO (PVC) FLEXIVEL ISOLADO 70OC ? 25,0MM2 450/750V, ANTICHAMA BWF CABO DE COBRE TERMOPLASTICO (PVC) FLEXIVEL ISOLADO 450/750V, ANTICHAMA BWFLIVRE DE CHUMBO, 70OC ? 25,0MM2	N/C	N/C	7,0998 M	R$ 0,00	R$ 315,59

PORTAL DE COMPRAS PÚBLICAS
A autenticidade do documento pode ser verificada no site https://validaarquivo.portaldecompraspublicas.com.br
Documento gerado eletronicamente no Portal de Compras Públicas em 13/02/2026 às 16:45:30.
Código verificador: 10F9DDB

E-DOCS - CÓPIA DO PROCESSO 2025-BFJQ8 GERADO POR UDSON OLIVEIRA RAMOS DE AGUIAR EM 05/05/2026 16:12 DOCUMENTO 1 / 1 PÁGINA 1950 / 3514

2026-1D1MWL - E-DOCS - DOCUMENTO ORIGINAL 13/02/2026 16:48 PÁGINA 44 / 159

0193	FORNECIMENTO E INSTACAO DECABO DE COBRE TERMOPLASTICO (PVC) FLEXIVEL ISOLADO 0,6/1KV, 35,0 MM2 CABO DE COBRE TERMOPLASTICO (PVC) FLEXIVEL ISOLADO 0,6/1KV, ANTI-CHAMA 90OC HEPR - 35,0 MM2	N/C	N/C	21,2999 M	R$ 0,00	R$ 1.371,71
0194	QUADRO DISTRIB. ENERGIA, EMBUTIDO OU SEMI EMBUTIDO, CAPAC. P/ 44 DISJ. DIN, C/BARRAM TRIF. 150A QUADRO DISTRIB. ENERGIA, EMBUTIDO OU SEMI EMBUTIDO, CAPAC. P/ 44 DISJ. DIN, C/BARRAM TRIF. 150A BARRA. NEUTRO E TERRA, FAB. EM CHAPA DE ACO 12 USG COM PORTA, ESPELHO, TRINCO COM FECHAD CH YALE, REF. QDETG II-44DIN-CEMAR OU EQUIV.	N/C	N/C	2,0000 UN	R$ 0,00	R$ 3.540,10
0195	DISPOSITIVO DR, 4 POLOS, SENSIBILIDADE DE 30 MA, CORRENTE DE 100 A, TIPO AC - DISPOSITIVO DR, 4 POLOS, SENSIBILIDADE DE 30 MA, CORRENTE DE 100 A, TIPO AC - FORNECIMENTO E INSTALACAO.	N/C	N/C	1,0000 UN	R$ 0,00	R$ 397,88
0196	DISPOSITIVO DPS CLASSE II, 1 POLO, TENSAO MAXIMA DE 175 V, CORRENTE MAXIMA DISPOSITIVO DPS CLASSE II, 1 POLO, TENSAO MAXIMA DE 175 V, CORRENTE MAXIMADE 45 KA (TIPO AC) - FORNECIMENTO E INSTALACAO	N/C	N/C	8,0000 UN	R$ 0,00	R$ 1.019,28
0197	DISPOSITIVO DR, 4 POLOS, SENSIBILIDADE DE 30 MA, CORRENTE DE 63 A, TIPO AC - DISPOSITIVO DR, 4 POLOS, SENSIBILIDADE DE 30 MA, CORRENTE DE 63 A, TIPO AC - FORNECIMENTO E INSTALACAO	N/C	N/C	1,0000 UN	R$ 0,00	R$ 230,20
0198	MINI-DISJUNTOR MONOPOLAR 40A, CURVA C, 5KA, 127/220VCA, REFERENCIA SIEMENS, MINI-DISJUNTOR MONOPOLAR 40A, CURVA C, 5KA, 127/220VCA, REFERENCIA SIEMENS,GE, SCHNEIDER OU EQUIVALENTE	N/C	N/C	3,0000 UN	R$ 0,00	R$ 120,00
0199	MINI-DISJUNTOR 10A MONOPOLAR 10 A, CURVA C - 5KA 220/127VCA (NBR IEC 60947-2), REF. SIEMENS, GE, SCHNEIDER OU EQUIVALENTE	N/C	N/C	28,0000 UN	R$ 0,00	R$ 833,00
0200	MINI-DISJUNTOR MONOPOLAR 32A, CURVA C, 5KA, 127/220VCA, REFERENCIA SIEMENS, MINI-DISJUNTOR MONOPOLAR 32A, CURVA C, 5KA, 127/220VCA, REFERENCIA SIEMENS,GE, SCHNEIDER OU EQUIVALENTE	N/C	N/C	11,0000 UN	R$ 0,00	R$ 327,25
0201	MINI-DISJUNTOR BIPOLAR 16A, CURVA C, 5KA, 127/220VCA MINI-DISJUNTOR BIPOLAR 16A, CURVA C, 5KA, 127/220VCA, REFERENCIA SIEMENS, GE, SCHNEIDER OU EQUIVALENTE	N/C	N/C	10,0000 UN	R$ 0,00	R$ 297,50
0202	MINI-DISJUNTOR TRIPOLAR 100A, CURVA C, 20KA, 127/220VCA, REFERENCIA SIEMENS, MINI-DISJUNTOR TRIPOLAR 100A, CURVA C, 20KA, 127/220VCA, REFERENCIA SIEMENS,GE, SCHNEIDER OU EQUIVALENTE	N/C	N/C	1,0000 UN	R$ 0,00	R$ 549,90
0203	MINI-DISJUNTOR TRIPOLAR 50A, CURVA C, 5KA, 127/220VCA, REFERENCIA SIEMENS, GE, MINI-DISJUNTOR TRIPOLAR 50A, CURVA C, 5KA, 127/220VCA, REFERENCIA SIEMENS, GE,SCHNEIDER OU EQUIVALENTE	N/C	N/C	1,0000 UN	R$ 0,00	R$ 125,05

PORTAL DE COMPRAS PÚBLICAS
A autenticidade do documento pode ser verificada no site https://validaarquivo.portaldecompraspublicas.com.br
Documento gerado eletronicamente no Portal de Compras Públicas em 13/02/2026 às 16:45:30.
Código verificador: 10F9DDB

E-DOCS - CÓPIA DO PROCESSO 2025-BFJQ8 GERADO POR UDSON OLIVEIRA RAMOS DE AGUIAR EM 05/05/2026 16:12 DOCUMENTO 1 / 1 PÁGINA 1951 / 3514

2026-1D1MWL - E-DOCS - DOCUMENTO ORIGINAL 13/02/2026 16:48 PÁGINA 45 / 159

0204	MINI-DISJUNTOR BIPOLAR 50A, CURVA C, 5KA, 127/220VCA, REFERENCIA SIEMENS, GE, MINI-DISJUNTOR BIPOLAR 50A, CURVA C, 5KA, 127/220VCA, REFERENCIA SIEMENS, GE,SCHNEIDER OU EQUIVALENTE	N/C	N/C	3,0000 UN	R$ 0,00	R$ 340,95
0205	DISJUNTOR TRIPOLAR TIPO DIN, CORRENTE NOMINAL DE 10A - FORNECIMENTO E DISJUNTOR TRIPOLAR TIPO DIN, CORRENTE NOMINAL DE 10A - FORNECIMENTO EINSTALACAO. AF_10/2020	N/C	N/C	1,0000 UN	R$ 0,00	R$ 85,00
0206	PLACA 4X2 COM FURO - FORNECIMENTO E INSTALACAO PLACA 4X2 COM FURO - FORNECIMENTO E INSTALACAO	N/C	N/C	11,0000 UN	R$ 0,00	R$ 70,40
0207	INTERRUPTOR SIMPLES (1 MODULO) COM 1 TOMADA DE EMBUTIR 2P+T 10 A INTERRUPTOR SIMPLES (1 MODULO) COM 1 TOMADA DE EMBUTIR 2P+T 10 A, INCLUINDO SUPORTE E PLACA - FORNECIMENTO E INSTALACAO. AF_03/2023	N/C	N/C	3,0000 UN	R$ 0,00	R$ 246,00
0208	INTERRUPTOR SIMPLES (1 MODULO) COM 1 TOMADA DE EMBUTIR 2P+T 20 A, INTERRUPTOR SIMPLES (1 MODULO) COM 1 TOMADA DE EMBUTIR 2P+T 20 A,INCLUINDO SUPORTE E PLACA - FORNECIMENTO E INSTALACAO	N/C	N/C	10,0000 UN	R$ 0,00	R$ 730,50
0209	INTERRUPTOR SIMPLES (3 MODULOS), 10A/250V, INCLUINDO SUPORTE E PLACA - FORNECIMENTO E INSTALACAO INTERRUPTOR SIMPLES (3 MODULOS), 10A/250V, INCLUINDO SUPORTE E PLACA - FORNECIMENTO E INSTALACAO. AF_03/2023	N/C	N/C	3,0000 UN	R$ 0,00	R$ 296,70
0210	INTERRUPTOR SIMPLES (2 MODULOS), 10A/250V, INCLUINDO SUPORTE E PLACA AF_03/2023 INTERRUPTOR SIMPLES (2 MODULOS), 10A/250V, INCLUINDO SUPORTE E PLACA - FORNECIMENTO E INSTALACAO. AF_03/2023	N/C	N/C	11,0000 UN	R$ 0,00	R$ 809,05
0211	INTERRUPTOR PARALELO (1 MODULO), 10A/250V, INCLUINDO SUPORTE E PLACA INTERRUPTOR PARALELO (1 MODULO), 10A/250V, INCLUINDO SUPORTE E PLACA - FORNECIMENTO E INSTALACAO. AF_03/2023	N/C	N/C	3,0000 UN	R$ 0,00	R$ 175,80
0212	INTERRUPTOR SIMPLES (1 MODULO), 10A/250V, INCLUINDO SUPORTE E PLACA INTERRUPTOR SIMPLES (1 MODULO), 10A/250V, INCLUINDO SUPORTE E PLACA - FORNECIMENTO E INSTALACAO. AF_03/2023	N/C	N/C	13,0000 UN	R$ 0,00	R$ 626,60
0213	FORNECIMENTO E INSTALACAO DE TOMADA PADRAO BRASILEIRO LINHA BRANCA, 10A/250 V TOMADA PADRAO BRASILEIRO LINHA BRANCA, NBR 14136 2 POLOS + TERRA 10A/250V, COM PLACA 4X2	N/C	N/C	93,0000 UN	R$ 0,00	R$ 4.803,45
0214	TOMADA BAIXA DE EMBUTIR (2 MODULOS), 2P+T 20 A, INCLUINDO SUPORTE E PLACA TOMADA BAIXA DE EMBUTIR (2 MODULOS), 2P+T 20 A, INCLUINDO SUPORTE E PLACA - FORNECIMENTO E INSTALACAO. AF_03/2023	N/C	N/C	13,0000 UN	R$ 0,00	R$ 1.112,15

PORTAL DE COMPRAS PÚBLICAS
A autenticidade do documento pode ser verificada no site https://validaarquivo.portaldecompraspublicas.com.br
Documento gerado eletronicamente no Portal de Compras Públicas em 13/02/2026 às 16:45:30.
Código verificador: 10F9DDB

E-DOCS - CÓPIA DO PROCESSO 2025-BFJQ8 GERADO POR UDSON OLIVEIRA RAMOS DE AGUIAR EM 05/05/2026 16:12 DOCUMENTO 1 / 1 PÁGINA 1952 / 3514

2026-1D1MWL - E-DOCS - DOCUMENTO ORIGINAL 13/02/2026 16:48 PÁGINA 46 / 159

0215	INTERRUPTOR SIMPLES (1 MODULO) COM INTERRUPTOR PARALELO (1 MODULO), INTERRUPTOR SIMPLES (1 MODULO) COM INTERRUPTOR PARALELO (1 MODULO),10A/250V, INCLUINDO SUPORTE E PLACA - FORNECIMENTO E INSTALACAO. AF_03/2023	N/C	N/C	1,0000 UN	R$ 0,00	R$ 83,90
0216	LAMPADA COMPACTA DE LED 30W, BASE E27, FORNECIMENTO E INSTALACAO LAMPADA COMPACTA DE LED 30W, BASE E27, FORNECIMENTO E INSTALACAO	N/C	N/C	113,0000 UN	R$ 0,00	R$ 3.638,60
0217	Luminaria arandela tipo tartaruga, de sobrepor, com 1 lampada led de 6 w, sem reator Luminaria arandela tipo tartaruga, de sobrepor, com 1 lampada led de 6 w, sem reator - fornecimento e instalacao. af_02/2020	N/C	N/C	10,0000 UN	R$ 0,00	R$ 1.526,00
0218	ABERTURA E FECHAMENTO DE RASGOS EM ALVENARIA (Item 17.01.01 da PO) ABERTURA E FECHAMENTO DE RASGOS EM ALVENARIA, PARA PASSAGEM DE TUBULACOES, DIAM. 1/2 A 1 (Item 17.01.01 da PO)	N/C	N/C	80,8600 M	R$ 0,00	R$ 1.354,40
0219	ABERTURA E FECHAMENTO DE RASGOS EM ALVENARIA, DIAM 11/4 A 2 (Item 17.01.02 da PO) ABERTURA E FECHAMENTO DE RASGOS EM ALVENARIA, PARA PASSAGEM DE TUBULACOES, DIAM. 11/4 A 2 (Item 17.01.02 da PO)	N/C	N/C	39,8397 M	R$ 0,00	R$ 997,98
0220	ABERTURA E FECHAMENTO DE RASGOS EM ALVENARIA, DIAM. 21/2 A 4 (Item 17.01.03 da PO) ABERTURA E FECHAMENTO DE RASGOS EM ALVENARIA, PARA PASSAGEM DE TUBULACOES, DIAM. 21/2 A 4 (Item 17.01.03 da PO)	N/C	N/C	9,1300 M	R$ 0,00	R$ 344,66
0221	ABERTURA E FECHAMENTO DE RASGOS EM CONCRETO, (Item 17.01.04 da PO) ABERTURA E FECHAMENTO DE RASGOS EM CONCRETO, PARA PASSAGEM DE ELETRODUTO DIAM. 1 1/4 A 2 (Item 17.01.04 da PO)	N/C	N/C	3,7900 M	R$ 0,00	R$ 183,25
0222	ELETRODUTO FLEXIVEL CORRUGADO DIAMETRO 3/4,(Item 17.01.05 da PO) ELETRODUTO FLEXIVEL CORRUGADO DIAMETRO 3/4, AMARELO ? TIGREFLEX OU EQUIVALENTE (Item 17.01.05 da PO)	N/C	N/C	67,3400 M	R$ 0,00	R$ 535,35
0223	ELETRODUTO FLEXIVEL CORRUGADO DIAMETRO 1, AMARELO ELETRODUTO FLEXIVEL CORRUGADO DIAMETRO 1, AMARELO ? TIGREFLEX OU EQUIVALENTE	N/C	N/C	53,0390 M	R$ 0,00	R$ 514,48
0224	ELETRODUTO PEAD PAREDE SIMPLES, CORRUGADO, COR PRETA, DIAMETRO 1.1/2 (Item 17.01.07 da PO) ELETRODUTO PEAD PAREDE SIMPLES, CORRUGADO, COR PRETA, DIAMETRO 1.1/2, REFERENCIA KANAFLEX, PLASTIBRAS OU EQUIVALENTE (Item 17.01.07 da PO)	N/C	N/C	17,2098 M	R$ 0,00	R$ 591,16
0225	ELETRODUTO PEAD PAREDE SIMPLES, CORRUGADO, COR PRETA, DIAMETRO 1.1/4 (Item 17.01.08 da PO) ELETRODUTO PEAD PAREDE SIMPLES, CORRUGADO, COR PRETA, DIAMETRO 1.1/4, REFERENCIA KANAFLEX, PLASTIBRAS OU EQUIVALENTE (Item 17.01.08 da PO)	N/C	N/C	19,3800 M	R$ 0,00	R$ 585,28

PORTAL DE COMPRAS PÚBLICAS
A autenticidade do documento pode ser verificada no site https://validaarquivo.portaldecompraspublicas.com.br
Documento gerado eletronicamente no Portal de Compras Públicas em 13/02/2026 às 16:45:30.
Código verificador: 10F9DDB

E-DOCS - CÓPIA DO PROCESSO 2025-BFJQ8 GERADO POR UDSON OLIVEIRA RAMOS DE AGUIAR EM 05/05/2026 16:12 DOCUMENTO 1 / 1 PÁGINA 1953 / 3514

2026-1D1MWL - E-DOCS - DOCUMENTO ORIGINAL 13/02/2026 16:48 PÁGINA 47 / 159

0226	ELETRODUTO PEAD PAREDE SIMPLES, CORRUGADO, COR PRETA, DIAMETRO 2 (Item 17.01.09 da PO) ELETRODUTO PEAD PAREDE SIMPLES, CORRUGADO, COR PRETA, DIAMETRO 2, REFERENCIA KANAFLEX, PLASTIBRAS OU EQUIVALENTE (Item 17.01.09 da PO)	N/C	N/C	64,6900 M	R$ 0,00	R$ 2.338,54
0227	ELETRODUTO PEAD PAREDE SIMPLES, CORRUGADO, COR PRETA, DIAMETRO 3 ELETRODUTO PEAD PAREDE SIMPLES, CORRUGADO, COR PRETA, DIAMETRO 3, REFERENCIA KANAFLEX, PLASTIBRAS OU EQUIVALENTE	N/C	N/C	47,2000 M	R$ 0,00	R$ 2.683,32
0228	CAIXA DE PASSAGEM DE ALVENARIA DE BLOCOS CERAMICOS 10 FUROS 10X20X20CM, DIMENSAO DE 30X30X30CM CAIXA DE PASSAGEM DE ALVENARIA DE BLOCOS CERAMICOS 10 FUROS 10X20X20CM, DIMENSAO DE 30X30X30CM, COM REVESTIMENTO INTERNO EM CHAPISCO E REBOCO, TAMPA DE CONCRETO ESP. 5CM E LASTRO DE BRITA 5CM	N/C	N/C	1,0000 UN	R$ 0,00	R$ 177,35
0229	FORNECIMENTO E INSTALACAO DE CAIXA DE PASSAGEM 300 X 300 X 120 MM, CHAPA 18, COM TAMPA PARAFUSADA CAIXA DE PASSAGEM 300X300X120MM, CHAPA 18, COM TAMPA PARAFUSADA	N/C	N/C	2,0000 UN	R$ 0,00	R$ 461,50
0230	SERVICO CAIXA DE EMBUTIR (Item 17.02.03 da PO) MARCA DE REFERENCIA TIGREFLEX, 4X2 (Item 17.02.03 da PO)	N/C	N/C	24,0000 UN	R$ 0,00	R$ 284,40
0231	CAMERA BULLET COMPATIVEL COM A TECNOLOGIA POE - FORNECIMENTO E CAMERA BULLET COMPATIVEL COM A TECNOLOGIA POE - FORNECIMENTO EINSTALACAO	N/C	N/C	9,0000 UN	R$ 0,00	R$ 6.185,70
0232	FORNECIMENTO E INSTALACAO DE MINI RACK DE PAREDE PADRAO 19 - 16 U´S X 570MM FORNECIMENTO E INSTALACAO DE MINI RACK DE PAREDE PADRAO 19 - 16 U´S X 570MM	N/C	N/C	1,0000 UN	R$ 0,00	R$ 985,85
0233	GUIA DE CABOS FECHADO HORIZONTAL PADRAO 19 - 1 U´S, INCLUSIVE FIXACAO EM RACK 19 GUIA DE CABOS FECHADO HORIZONTAL PADRAO 19 - 1 U´S, INCLUSIVE FIXACAO EM RACK 19	N/C	N/C	2,0000 UN	R$ 0,00	R$ 94,10
0234	NVR GRAVADOR DE VIDEO S NVD 3316 4K 16 CANAIS SUPORTA CAMERAS IP COM NVR GRAVADOR DE VIDEO S NVD 3316 4K 16 CANAIS SUPORTA CAMERAS IP COMINTELIGENCIA DE VIDEO - FORNECIMENTO E INSTALACAO	N/C	N/C	1,0000 UN	R$ 0,00	R$ 1.497,80
0235	FORNECIMENTO E INSTALACAO DE SWITCH 24 PORTAS GERENCIAVEL POE 10/100 /1000 FORNECIMENTO E INSTALACAO DE SWITCH 24 PORTAS GERENCIAVEL POE 10/100 /1000+ 4SFP	N/C	N/C	2,0000 UN	R$ 0,00	R$ 9.697,20
0236	PATCH PANEL 24 PORTAS RJ45/IDC CAT.5E, INCLUSIVE FIXACAO EM RACK 19 PATCH PANEL 24 PORTAS RJ45/IDC CAT.5E, INCLUSIVE FIXACAO EM RACK 19	N/C	N/C	2,0000 UN	R$ 0,00	R$ 793,30
0237	ESPELHO 4 X 2 COM CONECTOR RJ 45 FEMEA CAT. 5E ESPELHO 4 X 2 COM CONECTOR RJ 45 FEMEA CAT. 5E	N/C	N/C	2,0000 UN	R$ 0,00	R$ 54,00

PORTAL DE COMPRAS PÚBLICAS
A autenticidade do documento pode ser verificada no site https://validaarquivo.portaldecompraspublicas.com.br
Documento gerado eletronicamente no Portal de Compras Públicas em 13/02/2026 às 16:45:30.
Código verificador: 10F9DDB

E-DOCS - CÓPIA DO PROCESSO 2025-BFJQ8 GERADO POR UDSON OLIVEIRA RAMOS DE AGUIAR EM 05/05/2026 16:12 DOCUMENTO 1 / 1 PÁGINA 1954 / 3514

2026-1D1MWL - E-DOCS - DOCUMENTO ORIGINAL 13/02/2026 16:48 PÁGINA 48 / 159

0238	ESPELHO 4 X 4 COM 2 CONECTOR RJ 45 FEMEA CAT. 5E ESPELHO 4 X 4 COM 2 CONECTOR RJ 45 FEMEA CAT. 5E	N/C	N/C	13,0000 UN	R$ 0,00	R$ 488,80
0239	FORNECIMENTO E INSTALACAO DE CABO DE REDE PAR TRANCADO 4 PARES CATEGORIA 5E FORNECIMENTO E INSTALACAO DE CABO DE REDE PAR TRANCADO 4 PARES CATEGORIA 5E	N/C	N/C	992,9800 M	R$ 0,00	R$ 5.362,09
0240	ABERTURA E FECHAMENTO DE RASGOS EM ALVENARIA, (Item 18.01 da PO) ABERTURA E FECHAMENTO DE RASGOS EM ALVENARIA, PARA PASSAGEM DE TUBULACOES, DIAM. 1/2 A 1 (Item 18.01 da PO)	N/C	N/C	17,8200 M	R$ 0,00	R$ 298,49
0241	ELETRODUTO FLEXIVEL CORRUGADO DIAMETRO 3/4, (Item 18.02 da PO) ELETRODUTO FLEXIVEL CORRUGADO DIAMETRO 3/4, AMARELO ? TIGREFLEX OU EQUIVALENTE (Item 18.02 da PO)	N/C	N/C	110,9300 M	R$ 0,00	R$ 881,89
0242	SERVICO CAIXA DE EMBUTIR (Item 18.03 da PO) MARCA DE REFERENCIA TIGREFLEX, 4X2 (Item 18.03 da PO)	N/C	N/C	2,0000 UN	R$ 0,00	R$ 23,70
0243	CABO DE COBRE TERMOPLASTICO (PVC) FLEXIVEL ISOLADO 450/750V, LIVRE DE CHUMBO, 70OC 1,5MM2 CABO DE COBRE TERMOPLASTICO (PVC) FLEXIVEL ISOLADO 450/750V, ANTICHAMA BWFLIVRE DE CHUMBO, 70OC - 1,5MM2	N/C	N/C	221,8600 UN	R$ 0,00	R$ 1.719,42
0244	CABO DE COBRE NU 35MM2, REF. TEL 5735, MARCA DE REFERENCIA TERMOTECNICA CABO DE COBRE NU 35MM2, REF. TEL 5735, MARCA DE REFERENCIA TERMOTECNICAOU EQUIVALENTE	N/C	N/C	350,0999 M	R$ 0,00	R$ 21.058,51
0245	CABO DE COBRE NU 50MM2, REF. TEL 5750, MARCA DE REFERENCIA TERMOTECNICA CABO DE COBRE NU 50MM2, REF. TEL 5750, MARCA DE REFERENCIA TERMOTECNICAOU EQUIVALENTE	N/C	N/C	174,5500 M	R$ 0,00	R$ 14.862,93
0246	ELETRODUTO DE PVC RIGIDO ROSCAVEL, DIAM. 1 (32MM), INCLUSIVE CONEXOES 1 ELETRODUTO DE PVC RIGIDO ROSCAVEL, DIAM. 1 (32MM), INCLUSIVE CONEXOES	N/C	N/C	19,0000 M	R$ 0,00	R$ 472,15
0247	ABRACADEIRA TIPO D COM CUNHA, DIAMETRO 1, REF. TEL-095, MARCA DE ABRACADEIRA TIPO D COM CUNHA, DIAMETRO 1, REF. TEL-095, MARCA DEREFERENCIA TERMOTECNICA OU EQUIVALENTE	N/C	N/C	57,0000 UN	R$ 0,00	R$ 493,05
0248	CAIXA INSPECAO EM POLIAMIDA 150X110X70MM, BOCAL 1 (DN 32MM), REF: TEL-541 CAIXA INSPECAO EM POLIAMIDA 150X110X70MM, BOCAL 1 (DN 32MM), REF: TEL-541(SPDA) - FORNECIMENTO E INSTALACAO	N/C	N/C	6,0000 UN	R$ 0,00	R$ 649,50
0249	CONECTOR DE MEDICAO EM LATAO COM 2 PARAFUSOS PARA CABOS DE 16 A 50 MM2, CONECTOR DE MEDICAO EM LATAO COM 2 PARAFUSOS PARA CABOS DE 16 A 50 MM2,REF. TEL-562, TERMOTECNICA OU EQUIVALENTE	N/C	N/C	6,0000 UN	R$ 0,00	R$ 522,30

PORTAL DE COMPRAS PÚBLICAS
A autenticidade do documento pode ser verificada no site https://validaarquivo.portaldecompraspublicas.com.br
Documento gerado eletronicamente no Portal de Compras Públicas em 13/02/2026 às 16:45:30.
Código verificador: 10F9DDB

E-DOCS - CÓPIA DO PROCESSO 2025-BFJQ8 GERADO POR UDSON OLIVEIRA RAMOS DE AGUIAR EM 05/05/2026 16:12 DOCUMENTO 1 / 1 PÁGINA 1955 / 3514

2026-1D1MWL - E-DOCS - DOCUMENTO ORIGINAL 13/02/2026 16:48 PÁGINA 49 / 159

0250	PRESILHA DE LATAO REF. 744, INCLUSIVE PARAFUSO FENDA DN 4,2X32MM E BUCHA PRESILHA DE LATAO REF. 744, INCLUSIVE PARAFUSO FENDA DN 4,2X32MM E BUCHANYLON DN 6MM E VEDACAO DOS FUROS COM POLIURETANO REF. 5905, MARCA DEREF. TERMOTECNICA OU EQUIVALENTE	N/C	N/C	700,0000 UN	R$ 0,00	R$ 10.360,00
0251	MINI CAPTOR PARA SPDA, COM CONECTOR E FIXACAO HORIZONTAL, INCLUSIVE MINI CAPTOR PARA SPDA, COM CONECTOR E FIXACAO HORIZONTAL, INCLUSIVEVEDACAO DOS FUROS COM POLIURETANO	N/C	N/C	6,0000 UN	R$ 0,00	R$ 648,00
0252	KIT COMPLETO PARA SOLDA EXOTERMICA (MOLDE CDH 50.50-3 / CARTUCHO N° 90 / KIT COMPLETO PARA SOLDA EXOTERMICA (MOLDE CDH 50.50-3 / CARTUCHO N° 90 /ALICATE Z 201), MARCA DE REFERENCIA TERMOTECNICA OU EQUIVALENTE	N/C	N/C	6,0000 UN	R$ 0,00	R$ 375,00
0253	TERMINAL ESTANHADO DE 1 COMPRESSAO 1 FURO, 35MM2, REF. TEL-5135, MARCA DE TERMINAL ESTANHADO DE 1 COMPRESSAO 1 FURO, 35MM2, REF. TEL-5135, MARCA DEREFERENCIA TERMOTECNICA OU EQUIVALENTE	N/C	N/C	3,0000 UN	R$ 0,00	R$ 102,45
0254	FIXADOR UNIVERSAL LATAO ESTANHADO P/ CABOS 16 A 70 MM2 REF. 5024, INCL. FIXADOR UNIVERSAL LATAO ESTANHADO P/ CABOS 16 A 70 MM2 REF. 5024, INCL.PARAFUSO SEXTAVADO M6X45MM, ARRUELA LISA 1/4, BUCHA NO8, VEDACAO DOSFUROS C/ POLIURETANO REF. 5905, MARCA DE REF. TERMOTECNICA OU EQUIVALENTE	N/C	N/C	3,0000 UN	R$ 0,00	R$ 241,05
0255	PLACA DE SINALIZACAO DE SEGURANCA CODIGO 14 - 315/158(NBR 13.434); CODIGO PLACA DE SINALIZACAO DE SEGURANCA CODIGO 14 - 315/158(NBR 13.434); CODIGOS3(NT 14/2010-ES) (SAIDA DE EMERGENCIA - SETA VERTICAL)	N/C	N/C	24,0000 UN	R$ 0,00	R$ 848,40
0256	PLACA DE SINALIZACAO DE SEGURANCA CONTRA INCENDIO, FOTOLUMINESCENTE, PLACA DE SINALIZACAO DE SEGURANCA CONTRA INCENDIO, FOTOLUMINESCENTE,QUADRADA, 20 X 20 CM, EM PVC 2 MM ANTI-CHAMAS (SIMBOLOS, CORES EPICTOGRAMAS CONFORME NBR 16820)	N/C	N/C	5,0000 UN	R$ 0,00	R$ 218,50
0257	FORNECIMENTO E INSTACAO DE PLACA DE SINALIZACAO DE SEGURANCA CONTRA INCENDIO 20X40 CM 1 PLACA DE SINALIZACAO DE SEGURANCA CONTRA INCENDIO, FOTOLUMINESCENTE, RETANGULAR, *20 X 40* CM, EM PVC *2* MM ANTI-CHAMAS (SIMBOLOS, CORES E PICTOGRAMAS CONFORME NBR 16820)	N/C	N/C	1,0000 UN	R$ 0,00	R$ 59,20
0258	PLACA DE SINALIZACAO DE SEGURANCA CONTRA INCENDIO - ALERTA, TRIANGULAR, PLACA DE SINALIZACAO DE SEGURANCA CONTRA INCENDIO - ALERTA, TRIANGULAR,BASE DE 30 CM, EM PVC 2 MM ANTI-CHAMAS (SIMBOLOS, CORES E PICTOGRAMASCONFORME NBR 16820)	N/C	N/C	1,0000 UN	R$ 0,00	R$ 61,50

PORTAL DE COMPRAS PÚBLICAS
A autenticidade do documento pode ser verificada no site https://validaarquivo.portaldecompraspublicas.com.br
Documento gerado eletronicamente no Portal de Compras Públicas em 13/02/2026 às 16:45:30.
Código verificador: 10F9DDB

E-DOCS - CÓPIA DO PROCESSO 2025-BFJQ8 GERADO POR UDSON OLIVEIRA RAMOS DE AGUIAR EM 05/05/2026 16:12 DOCUMENTO 1 / 1 PÁGINA 1956 / 3514

2026-1D1MWL - E-DOCS - DOCUMENTO ORIGINAL 13/02/2026 16:48 PÁGINA 50 / 159

0259	PINTURA SOBRE PISOS, MARCAS DE REFERENCIA NOVACOR, CORAL OU SUVINIL, A DUAS DEMAOS, LINHA PREMIUM PINTURA SOBRE PISOS, MARCAS DE REFERENCIA NOVACOR, CORAL OU SUVINIL, A DUAS DEMAOS, LINHA PREMIUM	N/C	N/C	5,0000 M²	R$ 0,00	R$ 150,75
0260	FORNECIMENTO E INSTACAO DE EXTINTOR DE INCENDIO PORTATIL DE PO QUIMICO (6 KG) EXTINTOR DE INCENDIO PORTATIL DE PO QUIMICO ABC COM CAPACIDADE 2A-20B:C (6 KG), INCLUSIVE SUPORTE PARA FIXACAO, EXCLUSIVE PLACA SINALIZADORA EM PVC FOTOLUMINESCENTE	N/C	N/C	5,0000 UN	R$ 0,00	R$ 1.420,50
0261	LUMINARIA DE EMERGENCIA, COM 30 LAMPADAS LED DE 2 W, SEM REATOR - LUMINARIA DE EMERGENCIA, COM 30 LAMPADAS LED DE 2 W, SEM REATOR -FORNECIMENTO E INSTALACAO. AF_02/2020	N/C	N/C	20,0000 UN	R$ 0,00	R$ 587,00
0262	FORNECIMENTO E INSTALACAO DE CENTRAL DE ALARME DE INCENDIO ENDERECAVEL, FORNECIMENTO E INSTALACAO DE CENTRAL DE ALARME DE INCENDIO ENDERECAVEL,CAPACIDADE ATE: 256 ENDERECOS, 4 LACOS COM BATERIA REF. WALMONOF,ABAFIRE, DELTAFIRE OU EQUIVALENTE	N/C	N/C	1,0000 UN	R$ 0,00	R$ 2.661,10
0263	FORNECIMENTO E INSTALACAO DE ACIONADOR MANUAL DE ALARME DE INCENDIO ENDERECAVEL, TIPO QUEBRA VIDRO FORNECIMENTO E INSTALACAO DE ACIONADOR MANUAL DE ALARME DE INCENDIO ENDERECAVEL, TIPO QUEBRA VIDRO	N/C	N/C	2,0000 UN	R$ 0,00	R$ 301,84
0264	FORNECIMENTO E INSTALACAO DE DETECTOR DE FUMACA OPTICO ENDERECAVEL FORNECIMENTO E INSTALACAO DE DETECTOR DE FUMACA OPTICO ENDERECAVELBIVOLT 12/24V PARA PAREDE OU TETO	N/C	N/C	14,0000 UN	R$ 0,00	R$ 2.732,10
0265	FORNECIMENTO E INSTALACAO DE SIRENE ELETRONICA MEDIA TIPO CORNETA FORNECIMENTO E INSTALACAO DE SIRENE ELETRONICA MEDIA TIPO CORNETA	N/C	N/C	2,0000 UN	R$ 0,00	R$ 333,30
0266	ABRIGO DE SOBREPOR EM CHAPA DE ACO CARBONO PINTADO COM TINTA A BASE DE ABRIGO DE SOBREPOR EM CHAPA DE ACO CARBONO PINTADO COM TINTA A BASE DEEPOXI VERMELHA, DIMENSOES 75X35X25CM	N/C	N/C	1,0000 UN	R$ 0,00	R$ 482,20
0267	ABRIGO DE GAS PARA 2 CILINDROS 45 KG, EXEC. EM ALV. BLOCO CONC CHEIO,DIM ABRIGO DE GAS PARA 2 CILINDROS 45 KG, EXEC. EM ALV. BLOCO CONC CHEIO,DIM1,50X0.85X2.10M, INCLUSIVE CILINDROS E REDE INTERNA DO ABRIGOCOMPREENDENDO TUBOS E VALVULAS DE ESFERA QUE INTERLIGAM OS CILINDROS	N/C	N/C	1,0000 UN	R$ 0,00	R$ 12.173,80
0268	TUBO, PEX, MULTICAMADA, DN 20, INSTALADO EM RAMAL INTERNO DE INSTALACOES TUBO, PEX, MULTICAMADA, DN 20, INSTALADO EM RAMAL INTERNO DE INSTALACOESDE GAS - FORNECIMENTO E INSTALACAO. AF_01/2020	N/C	N/C	46,4797 M	R$ 0,00	R$ 1.475,73

PORTAL DE COMPRAS PÚBLICAS
A autenticidade do documento pode ser verificada no site https://validaarquivo.portaldecompraspublicas.com.br
Documento gerado eletronicamente no Portal de Compras Públicas em 13/02/2026 às 16:45:30.
Código verificador: 10F9DDB

E-DOCS - CÓPIA DO PROCESSO 2025-BFJQ8 GERADO POR UDSON OLIVEIRA RAMOS DE AGUIAR EM 05/05/2026 16:12 DOCUMENTO 1 / 1 PÁGINA 1957 / 3514

2026-1D1MWL - E-DOCS - DOCUMENTO ORIGINAL 13/02/2026 16:48 PÁGINA 51 / 159

0269	JOELHO 90 GRAUS, EM FERRO GALVANIZADO, CONEXAO ROSQUEADA, DN 20 (3/4), JOELHO 90 GRAUS, EM FERRO GALVANIZADO, CONEXAO ROSQUEADA, DN 20 (3/4),INSTALADO EM RAMAIS E SUB-RAMAIS DE GAS - FORNECIMENTO E INSTALACAO.AF_10/2020	N/C	N/C	2,0000 UN	R$ 0,00	R$ 95,20
0270	VALVULA 90° ROSCA FEMEA 1/2 COM ESPIGAO, PARA INSTALACOES DE GAS VALVULA 90° ROSCA FEMEA 1/2 COM ESPIGAO, PARA INSTALACOES DE GAS	N/C	N/C	1,0000 UN	R$ 0,00	R$ 78,60
0271	LIMPEZA GERAL DE OBRAS (EDIFICACAO) LIMPEZA GERAL DA OBRA (EDIFICACAO)	N/C	N/C	901,7797 M²	R$ 0,00	R$ 14.879,37
0272	LIMPEZA GERAL DE OBRAS LIMPEZA GERAL DE OBRAS (QUADRAS, PRACAS E JARDINS)	N/C	N/C	148,8800 M²	R$ 0,00	R$ 238,21
	TOTAL DO LOTE					R$ 2.063.717,92

TOTAL DO VENCEDOR R$ 2.063.717,92

Declarações Obrigatórias

Título	Declaração
Declaração de conhecimento do Edital	Declaro que estou ciente e concordo com as condições contidas no edital e seus anexos, bem como de que cumpro plenamente os requisitos de habilitação definidos no edital.
Declaração de reserva de cargos	Declaro cumprir as exigências de reserva de cargos para pessoa com deficiência e para reabilitado da Previdência Social, previstas em lei e em outras normas específicas.
Declaração de proposta econômica	Sob pena de desclassificação, declaro que minhas propostas econômicas compreendem a integralidade dos custos para atendimento dos direitos trabalhistas assegurados na Constituição Federal, nas leis trabalhistas, nas normas infralegais, nas convenções coletivas de trabalho e nos termos de ajustamento de conduta vigentes na data de entrega das propostas.
Declaração de Não-Emprego de menores	Declaro para fins do inciso XXXIII do artigo 7° da Constituição Federal, com redação dada pela Emenda Constitucional, nº 20/98, que não emprega menores de dezoito anos em trabalho noturno, perigoso ou insalubre e de que qualquer trabalho a menores de 16 anos.
Declaração de Não-Emprego de trabalho degradante	Declaro não possuir em sua cadeia produtiva, empregados executando trabalho degradante ou forçado, nos termos do inciso III e IV do art.1º e no inciso III do art.5º da Constituição Federal.
Declaração de Acessibilidade	Declaro que, conforme disposto no art. 93 da Lei nº 8.213, de 24 de julho de 1991, estou ciente do cumprimento da reserva de cargos prevista em lei para pessoa com deficiência ou para reabilitado da Previdência Social e que, se aplicado ao número de funcionários da minha empresa, atendo às regras de acessibilidade previstas na legislação.
Declaração de Inexistência de Fato Superveniente	Declaro sob as penas da lei, que até a presente data inexistem fatos impeditivos para sua habilitação no presente processo licitatório, ciente da obrigatoriedade de declarar ocorrências posteriores.

* As declarações supracitadas foram aceitas por todos os participantes.

Propostas Enviadas

LOTE 0001 - ITEM 0001 - COLOCACAO DE PLACA DE OBRA PADRAO DER-ES 2 X 4 M PLACA DE OBRA NAS DIMENSOES DE 2.0 X 4.0 M, PADRAO DER

Fornecedor	CNPJ/CPF	Data	Modelo	Marca/ Fabricante	Quantidade	Lance	Valor Total	LC 123/2006
TREZE MATERIAL DE CONSTRUCAO LTDA	01.070.171/0001-50	12/12/2025 - 14:51:39	N/C	N/C	8,0000	R$326,81	R$ 2.614,48	Sim
JB DA SILVA JUNIOR LTDA	31.276.874/0001-08	15/12/2025 - 16:08:47	N/C	N/C	8,0000	R$326,84	R$ 2.614,72	Não
THOMPSON ENGENHARIA LTDA	36.758.622/0001-20	15/12/2025 - 18:19:21	N/C	N/C	8,0000	R$326,84	R$ 2.614,72	Não
ESTRUTURA COMERCIO E CONSTRUCOES LTDA	10.664.099/0001-80	02/02/2026 - 13:59:36	naotem	não tem	8,0000	R$326,84	R$ 2.614,72	Sim
CONSTRUTORA E SERVICOS W. B. M. LTDA	26.570.470/0001-84	30/01/2026 - 08:32:11	N/C	N/C	8,0000	R$326,00	R$ 2.608,00	Sim
ENGETECH - ENGENHARIA, COMERCIO E SERVICOS LTDA	04.154.467/0001-47	30/01/2026 - 20:35:18			8,0000	R$326,84	R$ 2.614,72	Sim
MBR ENGENHARIA LTDA	39.404.403/0001-31	02/02/2026 - 21:43:24			8,0000	R$326,83	R$ 2.614,64	Sim
ENGECON LTDA	26.691.538/0001-83	03/02/2026 - 08:24:14	N/C	N/C	8,0000	R$326,83	R$ 2.614,64	Sim

PORTAL DE COMPRAS PÚBLICAS
A autenticidade do documento pode ser verificada no site https://validaarquivo.portaldecompraspublicas.com.br
Documento gerado eletronicamente no Portal de Compras Públicas em 13/02/2026 às 16:45:30.
Código verificador: 10F9DDB

E-DOCS - CÓPIA DO PROCESSO 2025-BFJQ8 GERADO POR UDSON OLIVEIRA RAMOS DE AGUIAR EM 05/05/2026 16:12 DOCUMENTO 1 / 1 PÁGINA 1958 / 3514

2026-1D1MWL - E-DOCS - DOCUMENTO ORIGINAL 13/02/2026 16:48 PÁGINA 52 / 159

THAIRO DOS REIS PANDOLFI ENGENHARIA E SERVICOS	41.666.993/0001-12	02/02/2026 - 23:11:22	Não se aplica	Não se aplica	8,0000	R$326,84	R$ 2.614,72	Não

LOTE 0001 - ITEM 0002 - BARRACAO PARA ALMOXARIFADO AREA DE 10.90M2, DE CHAPA DE COMPENSADO 12MM E PONTALETES 8X8CM BARRACAO PARA ALMOXARIFADO AREA DE 10.90M2, DE CHAPA DE COMPENSADO 12MM E PONTALETES 8X8CM, PISO CIMENTADO E COBERTURA DE TELHA DE FIBROCIMENTO DE 6MM, INCLUSIVE PONTO DE LUZ, CONF. PROJETO (2 UTILIZACOES)

Fornecedor	CNPJ/CPF	Data	Modelo	Marca/ Fabricante	Quantidade	Lance	Valor Total	LC 123/2006
TREZE MATERIAL DE CONSTRUCAO LTDA	01.070.171/0001-50	12/12/2025 - 14:52:09	N/C	N/C	10,9000	R$776,75	R$ 8.466,58	Sim
THOMPSON ENGENHARIA LTDA	36.758.622/0001-20	15/12/2025 - 18:29:55	N/C	N/C	10,9000	R$776,83	R$ 8.467,45	Não
ESTRUTURA COMERCIO E CONSTRUCOES LTDA	10.664.099/0001-80	02/02/2026 - 13:59:36	naotem	não tem	10,9000	R$776,83	R$ 8.467,45	Sim
CONSTRUTORA E SERVICOS W. B. M. LTDA	26.570.470/0001-84	30/01/2026 - 08:32:38	N/C	N/C	10,9000	R$776,00	R$ 8.458,40	Sim
ENGETECH - ENGENHARIA, COMERCIO E SERVICOS LTDA	04.154.467/0001-47	30/01/2026 - 20:35:18			10,9000	R$776,83	R$ 8.467,45	Sim
MBR ENGENHARIA LTDA	39.404.403/0001-31	02/02/2026 - 21:43:25			10,9000	R$776,82	R$ 8.467,34	Sim
ENGECON LTDA	26.691.538/0001-83	02/02/2026 - 22:10:04			10,9000	R$776,83	R$ 8.467,45	Sim
THAIRO DOS REIS PANDOLFI ENGENHARIA E SERVICOS	41.666.993/0001-12	02/02/2026 - 23:11:22	Não se aplica	Não se aplica	10,9000	R$776,83	R$ 8.467,45	Não

LOTE 0001 - ITEM 0003 - UNIDADE DE SANITARIO E VESTIARIO PARA ATE 20 FUNC. AREA 18.15M2 (1 UTILIZACAO) UNIDADE DE SANITARIO E VESTIARIO PARA ATE 20 FUNC. AREA 18.15M2, PAREDES DE CHAPA COMPENS. 12MM E PONTALETE 8X8CM, PISO CIMENTADO, COBERT. TELHA FIBROC. 6MM, INCL. INST. DE LUZ E CX. DE INSPECAO, CONF. PROJETO (1 UTILIZACAO)

Fornecedor	CNPJ/CPF	Data	Modelo	Marca/ Fabricante	Quantidade	Lance	Valor Total	LC 123/2006
TREZE MATERIAL DE CONSTRUCAO LTDA	01.070.171/0001-50	12/12/2025 - 14:52:36	N/C	N/C	1,0000	R$20.624,44	R$ 20.624,44	Sim
THOMPSON ENGENHARIA LTDA	36.758.622/0001-20	15/12/2025 - 18:30:14	N/C	N/C	1,0000	R$20.626,50	R$ 20.626,50	Não
ESTRUTURA COMERCIO E CONSTRUCOES LTDA	10.664.099/0001-80	02/02/2026 - 13:59:36	naotem	não tem	1,0000	R$20.626,50	R$ 20.626,50	Sim
CONSTRUTORA E SERVICOS W. B. M. LTDA	26.570.470/0001-84	30/01/2026 - 08:33:15	N/C	N/C	1,0000	R$20.626,00	R$ 20.626,00	Sim
ENGETECH - ENGENHARIA, COMERCIO E SERVICOS LTDA	04.154.467/0001-47	30/01/2026 - 20:35:18			1,0000	R$20.626,50	R$ 20.626,50	Sim
MBR ENGENHARIA LTDA	39.404.403/0001-31	02/02/2026 - 21:43:25			1,0000	R$20.626,49	R$ 20.626,49	Sim
ENGECON LTDA	26.691.538/0001-83	02/02/2026 - 22:10:04			1,0000	R$20.626,50	R$ 20.626,50	Sim
THAIRO DOS REIS PANDOLFI ENGENHARIA E SERVICOS	41.666.993/0001-12	02/02/2026 - 23:11:22	Não se aplica	Não se aplica	1,0000	R$20.626,50	R$ 20.626,50	Não

LOTE 0001 - ITEM 0004 - TAPUME TELHA METALICA ONDULADA EM ACO GALVALUME 0,50MM BRANCA H=2,20M, TAPUME TELHA METALICA ONDULADA EM ACO GALVALUME 0,50MM BRANCA H=2,20M,INCL. MONTAGEM ESTR. MAD. 8X8, C/ADESIVO DER-ES 60X60CM A CADA 10M, INCL.FAIXAS PINT. ESMALTE SINT. CORES AZUL C/ H=30CM E ROSA C/ H=10CM(REAPROVEITAMENTO 2X)

Fornecedor	CNPJ/CPF	Data	Modelo	Marca/ Fabricante	Quantidade	Lance	Valor Total	LC 123/2006
TREZE MATERIAL DE CONSTRUCAO LTDA	01.070.171/0001-50	12/12/2025 - 14:53:02	N/C	N/C	21,3000	R$197,40	R$ 4.204,62	Sim
THOMPSON ENGENHARIA LTDA	36.758.622/0001-20	15/12/2025 - 18:35:13	N/C	N/C	21,3000	R$197,42	R$ 4.205,05	Não
ESTRUTURA COMERCIO E CONSTRUCOES LTDA	10.664.099/0001-80	02/02/2026 - 13:59:37	naotem	não tem	21,3000	R$197,42	R$ 4.205,05	Sim

PORTAL DE COMPRAS PÚBLICAS
A autenticidade do documento pode ser verificada no site https://validaarquivo.portaldecompraspublicas.com.br
Documento gerado eletronicamente no Portal de Compras Públicas em 13/02/2026 às 16:45:30.
Código verificador: 10F9DDB

E-DOCS - CÓPIA DO PROCESSO 2025-BFJQ8 GERADO POR UDSON OLIVEIRA RAMOS DE AGUIAR EM 05/05/2026 16:12 DOCUMENTO 1 / 1 PÁGINA 1959 / 3514

2026-1D1MWL - E-DOCS - DOCUMENTO ORIGINAL 13/02/2026 16:48 PÁGINA 53 / 159

CONSTRUTORA E SERVICOS W. B. M. LTDA	26.570.470/0001-84	30/01/2026 - 08:33:33	N/C	N/C	21,3000	R$197,00	R$ 4.196,10	Sim
ENGETECH - ENGENHARIA, COMERCIO E SERVICOS LTDA	04.154.467/0001-47	30/01/2026 - 20:35:18			21,3000	R$197,42	R$ 4.205,05	Sim
MBR ENGENHARIA LTDA	39.404.403/0001-31	02/02/2026 - 21:43:25			21,3000	R$197,41	R$ 4.204,83	Sim
ENGECON LTDA	26.691.538/0001-83	02/02/2026 - 22:10:04			21,3000	R$197,42	R$ 4.205,05	Sim
THAIRO DOS REIS PANDOLFI ENGENHARIA E SERVICOS	41.666.993/0001-12	02/02/2026 - 23:11:22	Não se aplica	Não se aplica	21,3000	R$197,42	R$ 4.205,05	Não

LOTE 0001 - ITEM 0005 - RESERVATORIO DE POLIESTILENO DE 1000 L, INCLUSIVE SUPORTE EM MADEIRA DE 7X12CM E 5X7CM RESERVATORIO DE POLIESTILENO DE 1000 L, INCLUSIVE SUPORTE EM MADEIRA DE 7X12CM E 5X7CM, ELEVADO DE 4M, CONFORME PROJETO (2 UTILIZACOES)

Fornecedor	CNPJ/CPF	Data	Modelo	Marca/ Fabricante	Quantidade	Lance	Valor Total	LC 123/2006
TREZE MATERIAL DE CONSTRUCAO LTDA	01.070.171/0001-50	12/12/2025 - 14:53:28	N/C	N/C	1,0000	R$1.780,67	R$ 1.780,67	Sim
THOMPSON ENGENHARIA LTDA	36.758.622/0001-20	15/12/2025 - 18:35:33	N/C	N/C	1,0000	R$1.780,80	R$ 1.780,80	Não
ESTRUTURA COMERCIO E CONSTRUCOES LTDA	10.664.099/0001-80	02/02/2026 - 13:59:37	naotem	não tem	1,0000	R$1.780,85	R$ 1.780,85	Sim
CONSTRUTORA E SERVICOS W. B. M. LTDA	26.570.470/0001-84	30/01/2026 - 08:33:54	N/C	N/C	1,0000	R$1.780,80	R$ 1.780,80	Sim
ENGETECH - ENGENHARIA, COMERCIO E SERVICOS LTDA	04.154.467/0001-47	30/01/2026 - 20:35:18			1,0000	R$1.780,85	R$ 1.780,85	Sim
MBR ENGENHARIA LTDA	39.404.403/0001-31	02/02/2026 - 21:43:25			1,0000	R$1.780,84	R$ 1.780,84	Sim
ENGECON LTDA	26.691.538/0001-83	02/02/2026 - 22:10:04			1,0000	R$1.780,85	R$ 1.780,85	Sim
THAIRO DOS REIS PANDOLFI ENGENHARIA E SERVICOS	41.666.993/0001-12	02/02/2026 - 23:11:22	Não se aplica	Não se aplica	1,0000	R$1.780,85	R$ 1.780,85	Não

LOTE 0001 - ITEM 0006 - Rede de agua c/ padrao de entrada dagua diam. 3/4 Rede de agua c/ padrao de entrada dagua diam. 3/4 conf. CESAN, incl. tubos e conexoes p/ aliment., distrib., extravas. e limp., cons. o padrao a 25m

Fornecedor	CNPJ/CPF	Data	Modelo	Marca/ Fabricante	Quantidade	Lance	Valor Total	LC 123/2006
TREZE MATERIAL DE CONSTRUCAO LTDA	01.070.171/0001-50	12/12/2025 - 14:53:53	N/C	N/C	25,0000	R$74,97	R$ 1.874,25	Sim
THOMPSON ENGENHARIA LTDA	36.758.622/0001-20	15/12/2025 - 18:35:56	N/C	N/C	25,0000	R$74,98	R$ 1.874,50	Não
ESTRUTURA COMERCIO E CONSTRUCOES LTDA	10.664.099/0001-80	02/02/2026 - 13:59:37	naotem	não tem	25,0000	R$74,98	R$ 1.874,50	Sim
CONSTRUTORA E SERVICOS W. B. M. LTDA	26.570.470/0001-84	30/01/2026 - 08:34:13	N/C	N/C	25,0000	R$74,90	R$ 1.872,50	Sim
ENGETECH - ENGENHARIA, COMERCIO E SERVICOS LTDA	04.154.467/0001-47	30/01/2026 - 20:35:18			25,0000	R$74,98	R$ 1.874,50	Sim
MBR ENGENHARIA LTDA	39.404.403/0001-31	02/02/2026 - 21:43:25			25,0000	R$74,97	R$ 1.874,25	Sim
ENGECON LTDA	26.691.538/0001-83	02/02/2026 - 22:10:04			25,0000	R$74,98	R$ 1.874,50	Sim
THAIRO DOS REIS PANDOLFI ENGENHARIA E SERVICOS	41.666.993/0001-12	02/02/2026 - 23:11:22	Não se aplica	Não se aplica	25,0000	R$74,98	R$ 1.874,50	Não

LOTE 0001 - ITEM 0007 - REDE DE ESGOTO REDE DE ESGOTO, CONTENDO FOSSA E FILTRO, INCL. TUBOS E CONEXOES DE LIGACAO ENTRE CAIXAS, CONSIDERANDO DISTANCIA DE 25M

Fornecedor	CNPJ/CPF	Data	Modelo	Marca/ Fabricante	Quantidade	Lance	Valor Total	LC 123/2006
TREZE MATERIAL DE CONSTRUCAO LTDA	01.070.171/0001-50	12/12/2025 - 14:54:21	N/C	N/C	25,0000	R$541,50	R$ 13.537,50	Sim

PORTAL DE COMPRAS PÚBLICAS
A autenticidade do documento pode ser verificada no site https://validaarquivo.portaldecompraspublicas.com.br
Documento gerado eletronicamente no Portal de Compras Públicas em 13/02/2026 às 16:45:30.
Código verificador: 10F9DDB

E-DOCS - CÓPIA DO PROCESSO 2025-BFJQ8 GERADO POR UDSON OLIVEIRA RAMOS DE AGUIAR EM 05/05/2026 16:12 DOCUMENTO 1 / 1 PÁGINA 1960 / 3514

2026-1D1MWL - E-DOCS - DOCUMENTO ORIGINAL 13/02/2026 16:48 PÁGINA 54 / 159

THOMPSON ENGENHARIA LTDA	36.758.622/0001-20	15/12/2025 - 18:36:13	N/C	N/C	25,0000	R$541,55	R$ 13.538,75	Não
ESTRUTURA COMERCIO E CONSTRUCOES LTDA	10.664.099/0001-80	02/02/2026 - 13:59:37	naotem	não tem	25,0000	R$541,55	R$ 13.538,75	Sim
CONSTRUTORA E SERVICOS W. B. M. LTDA	26.570.470/0001-84	30/01/2026 - 08:34:45	N/C	N/C	25,0000	R$541,50	R$ 13.537,50	Sim
ENGETECH - ENGENHARIA, COMERCIO E SERVICOS LTDA	04.154.467/0001-47	30/01/2026 - 20:35:18			25,0000	R$541,55	R$ 13.538,75	Sim
MBR ENGENHARIA LTDA	39.404.403/0001-31	02/02/2026 - 21:43:25			25,0000	R$541,54	R$ 13.538,50	Sim
ENGECON LTDA	26.691.538/0001-83	02/02/2026 - 22:10:04			25,0000	R$541,55	R$ 13.538,75	Sim
THAIRO DOS REIS PANDOLFI ENGENHARIA E SERVICOS	41.666.993/0001-12	02/02/2026 - 23:11:22	Não se aplica	Não se aplica	25,0000	R$541,55	R$ 13.538,75	Não

LOTE 0001 - ITEM 0008 - REDE DE LUZ, INCL. PADRAO ENTRADA DE ENERGIA TRIFAS CONF. PROJETO (1 UTILIZACAO) REDE DE LUZ, INCL. PADRAO ENTRADA DE ENERGIA TRIFAS., CABO DE LIGACAO ATE BARRACOES, QUADRO DE DISTRIB., DISJ. E CHAVE DE FORCA (QUANDO NECESSARIO), CONS. 20M ENTRE PADRAO ENTRADA E QDG, CONF. PROJETO (1 UTILIZACAO)

Fornecedor	CNPJ/CPF	Data	Modelo	Marca/ Fabricante	Quantidade	Lance	Valor Total	LC 123/2006
TREZE MATERIAL DE CONSTRUCAO LTDA	01.070.171/0001-50	12/12/2025 - 14:54:49	N/C	N/C	20,0000	R$669,58	R$ 13.391,60	Sim
THOMPSON ENGENHARIA LTDA	36.758.622/0001-20	15/12/2025 - 18:36:35	N/C	N/C	20,0000	R$669,00	R$ 13.380,00	Não
ESTRUTURA COMERCIO E CONSTRUCOES LTDA	10.664.099/0001-80	02/02/2026 - 13:59:38	naotem	não tem	20,0000	R$669,65	R$ 13.393,00	Sim
CONSTRUTORA E SERVICOS W. B. M. LTDA	26.570.470/0001-84	30/01/2026 - 08:35:05	N/C	N/C	20,0000	R$669,00	R$ 13.380,00	Sim
ENGETECH - ENGENHARIA, COMERCIO E SERVICOS LTDA	04.154.467/0001-47	30/01/2026 - 20:35:18			20,0000	R$669,65	R$ 13.393,00	Sim
MBR ENGENHARIA LTDA	39.404.403/0001-31	02/02/2026 - 21:43:25			20,0000	R$669,64	R$ 13.392,80	Sim
ENGECON LTDA	26.691.538/0001-83	02/02/2026 - 22:10:05			20,0000	R$669,65	R$ 13.393,00	Sim
THAIRO DOS REIS PANDOLFI ENGENHARIA E SERVICOS	41.666.993/0001-12	02/02/2026 - 23:11:22	Não se aplica	Não se aplica	20,0000	R$669,65	R$ 13.393,00	Não

LOTE 0001 - ITEM 0009 - LOCACAO DE ANDAIME METALICO PARA TRABALHO EM FACHADA DE EDIFICO LOCACAO DE ANDAIME METALICO PARA TRABALHO EM FACHADA DE EDIFICO(ALUGUEL DE 1 M2 POR 1 MES) INCLUSIVE FRETE, MONTAGEM E DESMONTAGEM - (BDI□DIF=15,57%)

Fornecedor	CNPJ/CPF	Data	Modelo	Marca/ Fabricante	Quantidade	Lance	Valor Total	LC 123/2006
TREZE MATERIAL DE CONSTRUCAO LTDA	01.070.171/0001-50	12/12/2025 - 14:55:24	N/C	N/C	485,9700	R$27,27	R$ 13.252,40	Sim
THOMPSON ENGENHARIA LTDA	36.758.622/0001-20	15/12/2025 - 18:36:54	N/C	N/C	485,9700	R$27,27	R$ 13.252,40	Não
ESTRUTURA COMERCIO E CONSTRUCOES LTDA	10.664.099/0001-80	02/02/2026 - 13:59:38	naotem	não tem	485,9700	R$27,27	R$ 13.252,40	Sim
CONSTRUTORA E SERVICOS W. B. M. LTDA	26.570.470/0001-84	30/01/2026 - 08:35:25	N/C	N/C	485,9700	R$27,20	R$ 13.218,38	Sim
ENGETECH - ENGENHARIA, COMERCIO E SERVICOS LTDA	04.154.467/0001-47	30/01/2026 - 20:35:18			485,9700	R$27,27	R$ 13.252,40	Sim
MBR ENGENHARIA LTDA	39.404.403/0001-31	02/02/2026 - 21:43:25			485,9700	R$27,26	R$ 13.247,54	Sim
ENGECON LTDA	26.691.538/0001-83	02/02/2026 - 22:10:05			485,9700	R$27,27	R$ 13.252,40	Sim
THAIRO DOS REIS PANDOLFI ENGENHARIA E SERVICOS	41.666.993/0001-12	02/02/2026 - 23:11:22	Não se aplica	Não se aplica	485,9700	R$27,27	R$ 13.252,40	Não

PORTAL DE COMPRAS PÚBLICAS
A autenticidade do documento pode ser verificada no site https://validaarquivo.portaldecompraspublicas.com.br
Documento gerado eletronicamente no Portal de Compras Públicas em 13/02/2026 às 16:45:30.
Código verificador: 10F9DDB

E-DOCS - CÓPIA DO PROCESSO 2025-BFJQ8 GERADO POR UDSON OLIVEIRA RAMOS DE AGUIAR EM 05/05/2026 16:12 DOCUMENTO 1 / 1 PÁGINA 1961 / 3514

2026-1D1MWL - E-DOCS - DOCUMENTO ORIGINAL 13/02/2026 16:48 PÁGINA 55 / 159

LOTE 0001 - ITEM 0010 - DEMOLICAO DE ALVENARIA DEMOLICAO DE ALVENARIA

Fornecedor	CNPJ/CPF	Data	Modelo	Marca/ Fabricante	Quantidade	Lance	Valor Total	LC 123/2006
TREZE MATERIAL DE CONSTRUCAO LTDA	01.070.171/0001-50	12/12/2025 - 14:57:50	N/C	N/C	9,8599	R$80,37	R$ 792,44	Sim
THOMPSON ENGENHARIA LTDA	36.758.622/0001-20	15/12/2025 - 18:37:10	N/C	N/C	9,8599	R$80,38	R$ 792,54	Não
ESTRUTURA COMERCIO E CONSTRUCOES LTDA	10.664.099/0001-80	02/02/2026 - 13:59:39	naotem	não tem	9,8599	R$80,38	R$ 792,54	Sim
CONSTRUTORA E SERVICOS W. B. M. LTDA	26.570.470/0001-84	30/01/2026 - 08:35:47	N/C	N/C	9,8599	R$80,35	R$ 792,24	Sim
ENGETECH - ENGENHARIA, COMERCIO E SERVICOS LTDA	04.154.467/0001-47	30/01/2026 - 20:35:18			9,8599	R$80,38	R$ 792,54	Sim
MBR ENGENHARIA LTDA	39.404.403/0001-31	02/02/2026 - 21:43:25			9,8599	R$80,37	R$ 792,44	Sim
ENGECON LTDA	26.691.538/0001-83	02/02/2026 - 22:10:05			9,8599	R$80,38	R$ 792,54	Sim
THAIRO DOS REIS PANDOLFI ENGENHARIA E SERVICOS	41.666.993/0001-12	02/02/2026 - 23:11:22	Não se aplica	Não se aplica	9,8599	R$80,38	R$ 792,54	Não

LOTE 0001 - ITEM 0011 - DEMOLICAO DE REVESTIMENTO CERAMICO, DE FORMA MANUAL, SEM REAPROVEITAMENTO. AF_09/2023 DEMOLICAO DE REVESTIMENTO CERAMICO, DE FORMA MANUAL, SEM REAPROVEITAMENTO. AF_09/2023

Fornecedor	CNPJ/CPF	Data	Modelo	Marca/ Fabricante	Quantidade	Lance	Valor Total	LC 123/2006
TREZE MATERIAL DE CONSTRUCAO LTDA	01.070.171/0001-50	12/12/2025 - 15:00:29	N/C	N/C	1.498,5497	R$33,98	R$ 50.920,72	Sim
THOMPSON ENGENHARIA LTDA	36.758.622/0001-20	15/12/2025 - 18:37:34	N/C	N/C	1.498,5497	R$33,98	R$ 50.920,72	Não
ESTRUTURA COMERCIO E CONSTRUCOES LTDA	10.664.099/0001-80	02/02/2026 - 13:59:39	naotem	não tem	1.498,5497	R$33,98	R$ 50.920,72	Sim
CONSTRUTORA E SERVICOS W. B. M. LTDA	26.570.470/0001-84	30/01/2026 - 08:36:11	N/C	N/C	1.498,5497	R$33,95	R$ 50.875,76	Sim
ENGETECH - ENGENHARIA, COMERCIO E SERVICOS LTDA	04.154.467/0001-47	30/01/2026 - 20:35:18			1.498,5497	R$33,98	R$ 50.920,72	Sim
MBR ENGENHARIA LTDA	39.404.403/0001-31	02/02/2026 - 21:43:25			1.498,5497	R$33,97	R$ 50.905,73	Sim
ENGECON LTDA	26.691.538/0001-83	02/02/2026 - 22:10:05			1.498,5497	R$33,98	R$ 50.920,72	Sim
THAIRO DOS REIS PANDOLFI ENGENHARIA E SERVICOS	41.666.993/0001-12	02/02/2026 - 23:11:22	Não se aplica	Não se aplica	1.498,5497	R$33,98	R$ 50.920,72	Não

LOTE 0001 - ITEM 0012 - RETIRADA DE PORTAS E JANELAS DE MADEIRA, INCLUSIVE BATENTES RETIRADA DE PORTAS E JANELAS DE MADEIRA, INCLUSIVE BATENTES

Fornecedor	CNPJ/CPF	Data	Modelo	Marca/ Fabricante	Quantidade	Lance	Valor Total	LC 123/2006
TREZE MATERIAL DE CONSTRUCAO LTDA	01.070.171/0001-50	12/12/2025 - 15:01:09	N/C	N/C	44,1000	R$21,41	R$ 944,18	Sim
THOMPSON ENGENHARIA LTDA	36.758.622/0001-20	15/12/2025 - 18:37:51	N/C	N/C	44,1000	R$21,41	R$ 944,18	Não
ESTRUTURA COMERCIO E CONSTRUCOES LTDA	10.664.099/0001-80	02/02/2026 - 13:59:39	naotem	não tem	44,1000	R$21,41	R$ 944,18	Sim
CONSTRUTORA E SERVICOS W. B. M. LTDA	26.570.470/0001-84	30/01/2026 - 08:36:31	N/C	N/C	44,1000	R$21,40	R$ 943,74	Sim
ENGETECH - ENGENHARIA, COMERCIO E SERVICOS LTDA	04.154.467/0001-47	30/01/2026 - 20:35:19			44,1000	R$21,41	R$ 944,18	Sim
MBR ENGENHARIA LTDA	39.404.403/0001-31	02/02/2026 - 21:43:25			44,1000	R$21,40	R$ 943,74	Sim
ENGECON LTDA	26.691.538/0001-83	02/02/2026 - 22:10:05			44,1000	R$21,41	R$ 944,18	Sim

PORTAL DE COMPRAS PÚBLICAS
A autenticidade do documento pode ser verificada no site https://validaarquivo.portaldecompraspublicas.com.br
Documento gerado eletronicamente no Portal de Compras Públicas em 13/02/2026 às 16:45:30.
Código verificador: 10F9DDB

E-DOCS - CÓPIA DO PROCESSO 2025-BFJQ8 GERADO POR UDSON OLIVEIRA RAMOS DE AGUIAR EM 05/05/2026 16:12 DOCUMENTO 1 / 1 PÁGINA 1962 / 3514

2026-1D1MWL - E-DOCS - DOCUMENTO ORIGINAL 13/02/2026 16:48 PÁGINA 56 / 159

THAIRO DOS REIS PANDOLFI ENGENHARIA E SERVICOS	41.666.993/0001-12	02/02/2026 - 23:11:22	Não se aplica	Não se aplica	44,1000	R$21,41	R$ 944,18	Não

LOTE 0001 - ITEM 0013 - RETIRADA DE ESQUADRIAS METALICAS RETIRADA DE ESQUADRIAS METALICAS

Fornecedor	CNPJ/CPF	Data	Modelo	Marca/ Fabricante	Quantidade	Lance	Valor Total	LC 123/2006
TREZE MATERIAL DE CONSTRUCAO LTDA	01.070.171/0001-50	12/12/2025 - 15:03:19	N/C	N/C	111,8895	R$13,39	R$ 1.498,20	Sim
THOMPSON ENGENHARIA LTDA	36.758.622/0001-20	15/12/2025 - 18:38:13	N/C	N/C	111,8895	R$13,39	R$ 1.498,20	Não
ESTRUTURA COMERCIO E CONSTRUCOES LTDA	10.664.099/0001-80	02/02/2026 - 13:59:39	naotem	não tem	111,8895	R$13,39	R$ 1.498,20	Sim
CONSTRUTORA E SERVICOS W. B. M. LTDA	26.570.470/0001-84	30/01/2026 - 08:36:51	N/C	N/C	111,8895	R$13,35	R$ 1.493,72	Sim
ENGETECH - ENGENHARIA, COMERCIO E SERVICOS LTDA	04.154.467/0001-47	30/01/2026 - 20:35:19			111,8895	R$13,39	R$ 1.498,20	Sim
MBR ENGENHARIA LTDA	39.404.403/0001-31	02/02/2026 - 21:43:25			111,8895	R$13,38	R$ 1.497,08	Sim
ENGECON LTDA	26.691.538/0001-83	02/02/2026 - 22:10:06			111,8895	R$13,39	R$ 1.498,20	Sim
THAIRO DOS REIS PANDOLFI ENGENHARIA E SERVICOS	41.666.993/0001-12	02/02/2026 - 23:11:22	Não se aplica	Não se aplica	111,8895	R$13,39	R$ 1.498,20	Não

LOTE 0001 - ITEM 0014 - DEMOLICAO DE DIVISORIA DE GRANITO DEMOLICAO DE DIVISORIA DE GRANITO

Fornecedor	CNPJ/CPF	Data	Modelo	Marca/ Fabricante	Quantidade	Lance	Valor Total	LC 123/2006
TREZE MATERIAL DE CONSTRUCAO LTDA	01.070.171/0001-50	12/12/2025 - 15:04:27	N/C	N/C	10,0696	R$19,83	R$ 199,68	Sim
THOMPSON ENGENHARIA LTDA	36.758.622/0001-20	15/12/2025 - 18:38:32	N/C	N/C	10,0696	R$19,83	R$ 199,68	Não
ESTRUTURA COMERCIO E CONSTRUCOES LTDA	10.664.099/0001-80	02/02/2026 - 13:59:39	naotem	não tem	10,0696	R$19,83	R$ 199,68	Sim
CONSTRUTORA E SERVICOS W. B. M. LTDA	26.570.470/0001-84	30/01/2026 - 08:37:17	N/C	N/C	10,0696	R$19,80	R$ 199,38	Sim
ENGETECH - ENGENHARIA, COMERCIO E SERVICOS LTDA	04.154.467/0001-47	30/01/2026 - 20:35:19			10,0696	R$19,83	R$ 199,68	Sim
MBR ENGENHARIA LTDA	39.404.403/0001-31	02/02/2026 - 21:43:25			10,0696	R$19,82	R$ 199,58	Sim
ENGECON LTDA	26.691.538/0001-83	02/02/2026 - 22:10:06			10,0696	R$19,83	R$ 199,68	Sim
THAIRO DOS REIS PANDOLFI ENGENHARIA E SERVICOS	41.666.993/0001-12	02/02/2026 - 23:11:22	Não se aplica	Não se aplica	10,0696	R$19,83	R$ 199,68	Não

LOTE 0001 - ITEM 0015 - RETIRADA DE BANCADA DE PIA RETIRADA DE BANCADA DE PIA

Fornecedor	CNPJ/CPF	Data	Modelo	Marca/ Fabricante	Quantidade	Lance	Valor Total	LC 123/2006
TREZE MATERIAL DE CONSTRUCAO LTDA	01.070.171/0001-50	12/12/2025 - 15:05:19	N/C	N/C	10,2998	R$33,25	R$ 342,47	Sim
THOMPSON ENGENHARIA LTDA	36.758.622/0001-20	15/12/2025 - 18:38:56	N/C	N/C	10,2998	R$33,25	R$ 342,47	Não
ESTRUTURA COMERCIO E CONSTRUCOES LTDA	10.664.099/0001-80	02/02/2026 - 13:59:40	naotem	não tem	10,2998	R$33,25	R$ 342,47	Sim
CONSTRUTORA E SERVICOS W. B. M. LTDA	26.570.470/0001-84	30/01/2026 - 08:37:36	N/C	N/C	10,2998	R$33,20	R$ 341,95	Sim
ENGETECH - ENGENHARIA, COMERCIO E SERVICOS LTDA	04.154.467/0001-47	30/01/2026 - 20:35:19			10,2998	R$33,25	R$ 342,47	Sim
MBR ENGENHARIA LTDA	39.404.403/0001-31	02/02/2026 - 21:43:25			10,2998	R$33,24	R$ 342,37	Sim

PORTAL DE COMPRAS PÚBLICAS
A autenticidade do documento pode ser verificada no site https://validaarquivo.portaldecompraspublicas.com.br
Documento gerado eletronicamente no Portal de Compras Públicas em 13/02/2026 às 16:45:30.
Código verificador: 10F9DDB

E-DOCS - CÓPIA DO PROCESSO 2025-BFJQ8 GERADO POR UDSON OLIVEIRA RAMOS DE AGUIAR EM 05/05/2026 16:12 DOCUMENTO 1 / 1 PÁGINA 1963 / 3514

2026-1D1MWL - E-DOCS - DOCUMENTO ORIGINAL 13/02/2026 16:48 PÁGINA 57 / 159

ENGECON LTDA	26.691.538/0001-83	02/02/2026 - 22:10:06			10,2998	R$33,25	R$ 342,47	Sim
THAIRO DOS REIS PANDOLFI ENGENHARIA E SERVICOS	41.666.993/0001-12	02/02/2026 - 23:11:22	Não se aplica	Não se aplica	10,2998	R$33,25	R$ 342,47	Não

LOTE 0001 - ITEM 0016 - LIXAMENTO DE PAREDE COM PINTURA ANTIGA PVA PARA RECEBIMENTO DE NOVA CAMADA DE TINTA LIXAMENTO DE PAREDE COM PINTURA ANTIGA PVA PARA RECEBIMENTO DE NOVA CAMADA DE TINTA

Fornecedor	CNPJ/CPF	Data	Modelo	Marca/ Fabricante	Quantidade	Lance	Valor Total	LC 123/2006
TREZE MATERIAL DE CONSTRUCAO LTDA	01.070.171/0001-50	12/12/2025 - 15:06:15	N/C	N/C	631,8084	R$5,01	R$ 3.165,36	Sim
THOMPSON ENGENHARIA LTDA	36.758.622/0001-20	15/12/2025 - 18:39:12	N/C	N/C	631,8084	R$5,01	R$ 3.165,36	Não
ESTRUTURA COMERCIO E CONSTRUCOES LTDA	10.664.099/0001-80	02/02/2026 - 13:59:40	naotem	não tem	631,8084	R$5,01	R$ 3.165,36	Sim
CONSTRUTORA E SERVICOS W. B. M. LTDA	26.570.470/0001-84	30/01/2026 - 08:38:07	N/C	N/C	631,8084	R$5,00	R$ 3.159,04	Sim
ENGETECH - ENGENHARIA, COMERCIO E SERVICOS LTDA	04.154.467/0001-47	30/01/2026 - 20:35:19			631,8084	R$5,01	R$ 3.165,36	Sim
MBR ENGENHARIA LTDA	39.404.403/0001-31	02/02/2026 - 21:43:25			631,8084	R$5,00	R$ 3.159,04	Sim
ENGECON LTDA	26.691.538/0001-83	02/02/2026 - 22:10:06			631,8084	R$5,01	R$ 3.165,36	Sim
THAIRO DOS REIS PANDOLFI ENGENHARIA E SERVICOS	41.666.993/0001-12	02/02/2026 - 23:11:22	Não se aplica	Não se aplica	631,8084	R$5,01	R$ 3.165,36	Não

LOTE 0001 - ITEM 0017 - RETIRADA DE APARELHOS SANITARIOS RETIRADA DE APARELHOS SANITARIOS

Fornecedor	CNPJ/CPF	Data	Modelo	Marca/ Fabricante	Quantidade	Lance	Valor Total	LC 123/2006
TREZE MATERIAL DE CONSTRUCAO LTDA	01.070.171/0001-50	12/12/2025 - 15:06:37	N/C	N/C	4,0000	R$27,70	R$ 110,80	Sim
THOMPSON ENGENHARIA LTDA	36.758.622/0001-20	15/12/2025 - 18:39:31	N/C	N/C	4,0000	R$27,70	R$ 110,80	Não
ESTRUTURA COMERCIO E CONSTRUCOES LTDA	10.664.099/0001-80	02/02/2026 - 13:59:40	naotem	não tem	4,0000	R$27,70	R$ 110,80	Sim
CONSTRUTORA E SERVICOS W. B. M. LTDA	26.570.470/0001-84	30/01/2026 - 08:38:28	N/C	N/C	4,0000	R$27,50	R$ 110,00	Sim
ENGETECH - ENGENHARIA, COMERCIO E SERVICOS LTDA	04.154.467/0001-47	30/01/2026 - 20:35:19			4,0000	R$27,70	R$ 110,80	Sim
MBR ENGENHARIA LTDA	39.404.403/0001-31	02/02/2026 - 21:43:25			4,0000	R$27,69	R$ 110,76	Sim
ENGECON LTDA	26.691.538/0001-83	02/02/2026 - 22:10:06			4,0000	R$27,70	R$ 110,80	Sim
THAIRO DOS REIS PANDOLFI ENGENHARIA E SERVICOS	41.666.993/0001-12	02/02/2026 - 23:11:22	Não se aplica	Não se aplica	4,0000	R$27,70	R$ 110,80	Não

LOTE 0001 - ITEM 0018 - Remocao de metais sanitarios, de forma manual, sem reaproveitamento, AF 09/2023 Remocao de metais sanitarios, de forma manual, sem reaproveitamento, AF 09/2023

Fornecedor	CNPJ/CPF	Data	Modelo	Marca/ Fabricante	Quantidade	Lance	Valor Total	LC 123/2006
TREZE MATERIAL DE CONSTRUCAO LTDA	01.070.171/0001-50	12/12/2025 - 15:07:05	N/C	N/C	5,0000	R$13,42	R$ 67,10	Sim
THOMPSON ENGENHARIA LTDA	36.758.622/0001-20	15/12/2025 - 18:39:46	N/C	N/C	5,0000	R$13,42	R$ 67,10	Não
ESTRUTURA COMERCIO E CONSTRUCOES LTDA	10.664.099/0001-80	02/02/2026 - 13:59:40	naotem	não tem	5,0000	R$13,42	R$ 67,10	Sim
CONSTRUTORA E SERVICOS W. B. M. LTDA	26.570.470/0001-84	30/01/2026 - 08:38:49	N/C	N/C	5,0000	R$13,40	R$ 67,00	Sim

PORTAL DE COMPRAS PÚBLICAS
A autenticidade do documento pode ser verificada no site https://validaarquivo.portaldecompraspublicas.com.br
Documento gerado eletronicamente no Portal de Compras Públicas em 13/02/2026 às 16:45:30.
Código verificador: 10F9DDB

E-DOCS - CÓPIA DO PROCESSO 2025-BFJQ8 GERADO POR UDSON OLIVEIRA RAMOS DE AGUIAR EM 05/05/2026 16:12 DOCUMENTO 1 / 1 PÁGINA 1964 / 3514

2026-1D1MWL - E-DOCS - DOCUMENTO ORIGINAL 13/02/2026 16:48 PÁGINA 58 / 159

ENGETECH - ENGENHARIA, COMERCIO E SERVICOS LTDA	04.154.467/0001-47	30/01/2026 - 20:35:19			5,0000	R$13,42	R$ 67,10	Sim
MBR ENGENHARIA LTDA	39.404.403/0001-31	02/02/2026 - 21:43:25			5,0000	R$13,41	R$ 67,05	Sim
ENGECON LTDA	26.691.538/0001-83	02/02/2026 - 22:10:06			5,0000	R$13,42	R$ 67,10	Sim
THAIRO DOS REIS PANDOLFI ENGENHARIA E SERVICOS	41.666.993/0001-12	02/02/2026 - 23:11:22	Não se aplica	Não se aplica	5,0000	R$13,42	R$ 67,10	Não

LOTE 0001 - ITEM 0019 - DEMOLICAO DE PISO GRANILITE Demolicao de piso granilite

Fornecedor	CNPJ/CPF	Data	Modelo	Marca/ Fabricante	Quantidade	Lance	Valor Total	LC 123/2006
TREZE MATERIAL DE CONSTRUCAO LTDA	01.070.171/0001-50	12/12/2025 - 15:08:14	N/C	N/C	713,4398	R$37,18	R$ 26.525,69	Sim
THOMPSON ENGENHARIA LTDA	36.758.622/0001-20	15/12/2025 - 18:40:06	N/C	N/C	713,4398	R$37,18	R$ 26.525,69	Não
ESTRUTURA COMERCIO E CONSTRUCOES LTDA	10.664.099/0001-80	02/02/2026 - 13:59:40	naotem	não tem	713,4398	R$37,18	R$ 26.525,69	Sim
CONSTRUTORA E SERVICOS W. B. M. LTDA	26.570.470/0001-84	30/01/2026 - 08:39:35	N/C	N/C	713,4398	R$37,15	R$ 26.504,29	Sim
ENGETECH - ENGENHARIA, COMERCIO E SERVICOS LTDA	04.154.467/0001-47	30/01/2026 - 20:35:19			713,4398	R$37,18	R$ 26.525,69	Sim
MBR ENGENHARIA LTDA	39.404.403/0001-31	02/02/2026 - 21:43:25			713,4398	R$37,17	R$ 26.518,56	Sim
ENGECON LTDA	26.691.538/0001-83	02/02/2026 - 22:10:07			713,4398	R$37,18	R$ 26.525,69	Sim
THAIRO DOS REIS PANDOLFI ENGENHARIA E SERVICOS	41.666.993/0001-12	02/02/2026 - 23:11:22	Não se aplica	Não se aplica	713,4398	R$37,18	R$ 26.525,69	Não

LOTE 0001 - ITEM 0020 - DEMOLICAO MANUAL DE CONCRETO SIMPLES DEMOLICAO MANUAL DE CONCRETO SIMPLES (EMOP 05.001.001)

Fornecedor	CNPJ/CPF	Data	Modelo	Marca/ Fabricante	Quantidade	Lance	Valor Total	LC 123/2006
TREZE MATERIAL DE CONSTRUCAO LTDA	01.070.171/0001-50	12/12/2025 - 15:08:37	N/C	N/C	0,2200	R$377,75	R$ 83,11	Sim
THOMPSON ENGENHARIA LTDA	36.758.622/0001-20	15/12/2025 - 18:40:26	N/C	N/C	0,2200	R$377,79	R$ 83,11	Não
ESTRUTURA COMERCIO E CONSTRUCOES LTDA	10.664.099/0001-80	02/02/2026 - 13:59:41	naotem	não tem	0,2200	R$377,79	R$ 83,11	Sim
CONSTRUTORA E SERVICOS W. B. M. LTDA	26.570.470/0001-84	30/01/2026 - 08:40:00	N/C	N/C	0,2200	R$377,75	R$ 83,11	Sim
ENGETECH - ENGENHARIA, COMERCIO E SERVICOS LTDA	04.154.467/0001-47	30/01/2026 - 20:35:19			0,2200	R$377,79	R$ 83,11	Sim
MBR ENGENHARIA LTDA	39.404.403/0001-31	02/02/2026 - 21:43:25			0,2200	R$377,78	R$ 83,11	Sim
ENGECON LTDA	26.691.538/0001-83	02/02/2026 - 22:10:07			0,2200	R$377,79	R$ 83,11	Sim
THAIRO DOS REIS PANDOLFI ENGENHARIA E SERVICOS	41.666.993/0001-12	02/02/2026 - 23:11:22	Não se aplica	Não se aplica	0,2200	R$377,79	R$ 83,11	Não

LOTE 0001 - ITEM 0021 - REMOCAO DE FORRO DE GESSO, DE FORMA MANUAL, SEM REAPROVEITAMENTO. AF 09/2023 REMOCAO DE FORRO DE GESSO, DE FORMA MANUAL, SEM REAPROVEITAMENTO. AF_09/2023

Fornecedor	CNPJ/CPF	Data	Modelo	Marca/ Fabricante	Quantidade	Lance	Valor Total	LC 123/2006
TREZE MATERIAL DE CONSTRUCAO LTDA	01.070.171/0001-50	12/12/2025 - 15:09:35	N/C	N/C	710,5379	R$4,09	R$ 2.906,10	Sim
THOMPSON ENGENHARIA LTDA	36.758.622/0001-20	15/12/2025 - 18:40:43	N/C	N/C	710,5379	R$4,09	R$ 2.906,10	Não

PORTAL DE COMPRAS PÚBLICAS
A autenticidade do documento pode ser verificada no site https://validaarquivo.portaldecompraspublicas.com.br
Documento gerado eletronicamente no Portal de Compras Públicas em 13/02/2026 às 16:45:30.
Código verificador: 10F9DDB

E-DOCS - CÓPIA DO PROCESSO 2025-BFJQ8 GERADO POR UDSON OLIVEIRA RAMOS DE AGUIAR EM 05/05/2026 16:12 DOCUMENTO 1 / 1 PÁGINA 1965 / 3514

2026-1D1MWL - E-DOCS - DOCUMENTO ORIGINAL 13/02/2026 16:48 PÁGINA 59 / 159

ESTRUTURA COMERCIO E CONSTRUCOES LTDA	10.664.099/0001-80	02/02/2026 - 13:59:41	naotem	não tem	710,5379	R$4,09	R$ 2.906,10	Sim
CONSTRUTORA E SERVICOS W. B. M. LTDA	26.570.470/0001-84	30/01/2026 - 08:44:03	N/C	N/C	710,5379	R$4,05	R$ 2.877,68	Sim
ENGETECH - ENGENHARIA, COMERCIO E SERVICOS LTDA	04.154.467/0001-47	30/01/2026 - 20:35:19			710,5379	R$4,09	R$ 2.906,10	Sim
MBR ENGENHARIA LTDA	39.404.403/0001-31	02/02/2026 - 21:43:25			710,5379	R$4,08	R$ 2.898,99	Sim
ENGECON LTDA	26.691.538/0001-83	02/02/2026 - 22:10:07			710,5379	R$4,09	R$ 2.906,10	Sim
THAIRO DOS REIS PANDOLFI ENGENHARIA E SERVICOS	41.666.993/0001-12	02/02/2026 - 23:11:22	Não se aplica	Não se aplica	710,5379	R$4,09	R$ 2.906,10	Não

LOTE 0001 - ITEM 0022 - RASPAGEM E LIMPEZA DE TERRENO (MANUAL) RASPAGEM E LIMPEZA DO TERRENO (MANUAL)

Fornecedor	CNPJ/CPF	Data	Modelo	Marca/ Fabricante	Quantidade	Lance	Valor Total	LC 123/2006
TREZE MATERIAL DE CONSTRUCAO LTDA	01.070.171/0001-50	12/12/2025 - 15:09:52	N/C	N/C	155,4000	R$5,90	R$ 916,86	Sim
THOMPSON ENGENHARIA LTDA	36.758.622/0001-20	15/12/2025 - 18:41:00	N/C	N/C	155,4000	R$5,90	R$ 916,86	Não
ESTRUTURA COMERCIO E CONSTRUCOES LTDA	10.664.099/0001-80	02/02/2026 - 13:59:41	naotem	não tem	155,4000	R$5,90	R$ 916,86	Sim
CONSTRUTORA E SERVICOS W. B. M. LTDA	26.570.470/0001-84	30/01/2026 - 08:45:22	N/C	N/C	155,4000	R$5,89	R$ 915,31	Sim
ENGETECH - ENGENHARIA, COMERCIO E SERVICOS LTDA	04.154.467/0001-47	30/01/2026 - 20:35:19			155,4000	R$5,90	R$ 916,86	Sim
MBR ENGENHARIA LTDA	39.404.403/0001-31	02/02/2026 - 21:43:25			155,4000	R$5,89	R$ 915,31	Sim
ENGECON LTDA	26.691.538/0001-83	02/02/2026 - 22:10:07			155,4000	R$5,90	R$ 916,86	Sim
THAIRO DOS REIS PANDOLFI ENGENHARIA E SERVICOS	41.666.993/0001-12	02/02/2026 - 23:11:22	Não se aplica	Não se aplica	155,4000	R$5,90	R$ 916,86	Não

LOTE 0001 - ITEM 0023 - CARGA, MANOBRA E DESCARGA DE SOLOS E MATERIAIS GRANULARES EM CAMINHAO BASCULANTE 10 M3 - ESCAVADEIRA CARGA, MANOBRA E DESCARGA DE SOLOS E MATERIAIS GRANULARES EM CAMINHAO BASCULANTE 10 M3 - CARGA COM ESCAVADEIRA HIDRAULICA (CACAMBA DE 1,20 M3 / 155 HP) E DESCARGA LIVRE (UNIDADE: T). AF_07/2020

Fornecedor	CNPJ/CPF	Data	Modelo	Marca/ Fabricante	Quantidade	Lance	Valor Total	LC 123/2006
TREZE MATERIAL DE CONSTRUCAO LTDA	01.070.171/0001-50	12/12/2025 - 15:10:29	N/C	N/C	171,4700	R$6,22	R$ 1.066,54	Sim
THOMPSON ENGENHARIA LTDA	36.758.622/0001-20	15/12/2025 - 18:41:18	N/C	N/C	171,4700	R$6,22	R$ 1.066,54	Não
ESTRUTURA COMERCIO E CONSTRUCOES LTDA	10.664.099/0001-80	02/02/2026 - 13:59:41	naotem	não tem	171,4700	R$6,22	R$ 1.066,54	Sim
CONSTRUTORA E SERVICOS W. B. M. LTDA	26.570.470/0001-84	30/01/2026 - 08:45:51	N/C	N/C	171,4700	R$6,20	R$ 1.063,11	Sim
ENGETECH - ENGENHARIA, COMERCIO E SERVICOS LTDA	04.154.467/0001-47	30/01/2026 - 20:35:19			171,4700	R$6,22	R$ 1.066,54	Sim
MBR ENGENHARIA LTDA	39.404.403/0001-31	02/02/2026 - 21:43:25			171,4700	R$6,21	R$ 1.064,83	Sim
ENGECON LTDA	26.691.538/0001-83	02/02/2026 - 22:10:07			171,4700	R$6,22	R$ 1.066,54	Sim
THAIRO DOS REIS PANDOLFI ENGENHARIA E SERVICOS	41.666.993/0001-12	02/02/2026 - 23:11:22	Não se aplica	Não se aplica	171,4700	R$6,22	R$ 1.066,54	Não

LOTE 0001 - ITEM 0024 - SERVICO DE TRANSPORTE DE CAMINHAO BASCULANTE DE 10 M3, EM VIA URBANA

PORTAL DE COMPRAS PÚBLICAS
A autenticidade do documento pode ser verificada no site https://validaarquivo.portaldecompraspublicas.com.br
Documento gerado eletronicamente no Portal de Compras Públicas em 13/02/2026 às 16:45:30.
Código verificador: 10F9DDB

E-DOCS - CÓPIA DO PROCESSO 2025-BFJQ8 GERADO POR UDSON OLIVEIRA RAMOS DE AGUIAR EM 05/05/2026 16:12 DOCUMENTO 1 / 1 PÁGINA 1966 / 3514

2026-1D1MWL - E-DOCS - DOCUMENTO ORIGINAL 13/02/2026 16:48 PÁGINA 60 / 159

PAVIMENTADA, DMT ATE 30K (TXKM) TRANSPORTE COM CAMINHAO BASCULANTE DE 10 M3, EM VIA URBANA PAVIMENTADA, DMT ATE 30 KM (UNIDADE: TXKM). AF_07/2020

Fornecedor	CNPJ/CPF	Data	Modelo	Marca/ Fabricante	Quantidade	Lance	Valor Total	LC 123/2006
TREZE MATERIAL DE CONSTRUCAO LTDA	01.070.171/0001-50	12/12/2025 - 15:11:22	N/C	N/C	394,3756	R$2,21	R$ 871,57	Sim
THOMPSON ENGENHARIA LTDA	36.758.622/0001-20	15/12/2025 - 18:41:43	N/C	N/C	394,3756	R$2,21	R$ 871,57	Não
ESTRUTURA COMERCIO E CONSTRUCOES LTDA	10.664.099/0001-80	02/02/2026 - 13:59:42	naotem	não tem	394,3756	R$2,21	R$ 871,57	Sim
CONSTRUTORA E SERVICOS W. B. M. LTDA	26.570.470/0001-84	30/01/2026 - 08:46:45	N/C	N/C	394,3756	R$2,20	R$ 867,63	Sim
ENGETECH - ENGENHARIA, COMERCIO E SERVICOS LTDA	04.154.467/0001-47	30/01/2026 - 20:35:19			394,3756	R$2,21	R$ 871,57	Sim
MBR ENGENHARIA LTDA	39.404.403/0001-31	02/02/2026 - 21:43:25			394,3756	R$2,20	R$ 867,63	Sim
ENGECON LTDA	26.691.538/0001-83	02/02/2026 - 22:10:08			394,3756	R$2,21	R$ 871,57	Sim
THAIRO DOS REIS PANDOLFI ENGENHARIA E SERVICOS	41.666.993/0001-12	02/02/2026 - 23:11:22	Não se aplica	Não se aplica	394,3756	R$2,21	R$ 871,57	Não

LOTE 0001 - ITEM 0025 - SERVICO DE TRANSPORTE DE CAMINHAO BASCULANTE DE 10 M3, EM VIA URBANA EM LEITO NATURAL (TXKM) Transporte com caminhao basculante de 10 m3, em via urbana em leito natural (unidade: TXKM). af_07/2020

Fornecedor	CNPJ/CPF	Data	Modelo	Marca/ Fabricante	Quantidade	Lance	Valor Total	LC 123/2006
TREZE MATERIAL DE CONSTRUCAO LTDA	01.070.171/0001-50	12/12/2025 - 15:14:21	N/C	N/C	30,8628	R$2,77	R$ 85,49	Sim
THOMPSON ENGENHARIA LTDA	36.758.622/0001-20	15/12/2025 - 18:42:02	N/C	N/C	30,8628	R$2,77	R$ 85,49	Não
ESTRUTURA COMERCIO E CONSTRUCOES LTDA	10.664.099/0001-80	02/02/2026 - 13:59:42	naotem	não tem	30,8628	R$2,77	R$ 85,49	Sim
CONSTRUTORA E SERVICOS W. B. M. LTDA	26.570.470/0001-84	30/01/2026 - 08:47:56	N/C	N/C	30,8628	R$2,75	R$ 84,87	Sim
ENGETECH - ENGENHARIA, COMERCIO E SERVICOS LTDA	04.154.467/0001-47	30/01/2026 - 20:35:19			30,8628	R$2,77	R$ 85,49	Sim
MBR ENGENHARIA LTDA	39.404.403/0001-31	02/02/2026 - 21:43:25			30,8628	R$2,76	R$ 85,18	Sim
ENGECON LTDA	26.691.538/0001-83	02/02/2026 - 22:10:08			30,8628	R$2,77	R$ 85,49	Sim
THAIRO DOS REIS PANDOLFI ENGENHARIA E SERVICOS	41.666.993/0001-12	02/02/2026 - 23:11:22	Não se aplica	Não se aplica	30,8628	R$2,77	R$ 85,49	Não

LOTE 0001 - ITEM 0026 - ESCAVACAO MANUAL EM MATERIAL DE 1A. CATEGORIA, ATE 1,50 M DE PROFUNDIDADE ESCAVACAO MANUAL EM MATERIAL DE 1A. CATEGORIA, ATE 1.50 M DEPROFUNDIDADE

Fornecedor	CNPJ/CPF	Data	Modelo	Marca/ Fabricante	Quantidade	Lance	Valor Total	LC 123/2006
TREZE MATERIAL DE CONSTRUCAO LTDA	01.070.171/0001-50	12/12/2025 - 15:20:59	N/C	N/C	8,3300	R$76,73	R$ 639,16	Sim
THOMPSON ENGENHARIA LTDA	36.758.622/0001-20	15/12/2025 - 18:42:17	N/C	N/C	8,3300	R$76,74	R$ 639,24	Não
ESTRUTURA COMERCIO E CONSTRUCOES LTDA	10.664.099/0001-80	02/02/2026 - 13:59:42	naotem	não tem	8,3300	R$76,74	R$ 639,24	Sim
CONSTRUTORA E SERVICOS W. B. M. LTDA	26.570.470/0001-84	30/01/2026 - 08:48:27	N/C	N/C	8,3300	R$76,70	R$ 638,91	Sim
ENGETECH - ENGENHARIA, COMERCIO E SERVICOS LTDA	04.154.467/0001-47	30/01/2026 - 20:35:19			8,3300	R$76,74	R$ 639,24	Sim
MBR ENGENHARIA LTDA	39.404.403/0001-31	02/02/2026 - 21:43:25			8,3300	R$76,73	R$ 639,16	Sim
ENGECON LTDA	26.691.538/0001-83	02/02/2026 - 22:10:08			8,3300	R$76,74	R$ 639,24	Sim

PORTAL DE COMPRAS PÚBLICAS
A autenticidade do documento pode ser verificada no site https://validaarquivo.portaldecompraspublicas.com.br
Documento gerado eletronicamente no Portal de Compras Públicas em 13/02/2026 às 16:45:30.
Código verificador: 10F9DDB

E-DOCS - CÓPIA DO PROCESSO 2025-BFJQ8 GERADO POR UDSON OLIVEIRA RAMOS DE AGUIAR EM 05/05/2026 16:12 DOCUMENTO 1 / 1 PÁGINA 1967 / 3514

2026-1D1MWL - E-DOCS - DOCUMENTO ORIGINAL 13/02/2026 16:48 PÁGINA 61 / 159

THAIRO DOS REIS PANDOLFI ENGENHARIA E SERVICOS	41.666.993/0001-12	02/02/2026 - 23:11:22	Não se aplica	Não se aplica	8,3300	R$76,74	R$ 639,24	Não

LOTE 0001 - ITEM 0027 - CARGA, MANOBRA E DESCARGA DE SOLOS E MATERIAIS GRANULARES EM CAMINHAO (Item 03.01.02 da PO) CARGA, MANOBRA E DESCARGA DE SOLOS E MATERIAIS GRANULARES EM CAMINHAO BASCULANTE 10 M3 - CARGA COM ESCAVADEIRA HIDRAULICA (CACAMBA DE 1,20 M3 / 155 HP) E DESCARGA LIVRE (UNIDADE: T). AF_07/2020 (Item 03.01.02 da PO)

Fornecedor	CNPJ/CPF	Data	Modelo	Marca/ Fabricante	Quantidade	Lance	Valor Total	LC 123/2006
TREZE MATERIAL DE CONSTRUCAO LTDA	01.070.171/0001-50	12/12/2025 - 15:21:24	N/C	N/C	3,1900	R$6,22	R$ 19,84	Sim
THOMPSON ENGENHARIA LTDA	36.758.622/0001-20	15/12/2025 - 18:42:32	N/C	N/C	3,1900	R$6,22	R$ 19,84	Não
ESTRUTURA COMERCIO E CONSTRUCOES LTDA	10.664.099/0001-80	02/02/2026 - 13:59:42	naotem	não tem	3,1900	R$6,22	R$ 19,84	Sim
CONSTRUTORA E SERVICOS W. B. M. LTDA	26.570.470/0001-84	30/01/2026 - 08:49:04	N/C	N/C	3,1900	R$6,20	R$ 19,78	Sim
ENGETECH - ENGENHARIA, COMERCIO E SERVICOS LTDA	04.154.467/0001-47	30/01/2026 - 20:35:19			3,1900	R$6,22	R$ 19,84	Sim
MBR ENGENHARIA LTDA	39.404.403/0001-31	02/02/2026 - 21:43:25			3,1900	R$6,21	R$ 19,81	Sim
ENGECON LTDA	26.691.538/0001-83	02/02/2026 - 22:10:08			3,1900	R$6,22	R$ 19,84	Sim
THAIRO DOS REIS PANDOLFI ENGENHARIA E SERVICOS	41.666.993/0001-12	02/02/2026 - 23:11:22	Não se aplica	Não se aplica	3,1900	R$6,22	R$ 19,84	Não

LOTE 0001 - ITEM 0028 - TRANSPORTE COM CAMINHAO BASCULANTE DE 10 M3, EM VIA URBANA PAVIMENTADA, DMT ATE 30 KN TRANSPORTE COM CAMINHAO BASCULANTE DE 10 M3, EM VIA URBANA PAVIMENTADA, DMT ATE 30 KM (UNIDADE: TXKM). AF_07/2020

Fornecedor	CNPJ/CPF	Data	Modelo	Marca/ Fabricante	Quantidade	Lance	Valor Total	LC 123/2006
TREZE MATERIAL DE CONSTRUCAO LTDA	01.070.171/0001-50	12/12/2025 - 15:22:42	N/C	N/C	7,3400	R$2,21	R$ 16,22	Sim
THOMPSON ENGENHARIA LTDA	36.758.622/0001-20	15/12/2025 - 18:42:49	N/C	N/C	7,3400	R$2,21	R$ 16,22	Não
ESTRUTURA COMERCIO E CONSTRUCOES LTDA	10.664.099/0001-80	02/02/2026 - 13:59:42	naotem	não tem	7,3400	R$2,21	R$ 16,22	Sim
CONSTRUTORA E SERVICOS W. B. M. LTDA	26.570.470/0001-84	30/01/2026 - 08:49:33	N/C	N/C	7,3400	R$2,20	R$ 16,15	Sim
ENGETECH - ENGENHARIA, COMERCIO E SERVICOS LTDA	04.154.467/0001-47	30/01/2026 - 20:35:19			7,3400	R$2,21	R$ 16,22	Sim
MBR ENGENHARIA LTDA	39.404.403/0001-31	02/02/2026 - 21:43:25			7,3400	R$2,20	R$ 16,15	Sim
ENGECON LTDA	26.691.538/0001-83	02/02/2026 - 22:10:08			7,3400	R$2,21	R$ 16,22	Sim
THAIRO DOS REIS PANDOLFI ENGENHARIA E SERVICOS	41.666.993/0001-12	02/02/2026 - 23:11:22	Não se aplica	Não se aplica	7,3400	R$2,21	R$ 16,22	Não

LOTE 0001 - ITEM 0029 - TRANSPORTE COM CAMINHAO BASCULANTE DE 10 M3, EM VIA URBANA EM LEITO NATURAL TRANSPORTE COM CAMINHAO BASCULANTE DE 10 M3, EM VIA URBANA EM LEITO NATURAL (UNIDADE: TXKM). AF_07/2020

Fornecedor	CNPJ/CPF	Data	Modelo	Marca/ Fabricante	Quantidade	Lance	Valor Total	LC 123/2006
TREZE MATERIAL DE CONSTRUCAO LTDA	01.070.171/0001-50	12/12/2025 - 15:23:26	N/C	N/C	0,5668	R$2,77	R$ 1,57	Sim
THOMPSON ENGENHARIA LTDA	36.758.622/0001-20	15/12/2025 - 18:43:12	N/C	N/C	0,5668	R$2,77	R$ 1,57	Não
ESTRUTURA COMERCIO E CONSTRUCOES LTDA	10.664.099/0001-80	02/02/2026 - 13:59:43	naotem	não tem	0,5668	R$2,77	R$ 1,57	Sim

PORTAL DE COMPRAS PÚBLICAS
A autenticidade do documento pode ser verificada no site https://validaarquivo.portaldecompraspublicas.com.br
Documento gerado eletronicamente no Portal de Compras Públicas em 13/02/2026 às 16:45:30.
Código verificador: 10F9DDB

E-DOCS - CÓPIA DO PROCESSO 2025-BFJQ8 GERADO POR UDSON OLIVEIRA RAMOS DE AGUIAR EM 05/05/2026 16:12 DOCUMENTO 1 / 1 PÁGINA 1968 / 3514

2026-1D1MWL - E-DOCS - DOCUMENTO ORIGINAL 13/02/2026 16:48 PÁGINA 62 / 159

CONSTRUTORA E SERVICOS W. B. M. LTDA	26.570.470/0001-84	30/01/2026 - 08:51:46	N/C	N/C	0,5668	R$2,70	R$ 1,53	Sim
ENGETECH - ENGENHARIA, COMERCIO E SERVICOS LTDA	04.154.467/0001-47	30/01/2026 - 20:35:19			0,5668	R$2,77	R$ 1,57	Sim
MBR ENGENHARIA LTDA	39.404.403/0001-31	02/02/2026 - 21:43:26			0,5668	R$2,76	R$ 1,56	Sim
ENGECON LTDA	26.691.538/0001-83	02/02/2026 - 22:10:09			0,5668	R$2,77	R$ 1,57	Sim
THAIRO DOS REIS PANDOLFI ENGENHARIA E SERVICOS	41.666.993/0001-12	02/02/2026 - 23:11:23	Não se aplica	Não se aplica	0,5668	R$2,77	R$ 1,57	Não

LOTE 0001 - ITEM 0030 - APILOAMENTO DO FUNDO DE VALA COM MACO DE 30 A 60KG APILOAMENTO DO FUNDO DE VALA COM MACO DE 30 A 60KG

Fornecedor	CNPJ/CPF	Data	Modelo	Marca/ Fabricante	Quantidade	Lance	Valor Total	LC 123/2006
TREZE MATERIAL DE CONSTRUCAO LTDA	01.070.171/0001-50	12/12/2025 - 15:24:20	N/C	N/C	6,4398	R$40,13	R$ 258,43	Sim
THOMPSON ENGENHARIA LTDA	36.758.622/0001-20	15/12/2025 - 18:43:32	N/C	N/C	6,4398	R$40,13	R$ 258,43	Não
ESTRUTURA COMERCIO E CONSTRUCOES LTDA	10.664.099/0001-80	02/02/2026 - 13:59:43	naotem	não tem	6,4398	R$40,13	R$ 258,43	Sim
CONSTRUTORA E SERVICOS W. B. M. LTDA	26.570.470/0001-84	30/01/2026 - 08:52:14	N/C	N/C	6,4398	R$40,10	R$ 258,24	Sim
ENGETECH - ENGENHARIA, COMERCIO E SERVICOS LTDA	04.154.467/0001-47	30/01/2026 - 20:35:19			6,4398	R$40,13	R$ 258,43	Sim
MBR ENGENHARIA LTDA	39.404.403/0001-31	02/02/2026 - 21:43:26			6,4398	R$40,12	R$ 258,36	Sim
ENGECON LTDA	26.691.538/0001-83	02/02/2026 - 22:10:09			6,4398	R$40,13	R$ 258,43	Sim
THAIRO DOS REIS PANDOLFI ENGENHARIA E SERVICOS	41.666.993/0001-12	02/02/2026 - 23:11:23	Não se aplica	Não se aplica	6,4398	R$40,13	R$ 258,43	Não

LOTE 0001 - ITEM 0031 - REATERRO APILOADO DE CAVAS DE FUNDACAO, EM CAMADAS DE 20 CM. REATERRO APILOADO DE CAVAS DE FUNDACAO, EM CAMADAS DE 20 CM

Fornecedor	CNPJ/CPF	Data	Modelo	Marca/ Fabricante	Quantidade	Lance	Valor Total	LC 123/2006
TREZE MATERIAL DE CONSTRUCAO LTDA	01.070.171/0001-50	12/12/2025 - 15:25:07	N/C	N/C	6,5099	R$82,63	R$ 537,91	Sim
THOMPSON ENGENHARIA LTDA	36.758.622/0001-20	15/12/2025 - 18:43:51	N/C	N/C	6,5099	R$82,64	R$ 537,98	Não
ESTRUTURA COMERCIO E CONSTRUCOES LTDA	10.664.099/0001-80	02/02/2026 - 13:59:43	naotem	não tem	6,5099	R$82,64	R$ 537,98	Sim
CONSTRUTORA E SERVICOS W. B. M. LTDA	26.570.470/0001-84	30/01/2026 - 08:52:36	N/C	N/C	6,5099	R$82,60	R$ 537,72	Sim
ENGETECH - ENGENHARIA, COMERCIO E SERVICOS LTDA	04.154.467/0001-47	30/01/2026 - 20:35:19			6,5099	R$82,64	R$ 537,98	Sim
MBR ENGENHARIA LTDA	39.404.403/0001-31	02/02/2026 - 21:43:26			6,5099	R$82,63	R$ 537,91	Sim
ENGECON LTDA	26.691.538/0001-83	02/02/2026 - 22:10:09			6,5099	R$82,64	R$ 537,98	Sim
THAIRO DOS REIS PANDOLFI ENGENHARIA E SERVICOS	41.666.993/0001-12	02/02/2026 - 23:11:23	Não se aplica	Não se aplica	6,5099	R$82,64	R$ 537,98	Não

LOTE 0001 - ITEM 0032 - FORNECIMENTO INSTALACAO DE FORMA DE TABUA DE MADEIRA DE 2.5 X 30.0 CM FORMA DE TABUA DE MADEIRA DE 2.5X30.0CM, LEVANDO-SE EM CONTA UTILIZACAO 3 VEZES (INCLUINDO O MATERIAL, CORTE, MONTAGEM, ESCORAMENTO E DESFORMA)

Fornecedor	CNPJ/CPF	Data	Modelo	Marca/ Fabricante	Quantidade	Lance	Valor Total	LC 123/2006
TREZE MATERIAL DE CONSTRUCAO LTDA	01.070.171/0001-50	12/12/2025 - 15:25:58	N/C	N/C	10,0000	R$131,16	R$ 1.311,60	Sim

PORTAL DE COMPRAS PÚBLICAS
A autenticidade do documento pode ser verificada no site https://validaarquivo.portaldecompraspublicas.com.br
Documento gerado eletronicamente no Portal de Compras Públicas em 13/02/2026 às 16:45:30.
Código verificador: 10F9DDB

E-DOCS - CÓPIA DO PROCESSO 2025-BFJQ8 GERADO POR UDSON OLIVEIRA RAMOS DE AGUIAR EM 05/05/2026 16:12 DOCUMENTO 1 / 1 PÁGINA 1969 / 3514

2026-1D1MWL - E-DOCS - DOCUMENTO ORIGINAL 13/02/2026 16:48 PÁGINA 63 / 159

THOMPSON ENGENHARIA LTDA	36.758.622/0001-20	15/12/2025 - 18:44:16	N/C	N/C	10,0000	R$131,17	R$ 1.311,70	Não
ESTRUTURA COMERCIO E CONSTRUCOES LTDA	10.664.099/0001-80	02/02/2026 - 13:59:43	naotem	não tem	10,0000	R$131,17	R$ 1.311,70	Sim
CONSTRUTORA E SERVICOS W. B. M. LTDA	26.570.470/0001-84	30/01/2026 - 08:53:00	N/C	N/C	10,0000	R$131,10	R$ 1.311,00	Sim
ENGETECH - ENGENHARIA, COMERCIO E SERVICOS LTDA	04.154.467/0001-47	30/01/2026 - 20:35:19			10,0000	R$131,17	R$ 1.311,70	Sim
MBR ENGENHARIA LTDA	39.404.403/0001-31	02/02/2026 - 21:43:26			10,0000	R$131,16	R$ 1.311,60	Sim
ENGECON LTDA	26.691.538/0001-83	02/02/2026 - 22:10:09			10,0000	R$131,17	R$ 1.311,70	Sim
THAIRO DOS REIS PANDOLFI ENGENHARIA E SERVICOS	41.666.993/0001-12	02/02/2026 - 23:11:23	Não se aplica	Não se aplica	10,0000	R$131,17	R$ 1.311,70	Não

LOTE 0001 - ITEM 0033 - FORNECIMENTO, PREPARO E APLICACAO DE CONCRETO MAGRO COM CONSUMO MINIMO DE CIMENTO DE 250 KG/M3 FORNECIMENTO, PREPARO E APLICACAO DE CONCRETO MAGRO COM CONSUMO MINIMO DE CIMENTO DE 250 KG/M3 (BRITA 1 E 2) - (5% DE PERDAS JA INCLUIDO NO CUSTO)

Fornecedor	CNPJ/CPF	Data	Modelo	Marca/ Fabricante	Quantidade	Lance	Valor Total	LC 123/2006
TREZE MATERIAL DE CONSTRUCAO LTDA	01.070.171/0001-50	12/12/2025 - 15:26:29	N/C	N/C	0,3200	R$887,36	R$ 283,96	Sim
THOMPSON ENGENHARIA LTDA	36.758.622/0001-20	15/12/2025 - 18:44:33	N/C	N/C	0,3200	R$887,45	R$ 283,98	Não
ESTRUTURA COMERCIO E CONSTRUCOES LTDA	10.664.099/0001-80	02/02/2026 - 13:59:44	naotem	não tem	0,3200	R$887,45	R$ 283,98	Sim
CONSTRUTORA E SERVICOS W. B. M. LTDA	26.570.470/0001-84	30/01/2026 - 08:53:20	N/C	N/C	0,3200	R$887,40	R$ 283,97	Sim
ENGETECH - ENGENHARIA, COMERCIO E SERVICOS LTDA	04.154.467/0001-47	30/01/2026 - 20:35:19			0,3200	R$887,45	R$ 283,98	Sim
MBR ENGENHARIA LTDA	39.404.403/0001-31	02/02/2026 - 21:43:26			0,3200	R$887,44	R$ 283,98	Sim
ENGECON LTDA	26.691.538/0001-83	02/02/2026 - 22:10:09			0,3200	R$887,45	R$ 283,98	Sim
THAIRO DOS REIS PANDOLFI ENGENHARIA E SERVICOS	41.666.993/0001-12	02/02/2026 - 23:11:23	Não se aplica	Não se aplica	0,3200	R$887,45	R$ 283,98	Não

LOTE 0001 - ITEM 0034 - FORNECIMENTO, DOBRAGEM E COLOCACAO EM FORMA, DE ARMADURA CA-50 A MEDIA, DIAMETRO DE 6.3 A 10.0 MM FORNECIMENTO, DOBRAGEM E COLOCACAO EM FORMA, DE ARMADURA CA-50 A MEDIA, DIAMETRO DE 6.3 A 10.0 MM

Fornecedor	CNPJ/CPF	Data	Modelo	Marca/ Fabricante	Quantidade	Lance	Valor Total	LC 123/2006
TREZE MATERIAL DE CONSTRUCAO LTDA	01.070.171/0001-50	12/12/2025 - 15:26:57	N/C	N/C	67,0000	R$15,08	R$ 1.010,36	Sim
THOMPSON ENGENHARIA LTDA	36.758.622/0001-20	15/12/2025 - 18:44:50	N/C	N/C	67,0000	R$15,08	R$ 1.010,36	Não
ESTRUTURA COMERCIO E CONSTRUCOES LTDA	10.664.099/0001-80	02/02/2026 - 13:59:44	naotem	não tem	67,0000	R$15,08	R$ 1.010,36	Sim
CONSTRUTORA E SERVICOS W. B. M. LTDA	26.570.470/0001-84	30/01/2026 - 08:53:37	N/C	N/C	67,0000	R$15,00	R$ 1.005,00	Sim
ENGETECH - ENGENHARIA, COMERCIO E SERVICOS LTDA	04.154.467/0001-47	30/01/2026 - 20:35:19			67,0000	R$15,08	R$ 1.010,36	Sim
MBR ENGENHARIA LTDA	39.404.403/0001-31	02/02/2026 - 21:43:26			67,0000	R$15,07	R$ 1.009,69	Sim
ENGECON LTDA	26.691.538/0001-83	02/02/2026 - 22:10:10			67,0000	R$15,08	R$ 1.010,36	Sim
THAIRO DOS REIS PANDOLFI ENGENHARIA E SERVICOS	41.666.993/0001-12	02/02/2026 - 23:11:23	Não se aplica	Não se aplica	67,0000	R$15,08	R$ 1.010,36	Não

PORTAL DE COMPRAS PÚBLICAS
A autenticidade do documento pode ser verificada no site https://validaarquivo.portaldecompraspublicas.com.br
Documento gerado eletronicamente no Portal de Compras Públicas em 13/02/2026 às 16:45:30.
Código verificador: 10F9DDB

E-DOCS - CÓPIA DO PROCESSO 2025-BFJQ8 GERADO POR UDSON OLIVEIRA RAMOS DE AGUIAR EM 05/05/2026 16:12 DOCUMENTO 1 / 1 PÁGINA 1970 / 3514

2026-1D1MWL - E-DOCS - DOCUMENTO ORIGINAL 13/02/2026 16:48 PÁGINA 64 / 159

LOTE 0001 - ITEM 0035 - FORNECIMENTO, DOBRAGEM E COLOCACAO EM FORMA, DE ARMADURA CA-50 A GROSSA, DIAMETRO DE 12.5 A 25.0 MM FORNECIMENTO, DOBRAGEM E COLOCACAO EM FORMA, DE ARMADURA CA-50 A GROSSA DIAMETRO DE 12.5 A 25.0 MM (1/2 A 1)

Fornecedor	CNPJ/CPF	Data	Modelo	Marca/ Fabricante	Quantidade	Lance	Valor Total	LC 123/2006
TREZE MATERIAL DE CONSTRUCAO LTDA	01.070.171/0001-50	12/12/2025 - 15:27:21	N/C	N/C	35,0000	R$16,34	R$ 571,90	Sim
THOMPSON ENGENHARIA LTDA	36.758.622/0001-20	15/12/2025 - 18:45:07	N/C	N/C	35,0000	R$16,34	R$ 571,90	Não
ESTRUTURA COMERCIO E CONSTRUCOES LTDA	10.664.099/0001-80	02/02/2026 - 13:59:44	naotem	não tem	35,0000	R$16,34	R$ 571,90	Sim
CONSTRUTORA E SERVICOS W. B. M. LTDA	26.570.470/0001-84	30/01/2026 - 08:53:56	N/C	N/C	35,0000	R$16,30	R$ 570,50	Sim
ENGETECH - ENGENHARIA, COMERCIO E SERVICOS LTDA	04.154.467/0001-47	30/01/2026 - 20:35:19			35,0000	R$16,34	R$ 571,90	Sim
MBR ENGENHARIA LTDA	39.404.403/0001-31	02/02/2026 - 21:43:26			35,0000	R$16,33	R$ 571,55	Sim
ENGECON LTDA	26.691.538/0001-83	02/02/2026 - 22:10:10			35,0000	R$16,34	R$ 571,90	Sim
THAIRO DOS REIS PANDOLFI ENGENHARIA E SERVICOS	41.666.993/0001-12	02/02/2026 - 23:11:23	Não se aplica	Não se aplica	35,0000	R$16,34	R$ 571,90	Não

LOTE 0001 - ITEM 0036 - FORNECIMENTO, DOBRAGEM E COLOCACAO EM FORMA, DE ARMADURA CA-60 B FINA, DIAMETRO DE 4.0 A 7.0 MM FORNECIMENTO, DOBRAGEM E COLOCACAO EM FORMA, DE ARMADURA CA-60 B FINA, DIAMETRO DE 4.0 A 7.0MM

Fornecedor	CNPJ/CPF	Data	Modelo	Marca/ Fabricante	Quantidade	Lance	Valor Total	LC 123/2006
TREZE MATERIAL DE CONSTRUCAO LTDA	01.070.171/0001-50	12/12/2025 - 15:27:44	N/C	N/C	3,6100	R$16,10	R$ 58,12	Sim
THOMPSON ENGENHARIA LTDA	36.758.622/0001-20	15/12/2025 - 18:45:25	N/C	N/C	3,6100	R$16,10	R$ 58,12	Não
ESTRUTURA COMERCIO E CONSTRUCOES LTDA	10.664.099/0001-80	02/02/2026 - 13:59:44	naotem	não tem	3,6100	R$16,10	R$ 58,12	Sim
CONSTRUTORA E SERVICOS W. B. M. LTDA	26.570.470/0001-84	30/01/2026 - 08:54:15	N/C	N/C	3,6100	R$16,00	R$ 57,76	Sim
ENGETECH - ENGENHARIA, COMERCIO E SERVICOS LTDA	04.154.467/0001-47	30/01/2026 - 20:35:19			3,6100	R$16,10	R$ 58,12	Sim
MBR ENGENHARIA LTDA	39.404.403/0001-31	02/02/2026 - 21:43:26			3,6100	R$16,09	R$ 58,08	Sim
ENGECON LTDA	26.691.538/0001-83	02/02/2026 - 22:10:10			3,6100	R$16,10	R$ 58,12	Sim
THAIRO DOS REIS PANDOLFI ENGENHARIA E SERVICOS	41.666.993/0001-12	02/02/2026 - 23:11:23	Não se aplica	Não se aplica	3,6100	R$16,10	R$ 58,12	Não

LOTE 0001 - ITEM 0037 - Fornecimento e aplicacao de concreto usinado FCK=25 MPA - Considerando lancamento manual para infra- FORNECIMENTO E APLICACAO DE CONCRETO USINADO FCK=25 MPA - CONSIDERANDOLANCAMENTO MANUAL PARA INFRA-ESTRUTURA (5% DE PERDAS JA INCLUIDO NOCUSTO)

Fornecedor	CNPJ/CPF	Data	Modelo	Marca/ Fabricante	Quantidade	Lance	Valor Total	LC 123/2006
TREZE MATERIAL DE CONSTRUCAO LTDA	01.070.171/0001-50	12/12/2025 - 15:28:41	N/C	N/C	1,5000	R$964,03	R$ 1.446,05	Sim
THOMPSON ENGENHARIA LTDA	36.758.622/0001-20	15/12/2025 - 18:45:42	N/C	N/C	1,5000	R$964,13	R$ 1.446,19	Não
ESTRUTURA COMERCIO E CONSTRUCOES LTDA	10.664.099/0001-80	02/02/2026 - 13:59:44	naotem	não tem	1,5000	R$964,13	R$ 1.446,19	Sim
CONSTRUTORA E SERVICOS W. B. M. LTDA	26.570.470/0001-84	30/01/2026 - 08:54:38	N/C	N/C	1,5000	R$964,10	R$ 1.446,15	Sim
ENGETECH - ENGENHARIA, COMERCIO E SERVICOS LTDA	04.154.467/0001-47	30/01/2026 - 20:35:19			1,5000	R$964,13	R$ 1.446,19	Sim

PORTAL DE COMPRAS PÚBLICAS
A autenticidade do documento pode ser verificada no site https://validaarquivo.portaldecompraspublicas.com.br
Documento gerado eletronicamente no Portal de Compras Públicas em 13/02/2026 às 16:45:30.
Código verificador: 10F9DDB

E-DOCS - CÓPIA DO PROCESSO 2025-BFJQ8 GERADO POR UDSON OLIVEIRA RAMOS DE AGUIAR EM 05/05/2026 16:12 DOCUMENTO 1 / 1 PÁGINA 1971 / 3514

2026-1D1MWL - E-DOCS - DOCUMENTO ORIGINAL 13/02/2026 16:48 PÁGINA 65 / 159

MBR ENGENHARIA LTDA	39.404.403/0001-31	02/02/2026 - 21:43:26			1,5000	R$964,12	R$ 1.446,18	Sim
ENGECON LTDA	26.691.538/0001-83	02/02/2026 - 22:10:10			1,5000	R$964,13	R$ 1.446,19	Sim
THAIRO DOS REIS PANDOLFI ENGENHARIA E SERVICOS	41.666.993/0001-12	02/02/2026 - 23:11:23	Não se aplica	Não se aplica	1,5000	R$964,13	R$ 1.446,19	Não

LOTE 0001 - ITEM 0038 - ESCADA METALICA EXTERNA COM DEGRAUS E PATAMARES EM CHAPA XADREZ, VIGAS ESCADA METALICA EXTERNA COM DEGRAUS E PATAMARES EM CHAPA XADREZ, VIGASE PILARES METALICOS, INCLUSO PINTURA COM FUNDO ANTI-CORROSIVO E 2 DEMAOSDE TINTA ESMALTE SINTETICO

Fornecedor	CNPJ/CPF	Data	Modelo	Marca/ Fabricante	Quantidade	Lance	Valor Total	LC 123/2006
TREZE MATERIAL DE CONSTRUCAO LTDA	01.070.171/0001-50	12/12/2025 - 15:29:21	N/C	N/C	7,6800	R$4.048,69	R$ 31.093,94	Sim
THOMPSON ENGENHARIA LTDA	36.758.622/0001-20	15/12/2025 - 18:46:07	N/C	N/C	7,6800	R$4.049,09	R$ 31.097,01	Não
ESTRUTURA COMERCIO E CONSTRUCOES LTDA	10.664.099/0001-80	02/02/2026 - 13:59:45	naotem	não tem	7,6800	R$4.049,09	R$ 31.097,01	Sim
CONSTRUTORA E SERVICOS W. B. M. LTDA	26.570.470/0001-84	30/01/2026 - 08:55:05	N/C	N/C	7,6800	R$4.049,00	R$ 31.096,32	Sim
ENGETECH - ENGENHARIA, COMERCIO E SERVICOS LTDA	04.154.467/0001-47	30/01/2026 - 20:35:19			7,6800	R$4.049,09	R$ 31.097,01	Sim
MBR ENGENHARIA LTDA	39.404.403/0001-31	02/02/2026 - 21:43:26			7,6800	R$4.049,08	R$ 31.096,93	Sim
ENGECON LTDA	26.691.538/0001-83	02/02/2026 - 22:10:10			7,6800	R$4.049,09	R$ 31.097,01	Sim
THAIRO DOS REIS PANDOLFI ENGENHARIA E SERVICOS	41.666.993/0001-12	02/02/2026 - 23:11:23	Não se aplica	Não se aplica	7,6800	R$4.049,09	R$ 31.097,01	Não

LOTE 0001 - ITEM 0039 - ESCADA METALICA INTERNA COM DEGRAUS E PATAMARES EM CHAPA, VIGAS E ESCADA METALICA INTERNA COM DEGRAUS E PATAMARES EM CHAPA, VIGAS EPILARES METALICOS, INCLUSO PINTURA COM FUNDO ANTI-CORROSIVO E 2 DEMAOSDE TINTA ESMALTE SINTETICO

Fornecedor	CNPJ/CPF	Data	Modelo	Marca/ Fabricante	Quantidade	Lance	Valor Total	LC 123/2006
TREZE MATERIAL DE CONSTRUCAO LTDA	01.070.171/0001-50	12/12/2025 - 15:29:56	N/C	N/C	9,9000	R$2.533,32	R$ 25.079,87	Sim
THOMPSON ENGENHARIA LTDA	36.758.622/0001-20	15/12/2025 - 18:46:33	N/C	N/C	9,9000	R$2.533,57	R$ 25.082,34	Não
ESTRUTURA COMERCIO E CONSTRUCOES LTDA	10.664.099/0001-80	02/02/2026 - 13:59:45	naotem	não tem	9,9000	R$2.533,57	R$ 25.082,34	Sim
CONSTRUTORA E SERVICOS W. B. M. LTDA	26.570.470/0001-84	30/01/2026 - 08:55:28	N/C	N/C	9,9000	R$2.533,00	R$ 25.076,70	Sim
ENGETECH - ENGENHARIA, COMERCIO E SERVICOS LTDA	04.154.467/0001-47	30/01/2026 - 20:35:20			9,9000	R$2.533,57	R$ 25.082,34	Sim
MBR ENGENHARIA LTDA	39.404.403/0001-31	02/02/2026 - 21:43:26			9,9000	R$2.533,56	R$ 25.082,24	Sim
ENGECON LTDA	26.691.538/0001-83	02/02/2026 - 22:10:11			9,9000	R$2.533,57	R$ 25.082,34	Sim
THAIRO DOS REIS PANDOLFI ENGENHARIA E SERVICOS	41.666.993/0001-12	02/02/2026 - 23:11:23	Não se aplica	Não se aplica	9,9000	R$2.533,57	R$ 25.082,34	Não

LOTE 0001 - ITEM 0040 - ALVENARIA DE BLOCOS DE CONCRETO 14X19X39CM, C/ RESIST. MINIMO A COMPRES. 2.5 MPA ALVENARIA DE BLOCOS DE CONCRETO 14X19X39CM, C/ RESIST. MINIMO A COMPRES. 2.5 MPA, ASSENT. C/ ARG. DE CIMENTO, CAL HIDRATADA CH1 E AREIA NO TRACO 1:0.5:8 ESP. DAS JUNTAS 10MM E ESP. DAS PAREDES, S/ REV. 14CM

Fornecedor	CNPJ/CPF	Data	Modelo	Marca/ Fabricante	Quantidade	Lance	Valor Total	LC 123/2006
TREZE MATERIAL DE CONSTRUCAO LTDA	01.070.171/0001-50	12/12/2025 - 15:44:01	N/C	N/C	95,7299	R$115,44	R$ 11.051,06	Sim
THOMPSON ENGENHARIA LTDA	36.758.622/0001-20	15/12/2025 - 18:47:04	N/C	N/C	95,7299	R$115,45	R$ 11.052,02	Não

PORTAL DE COMPRAS PÚBLICAS
A autenticidade do documento pode ser verificada no site https://validaarquivo.portaldecompraspublicas.com.br
Documento gerado eletronicamente no Portal de Compras Públicas em 13/02/2026 às 16:45:30.
Código verificador: 10F9DDB

E-DOCS - CÓPIA DO PROCESSO 2025-BFJQ8 GERADO POR UDSON OLIVEIRA RAMOS DE AGUIAR EM 05/05/2026 16:12 DOCUMENTO 1 / 1 PÁGINA 1972 / 3514

2026-1D1MWL - E-DOCS - DOCUMENTO ORIGINAL 13/02/2026 16:48 PÁGINA 66 / 159

ESTRUTURA COMERCIO E CONSTRUCOES LTDA	10.664.099/0001-80	02/02/2026 - 13:59:45	naotem	não tem	95,7299	R$115,45	R$ 11.052,02	Sim
CONSTRUTORA E SERVICOS W. B. M. LTDA	26.570.470/0001-84	30/01/2026 - 08:56:08	N/C	N/C	95,7299	R$115,40	R$ 11.047,23	Sim
ENGETECH - ENGENHARIA, COMERCIO E SERVICOS LTDA	04.154.467/0001-47	30/01/2026 - 20:35:20			95,7299	R$115,45	R$ 11.052,02	Sim
MBR ENGENHARIA LTDA	39.404.403/0001-31	02/02/2026 - 21:43:26			95,7299	R$115,44	R$ 11.051,06	Sim
ENGECON LTDA	26.691.538/0001-83	02/02/2026 - 22:10:11			95,7299	R$115,45	R$ 11.052,02	Sim
THAIRO DOS REIS PANDOLFI ENGENHARIA E SERVICOS	41.666.993/0001-12	02/02/2026 - 23:11:23	Não se aplica	Não se aplica	95,7299	R$115,45	R$ 11.052,02	Não

LOTE 0001 - ITEM 0041 - ALVENARIA DE BLOCOS DE CONCRETO 19X19X39CM, C/ RESIST. MINIMO A COMPRES. ALVENARIA DE BLOCOS DE CONCRETO 19X19X39CM, C/ RESIST. MINIMO A COMPRES.2.5 MPA, ASSENT. C/ ARG. DE CIMENTO, CAL HIDRATADA CH1 E AREIA NO TRACO 1:0.5:8ESP. DAS JUNTAS 10MM E ESP. DAS PAREDES, S/ REV. 19CM

Fornecedor	CNPJ/CPF	Data	Modelo	Marca/ Fabricante	Quantidade	Lance	Valor Total	LC 123/2006
TREZE MATERIAL DE CONSTRUCAO LTDA	01.070.171/0001-50	12/12/2025 - 15:44:57	N/C	N/C	82,1899	R$137,66	R$ 11.314,26	Sim
THOMPSON ENGENHARIA LTDA	36.758.622/0001-20	15/12/2025 - 18:47:27	N/C	N/C	82,1899	R$137,67	R$ 11.315,08	Não
ESTRUTURA COMERCIO E CONSTRUCOES LTDA	10.664.099/0001-80	02/02/2026 - 13:59:45	naotem	não tem	82,1899	R$137,67	R$ 11.315,08	Sim
CONSTRUTORA E SERVICOS W. B. M. LTDA	26.570.470/0001-84	30/01/2026 - 08:56:36	N/C	N/C	82,1899	R$137,60	R$ 11.309,33	Sim
ENGETECH - ENGENHARIA, COMERCIO E SERVICOS LTDA	04.154.467/0001-47	30/01/2026 - 20:35:20			82,1899	R$137,67	R$ 11.315,08	Sim
MBR ENGENHARIA LTDA	39.404.403/0001-31	02/02/2026 - 21:43:26			82,1899	R$137,66	R$ 11.314,26	Sim
ENGECON LTDA	26.691.538/0001-83	02/02/2026 - 22:10:11			82,1899	R$137,67	R$ 11.315,08	Sim
THAIRO DOS REIS PANDOLFI ENGENHARIA E SERVICOS	41.666.993/0001-12	02/02/2026 - 23:11:23	Não se aplica	Não se aplica	82,1899	R$137,67	R$ 11.315,08	Não

LOTE 0001 - ITEM 0042 - Verga/contraverga reta de concreto armado 10 x 5 cm, Fck = 15 MPa Verga/contraverga reta de concreto armado 10 x 5 cm, Fck = 15 MPa, inclusive forma, armacao e desforma

Fornecedor	CNPJ/CPF	Data	Modelo	Marca/ Fabricante	Quantidade	Lance	Valor Total	LC 123/2006
TREZE MATERIAL DE CONSTRUCAO LTDA	01.070.171/0001-50	12/12/2025 - 15:45:42	N/C	N/C	192,1500	R$12,89	R$ 2.476,81	Sim
THOMPSON ENGENHARIA LTDA	36.758.622/0001-20	15/12/2025 - 18:47:47	N/C	N/C	192,1500	R$12,89	R$ 2.476,81	Não
ESTRUTURA COMERCIO E CONSTRUCOES LTDA	10.664.099/0001-80	02/02/2026 - 13:59:46	naotem	não tem	192,1500	R$12,89	R$ 2.476,81	Sim
CONSTRUTORA E SERVICOS W. B. M. LTDA	26.570.470/0001-84	30/01/2026 - 08:57:13	N/C	N/C	192,1500	R$12,85	R$ 2.469,13	Sim
ENGETECH - ENGENHARIA, COMERCIO E SERVICOS LTDA	04.154.467/0001-47	30/01/2026 - 20:35:20			192,1500	R$12,89	R$ 2.476,81	Sim
MBR ENGENHARIA LTDA	39.404.403/0001-31	02/02/2026 - 21:43:26			192,1500	R$12,88	R$ 2.474,89	Sim
ENGECON LTDA	26.691.538/0001-83	02/02/2026 - 22:10:11			192,1500	R$12,89	R$ 2.476,81	Sim
THAIRO DOS REIS PANDOLFI ENGENHARIA E SERVICOS	41.666.993/0001-12	02/02/2026 - 23:11:23	Não se aplica	Não se aplica	192,1500	R$12,89	R$ 2.476,81	Não

LOTE 0001 - ITEM 0043 - VENEZIANA VERTICAL (BRISE SOLEIL) DE CHAPA DE ALUMINIO, COM 1,2MM DE VENEZIANA

PORTAL DE COMPRAS PÚBLICAS
A autenticidade do documento pode ser verificada no site https://validaarquivo.portaldecompraspublicas.com.br
Documento gerado eletronicamente no Portal de Compras Públicas em 13/02/2026 às 16:45:30.
Código verificador: 10F9DDB

E-DOCS - CÓPIA DO PROCESSO 2025-BFJQ8 GERADO POR UDSON OLIVEIRA RAMOS DE AGUIAR EM 05/05/2026 16:12 DOCUMENTO 1 / 1 PÁGINA 1973 / 3514

2026-1D1MWL - E-DOCS - DOCUMENTO ORIGINAL 13/02/2026 16:48 PÁGINA 67 / 159

VERTICAL (BRISE SOLEIL) DE CHAPA DE ALUMINIO, COM 1,2MM DEESPESSURA, APARAFUSADAS E MEDIDA PELA AREA COLOCADA. FORNECIMENTO ECOLOCACAO.

Fornecedor	CNPJ/CPF	Data	Modelo	Marca/ Fabricante	Quantidade	Lance	Valor Total	LC 123/2006
TREZE MATERIAL DE CONSTRUCAO LTDA	01.070.171/0001-50	12/12/2025 - 15:46:16	N/C	N/C	38,4200	R$1.049,15	R$ 40.308,34	Sim
THOMPSON ENGENHARIA LTDA	36.758.622/0001-20	15/12/2025 - 18:48:08	N/C	N/C	38,4200	R$1.049,25	R$ 40.312,19	Não
ESTRUTURA COMERCIO E CONSTRUCOES LTDA	10.664.099/0001-80	02/02/2026 - 13:59:46	naotem	não tem	38,4200	R$1.049,25	R$ 40.312,19	Sim
CONSTRUTORA E SERVICOS W. B. M. LTDA	26.570.470/0001-84	30/01/2026 - 08:58:03	N/C	N/C	38,4200	R$1.049,20	R$ 40.310,26	Sim
ENGETECH - ENGENHARIA, COMERCIO E SERVICOS LTDA	04.154.467/0001-47	30/01/2026 - 20:35:20			38,4200	R$1.049,25	R$ 40.312,19	Sim
MBR ENGENHARIA LTDA	39.404.403/0001-31	02/02/2026 - 21:43:26			38,4200	R$1.049,24	R$ 40.311,80	Sim
ENGECON LTDA	26.691.538/0001-83	02/02/2026 - 22:10:12			38,4200	R$1.049,25	R$ 40.312,19	Sim
THAIRO DOS REIS PANDOLFI ENGENHARIA E SERVICOS	41.666.993/0001-12	02/02/2026 - 23:11:23	Não se aplica	Não se aplica	38,4200	R$1.049,25	R$ 40.312,19	Não

LOTE 0001 - ITEM 0044 - FORNECIMENTO DE ESTRUTURA METALICA E ENGRADAMENTO METALICO PARA FORNECIMENTO DE ESTRUTURA METALICA E ENGRADAMENTO METALICO PARATELHADO EM ACO, EXCLUSIVE TELHA, INCLUSIVE FABRICACAO, TRANSPORTE,MONTAGEM, APLICACAO DE 02 DEMAOS DE PINTURA COM TINTA ALQUIDICA DEACABAMENTO (ESMALTE SINTETICO BRILHANTE).

Fornecedor	CNPJ/CPF	Data	Modelo	Marca/ Fabricante	Quantidade	Lance	Valor Total	LC 123/2006
TREZE MATERIAL DE CONSTRUCAO LTDA	01.070.171/0001-50	12/12/2025 - 15:46:55	N/C	N/C	3.202,9200	R$31,98	R$ 102.429,38	Sim
THOMPSON ENGENHARIA LTDA	36.758.622/0001-20	15/12/2025 - 18:48:28	N/C	N/C	3.202,9200	R$31,98	R$ 102.429,38	Não
ESTRUTURA COMERCIO E CONSTRUCOES LTDA	10.664.099/0001-80	02/02/2026 - 13:59:46	naotem	não tem	3.202,9200	R$31,98	R$ 102.429,38	Sim
CONSTRUTORA E SERVICOS W. B. M. LTDA	26.570.470/0001-84	30/01/2026 - 08:58:38	N/C	N/C	3.202,9200	R$31,90	R$ 102.173,15	Sim
ENGETECH - ENGENHARIA, COMERCIO E SERVICOS LTDA	04.154.467/0001-47	30/01/2026 - 20:35:20			3.202,9200	R$31,98	R$ 102.429,38	Sim
MBR ENGENHARIA LTDA	39.404.403/0001-31	02/02/2026 - 21:43:26			3.202,9200	R$31,97	R$ 102.397,35	Sim
ENGECON LTDA	26.691.538/0001-83	02/02/2026 - 22:10:12			3.202,9200	R$31,98	R$ 102.429,38	Sim
THAIRO DOS REIS PANDOLFI ENGENHARIA E SERVICOS	41.666.993/0001-12	02/02/2026 - 23:11:23	Não se aplica	Não se aplica	3.202,9200	R$31,98	R$ 102.429,38	Não

LOTE 0001 - ITEM 0045 - FORNECIMENTO E INSTALACAO DE TRAMA DE ACO COMPOSTAS POR TERCAS PARA TELHADO DE ATE 2 AGUAS TRAMA DE ACO COMPOSTA POR TERCAS PARA TELHADOS DE ATE 2 AGUAS PARA TELHA ONDULADA DE FIBROCIMENTO, METALICA, PLASTICA OU TERMOACUSTICA, INCLUSO TRANSPORTE VERTICAL. AF_07/2019

Fornecedor	CNPJ/CPF	Data	Modelo	Marca/ Fabricante	Quantidade	Lance	Valor Total	LC 123/2006
TREZE MATERIAL DE CONSTRUCAO LTDA	01.070.171/0001-50	12/12/2025 - 15:47:21	N/C	N/C	44,6199	R$65,15	R$ 2.906,99	Sim
THOMPSON ENGENHARIA LTDA	36.758.622/0001-20	15/12/2025 - 18:48:54	N/C	N/C	44,6199	R$65,16	R$ 2.907,43	Não
ESTRUTURA COMERCIO E CONSTRUCOES LTDA	10.664.099/0001-80	02/02/2026 - 13:59:46	naotem	não tem	44,6199	R$65,16	R$ 2.907,43	Sim
CONSTRUTORA E SERVICOS W. B. M. LTDA	26.570.470/0001-84	30/01/2026 - 08:59:02	N/C	N/C	44,6199	R$65,15	R$ 2.906,99	Sim
ENGETECH - ENGENHARIA, COMERCIO E SERVICOS LTDA	04.154.467/0001-47	30/01/2026 - 20:35:20			44,6199	R$65,16	R$ 2.907,43	Sim

PORTAL DE COMPRAS PÚBLICAS
A autenticidade do documento pode ser verificada no site https://validaarquivo.portaldecompraspublicas.com.br
Documento gerado eletronicamente no Portal de Compras Públicas em 13/02/2026 às 16:45:30.
Código verificador: 10F9DDB

E-DOCS - CÓPIA DO PROCESSO 2025-BFJQ8 GERADO POR UDSON OLIVEIRA RAMOS DE AGUIAR EM 05/05/2026 16:12 DOCUMENTO 1 / 1 PÁGINA 1974 / 3514

2026-1D1MWL - E-DOCS - DOCUMENTO ORIGINAL 13/02/2026 16:48 PÁGINA 68 / 159

MBR ENGENHARIA LTDA	39.404.403/0001-31	02/02/2026 - 21:43:26			44,6199	R$65,15	R$ 2.906,99	Sim
ENGECON LTDA	26.691.538/0001-83	02/02/2026 - 22:10:12			44,6199	R$65,16	R$ 2.907,43	Sim
THAIRO DOS REIS PANDOLFI ENGENHARIA E SERVICOS	41.666.993/0001-12	02/02/2026 - 23:11:23	Não se aplica	Não se aplica	44,6199	R$65,16	R$ 2.907,43	Não

LOTE 0001 - ITEM 0046 - TELHAMENTO COM TELHA DE ACO / ALUMINIO E = 0,5 MM, COM ATE 2 AGUAS, INCLUSO ICAMENTO TELHAMENTO COM TELHA DE ACO/ALUMINIO E = 0,5 MM, COM ATE 2AGUAS, INCLUSO ICAMENTO. AF_07/2019

Fornecedor	CNPJ/CPF	Data	Modelo	Marca/ Fabricante	Quantidade	Lance	Valor Total	LC 123/2006
TREZE MATERIAL DE CONSTRUCAO LTDA	01.070.171/0001-50	12/12/2025 - 15:47:52	N/C	N/C	391,1900	R$89,01	R$ 34.819,82	Sim
THOMPSON ENGENHARIA LTDA	36.758.622/0001-20	15/12/2025 - 18:49:57	N/C	N/C	391,1900	R$89,02	R$ 34.823,73	Não
ESTRUTURA COMERCIO E CONSTRUCOES LTDA	10.664.099/0001-80	02/02/2026 - 13:59:46	naotem	não tem	391,1900	R$89,02	R$ 34.823,73	Sim
CONSTRUTORA E SERVICOS W. B. M. LTDA	26.570.470/0001-84	30/01/2026 - 08:59:22	N/C	N/C	391,1900	R$89,00	R$ 34.815,91	Sim
ENGETECH - ENGENHARIA, COMERCIO E SERVICOS LTDA	04.154.467/0001-47	30/01/2026 - 20:35:20			391,1900	R$89,02	R$ 34.823,73	Sim
MBR ENGENHARIA LTDA	39.404.403/0001-31	02/02/2026 - 21:43:26			391,1900	R$89,01	R$ 34.819,82	Sim
ENGECON LTDA	26.691.538/0001-83	02/02/2026 - 22:10:12			391,1900	R$89,02	R$ 34.823,73	Sim
THAIRO DOS REIS PANDOLFI ENGENHARIA E SERVICOS	41.666.993/0001-12	02/02/2026 - 23:11:23	Não se aplica	Não se aplica	391,1900	R$89,02	R$ 34.823,73	Não

LOTE 0001 - ITEM 0047 - FORNECIMENTO E INSTALACAO DE RUFO DE CHAPA METALICA NO 26 COM LARGURA DE 30 CM RUFO DE CHAPA METALICA NO 26 COM LARGURA DE 30 CM

Fornecedor	CNPJ/CPF	Data	Modelo	Marca/ Fabricante	Quantidade	Lance	Valor Total	LC 123/2006
TREZE MATERIAL DE CONSTRUCAO LTDA	01.070.171/0001-50	12/12/2025 - 15:48:16	N/C	N/C	40,3799	R$50,19	R$ 2.026,67	Sim
THOMPSON ENGENHARIA LTDA	36.758.622/0001-20	15/12/2025 - 18:50:19	N/C	N/C	40,3799	R$50,20	R$ 2.027,07	Não
ESTRUTURA COMERCIO E CONSTRUCOES LTDA	10.664.099/0001-80	02/02/2026 - 13:59:46	naotem	não tem	40,3799	R$50,20	R$ 2.027,07	Sim
CONSTRUTORA E SERVICOS W. B. M. LTDA	26.570.470/0001-84	30/01/2026 - 09:00:46	N/C	N/C	40,3799	R$50,10	R$ 2.023,03	Sim
ENGETECH - ENGENHARIA, COMERCIO E SERVICOS LTDA	04.154.467/0001-47	30/01/2026 - 20:35:20			40,3799	R$50,20	R$ 2.027,07	Sim
MBR ENGENHARIA LTDA	39.404.403/0001-31	02/02/2026 - 21:43:26			40,3799	R$50,19	R$ 2.026,67	Sim
ENGECON LTDA	26.691.538/0001-83	02/02/2026 - 22:10:13			40,3799	R$50,20	R$ 2.027,07	Sim
THAIRO DOS REIS PANDOLFI ENGENHARIA E SERVICOS	41.666.993/0001-12	02/02/2026 - 23:11:23	Não se aplica	Não se aplica	40,3799	R$50,20	R$ 2.027,07	Não

LOTE 0001 - ITEM 0048 - ASSENTAMENTO DE CHAPIM SOBRE MUROS LINEARES, EM GRANITO OU MARMORE, L = 25 CM CHAPIM SOBRE MUROS LINEARES, EM GRANITO OU MARMORE, L = 25 CM, ASSENTADO COM ARGAMASSA 1:6 COM ADITIVO. AF_11/2020

Fornecedor	CNPJ/CPF	Data	Modelo	Marca/ Fabricante	Quantidade	Lance	Valor Total	LC 123/2006
TREZE MATERIAL DE CONSTRUCAO LTDA	01.070.171/0001-50	12/12/2025 - 15:48:47	N/C	N/C	179,2100	R$116,57	R$ 20.890,51	Sim
THOMPSON ENGENHARIA LTDA	36.758.622/0001-20	15/12/2025 - 18:50:48	N/C	N/C	179,2100	R$116,58	R$ 20.892,30	Não
ESTRUTURA COMERCIO E CONSTRUCOES LTDA	10.664.099/0001-80	02/02/2026 - 13:59:47	naotem	não tem	179,2100	R$116,58	R$ 20.892,30	Sim

PORTAL DE COMPRAS PÚBLICAS
A autenticidade do documento pode ser verificada no site https://validaarquivo.portaldecompraspublicas.com.br
Documento gerado eletronicamente no Portal de Compras Públicas em 13/02/2026 às 16:45:30.
Código verificador: 10F9DDB

E-DOCS - CÓPIA DO PROCESSO 2025-BFJQ8 GERADO POR UDSON OLIVEIRA RAMOS DE AGUIAR EM 05/05/2026 16:12 DOCUMENTO 1 / 1 PÁGINA 1975 / 3514

2026-1D1MWL - E-DOCS - DOCUMENTO ORIGINAL 13/02/2026 16:48 PÁGINA 69 / 159

CONSTRUTORA E SERVICOS W. B. M. LTDA	26.570.470/0001-84	30/01/2026 - 09:01:10	N/C	N/C	179,2100	R$116,50	R$ 20.877,97	Sim
ENGETECH - ENGENHARIA, COMERCIO E SERVICOS LTDA	04.154.467/0001-47	30/01/2026 - 20:35:20			179,2100	R$116,58	R$ 20.892,30	Sim
MBR ENGENHARIA LTDA	39.404.403/0001-31	02/02/2026 - 21:43:26			179,2100	R$116,57	R$ 20.890,51	Sim
ENGECON LTDA	26.691.538/0001-83	02/02/2026 - 22:10:13			179,2100	R$116,58	R$ 20.892,30	Sim
THAIRO DOS REIS PANDOLFI ENGENHARIA E SERVICOS	41.666.993/0001-12	02/02/2026 - 23:11:23	Não se aplica	Não se aplica	179,2100	R$116,58	R$ 20.892,30	Não

LOTE 0001 - ITEM 0049 - FORNECIMENTO E INSTALACAO DE PORTA EM MADEIRA DE LEI,TIPO ANGELIM PEDRA ESP 30 A 35 MM, 0,70 X 2,10 FORNECIMENTO E INSTALACAO DE PORTA EM MADEIRA DE LEI, TIPO ANGELIM PEDRA , ESP 30 A 35 MM, 0,70 X 2,10, PORTA EM MADEIRA 1A QUALIDADE , PINTURA, INCLUSIVE ALIZARES, DOBRADICAS E FECHADURA EXTERNA, EM LATAO CROMADO LAFONTE OU EQUIV., EXCLUSIVE MARCO

Fornecedor	CNPJ/CPF	Data	Modelo	Marca/ Fabricante	Quantidade	Lance	Valor Total	LC 123/2006
TREZE MATERIAL DE CONSTRUCAO LTDA	01.070.171/0001-50	12/12/2025 - 15:55:40	N/C	N/C	2,0000	R$1.202,11	R$ 2.404,22	Sim
THOMPSON ENGENHARIA LTDA	36.758.622/0001-20	15/12/2025 - 18:51:16	N/C	N/C	2,0000	R$1.202,23	R$ 2.404,46	Não
ESTRUTURA COMERCIO E CONSTRUCOES LTDA	10.664.099/0001-80	02/02/2026 - 13:59:47	naotem	não tem	2,0000	R$1.202,23	R$ 2.404,46	Sim
CONSTRUTORA E SERVICOS W. B. M. LTDA	26.570.470/0001-84	30/01/2026 - 09:06:57	N/C	N/C	2,0000	R$1.202,20	R$ 2.404,40	Sim
ENGETECH - ENGENHARIA, COMERCIO E SERVICOS LTDA	04.154.467/0001-47	30/01/2026 - 20:35:20			2,0000	R$1.202,23	R$ 2.404,46	Sim
MBR ENGENHARIA LTDA	39.404.403/0001-31	02/02/2026 - 21:43:26			2,0000	R$1.202,22	R$ 2.404,44	Sim
ENGECON LTDA	26.691.538/0001-83	02/02/2026 - 22:10:13			2,0000	R$1.202,23	R$ 2.404,46	Sim
THAIRO DOS REIS PANDOLFI ENGENHARIA E SERVICOS	41.666.993/0001-12	02/02/2026 - 23:11:23	Não se aplica	Não se aplica	2,0000	R$1.202,23	R$ 2.404,46	Não

LOTE 0001 - ITEM 0050 - FORNECIMENTO E INSTALACAO DE PORTA EM MADEIRA DE LEI, TIPO ANGELIM PEDRA ESP 30 A 35 MM, 0,80 X 2,10 FORNECIMENTO E INSTALACAO DE PORTA EM MADEIRA DE LEI, TIPO ANGELIM PEDRA , ESP 30 A 35 MM, 0,80 X 2,10, PORTA EM MADEIRA 1A QUALIDADE , PINTURA, INCLUSIVE ALIZARES, DOBRADICAS E FECHADURA EXTERNA, EM LATAO CROMADO LAFONTE OU EQUIV., EXCLUSIVE MARCO

Fornecedor	CNPJ/CPF	Data	Modelo	Marca/ Fabricante	Quantidade	Lance	Valor Total	LC 123/2006
TREZE MATERIAL DE CONSTRUCAO LTDA	01.070.171/0001-50	12/12/2025 - 15:56:10	N/C	N/C	5,0000	R$1.211,23	R$ 6.056,15	Sim
THOMPSON ENGENHARIA LTDA	36.758.622/0001-20	15/12/2025 - 18:51:36	N/C	N/C	5,0000	R$1.211,35	R$ 6.056,75	Não
ESTRUTURA COMERCIO E CONSTRUCOES LTDA	10.664.099/0001-80	02/02/2026 - 13:59:47	naotem	não tem	5,0000	R$1.211,35	R$ 6.056,75	Sim
CONSTRUTORA E SERVICOS W. B. M. LTDA	26.570.470/0001-84	30/01/2026 - 09:07:24	N/C	N/C	5,0000	R$1.210,00	R$ 6.050,00	Sim
ENGETECH - ENGENHARIA, COMERCIO E SERVICOS LTDA	04.154.467/0001-47	30/01/2026 - 20:35:20			5,0000	R$1.211,35	R$ 6.056,75	Sim
MBR ENGENHARIA LTDA	39.404.403/0001-31	02/02/2026 - 21:43:26			5,0000	R$1.211,34	R$ 6.056,70	Sim
ENGECON LTDA	26.691.538/0001-83	02/02/2026 - 22:10:13			5,0000	R$1.211,35	R$ 6.056,75	Sim
THAIRO DOS REIS PANDOLFI ENGENHARIA E SERVICOS	41.666.993/0001-12	02/02/2026 - 23:11:23	Não se aplica	Não se aplica	5,0000	R$1.211,35	R$ 6.056,75	Não

LOTE 0001 - ITEM 0051 - FORNECIMENTO E INSTALACAO DE PORTA EM MADEIRA DE LEI, TIPO ANGELIM PEDRA ESP 30 A 35 MM, 0,90 X 2,10 FORNECIMENTO E INSTALACAO DE PORTA EM MADEIRA DE LEI, TIPO ANGELIM PEDRA , ESP 30 A

PORTAL DE COMPRAS PÚBLICAS
A autenticidade do documento pode ser verificada no site https://validaarquivo.portaldecompraspublicas.com.br
Documento gerado eletronicamente no Portal de Compras Públicas em 13/02/2026 às 16:45:30.
Código verificador: 10F9DDB

E-DOCS - CÓPIA DO PROCESSO 2025-BFJQ8 GERADO POR UDSON OLIVEIRA RAMOS DE AGUIAR EM 05/05/2026 16:12 DOCUMENTO 1 / 1 PÁGINA 1976 / 3514

2026-1D1MWL - E-DOCS - DOCUMENTO ORIGINAL 13/02/2026 16:48 PÁGINA 70 / 159

35 MM, 0,90 X 2,10, PORTA EM MADEIRA 1A QUALIDADE , PINTURA, INCLUSIVE ALIZARES, DOBRADICAS E FECHADURA EXTERNA, EM LATAO CROMADO LAFONTE OU EQUIV., EXCLUSIVE MARCO

Fornecedor	CNPJ/CPF	Data	Modelo	Marca/ Fabricante	Quantidade	Lance	Valor Total	LC 123/2006
TREZE MATERIAL DE CONSTRUCAO LTDA	01.070.171/0001-50	12/12/2025 - 15:56:43	N/C	N/C	9,0000	R$1.318,53	R$ 11.866,77	Sim
THOMPSON ENGENHARIA LTDA	36.758.622/0001-20	15/12/2025 - 18:52:01	N/C	N/C	9,0000	R$1.318,66	R$ 11.867,94	Não
ESTRUTURA COMERCIO E CONSTRUCOES LTDA	10.664.099/0001-80	02/02/2026 - 13:59:47	naotem	não tem	9,0000	R$1.318,66	R$ 11.867,94	Sim
CONSTRUTORA E SERVICOS W. B. M. LTDA	26.570.470/0001-84	30/01/2026 - 09:09:10	N/C	N/C	9,0000	R$1.315,00	R$ 11.835,00	Sim
ENGETECH - ENGENHARIA, COMERCIO E SERVICOS LTDA	04.154.467/0001-47	30/01/2026 - 20:35:20			9,0000	R$1.318,66	R$ 11.867,94	Sim
MBR ENGENHARIA LTDA	39.404.403/0001-31	02/02/2026 - 21:43:26			9,0000	R$1.318,65	R$ 11.867,85	Sim
ENGECON LTDA	26.691.538/0001-83	02/02/2026 - 22:10:14			9,0000	R$1.318,66	R$ 11.867,94	Sim
THAIRO DOS REIS PANDOLFI ENGENHARIA E SERVICOS	41.666.993/0001-12	02/02/2026 - 23:11:23	Não se aplica	Não se aplica	9,0000	R$1.318,66	R$ 11.867,94	Não

LOTE 0001 - ITEM 0052 - PORTA DE MADEIRA DE LEI ANGELIM PEDRA OU EQUIVA., ESP. 30 A 35 MM, MEXICANA DIMENSOES: 0.90 X 2.10 M PORTA DE MADEIRA DE LEI ANGELIM PEDRA OU EQUIVALENTE, ESP. 30 A 35 MM, MACICA, TIPO MEXICANA, C/ FRISO P/ VERNIZ, PADRAO SEDU, COM VISOR 1,00 X 0,15M E VIDRO 4MM, INCLUSIVE ALIZARES, DOBRADICAS E FECHADURA TIPO ALAVANCA DIMENSOES: 0.90 X 2.10 M

Fornecedor	CNPJ/CPF	Data	Modelo	Marca/ Fabricante	Quantidade	Lance	Valor Total	LC 123/2006
TREZE MATERIAL DE CONSTRUCAO LTDA	01.070.171/0001-50	12/12/2025 - 15:57:14	N/C	N/C	7,0000	R$2.660,13	R$ 18.620,91	Sim
THOMPSON ENGENHARIA LTDA	36.758.622/0001-20	15/12/2025 - 18:52:25	N/C	N/C	7,0000	R$2.660,40	R$ 18.622,80	Não
ESTRUTURA COMERCIO E CONSTRUCOES LTDA	10.664.099/0001-80	02/02/2026 - 13:59:47	naotem	não tem	7,0000	R$2.660,40	R$ 18.622,80	Sim
CONSTRUTORA E SERVICOS W. B. M. LTDA	26.570.470/0001-84	30/01/2026 - 09:09:41	N/C	N/C	7,0000	R$2.660,00	R$ 18.620,00	Sim
ENGETECH - ENGENHARIA, COMERCIO E SERVICOS LTDA	04.154.467/0001-47	30/01/2026 - 20:35:20			7,0000	R$2.660,40	R$ 18.622,80	Sim
MBR ENGENHARIA LTDA	39.404.403/0001-31	02/02/2026 - 21:43:26			7,0000	R$2.660,39	R$ 18.622,73	Sim
ENGECON LTDA	26.691.538/0001-83	02/02/2026 - 22:10:14			7,0000	R$2.660,40	R$ 18.622,80	Sim
THAIRO DOS REIS PANDOLFI ENGENHARIA E SERVICOS	41.666.993/0001-12	02/02/2026 - 23:11:23	Não se aplica	Não se aplica	7,0000	R$2.660,40	R$ 18.622,80	Não

LOTE 0001 - ITEM 0053 - PORTA EM MADEIRA, LISA, SEMI-OCA, 0.90 X 2.10 M, PARA SANITARIO DE DEFICIENTE PORTA EM MADEIRA, LISA, SEMI-OCA, 0.90 X 2.10 M, PARA SANITARIO DE DEFICIENTEFISICO (INCLUSIVE BATENTE, FERRAGENS, FECHADURA, SUPORTE E CHAPA DEALUMINIO E=1MM)

Fornecedor	CNPJ/CPF	Data	Modelo	Marca/ Fabricante	Quantidade	Lance	Valor Total	LC 123/2006
TREZE MATERIAL DE CONSTRUCAO LTDA	01.070.171/0001-50	12/12/2025 - 15:58:10	N/C	N/C	8,0000	R$1.601,81	R$ 12.814,48	Sim
THOMPSON ENGENHARIA LTDA	36.758.622/0001-20	15/12/2025 - 18:52:55	N/C	N/C	8,0000	R$1.601,97	R$ 12.815,76	Não
ESTRUTURA COMERCIO E CONSTRUCOES LTDA	10.664.099/0001-80	02/02/2026 - 13:59:48	naotem	não tem	8,0000	R$1.601,97	R$ 12.815,76	Sim
CONSTRUTORA E SERVICOS W. B. M. LTDA	26.570.470/0001-84	30/01/2026 - 09:10:10	N/C	N/C	8,0000	R$1.601,90	R$ 12.815,20	Sim
ENGETECH - ENGENHARIA, COMERCIO E SERVICOS LTDA	04.154.467/0001-47	30/01/2026 - 20:35:20			8,0000	R$1.601,97	R$ 12.815,76	Sim
MBR ENGENHARIA LTDA	39.404.403/0001-31	02/02/2026 - 21:43:26			8,0000	R$1.601,96	R$ 12.815,68	Sim

PORTAL DE COMPRAS PÚBLICAS
A autenticidade do documento pode ser verificada no site https://validaarquivo.portaldecompraspublicas.com.br
Documento gerado eletronicamente no Portal de Compras Públicas em 13/02/2026 às 16:45:30.
Código verificador: 10F9DDB

E-DOCS - CÓPIA DO PROCESSO 2025-BFJQ8 GERADO POR UDSON OLIVEIRA RAMOS DE AGUIAR EM 05/05/2026 16:12 DOCUMENTO 1 / 1 PÁGINA 1977 / 3514

2026-1D1MWL - E-DOCS - DOCUMENTO ORIGINAL 13/02/2026 16:48 PÁGINA 71 / 159

ENGECON LTDA	26.691.538/0001-83	02/02/2026 - 22:10:14			8,0000	R$1.601,97	R$ 12.815,76	Sim
THAIRO DOS REIS PANDOLFI ENGENHARIA E SERVICOS	41.666.993/0001-12	02/02/2026 - 23:11:23	Não se aplica	Não se aplica	8,0000	R$1.601,97	R$ 12.815,76	Não

LOTE 0001 - ITEM 0054 - PORTA EM MADEIRA DE LEI MUIRACATIARA COM ALMOFADAS, DIMENSOES: 1,75 X 2,10 M (DUAS FOLHAS) PORTA EM MADEIRA DE LEI MUIRACATIARA COM ALMOFADAS, INCLUSIVE ALIZARES,DOBRADICAS E FECHADURA TIPO EXT. EM LATAO CROMADO LAFONTE OU EQUIV.,EXCL. MARCO, DIMENSOES: 1,75 X 2,10 M (DUAS FOLHAS)

Fornecedor	CNPJ/CPF	Data	Modelo	Marca/ Fabricante	Quantidade	Lance	Valor Total	LC 123/2006
TREZE MATERIAL DE CONSTRUCAO LTDA	01.070.171/0001-50	12/12/2025 - 15:58:49	N/C	N/C	1,0000	R$3.273,94	R$ 3.273,94	Sim
THOMPSON ENGENHARIA LTDA	36.758.622/0001-20	15/12/2025 - 18:53:15	N/C	N/C	1,0000	R$3.274,27	R$ 3.274,27	Não
ESTRUTURA COMERCIO E CONSTRUCOES LTDA	10.664.099/0001-80	02/02/2026 - 13:59:48	naotem	não tem	1,0000	R$3.274,27	R$ 3.274,27	Sim
CONSTRUTORA E SERVICOS W. B. M. LTDA	26.570.470/0001-84	30/01/2026 - 09:10:37	N/C	N/C	1,0000	R$3.274,00	R$ 3.274,00	Sim
ENGETECH - ENGENHARIA, COMERCIO E SERVICOS LTDA	04.154.467/0001-47	30/01/2026 - 20:35:20			1,0000	R$3.274,27	R$ 3.274,27	Sim
MBR ENGENHARIA LTDA	39.404.403/0001-31	02/02/2026 - 21:43:26			1,0000	R$3.274,26	R$ 3.274,26	Sim
ENGECON LTDA	26.691.538/0001-83	02/02/2026 - 22:10:14			1,0000	R$3.274,27	R$ 3.274,27	Sim
THAIRO DOS REIS PANDOLFI ENGENHARIA E SERVICOS	41.666.993/0001-12	02/02/2026 - 23:11:23	Não se aplica	Não se aplica	1,0000	R$3.274,27	R$ 3.274,27	Não

LOTE 0001 - ITEM 0055 - FORNECIMENTO E INSTALACAO DE PORTA DE ABRIR TIPO VENEZIANA EM ALUMINIO ANODIZADO, LINHA 25 PORTA DE ABRIR TIPO VENEZIANA EM ALUMINIO ANODIZADO, LINHA 25, COMPLETA, INCL. PUXADOR COM TRANCA, CAIXILHO, ALIZAR E CONTRAMARCO

Fornecedor	CNPJ/CPF	Data	Modelo	Marca/ Fabricante	Quantidade	Lance	Valor Total	LC 123/2006
TREZE MATERIAL DE CONSTRUCAO LTDA	01.070.171/0001-50	12/12/2025 - 15:59:18	N/C	N/C	7,3800	R$1.301,92	R$ 9.608,17	Sim
THOMPSON ENGENHARIA LTDA	36.758.622/0001-20	15/12/2025 - 18:53:32	N/C	N/C	7,3800	R$1.302,05	R$ 9.609,13	Não
ESTRUTURA COMERCIO E CONSTRUCOES LTDA	10.664.099/0001-80	02/02/2026 - 13:59:48	naotem	não tem	7,3800	R$1.302,05	R$ 9.609,13	Sim
CONSTRUTORA E SERVICOS W. B. M. LTDA	26.570.470/0001-84	30/01/2026 - 09:10:58	N/C	N/C	7,3800	R$1.302,00	R$ 9.608,76	Sim
ENGETECH - ENGENHARIA, COMERCIO E SERVICOS LTDA	04.154.467/0001-47	30/01/2026 - 20:35:20			7,3800	R$1.302,05	R$ 9.609,13	Sim
MBR ENGENHARIA LTDA	39.404.403/0001-31	02/02/2026 - 21:43:26			7,3800	R$1.302,04	R$ 9.609,06	Sim
ENGECON LTDA	26.691.538/0001-83	02/02/2026 - 22:10:15			7,3800	R$1.302,05	R$ 9.609,13	Sim
THAIRO DOS REIS PANDOLFI ENGENHARIA E SERVICOS	41.666.993/0001-12	02/02/2026 - 23:11:23	Não se aplica	Não se aplica	7,3800	R$1.302,05	R$ 9.609,13	Não

LOTE 0001 - ITEM 0056 - PORTA EM VIDRO TEMPERADO 10MM, INCOLOR, INCLUSIVE FERRAGENS DE FIXACAO E PORTA EM VIDRO TEMPERADO 10MM, INCOLOR, INCLUSIVE FERRAGENS DE FIXACAO EINSTALACAO, EXCLUSIVE PUXADOR

Fornecedor	CNPJ/CPF	Data	Modelo	Marca/ Fabricante	Quantidade	Lance	Valor Total	LC 123/2006
TREZE MATERIAL DE CONSTRUCAO LTDA	01.070.171/0001-50	12/12/2025 - 15:59:50	N/C	N/C	18,0000	R$926,50	R$ 16.677,00	Sim
THOMPSON ENGENHARIA LTDA	36.758.622/0001-20	15/12/2025 - 18:53:53	N/C	N/C	18,0000	R$926,59	R$ 16.678,62	Não
ESTRUTURA COMERCIO E CONSTRUCOES LTDA	10.664.099/0001-80	02/02/2026 - 13:59:48	naotem	não tem	18,0000	R$926,59	R$ 16.678,62	Sim

PORTAL DE COMPRAS PÚBLICAS
A autenticidade do documento pode ser verificada no site https://validaarquivo.portaldecompraspublicas.com.br
Documento gerado eletronicamente no Portal de Compras Públicas em 13/02/2026 às 16:45:30.
Código verificador: 10F9DDB

E-DOCS - CÓPIA DO PROCESSO 2025-BFJQ8 GERADO POR UDSON OLIVEIRA RAMOS DE AGUIAR EM 05/05/2026 16:12 DOCUMENTO 1 / 1 PÁGINA 1978 / 3514

2026-1D1MWL - E-DOCS - DOCUMENTO ORIGINAL 13/02/2026 16:48 PÁGINA 72 / 159

CONSTRUTORA E SERVICOS W. B. M. LTDA	26.570.470/0001-84	30/01/2026 - 09:11:16	N/C	N/C	18,0000	R$926,59	R$ 16.678,62	Sim
ENGETECH - ENGENHARIA, COMERCIO E SERVICOS LTDA	04.154.467/0001-47	30/01/2026 - 20:35:20			18,0000	R$926,59	R$ 16.678,62	Sim
MBR ENGENHARIA LTDA	39.404.403/0001-31	02/02/2026 - 21:43:26			18,0000	R$926,58	R$ 16.678,44	Sim
ENGECON LTDA	26.691.538/0001-83	02/02/2026 - 22:10:15			18,0000	R$926,59	R$ 16.678,62	Sim
THAIRO DOS REIS PANDOLFI ENGENHARIA E SERVICOS	41.666.993/0001-12	02/02/2026 - 23:11:24	Não se aplica	Não se aplica	18,0000	R$926,59	R$ 16.678,62	Não

LOTE 0001 - ITEM 0057 - PORTA EM MADEIRA, LISA, SEMI-OCA, 1.10 X 2.10 M (INCLUSIVE BATENTE, FERRAGENS, PORTA EM MADEIRA, LISA, SEMI-OCA, 1.10 X 2.10 M (INCLUSIVE BATENTE, FERRAGENS,FECHADURA, SUPORTE E CHAPA DE ALUMINIO E=1MM)

Fornecedor	CNPJ/CPF	Data	Modelo	Marca/ Fabricante	Quantidade	Lance	Valor Total	LC 123/2006
TREZE MATERIAL DE CONSTRUCAO LTDA	01.070.171/0001-50	12/12/2025 - 16:00:19	N/C	N/C	1,0000	R$2.594,13	R$ 2.594,13	Sim
THOMPSON ENGENHARIA LTDA	36.758.622/0001-20	15/12/2025 - 18:54:13	N/C	N/C	1,0000	R$2.594,39	R$ 2.594,39	Não
ESTRUTURA COMERCIO E CONSTRUCOES LTDA	10.664.099/0001-80	02/02/2026 - 13:59:48	naotem	não tem	1,0000	R$2.594,39	R$ 2.594,39	Sim
CONSTRUTORA E SERVICOS W. B. M. LTDA	26.570.470/0001-84	30/01/2026 - 09:14:26	N/C	N/C	1,0000	R$2.594,35	R$ 2.594,35	Sim
ENGETECH - ENGENHARIA, COMERCIO E SERVICOS LTDA	04.154.467/0001-47	30/01/2026 - 20:35:20			1,0000	R$2.594,39	R$ 2.594,39	Sim
MBR ENGENHARIA LTDA	39.404.403/0001-31	02/02/2026 - 21:43:27			1,0000	R$2.594,38	R$ 2.594,38	Sim
ENGECON LTDA	26.691.538/0001-83	02/02/2026 - 22:10:15			1,0000	R$2.594,39	R$ 2.594,39	Sim
THAIRO DOS REIS PANDOLFI ENGENHARIA E SERVICOS	41.666.993/0001-12	02/02/2026 - 23:11:24	Não se aplica	Não se aplica	1,0000	R$2.594,39	R$ 2.594,39	Não

LOTE 0001 - ITEM 0058 - MARCO EM MADEIRA DE LEI TIPO PEROBA, IPE, ANGELIM PEDRA OU EQUIVALENTE, MARCO EM MADEIRA DE LEI TIPO PEROBA, IPE, ANGELIM PEDRA OU EQUIVALENTE,COM 15 X 3CM DE BATENTE

Fornecedor	CNPJ/CPF	Data	Modelo	Marca/ Fabricante	Quantidade	Lance	Valor Total	LC 123/2006
TREZE MATERIAL DE CONSTRUCAO LTDA	01.070.171/0001-50	12/12/2025 - 16:00:52	N/C	N/C	122,3500	R$112,80	R$ 13.801,08	Sim
THOMPSON ENGENHARIA LTDA	36.758.622/0001-20	15/12/2025 - 18:54:35	N/C	N/C	122,3500	R$112,81	R$ 13.802,30	Não
ESTRUTURA COMERCIO E CONSTRUCOES LTDA	10.664.099/0001-80	02/02/2026 - 13:59:49	naotem	não tem	122,3500	R$112,81	R$ 13.802,30	Sim
CONSTRUTORA E SERVICOS W. B. M. LTDA	26.570.470/0001-84	30/01/2026 - 09:14:50	N/C	N/C	122,3500	R$112,81	R$ 13.802,30	Sim
ENGETECH - ENGENHARIA, COMERCIO E SERVICOS LTDA	04.154.467/0001-47	30/01/2026 - 20:35:20			122,3500	R$112,81	R$ 13.802,30	Sim
MBR ENGENHARIA LTDA	39.404.403/0001-31	02/02/2026 - 21:43:27			122,3500	R$112,80	R$ 13.801,08	Sim
ENGECON LTDA	26.691.538/0001-83	02/02/2026 - 22:10:15			122,3500	R$112,81	R$ 13.802,30	Sim
THAIRO DOS REIS PANDOLFI ENGENHARIA E SERVICOS	41.666.993/0001-12	02/02/2026 - 23:11:24	Não se aplica	Não se aplica	122,3500	R$112,81	R$ 13.802,30	Não

LOTE 0001 - ITEM 0059 - PINTURA DE ESQUADRIAS E ELEMENTOS DE MADEIRA, APLICACAO MANUAL, COM TRES DEMAO DE VERNIZ BRILHANTE I PINTURA DE ESQUADRIAS E ELEMENTOS DE MADEIRA, APLICACAO MANUAL, COM TRES DEMAO DE VERNIZ BRILHANTE INCOLOR, LINHA PREMIUM COPAL, REFERENCIA SUVINIL, EUCATEX, MONTANA OU EQUIVALENTE

Fornecedor	CNPJ/CPF	Data	Modelo	Marca/ Fabricante	Quantidade	Lance	Valor Total	LC 123/2006

PORTAL DE COMPRAS PÚBLICAS
A autenticidade do documento pode ser verificada no site https://validaarquivo.portaldecompraspublicas.com.br
Documento gerado eletronicamente no Portal de Compras Públicas em 13/02/2026 às 16:45:30.
Código verificador: 10F9DDB

E-DOCS - CÓPIA DO PROCESSO 2025-BFJQ8 GERADO POR UDSON OLIVEIRA RAMOS DE AGUIAR EM 05/05/2026 16:12 DOCUMENTO 1 / 1 PÁGINA 1979 / 3514

2026-1D1MWL - E-DOCS - DOCUMENTO ORIGINAL 13/02/2026 16:48 PÁGINA 73 / 159

TREZE MATERIAL DE CONSTRUCAO LTDA	01.070.171/0001-50	12/12/2025 - 16:01:38	N/C	N/C	143,7199	R$37,91	R$ 5.448,42	Sim
THOMPSON ENGENHARIA LTDA	36.758.622/0001-20	15/12/2025 - 18:54:53	N/C	N/C	143,7199	R$37,91	R$ 5.448,42	Não
ESTRUTURA COMERCIO E CONSTRUCOES LTDA	10.664.099/0001-80	02/02/2026 - 13:59:49	naotem	não tem	143,7199	R$37,91	R$ 5.448,42	Sim
CONSTRUTORA E SERVICOS W. B. M. LTDA	26.570.470/0001-84	30/01/2026 - 09:15:13	N/C	N/C	143,7199	R$37,90	R$ 5.446,98	Sim
ENGETECH - ENGENHARIA, COMERCIO E SERVICOS LTDA	04.154.467/0001-47	30/01/2026 - 20:35:20			143,7199	R$37,91	R$ 5.448,42	Sim
MBR ENGENHARIA LTDA	39.404.403/0001-31	02/02/2026 - 21:43:27			143,7199	R$37,90	R$ 5.446,98	Sim
ENGECON LTDA	26.691.538/0001-83	02/02/2026 - 22:10:15			143,7199	R$37,91	R$ 5.448,42	Sim
THAIRO DOS REIS PANDOLFI ENGENHARIA E SERVICOS	41.666.993/0001-12	02/02/2026 - 23:11:24	Não se aplica	Não se aplica	143,7199	R$37,91	R$ 5.448,42	Não

LOTE 0001 - ITEM 0060 - PORTAO DE CHAPA DE FERRO GALVANIZADO, COM ESPESSURA DE 0,5MM, COM PORTAO DE CHAPA DE FERRO GALVANIZADO, COM ESPESSURA DE 0,5MM, COMALTURA ENTRE 2M E 3M, EXCLUSIVE FECHADURA

Fornecedor	CNPJ/CPF	Data	Modelo	Marca/ Fabricante	Quantidade	Lance	Valor Total	LC 123/2006
TREZE MATERIAL DE CONSTRUCAO LTDA	01.070.171/0001-50	12/12/2025 - 16:02:25	N/C	N/C	4,2000	R$1.658,72	R$ 6.966,62	Sim
THOMPSON ENGENHARIA LTDA	36.758.622/0001-20	15/12/2025 - 18:55:14	N/C	N/C	4,2000	R$1.658,89	R$ 6.967,34	Não
ESTRUTURA COMERCIO E CONSTRUCOES LTDA	10.664.099/0001-80	02/02/2026 - 13:59:49	naotem	não tem	4,2000	R$1.658,89	R$ 6.967,34	Sim
CONSTRUTORA E SERVICOS W. B. M. LTDA	26.570.470/0001-84	30/01/2026 - 09:15:33	N/C	N/C	4,2000	R$1.658,85	R$ 6.967,17	Sim
ENGETECH - ENGENHARIA, COMERCIO E SERVICOS LTDA	04.154.467/0001-47	30/01/2026 - 20:35:20			4,2000	R$1.658,89	R$ 6.967,34	Sim
MBR ENGENHARIA LTDA	39.404.403/0001-31	02/02/2026 - 21:43:27			4,2000	R$1.658,88	R$ 6.967,30	Sim
ENGECON LTDA	26.691.538/0001-83	02/02/2026 - 22:10:16			4,2000	R$1.658,89	R$ 6.967,34	Sim
THAIRO DOS REIS PANDOLFI ENGENHARIA E SERVICOS	41.666.993/0001-12	02/02/2026 - 23:11:24	Não se aplica	Não se aplica	4,2000	R$1.658,89	R$ 6.967,34	Não

LOTE 0001 - ITEM 0061 - FECHADURA DE SOBREPOR, TIPO CAIXAO, COM CHAVE COMUM - IMAB, STAN, ALIANCA FECHADURA DE SOBREPOR, TIPO CAIXAO, COM CHAVE COMUM - IMAB, STAN, ALIANCAOU EQUIVALENTE

Fornecedor	CNPJ/CPF	Data	Modelo	Marca/ Fabricante	Quantidade	Lance	Valor Total	LC 123/2006
TREZE MATERIAL DE CONSTRUCAO LTDA	01.070.171/0001-50	12/12/2025 - 16:02:52	N/C	N/C	1,0000	R$117,24	R$ 117,24	Sim
THOMPSON ENGENHARIA LTDA	36.758.622/0001-20	15/12/2025 - 18:55:31	N/C	N/C	1,0000	R$117,25	R$ 117,25	Não
ESTRUTURA COMERCIO E CONSTRUCOES LTDA	10.664.099/0001-80	02/02/2026 - 13:59:49	naotem	não tem	1,0000	R$117,25	R$ 117,25	Sim
CONSTRUTORA E SERVICOS W. B. M. LTDA	26.570.470/0001-84	30/01/2026 - 09:15:52	N/C	N/C	1,0000	R$117,20	R$ 117,20	Sim
ENGETECH - ENGENHARIA, COMERCIO E SERVICOS LTDA	04.154.467/0001-47	30/01/2026 - 20:35:20			1,0000	R$117,25	R$ 117,25	Sim
MBR ENGENHARIA LTDA	39.404.403/0001-31	02/02/2026 - 21:43:27			1,0000	R$117,24	R$ 117,24	Sim
ENGECON LTDA	26.691.538/0001-83	02/02/2026 - 22:10:16			1,0000	R$117,25	R$ 117,25	Sim
THAIRO DOS REIS PANDOLFI ENGENHARIA E SERVICOS	41.666.993/0001-12	02/02/2026 - 23:11:24	Não se aplica	Não se aplica	1,0000	R$117,25	R$ 117,25	Não

PORTAL DE COMPRAS PÚBLICAS
A autenticidade do documento pode ser verificada no site https://validaarquivo.portaldecompraspublicas.com.br
Documento gerado eletronicamente no Portal de Compras Públicas em 13/02/2026 às 16:45:30.
Código verificador: 10F9DDB

E-DOCS - CÓPIA DO PROCESSO 2025-BFJQ8 GERADO POR UDSON OLIVEIRA RAMOS DE AGUIAR EM 05/05/2026 16:12 DOCUMENTO 1 / 1 PÁGINA 1980 / 3514

2026-1D1MWL - E-DOCS - DOCUMENTO ORIGINAL 13/02/2026 16:48 PÁGINA 74 / 159

LOTE 0001 - ITEM 0062 - PORTAO DE FERRO DE ABRIR EM BARRA CHATA, INCLUSIVE CHUMBAMENTO PORTAO DE FERRO DE ABRIR EM BARRA CHATA, INCLUSIVE CHUMBAMENTO

Fornecedor	CNPJ/CPF	Data	Modelo	Marca/ Fabricante	Quantidade	Lance	Valor Total	LC 123/2006
TREZE MATERIAL DE CONSTRUCAO LTDA	01.070.171/0001-50	12/12/2025 - 16:03:23	N/C	N/C	7,0800	R$804,27	R$ 5.694,23	Sim
THOMPSON ENGENHARIA LTDA	36.758.622/0001-20	15/12/2025 - 18:55:56	N/C	N/C	7,0800	R$804,35	R$ 5.694,80	Não
ESTRUTURA COMERCIO E CONSTRUCOES LTDA	10.664.099/0001-80	02/02/2026 - 13:59:51	naotem	não tem	7,0800	R$804,35	R$ 5.694,80	Sim
CONSTRUTORA E SERVICOS W. B. M. LTDA	26.570.470/0001-84	30/01/2026 - 09:16:15	N/C	N/C	7,0800	R$804,30	R$ 5.694,44	Sim
ENGETECH - ENGENHARIA, COMERCIO E SERVICOS LTDA	04.154.467/0001-47	30/01/2026 - 20:35:20			7,0800	R$804,35	R$ 5.694,80	Sim
MBR ENGENHARIA LTDA	39.404.403/0001-31	02/02/2026 - 21:43:27			7,0800	R$804,34	R$ 5.694,73	Sim
ENGECON LTDA	26.691.538/0001-83	02/02/2026 - 22:10:16			7,0800	R$804,35	R$ 5.694,80	Sim
THAIRO DOS REIS PANDOLFI ENGENHARIA E SERVICOS	41.666.993/0001-12	02/02/2026 - 23:11:24	Não se aplica	Não se aplica	7,0800	R$804,35	R$ 5.694,80	Não

LOTE 0001 - ITEM 0063 - PINTURA SOBRE METAL, APLICACAO MANUAL, COM DUAS DEMAOS DE TINTA ESMALTE SINTETICO PINTURA SOBRE METAL, APLICACAO MANUAL, COM DUAS DEMAOS DE TINTA ESMALTE SINTETICO, REFERENCIA SUVINIL, CORAL OU METALATEX, INCLUSIVE UMA DEMAO DE FUNDO ANTICORROSIVO

Fornecedor	CNPJ/CPF	Data	Modelo	Marca/ Fabricante	Quantidade	Lance	Valor Total	LC 123/2006
TREZE MATERIAL DE CONSTRUCAO LTDA	01.070.171/0001-50	12/12/2025 - 16:03:53	N/C	N/C	22,5600	R$62,87	R$ 1.418,35	Sim
THOMPSON ENGENHARIA LTDA	36.758.622/0001-20	15/12/2025 - 18:56:19	N/C	N/C	22,5600	R$62,88	R$ 1.418,57	Não
ESTRUTURA COMERCIO E CONSTRUCOES LTDA	10.664.099/0001-80	02/02/2026 - 13:59:51	naotem	não tem	22,5600	R$62,88	R$ 1.418,57	Sim
CONSTRUTORA E SERVICOS W. B. M. LTDA	26.570.470/0001-84	30/01/2026 - 09:16:35	N/C	N/C	22,5600	R$62,85	R$ 1.417,90	Sim
ENGETECH - ENGENHARIA, COMERCIO E SERVICOS LTDA	04.154.467/0001-47	30/01/2026 - 20:35:20			22,5600	R$62,88	R$ 1.418,57	Sim
MBR ENGENHARIA LTDA	39.404.403/0001-31	02/02/2026 - 21:43:27			22,5600	R$62,87	R$ 1.418,35	Sim
ENGECON LTDA	26.691.538/0001-83	02/02/2026 - 22:10:16			22,5600	R$62,88	R$ 1.418,57	Sim
THAIRO DOS REIS PANDOLFI ENGENHARIA E SERVICOS	41.666.993/0001-12	02/02/2026 - 23:11:24	Não se aplica	Não se aplica	22,5600	R$62,88	R$ 1.418,57	Não

LOTE 0001 - ITEM 0064 - JANELA FIXA DE ALUMINIO PARA VIDRO, COM VIDRO, BATENTE E FERRAGENS. JANELA FIXA DE ALUMINIO PARA VIDRO, COM VIDRO, BATENTE E FERRAGENS.EXCLUSIVE ACABAMENTO, ALIZAR E CONTRAMARCO. FORNECIMENTO E INSTALACAO.AF_12/2019

Fornecedor	CNPJ/CPF	Data	Modelo	Marca/ Fabricante	Quantidade	Lance	Valor Total	LC 123/2006
TREZE MATERIAL DE CONSTRUCAO LTDA	01.070.171/0001-50	12/12/2025 - 16:09:27	N/C	N/C	5,3000	R$980,19	R$ 5.195,01	Sim
THOMPSON ENGENHARIA LTDA	36.758.622/0001-20	15/12/2025 - 18:56:37	N/C	N/C	5,3000	R$980,29	R$ 5.195,54	Não
ESTRUTURA COMERCIO E CONSTRUCOES LTDA	10.664.099/0001-80	02/02/2026 - 13:59:51	naotem	não tem	5,3000	R$980,29	R$ 5.195,54	Sim
CONSTRUTORA E SERVICOS W. B. M. LTDA	26.570.470/0001-84	30/01/2026 - 09:16:55	N/C	N/C	5,3000	R$980,25	R$ 5.195,32	Sim
ENGETECH - ENGENHARIA, COMERCIO E SERVICOS LTDA	04.154.467/0001-47	30/01/2026 - 20:35:20			5,3000	R$980,29	R$ 5.195,54	Sim

PORTAL DE COMPRAS PÚBLICAS
A autenticidade do documento pode ser verificada no site https://validaarquivo.portaldecompraspublicas.com.br
Documento gerado eletronicamente no Portal de Compras Públicas em 13/02/2026 às 16:45:30.
Código verificador: 10F9DDB

E-DOCS - CÓPIA DO PROCESSO 2025-BFJQ8 GERADO POR UDSON OLIVEIRA RAMOS DE AGUIAR EM 05/05/2026 16:12 DOCUMENTO 1 / 1 PÁGINA 1981 / 3514

2026-1D1MWL - E-DOCS - DOCUMENTO ORIGINAL 13/02/2026 16:48 PÁGINA 75 / 159

MBR ENGENHARIA LTDA	39.404.403/0001-31	02/02/2026 - 21:43:27			5,3000	R$980,28	R$ 5.195,48	Sim
ENGECON LTDA	26.691.538/0001-83	02/02/2026 - 22:10:17			5,3000	R$980,29	R$ 5.195,54	Sim
THAIRO DOS REIS PANDOLFI ENGENHARIA E SERVICOS	41.666.993/0001-12	02/02/2026 - 23:11:24	Não se aplica	Não se aplica	5,3000	R$980,29	R$ 5.195,54	Não

LOTE 0001 - ITEM 0065 - FORNECIMENTO E INSTALACAO DE JANELA DE CORRER PARA VIDRO EM ALUMINIO ANODIZADO COR NATURAL, LINHA 25 JANELA DE CORRER PARA VIDRO EM ALUMINIO ANODIZADO COR NATURAL, LINHA 25, COMPLETA, INCL. PUXADOR COM TRANCA, ALIZAR, CAIXILHO E CONTRAMARCO, EXCLUSIVE VIDRO

Fornecedor	CNPJ/CPF	Data	Modelo	Marca/ Fabricante	Quantidade	Lance	Valor Total	LC 123/2006
TREZE MATERIAL DE CONSTRUCAO LTDA	01.070.171/0001-50	12/12/2025 - 16:10:11	N/C	N/C	28,3500	R$739,76	R$ 20.972,20	Sim
THOMPSON ENGENHARIA LTDA	36.758.622/0001-20	15/12/2025 - 18:56:59	N/C	N/C	28,3500	R$739,83	R$ 20.974,18	Não
ESTRUTURA COMERCIO E CONSTRUCOES LTDA	10.664.099/0001-80	02/02/2026 - 13:59:51	naotem	não tem	28,3500	R$739,83	R$ 20.974,18	Sim
CONSTRUTORA E SERVICOS W. B. M. LTDA	26.570.470/0001-84	30/01/2026 - 09:17:18	N/C	N/C	28,3500	R$739,80	R$ 20.973,33	Sim
ENGETECH - ENGENHARIA, COMERCIO E SERVICOS LTDA	04.154.467/0001-47	30/01/2026 - 20:35:21			28,3500	R$739,83	R$ 20.974,18	Sim
MBR ENGENHARIA LTDA	39.404.403/0001-31	02/02/2026 - 21:43:27			28,3500	R$739,82	R$ 20.973,90	Sim
ENGECON LTDA	26.691.538/0001-83	02/02/2026 - 22:10:17			28,3500	R$739,83	R$ 20.974,18	Sim
THAIRO DOS REIS PANDOLFI ENGENHARIA E SERVICOS	41.666.993/0001-12	02/02/2026 - 23:11:24	Não se aplica	Não se aplica	28,3500	R$739,83	R$ 20.974,18	Não

LOTE 0001 - ITEM 0066 - JANELA TIPO MAXIM-AR PARA VIDRO EM ALUMINIO ANODIZADO NATURAL, LINHA 25, JANELA TIPO MAXIM-AR PARA VIDRO EM ALUMINIO ANODIZADO NATURAL, LINHA 25,COMPLETA, INCL. PUXADOR COM TRANCA, CAIXILHO, ALIZAR E CONTRAMARCO,EXCLUSIVE VIDRO

Fornecedor	CNPJ/CPF	Data	Modelo	Marca/ Fabricante	Quantidade	Lance	Valor Total	LC 123/2006
TREZE MATERIAL DE CONSTRUCAO LTDA	01.070.171/0001-50	12/12/2025 - 16:10:42	N/C	N/C	11,8800	R$602,74	R$ 7.160,55	Sim
THOMPSON ENGENHARIA LTDA	36.758.622/0001-20	15/12/2025 - 18:57:18	N/C	N/C	11,8800	R$602,80	R$ 7.161,26	Não
ESTRUTURA COMERCIO E CONSTRUCOES LTDA	10.664.099/0001-80	02/02/2026 - 13:59:51	naotem	não tem	11,8800	R$602,80	R$ 7.161,26	Sim
CONSTRUTORA E SERVICOS W. B. M. LTDA	26.570.470/0001-84	30/01/2026 - 09:17:35	N/C	N/C	11,8800	R$602,80	R$ 7.161,26	Sim
ENGETECH - ENGENHARIA, COMERCIO E SERVICOS LTDA	04.154.467/0001-47	30/01/2026 - 20:35:21			11,8800	R$602,80	R$ 7.161,26	Sim
MBR ENGENHARIA LTDA	39.404.403/0001-31	02/02/2026 - 21:43:27			11,8800	R$602,79	R$ 7.161,15	Sim
ENGECON LTDA	26.691.538/0001-83	02/02/2026 - 22:10:17			11,8800	R$602,80	R$ 7.161,26	Sim
THAIRO DOS REIS PANDOLFI ENGENHARIA E SERVICOS	41.666.993/0001-12	02/02/2026 - 23:11:24	Não se aplica	Não se aplica	11,8800	R$602,80	R$ 7.161,26	Não

LOTE 0001 - ITEM 0067 - VIDRO PLANO TRANSPARENTE LISO, COM 4 MM DE ESPESSURA - (BDI-DIF=15,57%) VIDRO PLANO TRANSPARENTE LISO, COM 4 MM DE ESPESSURA - (BDI-DIF=15,57%)

Fornecedor	CNPJ/CPF	Data	Modelo	Marca/ Fabricante	Quantidade	Lance	Valor Total	LC 123/2006
TREZE MATERIAL DE CONSTRUCAO LTDA	01.070.171/0001-50	12/12/2025 - 16:11:11	N/C	N/C	38,2200	R$244,92	R$ 9.360,84	Sim
THOMPSON ENGENHARIA LTDA	36.758.622/0001-20	15/12/2025 - 18:57:37	N/C	N/C	38,2200	R$244,94	R$ 9.361,61	Não
ESTRUTURA COMERCIO E CONSTRUCOES LTDA	10.664.099/0001-80	02/02/2026 - 13:59:52	naotem	não tem	38,2200	R$244,94	R$ 9.361,61	Sim

PORTAL DE COMPRAS PÚBLICAS
A autenticidade do documento pode ser verificada no site https://validaarquivo.portaldecompraspublicas.com.br
Documento gerado eletronicamente no Portal de Compras Públicas em 13/02/2026 às 16:45:30.
Código verificador: 10F9DDB

E-DOCS - CÓPIA DO PROCESSO 2025-BFJQ8 GERADO POR UDSON OLIVEIRA RAMOS DE AGUIAR EM 05/05/2026 16:12 DOCUMENTO 1 / 1 PÁGINA 1982 / 3514

2026-1D1MWL - E-DOCS - DOCUMENTO ORIGINAL 13/02/2026 16:48 PÁGINA 76 / 159

CONSTRUTORA E SERVICOS W. B. M. LTDA	26.570.470/0001-84	30/01/2026 - 09:17:54	N/C	N/C	38,2200	R$244,90	R$ 9.360,08	Sim
ENGETECH - ENGENHARIA, COMERCIO E SERVICOS LTDA	04.154.467/0001-47	30/01/2026 - 20:35:21			38,2200	R$244,94	R$ 9.361,61	Sim
MBR ENGENHARIA LTDA	39.404.403/0001-31	02/02/2026 - 21:43:27			38,2200	R$244,93	R$ 9.361,22	Sim
ENGECON LTDA	26.691.538/0001-83	02/02/2026 - 22:10:17			38,2200	R$244,94	R$ 9.361,61	Sim
THAIRO DOS REIS PANDOLFI ENGENHARIA E SERVICOS	41.666.993/0001-12	02/02/2026 - 23:11:24	Não se aplica	Não se aplica	38,2200	R$244,94	R$ 9.361,61	Não

LOTE 0001 - ITEM 0068 - GRADE DE FERRO EM BARRA CHATA, INCLUSIVE CHUMBAMENTO GRADE DE FERRO EM BARRA CHATA, INCLUSIVE CHUMBAMENTO

Fornecedor	CNPJ/CPF	Data	Modelo	Marca/ Fabricante	Quantidade	Lance	Valor Total	LC 123/2006
TREZE MATERIAL DE CONSTRUCAO LTDA	01.070.171/0001-50	12/12/2025 - 16:11:47	N/C	N/C	45,5000	R$490,03	R$ 22.296,36	Sim
THOMPSON ENGENHARIA LTDA	36.758.622/0001-20	15/12/2025 - 18:57:58	N/C	N/C	45,5000	R$490,08	R$ 22.298,64	Não
ESTRUTURA COMERCIO E CONSTRUCOES LTDA	10.664.099/0001-80	02/02/2026 - 13:59:52	naotem	não tem	45,5000	R$490,08	R$ 22.298,64	Sim
CONSTRUTORA E SERVICOS W. B. M. LTDA	26.570.470/0001-84	30/01/2026 - 09:18:12	N/C	N/C	45,5000	R$490,00	R$ 22.295,00	Sim
ENGETECH - ENGENHARIA, COMERCIO E SERVICOS LTDA	04.154.467/0001-47	30/01/2026 - 20:35:21			45,5000	R$490,08	R$ 22.298,64	Sim
MBR ENGENHARIA LTDA	39.404.403/0001-31	02/02/2026 - 21:43:27			45,5000	R$490,07	R$ 22.298,19	Sim
ENGECON LTDA	26.691.538/0001-83	02/02/2026 - 22:10:18			45,5000	R$490,08	R$ 22.298,64	Sim
THAIRO DOS REIS PANDOLFI ENGENHARIA E SERVICOS	41.666.993/0001-12	02/02/2026 - 23:11:24	Não se aplica	Não se aplica	45,5000	R$490,08	R$ 22.298,64	Não

LOTE 0001 - ITEM 0069 - PINTURA SOBRE METAL, APLICACAO MANUAL, COM DUAS DEMAOS DE TINTA ESMALTE (Item 06.02.06 da PO) PINTURA SOBRE METAL, APLICACAO MANUAL, COM DUAS DEMAOS DE TINTA ESMALTE SINTETICO, REFERENCIA SUVINIL, CORAL OU METALATEX, INCLUSIVE UMA DEMAO DE FUNDO ANTICORROSIVO (Item 06.02.06 da PO)

Fornecedor	CNPJ/CPF	Data	Modelo	Marca/ Fabricante	Quantidade	Lance	Valor Total	LC 123/2006
TREZE MATERIAL DE CONSTRUCAO LTDA	01.070.171/0001-50	12/12/2025 - 16:12:19	N/C	N/C	45,5000	R$62,87	R$ 2.860,59	Sim
THOMPSON ENGENHARIA LTDA	36.758.622/0001-20	15/12/2025 - 18:58:22	N/C	N/C	45,5000	R$62,88	R$ 2.861,04	Não
ESTRUTURA COMERCIO E CONSTRUCOES LTDA	10.664.099/0001-80	02/02/2026 - 13:59:52	naotem	não tem	45,5000	R$62,88	R$ 2.861,04	Sim
CONSTRUTORA E SERVICOS W. B. M. LTDA	26.570.470/0001-84	30/01/2026 - 09:18:36	N/C	N/C	45,5000	R$62,85	R$ 2.859,68	Sim
ENGETECH - ENGENHARIA, COMERCIO E SERVICOS LTDA	04.154.467/0001-47	30/01/2026 - 20:35:21			45,5000	R$62,88	R$ 2.861,04	Sim
MBR ENGENHARIA LTDA	39.404.403/0001-31	02/02/2026 - 21:43:27			45,5000	R$62,87	R$ 2.860,59	Sim
ENGECON LTDA	26.691.538/0001-83	02/02/2026 - 22:10:18			45,5000	R$62,88	R$ 2.861,04	Sim
THAIRO DOS REIS PANDOLFI ENGENHARIA E SERVICOS	41.666.993/0001-12	02/02/2026 - 23:11:24	Não se aplica	Não se aplica	45,5000	R$62,88	R$ 2.861,04	Não

LOTE 0001 - ITEM 0070 - GRADE DE FERRO EM BARRA CHATA, INCLUSIVE CHUMBAMENTO (Item 06.03.01 da PO) GRADE DE FERRO EM BARRA CHATA, INCLUSIVE CHUMBAMENTO (Item 06.03.01 da PO)

Fornecedor	CNPJ/CPF	Data	Modelo	Marca/ Fabricante	Quantidade	Lance	Valor Total	LC 123/2006

PORTAL DE COMPRAS PÚBLICAS
A autenticidade do documento pode ser verificada no site https://validaarquivo.portaldecompraspublicas.com.br
Documento gerado eletronicamente no Portal de Compras Públicas em 13/02/2026 às 16:45:30.
Código verificador: 10F9DDB

E-DOCS - CÓPIA DO PROCESSO 2025-BFJQ8 GERADO POR UDSON OLIVEIRA RAMOS DE AGUIAR EM 05/05/2026 16:12 DOCUMENTO 1 / 1 PÁGINA 1983 / 3514

2026-1D1MWL - E-DOCS - DOCUMENTO ORIGINAL 13/02/2026 16:48 PÁGINA 77 / 159

TREZE MATERIAL DE CONSTRUCAO LTDA	01.070.171/0001-50	12/12/2025 - 16:13:00	N/C	N/C	56,7300	R$490,03	R$ 27.799,40	Sim
THOMPSON ENGENHARIA LTDA	36.758.622/0001-20	15/12/2025 - 18:58:45	N/C	N/C	56,7300	R$490,08	R$ 27.802,24	Não
ESTRUTURA COMERCIO E CONSTRUCOES LTDA	10.664.099/0001-80	02/02/2026 - 13:59:52	naotem	não tem	56,7300	R$490,08	R$ 27.802,24	Sim
CONSTRUTORA E SERVICOS W. B. M. LTDA	26.570.470/0001-84	30/01/2026 - 09:18:57	N/C	N/C	56,7300	R$490,05	R$ 27.800,54	Sim
ENGETECH - ENGENHARIA, COMERCIO E SERVICOS LTDA	04.154.467/0001-47	30/01/2026 - 20:35:21			56,7300	R$490,08	R$ 27.802,24	Sim
MBR ENGENHARIA LTDA	39.404.403/0001-31	02/02/2026 - 21:43:27			56,7300	R$490,07	R$ 27.801,67	Sim
ENGECON LTDA	26.691.538/0001-83	02/02/2026 - 22:10:18			56,7300	R$490,08	R$ 27.802,24	Sim
THAIRO DOS REIS PANDOLFI ENGENHARIA E SERVICOS	41.666.993/0001-12	02/02/2026 - 23:11:24	Não se aplica	Não se aplica	56,7300	R$490,08	R$ 27.802,24	Não

LOTE 0001 - ITEM 0071 - PINTURA SOBRE METAL, APLICACAO MANUAL, COM DUAS DEMAOS DE TINTA ESMALTE (Item 06.03.02 da PO) PINTURA SOBRE METAL, APLICACAO MANUAL, COM DUAS DEMAOS DE TINTA ESMALTE SINTETICO, REFERENCIA SUVINIL, CORAL OU METALATEX, INCLUSIVE UMA DEMAO DE FUNDO ANTICORROSIVO (Item 06.03.02 da PO)

Fornecedor	CNPJ/CPF	Data	Modelo	Marca/ Fabricante	Quantidade	Lance	Valor Total	LC 123/2006
TREZE MATERIAL DE CONSTRUCAO LTDA	01.070.171/0001-50	12/12/2025 - 16:13:28	N/C	N/C	56,7300	R$62,87	R$ 3.566,62	Sim
THOMPSON ENGENHARIA LTDA	36.758.622/0001-20	15/12/2025 - 18:59:04	N/C	N/C	56,7300	R$62,88	R$ 3.567,18	Não
ESTRUTURA COMERCIO E CONSTRUCOES LTDA	10.664.099/0001-80	02/02/2026 - 13:59:52	naotem	não tem	56,7300	R$62,88	R$ 3.567,18	Sim
CONSTRUTORA E SERVICOS W. B. M. LTDA	26.570.470/0001-84	30/01/2026 - 09:19:19	N/C	N/C	56,7300	R$62,85	R$ 3.565,48	Sim
ENGETECH - ENGENHARIA, COMERCIO E SERVICOS LTDA	04.154.467/0001-47	30/01/2026 - 20:35:21			56,7300	R$62,88	R$ 3.567,18	Sim
MBR ENGENHARIA LTDA	39.404.403/0001-31	02/02/2026 - 21:43:27			56,7300	R$62,87	R$ 3.566,62	Sim
ENGECON LTDA	26.691.538/0001-83	02/02/2026 - 22:10:18			56,7300	R$62,88	R$ 3.567,18	Sim
THAIRO DOS REIS PANDOLFI ENGENHARIA E SERVICOS	41.666.993/0001-12	02/02/2026 - 23:11:24	Não se aplica	Não se aplica	56,7300	R$62,88	R$ 3.567,18	Não

LOTE 0001 - ITEM 0072 - CHAPISCO COM ARGAMASSA DE CIMENTO E AREIA MEDIA OU GROSSA LAVADA NO CHAPISCO COM ARGAMASSA DE CIMENTO E AREIA MEDIA OU GROSSA LAVADA NOTRACO 1:3, ESPESSURA 5 MM

Fornecedor	CNPJ/CPF	Data	Modelo	Marca/ Fabricante	Quantidade	Lance	Valor Total	LC 123/2006
TREZE MATERIAL DE CONSTRUCAO LTDA	01.070.171/0001-50	12/12/2025 - 16:16:36	N/C	N/C	773,8900	R$18,69	R$ 14.464,00	Sim
THOMPSON ENGENHARIA LTDA	36.758.622/0001-20	15/12/2025 - 18:59:20	N/C	N/C	773,8900	R$18,69	R$ 14.464,00	Não
ESTRUTURA COMERCIO E CONSTRUCOES LTDA	10.664.099/0001-80	02/02/2026 - 13:59:53	naotem	não tem	773,8900	R$18,69	R$ 14.464,00	Sim
CONSTRUTORA E SERVICOS W. B. M. LTDA	26.570.470/0001-84	30/01/2026 - 09:19:50	N/C	N/C	773,8900	R$18,65	R$ 14.433,05	Sim
ENGETECH - ENGENHARIA, COMERCIO E SERVICOS LTDA	04.154.467/0001-47	30/01/2026 - 20:35:21			773,8900	R$18,69	R$ 14.464,00	Sim
MBR ENGENHARIA LTDA	39.404.403/0001-31	02/02/2026 - 21:43:27			773,8900	R$18,68	R$ 14.456,27	Sim
ENGECON LTDA	26.691.538/0001-83	02/02/2026 - 22:10:19			773,8900	R$18,69	R$ 14.464,00	Sim

PORTAL DE COMPRAS PÚBLICAS
A autenticidade do documento pode ser verificada no site https://validaarquivo.portaldecompraspublicas.com.br
Documento gerado eletronicamente no Portal de Compras Públicas em 13/02/2026 às 16:45:30.
Código verificador: 10F9DDB

E-DOCS - CÓPIA DO PROCESSO 2025-BFJQ8 GERADO POR UDSON OLIVEIRA RAMOS DE AGUIAR EM 05/05/2026 16:12 DOCUMENTO 1 / 1 PÁGINA 1984 / 3514

2026-1D1MWL - E-DOCS - DOCUMENTO ORIGINAL 13/02/2026 16:48 PÁGINA 78 / 159

THAIRO DOS REIS PANDOLFI ENGENHARIA E SERVICOS	41.666.993/0001-12	02/02/2026 - 23:11:24	Não se aplica	Não se aplica	773,8900	R$18,69	R$ 14.464,00	Não

LOTE 0001 - ITEM 0073 - EMBOCO DE ARGAMASSA DE CIMENTO, CAL HIDRATADA CH1 E AREIA MEDIA OU GROSSA LAVADA NO TRACO 1;0;5;6, EMBOCO DE ARGAMASSA DE CIMENTO, CAL HIDRATADA CH1 E AREIA MEDIA OU GROSSA LAVADA NO TRACO 1:0.5:6, ESPESSURA 20 MM

Fornecedor	CNPJ/CPF	Data	Modelo	Marca/ Fabricante	Quantidade	Lance	Valor Total	LC 123/2006
TREZE MATERIAL DE CONSTRUCAO LTDA	01.070.171/0001-50	12/12/2025 - 16:19:21	N/C	N/C	582,4300	R$52,32	R$ 30.472,74	Sim
THOMPSON ENGENHARIA LTDA	36.758.622/0001-20	15/12/2025 - 18:59:46	N/C	N/C	582,4300	R$52,33	R$ 30.478,56	Não
ESTRUTURA COMERCIO E CONSTRUCOES LTDA	10.664.099/0001-80	02/02/2026 - 13:59:53	naotem	não tem	582,4300	R$52,33	R$ 30.478,56	Sim
CONSTRUTORA E SERVICOS W. B. M. LTDA	26.570.470/0001-84	30/01/2026 - 09:20:30	N/C	N/C	582,4300	R$52,30	R$ 30.461,09	Sim
ENGETECH - ENGENHARIA, COMERCIO E SERVICOS LTDA	04.154.467/0001-47	30/01/2026 - 20:35:21			582,4300	R$52,33	R$ 30.478,56	Sim
MBR ENGENHARIA LTDA	39.404.403/0001-31	02/02/2026 - 21:43:27			582,4300	R$52,32	R$ 30.472,74	Sim
ENGECON LTDA	26.691.538/0001-83	02/02/2026 - 22:10:19			582,4300	R$52,33	R$ 30.478,56	Sim
THAIRO DOS REIS PANDOLFI ENGENHARIA E SERVICOS	41.666.993/0001-12	02/02/2026 - 23:11:24	Não se aplica	Não se aplica	582,4300	R$52,33	R$ 30.478,56	Não

LOTE 0001 - ITEM 0074 - REBOCO TIPO PAULISTA DE ARGAMASSA DE CIMENTO, TRACO 1:0:5:6, ESP 25 MM REBOCO TIPO PAULISTA DE ARGAMASSA DE CIMENTO, CAL HIDRATADA CH1 E AREIA LAVADA TRACO 1:0.5:6, ESPESSURA 25 MM

Fornecedor	CNPJ/CPF	Data	Modelo	Marca/ Fabricante	Quantidade	Lance	Valor Total	LC 123/2006
TREZE MATERIAL DE CONSTRUCAO LTDA	01.070.171/0001-50	12/12/2025 - 16:20:16	N/C	N/C	191,4599	R$90,09	R$ 17.248,62	Sim
THOMPSON ENGENHARIA LTDA	36.758.622/0001-20	15/12/2025 - 19:00:16	N/C	N/C	191,4599	R$90,10	R$ 17.250,54	Não
ESTRUTURA COMERCIO E CONSTRUCOES LTDA	10.664.099/0001-80	02/02/2026 - 13:59:53	naotem	não tem	191,4599	R$90,10	R$ 17.250,54	Sim
CONSTRUTORA E SERVICOS W. B. M. LTDA	26.570.470/0001-84	30/01/2026 - 09:22:19	N/C	N/C	191,4599	R$90,05	R$ 17.240,96	Sim
ENGETECH - ENGENHARIA, COMERCIO E SERVICOS LTDA	04.154.467/0001-47	30/01/2026 - 20:35:21			191,4599	R$90,10	R$ 17.250,54	Sim
MBR ENGENHARIA LTDA	39.404.403/0001-31	02/02/2026 - 21:43:27			191,4599	R$90,09	R$ 17.248,62	Sim
ENGECON LTDA	26.691.538/0001-83	02/02/2026 - 22:10:19			191,4599	R$90,10	R$ 17.250,54	Sim
THAIRO DOS REIS PANDOLFI ENGENHARIA E SERVICOS	41.666.993/0001-12	02/02/2026 - 23:11:24	Não se aplica	Não se aplica	191,4599	R$90,10	R$ 17.250,54	Não

LOTE 0001 - ITEM 0075 - EMASSAMENTO DE PAREDES E FORROS, COM DUAS DEMAOS DE MASSA ACRILICA EMASSAMENTO DE PAREDES E FORROS, COM DUAS DEMAOS DE MASSA ACRILICAPREMIUM, REFERENCIA SUVINIL, CORAL OU SHERWIN WILLIAMS OU EQUIVALENTE,INCLUSIVE UMA DEMAO DE LIQUIDO SELADOR ACRILICO, REFERENCIA SUVINIL, CORALOU METALATEX OU EQUIVALENTE

Fornecedor	CNPJ/CPF	Data	Modelo	Marca/ Fabricante	Quantidade	Lance	Valor Total	LC 123/2006
TREZE MATERIAL DE CONSTRUCAO LTDA	01.070.171/0001-50	12/12/2025 - 16:20:59	N/C	N/C	743,6700	R$28,90	R$ 21.492,06	Sim
THOMPSON ENGENHARIA LTDA	36.758.622/0001-20	15/12/2025 - 19:00:33	N/C	N/C	743,6700	R$28,90	R$ 21.492,06	Não
ESTRUTURA COMERCIO E CONSTRUCOES LTDA	10.664.099/0001-80	02/02/2026 - 13:59:53	naotem	não tem	743,6700	R$28,90	R$ 21.492,06	Sim

PORTAL DE COMPRAS PÚBLICAS
A autenticidade do documento pode ser verificada no site https://validaarquivo.portaldecompraspublicas.com.br
Documento gerado eletronicamente no Portal de Compras Públicas em 13/02/2026 às 16:45:30.
Código verificador: 10F9DDB

E-DOCS - CÓPIA DO PROCESSO 2025-BFJQ8 GERADO POR UDSON OLIVEIRA RAMOS DE AGUIAR EM 05/05/2026 16:12 DOCUMENTO 1 / 1 PÁGINA 1985 / 3514

2026-1D1MWL - E-DOCS - DOCUMENTO ORIGINAL 13/02/2026 16:48 PÁGINA 79 / 159

CONSTRUTORA E SERVICOS W. B. M. LTDA	26.570.470/0001-84	30/01/2026 - 09:22:46	N/C	N/C	743,6700	R$28,85	R$ 21.454,88	Sim
ENGETECH - ENGENHARIA, COMERCIO E SERVICOS LTDA	04.154.467/0001-47	30/01/2026 - 20:35:21			743,6700	R$28,90	R$ 21.492,06	Sim
MBR ENGENHARIA LTDA	39.404.403/0001-31	02/02/2026 - 21:43:27			743,6700	R$28,89	R$ 21.484,63	Sim
ENGECON LTDA	26.691.538/0001-83	02/02/2026 - 22:10:19			743,6700	R$28,90	R$ 21.492,06	Sim
THAIRO DOS REIS PANDOLFI ENGENHARIA E SERVICOS	41.666.993/0001-12	02/02/2026 - 23:11:24	Não se aplica	Não se aplica	743,6700	R$28,90	R$ 21.492,06	Não

LOTE 0001 - ITEM 0076 - PINTURA EM PAREDES E FORROS, APLICACAO MANUAL, COM TRES DEMAO DE TINTA PINTURA EM PAREDES E FORROS, APLICACAO MANUAL, COM TRES DEMAO DE TINTALATEX ACRILICO PREMIUM, REFERENCIA CORAL E METALATEX, INCLUSIVE UMA

Fornecedor	CNPJ/CPF	Data	Modelo	Marca/ Fabricante	Quantidade	Lance	Valor Total	LC 123/2006
TREZE MATERIAL DE CONSTRUCAO LTDA	01.070.171/0001-50	12/12/2025 - 16:46:26	N/C	N/C	2.405,6098	R$37,24	R$ 89.584,91	Sim
THOMPSON ENGENHARIA LTDA	36.758.622/0001-20	15/12/2025 - 19:01:15	N/C	N/C	2.405,6098	R$37,24	R$ 89.584,91	Não
ESTRUTURA COMERCIO E CONSTRUCOES LTDA	10.664.099/0001-80	02/02/2026 - 13:59:53	naotem	não tem	2.405,6098	R$37,24	R$ 89.584,91	Sim
CONSTRUTORA E SERVICOS W. B. M. LTDA	26.570.470/0001-84	30/01/2026 - 09:23:08	N/C	N/C	2.405,6098	R$37,20	R$ 89.488,68	Sim
ENGETECH - ENGENHARIA, COMERCIO E SERVICOS LTDA	04.154.467/0001-47	30/01/2026 - 20:35:21			2.405,6098	R$37,24	R$ 89.584,91	Sim
MBR ENGENHARIA LTDA	39.404.403/0001-31	02/02/2026 - 21:43:27			2.405,6098	R$37,23	R$ 89.560,85	Sim
ENGECON LTDA	26.691.538/0001-83	02/02/2026 - 22:10:20			2.405,6098	R$37,24	R$ 89.584,91	Sim
THAIRO DOS REIS PANDOLFI ENGENHARIA E SERVICOS	41.666.993/0001-12	02/02/2026 - 23:11:24	Não se aplica	Não se aplica	2.405,6098	R$37,24	R$ 89.584,91	Não

LOTE 0001 - ITEM 0077 - REVESTIMENTO CERAMICO PARA PAREDES INTERNAS COM PLACAS TIPO ESMALTADA EXTRA DE DIMENSOES 33X61 CM REVESTIMENTO CERAMICO PARA PAREDES INTERNAS COM PLACAS TIPO ESMALTADA EXTRA DE DIMENSOES 33X61 CM. TUDO INCLUIDO.

Fornecedor	CNPJ/CPF	Data	Modelo	Marca/ Fabricante	Quantidade	Lance	Valor Total	LC 123/2006
TREZE MATERIAL DE CONSTRUCAO LTDA	01.070.171/0001-50	12/12/2025 - 16:47:27	N/C	N/C	582,4299	R$90,96	R$ 52.977,82	Sim
THOMPSON ENGENHARIA LTDA	36.758.622/0001-20	15/12/2025 - 19:02:50	N/C	N/C	582,4299	R$90,97	R$ 52.983,65	Não
ESTRUTURA COMERCIO E CONSTRUCOES LTDA	10.664.099/0001-80	02/02/2026 - 13:59:54	naotem	não tem	582,4299	R$90,97	R$ 52.983,65	Sim
CONSTRUTORA E SERVICOS W. B. M. LTDA	26.570.470/0001-84	30/01/2026 - 09:23:36	N/C	N/C	582,4299	R$90,95	R$ 52.972,00	Sim
ENGETECH - ENGENHARIA, COMERCIO E SERVICOS LTDA	04.154.467/0001-47	30/01/2026 - 20:35:21			582,4299	R$90,97	R$ 52.983,65	Sim
MBR ENGENHARIA LTDA	39.404.403/0001-31	02/02/2026 - 21:43:27			582,4299	R$90,96	R$ 52.977,82	Sim
ENGECON LTDA	26.691.538/0001-83	02/02/2026 - 22:10:20			582,4299	R$90,97	R$ 52.983,65	Sim
THAIRO DOS REIS PANDOLFI ENGENHARIA E SERVICOS	41.666.993/0001-12	02/02/2026 - 23:11:24	Não se aplica	Não se aplica	582,4299	R$90,97	R$ 52.983,65	Não

LOTE 0001 - ITEM 0078 - PISO ARGAMASSA ALTA RESISTENCIA TIPO GRANILITE OU EQUIV DE QUALIDADE COMPROVADA, ESP DE 10MM PISO ARGAMASSA ALTA RESISTENCIA TIPO GRANILITE OU EQUIV DE QUALIDADE COMPROVADA, ESP DE 10MM, COM JUNTAS PLASTICA EM QUADROS DE 1M, NA COR NATURAL, COM ACABAMENTO POLIDO MECANIZADO, INCLUSIVE REGULARIZACAO E=3.0CM

PORTAL DE COMPRAS PÚBLICAS
A autenticidade do documento pode ser verificada no site https://validaarquivo.portaldecompraspublicas.com.br
Documento gerado eletronicamente no Portal de Compras Públicas em 13/02/2026 às 16:45:30.
Código verificador: 10F9DDB

E-DOCS - CÓPIA DO PROCESSO 2025-BFJQ8 GERADO POR UDSON OLIVEIRA RAMOS DE AGUIAR EM 05/05/2026 16:12 DOCUMENTO 1 / 1 PÁGINA 1986 / 3514

2026-1D1MWL - E-DOCS - DOCUMENTO ORIGINAL 13/02/2026 16:48 PÁGINA 80 / 159

Fornecedor	CNPJ/CPF	Data	Modelo	Marca/ Fabricante	Quantidade	Lance	Valor Total	LC 123/2006
TREZE MATERIAL DE CONSTRUCAO LTDA	01.070.171/0001-50	12/12/2025 - 16:48:19	N/C	N/C	575,4200	R$195,72	R$ 112.621,20	Sim
THOMPSON ENGENHARIA LTDA	36.758.622/0001-20	15/12/2025 - 19:03:12	N/C	N/C	575,4200	R$195,74	R$ 112.632,71	Não
ESTRUTURA COMERCIO E CONSTRUCOES LTDA	10.664.099/0001-80	02/02/2026 - 13:59:54	naotem	não tem	575,4200	R$195,74	R$ 112.632,71	Sim
CONSTRUTORA E SERVICOS W. B. M. LTDA	26.570.470/0001-84	30/01/2026 - 09:23:57	N/C	N/C	575,4200	R$195,70	R$ 112.609,69	Sim
ENGETECH - ENGENHARIA, COMERCIO E SERVICOS LTDA	04.154.467/0001-47	30/01/2026 - 20:35:21			575,4200	R$195,74	R$ 112.632,71	Sim
MBR ENGENHARIA LTDA	39.404.403/0001-31	02/02/2026 - 21:43:27			575,4200	R$195,73	R$ 112.626,96	Sim
ENGECON LTDA	26.691.538/0001-83	02/02/2026 - 22:10:20			575,4200	R$195,74	R$ 112.632,71	Sim
THAIRO DOS REIS PANDOLFI ENGENHARIA E SERVICOS	41.666.993/0001-12	02/02/2026 - 23:11:24	Não se aplica	Não se aplica	575,4200	R$195,74	R$ 112.632,71	Não

LOTE 0001 - ITEM 0079 - PISO ARGAMASSA ALTA RESISTENCIA TIPO GRANILITE OU EQUIV DE QUALIDADE COMPROVADA, ESP DE 10MM 1 PISO ARGAMASSA ALTA RESISTENCIA TIPO GRANILITE OU EQUIV DE QUALIDADE COMPROVADA, ESP DE 10MM, COM JUNTAS PLASTICA EM QUADROS DE 1M, NA COR NATURAL, COM ACABAMENTO ANTI-DERRAPANTE MECANIZADO, INCLUSIVE REGULARIZACAO E=3.0CM

Fornecedor	CNPJ/CPF	Data	Modelo	Marca/ Fabricante	Quantidade	Lance	Valor Total	LC 123/2006
TREZE MATERIAL DE CONSTRUCAO LTDA	01.070.171/0001-50	12/12/2025 - 16:48:51	N/C	N/C	153,5700	R$177,64	R$ 27.280,17	Sim
THOMPSON ENGENHARIA LTDA	36.758.622/0001-20	15/12/2025 - 19:03:33	N/C	N/C	153,5700	R$177,66	R$ 27.283,25	Não
ESTRUTURA COMERCIO E CONSTRUCOES LTDA	10.664.099/0001-80	02/02/2026 - 13:59:54	naotem	não tem	153,5700	R$177,66	R$ 27.283,25	Sim
CONSTRUTORA E SERVICOS W. B. M. LTDA	26.570.470/0001-84	30/01/2026 - 09:24:20	N/C	N/C	153,5700	R$177,65	R$ 27.281,71	Sim
ENGETECH - ENGENHARIA, COMERCIO E SERVICOS LTDA	04.154.467/0001-47	30/01/2026 - 20:35:21			153,5700	R$177,66	R$ 27.283,25	Sim
MBR ENGENHARIA LTDA	39.404.403/0001-31	02/02/2026 - 21:43:27			153,5700	R$177,65	R$ 27.281,71	Sim
ENGECON LTDA	26.691.538/0001-83	02/02/2026 - 22:10:20			153,5700	R$177,66	R$ 27.283,25	Sim
THAIRO DOS REIS PANDOLFI ENGENHARIA E SERVICOS	41.666.993/0001-12	02/02/2026 - 23:11:24	Não se aplica	Não se aplica	153,5700	R$177,66	R$ 27.283,25	Não

LOTE 0001 - ITEM 0080 - PISO DE BORRACHA PASTILHADO/FRISADO, ESPESSURA 7MM, ASSENTADO COM PISO DE BORRACHA PASTILHADO/FRISADO, ESPESSURA 7MM, ASSENTADO COMARGAMASSA. AF_09/2020

Fornecedor	CNPJ/CPF	Data	Modelo	Marca/ Fabricante	Quantidade	Lance	Valor Total	LC 123/2006
TREZE MATERIAL DE CONSTRUCAO LTDA	01.070.171/0001-50	12/12/2025 - 16:49:24	N/C	N/C	23,2400	R$315,80	R$ 7.339,19	Sim
THOMPSON ENGENHARIA LTDA	36.758.622/0001-20	15/12/2025 - 19:03:55	N/C	N/C	23,2400	R$315,83	R$ 7.339,89	Não
ESTRUTURA COMERCIO E CONSTRUCOES LTDA	10.664.099/0001-80	02/02/2026 - 13:59:55	naotem	não tem	23,2400	R$315,83	R$ 7.339,89	Sim
CONSTRUTORA E SERVICOS W. B. M. LTDA	26.570.470/0001-84	30/01/2026 - 09:24:39	N/C	N/C	23,2400	R$315,80	R$ 7.339,19	Sim
ENGETECH - ENGENHARIA, COMERCIO E SERVICOS LTDA	04.154.467/0001-47	30/01/2026 - 20:35:21			23,2400	R$315,83	R$ 7.339,89	Sim
MBR ENGENHARIA LTDA	39.404.403/0001-31	02/02/2026 - 21:43:27			23,2400	R$315,82	R$ 7.339,66	Sim
ENGECON LTDA	26.691.538/0001-83	02/02/2026 - 22:10:21			23,2400	R$315,83	R$ 7.339,89	Sim

PORTAL DE COMPRAS PÚBLICAS
A autenticidade do documento pode ser verificada no site https://validaarquivo.portaldecompraspublicas.com.br
Documento gerado eletronicamente no Portal de Compras Públicas em 13/02/2026 às 16:45:30.
Código verificador: 10F9DDB

E-DOCS - CÓPIA DO PROCESSO 2025-BFJQ8 GERADO POR UDSON OLIVEIRA RAMOS DE AGUIAR EM 05/05/2026 16:12 DOCUMENTO 1 / 1 PÁGINA 1987 / 3514

2026-1D1MWL - E-DOCS - DOCUMENTO ORIGINAL 13/02/2026 16:48 PÁGINA 81 / 159

THAIRO DOS REIS PANDOLFI ENGENHARIA E SERVICOS	41.666.993/0001-12	02/02/2026 - 23:11:24	Não se aplica	Não se aplica	23,2400	R$315,83	R$ 7.339,89	Não

LOTE 0001 - ITEM 0081 - PISO PODOTATIL DE ALERTA OU DIRECIONAL, DE BORRACHA, ASSENTADO SOBRE PISO PODOTATIL DE ALERTA OU DIRECIONAL, DE BORRACHA, ASSENTADO SOBREARGAMASSA. AF_05/202

Fornecedor	CNPJ/CPF	Data	Modelo	Marca/ Fabricante	Quantidade	Lance	Valor Total	LC 123/2006
TREZE MATERIAL DE CONSTRUCAO LTDA	01.070.171/0001-50	12/12/2025 - 16:49:57	N/C	N/C	24,1600	R$194,46	R$ 4.698,15	Sim
THOMPSON ENGENHARIA LTDA	36.758.622/0001-20	15/12/2025 - 19:04:28	N/C	N/C	24,1600	R$194,48	R$ 4.698,64	Não
ESTRUTURA COMERCIO E CONSTRUCOES LTDA	10.664.099/0001-80	02/02/2026 - 13:59:55	naotem	não tem	24,1600	R$194,48	R$ 4.698,64	Sim
CONSTRUTORA E SERVICOS W. B. M. LTDA	26.570.470/0001-84	30/01/2026 - 09:25:01	N/C	N/C	24,1600	R$194,45	R$ 4.697,91	Sim
ENGETECH - ENGENHARIA, COMERCIO E SERVICOS LTDA	04.154.467/0001-47	30/01/2026 - 20:35:21			24,1600	R$194,48	R$ 4.698,64	Sim
MBR ENGENHARIA LTDA	39.404.403/0001-31	02/02/2026 - 21:43:27			24,1600	R$194,47	R$ 4.698,40	Sim
ENGECON LTDA	26.691.538/0001-83	02/02/2026 - 22:10:21			24,1600	R$194,48	R$ 4.698,64	Sim
THAIRO DOS REIS PANDOLFI ENGENHARIA E SERVICOS	41.666.993/0001-12	02/02/2026 - 23:11:24	Não se aplica	Não se aplica	24,1600	R$194,48	R$ 4.698,64	Não

LOTE 0001 - ITEM 0082 - RODAPE DE GRANITO CINZA ESP. 2CM, H=7CM, ASSENTADO COM ARGAMASSA DE RODAPE DE GRANITO CINZA ESP. 2CM, H=7CM, ASSENTADO COM ARGAMASSA DECIMENTO, CAL HIDRATADA CH1 E AREIA NO TRACO 1:0,5:8, INCL. REJUNTAMENTO COMCIMENTO BRANCO

Fornecedor	CNPJ/CPF	Data	Modelo	Marca/ Fabricante	Quantidade	Lance	Valor Total	LC 123/2006
TREZE MATERIAL DE CONSTRUCAO LTDA	01.070.171/0001-50	12/12/2025 - 16:50:47	N/C	N/C	398,8498	R$61,26	R$ 24.433,54	Sim
THOMPSON ENGENHARIA LTDA	36.758.622/0001-20	15/12/2025 - 19:04:49	N/C	N/C	398,8498	R$61,27	R$ 24.437,53	Não
ESTRUTURA COMERCIO E CONSTRUCOES LTDA	10.664.099/0001-80	02/02/2026 - 13:59:56	naotem	não tem	398,8498	R$61,27	R$ 24.437,53	Sim
CONSTRUTORA E SERVICOS W. B. M. LTDA	26.570.470/0001-84	30/01/2026 - 09:25:18	N/C	N/C	398,8498	R$61,25	R$ 24.429,55	Sim
ENGETECH - ENGENHARIA, COMERCIO E SERVICOS LTDA	04.154.467/0001-47	30/01/2026 - 20:35:21			398,8498	R$61,27	R$ 24.437,53	Sim
MBR ENGENHARIA LTDA	39.404.403/0001-31	02/02/2026 - 21:43:27			398,8498	R$61,26	R$ 24.433,54	Sim
ENGECON LTDA	26.691.538/0001-83	02/02/2026 - 22:10:21			398,8498	R$61,27	R$ 24.437,53	Sim
THAIRO DOS REIS PANDOLFI ENGENHARIA E SERVICOS	41.666.993/0001-12	02/02/2026 - 23:11:24	Não se aplica	Não se aplica	398,8498	R$61,27	R$ 24.437,53	Não

LOTE 0001 - ITEM 0083 - Forro em drywall, para ambientes comerciais, inclusive estrutura birecional de fixacao. Forro em drywall, para ambientes comerciais, inclusive estrutura birecional de fixacao. af_08/2023_ps

Fornecedor	CNPJ/CPF	Data	Modelo	Marca/ Fabricante	Quantidade	Lance	Valor Total	LC 123/2006
TREZE MATERIAL DE CONSTRUCAO LTDA	01.070.171/0001-50	12/12/2025 - 16:51:24	N/C	N/C	711,3500	R$100,85	R$ 71.739,65	Sim
THOMPSON ENGENHARIA LTDA	36.758.622/0001-20	15/12/2025 - 19:05:12	N/C	N/C	711,3500	R$100,86	R$ 71.746,76	Não
ESTRUTURA COMERCIO E CONSTRUCOES LTDA	10.664.099/0001-80	02/02/2026 - 13:59:56	naotem	não tem	711,3500	R$100,86	R$ 71.746,76	Sim
CONSTRUTORA E SERVICOS W. B. M. LTDA	26.570.470/0001-84	30/01/2026 - 09:25:36	N/C	N/C	711,3500	R$100,85	R$ 71.739,65	Sim

PORTAL DE COMPRAS PÚBLICAS
A autenticidade do documento pode ser verificada no site https://validaarquivo.portaldecompraspublicas.com.br
Documento gerado eletronicamente no Portal de Compras Públicas em 13/02/2026 às 16:45:30.
Código verificador: 10F9DDB

E-DOCS - CÓPIA DO PROCESSO 2025-BFJQ8 GERADO POR UDSON OLIVEIRA RAMOS DE AGUIAR EM 05/05/2026 16:12 DOCUMENTO 1 / 1 PÁGINA 1988 / 3514

2026-1D1MWL - E-DOCS - DOCUMENTO ORIGINAL 13/02/2026 16:48 PÁGINA 82 / 159

ENGETECH - ENGENHARIA, COMERCIO E SERVICOS LTDA	04.154.467/0001-47	30/01/2026 - 20:35:21			711,3500	R$100,86	R$ 71.746,76	Sim
MBR ENGENHARIA LTDA	39.404.403/0001-31	02/02/2026 - 21:43:27			711,3500	R$100,85	R$ 71.739,65	Sim
ENGECON LTDA	26.691.538/0001-83	02/02/2026 - 22:10:21			711,3500	R$100,86	R$ 71.746,76	Sim
THAIRO DOS REIS PANDOLFI ENGENHARIA E SERVICOS	41.666.993/0001-12	02/02/2026 - 23:11:24	Não se aplica	Não se aplica	711,3500	R$100,86	R$ 71.746,76	Não

LOTE 0001 - ITEM 0084 - EMASSAMENTO DE PAREDES E FORROS, COM DUAS DEMAOS DE MASSA ACRILICA (Item 09.02 da PO) EMASSAMENTO DE PAREDES E FORROS, COM DUAS DEMAOS DE MASSA ACRILICAPREMIUM, REFERENCIA SUVINIL, CORAL OU SHERWIN WILLIAMS OU EQUIVALENTE,INCLUSIVE UMA DEMAO DE LIQUIDO SELADOR ACRILICO, REFERENCIA SUVINIL, CORALOU METALATEX OU EQUIVALENTE (Item 09.02 da PO)

Fornecedor	CNPJ/CPF	Data	Modelo	Marca/ Fabricante	Quantidade	Lance	Valor Total	LC 123/2006
TREZE MATERIAL DE CONSTRUCAO LTDA	01.070.171/0001-50	12/12/2025 - 16:52:13	N/C	N/C	711,3498	R$28,90	R$ 20.558,01	Sim
THOMPSON ENGENHARIA LTDA	36.758.622/0001-20	15/12/2025 - 19:05:31	N/C	N/C	711,3498	R$28,90	R$ 20.558,01	Não
ESTRUTURA COMERCIO E CONSTRUCOES LTDA	10.664.099/0001-80	02/02/2026 - 13:59:56	naotem	não tem	711,3498	R$28,90	R$ 20.558,01	Sim
CONSTRUTORA E SERVICOS W. B. M. LTDA	26.570.470/0001-84	30/01/2026 - 09:25:54	N/C	N/C	711,3498	R$28,85	R$ 20.522,44	Sim
ENGETECH - ENGENHARIA, COMERCIO E SERVICOS LTDA	04.154.467/0001-47	30/01/2026 - 20:35:21			711,3498	R$28,90	R$ 20.558,01	Sim
MBR ENGENHARIA LTDA	39.404.403/0001-31	02/02/2026 - 21:43:28			711,3498	R$28,89	R$ 20.550,90	Sim
ENGECON LTDA	26.691.538/0001-83	02/02/2026 - 22:10:22			711,3498	R$28,90	R$ 20.558,01	Sim
THAIRO DOS REIS PANDOLFI ENGENHARIA E SERVICOS	41.666.993/0001-12	02/02/2026 - 23:11:25	Não se aplica	Não se aplica	711,3498	R$28,90	R$ 20.558,01	Não

LOTE 0001 - ITEM 0085 - PINTURA EM PAREDES E FORROS, APLICACAO MANUAL, COM TRES DEMAO DE TINTA (Item 09.03 da PO) PINTURA EM PAREDES E FORROS, APLICACAO MANUAL, COM TRES DEMAO DE TINTALATEX ACRILICO PREMIUM, REFERENCIA CORAL E METALATEX, INCLUSIVE UMA (Item 09.03 da PO)

Fornecedor	CNPJ/CPF	Data	Modelo	Marca/ Fabricante	Quantidade	Lance	Valor Total	LC 123/2006
TREZE MATERIAL DE CONSTRUCAO LTDA	01.070.171/0001-50	12/12/2025 - 16:52:44	N/C	N/C	711,3500	R$37,24	R$ 26.490,67	Sim
THOMPSON ENGENHARIA LTDA	36.758.622/0001-20	15/12/2025 - 19:05:52	N/C	N/C	711,3500	R$37,24	R$ 26.490,67	Não
ESTRUTURA COMERCIO E CONSTRUCOES LTDA	10.664.099/0001-80	02/02/2026 - 13:59:56	naotem	não tem	711,3500	R$37,24	R$ 26.490,67	Sim
CONSTRUTORA E SERVICOS W. B. M. LTDA	26.570.470/0001-84	30/01/2026 - 09:26:25	N/C	N/C	711,3500	R$37,23	R$ 26.483,56	Sim
ENGETECH - ENGENHARIA, COMERCIO E SERVICOS LTDA	04.154.467/0001-47	30/01/2026 - 20:35:21			711,3500	R$37,24	R$ 26.490,67	Sim
MBR ENGENHARIA LTDA	39.404.403/0001-31	02/02/2026 - 21:43:28			711,3500	R$37,23	R$ 26.483,56	Sim
ENGECON LTDA	26.691.538/0001-83	02/02/2026 - 22:10:22			711,3500	R$37,24	R$ 26.490,67	Sim
THAIRO DOS REIS PANDOLFI ENGENHARIA E SERVICOS	41.666.993/0001-12	02/02/2026 - 23:11:25	Não se aplica	Não se aplica	711,3500	R$37,24	R$ 26.490,67	Não

LOTE 0001 - ITEM 0086 - FORNECIMENTO E ASSENTAMENTO DE BANCADA DE GRANITO COM ESPESSURA DE 2 CM BANCADA DE GRANITO COM ESPESSURA DE 2 CM

Fornecedor	CNPJ/CPF	Data	Modelo	Marca/ Fabricante	Quantidade	Lance	Valor Total	LC 123/2006
TREZE MATERIAL DE CONSTRUCAO LTDA	01.070.171/0001-50	12/12/2025 - 16:59:04	N/C	N/C	4,2700	R$585,61	R$ 2.500,55	Sim

PORTAL DE COMPRAS PÚBLICAS
A autenticidade do documento pode ser verificada no site https://validaarquivo.portaldecompraspublicas.com.br
Documento gerado eletronicamente no Portal de Compras Públicas em 13/02/2026 às 16:45:30.
Código verificador: 10F9DDB

E-DOCS - CÓPIA DO PROCESSO 2025-BFJQ8 GERADO POR UDSON OLIVEIRA RAMOS DE AGUIAR EM 05/05/2026 16:12 DOCUMENTO 1 / 1 PÁGINA 1989 / 3514

2026-1D1MWL - E-DOCS - DOCUMENTO ORIGINAL 13/02/2026 16:48 PÁGINA 83 / 159

THOMPSON ENGENHARIA LTDA	36.758.622/0001-20	15/12/2025 - 19:06:15	N/C	N/C	4,2700	R$585,67	R$ 2.500,81	Não
ESTRUTURA COMERCIO E CONSTRUCOES LTDA	10.664.099/0001-80	02/02/2026 - 13:59:57	naotem	não tem	4,2700	R$585,67	R$ 2.500,81	Sim
CONSTRUTORA E SERVICOS W. B. M. LTDA	26.570.470/0001-84	30/01/2026 - 09:26:43	N/C	N/C	4,2700	R$585,65	R$ 2.500,73	Sim
ENGETECH - ENGENHARIA, COMERCIO E SERVICOS LTDA	04.154.467/0001-47	30/01/2026 - 20:35:21			4,2700	R$585,67	R$ 2.500,81	Sim
MBR ENGENHARIA LTDA	39.404.403/0001-31	02/02/2026 - 21:43:28			4,2700	R$585,66	R$ 2.500,77	Sim
ENGECON LTDA	26.691.538/0001-83	02/02/2026 - 22:10:22			4,2700	R$585,67	R$ 2.500,81	Sim
THAIRO DOS REIS PANDOLFI ENGENHARIA E SERVICOS	41.666.993/0001-12	02/02/2026 - 23:11:25	Não se aplica	Não se aplica	4,2700	R$585,67	R$ 2.500,81	Não

LOTE 0001 - ITEM 0087 - DIVISORIA DE GRANITO COM 3 CM DE ESPESSURA, ASSENTADA COM ARGAMASSA DE CIMENTO E AREIA NO TRACO 1:3 DIVISORIA DE GRANITO COM 3 CM DE ESPESSURA, ASSENTADA COM ARGAMASSA DE CIMENTO E AREIA NO TRACO 1:3, NA COR CINZA

Fornecedor	CNPJ/CPF	Data	Modelo	Marca/ Fabricante	Quantidade	Lance	Valor Total	LC 123/2006
TREZE MATERIAL DE CONSTRUCAO LTDA	01.070.171/0001-50	12/12/2025 - 16:59:37	N/C	N/C	28,3000	R$713,83	R$ 20.201,39	Sim
THOMPSON ENGENHARIA LTDA	36.758.622/0001-20	15/12/2025 - 19:06:37	N/C	N/C	28,3000	R$713,90	R$ 20.203,37	Não
ESTRUTURA COMERCIO E CONSTRUCOES LTDA	10.664.099/0001-80	02/02/2026 - 13:59:57	naotem	não tem	28,3000	R$713,90	R$ 20.203,37	Sim
CONSTRUTORA E SERVICOS W. B. M. LTDA	26.570.470/0001-84	30/01/2026 - 09:27:19	N/C	N/C	28,3000	R$713,90	R$ 20.203,37	Sim
ENGETECH - ENGENHARIA, COMERCIO E SERVICOS LTDA	04.154.467/0001-47	30/01/2026 - 20:35:21			28,3000	R$713,90	R$ 20.203,37	Sim
MBR ENGENHARIA LTDA	39.404.403/0001-31	02/02/2026 - 21:43:28			28,3000	R$713,89	R$ 20.203,09	Sim
ENGECON LTDA	26.691.538/0001-83	02/02/2026 - 22:10:22			28,3000	R$713,90	R$ 20.203,37	Sim
THAIRO DOS REIS PANDOLFI ENGENHARIA E SERVICOS	41.666.993/0001-12	02/02/2026 - 23:11:25	Não se aplica	Não se aplica	28,3000	R$713,90	R$ 20.203,37	Não

LOTE 0001 - ITEM 0088 - RODA PAREDE EM GRANITO CINZA ANDORINHA 7X2CM, COM ACABAMENTO ABAULADO RODA PAREDE EM GRANITO CINZA ANDORINHA 7X2CM, COM ACABAMENTO ABAULADONOS DOIS LADOS

Fornecedor	CNPJ/CPF	Data	Modelo	Marca/ Fabricante	Quantidade	Lance	Valor Total	LC 123/2006
TREZE MATERIAL DE CONSTRUCAO LTDA	01.070.171/0001-50	12/12/2025 - 17:00:00	N/C	N/C	322,5300	R$73,20	R$ 23.609,20	Sim
THOMPSON ENGENHARIA LTDA	36.758.622/0001-20	15/12/2025 - 19:06:55	N/C	N/C	322,5300	R$73,21	R$ 23.612,42	Não
ESTRUTURA COMERCIO E CONSTRUCOES LTDA	10.664.099/0001-80	02/02/2026 - 13:59:57	naotem	não tem	322,5300	R$73,21	R$ 23.612,42	Sim
CONSTRUTORA E SERVICOS W. B. M. LTDA	26.570.470/0001-84	30/01/2026 - 09:28:42	N/C	N/C	322,5300	R$73,20	R$ 23.609,20	Sim
ENGETECH - ENGENHARIA, COMERCIO E SERVICOS LTDA	04.154.467/0001-47	30/01/2026 - 20:35:21			322,5300	R$73,21	R$ 23.612,42	Sim
MBR ENGENHARIA LTDA	39.404.403/0001-31	02/02/2026 - 21:43:28			322,5300	R$73,20	R$ 23.609,20	Sim
ENGECON LTDA	26.691.538/0001-83	02/02/2026 - 22:10:23			322,5300	R$73,21	R$ 23.612,42	Sim
THAIRO DOS REIS PANDOLFI ENGENHARIA E SERVICOS	41.666.993/0001-12	02/02/2026 - 23:11:25	Não se aplica	Não se aplica	322,5300	R$73,21	R$ 23.612,42	Não

PORTAL DE COMPRAS PÚBLICAS
A autenticidade do documento pode ser verificada no site https://validaarquivo.portaldecompraspublicas.com.br
Documento gerado eletronicamente no Portal de Compras Públicas em 13/02/2026 às 16:45:30.
Código verificador: 10F9DDB

E-DOCS - CÓPIA DO PROCESSO 2025-BFJQ8 GERADO POR UDSON OLIVEIRA RAMOS DE AGUIAR EM 05/05/2026 16:12 DOCUMENTO 1 / 1 PÁGINA 1990 / 3514

2026-1D1MWL - E-DOCS - DOCUMENTO ORIGINAL 13/02/2026 16:48 PÁGINA 84 / 159

LOTE 0001 - ITEM 0089 - PEITORIL DE GRANITO CINZA POLIDO, 15 CM, ESP. 3CM PEITORIL DE GRANITO CINZA POLIDO, 15 CM, ESP. 3CM

Fornecedor	CNPJ/CPF	Data	Modelo	Marca/ Fabricante	Quantidade	Lance	Valor Total	LC 123/2006
TREZE MATERIAL DE CONSTRUCAO LTDA	01.070.171/0001-50	12/12/2025 - 17:00:28	N/C	N/C	46,1000	R$105,80	R$ 4.877,38	Sim
THOMPSON ENGENHARIA LTDA	36.758.622/0001-20	15/12/2025 - 19:07:18	N/C	N/C	46,1000	R$105,81	R$ 4.877,84	Não
ESTRUTURA COMERCIO E CONSTRUCOES LTDA	10.664.099/0001-80	02/02/2026 - 13:59:58	naotem	não tem	46,1000	R$105,81	R$ 4.877,84	Sim
CONSTRUTORA E SERVICOS W. B. M. LTDA	26.570.470/0001-84	30/01/2026 - 09:29:10	N/C	N/C	46,1000	R$105,80	R$ 4.877,38	Sim
ENGETECH - ENGENHARIA, COMERCIO E SERVICOS LTDA	04.154.467/0001-47	30/01/2026 - 20:35:21			46,1000	R$105,81	R$ 4.877,84	Sim
MBR ENGENHARIA LTDA	39.404.403/0001-31	02/02/2026 - 21:43:28			46,1000	R$105,80	R$ 4.877,38	Sim
ENGECON LTDA	26.691.538/0001-83	02/02/2026 - 22:10:23			46,1000	R$105,81	R$ 4.877,84	Sim
THAIRO DOS REIS PANDOLFI ENGENHARIA E SERVICOS	41.666.993/0001-12	02/02/2026 - 23:11:25	Não se aplica	Não se aplica	46,1000	R$105,81	R$ 4.877,84	Não

LOTE 0001 - ITEM 0090 - BACIA SANITARIA DE LOUCA BRANCA COM CAIXA ACOPLADA E VALVULA DE ACIONAMENTO SIMPLES BACIA SANITARIA DE LOUCA BRANCA COM CAIXA ACOPLADA E VALVULA DE ACIONAMENTO SIMPLES - IZY - DECA, CELITE OU EQUIVALENTE, INCLUSIVE ASSENTO PLASTICO, TUBO DE LIGACAO METAL CROMADO COM CANOPLA, ENGATE FLEXIVEL TRANCADO INOX 1/2? X 30CM, ANEL DE VEDACAO E PA

Fornecedor	CNPJ/CPF	Data	Modelo	Marca/ Fabricante	Quantidade	Lance	Valor Total	LC 123/2006
TREZE MATERIAL DE CONSTRUCAO LTDA	01.070.171/0001-50	12/12/2025 - 17:01:08	N/C	N/C	11,0000	R$863,84	R$ 9.502,24	Sim
THOMPSON ENGENHARIA LTDA	36.758.622/0001-20	15/12/2025 - 19:08:06	N/C	N/C	11,0000	R$863,93	R$ 9.503,23	Não
ESTRUTURA COMERCIO E CONSTRUCOES LTDA	10.664.099/0001-80	02/02/2026 - 13:59:58	naotem	não tem	11,0000	R$863,93	R$ 9.503,23	Sim
CONSTRUTORA E SERVICOS W. B. M. LTDA	26.570.470/0001-84	30/01/2026 - 09:29:35	N/C	N/C	11,0000	R$863,90	R$ 9.502,90	Sim
ENGETECH - ENGENHARIA, COMERCIO E SERVICOS LTDA	04.154.467/0001-47	30/01/2026 - 20:35:22			11,0000	R$863,93	R$ 9.503,23	Sim
MBR ENGENHARIA LTDA	39.404.403/0001-31	02/02/2026 - 21:43:28			11,0000	R$863,92	R$ 9.503,12	Sim
ENGECON LTDA	26.691.538/0001-83	02/02/2026 - 22:10:23			11,0000	R$863,93	R$ 9.503,23	Sim
THAIRO DOS REIS PANDOLFI ENGENHARIA E SERVICOS	41.666.993/0001-12	02/02/2026 - 23:11:25	Não se aplica	Não se aplica	11,0000	R$863,93	R$ 9.503,23	Não

LOTE 0001 - ITEM 0091 - BACIA SIFONADA DE LOUCA BRANCA SEM ABERTURA FRONTAL P/ BANHEIRO PNE, BACIA SIFONADA DE LOUCA BRANCA SEM ABERTURA FRONTAL P/ BANHEIRO PNE,CONSUMO 6 LITROS POR FLUXO, VOGUE PLUS CONFORTO - P.510.17, REF. DECA OUEQUIV., INCL. TUBO DE LIGACAO INOX C/ CANOPLA, ANEL DE VEDACAO, PARAF. EREJUNTE EPOXI P/ VEDACAO

Fornecedor	CNPJ/CPF	Data	Modelo	Marca/ Fabricante	Quantidade	Lance	Valor Total	LC 123/2006
TREZE MATERIAL DE CONSTRUCAO LTDA	01.070.171/0001-50	12/12/2025 - 17:01:39	N/C	N/C	5,0000	R$2.224,27	R$ 11.121,35	Sim
THOMPSON ENGENHARIA LTDA	36.758.622/0001-20	15/12/2025 - 19:08:26	N/C	N/C	5,0000	R$2.224,49	R$ 11.122,45	Não
ESTRUTURA COMERCIO E CONSTRUCOES LTDA	10.664.099/0001-80	02/02/2026 - 13:59:58	naotem	não tem	5,0000	R$2.224,49	R$ 11.122,45	Sim
CONSTRUTORA E SERVICOS W. B. M. LTDA	26.570.470/0001-84	30/01/2026 - 09:30:23	N/C	N/C	5,0000	R$2.224,45	R$ 11.122,25	Sim
ENGETECH - ENGENHARIA, COMERCIO E SERVICOS LTDA	04.154.467/0001-47	30/01/2026 - 20:35:22			5,0000	R$2.224,49	R$ 11.122,45	Sim

PORTAL DE COMPRAS PÚBLICAS
A autenticidade do documento pode ser verificada no site https://validaarquivo.portaldecompraspublicas.com.br
Documento gerado eletronicamente no Portal de Compras Públicas em 13/02/2026 às 16:45:30.
Código verificador: 10F9DDB

E-DOCS - CÓPIA DO PROCESSO 2025-BFJQ8 GERADO POR UDSON OLIVEIRA RAMOS DE AGUIAR EM 05/05/2026 16:12 DOCUMENTO 1 / 1 PÁGINA 1991 / 3514

2026-1D1MWL - E-DOCS - DOCUMENTO ORIGINAL 13/02/2026 16:48 PÁGINA 85 / 159

MBR ENGENHARIA LTDA	39.404.403/0001-31	02/02/2026 - 21:43:28			5,0000	R$2.224,48	R$ 11.122,40	Sim
ENGECON LTDA	26.691.538/0001-83	02/02/2026 - 22:10:23			5,0000	R$2.224,49	R$ 11.122,45	Sim
THAIRO DOS REIS PANDOLFI ENGENHARIA E SERVICOS	41.666.993/0001-12	02/02/2026 - 23:11:25	Não se aplica	Não se aplica	5,0000	R$2.224,49	R$ 11.122,45	Não

LOTE 0001 - ITEM 0092 - TOALHEIRO PLASTICO TIPO DISPENSER PARA PAPEL TOALHA INTERFOLHADO - TOALHEIRO PLASTICO TIPO DISPENSER PARA PAPEL TOALHA INTERFOLHADO -FORNECIMENTO E INSTALACAO

Fornecedor	CNPJ/CPF	Data	Modelo	Marca/ Fabricante	Quantidade	Lance	Valor Total	LC 123/2006
TREZE MATERIAL DE CONSTRUCAO LTDA	01.070.171/0001-50	12/12/2025 - 17:02:04	N/C	N/C	13,0000	R$99,67	R$ 1.295,71	Sim
THOMPSON ENGENHARIA LTDA	36.758.622/0001-20	15/12/2025 - 19:08:43	N/C	N/C	13,0000	R$99,68	R$ 1.295,84	Não
ESTRUTURA COMERCIO E CONSTRUCOES LTDA	10.664.099/0001-80	02/02/2026 - 13:59:59	naotem	não tem	13,0000	R$99,68	R$ 1.295,84	Sim
CONSTRUTORA E SERVICOS W. B. M. LTDA	26.570.470/0001-84	30/01/2026 - 09:30:40	N/C	N/C	13,0000	R$99,65	R$ 1.295,45	Sim
ENGETECH - ENGENHARIA, COMERCIO E SERVICOS LTDA	04.154.467/0001-47	30/01/2026 - 20:35:22			13,0000	R$99,68	R$ 1.295,84	Sim
MBR ENGENHARIA LTDA	39.404.403/0001-31	02/02/2026 - 21:43:28			13,0000	R$99,67	R$ 1.295,71	Sim
ENGECON LTDA	26.691.538/0001-83	02/02/2026 - 22:10:24			13,0000	R$99,68	R$ 1.295,84	Sim
THAIRO DOS REIS PANDOLFI ENGENHARIA E SERVICOS	41.666.993/0001-12	02/02/2026 - 23:11:25	Não se aplica	Não se aplica	13,0000	R$99,68	R$ 1.295,84	Não

LOTE 0001 - ITEM 0093 - PAPELEIRA PLASTICA TIPO DISPENSER PARA PAPEL HIGIENICO ROLAO - PAPELEIRA PLASTICA TIPO DISPENSER PARA PAPEL HIGIENICO ROLAO -FORNECIMENTO E INSTALACAO

Fornecedor	CNPJ/CPF	Data	Modelo	Marca/ Fabricante	Quantidade	Lance	Valor Total	LC 123/2006
TREZE MATERIAL DE CONSTRUCAO LTDA	01.070.171/0001-50	12/12/2025 - 17:02:35	N/C	N/C	14,0000	R$99,67	R$ 1.395,38	Sim
THOMPSON ENGENHARIA LTDA	36.758.622/0001-20	15/12/2025 - 19:09:05	N/C	N/C	14,0000	R$99,68	R$ 1.395,52	Não
ESTRUTURA COMERCIO E CONSTRUCOES LTDA	10.664.099/0001-80	02/02/2026 - 13:59:59	naotem	não tem	14,0000	R$99,68	R$ 1.395,52	Sim
CONSTRUTORA E SERVICOS W. B. M. LTDA	26.570.470/0001-84	30/01/2026 - 09:31:01	N/C	N/C	14,0000	R$99,65	R$ 1.395,10	Sim
ENGETECH - ENGENHARIA, COMERCIO E SERVICOS LTDA	04.154.467/0001-47	30/01/2026 - 20:35:22			14,0000	R$99,68	R$ 1.395,52	Sim
MBR ENGENHARIA LTDA	39.404.403/0001-31	02/02/2026 - 21:43:28			14,0000	R$99,67	R$ 1.395,38	Sim
ENGECON LTDA	26.691.538/0001-83	02/02/2026 - 22:10:24			14,0000	R$99,68	R$ 1.395,52	Sim
THAIRO DOS REIS PANDOLFI ENGENHARIA E SERVICOS	41.666.993/0001-12	02/02/2026 - 23:11:25	Não se aplica	Não se aplica	14,0000	R$99,68	R$ 1.395,52	Não

LOTE 0001 - ITEM 0094 - FORNECIMENTO E INSTALACAO DE SABONETEIRA PLASTICA TIPO DISPENSER PARA SABONETE LIQUIDO SABONETEIRA PLASTICA TIPO DISPENSER PARA SABONETE LIQUIDO COM RESERVATORIO 800 A 1500 ML, INCLUSO FIXACAO. AF_01/2020

Fornecedor	CNPJ/CPF	Data	Modelo	Marca/ Fabricante	Quantidade	Lance	Valor Total	LC 123/2006
TREZE MATERIAL DE CONSTRUCAO LTDA	01.070.171/0001-50	12/12/2025 - 17:03:05	N/C	N/C	14,0000	R$106,26	R$ 1.487,64	Sim
THOMPSON ENGENHARIA LTDA	36.758.622/0001-20	15/12/2025 - 19:09:22	N/C	N/C	14,0000	R$106,27	R$ 1.487,78	Não
ESTRUTURA COMERCIO E CONSTRUCOES LTDA	10.664.099/0001-80	02/02/2026 - 13:59:59	naotem	não tem	14,0000	R$106,27	R$ 1.487,78	Sim

PORTAL DE COMPRAS PÚBLICAS
A autenticidade do documento pode ser verificada no site https://validaarquivo.portaldecompraspublicas.com.br
Documento gerado eletronicamente no Portal de Compras Públicas em 13/02/2026 às 16:45:30.
Código verificador: 10F9DDB

E-DOCS - CÓPIA DO PROCESSO 2025-BFJQ8 GERADO POR UDSON OLIVEIRA RAMOS DE AGUIAR EM 05/05/2026 16:12 DOCUMENTO 1 / 1 PÁGINA 1992 / 3514

2026-1D1MWL - E-DOCS - DOCUMENTO ORIGINAL 13/02/2026 16:48 PÁGINA 86 / 159

CONSTRUTORA E SERVICOS W. B. M. LTDA	26.570.470/0001-84	30/01/2026 - 09:31:22	N/C	N/C	14,0000	R$106,25	R$ 1.487,50	Sim
ENGETECH - ENGENHARIA, COMERCIO E SERVICOS LTDA	04.154.467/0001-47	30/01/2026 - 20:35:22			14,0000	R$106,27	R$ 1.487,78	Sim
MBR ENGENHARIA LTDA	39.404.403/0001-31	02/02/2026 - 21:43:28			14,0000	R$106,26	R$ 1.487,64	Sim
ENGECON LTDA	26.691.538/0001-83	02/02/2026 - 22:10:24			14,0000	R$106,27	R$ 1.487,78	Sim
THAIRO DOS REIS PANDOLFI ENGENHARIA E SERVICOS	41.666.993/0001-12	02/02/2026 - 23:11:25	Não se aplica	Não se aplica	14,0000	R$106,27	R$ 1.487,78	Não

LOTE 0001 - ITEM 0095 - Barra de apoio lateral articulada, com trava, em aco inox polido, fixada na parede Barra de apoio lateral articulada, com trava, em aco inox polido, fixada na parede - fornecimento e instalacao. af_01/2020

Fornecedor	CNPJ/CPF	Data	Modelo	Marca/ Fabricante	Quantidade	Lance	Valor Total	LC 123/2006
TREZE MATERIAL DE CONSTRUCAO LTDA	01.070.171/0001-50	12/12/2025 - 17:03:29	N/C	N/C	2,0000	R$816,64	R$ 1.633,28	Sim
THOMPSON ENGENHARIA LTDA	36.758.622/0001-20	15/12/2025 - 19:09:42	N/C	N/C	2,0000	R$816,72	R$ 1.633,44	Não
ESTRUTURA COMERCIO E CONSTRUCOES LTDA	10.664.099/0001-80	02/02/2026 - 14:00:01	naotem	não tem	2,0000	R$816,72	R$ 1.633,44	Sim
CONSTRUTORA E SERVICOS W. B. M. LTDA	26.570.470/0001-84	30/01/2026 - 09:31:39	N/C	N/C	2,0000	R$816,70	R$ 1.633,40	Sim
ENGETECH - ENGENHARIA, COMERCIO E SERVICOS LTDA	04.154.467/0001-47	30/01/2026 - 20:35:22			2,0000	R$816,72	R$ 1.633,44	Sim
MBR ENGENHARIA LTDA	39.404.403/0001-31	02/02/2026 - 21:43:28			2,0000	R$816,71	R$ 1.633,42	Sim
ENGECON LTDA	26.691.538/0001-83	02/02/2026 - 22:10:25			2,0000	R$816,72	R$ 1.633,44	Sim
THAIRO DOS REIS PANDOLFI ENGENHARIA E SERVICOS	41.666.993/0001-12	02/02/2026 - 23:11:25	Não se aplica	Não se aplica	2,0000	R$816,72	R$ 1.633,44	Não

LOTE 0001 - ITEM 0096 - BARRA DE APOIO LATERAL ARTICULADA, COM PAPELEIRA, FIXADA NA PAREDE - BARRA DE APOIO LATERAL ARTICULADA, COM PAPELEIRA, FIXADA NA PAREDE -FORNECIMENTO E INSTALACAO

Fornecedor	CNPJ/CPF	Data	Modelo	Marca/ Fabricante	Quantidade	Lance	Valor Total	LC 123/2006
TREZE MATERIAL DE CONSTRUCAO LTDA	01.070.171/0001-50	12/12/2025 - 17:03:53	N/C	N/C	2,0000	R$375,66	R$ 751,32	Sim
THOMPSON ENGENHARIA LTDA	36.758.622/0001-20	15/12/2025 - 19:10:09	N/C	N/C	2,0000	R$375,70	R$ 751,40	Não
ESTRUTURA COMERCIO E CONSTRUCOES LTDA	10.664.099/0001-80	02/02/2026 - 14:00:01	naotem	não tem	2,0000	R$375,70	R$ 751,40	Sim
CONSTRUTORA E SERVICOS W. B. M. LTDA	26.570.470/0001-84	30/01/2026 - 09:31:58	N/C	N/C	2,0000	R$375,50	R$ 751,00	Sim
ENGETECH - ENGENHARIA, COMERCIO E SERVICOS LTDA	04.154.467/0001-47	30/01/2026 - 20:35:22			2,0000	R$375,70	R$ 751,40	Sim
MBR ENGENHARIA LTDA	39.404.403/0001-31	02/02/2026 - 21:43:28			2,0000	R$375,69	R$ 751,38	Sim
ENGECON LTDA	26.691.538/0001-83	02/02/2026 - 22:10:25			2,0000	R$375,70	R$ 751,40	Sim
THAIRO DOS REIS PANDOLFI ENGENHARIA E SERVICOS	41.666.993/0001-12	02/02/2026 - 23:11:25	Não se aplica	Não se aplica	2,0000	R$375,70	R$ 751,40	Não

LOTE 0001 - ITEM 0097 - FORNECIMENTO E INSTALACAO DE BARRA DE APOIO RETA EM ACO INOX 304, LARGURA 40 CM BARRA DE APOIO RETA EM ACO INOX 304 P/ PORTADORES DE NECESSIDADES ESPECIAIS (NBR 9050), LARGURA 40 CM

Fornecedor	CNPJ/CPF	Data	Modelo	Marca/ Fabricante	Quantidade	Lance	Valor Total	LC 123/2006
TREZE MATERIAL DE CONSTRUCAO LTDA	01.070.171/0001-50	12/12/2025 - 17:04:19	N/C	N/C	10,0000	R$158,60	R$ 1.586,00	Sim

PORTAL DE COMPRAS PÚBLICAS
A autenticidade do documento pode ser verificada no site https://validaarquivo.portaldecompraspublicas.com.br
Documento gerado eletronicamente no Portal de Compras Públicas em 13/02/2026 às 16:45:30.
Código verificador: 10F9DDB

E-DOCS - CÓPIA DO PROCESSO 2025-BFJQ8 GERADO POR UDSON OLIVEIRA RAMOS DE AGUIAR EM 05/05/2026 16:12 DOCUMENTO 1 / 1 PÁGINA 1993 / 3514

2026-1D1MWL - E-DOCS - DOCUMENTO ORIGINAL 13/02/2026 16:48 PÁGINA 87 / 159

THOMPSON ENGENHARIA LTDA	36.758.622/0001-20	15/12/2025 - 19:10:30	N/C	N/C	10,0000	R$158,62	R$ 1.586,20	Não
ESTRUTURA COMERCIO E CONSTRUCOES LTDA	10.664.099/0001-80	02/02/2026 - 14:00:01	naotem	não tem	10,0000	R$158,62	R$ 1.586,20	Sim
CONSTRUTORA E SERVICOS W. B. M. LTDA	26.570.470/0001-84	30/01/2026 - 09:33:32	N/C	N/C	10,0000	R$158,60	R$ 1.586,00	Sim
ENGETECH - ENGENHARIA, COMERCIO E SERVICOS LTDA	04.154.467/0001-47	30/01/2026 - 20:35:22			10,0000	R$158,62	R$ 1.586,20	Sim
MBR ENGENHARIA LTDA	39.404.403/0001-31	02/02/2026 - 21:43:28			10,0000	R$158,61	R$ 1.586,10	Sim
ENGECON LTDA	26.691.538/0001-83	02/02/2026 - 22:10:25			10,0000	R$158,62	R$ 1.586,20	Sim
THAIRO DOS REIS PANDOLFI ENGENHARIA E SERVICOS	41.666.993/0001-12	02/02/2026 - 23:11:25	Não se aplica	Não se aplica	10,0000	R$158,62	R$ 1.586,20	Não

LOTE 0001 - ITEM 0098 - FORNECIMENTO E INSTALACAO DE BARRA DE APOIO RETA EM ACO INOX 304, LARGURA 80 CM BARRA DE APOIO RETA EM ACO INOX 304 P/ PORTADORES DE NECESSIDADES ESPECIAIS (NBR 9050), LARGURA 80 CM

Fornecedor	CNPJ/CPF	Data	Modelo	Marca/ Fabricante	Quantidade	Lance	Valor Total	LC 123/2006
TREZE MATERIAL DE CONSTRUCAO LTDA	01.070.171/0001-50	12/12/2025 - 17:04:50	N/C	N/C	18,0000	R$202,60	R$ 3.646,80	Sim
THOMPSON ENGENHARIA LTDA	36.758.622/0001-20	15/12/2025 - 19:10:48	N/C	N/C	18,0000	R$202,62	R$ 3.647,16	Não
ESTRUTURA COMERCIO E CONSTRUCOES LTDA	10.664.099/0001-80	02/02/2026 - 14:00:01	naotem	não tem	18,0000	R$202,62	R$ 3.647,16	Sim
CONSTRUTORA E SERVICOS W. B. M. LTDA	26.570.470/0001-84	30/01/2026 - 09:33:51	N/C	N/C	18,0000	R$202,60	R$ 3.646,80	Sim
ENGETECH - ENGENHARIA, COMERCIO E SERVICOS LTDA	04.154.467/0001-47	30/01/2026 - 20:35:22			18,0000	R$202,62	R$ 3.647,16	Sim
MBR ENGENHARIA LTDA	39.404.403/0001-31	02/02/2026 - 21:43:28			18,0000	R$202,61	R$ 3.646,98	Sim
ENGECON LTDA	26.691.538/0001-83	02/02/2026 - 22:10:25			18,0000	R$202,62	R$ 3.647,16	Sim
THAIRO DOS REIS PANDOLFI ENGENHARIA E SERVICOS	41.666.993/0001-12	02/02/2026 - 23:11:25	Não se aplica	Não se aplica	18,0000	R$202,62	R$ 3.647,16	Não

LOTE 0001 - ITEM 0099 - FORNECIMENTO E INSTALACAO DE DUCHA MANUAL ACQUA JET, LINHA AQUARIUS, COM REGISTRO REF. 2195 DUCHA MANUAL ACQUA JET , LINHA AQUARIUS, COM REGISTRO REF.C 2195, MARCAS DE REFERENCIA FABRIMAR, DECA OU DOCOL

Fornecedor	CNPJ/CPF	Data	Modelo	Marca/ Fabricante	Quantidade	Lance	Valor Total	LC 123/2006
TREZE MATERIAL DE CONSTRUCAO LTDA	01.070.171/0001-50	12/12/2025 - 17:05:16	N/C	N/C	5,0000	R$409,33	R$ 2.046,65	Sim
THOMPSON ENGENHARIA LTDA	36.758.622/0001-20	15/12/2025 - 19:11:06	N/C	N/C	5,0000	R$409,37	R$ 2.046,85	Não
ESTRUTURA COMERCIO E CONSTRUCOES LTDA	10.664.099/0001-80	02/02/2026 - 14:00:01	naotem	não tem	5,0000	R$409,37	R$ 2.046,85	Sim
CONSTRUTORA E SERVICOS W. B. M. LTDA	26.570.470/0001-84	30/01/2026 - 09:34:09	N/C	N/C	5,0000	R$409,30	R$ 2.046,50	Sim
ENGETECH - ENGENHARIA, COMERCIO E SERVICOS LTDA	04.154.467/0001-47	30/01/2026 - 20:35:22			5,0000	R$409,37	R$ 2.046,85	Sim
MBR ENGENHARIA LTDA	39.404.403/0001-31	02/02/2026 - 21:43:28			5,0000	R$409,36	R$ 2.046,80	Sim
ENGECON LTDA	26.691.538/0001-83	02/02/2026 - 22:10:26			5,0000	R$409,37	R$ 2.046,85	Sim
THAIRO DOS REIS PANDOLFI ENGENHARIA E SERVICOS	41.666.993/0001-12	02/02/2026 - 23:11:25	Não se aplica	Não se aplica	5,0000	R$409,37	R$ 2.046,85	Não

PORTAL DE COMPRAS PÚBLICAS
A autenticidade do documento pode ser verificada no site https://validaarquivo.portaldecompraspublicas.com.br
Documento gerado eletronicamente no Portal de Compras Públicas em 13/02/2026 às 16:45:30.
Código verificador: 10F9DDB

E-DOCS - CÓPIA DO PROCESSO 2025-BFJQ8 GERADO POR UDSON OLIVEIRA RAMOS DE AGUIAR EM 05/05/2026 16:12 DOCUMENTO 1 / 1 PÁGINA 1994 / 3514

2026-1D1MWL - E-DOCS - DOCUMENTO ORIGINAL 13/02/2026 16:48 PÁGINA 88 / 159

LOTE 0001 - ITEM 0100 - LAVATORIO DE LOUCA BRANCA COM COLUNA SUSPENSA P/ BANHEIRO PNE, VOUGLE LAVATORIO DE LOUCA BRANCA COM COLUNA SUSPENSA P/ BANHEIRO PNE, VOUGLEPLUS CONFORTO L.51.17 + CS.1.17, REF., DECA OU EQUIVALENTE, INCL. SIFAO,VALVULA E ENGATES METALICOS CROMADOS, EXCLUSIVE TORNEIRA

Fornecedor	CNPJ/CPF	Data	Modelo	Marca/ Fabricante	Quantidade	Lance	Valor Total	LC 123/2006
TREZE MATERIAL DE CONSTRUCAO LTDA	01.070.171/0001-50	12/12/2025 - 17:05:47	N/C	N/C	11,0000	R$1.869,19	R$ 20.561,09	Sim
THOMPSON ENGENHARIA LTDA	36.758.622/0001-20	15/12/2025 - 19:11:29	N/C	N/C	11,0000	R$1.869,38	R$ 20.563,18	Não
ESTRUTURA COMERCIO E CONSTRUCOES LTDA	10.664.099/0001-80	02/02/2026 - 14:00:02	naotem	não tem	11,0000	R$1.869,38	R$ 20.563,18	Sim
CONSTRUTORA E SERVICOS W. B. M. LTDA	26.570.470/0001-84	30/01/2026 - 09:34:28	N/C	N/C	11,0000	R$1.869,35	R$ 20.562,85	Sim
ENGETECH - ENGENHARIA, COMERCIO E SERVICOS LTDA	04.154.467/0001-47	30/01/2026 - 20:35:22			11,0000	R$1.869,38	R$ 20.563,18	Sim
MBR ENGENHARIA LTDA	39.404.403/0001-31	02/02/2026 - 21:43:28			11,0000	R$1.869,37	R$ 20.563,07	Sim
ENGECON LTDA	26.691.538/0001-83	02/02/2026 - 22:10:26			11,0000	R$1.869,38	R$ 20.563,18	Sim
THAIRO DOS REIS PANDOLFI ENGENHARIA E SERVICOS	41.666.993/0001-12	02/02/2026 - 23:11:25	Não se aplica	Não se aplica	11,0000	R$1.869,38	R$ 20.563,18	Não

LOTE 0001 - ITEM 0101 - CUBA DE LOUCA BRANCA DE EMBUTIR OVAL - L37 - DECA OU EQUIVALENTE, INCLUSIVE CUBA DE LOUCA BRANCA DE EMBUTIR OVAL - L37 - DECA OU EQUIVALENTE, INCLUSIVEVALVULA DE SAIDA CROMADA 1?, SIFAO EM METALICO TIPO COPO CROMADO 1? X 1/2E ENGATE FLEXIVEL TRANCADO INOX 1/2? X 30CM, EXCLUSIVE TORNEIRA

Fornecedor	CNPJ/CPF	Data	Modelo	Marca/ Fabricante	Quantidade	Lance	Valor Total	LC 123/2006
TREZE MATERIAL DE CONSTRUCAO LTDA	01.070.171/0001-50	12/12/2025 - 17:06:19	N/C	N/C	4,0000	R$490,75	R$ 1.963,00	Sim
THOMPSON ENGENHARIA LTDA	36.758.622/0001-20	15/12/2025 - 19:11:56	N/C	N/C	4,0000	R$490,80	R$ 1.963,20	Não
ESTRUTURA COMERCIO E CONSTRUCOES LTDA	10.664.099/0001-80	02/02/2026 - 14:00:02	naotem	não tem	4,0000	R$490,80	R$ 1.963,20	Sim
CONSTRUTORA E SERVICOS W. B. M. LTDA	26.570.470/0001-84	30/01/2026 - 09:34:53	N/C	N/C	4,0000	R$490,75	R$ 1.963,00	Sim
ENGETECH - ENGENHARIA, COMERCIO E SERVICOS LTDA	04.154.467/0001-47	30/01/2026 - 20:35:22			4,0000	R$490,80	R$ 1.963,20	Sim
MBR ENGENHARIA LTDA	39.404.403/0001-31	02/02/2026 - 21:43:28			4,0000	R$490,79	R$ 1.963,16	Sim
ENGECON LTDA	26.691.538/0001-83	02/02/2026 - 22:10:26			4,0000	R$490,80	R$ 1.963,20	Sim
THAIRO DOS REIS PANDOLFI ENGENHARIA E SERVICOS	41.666.993/0001-12	02/02/2026 - 23:11:25	Não se aplica	Não se aplica	4,0000	R$490,80	R$ 1.963,20	Não

LOTE 0001 - ITEM 0102 - Cabide de louca branca com 2 ganchos – Icasa, Celite ou equivalente Cabide de louca branca com 2 ganchos – Icasa, Celite ou equivalente

Fornecedor	CNPJ/CPF	Data	Modelo	Marca/ Fabricante	Quantidade	Lance	Valor Total	LC 123/2006
TREZE MATERIAL DE CONSTRUCAO LTDA	01.070.171/0001-50	12/12/2025 - 17:06:48	N/C	N/C	13,0000	R$109,71	R$ 1.426,23	Sim
THOMPSON ENGENHARIA LTDA	36.758.622/0001-20	15/12/2025 - 19:12:26	N/C	N/C	13,0000	R$109,72	R$ 1.426,36	Não
ESTRUTURA COMERCIO E CONSTRUCOES LTDA	10.664.099/0001-80	02/02/2026 - 14:00:02	naotem	não tem	13,0000	R$109,72	R$ 1.426,36	Sim
CONSTRUTORA E SERVICOS W. B. M. LTDA	26.570.470/0001-84	30/01/2026 - 09:35:51	N/C	N/C	13,0000	R$109,70	R$ 1.426,10	Sim
ENGETECH - ENGENHARIA, COMERCIO E SERVICOS LTDA	04.154.467/0001-47	30/01/2026 - 20:35:22			13,0000	R$109,72	R$ 1.426,36	Sim

PORTAL DE COMPRAS PÚBLICAS
A autenticidade do documento pode ser verificada no site https://validaarquivo.portaldecompraspublicas.com.br
Documento gerado eletronicamente no Portal de Compras Públicas em 13/02/2026 às 16:45:30.
Código verificador: 10F9DDB

E-DOCS - CÓPIA DO PROCESSO 2025-BFJQ8 GERADO POR UDSON OLIVEIRA RAMOS DE AGUIAR EM 05/05/2026 16:12 DOCUMENTO 1 / 1 PÁGINA 1995 / 3514

2026-1D1MWL - E-DOCS - DOCUMENTO ORIGINAL 13/02/2026 16:48 PÁGINA 89 / 159

MBR ENGENHARIA LTDA	39.404.403/0001-31	02/02/2026 - 21:43:28			13,0000	R$109,71	R$ 1.426,23	Sim
ENGECON LTDA	26.691.538/0001-83	02/02/2026 - 22:10:27			13,0000	R$109,72	R$ 1.426,36	Sim
THAIRO DOS REIS PANDOLFI ENGENHARIA E SERVICOS	41.666.993/0001-12	02/02/2026 - 23:11:25	Não se aplica	Não se aplica	13,0000	R$109,72	R$ 1.426,36	Não

LOTE 0001 - ITEM 0103 - TORNEIRA BICA BAIXA DE MESA PARA LAVATORIO TORNEIRA BICA BAIXA DE MESA PARA LAVATORIO PRESSMATIC ALFA - DOCOL, DECAMATIC SMART - DECA OU EQUIVALENTE

Fornecedor	CNPJ/CPF	Data	Modelo	Marca/ Fabricante	Quantidade	Lance	Valor Total	LC 123/2006
TREZE MATERIAL DE CONSTRUCAO LTDA	01.070.171/0001-50	12/12/2025 - 17:07:17	N/C	N/C	15,0000	R$291,12	R$ 4.366,80	Sim
THOMPSON ENGENHARIA LTDA	36.758.622/0001-20	15/12/2025 - 19:12:53	N/C	N/C	15,0000	R$291,15	R$ 4.367,25	Não
ESTRUTURA COMERCIO E CONSTRUCOES LTDA	10.664.099/0001-80	02/02/2026 - 14:00:02	naotem	não tem	15,0000	R$291,15	R$ 4.367,25	Sim
CONSTRUTORA E SERVICOS W. B. M. LTDA	26.570.470/0001-84	30/01/2026 - 09:36:22	N/C	N/C	15,0000	R$291,10	R$ 4.366,50	Sim
ENGETECH - ENGENHARIA, COMERCIO E SERVICOS LTDA	04.154.467/0001-47	30/01/2026 - 20:35:22			15,0000	R$291,15	R$ 4.367,25	Sim
MBR ENGENHARIA LTDA	39.404.403/0001-31	02/02/2026 - 21:43:28			15,0000	R$291,14	R$ 4.367,10	Sim
ENGECON LTDA	26.691.538/0001-83	02/02/2026 - 22:10:27			15,0000	R$291,15	R$ 4.367,25	Sim
THAIRO DOS REIS PANDOLFI ENGENHARIA E SERVICOS	41.666.993/0001-12	02/02/2026 - 23:11:25	Não se aplica	Não se aplica	15,0000	R$291,15	R$ 4.367,25	Não

LOTE 0001 - ITEM 0104 - TORNEIRA DE PAREDE DE COZINHA BICA ALTA 360O GALI - DOCOL OU EQUIVALENTE TORNEIRA DE PAREDE DE COZINHA BICA ALTA 360O GALI - DOCOL OU EQUIVALENTE

Fornecedor	CNPJ/CPF	Data	Modelo	Marca/ Fabricante	Quantidade	Lance	Valor Total	LC 123/2006
TREZE MATERIAL DE CONSTRUCAO LTDA	01.070.171/0001-50	12/12/2025 - 17:07:40	N/C	N/C	11,0000	R$297,50	R$ 3.272,50	Sim
THOMPSON ENGENHARIA LTDA	36.758.622/0001-20	15/12/2025 - 19:13:13	N/C	N/C	11,0000	R$297,53	R$ 3.272,83	Não
ESTRUTURA COMERCIO E CONSTRUCOES LTDA	10.664.099/0001-80	02/02/2026 - 14:00:02	naotem	não tem	11,0000	R$297,53	R$ 3.272,83	Sim
CONSTRUTORA E SERVICOS W. B. M. LTDA	26.570.470/0001-84	30/01/2026 - 09:37:53	N/C	N/C	11,0000	R$297,50	R$ 3.272,50	Sim
ENGETECH - ENGENHARIA, COMERCIO E SERVICOS LTDA	04.154.467/0001-47	30/01/2026 - 20:35:22			11,0000	R$297,53	R$ 3.272,83	Sim
MBR ENGENHARIA LTDA	39.404.403/0001-31	02/02/2026 - 21:43:28			11,0000	R$297,52	R$ 3.272,72	Sim
ENGECON LTDA	26.691.538/0001-83	02/02/2026 - 22:10:27			11,0000	R$297,53	R$ 3.272,83	Sim
THAIRO DOS REIS PANDOLFI ENGENHARIA E SERVICOS	41.666.993/0001-12	02/02/2026 - 23:11:25	Não se aplica	Não se aplica	11,0000	R$297,53	R$ 3.272,83	Não

LOTE 0001 - ITEM 0105 - TORNEIRA DE PAREDE PARA TANQUE LONGA 3/4 1158 PRIMOR - DOCOL OU TORNEIRA DE PAREDE PARA TANQUE LONGA 3/4 1158 PRIMOR - DOCOL OUEQUIVALENTE

Fornecedor	CNPJ/CPF	Data	Modelo	Marca/ Fabricante	Quantidade	Lance	Valor Total	LC 123/2006
TREZE MATERIAL DE CONSTRUCAO LTDA	01.070.171/0001-50	12/12/2025 - 17:08:10	N/C	N/C	3,0000	R$276,38	R$ 829,14	Sim
THOMPSON ENGENHARIA LTDA	36.758.622/0001-20	15/12/2025 - 19:13:32	N/C	N/C	3,0000	R$276,41	R$ 829,23	Não
ESTRUTURA COMERCIO E CONSTRUCOES LTDA	10.664.099/0001-80	02/02/2026 - 14:00:03	naotem	não tem	3,0000	R$276,41	R$ 829,23	Sim

PORTAL DE COMPRAS PÚBLICAS
A autenticidade do documento pode ser verificada no site https://validaarquivo.portaldecompraspublicas.com.br
Documento gerado eletronicamente no Portal de Compras Públicas em 13/02/2026 às 16:45:30.
Código verificador: 10F9DDB

E-DOCS - CÓPIA DO PROCESSO 2025-BFJQ8 GERADO POR UDSON OLIVEIRA RAMOS DE AGUIAR EM 05/05/2026 16:12 DOCUMENTO 1 / 1 PÁGINA 1996 / 3514

2026-1D1MWL - E-DOCS - DOCUMENTO ORIGINAL 13/02/2026 16:48 PÁGINA 90 / 159

CONSTRUTORA E SERVICOS W. B. M. LTDA	26.570.470/0001-84	30/01/2026 - 09:38:16	N/C	N/C	3,0000	R$276,40	R$ 829,20	Sim
ENGETECH - ENGENHARIA, COMERCIO E SERVICOS LTDA	04.154.467/0001-47	30/01/2026 - 20:35:22			3,0000	R$276,41	R$ 829,23	Sim
MBR ENGENHARIA LTDA	39.404.403/0001-31	02/02/2026 - 21:43:28			3,0000	R$276,40	R$ 829,20	Sim
ENGECON LTDA	26.691.538/0001-83	02/02/2026 - 22:10:27			3,0000	R$276,41	R$ 829,23	Sim
THAIRO DOS REIS PANDOLFI ENGENHARIA E SERVICOS	41.666.993/0001-12	02/02/2026 - 23:11:25	Não se aplica	Não se aplica	3,0000	R$276,41	R$ 829,23	Não

LOTE 0001 - ITEM 0106 - BEBEBEDOURO ELETRICO DE PRESSAO PARA PORTADORES DE NECESSIDADES ESPECIAIS BEBEBEDOURO ELETRICO DE PRESSAO PARA PORTADORES DE NECESSIDADES ESPECIAIS IBBL BDF300 OU EQUIVALENTE

Fornecedor	CNPJ/CPF	Data	Modelo	Marca/ Fabricante	Quantidade	Lance	Valor Total	LC 123/2006
TREZE MATERIAL DE CONSTRUCAO LTDA	01.070.171/0001-50	12/12/2025 - 17:08:59	N/C	N/C	4,0000	R$3.589,04	R$ 14.356,16	Sim
THOMPSON ENGENHARIA LTDA	36.758.622/0001-20	15/12/2025 - 19:13:51	N/C	N/C	4,0000	R$3.589,40	R$ 14.357,60	Não
ESTRUTURA COMERCIO E CONSTRUCOES LTDA	10.664.099/0001-80	02/02/2026 - 14:00:03	naotem	não tem	4,0000	R$3.589,40	R$ 14.357,60	Sim
CONSTRUTORA E SERVICOS W. B. M. LTDA	26.570.470/0001-84	30/01/2026 - 09:38:38	N/C	N/C	4,0000	R$3.589,00	R$ 14.356,00	Sim
ENGETECH - ENGENHARIA, COMERCIO E SERVICOS LTDA	04.154.467/0001-47	30/01/2026 - 20:35:22			4,0000	R$3.589,40	R$ 14.357,60	Sim
MBR ENGENHARIA LTDA	39.404.403/0001-31	02/02/2026 - 21:43:28			4,0000	R$3.589,39	R$ 14.357,56	Sim
ENGECON LTDA	26.691.538/0001-83	02/02/2026 - 22:10:28			4,0000	R$3.589,40	R$ 14.357,60	Sim
THAIRO DOS REIS PANDOLFI ENGENHARIA E SERVICOS	41.666.993/0001-12	02/02/2026 - 23:11:25	Não se aplica	Não se aplica	4,0000	R$3.589,40	R$ 14.357,60	Não

LOTE 0001 - ITEM 0107 - ESPELHO PRATA ESP. 4 MM SOBRE CAIXA DE COMPENSADO COLADO REVESTIDO COM ESPELHO PRATA ESP. 4 MM SOBRE CAIXA DE COMPENSADO COLADO REVESTIDO COMFORMICA E FIXADO COM PARAFUSO CROMADO E BUCHA, DIM. 1,80 X 0,40M,CONFORME DETALHE EM PROJETO

Fornecedor	CNPJ/CPF	Data	Modelo	Marca/ Fabricante	Quantidade	Lance	Valor Total	LC 123/2006
TREZE MATERIAL DE CONSTRUCAO LTDA	01.070.171/0001-50	12/12/2025 - 17:09:28	N/C	N/C	6,3000	R$959,86	R$ 6.047,12	Sim
THOMPSON ENGENHARIA LTDA	36.758.622/0001-20	15/12/2025 - 19:14:17	N/C	N/C	6,3000	R$959,96	R$ 6.047,75	Não
ESTRUTURA COMERCIO E CONSTRUCOES LTDA	10.664.099/0001-80	02/02/2026 - 14:00:03	naotem	não tem	6,3000	R$959,96	R$ 6.047,75	Sim
CONSTRUTORA E SERVICOS W. B. M. LTDA	26.570.470/0001-84	30/01/2026 - 09:39:00	N/C	N/C	6,3000	R$959,95	R$ 6.047,69	Sim
ENGETECH - ENGENHARIA, COMERCIO E SERVICOS LTDA	04.154.467/0001-47	30/01/2026 - 20:35:22			6,3000	R$959,96	R$ 6.047,75	Sim
MBR ENGENHARIA LTDA	39.404.403/0001-31	02/02/2026 - 21:43:28			6,3000	R$959,95	R$ 6.047,69	Sim
ENGECON LTDA	26.691.538/0001-83	02/02/2026 - 22:10:28			6,3000	R$959,96	R$ 6.047,75	Sim
THAIRO DOS REIS PANDOLFI ENGENHARIA E SERVICOS	41.666.993/0001-12	02/02/2026 - 23:11:25	Não se aplica	Não se aplica	6,3000	R$959,96	R$ 6.047,75	Não

LOTE 0001 - ITEM 0108 - CHUVEIRO ELETRICO TIPO DUCHA LORENZET OU CORONA CHUVEIRO ELETRICO TIPO DUCHA LORENZET OU CORONA

Fornecedor	CNPJ/CPF	Data	Modelo	Marca/ Fabricante	Quantidade	Lance	Valor Total	LC 123/2006

PORTAL DE COMPRAS PÚBLICAS
A autenticidade do documento pode ser verificada no site https://validaarquivo.portaldecompraspublicas.com.br
Documento gerado eletronicamente no Portal de Compras Públicas em 13/02/2026 às 16:45:30.
Código verificador: 10F9DDB

E-DOCS - CÓPIA DO PROCESSO 2025-BFJQ8 GERADO POR UDSON OLIVEIRA RAMOS DE AGUIAR EM 05/05/2026 16:12 DOCUMENTO 1 / 1 PÁGINA 1997 / 3514

2026-1D1MWL - E-DOCS - DOCUMENTO ORIGINAL 13/02/2026 16:48 PÁGINA 91 / 159

TREZE MATERIAL DE CONSTRUCAO LTDA	01.070.171/0001-50	12/12/2025 - 17:09:51	N/C	N/C	3,0000	R$147,11	R$ 441,33	Sim
THOMPSON ENGENHARIA LTDA	36.758.622/0001-20	15/12/2025 - 19:14:35	N/C	N/C	3,0000	R$147,12	R$ 441,36	Não
ESTRUTURA COMERCIO E CONSTRUCOES LTDA	10.664.099/0001-80	02/02/2026 - 14:00:03	naotem	não tem	3,0000	R$147,12	R$ 441,36	Sim
CONSTRUTORA E SERVICOS W. B. M. LTDA	26.570.470/0001-84	30/01/2026 - 09:39:18	N/C	N/C	3,0000	R$147,10	R$ 441,30	Sim
ENGETECH - ENGENHARIA, COMERCIO E SERVICOS LTDA	04.154.467/0001-47	30/01/2026 - 20:35:22			3,0000	R$147,12	R$ 441,36	Sim
MBR ENGENHARIA LTDA	39.404.403/0001-31	02/02/2026 - 21:43:28			3,0000	R$147,11	R$ 441,33	Sim
ENGECON LTDA	26.691.538/0001-83	02/02/2026 - 22:10:28			3,0000	R$147,12	R$ 441,36	Sim
THAIRO DOS REIS PANDOLFI ENGENHARIA E SERVICOS	41.666.993/0001-12	02/02/2026 - 23:11:25	Não se aplica	Não se aplica	3,0000	R$147,12	R$ 441,36	Não

LOTE 0001 - ITEM 0109 - BANHEIRA PARA BERCARIO INFANTIL 84 X 42 X 25CM, EM FIBRA DE VIDRO, COM VALVULA BANHEIRA PARA BERCARIO INFANTIL 84 X 42 X 25CM, EM FIBRA DE VIDRO, COM VALVULA, PARA INSTALACAO EM BANCADA

Fornecedor	CNPJ/CPF	Data	Modelo	Marca/ Fabricante	Quantidade	Lance	Valor Total	LC 123/2006
TREZE MATERIAL DE CONSTRUCAO LTDA	01.070.171/0001-50	12/12/2025 - 17:10:25	N/C	N/C	2,0000	R$1.120,35	R$ 2.240,70	Sim
THOMPSON ENGENHARIA LTDA	36.758.622/0001-20	15/12/2025 - 19:14:55	N/C	N/C	2,0000	R$1.120,46	R$ 2.240,92	Não
ESTRUTURA COMERCIO E CONSTRUCOES LTDA	10.664.099/0001-80	02/02/2026 - 14:00:04	naotem	não tem	2,0000	R$1.120,46	R$ 2.240,92	Sim
CONSTRUTORA E SERVICOS W. B. M. LTDA	26.570.470/0001-84	30/01/2026 - 09:39:38	N/C	N/C	2,0000	R$1.120,45	R$ 2.240,90	Sim
ENGETECH - ENGENHARIA, COMERCIO E SERVICOS LTDA	04.154.467/0001-47	30/01/2026 - 20:35:22			2,0000	R$1.120,46	R$ 2.240,92	Sim
MBR ENGENHARIA LTDA	39.404.403/0001-31	02/02/2026 - 21:43:28			2,0000	R$1.120,45	R$ 2.240,90	Sim
ENGECON LTDA	26.691.538/0001-83	02/02/2026 - 22:10:28			2,0000	R$1.120,46	R$ 2.240,92	Sim
THAIRO DOS REIS PANDOLFI ENGENHARIA E SERVICOS	41.666.993/0001-12	02/02/2026 - 23:11:25	Não se aplica	Não se aplica	2,0000	R$1.120,46	R$ 2.240,92	Não

LOTE 0001 - ITEM 0110 - DUCHA HIGIENICA ELETRICA 1,2M, 3 TEMPERATURAS (220V)- FORNECIMENTO E DUCHA HIGIENICA ELETRICA 1,2M, 3 TEMPERATURAS (220V)- FORNECIMENTO EINSTALACAO

Fornecedor	CNPJ/CPF	Data	Modelo	Marca/ Fabricante	Quantidade	Lance	Valor Total	LC 123/2006
TREZE MATERIAL DE CONSTRUCAO LTDA	01.070.171/0001-50	12/12/2025 - 17:10:55	N/C	N/C	2,0000	R$388,46	R$ 776,92	Sim
THOMPSON ENGENHARIA LTDA	36.758.622/0001-20	15/12/2025 - 19:15:25	N/C	N/C	2,0000	R$388,50	R$ 777,00	Não
ESTRUTURA COMERCIO E CONSTRUCOES LTDA	10.664.099/0001-80	02/02/2026 - 14:00:04	naotem	não tem	2,0000	R$388,50	R$ 777,00	Sim
CONSTRUTORA E SERVICOS W. B. M. LTDA	26.570.470/0001-84	30/01/2026 - 09:40:04	N/C	N/C	2,0000	R$388,00	R$ 776,00	Sim
ENGETECH - ENGENHARIA, COMERCIO E SERVICOS LTDA	04.154.467/0001-47	30/01/2026 - 20:35:22			2,0000	R$388,50	R$ 777,00	Sim
MBR ENGENHARIA LTDA	39.404.403/0001-31	02/02/2026 - 21:43:28			2,0000	R$388,49	R$ 776,98	Sim
ENGECON LTDA	26.691.538/0001-83	02/02/2026 - 22:10:29			2,0000	R$388,50	R$ 777,00	Sim
THAIRO DOS REIS PANDOLFI ENGENHARIA E SERVICOS	41.666.993/0001-12	02/02/2026 - 23:11:25	Não se aplica	Não se aplica	2,0000	R$388,50	R$ 777,00	Não

PORTAL DE COMPRAS PÚBLICAS
A autenticidade do documento pode ser verificada no site https://validaarquivo.portaldecompraspublicas.com.br
Documento gerado eletronicamente no Portal de Compras Públicas em 13/02/2026 às 16:45:30.
Código verificador: 10F9DDB

E-DOCS - CÓPIA DO PROCESSO 2025-BFJQ8 GERADO POR UDSON OLIVEIRA RAMOS DE AGUIAR EM 05/05/2026 16:12 DOCUMENTO 1 / 1 PÁGINA 1998 / 3514

2026-1D1MWL - E-DOCS - DOCUMENTO ORIGINAL 13/02/2026 16:48 PÁGINA 92 / 159

LOTE 0001 - ITEM 0111 - CHUVEIRO EM METAL CROMADO COM DESVIADOR FLEXIVEL E DUCHA MANUAL LINHA MAX 1975C CHUVEIRO EM METAL CROMADO COM DESVIADOR FLEXIVEL E DUCHA MANUAL LINHA MAX 1975C ? DECA OU EQUIVALENTE

Fornecedor	CNPJ/CPF	Data	Modelo	Marca/ Fabricante	Quantidade	Lance	Valor Total	LC 123/2006
TREZE MATERIAL DE CONSTRUCAO LTDA	01.070.171/0001-50	12/12/2025 - 17:11:25	N/C	N/C	6,0000	R$1.577,41	R$ 9.464,46	Sim
THOMPSON ENGENHARIA LTDA	36.758.622/0001-20	15/12/2025 - 19:16:00	N/C	N/C	6,0000	R$1.577,57	R$ 9.465,42	Não
ESTRUTURA COMERCIO E CONSTRUCOES LTDA	10.664.099/0001-80	02/02/2026 - 14:00:04	naotem	não tem	6,0000	R$1.577,57	R$ 9.465,42	Sim
CONSTRUTORA E SERVICOS W. B. M. LTDA	26.570.470/0001-84	30/01/2026 - 09:45:17	N/C	N/C	6,0000	R$1.577,50	R$ 9.465,00	Sim
ENGETECH - ENGENHARIA, COMERCIO E SERVICOS LTDA	04.154.467/0001-47	30/01/2026 - 20:35:22			6,0000	R$1.577,57	R$ 9.465,42	Sim
MBR ENGENHARIA LTDA	39.404.403/0001-31	02/02/2026 - 21:43:28			6,0000	R$1.577,56	R$ 9.465,36	Sim
ENGECON LTDA	26.691.538/0001-83	02/02/2026 - 22:10:29			6,0000	R$1.577,57	R$ 9.465,42	Sim
THAIRO DOS REIS PANDOLFI ENGENHARIA E SERVICOS	41.666.993/0001-12	02/02/2026 - 23:11:25	Não se aplica	Não se aplica	6,0000	R$1.577,57	R$ 9.465,42	Não

LOTE 0001 - ITEM 0112 - FORNECIMENTO DE BANCO ARTICULADO, EM ACO INOX, PARA PCD BANCO ARTICULADO, EM ACO INOX, PARA PCD, FIXADO NA PAREDE - FORNECIMENTO E INSTALACAO. AF_01/2020

Fornecedor	CNPJ/CPF	Data	Modelo	Marca/ Fabricante	Quantidade	Lance	Valor Total	LC 123/2006
TREZE MATERIAL DE CONSTRUCAO LTDA	01.070.171/0001-50	12/12/2025 - 17:11:58	N/C	N/C	3,0000	R$1.506,35	R$ 4.519,05	Sim
THOMPSON ENGENHARIA LTDA	36.758.622/0001-20	15/12/2025 - 19:16:59	N/C	N/C	3,0000	R$1.506,50	R$ 4.519,50	Não
ESTRUTURA COMERCIO E CONSTRUCOES LTDA	10.664.099/0001-80	02/02/2026 - 14:00:04	naotem	não tem	3,0000	R$1.506,50	R$ 4.519,50	Sim
CONSTRUTORA E SERVICOS W. B. M. LTDA	26.570.470/0001-84	30/01/2026 - 09:45:36	N/C	N/C	3,0000	R$1.506,00	R$ 4.518,00	Sim
ENGETECH - ENGENHARIA, COMERCIO E SERVICOS LTDA	04.154.467/0001-47	30/01/2026 - 20:35:22			3,0000	R$1.506,50	R$ 4.519,50	Sim
MBR ENGENHARIA LTDA	39.404.403/0001-31	02/02/2026 - 21:43:29			3,0000	R$1.506,49	R$ 4.519,47	Sim
ENGECON LTDA	26.691.538/0001-83	02/02/2026 - 22:10:29			3,0000	R$1.506,50	R$ 4.519,50	Sim
THAIRO DOS REIS PANDOLFI ENGENHARIA E SERVICOS	41.666.993/0001-12	02/02/2026 - 23:11:26	Não se aplica	Não se aplica	3,0000	R$1.506,50	R$ 4.519,50	Não

LOTE 0001 - ITEM 0113 - CUBA DE ACO INOX N° 1(DIM.460X300X150)MM,MARCAS DE REFERENCIA FRANKE, STRAKE, TRAMONTINA,INCLUSIVE VALVULA DE METAL 31/2 E SIFAO CROMADO 1 X1/2, EXCL. TORNEIRA

Fornecedor	CNPJ/CPF	Data	Modelo	Marca/ Fabricante	Quantidade	Lance	Valor Total	LC 123/2006
TREZE MATERIAL DE CONSTRUCAO LTDA	01.070.171/0001-50	12/12/2025 - 17:12:27	N/C	N/C	4,0000	R$834,88	R$ 3.339,52	Sim
THOMPSON ENGENHARIA LTDA	36.758.622/0001-20	15/12/2025 - 19:17:32	N/C	N/C	4,0000	R$834,96	R$ 3.339,84	Não
ESTRUTURA COMERCIO E CONSTRUCOES LTDA	10.664.099/0001-80	02/02/2026 - 14:00:05	naotem	não tem	4,0000	R$834,96	R$ 3.339,84	Sim
CONSTRUTORA E SERVICOS W. B. M. LTDA	26.570.470/0001-84	30/01/2026 - 09:45:55	N/C	N/C	4,0000	R$834,50	R$ 3.338,00	Sim
ENGETECH - ENGENHARIA, COMERCIO E SERVICOS LTDA	04.154.467/0001-47	30/01/2026 - 20:35:22			4,0000	R$834,96	R$ 3.339,84	Sim
MBR ENGENHARIA LTDA	39.404.403/0001-31	02/02/2026 - 21:43:29			4,0000	R$834,95	R$ 3.339,80	Sim

PORTAL DE COMPRAS PÚBLICAS
A autenticidade do documento pode ser verificada no site https://validaarquivo.portaldecompraspublicas.com.br
Documento gerado eletronicamente no Portal de Compras Públicas em 13/02/2026 às 16:45:30.
Código verificador: 10F9DDB

E-DOCS - CÓPIA DO PROCESSO 2025-BFJQ8 GERADO POR UDSON OLIVEIRA RAMOS DE AGUIAR EM 05/05/2026 16:12 DOCUMENTO 1 / 1 PÁGINA 1999 / 3514

2026-1D1MWL - E-DOCS - DOCUMENTO ORIGINAL 13/02/2026 16:48 PÁGINA 93 / 159

ENGECON LTDA	26.691.538/0001-83	02/02/2026 - 22:10:30			4,0000	R$834,96	R$ 3.339,84	Sim
THAIRO DOS REIS PANDOLFI ENGENHARIA E SERVICOS	41.666.993/0001-12	02/02/2026 - 23:11:26	Não se aplica	Não se aplica	4,0000	R$834,96	R$ 3.339,84	Não

LOTE 0001 - ITEM 0114 - BANCADA EM ACO INOX - 304, L=60CM, PARA CUBAS SIMPLES, CONCRETADA, BANCADA EM ACO INOX - 304, L=60CM, PARA CUBAS SIMPLES, CONCRETADA,ACABAMENTO LISO E POLIDO, ASSENTADA COM ARGAMASSA TRACO T-1(1:3),EXCLUSIVE CUBA, SIFAO, VALVULA E TORNEIRA

Fornecedor	CNPJ/CPF	Data	Modelo	Marca/ Fabricante	Quantidade	Lance	Valor Total	LC 123/2006
TREZE MATERIAL DE CONSTRUCAO LTDA	01.070.171/0001-50	12/12/2025 - 17:12:57	N/C	N/C	9,3100	R$1.797,09	R$ 16.730,91	Sim
THOMPSON ENGENHARIA LTDA	36.758.622/0001-20	15/12/2025 - 19:17:54	N/C	N/C	9,3100	R$1.797,27	R$ 16.732,58	Não
ESTRUTURA COMERCIO E CONSTRUCOES LTDA	10.664.099/0001-80	02/02/2026 - 14:00:05	naotem	não tem	9,3100	R$1.797,27	R$ 16.732,58	Sim
CONSTRUTORA E SERVICOS W. B. M. LTDA	26.570.470/0001-84	30/01/2026 - 09:46:16	N/C	N/C	9,3100	R$1.797,20	R$ 16.731,93	Sim
ENGETECH - ENGENHARIA, COMERCIO E SERVICOS LTDA	04.154.467/0001-47	30/01/2026 - 20:35:22			9,3100	R$1.797,27	R$ 16.732,58	Sim
MBR ENGENHARIA LTDA	39.404.403/0001-31	02/02/2026 - 21:43:29			9,3100	R$1.797,26	R$ 16.732,49	Sim
ENGECON LTDA	26.691.538/0001-83	02/02/2026 - 22:10:30			9,3100	R$1.797,27	R$ 16.732,58	Sim
THAIRO DOS REIS PANDOLFI ENGENHARIA E SERVICOS	41.666.993/0001-12	02/02/2026 - 23:11:26	Não se aplica	Não se aplica	9,3100	R$1.797,27	R$ 16.732,58	Não

LOTE 0001 - ITEM 0115 - ACABAMENTO MONOCOMANDO PARA CHUVEIRO - FORNECIMENTO E INSTALACAO. ACABAMENTO MONOCOMANDO PARA CHUVEIRO - FORNECIMENTO E INSTALACAO.AF_01/2020

Fornecedor	CNPJ/CPF	Data	Modelo	Marca/ Fabricante	Quantidade	Lance	Valor Total	LC 123/2006
TREZE MATERIAL DE CONSTRUCAO LTDA	01.070.171/0001-50	12/12/2025 - 17:13:27	N/C	N/C	9,0000	R$553,02	R$ 4.977,18	Sim
THOMPSON ENGENHARIA LTDA	36.758.622/0001-20	15/12/2025 - 19:18:11	N/C	N/C	9,0000	R$553,08	R$ 4.977,72	Não
ESTRUTURA COMERCIO E CONSTRUCOES LTDA	10.664.099/0001-80	02/02/2026 - 14:00:05	naotem	não tem	9,0000	R$553,08	R$ 4.977,72	Sim
CONSTRUTORA E SERVICOS W. B. M. LTDA	26.570.470/0001-84	30/01/2026 - 09:46:37	N/C	N/C	9,0000	R$553,00	R$ 4.977,00	Sim
ENGETECH - ENGENHARIA, COMERCIO E SERVICOS LTDA	04.154.467/0001-47	30/01/2026 - 20:35:22			9,0000	R$553,08	R$ 4.977,72	Sim
MBR ENGENHARIA LTDA	39.404.403/0001-31	02/02/2026 - 21:43:29			9,0000	R$553,07	R$ 4.977,63	Sim
ENGECON LTDA	26.691.538/0001-83	02/02/2026 - 22:10:30			9,0000	R$553,08	R$ 4.977,72	Sim
THAIRO DOS REIS PANDOLFI ENGENHARIA E SERVICOS	41.666.993/0001-12	02/02/2026 - 23:11:26	Não se aplica	Não se aplica	9,0000	R$553,08	R$ 4.977,72	Não

LOTE 0001 - ITEM 0116 - ABERTURA E FECHAMENTO DE RASGOS EM ALVENARIA, PARA PASSAGEM DE ABERTURA E FECHAMENTO DE RASGOS EM ALVENARIA, PARA PASSAGEM DETUBULACOES, DIAM. 1/2 A 1

Fornecedor	CNPJ/CPF	Data	Modelo	Marca/ Fabricante	Quantidade	Lance	Valor Total	LC 123/2006
TREZE MATERIAL DE CONSTRUCAO LTDA	01.070.171/0001-50	13/12/2025 - 10:15:19	N/C	N/C	157,6997	R$16,75	R$ 2.641,47	Sim
THOMPSON ENGENHARIA LTDA	36.758.622/0001-20	15/12/2025 - 19:18:47	N/C	N/C	157,6997	R$16,75	R$ 2.641,47	Não
ESTRUTURA COMERCIO E CONSTRUCOES LTDA	10.664.099/0001-80	02/02/2026 - 14:00:05	naotem	não tem	157,6997	R$16,75	R$ 2.641,47	Sim
CONSTRUTORA E SERVICOS W. B. M. LTDA	26.570.470/0001-84	30/01/2026 - 09:50:22	N/C	N/C	157,6997	R$16,70	R$ 2.633,58	Sim

PORTAL DE COMPRAS PÚBLICAS
A autenticidade do documento pode ser verificada no site https://validaarquivo.portaldecompraspublicas.com.br
Documento gerado eletronicamente no Portal de Compras Públicas em 13/02/2026 às 16:45:30.
Código verificador: 10F9DDB

E-DOCS - CÓPIA DO PROCESSO 2025-BFJQ8 GERADO POR UDSON OLIVEIRA RAMOS DE AGUIAR EM 05/05/2026 16:12 DOCUMENTO 1 / 1 PÁGINA 2000 / 3514

2026-1D1MWL - E-DOCS - DOCUMENTO ORIGINAL 13/02/2026 16:48 PÁGINA 94 / 159

ENGETECH - ENGENHARIA, COMERCIO E SERVICOS LTDA	04.154.467/0001-47	30/01/2026 - 20:35:23			157,6997	R$16,75	R$ 2.641,47	Sim
MBR ENGENHARIA LTDA	39.404.403/0001-31	02/02/2026 - 21:43:29			157,6997	R$16,74	R$ 2.639,89	Sim
ENGECON LTDA	26.691.538/0001-83	02/02/2026 - 22:10:30			157,6997	R$16,75	R$ 2.641,47	Sim
THAIRO DOS REIS PANDOLFI ENGENHARIA E SERVICOS	41.666.993/0001-12	02/02/2026 - 23:11:26	Não se aplica	Não se aplica	157,6997	R$16,75	R$ 2.641,47	Não

LOTE 0001 - ITEM 0117 - FORNECIMENTO E INSTALACAO DE TUBO DE PVC RIGIDO SOLDAVEL MARROM, DIAM 25 MM (3/4) TUBO DE PVC RIGIDO SOLDAVEL MARROM, DIAM. 25MM (3/4), INCLUSIVE CONEXOES

Fornecedor	CNPJ/CPF	Data	Modelo	Marca/ Fabricante	Quantidade	Lance	Valor Total	LC 123/2006
TREZE MATERIAL DE CONSTRUCAO LTDA	01.070.171/0001-50	13/12/2025 - 10:15:57	N/C	N/C	201,0600	R$31,01	R$ 6.234,87	Sim
THOMPSON ENGENHARIA LTDA	36.758.622/0001-20	15/12/2025 - 19:19:10	N/C	N/C	201,0600	R$31,01	R$ 6.234,87	Não
ESTRUTURA COMERCIO E CONSTRUCOES LTDA	10.664.099/0001-80	02/02/2026 - 14:00:05	naotem	não tem	201,0600	R$31,01	R$ 6.234,87	Sim
CONSTRUTORA E SERVICOS W. B. M. LTDA	26.570.470/0001-84	30/01/2026 - 09:50:44	N/C	N/C	201,0600	R$31,00	R$ 6.232,86	Sim
ENGETECH - ENGENHARIA, COMERCIO E SERVICOS LTDA	04.154.467/0001-47	30/01/2026 - 20:35:23			201,0600	R$31,01	R$ 6.234,87	Sim
MBR ENGENHARIA LTDA	39.404.403/0001-31	02/02/2026 - 21:43:29			201,0600	R$31,00	R$ 6.232,86	Sim
ENGECON LTDA	26.691.538/0001-83	02/02/2026 - 22:10:31			201,0600	R$31,01	R$ 6.234,87	Sim
THAIRO DOS REIS PANDOLFI ENGENHARIA E SERVICOS	41.666.993/0001-12	02/02/2026 - 23:11:26	Não se aplica	Não se aplica	201,0600	R$31,01	R$ 6.234,87	Não

LOTE 0001 - ITEM 0118 - FORNECIMENTO E INSTALACAO DE TUBO DE PVC RIGIDO SOLDAVEL MARROM, DIAM 32 MM (1) TUBO DE PVC RIGIDO SOLDAVEL MARROM, DIAM. 32MM (1), INCLUSIVE CONEXOES

Fornecedor	CNPJ/CPF	Data	Modelo	Marca/ Fabricante	Quantidade	Lance	Valor Total	LC 123/2006
TREZE MATERIAL DE CONSTRUCAO LTDA	01.070.171/0001-50	13/12/2025 - 10:16:50	N/C	N/C	214,5100	R$37,12	R$ 7.962,61	Sim
THOMPSON ENGENHARIA LTDA	36.758.622/0001-20	15/12/2025 - 19:19:29	N/C	N/C	214,5100	R$37,12	R$ 7.962,61	Não
ESTRUTURA COMERCIO E CONSTRUCOES LTDA	10.664.099/0001-80	02/02/2026 - 14:00:06	naotem	não tem	214,5100	R$37,12	R$ 7.962,61	Sim
CONSTRUTORA E SERVICOS W. B. M. LTDA	26.570.470/0001-84	30/01/2026 - 09:51:07	N/C	N/C	214,5100	R$37,10	R$ 7.958,32	Sim
ENGETECH - ENGENHARIA, COMERCIO E SERVICOS LTDA	04.154.467/0001-47	30/01/2026 - 20:35:23			214,5100	R$37,12	R$ 7.962,61	Sim
MBR ENGENHARIA LTDA	39.404.403/0001-31	02/02/2026 - 21:43:29			214,5100	R$37,11	R$ 7.960,47	Sim
ENGECON LTDA	26.691.538/0001-83	02/02/2026 - 22:10:31			214,5100	R$37,12	R$ 7.962,61	Sim
THAIRO DOS REIS PANDOLFI ENGENHARIA E SERVICOS	41.666.993/0001-12	02/02/2026 - 23:11:26	Não se aplica	Não se aplica	214,5100	R$37,12	R$ 7.962,61	Não

LOTE 0001 - ITEM 0119 - TUBO DE PVC RIGIDO SOLDAVEL MARROM, DN 50MM (1.1/2), INCLUSIVE CONEXOES TUBO DE PVC RIGIDO SOLDAVEL MARROM, DN 50MM (1.1/2), INCLUSIVE CONEXOES

Fornecedor	CNPJ/CPF	Data	Modelo	Marca/ Fabricante	Quantidade	Lance	Valor Total	LC 123/2006
TREZE MATERIAL DE CONSTRUCAO LTDA	01.070.171/0001-50	13/12/2025 - 10:17:16	N/C	N/C	7,6500	R$66,12	R$ 505,82	Sim
THOMPSON ENGENHARIA LTDA	36.758.622/0001-20	15/12/2025 - 19:19:46	N/C	N/C	7,6500	R$66,13	R$ 505,89	Não

PORTAL DE COMPRAS PÚBLICAS
A autenticidade do documento pode ser verificada no site https://validaarquivo.portaldecompraspublicas.com.br
Documento gerado eletronicamente no Portal de Compras Públicas em 13/02/2026 às 16:45:30.
Código verificador: 10F9DDB

E-DOCS - CÓPIA DO PROCESSO 2025-BFJQ8 GERADO POR UDSON OLIVEIRA RAMOS DE AGUIAR EM 05/05/2026 16:12 DOCUMENTO 1 / 1 PÁGINA 2001 / 3514

2026-1D1MWL - E-DOCS - DOCUMENTO ORIGINAL 13/02/2026 16:48 PÁGINA 95 / 159

ESTRUTURA COMERCIO E CONSTRUCOES LTDA	10.664.099/0001-80	02/02/2026 - 14:00:06	naotem	não tem	7,6500	R$66,13	R$ 505,89	Sim
CONSTRUTORA E SERVICOS W. B. M. LTDA	26.570.470/0001-84	30/01/2026 - 09:51:27	N/C	N/C	7,6500	R$66,10	R$ 505,66	Sim
ENGETECH - ENGENHARIA, COMERCIO E SERVICOS LTDA	04.154.467/0001-47	30/01/2026 - 20:35:23			7,6500	R$66,13	R$ 505,89	Sim
MBR ENGENHARIA LTDA	39.404.403/0001-31	02/02/2026 - 21:43:29			7,6500	R$66,12	R$ 505,82	Sim
ENGECON LTDA	26.691.538/0001-83	02/02/2026 - 22:10:31			7,6500	R$66,13	R$ 505,89	Sim
THAIRO DOS REIS PANDOLFI ENGENHARIA E SERVICOS	41.666.993/0001-12	02/02/2026 - 23:11:26	Não se aplica	Não se aplica	7,6500	R$66,13	R$ 505,89	Não

LOTE 0001 - ITEM 0120 - REGISTRO DE GAVETA BRUTO DIAM. 20MM (3/4) REGISTRO DE GAVETA BRUTO DIAM. 20MM (3/4)

Fornecedor	CNPJ/CPF	Data	Modelo	Marca/ Fabricante	Quantidade	Lance	Valor Total	LC 123/2006
TREZE MATERIAL DE CONSTRUCAO LTDA	01.070.171/0001-50	13/12/2025 - 10:17:48	N/C	N/C	41,0000	R$81,99	R$ 3.361,59	Sim
THOMPSON ENGENHARIA LTDA	36.758.622/0001-20	15/12/2025 - 19:20:04	N/C	N/C	41,0000	R$82,00	R$ 3.362,00	Não
ESTRUTURA COMERCIO E CONSTRUCOES LTDA	10.664.099/0001-80	02/02/2026 - 14:00:06	naotem	não tem	41,0000	R$82,00	R$ 3.362,00	Sim
CONSTRUTORA E SERVICOS W. B. M. LTDA	26.570.470/0001-84	30/01/2026 - 11:05:57	N/C	N/C	41,0000	R$81,90	R$ 3.357,90	Sim
ENGETECH - ENGENHARIA, COMERCIO E SERVICOS LTDA	04.154.467/0001-47	30/01/2026 - 20:35:23			41,0000	R$82,00	R$ 3.362,00	Sim
MBR ENGENHARIA LTDA	39.404.403/0001-31	02/02/2026 - 21:43:29			41,0000	R$81,99	R$ 3.361,59	Sim
ENGECON LTDA	26.691.538/0001-83	02/02/2026 - 22:10:31			41,0000	R$82,00	R$ 3.362,00	Sim
THAIRO DOS REIS PANDOLFI ENGENHARIA E SERVICOS	41.666.993/0001-12	02/02/2026 - 23:11:26	Não se aplica	Não se aplica	41,0000	R$82,00	R$ 3.362,00	Não

LOTE 0001 - ITEM 0121 - FORNECIMENTO E INSTACAO DE REGISTRO DE GAVETA BRUTO DIAM. 40MM (11/2) REGISTRO DE GAVETA BRUTO DIAM. 40MM (11/2)

Fornecedor	CNPJ/CPF	Data	Modelo	Marca/ Fabricante	Quantidade	Lance	Valor Total	LC 123/2006
TREZE MATERIAL DE CONSTRUCAO LTDA	01.070.171/0001-50	13/12/2025 - 10:18:18	N/C	N/C	2,0000	R$187,84	R$ 375,68	Sim
THOMPSON ENGENHARIA LTDA	36.758.622/0001-20	15/12/2025 - 19:20:20	N/C	N/C	2,0000	R$187,86	R$ 375,72	Não
ESTRUTURA COMERCIO E CONSTRUCOES LTDA	10.664.099/0001-80	02/02/2026 - 14:00:06	naotem	não tem	2,0000	R$187,86	R$ 375,72	Sim
CONSTRUTORA E SERVICOS W. B. M. LTDA	26.570.470/0001-84	30/01/2026 - 11:07:18	N/C	N/C	2,0000	R$187,85	R$ 375,70	Sim
ENGETECH - ENGENHARIA, COMERCIO E SERVICOS LTDA	04.154.467/0001-47	30/01/2026 - 20:35:23			2,0000	R$187,86	R$ 375,72	Sim
MBR ENGENHARIA LTDA	39.404.403/0001-31	02/02/2026 - 21:43:29			2,0000	R$187,85	R$ 375,70	Sim
ENGECON LTDA	26.691.538/0001-83	02/02/2026 - 22:10:32			2,0000	R$187,86	R$ 375,72	Sim
THAIRO DOS REIS PANDOLFI ENGENHARIA E SERVICOS	41.666.993/0001-12	02/02/2026 - 23:11:26	Não se aplica	Não se aplica	2,0000	R$187,86	R$ 375,72	Não

LOTE 0001 - ITEM 0122 - FORNECIMENTO E INSTACAO DE REGISTRO DE GAVETA BRUTO DIAM. 25MM (1) REGISTRO DE GAVETA BRUTO DIAM. 25MM (1)

Fornecedor	CNPJ/CPF	Data	Modelo	Marca/ Fabricante	Quantidade	Lance	Valor Total	LC 123/2006

PORTAL DE COMPRAS PÚBLICAS
A autenticidade do documento pode ser verificada no site https://validaarquivo.portaldecompraspublicas.com.br
Documento gerado eletronicamente no Portal de Compras Públicas em 13/02/2026 às 16:45:30.
Código verificador: 10F9DDB

E-DOCS - CÓPIA DO PROCESSO 2025-BFJQ8 GERADO POR UDSON OLIVEIRA RAMOS DE AGUIAR EM 05/05/2026 16:12 DOCUMENTO 1 / 1 PÁGINA 2002 / 3514

2026-1D1MWL - E-DOCS - DOCUMENTO ORIGINAL 13/02/2026 16:48 PÁGINA 96 / 159

TREZE MATERIAL DE CONSTRUCAO LTDA	01.070.171/0001-50	13/12/2025 - 10:18:48	N/C	N/C	15,0000	R$114,76	R$ 1.721,40	Sim
THOMPSON ENGENHARIA LTDA	36.758.622/0001-20	15/12/2025 - 19:20:42	N/C	N/C	15,0000	R$114,77	R$ 1.721,55	Não
ESTRUTURA COMERCIO E CONSTRUCOES LTDA	10.664.099/0001-80	02/02/2026 - 14:00:06	naotem	não tem	15,0000	R$114,77	R$ 1.721,55	Sim
CONSTRUTORA E SERVICOS W. B. M. LTDA	26.570.470/0001-84	30/01/2026 - 11:13:17	N/C	N/C	15,0000	R$114,75	R$ 1.721,25	Sim
ENGETECH - ENGENHARIA, COMERCIO E SERVICOS LTDA	04.154.467/0001-47	30/01/2026 - 20:35:23			15,0000	R$114,77	R$ 1.721,55	Sim
MBR ENGENHARIA LTDA	39.404.403/0001-31	02/02/2026 - 21:43:29			15,0000	R$114,76	R$ 1.721,40	Sim
ENGECON LTDA	26.691.538/0001-83	02/02/2026 - 22:10:32			15,0000	R$114,77	R$ 1.721,55	Sim
THAIRO DOS REIS PANDOLFI ENGENHARIA E SERVICOS	41.666.993/0001-12	02/02/2026 - 23:11:26	Não se aplica	Não se aplica	15,0000	R$114,77	R$ 1.721,55	Não

LOTE 0001 - ITEM 0123 - TANQUE EM POLIESTER REFORCADO COM FIBRA DE VIDRO, 15000 LITROS - TANQUE EM POLIESTER REFORCADO COM FIBRA DE VIDRO, 15000 LITROS -FORNECIMENTO E INSTALACAO

Fornecedor	CNPJ/CPF	Data	Modelo	Marca/ Fabricante	Quantidade	Lance	Valor Total	LC 123/2006
TREZE MATERIAL DE CONSTRUCAO LTDA	01.070.171/0001-50	13/12/2025 - 10:19:19	N/C	N/C	1,0000	R$12.299,75	R$ 12.299,75	Sim
THOMPSON ENGENHARIA LTDA	36.758.622/0001-20	15/12/2025 - 19:21:07	N/C	N/C	1,0000	R$12.300,98	R$ 12.300,98	Não
ESTRUTURA COMERCIO E CONSTRUCOES LTDA	10.664.099/0001-80	02/02/2026 - 14:00:07	naotem	não tem	1,0000	R$12.300,98	R$ 12.300,98	Sim
CONSTRUTORA E SERVICOS W. B. M. LTDA	26.570.470/0001-84	30/01/2026 - 11:15:33	N/C	N/C	1,0000	R$12.300,95	R$ 12.300,95	Sim
ENGETECH - ENGENHARIA, COMERCIO E SERVICOS LTDA	04.154.467/0001-47	30/01/2026 - 20:35:23			1,0000	R$12.300,98	R$ 12.300,98	Sim
MBR ENGENHARIA LTDA	39.404.403/0001-31	02/02/2026 - 21:43:29			1,0000	R$12.300,97	R$ 12.300,97	Sim
ENGECON LTDA	26.691.538/0001-83	02/02/2026 - 22:10:32			1,0000	R$12.300,98	R$ 12.300,98	Sim
THAIRO DOS REIS PANDOLFI ENGENHARIA E SERVICOS	41.666.993/0001-12	02/02/2026 - 23:11:26	Não se aplica	Não se aplica	1,0000	R$12.300,98	R$ 12.300,98	Não

LOTE 0001 - ITEM 0124 - ADAPTADOR DE PVC SOLDAVEL COM FLANGES LIVRES PARA CAIXA DSAGUA, DIAMETRO 25MM (3/4) ADAPTADOR DE PVC SOLDAVEL COM FLANGES LIVRES PARA CAIXA DSAGUA, DIAMETRO 25MM (3/4)

Fornecedor	CNPJ/CPF	Data	Modelo	Marca/ Fabricante	Quantidade	Lance	Valor Total	LC 123/2006
TREZE MATERIAL DE CONSTRUCAO LTDA	01.070.171/0001-50	13/12/2025 - 10:19:41	N/C	N/C	1,0000	R$30,49	R$ 30,49	Sim
THOMPSON ENGENHARIA LTDA	36.758.622/0001-20	15/12/2025 - 19:21:25	N/C	N/C	1,0000	R$30,49	R$ 30,49	Não
ESTRUTURA COMERCIO E CONSTRUCOES LTDA	10.664.099/0001-80	02/02/2026 - 14:00:07	naotem	não tem	1,0000	R$30,49	R$ 30,49	Sim
CONSTRUTORA E SERVICOS W. B. M. LTDA	26.570.470/0001-84	30/01/2026 - 11:15:49	N/C	N/C	1,0000	R$30,45	R$ 30,45	Sim
ENGETECH - ENGENHARIA, COMERCIO E SERVICOS LTDA	04.154.467/0001-47	30/01/2026 - 20:35:23			1,0000	R$30,49	R$ 30,49	Sim
MBR ENGENHARIA LTDA	39.404.403/0001-31	02/02/2026 - 21:43:29			1,0000	R$30,48	R$ 30,48	Sim
ENGECON LTDA	26.691.538/0001-83	02/02/2026 - 22:10:33			1,0000	R$30,49	R$ 30,49	Sim
THAIRO DOS REIS PANDOLFI ENGENHARIA E SERVICOS	41.666.993/0001-12	02/02/2026 - 23:11:26	Não se aplica	Não se aplica	1,0000	R$30,49	R$ 30,49	Não

PORTAL DE COMPRAS PÚBLICAS
A autenticidade do documento pode ser verificada no site https://validaarquivo.portaldecompraspublicas.com.br
Documento gerado eletronicamente no Portal de Compras Públicas em 13/02/2026 às 16:45:30.
Código verificador: 10F9DDB

E-DOCS - CÓPIA DO PROCESSO 2025-BFJQ8 GERADO POR UDSON OLIVEIRA RAMOS DE AGUIAR EM 05/05/2026 16:12 DOCUMENTO 1 / 1 PÁGINA 2003 / 3514

2026-1D1MWL - E-DOCS - DOCUMENTO ORIGINAL 13/02/2026 16:48 PÁGINA 97 / 159

LOTE 0001 - ITEM 0125 - ADAPTADOR DE PVC SOLDAVEL COM FLANGES LIVRES PARA CAIXA DSAGUA, DIAMETRO 50MM (1 1/2)

Fornecedor	CNPJ/CPF	Data	Modelo	Marca/ Fabricante	Quantidade	Lance	Valor Total	LC 123/2006
TREZE MATERIAL DE CONSTRUCAO LTDA	01.070.171/0001-50	13/12/2025 - 10:20:05	N/C	N/C	3,0000	R$56,66	R$ 169,98	Sim
THOMPSON ENGENHARIA LTDA	36.758.622/0001-20	15/12/2025 - 19:21:50	N/C	N/C	3,0000	R$56,67	R$ 170,01	Não
ESTRUTURA COMERCIO E CONSTRUCOES LTDA	10.664.099/0001-80	02/02/2026 - 14:00:07	naotem	não tem	3,0000	R$56,67	R$ 170,01	Sim
CONSTRUTORA E SERVICOS W. B. M. LTDA	26.570.470/0001-84	30/01/2026 - 11:16:14	N/C	N/C	3,0000	R$56,67	R$ 170,01	Sim
ENGETECH - ENGENHARIA, COMERCIO E SERVICOS LTDA	04.154.467/0001-47	30/01/2026 - 20:35:23			3,0000	R$56,67	R$ 170,01	Sim
MBR ENGENHARIA LTDA	39.404.403/0001-31	02/02/2026 - 21:43:29			3,0000	R$56,66	R$ 169,98	Sim
ENGECON LTDA	26.691.538/0001-83	02/02/2026 - 22:10:33			3,0000	R$56,67	R$ 170,01	Sim
THAIRO DOS REIS PANDOLFI ENGENHARIA E SERVICOS	41.666.993/0001-12	02/02/2026 - 23:11:26	Não se aplica	Não se aplica	3,0000	R$56,67	R$ 170,01	Não

LOTE 0001 - ITEM 0126 - TORNEIRA DE BOIA DE PVC, DIAM. 1 (25MM)

Fornecedor	CNPJ/CPF	Data	Modelo	Marca/ Fabricante	Quantidade	Lance	Valor Total	LC 123/2006
TREZE MATERIAL DE CONSTRUCAO LTDA	01.070.171/0001-50	13/12/2025 - 10:20:29	N/C	N/C	1,0000	R$210,73	R$ 210,73	Sim
THOMPSON ENGENHARIA LTDA	36.758.622/0001-20	15/12/2025 - 19:22:04	N/C	N/C	1,0000	R$210,75	R$ 210,75	Não
ESTRUTURA COMERCIO E CONSTRUCOES LTDA	10.664.099/0001-80	02/02/2026 - 14:00:07	naotem	não tem	1,0000	R$210,75	R$ 210,75	Sim
CONSTRUTORA E SERVICOS W. B. M. LTDA	26.570.470/0001-84	30/01/2026 - 11:16:34	N/C	N/C	1,0000	R$210,70	R$ 210,70	Sim
ENGETECH - ENGENHARIA, COMERCIO E SERVICOS LTDA	04.154.467/0001-47	30/01/2026 - 20:35:23			1,0000	R$210,75	R$ 210,75	Sim
MBR ENGENHARIA LTDA	39.404.403/0001-31	02/02/2026 - 21:43:29			1,0000	R$210,74	R$ 210,74	Sim
ENGECON LTDA	26.691.538/0001-83	02/02/2026 - 22:10:33			1,0000	R$210,75	R$ 210,75	Sim
THAIRO DOS REIS PANDOLFI ENGENHARIA E SERVICOS	41.666.993/0001-12	02/02/2026 - 23:11:26	Não se aplica	Não se aplica	1,0000	R$210,75	R$ 210,75	Não

LOTE 0001 - ITEM 0127 - ABERTURA E FECHAMENTO DE RASGOS EM ALVENARIA, DIAM 11/4 A 2 PARA PASSAGEM DE ABERTURA E FECHAMENTO DE RASGOS EM ALVENARIA, PARA PASSAGEM DETUBULACOES, DIAM. 11/4 A 2

Fornecedor	CNPJ/CPF	Data	Modelo	Marca/ Fabricante	Quantidade	Lance	Valor Total	LC 123/2006
TREZE MATERIAL DE CONSTRUCAO LTDA	01.070.171/0001-50	13/12/2025 - 10:21:41	N/C	N/C	71,4200	R$25,08	R$ 1.791,21	Sim
THOMPSON ENGENHARIA LTDA	36.758.622/0001-20	15/12/2025 - 19:22:28	N/C	N/C	71,4200	R$25,08	R$ 1.791,21	Não
ESTRUTURA COMERCIO E CONSTRUCOES LTDA	10.664.099/0001-80	02/02/2026 - 14:00:08	naotem	não tem	71,4200	R$25,08	R$ 1.791,21	Sim
CONSTRUTORA E SERVICOS W. B. M. LTDA	26.570.470/0001-84	30/01/2026 - 11:16:52	N/C	N/C	71,4200	R$25,05	R$ 1.789,07	Sim
ENGETECH - ENGENHARIA, COMERCIO E SERVICOS LTDA	04.154.467/0001-47	30/01/2026 - 20:35:23			71,4200	R$25,08	R$ 1.791,21	Sim
MBR ENGENHARIA LTDA	39.404.403/0001-31	02/02/2026 - 21:43:29			71,4200	R$25,07	R$ 1.790,50	Sim
ENGECON LTDA	26.691.538/0001-83	02/02/2026 - 22:10:33			71,4200	R$25,08	R$ 1.791,21	Sim

PORTAL DE COMPRAS PÚBLICAS
A autenticidade do documento pode ser verificada no site https://validaarquivo.portaldecompraspublicas.com.br
Documento gerado eletronicamente no Portal de Compras Públicas em 13/02/2026 às 16:45:30.
Código verificador: 10F9DDB

E-DOCS - CÓPIA DO PROCESSO 2025-BFJQ8 GERADO POR UDSON OLIVEIRA RAMOS DE AGUIAR EM 05/05/2026 16:12 DOCUMENTO 1 / 1 PÁGINA 2004 / 3514

2026-1D1MWL - E-DOCS - DOCUMENTO ORIGINAL 13/02/2026 16:48 PÁGINA 98 / 159

THAIRO DOS REIS PANDOLFI ENGENHARIA E SERVICOS	41.666.993/0001-12	02/02/2026 - 23:11:26	Não se aplica	Não se aplica	71,4200	R$25,08	R$ 1.791,21	Não

LOTE 0001 - ITEM 0128 - ABERTURA E FECHAMENTO DE RASGOS EM ALVENARIA, DIAM. 21/2 A 4, PARA PASSAGEM DE ABERTURA E FECHAMENTO DE RASGOS EM ALVENARIA, PARA PASSAGEM DETUBULACOES, DIAM. 21/2 A 4

Fornecedor	CNPJ/CPF	Data	Modelo	Marca/ Fabricante	Quantidade	Lance	Valor Total	LC 123/2006
TREZE MATERIAL DE CONSTRUCAO LTDA	01.070.171/0001-50	13/12/2025 - 10:22:38	N/C	N/C	41,1898	R$37,78	R$ 1.556,15	Sim
THOMPSON ENGENHARIA LTDA	36.758.622/0001-20	15/12/2025 - 19:22:45	N/C	N/C	41,1898	R$37,78	R$ 1.556,15	Não
ESTRUTURA COMERCIO E CONSTRUCOES LTDA	10.664.099/0001-80	02/02/2026 - 14:00:08	naotem	não tem	41,1898	R$37,78	R$ 1.556,15	Sim
CONSTRUTORA E SERVICOS W. B. M. LTDA	26.570.470/0001-84	30/01/2026 - 11:17:09	N/C	N/C	41,1898	R$37,75	R$ 1.554,91	Sim
ENGETECH - ENGENHARIA, COMERCIO E SERVICOS LTDA	04.154.467/0001-47	30/01/2026 - 20:35:23			41,1898	R$37,78	R$ 1.556,15	Sim
MBR ENGENHARIA LTDA	39.404.403/0001-31	02/02/2026 - 21:43:29			41,1898	R$37,77	R$ 1.555,74	Sim
ENGECON LTDA	26.691.538/0001-83	02/02/2026 - 22:10:34			41,1898	R$37,78	R$ 1.556,15	Sim
THAIRO DOS REIS PANDOLFI ENGENHARIA E SERVICOS	41.666.993/0001-12	02/02/2026 - 23:11:26	Não se aplica	Não se aplica	41,1898	R$37,78	R$ 1.556,15	Não

LOTE 0001 - ITEM 0129 - ABERTURA E FECHAMENTO DE RASGOS EM CONCRETO, PARA PASSAGEM DE ELETRODUTO DIAM. 1 1/4 A 2 ABERTURA E FECHAMENTO DE RASGOS EM CONCRETO, PARA PASSAGEM DE ELETRODUTO DIAM. 1 1/4 A 2

Fornecedor	CNPJ/CPF	Data	Modelo	Marca/ Fabricante	Quantidade	Lance	Valor Total	LC 123/2006
TREZE MATERIAL DE CONSTRUCAO LTDA	01.070.171/0001-50	13/12/2025 - 10:23:14	N/C	N/C	37,6300	R$48,37	R$ 1.820,16	Sim
THOMPSON ENGENHARIA LTDA	36.758.622/0001-20	15/12/2025 - 19:23:03	N/C	N/C	37,6300	R$48,37	R$ 1.820,16	Não
ESTRUTURA COMERCIO E CONSTRUCOES LTDA	10.664.099/0001-80	02/02/2026 - 14:00:08	naotem	não tem	37,6300	R$48,37	R$ 1.820,16	Sim
CONSTRUTORA E SERVICOS W. B. M. LTDA	26.570.470/0001-84	30/01/2026 - 11:17:28	N/C	N/C	37,6300	R$48,35	R$ 1.819,41	Sim
ENGETECH - ENGENHARIA, COMERCIO E SERVICOS LTDA	04.154.467/0001-47	30/01/2026 - 20:35:23			37,6300	R$48,37	R$ 1.820,16	Sim
MBR ENGENHARIA LTDA	39.404.403/0001-31	02/02/2026 - 21:43:29			37,6300	R$48,36	R$ 1.819,79	Sim
ENGECON LTDA	26.691.538/0001-83	02/02/2026 - 22:10:34			37,6300	R$48,37	R$ 1.820,16	Sim
THAIRO DOS REIS PANDOLFI ENGENHARIA E SERVICOS	41.666.993/0001-12	02/02/2026 - 23:11:26	Não se aplica	Não se aplica	37,6300	R$48,37	R$ 1.820,16	Não

LOTE 0001 - ITEM 0130 - ABERTURA E FECHAMENTO DE RASGOS EM CONCRETO, PARA PASSAGEM DE ABERTURA E FECHAMENTO DE RASGOS EM CONCRETO, PARA PASSAGEM DETUBULACOES, DIAM. 2 1/2A 4

Fornecedor	CNPJ/CPF	Data	Modelo	Marca/ Fabricante	Quantidade	Lance	Valor Total	LC 123/2006
TREZE MATERIAL DE CONSTRUCAO LTDA	01.070.171/0001-50	13/12/2025 - 10:23:49	N/C	N/C	106,1300	R$70,32	R$ 7.463,06	Sim
THOMPSON ENGENHARIA LTDA	36.758.622/0001-20	15/12/2025 - 19:23:18	N/C	N/C	106,1300	R$70,33	R$ 7.464,12	Não
ESTRUTURA COMERCIO E CONSTRUCOES LTDA	10.664.099/0001-80	02/02/2026 - 14:00:08	naotem	não tem	106,1300	R$70,33	R$ 7.464,12	Sim
CONSTRUTORA E SERVICOS W. B. M. LTDA	26.570.470/0001-84	30/01/2026 - 11:17:47	N/C	N/C	106,1300	R$70,30	R$ 7.460,94	Sim

PORTAL DE COMPRAS PÚBLICAS
A autenticidade do documento pode ser verificada no site https://validaarquivo.portaldecompraspublicas.com.br
Documento gerado eletronicamente no Portal de Compras Públicas em 13/02/2026 às 16:45:30.
Código verificador: 10F9DDB

E-DOCS - CÓPIA DO PROCESSO 2025-BFJQ8 GERADO POR UDSON OLIVEIRA RAMOS DE AGUIAR EM 05/05/2026 16:12 DOCUMENTO 1 / 1 PÁGINA 2005 / 3514

2026-1D1MWL - E-DOCS - DOCUMENTO ORIGINAL 13/02/2026 16:48 PÁGINA 99 / 159

ENGETECH - ENGENHARIA, COMERCIO E SERVICOS LTDA	04.154.467/0001-47	30/01/2026 - 20:35:23			106,1300	R$70,33	R$ 7.464,12	Sim
MBR ENGENHARIA LTDA	39.404.403/0001-31	02/02/2026 - 21:43:29			106,1300	R$70,32	R$ 7.463,06	Sim
ENGECON LTDA	26.691.538/0001-83	02/02/2026 - 22:10:34			106,1300	R$70,33	R$ 7.464,12	Sim
THAIRO DOS REIS PANDOLFI ENGENHARIA E SERVICOS	41.666.993/0001-12	02/02/2026 - 23:11:26	Não se aplica	Não se aplica	106,1300	R$70,33	R$ 7.464,12	Não

LOTE 0001 - ITEM 0131 - FORNECIMENTO E INSTALACAO DE TUBO DE PVC RIGIDO SOLDAVEL BRANCO, PARA ESGOTO, DIAM 40 MM (1 1/2) TUBO DE PVC RIGIDO SOLDAVEL BRANCO, PARA ESGOTO, DIAMETRO 40MM (1 1/2), INCLUSIVE CONEXOES

Fornecedor	CNPJ/CPF	Data	Modelo	Marca/ Fabricante	Quantidade	Lance	Valor Total	LC 123/2006
TREZE MATERIAL DE CONSTRUCAO LTDA	01.070.171/0001-50	13/12/2025 - 10:24:16	N/C	N/C	70,1500	R$39,36	R$ 2.761,10	Sim
THOMPSON ENGENHARIA LTDA	36.758.622/0001-20	15/12/2025 - 19:23:34	N/C	N/C	70,1500	R$39,36	R$ 2.761,10	Não
ESTRUTURA COMERCIO E CONSTRUCOES LTDA	10.664.099/0001-80	02/02/2026 - 14:00:08	naotem	não tem	70,1500	R$39,36	R$ 2.761,10	Sim
CONSTRUTORA E SERVICOS W. B. M. LTDA	26.570.470/0001-84	30/01/2026 - 11:18:05	N/C	N/C	70,1500	R$39,35	R$ 2.760,40	Sim
ENGETECH - ENGENHARIA, COMERCIO E SERVICOS LTDA	04.154.467/0001-47	30/01/2026 - 20:35:23			70,1500	R$39,36	R$ 2.761,10	Sim
MBR ENGENHARIA LTDA	39.404.403/0001-31	02/02/2026 - 21:43:29			70,1500	R$39,35	R$ 2.760,40	Sim
ENGECON LTDA	26.691.538/0001-83	02/02/2026 - 22:10:35			70,1500	R$39,36	R$ 2.761,10	Sim
THAIRO DOS REIS PANDOLFI ENGENHARIA E SERVICOS	41.666.993/0001-12	02/02/2026 - 23:11:26	Não se aplica	Não se aplica	70,1500	R$39,36	R$ 2.761,10	Não

LOTE 0001 - ITEM 0132 - FORNECIMENTO E INSTALACAO DE TUBO DE PVC RIGIDO SOLDAVEL BRANCO, PARA ESGOTO, DIAM 50 MM (2) TUBO DE PVC RIGIDO SOLDAVEL BRANCO, PARA ESGOTO, DIAMETRO 50MM (2), INCLUSIVE CONEXOES

Fornecedor	CNPJ/CPF	Data	Modelo	Marca/ Fabricante	Quantidade	Lance	Valor Total	LC 123/2006
TREZE MATERIAL DE CONSTRUCAO LTDA	01.070.171/0001-50	13/12/2025 - 10:24:50	N/C	N/C	98,9500	R$54,56	R$ 5.398,71	Sim
THOMPSON ENGENHARIA LTDA	36.758.622/0001-20	15/12/2025 - 19:23:51	N/C	N/C	98,9500	R$54,57	R$ 5.399,70	Não
ESTRUTURA COMERCIO E CONSTRUCOES LTDA	10.664.099/0001-80	02/02/2026 - 14:00:09	naotem	não tem	98,9500	R$54,57	R$ 5.399,70	Sim
CONSTRUTORA E SERVICOS W. B. M. LTDA	26.570.470/0001-84	30/01/2026 - 11:18:23	N/C	N/C	98,9500	R$54,55	R$ 5.397,72	Sim
ENGETECH - ENGENHARIA, COMERCIO E SERVICOS LTDA	04.154.467/0001-47	30/01/2026 - 20:35:23			98,9500	R$54,57	R$ 5.399,70	Sim
MBR ENGENHARIA LTDA	39.404.403/0001-31	02/02/2026 - 21:43:29			98,9500	R$54,56	R$ 5.398,71	Sim
ENGECON LTDA	26.691.538/0001-83	02/02/2026 - 22:10:35			98,9500	R$54,57	R$ 5.399,70	Sim
THAIRO DOS REIS PANDOLFI ENGENHARIA E SERVICOS	41.666.993/0001-12	02/02/2026 - 23:11:26	Não se aplica	Não se aplica	98,9500	R$54,57	R$ 5.399,70	Não

LOTE 0001 - ITEM 0133 - FORNECIMENTO E INSTALACAO DE TUBO DE PVC RIGIDO SOLDAVEL BRANCO, PARA ESGOTO, DIAM 75 MM (3) TUBO DE PVC RIGIDO SOLDAVEL BRANCO, PARA ESGOTO, DIAMETRO 75MM (3), INCLUSIVE CONEXOES

Fornecedor	CNPJ/CPF	Data	Modelo	Marca/ Fabricante	Quantidade	Lance	Valor Total	LC 123/2006
TREZE MATERIAL DE CONSTRUCAO LTDA	01.070.171/0001-50	13/12/2025 - 10:25:27	N/C	N/C	119,1500	R$84,46	R$ 10.063,41	Sim

PORTAL DE COMPRAS PÚBLICAS
A autenticidade do documento pode ser verificada no site https://validaarquivo.portaldecompraspublicas.com.br
Documento gerado eletronicamente no Portal de Compras Públicas em 13/02/2026 às 16:45:30.
Código verificador: 10F9DDB

E-DOCS - CÓPIA DO PROCESSO 2025-BFJQ8 GERADO POR UDSON OLIVEIRA RAMOS DE AGUIAR EM 05/05/2026 16:12 DOCUMENTO 1 / 1 PÁGINA 2006 / 3514

2026-1D1MWL - E-DOCS - DOCUMENTO ORIGINAL 13/02/2026 16:48 PÁGINA 100 / 159

THOMPSON ENGENHARIA LTDA	36.758.622/0001-20	15/12/2025 - 19:24:22	N/C	N/C	119,1500	R$84,47	R$ 10.064,60	Não
ESTRUTURA COMERCIO E CONSTRUCOES LTDA	10.664.099/0001-80	02/02/2026 - 14:00:09	naotem	não tem	119,1500	R$84,47	R$ 10.064,60	Sim
CONSTRUTORA E SERVICOS W. B. M. LTDA	26.570.470/0001-84	30/01/2026 - 11:18:49	N/C	N/C	119,1500	R$84,40	R$ 10.056,26	Sim
ENGETECH - ENGENHARIA, COMERCIO E SERVICOS LTDA	04.154.467/0001-47	30/01/2026 - 20:35:23			119,1500	R$84,47	R$ 10.064,60	Sim
MBR ENGENHARIA LTDA	39.404.403/0001-31	02/02/2026 - 21:43:29			119,1500	R$84,46	R$ 10.063,41	Sim
ENGECON LTDA	26.691.538/0001-83	02/02/2026 - 22:10:35			119,1500	R$84,47	R$ 10.064,60	Sim
THAIRO DOS REIS PANDOLFI ENGENHARIA E SERVICOS	41.666.993/0001-12	02/02/2026 - 23:11:26	Não se aplica	Não se aplica	119,1500	R$84,47	R$ 10.064,60	Não

LOTE 0001 - ITEM 0134 - FORNECIMENTO E INSTALACAO DE TUBO DE PVC RIGIDO SOLDAVEL BRANCO, PARA ESGOTO, DIAM 100 MM (4) TUBO DE PVC RIGIDO SOLDAVEL BRANCO, PARA ESGOTO, DIAMETRO 100MM (4), INCLUSIVE CONEXOES

Fornecedor	CNPJ/CPF	Data	Modelo	Marca/ Fabricante	Quantidade	Lance	Valor Total	LC 123/2006
TREZE MATERIAL DE CONSTRUCAO LTDA	01.070.171/0001-50	13/12/2025 - 10:25:57	N/C	N/C	115,7200	R$100,38	R$ 11.615,97	Sim
THOMPSON ENGENHARIA LTDA	36.758.622/0001-20	15/12/2025 - 19:24:39	N/C	N/C	115,7200	R$100,39	R$ 11.617,13	Não
ESTRUTURA COMERCIO E CONSTRUCOES LTDA	10.664.099/0001-80	02/02/2026 - 14:00:09	naotem	não tem	115,7200	R$100,39	R$ 11.617,13	Sim
CONSTRUTORA E SERVICOS W. B. M. LTDA	26.570.470/0001-84	30/01/2026 - 11:19:06	N/C	N/C	115,7200	R$100,35	R$ 11.612,50	Sim
ENGETECH - ENGENHARIA, COMERCIO E SERVICOS LTDA	04.154.467/0001-47	30/01/2026 - 20:35:23			115,7200	R$100,39	R$ 11.617,13	Sim
MBR ENGENHARIA LTDA	39.404.403/0001-31	02/02/2026 - 21:43:29			115,7200	R$100,38	R$ 11.615,97	Sim
ENGECON LTDA	26.691.538/0001-83	02/02/2026 - 22:10:35			115,7200	R$100,39	R$ 11.617,13	Sim
THAIRO DOS REIS PANDOLFI ENGENHARIA E SERVICOS	41.666.993/0001-12	02/02/2026 - 23:11:26	Não se aplica	Não se aplica	115,7200	R$100,39	R$ 11.617,13	Não

LOTE 0001 - ITEM 0135 - CAIXA SIFONADA, PVC, DN 150 X 185 X 75 MM, JUNTA ELASTICA, CAIXA SIFONADA, PVC, DN 150 X 185 X 75 MM, JUNTA ELASTICA, FORNECIDA E INSTALADA EM RAMAL DE DESCARGA OU EM RAMAL DE ESGOTO SANITARIO. AF_08/2022

Fornecedor	CNPJ/CPF	Data	Modelo	Marca/ Fabricante	Quantidade	Lance	Valor Total	LC 123/2006
TREZE MATERIAL DE CONSTRUCAO LTDA	01.070.171/0001-50	13/12/2025 - 10:26:24	N/C	N/C	21,0000	R$139,10	R$ 2.921,10	Sim
THOMPSON ENGENHARIA LTDA	36.758.622/0001-20	15/12/2025 - 19:24:56	N/C	N/C	21,0000	R$139,11	R$ 2.921,31	Não
ESTRUTURA COMERCIO E CONSTRUCOES LTDA	10.664.099/0001-80	02/02/2026 - 14:00:09	naotem	não tem	21,0000	R$139,11	R$ 2.921,31	Sim
CONSTRUTORA E SERVICOS W. B. M. LTDA	26.570.470/0001-84	30/01/2026 - 11:19:29	N/C	N/C	21,0000	R$2.921,31	R$ 61.347,51	Sim
ENGETECH - ENGENHARIA, COMERCIO E SERVICOS LTDA	04.154.467/0001-47	30/01/2026 - 20:35:23			21,0000	R$139,11	R$ 2.921,31	Sim
MBR ENGENHARIA LTDA	39.404.403/0001-31	02/02/2026 - 21:43:29			21,0000	R$139,10	R$ 2.921,10	Sim
ENGECON LTDA	26.691.538/0001-83	02/02/2026 - 22:10:36			21,0000	R$139,11	R$ 2.921,31	Sim
THAIRO DOS REIS PANDOLFI ENGENHARIA E SERVICOS	41.666.993/0001-12	02/02/2026 - 23:11:26	Não se aplica	Não se aplica	21,0000	R$139,11	R$ 2.921,31	Não

PORTAL DE COMPRAS PÚBLICAS
A autenticidade do documento pode ser verificada no site https://validaarquivo.portaldecompraspublicas.com.br
Documento gerado eletronicamente no Portal de Compras Públicas em 13/02/2026 às 16:45:30.
Código verificador: 10F9DDB

E-DOCS - CÓPIA DO PROCESSO 2025-BFJQ8 GERADO POR UDSON OLIVEIRA RAMOS DE AGUIAR EM 05/05/2026 16:12 DOCUMENTO 1 / 1 PÁGINA 2007 / 3514

2026-1D1MWL - E-DOCS - DOCUMENTO ORIGINAL 13/02/2026 16:48 PÁGINA 101 / 159

LOTE 0001 - ITEM 0136 - Caixa sifonada, pvc, dn 100 x 100 x 50 mm, junta elastica Caixa sifonada, pvc, dn 100 x 100 x 50 mm, junta elastica, fornecida e instalada em ramal de descarga ou em ramal de esgoto sanitario. af_08/2022

Fornecedor	CNPJ/CPF	Data	Modelo	Marca/ Fabricante	Quantidade	Lance	Valor Total	LC 123/2006
TREZE MATERIAL DE CONSTRUCAO LTDA	01.070.171/0001-50	13/12/2025 - 10:26:52	N/C	N/C	5,0000	R$66,43	R$ 332,15	Sim
THOMPSON ENGENHARIA LTDA	36.758.622/0001-20	15/12/2025 - 19:25:17	N/C	N/C	5,0000	R$66,44	R$ 332,20	Não
ESTRUTURA COMERCIO E CONSTRUCOES LTDA	10.664.099/0001-80	02/02/2026 - 14:00:10	naotem	não tem	5,0000	R$66,44	R$ 332,20	Sim
CONSTRUTORA E SERVICOS W. B. M. LTDA	26.570.470/0001-84	30/01/2026 - 11:19:49	N/C	N/C	5,0000	R$66,40	R$ 332,00	Sim
ENGETECH - ENGENHARIA, COMERCIO E SERVICOS LTDA	04.154.467/0001-47	30/01/2026 - 20:35:23			5,0000	R$66,44	R$ 332,20	Sim
MBR ENGENHARIA LTDA	39.404.403/0001-31	02/02/2026 - 21:43:29			5,0000	R$66,43	R$ 332,15	Sim
ENGECON LTDA	26.691.538/0001-83	02/02/2026 - 22:10:36			5,0000	R$66,44	R$ 332,20	Sim
THAIRO DOS REIS PANDOLFI ENGENHARIA E SERVICOS	41.666.993/0001-12	02/02/2026 - 23:11:26	Não se aplica	Não se aplica	5,0000	R$66,44	R$ 332,20	Não

LOTE 0001 - ITEM 0137 - RALO SIFONADO, PVC, DN 100 X 40 MM, JUNTA SOLDAVEL, FORNECIDO E INSTALADO RALO SIFONADO, PVC, DN 100 X 40 MM, JUNTA SOLDAVEL, FORNECIDO E INSTALADOEM RAMAL DE DESCARGA OU EM RAMAL DE ESGOTO SANITARIO. AF_08/2022

Fornecedor	CNPJ/CPF	Data	Modelo	Marca/ Fabricante	Quantidade	Lance	Valor Total	LC 123/2006
TREZE MATERIAL DE CONSTRUCAO LTDA	01.070.171/0001-50	13/12/2025 - 10:27:22	N/C	N/C	9,0000	R$28,53	R$ 256,77	Sim
THOMPSON ENGENHARIA LTDA	36.758.622/0001-20	15/12/2025 - 19:25:35	N/C	N/C	9,0000	R$28,53	R$ 256,77	Não
ESTRUTURA COMERCIO E CONSTRUCOES LTDA	10.664.099/0001-80	02/02/2026 - 14:00:10	naotem	não tem	9,0000	R$28,53	R$ 256,77	Sim
CONSTRUTORA E SERVICOS W. B. M. LTDA	26.570.470/0001-84	30/01/2026 - 11:20:06	N/C	N/C	9,0000	R$28,50	R$ 256,50	Sim
ENGETECH - ENGENHARIA, COMERCIO E SERVICOS LTDA	04.154.467/0001-47	30/01/2026 - 20:35:23			9,0000	R$28,53	R$ 256,77	Sim
MBR ENGENHARIA LTDA	39.404.403/0001-31	02/02/2026 - 21:43:29			9,0000	R$28,52	R$ 256,68	Sim
ENGECON LTDA	26.691.538/0001-83	02/02/2026 - 22:10:36			9,0000	R$28,53	R$ 256,77	Sim
THAIRO DOS REIS PANDOLFI ENGENHARIA E SERVICOS	41.666.993/0001-12	02/02/2026 - 23:11:26	Não se aplica	Não se aplica	9,0000	R$28,53	R$ 256,77	Não

LOTE 0001 - ITEM 0138 - CAIXAS DE INSPECAO DE ALV. BLOCOS CONCRETO 9X19X39CM, DIM, 60X60CM E HMAX = 1M, COM TAMPA DE CONC CAIXAS DE INSPECAO DE ALV. BLOCOS CONCRETO 9X19X39CM, DIM, 60X60CM E HMAX = 1M, COM TAMPA DE CONC. ESP. 5CM, LASTRO DE CONC. ESP. 10CM, REVEST INTERN. C/ CHAPISCO E REBOCO IMPERMEABILIZADO, INCL. ESCAVACAO, REATERRO E ENCHIMENTO

Fornecedor	CNPJ/CPF	Data	Modelo	Marca/ Fabricante	Quantidade	Lance	Valor Total	LC 123/2006
TREZE MATERIAL DE CONSTRUCAO LTDA	01.070.171/0001-50	13/12/2025 - 10:27:53	N/C	N/C	3,0000	R$786,25	R$ 2.358,75	Sim
THOMPSON ENGENHARIA LTDA	36.758.622/0001-20	15/12/2025 - 19:25:58	N/C	N/C	3,0000	R$786,33	R$ 2.358,99	Não
ESTRUTURA COMERCIO E CONSTRUCOES LTDA	10.664.099/0001-80	02/02/2026 - 14:00:10	naotem	não tem	3,0000	R$786,33	R$ 2.358,99	Sim
CONSTRUTORA E SERVICOS W. B. M. LTDA	26.570.470/0001-84	30/01/2026 - 11:20:24	N/C	N/C	3,0000	R$786,30	R$ 2.358,90	Sim
ENGETECH - ENGENHARIA, COMERCIO E SERVICOS LTDA	04.154.467/0001-47	30/01/2026 - 20:35:23			3,0000	R$786,33	R$ 2.358,99	Sim

PORTAL DE COMPRAS PÚBLICAS
A autenticidade do documento pode ser verificada no site https://validaarquivo.portaldecompraspublicas.com.br
Documento gerado eletronicamente no Portal de Compras Públicas em 13/02/2026 às 16:45:30.
Código verificador: 10F9DDB

E-DOCS - CÓPIA DO PROCESSO 2025-BFJQ8 GERADO POR UDSON OLIVEIRA RAMOS DE AGUIAR EM 05/05/2026 16:12 DOCUMENTO 1 / 1 PÁGINA 2008 / 3514

2026-1D1MWL - E-DOCS - DOCUMENTO ORIGINAL 13/02/2026 16:48 PÁGINA 102 / 159

MBR ENGENHARIA LTDA	39.404.403/0001-31	02/02/2026 - 21:43:29			3,0000	R$786,32	R$ 2.358,96	Sim
ENGECON LTDA	26.691.538/0001-83	02/02/2026 - 22:10:37			3,0000	R$786,33	R$ 2.358,99	Sim
THAIRO DOS REIS PANDOLFI ENGENHARIA E SERVICOS	41.666.993/0001-12	02/02/2026 - 23:11:26	Não se aplica	Não se aplica	3,0000	R$786,33	R$ 2.358,99	Não

LOTE 0001 - ITEM 0139 - CAIXA DE GORDURA A DE ALV. BLOCO CONCRETO 9X19X39CM, DIM.60X60CM E HMAX=1M, COM TAMPA EM CONCRETO ESP.5CM, LASTRO CONCRETO ESP.10CM,REVESTIDA INTERN. C/ CHAPISCO E REBOCO IMPERMEAB,ESCAVACAO, REATERRO E PAREDE INTERNA EM CONCRETO

Fornecedor	CNPJ/CPF	Data	Modelo	Marca/ Fabricante	Quantidade	Lance	Valor Total	LC 123/2006
TREZE MATERIAL DE CONSTRUCAO LTDA	01.070.171/0001-50	13/12/2025 - 10:28:25	N/C	N/C	1,0000	R$838,42	R$ 838,42	Sim
THOMPSON ENGENHARIA LTDA	36.758.622/0001-20	15/12/2025 - 19:26:20	N/C	N/C	1,0000	R$838,50	R$ 838,50	Não
ESTRUTURA COMERCIO E CONSTRUCOES LTDA	10.664.099/0001-80	02/02/2026 - 14:00:10	naotem	não tem	1,0000	R$838,50	R$ 838,50	Sim
CONSTRUTORA E SERVICOS W. B. M. LTDA	26.570.470/0001-84	30/01/2026 - 11:20:42	N/C	N/C	1,0000	R$838,00	R$ 838,00	Sim
ENGETECH - ENGENHARIA, COMERCIO E SERVICOS LTDA	04.154.467/0001-47	30/01/2026 - 20:35:23			1,0000	R$838,50	R$ 838,50	Sim
MBR ENGENHARIA LTDA	39.404.403/0001-31	02/02/2026 - 21:43:29			1,0000	R$838,49	R$ 838,49	Sim
ENGECON LTDA	26.691.538/0001-83	02/02/2026 - 22:10:37			1,0000	R$838,50	R$ 838,50	Sim
THAIRO DOS REIS PANDOLFI ENGENHARIA E SERVICOS	41.666.993/0001-12	02/02/2026 - 23:11:26	Não se aplica	Não se aplica	1,0000	R$838,50	R$ 838,50	Não

LOTE 0001 - ITEM 0140 - TERMINAL DE VENTILACAO, PVC, SERIE NORMAL, ESGOTO PREDIAL, DN 50 MM, JUNTA SOLDAVEL TERMINAL DE VENTILACAO, PVC, SERIE NORMAL, ESGOTO PREDIAL, DN 50 MM, JUNTA SOLDAVEL, FORNECIDO E INSTALADO EM PRUMADA DE ESGOTO SANITARIO OU VENTILACAO. AF_08/2022

Fornecedor	CNPJ/CPF	Data	Modelo	Marca/ Fabricante	Quantidade	Lance	Valor Total	LC 123/2006
TREZE MATERIAL DE CONSTRUCAO LTDA	01.070.171/0001-50	13/12/2025 - 10:28:45	N/C	N/C	3,0000	R$17,50	R$ 52,50	Sim
THOMPSON ENGENHARIA LTDA	36.758.622/0001-20	15/12/2025 - 19:26:37	N/C	N/C	3,0000	R$17,50	R$ 52,50	Não
ESTRUTURA COMERCIO E CONSTRUCOES LTDA	10.664.099/0001-80	02/02/2026 - 14:00:11	naotem	não tem	3,0000	R$17,50	R$ 52,50	Sim
CONSTRUTORA E SERVICOS W. B. M. LTDA	26.570.470/0001-84	30/01/2026 - 11:20:59	N/C	N/C	3,0000	R$17,00	R$ 51,00	Sim
ENGETECH - ENGENHARIA, COMERCIO E SERVICOS LTDA	04.154.467/0001-47	30/01/2026 - 20:35:23			3,0000	R$17,50	R$ 52,50	Sim
MBR ENGENHARIA LTDA	39.404.403/0001-31	02/02/2026 - 21:43:30			3,0000	R$17,49	R$ 52,47	Sim
ENGECON LTDA	26.691.538/0001-83	02/02/2026 - 22:10:37			3,0000	R$17,50	R$ 52,50	Sim
THAIRO DOS REIS PANDOLFI ENGENHARIA E SERVICOS	41.666.993/0001-12	02/02/2026 - 23:11:27	Não se aplica	Não se aplica	3,0000	R$17,50	R$ 52,50	Não

LOTE 0001 - ITEM 0141 - Terminal de ventilacao, pvc, serie normal, esgoto predial, dn 75 mm, junta soldavel Terminal de ventilacao, pvc, serie normal, esgoto predial, dn 75 mm, junta soldavel, fornecido e instalado em prumada de esgoto sanitario ou ventilacao. af_08/2022

Fornecedor	CNPJ/CPF	Data	Modelo	Marca/ Fabricante	Quantidade	Lance	Valor Total	LC 123/2006
TREZE MATERIAL DE CONSTRUCAO LTDA	01.070.171/0001-50	13/12/2025 - 10:29:07	N/C	N/C	5,0000	R$35,90	R$ 179,50	Sim
THOMPSON ENGENHARIA LTDA	36.758.622/0001-20	15/12/2025 - 19:26:55	N/C	N/C	5,0000	R$35,90	R$ 179,50	Não

PORTAL DE COMPRAS PÚBLICAS
A autenticidade do documento pode ser verificada no site https://validaarquivo.portaldecompraspublicas.com.br
Documento gerado eletronicamente no Portal de Compras Públicas em 13/02/2026 às 16:45:30.
Código verificador: 10F9DDB

E-DOCS - CÓPIA DO PROCESSO 2025-BFJQ8 GERADO POR UDSON OLIVEIRA RAMOS DE AGUIAR EM 05/05/2026 16:12 DOCUMENTO 1 / 1 PÁGINA 2009 / 3514

2026-1D1MWL - E-DOCS - DOCUMENTO ORIGINAL 13/02/2026 16:48 PÁGINA 103 / 159

ESTRUTURA COMERCIO E CONSTRUCOES LTDA	10.664.099/0001-80	02/02/2026 - 14:00:11	naotem	não tem	5,0000	R$35,90	R$ 179,50	Sim
CONSTRUTORA E SERVICOS W. B. M. LTDA	26.570.470/0001-84	30/01/2026 - 11:21:17	N/C	N/C	5,0000	R$35,90	R$ 179,50	Sim
ENGETECH - ENGENHARIA, COMERCIO E SERVICOS LTDA	04.154.467/0001-47	30/01/2026 - 20:35:23			5,0000	R$35,90	R$ 179,50	Sim
MBR ENGENHARIA LTDA	39.404.403/0001-31	02/02/2026 - 21:43:30			5,0000	R$35,89	R$ 179,45	Sim
ENGECON LTDA	26.691.538/0001-83	02/02/2026 - 22:10:38			5,0000	R$35,90	R$ 179,50	Sim
THAIRO DOS REIS PANDOLFI ENGENHARIA E SERVICOS	41.666.993/0001-12	02/02/2026 - 23:11:27	Não se aplica	Não se aplica	5,0000	R$35,90	R$ 179,50	Não

LOTE 0001 - ITEM 0142 - FORNECIMENTO E INSTALACAO DE TUBO DE PVC RIGIDO SOLDAVEL BRANCO, PARA ESGOTO (Item 12.03.01 da PO) TUBO DE PVC RIGIDO SOLDAVEL BRANCO, PARA ESGOTO, DIAMETRO 100MM (4), INCLUSIVE CONEXOES (Item 12.03.01 da PO)

Fornecedor	CNPJ/CPF	Data	Modelo	Marca/ Fabricante	Quantidade	Lance	Valor Total	LC 123/2006
TREZE MATERIAL DE CONSTRUCAO LTDA	01.070.171/0001-50	13/12/2025 - 10:39:01	N/C	N/C	152,4099	R$100,38	R$ 15.298,91	Sim
THOMPSON ENGENHARIA LTDA	36.758.622/0001-20	15/12/2025 - 19:27:20	N/C	N/C	152,4099	R$100,39	R$ 15.300,43	Não
ESTRUTURA COMERCIO E CONSTRUCOES LTDA	10.664.099/0001-80	02/02/2026 - 14:00:11	naotem	não tem	152,4099	R$100,39	R$ 15.300,43	Sim
CONSTRUTORA E SERVICOS W. B. M. LTDA	26.570.470/0001-84	30/01/2026 - 11:21:34	N/C	N/C	152,4099	R$100,35	R$ 15.294,33	Sim
ENGETECH - ENGENHARIA, COMERCIO E SERVICOS LTDA	04.154.467/0001-47	30/01/2026 - 20:35:24			152,4099	R$100,39	R$ 15.300,43	Sim
MBR ENGENHARIA LTDA	39.404.403/0001-31	02/02/2026 - 21:43:30			152,4099	R$100,38	R$ 15.298,91	Sim
ENGECON LTDA	26.691.538/0001-83	02/02/2026 - 22:10:38			152,4099	R$100,39	R$ 15.300,43	Sim
THAIRO DOS REIS PANDOLFI ENGENHARIA E SERVICOS	41.666.993/0001-12	02/02/2026 - 23:11:27	Não se aplica	Não se aplica	152,4099	R$100,39	R$ 15.300,43	Não

LOTE 0001 - ITEM 0143 - FORNECIMENTO E INSTALACAO DE TUBO DE PVC RIGIDO SOLDAVEL BRANCO, PARA ESGOTO, DIAM 150 MM (6) TUBO DE PVC RIGIDO SOLDAVEL BRANCO, PARA ESGOTO, DIAMETRO 150MM (6), INCLUSIVE CONEXOES

Fornecedor	CNPJ/CPF	Data	Modelo	Marca/ Fabricante	Quantidade	Lance	Valor Total	LC 123/2006
TREZE MATERIAL DE CONSTRUCAO LTDA	01.070.171/0001-50	13/12/2025 - 10:39:31	N/C	N/C	30,8200	R$131,81	R$ 4.062,38	Sim
THOMPSON ENGENHARIA LTDA	36.758.622/0001-20	15/12/2025 - 19:27:40	N/C	N/C	30,8200	R$131,82	R$ 4.062,69	Não
ESTRUTURA COMERCIO E CONSTRUCOES LTDA	10.664.099/0001-80	02/02/2026 - 14:00:11	naotem	não tem	30,8200	R$131,82	R$ 4.062,69	Sim
CONSTRUTORA E SERVICOS W. B. M. LTDA	26.570.470/0001-84	30/01/2026 - 11:55:53	N/C	N/C	30,8200	R$131,80	R$ 4.062,08	Sim
ENGETECH - ENGENHARIA, COMERCIO E SERVICOS LTDA	04.154.467/0001-47	30/01/2026 - 20:35:24			30,8200	R$131,82	R$ 4.062,69	Sim
MBR ENGENHARIA LTDA	39.404.403/0001-31	02/02/2026 - 21:43:30			30,8200	R$131,81	R$ 4.062,38	Sim
ENGECON LTDA	26.691.538/0001-83	02/02/2026 - 22:10:38			30,8200	R$131,82	R$ 4.062,69	Sim
THAIRO DOS REIS PANDOLFI ENGENHARIA E SERVICOS	41.666.993/0001-12	02/02/2026 - 23:11:27	Não se aplica	Não se aplica	30,8200	R$131,82	R$ 4.062,69	Não

LOTE 0001 - ITEM 0144 - CAIXA SIFONADA, PVC, DN 150 X 185 X 75 MM, FORNECIDA E INSTALADA EM RAMAIS DE CAIXA

PORTAL DE COMPRAS PÚBLICAS
A autenticidade do documento pode ser verificada no site https://validaarquivo.portaldecompraspublicas.com.br
Documento gerado eletronicamente no Portal de Compras Públicas em 13/02/2026 às 16:45:30.
Código verificador: 10F9DDB

E-DOCS - CÓPIA DO PROCESSO 2025-BFJQ8 GERADO POR UDSON OLIVEIRA RAMOS DE AGUIAR EM 05/05/2026 16:12 DOCUMENTO 1 / 1 PÁGINA 2010 / 3514

2026-1D1MWL - E-DOCS - DOCUMENTO ORIGINAL 13/02/2026 16:48 PÁGINA 104 / 159

SIFONADA, PVC, DN 150 X 185 X 75 MM, FORNECIDA E INSTALADA EM RAMAIS DEENCAMINHAMENTO DE AGUA PLUVIAL. AF_06/2022

Fornecedor	CNPJ/CPF	Data	Modelo	Marca/ Fabricante	Quantidade	Lance	Valor Total	LC 123/2006
TREZE MATERIAL DE CONSTRUCAO LTDA	01.070.171/0001-50	13/12/2025 - 10:39:58	N/C	N/C	1,0000	R$133,83	R$ 133,83	Sim
THOMPSON ENGENHARIA LTDA	36.758.622/0001-20	15/12/2025 - 19:28:01	N/C	N/C	1,0000	R$133,84	R$ 133,84	Não
ESTRUTURA COMERCIO E CONSTRUCOES LTDA	10.664.099/0001-80	02/02/2026 - 14:00:13	naotem	não tem	1,0000	R$133,84	R$ 133,84	Sim
CONSTRUTORA E SERVICOS W. B. M. LTDA	26.570.470/0001-84	30/01/2026 - 11:56:15	N/C	N/C	1,0000	R$133,80	R$ 133,80	Sim
ENGETECH - ENGENHARIA, COMERCIO E SERVICOS LTDA	04.154.467/0001-47	30/01/2026 - 20:35:24			1,0000	R$133,84	R$ 133,84	Sim
MBR ENGENHARIA LTDA	39.404.403/0001-31	02/02/2026 - 21:43:30			1,0000	R$133,83	R$ 133,83	Sim
ENGECON LTDA	26.691.538/0001-83	02/02/2026 - 22:10:39			1,0000	R$133,84	R$ 133,84	Sim
THAIRO DOS REIS PANDOLFI ENGENHARIA E SERVICOS	41.666.993/0001-12	02/02/2026 - 23:11:27	Não se aplica	Não se aplica	1,0000	R$133,84	R$ 133,84	Não

LOTE 0001 - ITEM 0145 - CAIXA DE AREIA DE ALVENARIA DE BLOCOS DE CONCRETO 9X19X39CM, DIM. 60X60CM E HMAX=1M CAIXA DE AREIA DE ALVENARIA DE BLOCOS DE CONCRETO 9X19X39CM, DIM. 60X60CM E HMAX=1M, C/ TAMPA EM CONCRETO ESP. 5CM, LASTRO CONCRETO ESP. 10CM, REVESTIDA INTERN. C/ CHAPISCO E REBOCO IMPERMEABILIZANTE, INCL. ESCAVACAO E REATERRO

Fornecedor	CNPJ/CPF	Data	Modelo	Marca/ Fabricante	Quantidade	Lance	Valor Total	LC 123/2006
TREZE MATERIAL DE CONSTRUCAO LTDA	01.070.171/0001-50	13/12/2025 - 10:40:26	N/C	N/C	4,0000	R$774,98	R$ 3.099,92	Sim
THOMPSON ENGENHARIA LTDA	36.758.622/0001-20	15/12/2025 - 19:28:23	N/C	N/C	4,0000	R$775,06	R$ 3.100,24	Não
ESTRUTURA COMERCIO E CONSTRUCOES LTDA	10.664.099/0001-80	02/02/2026 - 14:00:13	naotem	não tem	4,0000	R$775,06	R$ 3.100,24	Sim
CONSTRUTORA E SERVICOS W. B. M. LTDA	26.570.470/0001-84	30/01/2026 - 11:56:36	N/C	N/C	4,0000	R$775,05	R$ 3.100,20	Sim
ENGETECH - ENGENHARIA, COMERCIO E SERVICOS LTDA	04.154.467/0001-47	30/01/2026 - 20:35:24			4,0000	R$775,06	R$ 3.100,24	Sim
MBR ENGENHARIA LTDA	39.404.403/0001-31	02/02/2026 - 21:43:30			4,0000	R$775,05	R$ 3.100,20	Sim
ENGECON LTDA	26.691.538/0001-83	02/02/2026 - 22:10:39			4,0000	R$775,06	R$ 3.100,24	Sim
THAIRO DOS REIS PANDOLFI ENGENHARIA E SERVICOS	41.666.993/0001-12	02/02/2026 - 23:11:27	Não se aplica	Não se aplica	4,0000	R$775,06	R$ 3.100,24	Não

LOTE 0001 - ITEM 0146 - FORNECIMENTO E INSTALACAO DE CALHA EM CHAPA DE ACO GALVANIZADO NUMERO 24, DES. DE 50 CM. CALHA EM CHAPA DE ACO GALVANIZADO NUMERO 24, DESENVOLVIMENTO DE 50 CM, INCLUSO TRANSPORTE VERTICAL. AF_07/2019

Fornecedor	CNPJ/CPF	Data	Modelo	Marca/ Fabricante	Quantidade	Lance	Valor Total	LC 123/2006
TREZE MATERIAL DE CONSTRUCAO LTDA	01.070.171/0001-50	13/12/2025 - 10:41:01	N/C	N/C	73,8500	R$103,89	R$ 7.672,28	Sim
THOMPSON ENGENHARIA LTDA	36.758.622/0001-20	15/12/2025 - 19:28:40	N/C	N/C	73,8500	R$103,90	R$ 7.673,01	Não
ESTRUTURA COMERCIO E CONSTRUCOES LTDA	10.664.099/0001-80	02/02/2026 - 14:00:13	naotem	não tem	73,8500	R$103,90	R$ 7.673,01	Sim
CONSTRUTORA E SERVICOS W. B. M. LTDA	26.570.470/0001-84	30/01/2026 - 11:56:56	N/C	N/C	73,8500	R$103,85	R$ 7.669,32	Sim
ENGETECH - ENGENHARIA, COMERCIO E SERVICOS LTDA	04.154.467/0001-47	30/01/2026 - 20:35:24			73,8500	R$103,90	R$ 7.673,01	Sim
MBR ENGENHARIA LTDA	39.404.403/0001-31	02/02/2026 - 21:43:30			73,8500	R$103,89	R$ 7.672,28	Sim

PORTAL DE COMPRAS PÚBLICAS
A autenticidade do documento pode ser verificada no site https://validaarquivo.portaldecompraspublicas.com.br
Documento gerado eletronicamente no Portal de Compras Públicas em 13/02/2026 às 16:45:30.
Código verificador: 10F9DDB

E-DOCS - CÓPIA DO PROCESSO 2025-BFJQ8 GERADO POR UDSON OLIVEIRA RAMOS DE AGUIAR EM 05/05/2026 16:12 DOCUMENTO 1 / 1 PÁGINA 2011 / 3514

2026-1D1MWL - E-DOCS - DOCUMENTO ORIGINAL 13/02/2026 16:48 PÁGINA 105 / 159

ENGECON LTDA	26.691.538/0001-83	02/02/2026 - 22:10:39			73,8500	R$103,90	R$ 7.673,01	Sim
THAIRO DOS REIS PANDOLFI ENGENHARIA E SERVICOS	41.666.993/0001-12	02/02/2026 - 23:11:27	Não se aplica	Não se aplica	73,8500	R$103,90	R$ 7.673,01	Não

LOTE 0001 - ITEM 0147 - GUARDA-CORPO H = 1,10M E CORRIMAO EM TUBO FERRO GALVANIZADO, BARRAS GUARDA-CORPO H = 1,10M E CORRIMAO EM TUBO FERRO GALVANIZADO, BARRASSUPERIORES ALT=0,92M E 0,70M E BARRA INFERIOR, DIAM= 1.1/2, BARRAS VERTICAISD=3/4 A CADA 0,11M, CURVAS DE ACO CARBONO.

Fornecedor	CNPJ/CPF	Data	Modelo	Marca/ Fabricante	Quantidade	Lance	Valor Total	LC 123/2006
TREZE MATERIAL DE CONSTRUCAO LTDA	01.070.171/0001-50	13/12/2025 - 10:42:07	N/C	N/C	47,1100	R$303,70	R$ 14.307,31	Sim
THOMPSON ENGENHARIA LTDA	36.758.622/0001-20	15/12/2025 - 19:28:58	N/C	N/C	47,1100	R$303,73	R$ 14.308,72	Não
ESTRUTURA COMERCIO E CONSTRUCOES LTDA	10.664.099/0001-80	02/02/2026 - 14:00:13	naotem	não tem	47,1100	R$303,73	R$ 14.308,72	Sim
CONSTRUTORA E SERVICOS W. B. M. LTDA	26.570.470/0001-84	30/01/2026 - 11:57:17	N/C	N/C	47,1100	R$303,70	R$ 14.307,31	Sim
ENGETECH - ENGENHARIA, COMERCIO E SERVICOS LTDA	04.154.467/0001-47	30/01/2026 - 20:35:24			47,1100	R$303,73	R$ 14.308,72	Sim
MBR ENGENHARIA LTDA	39.404.403/0001-31	02/02/2026 - 21:43:30			47,1100	R$303,72	R$ 14.308,25	Sim
ENGECON LTDA	26.691.538/0001-83	02/02/2026 - 22:10:40			47,1100	R$303,73	R$ 14.308,72	Sim
THAIRO DOS REIS PANDOLFI ENGENHARIA E SERVICOS	41.666.993/0001-12	02/02/2026 - 23:11:27	Não se aplica	Não se aplica	47,1100	R$303,73	R$ 14.308,72	Não

LOTE 0001 - ITEM 0148 - CORRIMAO EM TUBO FERRO GALVANIZADO, ALT=0,92M, COM BARRAS HORIZONTAIS CORRIMAO EM TUBO FERRO GALVANIZADO, ALT=0,92M, COM BARRAS HORIZONTAISDUPLA (2) E BARRAS VERTICAIS NAS EXTREMIDADES DE 2, INCLUSIVE CURVA EM ACO(PADRAO) - PARA DEFICIENTES FISICOS

Fornecedor	CNPJ/CPF	Data	Modelo	Marca/ Fabricante	Quantidade	Lance	Valor Total	LC 123/2006
TREZE MATERIAL DE CONSTRUCAO LTDA	01.070.171/0001-50	13/12/2025 - 10:42:38	N/C	N/C	23,3800	R$298,06	R$ 6.968,64	Sim
THOMPSON ENGENHARIA LTDA	36.758.622/0001-20	15/12/2025 - 19:29:21	N/C	N/C	23,3800	R$298,09	R$ 6.969,34	Não
ESTRUTURA COMERCIO E CONSTRUCOES LTDA	10.664.099/0001-80	02/02/2026 - 14:00:14	naotem	não tem	23,3800	R$298,09	R$ 6.969,34	Sim
CONSTRUTORA E SERVICOS W. B. M. LTDA	26.570.470/0001-84	30/01/2026 - 11:57:38	N/C	N/C	23,3800	R$298,00	R$ 6.967,24	Sim
ENGETECH - ENGENHARIA, COMERCIO E SERVICOS LTDA	04.154.467/0001-47	30/01/2026 - 20:35:24			23,3800	R$298,09	R$ 6.969,34	Sim
MBR ENGENHARIA LTDA	39.404.403/0001-31	02/02/2026 - 21:43:30			23,3800	R$298,08	R$ 6.969,11	Sim
ENGECON LTDA	26.691.538/0001-83	02/02/2026 - 22:10:40			23,3800	R$298,09	R$ 6.969,34	Sim
THAIRO DOS REIS PANDOLFI ENGENHARIA E SERVICOS	41.666.993/0001-12	02/02/2026 - 23:11:27	Não se aplica	Não se aplica	23,3800	R$298,09	R$ 6.969,34	Não

LOTE 0001 - ITEM 0149 - GUARDA-CORPO DE ACO GALVANIZADO DE 1,10M DE ALTURA, MONTANTES GUARDA-CORPO DE ACO GALVANIZADO DE 1,10M DE ALTURA, MONTANTESTUBULARES DE 1.1/2 ESPACADOS DE 1,20M, TRAVESSA SUPERIOR DE 2 , GRADILFORMADO POR BARRAS CHATAS EM FERRO DE 32X4,8MM, FIXADO COM CHUMBADORMECANICO, PINTADO COM TINTA ESMALTE SINTETICO, A D

Fornecedor	CNPJ/CPF	Data	Modelo	Marca/ Fabricante	Quantidade	Lance	Valor Total	LC 123/2006
TREZE MATERIAL DE CONSTRUCAO LTDA	01.070.171/0001-50	13/12/2025 - 10:43:11	N/C	N/C	1,5000	R$853,35	R$ 1.280,03	Sim
THOMPSON ENGENHARIA LTDA	36.758.622/0001-20	15/12/2025 - 19:29:46	N/C	N/C	1,5000	R$853,44	R$ 1.280,16	Não
ESTRUTURA COMERCIO E CONSTRUCOES LTDA	10.664.099/0001-80	02/02/2026 - 14:00:14	naotem	não tem	1,5000	R$853,44	R$ 1.280,16	Sim

PORTAL DE COMPRAS PÚBLICAS
A autenticidade do documento pode ser verificada no site https://validaarquivo.portaldecompraspublicas.com.br
Documento gerado eletronicamente no Portal de Compras Públicas em 13/02/2026 às 16:45:30.
Código verificador: 10F9DDB

E-DOCS - CÓPIA DO PROCESSO 2025-BFJQ8 GERADO POR UDSON OLIVEIRA RAMOS DE AGUIAR EM 05/05/2026 16:12 DOCUMENTO 1 / 1 PÁGINA 2012 / 3514

2026-1D1MWL - E-DOCS - DOCUMENTO ORIGINAL 13/02/2026 16:48 PÁGINA 106 / 159

CONSTRUTORA E SERVICOS W. B. M. LTDA	26.570.470/0001-84	30/01/2026 - 11:57:58	N/C	N/C	1,5000	R$853,40	R$ 1.280,10	Sim
ENGETECH - ENGENHARIA, COMERCIO E SERVICOS LTDA	04.154.467/0001-47	30/01/2026 - 20:35:24			1,5000	R$853,44	R$ 1.280,16	Sim
MBR ENGENHARIA LTDA	39.404.403/0001-31	02/02/2026 - 21:43:30			1,5000	R$853,43	R$ 1.280,14	Sim
ENGECON LTDA	26.691.538/0001-83	02/02/2026 - 22:10:40			1,5000	R$853,44	R$ 1.280,16	Sim
THAIRO DOS REIS PANDOLFI ENGENHARIA E SERVICOS	41.666.993/0001-12	02/02/2026 - 23:11:27	Não se aplica	Não se aplica	1,5000	R$853,44	R$ 1.280,16	Não

LOTE 0001 - ITEM 0150 - PLATAFORMA ELEVATORIA PARA PNE, CABINADA, MODELO COM PORTAS MANUAIS PLATAFORMA ELEVATORIA PARA PNE, CABINADA, MODELO COM PORTAS MANUAISCOM DIMENSOES DE 0,90 M (L) X 2,00 M (H), DOTADAS DE MOLA AEREA PARAFECHAMENTO AUTONOMO, VIDRO NA METADE SUPERIOR E PUXADOR EM ALUMINIO, 02PARADAS, PERCURSO DE 3,80M - CAIXA DE CORRI

Fornecedor	CNPJ/CPF	Data	Modelo	Marca/ Fabricante	Quantidade	Lance	Valor Total	LC 123/2006
TREZE MATERIAL DE CONSTRUCAO LTDA	01.070.171/0001-50	13/12/2025 - 10:43:50	N/C	N/C	1,0000	R$58.014,08	R$ 58.014,08	Sim
THOMPSON ENGENHARIA LTDA	36.758.622/0001-20	15/12/2025 - 19:30:10	N/C	N/C	1,0000	R$58.019,88	R$ 58.019,88	Não
ESTRUTURA COMERCIO E CONSTRUCOES LTDA	10.664.099/0001-80	02/02/2026 - 14:00:14	naotem	não tem	1,0000	R$58.019,88	R$ 58.019,88	Sim
CONSTRUTORA E SERVICOS W. B. M. LTDA	26.570.470/0001-84	30/01/2026 - 11:58:23	N/C	N/C	1,0000	R$58.019,80	R$ 58.019,80	Sim
ENGETECH - ENGENHARIA, COMERCIO E SERVICOS LTDA	04.154.467/0001-47	30/01/2026 - 20:35:24			1,0000	R$58.019,88	R$ 58.019,88	Sim
MBR ENGENHARIA LTDA	39.404.403/0001-31	02/02/2026 - 21:43:30			1,0000	R$58.019,87	R$ 58.019,87	Sim
ENGECON LTDA	26.691.538/0001-83	02/02/2026 - 22:10:41			1,0000	R$58.019,88	R$ 58.019,88	Sim
THAIRO DOS REIS PANDOLFI ENGENHARIA E SERVICOS	41.666.993/0001-12	02/02/2026 - 23:11:27	Não se aplica	Não se aplica	1,0000	R$58.019,88	R$ 58.019,88	Não

LOTE 0001 - ITEM 0151 - FORNECIMENTO E INSTALACAO DE UNIDADE EVAPORADORA E CONDENSADORA DE AR CONDICIONADO 12.000 BTU´S 220V FORNECIMENTO E INSTALACAO DE UNIDADE EVAPORADORA E CONDENSADORA DE AR CONDICIONADO TIPO SPLIT INVERTER HI-WALL (PAREDE) DE 12.000 BTU´S 220V - CICLO FRIO - CLASSIFICACAO A (SELO PROCEL), INCLUSIVE AMORTECEDORES VIBRA-STOP

Fornecedor	CNPJ/CPF	Data	Modelo	Marca/ Fabricante	Quantidade	Lance	Valor Total	LC 123/2006
TREZE MATERIAL DE CONSTRUCAO LTDA	01.070.171/0001-50	13/12/2025 - 11:16:46	N/C	N/C	3,0000	R$3.729,37	R$ 11.188,11	Sim
THOMPSON ENGENHARIA LTDA	36.758.622/0001-20	15/12/2025 - 19:30:37	N/C	N/C	3,0000	R$3.729,74	R$ 11.189,22	Não
ESTRUTURA COMERCIO E CONSTRUCOES LTDA	10.664.099/0001-80	02/02/2026 - 14:00:14	naotem	não tem	3,0000	R$3.729,74	R$ 11.189,22	Sim
CONSTRUTORA E SERVICOS W. B. M. LTDA	26.570.470/0001-84	30/01/2026 - 12:00:08	N/C	N/C	3,0000	R$3.729,70	R$ 11.189,10	Sim
ENGETECH - ENGENHARIA, COMERCIO E SERVICOS LTDA	04.154.467/0001-47	30/01/2026 - 20:35:24			3,0000	R$3.729,74	R$ 11.189,22	Sim
MBR ENGENHARIA LTDA	39.404.403/0001-31	02/02/2026 - 21:43:30			3,0000	R$3.729,73	R$ 11.189,19	Sim
ENGECON LTDA	26.691.538/0001-83	02/02/2026 - 22:10:41			3,0000	R$3.729,74	R$ 11.189,22	Sim
THAIRO DOS REIS PANDOLFI ENGENHARIA E SERVICOS	41.666.993/0001-12	02/02/2026 - 23:11:27	Não se aplica	Não se aplica	3,0000	R$3.729,74	R$ 11.189,22	Não

LOTE 0001 - ITEM 0152 - FORNECIMENTO E INSTALACAO DE UNIDADE EVAPORADORA E CONDENSADORA DE AR CONDICIONADO 18.000 BTU´S 220V FORNECIMENTO E INSTALACAO DE UNIDADE EVAPORADORA E CONDENSADORA

PORTAL DE COMPRAS PÚBLICAS
A autenticidade do documento pode ser verificada no site https://validaarquivo.portaldecompraspublicas.com.br
Documento gerado eletronicamente no Portal de Compras Públicas em 13/02/2026 às 16:45:30.
Código verificador: 10F9DDB

E-DOCS - CÓPIA DO PROCESSO 2025-BFJQ8 GERADO POR UDSON OLIVEIRA RAMOS DE AGUIAR EM 05/05/2026 16:12 DOCUMENTO 1 / 1 PÁGINA 2013 / 3514

2026-1D1MWL - E-DOCS - DOCUMENTO ORIGINAL 13/02/2026 16:48 PÁGINA 107 / 159

DE AR CONDICIONADO TIPO SPLIT INVERTER HI-WALL (PAREDE) DE 18.000 BTU´S 220V - CICLO FRIO - CLASSIFICACAO A (SELO PROCEL), INCLUSIVE AMORTECEDORES VIBRA-STOP

Fornecedor	CNPJ/CPF	Data	Modelo	Marca/ Fabricante	Quantidade	Lance	Valor Total	LC 123/2006
TREZE MATERIAL DE CONSTRUCAO LTDA	01.070.171/0001-50	13/12/2025 - 11:17:09	N/C	N/C	1,0000	R$5.303,45	R$ 5.303,45	Sim
THOMPSON ENGENHARIA LTDA	36.758.622/0001-20	15/12/2025 - 19:30:58	N/C	N/C	1,0000	R$5.303,98	R$ 5.303,98	Não
ESTRUTURA COMERCIO E CONSTRUCOES LTDA	10.664.099/0001-80	02/02/2026 - 14:00:15	naotem	não tem	1,0000	R$5.303,98	R$ 5.303,98	Sim
CONSTRUTORA E SERVICOS W. B. M. LTDA	26.570.470/0001-84	30/01/2026 - 12:00:26	N/C	N/C	1,0000	R$5.303,95	R$ 5.303,95	Sim
ENGETECH - ENGENHARIA, COMERCIO E SERVICOS LTDA	04.154.467/0001-47	30/01/2026 - 20:35:24			1,0000	R$5.303,98	R$ 5.303,98	Sim
MBR ENGENHARIA LTDA	39.404.403/0001-31	02/02/2026 - 21:43:30			1,0000	R$5.303,97	R$ 5.303,97	Sim
ENGECON LTDA	26.691.538/0001-83	02/02/2026 - 22:10:41			1,0000	R$5.303,98	R$ 5.303,98	Sim
THAIRO DOS REIS PANDOLFI ENGENHARIA E SERVICOS	41.666.993/0001-12	02/02/2026 - 23:11:27	Não se aplica	Não se aplica	1,0000	R$5.303,98	R$ 5.303,98	Não

LOTE 0001 - ITEM 0153 - FORNECIMENTO E INSTALACAO DE UNIDADE EVAPORADORA E CONDENSADORA DE AR FORNECIMENTO E INSTALACAO DE UNIDADE EVAPORADORA E CONDENSADORA DE ARCONDICIONADO TIPO SPLIT INVERTER HI-WALL (PAREDE) DE 30.000 BTU´S 220V - CICLOQUENTE/FRIO - CLASSIFICACAO A (SELO PROCEL), INCLUSIVE AMORTECEDORES VIBRASTOP - (BDI-DIF=15,57%

Fornecedor	CNPJ/CPF	Data	Modelo	Marca/ Fabricante	Quantidade	Lance	Valor Total	LC 123/2006
TREZE MATERIAL DE CONSTRUCAO LTDA	01.070.171/0001-50	13/12/2025 - 11:17:40	N/C	N/C	10,0000	R$9.228,04	R$ 92.280,40	Sim
THOMPSON ENGENHARIA LTDA	36.758.622/0001-20	15/12/2025 - 19:31:28	N/C	N/C	10,0000	R$9.228,96	R$ 92.289,60	Não
ESTRUTURA COMERCIO E CONSTRUCOES LTDA	10.664.099/0001-80	02/02/2026 - 14:00:15	naotem	não tem	10,0000	R$9.228,96	R$ 92.289,60	Sim
CONSTRUTORA E SERVICOS W. B. M. LTDA	26.570.470/0001-84	30/01/2026 - 12:01:09	N/C	N/C	10,0000	R$9.228,95	R$ 92.289,50	Sim
ENGETECH - ENGENHARIA, COMERCIO E SERVICOS LTDA	04.154.467/0001-47	30/01/2026 - 20:35:24			10,0000	R$9.228,96	R$ 92.289,60	Sim
MBR ENGENHARIA LTDA	39.404.403/0001-31	02/02/2026 - 21:43:30			10,0000	R$9.228,95	R$ 92.289,50	Sim
ENGECON LTDA	26.691.538/0001-83	02/02/2026 - 22:10:41			10,0000	R$9.228,96	R$ 92.289,60	Sim
THAIRO DOS REIS PANDOLFI ENGENHARIA E SERVICOS	41.666.993/0001-12	02/02/2026 - 23:11:27	Não se aplica	Não se aplica	10,0000	R$9.228,96	R$ 92.289,60	Não

LOTE 0001 - ITEM 0154 - Tubo em cobre flexivel, dn 1/4 Tubo em cobre flexivel, dn 1/4, com isolamento, instalado em ramal de alimentacao de ar condicionado com condensadora individual fornecimento e instalacao. af_12/2015

Fornecedor	CNPJ/CPF	Data	Modelo	Marca/ Fabricante	Quantidade	Lance	Valor Total	LC 123/2006
TREZE MATERIAL DE CONSTRUCAO LTDA	01.070.171/0001-50	13/12/2025 - 11:34:39	N/C	N/C	23,9798	R$35,19	R$ 843,85	Sim
THOMPSON ENGENHARIA LTDA	36.758.622/0001-20	15/12/2025 - 19:31:47	N/C	N/C	23,9798	R$35,19	R$ 843,85	Não
ESTRUTURA COMERCIO E CONSTRUCOES LTDA	10.664.099/0001-80	02/02/2026 - 14:00:15	naotem	não tem	23,9798	R$35,19	R$ 843,85	Sim
CONSTRUTORA E SERVICOS W. B. M. LTDA	26.570.470/0001-84	30/01/2026 - 12:01:32	N/C	N/C	23,9798	R$35,15	R$ 842,89	Sim
ENGETECH - ENGENHARIA, COMERCIO E SERVICOS LTDA	04.154.467/0001-47	30/01/2026 - 20:35:24			23,9798	R$35,19	R$ 843,85	Sim
MBR ENGENHARIA LTDA	39.404.403/0001-31	02/02/2026 - 21:43:30			23,9798	R$35,18	R$ 843,61	Sim

PORTAL DE COMPRAS PÚBLICAS
A autenticidade do documento pode ser verificada no site https://validaarquivo.portaldecompraspublicas.com.br
Documento gerado eletronicamente no Portal de Compras Públicas em 13/02/2026 às 16:45:30.
Código verificador: 10F9DDB

E-DOCS - CÓPIA DO PROCESSO 2025-BFJQ8 GERADO POR UDSON OLIVEIRA RAMOS DE AGUIAR EM 05/05/2026 16:12 DOCUMENTO 1 / 1 PÁGINA 2014 / 3514

2026-1D1MWL - E-DOCS - DOCUMENTO ORIGINAL 13/02/2026 16:48 PÁGINA 108 / 159

ENGECON LTDA	26.691.538/0001-83	02/02/2026 - 22:10:42			23,9798	R$35,19	R$ 843,85	Sim
THAIRO DOS REIS PANDOLFI ENGENHARIA E SERVICOS	41.666.993/0001-12	02/02/2026 - 23:11:27	Não se aplica	Não se aplica	23,9798	R$35,19	R$ 843,85	Não

LOTE 0001 - ITEM 0155 - TUBO EM COBRE FLEXIVEL, DN 3/8 TUBO EM COBRE FLEXIVEL, DN 3/8, COM ISOLAMENTO, INSTALADO EM RAMALALIMENTACAO DE AR CONDICIONADO COM CONDENSADORA INDIVIDUAL FORNECIMENTOE INSTALACAO. AF_12/2015

Fornecedor	CNPJ/CPF	Data	Modelo	Marca/ Fabricante	Quantidade	Lance	Valor Total	LC 123/2006
TREZE MATERIAL DE CONSTRUCAO LTDA	01.070.171/0001-50	13/12/2025 - 11:35:10	N/C	N/C	70,3499	R$57,75	R$ 4.062,71	Sim
THOMPSON ENGENHARIA LTDA	36.758.622/0001-20	15/12/2025 - 19:32:07	N/C	N/C	70,3499	R$57,76	R$ 4.063,41	Não
ESTRUTURA COMERCIO E CONSTRUCOES LTDA	10.664.099/0001-80	02/02/2026 - 14:00:15	naotem	não tem	70,3499	R$57,76	R$ 4.063,41	Sim
CONSTRUTORA E SERVICOS W. B. M. LTDA	26.570.470/0001-84	30/01/2026 - 12:01:51	N/C	N/C	70,3499	R$57,75	R$ 4.062,71	Sim
ENGETECH - ENGENHARIA, COMERCIO E SERVICOS LTDA	04.154.467/0001-47	30/01/2026 - 20:35:24			70,3499	R$57,76	R$ 4.063,41	Sim
MBR ENGENHARIA LTDA	39.404.403/0001-31	02/02/2026 - 21:43:30			70,3499	R$57,75	R$ 4.062,71	Sim
ENGECON LTDA	26.691.538/0001-83	02/02/2026 - 22:10:42			70,3499	R$57,76	R$ 4.063,41	Sim
THAIRO DOS REIS PANDOLFI ENGENHARIA E SERVICOS	41.666.993/0001-12	02/02/2026 - 23:11:27	Não se aplica	Não se aplica	70,3499	R$57,76	R$ 4.063,41	Não

LOTE 0001 - ITEM 0156 - Tubo em cobre flexivel, dn 1/2 Tubo em cobre flexivel, dn 1/2, com isolamento, instalado em ramal de alimentacao de ar condicionado com condensadora central - fornecimento e instalacao. af_12/2015

Fornecedor	CNPJ/CPF	Data	Modelo	Marca/ Fabricante	Quantidade	Lance	Valor Total	LC 123/2006
TREZE MATERIAL DE CONSTRUCAO LTDA	01.070.171/0001-50	13/12/2025 - 11:35:43	N/C	N/C	23,9900	R$73,69	R$ 1.767,82	Sim
THOMPSON ENGENHARIA LTDA	36.758.622/0001-20	15/12/2025 - 19:32:24	N/C	N/C	23,9900	R$73,70	R$ 1.768,06	Não
ESTRUTURA COMERCIO E CONSTRUCOES LTDA	10.664.099/0001-80	02/02/2026 - 14:00:15	naotem	não tem	23,9900	R$73,70	R$ 1.768,06	Sim
CONSTRUTORA E SERVICOS W. B. M. LTDA	26.570.470/0001-84	30/01/2026 - 12:02:13	N/C	N/C	23,9900	R$73,00	R$ 1.751,27	Sim
ENGETECH - ENGENHARIA, COMERCIO E SERVICOS LTDA	04.154.467/0001-47	30/01/2026 - 20:35:24			23,9900	R$73,70	R$ 1.768,06	Sim
MBR ENGENHARIA LTDA	39.404.403/0001-31	02/02/2026 - 21:43:30			23,9900	R$73,69	R$ 1.767,82	Sim
ENGECON LTDA	26.691.538/0001-83	02/02/2026 - 22:10:42			23,9900	R$73,70	R$ 1.768,06	Sim
THAIRO DOS REIS PANDOLFI ENGENHARIA E SERVICOS	41.666.993/0001-12	02/02/2026 - 23:11:27	Não se aplica	Não se aplica	23,9900	R$73,70	R$ 1.768,06	Não

LOTE 0001 - ITEM 0157 - TUBO EM COBRE FLEXIVEL, DN 5/8 TUBO EM COBRE FLEXIVEL, DN 5/8, COM ISOLAMENTO, INSTALADO EM RAMALALIMENTACAO DE AR CONDICIONADO COM CONDENSADORA INDIVIDUAL FORNECIMENTOE INSTALACAO. AF_12/2015

Fornecedor	CNPJ/CPF	Data	Modelo	Marca/ Fabricante	Quantidade	Lance	Valor Total	LC 123/2006
TREZE MATERIAL DE CONSTRUCAO LTDA	01.070.171/0001-50	13/12/2025 - 12:33:31	N/C	N/C	70,4699	R$90,11	R$ 6.350,04	Sim
THOMPSON ENGENHARIA LTDA	36.758.622/0001-20	15/12/2025 - 19:32:46	N/C	N/C	70,4699	R$90,12	R$ 6.350,75	Não
ESTRUTURA COMERCIO E CONSTRUCOES LTDA	10.664.099/0001-80	02/02/2026 - 14:00:16	naotem	não tem	70,4699	R$90,12	R$ 6.350,75	Sim

PORTAL DE COMPRAS PÚBLICAS
A autenticidade do documento pode ser verificada no site https://validaarquivo.portaldecompraspublicas.com.br
Documento gerado eletronicamente no Portal de Compras Públicas em 13/02/2026 às 16:45:30.
Código verificador: 10F9DDB

E-DOCS - CÓPIA DO PROCESSO 2025-BFJQ8 GERADO POR UDSON OLIVEIRA RAMOS DE AGUIAR EM 05/05/2026 16:12 DOCUMENTO 1 / 1 PÁGINA 2015 / 3514

2026-1D1MWL - E-DOCS - DOCUMENTO ORIGINAL 13/02/2026 16:48 PÁGINA 109 / 159

CONSTRUTORA E SERVICOS W. B. M. LTDA	26.570.470/0001-84	30/01/2026 - 12:03:59	N/C	N/C	70,4699	R$90,10	R$ 6.349,34	Sim
ENGETECH - ENGENHARIA, COMERCIO E SERVICOS LTDA	04.154.467/0001-47	30/01/2026 - 20:35:24			70,4699	R$90,12	R$ 6.350,75	Sim
MBR ENGENHARIA LTDA	39.404.403/0001-31	02/02/2026 - 21:43:30			70,4699	R$90,11	R$ 6.350,04	Sim
ENGECON LTDA	26.691.538/0001-83	02/02/2026 - 22:10:43			70,4699	R$90,12	R$ 6.350,75	Sim
THAIRO DOS REIS PANDOLFI ENGENHARIA E SERVICOS	41.666.993/0001-12	02/02/2026 - 23:11:27	Não se aplica	Não se aplica	70,4699	R$90,12	R$ 6.350,75	Não

LOTE 0001 - ITEM 0158 - FORNECIMENTO E INSTALACAO DE TUBO DE PVC RIGIDO SOLDAVEL MARROM, DIAM 20 MM (1/2) TUBO DE PVC RIGIDO SOLDAVEL MARROM, DIAM. 20MM (1/2), INCLUSIVE CONEXOES

Fornecedor	CNPJ/CPF	Data	Modelo	Marca/ Fabricante	Quantidade	Lance	Valor Total	LC 123/2006
TREZE MATERIAL DE CONSTRUCAO LTDA	01.070.171/0001-50	13/12/2025 - 12:35:54	N/C	N/C	74,6900	R$27,45	R$ 2.050,24	Sim
THOMPSON ENGENHARIA LTDA	36.758.622/0001-20	15/12/2025 - 19:33:06	N/C	N/C	74,6900	R$27,45	R$ 2.050,24	Não
ESTRUTURA COMERCIO E CONSTRUCOES LTDA	10.664.099/0001-80	02/02/2026 - 14:00:16	naotem	não tem	74,6900	R$27,45	R$ 2.050,24	Sim
CONSTRUTORA E SERVICOS W. B. M. LTDA	26.570.470/0001-84	30/01/2026 - 12:04:16	N/C	N/C	74,6900	R$27,40	R$ 2.046,51	Sim
ENGETECH - ENGENHARIA, COMERCIO E SERVICOS LTDA	04.154.467/0001-47	30/01/2026 - 20:35:24			74,6900	R$27,45	R$ 2.050,24	Sim
MBR ENGENHARIA LTDA	39.404.403/0001-31	02/02/2026 - 21:43:30			74,6900	R$27,44	R$ 2.049,49	Sim
ENGECON LTDA	26.691.538/0001-83	02/02/2026 - 22:10:43			74,6900	R$27,45	R$ 2.050,24	Sim
THAIRO DOS REIS PANDOLFI ENGENHARIA E SERVICOS	41.666.993/0001-12	02/02/2026 - 23:11:27	Não se aplica	Não se aplica	74,6900	R$27,45	R$ 2.050,24	Não

LOTE 0001 - ITEM 0159 - INSTALACAO DE LINHA FRIGORIGENA PARA INTERLIGACAO DO SISTEMA DE CLIMATIZACAO INSTALACAO DE LINHA FRIGORIGENA PARA INTERLIGACAO DO SISTEMA DE CLIMATIZACAO INCL. ACESSORIOS DE FIXACAO, FITA PVC AUTO-ADERENTE E CABO PP, EXCLUSIVE TUBOS DE COBRE DA LINHA LIQUIDA E SUCCAO, ESPUMA ELASTOMERICA FLEXIVEL E GAS REFRIGERANTE

Fornecedor	CNPJ/CPF	Data	Modelo	Marca/ Fabricante	Quantidade	Lance	Valor Total	LC 123/2006
TREZE MATERIAL DE CONSTRUCAO LTDA	01.070.171/0001-50	13/12/2025 - 12:37:04	N/C	N/C	188,7899	R$148,00	R$ 27.940,91	Sim
THOMPSON ENGENHARIA LTDA	36.758.622/0001-20	15/12/2025 - 19:33:30	N/C	N/C	188,7899	R$148,01	R$ 27.942,79	Não
ESTRUTURA COMERCIO E CONSTRUCOES LTDA	10.664.099/0001-80	02/02/2026 - 14:00:16	naotem	não tem	188,7899	R$148,01	R$ 27.942,79	Sim
CONSTRUTORA E SERVICOS W. B. M. LTDA	26.570.470/0001-84	30/01/2026 - 12:04:32	N/C	N/C	188,7899	R$148,00	R$ 27.940,91	Sim
ENGETECH - ENGENHARIA, COMERCIO E SERVICOS LTDA	04.154.467/0001-47	30/01/2026 - 20:35:24			188,7899	R$148,01	R$ 27.942,79	Sim
MBR ENGENHARIA LTDA	39.404.403/0001-31	02/02/2026 - 21:43:30			188,7899	R$148,00	R$ 27.940,91	Sim
ENGECON LTDA	26.691.538/0001-83	02/02/2026 - 22:10:43			188,7899	R$148,01	R$ 27.942,79	Sim
THAIRO DOS REIS PANDOLFI ENGENHARIA E SERVICOS	41.666.993/0001-12	02/02/2026 - 23:11:27	Não se aplica	Não se aplica	188,7899	R$148,01	R$ 27.942,79	Não

LOTE 0001 - ITEM 0160 - GAS REFRIGERANTE R410A GAS REFRIGERANTE R410A

Fornecedor	CNPJ/CPF	Data	Modelo	Marca/ Fabricante	Quantidade	Lance	Valor Total	LC 123/2006
TREZE MATERIAL DE CONSTRUCAO LTDA	01.070.171/0001-50	13/12/2025 - 12:37:56	N/C	N/C	94,3999	R$95,98	R$ 9.060,50	Sim

PORTAL DE COMPRAS PÚBLICAS
A autenticidade do documento pode ser verificada no site https://validaarquivo.portaldecompraspublicas.com.br
Documento gerado eletronicamente no Portal de Compras Públicas em 13/02/2026 às 16:45:30.
Código verificador: 10F9DDB

E-DOCS - CÓPIA DO PROCESSO 2025-BFJQ8 GERADO POR UDSON OLIVEIRA RAMOS DE AGUIAR EM 05/05/2026 16:12 DOCUMENTO 1 / 1 PÁGINA 2016 / 3514

2026-1D1MWL - E-DOCS - DOCUMENTO ORIGINAL 13/02/2026 16:48 PÁGINA 110 / 159

THOMPSON ENGENHARIA LTDA	36.758.622/0001-20	15/12/2025 - 19:33:54	N/C	N/C	94,3999	R$95,98	R$ 9.060,50	Não
ESTRUTURA COMERCIO E CONSTRUCOES LTDA	10.664.099/0001-80	02/02/2026 - 14:00:16	naotem	não tem	94,3999	R$95,99	R$ 9.061,45	Sim
CONSTRUTORA E SERVICOS W. B. M. LTDA	26.570.470/0001-84	30/01/2026 - 12:04:50	N/C	N/C	94,3999	R$95,95	R$ 9.057,67	Sim
ENGETECH - ENGENHARIA, COMERCIO E SERVICOS LTDA	04.154.467/0001-47	30/01/2026 - 20:35:24			94,3999	R$95,99	R$ 9.061,45	Sim
MBR ENGENHARIA LTDA	39.404.403/0001-31	02/02/2026 - 21:43:30			94,3999	R$95,98	R$ 9.060,50	Sim
ENGECON LTDA	26.691.538/0001-83	02/02/2026 - 22:10:44			94,3999	R$95,99	R$ 9.061,45	Sim
THAIRO DOS REIS PANDOLFI ENGENHARIA E SERVICOS	41.666.993/0001-12	02/02/2026 - 23:11:27	Não se aplica	Não se aplica	94,3999	R$95,99	R$ 9.061,45	Não

LOTE 0001 - ITEM 0161 - ATERRO MANUAL PARA REGULARIZACAO DO TERRENO EM AREIA, INCLUSIVE ADENSAMENTO HIDRAULICO ATERRO MANUAL PARA REGULARIZACAO DO TERRENO EM AREIA, INCLUSIVE ADENSAMENTO HIDRAULICO E FORNECIMENTO DO MATERIAL (MAXIMO DE 100M3)

Fornecedor	CNPJ/CPF	Data	Modelo	Marca/ Fabricante	Quantidade	Lance	Valor Total	LC 123/2006
TREZE MATERIAL DE CONSTRUCAO LTDA	01.070.171/0001-50	13/12/2025 - 12:38:33	N/C	N/C	17,7100	R$272,88	R$ 4.832,70	Sim
THOMPSON ENGENHARIA LTDA	36.758.622/0001-20	15/12/2025 - 19:42:12	N/C	N/C	17,7100	R$272,91	R$ 4.833,24	Não
ESTRUTURA COMERCIO E CONSTRUCOES LTDA	10.664.099/0001-80	02/02/2026 - 14:00:16	naotem	não tem	17,7100	R$272,91	R$ 4.833,24	Sim
CONSTRUTORA E SERVICOS W. B. M. LTDA	26.570.470/0001-84	30/01/2026 - 12:05:20	N/C	N/C	17,7100	R$272,90	R$ 4.833,06	Sim
ENGETECH - ENGENHARIA, COMERCIO E SERVICOS LTDA	04.154.467/0001-47	30/01/2026 - 20:35:24			17,7100	R$272,91	R$ 4.833,24	Sim
MBR ENGENHARIA LTDA	39.404.403/0001-31	02/02/2026 - 21:43:30			17,7100	R$272,90	R$ 4.833,06	Sim
ENGECON LTDA	26.691.538/0001-83	02/02/2026 - 22:10:44			17,7100	R$272,91	R$ 4.833,24	Sim
THAIRO DOS REIS PANDOLFI ENGENHARIA E SERVICOS	41.666.993/0001-12	02/02/2026 - 23:11:27	Não se aplica	Não se aplica	17,7100	R$272,91	R$ 4.833,24	Não

LOTE 0001 - ITEM 0162 - CARGA, MANOBRA E DESCARGA DE SOLOS E MATERIAIS GRANULARES EM CAMINHAO (Item 15.01.02 da PO) CARGA, MANOBRA E DESCARGA DE SOLOS E MATERIAIS GRANULARES EM CAMINHAO BASCULANTE 10 M3 - CARGA COM ESCAVADEIRA HIDRAULICA (CACAMBA DE 1,20 M3 / 155 HP) E DESCARGA LIVRE (UNIDADE: T). AF_07/2020 (Item 15.01.02 da PO)

Fornecedor	CNPJ/CPF	Data	Modelo	Marca/ Fabricante	Quantidade	Lance	Valor Total	LC 123/2006
TREZE MATERIAL DE CONSTRUCAO LTDA	01.070.171/0001-50	13/12/2025 - 12:38:55	N/C	N/C	25,6100	R$6,22	R$ 159,29	Sim
THOMPSON ENGENHARIA LTDA	36.758.622/0001-20	15/12/2025 - 19:42:29	N/C	N/C	25,6100	R$6,22	R$ 159,29	Não
ESTRUTURA COMERCIO E CONSTRUCOES LTDA	10.664.099/0001-80	02/02/2026 - 14:00:17	naotem	não tem	25,6100	R$6,22	R$ 159,29	Sim
CONSTRUTORA E SERVICOS W. B. M. LTDA	26.570.470/0001-84	30/01/2026 - 12:05:36	N/C	N/C	25,6100	R$6,20	R$ 158,78	Sim
ENGETECH - ENGENHARIA, COMERCIO E SERVICOS LTDA	04.154.467/0001-47	30/01/2026 - 20:35:24			25,6100	R$6,22	R$ 159,29	Sim
MBR ENGENHARIA LTDA	39.404.403/0001-31	02/02/2026 - 21:43:30			25,6100	R$6,21	R$ 159,04	Sim
ENGECON LTDA	26.691.538/0001-83	02/02/2026 - 22:10:44			25,6100	R$6,22	R$ 159,29	Sim
THAIRO DOS REIS PANDOLFI ENGENHARIA E SERVICOS	41.666.993/0001-12	02/02/2026 - 23:11:27	Não se aplica	Não se aplica	25,6100	R$6,22	R$ 159,29	Não

PORTAL DE COMPRAS PÚBLICAS
A autenticidade do documento pode ser verificada no site https://validaarquivo.portaldecompraspublicas.com.br
Documento gerado eletronicamente no Portal de Compras Públicas em 13/02/2026 às 16:45:30.
Código verificador: 10F9DDB

E-DOCS - CÓPIA DO PROCESSO 2025-BFJQ8 GERADO POR UDSON OLIVEIRA RAMOS DE AGUIAR EM 05/05/2026 16:12 DOCUMENTO 1 / 1 PÁGINA 2017 / 3514

2026-1D1MWL - E-DOCS - DOCUMENTO ORIGINAL 13/02/2026 16:48 PÁGINA 111 / 159

LOTE 0001 - ITEM 0163 - TRANSPORTE COM CAMINHAO BASCULANTE DE 10 M3, EM VIA URBANA PAVIMENTADA, (Item 15.01.03 da PO) TRANSPORTE COM CAMINHAO BASCULANTE DE 10 M3, EM VIA URBANA PAVIMENTADA, DMT ATE 30 KM (UNIDADE: TXKM). AF_07/2020 (Item 15.01.03 da PO)

Fornecedor	CNPJ/CPF	Data	Modelo	Marca/ Fabricante	Quantidade	Lance	Valor Total	LC 123/2006
TREZE MATERIAL DE CONSTRUCAO LTDA	01.070.171/0001-50	13/12/2025 - 12:39:23	N/C	N/C	886,9700	R$2,21	R$ 1.960,20	Sim
THOMPSON ENGENHARIA LTDA	36.758.622/0001-20	15/12/2025 - 19:42:47	N/C	N/C	886,9700	R$2,21	R$ 1.960,20	Não
ESTRUTURA COMERCIO E CONSTRUCOES LTDA	10.664.099/0001-80	02/02/2026 - 14:00:17	naotem	não tem	886,9700	R$2,21	R$ 1.960,20	Sim
CONSTRUTORA E SERVICOS W. B. M. LTDA	26.570.470/0001-84	30/01/2026 - 12:05:51	N/C	N/C	886,9700	R$2,20	R$ 1.951,33	Sim
ENGETECH - ENGENHARIA, COMERCIO E SERVICOS LTDA	04.154.467/0001-47	30/01/2026 - 20:35:24			886,9700	R$2,21	R$ 1.960,20	Sim
MBR ENGENHARIA LTDA	39.404.403/0001-31	02/02/2026 - 21:43:30			886,9700	R$2,20	R$ 1.951,33	Sim
ENGECON LTDA	26.691.538/0001-83	02/02/2026 - 22:10:45			886,9700	R$2,21	R$ 1.960,20	Sim
THAIRO DOS REIS PANDOLFI ENGENHARIA E SERVICOS	41.666.993/0001-12	02/02/2026 - 23:11:27	Não se aplica	Não se aplica	886,9700	R$2,21	R$ 1.960,20	Não

LOTE 0001 - ITEM 0164 - SERVICO DE TRANSPORTE DE CAMINHAO BASCULANTE DE 10 M3, EM VIA URBANA (Item 15.01.04 da PO) Transporte com caminhao basculante de 10 m3, em via urbana em leito natural (unidade: TXKM). af_07/2020 (Item 15.01.04 da PO)

Fornecedor	CNPJ/CPF	Data	Modelo	Marca/ Fabricante	Quantidade	Lance	Valor Total	LC 123/2006
TREZE MATERIAL DE CONSTRUCAO LTDA	01.070.171/0001-50	13/12/2025 - 12:40:17	N/C	N/C	174,5776	R$2,77	R$ 483,58	Sim
THOMPSON ENGENHARIA LTDA	36.758.622/0001-20	15/12/2025 - 19:43:22	N/C	N/C	174,5776	R$2,76	R$ 481,83	Não
ESTRUTURA COMERCIO E CONSTRUCOES LTDA	10.664.099/0001-80	02/02/2026 - 14:00:17	naotem	não tem	174,5776	R$2,77	R$ 483,58	Sim
CONSTRUTORA E SERVICOS W. B. M. LTDA	26.570.470/0001-84	30/01/2026 - 12:06:11	N/C	N/C	174,5776	R$2,75	R$ 480,09	Sim
ENGETECH - ENGENHARIA, COMERCIO E SERVICOS LTDA	04.154.467/0001-47	30/01/2026 - 20:35:24			174,5776	R$2,77	R$ 483,58	Sim
MBR ENGENHARIA LTDA	39.404.403/0001-31	02/02/2026 - 21:43:30			174,5776	R$2,76	R$ 481,83	Sim
ENGECON LTDA	26.691.538/0001-83	02/02/2026 - 22:10:45			174,5776	R$2,77	R$ 483,58	Sim
THAIRO DOS REIS PANDOLFI ENGENHARIA E SERVICOS	41.666.993/0001-12	02/02/2026 - 23:11:27	Não se aplica	Não se aplica	174,5776	R$2,77	R$ 483,58	Não

LOTE 0001 - ITEM 0165 - EXECUCAO DE PAVIMENTO EM PISO INTERTRAVADO, COM BLOCO SEXTAVADO DE 25 X EXECUCAO DE PAVIMENTO EM PISO INTERTRAVADO, COM BLOCO SEXTAVADO DE 25 X25 CM, ESPESSURA 10 CM. AF_10/2022

Fornecedor	CNPJ/CPF	Data	Modelo	Marca/ Fabricante	Quantidade	Lance	Valor Total	LC 123/2006
TREZE MATERIAL DE CONSTRUCAO LTDA	01.070.171/0001-50	13/12/2025 - 12:41:01	N/C	N/C	30,8500	R$140,12	R$ 4.322,70	Sim
THOMPSON ENGENHARIA LTDA	36.758.622/0001-20	15/12/2025 - 19:43:40	N/C	N/C	30,8500	R$140,13	R$ 4.323,01	Não
ESTRUTURA COMERCIO E CONSTRUCOES LTDA	10.664.099/0001-80	02/02/2026 - 14:00:17	naotem	não tem	30,8500	R$140,13	R$ 4.323,01	Sim
CONSTRUTORA E SERVICOS W. B. M. LTDA	26.570.470/0001-84	30/01/2026 - 12:06:26	N/C	N/C	30,8500	R$140,00	R$ 4.319,00	Sim
ENGETECH - ENGENHARIA, COMERCIO E SERVICOS LTDA	04.154.467/0001-47	30/01/2026 - 20:35:24			30,8500	R$140,13	R$ 4.323,01	Sim

PORTAL DE COMPRAS PÚBLICAS
A autenticidade do documento pode ser verificada no site https://validaarquivo.portaldecompraspublicas.com.br
Documento gerado eletronicamente no Portal de Compras Públicas em 13/02/2026 às 16:45:30.
Código verificador: 10F9DDB

E-DOCS - CÓPIA DO PROCESSO 2025-BFJQ8 GERADO POR UDSON OLIVEIRA RAMOS DE AGUIAR EM 05/05/2026 16:12 DOCUMENTO 1 / 1 PÁGINA 2018 / 3514

2026-1D1MWL - E-DOCS - DOCUMENTO ORIGINAL 13/02/2026 16:48 PÁGINA 112 / 159

MBR ENGENHARIA LTDA	39.404.403/0001-31	02/02/2026 - 21:43:30			30,8500	R$140,12	R$ 4.322,70	Sim
ENGECON LTDA	26.691.538/0001-83	02/02/2026 - 22:10:45			30,8500	R$140,13	R$ 4.323,01	Sim
THAIRO DOS REIS PANDOLFI ENGENHARIA E SERVICOS	41.666.993/0001-12	02/02/2026 - 23:11:27	Não se aplica	Não se aplica	30,8500	R$140,13	R$ 4.323,01	Não

LOTE 0001 - ITEM 0166 - ALVENARIA DE BLOCOS DE CONCRETO 14X19X39CM, (Item 15.01.06 da PO) ALVENARIA DE BLOCOS DE CONCRETO 14X19X39CM, C/ RESIST. MINIMO A COMPRES. 2.5 MPA, ASSENT. C/ ARG. DE CIMENTO, CAL HIDRATADA CH1 E AREIA NO TRACO 1:0.5:8 ESP. DAS JUNTAS 10MM E ESP. DAS PAREDES, S/ REV. 14CM (Item 15.01.06 da PO)

Fornecedor	CNPJ/CPF	Data	Modelo	Marca/ Fabricante	Quantidade	Lance	Valor Total	LC 123/2006
TREZE MATERIAL DE CONSTRUCAO LTDA	01.070.171/0001-50	13/12/2025 - 12:41:57	N/C	N/C	17,1000	R$115,44	R$ 1.974,02	Sim
THOMPSON ENGENHARIA LTDA	36.758.622/0001-20	15/12/2025 - 19:43:58	N/C	N/C	17,1000	R$114,45	R$ 1.957,10	Não
ESTRUTURA COMERCIO E CONSTRUCOES LTDA	10.664.099/0001-80	02/02/2026 - 14:00:18	naotem	não tem	17,1000	R$115,45	R$ 1.974,20	Sim
CONSTRUTORA E SERVICOS W. B. M. LTDA	26.570.470/0001-84	30/01/2026 - 12:06:43	N/C	N/C	17,1000	R$115,40	R$ 1.973,34	Sim
ENGETECH - ENGENHARIA, COMERCIO E SERVICOS LTDA	04.154.467/0001-47	30/01/2026 - 20:35:24			17,1000	R$115,45	R$ 1.974,20	Sim
MBR ENGENHARIA LTDA	39.404.403/0001-31	02/02/2026 - 21:43:30			17,1000	R$115,44	R$ 1.974,02	Sim
ENGECON LTDA	26.691.538/0001-83	02/02/2026 - 22:10:46			17,1000	R$115,45	R$ 1.974,20	Sim
THAIRO DOS REIS PANDOLFI ENGENHARIA E SERVICOS	41.666.993/0001-12	02/02/2026 - 23:11:27	Não se aplica	Não se aplica	17,1000	R$115,45	R$ 1.974,20	Não

LOTE 0001 - ITEM 0167 - FORNECIMENTO E INSTALACAO DE TELA ACO SOLDADA NERVURADA CA-60, Q-92, FORNECIMENTO E INSTALACAO DE TELA ACO SOLDADA NERVURADA CA-60, Q-92,MALHA 15X15CM, FERRO 4.2MM (1.48 KG/M2), PAINEL 2,45X6,0M, TELCON OU SIMILAR

Fornecedor	CNPJ/CPF	Data	Modelo	Marca/ Fabricante	Quantidade	Lance	Valor Total	LC 123/2006
TREZE MATERIAL DE CONSTRUCAO LTDA	01.070.171/0001-50	13/12/2025 - 12:42:33	N/C	N/C	33,1300	R$34,39	R$ 1.139,34	Sim
THOMPSON ENGENHARIA LTDA	36.758.622/0001-20	15/12/2025 - 19:44:16	N/C	N/C	33,1300	R$34,39	R$ 1.139,34	Não
ESTRUTURA COMERCIO E CONSTRUCOES LTDA	10.664.099/0001-80	02/02/2026 - 14:00:18	naotem	não tem	33,1300	R$34,39	R$ 1.139,34	Sim
CONSTRUTORA E SERVICOS W. B. M. LTDA	26.570.470/0001-84	30/01/2026 - 12:06:59	N/C	N/C	33,1300	R$34,35	R$ 1.138,02	Sim
ENGETECH - ENGENHARIA, COMERCIO E SERVICOS LTDA	04.154.467/0001-47	30/01/2026 - 20:35:24			33,1300	R$34,39	R$ 1.139,34	Sim
MBR ENGENHARIA LTDA	39.404.403/0001-31	02/02/2026 - 21:43:31			33,1300	R$34,38	R$ 1.139,01	Sim
ENGECON LTDA	26.691.538/0001-83	02/02/2026 - 22:10:46			33,1300	R$34,39	R$ 1.139,34	Sim
THAIRO DOS REIS PANDOLFI ENGENHARIA E SERVICOS	41.666.993/0001-12	02/02/2026 - 23:11:28	Não se aplica	Não se aplica	33,1300	R$34,39	R$ 1.139,34	Não

LOTE 0001 - ITEM 0168 - LASTRO REGULARIZADO DE CONCRETO NAO ESTRUTURAL, ESPESSURA DE 8 CM LASTRO REGULARIZADO DE CONCRETO NAO ESTRUTURAL, ESPESSURA DE 8 CM

Fornecedor	CNPJ/CPF	Data	Modelo	Marca/ Fabricante	Quantidade	Lance	Valor Total	LC 123/2006
TREZE MATERIAL DE CONSTRUCAO LTDA	01.070.171/0001-50	13/12/2025 - 12:43:44	N/C	N/C	33,1299	R$111,81	R$ 3.704,25	Sim
THOMPSON ENGENHARIA LTDA	36.758.622/0001-20	15/12/2025 - 19:44:31	N/C	N/C	33,1299	R$34,39	R$ 1.139,34	Não

PORTAL DE COMPRAS PÚBLICAS
A autenticidade do documento pode ser verificada no site https://validaarquivo.portaldecompraspublicas.com.br
Documento gerado eletronicamente no Portal de Compras Públicas em 13/02/2026 às 16:45:30.
Código verificador: 10F9DDB

E-DOCS - CÓPIA DO PROCESSO 2025-BFJQ8 GERADO POR UDSON OLIVEIRA RAMOS DE AGUIAR EM 05/05/2026 16:12 DOCUMENTO 1 / 1 PÁGINA 2019 / 3514

2026-1D1MWL - E-DOCS - DOCUMENTO ORIGINAL 13/02/2026 16:48 PÁGINA 113 / 159

ESTRUTURA COMERCIO E CONSTRUCOES LTDA	10.664.099/0001-80	02/02/2026 - 14:00:18	naotem	não tem	33,1299	R$111,82	R$ 3.704,59	Sim
CONSTRUTORA E SERVICOS W. B. M. LTDA	26.570.470/0001-84	30/01/2026 - 12:07:22	N/C	N/C	33,1299	R$111,80	R$ 3.703,92	Sim
ENGETECH - ENGENHARIA, COMERCIO E SERVICOS LTDA	04.154.467/0001-47	30/01/2026 - 20:35:25			33,1299	R$111,82	R$ 3.704,59	Sim
MBR ENGENHARIA LTDA	39.404.403/0001-31	02/02/2026 - 21:43:31			33,1299	R$111,81	R$ 3.704,25	Sim
ENGECON LTDA	26.691.538/0001-83	02/02/2026 - 22:10:46			33,1299	R$111,82	R$ 3.704,59	Sim
THAIRO DOS REIS PANDOLFI ENGENHARIA E SERVICOS	41.666.993/0001-12	02/02/2026 - 23:11:28	Não se aplica	Não se aplica	33,1299	R$111,82	R$ 3.704,59	Não

LOTE 0001 - ITEM 0169 - FORNECIMENTO E ASSENTAMENTO DE LADRILHO HIDRAULICO PASTILHADO, VERMELHO, DIM 20X20 CM, ESP. 1,5 CM FORNECIMENTO E ASSENTAMENTO DE LADRILHO HIDRAULICO PASTILHADO, VERMELHO, DIM. 20X20 CM, ESP. 1.5CM, ASSENTADO COM PASTA DE CIMENTO COLANTE, EXCLUSIVE REGULARIZACAO E LASTRO

Fornecedor	CNPJ/CPF	Data	Modelo	Marca/ Fabricante	Quantidade	Lance	Valor Total	LC 123/2006
TREZE MATERIAL DE CONSTRUCAO LTDA	01.070.171/0001-50	13/12/2025 - 12:44:42	N/C	N/C	1,6999	R$111,93	R$ 190,27	Sim
THOMPSON ENGENHARIA LTDA	36.758.622/0001-20	15/12/2025 - 19:44:51	N/C	N/C	1,6999	R$111,00	R$ 188,69	Não
ESTRUTURA COMERCIO E CONSTRUCOES LTDA	10.664.099/0001-80	02/02/2026 - 14:00:19	naotem	não tem	1,6999	R$111,94	R$ 190,29	Sim
CONSTRUTORA E SERVICOS W. B. M. LTDA	26.570.470/0001-84	30/01/2026 - 12:07:39	N/C	N/C	1,6999	R$111,90	R$ 190,22	Sim
ENGETECH - ENGENHARIA, COMERCIO E SERVICOS LTDA	04.154.467/0001-47	30/01/2026 - 20:35:25			1,6999	R$111,94	R$ 190,29	Sim
MBR ENGENHARIA LTDA	39.404.403/0001-31	02/02/2026 - 21:43:31			1,6999	R$111,93	R$ 190,27	Sim
ENGECON LTDA	26.691.538/0001-83	02/02/2026 - 22:10:47			1,6999	R$111,94	R$ 190,29	Sim
THAIRO DOS REIS PANDOLFI ENGENHARIA E SERVICOS	41.666.993/0001-12	02/02/2026 - 23:11:28	Não se aplica	Não se aplica	1,6999	R$111,94	R$ 190,29	Não

LOTE 0001 - ITEM 0170 - PISO DE BORRACHA PASTILHADO/FRISADO, ESPESSURA 7MM,(Item 15.01.10 da PO) PISO DE BORRACHA PASTILHADO/FRISADO, ESPESSURA 7MM, ASSENTADO COM ARGAMASSA. AF_09/2020 (Item 15.01.10 da PO)

Fornecedor	CNPJ/CPF	Data	Modelo	Marca/ Fabricante	Quantidade	Lance	Valor Total	LC 123/2006
TREZE MATERIAL DE CONSTRUCAO LTDA	01.070.171/0001-50	13/12/2025 - 12:45:11	N/C	N/C	24,3000	R$315,80	R$ 7.673,94	Sim
THOMPSON ENGENHARIA LTDA	36.758.622/0001-20	15/12/2025 - 19:45:12	N/C	N/C	24,3000	R$315,83	R$ 7.674,67	Não
ESTRUTURA COMERCIO E CONSTRUCOES LTDA	10.664.099/0001-80	02/02/2026 - 14:00:19	naotem	não tem	24,3000	R$315,83	R$ 7.674,67	Sim
CONSTRUTORA E SERVICOS W. B. M. LTDA	26.570.470/0001-84	30/01/2026 - 12:08:08	N/C	N/C	24,3000	R$315,80	R$ 7.673,94	Sim
ENGETECH - ENGENHARIA, COMERCIO E SERVICOS LTDA	04.154.467/0001-47	30/01/2026 - 20:35:25			24,3000	R$315,83	R$ 7.674,67	Sim
MBR ENGENHARIA LTDA	39.404.403/0001-31	02/02/2026 - 21:43:31			24,3000	R$315,82	R$ 7.674,43	Sim
ENGECON LTDA	26.691.538/0001-83	02/02/2026 - 22:10:47			24,3000	R$315,83	R$ 7.674,67	Sim
THAIRO DOS REIS PANDOLFI ENGENHARIA E SERVICOS	41.666.993/0001-12	02/02/2026 - 23:11:28	Não se aplica	Não se aplica	24,3000	R$315,83	R$ 7.674,67	Não

LOTE 0001 - ITEM 0171 - BANCO DE CONCRETO ARMADO APARENTE LARGURA DE 0,50M E ESPESSURA DE 0,05M

PORTAL DE COMPRAS PÚBLICAS
A autenticidade do documento pode ser verificada no site https://validaarquivo.portaldecompraspublicas.com.br
Documento gerado eletronicamente no Portal de Compras Públicas em 13/02/2026 às 16:45:30.
Código verificador: 10F9DDB

E-DOCS - CÓPIA DO PROCESSO 2025-BFJQ8 GERADO POR UDSON OLIVEIRA RAMOS DE AGUIAR EM 05/05/2026 16:12 DOCUMENTO 1 / 1 PÁGINA 2020 / 3514

2026-1D1MWL - E-DOCS - DOCUMENTO ORIGINAL 13/02/2026 16:48 PÁGINA 114 / 159

BANCO DE CONCRETO ARMADO APARENTE COM APOIOS DE ALVENARIA ASSENTADA COM ARGAMASSA DE CIMENTO, CAL E AREIA, LARGURA DE 0,50M E ESPESSURA DE 0,05M

Fornecedor	CNPJ/CPF	Data	Modelo	Marca/ Fabricante	Quantidade	Lance	Valor Total	LC 123/2006
TREZE MATERIAL DE CONSTRUCAO LTDA	01.070.171/0001-50	13/12/2025 - 12:52:08	N/C	N/C	4,4000	R$221,88	R$ 976,27	Sim
THOMPSON ENGENHARIA LTDA	36.758.622/0001-20	15/12/2025 - 19:45:31	N/C	N/C	4,4000	R$221,90	R$ 976,36	Não
ESTRUTURA COMERCIO E CONSTRUCOES LTDA	10.664.099/0001-80	02/02/2026 - 14:00:19	naotem	não tem	4,4000	R$221,90	R$ 976,36	Sim
CONSTRUTORA E SERVICOS W. B. M. LTDA	26.570.470/0001-84	30/01/2026 - 12:08:25	N/C	N/C	4,4000	R$221,00	R$ 972,40	Sim
ENGETECH - ENGENHARIA, COMERCIO E SERVICOS LTDA	04.154.467/0001-47	30/01/2026 - 20:35:25			4,4000	R$221,90	R$ 976,36	Sim
MBR ENGENHARIA LTDA	39.404.403/0001-31	02/02/2026 - 21:43:31			4,4000	R$221,89	R$ 976,32	Sim
ENGECON LTDA	26.691.538/0001-83	02/02/2026 - 22:10:47			4,4000	R$221,90	R$ 976,36	Sim
THAIRO DOS REIS PANDOLFI ENGENHARIA E SERVICOS	41.666.993/0001-12	02/02/2026 - 23:11:28	Não se aplica	Não se aplica	4,4000	R$221,90	R$ 976,36	Não

LOTE 0001 - ITEM 0172 - LIXEIRA EM FIBRA DE VIDRO, COM CAPACIDADE 50L, COM SUPORTE (POSTE), LIXEIRA EM FIBRA DE VIDRO, COM CAPACIDADE 50L, COM SUPORTE (POSTE),FIOBERGLASS, REF. CLPD1085 OU SIMILAR

Fornecedor	CNPJ/CPF	Data	Modelo	Marca/ Fabricante	Quantidade	Lance	Valor Total	LC 123/2006
TREZE MATERIAL DE CONSTRUCAO LTDA	01.070.171/0001-50	13/12/2025 - 12:52:33	N/C	N/C	1,0000	R$884,11	R$ 884,11	Sim
THOMPSON ENGENHARIA LTDA	36.758.622/0001-20	15/12/2025 - 19:45:47	N/C	N/C	1,0000	R$884,20	R$ 884,20	Não
ESTRUTURA COMERCIO E CONSTRUCOES LTDA	10.664.099/0001-80	02/02/2026 - 14:00:19	naotem	não tem	1,0000	R$884,20	R$ 884,20	Sim
CONSTRUTORA E SERVICOS W. B. M. LTDA	26.570.470/0001-84	30/01/2026 - 12:08:40	N/C	N/C	1,0000	R$884,00	R$ 884,00	Sim
ENGETECH - ENGENHARIA, COMERCIO E SERVICOS LTDA	04.154.467/0001-47	30/01/2026 - 20:35:25			1,0000	R$884,20	R$ 884,20	Sim
MBR ENGENHARIA LTDA	39.404.403/0001-31	02/02/2026 - 21:43:31			1,0000	R$884,19	R$ 884,19	Sim
ENGECON LTDA	26.691.538/0001-83	02/02/2026 - 22:10:48			1,0000	R$884,20	R$ 884,20	Sim
THAIRO DOS REIS PANDOLFI ENGENHARIA E SERVICOS	41.666.993/0001-12	02/02/2026 - 23:11:28	Não se aplica	Não se aplica	1,0000	R$884,20	R$ 884,20	Não

LOTE 0001 - ITEM 0173 - FORNECIMENTO E PLANTIO DE GRAMA EM PLACAS TIPO ESMERALDA FORNECIMENTO E PLANTIO DE GRAMA EM PLACAS TIPO ESMERALDA, INCLUSIVE FORNECIMENTO DE TERRA VEGETAL

Fornecedor	CNPJ/CPF	Data	Modelo	Marca/ Fabricante	Quantidade	Lance	Valor Total	LC 123/2006
TREZE MATERIAL DE CONSTRUCAO LTDA	01.070.171/0001-50	13/12/2025 - 12:53:06	N/C	N/C	87,1000	R$41,60	R$ 3.623,36	Sim
THOMPSON ENGENHARIA LTDA	36.758.622/0001-20	15/12/2025 - 19:46:06	N/C	N/C	87,1000	R$41,60	R$ 3.623,36	Não
ESTRUTURA COMERCIO E CONSTRUCOES LTDA	10.664.099/0001-80	02/02/2026 - 14:00:20	naotem	não tem	87,1000	R$41,60	R$ 3.623,36	Sim
CONSTRUTORA E SERVICOS W. B. M. LTDA	26.570.470/0001-84	30/01/2026 - 12:08:58	N/C	N/C	87,1000	R$41,50	R$ 3.614,65	Sim
ENGETECH - ENGENHARIA, COMERCIO E SERVICOS LTDA	04.154.467/0001-47	30/01/2026 - 20:35:25			87,1000	R$41,60	R$ 3.623,36	Sim
MBR ENGENHARIA LTDA	39.404.403/0001-31	02/02/2026 - 21:43:31			87,1000	R$41,59	R$ 3.622,49	Sim
ENGECON LTDA	26.691.538/0001-83	02/02/2026 - 22:10:48			87,1000	R$41,60	R$ 3.623,36	Sim

PORTAL DE COMPRAS PÚBLICAS
A autenticidade do documento pode ser verificada no site https://validaarquivo.portaldecompraspublicas.com.br
Documento gerado eletronicamente no Portal de Compras Públicas em 13/02/2026 às 16:45:30.
Código verificador: 10F9DDB

E-DOCS - CÓPIA DO PROCESSO 2025-BFJQ8 GERADO POR UDSON OLIVEIRA RAMOS DE AGUIAR EM 05/05/2026 16:12 DOCUMENTO 1 / 1 PÁGINA 2021 / 3514

2026-1D1MWL - E-DOCS - DOCUMENTO ORIGINAL 13/02/2026 16:48 PÁGINA 115 / 159

THAIRO DOS REIS PANDOLFI ENGENHARIA E SERVICOS	41.666.993/0001-12	02/02/2026 - 23:11:28	Não se aplica	Não se aplica	87,1000	R$41,60	R$ 3.623,36	Não

LOTE 0001 - ITEM 0174 - PLANTIO DE ARBUSTO OU CERCA VIVA. AF_07/2024 PLANTIO DE ARBUSTO OU CERCA VIVA. AF_07/2024

Fornecedor	CNPJ/CPF	Data	Modelo	Marca/ Fabricante	Quantidade	Lance	Valor Total	LC 123/2006
TREZE MATERIAL DE CONSTRUCAO LTDA	01.070.171/0001-50	13/12/2025 - 12:53:35	N/C	N/C	12,0000	R$72,80	R$ 873,60	Sim
THOMPSON ENGENHARIA LTDA	36.758.622/0001-20	15/12/2025 - 19:46:38	N/C	N/C	12,0000	R$72,81	R$ 873,72	Não
ESTRUTURA COMERCIO E CONSTRUCOES LTDA	10.664.099/0001-80	02/02/2026 - 14:00:20	naotem	não tem	12,0000	R$72,81	R$ 873,72	Sim
CONSTRUTORA E SERVICOS W. B. M. LTDA	26.570.470/0001-84	30/01/2026 - 12:09:22	N/C	N/C	12,0000	R$72,80	R$ 873,60	Sim
ENGETECH - ENGENHARIA, COMERCIO E SERVICOS LTDA	04.154.467/0001-47	30/01/2026 - 20:35:25			12,0000	R$72,81	R$ 873,72	Sim
MBR ENGENHARIA LTDA	39.404.403/0001-31	02/02/2026 - 21:43:31			12,0000	R$72,80	R$ 873,60	Sim
ENGECON LTDA	26.691.538/0001-83	02/02/2026 - 22:10:48			12,0000	R$72,81	R$ 873,72	Sim
THAIRO DOS REIS PANDOLFI ENGENHARIA E SERVICOS	41.666.993/0001-12	02/02/2026 - 23:11:28	Não se aplica	Não se aplica	12,0000	R$72,81	R$ 873,72	Não

LOTE 0001 - ITEM 0175 - ABERTURA E FECHAMENTO DE RASGOS EM ALVENARIA, (Item 16.01.01 da PO) ABERTURA E FECHAMENTO DE RASGOS EM ALVENARIA, PARA PASSAGEM DE TUBULACOES, DIAM. 1/2 A 1 (Item 16.01.01 da PO)

Fornecedor	CNPJ/CPF	Data	Modelo	Marca/ Fabricante	Quantidade	Lance	Valor Total	LC 123/2006
TREZE MATERIAL DE CONSTRUCAO LTDA	01.070.171/0001-50	13/12/2025 - 12:54:09	N/C	N/C	521,4400	R$16,76	R$ 8.739,33	Sim
THOMPSON ENGENHARIA LTDA	36.758.622/0001-20	15/12/2025 - 19:46:54	N/C	N/C	521,4400	R$16,76	R$ 8.739,33	Não
ESTRUTURA COMERCIO E CONSTRUCOES LTDA	10.664.099/0001-80	02/02/2026 - 14:00:20	naotem	não tem	521,4400	R$16,76	R$ 8.739,33	Sim
CONSTRUTORA E SERVICOS W. B. M. LTDA	26.570.470/0001-84	30/01/2026 - 12:09:44	N/C	N/C	521,4400	R$16,75	R$ 8.734,12	Sim
ENGETECH - ENGENHARIA, COMERCIO E SERVICOS LTDA	04.154.467/0001-47	30/01/2026 - 20:35:25			521,4400	R$16,76	R$ 8.739,33	Sim
MBR ENGENHARIA LTDA	39.404.403/0001-31	02/02/2026 - 21:43:31			521,4400	R$16,75	R$ 8.734,12	Sim
ENGECON LTDA	26.691.538/0001-83	02/02/2026 - 22:10:49			521,4400	R$16,76	R$ 8.739,33	Sim
THAIRO DOS REIS PANDOLFI ENGENHARIA E SERVICOS	41.666.993/0001-12	02/02/2026 - 23:11:28	Não se aplica	Não se aplica	521,4400	R$16,76	R$ 8.739,33	Não

LOTE 0001 - ITEM 0176 - ABERTURA E FECHAMENTO DE RASGOS EM ALVENARIA, DIAM 11/4 A 2 (Item 16.01.02 da PO) ABERTURA E FECHAMENTO DE RASGOS EM ALVENARIA, PARA PASSAGEM DE TUBULACOES, DIAM. 11/4 A 2 (Item 16.01.02 da PO)

Fornecedor	CNPJ/CPF	Data	Modelo	Marca/ Fabricante	Quantidade	Lance	Valor Total	LC 123/2006
TREZE MATERIAL DE CONSTRUCAO LTDA	01.070.171/0001-50	13/12/2025 - 12:54:57	N/C	N/C	45,4597	R$25,08	R$ 1.140,13	Sim
THOMPSON ENGENHARIA LTDA	36.758.622/0001-20	15/12/2025 - 19:47:23	N/C	N/C	45,4597	R$25,08	R$ 1.140,13	Não
ESTRUTURA COMERCIO E CONSTRUCOES LTDA	10.664.099/0001-80	02/02/2026 - 14:00:20	naotem	não tem	45,4597	R$25,08	R$ 1.140,13	Sim
CONSTRUTORA E SERVICOS W. B. M. LTDA	26.570.470/0001-84	30/01/2026 - 12:10:00	N/C	N/C	45,4597	R$25,05	R$ 1.138,77	Sim

PORTAL DE COMPRAS PÚBLICAS
A autenticidade do documento pode ser verificada no site https://validaarquivo.portaldecompraspublicas.com.br
Documento gerado eletronicamente no Portal de Compras Públicas em 13/02/2026 às 16:45:30.
Código verificador: 10F9DDB

E-DOCS - CÓPIA DO PROCESSO 2025-BFJQ8 GERADO POR UDSON OLIVEIRA RAMOS DE AGUIAR EM 05/05/2026 16:12 DOCUMENTO 1 / 1 PÁGINA 2022 / 3514

2026-1D1MWL - E-DOCS - DOCUMENTO ORIGINAL 13/02/2026 16:48 PÁGINA 116 / 159

ENGETECH - ENGENHARIA, COMERCIO E SERVICOS LTDA	04.154.467/0001-47	30/01/2026 - 20:35:25			45,4597	R$25,08	R$ 1.140,13	Sim
MBR ENGENHARIA LTDA	39.404.403/0001-31	02/02/2026 - 21:43:31			45,4597	R$25,07	R$ 1.139,67	Sim
ENGECON LTDA	26.691.538/0001-83	02/02/2026 - 22:10:49			45,4597	R$25,08	R$ 1.140,13	Sim
THAIRO DOS REIS PANDOLFI ENGENHARIA E SERVICOS	41.666.993/0001-12	02/02/2026 - 23:11:28	Não se aplica	Não se aplica	45,4597	R$25,08	R$ 1.140,13	Não

LOTE 0001 - ITEM 0177 - ABERTURA E FECHAMENTO DE RASGOS EM ALVENARIA (Item 16.01.03 da PO) ABERTURA E FECHAMENTO DE RASGOS EM ALVENARIA, PARA PASSAGEM DE TUBULACOES, DIAM. 1/2 A 1 (Item 16.01.03 da PO)

Fornecedor	CNPJ/CPF	Data	Modelo	Marca/ Fabricante	Quantidade	Lance	Valor Total	LC 123/2006
TREZE MATERIAL DE CONSTRUCAO LTDA	01.070.171/0001-50	13/12/2025 - 13:17:00	N/C	N/C	7,9698	R$31,77	R$ 253,20	Sim
THOMPSON ENGENHARIA LTDA	36.758.622/0001-20	15/12/2025 - 19:47:39	N/C	N/C	7,9698	R$31,77	R$ 253,20	Não
ESTRUTURA COMERCIO E CONSTRUCOES LTDA	10.664.099/0001-80	02/02/2026 - 14:00:20	naotem	não tem	7,9698	R$31,77	R$ 253,20	Sim
CONSTRUTORA E SERVICOS W. B. M. LTDA	26.570.470/0001-84	30/01/2026 - 12:10:18	N/C	N/C	7,9698	R$31,75	R$ 253,04	Sim
ENGETECH - ENGENHARIA, COMERCIO E SERVICOS LTDA	04.154.467/0001-47	30/01/2026 - 20:35:25			7,9698	R$31,77	R$ 253,20	Sim
MBR ENGENHARIA LTDA	39.404.403/0001-31	02/02/2026 - 21:43:31			7,9698	R$31,76	R$ 253,12	Sim
ENGECON LTDA	26.691.538/0001-83	02/02/2026 - 22:10:49			7,9698	R$31,77	R$ 253,20	Sim
THAIRO DOS REIS PANDOLFI ENGENHARIA E SERVICOS	41.666.993/0001-12	02/02/2026 - 23:11:28	Não se aplica	Não se aplica	7,9698	R$31,77	R$ 253,20	Não

LOTE 0001 - ITEM 0178 - ELETRODUTO FLEXIVEL CORRUGADO DIAMETRO 3/4, AMARELO ? TIGREFLEX OU ELETRODUTO FLEXIVEL CORRUGADO DIAMETRO 3/4, AMARELO ? TIGREFLEX OUEQUIVALENTE

Fornecedor	CNPJ/CPF	Data	Modelo	Marca/ Fabricante	Quantidade	Lance	Valor Total	LC 123/2006
TREZE MATERIAL DE CONSTRUCAO LTDA	01.070.171/0001-50	13/12/2025 - 13:17:30	N/C	N/C	862,3400	R$7,98	R$ 6.881,47	Sim
THOMPSON ENGENHARIA LTDA	36.758.622/0001-20	15/12/2025 - 19:47:56	N/C	N/C	862,3400	R$7,98	R$ 6.881,47	Não
ESTRUTURA COMERCIO E CONSTRUCOES LTDA	10.664.099/0001-80	02/02/2026 - 14:00:21	naotem	não tem	862,3400	R$7,98	R$ 6.881,47	Sim
CONSTRUTORA E SERVICOS W. B. M. LTDA	26.570.470/0001-84	30/01/2026 - 12:10:36	N/C	N/C	862,3400	R$7,95	R$ 6.855,60	Sim
ENGETECH - ENGENHARIA, COMERCIO E SERVICOS LTDA	04.154.467/0001-47	30/01/2026 - 20:35:25			862,3400	R$7,98	R$ 6.881,47	Sim
MBR ENGENHARIA LTDA	39.404.403/0001-31	02/02/2026 - 21:43:31			862,3400	R$7,97	R$ 6.872,85	Sim
ENGECON LTDA	26.691.538/0001-83	02/02/2026 - 22:10:50			862,3400	R$7,98	R$ 6.881,47	Sim
THAIRO DOS REIS PANDOLFI ENGENHARIA E SERVICOS	41.666.993/0001-12	02/02/2026 - 23:11:28	Não se aplica	Não se aplica	862,3400	R$7,98	R$ 6.881,47	Não

LOTE 0001 - ITEM 0179 - ELETRODUTO FLEXIVEL CORRUGADO DIAMETRO 1, AMARELO ? TIGREFLEX OU ELETRODUTO FLEXIVEL CORRUGADO DIAMETRO 1, AMARELO ? TIGREFLEX OUEQUIVALENTE

Fornecedor	CNPJ/CPF	Data	Modelo	Marca/ Fabricante	Quantidade	Lance	Valor Total	LC 123/2006
TREZE MATERIAL DE CONSTRUCAO LTDA	01.070.171/0001-50	13/12/2025 - 13:18:29	N/C	N/C	112,5893	R$9,74	R$ 1.096,62	Sim
THOMPSON ENGENHARIA LTDA	36.758.622/0001-20	15/12/2025 - 19:48:12	N/C	N/C	112,5893	R$9,74	R$ 1.096,62	Não

PORTAL DE COMPRAS PÚBLICAS
A autenticidade do documento pode ser verificada no site https://validaarquivo.portaldecompraspublicas.com.br
Documento gerado eletronicamente no Portal de Compras Públicas em 13/02/2026 às 16:45:30.
Código verificador: 10F9DDB

E-DOCS - CÓPIA DO PROCESSO 2025-BFJQ8 GERADO POR UDSON OLIVEIRA RAMOS DE AGUIAR EM 05/05/2026 16:12 DOCUMENTO 1 / 1 PÁGINA 2023 / 3514

2026-1D1MWL - E-DOCS - DOCUMENTO ORIGINAL 13/02/2026 16:48 PÁGINA 117 / 159

ESTRUTURA COMERCIO E CONSTRUCOES LTDA	10.664.099/0001-80	02/02/2026 - 14:00:21	naotem	não tem	112,5893	R$9,74	R$ 1.096,62	Sim
CONSTRUTORA E SERVICOS W. B. M. LTDA	26.570.470/0001-84	30/01/2026 - 12:11:00	N/C	N/C	112,5893	R$9,70	R$ 1.092,12	Sim
ENGETECH - ENGENHARIA, COMERCIO E SERVICOS LTDA	04.154.467/0001-47	30/01/2026 - 20:35:25			112,5893	R$9,74	R$ 1.096,62	Sim
MBR ENGENHARIA LTDA	39.404.403/0001-31	02/02/2026 - 21:43:31			112,5893	R$9,73	R$ 1.095,49	Sim
ENGECON LTDA	26.691.538/0001-83	02/02/2026 - 22:10:50			112,5893	R$9,74	R$ 1.096,62	Sim
THAIRO DOS REIS PANDOLFI ENGENHARIA E SERVICOS	41.666.993/0001-12	02/02/2026 - 23:11:28	Não se aplica	Não se aplica	112,5893	R$9,74	R$ 1.096,62	Não

LOTE 0001 - ITEM 0180 - ELETRODUTO PEAD PAREDE SIMPLES, CORRUGADO, COR PRETA, DIAMETRO 1.1/2, ELETRODUTO PEAD PAREDE SIMPLES, CORRUGADO, COR PRETA, DIAMETRO 1.1/2,REFERENCIA KANAFLEX, PLASTIBRAS OU EQUIVALENTE

Fornecedor	CNPJ/CPF	Data	Modelo	Marca/ Fabricante	Quantidade	Lance	Valor Total	LC 123/2006
TREZE MATERIAL DE CONSTRUCAO LTDA	01.070.171/0001-50	13/12/2025 - 13:37:51	N/C	N/C	55,6600	R$34,37	R$ 1.913,03	Sim
THOMPSON ENGENHARIA LTDA	36.758.622/0001-20	15/12/2025 - 19:48:32	N/C	N/C	55,6600	R$34,37	R$ 1.913,03	Não
ESTRUTURA COMERCIO E CONSTRUCOES LTDA	10.664.099/0001-80	02/02/2026 - 14:00:21	naotem	não tem	55,6600	R$34,37	R$ 1.913,03	Sim
CONSTRUTORA E SERVICOS W. B. M. LTDA	26.570.470/0001-84	30/01/2026 - 12:11:17	N/C	N/C	55,6600	R$34,35	R$ 1.911,92	Sim
ENGETECH - ENGENHARIA, COMERCIO E SERVICOS LTDA	04.154.467/0001-47	30/01/2026 - 20:35:25			55,6600	R$34,37	R$ 1.913,03	Sim
MBR ENGENHARIA LTDA	39.404.403/0001-31	02/02/2026 - 21:43:31			55,6600	R$34,36	R$ 1.912,48	Sim
ENGECON LTDA	26.691.538/0001-83	02/02/2026 - 22:10:50			55,6600	R$34,37	R$ 1.913,03	Sim
THAIRO DOS REIS PANDOLFI ENGENHARIA E SERVICOS	41.666.993/0001-12	02/02/2026 - 23:11:28	Não se aplica	Não se aplica	55,6600	R$34,37	R$ 1.913,03	Não

LOTE 0001 - ITEM 0181 - ELETRODUTO PEAD PAREDE SIMPLES, CORRUGADO, COR PRETA, DIAMETRO 1.1/4 ELETRODUTO PEAD PAREDE SIMPLES, CORRUGADO, COR PRETA, DIAMETRO 1.1/4, REFERENCIA KANAFLEX, PLASTIBRAS OU EQUIVALENTE

Fornecedor	CNPJ/CPF	Data	Modelo	Marca/ Fabricante	Quantidade	Lance	Valor Total	LC 123/2006
TREZE MATERIAL DE CONSTRUCAO LTDA	01.070.171/0001-50	13/12/2025 - 13:38:20	N/C	N/C	79,1000	R$30,22	R$ 2.390,40	Sim
THOMPSON ENGENHARIA LTDA	36.758.622/0001-20	15/12/2025 - 19:48:48	N/C	N/C	79,1000	R$30,22	R$ 2.390,40	Não
ESTRUTURA COMERCIO E CONSTRUCOES LTDA	10.664.099/0001-80	02/02/2026 - 14:00:21	naotem	não tem	79,1000	R$30,22	R$ 2.390,40	Sim
CONSTRUTORA E SERVICOS W. B. M. LTDA	26.570.470/0001-84	30/01/2026 - 12:11:37	N/C	N/C	79,1000	R$30,20	R$ 2.388,82	Sim
ENGETECH - ENGENHARIA, COMERCIO E SERVICOS LTDA	04.154.467/0001-47	30/01/2026 - 20:35:25			79,1000	R$30,22	R$ 2.390,40	Sim
MBR ENGENHARIA LTDA	39.404.403/0001-31	02/02/2026 - 21:43:31			79,1000	R$30,21	R$ 2.389,61	Sim
ENGECON LTDA	26.691.538/0001-83	02/02/2026 - 22:10:51			79,1000	R$30,22	R$ 2.390,40	Sim
THAIRO DOS REIS PANDOLFI ENGENHARIA E SERVICOS	41.666.993/0001-12	02/02/2026 - 23:11:28	Não se aplica	Não se aplica	79,1000	R$30,22	R$ 2.390,40	Não

LOTE 0001 - ITEM 0182 - ELETRODUTO PEAD PAREDE SIMPLES, CORRUGADO, COR PRETA, DIAMETRO 2 ELETRODUTO

PORTAL DE COMPRAS PÚBLICAS
A autenticidade do documento pode ser verificada no site https://validaarquivo.portaldecompraspublicas.com.br
Documento gerado eletronicamente no Portal de Compras Públicas em 13/02/2026 às 16:45:30.
Código verificador: 10F9DDB

E-DOCS - CÓPIA DO PROCESSO 2025-BFJQ8 GERADO POR UDSON OLIVEIRA RAMOS DE AGUIAR EM 05/05/2026 16:12 DOCUMENTO 1 / 1 PÁGINA 2024 / 3514

2026-1D1MWL - E-DOCS - DOCUMENTO ORIGINAL 13/02/2026 16:48 PÁGINA 118 / 159

PEAD PAREDE SIMPLES, CORRUGADO, COR PRETA, DIAMETRO 2, REFERENCIA KANAFLEX, PLASTIBRAS OU EQUIVALENTE

Fornecedor	CNPJ/CPF	Data	Modelo	Marca/ Fabricante	Quantidade	Lance	Valor Total	LC 123/2006
TREZE MATERIAL DE CONSTRUCAO LTDA	01.070.171/0001-50	13/12/2025 - 13:39:38	N/C	N/C	7,0998	R$36,18	R$ 256,87	Sim
THOMPSON ENGENHARIA LTDA	36.758.622/0001-20	15/12/2025 - 19:49:07	N/C	N/C	7,0998	R$36,18	R$ 256,87	Não
ESTRUTURA COMERCIO E CONSTRUCOES LTDA	10.664.099/0001-80	02/02/2026 - 14:00:22	naotem	não tem	7,0998	R$36,18	R$ 256,87	Sim
CONSTRUTORA E SERVICOS W. B. M. LTDA	26.570.470/0001-84	30/01/2026 - 12:11:54	N/C	N/C	7,0998	R$36,15	R$ 256,66	Sim
ENGETECH - ENGENHARIA, COMERCIO E SERVICOS LTDA	04.154.467/0001-47	30/01/2026 - 20:35:25			7,0998	R$36,18	R$ 256,87	Sim
MBR ENGENHARIA LTDA	39.404.403/0001-31	02/02/2026 - 21:43:31			7,0998	R$36,17	R$ 256,80	Sim
ENGECON LTDA	26.691.538/0001-83	02/02/2026 - 22:10:51			7,0998	R$36,18	R$ 256,87	Sim
THAIRO DOS REIS PANDOLFI ENGENHARIA E SERVICOS	41.666.993/0001-12	02/02/2026 - 23:11:28	Não se aplica	Não se aplica	7,0998	R$36,18	R$ 256,87	Não

LOTE 0001 - ITEM 0183 - SERVICO CAIXA DE EMBUTIR MARCA DE REFERENCIA TIGREFLEX, 4X2

Fornecedor	CNPJ/CPF	Data	Modelo	Marca/ Fabricante	Quantidade	Lance	Valor Total	LC 123/2006
TREZE MATERIAL DE CONSTRUCAO LTDA	01.070.171/0001-50	13/12/2025 - 14:03:29	N/C	N/C	201,0000	R$11,90	R$ 2.391,90	Sim
THOMPSON ENGENHARIA LTDA	36.758.622/0001-20	15/12/2025 - 19:49:31	N/C	N/C	201,0000	R$11,90	R$ 2.391,90	Não
ESTRUTURA COMERCIO E CONSTRUCOES LTDA	10.664.099/0001-80	02/02/2026 - 14:00:22	naotem	não tem	201,0000	R$11,90	R$ 2.391,90	Sim
CONSTRUTORA E SERVICOS W. B. M. LTDA	26.570.470/0001-84	30/01/2026 - 12:12:10	N/C	N/C	201,0000	R$11,85	R$ 2.381,85	Sim
ENGETECH - ENGENHARIA, COMERCIO E SERVICOS LTDA	04.154.467/0001-47	30/01/2026 - 20:35:25			201,0000	R$11,90	R$ 2.391,90	Sim
MBR ENGENHARIA LTDA	39.404.403/0001-31	02/02/2026 - 21:43:31			201,0000	R$11,89	R$ 2.389,89	Sim
ENGECON LTDA	26.691.538/0001-83	02/02/2026 - 22:10:51			201,0000	R$11,90	R$ 2.391,90	Sim
THAIRO DOS REIS PANDOLFI ENGENHARIA E SERVICOS	41.666.993/0001-12	02/02/2026 - 23:11:28	Não se aplica	Não se aplica	201,0000	R$11,90	R$ 2.391,90	Não

LOTE 0001 - ITEM 0184 - CAIXA OCTOGONAL 3 X 3, PVC, INSTALADA EM LAJE - FORNECIMENTO E INSTALACAO. AF_03/2023 CAIXA OCTOGONAL 3 X 3, PVC, INSTALADA EM LAJE - FORNECIMENTO E INSTALACAO. AF_03/2023

Fornecedor	CNPJ/CPF	Data	Modelo	Marca/ Fabricante	Quantidade	Lance	Valor Total	LC 123/2006
TREZE MATERIAL DE CONSTRUCAO LTDA	01.070.171/0001-50	13/12/2025 - 14:04:08	N/C	N/C	98,0000	R$23,87	R$ 2.339,26	Sim
THOMPSON ENGENHARIA LTDA	36.758.622/0001-20	15/12/2025 - 19:49:53	N/C	N/C	98,0000	R$23,87	R$ 2.339,26	Não
ESTRUTURA COMERCIO E CONSTRUCOES LTDA	10.664.099/0001-80	02/02/2026 - 14:00:22	naotem	não tem	98,0000	R$23,87	R$ 2.339,26	Sim
CONSTRUTORA E SERVICOS W. B. M. LTDA	26.570.470/0001-84	30/01/2026 - 12:12:34	N/C	N/C	98,0000	R$23,85	R$ 2.337,30	Sim
ENGETECH - ENGENHARIA, COMERCIO E SERVICOS LTDA	04.154.467/0001-47	30/01/2026 - 20:35:25			98,0000	R$23,87	R$ 2.339,26	Sim
MBR ENGENHARIA LTDA	39.404.403/0001-31	02/02/2026 - 21:43:31			98,0000	R$23,86	R$ 2.338,28	Sim
ENGECON LTDA	26.691.538/0001-83	02/02/2026 - 22:10:52			98,0000	R$23,87	R$ 2.339,26	Sim

PORTAL DE COMPRAS PÚBLICAS
A autenticidade do documento pode ser verificada no site https://validaarquivo.portaldecompraspublicas.com.br
Documento gerado eletronicamente no Portal de Compras Públicas em 13/02/2026 às 16:45:30.
Código verificador: 10F9DDB

E-DOCS - CÓPIA DO PROCESSO 2025-BFJQ8 GERADO POR UDSON OLIVEIRA RAMOS DE AGUIAR EM 05/05/2026 16:12 DOCUMENTO 1 / 1 PÁGINA 2025 / 3514

2026-1D1MWL - E-DOCS - DOCUMENTO ORIGINAL 13/02/2026 16:48 PÁGINA 119 / 159

THAIRO DOS REIS PANDOLFI ENGENHARIA E SERVICOS	41.666.993/0001-12	02/02/2026 - 23:11:28	Não se aplica	Não se aplica	98,0000	R$23,87	R$ 2.339,26	Não

LOTE 0001 - ITEM 0185 - CAIXA PASSAGEM PARA AR CONDICIONADO - FORNECIMENTO E INSTALACAO CAIXA PASSAGEM PARA AR CONDICIONADO - FORNECIMENTO E INSTALACAO

Fornecedor	CNPJ/CPF	Data	Modelo	Marca/ Fabricante	Quantidade	Lance	Valor Total	LC 123/2006
TREZE MATERIAL DE CONSTRUCAO LTDA	01.070.171/0001-50	13/12/2025 - 14:04:36	N/C	N/C	14,0000	R$57,36	R$ 803,04	Sim
THOMPSON ENGENHARIA LTDA	36.758.622/0001-20	15/12/2025 - 19:50:14	N/C	N/C	14,0000	R$57,37	R$ 803,18	Não
ESTRUTURA COMERCIO E CONSTRUCOES LTDA	10.664.099/0001-80	02/02/2026 - 14:00:22	naotem	não tem	14,0000	R$57,37	R$ 803,18	Sim
CONSTRUTORA E SERVICOS W. B. M. LTDA	26.570.470/0001-84	30/01/2026 - 12:12:58	N/C	N/C	14,0000	R$57,35	R$ 802,90	Sim
ENGETECH - ENGENHARIA, COMERCIO E SERVICOS LTDA	04.154.467/0001-47	30/01/2026 - 20:35:25			14,0000	R$57,37	R$ 803,18	Sim
MBR ENGENHARIA LTDA	39.404.403/0001-31	02/02/2026 - 21:43:31			14,0000	R$57,36	R$ 803,04	Sim
ENGECON LTDA	26.691.538/0001-83	02/02/2026 - 22:10:52			14,0000	R$57,37	R$ 803,18	Sim
THAIRO DOS REIS PANDOLFI ENGENHARIA E SERVICOS	41.666.993/0001-12	02/02/2026 - 23:11:28	Não se aplica	Não se aplica	14,0000	R$57,37	R$ 803,18	Não

LOTE 0001 - ITEM 0186 - FORNECIMENTO E INSTALACAO DE CAIXA DE PASSAGEM 200 X 200 X 100 MM, CHAPA 18, COM TAMPA PARAFUSADA CAIXA DE PASSAGEM 200X200X100MM, CHAPA 18, COM TAMPA PARAFUSADA

Fornecedor	CNPJ/CPF	Data	Modelo	Marca/ Fabricante	Quantidade	Lance	Valor Total	LC 123/2006
TREZE MATERIAL DE CONSTRUCAO LTDA	01.070.171/0001-50	13/12/2025 - 14:05:03	N/C	N/C	1,0000	R$152,66	R$ 152,66	Sim
THOMPSON ENGENHARIA LTDA	36.758.622/0001-20	15/12/2025 - 19:50:37	N/C	N/C	1,0000	R$152,68	R$ 152,68	Não
ESTRUTURA COMERCIO E CONSTRUCOES LTDA	10.664.099/0001-80	02/02/2026 - 14:00:23	naotem	não tem	1,0000	R$152,68	R$ 152,68	Sim
CONSTRUTORA E SERVICOS W. B. M. LTDA	26.570.470/0001-84	30/01/2026 - 12:13:16	N/C	N/C	1,0000	R$152,65	R$ 152,65	Sim
ENGETECH - ENGENHARIA, COMERCIO E SERVICOS LTDA	04.154.467/0001-47	30/01/2026 - 20:35:25			1,0000	R$152,68	R$ 152,68	Sim
MBR ENGENHARIA LTDA	39.404.403/0001-31	02/02/2026 - 21:43:31			1,0000	R$152,67	R$ 152,67	Sim
ENGECON LTDA	26.691.538/0001-83	02/02/2026 - 22:10:52			1,0000	R$152,68	R$ 152,68	Sim
THAIRO DOS REIS PANDOLFI ENGENHARIA E SERVICOS	41.666.993/0001-12	02/02/2026 - 23:11:28	Não se aplica	Não se aplica	1,0000	R$152,68	R$ 152,68	Não

LOTE 0001 - ITEM 0187 - CABO DE COBRE TERMOPLASTICO (PVC) FLEXIVEL ISOLADO 450/750V - 2,5MM2 CABO DE COBRE TERMOPLASTICO (PVC) FLEXIVEL ISOLADO 450/750V, ANTICHAMA BWF LIVRE DE CHUMBO, 70OC - 2,5MM2

Fornecedor	CNPJ/CPF	Data	Modelo	Marca/ Fabricante	Quantidade	Lance	Valor Total	LC 123/2006
TREZE MATERIAL DE CONSTRUCAO LTDA	01.070.171/0001-50	13/12/2025 - 14:06:53	N/C	N/C	4.903,2591	R$9,30	R$ 45.600,31	Sim
THOMPSON ENGENHARIA LTDA	36.758.622/0001-20	15/12/2025 - 19:51:03	N/C	N/C	4.903,2591	R$9,30	R$ 45.600,31	Não
ESTRUTURA COMERCIO E CONSTRUCOES LTDA	10.664.099/0001-80	02/02/2026 - 14:00:23	naotem	não tem	4.903,2591	R$9,30	R$ 45.600,31	Sim
CONSTRUTORA E SERVICOS W. B. M. LTDA	26.570.470/0001-84	30/01/2026 - 12:13:35	N/C	N/C	4.903,2591	R$9,25	R$ 45.355,15	Sim
ENGETECH - ENGENHARIA, COMERCIO E SERVICOS LTDA	04.154.467/0001-47	30/01/2026 - 20:35:25			4.903,2591	R$9,30	R$ 45.600,31	Sim

PORTAL DE COMPRAS PÚBLICAS
A autenticidade do documento pode ser verificada no site https://validaarquivo.portaldecompraspublicas.com.br
Documento gerado eletronicamente no Portal de Compras Públicas em 13/02/2026 às 16:45:30.
Código verificador: 10F9DDB

E-DOCS - CÓPIA DO PROCESSO 2025-BFJQ8 GERADO POR UDSON OLIVEIRA RAMOS DE AGUIAR EM 05/05/2026 16:12 DOCUMENTO 1 / 1 PÁGINA 2026 / 3514

2026-1D1MWL - E-DOCS - DOCUMENTO ORIGINAL 13/02/2026 16:48 PÁGINA 120 / 159

MBR ENGENHARIA LTDA	39.404.403/0001-31	02/02/2026 - 21:43:31			4.903,2591	R$9,29	R$ 45.551,28	Sim
ENGECON LTDA	26.691.538/0001-83	02/02/2026 - 22:10:53			4.903,2591	R$9,30	R$ 45.600,31	Sim
THAIRO DOS REIS PANDOLFI ENGENHARIA E SERVICOS	41.666.993/0001-12	02/02/2026 - 23:11:28	Não se aplica	Não se aplica	4.903,2591	R$9,30	R$ 45.600,31	Não

LOTE 0001 - ITEM 0188 - CABO DE COBRE TERMOPLASTICO (PVC) FLEXIVEL ISOLADO 450/750V - 4,0MM2 CABO DE COBRE TERMOPLASTICO (PVC) FLEXIVEL ISOLADO 450/750V, ANTICHAMA BWF LIVRE DE CHUMBO, 70OC - 4,0MM2

Fornecedor	CNPJ/CPF	Data	Modelo	Marca/ Fabricante	Quantidade	Lance	Valor Total	LC 123/2006
TREZE MATERIAL DE CONSTRUCAO LTDA	01.070.171/0001-50	13/12/2025 - 14:07:50	N/C	N/C	131,0093	R$11,78	R$ 1.543,29	Sim
THOMPSON ENGENHARIA LTDA	36.758.622/0001-20	15/12/2025 - 19:51:22	N/C	N/C	131,0093	R$11,78	R$ 1.543,29	Não
ESTRUTURA COMERCIO E CONSTRUCOES LTDA	10.664.099/0001-80	02/02/2026 - 14:00:23	naotem	não tem	131,0093	R$11,78	R$ 1.543,29	Sim
CONSTRUTORA E SERVICOS W. B. M. LTDA	26.570.470/0001-84	30/01/2026 - 12:13:54	N/C	N/C	131,0093	R$11,75	R$ 1.539,36	Sim
ENGETECH - ENGENHARIA, COMERCIO E SERVICOS LTDA	04.154.467/0001-47	30/01/2026 - 20:35:25			131,0093	R$11,78	R$ 1.543,29	Sim
MBR ENGENHARIA LTDA	39.404.403/0001-31	02/02/2026 - 21:43:31			131,0093	R$11,77	R$ 1.541,98	Sim
ENGECON LTDA	26.691.538/0001-83	02/02/2026 - 22:10:53			131,0093	R$11,78	R$ 1.543,29	Sim
THAIRO DOS REIS PANDOLFI ENGENHARIA E SERVICOS	41.666.993/0001-12	02/02/2026 - 23:11:28	Não se aplica	Não se aplica	131,0093	R$11,78	R$ 1.543,29	Não

LOTE 0001 - ITEM 0189 - CABO DE COBRE TERMOPLASTICO (PVC) FLEXIVEL ISOLADO 450/750V - 6,0MM2 CABO DE COBRE TERMOPLASTICO (PVC) FLEXIVEL ISOLADO 450/750V, ANTICHAMA BWF LIVRE DE CHUMBO, 70OC - 6,0MM2

Fornecedor	CNPJ/CPF	Data	Modelo	Marca/ Fabricante	Quantidade	Lance	Valor Total	LC 123/2006
TREZE MATERIAL DE CONSTRUCAO LTDA	01.070.171/0001-50	13/12/2025 - 14:08:25	N/C	N/C	161,3800	R$15,56	R$ 2.511,07	Sim
THOMPSON ENGENHARIA LTDA	36.758.622/0001-20	15/12/2025 - 19:51:50	N/C	N/C	161,3800	R$15,56	R$ 2.511,07	Não
ESTRUTURA COMERCIO E CONSTRUCOES LTDA	10.664.099/0001-80	02/02/2026 - 14:00:23	naotem	não tem	161,3800	R$15,56	R$ 2.511,07	Sim
CONSTRUTORA E SERVICOS W. B. M. LTDA	26.570.470/0001-84	30/01/2026 - 12:14:11	N/C	N/C	161,3800	R$15,55	R$ 2.509,46	Sim
ENGETECH - ENGENHARIA, COMERCIO E SERVICOS LTDA	04.154.467/0001-47	30/01/2026 - 20:35:25			161,3800	R$15,56	R$ 2.511,07	Sim
MBR ENGENHARIA LTDA	39.404.403/0001-31	02/02/2026 - 21:43:31			161,3800	R$15,55	R$ 2.509,46	Sim
ENGECON LTDA	26.691.538/0001-83	02/02/2026 - 22:10:53			161,3800	R$15,56	R$ 2.511,07	Sim
THAIRO DOS REIS PANDOLFI ENGENHARIA E SERVICOS	41.666.993/0001-12	02/02/2026 - 23:11:28	Não se aplica	Não se aplica	161,3800	R$15,56	R$ 2.511,07	Não

LOTE 0001 - ITEM 0190 - CABO DE COBRE TERMOPLASTICO (PVC) FLEXIVEL ISOLADO 450/750V, ANTICHAMA BWF CABO DE COBRE TERMOPLASTICO (PVC) FLEXIVEL ISOLADO 450/750V, ANTICHAMA BWFLIVRE DE CHUMBO, 70OC ? 10,0MM2

Fornecedor	CNPJ/CPF	Data	Modelo	Marca/ Fabricante	Quantidade	Lance	Valor Total	LC 123/2006
TREZE MATERIAL DE CONSTRUCAO LTDA	01.070.171/0001-50	13/12/2025 - 14:09:40	N/C	N/C	263,1296	R$21,92	R$ 5.767,80	Sim
THOMPSON ENGENHARIA LTDA	36.758.622/0001-20	15/12/2025 - 19:52:30	N/C	N/C	263,1296	R$21,92	R$ 5.767,80	Não
ESTRUTURA COMERCIO E CONSTRUCOES LTDA	10.664.099/0001-80	02/02/2026 - 14:00:24	naotem	não tem	263,1296	R$21,92	R$ 5.767,80	Sim

PORTAL DE COMPRAS PÚBLICAS
A autenticidade do documento pode ser verificada no site https://validaarquivo.portaldecompraspublicas.com.br
Documento gerado eletronicamente no Portal de Compras Públicas em 13/02/2026 às 16:45:30.
Código verificador: 10F9DDB

E-DOCS - CÓPIA DO PROCESSO 2025-BFJQ8 GERADO POR UDSON OLIVEIRA RAMOS DE AGUIAR EM 05/05/2026 16:12 DOCUMENTO 1 / 1 PÁGINA 2027 / 3514

2026-1D1MWL - E-DOCS - DOCUMENTO ORIGINAL 13/02/2026 16:48 PÁGINA 121 / 159

ENGETECH - ENGENHARIA, COMERCIO E SERVICOS LTDA	04.154.467/0001-47	30/01/2026 - 20:35:25			263,1296	R$21,92	R$ 5.767,80	Sim
CONSTRUTORA E SERVICOS W. B. M. LTDA	26.570.470/0001-84	02/02/2026 - 07:08:11	N/C	N/C	263,1296	R$21,00	R$ 5.525,72	Sim
MBR ENGENHARIA LTDA	39.404.403/0001-31	02/02/2026 - 21:43:31			263,1296	R$21,91	R$ 5.765,17	Sim
ENGECON LTDA	26.691.538/0001-83	02/02/2026 - 22:10:54			263,1296	R$21,92	R$ 5.767,80	Sim
THAIRO DOS REIS PANDOLFI ENGENHARIA E SERVICOS	41.666.993/0001-12	02/02/2026 - 23:11:28	Não se aplica	Não se aplica	263,1296	R$21,92	R$ 5.767,80	Não

LOTE 0001 - ITEM 0191 - CABO DE COBRE TERMOPLASTICO (PVC) FLEXIVEL ISOLADO 70OC ? 16,0MM2 450/750V, ANTICHAMA BWF CABO DE COBRE TERMOPLASTICO (PVC) FLEXIVEL ISOLADO 450/750V, ANTICHAMA BWFLIVRE DE CHUMBO, 70OC ? 16,0MM2

Fornecedor	CNPJ/CPF	Data	Modelo	Marca/ Fabricante	Quantidade	Lance	Valor Total	LC 123/2006
TREZE MATERIAL DE CONSTRUCAO LTDA	01.070.171/0001-50	13/12/2025 - 14:10:52	N/C	N/C	85,0497	R$27,98	R$ 2.379,69	Sim
THOMPSON ENGENHARIA LTDA	36.758.622/0001-20	15/12/2025 - 19:52:56	N/C	N/C	85,0497	R$27,98	R$ 2.379,69	Não
ESTRUTURA COMERCIO E CONSTRUCOES LTDA	10.664.099/0001-80	02/02/2026 - 14:00:24	naotem	não tem	85,0497	R$27,98	R$ 2.379,69	Sim
ENGETECH - ENGENHARIA, COMERCIO E SERVICOS LTDA	04.154.467/0001-47	30/01/2026 - 20:35:25			85,0497	R$27,98	R$ 2.379,69	Sim
CONSTRUTORA E SERVICOS W. B. M. LTDA	26.570.470/0001-84	02/02/2026 - 07:18:29	N/C	N/C	85,0497	R$27,95	R$ 2.377,14	Sim
MBR ENGENHARIA LTDA	39.404.403/0001-31	02/02/2026 - 21:43:31			85,0497	R$27,97	R$ 2.378,84	Sim
ENGECON LTDA	26.691.538/0001-83	02/02/2026 - 22:10:54			85,0497	R$27,98	R$ 2.379,69	Sim
THAIRO DOS REIS PANDOLFI ENGENHARIA E SERVICOS	41.666.993/0001-12	02/02/2026 - 23:11:28	Não se aplica	Não se aplica	85,0497	R$27,98	R$ 2.379,69	Não

LOTE 0001 - ITEM 0192 - CABO DE COBRE TERMOPLASTICO (PVC) FLEXIVEL ISOLADO 70OC ? 25,0MM2 450/750V, ANTICHAMA BWF CABO DE COBRE TERMOPLASTICO (PVC) FLEXIVEL ISOLADO 450/750V, ANTICHAMA BWFLIVRE DE CHUMBO, 70OC ? 25,0MM2

Fornecedor	CNPJ/CPF	Data	Modelo	Marca/ Fabricante	Quantidade	Lance	Valor Total	LC 123/2006
TREZE MATERIAL DE CONSTRUCAO LTDA	01.070.171/0001-50	13/12/2025 - 14:11:54	N/C	N/C	7,0998	R$44,49	R$ 315,87	Sim
THOMPSON ENGENHARIA LTDA	36.758.622/0001-20	15/12/2025 - 19:53:18	N/C	N/C	7,0998	R$44,49	R$ 315,87	Não
ESTRUTURA COMERCIO E CONSTRUCOES LTDA	10.664.099/0001-80	02/02/2026 - 14:00:24	naotem	não tem	7,0998	R$44,49	R$ 315,87	Sim
ENGETECH - ENGENHARIA, COMERCIO E SERVICOS LTDA	04.154.467/0001-47	30/01/2026 - 20:35:25			7,0998	R$44,49	R$ 315,87	Sim
CONSTRUTORA E SERVICOS W. B. M. LTDA	26.570.470/0001-84	02/02/2026 - 07:18:51	N/C	N/C	7,0998	R$44,45	R$ 315,59	Sim
MBR ENGENHARIA LTDA	39.404.403/0001-31	02/02/2026 - 21:43:31			7,0998	R$44,48	R$ 315,80	Sim
ENGECON LTDA	26.691.538/0001-83	02/02/2026 - 22:10:54			7,0998	R$44,49	R$ 315,87	Sim
THAIRO DOS REIS PANDOLFI ENGENHARIA E SERVICOS	41.666.993/0001-12	02/02/2026 - 23:11:28	Não se aplica	Não se aplica	7,0998	R$44,49	R$ 315,87	Não

LOTE 0001 - ITEM 0193 - FORNECIMENTO E INSTACAO DECABO DE COBRE TERMOPLASTICO (PVC) FLEXIVEL ISOLADO 0,6/1KV, 35,0 MM2 CABO DE COBRE TERMOPLASTICO (PVC) FLEXIVEL ISOLADO 0,6/1KV, ANTI-CHAMA 90OC HEPR - 35,0 MM2

Fornecedor	CNPJ/CPF	Data	Modelo	Marca/ Fabricante	Quantidade	Lance	Valor Total	LC 123/2006

PORTAL DE COMPRAS PÚBLICAS
A autenticidade do documento pode ser verificada no site https://validaarquivo.portaldecompraspublicas.com.br
Documento gerado eletronicamente no Portal de Compras Públicas em 13/02/2026 às 16:45:30.
Código verificador: 10F9DDB

E-DOCS - CÓPIA DO PROCESSO 2025-BFJQ8 GERADO POR UDSON OLIVEIRA RAMOS DE AGUIAR EM 05/05/2026 16:12 DOCUMENTO 1 / 1 PÁGINA 2028 / 3514

2026-1D1MWL - E-DOCS - DOCUMENTO ORIGINAL 13/02/2026 16:48 PÁGINA 122 / 159

TREZE MATERIAL DE CONSTRUCAO LTDA	01.070.171/0001-50	13/12/2025 - 14:12:52	N/C	N/C	21,2999	R$64,42	R$ 1.372,14	Sim
THOMPSON ENGENHARIA LTDA	36.758.622/0001-20	15/12/2025 - 19:53:52	N/C	N/C	21,2999	R$64,43	R$ 1.372,35	Não
ESTRUTURA COMERCIO E CONSTRUCOES LTDA	10.664.099/0001-80	02/02/2026 - 14:00:24	naotem	não tem	21,2999	R$64,43	R$ 1.372,35	Sim
ENGETECH - ENGENHARIA, COMERCIO E SERVICOS LTDA	04.154.467/0001-47	30/01/2026 - 20:35:26			21,2999	R$64,43	R$ 1.372,35	Sim
CONSTRUTORA E SERVICOS W. B. M. LTDA	26.570.470/0001-84	02/02/2026 - 07:19:10	N/C	N/C	21,2999	R$64,40	R$ 1.371,71	Sim
MBR ENGENHARIA LTDA	39.404.403/0001-31	02/02/2026 - 21:43:31			21,2999	R$64,42	R$ 1.372,14	Sim
ENGECON LTDA	26.691.538/0001-83	02/02/2026 - 22:10:55			21,2999	R$64,43	R$ 1.372,35	Sim
THAIRO DOS REIS PANDOLFI ENGENHARIA E SERVICOS	41.666.993/0001-12	02/02/2026 - 23:11:29	Não se aplica	Não se aplica	21,2999	R$64,43	R$ 1.372,35	Não

LOTE 0001 - ITEM 0194 - QUADRO DISTRIB. ENERGIA, EMBUTIDO OU SEMI EMBUTIDO, CAPAC. P/ 44 DISJ. DIN, C/BARRAM TRIF. 150A QUADRO DISTRIB. ENERGIA, EMBUTIDO OU SEMI EMBUTIDO, CAPAC. P/ 44 DISJ. DIN, C/BARRAM TRIF. 150A BARRA. NEUTRO E TERRA, FAB. EM CHAPA DE ACO 12 USG COM PORTA, ESPELHO, TRINCO COM FECHAD CH YALE, REF. QDETG II-44DIN-CEMAR OU EQUIV.

Fornecedor	CNPJ/CPF	Data	Modelo	Marca/ Fabricante	Quantidade	Lance	Valor Total	LC 123/2006
TREZE MATERIAL DE CONSTRUCAO LTDA	01.070.171/0001-50	13/12/2025 - 14:13:24	N/C	N/C	2,0000	R$1.769,90	R$ 3.539,80	Sim
THOMPSON ENGENHARIA LTDA	36.758.622/0001-20	15/12/2025 - 19:54:15	N/C	N/C	2,0000	R$1.770,08	R$ 3.540,16	Não
ESTRUTURA COMERCIO E CONSTRUCOES LTDA	10.664.099/0001-80	02/02/2026 - 14:00:24	naotem	não tem	2,0000	R$1.770,08	R$ 3.540,16	Sim
ENGETECH - ENGENHARIA, COMERCIO E SERVICOS LTDA	04.154.467/0001-47	30/01/2026 - 20:35:26			2,0000	R$1.770,08	R$ 3.540,16	Sim
CONSTRUTORA E SERVICOS W. B. M. LTDA	26.570.470/0001-84	02/02/2026 - 07:19:28	N/C	N/C	2,0000	R$1.770,05	R$ 3.540,10	Sim
MBR ENGENHARIA LTDA	39.404.403/0001-31	02/02/2026 - 21:43:32			2,0000	R$1.770,07	R$ 3.540,14	Sim
ENGECON LTDA	26.691.538/0001-83	02/02/2026 - 22:10:55			2,0000	R$1.770,08	R$ 3.540,16	Sim
THAIRO DOS REIS PANDOLFI ENGENHARIA E SERVICOS	41.666.993/0001-12	02/02/2026 - 23:11:29	Não se aplica	Não se aplica	2,0000	R$1.770,08	R$ 3.540,16	Não

LOTE 0001 - ITEM 0195 - DISPOSITIVO DR, 4 POLOS, SENSIBILIDADE DE 30 MA, CORRENTE DE 100 A, TIPO AC - DISPOSITIVO DR, 4 POLOS, SENSIBILIDADE DE 30 MA, CORRENTE DE 100 A, TIPO AC -FORNECIMENTO E INSTALACAO.

Fornecedor	CNPJ/CPF	Data	Modelo	Marca/ Fabricante	Quantidade	Lance	Valor Total	LC 123/2006
TREZE MATERIAL DE CONSTRUCAO LTDA	01.070.171/0001-50	13/12/2025 - 14:23:30	N/C	N/C	1,0000	R$397,84	R$ 397,84	Sim
THOMPSON ENGENHARIA LTDA	36.758.622/0001-20	15/12/2025 - 19:54:41	N/C	N/C	1,0000	R$397,88	R$ 397,88	Não
ESTRUTURA COMERCIO E CONSTRUCOES LTDA	10.664.099/0001-80	02/02/2026 - 14:00:25	naotem	não tem	1,0000	R$397,88	R$ 397,88	Sim
ENGETECH - ENGENHARIA, COMERCIO E SERVICOS LTDA	04.154.467/0001-47	30/01/2026 - 20:35:26			1,0000	R$397,88	R$ 397,88	Sim
CONSTRUTORA E SERVICOS W. B. M. LTDA	26.570.470/0001-84	02/02/2026 - 07:19:46	N/C	N/C	1,0000	R$397,88	R$ 397,88	Sim
MBR ENGENHARIA LTDA	39.404.403/0001-31	02/02/2026 - 21:43:32			1,0000	R$397,87	R$ 397,87	Sim
ENGECON LTDA	26.691.538/0001-83	02/02/2026 - 22:10:55			1,0000	R$397,88	R$ 397,88	Sim

PORTAL DE COMPRAS PÚBLICAS
A autenticidade do documento pode ser verificada no site https://validaarquivo.portaldecompraspublicas.com.br
Documento gerado eletronicamente no Portal de Compras Públicas em 13/02/2026 às 16:45:30.
Código verificador: 10F9DDB

E-DOCS - CÓPIA DO PROCESSO 2025-BFJQ8 GERADO POR UDSON OLIVEIRA RAMOS DE AGUIAR EM 05/05/2026 16:12 DOCUMENTO 1 / 1 PÁGINA 2029 / 3514

2026-1D1MWL - E-DOCS - DOCUMENTO ORIGINAL 13/02/2026 16:48 PÁGINA 123 / 159

THAIRO DOS REIS PANDOLFI ENGENHARIA E SERVICOS	41.666.993/0001-12	02/02/2026 - 23:11:29	Não se aplica	Não se aplica	1,0000	R$397,88	R$ 397,88	Não

LOTE 0001 - ITEM 0196 - DISPOSITIVO DPS CLASSE II, 1 POLO, TENSAO MAXIMA DE 175 V, CORRENTE MAXIMA DISPOSITIVO DPS CLASSE II, 1 POLO, TENSAO MAXIMA DE 175 V, CORRENTE MAXIMADE 45 KA (TIPO AC) - FORNECIMENTO E INSTALACAO

Fornecedor	CNPJ/CPF	Data	Modelo	Marca/ Fabricante	Quantidade	Lance	Valor Total	LC 123/2006
TREZE MATERIAL DE CONSTRUCAO LTDA	01.070.171/0001-50	13/12/2025 - 14:24:01	N/C	N/C	8,0000	R$127,40	R$ 1.019,20	Sim
ESTRUTURA COMERCIO E CONSTRUCOES LTDA	10.664.099/0001-80	02/02/2026 - 14:00:25	naotem	não tem	8,0000	R$127,41	R$ 1.019,28	Sim
ENGETECH - ENGENHARIA, COMERCIO E SERVICOS LTDA	04.154.467/0001-47	30/01/2026 - 20:35:26			8,0000	R$127,41	R$ 1.019,28	Sim
CONSTRUTORA E SERVICOS W. B. M. LTDA	26.570.470/0001-84	02/02/2026 - 07:20:02	N/C	N/C	8,0000	R$127,41	R$ 1.019,28	Sim
MBR ENGENHARIA LTDA	39.404.403/0001-31	02/02/2026 - 21:43:32			8,0000	R$127,40	R$ 1.019,20	Sim
ENGECON LTDA	26.691.538/0001-83	02/02/2026 - 22:10:56			8,0000	R$127,41	R$ 1.019,28	Sim
THAIRO DOS REIS PANDOLFI ENGENHARIA E SERVICOS	41.666.993/0001-12	02/02/2026 - 23:11:29	Não se aplica	Não se aplica	8,0000	R$127,41	R$ 1.019,28	Não

LOTE 0001 - ITEM 0197 - DISPOSITIVO DR, 4 POLOS, SENSIBILIDADE DE 30 MA, CORRENTE DE 63 A, TIPO AC - DISPOSITIVO DR, 4 POLOS, SENSIBILIDADE DE 30 MA, CORRENTE DE 63 A, TIPO AC -FORNECIMENTO E INSTALACAO

Fornecedor	CNPJ/CPF	Data	Modelo	Marca/ Fabricante	Quantidade	Lance	Valor Total	LC 123/2006
TREZE MATERIAL DE CONSTRUCAO LTDA	01.070.171/0001-50	13/12/2025 - 14:24:25	N/C	N/C	1,0000	R$230,18	R$ 230,18	Sim
ESTRUTURA COMERCIO E CONSTRUCOES LTDA	10.664.099/0001-80	02/02/2026 - 14:00:25	naotem	não tem	1,0000	R$230,20	R$ 230,20	Sim
ENGETECH - ENGENHARIA, COMERCIO E SERVICOS LTDA	04.154.467/0001-47	30/01/2026 - 20:35:26			1,0000	R$230,20	R$ 230,20	Sim
CONSTRUTORA E SERVICOS W. B. M. LTDA	26.570.470/0001-84	02/02/2026 - 07:20:17	N/C	N/C	1,0000	R$230,20	R$ 230,20	Sim
MBR ENGENHARIA LTDA	39.404.403/0001-31	02/02/2026 - 21:43:32			1,0000	R$230,19	R$ 230,19	Sim
ENGECON LTDA	26.691.538/0001-83	02/02/2026 - 22:10:56			1,0000	R$230,20	R$ 230,20	Sim
THAIRO DOS REIS PANDOLFI ENGENHARIA E SERVICOS	41.666.993/0001-12	02/02/2026 - 23:11:29	Não se aplica	Não se aplica	1,0000	R$230,20	R$ 230,20	Não

LOTE 0001 - ITEM 0198 - MINI-DISJUNTOR MONOPOLAR 40A, CURVA C, 5KA, 127/220VCA, REFERENCIA SIEMENS, MINI-DISJUNTOR MONOPOLAR 40A, CURVA C, 5KA, 127/220VCA, REFERENCIA SIEMENS,GE, SCHNEIDER OU EQUIVALENTE

Fornecedor	CNPJ/CPF	Data	Modelo	Marca/ Fabricante	Quantidade	Lance	Valor Total	LC 123/2006
TREZE MATERIAL DE CONSTRUCAO LTDA	01.070.171/0001-50	13/12/2025 - 14:24:53	N/C	N/C	3,0000	R$40,03	R$ 120,09	Sim
ESTRUTURA COMERCIO E CONSTRUCOES LTDA	10.664.099/0001-80	02/02/2026 - 14:00:25	naotem	não tem	3,0000	R$40,03	R$ 120,09	Sim
ENGETECH - ENGENHARIA, COMERCIO E SERVICOS LTDA	04.154.467/0001-47	30/01/2026 - 20:35:26			3,0000	R$40,03	R$ 120,09	Sim
CONSTRUTORA E SERVICOS W. B. M. LTDA	26.570.470/0001-84	02/02/2026 - 07:20:37	N/C	N/C	3,0000	R$40,00	R$ 120,00	Sim
MBR ENGENHARIA LTDA	39.404.403/0001-31	02/02/2026 - 21:43:32			3,0000	R$40,02	R$ 120,06	Sim
ENGECON LTDA	26.691.538/0001-83	02/02/2026 - 22:10:57			3,0000	R$40,03	R$ 120,09	Sim

PORTAL DE COMPRAS PÚBLICAS
A autenticidade do documento pode ser verificada no site https://validaarquivo.portaldecompraspublicas.com.br
Documento gerado eletronicamente no Portal de Compras Públicas em 13/02/2026 às 16:45:30.
Código verificador: 10F9DDB

E-DOCS - CÓPIA DO PROCESSO 2025-BFJQ8 GERADO POR UDSON OLIVEIRA RAMOS DE AGUIAR EM 05/05/2026 16:12 DOCUMENTO 1 / 1 PÁGINA 2030 / 3514

2026-1D1MWL - E-DOCS - DOCUMENTO ORIGINAL 13/02/2026 16:48 PÁGINA 124 / 159

THAIRO DOS REIS PANDOLFI ENGENHARIA E SERVICOS	41.666.993/0001-12	02/02/2026 - 23:11:29	Não se aplica	Não se aplica	3,0000	R$40,03	R$ 120,09	Não

LOTE 0001 - ITEM 0199 - MINI-DISJUNTOR 10A MONOPOLAR 10 A, CURVA C - 5KA 220/127VCA (NBR IEC 60947-2), REF. SIEMENS, GE, SCHNEIDER OU EQUIVALENTE

Fornecedor	CNPJ/CPF	Data	Modelo	Marca/ Fabricante	Quantidade	Lance	Valor Total	LC 123/2006
TREZE MATERIAL DE CONSTRUCAO LTDA	01.070.171/0001-50	13/12/2025 - 14:25:25	N/C	N/C	28,0000	R$29,78	R$ 833,84	Sim
ESTRUTURA COMERCIO E CONSTRUCOES LTDA	10.664.099/0001-80	02/02/2026 - 14:00:25	naotem	não tem	28,0000	R$29,78	R$ 833,84	Sim
ENGETECH - ENGENHARIA, COMERCIO E SERVICOS LTDA	04.154.467/0001-47	30/01/2026 - 20:35:26			28,0000	R$29,78	R$ 833,84	Sim
CONSTRUTORA E SERVICOS W. B. M. LTDA	26.570.470/0001-84	02/02/2026 - 07:20:54	N/C	N/C	28,0000	R$29,75	R$ 833,00	Sim
MBR ENGENHARIA LTDA	39.404.403/0001-31	02/02/2026 - 21:43:32			28,0000	R$29,77	R$ 833,56	Sim
ENGECON LTDA	26.691.538/0001-83	02/02/2026 - 22:10:57			28,0000	R$29,78	R$ 833,84	Sim
THAIRO DOS REIS PANDOLFI ENGENHARIA E SERVICOS	41.666.993/0001-12	02/02/2026 - 23:11:29	Não se aplica	Não se aplica	28,0000	R$29,78	R$ 833,84	Não

LOTE 0001 - ITEM 0200 - MINI-DISJUNTOR MONOPOLAR 32A, CURVA C, 5KA, 127/220VCA, REFERENCIA SIEMENS, MINI-DISJUNTOR MONOPOLAR 32A, CURVA C, 5KA, 127/220VCA, REFERENCIA SIEMENS,GE, SCHNEIDER OU EQUIVALENTE

Fornecedor	CNPJ/CPF	Data	Modelo	Marca/ Fabricante	Quantidade	Lance	Valor Total	LC 123/2006
TREZE MATERIAL DE CONSTRUCAO LTDA	01.070.171/0001-50	13/12/2025 - 14:26:03	N/C	N/C	11,0000	R$29,78	R$ 327,58	Sim
ESTRUTURA COMERCIO E CONSTRUCOES LTDA	10.664.099/0001-80	02/02/2026 - 14:00:27	naotem	não tem	11,0000	R$29,78	R$ 327,58	Sim
ENGETECH - ENGENHARIA, COMERCIO E SERVICOS LTDA	04.154.467/0001-47	30/01/2026 - 20:35:26			11,0000	R$29,78	R$ 327,58	Sim
CONSTRUTORA E SERVICOS W. B. M. LTDA	26.570.470/0001-84	02/02/2026 - 07:21:10	N/C	N/C	11,0000	R$29,75	R$ 327,25	Sim
MBR ENGENHARIA LTDA	39.404.403/0001-31	02/02/2026 - 21:43:32			11,0000	R$29,77	R$ 327,47	Sim
ENGECON LTDA	26.691.538/0001-83	02/02/2026 - 22:10:57			11,0000	R$29,78	R$ 327,58	Sim
THAIRO DOS REIS PANDOLFI ENGENHARIA E SERVICOS	41.666.993/0001-12	02/02/2026 - 23:11:29	Não se aplica	Não se aplica	11,0000	R$29,78	R$ 327,58	Não

LOTE 0001 - ITEM 0201 - MINI-DISJUNTOR BIPOLAR 16A, CURVA C, 5KA, 127/220VCA MINI-DISJUNTOR BIPOLAR 16A, CURVA C, 5KA, 127/220VCA, REFERENCIA SIEMENS, GE, SCHNEIDER OU EQUIVALENTE

Fornecedor	CNPJ/CPF	Data	Modelo	Marca/ Fabricante	Quantidade	Lance	Valor Total	LC 123/2006
TREZE MATERIAL DE CONSTRUCAO LTDA	01.070.171/0001-50	13/12/2025 - 14:26:40	N/C	N/C	10,0000	R$29,78	R$ 297,80	Sim
ESTRUTURA COMERCIO E CONSTRUCOES LTDA	10.664.099/0001-80	02/02/2026 - 14:00:27	naotem	não tem	10,0000	R$29,78	R$ 297,80	Sim
ENGETECH - ENGENHARIA, COMERCIO E SERVICOS LTDA	04.154.467/0001-47	30/01/2026 - 20:35:26			10,0000	R$29,78	R$ 297,80	Sim
CONSTRUTORA E SERVICOS W. B. M. LTDA	26.570.470/0001-84	02/02/2026 - 07:21:38	N/C	N/C	10,0000	R$29,75	R$ 297,50	Sim
MBR ENGENHARIA LTDA	39.404.403/0001-31	02/02/2026 - 21:43:32			10,0000	R$29,77	R$ 297,70	Sim
ENGECON LTDA	26.691.538/0001-83	02/02/2026 - 22:10:58			10,0000	R$29,78	R$ 297,80	Sim

PORTAL DE COMPRAS PÚBLICAS
A autenticidade do documento pode ser verificada no site https://validaarquivo.portaldecompraspublicas.com.br
Documento gerado eletronicamente no Portal de Compras Públicas em 13/02/2026 às 16:45:30.
Código verificador: 10F9DDB

E-DOCS - CÓPIA DO PROCESSO 2025-BFJQ8 GERADO POR UDSON OLIVEIRA RAMOS DE AGUIAR EM 05/05/2026 16:12 DOCUMENTO 1 / 1 PÁGINA 2031 / 3514

2026-1D1MWL - E-DOCS - DOCUMENTO ORIGINAL 13/02/2026 16:48 PÁGINA 125 / 159

THAIRO DOS REIS PANDOLFI ENGENHARIA E SERVICOS	41.666.993/0001-12	02/02/2026 - 23:11:29	Não se aplica	Não se aplica	10,0000	R$29,78	R$ 297,80	Não

LOTE 0001 - ITEM 0202 - MINI-DISJUNTOR TRIPOLAR 100A, CURVA C, 20KA, 127/220VCA, REFERENCIA SIEMENS, MINI-DISJUNTOR TRIPOLAR 100A, CURVA C, 20KA, 127/220VCA, REFERENCIA SIEMENS,GE, SCHNEIDER OU EQUIVALENTE

Fornecedor	CNPJ/CPF	Data	Modelo	Marca/ Fabricante	Quantidade	Lance	Valor Total	LC 123/2006
TREZE MATERIAL DE CONSTRUCAO LTDA	01.070.171/0001-50	13/12/2025 - 14:27:10	N/C	N/C	1,0000	R$549,87	R$ 549,87	Sim
ESTRUTURA COMERCIO E CONSTRUCOES LTDA	10.664.099/0001-80	02/02/2026 - 14:00:27	naotem	não tem	1,0000	R$549,92	R$ 549,92	Sim
ENGETECH - ENGENHARIA, COMERCIO E SERVICOS LTDA	04.154.467/0001-47	30/01/2026 - 20:35:26			1,0000	R$549,92	R$ 549,92	Sim
CONSTRUTORA E SERVICOS W. B. M. LTDA	26.570.470/0001-84	02/02/2026 - 07:22:07	N/C	N/C	1,0000	R$549,90	R$ 549,90	Sim
MBR ENGENHARIA LTDA	39.404.403/0001-31	02/02/2026 - 21:43:32			1,0000	R$549,91	R$ 549,91	Sim
ENGECON LTDA	26.691.538/0001-83	02/02/2026 - 22:10:58			1,0000	R$549,92	R$ 549,92	Sim
THAIRO DOS REIS PANDOLFI ENGENHARIA E SERVICOS	41.666.993/0001-12	02/02/2026 - 23:11:29	Não se aplica	Não se aplica	1,0000	R$549,92	R$ 549,92	Não

LOTE 0001 - ITEM 0203 - MINI-DISJUNTOR TRIPOLAR 50A, CURVA C, 5KA, 127/220VCA, REFERENCIA SIEMENS, GE, MINI-DISJUNTOR TRIPOLAR 50A, CURVA C, 5KA, 127/220VCA, REFERENCIA SIEMENS, GE,SCHNEIDER OU EQUIVALENTE

Fornecedor	CNPJ/CPF	Data	Modelo	Marca/ Fabricante	Quantidade	Lance	Valor Total	LC 123/2006
TREZE MATERIAL DE CONSTRUCAO LTDA	01.070.171/0001-50	13/12/2025 - 14:27:37	N/C	N/C	1,0000	R$125,06	R$ 125,06	Sim
ESTRUTURA COMERCIO E CONSTRUCOES LTDA	10.664.099/0001-80	02/02/2026 - 14:00:27	naotem	não tem	1,0000	R$125,07	R$ 125,07	Sim
ENGETECH - ENGENHARIA, COMERCIO E SERVICOS LTDA	04.154.467/0001-47	30/01/2026 - 20:35:26			1,0000	R$125,07	R$ 125,07	Sim
CONSTRUTORA E SERVICOS W. B. M. LTDA	26.570.470/0001-84	02/02/2026 - 07:22:30	N/C	N/C	1,0000	R$125,05	R$ 125,05	Sim
MBR ENGENHARIA LTDA	39.404.403/0001-31	02/02/2026 - 21:43:32			1,0000	R$125,06	R$ 125,06	Sim
ENGECON LTDA	26.691.538/0001-83	02/02/2026 - 22:10:58			1,0000	R$125,07	R$ 125,07	Sim
THAIRO DOS REIS PANDOLFI ENGENHARIA E SERVICOS	41.666.993/0001-12	02/02/2026 - 23:11:29	Não se aplica	Não se aplica	1,0000	R$125,07	R$ 125,07	Não

LOTE 0001 - ITEM 0204 - MINI-DISJUNTOR BIPOLAR 50A, CURVA C, 5KA, 127/220VCA, REFERENCIA SIEMENS, GE, MINI-DISJUNTOR BIPOLAR 50A, CURVA C, 5KA, 127/220VCA, REFERENCIA SIEMENS, GE,SCHNEIDER OU EQUIVALENTE

Fornecedor	CNPJ/CPF	Data	Modelo	Marca/ Fabricante	Quantidade	Lance	Valor Total	LC 123/2006
TREZE MATERIAL DE CONSTRUCAO LTDA	01.070.171/0001-50	13/12/2025 - 14:28:05	N/C	N/C	3,0000	R$113,67	R$ 341,01	Sim
ESTRUTURA COMERCIO E CONSTRUCOES LTDA	10.664.099/0001-80	02/02/2026 - 14:00:27	naotem	não tem	3,0000	R$113,68	R$ 341,04	Sim
ENGETECH - ENGENHARIA, COMERCIO E SERVICOS LTDA	04.154.467/0001-47	30/01/2026 - 20:35:26			3,0000	R$113,68	R$ 341,04	Sim
CONSTRUTORA E SERVICOS W. B. M. LTDA	26.570.470/0001-84	02/02/2026 - 07:22:49	N/C	N/C	3,0000	R$113,65	R$ 340,95	Sim
MBR ENGENHARIA LTDA	39.404.403/0001-31	02/02/2026 - 21:43:32			3,0000	R$113,67	R$ 341,01	Sim
ENGECON LTDA	26.691.538/0001-83	02/02/2026 - 22:10:59			3,0000	R$113,68	R$ 341,04	Sim

PORTAL DE COMPRAS PÚBLICAS
A autenticidade do documento pode ser verificada no site https://validaarquivo.portaldecompraspublicas.com.br
Documento gerado eletronicamente no Portal de Compras Públicas em 13/02/2026 às 16:45:30.
Código verificador: 10F9DDB

E-DOCS - CÓPIA DO PROCESSO 2025-BFJQ8 GERADO POR UDSON OLIVEIRA RAMOS DE AGUIAR EM 05/05/2026 16:12 DOCUMENTO 1 / 1 PÁGINA 2032 / 3514

2026-1D1MWL - E-DOCS - DOCUMENTO ORIGINAL 13/02/2026 16:48 PÁGINA 126 / 159

THAIRO DOS REIS PANDOLFI ENGENHARIA E SERVICOS	41.666.993/0001-12	02/02/2026 - 23:11:29	Não se aplica	Não se aplica	3,0000	R$113,68	R$ 341,04	Não

LOTE 0001 - ITEM 0205 - DISJUNTOR TRIPOLAR TIPO DIN, CORRENTE NOMINAL DE 10A - FORNECIMENTO E DISJUNTOR TRIPOLAR TIPO DIN, CORRENTE NOMINAL DE 10A - FORNECIMENTO EINSTALACAO. AF_10/2020

Fornecedor	CNPJ/CPF	Data	Modelo	Marca/ Fabricante	Quantidade	Lance	Valor Total	LC 123/2006
TREZE MATERIAL DE CONSTRUCAO LTDA	01.070.171/0001-50	13/12/2025 - 14:28:29	N/C	N/C	1,0000	R$85,02	R$ 85,02	Sim
ESTRUTURA COMERCIO E CONSTRUCOES LTDA	10.664.099/0001-80	02/02/2026 - 14:00:28	naotem	não tem	1,0000	R$85,03	R$ 85,03	Sim
ENGETECH - ENGENHARIA, COMERCIO E SERVICOS LTDA	04.154.467/0001-47	30/01/2026 - 20:35:26			1,0000	R$85,03	R$ 85,03	Sim
CONSTRUTORA E SERVICOS W. B. M. LTDA	26.570.470/0001-84	02/02/2026 - 07:23:05	N/C	N/C	1,0000	R$85,00	R$ 85,00	Sim
MBR ENGENHARIA LTDA	39.404.403/0001-31	02/02/2026 - 21:43:32			1,0000	R$85,02	R$ 85,02	Sim
ENGECON LTDA	26.691.538/0001-83	02/02/2026 - 22:10:59			1,0000	R$85,03	R$ 85,03	Sim
THAIRO DOS REIS PANDOLFI ENGENHARIA E SERVICOS	41.666.993/0001-12	02/02/2026 - 23:11:29	Não se aplica	Não se aplica	1,0000	R$85,03	R$ 85,03	Não

LOTE 0001 - ITEM 0206 - PLACA 4X2 COM FURO - FORNECIMENTO E INSTALACAO PLACA 4X2 COM FURO - FORNECIMENTO E INSTALACAO

Fornecedor	CNPJ/CPF	Data	Modelo	Marca/ Fabricante	Quantidade	Lance	Valor Total	LC 123/2006
TREZE MATERIAL DE CONSTRUCAO LTDA	01.070.171/0001-50	13/12/2025 - 14:29:08	N/C	N/C	11,0000	R$6,42	R$ 70,62	Sim
ESTRUTURA COMERCIO E CONSTRUCOES LTDA	10.664.099/0001-80	02/02/2026 - 14:00:28	naotem	não tem	11,0000	R$6,42	R$ 70,62	Sim
ENGETECH - ENGENHARIA, COMERCIO E SERVICOS LTDA	04.154.467/0001-47	30/01/2026 - 20:35:26			11,0000	R$6,42	R$ 70,62	Sim
CONSTRUTORA E SERVICOS W. B. M. LTDA	26.570.470/0001-84	02/02/2026 - 07:23:22	N/C	N/C	11,0000	R$6,40	R$ 70,40	Sim
MBR ENGENHARIA LTDA	39.404.403/0001-31	02/02/2026 - 21:43:32			11,0000	R$6,41	R$ 70,51	Sim
ENGECON LTDA	26.691.538/0001-83	02/02/2026 - 22:10:59			11,0000	R$6,42	R$ 70,62	Sim
THAIRO DOS REIS PANDOLFI ENGENHARIA E SERVICOS	41.666.993/0001-12	02/02/2026 - 23:11:29	Não se aplica	Não se aplica	11,0000	R$6,42	R$ 70,62	Não

LOTE 0001 - ITEM 0207 - INTERRUPTOR SIMPLES (1 MODULO) COM 1 TOMADA DE EMBUTIR 2P+T 10 A INTERRUPTOR SIMPLES (1 MODULO) COM 1 TOMADA DE EMBUTIR 2P+T 10 A, INCLUINDO SUPORTE E PLACA - FORNECIMENTO E INSTALACAO. AF_03/2023

Fornecedor	CNPJ/CPF	Data	Modelo	Marca/ Fabricante	Quantidade	Lance	Valor Total	LC 123/2006
TREZE MATERIAL DE CONSTRUCAO LTDA	01.070.171/0001-50	13/12/2025 - 14:29:33	N/C	N/C	3,0000	R$82,02	R$ 246,06	Sim
ESTRUTURA COMERCIO E CONSTRUCOES LTDA	10.664.099/0001-80	02/02/2026 - 14:00:28	naotem	não tem	3,0000	R$82,03	R$ 246,09	Sim
ENGETECH - ENGENHARIA, COMERCIO E SERVICOS LTDA	04.154.467/0001-47	30/01/2026 - 20:35:26			3,0000	R$82,03	R$ 246,09	Sim
CONSTRUTORA E SERVICOS W. B. M. LTDA	26.570.470/0001-84	02/02/2026 - 07:23:41	N/C	N/C	3,0000	R$82,00	R$ 246,00	Sim
MBR ENGENHARIA LTDA	39.404.403/0001-31	02/02/2026 - 21:43:32			3,0000	R$82,02	R$ 246,06	Sim
ENGECON LTDA	26.691.538/0001-83	02/02/2026 - 22:11:00			3,0000	R$82,03	R$ 246,09	Sim

PORTAL DE COMPRAS PÚBLICAS
A autenticidade do documento pode ser verificada no site https://validaarquivo.portaldecompraspublicas.com.br
Documento gerado eletronicamente no Portal de Compras Públicas em 13/02/2026 às 16:45:30.
Código verificador: 10F9DDB

E-DOCS - CÓPIA DO PROCESSO 2025-BFJQ8 GERADO POR UDSON OLIVEIRA RAMOS DE AGUIAR EM 05/05/2026 16:12 DOCUMENTO 1 / 1 PÁGINA 2033 / 3514

2026-1D1MWL - E-DOCS - DOCUMENTO ORIGINAL 13/02/2026 16:48 PÁGINA 127 / 159

THAIRO DOS REIS PANDOLFI ENGENHARIA E SERVICOS	41.666.993/0001-12	02/02/2026 - 23:11:29	Não se aplica	Não se aplica	3,0000	R$82,03	R$ 246,09	Não

LOTE 0001 - ITEM 0208 - INTERRUPTOR SIMPLES (1 MODULO) COM 1 TOMADA DE EMBUTIR 2P+T 20 A, INTERRUPTOR SIMPLES (1 MODULO) COM 1 TOMADA DE EMBUTIR 2P+T 20 A,INCLUINDO SUPORTE E PLACA - FORNECIMENTO E INSTALACAO

Fornecedor	CNPJ/CPF	Data	Modelo	Marca/ Fabricante	Quantidade	Lance	Valor Total	LC 123/2006
TREZE MATERIAL DE CONSTRUCAO LTDA	01.070.171/0001-50	13/12/2025 - 14:29:59	N/C	N/C	10,0000	R$73,06	R$ 730,60	Sim
ESTRUTURA COMERCIO E CONSTRUCOES LTDA	10.664.099/0001-80	02/02/2026 - 14:00:29	naotem	não tem	10,0000	R$73,07	R$ 730,70	Sim
ENGETECH - ENGENHARIA, COMERCIO E SERVICOS LTDA	04.154.467/0001-47	30/01/2026 - 20:35:26			10,0000	R$73,07	R$ 730,70	Sim
CONSTRUTORA E SERVICOS W. B. M. LTDA	26.570.470/0001-84	02/02/2026 - 07:23:58	N/C	N/C	10,0000	R$73,05	R$ 730,50	Sim
MBR ENGENHARIA LTDA	39.404.403/0001-31	02/02/2026 - 21:43:32			10,0000	R$73,06	R$ 730,60	Sim
ENGECON LTDA	26.691.538/0001-83	02/02/2026 - 22:11:00			10,0000	R$73,07	R$ 730,70	Sim
THAIRO DOS REIS PANDOLFI ENGENHARIA E SERVICOS	41.666.993/0001-12	02/02/2026 - 23:11:29	Não se aplica	Não se aplica	10,0000	R$73,07	R$ 730,70	Não

LOTE 0001 - ITEM 0209 - INTERRUPTOR SIMPLES (3 MODULOS), 10A/250V, INCLUINDO SUPORTE E PLACA - FORNECIMENTO E INSTALACAO INTERRUPTOR SIMPLES (3 MODULOS), 10A/250V, INCLUINDO SUPORTE E PLACA - FORNECIMENTO E INSTALACAO. AF_03/2023

Fornecedor	CNPJ/CPF	Data	Modelo	Marca/ Fabricante	Quantidade	Lance	Valor Total	LC 123/2006
TREZE MATERIAL DE CONSTRUCAO LTDA	01.070.171/0001-50	13/12/2025 - 14:30:26	N/C	N/C	3,0000	R$98,93	R$ 296,79	Sim
ESTRUTURA COMERCIO E CONSTRUCOES LTDA	10.664.099/0001-80	02/02/2026 - 14:00:29	naotem	não tem	3,0000	R$98,94	R$ 296,82	Sim
ENGETECH - ENGENHARIA, COMERCIO E SERVICOS LTDA	04.154.467/0001-47	30/01/2026 - 20:35:26			3,0000	R$98,94	R$ 296,82	Sim
CONSTRUTORA E SERVICOS W. B. M. LTDA	26.570.470/0001-84	02/02/2026 - 07:24:16	N/C	N/C	3,0000	R$98,90	R$ 296,70	Sim
MBR ENGENHARIA LTDA	39.404.403/0001-31	02/02/2026 - 21:43:32			3,0000	R$98,93	R$ 296,79	Sim
ENGECON LTDA	26.691.538/0001-83	02/02/2026 - 22:11:01			3,0000	R$98,94	R$ 296,82	Sim
THAIRO DOS REIS PANDOLFI ENGENHARIA E SERVICOS	41.666.993/0001-12	02/02/2026 - 23:11:29	Não se aplica	Não se aplica	3,0000	R$98,94	R$ 296,82	Não

LOTE 0001 - ITEM 0210 - INTERRUPTOR SIMPLES (2 MODULOS), 10A/250V, INCLUINDO SUPORTE E PLACA AF_03/2023 INTERRUPTOR SIMPLES (2 MODULOS), 10A/250V, INCLUINDO SUPORTE E PLACA - FORNECIMENTO E INSTALACAO. AF_03/2023

Fornecedor	CNPJ/CPF	Data	Modelo	Marca/ Fabricante	Quantidade	Lance	Valor Total	LC 123/2006
TREZE MATERIAL DE CONSTRUCAO LTDA	01.070.171/0001-50	13/12/2025 - 14:30:53	N/C	N/C	11,0000	R$73,57	R$ 809,27	Sim
ESTRUTURA COMERCIO E CONSTRUCOES LTDA	10.664.099/0001-80	02/02/2026 - 14:00:29	naotem	não tem	11,0000	R$73,58	R$ 809,38	Sim
ENGETECH - ENGENHARIA, COMERCIO E SERVICOS LTDA	04.154.467/0001-47	30/01/2026 - 20:35:26			11,0000	R$73,58	R$ 809,38	Sim
CONSTRUTORA E SERVICOS W. B. M. LTDA	26.570.470/0001-84	02/02/2026 - 07:24:37	N/C	N/C	11,0000	R$73,55	R$ 809,05	Sim
MBR ENGENHARIA LTDA	39.404.403/0001-31	02/02/2026 - 21:43:32			11,0000	R$73,57	R$ 809,27	Sim

PORTAL DE COMPRAS PÚBLICAS
A autenticidade do documento pode ser verificada no site https://validaarquivo.portaldecompraspublicas.com.br
Documento gerado eletronicamente no Portal de Compras Públicas em 13/02/2026 às 16:45:30.
Código verificador: 10F9DDB

E-DOCS - CÓPIA DO PROCESSO 2025-BFJQ8 GERADO POR UDSON OLIVEIRA RAMOS DE AGUIAR EM 05/05/2026 16:12 DOCUMENTO 1 / 1 PÁGINA 2034 / 3514

2026-1D1MWL - E-DOCS - DOCUMENTO ORIGINAL 13/02/2026 16:48 PÁGINA 128 / 159

ENGECON LTDA	26.691.538/0001-83	02/02/2026 - 22:11:01			11,0000	R$73,58	R$ 809,38	Sim
THAIRO DOS REIS PANDOLFI ENGENHARIA E SERVICOS	41.666.993/0001-12	02/02/2026 - 23:11:29	Não se aplica	Não se aplica	11,0000	R$73,58	R$ 809,38	Não

LOTE 0001 - ITEM 0211 - INTERRUPTOR PARALELO (1 MODULO), 10A/250V, INCLUINDO SUPORTE E PLACA INTERRUPTOR PARALELO (1 MODULO), 10A/250V, INCLUINDO SUPORTE E PLACA - FORNECIMENTO E INSTALACAO. AF_03/2023

Fornecedor	CNPJ/CPF	Data	Modelo	Marca/ Fabricante	Quantidade	Lance	Valor Total	LC 123/2006
TREZE MATERIAL DE CONSTRUCAO LTDA	01.070.171/0001-50	13/12/2025 - 14:31:30	N/C	N/C	3,0000	R$58,62	R$ 175,86	Sim
ESTRUTURA COMERCIO E CONSTRUCOES LTDA	10.664.099/0001-80	02/02/2026 - 14:00:29	naotem	não tem	3,0000	R$58,63	R$ 175,89	Sim
ENGETECH - ENGENHARIA, COMERCIO E SERVICOS LTDA	04.154.467/0001-47	30/01/2026 - 20:35:26			3,0000	R$58,63	R$ 175,89	Sim
CONSTRUTORA E SERVICOS W. B. M. LTDA	26.570.470/0001-84	02/02/2026 - 07:24:57	N/C	N/C	3,0000	R$58,60	R$ 175,80	Sim
MBR ENGENHARIA LTDA	39.404.403/0001-31	02/02/2026 - 21:43:32			3,0000	R$58,62	R$ 175,86	Sim
ENGECON LTDA	26.691.538/0001-83	02/02/2026 - 22:11:01			3,0000	R$58,63	R$ 175,89	Sim
THAIRO DOS REIS PANDOLFI ENGENHARIA E SERVICOS	41.666.993/0001-12	02/02/2026 - 23:11:29	Não se aplica	Não se aplica	3,0000	R$58,63	R$ 175,89	Não

LOTE 0001 - ITEM 0212 - INTERRUPTOR SIMPLES (1 MODULO), 10A/250V, INCLUINDO SUPORTE E PLACA INTERRUPTOR SIMPLES (1 MODULO), 10A/250V, INCLUINDO SUPORTE E PLACA - FORNECIMENTO E INSTALACAO. AF_03/2023

Fornecedor	CNPJ/CPF	Data	Modelo	Marca/ Fabricante	Quantidade	Lance	Valor Total	LC 123/2006
TREZE MATERIAL DE CONSTRUCAO LTDA	01.070.171/0001-50	13/12/2025 - 14:31:58	N/C	N/C	13,0000	R$48,22	R$ 626,86	Sim
ESTRUTURA COMERCIO E CONSTRUCOES LTDA	10.664.099/0001-80	02/02/2026 - 14:00:30	naotem	não tem	13,0000	R$48,22	R$ 626,86	Sim
ENGETECH - ENGENHARIA, COMERCIO E SERVICOS LTDA	04.154.467/0001-47	30/01/2026 - 20:35:26			13,0000	R$48,22	R$ 626,86	Sim
CONSTRUTORA E SERVICOS W. B. M. LTDA	26.570.470/0001-84	02/02/2026 - 07:25:14	N/C	N/C	13,0000	R$48,20	R$ 626,60	Sim
MBR ENGENHARIA LTDA	39.404.403/0001-31	02/02/2026 - 21:43:32			13,0000	R$48,21	R$ 626,73	Sim
ENGECON LTDA	26.691.538/0001-83	02/02/2026 - 22:11:02			13,0000	R$48,22	R$ 626,86	Sim
THAIRO DOS REIS PANDOLFI ENGENHARIA E SERVICOS	41.666.993/0001-12	02/02/2026 - 23:11:29	Não se aplica	Não se aplica	13,0000	R$48,22	R$ 626,86	Não

LOTE 0001 - ITEM 0213 - FORNECIMENTO E INSTALACAO DE TOMADA PADRAO BRASILEIRO LINHA BRANCA, 10A/250 V TOMADA PADRAO BRASILEIRO LINHA BRANCA, NBR 14136 2 POLOS + TERRA 10A/250V, COM PLACA 4X2

Fornecedor	CNPJ/CPF	Data	Modelo	Marca/ Fabricante	Quantidade	Lance	Valor Total	LC 123/2006
TREZE MATERIAL DE CONSTRUCAO LTDA	01.070.171/0001-50	13/12/2025 - 14:32:30	N/C	N/C	93,0000	R$51,66	R$ 4.804,38	Sim
ESTRUTURA COMERCIO E CONSTRUCOES LTDA	10.664.099/0001-80	02/02/2026 - 14:00:30	naotem	não tem	93,0000	R$51,67	R$ 4.805,31	Sim
ENGETECH - ENGENHARIA, COMERCIO E SERVICOS LTDA	04.154.467/0001-47	30/01/2026 - 20:35:26			93,0000	R$51,67	R$ 4.805,31	Sim
CONSTRUTORA E SERVICOS W. B. M. LTDA	26.570.470/0001-84	02/02/2026 - 07:25:31	N/C	N/C	93,0000	R$51,65	R$ 4.803,45	Sim
MBR ENGENHARIA LTDA	39.404.403/0001-31	02/02/2026 - 21:43:32			93,0000	R$51,66	R$ 4.804,38	Sim

PORTAL DE COMPRAS PÚBLICAS
A autenticidade do documento pode ser verificada no site https://validaarquivo.portaldecompraspublicas.com.br
Documento gerado eletronicamente no Portal de Compras Públicas em 13/02/2026 às 16:45:30.
Código verificador: 10F9DDB

E-DOCS - CÓPIA DO PROCESSO 2025-BFJQ8 GERADO POR UDSON OLIVEIRA RAMOS DE AGUIAR EM 05/05/2026 16:12 DOCUMENTO 1 / 1 PÁGINA 2035 / 3514

2026-1D1MWL - E-DOCS - DOCUMENTO ORIGINAL 13/02/2026 16:48 PÁGINA 129 / 159

ENGECON LTDA	26.691.538/0001-83	02/02/2026 - 22:11:02			93,0000	R$51,67	R$ 4.805,31	Sim
THAIRO DOS REIS PANDOLFI ENGENHARIA E SERVICOS	41.666.993/0001-12	02/02/2026 - 23:11:29	Não se aplica	Não se aplica	93,0000	R$51,67	R$ 4.805,31	Não

LOTE 0001 - ITEM 0214 - TOMADA BAIXA DE EMBUTIR (2 MODULOS), 2P+T 20 A, INCLUINDO SUPORTE E PLACA TOMADA BAIXA DE EMBUTIR (2 MODULOS), 2P+T 20 A, INCLUINDO SUPORTE E PLACA - FORNECIMENTO E INSTALACAO. AF_03/2023

Fornecedor	CNPJ/CPF	Data	Modelo	Marca/ Fabricante	Quantidade	Lance	Valor Total	LC 123/2006
TREZE MATERIAL DE CONSTRUCAO LTDA	01.070.171/0001-50	13/12/2025 - 14:33:00	N/C	N/C	13,0000	R$85,58	R$ 1.112,54	Sim
ESTRUTURA COMERCIO E CONSTRUCOES LTDA	10.664.099/0001-80	02/02/2026 - 14:00:30	naotem	não tem	13,0000	R$85,59	R$ 1.112,67	Sim
ENGETECH - ENGENHARIA, COMERCIO E SERVICOS LTDA	04.154.467/0001-47	30/01/2026 - 20:35:26			13,0000	R$85,59	R$ 1.112,67	Sim
CONSTRUTORA E SERVICOS W. B. M. LTDA	26.570.470/0001-84	02/02/2026 - 07:25:51	N/C	N/C	13,0000	R$85,55	R$ 1.112,15	Sim
MBR ENGENHARIA LTDA	39.404.403/0001-31	02/02/2026 - 21:43:32			13,0000	R$85,58	R$ 1.112,54	Sim
ENGECON LTDA	26.691.538/0001-83	02/02/2026 - 22:11:02			13,0000	R$85,59	R$ 1.112,67	Sim
THAIRO DOS REIS PANDOLFI ENGENHARIA E SERVICOS	41.666.993/0001-12	02/02/2026 - 23:11:29	Não se aplica	Não se aplica	13,0000	R$85,59	R$ 1.112,67	Não

LOTE 0001 - ITEM 0215 - INTERRUPTOR SIMPLES (1 MODULO) COM INTERRUPTOR PARALELO (1 MODULO), INTERRUPTOR SIMPLES (1 MODULO) COM INTERRUPTOR PARALELO (1 MODULO),10A/250V, INCLUINDO SUPORTE E PLACA - FORNECIMENTO E INSTALACAO. AF_03/2023

Fornecedor	CNPJ/CPF	Data	Modelo	Marca/ Fabricante	Quantidade	Lance	Valor Total	LC 123/2006
TREZE MATERIAL DE CONSTRUCAO LTDA	01.070.171/0001-50	13/12/2025 - 14:33:28	N/C	N/C	1,0000	R$83,90	R$ 83,90	Sim
ESTRUTURA COMERCIO E CONSTRUCOES LTDA	10.664.099/0001-80	02/02/2026 - 14:00:30	naotem	não tem	1,0000	R$83,91	R$ 83,91	Sim
ENGETECH - ENGENHARIA, COMERCIO E SERVICOS LTDA	04.154.467/0001-47	30/01/2026 - 20:35:26			1,0000	R$83,91	R$ 83,91	Sim
CONSTRUTORA E SERVICOS W. B. M. LTDA	26.570.470/0001-84	02/02/2026 - 07:26:06	N/C	N/C	1,0000	R$83,90	R$ 83,90	Sim
MBR ENGENHARIA LTDA	39.404.403/0001-31	02/02/2026 - 21:43:32			1,0000	R$83,90	R$ 83,90	Sim
ENGECON LTDA	26.691.538/0001-83	02/02/2026 - 22:11:03			1,0000	R$83,91	R$ 83,91	Sim
THAIRO DOS REIS PANDOLFI ENGENHARIA E SERVICOS	41.666.993/0001-12	02/02/2026 - 23:11:29	Não se aplica	Não se aplica	1,0000	R$83,91	R$ 83,91	Não

LOTE 0001 - ITEM 0216 - LAMPADA COMPACTA DE LED 30W, BASE E27, FORNECIMENTO E INSTALACAO LAMPADA COMPACTA DE LED 30W, BASE E27, FORNECIMENTO E INSTALACAO

Fornecedor	CNPJ/CPF	Data	Modelo	Marca/ Fabricante	Quantidade	Lance	Valor Total	LC 123/2006
TREZE MATERIAL DE CONSTRUCAO LTDA	01.070.171/0001-50	13/12/2025 - 14:34:02	N/C	N/C	113,0000	R$32,23	R$ 3.641,99	Sim
ESTRUTURA COMERCIO E CONSTRUCOES LTDA	10.664.099/0001-80	02/02/2026 - 14:00:30	naotem	não tem	113,0000	R$32,23	R$ 3.641,99	Sim
ENGETECH - ENGENHARIA, COMERCIO E SERVICOS LTDA	04.154.467/0001-47	30/01/2026 - 20:35:26			113,0000	R$32,23	R$ 3.641,99	Sim
CONSTRUTORA E SERVICOS W. B. M. LTDA	26.570.470/0001-84	02/02/2026 - 07:26:23	N/C	N/C	113,0000	R$32,20	R$ 3.638,60	Sim
MBR ENGENHARIA LTDA	39.404.403/0001-31	02/02/2026 - 21:43:32			113,0000	R$32,22	R$ 3.640,86	Sim

PORTAL DE COMPRAS PÚBLICAS
A autenticidade do documento pode ser verificada no site https://validaarquivo.portaldecompraspublicas.com.br
Documento gerado eletronicamente no Portal de Compras Públicas em 13/02/2026 às 16:45:30.
Código verificador: 10F9DDB

E-DOCS - CÓPIA DO PROCESSO 2025-BFJQ8 GERADO POR UDSON OLIVEIRA RAMOS DE AGUIAR EM 05/05/2026 16:12 DOCUMENTO 1 / 1 PÁGINA 2036 / 3514

2026-1D1MWL - E-DOCS - DOCUMENTO ORIGINAL 13/02/2026 16:48 PÁGINA 130 / 159

ENGECON LTDA	26.691.538/0001-83	02/02/2026 - 22:11:03			113,0000	R$32,23	R$ 3.641,99	Sim
THAIRO DOS REIS PANDOLFI ENGENHARIA E SERVICOS	41.666.993/0001-12	02/02/2026 - 23:11:29	Não se aplica	Não se aplica	113,0000	R$32,23	R$ 3.641,99	Não

LOTE 0001 - ITEM 0217 - Luminaria arandela tipo tartaruga, de sobrepor, com 1 lampada led de 6 w, sem reator Luminaria arandela tipo tartaruga, de sobrepor, com 1 lampada led de 6 w, sem reator - fornecimento e instalacao. af_02/2020

Fornecedor	CNPJ/CPF	Data	Modelo	Marca/ Fabricante	Quantidade	Lance	Valor Total	LC 123/2006
TREZE MATERIAL DE CONSTRUCAO LTDA	01.070.171/0001-50	13/12/2025 - 14:34:28	N/C	N/C	10,0000	R$152,62	R$ 1.526,20	Sim
ESTRUTURA COMERCIO E CONSTRUCOES LTDA	10.664.099/0001-80	02/02/2026 - 14:00:31	naotem	não tem	10,0000	R$152,64	R$ 1.526,40	Sim
ENGETECH - ENGENHARIA, COMERCIO E SERVICOS LTDA	04.154.467/0001-47	30/01/2026 - 20:35:26			10,0000	R$152,64	R$ 1.526,40	Sim
CONSTRUTORA E SERVICOS W. B. M. LTDA	26.570.470/0001-84	02/02/2026 - 07:26:42	N/C	N/C	10,0000	R$152,60	R$ 1.526,00	Sim
MBR ENGENHARIA LTDA	39.404.403/0001-31	02/02/2026 - 21:43:32			10,0000	R$152,63	R$ 1.526,30	Sim
ENGECON LTDA	26.691.538/0001-83	02/02/2026 - 22:11:04			10,0000	R$152,64	R$ 1.526,40	Sim
THAIRO DOS REIS PANDOLFI ENGENHARIA E SERVICOS	41.666.993/0001-12	02/02/2026 - 23:11:30	Não se aplica	Não se aplica	10,0000	R$152,64	R$ 1.526,40	Não

LOTE 0001 - ITEM 0218 - ABERTURA E FECHAMENTO DE RASGOS EM ALVENARIA (Item 17.01.01 da PO) ABERTURA E FECHAMENTO DE RASGOS EM ALVENARIA, PARA PASSAGEM DE TUBULACOES, DIAM. 1/2 A 1 (Item 17.01.01 da PO)

Fornecedor	CNPJ/CPF	Data	Modelo	Marca/ Fabricante	Quantidade	Lance	Valor Total	LC 123/2006
TREZE MATERIAL DE CONSTRUCAO LTDA	01.070.171/0001-50	13/12/2025 - 14:35:24	N/C	N/C	80,8600	R$16,76	R$ 1.355,21	Sim
ESTRUTURA COMERCIO E CONSTRUCOES LTDA	10.664.099/0001-80	02/02/2026 - 14:00:31	naotem	não tem	80,8600	R$16,76	R$ 1.355,21	Sim
ENGETECH - ENGENHARIA, COMERCIO E SERVICOS LTDA	04.154.467/0001-47	30/01/2026 - 20:35:27			80,8600	R$16,76	R$ 1.355,21	Sim
CONSTRUTORA E SERVICOS W. B. M. LTDA	26.570.470/0001-84	02/02/2026 - 07:27:06	N/C	N/C	80,8600	R$16,75	R$ 1.354,40	Sim
MBR ENGENHARIA LTDA	39.404.403/0001-31	02/02/2026 - 21:43:32			80,8600	R$16,75	R$ 1.354,40	Sim
ENGECON LTDA	26.691.538/0001-83	02/02/2026 - 22:11:04			80,8600	R$16,76	R$ 1.355,21	Sim
THAIRO DOS REIS PANDOLFI ENGENHARIA E SERVICOS	41.666.993/0001-12	02/02/2026 - 23:11:30	Não se aplica	Não se aplica	80,8600	R$16,76	R$ 1.355,21	Não

LOTE 0001 - ITEM 0219 - ABERTURA E FECHAMENTO DE RASGOS EM ALVENARIA, DIAM 11/4 A 2 (Item 17.01.02 da PO) ABERTURA E FECHAMENTO DE RASGOS EM ALVENARIA, PARA PASSAGEM DE TUBULACOES, DIAM. 11/4 A 2 (Item 17.01.02 da PO)

Fornecedor	CNPJ/CPF	Data	Modelo	Marca/ Fabricante	Quantidade	Lance	Valor Total	LC 123/2006
TREZE MATERIAL DE CONSTRUCAO LTDA	01.070.171/0001-50	13/12/2025 - 14:36:13	N/C	N/C	39,8397	R$25,08	R$ 999,18	Sim
ESTRUTURA COMERCIO E CONSTRUCOES LTDA	10.664.099/0001-80	02/02/2026 - 14:00:31	naotem	não tem	39,8397	R$25,08	R$ 999,18	Sim
ENGETECH - ENGENHARIA, COMERCIO E SERVICOS LTDA	04.154.467/0001-47	30/01/2026 - 20:35:27			39,8397	R$25,08	R$ 999,18	Sim
CONSTRUTORA E SERVICOS W. B. M. LTDA	26.570.470/0001-84	02/02/2026 - 07:27:23	N/C	N/C	39,8397	R$25,05	R$ 997,98	Sim
MBR ENGENHARIA LTDA	39.404.403/0001-31	02/02/2026 - 21:43:32			39,8397	R$25,07	R$ 998,78	Sim

PORTAL DE COMPRAS PÚBLICAS
A autenticidade do documento pode ser verificada no site https://validaarquivo.portaldecompraspublicas.com.br
Documento gerado eletronicamente no Portal de Compras Públicas em 13/02/2026 às 16:45:30.
Código verificador: 10F9DDB

E-DOCS - CÓPIA DO PROCESSO 2025-BFJQ8 GERADO POR UDSON OLIVEIRA RAMOS DE AGUIAR EM 05/05/2026 16:12 DOCUMENTO 1 / 1 PÁGINA 2037 / 3514

2026-1D1MWL - E-DOCS - DOCUMENTO ORIGINAL 13/02/2026 16:48 PÁGINA 131 / 159

ENGECON LTDA	26.691.538/0001-83	02/02/2026 - 22:11:04			39,8397	R$25,08	R$ 999,18	Sim
THAIRO DOS REIS PANDOLFI ENGENHARIA E SERVICOS	41.666.993/0001-12	02/02/2026 - 23:11:30	Não se aplica	Não se aplica	39,8397	R$25,08	R$ 999,18	Não

LOTE 0001 - ITEM 0220 - ABERTURA E FECHAMENTO DE RASGOS EM ALVENARIA, DIAM. 21/2 A 4 (Item 17.01.03 da PO) ABERTURA E FECHAMENTO DE RASGOS EM ALVENARIA, PARA PASSAGEM DE TUBULACOES, DIAM. 21/2 A 4 (Item 17.01.03 da PO)

Fornecedor	CNPJ/CPF	Data	Modelo	Marca/ Fabricante	Quantidade	Lance	Valor Total	LC 123/2006
TREZE MATERIAL DE CONSTRUCAO LTDA	01.070.171/0001-50	13/12/2025 - 14:36:40	N/C	N/C	9,1300	R$37,78	R$ 344,93	Sim
ESTRUTURA COMERCIO E CONSTRUCOES LTDA	10.664.099/0001-80	02/02/2026 - 14:00:31	naotem	não tem	9,1300	R$37,78	R$ 344,93	Sim
ENGETECH - ENGENHARIA, COMERCIO E SERVICOS LTDA	04.154.467/0001-47	30/01/2026 - 20:35:27			9,1300	R$37,78	R$ 344,93	Sim
CONSTRUTORA E SERVICOS W. B. M. LTDA	26.570.470/0001-84	02/02/2026 - 07:27:40	N/C	N/C	9,1300	R$37,75	R$ 344,66	Sim
MBR ENGENHARIA LTDA	39.404.403/0001-31	02/02/2026 - 21:43:33			9,1300	R$37,77	R$ 344,84	Sim
ENGECON LTDA	26.691.538/0001-83	02/02/2026 - 22:11:05			9,1300	R$37,78	R$ 344,93	Sim
THAIRO DOS REIS PANDOLFI ENGENHARIA E SERVICOS	41.666.993/0001-12	02/02/2026 - 23:11:30	Não se aplica	Não se aplica	9,1300	R$37,78	R$ 344,93	Não

LOTE 0001 - ITEM 0221 - ABERTURA E FECHAMENTO DE RASGOS EM CONCRETO, (Item 17.01.04 da PO) ABERTURA E FECHAMENTO DE RASGOS EM CONCRETO, PARA PASSAGEM DE ELETRODUTO DIAM. 1 1/4 A 2 (Item 17.01.04 da PO)

Fornecedor	CNPJ/CPF	Data	Modelo	Marca/ Fabricante	Quantidade	Lance	Valor Total	LC 123/2006
TREZE MATERIAL DE CONSTRUCAO LTDA	01.070.171/0001-50	13/12/2025 - 14:37:15	N/C	N/C	3,7900	R$48,37	R$ 183,32	Sim
ESTRUTURA COMERCIO E CONSTRUCOES LTDA	10.664.099/0001-80	02/02/2026 - 14:00:32	naotem	não tem	3,7900	R$48,37	R$ 183,32	Sim
ENGETECH - ENGENHARIA, COMERCIO E SERVICOS LTDA	04.154.467/0001-47	30/01/2026 - 20:35:27			3,7900	R$48,37	R$ 183,32	Sim
CONSTRUTORA E SERVICOS W. B. M. LTDA	26.570.470/0001-84	02/02/2026 - 07:27:57	N/C	N/C	3,7900	R$48,35	R$ 183,25	Sim
MBR ENGENHARIA LTDA	39.404.403/0001-31	02/02/2026 - 21:43:33			3,7900	R$48,36	R$ 183,28	Sim
ENGECON LTDA	26.691.538/0001-83	02/02/2026 - 22:11:05			3,7900	R$48,37	R$ 183,32	Sim
THAIRO DOS REIS PANDOLFI ENGENHARIA E SERVICOS	41.666.993/0001-12	02/02/2026 - 23:11:30	Não se aplica	Não se aplica	3,7900	R$48,37	R$ 183,32	Não

LOTE 0001 - ITEM 0222 - ELETRODUTO FLEXIVEL CORRUGADO DIAMETRO 3/4,(Item 17.01.05 da PO) ELETRODUTO FLEXIVEL CORRUGADO DIAMETRO 3/4, AMARELO ? TIGREFLEX OU EQUIVALENTE (Item 17.01.05 da PO)

Fornecedor	CNPJ/CPF	Data	Modelo	Marca/ Fabricante	Quantidade	Lance	Valor Total	LC 123/2006
TREZE MATERIAL DE CONSTRUCAO LTDA	01.070.171/0001-50	13/12/2025 - 14:37:40	N/C	N/C	67,3400	R$7,98	R$ 537,37	Sim
ESTRUTURA COMERCIO E CONSTRUCOES LTDA	10.664.099/0001-80	02/02/2026 - 14:00:32	naotem	não tem	67,3400	R$7,98	R$ 537,37	Sim
ENGETECH - ENGENHARIA, COMERCIO E SERVICOS LTDA	04.154.467/0001-47	30/01/2026 - 20:35:27			67,3400	R$7,98	R$ 537,37	Sim
CONSTRUTORA E SERVICOS W. B. M. LTDA	26.570.470/0001-84	02/02/2026 - 07:29:45	N/C	N/C	67,3400	R$7,95	R$ 535,35	Sim
MBR ENGENHARIA LTDA	39.404.403/0001-31	02/02/2026 - 21:43:33			67,3400	R$7,97	R$ 536,70	Sim

PORTAL DE COMPRAS PÚBLICAS
A autenticidade do documento pode ser verificada no site https://validaarquivo.portaldecompraspublicas.com.br
Documento gerado eletronicamente no Portal de Compras Públicas em 13/02/2026 às 16:45:30.
Código verificador: 10F9DDB

E-DOCS - CÓPIA DO PROCESSO 2025-BFJQ8 GERADO POR UDSON OLIVEIRA RAMOS DE AGUIAR EM 05/05/2026 16:12 DOCUMENTO 1 / 1 PÁGINA 2038 / 3514

2026-1D1MWL - E-DOCS - DOCUMENTO ORIGINAL 13/02/2026 16:48 PÁGINA 132 / 159

ENGECON LTDA	26.691.538/0001-83	02/02/2026 - 22:11:05			67,3400	R$7,98	R$ 537,37	Sim
THAIRO DOS REIS PANDOLFI ENGENHARIA E SERVICOS	41.666.993/0001-12	02/02/2026 - 23:11:30	Não se aplica	Não se aplica	67,3400	R$7,98	R$ 537,37	Não

LOTE 0001 - ITEM 0223 - ELETRODUTO FLEXIVEL CORRUGADO DIAMETRO 1, AMARELO ELETRODUTO FLEXIVEL CORRUGADO DIAMETRO 1, AMARELO ? TIGREFLEX OU EQUIVALENTE

Fornecedor	CNPJ/CPF	Data	Modelo	Marca/ Fabricante	Quantidade	Lance	Valor Total	LC 123/2006
TREZE MATERIAL DE CONSTRUCAO LTDA	01.070.171/0001-50	13/12/2025 - 14:38:34	N/C	N/C	53,0390	R$9,74	R$ 516,60	Sim
ESTRUTURA COMERCIO E CONSTRUCOES LTDA	10.664.099/0001-80	02/02/2026 - 14:00:32	naotem	não tem	53,0390	R$9,74	R$ 516,60	Sim
ENGETECH - ENGENHARIA, COMERCIO E SERVICOS LTDA	04.154.467/0001-47	30/01/2026 - 20:35:27			53,0390	R$9,74	R$ 516,60	Sim
CONSTRUTORA E SERVICOS W. B. M. LTDA	26.570.470/0001-84	02/02/2026 - 07:30:03	N/C	N/C	53,0390	R$9,70	R$ 514,48	Sim
MBR ENGENHARIA LTDA	39.404.403/0001-31	02/02/2026 - 21:43:33			53,0390	R$9,73	R$ 516,07	Sim
ENGECON LTDA	26.691.538/0001-83	02/02/2026 - 22:11:06			53,0390	R$9,74	R$ 516,60	Sim
THAIRO DOS REIS PANDOLFI ENGENHARIA E SERVICOS	41.666.993/0001-12	02/02/2026 - 23:11:30	Não se aplica	Não se aplica	53,0390	R$9,74	R$ 516,60	Não

LOTE 0001 - ITEM 0224 - ELETRODUTO PEAD PAREDE SIMPLES, CORRUGADO, COR PRETA, DIAMETRO 1.1/2 (Item 17.01.07 da PO) ELETRODUTO PEAD PAREDE SIMPLES, CORRUGADO, COR PRETA, DIAMETRO 1.1/2, REFERENCIA KANAFLEX, PLASTIBRAS OU EQUIVALENTE (Item 17.01.07 da PO)

Fornecedor	CNPJ/CPF	Data	Modelo	Marca/ Fabricante	Quantidade	Lance	Valor Total	LC 123/2006
TREZE MATERIAL DE CONSTRUCAO LTDA	01.070.171/0001-50	13/12/2025 - 14:39:33	N/C	N/C	17,2098	R$34,37	R$ 591,50	Sim
ESTRUTURA COMERCIO E CONSTRUCOES LTDA	10.664.099/0001-80	02/02/2026 - 14:00:32	naotem	não tem	17,2098	R$34,37	R$ 591,50	Sim
ENGETECH - ENGENHARIA, COMERCIO E SERVICOS LTDA	04.154.467/0001-47	30/01/2026 - 20:35:27			17,2098	R$34,37	R$ 591,50	Sim
CONSTRUTORA E SERVICOS W. B. M. LTDA	26.570.470/0001-84	02/02/2026 - 07:30:21	N/C	N/C	17,2098	R$34,35	R$ 591,16	Sim
MBR ENGENHARIA LTDA	39.404.403/0001-31	02/02/2026 - 21:43:33			17,2098	R$34,36	R$ 591,33	Sim
ENGECON LTDA	26.691.538/0001-83	02/02/2026 - 22:11:06			17,2098	R$34,37	R$ 591,50	Sim
THAIRO DOS REIS PANDOLFI ENGENHARIA E SERVICOS	41.666.993/0001-12	02/02/2026 - 23:11:30	Não se aplica	Não se aplica	17,2098	R$34,37	R$ 591,50	Não

LOTE 0001 - ITEM 0225 - ELETRODUTO PEAD PAREDE SIMPLES, CORRUGADO, COR PRETA, DIAMETRO 1.1/4 (Item 17.01.08 da PO) ELETRODUTO PEAD PAREDE SIMPLES, CORRUGADO, COR PRETA, DIAMETRO 1.1/4, REFERENCIA KANAFLEX, PLASTIBRAS OU EQUIVALENTE (Item 17.01.08 da PO)

Fornecedor	CNPJ/CPF	Data	Modelo	Marca/ Fabricante	Quantidade	Lance	Valor Total	LC 123/2006
TREZE MATERIAL DE CONSTRUCAO LTDA	01.070.171/0001-50	13/12/2025 - 14:40:02	N/C	N/C	19,3800	R$30,22	R$ 585,66	Sim
ESTRUTURA COMERCIO E CONSTRUCOES LTDA	10.664.099/0001-80	02/02/2026 - 14:00:33	naotem	não tem	19,3800	R$30,22	R$ 585,66	Sim
ENGETECH - ENGENHARIA, COMERCIO E SERVICOS LTDA	04.154.467/0001-47	30/01/2026 - 20:35:27			19,3800	R$30,22	R$ 585,66	Sim
CONSTRUTORA E SERVICOS W. B. M. LTDA	26.570.470/0001-84	02/02/2026 - 07:30:38	N/C	N/C	19,3800	R$30,20	R$ 585,28	Sim
MBR ENGENHARIA LTDA	39.404.403/0001-31	02/02/2026 - 21:43:33			19,3800	R$30,21	R$ 585,47	Sim

PORTAL DE COMPRAS PÚBLICAS
A autenticidade do documento pode ser verificada no site https://validaarquivo.portaldecompraspublicas.com.br
Documento gerado eletronicamente no Portal de Compras Públicas em 13/02/2026 às 16:45:30.
Código verificador: 10F9DDB

E-DOCS - CÓPIA DO PROCESSO 2025-BFJQ8 GERADO POR UDSON OLIVEIRA RAMOS DE AGUIAR EM 05/05/2026 16:12 DOCUMENTO 1 / 1 PÁGINA 2039 / 3514

2026-1D1MWL - E-DOCS - DOCUMENTO ORIGINAL 13/02/2026 16:48 PÁGINA 133 / 159

ENGECON LTDA	26.691.538/0001-83	02/02/2026 - 22:11:06			19,3800	R$30,22	R$ 585,66	Sim
THAIRO DOS REIS PANDOLFI ENGENHARIA E SERVICOS	41.666.993/0001-12	02/02/2026 - 23:11:30	Não se aplica	Não se aplica	19,3800	R$30,22	R$ 585,66	Não

LOTE 0001 - ITEM 0226 - ELETRODUTO PEAD PAREDE SIMPLES, CORRUGADO, COR PRETA, DIAMETRO 2 (Item 17.01.09 da PO) ELETRODUTO PEAD PAREDE SIMPLES, CORRUGADO, COR PRETA, DIAMETRO 2, REFERENCIA KANAFLEX, PLASTIBRAS OU EQUIVALENTE (Item 17.01.09 da PO)

Fornecedor	CNPJ/CPF	Data	Modelo	Marca/ Fabricante	Quantidade	Lance	Valor Total	LC 123/2006
TREZE MATERIAL DE CONSTRUCAO LTDA	01.070.171/0001-50	13/12/2025 - 14:40:32	N/C	N/C	64,6900	R$36,18	R$ 2.340,48	Sim
ESTRUTURA COMERCIO E CONSTRUCOES LTDA	10.664.099/0001-80	02/02/2026 - 14:00:33	naotem	não tem	64,6900	R$36,18	R$ 2.340,48	Sim
ENGETECH - ENGENHARIA, COMERCIO E SERVICOS LTDA	04.154.467/0001-47	30/01/2026 - 20:35:27			64,6900	R$36,18	R$ 2.340,48	Sim
CONSTRUTORA E SERVICOS W. B. M. LTDA	26.570.470/0001-84	02/02/2026 - 07:30:54	N/C	N/C	64,6900	R$36,15	R$ 2.338,54	Sim
MBR ENGENHARIA LTDA	39.404.403/0001-31	02/02/2026 - 21:43:33			64,6900	R$36,17	R$ 2.339,84	Sim
ENGECON LTDA	26.691.538/0001-83	02/02/2026 - 22:11:07			64,6900	R$36,18	R$ 2.340,48	Sim
THAIRO DOS REIS PANDOLFI ENGENHARIA E SERVICOS	41.666.993/0001-12	02/02/2026 - 23:11:30	Não se aplica	Não se aplica	64,6900	R$36,18	R$ 2.340,48	Não

LOTE 0001 - ITEM 0227 - ELETRODUTO PEAD PAREDE SIMPLES, CORRUGADO, COR PRETA, DIAMETRO 3 ELETRODUTO PEAD PAREDE SIMPLES, CORRUGADO, COR PRETA, DIAMETRO 3, REFERENCIA KANAFLEX, PLASTIBRAS OU EQUIVALENTE

Fornecedor	CNPJ/CPF	Data	Modelo	Marca/ Fabricante	Quantidade	Lance	Valor Total	LC 123/2006
TREZE MATERIAL DE CONSTRUCAO LTDA	01.070.171/0001-50	13/12/2025 - 14:41:09	N/C	N/C	47,2000	R$56,85	R$ 2.683,32	Sim
ESTRUTURA COMERCIO E CONSTRUCOES LTDA	10.664.099/0001-80	02/02/2026 - 14:00:33	naotem	não tem	47,2000	R$56,86	R$ 2.683,79	Sim
ENGETECH - ENGENHARIA, COMERCIO E SERVICOS LTDA	04.154.467/0001-47	30/01/2026 - 20:35:27			47,2000	R$56,86	R$ 2.683,79	Sim
CONSTRUTORA E SERVICOS W. B. M. LTDA	26.570.470/0001-84	02/02/2026 - 07:31:12	N/C	N/C	47,2000	R$56,85	R$ 2.683,32	Sim
MBR ENGENHARIA LTDA	39.404.403/0001-31	02/02/2026 - 21:43:33			47,2000	R$56,85	R$ 2.683,32	Sim
ENGECON LTDA	26.691.538/0001-83	02/02/2026 - 22:11:07			47,2000	R$56,86	R$ 2.683,79	Sim
THAIRO DOS REIS PANDOLFI ENGENHARIA E SERVICOS	41.666.993/0001-12	02/02/2026 - 23:11:30	Não se aplica	Não se aplica	47,2000	R$56,86	R$ 2.683,79	Não

LOTE 0001 - ITEM 0228 - CAIXA DE PASSAGEM DE ALVENARIA DE BLOCOS CERAMICOS 10 FUROS 10X20X20CM, DIMENSAO DE 30X30X30CM CAIXA DE PASSAGEM DE ALVENARIA DE BLOCOS CERAMICOS 10 FUROS 10X20X20CM, DIMENSAO DE 30X30X30CM, COM REVESTIMENTO INTERNO EM CHAPISCO E REBOCO, TAMPA DE CONCRETO ESP. 5CM E LASTRO DE BRITA 5CM

Fornecedor	CNPJ/CPF	Data	Modelo	Marca/ Fabricante	Quantidade	Lance	Valor Total	LC 123/2006
TREZE MATERIAL DE CONSTRUCAO LTDA	01.070.171/0001-50	13/12/2025 - 14:55:02	N/C	N/C	1,0000	R$177,35	R$ 177,35	Sim
ESTRUTURA COMERCIO E CONSTRUCOES LTDA	10.664.099/0001-80	02/02/2026 - 14:00:33	naotem	não tem	1,0000	R$177,37	R$ 177,37	Sim
ENGETECH - ENGENHARIA, COMERCIO E SERVICOS LTDA	04.154.467/0001-47	30/01/2026 - 20:35:27			1,0000	R$177,37	R$ 177,37	Sim
CONSTRUTORA E SERVICOS W. B. M. LTDA	26.570.470/0001-84	02/02/2026 - 07:31:31	N/C	N/C	1,0000	R$177,35	R$ 177,35	Sim

PORTAL DE COMPRAS PÚBLICAS
A autenticidade do documento pode ser verificada no site https://validaarquivo.portaldecompraspublicas.com.br
Documento gerado eletronicamente no Portal de Compras Públicas em 13/02/2026 às 16:45:30.
Código verificador: 10F9DDB

E-DOCS - CÓPIA DO PROCESSO 2025-BFJQ8 GERADO POR UDSON OLIVEIRA RAMOS DE AGUIAR EM 05/05/2026 16:12 DOCUMENTO 1 / 1 PÁGINA 2040 / 3514

2026-1D1MWL - E-DOCS - DOCUMENTO ORIGINAL 13/02/2026 16:48 PÁGINA 134 / 159

MBR ENGENHARIA LTDA	39.404.403/0001-31	02/02/2026 - 21:43:33			1,0000	R$177,36	R$ 177,36	Sim
ENGECON LTDA	26.691.538/0001-83	02/02/2026 - 22:11:08			1,0000	R$177,37	R$ 177,37	Sim
THAIRO DOS REIS PANDOLFI ENGENHARIA E SERVICOS	41.666.993/0001-12	02/02/2026 - 23:11:30	Não se aplica	Não se aplica	1,0000	R$177,37	R$ 177,37	Não

LOTE 0001 - ITEM 0229 - FORNECIMENTO E INSTALACAO DE CAIXA DE PASSAGEM 300 X 300 X 120 MM, CHAPA 18, COM TAMPA PARAFUSADA CAIXA DE PASSAGEM 300X300X120MM, CHAPA 18, COM TAMPA PARAFUSADA

Fornecedor	CNPJ/CPF	Data	Modelo	Marca/ Fabricante	Quantidade	Lance	Valor Total	LC 123/2006
TREZE MATERIAL DE CONSTRUCAO LTDA	01.070.171/0001-50	13/12/2025 - 14:55:27	N/C	N/C	2,0000	R$230,76	R$ 461,52	Sim
ESTRUTURA COMERCIO E CONSTRUCOES LTDA	10.664.099/0001-80	02/02/2026 - 14:00:34	naotem	não tem	2,0000	R$230,78	R$ 461,56	Sim
ENGETECH - ENGENHARIA, COMERCIO E SERVICOS LTDA	04.154.467/0001-47	30/01/2026 - 20:35:27			2,0000	R$230,78	R$ 461,56	Sim
CONSTRUTORA E SERVICOS W. B. M. LTDA	26.570.470/0001-84	02/02/2026 - 07:31:46	N/C	N/C	2,0000	R$230,75	R$ 461,50	Sim
MBR ENGENHARIA LTDA	39.404.403/0001-31	02/02/2026 - 21:43:33			2,0000	R$230,77	R$ 461,54	Sim
ENGECON LTDA	26.691.538/0001-83	02/02/2026 - 22:11:08			2,0000	R$230,78	R$ 461,56	Sim
THAIRO DOS REIS PANDOLFI ENGENHARIA E SERVICOS	41.666.993/0001-12	02/02/2026 - 23:11:30	Não se aplica	Não se aplica	2,0000	R$230,78	R$ 461,56	Não

LOTE 0001 - ITEM 0230 - SERVICO CAIXA DE EMBUTIR (Item 17.02.03 da PO) MARCA DE REFERENCIA TIGREFLEX, 4X2 (Item 17.02.03 da PO)

Fornecedor	CNPJ/CPF	Data	Modelo	Marca/ Fabricante	Quantidade	Lance	Valor Total	LC 123/2006
TREZE MATERIAL DE CONSTRUCAO LTDA	01.070.171/0001-50	13/12/2025 - 14:56:02	N/C	N/C	24,0000	R$11,90	R$ 285,60	Sim
ESTRUTURA COMERCIO E CONSTRUCOES LTDA	10.664.099/0001-80	02/02/2026 - 14:00:34	naotem	não tem	24,0000	R$11,90	R$ 285,60	Sim
ENGETECH - ENGENHARIA, COMERCIO E SERVICOS LTDA	04.154.467/0001-47	30/01/2026 - 20:35:27			24,0000	R$11,90	R$ 285,60	Sim
CONSTRUTORA E SERVICOS W. B. M. LTDA	26.570.470/0001-84	02/02/2026 - 07:32:01	N/C	N/C	24,0000	R$11,85	R$ 284,40	Sim
MBR ENGENHARIA LTDA	39.404.403/0001-31	02/02/2026 - 21:43:33			24,0000	R$11,89	R$ 285,36	Sim
ENGECON LTDA	26.691.538/0001-83	02/02/2026 - 22:11:08			24,0000	R$11,90	R$ 285,60	Sim
THAIRO DOS REIS PANDOLFI ENGENHARIA E SERVICOS	41.666.993/0001-12	02/02/2026 - 23:11:30	Não se aplica	Não se aplica	24,0000	R$11,90	R$ 285,60	Não

LOTE 0001 - ITEM 0231 - CAMERA BULLET COMPATIVEL COM A TECNOLOGIA POE - FORNECIMENTO E CAMERA BULLET COMPATIVEL COM A TECNOLOGIA POE - FORNECIMENTO EINSTALACAO

Fornecedor	CNPJ/CPF	Data	Modelo	Marca/ Fabricante	Quantidade	Lance	Valor Total	LC 123/2006
TREZE MATERIAL DE CONSTRUCAO LTDA	01.070.171/0001-50	13/12/2025 - 14:56:48	N/C	N/C	9,0000	R$687,27	R$ 6.185,43	Sim
ESTRUTURA COMERCIO E CONSTRUCOES LTDA	10.664.099/0001-80	02/02/2026 - 14:00:34	naotem	não tem	9,0000	R$687,34	R$ 6.186,06	Sim
ENGETECH - ENGENHARIA, COMERCIO E SERVICOS LTDA	04.154.467/0001-47	30/01/2026 - 20:35:27			9,0000	R$687,34	R$ 6.186,06	Sim
CONSTRUTORA E SERVICOS W. B. M. LTDA	26.570.470/0001-84	02/02/2026 - 07:34:27	N/C	N/C	9,0000	R$687,30	R$ 6.185,70	Sim
MBR ENGENHARIA LTDA	39.404.403/0001-31	02/02/2026 - 21:43:33			9,0000	R$687,33	R$ 6.185,97	Sim

PORTAL DE COMPRAS PÚBLICAS
A autenticidade do documento pode ser verificada no site https://validaarquivo.portaldecompraspublicas.com.br
Documento gerado eletronicamente no Portal de Compras Públicas em 13/02/2026 às 16:45:30.
Código verificador: 10F9DDB

E-DOCS - CÓPIA DO PROCESSO 2025-BFJQ8 GERADO POR UDSON OLIVEIRA RAMOS DE AGUIAR EM 05/05/2026 16:12 DOCUMENTO 1 / 1 PÁGINA 2041 / 3514

2026-1D1MWL - E-DOCS - DOCUMENTO ORIGINAL 13/02/2026 16:48 PÁGINA 135 / 159

ENGECON LTDA	26.691.538/0001-83	02/02/2026 - 22:11:09			9,0000	R$687,34	R$ 6.186,06	Sim
THAIRO DOS REIS PANDOLFI ENGENHARIA E SERVICOS	41.666.993/0001-12	02/02/2026 - 23:11:30	Não se aplica	Não se aplica	9,0000	R$687,34	R$ 6.186,06	Não

LOTE 0001 - ITEM 0232 - FORNECIMENTO E INSTALACAO DE MINI RACK DE PAREDE PADRAO 19 - 16 U´S X 570MM FORNECIMENTO E INSTALACAO DE MINI RACK DE PAREDE PADRAO 19 - 16 U´S X 570MM

Fornecedor	CNPJ/CPF	Data	Modelo	Marca/ Fabricante	Quantidade	Lance	Valor Total	LC 123/2006
TREZE MATERIAL DE CONSTRUCAO LTDA	01.070.171/0001-50	13/12/2025 - 14:57:15	N/C	N/C	1,0000	R$985,78	R$ 985,78	Sim
ESTRUTURA COMERCIO E CONSTRUCOES LTDA	10.664.099/0001-80	02/02/2026 - 14:00:34	naotem	não tem	1,0000	R$985,88	R$ 985,88	Sim
ENGETECH - ENGENHARIA, COMERCIO E SERVICOS LTDA	04.154.467/0001-47	30/01/2026 - 20:35:27			1,0000	R$985,88	R$ 985,88	Sim
CONSTRUTORA E SERVICOS W. B. M. LTDA	26.570.470/0001-84	02/02/2026 - 07:35:18	N/C	N/C	1,0000	R$985,85	R$ 985,85	Sim
MBR ENGENHARIA LTDA	39.404.403/0001-31	02/02/2026 - 21:43:33			1,0000	R$985,87	R$ 985,87	Sim
ENGECON LTDA	26.691.538/0001-83	02/02/2026 - 22:11:09			1,0000	R$985,88	R$ 985,88	Sim
THAIRO DOS REIS PANDOLFI ENGENHARIA E SERVICOS	41.666.993/0001-12	02/02/2026 - 23:11:30	Não se aplica	Não se aplica	1,0000	R$985,88	R$ 985,88	Não

LOTE 0001 - ITEM 0233 - GUIA DE CABOS FECHADO HORIZONTAL PADRAO 19 - 1 U´S, INCLUSIVE FIXACAO EM RACK 19 GUIA DE CABOS FECHADO HORIZONTAL PADRAO 19 - 1 U´S, INCLUSIVE FIXACAO EM RACK 19

Fornecedor	CNPJ/CPF	Data	Modelo	Marca/ Fabricante	Quantidade	Lance	Valor Total	LC 123/2006
TREZE MATERIAL DE CONSTRUCAO LTDA	01.070.171/0001-50	13/12/2025 - 14:57:42	N/C	N/C	2,0000	R$47,08	R$ 94,16	Sim
ESTRUTURA COMERCIO E CONSTRUCOES LTDA	10.664.099/0001-80	02/02/2026 - 14:00:35	naotem	não tem	2,0000	R$47,08	R$ 94,16	Sim
ENGETECH - ENGENHARIA, COMERCIO E SERVICOS LTDA	04.154.467/0001-47	30/01/2026 - 20:35:27			2,0000	R$47,08	R$ 94,16	Sim
CONSTRUTORA E SERVICOS W. B. M. LTDA	26.570.470/0001-84	02/02/2026 - 07:38:28	N/C	N/C	2,0000	R$47,05	R$ 94,10	Sim
MBR ENGENHARIA LTDA	39.404.403/0001-31	02/02/2026 - 21:43:33			2,0000	R$47,07	R$ 94,14	Sim
ENGECON LTDA	26.691.538/0001-83	02/02/2026 - 22:11:10			2,0000	R$47,08	R$ 94,16	Sim
THAIRO DOS REIS PANDOLFI ENGENHARIA E SERVICOS	41.666.993/0001-12	02/02/2026 - 23:11:30	Não se aplica	Não se aplica	2,0000	R$47,08	R$ 94,16	Não

LOTE 0001 - ITEM 0234 - NVR GRAVADOR DE VIDEO S NVD 3316 4K 16 CANAIS SUPORTA CAMERAS IP COM NVR GRAVADOR DE VIDEO S NVD 3316 4K 16 CANAIS SUPORTA CAMERAS IP COMINTELIGENCIA DE VIDEO - FORNECIMENTO E INSTALACAO

Fornecedor	CNPJ/CPF	Data	Modelo	Marca/ Fabricante	Quantidade	Lance	Valor Total	LC 123/2006
TREZE MATERIAL DE CONSTRUCAO LTDA	01.070.171/0001-50	13/12/2025 - 14:58:14	N/C	N/C	1,0000	R$1.497,66	R$ 1.497,66	Sim
ESTRUTURA COMERCIO E CONSTRUCOES LTDA	10.664.099/0001-80	02/02/2026 - 14:00:35	naotem	não tem	1,0000	R$1.497,81	R$ 1.497,81	Sim
ENGETECH - ENGENHARIA, COMERCIO E SERVICOS LTDA	04.154.467/0001-47	30/01/2026 - 20:35:27			1,0000	R$1.497,81	R$ 1.497,81	Sim
CONSTRUTORA E SERVICOS W. B. M. LTDA	26.570.470/0001-84	02/02/2026 - 07:38:47	N/C	N/C	1,0000	R$1.497,80	R$ 1.497,80	Sim
MBR ENGENHARIA LTDA	39.404.403/0001-31	02/02/2026 - 21:43:33			1,0000	R$1.497,80	R$ 1.497,80	Sim

PORTAL DE COMPRAS PÚBLICAS
A autenticidade do documento pode ser verificada no site https://validaarquivo.portaldecompraspublicas.com.br
Documento gerado eletronicamente no Portal de Compras Públicas em 13/02/2026 às 16:45:30.
Código verificador: 10F9DDB

E-DOCS - CÓPIA DO PROCESSO 2025-BFJQ8 GERADO POR UDSON OLIVEIRA RAMOS DE AGUIAR EM 05/05/2026 16:12 DOCUMENTO 1 / 1 PÁGINA 2042 / 3514

2026-1D1MWL - E-DOCS - DOCUMENTO ORIGINAL 13/02/2026 16:48 PÁGINA 136 / 159

ENGECON LTDA	26.691.538/0001-83	02/02/2026 - 22:11:10			1,0000	R$1.497,81	R$ 1.497,81	Sim
THAIRO DOS REIS PANDOLFI ENGENHARIA E SERVICOS	41.666.993/0001-12	02/02/2026 - 23:11:30	Não se aplica	Não se aplica	1,0000	R$1.497,81	R$ 1.497,81	Não

LOTE 0001 - ITEM 0235 - FORNECIMENTO E INSTALACAO DE SWITCH 24 PORTAS GERENCIAVEL POE 10/100 /1000 FORNECIMENTO E INSTALACAO DE SWITCH 24 PORTAS GERENCIAVEL POE 10/100 /1000+ 4SFP

Fornecedor	CNPJ/CPF	Data	Modelo	Marca/ Fabricante	Quantidade	Lance	Valor Total	LC 123/2006
TREZE MATERIAL DE CONSTRUCAO LTDA	01.070.171/0001-50	13/12/2025 - 14:58:55	N/C	N/C	2,0000	R$4.848,16	R$ 9.696,32	Sim
ESTRUTURA COMERCIO E CONSTRUCOES LTDA	10.664.099/0001-80	02/02/2026 - 14:00:35	naotem	não tem	2,0000	R$4.848,64	R$ 9.697,28	Sim
ENGETECH - ENGENHARIA, COMERCIO E SERVICOS LTDA	04.154.467/0001-47	30/01/2026 - 20:35:27			2,0000	R$4.848,64	R$ 9.697,28	Sim
CONSTRUTORA E SERVICOS W. B. M. LTDA	26.570.470/0001-84	02/02/2026 - 07:39:27	N/C	N/C	2,0000	R$4.848,60	R$ 9.697,20	Sim
MBR ENGENHARIA LTDA	39.404.403/0001-31	02/02/2026 - 21:43:33			2,0000	R$4.848,63	R$ 9.697,26	Sim
ENGECON LTDA	26.691.538/0001-83	02/02/2026 - 22:11:10			2,0000	R$4.848,64	R$ 9.697,28	Sim
THAIRO DOS REIS PANDOLFI ENGENHARIA E SERVICOS	41.666.993/0001-12	02/02/2026 - 23:11:30	Não se aplica	Não se aplica	2,0000	R$4.848,64	R$ 9.697,28	Não

LOTE 0001 - ITEM 0236 - PATCH PANEL 24 PORTAS RJ45/IDC CAT.5E, INCLUSIVE FIXACAO EM RACK 19 PATCH PANEL 24 PORTAS RJ45/IDC CAT.5E, INCLUSIVE FIXACAO EM RACK 19

Fornecedor	CNPJ/CPF	Data	Modelo	Marca/ Fabricante	Quantidade	Lance	Valor Total	LC 123/2006
TREZE MATERIAL DE CONSTRUCAO LTDA	01.070.171/0001-50	13/12/2025 - 14:59:31	N/C	N/C	2,0000	R$396,62	R$ 793,24	Sim
ESTRUTURA COMERCIO E CONSTRUCOES LTDA	10.664.099/0001-80	02/02/2026 - 14:00:35	naotem	não tem	2,0000	R$396,66	R$ 793,32	Sim
ENGETECH - ENGENHARIA, COMERCIO E SERVICOS LTDA	04.154.467/0001-47	30/01/2026 - 20:35:27			2,0000	R$396,66	R$ 793,32	Sim
CONSTRUTORA E SERVICOS W. B. M. LTDA	26.570.470/0001-84	02/02/2026 - 08:07:54	N/C	N/C	2,0000	R$396,65	R$ 793,30	Sim
MBR ENGENHARIA LTDA	39.404.403/0001-31	02/02/2026 - 21:43:33			2,0000	R$396,65	R$ 793,30	Sim
ENGECON LTDA	26.691.538/0001-83	02/02/2026 - 22:11:11			2,0000	R$396,66	R$ 793,32	Sim
THAIRO DOS REIS PANDOLFI ENGENHARIA E SERVICOS	41.666.993/0001-12	02/02/2026 - 23:11:30	Não se aplica	Não se aplica	2,0000	R$396,66	R$ 793,32	Não

LOTE 0001 - ITEM 0237 - ESPELHO 4 X 2 COM CONECTOR RJ 45 FEMEA CAT. 5E ESPELHO 4 X 2 COM CONECTOR RJ 45 FEMEA CAT. 5E

Fornecedor	CNPJ/CPF	Data	Modelo	Marca/ Fabricante	Quantidade	Lance	Valor Total	LC 123/2006
TREZE MATERIAL DE CONSTRUCAO LTDA	01.070.171/0001-50	13/12/2025 - 14:59:59	N/C	N/C	2,0000	R$27,05	R$ 54,10	Sim
ESTRUTURA COMERCIO E CONSTRUCOES LTDA	10.664.099/0001-80	02/02/2026 - 14:00:36	naotem	não tem	2,0000	R$27,05	R$ 54,10	Sim
ENGETECH - ENGENHARIA, COMERCIO E SERVICOS LTDA	04.154.467/0001-47	30/01/2026 - 20:35:27			2,0000	R$27,05	R$ 54,10	Sim
CONSTRUTORA E SERVICOS W. B. M. LTDA	26.570.470/0001-84	02/02/2026 - 08:08:13	N/C	N/C	2,0000	R$27,00	R$ 54,00	Sim
MBR ENGENHARIA LTDA	39.404.403/0001-31	02/02/2026 - 21:43:33			2,0000	R$27,04	R$ 54,08	Sim
ENGECON LTDA	26.691.538/0001-83	02/02/2026 - 22:11:11			2,0000	R$27,05	R$ 54,10	Sim

PORTAL DE COMPRAS PÚBLICAS
A autenticidade do documento pode ser verificada no site https://validaarquivo.portaldecompraspublicas.com.br
Documento gerado eletronicamente no Portal de Compras Públicas em 13/02/2026 às 16:45:30.
Código verificador: 10F9DDB

E-DOCS - CÓPIA DO PROCESSO 2025-BFJQ8 GERADO POR UDSON OLIVEIRA RAMOS DE AGUIAR EM 05/05/2026 16:12 DOCUMENTO 1 / 1 PÁGINA 2043 / 3514

2026-1D1MWL - E-DOCS - DOCUMENTO ORIGINAL 13/02/2026 16:48 PÁGINA 137 / 159

THAIRO DOS REIS PANDOLFI ENGENHARIA E SERVICOS	41.666.993/0001-12	02/02/2026 - 23:11:30	Não se aplica	Não se aplica	2,0000	R$27,05	R$ 54,10	Não

LOTE 0001 - ITEM 0238 - ESPELHO 4 X 4 COM 2 CONECTOR RJ 45 FEMEA CAT. 5E ESPELHO 4 X 4 COM 2 CONECTOR RJ 45 FEMEA CAT. 5E

Fornecedor	CNPJ/CPF	Data	Modelo	Marca/ Fabricante	Quantidade	Lance	Valor Total	LC 123/2006
TREZE MATERIAL DE CONSTRUCAO LTDA	01.070.171/0001-50	13/12/2025 - 15:00:30	N/C	N/C	13,0000	R$37,63	R$ 489,19	Sim
ESTRUTURA COMERCIO E CONSTRUCOES LTDA	10.664.099/0001-80	02/02/2026 - 14:00:36	naotem	não tem	13,0000	R$37,63	R$ 489,19	Sim
ENGETECH - ENGENHARIA, COMERCIO E SERVICOS LTDA	04.154.467/0001-47	30/01/2026 - 20:35:27			13,0000	R$37,63	R$ 489,19	Sim
CONSTRUTORA E SERVICOS W. B. M. LTDA	26.570.470/0001-84	02/02/2026 - 08:09:47	N/C	N/C	13,0000	R$37,60	R$ 488,80	Sim
MBR ENGENHARIA LTDA	39.404.403/0001-31	02/02/2026 - 21:43:33			13,0000	R$37,62	R$ 489,06	Sim
ENGECON LTDA	26.691.538/0001-83	02/02/2026 - 22:11:11			13,0000	R$37,63	R$ 489,19	Sim
THAIRO DOS REIS PANDOLFI ENGENHARIA E SERVICOS	41.666.993/0001-12	02/02/2026 - 23:11:30	Não se aplica	Não se aplica	13,0000	R$37,63	R$ 489,19	Não

LOTE 0001 - ITEM 0239 - FORNECIMENTO E INSTALACAO DE CABO DE REDE PAR TRANCADO 4 PARES CATEGORIA 5E FORNECIMENTO E INSTALACAO DE CABO DE REDE PAR TRANCADO 4 PARES CATEGORIA 5E

Fornecedor	CNPJ/CPF	Data	Modelo	Marca/ Fabricante	Quantidade	Lance	Valor Total	LC 123/2006
TREZE MATERIAL DE CONSTRUCAO LTDA	01.070.171/0001-50	13/12/2025 - 15:01:05	N/C	N/C	992,9800	R$5,50	R$ 5.461,39	Sim
ESTRUTURA COMERCIO E CONSTRUCOES LTDA	10.664.099/0001-80	02/02/2026 - 14:00:36	naotem	não tem	992,9800	R$5,50	R$ 5.461,39	Sim
ENGETECH - ENGENHARIA, COMERCIO E SERVICOS LTDA	04.154.467/0001-47	30/01/2026 - 20:35:27			992,9800	R$5,50	R$ 5.461,39	Sim
CONSTRUTORA E SERVICOS W. B. M. LTDA	26.570.470/0001-84	02/02/2026 - 08:10:06	N/C	N/C	992,9800	R$5,40	R$ 5.362,09	Sim
MBR ENGENHARIA LTDA	39.404.403/0001-31	02/02/2026 - 21:43:33			992,9800	R$5,49	R$ 5.451,46	Sim
ENGECON LTDA	26.691.538/0001-83	02/02/2026 - 22:11:12			992,9800	R$5,50	R$ 5.461,39	Sim
THAIRO DOS REIS PANDOLFI ENGENHARIA E SERVICOS	41.666.993/0001-12	02/02/2026 - 23:11:30	Não se aplica	Não se aplica	992,9800	R$5,50	R$ 5.461,39	Não

LOTE 0001 - ITEM 0240 - ABERTURA E FECHAMENTO DE RASGOS EM ALVENARIA, (Item 18.01 da PO) ABERTURA E FECHAMENTO DE RASGOS EM ALVENARIA, PARA PASSAGEM DE TUBULACOES, DIAM. 1/2 A 1 (Item 18.01 da PO)

Fornecedor	CNPJ/CPF	Data	Modelo	Marca/ Fabricante	Quantidade	Lance	Valor Total	LC 123/2006
TREZE MATERIAL DE CONSTRUCAO LTDA	01.070.171/0001-50	13/12/2025 - 15:01:35	N/C	N/C	17,8200	R$16,76	R$ 298,66	Sim
ESTRUTURA COMERCIO E CONSTRUCOES LTDA	10.664.099/0001-80	02/02/2026 - 14:00:37	naotem	não tem	17,8200	R$16,76	R$ 298,66	Sim
ENGETECH - ENGENHARIA, COMERCIO E SERVICOS LTDA	04.154.467/0001-47	30/01/2026 - 20:35:27			17,8200	R$16,76	R$ 298,66	Sim
CONSTRUTORA E SERVICOS W. B. M. LTDA	26.570.470/0001-84	02/02/2026 - 08:10:21	N/C	N/C	17,8200	R$16,75	R$ 298,49	Sim
MBR ENGENHARIA LTDA	39.404.403/0001-31	02/02/2026 - 21:43:33			17,8200	R$16,75	R$ 298,49	Sim
ENGECON LTDA	26.691.538/0001-83	02/02/2026 - 22:11:12			17,8200	R$16,76	R$ 298,66	Sim

PORTAL DE COMPRAS PÚBLICAS
A autenticidade do documento pode ser verificada no site https://validaarquivo.portaldecompraspublicas.com.br
Documento gerado eletronicamente no Portal de Compras Públicas em 13/02/2026 às 16:45:30.
Código verificador: 10F9DDB

E-DOCS - CÓPIA DO PROCESSO 2025-BFJQ8 GERADO POR UDSON OLIVEIRA RAMOS DE AGUIAR EM 05/05/2026 16:12 DOCUMENTO 1 / 1 PÁGINA 2044 / 3514

2026-1D1MWL - E-DOCS - DOCUMENTO ORIGINAL 13/02/2026 16:48 PÁGINA 138 / 159

THAIRO DOS REIS PANDOLFI ENGENHARIA E SERVICOS	41.666.993/0001-12	02/02/2026 - 23:11:30	Não se aplica	Não se aplica	17,8200	R$16,76	R$ 298,66	Não

LOTE 0001 - ITEM 0241 - ELETRODUTO FLEXIVEL CORRUGADO DIAMETRO 3/4, (Item 18.02 da PO) ELETRODUTO FLEXIVEL CORRUGADO DIAMETRO 3/4, AMARELO ? TIGREFLEX OU EQUIVALENTE (Item 18.02 da PO)

Fornecedor	CNPJ/CPF	Data	Modelo	Marca/ Fabricante	Quantidade	Lance	Valor Total	LC 123/2006
TREZE MATERIAL DE CONSTRUCAO LTDA	01.070.171/0001-50	13/12/2025 - 15:02:08	N/C	N/C	110,9300	R$7,98	R$ 885,22	Sim
ESTRUTURA COMERCIO E CONSTRUCOES LTDA	10.664.099/0001-80	02/02/2026 - 14:00:37	naotem	não tem	110,9300	R$7,98	R$ 885,22	Sim
ENGETECH - ENGENHARIA, COMERCIO E SERVICOS LTDA	04.154.467/0001-47	30/01/2026 - 20:35:27			110,9300	R$7,98	R$ 885,22	Sim
CONSTRUTORA E SERVICOS W. B. M. LTDA	26.570.470/0001-84	02/02/2026 - 08:10:37	N/C	N/C	110,9300	R$7,95	R$ 881,89	Sim
MBR ENGENHARIA LTDA	39.404.403/0001-31	02/02/2026 - 21:43:33			110,9300	R$7,97	R$ 884,11	Sim
ENGECON LTDA	26.691.538/0001-83	02/02/2026 - 22:11:13			110,9300	R$7,98	R$ 885,22	Sim
THAIRO DOS REIS PANDOLFI ENGENHARIA E SERVICOS	41.666.993/0001-12	02/02/2026 - 23:11:30	Não se aplica	Não se aplica	110,9300	R$7,98	R$ 885,22	Não

LOTE 0001 - ITEM 0242 - SERVICO CAIXA DE EMBUTIR (Item 18.03 da PO) MARCA DE REFERENCIA TIGREFLEX, 4X2 (Item 18.03 da PO)

Fornecedor	CNPJ/CPF	Data	Modelo	Marca/ Fabricante	Quantidade	Lance	Valor Total	LC 123/2006
TREZE MATERIAL DE CONSTRUCAO LTDA	01.070.171/0001-50	13/12/2025 - 15:02:31	N/C	N/C	2,0000	R$11,90	R$ 23,80	Sim
ESTRUTURA COMERCIO E CONSTRUCOES LTDA	10.664.099/0001-80	02/02/2026 - 14:00:37	naotem	não tem	2,0000	R$11,90	R$ 23,80	Sim
ENGETECH - ENGENHARIA, COMERCIO E SERVICOS LTDA	04.154.467/0001-47	30/01/2026 - 20:35:27			2,0000	R$11,90	R$ 23,80	Sim
CONSTRUTORA E SERVICOS W. B. M. LTDA	26.570.470/0001-84	02/02/2026 - 08:10:54	N/C	N/C	2,0000	R$11,85	R$ 23,70	Sim
MBR ENGENHARIA LTDA	39.404.403/0001-31	02/02/2026 - 21:43:33			2,0000	R$11,89	R$ 23,78	Sim
ENGECON LTDA	26.691.538/0001-83	02/02/2026 - 22:11:13			2,0000	R$11,90	R$ 23,80	Sim
THAIRO DOS REIS PANDOLFI ENGENHARIA E SERVICOS	41.666.993/0001-12	02/02/2026 - 23:11:30	Não se aplica	Não se aplica	2,0000	R$11,90	R$ 23,80	Não

LOTE 0001 - ITEM 0243 - CABO DE COBRE TERMOPLASTICO (PVC) FLEXIVEL ISOLADO 450/750V, LIVRE DE CHUMBO, 70OC 1,5MM2 CABO DE COBRE TERMOPLASTICO (PVC) FLEXIVEL ISOLADO 450/750V, ANTICHAMA BWFLIVRE DE CHUMBO, 70OC - 1,5MM2

Fornecedor	CNPJ/CPF	Data	Modelo	Marca/ Fabricante	Quantidade	Lance	Valor Total	LC 123/2006
TREZE MATERIAL DE CONSTRUCAO LTDA	01.070.171/0001-50	13/12/2025 - 15:03:03	N/C	N/C	221,8600	R$7,77	R$ 1.723,85	Sim
ESTRUTURA COMERCIO E CONSTRUCOES LTDA	10.664.099/0001-80	02/02/2026 - 14:00:37	naotem	não tem	221,8600	R$7,77	R$ 1.723,85	Sim
ENGETECH - ENGENHARIA, COMERCIO E SERVICOS LTDA	04.154.467/0001-47	30/01/2026 - 20:35:28			221,8600	R$7,77	R$ 1.723,85	Sim
CONSTRUTORA E SERVICOS W. B. M. LTDA	26.570.470/0001-84	02/02/2026 - 08:11:12	N/C	N/C	221,8600	R$7,75	R$ 1.719,42	Sim
MBR ENGENHARIA LTDA	39.404.403/0001-31	02/02/2026 - 21:43:33			221,8600	R$7,76	R$ 1.721,63	Sim
ENGECON LTDA	26.691.538/0001-83	02/02/2026 - 22:11:13			221,8600	R$7,77	R$ 1.723,85	Sim

PORTAL DE COMPRAS PÚBLICAS
A autenticidade do documento pode ser verificada no site https://validaarquivo.portaldecompraspublicas.com.br
Documento gerado eletronicamente no Portal de Compras Públicas em 13/02/2026 às 16:45:30.
Código verificador: 10F9DDB

E-DOCS - CÓPIA DO PROCESSO 2025-BFJQ8 GERADO POR UDSON OLIVEIRA RAMOS DE AGUIAR EM 05/05/2026 16:12 DOCUMENTO 1 / 1 PÁGINA 2045 / 3514

2026-1D1MWL - E-DOCS - DOCUMENTO ORIGINAL 13/02/2026 16:48 PÁGINA 139 / 159

THAIRO DOS REIS PANDOLFI ENGENHARIA E SERVICOS	41.666.993/0001-12	02/02/2026 - 23:11:30	Não se aplica	Não se aplica	221,8600	R$7,77	R$ 1.723,85	Não

LOTE 0001 - ITEM 0244 - CABO DE COBRE NU 35MM2, REF. TEL 5735, MARCA DE REFERENCIA TERMOTECNICA CABO DE COBRE NU 35MM2, REF. TEL 5735, MARCA DE REFERENCIA TERMOTECNICAOU EQUIVALENTE

Fornecedor	CNPJ/CPF	Data	Modelo	Marca/ Fabricante	Quantidade	Lance	Valor Total	LC 123/2006
TREZE MATERIAL DE CONSTRUCAO LTDA	01.070.171/0001-50	13/12/2025 - 15:04:07	N/C	N/C	350,0999	R$60,15	R$ 21.058,51	Sim
ESTRUTURA COMERCIO E CONSTRUCOES LTDA	10.664.099/0001-80	02/02/2026 - 14:00:38	naotem	não tem	350,0999	R$60,16	R$ 21.062,01	Sim
ENGETECH - ENGENHARIA, COMERCIO E SERVICOS LTDA	04.154.467/0001-47	30/01/2026 - 20:35:28			350,0999	R$60,16	R$ 21.062,01	Sim
CONSTRUTORA E SERVICOS W. B. M. LTDA	26.570.470/0001-84	02/02/2026 - 08:12:00	N/C	N/C	350,0999	R$60,15	R$ 21.058,51	Sim
MBR ENGENHARIA LTDA	39.404.403/0001-31	02/02/2026 - 21:43:33			350,0999	R$60,15	R$ 21.058,51	Sim
ENGECON LTDA	26.691.538/0001-83	02/02/2026 - 22:11:14			350,0999	R$60,16	R$ 21.062,01	Sim
THAIRO DOS REIS PANDOLFI ENGENHARIA E SERVICOS	41.666.993/0001-12	02/02/2026 - 23:11:31	Não se aplica	Não se aplica	350,0999	R$60,16	R$ 21.062,01	Não

LOTE 0001 - ITEM 0245 - CABO DE COBRE NU 50MM2, REF. TEL 5750, MARCA DE REFERENCIA TERMOTECNICA CABO DE COBRE NU 50MM2, REF. TEL 5750, MARCA DE REFERENCIA TERMOTECNICAOU EQUIVALENTE

Fornecedor	CNPJ/CPF	Data	Modelo	Marca/ Fabricante	Quantidade	Lance	Valor Total	LC 123/2006
TREZE MATERIAL DE CONSTRUCAO LTDA	01.070.171/0001-50	13/12/2025 - 15:04:39	N/C	N/C	174,5500	R$85,18	R$ 14.868,17	Sim
ESTRUTURA COMERCIO E CONSTRUCOES LTDA	10.664.099/0001-80	02/02/2026 - 14:00:38	naotem	não tem	174,5500	R$85,19	R$ 14.869,91	Sim
ENGETECH - ENGENHARIA, COMERCIO E SERVICOS LTDA	04.154.467/0001-47	30/01/2026 - 20:35:28			174,5500	R$85,19	R$ 14.869,91	Sim
CONSTRUTORA E SERVICOS W. B. M. LTDA	26.570.470/0001-84	02/02/2026 - 08:12:24	N/C	N/C	174,5500	R$85,15	R$ 14.862,93	Sim
MBR ENGENHARIA LTDA	39.404.403/0001-31	02/02/2026 - 21:43:33			174,5500	R$85,18	R$ 14.868,17	Sim
ENGECON LTDA	26.691.538/0001-83	02/02/2026 - 22:11:14			174,5500	R$85,19	R$ 14.869,91	Sim
THAIRO DOS REIS PANDOLFI ENGENHARIA E SERVICOS	41.666.993/0001-12	02/02/2026 - 23:11:31	Não se aplica	Não se aplica	174,5500	R$85,19	R$ 14.869,91	Não

LOTE 0001 - ITEM 0246 - ELETRODUTO DE PVC RIGIDO ROSCAVEL, DIAM. 1 (32MM), INCLUSIVE CONEXOES 1 ELETRODUTO DE PVC RIGIDO ROSCAVEL, DIAM. 1 (32MM), INCLUSIVE CONEXOES

Fornecedor	CNPJ/CPF	Data	Modelo	Marca/ Fabricante	Quantidade	Lance	Valor Total	LC 123/2006
TREZE MATERIAL DE CONSTRUCAO LTDA	01.070.171/0001-50	13/12/2025 - 15:05:13	N/C	N/C	19,0000	R$24,86	R$ 472,34	Sim
ESTRUTURA COMERCIO E CONSTRUCOES LTDA	10.664.099/0001-80	02/02/2026 - 14:00:38	naotem	não tem	19,0000	R$24,86	R$ 472,34	Sim
ENGETECH - ENGENHARIA, COMERCIO E SERVICOS LTDA	04.154.467/0001-47	30/01/2026 - 20:35:28			19,0000	R$24,86	R$ 472,34	Sim
CONSTRUTORA E SERVICOS W. B. M. LTDA	26.570.470/0001-84	02/02/2026 - 08:13:03	N/C	N/C	19,0000	R$24,85	R$ 472,15	Sim
MBR ENGENHARIA LTDA	39.404.403/0001-31	02/02/2026 - 21:43:33			19,0000	R$24,85	R$ 472,15	Sim
ENGECON LTDA	26.691.538/0001-83	02/02/2026 - 22:11:15			19,0000	R$24,86	R$ 472,34	Sim

PORTAL DE COMPRAS PÚBLICAS
A autenticidade do documento pode ser verificada no site https://validaarquivo.portaldecompraspublicas.com.br
Documento gerado eletronicamente no Portal de Compras Públicas em 13/02/2026 às 16:45:30.
Código verificador: 10F9DDB

E-DOCS - CÓPIA DO PROCESSO 2025-BFJQ8 GERADO POR UDSON OLIVEIRA RAMOS DE AGUIAR EM 05/05/2026 16:12 DOCUMENTO 1 / 1 PÁGINA 2046 / 3514

2026-1D1MWL - E-DOCS - DOCUMENTO ORIGINAL 13/02/2026 16:48 PÁGINA 140 / 159

THAIRO DOS REIS PANDOLFI ENGENHARIA E SERVICOS	41.666.993/0001-12	02/02/2026 - 23:11:31	Não se aplica	Não se aplica	19,0000	R$24,86	R$ 472,34	Não

LOTE 0001 - ITEM 0247 - ABRACADEIRA TIPO D COM CUNHA, DIAMETRO 1, REF. TEL-095, MARCA DE ABRACADEIRA TIPO D COM CUNHA, DIAMETRO 1, REF. TEL-095, MARCA DEREFERENCIA TERMOTECNICA OU EQUIVALENTE

Fornecedor	CNPJ/CPF	Data	Modelo	Marca/ Fabricante	Quantidade	Lance	Valor Total	LC 123/2006
TREZE MATERIAL DE CONSTRUCAO LTDA	01.070.171/0001-50	13/12/2025 - 15:05:43	N/C	N/C	57,0000	R$8,69	R$ 495,33	Sim
ESTRUTURA COMERCIO E CONSTRUCOES LTDA	10.664.099/0001-80	02/02/2026 - 14:00:38	naotem	não tem	57,0000	R$8,69	R$ 495,33	Sim
ENGETECH - ENGENHARIA, COMERCIO E SERVICOS LTDA	04.154.467/0001-47	30/01/2026 - 20:35:28			57,0000	R$8,69	R$ 495,33	Sim
CONSTRUTORA E SERVICOS W. B. M. LTDA	26.570.470/0001-84	02/02/2026 - 08:13:18	N/C	N/C	57,0000	R$8,65	R$ 493,05	Sim
MBR ENGENHARIA LTDA	39.404.403/0001-31	02/02/2026 - 21:43:34			57,0000	R$8,68	R$ 494,76	Sim
ENGECON LTDA	26.691.538/0001-83	02/02/2026 - 22:11:15			57,0000	R$8,69	R$ 495,33	Sim
THAIRO DOS REIS PANDOLFI ENGENHARIA E SERVICOS	41.666.993/0001-12	02/02/2026 - 23:11:31	Não se aplica	Não se aplica	57,0000	R$8,69	R$ 495,33	Não

LOTE 0001 - ITEM 0248 - CAIXA INSPECAO EM POLIAMIDA 150X110X70MM, BOCAL 1 (DN 32MM), REF: TEL-541 CAIXA INSPECAO EM POLIAMIDA 150X110X70MM, BOCAL 1 (DN 32MM), REF: TEL-541(SPDA) - FORNECIMENTO E INSTALACAO

Fornecedor	CNPJ/CPF	Data	Modelo	Marca/ Fabricante	Quantidade	Lance	Valor Total	LC 123/2006
TREZE MATERIAL DE CONSTRUCAO LTDA	01.070.171/0001-50	13/12/2025 - 15:06:14	N/C	N/C	6,0000	R$108,29	R$ 649,74	Sim
ESTRUTURA COMERCIO E CONSTRUCOES LTDA	10.664.099/0001-80	02/02/2026 - 14:00:39	naotem	não tem	6,0000	R$108,30	R$ 649,80	Sim
ENGETECH - ENGENHARIA, COMERCIO E SERVICOS LTDA	04.154.467/0001-47	30/01/2026 - 20:35:28			6,0000	R$108,30	R$ 649,80	Sim
CONSTRUTORA E SERVICOS W. B. M. LTDA	26.570.470/0001-84	02/02/2026 - 08:13:34	N/C	N/C	6,0000	R$108,25	R$ 649,50	Sim
MBR ENGENHARIA LTDA	39.404.403/0001-31	02/02/2026 - 21:43:34			6,0000	R$108,29	R$ 649,74	Sim
ENGECON LTDA	26.691.538/0001-83	02/02/2026 - 22:11:15			6,0000	R$108,30	R$ 649,80	Sim
THAIRO DOS REIS PANDOLFI ENGENHARIA E SERVICOS	41.666.993/0001-12	02/02/2026 - 23:11:31	Não se aplica	Não se aplica	6,0000	R$108,30	R$ 649,80	Não

LOTE 0001 - ITEM 0249 - CONECTOR DE MEDICAO EM LATAO COM 2 PARAFUSOS PARA CABOS DE 16 A 50 MM2, CONECTOR DE MEDICAO EM LATAO COM 2 PARAFUSOS PARA CABOS DE 16 A 50 MM2,REF. TEL-562, TERMOTECNICA OU EQUIVALENTE

Fornecedor	CNPJ/CPF	Data	Modelo	Marca/ Fabricante	Quantidade	Lance	Valor Total	LC 123/2006
TREZE MATERIAL DE CONSTRUCAO LTDA	01.070.171/0001-50	13/12/2025 - 15:06:38	N/C	N/C	6,0000	R$87,06	R$ 522,36	Sim
ESTRUTURA COMERCIO E CONSTRUCOES LTDA	10.664.099/0001-80	02/02/2026 - 14:00:39	naotem	não tem	6,0000	R$87,07	R$ 522,42	Sim
ENGETECH - ENGENHARIA, COMERCIO E SERVICOS LTDA	04.154.467/0001-47	30/01/2026 - 20:35:28			6,0000	R$87,07	R$ 522,42	Sim
CONSTRUTORA E SERVICOS W. B. M. LTDA	26.570.470/0001-84	02/02/2026 - 08:13:49	N/C	N/C	6,0000	R$87,05	R$ 522,30	Sim
MBR ENGENHARIA LTDA	39.404.403/0001-31	02/02/2026 - 21:43:34			6,0000	R$87,06	R$ 522,36	Sim
ENGECON LTDA	26.691.538/0001-83	02/02/2026 - 22:11:16			6,0000	R$87,07	R$ 522,42	Sim

PORTAL DE COMPRAS PÚBLICAS
A autenticidade do documento pode ser verificada no site https://validaarquivo.portaldecompraspublicas.com.br
Documento gerado eletronicamente no Portal de Compras Públicas em 13/02/2026 às 16:45:30.
Código verificador: 10F9DDB

E-DOCS - CÓPIA DO PROCESSO 2025-BFJQ8 GERADO POR UDSON OLIVEIRA RAMOS DE AGUIAR EM 05/05/2026 16:12 DOCUMENTO 1 / 1 PÁGINA 2047 / 3514

2026-1D1MWL - E-DOCS - DOCUMENTO ORIGINAL 13/02/2026 16:48 PÁGINA 141 / 159

THAIRO DOS REIS PANDOLFI ENGENHARIA E SERVICOS	41.666.993/0001-12	02/02/2026 - 23:11:31	Não se aplica	Não se aplica	6,0000	R$87,07	R$ 522,42	Não

LOTE 0001 - ITEM 0250 - PRESILHA DE LATAO REF. 744, INCLUSIVE PARAFUSO FENDA DN 4,2X32MM E BUCHA PRESILHA DE LATAO REF. 744, INCLUSIVE PARAFUSO FENDA DN 4,2X32MM E BUCHANYLON DN 6MM E VEDACAO DOS FUROS COM POLIURETANO REF. 5905, MARCA DEREF. TERMOTECNICA OU EQUIVALENTE

Fornecedor	CNPJ/CPF	Data	Modelo	Marca/ Fabricante	Quantidade	Lance	Valor Total	LC 123/2006
TREZE MATERIAL DE CONSTRUCAO LTDA	01.070.171/0001-50	13/12/2025 - 15:07:03	N/C	N/C	700,0000	R$14,82	R$ 10.374,00	Sim
ESTRUTURA COMERCIO E CONSTRUCOES LTDA	10.664.099/0001-80	02/02/2026 - 14:00:39	naotem	não tem	700,0000	R$14,82	R$ 10.374,00	Sim
ENGETECH - ENGENHARIA, COMERCIO E SERVICOS LTDA	04.154.467/0001-47	30/01/2026 - 20:35:28			700,0000	R$14,82	R$ 10.374,00	Sim
CONSTRUTORA E SERVICOS W. B. M. LTDA	26.570.470/0001-84	02/02/2026 - 08:15:43	N/C	N/C	700,0000	R$14,80	R$ 10.360,00	Sim
MBR ENGENHARIA LTDA	39.404.403/0001-31	02/02/2026 - 21:43:34			700,0000	R$14,81	R$ 10.367,00	Sim
ENGECON LTDA	26.691.538/0001-83	02/02/2026 - 22:11:16			700,0000	R$14,82	R$ 10.374,00	Sim
THAIRO DOS REIS PANDOLFI ENGENHARIA E SERVICOS	41.666.993/0001-12	02/02/2026 - 23:11:31	Não se aplica	Não se aplica	700,0000	R$14,82	R$ 10.374,00	Não

LOTE 0001 - ITEM 0251 - MINI CAPTOR PARA SPDA, COM CONECTOR E FIXACAO HORIZONTAL, INCLUSIVE MINI CAPTOR PARA SPDA, COM CONECTOR E FIXACAO HORIZONTAL, INCLUSIVEVEDACAO DOS FUROS COM POLIURETANO

Fornecedor	CNPJ/CPF	Data	Modelo	Marca/ Fabricante	Quantidade	Lance	Valor Total	LC 123/2006
TREZE MATERIAL DE CONSTRUCAO LTDA	01.070.171/0001-50	13/12/2025 - 15:07:29	N/C	N/C	6,0000	R$108,00	R$ 648,00	Sim
ESTRUTURA COMERCIO E CONSTRUCOES LTDA	10.664.099/0001-80	02/02/2026 - 14:00:39	naotem	não tem	6,0000	R$108,01	R$ 648,06	Sim
ENGETECH - ENGENHARIA, COMERCIO E SERVICOS LTDA	04.154.467/0001-47	30/01/2026 - 20:35:28			6,0000	R$108,01	R$ 648,06	Sim
CONSTRUTORA E SERVICOS W. B. M. LTDA	26.570.470/0001-84	02/02/2026 - 08:25:48	N/C	N/C	6,0000	R$108,00	R$ 648,00	Sim
MBR ENGENHARIA LTDA	39.404.403/0001-31	02/02/2026 - 21:43:34			6,0000	R$108,00	R$ 648,00	Sim
ENGECON LTDA	26.691.538/0001-83	02/02/2026 - 22:11:17			6,0000	R$108,01	R$ 648,06	Sim
THAIRO DOS REIS PANDOLFI ENGENHARIA E SERVICOS	41.666.993/0001-12	02/02/2026 - 23:11:31	Não se aplica	Não se aplica	6,0000	R$108,01	R$ 648,06	Não

LOTE 0001 - ITEM 0252 - KIT COMPLETO PARA SOLDA EXOTERMICA (MOLDE CDH 50.50-3 / CARTUCHO N° 90 / KIT COMPLETO PARA SOLDA EXOTERMICA (MOLDE CDH 50.50-3 / CARTUCHO N° 90 /ALICATE Z 201), MARCA DE REFERENCIA TERMOTECNICA OU EQUIVALENTE

Fornecedor	CNPJ/CPF	Data	Modelo	Marca/ Fabricante	Quantidade	Lance	Valor Total	LC 123/2006
TREZE MATERIAL DE CONSTRUCAO LTDA	01.070.171/0001-50	13/12/2025 - 15:07:58	N/C	N/C	6,0000	R$62,59	R$ 375,54	Sim
ESTRUTURA COMERCIO E CONSTRUCOES LTDA	10.664.099/0001-80	02/02/2026 - 14:00:40	naotem	não tem	6,0000	R$62,60	R$ 375,60	Sim
ENGETECH - ENGENHARIA, COMERCIO E SERVICOS LTDA	04.154.467/0001-47	30/01/2026 - 20:35:28			6,0000	R$62,60	R$ 375,60	Sim
CONSTRUTORA E SERVICOS W. B. M. LTDA	26.570.470/0001-84	02/02/2026 - 08:26:04	N/C	N/C	6,0000	R$62,50	R$ 375,00	Sim
MBR ENGENHARIA LTDA	39.404.403/0001-31	02/02/2026 - 21:43:34			6,0000	R$62,59	R$ 375,54	Sim

PORTAL DE COMPRAS PÚBLICAS
A autenticidade do documento pode ser verificada no site https://validaarquivo.portaldecompraspublicas.com.br
Documento gerado eletronicamente no Portal de Compras Públicas em 13/02/2026 às 16:45:30.
Código verificador: 10F9DDB

E-DOCS - CÓPIA DO PROCESSO 2025-BFJQ8 GERADO POR UDSON OLIVEIRA RAMOS DE AGUIAR EM 05/05/2026 16:12 DOCUMENTO 1 / 1 PÁGINA 2048 / 3514

2026-1D1MWL - E-DOCS - DOCUMENTO ORIGINAL 13/02/2026 16:48 PÁGINA 142 / 159

ENGECON LTDA	26.691.538/0001-83	02/02/2026 - 22:11:17			6,0000	R$62,60	R$ 375,60	Sim
THAIRO DOS REIS PANDOLFI ENGENHARIA E SERVICOS	41.666.993/0001-12	02/02/2026 - 23:11:31	Não se aplica	Não se aplica	6,0000	R$62,60	R$ 375,60	Não

LOTE 0001 - ITEM 0253 - TERMINAL ESTANHADO DE 1 COMPRESSAO 1 FURO, 35MM2, REF. TEL-5135, MARCA DE TERMINAL ESTANHADO DE 1 COMPRESSAO 1 FURO, 35MM2, REF. TEL-5135, MARCA DEREFERENCIA TERMOTECNICA OU EQUIVALENTE

Fornecedor	CNPJ/CPF	Data	Modelo	Marca/ Fabricante	Quantidade	Lance	Valor Total	LC 123/2006
TREZE MATERIAL DE CONSTRUCAO LTDA	01.070.171/0001-50	13/12/2025 - 15:08:23	N/C	N/C	3,0000	R$34,19	R$ 102,57	Sim
ESTRUTURA COMERCIO E CONSTRUCOES LTDA	10.664.099/0001-80	02/02/2026 - 14:00:40	naotem	não tem	3,0000	R$34,19	R$ 102,57	Sim
ENGETECH - ENGENHARIA, COMERCIO E SERVICOS LTDA	04.154.467/0001-47	30/01/2026 - 20:35:28			3,0000	R$34,19	R$ 102,57	Sim
CONSTRUTORA E SERVICOS W. B. M. LTDA	26.570.470/0001-84	02/02/2026 - 08:26:20	N/C	N/C	3,0000	R$34,15	R$ 102,45	Sim
MBR ENGENHARIA LTDA	39.404.403/0001-31	02/02/2026 - 21:43:34			3,0000	R$34,18	R$ 102,54	Sim
ENGECON LTDA	26.691.538/0001-83	02/02/2026 - 22:11:17			3,0000	R$34,19	R$ 102,57	Sim
THAIRO DOS REIS PANDOLFI ENGENHARIA E SERVICOS	41.666.993/0001-12	02/02/2026 - 23:11:31	Não se aplica	Não se aplica	3,0000	R$34,19	R$ 102,57	Não

LOTE 0001 - ITEM 0254 - FIXADOR UNIVERSAL LATAO ESTANHADO P/ CABOS 16 A 70 MM2 REF. 5024, INCL. FIXADOR UNIVERSAL LATAO ESTANHADO P/ CABOS 16 A 70 MM2 REF. 5024, INCL.PARAFUSO SEXTAVADO M6X45MM, ARRUELA LISA 1/4, BUCHA NO8, VEDACAO DOSFUROS C/ POLIURETANO REF. 5905, MARCA DE REF. TERMOTECNICA OU EQUIVALENTE

Fornecedor	CNPJ/CPF	Data	Modelo	Marca/ Fabricante	Quantidade	Lance	Valor Total	LC 123/2006
TREZE MATERIAL DE CONSTRUCAO LTDA	01.070.171/0001-50	13/12/2025 - 15:09:06	N/C	N/C	3,0000	R$80,38	R$ 241,14	Sim
ESTRUTURA COMERCIO E CONSTRUCOES LTDA	10.664.099/0001-80	02/02/2026 - 14:00:40	naotem	não tem	3,0000	R$80,39	R$ 241,17	Sim
ENGETECH - ENGENHARIA, COMERCIO E SERVICOS LTDA	04.154.467/0001-47	30/01/2026 - 20:35:28			3,0000	R$80,39	R$ 241,17	Sim
CONSTRUTORA E SERVICOS W. B. M. LTDA	26.570.470/0001-84	02/02/2026 - 08:26:36	N/C	N/C	3,0000	R$80,35	R$ 241,05	Sim
MBR ENGENHARIA LTDA	39.404.403/0001-31	02/02/2026 - 21:43:34			3,0000	R$80,38	R$ 241,14	Sim
ENGECON LTDA	26.691.538/0001-83	02/02/2026 - 22:11:18			3,0000	R$80,39	R$ 241,17	Sim
THAIRO DOS REIS PANDOLFI ENGENHARIA E SERVICOS	41.666.993/0001-12	02/02/2026 - 23:11:31	Não se aplica	Não se aplica	3,0000	R$80,39	R$ 241,17	Não

LOTE 0001 - ITEM 0255 - PLACA DE SINALIZACAO DE SEGURANCA CODIGO 14 - 315/158(NBR 13.434); CODIGO PLACA DE SINALIZACAO DE SEGURANCA CODIGO 14 - 315/158(NBR 13.434); CODIGOS3(NT 14/2010-ES) (SAIDA DE EMERGENCIA - SETA VERTICAL)

Fornecedor	CNPJ/CPF	Data	Modelo	Marca/ Fabricante	Quantidade	Lance	Valor Total	LC 123/2006
TREZE MATERIAL DE CONSTRUCAO LTDA	01.070.171/0001-50	13/12/2025 - 15:11:49	N/C	N/C	24,0000	R$35,36	R$ 848,64	Sim
ESTRUTURA COMERCIO E CONSTRUCOES LTDA	10.664.099/0001-80	02/02/2026 - 14:00:40	naotem	não tem	24,0000	R$35,36	R$ 848,64	Sim
ENGETECH - ENGENHARIA, COMERCIO E SERVICOS LTDA	04.154.467/0001-47	30/01/2026 - 20:35:28			24,0000	R$35,36	R$ 848,64	Sim
CONSTRUTORA E SERVICOS W. B. M. LTDA	26.570.470/0001-84	02/02/2026 - 08:26:52	N/C	N/C	24,0000	R$35,35	R$ 848,40	Sim

PORTAL DE COMPRAS PÚBLICAS
A autenticidade do documento pode ser verificada no site https://validaarquivo.portaldecompraspublicas.com.br
Documento gerado eletronicamente no Portal de Compras Públicas em 13/02/2026 às 16:45:30.
Código verificador: 10F9DDB

E-DOCS - CÓPIA DO PROCESSO 2025-BFJQ8 GERADO POR UDSON OLIVEIRA RAMOS DE AGUIAR EM 05/05/2026 16:12 DOCUMENTO 1 / 1 PÁGINA 2049 / 3514

2026-1D1MWL - E-DOCS - DOCUMENTO ORIGINAL 13/02/2026 16:48 PÁGINA 143 / 159

MBR ENGENHARIA LTDA	39.404.403/0001-31	02/02/2026 - 21:43:34			24,0000	R$35,35	R$ 848,40	Sim
ENGECON LTDA	26.691.538/0001-83	02/02/2026 - 22:11:18			24,0000	R$35,36	R$ 848,64	Sim
THAIRO DOS REIS PANDOLFI ENGENHARIA E SERVICOS	41.666.993/0001-12	02/02/2026 - 23:11:31	Não se aplica	Não se aplica	24,0000	R$35,36	R$ 848,64	Não

LOTE 0001 - ITEM 0256 - PLACA DE SINALIZACAO DE SEGURANCA CONTRA INCENDIO, FOTOLUMINESCENTE, PLACA DE SINALIZACAO DE SEGURANCA CONTRA INCENDIO, FOTOLUMINESCENTE,QUADRADA, 20 X 20 CM, EM PVC 2 MM ANTI-CHAMAS (SIMBOLOS, CORES EPICTOGRAMAS CONFORME NBR 16820)

Fornecedor	CNPJ/CPF	Data	Modelo	Marca/ Fabricante	Quantidade	Lance	Valor Total	LC 123/2006
TREZE MATERIAL DE CONSTRUCAO LTDA	01.070.171/0001-50	13/12/2025 - 15:12:12	N/C	N/C	5,0000	R$43,74	R$ 218,70	Sim
ESTRUTURA COMERCIO E CONSTRUCOES LTDA	10.664.099/0001-80	02/02/2026 - 14:00:41	naotem	não tem	5,0000	R$43,74	R$ 218,70	Sim
ENGETECH - ENGENHARIA, COMERCIO E SERVICOS LTDA	04.154.467/0001-47	30/01/2026 - 20:35:28			5,0000	R$43,74	R$ 218,70	Sim
CONSTRUTORA E SERVICOS W. B. M. LTDA	26.570.470/0001-84	02/02/2026 - 08:27:14	N/C	N/C	5,0000	R$43,70	R$ 218,50	Sim
MBR ENGENHARIA LTDA	39.404.403/0001-31	02/02/2026 - 21:43:34			5,0000	R$43,73	R$ 218,65	Sim
ENGECON LTDA	26.691.538/0001-83	02/02/2026 - 22:11:19			5,0000	R$43,74	R$ 218,70	Sim
THAIRO DOS REIS PANDOLFI ENGENHARIA E SERVICOS	41.666.993/0001-12	02/02/2026 - 23:11:31	Não se aplica	Não se aplica	5,0000	R$43,74	R$ 218,70	Não

LOTE 0001 - ITEM 0257 - FORNECIMENTO E INSTACAO DE PLACA DE SINALIZACAO DE SEGURANCA CONTRA INCENDIO 20X40 CM 1 PLACA DE SINALIZACAO DE SEGURANCA CONTRA INCENDIO, FOTOLUMINESCENTE, RETANGULAR, *20 X 40* CM, EM PVC *2* MM ANTI-CHAMAS (SIMBOLOS, CORES E PICTOGRAMAS CONFORME NBR 16820)

Fornecedor	CNPJ/CPF	Data	Modelo	Marca/ Fabricante	Quantidade	Lance	Valor Total	LC 123/2006
TREZE MATERIAL DE CONSTRUCAO LTDA	01.070.171/0001-50	13/12/2025 - 15:12:34	N/C	N/C	1,0000	R$59,29	R$ 59,29	Sim
ESTRUTURA COMERCIO E CONSTRUCOES LTDA	10.664.099/0001-80	02/02/2026 - 14:00:41	naotem	não tem	1,0000	R$59,30	R$ 59,30	Sim
ENGETECH - ENGENHARIA, COMERCIO E SERVICOS LTDA	04.154.467/0001-47	30/01/2026 - 20:35:28			1,0000	R$59,30	R$ 59,30	Sim
CONSTRUTORA E SERVICOS W. B. M. LTDA	26.570.470/0001-84	02/02/2026 - 08:27:39	N/C	N/C	1,0000	R$59,20	R$ 59,20	Sim
MBR ENGENHARIA LTDA	39.404.403/0001-31	02/02/2026 - 21:43:34			1,0000	R$59,29	R$ 59,29	Sim
ENGECON LTDA	26.691.538/0001-83	02/02/2026 - 22:11:19			1,0000	R$59,30	R$ 59,30	Sim
THAIRO DOS REIS PANDOLFI ENGENHARIA E SERVICOS	41.666.993/0001-12	02/02/2026 - 23:11:31	Não se aplica	Não se aplica	1,0000	R$59,30	R$ 59,30	Não

LOTE 0001 - ITEM 0258 - PLACA DE SINALIZACAO DE SEGURANCA CONTRA INCENDIO - ALERTA, TRIANGULAR, PLACA DE SINALIZACAO DE SEGURANCA CONTRA INCENDIO - ALERTA, TRIANGULAR,BASE DE 30 CM, EM PVC 2 MM ANTI-CHAMAS (SIMBOLOS, CORES E PICTOGRAMASCONFORME NBR 16820)

Fornecedor	CNPJ/CPF	Data	Modelo	Marca/ Fabricante	Quantidade	Lance	Valor Total	LC 123/2006
TREZE MATERIAL DE CONSTRUCAO LTDA	01.070.171/0001-50	13/12/2025 - 15:13:03	N/C	N/C	1,0000	R$61,59	R$ 61,59	Sim
ESTRUTURA COMERCIO E CONSTRUCOES LTDA	10.664.099/0001-80	02/02/2026 - 14:00:41	naotem	não tem	1,0000	R$61,60	R$ 61,60	Sim
ENGETECH - ENGENHARIA, COMERCIO E SERVICOS LTDA	04.154.467/0001-47	30/01/2026 - 20:35:28			1,0000	R$61,60	R$ 61,60	Sim

PORTAL DE COMPRAS PÚBLICAS
A autenticidade do documento pode ser verificada no site https://validaarquivo.portaldecompraspublicas.com.br
Documento gerado eletronicamente no Portal de Compras Públicas em 13/02/2026 às 16:45:30.
Código verificador: 10F9DDB

E-DOCS - CÓPIA DO PROCESSO 2025-BFJQ8 GERADO POR UDSON OLIVEIRA RAMOS DE AGUIAR EM 05/05/2026 16:12 DOCUMENTO 1 / 1 PÁGINA 2050 / 3514

2026-1D1MWL - E-DOCS - DOCUMENTO ORIGINAL 13/02/2026 16:48 PÁGINA 144 / 159

CONSTRUTORA E SERVICOS W. B. M. LTDA	26.570.470/0001-84	02/02/2026 - 08:27:55	N/C	N/C	1,0000	R$61,50	R$ 61,50	Sim
MBR ENGENHARIA LTDA	39.404.403/0001-31	02/02/2026 - 21:43:34			1,0000	R$61,59	R$ 61,59	Sim
ENGECON LTDA	26.691.538/0001-83	02/02/2026 - 22:11:19			1,0000	R$61,60	R$ 61,60	Sim
THAIRO DOS REIS PANDOLFI ENGENHARIA E SERVICOS	41.666.993/0001-12	02/02/2026 - 23:11:31	Não se aplica	Não se aplica	1,0000	R$61,60	R$ 61,60	Não

LOTE 0001 - ITEM 0259 - PINTURA SOBRE PISOS, MARCAS DE REFERENCIA NOVACOR, CORAL OU SUVINIL, A DUAS DEMAOS, LINHA PREMIUM PINTURA SOBRE PISOS, MARCAS DE REFERENCIA NOVACOR, CORAL OU SUVINIL, A DUAS DEMAOS, LINHA PREMIUM

Fornecedor	CNPJ/CPF	Data	Modelo	Marca/ Fabricante	Quantidade	Lance	Valor Total	LC 123/2006
TREZE MATERIAL DE CONSTRUCAO LTDA	01.070.171/0001-50	13/12/2025 - 15:13:27	N/C	N/C	5,0000	R$30,19	R$ 150,95	Sim
ESTRUTURA COMERCIO E CONSTRUCOES LTDA	10.664.099/0001-80	02/02/2026 - 14:00:41	naotem	não tem	5,0000	R$30,19	R$ 150,95	Sim
ENGETECH - ENGENHARIA, COMERCIO E SERVICOS LTDA	04.154.467/0001-47	30/01/2026 - 20:35:28			5,0000	R$30,19	R$ 150,95	Sim
CONSTRUTORA E SERVICOS W. B. M. LTDA	26.570.470/0001-84	02/02/2026 - 08:28:23	N/C	N/C	5,0000	R$30,15	R$ 150,75	Sim
MBR ENGENHARIA LTDA	39.404.403/0001-31	02/02/2026 - 21:43:34			5,0000	R$30,18	R$ 150,90	Sim
ENGECON LTDA	26.691.538/0001-83	02/02/2026 - 22:11:20			5,0000	R$30,19	R$ 150,95	Sim
THAIRO DOS REIS PANDOLFI ENGENHARIA E SERVICOS	41.666.993/0001-12	02/02/2026 - 23:11:31	Não se aplica	Não se aplica	5,0000	R$30,19	R$ 150,95	Não

LOTE 0001 - ITEM 0260 - FORNECIMENTO E INSTACAO DE EXTINTOR DE INCENDIO PORTATIL DE PO QUIMICO (6 KG) EXTINTOR DE INCENDIO PORTATIL DE PO QUIMICO ABC COM CAPACIDADE 2A-20B:C (6 KG), INCLUSIVE SUPORTE PARA FIXACAO, EXCLUSIVE PLACA SINALIZADORA EM PVC FOTOLUMINESCENTE

Fornecedor	CNPJ/CPF	Data	Modelo	Marca/ Fabricante	Quantidade	Lance	Valor Total	LC 123/2006
TREZE MATERIAL DE CONSTRUCAO LTDA	01.070.171/0001-50	13/12/2025 - 15:14:02	N/C	N/C	5,0000	R$284,10	R$ 1.420,50	Sim
ESTRUTURA COMERCIO E CONSTRUCOES LTDA	10.664.099/0001-80	02/02/2026 - 14:00:42	naotem	não tem	5,0000	R$284,13	R$ 1.420,65	Sim
ENGETECH - ENGENHARIA, COMERCIO E SERVICOS LTDA	04.154.467/0001-47	30/01/2026 - 20:35:28			5,0000	R$284,13	R$ 1.420,65	Sim
CONSTRUTORA E SERVICOS W. B. M. LTDA	26.570.470/0001-84	02/02/2026 - 08:28:40	N/C	N/C	5,0000	R$284,10	R$ 1.420,50	Sim
MBR ENGENHARIA LTDA	39.404.403/0001-31	02/02/2026 - 21:43:34			5,0000	R$284,12	R$ 1.420,60	Sim
ENGECON LTDA	26.691.538/0001-83	02/02/2026 - 22:11:20			5,0000	R$284,13	R$ 1.420,65	Sim
THAIRO DOS REIS PANDOLFI ENGENHARIA E SERVICOS	41.666.993/0001-12	02/02/2026 - 23:11:31	Não se aplica	Não se aplica	5,0000	R$284,13	R$ 1.420,65	Não

LOTE 0001 - ITEM 0261 - LUMINARIA DE EMERGENCIA, COM 30 LAMPADAS LED DE 2 W, SEM REATOR - LUMINARIA DE EMERGENCIA, COM 30 LAMPADAS LED DE 2 W, SEM REATOR -FORNECIMENTO E INSTALACAO. AF_02/2020

Fornecedor	CNPJ/CPF	Data	Modelo	Marca/ Fabricante	Quantidade	Lance	Valor Total	LC 123/2006
TREZE MATERIAL DE CONSTRUCAO LTDA	01.070.171/0001-50	13/12/2025 - 15:14:43	N/C	N/C	20,0000	R$29,37	R$ 587,40	Sim
ESTRUTURA COMERCIO E CONSTRUCOES LTDA	10.664.099/0001-80	02/02/2026 - 14:00:42	naotem	não tem	20,0000	R$29,37	R$ 587,40	Sim
ENGETECH - ENGENHARIA, COMERCIO E SERVICOS LTDA	04.154.467/0001-47	30/01/2026 - 20:35:28			20,0000	R$29,37	R$ 587,40	Sim

PORTAL DE COMPRAS PÚBLICAS
A autenticidade do documento pode ser verificada no site https://validaarquivo.portaldecompraspublicas.com.br
Documento gerado eletronicamente no Portal de Compras Públicas em 13/02/2026 às 16:45:30.
Código verificador: 10F9DDB

E-DOCS - CÓPIA DO PROCESSO 2025-BFJQ8 GERADO POR UDSON OLIVEIRA RAMOS DE AGUIAR EM 05/05/2026 16:12 DOCUMENTO 1 / 1 PÁGINA 2051 / 3514

2026-1D1MWL - E-DOCS - DOCUMENTO ORIGINAL 13/02/2026 16:48 PÁGINA 145 / 159

CONSTRUTORA E SERVICOS W. B. M. LTDA	26.570.470/0001-84	02/02/2026 - 08:28:59	N/C	N/C	20,0000	R$29,35	R$ 587,00	Sim
MBR ENGENHARIA LTDA	39.404.403/0001-31	02/02/2026 - 21:43:34			20,0000	R$29,36	R$ 587,20	Sim
ENGECON LTDA	26.691.538/0001-83	02/02/2026 - 22:11:21			20,0000	R$29,37	R$ 587,40	Sim
THAIRO DOS REIS PANDOLFI ENGENHARIA E SERVICOS	41.666.993/0001-12	02/02/2026 - 23:11:31	Não se aplica	Não se aplica	20,0000	R$29,37	R$ 587,40	Não

LOTE 0001 - ITEM 0262 - FORNECIMENTO E INSTALACAO DE CENTRAL DE ALARME DE INCENDIO ENDERECAVEL, FORNECIMENTO E INSTALACAO DE CENTRAL DE ALARME DE INCENDIO ENDERECAVEL,CAPACIDADE ATE: 256 ENDERECOS, 4 LACOS COM BATERIA REF. WALMONOF,ABAFIRE, DELTAFIRE OU EQUIVALENTE

Fornecedor	CNPJ/CPF	Data	Modelo	Marca/ Fabricante	Quantidade	Lance	Valor Total	LC 123/2006
TREZE MATERIAL DE CONSTRUCAO LTDA	01.070.171/0001-50	13/12/2025 - 15:15:11	N/C	N/C	1,0000	R$2.660,84	R$ 2.660,84	Sim
ESTRUTURA COMERCIO E CONSTRUCOES LTDA	10.664.099/0001-80	02/02/2026 - 14:00:42	naotem	não tem	1,0000	R$2.661,11	R$ 2.661,11	Sim
ENGETECH - ENGENHARIA, COMERCIO E SERVICOS LTDA	04.154.467/0001-47	30/01/2026 - 20:35:28			1,0000	R$2.661,11	R$ 2.661,11	Sim
CONSTRUTORA E SERVICOS W. B. M. LTDA	26.570.470/0001-84	02/02/2026 - 08:29:17	N/C	N/C	1,0000	R$2.661,10	R$ 2.661,10	Sim
MBR ENGENHARIA LTDA	39.404.403/0001-31	02/02/2026 - 21:43:34			1,0000	R$2.661,10	R$ 2.661,10	Sim
ENGECON LTDA	26.691.538/0001-83	02/02/2026 - 22:11:21			1,0000	R$2.661,11	R$ 2.661,11	Sim
THAIRO DOS REIS PANDOLFI ENGENHARIA E SERVICOS	41.666.993/0001-12	02/02/2026 - 23:11:31	Não se aplica	Não se aplica	1,0000	R$2.661,11	R$ 2.661,11	Não

LOTE 0001 - ITEM 0263 - FORNECIMENTO E INSTALACAO DE ACIONADOR MANUAL DE ALARME DE INCENDIO ENDERECAVEL, TIPO QUEBRA VIDRO FORNECIMENTO E INSTALACAO DE ACIONADOR MANUAL DE ALARME DE INCENDIO ENDERECAVEL, TIPO QUEBRA VIDRO

Fornecedor	CNPJ/CPF	Data	Modelo	Marca/ Fabricante	Quantidade	Lance	Valor Total	LC 123/2006
TREZE MATERIAL DE CONSTRUCAO LTDA	01.070.171/0001-50	14/12/2025 - 09:34:06	N/C	N/C	2,0000	R$150,91	R$ 301,82	Sim
ESTRUTURA COMERCIO E CONSTRUCOES LTDA	10.664.099/0001-80	02/02/2026 - 14:00:42	naotem	não tem	2,0000	R$150,93	R$ 301,86	Sim
ENGETECH - ENGENHARIA, COMERCIO E SERVICOS LTDA	04.154.467/0001-47	30/01/2026 - 20:35:28			2,0000	R$150,93	R$ 301,86	Sim
CONSTRUTORA E SERVICOS W. B. M. LTDA	26.570.470/0001-84	02/02/2026 - 08:29:33	N/C	N/C	2,0000	R$150,92	R$ 301,84	Sim
MBR ENGENHARIA LTDA	39.404.403/0001-31	02/02/2026 - 21:43:34			2,0000	R$150,92	R$ 301,84	Sim
ENGECON LTDA	26.691.538/0001-83	02/02/2026 - 22:11:21			2,0000	R$150,93	R$ 301,86	Sim
THAIRO DOS REIS PANDOLFI ENGENHARIA E SERVICOS	41.666.993/0001-12	02/02/2026 - 23:11:31	Não se aplica	Não se aplica	2,0000	R$150,93	R$ 301,86	Não

LOTE 0001 - ITEM 0264 - FORNECIMENTO E INSTALACAO DE DETECTOR DE FUMACA OPTICO ENDERECAVEL FORNECIMENTO E INSTALACAO DE DETECTOR DE FUMACA OPTICO ENDERECAVELBIVOLT 12/24V PARA PAREDE OU TETO

Fornecedor	CNPJ/CPF	Data	Modelo	Marca/ Fabricante	Quantidade	Lance	Valor Total	LC 123/2006
TREZE MATERIAL DE CONSTRUCAO LTDA	01.070.171/0001-50	14/12/2025 - 09:34:38	N/C	N/C	14,0000	R$195,15	R$ 2.732,10	Sim
ESTRUTURA COMERCIO E CONSTRUCOES LTDA	10.664.099/0001-80	02/02/2026 - 14:00:42	naotem	não tem	14,0000	R$195,17	R$ 2.732,38	Sim

PORTAL DE COMPRAS PÚBLICAS
A autenticidade do documento pode ser verificada no site https://validaarquivo.portaldecompraspublicas.com.br
Documento gerado eletronicamente no Portal de Compras Públicas em 13/02/2026 às 16:45:30.
Código verificador: 10F9DDB

E-DOCS - CÓPIA DO PROCESSO 2025-BFJQ8 GERADO POR UDSON OLIVEIRA RAMOS DE AGUIAR EM 05/05/2026 16:12 DOCUMENTO 1 / 1 PÁGINA 2052 / 3514

2026-1D1MWL - E-DOCS - DOCUMENTO ORIGINAL 13/02/2026 16:48 PÁGINA 146 / 159

ENGETECH - ENGENHARIA, COMERCIO E SERVICOS LTDA	04.154.467/0001-47	30/01/2026 - 20:35:28			14,0000	R$195,17	R$ 2.732,38	Sim
CONSTRUTORA E SERVICOS W. B. M. LTDA	26.570.470/0001-84	02/02/2026 - 08:29:48	N/C	N/C	14,0000	R$195,15	R$ 2.732,10	Sim
MBR ENGENHARIA LTDA	39.404.403/0001-31	02/02/2026 - 21:43:34			14,0000	R$195,16	R$ 2.732,24	Sim
ENGECON LTDA	26.691.538/0001-83	02/02/2026 - 22:11:22			14,0000	R$195,17	R$ 2.732,38	Sim
THAIRO DOS REIS PANDOLFI ENGENHARIA E SERVICOS	41.666.993/0001-12	02/02/2026 - 23:11:31	Não se aplica	Não se aplica	14,0000	R$195,17	R$ 2.732,38	Não

LOTE 0001 - ITEM 0265 - FORNECIMENTO E INSTALACAO DE SIRENE ELETRONICA MEDIA TIPO CORNETA FORNECIMENTO E INSTALACAO DE SIRENE ELETRONICA MEDIA TIPO CORNETA

Fornecedor	CNPJ/CPF	Data	Modelo	Marca/ Fabricante	Quantidade	Lance	Valor Total	LC 123/2006
TREZE MATERIAL DE CONSTRUCAO LTDA	01.070.171/0001-50	14/12/2025 - 09:35:14	N/C	N/C	2,0000	R$166,66	R$ 333,32	Sim
ESTRUTURA COMERCIO E CONSTRUCOES LTDA	10.664.099/0001-80	02/02/2026 - 14:00:43	naotem	não tem	2,0000	R$166,68	R$ 333,36	Sim
ENGETECH - ENGENHARIA, COMERCIO E SERVICOS LTDA	04.154.467/0001-47	30/01/2026 - 20:35:28			2,0000	R$166,68	R$ 333,36	Sim
CONSTRUTORA E SERVICOS W. B. M. LTDA	26.570.470/0001-84	02/02/2026 - 08:30:10	N/C	N/C	2,0000	R$166,65	R$ 333,30	Sim
MBR ENGENHARIA LTDA	39.404.403/0001-31	02/02/2026 - 21:43:34			2,0000	R$166,67	R$ 333,34	Sim
ENGECON LTDA	26.691.538/0001-83	02/02/2026 - 22:11:22			2,0000	R$166,68	R$ 333,36	Sim
THAIRO DOS REIS PANDOLFI ENGENHARIA E SERVICOS	41.666.993/0001-12	02/02/2026 - 23:11:31	Não se aplica	Não se aplica	2,0000	R$166,68	R$ 333,36	Não

LOTE 0001 - ITEM 0266 - ABRIGO DE SOBREPOR EM CHAPA DE ACO CARBONO PINTADO COM TINTA A BASE DE ABRIGO DE SOBREPOR EM CHAPA DE ACO CARBONO PINTADO COM TINTA A BASE DEEPOXI VERMELHA, DIMENSOES 75X35X25CM

Fornecedor	CNPJ/CPF	Data	Modelo	Marca/ Fabricante	Quantidade	Lance	Valor Total	LC 123/2006
TREZE MATERIAL DE CONSTRUCAO LTDA	01.070.171/0001-50	14/12/2025 - 10:57:34	N/C	N/C	1,0000	R$482,16	R$ 482,16	Sim
ESTRUTURA COMERCIO E CONSTRUCOES LTDA	10.664.099/0001-80	02/02/2026 - 14:00:43	naotem	não tem	1,0000	R$482,21	R$ 482,21	Sim
ENGETECH - ENGENHARIA, COMERCIO E SERVICOS LTDA	04.154.467/0001-47	30/01/2026 - 20:35:28			1,0000	R$482,21	R$ 482,21	Sim
CONSTRUTORA E SERVICOS W. B. M. LTDA	26.570.470/0001-84	02/02/2026 - 08:30:27	N/C	N/C	1,0000	R$482,20	R$ 482,20	Sim
MBR ENGENHARIA LTDA	39.404.403/0001-31	02/02/2026 - 21:43:34			1,0000	R$482,20	R$ 482,20	Sim
ENGECON LTDA	26.691.538/0001-83	02/02/2026 - 22:11:23			1,0000	R$482,21	R$ 482,21	Sim
THAIRO DOS REIS PANDOLFI ENGENHARIA E SERVICOS	41.666.993/0001-12	02/02/2026 - 23:11:31	Não se aplica	Não se aplica	1,0000	R$482,21	R$ 482,21	Não

LOTE 0001 - ITEM 0267 - ABRIGO DE GAS PARA 2 CILINDROS 45 KG, EXEC. EM ALV. BLOCO CONC CHEIO,DIM ABRIGO DE GAS PARA 2 CILINDROS 45 KG, EXEC. EM ALV. BLOCO CONC CHEIO,DIM1,50X0.85X2.10M, INCLUSIVE CILINDROS E REDE INTERNA DO ABRIGOCOMPREENDENDO TUBOS E VALVULAS DE ESFERA QUE INTERLIGAM OS CILINDROS

Fornecedor	CNPJ/CPF	Data	Modelo	Marca/ Fabricante	Quantidade	Lance	Valor Total	LC 123/2006
TREZE MATERIAL DE CONSTRUCAO LTDA	01.070.171/0001-50	14/12/2025 - 10:58:56	N/C	N/C	1,0000	R$12.173,10	R$ 12.173,10	Sim
ESTRUTURA COMERCIO E CONSTRUCOES LTDA	10.664.099/0001-80	02/02/2026 - 14:00:43	naotem	não tem	1,0000	R$12.173,85	R$ 12.173,85	Sim

PORTAL DE COMPRAS PÚBLICAS
A autenticidade do documento pode ser verificada no site https://validaarquivo.portaldecompraspublicas.com.br
Documento gerado eletronicamente no Portal de Compras Públicas em 13/02/2026 às 16:45:30.
Código verificador: 10F9DDB

E-DOCS - CÓPIA DO PROCESSO 2025-BFJQ8 GERADO POR UDSON OLIVEIRA RAMOS DE AGUIAR EM 05/05/2026 16:12 DOCUMENTO 1 / 1 PÁGINA 2053 / 3514

2026-1D1MWL - E-DOCS - DOCUMENTO ORIGINAL 13/02/2026 16:48 PÁGINA 147 / 159

ENGETECH - ENGENHARIA, COMERCIO E SERVICOS LTDA	04.154.467/0001-47	30/01/2026 - 20:35:29			1,0000	R$12.173,85	R$ 12.173,85	Sim
CONSTRUTORA E SERVICOS W. B. M. LTDA	26.570.470/0001-84	02/02/2026 - 08:31:02	N/C	N/C	1,0000	R$12.173,80	R$ 12.173,80	Sim
MBR ENGENHARIA LTDA	39.404.403/0001-31	02/02/2026 - 21:43:34			1,0000	R$12.173,84	R$ 12.173,84	Sim
ENGECON LTDA	26.691.538/0001-83	02/02/2026 - 22:11:23			1,0000	R$12.173,85	R$ 12.173,85	Sim
THAIRO DOS REIS PANDOLFI ENGENHARIA E SERVICOS	41.666.993/0001-12	02/02/2026 - 23:11:31	Não se aplica	Não se aplica	1,0000	R$12.173,85	R$ 12.173,85	Não

LOTE 0001 - ITEM 0268 - TUBO, PEX, MULTICAMADA, DN 20, INSTALADO EM RAMAL INTERNO DE INSTALACOES TUBO, PEX, MULTICAMADA, DN 20, INSTALADO EM RAMAL INTERNO DE INSTALACOESDE GAS - FORNECIMENTO E INSTALACAO. AF_01/2020

Fornecedor	CNPJ/CPF	Data	Modelo	Marca/ Fabricante	Quantidade	Lance	Valor Total	LC 123/2006
TREZE MATERIAL DE CONSTRUCAO LTDA	01.070.171/0001-50	14/12/2025 - 09:38:49	N/C	N/C	46,4797	R$31,77	R$ 1.476,66	Sim
ESTRUTURA COMERCIO E CONSTRUCOES LTDA	10.664.099/0001-80	02/02/2026 - 14:00:43	naotem	não tem	46,4797	R$31,77	R$ 1.476,66	Sim
ENGETECH - ENGENHARIA, COMERCIO E SERVICOS LTDA	04.154.467/0001-47	30/01/2026 - 20:35:29			46,4797	R$31,77	R$ 1.476,66	Sim
CONSTRUTORA E SERVICOS W. B. M. LTDA	26.570.470/0001-84	02/02/2026 - 08:31:28	N/C	N/C	46,4797	R$31,75	R$ 1.475,73	Sim
MBR ENGENHARIA LTDA	39.404.403/0001-31	02/02/2026 - 21:43:34			46,4797	R$31,76	R$ 1.476,20	Sim
ENGECON LTDA	26.691.538/0001-83	02/02/2026 - 22:11:23			46,4797	R$31,77	R$ 1.476,66	Sim
THAIRO DOS REIS PANDOLFI ENGENHARIA E SERVICOS	41.666.993/0001-12	02/02/2026 - 23:11:31	Não se aplica	Não se aplica	46,4797	R$31,77	R$ 1.476,66	Não

LOTE 0001 - ITEM 0269 - JOELHO 90 GRAUS, EM FERRO GALVANIZADO, CONEXAO ROSQUEADA, DN 20 (3/4), JOELHO 90 GRAUS, EM FERRO GALVANIZADO, CONEXAO ROSQUEADA, DN 20 (3/4),INSTALADO EM RAMAIS E SUB-RAMAIS DE GAS - FORNECIMENTO E INSTALACAO.AF_10/2020

Fornecedor	CNPJ/CPF	Data	Modelo	Marca/ Fabricante	Quantidade	Lance	Valor Total	LC 123/2006
TREZE MATERIAL DE CONSTRUCAO LTDA	01.070.171/0001-50	14/12/2025 - 09:40:20	N/C	N/C	2,0000	R$47,61	R$ 95,22	Sim
ESTRUTURA COMERCIO E CONSTRUCOES LTDA	10.664.099/0001-80	02/02/2026 - 14:00:43	naotem	não tem	2,0000	R$47,61	R$ 95,22	Sim
ENGETECH - ENGENHARIA, COMERCIO E SERVICOS LTDA	04.154.467/0001-47	30/01/2026 - 20:35:29			2,0000	R$47,61	R$ 95,22	Sim
CONSTRUTORA E SERVICOS W. B. M. LTDA	26.570.470/0001-84	02/02/2026 - 08:31:44	N/C	N/C	2,0000	R$47,60	R$ 95,20	Sim
MBR ENGENHARIA LTDA	39.404.403/0001-31	02/02/2026 - 21:43:34			2,0000	R$47,60	R$ 95,20	Sim
ENGECON LTDA	26.691.538/0001-83	02/02/2026 - 22:11:24			2,0000	R$47,61	R$ 95,22	Sim
THAIRO DOS REIS PANDOLFI ENGENHARIA E SERVICOS	41.666.993/0001-12	02/02/2026 - 23:11:31	Não se aplica	Não se aplica	2,0000	R$47,61	R$ 95,22	Não

LOTE 0001 - ITEM 0270 - VALVULA 90° ROSCA FEMEA 1/2 COM ESPIGAO, PARA INSTALACOES DE GAS VALVULA 90° ROSCA FEMEA 1/2 COM ESPIGAO, PARA INSTALACOES DE GAS

Fornecedor	CNPJ/CPF	Data	Modelo	Marca/ Fabricante	Quantidade	Lance	Valor Total	LC 123/2006
TREZE MATERIAL DE CONSTRUCAO LTDA	01.070.171/0001-50	14/12/2025 - 09:40:50	N/C	N/C	1,0000	R$78,64	R$ 78,64	Sim
ESTRUTURA COMERCIO E CONSTRUCOES LTDA	10.664.099/0001-80	02/02/2026 - 14:00:44	naotem	não tem	1,0000	R$78,65	R$ 78,65	Sim

PORTAL DE COMPRAS PÚBLICAS
A autenticidade do documento pode ser verificada no site https://validaarquivo.portaldecompraspublicas.com.br
Documento gerado eletronicamente no Portal de Compras Públicas em 13/02/2026 às 16:45:30.
Código verificador: 10F9DDB

E-DOCS - CÓPIA DO PROCESSO 2025-BFJQ8 GERADO POR UDSON OLIVEIRA RAMOS DE AGUIAR EM 05/05/2026 16:12 DOCUMENTO 1 / 1 PÁGINA 2054 / 3514

2026-1D1MWL - E-DOCS - DOCUMENTO ORIGINAL 13/02/2026 16:48 PÁGINA 148 / 159

ENGETECH - ENGENHARIA, COMERCIO E SERVICOS LTDA	04.154.467/0001-47	30/01/2026 - 20:35:29			1,0000	R$78,65	R$ 78,65	Sim
CONSTRUTORA E SERVICOS W. B. M. LTDA	26.570.470/0001-84	02/02/2026 - 08:32:01	N/C	N/C	1,0000	R$78,60	R$ 78,60	Sim
MBR ENGENHARIA LTDA	39.404.403/0001-31	02/02/2026 - 21:43:34			1,0000	R$78,64	R$ 78,64	Sim
ENGECON LTDA	26.691.538/0001-83	02/02/2026 - 22:11:24			1,0000	R$78,65	R$ 78,65	Sim
THAIRO DOS REIS PANDOLFI ENGENHARIA E SERVICOS	41.666.993/0001-12	02/02/2026 - 23:11:31	Não se aplica	Não se aplica	1,0000	R$78,65	R$ 78,65	Não

LOTE 0001 - ITEM 0271 - LIMPEZA GERAL DE OBRAS (EDIFICACAO) LIMPEZA GERAL DA OBRA (EDIFICACAO)

Fornecedor	CNPJ/CPF	Data	Modelo	Marca/ Fabricante	Quantidade	Lance	Valor Total	LC 123/2006
TREZE MATERIAL DE CONSTRUCAO LTDA	01.070.171/0001-50	14/12/2025 - 09:41:48	N/C	N/C	901,7797	R$16,52	R$ 14.897,40	Sim
ESTRUTURA COMERCIO E CONSTRUCOES LTDA	10.664.099/0001-80	02/02/2026 - 14:00:44	naotem	não tem	901,7797	R$16,52	R$ 14.897,40	Sim
ENGETECH - ENGENHARIA, COMERCIO E SERVICOS LTDA	04.154.467/0001-47	30/01/2026 - 20:35:29			901,7797	R$16,52	R$ 14.897,40	Sim
CONSTRUTORA E SERVICOS W. B. M. LTDA	26.570.470/0001-84	02/02/2026 - 08:32:17	N/C	N/C	901,7797	R$16,50	R$ 14.879,37	Sim
MBR ENGENHARIA LTDA	39.404.403/0001-31	02/02/2026 - 21:43:34			901,7797	R$16,51	R$ 14.888,38	Sim
ENGECON LTDA	26.691.538/0001-83	02/02/2026 - 22:11:25			901,7797	R$16,52	R$ 14.897,40	Sim
THAIRO DOS REIS PANDOLFI ENGENHARIA E SERVICOS	41.666.993/0001-12	02/02/2026 - 23:11:32	Não se aplica	Não se aplica	901,7797	R$16,52	R$ 14.897,40	Não

LOTE 0001 - ITEM 0272 - LIMPEZA GERAL DE OBRAS LIMPEZA GERAL DE OBRAS (QUADRAS, PRACAS E JARDINS)

Fornecedor	CNPJ/CPF	Data	Modelo	Marca/ Fabricante	Quantidade	Lance	Valor Total	LC 123/2006
TREZE MATERIAL DE CONSTRUCAO LTDA	01.070.171/0001-50	14/12/2025 - 10:56:34	N/C	N/C	148,8800	R$1,65	R$ 245,65	Sim
ESTRUTURA COMERCIO E CONSTRUCOES LTDA	10.664.099/0001-80	02/02/2026 - 14:00:44	naotem	não tem	148,8800	R$1,65	R$ 245,65	Sim
ENGETECH - ENGENHARIA, COMERCIO E SERVICOS LTDA	04.154.467/0001-47	30/01/2026 - 20:35:29			148,8800	R$1,65	R$ 245,65	Sim
CONSTRUTORA E SERVICOS W. B. M. LTDA	26.570.470/0001-84	02/02/2026 - 08:32:35	N/C	N/C	148,8800	R$1,60	R$ 238,21	Sim
MBR ENGENHARIA LTDA	39.404.403/0001-31	02/02/2026 - 21:43:34			148,8800	R$1,64	R$ 244,16	Sim
ENGECON LTDA	26.691.538/0001-83	02/02/2026 - 22:11:25			148,8800	R$1,65	R$ 245,65	Sim
THAIRO DOS REIS PANDOLFI ENGENHARIA E SERVICOS	41.666.993/0001-12	02/02/2026 - 23:11:32	Não se aplica	Não se aplica	148,8800	R$1,65	R$ 245,65	Não

Validade das Propostas

Fornecedor	CPF/CNPJ	Validade (conforme edital)
THOMPSON ENGENHARIA LTDA	36.758.622/0001-20	70 dias
JB DA SILVA JUNIOR LTDA	31.276.874/0001-08	60 dias
TREZE MATERIAL DE CONSTRUCAO LTDA	01.070.171/0001-50	60 dias
THAIRO DOS REIS PANDOLFI ENGENHARIA E SERVICOS	41.666.993/0001-12	60 dias
CONSTRUTORA E SERVICOS W. B. M. LTDA	26.570.470/0001-84	60 dias
ENGECON LTDA	26.691.538/0001-83	60 dias
ESTRUTURA COMERCIO E CONSTRUCOES LTDA	10.664.099/0001-80	60 dias

PORTAL DE COMPRAS PÚBLICAS
A autenticidade do documento pode ser verificada no site https://validaarquivo.portaldecompraspublicas.com.br
Documento gerado eletronicamente no Portal de Compras Públicas em 13/02/2026 às 16:45:30.
Código verificador: 10F9DDB

ENGETECH - ENGENHARIA, COMERCIO E SERVICOS LTDA	04.154.467/0001-47	60 dias
MBR ENGENHARIA LTDA	39.404.403/0001-31	60 dias

Lances Enviados

0001 - G L O B A L EXECUCAO DA REFORMA E RECUPERACAO GERAL DA CRECHE TEREZA FIOREZZIâ, COM O OBJETIVO DE PROMOVER A READEQUACAO DA INFRAESTRUTURA FISICA DA UNIDADE, NO MUNICIPIO DE ALEGRE/ES

Data	Valor	CNPJ	Situação
14/12/2025 - 10:58:57	2.006.865,99 (proposta)	01.070.171/0001-50 - TREZE MATERIAL DE CONSTRUCAO LTDA	Válido
30/01/2026 - 20:35:29	2.007.019,32 (proposta)	04.154.467/0001-47 - ENGETECH - ENGENHARIA, COMERCIO E SERVICOS LTDA	Válido
02/02/2026 - 08:32:35	2.063.717,96 (proposta)	26.570.470/0001-84 - CONSTRUTORA E SERVICOS W. B. M. LTDA	Válido
02/02/2026 - 14:00:44	2.007.019,32 (proposta)	10.664.099/0001-80 - ESTRUTURA COMERCIO E CONSTRUCOES LTDA	Cancelado
02/02/2026 - 21:43:35	2.006.667,24 (proposta)	39.404.403/0001-31 - MBR ENGENHARIA LTDA	Válido
02/02/2026 - 23:11:32	2.007.019,32 (proposta)	41.666.993/0001-12 - THAIRO DOS REIS PANDOLFI ENGENHARIA E SERVICOS	Válido
03/02/2026 - 08:24:14	2.007.019,24 (proposta)	26.691.538/0001-83 - ENGECON LTDA	Válido
03/02/2026 - 09:36:57	2.000.000,00	26.691.538/0001-83 - ENGECON LTDA	Válido
03/02/2026 - 09:37:09	2.000.000,00	26.570.470/0001-84 - CONSTRUTORA E SERVICOS W. B. M. LTDA	Válido
03/02/2026 - 09:37:11	2.005.667,24	01.070.171/0001-50 - TREZE MATERIAL DE CONSTRUCAO LTDA	Válido
03/02/2026 - 09:38:04	1.980.000,00	10.664.099/0001-80 - ESTRUTURA COMERCIO E CONSTRUCOES LTDA	Cancelado
03/02/2026 - 09:38:11	1.999.000,00	01.070.171/0001-50 - TREZE MATERIAL DE CONSTRUCAO LTDA	Válido
03/02/2026 - 09:38:25	1.975.000,00	26.691.538/0001-83 - ENGECON LTDA	Válido
03/02/2026 - 09:38:27	1.990.000,00	26.570.470/0001-84 - CONSTRUTORA E SERVICOS W. B. M. LTDA	Válido
03/02/2026 - 09:39:12	1.974.000,00	01.070.171/0001-50 - TREZE MATERIAL DE CONSTRUCAO LTDA	Válido
03/02/2026 - 09:39:24	1.970.000,00	39.404.403/0001-31 - MBR ENGENHARIA LTDA	Válido
03/02/2026 - 09:39:32	1.969.999,99	41.666.993/0001-12 - THAIRO DOS REIS PANDOLFI ENGENHARIA E SERVICOS	Válido
03/02/2026 - 09:39:42	1.980.000,00	26.570.470/0001-84 - CONSTRUTORA E SERVICOS W. B. M. LTDA	Válido
03/02/2026 - 09:40:00	1.968.000,00	01.070.171/0001-50 - TREZE MATERIAL DE CONSTRUCAO LTDA	Válido
03/02/2026 - 09:40:03	1.967.999,99	41.666.993/0001-12 - THAIRO DOS REIS PANDOLFI ENGENHARIA E SERVICOS	Válido
03/02/2026 - 09:40:11	1.970.000,00	26.570.470/0001-84 - CONSTRUTORA E SERVICOS W. B. M. LTDA	Válido
03/02/2026 - 09:40:17	1.960.000,00	26.691.538/0001-83 - ENGECON LTDA	Válido
03/02/2026 - 09:40:19	1.959.999,99	41.666.993/0001-12 - THAIRO DOS REIS PANDOLFI ENGENHARIA E SERVICOS	Válido
03/02/2026 - 09:40:43	1.960.000,00	26.570.470/0001-84 - CONSTRUTORA E SERVICOS W. B. M. LTDA	Válido
03/02/2026 - 09:41:14	1.950.000,00	26.691.538/0001-83 - ENGECON LTDA	Válido
03/02/2026 - 09:41:19	1.949.999,99	41.666.993/0001-12 - THAIRO DOS REIS PANDOLFI ENGENHARIA E SERVICOS	Válido
03/02/2026 - 09:41:41	1.950.000,00	26.570.470/0001-84 - CONSTRUTORA E SERVICOS W. B. M. LTDA	Válido
03/02/2026 - 09:42:20	1.940.000,00	26.691.538/0001-83 - ENGECON LTDA	Válido
03/02/2026 - 09:42:25	1.939.999,99	41.666.993/0001-12 - THAIRO DOS REIS PANDOLFI ENGENHARIA E SERVICOS	Válido
03/02/2026 - 09:42:51	1.940.000,00	26.570.470/0001-84 - CONSTRUTORA E SERVICOS W. B. M. LTDA	Válido

E-DOCS - CÓPIA DO PROCESSO 2025-BFJQ8 GERADO POR UDSON OLIVEIRA RAMOS DE AGUIAR EM 05/05/2026 16:12 DOCUMENTO 1 / 1 PÁGINA 2055 / 3514

2026-1D1MWL - E-DOCS - DOCUMENTO ORIGINAL 13/02/2026 16:48 PÁGINA 149 / 159

PORTAL DE COMPRAS PÚBLICAS
A autenticidade do documento pode ser verificada no site https://validaarquivo.portaldecompraspublicas.com.br
Documento gerado eletronicamente no Portal de Compras Públicas em 13/02/2026 às 16:45:30.
Código verificador: 10F9DDB

E-DOCS - CÓPIA DO PROCESSO 2025-BFJQ8 GERADO POR UDSON OLIVEIRA RAMOS DE AGUIAR EM 05/05/2026 16:12 DOCUMENTO 1 / 1 PÁGINA 2056 / 3514

2026-1D1MWL - E-DOCS - DOCUMENTO ORIGINAL 13/02/2026 16:48 PÁGINA 150 / 159

03/02/2026 - 09:43:07	1.938.000,00	01.070.171/0001-50 - TREZE MATERIAL DE CONSTRUCAO LTDA	Válido
03/02/2026 - 09:43:10	1.937.999,99	41.666.993/0001-12 - THAIRO DOS REIS PANDOLFI ENGENHARIA E SERVICOS	Válido
03/02/2026 - 09:43:30	1.938.000,00	26.570.470/0001-84 - CONSTRUTORA E SERVICOS W. B. M. LTDA	Válido
03/02/2026 - 09:44:20	1.935.000,00	39.404.403/0001-31 - MBR ENGENHARIA LTDA	Válido
03/02/2026 - 09:44:22	1.934.999,99	41.666.993/0001-12 - THAIRO DOS REIS PANDOLFI ENGENHARIA E SERVICOS	Válido
03/02/2026 - 09:44:53	1.920.000,00	26.691.538/0001-83 - ENGECON LTDA	Válido
03/02/2026 - 09:44:54	1.935.000,00	26.570.470/0001-84 - CONSTRUTORA E SERVICOS W. B. M. LTDA	Válido
03/02/2026 - 09:44:57	1.933.900,00	01.070.171/0001-50 - TREZE MATERIAL DE CONSTRUCAO LTDA	Válido
03/02/2026 - 09:44:58	1.919.999,99	41.666.993/0001-12 - THAIRO DOS REIS PANDOLFI ENGENHARIA E SERVICOS	Válido
03/02/2026 - 09:45:13	1.919.000,00	01.070.171/0001-50 - TREZE MATERIAL DE CONSTRUCAO LTDA	Válido
03/02/2026 - 09:45:16	1.918.999,99	41.666.993/0001-12 - THAIRO DOS REIS PANDOLFI ENGENHARIA E SERVICOS	Válido
03/02/2026 - 09:45:38	1.915.000,00	26.691.538/0001-83 - ENGECON LTDA	Válido
03/02/2026 - 09:45:43	1.914.999,99	41.666.993/0001-12 - THAIRO DOS REIS PANDOLFI ENGENHARIA E SERVICOS	Válido
03/02/2026 - 09:45:48	1.919.000,00	26.570.470/0001-84 - CONSTRUTORA E SERVICOS W. B. M. LTDA	Válido
03/02/2026 - 09:46:02	1.915.000,00	26.570.470/0001-84 - CONSTRUTORA E SERVICOS W. B. M. LTDA	Válido
03/02/2026 - 09:46:20	1.910.000,00	10.664.099/0001-80 - ESTRUTURA COMERCIO E CONSTRUCOES LTDA	Cancelado
03/02/2026 - 09:46:23	1.909.999,99	41.666.993/0001-12 - THAIRO DOS REIS PANDOLFI ENGENHARIA E SERVICOS	Válido
03/02/2026 - 09:46:36	1.910.000,00	26.570.470/0001-84 - CONSTRUTORA E SERVICOS W. B. M. LTDA	Válido
03/02/2026 - 09:46:45	1.908.000,00	01.070.171/0001-50 - TREZE MATERIAL DE CONSTRUCAO LTDA	Válido
03/02/2026 - 09:46:47	1.907.999,99	41.666.993/0001-12 - THAIRO DOS REIS PANDOLFI ENGENHARIA E SERVICOS	Válido
03/02/2026 - 09:46:58	1.905.000,00	26.691.538/0001-83 - ENGECON LTDA	Válido
03/02/2026 - 09:47:03	1.904.999,99	41.666.993/0001-12 - THAIRO DOS REIS PANDOLFI ENGENHARIA E SERVICOS	Válido
03/02/2026 - 09:47:04	1.908.000,00	26.570.470/0001-84 - CONSTRUTORA E SERVICOS W. B. M. LTDA	Válido
03/02/2026 - 09:47:14	1.905.000,00	26.570.470/0001-84 - CONSTRUTORA E SERVICOS W. B. M. LTDA	Válido
03/02/2026 - 09:47:16	1.910.000,00	04.154.467/0001-47 - ENGETECH - ENGENHARIA, COMERCIO E SERVICOS LTDA	Válido
03/02/2026 - 09:47:28	1.903.000,00	01.070.171/0001-50 - TREZE MATERIAL DE CONSTRUCAO LTDA	Válido
03/02/2026 - 09:47:29	1.900.000,00	26.691.538/0001-83 - ENGECON LTDA	Válido
03/02/2026 - 09:47:31	1.899.999,99	41.666.993/0001-12 - THAIRO DOS REIS PANDOLFI ENGENHARIA E SERVICOS	Válido
03/02/2026 - 09:47:53	1.900.000,00	26.570.470/0001-84 - CONSTRUTORA E SERVICOS W. B. M. LTDA	Válido
03/02/2026 - 09:48:14	1.900.000,00	04.154.467/0001-47 - ENGETECH - ENGENHARIA, COMERCIO E SERVICOS LTDA	Válido
03/02/2026 - 09:48:59	1.898.000,00	01.070.171/0001-50 - TREZE MATERIAL DE CONSTRUCAO LTDA	Válido
03/02/2026 - 09:49:02	1.897.999,99	41.666.993/0001-12 - THAIRO DOS REIS PANDOLFI ENGENHARIA E SERVICOS	Válido
03/02/2026 - 09:49:30	1.898.000,00	26.570.470/0001-84 - CONSTRUTORA E SERVICOS W. B. M. LTDA	Válido
03/02/2026 - 09:50:17	1.895.000,00	39.404.403/0001-31 - MBR ENGENHARIA LTDA	Válido

PORTAL DE COMPRAS PÚBLICAS
A autenticidade do documento pode ser verificada no site https://validaarquivo.portaldecompraspublicas.com.br
Documento gerado eletronicamente no Portal de Compras Públicas em 13/02/2026 às 16:45:30.
Código verificador: 10F9DDB

E-DOCS - CÓPIA DO PROCESSO 2025-BFJQ8 GERADO POR UDSON OLIVEIRA RAMOS DE AGUIAR EM 05/05/2026 16:12 DOCUMENTO 1 / 1 PÁGINA 2057 / 3514

2026-1D1MWL - E-DOCS - DOCUMENTO ORIGINAL 13/02/2026 16:48 PÁGINA 151 / 159

03/02/2026 - 09:50:21	1.894.999,99	41.666.993/0001-12 - THAIRO DOS REIS PANDOLFI ENGENHARIA E SERVICOS	Válido
03/02/2026 - 09:50:32	1.895.000,00	26.570.470/0001-84 - CONSTRUTORA E SERVICOS W. B. M. LTDA	Válido
03/02/2026 - 09:50:45	1.893.000,00	01.070.171/0001-50 - TREZE MATERIAL DE CONSTRUCAO LTDA	Válido
03/02/2026 - 09:50:46	1.894.000,00	39.404.403/0001-31 - MBR ENGENHARIA LTDA	Válido
03/02/2026 - 09:50:48	1.892.999,99	41.666.993/0001-12 - THAIRO DOS REIS PANDOLFI ENGENHARIA E SERVICOS	Válido
03/02/2026 - 09:50:55	1.892.000,00	39.404.403/0001-31 - MBR ENGENHARIA LTDA	Válido
03/02/2026 - 09:50:59	1.891.999,99	41.666.993/0001-12 - THAIRO DOS REIS PANDOLFI ENGENHARIA E SERVICOS	Válido
03/02/2026 - 09:51:05	1.890.000,00	26.691.538/0001-83 - ENGECON LTDA	Válido
03/02/2026 - 09:51:08	1.893.000,00	26.570.470/0001-84 - CONSTRUTORA E SERVICOS W. B. M. LTDA	Válido
03/02/2026 - 09:51:11	1.889.999,99	41.666.993/0001-12 - THAIRO DOS REIS PANDOLFI ENGENHARIA E SERVICOS	Válido
03/02/2026 - 09:51:15	1.890.000,00	01.070.171/0001-50 - TREZE MATERIAL DE CONSTRUCAO LTDA	Válido
03/02/2026 - 09:51:29	1.888.000,00	39.404.403/0001-31 - MBR ENGENHARIA LTDA	Válido
03/02/2026 - 09:51:30	1.888.000,00	26.691.538/0001-83 - ENGECON LTDA	Válido
03/02/2026 - 09:51:33	1.887.999,99	41.666.993/0001-12 - THAIRO DOS REIS PANDOLFI ENGENHARIA E SERVICOS	Válido
03/02/2026 - 09:51:37	1.700.000,00	04.154.467/0001-47 - ENGETECH - ENGENHARIA, COMERCIO E SERVICOS LTDA	Válido
03/02/2026 - 09:51:38	1.699.999,99	41.666.993/0001-12 - THAIRO DOS REIS PANDOLFI ENGENHARIA E SERVICOS	Válido
03/02/2026 - 09:51:40	1.888.000,00	26.570.470/0001-84 - CONSTRUTORA E SERVICOS W. B. M. LTDA	Válido
03/02/2026 - 09:51:56	1.700.000,00	26.570.470/0001-84 - CONSTRUTORA E SERVICOS W. B. M. LTDA	Válido
03/02/2026 - 09:52:13	1.698.000,00	39.404.403/0001-31 - MBR ENGENHARIA LTDA	Válido
03/02/2026 - 09:52:18	1.697.999,99	41.666.993/0001-12 - THAIRO DOS REIS PANDOLFI ENGENHARIA E SERVICOS	Válido
03/02/2026 - 09:52:21	1.695.000,00	26.691.538/0001-83 - ENGECON LTDA	Válido
03/02/2026 - 09:52:23	1.694.999,99	41.666.993/0001-12 - THAIRO DOS REIS PANDOLFI ENGENHARIA E SERVICOS	Válido
03/02/2026 - 09:52:24	1.698.000,00	01.070.171/0001-50 - TREZE MATERIAL DE CONSTRUCAO LTDA	Válido
03/02/2026 - 09:52:24	1.690.000,00	10.664.099/0001-80 - ESTRUTURA COMERCIO E CONSTRUCOES LTDA	Cancelado
03/02/2026 - 09:52:28	1.689.999,99	41.666.993/0001-12 - THAIRO DOS REIS PANDOLFI ENGENHARIA E SERVICOS	Válido
03/02/2026 - 09:53:08	1.680.000,00	10.664.099/0001-80 - ESTRUTURA COMERCIO E CONSTRUCOES LTDA	Cancelado
03/02/2026 - 09:53:11	1.679.999,99	41.666.993/0001-12 - THAIRO DOS REIS PANDOLFI ENGENHARIA E SERVICOS	Válido
03/02/2026 - 09:53:15	1.688.000,00	26.691.538/0001-83 - ENGECON LTDA	Válido
03/02/2026 - 09:53:18	1.681.000,00	26.570.470/0001-84 - CONSTRUTORA E SERVICOS W. B. M. LTDA	Válido
03/02/2026 - 09:53:23	1.679.000,00	39.404.403/0001-31 - MBR ENGENHARIA LTDA	Válido
03/02/2026 - 09:53:27	1.670.000,00	26.691.538/0001-83 - ENGECON LTDA	Válido
03/02/2026 - 09:53:27	1.678.999,99	41.666.993/0001-12 - THAIRO DOS REIS PANDOLFI ENGENHARIA E SERVICOS	Válido
03/02/2026 - 09:53:30	1.680.000,00	26.570.470/0001-84 - CONSTRUTORA E SERVICOS W. B. M. LTDA	Válido
03/02/2026 - 09:53:33	1.669.999,99	41.666.993/0001-12 - THAIRO DOS REIS PANDOLFI ENGENHARIA E SERVICOS	Válido

PORTAL DE COMPRAS PÚBLICAS
A autenticidade do documento pode ser verificada no site https://validaarquivo.portaldecompraspublicas.com.br
Documento gerado eletronicamente no Portal de Compras Públicas em 13/02/2026 às 16:45:30.
Código verificador: 10F9DDB

E-DOCS - CÓPIA DO PROCESSO 2025-BFJQ8 GERADO POR UDSON OLIVEIRA RAMOS DE AGUIAR EM 05/05/2026 16:12 DOCUMENTO 1 / 1 PÁGINA 2058 / 3514

2026-1D1MWL - E-DOCS - DOCUMENTO ORIGINAL 13/02/2026 16:48 PÁGINA 152 / 159

03/02/2026 - 09:53:40	1.671.000,00	26.570.470/0001-84 - CONSTRUTORA E SERVICOS W. B. M. LTDA	Válido
03/02/2026 - 09:53:54	1.665.000,00	10.664.099/0001-80 - ESTRUTURA COMERCIO E CONSTRUCOES LTDA	Cancelado
03/02/2026 - 09:53:56	1.665.000,00	26.691.538/0001-83 - ENGECON LTDA	Válido
03/02/2026 - 09:53:56	1.664.999,99	41.666.993/0001-12 - THAIRO DOS REIS PANDOLFI ENGENHARIA E SERVICOS	Válido
03/02/2026 - 09:53:57	1.668.000,00	01.070.171/0001-50 - TREZE MATERIAL DE CONSTRUCAO LTDA	Válido
03/02/2026 - 09:54:08	1.663.000,00	26.691.538/0001-83 - ENGECON LTDA	Válido
03/02/2026 - 09:54:09	1.670.000,00	26.570.470/0001-84 - CONSTRUTORA E SERVICOS W. B. M. LTDA	Válido
03/02/2026 - 09:54:13	1.662.999,99	41.666.993/0001-12 - THAIRO DOS REIS PANDOLFI ENGENHARIA E SERVICOS	Válido
03/02/2026 - 09:54:14	1.675.000,00	04.154.467/0001-47 - ENGETECH - ENGENHARIA, COMERCIO E SERVICOS LTDA	Válido
03/02/2026 - 09:54:20	1.664.000,00	26.570.470/0001-84 - CONSTRUTORA E SERVICOS W. B. M. LTDA	Válido
03/02/2026 - 09:54:26	1.662.000,00	10.664.099/0001-80 - ESTRUTURA COMERCIO E CONSTRUCOES LTDA	Cancelado
03/02/2026 - 09:54:29	1.661.999,99	41.666.993/0001-12 - THAIRO DOS REIS PANDOLFI ENGENHARIA E SERVICOS	Válido
03/02/2026 - 09:54:31	1.660.000,00	04.154.467/0001-47 - ENGETECH - ENGENHARIA, COMERCIO E SERVICOS LTDA	Válido
03/02/2026 - 09:54:32	1.663.000,00	26.570.470/0001-84 - CONSTRUTORA E SERVICOS W. B. M. LTDA	Válido
03/02/2026 - 09:54:34	1.659.999,99	41.666.993/0001-12 - THAIRO DOS REIS PANDOLFI ENGENHARIA E SERVICOS	Válido
03/02/2026 - 09:54:36	1.660.000,00	26.691.538/0001-83 - ENGECON LTDA	Válido
03/02/2026 - 09:54:47	1.650.000,00	26.691.538/0001-83 - ENGECON LTDA	Válido
03/02/2026 - 09:54:50	1.649.999,99	41.666.993/0001-12 - THAIRO DOS REIS PANDOLFI ENGENHARIA E SERVICOS	Válido
03/02/2026 - 09:54:53	1.658.000,00	10.664.099/0001-80 - ESTRUTURA COMERCIO E CONSTRUCOES LTDA	Cancelado
03/02/2026 - 09:54:57	1.661.000,00	26.570.470/0001-84 - CONSTRUTORA E SERVICOS W. B. M. LTDA	Válido
03/02/2026 - 09:55:01	1.649.000,00	39.404.403/0001-31 - MBR ENGENHARIA LTDA	Válido
03/02/2026 - 09:55:01	1.658.000,00	01.070.171/0001-50 - TREZE MATERIAL DE CONSTRUCAO LTDA	Válido
03/02/2026 - 09:55:02	1.648.999,99	41.666.993/0001-12 - THAIRO DOS REIS PANDOLFI ENGENHARIA E SERVICOS	Válido
03/02/2026 - 09:55:06	1.650.000,00	26.570.470/0001-84 - CONSTRUTORA E SERVICOS W. B. M. LTDA	Válido
03/02/2026 - 09:55:11	1.647.000,00	10.664.099/0001-80 - ESTRUTURA COMERCIO E CONSTRUCOES LTDA	Cancelado
03/02/2026 - 09:55:12	1.646.999,99	41.666.993/0001-12 - THAIRO DOS REIS PANDOLFI ENGENHARIA E SERVICOS	Válido
03/02/2026 - 09:55:18	1.640.000,00	26.691.538/0001-83 - ENGECON LTDA	Válido
03/02/2026 - 09:55:22	1.649.000,00	26.570.470/0001-84 - CONSTRUTORA E SERVICOS W. B. M. LTDA	Válido
03/02/2026 - 09:55:34	163.900,00	10.664.099/0001-80 - ESTRUTURA COMERCIO E CONSTRUCOES LTDA	Cancelado
03/02/2026 - 09:55:38	1.639.000,00	01.070.171/0001-50 - TREZE MATERIAL DE CONSTRUCAO LTDA	Válido
03/02/2026 - 09:55:49	1.641.000,00	26.570.470/0001-84 - CONSTRUTORA E SERVICOS W. B. M. LTDA	Válido
03/02/2026 - 09:55:58	1.640.000,00	26.570.470/0001-84 - CONSTRUTORA E SERVICOS W. B. M. LTDA	Válido
03/02/2026 - 09:56:18	1.638.000,00	01.070.171/0001-50 - TREZE MATERIAL DE CONSTRUCAO LTDA	Válido
03/02/2026 - 09:56:28	1.630.000,00	26.691.538/0001-83 - ENGECON LTDA	Válido
03/02/2026 - 09:56:31	1.638.500,00	39.404.403/0001-31 - MBR ENGENHARIA LTDA	Válido
03/02/2026 - 09:56:53	1.631.000,00	26.570.470/0001-84 - CONSTRUTORA E SERVICOS W. B. M. LTDA	Válido

PORTAL DE COMPRAS PÚBLICAS
A autenticidade do documento pode ser verificada no site https://validaarquivo.portaldecompraspublicas.com.br
Documento gerado eletronicamente no Portal de Compras Públicas em 13/02/2026 às 16:45:30.
Código verificador: 10F9DDB

E-DOCS - CÓPIA DO PROCESSO 2025-BFJQ8 GERADO POR UDSON OLIVEIRA RAMOS DE AGUIAR EM 05/05/2026 16:12 DOCUMENTO 1 / 1 PÁGINA 2059 / 3514

2026-1D1MWL - E-DOCS - DOCUMENTO ORIGINAL 13/02/2026 16:48 PÁGINA 153 / 159

03/02/2026 - 09:56:57	1.600.000,00	04.154.467/0001-47 - ENGETECH - ENGENHARIA, COMERCIO E SERVICOS LTDA	Válido
03/02/2026 - 09:58:01	1.499.999,99	26.570.470/0001-84 - CONSTRUTORA E SERVICOS W. B. M. LTDA	Válido
03/02/2026 - 09:59:00	1.560.000,00	26.691.538/0001-83 - ENGECON LTDA	Válido
03/02/2026 - 10:01:33	1.505.264,56	04.154.467/0001-47 - ENGETECH - ENGENHARIA, COMERCIO E SERVICOS LTDA	Válido

Arquivos Enviados pelos Fornecedores

Lote	Data/Hora	Enviado por	Arquivo
Model	04/02/2026 - 16:23:46	10.664.099/0001-80 - ESTRUTURA COMERCIO E CONSTRUCOES LTDA	BPEST2024.pdf
Model	04/02/2026 - 16:23:46	10.664.099/0001-80 - ESTRUTURA COMERCIO E CONSTRUCOES LTDA	CND CNPJ.pdf
Model	04/02/2026 - 16:23:46	10.664.099/0001-80 - ESTRUTURA COMERCIO E CONSTRUCOES LTDA	CND CRC.pdf
Model	04/02/2026 - 16:23:46	10.664.099/0001-80 - ESTRUTURA COMERCIO E CONSTRUCOES LTDA	CND ESTADUAL.pdf
Model	04/02/2026 - 16:23:46	10.664.099/0001-80 - ESTRUTURA COMERCIO E CONSTRUCOES LTDA	CND FALENCIA.pdf
Model	04/02/2026 - 16:23:46	10.664.099/0001-80 - ESTRUTURA COMERCIO E CONSTRUCOES LTDA	CND FEDERAL.pdf
Model	04/02/2026 - 16:23:46	10.664.099/0001-80 - ESTRUTURA COMERCIO E CONSTRUCOES LTDA	CND FGTS.pdf
Model	04/02/2026 - 16:23:46	10.664.099/0001-80 - ESTRUTURA COMERCIO E CONSTRUCOES LTDA	CND MUNICIPAL.pdf
Model	04/02/2026 - 16:23:46	10.664.099/0001-80 - ESTRUTURA COMERCIO E CONSTRUCOES LTDA	CND TRABALHISTA.pdf
Model	04/02/2026 - 16:23:46	10.664.099/0001-80 - ESTRUTURA COMERCIO E CONSTRUCOES LTDA	CNH Digital NOVAAAAA.pdf
Model	04/02/2026 - 16:23:46	10.664.099/0001-80 - ESTRUTURA COMERCIO E CONSTRUCOES LTDA	CNH-e RONDINELLE.pdf
Model	04/02/2026 - 16:23:46	10.664.099/0001-80 - ESTRUTURA COMERCIO E CONSTRUCOES LTDA	CONTRATO CARLOS 1.pdf
Model	04/02/2026 - 16:23:46	10.664.099/0001-80 - ESTRUTURA COMERCIO E CONSTRUCOES LTDA	CONTRATO CARLOS 2.pdf
Model	04/02/2026 - 16:23:46	10.664.099/0001-80 - ESTRUTURA COMERCIO E CONSTRUCOES LTDA	CREA E.PRESA ATUALIZADO.pdf
Model	04/02/2026 - 16:23:46	10.664.099/0001-80 - ESTRUTURA COMERCIO E CONSTRUCOES LTDA	CREA-ES_CRQ_CARLOS-ALBERTO-SOBREIRA_valida-ate_21-03-2026 FISICA.pdf
Model	04/02/2026 - 16:23:46	10.664.099/0001-80 - ESTRUTURA COMERCIO E CONSTRUCOES LTDA	CRECHE ARARAI -ALEGRE.pdf
Model	04/02/2026 - 16:23:46	10.664.099/0001-80 - ESTRUTURA COMERCIO E CONSTRUCOES LTDA	CRECHE.CEMEI.ARARAI.pdf
Model	04/02/2026 - 16:23:46	10.664.099/0001-80 - ESTRUTURA COMERCIO E CONSTRUCOES LTDA	DECLARAÇÃO JUNTA.pdf
Model	04/02/2026 - 16:23:46	10.664.099/0001-80 - ESTRUTURA COMERCIO E CONSTRUCOES LTDA	Declaracao_Carlos_Alber to_Sobreira_assinado.p df
Model	04/02/2026 - 16:23:46	10.664.099/0001-80 - ESTRUTURA COMERCIO E CONSTRUCOES LTDA	Declaracoes_Tereza_Fiorezzi_assinado CERTO.pdf
Model	04/02/2026 - 16:23:46	10.664.099/0001-80 - ESTRUTURA COMERCIO E CONSTRUCOES LTDA	DREEST2024.pdf
Model	04/02/2026 - 16:23:46	10.664.099/0001-80 - ESTRUTURA COMERCIO E CONSTRUCOES LTDA	ESC2500809240_2025121213275 7_aa0653 JUNTA COMERCIAL.pdf
Model	04/02/2026 - 16:23:46	10.664.099/0001-80 - ESTRUTURA COMERCIO E CONSTRUCOES LTDA	ESTRUTURA ALTERACAO AUTENTICADA CONTRATO NOVO EMPRESA.pdf
Model	04/02/2026 - 16:23:46	10.664.099/0001-80 - ESTRUTURA COMERCIO E CONSTRUCOES LTDA	Notas_Explicativas_7A50VMFN8 (1).pdf
Model	04/02/2026 - 16:23:46	10.664.099/0001-80 - ESTRUTURA COMERCIO E CONSTRUCOES LTDA	PROCURAÇÃO RNS.pdf
Model	04/02/2026 - 16:23:46	10.664.099/0001-80 - ESTRUTURA COMERCIO E CONSTRUCOES LTDA	RECIBOSPEDEST2025.pdf
Model	04/02/2026 - 16:23:46	10.664.099/0001-80 - ESTRUTURA COMERCIO E CONSTRUCOES LTDA	REFORMA TEATRO GUAÇUI-DIGITAL.pdf
Model	12/02/2026 - 22:09:31	26.570.470/0001-84 - CONSTRUTORA E SERVICOS W. B. M. LTDA	Documentação WBM CE 016 2025.zip

PORTAL DE COMPRAS PÚBLICAS
A autenticidade do documento pode ser verificada no site https://validaarquivo.portaldecompraspublicas.com.br
Documento gerado eletronicamente no Portal de Compras Públicas em 13/02/2026 às 16:45:30.
Código verificador: 10F9DDB

E-DOCS - CÓPIA DO PROCESSO 2025-BFJQ8 GERADO POR UDSON OLIVEIRA RAMOS DE AGUIAR EM 05/05/2026 16:12 DOCUMENTO 1 / 1 PÁGINA 2060 / 3514

2026-1D1MWL - E-DOCS - DOCUMENTO ORIGINAL 13/02/2026 16:48 PÁGINA 154 / 159

Intenções de Recurso, Recursos e Contrarrazões Prazos

Intenção de Recurso	Recurso	Contrarrazão
-	-	-

Classificação Parcial

LOTE 0001 - G L O B A L EXECUCAO DA REFORMA E RECUPERACAO GERAL DA CRECHE TEREZA FIOREZZIâ, COM O OBJETIVO DE PROMOVER A READEQUACAO DA INFRAESTRUTURA FISICA DA UNIDADE, NO MUNICIPIO DE ALEGRE/ES

Classif.	Fornecedor	CPF/CNPJ	Situação [1]	Valor Global
1º	ESTRUTURA COMERCIO E CONSTRUCOES LTDA	10.664.099/0001-80	Desclassificado	163.900,00
2º	CONSTRUTORA E SERVICOS W. B. M. LTDA	26.570.470/0001-84	Arrematante	1.499.999,99
3º	ENGETECH - ENGENHARIA, COMERCIO E SERVICOS LTDA	04.154.467/0001-47	Classificado	1.505.264,56
4º	ENGECON LTDA	26.691.538/0001-83	Classificado	1.560.000,00
5º	TREZE MATERIAL DE CONSTRUCAO LTDA	01.070.171/0001-50	Classificado	1.638.000,00
6º	MBR ENGENHARIA LTDA	39.404.403/0001-31	Classificado	1.638.500,00
7º	THAIRO DOS REIS PANDOLFI ENGENHARIA E SERVICOS	41.666.993/0001-12	Classificado	1.646.999,99

[1] Arrematante; Desclassifcado; Inabilitado, Classifcado e Rejeitado.

Chat

Data	Apelido	Frase
27/11/2025 - 12:04:38	Sistema	O respectivo processo não será encaminhado ao PNCP através do Portal de Compras Públicas por decisão e configuração do ente comprador. O envio dos dados é de responsabilidade do órgão e poderá ser realizado através de outros sistemas.
27/11/2025 - 21:29:50	Sistema	O Agente de Contratação adicionou o arquivo (Anexo II - Planilha orçamentária e outros - parte 1.zip) em 27/11/2025 às 21:29.
27/11/2025 - 21:30:18	Sistema	O Agente de Contratação adicionou o arquivo (Anexo II - Planilha orçamentária e outros - parte 2.zip) em 27/11/2025 às 21:30.
27/11/2025 - 21:31:02	Sistema	O Agente de Contratação adicionou o arquivo (Anexo II - Planilha orçamentária e outros - parte 3.zip) em 27/11/2025 às 21:31.
27/11/2025 - 21:32:03	Sistema	O Agente de Contratação adicionou o arquivo (Relatorio Itens Cadastrados - CE 016-2025.pdf) em 27/11/2025 às 21:32.
28/11/2025 - 10:44:04	Sistema	O Agente de Contratação adicionou o arquivo (1ª_Errata_Edital_-_CE_016_2025.pdf) em 28/11/2025 às 10:44.
15/12/2025 - 19:51:26	Sistema	O Agente de Contratação adicionou o arquivo (DESPACHO (Aviso de Suspensão - CE 016-2025) -- assinado (ok).pdf) em 15/12/2025 às 19:51.
15/12/2025 - 19:55	Sistema	O processo foi suspenso por iniciativa do agente de contratação.
15/12/2025 - 19:55	Sistema	Motivo: CONFORME DESPACHO DISPONÍVEL AOS AUTOS DO PROCESSO LICITATÓRIO NA PLATAFORMA ELETRÔNICA.
15/12/2025 - 19:55:05	Sistema	O Agente de Contratação adicionou o arquivo (DESPACHO (Aviso de Suspensão - CE 016-2025) -- assinado (ok).pdf) em 15/12/2025 às 19:55.
22/12/2025 - 14:29:54	Sistema	O Agente de Contratação adicionou o arquivo (PARECER de IMPUGNAÇÃO ao EDITAL- CE 016-2025 (Pessoa Física) -- assinado (ok).pdf) em 22/12/2025 às 14:29.
22/12/2025 - 14:31:22	Sistema	O Agente de Contratação adicionou o arquivo (PARECER de IMPUGNAÇÃO ao EDITAL- CE 016-2025 (Pessoa Jurídica) -- assinado (ok).pdf) em 22/12/2025 às 14:31.
15/01/2026 - 10:53:21	Sistema	O processo foi reaberto pelo agente de contratação.
15/01/2026 - 10:53:21	Sistema	Motivo: EDITAL RETIFICADO, SERÁ REALIZADA A REPUBLICAÇÃO DO CERTAME
15/01/2026 - 10:54	Sistema	O processo foi republicado em 15/01/2026 às 10:54.
15/01/2026 - 10:56:45	Sistema	O Agente de Contratação adicionou o arquivo (016 - Edital - CE 016-2025 - REP I - Reforma Creche Tereza Fiorezzi.pdf) em 15/01/2026 às 10:56.
15/01/2026 - 10:58:18	Sistema	O Agente de Contratação adicionou o arquivo (TERMO DE REFERÊNCIA - RETIFICADO.pdf) em 15/01/2026 às 10:58.
15/01/2026 - 10:59:15	Sistema	O Agente de Contratação adicionou o arquivo (Anexo I - TERMO DE REFERÊNCIA - RETIFICADO.pdf) em 15/01/2026 às 10:59.
15/01/2026 - 10:59:39	Sistema	O respectivo processo não será encaminhado ao PNCP através do Portal de Compras Públicas por decisão e configuração do ente comprador. O envio dos dados é de responsabilidade do órgão e poderá ser realizado através de outros sistemas.
03/02/2026 - 09:02:08	Agente de Contratação	Bom dia! Prezados licitantes, damos início à sessão de abertura da Concorrência Eletrônica nº 016/2025 13 Rep. I.

PORTAL DE COMPRAS PÚBLICAS
A autenticidade do documento pode ser verificada no site https://validaarquivo.portaldecompraspublicas.com.br
Documento gerado eletronicamente no Portal de Compras Públicas em 13/02/2026 às 16:45:30.
Código verificador: 10F9DDB

E-DOCS - CÓPIA DO PROCESSO 2025-BFJQ8 GERADO POR UDSON OLIVEIRA RAMOS DE AGUIAR EM 05/05/2026 16:12 DOCUMENTO 1 / 1 PÁGINA 2061 / 3514

2026-1D1MWL - E-DOCS - DOCUMENTO ORIGINAL 13/02/2026 16:48 PÁGINA 155 / 159

03/02/2026 - 09:03:06	Agente de Contratação	ATENÇÃO! ALGUNS AVISOS IMPORTANTES:
03/02/2026 - 09:03:57	Agente de Contratação	- Todo e qualquer ato referente ao presente processo licitatório ocorrerá exclusivamente por meio eletrônico, via internet;
03/02/2026 - 09:05:59	Agente de Contratação	- Caso, por algum motivo, não seja possível enviar documentos pelo sistema do Portal de Compras Públicas, o licitante poderá solicitar ao Agente de Contratação, dentro do prazo da convocação, por meio do e-mail compras@alegre.es.gov.br, a prorrogação da convocação no sistema;
03/02/2026 - 09:06:07	Agente de Contratação	- Compete ao licitante acompanhar as operações no Sistema Eletrônico, sendo responsável pelo ônus decorrente da perda de negócios diante da inobservância de qualquer convocação ou mensagem enviada, solicitada ou emitida pelo Sistema e pelo Agente de Contratação, bem como de eventuais desconexões;
03/02/2026 - 09:07:25	Agente de Contratação	- Solicita-se seriedade nas informações postadas, a fim de evitar prejuízos e, sobretudo, problemas jurídicos relacionados ao certame;
03/02/2026 - 09:08:04	Agente de Contratação	- Será adotado o Modo de Disputa Aberto 13Fechado, no qual os licitantes apresentarão lances públicos e sucessivos, com lance final e fechado;
03/02/2026 - 09:09:59	Agente de Contratação	- Conforme o art. 165, inciso I, da Lei nº 14.133/2021, a intenção de recurso poderá ocorrer em dois momentos: após a fase de julgamento das PROPOSTAS (alínea b) e após o ato de HABILITAÇÃO ou INABILITAÇÃO de licitante (alínea c);
03/02/2026 - 09:10:29	Agente de Contratação	- O prazo para manifestação da intenção de recorrer será de 30 (trinta) minutos. Assim, a intenção deverá ser manifestada imediatamente, sob pena de preclusão;
03/02/2026 - 09:12:16	Agente de Contratação	- Favor, atentem-se a todas as condições previstas no Edital e em seus anexos, especialmente quanto à apresentação da PROPOSTA DE PREÇOS READEQUADA, de acordo com o último lance ofertado. A proposta deverá ser inserida no Sistema Portal de Compras Públicas e apresentada conforme as exigências do item 11.19.4 c/c o item 13.1 do Edital, bem como acompanhada da documentação de HABILITAÇÃO;
03/02/2026 - 09:12:49	Agente de Contratação	- Em caso de problemas ocorridos durante o certame no sistema, favor entrar em contato com o Portal de Compras Públicas pelos canais disponíveis na plataforma;
03/02/2026 - 09:13:27	Agente de Contratação	- Informamos que a data e o horário das sessões seguintes serão comunicados no chat em cada sessão.
03/02/2026 - 09:14:57	Agente de Contratação	Prezados licitantes, Informamos que as propostas estão em fase de análise. Solicitamos a compreensão e a paciência de todos. Pedimos que permaneçam atentos à continuidade da sessão.
03/02/2026 - 09:15:21	Sistema	O processo está em fase de análise das propostas
03/02/2026 - 09:32:14	Sistema	As propostas foram analisadas e o processo foi aberto
03/02/2026 - 09:32:16	Sistema	No modo de disputa aberto e fechado a etapa de envio de lances da sessão pública terá duração de quinze minutos.
03/02/2026 - 09:32:16	Sistema	Encerrado o prazo previsto, o sistema encaminhará o aviso de fechamento iminente dos lances e, transcorrido o período de até dez minutos, aleatoriamente determinado, a recepção de lances será automaticamente encerrada.
03/02/2026 - 09:32:16	Sistema	Encerrado o prazo anterior, o sistema abrirá a oportunidade para que o autor da oferta de valor mais baixo e os autores das ofertas com valores até dez por cento superiores àquela possam ofertar um lance final e fechado em até cinco minutos, que será sigiloso até o encerramento deste prazo.
03/02/2026 - 09:34:50	Agente de Contratação	Prezados Licitantes, 1. Informamos que a etapa de disputa para lances será aberta. Solicitamos a todos que atentem cuidadosamente às condições estabelecidas no Edital e em seus Anexos, referentes à Concorrência Eletrônica nº 016/2025 13 Rep. I. 2. Reiteramos que é de responsabilidade exclusiva dos licitantes acompanhar todas as operações realizadas no sistema eletrônico até a efetiva HOMOLOGAÇÃO do certame.
03/02/2026 - 09:36:13	Sistema	O lote 0001 foi aberto pelo agente de contratação.
03/02/2026 - 09:36:13	Sistema	O lote 0001 tem empresas beneficiadas pela LC 123/2006 em sua disputa.
03/02/2026 - 09:51:14	Sistema	O lote 0001 entrou em tempo aleatório.
03/02/2026 - 09:56:55	Sistema	Foi solicitado o cancelamento do lance de R$ 163.900,00 para o lote 0001 pelo fornecedor responsável pelo seu registro.
03/02/2026 - 09:57:06	Sistema	Para o lote 0001, o autor da oferta de valor mais baixo, os autores das ofertas com valores até 10% superiores àquela podem ofertar um lance final e fechado até 03/02/2026 às 10:02:06.
03/02/2026 - 09:57:06	Sistema	Os autores das ofertas dos seguintes valores também podem ofertar um lance final e fechado: R$ 1.600.000,00, R$ 1.630.000,00, R$ 1.631.000,00
03/02/2026 - 10:01:19	Agente de Contratação	REGISTRO QUE NÃO CONSEGUI ACEITAR NO SISTEMA O PEDIDO DE CANCELAMENTO DO LANCE NO VALOR DE R$ 163.900,00 PARA O LOTE 0001, OCORREU FALHA
03/02/2026 - 10:02:07	Sistema	A fase de lances fechados do lote 0001 foi encerrada em 03/02/2026 às 10:02:06.
03/02/2026 - 10:02:07	Sistema	O lote 0001 foi encerrado.
03/02/2026 - 10:10:50	Agente de Contratação	Prezados licitantes, Informo que estou em contato com o Portal de Compras Públicas para solucionar a situação referente à solicitação de cancelamento do lance de R$ 163.000,00 para o lote 0001. Devido a um problema técnico (falha na conexão com a internet), não foi possível atender à solicitação de cancelamento no momento em que foi registrada. Assim que obtivermos um retorno do Portal de Compras Públicas, comunicaremos aos senhores.
03/02/2026 - 11:53:06	Agente de Contratação	Prezados licitantes, Informamos que estamos aguardando manifestação formal da empresa responsável pela plataforma eletrônica 14 Portal de Compras Públicas (PCP), a fim de esclarecer os fatores técnicos que possam ter ocasionado a impossibilidade de atendimento à solicitação de cancelamento realizada pelo fornecedor, bem como orientar quanto às medidas a serem adotadas para assegurar a adequada condução do certame. Diante do exposto, comunicamos que a sessão será temporariamente interrompida, sendo retomada no dia 04/02/2026, às 14h.
04/02/2026 - 14:01:12	Agente de Contratação	Boa tarde! Prezados licitantes, a sessão pública está sendo retomada para dar prosseguimento aos procedimentos deste certame. Solicitamos que todos permaneçam atentos às próximas etapas e orientações que serão apresentadas.
04/02/2026 - 14:20:00	Sistema	O Agente de Contratação adicionou o arquivo (Esclarecimento - Sistema PCP (ok).pdf) em 04/02/2026 às 14:20.
04/02/2026 - 14:23:40	Agente de Contratação	Prezados licitantes, informo que está disponibilizada nos autos da licitação, na plataforma eletrônica, a resposta encaminhada pelo Portal de Compras Públicas (PCP), via e-mail, referente ao cancelamento do lance.
04/02/2026 - 14:35:31	Sistema	O lote 0001 teve como arrematante ESTRUTURA COMERCIO E CONSTRUCOES LTDA - ME com lance de R$ 163.900,00.

PORTAL DE COMPRAS PÚBLICAS
A autenticidade do documento pode ser verificada no site https://validaarquivo.portaldecompraspublicas.com.br
Documento gerado eletronicamente no Portal de Compras Públicas em 13/02/2026 às 16:45:30.
Código verificador: 10F9DDB

E-DOCS - CÓPIA DO PROCESSO 2025-BFJQ8 GERADO POR UDSON OLIVEIRA RAMOS DE AGUIAR EM 05/05/2026 16:12 DOCUMENTO 1 / 1 PÁGINA 2062 / 3514

2026-1D1MWL - E-DOCS - DOCUMENTO ORIGINAL 13/02/2026 16:48 PÁGINA 156 / 159

04/02/2026 - 15:27:18	Agente de Contratação	PREZADOS, INFORMO QUE ESTAMOS ANALISANDO A SITUAÇÃO PARA DAR PROSSEGUIMENTO AO FEITO.
04/02/2026 - 16:17:14	Sistema	O Agente de Contratação adicionou o arquivo (DESPACHO (Lance Inexequível) - ok.pdf) em 04/02/2026 às 16:17.
04/02/2026 - 16:18:41	Sistema	Foram solicitadas diligências para o lote 0001. O prazo de envio é até às 18:18 do dia 04/02/2026.
04/02/2026 - 16:18:41	Sistema	Motivo: SEGUE DISPONÍVEL AOS AUTOS DA LICITAÇÃO, NA PLATAFORMA ELETRÔNICA.
04/02/2026 - 16:21:28	F. ESTRUTURA COMERCIO E CONSTRUCOES LTDA	Documentação Lote 0001: BOA TARDE POR MEIO DESTE VENHO SOLICITAR O DIREITO DE MANIFESTAÇÃO REFERENTE A CONCORRECIA ELETRONICA 016/2026
04/02/2026 - 16:23:46	Sistema	A diligência do lote 0001 foi anexada ao processo.
04/02/2026 - 16:33:32	F. ESTRUTURA COMERCIO E CONSTRUCOES LTDA	Documentação Lote 0001: VENHO POR MEIO DESTE, SOLICITAR A AGENTE DE CONTRATAÇÃO UM PRAZO DE 48 HORAS PARA PODER ELABORAR A MINHA MANIFESTAÇÃO PARA O OCORRIDO NESTA CONCORRENCIA
04/02/2026 - 17:06:31	Sistema	O Agente de Contratação adicionou o arquivo (DESPACHO (análise PGM) ok.pdf) em 04/02/2026 às 17:06.
04/02/2026 - 17:07:02	Agente de Contratação	Prezados licitantes, informo que está disponibilizada nos autos da licitação, na plataforma eletrônica, decisão da Agente de Contratação e Equipe de Apoio.
04/02/2026 - 17:11:28	Agente de Contratação	Diante do exposto, comunicamos que a sessão será temporariamente interrompida, e será comunicada sua retomada via Portal de Compras com antecedência mínima de 24 (vinte e quatro) horas conforme Edital.
05/02/2026 - 12:18:45	Agente de Contratação	Boa Tarde! Prezados licitantes, comunicamos que a sessão para continuidade dos procedimentos referentes a este certame será retomada no dia 06 de fevereiro de 2026, às 14h.
06/02/2026 - 14:00:25	Agente de Contratação	Boa tarde! Prezados licitantes, a sessão pública está sendo retomada para dar prosseguimento aos procedimentos deste certame.
06/02/2026 - 14:36:42	Agente de Contratação	Prezados, informo que a Agente de Contratação e a Equipe de Apoio estão analisando a situação para dar prosseguimento ao feito.
06/02/2026 - 16:06:05	Sistema	O Agente de Contratação adicionou o arquivo (DESPACHO (Decisão) ok.pdf) em 06/02/2026 às 16:06.
06/02/2026 - 16:06:20	Sistema	O Agente de Contratação adicionou o arquivo (Parecer Jurídico (ok).pdf) em 06/02/2026 às 16:06.
06/02/2026 - 16:07:37	Agente de Contratação	Prezados licitantes, informamos que está disponibilizada nos autos da licitação, na plataforma eletrônica, PARECER JURÍDICO e DECISÃO da Agente de Contratação e Equipe de Apoio.
06/02/2026 - 16:24:27	Sistema	O fornecedor ESTRUTURA COMERCIO E CONSTRUCOES LTDA foi desclassificado para o lote 0001 pelo agente de contratação.
06/02/2026 - 16:24:27	Sistema	Motivo: Conforme Parecer Jurídico e Despacho de Decisão acostado aos autos, a Administração conclui pela DESCLASSIFICAÇÃO da empresa ESTRUTURA COMERCIO E CONSTRUCOES LTDA.
06/02/2026 - 16:24:27	Sistema	O lote 0001 tem como novo arrematante CONSTRUTORA E SERVICOS W. B. M. LTDA com lance de R$ 1.499.999,99.
06/02/2026 - 16:26:51	Sistema	Foi aberta negociação para o lote 0001. O prazo é até às 18:26 do dia 06/02/2026.
06/02/2026 - 16:26:51	Sistema	Motivo: Senhor represente da empresa CONSTRUTORA E SERVICOS W. B. M. LTDA, com intuito de alcançar preço mais vantajoso para a administração pública, é possível melhorar o valor da proposta?
06/02/2026 - 16:28:28	F. CONSTRUTORA E SERVICOS W. B. M. LTDA	Negociação Item 0001: Este foi meu melhor preço
06/02/2026 - 16:37:53	Sistema	Foi encerrada a negociação para o lote 0001.
06/02/2026 - 16:37:53	Sistema	Motivo: O LICITANTE RESPONDEU ANTES DE FINALIZAR O PRAZO
06/02/2026 - 16:59:45	Agente de Contratação	Prezados licitantes, Comunicamos que a sessão pública será temporariamente interrompida, sendo os procedimentos deste certame retomados no dia 09/02/2026, às 10h. Desejamos a todos um excelente final de semana.
09/02/2026 - 10:00:55	Agente de Contratação	Bom dia! Prezados licitantes, a sessão pública será retomada para dar prosseguimento aos procedimentos desse certame.
09/02/2026 - 10:05:24	Sistema	Foi solicitado a proposta readequada para o item lote 0001. O prazo de envio é até às 10:05 do dia 11/02/2026.
09/02/2026 - 10:06:37	Sistema	Foram solicitadas diligências para o lote 0001. O prazo de envio é até às 10:05 do dia 11/02/2026.
09/02/2026 - 10:06:37	Sistema	Motivo: PROPOSTA READEQUADA: Senhor representante da empresa CONSTRUTORA E SERVIÇOS W. B. M. LTDA, arrematante do lote, solicitamos que seja encaminhada, por meio do Sistema Eletrônico, a PROPOSTA DE PREÇOS READEQUADA ao último lance ofertado e conforme o disposto no Anexo III do Edital (Folhas 1 e 2), bem como em atendimento às exigências do item 11.19.4 c/c o item 13.1 do edital.
09/02/2026 - 10:08:18	Sistema	Foram solicitadas diligências para o lote 0001. O prazo de envio é até às 10:05 do dia 11/02/2026.
09/02/2026 - 10:08:18	Sistema	Motivo: HABILITAÇÃO: Senhor representante da empresa CONSTRUTORA E SERVIÇOS W. B. M. LTDA, arrematante do lote, solicitamos a gentileza de apresentar a documentação de HABILITAÇÃO, conforme exigências estabelecidas no item 13.1 do Edital, em conjunto com o item 9.3 do Termo de Referência (Anexo I do Edital).
09/02/2026 - 10:20:13	Sistema	Foram solicitadas diligências para o lote 0001. O prazo de envio é até às 10:05 do dia 11/02/2026.
09/02/2026 - 10:20:13	Sistema	Motivo: DILIGÊNCIA (Exequibilidade da Proposta): Senhor representante da empresa CONSTRUTORA E SERVIÇOS W. B. M. LTDA, após análise da proposta apresentada, verificou-se que o valor ofertado para o lote está inferior a 75% (setenta e cinco por cento) do valor orçado pela Administração, sendo, portanto, considerado INEXEQUÍVEL, conforme disposto no subitem 12.8.3 do edital, em consonância com o art. 59, `PAR` 4º, da Lei nº 14.133/2021. Assim, nos termos do art. 59, `PAR` 2º, da citada lei, a Administração Pública poderá realizar diligências destinadas à verificação da exequibilidade das propostas apresentadas. Dessa forma, solicitamos que V.Sa. apresente, no prazo estabelecido, documentação capaz de demonstrar a exequibilidade da proposta, comprovando a viabilidade e a execução satisfatória do objeto licitado, conforme estabelecido no Art. 2º, `PAR` 1º, do Decreto Municipal nº 13.807/2025. Registramos que a ausência de comprovação poderá resultar na... (CONTINUA)
09/02/2026 - 10:20:13	Sistema	(CONT. 1) desclassificação da proposta, nos termos da legislação vigente.
09/02/2026 - 10:33:53	Sistema	O Agente de Contratação adicionou o arquivo (Decreto Municipal nº 13.807-2025.pdf) em 09/02/2026 às 10:33.
09/02/2026 - 10:35:51	Agente de Contratação	Atenção: Comunico que foi adicionado aos autos do procedimento licitatório em referência o Decreto Municipal nº 13.807/2025 para análise quanto as documentações a serem apresentadas para comprovação da exequibilidade da proposta.

PORTAL DE COMPRAS PÚBLICAS
A autenticidade do documento pode ser verificada no site https://validaarquivo.portaldecompraspublicas.com.br
Documento gerado eletronicamente no Portal de Compras Públicas em 13/02/2026 às 16:45:30.
Código verificador: 10F9DDB

E-DOCS - CÓPIA DO PROCESSO 2025-BFJQ8 GERADO POR UDSON OLIVEIRA RAMOS DE AGUIAR EM 05/05/2026 16:12 DOCUMENTO 1 / 1 PÁGINA 2063 / 3514

2026-1D1MWL - E-DOCS - DOCUMENTO ORIGINAL 13/02/2026 16:48 PÁGINA 157 / 159

09/02/2026 - 11:01:15	Agente de Contratação	Prezados Licitantes, considerando que a empresa CONSTRUTORA E SERVIÇOS W. B. M. LTDA, arrematante do lote, dispõe do prazo até às 10h05 do dia 11/02/2026 para encaminhar a Proposta Readequada, a Documentação de Habilitação e a Comprovação de Exequibilidade da Proposta. Assim, comunicamos que a sessão pública será temporariamente interrompida, sendo retomada no dia 11/02/2026, às 9h.
10/02/2026 - 14:15:23	F. CONSTRUTORA E SERVICOS W. B. M. LTDA	Documentação Lote 0001: Prezado (a), Solicito a prorrogação de prazo para o envio da Proposta e da documentação, pois são muitos itens na planilha para elaborar a proposta e a Exequibilidade.
11/02/2026 - 09:00:05	Agente de Contratação	Bom dia! Prezados licitantes, a sessão pública será retomada para dar prosseguimento aos procedimentos desse certame.
11/02/2026 - 09:04:17	Agente de Contratação	Prezados licitantes, em atendimento a solicitação da empresa CONSTRUTORA E SERVICOS W. B. M. LTDA, arrematante do lote, comunico que será concedido a prorrogação do prazo por igual período, conforme exposto no item 13.1. do Edital da Concorrência Eletrônica Nº 016/2025 13 Rep. I.
11/02/2026 - 09:09:08	Sistema	Foi solicitado a proposta readequada para o item lote 0001. O prazo de envio é até às 10:05 do dia 13/02/2026.
11/02/2026 - 09:11:28	Sistema	Foram solicitadas diligências para o lote 0001. O prazo de envio é até às 10:05 do dia 13/02/2026.
11/02/2026 - 09:11:28	Sistema	Motivo: Conforme solicitado pela arrematante do lote, será prorrogado o prazo por mais 48 (quarenta e oito) horas para a apresentação da Proposta Readequada, Documentação de Habilitação e a Comprovação de Exequibilidade da Proposta.
11/02/2026 - 09:18:00	Agente de Contratação	Prezados Licitantes, considerando que a empresa CONSTRUTORA E SERVIÇOS W. B. M. LTDA, arrematante do lote, dispõe do prazo até às 10h05 do dia 13/02/2026 para encaminhar a Proposta Readequada, a Documentação de Habilitação e a Comprovação de Exequibilidade da Proposta. COMUNICAMOS QUE A SESSÃO PÚBLICA SERÁ TEMPORARIAMENTE INTERROMPIDA, SENDO RETOMADA NO DIA 13/02/2026, ÀS 9H.
12/02/2026 - 22:07:35	F. CONSTRUTORA E SERVICOS W. B. M. LTDA	Documentação Lote 0001: Nos tentamos enviar a proposta readequada no sistema, com tudo o item 0135 Caixa Sinfonada, PVC, DN 150X185X75mm foi colocado o custo total do item no preço unitário, impossibilitando de enviar a proposta no sistema.
12/02/2026 - 22:09:31	Sistema	A diligência do lote 0001 foi anexada ao processo.
12/02/2026 - 22:10:39	F. CONSTRUTORA E SERVICOS W. B. M. LTDA	Documentação Lote 0001: Enviei a nossa proposta junto com a documentação
13/02/2026 - 09:00:40	Agente de Contratação	Bom dia! Prezados licitantes, a sessão pública será retomada para dar prosseguimento aos procedimentos desse certame.
13/02/2026 - 10:09:37	Agente de Contratação	Prezados, informamos que estamos analisando a situação para dar prosseguimento ao feito.
13/02/2026 - 12:36:29	Sistema	O Agente de Contratação adicionou o arquivo (DESPACHO (Justificativa) - OK.pdf) em 13/02/2026 às 12:36.
13/02/2026 - 12:39:29	Agente de Contratação	Atenção: Comunico que foi juntado aos autos do procedimento licitatório em referência o despacho contendo a devida justificativa acerca do registro realizado no chat pela empresa arrematante do lote, para ciência dos interessados.
13/02/2026 - 12:40:53	Sistema	Foi solicitado a proposta readequada para o item lote 0001. O prazo de envio é até às 17:00 do dia 13/02/2026.
13/02/2026 - 15:27:06	Sistema	O Agente de Contratação adicionou o arquivo (DESPACHO (Justificativa - correção) - OK.pdf) em 13/02/2026 às 15:27.
13/02/2026 - 15:28:07	Agente de Contratação	Atenção: Comunico que foi juntado aos autos do procedimento licitatório em referência o despacho contendo a devida justificativa acerca do registro realizado no chat pela empresa arrematante do lote, para ciência dos interessados.
13/02/2026 - 15:35:37	Sistema	O prazo de envio de proposta readequada para o lote 0001 foi encerrado pelo agente de contratação.
13/02/2026 - 15:35:37	Sistema	Motivo: Correção no valor unitário do item 0135 (Caixa Sifonada, PVC, DN 150 x 185 x 75 mm) pela empresa responsável pelo sistema eletrônico de compras.
13/02/2026 - 16:07:46	Agente de Contratação	Prezados Licitantes, Considerando o envio, dentro do prazo estabelecido, das documentações solicitadas pela empresa CONSTRUTORA E SERVIÇOS W. B. M. LTDA, arrematante do lote, informamos que todo o material será analisado pela Comissão Técnica e Jurídica. Dessa forma, comunicamos que a sessão pública será temporariamente interrompida, sendo retomada para prosseguimento do certame no dia 23/02/2026, às 13h.

Anapaula Paes Alves Monteiro

Agente de Contratação

GABRIEL ROCHA RONDELLI

Apoio

Patrick da Silva Machado

Apoio

PORTAL DE COMPRAS PÚBLICAS
A autenticidade do documento pode ser verificada no site https://validaarquivo.portaldecompraspublicas.com.br
Documento gerado eletronicamente no Portal de Compras Públicas em 13/02/2026 às 16:45:30.
Código verificador: 10F9DDB

Thiago Meneguelli Jorge

Apoio

E-DOCS - CÓPIA DO PROCESSO 2025-BFJQ8 GERADO POR UDSON OLIVEIRA RAMOS DE AGUIAR EM 05/05/2026 16:12 DOCUMENTO 1 / 1 PÁGINA 2064 / 3514

2026-1D1MWL - E-DOCS - DOCUMENTO ORIGINAL 13/02/2026 16:48 PÁGINA 158 / 159

PORTAL DE COMPRAS PÚBLICAS
A autenticidade do documento pode ser verificada no site https://validaarquivo.portaldecompraspublicas.com.br
Documento gerado eletronicamente no Portal de Compras Públicas em 13/02/2026 às 16:45:30.
Código verificador: 10F9DDB

Documento original assinado eletronicamente, conforme MP 2200-2/2001, art. 10, § 2º, por:

ANAPAULA PAES ALVES MONTEIRO
ASSISTENTE ADMINISTRATIVO
DCOMPG - SEFIP - PMAL
assinado em 13/02/2026 16:48:37 -03:00

INFORMAÇÕES DO DOCUMENTO
Documento capturado em 13/02/2026 16:48:37 (HORÁRIO DE BRASÍLIA - UTC-3)
por ANAPAULA PAES ALVES MONTEIRO (ASSISTENTE ADMINISTRATIVO - DCOMPG - SEFIP - PMAL)
Valor Legal: ORIGINAL | Natureza: DOCUMENTO NATO-DIGITAL

A disponibilidade do documento pode ser conferida pelo link: https://e-docs.es.gov.br/d/2026-1D1MWL

E-DOCS - CÓPIA DO PROCESSO 2025-BFJQ8 GERADO POR UDSON OLIVEIRA RAMOS DE AGUIAR EM 05/05/2026 16:12 DOCUMENTO 1 / 1 PÁGINA 2065 / 3514

E-DOCS - CÓPIA DO PROCESSO 2025-BFJQ8 GERADO POR UDSON OLIVEIRA RAMOS DE AGUIAR EM 05/05/2026 16:12 DOCUMENTO 1 / 1 PÁGINA 2066 / 3514

RANKING DO PROCESSO

Prefeitura Municipal de Alegre
Prefeitura Municipal de Alegre
Concorrência por Menor Preço - 000016/2025

0001 - G L O B A L EXECUCAO DA REFORMA E RECUPERACAO GERAL DA CRECHE TEREZA FIOREZZIâ, COM O OBJETIVO DE PROMOVER A READEQUACAO DA INFRAESTRUTURA FISICA DA UNIDADE, NO MUNICIPIO DE ALEGRE/ES | R$ 2.007.019,41

Fornecedor	CNPJ/CPF	Valor Total	Tipo	LC 123/2006
ESTRUTURA COMERCIO E CONSTRUCOES LTDA (Desc/Inab/Rejeitado)	10.664.099/0001-80	R$ 163.900,00	ME	Sim
CONSTRUTORA E SERVICOS W. B. M. LTDA	26.570.470/0001-84	R$ 1.499.999,99	ME	Sim
ENGETECH - ENGENHARIA, COMERCIO E SERVICOS LTDA	04.154.467/0001-47	R$ 1.505.264,56	EPP/SS	Sim
ENGECON LTDA	26.691.538/0001-83	R$ 1.560.000,00	EPP/SS	Sim
TREZE MATERIAL DE CONSTRUCAO LTDA	01.070.171/0001-50	R$ 1.638.000,00	EPP/SS	Sim
MBR ENGENHARIA LTDA	39.404.403/0001-31	R$ 1.638.500,00	ME	Sim
THAIRO DOS REIS PANDOLFI ENGENHARIA E SERVICOS	41.666.993/0001-12	R$ 1.646.999,99	ME	Não

2026-5RXG49 - E-DOCS - CÓPIA SIMPLES 13/02/2026 16:49 PÁGINA 1 / 2

PORTAL DE COMPRAS PÚBLICAS
A autenticidade do documento pode ser verificada no site https://validaarquivo.portaldecompraspublicas.com.br
Documento gerado eletronicamente no Portal de Compras Públicas em 06/02/2026 às 16:28:34.
Código verificador: 10CACBD

INFORMAÇÕES DO DOCUMENTO
Documento capturado em 13/02/2026 16:49:55 (HORÁRIO DE BRASÍLIA - UTC-3)
por ANAPAULA PAES ALVES MONTEIRO (ASSISTENTE ADMINISTRATIVO - DCOMPG - SEFIP - PMAL)
Valor Legal: CÓPIA SIMPLES | Natureza: DOCUMENTO NATO-DIGITAL

A disponibilidade do documento pode ser conferida pelo link: https://e-docs.es.gov.br/d/2026-5RXG49

E-DOCS - CÓPIA DO PROCESSO 2025-BFJQ8 GERADO POR UDSON OLIVEIRA RAMOS DE AGUIAR EM 05/05/2026 16:12 DOCUMENTO 1 / 1 PÁGINA 2067 / 3514

2026-5RXG49 - E-DOCS - CÓPIA SIMPLES 13/02/2026 16:49 PÁGINA 2 / 2

E-DOCS - CÓPIA DO PROCESSO 2025-BFJQ8 GERADO POR UDSON OLIVEIRA RAMOS DE AGUIAR EM 05/05/2026 16:12 DOCUMENTO 1 / 1 PÁGINA 2068 / 3514

Relatório de Proposta Comercial

CONSTRUTORA E SERVICOS W. B. M. LTDA

CPF/CNPJ:	26.570.470/0001-84
Telefone:	(28) 99925-3057
E-mail:	construtorawbm@gmail.com
Prazo de validade da proposta:	60 dias
Nome representante legal:	WERICA BARBOSA MELO THOMAZ
CPF representante legal:	12976702721
E-mail representante legal:	construtorawbm@gmail.com

Propostas Definitivas

CONSTRUTORA E SERVICOS W. B. M. LTDA

Item	Descrição	Modelo	Marca/ Fabricante	Qtd.	Valor Unitário	Valor Total	Nota final
0001	G L O B A L EXECUCAO DA REFORMA E RECUPERACAO GERAL DA CRECHE TEREZA FIOREZZIâ, COM O OBJETIVO DE PROMOVER A READEQUACAO DA INFRAESTRUTURA FISICA DA UNIDADE, NO MUNICIPIO DE ALEGRE/ES			1,0000	R$ 1.499.999,99	R$ 1.499.999,99	0,00
			TOTAL	1,0000		R$ 2.999.999,98	

2026-MX0X07 - E-DOCS - CÓPIA SIMPLES 13/02/2026 16:50 PÁGINA 1 / 2

PORTAL DE COMPRAS PÚBLICAS
A autenticidade do documento pode ser verificada no site https://validaarquivo.portaldecompraspublicas.com.br
Documento gerado eletronicamente no Portal de Compras Públicas em 06/02/2026 às 16:29:07.
Código verificador: 10CACC7

INFORMAÇÕES DO DOCUMENTO
Documento capturado em 13/02/2026 16:50:20 (HORÁRIO DE BRASÍLIA - UTC-3)
por ANAPAULA PAES ALVES MONTEIRO (ASSISTENTE ADMINISTRATIVO - DCOMPG - SEFIP - PMAL)
Valor Legal: CÓPIA SIMPLES | Natureza: DOCUMENTO NATO-DIGITAL

A disponibilidade do documento pode ser conferida pelo link: https://e-docs.es.gov.br/d/2026-MX0X07

E-DOCS - CÓPIA DO PROCESSO 2025-BFJQ8 GERADO POR UDSON OLIVEIRA RAMOS DE AGUIAR EM 05/05/2026 16:12 DOCUMENTO 1 / 1 PÁGINA 2069 / 3514

2026-MX0X07 - E-DOCS - CÓPIA SIMPLES 13/02/2026 16:50 PÁGINA 2 / 2

PREFEITURA DE ALEGRE
www.alegre.es.gov.br

SEFIP
SECRETARIA EXECUTIVA DE FINANÇAS E PLANEJAMENTO

E-DOCS - CÓPIA DO PROCESSO 2025-BFJQ8 GERADO POR UDSON OLIVEIRA RAMOS DE AGUIAR EM 05/05/2026 16:12 DOCUMENTO 1 / 1 PÁGINA 2070 / 3514

2026-0W1WJ7 - E-DOCS - CÓPIA SIMPLES 13/02/2026 16:51 PÁGINA 1 / 3

DESPACHO

Processo nº: 2025-BFJQ8 DE 25/08/2025

Modalidade: Concorrência Eletrônica Nº 016/2025 – Rep. I

Objeto: EXECUÇÃO DA REFORMA E RECUPERAÇÃO GERAL DA "CRECHE TEREZA FIOREZZI", COM O OBJETIVO DE PROMOVER A READEQUAÇÃO DA INFRAESTRUTURA FÍSICA DA UNIDADE, NO MUNICÍPIO DE ALEGRE/ES.

Empresa: CONSTRUTORA E SERVICOS W. B. M. LTDA

CNPJ: 26.570.470/0001-84

Considerando o registro no chat do sistema da plataforma eletrônica pela empresa CONSTRUTORA E SERVICOS W. B. M. LTDA, arrematante do lote, relatando ocorrido no momento da inserção da **Proposta Readequada** no sistema, especificamente quanto ao **item 0135 – Caixa Sifonada, PVC, DN 150 x 185 x 75 mm**, conforme demonstrado na *Figura 01* encaminhada via aplicativo WhatsApp, vejamos:

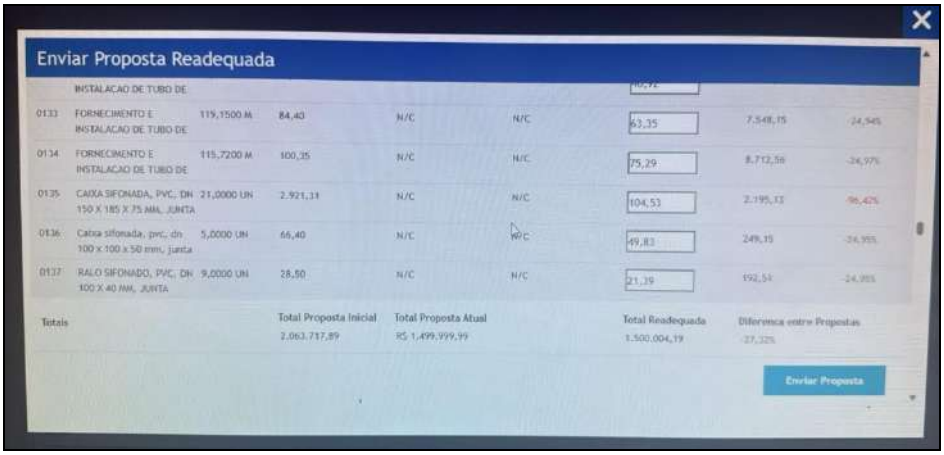

(Figura 01 – imagem encaminha via whatsapp)

Considerando que, após análise da ocorrência e dos documentos constantes do processo, especialmente o **Relatório de Lotes Cadastrados**, verificou-se que o **item 0135** está devidamente registrado com valor unitário no sistema, conforme apresentado *Figura 02;*

0135	CAIXA SIFONADA, PVC, DN 150 X 185 X 75 MM, JUNTA ELASTICA, CAIXA SIFONADA, PVC, DN 150 X 185 X 75 MM, JUNTA ELASTICA, FORNECIDA E INSTALADA EM RAMAL DE DESCARGA OU EM RAMAL DE ESGOTO SANITARIO. AF_08/2022	21 UN	R$ 139,11	R$ 2.921,31	Ampla concorrência

(Figura 02 – Item do Relatório de Lotes Cadastrados)

PREFEITURA DE ALEGRE
www.alegre.es.gov.br

SEFIP
SECRETARIA EXECUTIVA DE FINANÇAS E PLANEJAMENTO

E-DOCS - CÓPIA DO PROCESSO 2025-BFJQ8 GERADO POR UDSON OLIVEIRA RAMOS DE AGUIAR EM 05/05/2026 16:12 DOCUMENTO 1 / 1 PÁGINA 2071 / 3514

2026-0W1WJ7 - E-DOCS - CÓPIA SIMPLES 13/02/2026 16:51 PÁGINA 2 / 3

Considerando que esta Administração manteve contato com a empresa responsável pelo sistema eletrônico, Portal de Compras Públicas – PCP, por meio do telefone (61) 3003-5455, a fim de obter esclarecimentos técnicos acerca da inconsistência relatada;

Considerando a resposta técnica fornecida pelo Portal de Compras Públicas – PCP, conforme apresentada na Figura 03;

(Figura 03 – Resposta do PCP)

Considerando, ainda, que a empresa arrematante apresentou, dentro do prazo regulamentar, a **Proposta Readequada**, a **Documentação de Habilitação** e a **Comprovação de Exequibilidade da Proposta**, restando pendente apenas o registro correto dos valores no sistema, em razão da ocorrência mencionada;

Diante do exposto, e em observância aos *princípios da transparência, eficácia, economicidade e do interesse público*, que orientam os atos desta Administração, e com amparo no item 12.11 do instrumento convocatório, considerando o **elevado número de itens (272) a serem registrados**, fica concedido prazo **até às 17h do dia de hoje** para que a empresa arrematante do lote proceda ao devido preenchimento da **Proposta Readequada** no sistema eletrônico de compra

Atenciosamente,

Alegre/ES, 13 de Fevereiro de 2026.

gov.br
Documento assinado digitalmente
ANAPAULA PAES ALVES MONTEIRO
Data: 13/02/2026 12:31:35-0300
Verifique em https://validar.iti.gov.br

ANAPAULA PAES ALVES MONTEIRO
Agente de Contratação
(Portaria Nº 4.951/2025)

INFORMAÇÕES DO DOCUMENTO
Documento capturado em 13/02/2026 16:51:46 (HORÁRIO DE BRASÍLIA - UTC-3)
por ANAPAULA PAES ALVES MONTEIRO (ASSISTENTE ADMINISTRATIVO - DCOMPG - SEFIP - PMAL)
Valor Legal: CÓPIA SIMPLES | Natureza: DOCUMENTO NATO-DIGITAL

A disponibilidade do documento pode ser conferida pelo link: https://e-docs.es.gov.br/d/2026-0W1WJ7

E-DOCS - CÓPIA DO PROCESSO 2025-BFJQ8 GERADO POR UDSON OLIVEIRA RAMOS DE AGUIAR EM 05/05/2026 16:12 DOCUMENTO 1 / 1 PÁGINA 2072 / 3514

2026-0W1WJ7 - E-DOCS - CÓPIA SIMPLES 13/02/2026 16:51 PÁGINA 3 / 3

Fwd: DESPACHO - ERRO DE CADASTRO DO ITEM 0135

De : Welington Barbosa Melo <construtorawbm@gmail.com> sex., 13 de fev. de 2026 14:22

Assunto : Fwd: DESPACHO - ERRO DE CADASTRO DO ITEM 0135 4 anexos

Para : Compras <compras@alegre.es.gov.br>

Prezada Ana Paula,

Conforme conversa por telefone com a atendente do portal de compras públicas foi informado que é para o órgão comprador solicitar a correção do item 0135 por e-mail conforme abaixo;
comprador@portaldecompraspublicas.com.br

Sds,

Welington Barbosa Melo
--------- Mensagem encaminhada ---------
De: **Welington Barbosa Melo** <construtorawbm@gmail.com>
Data: sex., 13 de fev. de 2026 às 13:47
Assunto: DESPACHO - ERRO DE CADASTRO DO ITEM 0135
Para: fornecedor@portaldecompraspublicas.com.br
<fornecedor@portaldecompraspublicas.com.br>

Prezados,

Segue despacho para acertar o erro de cadastro do valor unitário do item 0135 para que possa enviar a minha proposta.

Sds,

Welington

DESPACHO (Justificativa) - OK.pdf
359 KB

WhatsApp Image 2026-02-12 at 21.41.24.jpeg
227 KB

WhatsApp Image 2026-02-12 at 22.17.10.jpeg
165 KB

E-DOCS - CÓPIA DO PROCESSO 2025-BFJQ8 GERADO POR UDSON OLIVEIRA RAMOS DE AGUIAR EM 05/05/2026 16:12 DOCUMENTO 1 / 1 PÁGINA 2073 / 3514

2026-ZS1P70 - E-DOCS - CÓPIA SIMPLES 13/02/2026 16:52 PÁGINA 1 / 3

WhatsApp Image 2026-02-12 at 22.15.27.jpeg
165 KB

E-DOCS - CÓPIA DO PROCESSO 2025-BFJQ8 GERADO POR UDSON OLIVEIRA RAMOS DE AGUIAR EM 05/05/2026 16:12 DOCUMENTO 1 / 1 PÁGINA 2074 / 3514

INFORMAÇÕES DO DOCUMENTO
Documento capturado em 13/02/2026 16:52:02 (HORÁRIO DE BRASÍLIA - UTC-3)
por ANAPAULA PAES ALVES MONTEIRO (ASSISTENTE ADMINISTRATIVO - DCOMPG - SEFIP - PMAL)
Valor Legal: CÓPIA SIMPLES | Natureza: DOCUMENTO NATO-DIGITAL

A disponibilidade do documento pode ser conferida pelo link: https://e-docs.es.gov.br/d/2026-ZS1P70

E-DOCS - CÓPIA DO PROCESSO 2025-BFJQ8 GERADO POR UDSON OLIVEIRA RAMOS DE AGUIAR EM 05/05/2026 16:12 DOCUMENTO 1 / 1 PÁGINA 2075 / 3514

2026-ZS1P70 - E-DOCS - CÓPIA SIMPLES 13/02/2026 16:52 PÁGINA 3 / 3

PREFEITURA DE ALEGRE
www.alegre.es.gov.br

SEFIP
SECRETARIA EXECUTIVA DE FINANÇAS E PLANEJAMENTO

E-DOCS - CÓPIA DO PROCESSO 2025-BFJQ8 GERADO POR UDSON OLIVEIRA RAMOS DE AGUIAR EM 05/05/2026 16:12 DOCUMENTO 1 / 1 PÁGINA 2076 / 3514

2026-W36SH1 - E-DOCS - CÓPIA SIMPLES 13/02/2026 16:52 PÁGINA 1 / 3

DESPACHO

Processo nº: 2025-BFJQ8 DE 25/08/2025

Modalidade: Concorrência Eletrônica Nº 016/2025 – Rep. I

Objeto: EXECUÇÃO DA REFORMA E RECUPERAÇÃO GERAL DA "CRECHE TEREZA FIOREZZI", COM O OBJETIVO DE PROMOVER A READEQUAÇÃO DA INFRAESTRUTURA FÍSICA DA UNIDADE, NO MUNICÍPIO DE ALEGRE/ES.

Empresa: CONSTRUTORA E SERVICOS W. B. M. LTDA

CNPJ: 26.570.470/0001-84

Considerando o recebimento de e-mail enviado pela empresa CONSTRUTORA E SERVICOS W. B. M. LTDA, arrematante do lote, no qual relata orientação recebida da empresa responsável pelo sistema eletrônico, **Portal de Compras Públicas – PCP**, conforme demonstrado na *Figura 01*;

Fwd: DESPACHO - ERRO DE CADASTRO DO ITEM 0135 — 13 de fevereiro de 2026 14:22

De: Welington Barbosa Melo

Para: Compras

DESPACHO (Justificativa) - OK.pdf (358,7 KB) Fazer download | Remover
WhatsApp Image ...12 at 21.41.24.jpeg (227,3 KB) Fazer download | Remover
WhatsApp Image ...12 at 22.17.10.jpeg (165,3 KB) Fazer download | Remover
WhatsApp Image ...12 at 22.15.27.jpeg (164,9 KB) Fazer download | Remover

Visualizar todas as imagens
Fazer download de todos os anexos
Remover todos os anexos

Prezada Ana Paula,

Conforme conversa por telefone com a atendente do portal de compras públicas foi informado que é para o órgão comprador solicitar a correção do item 0135 por e-mail conforme abaixo;
comprador@portaldecompraspublicas.com.br

Sds,

Welington Barbosa Melo

(Figura 01 – orientação do PCP)

Considerando que esta Administração entrará em contato com o Portal de Compras Públicas – PCP, por meio do e-mail informado, a fim de que seja procedida a correção do item 0135 referente à inconsistência relatada;

Considerando, ainda, que a empresa arrematante apresentou, dentro do prazo regulamentar, a **Proposta Readequada**, a **Documentação de Habilitação** e a **Comprovação de Exequibilidade da Proposta**, restando pendente apenas o correto registro da proposta no sistema, em razão da ocorrência mencionada;

Considerando, por fim, a observância dos princípios da **transparência, eficácia, celeridade, economicidade e do interesse público**, que norteiam os atos da Administração Pública;

COMUNICO que todo o material apresentado pela empresa arrematante será analisado pela Comissão Técnica e Jurídica, com o objetivo de assegurar a adequada condução do certame.

Diante do exposto, e para permitir a apuração da inconsistência relatada e sua devida correção junto ao Portal de Compras Públicas – PCP, bem como garantir o exame completo pela Administração Pública, **a sessão será temporariamente interrompida**, ficando definido que os procedimentos relativos a este certame serão retomados no sistema eletrônico **no dia 23/02/2026, às 13h**.

Na ocasião, será disponibilizada, para conhecimento dos interessados, a resposta acerca da inconsistência informada, bem como será concedido prazo para que a empresa arrematante do lote proceda ao devido preenchimento da **Proposta Readequada** no sistema eletrônico de compras.

Atenciosamente,

Alegre/ES, 13 de Fevereiro de 2026.

Documento assinado digitalmente
gov.br ANAPAULA PAES ALVES MONTEIRO
Data: 13/02/2026 15:24:08-0300
Verifique em https://validar.iti.gov.br

ANAPAULA PAES ALVES MONTEIRO
Agente de Contratação
(Portaria Nº 4.951/2025)

E-DOCS - CÓPIA DO PROCESSO 2025-BFJQ8 GERADO POR UDSON OLIVEIRA RAMOS DE AGUIAR EM 05/05/2026 16:12 DOCUMENTO 1 / 1 PÁGINA 2077 / 3514

2026-W36SH1 - E-DOCS - CÓPIA SIMPLES 13/02/2026 16:52 PÁGINA 2 / 3

INFORMAÇÕES DO DOCUMENTO
Documento capturado em 13/02/2026 16:52:24 (HORÁRIO DE BRASÍLIA - UTC-3)
por ANAPAULA PAES ALVES MONTEIRO (ASSISTENTE ADMINISTRATIVO - DCOMPG - SEFIP - PMAL)
Valor Legal: CÓPIA SIMPLES | Natureza: DOCUMENTO NATO-DIGITAL

A disponibilidade do documento pode ser conferida pelo link: https://e-docs.es.gov.br/d/2026-W36SH1

E-DOCS - CÓPIA DO PROCESSO 2025-BFJQ8 GERADO POR UDSON OLIVEIRA RAMOS DE AGUIAR EM 05/05/2026 16:12 DOCUMENTO 1 / 1 PÁGINA 2078 / 3514

2026-W36SH1 - E-DOCS - CÓPIA SIMPLES 13/02/2026 16:52 PÁGINA 3 / 3

Solicitação para correção no item 0135 - CE 016/2025

De : Compras <compras@alegre.es.gov.br> sex., 13 de fev. de 2026 16:02

Assunto : Solicitação para correção no item 0135 - CE 016/2025

Para : comprador <comprador@portaldecompraspublicas.com.br>

Boa tarde!

Prezados Senhores,

Cumprimentando-os cordialmente, vimos por meio deste, conforme orientação por telefone a empresa licitante, solicitar a **correção** do **item 0135 – Caixa Sifonada, PVC, DN 150 x 185 x 75 mm**, referente à ocorrência verificada na plataforma eletrônica de licitações sob responsabilidade dessa empresa, relacionada ao processo **Concorrência Eletrônica nº 016/2025 – Rep. I**.

Durante o preenchimento da Proposta Readequada no sistema eletrônico de compras, a empresa licitante identificou um erro no valor unitário do item 0135. Constatou-se que, no campo destinado ao valor unitário referencial, consta indevidamente o valor total do item, situação que está impossibilitando a finalização do preenchimento da proposta no sistema.

Ressaltamos que tal inconsistência não aparece no **Relatório de Lotes Cadastrados**, manifestando-se apenas na visualização da plataforma pelo fornecedor.

Diante do exposto, solicitamos a gentileza de providenciar a correção necessária, de modo que o licitante arrematante do lote consiga concluir o preenchimento de sua Proposta Readequada no sistema, assegurando a adequada condução do certame.

Salientamos que esta solicitação tem por objetivo resguardar a regularidade do procedimento licitatório, garantir a observância da legislação vigente e assegurar o cumprimento dos princípios que regem as contratações públicas.

No aguardo de manifestação, permanecemos à disposição para quaisquer esclarecimentos adicionais.

Atenciosamente,
ANAPAULA PAES ALVES MONTEIRO
Agente de Contratação
--
PREFEITURA MUNICIPAL DE ALEGRE/ES
SETOR DE COMPRAS, LICITAÇÕES E CONTRATOS
(28) 3300-0106

E-DOCS - CÓPIA DO PROCESSO 2025-BFJQ8 GERADO POR UDSON OLIVEIRA RAMOS DE AGUIAR EM 05/05/2026 16:12 DOCUMENTO 1 / 1 PÁGINA 2079 / 3514

2026-C07F3M - E-DOCS - CÓPIA SIMPLES 13/02/2026 16:52 PÁGINA 1 / 2

INFORMAÇÕES DO DOCUMENTO
Documento capturado em 13/02/2026 16:52:40 (HORÁRIO DE BRASÍLIA - UTC-3)
por ANAPAULA PAES ALVES MONTEIRO (ASSISTENTE ADMINISTRATIVO - DCOMPG - SEFIP - PMAL)
Valor Legal: CÓPIA SIMPLES | Natureza: DOCUMENTO NATO-DIGITAL

A disponibilidade do documento pode ser conferida pelo link: https://e-docs.es.gov.br/d/2026-C07F3M

E-DOCS - CÓPIA DO PROCESSO 2025-BFJQ8 GERADO POR UDSON OLIVEIRA RAMOS DE AGUIAR EM 05/05/2026 16:12 DOCUMENTO 1 / 1 PÁGINA 2080 / 3514

2026-C07F3M - E-DOCS - CÓPIA SIMPLES 13/02/2026 16:52 PÁGINA 2 / 2

TERMO DE ENTRANHAMENTO DO PROCESSO
2025-BFJQ8

Disponível em https://e-docs.es.gov.br/p/2025-BFJQ8

Realizado em: **13/02/2026 16:53:23** - Horário de Brasília - UTC-3

LOCAL
ANAPAULA PAES ALVES MONTEIRO (ASSISTENTE ADMINISTRATIVO - DCOMPG - SEFIP - PMAL)

DOCUMENTOS ENTRANHADOS (8)
#159 - 2026-1D1MWL - 3) ATA PARCIAL (3)
#160 - 2026-5RXG49 - 2.1) RANKING (1)
#161 - 2026-MX0X07 - 2.2) Relatório de Proposta Comercial - Empresa CONSTRUTORA W. B. M.
#162 - 2026-0W1WJ7 - DESPACHO (Justificativa) - OK
#163 - 2026-ZS1P70 - Zimbra - Erro de Cadastro do Item 0135
#164 - 2026-W36SH1 - DESPACHO (Justificativa - correção) - OK
#165 - 2026-C07F3M - Zimbra - Solicitação para correção no item 0135 - CE 016-2025
#166 - 2026-HSFVWN - TERMO DE ENTRANHAMENTO DO PROCESSO 2025-BFJQ8

JUSTIFICATIVA
DOCUMENTOS SESSÃO PÚBLICA

ASSINATURA

Documento original assinado eletronicamente, conforme MP 2200-2/2001, art. 10, § 2º, por:

ANAPAULA PAES ALVES MONTEIRO
ASSISTENTE ADMINISTRATIVO
DCOMPG - SEFIP - PMAL
assinado em 13/02/2026 16:53:23 -03:00

INFORMAÇÕES DO DOCUMENTO
Documento capturado em 13/02/2026 16:53:23 (HORÁRIO DE BRASÍLIA - UTC-3)
por ANAPAULA PAES ALVES MONTEIRO (ASSISTENTE ADMINISTRATIVO - DCOMPG - SEFIP - PMAL)
Valor Legal: ORIGINAL | Natureza: DOCUMENTO NATO-DIGITAL

A disponibilidade do documento pode ser conferida pelo link: https://e-docs.es.gov.br/d/2026-HSFVWN

E-DOCS - CÓPIA DO PROCESSO 2025-BFJQ8 GERADO POR UDSON OLIVEIRA RAMOS DE AGUIAR EM 05/05/2026 16:12 DOCUMENTO 1 / 1 PÁGINA 2081 / 3514

2026-HSFVWN - E-DOCS - DOCUMENTO ORIGINAL 13/02/2026 16:53 PÁGINA 1 / 1

PROPOSTA

Empresa CONSTRUTORA E SERVICOS W. B. M. LTDA

E-DOCS - CÓPIA DO PROCESSO 2025-BFJQ8 GERADO POR UDSON OLIVEIRA RAMOS DE AGUIAR EM 05/05/2026 16:12 DOCUMENTO 1 / 1 PÁGINA 2082 / 3514

2026-64XJ6L - E-DOCS - CÓPIA SIMPLES 13/02/2026 17:26 PÁGINA 1 / 24

E-DOCS - CÓPIA DO PROCESSO 2025-BFJQ8 GERADO POR UDSON OLIVEIRA RAMOS DE AGUIAR EM 05/05/2026 16:12 DOCUMENTO 1 / 1 PÁGINA 2083 / 3514

2026-64XJ6L - E-DOCS - CÓPIA SIMPLES 13/02/2026 17:26 PÁGINA 2 / 24

ANEXO III - PROPOSTA DE PREÇOS

CONCORRÊNCIA ELETRÔNICA Nº 016/2025 – Republicado I
PROCESSO ADMINISTRATIVO Nº 2025-BFJQ8 DE 25/08/2025

PROPOSTA

1. Pela presente, declaramos inteira submissão aos preceitos legais em vigor, especialmente na Lei n° 14.133/2021, todas com suas alterações, e as cláusulas e condições constantes deste Edital e seus Anexos.

2. Declaramos plena aceitação das condições estabelecidas neste Edital e seus Anexos, bem como a obrigatoriedade do cumprimento das disposições nele contidas, assumindo o compromisso de executar os serviços nos seus termos e fornece toda equipe, materiais, equipamentos, ferramentas e utensílios necessários, em quantidade e qualidades adequadas à perfeita execução contratual, promovendo, quando requerido, sua substituição.

3. Declaramos que nos preços ofertados já estão inclusos os tributos, fretes, taxas, seguros, encargos sociais, trabalhistas e as despesas decorrentes da execução do objeto. O Imposto de Renda de Pessoa Jurídica – IRPJ – e a Contribuição Social sobre o Lucro Líquido – CSLL, que não podem ser repassados à Administração, não serão incluídos na proposta apresentada.

4. Cotamos como preço global para a execução do objeto desta licitação o valor de: **R$ 1.499.999,99 reais (Um Milhão, quatrocentos e noventa e nove mil, noventa e nove Reais)**.

5. O prazo de validade desta proposta é de 60 (sessenta) dias úteis, contados da data de sua apresentação.

Alegre/ES, 12 de fevereiro de 2026.

WELINGTON BARBOSA MELO:10889849757
Assinado de forma digital por WELINGTON BARBOSA MELO:10889849757
Dados: 2026.02.12 16:20:44 -03'00'

WELINGTON BARBOSA MELO – RG: 2.239.118 SSP/ES
CPF: 108.898.497-57
REPRESENTANTE LEGAL
CONSTRUTORA E SERVIÇOS W. B. M. LTDA ME

JOSE FERNANDES MARTINS JUNIOR:13658192720
Assinado de forma digital por JOSE FERNANDES MARTINS JUNIOR:13658192720
Dados: 2026.02.12 16:20:52 -03'00'

JOSÉ FERNANDES MARTINS JUNIOR
CREA ES-034018/D - ENGENHEIRO CIVIL

RAZÃO SOCIAL DA CONTRATADA: CONSTRUTORA E SERVIÇOS W. B. M. LTDA
ENDEREÇO: Rua Romário Barbosa Fernandes nº 42 – Clério Moulin – Alegre/ES
TELEFONE: (28) 99884-1873
CNPJ Nº: 26.570.470/0001-84
INSC. ESTADUAL Nº: 083.218.60-2
INSC. MUNICIPAL Nº: 32035

PLANILHA ORÇAMENTÁRIA

PREFEITURA MUNICIPAL DE ALEGRE

OBRA: CRECHE TEREZA FIOREZI

LOCAL: RUA BENJAMIN BARROS FILHO, S/N, TRIANGULO, ALEGRE

BDI: 33,25%

BDI DIF: 15,57%

Leis Sociais : 157,27%

Data Base: Julho/24

Tabelas referenciais: DER-EDIF/SINAPI

Sem Desoneração

ITEM	ORGÃO	CÓDIGO	DESCRIÇÃO SERVIÇO	UNIDADE	QUANTIDADE	CUSTO UNITÁRIO (R$)	CUSTO TOTAL (R$)
01			**CANTEIRO DE OBRAS**				**R$ 58.215,89**
01.01	DER-EDIF	S020305	PLACA DE OBRA NAS DIMENSÕES DE 2.0 X 4.0 M, PADRÃO DER	M2	8,00	238,59	R$ 1.908,72
01.02	DER-EDIF	S020702	BARRACÃO PARA ALMOXARIFADO ÁREA DE 10.90M2, DE CHAPA DE COMPENSADO DE 12MM E PONTALETE 8X8CM, PISO CIMENTADO E COBERTURA DE TELHAS DE FIBROCIMENTO DE 6MM, INCL. PONTO DE LUZ, CONF. PROJETO (1 UTILIZAÇÃO)	M2	10,90	567,08	R$ 6.181,17
01.03	DER-EDIF	S020705	UNIDADE DE SANITÁRIO E VESTIÁRIO P/ ATÉ 20 FUNC. ÁREA DE 18.15M2, PAREDES DE CHAPA COMPENS. 12MM E PONTALETE 8X8CM, PISO CIMENTADO, COBERT. TELHA FIBROC. 6MM, INCL. INSTALAÇÃO DE LUZ E CX. DE INSPEÇÃO, CONF. PROJETO (1 UTILIZAÇÃO)	UND	1,00	15.057,34	R$ 15.057,34
01.04	DER-EDIF	S020350	TAPUME TELHA METÁLICA ONDULADA EM AÇO GALVALUME 0,50MM BRANCA H=2,20M, INCL. MONTAGEM ESTR. MAD. 8"X8", C/ADESIVO "DER-ES" 60X60CM A CADA 10M, INCL. FAIXAS PINT. ESMALTE SINT. CORES AZUL C/ H=30CM E ROSA C/ H=10CM (REAPROVEITAMENTO 2X)	M	21,30	144,11	R$ 3.069,54
01.05	DER-EDIF	S020811	RESERVATÓRIO DE POLIESTILENO DE 1000 L, INCLUSIVE SUPORTE EM MADEIRA DE 7X12CM E 5X7CM, ELEVADO DE 4M, CONFORME PROJETO (2 UTILIZAÇÕES)	UND	1,00	1.300,02	R$ 1.300,02
01.06	DER-EDIF	S020712	REDE DE ÁGUA COM PADRÃO DE ENTRADA DSÁGUA DIÂM. 3/4", CONF. ESPEC. CESAN, INCL. TUBOS E CONEXÕES PARA ALIMENTAÇÃO, DISTRIBUIÇÃO, EXTRAVASOR E LIMPEZA, CONS. O PADRÃO A 25M, CONF. PROJETO (1 UTILIZAÇÃO)	M	25,00	54,73	R$ 1.368,25
01.07	DER-EDIF	S020714	REDE DE ESGOTO, CONTENDO FOSSA E FILTRO, INCLUSIVE TUBOS E CONEXÕES DE LIGAÇÃO ENTRE CAIXAS, CONSIDERANDO DISTÂNCIA DE 25M, CONFORME PROJETO (1 UTILIZAÇÃO)	M	25,00	395,33	R$ 9.883,25
01.08	DER-EDIF	S020713	REDE DE LUZ, INCL. PADRÃO ENTRADA DE ENERGIA TRIFÁS., CABO DE LIGAÇÃO ATÉ BARRACÕES, QUADRO DE DISTRIB., DISJ. E CHAVE DE FORÇA (QUANDO NECESSÁRIO), CONS. 20M ENTRE PADRÃO ENTRADA E QDG, CONF. PROJETO (1 UTILIZAÇÃO)	M	20,00	488,84	R$ 9.776,80
01.09	DER-EDIF	S020339	LOCAÇÃO DE ANDAIME METÁLICO PARA TRABALHO EM FACHADA DE EDIFÍCO (ALUGUEL DE 1 M² POR 1 MÊS) INCLUSIVE FRETE, MONTAGEM E DESMONTAGEM - (BDI-DIF=15,57%)	M2	485,97	19,90	R$ 9.670,80
02			**SERVIÇOS PRELIMINARES**				**R$ 66.415,52**
02.01			**DEMOLIÇÕES E RETIRADAS**				**R$ 64.901,86**
02.01.01	DER-EDIF	S010209	DEMOLIÇÃO DE ALVENARIA	M3	9,86	58,67	R$ 578,48
02.01.02	SINAPI	97633	DEMOLIÇÃO DE REVESTIMENTO CERÂMICO, DE FORMA MANUAL, SEM REAPROVEITAMENTO. AF_09/2023	M2	1.498,55	24,80	R$ 37.164,03
02.01.03	DER-EDIF	S010214	RETIRADA DE PORTAS E JANELAS DE MADEIRA, INCLUSIVE BATENTES	M2	44,10	16,05	R$ 707,81
02.01.04	DER-EDIF	S010215	RETIRADA DE ESQUADRIAS METÁLICAS	M2	111,89	10,04	R$ 1.123,37
02.01.05	DER-EDIF	S010286	DEMOLIÇÃO DE DIVISÓRIA DE GRANITO	M2	10,07	14,87	R$ 149,73
02.01.06	DER-EDIF	S010225	RETIRADA DE BANCADA DE PIA	M2	10,30	24,27	R$ 249,98
02.01.07	DER-EDIF	S010246	LIXAMENTO DE PAREDE COM PINTURA ANTIGA PVA PARA RECEBIMENTO DE NOVA CAMADA DE TINTA	M2	631,81	3,65	R$ 2.306,10
02.01.08	DER-EDIF	S010223	RETIRADA DE APARELHOS SANITÁRIOS	UND	4,00	20,02	R$ 80,08
02.01.09	SINAPI	97666	REMOÇÃO DE METAIS SANITÁRIOS, DE FORMA MANUAL, SEM REAPROVEITAMENTO. AF_09/2023	UN	5,00	9,79	R$ 48,95
02.01.10	DER-EDIF	S010264	DEMOLIÇÃO DE PISO GRANILITE	M2	713,44	27,51	R$ 19.626,73
02.01.11	DER-EDIF	S010210	DEMOLIÇÃO MANUAL DE CONCRETO SIMPLES (EMOP 05.001.001)	M3	0,22	283,34	R$ 62,33
02.01.12	SINAPI	97641	REMOÇÃO DE FORRO DE GESSO, DE FORMA MANUAL, SEM REAPROVEITAMENTO. AF_09/2023	M2	710,54	2,98	R$ 2.117,40
02.01.13	DER-EDIF	S010402	RASPAGEM E LIMPEZA DO TERRENO (MANUAL)	M2	155,40	4,42	R$ 686,87
02.02			**LIMPEZA**				**R$ 1.513,66**
02.02.01	SINAPI	100994	CARGA, MANOBRA E DESCARGA DE SOLOS E MATERIAIS GRANULARES EM CAMINHÃO BASCULANTE 10 M³ - CARGA COM ESCAVADEIRA HIDRÁULICA (CAÇAMBA DE 1,20 M³ / 155 HP) E DESCARGA LIVRE (UNIDADE: T). AF_07/2020	T	171,47	4,66	R$ 799,05
02.02.02	SINAPI	95878	TRANSPORTE COM CAMINHÃO BASCULANTE DE 10 M³, EM VIA URBANA PAVIMENTADA, DMT ATÉ 30 KM (UNIDADE: TXKM). AF_07/2020	TXKM	394,38	1,65	R$ 650,72
02.02.03	SINAPI	93594	TRANSPORTE COM CAMINHÃO BASCULANTE DE 10 M³, EM VIA URBANA EM LEITO NATURAL (UNIDADE: TXKM). AF_07/2020	TXKM	30,86	2,07	R$ 63,89
03			**ESCADA METÁLICA**				**R$ 46.750,59**
03.01			**INFRAESTRUTURA**				**R$ 4.616,21**
03.01.01	DER-EDIF	S030101	ESCAVAÇÃO MANUAL EM MATERIAL DE 1A. CATEGORIA, ATÉ 1.50 M DE PROFUNDIDADE	M3	8,33	57,55	R$ 479,39
03.01.02	SINAPI	100994	CARGA, MANOBRA E DESCARGA DE SOLOS E MATERIAIS GRANULARES EM CAMINHÃO BASCULANTE 10 M³ - CARGA COM ESCAVADEIRA HIDRÁULICA (CAÇAMBA DE 1,20 M³ / 155 HP) E DESCARGA LIVRE (UNIDADE: T). AF_07/2020	T	3,19	4,66	R$ 14,87
03.01.03	SINAPI	95878	TRANSPORTE COM CAMINHÃO BASCULANTE DE 10 M³, EM VIA URBANA PAVIMENTADA, DMT ATÉ 30 KM (UNIDADE: TXKM). AF_07/2020	TXKM	7,34	1,65	R$ 12,11
03.01.04	SINAPI	93594	TRANSPORTE COM CAMINHÃO BASCULANTE DE 10 M³, EM VIA URBANA EM LEITO NATURAL (UNIDADE: TXKM). AF_07/2020	TXKM	0,57	2,07	R$ 1,17
03.01.05	DER-EDIF	S030119	APILOAMENTO DO FUNDO DE VALA COM MAÇO DE 30 A 60KG	M2	6,44	30,09	R$ 193,77
03.01.06	DER-EDIF	S030201	REATERRO APILOADO DE CAVAS DE FUNDAÇÃO, EM CAMADAS DE 20 CM	M3	6,51	61,98	R$ 403,48
03.01.07	DER-EDIF	S040250	FÔRMA DE TÁBUA DE MADEIRA DE 2.5X30.0CM, LEVANDO-SE EM CONTA UTILIZAÇÃO 3 VEZES (INCLUINDO O MATERIAL, CORTE, MONTAGEM, ESCORAMENTO E DESFORMA)	M2	10,00	98,37	R$ 983,70
03.01.08	DER-EDIF	S040231	FORNECIMENTO, PREPARO E APLICAÇÃO DE CONCRETO MAGRO COM CONSUMO MÍNIMO DE CIMENTO DE 250 KG/M3 (BRITA 1 E 2) - (5% DE PERDAS JÁ INCLUÍDO NO CUSTO)	M3	0,32	665,58	R$ 212,99
03.01.09	DER-EDIF	S040243	FORNECIMENTO, DOBRAGEM E COLOCAÇÃO EM FÔRMA, DE ARMADURA CA-50 A MÉDIA, DIÂMETRO DE 6.3 A 10.0 MM	KG	67,00	11,31	R$ 757,77
03.01.10	DER-EDIF	S040245	FORNECIMENTO, DOBRAGEM E COLOCAÇÃO EM FÔRMA, DE ARMADURA CA-50 A GROSSA DIÂMETRO DE 12.5 A 25.0 MM (1/2 A 1")	KG	35,00	12,25	R$ 428,75

E-DOCS - CÓPIA DO PROCESSO 2025-BFJQ8 GERADO POR UDSON OLIVEIRA RAMOS DE AGUIAR EM 05/05/2026 16:12 DOCUMENTO 1 / 1 PÁGINA 2084 / 3514

2026-64XJ6L - E-DOCS - CÓPIA SIMPLES 13/02/2026 17:26 PÁGINA 3 / 24

PLANILHA ORÇAMENTÁRIA

PREFEITURA MUNICIPAL DE ALEGRE

OBRA: CRECHE TEREZA FIOREZI

LOCAL: RUA BENJAMIN BARROS FILHO, S/N, TRIANGULO, ALEGRE

BDI: 33,25%

BDI DIF: 15,57%

Leis Sociais : 157,27%

Data Base: Julho/24

Tabelas referenciais: DER-EDIF/SINAPI

Sem Desoneração

ITEM	ORGÃO	CÓDIGO	DESCRIÇÃO SERVIÇO	UNIDADE	QUANTIDADE	CUSTO UNITÁRIO (R$)	CUSTO TOTAL (R$)
03.01.11	DER-EDIF	S040246	FORNECIMENTO, DOBRAGEM E COLOCAÇÃO EM FÔRMA, DE ARMADURA CA-60 B FINA, DIÂMETRO DE 4.0 A 7.0MM	KG	3,61	12,07	R$ 43,57
03.01.12	DER-EDIF	S040240	FORNECIMENTO E APLICAÇÃO DE CONCRETO USINADO FCK=25 MPA - CONSIDERANDO LANÇAMENTO MANUAL PARA INFRA-ESTRUTURA (5% DE PERDAS JÁ INCLUÍDO NO CUSTO)	M3	1,50	723,09	R$ 1.084,64
03.02			**SUPRAESTRUTURA**				**R$ 42.134,38**
03.02.01	COMP	EST-01	ESCADA METÁLICA EXTERNA COM DEGRAUS E PATAMARES EM CHAPA XADREZ, VIGAS E PILARES METÁLICOS, INCLUSO PINTURA COM FUNDO ANTI-CORROSIVO E 2 DEMÃOS DE TINTA ESMALTE SINTÉTICO	M	7,68	3.036,81	R$ 23.322,70
03.02.02	COMP	EST-04	ESCADA METÁLICA INTERNA COM DEGRAUS E PATAMARES EM CHAPA, VIGAS E PILARES METÁLICOS, INCLUSO PINTURA COM FUNDO ANTI-CORROSIVO E 2 DEMÃOS DE TINTA ESMALTE SINTÉTICO	M	9,90	1.900,17	R$ 18.811,68
04			**PAREDES E PAINÉIS**				**R$ 48.864,42**
04.01	DER-EDIF	S050602	ALVENARIA DE BLOCOS DE CONCRETO 14X19X39CM, C/ RESIST. MÍNIMO A COMPRES. 2.5 MPA, ASSENT. C/ ARG. DE CIMENTO, CAL HIDRATADA CH1 E AREIA NO TRAÇO 1:0.5:8 ESP. DAS JUNTAS 10MM E ESP. DAS PAREDES, S/ REV. 14CM	M2	95,73	86,58	R$ 8.288,29
04.02	DER-EDIF	S050603	ALVENARIA DE BLOCOS DE CONCRETO 19X19X39CM, C/ RESIST. MÍNIMO A COMPRES. 2.5 MPA, ASSENT. C/ ARG. DE CIMENTO, CAL HIDRATADA CH1 E AREIA NO TRAÇO 1:0.5:8 ESP. DAS JUNTAS 10MM E ESP. DAS PAREDES, S/ REV. 19CM	M2	82,19	103,25	R$ 8.486,11
04.03	DER-EDIF	S050301	VERGA/CONTRAVERGA RETA DE CONCRETO ARMADO 10 X 5 CM, FCK = 15 MPA, INCLUSIVE FORMA, ARMAÇÃO E DESFORMA	M	192,15	9,66	R$ 1.856,17
04.04	COMP	ARQ-06	VENEZIANA VERTICAL (BRISE SOLEIL) DE CHAPA DE ALUMINIO, COM 1,2MM DE ESPESSURA, APARAFUSADAS E MEDIDA PELA AREA COLOCADA. FORNECIMENTO E COLOCACAO.	M²	38,42	786,93	R$ 30.233,85
05			**COBERTURA**				**R$ 121.266,13**
05.01	COMP	EST-02	FORNECIMENTO DE ESTRUTURA METÁLICA E ENGRADAMENTO METÁLICO PARA TELHADO EM AÇO, EXCLUSIVE TELHA, INCLUSIVE FABRICAÇÃO, TRANSPORTE, MONTAGEM, APLICAÇÃO DE 02 DEMÃOS DE PINTURA COM TINTA ALQUÍDICA DE ACABAMENTO (ESMALTE SINTÉTICO BRILHANTE).	KG	3.202,92	23,66	R$ 75.781,09
05.02	SINAPI	92580	TRAMA DE AÇO COMPOSTA POR TERÇAS PARA TELHADOS DE ATÉ 2 ÁGUAS PARA TELHA ONDULADA DE FIBROCIMENTO, METÁLICA, PLÁSTICA OU TERMOACÚSTICA, INCLUSO TRANSPORTE VERTICAL. AF_07/2019	M2	44,62	48,87	R$ 2.180,57
05.03	SINAPI	94213	TELHAMENTO COM TELHA DE AÇO/ALUMÍNIO E = 0,5 MM, COM ATÉ 2 ÁGUAS, INCLUSO IÇAMENTO. AF_07/2019	M2	391,19	66,76	R$ 26.115,84
05.04	DER-EDIF	S090302	RUFO DE CHAPA METÁLICA Nº 26 COM LARGURA DE 30 CM	M	40,38	37,65	R$ 1.520,30
05.05	SINAPI	101966	CHAPIM SOBRE MUROS LINEARES, EM GRANITO OU MÁRMORE, L = 25 CM, ASSENTADO COM ARGAMASSA 1:6 COM ADITIVO. AF_11/2020	M	179,21	87,43	R$ 15.668,33
06			**ESQUADRIAS**				**R$ 162.444,00**
06.01			**PORTAS**				**R$ 88.028,04**
06.01.01	DER-EDIF	S061302	PORTA EM MADEIRA DE LEI TIPO ANGELIM PEDRA OU EQUIVALENTE,ESP. 30 A 35MM C/ ENCHIMENTO EM MADEIRA 1A QUALIDADE, TIPO SARRAFEADA PARA PINTURA, INCLUSIVE ALIZARES, DOBRADIÇAS E FECHADURA TIPO ALAVANCA EM LATÃO CROMADO LAFONTE OU EQUIVALENTE, EXCLUSIVE MARCO, NAS DIMENSÕES: 0,70 X 2,10 M	UND	2,00	901,67	R$ 1.803,34
06.01.02	DER-EDIF	S061303	PORTA EM MADEIRA DE LEI TIPO ANGELIM PEDRA OU EQUIVALENTE,ESP. 30 A 35MM C/ ENCHIMENTO EM MADEIRA 1A QUALIDADE, TIPO SARRAFEADA PARA PINTURA, INCLUSIVE ALIZARES, DOBRADIÇAS E FECHADURA TIPO ALAVANCA EM LATÃO CROMADO LAFONTE OU EQUIVALENTE, EXCLUSIVE MARCO, NAS DIMENSÕES: 0,80 X 2,10 M	UND	5,00	908,51	R$ 4.542,55
06.01.03	DER-EDIF	S061304	PORTA EM MADEIRA DE LEI TIPO ANGELIM PEDRA OU EQUIVALENTE,ESP. 30 A 35MM C/ ENCHIMENTO EM MADEIRA 1A QUALIDADE, TIPO SARRAFEADA PARA PINTURA, INCLUSIVE ALIZARES, DOBRADIÇAS E FECHADURA TIPO ALAVANCA EM LATÃO CROMADO LAFONTE OU EQUIVALENTE, EXCLUSIVE MARCO, NAS DIMENSÕES: 0,90 X 2,10 M	UND	9,00	988,99	R$ 8.900,91
06.01.04	DER-EDIF	S062504	PORTA DE MADEIRA DE LEI ANGELIM PEDRA OU EQUIVALENTE, ESP. 30 A 35 MM, MACIÇA, TIPO MEXICANA, C/ FRISO P/ VERNIZ, PADRÃO SEDU, COM VISOR 1,00 X 0,15M E VIDRO 4MM, INCLUSIVE ALIZARES, DOBRADIÇAS E FECHADURA TIPO ALAVANCA EM LATÃO CROMADO LAFONTE OU EQUIV., EXCLUSIVE MARCO, DIMENSÕES: 0.90 X 2.10 M	UND	7,00	1.995,30	R$ 13.967,10
06.01.05	COMP	ARQ-01	PORTA EM MADEIRA, LISA, SEMI-ÔCA, 0.90 X 2.10 M, PARA SANITÁRIO DE DEFICIENTE FÍSICO (INCLUSIVE BATENTE, FERRAGENS, FECHADURA, SUPORTE E CHAPA DE ALUMÍNIO E=1MM)	UND	8,00	1.201,47	R$ 9.611,76
06.01.06	COMP	ARQ-12	PORTA EM MADEIRA DE LEI MUIRACATIARA COM ALMOFADAS, INCLUSIVE ALIZARES, DOBRADIÇAS E FECHADURA TIPO EXT. EM LATÃO CROMADO LAFONTE OU EQUIV., EXCL. MARCO, DIMENSÕES: 1,75 X 2,10 M (DUAS FOLHAS)	UND	1,00	2.455,70	R$ 2.455,70
06.01.07	DER-EDIF	S071704	PORTA DE ABRIR TIPO VENEZIANA EM ALUMÍNIO ANODIZADO, LINHA 25, COMPLETA, INCL. PUXADOR COM TRANCA, CAIXILHO, ALIZAR E CONTRAMARCO	M2	7,38	976,53	R$ 7.206,79
06.01.08	COMP	ARQ-05	PORTA EM VIDRO TEMPERADO 10MM, INCOLOR, INCLUSIVE FERRAGENS DE FIXAÇÃO E INSTALAÇÃO, EXCLUSIVE PUXADOR	M²	18,00	694,94	R$ 12.508,92
06.01.09	COMP	ARQ-07	PORTA EM MADEIRA, LISA, SEMI-ÔCA, 1.10 X 2.10 M (INCLUSIVE BATENTE, FERRAGENS, FECHADURA, SUPORTE E CHAPA DE ALUMÍNIO E=1MM)	UND	1,00	1.945,79	R$ 1.945,79
06.01.10	DER-EDIF	S060110	MARCO EM MADEIRA DE LEI TIPO PEROBA, IPÊ, ANGELIM PEDRA OU EQUIVALENTE, COM 15 X 3CM DE BATENTE	M	122,35	84,60	R$ 10.350,81
06.01.11	DER-EDIF	S190303	PINTURA DE ESQUADRIAS E ELEMENTOS DE MADEIRA, APLICAÇÃO MANUAL, COM TRÊS DEMÃO DE VERNIZ BRILHANTE INCOLOR, LINHA PREMIUM COPAL, REFERÊNCIA SUVINIL, EUCATEX, MONTANA OU EQUIVALENTE	M2	143,72	28,43	R$ 4.085,96
06.01.12	COMP	ARQ-08	PORTÃO DE CHAPA DE FERRO GALVANIZADO, COM ESPESSURA DE 0,5MM, COM ALTURA ENTRE 2M E 3M, EXCLUSIVE FECHADURA.	M²	4,20	1.244,16	R$ 5.225,47
06.01.13	DER-EDIF	S061107	FECHADURA DE SOBREPOR, TIPO CAIXÃO, COM CHAVE COMUM - IMAB, STAN, ALIANÇA OU EQUIVALENTE	UND	1,00	87,93	R$ 87,93
06.01.14	DER-EDIF	S071104	PORTÃO DE FERRO DE ABRIR EM BARRA CHATA, INCLUSIVE CHUMBAMENTO	M2	7,08	603,26	R$ 4.271,08

E-DOCS - CÓPIA DO PROCESSO 2025-BFJQ8 GERADO POR UDSON OLIVEIRA RAMOS DE AGUIAR EM 05/05/2026 16:12 DOCUMENTO 1 / 1 PÁGINA 2085 / 3514

2026-64XJ6L - E-DOCS - CÓPIA SIMPLES 13/02/2026 17:26 PÁGINA 4 / 24

CONSTRUTORA E SERVIÇOS W.B.M LTDA

CNPJ: 26.570.470/0001-84

PLANILHA ORÇAMENTÁRIA

PREFEITURA MUNICIPAL DE ALEGRE

OBRA: CRECHE TEREZA FIOREZI

LOCAL: RUA BENJAMIN BARROS FILHO, S/N, TRIANGULO, ALEGRE

BDI: 33,25%

BDI DIF: 15,57%

Leis Sociais : 157,27%

Data Base: Julho/24

Tabelas referenciais: DER-EDIF/SINAPI

Sem Desoneração

ITEM	ORGÃO	CÓDIGO	DESCRIÇÃO SERVIÇO	UNIDADE	QUANTIDADE	CUSTO UNITÁRIO (R$)	CUSTO TOTAL (R$)
06.01.15	DER-EDIF	S190417	PINTURA SOBRE METAL, APLICAÇÃO MANUAL, COM DUAS DEMÃOS DE TINTA ESMALTE SINTÉTICO, REFERÊNCIA SUVINIL, CORAL OU METALATEX, INCLUSIVE UMA DEMÃO DE FUNDO ANTICORROSIVO	M2	22,56	47,16	R$ 1.063,93
06.02			**JANELAS**				**R$ 50.888,89**
06.02.01	SINAPI	100674	JANELA FIXA DE ALUMÍNIO PARA VIDRO, COM VIDRO, BATENTE E FERRAGENS. EXCLUSIVE ACABAMENTO, ALIZAR E CONTRAMARCO. FORNECIMENTO E INSTALAÇÃO. AF_12/2019	M2	5,30	735,21	R$ 3.896,61
06.02.02	DER-EDIF	S071701	JANELA DE CORRER PARA VIDRO EM ALUMÍNIO ANODIZADO COR NATURAL, LINHA 25, COMPLETA, INCL. PUXADOR COM TRANCA, ALIZAR, CAIXILHO E CONTRAMARCO, EXCLUSIVE VIDRO	M2	28,35	554,87	R$ 15.730,56
06.02.03	DER-EDIF	S071703	JANELA TIPO MAXIM-AR PARA VIDRO EM ALUMÍNIO ANODIZADO NATURAL, LINHA 25, COMPLETA, INCL. PUXADOR COM TRANCA, CAIXILHO, ALIZAR E CONTRAMARCO, EXCLUSIVE VIDRO	M2	11,88	452,10	R$ 5.370,95
06.02.04	DER-EDIF	S080102	VIDRO PLANO TRANSPARENTE LISO, COM 4 MM DE ESPESSURA - (BDI-DIF=15,57%)	M2	38,22	183,70	R$ 7.021,01
06.02.05	DER-EDIF	S071105	GRADE DE FERRO EM BARRA CHATA, INCLUSIVE CHUMBAMENTO	M2	45,50	367,56	R$ 16.723,98
06.02.06	DER-EDIF	S190417	PINTURA SOBRE METAL, APLICAÇÃO MANUAL, COM DUAS DEMÃOS DE TINTA ESMALTE SINTÉTICO, REFERÊNCIA SUVINIL, CORAL OU METALATEX, INCLUSIVE UMA DEMÃO DE FUNDO ANTICORROSIVO	M2	45,50	47,16	R$ 2.145,78
06.03			**FECHAMENTO**				**R$ 23.527,07**
06.03.01	DER-EDIF	S071105	GRADE DE FERRO EM BARRA CHATA, INCLUSIVE CHUMBAMENTO	M2	56,73	367,56	R$ 20.851,68
06.03.02	DER-EDIF	S190417	PINTURA SOBRE METAL, APLICAÇÃO MANUAL, COM DUAS DEMÃOS DE TINTA ESMALTE SINTÉTICO, REFERÊNCIA SUVINIL, CORAL OU METALATEX, INCLUSIVE UMA DEMÃO DE FUNDO ANTICORROSIVO	M2	56,73	47,16	R$ 2.675,39
07			**REVESTIMENTO DE PAREDES**				**R$ 169.671,08**
07.01	DER-EDIF	S110101	CHAPISCO COM ARGAMASSA DE CIMENTO E AREIA MÉDIA OU GROSSA LAVADA NO TRAÇO 1:3, ESPESSURA 5 MM	M2	773,89	14,01	R$ 10.842,20
07.02	DER-EDIF	S110301	EMBOÇO DE ARGAMASSA DE CIMENTO, CAL HIDRATADA CH1 E AREIA LAVADA TRAÇO 1:0.5:6, ESPESSURA 20 MM	M2	582,43	39,24	R$ 22.854,55
07.03	DER-EDIF	S110302	REBOCO TIPO PAULISTA DE ARGAMASSA DE CIMENTO, CAL HIDRATADA CH1 E AREIA LAVADA TRAÇO 1:0.5:6, ESPESSURA 25 MM	M2	191,46	67,57	R$ 12.936,95
07.04	DER-EDIF	S190103	EMASSAMENTO DE PAREDES E FORROS, COM DUAS DEMÃOS DE MASSA ACRÍLICA PREMIUM, REFERÊNCIA SUVINIL, CORAL OU SHERWIN WILLIAMS OU EQUIVALENTE, INCLUSIVE UMA DEMÃO DE LIQUIDO SELADOR ACRÍLICO, REFERÊNCIA SUVINIL, CORAL OU METALATEX OU EQUIVALENTE	M2	743,67	21,67	R$ 16.115,33
07.05	DER-EDIF	S190106	PINTURA EM PAREDES E FORROS, APLICAÇÃO MANUAL, COM TRÊS DEMÃO DE TINTA LÁTEX ACRÍLICO PREMIUM, REFERÊNCIA CORAL E METALATEX, INCLUSIVE UMA DEMÃO DE LIQUIDO SELADOR ACRÍLICO, REFERÊNCIA SUVINIL, CORAL OU METALATEX OU EQUIVALENTE	M2	2.405,61	27,93	R$ 67.188,68
07.06	COMP	ARQ-02	REVESTIMENTO CERÂMICO PARA PAREDES INTERNAS COM PLACAS TIPO ESMALTADA EXTRA DE DIMENSÕES 33X61 CM. TUDO INCLUÍDO.	M²	582,43	68,22	R$ 39.733,37
08			**REVESTIMENTO DE PISOS E RODAPÉS**				**R$ 132.289,32**
08.01	DER-EDIF	S130231	PISO ARGAMASSA ALTA RESISTÊNCIA TIPO GRANILITE OU EQUIV DE QUALIDADE COMPROVADA, ESP DE 10MM, COM JUNTAS PLÁSTICA EM QUADROS DE 1M, NA COR NATURAL, COM ACABAMENTO POLIDO MECANIZADO, INCLUSIVE REGULARIZAÇÃO E=3.0CM	M2	575,42	146,80	R$ 84.471,66
08.02	DER-EDIF	S130230	PISO ARGAMASSA ALTA RESISTÊNCIA TIPO GRANILITE OU EQUIV DE QUALIDADE COMPROVADA, ESP DE 10MM, COM JUNTAS PLÁSTICA EM QUADROS DE 1M, NA COR NATURAL, COM ACABAMENTO ANTI-DERRAPANTE MECANIZADO, INCLUSIVE REGULARIZAÇÃO E=3.0CM	M2	153,57	133,24	R$ 20.461,67
08.03	SINAPI	101733	PISO DE BORRACHA PASTILHADO/FRISADO, ESPESSURA 7MM, ASSENTADO COM ARGAMASSA. AF_09/2020	M2	23,24	236,87	R$ 5.504,86
08.04	SINAPI	101094	PISO PODOTÁTIL DE ALERTA OU DIRECIONAL, DE BORRACHA, ASSENTADO SOBRE ARGAMASSA. AF_05/2020	M	24,16	145,86	R$ 3.523,98
08.05	DER-EDIF	S130321	RODAPÉ DE GRANITO CINZA ESP. 2CM, H=7CM, ASSENTADO COM ARGAMASSA DE CIMENTO, CAL HIDRATADA CH1 E AREIA NO TRAÇO 1:0,5:8, INCL. REJUNTAMENTO COM CIMENTO BRANCO	M	398,85	45,95	R$ 18.327,15
09			**TETOS E FORROS**				**R$ 89.089,47**
09.01	SINAPI	96114	FORRO EM DRYWALL, PARA AMBIENTES COMERCIAIS, INCLUSIVE ESTRUTURA BIRECIONAL DE FIXAÇÃO. AF_08/2023_PS	M2	711,35	75,64	R$ 53.806,51
09.02	DER-EDIF	S190103	EMASSAMENTO DE PAREDES E FORROS, COM DUAS DEMÃOS DE MASSA ACRÍLICA PREMIUM, REFERÊNCIA SUVINIL, CORAL OU SHERWIN WILLIAMS OU EQUIVALENTE, INCLUSIVE UMA DEMÃO DE LIQUIDO SELADOR ACRÍLICO, REFERÊNCIA SUVINIL, CORAL OU METALATEX OU EQUIVALENTE	M2	711,35	21,67	R$ 15.414,95
09.03	DER-EDIF	S190106	PINTURA EM PAREDES E FORROS, APLICAÇÃO MANUAL, COM TRÊS DEMÃO DE TINTA LÁTEX ACRÍLICO PREMIUM, REFERÊNCIA CORAL E METALATEX, INCLUSIVE UMA DEMÃO DE LIQUIDO SELADOR ACRÍLICO, REFERÊNCIA SUVINIL, CORAL OU METALATEX OU EQUIVALENTE	M2	711,35	27,93	R$ 19.868,01
10			**DIVISÓRIAS E BANCADAS**				**R$ 38.392,93**
10.01	DER-EDIF	S170220	BANCADA DE GRANITO COM ESPESSURA DE 2 CM	M2	4,27	439,25	R$ 1.875,60
10.02	DER-EDIF	S050205	DIVISÓRIA DE GRANITO COM 3 CM DE ESPESSURA, ASSENTADA COM ARGAMASSA DE CIMENTO E AREIA NO TRAÇO 1:3, NA COR CINZA	M2	28,30	535,42	R$ 15.152,39
10.03	DER-EDIF	S120227	RODA PAREDE EM GRANITO CINZA ANDORINHA 7X2CM, COM ACABAMENTO ABAULADO NOS DOIS LADOS	M	322,53	54,90	R$ 17.706,90
10.04	DER-EDIF	S130317	PEITORIL DE GRANITO CINZA POLIDO, 15 CM, ESP. 3CM	M	46,10	79,35	R$ 3.658,04
11			**ACESSÓRIOS E EQUIPAMENTOS**				**R$ 97.343,06**
11.01	DER-EDIF	S170129	BACIA SANITÁRIA DE LOUÇA BRANCA COM CAIXA ACOPLADA E VÁLVULA DE ACIONAMENTO SIMPLES - IZY - DECA, CELITE OU EQUIVALENTE, INCLUSIVE ASSENTO PLÁSTICO, TUBO DE LIGAÇÃO METAL CROMADO COM CANOPLA, ENGATE FLEXÍVEL TRANÇADO INOX 1/2? X 30CM, ANEL DE VEDAÇÃO E PARAFUSOS PARA FIXAÇÃO	UND	11,00	647,94	R$ 7.127,34

E-DOCS - CÓPIA DO PROCESSO 2025-BFJQ8 GERADO POR UDSON OLIVEIRA RAMOS DE AGUIAR EM 05/05/2026 16:12 DOCUMENTO 1 / 1 PÁGINA 2086 / 3514

2026-64XJ6L - E-DOCS - CÓPIA SIMPLES 13/02/2026 17:26 PÁGINA 5 / 24

PLANILHA ORÇAMENTÁRIA

PREFEITURA MUNICIPAL DE ALEGRE

OBRA: CRECHE TEREZA FIOREZI

LOCAL: RUA BENJAMIN BARROS FILHO, S/N, TRIANGULO, ALEGRE

BDI: 33,25%

BDI DIF: 15,57%

Leis Sociais : 157,27%

Data Base: Julho/24

Tabelas referenciais: DER-EDIF/SINAPI

Sem Desoneração

ITEM	ORGÃO	CÓDIGO	DESCRIÇÃO SERVIÇO	UNIDADE	QUANTIDADE	CUSTO UNITÁRIO (R$)	CUSTO TOTAL (R$)
11.02	DER-EDIF	S170608	BACIA SIFONADA DE LOUÇA BRANCA SEM ABERTURA FRONTAL P/ BANHEIRO PNE, CONSUMO 6 LITROS POR FLUXO, VOGUE PLUS CONFORTO - P.510.17, REF. DECA OU EQUIV., INCL. TUBO DE LIGAÇÃO INOX C/ CANOPLA, ANEL DE VEDAÇÃO, PARAF. E REJUNTE EPOXI P/ VEDAÇÃO	UND	5,00	1.668,36	R$ 8.341,80
11.03	COMP	ARQ-03	TOALHEIRO PLÁSTICO TIPO DISPENSER PARA PAPEL TOALHA INTERFOLHADO - FORNECIMENTO E INSTALAÇÃO	UND	13,00	74,76	R$ 971,88
11.04	COMP	ARQ-04	PAPELEIRA PLÁSTICA TIPO DISPENSER PARA PAPEL HIGIÊNICO ROLÃO - FORNECIMENTO E INSTALAÇÃO	UND	14,00	74,76	R$ 1.046,64
11.05	SINAPI	95547	SABONETEIRA PLASTICA TIPO DISPENSER PARA SABONETE LIQUIDO COM RESERVATORIO 800 A 1500 ML, INCLUSO FIXAÇÃO. AF_01/2020	UN	14,00	79,70	R$ 1.115,80
11.06	SINAPI	100865	BARRA DE APOIO LATERAL ARTICULADA, COM TRAVA, EM ACO INOX POLIDO, FIXADA NA PAREDE - FORNECIMENTO E INSTALAÇÃO. AF_01/2020	UN	2,00	612,54	R$ 1.225,08
11.07	COMP	ARQ-13	BARRA DE APOIO LATERAL ARTICULADA, COM PAPELEIRA, FIXADA NA PAREDE - FORNECIMENTO E INSTALAÇÃO.	UND	2,00	281,77	R$ 563,54
11.08	DER-EDIF	S170601	BARRA DE APOIO RETA EM AÇO INOX 304 P/ PORTADORES DE NECESSIDADES ESPECIAIS (NBR 9050), LARGURA 40 CM	UND	10,00	118,96	R$ 1.189,60
11.09	DER-EDIF	S170603	BARRA DE APOIO RETA EM AÇO INOX 304 P/ PORTADORES DE NECESSIDADES ESPECIAIS (NBR 9050), LARGURA 80 CM	UND	18,00	151,96	R$ 2.735,28
11.10	DER-EDIF	S170519	DUCHA MANUAL ACQUA JET , LINHA AQUARIUS, COM REGISTRO REF.C 2195, MARCAS DE REFERÊNCIA FABRIMAR, DECA OU DOCOL	UND	5,00	307,02	R$ 1.535,10
11.11	DER-EDIF	S170612	LAVATÓRIO DE LOUÇA BRANCA COM COLUNA SUSPENSA P/ BANHEIRO PNE, VOUGLE PLUS CONFORTO L.51.17 + CS.1.17, REF., DECA OU EQUIVALENTE, INCL. SIFÃO, VÁLVULA E ENGATES METÁLICOS CROMADOS, EXCLUSIVE TORNEIRA	UND	11,00	1.402,03	R$ 15.422,33
11.12	DER-EDIF	S170133	CUBA DE LOUÇA BRANCA DE EMBUTIR OVAL - L37 - DECA OU EQUIVALENTE, INCLUSIVE VÁLVULA DE SAÍDA CROMADA 1?, SIFÃO EM METÁLICO TIPO COPO CROMADO 1? X 1/2" E ENGATE FLEXÍVEL TRANÇADO INOX 1/2? X 30CM, EXCLUSIVE TORNEIRA	UND	4,00	368,10	R$ 1.472,40
11.13	DER-EDIF	S170110	CABIDE DE LOUÇA BRANCA COM 2 GANCHOS ? ICASA, CELITE OU EQUIVALENTE	UND	13,00	82,29	R$ 1.069,77
11.14	DER-EDIF	S170304	TORNEIRA BICA BAIXA DE MESA PARA LAVATÓRIO PRESSMATIC ALFA - DOCOL, DECAMATIC SMART - DECA OU EQUIVALENTE	UND	15,00	218,36	R$ 3.275,40
11.15	DER-EDIF	S170315	TORNEIRA DE PAREDE DE COZINHA BICA ALTA 360º GALI - DOCOL OU EQUIVALENTE	UND	11,00	223,14	R$ 2.454,54
11.16	DER-EDIF	S170306	TORNEIRA DE PAREDE PARA TANQUE LONGA 3/4" 1158 PRIMOR - DOCOL OU EQUIVALENTE	UND	3,00	207,30	R$ 621,90
11.17	DER-EDIF	S170562	BEBEBEDOURO ELÉTRICO DE PRESSÃO PARA PORTADORES DE NECESSIDADES ESPECIAIS IBBL BDF300 OU EQUIVALENTE - (BDI-DIF=15,57%)	UND	4,00	2.692,05	R$ 10.768,20
11.18	DER-EDIF	S080203	ESPELHO PRATA ESP. 4 MM SOBRE CAIXA DE COMPENSADO COLADO REVESTIDO COM FÓRMICA E FIXADO COM PARAFUSO CROMADO E BUCHA, DIM. 1,80 X 0,40M, CONFORME DETALHE EM PROJETO	M2	6,30	719,97	R$ 4.535,81
11.19	DER-EDIF	S180809	CHUVEIRO ELÉTRICO TIPO DUCHA LORENZET OU CORONA	UND	3,00	110,34	R$ 331,02
11.20	COMP	ARQ-09	BANHEIRA PARA BERÇÁRIO INFANTIL - 84X42X25 EM FIBRA DE VIDRO - FORNECIMENTO E INSTAÇÃO	UND	2,00	840,34	R$ 1.680,68
11.21	COMP	ARQ-10	DUCHA HIGIÊNICA ELÉTRICA 1,2M, 3 TEMPERATURAS (220V)- FORNECIMENTO E INSTALAÇÃO	UND	2,00	291,37	R$ 582,74
11.22	DER-EDIF	S170357	CHUVEIRO EM METAL CROMADO COM DESVIADOR FLEXÍVEL E DUCHA MANUAL LINHA MAX 1975C ? DECA OU EQUIVALENTE	UND	6,00	1.183,17	R$ 7.099,02
11.23	SINAPI	100875	BANCO ARTICULADO, EM ACO INOX, PARA PCD, FIXADO NA PAREDE - FORNECIMENTO E INSTALAÇÃO. AF_01/2020	UN	3,00	1.129,87	R$ 3.389,61
11.24	DER-EDIF	S170512	CUBA DE AÇO INOX Nº 1(DIM.460X300X150)MM, MARCAS DE REFERÊNCIA FRANKE, STRAKE, TRAMONTINA, INCLUSIVE VÁLVULA DE METAL 31/2" E SIFÃO CROMADO 1 X 1/2", EXCL. TORNEIRA	UND	4,00	626,22	R$ 2.504,88
11.25	COMP	ARQ-11	BANCADA EM AÇO INOX - 304, L=60CM, PARA CUBAS SIMPLES, CONCRETADA, ACABAMENTO LISO E POLIDO, ASSENTADA COM ARGAMASSA TRAÇO T-1(1:3), EXCLUSIVE CUBA, SIFÃO, VÁLVULA E TORNEIRA	M	9,31	1.347,95	R$ 12.549,41
11.26	SINAPI	100857	ACABAMENTO MONOCOMANDO PARA CHUVEIRO - FORNECIMENTO E INSTALAÇÃO. AF_01/2020	UN	9,00	414,81	R$ 3.733,29
12			**INSTALAÇÕES HIDROSSANITÁRIAS**				**R$ 86.394,57**
12.01			**INSTALAÇÕES HIDRÁULICAS**				**R$ 26.635,16**
12.01.01	DER-EDIF	S142201	ABERTURA E FECHAMENTO DE RASGOS EM ALVENARIA, PARA PASSAGEM DE TUBULAÇÕES, DIÂM. 1/2" A 1"	M	157,70	12,56	R$ 1.980,71
12.01.02	DER-EDIF	S141410	TUBO DE PVC RÍGIDO SOLDÁVEL MARROM, DN 25MM (3/4"), INCLUSIVE CONEXÕES	M	201,06	23,25	R$ 4.674,65
12.01.03	DER-EDIF	S141411	TUBO DE PVC RÍGIDO SOLDÁVEL MARROM, DN 32MM (1"), INCLUSIVE CONEXÕES	M	214,51	27,84	R$ 5.971,96
12.01.04	DER-EDIF	S141413	TUBO DE PVC RÍGIDO SOLDÁVEL MARROM, DN 50MM (1.1/2"), INCLUSIVE CONEXÕES	M	7,65	49,59	R$ 379,36
12.01.05	DER-EDIF	S170320	REGISTRO DE GAVETA BRUTO ABNT DIÂMETRO 3/4" (20MM) ? DOCOL, DECA OU EQUIVALENTE	UND	41,00	61,50	R$ 2.521,50
12.01.06	DER-EDIF	S170323	REGISTRO DE GAVETA BRUTO ABNT DIÂMETRO 1.1/2" (40MM) ? DOCOL, DECA OU EQUIVALENTE	UND	2,00	140,89	R$ 281,78
12.01.07	DER-EDIF	S170321	REGISTRO DE GAVETA BRUTO ABNT DIÂMETRO 1" (25MM) ? DOCOL, DECA OU EQUIVALENTE	UND	15,00	86,07	R$ 1.291,05
12.01.08	COMP	HID-01	TANQUE EM POLIÉSTER REFORÇADO COM FIBRA DE VIDRO, 15000 LITROS - FORNECIMENTO E INSTALAÇÃO.	UND	1,00	9.225,73	R$ 9.225,73
12.01.09	DER-EDIF	S141522	ADAPTADOR DE PVC SOLDÁVEL COM FLANGES LIVRES PARA CAIXA DSÁGUA, DIÂMETRO 25MM X 3/4"	UND	1,00	22,86	R$ 22,86
12.01.10	DER-EDIF	S141525	ADAPTADOR DE PVC SOLDÁVEL COM FLANGES LIVRES PARA CAIXA DSÁGUA, DIÂMETRO 50MM X 1 1/2"	UND	3,00	42,50	R$ 127,50
12.01.11	DER-EDIF	S142120	TORNEIRA DE BÓIA DE PVC, DIÂM. 1" (25MM)	UND	1,00	158,06	R$ 158,06
12.02			**INSTALAÇÕES DE ESGOTO**				**R$ 37.057,67**

E-DOCS - CÓPIA DO PROCESSO 2025-BFJQ8 GERADO POR UDSON OLIVEIRA RAMOS DE AGUIAR EM 05/05/2026 16:12 DOCUMENTO 1 / 1 PÁGINA 2087 / 3514

2026-64XJ6L - E-DOCS - CÓPIA SIMPLES 13/02/2026 17:26 PÁGINA 6 / 24

PLANILHA ORÇAMENTÁRIA

PREFEITURA MUNICIPAL DE ALEGRE

OBRA: CRECHE TEREZA FIOREZI

LOCAL: RUA BENJAMIN BARROS FILHO, S/N, TRIANGULO, ALEGRE

BDI: 33,25%

BDI DIF: 15,57%

Leis Sociais : 157,27%

Data Base: Julho/24

Tabelas referenciais: DER-EDIF/SINAPI

Sem Desoneração

ITEM	ORGÃO	CÓDIGO	DESCRIÇÃO SERVIÇO	UNIDADE	QUANTIDADE	CUSTO UNITÁRIO (R$)	CUSTO TOTAL (R$)
12.02.01	DER-EDIF	S142202	ABERTURA E FECHAMENTO DE RASGOS EM ALVENARIA, PARA PASSAGEM DE TUBULAÇÕES, DIÂM. 11/4" A 2"	M	71,42	18,81	R$ 1.343,41
12.02.02	DER-EDIF	S142203	ABERTURA E FECHAMENTO DE RASGOS EM ALVENARIA, PARA PASSAGEM DE TUBULAÇÕES, DIÂM. 21/2 A 4"	M	41,19	28,33	R$ 1.166,91
12.02.03	DER-EDIF	S142205	ABERTURA E FECHAMENTO DE RASGOS EM CONCRETO, PARA PASSAGEM DE TUBULAÇÕES, DIÂM. 11/4" A 2"	M	37,63	36,27	R$ 1.364,84
12.02.04	DER-EDIF	S142206	ABERTURA E FECHAMENTO DE RASGOS EM CONCRETO, PARA PASSAGEM DE TUBULAÇÕES, DIÂM. 2 1/2"A 4"	M	106,13	52,74	R$ 5.597,30
12.02.05	DER-EDIF	S141906	TUBO DE PVC RÍGIDO SOLDÁVEL BRANCO, PARA ESGOTO, SÉRIE NORMAL, DIÂMETRO 40MM (1 1/2"), INCLUSIVE CONEXÕES	M	70,15	29,52	R$ 2.070,83
12.02.06	DER-EDIF	S141907	TUBO DE PVC RÍGIDO SOLDÁVEL BRANCO, PARA ESGOTO, SÉRIE NORMAL, DIÂMETRO 50MM (2"), INCLUSIVE CONEXÕES	M	98,95	40,92	R$ 4.049,03
12.02.07	DER-EDIF	S141908	TUBO DE PVC RÍGIDO SOLDÁVEL BRANCO, PARA ESGOTO, SÉRIE NORMAL, DIÂMETRO 75MM (3"), INCLUSIVE CONEXÕES	M	119,15	63,35	R$ 7.548,15
12.02.08	DER-EDIF	S141909	TUBO DE PVC RÍGIDO SOLDÁVEL BRANCO, PARA ESGOTO, SÉRIE NORMAL, DIÂMETRO 100MM (4"), INCLUSIVE CONEXÕES	M	115,72	75,29	R$ 8.712,56
12.02.09	SINAPI	89708	CAIXA SIFONADA, PVC, DN 150 X 185 X 75 MM, JUNTA ELÁSTICA, FORNECIDA E INSTALADA EM RAMAL DE DESCARGA OU EM RAMAL DE ESGOTO SANITÁRIO. AF_08/2022	UN	21,00	104,33	R$ 2.190,93
12.02.10	SINAPI	89707	CAIXA SIFONADA, PVC, DN 100 X 100 X 50 MM, JUNTA ELÁSTICA, FORNECIDA E INSTALADA EM RAMAL DE DESCARGA OU EM RAMAL DE ESGOTO SANITÁRIO. AF_08/2022	UN	5,00	49,83	R$ 249,15
12.02.11	SINAPI	89709	RALO SIFONADO, PVC, DN 100 X 40 MM, JUNTA SOLDÁVEL, FORNECIDO E INSTALADO EM RAMAL DE DESCARGA OU EM RAMAL DE ESGOTO SANITÁRIO. AF_08/2022	UN	9,00	21,39	R$ 192,51
12.02.12	DER-EDIF	S141101	CAIXAS DE INSPEÇÃO DE ALV. BLOCOS CONCRETO 9X19X39CM, DIM, 60X60CM E HMÁX = 1M, COM TAMPA DE CONC. ESP. 5CM, LASTRO DE CONC. ESP. 10CM, REVEST INTERN. C/ CHAPISCO E REBOCO IMPERMEABILIZADO, INCL. ESCAVAÇÃO, REATERRO E ENCHIMENTO	UND	3,00	589,74	R$ 1.769,22
12.02.13	DER-EDIF	S141104	CAIXA DE GORDURA DE ALV. BLOCO CONCRETO 9X19X39CM, DIM.60X60CM E HMÁX=1M, COM TAMPA EM CONCRETO ESP.5CM, LASTRO CONCRETO ESP.10CM, REVESTIDA INTERN. C/ CHAPISCO E REBOCO IMPERMEAB, ESCAVAÇÃO, REATERRO E PAREDE INTERNA EM CONCRETO	UND	1,00	628,87	R$ 628,87
12.02.14	SINAPI	104348	TERMINAL DE VENTILAÇÃO, PVC, SÉRIE NORMAL, ESGOTO PREDIAL, DN 50 MM, JUNTA SOLDÁVEL, FORNECIDO E INSTALADO EM PRUMADA DE ESGOTO SANITÁRIO OU VENTILAÇÃO. AF_08/2022	UN	3,00	13,12	R$ 39,36
12.02.15	SINAPI	104351	TERMINAL DE VENTILAÇÃO, PVC, SÉRIE NORMAL, ESGOTO PREDIAL, DN 75 MM, JUNTA SOLDÁVEL, FORNECIDO E INSTALADO EM PRUMADA DE ESGOTO SANITÁRIO OU VENTILAÇÃO. AF_08/2022	UN	5,00	26,92	R$ 134,60
12.03			**INSTALAÇÕES DE ÁGUA PLUVIAL**				**R$ 22.701,74**
12.03.01	DER-EDIF	S141909	TUBO DE PVC RÍGIDO SOLDÁVEL BRANCO, PARA ESGOTO, SÉRIE NORMAL, DIÂMETRO 100MM (4"), INCLUSIVE CONEXÕES	M	152,41	75,29	R$ 11.474,94
12.03.02	DER-EDIF	S141910	TUBO DE PVC RÍGIDO SOLDÁVEL BRANCO, PARA ESGOTO, SÉRIE NORMAL, DIÂMETRO 150MM (6"), INCLUSIVE CONEXÕES	M	30,82	98,86	R$ 3.046,87
12.03.03	SINAPI	89491	CAIXA SIFONADA, PVC, DN 150 X 185 X 75 MM, FORNECIDA E INSTALADA EM RAMAIS DE ENCAMINHAMENTO DE ÁGUA PLUVIAL. AF_06/2022	UN	1,00	100,38	R$ 100,38
12.03.04	DER-EDIF	S141102	CAIXA DE AREIA DE ALVENARIA DE BLOCOS DE CONCRETO 9X19X39CM, DIM. 60X60CM E HMÁX=1M, C/ TAMPA EM CONCRETO ESP. 5CM, LASTRO CONCRETO ESP. 10CM, REVESTIDA INTERN. C/ CHAPISCO E REBOCO IMPERMEABILIZANTE, INCL. ESCAVAÇÃO E REATERRO	UND	4,00	581,29	R$ 2.325,16
12.03.05	SINAPI	94228	CALHA EM CHAPA DE AÇO GALVANIZADO NÚMERO 24, DESENVOLVIMENTO DE 50 CM, INCLUSO TRANSPORTE VERTICAL. AF_07/2019	M	73,85	77,92	R$ 5.754,39
13			**ACESSIBILIDADE**				**R$ 60.433,05**
13.01	COMP	ACE-01	GUARDA-CORPO H = 1,10M E CORRIMÃO EM TUBO FERRO GALVANIZADO, BARRAS SUPERIORES ALT=0,92M E 0,70M E BARRA INFERIOR, DIAM= 1.1/2", BARRAS VERTICAIS D=3/4" A CADA 0,11M, CURVAS DE AÇO CARBONO.	M	47,11	227,79	R$ 10.731,19
13.02	COMP	ACE-02	CORRIMÃO EM TUBO FERRO GALVANIZADO, ALT=0,92M, COM BARRAS HORIZONTAIS DUPLA (2") E BARRAS VERTICAIS NAS EXTREMIDADES DE 2", INCLUSIVE CURVA EM AÇO (PADRÃO) - PARA DEFICIENTES FÍSICOS	M	23,38	223,56	R$ 5.226,83
13.03	COMP	ACE-04	GUARDA-CORPO DE AÇO GALVANIZADO DE 1,10M DE ALTURA, MONTANTES TUBULARES DE 1.1/2 ESPAÇADOS DE 1,20M, TRAVESSA SUPERIOR DE 2 , GRADIL FORMADO POR BARRAS CHATAS EM FERRO DE 32X4,8MM, FIXADO COM CHUMBADOR MECÂNICO, PINTADO COM TINTA ESMALTE SINTÉTICO, A DUAS DEMÃOS - FORNECIMENTO E INSTALAÇÃO.	M	1,50	640,08	R$ 960,12
13.04	COMP	ACE-03	PLATAFORMA ELEVATÓRIA PARA PNE, CABINADA, MODELO COM PORTAS MANUAIS COM DIMENSÕES DE 0,90 M (L) X 2,00 M (H), DOTADAS DE MOLA AÉREA PARA FECHAMENTO AUTÔNOMO, VIDRO NA METADE SUPERIOR E PUXADOR EM ALUMÍNIO, 02 PARADAS, PERCURSO DE 3,80M - CAIXA DE CORRIDA EM ALVENARIA - (BDI-DIF=15,57%)	UND	1,00	43.514,91	R$ 43.514,91
14			**INSTALAÇÕES DE CLIMATIZAÇÃO**				**R$ 120.645,11**
14.01			**APARELHOS**				**R$ 81.587,08**
14.01.01	DER-EDIF	S180603	FORNECIMENTO E INSTALAÇÃO DE UNIDADE EVAPORADORA E CONDENSADORA DE AR CONDICIONADO TIPO SPLIT INVERTER HI-WALL (PAREDE) DE 12.000 BTU´S 220V - CICLO FRIO - CLASSIFICAÇÃO A (SELO PROCEL), INCLUSIVE AMORTECEDORES VIBRA-STOP - (BDI-DIF=15,57%)	UND	3,00	2.797,30	R$ 8.391,90
14.01.02	DER-EDIF	S180604	FORNECIMENTO E INSTALAÇÃO DE UNIDADE EVAPORADORA E CONDENSADORA DE AR CONDICIONADO TIPO SPLIT INVERTER HI-WALL (PAREDE) DE 18.000 BTU´S 220V - CICLO FRIO - CLASSIFICAÇÃO A (SELO PROCEL), INCLUSIVE AMORTECEDORES VIBRA-STOP - (BDI-DIF=15,57%)	UND	1,00	3.977,98	R$ 3.977,98
14.01.03	DER-EDIF	S180607	FORNECIMENTO E INSTALAÇÃO DE UNIDADE EVAPORADORA E CONDENSADORA DE AR CONDICIONADO TIPO SPLIT INVERTER HI-WALL (PAREDE) DE 30.000 BTU´S 220V - CICLO QUENTE/FRIO - CLASSIFICAÇÃO A (SELO PROCEL), INCLUSIVE AMORTECEDORES VIBRA-STOP - (BDI-DIF=15,57%)	UND	10,00	6.921,72	R$ 69.217,20
14.02			**TUBULAÇÃO**				**R$ 11.306,50**

E-DOCS - CÓPIA DO PROCESSO 2025-BFJQ8 GERADO POR UDSON OLIVEIRA RAMOS DE AGUIAR EM 05/05/2026 16:12 DOCUMENTO 1 / 1 PÁGINA 2088 / 3514

2026-64XJ6L - E-DOCS - CÓPIA SIMPLES 13/02/2026 17:26 PÁGINA 7 / 24

PLANILHA ORÇAMENTÁRIA

PREFEITURA MUNICIPAL DE ALEGRE

OBRA: CRECHE TEREZA FIOREZI

LOCAL: RUA BENJAMIN BARROS FILHO, S/N, TRIANGULO, ALEGRE

BDI: 33,25%

BDI DIF: 15,57%

Leis Sociais : 157,27%

Data Base: Julho/24

Tabelas referenciais: DER-EDIF/SINAPI

Sem Desoneração

ITEM	ORGÃO	CÓDIGO	DESCRIÇÃO SERVIÇO	UNIDADE	QUANTIDADE	CUSTO UNITÁRIO (R$)	CUSTO TOTAL (R$)
14.02.01	SINAPI	97327	TUBO EM COBRE FLEXÍVEL, DN 1/4", COM ISOLAMENTO, INSTALADO EM RAMAL DE ALIMENTAÇÃO DE AR CONDICIONADO COM CONDENSADORA INDIVIDUAL FORNECIMENTO E INSTALAÇÃO. AF_12/2015	M	23,98	26,39	R$ 632,83
14.02.02	SINAPI	97328	TUBO EM COBRE FLEXÍVEL, DN 3/8", COM ISOLAMENTO, INSTALADO EM RAMAL DE ALIMENTAÇÃO DE AR CONDICIONADO COM CONDENSADORA INDIVIDUAL - FORNECIMENTO E INSTALAÇÃO. AF_12/2015	M	70,35	43,32	R$ 3.047,56
14.02.03	SINAPI	97329	TUBO EM COBRE FLEXÍVEL, DN 1/2", COM ISOLAMENTO, INSTALADO EM RAMAL DE ALIMENTAÇÃO DE AR CONDICIONADO COM CONDENSADORA INDIVIDUAL - FORNECIMENTO E INSTALAÇÃO. AF_12/2015	M	23,99	55,27	R$ 1.325,93
14.02.04	SINAPI	97330	TUBO EM COBRE FLEXÍVEL, DN 5/8", COM ISOLAMENTO, INSTALADO EM RAMAL DE ALIMENTAÇÃO DE AR CONDICIONADO COM CONDENSADORA INDIVIDUAL - FORNECIMENTO E INSTALAÇÃO. AF_12/2015	M	70,47	67,59	R$ 4.763,06
14.02.05	DER-EDIF	S141409	TUBO DE PVC RÍGIDO SOLDÁVEL MARROM, DN 20MM (1/2"), INCLUSIVE CONEXÕES	M	74,69	20,58	R$ 1.537,12
14.03			**LINHA FRIGORÍGENA**				**R$ 27.751,53**
14.03.01	DER-EDIF	S161016	INSTALAÇÃO DE LINHA FRIGORÍGENA PARA INTERLIGAÇÃO DO SISTEMA DE CLIMATIZAÇÃO INCL. ACESSÓRIOS DE FIXAÇÃO, FITA PVC AUTO-ADERENTE E CABO PP, EXCLUSIVE TUBOS DE COBRE DA LINHA LIQUIDA E SUCÇÃO, ESPUMA ELASTOMÉRICA FLEXIVEL E GÁS REFRIGERANTE	M	188,79	111,00	R$ 20.955,68
14.03.02	DER-EDIF	S161015	GÁS REFRIGERANTE R410A	KG	94,40	71,99	R$ 6.795,85
15			**URBANISMO**				**R$ 24.591,11**
15.01			**PAVIMENTAÇÃO, RAMPA E ESCADAS DE ACESSO**				**R$ 19.822,99**
15.01.01	DER-EDIF	S030206	ATERRO MANUAL PARA REGULARIZAÇÃO DO TERRENO EM AREIA, INCLUSIVE ADENSAMENTO HIDRÁULICO E FORNECIMENTO DO MATERIAL (MÁXIMO DE 100M3)	M3	17,71	204,68	R$ 3.624,88
15.01.02	SINAPI	100994	CARGA, MANOBRA E DESCARGA DE SOLOS E MATERIAIS GRANULARES EM CAMINHÃO BASCULANTE 10 M³ - CARGA COM ESCAVADEIRA HIDRÁULICA (CAÇAMBA DE 1,20 M³ / 155 HP) E DESCARGA LIVRE (UNIDADE: T). AF_07/2020	T	25,61	4,66	R$ 119,34
15.01.03	SINAPI	95878	TRANSPORTE COM CAMINHÃO BASCULANTE DE 10 M³, EM VIA URBANA PAVIMENTADA, DMT ATÉ 30 KM (UNIDADE: TXKM). AF_07/2020	TXKM	886,97	1,65	R$ 1.463,50
15.01.04	SINAPI	93594	TRANSPORTE COM CAMINHÃO BASCULANTE DE 10 M³, EM VIA URBANA EM LEITO NATURAL (UNIDADE: TXKM). AF_07/2020	TXKM	174,58	2,07	R$ 361,38
15.01.05	SINAPI	92395	EXECUÇÃO DE PAVIMENTO EM PISO INTERTRAVADO, COM BLOCO SEXTAVADO DE 25 X 25 CM, ESPESSURA 10 CM. AF_10/2022	M2	30,85	105,09	R$ 3.242,03
15.01.06	DER-EDIF	S050602	ALVENARIA DE BLOCOS DE CONCRETO 14X19X39CM, C/ RESIST. MÍNIMO A COMPRES. 2.5 MPA, ASSENT. C/ ARG. DE CIMENTO, CAL HIDRATADA CH1 E AREIA NO TRAÇO 1:0.5:8 ESP. DAS JUNTAS 10MM E ESP. DAS PAREDES, S/ REV. 14CM	M2	17,10	86,58	R$ 1.480,52
15.01.07	COMP	EST-03	FORNECIMENTO E INSTALAÇÃO DE TELA AÇO SOLDADA NERVURADA CA-60, Q-92, MALHA 15X15CM, FERRO 4.2MM (1.48 KG/M2), PAINEL 2,45X6,0M, TELCON OU SIMILAR	M²	33,13	25,79	R$ 854,42
15.01.08	DER-EDIF	S130109	LASTRO REGULARIZADO E IMPERMEABILIZADO DE CONCRETO NÃO ESTRUTURAL, ESPESSURA DE 8 CM	M2	33,13	83,86	R$ 2.778,27
15.01.09	DER-EDIF	S200253	FORNECIMENTO E ASSENTAMENTO DE LADRILHO HIDRÁULICO PASTILHADO (TÁTIL DE ALERTA), VERMELHO, DIM. 20X20 CM, ESP. 1.5CM, ASSENTADO COM PASTA DE CIMENTO COLANTE, EXCLUSIVE REGULARIZAÇÃO E LASTRO	M2	1,70	83,95	R$ 142,71
15.01.10	SINAPI	101733	PISO DE BORRACHA PASTILHADO/FRISADO, ESPESSURA 7MM, ASSENTADO COM ARGAMASSA. AF_09/2020	M2	24,30	236,87	R$ 5.755,94
15.02			**IMPLEMENTOS EXTERNOS**				**R$ 1.395,40**
15.02.01	DER-EDIF	S200563	BANCO DE CONCRETO ARMADO APARENTE COM APOIOS DE ALVENARIA ASSENTADA COM ARGAMASSA DE CIMENTO, CAL E AREIA, LARGURA DE 0,50M E ESPESSURA DE 0,05M	M	4,40	166,42	R$ 732,25
15.02.02	COMP	MOB-01	LIXEIRA EM FIBRA DE VIDRO, COM CAPACIDADE 50L, COM SUPORTE (POSTE), FIOBERGLASS, REF. CLPD1085 OU SIMILAR	UND	1,00	663,15	R$ 663,15
15.03			**VEGETAÇÃO**				**R$ 3.372,72**
15.03.01	DER-EDIF	S200326	FORNECIMENTO E PLANTIO DE GRAMA EM PLACAS TIPO ESMERALDA, INCLUSIVE FORNECIMENTO DE TERRA VEGETAL	M2	87,10	31,20	R$ 2.717,52
15.03.02	SINAPI	98509	PLANTIO DE ARBUSTO OU CERCA VIVA. AF_07/2024	UN	12,00	54,60	R$ 655,20
16			**INSTALAÇÕES ELÉTRICAS**				**R$ 82.348,31**
16.01			**ELETRODUTOS E CONEXÕES**				**R$ 16.997,52**
16.01.01	DER-EDIF	S151601	ABERTURA E FECHAMENTO DE RASGOS EM ALVENARIA, PARA PASSAGEM DE ELETRODUTOS DIÂM. 1/2" A 1"	M	521,44	12,57	R$ 6.554,50
16.01.02	DER-EDIF	S151602	ABERTURA E FECHAMENTO DE RASGOS EM ALVENARIA, PARA PASSAGEM DE ELETRODUTO DIÂM. 1 1/4"A 2"	M	45,46	18,81	R$ 855,10
16.01.03	DER-EDIF	S151604	ABERTURA E FECHAMENTO DE RASGOS EM CONCRETO, PARA PASSAGEM DE ELETRODUTO DIÂM. 1/2" A 1"	M	7,97	23,82	R$ 189,84
16.01.04	DER-EDIF	S151132	ELETRODUTO FLEXÍVEL CORRUGADO DIÂMETRO 3/4", AMARELO ? TIGREFLEX OU EQUIVALENTE	M	862,34	5,98	R$ 5.156,79
16.01.05	DER-EDIF	S151133	ELETRODUTO FLEXÍVEL CORRUGADO DIÂMETRO 1", AMARELO ? TIGREFLEX OU EQUIVALENTE	M	112,59	7,30	R$ 821,90
16.01.06	DER-EDIF	S151137	ELETRODUTO PEAD PAREDE SIMPLES, CORRUGADO, COR PRETA, DIÂMETRO 1.1/2", REFERENCIA KANAFLEX, PLASTIBRAS OU EQUIVALENTE	M	55,66	25,77	R$ 1.434,36
16.01.07	DER-EDIF	S151138	ELETRODUTO PEAD PAREDE SIMPLES, CORRUGADO, COR PRETA, DIÂMETRO 1.1/4", REFERENCIA KANAFLEX, PLASTIBRAS OU EQUIVALENTE	M	79,10	22,66	R$ 1.792,41
16.01.08	DER-EDIF	S151139	ELETRODUTO PEAD PAREDE SIMPLES, CORRUGADO, COR PRETA, DIÂMETRO 2", REFERENCIA KANAFLEX, PLASTIBRAS OU EQUIVALENTE	M	7,10	27,13	R$ 192,62
16.02			**CAIXAS DE PASSAGEM**				**R$ 4.263,91**
16.02.01	DER-EDIF	S150628	CAIXA DE EMBUTIR MARCA DE REFERÊNCIA TIGREFLEX, 4X2"	UND	201,00	8,92	R$ 1.792,92
16.02.02	SINAPI	91937	CAIXA OCTOGONAL 3" X 3", PVC, INSTALADA EM LAJE - FORNECIMENTO E INSTALAÇÃO. AF_03/2023	UN	98,00	17,90	R$ 1.754,20

E-DOCS - CÓPIA DO PROCESSO 2025-BFJQ8 GERADO POR UDSON OLIVEIRA RAMOS DE AGUIAR EM 05/05/2026 16:12 DOCUMENTO 1 / 1 PÁGINA 2089 / 3514

2026-64XJ6L - E-DOCS - CÓPIA SIMPLES 13/02/2026 17:26 PÁGINA 8 / 24

PLANILHA ORÇAMENTÁRIA

PREFEITURA MUNICIPAL DE ALEGRE

OBRA: CRECHE TEREZA FIOREZI

LOCAL: RUA BENJAMIN BARROS FILHO, S/N, TRIANGULO, ALEGRE

BDI: 33,25%

BDI DIF: 15,57%

Leis Sociais : 157,27%

Data Base: Julho/24

Tabelas referenciais: DER-EDIF/SINAPI

Sem Desoneração

ITEM	ORGÃO	CÓDIGO	DESCRIÇÃO SERVIÇO	UNIDADE	QUANTIDADE	CUSTO UNITÁRIO (R$)	CUSTO TOTAL (R$)
16.02.03	COMP	ELE-06	CAIXA PASSAGEM PARA AR CONDICIONADO - FORNECIMENTO E INSTALAÇÃO	UND	14,00	43,02	R$ 602,28
16.02.04	DER-EDIF	S150633	CAIXA DE PASSAGEM 200X200X100MM, CHAPA 18, COM TAMPA PARAFUSADA	UND	1,00	114,51	R$ 114,51
16.03			**FIOS E CABOS**				**R$ 44.592,08**
16.03.01	DER-EDIF	S151402	CABO DE COBRE TERMOPLÁSTICO (PVC) FLEXÍVEL ISOLADO 450/750V, ANTICHAMA BWF LIVRE DE CHUMBO, 70ºC - 2,5MM2	M	4.903,26	6,97	R$ 34.175,72
16.03.02	DER-EDIF	S151403	CABO DE COBRE TERMOPLÁSTICO (PVC) FLEXÍVEL ISOLADO 450/750V, ANTICHAMA BWF LIVRE DE CHUMBO, 70ºC ? 4,0MM2	M	131,01	8,83	R$ 1.156,81
16.03.03	DER-EDIF	S151404	CABO DE COBRE TERMOPLÁSTICO (PVC) FLEXÍVEL ISOLADO 450/750V, ANTICHAMA BWF LIVRE DE CHUMBO, 70ºC ? 6,0MM2	M	161,38	11,67	R$ 1.883,30
16.03.04	DER-EDIF	S151405	CABO DE COBRE TERMOPLÁSTICO (PVC) FLEXÍVEL ISOLADO 450/750V, ANTICHAMA BWF LIVRE DE CHUMBO, 70ºC ? 10,0MM2	M	263,13	16,44	R$ 4.325,85
16.03.05	DER-EDIF	S151406	CABO DE COBRE TERMOPLÁSTICO (PVC) FLEXÍVEL ISOLADO 450/750V, ANTICHAMA BWF LIVRE DE CHUMBO, 70ºC ? 16,0MM2	M	85,05	20,98	R$ 1.784,34
16.03.06	DER-EDIF	S151407	CABO DE COBRE TERMOPLÁSTICO (PVC) FLEXÍVEL ISOLADO 450/750V, ANTICHAMA BWF LIVRE DE CHUMBO, 70ºC ? 25,0MM2	M	7,10	33,36	R$ 236,85
16.03.07	DER-EDIF	S151423	CABO DE COBRE TERMOPLÁSTICO (PVC) FLEXÍVEL ISOLADO 0,60/1KV, ANTICHAMA, HEPR 90ºC ? 35,0MM2	M	21,30	48,32	R$ 1.029,21
16.04			**QUADROS E PAINÉIS**				**R$ 2.655,12**
16.04.01	DER-EDIF	S150316	QUADRO DISTRIB. ENERGIA, EMBUTIDO OU SEMI EMBUTIDO, CAPAC. P/ 44 DISJ. DIN, C/BARRAM TRIF. 150A BARRA. NEUTRO E TERRA, FAB. EM CHAPA DE AÇO 12 USG COM PORTA, ESPELHO, TRINCO COM FECHAD CH YALE, REF. QDETG II-44DIN-CEMAR OU EQUIV.	UND	2,00	1.327,56	R$ 2.655,12
16.05			**DISPOSITIVOS DE PROTEÇÃO E COMANDO**				**R$ 3.245,48**
16.05.01	COMP	ELE-01	DISPOSITIVO DR, 4 POLOS, SENSIBILIDADE DE 30 MA, CORRENTE DE 100 A, TIPO AC - FORNECIMENTO E INSTALAÇÃO.	UND	1,00	298,41	R$ 298,41
16.05.02	COMP	ELE-02	DISPOSITIVO DPS CLASSE II, 1 POLO, TENSÃO MÁXIMA DE 175 V, CORRENTE MÁXIMA DE 45 KA (TIPO AC) - FORNECIMENTO E INSTALAÇÃO	UND	8,00	95,55	R$ 764,40
16.05.03	COMP	ELE-04	DISPOSITIVO DR, 4 POLOS, SENSIBILIDADE DE 30 MA, CORRENTE DE 63 A, TIPO AC - FORNECIMENTO E INSTALAÇÃO.	UND	1,00	172,65	R$ 172,65
16.05.04	DER-EDIF	S151305	MINI-DISJUNTOR MONOPOLAR 40A, CURVA C, 5KA, 127/220VCA, REFERÊNCIA SIEMENS, GE, SCHNEIDER OU EQUIVALENTE	UND	3,00	30,02	R$ 90,06
16.05.05	DER-EDIF	S151338	MINI-DISJUNTOR MONOPOLAR 10A, CURVA C, 5KA, 127/220VCA, REFERÊNCIA SIEMENS, GE, SCHNEIDER OU EQUIVALENTE	UND	28,00	22,33	R$ 625,24
16.05.06	DER-EDIF	S151304	MINI-DISJUNTOR MONOPOLAR 32A, CURVA C, 5KA, 127/220VCA, REFERÊNCIA SIEMENS, GE, SCHNEIDER OU EQUIVALENTE	UND	11,00	22,33	R$ 245,63
16.05.07	DER-EDIF	S151301	MINI-DISJUNTOR MONOPOLAR 16A, CURVA C, 5KA, 127/220VCA, REFERÊNCIA SIEMENS, GE, SCHNEIDER OU EQUIVALENTE	UND	10,00	22,33	R$ 223,30
16.05.08	DER-EDIF	S151314	MINI-DISJUNTOR TRIPOLAR 100A, CURVA C, 20KA, 127/220VCA, REFERÊNCIA SIEMENS, GE, SCHNEIDER OU EQUIVALENTE	UND	1,00	412,44	R$ 412,44
16.05.09	DER-EDIF	S151311	MINI-DISJUNTOR TRIPOLAR 50A, CURVA C, 5KA, 127/220VCA, REFERÊNCIA SIEMENS, GE, SCHNEIDER OU EQUIVALENTE	UND	1,00	93,80	R$ 93,80
16.05.10	DER-EDIF	S151308	MINI-DISJUNTOR BIPOLAR 50A, CURVA C, 5KA, 127/220VCA, REFERÊNCIA SIEMENS, GE, SCHNEIDER OU EQUIVALENTE	UND	3,00	85,26	R$ 255,78
16.05.11	SINAPI	93667	DISJUNTOR TRIPOLAR TIPO DIN, CORRENTE NOMINAL DE 10A - FORNECIMENTO E INSTALAÇÃO. AF_10/2020	UN	1,00	63,77	R$ 63,77
16.06			**INTERRUPTORES E TOMADAS**				**R$ 6.718,19**
16.06.01	COMP	ELE-05	PLACA 4"X2" COM FURO - FORNECIMENTO E INSTALAÇÃO	UND	11,00	4,81	R$ 52,91
16.06.02	SINAPI	92023	INTERRUPTOR SIMPLES (1 MÓDULO) COM 1 TOMADA DE EMBUTIR 2P+T 10 A, INCLUINDO SUPORTE E PLACA - FORNECIMENTO E INSTALAÇÃO. AF_03/2023	UN	3,00	61,52	R$ 184,56
16.06.03	COMP	ELE-03	INTERRUPTOR SIMPLES (1 MÓDULO) COM 1 TOMADA DE EMBUTIR 2P+T 20 A, INCLUINDO SUPORTE E PLACA - FORNECIMENTO E INSTALAÇÃO	UND	10,00	54,80	R$ 548,00
16.06.04	SINAPI	91967	INTERRUPTOR SIMPLES (3 MÓDULOS), 10A/250V, INCLUINDO SUPORTE E PLACA - FORNECIMENTO E INSTALAÇÃO. AF_03/2023	UN	3,00	74,20	R$ 222,60
16.06.05	SINAPI	91959	INTERRUPTOR SIMPLES (2 MÓDULOS), 10A/250V, INCLUINDO SUPORTE E PLACA - FORNECIMENTO E INSTALAÇÃO. AF_03/2023	UN	11,00	55,18	R$ 606,98
16.06.06	SINAPI	91955	INTERRUPTOR PARALELO (1 MÓDULO), 10A/250V, INCLUINDO SUPORTE E PLACA - FORNECIMENTO E INSTALAÇÃO. AF_03/2023	UN	3,00	43,97	R$ 131,91
16.06.07	SINAPI	91953	INTERRUPTOR SIMPLES (1 MÓDULO), 10A/250V, INCLUINDO SUPORTE E PLACA - FORNECIMENTO E INSTALAÇÃO. AF_03/2023	UN	13,00	36,16	R$ 470,08
16.06.08	DER-EDIF	S180201	TOMADA PADRÃO BRASILEIRO LINHA BRANCA, NBR 14136 2 POLOS + TERRA 10A/250V, COM PLACA 4X2"	UND	93,00	38,75	R$ 3.603,75
16.06.09	SINAPI	92009	TOMADA BAIXA DE EMBUTIR (2 MÓDULOS), 2P+T 20 A, INCLUINDO SUPORTE E PLACA - FORNECIMENTO E INSTALAÇÃO. AF_03/2023	UN	13,00	64,19	R$ 834,47
16.06.10	SINAPI	91957	INTERRUPTOR SIMPLES (1 MÓDULO) COM INTERRUPTOR PARALELO (1 MÓDULO), 10A/250V, INCLUINDO SUPORTE E PLACA - FORNECIMENTO E INSTALAÇÃO. AF_03/2023	UN	1,00	62,93	R$ 62,93
16.07			**ILUMINAÇÃO**				**R$ 3.876,01**
16.07.01	COMP	ELE-07	LÂMPADA COMPACTA DE LED 30W, BASE E27, FORNECIMENTO E INSTALAÇÃO.	UND	113,00	24,17	R$ 2.731,21
16.07.02	SINAPI	97607	LUMINÁRIA ARANDELA TIPO TARTARUGA, DE SOBREPOR, COM 1 LÂMPADA LED DE 6 W, SEM REATOR - FORNECIMENTO E INSTALAÇÃO. AF_02/2020	UN	10,00	114,48	R$ 1.144,80
17			**CABEAMENTO ESTRUTURADO**				**R$ 27.234,65**
17.01			**ELETRODUTOS E ACESSÓRIOS**				**R$ 7.602,07**
17.01.01	DER-EDIF	S151601	ABERTURA E FECHAMENTO DE RASGOS EM ALVENARIA, PARA PASSAGEM DE ELETRODUTOS DIÂM. 1/2" A 1"	M	80,86	12,57	R$ 1.016,41

E-DOCS - CÓPIA DO PROCESSO 2025-BFJQ8 GERADO POR UDSON OLIVEIRA RAMOS DE AGUIAR EM 05/05/2026 16:12 DOCUMENTO 1 / 1 PÁGINA 2090 / 3514

2026-64XJ6L - E-DOCS - CÓPIA SIMPLES 13/02/2026 17:26 PÁGINA 9 / 24

PLANILHA ORÇAMENTÁRIA

PREFEITURA MUNICIPAL DE ALEGRE

OBRA: CRECHE TEREZA FIOREZI

LOCAL: RUA BENJAMIN BARROS FILHO, S/N, TRIANGULO, ALEGRE

BDI: 33,25%

BDI DIF: 15,57%

Leis Sociais : 157,27%

Data Base: Julho/24

Tabelas referenciais: DER-EDIF/SINAPI

Sem Desoneração

ITEM	ORGÃO	CÓDIGO	DESCRIÇÃO SERVIÇO	UNIDADE	QUANTIDADE	CUSTO UNITÁRIO (R$)	CUSTO TOTAL (R$)
17.01.02	DER-EDIF	S151602	ABERTURA E FECHAMENTO DE RASGOS EM ALVENARIA, PARA PASSAGEM DE ELETRODUTO DIÂM. 1 1/4"A 2"	M	39,84	18,81	R$ 749,38
17.01.03	DER-EDIF	S151603	ABERTURA E FECHAMENTO DE RASGOS EM ALVENARIA, PARA PASSAGEM DE ELETRODUTO DIÂM. 2 1/2" A 4"	M	9,13	28,33	R$ 258,65
17.01.04	DER-EDIF	S151605	ABERTURA E FECHAMENTO DE RASGOS EM CONCRETO, PARA PASSAGEM DE ELETRODUTO DIÂM. 1 1/4" A 2"	M	3,79	36,27	R$ 137,46
17.01.05	DER-EDIF	S151132	ELETRODUTO FLEXÍVEL CORRUGADO DIÂMETRO 3/4", AMARELO ? TIGREFLEX OU EQUIVALENTE	M	67,34	5,98	R$ 402,69
17.01.06	DER-EDIF	S151133	ELETRODUTO FLEXÍVEL CORRUGADO DIÂMETRO 1", AMARELO ? TIGREFLEX OU EQUIVALENTE	M	53,04	7,30	R$ 387,18
17.01.07	DER-EDIF	S151137	ELETRODUTO PEAD PAREDE SIMPLES, CORRUGADO, COR PRETA, DIÂMETRO 1.1/2", REFERENCIA KANAFLEX, PLASTIBRAS OU EQUIVALENTE	M	17,21	25,77	R$ 443,50
17.01.08	DER-EDIF	S151138	ELETRODUTO PEAD PAREDE SIMPLES, CORRUGADO, COR PRETA, DIÂMETRO 1.1/4", REFERENCIA KANAFLEX, PLASTIBRAS OU EQUIVALENTE	M	19,38	22,66	R$ 439,15
17.01.09	DER-EDIF	S151139	ELETRODUTO PEAD PAREDE SIMPLES, CORRUGADO, COR PRETA, DIÂMETRO 2", REFERENCIA KANAFLEX, PLASTIBRAS OU EQUIVALENTE	M	64,69	27,13	R$ 1.755,04
17.01.10	DER-EDIF	S151140	ELETRODUTO PEAD PAREDE SIMPLES, CORRUGADO, COR PRETA, DIÂMETRO 3", REFERENCIA KANAFLEX, PLASTIBRAS OU EQUIVALENTE	M	47,20	42,64	R$ 2.012,61
17.02			**CAIXAS DE PASSAGEM**				**R$ 693,26**
17.02.01	DER-EDIF	S151003	CAIXA DE PASSAGEM DE ALVENARIA DE BLOCOS CERÂMICOS 10 FUROS 10X20X20CM, DIMENSÃO DE 30X30X30CM, COM REVESTIMENTO INTERNO EM CHAPISCO E REBOCO, TAMPA DE CONCRETO ESP. 5CM E LASTRO DE BRITA 5CM	UND	1,00	133,02	R$ 133,02
17.02.02	DER-EDIF	S150634	CAIXA DE PASSAGEM 300X300X120MM, CHAPA 18, COM TAMPA PARAFUSADA	UND	2,00	173,08	R$ 346,16
17.02.03	DER-EDIF	S150628	CAIXA DE EMBUTIR MARCA DE REFERÊNCIA TIGREFLEX, 4X2"	UND	24,00	8,92	R$ 214,08
17.03			**ACESSÓRIOS DE CABEAMENTO**				**R$ 14.848,24**
17.03.01	COMP	SIS-01	CÂMERA BULLET COMPATÍVEL COM A TECNOLOGIA POE - FORNECIMENTO E INSTALAÇÃO	UND	9,00	515,50	R$ 4.639,50
17.03.02	DER-EDIF	S160812	FORNECIMENTO E INSTALAÇÃO DE MINI RACK DE PAREDE PADRÃO 19" - 16 U´S X 570MM	UND	1,00	739,41	R$ 739,41
17.03.03	DER-EDIF	S160825	GUIA DE CABOS FECHADO HORIZONTAL PADRÃO 19" - 1 U´S, INCLUSIVE FIXAÇÃO EM RACK 19"	UND	2,00	35,31	R$ 70,62
17.03.04	COMP	SIS-02	NVR GRAVADOR DE VÍDEO S NVD 3316 4K 16 CANAIS SUPORTA CÂMERAS IP COM INTELIGÊNCIA DE VÍDEO - FORNECIMENTO E INSTALAÇÃO	UND	1,00	1.123,35	R$ 1.123,35
17.03.05	COMP	SIS-03	FORNECIMENTO E INSTALAÇÃO DE SWITCH 24 PORTAS GERENCIÁVEL POE 10/100 /1000 + 4SFP	UND	2,00	3.636,48	R$ 7.272,96
17.03.06	DER-EDIF	S160840	PATCH PANEL 24 PORTAS RJ45/IDC CAT.5E, INCLUSIVE FIXAÇÃO EM RACK 19"	UND	2,00	297,49	R$ 594,98
17.03.07	DER-EDIF	S160806	ESPELHO 4" X 2" COM CONECTOR RJ 45 FÊMEA CAT. 5E	UND	2,00	20,28	R$ 40,56
17.03.08	DER-EDIF	S160871	ESPELHO 4" X 4" COM 2 CONECTOR RJ 45 FÊMEA CAT. 5E	UND	13,00	28,22	R$ 366,86
17.04			**CABOS**				**R$ 4.091,08**
17.04.01	DER-EDIF	S160808	FORNECIMENTO E INSTALAÇÃO DE CABO DE REDE PAR TRANÇADO 4 PARES CATEGORIA 5E	M	992,98	4,12	R$ 4.091,08
18			**ALARME**				**R$ 2.196,43**
18.01	DER-EDIF	S151601	ABERTURA E FECHAMENTO DE RASGOS EM ALVENARIA, PARA PASSAGEM DE ELETRODUTOS DIÂM. 1/2" A 1"	M	17,82	12,57	R$ 224,00
18.02	DER-EDIF	S151132	ELETRODUTO FLEXÍVEL CORRUGADO DIÂMETRO 3/4", AMARELO ? TIGREFLEX OU EQUIVALENTE	M	110,93	5,98	R$ 663,36
18.03	DER-EDIF	S150628	CAIXA DE EMBUTIR MARCA DE REFERÊNCIA TIGREFLEX, 4X2"	UND	2,00	8,92	R$ 17,84
18.04	DER-EDIF	S151401	CABO DE COBRE TERMOPLÁSTICO (PVC) FLEXÍVEL ISOLADO 450/750V, ANTICHAMA BWF LIVRE DE CHUMBO, 70ºC - 1,5MM2	M	221,86	5,82	R$ 1.291,23
19			**SPDA**				**R$ 37.355,35**
19.01	DER-EDIF	S160318	CABO DE COBRE NÚ 35MM2, REF. TEL 5735, MARCA DE REFERÊNCIA TERMOTÉCNICA OU EQUIVALENTE	M	350,10	45,12	R$ 15.796,51
19.02	DER-EDIF	S160317	CABO DE COBRE NÚ 50MM2, REF. TEL 5750, MARCA DE REFERÊNCIA TERMOTÉCNICA OU EQUIVALENTE	M	174,55	63,89	R$ 11.152,00
19.03	DER-EDIF	S151127	ELETRODUTO DE PVC RÍGIDO ROSCÁVEL, DIÂMETRO 1", INCLUSIVE CONEXÕES	M	19,00	18,64	R$ 354,16
19.04	DER-EDIF	S160322	ABRAÇADEIRA TIPO "D" COM CUNHA, DIÂMETRO 1", REF. TEL-095, MARCA DE REFERÊNCIA TERMOTÉCNICA OU EQUIVALENTE	UND	57,00	6,51	R$ 371,07
19.05	COMP	SPDA-03	CAIXA INSPEÇÃO EM POLIAMIDA 150X110X70MM, BOCAL 1" (DN 32MM), REF: TEL-541 (SPDA) - FORNECIMENTO E INSTALAÇÃO	UND	6,00	81,22	R$ 487,32
19.06	DER-EDIF	S160310	CONECTOR DE MEDIÇÃO EM LATÃO COM 2 PARAFUSOS PARA CABOS DE 16 A 50 MM2, REF. TEL-562, TERMOTÉCNICA OU EQUIVALENTE	UND	6,00	65,30	R$ 391,80
19.07	DER-EDIF	S160319	PRESILHA DE LATÃO REF. 744, INCLUSIVE PARAFUSO FENDA DN 4,2X32MM E BUCHA NYLON DN 6MM E VEDAÇÃO DOS FUROS COM POLIURETANO REF. 5905, MARCA DE REF. TERMOTÉCNICA OU EQUIVALENTE	UND	700,00	11,11	R$ 7.777,00
19.08	COMP	SPDA-02	MINI CAPTOR PARA SPDA, COM CONECTOR E FIXAÇÃO HORIZONTAL, INCLUSIVE VEDAÇÃO DOS FUROS COM POLIURETANO	UND	6,00	81,00	R$ 486,00
19.09	COMP	SPDA-01	KIT COMPLETO PARA SOLDA EXOTÉRMICA (MOLDE CDH 50.50-3 / CARTUCHO N° 90 / ALICATE Z 201), MARCA DE REFERÊNCIA TERMOTÉCNICA OU EQUIVALENTE	UND	6,00	46,95	R$ 281,70
19.10	DER-EDIF	S160328	TERMINAL ESTANHADO DE 1 COMPRESSÃO 1 FURO, 35MM², REF. TEL-5135, MARCA DE REFERÊNCIA TERMOTÉCNICA OU EQUIVALENTE	UND	3,00	25,64	R$ 76,92
19.11	DER-EDIF	S160313	FIXADOR UNIVERSAL LATÃO ESTANHADO P/ CABOS 16 A 70 MM2 REF. 5024, INCL. PARAFUSO SEXTAVADO M6X45MM, ARRUELA LISA 1/4", BUCHA Nº8, VEDAÇÃO DOS FUROS C/ POLIURETANO REF. 5905, MARCA DE REF. TERMOTÉCNICA OU EQUIVALENTE	UND	3,00	60,29	R$ 180,87
20			**INSTALAÇÕES DE PREVENÇÃO E COMBATE A INCÊNDIO**				**R$ 17.760,82**

E-DOCS - CÓPIA DO PROCESSO 2025-BFJQ8 GERADO POR UDSON OLIVEIRA RAMOS DE AGUIAR EM 05/05/2026 16:12 DOCUMENTO 1 / 1 PÁGINA 2091 / 3514

2026-64XJ6L - E-DOCS - CÓPIA SIMPLES 13/02/2026 17:26 PÁGINA 10 / 24

PLANILHA ORÇAMENTÁRIA

PREFEITURA MUNICIPAL DE ALEGRE

OBRA: CRECHE TEREZA FIOREZI

LOCAL: RUA BENJAMIN BARROS FILHO, S/N, TRIANGULO, ALEGRE

BDI: 33,25%

BDI DIF: 15,57%

Leis Sociais : 157,27%

Data Base: Julho/24

Tabelas referenciais: DER-EDIF/SINAPI

Sem Desoneração

ITEM	ORGÃO	CÓDIGO	DESCRIÇÃO SERVIÇO	UNIDADE	QUANTIDADE	CUSTO UNITÁRIO (R$)	CUSTO TOTAL (R$)
20.01			**SINALIZAÇÃO**				**R$ 1.004,35**
20.01.01	DER-EDIF	S160612	PLACA DE SINALIZAÇÃO DE SEGURANÇA CODIGO 14 - 315/158(NBR 13.434); CÓDIGO S3(NT 14/2010-ES) ("SAIDA DE EMERGÊNCIA" - SETA VERTICAL)	UND	24,00	26,52	R$ 636,48
20.01.02	COMP	PPCI-01	PLACA DE SINALIZAÇÃO DE SEGURANÇA CONTRA INCÊNDIO, FOTOLUMINESCENTE, QUADRADA, 20 X 20 CM, EM PVC 2 MM ANTI-CHAMAS (SÍMBOLOS, CORES E PICTOGRAMAS CONFORME NBR 16820)	UND	5,00	32,80	R$ 164,00
20.01.03	COMP	PPCI-04	PLACA DE SINALIZAÇÃO DE SEGURANÇA CONTRA INCÊNDIO, FOTOLUMINESCENTE, RETANGULAR, 20 X 40 CM, EM PVC 2 MM ANTI-CHAMAS (SÍMBOLOS, CORES E PICTOGRAMAS CONFORME NBR 16820)	UND	1,00	44,47	R$ 44,47
20.01.04	COMP	PPCI-03	PLACA DE SINALIZAÇÃO DE SEGURANÇA CONTRA INCÊNDIO - ALERTA, TRIANGULAR, BASE DE 30 CM, EM PVC 2 MM ANTI-CHAMAS (SÍMBOLOS, CORES E PICTOGRAMAS CONFORME NBR 16820)	UND	1,00	46,20	R$ 46,20
20.01.05	DER-EDIF	S190603	PINTURA SOBRE PISOS, MARCAS DE REFERÊNCIA NOVACOR, CORAL OU SUVINIL, A DUAS DEMÃOS, LINHA PREMIUM	M2	5,00	22,64	R$ 113,20
20.02			**DISPOSITIVOS DE INCÊNDIO**				**R$ 6.388,91**
20.02.01	DER-EDIF	S160605	EXTINTOR DE INCÊNDIO PORTÁTIL DE PÓ QUÍMICO ABC COM CAPACIDADE 2A-20B:C (6 KG), INCLUSIVE SUPORTE DE PAREDE UNIVERSAL, INCLUSIVE PARAFUSO E BUCHA S8, EXCLUSIVE PLACA SINALIZADORA EM PVC FOTOLUMINESCENTE E PINTURA DE SINALIZAÇÃO	UND	5,00	213,09	R$ 1.065,45
20.02.02	SINAPI	97599	LUMINÁRIA DE EMERGÊNCIA, COM 30 LÂMPADAS LED DE 2 W, SEM REATOR - FORNECIMENTO E INSTALAÇÃO. AF_02/2020	UN	20,00	22,02	R$ 440,40
20.02.03	DER-EDIF	S160673	FORNECIMENTO E INSTALAÇÃO DE CENTRAL DE ALARME DE INCÊNDIO ENDEREÇÁVEL, CAPACIDADE ATÉ: 256 ENDEREÇOS, 4 LAÇOS COM BATERIA REF. WALMONOF, ABAFIRE, DELTAFIRE OU EQUIVALENTE	UND	1,00	1.995,83	R$ 1.995,83
20.02.04	DER-EDIF	S160674	FORNECIMENTO E INSTALAÇÃO DE ACIONADOR MANUAL DE ALARME DE INCÊNDIO ENDEREÇAVEL, TIPO QUEBRA VIDRO	UND	2,00	113,19	R$ 226,38
20.02.05	DER-EDIF	S160675	FORNECIMENTO E INSTALAÇÃO DE DETECTOR DE FUMAÇA ÓPTICO ENDEREÇAVEL BIVOLT 12/24V PARA PAREDE OU TETO	UND	14,00	146,37	R$ 2.049,18
20.02.06	DER-EDIF	S160676	FORNECIMENTO E INSTALAÇÃO DE SIRENE ELETRONICA MÉDIA TIPO CORNETA	UND	2,00	125,01	R$ 250,02
20.02.07	COMP	PPCI-02	ABRIGO DE SOBREPOR EM CHAPA DE AÇO CARBONO PINTADO COM TINTA A BASE DE EPOXI VERMELHA, DIMENSÕES 75X35X25CM	UND	1,00	361,65	R$ 361,65
20.03			**CENTRAL DE GÁS**				**R$ 10.367,56**
20.03.01	DER-EDIF	S160207	ABRIGO DE GÁS PARA 2 CILINDROS 45 KG, EXEC. EM ALV. BLOCO CONC CHEIO,DIM 1,50X0.85X2.10M, INCLUSIVE CILINDROS E REDE INTERNA DO ABRIGO COMPREENDENDO TUBOS E VÁLVULAS DE ESFERA QUE INTERLIGAM OS CILINDROS	UND	1,00	9.130,03	R$ 9.130,03
20.03.02	SINAPI	100804	TUBO, PEX, MULTICAMADA, DN 20, INSTALADO EM RAMAL INTERNO DE INSTALAÇÕES DE GÁS - FORNECIMENTO E INSTALAÇÃO. AF_01/2020	M	46,48	23,82	R$ 1.107,15
20.03.03	SINAPI	92701	JOELHO 90 GRAUS, EM FERRO GALVANIZADO, CONEXÃO ROSQUEADA, DN 20 (3/4"), INSTALADO EM RAMAIS E SUB-RAMAIS DE GÁS - FORNECIMENTO E INSTALAÇÃO. AF_10/2020	UN	2,00	35,70	R$ 71,40
20.03.04	COMP	PPCI-05	VÁLVULA 90° ROSCA FÊMEA 1/2" COM ESPIGÃO, PARA INSTALAÇÕES DE GÁS	UND	1,00	58,98	R$ 58,98
21			**LIMPEZA GERAL DA OBRA**				**R$ 10.298,20**
21.01	DER-EDIF	S200401	LIMPEZA GERAL DA OBRA (EDIFICAÇÃO)	M2	901,78	11,23	R$ 10.126,99
21.02	DER-EDIF	S200402	LIMPEZA GERAL DE OBRAS (QUADRAS, PRAÇAS E JARDINS)	M2	148,88	1,15	R$ 171,21
TOTAL GERAL							**R$ 1.499.999,99**

Alegre/ES, 12 de fevereiro de 2026

WELINGTON BARBOSA MELO:10889849757

Assinado de forma digital por WELINGTON BARBOSA MELO:10889849757
Dados: 2026.02.12 21:30:23 -03'00'

CONSTRUTORA E SERVIÇOS W.B.M LTDA
CNPJ: 26.570.470/0001-84

JOSE FERNANDES MARTINS JUNIOR:13658192720

Assinado de forma digital por JOSE FERNANDES MARTINS JUNIOR:13658192720
Dados: 2026.02.12 21:30:35 -03'00'

Responsável Técnico - **José Fernandes Martins Júnior**
Engenheiro Civil - CREA ES - 034018/D

E-DOCS - CÓPIA DO PROCESSO 2025-BFJQ8 GERADO POR UDSON OLIVEIRA RAMOS DE AGUIAR EM 05/05/2026 16:12 DOCUMENTO 1 / 1 PÁGINA 2092 / 3514

2026-64XJ6L - E-DOCS - CÓPIA SIMPLES 13/02/2026 17:26 PÁGINA 11 / 24

E-DOCS - CÓPIA DO PROCESSO 2025-BFJQ8 GERADO POR UDSON OLIVEIRA RAMOS DE AGUIAR EM 05/05/2026 16:12 DOCUMENTO 1 / 1 PÁGINA 2093 / 3514

CONSTRUTORA E SERVIÇOS W.B.M LTDA

CNPJ: 26.570.470/0001-84

CRONOGRAMA FÍSICO-FINANCEIRO

PREFEITURA MUNICIPAL DE ALEGRE

OBRA: CRECHE TEREZA FIOREZI

LOCAL: RUA BENJAMIN BARROS FILHO, S/N, TRIANGULO, ALEGRE

ITEM	DESCRIÇÃO	VALORES (R$)	MESES															
			1	2	3	4	5	6	7	8	9	10	11	12	13	14	15	16
01	CANTEIRO DE OBRAS	R$ 58.215,89					83,50% 48.610,27	1,50% 873,24	1,50% 873,24	1,50% 873,24	1,50% 873,24	1,50% 873,24	1,50% 873,24	1,50% 873,24	1,50% 873,24	1,50% 873,24	1,50% 873,24	1,50% 873,24
02	SERVIÇOS PRELIMINARES	R$ 66.415,52																
02.01	DEMOLIÇÕES E RETIRADAS	R$ 64.901,86					50,00% R$ 32.450,93	50,00% R$ 32.450,93										
02.02	LIMPEZA	R$ 1.513,66						100,00% R$ 1.513,66										
03	ESCADA METÁLICA	R$ 46.750,59																
03.01	INFRAESTRUTURA	R$ 4.616,21									100,00% R$ 4.616,21							
03.02	SUPRAESTRUTURA	R$ 42.134,38									100,00% R$ 42.134,38							
04	PAREDES E PAINÉIS	R$ 48.864,42									35,00% R$ 17.102,55	35,00% R$ 17.102,55	20,00% R$ 9.772,88				10,00% R$ 4.886,44	
05	COBERTURA	R$ 121.266,13												50,00% R$ 60.633,07	50,00% R$ 60.633,07			
06	ESQUADRIAS	R$ 162.444,00																
06.01	PORTAS	R$ 88.028,04										35,00% R$ 30.809,81				35,00% R$ 30.809,81	30,00% R$ 26.408,41	
06.02	JANELAS	R$ 50.888,89										35,00% R$ 17.811,11				35,00% R$ 17.811,11	30,00% R$ 15.266,67	
06.03	FECHAMENTO	R$ 23.527,07													100,00% R$ 23.527,07			
07	REVESTIMENTO DE PAREDES	R$ 169.671,08									20,00% R$ 33.934,22	20,00% R$ 33.934,22		20,00% R$ 33.934,22	20,00% R$ 33.934,22	10,00% R$ 16.967,11		10,00% R$ 16.967,11
08	REVESTIMENTO DE PISOS E RODAPÉS	R$ 132.289,32									20,00% 26.457,86			20,00% 26.457,86	20,00% 26.457,86	30,00% 39.686,80		10,00% 13.228,93
09	TETOS E FORROS	R$ 89.089,47												10,00% 8.908,95	10,00% 8.908,95	40,00% 35.635,79	40,00% 35.635,79	
10	DIVISÓRIAS E BANCADAS	R$ 38.392,93									10,00% 3.839,29	10,00% 3.839,29	10,00% 3.839,29	20,00% 7.678,59	20,00% 7.678,59	30,00% 11.517,88		
11	ACESSÓRIOS E EQUIPAMENTOS	R$ 97.343,06									10,00% 9.734,31	20,00% 19.468,61	20,00% 19.468,61	10,00% 9.734,31	10,00% 9.734,31	10,00% 9.734,31	10,00% 9.734,31	10,00% 9.734,31
12	INSTALAÇÕES HIDROSSANITÁRIAS	R$ 86.394,57																
12.01	INSTALAÇÕES HIDRÁULICAS	R$ 26.635,16									20,00% 5.327,03	20,00% 5.327,03	30,00% 7.990,55	30,00% 7.990,55				
12.02	INSTALAÇÕES DE ESGOTO	R$ 37.057,67									20,00% 7.411,53	20,00% 7.411,53	30,00% 11.117,30	30,00% 11.117,30				
12.03	INSTALAÇÕES DE ÁGUA PLUVIAL	R$ 22.701,74											10,00% 2.270,17	10,00% 2.270,17	20,00% 4.540,35	30,00% 6.810,52	30,00% 6.810,52	
13	ACESSIBILIDADE	R$ 60.433,05											40,00% 24.173,22			20,00% 12.086,61	20,00% 12.086,61	20,00% 12.086,61
14	INSTALAÇÕES DE CLIMATIZAÇÃO	R$ 120.645,11																
14.01	APARELHOS	R$ 81.587,08									35,00% 28.555,48	35,00% 28.555,48					10,00% 8.158,71	20,00% 16.317,42
14.02	TUBULAÇÃO	R$ 11.306,50									30,00% 3.391,95	10,00% 1.130,65	20,00% 2.261,30	30,00% 3.391,95	10,00% 1.130,65			
14.03	LINHA FRIGORÍGENA	R$ 27.751,53									30,00% 8.325,46	20,00% 5.550,31	10,00% 2.775,15	20,00% 5.550,31	10,00% 2.775,15			10,00% 2.775,15
15	URBANISMO	R$ 24.591,11																
15.01	PAVIMENTAÇÃO, RAMPA E ESCADAS DE ACESSO	R$ 19.822,99									30,00% 5.946,90	35,00% 6.938,05	30,00% 5.946,90					5,00% 991,15
15.02	IMPLEMENTOS EXTERNOS	R$ 1.395,40									10,00% 139,54	20,00% 279,08		30,00% 418,62	35,00% 488,39			5,00% 69,77
15.03	VEGETAÇÃO	R$ 3.372,72									30,00% 1.011,82	20,00% 674,54	10,00% 337,27	10,00% 337,27	10,00% 337,27			20,00% 674,54
16	INSTALAÇÕES ELÉTRICAS	R$ 82.348,31																
16.01	ELETRODUTOS E CONEXÕES	R$ 16.997,52									30,00% 5.099,26	40,00% 6.799,01	30,00% 5.099,26					
16.02	CAIXAS DE PASSAGEM	R$ 4.263,91									30,00% 1.279,17	40,00% 1.705,56	30,00% 1.279,17					
16.03	FIOS E CABOS	R$ 44.592,08									30,00% 13.377,62	40,00% 17.836,83	30,00% 13.377,62					
16.04	QUADROS E PAINÉIS	R$ 2.655,12																100,00% 2.655,12

2026-64XJ6L - E-DOCS - CÓPIA SIMPLES 15/02/2026 17:26 PÁGINA 12 / 24

E-DOCS - CÓPIA DO PROCESSO 2025-BFJQ8 GERADO POR UDSON OLIVEIRA RAMOS DE AGUIAR EM 05/05/2026 16:12 DOCUMENTO 1 / 1 PÁGINA 2094 / 3514

CONSTRUTORA E SERVIÇOS W.B.M LTDA

CNPJ: 26.570.470/0001-84

CRONOGRAMA FÍSICO-FINANCEIRO

PREFEITURA MUNICIPAL DE ALEGRE

OBRA: CRECHE TEREZA FIOREZI

LOCAL: RUA BENJAMIN BARROS FILHO, S/N, TRIANGULO, ALEGRE

ITEM	DESCRIÇÃO	VALORES (R$)	MESES															
			1	2	3	4	5	6	7	8	9	10	11	12	13	14	15	16
16.05	DISPOSITIVOS DE PROTEÇÃO E COMANDO	R$ 3.245,48																100,00% 3.245,48
16.06	INTERRUPTORES E TOMADAS	R$ 6.718,19												10,00% 671,82		40,00% 2.687,28	40,00% 2.687,28	10,00% 671,82
16.07	ILUMINAÇÃO	R$ 3.876,01									20,00% 775,20	20,00% 775,20		40,00% 1.550,40	20,00% 775,20			
17	CABEAMENTO ESTRUTURADO	R$ 27.234,65																
17.01	ELETRODUTOS E ACESSÓRIOS	R$ 7.602,07									30,00% 2.280,62	35,00% 2.660,72	35,00% 2.660,72					
17.02	CAIXAS DE PASSAGEM	R$ 693,26									30,00% 207,98	35,00% 242,64	35,00% 242,64					
17.03	ACESSÓRIOS DE CABEAMENTO	R$ 14.848,24												50,00% 7.424,12				50,00% 7.424,12
17.04	CABOS	R$ 4.091,08										10,00% 409,11	10,00% 409,11	20,00% 818,22	50,00% 2.045,54	10,00% 409,11		
18	ALARME	R$ 2.196,43																100,00% R$ 2.196,43
19	SPDA	R$ 37.355,35													20,00% R$ 7.471,07	30,00% R$ 11.206,61	50,00% R$ 18.677,68	
20	INSTALAÇÕES DE PREVENÇÃO E COMBATE A INCÊNDIO	R$ 17.760,82																
20.01	SINALIZAÇÃO	R$ 1.004,35																100,00% R$ 1.004,35
20.02	DISPOSITIVOS DE INCÊNDIO	R$ 6.388,91																100,00% R$ 6.388,91
20.03	CENTRAL DE GÁS	R$ 10.367,56													50,00% R$ 5.183,78			50,00% R$ 5.183,78
21	LIMPEZA GERAL DA OBRA	R$ 10.298,20																100,00% 10.298,20
Total Parcial (%)		R$ 1.499.999,99	0,00%	0,00%	0,00%	0,00%	5,40%	2,32%	0,06%	0,06%	14,79%	14,01%	7,59%	12,65%	13,10%	13,08%	9,42%	7,52%
Total Acumulado (%)			0,00%	0,00%	0,00%	0,00%	5,40%	7,73%	7,78%	7,84%	22,63%	36,64%	44,23%	56,88%	69,98%	83,07%	92,48%	100,00%
Total Financeiro (R$)			0,00	0,00	0,00	0,00	81.061,20	34.837,83	873,24	873,24	221.821,61	210.134,58	113.894,42	189.760,95	196.494,70	196.236,16	141.225,64	112.786,44
Total Acumulado (R$)			0,00	0,00	0,00	0,00	81.061,20	115.899,03	116.772,26	117.645,50	339.467,12	549.601,70	663.496,12	853.257,07	1.049.751,77	1.245.987,93	1.387.213,57	1.499.999,99

Alegre/ES, 12 de fevereiro de 2026

WELINGTON BARBOSA MELO:10889849757

Assinado de forma digital por WELINGTON BARBOSA MELO:10889849757
Dados: 2026.02.12 21:31:42 -03'00'

CONSTRUTORA E SERVIÇOS W.B.M LTDA
CNPJ: 26.570.470/0001-84

JOSE FERNANDES MARTINS JUNIOR:13658192720

Assinado de forma digital por JOSE FERNANDES MARTINS JUNIOR:13658192720
Dados: 2026.02.12 21:31:53 -03'00'

Responsável Técnico - **José Fernandes Martins Júnior**
Engenheiro Civil - CREA ES - 034018/D

2026-64XJ6L - E-DOCS - CÓPIA SIMPLES - 13/02/2026 17:26 PÁGINA 13 / 24

E-DOCS - CÓPIA DO PROCESSO 2025-BFJQ8 GERADO POR UDSON OLIVEIRA RAMOS DE AGUIAR EM 05/05/2026 16:12 DOCUMENTO 1 / 1 PÁGINA 2095 / 3514

2026-64XJ6L - E-DOCS - CÓPIA SIMPLES 13/02/2026 17:26 PÁGINA 14 / 24

CONSTRUTORA E SERVIÇOS W.B.M LTDA

CNPJ: 26.570.470/0001-84

DETALHAMENTO DE BDI

Para Serviços 2ª FAIXA - R$ 330.000,01 e R$ 3.300.000,00		Para Equipamentos
GRUPO A - *Administração Central*		
Administração Central	4,06%	3,00%
Total Grupo A	**4,06%**	**3,00%**
GRUPO B - *Administração Local*		
Administração Local	8,19%	3,00%
Total Grupo B	**8,19%**	**3,00%**
GRUPO C - *Tributos*		
C1 - ISSQN	5,00%	0,00%
C2 - PIS	0,65%	0,65%
C3 - CONFINS	3,00%	3,00%
Total Grupo C	**8,65%**	**3,65%**
GRUPO D - *Custos Financeiros*		
Custos Financeiros	0,61%	0,60%
Total Grupo D	**0,61%**	**0,60%**
GRUPO E - *Risco, garantia e seguros*		
Seguros / Garantia e Riscos	1,00%	1,00%
Total Grupo E	**1,00%**	**1,00%**
GRUPO F - *Lucro*		
Lucro	6,83%	3,45%
Total Grupo F	**6,83%**	**3,45%**
BDI Total	**33,25%**	**15,57%**

OBS:

1 - A fórmula para cálculo da taxa a ser acrescida aos custos diretos de um empreendimento a título de Benefícios e Despesas Indiretas é:

$$BDI = \frac{\{(1 + A + B + E)*(1 + D)*(1 + F)\} - 1}{(1 - C)}$$

onde:

A = ADMINISTRAÇÃO CENTRAL ;
B = ADMINISTRAÇÃO LOCAL;
C = TRIBUTOS;
D = CUSTOS FINANCEIROS ;
E = RISCOS, GARANTIAS E SEGUROS;
F = LUCRO

Alegre/ES, 12 de fevereiro de 2026

WELINGTON BARBOSA MELO:10889849757
Assinado de forma digital por WELINGTON BARBOSA MELO:10889849757
Dados: 2026.02.12 16:15:07 -03'00'

CONSTRUTORA E SERVIÇOS W.B.M LTDA
CNPJ: 26.570.470/0001-84

JOSE FERNANDES MARTINS JUNIOR:13658192720
Assinado de forma digital por JOSE FERNANDES MARTINS JUNIOR:13658192720
Dados: 2026.02.12 16:15:16 -03'00'

Responsável Técnico - **José Fernandes Martins Júnior**
Engenheiro Civil - CREA ES - 034018/D

E-DOCS - CÓPIA DO PROCESSO 2025-BFJQ8 GERADO POR UDSON OLIVEIRA RAMOS DE AGUIAR EM 05/05/2026 16:12 DOCUMENTO 1 / 1 PÁGINA 2096 / 3514

2026-64XJ6L - E-DOCS - CÓPIA SIMPLES 13/02/2026 17:26 PÁGINA 15 / 24

CONSTRUTORA E SERVIÇOS W.B.M LTDA

CNPJ: 26.570.470/0001-84

CURVA ABC - Conforme Documento de Orientação - Adsup 3/2012 (DO - Adsup 3/2012)

PREFEITURA MUNICIPAL DE ALEGRE

OBRA: CRECHE TEREZA FIOREZI

LOCAL: RUA BENJAMIN BARROS FILHO, S/N, TRIANGULO, ALEGRE

CLASSIFICAÇÃO	ÓRGÃO	CÓDIGO	DESCRIÇÃO SERVIÇO	UNIDADE	QUANTIDADE	CUSTO TOTAL (R$)	PESO (%)	PESO ACUM. (%)
A	DER-EDIF	S190106	PINTURA EM PAREDES E FORROS, APLICAÇÃO MANUAL, COM TRÊS DEMÃO DE TINTA LÁTEX ACRÍLICO PREMIUM, REFERÊNCIA CORAL E METALATEX, INCLUSIVE UMA DEMÃO DE LIQUIDO SELADOR ACRÍLICO, REFERÊNCIA SUVINIL, CORAL OU METALATEX OU EQUIVALENTE	M2	3.116,96	R$ 87.056,69	5,8038%	5,8038%
	DER-EDIF	S130231	PISO ARGAMASSA ALTA RESISTÊNCIA TIPO GRANILITE OU EQUIV DE QUALIDADE COMPROVADA, ESP DE 10MM, COM JUNTAS PLÁSTICA EM QUADROS DE 1M, NA COR NATURAL, COM ACABAMENTO POLIDO MECANIZADO, INCLUSIVE REGULARIZAÇÃO E=3.0CM	M2	575,42	R$ 84.471,66	5,6314%	11,4352%
	COMP	EST-02	FORNECIMENTO DE ESTRUTURA METÁLICA E ENGRADAMENTO METÁLICO PARA TELHADO EM AÇO, EXCLUSIVE TELHA, INCLUSIVE FABRICAÇÃO, TRANSPORTE, MONTAGEM, APLICAÇÃO DE 02 DEMÃOS DE PINTURA COM TINTA ALQUÍDICA DE ACABAMENTO (ESMALTE SINTÉTICO BRILHANTE).	KG	3.202,92	R$ 75.781,09	5,0521%	16,4873%
	DER-EDIF	S180607	FORNECIMENTO E INSTALAÇÃO DE UNIDADE EVAPORADORA E CONDENSADORA DE AR CONDICIONADO TIPO SPLIT INVERTER HI-WALL (PAREDE) DE 30.000 BTU´S 220V - CICLO QUENTE/FRIO - CLASSIFICAÇÃO A (SELO PROCEL), INCLUSIVE AMORTECEDORES VIBRA-STOP - (BDI-DIF=15,57%)	UND	10,00	R$ 69.217,20	4,6145%	21,1018%
B	SINAPI	96114	FORRO EM DRYWALL, PARA AMBIENTES COMERCIAIS, INCLUSIVE ESTRUTURA BIRECIONAL DE FIXAÇÃO. AF_08/2023_PS	M2	711,35	R$ 53.806,51	3,5871%	24,6889%
	COMP	ACE-03	PLATAFORMA ELEVATÓRIA PARA PNE, CABINADA, MODELO COM PORTAS MANUAIS COM DIMENSÕES DE 0,90 M (L) X 2,00 M (H), DOTADAS DE MOLA AÉREA PARA FECHAMENTO AUTÔNOMO, VIDRO NA METADE SUPERIOR E PUXADOR EM ALUMÍNIO, 02 PARADAS, PERCURSO DE 3,80M - CAIXA DE CORRIDA EM ALVENARIA - (BDI-DIF=15,57%)	UND	1,00	R$ 43.514,91	2,9010%	27,5899%
	COMP	ARQ-02	REVESTIMENTO CERÂMICO PARA PAREDES INTERNAS COM PLACAS TIPO ESMALTADA EXTRA DE DIMENSÕES 33X61 CM. TUDO INCLUÍDO.	M²	582,43	R$ 39.733,37	2,6489%	30,2388%
	SINAPI	97633	DEMOLIÇÃO DE REVESTIMENTO CERÂMICO, DE FORMA MANUAL, SEM REAPROVEITAMENTO. AF_09/2023	M2	1.498,55	R$ 37.164,03	2,4776%	32,7164%
	DER-EDIF	S071105	GRADE DE FERRO EM BARRA CHATA, INCLUSIVE CHUMBAMENTO	M2	102,23	R$ 37.575,66	2,5050%	35,2214%
	DER-EDIF	S151402	CABO DE COBRE TERMOPLÁSTICO (PVC) FLEXÍVEL ISOLADO 450/750V, ANTICHAMA BWF LIVRE DE CHUMBO, 70ºC - 2,5MM2	M	4.903,26	R$ 34.175,72	2,2784%	37,4998%
	DER-EDIF	S190103	EMASSAMENTO DE PAREDES E FORROS, COM DUAS DEMÃOS DE MASSA ACRÍLICA PREMIUM, REFERÊNCIA SUVINIL, CORAL OU SHERWIN WILLIAMS OU EQUIVALENTE, INCLUSIVE UMA DEMÃO DE LIQUIDO SELADOR ACRÍLICO, REFERÊNCIA SUVINIL, CORAL OU METALATEX OU EQUIVALENTE	M2	1.455,02	R$ 31.530,28	2,1020%	39,6018%
	COMP	ARQ-06	VENEZIANA VERTICAL (BRISE SOLEIL) DE CHAPA DE ALUMINIO, COM 1,2MM DE ESPESSURA, APARAFUSADAS E MEDIDA PELA AREA COLOCADA. FORNECIMENTO E COLOCACAO.	M²	38,42	R$ 30.233,85	2,0156%	41,6174%
	SINAPI	94213	TELHAMENTO COM TELHA DE AÇO/ALUMÍNIO E = 0,5 MM, COM ATÉ 2 ÁGUAS, INCLUSO IÇAMENTO. AF_07/2019	M2	391,19	R$ 26.115,84	1,7411%	43,3585%
	COMP	EST-01	ESCADA METÁLICA EXTERNA COM DEGRAUS E PATAMARES EM CHAPA XADREZ, VIGAS E PILARES METÁLICOS, INCLUSO PINTURA COM FUNDO ANTI-CORROSIVO E 2 DEMÃOS DE TINTA ESMALTE SINTÉTICO	M	7,68	R$ 23.322,70	1,5548%	44,9133%
	DER-EDIF	S110301	EMBOÇO DE ARGAMASSA DE CIMENTO, CAL HIDRATADA CH1 E AREIA LAVADA TRAÇO 1:0.5:6, ESPESSURA 20 MM	M2	582,43	R$ 22.854,55	1,5236%	46,4369%
	DER-EDIF	S161016	INSTALAÇÃO DE LINHA FRIGORÍGENA PARA INTERLIGAÇÃO DO SISTEMA DE CLIMATIZAÇÃO INCL. ACESSÓRIOS DE FIXAÇÃO, FITA PVC AUTO-ADERENTE E CABO PP, EXCLUSIVE TUBOS DE COBRE DA LINHA LIQUIDA E SUCÇÃO, ESPUMA ELASTOMÉRICA FLEXIVEL E GÁS REFRIGERANTE	M	188,79	R$ 20.955,68	1,3970%	47,8340%
	DER-EDIF	S130230	PISO ARGAMASSA ALTA RESISTÊNCIA TIPO GRANILITE OU EQUIV DE QUALIDADE COMPROVADA, ESP DE 10MM, COM JUNTAS PLÁSTICA EM QUADROS DE 1M, NA COR NATURAL, COM ACABAMENTO ANTI-DERRAPANTE MECANIZADO, INCLUSIVE REGULARIZAÇÃO E=3.0CM	M2	153,57	R$ 20.461,67	1,3641%	49,1981%
	DER-EDIF	S141909	TUBO DE PVC RÍGIDO SOLDÁVEL BRANCO, PARA ESGOTO, SÉRIE NORMAL, DIÂMETRO 100MM (4"), INCLUSIVE CONEXÕES	M	268,13	R$ 20.187,50	1,3458%	50,5439%
	DER-EDIF	S010264	DEMOLIÇÃO DE PISO GRANILITE	M2	713,44	R$ 19.626,73	1,3084%	51,8524%
C	COMP	EST-04	ESCADA METÁLICA INTERNA COM DEGRAUS E PATAMARES EM CHAPA, VIGAS E PILARES METÁLICOS, INCLUSO PINTURA COM FUNDO ANTI-CORROSIVO E 2 DEMÃOS DE TINTA ESMALTE SINTÉTICO	M	9,90	R$ 18.811,68	1,2541%	53,1065%
	DER-EDIF	S130321	RODAPÉ DE GRANITO CINZA ESP. 2CM, H=7CM, ASSENTADO COM ARGAMASSA DE CIMENTO, CAL HIDRATADA CH1 E AREIA NO TRAÇO 1:0,5:8, INCL. REJUNTAMENTO COM CIMENTO BRANCO	M	398,85	R$ 18.327,15	1,2218%	54,3283%
	DER-EDIF	S120227	RODA PAREDE EM GRANITO CINZA ANDORINHA 7X2CM, COM ACABAMENTO ABAULADO NOS DOIS LADOS	M	322,53	R$ 17.706,90	1,1805%	55,5088%
	DER-EDIF	S160318	CABO DE COBRE NÚ 35MM2, REF. TEL 5735, MARCA DE REFERÊNCIA TERMOTÉCNICA OU EQUIVALENTE	M	350,10	R$ 15.796,51	1,0531%	56,5619%
	DER-EDIF	S071701	JANELA DE CORRER PARA VIDRO EM ALUMÍNIO ANODIZADO COR NATURAL, LINHA 25, COMPLETA, INCL. PUXADOR COM TRANCA, ALIZAR, CAIXILHO E CONTRAMARCO, EXCLUSIVE VIDRO	M2	28,35	R$ 15.730,56	1,0487%	57,6106%

CURVA ABC - Conforme Documento de Orientação - Adsup 3/2012 (DO - Adsup 3/2012)

PREFEITURA MUNICIPAL DE ALEGRE

OBRA: CRECHE TEREZA FIOREZI

LOCAL: RUA BENJAMIN BARROS FILHO, S/N, TRIANGULO, ALEGRE

CLASSIFICAÇÃO	ÓRGÃO	CÓDIGO	DESCRIÇÃO SERVIÇO	UNIDADE	QUANTIDADE	CUSTO TOTAL (R$)	PESO (%)	PESO ACUM. (%)
	SINAPI	101966	CHAPIM SOBRE MUROS LINEARES, EM GRANITO OU MÁRMORE, L = 25 CM, ASSENTADO COM ARGAMASSA 1:6 COM ADITIVO. AF_11/2020	M	179,21	R$ 15.668,33	1,0446%	58,6551%
	DER-EDIF	S170612	LAVATÓRIO DE LOUÇA BRANCA COM COLUNA SUSPENSA P/ BANHEIRO PNE, VOUGLE PLUS CONFORTO L.51.17 + CS.1.17, REF., DECA OU EQUIVALENTE, INCL. SIFÃO, VÁLVULA E ENGATES METÁLICOS CROMADOS, EXCLUSIVE TORNEIRA	UND	11,00	R$ 15.422,33	1,0282%	59,6833%
	DER-EDIF	S050205	DIVISÓRIA DE GRANITO COM 3 CM DE ESPESSURA, ASSENTADA COM ARGAMASSA DE CIMENTO E AREIA NO TRAÇO 1:3, NA COR CINZA	M2	28,30	R$ 15.152,39	1,0102%	60,6934%
	DER-EDIF	S062504	PORTA DE MADEIRA DE LEI ANGELIM PEDRA OU EQUIVALENTE, ESP. 30 A 35 MM, MACIÇA, TIPO MEXICANA, C/ FRISO P/ VERNIZ, PADRÃO SEDU, COM VISOR 1,00 X 0,15M E VIDRO 4MM, INCLUSIVE ALIZARES, DOBRADIÇAS E FECHADURA TIPO ALAVANCA EM LATÃO CROMADO LAFONTE OU EQUIV., EXCLUSIVE MARCO, DIMENSÕES: 0.90 X 2.10 M	UND	7,00	R$ 13.967,10	0,9311%	61,6246%
	DER-EDIF	S110302	REBOCO TIPO PAULISTA DE ARGAMASSA DE CIMENTO, CAL HIDRATADA CH1 E AREIA LAVADA TRAÇO 1:0.5:6, ESPESSURA 25 MM	M2	191,46	R$ 12.936,95	0,8625%	62,4870%
	COMP	ARQ-11	BANCADA EM AÇO INOX - 304, L=60CM, PARA CUBAS SIMPLES, CONCRETADA, ACABAMENTO LISO E POLIDO, ASSENTADA COM ARGAMASSA TRAÇO T-1(1:3), EXCLUSIVE CUBA, SIFÃO, VÁLVULA E TORNEIRA	M	9,31	R$ 12.549,41	0,8366%	63,3237%
	COMP	ARQ-05	PORTA EM VIDRO TEMPERADO 10MM, INCOLOR, INCLUSIVE FERRAGENS DE FIXAÇÃO E INSTALAÇÃO, EXCLUSIVE PUXADOR	M²	18,00	R$ 12.508,92	0,8339%	64,1576%
C	SINAPI	101733	PISO DE BORRACHA PASTILHADO/FRISADO, ESPESSURA 7MM, ASSENTADO COM ARGAMASSA. AF_09/2020	M2	47,54	R$ 11.260,80	0,7507%	64,9083%
	DER-EDIF	S160317	CABO DE COBRE NÚ 50MM2, REF. TEL 5750, MARCA DE REFERÊNCIA TERMOTÉCNICA OU EQUIVALENTE	M	174,55	R$ 11.152,00	0,7435%	65,6518%
	DER-EDIF	S110101	CHAPISCO COM ARGAMASSA DE CIMENTO E AREIA MÉDIA OU GROSSA LAVADA NO TRAÇO 1:3, ESPESSURA 5 MM	M2	773,89	R$ 10.842,20	0,7228%	66,3746%
	DER-EDIF	S170562	BEBEBEDOURO ELÉTRICO DE PRESSÃO PARA PORTADORES DE NECESSIDADES ESPECIAIS IBBL BDF300 OU EQUIVALENTE - (BDI-DIF=15,57%)	UND	4,00	R$ 10.768,20	0,7179%	67,0925%
	COMP	ACE-01	GUARDA-CORPO H = 1,10M E CORRIMÃO EM TUBO FERRO GALVANIZADO, BARRAS SUPERIORES ALT=0,92M E 0,70M E BARRA INFERIOR, DIAM= 1.1/2", BARRAS VERTICAIS D=3/4" A CADA 0,11M, CURVAS DE AÇO CARBONO.	M	47,11	R$ 10.731,19	0,7154%	67,8079%
	DER-EDIF	S060110	MARCO EM MADEIRA DE LEI TIPO PEROBA, IPÊ, ANGELIM PEDRA OU EQUIVALENTE, COM 15 X 3CM DE BATENTE	M	122,35	R$ 10.350,81	0,6901%	68,4979%
	DER-EDIF	S050602	ALVENARIA DE BLOCOS DE CONCRETO 14X19X39CM, C/ RESIST. MÍNIMO A COMPRES. 2.5 MPA, ASSENT. C/ ARG. DE CIMENTO, CAL HIDRATADA CH1 E AREIA NO TRAÇO 1:0.5:8 ESP. DAS JUNTAS 10MM E ESP. DAS PAREDES, S/ REV. 14CM	M2	112,83	R$ 9.768,81	0,6513%	69,1492%
	COMP	ARQ-01	PORTA EM MADEIRA, LISA, SEMI-ÔCA, 0.90 X 2.10 M, PARA SANITÁRIO DE DEFICIENTE FÍSICO (INCLUSIVE BATENTE, FERRAGENS, FECHADURA, SUPORTE E CHAPA DE ALUMÍNIO E=1MM)	UND	8,00	R$ 9.611,76	0,6408%	69,7900%
	COMP	HID-01	TANQUE EM POLIÉSTER REFORÇADO COM FIBRA DE VIDRO, 15000 LITROS - FORNECIMENTO E INSTALAÇÃO.	UND	1,00	R$ 9.225,73	0,6150%	70,4050%
	DER-EDIF	S160207	ABRIGO DE GÁS PARA 2 CILINDROS 45 KG, EXEC. EM ALV. BLOCO CONC CHEIO,DIM 1,50X0.85X2.10M, INCLUSIVE CILINDROS E REDE INTERNA DO ABRIGO COMPREENDENDO TUBOS E VÁLVULAS DE ESFERA QUE INTERLIGAM OS CILINDROS	UND	1,00	R$ 9.130,03	0,6087%	71,0137%
	DER-EDIF	S061304	PORTA EM MADEIRA DE LEI TIPO ANGELIM PEDRA OU EQUIVALENTE,ESP. 30 A 35MM C/ ENCHIMENTO EM MADEIRA 1A QUALIDADE, TIPO SARRAFEADA PARA PINTURA, INCLUSIVE ALIZARES, DOBRADIÇAS E FECHADURA TIPO ALAVANCA EM LATÃO CROMADO LAFONTE OU EQUIVALENTE, EXCLUSIVE MARCO, NAS DIMENSÕES: 0,90 X 2,10 M	UND	9,00	R$ 8.900,91	0,5934%	71,6071%
	DER-EDIF	S050603	ALVENARIA DE BLOCOS DE CONCRETO 19X19X39CM, C/ RESIST. MÍNIMO A COMPRES. 2.5 MPA, ASSENT. C/ ARG. DE CIMENTO, CAL HIDRATADA CH1 E AREIA NO TRAÇO 1:0.5:8 ESP. DAS JUNTAS 10MM E ESP. DAS PAREDES, S/ REV. 19CM	M2	82,19	R$ 8.486,11	0,5657%	72,1728%
	DER-EDIF	S180603	FORNECIMENTO E INSTALAÇÃO DE UNIDADE EVAPORADORA E CONDENSADORA DE AR CONDICIONADO TIPO SPLIT INVERTER HI-WALL (PAREDE) DE 12.000 BTU´S 220V - CICLO FRIO - CLASSIFICAÇÃO A (SELO PROCEL), INCLUSIVE AMORTECEDORES VIBRA-STOP - (BDI-DIF=15,57%)	UND	3,00	R$ 8.391,90	0,5595%	72,7323%
C	DER-EDIF	S170608	BACIA SIFONADA DE LOUÇA BRANCA SEM ABERTURA FRONTAL P/ BANHEIRO PNE, CONSUMO 6 LITROS POR FLUXO, VOGUE PLUS CONFORTO - P.510.17, REF. DECA OU EQUIV., INCL. TUBO DE LIGAÇÃO INOX C/ CANOPLA, ANEL DE VEDAÇÃO, PARAF. E REJUNTE EPOXI P/ VEDAÇÃO	UND	5,00	R$ 8.341,80	0,5561%	73,2884%
	DER-EDIF	S151601	ABERTURA E FECHAMENTO DE RASGOS EM ALVENARIA, PARA PASSAGEM DE ELETRODUTOS DIÂM. 1/2" A 1"	M	620,12	R$ 7.794,91	0,5197%	73,8081%
	DER-EDIF	S160319	PRESILHA DE LATÃO REF. 744, INCLUSIVE PARAFUSO FENDA DN 4,2X32MM E BUCHA NYLON DN 6MM E VEDAÇÃO DOS FUROS COM POLIURETANO REF. 5905, MARCA DE REF. TERMOTÉCNICA OU EQUIVALENTE	UND	700,00	R$ 7.777,00	0,5185%	74,3265%
	DER-EDIF	S141908	TUBO DE PVC RÍGIDO SOLDÁVEL BRANCO, PARA ESGOTO, SÉRIE NORMAL, DIÂMETRO 75MM (3"), INCLUSIVE CONEXÕES	M	119,15	R$ 7.548,15	0,5032%	74,8297%
	COMP	SIS-03	FORNECIMENTO E INSTALAÇÃO DE SWITCH 24 PORTAS GERENCIÁVEL POE 10/100 /1000 + 4SFP	UND	2,00	R$ 7.272,96	0,4849%	75,3146%

E-DOCS - CÓPIA DO PROCESSO 2025-BFJQ8 GERADO POR UDSON OLIVEIRA RAMOS DE AGUIAR EM 05/05/2026 16:12 DOCUMENTO 1 / 1 PÁGINA 2097 / 3514

2026-64XJ6L - E-DOCS - CÓPIA SIMPLES 13/02/2026 17:26 PÁGINA 16 / 24

CURVA ABC - Conforme Documento de Orientação - Adsup 3/2012 (DO - Adsup 3/2012)

PREFEITURA MUNICIPAL DE ALEGRE

OBRA: CRECHE TEREZA FIOREZI

LOCAL: RUA BENJAMIN BARROS FILHO, S/N, TRIANGULO, ALEGRE

CLASSIFICAÇÃO	ÓRGÃO	CÓDIGO	DESCRIÇÃO SERVIÇO	UNIDADE	QUANTIDADE	CUSTO TOTAL (R$)	PESO (%)	PESO ACUM. (%)
	DER-EDIF	S071704	PORTA DE ABRIR TIPO VENEZIANA EM ALUMÍNIO ANODIZADO, LINHA 25, COMPLETA, INCL. PUXADOR COM TRANCA, CAIXILHO, ALIZAR E CONTRAMARCO	M2	7,38	R$ 7.206,79	0,4805%	75,7951%
	DER-EDIF	S170129	BACIA SANITÁRIA DE LOUÇA BRANCA COM CAIXA ACOPLADA E VÁLVULA DE ACIONAMENTO SIMPLES - IZY - DECA, CELITE OU EQUIVALENTE, INCLUSIVE ASSENTO PLÁSTICO, TUBO DE LIGAÇÃO METAL CROMADO COM CANOPLA, ENGATE FLEXÍVEL TRANÇADO INOX 1/2? X 30CM, ANEL DE VEDAÇÃO E PARAFUSOS PARA FIXAÇÃO	UND	11,00	R$ 7.127,34	0,4752%	76,2702%
	DER-EDIF	S170357	CHUVEIRO EM METAL CROMADO COM DESVIADOR FLEXÍVEL E DUCHA MANUAL LINHA MAX 1975C ? DECA OU EQUIVALENTE	UND	6,00	R$ 7.099,02	0,4733%	76,7435%
	DER-EDIF	S080102	VIDRO PLANO TRANSPARENTE LISO, COM 4 MM DE ESPESSURA - (BDI-DIF=15,57%)	M2	38,22	R$ 7.021,01	0,4681%	77,2116%
	DER-EDIF	S161015	GÁS REFRIGERANTE R410A	KG	94,40	R$ 6.795,85	0,4531%	77,6646%
	DER-EDIF	S151132	ELETRODUTO FLEXÍVEL CORRUGADO DIÂMETRO 3/4", AMARELO ? TIGREFLEX OU EQUIVALENTE	M	1.040,61	R$ 6.222,84	0,4149%	78,0795%
	DER-EDIF	S141411	TUBO DE PVC RÍGIDO SOLDÁVEL MARROM, DN 32MM (1"), INCLUSIVE CONEXÕES	M	214,51	R$ 5.971,96	0,3981%	78,4776%
	DER-EDIF	S190417	PINTURA SOBRE METAL, APLICAÇÃO MANUAL, COM DUAS DEMÃOS DE TINTA ESMALTE SINTÉTICO, REFERÊNCIA SUVINIL, CORAL OU METALATEX, INCLUSIVE UMA DEMÃO DE FUNDO ANTICORROSIVO	M2	124,79	R$ 5.885,10	0,3923%	78,8699%
	SINAPI	94228	CALHA EM CHAPA DE AÇO GALVANIZADO NÚMERO 24, DESENVOLVIMENTO DE 50 CM, INCLUSO TRANSPORTE VERTICAL. AF_07/2019	M	73,85	R$ 5.754,39	0,3836%	79,2536%
	DER-EDIF	S142206	ABERTURA E FECHAMENTO DE RASGOS EM CONCRETO, PARA PASSAGEM DE TUBULAÇÕES, DIÂM. 2 1/2"A 4"	M	106,13	R$ 5.597,30	0,3732%	79,6267%
	DER-EDIF	S071703	JANELA TIPO MAXIM-AR PARA VIDRO EM ALUMÍNIO ANODIZADO NATURAL, LINHA 25, COMPLETA, INCL. PUXADOR COM TRANCA, CAIXILHO, ALIZAR E CONTRAMARCO, EXCLUSIVE VIDRO	M2	11,88	R$ 5.370,95	0,3581%	79,9848%
C	COMP	ACE-02	CORRIMÃO EM TUBO FERRO GALVANIZADO, ALT=0,92M, COM BARRAS HORIZONTAIS DUPLA (2") E BARRAS VERTICAIS NAS EXTREMIDADES DE 2", INCLUSIVE CURVA EM AÇO (PADRÃO) - PARA DEFICIENTES FÍSICOS	M	23,38	R$ 5.226,83	0,3485%	80,3332%
	COMP	ARQ-08	PORTÃO DE CHAPA DE FERRO GALVANIZADO, COM ESPESSURA DE 0,5MM, COM ALTURA ENTRE 2M E 3M, EXCLUSIVE FECHADURA.	M²	4,20	R$ 5.225,47	0,3484%	80,6816%
	SINAPI	97330	TUBO EM COBRE FLEXÍVEL, DN 5/8", COM ISOLAMENTO, INSTALADO EM RAMAL DE ALIMENTAÇÃO DE AR CONDICIONADO COM CONDENSADORA INDIVIDUAL - FORNECIMENTO E INSTALAÇÃO. AF_12/2015	M	70,47	R$ 4.763,06	0,3175%	80,9991%
	DER-EDIF	S141410	TUBO DE PVC RÍGIDO SOLDÁVEL MARROM, DN 25MM (3/4"), INCLUSIVE CONEXÕES	M	201,06	R$ 4.674,65	0,3116%	81,3108%
	COMP	SIS-01	CÂMERA BULLET COMPATÍVEL COM A TECNOLOGIA POE - FORNECIMENTO E INSTALAÇÃO	UND	9,00	R$ 4.639,50	0,3093%	81,6201%
	DER-EDIF	S061303	PORTA EM MADEIRA DE LEI TIPO ANGELIM PEDRA OU EQUIVALENTE,ESP. 30 A 35MM C/ ENCHIMENTO EM MADEIRA 1A QUALIDADE, TIPO SARRAFEADA PARA PINTURA, INCLUSIVE ALIZARES, DOBRADIÇAS E FECHADURA TIPO ALAVANCA EM LATÃO CROMADO LAFONTE OU EQUIVALENTE, EXCLUSIVE MARCO, NAS DIMENSÕES: 0,80 X 2,10 M	UND	5,00	R$ 4.542,55	0,3028%	81,9229%
	DER-EDIF	S080203	ESPELHO PRATA ESP. 4 MM SOBRE CAIXA DE COMPENSADO COLADO REVESTIDO COM FÓRMICA E FIXADO COM PARAFUSO CROMADO E BUCHA, DIM. 1,80 X 0,40M, CONFORME DETALHE EM PROJETO	M2	6,30	R$ 4.535,81	0,3024%	82,2253%
	DER-EDIF	S151405	CABO DE COBRE TERMOPLÁSTICO (PVC) FLEXÍVEL ISOLADO 450/750V, ANTICHAMA BWF LIVRE DE CHUMBO, 70ºC ? 10,0MM2	M	263,13	R$ 4.325,85	0,2884%	82,5137%
	DER-EDIF	S071104	PORTÃO DE FERRO DE ABRIR EM BARRA CHATA, INCLUSIVE CHUMBAMENTO	M2	7,08	R$ 4.271,08	0,2847%	82,7984%
	DER-EDIF	S160808	FORNECIMENTO E INSTALAÇÃO DE CABO DE REDE PAR TRANÇADO 4 PARES CATEGORIA 5E	M	992,98	R$ 4.091,08	0,2727%	83,0712%
	DER-EDIF	S190303	PINTURA DE ESQUADRIAS E ELEMENTOS DE MADEIRA, APLICAÇÃO MANUAL, COM TRÊS DEMÃO DE VERNIZ BRILHANTE INCOLOR, LINHA PREMIUM COPAL, REFERÊNCIA SUVINIL, EUCATEX, MONTANA OU EQUIVALENTE	M2	143,72	R$ 4.085,96	0,2724%	83,3436%
	DER-EDIF	S141907	TUBO DE PVC RÍGIDO SOLDÁVEL BRANCO, PARA ESGOTO, SÉRIE NORMAL, DIÂMETRO 50MM (2"), INCLUSIVE CONEXÕES	M	98,95	R$ 4.049,03	0,2699%	83,6135%
	DER-EDIF	S180604	FORNECIMENTO E INSTALAÇÃO DE UNIDADE EVAPORADORA E CONDENSADORA DE AR CONDICIONADO TIPO SPLIT INVERTER HI-WALL (PAREDE) DE 18.000 BTU´S 220V - CICLO FRIO - CLASSIFICAÇÃO A (SELO PROCEL), INCLUSIVE AMORTECEDORES VIBRA-STOP - (BDI-DIF=15,57%)	UND	1,00	R$ 3.977,98	0,2652%	83,8787%
	SINAPI	100674	JANELA FIXA DE ALUMÍNIO PARA VIDRO, COM VIDRO, BATENTE E FERRAGENS. EXCLUSIVE ACABAMENTO, ALIZAR E CONTRAMARCO. FORNECIMENTO E INSTALAÇÃO. AF_12/2019	M2	5,30	R$ 3.896,61	0,2598%	84,1385%
	SINAPI	100857	ACABAMENTO MONOCOMANDO PARA CHUVEIRO - FORNECIMENTO E INSTALAÇÃO. AF_01/2020	UN	9,00	R$ 3.733,29	0,2489%	84,3874%
C	DER-EDIF	S130317	PEITORIL DE GRANITO CINZA POLIDO, 15 CM, ESP. 3CM	M	46,10	R$ 3.658,04	0,2439%	84,6312%
	DER-EDIF	S030206	ATERRO MANUAL PARA REGULARIZAÇÃO DO TERRENO EM AREIA, INCLUSIVE ADENSAMENTO HIDRÁULICO E FORNECIMENTO DO MATERIAL (MÁXIMO DE 100M3)	M3	17,71	R$ 3.624,88	0,2417%	84,8729%
	DER-EDIF	S180201	TOMADA PADRÃO BRASILEIRO LINHA BRANCA, NBR 14136 2 POLOS + TERRA 10A/250V, COM PLACA 4X2"	UND	93,00	R$ 3.603,75	0,2403%	85,1131%
	SINAPI	101094	PISO PODOTÁTIL DE ALERTA OU DIRECIONAL, DE BORRACHA, ASSENTADO SOBRE ARGAMASSA. AF_05/2020	M	24,16	R$ 3.523,98	0,2349%	85,3481%
	SINAPI	100875	BANCO ARTICULADO, EM ACO INOX, PARA PCD, FIXADO NA PAREDE - FORNECIMENTO E INSTALAÇÃO. AF_01/2020	UN	3,00	R$ 3.389,61	0,2260%	85,5740%

E-DOCS - CÓPIA DO PROCESSO 2025-BFJQ8 GERADO POR UDSON OLIVEIRA RAMOS DE AGUIAR EM 05/05/2026 16:12 DOCUMENTO 1 / 1 PÁGINA 2098 / 3514

2026-64XJ6L - E-DOCS - CÓPIA SIMPLES 13/02/2026 17:26 PÁGINA 17 / 24

CURVA ABC - Conforme Documento de Orientação - Adsup 3/2012 (DO - Adsup 3/2012)

PREFEITURA MUNICIPAL DE ALEGRE

OBRA: CRECHE TEREZA FIOREZI

LOCAL: RUA BENJAMIN BARROS FILHO, S/N, TRIANGULO, ALEGRE

CLASSIFICAÇÃO	ÓRGÃO	CÓDIGO	DESCRIÇÃO SERVIÇO	UNIDADE	QUANTIDADE	CUSTO TOTAL (R$)	PESO (%)	PESO ACUM. (%)
	DER-EDIF	S170304	TORNEIRA BICA BAIXA DE MESA PARA LAVATÓRIO PRESSMATIC ALFA - DOCOL, DECAMATIC SMART - DECA OU EQUIVALENTE	UND	15,00	R$ 3.275,40	0,2184%	85,7924%
	SINAPI	92395	EXECUÇÃO DE PAVIMENTO EM PISO INTERTRAVADO, COM BLOCO SEXTAVADO DE 25 X 25 CM, ESPESSURA 10 CM. AF_10/2022	M2	30,85	R$ 3.242,03	0,2161%	86,0085%
	SINAPI	97328	TUBO EM COBRE FLEXÍVEL, DN 3/8", COM ISOLAMENTO, INSTALADO EM RAMAL DE ALIMENTAÇÃO DE AR CONDICIONADO COM CONDENSADORA INDIVIDUAL - FORNECIMENTO E INSTALAÇÃO. AF_12/2015	M	70,35	R$ 3.047,56	0,2032%	86,2117%
	DER-EDIF	S141910	TUBO DE PVC RÍGIDO SOLDÁVEL BRANCO, PARA ESGOTO, SÉRIE NORMAL, DIÂMETRO 150MM (6"), INCLUSIVE CONEXÕES	M	30,82	R$ 3.046,87	0,2031%	86,4148%
	DER-EDIF	S130109	LASTRO REGULARIZADO E IMPERMEABILIZADO DE CONCRETO NÃO ESTRUTURAL, ESPESSURA DE 8 CM	M2	33,13	R$ 2.778,27	0,1852%	86,6001%
	DER-EDIF	S170603	BARRA DE APOIO RETA EM AÇO INOX 304 P/ PORTADORES DE NECESSIDADES ESPECIAIS (NBR 9050), LARGURA 80 CM	UND	18,00	R$ 2.735,28	0,1824%	86,7824%
	COMP	ELE-07	LÂMPADA COMPACTA DE LED 30W, BASE E27, FORNECIMENTO E INSTALAÇÃO.	UND	113,00	R$ 2.731,21	0,1821%	86,9645%
	DER-EDIF	S200326	FORNECIMENTO E PLANTIO DE GRAMA EM PLACAS TIPO ESMERALDA, INCLUSIVE FORNECIMENTO DE TERRA VEGETAL	M2	87,10	R$ 2.717,52	0,1812%	87,1457%
	DER-EDIF	S150316	QUADRO DISTRIB. ENERGIA, EMBUTIDO OU SEMI EMBUTIDO, CAPAC. P/ 44 DISJ. DIN, C/BARRAM TRIF. 150A BARRA. NEUTRO E TERRA, FAB. EM CHAPA DE AÇO 12 USG COM PORTA, ESPELHO, TRINCO COM FECHAD CH YALE, REF. QDETG II-44DIN-CEMAR OU EQUIV.	UND	2,00	R$ 2.655,12	0,1770%	87,3227%
	DER-EDIF	S170320	REGISTRO DE GAVETA BRUTO ABNT DIÂMETRO 3/4" (20MM) ? DOCOL, DECA OU EQUIVALENTE	UND	41,00	R$ 2.521,50	0,1681%	87,4908%
	DER-EDIF	S170512	CUBA DE AÇO INOX N° 1(DIM.460X300X150)MM, MARCAS DE REFERÊNCIA FRANKE, STRAKE, TRAMONTINA, INCLUSIVE VÁLVULA DE METAL 31/2" E SIFÃO CROMADO 1 X 1/2", EXCL. TORNEIRA	UND	4,00	R$ 2.504,88	0,1670%	87,6578%
	COMP	ARQ-12	PORTA EM MADEIRA DE LEI MUIRACATIARA COM ALMOFADAS, INCLUSIVE ALIZARES, DOBRADIÇAS E FECHADURA TIPO EXT. EM LATÃO CROMADO LAFONTE OU EQUIV., EXCL. MARCO, DIMENSÕES: 1,75 X 2,10 M (DUAS FOLHAS)	UND	1,00	R$ 2.455,70	0,1637%	87,8215%
C	DER-EDIF	S170315	TORNEIRA DE PAREDE DE COZINHA BICA ALTA 360º GALI - DOCOL OU EQUIVALENTE	UND	11,00	R$ 2.454,54	0,1636%	87,9851%
	DER-EDIF	S010246	LIXAMENTO DE PAREDE COM PINTURA ANTIGA PVA PARA RECEBIMENTO DE NOVA CAMADA DE TINTA	M2	631,81	R$ 2.306,10	0,1537%	88,1388%
	DER-EDIF	S141102	CAIXA DE AREIA DE ALVENARIA DE BLOCOS DE CONCRETO 9X19X39CM, DIM. 60X60CM E HMÁX=1M, C/ TAMPA EM CONCRETO ESP. 5CM, LASTRO CONCRETO ESP. 10CM, REVESTIDA INTERN. C/ CHAPISCO E REBOCO IMPERMEABILIZANTE, INCL. ESCAVAÇÃO E REATERRO	UND	4,00	R$ 2.325,16	0,1550%	88,2939%
	DER-EDIF	S151138	ELETRODUTO PEAD PAREDE SIMPLES, CORRUGADO, COR PRETA, DIÂMETRO 1.1/4", REFERENCIA KANAFLEX, PLASTIBRAS OU EQUIVALENTE	M	98,48	R$ 2.231,56	0,1488%	88,4426%
	SINAPI	89708	CAIXA SIFONADA, PVC, DN 150 X 185 X 75 MM, JUNTA ELÁSTICA, FORNECIDA E INSTALADA EM RAMAL DE DESCARGA OU EM RAMAL DE ESGOTO SANITÁRIO. AF_08/2022	UN	21,00	R$ 2.190,93	0,1461%	88,5887%
	SINAPI	92580	TRAMA DE AÇO COMPOSTA POR TERÇAS PARA TELHADOS DE ATÉ 2 ÁGUAS PARA TELHA ONDULADA DE FIBROCIMENTO, METÁLICA, PLÁSTICA OU TERMOACÚSTICA, INCLUSO TRANSPORTE VERTICAL. AF_07/2019	M2	44,62	R$ 2.180,57	0,1454%	88,7341%
	SINAPI	97641	REMOÇÃO DE FORRO DE GESSO, DE FORMA MANUAL, SEM REAPROVEITAMENTO. AF_09/2023	M2	710,54	R$ 2.117,40	0,1412%	88,8752%
	DER-EDIF	S141906	TUBO DE PVC RÍGIDO SOLDÁVEL BRANCO, PARA ESGOTO, SÉRIE NORMAL, DIÂMETRO 40MM (1 1/2"), INCLUSIVE CONEXÕES	M	70,15	R$ 2.070,83	0,1381%	89,0133%
	DER-EDIF	S160675	FORNECIMENTO E INSTALAÇÃO DE DETECTOR DE FUMAÇA ÓPTICO ENDEREÇAVEL BIVOLT 12/24V PARA PAREDE OU TETO	UND	14,00	R$ 2.049,18	0,1366%	89,1499%
	DER-EDIF	S150628	CAIXA DE EMBUTIR MARCA DE REFERÊNCIA TIGREFLEX, 4X2"	UND	227,00	R$ 2.024,84	0,1350%	89,2849%
	DER-EDIF	S151140	ELETRODUTO PEAD PAREDE SIMPLES, CORRUGADO, COR PRETA, DIÂMETRO 3", REFERENCIA KANAFLEX, PLASTIBRAS OU EQUIVALENTE	M	47,20	R$ 2.012,61	0,1342%	89,4191%
	DER-EDIF	S160673	FORNECIMENTO E INSTALAÇÃO DE CENTRAL DE ALARME DE INCÊNDIO ENDEREÇÁVEL, CAPACIDADE ATÉ: 256 ENDEREÇOS, 4 LAÇOS COM BATERIA REF. WALMONOF, ABAFIRE, DELTAFIRE OU EQUIVALENTE	UND	1,00	R$ 1.995,83	0,1331%	89,5521%
	DER-EDIF	S142201	ABERTURA E FECHAMENTO DE RASGOS EM ALVENARIA, PARA PASSAGEM DE TUBULAÇÕES, DIÂM. 1/2" A 1"	M	157,70	R$ 1.980,71	0,1320%	89,6842%
	DER-EDIF	S151139	ELETRODUTO PEAD PAREDE SIMPLES, CORRUGADO, COR PRETA, DIÂMETRO 2", REFERENCIA KANAFLEX, PLASTIBRAS OU EQUIVALENTE	M	71,79	R$ 1.947,66	0,1298%	89,8140%
	COMP	ARQ-07	PORTA EM MADEIRA, LISA, SEMI-ÔCA, 1.10 X 2.10 M (INCLUSIVE BATENTE, FERRAGENS, FECHADURA, SUPORTE E CHAPA DE ALUMÍNIO E=1MM)	UND	1,00	R$ 1.945,79	0,1297%	89,9437%
	DER-EDIF	S151404	CABO DE COBRE TERMOPLÁSTICO (PVC) FLEXÍVEL ISOLADO 450/750V, ANTICHAMA BWF LIVRE DE CHUMBO, 70ºC ? 6,0MM2	M	161,38	R$ 1.883,30	0,1256%	90,0693%
C	DER-EDIF	S151137	ELETRODUTO PEAD PAREDE SIMPLES, CORRUGADO, COR PRETA, DIÂMETRO 1.1/2", REFERENCIA KANAFLEX, PLASTIBRAS OU EQUIVALENTE	M	72,87	R$ 1.877,86	0,1252%	90,1945%
	DER-EDIF	S170220	BANCADA DE GRANITO COM ESPESSURA DE 2 CM	M2	4,27	R$ 1.875,60	0,1250%	90,3195%
	DER-EDIF	S050301	VERGA/CONTRAVERGA RETA DE CONCRETO ARMADO 10 X 5 CM, FCK = 15 MPA, INCLUSIVE FORMA, ARMAÇÃO E DESFORMA	M	192,15	R$ 1.856,17	0,1237%	90,4432%

E-DOCS - CÓPIA DO PROCESSO 2025-BFJQ8 GERADO POR UDSON OLIVEIRA RAMOS DE AGUIAR EM 05/05/2026 16:12 DOCUMENTO 1 / 1 PÁGINA 2099 / 3514

2026-64XJ6L - E-DOCS - CÓPIA SIMPLES 13/02/2026 17:26 PÁGINA 18 / 24

CURVA ABC - Conforme Documento de Orientação - Adsup 3/2012 (DO - Adsup 3/2012)

PREFEITURA MUNICIPAL DE ALEGRE

OBRA: CRECHE TEREZA FIOREZI

LOCAL: RUA BENJAMIN BARROS FILHO, S/N, TRIANGULO, ALEGRE

CLASSIFICAÇÃO	ÓRGÃO	CÓDIGO	DESCRIÇÃO SERVIÇO	UNIDADE	QUANTIDADE	CUSTO TOTAL (R$)	PESO (%)	PESO ACUM. (%)
	DER-EDIF	S061302	PORTA EM MADEIRA DE LEI TIPO ANGELIM PEDRA OU EQUIVALENTE,ESP. 30 A 35MM C/ ENCHIMENTO EM MADEIRA 1A QUALIDADE, TIPO SARRAFEADA PARA PINTURA, INCLUSIVE ALIZARES, DOBRADIÇAS E FECHADURA TIPO ALAVANCA EM LATÃO CROMADO LAFONTE OU EQUIVALENTE, EXCLUSIVE MARCO, NAS DIMENSÕES: 0,70 X 2,10 M	UND	2,00	R$ 1.803,34	0,1202%	90,5635%
	DER-EDIF	S151406	CABO DE COBRE TERMOPLÁSTICO (PVC) FLEXÍVEL ISOLADO 450/750V, ANTICHAMA BWF LIVRE DE CHUMBO, 70ºC ? 16,0MM2	M	85,05	R$ 1.784,34	0,1190%	90,6824%
	DER-EDIF	S141101	CAIXAS DE INSPEÇÃO DE ALV. BLOCOS CONCRETO 9X19X39CM, DIM, 60X60CM E HMÁX = 1M, COM TAMPA DE CONC. ESP. 5CM, LASTRO DE CONC. ESP. 10CM, REVEST INTERN. C/ CHAPISCO E REBOCO IMPERMEABILIZADO, INCL. ESCAVAÇÃO, REATERRO E ENCHIMENTO	UND	3,00	R$ 1.769,22	0,1179%	90,8004%
	SINAPI	91937	CAIXA OCTOGONAL 3" X 3", PVC, INSTALADA EM LAJE - FORNECIMENTO E INSTALAÇÃO. AF_03/2023	UN	98,00	R$ 1.754,20	0,1169%	90,9173%
	COMP	ARQ-09	BANHEIRA PARA BERÇÁRIO INFANTIL - 84X42X25 EM FIBRA DE VIDRO - FORNECIMENTO E INSTAÇÃO	UND	2,00	R$ 1.680,68	0,1120%	91,0294%
	DER-EDIF	S151602	ABERTURA E FECHAMENTO DE RASGOS EM ALVENARIA, PARA PASSAGEM DE ELETRODUTO DIÂM. 1 1/4"A 2"	M	85,30	R$ 1.604,48	0,1070%	91,1363%
	DER-EDIF	S141409	TUBO DE PVC RÍGIDO SOLDÁVEL MARROM, DN 20MM (1/2"), INCLUSIVE CONEXÕES	M	74,69	R$ 1.537,12	0,1025%	91,2388%
	DER-EDIF	S170519	DUCHA MANUAL ACQUA JET , LINHA AQUARIUS, COM REGISTRO REF.C 2195, MARCAS DE REFERÊNCIA FABRIMAR, DECA OU DOCOL	UND	5,00	R$ 1.535,10	0,1023%	91,3411%
	DER-EDIF	S090302	RUFO DE CHAPA METÁLICA Nº 26 COM LARGURA DE 30 CM	M	40,38	R$ 1.520,30	0,1014%	91,4425%
	DER-EDIF	S170133	CUBA DE LOUÇA BRANCA DE EMBUTIR OVAL - L37 - DECA OU EQUIVALENTE, INCLUSIVE VÁLVULA DE SAÍDA CROMADA 1?, SIFÃO EM METÁLICO TIPO COPO CROMADO 1? X 1/2" E ENGATE FLEXÍVEL TRANÇADO INOX 1/2? X 30CM, EXCLUSIVE TORNEIRA	UND	4,00	R$ 1.472,40	0,0982%	91,5407%
	DER-EDIF	S142205	ABERTURA E FECHAMENTO DE RASGOS EM CONCRETO, PARA PASSAGEM DE TUBULAÇÕES, DIÂM. 11/4" A 2"	M	37,63	R$ 1.364,84	0,0910%	91,6316%
	DER-EDIF	S142202	ABERTURA E FECHAMENTO DE RASGOS EM ALVENARIA, PARA PASSAGEM DE TUBULAÇÕES, DIÂM. 11/4" A 2"	M	71,42	R$ 1.343,41	0,0896%	91,7212%
	SINAPI	97329	TUBO EM COBRE FLEXÍVEL, DN 1/2", COM ISOLAMENTO, INSTALADO EM RAMAL DE ALIMENTAÇÃO DE AR CONDICIONADO COM CONDENSADORA INDIVIDUAL - FORNECIMENTO E INSTALAÇÃO. AF_12/2015	M	23,99	R$ 1.325,93	0,0884%	91,8096%
C	DER-EDIF	S151401	CABO DE COBRE TERMOPLÁSTICO (PVC) FLEXÍVEL ISOLADO 450/750V, ANTICHAMA BWF LIVRE DE CHUMBO, 70ºC - 1,5MM2	M	221,86	R$ 1.291,23	0,0861%	91,8957%
	DER-EDIF	S170321	REGISTRO DE GAVETA BRUTO ABNT DIÂMETRO 1" (25MM) ? DOCOL, DECA OU EQUIVALENTE	UND	15,00	R$ 1.291,05	0,0861%	91,9818%
	SINAPI	100865	BARRA DE APOIO LATERAL ARTICULADA, COM TRAVA, EM ACO INOX POLIDO, FIXADA NA PAREDE - FORNECIMENTO E INSTALAÇÃO. AF_01/2020	UN	2,00	R$ 1.225,08	0,0817%	92,0634%
	DER-EDIF	S151133	ELETRODUTO FLEXÍVEL CORRUGADO DIÂMETRO 1", AMARELO ? TIGREFLEX OU EQUIVALENTE	M	165,63	R$ 1.209,08	0,0806%	92,1440%
	DER-EDIF	S170601	BARRA DE APOIO RETA EM AÇO INOX 304 P/ PORTADORES DE NECESSIDADES ESPECIAIS (NBR 9050), LARGURA 40 CM	UND	10,00	R$ 1.189,60	0,0793%	92,2233%
	DER-EDIF	S142203	ABERTURA E FECHAMENTO DE RASGOS EM ALVENARIA, PARA PASSAGEM DE TUBULAÇÕES, DIÂM. 21/2 A 4"	M	41,19	R$ 1.166,91	0,0778%	92,3011%
	DER-EDIF	S151403	CABO DE COBRE TERMOPLÁSTICO (PVC) FLEXÍVEL ISOLADO 450/750V, ANTICHAMA BWF LIVRE DE CHUMBO, 70ºC ? 4,0MM2	M	131,01	R$ 1.156,81	0,0771%	92,3783%
	SINAPI	97607	LUMINÁRIA ARANDELA TIPO TARTARUGA, DE SOBREPOR, COM 1 LÂMPADA LED DE 6 W, SEM REATOR - FORNECIMENTO E INSTALAÇÃO. AF_02/2020	UN	10,00	R$ 1.144,80	0,0763%	92,4546%
	DER-EDIF	S010215	RETIRADA DE ESQUADRIAS METÁLICAS	M2	111,89	R$ 1.123,37	0,0749%	92,5295%
	COMP	SIS-02	NVR GRAVADOR DE VÍDEO S NVD 3316 4K 16 CANAIS SUPORTA CÂMERAS IP COM INTELIGÊNCIA DE VÍDEO - FORNECIMENTO E INSTALAÇÃO	UND	1,00	R$ 1.123,35	0,0749%	92,6044%
	SINAPI	95547	SABONETEIRA PLASTICA TIPO DISPENSER PARA SABONETE LIQUIDO COM RESERVATORIO 800 A 1500 ML, INCLUSO FIXAÇÃO. AF_01/2020	UN	14,00	R$ 1.115,80	0,0744%	92,6787%
	SINAPI	100804	TUBO, PEX, MULTICAMADA, DN 20, INSTALADO EM RAMAL INTERNO DE INSTALAÇÕES DE GÁS - FORNECIMENTO E INSTALAÇÃO. AF_01/2020	M	46,48	R$ 1.107,15	0,0738%	92,7526%
	DER-EDIF	S170110	CABIDE DE LOUÇA BRANCA COM 2 GANCHOS ? ICASA, CELITE OU EQUIVALENTE	UND	13,00	R$ 1.069,77	0,0713%	92,8239%
	DER-EDIF	S160605	EXTINTOR DE INCÊNDIO PORTÁTIL DE PÓ QUÍMICO ABC COM CAPACIDADE 2A-20B:C (6 KG), INCLUSIVE SUPORTE DE PAREDE UNIVERSAL, INCLUSIVE PARAFUSO E BUCHA S8, EXCLUSIVE PLACA SINALIZADORA EM PVC FOTOLUMINESCENTE E PINTURA DE SINALIZAÇÃO	UND	5,00	R$ 1.065,45	0,0710%	92,8949%
	COMP	ARQ-04	PAPELEIRA PLÁSTICA TIPO DISPENSER PARA PAPEL HIGIÊNICO ROLÃO - FORNECIMENTO E INSTALAÇÃO	UND	14,00	R$ 1.046,64	0,0698%	92,9647%
	DER-EDIF	S151423	CABO DE COBRE TERMOPLÁSTICO (PVC) FLEXÍVEL ISOLADO 0,60/1KV, ANTICHAMA, HEPR 90ºC ? 35,0MM2	M	21,30	R$ 1.029,21	0,0686%	93,0333%
	COMP	ARQ-03	TOALHEIRO PLÁSTICO TIPO DISPENSER PARA PAPEL TOALHA INTERFOLHADO - FORNECIMENTO E INSTALAÇÃO	UND	13,00	R$ 971,88	0,0648%	93,0981%
	COMP	ACE-04	GUARDA-CORPO DE AÇO GALVANIZADO DE 1,10M DE ALTURA, MONTANTES TUBULARES DE 1.1/2 ESPAÇADOS DE 1,20M, TRAVESSA SUPERIOR DE 2 , GRADIL FORMADO POR BARRAS CHATAS EM FERRO DE 32X4,8MM, FIXADO COM CHUMBADOR MECÂNICO, PINTADO COM TINTA ESMALTE SINTÉTICO, A DUAS DEMÃOS - FORNECIMENTO E INSTALAÇÃO.	M	1,50	R$ 960,12	0,0640%	93,1621%

E-DOCS - CÓPIA DO PROCESSO 2025-BFJQ8 GERADO POR UDSON OLIVEIRA RAMOS DE AGUIAR EM 05/05/2026 16:12 DOCUMENTO 1 / 1 PÁGINA 2100 / 3514

2026-64XJ6L - E-DOCS - CÓPIA SIMPLES 13/02/2026 17:26 PÁGINA 19 / 24

CURVA ABC - Conforme Documento de Orientação - Adsup 3/2012 (DO - Adsup 3/2012)

PREFEITURA MUNICIPAL DE ALEGRE

OBRA: CRECHE TEREZA FIOREZI

LOCAL: RUA BENJAMIN BARROS FILHO, S/N, TRIANGULO, ALEGRE

CLASSIFICAÇÃO	ÓRGÃO	CÓDIGO	DESCRIÇÃO SERVIÇO	UNIDADE	QUANTIDADE	CUSTO TOTAL (R$)	PESO (%)	PESO ACUM. (%)
C	COMP	EST-03	FORNECIMENTO E INSTALAÇÃO DE TELA AÇO SOLDADA NERVURADA CA-60, Q-92, MALHA 15X15CM, FERRO 4.2MM (1.48 KG/M2), PAINEL 2,45X6,0M, TELCON OU SIMILAR	M²	33,13	R$ 854,42	0,0570%	93,2191%
	SINAPI	92009	TOMADA BAIXA DE EMBUTIR (2 MÓDULOS), 2P+T 20 A, INCLUINDO SUPORTE E PLACA - FORNECIMENTO E INSTALAÇÃO. AF_03/2023	UN	13,00	R$ 834,47	0,0556%	93,2747%
	DER-EDIF	S040240	FORNECIMENTO E APLICAÇÃO DE CONCRETO USINADO FCK=25 MPA - CONSIDERANDO LANÇAMENTO MANUAL PARA INFRA-ESTRUTURA (5% DE PERDAS JÁ INCLUÍDO NO CUSTO)	M3	1,50	R$ 1.084,64	0,0723%	93,3470%
	COMP	ELE-02	DISPOSITIVO DPS CLASSE II, 1 POLO, TENSÃO MÁXIMA DE 175 V, CORRENTE MÁXIMA DE 45 KA (TIPO AC) - FORNECIMENTO E INSTALAÇÃO	UND	8,00	R$ 764,40	0,0510%	93,3980%
	DER-EDIF	S160812	FORNECIMENTO E INSTALAÇÃO DE MINI RACK DE PAREDE PADRÃO 19" - 16 U´S X 570MM	UND	1,00	R$ 739,41	0,0493%	93,4472%
	DER-EDIF	S200563	BANCO DE CONCRETO ARMADO APARENTE COM APOIOS DE ALVENARIA ASSENTADA COM ARGAMASSA DE CIMENTO, CAL E AREIA, LARGURA DE 0,50M E ESPESSURA DE 0,05M	M	4,40	R$ 732,25	0,0488%	93,4961%
	DER-EDIF	S010214	RETIRADA DE PORTAS E JANELAS DE MADEIRA, INCLUSIVE BATENTES	M2	44,10	R$ 707,81	0,0472%	93,5432%
	DER-EDIF	S010402	RASPAGEM E LIMPEZA DO TERRENO (MANUAL)	M2	155,40	R$ 686,87	0,0458%	93,5890%
	COMP	MOB-01	LIXEIRA EM FIBRA DE VIDRO, COM CAPACIDADE 50L, COM SUPORTE (POSTE), FIOBERGLASS, REF. CLPD1085 OU SIMILAR	UND	1,00	R$ 663,15	0,0442%	93,6333%
	SINAPI	98509	PLANTIO DE ARBUSTO OU CERCA VIVA. AF 07/2024	UN	12,00	R$ 655,20	0,0437%	93,6769%
	DER-EDIF	S160612	PLACA DE SINALIZAÇÃO DE SEGURANÇA CODIGO 14 - 315/158(NBR 13.434); CÓDIGO S3(NT 14/2010-ES) ("SAIDA DE EMERGÊNCIA" - SETA VERTICAL)	UND	24,00	R$ 636,48	0,0424%	93,7194%
	SINAPI	97327	TUBO EM COBRE FLEXÍVEL, DN 1/4", COM ISOLAMENTO, INSTALADO EM RAMAL DE ALIMENTAÇÃO DE AR CONDICIONADO COM CONDENSADORA INDIVIDUAL FORNECIMENTO E INSTALAÇÃO. AF_12/2015	M	23,98	R$ 632,83	0,0422%	93,7616%
	DER-EDIF	S141104	CAIXA DE GORDURA DE ALV. BLOCO CONCRETO 9X19X39CM, DIM.60X60CM E HMÁX=1M, COM TAMPA EM CONCRETO ESP.5CM, LASTRO CONCRETO ESP.10CM, REVESTIDA INTERN. C/ CHAPISCO E REBOCO IMPERMEAB, ESCAVAÇÃO, REATERRO E PAREDE INTERNA EM CONCRETO	UND	1,00	R$ 628,87	0,0419%	93,8035%
	DER-EDIF	S151338	MINI-DISJUNTOR MONOPOLAR 10A, CURVA C, 5KA, 127/220VCA, REFERÊNCIA SIEMENS, GE, SCHNEIDER OU EQUIVALENTE	UND	28,00	R$ 625,24	0,0417%	93,8452%
	DER-EDIF	S170306	TORNEIRA DE PAREDE PARA TANQUE LONGA 3/4" 1158 PRIMOR - DOCOL OU EQUIVALENTE	UND	3,00	R$ 621,90	0,0415%	93,8866%
	SINAPI	91959	INTERRUPTOR SIMPLES (2 MÓDULOS), 10A/250V, INCLUINDO SUPORTE E PLACA - FORNECIMENTO E INSTALAÇÃO. AF_03/2023	UN	11,00	R$ 606,98	0,0405%	93,9271%
	COMP	ELE-06	CAIXA PASSAGEM PARA AR CONDICIONADO - FORNECIMENTO E INSTALAÇÃO	UND	14,00	R$ 602,28	0,0402%	93,9672%
	DER-EDIF	S160840	PATCH PANEL 24 PORTAS RJ45/IDC CAT.5E, INCLUSIVE FIXAÇÃO EM RACK 19"	UND	2,00	R$ 594,98	0,0397%	94,0069%
C	DER-EDIF	S010209	DEMOLIÇÃO DE ALVENARIA	M3	9,86	R$ 578,48	0,0386%	94,0455%
	COMP	ARQ-10	DUCHA HIGIÊNICA ELÉTRICA 1,2M, 3 TEMPERATURAS (220V)-FORNECIMENTO E INSTALAÇÃO	UND	2,00	R$ 582,74	0,0388%	94,0843%
	COMP	ARQ-13	BARRA DE APOIO LATERAL ARTICULADA, COM PAPELEIRA, FIXADA NA PAREDE - FORNECIMENTO E INSTALAÇÃO.	UND	2,00	R$ 563,54	0,0376%	94,1219%
	COMP	ELE-03	INTERRUPTOR SIMPLES (1 MÓDULO) COM 1 TOMADA DE EMBUTIR 2P+T 20 A, INCLUINDO SUPORTE E PLACA - FORNECIMENTO E INSTALAÇÃO	UND	10,00	R$ 548,00	0,0365%	94,1584%
	DER-EDIF	S040243	FORNECIMENTO, DOBRAGEM E COLOCAÇÃO EM FÔRMA, DE ARMADURA CA-50 A MÉDIA, DIÂMETRO DE 6.3 A 10.0 MM	KG	67,00	R$ 757,77	0,0505%	94,2089%
	COMP	SPDA-03	CAIXA INSPEÇÃO EM POLIAMIDA 150X110X70MM, BOCAL 1" (DN 32MM), REF: TEL-541 (SPDA) - FORNECIMENTO E INSTALAÇÃO	UND	6,00	R$ 487,32	0,0325%	94,2414%
	COMP	SPDA-02	MINI CAPTOR PARA SPDA, COM CONECTOR E FIXAÇÃO HORIZONTAL, INCLUSIVE VEDAÇÃO DOS FUROS COM POLIURETANO	UND	6,00	R$ 486,00	0,0324%	94,2738%
	DER-EDIF	S040250	FÔRMA DE TÁBUA DE MADEIRA DE 2.5X30.0CM, LEVANDO-SE EM CONTA UTILIZAÇÃO 3 VEZES (INCLUINDO O MATERIAL, CORTE, MONTAGEM, ESCORAMENTO E DESFORMA)	M2	10,00	R$ 983,70	0,0656%	94,3394%
	SINAPI	91953	INTERRUPTOR SIMPLES (1 MÓDULO), 10A/250V, INCLUINDO SUPORTE E PLACA - FORNECIMENTO E INSTALAÇÃO. AF_03/2023	UN	13,00	R$ 470,08	0,0313%	94,3707%
	SINAPI	97599	LUMINÁRIA DE EMERGÊNCIA, COM 30 LÂMPADAS LED DE 2 W, SEM REATOR - FORNECIMENTO E INSTALAÇÃO. AF_02/2020	UN	20,00	R$ 440,40	0,0294%	94,4001%
	DER-EDIF	S151314	MINI-DISJUNTOR TRIPOLAR 100A, CURVA C, 20KA, 127/220VCA, REFERÊNCIA SIEMENS, GE, SCHNEIDER OU EQUIVALENTE	UND	1,00	R$ 412,44	0,0275%	94,4276%
	DER-EDIF	S160310	CONECTOR DE MEDIÇÃO EM LATÃO COM 2 PARAFUSOS PARA CABOS DE 16 A 50 MM2, REF. TEL-562, TERMOTÉCNICA OU EQUIVALENTE	UND	6,00	R$ 391,80	0,0261%	94,4537%
	DER-EDIF	S141413	TUBO DE PVC RÍGIDO SOLDÁVEL MARROM, DN 50MM (1.1/2"), INCLUSIVE CONEXÕES	M	7,65	R$ 379,36	0,0253%	94,4790%
	DER-EDIF	S160322	ABRAÇADEIRA TIPO "D" COM CUNHA, DIÂMETRO 1", REF. TEL-095, MARCA DE REFERÊNCIA TERMOTÉCNICA OU EQUIVALENTE	UND	57,00	R$ 371,07	0,0247%	94,5037%
	DER-EDIF	S160871	ESPELHO 4" X 4" COM 2 CONECTOR RJ 45 FÊMEA CAT. 5E	UND	13,00	R$ 366,86	0,0245%	94,5282%
	COMP	PPCI-02	ABRIGO DE SOBREPOR EM CHAPA DE AÇO CARBONO PINTADO COM TINTA A BASE DE EPOXI VERMELHA, DIMENSÕES 75X35X25CM	UND	1,00	R$ 361,65	0,0241%	94,5523%
	DER-EDIF	S151127	ELETRODUTO DE PVC RÍGIDO ROSCÁVEL, DIÂMETRO 1", INCLUSIVE CONEXÕES	M	19,00	R$ 354,16	0,0236%	94,5759%
	DER-EDIF	S150634	CAIXA DE PASSAGEM 300X300X120MM, CHAPA 18, COM TAMPA PARAFUSADA	UND	2,00	R$ 346,16	0,0231%	94,5990%

E-DOCS - CÓPIA DO PROCESSO 2025-BFJQ8 GERADO POR UDSON OLIVEIRA RAMOS DE AGUIAR EM 05/05/2026 16:12 DOCUMENTO 1 / 1 PÁGINA 2101 / 3514

2026-64XJ6L - E-DOCS - CÓPIA SIMPLES 13/02/2026 17:26 PÁGINA 20 / 24

CURVA ABC - Conforme Documento de Orientação - Adsup 3/2012 (DO - Adsup 3/2012)

PREFEITURA MUNICIPAL DE ALEGRE

OBRA: CRECHE TEREZA FIOREZI

LOCAL: RUA BENJAMIN BARROS FILHO, S/N, TRIANGULO, ALEGRE

CLASSIFICAÇÃO	ÓRGÃO	CÓDIGO	DESCRIÇÃO SERVIÇO	UNIDADE	QUANTIDADE	CUSTO TOTAL (R$)	PESO (%)	PESO ACUM. (%)
	DER-EDIF	S180809	CHUVEIRO ELÉTRICO TIPO DUCHA LORENZET OU CORONA	UND	3,00	R$ 331,02	0,0221%	94,6211%
C	COMP	ELE-01	DISPOSITIVO DR, 4 POLOS, SENSIBILIDADE DE 30 MA, CORRENTE DE 100 A, TIPO AC - FORNECIMENTO E INSTALAÇÃO.	UND	1,00	R$ 298,41	0,0199%	94,6410%
	DER-EDIF	S170323	REGISTRO DE GAVETA BRUTO ABNT DIÂMETRO 1.1/2" (40MM) ? DOCOL, DECA OU EQUIVALENTE	UND	2,00	R$ 281,78	0,0188%	94,6598%
	COMP	SPDA-01	KIT COMPLETO PARA SOLDA EXOTÉRMICA (MOLDE CDH 50.50-3 / CARTUCHO N° 90 / ALICATE Z 201), MARCA DE REFERÊNCIA TERMOTÉCNICA OU EQUIVALENTE	UND	6,00	R$ 281,70	0,0188%	94,6785%
	DER-EDIF	S151603	ABERTURA E FECHAMENTO DE RASGOS EM ALVENARIA, PARA PASSAGEM DE ELETRODUTO DIÂM. 2 1/2" A 4"	M	9,13	R$ 258,65	0,0172%	94,6958%
	DER-EDIF	S010225	RETIRADA DE BANCADA DE PIA	M2	10,30	R$ 249,98	0,0167%	94,7124%
	DER-EDIF	S151308	MINI-DISJUNTOR BIPOLAR 50A, CURVA C, 5KA, 127/220VCA, REFERÊNCIA SIEMENS, GE, SCHNEIDER OU EQUIVALENTE	UND	3,00	R$ 255,78	0,0171%	94,7295%
	DER-EDIF	S160676	FORNECIMENTO E INSTALAÇÃO DE SIRENE ELETRONICA MÉDIA TIPO CORNETA	UND	2,00	R$ 250,02	0,0167%	94,7462%
	SINAPI	89707	CAIXA SIFONADA, PVC, DN 100 X 100 X 50 MM, JUNTA ELÁSTICA, FORNECIDA E INSTALADA EM RAMAL DE DESCARGA OU EM RAMAL DE ESGOTO SANITÁRIO. AF_08/2022	UN	5,00	R$ 249,15	0,0166%	94,7628%
	DER-EDIF	S151304	MINI-DISJUNTOR MONOPOLAR 32A, CURVA C, 5KA, 127/220VCA, REFERÊNCIA SIEMENS, GE, SCHNEIDER OU EQUIVALENTE	UND	11,00	R$ 245,63	0,0164%	94,7791%
	DER-EDIF	S151407	CABO DE COBRE TERMOPLÁSTICO (PVC) FLEXÍVEL ISOLADO 450/750V, ANTICHAMA BWF LIVRE DE CHUMBO, 70ºC ? 25,0MM2	M	7,10	R$ 236,85	0,0158%	94,7949%
	DER-EDIF	S160674	FORNECIMENTO E INSTALAÇÃO DE ACIONADOR MANUAL DE ALARME DE INCÊNDIO ENDEREÇAVEL, TIPO QUEBRA VIDRO	UND	2,00	R$ 226,38	0,0151%	94,8100%
	DER-EDIF	S151301	MINI-DISJUNTOR MONOPOLAR 16A, CURVA C, 5KA, 127/220VCA, REFERÊNCIA SIEMENS, GE, SCHNEIDER OU EQUIVALENTE	UND	10,00	R$ 223,30	0,0149%	94,8249%
	SINAPI	91967	INTERRUPTOR SIMPLES (3 MÓDULOS), 10A/250V, INCLUINDO SUPORTE E PLACA - FORNECIMENTO E INSTALAÇÃO. AF_03/2023	UN	3,00	R$ 222,60	0,0148%	94,8398%
	DER-EDIF	S030101	ESCAVAÇÃO MANUAL EM MATERIAL DE 1A. CATEGORIA, ATÉ 1.50 M DE PROFUNDIDADE	M3	8,33	R$ 479,39	0,0320%	94,8717%
	SINAPI	89709	RALO SIFONADO, PVC, DN 100 X 40 MM, JUNTA SOLDÁVEL, FORNECIDO E INSTALADO EM RAMAL DE DESCARGA OU EM RAMAL DE ESGOTO SANITÁRIO. AF_08/2022	UN	9,00	R$ 192,51	0,0128%	94,8845%
	DER-EDIF	S151604	ABERTURA E FECHAMENTO DE RASGOS EM CONCRETO, PARA PASSAGEM DE ELETRODUTO DIÂM. 1/2" A 1"	M	7,97	R$ 189,84	0,0127%	94,8972%
	SINAPI	92023	INTERRUPTOR SIMPLES (1 MÓDULO) COM 1 TOMADA DE EMBUTIR 2P+T 10 A, INCLUINDO SUPORTE E PLACA - FORNECIMENTO E INSTALAÇÃO. AF_03/2023	UN	3,00	R$ 184,56	0,0123%	94,9095%
	DER-EDIF	S160313	FIXADOR UNIVERSAL LATÃO ESTANHADO P/ CABOS 16 A 70 MM2 REF. 5024, INCL. PARAFUSO SEXTAVADO M6X45MM, ARRUELA LISA 1/4", BUCHA Nº8, VEDAÇÃO DOS FUROS C/ POLIURETANO REF. 5905, MARCA DE REF. TERMOTÉCNICA OU EQUIVALENTE	UND	3,00	R$ 180,87	0,0121%	94,9216%
C	COMP	ELE-04	DISPOSITIVO DR, 4 POLOS, SENSIBILIDADE DE 30 MA, CORRENTE DE 63 A, TIPO AC - FORNECIMENTO E INSTALAÇÃO.	UND	1,00	R$ 172,65	0,0115%	94,9331%
	COMP	PPCI-01	PLACA DE SINALIZAÇÃO DE SEGURANÇA CONTRA INCÊNDIO, FOTOLUMINESCENTE, QUADRADA, 20 X 20 CM, EM PVC 2 MM ANTI-CHAMAS (SÍMBOLOS, CORES E PICTOGRAMAS CONFORME NBR 16820)	UND	5,00	R$ 164,00	0,0109%	94,9440%
	DER-EDIF	S142120	TORNEIRA DE BÓIA DE PVC, DIÂM. 1" (25MM)	UND	1,00	R$ 158,06	0,0105%	94,9545%
	DER-EDIF	S030201	REATERRO APILOADO DE CAVAS DE FUNDAÇÃO, EM CAMADAS DE 20 CM	M3	6,51	R$ 403,48	0,0269%	94,9814%
	DER-EDIF	S010286	DEMOLIÇÃO DE DIVISÓRIA DE GRANITO	M2	10,07	R$ 149,73	0,0100%	94,9914%
	DER-EDIF	S200253	FORNECIMENTO E ASSENTAMENTO DE LADRILHO HIDRÁULICO PASTILHADO (TÁTIL DE ALERTA), VERMELHO, DIM. 20X20 CM, ESP. 1.5CM, ASSENTADO COM PASTA DE CIMENTO COLANTE, EXCLUSIVE REGULARIZAÇÃO E LASTRO	M2	1,70	R$ 142,71	0,0095%	95,0009%
	DER-EDIF	S151605	ABERTURA E FECHAMENTO DE RASGOS EM CONCRETO, PARA PASSAGEM DE ELETRODUTO DIÂM. 1 1/4" A 2"	M	3,79	R$ 137,46	0,0092%	95,0101%
	SINAPI	104351	TERMINAL DE VENTILAÇÃO, PVC, SÉRIE NORMAL, ESGOTO PREDIAL, DN 75 MM, JUNTA SOLDÁVEL, FORNECIDO E INSTALADO EM PRUMADA DE ESGOTO SANITÁRIO OU VENTILAÇÃO. AF_08/2022	UN	5,00	R$ 134,60	0,0090%	95,0191%
	DER-EDIF	S151003	CAIXA DE PASSAGEM DE ALVENARIA DE BLOCOS CERÂMICOS 10 FUROS 10X20X20CM, DIMENSÃO DE 30X30X30CM, COM REVESTIMENTO INTERNO EM CHAPISCO E REBOCO, TAMPA DE CONCRETO ESP. 5CM E LASTRO DE BRITA 5CM	UND	1,00	R$ 133,02	0,0089%	95,0279%
	SINAPI	91955	INTERRUPTOR PARALELO (1 MÓDULO), 10A/250V, INCLUINDO SUPORTE E PLACA - FORNECIMENTO E INSTALAÇÃO. AF_03/2023	UN	3,00	R$ 131,91	0,0088%	95,0367%
	DER-EDIF	S141525	ADAPTADOR DE PVC SOLDÁVEL COM FLANGES LIVRES PARA CAIXA DSÁGUA, DIÂMETRO 50MM X 1 1/2"	UND	3,00	R$ 127,50	0,0085%	95,0452%
	DER-EDIF	S150633	CAIXA DE PASSAGEM 200X200X100MM, CHAPA 18, COM TAMPA PARAFUSADA	UND	1,00	R$ 114,51	0,0076%	95,0529%
	DER-EDIF	S190603	PINTURA SOBRE PISOS, MARCAS DE REFERÊNCIA NOVACOR, CORAL OU SUVINIL, A DUAS DEMÃOS, LINHA PREMIUM	M2	5,00	R$ 113,20	0,0075%	95,0604%
	DER-EDIF	S040245	FORNECIMENTO, DOBRAGEM E COLOCAÇÃO EM FÔRMA, DE ARMADURA CA-50 A GROSSA DIÂMETRO DE 12.5 A 25.0 MM (1/2 A 1")	KG	35,00	R$ 428,75	0,0286%	95,0890%
	SINAPI	89491	CAIXA SIFONADA, PVC, DN 150 X 185 X 75 MM, FORNECIDA E INSTALADA EM RAMAIS DE ENCAMINHAMENTO DE ÁGUA PLUVIAL. AF_06/2022	UN	1,00	R$ 100,38	0,0067%	95,0957%
	DER-EDIF	S151311	MINI-DISJUNTOR TRIPOLAR 50A, CURVA C, 5KA, 127/220VCA, REFERÊNCIA SIEMENS, GE, SCHNEIDER OU EQUIVALENTE	UND	1,00	R$ 93,80	0,0063%	95,1019%

E-DOCS - CÓPIA DO PROCESSO 2025-BFJQ8 GERADO POR UDSON OLIVEIRA RAMOS DE AGUIAR EM 05/05/2026 16:12 DOCUMENTO 1 / 1 PÁGINA 2102 / 3514

2026-64XJ6L - E-DOCS - CÓPIA SIMPLES 13/02/2026 17:26 PÁGINA 21 / 24

CURVA ABC - Conforme Documento de Orientação - Adsup 3/2012 (DO - Adsup 3/2012)

PREFEITURA MUNICIPAL DE ALEGRE

OBRA: CRECHE TEREZA FIOREZI

LOCAL: RUA BENJAMIN BARROS FILHO, S/N, TRIANGULO, ALEGRE

CLASSIFICAÇÃO	ÓRGÃO	CÓDIGO	DESCRIÇÃO SERVIÇO	UNIDADE	QUANTIDADE	CUSTO TOTAL (R$)	PESO (%)	PESO ACUM. (%)
C	DER-EDIF	S040231	FORNECIMENTO, PREPARO E APLICAÇÃO DE CONCRETO MAGRO COM CONSUMO MÍNIMO DE CIMENTO DE 250 KG/M3 (BRITA 1 E 2) - (5% DE PERDAS JÁ INCLUÍDO NO CUSTO)	M3	0,32	R$ 212,99	0,0142%	95,1161%
	DER-EDIF	S151305	MINI-DISJUNTOR MONOPOLAR 40A, CURVA C, 5KA, 127/220VCA, REFERÊNCIA SIEMENS, GE, SCHNEIDER OU EQUIVALENTE	UND	3,00	R$ 90,06	0,0060%	95,1222%
	DER-EDIF	S061107	FECHADURA DE SOBREPOR, TIPO CAIXÃO, COM CHAVE COMUM - IMAB, STAN, ALIANÇA OU EQUIVALENTE	UND	1,00	R$ 87,93	0,0059%	95,1280%
	DER-EDIF	S010223	RETIRADA DE APARELHOS SANITÁRIOS	UND	4,00	R$ 80,08	0,0053%	95,1334%
	DER-EDIF	S030119	APILOAMENTO DO FUNDO DE VALA COM MAÇO DE 30 A 60KG	M2	6,44	R$ 193,77	0,0129%	95,1463%
	DER-EDIF	S160328	TERMINAL ESTANHADO DE 1 COMPRESSÃO 1 FURO, 35MM², REF. TEL-5135, MARCA DE REFERÊNCIA TERMOTÉCNICA OU EQUIVALENTE	UND	3,00	R$ 76,92	0,0051%	95,1514%
	SINAPI	92701	JOELHO 90 GRAUS, EM FERRO GALVANIZADO, CONEXÃO ROSQUEADA, DN 20 (3/4"), INSTALADO EM RAMAIS E SUB-RAMAIS DE GÁS - FORNECIMENTO E INSTALAÇÃO. AF_10/2020	UN	2,00	R$ 71,40	0,0048%	95,1562%
	DER-EDIF	S160825	GUIA DE CABOS FECHADO HORIZONTAL PADRÃO 19" - 1 U´S, INCLUSIVE FIXAÇÃO EM RACK 19"	UND	2,00	R$ 70,62	0,0047%	95,1609%
	SINAPI	93667	DISJUNTOR TRIPOLAR TIPO DIN, CORRENTE NOMINAL DE 10A - FORNECIMENTO E INSTALAÇÃO. AF_10/2020	UN	1,00	R$ 63,77	0,0043%	95,1651%
	SINAPI	91957	INTERRUPTOR SIMPLES (1 MÓDULO) COM INTERRUPTOR PARALELO (1 MÓDULO), 10A/250V, INCLUINDO SUPORTE E PLACA - FORNECIMENTO E INSTALAÇÃO. AF_03/2023	UN	1,00	R$ 62,93	0,0042%	95,1693%
	DER-EDIF	S010210	DEMOLIÇÃO MANUAL DE CONCRETO SIMPLES (EMOP 05.001.001)	M3	0,22	R$ 62,33	0,0042%	95,1735%
	COMP	PPCI-05	VÁLVULA 90° ROSCA FÊMEA 1/2" COM ESPIGÃO, PARA INSTALAÇÕES DE GÁS	UND	1,00	R$ 58,98	0,0039%	95,1774%
	COMP	ELE-05	PLACA 4"X2" COM FURO - FORNECIMENTO E INSTALAÇÃO	UND	11,00	R$ 52,91	0,0035%	95,1809%
	SINAPI	97666	REMOÇÃO DE METAIS SANITÁRIOS, DE FORMA MANUAL, SEM REAPROVEITAMENTO. AF_09/2023	UN	5,00	R$ 48,95	0,0033%	95,1842%
	COMP	PPCI-03	PLACA DE SINALIZAÇÃO DE SEGURANÇA CONTRA INCÊNDIO - ALERTA, TRIANGULAR, BASE DE 30 CM, EM PVC 2 MM ANTI-CHAMAS (SÍMBOLOS, CORES E PICTOGRAMAS CONFORME NBR 16820)	UND	1,00	R$ 46,20	0,0031%	95,1873%
	COMP	PPCI-04	PLACA DE SINALIZAÇÃO DE SEGURANÇA CONTRA INCÊNDIO, FOTOLUMINESCENTE, RETANGULAR, 20 X 40 CM, EM PVC 2 MM ANTI-CHAMAS (SÍMBOLOS, CORES E PICTOGRAMAS CONFORME NBR 16820)	UND	1,00	R$ 44,47	0,0030%	95,1902%
C	DER-EDIF	S040246	FORNECIMENTO, DOBRAGEM E COLOCAÇÃO EM FÔRMA, DE ARMADURA CA-60 B FINA, DIÂMETRO DE 4.0 A 7.0MM	KG	3,61	R$ 43,57	0,0029%	95,1931%
	DER-EDIF	S160806	ESPELHO 4" X 2" COM CONECTOR RJ 45 FÊMEA CAT. 5E	UND	2,00	R$ 40,56	0,0027%	95,1958%
	SINAPI	104348	TERMINAL DE VENTILAÇÃO, PVC, SÉRIE NORMAL, ESGOTO PREDIAL, DN 50 MM, JUNTA SOLDÁVEL, FORNECIDO E INSTALADO EM PRUMADA DE ESGOTO SANITÁRIO OU VENTILAÇÃO. AF_08/2022	UN	3,00	R$ 39,36	0,0026%	95,1985%
	DER-EDIF	S141522	ADAPTADOR DE PVC SOLDÁVEL COM FLANGES LIVRES PARA CAIXA DSÁGUA, DIÂMETRO 25MM X 3/4"	UND	1,00	R$ 22,86	0,0015%	95,2000%
CARGA E TRANSPORTE	SINAPI	95878	TRANSPORTE COM CAMINHÃO BASCULANTE DE 10 M³, EM VIA URBANA PAVIMENTADA, DMT ATÉ 30 KM (UNIDADE: TXKM). AF_07/2020	TXKM	1.288,69	R$ 2.126,33	0,1418%	95,3417%
	SINAPI	100994	CARGA, MANOBRA E DESCARGA DE SOLOS E MATERIAIS GRANULARES EM CAMINHÃO BASCULANTE 10 M³ - CARGA COM ESCAVADEIRA HIDRÁULICA (CAÇAMBA DE 1,20 M³ / 155 HP) E DESCARGA LIVRE (UNIDADE: T). AF_07/2020	T	200,27	R$ 933,26	0,0622%	95,4040%
	SINAPI	93594	TRANSPORTE COM CAMINHÃO BASCULANTE DE 10 M³, EM VIA URBANA EM LEITO NATURAL (UNIDADE: TXKM). AF_07/2020	TXKM	206,01	R$ 426,44	0,0284%	95,4324%
CANTEIRO	DER-EDIF	S020305	PLACA DE OBRA NAS DIMENSÕES DE 2.0 X 4.0 M, PADRÃO DER	M2	8,00	R$ 1.908,72	0,1272%	95,5596%
	DER-EDIF	S020702	BARRACÃO PARA ALMOXARIFADO ÁREA DE 10.90M2, DE CHAPA DE COMPENSADO DE 12MM E PONTALETE 8X8CM, PISO CIMENTADO E COBERTURA DE TELHAS DE FIBROCIMENTO DE 6MM, INCL. PONTO DE LUZ, CONF. PROJETO (1 UTILIZAÇÃO)	M2	10,90	R$ 6.181,17	0,4121%	95,9717%
	DER-EDIF	S020705	UNIDADE DE SANITÁRIO E VESTIÁRIO P/ ATÉ 20 FUNC. ÁREA DE 18.15M2, PAREDES DE CHAPA COMPENS. 12MM E PONTALETE 8X8CM, PISO CIMENTADO, COBERT. TELHA FIBROC. 6MM, INCL. INSTALAÇÃO DE LUZ E CX. DE INSPEÇÃO, CONF. PROJETO (1 UTILIZAÇÃO)	UND	1,00	R$ 15.057,34	1,0038%	96,9755%
	DER-EDIF	S020350	TAPUME TELHA METÁLICA ONDULADA EM AÇO GALVALUME 0,50MM BRANCA H=2,20M, INCL. MONTAGEM ESTR. MAD. 8"X8", C/ADESIVO "DER-ES" 60X60CM A CADA 10M, INCL. FAIXAS PINT. ESMALTE SINT. CORES AZUL C/ H=30CM E ROSA C/ H=10CM (REAPROVEITAMENTO 2X)	M	21,30	R$ 3.069,54	0,2046%	97,1802%
	DER-EDIF	S020811	RESERVATÓRIO DE POLIESTILENO DE 1000 L, INCLUSIVE SUPORTE EM MADEIRA DE 7X12CM E 5X7CM, ELEVADO DE 4M, CONFORME PROJETO (2 UTILIZAÇÕES)	UND	1,00	R$ 1.300,02	0,0867%	97,2668%
	DER-EDIF	S020712	REDE DE ÁGUA COM PADRÃO DE ENTRADA DSÁGUA DIÂM. 3/4", CONF. ESPEC. CESAN, INCL. TUBOS E CONEXÕES PARA ALIMENTAÇÃO, DISTRIBUIÇÃO, EXTRAVASOR E LIMPEZA, CONS. O PADRÃO A 25M, CONF. PROJETO (1 UTILIZAÇÃO)	M	25,00	R$ 1.368,25	0,0912%	97,3581%
	DER-EDIF	S020714	REDE DE ESGOTO, CONTENDO FOSSA E FILTRO, INCLUSIVE TUBOS E CONEXÕES DE LIGAÇÃO ENTRE CAIXAS, CONSIDERANDO DISTÂNCIA DE 25M, CONFORME PROJETO (1 UTILIZAÇÃO)	M	25,00	R$ 9.883,25	0,6589%	98,0169%

E-DOCS - CÓPIA DO PROCESSO 2025-BFJQ8 GERADO POR UDSON OLIVEIRA RAMOS DE AGUIAR EM 05/05/2026 16:12 DOCUMENTO 1 / 1 PÁGINA 2103 / 3514

2026-64XJ6L - E-DOCS - CÓPIA SIMPLES 13/02/2026 17:26 PÁGINA 22 / 24

CONSTRUTORA E SERVIÇOS W.B.M LTDA

CNPJ: 26.570.470/0001-84

CURVA ABC - Conforme Documento de Orientação - Adsup 3/2012 (DO - Adsup 3/2012)

PREFEITURA MUNICIPAL DE ALEGRE

OBRA: CRECHE TEREZA FIOREZI

LOCAL: RUA BENJAMIN BARROS FILHO, S/N, TRIANGULO, ALEGRE

CLASSIFICAÇÃO	ÓRGÃO	CÓDIGO	DESCRIÇÃO SERVIÇO	UNIDADE	QUANTIDADE	CUSTO TOTAL (R$)	PESO (%)	PESO ACUM. (%)
CANTEIRO	DER-EDIF	S020713	REDE DE LUZ, INCL. PADRÃO ENTRADA DE ENERGIA TRIFÁS., CABO DE LIGAÇÃO ATÉ BARRACÕES, QUADRO DE DISTRIB., DISJ. E CHAVE DE FORÇA (QUANDO NECESSÁRIO), CONS. 20M ENTRE PADRÃO ENTRADA E QDG, CONF. PROJETO (1 UTILIZAÇÃO)	M	20,00	R$ 9.776,80	0,6518%	98,6687%
	DER-EDIF	S020339	LOCAÇÃO DE ANDAIME METÁLICO PARA TRABALHO EM FACHADA DE EDIFÍCO (ALUGUEL DE 1 M² POR 1 MÊS) INCLUSIVE FRETE, MONTAGEM E DESMONTAGEM - (BDI-DIF=15,57%)	M2	485,97	R$ 9.670,80	0,6447%	99,3135%
LIMPEZA	DER-EDIF	S200401	LIMPEZA GERAL DA OBRA (EDIFICAÇÃO)	M2	901,78	R$ 10.126,99	0,6751%	99,9886%
	DER-EDIF	S200402	LIMPEZA GERAL DE OBRAS (QUADRAS, PRAÇAS E JARDINS)	M2	148,88	R$ 171,21	0,0114%	100,0000%
						R$ 1.499.999,99		

Alegre/ES, 12 de fevereiro de 2026

WELINGTON BARBOSA MELO:10889849757

Assinado de forma digital por WELINGTON BARBOSA MELO:10889849757
Dados: 2026.02.12 21:32:57 -03'00'

CONSTRUTORA E SERVIÇOS W.B.M LTDA
CNPJ: 26.570.470/0001-84

JOSE FERNANDES MARTINS JUNIOR:13658192720

Assinado de forma digital por JOSE FERNANDES MARTINS JUNIOR:13658192720
Dados: 2026.02.12 21:33:08 -03'00'

Responsável Técnico - **José Fernandes Martins Júnior**
Engenheiro Civil - CREA ES - 034018/D

E-DOCS - CÓPIA DO PROCESSO 2025-BFJQ8 GERADO POR UDSON OLIVEIRA RAMOS DE AGUIAR EM 05/05/2026 16:12 DOCUMENTO 1 / 1 PÁGINA 2104 / 3514

2026-64XJ6L - E-DOCS - CÓPIA SIMPLES 13/02/2026 17:26 PÁGINA 23 / 24

INFORMAÇÕES DO DOCUMENTO
Documento capturado em 13/02/2026 17:26:16 (HORÁRIO DE BRASÍLIA - UTC-3)
por ANAPAULA PAES ALVES MONTEIRO (ASSISTENTE ADMINISTRATIVO - DCOMPG - SEFIP - PMAL)
Valor Legal: CÓPIA SIMPLES | Natureza: DOCUMENTO NATO-DIGITAL

A disponibilidade do documento pode ser conferida pelo link: https://e-docs.es.gov.br/d/2026-64XJ6L

E-DOCS - CÓPIA DO PROCESSO 2025-BFJQ8 GERADO POR UDSON OLIVEIRA RAMOS DE AGUIAR EM 05/05/2026 16:12 DOCUMENTO 1 / 1 PÁGINA 2105 / 3514

2026-64XJ6L - E-DOCS - CÓPIA SIMPLES 13/02/2026 17:26 PÁGINA 24 / 24

HABILITAÇÃO

Empresa CONSTRUTORA E SERVICOS W. B. M. LTDA

E-DOCS - CÓPIA DO PROCESSO 2025-BFJQ8 GERADO POR UDSON OLIVEIRA RAMOS DE AGUIAR EM 05/05/2026 16:12 DOCUMENTO 1 / 1 PÁGINA 2106 / 3514

2026-2TB7JF - E-DOCS - CÓPIA SIMPLES 13/02/2026 17:26 PÁGINA 1 / 311

E-DOCS - CÓPIA DO PROCESSO 2025-BFJQ8 GERADO POR UDSON OLIVEIRA RAMOS DE AGUIAR EM 05/05/2026 16:12 DOCUMENTO 1 / 1 PÁGINA 2107 / 3514

2026-2TB7JF - E-DOCS - CÓPIA SIMPLES 13/02/2026 17:26 PÁGINA 2 / 311

WERICA BARBOSA MELO THOMAZ, brasileira, com estado civil Solteira, empresária, CPF nº 129.767.027-21, CNH 07141900840, nascida em 27/04/1995, natural de ALEGRE-ES, residente e domiciliado a RUA UMBELINA MENDES CARDOSO, 41, CLERIO MOULIN, ALEGRE-ES, CEP 29.500-000, BRASIL.

ESPOLIO DE HELIO GOMES DE MELO, nacionalidade BRASILEIRA, nascido em 26/09/1955, CASADO em COMUNHÃO PARCIAL DE BENS, EMPRESÁRIO, CPF/MF nº 637.647.097-15, carteira de identidade nº 2276106, órgão expedidor SPTC-ES, residente e domiciliado a RUA UMBELINA MENDES CARDOSO, 41 PAVMTO 2, CLERIO MOULIN, ALEGRE-ES, CEP 29.500-000, BRASIL. Neste ato representado pelo INVENTARIANTE sr. **WELINGTON BARBOSA MELO,** Brasileiro, Casado, com o regime de comunhão Parcial de Bens, Empresário, nascido em 07/03/1986, CPF: 108.898.497-57, Carteira de Identidade nº 2239118 SSP-ES,CNH 03877229908, residente e domiciliado na Rua Estudante Jose Francisco, 76, Centro, Alegre-ES, CEP: 29.500-000.

Os sócios, acima identificados, únicos sócios da empresa: CONSTRUTORA E SERVIÇOS W. B. M. LTDA, pessoa jurídica endereçada (o) na (o) RUA ROMÁRIO BARBOSA FERNANDES, 42, bairro/distrito CLÉRIO MOULIN, CEP 29.500-000, Alegre-ES, registrada na (o) JUNTA COMERCIAL, sob o nº 32201884786, em 17/11/2016, inscrita no CNPJ sob o nº 26.570.470/0001-84, resolvem alterar o contrato social primitivo, em conformidade com o que dispõe o Código Civil Brasileiro, de acordo com as cláusulas e condições seguintes:

CLÁUSULA PRIMEIRA - DAS ALTERAÇÕES:

Ficam alteradas as cláusulas do contrato social vigente, mediante os parágrafos que se seguem:

Paragrafo Primeiro: Admite-se neste ato na sociedade o sr. **WELINGTON BARBOSA MELO**, Brasileiro, Casado, com o regime de comunhão Parcial de Bens, Empresário, nascido em 07/03/1986, CPF: 108.898.497-57, Carteira de Identidade nº 2239118 SSP-ES, residente e domiciliado na Rua Estudante Jose Francisco, 76, Centro, Alegre-ES, CEP: 29.500-000.

Paragrafo Segundo: Retira-se neste ato da sociedade a sr. **WERICA BARBOSA MELO THOMAZ,** sócia já qualificada anteriormente, que cede e transfere suas cotas sócias ao sócio ingressante o sr. WELINGTON BARBOSA MELO, o valor de 498.500 (quatrocentos e noventa e oito mil e quinhentos) quotas, dando-se cedente e cessionários, mutua e integral quitação pelas cotas ora transferidas;

Parágrafo Único: O espólio é representado pelo inventariante, o sr. **WELLINGTON BARBOSA MELO**, comprovado pelo documento de cartório (TERMO DE COMPROMISSO DE INVENTARIANTE) em anexo, que assina esta alteração contratual.

Paragrafo Terceiro: Altera-se neste ato o capital da empresa que passa a ser o valor de R$ 2.000.000,00 (Dois milhões de Reais), divididos em 2.000.000 (Dois Milhões) de quotas sociais, no valor unitário de R$ 1,00 (Um Real) cada, integralizando no ato da assinatura desta alteração o valor de R$ 1.500.000,00 (Um Milhão e Quinhentos Mil), através de reservas de lucros, devidamente apresentadas na contabilidade regular.

Parágrafo Quarto: Face às alterações desta clausula, o capital fica distribuído entre o sócio integrante de acordo com o disposto a seguir:

WELINGTON BARBOSA MELO com 1.998.500 (Hum Milhão e Novecentos e Noventa e Oito Mil e Quinhentas) quotas, perfazendo um total de R$ 1.998.500,00 (Hum Milhão e Novecentos e Noventa e Oito Mil e Quinhentos Reais).
ESPOLIO DE HELIO GOMES DE MELO com 1.500 (Hum Mil e Quinhentas) quotas, perfazendo um total de R$ 1.500,00 (Hum Mil e Quinhentos Reais).

Parágrafo Quinto: Altera-se neste ato a administração da sociedade que passa a ser administrada pelo sócio ingressante o sr. **WELINGTON BARBOSA MELO.**

Parágrafo Sexto: O(s) Administrador(es) declara(m), sob as penas da lei, que não está(ão) impedido(s) de exercer a administração da sociedade por lei especial; ou em virtude de condenação criminal; ou por se encontrar(em), sob os efeitos dela, a pena que vede, ainda que temporariamente, o acesso a cargos públicos; ou por crime falimentar, de prevaricação, peita ou suborno, concussão, peculato; ou contra a economia popular, contra o sistema financeiro nacional, contra normas de defesa da concorrência, contra as relações de consumo, a fé pública, ou a propriedade.

CLÁUSULA SEGUNDA DA CONSOLIDAÇÃO:

Ficam neste ato, consolidadas e convalidadas as cláusulas contratuais vigentes, conforme disposto adiante:

CLÁUSULA PRIMEIRA - NOME: A sociedade gira sob o seguinte nome empresarial: CONSTRUTORA E SERVIÇOS W. B. M. LTDA

CLÁUSULA SEGUNDA - SEDE: A sociedade tem sua sede e domicílio no seguinte endereço: RUA ROMÁRIO BARBOSA FERNANDES, 42, bairro/distrito CLÉRIO MOULIN, CEP 29.500-000, Alegre-ES.

CLÁUSULA TERCEIRA - CAPITAL: O capital social é o seguinte: 2.000.000,00 (Dois milhões de Reais), divididos em 2.000.000 (Dois Milhões) quotas sociais, no valor unitário de R$ 1,00 (Um Real) cada, totalmente integralizado no ato da assinatura, em moeda corrente do país, com recursos particulares dos sócios distribuídos entre os sócios na forma disposta pelo presente instrumento;

CLÁUSULA QUARTA - DISTRIBUIÇÃO DO CAPITAL: A distribuição do capital entre os sócios dá-se da seguinte forma:
WELINGTON BARBOSA MELO com 1.998.500 (Hum Milhão e Novecentos e Noventa e Oito Mil e Quinhentas) quotas, perfazendo um total de R$ 1.998.500,00 (Hum Milhão e Novecentos e Noventa e Oito Mil e Quinhentos Reais).
ESPOLIO DE HELIO GOMES DE MELO com 1.500 (Hum Mil e Quinhentas) quotas, perfazendo um total de R$ 1.500,00 (Hum Mil e Quinhentos Reais).

CLÁUSULA QUINTA - OBJETO SOCIAL: O objeto da sociedade é o seguinte:
Atividade Principal:
4120-4/00 - Construção de edifícios
Atividades Secundárias:
2441-5/02 - Produção de laminados de alumínio
2511-0/00 - Fabricação de estruturas metálicas
4213-8/00 - Obras de urbanização - ruas, praças e calçadas
4211-1/01 - Construção de rodovias e ferrovias
4212-0/00 - Construção de obras-de-arte especiais

E-DOCS - CÓPIA DO PROCESSO 2025-BFJQ8 GERADO POR UDSON OLIVEIRA RAMOS DE AGUIAR EM 05/05/2026 16:12 DOCUMENTO 1 / 1 PÁGINA 2108 / 3514
2026-2TB7JF - E-DOCS - CÓPIA SIMPLES 13/02/2026 17:26 PÁGINA 3 / 311

E-DOCS - CÓPIA DO PROCESSO 2025-BFJQ8 GERADO POR UDSON OLIVEIRA RAMOS DE AGUIAR EM 05/05/2026 16:12 DOCUMENTO 1 / 1 PÁGINA 2109 / 3514

2026-2TB7JF - E-DOCS - CÓPIA SIMPLES 13/02/2026 17:26 PÁGINA 4 / 311

4221-9/02 - Construção de estações e redes de distribuição de energia elétrica
4221-9/03 - Manutenção de redes de distribuição de energia elétrica
4221-9/04 - Construção de estações e redes de telecomunicações
4221-9/05 - Manutenção de estações e redes de telecomunicações
4222-7/01 - Construção de redes de abastecimento de água, coleta de esgoto e construções correlatas, exceto obras de irrigação
4222-7/02 - Obras de irrigação
4223-5/00 - Construção de redes de transportes por dutos, exceto para água e esgoto
4291-0/00 - Obras portuárias, marítimas e fluviais
4292-8/01 - Montagem de estruturas metálicas
4292-8/02 - Obras de montagem industrial
4299-5/01 - Construção de instalações esportivas e recreativas
4299-5/99 - Outras obras de engenharia civil não especificadas anteriormente
4311-8/01 - Demolição de edifícios e outras estruturas
4311-8/02 - Preparação de canteiro e limpeza de terreno
4312-6/00 - Perfurações e sondagens
4313-4/00 - Obras de terraplenagem
4319-3/00 - Serviços de preparação do terreno não especificados anteriormente
4321-5/00 - Instalação e manutenção elétrica
4322-3/01 - Instalações hidráulicas, sanitárias e de gás
4329-1/04 - Montagem e instalação de sistemas e equipamentos de iluminação e sinalização em vias públicas, portos e aeroportos
4329-1/05 - Tratamentos térmicos, acústicos ou de vibração
4330-4/01 - Impermeabilização em obras de engenharia civil
4330-4/02 - Instalação de portas, janelas, tetos, divisórias e armários embutidos de qualquer material
4330-4/03 - Obras de acabamento em gesso e estuque
4330-4/05 - Aplicação de revestimentos e de resinas em interiores e exteriores
4330-4/99 - Outras obras de acabamento da construção
4391-6/00 - Obras de fundações
4399-1/02 - Montagem e desmontagem de andaimes e outras estruturas temporárias
4399-1/03 - Obras de alvenaria
4399-1/04 - Serviços de operação e fornecimento de equipamentos para transporte e elevação de cargas e pessoas para uso em obras
4399-1/05 - Perfuração e construção de poços de água
4399-1/99 - Serviços especializados para construção não especificados anteriormente
4520-0/05 - Serviços de lavagem, lubrificação e polimento de veículos automotores
4742-3/00 - Comércio varejista de material elétrico
4743-1/00 - Comércio varejista de vidros
4744-0/01 - Comércio varejista de ferragens e ferramentas
4744-0/02 - Comércio varejista de madeira e artefatos
4744-0/03 - Comércio varejista de materiais hidráulicos
4744-0/04 - Comércio varejista de cal, areia, pedra britada, tijolos e telhas
4744-0/05 - Comércio varejista de materiais de construção não especificados anteriormente
4744-0/99 - Comércio varejista de materiais de construção em geral
4911-6/00 - Transporte ferroviário de carga
4924-8/00 - Transporte escolar
4929-9/01 - Transporte rodoviário coletivo de passageiros, sob regime de fretamento, municipal
4930-2/02 - Transporte rodoviário de carga, exceto produtos perigosos e mudanças, intermunicipal, interestadual e internacional
5221-4/00 - Concessionárias de rodovias, pontes, túneis e serviços relacionados
5611-2/01 - Restaurantes e similares
6810-2/01 - Compra e venda de imóveis próprios

E-DOCS - CÓPIA DO PROCESSO 2025-BFJQ8 GERADO POR UDSON OLIVEIRA RAMOS DE AGUIAR EM 05/05/2026 16:12 DOCUMENTO 1 / 1 PÁGINA 2110 / 3514

2026-2TB7JF - E-DOCS - CÓPIA SIMPLES 13/02/2026 17:26 PÁGINA 5 / 311

7111-1/00 - Serviços de arquitetura
7112-0/00 - Serviços de engenharia
7119-7/03 - Serviços de desenho técnico relacionados à arquitetura e engenharia
7732-2/01 - Aluguel de máquinas e equipamentos para construção sem operador, exceto andaimes
8111-7/00 - Serviços combinados para apoio a edifícios, exceto condomínios prediais
8112-5/00 - Condomínios prediais
8122-2/00 - Imunização e controle de pragas urbanas
8129-0/00 - Atividades de limpeza não especificadas anteriormente
8130-3/00 - Atividades paisagísticas
0161-0/03 - Serviço de preparação de terreno, cultivo e colheita

CLÁUSULA SEXTA - INÍCIO DAS ATIVIDADES: A sociedade iniciou suas atividades em 17 DE novembro DE 2016 e seu prazo de duração é indeterminado.

CLÁUSULA SÉTIMA - DIVISIBILIDADE E CESSÃO DAS COTAS: As quotas são indivisíveis e não poderão ser cedidas ou transferidas a terceiros, ou a pessoa já integrante do quadro societário, sem o consentimento do(s) outro(s) sócio(s), ao(s) qual(is) fica assegurado, em igualdade de condições e preço direito de preferência para a sua aquisição se postas à venda, formalizando, se realizada a cessão delas, a alteração contratual pertinente.
CLÁUSULA OITAVA - RESPONSABILIDADE DOS SÓCIOS: A responsabilidade de cada sócio é restrita ao valor de suas quotas, mas todos respondem solidariamente pela integralização do capital social.

CLÁUSULA NONA - ADMINISTRAÇÃO DA SOCIEDADE: A administração da sociedade caberá ao(s) sócio(s) abaixo indicado(s) com os poderes e atribuições de assinar(em) pela empresa isoladamente, autorizado o uso do nome empresarial, vedado, no entanto, em atividades estranhas ao interesse social ou assumir obrigações seja em favor de qualquer dos quotistas ou de terceiros, bem como onerar ou alienar bens imóveis da sociedade, sem autorização do(s) outro(s) sócio(s): **WELINGTON BARBOSA MELO.**

CLÁUSULA DÉCIMA - APURAÇÃO DOS LUCROS OU PREJUÍZOS: Ao término da cada exercício social, em 31 de dezembro, o(s) administrador(es) prestará(ão) contas justificadas de sua administração, procedendo à elaboração do inventário, do balanço patrimonial e do balanço de resultado econômico, cabendo aos sócios, na proporção de suas quotas, os lucros ou perdas apurados.

CLÁUSULA DÉCIMA PRIMEIRA - DELIBERAÇÕES: As deliberações dos sócios serão tomadas em reuniões, sendo estas dispensáveis nos casos previstos no parágrafo 3º do artigo 1.072 do Código Civil de 2002.

CLÁUSULA DÉCIMA SEGUNDA - ABERTURA DE FILIAIS: A sociedade poderá a qualquer tempo, abrir ou fechar filial ou outra dependência, mediante alteração contratual assinada por todos os sócios.
CLÁUSULA DÉCIMA TERCEIRA - RETIRADA: Os sócios poderão, de comum acordo, fixar uma retirada mensal, a título de “pro labore”, observadas as disposições regulamentares pertinentes.

CLÁUSULA DÉCIMA QUARTA - SUCESSÃO: Falecendo ou interditado qualquer sócio, a sociedade continuará suas atividades com os herdeiros, sucessores e o incapaz, observado o disposto no Art. 1027 do Código Civil de 2002. Não sendo possível ou inexistindo interesse destes ou do(s) sócio(s) remanescente(s), o valor de seus haveres será apurado e liquidado

com base na situação patrimonial da sociedade, à data da resolução, verificada em balanço especialmente levantado.

Parágrafo único - O mesmo procedimento será adotado em outros casos em que a sociedade se resolva em relação a seu sócio.

CLÁUSULA DÉCIMA QUINTA - DESIMPEDIMENTO LEGAL: O(s) Administrador(es) declara(m), sob as penas da lei, que não está(ão) impedido(s) de exercer a administração da sociedade por lei especial; ou em virtude de condenação criminal; ou por se encontrar(em), sob os efeitos dela, a pena que vede, ainda que temporariamente, o acesso a cargos públicos; ou por crime falimentar, de prevaricação, peita ou suborno, concussão, peculato; ou contra a economia popular, contra o sistema financeiro nacional, contra normas de defesa da concorrência, contra as relações de consumo, a fé pública, ou a propriedade.

CLÁUSULA DÉCIMA SEXTA - REGÊNCIA SUPLETIVA: Nos casos de omissão do presente contrato, serão aplicadas supletivamente as normas da Sociedade Anônima.

CLÁUSULA DÉCIMA SÉTIMA - FORO: As partes elegem o foro da comarca da sede da sociedade para o exercício e o cumprimento dos direitos e obrigações resultantes deste contrato. E por estarem assim justos e contratados assinam o presente instrumento.

Alegre-ES, 12 de AGOSTO de 2025.

_____
WELINGTON BARBOSA MELO

_____
WERICA BARBOSA MELO THOMAZ

E-DOCS - CÓPIA DO PROCESSO 2025-BFJQ8 GERADO POR UDSON OLIVEIRA RAMOS DE AGUIAR EM 05/05/2026 16:12 DOCUMENTO 1 / 1 PÁGINA 2111 / 3514
2026-2TB7JF - E-DOCS - CÓPIA SIMPLES 13/02/2026 17:26 PÁGINA 6 / 311

ASSINATURA ELETRÔNICA

Certificamos que o ato da empresa CONSTRUTORA E SERVIÇOS W. B. M. LTDA consta assinado digitalmente por:

IDENTIFICAÇÃO DO(S) ASSINANTE(S)	
CPF/CNPJ	Nome
10889849757	WELINGTON BARBOSA MELO
12976702721	WERICA BARBOSA MELO THOMAZ

E-DOCS - CÓPIA DO PROCESSO 2025-BFJQ8 GERADO POR UDSON OLIVEIRA RAMOS DE AGUIAR EM 05/05/2026 16:12 DOCUMENTO 1 / 1 PÁGINA 2112 / 3514

2026-2TB7JF - E-DOCS - CÓPIA SIMPLES 13/02/2026 17:26 PÁGINA 7 / 311

CERTIFICO O REGISTRO EM 22/08/2025 13:58 SOB Nº 20251148475.
PROTOCOLO: 251148475 DE 22/07/2025.
CÓDIGO DE VERIFICAÇÃO: 12513517872. CNPJ DA SEDE: 26570470000184.
NIRE: 32201884786. COM EFEITOS DO REGISTRO EM: 12/08/2025.
CONSTRUTORA E SERVIÇOS W. B. M. LTDA

PAULO CEZAR JUFFO
SECRETÁRIO-GERAL
www.simplifica.es.gov.br

A validade deste documento, se impresso, fica sujeito à comprovação de sua autenticidade nos respectivos portais, informando seus respectivos códigos de verificação.

REPÚBLICA FEDERATIVA DO BRASIL
MINISTÉRIO DA INFRAESTRUTURA
SECRETARIA NACIONAL DE TRÂNSITO

CARTEIRA NACIONAL DE HABILITAÇÃO / DRIVER LICENSE / PERMISO DE CONDUCCIÓN

VÁLIDA EM TODO O TERRITÓRIO NACIONAL

2573035154

2 e 1 NOME E SOBRENOME: WERICA BARBOSA MELO THOMAZ

1ª HABILITAÇÃO: 03/10/2018

3 DATA, LOCAL E UF DE NASCIMENTO: 27/04/1995, ALEGRE, ES

4a DATA EMISSÃO: 05/04/2023

4b VALIDADE: 04/04/2033

ACC:

D

4c DOC IDENTIDADE / ÓRG EMISSOR / UF: 3057660 SPTC ES

4d CPF: 129.767.027-21

5 Nº REGISTRO: 07141900840

9 CAT HAB: AB

NACIONALIDADE: BRASILEIRO

FILIAÇÃO: HELIO GOMES DE MELO

APARECIDA DE FATIMA BARBOSA MELO

7 ASSINATURA DO PORTADOR

9	10	11	12
ACC			
A		04/04/2033	
A1			
B		04/04/2033	
B1			
C			
C1			

9	10	11	12
D			
D1			
BE			
CE			
C1E			
DE			
D1E			

12 OBSERVAÇÕES

ASSINADO DIGITALMENTE
DEPARTAMENTO ESTADUAL DE TRÂNSITO
50098003608
ES371012589

LOCAL: VITORIA, ES

2573035154

ESPÍRITO SANTO

2 e 1. Nome e Sobrenome / Name and Surname / Nombre y Apellidos – Primeira Habilitação / First Driver License / Primera Licencia de Conducir – 3. Data e Local de Nascimento / Date and Place of Birth DD/MM/YYYY / Fecha y Lugar de Nacimiento – 4a. Data de Emissão / Issuing Date DD/MM/YYYY / Fecha de Emisión – 4b. Data de Validade / Expiration Date DD/MM/YYYY / Valido Hasta – ACC – 4c. Documento Identidade - Órgão emissor / Identity Document - Issuing Authority / Documento de Identificación - Autoridad Expedidora – 4d. CPF – 5. Número de registro da CNH / Driver License Number / Número de Permiso de Conducir – 9. Categoria de Veículos da Carteira de Habilitação / Driver license Class / Categoría de Permisos de Conducir – Nacionalidade / Nationality / Nacionalidad – Filiação / Filiation / Filiación – 12. Observações / Observations / Observaciones - Local / Place / Lugar

I<BRA071419008<408<<<<<<<<<<<<
9504279F3304042BRA<<<<<<<<<<<6
WERICA<<BARBOSA<MELO<THOMAZ<<<

QR-CODE

Documento assinado com certificado digital em conformidade com a Medida Provisória nº 2200-2/2001. Sua validade poderá ser confirmada por meio do programa Assinador Serpro.

As orientações para instalar o Assinador Serpro e realizar a validação do documento digital estão disponíveis em: https://www.serpro.gov.br/assinador-digital.

SERPRO / SENATRAN

E-DOCS - CÓPIA DO PROCESSO 2025-BFJQ8 GERADO POR UDSON OLIVEIRA RAMOS DE AGUIAR EM 05/05/2026 16:12 DOCUMENTO 1 / 1 PÁGINA 2113 / 3514

2026-2TB7JF - E-DOCS - CÓPIA SIMPLES 13/02/2026 17:26 PÁGINA 8 / 311

CNH Digital

Departamento Nacional de Trânsito

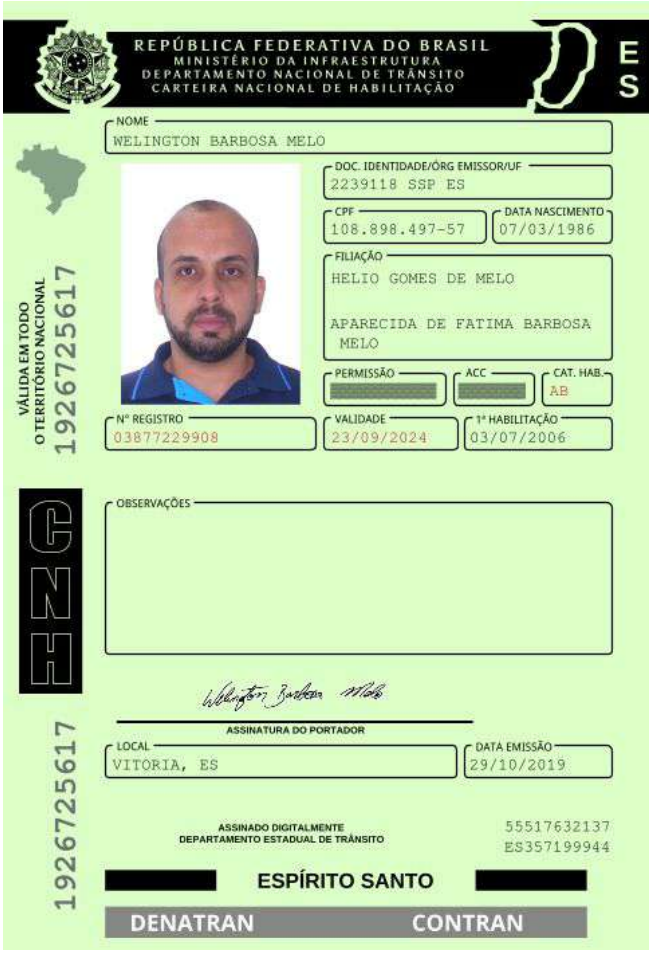

QR-CODE

Documento assinado com certificado digital em conformidade com a Medida Provisória nº 2200-2/2001. Sua validade poderá ser confirmada por meio do programa Assinador Serpro.

As orientações para instalar o Assinador Serpro e realizar a validação do documento digital estão disponíveis em:
< http://www.serpro.gov.br/assinador-digital >, opção Validar Assinatura.

SERPRO / DENATRAN

E-DOCS - CÓPIA DO PROCESSO 2025-BFJQ8 GERADO POR UDSON OLIVEIRA RAMOS DE AGUIAR EM 05/05/2026 16:12 DOCUMENTO 1 / 1 PÁGINA 2114 / 3514

2026-2TB7JF - E-DOCS - CÓPIA SIMPLES 13/02/2026 17:26 PÁGINA 9 / 311

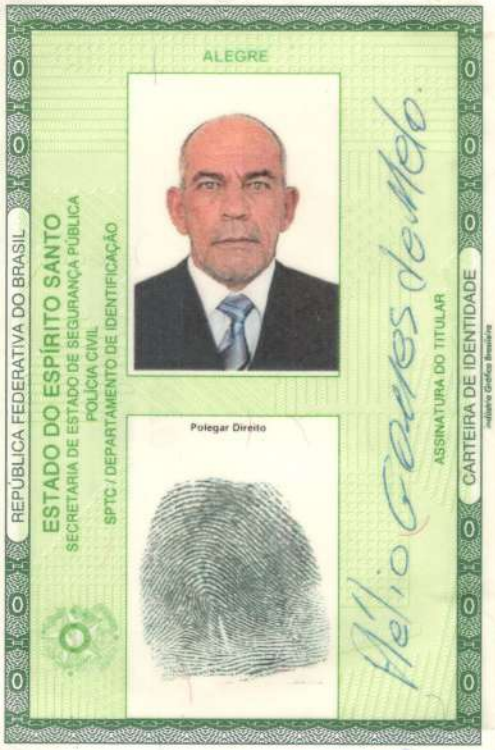

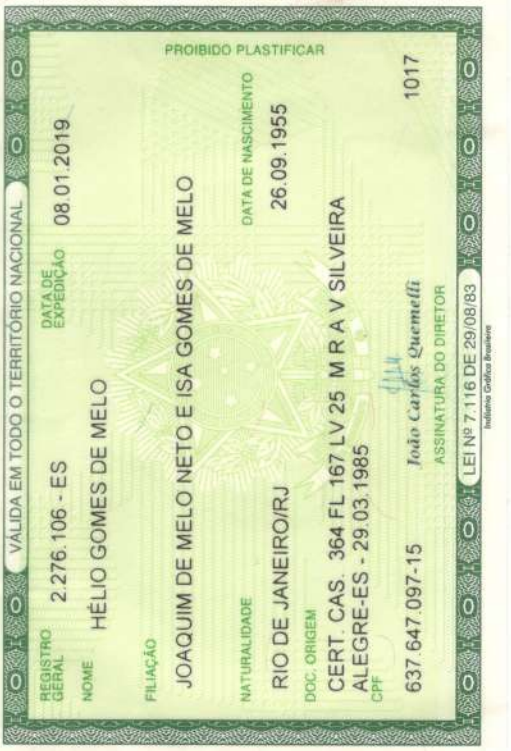

E-DOCS - CÓPIA DO PROCESSO 2025-BFJQ8 GERADO POR UDSON OLIVEIRA RAMOS DE AGUIAR EM 05/05/2026 16:12 DOCUMENTO 1 / 1 PÁGINA 2115 / 3514

2026-2TB7JF - E-DOCS - CÓPIA SIMPLES 13/02/2026 17:26 PÁGINA 10 / 311

Sistema de Cadastramento Unificado de Fornecedores - SICAF

Certificado de Registro Cadastral - CRC

(Emissão conforme art. 17 da Instrução Normativa nº 03, de 26 abril de 2018)

CNPJ: **26.570.470/0001-84**

Razão Social: **CONSTRUTORA E SERVICOS W. B. M. LTDA**

Atividade Econômica Principal:

4120-4/00 - CONSTRUÇÃO DE EDIFÍCIOS

Endereço:

RUA ROMARIO BARBOSA FERNANDES, 42 - CLERIO MOULIN - 29.500-000 - Alegre / Espírito Santo

Observações:

A veracidade das informações poderá ser verificada no endereço https://comprasnet.gov.br.

Este certificado não substitui os documentos exigidos em lei.

E-DOCS - CÓPIA DO PROCESSO 2025-BFJQ8 GERADO POR UDSON OLIVEIRA RAMOS DE AGUIAR EM 05/05/2026 16:12 DOCUMENTO 1 / 1 PÁGINA 2116 / 3514

2026-2TB7JF - E-DOCS - CÓPIA SIMPLES 13/02/2026 17:26 PÁGINA 11 / 311

E-DOCS - CÓPIA DO PROCESSO 2025-BFJQ8 GERADO POR UDSON OLIVEIRA RAMOS DE AGUIAR EM 05/05/2026 16:12 DOCUMENTO 1 / 1 PÁGINA 2117 / 3514

Sistema de Cadastramento Unificado de Fornecedores - SICAF

Relatório de Ocorrências Ativas Impeditivas de Licitar

Dados do Fornecedor

CNPJ: **26.570.470/0001-84** DUNS®: **94*****50**
Razão Social: **CONSTRUTORA E SERVICOS W. B. M. LTDA**
Nome Fantasia: **W B M CONSTRUCOES E SERVICOS**
Situação do Fornecedor: **Credenciado**

Nenhum registro de Ocorrência Ativa encontrado para o fornecedor

2026-2TB7JF - E-DOCS - CÓPIA SIMPLES 13/02/2026 17:26 PÁGINA 12 / 311

E-DOCS - CÓPIA DO PROCESSO 2025-BFJQ8 GERADO POR UDSON OLIVEIRA RAMOS DE AGUIAR EM 05/05/2026 16:12 DOCUMENTO 1 / 1 PÁGINA 2118 / 3514

2026-2TB7JF - E-DOCS - CÓPIA SIMPLES 13/02/2026 17:26 PÁGINA 13 / 311

REPÚBLICA FEDERATIVA DO BRASIL

CADASTRO NACIONAL DA PESSOA JURÍDICA

NÚMERO DE INSCRIÇÃO	COMPROVANTE DE INSCRIÇÃO E DE SITUAÇÃO CADASTRAL	DATA DE ABERTURA
26.570.470/0001-84 **MATRIZ**		**17/11/2016**

NOME EMPRESARIAL
CONSTRUTORA E SERVICOS W. B. M. LTDA

TÍTULO DO ESTABELECIMENTO (NOME DE FANTASIA)	PORTE
W B M CONSTRUCOES E SERVICOS	**ME**

CÓDIGO E DESCRIÇÃO DA ATIVIDADE ECONÔMICA PRINCIPAL
41.20-4-00 - Construção de edifícios

CÓDIGO E DESCRIÇÃO DAS ATIVIDADES ECONÔMICAS SECUNDÁRIAS
01.61-0-03 - Serviço de preparação de terreno, cultivo e colheita
24.41-5-02 - Produção de laminados de alumínio
25.11-0-00 - Fabricação de estruturas metálicas
42.11-1-01 - Construção de rodovias e ferrovias
42.12-0-00 - Construção de obras de arte especiais
42.13-8-00 - Obras de urbanização - ruas, praças e calçadas
42.21-9-02 - Construção de estações e redes de distribuição de energia elétrica
42.21-9-03 - Manutenção de redes de distribuição de energia elétrica
42.21-9-04 - Construção de estações e redes de telecomunicações
42.21-9-05 - Manutenção de estações e redes de telecomunicações
42.22-7-01 - Construção de redes de abastecimento de água, coleta de esgoto e construções correlatas, exceto obras de irrigação
42.22-7-02 - Obras de irrigação
42.23-5-00 - Construção de redes de transportes por dutos, exceto para água e esgoto
42.91-0-00 - Obras portuárias, marítimas e fluviais
42.92-8-01 - Montagem de estruturas metálicas
42.92-8-02 - Obras de montagem industrial
42.99-5-01 - Construção de instalações esportivas e recreativas
42.99-5-99 - Outras obras de engenharia civil não especificadas anteriormente
43.11-8-01 - Demolição de edifícios e outras estruturas
43.11-8-02 - Preparação de canteiro e limpeza de terreno

CÓDIGO E DESCRIÇÃO DA NATUREZA JURÍDICA
206-2 - Sociedade Empresária Limitada

LOGRADOURO	NÚMERO	COMPLEMENTO
R ROMARIO BARBOSA FERNANDES	**42**	********

CEP	BAIRRO/DISTRITO	MUNICÍPIO	UF
29.500-000	**CLERIO MOULIN**	**ALEGRE**	**ES**

ENDEREÇO ELETRÔNICO	TELEFONE
CONSTRUTORAWBM@GMAIL.COM	**(28) 9925-3057**

ENTE FEDERATIVO RESPONSÁVEL (EFR)
*****

SITUAÇÃO CADASTRAL	DATA DA SITUAÇÃO CADASTRAL
ATIVA	**17/11/2016**

MOTIVO DE SITUAÇÃO CADASTRAL

SITUAÇÃO ESPECIAL	DATA DA SITUAÇÃO ESPECIAL
********	********

Aprovado pela Instrução Normativa RFB nº 2.119, de 06 de dezembro de 2022.

Emitido no dia **04/02/2026** às **09:59:17** (data e hora de Brasília). Página: **1/4**

E-DOCS - CÓPIA DO PROCESSO 2025-BFJQ8 GERADO POR UDSON OLIVEIRA RAMOS DE AGUIAR EM 05/05/2026 16:12 DOCUMENTO 1 / 1 PÁGINA 2119 / 3514

2026-2TB7JF - E-DOCS - CÓPIA SIMPLES 13/02/2026 17:26 PÁGINA 14 / 311

REPÚBLICA FEDERATIVA DO BRASIL

CADASTRO NACIONAL DA PESSOA JURÍDICA

NÚMERO DE INSCRIÇÃO	COMPROVANTE DE INSCRIÇÃO E DE SITUAÇÃO CADASTRAL	DATA DE ABERTURA
26.570.470/0001-84 **MATRIZ**		**17/11/2016**

NOME EMPRESARIAL
CONSTRUTORA E SERVICOS W. B. M. LTDA

CÓDIGO E DESCRIÇÃO DAS ATIVIDADES ECONÔMICAS SECUNDÁRIAS
43.12-6-00 - Perfurações e sondagens
43.13-4-00 - Obras de terraplenagem
43.19-3-00 - Serviços de preparação do terreno não especificados anteriormente
43.21-5-00 - Instalação e manutenção elétrica
43.22-3-01 - Instalações hidráulicas, sanitárias e de gás
43.29-1-04 - Montagem e instalação de sistemas e equipamentos de iluminação e sinalização em vias públicas, portos e aeroportos
43.29-1-05 - Tratamentos térmicos, acústicos ou de vibração
43.30-4-01 - Impermeabilização em obras de engenharia civil
43.30-4-02 - Instalação de portas, janelas, tetos, divisórias e armários embutidos de qualquer material
43.30-4-03 - Obras de acabamento em gesso e estuque
43.30-4-05 - Aplicação de revestimentos e de resinas em interiores e exteriores
43.30-4-99 - Outras obras de acabamento da construção
43.91-6-00 - Obras de fundações
43.99-1-02 - Montagem e desmontagem de andaimes e outras estruturas temporárias
43.99-1-03 - Obras de alvenaria
43.99-1-04 - Serviços de operação e fornecimento de equipamentos para transporte e elevação de cargas e pessoas para uso em obras
43.99-1-05 - Perfuração e construção de poços de água
43.99-1-99 - Serviços especializados para construção não especificados anteriormente
45.20-0-05 - Serviços de lavagem, lubrificação e polimento de veículos automotores
47.42-3-00 - Comércio varejista de material elétrico

CÓDIGO E DESCRIÇÃO DA NATUREZA JURÍDICA
206-2 - Sociedade Empresária Limitada

LOGRADOURO	NÚMERO	COMPLEMENTO
R ROMARIO BARBOSA FERNANDES	**42**	********

CEP	BAIRRO/DISTRITO	MUNICÍPIO	UF
29.500-000	**CLERIO MOULIN**	**ALEGRE**	**ES**

ENDEREÇO ELETRÔNICO	TELEFONE
CONSTRUTORAWBM@GMAIL.COM	**(28) 9925-3057**

ENTE FEDERATIVO RESPONSÁVEL (EFR)
*****

SITUAÇÃO CADASTRAL	DATA DA SITUAÇÃO CADASTRAL
ATIVA	**17/11/2016**

MOTIVO DE SITUAÇÃO CADASTRAL

SITUAÇÃO ESPECIAL	DATA DA SITUAÇÃO ESPECIAL
********	********

Aprovado pela Instrução Normativa RFB nº 2.119, de 06 de dezembro de 2022.

Emitido no dia **04/02/2026** às **09:59:17** (data e hora de Brasília). Página: **2/4**

REPÚBLICA FEDERATIVA DO BRASIL

CADASTRO NACIONAL DA PESSOA JURÍDICA

NÚMERO DE INSCRIÇÃO	COMPROVANTE DE INSCRIÇÃO E DE SITUAÇÃO CADASTRAL	DATA DE ABERTURA
26.570.470/0001-84 **MATRIZ**		**17/11/2016**

NOME EMPRESARIAL
CONSTRUTORA E SERVICOS W. B. M. LTDA

CÓDIGO E DESCRIÇÃO DAS ATIVIDADES ECONÔMICAS SECUNDÁRIAS
47.43-1-00 - Comércio varejista de vidros
47.44-0-01 - Comércio varejista de ferragens e ferramentas
47.44-0-02 - Comércio varejista de madeira e artefatos
47.44-0-03 - Comércio varejista de materiais hidráulicos
47.44-0-04 - Comércio varejista de cal, areia, pedra britada, tijolos e telhas
47.44-0-05 - Comércio varejista de materiais de construção não especificados anteriormente
47.44-0-99 - Comércio varejista de materiais de construção em geral
49.11-6-00 - Transporte ferroviário de carga
49.24-8-00 - Transporte escolar
49.29-9-01 - Transporte rodoviário coletivo de passageiros, sob regime de fretamento, municipal
49.30-2-02 - Transporte rodoviário de carga, exceto produtos perigosos e mudanças, intermunicipal, interestadual e internacional
52.21-4-00 - Concessionárias de rodovias, pontes, túneis e serviços relacionados
56.11-2-01 - Restaurantes e similares
68.10-2-01 - Compra e venda de imóveis próprios
71.11-1-00 - Serviços de arquitetura
71.12-0-00 - Serviços de engenharia
71.19-7-03 - Serviços de desenho técnico relacionados à arquitetura e engenharia
77.32-2-01 - Aluguel de máquinas e equipamentos para construção sem operador, exceto andaimes
81.11-7-00 - Serviços combinados para apoio a edifícios, exceto condomínios prediais
81.12-5-00 - Condomínios prediais

CÓDIGO E DESCRIÇÃO DA NATUREZA JURÍDICA
206-2 - Sociedade Empresária Limitada

LOGRADOURO	NÚMERO	COMPLEMENTO
R ROMARIO BARBOSA FERNANDES	**42**	********

CEP	BAIRRO/DISTRITO	MUNICÍPIO	UF
29.500-000	**CLERIO MOULIN**	**ALEGRE**	**ES**

ENDEREÇO ELETRÔNICO	TELEFONE
CONSTRUTORAWBM@GMAIL.COM	**(28) 9925-3057**

ENTE FEDERATIVO RESPONSÁVEL (EFR)
*****

SITUAÇÃO CADASTRAL	DATA DA SITUAÇÃO CADASTRAL
ATIVA	**17/11/2016**

MOTIVO DE SITUAÇÃO CADASTRAL

SITUAÇÃO ESPECIAL	DATA DA SITUAÇÃO ESPECIAL
********	********

Aprovado pela Instrução Normativa RFB nº 2.119, de 06 de dezembro de 2022.

Emitido no dia **04/02/2026** às **09:59:17** (data e hora de Brasília). Página: **3/4**

E-DOCS - CÓPIA DO PROCESSO 2025-BFJQ8 GERADO POR UDSON OLIVEIRA RAMOS DE AGUIAR EM 05/05/2026 16:12 DOCUMENTO 1 / 1 PÁGINA 2120 / 3514

2026-2TB7JF - E-DOCS - CÓPIA SIMPLES 13/02/2026 17:26 PÁGINA 15 / 311

REPÚBLICA FEDERATIVA DO BRASIL

CADASTRO NACIONAL DA PESSOA JURÍDICA

NÚMERO DE INSCRIÇÃO	COMPROVANTE DE INSCRIÇÃO E DE SITUAÇÃO CADASTRAL	DATA DE ABERTURA
26.570.470/0001-84 **MATRIZ**		**17/11/2016**

NOME EMPRESARIAL
CONSTRUTORA E SERVICOS W. B. M. LTDA

CÓDIGO E DESCRIÇÃO DAS ATIVIDADES ECONÔMICAS SECUNDÁRIAS
81.22-2-00 - Imunização e controle de pragas urbanas
81.29-0-00 - Atividades de limpeza não especificadas anteriormente
81.30-3-00 - Atividades paisagísticas

CÓDIGO E DESCRIÇÃO DA NATUREZA JURÍDICA
206-2 - Sociedade Empresária Limitada

LOGRADOURO	NÚMERO	COMPLEMENTO
R ROMARIO BARBOSA FERNANDES	**42**	********

CEP	BAIRRO/DISTRITO	MUNICÍPIO	UF
29.500-000	**CLERIO MOULIN**	**ALEGRE**	**ES**

ENDEREÇO ELETRÔNICO	TELEFONE
CONSTRUTORAWBM@GMAIL.COM	**(28) 9925-3057**

ENTE FEDERATIVO RESPONSÁVEL (EFR)
*****

SITUAÇÃO CADASTRAL	DATA DA SITUAÇÃO CADASTRAL
ATIVA	**17/11/2016**

MOTIVO DE SITUAÇÃO CADASTRAL

SITUAÇÃO ESPECIAL	DATA DA SITUAÇÃO ESPECIAL
********	********

Aprovado pela Instrução Normativa RFB nº 2.119, de 06 de dezembro de 2022.

Emitido no dia **04/02/2026** às **09:59:17** (data e hora de Brasília). Página: **4/4**

E-DOCS - CÓPIA DO PROCESSO 2025-BFJQ8 GERADO POR UDSON OLIVEIRA RAMOS DE AGUIAR EM 05/05/2026 16:12 DOCUMENTO 1 / 1 PÁGINA 2121 / 3514

2026-2TB7JF - E-DOCS - CÓPIA SIMPLES 13/02/2026 17:26 PÁGINA 16 / 311

E-DOCS - CÓPIA DO PROCESSO 2025-BFJQ8 GERADO POR UDSON OLIVEIRA RAMOS DE AGUIAR EM 05/05/2026 16:12 DOCUMENTO 1 / 1 PÁGINA 2122 / 3514

MINISTÉRIO DA FAZENDA
Secretaria da Receita Federal do Brasil
Procuradoria-Geral da Fazenda Nacional

CERTIDÃO POSITIVA COM EFEITOS DE NEGATIVA DE DÉBITOS RELATIVOS AOS TRIBUTOS FEDERAIS E À DÍVIDA ATIVA DA UNIÃO

Nome: CONSTRUTORA E SERVICOS W. B. M. LTDA
CNPJ: 26.570.470/0001-84

Ressalvado o direito de a Fazenda Nacional cobrar e inscrever quaisquer dívidas de responsabilidade do sujeito passivo acima identificado que vierem a ser apuradas, é certificado que:

1. constam débitos administrados pela Secretaria da Receita Federal do Brasil (RFB) com exigibilidade suspensa nos termos do art. 151 da Lei nº 5.172, de 25 de outubro de 1966 - Código Tributário Nacional (CTN), ou objeto de decisão judicial que determina sua desconsideração para fins de certificação da regularidade fiscal, ou ainda não vencidos; e

2. não constam inscrições em Dívida Ativa da União (DAU) na Procuradoria-Geral da Fazenda Nacional (PGFN).

Conforme disposto nos arts. 205 e 206 do CTN, este documento tem os mesmos efeitos da certidão negativa.

Esta certidão é válida para o estabelecimento matriz e suas filiais e, no caso de ente federativo, para todos os órgãos e fundos públicos da administração direta a ele vinculados. Refere-se à situação do sujeito passivo no âmbito da RFB e da PGFN e abrange inclusive as contribuições sociais previstas nas alíneas 'a' a 'd' do parágrafo único do art. 11 da Lei nº 8.212, de 24 de julho de 1991.

A aceitação desta certidão está condicionada à verificação de sua autenticidade na Internet, nos endereços <http://rfb.gov.br> ou <http://www.pgfn.gov.br>.

Certidão emitida gratuitamente com base na Portaria Conjunta RFB/PGFN nº 1.751, de 2/10/2014.
Emitida às 05:35:10 do dia 18/11/2025 <hora e data de Brasília>.
Válida até 17/05/2026.
Código de controle da certidão: **A10A.934F.D1C9.93F5**
Qualquer rasura ou emenda invalidará este documento.

2026-2TB7JF - E-DOCS - CÓPIA SIMPLES 13/02/2026 17:26 PÁGINA 17 / 311

ESTADO DO ESPÍRITO SANTO
SECRETARIA DE ESTADO DA FAZENDA

Certidão Negativa de Débitos para com a Fazenda Pública Estadual - MOD. 2

Certidão Nº 20260000169461

Identificação do Requerente: CNPJ N° 26.570.470/0001-84

Certificamos que, até a presente data, não existe débito contra o portador do Cadastro de Pessoa Jurídica acima especificado, ficando ressalvada à Fazenda Pública Estadual o direito de cobrar quaisquer dívidas que venham a ser apuradas.

Certidão emitida via Sistema Eletrônico de Processamento de Dados, nos termos do Regulamento do ICMS/ES, aprovado pelo Decreto nº 1.090-R, de 25 de outubro de 2002.

Certidão emitida em **10/02/2026**, válida até **11/05/2026**.

A autenticidade deste documento poderá ser confirmada via internet por meio do endereço **www.sefaz.es.gov.br** ou em qualquer Agência da Receita Estadual.

Vitória, 10/02/2026.

Autenticação eletrônica: **0010.703F.8720.A7C8**

E-DOCS - CÓPIA DO PROCESSO 2025-BFJQ8 GERADO POR UDSON OLIVEIRA RAMOS DE AGUIAR EM 05/05/2026 16:12 DOCUMENTO 1 / 1 PÁGINA 2123 / 3514

2026-2TB7JF - E-DOCS - CÓPIA SIMPLES 13/02/2026 17:26 PÁGINA 18 / 311

E-DOCS - CÓPIA DO PROCESSO 2025-BFJQ8 GERADO POR UDSON OLIVEIRA RAMOS DE AGUIAR EM 05/05/2026 16:12 DOCUMENTO 1 / 1 PÁGINA 2124 / 3514

2026-2TB7JF - E-DOCS - CÓPIA SIMPLES 13/02/2026 17:26 PÁGINA 19 / 311

PREFEITURA MUNICIPAL DE ALEGRE

CERTIDÃO NEGATIVA DE DÉBITOS

Número: 650 / 2026
Validade: 60 Dias

CERTIFICO para os devidos fins, que: **CONSTRUTORA E SERVIÇOS W. B. M. LTDA-ME**
Situada/Residente: **10ª Rua RUA ROMARIO BARBOSA FERNANDES Nº42 - CLERIO MOULIM - Alegre-ES CEP: 29500000,**

Devidamente Inscrito sob o CPF: **26.570.470/0001-84**
Inscrição**: null**

A Secretaria Executiva de Finanças e Planejamento, após consulta ao Banco de dados da Superintendência de Tributos e na forma da lei que compõe o Código Tributário Municipal, 3.613/2020, de 23 de Dezembro de 2020, CERTIFICA para os devidos fins de direito que, verificando os dados existentes nesta repartição, o contribuinte acima mencionado não possui débitos com os cofres municipais até a presente data.

Fica Ressalvado à Secretaria Executiva de Finanças e Planejamento o direito de cobrar e inscrever quaisquer dívidas de responsabilidade da pessoa acima identificada que venham a ser apurados futuramente! A presente é a expressão da verdade.

OBSERVAÇÕES:

Alegre - ES, Segunda-feira, 19 de Janeiro de 2026
Secretaria Executiva de Finanças
Superintendência de Tributação - Execução Fiscal - Dívida Ativa
Email: tributario.alegre@gmail.com
Rua Dr Chacon, 212, Cep: 29500-000

Documento gerado eletronicamente. Código de verificação: **91612bf9**

E-DOCS - CÓPIA DO PROCESSO 2025-BFJQ8 GERADO POR UDSON OLIVEIRA RAMOS DE AGUIAR EM 05/05/2026 16:12 DOCUMENTO 1 / 1 PÁGINA 2125 / 3514

2026-2TB7JF - E-DOCS - CÓPIA SIMPLES 13/02/2026 17:26 PÁGINA 20 / 311

Voltar Imprimir

CAIXA ECONÔMICA FEDERAL

Certificado de Regularidade do FGTS - CRF

Inscrição: 26.570.470/0001-84

Razão Social: CONSTRUTORA E SERVICOS W. B. M. LTDA

Endereço: RUA ROMARIO BARBOSA FERNANDES 42 / CLERIO MOULIN / ALEGRE / ES / 29500-000

A Caixa Econômica Federal, no uso da atribuição que lhe confere o Art. 7, da Lei 8.036, de 11 de maio de 1990, certifica que, nesta data, a empresa acima identificada encontra-se em situação regular perante o Fundo de Garantia do Tempo de Servico - FGTS.

O presente Certificado não servirá de prova contra cobrança de quaisquer débitos referentes a contribuições e/ou encargos devidos, decorrentes das obrigações com o FGTS.

Validade:03/02/2026 a 04/03/2026

Certificação Número: 2026020305544529161304

Informação obtida em 10/02/2026 11:40:24

A utilização deste Certificado para os fins previstos em Lei esta condicionada a verificação de autenticidade no site da Caixa: **www.caixa.gov.br**

E-DOCS - CÓPIA DO PROCESSO 2025-BFJQ8 GERADO POR UDSON OLIVEIRA RAMOS DE AGUIAR EM 05/05/2026 16:12 DOCUMENTO 1 / 1 PÁGINA 2126 / 3514

2026-2TB7JF - E-DOCS - CÓPIA SIMPLES 13/02/2026 17:26 PÁGINA 21 / 311

PODER JUDICIÁRIO
JUSTIÇA DO TRABALHO

CERTIDÃO NEGATIVA DE DÉBITOS TRABALHISTAS

Nome: CONSTRUTORA E SERVICOS W. B. M. LTDA (MATRIZ E FILIAIS)
CNPJ: 26.570.470/0001-84
Certidão nº: 9354292/2026
Expedição: 10/02/2026, às 11:51:59
Validade: 09/08/2026 - 180 (cento e oitenta) dias, contados da data de sua expedição.

Certifica-se que **CONSTRUTORA E SERVICOS W. B. M. LTDA (MATRIZ E FILIAIS)**, inscrito(a) no CNPJ sob o nº **26.570.470/0001-84**, **NÃO CONSTA** como inadimplente no Banco Nacional de Devedores Trabalhistas.
Certidão emitida com base nos arts. 642-A e 883-A da Consolidação das Leis do Trabalho, acrescentados pelas Leis ns.° 12.440/2011 e 13.467/2017, e no Ato 01/2022 da CGJT, de 21 de janeiro de 2022.
Os dados constantes desta Certidão são de responsabilidade dos Tribunais do Trabalho.
No caso de pessoa jurídica, a Certidão atesta a empresa em relação a todos os seus estabelecimentos, agências ou filiais.
A aceitação desta certidão condiciona-se à verificação de sua autenticidade no portal do Tribunal Superior do Trabalho na Internet (http://www.tst.jus.br).
Certidão emitida gratuitamente.

INFORMAÇÃO IMPORTANTE
Do Banco Nacional de Devedores Trabalhistas constam os dados necessários à identificação das pessoas naturais e jurídicas inadimplentes perante a Justiça do Trabalho quanto às obrigações estabelecidas em sentença condenatória transitada em julgado ou em acordos judiciais trabalhistas, inclusive no concernente aos recolhimentos previdenciários, a honorários, a custas, a emolumentos ou a recolhimentos determinados em lei; ou decorrentes de execução de acordos firmados perante o Ministério Público do Trabalho, Comissão de Conciliação Prévia ou demais títulos que, por disposição legal, contiver força executiva.

E-DOCS - CÓPIA DO PROCESSO 2025-BFJQ8 GERADO POR UDSON OLIVEIRA RAMOS DE AGUIAR EM 05/05/2026 16:12 DOCUMENTO 1 / 1 PÁGINA 2127 / 3514

2026-2TB7JF - E-DOCS - CÓPIA SIMPLES 13/02/2026 17:26 PÁGINA 22 / 311

Prefeitura Municipal de Alegre

Secretaria Executiva de Finanças e Planejamento

Licença para Funcionamento

ALVARÁ Nº 000182 / 2025

Exercício - 2025

Razão Social: CONSTRUTORA E SERVIÇOS W. B. M. LTDA-ME

Nome Fantasia: W B M CONSTRUCOES E SERVICOS

Endereço: RUA ROMARIO BARBOSA FERNANDES, 42, CLERIO MOULIN ALEGRE ES

Inscrição Municipal	CNPJ/CPF	Inscrição Estadual
0000032035	26.570.470/0001-84	

Profissão:

CONSTRUCAO DE EDIFICACOES(RES.IND.COM.E SERVICOS)

Atividade Econômica Principal:

Área do Estabelecimento: 8,00 M²

Horário de Funcionamento: Normal

Detalhamento:

Data de Emissão:	24 de fevereiro de 2025	Data Vencimento:	31 de dezembro de 2025

William Fadini Faian

Willian Fadini Faian
Secretário Executivo de Finanças e Planejamento
AVISO: Este Alvará deverá ser fixado em lugar visível

E-DOCS - CÓPIA DO PROCESSO 2025-BFJQ8 GERADO POR UDSON OLIVEIRA RAMOS DE AGUIAR EM 05/05/2026 16:12 DOCUMENTO 1 / 1 PÁGINA 2128 / 3514

2026-2TB7JF - E-DOCS - CÓPIA SIMPLES 13/02/2026 17:26 PÁGINA 23 / 311

E-DOCS - CÓPIA DO PROCESSO 2025-BFJQ8 GERADO POR UDSON OLIVEIRA RAMOS DE AGUIAR EM 05/05/2026 16:12 DOCUMENTO 1 / 1 PÁGINA 2129 / 3514

2026-2TB7JF - E-DOCS - CÓPIA SIMPLES 13/02/2026 17:26 PÁGINA 24 / 311

SINTEGRA/ICMS
Consulta Pública ao Cadastro
Estado do Espírito Santo

Cadastro atualizado até: 04/02/2026

IDENTIFICAÇÃO - PESSOA JURÍDICA

CNPJ:	26570470000184	**Inscrição Estadual:**	083.218.60-2
Razão Social:	CONSTRUTORA E SERVIÇOS W. B. M. LTDA		

ENDEREÇO

Logradouro:	RUA ROMARIO BARBOSA FERNANDES		
Número:	42	**Complemento:**	
Bairro:	CLERIO MOULIN		
Município:	ALEGRE	**UF:**	ES
CEP:	29500000	**Telefone:**	(28) 99253057

INFORMAÇÕES COMPLEMENTARES

Atividade Econômica:

CONSTRUCAO DE EDIFICIOS

COMERCIO VAREJ. MATERIAIS CONSTRUCAO NAO ESPECIFICADOS ANTERIORMENTE

COMERCIO VAREJISTA DE MATERIAIS DE CONSTRUCAO EM GERAL.

TRANSPORTE FERROVIARIO DE CARGA

TRANSPORTE ESCOLAR.

TRANSP ROD DE CARGA,EXC PROD PERIGOSOS E MUDANCA,INTERMUNIC,INTEREST,I

RESTAURANTES E SIMILARES

CONSTRUCAO DE RODOVIAS E FERROVIAS

CONSTRUCAO D REDES DE ABASTECIMENTO DE AGUA,COLETA ESGOTO/CONSTRUCOES

OBRAS DE TERRAPLENAGEM

OBRAS DE FUNDACOES

PRODUCAO DE LAMINADOS DE ALUMINIO.

OBRAS DE URBANIZACAO - RUAS, PRACAS E CALCADAS

CONSTRUCAO DE OBRAS-DE-ARTE ESPECIAIS

CONSTRUCAO DE ESTACOES E REDES DE DISTRIBUICAO DE ENERGIA ELETRICA

MANUTENCAO DE REDES DE DISTRIBUICAO DE ENERGIA ELETRICA

CONSTRUCAO DE ESTACOES E REDE DE TELECOMUNICACOES

MANUTENCAO DE ESTACOES E REDE DE TELECOMUNICACOES

OBRAS DE IRRIGACAO.

CONSTRUCAO DE REDES DE TRANSPORTES POR DUTOS,EXCETO P/AGUA E ESGOTO

OBRAS PORTUARIAS, MARITIMAS E FLUVIAIS

MONTAGEM DE ESTRUTURAS METALICAS

FABRICACAO DE ESTRUTURAS METALICAS

OBRAS DE MONTAGEM INDUSTRIAL.

CONSTRUCAO DE INSTALACOES ESPORTIVAS E RECREATIVAS

OUTRAS OBRAS DE ENGENHARIA CIVIL NAO ESPECIFICADAS ANTERIORMENTE

DEMOLICAO DE EDIFICIOS E OUTRAS ESTRUTURAS.

PREPARACAO DE CANTEIRO E LIMPEZA DE TERRENO

PERFURACOES E SONDAGENS

SERVICOS DE PREPARACAO DO TERRENO NAO ESPECIFICADO ANTERIORMENTE

INSTALACAO E MANUTENCAO ELETRICA

INSTALACOES HIDRAULICAS, SANITARIAS E DE GAS.

MONTAGEM/INSTALACAO SISTEMAS/EQUIPAMEN ILUMINACAO/SINALIZACAO VIAS PUB

COMERCIO VAREJISTA DE MATERIAL ELETRICO

TRATAMENTOS TERMICOS, ACUSTICOS OU DE VIBRACAO

IMPERMEABILIZACAO EM OBRAS DE ENGENHARIA CIVIL

INSTAL.PORTAS,JANELAS,TETOS,DIVISORIAS,ARMARIOS EMB.QQ MATERIAL

OBRAS DE ACABAMENTO EM GESSO E ESTUQUE

APLICACAO DE REVESTIMENTO E DE RESINAS EM INTERIORES E EXTERIORES

OUTRAS OBRAS DE ACABAMENTO DA CONSTRUCAO

MONTAGEM E DESMONTAGEM DE ANDAIMES E OUTRAS ESTRUTURAS TEMPORARIAS.

OBRAS DE ALVENARIA

SERVICOS D OPERACAO/FORNECIMEN D EQUIPAM P/TRANSP/ELEVACAO D CARG/PESS

PERFURACAO E CONSTRUCAO DE POCOS DE AGUA

COMERCIO VAREJISTA DE VIDROS

SERVICOS ESPECIALIZADOS P/CONSTRUCAO NAO ESPECIFICADOS ANTERIORMENTE

SERVICOS DE LAVAGEM, LUBRIFICACAO E POLIMENTO DE VEICULOS AUTOMOTORES

TRANSPORTE RODOVIARIO COLETIVO PASSAG,SOB REGIME DE FRETAMENTO MUNICIP

CONCESSIONARIAS DE RODOVIAS,PONTES,TUNEIS E SERVICOS RELACIONADOS

COMPRA E VENDA DE IMOVEIS PROPRIOS

SERVICOS DE ARQUITETURA

SERVICOS DE ENGENHARIA

SERVICOS DE DESENHO TECNICO RELACIONADO A ARQUITETURA E ENGENHARIA

ALUGUEL MAQUINAS,EQUIPAMENTOS P/CONSTRUCAO SEM OPERADOR, EXC ANDAIMES

SERVICOS COMBINADOS PARA APOIO A EDIFICIOS,EXCETO CONDOMINIOS PREDIAIS

COMERCIO VAREJISTA DE FERRAGENS E FERRAMENTAS

CONDOMINIOS DE PREDIAIS

IMUNIZACAOE CONTROLE DE PRAGAS URBANAS

ATIVIDADESDE LIMPEZA NAO ESPECIFICADAS ANTERIORMENTE

ATIVIDADES PAISAGISTICAS

SERVICO DE PREPARACAO DE TERRENO, CULTIVO E COLHEITA

COMERCIO VAREJISTA DE MADEIRA E ARTEFATOS

E-DOCS - CÓPIA DO PROCESSO 2025-BFJQ8 GERADO POR UDSON OLIVEIRA RAMOS DE AGUIAR EM 05/05/2026 16:12 DOCUMENTO 1 / 1 PÁGINA 2130 / 3514

2026-2TB7JF - E-DOCS - CÓPIA SIMPLES 13/02/2026 17:26 PÁGINA 25 / 311

COMERCIO VAREJISTA DE MATERIAIS HIDRAULICOS.

COM VAREJ DE CAL, AREIA, PEDRA BRITADA, TIJOLOS E TELHAS.

Data de Inicio de Atividade:	29/11/2016
Situação Cadastral Vigente:	HABILITADO
Data desta Situação Cadastral:	29/11/2016
Regime de Apuração:	ORDINÁRIO
Devedor contumaz:	Não

A Inscrição Estadual (IE) com situação cadastral vigente **HABILITADO** indica que a empresa está **APTA** a realizar operações como contribuinte do ICMS.

Já a IE com situação cadastral **NÃO HABILITADA** indica que a empresa **NÃO** está **APTA** a realizar operações como contribuinte do ICMS, caso mantenha entre as suas atividades pelo menos um CNAE cuja inscrição estadual seja obrigatória. Caso a empresa não pertença a um CNAE cuja inscrição seja obrigatória e o CNPJ esteja ATIVO (consultar o site da Receita Federal do Brasil - http://www.receita.fazenda.gov.br), a empresa poderá ser destinatária de mercadorias, bens e serviços **como CONSUMIDOR FINAL**. Neste caso, o número da Inscrição Estadual NÃO deverá constar em documentos que acobertem operações tributáveis pelo ICMS.

A lista dos CNAEs obrigados à Inscrição Estadual está disponível no endereço:
ftp://ftp.sefaz.es.gov.br/CNAE-F/cnaes_obrigadas_a_inscricao.pdf

OBSERVAÇÃO: Os dados acima são baseados em informações fornecidas pelo contribuinte, estando sujeitos a posterior confirmação pelo Fisco.

Data da Consulta: 04/02/2026

VOLTAR

© Copyright 2003/2026 **Secretaria de Estado da Fazenda do Espírito Santo**
Av. João Batista Parra . nº600 . Ed. Aureliano Hoffman . Enseada do Suá . Vitória-ES
CEP: 29050-375 . CNPJ: 27.080.571/0001-30

E-DOCS - CÓPIA DO PROCESSO 2025-BFJQ8 GERADO POR UDSON OLIVEIRA RAMOS DE AGUIAR EM 05/05/2026 16:12 DOCUMENTO 1 / 1 PÁGINA 2131 / 3514

2026-2TB7JF - E-DOCS - CÓPIA SIMPLES 13/02/2026 17:26 PÁGINA 26 / 311

E-DOCS - CÓPIA DO PROCESSO 2025-BFJQ8 GERADO POR UDSON OLIVEIRA RAMOS DE AGUIAR EM 05/05/2026 16:12 DOCUMENTO 1 / 1 PÁGINA 2132 / 3514

2026-2TB7JF - E-DOCS - CÓPIA SIMPLES 13/02/2026 17:26 PÁGINA 27 / 311

MINISTÉRIO DO TRABALHO E EMPREGO
SECRETARIA DE INSPEÇÃO DO TRABALHO

CERTIDÃO

EMPREGADOR: CONSTRUTORA E SERVICOS W. B. M. LTDA
CNPJ: 26.570.470/0001-84
CERTIDÃO EMITIDA em 10/02/2026, às 12:00:38

Conforme os registros administrativos do Sistema de Escrituração Digital das Obrigações Fiscais, Previdenciárias e Trabalhistas (eSocial), certifica-se que o empregador acima identificado estava, em *07/02/2026,* **DESOBRIGADO** a reservar percentual de seus cargos para pessoas com deficiência ou beneficiários reabilitados pela Previdência Social, tendo em vista o não enquadramento na hipótese legal prevista no art. 93, caput, da Lei nº 8.213 de 1991.

1. A autenticidade desta certidão poderá ser confirmada no endereço https://certidoes.sit.trabalho.gov.br/pcdreab/verificar com o código de verificação Gkp0v5K2rNQuEl6.
2. Esta certidão reflete tão somente os dados constantes dos registros administrativos do eSocial. Esses dados são declarados pelo próprio empregador, não havendo validação por parte da Secretaria de Inspeção do Trabalho.
3. Os dados das certidões são atualizados diariamente. A presente certidão reflete a situação do empregador em *07/02/2026.* Em regra, o intervalo entre a data da situação do empregador e a data da emissão da certidão é de 3 (três) dias, podendo este prazo aumentar em razão de atraso no processamento dos dados.
4. Eventuais retificações nos dados enviadas após *07/02/2026* podem não se refletir nesta certidão.
5. Esta certidão não abrange autos de infração, termos de compromisso e decisões judiciais relativos à obrigação de preencher vagas com pessoas com deficiência ou beneficiários reabilitados da Previdência Social, conforme art. 93 da Lei nº 8.213 de 1991.
6. Esta certidão abrange todos os estabelecimentos do empregador.
7. O cálculo da cota e aferição de seu preenchimento são realizados conforme definido no Art. 36 da Portaria Consolidada MTE nº 1 de 17 de dezembro de 2025. Para o cálculo da cota são excluídos da base de cálculo os aprendizes contratados e os afastados por aposentadoria por incapacidade permanente (aposentadoria por invalidez). O resultado fracionado terá seu arredondamento para o número inteiro superior. Não são contabilizados para o preenchimento da cota aqueles empregados com deficiência ou beneficiários reabilitados da Previdência Social contratados na modalidade de aprendiz, de contrato intermitente e os afastados por aposentadoria por incapacidade permanente (aposentadoria por invalidez).
8. Esta certidão foi emitida em 10/02/2026 e tem prazo de validade de 30 dias.

CERTIDÃO SIMPLIFICADA

Sistema Nacional de Registro de Empresas Mercantis - SINREM

Certificamos que as informações abaixo constam dos documentos arquivados nesta Junta Comercial e são vigentes na data da sua expedição.

Nome Empresarial: CONSTRUTORA E SERVIÇOS W. B. M. LTDA

NIRE : 32201884786
Natureza Jurídica: Sociedade Empresária Limitada

Protocolo: ESC2600079500

NIRE (Sede)	CNPJ	Data de Ato Constitutivo	Início de Atividade
32201884786	26.570.470/0001-84	17/11/2016	17/11/2016

Endereço Completo
Rua ROMARIO BARBOSA FERNANDES, Nº 42, CLERIO MOULIN - Alegre/ES - CEP 29500-000

Objeto Social
CONSTRUCAO DE EDIFICIOS ALUGUEL DE MAQUINAS E EQUIPAMENTOS PARA CONSTRUCAO SEM OPERADOR, EXCETO ANDAIMES APLICACAO DE REVESTIMENTOS E DE RESINAS EM INTERIORES E EXTERIORES ATIVIDADES PAISAGISTICAS CONSTRUCAO DE ESTACOES E REDES DE DISTRIBUICAO DE ENERGIA ELETRICA CONSTRUCAO DE ESTACOES E REDES DE TELECOMUNICACOES CONSTRUCAO DE INSTALACOES ESPORTIVAS E RECREATIVAS CONSTRUCAO DE OBRAS-DE-ARTE ESPECIAIS CONSTRUCAO DE REDES DE ABASTECIMENTO DE AGUA, COLETA DE ESGOTO E CONSTRUCOES CORRELATAS, EXCETO OBRAS DE IRRIGACAO CONSTRUCAO DE REDES DE TRANSPORTES POR DUTOS, EXCETO PARA AGUA E ESGOTO CONSTRUCAO DE RODOVIAS E FERROVIAS DEMOLICAO DE EDIFICIOS E OUTRAS ESTRUTURAS SERVICOS DE DESENHO TECNICO RELACIONADOS A ARQUITETURA E ENGENHARIA SERVICOS DE OPERACAO E FORNECIMENTO DE EQUIPAMENTOS PARA TRANSPORTE E ELEVACAO DE CARGAS E PESSOAS PARA USO EM OBRAS SERVICOS DE PREPARACAO DO TERRENO NAO ESPECIFICADOS ANTERIORMENTE (A DRENAGEM DO SOLO DESTINADO A CONSTRUCAO, A DEMARCACAO DOS LOCAIS PARA CONSTRUCAO, O REBAIXAMENTO DE LENCOIS FREATICOS, A PREPARACAO DE LOCAIS PARA MINERACAO, A REMOCAO DE MATERIAL INERTE E OUTROS TIPOS DE REFUGO DE LOCAIS DE MINERACAO, EXCETO OS LOCAIS DE EXTRACAO DE PETROLEO E GAS NATURAL) SERVICOS ESPECIALIZADOS PARA CONSTRUCAO NAO ESPECIFICADOS ANTERIORMENTE (A CONSTRUCAO DE FORNOS INDUSTRIAIS, A CONSTRUCAO DE PARTES DE EDIFICIOS, TAIS TELHADOS, COBERTURAS, CHAMINES, LAREIRAS, CHURRASQUEIRAS, ETC OS SERVICOS DE LIMPEZA DE FACHADAS, COM JATEAMENTO DE AREIA, VAPOR E SEMELHANTES) TRATAMENTOS TERMICOS, ACUSTICOS OU DE VIBRACAO IMPERMEABILIZACAO EM OBRAS DE ENGENHARIA CIVIL INSTALACAO DE PORTAS, JANELAS, TETOS, DIVISORIAS E ARMARIOS EMBUTIDOS DE QUALQUER MATERIAL INSTALACOES HIDRAULICAS, SANITARIAS E DE GAS MANUTENCAO DE ESTACOES E REDES DE TELECOMUNICACOES MONTAGEM DE ESTRUTURAS METALICAS MONTAGEM E DESMONTAGEM DE ANDAIMES E OUTRAS ESTRUTURAS TEMPORARIAS OBRAS DE ACABAMENTO EM GESSO E ESTUQUE OBRAS DE ALVENARIA OBRAS DE FUNDACOES OBRAS DE IRRIGACAO OBRAS DE MONTAGEM INDUSTRIAL OBRAS DE TERRAPLENAGEM OBRAS DE URBANIZACAO - RUAS, PRACAS E CALCADAS OBRAS PORTUARIAS, MARITIMAS E FLUVIAIS OUTRAS OBRAS DE ACABAMENTO DA CONSTRUCAO OUTRAS OBRAS DE ENGENHARIA CIVIL NAO ESPECIFICADAS ANTERIORMENTE (A CONSTRUCAO DE ESTRUTURAS COM TIRANTES, AS OBRAS DE CONTENCAO, A CONSTRUCAO DE CORTINAS DE PROTECAO DE ENCOSTAS E MUROS DE ARRIMO) PERFURACAO E CONSTRUCAO DE POCOS DE AGUA PERFURACOES E SONDAGENS PREPARACAO DE CANTEIRO E LIMPEZA DE TERRENO SERVICO DE PREPARACAO DE TERRENO, CULTIVO E COLHEITA COMERCIO VAREJISTA DE CAL, AREIA, PEDRA BRITADA, TIJOLOS E TELHAS COMERCIO VAREJISTA DE FERRAGENS E FERRAMENTAS COMERCIO VAREJISTA DE MADEIRA E ARTEFATOS COMERCIO VAREJISTA DE MATERIAIS DE CONSTRUCAO EM GERAL COMERCIO VAREJISTA DE MATERIAIS DE CONSTRUCAO NAO ESPECIFICADOS ANTERIORMENTE COMERCIO VAREJISTA DE MATERIAIS HIDRAULICOS COMERCIO VAREJISTA DE MATERIAL ELETRICO COMERCIO VAREJISTA DE VIDROS COMPRA E VENDA DE IMOVEIS PROPRIOS CONCESSIONARIAS DE RODOVIAS, PONTES, TUNEIS E SERVICOS RELACIONADOSINSTALACAO E MANUTENCAO ELETRICA MANUTENCAO DE REDES DE DISTRIBUICAO DE ENERGIA ELETRICA CONDOMINIOS PREDIAIS ATIVIDADES DE LIMPEZA NAO ESPECIFICADAS ANTERIORMENTE MONTAGEM E INSTALACAO DE SISTEMAS E EQUIPAMENTOS DE ILUMINACAO E SINALIZACAO EM VIAS PUBLICAS, PORTOS E AEROPORTOS SERVICOS DE ARQUITETURA SERVICOS DE ENGENHARIA SERVICOS COMBINADOS PARA APOIO A EDIFICIOS, EXCETO CONDOMINIOS PREDIAIS.SERVICOS DE LAVAGEM, LUBRIFICACAO E POLIMENTO DE VEICULOS AUTOMOTORES,IMUNIZACAO E CONTROLE DE PRAGAS URBANAS, PRODUCAO DE LAMINADOS DE ALUMINIO,FABRICACAO DE ESTRUTURAS METALICAS, RESTAURANTES E SIMILARES,TRANSPORTE FERROVIARIO DE CARGA,TRANSPORTE ESCOLAR,TRANSPORTE RODOVIARIO COLETIVO DE PASSAGEIROS, SOB REGIME DE FRETAMENTO, MUNICIPAL,TRANSPORTE RODOVIARIO DE CARGA, EXCETO PRODUTOS PERIGOSOS E MUDANCAS, INTERMUNICIPAL, INTERESTADUAL E INTERNACIONAL

Capital Social	Porte	Prazo de Duração
R$ 2.000.000,00 (dois milhões reais)	ME (Microempresa)	Indeterminado

Capital Integralizado
R$ 2.000.000,00 (dois milhões reais)

Dados do Sócio

Nome	CPF/CNPJ	Participação no capital	Espécie de sócio	Administrador	Término do mandato
ESPÓLIO DE HELIO GOMES DE MELO	637.647.097-15	R$ 1.500,00	Sócio	N	Indeterminado
WELINGTON BARBOSA MELO	108.898.497-57	R$ 1.998.500,00	INVENTARIANTE / Sócio / Administrador	S	Indeterminado

Dados do Administrador

Nome	CPF	Término do mandato
WELINGTON BARBOSA MELO	108.898.497-57	Indeterminado

Último Arquivamento

Data	Número	Ato/eventos
22/08/2025	20251148475	002 / 021 - ALTERACAO DE DADOS (EXCETO NOME EMPRESARIAL)

Situação
ATIVA

Status
SEM STATUS

Esta certidão foi emitida automaticamente em 04/02/2026, às 15:04:37 (horário de Brasília).
Se impressa, verificar sua autenticidade no **https://www.simplifica.es.gov.br**, com o código **TFG2NA9V**.

Paulo Cezar Juffo
Secretário-Geral

E-DOCS - CÓPIA DO PROCESSO 2025-BFJQ8 GERADO POR UDSON OLIVEIRA RAMOS DE AGUIAR EM 05/05/2026 16:12 DOCUMENTO 1 / 1 PÁGINA 2133 / 3514

2026-2TB7JF - E-DOCS - CÓPIA SIMPLES 13/02/2026 17:26 PÁGINA 28 / 311

E-DOCS - CÓPIA DO PROCESSO 2025-BFJQ8 GERADO POR UDSON OLIVEIRA RAMOS DE AGUIAR EM 05/05/2026 16:12 DOCUMENTO 1 / 1 PÁGINA 2134 / 3514

2026-2TB7JF - E-DOCS - CÓPIA SIMPLES 13/02/2026 17:26 PÁGINA 29 / 311

SIMPLES NACIONAL

Declaração de Informações Socioeconômicas e Fiscais(DEFIS)

Declaração Retificadora **Exercício 2025** **Ano-Calendário 2024**

Período abrangido pela Declaração: **01/01/2024 a 31/12/2024**

1. Identificação do Contribuinte

CNPJ Matriz: **26.570.470/0001-84**
Nome empresarial: **CONSTRUTORA E SERVICOS W. B. M. LTDA**
Data de abertura no CNPJ: **17/11/2016**
Regime de Apuração: **competência**
Optante pelo Simples Nacional: **Sim**

1.1 CNPJ das Filiais Presentes nesta declaração:

Nenhuma.

2. Informações Econômico-Fiscais da Pessoa Jurídica

Ganhos de capital	R$ 0,00
Quantidade de empregados no início do período abrangido pela declaração	6
Quantidade de empregados no final do período abrangido pela declaração	5
Receita proveniente de exportação direta	R$ 0,00
Lucro superior ao limite de que trata o § 1º do art. 6º da resolução CGSN nº 4 de 30/05/2007, no período abrangido por esta declaração	R$ 0,00
Total de ganhos líquidos auferidos em operações de renda variável	R$ 0,00

2.1 Receita proveniente de exportação por meio de comercial exportadora

CNPJ da comercial exportadora	Valor
-	-

2.2 Identificação e Rendimentos dos Sócios

CPF do sócio: 129.767.027-21

Nome: WERICA BARBOSA MELO THOMAZ

Rendimentos isentos pagos ao sócio pela empresa	R$ 0,00
Rendimentos tributáveis pagos ao sócio pela empresa	R$ 0,00
Percentual de participação do sócio no capital social da empresa no	99,70%

E-DOCS - CÓPIA DO PROCESSO 2025-BFJQ8 GERADO POR UDSON OLIVEIRA RAMOS DE AGUIAR EM 05/05/2026 16:12 DOCUMENTO 1 / 1 PÁGINA 2135 / 3514

2026-2TB7JF - E-DOCS - CÓPIA SIMPLES 13/02/2026 17:26 PÁGINA 30 / 311

último dia do período abrangido pela declaração	
Imposto de renda retido na fonte sobre os rendimentos pagos ao sócio pela ME/EPP	R$ 0,00

CPF do sócio: 637.647.097-15

Nome: HELIO GOMES DE MELO

Rendimentos isentos pagos ao sócio pela empresa	R$ 0,00
Rendimentos tributáveis pagos ao sócio pela empresa	R$ 0,00
Percentual de participação do sócio no capital social da empresa no último dia do período abrangido pela declaração	0,30%
Imposto de renda retido na fonte sobre os rendimentos pagos ao sócio pela ME/EPP	R$ 0,00

2.3 Percentual de participação em cotas em tesouraria no capital social da empresa (%)	0,00%

2.4 Doações à Campanha Eleitoral

CNPJ do Beneficiário	Nome do Beneficiário	Tipo de Beneficiário	Forma de Doação	Valor
-	-	-	-	-

3. Informações Econômicas e Fiscais dos Estabelecimentos

Estabelecimento: 26.570.470/0001-84 UF: ES

Houve mudança de endereço do estabelecimento para outro munícipio no período abrangido pela declaração?	**Não**

Estoque inicial do período abrangido pela declaração	R$ 0,00
Estoque final do período abrangido pela declaração	R$ 0,00
Saldo em caixa/banco no início do período abrangido pela declaração	R$ 2.149.246,29
Saldo em caixa/banco no final do período abrangido pela declaração	R$ 4.925.104,66
Total de aquisições de mercadorias para comercialização ou industrialização no período abrangido pela declaração	R$ 0,00

E-DOCS - CÓPIA DO PROCESSO 2025-BFJQ8 GERADO POR UDSON OLIVEIRA RAMOS DE AGUIAR EM 05/05/2026 16:12 DOCUMENTO 1 / 1 PÁGINA 2136 / 3514

2026-2TB7JF - E-DOCS - CÓPIA SIMPLES 13/02/2026 17:26 PÁGINA 31 / 311

Aquisições no mercado interno	R$ 0,00
Importações	R$ 0,00
Total de entradas de mercadorias por transferência para comercialização ou industrialização no período abrangido pela declaração	R$ 0,00
Total de saídas de mercadorias por transferência para comercialização ou industrialização no período abrangido pela declaração	R$ 0,00
Total de devoluções de vendas de mercadorias para comercialização ou industrialização no período abrangido pela declaração	R$ 0,00
Total de devoluções de compras de mercadorias para comercialização ou industrialização no período abrangido pela declaração	R$ 0,00
Total de entradas no período abrangido pela declaração	R$ 0,00
Total de despesas no período abrangido pela declaração	R$ 1.929.458,13

Total de entradas interestaduais por UF

UF	Valor
RJ	R$ 9.790,00
SP	R$ 1.260,00

Total de saídas interestaduais por UF

UF	Valor
-	-

Valor do ISS retido na fonte no ano-calendário, por Município

UF	Município	Valor
ES	ALEGRE	R$ 207.646,86

Prestações de Serviços de Comunicação

UF onde o serviço foi prestado	Município onde o serviço foi prestado	Valor
-	-	-

Informações sobre prestação de serviços de transporte de cargas interestadual e/ou intermunicipal, e de transporte intermunicipal e interestadual de passageiros autorizados no inciso VI do art. 17 da LC 123 com e sem substituição tributária

Valor total do frete:	-

UF de origem	Município onde se iniciou a prestação do serviço	Valor da Prestação (R$)

4. Informações da Recepção da Declaração

Data e Horário da transmissão da Declaração: **30/04/2025 16:15:55**

Número do Recibo: **02.07.25120.0130878-9**

Autenticação: **26203.57513.04312.70569**

E-DOCS - CÓPIA DO PROCESSO 2025-BFJQ8 GERADO POR UDSON OLIVEIRA RAMOS DE AGUIAR EM 05/05/2026 16:12 DOCUMENTO 1 / 1 PÁGINA 2137 / 3514

2026-2TB7JF - E-DOCS - CÓPIA SIMPLES 13/02/2026 17:26 PÁGINA 32 / 311

E-DOCS - CÓPIA DO PROCESSO 2025-BFJQ8 GERADO POR UDSON OLIVEIRA RAMOS DE AGUIAR EM 05/05/2026 16:12 DOCUMENTO 1 / 1 PÁGINA 2138 / 3514

2026-2TB7JF - E-DOCS - CÓPIA SIMPLES 13/02/2026 17:26 PÁGINA 33 / 311

SIMPLES NACIONAL

Declaração de Informações Socioeconômicas e Fiscais(DEFIS)

Exercício: 2025

Ano Calendário: 2024

RECIBO DE ENTREGA

DECLARAÇÃO RETIFICADORA

Período abrangido pela Declaração: **01/01/2024 a 31/12/2024**

1. Informações do Contribuinte

Nome empresarial	CNPJ da Matriz
CONSTRUTORA E SERVICOS W. B. M. LTDA	**26.570.470/0001-84**
Data da Abertura no CNPJ	Optante pelo Simples Nacional
17/11/2016	**Sim**
Regime de Apuração	
Competência	
CNPJ das Filiais Presentes Nesta Declaração	
Nenhuma	

2. Informações da Recepção da Declaração

Data e Horário da Transmissão da Declaração
30/04/2025 16:15:55
Número do Recibo
02.07.25120.0130878-9
Autenticação
26203.57513.04312.70569

E-DOCS - CÓPIA DO PROCESSO 2025-BFJQ8 GERADO POR UDSON OLIVEIRA RAMOS DE AGUIAR EM 05/05/2026 16:12 DOCUMENTO 1 / 1 PÁGINA 2139 / 3514

2026-2TB7JF - E-DOCS - CÓPIA SIMPLES 13/02/2026 17:26 PÁGINA 34 / 311

PODER JUDICIÁRIO
TRIBUNAL DE JUSTIÇA DO ESTADO DO ESPÍRITO SANTO
R. Des. Homero Mafra, 60 Enseada do Suá, Vitória - ES | CEP: 29.050-275 | Tel: (27) 3334-2000.

CERTIDÃO NEGATIVA DE PRIMEIRA INSTÂNCIA
NATUREZA DE RECUPERAÇÃO JUDICIAL E EXTRAJUDICIAL (FALÊNCIA E CONCORDATA)

Dados da Certidão

Razão Social: CONSTRUTORA E SERVICOS W. B. M. LTDA

CNPJ:	26.570.470/0001-84		
Data de Expedição:	04/02/2026 11:59:38	**Validade:**	30 DIAS
N° da Certidão:	**** 2025644679 ****		
-- ENDEREÇO --			
Município:	ALEGRE	**Bairro:**	CLERIO MOULIN
Logradouro:	RUA ROMARIO BARBOSA MELO	**Número:**	42
Complemento:	*- NÃO INFORMADO -*	**CEP:**	*- NÃO INFORMADO -*
-- CONTATO --			
Email:	CONSTRUTORAWBM@GMAIL.COM	**Telefone Fixo:**	(28) 9884-1873
		Telefone Celular:	(28) 99884-1873

CERTIFICA que, consultando a base de dados do Sistema de Gerenciamento de Processos do Poder Judiciário do Estado do Espírito Santo (E-Jud, SIEP, PROJUDI e PJe) até a presente data e hora, **NADA CONSTA** contra o solicitante .

Observações

a. Certidão expedida gratuitamente através da Internet;
b. Os dados do(a) solicitante acima informados são de sua responsabilidade, devendo a titularidade ser conferida pelo interessado e/ou destinatário;
c. O prazo de validade desta certidão é de 30 (trinta) dias, contados da data da expedição, conforme disposto no art. 467 do Código de Normas da Corregedoria Geral da Justiça. Após essa data será necessária a emissão de uma nova certidão;
d. A autenticidade desta certidão poderá ser confirmada na página do Tribunal de Justiça do Estado do Espírito Santo - www.tjes.jus.br -, utilizando o número da certidão acima identificado;
e. Em relação as comarcas da entrância especial (Vitória/Vila Velha/Cariacica/Serra/Viana), as ações de: execução fiscal estadual, falência e recuperação judicial, e auditoria militar, tramitam, apenas, no juízo de Vitória;
f. As ações de natureza cível abrangem inclusive aquelas que tramitam nas varas de Órfãos e Sucessões (Tutela, Curatela, Interdição,...), Juizado Especial Cível, Juizado Especial da Fazenda Pública, Execução Fiscal e Execução Patrimonial (observado o item **e**);
g. As ações de natureza criminal abrangem, dentre outras: as de auditoria militar e de juizados especiais criminais;
h. As matérias atinentes as varas de família e infância e juventude são objeto de certidão específica;
i. A base de dados do sistema de gerenciamento processual (1ª INSTÂNCIA: eJUD, SIEP, PROJUDI, PJe-1G; 2ª INSTÂNCIA: Sistema de Segunda Instância, PJe-2G) contém o registro de todos os processos distribuídos no Judiciário do Estado do Espírito Santo, com exceção do SEEU;
j. A certidão negativa referente ao Sistema Eletrônico de Execução Unificado – SEEU deverá ser requerida ao Cartório do Ofício de Distribuidor da Comarca, conforme Ato Normativo Conjunto n°. 009/2021.

TERMO DE AUTENTICAÇÃO - LIVRO DIGITAL

Declaro exatos os Termos de Abertura e de Encerramento do Livro Digital com características abaixo, conferido e autenticado por RICARDO CORREA FRAGA, sob a autenticidade n° 12411275499 em 08/08/2024, protocolo 241456878. Para validação de Autenticação dos Termos, deverá ser acessado o Portal de Serviços / verificação de documentos do Empreendedor (http://www.simplifica.es.gov.br) e informar o código de verificação.

Identificação de Empresa	
Nome Empresarial:	CONSTRUTORA E SERVIÇOS W. B. M. LTDA
Número de Registro:	32201884786
CNPJ:	26570470000184
Munícipio:	Alegre

Identificação de Livro Digital	
Tipo de Livro:	DIÁRIO
Número de Ordem:	8
Período de Escrituração:	01/01/2023 - 31/12/2023

Assinante(s)	**Nome**	**CRC/OAB**
06873134732	JOSE GONZAGA VARGAS CORREA	ES014496/O-5
12976702721	WERICA BARBOSA MELO THOMAZ	

CERTIFICO A AUTENTICAÇÃO EM 08/08/2024 14:25 SOB Nº 20241456878.
PROTOCOLO: 241456878 DE 05/08/2024. CÓDIGO DE VERIFICAÇÃO:
12411275499. NIRE: 32201884786.
CONSTRUTORA E SERVIÇOS W. B. M. LTDA

JUCEES

RICARDO CORREA FRAGA
RESPONSÁVEL PELA AUTENTICAÇÃO
VITÓRIA, 08/08/2024
simplifica.es.gov.br

A validade deste documento, se impresso, fica sujeito à comprovação de sua autenticidade nos respectivos portais, informando seus respectivos códigos de verificação.

E-DOCS - CÓPIA DO PROCESSO 2025-BFJQ8 GERADO POR UDSON OLIVEIRA RAMOS DE AGUIAR EM 05/05/2026 16:12 DOCUMENTO 1 / 1 PÁGINA 2140 / 3514

2026-2TB7JF - E-DOCS - CÓPIA SIMPLES 13/02/2026 17:26 PÁGINA 35 / 311

E-DOCS - CÓPIA DO PROCESSO 2025-BFJQ8 GERADO POR UDSON OLIVEIRA RAMOS DE AGUIAR EM 05/05/2026 16:12 DOCUMENTO 1 / 1 PÁGINA 2141 / 3514

2026-2TB7JF - E-DOCS - CÓPIA SIMPLES 13/02/2026 17:26 PÁGINA 36 / 311

TERMO DE AUTENTICAÇÃO - LIVRO DIGITAL

Declaro exatos os Termos de Abertura e de Encerramento do Livro Digital com características abaixo, conferido e autenticado por EMILIANE SANTOS MACHADO, sob a autenticidade n° 12507344864 em 06/05/2025, protocolo 250695421. Para validação de Autenticação dos Termos, deverá ser acessado o Portal de Serviços / verificação de documentos do Empreendedor (http://www.simplifica.es.gov.br) e informar o código de verificação.

Identificação de Empresa	
Nome Empresarial:	CONSTRUTORA E SERVIÇOS W. B. M. LTDA
Número de Registro:	32201884786
CNPJ:	26570470000184
Munícipio:	Alegre

Identificação de Livro Digital	
Tipo de Livro:	DIÁRIO
Número de Ordem:	9
Período de Escrituração:	01/01/2024 - 31/12/2024

Assinante(s)	Nome	CRC/OAB
06873134732	JOSE GONZAGA VARGAS CORREA	ES014496/O-5
26570470000184	CONSTRUTORA E SERVIÇOS W. B. M. LTDA	

CERTIFICO A AUTENTICAÇÃO EM 06/05/2025 11:09 SOB Nº 20250695421.
PROTOCOLO: 250695421 DE 02/05/2025. CÓDIGO DE VERIFICAÇÃO: 12507344864. NIRE: 32201884786.
CONSTRUTORA E SERVIÇOS W. B. M. LTDA

JUCEES

EMILIANE SANTOS MACHADO
RESPONSÁVEL PELA AUTENTICAÇÃO
VITÓRIA, 06/05/2025
simplifica.es.gov.br

A validade deste documento, se impresso, fica sujeito à comprovação de sua autenticidade nos respectivos portais, informando seus respectivos códigos de verificação.

Termo de Abertura

Nome do Livro: DIÁRIO

Nº de Ordem: 8

O presente livro do tipo DIÁRIO contém registros numerados, do nº 01 ao nº 49, e servirá para a escrituração dos lançamentos próprios da empresa CONSTRUTORA E SERVIÇOS W. B. M. LTDA, município Alegre, CNPJ nº 26.570.470/0001-84, Número de Registro (NIRE) 32201884786.

Data do arquivamento dos atos constitutivos: 17/11/2016
Ato constitutivo: 32201884786

Alegre, 01/01/2023

_____
JOSE GONZAGA VARGAS CORREA
PROFISSIONAL DA CONTABILIDADE
CRC/ES 014496/O-5

_____
WERICA BARBOSA MELO THOMAZ
Administrador, Sócio
CPF 129.767.027-21

E-DOCS - CÓPIA DO PROCESSO 2025-BFJQ8 GERADO POR UDSON OLIVEIRA RAMOS DE AGUIAR EM 05/05/2026 16:12 DOCUMENTO 1 / 1 PÁGINA 2142 / 3514

2026-2TB7JF - E-DOCS - CÓPIA SIMPLES 13/02/2026 17:26 PÁGINA 37 / 311

CONSTRUTORA E SERVICOS W. B. M. LTDA - ME (00063) JOSE GONZAGA V CORREA ME
CNPJ : 26.570.470/0001-84 NIRE: 32201884786 Data: 17/12/2018
Diário de janeiro de 2023 Diário : 8 Folha:2

Conta	Histórico	C/P	Documento	Nº Lote	Débito	Crédito
01 de janeiro de 2023						
Caixa / Banco Conta Movimento (35)	PARCELA MENSAL 25/58-ESCAVADEIRA HIDRAULICA REF NFE 93687	2709		00168		8.446,28
Trib. Federal (DAS) A Pagar (2730)	DAS PAGO			00201	4.369,55	
Folha a pagar (819)	FOLHA PAGO			00201	3.861,99	
INSS a recolher s/ salar. e pro-labore (833)	INSS PAGO			00201	363,72	
FGTS a recolher (840)	FGTS PAGO			00201	527,28	
Emprestimo a Pagar (2744)	EMPRESTIMO PAGO			00201	337.699,61	
Fornecedor a Pagar (882)	FORNECEDOR PAGO			00201	384.255,77	
Conta de Luz - A Pagar (2751)	LUZ PAGO			00201	210,40	
Despesas Diversas - A Pagar (2772)	DESPESAS PAGO			00201	310.512,02	
Honorario Contador - A Pagar (2793)	HONORARIO PAGO			00201	260,00	
Despesas Diversas (2709)	PARCELA MENSAL 25/58-ESCAVADEIRA HIDRAULICA REF NFE 93687	35		00168	8.446,28	
			Total do Dia:		**1.050.506,62**	
						8.446,28
					***1.042.060,34**	
02 de janeiro de 2023						
Caixa / Banco Conta Movimento (35)	Ordenados Funcionario a Pagar Ref:.12/2022	1855		00168		3.861,99
Salários e ordenados (1855)	Ordenados Funcionario a Pagar Ref:.12/2022	35		00168	3.861,99	
			Total do Dia:		**3.861,99**	
						3.861,99
07 de janeiro de 2023						
Caixa / Banco Conta Movimento (35)	Pagto de FGTS Ref:. 12/2022	1925		00168		527,28
FGTS (1925)	Pagto de FGTS Ref:. 12/2022	35		00168	527,28	
			Total do Dia:		**527,28**	
						527,28
10 de janeiro de 2023						
Caixa / Banco Conta Movimento (35)	Pagto Honorario Contabilidade Ref:. 12/2022	2667		00168		260,00
Honorario Contabilidade (2667)	Pagto Honorario Contabilidade Ref:. 12/2022	35		00168	260,00	
			Total do Dia:		**260,00**	
						260,00
13 de janeiro de 2023						
Caixa / Banco Conta Movimento (35)	PARCELA MENSAL 31/58-ESCAVADEIRA HIDRAULICA REF NFE 90570	2709		00168		7.447,01
Despesas Diversas (2709)	PARCELA MENSAL 31/58-ESCAVADEIRA HIDRAULICA REF NFE 90570	35		00168	7.447,01	

E-DOCS - CÓPIA DO PROCESSO 2025-BFJQ8 GERADO POR UDSON OLIVEIRA RAMOS DE AGUIAR EM 05/05/2026 16:12 DOCUMENTO 1 / 1 PÁGINA 2143 / 3514
2026-2TB7JF - E-DOCS - CÓPIA SIMPLES 13/02/2026 17:26 PÁGINA 38 / 311

CONSTRUTORA E SERVICOS W. B. M. LTDA - ME (00063) JOSE GONZAGA V CORREA ME
CNPJ : 26.570.470/0001-84 NIRE: 32201884786 Data: 17/12/2018
Diário de janeiro de 2023 Diário : 8 Folha:3

Conta	Histórico	C/P	Documento	Nº Lote	Débito	Crédito
			Total do Dia:		**7.447,01**	
						7.447,01
17 de janeiro de 2023						
Caixa / Banco Conta Movimento (35)	Prestação de Serviços 202/202	1225	202	00167	7.500,00	
Prestação de serviços (1225)	Prestação de Serviços 202/202	35	202	00167		7.500,00
			Total do Dia:		**7.500,00**	
						7.500,00
18 de janeiro de 2023						
Caixa / Banco Conta Movimento (35)	PAGAMENTO RESCISÃO DE FUNCIONARIO: MATHEUS MARTINS MOURA	2821		00168		423,32
Pagto Rescisão de Funcionario (2821)	PAGAMENTO RESCISÃO DE FUNCIONARIO: MATHEUS MARTINS MOURA	35		00168	423,32	
			Total do Dia:		**423,32**	
						423,32
20 de janeiro de 2023						
Caixa / Banco Conta Movimento (35)	Pgto Tributo Federal (DARF) Cod :.0561	2709		00168		63,46
Despesas Diversas (2709)	Pgto Tributo Federal (DARF) Cod :.0561	35		00168	63,46	
			Total do Dia:		**63,46**	
						63,46
26 de janeiro de 2023						
Caixa / Banco Conta Movimento (35)	Pagto de Despesas Ref.> NFE N°89861- BUZATO DIST. DE FERRAGENS LTDA	2709		00168		2.867,67
Despesas Diversas (2709)	Pagto de Despesas Ref.> NFE N°89861- BUZATO DIST. DE FERRAGENS LTDA	35		00168	2.867,67	
			Total do Dia:		**2.867,67**	
						2.867,67
27 de janeiro de 2023						
Caixa / Banco Conta Movimento (35)	Pagto de Despesas Ref.> NFE N°9310- CAMPOS COMERCIO DE FERRAMENTAS	2709		00168		176,00
Despesas Diversas (2709)	Pagto de Despesas Ref.> NFE N°9310- CAMPOS COMERCIO DE FERRAMENTAS	35		00168	176,00	
			Total do Dia:		**176,00**	
						176,00

**********(XXXXX)**********

E-DOCS - CÓPIA DO PROCESSO 2025-BFJQ8 GERADO POR UDSON OLIVEIRA RAMOS DE AGUIAR EM 05/05/2026 16:12 DOCUMENTO 1 / 1 PÁGINA 2144 / 3514
2026-2TB7JF - E-DOCS - CÓPIA SIMPLES 13/02/2026 17:26 PÁGINA 39 / 311

CONSTRUTORA E SERVICOS W. B. M. LTDA - ME (00063) JOSE GONZAGA V CORREA ME
CNPJ : 26.570.470/0001-84 NIRE: 32201884786 Data: 17/12/2018
Diário de fevereiro de 2023 Diário : 8 Folha:4

Conta	Histórico	C/P	Documento	Nº Lote	Débito	Crédito
01 de fevereiro de 2023						
Caixa / Banco Conta Movimento (35)	PARCELA MENSAL 26/58- ESCAVADEIRA HIDRAULICA REF NFE 93687	2709		00158		8.446,28
Despesas Diversas (2709)	PARCELA MENSAL 26/58- ESCAVADEIRA HIDRAULICA REF NFE 93687	35		00158	8.446,28	
			Total do Dia:		**8.446,28**	
						8.446,28
02 de fevereiro de 2023						
Caixa / Banco Conta Movimento (35)	Ordenados Funcionario a Pagar Ref:.01/2023	1855		00158		10.302,91
Salários e ordenados (1855)	Ordenados Funcionario a Pagar Ref:.01/2023	35		00158	10.302,91	
			Total do Dia:		**10.302,91**	
						10.302,91
06 de fevereiro de 2023						
Caixa / Banco Conta Movimento (35)	Pagto Tributo Federal (SIMPLES NACIONAL) Ref:. 12/2022	2674		00158		4.629,54
Caixa / Banco Conta Movimento (35)	Pagto de Despesas Ref.> NFE N°93-B MORELLI-TUBOS E METAIS-USO E CONSUMO	2709		00158		320,00
Despesas Diversas (2709)	Pagto de Despesas Ref.> NFE N°93-B MORELLI-TUBOS E METAIS-USO E CONSUMO	35		00158	320,00	
Tributo Nacional (Simples Nacional) - DAS (2674)	Pagto Tributo Federal (SIMPLES NACIONAL) Ref:. 12/2022	35		00158	4.629,54	
			Total do Dia:		**4.949,54**	
						4.949,54
13 de fevereiro de 2023						
Caixa / Banco Conta Movimento (35)	Pagto de Despesas Ref.> PARCELA MENSAL 32/58- ESCAVADEIRA HIDRAULICA REF NFE 90570	2709		00158		7.447,01
Despesas Diversas (2709)	Pagto de Despesas Ref.> PARCELA MENSAL 32/58- ESCAVADEIRA HIDRAULICA REF NFE 90570	35		00158	7.447,01	
			Total do Dia:		**7.447,01**	
						7.447,01
17 de fevereiro de 2023						
Caixa / Banco Conta Movimento (35)	Pagto Contribuição Previdenciaria - INSS Ref:. 01/2023	1904		00158		1.642,74
INSS (1904)	Pagto Contribuição Previdenciaria - INSS Ref:. 01/2023	35		00158	1.642,74	
			Total do Dia:		**1.642,74**	
						1.642,74
20 de fevereiro de 2023						

E-DOCS - CÓPIA DO PROCESSO 2025-BFJQ8 GERADO POR UDSON OLIVEIRA RAMOS DE AGUIAR EM 05/05/2026 16:12 DOCUMENTO 1 / 1 PÁGINA 2145 / 3514
2026-2TB7JF - E-DOCS - CÓPIA SIMPLES 13/02/2026 17:26 PÁGINA 40 / 311

CONSTRUTORA E SERVICOS W. B. M. LTDA - ME (00063) JOSE GONZAGA V CORREA ME
CNPJ : 26.570.470/0001-84 NIRE: 32201884786 Data: 17/12/2018
Diário de fevereiro de 2023 Diário : 8 Folha:5

Conta	Histórico	C/P	Documento	Nº Lote	Débito	Crédito
Caixa / Banco Conta Movimento (35)	Pagto Honorario Contabilidade Ref:. 01/2023	2667		00158		455,00
Honorario Contabilidade (2667)	Pagto Honorario Contabilidade Ref:. 01/2023	35		00158	455,00	
			Total do Dia:		**455,00**	
						455,00
22 de fevereiro de 2023						
Caixa / Banco Conta Movimento (35)	Pagto Tributo Federal (SIMPLES NACIONAL) Ref:. 01/2023	2674		00158		663,60
Tributo Nacional (Simples Nacional) - DAS (2674)	Pagto Tributo Federal (SIMPLES NACIONAL) Ref:. 01/2023	35		00158	663,60	
			Total do Dia:		**663,60**	
						663,60
23 de fevereiro de 2023						
Caixa / Banco Conta Movimento (35)	Pagto de Despesas Ref.> NFE N°90730-BUZATO DIST. DE FERRAGENS LTDA-USO E CONSUMO	2709		00158		5.938,22
Despesas Diversas (2709)	Pagto de Despesas Ref.> NFE N°90730-BUZATO DIST. DE FERRAGENS LTDA-USO E CONSUMO	35		00158	5.938,22	
			Total do Dia:		**5.938,22**	
						5.938,22
27 de fevereiro de 2023						
Caixa / Banco Conta Movimento (35)	PAGAMENTO RESCISÃO DE FUNCIONARIO: LEANDRO JOSE DA SILVA	2821		00158		57,68
Pagto Rescisão de Funcionario (2821)	PAGAMENTO RESCISÃO DE FUNCIONARIO: LEANDRO JOSE DA SILVA	35		00158	57,68	
			Total do Dia:		**57,68**	
						57,68
28 de fevereiro de 2023						
Caixa / Banco Conta Movimento (35)	Prestação de Serviços 205/205	1225	205	00170	10.280,00	
Prestação de serviços (1225)	Prestação de Serviços 205/205	35	205	00170		10.280,00
			Total do Dia:		**10.280,00**	
						10.280,00

**********(XXXXX)**********

E-DOCS - CÓPIA DO PROCESSO 2025-BFJQ8 GERADO POR UDSON OLIVEIRA RAMOS DE AGUIAR EM 05/05/2026 16:12 DOCUMENTO 1 / 1 PÁGINA 2146 / 3514
2026-2TB7JF - E-DOCS - CÓPIA SIMPLES 13/02/2026 17:26 PÁGINA 41 / 311

CONSTRUTORA E SERVICOS W. B. M. LTDA - ME (00063) JOSE GONZAGA V CORREA ME
CNPJ : 26.570.470/0001-84 NIRE: 32201884786 Data: 17/12/2018
Diário de março de 2023 Diário : 8 Folha:6

Conta	Histórico	C/P	Documento	Nº Lote	Débito	Crédito
01 de março de 2023						
Caixa / Banco Conta Movimento (35)	Prestação de Serviços 203/203	1225	203	00171	33.500,00	
Caixa / Banco Conta Movimento (35)	PARCELA MENSAL 27/58-ESCAVADEIRA HIDRAULICA REF NFE 93687	2709		00159		8.446,28
Caixa / Banco Conta Movimento (35)	Pagto de Tributos Estaduais (DUA) CERTIDÃO JUNTA COMERCIAL	2695		00159		79,65
Prestação de serviços (1225)	Prestação de Serviços 203/203	35	203	00171		33.500,00
Despesas Diversas (2709)	PARCELA MENSAL 27/58-ESCAVADEIRA HIDRAULICA REF NFE 93687	35		00159	8.446,28	
Trib. Estadual (DUA) (2695)	Pagto de Tributos Estaduais (DUA) CERTIDÃO JUNTA COMERCIAL	35		00159	79,65	
			Total do Dia:		**42.025,93**	
						42.025,93
02 de março de 2023						
Caixa / Banco Conta Movimento (35)	Ordenados Funcionario a Pagar Ref:. 02/2023	1855		00159		11.667,70
Caixa / Banco Conta Movimento (35)	Pagto de Despesas Ref.> NFE N° 91005-BUZATO DIST. DE FERRAGENS-USO E CONSUMO	2709		00159		461,85
Despesas Diversas (2709)	Pagto de Despesas Ref.> NFE N° 91005-BUZATO DIST. DE FERRAGENS-USO E CONSUMO	35		00159	461,85	
Salários e ordenados (1855)	Ordenados Funcionario a Pagar Ref:. 02/2023	35		00159	11.667,70	
			Total do Dia:		**12.129,55**	
						12.129,55
07 de março de 2023						
Caixa / Banco Conta Movimento (35)	Pagto de FGTS Ref:. 02/2023	1925		00159		1.895,67
FGTS (1925)	Pagto de FGTS Ref:. 02/2023	35		00159	1.895,67	
			Total do Dia:		**1.895,67**	
						1.895,67
08 de março de 2023						
Caixa / Banco Conta Movimento (35)	Pagto de Despesas Ref.> NFE N° 227334-L E D LOGISTICA E DISTRIBUIÇÃO-USO E CONSUMO	2709		00159		133,00
Caixa / Banco Conta Movimento (35)	Pagto de Despesas Ref.> NFE N° 276-INNOVARE MAT. DE CONSTRUÇÃO-USO E CONSUMO	2709		00159		4.950,00
Despesas Diversas (2709)	Pagto de Despesas Ref.> NFE N° 227334-L E D LOGISTICA E DISTRIBUIÇÃO-USO E CONSUMO	35		00159	133,00	
Despesas Diversas (2709)	Pagto de Despesas Ref.> NFE N° 276-INNOVARE MAT. DE CONSTRUÇÃO-USO E CONSUMO	35		00159	4.950,00	
			Total do Dia:		**5.083,00**	
						5.083,00

E-DOCS - CÓPIA DO PROCESSO 2025-BFJQ8 GERADO POR UDSON OLIVEIRA RAMOS DE AGUIAR EM 05/05/2026 16:12 DOCUMENTO 1 / 1 PÁGINA 2147 / 3514
2026-2TB7JF - E-DOCS - CÓPIA SIMPLES 13/02/2026 17:26 PÁGINA 42 / 311

CONSTRUTORA E SERVICOS W. B. M. LTDA - ME (00063) JOSE GONZAGA V CORREA ME
CNPJ : 26.570.470/0001-84 NIRE: 32201884786 Data: 17/12/2018
Diário de março de 2023 Diário : 8 Folha:7

Conta	Histórico	C/P	Documento	Nº Lote	Débito	Crédito
13 de março de 2023						
Caixa / Banco Conta Movimento (35)	Pagto de Despesas Ref.> PARCELA MENSAL 33/58- ESCAVADEIRA HIDRAULICA REF NFE 90570	2709		00159		7.447,01
Despesas Diversas (2709)	Pagto de Despesas Ref.> PARCELA MENSAL 33/58- ESCAVADEIRA HIDRAULICA REF NFE 90570	35		00159	7.447,01	
			Total do Dia:		**7.447,01**	
						7.447,01
20 de março de 2023						
Caixa / Banco Conta Movimento (35)	Pagto Tributo Federal (SIMPLES NACIONAL) Ref:. 02/2023	2674		00159		827,28
Caixa / Banco Conta Movimento (35)	Pagto Honorario Contabilidade Ref:. 02/2023	2667		00159		455,00
Caixa / Banco Conta Movimento (35)	Pgto Tributo Federal (DARF) Cod :.0561	2709		00159		32,09
Despesas Diversas (2709)	Pgto Tributo Federal (DARF) Cod :.0561	35		00159	32,09	
Honorario Contabilidade (2667)	Pagto Honorario Contabilidade Ref:. 02/2023	35		00159	455,00	
Tributo Nacional (Simples Nacional) - DAS (2674)	Pagto Tributo Federal (SIMPLES NACIONAL) Ref:. 02/2023	35		00159	827,28	
			Total do Dia:		**1.314,37**	
						1.314,37
30 de março de 2023						
Caixa / Banco Conta Movimento (35)	Pagto Contribuição Previdenciaria - INSS Ref:. 12/2022	1904		00159		443,44
INSS (1904)	Pagto Contribuição Previdenciaria - INSS Ref:. 12/2022	35		00159	443,44	
			Total do Dia:		**443,44**	
						443,44
31 de março de 2023						
Caixa / Banco Conta Movimento (35)	Pagto Tributo Municipal Ref:. DAM-WELINGTON BARBOSA MELO	2688		00159		168,94
Caixa / Banco Conta Movimento (35)	Pagto Tributo Municipal Ref:. DAM FUNCIONAMENTO	2688		00159		594,62
Trib Municipal - ISS/DAN (2688)	Pagto Tributo Municipal Ref:. DAM-WELINGTON BARBOSA MELO	35		00159	168,94	
Trib Municipal - ISS/DAN (2688)	Pagto Tributo Municipal Ref:. DAM FUNCIONAMENTO	35		00159	594,62	
			Total do Dia:		**763,56**	
						763,56

**********(XXXXX)**********

E-DOCS - CÓPIA DO PROCESSO 2025-BFJQ8 GERADO POR UDSON OLIVEIRA RAMOS DE AGUIAR EM 05/05/2026 16:12 DOCUMENTO 1 / 1 PÁGINA 2148 / 3514
2026-2TB7JF - E-DOCS - CÓPIA SIMPLES 13/02/2026 17:26 PÁGINA 43 / 311

CONSTRUTORA E SERVICOS W. B. M. LTDA - ME (00063) JOSE GONZAGA V CORREA ME
CNPJ : 26.570.470/0001-84 NIRE: 32201884786 Data: 17/12/2018
Diário de abril de 2023 Diário : 8 Folha:8

Conta	Histórico	C/P	Documento	Nº Lote	Débito	Crédito
01 de abril de 2023						
Caixa / Banco Conta Movimento (35)	Ordenados Funcionario a Pagar Ref:.03/2023	1855		00169		11.487,75
Caixa / Banco Conta Movimento (35)	PARCELA MENSAL 28/58-ESCAVADEIRA HIDRAULICA REF NFE 93687	2709		00169		8.446,28
Despesas Diversas (2709)	PARCELA MENSAL 28/58-ESCAVADEIRA HIDRAULICA REF NFE 93687	35		00169	8.446,28	
Salários e ordenados (1855)	Ordenados Funcionario a Pagar Ref:.03/2023	35		00169	11.487,75	
			Total do Dia:		**19.934,03**	
						19.934,03
04 de abril de 2023						
Caixa / Banco Conta Movimento (35)	Prestação de Serviços 207/207	1225	207	00172	36.000,00	
Caixa / Banco Conta Movimento (35)	Prestação de Serviços 208/208	1225	208	00172	40.403,50	
Caixa / Banco Conta Movimento (35)	Pagto de Despesas Ref.> NFEN° 32135-LUBRIL LUBRIFICANTES LTDA-USO E CONSUMO	2709		00169		930,00
Prestação de serviços (1225)	Prestação de Serviços 207/207	35	207	00172		36.000,00
Prestação de serviços (1225)	Prestação de Serviços 208/208	35	208	00172		40.403,50
Despesas Diversas (2709)	Pagto de Despesas Ref.> NFEN° 32135-LUBRIL LUBRIFICANTES LTDA-USO E CONSUMO	35		00169	930,00	
			Total do Dia:		**77.333,50**	
						77.333,50
10 de abril de 2023						
Caixa / Banco Conta Movimento (35)	Pagto de Despesas Ref.> NFE N° 3938-VENTURA E VENTURA TRATORES LTDA-USO E CONSUMO	2709		00169		1.925,00
Caixa / Banco Conta Movimento (35)	Pagto de Despesas Ref.> CREA-ES	2709		00169		239,10
Despesas Diversas (2709)	Pagto de Despesas Ref.> NFE N° 3938-VENTURA E VENTURA TRATORES LTDA-USO E CONSUMO	35		00169	1.925,00	
Despesas Diversas (2709)	Pagto de Despesas Ref.> CREA-ES	35		00169	239,10	
			Total do Dia:		**2.164,10**	
						2.164,10
11 de abril de 2023						
Caixa / Banco Conta Movimento (35)	Pagto de FGTS Ref:. 03/2023	1925		00169		1.872,51
FGTS (1925)	Pagto de FGTS Ref:. 03/2023	35		00169	1.872,51	
			Total do Dia:		**1.872,51**	
						1.872,51
12 de abril de 2023						

E-DOCS - CÓPIA DO PROCESSO 2025-BFJQ8 GERADO POR UDSON OLIVEIRA RAMOS DE AGUIAR EM 05/05/2026 16:12 DOCUMENTO 1 / 1 PÁGINA 2149 / 3514
2026-2TB7JF - E-DOCS - CÓPIA SIMPLES 13/02/2026 17:26 PÁGINA 44 / 311

CONSTRUTORA E SERVICOS W. B. M. LTDA - ME (00063) JOSE GONZAGA V CORREA ME
CNPJ : 26.570.470/0001-84 NIRE: 32201884786 Data: 17/12/2018
Diário de abril de 2023 Diário : 8 Folha:9

Conta	Histórico	C/P	Documento	Nº Lote	Débito	Crédito
Caixa / Banco Conta Movimento (35)	Prestação de Serviços 210/210	1225	210	00172	61.321,06	
Prestação de serviços (1225)	Prestação de Serviços 210/210	35	210	00172		61.321,06
			Total do Dia:		**61.321,06**	
						61.321,06
13 de abril de 2023						
Caixa / Banco Conta Movimento (35)	Pagto de Despesas Ref.> NFE 1801-ELETRICA GUILHERME CARVALHO	2709		00169		493,00
Caixa / Banco Conta Movimento (35)	PARCELA MENSAL 34/58-ESCAVADEIRA HIDRAULICA REF NFE 90570	2709		00169		7.447,01
Despesas Diversas (2709)	Pagto de Despesas Ref.> NFE 1801-ELETRICA GUILHERME CARVALHO	35		00169	493,00	
Despesas Diversas (2709)	PARCELA MENSAL 34/58-ESCAVADEIRA HIDRAULICA REF NFE 90570	35		00169	7.447,01	
			Total do Dia:		**7.940,01**	
						7.940,01
26 de abril de 2023						
Caixa / Banco Conta Movimento (35)	Pagto de Tributos Estaduais (DUA)-CERTIDÃO DA JUNTA	2695		00169		79,65
Trib. Estadual (DUA) (2695)	Pagto de Tributos Estaduais (DUA)-CERTIDÃO DA JUNTA	35		00169	79,65	
			Total do Dia:		**79,65**	
						79,65
27 de abril de 2023						
Caixa / Banco Conta Movimento (35)	Prestação de Serviços 211/211	1225	211	00172	750,00	
Caixa / Banco Conta Movimento (35)	Pagto de Despesas Ref.> NFE N° 93030-BUZATO DIST. DE FERRAGENS-USO E CONSUMO	2709		00169		924,11
Caixa / Banco Conta Movimento (35)	Pagto de Tributos Estaduais (DUA) - CERTIDÃO DA JUNTA	2695		00169		101,77
Prestação de serviços (1225)	Prestação de Serviços 211/211	35	211	00172		750,00
Despesas Diversas (2709)	Pagto de Despesas Ref.> NFE N° 93030-BUZATO DIST. DE FERRAGENS-USO E CONSUMO	35		00169	924,11	
Trib. Estadual (DUA) (2695)	Pagto de Tributos Estaduais (DUA) - CERTIDÃO DA JUNTA	35		00169	101,77	
			Total do Dia:		**1.775,88**	
						1.775,88

**********(XXXXX)**********

E-DOCS - CÓPIA DO PROCESSO 2025-BFJQ8 GERADO POR UDSON OLIVEIRA RAMOS DE AGUIAR EM 05/05/2026 16:12 DOCUMENTO 1 / 1 PÁGINA 2150 / 3514
2026-2TB7JF - E-DOCS - CÓPIA SIMPLES 13/02/2026 17:26 PÁGINA 45 / 311

CONSTRUTORA E SERVICOS W. B. M. LTDA - ME (00063) JOSE GONZAGA V CORREA ME
CNPJ : 26.570.470/0001-84 NIRE: 32201884786 Data: 17/12/2018
Diário de maio de 2023 Diário : 8 Folha:10

Conta	Histórico	C/P	Documento	Nº Lote	Débito	Crédito
02 de maio de 2023						
Caixa / Banco Conta Movimento (35)	Ordenados Funcionario a Pagar Ref:. WELLIGTON BARBOSA MELO	924		00165		2.971,20
Caixa / Banco Conta Movimento (35)	Ordenados Funcionario a Pagar Ref:.04/2023	1855		00165		12.034,70
Férias (924)	Ordenados Funcionario a Pagar Ref:. WELLIGTON BARBOSA MELO	35		00165	2.971,20	
Salários e ordenados (1855)	Ordenados Funcionario a Pagar Ref:.04/2023	35		00165	12.034,70	
			Total do Dia:		**15.005,90**	
						15.005,90
03 de maio de 2023						
Caixa / Banco Conta Movimento (35)	Prestação de Serviços 212/212	1225	212	00174	32.000,00	
Prestação de serviços (1225)	Prestação de Serviços 212/212	35	212	00174		32.000,00
			Total do Dia:		**32.000,00**	
						32.000,00
04 de maio de 2023						
Caixa / Banco Conta Movimento (35)	Pagto de Despesas Ref.> BOLETO CREA ES	2709		00165		254,59
Caixa / Banco Conta Movimento (35)	Pagto de Despesas Ref.> BOLETO CREA-ES	2709		00165		96,62
Despesas Diversas (2709)	Pagto de Despesas Ref.> BOLETO CREA ES	35		00165	254,59	
Despesas Diversas (2709)	Pagto de Despesas Ref.> BOLETO CREA-ES	35		00165	96,62	
			Total do Dia:		**351,21**	
						351,21
05 de maio de 2023						
Caixa / Banco Conta Movimento (35)	Pagto de Despesas Ref.> BOLETO CREA-ES	2709		00165		96,62
Despesas Diversas (2709)	Pagto de Despesas Ref.> BOLETO CREA-ES	35		00165	96,62	
			Total do Dia:		**96,62**	
						96,62
07 de maio de 2023						
Caixa / Banco Conta Movimento (35)	Pagto de FGTS Ref:. 04/2023	1575		00165		1.821,58
FGTS (1575)	Pagto de FGTS Ref:. 04/2023	35		00165	1.821,58	
			Total do Dia:		**1.821,58**	
						1.821,58
08 de maio de 2023						
Caixa / Banco Conta Movimento (35)	Pagto de Despesas Ref.> CREA-ES	2709		00165		237,61
Despesas Diversas (2709)	Pagto de Despesas Ref.> CREA-ES	35		00165	237,61	

E-DOCS - CÓPIA DO PROCESSO 2025-BFJQ8 GERADO POR UDSON OLIVEIRA RAMOS DE AGUIAR EM 05/05/2026 16:12 DOCUMENTO 1 / 1 PÁGINA 2151 / 3514
2026-2TB7JF - E-DOCS - CÓPIA SIMPLES 13/02/2026 17:26 PÁGINA 46 / 311

CONSTRUTORA E SERVICOS W. B. M. LTDA - ME (00063) JOSE GONZAGA V CORREA ME
CNPJ : 26.570.470/0001-84 NIRE: 32201884786 Data: 17/12/2018
Diário de maio de 2023 Diário : 8 Folha:11

Conta	Histórico	C/P	Documento	Nº Lote	Débito	Crédito
			Total do Dia:		**237,61**	
						237,61
09 de maio de 2023						
Caixa / Banco Conta Movimento (35)	Pagto de Despesas Ref.> NFE N° 21636-CONGRELAGOS CONCRETO	2709		00165		1.431,05
Caixa / Banco Conta Movimento (35)	Pagto de Despesas Ref.> NFE 21635-CONGRELAGOS CONCRETO	2709		00165		1.431,05
Despesas Diversas (2709)	Pagto de Despesas Ref.> NFE N° 21636-CONGRELAGOS CONCRETO	35		00165	1.431,05	
Despesas Diversas (2709)	Pagto de Despesas Ref.> NFE 21635-CONGRELAGOS CONCRETO	35		00165	1.431,05	
			Total do Dia:		**2.862,10**	
						2.862,10
10 de maio de 2023						
Caixa / Banco Conta Movimento (35)	Pagto Honorario Contabilidade Ref:. 04/2023	2667		00165		455,00
Honorario Contabilidade (2667)	Pagto Honorario Contabilidade Ref:. 04/2023	35		00165	455,00	
			Total do Dia:		**455,00**	
						455,00
12 de maio de 2023						
Caixa / Banco Conta Movimento (35)	Prestação de Serviços 214/214	1225	214	00174	2.500,00	
Prestação de serviços (1225)	Prestação de Serviços 214/214	35	214	00174		2.500,00
			Total do Dia:		**2.500,00**	
						2.500,00
13 de maio de 2023						
Caixa / Banco Conta Movimento (35)	Pagto de Despesas Ref.> PARCELA MENSAL 35/58- ESCAVADEIRA HIDRAULICA REF NFE 90570	2709		00165		7.447,01
Despesas Diversas (2709)	Pagto de Despesas Ref.> PARCELA MENSAL 35/58- ESCAVADEIRA HIDRAULICA REF NFE 90570	35		00165	7.447,01	
			Total do Dia:		**7.447,01**	
						7.447,01
16 de maio de 2023						
Caixa / Banco Conta Movimento (35)	Pagto de Despesas Ref.> PARCELA MENSAL29/58 - ESCAVADEIRA HIDRAULICA REF NFE 93687	2709		00165		8.446,28
Caixa / Banco Conta Movimento (35)	Pagto de Tributos Estaduais (DUA)-IPVA-GPN1G00- M.BENZ/L	2695		00165		704,56
Despesas Diversas (2709)	Pagto de Despesas Ref.> PARCELA MENSAL29/58 - ESCAVADEIRA HIDRAULICA REF NFE 93687	35		00165	8.446,28	
Trib. Estadual (DUA) (2695)	Pagto de Tributos Estaduais (DUA)-IPVA-GPN1G00- M.BENZ/L	35		00165	704,56	

E-DOCS - CÓPIA DO PROCESSO 2025-BFJQ8 GERADO POR UDSON OLIVEIRA RAMOS DE AGUIAR EM 05/05/2026 16:12 DOCUMENTO 1 / 1 PÁGINA 2152 / 3514
2026-2TB7JF - E-DOCS - CÓPIA SIMPLES 13/02/2026 17:26 PÁGINA 47 / 311

CONSTRUTORA E SERVICOS W. B. M. LTDA - ME (00063) JOSE GONZAGA V CORREA ME
CNPJ : 26.570.470/0001-84 NIRE: 32201884786 Data: 17/12/2018
Diário de maio de 2023 Diário : 8 Folha:12

Conta	Histórico	C/P	Documento	Nº Lote	Débito	Crédito
			Total do Dia:		**9.150,84**	
						9.150,84
17 de maio de 2023						
Caixa / Banco Conta Movimento (35)	Pagto de Despesas Ref.> NFE N° 3137-SCHIRLEY PEREIRA BALDAN ME	2709		00165		193,32
Despesas Diversas (2709)	Pagto de Despesas Ref.> NFE N° 3137-SCHIRLEY PEREIRA BALDAN ME	35		00165	193,32	
			Total do Dia:		**193,32**	
						193,32
19 de maio de 2023						
Caixa / Banco Conta Movimento (35)	Prestação de Serviços 216/216	1225	216	00174	77.745,99	
Prestação de serviços (1225)	Prestação de Serviços 216/216	35	216	00174		77.745,99
			Total do Dia:		**77.745,99**	
						77.745,99
22 de maio de 2023						
Caixa / Banco Conta Movimento (35)	PAGAMENTO RESCISÃO DE FUNCIONARIO: ANSELMO SANTOS BARBOSA	2821		00165		743,82
Caixa / Banco Conta Movimento (35)	Pagto Honorario Contabilidade Ref:. 04/2023	2667		00165		455,00
Honorario Contabilidade (2667)	Pagto Honorario Contabilidade Ref:. 04/2023	35		00165	455,00	
Pagto Rescisão de Funcionario (2821)	PAGAMENTO RESCISÃO DE FUNCIONARIO: ANSELMO SANTOS BARBOSA	35		00165	743,82	
			Total do Dia:		**1.198,82**	
						1.198,82
24 de maio de 2023						
Caixa / Banco Conta Movimento (35)	Pagto de Despesas Ref.> 13 MATERIAL DE CONSTRUÇÃO	2709		00165		4.754,92
Despesas Diversas (2709)	Pagto de Despesas Ref.> 13 MATERIAL DE CONSTRUÇÃO	35		00165	4.754,92	
			Total do Dia:		**4.754,92**	
						4.754,92
31 de maio de 2023						
Caixa / Banco Conta Movimento (35)	Pagto de Despesas Ref.> PADARIA SKINA DO PÃO	2709		00165		443,95
Despesas Diversas (2709)	Pagto de Despesas Ref.> PADARIA SKINA DO PÃO	35		00165	443,95	
			Total do Dia:		**443,95**	
						443,95

**********(XXXXX)**********

E-DOCS - CÓPIA DO PROCESSO 2025-BFJQ8 GERADO POR UDSON OLIVEIRA RAMOS DE AGUIAR EM 05/05/2026 16:12 DOCUMENTO 1 / 1 PÁGINA 2153 / 3514
2026-2TB7JF - E-DOCS - CÓPIA SIMPLES 13/02/2026 17:26 PÁGINA 48 / 311

CONSTRUTORA E SERVICOS W. B. M. LTDA - ME (00063) JOSE GONZAGA V CORREA ME
CNPJ : 26.570.470/0001-84 NIRE: 32201884786 Data: 17/12/2018
Diário de junho de 2023 Diário : 8 Folha:13

Conta	Histórico	C/P	Documento	Nº Lote	Débito	Crédito
01 de junho de 2023						
Caixa / Banco Conta Movimento (35)	Prestação de Serviços 217/217	1225	217	00173	32.000,00	
Caixa / Banco Conta Movimento (35)	Pagto de Despesas Ref.> PARCELA MENSAL 37/58- ESCAVADEIRA HIDRAULICA REF NFE 90570	2709		00166		7.447,01
Caixa / Banco Conta Movimento (35)	Pagto de Despesas Ref.> PARCELA MENSAL 30/58- ESCAVADEIRA HIDRAULICA REF NFE 93687	2709		00166		8.446,28
Prestação de serviços (1225)	Prestação de Serviços 217/217	35	217	00173		32.000,00
Despesas Diversas (2709)	Pagto de Despesas Ref.> PARCELA MENSAL 37/58- ESCAVADEIRA HIDRAULICA REF NFE 90570	35		00166	7.447,01	
Despesas Diversas (2709)	Pagto de Despesas Ref.> PARCELA MENSAL 30/58- ESCAVADEIRA HIDRAULICA REF NFE 93687	35		00166	8.446,28	
			Total do Dia:		**47.893,29**	
						47.893,29
02 de junho de 2023						
Caixa / Banco Conta Movimento (35)	Ordenados Funcionario a Pagar Ref:.05/2023	1855		00166		10.059,79
Salários e ordenados (1855)	Ordenados Funcionario a Pagar Ref:.05/2023	35		00166	10.059,79	
			Total do Dia:		**10.059,79**	
						10.059,79
07 de junho de 2023						
Caixa / Banco Conta Movimento (35)	Pagto de Despesas Ref.> CREA-ES	2709		00166		237,61
Despesas Diversas (2709)	Pagto de Despesas Ref.> CREA-ES	35		00166	237,61	
			Total do Dia:		**237,61**	
						237,61
15 de junho de 2023						
Caixa / Banco Conta Movimento (35)	Pagto de Despesas Ref.> SOMPO SEGURO S.A	2709		00166		1.998,16
Caixa / Banco Conta Movimento (35)	Pagto de Despesas Ref.> SOMPO SEGUROS S.A	2709		00166		1.998,16
Despesas Diversas (2709)	Pagto de Despesas Ref.> SOMPO SEGURO S.A	35		00166	1.998,16	
Despesas Diversas (2709)	Pagto de Despesas Ref.> SOMPO SEGUROS S.A	35		00166	1.998,16	
			Total do Dia:		**3.996,32**	
						3.996,32
20 de junho de 2023						
Caixa / Banco Conta Movimento (35)	Pagto de Despesas Ref.> PRIMO ROSSI ADM CONSORCIO LTDA	2709		00166		3.370,41
Caixa / Banco Conta Movimento (35)	Pagto de Despesas Ref.> PRIMO ROSSI ADM CONSORCIO LTDA	2709		00166		3.470,30
Caixa / Banco Conta Movimento (35)	Pagto Honorario Contabilidade Ref:. 05/2023	2667		00166		455,00

E-DOCS - CÓPIA DO PROCESSO 2025-BFJQ8 GERADO POR UDSON OLIVEIRA RAMOS DE AGUIAR EM 05/05/2026 16:12 DOCUMENTO 1 / 1 PÁGINA 2154 / 3514
2026-2TB7JF - E-DOCS - CÓPIA SIMPLES 13/02/2026 17:26 PÁGINA 49 / 311

Conta	Histórico	C/P	Documento	Nº Lote	Débito	Crédito
Despesas Diversas (2709)	Pagto de Despesas Ref.> PRIMO ROSSI ADM CONSORCIO LTDA	35		00166	3.370,41	
Despesas Diversas (2709)	Pagto de Despesas Ref.> PRIMO ROSSI ADM CONSORCIO LTDA	35		00166	3.470,30	
Honorario Contabilidade (2667)	Pagto Honorario Contabilidade Ref:. 05/2023	35		00166	455,00	
			Total do Dia:		**7.295,71**	
						7.295,71
22 de junho de 2023						
Caixa / Banco Conta Movimento (35)	Pagto Contribuição Previdenciaria - INSS Ref:. 05/2023	1904		00166		1.785,61
Caixa / Banco Conta Movimento (35)	Pagto Contribuição Previdenciaria - INSS Ref:. 04/2023	1904		00166		1.768,96
Caixa / Banco Conta Movimento (35)	Pagto Contribuição Previdenciaria - INSS Ref:. 03/2023	1904		00166		1.880,00
Caixa / Banco Conta Movimento (35)	Pagto de FGTS Ref:. 05/2023	1925		00166		2.095,95
INSS (1904)	Pagto Contribuição Previdenciaria - INSS Ref:. 05/2023	35		00166	1.785,61	
INSS (1904)	Pagto Contribuição Previdenciaria - INSS Ref:. 04/2023	35		00166	1.768,96	
INSS (1904)	Pagto Contribuição Previdenciaria - INSS Ref:. 03/2023	35		00166	1.880,00	
FGTS (1925)	Pagto de FGTS Ref:. 05/2023	35		00166	2.095,95	
			Total do Dia:		**7.530,52**	
						7.530,52
25 de junho de 2023						
Caixa / Banco Conta Movimento (35)	Pagto Honorario Contabilidade Ref:. IRPF	2667		00166		160,00
Honorario Contabilidade (2667)	Pagto Honorario Contabilidade Ref:. IRPF	35		00166	160,00	
			Total do Dia:		**160,00**	
						160,00
26 de junho de 2023						
Caixa / Banco Conta Movimento (35)	PAGAMENTO RESCISÃO DE FUNCIONARIO: JOSE AUGUSTO LUCINDO	2821		00166		823,09
Pagto Rescisão de Funcionario (2821)	PAGAMENTO RESCISÃO DE FUNCIONARIO: JOSE AUGUSTO LUCINDO	35		00166	823,09	
			Total do Dia:		**823,09**	
						823,09

**********(XXXXX)**********

E-DOCS - CÓPIA DO PROCESSO 2025-BFJQ8 GERADO POR UDSON OLIVEIRA RAMOS DE AGUIAR EM 05/05/2026 16:12 DOCUMENTO 1 / 1 PÁGINA 2155 / 3514

2026-2TB7JF - E-DOCS - CÓPIA SIMPLES 13/02/2026 17:26 PÁGINA 50 / 311

CONSTRUTORA E SERVICOS W. B. M. LTDA - ME (00063) JOSE GONZAGA V CORREA ME
CNPJ : 26.570.470/0001-84 NIRE: 32201884786 Data: 17/12/2018
Diário de julho de 2023 Diário : 8 Folha:15

Conta	Histórico	C/P	Documento	Nº Lote	Débito	Crédito
01 de julho de 2023						
Caixa / Banco Conta Movimento (35)	Pagto de Despesas Ref.> PARCELA MENSAL 31/58- ESCAVADEIRA HIDRAULICA REF NFE 93687	2709		00175		8.446,28
Despesas Diversas (2709)	Pagto de Despesas Ref.> PARCELA MENSAL 31/58- ESCAVADEIRA HIDRAULICA REF NFE 93687	35		00175	8.446,28	
			Total do Dia:		**8.446,28**	
						8.446,28
02 de julho de 2023						
Caixa / Banco Conta Movimento (35)	Ordenados Funcionario a Pagar Ref:.06/2023	1855		00175		10.679,31
Salários e ordenados (1855)	Ordenados Funcionario a Pagar Ref:.06/2023	35		00175	10.679,31	
			Total do Dia:		**10.679,31**	
						10.679,31
04 de julho de 2023						
Caixa / Banco Conta Movimento (35)	Prestação de Serviços 218/218	1225	218	00178	32.000,00	
Prestação de serviços (1225)	Prestação de Serviços 218/218	35	218	00178		32.000,00
			Total do Dia:		**32.000,00**	
						32.000,00
07 de julho de 2023						
Caixa / Banco Conta Movimento (35)	Pagto de Despesas Ref.> NFE 5342-FeMB COM. E SERV. LTDA-USO E CONSUMO	2709		00175		124,58
Caixa / Banco Conta Movimento (35)	Pagto de Despesas Ref.> CREA-ES	2709		00175		237,61
Despesas Diversas (2709)	Pagto de Despesas Ref.> NFE 5342-FeMB COM. E SERV. LTDA-USO E CONSUMO	35		00175	124,58	
Despesas Diversas (2709)	Pagto de Despesas Ref.> CREA-ES	35		00175	237,61	
			Total do Dia:		**362,19**	
						362,19
10 de julho de 2023						
Caixa / Banco Conta Movimento (35)	Pagto Honorario Contabilidade Ref:. 06/2023	2667		00175		455,00
Honorario Contabilidade (2667)	Pagto Honorario Contabilidade Ref:. 06/2023	35		00175	455,00	
			Total do Dia:		**455,00**	
						455,00
13 de julho de 2023						
Caixa / Banco Conta Movimento (35)	Pagto de Despesas Ref.> PARCELA MENSAL 37/58- ESCAVADEIRA HIDRAULICA REF NFE 90570	2709		00175		7.447,01
Despesas Diversas (2709)	Pagto de Despesas Ref.> PARCELA MENSAL 37/58- ESCAVADEIRA HIDRAULICA REF NFE 90570	35		00175	7.447,01	

E-DOCS - CÓPIA DO PROCESSO 2025-BFJQ8 GERADO POR UDSON OLIVEIRA RAMOS DE AGUIAR EM 05/05/2026 16:12 DOCUMENTO 1 / 1 PÁGINA 2156 / 3514
2026-2TB7JF - E-DOCS - CÓPIA SIMPLES 13/02/2026 17:26 PÁGINA 51 / 311

CONSTRUTORA E SERVICOS W. B. M. LTDA - ME (00063) JOSE GONZAGA V CORREA ME
CNPJ : 26.570.470/0001-84 NIRE: 32201884786 Data: 17/12/2018
Diário de julho de 2023 Diário : 8 Folha:16

Conta	Histórico	C/P	Documento	Nº Lote	Débito	Crédito
			Total do Dia:		**7.447,01**	
						7.447,01
14 de julho de 2023						
Caixa / Banco Conta Movimento (35)	PAGAMENTO RESCISÃO DE FUNCIONARIO: JOAO MARCOS CARINDE PASCHOAL	2821		00175		1.815,60
Pagto Rescisão de Funcionario (2821)	PAGAMENTO RESCISÃO DE FUNCIONARIO: JOAO MARCOS CARINDE PASCHOAL	35		00175	1.815,60	
			Total do Dia:		**1.815,60**	
						1.815,60
17 de julho de 2023						
Caixa / Banco Conta Movimento (35)	Pagto de Despesas Ref.> NFE 4693-VENTURA E VENTURA TRATORES-USO E CONSUMO	2709		00175		22.075,00
Caixa / Banco Conta Movimento (35)	Pagto de Despesas Ref.> SOMPO SEGUROS SA- 100057593922	2709		00175		1.998,16
Caixa / Banco Conta Movimento (35)	Pagto de Despesas Ref.> SOMPO SEGUROS SA- 100057550046	2709		00175		1.998,16
Caixa / Banco Conta Movimento (35)	Pagto de Despesas Ref.> CIELO S.A	2709		00175		359,80
Despesas Diversas (2709)	Pagto de Despesas Ref.> NFE 4693-VENTURA E VENTURA TRATORES-USO E CONSUMO	35		00175	22.075,00	
Despesas Diversas (2709)	Pagto de Despesas Ref.> SOMPO SEGUROS SA- 100057593922	35		00175	1.998,16	
Despesas Diversas (2709)	Pagto de Despesas Ref.> SOMPO SEGUROS SA- 100057550046	35		00175	1.998,16	
Despesas Diversas (2709)	Pagto de Despesas Ref.> CIELO S.A	35		00175	359,80	
			Total do Dia:		**26.431,12**	
						26.431,12
18 de julho de 2023						
Caixa / Banco Conta Movimento (35)	Prestação de Serviços 219/219	1225	219	00178	20.075,97	
Prestação de serviços (1225)	Prestação de Serviços 219/219	35	219	00178		20.075,97
			Total do Dia:		**20.075,97**	
						20.075,97
19 de julho de 2023						
Caixa / Banco Conta Movimento (35)	Pgto despesas ref CTE n°8134- VIAÇÃO AGUIA BRANCA	2709		00175		345,02
Caixa / Banco Conta Movimento (35)	Pagto de Despesas Ref.> NFE 737-TL COMERCIO DE PEÇAS LTDA - USO E CONSUMO	2709		00175		1.263,72
Caixa / Banco Conta Movimento (35)	Pagto de Despesas Ref.> NFE VENTURA E VENTURA TRATORES-USO E CONSUMO	2709		00175		1.430,00
Caixa / Banco Conta Movimento (35)	Pagto de Despesas Ref.> NFE 10555-INTEC COM. MANELT. PCS P/MAQ EM GERAL	2709		00175		4.036,28
Despesas Diversas (2709)	Pgto despesas ref CTE n°8134- VIAÇÃO	35		00175	345,02	

E-DOCS - CÓPIA DO PROCESSO 2025-BFJQ8 GERADO POR UDSON OLIVEIRA RAMOS DE AGUIAR EM 05/05/2026 16:12 DOCUMENTO 1 / 1 PÁGINA 2157 / 3514

2026-2TB7JF - E-DOCS - CÓPIA SIMPLES 13/02/2026 17:26 PÁGINA 52 / 311

CONSTRUTORA E SERVICOS W. B. M. LTDA - ME (00063) JOSE GONZAGA V CORREA ME
CNPJ : 26.570.470/0001-84 NIRE: 32201884786 Data: 17/12/2018
Diário de julho de 2023 Diário : 8 Folha:17

Conta	Histórico	C/P	Documento	Nº Lote	Débito	Crédito
	AGUIA BRANCA					
Despesas Diversas (2709)	Pagto de Despesas Ref.> NFE 737-TL COMERCIO DE PEÇAS LTDA - USO E CONSUMO	35		00175	1.263,72	
Despesas Diversas (2709)	Pagto de Despesas Ref.> NFE VENTURA E VENTURA TRATORES-USO E CONSUMO	35		00175	1.430,00	
Despesas Diversas (2709)	Pagto de Despesas Ref.> NFE 10555-INTEC COM. MANELT. PCS P/MAQ EM GERAL	35		00175	4.036,28	
			Total do Dia:		**7.075,02**	
						7.075,02
20 de julho de 2023						
Caixa / Banco Conta Movimento (35)	Pagto de Despesas Ref.> NFE 4722-VENTURA E VENTURA TRATORES-USO E CONSUMO	2709		00175		510,00
Caixa / Banco Conta Movimento (35)	Pagto de Despesas Ref.> PRIMO ROSSI ADM CONSORCIO LTDA	2709		00175		3.370,41
Despesas Diversas (2709)	Pagto de Despesas Ref.> NFE 4722-VENTURA E VENTURA TRATORES-USO E CONSUMO	35		00175	510,00	
Despesas Diversas (2709)	Pagto de Despesas Ref.> PRIMO ROSSI ADM CONSORCIO LTDA	35		00175	3.370,41	
			Total do Dia:		**3.880,41**	
						3.880,41
25 de julho de 2023						
Caixa / Banco Conta Movimento (35)	PAGAMENTO RESCISÃO DE FUNCIONARIO: GABRIEL SANT ANA DA SILVA	2821		00175		1.349,64
Pagto Rescisão de Funcionario (2821)	PAGAMENTO RESCISÃO DE FUNCIONARIO: GABRIEL SANT ANA DA SILVA	35		00175	1.349,64	
			Total do Dia:		**1.349,64**	
						1.349,64
26 de julho de 2023						
Caixa / Banco Conta Movimento (35)	Pagto de Despesas Ref.> NFE 91036-BUZATO DISTRIBUIDORA DE FERRAGENS-USO E CONSUMO	2709		00175		1.711,50
Despesas Diversas (2709)	Pagto de Despesas Ref.> NFE 91036-BUZATO DISTRIBUIDORA DE FERRAGENS-USO E CONSUMO	35		00175	1.711,50	
			Total do Dia:		**1.711,50**	
						1.711,50
27 de julho de 2023						
Caixa / Banco Conta Movimento (35)	Pagto de Emprestimos-PARCELA 1/37-BANCO DO BRASIL	694		00175		1.365,57
Emprestimo (694)	Pagto de Emprestimos-PARCELA 1/37-BANCO DO BRASIL	35		00175	1.365,57	

E-DOCS - CÓPIA DO PROCESSO 2025-BFJQ8 GERADO POR UDSON OLIVEIRA RAMOS DE AGUIAR EM 05/05/2026 16:12 DOCUMENTO 1 / 1 PÁGINA 2158 / 3514
2026-2TB7JF - E-DOCS - CÓPIA SIMPLES 13/02/2026 17:26 PÁGINA 53 / 311

CONSTRUTORA E SERVICOS W. B. M. LTDA - ME (00063) JOSE GONZAGA V CORREA ME
CNPJ : 26.570.470/0001-84 NIRE: 32201884786 Data: 17/12/2018
Diário de julho de 2023 Diário : 8 Folha:18

Conta	Histórico	C/P	Documento	Nº Lote	Débito	Crédito
			Total do Dia:		**1.365,57**	
						1.365,57
28 de julho de 2023						
Caixa / Banco Conta Movimento (35)	Pagto de Despesas Ref.> NFE 4804-VENTURA E VENTURA TRATORES LTDA-USO E CONSUMO	2709		00175		85,00
Despesas Diversas (2709)	Pagto de Despesas Ref.> NFE 4804-VENTURA E VENTURA TRATORES LTDA-USO E CONSUMO	35		00175	85,00	
			Total do Dia:		**85,00**	
						85,00
31 de julho de 2023						
Caixa / Banco Conta Movimento (35)	Pagto de Despesas Ref.> VENTURA E VENTURA TRATORES - USO E CONSUMO	2709		00175		1.200,00
Despesas Diversas (2709)	Pagto de Despesas Ref.> VENTURA E VENTURA TRATORES - USO E CONSUMO	35		00175	1.200,00	
			Total do Dia:		**1.200,00**	
						1.200,00

**********(XXXXX)**********

E-DOCS - CÓPIA DO PROCESSO 2025-BFJQ8 GERADO POR UDSON OLIVEIRA RAMOS DE AGUIAR EM 05/05/2026 16:12 DOCUMENTO 1 / 1 PÁGINA 2159 / 3514
2026-2TB7JF - E-DOCS - CÓPIA SIMPLES 13/02/2026 17:26 PÁGINA 54 / 311

CONSTRUTORA E SERVICOS W. B. M. LTDA - ME (00063) JOSE GONZAGA V CORREA ME
CNPJ : 26.570.470/0001-84 NIRE: 32201884786 Data: 17/12/2018
Diário de agosto de 2023 Diário : 8 Folha:19

Conta	Histórico	C/P	Documento	Nº Lote	Débito	Crédito
01 de agosto de 2023						
Caixa / Banco Conta Movimento (35)	Prestação de Serviços 220/220	1225	220	00179	32.000,00	
Caixa / Banco Conta Movimento (35)	Pagto de Despesas Ref.> PARCELA MENSAL 32/58- ESCAVADEIRA HIDRAULICA REF NFE 93687	2709		00176		8.446,28
Prestação de serviços (1225)	Prestação de Serviços 220/220	35	220	00179		32.000,00
Despesas Diversas (2709)	Pagto de Despesas Ref.> PARCELA MENSAL 32/58- ESCAVADEIRA HIDRAULICA REF NFE 93687	35		00176	8.446,28	
			Total do Dia:		**40.446,28**	
						40.446,28
03 de agosto de 2023						
Caixa / Banco Conta Movimento (35)	Pagto de Tributos Estaduais (DUA)- DETRAN PLACA MKK5l45	2695		00176		1.484,98
Trib. Estadual (DUA) (2695)	Pagto de Tributos Estaduais (DUA)- DETRAN PLACA MKK5l45	35		00176	1.484,98	
			Total do Dia:		**1.484,98**	
						1.484,98
04 de agosto de 2023						
Caixa / Banco Conta Movimento (35)	Ordenados Funcionario a Pagar Ref:.07/2023	1855		00176		9.009,09
Salários e ordenados (1855)	Ordenados Funcionario a Pagar Ref:.07/2023	35		00176	9.009,09	
			Total do Dia:		**9.009,09**	
						9.009,09
07 de agosto de 2023						
Caixa / Banco Conta Movimento (35)	Pagto de Despesas Ref.> CREA-ES	2709		00176		237,61
Despesas Diversas (2709)	Pagto de Despesas Ref.> CREA-ES	35		00176	237,61	
			Total do Dia:		**237,61**	
						237,61
10 de agosto de 2023						
Caixa / Banco Conta Movimento (35)	Pagto Honorario Contabilidade Ref:. 07/2023	2667		00176		455,00
Honorario Contabilidade (2667)	Pagto Honorario Contabilidade Ref:. 07/2023	35		00176	455,00	
			Total do Dia:		**455,00**	
						455,00
13 de agosto de 2023						
Caixa / Banco Conta Movimento (35)	Pagto de Despesas Ref.> PARCELA MENSAL 38/58- ESCAVADEIRA HIDRAULICA REF NFE 90570	2709		00176		7.447,01
Despesas Diversas (2709)	Pagto de Despesas Ref.> PARCELA	35		00176	7.447,01	

E-DOCS - CÓPIA DO PROCESSO 2025-BFJQ8 GERADO POR UDSON OLIVEIRA RAMOS DE AGUIAR EM 05/05/2026 16:12 DOCUMENTO 1 / 1 PÁGINA 2160 / 3514
2026-2TB7JF - E-DOCS - CÓPIA SIMPLES 13/02/2026 17:26 PÁGINA 55 / 311

CONSTRUTORA E SERVICOS W. B. M. LTDA - ME (00063) JOSE GONZAGA V CORREA ME
CNPJ : 26.570.470/0001-84 NIRE: 32201884786 Data: 17/12/2018
Diário de agosto de 2023 Diário : 8 Folha:20

Conta	Histórico	C/P	Documento	Nº Lote	Débito	Crédito
	MENSAL 38/58- ESCAVADEIRA HIDRAULICA REF NFE 90570					
			Total do Dia:		**7.447,01**	
						7.447,01
15 de agosto de 2023						
Caixa / Banco Conta Movimento (35)	Pagto de Despesas Ref.> SOMPO SEGUROS SA	2709		00176		1.998,16
Caixa / Banco Conta Movimento (35)	Pagto de Despesas Ref.> SOMPO SEGUROS SA- 100057593924	2709		00176		1.998,16
Despesas Diversas (2709)	Pagto de Despesas Ref.> SOMPO SEGUROS SA	35		00176	1.998,16	
Despesas Diversas (2709)	Pagto de Despesas Ref.> SOMPO SEGUROS SA- 100057593924	35		00176	1.998,16	
			Total do Dia:		**3.996,32**	
						3.996,32
16 de agosto de 2023						
Caixa / Banco Conta Movimento (35)	PAGAMENTO RESCISÃO DE FUNCIONARIO: WELIGTON BARBOSA MELO	2821		00176		4.564,85
Caixa / Banco Conta Movimento (35)	PAGAMENTO RESCISÃO DE FUNCIONARIO: SEBASTIAO CARLOS BARBOSA	2821		00176		3.710,84
Pagto Rescisão de Funcionario (2821)	PAGAMENTO RESCISÃO DE FUNCIONARIO: WELIGTON BARBOSA MELO	35		00176	4.564,85	
Pagto Rescisão de Funcionario (2821)	PAGAMENTO RESCISÃO DE FUNCIONARIO: SEBASTIAO CARLOS BARBOSA	35		00176	3.710,84	
			Total do Dia:		**8.275,69**	
						8.275,69
17 de agosto de 2023						
Caixa / Banco Conta Movimento (35)	Pagto Guia Rescisorio Funcionarios- 22835801565704702	2660		00176		964,64
Caixa / Banco Conta Movimento (35)	Pagto Guia Rescisorio Funcionarios- 22835919465704702	2660		00176		1.533,84
Guia Rescissoria Funcionario (2660)	Pagto Guia Rescisorio Funcionarios- 22835801565704702	35		00176	964,64	
Guia Rescissoria Funcionario (2660)	Pagto Guia Rescisorio Funcionarios- 22835919465704702	35		00176	1.533,84	
			Total do Dia:		**2.498,48**	
						2.498,48
22 de agosto de 2023						
Caixa / Banco Conta Movimento (35)	Pagto de Despesas Ref.> NFE 428- INNOVARE MATERIAL DE CONSTRUÇÃO-USO E CONSUMO	2709		00176		3.288,00
Caixa / Banco Conta Movimento (35)	Pgto de boleta Unimed ref :.FATURA CARTÃO SICOOB-CARD	2709		00176		787,83
Despesas Diversas (2709)	Pagto de Despesas Ref.> NFE 428-	35		00176	3.288,00	

E-DOCS - CÓPIA DO PROCESSO 2025-BFJQ8 GERADO POR UDSON OLIVEIRA RAMOS DE AGUIAR EM 05/05/2026 16:12 DOCUMENTO 1 / 1 PÁGINA 2161 / 3514
2026-2TB7JF - E-DOCS - CÓPIA SIMPLES 13/02/2026 17:26 PÁGINA 56 / 311

CONSTRUTORA E SERVICOS W. B. M. LTDA - ME (00063) JOSE GONZAGA V CORREA ME
CNPJ : 26.570.470/0001-84 NIRE: 32201884786 Data: 17/12/2018
Diário de agosto de 2023 Diário : 8 Folha:21

Conta	Histórico	C/P	Documento	Nº Lote	Débito	Crédito
	INNOVARE MATERIAL DE CONSTRUÇÃO-USO E CONSUMO					
Despesas Diversas (2709)	Pgto de boleta Unimed ref :.FATURA CARTÃO SICOOB-CARD	35		00176	787,83	
			Total do Dia:		**4.075,83**	
						4.075,83
23 de agosto de 2023						
Caixa / Banco Conta Movimento (35)	Pagto Guia Rescisorio Funcionarios-23333208165704702	2660		00176		2.614,81
Guia Rescissoria Funcionario (2660)	Pagto Guia Rescisorio Funcionarios-23333208165704702	35		00176	2.614,81	
			Total do Dia:		**2.614,81**	
						2.614,81
24 de agosto de 2023						
Caixa / Banco Conta Movimento (35)	Pagto de Despesas Ref.> NFE 4973-VENTURA E VENTURA TRATORES-USO E CONSUMO	2709		00176		1.215,00
Despesas Diversas (2709)	Pagto de Despesas Ref.> NFE 4973-VENTURA E VENTURA TRATORES-USO E CONSUMO	35		00176	1.215,00	
			Total do Dia:		**1.215,00**	
						1.215,00
27 de agosto de 2023						
Caixa / Banco Conta Movimento (35)	Pagto de Emprestimos-PARCELA 2/37-BANCO DO BRASIL	694		00176		1.365,57
Emprestimo (694)	Pagto de Emprestimos-PARCELA 2/37-BANCO DO BRASIL	35		00176	1.365,57	
			Total do Dia:		**1.365,57**	
						1.365,57
28 de agosto de 2023						
Caixa / Banco Conta Movimento (35)	Pagto de Despesas Ref.> PARCELAMENTO SIMPLES 1/60	1169		00176		502,71
Caixa / Banco Conta Movimento (35)	Pagto Contribuição Previdenciaria - DARF INSS Ref:. 06/2023 E 07/2023	1904		00176		3.444,03
Diversos (1169)	Pagto de Despesas Ref.> PARCELAMENTO SIMPLES 1/60	35		00176	502,71	
INSS (1904)	Pagto Contribuição Previdenciaria - DARF INSS Ref:. 06/2023 E 07/2023	35		00176	3.444,03	
			Total do Dia:		**3.946,74**	
						3.946,74
29 de agosto de 2023						
Caixa / Banco Conta Movimento (35)	Pagto de FGTS Ref:. 06/2023	1925		00176		1.978,06
Caixa / Banco Conta	Pagto de FGTS Ref:. 05/2023	1925		00176		421,13

E-DOCS - CÓPIA DO PROCESSO 2025-BFJQ8 GERADO POR UDSON OLIVEIRA RAMOS DE AGUIAR EM 05/05/2026 16:12 DOCUMENTO 1 / 1 PÁGINA 2162 / 3514
2026-2TB7JF - E-DOCS - CÓPIA SIMPLES 13/02/2026 17:26 PÁGINA 57 / 311

CONSTRUTORA E SERVICOS W. B. M. LTDA - ME (00063) JOSE GONZAGA V CORREA ME
CNPJ : 26.570.470/0001-84 NIRE: 32201884786 Data: 17/12/2018
Diário de agosto de 2023 Diário : 8 Folha:22

Conta	Histórico	C/P	Documento	Nº Lote	Débito	Crédito
Movimento (35)						
Caixa / Banco Conta Movimento (35)	Pagto de FGTS Ref:. 07/2023	1925		00176		1.655,65
FGTS (1925)	Pagto de FGTS Ref:. 06/2023	35		00176	1.978,06	
FGTS (1925)	Pagto de FGTS Ref:. 05/2023	35		00176	421,13	
FGTS (1925)	Pagto de FGTS Ref:. 07/2023	35		00176	1.655,65	
			Total do Dia:		**4.054,84**	
						4.054,84

**********(XXXXX)**********

E-DOCS - CÓPIA DO PROCESSO 2025-BFJQ8 GERADO POR UDSON OLIVEIRA RAMOS DE AGUIAR EM 05/05/2026 16:12 DOCUMENTO 1 / 1 PÁGINA 2163 / 3514

2026-2TB7JF - E-DOCS - CÓPIA SIMPLES 13/02/2026 17:26 PÁGINA 58 / 311

CONSTRUTORA E SERVICOS W. B. M. LTDA - ME (00063) JOSE GONZAGA V CORREA ME
CNPJ : 26.570.470/0001-84 NIRE: 32201884786 Data: 17/12/2018
Diário de setembro de 2023 Diário : 8 Folha:23

Conta	Histórico	C/P	Documento	Nº Lote	Débito	Crédito
01 de setembro de 2023						
Caixa / Banco Conta Movimento (35)	Prestação de Serviços 221/221	1225	221	00180	32.000,00	
Caixa / Banco Conta Movimento (35)	Pagto de Despesas Ref.> PARCELA MENSAL 33/58- ESCAVADEIRA HIDRAULICA REF NFE 93687	2709		00177		8.446,28
Prestação de serviços (1225)	Prestação de Serviços 221/221	35	221	00180		32.000,00
Despesas Diversas (2709)	Pagto de Despesas Ref.> PARCELA MENSAL 33/58- ESCAVADEIRA HIDRAULICA REF NFE 93687	35		00177	8.446,28	
			Total do Dia:		**40.446,28**	
						40.446,28
04 de setembro de 2023						
Caixa / Banco Conta Movimento (35)	Ordenados Funcionario a Pagar Ref:. 08/2023	1855		00177		8.651,40
Salários e ordenados (1855)	Ordenados Funcionario a Pagar Ref:. 08/2023	35		00177	8.651,40	
			Total do Dia:		**8.651,40**	
						8.651,40
05 de setembro de 2023						
Caixa / Banco Conta Movimento (35)	Pagto de Despesas Ref.> CREA-ES	2709		00177		237,61
Despesas Diversas (2709)	Pagto de Despesas Ref.> CREA-ES	35		00177	237,61	
			Total do Dia:		**237,61**	
						237,61
10 de setembro de 2023						
Caixa / Banco Conta Movimento (35)	Pagto Honorario Contabilidade Ref:. 08/2023	2667		00177		455,00
Honorario Contabilidade (2667)	Pagto Honorario Contabilidade Ref:. 08/2023	35		00177	455,00	
			Total do Dia:		**455,00**	
						455,00
11 de setembro de 2023						
Caixa / Banco Conta Movimento (35)	PAGAMENTO RESCISÃO DE FUNCIONARIO: ANDERSON RODRIGUES DA CRUZ	2821		00177		1.230,12
Caixa / Banco Conta Movimento (35)	Pagto de Despesas Ref.> 13 MATERIAL DE CONSTRUÇÃO	2709		00177		3.135,30
Despesas Diversas (2709)	Pagto de Despesas Ref.> 13 MATERIAL DE CONSTRUÇÃO	35		00177	3.135,30	
Pagto Rescisão de Funcionario (2821)	PAGAMENTO RESCISÃO DE FUNCIONARIO: ANDERSON RODRIGUES DA CRUZ	35		00177	1.230,12	
			Total do Dia:		**4.365,42**	
						4.365,42

E-DOCS - CÓPIA DO PROCESSO 2025-BFJQ8 GERADO POR UDSON OLIVEIRA RAMOS DE AGUIAR EM 05/05/2026 16:12 DOCUMENTO 1 / 1 PÁGINA 2164 / 3514
2026-2TB7JF - E-DOCS - CÓPIA SIMPLES 13/02/2026 17:26 PÁGINA 59 / 311

CONSTRUTORA E SERVICOS W. B. M. LTDA - ME (00063) JOSE GONZAGA V CORREA ME
CNPJ : 26.570.470/0001-84 NIRE: 32201884786 Data: 17/12/2018
Diário de setembro de 2023 Diário : 8 Folha:24

Conta	Histórico	C/P	Documento	Nº Lote	Débito	Crédito
13 de setembro de 2023						
Caixa / Banco Conta Movimento (35)	Pagto de Despesas Ref.> PARCELA MENSAL 39/58- ESCAVADEIRA HIDRAULICA REF NFE 90570	2709		00177		7.447,01
Despesas Diversas (2709)	Pagto de Despesas Ref.> PARCELA MENSAL 39/58- ESCAVADEIRA HIDRAULICA REF NFE 90570	35		00177	7.447,01	
			Total do Dia:		**7.447,01**	
						7.447,01
15 de setembro de 2023						
Caixa / Banco Conta Movimento (35)	Pagto de Despesas Ref.> SOMPO SEGUROS S.A-100057593928	2709		00177		1.998,16
Caixa / Banco Conta Movimento (35)	Pagto de Despesas Ref.> SOMPO SEGUROS S.A- 100057550048	2709		00177		1.998,16
Despesas Diversas (2709)	Pagto de Despesas Ref.> SOMPO SEGUROS S.A-100057593928	35		00177	1.998,16	
Despesas Diversas (2709)	Pagto de Despesas Ref.> SOMPO SEGUROS S.A- 100057550048	35		00177	1.998,16	
			Total do Dia:		**3.996,32**	
						3.996,32
19 de setembro de 2023						
Caixa / Banco Conta Movimento (35)	Pagto de Despesas Ref.> BORRACHARIA FERRAMENTA-PNEUS	2709		00177		19,00
Despesas Diversas (2709)	Pagto de Despesas Ref.> BORRACHARIA FERRAMENTA-PNEUS	35		00177	19,00	
			Total do Dia:		**19,00**	
						19,00
21 de setembro de 2023						
Caixa / Banco Conta Movimento (35)	Pagto de Despesas Ref.>NFC 299088-PEDRA DO POMBAL	2709		00177		100,00
Caixa / Banco Conta Movimento (35)	Pagto de Despesas Ref.> CAPEL PEÇAS CORAMARA	2709		00177		18,00
Caixa / Banco Conta Movimento (35)	Pagto de Despesas Ref.> NFC 98108-ANTONIO AUTO PEÇAS	2709		00177		1.583,00
Despesas Diversas (2709)	Pagto de Despesas Ref.>NFC 299088-PEDRA DO POMBAL	35		00177	100,00	
Despesas Diversas (2709)	Pagto de Despesas Ref.> CAPEL PEÇAS CORAMARA	35		00177	18,00	
Despesas Diversas (2709)	Pagto de Despesas Ref.> NFC 98108-ANTONIO AUTO PEÇAS	35		00177	1.583,00	
			Total do Dia:		**1.701,00**	
						1.701,00
22 de setembro de 2023						
Caixa / Banco Conta Movimento (35)	Pagto de Despesas Ref.> FATURA CARTÃO SICOOB-CARD	2709		00177		787,83
Despesas Diversas (2709)	Pagto de Despesas Ref.> FATURA CARTÃO SICOOB-CARD	35		00177	787,83	

E-DOCS - CÓPIA DO PROCESSO 2025-BFJQ8 GERADO POR UDSON OLIVEIRA RAMOS DE AGUIAR EM 05/05/2026 16:12 DOCUMENTO 1 / 1 PÁGINA 2165 / 3514
2026-2TB7JF - E-DOCS - CÓPIA SIMPLES 13/02/2026 17:26 PÁGINA 60 / 311

CONSTRUTORA E SERVICOS W. B. M. LTDA - ME (00063) JOSE GONZAGA V CORREA ME
CNPJ : 26.570.470/0001-84 NIRE: 32201884786 Data: 17/12/2018
Diário de setembro de 2023 Diário : 8 Folha:25

Conta	Histórico	C/P	Documento	Nº Lote	Débito	Crédito
			Total do Dia:		**787,83**	
						787,83
25 de setembro de 2023						
Caixa / Banco Conta Movimento (35)	Pagto de Despesas Ref.> POSTO PEDRA DO POMBAL	2709		00177		50,01
Despesas Diversas (2709)	Pagto de Despesas Ref.> POSTO PEDRA DO POMBAL	35		00177	50,01	
			Total do Dia:		**50,01**	
						50,01
27 de setembro de 2023						
Caixa / Banco Conta Movimento (35)	Pagto de Emprestimos-PARCELA 3/37	694		00177		1.365,57
Emprestimo (694)	Pagto de Emprestimos-PARCELA 3/37	35		00177	1.365,57	
			Total do Dia:		**1.365,57**	
						1.365,57

**********(XXXXX)**********

E-DOCS - CÓPIA DO PROCESSO 2025-BFJQ8 GERADO POR UDSON OLIVEIRA RAMOS DE AGUIAR EM 05/05/2026 16:12 DOCUMENTO 1 / 1 PÁGINA 2166 / 3514

2026-2TB7JF - E-DOCS - CÓPIA SIMPLES 13/02/2026 17:26 PÁGINA 61 / 311

CONSTRUTORA E SERVICOS W. B. M. LTDA - ME (00063) JOSE GONZAGA V CORREA ME
CNPJ : 26.570.470/0001-84 NIRE: 32201884786 Data: 17/12/2018
Diário de outubro de 2023 Diário : 8 Folha:26

Conta	Histórico	C/P	Documento	Nº Lote	Débito	Crédito
01 de outubro de 2023						
Caixa / Banco Conta Movimento (35)	Pagto de Despesas Ref.> PARCELA MENSAL 34/58- ESCAVADEIRA HIDRAULICA REF NFE 93687	2709		00181		8.446,28
Despesas Diversas (2709)	Pagto de Despesas Ref.> PARCELA MENSAL 34/58- ESCAVADEIRA HIDRAULICA REF NFE 93687	35		00181	8.446,28	
			Total do Dia:		**8.446,28**	
						8.446,28
02 de outubro de 2023						
Caixa / Banco Conta Movimento (35)	Prestação de Serviços 222/222	1225	222	00182	32.000,00	
Prestação de serviços (1225)	Prestação de Serviços 222/222	35	222	00182		32.000,00
			Total do Dia:		**32.000,00**	
						32.000,00
03 de outubro de 2023						
Caixa / Banco Conta Movimento (35)	Ordenados Funcionario a Pagar Ref:. 09/2023	1855		00181		7.349,59
Salários e ordenados (1855)	Ordenados Funcionario a Pagar Ref:. 09/2023	35		00181	7.349,59	
			Total do Dia:		**7.349,59**	
						7.349,59
06 de outubro de 2023						
Caixa / Banco Conta Movimento (35)	Pgto Conta de Água Ref:. 05/2023	1757		00181		32,31
Caixa / Banco Conta Movimento (35)	Pgto Conta de Água Ref:. 06/2023	1757		00181		47,99
Água / Esgoto (1757)	Pgto Conta de Água Ref:. 05/2023	35		00181	32,31	
Água / Esgoto (1757)	Pgto Conta de Água Ref:. 06/2023	35		00181	47,99	
			Total do Dia:		**80,30**	
						80,30
13 de outubro de 2023						
Caixa / Banco Conta Movimento (35)	Prestação de Serviços 223/223	1225	223	00182	45.881,22	
Caixa / Banco Conta Movimento (35)	Pagto de Despesas Ref.> PARCELA MENSAL 40/58- ESCAVADEIRA HIDRAULICA REF NFE 93687	2709		00181		7.447,01
Prestação de serviços (1225)	Prestação de Serviços 223/223	35	223	00182		45.881,22
Despesas Diversas (2709)	Pagto de Despesas Ref.> PARCELA MENSAL 40/58- ESCAVADEIRA HIDRAULICA REF NFE 93687	35		00181	7.447,01	
			Total do Dia:		**53.328,23**	
						53.328,23

E-DOCS - CÓPIA DO PROCESSO 2025-BFJQ8 GERADO POR UDSON OLIVEIRA RAMOS DE AGUIAR EM 05/05/2026 16:12 DOCUMENTO 1 / 1 PÁGINA 2167 / 3514
2026-2TB7JF - E-DOCS - CÓPIA SIMPLES 13/02/2026 17:26 PÁGINA 62 / 311

CONSTRUTORA E SERVICOS W. B. M. LTDA - ME (00063) JOSE GONZAGA V CORREA ME
CNPJ : 26.570.470/0001-84 NIRE: 32201884786 Data: 17/12/2018
Diário de outubro de 2023 Diário : 8 Folha:27

Conta	Histórico	C/P	Documento	Nº Lote	Débito	Crédito
16 de outubro de 2023						
Caixa / Banco Conta Movimento (35)	Pagto de Despesas Ref.> PRIMO ROSSI ADM CONSÓRCIO LTDA	2709		00181		3.452,03
Caixa / Banco Conta Movimento (35)	Pagto de Despesas Ref.> SICREDI UNIAO RS	2709		00181		5.446,66
Despesas Diversas (2709)	Pagto de Despesas Ref.> PRIMO ROSSI ADM CONSÓRCIO LTDA	35		00181	3.452,03	
Despesas Diversas (2709)	Pagto de Despesas Ref.> SICREDI UNIAO RS	35		00181	5.446,66	
			Total do Dia:		**8.898,69**	
						8.898,69
17 de outubro de 2023						
Caixa / Banco Conta Movimento (35)	Pagto de Despesas Ref.> BANCO CNH INDUSTRIAL CAPITAL SA	2709		00181		16.837,80
Despesas Diversas (2709)	Pagto de Despesas Ref.> BANCO CNH INDUSTRIAL CAPITAL SA	35		00181	16.837,80	
			Total do Dia:		**16.837,80**	
						16.837,80
20 de outubro de 2023						
Caixa / Banco Conta Movimento (35)	Pagto Honorario Contabilidade Ref:. 09/2023	2667		00181		455,00
Honorario Contabilidade (2667)	Pagto Honorario Contabilidade Ref:. 09/2023	35		00181	455,00	
			Total do Dia:		**455,00**	
						455,00
25 de outubro de 2023						
Caixa / Banco Conta Movimento (35)	Pagto de Tributos Estaduais (DUA) IPVA PLACA-PPU9C98	2695		00181		1.225,61
Trib. Estadual (DUA) (2695)	Pagto de Tributos Estaduais (DUA) IPVA PLACA-PPU9C98	35		00181	1.225,61	
			Total do Dia:		**1.225,61**	
						1.225,61
27 de outubro de 2023						
Caixa / Banco Conta Movimento (35)	Pagto de Emprestimos-PARCELA 4/37-	694		00181		1.365,57
Emprestimo (694)	Pagto de Emprestimos-PARCELA 4/37-	35		00181	1.365,57	
			Total do Dia:		**1.365,57**	
						1.365,57
30 de outubro de 2023						
Caixa / Banco Conta Movimento (35)	Pagto de Despesas Ref.> NFE 208-B.MORELLI - TUBOS E METAIS - ME-USO E CONSUMO	2709		00181		284,80
Despesas Diversas (2709)	Pagto de Despesas Ref.> NFE 208-B.MORELLI - TUBOS E METAIS - ME-USO E CONSUMO	35		00181	284,80	

E-DOCS - CÓPIA DO PROCESSO 2025-BFJQ8 GERADO POR UDSON OLIVEIRA RAMOS DE AGUIAR EM 05/05/2026 16:12 DOCUMENTO 1 / 1 PÁGINA 2168 / 3514
2026-2TB7JF - E-DOCS - CÓPIA SIMPLES 13/02/2026 17:26 PÁGINA 63 / 311

CONSTRUTORA E SERVICOS W. B. M. LTDA - ME (00063) JOSE GONZAGA V CORREA ME
CNPJ : 26.570.470/0001-84 NIRE: 32201884786 Data: 17/12/2018
Diário de outubro de 2023 Diário : 8 Folha:28

Conta	Histórico	C/P	Documento	Nº Lote	Débito	Crédito
			Total do Dia:		**284,80**	
						284,80

**********(XXXXX)**********

E-DOCS - CÓPIA DO PROCESSO 2025-BFJQ8 GERADO POR UDSON OLIVEIRA RAMOS DE AGUIAR EM 05/05/2026 16:12 DOCUMENTO 1 / 1 PÁGINA 2169 / 3514

2026-2TB7JF - E-DOCS - CÓPIA SIMPLES 13/02/2026 17:26 PÁGINA 64 / 311

CONSTRUTORA E SERVICOS W. B. M. LTDA - ME (00063) JOSE GONZAGA V CORREA ME
CNPJ : 26.570.470/0001-84 NIRE: 32201884786 Data: 17/12/2018
Diário de novembro de 2023 Diário : 8 Folha:29

Conta	Histórico	C/P	Documento	Nº Lote	Débito	Crédito
01 de novembro de 2023						
Caixa / Banco Conta Movimento (35)	Pagto de Despesas Ref.> PARCELA MENSAL 34/58- ESCAVADEIRA HIDRAULICA REF NFE 93687	2709		00183		8.446,28
Caixa / Banco Conta Movimento (35)	Pagto de Despesas Ref.> VIDRAÇARIA CRISTAL-OBRA RUA 21	2709		00183		12.310,00
Despesas Diversas (2709)	Pagto de Despesas Ref.> PARCELA MENSAL 34/58- ESCAVADEIRA HIDRAULICA REF NFE 93687	35		00183	8.446,28	
Despesas Diversas (2709)	Pagto de Despesas Ref.> VIDRAÇARIA CRISTAL-OBRA RUA 21	35		00183	12.310,00	
			Total do Dia:		**20.756,28**	
						20.756,28
02 de novembro de 2023						
Caixa / Banco Conta Movimento (35)	Ordenados Funcionario a Pagar Ref:. 10/2023	1855		00183		6.414,38
Salários e ordenados (1855)	Ordenados Funcionario a Pagar Ref:. 10/2023	35		00183	6.414,38	
			Total do Dia:		**6.414,38**	
						6.414,38
03 de novembro de 2023						
Caixa / Banco Conta Movimento (35)	Pagto de Despesas Ref.> NFE N° BUZATO DIST DE FERRAGENS LTDA-USO E CONSUMO	2709		00183		2.559,28
Caixa / Banco Conta Movimento (35)	PAGAMENTO RESCISÃO DE FUNCIONARIO: JOCIEL DE OLIVEIRA BARBOZA	2821		00183		2.254,06
Despesas Diversas (2709)	Pagto de Despesas Ref.> NFE N° BUZATO DIST DE FERRAGENS LTDA-USO E CONSUMO	35		00183	2.559,28	
Pagto Rescisão de Funcionario (2821)	PAGAMENTO RESCISÃO DE FUNCIONARIO: JOCIEL DE OLIVEIRA BARBOZA	35		00183	2.254,06	
			Total do Dia:		**4.813,34**	
						4.813,34
10 de novembro de 2023						
Caixa / Banco Conta Movimento (35)	Pagto Honorario Contabilidade Ref:. 10/2023	2667		00183		455,00
Honorario Contabilidade (2667)	Pagto Honorario Contabilidade Ref:. 10/2023	35		00183	455,00	
			Total do Dia:		**455,00**	
						455,00
13 de novembro de 2023						
Caixa / Banco Conta Movimento (35)	Pagto de Despesas Ref.> PARCELA MENSAL 41/58- ESCAVADEIRA HIDRAULICA REF NFE 90570	2709		00183		7.447,01
Despesas Diversas (2709)	Pagto de Despesas Ref.> PARCELA MENSAL 41/58- ESCAVADEIRA HIDRAULICA REF NFE 90570	35		00183	7.447,01	

E-DOCS - CÓPIA DO PROCESSO 2025-BFJQ8 GERADO POR UDSON OLIVEIRA RAMOS DE AGUIAR EM 05/05/2026 16:12 DOCUMENTO 1 / 1 PÁGINA 2170 / 3514

2026-2TB7JF - E-DOCS - CÓPIA SIMPLES 13/02/2026 17:26 PÁGINA 65 / 311

CONSTRUTORA E SERVICOS W. B. M. LTDA - ME (00063) JOSE GONZAGA V CORREA ME
CNPJ : 26.570.470/0001-84 NIRE: 32201884786 Data: 17/12/2018
Diário de novembro de 2023 Diário : 8 Folha:30

Conta	Histórico	C/P	Documento	Nº Lote	Débito	Crédito
			Total do Dia:		**7.447,01**	
						7.447,01
16 de novembro de 2023						
Caixa / Banco Conta Movimento (35)	Prestação de Serviços 224/224	1225	224	00184	50.100,00	
Prestação de serviços (1225)	Prestação de Serviços 224/224	35	224	00184		50.100,00
			Total do Dia:		**50.100,00**	
						50.100,00
20 de novembro de 2023						
Caixa / Banco Conta Movimento (35)	Pagto Honorario Contabilidade Ref:. 1ª PARCELA 13°	2667		00183		227,50
Caixa / Banco Conta Movimento (35)	Ordenados Funcionario a Pagar Ref:. 1ª PARCELA 13°	917		00183		4.939,85
13º Salário (917)	Ordenados Funcionario a Pagar Ref:. 1ª PARCELA 13°	35		00183	4.939,85	
Honorario Contabilidade (2667)	Pagto Honorario Contabilidade Ref:. 1ª PARCELA 13°	35		00183	227,50	
			Total do Dia:		**5.167,35**	
						5.167,35
27 de novembro de 2023						
Caixa / Banco Conta Movimento (35)	Pagto de Emprestimos-PARCELA 5/37	694		00183		1.365,57
Emprestimo (694)	Pagto de Emprestimos-PARCELA 5/37	35		00183	1.365,57	
			Total do Dia:		**1.365,57**	
						1.365,57
30 de novembro de 2023						
Caixa / Banco Conta Movimento (35)	Pagto de Despesas Ref.> NFE N° 100666-BUZATO DIST DE FERRAGENS LTDA - USO E CONSUMO	2709		00183		4.869,87
Despesas Diversas (2709)	Pagto de Despesas Ref.> NFE N° 100666-BUZATO DIST DE FERRAGENS LTDA - USO E CONSUMO	35		00183	4.869,87	
			Total do Dia:		**4.869,87**	
						4.869,87

**********(XXXXX)**********

E-DOCS - CÓPIA DO PROCESSO 2025-BFJQ8 GERADO POR UDSON OLIVEIRA RAMOS DE AGUIAR EM 05/05/2026 16:12 DOCUMENTO 1 / 1 PÁGINA 2171 / 3514
2026-2TB7JF - E-DOCS - CÓPIA SIMPLES 13/02/2026 17:26 PÁGINA 66 / 311

CONSTRUTORA E SERVICOS W. B. M. LTDA - ME (00063) JOSE GONZAGA V CORREA ME
CNPJ : 26.570.470/0001-84 NIRE: 32201884786 Data: 17/12/2018
Diário de dezembro de 2023 Diário : 8 Folha:31

Conta	Histórico	C/P	Documento	Nº Lote	Débito	Crédito
01 de dezembro de 2023						
Caixa / Banco Conta Movimento (35)	Pagto de Despesas Ref.> PARCELA MENSAL 36/58- ESCAVADEIRA HIDRAULICA REF NFE 93687	2709		00185		8.446,28
Caixa / Banco Conta Movimento (35)	Pagto de Despesas Ref.> PARCELA MENSAL 42/58- ESCAVADEIRA HIDRAULICA REF NFE 90570	2709		00185		7.447,01
Despesas Diversas (2709)	Pagto de Despesas Ref.> PARCELA MENSAL 36/58- ESCAVADEIRA HIDRAULICA REF NFE 93687	35		00185	8.446,28	
Despesas Diversas (2709)	Pagto de Despesas Ref.> PARCELA MENSAL 42/58- ESCAVADEIRA HIDRAULICA REF NFE 90570	35		00185	7.447,01	
			Total do Dia:		**15.893,29**	
						15.893,29
04 de dezembro de 2023						
Caixa / Banco Conta Movimento (35)	Pagto de Despesas Ref.> NFEC 16643	2709		00185		240,00
Caixa / Banco Conta Movimento (35)	Ordenados Funcionario a Pagar Ref:. 11/2023	1855		00185		5.299,21
Despesas Diversas (2709)	Pagto de Despesas Ref.> NFEC 16643	35		00185	240,00	
Salários e ordenados (1855)	Ordenados Funcionario a Pagar Ref:. 11/2023	35		00185	5.299,21	
			Total do Dia:		**5.539,21**	
						5.539,21
05 de dezembro de 2023						
Caixa / Banco Conta Movimento (35)	Pagto de Despesas Ref.> NFEC 16651	2709		00185		400,00
Despesas Diversas (2709)	Pagto de Despesas Ref.> NFEC 16651	35		00185	400,00	
			Total do Dia:		**400,00**	
						400,00
06 de dezembro de 2023						
Caixa / Banco Conta Movimento (35)	Pagto de Despesas Ref.> BICÃO METALURGICA	2709		00185		25.800,00
Caixa / Banco Conta Movimento (35)	Pagto de Despesas Ref.>NFE N° 100953- BUZATO DIST DE FERRAGENS LTDA- USO E CONSUMO	2709		00185		445,61
Despesas Diversas (2709)	Pagto de Despesas Ref.> BICÃO METALURGICA	35		00185	25.800,00	
Despesas Diversas (2709)	Pagto de Despesas Ref.>NFE N° 100953- BUZATO DIST DE FERRAGENS LTDA- USO E CONSUMO	35		00185	445,61	
			Total do Dia:		**26.245,61**	
						26.245,61
07 de dezembro de 2023						
Caixa / Banco Conta Movimento (35)	Pagto de Despesas Ref.> NFE N° 96694- BUZATO DISTRIBUIDORA DE FERRAGENS LTDA - USO E CONSUMO	2709		00185		352,56
Caixa / Banco Conta Movimento (35)	Pagto de Despesas Ref.> NFE N° 100959- BUZATO DIST DE FERRAGENS LTDA- USO E CONSUMO	2709		00185		645,44

E-DOCS - CÓPIA DO PROCESSO 2025-BFJQ8 GERADO POR UDSON OLIVEIRA RAMOS DE AGUIAR EM 05/05/2026 16:12 DOCUMENTO 1 / 1 PÁGINA 2172 / 3514
2026-2TB7JF - E-DOCS - CÓPIA SIMPLES 13/02/2026 17:26 PÁGINA 67 / 311

CONSTRUTORA E SERVICOS W. B. M. LTDA - ME (00063) JOSE GONZAGA V CORREA ME
CNPJ : 26.570.470/0001-84 NIRE: 32201884786 Data: 17/12/2018
Diário de dezembro de 2023 Diário : 8 Folha:32

Conta	Histórico	C/P	Documento	Nº Lote	Débito	Crédito
Despesas Diversas (2709)	Pagto de Despesas Ref.> NFE N° 96694-BUZATO DISTRIBUIDORA DE FERRAGENS LTDA - USO E CONSUMO	35		00185	352,56	
Despesas Diversas (2709)	Pagto de Despesas Ref.> NFE N° 100959-BUZATO DIST DE FERRAGENS LTDA-USO E CONSUMO	35		00185	645,44	
			Total do Dia:		**998,00**	
						998,00

08 de dezembro de 2023

Caixa / Banco Conta Movimento (35)	Pagto de Despesas Ref.> ALBIANI MATERIAIS DE CONSTRUÇÃO LTDA	2709		00185		9.000,00
Despesas Diversas (2709)	Pagto de Despesas Ref.> ALBIANI MATERIAIS DE CONSTRUÇÃO LTDA	35		00185	9.000,00	
			Total do Dia:		**9.000,00**	
						9.000,00

11 de dezembro de 2023

Caixa / Banco Conta Movimento (35)	Pagto Honorario Contabilidade Ref:. 11/2023	2667		00185		455,00
Honorario Contabilidade (2667)	Pagto Honorario Contabilidade Ref:. 11/2023	35		00185	455,00	
			Total do Dia:		**455,00**	
						455,00

13 de dezembro de 2023

Caixa / Banco Conta Movimento (35)	Prestação de Serviços 225/225	1225	225	00187	48.356,90	
Caixa / Banco Conta Movimento (35)	Prestação de Serviços 226/226	1225	226	00187	43.258,52	
Prestação de serviços (1225)	Prestação de Serviços 225/225	35	225	00187		48.356,90
Prestação de serviços (1225)	Prestação de Serviços 226/226	35	226	00187		43.258,52
			Total do Dia:		**91.615,42**	
						91.615,42

14 de dezembro de 2023

Caixa / Banco Conta Movimento (35)	Pagto de Despesas Ref.> 13 MATERIAL DE CONSTRUÇÃO	2709		00185		7.476,70
Caixa / Banco Conta Movimento (35)	Prestação de Serviços 227/227	1225	227	00187	50.100,00	
Prestação de serviços (1225)	Prestação de Serviços 227/227	35	227	00187		50.100,00
Despesas Diversas (2709)	Pagto de Despesas Ref.> 13 MATERIAL DE CONSTRUÇÃO	35		00185	7.476,70	
			Total do Dia:		**57.576,70**	
						57.576,70

15 de dezembro de 2023

E-DOCS - CÓPIA DO PROCESSO 2025-BFJQ8 GERADO POR UDSON OLIVEIRA RAMOS DE AGUIAR EM 05/05/2026 16:12 DOCUMENTO 1 / 1 PÁGINA 2173 / 3514
2026-2TB7JF - E-DOCS - CÓPIA SIMPLES 13/02/2026 17:26 PÁGINA 68 / 311

Conta	Histórico	C/P	Documento	Nº Lote	Débito	Crédito
Caixa / Banco Conta Movimento (35)	Pagto de Despesas Ref.> VIDRAÇARIA CRISTAL	2709		00185		160,00
Despesas Diversas (2709)	Pagto de Despesas Ref.> VIDRAÇARIA CRISTAL	35		00185	160,00	
			Total do Dia:		**160,00**	
						160,00
18 de dezembro de 2023						
Caixa / Banco Conta Movimento (35)	Pagto de Despesas Ref.> PARCELAMENTO SIMPLES NACIONAL 5/60	1169		00185		522,26
Caixa / Banco Conta Movimento (35)	Pagto de Despesas Ref.> PARCELAMENTO SIMPLES NACIONAL 4/60	2709		00185		522,26
Caixa / Banco Conta Movimento (35)	Pagto de Despesas Ref.> PARCELAMENTO SIMPLES NACIONAL 3/60	2709		00185		522,26
Caixa / Banco Conta Movimento (35)	Pagto de Despesas Ref.> PARCELAMENTO SIMPLES NACIONAL 2/60	2709		00185		522,26
Caixa / Banco Conta Movimento (35)	Pagto de Despesas Ref.> PARCELAMENTO SIMPLES NACIONAL 5/60	2709		00185		522,26
Caixa / Banco Conta Movimento (35)	Prestação de Serviços 228/228	1225	228	00187	66.977,83	
Diversos (1169)	Pagto de Despesas Ref.> PARCELAMENTO SIMPLES NACIONAL 5/60	35		00185	522,26	
Prestação de serviços (1225)	Prestação de Serviços 228/228	35	228	00187		66.977,83
Despesas Diversas (2709)	Pagto de Despesas Ref.> PARCELAMENTO SIMPLES NACIONAL 4/60	35		00185	522,26	
Despesas Diversas (2709)	Pagto de Despesas Ref.> PARCELAMENTO SIMPLES NACIONAL 3/60	35		00185	522,26	
Despesas Diversas (2709)	Pagto de Despesas Ref.> PARCELAMENTO SIMPLES NACIONAL 2/60	35		00185	522,26	
Despesas Diversas (2709)	Pagto de Despesas Ref.> PARCELAMENTO SIMPLES NACIONAL 5/60	35		00185	522,26	
			Total do Dia:		**69.589,13**	
						69.589,13
20 de dezembro de 2023						
Caixa / Banco Conta Movimento (35)	Pagto de Despesas Ref.> SICREDI UNIAO RS	2709		00185		11.380,00
Caixa / Banco Conta Movimento (35)	Prestação de Serviços 230/230	1225	230	00187	2.200,00	
Caixa / Banco Conta Movimento (35)	Ordenados Funcionario a Pagar Ref:. 2ª PARCELA 13°	917		00185		4.164,09
Caixa / Banco Conta Movimento (35)	Pagto Honorario Contabilidade Ref:. 2ª PARCELA 13°	2667		00185		227,50
13º Salário (917)	Ordenados Funcionario a Pagar Ref:. 2ª PARCELA 13°	35		00185	4.164,09	
Prestação de serviços (1225)	Prestação de Serviços 230/230	35	230	00187		2.200,00
Despesas Diversas (2709)	Pagto de Despesas Ref.> SICREDI UNIAO RS	35		00185	11.380,00	

E-DOCS - CÓPIA DO PROCESSO 2025-BFJQ8 GERADO POR UDSON OLIVEIRA RAMOS DE AGUIAR EM 05/05/2026 16:12 DOCUMENTO 1 / 1 PÁGINA 2174 / 3514

2026-2TB7JF - E-DOCS - CÓPIA SIMPLES 13/02/2026 17:26 PÁGINA 69 / 311

Conta	Histórico	C/P	Documento	Nº Lote	Débito	Crédito
Honorario Contabilidade (2667)	Pagto Honorario Contabilidade Ref:. 2ª PARCELA 13°	35		00185	227,50	
			Total do Dia:		**17.971,59**	
						17.971,59
25 de dezembro de 2023						
Caixa / Banco Conta Movimento (35)	Pagto de Despesas Ref.> CERTIFICAVIX CERTIFICAÇÃO DIGITAL	2709		00185		180,00
Despesas Diversas (2709)	Pagto de Despesas Ref.> CERTIFICAVIX CERTIFICAÇÃO DIGITAL	35		00185	180,00	
			Total do Dia:		**180,00**	
						180,00
27 de dezembro de 2023						
Caixa / Banco Conta Movimento (35)	Pagto de Emprestimos- PARCELA 6/37- BANCO DO BRASIL	694		00185		1.365,57
Emprestimo (694)	Pagto de Emprestimos- PARCELA 6/37- BANCO DO BRASIL	35		00185	1.365,57	
			Total do Dia:		**1.365,57**	
						1.365,57
29 de dezembro de 2023						
Caixa / Banco Conta Movimento (35)	Pagto de Despesas Ref.> CREA ES	2709		00185		254,59
Despesas Diversas (2709)	Pagto de Despesas Ref.> CREA ES	35		00185	254,59	
			Total do Dia:		**254,59**	
						254,59
31 de dezembro de 2023						
Emprestimo (694)	AJUSTE CAIXA			00203		8.193,42
Trib. Federal (DAS) A Pagar (2730)	DAS A PAGAR			00202		15.408,56
Folha a pagar (819)	FOLHA A PAGAR			00202		5.272,26
INSS a recolher s/ salar. e pro-labore (833)	INSS A PAGAR			00202		810,97
FGTS a recolher (840)	FGTS A PAGAR			00202		1.224,04
Emprestimo a Pagar (2744)	EMPRESTIMO A PAGAR			00202		544.553,80
Fornecedor a Pagar (882)	FORNECEDOR A PAGAR			00202		254.345,87
Conta de Luz - A Pagar (2751)	LUZ A PAGAR			00202		235,67
Despesas Diversas - A Pagar (2772)	DESPESAS A PAGAR			00202		198.415,64
Honorario Contador - A Pagar (2793)	HONORARIO A PAGAR			00202		500,00
13º Salário (917)	AJUSTE CAIXA			00203		9.103,94
Férias (924)	AJUSTE CAIXA			00203		2.971,20
Diversos (1169)	AJUSTE CAIXA			00203		1.024,97
Lucros Acumulados (1029)	Encerramento do Exercicio	2436		00204		225.724,95
Prestação de serviços (1225)	Encerramento do Exercicio	2436		00204	788.950,99	

E-DOCS - CÓPIA DO PROCESSO 2025-BFJQ8 GERADO POR UDSON OLIVEIRA RAMOS DE AGUIAR EM 05/05/2026 16:12 DOCUMENTO 1 / 1 PÁGINA 2175 / 3514

2026-2TB7JF - E-DOCS - CÓPIA SIMPLES 13/02/2026 17:26 PÁGINA 70 / 311

CONSTRUTORA E SERVICOS W. B. M. LTDA - ME (00063) JOSE GONZAGA V CORREA ME
CNPJ : 26.570.470/0001-84 NIRE: 32201884786 Data: 17/12/2018
Diário de dezembro de 2023 Diário : 8 Folha:35

Conta	Histórico	C/P	Documento	Nº Lote	Débito	Crédito
Despesas Diversas (2709)	Encerramento do Exercicio	2436		00204		394.568,80
FGTS (1575)	Encerramento do Exercicio	2436		00204		1.821,58
Água / Esgoto (1757)	Encerramento do Exercicio	2436		00204		80,30
Honorario Contabilidade (2667)	Encerramento do Exercicio	2436		00204		5.880,00
Salários e ordenados (1855)	Encerramento do Exercicio	2436		00204		106.817,82
Guia Rescissoria Funcionario (2660)	Encerramento do Exercicio	2436		00204		5.113,29
INSS (1904)	Encerramento do Exercicio	2436		00204		10.964,78
FGTS (1925)	Encerramento do Exercicio	2436		00204		10.446,25
Pagto Rescisão de Funcionario (2821)	Encerramento do Exercicio	2436		00204		16.973,02
Tributo Nacional (Simples Nacional) - DAS (2674)	Encerramento do Exercicio	2436		00204		6.120,42
Trib Municipal - ISS/DAN (2688)	Encerramento do Exercicio	2436		00204		763,56
Trib. Estadual (DUA) (2695)	Encerramento do Exercicio	2436		00204		3.676,22
Resultado do exercício (2436)	Encerramento do Exercicio	1029		00204	225.724,95	
Resultado do exercício (2436)	Encerramento do Exercicio	2660		00204	5.113,29	
Resultado do exercício (2436)	Encerramento do Exercicio	1757		00204	80,30	
Resultado do exercício (2436)	Encerramento do Exercicio	1225		00204		788.950,99
Resultado do exercício (2436)	Encerramento do Exercicio	1575		00204	1.821,58	
Resultado do exercício (2436)	Encerramento do Exercicio	1904		00204	10.964,78	
Resultado do exercício (2436)	Encerramento do Exercicio	2667		00204	5.880,00	
Resultado do exercício (2436)	Encerramento do Exercicio	2674		00204	6.120,42	
Resultado do exercício (2436)	Encerramento do Exercicio	2695		00204	3.676,22	
Resultado do exercício (2436)	Encerramento do Exercicio	1855		00204	106.817,82	
Resultado do exercício (2436)	Encerramento do Exercicio	2688		00204	763,56	
Resultado do exercício (2436)	Encerramento do Exercicio	2709		00204	394.568,80	
Resultado do exercício (2436)	Encerramento do Exercicio	1925		00204	10.446,25	
Resultado do exercício (2436)	Encerramento do Exercicio	2821		00204	16.973,02	

Total do Dia: **1.577.901,98**

2.619.962,32

***1.042.060,34**

**********(XXXXX)**********

E-DOCS - CÓPIA DO PROCESSO 2025-BFJQ8 GERADO POR UDSON OLIVEIRA RAMOS DE AGUIAR EM 05/05/2026 16:12 DOCUMENTO 1 / 1 PÁGINA 2176 / 3514

2026-2TB7JF - E-DOCS - CÓPIA SIMPLES 13/02/2026 17:26 PÁGINA 71 / 311

CONSTRUTORA E SERVICOS W. B. M. LTDA - ME(00063) JOSE GONZAGA V CORREA ME

CNPJ : 26.570.470/0001-84 NIRE: 32201884786 Data: 17/12/2018

Balanço Patrimonial Encerrado em 31/12/2023 Diário: 8 Folha: 36

Descrição	Nota	Classificação	Exercício Anterior	Exercício Atual
Ativo (7)				
Circulante (14)				
Disponível (21)				
Numerários em caixa (28)				
Caixa / Banco Conta Movimento (35)	1	1-1-01-01-01	1.944.814,87D	2.149.246,29D
=Numerários em caixa			**1.944.814,87D	**2.149.246,29D
=Disponível			**1.944.814,87D	**2.149.246,29D
=T o t a l - Circulante			**1.944.814,87D	**2.149.246,29D
Permanente (385)				
Imobilizado (420)				
Móveis e utensílios (434)		1-3-02-04	5.850,00D	5.850,00D
Instalações (441)		1-3-02-06	71.242,78D	71.242,78D
Máquinas, equip. e ferramentas (448)		1-3-02-07	16.267,05D	16.267,05D
Veículos (455)		1-3-02-09	780.000,00D	780.000,00D
=Imobilizado			****873.359,83D	****873.359,83D
=T o t a l - Permanente			****873.359,83D	****873.359,83D
=T o t a l - Ativo			**2.818.174,70D	**3.022.606,12D

**********(XXXXX)**********

E-DOCS - CÓPIA DO PROCESSO 2025-BFJQ8 GERADO POR UDSON OLIVEIRA RAMOS DE AGUIAR EM 05/05/2026 16:12 DOCUMENTO 1 / 1 PÁGINA 2177 / 3514

2026-2TB7JF - E-DOCS - CÓPIA SIMPLES 13/02/2026 17:26 PÁGINA 72 / 311

CONSTRUTORA E SERVICOS W. B. M. LTDA - ME(00063) JOSE GONZAGA V CORREA ME
CNPJ : 26.570.470/0001-84 NIRE: 32201884786 Data: 17/12/2018
Balanço Patrimonial Encerrado em 31/12/2023 Diário: 8 Folha: 37

Descrição	Nota	Classificação	Exercício Anterior	Exercício Atual
Passivo (644)				
Circulante (651)				
Empréstimo p/ capital de giro (658)				
Emprestimo (694)		2-1-01-07	0,00C	0,00C
=Empréstimo p/ capital de giro			**********0,00C**	**********0,00C**
Imposto a pagar / recolher (728)				
Trib. Federal (DAS) A Pagar (2730)		2-1-05-11	4.369,55C	15.408,56C
=Imposto a pagar / recolher			******4.369,55C**	*****15.408,56C**
Salários e contribuições previdenciárias (812)				
Folha a pagar (819)		2-1-06-01	3.861,99C	5.272,26C
INSS a recolher s/ salar. e pro-labore (833)		2-1-06-03	363,72C	810,97C
FGTS a recolher (840)		2-1-06-05	527,28C	1.224,04C
=Salários e contribuições previdenciárias			******4.752,99C**	******7.307,27C**
Títulos a pagar (861)				
Emprestimo a Pagar (2744)		2-1-07-02	337.699,61C	544.553,80C
=Títulos a pagar			****337.699,61C**	****544.553,80C**
Credores diversos (875)				
Fornecedor a Pagar (882)		2-1-08-01	384.255,77C	254.345,87C
=Credores diversos			****384.255,77C**	****254.345,87C**
Contas a pagar (889)				
Conta de Luz - A Pagar (2751)		2-1-09-04	210,40C	235,67C
Despesas Diversas - A Pagar (2772)		2-1-09-07	310.512,02C	198.415,64C
Honorario Contador - A Pagar (2793)		2-1-09-08	260,00C	500,00C
=Contas a pagar			****310.982,42C**	****199.151,31C**
Provisões (910)				
13º Salário (917)		2-1-10-01	0,00C	0,00C
Férias (924)		2-1-10-02	0,00C	0,00C
=Provisões			**********0,00C**	**********0,00C**
=T o t a l - Circulante			**1.042.060,34C**	**1.020.766,81C**
Patrimônio líquido (931)				
Capital Social (938)				
Capital Integralizado (945)				
Capital Integralizado - Sócio A (952)		2-4-01-01-01	148.500,00C	148.500,00C
Capital Integralizado - Sócio B (959)		2-4-01-01-02	1.500,00C	1.500,00C
=Capital Integralizado			****150.000,00C**	****150.000,00C**
=Capital Social			****150.000,00C**	****150.000,00C**
Lucros / Prejuízos acumulados (1022)				
Lucros Acumulados (1029)		2-4-05-01	1.626.114,36C	1.851.839,31C
=Lucros / Prejuízos acumulados			**1.626.114,36C**	**1.851.839,31C**
=T o t a l - Patrimônio líquido			**1.776.114,36C**	**2.001.839,31C**
Contas de compensação (1071)				
Remessa merc. p/ industr. matriz e filial (1162)				
Diversos (1169)		2-5-07-01	0,00C	0,00C

E-DOCS - CÓPIA DO PROCESSO 2025-BFJQ8 GERADO POR UDSON OLIVEIRA RAMOS DE AGUIAR EM 05/05/2026 16:12 DOCUMENTO 1 / 1 PÁGINA 2178 / 3514
2026-2TB7JF - E-DOCS - CÓPIA SIMPLES 13/02/2026 17:26 PÁGINA 73 / 311

CONSTRUTORA E SERVICOS W. B. M. LTDA - ME(00063) JOSE GONZAGA V CORREA ME

CNPJ : 26.570.470/0001-84 NIRE: 32201884786 Data: 17/12/2018

Balanço Patrimonial Encerrado em 31/12/2023 Diário: 8 Folha: 38

Descrição	Nota	Classificação	Exercício Anterior	Exercício Atual
=Remessa merc. p/ industr. matriz e filial			************0,00C**	************0,00C**
=T o t a l - Contas de compensação			************0,00C**	************0,00C**
=T o t a l - Passivo			****2.818.174,70C**	****3.022.606,12C**

**********(XXXXX)**********

E-DOCS - CÓPIA DO PROCESSO 2025-BFJQ8 GERADO POR UDSON OLIVEIRA RAMOS DE AGUIAR EM 05/05/2026 16:12 DOCUMENTO 1 / 1 PÁGINA 2179 / 3514

2026-2TB7JF - E-DOCS - CÓPIA SIMPLES 13/02/2026 17:26 PÁGINA 74 / 311

E-DOCS - CÓPIA DO PROCESSO 2025-BFJQ8 GERADO POR UDSON OLIVEIRA RAMOS DE AGUIAR EM 05/05/2026 16:12 DOCUMENTO 1 / 1 PÁGINA 2180 / 3514

2026-2TB7JF - E-DOCS - CÓPIA SIMPLES 13/02/2026 17:26 PÁGINA 75 / 311

[1] A administração da Empresa informa que:

a) É optante pelo Regime Tributário Diferenciado e Simplificado, estabelecido pela Lei Complementar Nº 123 de 14/12/2006, ora denominado apenas como **"SIMPLES NACIONAL".**

b) Optou por não demonstrar fatos contábeis referentes as contas de compensação ativas e passivas

SUMÁRIO DAS PRINCIPAIS PRÁTICAS CONTÁBEIS

As demonstrações financeiras foram, elaboradas em obediência aos preceitos de Legislação Comercial; aos preceitos das Leis das Sociedades Anônimas; e aos Princípios de Contabilidade Geralmente Aceitos.

A Empresa adotou a ITG 1000, aprovada pelo conselho Federal de Contabilidade - CFC, por meio da Resolução 1.418/2012, Contabilidade para Pequenas e Médias Empresas.

A administração da Empresa informa que não foram necessários ajustes relevanes para elaboração e apresentação das demonstrações financeiras, mesmo aplicando as normas de divulgação e reclassificação decorrentes dos pronunciamentos contábeis em vigor.

As principais práticas na elaboração das demonstrações financeiras são as seguintes

A) Determinação do resultado

O resultado é apurado em obediência ao regime de competência. A aplicação desse regime implica no reconhecimento das receitas, custos e despesas quando ganhas ou incorridas, independentemente de seu efetivo recebimento ou pagamento.

B) Ativos circulantes e realizável Não Circulante

A provisão para contas de realização duvidosa, quando existente, é calculada com base na experiência da Administração com perdas em anos anteriores, condições de mercado e situação econômica.

Os valores a receber de clientes são (ou não) registrados em função dos controles enviados pela Administração com perdas em anos anteriores, condições de mercado e situação econômica.

Os demais ativos circulantes e não circulantes estão demonstrados aos seus valores originais, adicionados, quando aplicável, pelos valores de juros e variações monetárias ou, no caso de despesas pagas antecipadamente, demonstrados pelo valor de custo.

C) Ativo permanente e diferido

O ativo imobilizado, quando existente, é demonstrado ao custo ou valor de avaliação. As depreciações são calculadas pelo método linear, ás taxas legais aplicáveis.

O ativo diferido, quando existente, é demonstrado ao custo e as amortizações são efetuadas entre cinco e dez anos, a partir da data em que os benefícios começas a ser gerados.

D) Passivo circulante e exigível Não Circulante

Demonstrados por valores conhecidos ou calculáveis, acrescidos, quando aplicável, dos correspondentes encargos e variações monetárias ou cambiais incorridos até a data do balanço.

E) Contas a Receber

O reconhecimento incial é feito pelo valor da transação, deduzido de ajustes para credito de liquidação duvidosa, de acordo com a Lei do Ajuste Tributário Nº 9.430/96, art. 9º ou quando existir evidências objetivas e claras de que a Empresa não conseguirá receber todos os valores devidos.

Os valores a receber de clientes são registrados em função dos controles enviados pela Administração da Empresa à Contabilidade.

[2] **ESTOQUES**

E-DOCS - CÓPIA DO PROCESSO 2025-BFJQ8 GERADO POR UDSON OLIVEIRA RAMOS DE AGUIAR EM 05/05/2026 16:12 DOCUMENTO 1 / 1 PÁGINA 2181 / 3514

2026-2TB7JF - E-DOCS - CÓPIA SIMPLES 13/02/2026 17:26 PÁGINA 76 / 311

Os valores da conta Estoques são demonstrados pelo menor valor entre o custo e o valor líquido realizável. O custo é determinado usando-se o método de média ponderada móvel. O valor realizável líquido é o preço de venda estimado para o curso normal dos negócios, deduzidos os custos de execução e as despesas de vendas. Os valores da conta Estoques foram informados que foram levantados e nos foram apresentados. No período em questão foi utilizado como base o Relatório Próprio levantado pela empresa.

3 **IMOBILIZADO**

São avaliados pelo custo de aquisição e depreciados pelas taxas estabelecidas na legislção utilizando o "Método Linear" levando em consideração a vida util do bem. A Administração da Empresa informa que as taxas de depreciação utilizadas estão de acordo com a vida útil econômica dos bens.

A Comparação entre o valor da venda e o valor contábil atualizado do bem, é utilizada para determinação dos ganhos e perdas no caso de alienação, sendo reconhecidos em contas de resultados pelos seus valores líquidos.

Não havendo valores/movimentos nesta conta, significa não foram remetidas informações á contabilidade.

4 **FINANCIAMENTOS E EMPRÉSTIMOS**

Os Financiamentos e Empréstimos são reconhecidos inicialmente pelo valor de aquisição no recebimento dos recursos, deduzidos dos custos de transação e são apresentados pelo custo de amortização, isto é, acrescidos de juros proporcionais e encargos do período até a data de fechamento do balanço.

Os financiamentos de bens de capital no valor estão sujeitos á variações monetárias, além de encargos médios anuais, conforme contratos existentes.

Não havendo valores/movimentos nesta conta, significa não foram remetidas informações á contabilidade.

5 **FORNECEDORES**

Os Valores de Fornecedores são reconhecidos inicialmente pelo valor de aquisição e são registrados em função dos controles enviados pela Administração da Empresa à Contabilidade.

Não havendo valores/movimentos nesta conta, significa que não foram remetidas informações á contabilidade.

6 **PROVISÃO PARA CONTINGÊNCIAS E EVENTUAIS**

A empresa, a exemplo das demais Empresas que operam no país, está sujeita á contingências fiscais, legais, trabalhista, cíveis e outras. Em bases periódicas a Administração revisa o quadro de contingências conhecidas, avalia a possibilidade de eventuais perdas com as mesmas, ajustando a provisão para contingencias e eventuais, a débito ou credito de resultados.

7 **INSTRUMENTOS FINANCEIROS**

Os instrumentos financeiros, ativos e passivos da Empresa, em 31 de DEZEMBRO de 2023, estão todos registrados em contas patrimoniais e não apresentam valores de mercado diferentes dos reconhecidos na demonstrações financeiras.

8 **ADOÇÃO INICIAL DOS CPC´s E DAS NORMAS INTERNACIONAIS DE CONTABILIDADE**

Para divulgação das demonstrações financeiras de 31/12/2023 foram implementadas todos os pronunciamentos, orientações e interpretações do CPC com obrigatoriedade de aplicação para estas demonstrações financeiras.

A data de transição adotada pela Empresa para adequação das regras foi de 31/12/2023. Nessa transição não houve impactos relevantes nas demonstrações financeiras da Empresa.

9

E-DOCS - CÓPIA DO PROCESSO 2025-BFJQ8 GERADO POR UDSON OLIVEIRA RAMOS DE AGUIAR EM 05/05/2026 16:12 DOCUMENTO 1 / 1 PÁGINA 2182 / 3514

2026-2TB7JF - E-DOCS - CÓPIA SIMPLES 13/02/2026 17:26 PÁGINA 77 / 311

RESPONSABILIDADE DA ADMINISTRAÇÃO SOBRE AS DEMONSTRAÇÕES FINANCEIRAS

A Administração da Empresa é responsável pelas informações relativas ao período base, fornecida a Vossa Senhoria para escrituração e elaboração das demonstrações contábeis, obrigações acessorias, apuração de tributos e arquivos eletrônicos exigidos pela fiscalização federal, estadual, municipal, trabalhista e previdenciaria são fidedignas, sendo todas as peças e demonstrativos contábeis elaborados de acordo com os documentos, informações e controles internos que a Administração determinou como necessários para permitir a elaboração dos mesmos, declarando a Administração da Empresa que estão todas as informações, documentos e controles internos livres de distorções relevantes, independente se causada por fraude ou erro.

Nos termos da Resolução 1.418/2012 do Conselho Federal de Contabilidade, em especial seu Anexo 1, a Administração Declara que os controles internos adotados pela empresa são de sua responsabilidade e estão adequados ao tipo de atividade e volume de transações. Declara ainda que não realiza nenhum tipo de operação que possa ser considerada ilegal, frente à legislação vigente e que os estoques registrados em conta própria, quando existentes, foram avaliados pela Administração, contados e levantados fisicamente e perfazem a realidade do período demonstrado no Balanço Patrimonial.

Anteciosamente,

Administrador/Responsável Legal pela Empresa

José Gonzaga V. Corrêa - Tec. Contabil (CRC-ES 0014496/O-5)

CARTA DE RESPONSABILIDADE DA ADMINISTRAÇÃO

ALEGRE-ES, 31 DE DEZEMBRO DE 2023

Á

JOSE GONZAGA VARGAS CORREA - CRC-ES 0014496/O-5-ES

RUA SERVULO BERNARDO PEREIRA JUNIOR, 56 - VILA DO SUL

ALEGRE-ES

Prezados Senhor(es):

Declaramos para os devidos fins, como administrador e responsável legal, que as informações relativas ao período base 2023 fornecidas a Vossa Senhoria para escrituração e elaboração das demonstrações contábeis, obrigações acessórias, apuração de impostos e arquivos eletrônicos exigidos pela fiscalização federal, estadual, municipal, trabalhista e previdenciária são fidedignas.

Também declaramos:

a) Os controles internos adotados pela empresa são de sua responsabilidade e estão adequados ao tipo de atividade e volume de transações;

b) Que não realiza nenhum tipo de operação que possa ser considerada ilegal, frente á legislação vigente;

c) Que todos os documentos e/ou informações que geramos e recebemos de nossos fornecedores, encaminhados para a elaboração da escrituração contabil e demais serviços contratados, estão revestidos de total idoneidade;

d) Que os estoques registrados em conta própria, quando existentes, foram avaliados pela Administração, contados e levantados fisicamente e avaliados de acordo com a politica de mensuração de estoque determinada pela empresa e perfazem a realidade do período demonstrado no Balanço Patrimonial;

e) Que as informações registradas no sistema de gestão e controle interno, são controladas e validadas com documentação suporte adequada, sendo de nossa inteira responsabiliade todo o conteuúdo do banco de dados e arquivos eletrônicos gerados.

Além disso, declaramos que não existem quaisquer fatos ocorridos no período base que afetam ou possam afetar as demonstrações contábeis ou, ainda, a continuidade das operações da empresa.

Também confirmamos que não houve:
a) Fraude envolvendo a administração ou empregados em cargos de responsabilidade ou confiança;
b) Fraude envolvendo terceiros que poderiam ter efeito material nas demonstrações contábeis;
c) Violação de leis, normas ou regulamentos cujos efeitos deveriam ser considerados para divulgação nas demonstrações contábeis, ou mesmo dar origem ao registro de provisão para contingências passivas.

Atenciosamente

_____

Administrador/Responsável Legal pela Empresa

E-DOCS - CÓPIA DO PROCESSO 2025-BFJQ8 GERADO POR UDSON OLIVEIRA RAMOS DE AGUIAR EM 05/05/2026 16:12 DOCUMENTO 1 / 1 PÁGINA 2183 / 3514

2026-2TB7JF - E-DOCS - CÓPIA SIMPLES 13/02/2026 17:26 PÁGINA 78 / 311

E-DOCS - CÓPIA DO PROCESSO 2025-BFJQ8 GERADO POR UDSON OLIVEIRA RAMOS DE AGUIAR EM 05/05/2026 16:12 DOCUMENTO 1 / 1 PÁGINA 2184 / 3514

IMPORTA O PRESENTE BALANÇO PATRIMONIAL SOMANDO NO

ATIVO E NO PASSIVO 3.022.606,12 (TRêS MILHõES, VIN

TE E DOIS MIL, SEISCENTOS E SEIS REAIS E DOZE CENT

AVOS)

DE ACORDO COM A DOCUMENTAÇÃO QUE NOS FOI

APRESENTADA.

ALEGRE, 31 DE DEZEMBRO DE 2023

WERICA BARBOSA MELO THOMAZ
Administrador
CPF: 12976702721

JOSÉ GONVAGA VARGAS CORREA
TEC.CONTABIL
CPF: 068.731.347-32 CRC: ES/2018/0014496

2026-2TB7JF - E-DOCS - CÓPIA SIMPLES 13/02/2026 17:26 PÁGINA 79 / 311

Composição de Endividamento

Passivo Circulante	1.020.766,81	
Passivo Circulante + Passivo não Circulante (Obrigações a LP)	1.020.766,81	= 1,00

Quanto menor, melhor. As obrigações a curto prazo representam 100% das obrigações totais.

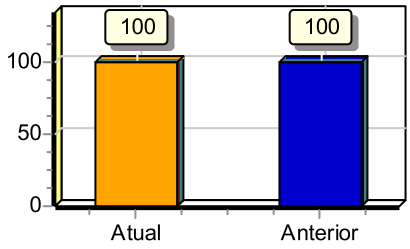

Solvência Geral

Ativo	3.022.606,12	
Passivo Circulante + Passivo não Circulante (Obrigações a LP)	1.020.766,81	= 2,96

Quanto maior, melhor. O investimento total equivale a 296 % do capital de terceiros.

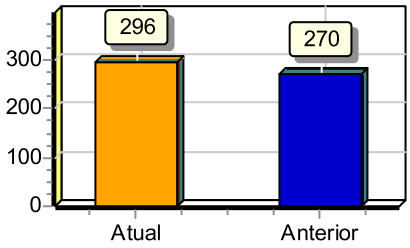

Liquidez Geral

Ativo Circulante + Ativo Realizável a LP	2.149.246,29	
Passivo Circulante + Passivo Não-Circulante (Obrigações a LP)	1.020.766,81	= 2,11

Quanto maior, melhor. A empresa possui R$2,11 de ativo Circulante e ativo realizável a longo prazo para cada R$1,00 de dívida total.

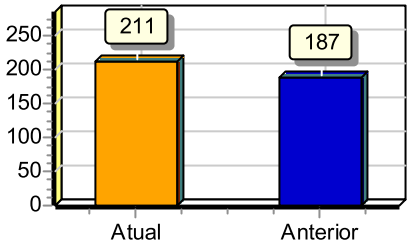

Liquidez Corrente

Ativo Circulante	2.149.246,29	
Passivo Circulante	1.020.766,81	= 2,11

Quanto maior, melhor. A empresa possui R$2,11 de ativo circulante para cada R$1,00 de dívida de curto prazo.

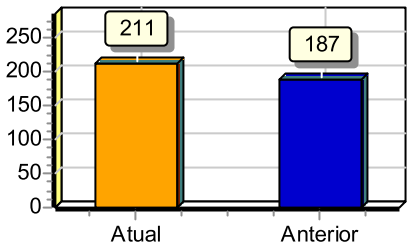

Liquidez Seca

Ativo Circulante - Estoques	2.149.246,29	
Passivo Circulante	1.020.766,81	= 2,11

Quanto maior, melhor. A empresa possui R$2,11 de ativo circulante para cada R$1,00 de dívida de curto prazo, sem comprometer os estoques.

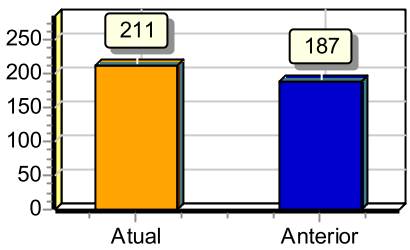

E-DOCS - CÓPIA DO PROCESSO 2025-BFJQ8 GERADO POR UDSON OLIVEIRA RAMOS DE AGUIAR EM 05/05/2026 16:12 DOCUMENTO 1 / 1 PÁGINA 2185 / 3514

2026-2TB7JF - E-DOCS - CÓPIA SIMPLES 13/02/2026 17:26 PÁGINA 80 / 311

Liquidez Imediata

Ativo Disponível	2.149.246,29	
Passivo Circulante	1.020.766,81	= 2,11

Quanto maior, melhor. A empresa possui R$2,11 de disponibilidades para cada R$1,00 de dívida de curto prazo.

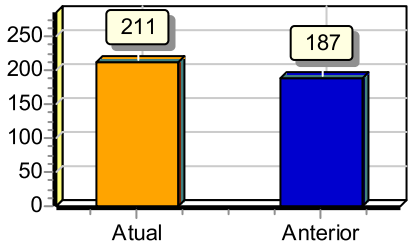

Sob as penas da lei, declaramos que as informações aqui contidas são verdadeiras e nos responsabilizamos por todas elas de acordo com a documentação que nos foi apresentada.

Alegre, 31 de dezembro de 2023.

WERICA BARBOSA MELO THOMAZ
Administrador
CPF:12976702721
RG: Data de expedição:
Administrador

JOSE GONZAGA V CORREA ME
CRC:0014496/O-5 CNPJ:11672989000104
JOSÉ GONVAGA VARGAS CORREA
Tec.Contabil
CPF:068.731.347-32 CRC:ES/2018/0014496
RG:1232710 Data de expedição:01/08/1995

E-DOCS - CÓPIA DO PROCESSO 2025-BFJQ8 GERADO POR UDSON OLIVEIRA RAMOS DE AGUIAR EM 05/05/2026 16:12 DOCUMENTO 1 / 1 PÁGINA 2186 / 3514

2026-2TB7JF - E-DOCS - CÓPIA SIMPLES 13/02/2026 17:26 PÁGINA 81 / 311

CONSTRUTORA E SERVICOS W. B. M. LTDA - ME(00063) JOSE GONZAGA V CORREA ME
CNPJ: 26.570.470/0001-84 NIRE: 32201884786 Data: 17/12/2018
Demonstração do Resultado do Exercício de 01/01/2023 até 31/12/2023 Diário :8 Folha: 46

Descrição	Classificação	Conta	Exercício Atual
Receita			
Receita bruta s/ vendas e serviços			
Receita bruta de serviços	3-1-02	1218	788.950,99C
=T o t a l - Receita bruta s/ vendas e serviços			****788.950,99C**
=T o t a l - Receita			****788.950,99C**

E-DOCS - CÓPIA DO PROCESSO 2025-BFJQ8 GERADO POR UDSON OLIVEIRA RAMOS DE AGUIAR EM 05/05/2026 16:12 DOCUMENTO 1 / 1 PÁGINA 2187 / 3514

2026-2TB7JF - E-DOCS - CÓPIA SIMPLES 13/02/2026 17:26 PÁGINA 82 / 311

WERICA BARBOSA MELO THOMAZ
Administrador
CPF:12976702721
RG: Data de expedição:
Administrador

JOSE GONZAGA V CORREA ME
CRC:0014496/O-5 CNPJ:11672989000104
JOSÉ GONVAGA VARGAS CORREA
Tec.Contabil
CPF:068.731.347-32 CRC:ES/2018/0014496
RG:1232710 Data de expedição:01/08/1995

CONSTRUTORA E SERVICOS W. B. M. LTDA - ME(00063) JOSE GONZAGA V CORREA ME
CNPJ: 26.570.470/0001-84 NIRE: 32201884786 Data: 17/12/2018
Demonstração do Resultado do Exercício de 01/01/2023 até 31/12/2023 Diário :8 Folha: 47

Descrição	Classificação	Conta	Exercício Atual
Despesas			
Custos diretos da produção			
Custos dos produtos vendidos	4-1-01	1463	394.568,80D
Mão de obra direta	4-1-03	1505	1.821,58D
=T o t a l - Custos diretos da produção			****396.390,38D**
Custos indiretos da produção			
Utilidades e serviços	4-2-05	1736	5.960,30D
Mão de obra indireta	4-2-07	1841	150.315,16D
=T o t a l - Custos indiretos da produção			****156.275,46D**
Despesas gerais de produção			
Despesas tributárias	4-3-02	2219	10.560,20D
=T o t a l - Despesas gerais de produção			*****10.560,20D**
=T o t a l - Despesas			****563.226,04D**

RESULTADO DO EXERCÍCIO

==========

RECEITAS----------> 788.950,99C

DESPESAS + CUSTO----------> 563.226,04D

LUCRO LÍQUIDO DO EXERCÍCIO: *****225.724,95

==========

**********(XXXXX)**********

WERICA BARBOSA MELO THOMAZ
Administrador
CPF:12976702721
RG: Data de expedição:
Administrador

JOSE GONZAGA V CORREA ME
CRC:0014496/O-5 CNPJ:11672989000104
JOSÉ GONVAGA VARGAS CORREA
Tec.Contabil
CPF:068.731.347-32 CRC:ES/2018/0014496
RG:1232710 Data de expedição:01/08/1995

E-DOCS - CÓPIA DO PROCESSO 2025-BFJQ8 GERADO POR UDSON OLIVEIRA RAMOS DE AGUIAR EM 05/05/2026 16:12 DOCUMENTO 1 / 1 PÁGINA 2188 / 3514

2026-2TB7JF - E-DOCS - CÓPIA SIMPLES 13/02/2026 17:26 PÁGINA 83 / 311

CONSTRUTORA E SERVICOS W. B. M. LTDA - ME JOSE GON...
CNPJ: 26.570.470/0001-84 NIRE: 32201884786 Data: 17/12/2018
Endereço: R ROMARIO BARBOSA FERNANDES, 42, CLERIO MOULIN, Alegre, ES Diário: 8 Folha: 48

E-DOCS - CÓPIA DO PROCESSO 2025-BFJQ8 GERADO POR UDSON OLIVEIRA RAMOS DE AGUIAR EM 05/05/2026 16:12 DOCUMENTO 1 / 1 PÁGINA 2189 / 3514

IMPORTA A PRESENTE DEMONSTRAÇÃO DE RESULTADO COM LUCRO DE 225.724,95 (DUZENTOS E VINTE E CINCO MIL, SETECENTOS E VINTE E QUATRO Reais E NOVENTA E CINCO CENTAVOS) DE ACORDO COM A DOCUMENTAÇÃO QUE NOS FOI APRESENTADA.

ALEGRE, 31 DE DEZEMBRO DE 2023

WERICA BARBOSA MELO THOMAZ
Administrador
CPF: 12976702721

JOSÉ GONVAGA VARGAS CORREA
TEC.CONTABIL
CPF: 068.731.347-32 CRC: ES/2018/0014496

2026-2TB7JF - E-DOCS - CÓPIA SIMPLES 13/02/2026 17:26 PÁGINA 84 / 311

Termo de Encerramento

Nome do Livro: DIÁRIO

Nº de Ordem: 8

O presente livro do tipo DIÁRIO contém páginas numeradas, do nº 01 ao nº 49, e serviu para escrituração no período de 01/01/2023 a 31/12/2023, da empresa CONSTRUTORA E SERVIÇOS W. B. M. LTDA.

Alegre, 31/12/2023

_____	_____
JOSE GONZAGA VARGAS CORREA	WERICA BARBOSA MELO THOMAZ
PROFISSIONAL DA CONTABILIDADE	Administrador, Sócio
CRC/ES 014496/O-5	CPF 129.767.027-21

E-DOCS - CÓPIA DO PROCESSO 2025-BFJQ8 GERADO POR UDSON OLIVEIRA RAMOS DE AGUIAR EM 05/05/2026 16:12 DOCUMENTO 1 / 1 PÁGINA 2190 / 3514

2026-2TB7JF - E-DOCS - CÓPIA SIMPLES 13/02/2026 17:26 PÁGINA 85 / 311

ASSINATURA ELETRÔNICA

Certificamos que o ato da empresa CONSTRUTORA E SERVIÇOS W. B. M. LTDA consta assinado digitalmente por:

IDENTIFICAÇÃO DO(S) ASSINANTE(S)	
CPF/CNPJ	Nome
06873134732	JOSE GONZAGA VARGAS CORREA
12976702721	WERICA BARBOSA MELO THOMAZ

E-DOCS - CÓPIA DO PROCESSO 2025-BFJQ8 GERADO POR UDSON OLIVEIRA RAMOS DE AGUIAR EM 05/05/2026 16:12 DOCUMENTO 1 / 1 PÁGINA 2191 / 3514

2026-2TB7JF - E-DOCS - CÓPIA SIMPLES 13/02/2026 17:26 PÁGINA 86 / 311

Termo de Abertura

Nome do Livro: DIÁRIO

Nº de Ordem: 9

O presente livro do tipo DIÁRIO contém registros numerados, do nº 01 ao nº 120, e servirá para a escrituração dos lançamentos próprios da empresa CONSTRUTORA E SERVIÇOS W. B. M. LTDA, município Alegre, CNPJ nº 26.570.470/0001-84, Número de Registro (NIRE) 32201884786.

Data do arquivamento dos atos constitutivos: 17/11/2016
Ato constitutivo: 32201884786

Alegre, 01/01/2024

_____	_____
JOSE GONZAGA VARGAS CORREA	CONSTRUTORA E SERVIÇOS W. B. M. LTDA
PROFISSIONAL DA CONTABILIDADE	PESSOA JURÍDICA
CRC/ES 014496/O-5	CNPJ 26.570.470/0001-84

E-DOCS - CÓPIA DO PROCESSO 2025-BFJQ8 GERADO POR UDSON OLIVEIRA RAMOS DE AGUIAR EM 05/05/2026 16:12 DOCUMENTO 1 / 1 PÁGINA 2192 / 3514

2026-2TB7JF - E-DOCS - CÓPIA SIMPLES 13/02/2026 17:26 PÁGINA 87 / 311

CONSTRUTORA E SERVICOS W. B. M. LTDA - ME (00063) JOSE GONZAGA V CORREA ME
CNPJ : 26.570.470/0001-84 NIRE: 32201884786 Data: 17/12/2018
Diário de janeiro de 2024 Diário : 9 Folha:2

Conta	Histórico	C/P	Documento	Nº Lote	Débito	Crédito
01 de janeiro de 2024						
Caixa / Banco Conta Movimento (35)	Pagto de Despesas Ref.> PARCELA MENSAL 37/58- ESCAVADEIRA HIDRAULICA REF NFE 93687	2709		00186		8.446,28
Despesas Diversas (2709)	Pagto de Despesas Ref.> PARCELA MENSAL 37/58- ESCAVADEIRA HIDRAULICA REF NFE 93687	35		00186	8.446,28	
Caixa / Banco Conta Movimento (35)	Pagto de Despesas Ref.> PARCELA MENSAL 37/58- ESCAVADEIRA HIDRAULICA REF NFE 93687	2709		00186		8.446,28
Despesas Diversas (2709)	Pagto de Despesas Ref.> PARCELA MENSAL 37/58- ESCAVADEIRA HIDRAULICA REF NFE 93687	35		00186	8.446,28	
			Total do Dia:		**16.892,56**	
						16.892,56
02 de janeiro de 2024						
Caixa / Banco Conta Movimento (35)	Ordenados Funcionario a Pagar Ref:. <12/2023>	1855		00186		5.272,26
Salários e ordenados (1855)	Ordenados Funcionario a Pagar Ref:. <12/2023>	35		00186	5.272,26	
			Total do Dia:		**5.272,26**	
						5.272,26
10 de janeiro de 2024						
Caixa / Banco Conta Movimento (35)	Pagto Honorario Contabilidade Ref:. 12/2023	2667		00186		455,00
Honorario Contabilidade (2667)	Pagto Honorario Contabilidade Ref:. 12/2023	35		00186	455,00	
			Total do Dia:		**455,00**	
						455,00
13 de janeiro de 2024						
Caixa / Banco Conta Movimento (35)	Pagto de Despesas Ref.> PARCELA MENSAL 43/58- ESCAVADEIRA HIDRAULICA REF NFE 90570	2709		00186		7.447,01
Despesas Diversas (2709)	Pagto de Despesas Ref.> PARCELA MENSAL 43/58- ESCAVADEIRA HIDRAULICA REF NFE 90570	35		00186	7.447,01	
Caixa / Banco Conta Movimento (35)	Pagto de Despesas Ref.> PARCELA MENSAL 43/58- ESCAVADEIRA HIDRAULICA REF NFE 90570	2709		00186		7.447,01
Despesas Diversas (2709)	Pagto de Despesas Ref.> PARCELA MENSAL 43/58- ESCAVADEIRA HIDRAULICA REF NFE 90570	35		00186	7.447,01	
			Total do Dia:		**14.894,02**	
						14.894,02
22 de janeiro de 2024						
Caixa / Banco Conta Movimento (35)	Prestação de Serviços - 231	1225	231	00188	100.203,35	
Prestação de serviços (1225)	Prestação de Serviços	35	231	00188		100.203,35

E-DOCS - CÓPIA DO PROCESSO 2025-BFJQ8 GERADO POR UDSON OLIVEIRA RAMOS DE AGUIAR EM 05/05/2026 16:12 DOCUMENTO 1 / 1 PÁGINA 2193 / 3514

2026-2TB7JF - E-DOCS - CÓPIA SIMPLES 13/02/2026 17:26 PÁGINA 88 / 311

CONSTRUTORA E SERVICOS W. B. M. LTDA - ME (00063) JOSE GONZAGA V CORREA ME
CNPJ : 26.570.470/0001-84 NIRE: 32201884786 Data: 17/12/2018
Diário de janeiro de 2024 Diário : 9 Folha:3

Conta	Histórico	C/P	Documento	Nº Lote	Débito	Crédito
	- 231					
			Total do Dia:		**100.203,35**	
						100.203,35

25 de janeiro de 2024

Caixa / Banco Conta Movimento (35)	Prestação de Serviços - 232	1225	232	00188	9.326,28	
Caixa / Banco Conta Movimento (35)	Prestação de Serviços - 233	1225	233	00188	960,32	
Prestação de serviços (1225)	Prestação de Serviços - 232	35	232	00188		9.326,28
Prestação de serviços (1225)	Prestação de Serviços - 233	35	233	00188		960,32
Caixa / Banco Conta Movimento (35)	Pagto de Despesas Ref.> PRIMO ROSSI ADM CONSÓRCIO LTDA	2709		00186		3.584,87
Caixa / Banco Conta Movimento (35)	Pagto de Despesas Ref.> SICREDI UNIAO RS	2709		00186		5.742,55
Caixa / Banco Conta Movimento (35)	Pagto de Despesas Ref.> 13 MATERIAL DE CONTRUÇÃO	2709		00186		2.870,00
Despesas Diversas (2709)	Pagto de Despesas Ref.> PRIMO ROSSI ADM CONSÓRCIO LTDA	35		00186	3.584,87	
Despesas Diversas (2709)	Pagto de Despesas Ref.> SICREDI UNIAO RS	35		00186	5.742,55	
Despesas Diversas (2709)	Pagto de Despesas Ref.> 13 MATERIAL DE CONTRUÇÃO	35		00186	2.870,00	
			Total do Dia:		**22.484,02**	
						22.484,02

27 de janeiro de 2024

Caixa / Banco Conta Movimento (35)	Pagto de Emprestimos-PARCELA 7/37-BANCO DO BRASIL	694		00186		1.365,57
Emprestimo (694)	Pagto de Emprestimos-PARCELA 7/37-BANCO DO BRASIL	35		00186	1.365,57	
			Total do Dia:		**1.365,57**	
						1.365,57

30 de janeiro de 2024

Caixa / Banco Conta Movimento (35)	Pagto de Despesas Ref.> BANCO CNH INDUSTRIAL CAPITAL SA	2709		00186		17.748,56
Despesas Diversas (2709)	Pagto de Despesas Ref.> BANCO CNH INDUSTRIAL CAPITAL SA	35		00186	17.748,56	
			Total do Dia:		**17.748,56**	
						17.748,56

31 de janeiro de 2024

E-DOCS - CÓPIA DO PROCESSO 2025-BFJQ8 GERADO POR UDSON OLIVEIRA RAMOS DE AGUIAR EM 05/05/2026 16:12 DOCUMENTO 1 / 1 PÁGINA 2194 / 3514

2026-2TB7JF - E-DOCS - CÓPIA SIMPLES 13/02/2026 17:26 PÁGINA 89 / 311

CONSTRUTORA E SERVICOS W. B. M. LTDA - ME (00063) JOSE GONZAGA V CORREA ME
CNPJ : 26.570.470/0001-84 NIRE: 32201884786 Data: 17/12/2018
Diário de janeiro de 2024 Diário : 9 Folha:4

Conta	Histórico	C/P	Documento	Nº Lote	Débito	Crédito
Caixa / Banco Conta Movimento (35)	Prestação de Serviços - 234	1225	234	00188	63.543,09	
Prestação de serviços (1225)	Prestação de Serviços - 234	35	234	00188		63.543,09
Caixa / Banco Conta Movimento (35)	Pagto de Despesas Ref.> DESPESAS OPERACIONAIS	2709		00186		100.000,00
Despesas Diversas (2709)	Pagto de Despesas Ref.> DESPESAS OPERACIONAIS	35		00186	100.000,00	
			Total do Dia:		**163.543,09**	
						163.543,09

**********(XXXXX)**********

E-DOCS - CÓPIA DO PROCESSO 2025-BFJQ8 GERADO POR UDSON OLIVEIRA RAMOS DE AGUIAR EM 05/05/2026 16:12 DOCUMENTO 1 / 1 PÁGINA 2195 / 3514

2026-2TB7JF - E-DOCS - CÓPIA SIMPLES 13/02/2026 17:26 PÁGINA 90 / 311

CONSTRUTORA E SERVICOS W. B. M. LTDA - ME (00063) JOSE GONZAGA V CORREA ME
CNPJ : 26.570.470/0001-84 NIRE: 32201884786 Data: 17/12/2018
Diário de fevereiro de 2024 Diário : 9 Folha:5

Conta	Histórico	C/P	Documento	Nº Lote	Débito	Crédito
01 de fevereiro de 2024						
Caixa / Banco Conta Movimento (35)	Pagto de Despesas Ref.> PARCELA MENSAL 38/58- ESCAVADEIRA HIDRAULICA REF NFE 93687	2709		00189		8.446,28
Despesas Diversas (2709)	Pagto de Despesas Ref.> PARCELA MENSAL 38/58- ESCAVADEIRA HIDRAULICA REF NFE 93687	35		00189	8.446,28	
			Total do Dia:		**8.446,28**	
						8.446,28
02 de fevereiro de 2024						
Caixa / Banco Conta Movimento (35)	Pagto Folha de Pagamento - Funcionarios <01/2024>	1512		00189		5.307,49
Salários e ordenados (1512)	Pagto Folha de Pagamento - Funcionarios <01/2024>	35		00189	5.307,49	
			Total do Dia:		**5.307,49**	
						5.307,49
05 de fevereiro de 2024						
Caixa / Banco Conta Movimento (35)	Pagto de Ferias - Funcionario- WILLIAN DA SILVA TOBIAS	1540		00189		2.387,23
Caixa / Banco Conta Movimento (35)	Pagto de Ferias - Funcionario- JHONATAS BRAS BARBOSA	1540		00189		2.016,65
Caixa / Banco Conta Movimento (35)	Pagto de Ferias - Funcionario-LEANDRO SANT ANA DA SILVA	1540		00189		2.387,23
Caixa / Banco Conta Movimento (35)	Pagto de Ferias - Funcionario-ELISANDRO AGOSTINHO DE OLIVEIRA -	1540		00189		1.777,20
Caixa / Banco Conta Movimento (35)	Pagto de Ferias - Funcionario -MAURICIO BATISTA CARDOSO	1540		00189		2.387,23
Férias (1540)	Pagto de Ferias - Funcionario- WILLIAN DA SILVA TOBIAS	35		00189	2.387,23	
Férias (1540)	Pagto de Ferias - Funcionario- JHONATAS BRAS BARBOSA	35		00189	2.016,65	
Férias (1540)	Pagto de Ferias - Funcionario-LEANDRO SANT ANA DA SILVA	35		00189	2.387,23	
Férias (1540)	Pagto de Ferias - Funcionario-ELISANDRO AGOSTINHO DE OLIVEIRA -	35		00189	1.777,20	
Férias (1540)	Pagto de Ferias - Funcionario -MAURICIO BATISTA CARDOSO	35		00189	2.387,23	

E-DOCS - CÓPIA DO PROCESSO 2025-BFJQ8 GERADO POR UDSON OLIVEIRA RAMOS DE AGUIAR EM 05/05/2026 16:12 DOCUMENTO 1 / 1 PÁGINA 2196 / 3514

2026-2TB7JF - E-DOCS - CÓPIA SIMPLES 13/02/2026 17:26 PÁGINA 91 / 311

CONSTRUTORA E SERVICOS W. B. M. LTDA - ME (00063) JOSE GONZAGA V CORREA ME
CNPJ : 26.570.470/0001-84 NIRE: 32201884786 Data: 17/12/2018
Diário de fevereiro de 2024 Diário : 9 Folha:6

Conta	Histórico	C/P	Documento	Nº Lote	Débito	Crédito
			Total do Dia:		**10.955,54**	
						10.955,54
06 de fevereiro de 2024						
Caixa / Banco Conta Movimento (35)	Pagto de Despesas Ref.> NFE N° 6055-VENTURA E VENTURA TRATORES LTDA - USO E CONSUMO	2709		00189		3.600,00
Despesas Diversas (2709)	Pagto de Despesas Ref.> NFE N° 6055-VENTURA E VENTURA TRATORES LTDA - USO E CONSUMO	35		00189	3.600,00	
			Total do Dia:		**3.600,00**	
						3.600,00
07 de fevereiro de 2024						
Caixa / Banco Conta Movimento (35)	Pagto de Despesas Ref.> NUNES E CIA LTDA	2709		00189		2.560,14
Despesas Diversas (2709)	Pagto de Despesas Ref.> NUNES E CIA LTDA	35		00189	2.560,14	
			Total do Dia:		**2.560,14**	
						2.560,14
09 de fevereiro de 2024						
Caixa / Banco Conta Movimento (35)	Pagto Honorario Contabilidade Ref:. 01/2024	2667		00189		500,00
Honorario Contabilidade (2667)	Pagto Honorario Contabilidade Ref:. 01/2024	35		00189	500,00	
			Total do Dia:		**500,00**	
						500,00
13 de fevereiro de 2024						
Caixa / Banco Conta Movimento (35)	Pagto de Despesas Ref.> PARCELA MENSAL 44/58- ESCAVADEIRA HIDRAULICA REF NFE 90570	2709		00189		7.447,01
Despesas Diversas (2709)	Pagto de Despesas Ref.> PARCELA MENSAL 44/58- ESCAVADEIRA HIDRAULICA REF NFE 90570	35		00189	7.447,01	
			Total do Dia:		**7.447,01**	
						7.447,01
14 de fevereiro de 2024						
Caixa / Banco Conta Movimento (35)	Pagto de Despesas Ref.> NFE N° 141995-MINERAL IND. E COM. DE AGREGADOS - USO E CONSUMO	2709		00189		342,25
Caixa / Banco Conta Movimento (35)	Pagto de Despesas Ref.> NFE N° 177859-MINERAL IND. E COM. DE AGREGADOS - USO E CONSUMO	2709		00189		340,00
Despesas Diversas (2709)	Pagto de Despesas Ref.> NFE N° 141995-MINERAL IND. E COM. DE AGREGADOS - USO E CONSUMO	35		00189	342,25	
Despesas Diversas (2709)	Pagto de Despesas Ref.> NFE N° 177859-MINERAL IND. E COM. DE	35		00189	340,00	

E-DOCS - CÓPIA DO PROCESSO 2025-BFJQ8 GERADO POR UDSON OLIVEIRA RAMOS DE AGUIAR EM 05/05/2026 16:12 DOCUMENTO 1 / 1 PÁGINA 2197 / 3514
2026-2TB7JF - E-DOCS - CÓPIA SIMPLES 13/02/2026 17:26 PÁGINA 92 / 311

CONSTRUTORA E SERVICOS W. B. M. LTDA - ME (00063) JOSE GONZAGA V CORREA ME
CNPJ : 26.570.470/0001-84 NIRE: 32201884786 Data: 17/12/2018
Diário de fevereiro de 2024 Diário : 9 Folha:7

Conta	Histórico	C/P	Documento	Nº Lote	Débito	Crédito
	AGREGADOS - USO E CONSUMO					
			Total do Dia:		**682,25**	
						682,25
15 de fevereiro de 2024						
Caixa / Banco Conta Movimento (35)	Pagto Contribuição Previdenciaria - DARF INSS Ref:. 08/2023,09/2023,10/2023,11/2023,12/202 E 13/2023	1554		00189		7.633,35
INSS (1554)	Pagto Contribuição Previdenciaria - DARF INSS Ref:. 08/2023,09/2023,10/2023,11/2023,12/202 E 13/2023	35		00189	7.633,35	
Caixa / Banco Conta Movimento (35)	Pagto de Despesas Ref.> NFE N° 142015-MINERAL IND. E COM. DE AGREGADOS - USO E CONSUMO	2709		00189		347,50
Caixa / Banco Conta Movimento (35)	Pagto de Despesas Ref.> NFE N° 10297-MAPORA IND. COM. VAR. MATERIAL CONSTRUÇÃO - USO E CONSUMO	2709		00189		5.903,00
Despesas Diversas (2709)	Pagto de Despesas Ref.> NFE N° 142015-MINERAL IND. E COM. DE AGREGADOS - USO E CONSUMO	35		00189	347,50	
Despesas Diversas (2709)	Pagto de Despesas Ref.> NFE N° 10297-MAPORA IND. COM. VAR. MATERIAL CONSTRUÇÃO - USO E CONSUMO	35		00189	5.903,00	
			Total do Dia:		**13.883,85**	
						13.883,85
16 de fevereiro de 2024						
Caixa / Banco Conta Movimento (35)	Pagto de Despesas Ref.> PARCELAMENTO SIMPLES NACIONAL 1/60	1169		00189		6.652,57
Diversos (1169)	Pagto de Despesas Ref.> PARCELAMENTO SIMPLES NACIONAL 1/60	35		00189	6.652,57	
			Total do Dia:		**6.652,57**	
						6.652,57
17 de fevereiro de 2024						
Caixa / Banco Conta Movimento (35)	Pagto de Despesas Ref.> EVENTS MACCHINA LTDA	2709		00189		600,00
Despesas Diversas (2709)	Pagto de Despesas Ref.> EVENTS MACCHINA LTDA	35		00189	600,00	
			Total do Dia:		**600,00**	
						600,00
19 de fevereiro de 2024						
Caixa / Banco Conta Movimento (35)	Pagto de Despesas Ref.> JUNTO SEGUROS S.A	2709		00189		400,00
Despesas Diversas (2709)	Pagto de Despesas Ref.> JUNTO SEGUROS S.A	35		00189	400,00	

E-DOCS - CÓPIA DO PROCESSO 2025-BFJQ8 GERADO POR UDSON OLIVEIRA RAMOS DE AGUIAR EM 05/05/2026 16:12 DOCUMENTO 1 / 1 PÁGINA 2198 / 3514

2026-2TB7JF - E-DOCS - CÓPIA SIMPLES 13/02/2026 17:26 PÁGINA 93 / 311

CONSTRUTORA E SERVICOS W. B. M. LTDA - ME (00063) JOSE GONZAGA V CORREA ME
CNPJ : 26.570.470/0001-84 NIRE: 32201884786 Data: 17/12/2018
Diário de fevereiro de 2024 Diário : 9 Folha:8

Conta	Histórico	C/P	Documento	Nº Lote	Débito	Crédito
			Total do Dia:		**400,00**	
						400,00
22 de fevereiro de 2024						
Caixa / Banco Conta Movimento (35)	Pagto de Despesas Ref.> CREA-ES - 0820240010653	2709		00189		262,55
Caixa / Banco Conta Movimento (35)	Pagto de Despesas Ref.> CREA-ES 0820240010510	2709		00189		262,55
Despesas Diversas (2709)	Pagto de Despesas Ref.> CREA-ES - 0820240010653	35		00189	262,55	
Despesas Diversas (2709)	Pagto de Despesas Ref.> CREA-ES 0820240010510	35		00189	262,55	
Caixa / Banco Conta Movimento (35)	Pagto de Despesas Ref.> A C COMERCIO DE ENBALAGENS	2709		00189		4,10
Caixa / Banco Conta Movimento (35)	Pagto de Despesas Ref.> NFC 47001- A & M EMBALAGENS LTDA	2709		00189		217,50
Caixa / Banco Conta Movimento (35)	Pagto de Despesas Ref.> NFC 91886- IRMÃOS FONTOURA	2709		00189		87,00
Despesas Diversas (2709)	Pagto de Despesas Ref.> A C COMERCIO DE ENBALAGENS	35		00189	4,10	
Despesas Diversas (2709)	Pagto de Despesas Ref.> NFC 47001- A & M EMBALAGENS LTDA	35		00189	217,50	
Despesas Diversas (2709)	Pagto de Despesas Ref.> NFC 91886- IRMÃOS FONTOURA	35		00189	87,00	
Caixa / Banco Conta Movimento (35)	Pagto de Despesas Ref.> NFE N° 177859- PRELUZ MATERIAIS ELETRICOS- USO E CONSUMO	2709		00189		893,00
Caixa / Banco Conta Movimento (35)	Pagto de Despesas Ref.> NFE N° 99832- BUZATO DISTRIBUIDORA DE FERRAGENS - USO E CONSUMO	2709		00189		519,80
Caixa / Banco Conta Movimento (35)	Pagto de Despesas Ref.> NFE N° 18442- DISFERRO COMERCIO DE FERRAGENS EIRELI - USO E CONSUMO	2709		00189		312,70
Despesas Diversas (2709)	Pagto de Despesas Ref.> NFE N° 177859- PRELUZ MATERIAIS ELETRICOS- USO E CONSUMO	35		00189	893,00	
Despesas Diversas (2709)	Pagto de Despesas Ref.> NFE N° 99832- BUZATO DISTRIBUIDORA DE FERRAGENS - USO E CONSUMO	35		00189	519,80	
Despesas Diversas (2709)	Pagto de Despesas Ref.> NFE N° 18442- DISFERRO COMERCIO DE FERRAGENS EIRELI - USO E CONSUMO	35		00189	312,70	
			Total do Dia:		**2.559,20**	
						2.559,20
26 de fevereiro de 2024						
Caixa / Banco Conta Movimento (35)	Pagto de Despesas Ref.> JUNTO SEGUROS S.A	2709		00189		190,00
Despesas Diversas (2709)	Pagto de Despesas Ref.> JUNTO SEGUROS S.A	35		00189	190,00	
Caixa / Banco Conta Movimento (35)	Pagto de Despesas Ref.> NFE N° 10336- MAPORA IND. COM. VAR. MATERIAL CONSTRUÇÃO - USO E CONSUMO	2709		00189		6.612,00
Despesas Diversas (2709)	Pagto de Despesas Ref.> NFE N° 10336- MAPORA IND. COM. VAR. MATERIAL CONSTRUÇÃO - USO E CONSUMO	35		00189	6.612,00	

E-DOCS - CÓPIA DO PROCESSO 2025-BFJQ8 GERADO POR UDSON OLIVEIRA RAMOS DE AGUIAR EM 05/05/2026 16:12 DOCUMENTO 1 / 1 PÁGINA 2199 / 3514

2026-2TB7JF - E-DOCS - CÓPIA SIMPLES 13/02/2026 17:26 PÁGINA 94 / 311

CONSTRUTORA E SERVICOS W. B. M. LTDA - ME (00063) JOSE GONZAGA V CORREA ME
CNPJ : 26.570.470/0001-84 NIRE: 32201884786 Data: 17/12/2018
Diário de fevereiro de 2024 Diário : 9 Folha:9

Conta	Histórico	C/P	Documento	Nº Lote	Débito	Crédito
			Total do Dia:		**6.802,00**	
						6.802,00
27 de fevereiro de 2024						
Caixa / Banco Conta Movimento (35)	Pagto de Emprestimos-PARCELA 8/37-BANCO DO BRASIL	694		00189		1.365,57
Emprestimo (694)	Pagto de Emprestimos-PARCELA 8/37-BANCO DO BRASIL	35		00189	1.365,57	
Caixa / Banco Conta Movimento (35)	Pagto de Despesas Ref.> NFE N° 142476-MINERAL IND. E COM. DE AGREGADOS - USO E CONSUMO	2709		00189		335,00
Caixa / Banco Conta Movimento (35)	Pagto de Despesas Ref.> NFE N° 178395-MINERAL IND. E COM. DE AGREGADOS - USO E CONSUMO	2709		00189		423,75
Caixa / Banco Conta Movimento (35)	Pagto de Despesas Ref.> NFE N° 10345-MAPORA IND. COM. VAR. MATERIAL CONSTRUÇÃO - USO E CONSUMO	2709		00189		7.510,00
Despesas Diversas (2709)	Pagto de Despesas Ref.> NFE N° 142476-MINERAL IND. E COM. DE AGREGADOS - USO E CONSUMO	35		00189	335,00	
Despesas Diversas (2709)	Pagto de Despesas Ref.> NFE N° 178395-MINERAL IND. E COM. DE AGREGADOS - USO E CONSUMO	35		00189	423,75	
Despesas Diversas (2709)	Pagto de Despesas Ref.> NFE N° 10345-MAPORA IND. COM. VAR. MATERIAL CONSTRUÇÃO - USO E CONSUMO	35		00189	7.510,00	
			Total do Dia:		**9.634,32**	
						9.634,32
28 de fevereiro de 2024						
Caixa / Banco Conta Movimento (35)	Pagto de Despesas Ref.> NUNES E CIA	2709		00189		8.245,85
Despesas Diversas (2709)	Pagto de Despesas Ref.> NUNES E CIA	35		00189	8.245,85	
			Total do Dia:		**8.245,85**	
						8.245,85
29 de fevereiro de 2024						
Caixa / Banco Conta Movimento (35)	Prestação de Serviços - 235	1225	235	00191	5.000,00	
Prestação de serviços (1225)	Prestação de Serviços - 235	35	235	00191		5.000,00
			Total do Dia:		**5.000,00**	
						5.000,00

**********(XXXXX)**********

E-DOCS - CÓPIA DO PROCESSO 2025-BFJQ8 GERADO POR UDSON OLIVEIRA RAMOS DE AGUIAR EM 05/05/2026 16:12 DOCUMENTO 1 / 1 PÁGINA 2200 / 3514
2026-2TB7JF - E-DOCS - CÓPIA SIMPLES 13/02/2026 17:26 PÁGINA 95 / 311

CONSTRUTORA E SERVICOS W. B. M. LTDA - ME (00063) JOSE GONZAGA V CORREA ME
CNPJ : 26.570.470/0001-84 NIRE: 32201884786 Data: 17/12/2018
Diário de março de 2024 Diário : 9 Folha:10

Conta	Histórico	C/P	Documento	Nº Lote	Débito	Crédito
01 de março de 2024						
Caixa / Banco Conta Movimento (35)	Pagto de Despesas Ref.> PARCELA MENSAL 39/58- ESCAVADEIRA HIDRAULICA REF NFE 93687	2709		00192		8.446,28
Despesas Diversas (2709)	Pagto de Despesas Ref.> PARCELA MENSAL 39/58- ESCAVADEIRA HIDRAULICA REF NFE 93687	35		00192	8.446,28	
			Total do Dia:		**8.446,28**	
						8.446,28
02 de março de 2024						
Caixa / Banco Conta Movimento (35)	Pagto Folha de Pagamento - Funcionarios <02/2024>	1512		00192		2.312,96
Salários e ordenados (1512)	Pagto Folha de Pagamento - Funcionarios <02/2024>	35		00192	2.312,96	
			Total do Dia:		**2.312,96**	
						2.312,96
05 de março de 2024						
Caixa / Banco Conta Movimento (35)	Pagto de Despesas Ref.> NFE N° 10374- MAPORA IND. COM VAR. MATERIAL CONSTRUÇÃO - USO E CONSUMO	2709		00192		6.612,00
Despesas Diversas (2709)	Pagto de Despesas Ref.> NFE N° 10374- MAPORA IND. COM VAR. MATERIAL CONSTRUÇÃO - USO E CONSUMO	35		00192	6.612,00	
			Total do Dia:		**6.612,00**	
						6.612,00
07 de março de 2024						
Caixa / Banco Conta Movimento (35)	Pagto de Despesas Ref.> NUNES E CIA	2709		00192		2.935,71
Despesas Diversas (2709)	Pagto de Despesas Ref.> NUNES E CIA	35		00192	2.935,71	
Caixa / Banco Conta Movimento (35)	Pagto de Despesas Ref.> NFE N° 10403- MAPORA IND. COM VAR. MATERIAL CONSTRUÇÃO - USO E CONSUMO	2709		00192		6.612,00
Despesas Diversas (2709)	Pagto de Despesas Ref.> NFE N° 10403- MAPORA IND. COM VAR. MATERIAL CONSTRUÇÃO - USO E CONSUMO	35		00192	6.612,00	
			Total do Dia:		**9.547,71**	
						9.547,71
08 de março de 2024						
Caixa / Banco Conta Movimento (35)	Pagto Honorario Contabilidade Ref:. 02/2024	2667		00192		500,00
Honorario Contabilidade (2667)	Pagto Honorario Contabilidade Ref:. 02/2024	35		00192	500,00	
			Total do Dia:		**500,00**	
						500,00

E-DOCS - CÓPIA DO PROCESSO 2025-BFJQ8 GERADO POR UDSON OLIVEIRA RAMOS DE AGUIAR EM 05/05/2026 16:12 DOCUMENTO 1 / 1 PÁGINA 2201 / 3514

2026-2TB7JF - E-DOCS - CÓPIA SIMPLES 13/02/2026 17:26 PÁGINA 96 / 311

CONSTRUTORA E SERVICOS W. B. M. LTDA - ME (00063) JOSE GONZAGA V CORREA ME
CNPJ : 26.570.470/0001-84 NIRE: 32201884786 Data: 17/12/2018
Diário de março de 2024 Diário : 9 Folha:11

Conta	Histórico	C/P	Documento	Nº Lote	Débito	Crédito
11 de março de 2024						
Caixa / Banco Conta Movimento (35)	Pagto de Despesas Ref.> NFE N° 143592- MINERAL IND. E COM. DE AGREGADOS - USO E CONSUMO	2709		00192		424,50
Caixa / Banco Conta Movimento (35)	Pagto de Despesas Ref.> NFE N° 143548- MINERAL IND. E COM. DE AGREGADOS - USO E CONSUMO	2709		00192		346,50
Caixa / Banco Conta Movimento (35)	Pagto de Despesas Ref.> NFE N° 10422- MAPORA IND. COM VAR. MATERIAL CONSTRUÇÃO - USO E CONSUMO	2709		00192		2.755,00
Caixa / Banco Conta Movimento (35)	Pagto de Despesas Ref.> NFE N° 10421- MAPORA IND. COM VAR. MATERIAL CONSTRUÇÃO - USO E CONSUMO	2709		00192		3.857,00
Despesas Diversas (2709)	Pagto de Despesas Ref.> NFE N° 143592- MINERAL IND. E COM. DE AGREGADOS - USO E CONSUMO	35		00192	424,50	
Despesas Diversas (2709)	Pagto de Despesas Ref.> NFE N° 143548- MINERAL IND. E COM. DE AGREGADOS - USO E CONSUMO	35		00192	346,50	
Despesas Diversas (2709)	Pagto de Despesas Ref.> NFE N° 10422- MAPORA IND. COM VAR. MATERIAL CONSTRUÇÃO - USO E CONSUMO	35		00192	2.755,00	
Despesas Diversas (2709)	Pagto de Despesas Ref.> NFE N° 10421- MAPORA IND. COM VAR. MATERIAL CONSTRUÇÃO - USO E CONSUMO	35		00192	3.857,00	
			Total do Dia:		**7.383,00**	
						7.383,00
12 de março de 2024						
Caixa / Banco Conta Movimento (35)	Prestação de Serviços - 236	1225	236	00190	111.996,40	
Prestação de serviços (1225)	Prestação de Serviços - 236	35	236	00190		111.996,40
			Total do Dia:		**111.996,40**	
						111.996,40
13 de março de 2024						
Caixa / Banco Conta Movimento (35)	Pagto de Despesas Ref.> PARCELA MENSAL 45/58- ESCAVADEIRA HIDRAULICA REF NFE 90570	2709		00192		7.447,01
Despesas Diversas (2709)	Pagto de Despesas Ref.> PARCELA MENSAL 45/58- ESCAVADEIRA HIDRAULICA REF NFE 90570	35		00192	7.447,01	
Caixa / Banco Conta Movimento (35)	Pagto de Despesas Ref.> NFE N° 10436- MAPORA IND. COM VAR. MATERIAL CONSTRUÇÃO - USO E CONSUMO	2709		00192		6.612,00
Caixa / Banco Conta Movimento (35)	Pagto de Despesas Ref.> NFE N° 10435- MAPORA IND. COM VAR. MATERIAL CONSTRUÇÃO - USO E CONSUMO	2709		00192		6.612,00
Despesas Diversas (2709)	Pagto de Despesas Ref.> NFE N° 10436- MAPORA IND. COM VAR. MATERIAL CONSTRUÇÃO - USO E CONSUMO	35		00192	6.612,00	
Despesas Diversas (2709)	Pagto de Despesas Ref.> NFE N° 10435- MAPORA IND. COM VAR. MATERIAL CONSTRUÇÃO - USO E CONSUMO	35		00192	6.612,00	

E-DOCS - CÓPIA DO PROCESSO 2025-BFJQ8 GERADO POR UDSON OLIVEIRA RAMOS DE AGUIAR EM 05/05/2026 16:12 DOCUMENTO 1 / 1 PÁGINA 2202 / 3514
2026-2TB7JF - E-DOCS - CÓPIA SIMPLES 13/02/2026 17:26 PÁGINA 97 / 311

Conta	Histórico	C/P	Documento	Nº Lote	Débito	Crédito
			Total do Dia:		**20.671,01**	
						20.671,01
14 de março de 2024						
Caixa / Banco Conta Movimento (35)	Pagto de Despesas Ref.> NFE N° 10439-MAPORA IND. COM VAR. MATERIAL CONSTRUÇÃO - USO E CONSUMO	2709		00192		6.612,00
Caixa / Banco Conta Movimento (35)	Pagto de Despesas Ref.> NFE N° 1667-METAL QUALITY COMERCIAL LTDA - USO E CONSUMO	2709		00192		3.040,00
Despesas Diversas (2709)	Pagto de Despesas Ref.> NFE N° 10439-MAPORA IND. COM VAR. MATERIAL CONSTRUÇÃO - USO E CONSUMO	35		00192	6.612,00	
Despesas Diversas (2709)	Pagto de Despesas Ref.> NFE N° 1667-METAL QUALITY COMERCIAL LTDA - USO E CONSUMO	35		00192	3.040,00	
			Total do Dia:		**9.652,00**	
						9.652,00
15 de março de 2024						
Caixa / Banco Conta Movimento (35)	Pagto de Despesas Ref.> ELETRO LAURO LOCAÇÕES	2709		00192		1.100,00
Despesas Diversas (2709)	Pagto de Despesas Ref.> ELETRO LAURO LOCAÇÕES	35		00192	1.100,00	
Caixa / Banco Conta Movimento (35)	Pagto de Despesas Ref.> NFE N° 4309-GLOBEN EQUIPAMENTOS P/ CONSTRUÇÃO - USO E CONSUMO	2709		00192		1.260,00
Despesas Diversas (2709)	Pagto de Despesas Ref.> NFE N° 4309-GLOBEN EQUIPAMENTOS P/ CONSTRUÇÃO - USO E CONSUMO	35		00192	1.260,00	
			Total do Dia:		**2.360,00**	
						2.360,00
16 de março de 2024						
Caixa / Banco Conta Movimento (35)	Pagto de Despesas Ref.> ELETRO LAURO LOCAÇÕES	2709		00192		800,00
Despesas Diversas (2709)	Pagto de Despesas Ref.> ELETRO LAURO LOCAÇÕES	35		00192	800,00	
			Total do Dia:		**800,00**	
						800,00
18 de março de 2024						
Caixa / Banco Conta Movimento (35)	Pagto de Despesas Ref.> CREA/ES	2709		00192		262,55
Despesas Diversas (2709)	Pagto de Despesas Ref.> CREA/ES	35		00192	262,55	
			Total do Dia:		**262,55**	
						262,55
20 de março de 2024						

E-DOCS - CÓPIA DO PROCESSO 2025-BFJQ8 GERADO POR UDSON OLIVEIRA RAMOS DE AGUIAR EM 05/05/2026 16:12 DOCUMENTO 1 / 1 PÁGINA 2203 / 3514

2026-2TB7JF - E-DOCS - CÓPIA SIMPLES 13/02/2026 17:26 PÁGINA 98 / 311

CONSTRUTORA E SERVICOS W. B. M. LTDA - ME (00063) JOSE GONZAGA V CORREA ME
CNPJ : 26.570.470/0001-84 NIRE: 32201884786 Data: 17/12/2018
Diário de março de 2024 Diário : 9 Folha:13

Conta	Histórico	C/P	Documento	Nº Lote	Débito	Crédito
Caixa / Banco Conta Movimento (35)	Prestação de Serviços - 237	1225	237	00190	149.682,36	
Prestação de serviços (1225)	Prestação de Serviços - 237	35	237	00190		149.682,36
Caixa / Banco Conta Movimento (35)	Pagto de Emprestimos-BANCO DO BRASIL- PARCELA 1/22	694		00192		2.140,66
Emprestimo (694)	Pagto de Emprestimos-BANCO DO BRASIL- PARCELA 1/22	35		00192	2.140,66	
			Total do Dia:		**151.823,02**	
						151.823,02

21 de março de 2024

Caixa / Banco Conta Movimento (35)	Pagto de Despesas Ref.> NFE N° 318476- L E D LOGISTICA E DISTRIBUIÇÃO- USO E CONSUMO	2709		00192		125,80
Despesas Diversas (2709)	Pagto de Despesas Ref.> NFE N° 318476- L E D LOGISTICA E DISTRIBUIÇÃO- USO E CONSUMO	35		00192	125,80	
			Total do Dia:		**125,80**	
						125,80

22 de março de 2024

Caixa / Banco Conta Movimento (35)	Pagto Contribuição Previdenciaria - DARF INSS Ref:. <02/2024>	1554		00192		1.008,15
Caixa / Banco Conta Movimento (35)	Pagto Tributo Federal (SIMPLES NACIONAL) Ref:. 01/2024	2674		00192		10.404,22
Caixa / Banco Conta Movimento (35)	Pagto Tributo Federal (SIMPLES NACIONAL) Ref:. 02/2024	2674		00192		495,09
Caixa / Banco Conta Movimento (35)	Pagto de Despesas Ref.> PARCELAMENTO SIMPLES NACIONAL 2/60	1169	/	00192		1.024,93
Caixa / Banco Conta Movimento (35)	Pagto Contribuição Previdenciaria - DARF INSS Ref:. 01/2024	1554		00192		895,79
Diversos (1169)	Pagto de Despesas Ref.> PARCELAMENTO SIMPLES NACIONAL 2/60	35	/	00192	1.024,93	
INSS (1554)	Pagto Contribuição Previdenciaria - DARF INSS Ref:. <02/2024>	35		00192	1.008,15	
INSS (1554)	Pagto Contribuição Previdenciaria - DARF INSS Ref:. 01/2024	35		00192	895,79	
Tributo Nacional (Simples Nacional) - DAS (2674)	Pagto Tributo Federal (SIMPLES NACIONAL) Ref:. 01/2024	35		00192	10.404,22	
Tributo Nacional (Simples Nacional) - DAS (2674)	Pagto Tributo Federal (SIMPLES NACIONAL) Ref:. 02/2024	35		00192	495,09	
Caixa / Banco Conta Movimento (35)	Pagto de Despesas Ref.> SICREDI UNIAO RS	2709		00192		11.733,40
Despesas Diversas (2709)	Pagto de Despesas Ref.> SICREDI UNIAO RS	35		00192	11.733,40	
Caixa / Banco Conta Movimento (35)	Pagto de Despesas Ref.> NFE N° 10465- MAPORA IND. COM VAR. MATERIAL CONSTRUÇÃO - USO E CONSUMO	2709		00192		6.959,00
Despesas Diversas (2709)	Pagto de Despesas Ref.> NFE N° 10465- MAPORA IND. COM VAR. MATERIAL CONSTRUÇÃO - USO E CONSUMO	35		00192	6.959,00	

E-DOCS - CÓPIA DO PROCESSO 2025-BFJQ8 GERADO POR UDSON OLIVEIRA RAMOS DE AGUIAR EM 05/05/2026 16:12 DOCUMENTO 1 / 1 PÁGINA 2204 / 3514
2026-2TB7JF - E-DOCS - CÓPIA SIMPLES 13/02/2026 17:26 PÁGINA 99 / 311

CONSTRUTORA E SERVICOS W. B. M. LTDA - ME (00063) JOSE GONZAGA V CORREA ME
CNPJ : 26.570.470/0001-84 NIRE: 32201884786 Data: 17/12/2018
Diário de março de 2024 Diário : 9 Folha:14

Conta	Histórico	C/P	Documento	Nº Lote	Débito	Crédito
			Total do Dia:		**32.520,58**	
						32.520,58
27 de março de 2024						
Caixa / Banco Conta Movimento (35)	Pagto de Emprestimos-PARCELA 9/37-BANCO DO BRASIL	694		00192		1.365,57
Emprestimo (694)	Pagto de Emprestimos-PARCELA 9/37-BANCO DO BRASIL	35		00192	1.365,57	
			Total do Dia:		**1.365,57**	
						1.365,57
31 de março de 2024						
Caixa / Banco Conta Movimento (35)	Pagto de Despesas Ref.> DESPESAS OPERACIONAIS	2709		00192		160.000,00
Despesas Diversas (2709)	Pagto de Despesas Ref.> DESPESAS OPERACIONAIS	35		00192	160.000,00	
			Total do Dia:		**160.000,00**	
						160.000,00

**********(XXXXX)**********

E-DOCS - CÓPIA DO PROCESSO 2025-BFJQ8 GERADO POR UDSON OLIVEIRA RAMOS DE AGUIAR EM 05/05/2026 16:12 DOCUMENTO 1 / 1 PÁGINA 2205 / 3514
2026-2TB7JF - E-DOCS - CÓPIA SIMPLES 13/02/2026 17:26 PÁGINA 100 / 311

CONSTRUTORA E SERVICOS W. B. M. LTDA - ME (00063) JOSE GONZAGA V CORREA ME
CNPJ : 26.570.470/0001-84 NIRE: 32201884786 Data: 17/12/2018
Diário de abril de 2024 Diário : 9 Folha:15

Conta	Histórico	C/P	Documento	Nº Lote	Débito	Crédito
01 de abril de 2024						
Caixa / Banco Conta Movimento (35)	Prestação de Serviços - 238	1225	238	00194	50.100,00	
Prestação de serviços (1225)	Prestação de Serviços - 238	35	238	00194		50.100,00
Caixa / Banco Conta Movimento (35)	Pagto de Despesas Ref.> PARCELA MENSAL 40/58- ESCAVADEIRA HIDRAULICA REF NFE 93687	2709		00193		8.446,28
Caixa / Banco Conta Movimento (35)	Pagto de Despesas Ref.> CREA ES	2709		00193		1.837,78
Despesas Diversas (2709)	Pagto de Despesas Ref.> PARCELA MENSAL 40/58- ESCAVADEIRA HIDRAULICA REF NFE 93687	35		00193	8.446,28	
Despesas Diversas (2709)	Pagto de Despesas Ref.> CREA ES	35		00193	1.837,78	
Caixa / Banco Conta Movimento (35)	Pagto de Despesas Ref.> NFE N° 10476-MAPORA IND. COM. VAR. MATERIAL CONSTRUÇÃO - USO E CONSUMO	2709		00193		320,00
Despesas Diversas (2709)	Pagto de Despesas Ref.> NFE N° 10476-MAPORA IND. COM. VAR. MATERIAL CONSTRUÇÃO - USO E CONSUMO	35		00193	320,00	
			Total do Dia:		**60.704,06**	
						60.704,06
02 de abril de 2024						
Caixa / Banco Conta Movimento (35)	Pagto Folha de Pagamento - Funcionarios <03/2024>	1512		00193		8.340,10
Caixa / Banco Conta Movimento (35)	Pagto de Emprestimos	694		00193		7.847,01
Emprestimo (694)	Pagto de Emprestimos	35		00193	7.847,01	
Salários e ordenados (1512)	Pagto Folha de Pagamento - Funcionarios <03/2024>	35		00193	8.340,10	
			Total do Dia:		**16.187,11**	
						16.187,11
04 de abril de 2024						
Caixa / Banco Conta Movimento (35)	Pagto de Despesas Ref.> NFE N° 6460-VENTURA E VENTURA TRATORES - USO E CONSUMO	2709		00193		585,00
Caixa / Banco Conta Movimento (35)	Pgto despesas ref CTE n°200590-VIAÇÃO AGUIA BRANCA S/A	2709		00193		88,16
Despesas Diversas (2709)	Pagto de Despesas Ref.> NFE N° 6460-VENTURA E VENTURA TRATORES - USO E CONSUMO	35		00193	585,00	
Despesas Diversas (2709)	Pgto despesas ref CTE n°200590-VIAÇÃO AGUIA BRANCA S/A	35		00193	88,16	
			Total do Dia:		**673,16**	
						673,16
05 de abril de 2024						
Caixa / Banco Conta Movimento (35)	Pagto de Despesas Ref.> NFE N° 179337-MINERAL IND. E COM. DE AGREGADOS - USO E CONSUMO	2709		00193		844,88
Despesas Diversas (2709)	Pagto de Despesas Ref.> NFE N° 179337-	35		00193	844,88	

E-DOCS - CÓPIA DO PROCESSO 2025-BFJQ8 GERADO POR UDSON OLIVEIRA RAMOS DE AGUIAR EM 05/05/2026 16:12 DOCUMENTO 1 / 1 PÁGINA 2206 / 3514
2026-2TB7JF - E-DOCS - CÓPIA SIMPLES 13/02/2026 17:26 PÁGINA 101 / 311

CONSTRUTORA E SERVICOS W. B. M. LTDA - ME (00063) JOSE GONZAGA V CORREA ME
CNPJ : 26.570.470/0001-84 NIRE: 32201884786 Data: 17/12/2018
Diário de abril de 2024 Diário : 9 Folha:16

Conta	Histórico	C/P	Documento	Nº Lote	Débito	Crédito
	MINERAL IND. E COM. DE AGREGADOS - USO E CONSUMO					
			Total do Dia:		**844,88**	
						844,88
09 de abril de 2024						
Caixa / Banco Conta Movimento (35)	Prestação de Serviços - 240	1225	240	00194	6.059,43	
Prestação de serviços (1225)	Prestação de Serviços - 240	35	240	00194		6.059,43
			Total do Dia:		**6.059,43**	
						6.059,43
10 de abril de 2024						
Caixa / Banco Conta Movimento (35)	Prestação de Serviços - 241	1225	241	00194	17.103,46	
Prestação de serviços (1225)	Prestação de Serviços - 241	35	241	00194		17.103,46
Caixa / Banco Conta Movimento (35)	Pagto Honorario Contabilidade Ref:. 03/2024	2667		00193		500,00
Honorario Contabilidade (2667)	Pagto Honorario Contabilidade Ref:. 03/2024	35		00193	500,00	
			Total do Dia:		**17.603,46**	
						17.603,46
11 de abril de 2024						
Caixa / Banco Conta Movimento (35)	Pagto de Despesas Ref.> NFE N° 10490- MAPORA IND. COM. VAR. MATERIAL CONSTRUÇÃO - USO E CONSUMO	2709		00193		2.000,00
Despesas Diversas (2709)	Pagto de Despesas Ref.> NFE N° 10490- MAPORA IND. COM. VAR. MATERIAL CONSTRUÇÃO - USO E CONSUMO	35		00193	2.000,00	
			Total do Dia:		**2.000,00**	
						2.000,00
12 de abril de 2024						
Caixa / Banco Conta Movimento (35)	Prestação de Serviços - 242	1225	242	00194	17.033,00	
Caixa / Banco Conta Movimento (35)	Prestação de Serviços - 243	1225	243	00194	5.326,62	
Caixa / Banco Conta Movimento (35)	Prestação de Serviços - 244	1225	244	00194	2.871,93	
Prestação de serviços (1225)	Prestação de Serviços - 242	35	242	00194		17.033,00
Prestação de serviços (1225)	Prestação de Serviços - 243	35	243	00194		5.326,62
Prestação de serviços (1225)	Prestação de Serviços - 244	35	244	00194		2.871,93
			Total do Dia:		**25.231,55**	
						25.231,55

E-DOCS - CÓPIA DO PROCESSO 2025-BFJQ8 GERADO POR UDSON OLIVEIRA RAMOS DE AGUIAR EM 05/05/2026 16:12 DOCUMENTO 1 / 1 PÁGINA 2207 / 3514
2026-2TB7JF - E-DOCS - CÓPIA SIMPLES 13/02/2026 17:26 PÁGINA 102 / 311

CONSTRUTORA E SERVICOS W. B. M. LTDA - ME (00063) JOSE GONZAGA V CORREA ME
CNPJ : 26.570.470/0001-84 NIRE: 32201884786 Data: 17/12/2018
Diário de abril de 2024 Diário : 9 Folha:17

Conta	Histórico	C/P	Documento	Nº Lote	Débito	Crédito
13 de abril de 2024						
Caixa / Banco Conta Movimento (35)	Pagto de Despesas Ref.> PARCELA MENSAL 46/58- ESCAVADEIRA HIDRAULICA REF NFE 90570	2709		00193		7.447,01
Despesas Diversas (2709)	Pagto de Despesas Ref.> PARCELA MENSAL 46/58- ESCAVADEIRA HIDRAULICA REF NFE 90570	35		00193	7.447,01	
			Total do Dia:		**7.447,01**	
						7.447,01
17 de abril de 2024						
Caixa / Banco Conta Movimento (35)	Pagto de Despesas Ref.> MDM 03 APOIO ADMISTRATIVO LTDA	2709		00193		416,00
Caixa / Banco Conta Movimento (35)	Pagto de Despesas Ref.> MDM 03 APOIO ADMINISTRATIVO LTDA	2709		00193		287,50
Caixa / Banco Conta Movimento (35)	Pagto de Despesas Ref.> MDM 03 APOIO ADMISTRATIVO LTDA	2709		00193		287,50
Caixa / Banco Conta Movimento (35)	Pagto de Despesas Ref.> EVENTS MACCHINA LTDA	2709		00193		600,00
Despesas Diversas (2709)	Pagto de Despesas Ref.> MDM 03 APOIO ADMISTRATIVO LTDA	35		00193	416,00	
Despesas Diversas (2709)	Pagto de Despesas Ref.> MDM 03 APOIO ADMINISTRATIVO LTDA	35		00193	287,50	
Despesas Diversas (2709)	Pagto de Despesas Ref.> MDM 03 APOIO ADMISTRATIVO LTDA	35		00193	287,50	
Despesas Diversas (2709)	Pagto de Despesas Ref.> EVENTS MACCHINA LTDA	35		00193	600,00	
			Total do Dia:		**1.591,00**	
						1.591,00
19 de abril de 2024						
Caixa / Banco Conta Movimento (35)	Prestação de Serviços - 245	1225	245	00194	36.503,50	
Caixa / Banco Conta Movimento (35)	Prestação de Serviços - 246	1225	246	00194	64.497,23	
Prestação de serviços (1225)	Prestação de Serviços - 245	35	245	00194		36.503,50
Prestação de serviços (1225)	Prestação de Serviços - 246	35	246	00194		64.497,23
			Total do Dia:		**101.000,73**	
						101.000,73
20 de abril de 2024						
Caixa / Banco Conta Movimento (35)	Pagto de Despesas Ref.> ELETRO LAURA LOCAÇÕES	2709		00193		800,00
Caixa / Banco Conta Movimento (35)	Pagto de Emprestimos-BANCO DO BRASIL S.A-PARCELA-2/22	694		00193		2.140,66
Emprestimo (694)	Pagto de Emprestimos-BANCO DO BRASIL S.A-PARCELA-2/22	35		00193	2.140,66	
Despesas Diversas (2709)	Pagto de Despesas Ref.> ELETRO LAURA LOCAÇÕES	35		00193	800,00	

E-DOCS - CÓPIA DO PROCESSO 2025-BFJQ8 GERADO POR UDSON OLIVEIRA RAMOS DE AGUIAR EM 05/05/2026 16:12 DOCUMENTO 1 / 1 PÁGINA 2208 / 3514
2026-2TB7JF - E-DOCS - CÓPIA SIMPLES 13/02/2026 17:26 PÁGINA 103 / 311

CONSTRUTORA E SERVICOS W. B. M. LTDA - ME (00063) JOSE GONZAGA V CORREA ME
CNPJ : 26.570.470/0001-84 NIRE: 32201884786 Data: 17/12/2018
Diário de abril de 2024 Diário : 9 Folha:18

Conta	Histórico	C/P	Documento	Nº Lote	Débito	Crédito
			Total do Dia:		**2.940,66**	
						2.940,66
22 de abril de 2024						
Caixa / Banco Conta Movimento (35)	Pagto de Tributos Estaduais (DUA)-DETRAN PLACA: HEZ8C84-HONDA/CG	2695		00193		4.079,71
Trib. Estadual (DUA) (2695)	Pagto de Tributos Estaduais (DUA)-DETRAN PLACA: HEZ8C84-HONDA/CG	35		00193	4.079,71	
			Total do Dia:		**4.079,71**	
						4.079,71
25 de abril de 2024						
Caixa / Banco Conta Movimento (35)	Pagto de Despesas Ref.> 13 MATERIAL DE CONSTRUÇÃO	2709		00193		10.000,00
Despesas Diversas (2709)	Pagto de Despesas Ref.> 13 MATERIAL DE CONSTRUÇÃO	35		00193	10.000,00	
			Total do Dia:		**10.000,00**	
						10.000,00
26 de abril de 2024						
Caixa / Banco Conta Movimento (35)	Pagto de Despesas Ref.> BANCO CNH INDUSTRIAL CAPITAL	2709		00193		7.908,15
Caixa / Banco Conta Movimento (35)	Pagto de Despesas Ref.> PRIMO ROSSI ADM CONSÓRCIO LTDA	2709		00193		3.679,06
Caixa / Banco Conta Movimento (35)	Pagto de Despesas Ref.> JUNTO SEGUROS SA	2709		00193		520,98
Despesas Diversas (2709)	Pagto de Despesas Ref.> BANCO CNH INDUSTRIAL CAPITAL	35		00193	7.908,15	
Despesas Diversas (2709)	Pagto de Despesas Ref.> PRIMO ROSSI ADM CONSÓRCIO LTDA	35		00193	3.679,06	
Despesas Diversas (2709)	Pagto de Despesas Ref.> JUNTO SEGUROS SA	35		00193	520,98	
			Total do Dia:		**12.108,19**	
						12.108,19
27 de abril de 2024						
Caixa / Banco Conta Movimento (35)	Pagto de Emprestimos PARCELA 10/37-BANCO DO BRASIL	694		00193		1.365,57
Emprestimo (694)	Pagto de Emprestimos PARCELA 10/37-BANCO DO BRASIL	35		00193	1.365,57	
			Total do Dia:		**1.365,57**	
						1.365,57
29 de abril de 2024						
Caixa / Banco Conta Movimento (35)	Pagto de Despesas Ref.> NFE N° 15593-A V SERAFINI-METALURGICA BICÃO-USO E CONSUMO	2709		00193		288,52
Caixa / Banco Conta Movimento (35)	Pagto de Despesas Ref.> NFE N° 14961-REALMOVEIS COMERCIO DE MOVEIS -	2709		00193		1.475,64

E-DOCS - CÓPIA DO PROCESSO 2025-BFJQ8 GERADO POR UDSON OLIVEIRA RAMOS DE AGUIAR EM 05/05/2026 16:12 DOCUMENTO 1 / 1 PÁGINA 2209 / 3514
2026-2TB7JF - E-DOCS - CÓPIA SIMPLES 13/02/2026 17:26 PÁGINA 104 / 311

Conta	Histórico	C/P	Documento	Nº Lote	Débito	Crédito
	USO E CONSUMO					
Caixa / Banco Conta Movimento (35)	Pagto de Despesas Ref.> NFE N° 10691- J. M PAIVA E CIA - USO E CONSUMO	2709		00193		1.399,80
Caixa / Banco Conta Movimento (35)	Pagto de Despesas Ref.> NFE N° 10533- MAPORA IND. COM. VAR. MATERIAL CONSTRUÇÃO - USO E CONSUMO	2709		00193		1.000,00
Caixa / Banco Conta Movimento (35)	Pagto de Despesas Ref.> NFE N° 876- TECNIC HIDRAULICA LTDA - USO E CONSUMO	2709		00193		1.781,00
Caixa / Banco Conta Movimento (35)	Ativo Imobilizado NFE N° 288-REBECA COMERCIO DE MOVEIS - USO E CONSUMO	434		00193		1.399,80
Móveis e utensílios (434)	Ativo Imobilizado NFE N° 288-REBECA COMERCIO DE MOVEIS - USO E CONSUMO	35		00193	1.399,80	
Despesas Diversas (2709)	Pagto de Despesas Ref.> NFE N° 15593-A V SERAFINI-METALURGICA BICÃO- USO E CONSUMO	35		00193	288,52	
Despesas Diversas (2709)	Pagto de Despesas Ref.> NFE N° 14961- REALMOVEIS COMERCIO DE MOVEIS - USO E CONSUMO	35		00193	1.475,64	
Despesas Diversas (2709)	Pagto de Despesas Ref.> NFE N° 10691- J. M PAIVA E CIA - USO E CONSUMO	35		00193	1.399,80	
Despesas Diversas (2709)	Pagto de Despesas Ref.> NFE N° 10533- MAPORA IND. COM. VAR. MATERIAL CONSTRUÇÃO - USO E CONSUMO	35		00193	1.000,00	
Despesas Diversas (2709)	Pagto de Despesas Ref.> NFE N° 876- TECNIC HIDRAULICA LTDA - USO E CONSUMO	35		00193	1.781,00	
			Total do Dia:		**7.344,76**	
						7.344,76

30 de abril de 2024

Caixa / Banco Conta Movimento (35)	Pagto de Despesas Ref.> NFC 10261- INNOVARE MATERIAL DE CONTRUÇÃO	2709		00193		129,18
Caixa / Banco Conta Movimento (35)	Pagto de Despesas Ref.> NFC 10262- INNOVARE MATERIAL DE CONTRUÇÃO	2709		00193		38,48
Caixa / Banco Conta Movimento (35)	Pagto de Despesas Ref.> NFC 10263- INNOVARE MATERIAL DE CONSTRUÇÃO	2709		00193		64,11
Caixa / Banco Conta Movimento (35)	Pagto de Despesas Ref.> 13 MATERIAL DE CONTRUÇÃO	2709		00193		93,40
Caixa / Banco Conta Movimento (35)	Pagto de Despesas Ref.> 13 MATERIAL DE CONTRUÇÃO	2709		00193		18,50
Despesas Diversas (2709)	Pagto de Despesas Ref.> NFC 10261- INNOVARE MATERIAL DE CONTRUÇÃO	35		00193	129,18	
Despesas Diversas (2709)	Pagto de Despesas Ref.> NFC 10262- INNOVARE MATERIAL DE CONTRUÇÃO	35		00193	38,48	
Despesas Diversas (2709)	Pagto de Despesas Ref.> NFC 10263- INNOVARE MATERIAL DE CONSTRUÇÃO	35		00193	64,11	
Despesas Diversas (2709)	Pagto de Despesas Ref.> 13 MATERIAL DE CONTRUÇÃO	35		00193	93,40	
Despesas Diversas (2709)	Pagto de Despesas Ref.> 13 MATERIAL DE CONTRUÇÃO	35		00193	18,50	

E-DOCS - CÓPIA DO PROCESSO 2025-BFJQ8 GERADO POR UDSON OLIVEIRA RAMOS DE AGUIAR EM 05/05/2026 16:12 DOCUMENTO 1 / 1 PÁGINA 2210 / 3514

2026-2TB7JF - E-DOCS - CÓPIA SIMPLES 13/02/2026 17:26 PÁGINA 105 / 311

CONSTRUTORA E SERVICOS W. B. M. LTDA - ME (00063) JOSE GONZAGA V CORREA ME
CNPJ : 26.570.470/0001-84 NIRE: 32201884786 Data: 17/12/2018
Diário de abril de 2024 Diário : 9 Folha:20

Conta	Histórico	C/P	Documento	Nº Lote	Débito	Crédito
Caixa / Banco Conta Movimento (35)	Pagto de Despesas Ref.> DESPESAS OPERACIONAIS	2709		00193		120.000,00
Despesas Diversas (2709)	Pagto de Despesas Ref.> DESPESAS OPERACIONAIS	35		00193	120.000,00	

Total do Dia: **120.343,67**

120.343,67

**********(XXXXX)**********

E-DOCS - CÓPIA DO PROCESSO 2025-BFJQ8 GERADO POR UDSON OLIVEIRA RAMOS DE AGUIAR EM 05/05/2026 16:12 DOCUMENTO 1 / 1 PÁGINA 2211 / 3514

2026-2TB7JF - E-DOCS - CÓPIA SIMPLES 13/02/2026 17:26 PÁGINA 106 / 311

CONSTRUTORA E SERVICOS W. B. M. LTDA - ME (00063) JOSE GONZAGA V CORREA ME
CNPJ : 26.570.470/0001-84 NIRE: 32201884786 Data: 17/12/2018
Diário de maio de 2024 Diário : 9 Folha:21

Conta	Histórico	C/P	Documento	Nº Lote	Débito	Crédito
01 de maio de 2024						
Caixa / Banco Conta Movimento (35)	Pagto de Despesas Ref.> PARCELA MENSAL 41/58- ESCAVADEIRA HIDRAULICA REF NFE 93687	2709		00195		8.446,28
Despesas Diversas (2709)	Pagto de Despesas Ref.> PARCELA MENSAL 41/58- ESCAVADEIRA HIDRAULICA REF NFE 93687	35		00195	8.446,28	
			Total do Dia:		**8.446,28**	
						8.446,28
02 de maio de 2024						
Caixa / Banco Conta Movimento (35)	Pagto de Despesas Ref.> 13 MATERIAL DE CONSTRUÇÃO	2709		00195		20,00
Caixa / Banco Conta Movimento (35)	Pagto Folha de Pagamento - Funcionarios <04/2024>	1512		00195		4.564,66
Despesas Diversas (2709)	Pagto de Despesas Ref.> 13 MATERIAL DE CONSTRUÇÃO	35		00195	20,00	
Salários e ordenados (1512)	Pagto Folha de Pagamento - Funcionarios <04/2024>	35		00195	4.564,66	
			Total do Dia:		**4.584,66**	
						4.584,66
03 de maio de 2024						
Caixa / Banco Conta Movimento (35)	Pagto de Despesas Ref.> NFE N° 103078- BUZATO DISTRIB. DE FERRAGENS - USO E CONSUMO	2709		00195		5.097,20
Despesas Diversas (2709)	Pagto de Despesas Ref.> NFE N° 103078- BUZATO DISTRIB. DE FERRAGENS - USO E CONSUMO	35		00195	5.097,20	
			Total do Dia:		**5.097,20**	
						5.097,20
07 de maio de 2024						
Caixa / Banco Conta Movimento (35)	Pagto de Tributos Estaduais (DUA)- DETRAN -PLACA PPU9C98- FIAT/STRADA HD WK CC	2695		00195		2.479,38
Trib. Estadual (DUA) (2695)	Pagto de Tributos Estaduais (DUA)- DETRAN -PLACA PPU9C98- FIAT/STRADA HD WK CC	35		00195	2.479,38	
Caixa / Banco Conta Movimento (35)	Pagto de Despesas Ref.> NFE N° 103332- BUZATO DISTRIBUIDORA DE FERRAGENS - USO E CONSUMO	2709		00195		2.632,03
Despesas Diversas (2709)	Pagto de Despesas Ref.> NFE N° 103332- BUZATO DISTRIBUIDORA DE FERRAGENS - USO E CONSUMO	35		00195	2.632,03	
			Total do Dia:		**5.111,41**	
						5.111,41
10 de maio de 2024						

E-DOCS - CÓPIA DO PROCESSO 2025-BFJQ8 GERADO POR UDSON OLIVEIRA RAMOS DE AGUIAR EM 05/05/2026 16:12 DOCUMENTO 1 / 1 PÁGINA 2212 / 3514
2026-2TB7JF - E-DOCS - CÓPIA SIMPLES 13/02/2026 17:26 PÁGINA 107 / 311

CONSTRUTORA E SERVICOS W. B. M. LTDA - ME (00063) JOSE GONZAGA V CORREA ME
CNPJ : 26.570.470/0001-84 NIRE: 32201884786 Data: 17/12/2018
Diário de maio de 2024 Diário : 9 Folha:22

Conta	Histórico	C/P	Documento	Nº Lote	Débito	Crédito
Caixa / Banco Conta Movimento (35)	Prestação de Serviços - 248	1225	248	00196	23.528,58	
Caixa / Banco Conta Movimento (35)	Prestação de Serviços - 247	1225	247	00196	33.111,82	
Prestação de serviços (1225)	Prestação de Serviços - 248	35	248	00196		23.528,58
Prestação de serviços (1225)	Prestação de Serviços - 247	35	247	00196		33.111,82
Caixa / Banco Conta Movimento (35)	Pagto de Despesas Ref.> SINTRACONST-ES	2709		00195		103,58
Despesas Diversas (2709)	Pagto de Despesas Ref.> SINTRACONST-ES	35		00195	103,58	
Caixa / Banco Conta Movimento (35)	Pagto Honorario Contabilidade Ref:. 04/2024	2667		00195		500,00
Honorario Contabilidade (2667)	Pagto Honorario Contabilidade Ref:. 04/2024	35		00195	500,00	
			Total do Dia:		**57.243,98**	
						57.243,98

11 de maio de 2024

Caixa / Banco Conta Movimento (35)	Pagto de Despesas Ref.> 13 MATERIAL DE CONSTRUÇÃO	2709		00195		1.066,80
Despesas Diversas (2709)	Pagto de Despesas Ref.> 13 MATERIAL DE CONSTRUÇÃO	35		00195	1.066,80	
			Total do Dia:		**1.066,80**	
						1.066,80

13 de maio de 2024

Caixa / Banco Conta Movimento (35)	Pagto de Despesas Ref.> PARCELA MENSAL 47/58- ESCAVADEIRA HIDRAULICA REF NFE 90570	2709		00195		7.447,01
Caixa / Banco Conta Movimento (35)	Pagto de Despesas Ref.> CREA ES	2709		00195		262,55
Despesas Diversas (2709)	Pagto de Despesas Ref.> PARCELA MENSAL 47/58- ESCAVADEIRA HIDRAULICA REF NFE 90570	35		00195	7.447,01	
Despesas Diversas (2709)	Pagto de Despesas Ref.> CREA ES	35		00195	262,55	
Caixa / Banco Conta Movimento (35)	Pagto de Despesas Ref.> NFE N° 15802-DISTRIBUIDORA E METALURGICA BICÃO - USO E CONSUMO	2709		00195		3.990,00
Caixa / Banco Conta Movimento (35)	Pagto de Despesas Ref.> NFE N° 15801-MAPORA IND. COM. VAR. MATERIAL CONSTRUÇÃO ISTRIBUIDORA E METALURGICA BICÃO- USO E CONSUMO	2709		00195		500,00
Despesas Diversas (2709)	Pagto de Despesas Ref.> NFE N° 15802-DISTRIBUIDORA E METALURGICA BICÃO - USO E CONSUMO	35		00195	3.990,00	
Despesas Diversas (2709)	Pagto de Despesas Ref.> NFE N° 15801-MAPORA IND. COM. VAR. MATERIAL CONSTRUÇÃO ISTRIBUIDORA E METALURGICA BICÃO- USO E CONSUMO	35		00195	500,00	

E-DOCS - CÓPIA DO PROCESSO 2025-BFJQ8 GERADO POR UDSON OLIVEIRA RAMOS DE AGUIAR EM 05/05/2026 16:12 DOCUMENTO 1 / 1 PÁGINA 2213 / 3514
2026-2TB7JF - E-DOCS - CÓPIA SIMPLES 13/02/2026 17:26 PÁGINA 108 / 311

CONSTRUTORA E SERVICOS W. B. M. LTDA - ME (00063) JOSE GONZAGA V CORREA ME
CNPJ : 26.570.470/0001-84 NIRE: 32201884786 Data: 17/12/2018
Diário de maio de 2024 Diário : 9 Folha:23

Conta	Histórico	C/P	Documento	Nº Lote	Débito	Crédito
			Total do Dia:		**12.199,56**	
						12.199,56
15 de maio de 2024						
Caixa / Banco Conta Movimento (35)	Pagto de FGTS Ref:. 03/2024	1575		00195		990,98
Caixa / Banco Conta Movimento (35)	Pagto de FGTS Ref:. 02/2024	1575		00195		1.121,18
Caixa / Banco Conta Movimento (35)	Pagto de FGTS Ref:. 01/2024	1575		00195		930,61
Caixa / Banco Conta Movimento (35)	Pagto de FGTS Ref:. 12/2023	1575		00195		1.381,64
Caixa / Banco Conta Movimento (35)	Pagto de FGTS Ref:. 11/2023	1575		00195		1.568,16
Caixa / Banco Conta Movimento (35)	Pagto de FGTS Ref:. 10/2023	1575		00195		1.122,76
Caixa / Banco Conta Movimento (35)	Pagto de FGTS Ref:. 09/2023	1575		00195		1.370,10
Caixa / Banco Conta Movimento (35)	Pagto de FGTS Ref:. 08/2023	1575		00195		1.384,45
Caixa / Banco Conta Movimento (35)	Pagto de Despesas Ref.> ELETRO LAURO LOCAÇÕES	2709		00195		800,00
Despesas Diversas (2709)	Pagto de Despesas Ref.> ELETRO LAURO LOCAÇÕES	35		00195	800,00	
FGTS (1575)	Pagto de FGTS Ref:. 03/2024	35		00195	990,98	
FGTS (1575)	Pagto de FGTS Ref:. 02/2024	35		00195	1.121,18	
FGTS (1575)	Pagto de FGTS Ref:. 01/2024	35		00195	930,61	
FGTS (1575)	Pagto de FGTS Ref:. 12/2023	35		00195	1.381,64	
FGTS (1575)	Pagto de FGTS Ref:. 11/2023	35		00195	1.568,16	
FGTS (1575)	Pagto de FGTS Ref:. 10/2023	35		00195	1.122,76	
FGTS (1575)	Pagto de FGTS Ref:. 09/2023	35		00195	1.370,10	
FGTS (1575)	Pagto de FGTS Ref:. 08/2023	35		00195	1.384,45	
Caixa / Banco Conta Movimento (35)	Pagto de Despesas Ref.> NFE N° 15887-DISTRIBUIDORA E METALURGICA BICÃO - USO E CONSUMO	2709		00195		425,04
Despesas Diversas (2709)	Pagto de Despesas Ref.> NFE N° 15887-DISTRIBUIDORA E METALURGICA BICÃO - USO E CONSUMO	35		00195	425,04	
Caixa / Banco Conta Movimento (35)	Pagto de Despesas Ref.> NFES ESTRUTURA SUL CAPIXABA LTDA	2709		00195		1.700,00
Despesas Diversas (2709)	Pagto de Despesas Ref.> NFES ESTRUTURA SUL CAPIXABA LTDA	35		00195	1.700,00	
			Total do Dia:		**12.794,92**	
						12.794,92
16 de maio de 2024						
Caixa / Banco Conta Movimento (35)	Pagto de Despesas Ref.> CREA ES	2709		00195		262,55
Despesas Diversas (2709)	Pagto de Despesas Ref.> CREA ES	35		00195	262,55	
Caixa / Banco Conta Movimento (35)	Pagto de Despesas Ref.> TOKIO MARINE SEGURADORA S.A	2709		00195		773,76
Despesas Diversas (2709)	Pagto de Despesas Ref.> TOKIO MARINE SEGURADORA S.A	35		00195	773,76	

E-DOCS - CÓPIA DO PROCESSO 2025-BFJQ8 GERADO POR UDSON OLIVEIRA RAMOS DE AGUIAR EM 05/05/2026 16:12 DOCUMENTO 1 / 1 PÁGINA 2214 / 3514

2026-2TB7JF - E-DOCS - CÓPIA SIMPLES 13/02/2026 17:26 PÁGINA 109 / 311

CONSTRUTORA E SERVICOS W. B. M. LTDA - ME (00063) JOSE GONZAGA V CORREA ME
CNPJ : 26.570.470/0001-84 NIRE: 32201884786 Data: 17/12/2018
Diário de maio de 2024 Diário : 9 Folha:24

Conta	Histórico	C/P	Documento	Nº Lote	Débito	Crédito
			Total do Dia:		**1.036,31**	
						1.036,31
20 de maio de 2024						
Caixa / Banco Conta Movimento (35)	Pagto de Emprestimos-BANCO DO BRASIL- 3/22	694		00195		2.140,66
Emprestimo (694)	Pagto de Emprestimos-BANCO DO BRASIL- 3/22	35		00195	2.140,66	
Caixa / Banco Conta Movimento (35)	Pagto de Despesas Ref.> NFE N° 181888-MINERASUL IND. E COM. DE AGREGADOS - USO E CONSUMO	2709		00195		347,50
Despesas Diversas (2709)	Pagto de Despesas Ref.> NFE N° 181888-MINERASUL IND. E COM. DE AGREGADOS - USO E CONSUMO	35		00195	347,50	
			Total do Dia:		**2.488,16**	
						2.488,16
21 de maio de 2024						
Caixa / Banco Conta Movimento (35)	Pagto de Despesas Ref.> NFE N° 181947-MINERASUL IND. E COM. DE AGREGADOS - USO E CONSUMO	2709		00195		346,50
Despesas Diversas (2709)	Pagto de Despesas Ref.> NFE N° 181947-MINERASUL IND. E COM. DE AGREGADOS - USO E CONSUMO	35		00195	346,50	
			Total do Dia:		**346,50**	
						346,50
23 de maio de 2024						
Caixa / Banco Conta Movimento (35)	Prestação de Serviços - 250	1225	250	00196	14.254,10	
Caixa / Banco Conta Movimento (35)	Prestação de Serviços - 249	1225	249	00196	26.906,17	
Prestação de serviços (1225)	Prestação de Serviços - 250	35	250	00196		14.254,10
Prestação de serviços (1225)	Prestação de Serviços - 249	35	249	00196		26.906,17
			Total do Dia:		**41.160,27**	
						41.160,27
24 de maio de 2024						
Caixa / Banco Conta Movimento (35)	Pagto de Despesas Ref.> NFE N° 182233-MINERASUL IND. E COM. DE AGREGADOS - USO E CONSUMO	2709		00195		330,00
Despesas Diversas (2709)	Pagto de Despesas Ref.> NFE N° 182233-MINERASUL IND. E COM. DE AGREGADOS - USO E CONSUMO	35		00195	330,00	
			Total do Dia:		**330,00**	
						330,00

E-DOCS - CÓPIA DO PROCESSO 2025-BFJQ8 GERADO POR UDSON OLIVEIRA RAMOS DE AGUIAR EM 05/05/2026 16:12 DOCUMENTO 1 / 1 PÁGINA 2215 / 3514
2026-2TB7JF - E-DOCS - CÓPIA SIMPLES 13/02/2026 17:26 PÁGINA 110 / 311

CONSTRUTORA E SERVICOS W. B. M. LTDA - ME (00063) JOSE GONZAGA V CORREA ME
CNPJ : 26.570.470/0001-84 NIRE: 32201884786 Data: 17/12/2018
Diário de maio de 2024 Diário : 9 Folha:25

Conta	Histórico	C/P	Documento	Nº Lote	Débito	Crédito
27 de maio de 2024						
Caixa / Banco Conta Movimento (35)	Pagto de Emprestimos PARCELA 11/37-BANCO DO BRASIL	694		00195		1.365,57
Emprestimo (694)	Pagto de Emprestimos PARCELA 11/37-BANCO DO BRASIL	35		00195	1.365,57	
Caixa / Banco Conta Movimento (35)	Pagto de Despesas Ref.> NFC 69567-F C SALGADO ME	2709		00195		190,01
Despesas Diversas (2709)	Pagto de Despesas Ref.> NFC 69567-F C SALGADO ME	35		00195	190,01	
			Total do Dia:		**1.555,58**	
						1.555,58
31 de maio de 2024						
Caixa / Banco Conta Movimento (35)	Pagto de Despesas Ref.> MDM 03 APOIO ADMINISTRATIVO LTDA	2709		00195		287,50
Caixa / Banco Conta Movimento (35)	Pagto de Despesas Ref.> TOKIO MARINE SEGURADORA SA	2709		00195		738,92
Despesas Diversas (2709)	Pagto de Despesas Ref.> MDM 03 APOIO ADMINISTRATIVO LTDA	35		00195	287,50	
Despesas Diversas (2709)	Pagto de Despesas Ref.> TOKIO MARINE SEGURADORA SA	35		00195	738,92	
Caixa / Banco Conta Movimento (35)	Pagto de Despesas Ref.> NFE N° 6914-VENTURA E VENTURA TRATORES - USO E CONSUMO	2709		00195		550,00
Caixa / Banco Conta Movimento (35)	Pagto de Despesas Ref.> NFE N° 6903-VENTURA E VENTURA TRATORES - USO E CONSUMO	2709		00195		550,00
Caixa / Banco Conta Movimento (35)	Pgto despesas ref CTE n°245891-VIAÇÃO AGUIAR BRANCA	2709		00195		69,67
Despesas Diversas (2709)	Pagto de Despesas Ref.> NFE N° 6914-VENTURA E VENTURA TRATORES - USO E CONSUMO	35		00195	550,00	
Despesas Diversas (2709)	Pagto de Despesas Ref.> NFE N° 6903-VENTURA E VENTURA TRATORES - USO E CONSUMO	35		00195	550,00	
Despesas Diversas (2709)	Pgto despesas ref CTE n°245891-VIAÇÃO AGUIAR BRANCA	35		00195	69,67	
			Total do Dia:		**2.196,09**	
						2.196,09

**********(XXXXX)**********

E-DOCS - CÓPIA DO PROCESSO 2025-BFJQ8 GERADO POR UDSON OLIVEIRA RAMOS DE AGUIAR EM 05/05/2026 16:12 DOCUMENTO 1 / 1 PÁGINA 2216 / 3514

2026-2TB7JF - E-DOCS - CÓPIA SIMPLES 13/02/2026 17:26 PÁGINA 111 / 311

CONSTRUTORA E SERVICOS W. B. M. LTDA - ME (00063) JOSE GONZAGA V CORREA ME
CNPJ : 26.570.470/0001-84 NIRE: 32201884786 Data: 17/12/2018
Diário de junho de 2024 Diário : 9 Folha:26

Conta	Histórico	C/P	Documento	Nº Lote	Débito	Crédito
01 de junho de 2024						
Caixa / Banco Conta Movimento (35)	Pagto de Despesas Ref.> PARCELA MENSAL 42/58- ESCAVADEIRA HIDRAULICA REF NFE 93687	2709		00197		8.446,28
Despesas Diversas (2709)	Pagto de Despesas Ref.> PARCELA MENSAL 42/58- ESCAVADEIRA HIDRAULICA REF NFE 93687	35		00197	8.446,28	
Caixa / Banco Conta Movimento (35)	Pagto de Despesas Ref.> NFE N° 148599- MINERASUL IND. E COM. DE AGREGADOS - USO E CONSUMO	2709		00197		396,30
Despesas Diversas (2709)	Pagto de Despesas Ref.> NFE N° 148599- MINERASUL IND. E COM. DE AGREGADOS - USO E CONSUMO	35		00197	396,30	
			Total do Dia:		**8.842,58**	
						8.842,58
02 de junho de 2024						
Caixa / Banco Conta Movimento (35)	Pagto Folha de Pagamento - Funcionarios 05/2024	1512		00197		4.564,66
Salários e ordenados (1512)	Pagto Folha de Pagamento - Funcionarios 05/2024	35		00197	4.564,66	
			Total do Dia:		**4.564,66**	
						4.564,66
03 de junho de 2024						
Caixa / Banco Conta Movimento (35)	Pagto de Despesas Ref.> CREA ES	2709		00197		262,55
Despesas Diversas (2709)	Pagto de Despesas Ref.> CREA ES	35		00197	262,55	
			Total do Dia:		**262,55**	
						262,55
06 de junho de 2024						
Caixa / Banco Conta Movimento (35)	Pagto de Despesas Ref.> NFE N° 104862- BUZATO DISTRIBUIDORA DE FERRAGENS - USO E CONSUMO	2709		00197		5.950,00
Despesas Diversas (2709)	Pagto de Despesas Ref.> NFE N° 104862- BUZATO DISTRIBUIDORA DE FERRAGENS - USO E CONSUMO	35		00197	5.950,00	
			Total do Dia:		**5.950,00**	
						5.950,00
07 de junho de 2024						
Caixa / Banco Conta Movimento (35)	Prestação de Serviços - 253	1225	253	00198	3.312,00	
Prestação de serviços (1225)	Prestação de Serviços - 253	35	253	00198		3.312,00
			Total do Dia:		**3.312,00**	
						3.312,00

E-DOCS - CÓPIA DO PROCESSO 2025-BFJQ8 GERADO POR UDSON OLIVEIRA RAMOS DE AGUIAR EM 05/05/2026 16:12 DOCUMENTO 1 / 1 PÁGINA 2217 / 3514
2026-2TB7JF - E-DOCS - CÓPIA SIMPLES 13/02/2026 17:26 PÁGINA 112 / 311

CONSTRUTORA E SERVICOS W. B. M. LTDA - ME (00063) JOSE GONZAGA V CORREA ME
CNPJ : 26.570.470/0001-84 NIRE: 32201884786 Data: 17/12/2018
Diário de junho de 2024 Diário : 9 Folha:27

Conta	Histórico	C/P	Documento	Nº Lote	Débito	Crédito
10 de junho de 2024						
Caixa / Banco Conta Movimento (35)	Pagto Honorario Contabilidade Ref:. 05/2024	2667		00197		500,00
Honorario Contabilidade (2667)	Pagto Honorario Contabilidade Ref:. 05/2024	35		00197	500,00	
			Total do Dia:		**500,00**	
						500,00
11 de junho de 2024						
Caixa / Banco Conta Movimento (35)	Pagto de Despesas Ref.> NFE N° 6989-VENTURA E VENTURA TRATORES - USO E CONSUMO	2709		00197		680,00
Caixa / Banco Conta Movimento (35)	Pagto de Despesas Ref.> NFE 6987-VENTURA E VENTURA TRATORES LTDA	2709		00197		1.225,00
Caixa / Banco Conta Movimento (35)	Pgto despesas ref CTE n°253994-VIAÇÃO AGUIAR BRANCA	2709		00197		72,03
Despesas Diversas (2709)	Pagto de Despesas Ref.> NFE N° 6989-VENTURA E VENTURA TRATORES - USO E CONSUMO	35		00197	680,00	
Despesas Diversas (2709)	Pagto de Despesas Ref.> NFE 6987-VENTURA E VENTURA TRATORES LTDA	35		00197	1.225,00	
Despesas Diversas (2709)	Pgto despesas ref CTE n°253994-VIAÇÃO AGUIAR BRANCA	35		00197	72,03	
			Total do Dia:		**1.977,03**	
						1.977,03
12 de junho de 2024						
Caixa / Banco Conta Movimento (35)	Prestação de Serviços - 252	1225	252	00198	418.011,89	
Caixa / Banco Conta Movimento (35)	Prestação de Serviços - 251	1225	251	00198	50.277,19	
Prestação de serviços (1225)	Prestação de Serviços - 252	35	252	00198		418.011,89
Prestação de serviços (1225)	Prestação de Serviços - 251	35	251	00198		50.277,19
			Total do Dia:		**468.289,08**	
						468.289,08
13 de junho de 2024						
Caixa / Banco Conta Movimento (35)	Pagto de Despesas Ref.> PARCELA MENSAL 47/58- ESCAVADEIRA HIDRAULICA REF NFE 90570	2709		00197		7.447,01
Despesas Diversas (2709)	Pagto de Despesas Ref.> PARCELA MENSAL 47/58- ESCAVADEIRA HIDRAULICA REF NFE 90570	35		00197	7.447,01	
Caixa / Banco Conta Movimento (35)	Pagto de Despesas Ref.> NFE N° 9517-RUBIA PRODUTOS P/ MINERAÇÃO - USO E CONSUMO	2709		00197		57,00
Despesas Diversas (2709)	Pagto de Despesas Ref.> NFE N° 9517-RUBIA PRODUTOS P/ MINERAÇÃO - USO E CONSUMO	35		00197	57,00	

E-DOCS - CÓPIA DO PROCESSO 2025-BFJQ8 GERADO POR UDSON OLIVEIRA RAMOS DE AGUIAR EM 05/05/2026 16:12 DOCUMENTO 1 / 1 PÁGINA 2218 / 3514
2026-2TB7JF - E-DOCS - CÓPIA SIMPLES 13/02/2026 17:26 PÁGINA 113 / 311

CONSTRUTORA E SERVICOS W. B. M. LTDA - ME (00063) JOSE GONZAGA V CORREA ME
CNPJ : 26.570.470/0001-84 NIRE: 32201884786 Data: 17/12/2018
Diário de junho de 2024 Diário : 9 Folha:28

Conta	Histórico	C/P	Documento	Nº Lote	Débito	Crédito
			Total do Dia:		**7.504,01**	
						7.504,01
14 de junho de 2024						
Caixa / Banco Conta Movimento (35)	Pagto de Despesas Ref.> SICREDI UNIÃO RS	2709		00197		11.286,96
Despesas Diversas (2709)	Pagto de Despesas Ref.> SICREDI UNIÃO RS	35		00197	11.286,96	
Caixa / Banco Conta Movimento (35)	Pagto de Despesas Ref.> NFE N° 43804-LUBRIL LUBRIFICANTES LTDA - USO E CONSUMO	2709		00197		450,00
Despesas Diversas (2709)	Pagto de Despesas Ref.> NFE N° 43804-LUBRIL LUBRIFICANTES LTDA - USO E CONSUMO	35		00197	450,00	
			Total do Dia:		**11.736,96**	
						11.736,96
19 de junho de 2024						
Caixa / Banco Conta Movimento (35)	Pagto de Despesas Ref.> ELETRO LAURO LOCAÇÕES	2709		00197		800,00
Despesas Diversas (2709)	Pagto de Despesas Ref.> ELETRO LAURO LOCAÇÕES	35		00197	800,00	
			Total do Dia:		**800,00**	
						800,00
20 de junho de 2024						
Caixa / Banco Conta Movimento (35)	Pagto de Despesas Ref.> PARCELAMENTO SIMPLES NACIONAL 5/60	1169		00197		1.050,81
Caixa / Banco Conta Movimento (35)	Pagto de Despesas Ref.> PARCELAMENTO SIMPLES NACIONAL 3/60	1169		00197		1.050,81
Caixa / Banco Conta Movimento (35)	Pagto de Despesas Ref.> PARCELAMENTO SIMPLES NACIONAL 4/60	1169		00197		1.050,81
Caixa / Banco Conta Movimento (35)	Pagto Tributo Federal (SIMPLES NACIONAL) Ref:. 05/2024	2674		00197		6.331,85
Caixa / Banco Conta Movimento (35)	Pagto de Despesas Ref.> PRIMO ROSSI ADM CONSORCIO LTDA	2709		00197		3.679,13
Diversos (1169)	Pagto de Despesas Ref.> PARCELAMENTO SIMPLES NACIONAL 5/60	35		00197	1.050,81	
Diversos (1169)	Pagto de Despesas Ref.> PARCELAMENTO SIMPLES NACIONAL 3/60	35		00197	1.050,81	
Diversos (1169)	Pagto de Despesas Ref.> PARCELAMENTO SIMPLES NACIONAL 4/60	35		00197	1.050,81	
Despesas Diversas (2709)	Pagto de Despesas Ref.> PRIMO ROSSI ADM CONSORCIO LTDA	35		00197	3.679,13	
Tributo Nacional (Simples Nacional) - DAS (2674)	Pagto Tributo Federal (SIMPLES NACIONAL) Ref:. 05/2024	35		00197	6.331,85	
Caixa / Banco Conta Movimento (35)	Pagto de Despesas Ref.> NFE N° 105542-BUZATO DISTRIBUIDORA DE FERRAGENS - USO E CONSUMO	2709		00197		557,50

E-DOCS - CÓPIA DO PROCESSO 2025-BFJQ8 GERADO POR UDSON OLIVEIRA RAMOS DE AGUIAR EM 05/05/2026 16:12 DOCUMENTO 1 / 1 PÁGINA 2219 / 3514
PÁGINA 114 / 311 13/02/2026 17:26 2026-2TB7JF - E-DOCS - CÓPIA SIMPLES

CONSTRUTORA E SERVICOS W. B. M. LTDA - ME (00063) JOSE GONZAGA V CORREA ME
CNPJ : 26.570.470/0001-84 NIRE: 32201884786 Data: 17/12/2018
Diário de junho de 2024 Diário : 9 Folha:29

Conta	Histórico	C/P	Documento	Nº Lote	Débito	Crédito
Caixa / Banco Conta Movimento (35)	Pagto de Despesas Ref.> NFE N° 7055-VENTURA E VENTURA TRATORES - USO E CONSUMO	2709		00197		127,50
Despesas Diversas (2709)	Pagto de Despesas Ref.> NFE N° 105542-BUZATO DISTRIBUIDORA DE FERRAGENS - USO E CONSUMO	35		00197	557,50	
Despesas Diversas (2709)	Pagto de Despesas Ref.> NFE N° 7055-VENTURA E VENTURA TRATORES - USO E CONSUMO	35		00197	127,50	
			Total do Dia:		**13.848,41**	
						13.848,41

24 de junho de 2024

Caixa / Banco Conta Movimento (35)	Pagto de Despesas Ref.> NFE N° 44009-LUBRIL LUBRIFICANTES LTDA - USO E CONSUMO	2709		00197		790,00
Despesas Diversas (2709)	Pagto de Despesas Ref.> NFE N° 44009-LUBRIL LUBRIFICANTES LTDA - USO E CONSUMO	35		00197	790,00	
			Total do Dia:		**790,00**	
						790,00

27 de junho de 2024

Caixa / Banco Conta Movimento (35)	Pagto de Emprestimos PARCELA 12/37-BANCO DO BRASIL	694		00197		1.365,57
Emprestimo (694)	Pagto de Emprestimos PARCELA 12/37-BANCO DO BRASIL	35		00197	1.365,57	
Caixa / Banco Conta Movimento (35)	Pagto de Despesas Ref.> NFE N° 183778-MINERASUL IND. E COM. DE AGREGADOS - USO E CONSUMO	2709		00197		417,00
Despesas Diversas (2709)	Pagto de Despesas Ref.> NFE N° 183778-MINERASUL IND. E COM. DE AGREGADOS - USO E CONSUMO	35		00197	417,00	
			Total do Dia:		**1.782,57**	
						1.782,57

30 de junho de 2024

Caixa / Banco Conta Movimento (35)	Pagto de Despesas Ref.> DESPESAS OPERACIONAIS	2709		00197		116.000,00
Despesas Diversas (2709)	Pagto de Despesas Ref.> DESPESAS OPERACIONAIS	35		00197	116.000,00	
			Total do Dia:		**116.000,00**	
						116.000,00

**********(XXXXX)**********

E-DOCS - CÓPIA DO PROCESSO 2025-BFJQ8 GERADO POR UDSON OLIVEIRA RAMOS DE AGUIAR EM 05/05/2026 16:12 DOCUMENTO 1 / 1 PÁGINA 2220 / 3514
2026-2TB7JF - E-DOCS - CÓPIA SIMPLES 13/02/2026 17:26 PÁGINA 115 / 311

CONSTRUTORA E SERVICOS W. B. M. LTDA - ME (00063) JOSE GONZAGA V CORREA ME
CNPJ : 26.570.470/0001-84 NIRE: 32201884786 Data: 17/12/2018
Diário de julho de 2024 Diário : 9 Folha:30

Conta	Histórico	C/P	Documento	Nº Lote	Débito	Crédito
01 de julho de 2024						
Caixa / Banco Conta Movimento (35)	Pagto de Despesas Ref.> PARCELA MENSAL 43/58- ESCAVADEIRA HIDRAULICA REF NFE 93687	2709		00199		8.446,28
Despesas Diversas (2709)	Pagto de Despesas Ref.> PARCELA MENSAL 43/58- ESCAVADEIRA HIDRAULICA REF NFE 93687	35		00199	8.446,28	
Caixa / Banco Conta Movimento (35)	PAGAMENTO RESCISÃO DE FUNCIONARIO: RANDERSON FERREIRA MARQUES	2821		00199		429,98
Pagto Rescisão de Funcionario (2821)	PAGAMENTO RESCISÃO DE FUNCIONARIO: RANDERSON FERREIRA MARQUES	35		00199	429,98	
			Total do Dia:		**8.876,26**	
						8.876,26
02 de julho de 2024						
Caixa / Banco Conta Movimento (35)	Pagto Folha de Pagamento - Funcionarios <06/2024>	1512		00199		4.564,66
Salários e ordenados (1512)	Pagto Folha de Pagamento - Funcionarios <06/2024>	35		00199	4.564,66	
Caixa / Banco Conta Movimento (35)	Pagto de Despesas Ref.> NFE N° 44204- LUBRIL LUBRIFICANTES LTDA - USO E CONSUMO	2709		00199		553,00
Caixa / Banco Conta Movimento (35)	Pagto de Despesas Ref.> NFE N° 149934- MINERASUL IND. E COM. DE AGREGADOS LTDA - USO E CONSUMO	2709		00199		392,70
Despesas Diversas (2709)	Pagto de Despesas Ref.> NFE N° 44204- LUBRIL LUBRIFICANTES LTDA - USO E CONSUMO	35		00199	553,00	
Despesas Diversas (2709)	Pagto de Despesas Ref.> NFE N° 149934- MINERASUL IND. E COM. DE AGREGADOS LTDA - USO E CONSUMO	35		00199	392,70	
			Total do Dia:		**5.510,36**	
						5.510,36
04 de julho de 2024						
Caixa / Banco Conta Movimento (35)	Prestação de Serviços - 254	1225	254	00200	244.082,04	
Prestação de serviços (1225)	Prestação de Serviços - 254	35	254	00200		244.082,04
Caixa / Banco Conta Movimento (35)	Pagto de Despesas Ref.> NFE N° 108449- BUZATO DISTRIBUIDORA DE FERRAGENS LTDA - USO E CONSUMO	2709		00199		3.839,08
Caixa / Banco Conta Movimento (35)	Pagto de Despesas Ref.> NFE N° 106318- BUZATO DISTRIBUIDORA DE FERRAGENS - USO E CONSUMO	2709		00199		960,08
Despesas Diversas (2709)	Pagto de Despesas Ref.> NFE N° 108449- BUZATO DISTRIBUIDORA DE FERRAGENS LTDA - USO E CONSUMO	35		00199	3.839,08	
Despesas Diversas (2709)	Pagto de Despesas Ref.> NFE N° 106318- BUZATO DISTRIBUIDORA DE FERRAGENS - USO E CONSUMO	35		00199	960,08	

E-DOCS - CÓPIA DO PROCESSO 2025-BFJQ8 GERADO POR UDSON OLIVEIRA RAMOS DE AGUIAR EM 05/05/2026 16:12 DOCUMENTO 1 / 1 PÁGINA 2221 / 3514
2026-2TB7JF - E-DOCS - CÓPIA SIMPLES 13/02/2026 17:26 PÁGINA 116 / 311

CONSTRUTORA E SERVICOS W. B. M. LTDA - ME (00063) JOSE GONZAGA V CORREA ME
CNPJ : 26.570.470/0001-84 NIRE: 32201884786 Data: 17/12/2018
Diário de julho de 2024 Diário : 9 Folha:31

Conta	Histórico	C/P	Documento	Nº Lote	Débito	Crédito
			Total do Dia:		**248.881,20**	
						248.881,20
05 de julho de 2024						
Caixa / Banco Conta Movimento (35)	Pagto de Despesas Ref.> NFE N° 150110-MINERASUL IND. E COM. DE AGREGADOS LTDA - USO E CONSUMO	2709		00199		385,50
Despesas Diversas (2709)	Pagto de Despesas Ref.> NFE N° 150110-MINERASUL IND. E COM. DE AGREGADOS LTDA - USO E CONSUMO	35		00199	385,50	
			Total do Dia:		**385,50**	
						385,50
10 de julho de 2024						
Caixa / Banco Conta Movimento (35)	Pagto de Despesas Ref.> NFE N° 150248-MINERASUL IND. E COM. DE AGREGADOS LTDA - USO E CONSUMO	2709		00199		417,00
Despesas Diversas (2709)	Pagto de Despesas Ref.> NFE N° 150248-MINERASUL IND. E COM. DE AGREGADOS LTDA - USO E CONSUMO	35		00199	417,00	
Caixa / Banco Conta Movimento (35)	Pagto Honorario Contabilidade Ref:. 06/2024	2667		00199		500,00
Honorario Contabilidade (2667)	Pagto Honorario Contabilidade Ref:. 06/2024	35		00199	500,00	
			Total do Dia:		**917,00**	
						917,00
11 de julho de 2024						
Caixa / Banco Conta Movimento (35)	Pagto de Despesas Ref.> VENTURA E VENTURA TRATORES LTDA	2709		00199		680,00
Caixa / Banco Conta Movimento (35)	Pagto de Despesas Ref.> VENTURA E VENTURA TRATORES LTDA	2709		00199		1.225,00
Despesas Diversas (2709)	Pagto de Despesas Ref.> VENTURA E VENTURA TRATORES LTDA	35		00199	680,00	
Despesas Diversas (2709)	Pagto de Despesas Ref.> VENTURA E VENTURA TRATORES LTDA	35		00199	1.225,00	
			Total do Dia:		**1.905,00**	
						1.905,00
12 de julho de 2024						
Caixa / Banco Conta Movimento (35)	Pagto de Despesas Ref.> NFE N° 150441-MINERASUL IND. E COM. DE AGREGADOS LTDA - USO E CONSUMO	2709		00199		404,40
Despesas Diversas (2709)	Pagto de Despesas Ref.> NFE N° 150441-MINERASUL IND. E COM. DE AGREGADOS LTDA - USO E CONSUMO	35		00199	404,40	
			Total do Dia:		**404,40**	
						404,40
13 de julho de 2024						

E-DOCS - CÓPIA DO PROCESSO 2025-BFJQ8 GERADO POR UDSON OLIVEIRA RAMOS DE AGUIAR EM 05/05/2026 16:12 DOCUMENTO 1 / 1 PÁGINA 2222 / 3514

2026-2TB7JF - E-DOCS - CÓPIA SIMPLES 13/02/2026 17:26 PÁGINA 117 / 311

CONSTRUTORA E SERVICOS W. B. M. LTDA - ME (00063) JOSE GONZAGA V CORREA ME
CNPJ : 26.570.470/0001-84 NIRE: 32201884786 Data: 17/12/2018
Diário de julho de 2024 Diário : 9 Folha:32

Conta	Histórico	C/P	Documento	Nº Lote	Débito	Crédito
Caixa / Banco Conta Movimento (35)	Pagto de Despesas Ref.> PARCELA MENSAL 49/58- ESCAVADEIRA HIDRAULICA REF NFE 90570	2709		00199		7.447,01
Despesas Diversas (2709)	Pagto de Despesas Ref.> PARCELA MENSAL 49/58- ESCAVADEIRA HIDRAULICA REF NFE 90570	35		00199	7.447,01	
			Total do Dia:		**7.447,01**	
						7.447,01

15 de julho de 2024

Caixa / Banco Conta Movimento (35)	Pagto de Despesas Ref.> NFES 3162- ESTRUTURAL SUL CAPIXABA-ME	2709		00199		3.400,00
Despesas Diversas (2709)	Pagto de Despesas Ref.> NFES 3162- ESTRUTURAL SUL CAPIXABA-ME	35		00199	3.400,00	
			Total do Dia:		**3.400,00**	
						3.400,00

16 de julho de 2024

Caixa / Banco Conta Movimento (35)	Pagto de Despesas Ref.> NFE N° 184732- MINERASUL IND. E COM. DE AGREGADOS LTDA - USO E CONSUMO	2709		00199		393,00
Despesas Diversas (2709)	Pagto de Despesas Ref.> NFE N° 184732- MINERASUL IND. E COM. DE AGREGADOS LTDA - USO E CONSUMO	35		00199	393,00	
			Total do Dia:		**393,00**	
						393,00

17 de julho de 2024

Caixa / Banco Conta Movimento (35)	Prestação de Serviços - 255	1225	255	00200	639.787,58	
Prestação de serviços (1225)	Prestação de Serviços - 255	35	255	00200		639.787,58
Caixa / Banco Conta Movimento (35)	Pagto Contribuição Previdenciaria - DARF INSS Ref:. <06/2024>	1554		00199		2.613,87
INSS (1554)	Pagto Contribuição Previdenciaria - DARF INSS Ref:. <06/2024>	35		00199	2.613,87	
Caixa / Banco Conta Movimento (35)	Pagto de Despesas Ref.> NFE N° 184818- MINERASUL IND. E COM. DE AGREGADOS LTDA - USO E CONSUMO	2709		00199		396,00
Caixa / Banco Conta Movimento (35)	Pagto de Despesas Ref.> NFE N° 7261- VENTURA E VENTURA TRATORES - USO E CONSUMO	2709		00199		585,00
Caixa / Banco Conta Movimento (35)	Pgto despesas ref CTE n°283425- VIAÇÃO AGUIAR BRANCA	2709		00199		116,85
Despesas Diversas (2709)	Pagto de Despesas Ref.> NFE N° 184818- MINERASUL IND. E COM. DE AGREGADOS LTDA - USO E CONSUMO	35		00199	396,00	
Despesas Diversas (2709)	Pagto de Despesas Ref.> NFE N° 7261- VENTURA E VENTURA TRATORES - USO E CONSUMO	35		00199	585,00	
Despesas Diversas (2709)	Pgto despesas ref CTE n°283425- VIAÇÃO AGUIAR BRANCA	35		00199	116,85	

E-DOCS - CÓPIA DO PROCESSO 2025-BFJQ8 GERADO POR UDSON OLIVEIRA RAMOS DE AGUIAR EM 05/05/2026 16:12 DOCUMENTO 1 / 1 PÁGINA 2223 / 3514
2026-2TB7JF - E-DOCS - CÓPIA SIMPLES 13/02/2026 17:26 PÁGINA 118 / 311

CONSTRUTORA E SERVICOS W. B. M. LTDA - ME (00063) JOSE GONZAGA V CORREA ME
CNPJ : 26.570.470/0001-84 NIRE: 32201884786 Data: 17/12/2018
Diário de julho de 2024 Diário : 9 Folha:33

Conta	Histórico	C/P	Documento	Nº Lote	Débito	Crédito
			Total do Dia:		**643.499,30**	
						643.499,30
18 de julho de 2024						
Caixa / Banco Conta Movimento (35)	Pagto de Despesas Ref.> TECNIC HIDRAULIC LTDA	2709		00199		2.149,66
Despesas Diversas (2709)	Pagto de Despesas Ref.> TECNIC HIDRAULIC LTDA	35		00199	2.149,66	
			Total do Dia:		**2.149,66**	
						2.149,66
19 de julho de 2024						
Caixa / Banco Conta Movimento (35)	Pagto de Despesas Ref.> NFE N° 185007-MINERASUL IND. E COM. DE AGREGADOS LTDA - USO E CONSUMO	2709		00199		391,50
Despesas Diversas (2709)	Pagto de Despesas Ref.> NFE N° 185007-MINERASUL IND. E COM. DE AGREGADOS LTDA - USO E CONSUMO	35		00199	391,50	
Caixa / Banco Conta Movimento (35)	Pagto Tributo Federal (SIMPLES NACIONAL) Ref:. 03/2024 E 04/2024	2674		00199		34.355,65
Tributo Nacional (Simples Nacional) - DAS (2674)	Pagto Tributo Federal (SIMPLES NACIONAL) Ref:. 03/2024 E 04/2024	35		00199	34.355,65	
			Total do Dia:		**34.747,15**	
						34.747,15
20 de julho de 2024						
Caixa / Banco Conta Movimento (35)	Pagto de Despesas Ref.> PRIMO ROSSI ADM CONSORCIO LTDA	2709		00199		3.679,13
Caixa / Banco Conta Movimento (35)	Pagto de Despesas Ref.> VENTURA E VENTURA TRATORES LTDA	2709		00199		127,50
Despesas Diversas (2709)	Pagto de Despesas Ref.> PRIMO ROSSI ADM CONSORCIO LTDA	35		00199	3.679,13	
Despesas Diversas (2709)	Pagto de Despesas Ref.> VENTURA E VENTURA TRATORES LTDA	35		00199	127,50	
			Total do Dia:		**3.806,63**	
						3.806,63
22 de julho de 2024						
Caixa / Banco Conta Movimento (35)	Pagto Tributo Federal (SIMPLES NACIONAL) Ref:. 06/2024	2674		00199		30.567,91
Caixa / Banco Conta Movimento (35)	Pagto de Despesas Ref.> ELETRO LAURO LOCAÇÕES	2709		00199		800,00
Despesas Diversas (2709)	Pagto de Despesas Ref.> ELETRO LAURO LOCAÇÕES	35		00199	800,00	
Tributo Nacional (Simples Nacional) - DAS (2674)	Pagto Tributo Federal (SIMPLES NACIONAL) Ref:. 06/2024	35		00199	30.567,91	
			Total do Dia:		**31.367,91**	
						31.367,91

E-DOCS - CÓPIA DO PROCESSO 2025-BFJQ8 GERADO POR UDSON OLIVEIRA RAMOS DE AGUIAR EM 05/05/2026 16:12 DOCUMENTO 1 / 1 PÁGINA 2224 / 3514
2026-2TB7JF - E-DOCS - CÓPIA SIMPLES 13/02/2026 17:26 PÁGINA 119 / 311

CONSTRUTORA E SERVICOS W. B. M. LTDA - ME (00063) JOSE GONZAGA V CORREA ME
CNPJ : 26.570.470/0001-84 NIRE: 32201884786 Data: 17/12/2018
Diário de julho de 2024 Diário : 9 Folha:34

Conta	Histórico	C/P	Documento	Nº Lote	Débito	Crédito
23 de julho de 2024						
Caixa / Banco Conta Movimento (35)	Pagto de Despesas Ref.> NFE N° 46290- NILDO ULTRAMAR E CIA - USO E CONSUMO	2709		00199		10.800,00
Despesas Diversas (2709)	Pagto de Despesas Ref.> NFE N° 46290- NILDO ULTRAMAR E CIA - USO E CONSUMO	35		00199	10.800,00	
			Total do Dia:		**10.800,00**	
						10.800,00
24 de julho de 2024						
Caixa / Banco Conta Movimento (35)	Pagto de Despesas Ref.> NFE N° 185228- MINERASUL IND. E COM. DE AGREGADOS LTDA - USO E CONSUMO	2709		00199		393,00
Caixa / Banco Conta Movimento (35)	Pagto de Despesas Ref.> NFE N° 185207- MINERASUL IND. E COM. DE AGREGADOS LTDA - USO E CONSUMO	2709		00199		405,00
Despesas Diversas (2709)	Pagto de Despesas Ref.> NFE N° 185228- MINERASUL IND. E COM. DE AGREGADOS LTDA - USO E CONSUMO	35		00199	393,00	
Despesas Diversas (2709)	Pagto de Despesas Ref.> NFE N° 185207- MINERASUL IND. E COM. DE AGREGADOS LTDA - USO E CONSUMO	35		00199	405,00	
			Total do Dia:		**798,00**	
						798,00
25 de julho de 2024						
Caixa / Banco Conta Movimento (35)	Pagto de Despesas Ref.> NFE N° 46313- NILDO ULTRAMAR E CIA - USO E CONSUMO	2709		00199		6.480,00
Caixa / Banco Conta Movimento (35)	Pagto de Despesas Ref.> NFE N° 46312- NILDO ULTRAMAR E CIA - USO E CONSUMO	2709		00199		10.800,00
Despesas Diversas (2709)	Pagto de Despesas Ref.> NFE N° 46313- NILDO ULTRAMAR E CIA - USO E CONSUMO	35		00199	6.480,00	
Despesas Diversas (2709)	Pagto de Despesas Ref.> NFE N° 46312- NILDO ULTRAMAR E CIA - USO E CONSUMO	35		00199	10.800,00	
			Total do Dia:		**17.280,00**	
						17.280,00
26 de julho de 2024						
Caixa / Banco Conta Movimento (35)	Prestação de Serviços - 256	1225	256	00200	12.620,00	
Prestação de serviços (1225)	Prestação de Serviços - 256	35	256	00200		12.620,00
Caixa / Banco Conta Movimento (35)	Pagto de Despesas Ref.> NFE N° 185386- MINERASUL IND. E COM. DE AGREGADOS LTDA - USO E CONSUMO	2709		00199		402,00
Despesas Diversas (2709)	Pagto de Despesas Ref.> NFE N° 185386- MINERASUL IND. E COM. DE AGREGADOS LTDA - USO E CONSUMO	35		00199	402,00	

E-DOCS - CÓPIA DO PROCESSO 2025-BFJQ8 GERADO POR UDSON OLIVEIRA RAMOS DE AGUIAR EM 05/05/2026 16:12 DOCUMENTO 1 / 1 PÁGINA 2225 / 3514
2026-2TB7JF - E-DOCS - CÓPIA SIMPLES 13/02/2026 17:26 PÁGINA 120 / 311

CONSTRUTORA E SERVICOS W. B. M. LTDA - ME (00063) JOSE GONZAGA V CORREA ME
CNPJ : 26.570.470/0001-84 NIRE: 32201884786 Data: 17/12/2018
Diário de julho de 2024 Diário : 9 Folha:35

Conta	Histórico	C/P	Documento	Nº Lote	Débito	Crédito
			Total do Dia:		**13.022,00**	
						13.022,00
27 de julho de 2024						
Caixa / Banco Conta Movimento (35)	Pagto de Emprestimos-PARCELA 13/37-BANCO DO BRASIL	694		00199		1.365,57
Emprestimo (694)	Pagto de Emprestimos-PARCELA 13/37-BANCO DO BRASIL	35		00199	1.365,57	
Caixa / Banco Conta Movimento (35)	Pagto de Despesas Ref.> NFE N° 185399-MINERASUL IND. E COM. DE AGREGADOS LTDA - USO E CONSUMO	2709		00199		384,00
Despesas Diversas (2709)	Pagto de Despesas Ref.> NFE N° 185399-MINERASUL IND. E COM. DE AGREGADOS LTDA - USO E CONSUMO	35		00199	384,00	
			Total do Dia:		**1.749,57**	
						1.749,57
29 de julho de 2024						
Caixa / Banco Conta Movimento (35)	Pagto de Despesas Ref.> NFE N° 185462-MINERASUL IND. E COM. DE AGREGADOS LTDA - USO E CONSUMO	2709		00199		393,00
Despesas Diversas (2709)	Pagto de Despesas Ref.> NFE N° 185462-MINERASUL IND. E COM. DE AGREGADOS LTDA - USO E CONSUMO	35		00199	393,00	
			Total do Dia:		**393,00**	
						393,00
30 de julho de 2024						
Caixa / Banco Conta Movimento (35)	Pagto de Despesas Ref.> NFE N° 185621-MINERASUL IND. E COM. DE AGREGADOS LTDA - USO E CONSUMO	2709		00199		389,70
Despesas Diversas (2709)	Pagto de Despesas Ref.> NFE N° 185621-MINERASUL IND. E COM. DE AGREGADOS LTDA - USO E CONSUMO	35		00199	389,70	
			Total do Dia:		**389,70**	
						389,70

**********(XXXXX)**********

E-DOCS - CÓPIA DO PROCESSO 2025-BFJQ8 GERADO POR UDSON OLIVEIRA RAMOS DE AGUIAR EM 05/05/2026 16:12 DOCUMENTO 1 / 1 PÁGINA 2226 / 3514
2026-2TB7JF - E-DOCS - CÓPIA SIMPLES 13/02/2026 17:26 PÁGINA 121 / 311

CONSTRUTORA E SERVICOS W. B. M. LTDA - ME (00063) JOSE GONZAGA V CORREA ME
CNPJ : 26.570.470/0001-84 NIRE: 32201884786 Data: 17/12/2018
Diário de agosto de 2024 Diário : 9 Folha:36

Conta	Histórico	C/P	Documento	Nº Lote	Débito	Crédito
01 de agosto de 2024						
Caixa / Banco Conta Movimento (35)	Prestação de Serviços - 258	1225	258	00206	70.365,15	
Prestação de serviços (1225)	Prestação de Serviços - 258	35	258	00206		70.365,15
Caixa / Banco Conta Movimento (35)	Pagto de Despesas Ref.> 151379- MINERAL IND. E COM. DE AGREGADOS LTDA-USO E CONSUMO	2709	151379	00205		400,50
Caixa / Banco Conta Movimento (35)	Pagto de Despesas Ref.> 185781- MINERAL IND. E COM. DE AGREGADOS LTDA-USO E CONSUMO	2709	185781	00205		381,00
Despesas Diversas (2709)	Pagto de Despesas Ref.> 151379- MINERAL IND. E COM. DE AGREGADOS LTDA-USO E CONSUMO	35	151379	00205	400,50	
Despesas Diversas (2709)	Pagto de Despesas Ref.> 185781- MINERAL IND. E COM. DE AGREGADOS LTDA-USO E CONSUMO	35	185781	00205	381,00	
Caixa / Banco Conta Movimento (35)	Pagto de Despesas Ref.> PARCELA MENSAL 44/58- ESCAVADEIRA HIDRAULICA REF NFE 93687	2709		00205		8.446,28
Despesas Diversas (2709)	Pagto de Despesas Ref.> PARCELA MENSAL 44/58- ESCAVADEIRA HIDRAULICA REF NFE 93687	35		00205	8.446,28	
			Total do Dia:		**79.592,93**	
						79.592,93
02 de agosto de 2024						
Caixa / Banco Conta Movimento (35)	Pagto de Despesas Ref.> 185902- MINERAL IND. E COM. DE AGREGADOS LTDA-USO E CONSUMO	2709	185902	00205		387,00
Despesas Diversas (2709)	Pagto de Despesas Ref.> 185902- MINERAL IND. E COM. DE AGREGADOS LTDA-USO E CONSUMO	35	185902	00205	387,00	
Caixa / Banco Conta Movimento (35)	Pagto de Despesas Ref.> TOKIO MARINE SEGURADORA SA	2709		00205		430,00
Caixa / Banco Conta Movimento (35)	Pagto de Despesas Ref.> TOKIO MARINE SEGURADORA S.A	2709		00205		430,00
Despesas Diversas (2709)	Pagto de Despesas Ref.> TOKIO MARINE SEGURADORA SA	35		00205	430,00	
Despesas Diversas (2709)	Pagto de Despesas Ref.> TOKIO MARINE SEGURADORA S.A	35		00205	430,00	
			Total do Dia:		**1.247,00**	
						1.247,00
05 de agosto de 2024						
Caixa / Banco Conta Movimento (35)	Pagto de Despesas Ref.> 186001- MINERAL IND. E COM. DE AGREGADOS LTDA	2709	186001	00205		396,00
Despesas Diversas (2709)	Pagto de Despesas Ref.> 186001- MINERAL IND. E COM. DE AGREGADOS LTDA	35	186001	00205	396,00	
			Total do Dia:		**396,00**	
						396,00

E-DOCS - CÓPIA DO PROCESSO 2025-BFJQ8 GERADO POR UDSON OLIVEIRA RAMOS DE AGUIAR EM 05/05/2026 16:12 DOCUMENTO 1 / 1 PÁGINA 2227 / 3514

2026-2TB7JF - E-DOCS - CÓPIA SIMPLES 13/02/2026 17:26 PÁGINA 122 / 311

CONSTRUTORA E SERVICOS W. B. M. LTDA - ME (00063) JOSE GONZAGA V CORREA ME
CNPJ : 26.570.470/0001-84 NIRE: 32201884786 Data: 17/12/2018
Diário de agosto de 2024 Diário : 9 Folha:37

Conta	Histórico	C/P	Documento	Nº Lote	Débito	Crédito
06 de agosto de 2024						
Caixa / Banco Conta Movimento (35)	Pagto Contribuição Previdenciaria - DARF INSS Ref:. 05/2023	1554		00205		66,83
Caixa / Banco Conta Movimento (35)	Pagto Contribuição Previdenciaria - DARF INSS Ref:. 06/2023	1554		00205		66,29
Caixa / Banco Conta Movimento (35)	Pagto Contribuição Previdenciaria - DARF INSS Ref:. 07/2023	1554		00205		65,72
Caixa / Banco Conta Movimento (35)	Pagto Contribuição Previdenciaria - DARF INSS Ref:. 08/2023	1554		00205		65,23
Caixa / Banco Conta Movimento (35)	Pagto Contribuição Previdenciaria - DARF INSS Ref:. 09/2023	1554		00205		64,73
INSS (1554)	Pagto Contribuição Previdenciaria - DARF INSS Ref:. 05/2023	35		00205	66,83	
INSS (1554)	Pagto Contribuição Previdenciaria - DARF INSS Ref:. 06/2023	35		00205	66,29	
INSS (1554)	Pagto Contribuição Previdenciaria - DARF INSS Ref:. 07/2023	35		00205	65,72	
INSS (1554)	Pagto Contribuição Previdenciaria - DARF INSS Ref:. 08/2023	35		00205	65,23	
INSS (1554)	Pagto Contribuição Previdenciaria - DARF INSS Ref:. 09/2023	35		00205	64,73	
Caixa / Banco Conta Movimento (35)	Pagto Contribuição Previdenciaria - DARF INSS Ref:. 04/2023	1554		00205		65,36
INSS (1554)	Pagto Contribuição Previdenciaria - DARF INSS Ref:. 04/2023	35		00205	65,36	
			Total do Dia:		**394,16**	
						394,16
07 de agosto de 2024						
Caixa / Banco Conta Movimento (35)	Pagto de Despesas Ref.> 151758-MINERAL IND. E COM. DE AGREGADOS LTDA-USO E CONSUMO	2709	151758	00205		392,10
Despesas Diversas (2709)	Pagto de Despesas Ref.> 151758-MINERAL IND. E COM. DE AGREGADOS LTDA-USO E CONSUMO	35	151758	00205	392,10	
Caixa / Banco Conta Movimento (35)	Pagto de Despesas Ref.> TAXA LIVRO DIÁRIO	2709		00205		106,68
Despesas Diversas (2709)	Pagto de Despesas Ref.> TAXA LIVRO DIÁRIO	35		00205	106,68	
			Total do Dia:		**498,78**	
						498,78
08 de agosto de 2024						
Caixa / Banco Conta Movimento (35)	Pagto de Despesas Ref.> 186180-MINERAL IND. E COM. DE AGREGADOS LTDA-USO E CONSUMO	2709	186180	00205		402,00
Despesas Diversas (2709)	Pagto de Despesas Ref.> 186180-MINERAL IND. E COM. DE AGREGADOS LTDA-USO E CONSUMO	35	186180	00205	402,00	
			Total do Dia:		**402,00**	
						402,00

E-DOCS - CÓPIA DO PROCESSO 2025-BFJQ8 GERADO POR UDSON OLIVEIRA RAMOS DE AGUIAR EM 05/05/2026 16:12 DOCUMENTO 1 / 1 PÁGINA 2228 / 3514
2026-2TB7JF - E-DOCS - CÓPIA SIMPLES 13/02/2026 17:26 PÁGINA 123 / 311

CONSTRUTORA E SERVICOS W. B. M. LTDA - ME (00063) JOSE GONZAGA V CORREA ME
CNPJ : 26.570.470/0001-84 NIRE: 32201884786 Data: 17/12/2018
Diário de agosto de 2024 Diário : 9 Folha:38

Conta	Histórico	C/P	Documento	Nº Lote	Débito	Crédito
09 de agosto de 2024						
Caixa / Banco Conta Movimento (35)	Pagto Honorario Contabilidade Ref:. 07/2024	2667		00205		500,00
Honorario Contabilidade (2667)	Pagto Honorario Contabilidade Ref:. 07/2024	35		00205	500,00	
			Total do Dia:		**500,00**	
						500,00
12 de agosto de 2024						
Caixa / Banco Conta Movimento (35)	Prestação de Serviços - 260	1225	260	00206	2.900,00	
Caixa / Banco Conta Movimento (35)	Prestação de Serviços - 259	1225	259	00206	22.339,79	
Prestação de serviços (1225)	Prestação de Serviços - 260	35	260	00206		2.900,00
Prestação de serviços (1225)	Prestação de Serviços - 259	35	259	00206		22.339,79
			Total do Dia:		**25.239,79**	
						25.239,79
13 de agosto de 2024						
Caixa / Banco Conta Movimento (35)	Pagto de Despesas Ref.> 186528-MINERAL IND. E COM. DE AGREGADOS LTDA- USO E CONSUMO	2709	186528	00205		396,00
Despesas Diversas (2709)	Pagto de Despesas Ref.> 186528-MINERAL IND. E COM. DE AGREGADOS LTDA- USO E CONSUMO	35	186528	00205	396,00	
Caixa / Banco Conta Movimento (35)	Pagto de Despesas Ref.> PARCELA MENSAL 50/58- ESCAVADEIRA HIDRAULICA REF NFE 90570	2709		00205		7.447,01
Despesas Diversas (2709)	Pagto de Despesas Ref.> PARCELA MENSAL 50/58- ESCAVADEIRA HIDRAULICA REF NFE 90570	35		00205	7.447,01	
			Total do Dia:		**7.843,01**	
						7.843,01
14 de agosto de 2024						
Caixa / Banco Conta Movimento (35)	Pagto de Despesas Ref.> 7519-VENTURA & VENTURA TRATORES LTDA-USO E CONSUMO	2709	7519	00205		1.930,00
Despesas Diversas (2709)	Pagto de Despesas Ref.> 7519-VENTURA & VENTURA TRATORES LTDA-USO E CONSUMO	35	7519	00205	1.930,00	
			Total do Dia:		**1.930,00**	
						1.930,00
15 de agosto de 2024						
Caixa / Banco Conta Movimento (35)	Pagto de Despesas Ref.> 152179-MINERAL IND. E COM. DE AGREGADOS LTDA-USO E CONSUMO	2709	152179	00205		386,10
Caixa / Banco Conta Movimento (35)	Pagto de Despesas Ref.> 186656-MINERAL IND. E COM. DE	2709	186656	00205		384,00

E-DOCS - CÓPIA DO PROCESSO 2025-BFJQ8 GERADO POR UDSON OLIVEIRA RAMOS DE AGUIAR EM 05/05/2026 16:12 DOCUMENTO 1 / 1 PÁGINA 2229 / 3514
2026-2TB7JF - E-DOCS - CÓPIA SIMPLES 13/02/2026 17:26 PÁGINA 124 / 311

CONSTRUTORA E SERVICOS W. B. M. LTDA - ME (00063) JOSE GONZAGA V CORREA ME
CNPJ : 26.570.470/0001-84 NIRE: 32201884786 Data: 17/12/2018
Diário de agosto de 2024 Diário : 9 Folha:39

Conta	Histórico	C/P	Documento	Nº Lote	Débito	Crédito
	AGREGADOS LTDA-USO E CONSUMO					
Despesas Diversas (2709)	Pagto de Despesas Ref.> 152179-MINERAL IND. E COM. DE AGREGADOS LTDA-USO E CONSUMO	35	152179	00205	386,10	
Despesas Diversas (2709)	Pagto de Despesas Ref.> 186656-MINERAL IND. E COM. DE AGREGADOS LTDA-USO E CONSUMO	35	186656	00205	384,00	
			Total do Dia:		**770,10**	
						770,10
16 de agosto de 2024						
Caixa / Banco Conta Movimento (35)	Pagto de Despesas Ref.> 108643-BUZATO DISTRIBUIDORA DE FERRAGENS LTDA -USO E CONSUMO	2709	108643	00205		654,60
Despesas Diversas (2709)	Pagto de Despesas Ref.> 108643-BUZATO DISTRIBUIDORA DE FERRAGENS LTDA -USO E CONSUMO	35	108643	00205	654,60	
			Total do Dia:		**654,60**	
						654,60
19 de agosto de 2024						
Caixa / Banco Conta Movimento (35)	Pagto de Despesas Ref.> 152376-MINERAL IND. E COM. DE AGREGADOS LTDA-USO E CONSUMO	2709	152376	00205		384,60
Despesas Diversas (2709)	Pagto de Despesas Ref.> 152376-MINERAL IND. E COM. DE AGREGADOS LTDA-USO E CONSUMO	35	152376	00205	384,60	
			Total do Dia:		**384,60**	
						384,60
20 de agosto de 2024						
Caixa / Banco Conta Movimento (35)	Prestação de Serviços - 262	1225	262	00206	348.160,84	
Prestação de serviços (1225)	Prestação de Serviços - 262	35	262	00206		348.160,84
Caixa / Banco Conta Movimento (35)	Pagto de Despesas Ref.> 186985-MINERAL IND. E COM. DE AGREGADOS LTDA-USO E CONSUMO	2709	186985	00205		393,00
Despesas Diversas (2709)	Pagto de Despesas Ref.> 186985-MINERAL IND. E COM. DE AGREGADOS LTDA-USO E CONSUMO	35	186985	00205	393,00	
Caixa / Banco Conta Movimento (35)	Pagto Contribuição Previdenciaria - DARF INSS Ref:. 07/2024	1554		00205		3.126,35
Caixa / Banco Conta Movimento (35)	Pagto de FGTS Ref:. 07/2024	1575		00205		853,02
INSS (1554)	Pagto Contribuição Previdenciaria - DARF INSS Ref:. 07/2024	35		00205	3.126,35	
FGTS (1575)	Pagto de FGTS Ref:. 07/2024	35		00205	853,02	
Caixa / Banco Conta Movimento (35)	Pagto Folha de Pagamento - Funcionarios 07/2024	1512		00205		5.777,09
Salários e ordenados (1512)	Pagto Folha de Pagamento - Funcionarios 07/2024	35		00205	5.777,09	

E-DOCS - CÓPIA DO PROCESSO 2025-BFJQ8 GERADO POR UDSON OLIVEIRA RAMOS DE AGUIAR EM 05/05/2026 16:12 DOCUMENTO 1 / 1 PÁGINA 2230 / 3514
2026-2TB7JF - E-DOCS - CÓPIA SIMPLES 13/02/2026 17:26 PÁGINA 125 / 311

CONSTRUTORA E SERVICOS W. B. M. LTDA - ME (00063) JOSE GONZAGA V CORREA ME
CNPJ : 26.570.470/0001-84 NIRE: 32201884786 Data: 17/12/2018
Diário de agosto de 2024 Diário : 9 Folha:40

Conta	Histórico	C/P	Documento	Nº Lote	Débito	Crédito
			Total do Dia:		**358.310,30**	
						358.310,30
21 de agosto de 2024						
Caixa / Banco Conta Movimento (35)	Prestação de Serviços - 263	1225	263	00206	814.514,72	
Prestação de serviços (1225)	Prestação de Serviços - 263	35	263	00206		814.514,72
Caixa / Banco Conta Movimento (35)	Pagto de Despesas Ref.> 152577- MINERAL IND. E COM. DE AGREGADOS LTDA-USO E CONSUMO	2709	152577	00205		383,40
Despesas Diversas (2709)	Pagto de Despesas Ref.> 152577- MINERAL IND. E COM. DE AGREGADOS LTDA-USO E CONSUMO	35	152577	00205	383,40	
			Total do Dia:		**814.898,12**	
						814.898,12
22 de agosto de 2024						
Caixa / Banco Conta Movimento (35)	Pagto de Despesas Ref.> 152631- MINERAL IND. E COM. DE AGREGADOS LTDA-USO E CONSUMO	2709	152631	00205		387,00
Caixa / Banco Conta Movimento (35)	Pagto de Despesas Ref.> 187116- MINERAL IND. E COM. DE AGREGADOS LTDA-USO E CONSUMO	2709	187116	00205		402,00
Despesas Diversas (2709)	Pagto de Despesas Ref.> 152631- MINERAL IND. E COM. DE AGREGADOS LTDA-USO E CONSUMO	35	152631	00205	387,00	
Despesas Diversas (2709)	Pagto de Despesas Ref.> 187116- MINERAL IND. E COM. DE AGREGADOS LTDA-USO E CONSUMO	35	187116	00205	402,00	
			Total do Dia:		**789,00**	
						789,00
23 de agosto de 2024						
Caixa / Banco Conta Movimento (35)	Pagto de Despesas Ref.> 152674- MINERAL IND. E COM. DE AGREGADOS LTDA- USO E CONSUMO	2709	152674	00205		402,90
Caixa / Banco Conta Movimento (35)	Pagto de Despesas Ref.> 187255- MINERAL IND. E COM. DE AGREGADOS LTDA-USO E CONSUMO	2709	187255	00205		387,00
Despesas Diversas (2709)	Pagto de Despesas Ref.> 152674- MINERAL IND. E COM. DE AGREGADOS LTDA- USO E CONSUMO	35	152674	00205	402,90	
Despesas Diversas (2709)	Pagto de Despesas Ref.> 187255- MINERAL IND. E COM. DE AGREGADOS LTDA-USO E CONSUMO	35	187255	00205	387,00	
Caixa / Banco Conta Movimento (35)	Pagto Tributo Federal (SIMPLES NACIONAL) Ref:. 07/2024	2674		00205		63.660,56
Tributo Nacional (Simples Nacional) - DAS (2674)	Pagto Tributo Federal (SIMPLES NACIONAL) Ref:. 07/2024	35		00205	63.660,56	
			Total do Dia:		**64.450,46**	
						64.450,46

E-DOCS - CÓPIA DO PROCESSO 2025-BFJQ8 GERADO POR UDSON OLIVEIRA RAMOS DE AGUIAR EM 05/05/2026 16:12 DOCUMENTO 1 / 1 PÁGINA 2231 / 3514
2026-2TB7JF - E-DOCS - CÓPIA SIMPLES 13/02/2026 17:26 PÁGINA 126 / 311

CONSTRUTORA E SERVICOS W. B. M. LTDA - ME (00063) JOSE GONZAGA V CORREA ME
CNPJ : 26.570.470/0001-84 NIRE: 32201884786 Data: 17/12/2018
Diário de agosto de 2024 Diário : 9 Folha:41

Conta	Histórico	C/P	Documento	Nº Lote	Débito	Crédito
27 de agosto de 2024						
Caixa / Banco Conta Movimento (35)	Pagto de Despesas Ref.> 152834-MINERAL IND. E COM. DE AGREGADOS LTDA-USO E CONSUMO	2709	152834	00205		409,50
Despesas Diversas (2709)	Pagto de Despesas Ref.> 152834-MINERAL IND. E COM. DE AGREGADOS LTDA-USO E CONSUMO	35	152834	00205	409,50	
Caixa / Banco Conta Movimento (35)	Pagto de Emprestimos-PARCELA 14/37-BANCO DO BRASIL	694		00205		1.365,57
Emprestimo (694)	Pagto de Emprestimos-PARCELA 14/37-BANCO DO BRASIL	35		00205	1.365,57	
			Total do Dia:		**1.775,07**	
						1.775,07
28 de agosto de 2024						
Caixa / Banco Conta Movimento (35)	Pagto de Despesas Ref.> 7672-VENTURA & VENTURA TRATORES LTDA-USO E CONSUMO	2709	7672	00205		90,00
Despesas Diversas (2709)	Pagto de Despesas Ref.> 7672-VENTURA & VENTURA TRATORES LTDA-USO E CONSUMO	35	7672	00205	90,00	
			Total do Dia:		**90,00**	
						90,00
29 de agosto de 2024						
Caixa / Banco Conta Movimento (35)	Pagto de Despesas Ref.> 153066-MINERAL IND. E COM. DE AGREGADOS LTDA-USO E CONSUMO	2709	153066	00205		395,40
Caixa / Banco Conta Movimento (35)	Pagto de Despesas Ref.> 153119-MINERAL IND. E COM. DE AGREGADOS LTDA-USO E CONSUMO	2709	153119	00205		383,70
Despesas Diversas (2709)	Pagto de Despesas Ref.> 153066-MINERAL IND. E COM. DE AGREGADOS LTDA-USO E CONSUMO	35	153066	00205	395,40	
Despesas Diversas (2709)	Pagto de Despesas Ref.> 153119-MINERAL IND. E COM. DE AGREGADOS LTDA-USO E CONSUMO	35	153119	00205	383,70	
			Total do Dia:		**779,10**	
						779,10
30 de agosto de 2024						
Caixa / Banco Conta Movimento (35)	Prestação de Serviços - 264	1225	264	00206	237.112,47	
Prestação de serviços (1225)	Prestação de Serviços - 264	35	264	00206		237.112,47
Caixa / Banco Conta Movimento (35)	Pagto de Despesas Ref.> 109519-BUZATO DISTRIBUIDORA DE FERRAGENS LTDA -USO E CONSUMO	2709	109519	00205		3.423,70
Caixa / Banco Conta Movimento (35)	Pagto de Despesas Ref.> 187707-MINERAL IND. E COM. DE AGREGADOS LTDA-USO E CONSUMO	2709	187707	00205		396,00
Despesas Diversas (2709)	Pagto de Despesas Ref.> 109519-BUZATO DISTRIBUIDORA DE FERRAGENS	35	109519	00205	3.423,70	

E-DOCS - CÓPIA DO PROCESSO 2025-BFJQ8 GERADO POR UDSON OLIVEIRA RAMOS DE AGUIAR EM 05/05/2026 16:12 DOCUMENTO 1 / 1 PÁGINA 2232 / 3514
2026-2TB7JF - E-DOCS - CÓPIA SIMPLES 13/02/2026 17:26 PÁGINA 127 / 311

CONSTRUTORA E SERVICOS W. B. M. LTDA - ME (00063) JOSE GONZAGA V CORREA ME
CNPJ : 26.570.470/0001-84 NIRE: 32201884786 Data: 17/12/2018
Diário de agosto de 2024 Diário : 9 Folha:42

Conta	Histórico	C/P	Documento	Nº Lote	Débito	Crédito
	LTDA -USO E CONSUMO					
Despesas Diversas (2709)	Pagto de Despesas Ref.> 187707-MINERAL IND. E COM. DE AGREGADOS LTDA-USO E CONSUMO	35	187707	00205	396,00	
Caixa / Banco Conta Movimento (35)	Pagto de Despesas Ref.> DESPESAS OPERACIONAIS	2709		00205		1.388.908,00
Despesas Diversas (2709)	Pagto de Despesas Ref.> DESPESAS OPERACIONAIS	35		00205	1.388.908,00	
			Total do Dia:		**1.629.840,17**	
						1.629.840,17

**********(XXXXX)**********

E-DOCS - CÓPIA DO PROCESSO 2025-BFJQ8 GERADO POR UDSON OLIVEIRA RAMOS DE AGUIAR EM 05/05/2026 16:12 DOCUMENTO 1 / 1 PÁGINA 2233 / 3514

2026-2TB7JF - E-DOCS - CÓPIA SIMPLES 13/02/2026 17:26 PÁGINA 128 / 311

CONSTRUTORA E SERVICOS W. B. M. LTDA - ME (00063) JOSE GONZAGA V CORREA ME
CNPJ : 26.570.470/0001-84 NIRE: 32201884786 Data: 17/12/2018
Diário de setembro de 2024 Diário : 9 Folha:43

Conta	Histórico	C/P	Documento	Nº Lote	Débito	Crédito
01 de setembro de 2024						
Caixa / Banco Conta Movimento (35)	Pagto de Despesas Ref.> PARCELA MENSAL 45/58- ESCAVADEIRA HIDRAULICA REF NFE 93687	2709		00208		8.446,28
Despesas Diversas (2709)	Pagto de Despesas Ref.> PARCELA MENSAL 45/58- ESCAVADEIRA HIDRAULICA REF NFE 93687	35		00208	8.446,28	
			Total do Dia:		**8.446,28**	
						8.446,28
02 de setembro de 2024						
Caixa / Banco Conta Movimento (35)	Pagto de Despesas Ref.> NFE N° 153343- MINERASUL IND. E COM. DE AGREGADOS - USO E CONSUMO	2709		00208		376,50
Caixa / Banco Conta Movimento (35)	Pagto de Despesas Ref.> NFE N° 153310- MINERASUL IND. E COM. DE AGREGADOS - USO E CONSUMO	2709		00208		397,50
Despesas Diversas (2709)	Pagto de Despesas Ref.> NFE N° 153343- MINERASUL IND. E COM. DE AGREGADOS - USO E CONSUMO	35		00208	376,50	
Despesas Diversas (2709)	Pagto de Despesas Ref.> NFE N° 153310- MINERASUL IND. E COM. DE AGREGADOS - USO E CONSUMO	35		00208	397,50	
Caixa / Banco Conta Movimento (35)	Pagto Folha de Pagamento - Funcionarios 08/2024	1512		00208		6.160,93
Salários e ordenados (1512)	Pagto Folha de Pagamento - Funcionarios 08/2024	35		00208	6.160,93	
			Total do Dia:		**6.934,93**	
						6.934,93
03 de setembro de 2024						
Caixa / Banco Conta Movimento (35)	Pagto de Despesas Ref.> NFE N° 187930- MINERASUL IND. E COM. DE AGREGADOS - USO E CONSUMO	2709		00208		405,00
Caixa / Banco Conta Movimento (35)	Pagto de Despesas Ref.> NFE N° 187871- MINERASUL IND. E COM. DE AGREGADOS - USO E CONSUMO	2709		00208		384,40
Despesas Diversas (2709)	Pagto de Despesas Ref.> NFE N° 187930- MINERASUL IND. E COM. DE AGREGADOS - USO E CONSUMO	35		00208	405,00	
Despesas Diversas (2709)	Pagto de Despesas Ref.> NFE N° 187871- MINERASUL IND. E COM. DE AGREGADOS - USO E CONSUMO	35		00208	384,40	
			Total do Dia:		**789,40**	
						789,40
06 de setembro de 2024						
Caixa / Banco Conta Movimento (35)	Pagto de Despesas Ref.> NFE N° 1153628- MINERASUL IND. E COM. DE AGREGADOS - USO E CONSUMO	2709		00208		395,10
Despesas Diversas (2709)	Pagto de Despesas Ref.> NFE N° 1153628- MINERASUL IND. E COM. DE AGREGADOS - USO E CONSUMO	35		00208	395,10	

E-DOCS - CÓPIA DO PROCESSO 2025-BFJQ8 GERADO POR UDSON OLIVEIRA RAMOS DE AGUIAR EM 05/05/2026 16:12 DOCUMENTO 1 / 1 PÁGINA 2234 / 3514
2026-2TB7JF - E-DOCS - CÓPIA SIMPLES 13/02/2026 17:26 PÁGINA 129 / 311

CONSTRUTORA E SERVICOS W. B. M. LTDA - ME (00063) JOSE GONZAGA V CORREA ME
CNPJ : 26.570.470/0001-84 NIRE: 32201884786 Data: 17/12/2018
Diário de setembro de 2024 Diário : 9 Folha:44

Conta	Histórico	C/P	Documento	Nº Lote	Débito	Crédito
			Total do Dia:		**395,10**	
						395,10
09 de setembro de 2024						
Caixa / Banco Conta Movimento (35)	Pagto de Despesas Ref.> NFE N° 153727- MINERASUL IND. E COM. DE AGREGADOS - USO E CONSUMO	2709		00208		389,70
Caixa / Banco Conta Movimento (35)	Pagto de Despesas Ref.> NFE N° 188259- MINERASUL IND. E COM. DE AGREGADOS - USO E CONSUMO	2709		00208		405,00
Despesas Diversas (2709)	Pagto de Despesas Ref.> NFE N° 153727- MINERASUL IND. E COM. DE AGREGADOS - USO E CONSUMO	35		00208	389,70	
Despesas Diversas (2709)	Pagto de Despesas Ref.> NFE N° 188259- MINERASUL IND. E COM. DE AGREGADOS - USO E CONSUMO	35		00208	405,00	
			Total do Dia:		**794,70**	
						794,70
10 de setembro de 2024						
Caixa / Banco Conta Movimento (35)	Pagto Honorario Contabilidade Ref:. 08/2024	2667		00208		500,00
Honorario Contabilidade (2667)	Pagto Honorario Contabilidade Ref:. 08/2024	35		00208	500,00	
			Total do Dia:		**500,00**	
						500,00
13 de setembro de 2024						
Caixa / Banco Conta Movimento (35)	Pagto de Despesas Ref.> PARCELA MENSAL 51/58- ESCAVADEIRA HIDRAULICA REF NFE 93687	2709		00208		7.447,01
Despesas Diversas (2709)	Pagto de Despesas Ref.> PARCELA MENSAL 51/58- ESCAVADEIRA HIDRAULICA REF NFE 93687	35		00208	7.447,01	
Caixa / Banco Conta Movimento (35)	Pagto de Despesas Ref.> CONLICITAÇÃO SOLUÇÕES INTELIGENTES HQZ	2709		00208		342,35
Despesas Diversas (2709)	Pagto de Despesas Ref.> CONLICITAÇÃO SOLUÇÕES INTELIGENTES HQZ	35		00208	342,35	
			Total do Dia:		**7.789,36**	
						7.789,36
16 de setembro de 2024						
Caixa / Banco Conta Movimento (35)	Pagto de Despesas Ref.> NFE N° 154138- MINERASUL IND. E COM. DE AGREGADOS - USO E CONSUMO	2709		00208		405,60
Caixa / Banco Conta Movimento (35)	Pagto de Despesas Ref.> NFE N° 188776- MINERASUL IND. E COM. DE AGREGADOS - USO E CONSUMO	2709		00208		393,00
Despesas Diversas (2709)	Pagto de Despesas Ref.> NFE N° 154138- MINERASUL IND. E COM. DE AGREGADOS - USO E CONSUMO	35		00208	405,60	
Despesas Diversas (2709)	Pagto de Despesas Ref.> NFE N° 188776- MINERASUL IND. E COM. DE	35		00208	393,00	

E-DOCS - CÓPIA DO PROCESSO 2025-BFJQ8 GERADO POR UDSON OLIVEIRA RAMOS DE AGUIAR EM 05/05/2026 16:12 DOCUMENTO 1 / 1 PÁGINA 2235 / 3514
2026-2TB7JF - E-DOCS - CÓPIA SIMPLES 13/02/2026 17:26 PÁGINA 130 / 311

CONSTRUTORA E SERVICOS W. B. M. LTDA - ME (00063) JOSE GONZAGA V CORREA ME
CNPJ : 26.570.470/0001-84 NIRE: 32201884786 Data: 17/12/2018
Diário de setembro de 2024 Diário : 9 Folha:45

Conta	Histórico	C/P	Documento	Nº Lote	Débito	Crédito
	AGREGADOS - USO E CONSUMO					
			Total do Dia:		**798,60**	
						798,60
17 de setembro de 2024						
Caixa / Banco Conta Movimento (35)	Pagto de Despesas Ref.> NFE N° 154234- MINERASUL IND. E COM. DE AGREGADOS - USO E CONSUMO	2709		00208		381,00
Caixa / Banco Conta Movimento (35)	Pagto de Despesas Ref.> NFE N° 188885- MINERASUL IND. E COM. DE AGREGADOS - USO E CONSUMO	2709		00208		399,00
Despesas Diversas (2709)	Pagto de Despesas Ref.> NFE N° 154234- MINERASUL IND. E COM. DE AGREGADOS - USO E CONSUMO	35		00208	381,00	
Despesas Diversas (2709)	Pagto de Despesas Ref.> NFE N° 188885- MINERASUL IND. E COM. DE AGREGADOS - USO E CONSUMO	35		00208	399,00	
			Total do Dia:		**780,00**	
						780,00
18 de setembro de 2024						
Caixa / Banco Conta Movimento (35)	Prestação de Serviços - 268	1225	268	00207	201.462,96	
Caixa / Banco Conta Movimento (35)	Prestação de Serviços - 267	1225	267	00207	131.169,34	
Prestação de serviços (1225)	Prestação de Serviços - 268	35	268	00207		201.462,96
Prestação de serviços (1225)	Prestação de Serviços - 267	35	267	00207		131.169,34
Caixa / Banco Conta Movimento (35)	Pagto de Despesas Ref.> NFE N° 110534- BUZATO DISTRIBUIDORA DE FERRAGENS - USO E CONSUMO	2709		00208		1.677,90
Despesas Diversas (2709)	Pagto de Despesas Ref.> NFE N° 110534- BUZATO DISTRIBUIDORA DE FERRAGENS - USO E CONSUMO	35		00208	1.677,90	
			Total do Dia:		**334.310,20**	
						334.310,20
19 de setembro de 2024						
Caixa / Banco Conta Movimento (35)	Pagto de Despesas Ref.> NFE N° 154376- MINERASUL IND. E COM. DE AGREGADOS - USO E CONSUMO	2709		00208		384,30
Caixa / Banco Conta Movimento (35)	Pagto de Despesas Ref.> NFE N° 189057- MINERASUL IND. E COM. DE AGREGADOS - USO E CONSUMO	2709		00208		387,00
Despesas Diversas (2709)	Pagto de Despesas Ref.> NFE N° 154376- MINERASUL IND. E COM. DE AGREGADOS - USO E CONSUMO	35		00208	384,30	
Despesas Diversas (2709)	Pagto de Despesas Ref.> NFE N° 189057- MINERASUL IND. E COM. DE AGREGADOS - USO E CONSUMO	35		00208	387,00	
			Total do Dia:		**771,30**	
						771,30

E-DOCS - CÓPIA DO PROCESSO 2025-BFJQ8 GERADO POR UDSON OLIVEIRA RAMOS DE AGUIAR EM 05/05/2026 16:12 DOCUMENTO 1 / 1 PÁGINA 2236 / 3514
2026-2TB7JF - E-DOCS - CÓPIA SIMPLES 13/02/2026 17:26 PÁGINA 131 / 311

CONSTRUTORA E SERVICOS W. B. M. LTDA - ME (00063) JOSE GONZAGA V CORREA ME
CNPJ : 26.570.470/0001-84 NIRE: 32201884786 Data: 17/12/2018
Diário de setembro de 2024 Diário : 9 Folha:46

Conta	Histórico	C/P	Documento	Nº Lote	Débito	Crédito
20 de setembro de 2024						
Caixa / Banco Conta Movimento (35)	Prestação de Serviços - 269	1225	269	00207	71.783,12	
Prestação de serviços (1225)	Prestação de Serviços - 269	35	269	00207		71.783,12
Caixa / Banco Conta Movimento (35)	Pagto de Despesas Ref.> NFE N° 189171- MINERASUL IND. E COM. DE AGREGADOS - USO E CONSUMO	2709		00208		387,00
Despesas Diversas (2709)	Pagto de Despesas Ref.> NFE N° 189171- MINERASUL IND. E COM. DE AGREGADOS - USO E CONSUMO	35		00208	387,00	
			Total do Dia:		**72.170,12**	
						72.170,12
23 de setembro de 2024						
Caixa / Banco Conta Movimento (35)	Pagto de Despesas Ref.> NFE N° 154543- MINERASUL IND. E COM. DE AGREGADOS - USO E CONSUMO	2709		00208		307,80
Caixa / Banco Conta Movimento (35)	Pagto de Despesas Ref.> NFE N° 189249- MINERASUL IND. E COM. DE AGREGADOS - USO E CONSUMO	2709		00208		399,00
Despesas Diversas (2709)	Pagto de Despesas Ref.> NFE N° 154543- MINERASUL IND. E COM. DE AGREGADOS - USO E CONSUMO	35		00208	307,80	
Despesas Diversas (2709)	Pagto de Despesas Ref.> NFE N° 189249- MINERASUL IND. E COM. DE AGREGADOS - USO E CONSUMO	35		00208	399,00	
			Total do Dia:		**706,80**	
						706,80
25 de setembro de 2024						
Caixa / Banco Conta Movimento (35)	Pagto de Despesas Ref.> NFE N° 154729- MINERASUL IND. E COM. DE AGREGADOS - USO E CONSUMO	2709		00208		417,00
Despesas Diversas (2709)	Pagto de Despesas Ref.> NFE N° 154729- MINERASUL IND. E COM. DE AGREGADOS - USO E CONSUMO	35		00208	417,00	
			Total do Dia:		**417,00**	
						417,00
26 de setembro de 2024						
Caixa / Banco Conta Movimento (35)	Pagto de Despesas Ref.> NFE N° 154777- MINERASUL IND. E COM. DE AGREGADOS - USO E CONSUMO	2709		00208		390,60
Caixa / Banco Conta Movimento (35)	Pagto de Despesas Ref.> NFE N° 154776- MINERASUL IND. E COM. DE AGREGADOS - USO E CONSUMO	2709		00208		406,50
Despesas Diversas (2709)	Pagto de Despesas Ref.> NFE N° 154777- MINERASUL IND. E COM. DE AGREGADOS - USO E CONSUMO	35		00208	390,60	
Despesas Diversas (2709)	Pagto de Despesas Ref.> NFE N° 154776- MINERASUL IND. E COM. DE AGREGADOS - USO E CONSUMO	35		00208	406,50	

E-DOCS - CÓPIA DO PROCESSO 2025-BFJQ8 GERADO POR UDSON OLIVEIRA RAMOS DE AGUIAR EM 05/05/2026 16:12 DOCUMENTO 1 / 1 PÁGINA 2237 / 3514

2026-2TB7JF - E-DOCS - CÓPIA SIMPLES 13/02/2026 17:26 PÁGINA 132 / 311

CONSTRUTORA E SERVICOS W. B. M. LTDA - ME (00063) JOSE GONZAGA V CORREA ME
CNPJ : 26.570.470/0001-84 NIRE: 32201884786 Data: 17/12/2018
Diário de setembro de 2024 Diário : 9 Folha:47

Conta	Histórico	C/P	Documento	Nº Lote	Débito	Crédito
			Total do Dia:		**797,10**	
						797,10
27 de setembro de 2024						
Caixa / Banco Conta Movimento (35)	Pagto de Emprestimos-PARCELA 15/37-BANCO DO BRASIL	694		00208		1.365,57
Emprestimo (694)	Pagto de Emprestimos-PARCELA 15/37-BANCO DO BRASIL	35		00208	1.365,57	
Caixa / Banco Conta Movimento (35)	Pagto de Despesas Ref.> NFE N° 189625-MINERASUL IND. E COM. DE AGREGADOS - USO E CONSUMO	2709		00208		378,00
Caixa / Banco Conta Movimento (35)	Pagto de Despesas Ref.> NFE N° 189575-MINERASUL IND. E COM. DE AGREGADOS - USO E CONSUMO	2709		00208		402,00
Caixa / Banco Conta Movimento (35)	Pagto de Despesas Ref.> NFE N° 362- B MORELLI- TUBOS E METAIS - USO E CONSUMO	2709		00208		492,74
Despesas Diversas (2709)	Pagto de Despesas Ref.> NFE N° 189625-MINERASUL IND. E COM. DE AGREGADOS - USO E CONSUMO	35		00208	378,00	
Despesas Diversas (2709)	Pagto de Despesas Ref.> NFE N° 189575-MINERASUL IND. E COM. DE AGREGADOS - USO E CONSUMO	35		00208	402,00	
Despesas Diversas (2709)	Pagto de Despesas Ref.> NFE N° 362- B MORELLI- TUBOS E METAIS - USO E CONSUMO	35		00208	492,74	
			Total do Dia:		**2.638,31**	
						2.638,31
30 de setembro de 2024						
Caixa / Banco Conta Movimento (35)	Pagto de Despesas Ref.> NFE N° 154979-MINERASUL IND. E COM. DE AGREGADOS - USO E CONSUMO	2709		00208		406,20
Despesas Diversas (2709)	Pagto de Despesas Ref.> NFE N° 154979-MINERASUL IND. E COM. DE AGREGADOS - USO E CONSUMO	35		00208	406,20	
Caixa / Banco Conta Movimento (35)	Pagto de Despesas Ref.> DESPESAS OPERACIONAIS	2709		00208		369.385,44
Despesas Diversas (2709)	Pagto de Despesas Ref.> DESPESAS OPERACIONAIS	35		00208	369.385,44	
			Total do Dia:		**369.791,64**	
						369.791,64

**********(XXXXX)**********

E-DOCS - CÓPIA DO PROCESSO 2025-BFJQ8 GERADO POR UDSON OLIVEIRA RAMOS DE AGUIAR EM 05/05/2026 16:12 DOCUMENTO 1 / 1 PÁGINA 2238 / 3514
2026-2TB7JF - E-DOCS - CÓPIA SIMPLES 13/02/2026 17:26 PÁGINA 133 / 311

CONSTRUTORA E SERVICOS W. B. M. LTDA - ME (00063) JOSE GONZAGA V CORREA ME
CNPJ : 26.570.470/0001-84 NIRE: 32201884786 Data: 17/12/2018
Diário de outubro de 2024 Diário : 9 Folha:48

Conta	Histórico	C/P	Documento	Nº Lote	Débito	Crédito
01 de outubro de 2024						
Caixa / Banco Conta Movimento (35)	Pagto de Despesas Ref.> 154997- MINERAL IND. E COM. DE AGREGADOS LTDA-USO E CONSUMO	2709	154997	00209		416,10
Caixa / Banco Conta Movimento (35)	Pagto de Despesas Ref.> 189809- MINERAL IND. E COM. DE AGREGADOS LTDA-USO E CONSUMO	2709	189809	00209		393,00
Despesas Diversas (2709)	Pagto de Despesas Ref.> 154997- MINERAL IND. E COM. DE AGREGADOS LTDA-USO E CONSUMO	35	154997	00209	416,10	
Despesas Diversas (2709)	Pagto de Despesas Ref.> 189809- MINERAL IND. E COM. DE AGREGADOS LTDA-USO E CONSUMO	35	189809	00209	393,00	
Caixa / Banco Conta Movimento (35)	Pagto de Despesas Ref.> PARCELA MENSAL 46/58- ESCAVADEIRA HIDRAULICA REF NFE 93687	2709		00209		8.446,28
Despesas Diversas (2709)	Pagto de Despesas Ref.> PARCELA MENSAL 46/58- ESCAVADEIRA HIDRAULICA REF NFE 93687	35		00209	8.446,28	
Caixa / Banco Conta Movimento (35)	Pagto de Despesas Ref.> PIX	2709		00209		1.060,00
Caixa / Banco Conta Movimento (35)	Pagto de Despesas Ref.> JOÃO PEDRO F. PEREIRA	2709		00209		7.310,00
Caixa / Banco Conta Movimento (35)	Pagto de Despesas Ref.> PIX	2709		00209		2.800,00
Caixa / Banco Conta Movimento (35)	Pagto de Despesas Ref.> PIX	2709		00209		100,00
Caixa / Banco Conta Movimento (35)	Pagto de Despesas Ref.> PIX	2709		00209		50,00
Despesas Diversas (2709)	Pagto de Despesas Ref.> PIX	35		00209	1.060,00	
Despesas Diversas (2709)	Pagto de Despesas Ref.> JOÃO PEDRO F. PEREIRA	35		00209	7.310,00	
Despesas Diversas (2709)	Pagto de Despesas Ref.> PIX	35		00209	2.800,00	
Despesas Diversas (2709)	Pagto de Despesas Ref.> PIX	35		00209	100,00	
Despesas Diversas (2709)	Pagto de Despesas Ref.> PIX	35		00209	50,00	
			Total do Dia:		**20.575,38**	
						20.575,38
02 de outubro de 2024						
Caixa / Banco Conta Movimento (35)	Pagto de Despesas Ref.> 155121- MINERAL IND. E COM. DE AGREGADOS LTDA-USO E CONSUMO	2709	155121	00209		400,80
Despesas Diversas (2709)	Pagto de Despesas Ref.> 155121- MINERAL IND. E COM. DE AGREGADOS LTDA-USO E CONSUMO	35	155121	00209	400,80	
Caixa / Banco Conta Movimento (35)	Pagto de Despesas Ref.> PIX	2709		00209		150,00
Caixa / Banco Conta Movimento (35)	Pagto de Despesas Ref.> COOPA - IFES / ALEGRE	2709		00209		360,00
Caixa / Banco Conta Movimento (35)	Pagto de Despesas Ref.> PIX	2709		00209		100,00
Caixa / Banco Conta Movimento (35)	Pagto de Despesas Ref.> PIX	2709		00209		239,86
Caixa / Banco Conta Movimento (35)	Pagto de Despesas Ref.> PIX	2709		00209		50,00
Caixa / Banco Conta Movimento (35)	Pagto de Despesas Ref.> PIX	2709		00209		408,00

E-DOCS - CÓPIA DO PROCESSO 2025-BFJQ8 GERADO POR UDSON OLIVEIRA RAMOS DE AGUIAR EM 05/05/2026 16:12 DOCUMENTO 1 / 1 PÁGINA 2239 / 3514
2026-2TB7JF - E-DOCS - CÓPIA SIMPLES 13/02/2026 17:26 PÁGINA 134 / 311

CONSTRUTORA E SERVICOS W. B. M. LTDA - ME (00063) JOSE GONZAGA V CORREA ME
CNPJ : 26.570.470/0001-84 NIRE: 32201884786 Data: 17/12/2018
Diário de outubro de 2024 Diário : 9 Folha:49

Conta	Histórico	C/P	Documento	Nº Lote	Débito	Crédito
Caixa / Banco Conta Movimento (35)	Pagto de Despesas Ref.> PIX	2709		00209		80,00
Caixa / Banco Conta Movimento (35)	Pagto de Despesas Ref.> PIX	2709		00209		464,65
Caixa / Banco Conta Movimento (35)	Pagto de Despesas Ref.> PIX	2709		00209		40,00
Caixa / Banco Conta Movimento (35)	Pagto de Despesas Ref.> PIX	2709		00209		70,00
Caixa / Banco Conta Movimento (35)	Pagto de Despesas Ref.> PIX	2709		00209		200,00
Caixa / Banco Conta Movimento (35)	Pagto de Despesas Ref.> PIX	2709		00209		50,00
Despesas Diversas (2709)	Pagto de Despesas Ref.> PIX	35		00209	150,00	
Despesas Diversas (2709)	Pagto de Despesas Ref.> COOPA - IFES / ALEGRE	35		00209	360,00	
Despesas Diversas (2709)	Pagto de Despesas Ref.> PIX	35		00209	100,00	
Despesas Diversas (2709)	Pagto de Despesas Ref.> PIX	35		00209	239,86	
Despesas Diversas (2709)	Pagto de Despesas Ref.> PIX	35		00209	50,00	
Despesas Diversas (2709)	Pagto de Despesas Ref.> PIX	35		00209	408,00	
Despesas Diversas (2709)	Pagto de Despesas Ref.> PIX	35		00209	80,00	
Despesas Diversas (2709)	Pagto de Despesas Ref.> PIX	35		00209	464,65	
Despesas Diversas (2709)	Pagto de Despesas Ref.> PIX	35		00209	40,00	
Despesas Diversas (2709)	Pagto de Despesas Ref.> PIX	35		00209	70,00	
Despesas Diversas (2709)	Pagto de Despesas Ref.> PIX	35		00209	200,00	
Despesas Diversas (2709)	Pagto de Despesas Ref.> PIX	35		00209	50,00	
			Total do Dia:		**2.613,31**	
						2.613,31

03 de outubro de 2024

Caixa / Banco Conta Movimento (35)	Pagto de Despesas Ref.> 155176-MINERAL IND. E COM. DE AGREGADOS LTDA-USO E CONSUMO	2709	155176	00209		369,90
Caixa / Banco Conta Movimento (35)	Pagto Folha de Pagamento - Funcionarios 09/2024	1512		00209		5.566,64
Despesas Diversas (2709)	Pagto de Despesas Ref.> 155176-MINERAL IND. E COM. DE AGREGADOS LTDA-USO E CONSUMO	35	155176	00209	369,90	
Salários e ordenados (1512)	Pagto Folha de Pagamento - Funcionarios 09/2024	35		00209	5.566,64	
Caixa / Banco Conta Movimento (35)	Pagto de Despesas Ref.> PIX	2709		00209		300,00
Caixa / Banco Conta Movimento (35)	Pagto de Despesas Ref.> PIX	2709		00209		20,00
Caixa / Banco Conta Movimento (35)	Pagto de Despesas Ref.> PIX	2709		00209		100,00
Caixa / Banco Conta Movimento (35)	Pagto de Despesas Ref.> JULIO CESAR DE SOUZA GONCALVES	2709		00209		200,00
Caixa / Banco Conta Movimento (35)	Pagto de Despesas Ref.> CNV EN. ALET.GAS	2709		00209		223,95
Caixa / Banco Conta Movimento (35)	Pagto de Despesas Ref.> PIX	2709		00209		40,00
Caixa / Banco Conta Movimento (35)	Pagto de Despesas Ref.> PIX	2709		00209		150,00
Caixa / Banco Conta Movimento (35)	Pagto de Despesas Ref.> DANIEL RODRIGUES DA SILVA	2709		00209		150,00
Caixa / Banco Conta	Pagto Conta de Luz	1743		00209		60,02

E-DOCS - CÓPIA DO PROCESSO 2025-BFJQ8 GERADO POR UDSON OLIVEIRA RAMOS DE AGUIAR EM 05/05/2026 16:12 DOCUMENTO 1 / 1 PÁGINA 2240 / 3514
2026-2TB7JF - E-DOCS - CÓPIA SIMPLES 13/02/2026 17:26 PÁGINA 135 / 311

Conta	Histórico	C/P	Documento	Nº Lote	Débito	Crédito
Movimento (35)						
Caixa / Banco Conta Movimento (35)	Pagto Conta de Luz	1743		00209		62,17
Caixa / Banco Conta Movimento (35)	Pagto de Despesas Ref.> PIX	2709		00209		15,00
Caixa / Banco Conta Movimento (35)	Pagto de Despesas Ref.> PIX	2709		00209		250,00
Caixa / Banco Conta Movimento (35)	Pagto de Despesas Ref.> PIX	2709		00209		50,00
Caixa / Banco Conta Movimento (35)	Pagto de Despesas Ref.> PIX	2709		00209		120,00
Caixa / Banco Conta Movimento (35)	Pgto Conta de Água	1757		00209		94,97
Caixa / Banco Conta Movimento (35)	Pgto Conta de Água	1757		00209		83,07
Caixa / Banco Conta Movimento (35)	Pagto de Despesas Ref.> PIX	2709		00209		100,00
Despesas Diversas (2709)	Pagto de Despesas Ref.> PIX	35		00209	300,00	
Despesas Diversas (2709)	Pagto de Despesas Ref.> PIX	35		00209	20,00	
Despesas Diversas (2709)	Pagto de Despesas Ref.> PIX	35		00209	100,00	
Despesas Diversas (2709)	Pagto de Despesas Ref.> JULIO CESAR DE SOUZA GONCALVES	35		00209	200,00	
Despesas Diversas (2709)	Pagto de Despesas Ref.> CNV EN. ALET.GAS	35		00209	223,95	
Despesas Diversas (2709)	Pagto de Despesas Ref.> PIX	35		00209	40,00	
Despesas Diversas (2709)	Pagto de Despesas Ref.> PIX	35		00209	150,00	
Despesas Diversas (2709)	Pagto de Despesas Ref.> DANIEL RODRIGUES DA SILVA	35		00209	150,00	
Despesas Diversas (2709)	Pagto de Despesas Ref.> PIX	35		00209	15,00	
Despesas Diversas (2709)	Pagto de Despesas Ref.> PIX	35		00209	250,00	
Despesas Diversas (2709)	Pagto de Despesas Ref.> PIX	35		00209	50,00	
Despesas Diversas (2709)	Pagto de Despesas Ref.> PIX	35		00209	120,00	
Despesas Diversas (2709)	Pagto de Despesas Ref.> PIX	35		00209	100,00	
Luz (1743)	Pagto Conta de Luz	35		00209	60,02	
Luz (1743)	Pagto Conta de Luz	35		00209	62,17	
Água / Esgoto (1757)	Pgto Conta de Água	35		00209	94,97	
Água / Esgoto (1757)	Pgto Conta de Água	35		00209	83,07	
			Total do Dia:		**7.955,72**	
						7.955,72

04 de outubro de 2024

Caixa / Banco Conta Movimento (35)	Pagto de Despesas Ref.> 155198-MINERAL IND. E COM. DE AGREGADOS LTDA-USO E CONSUMO	2709	155198	00209		357,90
Caixa / Banco Conta Movimento (35)	Pagto de Despesas Ref.> 190005-MINERAL IND. E COM. DE AGREGADOS LTDA-USO E CONSUMO	2709	190005	00209		372,00
Despesas Diversas (2709)	Pagto de Despesas Ref.> 155198-MINERAL IND. E COM. DE AGREGADOS LTDA-USO E CONSUMO	35	155198	00209	357,90	
Despesas Diversas (2709)	Pagto de Despesas Ref.> 190005-MINERAL IND. E COM. DE AGREGADOS LTDA-USO E CONSUMO	35	190005	00209	372,00	
Caixa / Banco Conta	Pagto de Despesas Ref.> PIX	2709		00209		100,00

E-DOCS - CÓPIA DO PROCESSO 2025-BFJQ8 GERADO POR UDSON OLIVEIRA RAMOS DE AGUIAR EM 05/05/2026 16:12 DOCUMENTO 1 / 1 PÁGINA 2241 / 3514

2026-2TB7JF - E-DOCS - CÓPIA SIMPLES 13/02/2026 17:26 PÁGINA 136 / 311

CONSTRUTORA E SERVICOS W. B. M. LTDA - ME (00063) JOSE GONZAGA V CORREA ME

CNPJ : 26.570.470/0001-84 NIRE: 32201884786 Data: 17/12/2018

Diário de outubro de 2024 Diário : 9 Folha:51

Conta	Histórico	C/P	Documento	Nº Lote	Débito	Crédito
Movimento (35)						
Caixa / Banco Conta Movimento (35)	Pagto de Despesas Ref.> PIX	2709		00209		100,00
Caixa / Banco Conta Movimento (35)	Pagto de Despesas Ref.> PIX	2709		00209		1.650,00
Caixa / Banco Conta Movimento (35)	Pagto de Despesas Ref.> PIX	2709		00209		720,00
Caixa / Banco Conta Movimento (35)	Pagto de Despesas Ref.> PIX	2709		00209		480,00
Caixa / Banco Conta Movimento (35)	Pagto de Despesas Ref.> PIX	2709		00209		400,00
Caixa / Banco Conta Movimento (35)	Pagto de Despesas Ref.> PIX	2709		00209		1.200,00
Caixa / Banco Conta Movimento (35)	Pagto de Despesas Ref.> PIX	2709		00209		1.200,00
Caixa / Banco Conta Movimento (35)	Pagto de Despesas Ref.> PIX	2709		00209		1.650,00
Caixa / Banco Conta Movimento (35)	Pagto de Despesas Ref.> PIX	2709		00209		420,00
Caixa / Banco Conta Movimento (35)	Pagto de Despesas Ref.> PIX	2709		00209		200,00
Caixa / Banco Conta Movimento (35)	Pagto de Despesas Ref.> PIX	2709		00209		700,00
Caixa / Banco Conta Movimento (35)	Pagto de Despesas Ref.> PIX	2709		00209		1.100,00
Despesas Diversas (2709)	Pagto de Despesas Ref.> PIX	35		00209	100,00	
Despesas Diversas (2709)	Pagto de Despesas Ref.> PIX	35		00209	100,00	
Despesas Diversas (2709)	Pagto de Despesas Ref.> PIX	35		00209	1.650,00	
Despesas Diversas (2709)	Pagto de Despesas Ref.> PIX	35		00209	720,00	
Despesas Diversas (2709)	Pagto de Despesas Ref.> PIX	35		00209	480,00	
Despesas Diversas (2709)	Pagto de Despesas Ref.> PIX	35		00209	400,00	
Despesas Diversas (2709)	Pagto de Despesas Ref.> PIX	35		00209	1.200,00	
Despesas Diversas (2709)	Pagto de Despesas Ref.> PIX	35		00209	1.200,00	
Despesas Diversas (2709)	Pagto de Despesas Ref.> PIX	35		00209	1.650,00	
Despesas Diversas (2709)	Pagto de Despesas Ref.> PIX	35		00209	420,00	
Despesas Diversas (2709)	Pagto de Despesas Ref.> PIX	35		00209	200,00	
Despesas Diversas (2709)	Pagto de Despesas Ref.> PIX	35		00209	700,00	
Despesas Diversas (2709)	Pagto de Despesas Ref.> PIX	35		00209	1.100,00	
Caixa / Banco Conta Movimento (35)	Pagto de Despesas Ref.> PIX	2709		00209		1.320,00
Caixa / Banco Conta Movimento (35)	Pagto de Despesas Ref.> PIX	2709		00209		1.650,00
Caixa / Banco Conta Movimento (35)	Pagto de Despesas Ref.> PIX	2709		00209		900,00
Caixa / Banco Conta Movimento (35)	Pagto de Despesas Ref.> PIX	2709		00209		1.500,00
Caixa / Banco Conta Movimento (35)	Pagto de Despesas Ref.> PIX	2709		00209		600,00
Caixa / Banco Conta Movimento (35)	Pagto de Despesas Ref.> PIX	2709		00209		1.000,00
Caixa / Banco Conta Movimento (35)	Pagto de Despesas Ref.> PIX	2709		00209		1.650,00
Caixa / Banco Conta Movimento (35)	Pagto de Despesas Ref.> PIX	2709		00209		400,00
Caixa / Banco Conta Movimento (35)	Pagto de Despesas Ref.> PIX	2709		00209		1.650,00
Caixa / Banco Conta	Pagto de Despesas Ref.> PIX	2709		00209		750,00

E-DOCS - CÓPIA DO PROCESSO 2025-BFJQ8 GERADO POR UDSON OLIVEIRA RAMOS DE AGUIAR EM 05/05/2026 16:12 DOCUMENTO 1 / 1 PÁGINA 2242 / 3514

2026-2TB7JF - E-DOCS - CÓPIA SIMPLES 13/02/2026 17:26 PÁGINA 137 / 311

CONSTRUTORA E SERVICOS W. B. M. LTDA - ME (00063) JOSE GONZAGA V CORREA ME

CNPJ : 26.570.470/0001-84 NIRE: 32201884786 Data: 17/12/2018

Diário de outubro de 2024 Diário : 9 Folha:52

Conta	Histórico	C/P	Documento	Nº Lote	Débito	Crédito
Movimento (35)						
Caixa / Banco Conta Movimento (35)	Pagto de Despesas Ref.> PIX	2709		00209		455,00
Caixa / Banco Conta Movimento (35)	Pagto de Despesas Ref.> PIX	2709		00209		880,00
Caixa / Banco Conta Movimento (35)	Pagto de Despesas Ref.> PIX	2709		00209		100,00
Caixa / Banco Conta Movimento (35)	Pagto de Despesas Ref.> PIX	2709		00209		200,00
Caixa / Banco Conta Movimento (35)	Pagto Conta de Luz	1743		00209		92,73
Caixa / Banco Conta Movimento (35)	Pagto Conta de Luz	1743		00209		97,32
Caixa / Banco Conta Movimento (35)	Pagto de Despesas Ref.> PIX	2709		00209		3.900,00
Caixa / Banco Conta Movimento (35)	Pagto de Despesas Ref.> PIX	2709		00209		100,00
Caixa / Banco Conta Movimento (35)	Pagto de Despesas Ref.> PIX	2709		00209		100,00
Caixa / Banco Conta Movimento (35)	Pagto de Despesas Ref.> PIX	2709		00209		100,00
Caixa / Banco Conta Movimento (35)	Pagto de Despesas Ref.> PIX	2709		00209		360,00
Caixa / Banco Conta Movimento (35)	Pagto de Despesas Ref.> PIX	2709		00209		120,00
Caixa / Banco Conta Movimento (35)	Pagto de Despesas Ref.> REDE UNIÃO DE DROGARIA	2709		00209		79,49
Despesas Diversas (2709)	Pagto de Despesas Ref.> PIX	35		00209	1.320,00	
Despesas Diversas (2709)	Pagto de Despesas Ref.> PIX	35		00209	1.650,00	
Despesas Diversas (2709)	Pagto de Despesas Ref.> PIX	35		00209	900,00	
Despesas Diversas (2709)	Pagto de Despesas Ref.> PIX	35		00209	1.500,00	
Despesas Diversas (2709)	Pagto de Despesas Ref.> PIX	35		00209	600,00	
Despesas Diversas (2709)	Pagto de Despesas Ref.> PIX	35		00209	1.000,00	
Despesas Diversas (2709)	Pagto de Despesas Ref.> PIX	35		00209	1.650,00	
Despesas Diversas (2709)	Pagto de Despesas Ref.> PIX	35		00209	400,00	
Despesas Diversas (2709)	Pagto de Despesas Ref.> PIX	35		00209	1.650,00	
Despesas Diversas (2709)	Pagto de Despesas Ref.> PIX	35		00209	750,00	
Despesas Diversas (2709)	Pagto de Despesas Ref.> PIX	35		00209	455,00	
Despesas Diversas (2709)	Pagto de Despesas Ref.> PIX	35		00209	880,00	
Despesas Diversas (2709)	Pagto de Despesas Ref.> PIX	35		00209	100,00	
Despesas Diversas (2709)	Pagto de Despesas Ref.> PIX	35		00209	200,00	
Despesas Diversas (2709)	Pagto de Despesas Ref.> PIX	35		00209	3.900,00	
Despesas Diversas (2709)	Pagto de Despesas Ref.> PIX	35		00209	100,00	
Despesas Diversas (2709)	Pagto de Despesas Ref.> PIX	35		00209	100,00	
Despesas Diversas (2709)	Pagto de Despesas Ref.> PIX	35		00209	100,00	
Despesas Diversas (2709)	Pagto de Despesas Ref.> PIX	35		00209	360,00	
Despesas Diversas (2709)	Pagto de Despesas Ref.> PIX	35		00209	120,00	
Despesas Diversas (2709)	Pagto de Despesas Ref.> REDE UNIÃO DE DROGARIA	35		00209	79,49	
Luz (1743)	Pagto Conta de Luz	35		00209	92,73	
Luz (1743)	Pagto Conta de Luz	35		00209	97,32	

E-DOCS - CÓPIA DO PROCESSO 2025-BFJQ8 GERADO POR UDSON OLIVEIRA RAMOS DE AGUIAR EM 05/05/2026 16:12 DOCUMENTO 1 / 1 PÁGINA 2243 / 3514

2026-2TB7JF - E-DOCS - CÓPIA SIMPLES 13/02/2026 17:26 PÁGINA 138 / 311

CONSTRUTORA E SERVICOS W. B. M. LTDA - ME (00063) JOSE GONZAGA V CORREA ME
CNPJ : 26.570.470/0001-84 NIRE: 32201884786 Data: 17/12/2018
Diário de outubro de 2024 Diário : 9 Folha:53

Conta	Histórico	C/P	Documento	Nº Lote	Débito	Crédito
			Total do Dia:		**28.654,44**	
						28.654,44
07 de outubro de 2024						
Caixa / Banco Conta Movimento (35)	Pagto de Despesas Ref.> CONSÓRCIOS	2709		00209		154,45
Caixa / Banco Conta Movimento (35)	Pagto de Despesas Ref.> PIX	2709		00209		50,00
Caixa / Banco Conta Movimento (35)	Pagto de Despesas Ref.> PIX	2709		00209		40,00
Caixa / Banco Conta Movimento (35)	Pagto de Despesas Ref.> PIX	2709		00209		50,00
Caixa / Banco Conta Movimento (35)	Pagto de Despesas Ref.> PIX	2709		00209		100,00
Caixa / Banco Conta Movimento (35)	Pagto de Despesas Ref.> PIX	2709		00209		240,00
Caixa / Banco Conta Movimento (35)	Pagto de Despesas Ref.> PIX	2709		00209		137,47
Caixa / Banco Conta Movimento (35)	Pagto de Despesas Ref.> PIX	2709		00209		100,00
Caixa / Banco Conta Movimento (35)	Pagto de Despesas Ref.> PIX	2709		00209		500,00
Caixa / Banco Conta Movimento (35)	Pagto de Despesas Ref.> PIX	2709		00209		100,00
Caixa / Banco Conta Movimento (35)	Pagto de Despesas Ref.> PIX	2709		00209		70,00
Caixa / Banco Conta Movimento (35)	Pagto de Despesas Ref.> PIX	2709		00209		300,00
Caixa / Banco Conta Movimento (35)	Pagto de Despesas Ref.> DANIEL RODRIGUES DA SILVA	2709		00209		250,00
Caixa / Banco Conta Movimento (35)	Pagto de Despesas Ref.> PIX	2709		00209		100,00
Caixa / Banco Conta Movimento (35)	Pagto de Despesas Ref.> PIX	2709		00209		100,00
Caixa / Banco Conta Movimento (35)	Pagto de Despesas Ref.> PIX	2709		00209		100,00
Caixa / Banco Conta Movimento (35)	Pagto de Despesas Ref.> PIX	2709		00209		50,00
Caixa / Banco Conta Movimento (35)	Pagto de Despesas Ref.> PIX	2709		00209		508,00
Caixa / Banco Conta Movimento (35)	Pagto de Despesas Ref.> PIX	2709		00209		250,00
Caixa / Banco Conta Movimento (35)	Pagto de Despesas Ref.> PIX	2709		00209		80,00
Caixa / Banco Conta Movimento (35)	Pagto de Despesas Ref.> PIX	2709		00209		50,00
Caixa / Banco Conta Movimento (35)	Pagto de Despesas Ref.> PIX	2709		00209		50,00
Caixa / Banco Conta Movimento (35)	Pagto de Despesas Ref.> PIX	2709		00209		100,00
Caixa / Banco Conta Movimento (35)	Pagto de Despesas Ref.> PIX	2709		00209		50,00
Caixa / Banco Conta Movimento (35)	Pagto de Despesas Ref.> PIX	2709		00209		100,00
Caixa / Banco Conta Movimento (35)	Pagto de Despesas Ref.> PIX	2709		00209		200,00
Caixa / Banco Conta	Pagto de Despesas Ref.> PIX	2709		00209		1.700,00

E-DOCS - CÓPIA DO PROCESSO 2025-BFJQ8 GERADO POR UDSON OLIVEIRA RAMOS DE AGUIAR EM 05/05/2026 16:12 DOCUMENTO 1 / 1 PÁGINA 2244 / 3514
2026-2TB7JF - E-DOCS - CÓPIA SIMPLES 13/02/2026 17:26 PÁGINA 139 / 311

CONSTRUTORA E SERVICOS W. B. M. LTDA - ME (00063) JOSE GONZAGA V CORREA ME
CNPJ : 26.570.470/0001-84 NIRE: 32201884786 Data: 17/12/2018
Diário de outubro de 2024 Diário : 9 Folha:54

Conta	Histórico	C/P	Documento	Nº Lote	Débito	Crédito
Movimento (35)						
Caixa / Banco Conta Movimento (35)	Pagto de Despesas Ref.> PIX	2709		00209		1.000,00
Caixa / Banco Conta Movimento (35)	Pagto de Despesas Ref.> PIX	2709		00209		500,00
Despesas Diversas (2709)	Pagto de Despesas Ref.> CONSÓRCIOS	35		00209	154,45	
Despesas Diversas (2709)	Pagto de Despesas Ref.> PIX	35		00209	50,00	
Despesas Diversas (2709)	Pagto de Despesas Ref.> PIX	35		00209	40,00	
Despesas Diversas (2709)	Pagto de Despesas Ref.> PIX	35		00209	50,00	
Despesas Diversas (2709)	Pagto de Despesas Ref.> PIX	35		00209	100,00	
Despesas Diversas (2709)	Pagto de Despesas Ref.> PIX	35		00209	240,00	
Despesas Diversas (2709)	Pagto de Despesas Ref.> PIX	35		00209	137,47	
Despesas Diversas (2709)	Pagto de Despesas Ref.> PIX	35		00209	100,00	
Despesas Diversas (2709)	Pagto de Despesas Ref.> PIX	35		00209	500,00	
Despesas Diversas (2709)	Pagto de Despesas Ref.> PIX	35		00209	100,00	
Despesas Diversas (2709)	Pagto de Despesas Ref.> PIX	35		00209	70,00	
Despesas Diversas (2709)	Pagto de Despesas Ref.> PIX	35		00209	300,00	
Despesas Diversas (2709)	Pagto de Despesas Ref.> DANIEL RODRIGUES DA SILVA	35		00209	250,00	
Despesas Diversas (2709)	Pagto de Despesas Ref.> PIX	35		00209	100,00	
Despesas Diversas (2709)	Pagto de Despesas Ref.> PIX	35		00209	100,00	
Despesas Diversas (2709)	Pagto de Despesas Ref.> PIX	35		00209	100,00	
Despesas Diversas (2709)	Pagto de Despesas Ref.> PIX	35		00209	50,00	
Despesas Diversas (2709)	Pagto de Despesas Ref.> PIX	35		00209	508,00	
Despesas Diversas (2709)	Pagto de Despesas Ref.> PIX	35		00209	250,00	
Despesas Diversas (2709)	Pagto de Despesas Ref.> PIX	35		00209	80,00	
Despesas Diversas (2709)	Pagto de Despesas Ref.> PIX	35		00209	50,00	
Despesas Diversas (2709)	Pagto de Despesas Ref.> PIX	35		00209	50,00	
Despesas Diversas (2709)	Pagto de Despesas Ref.> PIX	35		00209	100,00	
Despesas Diversas (2709)	Pagto de Despesas Ref.> PIX	35		00209	50,00	
Despesas Diversas (2709)	Pagto de Despesas Ref.> PIX	35		00209	100,00	
Despesas Diversas (2709)	Pagto de Despesas Ref.> PIX	35		00209	200,00	
Despesas Diversas (2709)	Pagto de Despesas Ref.> PIX	35		00209	1.700,00	
Despesas Diversas (2709)	Pagto de Despesas Ref.> PIX	35		00209	1.000,00	
Despesas Diversas (2709)	Pagto de Despesas Ref.> PIX	35		00209	500,00	
			Total do Dia:		**7.029,92**	
						7.029,92

08 de outubro de 2024

Caixa / Banco Conta Movimento (35)	Pagto de Despesas Ref.> 190212-MINERAL IND. E COM. DE AGREGADOS LTDA-USO E CONSUMO	2709	190212	00209		336,00
Despesas Diversas (2709)	Pagto de Despesas Ref.> 190212-MINERAL IND. E COM. DE AGREGADOS LTDA-USO E CONSUMO	35	190212	00209	336,00	
Caixa / Banco Conta Movimento (35)	Pgto Conta de Água	1757		00209		55,17
Caixa / Banco Conta Movimento (35)	Pgto Conta de Água	1757		00209		85,98
Caixa / Banco Conta Movimento (35)	Pagto de Despesas Ref.> CHEQUE CMP INTEGRADA	2709		00209		2.000,00
Despesas Diversas (2709)	Pagto de Despesas Ref.> CHEQUE CMP INTEGRADA	35		00209	2.000,00	

E-DOCS - CÓPIA DO PROCESSO 2025-BFJQ8 GERADO POR UDSON OLIVEIRA RAMOS DE AGUIAR EM 05/05/2026 16:12 DOCUMENTO 1 / 1 PÁGINA 2245 / 3514

2026-2TB7JF - E-DOCS - CÓPIA SIMPLES 13/02/2026 17:26 PÁGINA 140 / 311

CONSTRUTORA E SERVICOS W. B. M. LTDA - ME (00063) JOSE GONZAGA V CORREA ME
CNPJ : 26.570.470/0001-84 NIRE: 32201884786 Data: 17/12/2018
Diário de outubro de 2024 Diário : 9 Folha:55

Conta	Histórico	C/P	Documento	Nº Lote	Débito	Crédito
Água / Esgoto (1757)	Pgto Conta de Água	35		00209	55,17	
Água / Esgoto (1757)	Pgto Conta de Água	35		00209	85,98	
			Total do Dia:		**2.477,15**	
						2.477,15

09 de outubro de 2024

Caixa / Banco Conta Movimento (35)	Pagto de Despesas Ref.> 155457-MINERAL IND. E COM. DE AGREGADOS LTDA-USO E CONSUMO	2709	155457	00209		363,90
Caixa / Banco Conta Movimento (35)	Pagto de Despesas Ref.> 155483-MINERAL IND. E COM. DE AGREGADOS LTDA-USO E CONSUMO	2709	155483	00209		395,70
Caixa / Banco Conta Movimento (35)	Pagto de Despesas Ref.> 190252-MINERAL IND. E COM. DE AGREGADOS LTDA-USO E CONSUMO	2709	190252	00209		342,00
Despesas Diversas (2709)	Pagto de Despesas Ref.> 155457-MINERAL IND. E COM. DE AGREGADOS LTDA-USO E CONSUMO	35	155457	00209	363,90	
Despesas Diversas (2709)	Pagto de Despesas Ref.> 155483-MINERAL IND. E COM. DE AGREGADOS LTDA-USO E CONSUMO	35	155483	00209	395,70	
Despesas Diversas (2709)	Pagto de Despesas Ref.> 190252-MINERAL IND. E COM. DE AGREGADOS LTDA-USO E CONSUMO	35	190252	00209	342,00	
Caixa / Banco Conta Movimento (35)	Pagto de Despesas Ref.> AUTO POSTO PEDRA DO POMBAL	2709		00209		290,07
Caixa / Banco Conta Movimento (35)	Pagto de Despesas Ref.> BOTINA E CIA MARECHAL	2709		00209		600,00
Caixa / Banco Conta Movimento (35)	Pagto de Despesas Ref.> BOTINA E CIA MARECHAL FLO BR	2709		00209		440,80
Caixa / Banco Conta Movimento (35)	Pagto de Despesas Ref.> PIX	2709		00209		15,00
Caixa / Banco Conta Movimento (35)	Pagto de Despesas Ref.> PIX	2709		00209		50,00
Despesas Diversas (2709)	Pagto de Despesas Ref.> AUTO POSTO PEDRA DO POMBAL	35		00209	290,07	
Despesas Diversas (2709)	Pagto de Despesas Ref.> BOTINA E CIA MARECHAL	35		00209	600,00	
Despesas Diversas (2709)	Pagto de Despesas Ref.> BOTINA E CIA MARECHAL FLO BR	35		00209	440,80	
Despesas Diversas (2709)	Pagto de Despesas Ref.> PIX	35		00209	15,00	
Despesas Diversas (2709)	Pagto de Despesas Ref.> PIX	35		00209	50,00	
			Total do Dia:		**2.497,47**	
						2.497,47

10 de outubro de 2024

Caixa / Banco Conta Movimento (35)	Pagto de Despesas Ref.> DUA CERTIDÃO SIMPLIFICADA	2709		00209		83,49
Despesas Diversas (2709)	Pagto de Despesas Ref.> DUA CERTIDÃO SIMPLIFICADA	35		00209	83,49	
Caixa / Banco Conta Movimento (35)	Pagto de Despesas Ref.> CONSÓRCIOS	2709		00209		198,44
Caixa / Banco Conta Movimento (35)	Pagto de Despesas Ref.> CONSÓRCIOS	2709		00209		427,47
Caixa / Banco Conta	Pagto de Emprestimo	694		00209		1.525,08

E-DOCS - CÓPIA DO PROCESSO 2025-BFJQ8 GERADO POR UDSON OLIVEIRA RAMOS DE AGUIAR EM 05/05/2026 16:12 DOCUMENTO 1 / 1 PÁGINA 2246 / 3514
2026-2TB7JF - E-DOCS - CÓPIA SIMPLES 13/02/2026 17:26 PÁGINA 141 / 311

Conta	Histórico	C/P	Documento	Nº Lote	Débito	Crédito
Movimento (35)						
Caixa / Banco Conta Movimento (35)	Pagto de Despesas Ref.> PIX	2709		00209		640,00
Caixa / Banco Conta Movimento (35)	Pagto de Despesas Ref.> COMERCIAL ATLETICO CLUBE	2709		00209		140,00
Caixa / Banco Conta Movimento (35)	Pgto Conta de Água	1757		00209		67,89
Caixa / Banco Conta Movimento (35)	Pagto de Despesas Ref.> PIX	2709		00209		13,50
Emprestimo (694)	Pagto de Emprestimo	35		00209	1.525,08	
Despesas Diversas (2709)	Pagto de Despesas Ref.> CONSÓRCIOS	35		00209	198,44	
Despesas Diversas (2709)	Pagto de Despesas Ref.> CONSÓRCIOS	35		00209	427,47	
Despesas Diversas (2709)	Pagto de Despesas Ref.> PIX	35		00209	640,00	
Despesas Diversas (2709)	Pagto de Despesas Ref.> COMERCIAL ATLETICO CLUBE	35		00209	140,00	
Despesas Diversas (2709)	Pagto de Despesas Ref.> PIX	35		00209	13,50	
Água / Esgoto (1757)	Pgto Conta de Água	35		00209	67,89	
			Total do Dia:		**3.095,87**	
						3.095,87
11 de outubro de 2024						
Caixa / Banco Conta Movimento (35)	Pagto de Despesas Ref.> JUNIOR DINIZ TONIATO	2709		00209		1.050,00
Despesas Diversas (2709)	Pagto de Despesas Ref.> JUNIOR DINIZ TONIATO	35		00209	1.050,00	
			Total do Dia:		**1.050,00**	
						1.050,00
14 de outubro de 2024						
Caixa / Banco Conta Movimento (35)	Pagto de Despesas Ref.> PIX	2709		00209		100,00
Caixa / Banco Conta Movimento (35)	Pagto de Despesas Ref.> PIX	2709		00209		50,00
Caixa / Banco Conta Movimento (35)	Pagto de Despesas Ref.> PIX	2709		00209		300,00
Caixa / Banco Conta Movimento (35)	Pagto de Despesas Ref.> CH COOP/AG DEP. CTA	2709		00209		1.350,00
Caixa / Banco Conta Movimento (35)	Pagto de Despesas Ref.> PIX	2709		00209		10,00
Despesas Diversas (2709)	Pagto de Despesas Ref.> PIX	35		00209	100,00	
Despesas Diversas (2709)	Pagto de Despesas Ref.> PIX	35		00209	50,00	
Despesas Diversas (2709)	Pagto de Despesas Ref.> PIX	35		00209	300,00	
Despesas Diversas (2709)	Pagto de Despesas Ref.> CH COOP/AG DEP. CTA	35		00209	1.350,00	
Despesas Diversas (2709)	Pagto de Despesas Ref.> PIX	35		00209	10,00	
			Total do Dia:		**1.810,00**	
						1.810,00
16 de outubro de 2024						

E-DOCS - CÓPIA DO PROCESSO 2025-BFJQ8 GERADO POR UDSON OLIVEIRA RAMOS DE AGUIAR EM 05/05/2026 16:12 DOCUMENTO 1 / 1 PÁGINA 2247 / 3514

2026-2TB7JF - E-DOCS - CÓPIA SIMPLES 13/02/2026 17:26 PÁGINA 142 / 311

CONSTRUTORA E SERVICOS W. B. M. LTDA - ME (00063) JOSE GONZAGA V CORREA ME
CNPJ : 26.570.470/0001-84 NIRE: 32201884786 Data: 17/12/2018
Diário de outubro de 2024 Diário : 9 Folha:57

Conta	Histórico	C/P	Documento	Nº Lote	Débito	Crédito
Caixa / Banco Conta Movimento (35)	Pagto de Despesas Ref.> 190752- MINERAL IND. E COM. DE AGREGADOS LTDA- USO E CONSUMO	2709	190752	00209		300,00
Caixa / Banco Conta Movimento (35)	Pagto de Despesas Ref.> 8107-VENTURA & VENTURA TRATORES LTDA- USO E CONSUMO	2709	8107	00209		800,00
Despesas Diversas (2709)	Pagto de Despesas Ref.> 190752- MINERAL IND. E COM. DE AGREGADOS LTDA- USO E CONSUMO	35	190752	00209	300,00	
Despesas Diversas (2709)	Pagto de Despesas Ref.> 8107-VENTURA & VENTURA TRATORES LTDA- USO E CONSUMO	35	8107	00209	800,00	
			Total do Dia:		**1.100,00**	
						1.100,00

17 de outubro de 2024

Caixa / Banco Conta Movimento (35)	Pagto de Despesas Ref.> 190777- MINERAL IND. E COM. DE AGREGADOS LTDA- USO E CONSUMO	2709	190777	00209		300,00
Despesas Diversas (2709)	Pagto de Despesas Ref.> 190777- MINERAL IND. E COM. DE AGREGADOS LTDA- USO E CONSUMO	35	190777	00209	300,00	
Caixa / Banco Conta Movimento (35)	Pagto de Despesas Ref.> PIX	2709		00209		50,00
Despesas Diversas (2709)	Pagto de Despesas Ref.> PIX	35		00209	50,00	
			Total do Dia:		**350,00**	
						350,00

18 de outubro de 2024

Caixa / Banco Conta Movimento (35)	Pagto de Despesas Ref.> - BANCO CNH INDUSTRIAL CAPITAL S.A- PARCELA MENSAL 52/58- ESCAVADEIRA HIDRAULICA REF NFE 93687	2709		00209		7.447,01
Caixa / Banco Conta Movimento (35)	Pagto de Despesas Ref.> BANCO CNH INDUSTRIAL CAPITAL SA	2709		00209		8.051,62
Despesas Diversas (2709)	Pagto de Despesas Ref.> - BANCO CNH INDUSTRIAL CAPITAL S.A- PARCELA MENSAL 52/58- ESCAVADEIRA HIDRAULICA REF NFE 93687	35		00209	7.447,01	
Despesas Diversas (2709)	Pagto de Despesas Ref.> BANCO CNH INDUSTRIAL CAPITAL SA	35		00209	8.051,62	
Caixa / Banco Conta Movimento (35)	Pagto de Despesas Ref.> PARCELAMENTO SIMPLES NACIONAL 9/60	1169		00209		1.085,41
Caixa / Banco Conta Movimento (35)	Pagto de Despesas Ref.> PARCELAMENTO SIMPLES NACIONAL	1169		00209		1.085,41
Caixa / Banco Conta Movimento (35)	Pagto de Despesas Ref.> PARCELAMENTO SIMPLES NACIONAL 7/60	1169		00209		1.085,41
Caixa / Banco Conta Movimento (35)	Pagto de Despesas Ref.> PARCELAMENTO SIMPLES NACIONAL 6/60	1169		00209		1.085,41
Caixa / Banco Conta Movimento (35)	Pagto de Despesas Ref.> CONSORCIO NACIONAL DE LICITAÇÃO HQZ	2709		00209		351,89
Caixa / Banco Conta Movimento (35)	Pagto de Despesas Ref.> BANCO DO BRASIL 7/22	2709		00209		2.140,66
Diversos (1169)	Pagto de Despesas Ref.>	35		00209	1.085,41	

E-DOCS - CÓPIA DO PROCESSO 2025-BFJQ8 GERADO POR UDSON OLIVEIRA RAMOS DE AGUIAR EM 05/05/2026 16:12 DOCUMENTO 1 / 1 PÁGINA 2248 / 3514

2026-2TB7JF - E-DOCS - CÓPIA SIMPLES 13/02/2026 17:26 PÁGINA 143 / 311

CONSTRUTORA E SERVICOS W. B. M. LTDA - ME (00063) JOSE GONZAGA V CORREA ME
CNPJ : 26.570.470/0001-84 NIRE: 32201884786 Data: 17/12/2018
Diário de outubro de 2024 Diário : 9 Folha:58

Conta	Histórico	C/P	Documento	Nº Lote	Débito	Crédito
	PARCELAMENTO SIMPLES NACIONAL 9/60					
Diversos (1169)	Pagto de Despesas Ref.> PARCELAMENTO SIMPLES NACIONAL	35		00209	1.085,41	
Diversos (1169)	Pagto de Despesas Ref.> PARCELAMENTO SIMPLES NACIONAL 7/60	35		00209	1.085,41	
Diversos (1169)	Pagto de Despesas Ref.> PARCELAMENTO SIMPLES NACIONAL 6/60	35		00209	1.085,41	
Despesas Diversas (2709)	Pagto de Despesas Ref.> CONSORCIO NACIONAL DE LICITAÇÃO HQZ	35		00209	351,89	
Despesas Diversas (2709)	Pagto de Despesas Ref.> BANCO DO BRASIL 7/22	35		00209	2.140,66	
Caixa / Banco Conta Movimento (35)	Pagto Conta de Luz 10/2024	1743		00209		145,95
Caixa / Banco Conta Movimento (35)	Pagto de Despesas Ref.> CNV EN. ELET GAS	2709		00209		56,20
Caixa / Banco Conta Movimento (35)	Pagto de Despesas Ref.> PIX	2709		00209		2.613,05
Caixa / Banco Conta Movimento (35)	Pagto de Despesas Ref.> PIX	2709		00209		16.176,61
Caixa / Banco Conta Movimento (35)	Pagto de Despesas Ref.> PIX	2709		00209		500,00
Caixa / Banco Conta Movimento (35)	Pagto de Despesas Ref.> PIX	2709		00209		250,63
Caixa / Banco Conta Movimento (35)	Pagto de Despesas Ref.> PIX	2709		00209		3.500,00
Caixa / Banco Conta Movimento (35)	Pagto de Despesas Ref.> PIX	2709		00209		1.300,00
Caixa / Banco Conta Movimento (35)	Pagto de Despesas Ref.> PIX	2709		00209		880,00
Caixa / Banco Conta Movimento (35)	Pagto de Despesas Ref.> PIX	2709		00209		500,00
Caixa / Banco Conta Movimento (35)	Pagto de Despesas Ref.> PIX	2709		00209		1.320,00
Caixa / Banco Conta Movimento (35)	Pagto de Despesas Ref.> PIX	2709		00209		1.000,00
Caixa / Banco Conta Movimento (35)	Pagto de Despesas Ref.> PIX	2709		00209		1.650,00
Caixa / Banco Conta Movimento (35)	Pagto de Despesas Ref.> PIX	2709		00209		455,00
Caixa / Banco Conta Movimento (35)	Pagto de Despesas Ref.> PIX	2709		00209		1.100,00
Caixa / Banco Conta Movimento (35)	Pagto de Despesas Ref.> PIX	2709		00209		1.320,00
Caixa / Banco Conta Movimento (35)	Pagto de Despesas Ref.> PIX	2709		00209		1.050,00
Caixa / Banco Conta Movimento (35)	Pagto de Despesas Ref.> PIX	2709		00209		1.400,00
Caixa / Banco Conta Movimento (35)	Pagto de Despesas Ref.> PIX	2709		00209		1.150,00
Caixa / Banco Conta Movimento (35)	Pagto de Despesas Ref.> PIX	2709		00209		720,00
Caixa / Banco Conta Movimento (35)	Pagto de Despesas Ref.> PIX	2709		00209		1.350,00
Caixa / Banco Conta Movimento (35)	Pagto de Despesas Ref.> PIX	2709		00209		1.650,00
Caixa / Banco Conta	Pagto de Despesas Ref.> PIX	2709		00209		550,00

E-DOCS - CÓPIA DO PROCESSO 2025-BFJQ8 GERADO POR UDSON OLIVEIRA RAMOS DE AGUIAR EM 05/05/2026 16:12 DOCUMENTO 1 / 1 PÁGINA 2249 / 3514
2026-2TB7JF - E-DOCS - CÓPIA SIMPLES 13/02/2026 17:26 PÁGINA 144 / 311

Conta	Histórico	C/P	Documento	Nº Lote	Débito	Crédito
Movimento (35)						
Caixa / Banco Conta Movimento (35)	Pagto de Despesas Ref.> PIX	2709		00209		525,00
Caixa / Banco Conta Movimento (35)	Pagto de Despesas Ref.> PIX	2709		00209		800,00
Caixa / Banco Conta Movimento (35)	Pagto de Despesas Ref.> PIX	2709		00209		200,00
Caixa / Banco Conta Movimento (35)	Pagto de Despesas Ref.> PIX	2709		00209		3.700,00
Caixa / Banco Conta Movimento (35)	Pagto de Despesas Ref.> INNOVARE MATERIAL DE CONSTRUCAO LTDA	2709		00209		14.000,00
Caixa / Banco Conta Movimento (35)	Pagto de Despesas Ref.> INNOVARE MATERIAL DE CONSTRUCAO LTDA	2709		00209		3.000,00
Caixa / Banco Conta Movimento (35)	Pagto de Emprestimos-BB	694		00209		2.290,46
Caixa / Banco Conta Movimento (35)	Pagto de Despesas Ref.> PIX	2709		00209		300,00
Caixa / Banco Conta Movimento (35)	Pagto de Despesas Ref.> PIX	2709		00209		160,00
Caixa / Banco Conta Movimento (35)	Pagto de Despesas Ref.> PIX	2709		00209		20,00
Caixa / Banco Conta Movimento (35)	Pagto de Despesas Ref.> PIX	2709		00209		4.000,00
Caixa / Banco Conta Movimento (35)	Pagto de Despesas Ref.> PIX	2709		00209		3.900,00
Caixa / Banco Conta Movimento (35)	Pagto de Despesas Ref.> TREZE MATERIAL DE CONSTRUCAO LTDA	2709		00209		14.500,00
Caixa / Banco Conta Movimento (35)	Pagto de Despesas Ref.> NUNES E CIA LTDA	2709		00209		2.540,00
Caixa / Banco Conta Movimento (35)	Pagto de Despesas Ref.> INNOVARE MATERIAL CONSTRUÇÃO	2709		00209		3.000,00
Caixa / Banco Conta Movimento (35)	Pagto de Despesas Ref.> WELLIGTON BARBOSA MELO	2709		00209		3.000,00
Caixa / Banco Conta Movimento (35)	Pagto de Despesas Ref.> PIX	2709		00209		25.350,00
Caixa / Banco Conta Movimento (35)	Pagto de Despesas Ref.> PIX	2709		00209		4.392,00
Caixa / Banco Conta Movimento (35)	Pagto de Despesas Ref.> PIX	2709		00209		3.000,00
Caixa / Banco Conta Movimento (35)	Pagto de Despesas Ref.> PIX	2709		00209		150,00
Caixa / Banco Conta Movimento (35)	Pagto de Despesas Ref.> PIX	2709		00209		50,00
Emprestimo (694)	Pagto de Emprestimos-BB	35		00209	2.290,46	
Despesas Diversas (2709)	Pagto de Despesas Ref.> CNV EN. ELET GAS	35		00209	56,20	
Despesas Diversas (2709)	Pagto de Despesas Ref.> PIX	35		00209	2.613,05	
Despesas Diversas (2709)	Pagto de Despesas Ref.> PIX	35		00209	16.176,61	
Despesas Diversas (2709)	Pagto de Despesas Ref.> PIX	35		00209	500,00	
Despesas Diversas (2709)	Pagto de Despesas Ref.> PIX	35		00209	250,63	
Despesas Diversas (2709)	Pagto de Despesas Ref.> PIX	35		00209	3.500,00	
Despesas Diversas (2709)	Pagto de Despesas Ref.> PIX	35		00209	1.300,00	
Despesas Diversas (2709)	Pagto de Despesas Ref.> PIX	35		00209	880,00	
Despesas Diversas (2709)	Pagto de Despesas Ref.> PIX	35		00209	500,00	
Despesas Diversas (2709)	Pagto de Despesas Ref.> PIX	35		00209	1.320,00	
Despesas Diversas (2709)	Pagto de Despesas Ref.> PIX	35		00209	1.000,00	

E-DOCS - CÓPIA DO PROCESSO 2025-BFJQ8 GERADO POR UDSON OLIVEIRA RAMOS DE AGUIAR EM 05/05/2026 16:12 DOCUMENTO 1 / 1 PÁGINA 2250 / 3514

2026-2TB7JF - E-DOCS - CÓPIA SIMPLES 13/02/2026 17:26 PÁGINA 145 / 311

CONSTRUTORA E SERVICOS W. B. M. LTDA - ME (00063) JOSE GONZAGA V CORREA ME
CNPJ : 26.570.470/0001-84 NIRE: 32201884786 Data: 17/12/2018
Diário de outubro de 2024 Diário : 9 Folha:60

Conta	Histórico	C/P	Documento	Nº Lote	Débito	Crédito
Despesas Diversas (2709)	Pagto de Despesas Ref.> PIX	35		00209	1.650,00	
Despesas Diversas (2709)	Pagto de Despesas Ref.> PIX	35		00209	455,00	
Despesas Diversas (2709)	Pagto de Despesas Ref.> PIX	35		00209	1.100,00	
Despesas Diversas (2709)	Pagto de Despesas Ref.> PIX	35		00209	1.320,00	
Despesas Diversas (2709)	Pagto de Despesas Ref.> PIX	35		00209	1.050,00	
Despesas Diversas (2709)	Pagto de Despesas Ref.> PIX	35		00209	1.400,00	
Despesas Diversas (2709)	Pagto de Despesas Ref.> PIX	35		00209	1.150,00	
Despesas Diversas (2709)	Pagto de Despesas Ref.> PIX	35		00209	720,00	
Despesas Diversas (2709)	Pagto de Despesas Ref.> PIX	35		00209	1.350,00	
Despesas Diversas (2709)	Pagto de Despesas Ref.> PIX	35		00209	1.650,00	
Despesas Diversas (2709)	Pagto de Despesas Ref.> PIX	35		00209	550,00	
Despesas Diversas (2709)	Pagto de Despesas Ref.> PIX	35		00209	525,00	
Despesas Diversas (2709)	Pagto de Despesas Ref.> PIX	35		00209	800,00	
Despesas Diversas (2709)	Pagto de Despesas Ref.> PIX	35		00209	200,00	
Despesas Diversas (2709)	Pagto de Despesas Ref.> PIX	35		00209	3.700,00	
Despesas Diversas (2709)	Pagto de Despesas Ref.> INNOVARE MATERIAL DE CONSTRUCAO LTDA	35		00209	14.000,00	
Despesas Diversas (2709)	Pagto de Despesas Ref.> INNOVARE MATERIAL DE CONSTRUCAO LTDA	35		00209	3.000,00	
Despesas Diversas (2709)	Pagto de Despesas Ref.> PIX	35		00209	300,00	
Despesas Diversas (2709)	Pagto de Despesas Ref.> PIX	35		00209	160,00	
Despesas Diversas (2709)	Pagto de Despesas Ref.> PIX	35		00209	20,00	
Despesas Diversas (2709)	Pagto de Despesas Ref.> PIX	35		00209	4.000,00	
Despesas Diversas (2709)	Pagto de Despesas Ref.> PIX	35		00209	3.900,00	
Despesas Diversas (2709)	Pagto de Despesas Ref.> TREZE MATERIAL DE CONSTRUCAO LTDA	35		00209	14.500,00	
Despesas Diversas (2709)	Pagto de Despesas Ref.> NUNES E CIA LTDA	35		00209	2.540,00	
Despesas Diversas (2709)	Pagto de Despesas Ref.> INNOVARE MATERIAL CONSTRUÇÃO	35		00209	3.000,00	
Despesas Diversas (2709)	Pagto de Despesas Ref.> WELLIGTON BARBOSA MELO	35		00209	3.000,00	
Despesas Diversas (2709)	Pagto de Despesas Ref.> PIX	35		00209	25.350,00	
Despesas Diversas (2709)	Pagto de Despesas Ref.> PIX	35		00209	4.392,00	
Despesas Diversas (2709)	Pagto de Despesas Ref.> PIX	35		00209	3.000,00	
Despesas Diversas (2709)	Pagto de Despesas Ref.> PIX	35		00209	150,00	
Despesas Diversas (2709)	Pagto de Despesas Ref.> PIX	35		00209	50,00	
Luz (1743)	Pagto Conta de Luz 10/2024	35		00209	145,95	
			Total do Dia:		**151.847,72**	
						151.847,72

21 de outubro de 2024

Caixa / Banco Conta Movimento (35)	Pagto de Despesas Ref.> 328573-RDG AÇOS- USO E CONSUMO	2709	328573	00209		8.116,20
Despesas Diversas (2709)	Pagto de Despesas Ref.> 328573-RDG AÇOS- USO E CONSUMO	35	328573	00209	8.116,20	
Caixa / Banco Conta Movimento (35)	Pagto de Despesas Ref.> PIX	2709		00209		733,00
Caixa / Banco Conta Movimento (35)	Pagto de Despesas Ref.> MOOZ SOLUCOES FINANCEIRAS LTDA	2709		00209		374,70
Caixa / Banco Conta Movimento (35)	Pagto de Despesas Ref.> PIX	2709		00209		160,00
Caixa / Banco Conta	Pagto de Despesas Ref.> A. ALVES	2709		00209		200,00

E-DOCS - CÓPIA DO PROCESSO 2025-BFJQ8 GERADO POR UDSON OLIVEIRA RAMOS DE AGUIAR EM 05/05/2026 16:12 DOCUMENTO 1 / 1 PÁGINA 2251 / 3514

2026-2TB7JF - E-DOCS - CÓPIA SIMPLES 13/02/2026 17:26 PÁGINA 146 / 311

CONSTRUTORA E SERVICOS W. B. M. LTDA - ME (00063) JOSE GONZAGA V CORREA ME

CNPJ : 26.570.470/0001-84 NIRE: 32201884786 Data: 17/12/2018

Diário de outubro de 2024 Diário : 9 Folha:61

Conta	Histórico	C/P	Documento	Nº Lote	Débito	Crédito
Movimento (35)	PINHEIRO LTDA					
Caixa / Banco Conta Movimento (35)	Pagto de Despesas Ref.> PIX	2709		00209		36,00
Caixa / Banco Conta Movimento (35)	Pagto de Despesas Ref.> PIX	2709		00209		150,00
Caixa / Banco Conta Movimento (35)	Pagto de Despesas Ref.> PIX	2709		00209		500,00
Caixa / Banco Conta Movimento (35)	Pagto de Despesas Ref.> PIX	2709		00209		103,00
Caixa / Banco Conta Movimento (35)	Pagto de Despesas Ref.> PIX	2709		00209		500,00
Caixa / Banco Conta Movimento (35)	Pagto de Despesas Ref.> PIX	2709		00209		370,00
Caixa / Banco Conta Movimento (35)	Pagto de Despesas Ref.> PIX	2709		00209		450,00
Caixa / Banco Conta Movimento (35)	Pagto de Despesas Ref.> PIX	2709		00209		250,00
Caixa / Banco Conta Movimento (35)	Pagto de Despesas Ref.> WESLEY MEDEIROS ASSIS	2709		00209		350,00
Caixa / Banco Conta Movimento (35)	Pagto de Despesas Ref.> PIX	2709		00209		50,00
Caixa / Banco Conta Movimento (35)	Pagto de Despesas Ref.> PIX	2709		00209		150,00
Caixa / Banco Conta Movimento (35)	Pagto de Despesas Ref.> PIX	2709		00209		150,00
Caixa / Banco Conta Movimento (35)	Pagto de Despesas Ref.> PIX	2709		00209		250,00
Caixa / Banco Conta Movimento (35)	Pagto de Despesas Ref.> PIX	2709		00209		200,00
Caixa / Banco Conta Movimento (35)	Pagto de Despesas Ref.> PIX	2709		00209		252,18
Caixa / Banco Conta Movimento (35)	Pagto de Despesas Ref.> PIX	2709		00209		118,00
Caixa / Banco Conta Movimento (35)	Pagto de Despesas Ref.> PIX	2709		00209		200,00
Caixa / Banco Conta Movimento (35)	Pagto de Despesas Ref.> PIX	2709		00209		200,00
Caixa / Banco Conta Movimento (35)	Pagto de Despesas Ref.> CH COOP/AG DEP. CTA	2709		00209		6.000,00
Caixa / Banco Conta Movimento (35)	Pagto Honorario Contabilidade	2667		00209		2.440,00
Caixa / Banco Conta Movimento (35)	Pagto de Despesas Ref.> ANGELO MARCOS DE SOUZA	2709		00209		80,00
Despesas Diversas (2709)	Pagto de Despesas Ref.> PIX	35		00209	733,00	
Despesas Diversas (2709)	Pagto de Despesas Ref.> MOOZ SOLUCOES FINANCEIRAS LTDA	35		00209	374,70	
Despesas Diversas (2709)	Pagto de Despesas Ref.> PIX	35		00209	160,00	
Despesas Diversas (2709)	Pagto de Despesas Ref.> A. ALVES PINHEIRO LTDA	35		00209	200,00	
Despesas Diversas (2709)	Pagto de Despesas Ref.> PIX	35		00209	36,00	
Despesas Diversas (2709)	Pagto de Despesas Ref.> PIX	35		00209	150,00	
Despesas Diversas (2709)	Pagto de Despesas Ref.> PIX	35		00209	500,00	
Despesas Diversas (2709)	Pagto de Despesas Ref.> PIX	35		00209	103,00	
Despesas Diversas (2709)	Pagto de Despesas Ref.> PIX	35		00209	500,00	
Despesas Diversas (2709)	Pagto de Despesas Ref.> PIX	35		00209	370,00	
Despesas Diversas (2709)	Pagto de Despesas Ref.> PIX	35		00209	450,00	
Despesas Diversas (2709)	Pagto de Despesas Ref.> PIX	35		00209	250,00	

E-DOCS - CÓPIA DO PROCESSO 2025-BFJQ8 GERADO POR UDSON OLIVEIRA RAMOS DE AGUIAR EM 05/05/2026 16:12 DOCUMENTO 1 / 1 PÁGINA 2252 / 3514

2026-2TB7JF - E-DOCS - CÓPIA SIMPLES 13/02/2026 17:26 PÁGINA 147 / 311

CONSTRUTORA E SERVICOS W. B. M. LTDA - ME (00063) JOSE GONZAGA V CORREA ME
CNPJ : 26.570.470/0001-84 NIRE: 32201884786 Data: 17/12/2018
Diário de outubro de 2024 Diário : 9 Folha:62

Conta	Histórico	C/P	Documento	Nº Lote	Débito	Crédito
Despesas Diversas (2709)	Pagto de Despesas Ref.> WESLEY MEDEIROS ASSIS	35		00209	350,00	
Despesas Diversas (2709)	Pagto de Despesas Ref.> PIX	35		00209	50,00	
Despesas Diversas (2709)	Pagto de Despesas Ref.> PIX	35		00209	150,00	
Despesas Diversas (2709)	Pagto de Despesas Ref.> PIX	35		00209	150,00	
Despesas Diversas (2709)	Pagto de Despesas Ref.> PIX	35		00209	250,00	
Despesas Diversas (2709)	Pagto de Despesas Ref.> PIX	35		00209	200,00	
Despesas Diversas (2709)	Pagto de Despesas Ref.> PIX	35		00209	252,18	
Despesas Diversas (2709)	Pagto de Despesas Ref.> PIX	35		00209	118,00	
Despesas Diversas (2709)	Pagto de Despesas Ref.> PIX	35		00209	200,00	
Despesas Diversas (2709)	Pagto de Despesas Ref.> PIX	35		00209	200,00	
Despesas Diversas (2709)	Pagto de Despesas Ref.> CH COOP/AG DEP. CTA	35		00209	6.000,00	
Despesas Diversas (2709)	Pagto de Despesas Ref.> ANGELO MARCOS DE SOUZA	35		00209	80,00	
Honorario Contabilidade (2667)	Pagto Honorario Contabilidade	35		00209	2.440,00	
				Total do Dia:	**22.383,08**	
						22.383,08

22 de outubro de 2024

Caixa / Banco Conta Movimento (35)	Pagto de Despesas Ref.> 156029-MINERAL IND. E COM. DE AGREGADOS LTDA- USO E CONSUMO	2709	156029	00209		313,80
Caixa / Banco Conta Movimento (35)	Pagto de Despesas Ref.> 156060-MINERAL IND. E COM. DE AGREGADOS LTDA-USO E CONSUMO	2709	156060	00209		314,10
Caixa / Banco Conta Movimento (35)	Pagto de Despesas Ref.> 18160-A V SERAFINI ME-METALURGICA BICÃO-USO E CONSUMO	2709	18160	00209		200,00
Despesas Diversas (2709)	Pagto de Despesas Ref.> 156029-MINERAL IND. E COM. DE AGREGADOS LTDA- USO E CONSUMO	35	156029	00209	313,80	
Despesas Diversas (2709)	Pagto de Despesas Ref.> 156060-MINERAL IND. E COM. DE AGREGADOS LTDA-USO E CONSUMO	35	156060	00209	314,10	
Despesas Diversas (2709)	Pagto de Despesas Ref.> 18160-A V SERAFINI ME-METALURGICA BICÃO-USO E CONSUMO	35	18160	00209	200,00	
Caixa / Banco Conta Movimento (35)	Pagto de Despesas Ref.> ASSOCIACAO BRASILEIRA DOS CRIADORES DO CAVALO MANGALARGA MARCHADOR - ABCCMM	2709		00209		404,95
Despesas Diversas (2709)	Pagto de Despesas Ref.> ASSOCIACAO BRASILEIRA DOS CRIADORES DO CAVALO MANGALARGA MARCHADOR - ABCCMM	35		00209	404,95	
				Total do Dia:	**1.232,85**	
						1.232,85

23 de outubro de 2024

Caixa / Banco Conta Movimento (35)	Pagto de Despesas Ref.> 156123-MINERAL IND. E COM. DE AGREGADOS LTDA- USO E CONSUMO	2709	156123	00209		300,30
Caixa / Banco Conta Movimento (35)	Pagto de Despesas Ref.> 191256-MINERAL IND. E COM. DE	2709	191256	00209		294,00

E-DOCS - CÓPIA DO PROCESSO 2025-BFJQ8 GERADO POR UDSON OLIVEIRA RAMOS DE AGUIAR EM 05/05/2026 16:12 DOCUMENTO 1 / 1 PÁGINA 2253 / 3514
2026-2TB7JF - E-DOCS - CÓPIA SIMPLES 13/02/2026 17:26 PÁGINA 148 / 311

CONSTRUTORA E SERVICOS W. B. M. LTDA - ME (00063) JOSE GONZAGA V CORREA ME
CNPJ : 26.570.470/0001-84 NIRE: 32201884786 Data: 17/12/2018
Diário de outubro de 2024 Diário : 9 Folha:63

Conta	Histórico	C/P	Documento	Nº Lote	Débito	Crédito
	AGREGADOS LTDA- USO E CONSUMO					
Despesas Diversas (2709)	Pagto de Despesas Ref.> 156123- MINERAL IND. E COM. DE AGREGADOS LTDA- USO E CONSUMO	35	156123	00209	300,30	
Despesas Diversas (2709)	Pagto de Despesas Ref.> 191256- MINERAL IND. E COM. DE AGREGADOS LTDA- USO E CONSUMO	35	191256	00209	294,00	
Caixa / Banco Conta Movimento (35)	Pagto de Despesas Ref.> PRIMO ROSSI ADM CONSORCIO	2709		00209		3.837,18
Despesas Diversas (2709)	Pagto de Despesas Ref.> PRIMO ROSSI ADM CONSORCIO	35		00209	3.837,18	
Caixa / Banco Conta Movimento (35)	Pagto de Despesas Ref.> BORRACHARIA FERRAMENTA	2709		00209		110,00
Caixa / Banco Conta Movimento (35)	Pagto de Despesas Ref.> RECEITA FEDERAL	2709		00209		704,40
Caixa / Banco Conta Movimento (35)	Pagto de Despesas Ref.> RECEITA FEDERAL	2709		00209		1.149,51
Despesas Diversas (2709)	Pagto de Despesas Ref.> BORRACHARIA FERRAMENTA	35		00209	110,00	
Despesas Diversas (2709)	Pagto de Despesas Ref.> RECEITA FEDERAL	35		00209	704,40	
Despesas Diversas (2709)	Pagto de Despesas Ref.> RECEITA FEDERAL	35		00209	1.149,51	
			Total do Dia:		**6.395,39**	
						6.395,39

24 de outubro de 2024

Caixa / Banco Conta Movimento (35)	Pagto de Despesas Ref.> 156166- MINERAL IND. E COM. DE AGREGADOS LTDA- USO E CONSUMO	2709	156166	00209		315,00
Caixa / Banco Conta Movimento (35)	Pagto de Despesas Ref.> 156207- MINERAL IND. E COM. DE AGREGADOS LTDA-USO E CONSUMO	2709	156207	00209		306,90
Caixa / Banco Conta Movimento (35)	Pagto de Despesas Ref.> 156242- MINERAL IND. E COM. DE AGREGADOS LTDA-USO E CONSUMO	2709	156242	00209		307,20
Despesas Diversas (2709)	Pagto de Despesas Ref.> 156166- MINERAL IND. E COM. DE AGREGADOS LTDA- USO E CONSUMO	35	156166	00209	315,00	
Despesas Diversas (2709)	Pagto de Despesas Ref.> 156207- MINERAL IND. E COM. DE AGREGADOS LTDA-USO E CONSUMO	35	156207	00209	306,90	
Despesas Diversas (2709)	Pagto de Despesas Ref.> 156242- MINERAL IND. E COM. DE AGREGADOS LTDA-USO E CONSUMO	35	156242	00209	307,20	
Caixa / Banco Conta Movimento (35)	Pagto de Despesas Ref.> PIX	2709		00209		200,00
Caixa / Banco Conta Movimento (35)	Pagto de Despesas Ref.> PIX	2709		00209		50,00
Caixa / Banco Conta Movimento (35)	Pagto de Despesas Ref.> MATHEUS VIDAL DE OLIVEIRA	2709		00209		200,00
Caixa / Banco Conta Movimento (35)	Pagto de Despesas Ref.> PIX	2709		00209		50,00
Despesas Diversas (2709)	Pagto de Despesas Ref.> PIX	35		00209	200,00	
Despesas Diversas (2709)	Pagto de Despesas Ref.> PIX	35		00209	50,00	
Despesas Diversas (2709)	Pagto de Despesas Ref.> MATHEUS VIDAL DE OLIVEIRA	35		00209	200,00	

E-DOCS - CÓPIA DO PROCESSO 2025-BFJQ8 GERADO POR UDSON OLIVEIRA RAMOS DE AGUIAR EM 05/05/2026 16:12 DOCUMENTO 1 / 1 PÁGINA 2254 / 3514
2026-2TB7JF - E-DOCS - CÓPIA SIMPLES 13/02/2026 17:26 PÁGINA 149 / 311

CONSTRUTORA E SERVICOS W. B. M. LTDA - ME (00063) JOSE GONZAGA V CORREA ME
CNPJ : 26.570.470/0001-84 NIRE: 32201884786 Data: 17/12/2018
Diário de outubro de 2024 Diário : 9 Folha:64

Conta	Histórico	C/P	Documento	Nº Lote	Débito	Crédito
Despesas Diversas (2709)	Pagto de Despesas Ref.> PIX	35		00209	50,00	
			Total do Dia:		**1.429,10**	
						1.429,10

25 de outubro de 2024

Caixa / Banco Conta Movimento (35)	Pagto de Despesas Ref.> 1864-METAL QUALITY COMERCIAL LTDA-USO E CONSUMO	2709	1864	00209		6.750,00
Despesas Diversas (2709)	Pagto de Despesas Ref.> 1864-METAL QUALITY COMERCIAL LTDA-USO E CONSUMO	35	1864	00209	6.750,00	
Caixa / Banco Conta Movimento (35)	Pagto de Despesas Ref.> ALESSANDRA GONÇALVES SALUCCI	2709		00209		1.515,70
Caixa / Banco Conta Movimento (35)	Pagto de Despesas Ref.> AUTO POSTO PEDRA DO POMBAL	2709		00209		525,02
Caixa / Banco Conta Movimento (35)	Pagto de Despesas Ref.> RENNOVARE CONSULTORIA E ASSESSORIA EMPRESARIAL LTDA	2709		00209		1.897,57
Caixa / Banco Conta Movimento (35)	Pagto de Despesas Ref.> PIX	2709		00209		80,00
Caixa / Banco Conta Movimento (35)	Pagto de Despesas Ref.> PIX	2709		00209		30,00
Caixa / Banco Conta Movimento (35)	Pagto de Despesas Ref.> TELEFONICA BRASIL S.A.	2709		00209		79,95
Caixa / Banco Conta Movimento (35)	Pagto de Despesas Ref.> PIX	2709		00209		2.696,00
Caixa / Banco Conta Movimento (35)	Pagto de Despesas Ref.> PIX	2709		00209		50,00
Despesas Diversas (2709)	Pagto de Despesas Ref.> ALESSANDRA GONÇALVES SALUCCI	35		00209	1.515,70	
Despesas Diversas (2709)	Pagto de Despesas Ref.> AUTO POSTO PEDRA DO POMBAL	35		00209	525,02	
Despesas Diversas (2709)	Pagto de Despesas Ref.> RENNOVARE CONSULTORIA E ASSESSORIA EMPRESARIAL LTDA	35		00209	1.897,57	
Despesas Diversas (2709)	Pagto de Despesas Ref.> PIX	35		00209	80,00	
Despesas Diversas (2709)	Pagto de Despesas Ref.> PIX	35		00209	30,00	
Despesas Diversas (2709)	Pagto de Despesas Ref.> TELEFONICA BRASIL S.A.	35		00209	79,95	
Despesas Diversas (2709)	Pagto de Despesas Ref.> PIX	35		00209	2.696,00	
Despesas Diversas (2709)	Pagto de Despesas Ref.> PIX	35		00209	50,00	
			Total do Dia:		**13.624,24**	
						13.624,24

27 de outubro de 2024

Caixa / Banco Conta Movimento (35)	Pagto de Emprestimos-PARCELA 16/37-BANCO DO BRASIL	694		00209		1.365,57
Emprestimo (694)	Pagto de Emprestimos-PARCELA 16/37-BANCO DO BRASIL	35		00209	1.365,57	
			Total do Dia:		**1.365,57**	
						1.365,57

E-DOCS - CÓPIA DO PROCESSO 2025-BFJQ8 GERADO POR UDSON OLIVEIRA RAMOS DE AGUIAR EM 05/05/2026 16:12 DOCUMENTO 1 / 1 PÁGINA 2255 / 3514
2026-2TB7JF - E-DOCS - CÓPIA SIMPLES 13/02/2026 17:26 PÁGINA 150 / 311

CONSTRUTORA E SERVICOS W. B. M. LTDA - ME (00063) JOSE GONZAGA V CORREA ME

CNPJ : 26.570.470/0001-84 NIRE: 32201884786 Data: 17/12/2018

Diário de outubro de 2024 Diário : 9 Folha:65

Conta	Histórico	C/P	Documento	Nº Lote	Débito	Crédito
28 de outubro de 2024						
Caixa / Banco Conta Movimento (35)	Pagto de Despesas Ref.> 191471- MINERAL IND. E COM. DE AGREGADOS LTDA-USO E CONSUMO	2709	191471	00209		387,00
Caixa / Banco Conta Movimento (35)	Pagto de Despesas Ref.> 191504- MINERAL IND. E COM. DE AGREGADOS LTDA-USO E CONSUMO	2709	191504	00209		405,00
Despesas Diversas (2709)	Pagto de Despesas Ref.> 191471- MINERAL IND. E COM. DE AGREGADOS LTDA-USO E CONSUMO	35	191471	00209	387,00	
Despesas Diversas (2709)	Pagto de Despesas Ref.> 191504- MINERAL IND. E COM. DE AGREGADOS LTDA-USO E CONSUMO	35	191504	00209	405,00	
Caixa / Banco Conta Movimento (35)	Pagto Conta de Luz	1743		00209		62,03
Caixa / Banco Conta Movimento (35)	Pagto de Despesas Ref.> PIX	2709		00209		150,00
Caixa / Banco Conta Movimento (35)	Pagto de Despesas Ref.> PIX	2709		00209		3.000,00
Caixa / Banco Conta Movimento (35)	Pagto de Despesas Ref.> PIX	2709		00209		3.450,00
Caixa / Banco Conta Movimento (35)	Pagto de Despesas Ref.> PIX	2709		00209		500,00
Caixa / Banco Conta Movimento (35)	Pagto de Despesas Ref.> PIX	2709		00209		620,00
Caixa / Banco Conta Movimento (35)	Pagto de Despesas Ref.> PIX	2709		00209		50,00
Caixa / Banco Conta Movimento (35)	Pagto de Despesas Ref.> PIX	2709		00209		500,00
Caixa / Banco Conta Movimento (35)	Pagto de Despesas Ref.> PIX	2709		00209		150,00
Caixa / Banco Conta Movimento (35)	Pagto de Despesas Ref.> PIX	2709		00209		200,00
Caixa / Banco Conta Movimento (35)	Pagto de Despesas Ref.> PIX	2709		00209		150,00
Caixa / Banco Conta Movimento (35)	Pagto de Despesas Ref.> PIX	2709		00209		270,00
Caixa / Banco Conta Movimento (35)	Pagto de Despesas Ref.> PIX	2709		00209		250,00
Caixa / Banco Conta Movimento (35)	Pagto de Despesas Ref.> PIX	2709		00209		250,00
Caixa / Banco Conta Movimento (35)	Pagto de Despesas Ref.> PIX	2709		00209		150,00
Caixa / Banco Conta Movimento (35)	Pagto de Despesas Ref.> WESLEY MDEDEIROS ASSIS	2709		00209		350,00
Caixa / Banco Conta Movimento (35)	Pagto de Despesas Ref.> WESLEY MEDEIROS ASSIS	2709		00209		350,00
Caixa / Banco Conta Movimento (35)	Pagto de Despesas Ref.> PIX	2709		00209		100,00
Caixa / Banco Conta Movimento (35)	Pagto de Despesas Ref.> PIX	2709		00209		44,00
Caixa / Banco Conta Movimento (35)	Pagto de Despesas Ref.> SOLUTION TECNOLOGIA DA INFORMACAO SA	2709		00209		162,12
Caixa / Banco Conta Movimento (35)	Pagto de Despesas Ref.> PIX	2709		00209		400,00
Caixa / Banco Conta Movimento (35)	Pagto de Despesas Ref.> SEZANA LTDA	2709		00209		182,00
Caixa / Banco Conta	Pagto de Despesas Ref.> PIX	2709		00209		2.615,00

E-DOCS - CÓPIA DO PROCESSO 2025-BFJQ8 GERADO POR UDSON OLIVEIRA RAMOS DE AGUIAR EM 05/05/2026 16:12 DOCUMENTO 1 / 1 PÁGINA 2256 / 3514

2026-2TB7JF - E-DOCS - CÓPIA SIMPLES 13/02/2026 17:26 PÁGINA 151 / 311

CONSTRUTORA E SERVICOS W. B. M. LTDA - ME (00063) JOSE GONZAGA V CORREA ME

CNPJ : 26.570.470/0001-84 NIRE: 32201884786 Data: 17/12/2018

Diário de outubro de 2024 Diário : 9 Folha:66

Conta	Histórico	C/P	Documento	Nº Lote	Débito	Crédito
Movimento (35)						
Caixa / Banco Conta Movimento (35)	Pagto de Despesas Ref.> BEACH PARK HOTEIS E TURISMO S/A	2709		00209		1.068,00
Caixa / Banco Conta Movimento (35)	Pagto de Despesas Ref.> CH COOP/AG. DEP CTA	2709		00209		20.000,00
Caixa / Banco Conta Movimento (35)	Pagto de Despesas Ref.> MAREDU COMERCIO EM GERAL LTDA	2709		00209		3.037,28
Caixa / Banco Conta Movimento (35)	Pagto de Despesas Ref.> PIX	2709		00209		180,00
Caixa / Banco Conta Movimento (35)	Pagto de Despesas Ref.> PIX	2709		00209		105,00
Caixa / Banco Conta Movimento (35)	Pagto de Despesas Ref.> PIX	2709		00209		150,00
Caixa / Banco Conta Movimento (35)	Pagto de Despesas Ref.> PIX	2709		00209		50,00
Despesas Diversas (2709)	Pagto de Despesas Ref.> PIX	35		00209	150,00	
Despesas Diversas (2709)	Pagto de Despesas Ref.> PIX	35		00209	3.000,00	
Despesas Diversas (2709)	Pagto de Despesas Ref.> PIX	35		00209	3.450,00	
Despesas Diversas (2709)	Pagto de Despesas Ref.> PIX	35		00209	500,00	
Despesas Diversas (2709)	Pagto de Despesas Ref.> PIX	35		00209	620,00	
Despesas Diversas (2709)	Pagto de Despesas Ref.> PIX	35		00209	50,00	
Despesas Diversas (2709)	Pagto de Despesas Ref.> PIX	35		00209	500,00	
Despesas Diversas (2709)	Pagto de Despesas Ref.> PIX	35		00209	150,00	
Despesas Diversas (2709)	Pagto de Despesas Ref.> PIX	35		00209	200,00	
Despesas Diversas (2709)	Pagto de Despesas Ref.> PIX	35		00209	150,00	
Despesas Diversas (2709)	Pagto de Despesas Ref.> PIX	35		00209	270,00	
Despesas Diversas (2709)	Pagto de Despesas Ref.> PIX	35		00209	250,00	
Despesas Diversas (2709)	Pagto de Despesas Ref.> PIX	35		00209	250,00	
Despesas Diversas (2709)	Pagto de Despesas Ref.> PIX	35		00209	150,00	
Despesas Diversas (2709)	Pagto de Despesas Ref.> WESLEY MDEDEIROS ASSIS	35		00209	350,00	
Despesas Diversas (2709)	Pagto de Despesas Ref.> WESLEY MEDEIROS ASSIS	35		00209	350,00	
Despesas Diversas (2709)	Pagto de Despesas Ref.> PIX	35		00209	100,00	
Despesas Diversas (2709)	Pagto de Despesas Ref.> PIX	35		00209	44,00	
Despesas Diversas (2709)	Pagto de Despesas Ref.> SOLUTION TECNOLOGIA DA INFORMACAO SA	35		00209	162,12	
Despesas Diversas (2709)	Pagto de Despesas Ref.> PIX	35		00209	400,00	
Despesas Diversas (2709)	Pagto de Despesas Ref.> SEZANA LTDA	35		00209	182,00	
Despesas Diversas (2709)	Pagto de Despesas Ref.> PIX	35		00209	2.615,00	
Despesas Diversas (2709)	Pagto de Despesas Ref.> BEACH PARK HOTEIS E TURISMO S/A	35		00209	1.068,00	
Despesas Diversas (2709)	Pagto de Despesas Ref.> CH COOP/AG. DEP CTA	35		00209	20.000,00	
Despesas Diversas (2709)	Pagto de Despesas Ref.> MAREDU COMERCIO EM GERAL LTDA	35		00209	3.037,28	
Despesas Diversas (2709)	Pagto de Despesas Ref.> PIX	35		00209	180,00	
Despesas Diversas (2709)	Pagto de Despesas Ref.> PIX	35		00209	105,00	
Despesas Diversas (2709)	Pagto de Despesas Ref.> PIX	35		00209	150,00	
Despesas Diversas (2709)	Pagto de Despesas Ref.> PIX	35		00209	50,00	
Luz (1743)	Pagto Conta de Luz	35		00209	62,03	

E-DOCS - CÓPIA DO PROCESSO 2025-BFJQ8 GERADO POR UDSON OLIVEIRA RAMOS DE AGUIAR EM 05/05/2026 16:12 DOCUMENTO 1 / 1 PÁGINA 2257 / 3514

2026-2TB7JF - E-DOCS - CÓPIA SIMPLES 13/02/2026 17:26 PÁGINA 152 / 311

CONSTRUTORA E SERVICOS W. B. M. LTDA - ME (00063) JOSE GONZAGA V CORREA ME
CNPJ : 26.570.470/0001-84 NIRE: 32201884786 Data: 17/12/2018
Diário de outubro de 2024 Diário : 9 Folha:67

Conta	Histórico	C/P	Documento	Nº Lote	Débito	Crédito
			Total do Dia:		**39.337,43**	
						39.337,43
29 de outubro de 2024						
Caixa / Banco Conta Movimento (35)	Pagto de Despesas Ref.> PIX	2709		00209		2.200,00
Caixa / Banco Conta Movimento (35)	Pagto de Despesas Ref.> PIX	2709		00209		950,00
Caixa / Banco Conta Movimento (35)	Pagto de Despesas Ref.> FABIO BATISTA ANDRIETA	2709		00209		3.300,00
Caixa / Banco Conta Movimento (35)	Pagto de Despesas Ref.> PIX	2709		00209		100,00
Caixa / Banco Conta Movimento (35)	Pagto de Despesas Ref.> PIX	2709		00209		20,00
Despesas Diversas (2709)	Pagto de Despesas Ref.> PIX	35		00209	2.200,00	
Despesas Diversas (2709)	Pagto de Despesas Ref.> PIX	35		00209	950,00	
Despesas Diversas (2709)	Pagto de Despesas Ref.> FABIO BATISTA ANDRIETA	35		00209	3.300,00	
Despesas Diversas (2709)	Pagto de Despesas Ref.> PIX	35		00209	100,00	
Despesas Diversas (2709)	Pagto de Despesas Ref.> PIX	35		00209	20,00	
			Total do Dia:		**6.570,00**	
						6.570,00
30 de outubro de 2024						
Caixa / Banco Conta Movimento (35)	Pagto de Tributos Estaduais (DUA)- DETRAN PPU9C98	2695		00209		156,18
Caixa / Banco Conta Movimento (35)	Pagto de Tributos Estaduais (DUA)- DETRAN PLACA HEZ8C84	2695		00209		216,15
Caixa / Banco Conta Movimento (35)	Pagto de Tributos Estaduais (DUA)- DETRAN -PLACA MKK5I45	2695		00209		1.119,00
Caixa / Banco Conta Movimento (35)	Pagto de Tributos Estaduais (DUA)- DETRAN ES- PLACA GPN1G00	2695		00209		365,47
Trib. Estadual (DUA) (2695)	Pagto de Tributos Estaduais (DUA)- DETRAN PPU9C98	35		00209	156,18	
Trib. Estadual (DUA) (2695)	Pagto de Tributos Estaduais (DUA)- DETRAN PLACA HEZ8C84	35		00209	216,15	
Trib. Estadual (DUA) (2695)	Pagto de Tributos Estaduais (DUA)- DETRAN -PLACA MKK5I45	35		00209	1.119,00	
Trib. Estadual (DUA) (2695)	Pagto de Tributos Estaduais (DUA)- DETRAN ES- PLACA GPN1G00	35		00209	365,47	
Caixa / Banco Conta Movimento (35)	Pagto de Despesas Ref.> POSTO SEGURO	2709		00209		120,64
Caixa / Banco Conta Movimento (35)	Pagto de Despesas Ref.> DEPARTAMENTO ESTADUAL DE TRANSITO DO ESPIRITO SANTO	2709		00209		2.666,37
Caixa / Banco Conta Movimento (35)	Pagto de Despesas Ref.> DEPARTAMENTO ESTADUAL DE TRANSITO DO ESPIRITO SANTO	2709		00209		156,18

E-DOCS - CÓPIA DO PROCESSO 2025-BFJQ8 GERADO POR UDSON OLIVEIRA RAMOS DE AGUIAR EM 05/05/2026 16:12 DOCUMENTO 1 / 1 PÁGINA 2258 / 3514
2026-2TB7JF - E-DOCS - CÓPIA SIMPLES 13/02/2026 17:26 PÁGINA 153 / 311

CONSTRUTORA E SERVICOS W. B. M. LTDA - ME (00063) JOSE GONZAGA V CORREA ME
CNPJ : 26.570.470/0001-84 NIRE: 32201884786 Data: 17/12/2018
Diário de outubro de 2024 Diário : 9 Folha:68

Conta	Histórico	C/P	Documento	Nº Lote	Débito	Crédito
Caixa / Banco Conta Movimento (35)	Pagto de Despesas Ref.> DEPARTAMENTO ESTADUAL DE TRANSITO DO ESPIRITO SANTO	2709		00209		216,15
Caixa / Banco Conta Movimento (35)	Pagto de Despesas Ref.> DEPARTAMENTO ESTADUAL DE TRANSITO DO ESPIRITO SANTO	2709		00209		1.119,00
Caixa / Banco Conta Movimento (35)	Pagto de Despesas Ref.> DEPARTAMENTO ESTADUAL DE TRANSITO DO ESPIRITO SANTO	2709		00209		365,47
Caixa / Banco Conta Movimento (35)	Pagto de Despesas Ref.> CONCRELAGOS CONCRETO S/A	2709		00209		12.000,00
Caixa / Banco Conta Movimento (35)	Pagto de Despesas Ref.> SEBASTIAO FRANCISCO DE ABREU NETTO	2709		00209		2.650,00
Despesas Diversas (2709)	Pagto de Despesas Ref.> POSTO SEGURO	35		00209	120,64	
Despesas Diversas (2709)	Pagto de Despesas Ref.> DEPARTAMENTO ESTADUAL DE TRANSITO DO ESPIRITO SANTO	35		00209	2.666,37	
Despesas Diversas (2709)	Pagto de Despesas Ref.> DEPARTAMENTO ESTADUAL DE TRANSITO DO ESPIRITO SANTO	35		00209	156,18	
Despesas Diversas (2709)	Pagto de Despesas Ref.> DEPARTAMENTO ESTADUAL DE TRANSITO DO ESPIRITO SANTO	35		00209	216,15	
Despesas Diversas (2709)	Pagto de Despesas Ref.> DEPARTAMENTO ESTADUAL DE TRANSITO DO ESPIRITO SANTO	35		00209	1.119,00	
Despesas Diversas (2709)	Pagto de Despesas Ref.> DEPARTAMENTO ESTADUAL DE TRANSITO DO ESPIRITO SANTO	35		00209	365,47	
Despesas Diversas (2709)	Pagto de Despesas Ref.> CONCRELAGOS CONCRETO S/A	35		00209	12.000,00	
Despesas Diversas (2709)	Pagto de Despesas Ref.> SEBASTIAO FRANCISCO DE ABREU NETTO	35		00209	2.650,00	
			Total do Dia:		**21.150,61**	
						21.150,61

31 de outubro de 2024

Caixa / Banco Conta Movimento (35)	Pagto de Despesas Ref.> 112800-BUZATO DIST DE FERRAGENS LTDA- USO E CONSUMO	2709	112800	00209		12.741,30
Caixa / Banco Conta Movimento (35)	Pagto de Despesas Ref.> 156546-MINERAL IND. E COM. DE AGREGADOS LTDA- USO E CONSUMO	2709	156546	00209		349,50
Caixa / Banco Conta Movimento (35)	Pagto de Despesas Ref.> 191661-MINERAL IND. E COM. DE AGREGADOS LTDA- USO E CONSUMO	2709	191661	00209		384,00
Caixa / Banco Conta Movimento (35)	Pagto de Despesas Ref.> 191668-MINERAL IND. E COM. DE AGREGADOS LTDA- USO E CONSUMO	2709	191668	00209		366,00
Despesas Diversas (2709)	Pagto de Despesas Ref.> 112800-BUZATO DIST DE FERRAGENS LTDA- USO E CONSUMO	35	112800	00209	12.741,30	
Despesas Diversas (2709)	Pagto de Despesas Ref.> 156546-MINERAL IND. E COM. DE AGREGADOS LTDA- USO E CONSUMO	35	156546	00209	349,50	
Despesas Diversas (2709)	Pagto de Despesas Ref.> 191661-MINERAL IND. E COM. DE AGREGADOS LTDA- USO E CONSUMO	35	191661	00209	384,00	
Despesas Diversas (2709)	Pagto de Despesas Ref.> 191668-	35	191668	00209	366,00	

E-DOCS - CÓPIA DO PROCESSO 2025-BFJQ8 GERADO POR UDSON OLIVEIRA RAMOS DE AGUIAR EM 05/05/2026 16:12 DOCUMENTO 1 / 1 PÁGINA 2259 / 3514
2026-2TB7JF - E-DOCS - CÓPIA SIMPLES 13/02/2026 17:26 PÁGINA 154 / 311

CONSTRUTORA E SERVICOS W. B. M. LTDA - ME (00063) JOSE GONZAGA V CORREA ME
CNPJ : 26.570.470/0001-84 NIRE: 32201884786 Data: 17/12/2018
Diário de outubro de 2024 Diário : 9 Folha:69

Conta	Histórico	C/P	Documento	Nº Lote	Débito	Crédito
	MINERAL IND. E COM. DE AGREGADOS LTDA- USO E CONSUMO					
Caixa / Banco Conta Movimento (35)	Prestação de Serviços - 276	1225	276	00212	39.964,25	
Prestação de serviços (1225)	Prestação de Serviços - 276	35	276	00212		39.964,25
Caixa / Banco Conta Movimento (35)	Pagto de Despesas Ref.> PIX	2709		00209		1.500,00
Caixa / Banco Conta Movimento (35)	Pagto de Despesas Ref.> BRUNO FERREIRA VIEIRA	2709		00209		2.000,00
Caixa / Banco Conta Movimento (35)	Pagto de Despesas Ref.> MAURICIO MENEGUELI JORGE	2709		00209		650,00
Caixa / Banco Conta Movimento (35)	Pagto de Despesas Ref.> PIX	2709		00209		30,00
Caixa / Banco Conta Movimento (35)	Pagto de Despesas Ref.> HELIS. CALCADOS E ACESSORIOS	2709		00209		208,77
Caixa / Banco Conta Movimento (35)	Pagto de Despesas Ref.> SILVANA LEAL DOMINGOS DE QUEIROZ	2709		00209		400,00
Caixa / Banco Conta Movimento (35)	Pagto de Despesas Ref.> OTICA VITORIA LTDA	2709		00209		1.000,00
Caixa / Banco Conta Movimento (35)	Pagto de Despesas Ref.> PIX	2709		00209		80,00
Caixa / Banco Conta Movimento (35)	Pagto de Despesas Ref.> CONFIAUTO	2709		00209		320,54
Despesas Diversas (2709)	Pagto de Despesas Ref.> PIX	35		00209	1.500,00	
Despesas Diversas (2709)	Pagto de Despesas Ref.> BRUNO FERREIRA VIEIRA	35		00209	2.000,00	
Despesas Diversas (2709)	Pagto de Despesas Ref.> MAURICIO MENEGUELI JORGE	35		00209	650,00	
Despesas Diversas (2709)	Pagto de Despesas Ref.> PIX	35		00209	30,00	
Despesas Diversas (2709)	Pagto de Despesas Ref.> HELIS. CALCADOS E ACESSORIOS	35		00209	208,77	
Despesas Diversas (2709)	Pagto de Despesas Ref.> SILVANA LEAL DOMINGOS DE QUEIROZ	35		00209	400,00	
Despesas Diversas (2709)	Pagto de Despesas Ref.> OTICA VITORIA LTDA	35		00209	1.000,00	
Despesas Diversas (2709)	Pagto de Despesas Ref.> PIX	35		00209	80,00	
Despesas Diversas (2709)	Pagto de Despesas Ref.> CONFIAUTO	35		00209	320,54	
			Total do Dia:		**59.994,36**	
						59.994,36

**********(XXXXX)**********

E-DOCS - CÓPIA DO PROCESSO 2025-BFJQ8 GERADO POR UDSON OLIVEIRA RAMOS DE AGUIAR EM 05/05/2026 16:12 DOCUMENTO 1 / 1 PÁGINA 2260 / 3514
2026-2TB7JF - E-DOCS - CÓPIA SIMPLES 13/02/2026 17:26 PÁGINA 155 / 311

CONSTRUTORA E SERVICOS W. B. M. LTDA - ME (00063) JOSE GONZAGA V CORREA ME
CNPJ : 26.570.470/0001-84 NIRE: 32201884786 Data: 17/12/2018
Diário de novembro de 2024 Diário : 9 Folha:70

Conta	Histórico	C/P	Documento	Nº Lote	Débito	Crédito
01 de novembro de 2024						
Caixa / Banco Conta Movimento (35)	Pagto de Despesas Ref.> PARCELA MENSAL 47/58- ESCAVADEIRA HIDRAULICA REF NFE 93687	2709		00211		8.446,28
Despesas Diversas (2709)	Pagto de Despesas Ref.> PARCELA MENSAL 47/58- ESCAVADEIRA HIDRAULICA REF NFE 93687	35		00211	8.446,28	
Caixa / Banco Conta Movimento (35)	Pagto de Despesas Ref.> BB HOTELS RJ NORTE RIO DE JANEIRO-VISA ELECTRO	2709		00211		973,80
Caixa / Banco Conta Movimento (35)	Pagto de Despesas Ref.> PIX 53.153.938/0001-08	2709		00211		54,90
Caixa / Banco Conta Movimento (35)	Pagto de Despesas Ref.> PIX	2709		00211		475,95
Caixa / Banco Conta Movimento (35)	Pagto de Despesas Ref.> PIX	2709		00211		20,00
Caixa / Banco Conta Movimento (35)	Pagto de Despesas Ref.> local beach club rio de janeiro	2709		00211		446,90
Caixa / Banco Conta Movimento (35)	Pagto Tarifas Bancarias	2317		00211		0,76
Caixa / Banco Conta Movimento (35)	Pagto Tarifas Bancarias	2317		00211		18,56
Despesas Diversas (2709)	Pagto de Despesas Ref.> BB HOTELS RJ NORTE RIO DE JANEIRO-VISA ELECTRO	35		00211	973,80	
Despesas Diversas (2709)	Pagto de Despesas Ref.> PIX 53.153.938/0001-08	35		00211	54,90	
Despesas Diversas (2709)	Pagto de Despesas Ref.> PIX	35		00211	475,95	
Despesas Diversas (2709)	Pagto de Despesas Ref.> PIX	35		00211	20,00	
Despesas Diversas (2709)	Pagto de Despesas Ref.> local beach club rio de janeiro	35		00211	446,90	
Juros e despesas bancárias (2317)	Pagto Tarifas Bancarias	35		00211	0,76	
Juros e despesas bancárias (2317)	Pagto Tarifas Bancarias	35		00211	18,56	
			Total do Dia:		**10.437,15**	
						10.437,15
02 de novembro de 2024						
Caixa / Banco Conta Movimento (35)	Pagto de Despesas Ref.> 13 MATERIAL DE CONTRUÇÃO	2709		00211		3.810,00
Despesas Diversas (2709)	Pagto de Despesas Ref.> 13 MATERIAL DE CONTRUÇÃO	35		00211	3.810,00	
			Total do Dia:		**3.810,00**	
						3.810,00
04 de novembro de 2024						
Caixa / Banco Conta Movimento (35)	Pagto de Despesas Ref.> 191771- MINERAL IND. E COM. DE AGREGADOS LTDA	2709	191771	00211		321,00
Caixa / Banco Conta Movimento (35)	Pagto de Despesas Ref.> 191774- MINERAL IND. E COM. DE AGREGADOS LTDA	2709	191774	00211		357,00
Despesas Diversas (2709)	Pagto de Despesas Ref.> 191771- MINERAL IND. E COM. DE	35	191771	00211	321,00	

E-DOCS - CÓPIA DO PROCESSO 2025-BFJQ8 GERADO POR UDSON OLIVEIRA RAMOS DE AGUIAR EM 05/05/2026 16:12 DOCUMENTO 1 / 1 PÁGINA 2261 / 3514
2026-2TB7JF - E-DOCS - CÓPIA SIMPLES 13/02/2026 17:26 PÁGINA 156 / 311

CONSTRUTORA E SERVICOS W. B. M. LTDA - ME (00063) JOSE GONZAGA V CORREA ME
CNPJ : 26.570.470/0001-84 NIRE: 32201884786 Data: 17/12/2018
Diário de novembro de 2024 Diário : 9 Folha:71

Conta	Histórico	C/P	Documento	Nº Lote	Débito	Crédito
	AGREGADOS LTDA					
Despesas Diversas (2709)	Pagto de Despesas Ref.> 191774- MINERAL IND. E COM. DE AGREGADOS LTDA	35	191774	00211	357,00	
Caixa / Banco Conta Movimento (35)	Pagto Folha de Pagamento - Funcionarios 10/2024	1512		00211		5.566,64
Salários e ordenados (1512)	Pagto Folha de Pagamento - Funcionarios 10/2024	35		00211	5.566,64	
Caixa / Banco Conta Movimento (35)	Pagto de Despesas Ref.> RAIA 1533 RIO DE JANEIRO	2709		00211		76,89
Caixa / Banco Conta Movimento (35)	Pagto de Despesas Ref.> POSTO DE ABASTECIMENTO RIO DE JANEIRO	2709		00211		271,39
Caixa / Banco Conta Movimento (35)	Pagto de Despesas Ref.> TERRA BRASILI COMERCIO RIO DE JANEIRO	2709		00211		635,80
Caixa / Banco Conta Movimento (35)	Pagto de Despesas Ref.> BELL ART RIO DE JANEIRO	2709		00211		254,95
Caixa / Banco Conta Movimento (35)	Pagto de Despesas Ref.> HAVAIANAS RIO DE JANEIRO	2709		00211		179,98
Caixa / Banco Conta Movimento (35)	Pagto de Despesas Ref.> HAVAIANAS RIO DE JANEIRO	2709		00211		12,99
Caixa / Banco Conta Movimento (35)	Pagto de Despesas Ref.> NEIF PEZINHO COMERCIO RIO DE JANEIRO	2709		00211		269,91
Caixa / Banco Conta Movimento (35)	Pagto de Despesas Ref.> BAR DO ZECA PAGODINHO RIO DE JANEIRO	2709		00211		289,50
Caixa / Banco Conta Movimento (35)	Pagto de Despesas Ref.> CONVENIENCIAS ABREU 10 SÃO GONÇALO	2709		00211		40,99
Caixa / Banco Conta Movimento (35)	Pagto de Despesas Ref.> PISTA 3 AUTO PIST NITEROI BR	2709		00211		7,10
Caixa / Banco Conta Movimento (35)	Pagto de Despesas Ref.> ALESSANDRA MACAE BR	2709		00211		190,94
Caixa / Banco Conta Movimento (35)	Pagto de Despesas Ref.> PISTA 2 AUTO PIST NITEROI BR	2709		00211		7,10
Caixa / Banco Conta Movimento (35)	Pagto de Despesas Ref.> KM 10 LANCHONETE CAMPOS DOS G OBR	2709		00211		12,00
Caixa / Banco Conta Movimento (35)	Pagto de Despesas Ref.> PISTA 1 AUTO PIST NITEROI BR	2709		00211		7,10
Caixa / Banco Conta Movimento (35)	Pagto de Despesas Ref.> P7 MIMOSO DO SUL SÃO PAULO BR	2709		00211		2,00
Caixa / Banco Conta Movimento (35)	Pagto de Despesas Ref.> PIX	2709		00211		1.500,00
Caixa / Banco Conta Movimento (35)	Pagto de Despesas Ref.> PIX	2709		00211		1.000,00
Despesas Diversas (2709)	Pagto de Despesas Ref.> RAIA 1533 RIO DE JANEIRO	35		00211	76,89	
Despesas Diversas (2709)	Pagto de Despesas Ref.> POSTO DE ABASTECIMENTO RIO DE JANEIRO	35		00211	271,39	
Despesas Diversas (2709)	Pagto de Despesas Ref.> TERRA BRASILI COMERCIO RIO DE JANEIRO	35		00211	635,80	
Despesas Diversas (2709)	Pagto de Despesas Ref.> BELL ART RIO DE JANEIRO	35		00211	254,95	
Despesas Diversas (2709)	Pagto de Despesas Ref.> HAVAIANAS RIO DE JANEIRO	35		00211	179,98	
Despesas Diversas (2709)	Pagto de Despesas Ref.> HAVAIANAS RIO DE JANEIRO	35		00211	12,99	
Despesas Diversas (2709)	Pagto de Despesas Ref.> NEIF PEZINHO COMERCIO RIO DE JANEIRO	35		00211	269,91	
Despesas Diversas (2709)	Pagto de Despesas Ref.> BAR DO ZECA PAGODINHO RIO DE JANEIRO	35		00211	289,50	

E-DOCS - CÓPIA DO PROCESSO 2025-BFJQ8 GERADO POR UDSON OLIVEIRA RAMOS DE AGUIAR EM 05/05/2026 16:12 DOCUMENTO 1 / 1 PÁGINA 2262 / 3514
2026-2TB7JF - E-DOCS - CÓPIA SIMPLES 13/02/2026 17:26 PÁGINA 157 / 311

Conta	Histórico	C/P	Documento	Nº Lote	Débito	Crédito
Despesas Diversas (2709)	Pagto de Despesas Ref.> CONVENIENCIAS ABREU 10 SÃO GONÇALO	35		00211	40,99	
Despesas Diversas (2709)	Pagto de Despesas Ref.> PISTA 3 AUTO PIST NITEROI BR	35		00211	7,10	
Despesas Diversas (2709)	Pagto de Despesas Ref.> ALESSANDRA MACAE BR	35		00211	190,94	
Despesas Diversas (2709)	Pagto de Despesas Ref.> PISTA 2 AUTO PIST NITEROI BR	35		00211	7,10	
Despesas Diversas (2709)	Pagto de Despesas Ref.> KM 10 LANCHONETE CAMPOS DOS G OBR	35		00211	12,00	
Despesas Diversas (2709)	Pagto de Despesas Ref.> PISTA 1 AUTO PIST NITEROI BR	35		00211	7,10	
Despesas Diversas (2709)	Pagto de Despesas Ref.> P7 MIMOSO DO SUL SÃO PAULO BR	35		00211	2,00	
Despesas Diversas (2709)	Pagto de Despesas Ref.> PIX	35		00211	1.500,00	
Despesas Diversas (2709)	Pagto de Despesas Ref.> PIX	35		00211	1.000,00	
			Total do Dia:		**11.003,28**	
						11.003,28

05 de novembro de 2024

Caixa / Banco Conta Movimento (35)	Pgto Conta de Água Ref:. 10/2024	1757		00211		33,29
Água / Esgoto (1757)	Pgto Conta de Água Ref:. 10/2024	35		00211	33,29	
Caixa / Banco Conta Movimento (35)	Pagto de Despesas Ref.> CONSORCIOS	2709		00211		157,71
Caixa / Banco Conta Movimento (35)	Pgto Conta de Água	1757		00211		33,95
Caixa / Banco Conta Movimento (35)	Pagto de Despesas Ref.> PIX	2709		00211		1.800,00
Caixa / Banco Conta Movimento (35)	Pagto de Despesas Ref.> PIX	2709		00211		960,00
Caixa / Banco Conta Movimento (35)	Pagto de Despesas Ref.> PIX	2709		00211		770,00
Caixa / Banco Conta Movimento (35)	Pagto de Despesas Ref.> PIX	2709		00211		1.440,00
Caixa / Banco Conta Movimento (35)	Pagto de Despesas Ref.> PIX	2709		00211		1.800,00
Caixa / Banco Conta Movimento (35)	Pagto de Despesas Ref.> PIX	2709		00211		420,00
Caixa / Banco Conta Movimento (35)	Pagto de Despesas Ref.> PIX	2709		00211		1.200,00
Caixa / Banco Conta Movimento (35)	Pagto de Despesas Ref.> PIX	2709		00211		1.440,00
Caixa / Banco Conta Movimento (35)	Pagto de Despesas Ref.> PIX	2709		00211		1.800,00
Caixa / Banco Conta Movimento (35)	Pagto de Despesas Ref.> PIX	2709		00211		1.100,00
Caixa / Banco Conta Movimento (35)	Pagto de Despesas Ref.> PIX	2709		00211		1.000,00
Caixa / Banco Conta Movimento (35)	Pagto de Despesas Ref.> PIX	2709		00211		1.800,00
Caixa / Banco Conta Movimento (35)	Pagto de Despesas Ref.> PIX	2709		00211		1.400,00
Caixa / Banco Conta Movimento (35)	Pagto de Despesas Ref.> PIX	2709		00211		900,00

E-DOCS - CÓPIA DO PROCESSO 2025-BFJQ8 GERADO POR UDSON OLIVEIRA RAMOS DE AGUIAR EM 05/05/2026 16:12 DOCUMENTO 1 / 1 PÁGINA 2263 / 3514

2026-2TB7JF - E-DOCS - CÓPIA SIMPLES 13/02/2026 17:26 PÁGINA 158 / 311

CONSTRUTORA E SERVICOS W. B. M. LTDA - ME (00063) JOSE GONZAGA V CORREA ME

CNPJ : 26.570.470/0001-84 NIRE: 32201884786 Data: 17/12/2018

Diário de novembro de 2024 Diário : 9 Folha:73

Conta	Histórico	C/P	Documento	Nº Lote	Débito	Crédito
Caixa / Banco Conta Movimento (35)	Pagto de Despesas Ref.> PIX	2709		00211		1.320,00
Despesas Diversas (2709)	Pagto de Despesas Ref.> CONSORCIOS	35		00211	157,71	
Despesas Diversas (2709)	Pagto de Despesas Ref.> PIX	35		00211	1.800,00	
Despesas Diversas (2709)	Pagto de Despesas Ref.> PIX	35		00211	960,00	
Despesas Diversas (2709)	Pagto de Despesas Ref.> PIX	35		00211	770,00	
Despesas Diversas (2709)	Pagto de Despesas Ref.> PIX	35		00211	1.440,00	
Despesas Diversas (2709)	Pagto de Despesas Ref.> PIX	35		00211	1.800,00	
Despesas Diversas (2709)	Pagto de Despesas Ref.> PIX	35		00211	420,00	
Despesas Diversas (2709)	Pagto de Despesas Ref.> PIX	35		00211	1.200,00	
Despesas Diversas (2709)	Pagto de Despesas Ref.> PIX	35		00211	1.440,00	
Despesas Diversas (2709)	Pagto de Despesas Ref.> PIX	35		00211	1.800,00	
Despesas Diversas (2709)	Pagto de Despesas Ref.> PIX	35		00211	1.100,00	
Despesas Diversas (2709)	Pagto de Despesas Ref.> PIX	35		00211	1.000,00	
Despesas Diversas (2709)	Pagto de Despesas Ref.> PIX	35		00211	1.800,00	
Despesas Diversas (2709)	Pagto de Despesas Ref.> PIX	35		00211	1.400,00	
Despesas Diversas (2709)	Pagto de Despesas Ref.> PIX	35		00211	900,00	
Despesas Diversas (2709)	Pagto de Despesas Ref.> PIX	35		00211	1.320,00	
Água / Esgoto (1757)	Pgto Conta de Água	35		00211	33,95	
Caixa / Banco Conta Movimento (35)	Pagto de Despesas	2709		00211		157,71
Caixa / Banco Conta Movimento (35)	Pagto de Despesas Ref.> PIX	2709		00211		410,00
Caixa / Banco Conta Movimento (35)	Pagto de Despesas Ref.> PIX	2709		00211		1.800,00
Caixa / Banco Conta Movimento (35)	Pagto de Despesas Ref.> PIX	2709		00211		1.350,00
Caixa / Banco Conta Movimento (35)	Pagto de Despesas Ref.> PIX	2709		00211		1.100,00
Caixa / Banco Conta Movimento (35)	Pagto de Despesas Ref.> PIX	2709		00211		525,00
Caixa / Banco Conta Movimento (35)	Pagto de Despesas Ref.> PIX	2709		00211		680,00
Caixa / Banco Conta Movimento (35)	Pagto de Despesas Ref.> PIX	2709		00211		4.160,00
Caixa / Banco Conta Movimento (35)	Pagto de Despesas Ref.> PIX	2709		00211		100,00
Caixa / Banco Conta Movimento (35)	Pagto de Despesas Ref.> CHEQUE PAGO	2709		00211		2.000,00
Caixa / Banco Conta Movimento (35)	Pagto Tarifas Bancarias	2317		00211		9,60
Despesas Diversas (2709)	Pagto de Despesas	35		00211	157,71	
Despesas Diversas (2709)	Pagto de Despesas Ref.> PIX	35		00211	410,00	
Despesas Diversas (2709)	Pagto de Despesas Ref.> PIX	35		00211	1.800,00	
Despesas Diversas (2709)	Pagto de Despesas Ref.> PIX	35		00211	1.350,00	
Despesas Diversas (2709)	Pagto de Despesas Ref.> PIX	35		00211	1.100,00	
Despesas Diversas (2709)	Pagto de Despesas Ref.> PIX	35		00211	525,00	
Despesas Diversas (2709)	Pagto de Despesas Ref.> PIX	35		00211	680,00	
Despesas Diversas (2709)	Pagto de Despesas Ref.> PIX	35		00211	4.160,00	
Despesas Diversas (2709)	Pagto de Despesas Ref.> PIX	35		00211	100,00	
Despesas Diversas (2709)	Pagto de Despesas Ref.> CHEQUE PAGO	35		00211	2.000,00	
Juros e despesas bancárias (2317)	Pagto Tarifas Bancarias	35		00211	9,60	

E-DOCS - CÓPIA DO PROCESSO 2025-BFJQ8 GERADO POR UDSON OLIVEIRA RAMOS DE AGUIAR EM 05/05/2026 16:12 DOCUMENTO 1 / 1 PÁGINA 2264 / 3514

2026-2TB7JF - E-DOCS - CÓPIA SIMPLES 13/02/2026 17:26 PÁGINA 159 / 311

CONSTRUTORA E SERVICOS W. B. M. LTDA - ME (00063) JOSE GONZAGA V CORREA ME
CNPJ : 26.570.470/0001-84 NIRE: 32201884786 Data: 17/12/2018
Diário de novembro de 2024 Diário : 9 Folha:74

Conta	Histórico	C/P	Documento	Nº Lote	Débito	Crédito
			Total do Dia:		**31.667,26**	
						31.667,26
06 de novembro de 2024						
Caixa / Banco Conta Movimento (35)	Pagto de Despesas Ref.> 191978- MINERAL IND. E COM. DE AGREGADOS LTDA	2709	191978	00211		857,60
Despesas Diversas (2709)	Pagto de Despesas Ref.> 191978- MINERAL IND. E COM. DE AGREGADOS LTDA	35	191978	00211	857,60	
Caixa / Banco Conta Movimento (35)	Pagto de Despesas Ref.> PIX	2709		00211		2.150,32
Caixa / Banco Conta Movimento (35)	Pgto Conta de Água	1757		00211		33,29
Caixa / Banco Conta Movimento (35)	Pgto Conta de Água	1757		00211		33,29
Caixa / Banco Conta Movimento (35)	Pagto de Despesas Ref.> CNV.EN.ELETR.GAS	2709		00211		45,81
Caixa / Banco Conta Movimento (35)	Pagto de Despesas Ref.> CNV. EN ELET GAS	2709		00211		111,19
Caixa / Banco Conta Movimento (35)	Pagto de Despesas Ref.> PIX	2709		00211		1.000,00
Caixa / Banco Conta Movimento (35)	Pagto de Despesas Ref.> PIX	2709		00211		410,00
Caixa / Banco Conta Movimento (35)	Pagto de Despesas Ref.> PIX	2709		00211		140,00
Caixa / Banco Conta Movimento (35)	Pagto de Despesas Ref.> LUCAS PARREIRA BRAGA	2709		00211		450,00
Despesas Diversas (2709)	Pagto de Despesas Ref.> PIX	35		00211	2.150,32	
Despesas Diversas (2709)	Pagto de Despesas Ref.> CNV.EN.ELETR.GAS	35		00211	45,81	
Despesas Diversas (2709)	Pagto de Despesas Ref.> CNV. EN ELET GAS	35		00211	111,19	
Despesas Diversas (2709)	Pagto de Despesas Ref.> PIX	35		00211	1.000,00	
Despesas Diversas (2709)	Pagto de Despesas Ref.> PIX	35		00211	410,00	
Despesas Diversas (2709)	Pagto de Despesas Ref.> PIX	35		00211	140,00	
Despesas Diversas (2709)	Pagto de Despesas Ref.> LUCAS PARREIRA BRAGA	35		00211	450,00	
Água / Esgoto (1757)	Pgto Conta de Água	35		00211	33,29	
Água / Esgoto (1757)	Pgto Conta de Água	35		00211	33,29	
			Total do Dia:		**5.231,50**	
						5.231,50
07 de novembro de 2024						
Caixa / Banco Conta Movimento (35)	Pagto de Despesas Ref.> FREITAS HORTIFRUTI ALEGRE BR	2709		00211		120,56
Caixa / Banco Conta Movimento (35)	Pagto de Despesas Ref.> HAILSON BARCELLOS DE RECENDE	2709		00211		20,00
Caixa / Banco Conta Movimento (35)	Pagto de Despesas Ref.> PIX 38.235.895/0001-06	2709		00211		313,49
Caixa / Banco Conta Movimento (35)	Pagto de Despesas Ref.> RODRIGO DA CONCEIÇÃO DE SOUZA LIMA	2709		00211		375,00
Caixa / Banco Conta Movimento (35)	Pagto de Despesas Ref.> PIX	2709		00211		80,00
Caixa / Banco Conta	Pagto de Despesas Ref.> PIX	2709		00211		30,00

E-DOCS - CÓPIA DO PROCESSO 2025-BFJQ8 GERADO POR UDSON OLIVEIRA RAMOS DE AGUIAR EM 05/05/2026 16:12 DOCUMENTO 1 / 1 PÁGINA 2265 / 3514
2026-2TB7JF - E-DOCS - CÓPIA SIMPLES 13/02/2026 17:26 PÁGINA 160 / 311

CONSTRUTORA E SERVICOS W. B. M. LTDA - ME (00063) JOSE GONZAGA V CORREA ME
CNPJ : 26.570.470/0001-84 NIRE: 32201884786 Data: 17/12/2018
Diário de novembro de 2024 Diário : 9 Folha:75

Conta	Histórico	C/P	Documento	Nº Lote	Débito	Crédito
Movimento (35)						
Caixa / Banco Conta Movimento (35)	Pagto de Despesas Ref.> HAILSON BARCELLOS DE RESENDE	2709		00211		100,00
Despesas Diversas (2709)	Pagto de Despesas Ref.> FREITAS HORTIFRUTI ALEGRE BR	35		00211	120,56	
Despesas Diversas (2709)	Pagto de Despesas Ref.> HAILSON BARCELLOS DE RECENDE	35		00211	20,00	
Despesas Diversas (2709)	Pagto de Despesas Ref.> PIX 38.235.895/0001-06	35		00211	313,49	
Despesas Diversas (2709)	Pagto de Despesas Ref.> RODRIGO DA CONCEIÇÃO DE SOUZA LIMA	35		00211	375,00	
Despesas Diversas (2709)	Pagto de Despesas Ref.> PIX	35		00211	80,00	
Despesas Diversas (2709)	Pagto de Despesas Ref.> PIX	35		00211	30,00	
Despesas Diversas (2709)	Pagto de Despesas Ref.> HAILSON BARCELLOS DE RESENDE	35		00211	100,00	
			Total do Dia:		**1.039,05**	
						1.039,05
08 de novembro de 2024						
Caixa / Banco Conta Movimento (35)	Pagto de Despesas Ref.> PIX	2709		00211		50,00
Caixa / Banco Conta Movimento (35)	Pagto de Despesas Ref.> CERVEJARIA NOVA EXTRELA ALEGRE	2709		00211		3.000,00
Caixa / Banco Conta Movimento (35)	Pagto de Despesas Ref.> THAMIRES PEREIRA MANHUMIRIM BR	2709		00211		231,90
Despesas Diversas (2709)	Pagto de Despesas Ref.> PIX	35		00211	50,00	
Despesas Diversas (2709)	Pagto de Despesas Ref.> CERVEJARIA NOVA EXTRELA ALEGRE	35		00211	3.000,00	
Despesas Diversas (2709)	Pagto de Despesas Ref.> THAMIRES PEREIRA MANHUMIRIM BR	35		00211	231,90	
			Total do Dia:		**3.281,90**	
						3.281,90
10 de novembro de 2024						
Caixa / Banco Conta Movimento (35)	Pagto de Despesas Ref.> MEGABYTE	2709		00211		99,90
Despesas Diversas (2709)	Pagto de Despesas Ref.> MEGABYTE	35		00211	99,90	
			Total do Dia:		**99,90**	
						99,90
11 de novembro de 2024						
Caixa / Banco Conta Movimento (35)	Pagto de Despesas Ref.> 11292-MAPORA IND. COM. VAR. MATERIAL CONTRUCAO	2709	11292	00211		6.840,00
Caixa / Banco Conta Movimento (35)	Pagto de Despesas Ref.> 11293-MAPORA IND. COM. VAR. MATERIAL CONTRUCAO	2709	11293	00211		5.700,00
Despesas Diversas (2709)	Pagto de Despesas Ref.> 11292-MAPORA IND. COM. VAR. MATERIAL CONTRUCAO	35	11292	00211	6.840,00	
Despesas Diversas (2709)	Pagto de Despesas Ref.> 11293-MAPORA IND. COM. VAR. MATERIAL CONTRUCAO	35	11293	00211	5.700,00	

E-DOCS - CÓPIA DO PROCESSO 2025-BFJQ8 GERADO POR UDSON OLIVEIRA RAMOS DE AGUIAR EM 05/05/2026 16:12 DOCUMENTO 1 / 1 PÁGINA 2266 / 3514
2026-2TB7JF - E-DOCS - CÓPIA SIMPLES 13/02/2026 17:26 PÁGINA 161 / 311

CONSTRUTORA E SERVICOS W. B. M. LTDA - ME (00063) JOSE GONZAGA V CORREA ME
CNPJ : 26.570.470/0001-84 NIRE: 32201884786 Data: 17/12/2018
Diário de novembro de 2024 Diário : 9 Folha:76

Conta	Histórico	C/P	Documento	Nº Lote	Débito	Crédito
Caixa / Banco Conta Movimento (35)	Pagto de Despesas Ref.> PIX 33.4354190001-25	2709		00211		409,19
Caixa / Banco Conta Movimento (35)	Pagto de Emprestimos-DOC 02352010	694		00211		1.525,08
Caixa / Banco Conta Movimento (35)	Pagto de Despesas Ref.> PIX	2709		00211		180,00
Caixa / Banco Conta Movimento (35)	Pagto de Despesas Ref.> CONCRELAGOS CONCRETO S/A	2709		00211		7.357,50
Caixa / Banco Conta Movimento (35)	Pagto de Despesas Ref.> CONSORCIOS	2709		00211		201,79
Caixa / Banco Conta Movimento (35)	Pagto de Despesas Ref.> CONSÓRCIOS	2709		00211		427,63
Caixa / Banco Conta Movimento (35)	Pagto de Despesas Ref.> DROGAHEMIL MANHUMIRIM BR	2709		00211		29,90
Caixa / Banco Conta Movimento (35)	Pagto de Despesas Ref.> PIX	2709		00211		5.480,00
Caixa / Banco Conta Movimento (35)	Pagto de Despesas Ref.> PIX	2709		00211		2.000,00
Caixa / Banco Conta Movimento (35)	Pagto de Despesas Ref.> ANA PAULA FURTADO FERREIRA	2709		00211		757,00
Caixa / Banco Conta Movimento (35)	Pagto de Despesas Ref.> PIX	2709		00211		100,00
Caixa / Banco Conta Movimento (35)	Pagto de Despesas Ref.> DELIGELI MANHUMIRIM BR	2709		00211		22,80
Caixa / Banco Conta Movimento (35)	Pagto de Despesas Ref.> PIX	2709		00211		100,00
Caixa / Banco Conta Movimento (35)	Pagto de Despesas Ref.> PIX	2709		00211		200,00
Caixa / Banco Conta Movimento (35)	Pagto de Despesas Ref.> THAMIRES PEREIRA MANHUMIRIM BR	2709		00211		146,80
Caixa / Banco Conta Movimento (35)	Pagto de Despesas Ref.> HOTEL MINAS DOR MANHUMIRIM BR	2709		00211		360,00
Caixa / Banco Conta Movimento (35)	Pagto de Despesas Ref.> AUTO POSTO HOTEL MINAS DOR MANHUMIRIM BR	2709		00211		286,00
Emprestimo (694)	Pagto de Emprestimos-DOC 02352010	35		00211	1.525,08	
Despesas Diversas (2709)	Pagto de Despesas Ref.> PIX 33.4354190001-25	35		00211	409,19	
Despesas Diversas (2709)	Pagto de Despesas Ref.> PIX	35		00211	180,00	
Despesas Diversas (2709)	Pagto de Despesas Ref.> CONCRELAGOS CONCRETO S/A	35		00211	7.357,50	
Despesas Diversas (2709)	Pagto de Despesas Ref.> CONSORCIOS	35		00211	201,79	
Despesas Diversas (2709)	Pagto de Despesas Ref.> CONSÓRCIOS	35		00211	427,63	
Despesas Diversas (2709)	Pagto de Despesas Ref.> DROGAHEMIL MANHUMIRIM BR	35		00211	29,90	
Despesas Diversas (2709)	Pagto de Despesas Ref.> PIX	35		00211	5.480,00	
Despesas Diversas (2709)	Pagto de Despesas Ref.> PIX	35		00211	2.000,00	
Despesas Diversas (2709)	Pagto de Despesas Ref.> ANA PAULA FURTADO FERREIRA	35		00211	757,00	
Despesas Diversas (2709)	Pagto de Despesas Ref.> PIX	35		00211	100,00	
Despesas Diversas (2709)	Pagto de Despesas Ref.> DELIGELI MANHUMIRIM BR	35		00211	22,80	
Despesas Diversas (2709)	Pagto de Despesas Ref.> PIX	35		00211	100,00	
Despesas Diversas (2709)	Pagto de Despesas Ref.> PIX	35		00211	200,00	
Despesas Diversas (2709)	Pagto de Despesas Ref.> THAMIRES PEREIRA MANHUMIRIM BR	35		00211	146,80	
Despesas Diversas (2709)	Pagto de Despesas Ref.> HOTEL MINAS	35		00211	360,00	

E-DOCS - CÓPIA DO PROCESSO 2025-BFJQ8 GERADO POR UDSON OLIVEIRA RAMOS DE AGUIAR EM 05/05/2026 16:12 DOCUMENTO 1 / 1 PÁGINA 2267 / 3514
2026-2TB7JF - E-DOCS - CÓPIA SIMPLES 13/02/2026 17:26 PÁGINA 162 / 311

CONSTRUTORA E SERVICOS W. B. M. LTDA - ME (00063) JOSE GONZAGA V CORREA ME
CNPJ : 26.570.470/0001-84 NIRE: 32201884786 Data: 17/12/2018
Diário de novembro de 2024 Diário : 9 Folha:77

Conta	Histórico	C/P	Documento	Nº Lote	Débito	Crédito
	DOR MANHUMIRIM BR					
Despesas Diversas (2709)	Pagto de Despesas Ref.> AUTO POSTO HOTEL MINAS DOR MANHUMIRIM BR	35		00211	286,00	
			Total do Dia:		**32.123,69**	
						32.123,69

12 de novembro de 2024

Caixa / Banco Conta Movimento (35)	Prestação de Serviços - 272	1225	272	00210	7.951,14	
Caixa / Banco Conta Movimento (35)	Prestação de Serviços - 273	1225	273	00210	27.279,46	
Caixa / Banco Conta Movimento (35)	Prestação de Serviços - 270	1225	270	00210	79.134,68	
Prestação de serviços (1225)	Prestação de Serviços - 272	35	272	00210		7.951,14
Prestação de serviços (1225)	Prestação de Serviços - 273	35	273	00210		27.279,46
Prestação de serviços (1225)	Prestação de Serviços - 270	35	270	00210		79.134,68
			Total do Dia:		**114.365,28**	
						114.365,28

13 de novembro de 2024

Caixa / Banco Conta Movimento (35)	Pagto de Despesas Ref.> PARCELA MENSAL 53/58- ESCAVADEIRA HIDRAULICA REF NFE 93687	2709		00211		7.447,01
Despesas Diversas (2709)	Pagto de Despesas Ref.> PARCELA MENSAL 53/58- ESCAVADEIRA HIDRAULICA REF NFE 93687	35		00211	7.447,01	
			Total do Dia:		**7.447,01**	
						7.447,01

14 de novembro de 2024

Caixa / Banco Conta Movimento (35)	Prestação de Serviços - 274	1225	274	00210	10.100,00	
Prestação de serviços (1225)	Prestação de Serviços - 274	35	274	00210		10.100,00
Caixa / Banco Conta Movimento (35)	Pagto de Despesas Ref.> 11305-MAPORA IND. COM. VAR. MATERIAL CONTRUCAO	2709	11305	00211		6.840,00
Despesas Diversas (2709)	Pagto de Despesas Ref.> 11305-MAPORA IND. COM. VAR. MATERIAL CONTRUCAO	35	11305	00211	6.840,00	
Caixa / Banco Conta Movimento (35)	Pagto de Despesas Ref.> PIX	2709		00211		30,00
Caixa / Banco Conta Movimento (35)	Pagto de Despesas Ref.> PIX	2709		00211		14.262,55
Caixa / Banco Conta Movimento (35)	Pagto de Despesas Ref.> PIX	2709		00211		4.574,61
Caixa / Banco Conta Movimento (35)	Pagto de Despesas Ref.> PIX	2709		00211		4.574,61
Caixa / Banco Conta Movimento (35)	Pagto de Despesas Ref.> PIX	2709		00211		1.800,00
Despesas Diversas (2709)	Pagto de Despesas Ref.> PIX	35		00211	30,00	

E-DOCS - CÓPIA DO PROCESSO 2025-BFJQ8 GERADO POR UDSON OLIVEIRA RAMOS DE AGUIAR EM 05/05/2026 16:12 DOCUMENTO 1 / 1 PÁGINA 2268 / 3514
2026-2TB7JF - E-DOCS - CÓPIA SIMPLES 13/02/2026 17:26 PÁGINA 163 / 311

CONSTRUTORA E SERVICOS W. B. M. LTDA - ME (00063) JOSE GONZAGA V CORREA ME
CNPJ : 26.570.470/0001-84 NIRE: 32201884786 Data: 17/12/2018
Diário de novembro de 2024 Diário : 9 Folha:78

Conta	Histórico	C/P	Documento	Nº Lote	Débito	Crédito
Despesas Diversas (2709)	Pagto de Despesas Ref.> PIX	35		00211	14.262,55	
Despesas Diversas (2709)	Pagto de Despesas Ref.> PIX	35		00211	4.574,61	
Despesas Diversas (2709)	Pagto de Despesas Ref.> PIX	35		00211	4.574,61	
Despesas Diversas (2709)	Pagto de Despesas Ref.> PIX	35		00211	1.800,00	
			Total do Dia:		**42.181,77**	
						42.181,77

18 de novembro de 2024

Caixa / Banco Conta Movimento (35)	Pagto de Despesas Ref.> 11318-MAPORA IND. COM. VAR. MATERIAL CONTRUCAO	2709	11318	00211		6.840,00
Caixa / Banco Conta Movimento (35)	Pagto de Despesas Ref.> 192553-MINERAL IND. E COM. DE AGREGADOS LTDA	2709	192553	00211		889,60
Caixa / Banco Conta Movimento (35)	Pagto de Despesas Ref.> 192613-MINERAL IND. E COM. DE AGREGADOS LTDA	2709	192613	00211		889,60
Despesas Diversas (2709)	Pagto de Despesas Ref.> 11318-MAPORA IND. COM. VAR. MATERIAL CONTRUCAO	35	11318	00211	6.840,00	
Despesas Diversas (2709)	Pagto de Despesas Ref.> 192553-MINERAL IND. E COM. DE AGREGADOS LTDA	35	192553	00211	889,60	
Despesas Diversas (2709)	Pagto de Despesas Ref.> 192613-MINERAL IND. E COM. DE AGREGADOS LTDA	35	192613	00211	889,60	
Caixa / Banco Conta Movimento (35)	Pagto de Despesas Ref.> PIX	2709		00211		80,00
Caixa / Banco Conta Movimento (35)	Pagto de Despesas Ref.> SUPERMERCADO CONRADINHO	2709		00211		263,48
Caixa / Banco Conta Movimento (35)	Pagto de Despesas Ref.> PIX	2709		00211		1.650,00
Caixa / Banco Conta Movimento (35)	Pagto de Despesas Ref.> PIX	2709		00211		750,00
Caixa / Banco Conta Movimento (35)	Pagto de Despesas Ref.> PIX	2709		00211		2.300,00
Caixa / Banco Conta Movimento (35)	Pagto de Despesas Ref.> PIX	2709		00211		63,00
Caixa / Banco Conta Movimento (35)	Pagto de Despesas Ref.> PIX	2709		00211		78,00
Caixa / Banco Conta Movimento (35)	Pagto de Despesas Ref.> PIX	2709		00211		880,00
Caixa / Banco Conta Movimento (35)	Pagto de Despesas Ref.> PIX	2709		00211		4.154,52
Caixa / Banco Conta Movimento (35)	Pagto de Despesas Ref.> DIEGO OLIVEIRA FURTADO	2709		00211		976,25
Caixa / Banco Conta Movimento (35)	Pagto de Despesas Ref.> DROGARIA CENTRAL	2709		00211		2.050,00
Caixa / Banco Conta Movimento (35)	Pagto de Despesas Ref.> MAREDU COMERCIO EM GERAL	2709		00211		1.666,22
Caixa / Banco Conta Movimento (35)	Pagto de Despesas Ref.> PATRICIA MUNIZ GUAÇUI	2709		00211		108,95
Caixa / Banco Conta Movimento (35)	Pagto de Despesas Ref.> PIX	2709		00211		500,00
Caixa / Banco Conta Movimento (35)	Pagto de Despesas Ref.> A. ALVES PINHEIRO LTDA	2709		00211		48,98
Caixa / Banco Conta	Pagto de Despesas Ref.> PIX	2709		00211		1.500,00

E-DOCS - CÓPIA DO PROCESSO 2025-BFJQ8 GERADO POR UDSON OLIVEIRA RAMOS DE AGUIAR EM 05/05/2026 16:12 DOCUMENTO 1 / 1 PÁGINA 2269 / 3514

2026-2TB7JF - E-DOCS - CÓPIA SIMPLES 13/02/2026 17:26 PÁGINA 164 / 311

CONSTRUTORA E SERVICOS W. B. M. LTDA - ME (00063) JOSE GONZAGA V CORREA ME

CNPJ : 26.570.470/0001-84 NIRE: 32201884786 Data: 17/12/2018

Diário de novembro de 2024 Diário : 9 Folha:79

Conta	Histórico	C/P	Documento	Nº Lote	Débito	Crédito
Movimento (35)						
Caixa / Banco Conta Movimento (35)	Pagto de Despesas Ref.> PIX	2709		00211		1.320,00
Caixa / Banco Conta Movimento (35)	Pagto de Despesas Ref.> PIX	2709		00211		1.650,00
Caixa / Banco Conta Movimento (35)	Pagto de Despesas Ref.> PIX	2709		00211		420,00
Caixa / Banco Conta Movimento (35)	Pagto de Despesas Ref.> PIX	2709		00211		397,00
Caixa / Banco Conta Movimento (35)	Pagto de Despesas Ref.> PIX	2709		00211		1.100,00
Caixa / Banco Conta Movimento (35)	Pagto de Despesas Ref.> PIX	2709		00211		1.320,00
Caixa / Banco Conta Movimento (35)	Pagto de Despesas Ref.> PIX	2709		00211		850,00
Caixa / Banco Conta Movimento (35)	Pagto de Despesas Ref.> PIX	2709		00211		1.500,00
Caixa / Banco Conta Movimento (35)	Pagto de Despesas Ref.> PIX	2709		00211		500,00
Caixa / Banco Conta Movimento (35)	Pagto de Despesas Ref.> PIX	2709		00211		1.650,00
Caixa / Banco Conta Movimento (35)	Pagto de Despesas Ref.> PIX	2709		00211		1.650,00
Caixa / Banco Conta Movimento (35)	Pagto de Despesas Ref.> PIX	2709		00211		1.100,00
Caixa / Banco Conta Movimento (35)	Pagto de Despesas Ref.> PIX	2709		00211		1.320,00
Caixa / Banco Conta Movimento (35)	Pagto de Despesas Ref.> PIX	2709		00211		880,00
Caixa / Banco Conta Movimento (35)	Pagto de Despesas Ref.> PIX	2709		00211		750,00
Caixa / Banco Conta Movimento (35)	Pagto de Despesas Ref.> PIX	2709		00211		1.575,00
Caixa / Banco Conta Movimento (35)	Pagto de Despesas Ref.> PIX	2709		00211		250,00
Caixa / Banco Conta Movimento (35)	Pagto de Despesas Ref.> PIX	2709		00211		455,00
Caixa / Banco Conta Movimento (35)	Pagto de Despesas Ref.> PIX	2709		00211		3.000,00
Caixa / Banco Conta Movimento (35)	Pagto de Despesas Ref.> PIX	2709		00211		6.400,00
Caixa / Banco Conta Movimento (35)	Pagto de Despesas Ref.> MAREDU ALEGRE BR	2709		00211		68,71
Caixa / Banco Conta Movimento (35)	Pagto de Despesas Ref.> PIX	2709		00211		720,00
Caixa / Banco Conta Movimento (35)	Pagto de Despesas Ref.> DOC 371149354	2709		00211		104,52
Caixa / Banco Conta Movimento (35)	Pagto de Despesas Ref.> ORIONES DISTRIBUIDORA DE MATERIAL DE CONSTRUCAO LTDA	2709		00211		2.613,05
Caixa / Banco Conta Movimento (35)	Pagto de Despesas Ref.> PIX	2709		00211		1.500,00
Despesas Diversas (2709)	Pagto de Despesas Ref.> PIX	35		00211	80,00	
Despesas Diversas (2709)	Pagto de Despesas Ref.> SUPERMERCADO CONRADINHO	35		00211	263,48	
Despesas Diversas (2709)	Pagto de Despesas Ref.> PIX	35		00211	1.650,00	
Despesas Diversas (2709)	Pagto de Despesas Ref.> PIX	35		00211	750,00	
Despesas Diversas (2709)	Pagto de Despesas Ref.> PIX	35		00211	2.300,00	

E-DOCS - CÓPIA DO PROCESSO 2025-BFJQ8 GERADO POR UDSON OLIVEIRA RAMOS DE AGUIAR EM 05/05/2026 16:12 DOCUMENTO 1 / 1 PÁGINA 2270 / 3514

2026-2TB7JF - E-DOCS - CÓPIA SIMPLES 13/02/2026 17:26 PÁGINA 165 / 311

CONSTRUTORA E SERVICOS W. B. M. LTDA - ME (00063) JOSE GONZAGA V CORREA ME
CNPJ : 26.570.470/0001-84 NIRE: 32201884786 Data: 17/12/2018
Diário de novembro de 2024 Diário : 9 Folha:80

Conta	Histórico	C/P	Documento	Nº Lote	Débito	Crédito
Despesas Diversas (2709)	Pagto de Despesas Ref.> PIX	35		00211	63,00	
Despesas Diversas (2709)	Pagto de Despesas Ref.> PIX	35		00211	78,00	
Despesas Diversas (2709)	Pagto de Despesas Ref.> PIX	35		00211	880,00	
Despesas Diversas (2709)	Pagto de Despesas Ref.> PIX	35		00211	4.154,52	
Despesas Diversas (2709)	Pagto de Despesas Ref.> DIEGO OLIVEIRA FURTADO	35		00211	976,25	
Despesas Diversas (2709)	Pagto de Despesas Ref.> DROGARIA CENTRAL	35		00211	2.050,00	
Despesas Diversas (2709)	Pagto de Despesas Ref.> MAREDU COMERCIO EM GERAL	35		00211	1.666,22	
Despesas Diversas (2709)	Pagto de Despesas Ref.> PATRICIA MUNIZ GUAÇUI	35		00211	108,95	
Despesas Diversas (2709)	Pagto de Despesas Ref.> PIX	35		00211	500,00	
Despesas Diversas (2709)	Pagto de Despesas Ref.> A. ALVES PINHEIRO LTDA	35		00211	48,98	
Despesas Diversas (2709)	Pagto de Despesas Ref.> PIX	35		00211	1.500,00	
Despesas Diversas (2709)	Pagto de Despesas Ref.> PIX	35		00211	1.320,00	
Despesas Diversas (2709)	Pagto de Despesas Ref.> PIX	35		00211	1.650,00	
Despesas Diversas (2709)	Pagto de Despesas Ref.> PIX	35		00211	420,00	
Despesas Diversas (2709)	Pagto de Despesas Ref.> PIX	35		00211	397,00	
Despesas Diversas (2709)	Pagto de Despesas Ref.> PIX	35		00211	1.100,00	
Despesas Diversas (2709)	Pagto de Despesas Ref.> PIX	35		00211	1.320,00	
Despesas Diversas (2709)	Pagto de Despesas Ref.> PIX	35		00211	850,00	
Despesas Diversas (2709)	Pagto de Despesas Ref.> PIX	35		00211	1.500,00	
Despesas Diversas (2709)	Pagto de Despesas Ref.> PIX	35		00211	500,00	
Despesas Diversas (2709)	Pagto de Despesas Ref.> PIX	35		00211	1.650,00	
Despesas Diversas (2709)	Pagto de Despesas Ref.> PIX	35		00211	1.650,00	
Despesas Diversas (2709)	Pagto de Despesas Ref.> PIX	35		00211	1.100,00	
Despesas Diversas (2709)	Pagto de Despesas Ref.> PIX	35		00211	1.320,00	
Despesas Diversas (2709)	Pagto de Despesas Ref.> PIX	35		00211	880,00	
Despesas Diversas (2709)	Pagto de Despesas Ref.> PIX	35		00211	750,00	
Despesas Diversas (2709)	Pagto de Despesas Ref.> PIX	35		00211	1.575,00	
Despesas Diversas (2709)	Pagto de Despesas Ref.> PIX	35		00211	250,00	
Despesas Diversas (2709)	Pagto de Despesas Ref.> PIX	35		00211	455,00	
Despesas Diversas (2709)	Pagto de Despesas Ref.> PIX	35		00211	3.000,00	
Despesas Diversas (2709)	Pagto de Despesas Ref.> PIX	35		00211	6.400,00	
Despesas Diversas (2709)	Pagto de Despesas Ref.> MAREDU ALEGRE BR	35		00211	68,71	
Despesas Diversas (2709)	Pagto de Despesas Ref.> PIX	35		00211	720,00	
Despesas Diversas (2709)	Pagto de Despesas Ref.> DOC 371149354	35		00211	104,52	
Despesas Diversas (2709)	Pagto de Despesas Ref.> ORIONES DISTRIBUIDORA DE MATERIAL DE CONSTRUCAO LTDA	35		00211	2.613,05	
Despesas Diversas (2709)	Pagto de Despesas Ref.> PIX	35		00211	1.500,00	
			Total do Dia:		**58.781,88**	
						58.781,88

19 de novembro de 2024

Caixa / Banco Conta Movimento (35)	Pagto de Despesas Ref.> 11322-MAPORA IND. COM. VAR. MATERIAL CONTRUCAO	2709	11322	00211		6.840,00
Despesas Diversas (2709)	Pagto de Despesas Ref.> 11322-MAPORA IND. COM. VAR. MATERIAL	35	11322	00211	6.840,00	

E-DOCS - CÓPIA DO PROCESSO 2025-BFJQ8 GERADO POR UDSON OLIVEIRA RAMOS DE AGUIAR EM 05/05/2026 16:12 DOCUMENTO 1 / 1 PÁGINA 2271 / 3514

2026-2TB7JF - E-DOCS - CÓPIA SIMPLES 13/02/2026 17:26 PÁGINA 166 / 311

CONSTRUTORA E SERVICOS W. B. M. LTDA - ME (00063) JOSE GONZAGA V CORREA ME
CNPJ : 26.570.470/0001-84 NIRE: 32201884786 Data: 17/12/2018
Diário de novembro de 2024 Diário : 9 Folha:81

Conta	Histórico	C/P	Documento	Nº Lote	Débito	Crédito
	CONTRUCAO					
Caixa / Banco Conta Movimento (35)	Pagto de Despesas Ref.> PHARMACEUTICA ALEGRE BR	2709		00211		27,99
Caixa / Banco Conta Movimento (35)	Pagto de Despesas Ref.> DROGARIA CENTRAL	2709		00211		46,71
Caixa / Banco Conta Movimento (35)	Pagto de Despesas Ref.> PIX	2709		00211		194,32
Caixa / Banco Conta Movimento (35)	Pagto de Despesas Ref.> AÇAITERIA PEB	2709		00211		36,00
Caixa / Banco Conta Movimento (35)	Pagto de Despesas Ref.> SEG PRESTAMISTA	2709		00211		11,79
Despesas Diversas (2709)	Pagto de Despesas Ref.> PHARMACEUTICA ALEGRE BR	35		00211	27,99	
Despesas Diversas (2709)	Pagto de Despesas Ref.> DROGARIA CENTRAL	35		00211	46,71	
Despesas Diversas (2709)	Pagto de Despesas Ref.> PIX	35		00211	194,32	
Despesas Diversas (2709)	Pagto de Despesas Ref.> AÇAITERIA PEB	35		00211	36,00	
Despesas Diversas (2709)	Pagto de Despesas Ref.> SEG PRESTAMISTA	35		00211	11,79	
			Total do Dia:		**7.156,81**	
						7.156,81
20 de novembro de 2024						
Caixa / Banco Conta Movimento (35)	13º REF 1ª PARCELA	1512		00211		4.997,39
Salários e ordenados (1512)	13º REF 1ª PARCELA	35		00211	4.997,39	
			Total do Dia:		**4.997,39**	
						4.997,39
21 de novembro de 2024						
Caixa / Banco Conta Movimento (35)	Pagto de Despesas Ref.> 157301- MINERAL IND. E COM. DE AGREGADOS LTDA	2709	157301	00211		417,00
Caixa / Banco Conta Movimento (35)	Pagto de Despesas Ref.> 192733- MINERAL IND. E COM. DE AGREGADOS LTDA	2709	192733	00211		417,00
Caixa / Banco Conta Movimento (35)	Pagto de Despesas Ref.> 192814- MINERAL IND. E COM. DE AGREGADOS LTDA	2709	192814	00211		414,00
Despesas Diversas (2709)	Pagto de Despesas Ref.> 157301- MINERAL IND. E COM. DE AGREGADOS LTDA	35	157301	00211	417,00	
Despesas Diversas (2709)	Pagto de Despesas Ref.> 192733- MINERAL IND. E COM. DE AGREGADOS LTDA	35	192733	00211	417,00	
Despesas Diversas (2709)	Pagto de Despesas Ref.> 192814- MINERAL IND. E COM. DE AGREGADOS LTDA	35	192814	00211	414,00	
Caixa / Banco Conta Movimento (35)	Pagto de Despesas Ref.> DOSE CERTA ALEGRE BR	2709		00211		65,90
Caixa / Banco Conta Movimento (35)	Pagto de Despesas Ref.> PIX	2709		00211		200,00
Caixa / Banco Conta Movimento (35)	Pagto de Despesas Ref.> PIX	2709		00211		100,00
Caixa / Banco Conta	Pagto de Despesas Ref.> ALOISIO	2709		00211		113,58

E-DOCS - CÓPIA DO PROCESSO 2025-BFJQ8 GERADO POR UDSON OLIVEIRA RAMOS DE AGUIAR EM 05/05/2026 16:12 DOCUMENTO 1 / 1 PÁGINA 2272 / 3514
PÁGINA 167 / 311 13/02/2026 17:26 2026-2TB7JF - E-DOCS - CÓPIA SIMPLES

CONSTRUTORA E SERVICOS W. B. M. LTDA - ME (00063) JOSE GONZAGA V CORREA ME

CNPJ : 26.570.470/0001-84 NIRE: 32201884786 Data: 17/12/2018

Diário de novembro de 2024 Diário : 9 Folha:82

Conta	Histórico	C/P	Documento	Nº Lote	Débito	Crédito
Movimento (35)	RESTAURANTE CACHOEIRO					
Caixa / Banco Conta Movimento (35)	Pagto de Despesas Ref.> CONDOMINIO DO SHOPPING CACHOEIRO	2709		00211		6,00
Caixa / Banco Conta Movimento (35)	Pagto de Despesas Ref.> ESKIMO ATACADÃO CACHOEIRO DE BR	2709		00211		13,00
Caixa / Banco Conta Movimento (35)	Pagto de Despesas Ref.> IMPERIUM CHURRASCARIA CACHOEIRO	2709		00211		6,00
Caixa / Banco Conta Movimento (35)	Pagto de Despesas Ref.> EDILAINE SALVATO	2709		00211		46,50
Caixa / Banco Conta Movimento (35)	Pagto de Despesas Ref.> PIX	2709		00211		120,00
Caixa / Banco Conta Movimento (35)	Pagto de Despesas Ref.> PIX	2709		00211		10.000,00
Caixa / Banco Conta Movimento (35)	Pagto de Despesas Ref.> PIX	2709		00211		100,00
Caixa / Banco Conta Movimento (35)	Pagto de Despesas Ref.> PIX	2709		00211		350,00
Caixa / Banco Conta Movimento (35)	Pagto de Despesas Ref.> PIX	2709		00211		500,00
Caixa / Banco Conta Movimento (35)	Pagto de Despesas Ref.> BC SUPERMERCADOS ALEGRE BR	2709		00211		82,33
Caixa / Banco Conta Movimento (35)	Pagto de Despesas Ref.> PIX	2709		00211		44,99
Caixa / Banco Conta Movimento (35)	Pagto de Despesas Ref.> GIANE OSASCO BR	2709		00211		33,00
Caixa / Banco Conta Movimento (35)	Pagto Tarifas Bancarias	2317		00211		25,00
Despesas Diversas (2709)	Pagto de Despesas Ref.> DOSE CERTA ALEGRE BR	35		00211	65,90	
Despesas Diversas (2709)	Pagto de Despesas Ref.> PIX	35		00211	200,00	
Despesas Diversas (2709)	Pagto de Despesas Ref.> PIX	35		00211	100,00	
Despesas Diversas (2709)	Pagto de Despesas Ref.> ALOISIO RESTAURANTE CACHOEIRO	35		00211	113,58	
Despesas Diversas (2709)	Pagto de Despesas Ref.> CONDOMINIO DO SHOPPING CACHOEIRO	35		00211	6,00	
Despesas Diversas (2709)	Pagto de Despesas Ref.> ESKIMO ATACADÃO CACHOEIRO DE BR	35		00211	13,00	
Despesas Diversas (2709)	Pagto de Despesas Ref.> IMPERIUM CHURRASCARIA CACHOEIRO	35		00211	6,00	
Despesas Diversas (2709)	Pagto de Despesas Ref.> EDILAINE SALVATO	35		00211	46,50	
Despesas Diversas (2709)	Pagto de Despesas Ref.> PIX	35		00211	120,00	
Despesas Diversas (2709)	Pagto de Despesas Ref.> PIX	35		00211	10.000,00	
Despesas Diversas (2709)	Pagto de Despesas Ref.> PIX	35		00211	100,00	
Despesas Diversas (2709)	Pagto de Despesas Ref.> PIX	35		00211	350,00	
Despesas Diversas (2709)	Pagto de Despesas Ref.> PIX	35		00211	500,00	
Despesas Diversas (2709)	Pagto de Despesas Ref.> BC SUPERMERCADOS ALEGRE BR	35		00211	82,33	
Despesas Diversas (2709)	Pagto de Despesas Ref.> PIX	35		00211	44,99	
Despesas Diversas (2709)	Pagto de Despesas Ref.> GIANE OSASCO BR	35		00211	33,00	
Juros e despesas bancárias (2317)	Pagto Tarifas Bancarias	35		00211	25,00	

Total do Dia: **13.054,30**

13.054,30

E-DOCS - CÓPIA DO PROCESSO 2025-BFJQ8 GERADO POR UDSON OLIVEIRA RAMOS DE AGUIAR EM 05/05/2026 16:12 DOCUMENTO 1 / 1 PÁGINA 2273 / 3514

2026-2TB7JF - E-DOCS - CÓPIA SIMPLES 13/02/2026 17:26 PÁGINA 168 / 311

CONSTRUTORA E SERVICOS W. B. M. LTDA - ME (00063) JOSE GONZAGA V CORREA ME
CNPJ : 26.570.470/0001-84 NIRE: 32201884786 Data: 17/12/2018
Diário de novembro de 2024 Diário : 9 Folha:83

Conta	Histórico	C/P	Documento	Nº Lote	Débito	Crédito
22 de novembro de 2024						
Caixa / Banco Conta Movimento (35)	Pagto de Despesas Ref.> 113879-BUZATO DISTRIBUIDORA DE FERRAGENS LTDA -	2709	113879	00211		1.666,00
Caixa / Banco Conta Movimento (35)	Pagto de Despesas Ref.> 157335-MINERAL IND. E COM. DE AGREGADOS LTDA	2709	157335	00211		889,60
Despesas Diversas (2709)	Pagto de Despesas Ref.> 113879-BUZATO DISTRIBUIDORA DE FERRAGENS LTDA -	35	113879	00211	1.666,00	
Despesas Diversas (2709)	Pagto de Despesas Ref.> 157335-MINERAL IND. E COM. DE AGREGADOS LTDA	35	157335	00211	889,60	
Caixa / Banco Conta Movimento (35)	Pagto de Despesas Ref.> CONV. DEM. EMPRESAS-DBAUTO	2709		00211		977,67
Caixa / Banco Conta Movimento (35)	Pagto de Despesas Ref.> PIX	2709		00211		170,00
Caixa / Banco Conta Movimento (35)	Pagto de Despesas Ref.> PIX	2709		00211		66,94
Caixa / Banco Conta Movimento (35)	Pagto de Despesas Ref.> PIX	2709		00211		3.296,00
Despesas Diversas (2709)	Pagto de Despesas Ref.> CONV. DEM. EMPRESAS-DBAUTO	35		00211	977,67	
Despesas Diversas (2709)	Pagto de Despesas Ref.> PIX	35		00211	170,00	
Despesas Diversas (2709)	Pagto de Despesas Ref.> PIX	35		00211	66,94	
Despesas Diversas (2709)	Pagto de Despesas Ref.> PIX	35		00211	3.296,00	
			Total do Dia:		**7.066,21**	
						7.066,21
25 de novembro de 2024						
Caixa / Banco Conta Movimento (35)	Pagto de Despesas Ref.> 11345-MAPORA IND. COM. VAR. MATERIAL CONTRUCAO	2709	11345	00211		6.840,00
Caixa / Banco Conta Movimento (35)	Pagto de Despesas Ref.> 157416-MINERAL IND. E COM. DE AGREGADOS LTDA	2709	157416	00211		417,00
Caixa / Banco Conta Movimento (35)	Pagto de Despesas Ref.> 192907-MINERAL IND. E COM. DE AGREGADOS LTDA	2709	192907	00211		883,20
Despesas Diversas (2709)	Pagto de Despesas Ref.> 11345-MAPORA IND. COM. VAR. MATERIAL CONTRUCAO	35	11345	00211	6.840,00	
Despesas Diversas (2709)	Pagto de Despesas Ref.> 157416-MINERAL IND. E COM. DE AGREGADOS LTDA	35	157416	00211	417,00	
Despesas Diversas (2709)	Pagto de Despesas Ref.> 192907-MINERAL IND. E COM. DE AGREGADOS LTDA	35	192907	00211	883,20	
Caixa / Banco Conta Movimento (35)	Pagto de Despesas Ref.> DROGARIA CENTRAL ALEGRE	2709		00211		16,14
Caixa / Banco Conta Movimento (35)	Pagto de Despesas Ref.> TANIA MARIA SANTANA	2709		00211		50,00
Despesas Diversas (2709)	Pagto de Despesas Ref.> DROGARIA CENTRAL ALEGRE	35		00211	16,14	
Despesas Diversas (2709)	Pagto de Despesas Ref.> TANIA MARIA SANTANA	35		00211	50,00	
Caixa / Banco Conta	Pagto de Despesas Ref.> COMIDA DE	2709		00211		26,00

E-DOCS - CÓPIA DO PROCESSO 2025-BFJQ8 GERADO POR UDSON OLIVEIRA RAMOS DE AGUIAR EM 05/05/2026 16:12 DOCUMENTO 1 / 1 PÁGINA 2274 / 3514
2026-2TB7JF - E-DOCS - CÓPIA SIMPLES 13/02/2026 17:26 PÁGINA 169 / 311

CONSTRUTORA E SERVICOS W. B. M. LTDA - ME (00063) JOSE GONZAGA V CORREA ME
CNPJ : 26.570.470/0001-84 NIRE: 32201884786 Data: 17/12/2018
Diário de novembro de 2024 Diário : 9 Folha:84

Conta	Histórico	C/P	Documento	Nº Lote	Débito	Crédito
Movimento (35)	BOTECO ALEGRE					
Caixa / Banco Conta Movimento (35)	Pagto de Despesas Ref.> PIX	2709		00211		20,00
Caixa / Banco Conta Movimento (35)	Pagto de Despesas Ref.>TRIGO LEVE ALEGRE	2709		00211		77,75
Caixa / Banco Conta Movimento (35)	Pagto de Despesas Ref.> PIX	2709		00211		50,00
Caixa / Banco Conta Movimento (35)	Pagto de Despesas Ref.> HORTIFRUT FREITAS 3 ALEGRE	2709		00211		86,18
Caixa / Banco Conta Movimento (35)	Pagto de Despesas Ref.> PIX	2709		00211		755,00
Caixa / Banco Conta Movimento (35)	Pagto de Despesas Ref.> RENNOVARE CONSULTORIA E ASSESSORIA EMPRESARIAL LTDA	2709		00211		1.897,57
Caixa / Banco Conta Movimento (35)	Pagto de Despesas Ref.> LOTERICA NUNES	2709		00211		320,00
Caixa / Banco Conta Movimento (35)	Pagto de Despesas Ref.> PIX	2709		00211		100,00
Despesas Diversas (2709)	Pagto de Despesas Ref.> COMIDA DE BOTECO ALEGRE	35		00211	26,00	
Despesas Diversas (2709)	Pagto de Despesas Ref.> PIX	35		00211	20,00	
Despesas Diversas (2709)	Pagto de Despesas Ref.>TRIGO LEVE ALEGRE	35		00211	77,75	
Despesas Diversas (2709)	Pagto de Despesas Ref.> PIX	35		00211	50,00	
Despesas Diversas (2709)	Pagto de Despesas Ref.> HORTIFRUT FREITAS 3 ALEGRE	35		00211	86,18	
Despesas Diversas (2709)	Pagto de Despesas Ref.> PIX	35		00211	755,00	
Despesas Diversas (2709)	Pagto de Despesas Ref.> RENNOVARE CONSULTORIA E ASSESSORIA EMPRESARIAL LTDA	35		00211	1.897,57	
Despesas Diversas (2709)	Pagto de Despesas Ref.> LOTERICA NUNES	35		00211	320,00	
Despesas Diversas (2709)	Pagto de Despesas Ref.> PIX	35		00211	100,00	
			Total do Dia:		**11.538,84**	
						11.538,84

26 de novembro de 2024

Caixa / Banco Conta Movimento (35)	Pagto de Despesas Ref.> 193048-MINERAL IND. E COM. DE AGREGADOS LTDA	2709	193048	00211		417,00
Despesas Diversas (2709)	Pagto de Despesas Ref.> 193048-MINERAL IND. E COM. DE AGREGADOS LTDA	35	193048	00211	417,00	
Caixa / Banco Conta Movimento (35)	Pagto de Despesas Ref.> NOTIFICAÇÃO DE PENALIDADE-DETRAN FIAT STRADA	2709		00211		156,18
Despesas Diversas (2709)	Pagto de Despesas Ref.> NOTIFICAÇÃO DE PENALIDADE-DETRAN FIAT STRADA	35		00211	156,18	
Caixa / Banco Conta Movimento (35)	Pagto de Despesas Ref.> PIX	2709		00211		400,00
Caixa / Banco Conta Movimento (35)	Pagto de Despesas Ref.> TANIA MARIA SANTANA	2709		00211		100,00
Caixa / Banco Conta Movimento (35)	Pagto de Despesas Ref.> MAURICIO MENEGUELI JORGE	2709		00211		650,00
Caixa / Banco Conta Movimento (35)	Pagto de Despesas Ref.> CONV. ORGÃOS GOV	2709		00211		156,18

E-DOCS - CÓPIA DO PROCESSO 2025-BFJQ8 GERADO POR UDSON OLIVEIRA RAMOS DE AGUIAR EM 05/05/2026 16:12 DOCUMENTO 1 / 1 PÁGINA 2275 / 3514
2026-2TB7JF - E-DOCS - CÓPIA SIMPLES 13/02/2026 17:26 PÁGINA 170 / 311

Conta	Histórico	C/P	Documento	Nº Lote	Débito	Crédito
Despesas Diversas (2709)	Pagto de Despesas Ref.> PIX	35		00211	400,00	
Despesas Diversas (2709)	Pagto de Despesas Ref.> TANIA MARIA SANTANA	35		00211	100,00	
Despesas Diversas (2709)	Pagto de Despesas Ref.> MAURICIO MENEGUELI JORGE	35		00211	650,00	
Despesas Diversas (2709)	Pagto de Despesas Ref.> CONV. ORGÃOS GOV	35		00211	156,18	
			Total do Dia:		**1.879,36**	
						1.879,36

27 de novembro de 2024

Caixa / Banco Conta Movimento (35)	Pagto de Despesas Ref.> 193074-MINERAL IND. E COM. DE AGREGADOS LTDA	2709	193074	00211		889,60
Caixa / Banco Conta Movimento (35)	Pagto de Despesas Ref.> 193103-MINERAL IND. E COM. DE AGREGADOS LTDA	2709	193103	00211		408,00
Despesas Diversas (2709)	Pagto de Despesas Ref.> 193074-MINERAL IND. E COM. DE AGREGADOS LTDA	35	193074	00211	889,60	
Despesas Diversas (2709)	Pagto de Despesas Ref.> 193103-MINERAL IND. E COM. DE AGREGADOS LTDA	35	193103	00211	408,00	
Caixa / Banco Conta Movimento (35)	Pagto de Despesas Ref.> PARCELA 17/37-BANCO DO BRASIL	2709		00211		1.365,57
Despesas Diversas (2709)	Pagto de Despesas Ref.> PARCELA 17/37-BANCO DO BRASIL	35		00211	1.365,57	
Caixa / Banco Conta Movimento (35)	Pagto Conta de Luz	1743		00211		155,03
Luz (1743)	Pagto Conta de Luz	35		00211	155,03	
Caixa / Banco Conta Movimento (35)	Pagto de Despesas Ref.> PIX	2709		00211		33,48
Caixa / Banco Conta Movimento (35)	Pagto de Despesas Ref.> MAREDU	2709		00211		38,16
Caixa / Banco Conta Movimento (35)	Pagto de Despesas Ref.> MAREDU	2709		00211		9,99
Caixa / Banco Conta Movimento (35)	Pagto de Despesas Ref.> PIX	2709		00211		30,00
Caixa / Banco Conta Movimento (35)	Pagto de Despesas Ref.> ELETRICA CARVALHO	2709		00211		150,00
Despesas Diversas (2709)	Pagto de Despesas Ref.> PIX	35		00211	33,48	
Despesas Diversas (2709)	Pagto de Despesas Ref.> MAREDU	35		00211	38,16	
Despesas Diversas (2709)	Pagto de Despesas Ref.> MAREDU	35		00211	9,99	
Despesas Diversas (2709)	Pagto de Despesas Ref.> PIX	35		00211	30,00	
Despesas Diversas (2709)	Pagto de Despesas Ref.> ELETRICA CARVALHO	35		00211	150,00	
			Total do Dia:		**3.079,83**	
						3.079,83

28 de novembro de 2024

Caixa / Banco Conta Movimento (35)	Pagto de Despesas Ref.> 193178-MINERAL IND. E COM. DE AGREGADOS LTDA	2709	193178	00211		417,00
Despesas Diversas (2709)	Pagto de Despesas Ref.> 193178-	35	193178	00211	417,00	

E-DOCS - CÓPIA DO PROCESSO 2025-BFJQ8 GERADO POR UDSON OLIVEIRA RAMOS DE AGUIAR EM 05/05/2026 16:12 DOCUMENTO 1 / 1 PÁGINA 2276 / 3514

2026-2TB7JF - E-DOCS - CÓPIA SIMPLES 13/02/2026 17:26 PÁGINA 171 / 311

CONSTRUTORA E SERVICOS W. B. M. LTDA - ME (00063) JOSE GONZAGA V CORREA ME
CNPJ : 26.570.470/0001-84 NIRE: 32201884786 Data: 17/12/2018
Diário de novembro de 2024 Diário : 9 Folha:86

Conta	Histórico	C/P	Documento	Nº Lote	Débito	Crédito
	MINERAL IND. E COM. DE AGREGADOS LTDA					
Caixa / Banco Conta Movimento (35)	Pagto de Despesas Ref.> EQUIPE ROCHA	2709		00211		2.740,00
Despesas Diversas (2709)	Pagto de Despesas Ref.> EQUIPE ROCHA	35		00211	2.740,00	
Caixa / Banco Conta Movimento (35)	Pagto de Despesas Ref.> CNV ELETR. GÁS	2709		00211		78,50
Caixa / Banco Conta Movimento (35)	Pagto de Despesas Ref.> PIX	2709		00211		500,00
Caixa / Banco Conta Movimento (35)	Pagto de Despesas Ref.> CNV EN. ELETR. GAS	2709		00211		155,03
Caixa / Banco Conta Movimento (35)	Pagto de Despesas Ref.> EQUIPE ROCHA	2709		00211		2.400,00
Caixa / Banco Conta Movimento (35)	Pagto de Despesas Ref.> CHEQUE PAGO CAIXA	2709		00211		2.000,00
Caixa / Banco Conta Movimento (35)	Pagto de Despesas Ref.>PIX	2709		00211		445,06
Despesas Diversas (2709)	Pagto de Despesas Ref.> CNV ELETR. GÁS	35		00211	78,50	
Despesas Diversas (2709)	Pagto de Despesas Ref.> PIX	35		00211	500,00	
Despesas Diversas (2709)	Pagto de Despesas Ref.> CNV EN. ELETR. GAS	35		00211	155,03	
Despesas Diversas (2709)	Pagto de Despesas Ref.> EQUIPE ROCHA	35		00211	2.400,00	
Despesas Diversas (2709)	Pagto de Despesas Ref.> CHEQUE PAGO CAIXA	35		00211	2.000,00	
Despesas Diversas (2709)	Pagto de Despesas Ref.>PIX	35		00211	445,06	
			Total do Dia:		**8.735,59**	
						8.735,59

29 de novembro de 2024

Caixa / Banco Conta Movimento (35)	Pagto de Despesas Ref.> PIX	2709		00211		7,00
Caixa / Banco Conta Movimento (35)	Pagto de Despesas Ref.> PIX	2709		00211		30,00
Caixa / Banco Conta Movimento (35)	Pagto de Despesas Ref.> MAREDU ALEGRE	2709		00211		104,38
Caixa / Banco Conta Movimento (35)	Pagto de Despesas Ref.> MAREDU ALEGRE	2709		00211		36,91
Caixa / Banco Conta Movimento (35)	Pagto de Despesas Ref.> MAREDU ALEGRE	2709		00211		11,99
Caixa / Banco Conta Movimento (35)	Pagto de Despesas Ref.> PHARMACEUTICA ALEGRE	2709		00211		106,18
Caixa / Banco Conta Movimento (35)	Pagto de Despesas Ref.> PIX	2709		00211		1.425,00
Caixa / Banco Conta Movimento (35)	Pagto de Despesas Ref.> PIX	2709		00211		1.680,00
Caixa / Banco Conta Movimento (35)	Pagto de Despesas Ref.> LIELTON ANTONIO BERALDO CARDOSO	2709		00211		200,00
Caixa / Banco Conta Movimento (35)	Pagto Tarifas Bancarias	2317		00211		36,78
Despesas Diversas (2709)	Pagto de Despesas Ref.> PIX	35		00211	7,00	
Despesas Diversas (2709)	Pagto de Despesas Ref.> PIX	35		00211	30,00	
Despesas Diversas (2709)	Pagto de Despesas Ref.> MAREDU ALEGRE	35		00211	104,38	
Despesas Diversas (2709)	Pagto de Despesas Ref.> MAREDU ALEGRE	35		00211	36,91	
Despesas Diversas (2709)	Pagto de Despesas Ref.> MAREDU	35		00211	11,99	

E-DOCS - CÓPIA DO PROCESSO 2025-BFJQ8 GERADO POR UDSON OLIVEIRA RAMOS DE AGUIAR EM 05/05/2026 16:12 DOCUMENTO 1 / 1 PÁGINA 2277 / 3514
2026-2TB7JF - E-DOCS - CÓPIA SIMPLES 13/02/2026 17:26 PÁGINA 172 / 311

CONSTRUTORA E SERVICOS W. B. M. LTDA - ME (00063) JOSE GONZAGA V CORREA ME
CNPJ : 26.570.470/0001-84 NIRE: 32201884786 Data: 17/12/2018
Diário de novembro de 2024 Diário : 9 Folha:87

Conta	Histórico	C/P	Documento	Nº Lote	Débito	Crédito
	ALEGRE					
Despesas Diversas (2709)	Pagto de Despesas Ref.> PHARMACEUTICA ALEGRE	35		00211	106,18	
Despesas Diversas (2709)	Pagto de Despesas Ref.> PIX	35		00211	1.425,00	
Despesas Diversas (2709)	Pagto de Despesas Ref.> PIX	35		00211	1.680,00	
Despesas Diversas (2709)	Pagto de Despesas Ref.> LIELTON ANTONIO BERALDO CARDOSO	35		00211	200,00	
Juros e despesas bancárias (2317)	Pagto Tarifas Bancarias	35		00211	36,78	
			Total do Dia:		**3.638,24**	
						3.638,24

30 de novembro de 2024

Caixa / Banco Conta Movimento (35)	Pagto de Despesas Ref.> 157674-MINERAL IND. E COM. DE AGREGADOS LTDA	2709	157674	00211		889,60
Caixa / Banco Conta Movimento (35)	Pagto de Despesas Ref.> 157699-MINERAL IND. E COM. DE AGREGADOS LTDA	2709	157699	00211		887,68
Despesas Diversas (2709)	Pagto de Despesas Ref.> 157674-MINERAL IND. E COM. DE AGREGADOS LTDA	35	157674	00211	889,60	
Despesas Diversas (2709)	Pagto de Despesas Ref.> 157699-MINERAL IND. E COM. DE AGREGADOS LTDA	35	157699	00211	887,68	
			Total do Dia:		**1.777,28**	
						1.777,28

**********(XXXXX)**********

E-DOCS - CÓPIA DO PROCESSO 2025-BFJQ8 GERADO POR UDSON OLIVEIRA RAMOS DE AGUIAR EM 05/05/2026 16:12 DOCUMENTO 1 / 1 PÁGINA 2278 / 3514
2026-2TB7JF - E-DOCS - CÓPIA SIMPLES 13/02/2026 17:26 PÁGINA 173 / 311

CONSTRUTORA E SERVICOS W. B. M. LTDA - ME (00063) JOSE GONZAGA V CORREA ME
CNPJ : 26.570.470/0001-84 NIRE: 32201884786 Data: 17/12/2018
Diário de dezembro de 2024 Diário : 9 Folha:88

Conta	Histórico	C/P	Documento	Nº Lote	Débito	Crédito
01 de dezembro de 2024						
Caixa / Banco Conta Movimento (35)	Pagto de Despesas Ref.> PARCELA MENSAL 48/58- ESCAVADEIRA HIDRAULICA REF NFE 93687	2709		00214		8.446,28
Despesas Diversas (2709)	Pagto de Despesas Ref.> PARCELA MENSAL 48/58- ESCAVADEIRA HIDRAULICA REF NFE 93687	35		00214	8.446,28	
			Total do Dia:		**8.446,28**	
						8.446,28
02 de dezembro de 2024						
Caixa / Banco Conta Movimento (35)	Pagto de Despesas Ref.> 11368-MAPORA IND. COM. VAR. MATERIAL CONTRUCAO	2709	11368	00214		6.840,00
Despesas Diversas (2709)	Pagto de Despesas Ref.> 11368-MAPORA IND. COM. VAR. MATERIAL CONTRUCAO	35	11368	00214	6.840,00	
Caixa / Banco Conta Movimento (35)	Pagto de Despesas Ref.> COV. SEGUROS - PORTO SEGURO	2709		00214		120,65
Caixa / Banco Conta Movimento (35)	Pagto de Despesas Ref.> PIX	2709		00214		30,00
Caixa / Banco Conta Movimento (35)	Pagto de Despesas Ref.> PIX	2709		00214		2.500,00
Caixa / Banco Conta Movimento (35)	Pagto de Despesas Ref.> PIX	2709		00214		200,00
Caixa / Banco Conta Movimento (35)	Pagto de Despesas Ref.> CHQ. CMP INTEGRADA DOC. 700.128	2709		00214		1.000,00
Caixa / Banco Conta Movimento (35)	Pagto Tarifas Bancarias	2317		00214		1,04
Caixa / Banco Conta Movimento (35)	Pagto Tarifas Bancarias	2317		00214		41,46
Despesas Diversas (2709)	Pagto de Despesas Ref.> COV. SEGUROS - PORTO SEGURO	35		00214	120,65	
Despesas Diversas (2709)	Pagto de Despesas Ref.> PIX	35		00214	30,00	
Despesas Diversas (2709)	Pagto de Despesas Ref.> PIX	35		00214	2.500,00	
Despesas Diversas (2709)	Pagto de Despesas Ref.> PIX	35		00214	200,00	
Despesas Diversas (2709)	Pagto de Despesas Ref.> CHQ. CMP INTEGRADA DOC. 700.128	35		00214	1.000,00	
Juros e despesas bancárias (2317)	Pagto Tarifas Bancarias	35		00214	1,04	
Juros e despesas bancárias (2317)	Pagto Tarifas Bancarias	35		00214	41,46	
Caixa / Banco Conta Movimento (35)	Pagto Folha de Pagamento - Funcionarios 11/2024	1512		00214		5.566,64
Salários e ordenados (1512)	Pagto Folha de Pagamento - Funcionarios 11/2024	35		00214	5.566,64	
			Total do Dia:		**16.299,79**	
						16.299,79
03 de dezembro de 2024						
Caixa / Banco Conta Movimento (35)	Pagto de Despesas Ref.> 11373-MAPORA IND. COM. VAR. MATERIAL CONTRUCAO	2709	11373	00214		6.840,00
Caixa / Banco Conta Movimento (35)	Pagto de Despesas Ref.> 193493-MINERAL IND. E COM. DE	2709	193493	00214		417,00

E-DOCS - CÓPIA DO PROCESSO 2025-BFJQ8 GERADO POR UDSON OLIVEIRA RAMOS DE AGUIAR EM 05/05/2026 16:12 DOCUMENTO 1 / 1 PÁGINA 2279 / 3514
2026-2TB7JF - E-DOCS - CÓPIA SIMPLES 13/02/2026 17:26 PÁGINA 174 / 311

Conta	Histórico	C/P	Documento	Nº Lote	Débito	Crédito
	AGREGADOS LTDA					
Caixa / Banco Conta Movimento (35)	Pagto de Despesas Ref.> 193553-MINERAL IND. E COM. DE AGREGADOS LTDA	2709	193553	00214		417,00
Caixa / Banco Conta Movimento (35)	Pagto de Despesas Ref.> 193605-MINERAL IND. E COM. DE AGREGADOS LTDA	2709	193605	00214		889,60
Caixa / Banco Conta Movimento (35)	Pagto de Despesas Ref.> 193648-MINERAL IND. E COM. DE AGREGADOS LTDA	2709	193648	00214		417,00
Despesas Diversas (2709)	Pagto de Despesas Ref.> 11373-MAPORA IND. COM. VAR. MATERIAL CONTRUCAO	35	11373	00214	6.840,00	
Despesas Diversas (2709)	Pagto de Despesas Ref.> 193493-MINERAL IND. E COM. DE AGREGADOS LTDA	35	193493	00214	417,00	
Despesas Diversas (2709)	Pagto de Despesas Ref.> 193553-MINERAL IND. E COM. DE AGREGADOS LTDA	35	193553	00214	417,00	
Despesas Diversas (2709)	Pagto de Despesas Ref.> 193605-MINERAL IND. E COM. DE AGREGADOS LTDA	35	193605	00214	889,60	
Despesas Diversas (2709)	Pagto de Despesas Ref.> 193648-MINERAL IND. E COM. DE AGREGADOS LTDA	35	193648	00214	417,00	
Caixa / Banco Conta Movimento (35)	Pagto de Despesas Ref.> PIX	2709		00214		189,20
Caixa / Banco Conta Movimento (35)	Pagto de Despesas Ref.> PIX 42.648.016/0001-55	2709		00214		153,62
Caixa / Banco Conta Movimento (35)	Pagto de Despesas Ref.> BOLETO INT.	2709		00214		493,82
Despesas Diversas (2709)	Pagto de Despesas Ref.> PIX	35		00214	189,20	
Despesas Diversas (2709)	Pagto de Despesas Ref.> PIX 42.648.016/0001-55	35		00214	153,62	
Despesas Diversas (2709)	Pagto de Despesas Ref.> BOLETO INT.	35		00214	493,82	
			Total do Dia:		**9.817,24**	
						9.817,24

04 de dezembro de 2024

Caixa / Banco Conta Movimento (35)	Prestação de Serviços - 277	1225	277	00213	6.462,25	
Prestação de serviços (1225)	Prestação de Serviços - 277	35	277	00213		6.462,25
Caixa / Banco Conta Movimento (35)	Pagto de Despesas Ref.> 11386-MAPORA IND. COM. VAR. MATERIAL CONTRUCAO	2709	11386	00214		5.700,00
Despesas Diversas (2709)	Pagto de Despesas Ref.> 11386-MAPORA IND. COM. VAR. MATERIAL CONTRUCAO	35	11386	00214	5.700,00	
Caixa / Banco Conta Movimento (35)	Pagto de Despesas Ref.> PIX	2709		00214		950,00
Caixa / Banco Conta Movimento (35)	Pagto de Despesas Ref.> PIX	2709		00214		500,00
Caixa / Banco Conta Movimento (35)	Pagto de Despesas Ref.> PIX	2709		00214		1.500,00
Caixa / Banco Conta Movimento (35)	Pagto de Despesas Ref.> PIX	2709		00214		1.500,00
Caixa / Banco Conta	Pagto de Despesas Ref.> PIX	2709		00214		1.000,00

E-DOCS - CÓPIA DO PROCESSO 2025-BFJQ8 GERADO POR UDSON OLIVEIRA RAMOS DE AGUIAR EM 05/05/2026 16:12 DOCUMENTO 1 / 1 PÁGINA 2280 / 3514

2026-2TB7JF - E-DOCS - CÓPIA SIMPLES 13/02/2026 17:26 PÁGINA 175 / 311

CONSTRUTORA E SERVICOS W. B. M. LTDA - ME (00063) JOSE GONZAGA V CORREA ME

CNPJ : 26.570.470/0001-84 NIRE: 32201884786 Data: 17/12/2018

Diário de dezembro de 2024 Diário : 9 Folha:90

Conta	Histórico	C/P	Documento	Nº Lote	Débito	Crédito
Movimento (35)						
Caixa / Banco Conta Movimento (35)	Pagto de Despesas Ref.> PIX	2709		00214		600,00
Caixa / Banco Conta Movimento (35)	Pagto de Despesas Ref.> PIX	2709		00214		1.500,00
Caixa / Banco Conta Movimento (35)	Pagto de Despesas Ref.> PIX	2709		00214		385,00
Caixa / Banco Conta Movimento (35)	Pagto de Despesas Ref.> PIX	2709		00214		720,00
Caixa / Banco Conta Movimento (35)	Pagto de Despesas Ref.> PIX	2709		00214		400,00
Caixa / Banco Conta Movimento (35)	Pagto de Despesas Ref.> PIX	2709		00214		1.300,00
Caixa / Banco Conta Movimento (35)	Pagto de Despesas Ref.> PIX	2709		00214		100,00
Caixa / Banco Conta Movimento (35)	Pagto de Despesas Ref.> PIX	2709		00214		760,00
Caixa / Banco Conta Movimento (35)	Pagto de Despesas Ref.> PIX	2709		00214		560,00
Caixa / Banco Conta Movimento (35)	Pagto de Despesas Ref.> PIX	2709		00214		1.000,00
Caixa / Banco Conta Movimento (35)	Pagto de Despesas Ref.> PIX	2709		00214		1.200,00
Caixa / Banco Conta Movimento (35)	Pagto de Despesas Ref.> PIX	2709		00214		1.500,00
Caixa / Banco Conta Movimento (35)	Pagto de Despesas Ref.> PIX	2709		00214		350,00
Caixa / Banco Conta Movimento (35)	Pagto de Despesas Ref.> PIX	2709		00214		1.950,00
Despesas Diversas (2709)	Pagto de Despesas Ref.> PIX	35		00214	950,00	
Despesas Diversas (2709)	Pagto de Despesas Ref.> PIX	35		00214	500,00	
Despesas Diversas (2709)	Pagto de Despesas Ref.> PIX	35		00214	1.500,00	
Despesas Diversas (2709)	Pagto de Despesas Ref.> PIX	35		00214	1.500,00	
Despesas Diversas (2709)	Pagto de Despesas Ref.> PIX	35		00214	1.000,00	
Despesas Diversas (2709)	Pagto de Despesas Ref.> PIX	35		00214	600,00	
Despesas Diversas (2709)	Pagto de Despesas Ref.> PIX	35		00214	1.500,00	
Despesas Diversas (2709)	Pagto de Despesas Ref.> PIX	35		00214	385,00	
Despesas Diversas (2709)	Pagto de Despesas Ref.> PIX	35		00214	720,00	
Despesas Diversas (2709)	Pagto de Despesas Ref.> PIX	35		00214	400,00	
Despesas Diversas (2709)	Pagto de Despesas Ref.> PIX	35		00214	1.300,00	
Despesas Diversas (2709)	Pagto de Despesas Ref.> PIX	35		00214	100,00	
Despesas Diversas (2709)	Pagto de Despesas Ref.> PIX	35		00214	760,00	
Despesas Diversas (2709)	Pagto de Despesas Ref.> PIX	35		00214	560,00	
Despesas Diversas (2709)	Pagto de Despesas Ref.> PIX	35		00214	1.000,00	
Despesas Diversas (2709)	Pagto de Despesas Ref.> PIX	35		00214	1.200,00	
Despesas Diversas (2709)	Pagto de Despesas Ref.> PIX	35		00214	1.500,00	
Despesas Diversas (2709)	Pagto de Despesas Ref.> PIX	35		00214	350,00	
Despesas Diversas (2709)	Pagto de Despesas Ref.> PIX	35		00214	1.950,00	
			Total do Dia:		**29.937,25**	
					29.937,25	

05 de dezembro de 2024

E-DOCS - CÓPIA DO PROCESSO 2025-BFJQ8 GERADO POR UDSON OLIVEIRA RAMOS DE AGUIAR EM 05/05/2026 16:12 DOCUMENTO 1 / 1 PÁGINA 2281 / 3514

2026-2TB7JF - E-DOCS - CÓPIA SIMPLES 13/02/2026 17:26 PÁGINA 176 / 311

CONSTRUTORA E SERVICOS W. B. M. LTDA - ME (00063) JOSE GONZAGA V CORREA ME
CNPJ : 26.570.470/0001-84 NIRE: 32201884786 Data: 17/12/2018
Diário de dezembro de 2024 Diário : 9 Folha:91

Conta	Histórico	C/P	Documento	Nº Lote	Débito	Crédito
Caixa / Banco Conta Movimento (35)	Pagto de Despesas Ref.> 193798-MINERAL IND. E COM. DE AGREGADOS LTDA	2709	193798	00214		417,00
Caixa / Banco Conta Movimento (35)	Pagto de Despesas Ref.> 193845-MINERAL IND. E COM. DE AGREGADOS LTDA	2709	193845	00214		857,60
Caixa / Banco Conta Movimento (35)	Pagto de Despesas Ref.> 193903-MINERAL IND. E COM. DE AGREGADOS LTDA	2709	193903	00214		889,60
Despesas Diversas (2709)	Pagto de Despesas Ref.> 193798-MINERAL IND. E COM. DE AGREGADOS LTDA	35	193798	00214	417,00	
Despesas Diversas (2709)	Pagto de Despesas Ref.> 193845-MINERAL IND. E COM. DE AGREGADOS LTDA	35	193845	00214	857,60	
Despesas Diversas (2709)	Pagto de Despesas Ref.> 193903-MINERAL IND. E COM. DE AGREGADOS LTDA	35	193903	00214	889,60	
Caixa / Banco Conta Movimento (35)	Pagto de Despesas Ref.> PIX	2709		00214		1.000,00
Caixa / Banco Conta Movimento (35)	Pagto de Despesas Ref.> PIX 12.757.322/0001-69	2709		00214		47,91
Caixa / Banco Conta Movimento (35)	Pagto de Despesas Ref.> PIX	2709		00214		30,00
Caixa / Banco Conta Movimento (35)	Pagto de Despesas Ref.> CHQ. CMP INTEGRADA	2709		00214		2.000,00
Despesas Diversas (2709)	Pagto de Despesas Ref.> PIX	35		00214	1.000,00	
Despesas Diversas (2709)	Pagto de Despesas Ref.> PIX 12.757.322/0001-69	35		00214	47,91	
Despesas Diversas (2709)	Pagto de Despesas Ref.> PIX	35		00214	30,00	
Despesas Diversas (2709)	Pagto de Despesas Ref.> CHQ. CMP INTEGRADA	35		00214	2.000,00	
			Total do Dia:		**5.242,11**	
						5.242,11

06 de dezembro de 2024

Caixa / Banco Conta Movimento (35)	Pagto de Despesas Ref.> 11402-MAPORA IND. COM. VAR. MATERIAL CONTRUCAO	2709	11402	00214		6.840,00
Caixa / Banco Conta Movimento (35)	Pagto de Despesas Ref.> 193938-MINERAL IND. E COM. DE AGREGADOS LTDA	2709	193938	00214		889,60
Caixa / Banco Conta Movimento (35)	Pagto de Despesas Ref.> 193977-MINERAL IND. E COM. DE AGREGADOS LTDA	2709	193977	00214		402,00
Caixa / Banco Conta Movimento (35)	Pagto de Despesas Ref.> 194016-MINERAL IND. E COM. DE AGREGADOS LTDA	2709	194016	00214		417,00
Despesas Diversas (2709)	Pagto de Despesas Ref.> 11402-MAPORA IND. COM. VAR. MATERIAL CONTRUCAO	35	11402	00214	6.840,00	
Despesas Diversas (2709)	Pagto de Despesas Ref.> 193938-MINERAL IND. E COM. DE AGREGADOS LTDA	35	193938	00214	889,60	
Despesas Diversas (2709)	Pagto de Despesas Ref.> 193977-MINERAL IND. E COM. DE AGREGADOS LTDA	35	193977	00214	402,00	
Despesas Diversas (2709)	Pagto de Despesas Ref.> 194016-	35	194016	00214	417,00	

E-DOCS - CÓPIA DO PROCESSO 2025-BFJQ8 GERADO POR UDSON OLIVEIRA RAMOS DE AGUIAR EM 05/05/2026 16:12 DOCUMENTO 1 / 1 PÁGINA 2282 / 3514
2026-2TB7JF - E-DOCS - CÓPIA SIMPLES 13/02/2026 17:26 PÁGINA 177 / 311

Conta	Histórico	C/P	Documento	Nº Lote	Débito	Crédito
	MINERAL IND. E COM. DE AGREGADOS LTDA					
Caixa / Banco Conta Movimento (35)	Pagto de Despesas Ref.> PIX	2709		00214		1.080,00
Caixa / Banco Conta Movimento (35)	Pagto de Despesas Ref.> PIX	2709		00214		500,00
Caixa / Banco Conta Movimento (35)	Pagto de Despesas Ref.> PIX	2709		00214		1.050,00
Caixa / Banco Conta Movimento (35)	Pagto de Despesas Ref.> CHEQUE PAGO CAIXA	2709		00214		2.000,00
Despesas Diversas (2709)	Pagto de Despesas Ref.> PIX	35		00214	1.080,00	
Despesas Diversas (2709)	Pagto de Despesas Ref.> PIX	35		00214	500,00	
Despesas Diversas (2709)	Pagto de Despesas Ref.> PIX	35		00214	1.050,00	
Despesas Diversas (2709)	Pagto de Despesas Ref.> CHEQUE PAGO CAIXA	35		00214	2.000,00	
			Total do Dia:		**13.178,60**	
						13.178,60

09 de dezembro de 2024

Caixa / Banco Conta Movimento (35)	Pagto de Despesas Ref.> PIX	2709		00214		500,00
Caixa / Banco Conta Movimento (35)	Pagto de Despesas Ref.> PIX	2709		00214		8.072,93
Caixa / Banco Conta Movimento (35)	Pagto de Despesas Ref.> PIX	2709		00214		30,00
Caixa / Banco Conta Movimento (35)	Pagto de Despesas Ref.> PIX	2709		00214		12,00
Despesas Diversas (2709)	Pagto de Despesas Ref.> PIX	35		00214	500,00	
Despesas Diversas (2709)	Pagto de Despesas Ref.> PIX	35		00214	8.072,93	
Despesas Diversas (2709)	Pagto de Despesas Ref.> PIX	35		00214	30,00	
Despesas Diversas (2709)	Pagto de Despesas Ref.> PIX	35		00214	12,00	
Caixa / Banco Conta Movimento (35)	Pagto de Despesas Ref.> DÉB. TIT. COMP. EFET.	2709		00214		728,50
Caixa / Banco Conta Movimento (35)	Pagto de Despesas Ref.> DÉB. CONV. SANEAMENTO	2709		00214		57,37
Caixa / Banco Conta Movimento (35)	Pagto de Despesas Ref.> DÉB. CONV. SANEAMENTO	2709		00214		82,68
Caixa / Banco Conta Movimento (35)	Pagto de Despesas Ref.> TOKIO MARINE SEGURADORA SA	2709		00214		472,58
Caixa / Banco Conta Movimento (35)	Pagto de Despesas Ref.> PIX 27.069574/0001-72	2709		00214		130,00
Caixa / Banco Conta Movimento (35)	Pagto de Despesas Ref.> PIX	2709		00214		640,00
Caixa / Banco Conta Movimento (35)	Pagto de Despesas Ref.> PIX	2709		00214		950,00
Caixa / Banco Conta Movimento (35)	Pagto de Despesas Ref.> PIX	2709		00214		500,00
Caixa / Banco Conta Movimento (35)	Pagto de Despesas Ref.> PIX	2709		00214		168,15
Despesas Diversas (2709)	Pagto de Despesas Ref.> DÉB. TIT. COMP. EFET.	35		00214	728,50	
Despesas Diversas (2709)	Pagto de Despesas Ref.> DÉB. CONV. SANEAMENTO	35		00214	57,37	
Despesas Diversas (2709)	Pagto de Despesas Ref.> DÉB. CONV. SANEAMENTO	35		00214	82,68	
Despesas Diversas (2709)	Pagto de Despesas Ref.> TOKIO MARINE	35		00214	472,58	

E-DOCS - CÓPIA DO PROCESSO 2025-BFJQ8 GERADO POR UDSON OLIVEIRA RAMOS DE AGUIAR EM 05/05/2026 16:12 DOCUMENTO 1 / 1 PÁGINA 2283 / 3514

2026-2TB7JF - E-DOCS - CÓPIA SIMPLES 13/02/2026 17:26 PÁGINA 178 / 311

CONSTRUTORA E SERVICOS W. B. M. LTDA - ME (00063) JOSE GONZAGA V CORREA ME
CNPJ : 26.570.470/0001-84 NIRE: 32201884786 Data: 17/12/2018
Diário de dezembro de 2024 Diário : 9 Folha:93

Conta	Histórico	C/P	Documento	Nº Lote	Débito	Crédito
	SEGURADORA SA					
Despesas Diversas (2709)	Pagto de Despesas Ref.> PIX 27.069574/0001-72	35		00214	130,00	
Despesas Diversas (2709)	Pagto de Despesas Ref.> PIX	35		00214	640,00	
Despesas Diversas (2709)	Pagto de Despesas Ref.> PIX	35		00214	950,00	
Despesas Diversas (2709)	Pagto de Despesas Ref.> PIX	35		00214	500,00	
Despesas Diversas (2709)	Pagto de Despesas Ref.> PIX	35		00214	168,15	
			Total do Dia:		**12.344,21**	
						12.344,21

10 de dezembro de 2024

Caixa / Banco Conta Movimento (35)	Pagto de Despesas Ref.> 11412-MAPORA IND. COM. VAR. MATERIAL CONTRUCAO	2709	11412	00214		6.840,00
Caixa / Banco Conta Movimento (35)	Pagto de Despesas Ref.> 194160-MINERAL IND. E COM. DE AGREGADOS LTDA	2709	194160	00214		414,00
Caixa / Banco Conta Movimento (35)	Pagto de Despesas Ref.> 194194-MINERAL IND. E COM. DE AGREGADOS LTDA	2709	194194	00214		876,80
Despesas Diversas (2709)	Pagto de Despesas Ref.> 11412-MAPORA IND. COM. VAR. MATERIAL CONTRUCAO	35	11412	00214	6.840,00	
Despesas Diversas (2709)	Pagto de Despesas Ref.> 194160-MINERAL IND. E COM. DE AGREGADOS LTDA	35	194160	00214	414,00	
Despesas Diversas (2709)	Pagto de Despesas Ref.> 194194-MINERAL IND. E COM. DE AGREGADOS LTDA	35	194194	00214	876,80	
Caixa / Banco Conta Movimento (35)	Pagto de Despesas Ref.> CONSORCIOS	2709		00214		435,67
Caixa / Banco Conta Movimento (35)	Pagto de Emprestimos	694		00214		1.525,08
Caixa / Banco Conta Movimento (35)	PAGAMENTO RESCISÃO DE FUNCIONARIO: LEANDRO SANTANA DA SILVA	2821		00214		2.739,15
Emprestimo (694)	Pagto de Emprestimos	35		00214	1.525,08	
Despesas Diversas (2709)	Pagto de Despesas Ref.> CONSORCIOS	35		00214	435,67	
Pagto Rescisão de Funcionario (2821)	PAGAMENTO RESCISÃO DE FUNCIONARIO: LEANDRO SANTANA DA SILVA	35		00214	2.739,15	
			Total do Dia:		**12.830,70**	
						12.830,70

11 de dezembro de 2024

Caixa / Banco Conta Movimento (35)	Pagto de Despesas Ref.> PIX	2709		00214		40,00
Caixa / Banco Conta Movimento (35)	Pagto de Despesas Ref.> AGUIAR FISIOTERAPIA	2709		00214		150,00
Caixa / Banco Conta Movimento (35)	Pagto de Despesas Ref.> TIT COBRANÇA	2709		00214		102,21
Despesas Diversas (2709)	Pagto de Despesas Ref.> PIX	35		00214	40,00	
Despesas Diversas (2709)	Pagto de Despesas Ref.> AGUIAR FISIOTERAPIA	35		00214	150,00	

E-DOCS - CÓPIA DO PROCESSO 2025-BFJQ8 GERADO POR UDSON OLIVEIRA RAMOS DE AGUIAR EM 05/05/2026 16:12 DOCUMENTO 1 / 1 PÁGINA 2284 / 3514
2026-2TB7JF - E-DOCS - CÓPIA SIMPLES 13/02/2026 17:26 PÁGINA 179 / 311

CONSTRUTORA E SERVICOS W. B. M. LTDA - ME (00063) JOSE GONZAGA V CORREA ME
CNPJ : 26.570.470/0001-84 NIRE: 32201884786 Data: 17/12/2018
Diário de dezembro de 2024 Diário : 9 Folha:94

Conta	Histórico	C/P	Documento	Nº Lote	Débito	Crédito
Despesas Diversas (2709)	Pagto de Despesas Ref.> TIT COBRANÇA	35		00214	102,21	
			Total do Dia:		**292,21**	
						292,21

12 de dezembro de 2024

Caixa / Banco Conta Movimento (35)	Prestação de Serviços - 282	1225	282	00213	44.914,56	
Caixa / Banco Conta Movimento (35)	Prestação de Serviços - 283	1225	283	00213	83.731,44	
Caixa / Banco Conta Movimento (35)	Prestação de Serviços - 279	1225	279	00213	84.525,33	
Caixa / Banco Conta Movimento (35)	Prestação de Serviços - 280	1225	280	00213	96.319,55	
Caixa / Banco Conta Movimento (35)	Prestação de Serviços - 281	1225	281	00213	91.242,51	
Caixa / Banco Conta Movimento (35)	Prestação de Serviços - 278	1225	278	00213	127.784,60	
Prestação de serviços (1225)	Prestação de Serviços - 282	35	282	00213		44.914,56
Prestação de serviços (1225)	Prestação de Serviços - 283	35	283	00213		83.731,44
Prestação de serviços (1225)	Prestação de Serviços - 279	35	279	00213		84.525,33
Prestação de serviços (1225)	Prestação de Serviços - 280	35	280	00213		96.319,55
Prestação de serviços (1225)	Prestação de Serviços - 281	35	281	00213		91.242,51
Prestação de serviços (1225)	Prestação de Serviços - 278	35	278	00213		127.784,60
Caixa / Banco Conta Movimento (35)	Pagto de Despesas Ref.> 11419-MAPORA IND. COM. VAR. MATERIAL CONTRUCAO	2709	11419	00214		11.400,00
Caixa / Banco Conta Movimento (35)	Pagto de Despesas Ref.> 11420-MAPORA IND. COM. VAR. MATERIAL CONTRUCAO	2709	11420	00214		5.700,00
Despesas Diversas (2709)	Pagto de Despesas Ref.> 11419-MAPORA IND. COM. VAR. MATERIAL CONTRUCAO	35	11419	00214	11.400,00	
Despesas Diversas (2709)	Pagto de Despesas Ref.> 11420-MAPORA IND. COM. VAR. MATERIAL CONTRUCAO	35	11420	00214	5.700,00	
Caixa / Banco Conta Movimento (35)	Pagto de Despesas Ref.> SHOPSEG SISTEMAS E SERVIÇOS LTDA	2709		00214		864,60
Despesas Diversas (2709)	Pagto de Despesas Ref.> SHOPSEG SISTEMAS E SERVIÇOS LTDA	35		00214	864,60	
			Total do Dia:		**546.482,59**	
						546.482,59

13 de dezembro de 2024

Caixa / Banco Conta Movimento (35)	Pagto de Despesas Ref.> PIX	2709		00214		3.000,00
Caixa / Banco Conta Movimento (35)	Pagto de Despesas Ref.> MANA BURGERS E PIZZAS ALEGRE	2709		00214		89,00
Caixa / Banco Conta Movimento (35)	Pagto de Despesas Ref.> PARCELA MENSAL 54/58- ESCAVADEIRA HIDRAULICA REF NFE 93687	2709		00214		7.447,01

E-DOCS - CÓPIA DO PROCESSO 2025-BFJQ8 GERADO POR UDSON OLIVEIRA RAMOS DE AGUIAR EM 05/05/2026 16:12 DOCUMENTO 1 / 1 PÁGINA 2285 / 3514

2026-2TB7JF - E-DOCS - CÓPIA SIMPLES 13/02/2026 17:26 PÁGINA 180 / 311

Conta	Histórico	C/P	Documento	Nº Lote	Débito	Crédito
Despesas Diversas (2709)	Pagto de Despesas Ref.> PIX	35		00214	3.000,00	
Despesas Diversas (2709)	Pagto de Despesas Ref.> MANA BURGERS E PIZZAS ALEGRE	35		00214	89,00	
Despesas Diversas (2709)	Pagto de Despesas Ref.> PARCELA MENSAL 54/58- ESCAVADEIRA HIDRAULICA REF NFE 93687	35		00214	7.447,01	
			Total do Dia:		**10.536,01**	
						10.536,01

16 de dezembro de 2024

Caixa / Banco Conta Movimento (35)	Pagto Contribuição Previdenciaria - DARF INSS Ref:. 10/2024	1554		00214		3.496,54
Caixa / Banco Conta Movimento (35)	Pagto de FGTS Ref:. 04/2024,05/2024,06/2024,08/2024,09/202 e 10/2024	1575		00214		5.780,43
Caixa / Banco Conta Movimento (35)	Pagto Contribuição Previdenciaria - DARF INSS Ref:. 09/2024	1554		00214		3.848,13
Caixa / Banco Conta Movimento (35)	Pagto Contribuição Previdenciaria - DARF INSS Ref:. 08/2024	1554		00214		4.157,67
INSS (1554)	Pagto Contribuição Previdenciaria - DARF INSS Ref:. 10/2024	35		00214	3.496,54	
INSS (1554)	Pagto Contribuição Previdenciaria - DARF INSS Ref:. 09/2024	35		00214	3.848,13	
INSS (1554)	Pagto Contribuição Previdenciaria - DARF INSS Ref:. 08/2024	35		00214	4.157,67	
FGTS (1575)	Pagto de FGTS Ref:. 04/2024,05/2024,06/2024,08/2024,09/202 e 10/2024	35		00214	5.780,43	
Caixa / Banco Conta Movimento (35)	Pagto de Despesas Ref.> MARIA DO ROSARIO Q. CARVALHO	2709		00214		215,91
Caixa / Banco Conta Movimento (35)	Pagto de Despesas Ref.> PIX	2709		00214		100,00
Caixa / Banco Conta Movimento (35)	Pagto de Despesas Ref.> PIX	2709		00214		28,51
Caixa / Banco Conta Movimento (35)	Pagto de Despesas Ref.> PIX	2709		00214		3.900,00
Caixa / Banco Conta Movimento (35)	Pagto de Despesas Ref.> PIX	2709		00214		1.300,00
Caixa / Banco Conta Movimento (35)	Pagto de Despesas Ref.> PIX 07.015.016/0001-17	2709		00214		9.265,00
Caixa / Banco Conta Movimento (35)	Pagto de Despesas Ref.> PIX	2709		00214		17.250,00
Caixa / Banco Conta Movimento (35)	Pagto de Despesas Ref.> PIX	2709		00214		4.500,00
Caixa / Banco Conta Movimento (35)	Pagto de Despesas Ref.> PIX	2709		00214		15.000,00
Caixa / Banco Conta Movimento (35)	Pagto de Despesas Ref.> ESTRUTURA SUL CAPIXABA LTDA	2709		00214		6.800,00
Caixa / Banco Conta Movimento (35)	Pagto de Despesas Ref.> PIX 00.394.460/0058-87	2709		00214		3.848,13
Caixa / Banco Conta Movimento (35)	Pagto Conta de Luz 12/2024	1743		00214		103,54
Caixa / Banco Conta Movimento (35)	Pagto Conta de Luz 12/2024	1743		00214		124,32
Caixa / Banco Conta Movimento (35)	Pgto Conta de Água 11/2024	1757		00214		34,61
Caixa / Banco Conta	Pagto de Despesas Ref.> PIX	2709		00214		39,06

E-DOCS - CÓPIA DO PROCESSO 2025-BFJQ8 GERADO POR UDSON OLIVEIRA RAMOS DE AGUIAR EM 05/05/2026 16:12 DOCUMENTO 1 / 1 PÁGINA 2286 / 3514

2026-2TB7JF - E-DOCS - CÓPIA SIMPLES 13/02/2026 17:26 PÁGINA 181 / 311

CONSTRUTORA E SERVICOS W. B. M. LTDA - ME (00063) JOSE GONZAGA V CORREA ME
CNPJ : 26.570.470/0001-84 NIRE: 32201884786 Data: 17/12/2018
Diário de dezembro de 2024 Diário : 9 Folha:96

Conta	Histórico	C/P	Documento	Nº Lote	Débito	Crédito
Movimento (35)	28.152.650/0001-71					
Caixa / Banco Conta Movimento (35)	Pagto de Despesas Ref.> PIX	2709		00214		21.140,72
Caixa / Banco Conta Movimento (35)	Pagto de Despesas Ref.> PIX	2709		00214		22.738,49
Despesas Diversas (2709)	Pagto de Despesas Ref.> MARIA DO ROSARIO Q. CARVALHO	35		00214	215,91	
Despesas Diversas (2709)	Pagto de Despesas Ref.> PIX	35		00214	100,00	
Despesas Diversas (2709)	Pagto de Despesas Ref.> PIX	35		00214	28,51	
Despesas Diversas (2709)	Pagto de Despesas Ref.> PIX	35		00214	3.900,00	
Despesas Diversas (2709)	Pagto de Despesas Ref.> PIX	35		00214	1.300,00	
Despesas Diversas (2709)	Pagto de Despesas Ref.> PIX 07.015.016/0001-17	35		00214	9.265,00	
Despesas Diversas (2709)	Pagto de Despesas Ref.> PIX	35		00214	17.250,00	
Despesas Diversas (2709)	Pagto de Despesas Ref.> PIX	35		00214	4.500,00	
Despesas Diversas (2709)	Pagto de Despesas Ref.> PIX	35		00214	15.000,00	
Despesas Diversas (2709)	Pagto de Despesas Ref.> ESTRUTURA SUL CAPIXABA LTDA	35		00214	6.800,00	
Despesas Diversas (2709)	Pagto de Despesas Ref.> PIX 00.394.460/0058-87	35		00214	3.848,13	
Despesas Diversas (2709)	Pagto de Despesas Ref.> PIX 28.152.650/0001-71	35		00214	39,06	
Despesas Diversas (2709)	Pagto de Despesas Ref.> PIX	35		00214	21.140,72	
Despesas Diversas (2709)	Pagto de Despesas Ref.> PIX	35		00214	22.738,49	
Luz (1743)	Pagto Conta de Luz 12/2024	35		00214	103,54	
Luz (1743)	Pagto Conta de Luz 12/2024	35		00214	124,32	
Água / Esgoto (1757)	Pgto Conta de Água 11/2024	35		00214	34,61	
			Total do Dia:		**123.671,06**	
						123.671,06

17 de dezembro de 2024

Caixa / Banco Conta Movimento (35)	Pagto de Despesas Ref.> 157910-MINERAL IND. E COM. DE AGREGADOS LTDA	2709	157910	00214		889,60
Despesas Diversas (2709)	Pagto de Despesas Ref.> 157910-MINERAL IND. E COM. DE AGREGADOS LTDA	35	157910	00214	889,60	
Caixa / Banco Conta Movimento (35)	Pagto de Despesas Ref.> PIX	2709		00214		5.200,00
Caixa / Banco Conta Movimento (35)	Pagto de Despesas Ref.> PIX 07.550.459/0001-08	2709		00214		2.613,05
Caixa / Banco Conta Movimento (35)	Pagto de Despesas Ref.> PIX	2709		00214		700,00
Caixa / Banco Conta Movimento (35)	Pagto de Despesas Ref.> PIX	2709		00214		675,00
Caixa / Banco Conta Movimento (35)	Pagto de Despesas Ref.> PIX	2709		00214		40,00
Caixa / Banco Conta Movimento (35)	Pagto de Despesas Ref.> PIX	2709		00214		500,00
Caixa / Banco Conta Movimento (35)	Pagto de Despesas Ref.> CONSELHO REGIONAL DE ENGENHARIA E AGRONOMIA ES	2709		00214		265,55
Caixa / Banco Conta Movimento (35)	Pagto de Despesas Ref.> CONSELHO REGIONAL DE ENGENHARIA E AGRONOMIA ES	2709		00214		262,55
Despesas Diversas (2709)	Pagto de Despesas Ref.> PIX	35		00214	5.200,00	

E-DOCS - CÓPIA DO PROCESSO 2025-BFJQ8 GERADO POR UDSON OLIVEIRA RAMOS DE AGUIAR EM 05/05/2026 16:12 DOCUMENTO 1 / 1 PÁGINA 2287 / 3514
2026-2TB7JF - E-DOCS - CÓPIA SIMPLES 13/02/2026 17:26 PÁGINA 182 / 311

Conta	Histórico	C/P	Documento	Nº Lote	Débito	Crédito
Despesas Diversas (2709)	Pagto de Despesas Ref.> PIX 07.550.459/0001-08	35		00214	2.613,05	
Despesas Diversas (2709)	Pagto de Despesas Ref.> PIX	35		00214	700,00	
Despesas Diversas (2709)	Pagto de Despesas Ref.> PIX	35		00214	675,00	
Despesas Diversas (2709)	Pagto de Despesas Ref.> PIX	35		00214	40,00	
Despesas Diversas (2709)	Pagto de Despesas Ref.> PIX	35		00214	500,00	
Despesas Diversas (2709)	Pagto de Despesas Ref.> CONSELHO REGIONAL DE ENGENHARIA E AGRONOMIA ES	35		00214	265,55	
Despesas Diversas (2709)	Pagto de Despesas Ref.> CONSELHO REGIONAL DE ENGENHARIA E AGRONOMIA ES	35		00214	262,55	
			Total do Dia:		**11.145,75**	
						11.145,75

18 de dezembro de 2024

Caixa / Banco Conta Movimento (35)	Pagto Tributo Federal (SIMPLES NACIONAL) Ref:. 08/2024	2674		00214		161.794,56
Tributo Nacional (Simples Nacional) - DAS (2674)	Pagto Tributo Federal (SIMPLES NACIONAL) Ref:. 08/2024	35		00214	161.794,56	
Caixa / Banco Conta Movimento (35)	Pagto de Despesas Ref.> PIX	2709		00214		1.300,00
Caixa / Banco Conta Movimento (35)	Pagto de Despesas Ref.> PIX	2709		00214		1.500,00
Caixa / Banco Conta Movimento (35)	Pagto de Despesas Ref.> PIX	2709		00214		600,00
Caixa / Banco Conta Movimento (35)	Pagto de Despesas Ref.> PIX	2709		00214		720,00
Caixa / Banco Conta Movimento (35)	Pagto de Despesas Ref.> PIX	2709		00214		800,00
Caixa / Banco Conta Movimento (35)	Pagto de Despesas Ref.> PIX	2709		00214		1.040,00
Caixa / Banco Conta Movimento (35)	Pagto de Despesas Ref.> PIX	2709		00214		100,00
Caixa / Banco Conta Movimento (35)	Pagto de Despesas Ref.> MARCELO SOBREIRA DE MENDONÇA	2709		00214		5.000,00
Caixa / Banco Conta Movimento (35)	Pagto de Despesas Ref.> PIX	2709		00214		1.050,00
Caixa / Banco Conta Movimento (35)	Pagto de Despesas Ref.> PIX	2709		00214		100,00
Caixa / Banco Conta Movimento (35)	Pagto de Despesas Ref.> PIX	2709		00214		41,00
Caixa / Banco Conta Movimento (35)	Pagto de Despesas Ref.> PIX	2709		00214		640,00
Caixa / Banco Conta Movimento (35)	Pagto de Despesas Ref.> PIX	2709		00214		300,00
Caixa / Banco Conta Movimento (35)	Pagto de Despesas Ref.> PIX ***041.127***	2709		00214		80.000,00
Caixa / Banco Conta Movimento (35)	Pagto de Despesas Ref.> PIX	2709		00214		640,00
Caixa / Banco Conta Movimento (35)	Pagto de Despesas Ref.> PIX	2709		00214		360,00
Caixa / Banco Conta Movimento (35)	Pagto de Despesas Ref.> PIX	2709		00214		1.000,00
Caixa / Banco Conta Movimento (35)	Pagto de Despesas Ref.> PIX	2709		00214		1.200,00

E-DOCS - CÓPIA DO PROCESSO 2025-BFJQ8 GERADO POR UDSON OLIVEIRA RAMOS DE AGUIAR EM 05/05/2026 16:12 DOCUMENTO 1 / 1 PÁGINA 2288 / 3514

2026-2TB7JF - E-DOCS - CÓPIA SIMPLES 13/02/2026 17:26 PÁGINA 183 / 311

CONSTRUTORA E SERVICOS W. B. M. LTDA - ME (00063) JOSE GONZAGA V CORREA ME

CNPJ : 26.570.470/0001-84 NIRE: 32201884786 Data: 17/12/2018

Diário de dezembro de 2024 Diário : 9 Folha:98

Conta	Histórico	C/P	Documento	Nº Lote	Débito	Crédito
Caixa / Banco Conta Movimento (35)	Pagto de Despesas Ref.> PIX	2709		00214		1.200,00
Caixa / Banco Conta Movimento (35)	Pagto de Despesas Ref.> PIX	2709		00214		1.500,00
Caixa / Banco Conta Movimento (35)	Pagto de Despesas Ref.> PIX	2709		00214		700,00
Caixa / Banco Conta Movimento (35)	Pagto de Despesas Ref.> PIX	2709		00214		650,00
Caixa / Banco Conta Movimento (35)	Pagto de Despesas Ref.> PIX	2709		00214		1.150,00
Caixa / Banco Conta Movimento (35)	Pagto de Despesas Ref.> PIX	2709		00214		900,00
Caixa / Banco Conta Movimento (35)	Pagto de Despesas Ref.> PIX	2709		00214		1.500,00
Caixa / Banco Conta Movimento (35)	Pagto de Despesas Ref.> PIX	2709		00214		1.500,00
Caixa / Banco Conta Movimento (35)	Pagto de Despesas Ref.> PIX	2709		00214		1.000,00
Caixa / Banco Conta Movimento (35)	Pagto de Despesas Ref.> PIX	2709		00214		200,00
Despesas Diversas (2709)	Pagto de Despesas Ref.> PIX	35		00214	1.300,00	
Despesas Diversas (2709)	Pagto de Despesas Ref.> PIX	35		00214	1.500,00	
Despesas Diversas (2709)	Pagto de Despesas Ref.> PIX	35		00214	600,00	
Despesas Diversas (2709)	Pagto de Despesas Ref.> PIX	35		00214	720,00	
Despesas Diversas (2709)	Pagto de Despesas Ref.> PIX	35		00214	800,00	
Despesas Diversas (2709)	Pagto de Despesas Ref.> PIX	35		00214	1.040,00	
Despesas Diversas (2709)	Pagto de Despesas Ref.> PIX	35		00214	100,00	
Despesas Diversas (2709)	Pagto de Despesas Ref.> MARCELO SOBREIRA DE MENDONÇA	35		00214	5.000,00	
Despesas Diversas (2709)	Pagto de Despesas Ref.> PIX	35		00214	1.050,00	
Despesas Diversas (2709)	Pagto de Despesas Ref.> PIX	35		00214	100,00	
Despesas Diversas (2709)	Pagto de Despesas Ref.> PIX	35		00214	41,00	
Despesas Diversas (2709)	Pagto de Despesas Ref.> PIX	35		00214	640,00	
Despesas Diversas (2709)	Pagto de Despesas Ref.> PIX	35		00214	300,00	
Despesas Diversas (2709)	Pagto de Despesas Ref.> PIX ***041.127***	35		00214	80.000,00	
Despesas Diversas (2709)	Pagto de Despesas Ref.> PIX	35		00214	640,00	
Despesas Diversas (2709)	Pagto de Despesas Ref.> PIX	35		00214	360,00	
Despesas Diversas (2709)	Pagto de Despesas Ref.> PIX	35		00214	1.000,00	
Despesas Diversas (2709)	Pagto de Despesas Ref.> PIX	35		00214	1.200,00	
Despesas Diversas (2709)	Pagto de Despesas Ref.> PIX	35		00214	1.200,00	
Despesas Diversas (2709)	Pagto de Despesas Ref.> PIX	35		00214	1.500,00	
Despesas Diversas (2709)	Pagto de Despesas Ref.> PIX	35		00214	700,00	
Despesas Diversas (2709)	Pagto de Despesas Ref.> PIX	35		00214	650,00	
Despesas Diversas (2709)	Pagto de Despesas Ref.> PIX	35		00214	1.150,00	
Despesas Diversas (2709)	Pagto de Despesas Ref.> PIX	35		00214	900,00	
Despesas Diversas (2709)	Pagto de Despesas Ref.> PIX	35		00214	1.500,00	
Despesas Diversas (2709)	Pagto de Despesas Ref.> PIX	35		00214	1.500,00	
Despesas Diversas (2709)	Pagto de Despesas Ref.> PIX	35		00214	1.000,00	
Despesas Diversas (2709)	Pagto de Despesas Ref.> PIX	35		00214	200,00	

Total do Dia: **268.485,56**

268.485,56

E-DOCS - CÓPIA DO PROCESSO 2025-BFJQ8 GERADO POR UDSON OLIVEIRA RAMOS DE AGUIAR EM 05/05/2026 16:12 DOCUMENTO 1 / 1 PÁGINA 2289 / 3514

2026-2TB7JF - E-DOCS - CÓPIA SIMPLES 13/02/2026 17:26 PÁGINA 184 / 311

CONSTRUTORA E SERVICOS W. B. M. LTDA - ME (00063) JOSE GONZAGA V CORREA ME
CNPJ : 26.570.470/0001-84 NIRE: 32201884786 Data: 17/12/2018
Diário de dezembro de 2024 Diário : 9 Folha:99

Conta	Histórico	C/P	Documento	Nº Lote	Débito	Crédito
19 de dezembro de 2024						
Caixa / Banco Conta Movimento (35)	Pagto de Despesas Ref.> PIX	2709		00214		100,00
Caixa / Banco Conta Movimento (35)	Pagto de Despesas Ref.> PIX	2709		00214		24,00
Caixa / Banco Conta Movimento (35)	Pagto de Despesas Ref.> PIX	2709		00214		374,00
Despesas Diversas (2709)	Pagto de Despesas Ref.> PIX	35		00214	100,00	
Despesas Diversas (2709)	Pagto de Despesas Ref.> PIX	35		00214	24,00	
Despesas Diversas (2709)	Pagto de Despesas Ref.> PIX	35		00214	374,00	
			Total do Dia:		**498,00**	
						498,00
20 de dezembro de 2024						
Caixa / Banco Conta Movimento (35)	Pagto de Despesas Ref.> PIX	2709		00214		3.900,00
Caixa / Banco Conta Movimento (35)	Pagto de Despesas Ref.> PIX	2709		00214		1.350,00
Caixa / Banco Conta Movimento (35)	Pagto de Despesas Ref.> PIX	2709		00214		816,74
Caixa / Banco Conta Movimento (35)	Pagto de Despesas Ref.> PARCELAMENTO SIMPLES NACIONAL 10/60	1169		00214		1.102,87
Caixa / Banco Conta Movimento (35)	Pagto de Despesas Ref.> PARCELAMENTO SIMPLES NACIONAL 11/60	1169		00214		1.102,87
Caixa / Banco Conta Movimento (35)	Pagto de Despesas Ref.> PIX	2709		00214		300,99
Caixa / Banco Conta Movimento (35)	Pagto de Despesas Ref.> PIX	2709		00214		30,00
Caixa / Banco Conta Movimento (35)	13º REF 2ª PARCELA	1512		00214		4.213,26
Diversos (1169)	Pagto de Despesas Ref.> PARCELAMENTO SIMPLES NACIONAL 10/60	35		00214	1.102,87	
Diversos (1169)	Pagto de Despesas Ref.> PARCELAMENTO SIMPLES NACIONAL 11/60	35		00214	1.102,87	
Despesas Diversas (2709)	Pagto de Despesas Ref.> PIX	35		00214	3.900,00	
Despesas Diversas (2709)	Pagto de Despesas Ref.> PIX	35		00214	1.350,00	
Despesas Diversas (2709)	Pagto de Despesas Ref.> PIX	35		00214	816,74	
Despesas Diversas (2709)	Pagto de Despesas Ref.> PIX	35		00214	300,99	
Despesas Diversas (2709)	Pagto de Despesas Ref.> PIX	35		00214	30,00	
Salários e ordenados (1512)	13º REF 2ª PARCELA	35		00214	4.213,26	
			Total do Dia:		**12.816,73**	
						12.816,73
23 de dezembro de 2024						
Caixa / Banco Conta Movimento (35)	Pagto de Despesas Ref.> CONV. DEM. EMPRES.	2709		00214		1.342,74
Caixa / Banco Conta Movimento (35)	Pagto de Despesas Ref.> PIX	2709		00214		750,00
Caixa / Banco Conta Movimento (35)	Pagto de Despesas Ref.> PIX	2709		00214		170,00

E-DOCS - CÓPIA DO PROCESSO 2025-BFJQ8 GERADO POR UDSON OLIVEIRA RAMOS DE AGUIAR EM 05/05/2026 16:12 DOCUMENTO 1 / 1 PÁGINA 2290 / 3514

2026-2TB7JF - E-DOCS - CÓPIA SIMPLES 13/02/2026 17:26 PÁGINA 185 / 311

CONSTRUTORA E SERVICOS W. B. M. LTDA - ME (00063) JOSE GONZAGA V CORREA ME
CNPJ : 26.570.470/0001-84 NIRE: 32201884786 Data: 17/12/2018
Diário de dezembro de 2024 Diário : 9 Folha:100

Conta	Histórico	C/P	Documento	Nº Lote	Débito	Crédito
Caixa / Banco Conta Movimento (35)	Pagto de Despesas Ref.> CH COOP/AG. DEP. CTA DOC 700.133	2709		00214		6.000,00
Caixa / Banco Conta Movimento (35)	Pagto de Despesas Ref.> PIX 44.593.312/0001-21	2709		00214		166,99
Despesas Diversas (2709)	Pagto de Despesas Ref.> CONV. DEM. EMPRES.	35		00214	1.342,74	
Despesas Diversas (2709)	Pagto de Despesas Ref.> PIX	35		00214	750,00	
Despesas Diversas (2709)	Pagto de Despesas Ref.> PIX	35		00214	170,00	
Despesas Diversas (2709)	Pagto de Despesas Ref.> CH COOP/AG. DEP. CTA DOC 700.133	35		00214	6.000,00	
Despesas Diversas (2709)	Pagto de Despesas Ref.> PIX 44.593.312/0001-21	35		00214	166,99	
			Total do Dia:		**8.429,73**	
						8.429,73

24 de dezembro de 2024

Caixa / Banco Conta Movimento (35)	Pagto de Despesas Ref.> PIX 10.573.521/0001-91	2709		00214		209,53
Caixa / Banco Conta Movimento (35)	Pagto de Despesas Ref.> PIX	2709		00214		100,00
Caixa / Banco Conta Movimento (35)	Pgto Conta de Água 10/2024,11/2024,12/2024	1757		00214		108,98
Despesas Diversas (2709)	Pagto de Despesas Ref.> PIX 10.573.521/0001-91	35		00214	209,53	
Despesas Diversas (2709)	Pagto de Despesas Ref.> PIX	35		00214	100,00	
Água / Esgoto (1757)	Pgto Conta de Água 10/2024,11/2024,12/2024	35		00214	108,98	
			Total do Dia:		**418,51**	
						418,51

26 de dezembro de 2024

Caixa / Banco Conta Movimento (35)	Pagto Conta de Luz 12/2024	1743		00214		76,60
Caixa / Banco Conta Movimento (35)	Pagto de Despesas Ref.> MEGABYTE SERVIÇOS DDE TELECOMUNICADOS	2709		00214		61,52
Caixa / Banco Conta Movimento (35)	Pagto de Despesas Ref.> PIX	2709		00214		87,93
Caixa / Banco Conta Movimento (35)	Pagto de Despesas Ref.> SUBS/INTEG	2709		00214		50,00
Despesas Diversas (2709)	Pagto de Despesas Ref.> MEGABYTE SERVIÇOS DDE TELECOMUNICADOS	35		00214	61,52	
Despesas Diversas (2709)	Pagto de Despesas Ref.> PIX	35		00214	87,93	
Despesas Diversas (2709)	Pagto de Despesas Ref.> SUBS/INTEG	35		00214	50,00	
Luz (1743)	Pagto Conta de Luz 12/2024	35		00214	76,60	
			Total do Dia:		**276,05**	
						276,05

27 de dezembro de 2024

Caixa / Banco Conta Movimento (35)	Pagto de Despesas Ref.> PIX	2709		00214		1.897,57
Caixa / Banco Conta Movimento (35)	Pagto de Despesas Ref.> PIX	2709		00214		175,10

E-DOCS - CÓPIA DO PROCESSO 2025-BFJQ8 GERADO POR UDSON OLIVEIRA RAMOS DE AGUIAR EM 05/05/2026 16:12 DOCUMENTO 1 / 1 PÁGINA 2291 / 3514
2026-2TB7JF - E-DOCS - CÓPIA SIMPLES 13/02/2026 17:26 PÁGINA 186 / 311

CONSTRUTORA E SERVICOS W. B. M. LTDA - ME (00063) JOSE GONZAGA V CORREA ME
CNPJ : 26.570.470/0001-84 NIRE: 32201884786 Data: 17/12/2018
Diário de dezembro de 2024 Diário : 9 Folha:101

Conta	Histórico	C/P	Documento	Nº Lote	Débito	Crédito
Caixa / Banco Conta Movimento (35)	Pagto de Despesas Ref.> PIX	2709		00214		200,00
Caixa / Banco Conta Movimento (35)	Pagto de Despesas Ref.> PIX	2709		00214		435,00
Caixa / Banco Conta Movimento (35)	Pagto de Despesas Ref.> PIX	2709		00214		1.200,00
Caixa / Banco Conta Movimento (35)	Pagto de Emprestimos-PARCELA 18/37-BANCO DO BRASIL	694		00214		1.365,57
Emprestimo (694)	Pagto de Emprestimos-PARCELA 18/37-BANCO DO BRASIL	35		00214	1.365,57	
Despesas Diversas (2709)	Pagto de Despesas Ref.> PIX	35		00214	1.897,57	
Despesas Diversas (2709)	Pagto de Despesas Ref.> PIX	35		00214	175,10	
Despesas Diversas (2709)	Pagto de Despesas Ref.> PIX	35		00214	200,00	
Despesas Diversas (2709)	Pagto de Despesas Ref.> PIX	35		00214	435,00	
Despesas Diversas (2709)	Pagto de Despesas Ref.> PIX	35		00214	1.200,00	
			Total do Dia:		**5.273,24**	
						5.273,24

30 de dezembro de 2024

Caixa / Banco Conta Movimento (35)	Pagto de Despesas Ref.> CONV. SEGUROS-PORTO SEGURO	2709		00214		120,64
Caixa / Banco Conta Movimento (35)	Pagto de Despesas Ref.> PIX	2709		00214		300,00
Caixa / Banco Conta Movimento (35)	Pagto de Despesas Ref.> PIX	2709		00214		1.768,00
Caixa / Banco Conta Movimento (35)	Pagto de Despesas Ref.> PIX	2709		00214		400,00
Caixa / Banco Conta Movimento (35)	Pagto Conta de Luz	1743		00214		76,60
Caixa / Banco Conta Movimento (35)	Pagto Conta de Luz	1743		00214		372,54
Caixa / Banco Conta Movimento (35)	Pagto de Despesas Ref.> PIX	2709		00214		1.000,00
Caixa / Banco Conta Movimento (35)	Pagto de Despesas Ref.> PIX	2709		00214		30,00
Despesas Diversas (2709)	Pagto de Despesas Ref.> CONV. SEGUROS-PORTO SEGURO	35		00214	120,64	
Despesas Diversas (2709)	Pagto de Despesas Ref.> PIX	35		00214	300,00	
Despesas Diversas (2709)	Pagto de Despesas Ref.> PIX	35		00214	1.768,00	
Despesas Diversas (2709)	Pagto de Despesas Ref.> PIX	35		00214	400,00	
Despesas Diversas (2709)	Pagto de Despesas Ref.> PIX	35		00214	1.000,00	
Despesas Diversas (2709)	Pagto de Despesas Ref.> PIX	35		00214	30,00	
Luz (1743)	Pagto Conta de Luz	35		00214	76,60	
Luz (1743)	Pagto Conta de Luz	35		00214	372,54	
			Total do Dia:		**4.067,78**	
						4.067,78

31 de dezembro de 2024

E-DOCS - CÓPIA DO PROCESSO 2025-BFJQ8 GERADO POR UDSON OLIVEIRA RAMOS DE AGUIAR EM 05/05/2026 16:12 DOCUMENTO 1 / 1 PÁGINA 2292 / 3514
2026-2TB7JF - E-DOCS - CÓPIA SIMPLES 13/02/2026 17:26 PÁGINA 187 / 311

CONSTRUTORA E SERVICOS W. B. M. LTDA - ME (00063) JOSE GONZAGA V CORREA ME

CNPJ : 26.570.470/0001-84 NIRE: 32201884786 Data: 17/12/2018

Diário de dezembro de 2024 Diário : 9 Folha:102

Conta	Histórico	C/P	Documento	Nº Lote	Débito	Crédito
Caixa / Banco Conta Movimento (35)	Pagto Tarifas Bancarias	2317		00214		50,53
Juros e despesas bancárias (2317)	Pagto Tarifas Bancarias	35		00214	50,53	
Depreciação de Moveis e Utensilios (3003)	Depreciação de Moveis e Utensilio	3010		00221		724,98
Depreciação de Instalações (3038)	Depreciação de Instalações	3024		00221		7.424,27
Depreciação de Veiculo (3031)	Depreciação de Veiculo	3017		00221		80.030,20
Depreciação de Maq e Equipamentos (3045)	Depreciação de Maquinas e Equipamentos	3052		00221		1.626,70
Trib. Federal (DAS) A Pagar (2730)	DAS PAGO			00220	471,51	
Trib. Federal (DAS) A Pagar (2730)	Pagto Tributo Federal (SIMPLES NACIONAL) Ref:. 12/204			00222		75.936,50
Folha a pagar (819)	FOLHA FUNCIONÁRIOS PAGO			00220	1.980,18	
Pró-labore a pagar (826)	Retirada de Pro-Labore Ref:. 12/2024			00222		8.837,40
INSS a recolher s/ salar. e pro-labore (833)	INSS PAGO			00220	94,48	
INSS a recolher s/ salar. e pro-labore (833)	Pagto Contribuição Previdenciaria - DARF INSS Ref:. 12/2024			00222		2.786,79
INSS a recolher s/ salar. e pro-labore (833)	Pagto Contribuição Previdenciaria - DARF INSS Ref:. 13/2024			00222		2.932,72
FGTS a recolher (840)	FGTS PAGO			00220	149,01	
FGTS a recolher (840)	Pagto de FGTS Ref:. 12/2024			00222		706,96
FGTS a recolher (840)	Pagto de FGTS Ref:. 13/2024			00222		399,77
Conta de Luz - A Pagar (2751)	CONTA DE LUZ PAGA			00220	292,97	
Conta de Agua - A Pagar (2765)	CONTA DE AGUA PAGA			00220	55,96	
Honorario Contador - A Pagar (2793)	HONORÁRIO CONTADOR PAGO			00220	350,00	
13º Salário (917)	Ordenados Funcionario a Pagar Ref:. 2ª parcela décimo terceiro			00222		7.953,18
Férias (924)	FERIAS FUNCIONÁRIO PAGA			00220	2.397,65	
Pagto Rescisão de Funcionario (2821)	PAGAMENTO RESCISÃO DE FUNCIONARIO:			00222		6.465,06
Depreciaçao Acumulada de Moveis e Utensilios (3010)	Depreciação de Moveis e Utensilio	3003		00221	724,98	
Depreciação de Veiculos - Acumulada (3017)	Depreciação de Veiculo	3031		00221	80.030,20	
Depreciação de Instalações - Acumulada (3024)	Depreciação de Instalações	3038		00221	7.424,27	
Depreciação de Maq e Equipamentos - Acumulados (3052)	Depreciação de Maquinas e Equipamentos	3045		00221	1.626,70	
Lucros Acumulados (1029)	Encerramento do Exercicio	2436		00219		490.185,71
Prestação de serviços (1225)	Encerramento do Exercicio	2436		00219	4.705.316,50	
Despesas Diversas (2709)	Encerramento do Exercicio	2436		00219		3.673.043,31
Salários e ordenados (1512)	Encerramento do Exercicio	2436		00219		146.606,36
Férias (1540)	Encerramento do Exercicio	2436		00219		13.926,74
INSS (1554)	Encerramento do Exercicio	2436		00219		38.138,79
FGTS (1575)	Encerramento do Exercicio	2436		00219		26.949,58

E-DOCS - CÓPIA DO PROCESSO 2025-BFJQ8 GERADO POR UDSON OLIVEIRA RAMOS DE AGUIAR EM 05/05/2026 16:12 DOCUMENTO 1 / 1 PÁGINA 2293 / 3514

2026-2TB7JF - E-DOCS - CÓPIA SIMPLES 13/02/2026 17:26 PÁGINA 188 / 311

CONSTRUTORA E SERVICOS W. B. M. LTDA - ME (00063) JOSE GONZAGA V CORREA ME

CNPJ : 26.570.470/0001-84 NIRE: 32201884786 Data: 17/12/2018

Diário de dezembro de 2024 Diário : 9 Folha:103

Conta	Histórico	C/P	Documento	Nº Lote	Débito	Crédito
Luz (1743)	Encerramento do Exercicio	2436		00219		1.428,85
Água / Esgoto (1757)	Encerramento do Exercicio	2436		00219		664,49
Honorario Contabilidade (2667)	Encerramento do Exercicio	2436		00219		6.895,00
Salários e ordenados (1855)	Encerramento do Exercicio	2436		00219	73.830,98	
INSS (1904)	Encerramento do Exercicio	2436		00219	10.964,78	
FGTS (1925)	Encerramento do Exercicio	2436		00219	10.446,25	
Pagto Rescisão de Funcionario (2821)	Encerramento do Exercicio	2436		00219	3.295,93	
Tributo Nacional (Simples Nacional) - DAS (2674)	Encerramento do Exercicio	2436		00219		307.609,84
Trib. Estadual (DUA) (2695)	Encerramento do Exercicio	2436		00219		8.415,89
Juros e despesas bancárias (2317)	Encerramento do Exercicio	2436		00219		183,73
Resultado do exercício (2436)	Encerramento do Exercicio	1743		00219	1.428,85	
Resultado do exercício (2436)	Encerramento do Exercicio	1757		00219	664,49	
Resultado do exercício (2436)	Encerramento do Exercicio	3010		00219	724,98	
Resultado do exercício (2436)	Encerramento do Exercicio	3024		00219	7.424,27	
Resultado do exercício (2436)	Encerramento do Exercicio	3017		00219	80.030,20	
Resultado do exercício (2436)	Encerramento do Exercicio	3052		00219	1.626,70	
Resultado do exercício (2436)	Encerramento do Exercicio	1225		00219		4.705.316,50
Resultado do exercício (2436)	Encerramento do Exercicio	1512		00219	146.606,36	
Resultado do exercício (2436)	Encerramento do Exercicio	1540		00219	13.926,74	
Resultado do exercício (2436)	Encerramento do Exercicio	1554		00219	38.138,79	
Resultado do exercício (2436)	Encerramento do Exercicio	1575		00219	26.949,58	
Resultado do exercício (2436)	Encerramento do Exercicio	1904		00219		10.964,78
Resultado do exercício (2436)	Encerramento do Exercicio	2667		00219	6.895,00	
Resultado do exercício (2436)	Encerramento do Exercicio	2674		00219	307.609,84	
Resultado do exercício (2436)	Encerramento do Exercicio	2695		00219	8.415,89	
Resultado do exercício (2436)	Encerramento do Exercicio	1855		00219		73.830,98
Resultado do exercício (2436)	Encerramento do Exercicio	2709		00219	3.673.043,31	
Resultado do exercício (2436)	Encerramento do Exercicio	1925		00219		10.446,25
Resultado do exercício (2436)	Encerramento do Exercicio	2821		00219		3.295,93

E-DOCS - CÓPIA DO PROCESSO 2025-BFJQ8 GERADO POR UDSON OLIVEIRA RAMOS DE AGUIAR EM 05/05/2026 16:12 DOCUMENTO 1 / 1 PÁGINA 2294 / 3514

2026-2TB7JF - E-DOCS - CÓPIA SIMPLES 13/02/2026 17:26 PÁGINA 189 / 311

CONSTRUTORA E SERVICOS W. B. M. LTDA - ME (00063) JOSE GONZAGA V CORREA ME
CNPJ : 26.570.470/0001-84 NIRE: 32201884786 Data: 17/12/2018
Diário de dezembro de 2024 Diário : 9 Folha:104

Conta	Histórico	C/P	Documento	Nº Lote	Débito	Crédito
Resultado do exercício (2436)	Encerramento do Exercicio	2317		00219	183,73	
Resultado do exercício (2436)	Encerramento do Exercicio	1029		00219	490.185,71	
Depreciaçao Acumulada de Moveis e Utensilios (3010)	Encerramento do Exercicio	2436		00219		724,98
Depreciação de Veiculos - Acumulada (3017)	Encerramento do Exercicio	2436		00219		80.030,20
Depreciação de Instalações - Acumulada (3024)	Encerramento do Exercicio	2436		00219		7.424,27
Depreciação de Maq e Equipamentos - Acumulados (3052)	Encerramento do Exercicio	2436		00219		1.626,70
Despesas Diversas - A Pagar (2772)	Dispesas diversas			00220	100.226,62	
			Total do Dia:		**9.803.583,94**	
						9.803.583,94

**********(XXXXX)**********

E-DOCS - CÓPIA DO PROCESSO 2025-BFJQ8 GERADO POR UDSON OLIVEIRA RAMOS DE AGUIAR EM 05/05/2026 16:12 DOCUMENTO 1 / 1 PÁGINA 2295 / 3514
2026-2TB7JF - E-DOCS - CÓPIA SIMPLES 13/02/2026 17:26 PÁGINA 190 / 311

CONSTRUTORA E SERVICOS W. B. M. LTDA - ME(00063) JOSE GONZAGA V CORREA ME

CNPJ : 26.570.470/0001-84 NIRE: 32201884786 Data: 17/12/2018

Balanço Patrimonial Encerrado em 31/12/2024 Diário: 9 Folha: 105

Descrição	Nota	Classificação	Exercício Anterior	Exercício Atual
Ativo (7)				
Circulante (14)				
Disponível (21)				
Numerários em caixa (28)				
Caixa / Banco Conta Movimento (35)		1-1-01-01-01	2.149.246,29D	2.670.811,22D
=Numerários em caixa			**2.149.246,29D	**2.670.811,22D
=Disponível			**2.149.246,29D	**2.670.811,22D
=T o t a l - Circulante			**2.149.246,29D	**2.670.811,22D
Permanente (385)				
Imobilizado (420)				
Depreciação de Moveis e Utensilios (3003)		1-3-02-02	0,00D	724,98C
Móveis e utensílios (434)		1-3-02-04	5.850,00D	7.249,80D
Depreciação de Instalações (3038)		1-3-02-05	0,00	7.424,27C
Instalações (441)		1-3-02-06	71.242,78D	71.242,78D
Máquinas, equip. e ferramentas (448)		1-3-02-07	16.267,05D	16.267,05D
Depreciação de Veiculo (3031)		1-3-02-08	0,00	80.030,20C
Veículos (455)		1-3-02-09	780.000,00D	780.000,00D
Depreciação de Maq e Equipamentos (3045)		1-3-02-10	0,00	1.626,70C
=Imobilizado			****873.359,83D	****784.953,48D
=T o t a l - Permanente			****873.359,83D	****784.953,48D
=T o t a l - Ativo			**3.022.606,12D	**3.455.764,70D

**********(XXXXX)**********

E-DOCS - CÓPIA DO PROCESSO 2025-BFJQ8 GERADO POR UDSON OLIVEIRA RAMOS DE AGUIAR EM 05/05/2026 16:12 DOCUMENTO 1 / 1 PÁGINA 2296 / 3514

2026-2TB7JF - E-DOCS - CÓPIA SIMPLES 13/02/2026 17:26 PÁGINA 191 / 311

CONSTRUTORA E SERVICOS W. B. M. LTDA - ME(00063) JOSE GONZAGA V CORREA ME

CNPJ : 26.570.470/0001-84 NIRE: 32201884786 Data: 17/12/2018

Balanço Patrimonial Encerrado em 31/12/2024 Diário: 9 Folha: 106

Descrição	Nota	Classificação	Exercício Anterior	Exercício Atual
Passivo (644)				
Circulante (651)				
Empréstimo p/ capital de giro (658)				
Emprestimo (694)		2-1-01-07	0,00C	36.155,96D
=Empréstimo p/ capital de giro			**********0,00C**	*****36.155,96D**
Imposto a pagar / recolher (728)				
Trib. Federal (DAS) A Pagar (2730)		2-1-05-11	15.408,56C	90.873,55C
=Imposto a pagar / recolher			*****15.408,56C**	*****90.873,55C**
Salários e contribuições previdenciárias (812)				
Folha a pagar (819)		2-1-06-01	5.272,26C	3.292,08C
Pró-labore a pagar (826)		2-1-06-02	0,00C	8.837,40C
INSS a recolher s/ salar. e pro-labore (833)		2-1-06-03	810,97C	6.436,00C
FGTS a recolher (840)		2-1-06-05	1.224,04C	2.181,76C
=Salários e contribuições previdenciárias			******7.307,27C**	*****20.747,24C**
Títulos a pagar (861)				
Emprestimo a Pagar (2744)		2-1-07-02	544.553,80C	544.553,80C
=Títulos a pagar			****544.553,80C**	****544.553,80C**
Credores diversos (875)				
Fornecedor a Pagar (882)		2-1-08-01	254.345,87C	254.345,87C
=Credores diversos			****254.345,87C**	****254.345,87C**
Contas a pagar (889)				
Conta de Luz - A Pagar (2751)		2-1-09-04	235,67C	57,30D
Conta de Agua - A Pagar (2765)		2-1-09-06	0,00C	55,96D
Despesas Diversas - A Pagar (2772)		2-1-09-07	198.415,64C	98.189,02C
Honorario Contador - A Pagar (2793)		2-1-09-08	500,00C	150,00C
=Contas a pagar			****199.151,31C**	*****98.225,76C**
Provisões (910)				
13º Salário (917)		2-1-10-01	0,00C	7.953,18C
Férias (924)		2-1-10-02	2.971,20C	573,55C
=Provisões			******2.971,20C**	******8.526,73C**
=T o t a l - Circulante			***1.023.738,01C**	*****981.116,99C**
Patrimônio líquido (931)				
Capital Social (938)				
Capital Integralizado (945)				
Capital Integralizado - Sócio A (952)		2-4-01-01-01	148.500,00C	148.500,00C
Capital Integralizado - Sócio B (959)		2-4-01-01-02	1.500,00C	1.500,00C
=Capital Integralizado			****150.000,00C**	*****150.000,00C**
=Capital Social			****150.000,00C**	*****150.000,00C**
Lucros / Prejuízos acumulados (1022)				
Lucros Acumulados (1029)		2-4-05-01	1.851.839,31C	2.342.025,02C
=Lucros / Prejuízos acumulados			***1.851.839,31C**	***2.342.025,02C**
=T o t a l - Patrimônio líquido			***2.001.839,31C**	***2.492.025,02C**
Contas de compensação (1071)				

E-DOCS - CÓPIA DO PROCESSO 2025-BFJQ8 GERADO POR UDSON OLIVEIRA RAMOS DE AGUIAR EM 05/05/2026 16:12 DOCUMENTO 1 / 1 PÁGINA 2297 / 3514

2026-2TB7JF - E-DOCS - CÓPIA SIMPLES 13/02/2026 17:26 PÁGINA 192 / 311

CONSTRUTORA E SERVICOS W. B. M. LTDA - ME(00063) JOSE GONZAGA V CORREA ME

CNPJ : 26.570.470/0001-84 NIRE: 32201884786 Data: 17/12/2018

Balanço Patrimonial Encerrado em 31/12/2024 Diário: 9 Folha: 107

Descrição	Nota	Classificação	Exercício Anterior	Exercício Atual
Remessa merc. p/ industr. matriz e filial (1162)				
Diversos (1169)		2-5-07-01	0,00C	17.377,31D
=Remessa merc. p/ industr. matriz e filial			**********0,00C	*****17.377,31D
=T o t a l - Contas de compensação			**********0,00C	*****17.377,31D
=T o t a l - Passivo			**3.025.577,32C	**3.455.764,70C

**********(XXXXX)**********

E-DOCS - CÓPIA DO PROCESSO 2025-BFJQ8 GERADO POR UDSON OLIVEIRA RAMOS DE AGUIAR EM 05/05/2026 16:12 DOCUMENTO 1 / 1 PÁGINA 2298 / 3514

2026-2TB7JF - E-DOCS - CÓPIA SIMPLES 13/02/2026 17:26 PÁGINA 193 / 311

E-DOCS - CÓPIA DO PROCESSO 2025-BFJQ8 GERADO POR UDSON OLIVEIRA RAMOS DE AGUIAR EM 05/05/2026 16:12 DOCUMENTO 1 / 1 PÁGINA 2299 / 3514

2026-2TB7JF - E-DOCS - CÓPIA SIMPLES 13/02/2026 17:26 PÁGINA 194 / 311

[1] A administração da Empresa informa que:

a) É optante pelo Regime Tributário Diferenciado e Simplificado, estabelecido pela Lei Complementar Nº 123 de 14/12/2006, ora denominado apenas como **"SIMPLES NACIONAL".**

b) Optou por não demonstrar fatos contábeis referentes as contas de compensação ativas e passivas

SUMÁRIO DAS PRINCIPAIS PRÁTICAS CONTÁBEIS

As demonstrações financeiras foram, elaboradas em obediência aos preceitos de Legislação Comercial; aos preceitos das Leis das Sociedades Anônimas; e aos Princípios de Contabilidade Geralmente Aceitos.

A Empresa adotou a ITG 1000, aprovada pelo conselho Federal de Contabilidade - CFC, por meio da Resolução 1.418/2012, Contabilidade para Pequenas e Médias Empresas.

A administração da Empresa informa que não foram necessários ajustes relevanes para elaboração e apresentação das demonstrações financeiras, mesmo aplicando as normas de divulgação e reclassificação decorrentes dos pronunciamentos contábeis em vigor.

As principais práticas na elaboração das demonstrações financeiras são as seguintes

A) Determinação do resultado

O resultado é apurado em obediência ao regime de competência. A aplicação desse regime implica no reconhecimento das receitas, custos e despesas quando ganhas ou incorridas, independentemente de seu efetivo recebimento ou pagamento.

B) Ativos circulantes e realizável Não Circulante

A provisão para contas de realização duvidosa, quando existente, é calculada com base na experiência da Administração com perdas em anos anteriores, condições de mercado e situação econômica.

Os valores a receber de clientes são (ou não) registrados em função dos controles enviados pela Administração com perdas em anos anteriores, condições de mercado e situação econômica.

Os demais ativos circulantes e não circulantes estão demonstrados aos seus valores originais, adicionados, quando aplicável, pelos valores de juros e variações monetárias ou, no caso de despesas pagas antecipadamente, demonstrados pelo valor de custo.

C) Ativo permanente e diferido

O ativo imobilizado, quando existente, é demonstrado ao custo ou valor de avaliação. As depreciações são calculadas pelo método linear, ás taxas legais aplicáveis.

O ativo diferido, quando existente, é demonstrado ao custo e as amortizações são efetuadas entre cinco e dez anos, a partir da data em que os benefícios começas a ser gerados.

D) Passivo circulante e exigível Não Circulante

Demonstrados por valores conhecidos ou calculáveis, acrescidos, quando aplicável, dos correspondentes encargos e variações monetárias ou cambiais incorridos até a data do balanço.

E) Contas a Receber

O reconhecimento incial é feito pelo valor da transação, deduzido de ajustes para credito de liquidação duvidosa, de acordo com a Lei do Ajuste Tributário Nº 9.430/96, art. 9º ou quando existir evidências objetivas e claras de que a Empresa não conseguirá receber todos os valores devidos.

Os valores a receber de clientes são registrados em função dos controles enviados pela Administração da Empresa à Contabilidade.

[2] **ESTOQUES**

E-DOCS - CÓPIA DO PROCESSO 2025-BFJQ8 GERADO POR UDSON OLIVEIRA RAMOS DE AGUIAR EM 05/05/2026 16:12 DOCUMENTO 1 / 1 PÁGINA 2300 / 3514

2026-2TB7JF - E-DOCS - CÓPIA SIMPLES 13/02/2026 17:26 PÁGINA 195 / 311

Os valores da conta Estoques são demonstrados pelo menor valor entre o custo e o valor líquido realizável. O custo é determinado usando-se o método de média ponderada móvel. O valor realizável líquido é o preço de venda estimado para o curso normal dos negócios, deduzidos os custos de execução e as despesas de vendas. Os valores da conta Estoques foram informados que foram levantados e nos foram apresentados. No período em questão foi utilizado como base o Relatório Próprio levantado pela empresa.

3 **IMOBILIZADO**

São avaliados pelo custo de aquisição e depreciados pelas taxas estabelecidas na legislção utilizando o "Método Linear" levando em consideração a vida util do bem. A Administração da Empresa informa que as taxas de depreciação utilizadas estão de acordo com a vida útil econômica dos bens.

A Comparação entre o valor da venda e o valor contábil atualizado do bem, é utilizada para determinação dos ganhos e perdas no caso de alienação, sendo reconhecidos em contas de resultados pelos seus valores líquidos.

Não havendo valores/movimentos nesta conta, significa não foram remetidas informações á contabilidade.

4 **FINANCIAMENTOS E EMPRÉSTIMOS**

Os Financiamentos e Empréstimos são reconhecidos inicialmente pelo valor de aquisição no recebimento dos recursos, deduzidos dos custos de transação e são apresentados pelo custo de amortização, isto é, acrescidos de juros proporcionais e encargos do período até a data de fechamento do balanço.

Os financiamentos de bens de capital no valor estão sujeitos á variações monetárias, além de encargos médios anuais, conforme contratos existentes.

Não havendo valores/movimentos nesta conta, significa não foram remetidas informações á contabilidade.

5 **FORNECEDORES**

Os Valores de Fornecedores são reconhecidos inicialmente pelo valor de aquisição e são registrados em função dos controles enviados pela Administração da Empresa à Contabilidade.

Não havendo valores/movimentos nesta conta, significa que não foram remetidas informações á contabilidade.

6 **PROVISÃO PARA CONTINGÊNCIAS E EVENTUAIS**

A empresa, a exemplo das demais Empresas que operam no país, está sujeita á contingências fiscais, legais, trabalhista, cíveis e outras. Em bases periódicas a Administração revisa o quadro de contingências conhecidas, avalia a possibilidade de eventuais perdas com as mesmas, ajustando a provisão para contingencias e eventuais, a débito ou credito de resultados.

7 **INSTRUMENTOS FINANCEIROS**

Os instrumentos financeiros, ativos e passivos da Empresa, em 31 de DEZEMBRO de 2023, estão todos registrados em contas patrimoniais e não apresentam valores de mercado diferentes dos reconhecidos na demonstrações financeiras.

8 **ADOÇÃO INICIAL DOS CPC´s E DAS NORMAS INTERNACIONAIS DE CONTABILIDADE**

Para divulgação das demonstrações financeiras de 31/12/2023 foram implementadas todos os pronunciamentos, orientações e interpretações do CPC com obrigatoriedade de aplicação para estas demonstrações financeiras.

A data de transição adotada pela Empresa para adequação das regras foi de 31/12/2023. Nessa transição não houve impactos relevantes nas demonstrações financeiras da Empresa.

9

CONSTRUTORA E SERVICOS W. B. M. LTDA - ME
CNPJ: 26.570.470/0001-84 NIRE: 32201884786 Data: 17/12/2018 JOSE GONZAGA V CORREA ME
Notas Explicativas de 01/01/2024 até 31/12/2024 Diário: 9 Folha: 110

E-DOCS - CÓPIA DO PROCESSO 2025-BFJQ8 GERADO POR UDSON OLIVEIRA RAMOS DE AGUIAR EM 05/05/2026 16:12 DOCUMENTO 1 / 1 PÁGINA 2301 / 3514

2026-2TB7JF - E-DOCS - CÓPIA SIMPLES 13/02/2026 17:26 PÁGINA 196 / 311

RESPONSABILIDADE DA ADMINISTRAÇÃO SOBRE AS DEMONSTRAÇÕES FINANCEIRAS

A Administração da Empresa é responsável pelas informações relativas ao período base, fornecida a Vossa Senhoria para escrituração e elaboração das demonstrações contábeis, obrigações acessorias, apuração de tributos e arquivos eletrônicos exigidos pela fiscalização federal, estadual, municipal, trabalhista e previdenciaria são fidedignas, sendo todas as peças e demonstrativos contábeis elaborados de acordo com os documentos, informações e controles internos que a Administração determinou como necessários para permitir a elaboração dos mesmos, declarando a Administração da Empresa que estão todas as informações, documentos e controles internos livres de distorções relevantes, independente se causada por fraude ou erro.

Nos termos da Resolução 1.418/2012 do Conselho Federal de Contabilidade, em especial seu Anexo 1, a Administração Declara que os controles internos adotados pela empresa são de sua responsabilidade e estão adequados ao tipo de atividade e volume de transações. Declara ainda que não realiza nenhum tipo de operação que possa ser considerada ilegal, frente à legislação vigente e que os estoques registrados em conta própria, quando existentes, foram avaliados pela Administração, contados e levantados fisicamente e perfazem a realidade do período demonstrado no Balanço Patrimonial.

Anteciosamente,

CONSTRUTORA E SERVICOS W B M LTDA:26570470000184
Assinado de forma digital por CONSTRUTORA E SERVICOS W B M LTDA:26570470000184
Dados: 2025.05.02 12:34:52 -03'00'

Administrador/Responsável Legal pela Empresa

JOSE GONZAGA VARGAS CORREA:06873134732
Assinado de forma digital por JOSE GONZAGA VARGAS CORREA:06873134732
Dados: 2025.05.02 12:34:30 -03'00'

José Gonzaga V. Corrêa - Tec. Contabil (CRC-ES 0014496/O-5)

CARTA DE RESPONSABILIDADE DA ADMINISTRAÇÃO

ALEGRE-ES, 31 DE DEZEMBRO DE 2023

Á

JOSE GONZAGA VARGAS CORREA - CRC-ES 0014496/O-5-ES

RUA SERVULO BERNARDO PEREIRA JUNIOR, 56 - VILA DO SUL

ALEGRE-ES

Prezados Senhor(es):

Declaramos para os devidos fins, como administrador e responsável legal, que as informações relativas ao período base 2023 fornecidas a Vossa Senhoria para escrituração e elaboração das demonstrações contábeis, obrigações acessórias, apuração de impostos e arquivos eletrônicos exigidos pela fiscalização federal, estadual, municipal, trabalhista e previdenciária são fidedignas.

Também declaramos:

a) Os controles internos adotados pela empresa são de sua responsabilidade e estão adequados ao tipo de atividade e volume de transações;

b) Que não realiza nenhum tipo de operação que possa ser considerada ilegal, frente á legislação vigente;

c) Que todos os documentos e/ou informações que geramos e recebemos de nossos fornecedores, encaminhados para a elaboração da escrituração contabil e demais serviços contratados, estão revestidos de total idoneidade;

d) Que os estoques registrados em conta própria, quando existentes, foram avaliados pela Administração, contados e levantados fisicamente e avaliados de acordo com a politica de mensuração de estoque determinada pela empresa e perfazem a realidade do período demonstrado no Balanço Patrimonial;

e) Que as informações registradas no sistema de gestão e controle interno, são controladas e validadas com documentação suporte adequada, sendo de nossa inteira responsabiliade todo o conteuúdo do banco de dados e arquivos eletrônicos gerados.

Além disso, declaramos que não existem quaisquer fatos ocorridos no período base que afetam ou possam afetar as demonstrações contábeis ou, ainda, a continuidade das operações da empresa.

Também confirmamos que não houve:
a) Fraude envolvendo a administração ou empregados em cargos de responsabilidade ou confiança;
b) Fraude envolvendo terceiros que poderiam ter efeito material nas demonstrações contábeis;
c) Violação de leis, normas ou regulamentos cujos efeitos deveriam ser considerados para divulgação nas demonstrações contábeis, ou mesmo dar origem ao registro de provisão para contingências passivas.

Atenciosamente

_____

Administrador/Responsável Legal pela Empresa

CONSTRUTORA E SERVICOS W B M LTDA:26570470000184

Assinado de forma digital por CONSTRUTORA E SERVICOS W B M LTDA:26570470000184
Dados: 2025.05.02 12:35:19 -03'00'

E-DOCS - CÓPIA DO PROCESSO 2025-BFJQ8 GERADO POR UDSON OLIVEIRA RAMOS DE AGUIAR EM 05/05/2026 16:12 DOCUMENTO 1 / 1 PÁGINA 2302 / 3514

2026-2TB7JF - E-DOCS - CÓPIA SIMPLES 13/02/2026 17:26 PÁGINA 197 / 311

E-DOCS - CÓPIA DO PROCESSO 2025-BFJQ8 GERADO POR UDSON OLIVEIRA RAMOS DE AGUIAR EM 05/05/2026 16:12 DOCUMENTO 1 / 1 PÁGINA 2303 / 3514

IMPORTA O PRESENTE BALANÇO PATRIMONIAL SOMANDO NO ATIVO E NO PASSIVO 3.455.764,70 (TRêS MILHõES, QUA TROCENTOS E CINQUENTA E CINCO MIL, SETECENTOS E SE SSENTA E QUATRO REAIS E SETENTA CENTAVOS)

DE ACORDO COM A DOCUMENTAÇÃO QUE NOS FOI APRESENTADA.

ALEGRE, 31 DE DEZEMBRO DE 2024

CONSTRUTORA E SERVICOS W B M LTDA:26570470000184
Assinado de forma digital por CONSTRUTORA E SERVICOS W B M LTDA:26570470000184
Dados: 2025.05.02 12:54:35 -03'00'

WERICA BARBOSA MELO THOMAZ
Administrador
CPF: 12976702721

JOSE GONZAGA VARGAS CORREA:06873134732
Assinado de forma digital por JOSE GONZAGA VARGAS CORREA:06873134732
Dados: 2025.05.02 12:55:09 -03'00'

JOSÉ GONVAGA VARGAS CORREA
TEC.CONTABIL
CPF: 068.731.347-32 CRC: ES/2018/0014496

2026-2TB7JF - E-DOCS - CÓPIA SIMPLES 13/02/2026 17:26 PÁGINA 198 / 311

Composição de Endividamento

Passivo Circulante	981.116,99	
Passivo Circulante + Passivo não Circulante (Obrigações a LP)	981.116,99	= 1,00

Quanto menor, melhor. As obrigações a curto prazo representam 100% das obrigações totais.

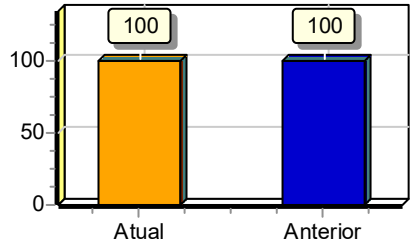

Solvência Geral

Ativo	3.455.764,70	
Passivo Circulante + Passivo não Circulante (Obrigações a LP)	981.116,99	= 3,52

Quanto maior, melhor. O investimento total equivale a 352 % do capital de terceiros.

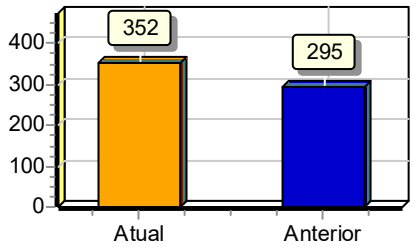

Liquidez Geral

Ativo Circulante + Ativo Realizável a LP	2.670.811,22	
Passivo Circulante + Passivo Não-Circulante (Obrigações a LP)	981.116,99	= 2,72

Quanto maior, melhor. A empresa possui R$2,72 de ativo Circulante e ativo realizável a longo prazo para cada R$1,00 de dívida total.

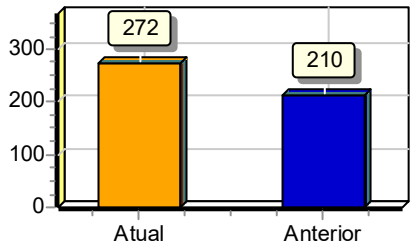

Liquidez Corrente

Ativo Circulante	2.670.811,22	
Passivo Circulante	981.116,99	= 2,72

Quanto maior, melhor. A empresa possui R$2,72 de ativo circulante para cada R$1,00 de dívida de curto prazo.

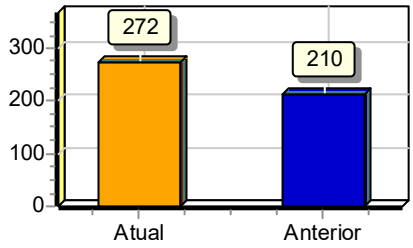

Liquidez Seca

Ativo Circulante - Estoques	2.670.811,22	
Passivo Circulante	981.116,99	= 2,72

Quanto maior, melhor. A empresa possui R$2,72 de ativo circulante para cada R$1,00 de dívida de curto prazo, sem comprometer os estoques.

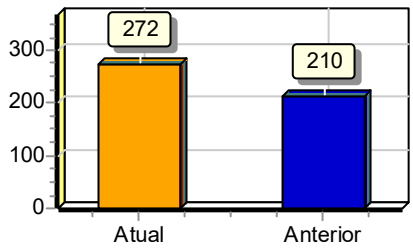

E-DOCS - CÓPIA DO PROCESSO 2025-BFJQ8 GERADO POR UDSON OLIVEIRA RAMOS DE AGUIAR EM 05/05/2026 16:12 DOCUMENTO 1 / 1 PÁGINA 2304 / 3514

2026-2TB7JF - E-DOCS - CÓPIA SIMPLES 13/02/2026 17:26 PÁGINA 199 / 311

Liquidez Imediata

Ativo Disponível	2.670.811,22	
Passivo Circulante	981.116,99	= 2,72

Quanto maior, melhor. A empresa possui R$2,72 de disponibilidades para cada R$1,00 de dívida de curto prazo.

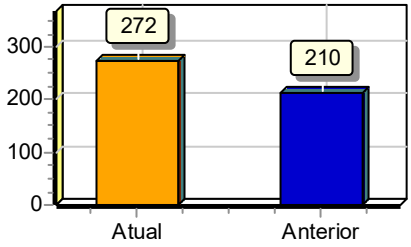

Sob as penas da lei, declaramos que as informações aqui contidas são verdadeiras e nos responsabilizamos por todas elas de acordo com a documentação que nos foi apresentada.

Alegre, 31 de dezembro de 2024.

JOSE GONZAGA VARGAS CORREA:06873134732
Assinado de forma digital por JOSE GONZAGA VARGAS CORREA:06873134732
Dados: 2025.05.02 12:38:54 -03'00'

WERICA BARBOSA MELO THOMAZ
Administrador
CPF:12976702721
RG: Data de expedição:
Administrador

JOSE GONZAGA V CORREA ME
CRC:0014496/O-5 CNPJ:11672989000104
JOSÉ GONVAGA VARGAS CORREA
Tec.Contabil
CPF:068.731.347-32 CRC:ES/2018/0014496
RG:1232710 Data de expedição:01/08/1995

CONSTRUTORA E SERVICOS W B M LTDA:26570470000184
Assinado de forma digital por CONSTRUTORA E SERVICOS W B M LTDA:26570470000184
Dados: 2025.05.02 12:38:09 -03'00'

E-DOCS - CÓPIA DO PROCESSO 2025-BFJQ8 GERADO POR UDSON OLIVEIRA RAMOS DE AGUIAR EM 05/05/2026 16:12 DOCUMENTO 1 / 1 PÁGINA 2305 / 3514

2026-2TB7JF - E-DOCS - CÓPIA SIMPLES 13/02/2026 17:26 PÁGINA 200 / 311

CONSTRUTORA E SERVICOS W. B. M. LTDA - ME(00063) JOSE GONZAGA V CORREA ME
CNPJ: 26.570.470/0001-84 NIRE: 32201884786 Data: 17/12/2018
Demonstração do Resultado do Exercício de 01/01/2024 até 31/12/2024 Diário :9 Folha: 115

Descrição	Classificação	Conta	Exercício Atual
Receita			
Receita bruta s/ vendas e serviços			
Receita bruta de serviços			
Prestação de serviços	3-1-02-01	1225	4.705.316,50C
=Receita bruta de serviços			****4.705.316,50C**
=T o t a l - Receita bruta s/ vendas e serviços			****4.705.316,50C**
=T o t a l - Receita			****4.705.316,50C**

CONSTRUTORA E SERVICOS W B M LTDA:26570470000184
Assinado de forma digital por CONSTRUTORA E SERVICOS W B M LTDA:26570470000184
Dados: 2025.05.02 12:42:16 -03'00'

JOSE GONZAGA VARGAS CORREA:06873134732
Assinado de forma digital por JOSE GONZAGA VARGAS CORREA:06873134732
Dados: 2025.05.02 12:42:35 -03'00'

WERICA BARBOSA MELO THOMAZ
Administrador
CPF:12976702721
RG: Data de expedição:
Administrador

JOSE GONZAGA V CORREA ME
CRC:0014496/O-5 CNPJ:11672989000104
JOSÉ GONVAGA VARGAS CORREA
Tec.Contabil
CPF:068.731.347-32 CRC:ES/2018/0014496
RG:1232710 Data de expedição:01/08/1995

E-DOCS - CÓPIA DO PROCESSO 2025-BFJQ8 GERADO POR UDSON OLIVEIRA RAMOS DE AGUIAR EM 05/05/2026 16:12 DOCUMENTO 1 / 1 PÁGINA 2306 / 3514

2026-2TB7JF - E-DOCS - CÓPIA SIMPLES 13/02/2026 17:26 PÁGINA 201 / 311

CONSTRUTORA E SERVICOS W. B. M. LTDA - ME(00063) JOSE GONZAGA V CORREA ME
CNPJ: 26.570.470/0001-84 NIRE: 32201884786 Data: 17/12/2018
Demonstração do Resultado do Exercício de 01/01/2024 até 31/12/2024 Diário :9 Folha: 116

Descrição	Classificação	Conta	Exercício Atual
Despesas			
Custos diretos da produção			
Custos dos produtos vendidos			
Despesas Diversas	4-1-01-03	2709	3.673.043,31D
=Custos dos produtos vendidos			****3.673.043,31D**
Mão de obra direta			
Salários e ordenados	4-1-03-01	1512	67.503,12D
Férias	4-1-03-07	1540	10.955,54D
INSS	4-1-03-09	1554	27.174,01D
FGTS	4-1-03-12	1575	16.503,33D
=Mão de obra direta			******122.136,00D**
=T o t a l - Custos diretos da produção			****3.795.179,31D**
Custos indiretos da produção			
Utilidades e serviços			
Luz	4-2-05-01	1743	1.428,85D
Água / Esgoto	4-2-05-03	1757	664,49D
Honorario Contabilidade	4-2-05-12	2667	6.895,00D
=Utilidades e serviços			********8.988,34D**
Mão de obra indireta			
Salários e ordenados	4-2-07-02	1855	5.272,26D
Pagto Rescisão de Funcionario	4-2-07-18	2821	3.295,93C
=Mão de obra indireta			********1.976,33D**
=T o t a l - Custos indiretos da produção			*******10.964,67D**
Despesas gerais de produção			
Despesas tributárias			
Tributo Nacional (Simples Nacional) - DAS	4-3-02-05	2674	307.609,84D
Trib. Estadual (DUA)	4-3-02-08	2695	8.415,89D
=Despesas tributárias			******316.025,73D**

CONSTRUTORA E SERVICOS W B M LTDA:26570470000184
Assinado de forma digital por CONSTRUTORA E SERVICOS W B M LTDA:26570470000184
Dados: 2025.05.02 12:43:11 -03'00'

JOSE GONZAGA VARGAS CORREA:06873134732
Assinado de forma digital por JOSE GONZAGA VARGAS CORREA:06873134732
Dados: 2025.05.02 12:42:52 -03'00'

WERICA BARBOSA MELO THOMAZ
Administrador
CPF:12976702721
RG: Data de expedição:
Administrador

JOSE GONZAGA V CORREA ME
CRC:0014496/O-5 CNPJ:11672989000104
JOSÉ GONVAGA VARGAS CORREA
Tec.Contabil
CPF:068.731.347-32 CRC:ES/2018/0014496
RG:1232710 Data de expedição:01/08/1995

E-DOCS - CÓPIA DO PROCESSO 2025-BFJQ8 GERADO POR UDSON OLIVEIRA RAMOS DE AGUIAR EM 05/05/2026 16:12 DOCUMENTO 1 / 1 PÁGINA 2307 / 3514
2026-2TB7JF - E-DOCS - CÓPIA SIMPLES 13/02/2026 17:26 PÁGINA 202 / 311

Descrição	Classificação	Conta	Exercício Atual
=T o t a l - Despesas gerais de produção			******316.025,73D**
Despesas financeiras			
Despesas Bancárias			
Juros e despesas bancárias	4-4-04-01	2317	183,73D
=Despesas Bancárias			**********183,73D**
=T o t a l - Despesas financeiras			**********183,73D**
=T o t a l - Despesas			****4.122.353,44D**

CONSTRUTORA E SERVICOS W B M LTDA:26570470000184
Assinado de forma digital por CONSTRUTORA E SERVICOS W B M LTDA:26570470000184
Dados: 2025.05.02 12:44:30 -03'00'

JOSE GONZAGA VARGAS CORREA:06873134732
Assinado de forma digital por JOSE GONZAGA VARGAS CORREA:06873134732
Dados: 2025.05.02 12:44:01 -03'00'

WERICA BARBOSA MELO THOMAZ
Administrador
CPF:12976702721
RG: Data de expedição:
Administrador

JOSE GONZAGA V CORREA ME
CRC:0014496/O-5 CNPJ:11672989000104
JOSÉ GONVAGA VARGAS CORREA
Tec.Contabil
CPF:068.731.347-32 CRC:ES/2018/0014496
RG:1232710 Data de expedição:01/08/1995

E-DOCS - CÓPIA DO PROCESSO 2025-BFJQ8 GERADO POR UDSON OLIVEIRA RAMOS DE AGUIAR EM 05/05/2026 16:12 DOCUMENTO 1 / 1 PÁGINA 2308 / 3514

2026-2TB7JF - E-DOCS - CÓPIA SIMPLES 13/02/2026 17:26 PÁGINA 203 / 311

Descrição	Classificação	Conta	Exercício Atual
Apuração de resultado			
Exercício corrente			
Contas transitórias			
Depreciaçao Acumulada de Moveis e Utensilios	5-1-01-09	3010	724,98D
Depreciação de Veiculos - Acumulada	5-1-01-10	3017	80.030,20D
Depreciação de Instalações - Acumulada	5-1-01-11	3024	7.424,27D
Depreciação de Maq e Equipamentos - Acumulados	5-1-01-12	3052	1.626,70D
=Contas transitórias			*****89.806,15D**
=T o t a l - Exercício corrente			*****89.806,15D**
=T o t a l - Apuração de resultado			*****89.806,15D**

RESULTADO DO EXERCÍCIO

==========

RECEITAS----------> 4.705.316,50C

DESPESAS + CUSTO----------> 4.212.159,59D

LUCRO LÍQUIDO DO EXERCÍCIO: *****493.156,91

==========

**********(XXXXX)**********

CONSTRUTORA E SERVICOS W B M LTDA:26570470000184
Assinado de forma digital por CONSTRUTORA E SERVICOS W B M LTDA:26570470000184
Dados: 2025.05.02 12:44:48 -03'00'

JOSE GONZAGA VARGAS CORREA:06873134732
Assinado de forma digital por JOSE GONZAGA VARGAS CORREA:06873134732
Dados: 2025.05.02 12:45:08 -03'00'

WERICA BARBOSA MELO THOMAZ
Administrador
CPF:12976702721
RG: Data de expedição:
Administrador

JOSE GONZAGA V CORREA ME
CRC:0014496/O-5 CNPJ:11672989000104
JOSÉ GONVAGA VARGAS CORREA
Tec.Contabil
CPF:068.731.347-32 CRC:ES/2018/0014496
RG:1232710 Data de expedição:01/08/1995

E-DOCS - CÓPIA DO PROCESSO 2025-BFJQ8 GERADO POR UDSON OLIVEIRA RAMOS DE AGUIAR EM 05/05/2026 16:12 DOCUMENTO 1 / 1 PÁGINA 2309 / 3514

2026-2TB7JF - E-DOCS - CÓPIA SIMPLES 13/02/2026 17:26 PÁGINA 204 / 311

E-DOCS - CÓPIA DO PROCESSO 2025-BFJQ8 GERADO POR UDSON OLIVEIRA RAMOS DE AGUIAR EM 05/05/2026 16:12 DOCUMENTO 1 / 1 PÁGINA 2310 / 3514

IMPORTA A PRESENTE DEMONSTRAÇÃO DE RESULTADO COM LUCRO DE 493.156,91 (QUATROCENTOS E NOVENTA E TRÊS MIL, CENTO E CINQUENTA E SEIS Reais E NOVENTA E UM CENTAVOS) DE ACORDO COM A DOCUMENTAÇÃO QUE NOS FOI APRESENTADA.

ALEGRE, 31 DE DEZEMBRO DE 2024

CONSTRUTORA E SERVICOS W B M LTDA:26570470000184
Assinado de forma digital por CONSTRUTORA E SERVICOS W B M LTDA:26570470000184
Dados: 2025.05.02 12:46:34 -03'00'

WERICA BARBOSA MELO THOMAZ
Administrador
CPF: 12976702721

JOSE GONZAGA VARGAS CORREA:06873134732
Assinado de forma digital por JOSE GONZAGA VARGAS CORREA:06873134732
Dados: 2025.05.02 12:46:59 -03'00'

JOSÉ GONVAGA VARGAS CORREA
TEC.CONTABIL
CPF: 068.731.347-32 CRC: ES/2018/0014496

2026-2TB7JF - E-DOCS - CÓPIA SIMPLES 13/02/2026 17:26 PÁGINA 205 / 311

Termo de Encerramento

Nome do Livro: DIÁRIO

Nº de Ordem: 9

O presente livro do tipo DIÁRIO contém páginas numeradas, do nº 01 ao nº 120, e serviu para escrituração no período de 01/01/2024 a 31/12/2024, da empresa CONSTRUTORA E SERVIÇOS W. B. M. LTDA.

Alegre, 31/12/2024

_____	_____
JOSE GONZAGA VARGAS CORREA	CONSTRUTORA E SERVIÇOS W. B. M. LTDA
PROFISSIONAL DA CONTABILIDADE	PESSOA JURÍDICA
CRC/ES 014496/O-5	CNPJ 26.570.470/0001-84

E-DOCS - CÓPIA DO PROCESSO 2025-BFJQ8 GERADO POR UDSON OLIVEIRA RAMOS DE AGUIAR EM 05/05/2026 16:12 DOCUMENTO 1 / 1 PÁGINA 2311 / 3514

2026-2TB7JF - E-DOCS - CÓPIA SIMPLES 13/02/2026 17:26 PÁGINA 206 / 311

ASSINATURA ELETRÔNICA

Certificamos que o ato da empresa CONSTRUTORA E SERVIÇOS W. B. M. LTDA consta assinado digitalmente por:

IDENTIFICAÇÃO DO(S) ASSINANTE(S)	
CPF/CNPJ	Nome
06873134732	JOSE GONZAGA VARGAS CORREA
26570470000184	CONSTRUTORA E SERVIÇOS W. B. M. LTDA

E-DOCS - CÓPIA DO PROCESSO 2025-BFJQ8 GERADO POR UDSON OLIVEIRA RAMOS DE AGUIAR EM 05/05/2026 16:12 DOCUMENTO 1 / 1 PÁGINA 2312 / 3514

2026-2TB7JF - E-DOCS - CÓPIA SIMPLES 13/02/2026 17:26 PÁGINA 207 / 311

CERTIFICO A AUTENTICAÇÃO EM 06/05/2025 11:09 SOB Nº 20250695421.
PROTOCOLO: 250695421 DE 02/05/2025. NIRE: 32201884786.
CONSTRUTORA E SERVIÇOS W. B. M. LTDA

EMILIANE SANTOS MACHADO
RESPONSÁVEL PELA AUTENTICAÇÃO
VITÓRIA, 06/05/2025
simplifica.es.gov.br

E-DOCS - CÓPIA DO PROCESSO 2025-BFJQ8 GERADO POR UDSON OLIVEIRA RAMOS DE AGUIAR EM 05/05/2026 16:12 DOCUMENTO 1 / 1 PÁGINA 2313 / 3514

CONSELHO REGIONAL DE CONTABILIDADE DO ESPÍRITO SANTO

CONSELHO REGIONAL DE CONTABILIDADE DO ESPÍRITO SANTO
CERTIDÃO DE HABILITAÇÃO PROFISSIONAL

O CONSELHO REGIONAL DE CONTABILIDADE DO ESPÍRITO SANTO certifica que o(a) profissional identificado(a) no presente documento encontra-se habilitado para o exercício da profissão contábil.

IDENTIFICAÇÃO DO REGISTRO

NOME..... : JOSE GONZAGA VARGAS CORREA
REGISTRO..... : ES-014496/O-5
CATEGORIA..... : TÉC. CONT.
CPF..... : ***.731.347-**

A falsificação deste documento constitui-se em crime previsto no Código Penal Brasileiro, sujeitando o autor à respectiva ação penal.

Emissão: ESPÍRITO SANTO, 18/11/2025 as 17:36:37.
Válido até: 16/02/2026.
Código de Controle: 5814301.

Para verificar a autenticidade deste documento consulte o site do CRCES.

2026-2TB7JF - E-DOCS - CÓPIA SIMPLES 13/02/2026 17:26 PÁGINA 208 / 311

Certidão de Acervo Técnico - CAT
Resolução nº 1.025, de 30 de outubro de 2009

CREA-ES

Conselho Regional de Engenharia e Agronomia do ES

CAT COM REGISTRO DE ATESTADO

1092/2022

Atividade concluída

CERTIFICAMOS, de ordem do(a) senhor(a) Presidente do CONSELHO REGIONAL DE ENGENHARIA E AGRONOMIA DO ESTADO ESPÍRITO SANTO, que o(a) profissional abaixo qualificado procedeu a(s) ANOTAÇÃO(ÕES) DE RESPONSABILIDADE TÉCNICA-ART, constantes do presente certificado, tendo comprovado a efetiva realização do serviços de acordo com a Resolução Nº 1025/2009 do CONFEA.

Protocolo/Ano:	**489971/2022**		
Profissional:	**JOSE FERNANDES MARTINS JUNIOR**		
Registro:	**ES-034018/D**	RNP:	**0812885309**
Título Profissional:	**ENGENHEIRO DE SEGURANÇA DO TRABALHO,ENGENHEIRO CIVIL**		

Nº da ART:	**0820220198533**				
Registrada em:	23/09/2022				
Empresa contratada:	**CONSTRUTORA E SERVIÇOS W B M LTDA ME**				
Contratante:	**F. C. SALGADO EIRELI**		CPF/CNPJ:	**39786421000125**	
Proprietário:	F. C. SALGADO EIRELI		CPF/CNPJ:	39786421000125	
End. da Obra/Serviço:	PRACA BERNARDINO MONTEIRO			Número:	01
Complemento:		Bairro:	CENTRO		
Cidade:	ALEGRE	UF:	ES	CEP:	29500000

SERVIÇOS DA ART

Atividade Técnica:	8.1 - EXECUÇÃO DE OBRA;
Natureza - Obra de Serv.:	EDIFICAÇÕES;
Tipo de Obra:	EDIFICAÇÃO COMERCIAL;
Participação técnica:	100 - RESPONSABILIDADE TÉCNICA;
Nivel da Participação:	EXECUÇÃO;
Projetos/Serviços:	NENHUM;

Resumo do Contrato:	REFORMA E AMPLIAÇÃO DE UM MEZANINO PARA CONSTRUÇÃO DE SALAS COMERCIAIS NA SEDE DA LOJA TOCAIA, COM UMA ÁREA DE 191,44 M², DE ACORDO COM O CONTRATO 38/2021.
Documento de Conclusão:	ATESTADO DE CAPACIDADE TÉCNICA, EXPEDIDO PELA CONTRATANTE EM 01/MARÇO/2022. ASSINADO PELO SR. FERNANDO CORRENTE SALGADO - PROPRIETÁRIO, ACOMPANHADO DE LAUDO TÉCNICO E SUA RESPECTIVA ART, EXPEDIDO PELO ENG° CIVIL MATHEUS SOFISTE TEIXEIRA. CERTIFICADO POR ESTE CONSELHO (CONTRATO N°38/2021).
Restrições:	"SEM EXCETOS."

1092/2022

03/10/2022

A CAT à qual o atestado está vinculado é o documento que comprova o registro do atestado no Crea.
A CAT à qual o atestado está vinculado constituirá prova da capacidade técnico-profissional da pessoa jurídica somente se o responsável técnico indicado estiver ou venha a ser integrado ao seu quadro técnico por meio de declaração entregue no momento da habilitação ou da entrega das propostas.
A CAT é válida em todo o território nacional.

A CAT perderá a validade no caso de modificação dos dados técnicos qualitativos e quantitativos nela contidos, bem como de alteração da situação do registro da ART.
A autenticidade deste documento (certidão de Acervo Técnico e Atestado) pode ser verificado através de nosso site http://bit.ly/consulta_cat, a chave de validação é o nº da certidão e qualquer dos número(s) de selo ou a chave de impressão apresentado no documento.
A falsificação deste documento constitui crime previsto no Código Penal Brasileiro, sujeitando o autor à respectiva ação penal.

Conselho Regional de Engenharia e Agronomia do ES

Data de Impressão: 03/10/2022 10:20:35

E-DOCS - CÓPIA DO PROCESSO 2025-BFJQ8 GERADO POR UDSON OLIVEIRA RAMOS DE AGUIAR EM 05/05/2026 16:12 DOCUMENTO 1 / 1 PÁGINA 2314 / 3514

2026-2TB7JF - E-DOCS - CÓPIA SIMPLES 13/02/2026 17:26 PÁGINA 209 / 311

Certidão de Acervo Técnico - CAT
Resolução nº 1.025, de 30 de outubro de 2009

CREA-ES

Conselho Regional de Engenharia e Agronomia do ES

CAT COM REGISTRO DE ATESTADO

1092/2022

Atividade concluída

CERTIFICAMOS, de ordem do(a) senhor(a) Presidente do CONSELHO REGIONAL DE ENGENHARIA E AGRONOMIA DO ESTADO ESPÍRITO SANTO, que o(a) profissional abaixo qualificado procedeu a(s) ANOTAÇÃO(ÕES) DE RESPONSABILIDADE TÉCNICA-ART, constantes do presente certificado, tendo comprovado a efetiva realização do serviços de acordo com a Resolução Nº 1025/2009 do CONFEA.

Protocolo/Ano: **489971/2022**

Profissional: **JOSE FERNANDES MARTINS JUNIOR**

Registro: **ES-034018/D** RNP: **0812885309**

Título Profissional: **ENGENHEIRO DE SEGURANÇA DO TRABALHO,ENGENHEIRO CIVIL**

Inf. Complementares: CERTIFICAMOS, FINALMENTE, QUE SE ENCONTRA VINCULADO À PRESENTE CERTIDÃO DE ACERVO TÉCNICO - CAT, CONFORME SELOS DE SEGURANÇA OU CHAVE DE IMPRESSÃO abajccacc, O ATESTADO CONTENDO 8 FOLHA(S), EXPEDIDO PELO CONTRATANTE DA OBRA/SERVIÇO, A QUEM CABE A RESPONSABILIDADE PELA VERACIDADE E EXATIDÃO DAS INFORMAÇÕES NELE CONSTANTES.

1092/2022

03/10/2022

KARINA MAFORTE - Matr.: 450
ASSISTENTE ADMINISTRATIVO

VANDEIR ALMEIDA DO ROSARIO - Matr.: 108
SUPERVISOR(A) DE ACERVO TÉCNICO DO CREA/ES

A CAT à qual o atestado está vinculado é o documento que comprova o registro do atestado no Crea.
A CAT à qual o atestado está vinculado constituirá prova da capacidade técnico-profissional da pessoa jurídica somente se o responsável técnico indicado estiver ou venha a ser integrado ao seu quadro técnico por meio de declaração entregue no momento da habilitação ou da entrega das propostas.
A CAT é válida em todo o território nacional.

A CAT perderá a validade no caso de modificação dos dados técnicos qualitativos e quantitativos nela contidos, bem como de alteração da situação do registro da ART.
A autenticidade deste documento (certidão de Acervo Técnico e Atestado) pode ser verificado através de nosso site http://bit.ly/consulta_cat, a chave de validação é o nº da certidão e qualquer dos número(s) de selo ou a chave de impressão apresentado no documento.
A falsificação deste documento constitui crime previsto no Código Penal Brasileiro, sujeitando o autor à respectiva ação penal.

E-DOCS - CÓPIA DO PROCESSO 2025-BFJQ8 GERADO POR UDSON OLIVEIRA RAMOS DE AGUIAR EM 05/05/2026 16:12 DOCUMENTO 1 / 1 PÁGINA 2315 / 3514

2026-2TB7JF - E-DOCS - CÓPIA SIMPLES 13/02/2026 17:26 PÁGINA 210 / 311

TOCAIA

Material de construção e Acessórios

ATESTADO DE CAPACIDADE TÉCNICA

A empresa **F. C. SALGADO EIRELI**, inscrita no CNPJ nº 39.786.421/0001-25, nome fantasia Tocaia Material de Construção e Acessórios, com sede na Praça Bernardino Monteiro, nº 01, Centro, CEP 29.500-000, Alegre-ES, **ATESTA** para os devidos fins, que a empresa Construtora e Serviços W.B.M. LTDA-ME, inscrita no CNPJ sob nº 26.570.470/0001-84, estabelecida na Rua Romário Barbosa Fernandes, nº 42, bairro Clério Moulin, CEP 29.500-000, Alegre-ES, sendo representada pela sócia proprietária Werica Barbosa Melo, CPF nº 129.767.027-21, RG nº 3.057.660 SPTC ES, residente e domiciliado na Rua Ruth Alice, s/nº, Centro, CEP 29.500-000, Alegre-ES, executou uma reforma e ampliação de um mezanino para construção de salas comerciais na sede da loja TOCAIA, com uma área de 191,44 m², localizado na Praça Bernardino Monteiro, nº 01, Centro, Alegre-ES, conforme especificações técnicas, projetos, planilha de serviços em anexo, em conformidade com os termos do contrato 38/2021 e de acordo com a Descrição das Atividades abaixo listadas.

Atestamos para os devidos fins que a obra foi realizada no período de 01/11/2021 à 01/03/2022.

Atesta, ainda que a Responsabilidade Técnica pelos referidos serviços esteve a cargo do Engenheiro José Fernandes Martins Junior, residente na Rua Joaquim Prata, nº 244, Bairro Campo de Aviação, Alegre-ES, CEP 29.500-000, na qualidade de Engenheiro Civil, registrado no CREA sob o nº ES-034018/D.

Alegre-ES, 01 de março de 2022

FERNANDO TOCAIA
F C Salgado
CNPJ: 39.786.421/0001-25

F. C. SALGADO EIRELI
CNPJ: 39.786.421/0001-25
Fernando Corrente Salgado - Proprietário
CPF: 034.711.887-97

Tocaia Material de Construção e Acessórios / CNPJ: 39.786.421/0001-25
Endereço: Praça Bernardino Monteiro, nº 01, Centro, CEP 29.500-000, Alegre-ES

E-DOCS - CÓPIA DO PROCESSO 2025-BFJQ8 GERADO POR UDSON OLIVEIRA RAMOS DE AGUIAR EM 05/05/2026 16:12 DOCUMENTO 1 / 1 PÁGINA 2316 / 3514

Este documento encontra-se registrado no Conselho Regional de Engenharia e Agronomia do Espírito Santo, vinculado a Certidão nº 1092/2022, emitida em 03/10/2022

Certidão Nº.: 1092/2022
03/10/2022 10:20:35
Chave de Impressão: abajccacc
O documento neste ato registrado foi emitido em 03/10/2022 e contém 8 folhas.

2026-2TB7JF - E-DOCS - CÓPIA SIMPLES 13/02/2026 17:26 PÁGINA 211 / 311

TOCAIA

Material de construção e Acessórios

Planilha de Serviços			
ITEM	DESCRIÇÃO DOS SERVIÇOS	UNID	Quant.
1.0	DEMOLIÇÕES, RETIRADAS, REVISÕES E REPAROS		
1.1	Demolição de piso revestido com cerâmica inclusive lastro de concreto	m²	25,30
1.2	Demolição de piso revestido com cerâmica	m²	120,23
1.3	Retirada de revestimento antigo em reboco	m²	30,86
1.4	Demolição manual de concreto simples	m³	1,13
1.5	Demolição de alvenaria	m³	3,35
1.6	Retirada de portas e janelas de madeira, inclusive batentes	m²	8,40
1.7	Demolição manual de concreto armado	m³	2,60
1.8	Retirada de aparelhos sanitários	unid	6,00
1.9	Retirada de pontos elétricos (luminárias, interruptores e tomadas)	unid	42,00
1.10	Retirada de rodapé de madeira ou cerâmica	m	90,50
1.11	Retirada de caixas/quadros elétricos	unid	2,00
1.12	Retirada de torneiras e registros	unid	4,00
1.13	Índice de preço para remoção de entulho decorrente da execução de obras (Classe A CONAMA - NBR 10.004 - Classe II-B), incluindo aluguel da caçamba, carga, transporte e descarga em área licenciada	m³	21,00
2.0	ESTRUTURAS		
2.1	Forma de chapas madeira compensada resinada, esp. 12mm, levando-se em conta a utilização 3 vezes, reforçadas com sarrafos de madeira de 2.5 x 10.0cm (incl material, corte, montagem, escoras em eucalipto e desforma)	m²	44,07
2.2	Fôrma de tábua de madeira de 2.5x30.0cm, levando-se em conta utilização 1 vez (incluindo o material, corte, montagem, escoramento e desforma)	m²	10,80
2.3	Fornecimento e aplicação de concreto USINADO Fck=25 MPa - considerando BOMBEAMENTO (5% de perdas já incluído no custo) (6% de taxa p/ concr. bombeavel)	m³	4,40
2.4	Fornecimento, preparo e aplicação de concreto Fck=25 MPa (brita 1 e 2)	m³	2,30
2.5	Fornecimento, dobragem e colocação em fôrma, de armadura CA-60 B fina, diâmetro de 4.0 a 7.0mm	Kg	88,20
2.6	Fornecimento, dobragem e colocação em fôrma, de armadura CA-50 A média, diâmetro de 6.3 a 10.0 mm	Kg	94,04
2.7	Chumbador de armadura com Sikadur Epóxi, Adesivo Estrutural à Base de Resina Epóxi	Kg	94,04
3.0	PAREDES E PAINÉIS		
3.1	Divisória de granito com 3 cm de espessura, assentada com argamassa de cimento e areia no traço 1:3, na cor cinza	m²	3,24

E-DOCS - CÓPIA DO PROCESSO 2025-BFJQ8 GERADO POR UDSON OLIVEIRA RAMOS DE AGUIAR EM 05/05/2026 16:12 DOCUMENTO 1 / 1 PÁGINA 2317 / 3514

Este documento encontra-se registrado no Conselho Regional de Engenharia e Agronomia do Espírito Santo, vinculado a Certidão nº 1092/2022, emitida em 03/10/2022

Certidão Nº:: 1092/2022
03/10/2022 10:20:35
Chave de Impressão: abajccacc
O documento neste ato registrado foi emitido em 03/10/2022 e contém 8 folhas.

2026-2TB7JF - E-DOCS - CÓPIA SIMPLES 13/02/2026 17:26 PÁGINA 212 / 311

TOCAIA

Material de construção e Acessórios

Planilha de Serviços			
ITEM	DESCRIÇÃO DOS SERVIÇOS	UNID	Quant.
3.2	Verga/contraverga reta de concreto armado 10 x 5 cm, Fck = 15 MPa, inclusive forma, armação e desforma	m	13,20
3.3	Alvenaria de blocos cerâmicos 10 furos 10x20x20cm, assentados c/argamassa de cimento, cal hidratada CH1 e areia traço 1:0,5:8, juntas 12mm e esp. das paredes s/revestimento, 10cm	m²	223,20
3.4	Parede com placas de gesso acartonado (DRYWALL), para uso interno, com duas faces simples e estrutura metálica com guias duplas, com vãos	m²	48,60
4.0	**ESQUADRIAS**		
4.1	Marco de madeira de lei de 1ª (Peroba, Ipê, Angelim Pedra ou equivalente) com 15x3 cm de batente, nas dimensões de 0.60 x 2.10 m	unid	4,00
4.2	Marco de madeira de lei de 1ª (Peroba, Ipê, Angelim Pedra ou equivalente) com 15x3 cm de batente, nas dimensões de 0.80 x 2.10 m	unid	7,00
4.3	Porta em madeira de lei tipo angelim pedra ou equiv.c/enchimento em madeira 1a.qualidade esp. 30mm p/ pintura, inclusive alizares, dobradiças e fechadura externa em latão cromado LaFonte ou equiv., exclusive marco, nas dim.:0.60 x 2.10 m	unid	4,00
4.4	Porta em madeira de lei tipo angelim pedra ou equiv.c/enchimento em madeira 1a.qualidade esp. 30mm p/ pintura, inclusive alizares, dobradiças e fechadura externa em latão cromado LaFonte ou equiv., exclusive marco, nas dim.: 0.80 x 2.10 m	unid	7,00
4.5	Porta de abrir com mola hidráulica de 2,00 x 2,30m, em vidro temperado, 1 folha, espessura 10 mm, inclusive acessórios.	unid	1,00
5.0	**REVESTIMENTO DE PAREDES E TETOS**		
5.1	Chapisco de argamassa de cimento e areia média ou grossa lavada, no traço 1:3, espessura 5 mm	m²	446,40
5.2	Emboço de argamassa de cimento, cal hidratada CH1 e areia lavada traço 1:0.5:6, espessura 20 mm	m²	116,76
5.3	Reboco tipo paulista de argamassa de cimento, cal hidratada CH1 e areia fina, média ou grossa lavada no traço 1:0.5:6, espessura 25 mm	m²	329,64
5.4	Forro de gesso acabamento tipo liso e detalhes. Inclusice sanca	m²	180,09
5.5	Acabamento de alumínio com perfil de canto para arremate das paredes	m	12,00
6.0	**PISOS INTERNOS**		
6.1	Regularização de base p/ revestimento cerâmico, com argamassa de cimento e areia no traço 1:5, espessura 3cm	m²	30,80
6.2	Porcelanato polido, acabamento brilhante, dim. 50x50cm, ref. de cor PANNA PLUS PO Eliane/equiv, utilizando dupla colagem de argamassa colante para porcelanato tipo ACIII e rejunte 1mm para porcelanato	m²	107,56

E-DOCS - CÓPIA DO PROCESSO 2025-BFJQ8 GERADO POR UDSON OLIVEIRA RAMOS DE AGUIAR EM 05/05/2026 16:12 DOCUMENTO 1 / 1 PÁGINA 2318 / 3514

Este documento encontra-se registrado no Conselho Regional de Engenharia e Agronomia do Espírito Santo, vinculado a Certidão nº 1092/2022, emitida em 03/10/2022

Certidão Nº.: 1092/2022
03/10/2022 10:20:35
Chave de Impressão: abajccacc
O documento neste ato registrado foi emitido em 03/10/2022 e contém 8 folhas.

2026-2TB7JF - E-DOCS - CÓPIA SIMPLES 13/02/2026 17:26 PÁGINA 213 / 311

TOCAIA

Material de construção e Acessórios

Planilha de Serviços			
ITEM	DESCRIÇÃO DOS SERVIÇOS	UNID	Quant.
6.3	Piso cerâmico 45x45cm, PEI 5, Cargo Plus Gray, marcas de referência Eliane, Cecrisa ou Portobello, assentado com argamassa de cimento colante, inclusive rejuntamento	m²	45,43
6.4	Fornecimento e instalação de Piso Paviflex dim. 30x30cm, esp. 2mm linha Chroma Concept ref. Fademac ou equivalente	m²	27,10
6.5	Revestimento de piso com placas de borracha plurigoma preto pastilhado ou equivalente, inclusive arremate	m²	12,79
6.6	Soleira de granito esp. 2 cm e largura de 15 cm	m	9,00
7.0	**COBERTURA**		
7.1	Estrutura de madeira de lei tipo Paraju, peroba mica, angelim pedra ou equivalente para telhado de telha cerâmica tipo capa e canal, com pontaletes, terças, caibros e ripas, inclusive tratamento com cupinicida, exclusive telhas	m²	20,00
7.2	Cobertura nova de telhas cerâmicas tipo capa e canal inclusive cumeeira	m²	20,00
7.3	Calha em chapa galvanizada com largura de 40 cm	m	5,00
7.4	Rufo de chapa de alumínio esp. 0.5mm, largura de 30cm	m	5,00
8.0	**INSTALAÇÕES HIDRO-SANITÁRIAS**		
8.1	Ponto com registro de pressão (chuveiro, caixa de descarga, etc...)	pt	4,00
8.2	Ponto de água fria (lavatório, tanque, pia de cozinha, etc...)	pt	11,00
8.3	Ponto para esgoto primário (vaso sanitário)	pt	5,00
8.4	Ponto para esgoto secundário (pia, lavatório, mictório, tanque, bidê, etc...)	pt	11,00
8.5	Ponto para caixa sifonada, inclusive caixa sifonada pvc 150x150x50mm com grelha em PVC	pt	5,00
8.6	Ponto para ralo sifonado, inclusive ralo sifonado 100 x 40 mm c/ grelha em aço inox	pt	2,00
9.0	**INSTALAÇÕES ELÉTRICAS, GÁS, LÓGICA E AR CONDICIONADO**		
9.1	Quadro de distribuição de energia, de embutir, com 24 divisões modulares, com barramento	unid	1,00
9.2	Abertura e fechamento de rasgos em alvenaria, para passagem de eletrodutos diâm. 1/2" a 1"	m	16,80
9.3	Ponto padrão de luz no teto - considerando eletroduto PVC rígido de 3/4" inclusive conexões (4.5m), fio isolado PVC de 2.5mm2 (16.2m) e caixa estampada 4x4" (1 und)	unid	23,00

E-DOCS - CÓPIA DO PROCESSO 2025-BFJQ8 GERADO POR UDSON OLIVEIRA RAMOS DE AGUIAR EM 05/05/2026 16:12 DOCUMENTO 1 / 1 PÁGINA 2319 / 3514

Este documento encontra-se registrado no Conselho Regional de Engenharia e Agronomia do Espírito Santo, vinculado a Certidão nº 1092/2022, emitida em 03/10/2022

Certidão Nº.: 1092/2022
03/10/2022 10:20:35
Chave de Impressão: abajccacc
O documento neste ato registrado foi emitido em 03/10/2022 e contém 8 folhas.

2026-2TB7JF - E-DOCS - CÓPIA SIMPLES 13/02/2026 17:26 PÁGINA 214 / 311

TOCAIA

Material de construção e Acessórios

Planilha de Serviços			
ITEM	DESCRIÇÃO DOS SERVIÇOS	UNID	Quant.
9.4	Ponto padrão de tomada 2 pólos mais terra - considerando eletroduto PVC rígido de 3/4" inclusive conexões (5.0m), fio isolado PVC de 2.5mm2 (16.5m) e caixa estampada 4x2" (1 und)	unid	36,00
9.5	Ponto padrão de tomada para chuveiro elétrico - considerando eletroduto PVC rígido de 3/4" inclusive conexões (9.0m), fio isolado PVC de 6.0mm2 (32.5m) e caixa PVC 4x2" (1 und)	unid	4,00
9.6	Ponto padrão de tomada para ar refrigerado - considerando eletroduto PVC rígido de 3/4" inclusive conexões (6.0m), fio isolado PVC de 4.0mm2 (21.6m) e caixa PVC 4x2" (1 und)	unid	6,00
9.7	Ponto padrão de interruptor de 2 teclas simples - considerando eletroduto PVC rígido de 3/4" inclusive conexões (3.3m), fio isolado PVC de 2.5mm2 (17.2m) e caixa PVC 4x2" (1 und)	unid	2,00
9.8	Ponto padrão de interruptor de 1 tecla simples e 1 tomada dois pólos mais terra 10A/250V - considerando eletroduto PVC rígido de 3/4" inclusive conexões (4.5m), fio isolado PVC de 2.5mm2 (19.4m) e caixa PVC 4x2" (1 und)	unid	6,00
9.9	Ponto padrão de interruptor de 1 teclas simples - considerando eletroduto PVC rígido de 3/4" inclusive conexões (3.3m), fio isolado PVC de 2.5mm2 (17.2m) e caixa estampada 4x2" (1 und)	unid	10,00
9.10	Ponto de antena de TV - considerando eletroduto PVC rígido de 3/4" inclusive conexões (3.0m), cabo coaxial 67 Ohms (4.5m) e caixa PVC 4x2" (1 und)	unid	6,00
9.11	Fornecimento e instalação de Cabo de rede par trançado 4 pares Categoria 5e	unid	140,00
9.12	Tubo em cobre flexível, DN 1/4", com isolamento, instalado em ramal de alimentação de ar condicionado com condensadora individual fornecimento e instalação	m	36,00
9.13	Tubo em cobre flexível, DN 1/2", com isolamento, instalado em ramal de alimentação de ar condicionado com condensadora individual fornecimento e instalação	m	36,00
9.14	Tubo de aço galvanizado com costura, classe média, conexão rosqueada, DN 20 (3/4"), instalado em ramais e sub-ramais de gás - fornecimento e instalação	m	25,00
10.0	**APARELHOS HIDRO-SANITÁRIOS**		
10.1	Cuba louça de embutir redonda, 30cm, L-41, completa, marcas de referência Deca, Celite ou Ideal Standard, incl. válvula e sifão, exclusive torneira	unid	5,00

E-DOCS - CÓPIA DO PROCESSO 2025-BFJQ8 GERADO POR UDSON OLIVEIRA RAMOS DE AGUIAR EM 05/05/2026 16:12 DOCUMENTO 1 / 1 PÁGINA 2320 / 3514

Este documento encontra-se registrado no Conselho Regional de Engenharia e Agronomia do Espírito Santo, vinculado a Certidão nº 1092/2022, emitida em 03/10/2022

Certidão Nº.: 1092/2022
03/10/2022 10:20:35
Chave de Impressão: abajccacc
O documento neste ato registrado foi emitido em 03/10/2022 e contém 8 folhas.

2026-2TB7JF - E-DOCS - CÓPIA SIMPLES 13/02/2026 17:26 PÁGINA 215 / 311

TOCAIA

Material de construção e Acessórios

Planilha de Serviços			
ITEM	DESCRIÇÃO DOS SERVIÇOS	UNID	Quant.
10.2	Bacia sanitária de louça branca, com caixa acoplada duplo acionamento, marca de ref. Deca Linha Ravena ou equivalente, inclusive assento plástico e acessórios de fixação	unid	5,00
10.3	Bancada de mármore esp. 3cm	m²	4,32
10.4	Torneira pressão cromada diâm. 1/2" para lavatório, marcas de referência Fabrimar, Deca ou Docol	unid	5,00
10.5	Torneira pressão cromada diam. 1/2" para pia, marcas de referência Fabrimar, Deca ou Docol	unid	6,00
10.6	Registro de pressão com canopla cromada diam. 20mm (3/4"), marcas de referência Fabrimar, Deca ou Docol	unid	4,00
10.7	Chuveiro completo, marcas de referência Fabrimar, Deca ou Docol	unid	4,00
10.8	Cuba de aço inox nº 1(dim.460x300x150)mm, marcas de referência Franke, Strake, tramontina, inclusive válvula de metal 31/2" e sifão cromado 1 x 1/2", excl. torneira	unid	6,00
10.9	Ducha manual Acqua jet , linha Aquarius, com registro ref.C 2195, marcas de referência Fabrimar, Deca ou Docol	unid	5,00
10.10	Reservatório de polietileno de 1000l, inclusive peça de madeira 6x16cm para apoio, inclusive flanges, tubilação e torneira de bóia	unid	2,00
11.0	**APARELHOS ELÉTRICOS**		
11.1	Painel POP embutir quadrado de LED, dimensão de 40x40 cm, bivolt, potência de 30 W, fluxo luminoso de 2400lm, temperatura da cor de 6500K	unid	21,00
11.2	Luminaria embutir compl., corpo ch. aço pintada branca, refletor, aletas parabólicas alum.alta pureza e refletância inclusive 2 lâmpadas LED T8 18W temp. de cor 5000k c/ 1,20m - Ref. CE232AL-N - AMES, 900 - LUMAVI -LDEF 2X32W - LUMILUZ OU EQUIVALENTE	unid	2,00
11.3	Tomada padrão brasileiro linha branca, NBR 14136 3 polos 10A/250V, com placa 4x2"	unid	1,00
11.4	Tomada padrão brasileiro linha branca, NBR 14136 3 polos 20A/250V, com placa 4x2"	unid	30,00
11.5	Tomada dupla padrão brasileiro linha branca, NBR 14136 2 polos + terra 10A/250V, com placa 4x2"	unid	5,00
11.6	Interruptor de uma tecla simples 10A/250V, com placa 4x2"	unid	20,00
11.7	Interruptor de duas teclas simples 10A/250V, com placa 4x2"	unid	2,00
11.8	Interruptor de uma tecla simples 10A/250V e uma tomada 3 polos 10A/250V, padrão brasileiro, NBR 14136, linha branca, com placa 4x2"	unid	6,00
11.9	Tomada 4" x 2" com conector RJ 45 fêmea CAT. 5e	unid	6,00
11.10	Tomada coaxial 75 ohms para TV	unid	6,00

E-DOCS - CÓPIA DO PROCESSO 2025-BFJQ8 GERADO POR UDSON OLIVEIRA RAMOS DE AGUIAR EM 05/05/2026 16:12 DOCUMENTO 1 / 1 PÁGINA 2321 / 3514

Este documento encontra-se registrado no Conselho Regional de Engenharia e Agronomia do Espírito Santo, vinculado a Certidão nº 1092/2022, emitida em 03/10/2022

Certidão Nº.: 1092/2022
03/10/2022 10:20:35
Chave de Impressão: abajccacc
O documento neste ato registrado foi emitido em 03/10/2022 e contém 8 folhas.

2026-2TB7JF - E-DOCS - CÓPIA SIMPLES 13/02/2026 17:26 PÁGINA 216 / 311

TOCAIA

Material de construção e Acessórios

Planilha de Serviços			
ITEM	DESCRIÇÃO DOS SERVIÇOS	UNID	Quant.
12.0	**PINTURA**		
12.1	Emassamento de paredes e forros, com duas demãos de massa à base de PVA, marcas de referência Suvinil, Coral ou Metalatex	m²	378,24
12.2	Pintura com tinta látex PVA, marcas de referência Suvinil, Coral ou Metalatex, inclusive selador em paredes e forros, a três demãos	m²	606,93
12.3	Emassamento de esquadrias de madeira, com duas demãos de massa à base de óleo, marcas de referência Suvinil, Coral ou Metalatex	m²	16,96
12.4	Pintura com tinta esmalte sintético, marcas de referência Suvinil, Coral ou Metalatex, inclusive fundo branco nivelador, em madeira, a duas demãos	m²	40,32
12.5	Pintura com verniz brilhante, linha Premium, marcas de referência Suvinil, Coral ou Metalatex, em madeira, a três demãos	m²	15,32
13.0	**SERVIÇOS COMPLEMENTARES**		
13.1	Limpeza geral da obra	m²	191,44
13.2	Prateleiras em granito cinza andorinha, esp. 2cm	m²	3,60
13.3	Corrimão de tubo de ferro galvanizado diâmetro 3" fixado na parede a cada 1,50 m, inclusive pintura a óleo ou esmalte	m²	24,00
13.4	Fornecimento e instalação de armário em MDF, com espessura de 1,5 cm, com detalhes nas bordas, acabamentos com canaletas de alumínio preto na parte frontal, possuindo 04 gavetas com tranca	Unid	2,00

Atestamos para os devidos fins que as obras descritas acima foram realizadas no período de 01/11/2021 à 01/03/2022.

Alegre-ES, 01 de março de 2022.

FERNANDO TOCAIA
F C Salgado
CNPJ: 39.786.421/0001-25

F. C. SALGADO EIRELI
CNPJ: 39.786.421/0001-25
Fernando Corrente Salgado - Proprietário
CPF: 034.711.887-97

E-DOCS - CÓPIA DO PROCESSO 2025-BFJQ8 GERADO POR UDSON OLIVEIRA RAMOS DE AGUIAR EM 05/05/2026 16:12 DOCUMENTO 1 / 1 PÁGINA 2322 / 3514

Este documento encontra-se registrado no Conselho Regional de Engenharia e Agronomia do Espírito Santo, vinculado a Certidão nº 1092/2022, emitida em 03/10/2022

2026-2TB7JF - E-DOCS - CÓPIA SIMPLES 13/02/2026 17:26 PÁGINA 217 / 311

Certidão Nº.: 1092/2022
03/10/2022 10:20:35
Chave de Impressão: abajccacc
O documento neste ato registrado foi emitido em 03/10/2022 e contém 8 folhas.

CONSTRUTORA E SERVIÇOS W.B.M LTDA-ME
Rua Romário Fernandes Barbosa, 42, Bairro Clério Moulin
Alegre-ES, CEP 29500-000
CNPJ sob o n.º 26.570.470/0001-84

DECLARAÇÃO

Eu, **José Fernandes Martins Júnior** – CREA ES-034018/D, declaro que fui o único responsável técnico pelos serviços descritos na ART nº 0820220198533 referente a reforma e ampliação de um mezanino para construção de salas comerciais na sede da loja TOCAIA, com uma área de 191,44 m², localizado na Praça Bernardino Monteiro, nº 01, Centro, Alegre-ES, no período de 01/11/2021 à 01/03/2022.

Declaro também que não houve sub-empreitada e não houve aditivos contratuais até a presente data.

Por verdade, afirmo a presente declaração.

Alegre-ES, 01 de março de 2022.

José Fernandes Martins Júnior
Engenheiro Civil
CREA ES – 034018/D

Rua: Romário Barbosa Fernandes nº 42 – Clério Moulin – Alegre/ES – (28)99925-3057 –
construtorawbm@gmail.com
Construtora e Serviços W. B. M. Ltda Me – CNPJ: 26.570.470/0001-84

E-DOCS - CÓPIA DO PROCESSO 2025-BFJQ8 GERADO POR UDSON OLIVEIRA RAMOS DE AGUIAR EM 05/05/2026 16:12 DOCUMENTO 1 / 1 PÁGINA 2323 / 3514

Este documento encontra-se registrado no Conselho Regional de Engenharia e Agronomia do Espírito Santo, vinculado a Certidão nº 1092/2022, emitida em 03/10/2022

Certidão Nº.: 1092/2022
03/10/2022 10:20:35
Chave de Impressão: abajccacc
O documento neste ato registrado foi emitido em 03/10/2022 e contém 8 folhas.

2026-2TB7JF - E-DOCS - CÓPIA SIMPLES 13/02/2026 17:26 PÁGINA 218 / 311

Certidão de Acervo Técnico - CAT
Resolução nº 1.025, de 30 de outubro de 2009

CREA-ES

Conselho Regional de Engenharia e Agronomia do ES

CAT COM REGISTRO DE ATESTADO

592/2023

Atividade concluída

CERTIFICAMOS, de ordem do(a) senhor(a) Presidente do CONSELHO REGIONAL DE ENGENHARIA E AGRONOMIA DO ESTADO ESPÍRITO SANTO, que o(a) profissional abaixo qualificado procedeu a(s) ANOTAÇÃO(ÕES) DE RESPONSABILIDADE TÉCNICA-ART, constantes do presente certificado, tendo comprovado a efetiva realização do serviços de acordo com a Resolução Nº 1025/2009 do CONFEA.

Protocolo/Ano:	**189006/2023**		
Profissional:	**JOSE FERNANDES MARTINS JUNIOR**		
Registro:	**ES-034018/D**	RNP:	**0812885309**
Título Profissional:	**ENGENHEIRO DE SEGURANÇA DO TRABALHO,ENGENHEIRO CIVIL**		
Nº da ART:	**0820230080482**		
Registrada em:	13/04/2023		
Empresa contratada:	**CONSTRUTORA E SERVIÇOS W B M LTDA ME**		
Contratante:	**CEAA - CENTRO ESTÉTICO AUTOMOTIVO ALEGRENSE LTDA**	CPF/CNPJ:	**25170321000165**
Proprietário:	CEAA - CENTRO ESTÉTICO AUTOMOTIVO ALEGRENSE LTDA	CPF/CNPJ:	25170321000165
End. da Obra/Serviço:	RODOVIA BR 482, S/Nº, KM 1	Número:	
Complemento:		Bairro:	SAIDA ALEGRE X GUACUI
Cidade:	ALEGRE	UF:	ES CEP: 29500000

SERVIÇOS DA ART

Atividade Técnica:	8.1 - EXECUÇÃO DE OBRA;
Natureza - Obra de Serv.:	EDIFICAÇÕES;
Tipo de Obra:	EDIFICAÇÃO COMERCIAL;
Participação técnica:	100 - RESPONSABILIDADE TÉCNICA;
Nivel da Participação:	EXECUÇÃO;
Projetos/Serviços:	NENHUM;

Resumo do Contrato:	EXECUÇÃO DE UMA REFORMA E AMPLIAÇÃO NA SEDE DA EMPRESA CEAA, COM UMA ÁREA DE 426,16 M², LOCALIZADO NA RODOVIA BR 482, S/Nº, KM 1, SAÍDA ALEGRE X GUAÇUÍ, CEP 29.500-000, ALEGRE-ES, CONFORME CONTRATO 031/2021.
Documento de Conclusão:	ATESTADO DE CAPACIDADE TÉCNICA EXPEDIDO PELO CONTRATANTE EM 29/MAIO/2022, ASSINADO PELO SRA. POLLYANI ADRADE DA SILVA - GERENTE ADMINISTRATIVO (CONFIRMADO PELA EMISSÃO DE LAUDO E RESPECTIVA ART SOB A RESPONSABILIDADE DO ENGENHEIRO CIVIL MAURICIO ALONSO DE REZENDE FILHO), CERTIFICADO POR ESTE CONSELHO (CONTRATO N.º 031/2021 ASSINADO EM 29/OUTUBRO/2021))
Restrições:	"O ATESTADO DE CAPACIDADE TÉCNICA APRESENTA ATIVIDADE/SERVIÇOS QUE SÃO COMPATÍVEIS COM AS ATRIBUIÇÕES DO PROFISSIONAL, SEM EXCETOS."

592/2023

16/05/2023

A CAT à qual o atestado está vinculado é o documento que comprova o registro do atestado no Crea.
A CAT à qual o atestado está vinculado constituirá prova da capacidade técnico-profissional da pessoa jurídica somente se o responsável técnico indicado estiver ou venha a ser integrado ao seu quadro técnico por meio de declaração entregue no momento da habilitação ou da entrega das propostas.
A CAT é válida em todo o território nacional.

A CAT perderá a validade no caso de modificação dos dados técnicos qualitativos e quantitativos nela contidos, bem como de alteração da situação do registro da ART.
A autenticidade deste documento (certidão de Acervo Técnico e Atestado) pode ser verificado através de nosso site http://bit.ly/consulta_cat, a chave de validação é o nº da certidão e qualquer dos número(s) de selo ou a chave de impressão apresentado no documento.
A falsificação deste documento constitui crime previsto no Código Penal Brasileiro, sujeitando o autor à respectiva ação penal.

Conselho Regional de Engenharia e Agronomia do ES

Data de Impressão: 18/05/2023 12:45:33

E-DOCS - CÓPIA DO PROCESSO 2025-BFJQ8 GERADO POR UDSON OLIVEIRA RAMOS DE AGUIAR EM 05/05/2026 16:12 DOCUMENTO 1 / 1 PÁGINA 2324 / 3514

2026-2TB7JF - E-DOCS - CÓPIA SIMPLES 13/02/2026 17:26 PÁGINA 219 / 311

Certidão de Acervo Técnico - CAT
Resolução nº 1.025, de 30 de outubro de 2009

CREA-ES

Conselho Regional de Engenharia e Agronomia do ES

CAT COM REGISTRO DE ATESTADO

592/2023

Atividade concluída

CERTIFICAMOS, de ordem do(a) senhor(a) Presidente do CONSELHO REGIONAL DE ENGENHARIA E AGRONOMIA DO ESTADO ESPÍRITO SANTO, que o(a) profissional abaixo qualificado procedeu a(s) ANOTAÇÃO(ÕES) DE RESPONSABILIDADE TÉCNICA-ART, constantes do presente certificado, tendo comprovado a efetiva realização do serviços de acordo com a Resolução Nº 1025/2009 do CONFEA.

Protocolo/Ano: **189006/2023**

Profissional: **JOSE FERNANDES MARTINS JUNIOR**

Registro: **ES-034018/D** RNP: **0812885309**

Título Profissional: **ENGENHEIRO DE SEGURANÇA DO TRABALHO,ENGENHEIRO CIVIL**

Inf. Complementares: CERTIFICAMOS, FINALMENTE, QUE SE ENCONTRA VINCULADO À PRESENTE CERTIDÃO DE ACERVO TÉCNICO - CAT, CONFORME SELOS DE SEGURANÇA OU CHAVE DE IMPRESSÃO aafjccacd, O ATESTADO CONTENDO 7 FOLHA(S), EXPEDIDO PELO CONTRATANTE DA OBRA/SERVIÇO, A QUEM CABE A RESPONSABILIDADE PELA VERACIDADE E EXATIDÃO DAS INFORMAÇÕES NELE CONSTANTES.

592/2023

16/05/2023

MARIA DE LOURDES MARTINS DA SILVA - Matr.: 159
TÉCNICO(A) DE SERVIÇOS OPERACIONAIS

VANDEIR ALMEIDA DO ROSARIO - Matr.: 108
SUPERVISOR(A) DE ACERVO TÉCNICO DO CREA/ES

A CAT à qual o atestado está vinculado é o documento que comprova o registro do atestado no Crea.
A CAT à qual o atestado está vinculado constituirá prova da capacidade técnico-profissional da pessoa jurídica somente se o responsável técnico indicado estiver ou venha a ser integrado ao seu quadro técnico por meio de declaração entregue no momento da habilitação ou da entrega das propostas.
A CAT é válida em todo o território nacional.

A CAT perderá a validade no caso de modificação dos dados técnicos qualitativos e quantitativos nela contidos, bem como de alteração da situação do registro da ART.
A autenticidade deste documento (certidão de Acervo Técnico e Atestado) pode ser verificado através de nosso site http://bit.ly/consulta_cat, a chave de validação é o nº da certidão e qualquer dos número(s) de selo ou a chave de impressão apresentado no documento.
A falsificação deste documento constitui crime previsto no Código Penal Brasileiro, sujeitando o autor à respectiva ação penal.

E-DOCS - CÓPIA DO PROCESSO 2025-BFJQ8 GERADO POR UDSON OLIVEIRA RAMOS DE AGUIAR EM 05/05/2026 16:12 DOCUMENTO 1 / 1 PÁGINA 2325 / 3514

2026-2TB7JF - E-DOCS - CÓPIA SIMPLES 13/02/2026 17:26 PÁGINA 220 / 311

E-DOCS - CÓPIA DO PROCESSO 2025-BFJQ8 GERADO POR UDSON OLIVEIRA RAMOS DE AGUIAR EM 05/05/2026 16:12 DOCUMENTO 1 / 1 PÁGINA 2326 / 3514

CEAA - Centro Estético Automotivo Alegrense LTDA
CNPJ: 25.170.321/0001-65

ATESTADO DE CAPACIDADE TÉCNICA

A empresa **CEAA – Centro Estético Automotivo Alegrense LTDA**, inscrita no CNPJ nº 25.170.321/0001-65, localizado na Rodovia BR 482, S/Nº, Km 1, saída Alegre x Guaçuí, CEP 29.500-000, Alegre-ES, **ATESTA** para os devidos fins, que a **Construtora e Serviços W.B.M. LTDA-ME**, inscrita no CNPJ sob nº 26.570.470/0001-84, estabelecida na Rua Romário Barbosa Fernandes, nº 42, bairro Clério Moulin, CEP 29.500-000, Alegre-ES, executou uma reforma e ampliação na sede da empresa CEAA, com uma área de 426,16 m², localizado na Rodovia BR 482, S/Nº, Km 1, saída Alegre x Guaçuí, CEP 29.500-000, Alegre-ES, conforme especificações técnicas, planilha de serviços em anexo, em conformidade com os termos do contrato 031/2021 e de acordo com a descrição das atividades abaixo listadas.

Atestamos para os devidos fins que a obra foi realizada no período de 29/10/2021 à 29/05/2022.

Atesta, ainda que a Responsabilidade Técnica pelos referidos serviços esteve a cargo do Engenheiro José Fernandes Martins Junior, residente na Rua Joaquim Prata, nº 244, Bairro Campo de Aviação, Alegre-ES, CEP 29.500-000, na qualidade de Engenheiro Civil, registrado no CREA sob o nº ES-034018/D.

Alegre/ES, 29 de maio de 2022

CENTRO ESTÉTICO AUTOMOTIVO ALEGRENSE
CNPJ: 25.170.321/0001-65
Pollyani Andrade da Silva
Gerente Administrativo

Pollyani Andrade da Silva

Centro Estético Automotivo Alegrense LTDA
CNPJ: 25.170.321/0001-65
Pollyani Andrade da Silva – Gerente Administrativo
CPF: 141.924.877-48

Este documento encontra-se registrado no Conselho Regional de Engenharia e Agronomia do Espírito Santo, vinculado a Certidão nº 592/2023, emitida em 16/05/2023

Certidão Nº.: 592/2023
18/05/2023 12:45:33
Chave de Impressão: aafjccacd
O documento neste ato registrado foi emitido em 16/05/2023 e contém 7 folhas.

2026-2TB7JF - E-DOCS - CÓPIA SIMPLES 13/02/2026 17:26 PÁGINA 221 / 311

Conselho Regional de Engenharia e Agronomia do ES

Data de Impressão: 18/05/2023 12:45:33

CEAA - Centro Estético Automotivo Alegrense LTDA
CNPJ: 25.170.321/0001-65

Planilha de Serviços			
ITEM	**DESCRIÇÃO DOS SERVIÇOS**	**UNID**	**Quant.**
1.0	**SERVIÇOS PRELIMINARES**		
1.1	Demolição de piso cimentado inclusive lastro de concreto	m²	10,80
1.2	Retirada de revestimento antigo em reboco	m²	20,23
1.3	Retirada de portas e janelas de madeira, inclusive batentes	m²	6,20
1.4	Retirada de aparelhos sanitários	unid	3,00
1.5	Retirada de grades, gradis, alambrados, cercas e portões	m²	66,59
1.6	Retirada de pontos elétricos (luminárias, interruptores e tomadas)	unid	26,00
1.7	Lixamento de parede com pintura antiga PVA para recebimento de nova camada de tinta	m²	30,89
1.8	Remoção de pintura antiga a base de óleo ou esmalte sobre esquadrias	m²	8,41
1.9	Retirada de torneiras e registros	unid	5,00
1.10	Raspagem e limpeza do terreno (manual)	m²	210,86
1.11	Locação de obra com gabarito de madeira	m²	125,91
1.12	Índice de preço para remoção de entulho decorrente da execução de obras (Classe A CONAMA - NBR 10.004 - Classe II-B), incluindo aluguel da caçamba, carga, transporte e descarga em área licenciada	m³	21,00
2.0	**ESTRUTURAS (INFRA-ESTRUTURA E SUPER-ESTRUTURA)**		
2.1	Escavação manual em material de 1a. categoria, até 1.50 m de profundidade	m³	34,10
2.2	Reaterro apiloado de cavas de fundação, em camadas de 20 cm	m³	22,30
2.3	Apiloamento do fundo de vala com maço de 30 a 60kg	m²	22,00
2.4	Preparo, regularização e compactação do terreno para execução de piso	m²	284,69
2.5	Forma de chapas madeira compensada resinada, espessura 12mm, levando-se em conta a utilização 3 vezes, reforçadas com sarrafos de madeira de 2.5 x 10.0 cm (incluso material, corte, montagem, escoras em eucalipto e desforma)	m²	15,80
2.6	Fôrma de tábua de madeira de 2.5x30.0cm, levando-se em conta utilização 1 vez (incluindo o material, corte, montagem, escoramento e desforma)	m²	29,50
2.7	Fornecimento, preparo e aplicação de concreto magro com consumo mínimo de cimento de 250 kg/m³ (brita 1 e 2)	m³	11,00
2.8	Fornecimento e aplicação de concreto usinado Fck=25 Mpa, considerando bombeamento e lançamento manual	m³	21,00
2.9	Fornecimento, preparo e aplicação manual de concreto Fck=25 Mpa	m³	15,89
2.10	Fornecimento, dobragem e colocação em fôrma, de armadura CA-60 B fina, diâmetro de 4.0 a 7.0 mm	Kg	289,66
2.11	Fornecimento, dobragem e colocação em fôrma, de armadura CA-50 A média, diâmetro de 6.3 a 10.0 mm	Kg	387,20
2.12	Fornecimento, dobragem e colocação em fôrma, de armadura CA-50 A grossa diâmetro de 12.5 a 25.0 mm (1/2 a 1")	Kg	46,22

Poliyara Andrade da Silva

E-DOCS - CÓPIA DO PROCESSO 2025-BFJQ8 GERADO POR UDSON OLIVEIRA RAMOS DE AGUIAR EM 05/05/2026 16:12 DOCUMENTO 1 / 1 PÁGINA 2327 / 3514

Este documento encontra-se registrado no Conselho Regional de Engenharia e Agronomia do Espírito Santo, vinculado a Certidão nº 592/2023, emitida em 16/05/2023

Certidão Nº.: 592/2023
18/05/2023 12:45:33
Chave de Impressão: aafjccacd
O documento neste ato registrado foi emitido em 16/05/2023 e contém 7 folhas.

2026-2TB7JF - E-DOCS - CÓPIA SIMPLES 13/02/2026 17:26 PÁGINA 222 / 311

CEAA - Centro Estético Automotivo Alegrense LTDA
CNPJ: 25.170.321/0001-65

Planilha de Serviços			
ITEM	**DESCRIÇÃO DOS SERVIÇOS**	**UNID**	**Quant.**
2.13	Piso de concreto, tipo quadra, com FCK = 25 MPa, espessura 10 cm, armado com tela Q138, concreto camada única bombeável com brita nº 1, acabamento com rotoalisador, juntas com corte serra diamanta preenchimento com mastique, base 5 cm solo brita 30% e endurecedor de superfície de concreto	m²	73,82
3.0	**PAREDES E PAINÉIS**		
3.1	Verga/contraverga reta de concreto armado 10 x 5 cm, Fck = 15 MPa, inclusive forma, armação e desforma	m	12,50
3.2	Alvenaria de blocos cerâmicos 10 furos 10x20x20cm, assentados com argamassa de cimento, cal hidratada CH1 e areia traço 1:0,5:8, juntas 12mm e espessura das paredes sem revestimento de 10cm	m²	121,83
3.3	Mureta em alvenaria de blocos cerâmicos 10x20x20cmm, h=0.60cm, com pilaretes de travamento em concreto armado a cada 3m, inclusive chapisco, reboco e pintura	m²	11,17
3.4	Alambrado com tela fio 12, malha de 1", tubos de ferro galvanizado verticais de 2" e tubos de ferro galvanizado horizontais de 1" soldados nas partes superior e inferior, inclusive portão	m²	38,34
4.0	**ESQUADRIAS**		
4.1	Marco de madeira de lei de 1ª (Peroba, Ipê, Angelim Pedra ou equivalente) com 15x3 cm de batente, nas dimensões de 0.70 x 2.10 m	unid	2,00
4.2	Porta em madeira de lei tipo angelim pedra ou equivalente com enchimento em madeira 1ª qualidade, espessura de 30mm para pintura, inclusive alizares, dobradiças e fechadura externa em latão cromado LaFonte ou equivalente, exclusive marco, nas dimensões de 0.70 x 2.10 m	unid	2,00
4.3	Marco de madeira de lei de 1ª (Peroba, Ipê, Angelim Pedra ou equivalente) com 15x3 cm de batente, nas dimensões de 0.80 x 2.10 m	unid	3,00
4.4	Porta em madeira de lei tipo angelim pedra ou equivalente com enchimento em madeira 1ª qualidade, espessura de 30mm para pintura, inclusive alizares, dobradiças e fechadura externa em latão cromado LaFonte ou equivalente, exclusive marco, nas dimensões de 0.80 x 2.10 m	unid	3,00
4.5	Janela de correr para vidro em alumínio anodizado cor natural, linha 25, completa, inclusive puxador com tranca, alizar, caixilho, contramarco, vidro	m²	5,28
4.6	Báscula tipo maxim-ar para vidro em alumínio anodizado natural, linha 25, completa, incluso puxador com tranca, vidro, caixilho, alizar e contramarco	m²	0,36
4.7	Porta de correr para vidro em alumínio anodizado cor natural, linha 25, completa, inclusive puxador com tranca, alizar, caixilho, contramarco, vidro	m²	6,30
5.0	**REVESTIMENTO DE PISO, PAREDES E TETOS**		
5.1	Chapisco de argamassa de cimento e areia média ou grossa lavada, no traço 1:3, espessura 5 mm	m²	243,66
5.2	Emboço de argamassa de cimento, cal hidratada CH1 e areia lavada traço 1:0.5:6, espessura 20 mm	m²	19,04

Poliyani Andrade da Silva

E-DOCS - CÓPIA DO PROCESSO 2025-BFJQ8 GERADO POR UDSON OLIVEIRA RAMOS DE AGUIAR EM 05/05/2026 16:12 DOCUMENTO 1 / 1 PÁGINA 2328 / 3514

Este documento encontra-se registrado no Conselho Regional de Engenharia e Agronomia do Espírito Santo, vinculado a Certidão nº 592/2023, emitida em 16/05/2023

Certidão Nº.: 592/2023
18/05/2023 12:45:33
Chave de Impressão: aafjccacd
O documento neste ato registrado foi emitido em 16/05/2023 e contém 7 folhas.

2026-2TB7JF - E-DOCS - CÓPIA SIMPLES 13/02/2026 17:26 PÁGINA 223 / 311

CEAA - Centro Estético Automotivo Alegrense LTDA
CNPJ: 25.170.321/0001-65

Planilha de Serviços			
ITEM	DESCRIÇÃO DOS SERVIÇOS	UNID	Quant.
5.3	Reboco tipo paulista de argamassa de cimento, cal hidratada CH1 e areia fina, média ou grossa lavada no traço 1:0.5:6, espessura 25 mm	m²	224,62
5.4	Regularização de base p/ revestimento cerâmico, com argamassa de cimento e areia no traço 1:5, espessura 3cm	m²	52,08
5.5	Piso cerâmico 45x45cm, PEI 5, Cargo Plus Gray, marcas de referência Eliane, Cecrisa ou Portobello, assentado com argamassa de cimento colante, inclusive rejuntamento	m²	52,08
5.6	Revestimento cerâmico para piso com placas tipo esmaltada extra de dimensões 60x60 cm, marcas de referência Eliane, Cecrisa ou Portobello, assentado com argamassa de cimento colante, inclusive rejuntamento	m²	19,04
5.7	Passeio de cimentado camurçado com argamassa de cimento e areia no traço 1:3 esp. 1.5cm, e lastro de concreto com 8cm de espessura, inclusive preparo de caixa	m²	43,47
5.8	Forro PVC branco L = 20 cm, frisado, estruturado por perfis de aço galvanizado e tirantes rígidos fabricado de acordo com a NBR-14285, colocado	m²	50,40
5.9	Soleira de granito esp. 2 cm e largura de 15 cm	m	3,10
5.10	Peitoril de granito cinza polido, 15 cm, esp. 3cm	m	4,50
6.0	**COBERTURA**		
6.1	Estrututura metálica constituída por perfis formados a frio, aço estrutural ASTM A-570 G33 (terças) ASTM A-36 (demais perfis) com o sistema de tratamento e pintura	Kg	1.184,10
6.2	Cobertura nova de telhas de alumínio trapezoidal, H = 8 cm, esp. 0.5mm, inclusive acessórios de fixação	m²	215,29
6.3	Rufo de chapa metálica nº 26 com largura de 30 cm	m	9,82
6.4	Calha em chapa galvanizada com largura de 40 cm	m	46,17
7.0	**INSTALAÇÕES E APARELHOS HIDRO-SANITÁRIOS**		
7.1	Ponto de água fria (lavatório, tanque, pia de cozinha, etc...)	pt	4,00
7.2	Ponto com registro de pressão (chuveiro, caixa de descarga, etc...)	pt	3,00
7.3	Ponto para esgoto primário (vaso sanitário)	pt	2,00
7.4	Ponto para esgoto secundário (pia, lavatório, mictório, tanque, bidê, etc...)	pt	6,00
7.5	Ponto para caixa sifonada, inclusive caixa sifonada pvc 150x150x50mm com grelha em pvc	pt	3,00
7.6	Tubo PVC rígido para esgoto no diâmetro de 100mm incluindo escavação e aterro com areia	m	12,00
7.7	Lavatório de louça branca com coluna, marcas de referência Deca, Celite ou Ideal Standard, inclusive sifão, válvula, engates cromados e torneira.	unid	1,00
7.8	Vaso sanitário padrão popular completo com acessórios para ligação, marcas de referência Deca ou Celite, inclusive assento plástico	unid	1,00
7.9	Bancada de granito com espessura de 2 cm	m²	1,20

Adeyani Andrade da Silva

E-DOCS - CÓPIA DO PROCESSO 2025-BFJQ8 GERADO POR UDSON OLIVEIRA RAMOS DE AGUIAR EM 05/05/2026 16:12 DOCUMENTO 1 / 1 PÁGINA 2329 / 3514

Este documento encontra-se registrado no Conselho Regional de Engenharia e Agronomia do Espírito Santo, vinculado a Certidão nº 592/2023, emitida em 16/05/2023

Certidão Nº.: 592/2023
18/05/2023 12:45:33
Chave de Impressão: aafjccacd
O documento neste ato registrado foi emitido em 16/05/2023 e contém 7 folhas.

2026-2TB7JF - E-DOCS - CÓPIA SIMPLES 13/02/2026 17:26 PÁGINA 224 / 311

CEAA - Centro Estético Automotivo Alegrense LTDA
CNPJ: 25.170.321/0001-65

Planilha de Serviços			
ITEM	**DESCRIÇÃO DOS SERVIÇOS**	**UNID**	**Quant.**
7.10	Registro de pressão com canopla cromada diam. 20mm (3/4"), marcas de referência Fabrimar, Deca ou Docol	unid	1,00
7.11	Ducha manual Acqua Jet , linha Aquarius, com registro, marcas de referência fabrimar, deca ou docol	unid	1,00
7.12	Reservatório de polietileno de 1000l, inclusive peça de madeira 6x16cm para apoio, inclusive flanges e torneira de bóia	unid	1,00
8.0	**INSTALAÇÕES E APARELHOS ELÉTRICOS**		
8.1	Padrão de entrada de energia elétrica, trifásico, entrada aérea, a 4 fios, carga instalada em muro de 15001 até 26000W - 220/127V	unid	1,00
8.2	Quadro de distribuição de energia em PVC, de embutir, com 12 divisões modulares com barramento	unid	1,00
8.3	Caixa de aterramento de concreto simples, nas dimensões de 30x30x25cm, com revest. int. em chapisco e reboco, tampa de concreto esp.5cm e lastro de brita esp. 5 cm, incl. haste 5/8"x2400mm	unid	1,00
8.4	Caixa de passagem 100x100x80mm, chapa 18, com tampa parafusada	unid	2,00
8.5	Mini-Disjuntor monopolar 10 A, curva C - 5KA 220/127VCA (NBR IEC 60947-2), Ref. Siemens, GE, Schneider ou equivalente	unid	2,00
8.6	Mini-Disjuntor monopolar 16 A, curva C - 5KA 220/127VCA (NBR IEC 60947-2), Ref. Siemens, GE, Schneider ou equivalente	unid	1,00
8.7	Mini-Disjuntor monopolar 25 A, curva C - 5KA 220/127VCA (NBR IEC 60947-2), Ref. Siemens, GE, Schneider ou equivalente	unid	1,00
8.8	Mini-Disjuntor tripolar 40 A, curva C - 5KA 220/127VCA (NBR IEC 60947-2), Ref. Siemens, GE, Schneider ou equivalente	unid	1,00
8.9	Cabo de cobre termoplástico (PVC) flexível isolado 0,6/1kV, anti-chama 90ºC HEPR - 10,0 mm2	unid	24,00
8.10	Ponto padrão de luz na parede - considerando eletroduto PVC rígido de 3/4" inclusive conexões (4.5m), fio isolado PVC de 2.5mm2 (16.2m) e caixa pvc 4x2" (1 und), inclusive refletor de LED	unid	1,00
8.11	Ponto padrão de luz no teto - considerando eletroduto PVC rígido de 3/4" inclusive conexões (4.5m), fio isolado PVC de 2.5mm2 (16.2m) e caixa estampada 4x4", inclusive Luminária de sobrepor tipo plafonier com 1 lâmpada de LED	unid	13,00
8.12	Ponto padrão de tomada 2 pólos mais terra - considerando eletroduto PVC rígido de 3/4" inclusive conexões (5.0m), fio isolado PVC de 2.5mm2 (16.5m) e caixa estampada 4x2", inclusive tomada padrão brasileiro linha branca, NBR 14136 3 polos 10A/250V, com placa 4x2"	unid	18,00
8.13	Ponto padrão de tomada para chuveiro elétrico - considerando eletroduto PVC rígido de 3/4" inclusive conexões (9.0m), fio isolado PVC de 6.0mm2 (32.5m) e caixa PVC 4x2"	unid	1,00

Poliyani Andrade Silva

E-DOCS - CÓPIA DO PROCESSO 2025-BFJQ8 GERADO POR UDSON OLIVEIRA RAMOS DE AGUIAR EM 05/05/2026 16:12 DOCUMENTO 1 / 1 PÁGINA 2330 / 3514

Este documento encontra-se registrado no Conselho Regional de Engenharia e Agronomia do Espírito Santo, vinculado a Certidão nº 592/2023, emitida em 16/05/2023

Certidão Nº.: 592/2023
18/05/2023 12:45:33
Chave de Impressão: aafjccacd
O documento neste ato registrado foi emitido em 16/05/2023 e contém 7 folhas.

2026-2TB7JF - E-DOCS - CÓPIA SIMPLES 13/02/2026 17:26 PÁGINA 225 / 311

CEAA - Centro Estético Automotivo Alegrense LTDA
CNPJ: 25.170.321/0001-65

Planilha de Serviços			
ITEM	**DESCRIÇÃO DOS SERVIÇOS**	**UNID**	**Quant.**
8.14	Ponto padrão de interruptor de 1 teclas simples - considerando eletroduto PVC rígido de 3/4" inclusive conexões (3.3m), fio isolado PVC de 2.5mm2 (17.2m) e caixa estampada 4x2", inclusive interruptor de uma tecla simples 10A/250V, com placa 4x2"	unid	4,00
8.15	Abertura e fechamento de rasgos em alvenaria, para passagem de eletrodutos diâm. 1/2" a 1"	unid	13,80
8.16	Teste ponto a ponto por circuitos	unid	11,00
8.17	Teste Dielétrico por circuitos	unid	5,00
9.0	**PINTURA**		
9.1	Pintura com tinta látex PVA, marcas de referência Suvinil, Coral ou Metalatex, inclusive selador em paredes e forros, a três demãos	m²	224,62
9.2	Pintura com tinta acrílica, marcas de referência Suvinil, Coral ou Metalatex, inclusive selador acrílico, em paredes e forros, a três demãos	m²	58,96
9.3	Emassamento de paredes e forros, com duas demãos de massa à base de PVA, marcas de referência Suvinil, Coral ou Metalatex	m²	20,52
9.4	Pintura com verniz brilhante, linha Premium, marcas de referência Suvinil, Coral ou Metalatex, em madeira, a três demãos	m²	7,20
9.5	Pintura à base de epoxi, marcas de referência Suvinil, Coral ou Metalatex	m²	33,82
9.6	Pintura com tinta esmalte sintético, marcas de referência Suvinil ou Coral, a duas demãos, inclusive fundo anticorrosivo a uma demão, em metal	m²	40,50

Atestamos para os devidos fins que as obras descritas acima foram realizadas no período de 29/10/2021 à 29/05/2022.

Alegre-ES, 29 de maio de 2022.

CENTRO ESTETICO AUTOMOTIVO ALEGRENSE
CNPJ: 25.170.321/001-65
Pollyani Andrade da Silva
Gerente Administrativo

Pollyani Andrade da Silva

Centro Estético Automotivo Alegrense LTDA
CNPJ: 25.170.321/0001-65
Pollyani Andrade da Silva – **Gerente Administrativo**
CPF: 141.924.877-48

Este documento encontra-se registrado no Conselho Regional de Engenharia e Agronomia do Espírito Santo, vinculado a Certidão nº 592/2023, emitida em 16/05/2023

Certidão Nº.: 592/2023
18/05/2023 12:45:33
Chave de Impressão: aafjccacd
O documento neste ato registrado foi emitido em 16/05/2023 e contém 7 folhas.

E-DOCS - CÓPIA DO PROCESSO 2025-BFJQ8 GERADO POR UDSON OLIVEIRA RAMOS DE AGUIAR EM 05/05/2026 16:12 DOCUMENTO 1 / 1 PÁGINA 2331 / 3514

2026-2TB7JF - E-DOCS - CÓPIA SIMPLES 13/02/2026 17:26 PÁGINA 226 / 311

CONSTRUTORA E SERVIÇOS W.B.M LTDA-ME
Rua Romário Fernandes Barbosa, 42, Bairro Clério Moulin
Alegre-ES, CEP 29500-000
CNPJ sob o n.º 26.570.470/0001-84

DECLARAÇÃO

Eu, **José Fernandes Martins Júnior** – CREA ES-034018/D, declaro que fui o único responsável técnico pelos serviços descritos na ART nº 0820230080482, referente a execução de uma reforma e ampliação na sede da empresa CEAA, com uma área de 426,16 m², localizado na Rodovia BR 482, S/Nº, Km 1, saída Alegre x Guaçuí, CEP 29.500-000, Alegre-ES, Alegre-ES no período de 29/10/2021 à 29/05/2022.

Declaro também que não houve sub-empreitada e não houve aditivos contratuais até a presente data.

Por verdade, afirmo a presente declaração.

Alegre/ES, 29 de maio de 2022

José Fernandes Martins Júnior
Engenheiro Civil
CREA ES - 034018/D

José Fernandes Martins Júnior
Engenheiro Civil
CREA ES – 034018/D

Rua: Romário Barbosa Fernandes nº 42 – Clério Moulin – Alegre/ES – (28)99925-3057 –
construtorawbm@gmail.com
Construtora e Serviços W. B. M. Ltda Me – CNPJ: 26.570.470/0001-84

E-DOCS - CÓPIA DO PROCESSO 2025-BFJQ8 GERADO POR UDSON OLIVEIRA RAMOS DE AGUIAR EM 05/05/2026 16:12 DOCUMENTO 1 / 1 PÁGINA 2332 / 3514

Este documento encontra-se registrado no Conselho Regional de Engenharia e Agronomia do Espírito Santo, vinculado a Certidão nº 592/2023, emitida em 16/05/2023

Certidão Nº.: 592/2023
18/05/2023 12:45:33
Chave de Impressão: aafjccacd
O documento neste ato registrado foi emitido em 16/05/2023 e contém 7 folhas.

2026-2TB7JF - E-DOCS - CÓPIA SIMPLES 13/02/2026 17:26 PÁGINA 227 / 311

Certidão de Acervo Técnico - CAT
Resolução nº 1.137, de 31 de Março de 2023

CREA-ES

Conselho Regional de Engenharia e Agronomia do ES

CAT COM REGISTRO DE ATESTADO

2845/2025

Atividade em andamento

CERTIFICAMOS, de ordem do(a) senhor(a) Presidente do CONSELHO REGIONAL DE ENGENHARIA E AGRONOMIA DO ESTADO ESPÍRITO SANTO, que o(a) profissional abaixo qualificado procedeu a(s) ANOTAÇÃO(ÕES) DE RESPONSABILIDADE TÉCNICA-ART, constantes do presente certificado, tendo comprovado a efetiva realização do serviços de acordo com a Resolução Nº 1137/2023 do CONFEA.

Protocolo/Ano: **490716/2025**

Profissional: **JOSE FERNANDES MARTINS JUNIOR**

Registro: **ES-034018/D** RNP: **0812885309**

Título Profissional: **ENGENHEIRO DE SEGURANÇA DO TRABALHO,ENGENHEIRO CIVIL**

Nº da ART: **0820240171140** **Art(s) Vinculada(s):** **0820240201401, 0820240397647, 0820250059722, 0820250156901**

Registrada em: 06/05/2024

Empresa contratada: **CONSTRUTORA E SERVIÇOS W .B .M LTDA**

Contratante: **MUNICÍPIO DE ALEGRE** CPF/CNPJ: **27174101000135**

Proprietário: MUNICÍPIO DE ALEGRE CPF/CNPJ: 27174101000135

End. da Obra/Serviço: RUA 13 DE MAIO Número:

Complemento: QUADRA DA RUA 13 Bairro: BILAU

Cidade: ALEGRE UF: ES CEP: 29500000

SERVIÇOS DA ART

Atividade Técnica: 8.1 - EXECUÇÃO DE OBRA;

Natureza - Obra de Serv.: EDIFICAÇÕES;

Tipo de Obra: EDIFICAÇÃO FINS ESPORTIVOS;

Participação técnica: 100 - RESPONSABILIDADE TÉCNICA;

Nivel da Participação: EXECUÇÃO;

Projetos/Serviços: NENHUM;

Resumo do Contrato: CONTRATAÇÃO DE EMPRESA ESPECIALIZADA NA EXECUÇÃO DOS SERVIÇOS DE REFORMA DA QUADRA DA RUA 13 DE MAIO, MUNICÍPIO DE ALEGRE/ES.

Documento de Conclusão: ATESTADO DE CAPACIDADE TÉCNICA PARCIAL, EMITIDO PELA PREFEITURA MUNICIPAL DE ALEGRE-ES, EM 01 DE AGOSTO DE 2025, ASSINADO PELO ENGENHEIRO CIVIL LEANDRO MUNIZ MACEDO (ES-055775/D) E PELO NEMROD EMERICK PREFEITO MUNICIPAL DE ALEGRE/ES. CONTRATO N° 118/2024 EMITIDO EM 02 DE MAIO DE 2024, ORDEM DE SERVIÇO (05/07/2024) E HOUVE 04 TERMOS ADITIVOS CONTRATUAIS. CERTIFICADO POR ESTE CONSELHO.

2845/2025

20/08/2025

A CAT à qual o atestado está vinculado é o documento que comprova o registro do atestado no Crea.
A CAT à qual o atestado está vinculado constituirá prova da capacidade técnico-profissional da pessoa jurídica somente se o responsável técnico indicado estiver ou venha a ser integrado ao seu quadro técnico por meio de declaração entregue no momento da habilitação ou da entrega das propostas.
A CAT é válida em todo o território nacional.

A CAT perderá a validade no caso de modificação dos dados técnicos qualitativos e quantitativos nela contidos, bem como de alteração da situação do registro da ART.
A autenticidade deste documento (certidão de Acervo Técnico e Atestado) pode ser verificado através de nosso site http://bit.ly/consulta_cat, a chave de validação é o nº da certidão e qualquer dos número(s) de selo ou a chave de impressão apresentado no documento.
A falsificação deste documento constitui crime previsto no Código Penal Brasileiro, sujeitando o autor à respectiva ação penal.

E-DOCS - CÓPIA DO PROCESSO 2025-BFJQ8 GERADO POR UDSON OLIVEIRA RAMOS DE AGUIAR EM 05/05/2026 16:12 DOCUMENTO 1 / 1 PÁGINA 2333 / 3514

2026-2TB7JF - E-DOCS - CÓPIA SIMPLES 13/02/2026 17:26 PÁGINA 228 / 311

Certidão de Acervo Técnico - CAT
Resolução nº 1.137, de 31 de Março de 2023

CREA-ES

Conselho Regional de Engenharia e Agronomia do ES

CAT COM REGISTRO DE ATESTADO

2845/2025

Atividade em andamento

CERTIFICAMOS, de ordem do(a) senhor(a) Presidente do CONSELHO REGIONAL DE ENGENHARIA E AGRONOMIA DO ESTADO ESPÍRITO SANTO, que o(a) profissional abaixo qualificado procedeu a(s) ANOTAÇÃO(ÕES) DE RESPONSABILIDADE TÉCNICA-ART, constantes do presente certificado, tendo comprovado a efetiva realização do serviços de acordo com a Resolução Nº 1137/2023 do CONFEA.

Protocolo/Ano: **490716/2025**

Profissional: **JOSE FERNANDES MARTINS JUNIOR**

Registro: **ES-034018/D** RNP: **0812885309**

Título Profissional: **ENGENHEIRO DE SEGURANÇA DO TRABALHO,ENGENHEIRO CIVIL**

Restrições:

NO ATESTADO APRESENTADO, HÁ ATIVIDADES/SERVIÇOS COMPATÍVEIS COM AS ATRIBUIÇÕES PROFISSIONAIS DO REQUERENTE, COM AS SEGUINTES RESSALVAS:
- RESTRITO AO PERÍODO DO ATESTADO PARCIAL DE05/07/2024 A 01/08/2025;
- RESTRIÇÃO: AS INSTALAÇÕES ELÉTRICAS FICAM RESTRITAS A BAIXA TENSÃO EM EDIFICAÇÕES. (A TÍTULO DE OBRAS E SERVIÇOS AFINS E CORRELATAS A EDIFÍCIOS);
- EXCETOS: ITEM 08.15; EXTINTOR DE INCÊNDIO; ITEM 14.04 PLANTIO DE GRAMA; - RESTRITO ÀS ATRIBUIÇÕES DE ATIVIDADES E CAMPO DE ATUAÇÃO (COMPETÊNCIAS) ATRIBUÍDOS AO(S) TÍTULO(S) DO PROFISSIONAL, NOS TERMOS DAS LEIS E RESOLUÇÕES DO CONFEA;
(O ESCOPO DA RESPONSABILIDADE TÉCNICA PROFISSIONAL SE LIMITA AOS SERVIÇOS E ATIVIDADES DENTRO DE SUA ÁREA DE FORMAÇÃO E ESPECIALIZAÇÃO DA ENGENHARIA, CONFORME AS COMPETÊNCIAS ESTABELECIDAS EM SUAS ATRIBUIÇÕES PROFISSIONAIS.)

Inf. Complementares: CERTIFICAMOS, FINALMENTE, QUE SE ENCONTRA VINCULADO À PRESENTE CERTIDÃO DE ACERVO TÉCNICO - CAT, CONFORME SELOS DE SEGURANÇA OU CHAVE DE IMPRESSÃO aciefcacf, O ATESTADO CONTENDO 9 FOLHA(S), EXPEDIDO PELO CONTRATANTE DA OBRA/SERVIÇO, A QUEM CABE A RESPONSABILIDADE PELA VERACIDADE E EXATIDÃO DAS INFORMAÇÕES NELE CONSTANTES.

2845/2025

20/08/2025

RAIANNA RIBEIRO SILVA - Matr.: 474
ASSISTENTE JÚNIOR

JOSÉ MARIA COLA DOS SANTOS - Matr.: 439
GERENTE DE ATENDIMENTO DO CREA/ES

A CAT à qual o atestado está vinculado é o documento que comprova o registro do atestado no Crea.
A CAT à qual o atestado está vinculado constituirá prova da capacidade técnico-profissional da pessoa jurídica somente se o responsável técnico indicado estiver ou venha a ser integrado ao seu quadro técnico por meio de declaração entregue no momento da habilitação ou da entrega das propostas.
A CAT é válida em todo o território nacional.

A CAT perderá a validade no caso de modificação dos dados técnicos qualitativos e quantitativos nela contidos, bem como de alteração da situação do registro da ART.
A autenticidade deste documento (certidão de Acervo Técnico e Atestado) pode ser verificado através de nosso site http://bit.ly/consulta_cat, a chave de validação é o nº da certidão e qualquer dos número(s) de selo ou a chave de impressão apresentado no documento.
A falsificação deste documento constitui crime previsto no Código Penal Brasileiro, sujeitando o autor à respectiva ação penal.

E-DOCS - CÓPIA DO PROCESSO 2025-BFJQ8 GERADO POR UDSON OLIVEIRA RAMOS DE AGUIAR EM 05/05/2026 16:12 DOCUMENTO 1 / 1 PÁGINA 2334 / 3514

2026-2TB7JF - E-DOCS - CÓPIA SIMPLES 13/02/2026 17:26 PÁGINA 229 / 311

PREFEITURA DE ALEGRE

SEOSU
Secretaria Executiva de Obra, Saneamento e Serviços Urbanos

ATESTADO DE CAPACIDADE TÉCNICA PARCIAL

A **PREFEITURA MUNICIPAL DE ALEGRE** com sede no Parque Getúlio Vargas, N.º 01, centro – Alegre/ES – CEP: 29.500-000, inscrita no CNPJ sob o N.º 27.174.101/0001-35, atesta para devidos fins que a empresa **CONSTRUTORA E SERVIÇOS W.B.M. LTDA - ME**, com sede na Rua Romário Barbosa Fernandes, nº 42, Clério Moulin, Alegre/ES – CEP: 29.500-000, inscrita no CNPJ n° 26.570.470/0001-84, executou o objeto do contrato nº 118-2024 cujo o objeto foi a CONTRATAÇÃO DE EMPRESA ESPECIALIZADA NA EXECUÇÃO DOS SERVIÇOS DE REFORMA DA QUADRA DA RUA 13 DE MAIO, MUNICÍPIO DE ALEGRE/ES (CONVÊNIO FEDERAL GIGOV Nº 910044/2021). Obra licitada através da Tomada de Preço 032/2023. A ordem de serviço foi emitida no dia 05 de julho de 2024.

Atestamos, ainda que os serviços foram executados de forma satisfatória, não havendo nada que, até o presente momento, desabone sua Capacidade Técnica e Administrativa, conforme planilha anexa de serviços executados.

Responsável Técnico da obra: **JOSE FERNANDES MARTINS JUNIOR**, Engenheiro Civil - CREA-ES 034018/D, no período de execução 05/07/2024 a 01/08/2025, em andamento.

Alegre/ES, 01 de agosto de 2025

Nemrod Emerick
Prefeito Municipal de Alegre
Nemrod Emerick (Nirrô)
Prefeito Municipal

Leandro Muniz Macedo
Engenheiro Civil – PMA
CREA ES - 055775/D

E-DOCS - CÓPIA DO PROCESSO 2025-BFJQ8 GERADO POR UDSON OLIVEIRA RAMOS DE AGUIAR EM 05/05/2026 16:12 DOCUMENTO 1 / 1 PÁGINA 2335 / 3514

Este documento encontra-se registrado no Conselho Regional de Engenharia e Agronomia do Espírito Santo, vinculado a Certidão nº 2845/2025, emitida em 20/08/2025

Certidão Nº.: 2845/2025
20/08/2025 11:14:26
Chave de Impressão: aciefcacf
O documento neste ato registrado foi emitido em 20/08/2025 e contém 9 folhas.

2026-2TB7JF - E-DOCS - CÓPIA SIMPLES 13/02/2026 17:26 PÁGINA 230 / 311

PREFEITURA DE ALEGRE

SEOSU
Secretaria Executiva de Obra, Saneamento e Serviços Urbanos

OBRA: PROJETO EXECUTIVO PARA REFORMA DA QUADRA NO BAIRRO BILAU

LOCAL: ALEGRE/ES

ITEM	ORGÃO	CÓDIGO	DESCRIÇÃO SERVIÇO	UNIDADE	QUANTIDADE
01			ADMINISTRAÇÃO LOCAL		
01.01	COMP	ADM-01	ADMINISTRAÇÃO LOCAL, INCLUINDO ENGENHEIRO, ENCARREGADO GERAL, TÉCNICO DE SEGURANÇA DO TRABALHO E CONTROLE TECNOLÓGICO.	UND	0,63
02			SERVIÇOS PRELIMINARES		
02.01	SINAPI	103689	FORNECIMENTO E INSTALAÇÃO DE PLACA DE OBRA COM CHAPA GALVANIZADA E ESTRUTURA DE MADEIRA. AF_03/2022_PS	M2	8,00
02.02	SINAPI	93208	EXECUÇÃO DE ALMOXARIFADO EM CANTEIRO DE OBRA EM CHAPA DE MADEIRA COMPENSADA, INCLUSO PRATELEIRAS. AF_02/2016	M2	6,00
02.03	SINAPI	98459	TAPUME COM TELHA METÁLICA. AF_05/2018	M2	66,00
02.04	DER-EDIF	S020339	LOCAÇÃO DE ANDAIME METÁLICO PARA TRABALHO EM FACHADA DE EDIFÍCO (ALUGUEL DE 1 M² POR 1 MÊS) INCLUSIVE FRETE, MONTAGEM E DESMONTAGEM	M2	88,00
02.05	COMP	CAN-01	ALUGUEL DE BANHEIRO QUIMICO,PORTATIL,MEDINDO 2,31M ALTURA X 1,56M LARGURA E 1,16M PROFUNDIDADE,INCLUSIVE INSTALACAO E RE TIRADA DO EQUIPAMENTO,FORNECIMENTO DE QUIMICA DESODORIZANTE,BACTERICIDA E BACTERIOSTATICA,PAPEL HIGIENICO E VEICULO PROPRIO COM UNIDADE MOVEL DE SUCCAO PARA LIMPEZA	UNDXMES	4,00
02.06	SINAPI	97647	REMOÇÃO DE TELHAS, DE FIBROCIMENTO, METÁLICA E CERÂMICA, DE FORMA MANUAL, SEM REAPROVEITAMENTO. AF_12/2017	M2	416,00
02.07	DER-EDIF	S010208	RETIRADA DE REVESTIMENTO ANTIGO EM REBOCO	M2	126,49
02.08	DER-EDIF	S010224	RETIRADA DE GRADES, GRADIS, ALAMBRADOS, CERCAS E PORTÕES	M2	89,36
02.09	DER-EDIF	S010240	RETIRADA DE PONTOS ELÉTRICOS (LUMINÁRIAS, INTERRUPTORES E TOMADAS)	UND	4,00
02.10	DER-EDIF	S010229	RETIRADA DE POSTE DE AÇO DE 4 A 6 M	UND	7,00
02.11	DER-EDIF	S010210	DEMOLIÇÃO MANUAL DE CONCRETO SIMPLES (EMOP 05.001.001)	M3	6,28
02.12	DER-EDIF	S010219	DEMOLIÇÃO MANUAL DE CONCRETO ARMADO (EMOP 05.001.033)	M3	7,29

Nemrod Emerick (Nirrô)
Prefeito Municipal

E-DOCS - CÓPIA DO PROCESSO 2025-BFJQ8 GERADO POR UDSON OLIVEIRA RAMOS DE AGUIAR EM 05/05/2026 16:12 DOCUMENTO 1 / 1 PÁGINA 2336 / 3514

Este documento encontra-se registrado no Conselho Regional de Engenharia e Agronomia do Espírito Santo, vinculado a Certidão nº 2845/2025, emitida em 20/08/2025

Certidão Nº.: 2845/2025
20/08/2025 11:14:26
Chave de Impressão: aciefcacf
O documento neste ato registrado foi emitido em 20/08/2025 e contém 9 folhas.

2026-2TB7JF - E-DOCS - CÓPIA SIMPLES 13/02/2026 17:26 PÁGINA 231 / 311

PREFEITURA DE ALEGRE

SEOSU
Secretaria Executiva de Obra, Saneamento e Serviços Urbanos

02.13	SINAPI	97622	DEMOLIÇÃO DE ALVENARIA DE BLOCO FURADO, DE FORMA MANUAL, SEM REAPROVEITAMENTO. AF_12/2017	M3	0,57
02.14	DER-EDIF	S010271	RETIRADA DE CAIXAS/QUADROS ELÉTRICOS	UND	1,00
02.15	DER-EDIF	S030304	ÍNDICE DE PREÇO PARA REMOÇÃO DE ENTULHO DECORRENTE DA EXECUÇÃO DE OBRAS (CLASSE A CONAMA - NBR 10.004 - CLASSE II-B), INCLUINDO ALUGUEL DA CAÇAMBA, CARGA, TRANSPORTE E DESCARGA EM ÁREA LICENCIADA	M3	55,72
03			RECUPERAÇÃO ESTRUTURA METÁLICA		
03.01	SINAPI	100717	LIXAMENTO MANUAL EM SUPERFÍCIES METÁLICAS EM OBRA. AF_01/2020	M2	288,60
03.02	DER-EDIF	S190417	PINTURA SOBRE METAL, APLICAÇÃO MANUAL, COM DUAS DEMÃOS DE TINTA ESMALTE SINTÉTICO, REFERÊNCIA SUVINIL, CORAL OU METALATEX, INCLUSIVE UMA DEMÃO DE FUNDO ANTICORROSIVO	M2	288,60
04			PISO		
04.01	DER-EDIF	S200714	PREPARO, REGULARIZAÇÃO E COMPACTAÇÃO DO TERRENO (COMPACTADOR MANUAL) PARA EXECUÇÃO DE PISO DE QUADRA	M2	387,60
04.02	DER-EDIF	S200702	PISO QUADRA POLIESP. FCK=25MPA, ESP.=10 CM, ARMADO C/ TELA Q138, CONCRET CAMADA ÚNICA BOMBEÁVEL C/ BRITA N. 1, ACAB. SUP. C/ ROTOALISADOR, JUNTAS C/ CORTE SERRA DIAMANT. PREENCH. C/ MASTIQUE, BASE 5CM SOLO BRITA 30% E RESINA ENDUR	M2	387,60
04.03	SINAPI	102494	PINTURA DE PISO COM TINTA EPÓXI, APLICAÇÃO MANUAL, 2 DEMÃOS, INCLUSO PRIMER EPÓXI. AF_05/2021	M2	-
04.04	SINAPI	102506	PINTURA DE DEMARCAÇÃO DE QUADRA POLIESPORTIVA COM TINTA EPÓXI, E = 5 CM, APLICAÇÃO MANUAL. AF_05/2021	M	-
04.05	SINAPI	97083	COMPACTAÇÃO MECÂNICA DE SOLO PARA EXECUÇÃO DE RADIER, PISO DE CONCRETO OU LAJE SOBRE SOLO, COM COMPACTADOR DE SOLOS A PERCUSSÃO. AF_09/2021	M2	69,26
04.06	SINAPI	97087	CAMADA SEPARADORA PARA EXECUÇÃO DE RADIER, PISO DE CONCRETO OU LAJE SOBRE SOLO, EM LONA PLÁSTICA. AF_09/2021	M2	69,26
04.07	DER-EDIF	S200306	FORNECIMENTO E ESPALHAMENTO DE BRITA 1 OU 2	M3	7,98
04.08	SINAPI	94994	EXECUÇÃO DE PASSEIO (CALÇADA) OU PISO DE CONCRETO COM CONCRETO MOLDADO IN LOCO, FEITO EM OBRA, ACABAMENTO CONVENCIONAL, ESPESSURA 8 CM, ARMADO. AF_08/2022	M2	48,48

Nemrod Emerick (Nirrô)
Prefeito Municipal

E-DOCS - CÓPIA DO PROCESSO 2025-BFJQ8 GERADO POR UDSON OLIVEIRA RAMOS DE AGUIAR EM 05/05/2026 16:12 DOCUMENTO 1 / 1 PÁGINA 2337 / 3514

Este documento encontra-se registrado no Conselho Regional de Engenharia e Agronomia do Espírito Santo, vinculado a Certidão nº 2845/2025, emitida em 20/08/2025

Certidão Nº.: 2845/2025
20/08/2025 11:14:26
Chave de Impressão: aciefcacf
O documento neste ato registrado foi emitido em 20/08/2025 e contém 9 folhas.

2026-2TB7JF - E-DOCS - CÓPIA SIMPLES 13/02/2026 17:26 PÁGINA 232 / 311

PREFEITURA DE ALEGRE

SEOSU
Secretaria Executiva de Obra, Saneamento e Serviços Urbanos

05			PAREDES EXISTENTES		
05.01	DER-EDIF	S120308	CHAPISCO DE ARGAMASSA DE CIMENTO E AREIA MÉDIA OU GROSSA LAVADA NO TRAÇO 1:3, ESPESSURA 5MM, COM UTILIZAÇÃO DE IMPERMEABILIZANTE	M2	127,50
05.02	DER-EDIF	S110302	REBOCO TIPO PAULISTA DE ARGAMASSA DE CIMENTO, CAL HIDRATADA CH1 E AREIA LAVADA TRAÇO 1:0.5:6, ESPESSURA 25 MM	M2	127,50
05.03	SINAPI	88489	PINTURA LÁTEX ACRÍLICA PREMIUM, APLICAÇÃO MANUAL EM PAREDES, DUAS DEMÃOS. AF_04/2023	M2	-
06			FECHAMENTO E ACABAMENTO		
06.01	DER-EDIF	S200101	ALAMBRADO C/ TELA LOSANGULAR DE ARAME FIO 12 MALHA 2" REVEST. EM PVC COM TUBO DE FERRO GALVANIZADO VERTICAL DE 2 1/2" E HORIZONTAL DE 1" INCL. PORTÃO, PINTADOS COM ESMALTE SOBRE FUNDO ANTICORROSIVO	M2	143,96
06.02	DER-EDIF	S200721	REDE DE PROTEÇÃO EM NYLON MALHA 10X10 CM PARA PROTEÇÃO DE QUADRA DE ESPORTES	M2	-
06.03	DER-EDIF	S050501	ALVENARIA DE BLOCOS DE CONCRETO ESTRUT. (14X19X39CM) CHEIOS, C/ RESIST. MÍN. COMPR. 15MPA, ASSENTADOS C/ ARG. DE CIMENTO E AREIA NO TRAÇO 1:4, ESP. JUNTAS 10MM E ESP. DA PAREDE S/ REVEST. 14CM	M2	32,90
06.04	SINAPI	101966	CHAPIM SOBRE MUROS LINEARES, EM GRANITO OU MÁRMORE, L = 25 CM, ASSENTADO COM ARGAMASSA 1:6 COM ADITIVO. AF_11/2020	M	-
06.05	DER-EDIF	S120308	CHAPISCO DE ARGAMASSA DE CIMENTO E AREIA MÉDIA OU GROSSA LAVADA NO TRAÇO 1:3, ESPESSURA 5MM, COM UTILIZAÇÃO DE IMPERMEABILIZANTE	M2	3,42
06.06	DER-EDIF	S110302	REBOCO TIPO PAULISTA DE ARGAMASSA DE CIMENTO, CAL HIDRATADA CH1 E AREIA LAVADA TRAÇO 1:0.5:6, ESPESSURA 25 MM	M2	3,42
06.07	DER-EDIF	S190117	PINTURA SOBRE PAREDES E FORROS, APLICAÇÃO MANUAL, COM DUAS DEMÃOS DE TINTA LÁTEX ACRÍLICO PREMIUM, ACABAMENTO FOSCO, REFERÊNCIA SUVINIL, CORAL E METALATEX, INCLUSIVE UMA DEMÃO DE LIQUIDO SELADOR ACRÍLICO, REFERÊNCIA SUVINIL, CORAL OU METALATEX	M2	-
07			COBERTURA		
07.01	SINAPI	94213	TELHAMENTO COM TELHA DE AÇO/ALUMÍNIO E = 0,5 MM, COM ATÉ 2 ÁGUAS, INCLUSO IÇAMENTO. AF_07/2019	M2	416,00
07.02	SINAPI	94227	CALHA EM CHAPA DE AÇO GALVANIZADO NÚMERO 24, DESENVOLVIMENTO DE 33 CM, INCLUSO TRANSPORTE VERTICAL. AF_07/2019	M	52,00

Nemrod Emerick (Nirrô)
Prefeito Municipal

E-DOCS - CÓPIA DO PROCESSO 2025-BFJQ8 GERADO POR UDSON OLIVEIRA RAMOS DE AGUIAR EM 05/05/2026 16:12 DOCUMENTO 1 / 1 PÁGINA 2338 / 3514

Este documento encontra-se registrado no Conselho Regional de Engenharia e Agronomia do Espírito Santo, vinculado a Certidão nº 2845/2025, emitida em 20/08/2025

Certidão Nº.: 2845/2025
20/08/2025 11:14:26
Chave de Impressão: aciefcacf
O documento neste ato registrado foi emitido em 20/08/2025 e contém 9 folhas.

2026-2TB7JF - E-DOCS - CÓPIA SIMPLES 13/02/2026 17:26 PÁGINA 233 / 311

PREFEITURA DE ALEGRE

SEOSU
Secretaria Executiva de Obra, Saneamento e Serviços Urbanos

08			INSTALAÇÕES ELÉTRICAS		
08.01	SINAPI	95727	ELETRODUTO RÍGIDO SOLDÁVEL, PVC, DN 25 MM (3/4"), APARENTE - FORNECIMENTO E INSTALAÇÃO. AF_10/2022	M	95,00
08.02	SINAPI	91871	ELETRODUTO RÍGIDO ROSCÁVEL, PVC, DN 25 MM (3/4"), PARA CIRCUITOS TERMINAIS, INSTALADO EM PAREDE - FORNECIMENTO E INSTALAÇÃO. AF_03/2023	M	9,60
08.03	SINAPI	91840	ELETRODUTO FLEXÍVEL CORRUGADO, PEAD, DN 40 MM (1 1/4"), PARA CIRCUITOS TERMINAIS, INSTALADO EM FORRO - FORNECIMENTO E INSTALAÇÃO. AF_03/2023	M	3,50
08.04	SINAPI	91940	CAIXA RETANGULAR 4" X 2" MÉDIA (1,30 M DO PISO), PVC, INSTALADA EM PAREDE - FORNECIMENTO E INSTALAÇÃO. AF_03/2023	UN	-
08.05	SINAPI	95817	CONDULETE DE PVC, TIPO X, PARA ELETRODUTO DE PVC SOLDÁVEL DN 25 MM (3/4), APARENTE - FORNECIMENTO E INSTALAÇÃO. AF_10/2022	UN	12,00
08.06	SINAPI	91926	CABO DE COBRE FLEXÍVEL ISOLADO, 2,5 MM², ANTI-CHAMA 450/750 V, PARA CIRCUITOS TERMINAIS - FORNECIMENTO E INSTALAÇÃO. AF_03/2023	M	414,90
08.07	SINAPI	92982	CABO DE COBRE FLEXÍVEL ISOLADO, 16 MM², ANTI-CHAMA 0,6/1,0 KV, PARA DISTRIBUIÇÃO - FORNECIMENTO E INSTALAÇÃO. AF_12/2015	M	15,00
08.08	DER-EDIF	S151439	CABO PARALELO PP DE COBRE, COM ISOLAMENTO PARA 1000V, SEÇÃO 3X2,5MM2	M	14,00
08.09	COMP	ELE-04	QUADRO DE DISTRIBUICAO, EM PVC, DE EMBUTIR, COM BARRAMENTO TERRA / NEUTRO, PARA 16 DISJUNTORES DIN, INCLUSIVE BARRAMENTO MONOFÁSICO, FORNECIMENTO E INSTALAÇÃO	UND	-
08.10	SINAPI	93653	DISJUNTOR MONOPOLAR TIPO DIN, CORRENTE NOMINAL DE 10A - FORNECIMENTO E INSTALAÇÃO. AF_10/2020	UN	-
08.11	SINAPI	93654	DISJUNTOR MONOPOLAR TIPO DIN, CORRENTE NOMINAL DE 16A - FORNECIMENTO E INSTALAÇÃO. AF_10/2020	UN	-
08.12	SINAPI	93659	DISJUNTOR MONOPOLAR TIPO DIN, CORRENTE NOMINAL DE 50A - FORNECIMENTO E INSTALAÇÃO. AF_10/2020	UN	-
08.13	DER-EDIF	S151350	INTERRUPTOR DIFERENCIAL DR 25A, 30MA, 2 MÓDULOS	UND	-
08.14	COMP	ELE-06	DISPOSITIVO DE PROTEÇÃO CONTRA SURTO (DPS) MONOPOLAR, CLASSE I/II, 275V, 12,5/60KA, REF. CLAMPER OU SIMILAR. FORNECIMENTO E INSTALAÇÃO.	UND	-
08.15	COMP	ELE-09	REFLETOR LED SLIM 200W, BRANCO FRIO, 6500K	UND	14,00

Nemrod Emerick (Nirrô)
Prefeito Municipal

E-DOCS - CÓPIA DO PROCESSO 2025-BFJQ8 GERADO POR UDSON OLIVEIRA RAMOS DE AGUIAR EM 05/05/2026 16:12 DOCUMENTO 1 / 1 PÁGINA 2339 / 3514

Este documento encontra-se registrado no Conselho Regional de Engenharia e Agronomia do Espírito Santo, vinculado a Certidão nº 2845/2025, emitida em 20/08/2025

Certidão Nº.: 2845/2025
20/08/2025 11:14:26
Chave de Impressão: aciefcacf
O documento neste ato registrado foi emitido em 20/08/2025 e contém 9 folhas.

2026-2TB7JF - E-DOCS - CÓPIA SIMPLES 13/02/2026 17:26 PÁGINA 234 / 311

Conselho Regional de Engenharia e Agronomia do ES

CREA-ES

Data de Impressão: 20/08/2025 11:14:26

PREFEITURA DE ALEGRE

SEOSU
Secretaria Executiva de Obra, Saneamento e Serviços Urbanos

08.16	SINAPI	92004	TOMADA MÉDIA DE EMBUTIR (2 MÓDULOS), 2P+T 10 A, INCLUINDO SUPORTE E PLACA - FORNECIMENTO E INSTALAÇÃO. AF_03/2023	UN	-
08.17	DER-EDIF	S151701	PADRÃO DE ENTRADA DE ENERGIA ELÉTRICA, MONOFÁSICO, ENTRADA AÉREA, A 2 FIOS, CARGA INSTALADA EM MURO DE 3500 ATÉ 9000W - 220/127V	UND	1,00
09			DRENAGEM		
09.01	SINAPI	89578	TUBO PVC, SÉRIE R, ÁGUA PLUVIAL, DN 100 MM, FORNECIDO E INSTALADO EM CONDUTORES VERTICAIS DE ÁGUAS PLUVIAIS. AF_06/2022	M	60,39
09.02	SINAPI	104166	TUBO PVC, SÉRIE R, ÁGUA PLUVIAL, DN 150 MM, FORNECIDO E INSTALADO EM RAMAL DE ENCAMINHAMENTO. AF_06/2022	M	80,71
09.03	COMP	CP-10	RALO SEMIESFÉRICO TIPO ABACAXI, EM FERRO FUNDIDO 150MM - FORNECIMENTO E INSTALAÇÃO.	UND	8,00
09.04	DER-EDIF	S141102	CAIXA DE AREIA DE ALVENARIA DE BLOCOS DE CONCRETO 9X19X39CM, DIM. 60X60CM E HMÁX=1M, C/ TAMPA EM CONCRETO ESP. 5CM, LASTRO CONCRETO ESP. 10CM, REVESTIDA INTERN. C/ CHAPISCO E REBOCO IMPERMEABILIZANTE, INCL. ESCAVAÇÃO E REATERRO	UND	4,00
10			EQUIPAMENTOS ESPORTIVOS		
10.01	DER-EDIF	S200707	TRAVE PARA FUTEBOL DE SALÃO DE TUBO DE FERRO GALVANIZADO 3", COM RECUO, REMOVÍVEL, DIMENSÕES OFICIAIS 3X2M	UND	-
10.02	DER-EDIF	S200708	CONJUNTO DE POSTE DE VOLEIBOL DE TUBO DE FERRO GALVANIZADO 3"E PARTE MÓVEL DE 21/2", INCLUSIVE CARRETILHA, FURO COM TUBO DE FERRO GALVANIZADO DE 31/2"E TAMPÃO DE FURO	UND	-
10.03	DER-EDIF	S200705	REDE PARA VOLEIBOL COM MALHA GROSSA, FAIXAS DE LONA SUPERIOR E INFERIOR	UND	-
10.04	DER-EDIF	S200706	SUPORTE PARA TABELA DE BASQUETE DE CONCRETO ARMADO FCK = 15MPA, INCLUSIVE FORMA, ARMAÇÃO, LANÇAMENTO E DESFORMA	UND	-
10.05	DER-EDIF	S200709	TABELA DE BASQUETE DE MADEIRA, COM ARO, INCLUSIVE COLOCAÇÃO	UND	-
11			ARQUIBANCADA / ESCADA / RAMPA		
			MOVIMENTAÇÃO DE TERRA		
11.01	DER-EDIF	S030101	ESCAVAÇÃO MANUAL EM MATERIAL DE 1A. CATEGORIA, ATÉ 1.50 M DE PROFUNDIDADE	M3	20,45
11.02	DER-EDIF	S030119	APILOAMENTO DO FUNDO DE VALA COM MAÇO DE 30 A 60KG	M2	43,54
11.03	DER-EDIF	S030201	REATERRO APILOADO DE CAVAS DE FUNDAÇÃO, EM CAMADAS DE 20 CM	M3	14,36

Nemrod Emerick (Nirrô)
Prefeito Municipal

E-DOCS - CÓPIA DO PROCESSO 2025-BFJQ8 GERADO POR UDSON OLIVEIRA RAMOS DE AGUIAR EM 05/05/2026 16:12 DOCUMENTO 1 / 1 PÁGINA 2340 / 3514

Este documento encontra-se registrado no Conselho Regional de Engenharia e Agronomia do Espírito Santo, vinculado a Certidão nº 2845/2025, emitida em 20/08/2025

Certidão Nº.: 2845/2025
20/08/2025 11:14:26
Chave de Impressão: aciefcacf
O documento neste ato registrado foi emitido em 20/08/2025 e contém 9 folhas.

2026-2TB7JF - E-DOCS - CÓPIA SIMPLES 13/02/2026 17:26 PÁGINA 235 / 311

PREFEITURA DE ALEGRE

SEOSU
Secretaria Executiva de Obra, Saneamento e Serviços Urbanos

			INFRAESTRUTURA		
11.04	DER-EDIF	S040206	FÔRMA DE TÁBUA DE MADEIRA DE 2.5 X 30.0 CM PARA FUNDAÇÕES, LEVANDO-SE EM CONTA A UTILIZAÇÃO 5 VEZES (INCLUIDO O MATERIAL, CORTE, MONTAGEM, ESCORAMENTO E DESFORMA)	M2	30,72
11.05	DER-EDIF	S040231	FORNECIMENTO, PREPARO E APLICAÇÃO DE CONCRETO MAGRO COM CONSUMO MÍNIMO DE CIMENTO DE 250 KG/M3 (BRITA 1 E 2) - (5% DE PERDAS JÁ INCLUÍDO NO CUSTO)	M3	0,94
11.06	DER-EDIF	S040243	FORNECIMENTO, DOBRAGEM E COLOCAÇÃO EM FÔRMA, DE ARMADURA CA-50 A MÉDIA, DIÂMETRO DE 6.3 A 10.0 MM	KG	231,86
11.07	DER-EDIF	S040237	FORNECIMENTO, PREPARO E APLICAÇÃO DE CONCRETO FCK=25 MPA (BRITA 1 E 2) - (5% DE PERDAS JÁ INCLUÍDO NO CUSTO)	M3	5,15
			SUPRAESTRUTURA		
11.08	DER-EDIF	S040337	FÔRMA EM CHAPA DE MADEIRA COMPENSADA PLASTIFICADA 12MM PARA ESTRUTURA EM GERAL, 5 REAPROVEITAMENTOS, REFORÇADA COM SARRAFOS DE MADEIRA 2.5X10CM (INCL MATERIAL, CORTE, MONTAGEM, ESCORAS EM EUCALIPTO E DESFORMA)	M2	92,68
11.09	DER-EDIF	S040333	FORNECIMENTO, DOBRAGEM E COLOCAÇÃO EM FÔRMA, DE ARMADURA CA-60 B FINA, DIÂMETRO DE 4.0 A 7.0MM	KG	50,90
11.10	DER-EDIF	S040328	FORNECIMENTO, DOBRAGEM E COLOCAÇÃO EM FÔRMA, DE ARMADURA CA-50 A MÉDIA, DIÂMETRO DE 6.3 A 10.0 MM	KG	674,57
11.11	DER-EDIF	S040324	FORNECIMENTO, PREPARO E APLICAÇÃO DE CONCRETO FCK=25 MPA (BRITA 1 E 2) - (5% DE PERDAS JÁ INCLUÍDO NO CUSTO)	M3	13,62
			ACABAMENTO		
11.12	DER-EDIF	S190117	PINTURA SOBRE PAREDES E FORROS, APLICAÇÃO MANUAL, COM DUAS DEMÃOS DE TINTA LÁTEX ACRÍLICO PREMIUM, ACABAMENTO FOSCO, REFERÊNCIA SUVINIL, CORAL E METALATEX, INCLUSIVE UMA DEMÃO DE LIQUIDO SELADOR ACRÍLICO, REFERÊNCIA SUVINIL, CORAL OU METALATEX	M2	-
11.13	DER-EDIF	S200253	FORNECIMENTO E ASSENTAMENTO DE LADRILHO HIDRÁULICO PASTILHADO, VERMELHO, DIM. 20X20 CM, ESP. 1.5CM, ASSENTADO COM PASTA DE CIMENTO COLANTE, EXCLUSIVE REGULARIZAÇÃO E LASTRO	M2	-
11.14	DER-EDIF	S200254	FORNECIMENTO E ASSENTAMENTO DE LADRILHO HIDRÁULICO RANHURADO, VERMELHO, DIM. 20X20 CM, ESP. 1.5CM, ASSENTADO COM PASTA DE CIMENTO COLANTE, EXCLUSIVE REGULARIZAÇÃO E LASTRO	M2	-
12			PREVENÇÃO E COMBATE A INCÊNDIO		

Nemrod Emerick (Nirrô)
Prefeito Municipal

E-DOCS - CÓPIA DO PROCESSO 2025-BFJQ8 GERADO POR UDSON OLIVEIRA RAMOS DE AGUIAR EM 05/05/2026 16:12 DOCUMENTO 1 / 1 PÁGINA 2341 / 3514

Este documento encontra-se registrado no Conselho Regional de Engenharia e Agronomia do Espírito Santo, vinculado a Certidão nº 2845/2025, emitida em 20/08/2025

Certidão Nº.: 2845/2025
20/08/2025 11:14:26
Chave de Impressão: aciefcacf
O documento neste ato registrado foi emitido em 20/08/2025 e contém 9 folhas.

2026-2TB7JF - E-DOCS - CÓPIA SIMPLES 13/02/2026 17:26 PÁGINA 236 / 311

PREFEITURA DE ALEGRE

SEOSU
Secretaria Executiva de Obra, Saneamento e Serviços Urbanos

12.01	DER-EDIF	S160604	EXTINTOR DE INCÊNDIO DE ÁGUA PRESSURIZADA CAPACIDADE 2A (10L), INCLUSIVE SUPORTE PARA FIXAÇÃO E EXCLUSIVE PLACA SINALIZADORA EM PVC FOTOLUMINESCENTE	UND	-
12.02	COMP	INC-02	PLACA DE SINALIZAÇÃO DE SEGURANÇA CONTRA INCÊNDIO, FOTOLUMINESCENTE, RETANGULAR, *13 X 26* CM, EM PVC *2* MM ANTI-CHAMAS (SÍMBOLOS, CORES E PICTOGRAMAS CONFORME NBR 16820)	UND	-
12.03	COMP	INC-03	PLACA DE SINALIZAÇÃO DE SEGURANÇA CONTRA INCÊNDIO, FOTOLUMINESCENTE, RETANGULAR, *20 X 40* CM, EM PVC *2* MM ANTI-CHAMAS (SÍMBOLOS, CORES E PICTOGRAMAS CONFORME NBR 16820)	UND	-
13			GUARDA-CORPO		
13.01	COMP	CP-02	GUARDA CORPO H=1,10M COM CORRIMÃO UNILATERAL EM AÇO INOX, BARRAS SUPERIORES ALT=0,92M, DIAM 1.1/2" E BARRAS VERTICAIS DIAM 3/4" - FORNECIMENTO E INSTALAÇÃO	M	-
13.02	COMP	CP-01	CORRIMÃO EM AÇO INOX DIAM=1 1/2" DUPLO, H=90CM - FORNECIMENTO E INSTALAÇÃO	M	-
13.03	COMP	CP-03	GUARDA CORPO H=1,10M COM CORRIMÃO BILATERAL EM AÇO INOX, BARRAS SUPERIORES ALT=0,92M, DIAM 1.1/2" E BARRAS VERTICAIS DIAM 3/4" - FORNECIMENTO E INSTALAÇÃO	M	-
14			CANTEIRO DA RAMPA		
14.01	DER-EDIF	S200323	FORNECIMENTO E ESPALHAMENTO DE PÓ DE PEDRA	M3	-
14.02	DER-EDIF	S200306	FORNECIMENTO E ESPALHAMENTO DE BRITA 1 OU 2	M3	-
14.03	COMP	CP-11	MANTA GEOTEXTIL DE POLIESTER, FORNECIMENTO E COLOCAÇÃO	M2	-
14.04	DER-EDIF	S200326	FORNECIMENTO E PLANTIO DE GRAMA EM PLACAS TIPO ESMERALDA, INCLUSIVE FORNECIMENTO DE TERRA VEGETAL	M2	-
15			LIMPEZA GERAL DA OBRA		
15.01	DER-EDIF	S200402	LIMPEZA GERAL DE OBRAS (QUADRAS, PRAÇAS E JARDINS)	M2	-

Nemrod Emerick (Nirrô)
Prefeito Municipal

E-DOCS - CÓPIA DO PROCESSO 2025-BFJQ8 GERADO POR UDSON OLIVEIRA RAMOS DE AGUIAR EM 05/05/2026 16:12 DOCUMENTO 1 / 1 PÁGINA 2342 / 3514

Este documento encontra-se registrado no Conselho Regional de Engenharia e Agronomia do Espírito Santo, vinculado a Certidão nº 2845/2025, emitida em 20/08/2025

Certidão Nº.: 2845/2025
20/08/2025 11:14:26
Chave de Impressão: aciefcacf
O documento neste ato registrado foi emitido em 20/08/2025 e contém 9 folhas.

2026-2TB7JF - E-DOCS - CÓPIA SIMPLES 13/02/2026 17:26 PÁGINA 237 / 311

Conselho Regional de Engenharia e Agronomia do ES

Data de Impressão: 20/08/2025 11:14:26

CONSTRUTORA E SERVIÇOS W.B.M LTDA-ME
Rua Romário Fernandes Barbosa, 42, Bairro Clério Moulin
Alegre-ES, CEP 29500-000
CNPJ sob o n.º 26.570.470/0001-84

DECLARAÇÃO

Eu, **José Fernandes Martins Júnior** – CREA ES-034018/D, declaro que fui o único responsável técnico pelos serviços referente ao contrato nº 118-2024 cujo o objeto foi a CONTRATAÇÃO DE EMPRESA ESPECIALIZADA NA EXECUÇÃO DOS SERVIÇOS DE REFORMA DA QUADRA DA RUA 13 DE MAIO, MUNICÍPIO DE ALEGRE/ES (CONVÊNIO FEDERAL GIGOV Nº 910044/2021), e que houve 4 (quatro) termos de aditivo contratual, no período de execução de 05/07/2024 a 01/08/2025, em andamento.

Declaro também que não houve sub-empreitada até a presente data.

Por verdade, afirmo a presente declaração.

Alegre/ES, 01 de agosto de 2025

José Fernandes Martins Junior
Engenheiro Civil
CREA ES - 034018/D

José Fernandes Martins Júnior
Engenheiro Civil
CREA ES – 034018/D

E-DOCS - CÓPIA DO PROCESSO 2025-BFJQ8 GERADO POR UDSON OLIVEIRA RAMOS DE AGUIAR EM 05/05/2026 16:12 DOCUMENTO 1 / 1 PÁGINA 2343 / 3514

Este documento encontra-se registrado no Conselho Regional de Engenharia e Agronomia do Espírito Santo, vinculado a Certidão nº 2845/2025, emitida em 20/08/2025

Certidão Nº.: 2845/2025
20/08/2025 11:14:26
Chave de Impressão: aciefcacf
O documento neste ato registrado foi emitido em 20/08/2025 e contém 9 folhas.

2026-2TB7JF - E-DOCS - CÓPIA SIMPLES 13/02/2026 17:26 PÁGINA 238 / 311

Certidão de Acervo Técnico - CAT
Resolução nº 1.137, de 31 de Março de 2023

CREA-ES

Conselho Regional de Engenharia e Agronomia do ES

CAT COM REGISTRO DE ATESTADO

1164/2024

Atividade concluída

CERTIFICAMOS, de ordem do(a) senhor(a) Presidente do CONSELHO REGIONAL DE ENGENHARIA E AGRONOMIA DO ESTADO ESPÍRITO SANTO, que o(a) profissional abaixo qualificado procedeu a(s) ANOTAÇÃO(ÕES) DE RESPONSABILIDADE TÉCNICA-ART, constantes do presente certificado, tendo comprovado a efetiva realização do serviços de acordo com a Resolução Nº 1137/2023 do CONFEA.

Protocolo/Ano:	**63925/2024**
Profissional:	**JOSE FERNANDES MARTINS JUNIOR**
Registro:	**ES-034018/D** RNP: **0812885309**
Título Profissional:	**ENGENHEIRO DE SEGURANÇA DO TRABALHO,ENGENHEIRO CIVIL**

Nº da ART: **0820230013200** **Art(s) Vinculada(s):** **0820230313321, 0820240010652, 0820240010653**

Registrada em: 27/01/2023

Empresa contratada: **CONSTRUTORA E SERVIÇOS W B M LTDA ME**

Contratante: **MUNICÍPIO DE ALEGRE** CPF/CNPJ: **27174101000135**

Proprietário: MUNICÍPIO DE ALEGRE CPF/CNPJ: 27174101000135

End. da Obra/Serviço: RUA LETICIA JORGE MONTEIRO Número:

Complemento: Bairro: CENTRO

Cidade: ALEGRE UF: ES CEP: 29500000

SERVIÇOS DA ART

Atividade Técnica:	8.1 - EXECUÇÃO DE OBRA;
Natureza - Obra de Serv.:	EDIFICAÇÕES;
Tipo de Obra:	EDIFICAÇÃO FINS SERVIÇOS PÚBLICOS;
Participação técnica:	100 - RESPONSABILIDADE TÉCNICA;
Nivel da Participação:	EXECUÇÃO;
Projetos/Serviços:	NENHUM;

Resumo do Contrato: CONTRATAÇÃO EMPRESA ESPECIALIZADA NA EXECUÇÃO DOS SERVIÇOS DE REFORMA DO CENTRO DE REFERÊNCIA ESPECIALIZADO DE ASSISTÊNCIA SOCIAL - CREAS, MUNICÍPIO DE ALEGRE/ES, INCLUINDO O FORNECIMENTO DE TODA A EQUIPE E OS MATERIAIS/MAQUINÁRIOS NECESSÁRIOS À EXECUÇÃO DOS SERVIÇOS, CONFORME TERMO DE REFERÊNCIA E PLANILHA DE PREÇOS. TOMADA DE PREÇOS N° 014/2022 E CONTRATO N° 017/2023.

Documento de Conclusão: ATESTADO DE CAPACIDADE TÉCNICA, EMITIDO PELA CONTRATANTE EM 15 DE FEVEREIRO DE 2023, ASSINADO PELO ENGENHEIRO CIVIL LEANDRO MUNIZ MACEDO (CREA-ES 055775/D) PELO SR. NEMROD EMERICK- PREFEITO MUNIPAL DE ALEGRE E PELO SR. SERGIO BITTENCOURT RIDOLPHI- SECRETÁRIO EXECUTIVO DE OBRAS, SANEAMENTO E SERVIÇOS URBANOS. CONTRATO 17/2023 ASSINADO EM 25 DE JANEIRO DE 2023 E HOUVE 03 TERMOS ADITIVOS. CERTIFICADO POR ESTE CONSELHO.

1164/2024

17/05/2024

A CAT à qual o atestado está vinculado é o documento que comprova o registro do atestado no Crea.
A CAT à qual o atestado está vinculado constituirá prova da capacidade técnico-profissional da pessoa jurídica somente se o responsável técnico indicado estiver ou venha a ser integrado ao seu quadro técnico por meio de declaração entregue no momento da habilitação ou da entrega das propostas.
A CAT é válida em todo o território nacional.

A CAT perderá a validade no caso de modificação dos dados técnicos qualitativos e quantitativos nela contidos, bem como de alteração da situação do registro da ART.
A autenticidade deste documento (certidão de Acervo Técnico e Atestado) pode ser verificado através de nosso site http://bit.ly/consulta_cat, a chave de validação é o nº da certidão e qualquer dos número(s) de selo ou a chave de impressão apresentado no documento.
A falsificação deste documento constitui crime previsto no Código Penal Brasileiro, sujeitando o autor à respectiva ação penal.

Conselho Regional de Engenharia e Agronomia do ES

Data de Impressão: 17/05/2024 17:32:06

E-DOCS - CÓPIA DO PROCESSO 2025-BFJQ8 GERADO POR UDSON OLIVEIRA RAMOS DE AGUIAR EM 05/05/2026 16:12 DOCUMENTO 1 / 1 PÁGINA 2344 / 3514

2026-2TB7JF - E-DOCS - CÓPIA SIMPLES 13/02/2026 17:26 PÁGINA 239 / 311

Certidão de Acervo Técnico - CAT
Resolução nº 1.137, de 31 de Março de 2023

CREA-ES

Conselho Regional de Engenharia e Agronomia do ES

CAT COM REGISTRO DE ATESTADO

1164/2024

Atividade concluída

CERTIFICAMOS, de ordem do(a) senhor(a) Presidente do CONSELHO REGIONAL DE ENGENHARIA E AGRONOMIA DO ESTADO ESPÍRITO SANTO, que o(a) profissional abaixo qualificado procedeu a(s) ANOTAÇÃO(ÕES) DE RESPONSABILIDADE TÉCNICA-ART, constantes do presente certificado, tendo comprovado a efetiva realização do serviços de acordo com a Resolução Nº 1137/2023 do CONFEA.

Protocolo/Ano: **63925/2024**

Profissional: **JOSE FERNANDES MARTINS JUNIOR**

Registro: **ES-034018/D** RNP: **0812885309**

Título Profissional: **ENGENHEIRO DE SEGURANÇA DO TRABALHO,ENGENHEIRO CIVIL**

Restrições: "NO ATESTADO APRESENTAM-SE ATIVIDADES/SERVIÇOS COMPATÍVEIS COM AS ATRIBUIÇÕES DO PROFISSIONAL, SEM EXCETOS.
- O ESCOPO DA RESPONSABILIDADE TÉCNICA PROFISSIONAL SE LIMITA AOS SERVIÇOS E ATIVIDADES DENTRO DE SUA ÁREA DE
FORMAÇÃO E ESPECIALIZAÇÃO DA ENGENHARIA, DE ACORDO COM SUAS ATRIBUIÇÕES E COMPETÊNCIAS".

Inf. Complementares: CERTIFICAMOS, FINALMENTE, QUE SE ENCONTRA VINCULADO À PRESENTE CERTIDÃO DE ACERVO TÉCNICO - CAT, CONFORME SELOS DE SEGURANÇA abbgecace, O ATESTADO CONTENDO 1 FOLHA(S), EXPEDIDO PELO CONTRATANTE DA OBRA/SERVIÇO, A QUEM CABE A RESPONSABILIDADE PELA VERACIDADE E EXATIDÃO DAS INFORMAÇÕES NELE CONSTANTES.

1164/2024

17/05/2024

RAIANNA RIBEIRO SILVA - Matr.: 474
ASSISTENTE JÚNIOR

JOSÉ MARIA COLA DOS SANTOS - Matr.: 439
GERENTE DE ATENDIMENTO DO CREA/ES

A CAT à qual o atestado está vinculado é o documento que comprova o registro do atestado no Crea.
A CAT à qual o atestado está vinculado constituirá prova da capacidade técnico-profissional da pessoa jurídica somente se o responsável técnico indicado estiver ou venha a ser integrado ao seu quadro técnico por meio de declaração entregue no momento da habilitação ou da entrega das propostas.
A CAT é válida em todo o território nacional.

A CAT perderá a validade no caso de modificação dos dados técnicos qualitativos e quantitativos nela contidos, bem como de alteração da situação do registro da ART.
A autenticidade deste documento (certidão de Acervo Técnico e Atestado) pode ser verificado através de nosso site http://bit.ly/consulta_cat, a chave de validação é o nº da certidão e qualquer dos número(s) de selo ou a chave de impressão apresentado no documento.
A falsificação deste documento constitui crime previsto no Código Penal Brasileiro, sujeitando o autor à respectiva ação penal.

E-DOCS - CÓPIA DO PROCESSO 2025-BFJQ8 GERADO POR UDSON OLIVEIRA RAMOS DE AGUIAR EM 05/05/2026 16:12 DOCUMENTO 1 / 1 PÁGINA 2345 / 3514

2026-2TB7JF - E-DOCS - CÓPIA SIMPLES 13/02/2026 17:26 PÁGINA 240 / 311

PREFEITURA DE ALEGRE

SEOSU
Secretaria Executiva de Obra, Saneamento e Serviços Urbanos

ATESTADO DE CAPACIDADE TÉCNICA

A **PREFEITURA MUNICIPAL DE ALEGRE** com sede no Parque Getúlio Vargas, N.º 01, centro – Alegre/ES – CEP: 29.500-000, inscrita no CNPJ sob o N.º 27.174.101/0001-35, atesta para devidos fins que a empresa **CONSTRUTORA E SERVIÇOS W.B.M. LTDA - ME**, com sede na Rua Romário Barbosa Fernandes, nº 42, Clério Moulin, Alegre/ES – CEP: 29.500-000, inscrita no CNPJ n° 26.570.470/0001-84, executou o objeto do contrato nº 017/2023 cuja o objeto foi a REFORMA DO CENTRO DE REFERÊNCIA ESPECIALIZADO DE ASSISTÊNCIA SOCIAL – CREAS, MUNICÍPIO DE ALEGRE/ES, INCLUINDO O FORNECIMENTO DE TODA A EQUIPE E OS MATERIAIS/MAQUINÁRIOS NECESSÁRIOS À EXECUÇÃO DOS SERVIÇOS, conforme especificações de planilha e projeto. Obra licitada através da Tomada de Preço 014/2022. A ordem de serviço foi emitida no dia 25 de janeiro de 2023 e o termo de aceitação da obra emitido no dia 25 de janeiro de 2024.

Atestamos, ainda que os serviços foram executados de forma satisfatória, não havendo nada que, até o presente momento, desabone sua Capacidade Técnica e Administrativa.

Responsável Técnico da obra: **JOSE FERNANDES MARTINS JUNIOR**, Engenheiro Civil - CREA-ES 034018/D, ART de Responsabilidade Técnica Nº 0820230013200.

Responsável Técnico pela fiscalização da obra: **LEANDRO MUNIZ MACEDO**, Engenheiro Civil - CREA-ES 055775/D, ART de fiscalização Nº 0820230244667.

Alegre/ES, 14 de fevereiro de 2023.

Nemrod Emerick
Prefeito Municipal de Alegre

Sergio Bittencourt Ridolphi
Secretário Executivo de Obras, Saneamento e Serviços Urbanos

Leandro Muniz Macedo
Processo seletivo SEAD 005/2022
Engenheiro Civil - PMA
CREA ES - 055775/D

E-DOCS - CÓPIA DO PROCESSO 2025-BFJQ8 GERADO POR UDSON OLIVEIRA RAMOS DE AGUIAR EM 05/05/2026 16:12 DOCUMENTO 1 / 1 PÁGINA 2346 / 3514

Este documento encontra-se registrado no Conselho Regional de Engenharia e Agronomia do Espírito Santo, vinculado a Certidão nº 1164/2024, emitida em 17/05/2024

Certidão Nº.: 1164/2024
17/05/2024 17:32:06
Chave de Impressão: abbgecace
O documento neste ato registrado foi emitido em 17/05/2024 e contém 8 folhas.

2026-2TB7JF - E-DOCS - CÓPIA SIMPLES 13/02/2026 17:26 PÁGINA 241 / 311

PREFEITURA DE ALEGRE

SEOSU
Secretaria Executiva de Obra, Saneamento e Serviços Urbanos

PREFEITURA MUNICIPAL DE ALEGRE
Estado do Espírito Santo

PLANILHA ORÇAMENTÁRIA

Contrato:	Contrato Nº 000017/2023	Processo:	003225/2022
Licitação:	Tomada de Preços Nº 000014/2022	Tabela referencial:	Data Base IOPES: 01/2022
Fornecedor:	CONSTRUTORA E SERVICOS W.B.M. LTDA-ME		Data Base SINAPI: 01/2022
CNPJ:	26.570.470/0001-84		Data Base DER-ES: 06/2021 ATUALIZADO PARA 01/2022
Contato:	(28) 3552 - 3746 construtorawbm@gmail.com		Data Base SICRO: 10/2021 ATUALIZADO PARA 01/2022
Secretaria:	SEC. EXEC. DE ASSITÊNCIA SOCIAL E DIREITOS HUMANOS		Sem Desoneração
Local (Setor):	CENTRO DE REFERÊNCIA ESP. DE ASSITÊNCIA SOCIAL	BDI: 34,53%	BDI DIF.: 15,57%

ITEM	ORGÃO	CODIGO	DESCRIÇÃO SERVIÇOS	UNIDADE	QUANTIDADE	CUSTO UNITÁRIO (R$)	CUSTO TOTAL (R$)
01			CANTEIRO DE OBRAS				R$ 2.977,44
01.01	IOPES	S020305	PLACA DE OBRA NAS DIMENSÕES DE 2,0 X 4,0 M, PADRÃO DER	M2	8,00	R$ 314,54	R$ 2.516,32
01.02	IOPES	S020346	LOCAÇÃO DE ANDAIME METÁLICO PARA FACHADA - TIPO TORRE (ALUGUEL MENSAL)	M	26,67	R$ 17,29	R$ 461,12
02			SERVIÇOS PRELIMINARES				R$ 42.491,80
02.01			DEMOLIÇÕES E RETIRADAS				R$ 42.491,80
02.01.01	IOPES	S010203	DEMOLIÇÃO DE PISO REVESTIDO COM CERÂMICA INCLUSIVE LASTRO DE CONCRETO	M2	177,34	R$ 26,31	R$ 4.665,82
02.01.02	IOPES	S010204	DEMOLIÇÃO DE PISO REVESTIDO COM TACOS DE MADEIRA	M2	27,62	R$ 18,79	R$ 518,96
02.01.03	IOPES	S010214	RETIRADA DE PORTAS E JANELAS DE MADEIRA, INCLUSIVE BATENTES	M2	23,66	R$ 15,03	R$ 355,61
02.01.04	IOPES	S010223	RETIRADA DE APARELHOS SANITÁRIOS	UND	18,00	R$ 19,44	R$ 349,92
02.01.05	IOPES	S010323	RETIRADA DE TORNEIRAS E REGISTROS	UND	12,00	R$ 9,72	R$ 116,64
02.01.06	IOPES	S010225	RETIRADA DE BANCADA DE PIA	M2	3,00	R$ 23,33	R$ 69,99
02.01.07	IOPES	S010206	DEMOLIÇÃO DE REVESTIMENTO COM AZULEJOS	M2	254,13	R$ 46,98	R$ 11.939,03
02.01.08	IOPES	S010208	RETIRADA DE REVESTIMENTO ANTIGO EM REBOCO	M2	27,20	R$ 9,40	R$ 255,68
02.01.09	IOPES	S010209	DEMOLIÇÃO DE ALVENARIA	M3	12,29	R$ 56,37	R$ 692,79
02.01.010	IOPES	S010215	RETIRADA DE ESQUADRIAS METÁLICAS	M2	1,81	R$ 9,40	R$ 17,01
02.01.011	IOPES	S010240	RETIRADA DE PONTOS ELÉTRICOS (LUMINÁRIAS, INTERRUPTORES E TOMADAS)	UND	36,00	R$ 9,72	R$ 349,92
02.01.012	IOPES	S010246	LIXAMENTO DE PAREDE COM PINTURA ANTIGA PVA PARA RECEBIMENTO DE NOVA CAMADA DE TINTA	M2	751,42	R$ 3,55	R$ 2.667,54
02.01.013	COMP	CP-01	LIXAMENTO MANUAL EM TETO PARA REMOÇÃO DE TINTA	M²	308,27	R$ 2,87	R$ 884,73
02.01.014	IOPES	S010326	RETIRADA DE ESTRUTURA EM MADEIRA DO TELHADO	M2	71,60	R$ 24,43	R$ 1.749,19
02.01.015	IOPES	S010255	REMOÇÃO DE TELHAS CERÂMICAS, TIPO COLONIAL, INCLUSIVE CUMEEIRAS	M2	71,60	R$ 22,46	R$ 1.608,14
02.01.016	IOPES	S090509	REMOÇÃO, LAVAGEM COM ESCOVA DE AÇO E RECOLOCAÇÃO DE TELHAS CERÂMICAS	M2	132,96	R$ 89,21	R$ 11.863,15
02.01.017	IOPES	S010259	RETIRADA DE RODAPÉ DE MADEIRA OU CERÂMICA	M	126,50	R$ 2,19	R$ 277,04
02.01.018	COMP	CP-02	RETIRADA DE RODAPÉ EM GRANITO	M²	303,45	R$ 3,30	R$ 1.001,39
02.01.019	IOPES	S030304	ÍNDICE DE PREÇO PARA REMOÇÃO DE ENTULHO DECORRENTE DA EXECUÇÃO DE OBRAS (CLASSE A CONAMA - NBR 10.004 - CLASSE II-B), INCLUINDO ALUGUEL DA CAÇAMBA, CARGA, TRANSPORTE E DESCARGA EM ÁREA LICENCIADA	M3	43,70	R$ 71,15	R$ 3.109,26
			REFORMA				
03			ESQUADRIAS				R$ 21.279,27

E-DOCS - CÓPIA DO PROCESSO 2025-BFJQ8 GERADO POR UDSON OLIVEIRA RAMOS DE AGUIAR EM 05/05/2026 16:12 DOCUMENTO 1 / 1 PÁGINA 2347 / 3514

Este documento encontra-se registrado no Conselho Regional de Engenharia e Agronomia do Espírito Santo, vinculado a Certidão nº 1164/2024, emitida em 17/05/2024

Certidão Nº.: 1164/2024
17/05/2024 17:32:06
Chave de Impressão: abbgecace
O documento neste ato registrado foi emitido em 17/05/2024 e contém 8 folhas.

2026-2TB7JF - E-DOCS - CÓPIA SIMPLES 13/02/2026 17:26 PÁGINA 242 / 311

PREFEITURA DE ALEGRE

SEOSU
Secretaria Executiva de Obra, Saneamento e Serviços Urbanos

PREFEITURA MUNICIPAL DE ALEGRE
Estado do Espírito Santo

PLANILHA ORÇAMENTÁRIA

Contrato:	Contrato Nº 000017/2023	Processo:	003225/2022
Licitação:	Tomada de Preços Nº 000014/2022	Tabela referencial:	Data Base IOPES: 01/2022
Fornecedor:	CONSTRUTORA E SERVICOS W.B.M. LTDA-ME		Data Base SINAPI: 01/2022
CNPJ:	26.570.470/0001-84		Data Base DER-ES: 06/2021 ATUALIZADO PARA 01/2022
Contato:	(28) 3552 - 3746 construtorawbm@gmail.com		Data Base SICRO: 10/2021 ATUALIZADO PARA 01/2022
Secretaria:	SEC. EXEC. DE ASSITÊNCIA SOCIAL E DIREITOS HUMANOS		Sem Desoneração
Local (Setor):	CENTRO DE REFERÊNCIA ESP. DE ASSITÊNCIA SOCIAL	BDI: 34,53%	BDI DIF.: 15,57%

ITEM	ORIGEM	CÓDIGO	DESCRIÇÃO SERVIÇO	UNIDADE	QUANTIDADE	CUSTO UNITÁRIO (R$)	CUSTO TOTAL (R$)
03.01			JANELAS				R$ 7.075,25
03.01.01	IOPES	S071702	BÁSCULA PARA VIDRO EM ALUMÍNIO ANODIZADO COR NATURAL, LINHA 25, COMPLETA, COM TRANCA, CAIXILHO, ALIZAR E CONTRAMARCO, EXCLUSIVE VIDRO	M2	1,92	R$ 785,56	R$ 1.508,28
03.01.02	IOPES	S071701	JANELA DE CORRER PARA VIDRO EM ALUMÍNIO ANODIZADO COR NATURAL, LINHA 25, COMPLETA, INCL. PUXADOR COM TRANCA, ALIZAR, CAIXILHO E CONTRAMARCO, EXCLUSIVE VIDRO	M2	8,30	R$ 670,72	R$ 5.566,98
03.02			PORTAS				R$ 14.204,02
03.02.01	COMP	CP-03	PORTA EM MADEIRA COMPENSADA, LISA, SEMI-ÔCA, 0,90 X 2,10 M, PARA SANITÁRIO DE DEFICIENTE FÍSICO (INCLUSIVE MARCO, BATENTE, FERRAGENS, FECHADURA, SUPORTE E CHAPA DE ALUMÍNIO E=1MM, EXCLUSIVE ALIZAR)	UND	2,00	R$ 1.603,09	R$ 3.206,18
03.02.02	IOPES	S061304	PORTA EM MADEIRA DE LEI TIPO ANGELIM PEDRA OU EQUIV.C/ENCHIMENTO EM MADEIRA 1A.QUALIDADE ESP. 30MM P/ PINTURA, INCLUSIVE ALIZARES, DOBRADIÇAS E FECHADURA EXTERNA EM LATÃO CROMADO LAFONTE OU EQUIV., EXCLUSIVE MARCO, NAS DIM.: 0,90 X 2,10 M	UND	4,00	R$ 1.091,70	R$ 4.366,80
03.02.03	IOPES	S060108	MARCO DE MADEIRA DE LEI DE 1ª (PEROBA, IPÊ, ANGELIM PEDRA OU EQUIVALENTE) COM 15 X 3 CM DE BATENTE, NAS DIMENSÕES DE 0,90 X 2,10 M	UND	6,00	R$ 410,01	R$ 2.460,06
03.02.04	COMP	CP-04	PORTA DE ABRIR COM MOLA HIDRÁULICA DE 2,00 X 2,30M, EM VIDRO TEMPERADO, 2 FOLHAS , ESPESSURA 10MM, INCLUSIVE ACESSÓRIOS.	UND	0,00	R$ 5.014,82	R$ -
03.02.05	IOPES	S061302	PORTA EM MADEIRA DE LEI TIPO ANGELIM PEDRA OU EQUIV.C/ENCHIMENTO EM MADEIRA 1A.QUALIDADE ESP. 30MM P/ PINTURA, INCLUSIVE ALIZARES, DOBRADIÇAS E FECHADURA EXTERNA EM LATÃO CROMADO LAFONTE OU EQUIV., EXCLUSIVE MARCO, NAS DIM.: 0,70 X 2,10 M	UND	2,00	R$ 1.037,93	R$ 2.075,86
03.02.06	IOPES	S061303	PORTA EM MADEIRA DE LEI TIPO ANGELIM PEDRA OU EQUIV.C/ENCHIMENTO EM MADEIRA 1A.QUALIDADE ESP. 30MM P/ PINTURA, INCLUSIVE ALIZARES, DOBRADIÇAS E FECHADURA EXTERNA EM LATÃO CROMADO LAFONTE OU EQUIV., EXCLUSIVE MARCO, NAS DIM.: 0,80 X 2,10 M	UND	2,00	R$ 1.047,56	R$ 2.095,12
04			COBERTURA				R$ 12.252,91
04.01	IOPES	S090211	COBERTURA NOVA DE TELHAS CERÂMICAS TIPO CAPA E CANAL INCLUSIVE CUMEEIRA (TELHAS COMPRADAS NA PRAÇA DE VITÓRIA, POSTO OBRA) (ÁREA DE PROJEÇÃO HORIZONTAL; INCL. 35%)	M2	71,60	R$ 171,13	R$ 12.252,91
05			IMPERMEABILIZAÇÃO				R$ 9.218,70
05.01			IMPERMEABILIZAÇÃO DE LAJE				R$ 9.218,70
05.01.01	IOPES	S100204	IMPERMEABILIZAÇÃO, EMPREGANDO ARGAMASSA DE CIMENTO E AREIA SEM PENEIRAR NO TRAÇO 1:3 COM ADITIVO IMPERMEABILIZADO TIPO SIKA 1 OU EQUIVALENTE, ESPESSURA DE 2 CM	M2	208,05	R$ 44,31	R$ 9.218,70
06			TETOS E FORROS				R$ 23.515,96
06.01	IOPES	S110101	CHAPISCO COM ARGAMASSA DE CIMENTO E AREIA MÉDIA OU GROSSA LAVADA NO TRAÇO 1:3, ESPESSURA 5 MM	M2	43,10	R$ 13,10	R$ 564,61
06.02	IOPES	S110301	EMBOÇO DE ARGAMASSA DE CIMENTO, CAL HIDRATADA CH1 E AREIA LAVADA TRAÇO 1:0,5:6, ESPESSURA 20 MM	M2	43,10	R$ 36,61	R$ 1.577,89
06.03	IOPES	S110201	FORRO DE GESSO ACABAMENTO TIPO LISO	M2	308,27	R$ 48,66	R$ 15.000,42
06.04	IOPES	S190103	EMASSAMENTO DE PAREDES E FORROS, COM DUAS DEMÃOS DE MASSA ACRÍLICA, MARCAS DE REFERÊNCIA SUVINIL, CORAL OU METALATEX	M2	355,44	R$ 17,93	R$ 6.373,04
07			PAINEIS E PAREDES				R$ 6.484,94
07.01	IOPES	5050606	ALVENARIA DE BLOCOS CERÂMICOS 10 FUROS 10X20X20CM, ASSENTADOS C/ARGAMASSA DE CIMENTO, CAL HIDRATADA CH1 E AREIA TRAÇO 1:0,5:8, ESP. DAS JUNTAS 12MM E ESP. DAS PAREDES S/REVESTIMENTO, 10CM (BLOCO COMPRADO NA FÁBRICA, POSTO OBRA)	M2	69,69	R$ 69,15	R$ 4.819,06
07.02	SINAPI	96359	PAREDE COM PLACAS DE GESSO ACARTONADO (DRYWALL), PARA USO INTERNO, COM DUAS FACES SIMPLES E ESTRUTURA METÁLICA COM GUIAS SIMPLES, COM VÃOS AF_06/2017_P	M2	13,17	R$ 126,49	R$ 1.665,87

E-DOCS - CÓPIA DO PROCESSO 2025-BFJQ8 GERADO POR UDSON OLIVEIRA RAMOS DE AGUIAR EM 05/05/2026 16:12 DOCUMENTO 1 / 1 PÁGINA 2348 / 3514

Este documento encontra-se registrado no Conselho Regional de Engenharia e Agronomia do Espírito Santo, vinculado a Certidão nº 1164/2024, emitida em 17/05/2024

Certidão Nº.: 1164/2024
17/05/2024 17:32:06
Chave de Impressão: abbgecace
O documento neste ato registrado foi emitido em 17/05/2024 e contém 8 folhas.

2026-2TB7JF - E-DOCS - CÓPIA SIMPLES 13/02/2026 17:26 PÁGINA 243 / 311

Conselho Regional de Engenharia e Agronomia do ES

Data de Impressão: 17/05/2024 17:32:06

PREFEITURA DE ALEGRE

SEOSU
Secretaria Executiva de Obra, Saneamento e Serviços Urbanos

PREFEITURA MUNICIPAL DE ALEGRE
Estado do Espírito Santo

PLANILHA ORÇAMENTÁRIA

Contrato:	Contrato Nº 000017/2023	Processo:	003225/2022
Licitação:	Tomada de Preços Nº 000014/2022	Tabela referencial:	Data Base IOPES: 01/2022
Fornecedor:	CONSTRUTORA E SERVICOS W.B.M. LTDA-ME		Data Base SINAPI: 01/2022
CNPJ:	26.570.470/0001-84		Data Base DER-ES: 06/2021 ATUALIZADO PARA 01/2022
Contato:	(28) 3552 - 3746 construtorawbm@gmail.com		Data Base SICRO: 10/2021 ATUALIZADO PARA 01/2022
Secretaria:	SEC. EXEC. DE ASSITÊNCIA SOCIAL E DIREITOS HUMANOS		Sem Desoneração
Local (Setor):	CENTRO DE REFERÊNCIA ESP. DE ASSITÊNCIA SOCIAL	BDI: 34,53%	BDI DIF.: 15,57%

ITEM	ORIGEM	CÓDIGO	DESCRIÇÃO SERVIÇO	UNIDADE	QUANTIDADE	CUSTO UNITÁRIO (R$)	CUSTO TOTAL (R$)
08			REVESTIMENTO DE PAREDES				R$ 24.457,33
08.01	IOPES	S120101	CHAPISCO DE ARGAMASSA DE CIMENTO E AREIA MÉDIA OU GROSSA LAVADA, NO TRAÇO 1:3, ESPESSURA 5 MM	M2	149,67	R$ 6,71	R$ 1.004,29
08.02	IOPES	S110302	REBOCO TIPO PAULISTA DE ARGAMASSA DE CIMENTO, CAL HIDRATADA CH1 E AREIA LAVADA TRAÇO 1:0,5:6, ESPESSURA 25 MM	M2	149,67	R$ 63,08	R$ 9.441,18
08.03	SINAPI	93393	REVESTIMENTO CERÂMICO PARA PAREDES INTERNAS COM PLACAS TIPO ESMALTADA PADRÃO POPULAR DE DIMENSÕES 20X20 CM, ARGAMASSA TIPO AC I, APLICADAS EM AMBIENTES DE ÁREA MAIOR QUE 5 M2 NA ALTURA INTEIRA DAS PAREDES. AF_06/2014	M2	232,91	R$ 60,16	R$ 14.011,87
09			PISOS INTERNOS				R$ 36.032,55
09.01			REGULARIZAÇÃO				R$ 5.684,01
09.01.01	IOPES	S130103	REGULARIZAÇÃO DE BASE P/ REVESTIMENTO CERÂMICO, COM ARGAMASSA DE CIMENTO E AREIA NO TRAÇO 1:5, ESPESSURA 3CM	M2	241,77	R$ 23,51	R$ 5.684,01
09.02			ACABAMENTOS				R$ 20.416,14
09.02.01	IOPES	S130202	PISO CIMENTADO LISO COM 1,5 CM DE ESPESSURA, DE ARGAMASSA DE CIMENTO E AREIA NO TRAÇO 1:3 E JUNTAS PLÁSTICAS EM QUADROS DE 1 M	M2	79,74	R$ 55,40	R$ 4.417,60
09.02.02	IOPES	S130236	PISO CERÂMICO ESMALTADO, PEI 5, ACABAMENTO SEMIBRILHO, DIM. 45X45CM, REF. DE COR CARGO PLUS WHITE ELIANE/EQUIV. ASSENTADO COM ARGAMASSA DE CIMENTO COLANTE, INCLUSIVE REJUNTAMENTO	M2	162,03	R$ 79,93	R$ 12.951,06
09.02.03	COMP	CP-06	APLICAÇÃO DE VERNIZ, COM ACABAMENTO BRILHANTE, EM PISO DE MADEIRA TIPO TÁBUA CORRIDA, DUAS (2) DEMÃOS, INCLUSIVE RASPAGEM E CALAFETAÇÃO	M²	72,78	R$ 41,90	R$ 3.049,48
09.03			DEGRAUS, RODAPÉS, SOLEIRAS E PEITORIS				R$ 9.930,41
09.03.01	IOPES	S130321	RODAPÉ DE GRANITO CINZA ESP. 2CM, H=7CM, ASSENTADO COM ARGAMASSA DE CIMENTO, CAL HIDRATADA CH1 E AREIA NO TRAÇO 1:0,5:8, INCL. REJUNTAMENTO COM CIMENTO BRANCO	M	163,46	R$ 50,02	R$ 8.176,27
09.03.02	IOPES	S130304	RODAPÉ DE MADEIRA DE LEI 7.0 X 1.5 CM, FIXADO COM PARAFUSO E BUCHA PLÁSTICA Nº 7	M	0,00	R$ 32,04	R$ -
09.03.03	IOPES	S130308	SOLEIRA DE GRANITO ESP. 2 CM E LARGURA DE 15 CM	M	10,70	R$ 54,41	R$ 582,19
09.03.04	COMP	CP-05	SOLEIRA DE GRANITO CINZA ANDORINHA E= 2CM	M²	3,06	R$ 382,99	R$ 1.171,95
10			IMPLEMENTOS EXTERNOS				R$ 4.648,26
10.01	IOPES	S130112	LASTRO DE CONCRETO NÃO ESTRUTURAL, ESPESSURA DE 6 CM	M2	22,00	R$ 47,76	R$ 1.050,72
10.02	IOPES	S130209	PISO DE CIMENTADO CAMURÇADO EXECUTADO COM ARGAMASSA DE CIMENTO E AREIA NO TRAÇO 1:3, ESP. 3,0CM	M2	22,00	R$ 100,22	R$ 2.204,84
10.03	SINAPI	101094	PISO PODOTÁTIL, DIRECIONAL OU ALERTA, ASSENTADO SOBRE ARGAMASSA. AF_05/2020	M	4,23	R$ 186,69	R$ 789,70
10.04	IOPES	S200326	FORNECIMENTO E PLANTIO DE GRAMA EM PLACAS TIPO ESMERALDA, INCLUSIVE FORNECIMENTO DE TERRA VEGETAL	M2	20,00	R$ 30,15	R$ 603,00
11			INSTALAÇÕES HIDROSSANITÁRIAS				R$ 19.425,38
11.01			PONTOS E INSTALAÇÕES				R$ 3.292,66
11.01.01	IOPES	S140701	PONTO DE ÁGUA FRIA (LAVATÓRIO, TANQUE, PIA DE COZINHA, ETC...)	PT	11,00	R$ 105,75	R$ 1.163,25
11.01.02	IOPES	S140702	PONTO COM REGISTRO DE PRESSÃO (CHUVEIRO, CAIXA DE DESCARGA, ETC...)	PT	3,00	R$ 240,53	R$ 721,59
11.01.03	IOPES	S140705	PONTO PARA ESGOTO PRIMÁRIO (VASO SANITÁRIO)	PT	5,00	R$ 126,06	R$ 630,30

E-DOCS - CÓPIA DO PROCESSO 2025-BFJQ8 GERADO POR UDSON OLIVEIRA RAMOS DE AGUIAR EM 05/05/2026 16:12 DOCUMENTO 1 / 1 PÁGINA 2349 / 3514

Este documento encontra-se registrado no Conselho Regional de Engenharia e Agronomia do Espírito Santo, vinculado a Certidão nº 1164/2024, emitida em 17/05/2024

Certidão Nº.: 1164/2024
17/05/2024 17:32:06
Chave de Impressão: abbgecace
O documento neste ato registrado foi emitido em 17/05/2024 e contém 8 folhas.

2026-2TB7JF - E-DOCS - CÓPIA SIMPLES 13/02/2026 17:26 PÁGINA 244 / 311

Conselho Regional de Engenharia e Agronomia do ES

Data de Impressão: 17/05/2024 17:32:06

PREFEITURA DE ALEGRE

SEOSU
Secretaria Executiva de Obra, Saneamento e Serviços Urbanos

PREFEITURA MUNICIPAL DE ALEGRE
Estado do Espírito Santo

PLANILHA ORÇAMENTÁRIA

Contrato:	Contrato Nº 000017/2023	Processo:	003225/2022
Licitação:	Tomada de Preços Nº 000014/2022	Tabela referencial:	Data Base IOPES: 01/2022
Fornecedor:	CONSTRUTORA E SERVICOS W.B.M. LTDA-ME		Data Base SINAPI: 01/2022
CNPJ:	26.570.470/0001-84		Data Base DER-ES: 06/2021 ATUALIZADO PARA 01/2022
Contato:	(28) 3552 - 3746 construtorawbm@gmail.com		Data Base SICRO: 10/2021 ATUALIZADO PARA 01/2022
Secretaria:	SEC. EXEC. DE ASSITÊNCIA SOCIAL E DIREITOS HUMANOS		Sem Desoneração
Local (Setor):	CENTRO DE REFERÊNCIA ESP. DE ASSITÊNCIA SOCIAL	BDI: 34,53%	BDI DIF.: 15,57%

ITEM	ORGÃO	CÓDIGO	DESCRIÇÃO SERVIÇO	UNIDADE	QUANTIDADE	CUSTO UNITÁRIO (R$)	CUSTO TOTAL (R$)
11.01.04	IOPES	S140706	PONTO PARA ESGOTO SECUNDÁRIO (PIA, LAVATÓRIO, MICTÓRIO, TANQUE, BIDÊ, ETC...)	PT	8,00	R$ 97,19	R$ 777,52
11.02			**APARELHOS E EQUIPAMENTOS**				**R$ 16.132,72**
11.02.01	IOPES	S170133	CUBA LOUÇA BRANCA OVAL, DE EMBUTIR, MOD. L37, MARCA DE REF. DECA INCL. VÁLVULA E SIFÃO, EXCLUSIVE TORNEIRA.	UND	5,00	R$ 403,43	R$ 2.017,15
11.02.02	IOPES	S170353	TORNEIRA PARA LAVATÓRIO LINHA ANTI-VANDALISMO, MARCAS DE REFERÊNCIA FABRIMAR, DECA OU DOCOL	UND	5,00	R$ 999,16	R$ 4.995,80
11.02.03	SINAPI	95472	VASO SANITARIO SIFONADO CONVENCIONAL PARA PCD SEM FURO FRONTAL COM LOUÇA BRANCA SEM ASSENTO, INCLUSO CONJUNTO DE LIGAÇÃO PARA BACIA SANITÁRIA AJUSTÁVEL - FORNECIMENTO E INSTALAÇÃO. AF_01/2020	UN	2,00	R$ 717,27	R$ 1.434,54
11.02.04	IOPES	S170129	BACIA SIFONADA DE LOUÇA BRANCA COM CAIXA ACOPLADA, INCLUSIVE ACESSÓRIOS	UND	3,00	R$ 647,01	R$ 1.941,03
11.02.05	IOPES	S170107	MICTÓRIO DE LOUÇA BRANCA, MARCAS DE REFERÊNCIA DECA, CELITE OU IDEAL STANDARD, INCLUSIVE ENGATES CROMADOS	UND	1,00	R$ 692,61	R$ 692,61
11.02.06	SINAPI	100868	BARRA DE APOIO RETA, EM ACO INOX POLIDO, COMPRIMENTO 80 CM, FIXADA NA PAREDE - FORNECIMENTO E INSTALAÇÃO. AF_01/2020	UN	6,00	R$ 370,29	R$ 2.221,74
11.02.07	IOPES	S170590	CUBA EM AÇO INOX Nº 02(DIM.560X340X150)MM, MARCAS DE REFERÊNCIA FRANKE, STRAKE, TRAMONTINA, INCLUSIVE VÁLVULA DE METAL 3 1/2" E SIFÃO CROMADO 1 X 1/2", EXCL. TORNEIRA	UND	1,00	R$ 565,63	R$ 565,63
11.02.08	IOPES	S170115	TORNEIRA PRESSÃO CROMADA DIAM. 1/2" PARA PIA, MARCAS DE REFERÊNCIA FABRIMAR, DECA OU DOCOL	UND	2,00	R$ 232,32	R$ 464,64
11.02.09	IOPES	S170555	TANQUE DE MÁRMORE SINTÉTICO COM UM BOJO, INCLUSIVE VÁLVULA E SIFÃO EM PVC	UND	1,00	R$ 282,83	R$ 282,83
11.02.010	COMP	CP-07	TOALHEIRO PLÁSTICO TIPO DISPENSER PARA PAPEL TOALHA INTERFOLHADO	UND	5,00	R$ 106,26	R$ 531,30
11.02.011	COMP	CP-08	PAPELEIRA PLÁSTICA TIPO DISPENSER PARA PAPEL HIGIÊNICO ROLÃO	UND	5,00	R$ 106,26	R$ 531,30
11.02.012	SINAPI	95547	SABONETEIRA PLASTICA TIPO DISPENSER PARA SABONETE LIQUIDO COM RESERVATORIO 800 A 1500 ML, INCLUSO FIXAÇÃO. AF_01/2020	UN	5,00	R$ 90,83	R$ 454,15
12			**INSTALAÇÕES ELÉTRICAS**				**R$ 37.583,65**
12.01			**REVISÕES E REPAROS**				**R$ 485,10**
12.01.01	IOPES	S152230	(COMPOSIÇÃO REPRESENTATIVA) TESTE PONTO A PONTO POR CIRCUITOS	UND	30,00	R$ 16,17	R$ 485,10
12.02			**PONTOS ELÉTRICOS**				**R$ 24.922,88**
12.02.01	IOPES	S151801	PONTO PADRÃO DE LUZ NO TETO - CONSIDERANDO ELETRODUTO PVC RÍGIDO DE 3/4" INCLUSIVE CONEXÕES (4.5M), FIO ISOLADO PVC DE 2.5MM2 (16.2M) E CAIXA PVC 4X4" (1 UND)	UND	46,00	R$ 225,19	R$ 10.358,74
12.02.02	IOPES	S151803	PONTO PADRÃO DE TOMADA 2 PÓLOS MAIS TERRA - CONSIDERANDO ELETRODUTO PVC RÍGIDO DE 3/4" INCLUSIVE CONEXÕES (5.0M), FIO ISOLADO PVC DE 2.5MM2 (16.5M) E CAIXA PVC 4X2" (1 UND)	UND	50,00	R$ 229,43	R$ 11.471,50
12.02.03	IOPES	S151820	PONTO PADRÃO DE INTERRUPTOR DE 1 TECLA INTERMEDIÁRIO - CONSIDERANDO ELETRODUTO PVC RÍGIDO DE 3/4" INCLUSIVE CONEXÕES (3.3M), FIO ISOLADO PVC DE 2.5MM2 (15.8M) E CAIXA PVC 4X2" (1 UND)	UND	16,00	R$ 193,29	R$ 3.092,64
12.03			**INTERRUPTORES, TOMADAS E LUMINÁRIAS**				**R$ 12.175,67**

E-DOCS - CÓPIA DO PROCESSO 2025-BFJQ8 GERADO POR UDSON OLIVEIRA RAMOS DE AGUIAR EM 05/05/2026 16:12 DOCUMENTO 1 / 1 PÁGINA 2350 / 3514

Este documento encontra-se registrado no Conselho Regional de Engenharia e Agronomia do Espírito Santo, vinculado a Certidão nº 1164/2024, emitida em 17/05/2024

Certidão Nº.: 1164/2024
17/05/2024 17:32:06
Chave de Impressão: abbgecace
O documento neste ato registrado foi emitido em 17/05/2024 e contém 8 folhas.

2026-2TB7JF - E-DOCS - CÓPIA SIMPLES 13/02/2026 17:26 PÁGINA 245 / 311

PREFEITURA DE ALEGRE

SEOSU
Secretaria Executiva de Obra, Saneamento e Serviços Urbanos

PREFEITURA MUNICIPAL DE ALEGRE
Estado do Espírito Santo

PLANILHA ORÇAMENTÁRIA

Contrato:	Contrato Nº 000017/2023	Processo:	003225/2022
Licitação:	Tomada de Preços Nº 000014/2022	Tabela referencial:	Data Base IOPES: 01/2022
Fornecedor:	CONSTRUTORA E SERVIÇOS W.B.M. LTDA-ME		Data Base SINAPI: 01/2022
CNPJ:	26.570.479/0001-84		Data Base DER-ES: 06/2021 ATUALIZADO PARA 01/2022
Contato:	(28) 3552 - 3746 construtorawbm@gmail.com		Data Base SICRO: 10/2021 ATUALIZADO PARA 01/2022
Secretaria:	SEC. EXEC. DE ASSITÊNCIA SOCIAL E DIREITOS HUMANOS		Sem Desoneração
Local (Setor):	CENTRO DE REFERÊNCIA ESP. DE ASSITÊNCIA SOCIAL	BDI: 34,53%	BDI DIF.: 15,57%

ITEM	ORGÃO	CÓDIGO	DESCRIÇÃO SERVIÇO	UNIDADE	QUANTIDADE	CUSTO UNITÁRIO (R$)	CUSTO TOTAL (R$)
12.03.01	IOPES	S180204	INTERRUPTOR DE UMA TECLA SIMPLES 10A/250V, COM PLACA 4X2"	UND	14,00	R$ 38,95	R$ 545,30
12.03.02	SINAPI	92000	TOMADA BAIXA DE EMBUTIR (1 MÓDULO), 2P+T 10 A, INCLUINDO SUPORTE E PLACA - FORNECIMENTO E INSTALAÇÃO. AF_12/2015	UN	14,00	R$ 30,07	R$ 420,98
12.03.03	SINAPI	92008	TOMADA BAIXA DE EMBUTIR (2 MÓDULOS), 2P+T 10 A, INCLUINDO SUPORTE E PLACA - FORNECIMENTO E INSTALAÇÃO. AF_12/2015	UN	27,00	R$ 48,13	R$ 1.299,51
12.03.04	SINAPI	91992	TOMADA ALTA DE EMBUTIR (1 MÓDULO), 2P+T 10 A, INCLUINDO SUPORTE E PLACA - FORNECIMENTO E INSTALAÇÃO. AF_12/2015	UN	5,00	R$ 44,50	R$ 222,50
12.03.05	SINAPI	92023	INTERRUPTOR SIMPLES (1 MÓDULO) COM 1 TOMADA DE EMBUTIR 2P+T 10 A, INCLUINDO SUPORTE E PLACA - FORNECIMENTO E INSTALAÇÃO. AF_12/2015	UN	4,00	R$ 50,58	R$ 202,32
12.03.06	SINAPI	91959	INTERRUPTOR SIMPLES (2 MÓDULOS), 10A/250V, INCLUINDO SUPORTE E PLACA - FORNECIMENTO E INSTALAÇÃO. AF_12/2015	UN	2,00	R$ 45,03	R$ 90,06
12.03.07	SINAPI	98307	TOMADA DE REDE RJ45 - FORNECIMENTO E INSTALAÇÃO. AF_11/2019	UN	7,00	R$ 49,99	R$ 349,93
12.03.08	IOPES	S181003	LUMINARIA EMBUTIR COMPL., CORPO CH, AÇO PINTADA BRANCA, REFLETOR ALETAS PARABÓLICAS ALUM.ALTA PUREZA E REFLETÂNCIA INCLUSIVE 2 LÂMPADAS LED T8 9W TEMP. DE COR 5000K C/ 60CM - REF. CE216AL-N - AMES, 901 - LUMAVI OU EQUIVALENTE	UND	11,00	R$ 172,19	R$ 1.894,09
12.03.09	IOPES	S181004	LUMINARIA EMBUTIR COMPL., CORPO CH. AÇO PINTADA BRANCA, REFLETOR, ALETAS PARABÓLICAS ALUM.ALTA PUREZA E REFLETÂNCIA INCLUSIVE 2 LÂMPADAS LED T8 18W TEMP. DE COR 5000K C/ 1,20M - REF. CE232AL-N - AMES, 900 - LUMAVI -LDEF 2X32W - LUMILUZ OU EQUIVALENTE	UND	31,00	R$ 223,90	R$ 6.940,90
12.03.010	SINAPI	97589	LUMINÁRIA TIPO PLAFON EM PLÁSTICO, DE SOBREPOR, COM 1 LÂMPADA FLUORESCENTE DE 15 W, SEM REATOR - FORNECIMENTO E INSTALAÇÃO. AF_02/2020	UN	4,00	R$ 52,52	R$ 210,08
13			**PINTURA**				**R$ 40.287,42**
13.01			**SOBRE PAREDES E FORROS**				**R$ 24.357,05**
13.01.01	IOPES	S190106	PINTURA COM TINTA ACRÍLICA, MARCAS DE REFERÊNCIA SUVINIL, CORAL OU METALATEX, INCLUSIVE SELADOR ACRÍLICO, EM PAREDES E FORROS, A TRÊS DEMÃOS	M2	1.027,29	R$ 23,71	R$ 24.357,05
13.02			**SOBRE MADEIRA**				**R$ 10.754,62**
13.02.01	IOPES	S190303	PINTURA COM VERNIZ BRILHANTE, LINHA PREMIUM, MARCAS DE REFERÊNCIA SUVINIL, CORAL OU METALATEX, EM MADEIRA, A TRÊS DEMÃOS	M2	299,97	R$ 33,88	R$ 10.162,98
13.02.02	SINAPI	102193	LIXAMENTO DE MADEIRA PARA APLICAÇÃO DE FUNDO OU PINTURA. AF_01/2021	M2	251,76	R$ 2,35	R$ 591,64
13.03			**SOBRE METAL**				**R$ 5.175,75**
13.03.01	IOPES	S190417	PINTURA COM TINTA ESMALTE SINTÉTICO, MARCAS DE REFERÊNCIA SUVINIL, CORAL OU METALATEX, A DUAS DEMÃOS, INCLUSIVE FUNDO ANTICORROSIVO A UMA DEMÃO, EM METAL	M2	108,37	R$ 22,92	R$ 2.483,84
13.03.02	IOPES	S071801	ESCOVAMENTO COM ESCOVA DE AÇO EM ESQUADRIAS DE FERRO	M2	108,37	R$ 24,84	R$ 2.691,91
14			**SERVIÇOS FINAIS**				**R$ 560,16**
14.01	IOPES	S200402	LIMPEZA GERAL DE OBRAS (QUADRAS, PRAÇAS E JARDINS)	M2	482,90	R$ 1,16	R$ 560,16
15			**ITENS NOVOS**				**R$ 25.205,15**
15.01			**DEMOLIÇÕES E RETIRADAS**				**R$ 849,01**

E-DOCS - CÓPIA DO PROCESSO 2025-BFJQ8 GERADO POR UDSON OLIVEIRA RAMOS DE AGUIAR EM 05/05/2026 16:12 DOCUMENTO 1 / 1 PÁGINA 2351 / 3514

Este documento encontra-se registrado no Conselho Regional de Engenharia e Agronomia do Espírito Santo, vinculado a Certidão nº 1164/2024, emitida em 17/05/2024

Certidão Nº.: 1164/2024
17/05/2024 17:32:06
Chave de Impressão: abbgecace
O documento neste ato registrado foi emitido em 17/05/2024 e contém 8 folhas.

2026-2TB7JF - E-DOCS - CÓPIA SIMPLES 13/02/2026 17:26 PÁGINA 246 / 311

Conselho Regional de Engenharia e Agronomia do ES

Data de Impressão: 17/05/2024 17:32:06

PREFEITURA DE ALEGRE

SEOSU
Secretaria Executiva de Obra, Saneamento e Serviços Urbanos

PREFEITURA MUNICIPAL DE ALEGRE
Estado do Espírito Santo

PLANILHA ORÇAMENTÁRIA

Contrato:	Contrato Nº 000017/2023	Processo:	003225/2022
Licitação:	Tomada de Preços Nº 000014/2022	Tabela referencial:	Data Base IOPES: 01/2022
Fornecedor:	CONSTRUTORA E SERVICOS W.B.M. LTDA-ME		Data Base SINAPI: 01/2022
CNPJ:	26.570.470/0001-84		Data Base DER-ES: 06/2021 ATUALIZADO PARA 01/2022
Contato:	(28) 3552 - 3746 construtorawbm@gmail.com		Data Base SICRO: 10/2021 ATUALIZADO PARA 01/2022
Secretaria:	SEC. EXEC. DE ASSITÊNCIA SOCIAL E DIREITOS HUMANOS		Sem Desoneração
Local (Setor):	CENTRO DE REFERÊNCIA ESP. DE ASSITÊNCIA SOCIAL	BDI: 34,53%	BDI DIF.: 15,87%

ITEM	ORIGEM	CÓDIGO	DESCRIÇÃO SERVIÇO	UNIDADE	QUANTIDADE	CUSTO UNITÁRIO (R$)	CUSTO TOTAL (R$)
15.01.01	IOPES	010402	RASPAGEM E LIMPEZA DO TERRENO (MANUAL)	M2	204,58	R$ 4,15	R$ 849,01
15.02			**JANELAS**				**R$ 8.040,79**
15.02.01	IOPES	80102	VIDRO PLANO TRANSPARENTE LISO, COM 4 MM DE ESPESSURA	M2	11,50	R$ 332,19	R$ 3.820,19
15.02.02	SINAPI	102168	INSTALAÇÃO DE VIDRO LISO INCOLOR, E = 8 MM, EM ESQUADRIA DE ALUMÍNIO OU PVC, FIXADO COM BAGUETE. AF_01/2021_P	M2	7,83	R$ 539,03	R$ 4.220,60
15.03			**IMPERMEABILIZAÇÃO**				**R$ 455,51**
15.03.01			**TETOS E FORROS**				**R$ 455,51**
15.03.01.01	IOPES	040601	LAJE PRÉ-FABRICADA TRELIÇADA PARA FORRO SIMPLES REVESTIDO, VÃO ATÉ 3,5M, CAPEAMENTO 2CM, ESP. 10CM, FCK = 150KG/CM2	M2	3,47	R$ 131,27	R$ 455,51
15.04			**INSTALAÇÕES HIDROSSANITÁRIAS**				**R$ 10.375,68**
15.04.01			**PONTOS E INSTALAÇÕES**				**R$ 7.309,72**
15.04.01.01	IOPES	140707	PONTO PARA CAIXA SIFONADA, INCLUSIVE CAIXA SIFONADA PVC 150X150X50MM COM GRELHA EM PVC	PT	5,00	R$ 180,61	R$ 903,05
15.04.01.02	IOPES	140708	PONTO PARA RALO SIFONADO, INCLUSIVE RALO SIFONADO 100 X 40 MM C/ GRELHA EM PVC	PT	3,00	R$ 89,01	R$ 267,03
15.04.01.03	IOPES	140713	PONTO DE VÁLVULA DE DESCARGA, INCLUSIVE VÁLVULA DE DESCARGA DE 50MM (1 1/2"), COM ACABAMENTO PARA VÁLVULA DE DESCARGA BENEFIT, MARCA DE REFERÊNCIA DOCOL OU EQUIVALENTE MOD. 00184906	PT	2,00	R$ 1.390,75	R$ 2.781,50
15.04.01.04	IOPES	140714	PONTO P/ VÁLVULA (MICTÓRIO) INCLUSIVE VÁLVULA COM ACABAMENTO MARCA DE REFERÊNCIA PRESSMATIC DOCOL MOD. 17015106 E TUBO DE LIGAÇÃO P/MICTÓRIO ANTIVANDALISMO PRESSMATIC MOD. 00132606 MARCA DE REF. DOCOL OU EQUIVALENTE	PT	1,00	R$ 1.401,53	R$ 1.401,53
15.04.01.05	IOPES	170329	REGISTRO DE GAVETA COM CANOPLA CROMADA DIAM. 25MM (1"), MARCAS DE REFERÊNCIA FABRIMAR, DECA OU DOCOL	PT	3,00	R$ 192,74	R$ 578,22
15.04.01.06	IOPES	170331	REGISTRO DE GAVETA COM CANOPLA CROMADA, DIAM. 40MM (1 1/2"), MARCAS DE REFERÊNCIA FABRIMAR, DECA OU DOCOL	PT	2,00	R$ 274,82	R$ 549,64
15.04.01.07	SINAPI	89865	TUBO, PVC, SOLDÁVEL, DN 25MM, INSTALADO EM DRENO DE AR-CONDICIONADO - FORNECIMENTO E INSTALAÇÃO. AF_12/2014	M	51,00	R$ 16,25	R$ 828,75
15.04.02			**APARELHOS E EQUIPAMENTOS**				**R$ 3.065,96**
15.04.02.01	IOPES	170220	BANCADA DE GRANITO COM ESPESSURA DE 2 CM	PT	7,19	R$ 426,42	R$ 3.065,96
15.05			**PINTURA**				**R$ 3.651,58**
15.05.01			**SOBRE PISO**				**R$ 3.651,58**
15.05.01.01	IOPES	190603	PINTURA SOBRE PISOS, MARCAS DE REFERÊNCIA NOVACOR, CORAL OU SUVINIL, A DUAS DEMÃOS, LINHA PREMIUM	PT	181,22	R$ 20,15	R$ 3.651,58
15.06			**ÉLETRICO**				**R$ 687,45**
15.06.01	IOPES	180217	ESPELHO PARA CAIXA ESTAMPADA 4 X 2"	UND	39,00	R$ 9,48	R$ 369,72
15.06.02	IOPES	180218	ESPELHO PARA CAIXA ESTAMPADA 4 X 4"	UND	2,00	R$ 23,22	R$ 46,44
15.06.03	SINAPI	100860	CHUVEIRO ELÉTRICO COMUM CORPO PLÁSTICO, TIPO DUCHA FORNECIMENTO E INSTALAÇÃO. AF_01/2020	UND	3,00	R$ 90,43	R$ 271,29
15.07			**PORTAS**				**R$ 1.145,13**
15.07.01	SINAPI	91307	FECHADURA DE EMBUTIR PARA PORTAS INTERNAS, COMPLETA, ACABAMENTO PADRÃO POPULAR, COM EXECUÇÃO DE FURO - FORNECIMENTO E INSTALAÇÃO. AF_12/2019	UND	1,00	R$ 83,97	R$ 83,97
15.07.02	SINAPI	94805	PORTA DE ALUMÍNIO DE ABRIR PARA VIDRO SEM GUARNIÇÃO, 87X210CM, FIXAÇÃO COM PARAFUSOS, INCLUSIVE VIDROS - FORNECIMENTO E INSTALAÇÃO. AF_12/2019	UND	1,15	R$ 922,75	R$ 1.061,16
			TOTAL GERAL				**R$ 306.420,93**

E-DOCS - CÓPIA DO PROCESSO 2025-BFJQ8 GERADO POR UDSON OLIVEIRA RAMOS DE AGUIAR EM 05/05/2026 16:12 DOCUMENTO 1 / 1 PÁGINA 2352 / 3514

Este documento encontra-se registrado no Conselho Regional de Engenharia e Agronomia do Espírito Santo, vinculado a Certidão nº 1164/2024, emitida em 17/05/2024

Certidão Nº.: 1164/2024
17/05/2024 17:32:06
Chave de Impressão: abbgecace
O documento neste ato registrado foi emitido em 17/05/2024 e contém 8 folhas.

2026-2TB7JF - E-DOCS - CÓPIA SIMPLES 13/02/2026 17:26 PÁGINA 247 / 311

Conselho Regional de Engenharia e Agronomia do ES

Data de Impressão: 17/05/2024 17:32:06

CONSTRUTORA E SERVIÇOS W.B.M LTDA-ME
Rua Romário Fernandes Barbosa, 42, Bairro Clério Moulin
Alegre-ES, CEP 29500-000
CNPJ sob o n.º 26.570.470/0001-84

DECLARAÇÃO

Eu, **José Fernandes Martins Júnior** – CREA ES-034018/D, declaro que fui o único responsável técnico pelos serviços descritos nas ART's nº 0820230013200, 0820230313321, 0820240010652 e 0820240010653, referente o contrato nº 017/2023, cujo objeto foi a Reforma do Centro de Referência de Assistência Social – CREAS, município de Alegre/ES, incluindo o fornecimento de toda a equipe e os materiais/maquinários necessários à execução dos serviços, conforme especificações de planilha e projeto no período de 25/01/2023 à 25/01/2024.

Declaro também que não houve sub-empreitada até a presente data

Por verdade, afirmo a presente declaração.

Alegre/ES, 22 de fevereiro de 2023

JOSE FERNANDES MARTINS JUNIOR:13658192720

Assinado de forma digital por JOSE FERNANDES MARTINS JUNIOR:13658192720
Dados: 2024.02.22 19:24:25 -03'00'

José Fernandes Martins Júnior
Engenheiro Civil
CREA ES – 034018/D

E-DOCS - CÓPIA DO PROCESSO 2025-BFJQ8 GERADO POR UDSON OLIVEIRA RAMOS DE AGUIAR EM 05/05/2026 16:12 DOCUMENTO 1 / 1 PÁGINA 2353 / 3514

Este documento encontra-se registrado no Conselho Regional de Engenharia e Agronomia do Espírito Santo, vinculado a Certidão nº 1164/2024, emitida em 17/05/2024

Certidão Nº.: 1164/2024
17/05/2024 17:32:06
Chave de Impressão: abbgecace
O documento neste ato registrado foi emitido em 17/05/2024 e contém 8 folhas.

2026-2TB7JF - E-DOCS - CÓPIA SIMPLES 13/02/2026 17:26 PÁGINA 248 / 311

Certidão de Acervo Técnico - CAT
Resolução nº 1.137, de 31 de Março de 2023

CREA-ES

Conselho Regional de Engenharia e Agronomia do ES

CAT COM REGISTRO DE ATESTADO

2752/2024

Atividade concluída

CERTIFICAMOS, de ordem do(a) senhor(a) Presidente do CONSELHO REGIONAL DE ENGENHARIA E AGRONOMIA DO ESTADO ESPÍRITO SANTO, que o(a) profissional abaixo qualificado procedeu a(s) ANOTAÇÃO(ÕES) DE RESPONSABILIDADE TÉCNICA-ART, constantes do presente certificado, tendo comprovado a efetiva realização do serviços de acordo com a Resolução Nº 1137/2023 do CONFEA.

Protocolo/Ano: **1011201/2024**

Profissional: **JOSE FERNANDES MARTINS JUNIOR**

Registro: **ES-034018/D** RNP: **0812885309**

Título Profissional: **ENGENHEIRO DE SEGURANÇA DO TRABALHO,ENGENHEIRO CIVIL**

Nº da ART: **0820230333574** **Art(s) Vinculada(s):** **0820240062265**

Registrada em: 30/11/2023

Empresa contratada: **CONSTRUTORA E SERVIÇOS W .B .M LTDA**

Contratante: **MUNICÍPIO DE ALEGRE** CPF/CNPJ: **27174101000135**

Proprietário: MUNICÍPIO DE ALEGRE CPF/CNPJ: 27174101000135

End. da Obra/Serviço: RUA ROMARIO BARBOSA FERNANDES Número: S/Nº

Complemento: CAMPO SOCIETY Bairro: CLERIO MOULIN

Cidade: ALEGRE UF: ES CEP: 29500000

SERVIÇOS DA ART

Atividade Técnica: 8.1 - EXECUÇÃO DE OBRA;

Natureza - Obra de Serv.: EDIFICAÇÕES;

Tipo de Obra: EDIFICAÇÃO FINS ESPORTIVOS;

Participação técnica: 100 - RESPONSABILIDADE TÉCNICA;

Nivel da Participação: EXECUÇÃO;

Projetos/Serviços: NENHUM;

Resumo do Contrato: FORNECIMENTO E EXECUÇÃO DA COBERTURA METÁLICA DA CANTINA DO CAMPO SOCIETY DO BAIRRO CLÉRIO MOULIN EM ALEGRE/ES

Documento de Conclusão: ATESTADO DE CAPACIDADE TÉCNICA, EMITIDO PELA PREFEITURA MUNICIPAL DE ALEGRE, EM 29 DE MAIO DE 2024, ASSINADO PELA ENGENHEIRA CIVIL LETÍCIA PINHEIRO DE OLIVEIRA, PELO SR. RAFAEL NICÁCIO VIANA-SECRETÁRIO EXECUTIVO DE OBRAS, SANEAMENTO E SERVIÇOS URBANOS, PELO SR. NEMROD EMERICK PREFEITO MUNICIPAL DE ALEGRE. CONTRATO N° 247/2023, EMITIDO EM 29/11/2023 E HOUVE 01 TERMO ADITIVO CONTRATUAL.CERTIFICADO POR ESTE CONSELHO.

2752/2024

02/10/2024

A CAT à qual o atestado está vinculado é o documento que comprova o registro do atestado no Crea.
A CAT à qual o atestado está vinculado constituirá prova da capacidade técnico-profissional da pessoa jurídica somente se o responsável técnico indicado estiver ou venha a ser integrado ao seu quadro técnico por meio de declaração entregue no momento da habilitação ou da entrega das propostas.
A CAT é válida em todo o território nacional.

A CAT perderá a validade no caso de modificação dos dados técnicos qualitativos e quantitativos nela contidos, bem como de alteração da situação do registro da ART.
A autenticidade deste documento (certidão de Acervo Técnico e Atestado) pode ser verificado através de nosso site http://bit.ly/consulta_cat, a chave de validação é o nº da certidão e qualquer dos número(s) de selo ou a chave de impressão apresentado no documento.
A falsificação deste documento constitui crime previsto no Código Penal Brasileiro, sujeitando o autor à respectiva ação penal.

Conselho Regional de Engenharia e Agronomia do ES

Data de Impressão: 02/10/2024 16:24:17

E-DOCS - CÓPIA DO PROCESSO 2025-BFJQ8 GERADO POR UDSON OLIVEIRA RAMOS DE AGUIAR EM 05/05/2026 16:12 DOCUMENTO 1 / 1 PÁGINA 2354 / 3514

2026-2TB7JF - E-DOCS - CÓPIA SIMPLES 13/02/2026 17:26 PÁGINA 249 / 311

Certidão de Acervo Técnico - CAT
Resolução nº 1.137, de 31 de Março de 2023

CREA-ES

Conselho Regional de Engenharia e Agronomia do ES

CAT COM REGISTRO DE ATESTADO

2752/2024

Atividade concluída

CERTIFICAMOS, de ordem do(a) senhor(a) Presidente do CONSELHO REGIONAL DE ENGENHARIA E AGRONOMIA DO ESTADO ESPÍRITO SANTO, que o(a) profissional abaixo qualificado procedeu a(s) ANOTAÇÃO(ÕES) DE RESPONSABILIDADE TÉCNICA-ART, constantes do presente certificado, tendo comprovado a efetiva realização do serviços de acordo com a Resolução Nº 1137/2023 do CONFEA.

Protocolo/Ano: **1011201/2024**

Profissional: **JOSE FERNANDES MARTINS JUNIOR**

Registro: **ES-034018/D** RNP: **0812885309**

Título Profissional: **ENGENHEIRO DE SEGURANÇA DO TRABALHO,ENGENHEIRO CIVIL**

Restrições: NO ATESTADO APRESENTAM-SE ATIVIDADES/SERVIÇOS COMPATÍVEIS COM AS ATRIBUIÇÕES DO PROFISSIONAL, COM RESTRIÇÕES.

RESTRIÇÃO: · AS INSTALAÇÕES ELÉTRICAS FICAM RESTRITAS A BAIXA TENSÃO; · SOLDAGEM.

- O ESCOPO DA RESPONSABILIDADE TÉCNICA PROFISSIONAL SE LIMITA AOS SERVIÇOS E ATIVIDADES DENTRO DE SUA ÁREA DE FORMAÇÃO E ESPECIALIZAÇÃO DA ENGENHARIA, DE ACORDO COM SUAS ATRIBUIÇÕES E COMPETÊNCIAS. É ESTE O PARECER

Inf. Complementares: CERTIFICAMOS, FINALMENTE, QUE SE ENCONTRA VINCULADO À PRESENTE CERTIDÃO DE ACERVO TÉCNICO - CAT, CONFORME SELOS DE SEGURANÇA OU CHAVE DE IMPRESSÃO achfccace, O ATESTADO CONTENDO 3 FOLHA(S), EXPEDIDO PELO CONTRATANTE DA OBRA/SERVIÇO, A QUEM CABE A RESPONSABILIDADE PELA VERACIDADE E EXATIDÃO DAS INFORMAÇÕES NELE CONSTANTES.

2752/2024

02/10/2024

RAIANNA RIBEIRO SILVA - Matr.: 474
ASSISTENTE JÚNIOR

JOSÉ MARIA COLA DOS SANTOS - Matr.: 439
GERENTE DE ATENDIMENTO DO CREA/ES

A CAT à qual o atestado está vinculado é o documento que comprova o registro do atestado no Crea.
A CAT à qual o atestado está vinculado constituirá prova da capacidade técnico-profissional da pessoa jurídica somente se o responsável técnico indicado estiver ou venha a ser integrado ao seu quadro técnico por meio de declaração entregue no momento da habilitação ou da entrega das propostas.
A CAT é válida em todo o território nacional.

A CAT perderá a validade no caso de modificação dos dados técnicos qualitativos e quantitativos nela contidos, bem como de alteração da situação do registro da ART.
A autenticidade deste documento (certidão de Acervo Técnico e Atestado) pode ser verificado através de nosso site http://bit.ly/consulta_cat, a chave de validação é o nº da certidão e qualquer dos número(s) de selo ou a chave de impressão apresentado no documento.
A falsificação deste documento constitui crime previsto no Código Penal Brasileiro, sujeitando o autor à respectiva ação penal.

E-DOCS - CÓPIA DO PROCESSO 2025-BFJQ8 GERADO POR UDSON OLIVEIRA RAMOS DE AGUIAR EM 05/05/2026 16:12 DOCUMENTO 1 / 1 PÁGINA 2355 / 3514

2026-2TB7JF - E-DOCS - CÓPIA SIMPLES 13/02/2026 17:26 PÁGINA 250 / 311

PREFEITURA DE ALEGRE

SEOSU
Secretaria Executiva de Obra, Saneamento e Serviços Urbanos

ATESTADO DE CAPACIDADE TÉCNICA

A **PREFEITURA MUNICIPAL DE ALEGRE** com sede no Parque Getúlio Vargas, N.º 01, centro – Alegre/ES – CEP: 29.500-000, inscrita no CNPJ sob o N.º 27.174.101/0001-35, atesta para devidos fins que a empresa **CONSTRUTORA E SERVIÇOS W.B.M. LTDA - ME**, com sede na Rua Romário Barbosa Fernandes, nº 42, Clério Moulin, Alegre/ES – CEP: 29.500-000, inscrita no CNPJ nº 26.570.470/0001-84, executou o objeto do contrato nº 247/2023 cujo o objeto foi a contratação de empresa especializada na execução dos serviços de FORNECIMENTO E EXECUÇÃO DA COBERTURA METÁLICA DA CANTINA DO CAMPO SOCIETY DO BAIRRO CLÉRIO MOULIN EM ALEGRE/ES. Obra licitada através da Tomada de Preço 018/2023. A ordem de serviço foi emitida no dia 29 de novembro de 2023 e o termo de aceitação da obra emitido no dia 15 de fevereiro de 2024.

Atestamos, ainda que os serviços foram executados de forma satisfatória, não havendo nada que, até o presente momento, desabone sua Capacidade Técnica e Administrativa, conforme planilha anexa de serviços executados.

Responsável Técnico da obra: **JOSE FERNANDES MARTINS JUNIOR**, Engenheiro Civil - CREA-ES 034018/D, no período de execução 29/11/2023 à 15/02/2024.

Alegre/ES, 29 de maio de 2024

NEMROD EMERICK:27048542896 Assinado de forma digital por NEMROD EMERICK:27048542896 Dados: 2024.09.20 10:02:22 -03'00'

Nemrod Emerick
Prefeito Municipal de Alegre

RAFAEL NICACIO VIANA:10069142777 Assinado de forma digital por RAFAEL NICACIO VIANA:10069142777 Dados: 2024.09.20 10:02:11 -03'00'

Rafael Nicácio Viana
Secretário Executivo de Obras, Saneamento e Serviços Urbanos

gov.br Documento assinado digitalmente
LETICIA PINHEIRO DE OLIVEIRA
Data: 20/09/2024 09:29:00-0300
Verifique em https://validar.iti.gov.br

Letícia Pinheiro de Oliveira
Engenheira Civil
CREA ES-045131/D

E-DOCS - CÓPIA DO PROCESSO 2025-BFJQ8 GERADO POR UDSON OLIVEIRA RAMOS DE AGUIAR EM 05/05/2026 16:12 DOCUMENTO 1 / 1 PÁGINA 2356 / 3514

Este documento encontra-se registrado no Conselho Regional de Engenharia e Agronomia do Espírito Santo, vinculado a Certidão nº 2752/2024, emitida em 02/10/2024

Certidão Nº.: 2752/2024
02/10/2024 16:24:17
Chave de Impressão: achfccace
O documento neste ato registrado foi emitido em 02/10/2024 e contém 3 folhas.

2026-2TB7JF - E-DOCS - CÓPIA SIMPLES 13/02/2026 17:26 PÁGINA 251 / 311

PREFEITURA DE ALEGRE

SEOSU
Secretaria Executiva de Obra, Saneamento e Serviços Urbanos

PREFEITURA MUNICIPAL DE ALEGRE
Estado do Espírito Santo

PROPONENTE:	Prefeitura Municipal de Alegre - ES	**BDI:** 29,63%
OBRA:	Cobertura da Cantina do Campo Society Clerio Moulin - Alegre ES	**Leis Sociais:** 157,27%
Referências:	SINAPI JAN 2023; DER/ES ED JAN 2023	**Data de elaboração:** 02/10/2023

ITEM	REFERÊNCIA		DESCRIÇÃO	UNID.	QUANT.
	ORGÃO	CÓDIGO			
01			SERVIÇOS PRELIMINARES		
1.1	SINAPI	004813	PLACA DE OBRA (PARA CONSTRUCAO CIVIL) EM CHAPA GALVANIZADA *N. 22*, ADESIVADA, DE *2,4 X 1,2* M (SEM POSTES PARA FIXACAO)	m²	2,88
1.2	SINAPI	010403	CORTE E DESTOCAMENTO DE ÁRVORES COM DIÂMETRO DE ATÉ 15 CM	UNID.	0,00
02			ESTRUTURA DE CONCRETO ARMADO		
2.1	SINAPI	96547	ARMAÇÃO DE BLOCO, VIGA BALDRAME OU SAPATA UTILIZANDO AÇO CA-50 DE 12,5 MM	KG	532,00
2.2	SINAPI	96544	ARMAÇÃO DE BLOCO, VIGA BALDRAME OU SAPATA UTILIZANDO AÇO CA-50 DE 6,3 MM - MONTAGEM. AF_06/2017	KG	124,36
2.3	SINAPI	96546	ARMAÇÃO DE BLOCO, VIGA BALDRAME OU SAPATA UTILIZANDO AÇO CA-50 DE 10,0 MM - MONTAGEM. AF_06/2017	KG	103,60
2.4	SINAPI	94972	CONCRETO FCK = 30MPA, TRAÇO 1:2,3:2,7 (CIMENTO/ AREIA MÉDIA/ BRITA 1) - PREPARO MECÂNICO COM BETONEIRA 400L. AF_07/2016	M³	13,54
2.5	SINAPI	92464	MONTAGEM E DESMONTAGEM DE FÔRMA DE VIGA, ESCORAMENTO METÁLICO, PÉ-DIREITO SIMPLES, EM CHAPA DE MADEIRA RESINADA, 8 UTILIZAÇÕES. AF_09/2020	M²	48,00
2.6	SINAPI	96523	ESCAVAÇÃO MANUAL PARA BLOCO DE COROAMENTO OU SAPATA (INCLUINDO ESCAVAÇÃO PARA COLOCAÇÃO DE FÔRMAS). AF_06/2017	M³	24,19
2.7	SINAPI	96995	REATERRO MANUAL APILOADO COM SOQUETE	M³	15,66
2.8	SINAPI	101817	RECOMPOSIÇÃO DE PAVIMENTO EM PARALELEPÍPEDOS, REJUNTAMENTO COM PÓ DE PEDRA , COM REAPROVEITAMENTO DOS PARALELEPÍPEDOS, PARA O FECHAMENTO DE VALAS - INCLUSO RETIRADA E COLOCAÇÃO DO MATERIAL. AF_12/2020	M²	14,40
03			ESTRUTURA METALICA		
3.1	DER/ES ED	90219	COBERTURA EM TELHA ONDULADA DE ALUMÍNIO, ESP. 0.5MM, INCLUSIVE ACESSÓRIOS DE FIXAÇÃO	M²	227,80
3.2	SINAPI	043058	ACO CA-50, 10,0 MM, OU 12,5 MM, OU 16,0 MM, OU 20,0 MM, DOBRADO E CORTADO	KG	0,00
3.3	SINAPI	100775	ESTRUTURA TRELIÇADA DE COBERTURA, TIPO FINK, COM LIGAÇÕES SOLDADAS, INCLUSOS PERFIS METÁLICOS, CHAPAS METÁLICAS, MÃO DE OBRA E TRANSPORTE COM GUINDASTE - FORNECIMENTO E INSTALAÇÃO. AF_01/2020_PSA	KG	749,34
3.4	SINAPI	100776	ESTRUTURA TRELIÇADA DE COBERTURA, TIPO ARCO, COM LIGAÇÕES PARAFUSADAS, INCLUSOS PERFIS METÁLICOS, CHAPAS METÁLICAS, MÃO DE OBRA E TRANSPORTE COM GUINDASTE - FORNECIMENTO E INSTALAÇÃO. AF_01/2020_PSA	KG	1398,65
3.5	SINAPI	94227	CALHA EM CHAPA DE AÇO GALVANIZADO NÚMERO 24, DESENVOLVIMENTO DE 33 CM, INCLUSO TRANSPORTE VERTICAL. AF_07/2019	M	40,00
3.6	SINAPI	94227	TUBO PVC, SÉRIE R, ÁGUA PLUVIAL, DN 100 MM, FORNECIDO E INSTALADO EM RAMAL DE ENCAMINHAMENTO. AF_06/2022	M	65,30
04			ELÉTRICA		
4.1	COMP.	1.1	REFLETOR LED 150W SUPER BRANCO	UNID.	4,00
4.2	SINAPI	91926	CABO DE COBRE FLEXÍVEL ISOLADO, 2,5 MM², ANTI-CHAMA 450/750 V, PARA CIRCUITOS TERMINAIS - FORNECIMENTO E INSTALAÇÃO. AF_12/2015	M	110,00
4.3	DER/ES ED	151126	ELETRODUTO DE PVC RÍGIDO ROSCÁVEL, DIÂM. 3/4 (25MM), INCLUSIVE CONEXÕES	M	45,00
4.4	DER/ES ED	44659	MINI DISJUNTOR MONOPOLAR 16A CURVA C 5KA 220/127V	UNID.	1,00
05			LIMPEZA FINAL DE OBRA		
5.1	DER/ES ED	200402	LIMPEZA GERAL DE OBRAS (QUADRAS, PRAÇAS E JARDINS)	M²	168,00
06			ITENS NOVOS		
6.1	DER/ES ED	190203	PINTURA COM TINTA ACRÍLICA, MARCAS DE REFERÊNCIA SUVINIL, CORAL OU METALATEX, INCLUSIVE SELADOR ACRÍLICO, SOBRE CONCRETO OU BLOCOS DE CONCRETO, A TRÊS DEMÃOS	M²	19,62
6.2	COMP.	1.3	PINTURA COM TINTA ALQUÍDICA DE ACABAMENTO (ESMALTE SINTÉTICO ACETINADO) PULVERIZADA SOBRE PERFIL METÁLICO EXECUTADO EM OBRA (POR DEMÃO). AF_01/2020_PE	M²	319,60
6.3	COMP.	1.2	CONTRAVENTAMENTO COM VERGALHÕES DE AÇO CA-50 DE 10,0 MM OU 12,5 MM OU 16,0 MM, INLUINDO FORNECIMENTO E MONTAGEM	KG	231,85

Av. Dr. Olívio Correa Pedrosa, nº 518, Centro – CEP 29.500-000 – Alegre/ES
E-mail: obras@alegre.es.gov.br | Tel.: (28)3300-0109

E-DOCS - CÓPIA DO PROCESSO 2025-BFJQ8 GERADO POR UDSON OLIVEIRA RAMOS DE AGUIAR EM 05/05/2026 16:12 DOCUMENTO 1 / 1 PÁGINA 2357 / 3514

Este documento encontra-se registrado no Conselho Regional de Engenharia e Agronomia do Espírito Santo, vinculado a Certidão nº 2752/2024, emitida em 02/10/2024

Certidão Nº.: 2752/2024
02/10/2024 16:24:17
Chave de Impressão: achfccace
O documento neste ato registrado foi emitido em 02/10/2024 e contém 3 folhas.

2026-2TB7JF - E-DOCS - CÓPIA SIMPLES 13/02/2026 17:26 PÁGINA 252 / 311

Conselho Regional de Engenharia e Agronomia do ES

CREA-ES

Data de Impressão: 02/10/2024 16:24:17

CONSTRUTORA E SERVIÇOS W.B.M LTDA-ME
Rua Romário Fernandes Barbosa, 42, Bairro Clério Moulin
Alegre-ES, CEP 29500-000
CNPJ sob o n.º 26.570.470/0001-84

DECLARAÇÃO

Eu, **José Fernandes Martins Júnior** – CREA ES-034018/D, declaro que fui o único responsável técnico pelos serviços referente o contrato nº 247/2023, objetivando a contratação de empresa especializada na execução dos serviços de fornecimento e execução da cobertura metálica da cantina do campo society do bairro Clério Moulin em Alegre/ES e que houve apenas 1 (um) termo de aditivo contratual no período de 29/11/2023 à 15/02/2024.

Declaro também que não houve sub-empreitada até a presente data.

Por verdade, afirmo a presente declaração.

Alegre/ES, 07 de junho de 2024

JOSE FERNANDES MARTINS JUNIOR:13658192720

Assinado de forma digital por JOSE FERNANDES MARTINS JUNIOR:13658192720
Dados: 2024.09.19 08:34:49 -03'00'

José Fernandes Martins Júnior
Engenheiro Civil
CREA ES – 034018/D

E-DOCS - CÓPIA DO PROCESSO 2025-BFJQ8 GERADO POR UDSON OLIVEIRA RAMOS DE AGUIAR EM 05/05/2026 16:12 DOCUMENTO 1 / 1 PÁGINA 2358 / 3514

Este documento encontra-se registrado no Conselho Regional de Engenharia e Agronomia do Espírito Santo, vinculado a Certidão nº 2752/2024, emitida em 02/10/2024

Certidão Nº.: 2752/2024
02/10/2024 16:24:17
Chave de Impressão: achfccace
O documento neste ato registrado foi emitido em 02/10/2024 e contém 3 folhas.

2026-2TB7JF - E-DOCS - CÓPIA SIMPLES 13/02/2026 17:26 PÁGINA 253 / 311

Certidão de Acervo Técnico - CAT
Resolução nº 1.137, de 31 de Março de 2023

CREA-ES

Conselho Regional de Engenharia e Agronomia do ES

CAT COM REGISTRO DE ATESTADO

2753/2024

Atividade concluída

CERTIFICAMOS, de ordem do(a) senhor(a) Presidente do CONSELHO REGIONAL DE ENGENHARIA E AGRONOMIA DO ESTADO ESPÍRITO SANTO, que o(a) profissional abaixo qualificado procedeu a(s) ANOTAÇÃO(ÕES) DE RESPONSABILIDADE TÉCNICA-ART, constantes do presente certificado, tendo comprovado a efetiva realização do serviços de acordo com a Resolução Nº 1137/2023 do CONFEA.

Protocolo/Ano:	**1011401/2024**		
Profissional:	**JOSE FERNANDES MARTINS JUNIOR**		
Registro:	**ES-034018/D**	RNP:	**0812885309**
Título Profissional:	**ENGENHEIRO DE SEGURANÇA DO TRABALHO,ENGENHEIRO CIVIL**		

Nº da ART:	**0820230297719**	**Art(s) Vinculada(s):**	**0820240117956**
Registrada em:	30/10/2023		
Empresa contratada:	**CONSTRUTORA E SERVIÇOS W .B .M LTDA**		
Contratante:	**MUNICÍPIO DE ALEGRE**	CPF/CNPJ:	**27174101000135**
Proprietário:	MUNICÍPIO DE ALEGRE	CPF/CNPJ:	27174101000135

End. da Obra/Serviço:	RUA HOMERO MARTINS THEBAUT			Número:	
Complemento:	CAPELA MORTUARIA CAFE	Bairro:	DISTRITO DO CAFE		
Cidade:	ALEGRE	UF:	ES	CEP:	29500000

SERVIÇOS DA ART

Atividade Técnica:	8.1 - EXECUÇÃO DE OBRA;
Natureza - Obra de Serv.:	EDIFICAÇÕES;
Tipo de Obra:	EDIFICAÇÕES OUTRAS FINALIDADES;
Participação técnica:	100 - RESPONSABILIDADE TÉCNICA;
Nivel da Participação:	EXECUÇÃO;
Projetos/Serviços:	NENHUM;

Resumo do Contrato:	CONTRATAÇÃO DE EMPRESA PARA EXECUÇÃO DE REFORMA NA CAPELA SITUADA NA COMUNIDADE DO CAFÉ, LOCALIZADO NO MUNICÍPIO DE ALEGRE/ES.
Documento de Conclusão:	ATESTADO DE CAPACIDADE TÉCNICA, EMITIDO PELA PREFEITURA MUNICIPAL DE ALEGRE EM 29 DE MAIO DE 2024, ASSINADO PELA ENGENHEIRA CIVIL LETÍCIA PINHEIRO DE OLIVEIRA (CREA ES-045131/D) PELO SR. RAFAEL NICÁCIO VIANA- SECRETÁRIO EXECUTIVO DE OBRAS, SANEAMENTO E SERVIÇOS URBANOS E PELO SR. NEMROD EMERICK -PREFEITO MUNICIPAL DE ALEGRE. CONTRATO N° 230/2023 EMITIDO EM 25/10/2023 E HOUVE 01 TERMO ADITIVO CONTRATUAL. CERTIFICADO POR ESTE CONSELHO.

2753/2024

02/10/2024

A CAT à qual o atestado está vinculado é o documento que comprova o registro do atestado no Crea.
A CAT à qual o atestado está vinculado constituirá prova da capacidade técnico-profissional da pessoa jurídica somente se o responsável técnico indicado estiver ou venha a ser integrado ao seu quadro técnico por meio de declaração entregue no momento da habilitação ou da entrega das propostas.
A CAT é válida em todo o território nacional.

A CAT perderá a validade no caso de modificação dos dados técnicos qualitativos e quantitativos nela contidos, bem como de alteração da situação do registro da ART.
A autenticidade deste documento (certidão de Acervo Técnico e Atestado) pode ser verificado através de nosso site http://bit.ly/consulta_cat, a chave de validação é o nº da certidão e qualquer dos número(s) de selo ou a chave de impressão apresentado no documento.
A falsificação deste documento constitui crime previsto no Código Penal Brasileiro, sujeitando o autor à respectiva ação penal.

Conselho Regional de Engenharia e Agronomia do ES

Data de Impressão: 02/10/2024 16:29:14

E-DOCS - CÓPIA DO PROCESSO 2025-BFJQ8 GERADO POR UDSON OLIVEIRA RAMOS DE AGUIAR EM 05/05/2026 16:12 DOCUMENTO 1 / 1 PÁGINA 2359 / 3514
2026-2TB7JF - E-DOCS - CÓPIA SIMPLES 13/02/2026 17:26 PÁGINA 254 / 311

Certidão de Acervo Técnico - CAT
Resolução nº 1.137, de 31 de Março de 2023

CREA-ES

Conselho Regional de Engenharia e Agronomia do ES

CAT COM REGISTRO DE ATESTADO

2753/2024

Atividade concluída

CERTIFICAMOS, de ordem do(a) senhor(a) Presidente do CONSELHO REGIONAL DE ENGENHARIA E AGRONOMIA DO ESTADO ESPÍRITO SANTO, que o(a) profissional abaixo qualificado procedeu a(s) ANOTAÇÃO(ÕES) DE RESPONSABILIDADE TÉCNICA-ART, constantes do presente certificado, tendo comprovado a efetiva realização do serviços de acordo com a Resolução Nº 1137/2023 do CONFEA.

Protocolo/Ano: **1011401/2024**

Profissional: **JOSE FERNANDES MARTINS JUNIOR**

Registro: **ES-034018/D** RNP: **0812885309**

Título Profissional: **ENGENHEIRO DE SEGURANÇA DO TRABALHO,ENGENHEIRO CIVIL**

Restrições: NO ATESTADO APRESENTAM-SE ATIVIDADES/SERVIÇOS COMPATÍVEIS COM AS ATRIBUIÇÕES DO PROFISSIONAL, COM RESTRIÇÕES E EXCETOS.

RESTRIÇÃO: · AS INSTALAÇÕES ELÉTRICAS FICAM RESTRITAS A BAIXA TENSÃO; EXCETOS: · 15 INSTALAÇÃO DE INCÊNDIO.

- O ESCOPO DA RESPONSABILIDADE TÉCNICA PROFISSIONAL SE LIMITA AOS SERVIÇOS E ATIVIDADES DENTRO DE SUA ÁREA DE FORMAÇÃO E ESPECIALIZAÇÃO DA ENGENHARIA, DE ACORDO COM SUAS ATRIBUIÇÕES E COMPETÊNCIAS.

Inf. Complementares: CERTIFICAMOS, FINALMENTE, QUE SE ENCONTRA VINCULADO À PRESENTE CERTIDÃO DE ACERVO TÉCNICO - CAT, CONFORME SELOS DE SEGURANÇA OU CHAVE DE IMPRESSÃO achfdcace, O ATESTADO CONTENDO 8 FOLHA(S), EXPEDIDO PELO CONTRATANTE DA OBRA/SERVIÇO, A QUEM CABE A RESPONSABILIDADE PELA VERACIDADE E EXATIDÃO DAS INFORMAÇÕES NELE CONSTANTES.

2753/2024

02/10/2024

RAIANNA RIBEIRO SILVA - Matr.: 474
ASSISTENTE JÚNIOR

JOSÉ MARIA COLA DOS SANTOS - Matr.: 439
GERENTE DE ATENDIMENTO DO CREA/ES

A CAT à qual o atestado está vinculado é o documento que comprova o registro do atestado no Crea.
A CAT à qual o atestado está vinculado constituirá prova da capacidade técnico-profissional da pessoa jurídica somente se o responsável técnico indicado estiver ou venha a ser integrado ao seu quadro técnico por meio de declaração entregue no momento da habilitação ou da entrega das propostas.
A CAT é válida em todo o território nacional.

A CAT perderá a validade no caso de modificação dos dados técnicos qualitativos e quantitativos nela contidos, bem como de alteração da situação do registro da ART.
A autenticidade deste documento (certidão de Acervo Técnico e Atestado) pode ser verificado através de nosso site http://bit.ly/consulta_cat, a chave de validação é o nº da certidão e qualquer dos número(s) de selo ou a chave de impressão apresentado no documento.
A falsificação deste documento constitui crime previsto no Código Penal Brasileiro, sujeitando o autor à respectiva ação penal.

E-DOCS - CÓPIA DO PROCESSO 2025-BFJQ8 GERADO POR UDSON OLIVEIRA RAMOS DE AGUIAR EM 05/05/2026 16:12 DOCUMENTO 1 / 1 PÁGINA 2360 / 3514

2026-2TB7JF - E-DOCS - CÓPIA SIMPLES 13/02/2026 17:26 PÁGINA 255 / 311

PREFEITURA DE ALEGRE

SEOSU
Secretaria Executiva de Obra, Saneamento e Serviços Urbanos

ATESTADO DE CAPACIDADE TÉCNICA

A **PREFEITURA MUNICIPAL DE ALEGRE** com sede no Parque Getúlio Vargas, N.º 01, centro – Alegre/ES – CEP: 29.500-000, inscrita no CNPJ sob o N.º 27.174.101/0001-35, atesta para devidos fins que a empresa **CONSTRUTORA E SERVIÇOS W.B.M. LTDA - ME**, com sede na Rua Romário Barbosa Fernandes, nº 42, Clério Moulin, Alegre/ES – CEP: 29.500-000, inscrita no CNPJ nº 26.570.470/0001-84, executou o objeto do contrato nº 230/2023 cujo o objeto foi a CONTRATAÇÃO DE EMPRESA ESPECIALIZADA NA EXECUÇÃO DE REFORMA NA CAPELA SITUADA NA COMUNIDADE DO CAFÉ, LOCALIZADO NO MUNICÍPIO DE ALEGRE/ES. Obra licitada através da Tomada de Preço 019/2023. A ordem de serviço foi emitida no dia 25 de outubro de 2023 e o termo de aceitação da obra emitido no dia 05 de abril de 2024.

Atestamos, ainda que os serviços foram executados de forma satisfatória, não havendo nada que, até o presente momento, desabone sua Capacidade Técnica e Administrativa, conforme planilha anexa de serviços executados.

Responsável Técnico da obra: **JOSE FERNANDES MARTINS JUNIOR**, Engenheiro Civil - CREA-ES 034018/D, no período de execução 25/10/2023 à 05/04/2024.

Alegre/ES, 29 de maio de 2024

NEMROD EMERICK:27048542896
Assinado de forma digital por NEMROD EMERICK:27048542896
Dados: 2024.09.20 08:55:36 -03'00'

Nemrod Emerick
Prefeito Municipal de Alegre

RAFAEL NICACIO VIANA:10069142777
Assinado de forma digital por RAFAEL NICACIO VIANA:10069142777
Dados: 2024.09.20 08:55:46 -03'00'

Rafael Nicácio Viana
Secretário Executivo de Obras, Saneamento e Serviços Urbanos

Documento assinado digitalmente
gov.br
LETICIA PINHEIRO DE OLIVEIRA
Data: 20/09/2024 08:45:08-0300
Verifique em https://validar.iti.gov.br

Letícia Pinheiro de Oliveira
Engenheira Civil
CREA ES-045131/D

Este documento encontra-se registrado no Conselho Regional de Engenharia e Agronomia do Espírito Santo, vinculado a Certidão nº 2753/2024, emitida em 02/10/2024

Certidão Nº.: 2753/2024
02/10/2024 16:29:14
Chave de Impressão: achfdcace
O documento neste ato registrado foi emitido em 02/10/2024 e contém 8 folhas.

E-DOCS - CÓPIA DO PROCESSO 2025-BFJQ8 GERADO POR UDSON OLIVEIRA RAMOS DE AGUIAR EM 05/05/2026 16:12 DOCUMENTO 1 / 1 PÁGINA 2361 / 3514

2026-2TB7JF - E-DOCS - CÓPIA SIMPLES 13/02/2026 17:26 PÁGINA 256 / 311

PREFEITURA DE ALEGRE

SEOSU
Secretaria Executiva de Obra, Saneamento e Serviços Urbanos

PREFEITURA MUNICIPAL DE ALEGRE
Estado do Espírito Santo

PROPONENTE:	Prefeitura Municipal de Alegre - ES	**BDI:** 36,59%
OBRA:	Reforma da Capela Mortuária do Café	**Leis Sociais:** 157,27%
Referências:	DER-EDIF/SINAPI	**DATA-BASE:** MAI/2023

ITEM	ORGÃO	CÓDIGO	DESCRIÇÃO SERVIÇO	UNIDADE	QUANTIDADE
01			**SERVIÇOS PRELIMINARES**		
01.01			**CANTEIRO DE OBRAS**		
01.01.01	DER-EDIF	S020305	PLACA DE OBRA NAS DIMENSÕES DE 2.0 X 4.0 M, PADRÃO DER	M2	8,00
01.01.02	COMP	CP-01	ALUGUEL DE BANHEIRO QUIMICO,PORTATIL,MEDINDO 2,31M ALTURA X 1,56M LARGURA E 1,16M PROFUNDIDADE,INCLUSIVE INSTALACAO E RE TIRADA DO EQUIPAMENTO,FORNECIMENTO DE QUIMICA DESODORIZANTE,BACTERICIDA E BACTERIOSTATICA,PAPEL HIGIENICO E VEICULO PROP RIO COM UNIDADE MOVEL DE SUCCAO PARA LIMPEZA	UNDXMÊS	3,00
01.02			**DEMOLIÇÕES E RETIRADAS**		
01.02.01	DER-EDIF	S010223	RETIRADA DE APARELHOS SANITÁRIOS	UND	4,00
01.02.02	DER-EDIF	S010323	RETIRADA DE TORNEIRAS E REGISTROS	UND	2,00
01.02.03	DER-EDIF	S010214	RETIRADA DE PORTAS E JANELAS DE MADEIRA, INCLUSIVE BATENTES	M2	6,68
01.02.04	DER-EDIF	S010215	RETIRADA DE ESQUADRIAS METÁLICAS	M2	7,69
01.02.05	DER-EDIF	S010209	DEMOLIÇÃO DE ALVENARIA	M3	11,03
01.02.06	DER-EDIF	S010206	DEMOLIÇÃO DE REVESTIMENTO COM AZULEJOS	M2	4,90
01.02.07	DER-EDIF	S010208	RETIRADA DE REVESTIMENTO ANTIGO EM REBOCO	M2	138,25
01.02.08	DER-EDIF	S010201	DEMOLIÇÃO DE PISO CIMENTADO INCLUSIVE LASTRO DE CONCRETO	M2	34,85
01.02.09	DER-EDIF	S010203	DEMOLIÇÃO DE PISO REVESTIDO COM CERÂMICA INCLUSIVE LASTRO DE CONCRETO	M2	37,50
01.02.10	DER-EDIF	S010210	DEMOLIÇÃO MANUAL DE CONCRETO SIMPLES (EMOP 05.001.001)	M3	0,30
01.02.11	DER-EDIF	S010240	RETIRADA DE PONTOS ELÉTRICOS (LUMINÁRIAS, INTERRUPTORES E TOMADAS)	UND	15,00
01.02.12	DER-EDIF	S010271	RETIRADA DE CAIXAS/QUADROS ELÉTRICOS	UND	1,00
01.02.13	DER-EDIF	S010256	REMOÇÃO DE TELHA ONDULADA DE FIBROCIMENTO, INCLUSIVE CUMEEIRA	M2	84,75
01.02.14	DER-EDIF	S010325	DEMOLIÇÃO DE ESTRUTURA DE MADEIRA PARA TELHADO	M2	84,75
01.02.15	DER-EDIF	S030304	ÍNDICE DE PREÇO PARA REMOÇÃO DE ENTULHO DECORRENTE DA EXECUÇÃO DE OBRAS (CLASSE A CONAMA - NBR 10.004 - CLASSE II-B), INCLUINDO ALUGUEL DA CAÇAMBA, CARGA, TRANSPORTE E DESCARGA EM ÁREA LICENCIADA	M3	31,61
01.03			**LOCAÇÃO**		
01.03.01	DER-EDIF	S010501	LOCAÇÃO DE OBRA COM GABARITO DE MADEIRA	M2	47,63
02			**MOVIMENTAÇÃO DE TERRA**		
02.01	DER-EDIF	S030101	ESCAVAÇÃO MANUAL EM MATERIAL DE 1A. CATEGORIA, ATÉ 1.50 M DE PROFUNDIDADE	M3	67,99
02.02	DER-EDIF	S030201	REATERRO APILOADO DE CAVAS DE FUNDAÇÃO, EM CAMADAS DE 20 CM	M3	58,47
03			**ESTRUTURAS**		
03.01			**INFRAESTRUTURA (FUNDAÇÃO)**		
03.01.01	DER-EDIF	S040206	FÔRMA DE TÁBUA DE MADEIRA DE 2.5 X 30.0 CM PARA FUNDAÇÕES, LEVANDO-SE EM CONTA A UTILIZAÇÃO 5 VEZES (INCLUIDO O MATERIAL, CORTE, MONTAGEM, ESCORAMENTO E DESFORMA)	M2	19,15
03.01.02	DER-EDIF	S040231	FORNECIMENTO, PREPARO E APLICAÇÃO DE CONCRETO MAGRO COM CONSUMO MÍNIMO DE CIMENTO DE 250 KG/M3 (BRITA 1 E 2) - (5% DE PERDAS JÁ INCLUÍDO NO CUSTO)	M3	0,41
03.01.03	DER-EDIF	S040246	FORNECIMENTO, DOBRAGEM E COLOCAÇÃO EM FÔRMA, DE ARMADURA CA-60 B FINA, DIÂMETRO DE 4.0 A 7.0MM	KG	3,00
03.01.04	DER-EDIF	S040243	FORNECIMENTO, DOBRAGEM E COLOCAÇÃO EM FÔRMA, DE ARMADURA CA-50 A MÉDIA, DIÂMETRO DE 6.3 A 10.0 MM	KG	119,64
03.01.05	DER-EDIF	S040224	FORNECIMENTO, PREPARO E APLICAÇÃO DE CONCRETO FCK = 30 MPA (COM BRITA 1 E 2) - (5% DE PERDAS JÁ INCLUÍDO NO CUSTO)	M3	3,26
03.02			**SUPER-ESTRUTURA**		
03.02.01	DER-EDIF	S040337	FÔRMA EM CHAPA DE MADEIRA COMPENSADA PLASTIFICADA 12MM PARA ESTRUTURA EM GERAL, 5 REAPROVEITAMENTOS, REFORÇADA COM SARRAFOS DE MADEIRA 2.5X10CM (INCL MATERIAL, CORTE, MONTAGEM, ESCORAS EM EUCALIPTO E DESFORMA)	M2	153,26
03.02.02	DER-EDIF	S040333	FORNECIMENTO, DOBRAGEM E COLOCAÇÃO EM FÔRMA, DE ARMADURA CA-60 B FINA, DIÂMETRO DE 4.0 A 7.0MM	KG	32,20

E-DOCS - CÓPIA DO PROCESSO 2025-BFJQ8 GERADO POR UDSON OLIVEIRA RAMOS DE AGUIAR EM 05/05/2026 16:12 DOCUMENTO 1 / 1 PÁGINA 2362 / 3514

Este documento encontra-se registrado no Conselho Regional de Engenharia e Agronomia do Espírito Santo, vinculado a Certidão nº 2753/2024, emitida em 02/10/2024

Certidão Nº.: 2753/2024
02/10/2024 16:29:14
Chave de Impressão: achfdcace
O documento neste ato registrado foi emitido em 02/10/2024 e contém 8 folhas.

2026-2TB7JF - E-DOCS - CÓPIA SIMPLES 13/02/2026 17:26 PÁGINA 257 / 311

PREFEITURA DE ALEGRE

SEOSU
Secretaria Executiva de Obra, Saneamento e Serviços Urbanos

03.02.03	DER-EDIF	S040328	FORNECIMENTO, DOBRAGEM E COLOCAÇÃO EM FÔRMA, DE ARMADURA CA-50 A MÉDIA, DIÂMETRO DE 6.3 A 10.0 MM	KG	666,90
03.02.04	DER-EDIF	S040332	FORNECIMENTO, DOBRAGEM E COLOCAÇÃO EM FÔRMA, DE ARMADURA CA-50 A GROSSA, DIÂMETRO DE 12.5 A 25.0MM	KG	82,81
03.02.05	DER-EDIF	S040331	FORNECIMENTO E APLICAÇÃO DE CONCRETO USINADO FCK=30 MPA - CONSIDERANDO BOMBEAMENTO (5% DE PERDAS JÁ INCLUÍDO NO CUSTO) (6% DE TAXA P/ CONCR. BOMBEAVEL)	M3	12,87
03.03			**IMPERMEABILIZAÇÃO**		
03.03.01	DER-EDIF	S100203	PINTURA IMPERMEABILIZANTE COM IGOLFLEX OU EQUIVALENTE A 3 DEMÃOS	M2	53,08
04			**PAREDES E PAINEIS**		
04.01			**ALVENARIA DE VEDAÇÃO**		
04.01.01	DER-EDIF	S050606	ALVENARIA DE BLOCOS CERÂMICOS 10 FUROS 10X20X20CM, ASSENTADOS C/ARGAMASSA DE CIMENTO, CAL HIDRATADA CH1 E AREIA TRAÇO 1:0,5:8, ESP. DAS JUNTAS 12MM E ESP. DAS PAREDES S/REVESTIMENTO, 10CM (BLOCO COMPRADO NA FÁBRICA, POSTO OBRA)	M2	86,11
04.02			**VERGAS E CONTRAVERGAS**		
04.02.01	DER-EDIF	S050301	VERGA/CONTRAVERGA RETA DE CONCRETO ARMADO 10 X 5 CM, FCK = 15 MPA, INCLUSIVE FORMA, ARMAÇÃO E DESFORMA	M	44,24
05			**REVESTIMENTOS DE PAREDES**		
05.01	DER-EDIF	S120308	CHAPISCO DE ARGAMASSA DE CIMENTO E AREIA MÉDIA OU GROSSA LAVADA NO TRAÇO 1:3, ESPESSURA 5MM, COM UTILIZAÇÃO DE IMPERMEABILIZANTE	M2	310,47
05.02	DER-EDIF	S120301	EMBOÇO DE ARGAMASSA DE CIMENTO, CAL HIDRATADA CH1 E AREIA MÉDIA OU GROSSA LAVADA NO TRAÇO 1:0.5:6, ESPESSURA 20 MM	M2	96,74
05.03	DER-EDIF	S110302	REBOCO TIPO PAULISTA DE ARGAMASSA DE CIMENTO, CAL HIDRATADA CH1 E AREIA LAVADA TRAÇO 1:0.5:6, ESPESSURA 25 MM	M2	213,73
05.04	SINAPI	87273	REVESTIMENTO CERÂMICO PARA PAREDES INTERNAS COM PLACAS TIPO ESMALTADA EXTRA DE DIMENSÕES 33X45 CM APLICADAS NA ALTURA INTEIRA DAS PAREDES. AF_02/2023_PE	M2	67,72
05.05	DER-EDIF	S120220	CERÂMICA 10 X 10 CM, MARCAS DE REFERÊNCIA ELIANE, CECRISA OU PORTOBELLO, NAS CORES BRANCO OU AREIA, COM REJUNTE ESP. 0.5 CM, EMPREGANDO ARGAMASSA COLANTE	M2	41,50
05.06	DER-EDIF	S120227	RODA PAREDE EM GRANITO CINZA ANDORINHA 7X2CM, COM ACABAMENTO ABAULADO NOS DOIS LADOS	M	29,60
06			**PINTURA**		
06.01	DER-EDIF	S190103	EMASSAMENTO DE PAREDES E FORROS, COM DUAS DEMÃOS DE MASSA ACRÍLICA, MARCAS DE REFERÊNCIA SUVINIL, CORAL OU METALATEX	M2	33,85
06.02	DER-EDIF	S190106	PINTURA EM PAREDES E FORROS, APLICAÇÃO MANUAL, COM TRÊS DEMÃO DE TINTA LÁTEX ACRÍLICO PREMIUM, REFERÊNCIA CORAL E METALATEX, INCLUSIVE UMA DEMÃO DE LIQUIDO SELADOR ACRÍLICO, REFERÊNCIA SUVINIL, CORAL OU METALATEX OU EQUIVALENTE	M2	154,82
06.03	COMP	CP-07	FORNECIMENTO E INSTALAÇÃO DE PAINEL EM ACM - ESTRUTURADO PARA FACHADAS	M2	14,03
07			**ESQUADRIAS**		
07.01			**PORTAS**		
07.01.01	COMP	CP-08	PORTA DE VIDRO TEMPERADO INCOLOR 1,80 X 2,10, 2 FOLHAS, UMA FIXA E UMA DE CORRER, E= 10MM , FORNECIMENTO E INSTALAÇÃO	UND	1,00
07.01.02	DER-EDIF	S061303	PORTA EM MADEIRA DE LEI TIPO ANGELIM PEDRA OU EQUIV.C/ENCHIMENTO EM MADEIRA 1A.QUALIDADE ESP. 30MM P/ PINTURA, INCLUSIVE ALIZARES, DOBRADIÇAS E FECHADURA EXTERNA EM LATÃO CROMADO LAFONTE OU EQUIV., EXCLUSIVE MARCO, NAS DIM.: 0.80 X 2.10 M	UND	1,00
07.01.03	DER-EDIF	S060103	MARCO DE MADEIRA DE LEI DE 1ª (PEROBA, IPÉ, ANGELIM PEDRA OU EQUIVALENTE) COM 15X3 CM DE BATENTE, NAS DIMENSÕES DE 0.80 X 2.10 M	UND	1,00
07.01.04	COMP	CP-09	PORTA DE ABRIR EM MADEIRA DE LEI LISA, 0.80 X 2.10 M, PARA SANITÁRIO DE DEFICIENTE FÍSICO (INCLUSIVE MARCO, BATENTE, FERRAGENS, FECHADURA, SUPORTE E CHAPA DE ALUMÍNIO E=1MM, E ALIZAR), FORNECIMENTO E INSTALAÇÃO	UND	2,00
07.01.05	SINAPI	102185	PORTA DE ABRIR COM MOLA HIDRÁULICA, EM VIDRO TEMPERADO, 2 FOLHAS DE 90X210 CM, ESPESSURA DD 10MM, INCLUSIVE ACESSÓRIOS. AF_01/2021	UN	1,00
07.02			**JANELAS**		
07.02.01	COMP	ESQ-01	GUICHÊ EM ALUMÍNIO E VIDRO TEMPERADO E=10MM, INCLUSIVE APOIO EM GRANITO, TIPO PASSA PRATO	M2	1,80
07.02.02	COMP	ESQ-02	JANELA PIVOTANTE EM VIDRO TEMPERADO, INCLUSO FERRAGENS, FORNECIMENTO E INSTALAÇÃO	M2	5,20
07.02.03	DER-EDIF	S071701	JANELA DE CORRER PARA VIDRO EM ALUMÍNIO ANODIZADO COR NATURAL, LINHA 25, COMPLETA, INCL. PUXADOR COM TRANCA, ALIZAR, CAIXILHO E CONTRAMARCO, EXCLUSIVE VIDRO	M2	6,84

E-DOCS - CÓPIA DO PROCESSO 2025-BFJQ8 GERADO POR UDSON OLIVEIRA RAMOS DE AGUIAR EM 05/05/2026 16:12 DOCUMENTO 1 / 1 PÁGINA 2363 / 3514

Este documento encontra-se registrado no Conselho Regional de Engenharia e Agronomia do Espírito Santo, vinculado a Certidão nº 2753/2024, emitida em 02/10/2024

Certidão Nº.: 2753/2024
02/10/2024 16:29:14
Chave de Impressão: achfdcace
O documento neste ato registrado foi emitido em 02/10/2024 e contém 8 folhas.

2026-2TB7JF - E-DOCS - CÓPIA SIMPLES 13/02/2026 17:26 PÁGINA 258 / 311

PREFEITURA DE ALEGRE

SEOSU
Secretaria Executiva de Obra, Saneamento e Serviços Urbanos

07.02.04	DER-EDIF	S071703	JANELA TIPO MAXIM-AR PARA VIDRO EM ALUMÍNIO ANODIZADO NATURAL, LINHA 25, COMPLETA, INCL. PUXADOR COM TRANCA, CAIXILHO, ALIZAR E CONTRAMARCO, EXCLUSIVE VIDRO	M2	1,68
07.02.05	DER-EDIF	S080102	VIDRO PLANO TRANSPARENTE LISO, COM 4 MM DE ESPESSURA	M2	9,12
08			**COBERTURA**		
08.01.01	SINAPI	92580	TRAMA DE AÇO COMPOSTA POR TERÇAS PARA TELHADOS DE ATÉ 2 ÁGUAS PARA TELHA ONDULADA DE FIBROCIMENTO, METÁLICA, PLÁSTICA OU TERMOACÚSTICA, INCLUSO TRANSPORTE VERTICAL. AF_07/2019	M2	43,00
08.01.02	DER-EDIF	S090206	COBERTURA NOVA DE TELHAS DE ALUMÍNIO TRAPEZOIDAL, H = 8 CM, ESP. 0.5MM, INCLUSIVE ACESSÓRIOS DE FIXAÇÃO	M2	43,00
08.01.03	DER-EDIF	S090302	RUFO DE CHAPA METÁLICA Nº 26 COM LARGURA DE 30 CM	M	5,90
08.01.04	SINAPI	94228	CALHA EM CHAPA DE AÇO GALVANIZADO NÚMERO 24, DESENVOLVIMENTO DE 50 CM, INCLUSO TRANSPORTE VERTICAL. AF_07/2019	M	5,90
09			**IMPERMEABILIZAÇÃO**		
09.01	DER-EDIF	S100208	ÍNDICE DE IMPERM.C/ MANTA ASFÁLTICA ATENDENDO NBR 9952, ASFALTO POLIMERIZADO ESP.3MM, REFORÇ.C/ FILME INT. POLIETILENO, REGUL. BASE C/ ARG.1:4 ESP.MÍN.15MM, PROTEÇÃO MEC. ARG.1:4 ESP.20MM E JUNTAS DILAT.	M2	34,75
10			**TETOS E FORROS**		
10.01	DER-EDIF	S110201	FORRO DE GESSO ACABAMENTO TIPO LISO	M2	67,08
10.02	DER-EDIF	S190103	EMASSAMENTO DE PAREDES E FORROS, COM DUAS DEMÃOS DE MASSA ACRÍLICA, MARCAS DE REFERÊNCIA SUVINIL, CORAL OU METALATEX	M2	67,08
10.03	DER-EDIF	S190106	PINTURA EM PAREDES E FORROS, APLICAÇÃO MANUAL, COM TRÊS DEMÃO DE TINTA LÁTEX ACRÍLICO PREMIUM, REFERÊNCIA CORAL E METALATEX, INCLUSIVE UMA DEMÃO DE LIQUIDO SELADOR ACRÍLICO, REFERÊNCIA SUVINIL, CORAL OU METALATEX OU EQUIVALENTE	M2	67,08
11			**PISOS INTERNOS**		
11.01			**LASTRO DE CONTRAPISO**		
11.01.01	DER-EDIF	S130103	REGULARIZAÇÃO DE BASE P/ REVESTIMENTO CERÂMICO, COM ARGAMASSA DE CIMENTO E AREIA NO TRAÇO 1:5, ESPESSURA 3CM	M2	58,90
11.02			**ACABAMENTOS**		
11.02.01	DER-EDIF	S130234	PORCELANATO NATURAL, ACABAMENTO ACETINADO, DIM. 60X60CM, REF. PLATINA NA ELIANE/EQUIV, UTILIZANDO DUPLA COLAGEM DE ARGAMASSA COLANTE PARA PORCELANATO TIPO ACIII E REJUNTE 1MM PARA PORCELANATO	M2	58,90
11.03			**RODAPÉS, SOLEIRAS E PEITORIS**		
11.03.01	DER-EDIF	S130321	RODAPÉ DE GRANITO CINZA ESP. 2CM, H=7CM, ASSENTADO COM ARGAMASSA DE CIMENTO, CAL HIDRATADA CH1 E AREIA NO TRAÇO 1:0,5:8, INCL. REJUNTAMENTO COM CIMENTO BRANCO	M	52,11
11.03.02	DER-EDIF	S130308	SOLEIRA DE GRANITO ESP. 2 CM E LARGURA DE 15 CM	M	6,40
11.03.03	DER-EDIF	S130317	PEITORIL DE GRANITO CINZA POLIDO, 15 CM, ESP. 3CM	M	13,80
12			**BANCOS**		
12.01	DER-EDIF	S050606	ALVENARIA DE BLOCOS CERÂMICOS 10 FUROS 10X20X20CM, ASSENTADOS C/ARGAMASSA DE CIMENTO, CAL HIDRATADA CH1 E AREIA TRAÇO 1:0,5:8, ESP. DAS JUNTAS 12MM E ESP. DAS PAREDES S/REVESTIMENTO, 10CM (BLOCO COMPRADO NA FÁBRICA, POSTO OBRA)	M2	1,65
12.02	DER-EDIF	S030209	ATERRO COM AREIA EM ÁREAS DE CALÇADA, INCLUSIVE FORNECIMENTO E ADENSAMENTO	M3	0,58
12.03	DER-EDIF	S130109	LASTRO REGULARIZADO E IMPERMEABILIZADO DE CONCRETO NÃO ESTRUTURAL, ESPESSURA DE 8 CM	M2	24,74
12.04	DER-EDIF	S130209	PISO DE CIMENTADO CAMURÇADO EXECUTADO COM ARGAMASSA DE CIMENTO E AREIA NO TRAÇO 1:3, ESP. 3.0CM	M2	0,00
12.05	DER-EDIF	S190201	PINTURA SOBRE CONCRETO OU BLOCOS CERÂMICOS APARENTES, APLICAÇÃO MANUAL, COM DUAS DEMÃOS DE VERNIZ ACRÍLICO A BASE DE ÁGUA, ACABAMENTO FOSCO, REFERÊNCIA SUVINIL, CORAL, METALATEX OU EQUIVALENTE	M2	0,00
13			**INSTALAÇÕES HIDRO-SANITÁRIAS**		
13.01			**ENTRADA DE ÁGUA**		
13.01.01	COMP	HID-04	PADRÃO DE ENTRADA D'ÁGUA COM CAIXA TERMOPLÁSTICA PARA HIDRÔMETRO DE 3/4" - PADRÃO 1A DA CESAN, ENTERRADO, INCLUSIVE TUBULAÇÃO, CONEXÕES, REGISTRO, TUBO CAMISA E CAIXA COM TAMPA TRANSPARENTE. CONFERIR DETALHE. TUDO INCLUÍDO.	UND	1,00
13.02			**REGISTROS E ADAPTADORES**		
13.02.01	DER-EDIF	S170321	REGISTRO DE GAVETA BRUTO DIAM. 25MM (1")	UND	2,00

E-DOCS - CÓPIA DO PROCESSO 2025-BFJQ8 GERADO POR UDSON OLIVEIRA RAMOS DE AGUIAR EM 05/05/2026 16:12 DOCUMENTO 1 / 1 PÁGINA 2364 / 3514

Este documento encontra-se registrado no Conselho Regional de Engenharia e Agronomia do Espírito Santo, vinculado a Certidão nº 2753/2024, emitida em 02/10/2024

Certidão Nº.: 2753/2024
02/10/2024 16:29:14
Chave de Impressão: achfdcace
O documento neste ato registrado foi emitido em 02/10/2024 e contém 8 folhas.

2026-2TB7JF - E-DOCS - CÓPIA SIMPLES 13/02/2026 17:26 PÁGINA 259 / 311

PREFEITURA DE ALEGRE

SEOSU
Secretaria Executiva de Obra, Saneamento e Serviços Urbanos

13.02.02	DER-EDIF	S170329	REGISTRO DE GAVETA COM CANOPLA CROMADA DIAM. 25MM (1"), MARCAS DE REFERÊNCIA FABRIMAR, DECA OU DOCOL	UND	3,00
13.02.03	COMP	HID-01	REGISTRO ESFERA COM BORBOLETA 3/4" - FORNECIMENTO E INSTALAÇÃO	UND	1,00
13.02.04	DER-EDIF	S142124	ADAPTADOR DE PVC COM FLANGES LIVRES PARA CAIXA D´ÁGUA DE 25MMX3/4"	UND	1,00
13.02.05	DER-EDIF	S142125	ADAPTADOR DE PVC COM FLANGES LIVRES PARA CAIXA D´ÁGUA DE 32MMX1"	UND	4,00
13.03			**REDE DE ÁGUA FRIA**		
13.03.01	DER-EDIF	S170550	RESERVATÓRIO DE POLIETILENO DE 2000L, INCLUSIVE PEÇA DE APOIO 6X16 CM, EXCLUSIVE FLANGES E TORNEIRA DE BÓIA	UND	1,00
13.03.02	DER-EDIF	S141409	TUBO DE PVC RÍGIDO SOLDÁVEL MARROM, DIÂM. 20MM (1/2"), INCLUSIVE CONEXÕES	M	10,00
13.03.03	DER-EDIF	S141410	TUBO DE PVC RÍGIDO SOLDÁVEL MARROM, DIÂM. 25MM (3/4"), INCLUSIVE CONEXÕES	M	31,00
13.03.04	DER-EDIF	S141411	TUBO DE PVC RIGIDO SOLDÁVEL MARROM, DIÂM. 32MM (1"), INCLUSIVE CONEXÕES	M	9,50
13.04			**REDE DE ESGOTO**		
13.04.01	SINAPI	89707	CAIXA SIFONADA, PVC, DN 100 X 100 X 50 MM, JUNTA ELÁSTICA, FORNECIDA E INSTALADA EM RAMAL DE DESCARGA OU EM RAMAL DE ESGOTO SANITÁRIO. AF_08/2022	UN	3,00
13.04.02	DER-EDIF	S160316	CAIXA DE INSPEÇÃO EM PVC, DIÂMETRO 300 MM, REF TEL-552, MARCA DE REFERÊNCIA TERMOTÉCNICA OU EQUIVALENTE, INCLUSIVE ESCAVAÇÃO E REATERRO	UND	1,00
13.04.03	SINAPI	98110	CAIXA DE GORDURA PEQUENA (CAPACIDADE: 19 L), CIRCULAR, EM PVC, DIÂMETRO INTERNO= 0,3 M. AF_12/2020	UN	1,00
13.04.04	DER-EDIF	S141906	TUBO DE PVC RÍGIDO SOLDÁVEL BRANCO, PARA ESGOTO, DIÂMETRO 40MM (1 1/2"), INCLUSIVE CONEXÕES	M	2,60
13.04.05	DER-EDIF	S141907	TUBO DE PVC RÍGIDO SOLDÁVEL BRANCO, PARA ESGOTO, DIÂMETRO 50MM (2"), INCLUSIVE CONEXÕES	M	10,25
13.04.06	DER-EDIF	S141909	TUBO DE PVC RÍGIDO SOLDÁVEL BRANCO, PARA ESGOTO, DIÂMETRO 100MM (4"), INCLUSIVE CONEXÕES	M	19,75
13.05			**ÁGUAS PLUVIAIS**		
13.05.01	COMP	HID-03	RALO SEMI- HEMISFÉRICO TIPO ABACAXI D =100 MM. TUDO INCLUÍDO.	UND	2,00
13.05.02	DER-EDIF	S142112	CAIXA SECA EM PVC, DIÂM. 100MM, COM GRELHA E PORTA GRELHA QUADRADOS, EM AÇO INOX	UND	0,00
13.05.03	DER-EDIF	S141909	TUBO DE PVC RÍGIDO SOLDÁVEL BRANCO, PARA ESGOTO, DIÂMETRO 100MM (4"), INCLUSIVE CONEXÕES	M	16,60
14			**APARELHOS HIDROSSANITÁRIOS**		
14.01			**LOUÇAS**		
14.01.01	DER-EDIF	S170115	CUBA LOUÇA DE EMBUTIR REDONDA, 30CM, L-41, COMPLETA, MARCAS DE REFERÊNCIA DECA, CELITE OU IDEAL STANDARD, INCL. VÁLVULA E SIFÃO, EXCLUSIVE TORNEIRA	UND	2,00
14.01.02	DER-EDIF	S170136	BACIA SANITÁRIA DE LOUÇA BRANCA, COM CAIXA ACOPLADA DUPLO ACIONAMENTO, MARCA DE REF. DECA LINHA RAVENA OU EQUIVALENTE, INCLUSIVE ASSENTO PLÁSTICO E ACESSÓRIOS DE FIXAÇÃO	UND	2,00
14.02			**BANCADAS**		
14.02.01	DER-EDIF	S170220	BANCADA DE GRANITO COM ESPESSURA DE 2 CM	M2	13,64
14.03			**TORNEIRAS**		
14.03.01	DER-EDIF	S170304	TORNEIRA PRESSÃO CROMADA DIÂM. 1/2" PARA LAVATÓRIO, MARCAS DE REFERÊNCIA FABRIMAR, DECA OU DOCOL	UND	2,00
14.03.02	DER-EDIF	S170315	TORNEIRA PRESSÃO CROMADA DIAM. 1/2" PARA PIA, MARCAS DE REFERÊNCIA FABRIMAR, DECA OU DOCOL	UND	1,00
14.04			**OUTROS APARELHOS**		
14.04.01	DER-EDIF	S170530	CUBA EM AÇO INOX Nº 02(DIM.560X340X150)MM, MARCAS DE REFERÊNCIA FRANKE, STRAKE, TRAMONTINA, INCLUSIVE VÁLVULA DE METAL 31/2" E SIFÃO CROMADO 1 X 1/2", EXCL. TORNEIRA	UND	1,00
14.04.02	DER-EDIF	S170519	DUCHA MANUAL ACQUA JET , LINHA AQUARIUS, COM REGISTRO REF.C 2195, MARCAS DE REFERÊNCIA FABRIMAR, DECA OU DOCOL	UND	2,00
14.04.03	COMP	CP-03	TOALHEIRO PLÁSTICO TIPO DISPENSER PARA PAPEL TOALHA INTERFOLHADO, FORNECIMENTO E INSTALAÇÃO	UND	2,00
14.04.04	COMP	CP-04	PAPELEIRA PLÁSTICA TIPO DISPENSER PARA PAPEL HIGIÊNICO ROLÃO, FORNECIMENTO E INSTALAÇÃO	UND	2,00
14.04.05	SINAPI	95547	SABONETEIRA PLASTICA TIPO DISPENSER PARA SABONETE LIQUIDO COM RESERVATORIO 800 A 1500 ML, INCLUSO FIXAÇÃO. AF_01/2020	UN	2,00
14.05			**ACESSIBILIDADE**		

Este documento encontra-se registrado no Conselho Regional de Engenharia e Agronomia do Espírito Santo, vinculado a Certidão nº 2753/2024, emitida em 02/10/2024

Certidão Nº.: 2753/2024
02/10/2024 16:29:14
Chave de Impressão: achfdcace
O documento neste ato registrado foi emitido em 02/10/2024 e contém 8 folhas.

E-DOCS - CÓPIA DO PROCESSO 2025-BFJQ8 GERADO POR UDSON OLIVEIRA RAMOS DE AGUIAR EM 05/05/2026 16:12 DOCUMENTO 1 / 1 PÁGINA 2365 / 3514

2026-2TB7JF - E-DOCS - CÓPIA SIMPLES 13/02/2026 17:26 PÁGINA 260 / 311

PREFEITURA DE ALEGRE

SEOSU Secretaria Executiva de Obra, Saneamento e Serviços Urbanos

14.05.01	DER-EDIF	S170603	BARRA DE APOIO RETA EM AÇO INOX 304 P/ PORTADORES DE NECESSIDADES ESPECIAIS (NBR 9050), LARGURA 80 CM	UND	4,00
14.05.02	SINAPI	100867	BARRA DE APOIO RETA, EM ACO INOX POLIDO, COMPRIMENTO 70 CM, FIXADA NA PAREDE - FORNECIMENTO E INSTALAÇÃO. AF_01/2020	UN	2,00
14.05.03	DER-EDIF	S170601	BARRA DE APOIO RETA EM AÇO INOX 304 P/ PORTADORES DE NECESSIDADES ESPECIAIS (NBR 9050), LARGURA 40 CM	UND	4,00
15			**INSTALAÇÃO DE INCÊNDIO**		
15.01	DER-EDIF	S160605	EXTINTOR DE INCÊNDIO PORTÁTIL DE PÓ QUÍMICO ABC COM CAPACIDADE 2A-20B:C (6 KG), INCLUSIVE SUPORTE PARA FIXAÇÃO, EXCLUSIVE PLACA SINALIZADORA EM PVC FOTOLUMINESCENTE	UND	2,00
15.02	DER-EDIF	S160613	PONTO PARA ILUMINAÇÃO DE EMERGÊNCIA COMPLETO, INCLUSIVE BLOCO AUTÔNOMO DE ILUMINAÇÃO 2X9W COM TOMADA UNIVERSAL	UND	3,00
15.03	COMP	INC-01	FORNECIMENTO E INSTALAÇÃO DE PLACA DE SINALIZAÇÃO DE SEGURANÇA CONTRA INCÊNDIO, FOTOLUMINESCENTE, RETANGULAR, *13 X 26* CM, EM PVC *2* MM ANTI-CHAMAS	UND	2,00
15.04	COMP	INC-02	FORNECIMENTO E INSTALAÇÃO DE PLACA DE SINALIZAÇÃO DE SEGURANÇA CONTRA INCÊNDIO, FOTOLUMINESCENTE, RETANGULAR, *20 X 40* CM, EM PVC *2* MM ANTI-CHAMAS (SÍMBOLOS, CORES E PICTOGRAMAS CONFORME NBR 16820)	UND	2,00
16			**INSTALAÇÕES ELÉTRICAS**		
16.01			**ELETRODUTOS E CONECÇÕES**		
16.01.01	DER-EDIF	S151137	ELETRODUTO PEAD, COR PRETA, DIAM. 1.1/2", MARCA REF. KANAFLEX OU EQUIVALENTE	M	11,20
16.01.02	DER-EDIF	S150801	ELETRODUTO APARENTE DE PVC RÍGIDO ROSCÁVEL DIÂMETRO 3/4", INCLUSIVE ABRAÇADEIRA DE FIXAÇÃO	M	47,00
16.01.03	DER-EDIF	S151126	ELETRODUTO DE PVC RÍGIDO ROSCÁVEL, DIÂM. 3/4" (25MM), INCLUSIVE CONEXÕES	M	62,80
16.02			**CAIXAS DE PASSAGEM**		
16.02.01	DER-EDIF	S150628	CAIXA DE EMBUTIR MARCA DE REFERÊNCIA TIGREFLEX, 4X2"	UND	26,00
16.02.02	COMP	ELE-01	CAIXA DE DERIVAÇÃO VERSÁTIL (CONDULETE MÚLTIPLO) DE PVC, 5 ENTRADAS, LINHA CINZA, REF. CONDULETE TOP, MARCA DE REFERÊNCIA TIGRE OU EQUIVALENTE, COM ADAPTADORES NOS DIÂMETROS APROPRIADOS - FORNECIMENTO E INSTALAÇÃO	UND	17,00
16.02.03	DER-EDIF	S150632	CAIXA DE PASSAGEM 150X150X80MM, CHAPA 18, COM TAMPA PARAFUSADA	UND	1,00
16.03			**FIOS E CABOS**		
16.03.01	DER-EDIF	S151406	FIO OU CABO DE COBRE TERMOPLÁSTICO, COM ISOLAMENTO PARA 750V, SEÇÃO DE 16.0 MM2	M	11,20
16.03.02	DER-EDIF	S151421	CABO DE COBRE TERMOPLÁSTICO (PVC) FLEXÍVEL ISOLADO 0,6/1KV, ANTI-CHAMA 90ºC HEPR - 16,0 MM2	M	22,40
16.03.03	DER-EDIF	S151402	FIO DE COBRE TERMOPLÁSTICO, COM ISOLAMENTO PARA 750V, SEÇÃO DE 2.5 MM2	M	447,47
16.03.04	DER-EDIF	S151403	FIO OU CABO DE COBRE TERMOPLÁSTICO, COM ISOLAMENTO PARA 750V, SEÇÃO DE 4.0 MM2	M	95,40
16.03.05	COMP	ELE-02	CABO PP 3X2,5MM², COMPRIMENTO DE 1M, COM PLUGUES 2P+T, 10A - 250V, MACHO E FÊMEA, PARA LIGAÇÃO DE LUMINÁRIAS E VENTILADORES - FORNECIMENTO E INSTALAÇÃO	UND	17,00
16.04			**QUADROS**		
16.04.01	COMP	ELE-03	QUADRO DE DISTRIBUICAO, EM PVC, DE EMBUTIR, COM BARRAMENTO TERRA / NEUTRO, PARA 24 DISJUNTORES DIN, INCLUSIVE BARRAMENTO MONOFÁSICO TIPO PENTE 63ª - FORNECIMENTO E INSTALAÇÃO	UND	1,00
16.05			**DISJUNTORES, IDR E DPS**		
16.05.01	DER-EDIF	S151317	MINI-DISJUNTOR MONOPOLAR 50 A, CURVA C - 5KA 220/127VCA (NBR IEC 60947-2), REF. SIEMENS, GE, SCHNEIDER OU EQUIVALENTE	UND	1,00
16.05.02	DER-EDIF	S151302	MINI-DISJUNTOR MONOPOLAR 20 A, CURVA C - 5KA 220/127VCA (NBR IEC 60947-2), REF. SIEMENS, GE, SCHNEIDER OU EQUIVALENTE	UND	1,00
16.05.03	DER-EDIF	S151338	MINI-DISJUNTOR MONOPOLAR 10 A, CURVA C - 5KA 220/127VCA (NBR IEC 60947-2), REF. SIEMENS, GE, SCHNEIDER OU EQUIVALENTE	UND	7,00
16.05.04	DER-EDIF	S151350	INTERRUPTOR DIFERENCIAL DR 25A, 30MA, 2 MÓDULOS	UND	3,00
16.05.05	COMP	ELE-04	DISPOSITIVO DE PROTEÇÃO CONTRA SURTO (DPS) MONOPOLAR, CLASSE I/II, 275V, 12,5/60KA, REF. CLAMPER OU SIMILAR - FORNECIMENTO E INSTALAÇÃO	UND	2,00
16.06			**APARELHOS ELÉTRICOS**		
16.06.01	COMP	ELE-05	LUMINÁRIA DE EMB. COM CORPO EM CH. DE AÇO PINTADA NA COR BRANCA, REFLETOR EM ALUMÍNIO, COM 2 LÂMPADAS TUBULARES LED DE 60CM, SOQ. ANTIVIB., REF. CAN03-E216 LUMICENTER OU EQUIV. FORNECIMENTO E INSTALAÇÃO	UND	13,00

E-DOCS - CÓPIA DO PROCESSO 2025-BFJQ8 GERADO POR UDSON OLIVEIRA RAMOS DE AGUIAR EM 05/05/2026 16:12 DOCUMENTO 1 / 1 PÁGINA 2366 / 3514

Este documento encontra-se registrado no Conselho Regional de Engenharia e Agronomia do Espírito Santo, vinculado a Certidão nº 2753/2024, emitida em 02/10/2024

Certidão Nº.: 2753/2024
02/10/2024 16:29:14
Chave de Impressão: achfdcace
O documento neste ato registrado foi emitido em 02/10/2024 e contém 8 folhas.

2026-2TB7JF - E-DOCS - CÓPIA SIMPLES 13/02/2026 17:26 PÁGINA 261 / 311

PREFEITURA DE ALEGRE

SEOSU
Secretaria Executiva de Obra, Saneamento e Serviços Urbanos

16.06.02	COMP	ELE-06	FORNECIMENTO E INSTALAÇÃO DE FONTE DE ALIMENTAÇÃO 12V / 10A	UND	1,00
16.06.03	COMP	ELE-07	FORNECIMENTO E INSTALAÇÃO DE FITA DE LED 15W/M - 3000K	M	3,80
16.07			**INTERRUPTORES E TOMADAS**		
16.07.01	DER-EDIF	S180201	TOMADA PADRÃO BRASILEIRO LINHA BRANCA, NBR 14136 2 POLOS + TERRA 10A/250V, COM PLACA 4X2"	UND	15,00
16.07.02	DER-EDIF	S180202	TOMADA PADRÃO BRASILEIRO LINHA BRANCA, NBR 14136 2 POLOS + TERRA 20A/250V, COM PLACA 4X2"	UND	5,00
16.07.03	DER-EDIF	S180204	INTERRUPTOR DE UMA TECLA SIMPLES 10A/250V, COM PLACA 4X2"	UND	6,00
16.08			**OUTROS**		
16.08.01	DER-EDIF	S180702	VENTILADOR DE TETO BASE MADEIRA SEM ALOJAMENTO PARA LUMINÁRIA, REF. TRON OU EQUIVALENTE, COM COMANDO DE INTERRUPTOR SIMPLES, SEM DIMER PARA REGULAGEM DE VELOCIDADE	UND	4,00
16.08.02	DER-EDIF	S150918	FITA ISOLANTE EM ROLO DE 19MM X 20 M, NÚMERO 33 SCOTH OU EQUIVALENTE	UND	1,00
17			**SERVIÇOS FINAIS**		
17.01	DER-EDIF	S200401	LIMPEZA GERAL DA OBRA (EDIFICAÇÃO)	M2	105,00
18			**ITENS NOVOS**		
18.01	DER-EDIF	120208	ACABAMENTO DE ALUMÍNIO COM PERFIL DE CANTO PARA ARREMATE DAS PAREDES	M	20,00
18.02	COMP	CP-10	ESTRUTURA METÁLICA PARA FIXAÇÃO DO GESSO	M2	36,81
18.03	DER-EDIF	130230	PISO ARGAMASSA ALTA RESISTÊNCIA TIPO GRANILITE OU EQUIVALENTE DE QUALIDADE COMPROVADA, ESPESSURA DE 10 MM, COM JUNTAS PLÁSTICA EM QUADROS DE 1M, NA COR NATURAL, COM ACABAMENTO ANTI-DERRAPANTE MECANIZADO, INCLUSIVE REGULARIZAÇÃO E=3.0 CM	M2	14,00
18.04	DER-EDIF	200254	FORNECIMENTO E ASSENTAMENTO DE LADRILHO HIDRÁULICO RANHURADO, VERMELHO, DIMENSÃO 20 X 20 CM, ESP. 1,5CM, ASSENTADO COM PASTA DE CIMENTO COLANTE, EXCLUSIVE REGULARIZAÇÃO E LASTRO	M2	2,80
18.05	SINAPI	89865	TUBO, PVC, SOLDÁVEL, DN 25MM, INSTALADO EM DRENO DE AR CONDICIONADO - FORNECIMENTO E INSTALAÇÃO. AF_08/2022	M	5,50
18.06	SINAPI	97328	TUBO EM COBRE FLEXÍVEL, DN 3/8", COM ISOLAMENTO, INSTALADO EM RAMAL ALIMENTAÇÃO DE AR CONDICIONADO COM CONDENSADORA INDIVIDUAL FORNECIMENTO E INSTALAÇÃO. AF_12/2015	M	4,00
18.07	SINAPI	97330	TUBO EM COBRE FLEXÍVEL, DN 5/8", COM ISOLAMENTO, INSTALADO EM RAMAL ALIMENTAÇÃO DE AR CONDICIONADO COM CONDENSADORA INDIVIDUAL FORNECIMENTO E INSTALAÇÃO. AF_12/2015	M	4,00
18.08	DER-EDIF	190303	PINTURA DE ESQUADRIAS E ELEMENTOS DE MADEIRA, APLICAÇÃO MANUAL, COM TRÊS DEMÃOS DE VERNIZ BRILHANTE INCOLOR, LINHA PREMIUM COPAL, REFERÊNCIA SUVINIL, EUCATEX, MONTANA OU EQUIVALENTE	M2	15,12

E-DOCS - CÓPIA DO PROCESSO 2025-BFJQ8 GERADO POR UDSON OLIVEIRA RAMOS DE AGUIAR EM 05/05/2026 16:12 DOCUMENTO 1 / 1 PÁGINA 2367 / 3514

Este documento encontra-se registrado no Conselho Regional de Engenharia e Agronomia do Espírito Santo, vinculado a Certidão nº 2753/2024, emitida em 02/10/2024

Certidão Nº.: 2753/2024
02/10/2024 16:29:14
Chave de Impressão: achfdcace
O documento neste ato registrado foi emitido em 02/10/2024 e contém 8 folhas.

2026-2TB7JF - E-DOCS - CÓPIA SIMPLES 13/02/2026 17:26 PÁGINA 262 / 311

CONSTRUTORA E SERVIÇOS W.B.M LTDA-ME
Rua Romário Fernandes Barbosa, 42, Bairro Clério Moulin
Alegre-ES, CEP 29500-000
CNPJ sob o n.º 26.570.470/0001-84

DECLARAÇÃO

Eu, **José Fernandes Martins Júnior** – CREA ES-034018/D, declaro que fui o único responsável técnico pelos serviços referente o contrato nº 230/2023, objetivando a CONTRATAÇÃO DE EMPRESA ESPECIALIZADA NA EXECUÇÃO DE REFORMA NA CAPELA SITUADA NA COMUNIDADE DO CAFÉ, LOCALIZADO NO MUNICÍPIO DE ALEGRE/ES e que houve apenas 1 (um) termo de aditivo contratual no período de 25/10/2023 à 05/04/2024.

Declaro também que não houve sub-empreitada até a presente data.

Por verdade, afirmo a presente declaração.

Alegre/ES, 07 de junho de 2024

JOSE FERNANDES MARTINS JUNIOR:13658192720

Assinado de forma digital por JOSE FERNANDES MARTINS JUNIOR:13658192720
Dados: 2024.09.19 08:09:15 -03'00'

José Fernandes Martins Júnior
Engenheiro Civil
CREA ES – 034018/D

Rua: Romário Barbosa Fernandes nº 42 – Clério Moulin – Alegre/ES – (28)99925-3057 – construtorawbm@gmail.com
Construtora e Serviços W. B. M. Ltda Me – CNPJ: 26.570.470/0001-84

E-DOCS - CÓPIA DO PROCESSO 2025-BFJQ8 GERADO POR UDSON OLIVEIRA RAMOS DE AGUIAR EM 05/05/2026 16:12 DOCUMENTO 1 / 1 PÁGINA 2368 / 3514

Este documento encontra-se registrado no Conselho Regional de Engenharia e Agronomia do Espírito Santo, vinculado a Certidão nº 2753/2024, emitida em 02/10/2024

Certidão Nº.: 2753/2024
02/10/2024 16:29:14
Chave de Impressão: achfdcace
O documento neste ato registrado foi emitido em 02/10/2024 e contém 8 folhas.

2026-2TB7JF - E-DOCS - CÓPIA SIMPLES 13/02/2026 17:26 PÁGINA 263 / 311

Certidão de Acervo Técnico - CAT
Resolução nº 1.137, de 31 de Março de 2023

CREA-ES

Conselho Regional de Engenharia e Agronomia do ES

CAT COM REGISTRO DE ATESTADO

701/2026

Atividade concluída

CERTIFICAMOS, de ordem do(a) senhor(a) Presidente do CONSELHO REGIONAL DE ENGENHARIA E AGRONOMIA DO ESTADO ESPÍRITO SANTO, que o(a) profissional abaixo qualificado procedeu a(s) ANOTAÇÃO(ÕES) DE RESPONSABILIDADE TÉCNICA-ART, constantes do presente certificado, tendo comprovado a efetiva realização do serviços de acordo com a Resolução Nº 1137/2023 do CONFEA.

Protocolo/Ano:	**747727/2025**
Profissional:	**JOSE FERNANDES MARTINS JUNIOR**
Registro:	**ES-034018/D** RNP: **0812885309**
Título Profissional:	**ENGENHEIRO DE SEGURANÇA DO TRABALHO,ENGENHEIRO CIVIL**

Nº da ART: **0820240171140** **Art(s) Vinculada(s):** **0820240201401, 0820240397647, 0820250059722, 0820250156901, 0820250202522**

Registrada em: 06/05/2024

Empresa contratada: **CONSTRUTORA E SERVIÇOS W .B .M LTDA**

Contratante: **MUNICÍPIO DE ALEGRE** CPF/CNPJ: **27174101000135**

Proprietário: MUNICÍPIO DE ALEGRE CPF/CNPJ: 27174101000135

End. da Obra/Serviço: RUA 13 DE MAIO Número:

Complemento: QUADRA DA RUA 13 Bairro: BILAU

Cidade: ALEGRE UF: ES CEP: 29500000

SERVIÇOS DA ART

Atividade Técnica: 8.1 - EXECUÇÃO DE OBRA;

Natureza - Obra de Serv.: EDIFICAÇÕES;

Tipo de Obra: EDIFICAÇÃO FINS ESPORTIVOS;

Participação técnica: 100 - RESPONSABILIDADE TÉCNICA;

Nivel da Participação: EXECUÇÃO;

Projetos/Serviços: NENHUM;

Resumo do Contrato: CONTRATAÇÃO DE EMPRESA ESPECIALIZADA NA EXECUÇÃO DOS SERVIÇOS DE REFORMA DA QUADRA DA RUA 13 DE MAIO, MUNICÍPIO DE ALEGRE/ES.

Documento de Conclusão: ATESTADO DE CAPACIDADE TÉCNICA EMITIDO PELA CONTRATANTE (PREFEITURA MUNICIPAL DE ALEGRE) EM 29/12/2025 E ASSINADO PELO PREFEITO, NEMROD EMERICK, E PELO ENGENHEIRO CIVIL, LEANDRO MUNIZ MACEDO, CREA/ES Nº 055775/D, REFERENTE AO CONTRATO Nº 118/2024 DE 02/05/2024. HOUVE 5 (CINCO) TERMOS ADITIVOS CONTRATUAIS.

701/2026

09/02/2026

A CAT à qual o atestado está vinculado é o documento que comprova o registro do atestado no Crea.
A CAT à qual o atestado está vinculado constituirá prova da capacidade técnico-profissional da pessoa jurídica somente se o responsável técnico indicado estiver ou venha a ser integrado ao seu quadro técnico por meio de declaração entregue no momento da habilitação ou da entrega das propostas.
A CAT é válida em todo o território nacional.

A CAT perderá a validade no caso de modificação dos dados técnicos qualitativos e quantitativos nela contidos, bem como de alteração da situação do registro da ART.
A autenticidade deste documento (certidão de Acervo Técnico e Atestado) pode ser verificado através de nosso site http://bit.ly/consulta_cat, a chave de validação é o nº da certidão e qualquer dos número(s) de selo ou a chave de impressão apresentado no documento.
A falsificação deste documento constitui crime previsto no Código Penal Brasileiro, sujeitando o autor à respectiva ação penal.

E-DOCS - CÓPIA DO PROCESSO 2025-BFJQ8 GERADO POR UDSON OLIVEIRA RAMOS DE AGUIAR EM 05/05/2026 16:12 DOCUMENTO 1 / 1 PÁGINA 2369 / 3514

2026-2TB7JF - E-DOCS - CÓPIA SIMPLES 13/02/2026 17:26 PÁGINA 264 / 311

Certidão de Acervo Técnico - CAT
Resolução nº 1.137, de 31 de Março de 2023

CREA-ES

Conselho Regional de Engenharia e Agronomia do ES

CAT COM REGISTRO DE ATESTADO

701/2026

Atividade concluída

CERTIFICAMOS, de ordem do(a) senhor(a) Presidente do CONSELHO REGIONAL DE ENGENHARIA E AGRONOMIA DO ESTADO ESPÍRITO SANTO, que o(a) profissional abaixo qualificado procedeu a(s) ANOTAÇÃO(ÕES) DE RESPONSABILIDADE TÉCNICA-ART, constantes do presente certificado, tendo comprovado a efetiva realização do serviços de acordo com a Resolução Nº 1137/2023 do CONFEA.

Protocolo/Ano: **747727/2025**

Profissional: **JOSE FERNANDES MARTINS JUNIOR**

Registro: **ES-034018/D** RNP: **0812885309**

Título Profissional: **ENGENHEIRO DE SEGURANÇA DO TRABALHO,ENGENHEIRO CIVIL**

Restrições: NO ATESTADO APRESENTADO, HÁ ATIVIDADES/SERVIÇOS COMPATÍVEIS COM AS ATRIBUIÇÕES PROFISSIONAIS DO REQUERENTE, COM AS SEGUINTES RESSALVAS:
- EXCETOS: ITEM 08.15; EXTINTOR DE INCÊNDIO; ITEM 14.04 PLANTIO DE GRAMA;
- RESSALVADO QUE O ESCOPO DA RESPONSABILIDADE TÉCNICA PROFISSIONAL SE LIMITA AOS SERVIÇOS E ATIVIDADES DENTRO DE SUA ÁREA DE FORMAÇÃO E ESPECIALIZAÇÃO DA ENGENHARIA, CONFORME AS COMPETÊNCIAS ESTABELECIDAS EM SUAS ATRIBUIÇÕES PROFISSIONAIS NOS TERMOS DAS LEIS E DOS NORMATIVOS DO CONFEA;

Inf. Complementares: CERTIFICAMOS, FINALMENTE, QUE SE ENCONTRA VINCULADO À PRESENTE CERTIDÃO DE ACERVO TÉCNICO - CAT, CONFORME SELOS DE SEGURANÇA OU CHAVE DE IMPRESSÃO aahabcacg, O ATESTADO CONTENDO 11 FOLHA(S), EXPEDIDO PELO CONTRATANTE DA OBRA/SERVIÇO, A QUEM CABE A RESPONSABILIDADE PELA VERACIDADE E EXATIDÃO DAS INFORMAÇÕES NELE CONSTANTES.

701/2026

09/02/2026

CAMILA AMANDA ALMEIDA DELLAPARTE - Matr.: 539
TÉCNICO(A) DE SERVIÇOS OPERACIONAIS

JOSÉ MARIA COLA DOS SANTOS - Matr.: 439
GERENTE DE ATENDIMENTO DO CREA/ES

A CAT à qual o atestado está vinculado é o documento que comprova o registro do atestado no Crea.
A CAT à qual o atestado está vinculado constituirá prova da capacidade técnico-profissional da pessoa jurídica somente se o responsável técnico indicado estiver ou venha a ser integrado ao seu quadro técnico por meio de declaração entregue no momento da habilitação ou da entrega das propostas.
A CAT é válida em todo o território nacional.

A CAT perderá a validade no caso de modificação dos dados técnicos qualitativos e quantitativos nela contidos, bem como de alteração da situação do registro da ART.
A autenticidade deste documento (certidão de Acervo Técnico e Atestado) pode ser verificado através de nosso site http://bit.ly/consulta_cat, a chave de validação é o nº da certidão e qualquer dos número(s) de selo ou a chave de impressão apresentado no documento.
A falsificação deste documento constitui crime previsto no Código Penal Brasileiro, sujeitando o autor à respectiva ação penal.

E-DOCS - CÓPIA DO PROCESSO 2025-BFJQ8 GERADO POR UDSON OLIVEIRA RAMOS DE AGUIAR EM 05/05/2026 16:12 DOCUMENTO 1 / 1 PÁGINA 2370 / 3514

2026-2TB7JF - E-DOCS - CÓPIA SIMPLES 13/02/2026 17:26 PÁGINA 265 / 311

PREFEITURA DE ALEGRE

SEOSU
Secretaria Executiva de Obra, Saneamento e Serviços Urbanos

ATESTADO DE CAPACIDADE TÉCNICA

A **PREFEITURA MUNICIPAL DE ALEGRE** com sede no Parque Getúlio Vargas, N.º 01, centro – Alegre/ES – CEP: 29.500-000, inscrita no CNPJ sob o N.º 27.174.101/0001-35, atesta para devidos fins que a empresa **CONSTRUTORA E SERVIÇOS W.B.M. LTDA - ME**, com sede na Rua Romário Barbosa Fernandes, nº 42, Clério Moulin, Alegre/ES – CEP: 29.500-000, inscrita no CNPJ n° 26.570.470/0001-84, executou o objeto do contrato nº 118/2024 cujo o objeto foi a REFORMA DA QUADRA DA RUA 13 DE MAIO, LOCALIZADO NO MUNICÍPIO DE ALEGRE/ES, referente ao Convênio Federal GIGOV 910044/2021. Obra licitada através da Tomada de Preços 032/2023. A ordem de serviço foi emitida no dia 05 de julho de 2024 e o termo de aceitação da obra emitido no dia 03 de outubro de 2025.

Atestamos, ainda que os serviços foram executados de forma satisfatória, não havendo nada que, até o presente momento, desabone sua Capacidade Técnica e Administrativa, conforme planilha anexa de serviços executados.

Responsável Técnico da obra: **JOSE FERNANDES MARTINS JUNIOR**, Engenheiro Civil - CREA-ES 034018/D, no período de execução 05/07/2024 a 03/10/2025.

Alegre/ES, 29 de dezembro de 2025

NEMROD EMERICK:27048542896
Digitally signed by NEMROD EMERICK:27048542896
Date: 2025.12.29 16:00:36 -03'00'

Nemrod Emerick
Prefeito Municipal de Alegre

gov.br
Documento assinado digitalmente
LEANDRO MUNIZ MACEDO
Data: 29/12/2025 15:54:47-0300
Verifique em https://validar.iti.gov.br

Leandro Muniz Macedo
Engenheiro Civil – PMA
CREA ES - 055775/D

E-DOCS - CÓPIA DO PROCESSO 2025-BFJQ8 GERADO POR UDSON OLIVEIRA RAMOS DE AGUIAR EM 05/05/2026 16:12 DOCUMENTO 1 / 1 PÁGINA 2371 / 3514

Este documento encontra-se registrado no Conselho Regional de Engenharia e Agronomia do Espírito Santo, vinculado a Certidão nº 701/2026, emitida em 09/02/2026

Certidão Nº.: 701/2026
09/02/2026 11:28:21
Chave de Impressão: aahabcacg
O documento neste ato registrado foi emitido em 09/02/2026 e contém 11 folhas.

2026-2TB7JF - E-DOCS - CÓPIA SIMPLES 13/02/2026 17:26 PÁGINA 266 / 311

PREFEITURA DE ALEGRE

SEOSU
Secretaria Executiva de Obra, Saneamento e Serviços Urbanos

PREFEITURA MUNICIPAL DE ALEGRE

OBRA: REFORMA DA QUADRA DA RUA 13 DE MAIO, LOCALIZADO NO MUNICÍPIO DE ALEGRE/ES, referente ao Convênio Federal GIGOV 910044/2021

ITEM	ORGÃO	CÓDIGO	DESCRIÇÃO SERVIÇO	UNIDADE	QUANTIDADE
01			ADMINISTRAÇÃO LOCAL		
01.01	COMP	ADM-01	ADMINISTRAÇÃO LOCAL, INCLUINDO ENGENHEIRO, ENCARREGADO GERAL, TÉCNICO DE SEGURANÇA DO TRABALHO E CONTROLE TECNOLÓGICO.	UND	1,00
02			SERVIÇOS PRELIMINARES		
02.01	SINAPI	103689	FORNECIMENTO E INSTALAÇÃO DE PLACA DE OBRA COM CHAPA GALVANIZADA E ESTRUTURA DE MADEIRA. AF_03/2022_PS	M2	8,00
02.02	SINAPI	93208	EXECUÇÃO DE ALMOXARIFADO EM CANTEIRO DE OBRA EM CHAPA DE MADEIRA COMPENSADA, INCLUSO PRATELEIRAS. AF_02/2016	M2	6,00
02.03	SINAPI	98459	TAPUME COM TELHA METÁLICA. AF_05/2018	M2	66,00
02.04	DER-EDIF	S020339	LOCAÇÃO DE ANDAIME METÁLICO PARA TRABALHO EM FACHADA DE EDIFÍCO (ALUGUEL DE 1 M² POR 1 MÊS) INCLUSIVE FRETE, MONTAGEM E DESMONTAGEM	M2	88,00
02.05	COMP	CAN-01	ALUGUEL DE BANHEIRO QUIMICO,PORTATIL,MEDINDO 2,31M ALTURA X 1,56M LARGURA E 1,16M PROFUNDIDADE,INCLUSIVE INSTALACAO E RE TIRADA DO EQUIPAMENTO,FORNECIMENTO DE QUIMICA DESODORIZANTE,BACTERICIDA E BACTERIOSTATICA,PAPEL HIGIENICO E VEICULO PROPRIO COM UNIDADE MOVEL DE SUCCAO PARA LIMPEZA	UNDXMES	4,00
02.06	SINAPI	97647	REMOÇÃO DE TELHAS, DE FIBROCIMENTO, METÁLICA E CERÂMICA, DE FORMA MANUAL, SEM REAPROVEITAMENTO. AF_12/2017	M2	416,00
02.07	DER-EDIF	S010208	RETIRADA DE REVESTIMENTO ANTIGO EM REBOCO	M2	205,08
02.08	DER-EDIF	S010224	RETIRADA DE GRADES, GRADIS, ALAMBRADOS, CERCAS E PORTÕES	M2	89,36
02.09	DER-EDIF	S010240	RETIRADA DE PONTOS ELÉTRICOS (LUMINÁRIAS, INTERRUPTORES E TOMADAS)	UND	4,00
02.10	DER-EDIF	S010229	RETIRADA DE POSTE DE AÇO DE 4 A 6 M	UND	7,00
02.11	DER-EDIF	S010210	DEMOLIÇÃO MANUAL DE CONCRETO SIMPLES (EMOP 05.001.001)	M3	6,28

E-DOCS - CÓPIA DO PROCESSO 2025-BFJQ8 GERADO POR UDSON OLIVEIRA RAMOS DE AGUIAR EM 05/05/2026 16:12 DOCUMENTO 1 / 1 PÁGINA 2372 / 3514

Este documento encontra-se registrado no Conselho Regional de Engenharia e Agronomia do Espírito Santo, vinculado a Certidão nº 701/2026, emitida em 09/02/2026

Certidão Nº.: 701/2026
09/02/2026 11:28:21
Chave de Impressão: aahabcacg
O documento neste ato registrado foi emitido em 09/02/2026 e contém 11 folhas.

2026-2TB7JF - E-DOCS - CÓPIA SIMPLES 13/02/2026 17:26 PÁGINA 267 / 311

PREFEITURA DE ALEGRE

SEOSU
Secretaria Executiva de Obra, Saneamento e Serviços Urbanos

PREFEITURA MUNICIPAL DE ALEGRE

OBRA: REFORMA DA QUADRA DA RUA 13 DE MAIO, LOCALIZADO NO MUNICÍPIO DE ALEGRE/ES, referente ao Convênio Federal GIGOV 910044/2021

ITEM	ORGÃO	CÓDIGO	DESCRIÇÃO SERVIÇO	UNIDADE	QUANTIDADE
02.12	DER-EDIF	S010219	DEMOLIÇÃO MANUAL DE CONCRETO ARMADO (EMOP 05.001.033)	M3	7,29
02.13	SINAPI	97622	DEMOLIÇÃO DE ALVENARIA DE BLOCO FURADO, DE FORMA MANUAL, SEM REAPROVEITAMENTO. AF_12/2017	M3	3,31
02.14	DER-EDIF	S010271	RETIRADA DE CAIXAS/QUADROS ELÉTRICOS	UND	1,00
02.15	DER-EDIF	S030304	ÍNDICE DE PREÇO PARA REMOÇÃO DE ENTULHO DECORRENTE DA EXECUÇÃO DE OBRAS (CLASSE A CONAMA - NBR 10.004 - CLASSE II-B), INCLUINDO ALUGUEL DA CAÇAMBA, CARGA, TRANSPORTE E DESCARGA EM ÁREA LICENCIADA	M3	63,60
03			**RECUPERAÇÃO ESTRUTURA METÁLICA**		**0,00**
03.01	SINAPI	100717	LIXAMENTO MANUAL EM SUPERFÍCIES METÁLICAS EM OBRA. AF_01/2020	M2	288,60
03.02	DER-EDIF	S190417	PINTURA SOBRE METAL, APLICAÇÃO MANUAL, COM DUAS DEMÃOS DE TINTA ESMALTE SINTÉTICO, REFERÊNCIA SUVINIL, CORAL OU METALATEX, INCLUSIVE UMA DEMÃO DE FUNDO ANTICORROSIVO	M2	288,60
04			**PISO**		
04.01	DER-EDIF	S200714	PREPARO, REGULARIZAÇÃO E COMPACTAÇÃO DO TERRENO (COMPACTADOR MANUAL) PARA EXECUÇÃO DE PISO DE QUADRA	M2	387,60
04.02	DER-EDIF	S200702	PISO QUADRA POLIESP. FCK=25MPA, ESP.=10 CM, ARMADO C/ TELA Q138, CONCRET CAMADA ÚNICA BOMBEÁVEL C/ BRITA N. 1, ACAB. SUP. C/ ROTOALISADOR, JUNTAS C/ CORTE SERRA DIAMANT. PREENCH. C/ MASTIQUE, BASE 5CM SOLO BRITA 30% E RESINA ENDUR	M2	387,60
04.03	SINAPI	102494	PINTURA DE PISO COM TINTA EPÓXI, APLICAÇÃO MANUAL, 2 DEMÃOS, INCLUSO PRIMER EPÓXI. AF_05/2021	M2	386,66
04.04	SINAPI	102506	PINTURA DE DEMARCAÇÃO DE QUADRA POLIESPORTIVA COM TINTA EPÓXI, E = 5 CM, APLICAÇÃO MANUAL. AF_05/2021	M	317,60
04.05	SINAPI	97083	COMPACTAÇÃO MECÂNICA DE SOLO PARA EXECUÇÃO DE RADIER, PISO DE CONCRETO OU LAJE SOBRE SOLO, COM COMPACTADOR DE SOLOS A PERCUSSÃO. AF_09/2021	M2	110,06

E-DOCS - CÓPIA DO PROCESSO 2025-BFJQ8 GERADO POR UDSON OLIVEIRA RAMOS DE AGUIAR EM 05/05/2026 16:12 DOCUMENTO 1 / 1 PÁGINA 2373 / 3514

Este documento encontra-se registrado no Conselho Regional de Engenharia e Agronomia do Espírito Santo, vinculado a Certidão nº 701/2026, emitida em 09/02/2026

Certidão Nº.: 701/2026
09/02/2026 11:28:21
Chave de Impressão: aahabcacg
O documento neste ato registrado foi emitido em 09/02/2026 e contém 11 folhas.

2026-2TB7JF - E-DOCS - CÓPIA SIMPLES 13/02/2026 17:26 PÁGINA 268 / 311

PREFEITURA DE ALEGRE

SEOSU
Secretaria Executiva de Obra, Saneamento e Serviços Urbanos

PREFEITURA MUNICIPAL DE ALEGRE

OBRA: REFORMA DA QUADRA DA RUA 13 DE MAIO, LOCALIZADO NO MUNICÍPIO DE ALEGRE/ES, referente ao Convênio Federal GIGOV 910044/2021

ITEM	ORGÃO	CÓDIGO	DESCRIÇÃO SERVIÇO	UNIDADE	QUANTIDADE
04.06	SINAPI	97087	CAMADA SEPARADORA PARA EXECUÇÃO DE RADIER, PISO DE CONCRETO OU LAJE SOBRE SOLO, EM LONA PLÁSTICA. AF_09/2021	M2	110,06
04.07	DER-EDIF	S200306	FORNECIMENTO E ESPALHAMENTO DE BRITA 1 OU 2	M3	12,67
04.08	SINAPI	94994	EXECUÇÃO DE PASSEIO (CALÇADA) OU PISO DE CONCRETO COM CONCRETO MOLDADO IN LOCO, FEITO EM OBRA, ACABAMENTO CONVENCIONAL, ESPESSURA 8 CM, ARMADO. AF_08/2022	M2	141,20
05			**PAREDES EXISTENTES**		
05.01	DER-EDIF	S120308	CHAPISCO DE ARGAMASSA DE CIMENTO E AREIA MÉDIA OU GROSSA LAVADA NO TRAÇO 1:3, ESPESSURA 5MM, COM UTILIZAÇÃO DE IMPERMEABILIZANTE	M2	205,08
05.02	DER-EDIF	S110302	REBOCO TIPO PAULISTA DE ARGAMASSA DE CIMENTO, CAL HIDRATADA CH1 E AREIA LAVADA TRAÇO 1:0.5:6, ESPESSURA 25 MM	M2	205,08
05.03	SINAPI	88489	PINTURA LÁTEX ACRÍLICA PREMIUM, APLICAÇÃO MANUAL EM PAREDES, DUAS DEMÃOS. AF_04/2023	M2	205,08
06			**FECHAMENTO E ACABAMENTO**		
06.01	DER-EDIF	S200101	ALAMBRADO C/ TELA LOSANGULAR DE ARAME FIO 12 MALHA 2" REVEST. EM PVC COM TUBO DE FERRO GALVANIZADO VERTICAL DE 2 1/2" E HORIZONTAL DE 1" INCL. PORTÃO, PINTADOS COM ESMALTE SOBRE FUNDO ANTICORROSIVO	M2	143,96
06.02	DER-EDIF	S200721	REDE DE PROTEÇÃO EM NYLON MALHA 10X10 CM PARA PROTEÇÃO DE QUADRA DE ESPORTES	M2	348,35
06.03	DER-EDIF	S050501	ALVENARIA DE BLOCOS DE CONCRETO ESTRUT. (14X19X39CM) CHEIOS, C/ RESIST. MÍN. COMPR. 15MPA, ASSENTADOS C/ ARG. DE CIMENTO E AREIA NO TRAÇO 1:4, ESP. JUNTAS 10MM E ESP. DA PAREDE S/ REVEST. 14CM	M2	98,55
06.04	SINAPI	101966	CHAPIM SOBRE MUROS LINEARES, EM GRANITO OU MÁRMORE, L = 25 CM, ASSENTADO COM ARGAMASSA 1:6 COM ADITIVO. AF_11/2020	M	138,20
06.05	DER-EDIF	S120308	CHAPISCO DE ARGAMASSA DE CIMENTO E AREIA MÉDIA OU GROSSA LAVADA NO TRAÇO 1:3, ESPESSURA 5MM, COM UTILIZAÇÃO DE IMPERMEABILIZANTE	M2	118,23

E-DOCS - CÓPIA DO PROCESSO 2025-BFJQ8 GERADO POR UDSON OLIVEIRA RAMOS DE AGUIAR EM 05/05/2026 16:12 DOCUMENTO 1 / 1 PÁGINA 2374 / 3514

Este documento encontra-se registrado no Conselho Regional de Engenharia e Agronomia do Espírito Santo, vinculado a Certidão nº 701/2026, emitida em 09/02/2026

Certidão Nº.: 701/2026
09/02/2026 11:28:21
Chave de Impressão: aahabcacg
O documento neste ato registrado foi emitido em 09/02/2026 e contém 11 folhas.

2026-2TB7JF - E-DOCS - CÓPIA SIMPLES 13/02/2026 17:26 PÁGINA 269 / 311

PREFEITURA DE ALEGRE

SEOSU
Secretaria Executiva de Obra, Saneamento e Serviços Urbanos

PREFEITURA MUNICIPAL DE ALEGRE

OBRA: REFORMA DA QUADRA DA RUA 13 DE MAIO, LOCALIZADO NO MUNICÍPIO DE ALEGRE/ES, referente ao Convênio Federal GIGOV 910044/2021

ITEM	ORGÃO	CÓDIGO	DESCRIÇÃO SERVIÇO	UNIDADE	QUANTIDADE
06.06	DER-EDIF	S110302	REBOCO TIPO PAULISTA DE ARGAMASSA DE CIMENTO, CAL HIDRATADA CH1 E AREIA LAVADA TRAÇO 1:0.5:6, ESPESSURA 25 MM	M2	118,23
06.07	DER-EDIF	S190117	PINTURA SOBRE PAREDES E FORROS, APLICAÇÃO MANUAL, COM DUAS DEMÃOS DE TINTA LÁTEX ACRÍLICO PREMIUM, ACABAMENTO FOSCO, REFERÊNCIA SUVINIL, CORAL E METALATEX, INCLUSIVE UMA DEMÃO DE LIQUIDO SELADOR ACRÍLICO, REFERÊNCIA SUVINIL, CORAL OU METALATEX	M2	118,23
07			**COBERTURA**		
07.01	SINAPI	94213	TELHAMENTO COM TELHA DE AÇO/ALUMÍNIO E = 0,5 MM, COM ATÉ 2 ÁGUAS, INCLUSO IÇAMENTO. AF_07/2019	M2	416,00
07.02	SINAPI	94227	CALHA EM CHAPA DE AÇO GALVANIZADO NÚMERO 24, DESENVOLVIMENTO DE 33 CM, INCLUSO TRANSPORTE VERTICAL. AF_07/2019	M	52,00
08			**INSTALAÇÕES ELÉTRICAS**		
08.01	SINAPI	95727	ELETRODUTO RÍGIDO SOLDÁVEL, PVC, DN 25 MM (3/4"), APARENTE - FORNECIMENTO E INSTALAÇÃO. AF_10/2022	M	95,00
08.02	SINAPI	91871	ELETRODUTO RÍGIDO ROSCÁVEL, PVC, DN 25 MM (3/4"), PARA CIRCUITOS TERMINAIS, INSTALADO EM PAREDE - FORNECIMENTO E INSTALAÇÃO. AF_03/2023	M	9,60
08.03	SINAPI	91840	ELETRODUTO FLEXÍVEL CORRUGADO, PEAD, DN 40 MM (1 1/4"), PARA CIRCUITOS TERMINAIS, INSTALADO EM FORRO - FORNECIMENTO E INSTALAÇÃO. AF_03/2023	M	3,50
08.04	SINAPI	91940	CAIXA RETANGULAR 4" X 2" MÉDIA (1,30 M DO PISO), PVC, INSTALADA EM PAREDE - FORNECIMENTO E INSTALAÇÃO. AF_03/2023	UN	2,00
08.05	SINAPI	95817	CONDULETE DE PVC, TIPO X, PARA ELETRODUTO DE PVC SOLDÁVEL DN 25 MM (3/4), APARENTE - FORNECIMENTO E INSTALAÇÃO. AF_10/2022	UN	12,00
08.06	SINAPI	91926	CABO DE COBRE FLEXÍVEL ISOLADO, 2,5 MM², ANTI-CHAMA 450/750 V, PARA CIRCUITOS TERMINAIS - FORNECIMENTO E INSTALAÇÃO. AF_03/2023	M	414,90
08.07	SINAPI	92982	CABO DE COBRE FLEXÍVEL ISOLADO, 16 MM², ANTI-CHAMA 0,6/1,0 KV, PARA DISTRIBUIÇÃO - FORNECIMENTO E INSTALAÇÃO. AF_12/2015	M	15,00

E-DOCS - CÓPIA DO PROCESSO 2025-BFJQ8 GERADO POR UDSON OLIVEIRA RAMOS DE AGUIAR EM 05/05/2026 16:12 DOCUMENTO 1 / 1 PÁGINA 2375 / 3514

Este documento encontra-se registrado no Conselho Regional de Engenharia e Agronomia do Espírito Santo, vinculado a Certidão nº 701/2026, emitida em 09/02/2026

Certidão Nº.: 701/2026
09/02/2026 11:28:21
Chave de Impressão: aahabcacg
O documento neste ato registrado foi emitido em 09/02/2026 e contém 11 folhas.

2026-2TB7JF - E-DOCS - CÓPIA SIMPLES 13/02/2026 17:26 PÁGINA 270 / 311

PREFEITURA DE ALEGRE

SEOSU
Secretaria Executiva de Obra, Saneamento e Serviços Urbanos

PREFEITURA MUNICIPAL DE ALEGRE

OBRA: REFORMA DA QUADRA DA RUA 13 DE MAIO, LOCALIZADO NO MUNICÍPIO DE ALEGRE/ES, referente ao Convênio Federal GIGOV 910044/2021

ITEM	ORGÃO	CÓDIGO	DESCRIÇÃO SERVIÇO	UNIDADE	QUANTIDADE
08.08	DER-EDIF	S151439	CABO PARALELO PP DE COBRE, COM ISOLAMENTO PARA 1000V, SEÇÃO 3X2,5MM2	M	14,00
08.09	COMP	ELE-04	QUADRO DE DISTRIBUICAO, EM PVC, DE EMBUTIR, COM BARRAMENTO TERRA / NEUTRO, PARA 16 DISJUNTORES DIN, INCLUSIVE BARRAMENTO MONOFÁSICO, FORNECIMENTO E INSTALAÇÃO	UND	1,00
08.10	SINAPI	93653	DISJUNTOR MONOPOLAR TIPO DIN, CORRENTE NOMINAL DE 10A - FORNECIMENTO E INSTALAÇÃO. AF_10/2020	UN	1,00
08.11	SINAPI	93654	DISJUNTOR MONOPOLAR TIPO DIN, CORRENTE NOMINAL DE 16A - FORNECIMENTO E INSTALAÇÃO. AF_10/2020	UN	3,00
08.12	SINAPI	93659	DISJUNTOR MONOPOLAR TIPO DIN, CORRENTE NOMINAL DE 50A - FORNECIMENTO E INSTALAÇÃO. AF_10/2020	UN	1,00
08.13	DER-EDIF	S151350	INTERRUPTOR DIFERENCIAL DR 25A, 30MA, 2 MÓDULOS	UND	1,00
08.14	COMP	ELE-06	DISPOSITIVO DE PROTEÇÃO CONTRA SURTO (DPS) MONOPOLAR, CLASSE I/II, 275V, 12,5/60KA, REF. CLAMPER OU SIMILAR. FORNECIMENTO E INSTALAÇÃO.	UND	2,00
08.15	COMP	ELE-09	REFLETOR LED SLIM 200W, BRANCO FRIO, 6500K	UND	14,00
08.16	SINAPI	92004	TOMADA MÉDIA DE EMBUTIR (2 MÓDULOS), 2P+T 10 A, INCLUINDO SUPORTE E PLACA - FORNECIMENTO E INSTALAÇÃO. AF_03/2023	UN	2,00
08.17	DER-EDIF	S151701	PADRÃO DE ENTRADA DE ENERGIA ELÉTRICA, MONOFÁSICO, ENTRADA AÉREA, A 2 FIOS, CARGA INSTALADA EM MURO DE 3500 ATÉ 9000W - 220/127V	UND	1,00
09			**DRENAGEM**		
09.01	SINAPI	89578	TUBO PVC, SÉRIE R, ÁGUA PLUVIAL, DN 100 MM, FORNECIDO E INSTALADO EM CONDUTORES VERTICAIS DE ÁGUAS PLUVIAIS. AF_06/2022	M	60,39
09.02	SINAPI	104166	TUBO PVC, SÉRIE R, ÁGUA PLUVIAL, DN 150 MM, FORNECIDO E INSTALADO EM RAMAL DE ENCAMINHAMENTO. AF_06/2022	M	80,71
09.03	COMP	CP-10	RALO SEMIESFÉRICO TIPO ABACAXI, EM FERRO FUNDIDO 150MM - FORNECIMENTO E INSTALAÇÃO.	UND	8,00

E-DOCS - CÓPIA DO PROCESSO 2025-BFJQ8 GERADO POR UDSON OLIVEIRA RAMOS DE AGUIAR EM 05/05/2026 16:12 DOCUMENTO 1 / 1 PÁGINA 2376 / 3514

Este documento encontra-se registrado no Conselho Regional de Engenharia e Agronomia do Espírito Santo, vinculado a Certidão nº 701/2026, emitida em 09/02/2026

Certidão Nº.: 701/2026
09/02/2026 11:28:21
Chave de Impressão: aahabcacg
O documento neste ato registrado foi emitido em 09/02/2026 e contém 11 folhas.

2026-2TB7JF - E-DOCS - CÓPIA SIMPLES 13/02/2026 17:26 PÁGINA 271 / 311

PREFEITURA DE ALEGRE

SEOSU
Secretaria Executiva de Obra, Saneamento e Serviços Urbanos

PREFEITURA MUNICIPAL DE ALEGRE

OBRA: REFORMA DA QUADRA DA RUA 13 DE MAIO, LOCALIZADO NO MUNICÍPIO DE ALEGRE/ES, referente ao Convênio Federal GIGOV 910044/2021

ITEM	ORGÃO	CÓDIGO	DESCRIÇÃO SERVIÇO	UNIDADE	QUANTIDADE
09.04	DER-EDIF	S141102	CAIXA DE AREIA DE ALVENARIA DE BLOCOS DE CONCRETO 9X19X39CM, DIM. 60X60CM E HMÁX=1M, C/ TAMPA EM CONCRETO ESP. 5CM, LASTRO CONCRETO ESP. 10CM, REVESTIDA INTERN. C/ CHAPISCO E REBOCO IMPERMEABILIZANTE, INCL. ESCAVAÇÃO E REATERRO	UND	4,00
10			**EQUIPAMENTOS ESPORTIVOS**		
10.01	DER-EDIF	S200707	TRAVE PARA FUTEBOL DE SALÃO DE TUBO DE FERRO GALVANIZADO 3", COM RECUO, REMOVÍVEL, DIMENSÕES OFICIAIS 3X2M	UND	2,00
10.02	DER-EDIF	S200708	CONJUNTO DE POSTE DE VOLEIBOL DE TUBO DE FERRO GALVANIZADO 3"E PARTE MÓVEL DE 21/2", INCLUSIVE CARRETILHA, FURO COM TUBO DE FERRO GALVANIZADO DE 31/2"E TAMPÃO DE FURO	UND	1,00
10.03	DER-EDIF	S200705	REDE PARA VOLEIBOL COM MALHA GROSSA, FAIXAS DE LONA SUPERIOR E INFERIOR	UND	1,00
10.04	DER-EDIF	S200706	SUPORTE PARA TABELA DE BASQUETE DE CONCRETO ARMADO FCK = 15MPA, INCLUSIVE FORMA, ARMAÇÃO, LANÇAMENTO E DESFORMA	UND	2,00
10.05	DER-EDIF	S200709	TABELA DE BASQUETE DE MADEIRA, COM ARO, INCLUSIVE COLOCAÇÃO	UND	2,00
11			**ARQUIBANCADA / ESCADA / RAMPA**		
			MOVIMENTAÇÃO DE TERRA		
11.01	DER-EDIF	S030101	ESCAVAÇÃO MANUAL EM MATERIAL DE 1A. CATEGORIA, ATÉ 1.50 M DE PROFUNDIDADE	M3	20,45
11.02	DER-EDIF	S030119	APILOAMENTO DO FUNDO DE VALA COM MAÇO DE 30 A 60KG	M2	43,54
11.03	DER-EDIF	S030201	REATERRO APILOADO DE CAVAS DE FUNDAÇÃO, EM CAMADAS DE 20 CM	M3	14,36
			INFRAESTRUTURA		
11.04	DER-EDIF	S040206	FÔRMA DE TÁBUA DE MADEIRA DE 2.5 X 30.0 CM PARA FUNDAÇÕES, LEVANDO-SE EM CONTA A UTILIZAÇÃO 5 VEZES (INCLUIDO O MATERIAL, CORTE, MONTAGEM, ESCORAMENTO E DESFORMA)	M2	30,72
11.05	DER-EDIF	S040231	FORNECIMENTO, PREPARO E APLICAÇÃO DE CONCRETO MAGRO COM CONSUMO MÍNIMO DE CIMENTO DE 250 KG/M3 (BRITA 1 E 2) - (5% DE PERDAS JÁ INCLUÍDO NO CUSTO)	M3	0,94

E-DOCS - CÓPIA DO PROCESSO 2025-BFJQ8 GERADO POR UDSON OLIVEIRA RAMOS DE AGUIAR EM 05/05/2026 16:12 DOCUMENTO 1 / 1 PÁGINA 2377 / 3514

Este documento encontra-se registrado no Conselho Regional de Engenharia e Agronomia do Espírito Santo, vinculado a Certidão nº 701/2026, emitida em 09/02/2026

Certidão Nº.: 701/2026
09/02/2026 11:28:21
Chave de Impressão: aahabcacg
O documento neste ato registrado foi emitido em 09/02/2026 e contém 11 folhas.

2026-2TB7JF - E-DOCS - CÓPIA SIMPLES 13/02/2026 17:26 PÁGINA 272 / 311

PREFEITURA DE ALEGRE

SEOSU
Secretaria Executiva de Obra, Saneamento e Serviços Urbanos

PREFEITURA MUNICIPAL DE ALEGRE

OBRA: REFORMA DA QUADRA DA RUA 13 DE MAIO, LOCALIZADO NO MUNICÍPIO DE ALEGRE/ES, referente ao Convênio Federal GIGOV 910044/2021

ITEM	ORGÃO	CÓDIGO	DESCRIÇÃO SERVIÇO	UNIDADE	QUANTIDADE
11.06	DER-EDIF	S040243	FORNECIMENTO, DOBRAGEM E COLOCAÇÃO EM FÔRMA, DE ARMADURA CA-50 A MÉDIA, DIÂMETRO DE 6.3 A 10.0 MM	KG	231,86
11.07	DER-EDIF	S040237	FORNECIMENTO, PREPARO E APLICAÇÃO DE CONCRETO FCK=25 MPA (BRITA 1 E 2) - (5% DE PERDAS JÁ INCLUÍDO NO CUSTO)	M3	5,15
			SUPRAESTRUTURA		
11.08	DER-EDIF	S040337	FÔRMA EM CHAPA DE MADEIRA COMPENSADA PLASTIFICADA 12MM PARA ESTRUTURA EM GERAL, 5 REAPROVEITAMENTOS, REFORÇADA COM SARRAFOS DE MADEIRA 2.5X10CM (INCL MATERIAL, CORTE, MONTAGEM, ESCORAS EM EUCALIPTO E DESFORMA)	M2	113,29
11.09	DER-EDIF	S040333	FORNECIMENTO, DOBRAGEM E COLOCAÇÃO EM FÔRMA, DE ARMADURA CA-60 B FINA, DIÂMETRO DE 4.0 A 7.0MM	KG	67,17
11.10	DER-EDIF	S040328	FORNECIMENTO, DOBRAGEM E COLOCAÇÃO EM FÔRMA, DE ARMADURA CA-50 A MÉDIA, DIÂMETRO DE 6.3 A 10.0 MM	KG	803,29
11.11	DER-EDIF	S040324	FORNECIMENTO, PREPARO E APLICAÇÃO DE CONCRETO FCK=25 MPA (BRITA 1 E 2) - (5% DE PERDAS JÁ INCLUÍDO NO CUSTO)	M3	16,53
			ACABAMENTO		
11.12	DER-EDIF	S190117	PINTURA SOBRE PAREDES E FORROS, APLICAÇÃO MANUAL, COM DUAS DEMÃOS DE TINTA LÁTEX ACRÍLICO PREMIUM, ACABAMENTO FOSCO, REFERÊNCIA SUVINIL, CORAL E METALATEX, INCLUSIVE UMA DEMÃO DE LIQUIDO SELADOR ACRÍLICO, REFERÊNCIA SUVINIL, CORAL OU METALATEX	M2	50,20
11.13	DER-EDIF	S200253	FORNECIMENTO E ASSENTAMENTO DE LADRILHO HIDRÁULICO PASTILHADO, VERMELHO, DIM. 20X20 CM, ESP. 1.5CM, ASSENTADO COM PASTA DE CIMENTO COLANTE, EXCLUSIVE REGULARIZAÇÃO E LASTRO	M2	13,98
11.14	DER-EDIF	S200254	FORNECIMENTO E ASSENTAMENTO DE LADRILHO HIDRÁULICO RANHURADO, VERMELHO, DIM. 20X20 CM, ESP. 1.5CM, ASSENTADO COM PASTA DE CIMENTO COLANTE, EXCLUSIVE REGULARIZAÇÃO E LASTRO	M2	6,38
12			**PREVENÇÃO E COMBATE A INCÊNDIO**		

E-DOCS - CÓPIA DO PROCESSO 2025-BFJQ8 GERADO POR UDSON OLIVEIRA RAMOS DE AGUIAR EM 05/05/2026 16:12 DOCUMENTO 1 / 1 PÁGINA 2378 / 3514

Este documento encontra-se registrado no Conselho Regional de Engenharia e Agronomia do Espírito Santo, vinculado a Certidão nº 701/2026, emitida em 09/02/2026

Certidão Nº.: 701/2026
09/02/2026 11:28:21
Chave de Impressão: aahabcacg
O documento neste ato registrado foi emitido em 09/02/2026 e contém 11 folhas.

2026-2TB7JF - E-DOCS - CÓPIA SIMPLES 13/02/2026 17:26 PÁGINA 273 / 311

PREFEITURA DE ALEGRE

SEOSU
Secretaria Executiva de Obra, Saneamento e Serviços Urbanos

PREFEITURA MUNICIPAL DE ALEGRE

OBRA: REFORMA DA QUADRA DA RUA 13 DE MAIO, LOCALIZADO NO MUNICÍPIO DE ALEGRE/ES, referente ao Convênio Federal GIGOV 910044/2021

ITEM	ORGÃO	CÓDIGO	DESCRIÇÃO SERVIÇO	UNIDADE	QUANTIDADE
12.01	DER-EDIF	S160604	EXTINTOR DE INCÊNDIO DE ÁGUA PRESSURIZADA CAPACIDADE 2A (10L), INCLUSIVE SUPORTE PARA FIXAÇÃO E EXCLUSIVE PLACA SINALIZADORA EM PVC FOTOLUMINESCENTE	UND	2,00
12.02	COMP	INC-02	PLACA DE SINALIZAÇÃO DE SEGURANÇA CONTRA INCÊNDIO, FOTOLUMINESCENTE, RETANGULAR, "13 X 26" CM, EM PVC "2" MM ANTI-CHAMAS (SÍMBOLOS, CORES E PICTOGRAMAS CONFORME NBR 16820)	UND	2,00
12.03	COMP	INC-03	PLACA DE SINALIZAÇÃO DE SEGURANÇA CONTRA INCÊNDIO, FOTOLUMINESCENTE, RETANGULAR, "20 X 40" CM, EM PVC "2" MM ANTI-CHAMAS (SÍMBOLOS, CORES E PICTOGRAMAS CONFORME NBR 16820)	UND	2,00
13			**GUARDA-CORPO**		
13.01	COMP	CP-02	GUARDA CORPO H=1,10M COM CORRIMÃO UNILATERAL EM AÇO INOX, BARRAS SUPERIORES ALT=0,92M, DIAM 1.1/2" E BARRAS VERTICAIS DIAM 3/4" - FORNECIMENTO E INSTALAÇÃO	M	2,00
13.02	COMP	CP-01	CORRIMÃO EM AÇO INOX DIAM=1 1/2" DUPLO, H=90CM - FORNECIMENTO E INSTALAÇÃO	M	36,91
13.03	COMP	CP-03	GUARDA CORPO H=1,10M COM CORRIMÃO BILATERAL EM AÇO INOX, BARRAS SUPERIORES ALT=0,92M, DIAM 1.1/2" E BARRAS VERTICAIS DIAM 3/4" - FORNECIMENTO E INSTALAÇÃO	M	2,40
14			**CANTEIRO DA RAMPA**		
14.01	DER-EDIF	S200323	FORNECIMENTO E ESPALHAMENTO DE PÓ DE PEDRA	M3	1,23
14.02	DER-EDIF	S200306	FORNECIMENTO E ESPALHAMENTO DE BRITA 1 OU 2	M3	0,64
14.03	COMP	CP-11	MANTA GEOTEXTIL DE POLIESTER, FORNECIMENTO E COLOCAÇÃO	M2	5,58
14.04	DER-EDIF	S200326	FORNECIMENTO E PLANTIO DE GRAMA EM PLACAS TIPO ESMERALDA, INCLUSIVE FORNECIMENTO DE TERRA VEGETAL	M2	5,58
15			**LIMPEZA GERAL DA OBRA**		
15.01	DER-EDIF	S200402	LIMPEZA GERAL DE OBRAS (QUADRAS, PRAÇAS E JARDINS)	M2	607,00
16			**ITENS NOVOS**		

E-DOCS - CÓPIA DO PROCESSO 2025-BFJQ8 GERADO POR UDSON OLIVEIRA RAMOS DE AGUIAR EM 05/05/2026 16:12 DOCUMENTO 1 / 1 PÁGINA 2379 / 3514

Este documento encontra-se registrado no Conselho Regional de Engenharia e Agronomia do Espírito Santo, vinculado a Certidão nº 701/2026, emitida em 09/02/2026

Certidão Nº.: 701/2026
09/02/2026 11:28:21
Chave de Impressão: aahabcacg
O documento neste ato registrado foi emitido em 09/02/2026 e contém 11 folhas.

2026-2TB7JF - E-DOCS - CÓPIA SIMPLES 13/02/2026 17:26 PÁGINA 274 / 311

Conselho Regional de Engenharia e Agronomia do ES

CREA-ES

Data de Impressão: 09/02/2026 11:28:21

PREFEITURA DE ALEGRE

SEOSU
Secretaria Executiva de Obra, Saneamento e Serviços Urbanos

PREFEITURA MUNICIPAL DE ALEGRE

OBRA: REFORMA DA QUADRA DA RUA 13 DE MAIO, LOCALIZADO NO MUNICÍPIO DE ALEGRE/ES, referente ao Convênio Federal GIGOV 910044/2021

ITEM	ORGÃO	CÓDIGO	DESCRIÇÃO SERVIÇO	UNIDADE	QUANTIDADE
16.01	DER-ES	40388	Guarda corpo padrão (tipo DNIT)	M2	13,00
16.02	DER-ES	190417	Pintura sobre metal, aplicação manual, com duas demãos de tinta esmalte sintético, referência Suvinil, Coral ou Metalatex, inclusive uma demão de fundo anticorrosivo	M2	9,19
16.03	DER-ES	190602	Pintura sobre piso, aplicação manual, com duas demãos de tinta à base de resinas acrílicas, marcas de referência Suvinil, Coral, Sherwin Williams NovaCor, Metalatex ou equivalente	M2	157,75

E-DOCS - CÓPIA DO PROCESSO 2025-BFJQ8 GERADO POR UDSON OLIVEIRA RAMOS DE AGUIAR EM 05/05/2026 16:12 DOCUMENTO 1 / 1 PÁGINA 2380 / 3514

Este documento encontra-se registrado no Conselho Regional de Engenharia e Agronomia do Espírito Santo, vinculado a Certidão nº 701/2026, emitida em 09/02/2026

Certidão Nº.: 701/2026
09/02/2026 11:28:21
Chave de Impressão: aahabcacg
O documento neste ato registrado foi emitido em 09/02/2026 e contém 11 folhas.

2026-2TB7JF - E-DOCS - CÓPIA SIMPLES 13/02/2026 17:26 PÁGINA 275 / 311

CONSTRUTORA E SERVIÇOS W.B.M LTDA-ME
Rua Romário Fernandes Barbosa, 42, Bairro Clério Moulin
Alegre-ES, CEP 29500-000
CNPJ sob o n.º 26.570.470/0001-84

DECLARAÇÃO

Eu, **José Fernandes Martins Júnior** – CREA ES-034018/D, declaro que fui o único responsável técnico pelos serviços referente ao contrato nº 118-2024 cujo o objeto foi a CONTRATAÇÃO DE EMPRESA ESPECIALIZADA NA EXECUÇÃO DOS SERVIÇOS DE REFORMA DA QUADRA DA RUA 13 DE MAIO, MUNICÍPIO DE ALEGRE/ES (CONVÊNIO FEDERAL GIGOV Nº 910044/2021), e que houve 5 (cinco) termos de aditivos contratuais, no período de execução de 05/07/2024 a 03/10/2025.

Declaro também que não houve sub-empreitada na execução dos serviços.

Por verdade, afirmo a presente declaração.

Alegre/ES, 29 de dezembro de 2025

JOSE FERNANDES MARTINS JUNIOR:13658192720

Assinado de forma digital por JOSE FERNANDES MARTINS JUNIOR:13658192720
Dados: 2025.12.29 14:42:00 -03'00'

José Fernandes Martins Júnior
Engenheiro Civil
CREA ES – 034018/D

E-DOCS - CÓPIA DO PROCESSO 2025-BFJQ8 GERADO POR UDSON OLIVEIRA RAMOS DE AGUIAR EM 05/05/2026 16:12 DOCUMENTO 1 / 1 PÁGINA 2381 / 3514

Este documento encontra-se registrado no Conselho Regional de Engenharia e Agronomia do Espírito Santo, vinculado a Certidão nº 701/2026, emitida em 09/02/2026

Certidão Nº.: 701/2026
09/02/2026 11:28:21
Chave de Impressão: aahabcacg
O documento neste ato registrado foi emitido em 09/02/2026 e contém 11 folhas.

2026-2TB7JF - E-DOCS - CÓPIA SIMPLES 13/02/2026 17:26 PÁGINA 276 / 311

Certidão de Acervo Técnico - CAT
Resolução nº 1.137, de 31 de Março de 2023

CREA-ES

Conselho Regional de Engenharia e Agronomia do ES

CAT COM REGISTRO DE ATESTADO

730/2026

Atividade concluída

CERTIFICAMOS, de ordem do(a) senhor(a) Presidente do CONSELHO REGIONAL DE ENGENHARIA E AGRONOMIA DO ESTADO ESPÍRITO SANTO, que o(a) profissional abaixo qualificado procedeu a(s) ANOTAÇÃO(ÕES) DE RESPONSABILIDADE TÉCNICA-ART, constantes do presente certificado, tendo comprovado a efetiva realização do serviços de acordo com a Resolução Nº 1137/2023 do CONFEA.

Protocolo/Ano:	**747869/2025**		
Profissional:	**JOSE FERNANDES MARTINS JUNIOR**		
Registro:	**ES-034018/D**	RNP:	**0812885309**
Título Profissional:	**ENGENHEIRO DE SEGURANÇA DO TRABALHO,ENGENHEIRO CIVIL**		

Nº da ART:	**0820250024781**	**Art(s) Vinculada(s):**	**0820250109386**
Registrada em:	06/02/2025		
Empresa contratada:	**CONSTRUTORA E SERVIÇOS W .B .M LTDA**		
Contratante:	**MUNICÍPIO DE ALEGRE**	CPF/CNPJ:	**27174101000135**
Proprietário:	MUNICÍPIO DE ALEGRE	CPF/CNPJ:	27174101000135

End. da Obra/Serviço:	RUA ANTONIO LEMOS BARBOSA			Número:	127
Complemento:		Bairro:	VILA DO SUL		
Cidade:	ALEGRE	UF:	ES	CEP:	29500000

SERVIÇOS DA ART

Atividade Técnica:	8.1 - EXECUÇÃO DE OBRA;
Natureza - Obra de Serv.:	EDIFICAÇÕES;
Tipo de Obra:	EDIFICAÇÃO FINS ENSINO;
Participação técnica:	100 - RESPONSABILIDADE TÉCNICA;
Nivel da Participação:	EXECUÇÃO;
Projetos/Serviços:	NENHUM;

Resumo do Contrato:	CONTRATAÇÃO DE EMPRESA ESPECIALIZADA PARA A EXECUÇÃO DA REFORMA DA EMEIF ¿PROFESSOR DOMINGOS BRAVO REINOSO¿, NO MUNICIPIO DE ALEGRE/ES.
Documento de Conclusão:	ATESTADO DEFINITIVO DE CAPACIDADE TÉCNICA EMITIDO PELA CONTRATANTE (PREFEITURA MUNICIPAL DE ALEGRE) EM 03/10/2025, ASSINADO PELO PREFEITO MUNICIPAL NEMROD EMERICK E PELO ENGENHEIRO CIVIL LEANDRO MUNIZ MACEDO, REFERENTE AO CONTRATO 30/2025 DE 06/02/2025. DECLARAMOS QUE HOUVE 03 (TRÊS) TERMOS ADITIVOS CONTRATUAIS CERTIFICADOS POR ESTE CONSELHO.

730/2026

09/02/2026

A CAT à qual o atestado está vinculado é o documento que comprova o registro do atestado no Crea.
A CAT à qual o atestado está vinculado constituirá prova da capacidade técnico-profissional da pessoa jurídica somente se o responsável técnico indicado estiver ou venha a ser integrado ao seu quadro técnico por meio de declaração entregue no momento da habilitação ou da entrega das propostas.
A CAT é válida em todo o território nacional.

A CAT perderá a validade no caso de modificação dos dados técnicos qualitativos e quantitativos nela contidos, bem como de alteração da situação do registro da ART.
A autenticidade deste documento (certidão de Acervo Técnico e Atestado) pode ser verificado através de nosso site http://bit.ly/consulta_cat, a chave de validação é o nº da certidão e qualquer dos número(s) de selo ou a chave de impressão apresentado no documento.
A falsificação deste documento constitui crime previsto no Código Penal Brasileiro, sujeitando o autor à respectiva ação penal.

Conselho Regional de Engenharia e Agronomia do ES

Data de Impressão: 09/02/2026 16:44:39

E-DOCS - CÓPIA DO PROCESSO 2025-BFJQ8 GERADO POR UDSON OLIVEIRA RAMOS DE AGUIAR EM 05/05/2026 16:12 DOCUMENTO 1 / 1 PÁGINA 2382 / 3514

2026-2TB7JF - E-DOCS - CÓPIA SIMPLES 13/02/2026 17:26 PÁGINA 277 / 311

Certidão de Acervo Técnico - CAT
Resolução nº 1.137, de 31 de Março de 2023

CREA-ES

Conselho Regional de Engenharia e Agronomia do ES

CAT COM REGISTRO DE ATESTADO

730/2026

Atividade concluída

CERTIFICAMOS, de ordem do(a) senhor(a) Presidente do CONSELHO REGIONAL DE ENGENHARIA E AGRONOMIA DO ESTADO ESPÍRITO SANTO, que o(a) profissional abaixo qualificado procedeu a(s) ANOTAÇÃO(ÕES) DE RESPONSABILIDADE TÉCNICA-ART, constantes do presente certificado, tendo comprovado a efetiva realização do serviços de acordo com a Resolução Nº 1137/2023 do CONFEA.

Protocolo/Ano: **747869/2025**

Profissional: **JOSE FERNANDES MARTINS JUNIOR**

Registro: **ES-034018/D** RNP: **0812885309**

Título Profissional: **ENGENHEIRO DE SEGURANÇA DO TRABALHO,ENGENHEIRO CIVIL**

Restrições: NO ATESTADO APRESENTADO, HÁ ATIVIDADES/SERVIÇOS COMPATÍVEIS COM AS ATRIBUIÇÕES PROFISSIONAIS DO REQUERENTE, COM AS SEGUINTES RESSALVAS:
- EXCETOS :
ITEM 17.02 PLANTIO DE GRAMA;
ITEM 17.03 PLANTIO DE ÁRVORE;

- RESSALVADO QUE O ESCOPO DA RESPONSABILIDADE TÉCNICA PROFISSIONAL SE LIMITA AOS SERVIÇOS E ATIVIDADES DENTRO DE SUA ÁREA DE FORMAÇÃO E ESPECIALIZAÇÃO DA ENGENHARIA, CONFORME AS COMPETÊNCIAS ESTABELECIDAS EM SUAS ATRIBUIÇÕES PROFISSIONAIS NOS TERMOS DAS LEIS E DOS NORMATIVOS DO CONFEA;

Inf. Complementares: CERTIFICAMOS, FINALMENTE, QUE SE ENCONTRA VINCULADO À PRESENTE CERTIDÃO DE ACERVO TÉCNICO - CAT, CONFORME SELOS DE SEGURANÇA OU CHAVE DE IMPRESSÃO aahdacacg, O ATESTADO CONTENDO 9 FOLHA(S), EXPEDIDO PELO CONTRATANTE DA OBRA/SERVIÇO, A QUEM CABE A RESPONSABILIDADE PELA VERACIDADE E EXATIDÃO DAS INFORMAÇÕES NELE CONSTANTES.

730/2026

09/02/2026

ERIVELTO DIOGO DA SILVA - Matr.: 515
ASSESSOR DE ENGENHARIA

JOSÉ MARIA COLA DOS SANTOS - Matr.: 439
GERENTE DE ATENDIMENTO DO CREA/ES

A CAT à qual o atestado está vinculado é o documento que comprova o registro do atestado no Crea.
A CAT à qual o atestado está vinculado constituirá prova da capacidade técnico-profissional da pessoa jurídica somente se o responsável técnico indicado estiver ou venha a ser integrado ao seu quadro técnico por meio de declaração entregue no momento da habilitação ou da entrega das propostas.
A CAT é válida em todo o território nacional.

A CAT perderá a validade no caso de modificação dos dados técnicos qualitativos e quantitativos nela contidos, bem como de alteração da situação do registro da ART.
A autenticidade deste documento (certidão de Acervo Técnico e Atestado) pode ser verificado através de nosso site http://bit.ly/consulta_cat, a chave de validação é o nº da certidão e qualquer dos número(s) de selo ou a chave de impressão apresentado no documento.
A falsificação deste documento constitui crime previsto no Código Penal Brasileiro, sujeitando o autor à respectiva ação penal.

E-DOCS - CÓPIA DO PROCESSO 2025-BFJQ8 GERADO POR UDSON OLIVEIRA RAMOS DE AGUIAR EM 05/05/2026 16:12 DOCUMENTO 1 / 1 PÁGINA 2383 / 3514

2026-2TB7JF - E-DOCS - CÓPIA SIMPLES 13/02/2026 17:26 PÁGINA 278 / 311

PREFEITURA DE ALEGRE

SEOSU
Secretaria Executiva de Obra, Saneamento e Serviços Urbanos

ATESTADO DE CAPACIDADE TÉCNICA

A **PREFEITURA MUNICIPAL DE ALEGRE** com sede no Parque Getúlio Vargas, N.º 01, centro – Alegre/ES – CEP: 29.500-000, inscrita no CNPJ sob o N.º 27.174.101/0001-35, atesta para devidos fins que a empresa **CONSTRUTORA E SERVIÇOS W.B.M. LTDA - ME**, com sede na Rua Romário Barbosa Fernandes, nº 42, Clério Moulin, Alegre/ES – CEP: 29.500-000, inscrita no CNPJ n° 26.570.470/0001-84, executou o objeto do contrato nº 030-2025 cujo o objeto foi a CONTRATAÇÃO DE EMPRESA ESPECIALIZADA PARA A EXECUÇÃO DA REFORMA DA EMEIF "PROFESSOR DOMINGOS BRAVO REINOSO", NO MUNICÍPIO DE ALEGRE/ES. Obra licitada através da Concorrência Eletrônica 001/2025. A ordem de serviço foi emitida no dia 06 de fevereiro de 2025 e o termo de aceitação da obra emitido no dia 29 de outubro de 2025.

Atestamos, ainda que os serviços foram executados de forma satisfatória, não havendo nada que, até o presente momento, desabone sua Capacidade Técnica e Administrativa, conforme planilha anexa de serviços executados.

Responsável Técnico da obra: **JOSE FERNANDES MARTINS JUNIOR**, Engenheiro Civil - CREA-ES 034018/D, no período de execução 06/02/2025 a 29/10/2025.

Alegre/ES, 10 de dezembro de 2025

NEMROD EMERICK:27048542896
Digitally signed by NEMROD EMERICK:27048542896
Date: 2025.12.11 15:49:06 -03'00'

Nemrod Emerick
Prefeito Municipal de Alegre

gov.br
Documento assinado digitalmente
LETICIA PINHEIRO DE OLIVEIRA
Data: 11/12/2025 16:35:15-0300
Verifique em https://validar.iti.gov.br

Letícia Pinheiro de Oliveira
Engenheira Civil
CREA ES-045131/D

Este documento encontra-se registrado no Conselho Regional de Engenharia e Agronomia do Espírito Santo, vinculado a Certidão nº 730/2026, emitida em 09/02/2026

Certidão Nº.: 730/2026
09/02/2026 16:44:39
Chave de Impressão: aahdacacg
O documento neste ato registrado foi emitido em 09/02/2026 e contém 9 folhas.

E-DOCS - CÓPIA DO PROCESSO 2025-BFJQ8 GERADO POR UDSON OLIVEIRA RAMOS DE AGUIAR EM 05/05/2026 16:12 DOCUMENTO 1 / 1 PÁGINA 2384 / 3514

2026-2TB7JF - E-DOCS - CÓPIA SIMPLES 13/02/2026 17:26 PÁGINA 279 / 311

PREFEITURA DE ALEGRE

SEOSU
Secretaria Executiva de Obra, Saneamento e Serviços Urbanos

OBRA: CONTRATAÇÃO DE EMPRESA ESPECIALIZADA PARA A EXECUÇÃO DA REFORMA DA EMEIF "PROFESSOR DOMINGOS BRAVO REINOSO", NO MUNICÍPIO DE ALEGRE/ES

ITEM	ÓRGÃO	CÓDIGO	DESCRIÇÃO SERVIÇO	UNIDADE	QUANTIDADE
1			INSTALAÇÃO DE CANTEIRO DE OBRAS		
1.1	DER-ES	20305	Placa de obra nas dimensões de 2.0 x 4.0 m, padrão DER	m2	8,00
2			SERVIÇOS PRELIMINARES		
2.1	DER-ES	10209	Demolição de alvenaria	m3	13,70
2.2	DER-ES	10226	Retirada de tanque de cimento	und	1,00
2.3	DER-ES	10224	Retirada de grades, gradis, alambrados, cercas e portões	m2	95,11
2.4	DER-ES	10201	Demolição de piso cimentado inclusive lastro de concreto	m2	32,94
2.5	DER-ES	10202	Demolição de piso revestido com cerâmica	m2	30,96
2.6	DER-ES	10206	Demolição de revestimento com azulejos	m2	89,90
2.7	DER-ES	10214	Retirada de portas e janelas de madeira, inclusive batentes	m2	30,26
2.8	DER-ES	10223	Retirada de aparelhos sanitários	und	11,00
2.9	DER-ES	10215	Retirada de esquadrias metálicas	m2	5,60
2.10	EMOP	05.001.0065-0	Remoção de forro, ou lambri, de frisos de madeira ou PVC, placas de aglomerado prensado ou semelhantes, inclusive o engradamento	m2	302,01
2.11	DER-ES	10326	Retirada de estrutura em madeira do telhado	m2	324,85
2.12	DER-ES	10255	Remoção de telhas cerâmicas, tipo colonial, inclusive cumeeiras	m2	303,01
2.13	DER-ES	10256	Remoção de telha ondulada de fibrocimento, inclusive cumeeira	m2	13,37
2.14	SINAPI	102488	PREPARO DO PISO CIMENTADO PARA PINTURA - LIXAMENTO E LIMPEZA. AF_05/2021	m2	973,88
2.15	DER-ES	10246	Lixamento de parede com pintura antiga PVA para recebimento de nova camada de tinta	m2	4015,77
2.16	DER-ES	10402	Raspagem e limpeza do terreno (manual)	m2	0,00
3			RECUPERAÇÃO ESTRUTURA METÁLICA		
3.1	CP	1	RECUPERAÇÃO DE ESTRUTURA METÁLICA, ATRAVÉS DE LIXAMENTO MANUAL, APLICAÇÃO DE FUNDO PREPARADOR ZARCÃO E POR FIM PINTURA COM TINTA ESMALTE, POR M2 DE COBERTURA.	m2	602,24
3.2	DER-ES	20346	Locação de andaime metálico para fachada - tipo torre (aluguel mensal)	m	70,00
4			MOVIMENTAÇÃO DE TERRA		
4.1	DER-ES	30208	Aterro manual para regularização do terreno em argila, inclusive adensamento manual e fornecimento do material (máximo de 100m3)	m3	6,41
5			ALVENARIAS, PAINÉIS E VEDAÇÕES		
5.1	DER-ES	200124	Muro de alvenaria de blocos cerâmicos 10x20x20cm, c/ pilares a cada 2 m, esp. 10cm e h=2.5m, revestido com chapisco, reboco e pintura acrílica a 2 demãos, incl. pilares, cintas e sapatas, empregando arg. Cimento cal e areia	m	0,00
5.2	DER-ES	50205	Divisória de granito com 3 cm de espessura, assentada com argamassa de cimento e areia no traço 1:3, na cor cinza	m2	28,30

E-DOCS - CÓPIA DO PROCESSO 2025-BFJQ8 GERADO POR UDSON OLIVEIRA RAMOS DE AGUIAR EM 05/05/2026 16:12 DOCUMENTO 1 / 1 PÁGINA 2385 / 3514

Este documento encontra-se registrado no Conselho Regional de Engenharia e Agronomia do Espírito Santo, vinculado a Certidão nº 730/2026, emitida em 09/02/2026

Certidão Nº.: 730/2026
09/02/2026 16:44:39
Chave de Impressão: aahdacacg
O documento neste ato registrado foi emitido em 09/02/2026 e contém 9 folhas.

2026-2TB7JF - E-DOCS - CÓPIA SIMPLES 13/02/2026 17:26 PÁGINA 280 / 311

Conselho Regional de Engenharia e Agronomia do ES

Data de Impressão: 09/02/2026 16:44:39

PREFEITURA DE ALEGRE

SEOSU
Secretaria Executiva de Obra, Saneamento e Serviços Urbanos

5.3	SINAPI	103324	ALVENARIA DE VEDAÇÃO DE BLOCOS CERÂMICOS FURADOS NA VERTICAL DE 14X19X39 CM (ESPESSURA 14 CM) E ARGAMASSA DE ASSENTAMENTO COM PREPARO EM BETONEIRA. AF_12/2021	m2	57,24
5.4	DER-ES	50301	Verga/contraverga reta de concreto armado 10 x 5 cm, Fck = 15 MPa, inclusive forma, armação e desforma	m	13,60
5.5	DER-ES	50501	Alvenaria de blocos de concreto estrut. (14x19x39cm) cheios, c/ resist. mín. compr. 15MPa, assentados c/ arg. de cimento e areia no traço 1:4, esp. juntas 10mm e esp. da parede s/ revest. 14cm	m2	11,06
6			COBERTURA		
6.1	SINAPI	92580	TRAMA DE AÇO COMPOSTA POR TERÇAS PARA TELHADOS DE ATÉ 2 ÁGUAS PARA TELHA ONDULADA DE FIBROCIMENTO, METÁLICA, PLÁSTICA OU TERMOACÚSTICA, INCLUSO TRANSPORTE VERTICAL. AF_07/2019	m2	317,75
6.2	SINAPI	94216	TELHAMENTO COM TELHA METÁLICA TERMOACÚSTICA E = 30 MM, COM ATÉ 2 ÁGUAS, INCLUSO IÇAMENTO. AF_07/2019	m2	317,75
6.3	EMOP	14.005.0020-0	Placa de policarbonato em cristal compacto, em placas de 2,44 x 1,22 x 0,008m. FORNECIMENTO e COLOCAÇÃO	m2	0,00
6.4	SINAPI	94228	CALHA EM CHAPA DE AÇO GALVANIZADO NÚMERO 24, DESENVOLVIMENTO DE 50 CM,INCLUSO TRANSPORTE VERTICAL. AF_07/2019	m	70,77
6.5	DER-ES	90302	Rufo de chapa metálica nº 26 com largura de 30 cm	m	35,97
7			ESQUADRIAS		
7.1	DER-ES	60103	Marco em madeira de lei tipo Peroba, Ipê, Angelim Pedra ou equivalente, com 15 x 3cm de batente, nas dimensões: 0,80 x 2,10 m	und	4,00
7.2	DER-ES	61303	Porta em madeira de lei tipo angelim pedra ou equivalente,esp. 30 a 35mm c/ enchimento em madeira 1a qualidade, tipo sarrafeada para pintura, inclusive alizares, dobradiças e fechadura tipo alavanca em latão cromado LaFonte ou equivalente, exclusive marco, nas dimensões: 0,80 x 2,10 m	und	4,00
7.3	DER-ES	71702	Báscula para vidro em alumínio anodizado cor natural, linha 25, completa, com tranca, caixilho, alizar e contramarco, exclusive vidro	m2	0,24
7.4	DER-ES	80103	Vidro fantasia mini-boreal, com 4 mm de espessura	m2	2,40
7.5	DER-ES	71106	Portão de ferro de correr em barra chata, inclusive chumbamento	m2	0,00
7.6	DER-ES	71107	Portão de ferro de abrir em barra chata, chapa e tubo, inclusive chumbamento	m2	0,00
7.7	DER-ES	71704	Porta de abrir tipo veneziana em alumínio anodizado, linha 25, completa, incl. puxador com tranca, caixilho, alizar e contramarco	m2	0,00
7.8	DER-ES	71105	Grade de ferro em barra chata, inclusive chumbamento	m2	81,91
7.9	DER-ES	71706	Guichê/gradil em perfil L 1" e perfil T 3/4" em ferro, inclusive pintura em esmalte sintético, marca de referência SUVINIL	m2	0,00
7.10	DER-ES	210302	Corrimão de tubo de ferro galvanizado diâmetro 3" fixado na parede a cada 1.50m, inclusive pintura a óleo ou esmalte	m	56,53

E-DOCS - CÓPIA DO PROCESSO 2025-BFJQ8 GERADO POR UDSON OLIVEIRA RAMOS DE AGUIAR EM 05/05/2026 16:12 DOCUMENTO 1 / 1 PÁGINA 2386 / 3514

Este documento encontra-se registrado no Conselho Regional de Engenharia e Agronomia do Espírito Santo, vinculado a Certidão nº 730/2026, emitida em 09/02/2026

Certidão Nº.: 730/2026
09/02/2026 16:44:39
Chave de Impressão: aahdacag
O documento neste ato registrado foi emitido em 09/02/2026 e contém 9 folhas.

2026-2TB7JF - E-DOCS - CÓPIA SIMPLES 13/02/2026 17:26 PÁGINA 281 / 311

Conselho Regional de Engenharia e Agronomia do ES

Data de Impressão: 09/02/2026 16:44:39

PREFEITURA DE ALEGRE

SEOSU
Secretaria Executiva de Obra, Saneamento e Serviços Urbanos

7.11	DER-ES	210301	Guarda corpo de tubo de ferro galvanizado, diâm. 3" e 2", h=0.8 m inclusive pintura a óleo ou esmalte	m	7,73
7.12	DER-ES	190302	Pintura de esquadrias e elementos de madeira, aplicação manual, com duas demãos de tinta esmalte sintético referência Suvinil, Coral ou Metalatex, inclusive fundo branco nivelador, referência Suvinil, Coral e Metalatex ou equivalente	m2	639,48
7.13	DER-ES	190417	Pintura sobre metal, aplicação manual, com duas demãos de tinta esmalte sintético, referência Suvinil, Coral ou Metalatex, inclusive uma demão de fundo anticorrosivo	m2	385,12
8			REVESTIMENTO - PISO		
8.1	EMOP	05.001.0850-0	Polimento mecânico em piso cimentado antigo, após reparos do revestimento com estuque de cimento e adesivo, inclusive estes materiais	m2	1150,85
8.2	DER-ES	130110	Lastro regularizado de concreto não estrutural, espessura de 8 cm	m2	20,25
8.3	DER-ES	130209	Piso de cimentado camurçado executado com argamassa de cimento e areia no traço 1:3, esp. 3.0cm	m2	20,25
8.4	SINAPI	101734	PISO DE BORRACHA PASTILHADO, ESPESSURA 15MM, ASSENTADO COM ARGAMASSA AF_09/2020	m2	0,00
8.5	DER-ES	130103	Regularização de base para revestimento cerâmico, com argamassa de cimento e areia no traço 1:5, espessura: 3 cm	m2	30,66
8.6	SINAPI	87247	REVESTIMENTO CERÂMICO PARA PISO COM PLACAS TIPO ESMALTADA DE DIMENSÕES 35X35 CM APLICADA EM AMBIENTES DE ÁREA ENTRE 5 M2 E 10 M2. AF_02/2023_PE	m2	30,66
8.7	EMOP	13.416.0015-0 -	Piso tátil de borracha, alerta, para acessibilidade, conforme ABNT NBR 16537, medindo (25 x 25)cm, espessura de 5mm, colado sobre base existente. FORNECIMENTO e COLOCAÇÃO	m2	10,53
8.8	DER-ES	190602	Pintura sobre piso, aplicação manual, com duas demãos de tinta à base de resinas acrílicas, marcas de referência Suvinil, Coral, Sherwin Williams NovaCor, Metalatex ou equivalente	m2	562,18
8.9	DER-ES	190605	Aplicação de tinta epóxi de alta espessura semibrilhante sobre piso de concreto a três demãos, inclusive selador epóxi a uma demão - Ref. Intergard 2005 e 2001 - Internacional ou equivalente	m2	480,30
8.10	DER-ES	190601	Pintura sobre piso, aplicação manual, para execução de faixa demarcatória L=5cm, com três demãos de tinta à base de epóxi, marcas de referência Suvinil, Coral ou Metalatex ou equivalente	m	68,00
8.11	DER-ES	190604	Pintura sobre piso, aplicação manual, para execução de faixa demarcatória L=8cm, com três demãos de tinta à base de epóxi, marcas de referência Suvinil, Coral ou Metalatex ou equivalente	m2	186,40
9			REVESTIMENTO - PAREDE		
9.1	DER-ES	120301	Emboço de argamassa de cimento, cal hidratada CH1 e areia média ou grossa lavada no traço 1:0.5:6, espessura 20 mm	m2	54,53

E-DOCS - CÓPIA DO PROCESSO 2025-BFJQ8 GERADO POR UDSON OLIVEIRA RAMOS DE AGUIAR EM 05/05/2026 16:12 DOCUMENTO 1 / 1 PÁGINA 2387 / 3514

Este documento encontra-se registrado no Conselho Regional de Engenharia e Agronomia do Espírito Santo, vinculado a Certidão nº 730/2026, emitida em 09/02/2026

Certidão Nº.: 730/2026
09/02/2026 16:44:39
Chave de Impressão: aahdacacg
O documento neste ato registrado foi emitido em 09/02/2026 e contém 9 folhas.

2026-2TB7JF - E-DOCS - CÓPIA SIMPLES 13/02/2026 17:26 PÁGINA 282 / 311

Conselho Regional de Engenharia e Agronomia do ES

Data de Impressão: 09/02/2026 16:44:39

PREFEITURA DE ALEGRE

SEOSU
Secretaria Executiva de Obra, Saneamento e Serviços Urbanos

9.2	DER-ES	120101	Chapisco de argamassa de cimento e areia média ou grossa lavada, no traço 1:3, espessura 5 mm	m2	204,25
9.3	DER-ES	120301	Reboco tipo paulista de argamassa de cimento, cal hidratada CH1 e areia média ou grossa lavada no traço 1:0.5:6, espessura 25 mm	m2	163,98
9.4	SINAPI	87269	REVESTIMENTO CERÂMICO PARA PAREDES INTERNAS COM PLACAS TIPO ESMALTADA DE DIMENSÕES 25X35 CM APLICADAS NA ALTURA INTEIRA DAS PAREDES. AF_02/2023_PE	m2	91,21
9.5	DER-ES	190115	Pintura, sobre paredes e forros, aplicação manual, com duas demãos de tinta látex PVA premium, referência Suvinil, Coral e Metalatex, inclusive uma demão de liquido selador PVA, referência Suvinil, Coral ou Metalatex ou equivalente	m2	2957,31
10			TETOS E FORROS		
10.1	DER-ES	110201	Forro PVC branco L = 20 cm, frisado, estruturado por perfis de aço galvanizado e tirantes rígidos fabricado de acordo com a NBR-14285, colocado	m2	302,01
10.2	DER-ES	190115	Pintura, sobre paredes e forros, aplicação manual, com duas demãos de tinta látex PVA premium, referência Suvinil, Coral e Metalatex, inclusive uma demão de liquido selador PVA, referência Suvinil, Coral ou Metalatex ou equivalente	m2	1194,65
11			ACESSÓRIOS E EQUIPAMENTOS		
11.1	DER-ES	170115	Cuba de louça branca de embutir redonda, 36cm - L-41 – Deca ou equivalente, inclusive válvula de saída cromada 1", sifão em metálico tipo copo cromado 1" x 1/2" e engate flexível trançado inox 1/2" x 30cm, exclusive torneira	und	8,00
11.2	SINAPI	86915	TORNEIRA CROMADA DE MESA, 1/2" OU 3/4", PARA LAVATÓRIO, PADRÃO MÉDIO - FORNECIMENTO E INSTALAÇÃO. AF_01/2020	und	8,00
11.3	DER-ES	170220	Bancada de granito com espessura de 2 cm	m2	3,64
11.4	DER-ES	170114	Bacia convencional infantil de louça branca - Studio Kids - Deca ou equivalente, inclusive assento plástico, tubo de ligação metal cromado com canopla, anel de vedação e parafusos para fixação	und	0,00
11.5	DER-ES	170603	Barra de apoio reta em aço inox 304 p/ portadores de necessidades especiais (NBR 9050), largura 80 cm	und	8,00
11.6	DER-ES	180809	Chuveiro elétrico tipo ducha Lorenzet ou Corona	und	2,00
11.7	DER-ES	170519	Ducha manual Acqua jet , linha Aquarius, com registro ref.C 2195, marcas de referência Fabrimar, Deca ou Docol	und	8,00
11.8	EMOP	18.005.0013-0	Porta papel higiênico em plástico ABS. FORNECIMENTO e COLOCAÇÃO	und	8,00
11.9	DER-ES	170110	Cabide de louça branca com 2 ganchos – Icasa, Celite ou equivalente	und	2,00
11.10	SINAPI	95545	SABONETEIRA DE PAREDE EM METAL CROMADO, INCLUSO FIXAÇÃO. AF_01/2020	und	2,00
11.11	DER-ES	95547	SABONETEIRA PLASTICA TIPO DISPENSER PARA SABONETE LIQUIDO COM RESERVATORIO 800 A 1500 ML, INCLUSO FIXAÇÃO. AF_01/2020	und	7,00
11.12	EMOP	18.005.0012-0	Porta-toalha de papel em plástico ABS. FORNECIMENTO e COLOCAÇÃO	und	7,00

E-DOCS - CÓPIA DO PROCESSO 2025-BFJQ8 GERADO POR UDSON OLIVEIRA RAMOS DE AGUIAR EM 05/05/2026 16:12 DOCUMENTO 1 / 1 PÁGINA 2388 / 3514

Este documento encontra-se registrado no Conselho Regional de Engenharia e Agronomia do Espírito Santo, vinculado a Certidão nº 730/2026, emitida em 09/02/2026

Certidão Nº.: 730/2026
09/02/2026 16:44:39
Chave de Impressão: aahdacacg
O documento neste ato registrado foi emitido em 09/02/2026 e contém 9 folhas.

2026-2TB7JF - E-DOCS - CÓPIA SIMPLES 13/02/2026 17:26 PÁGINA 283 / 311

Conselho Regional de Engenharia e Agronomia do ES

Data de Impressão: 09/02/2026 16:44:39

PREFEITURA DE ALEGRE

SEOSU
Secretaria Executiva de Obra, Saneamento e Serviços Urbanos

11.13	EMOP	18.025.0001-0	Bebedouro purificador, de coluna, com acessibilidade, conforme ABNT NBR 9050, em aço inoxidável, modelo pressão, com 2 torneiras, vazão mínima de 30l/h, conforme ABNT NBR 16236. FORNECIMENTO	und	0,00
12			INSTALAÇÕES HIDRAÚLICAS		
12.1	DER-ES	140701	Ponto de água fria (lavatório, tanque, pia de cozinha, etc...)	pt	11,00
12.2	DER-ES	140702	Ponto com registro de pressão (chuveiro, caixa de descarga, etc...)	pt	2,00
12.3	DER-ES	140712	Ponto de válvula de descarga, inclusive válvula e acabamento anti-vandalismo cromado referência Docol, Fabrimar e Deca	und	0,00
12.4	DER-ES	140705	Ponto para esgoto primário (vaso sanitário)	pt	8,00
12.5	DER-ES	140706	Ponto para esgoto secundário (pia, lavatório, mictório, tanque, bidê, etc...)	pt	7,00
12.6	DER-ES	140708	Ponto para ralo sifonado, inclusive ralo sifonado 100 x 40 mm c/ grelha em pvc	pt	4,00
12.7	DER-ES	170316	Registro de pressão com canopla cromada diam. 15mm (1/2"), marcas de referência Fabrimar, Deca ou Docol	und	8,00
12.8	DER-ES	170319	Registro de gaveta bruto ABNT diâmetro 1/2" (15mm) - Docol, Deca ou equivalente	und	2,00
12.9	SINAPI	89677	LUVA SIMPLES, PVC, SERIE R, ÁGUA PLUVIAL, DN 150 MM, JUNTA ELÁSTICA, FORNECIDO E INSTALADO EM CONDUTORES VERTICAIS DE ÁGUAS PLUVIAIS. AF_06/2022	und	5,00
12.10	SINAPI	89591	JOELHO 45 GRAUS, PVC, SERIE R, ÁGUA PLUVIAL, DN 150 MM, JUNTA ELÁSTICA, FORNECIDO E INSTALADO EM CONDUTORES VERTICAIS DE ÁGUAS PLUVIAIS. AF_06/2022	und	10,00
12.11	DER-ES	89580	TUBO PVC, SÉRIE R, ÁGUA PLUVIAL, DN 150 MM, FORNECIDO E INSTALADO EM CONDUTORES VERTICAIS DE ÁGUAS PLUVIAIS. AF_06/2022	m	26,00
13			INSTALAÇÕES ELÉTRICAS		
13.1	DER-ES	151801	Ponto padrão de luz no teto - considerando eletroduto PVC rígido de 3/4" inclusive conexões (4.5m), fio isolado PVC de 2.5mm2 (16.2m) e caixa PVC 4x4" (1 und)	und	30,00
13.2	DER-ES	151811	Ponto padrão de interruptor de 1 tecla simples e 1 tomada dois pólos mais terra 10A/250V - considerando eletroduto PVC rígido de 3/4" inclusive conexões (4.5m), fio isolado PVC de 2.5mm2 (19.4m) e caixa PVC 4x2" (1 und)	und	2,00
13.3	DER-ES	151805	Ponto padrão de tomada para chuveiro elétrico - considerando eletroduto PVC rígido de 3/4" inclusive conexões (9.0m), fio isolado PVC de 6.0mm2 (32.5m) e caixa PVC 4x2" (1 und)	und	2,00
13.4	DER-ES	180207	Interruptor de uma tecla simples 10A/250V e uma tomada 3 polos 10A/250V, padrão brasileiro, NBR 14136, linha branca, com placa 4x2"	und	6,00
13.5	DER-ES	180202	Tomada padrão brasileiro linha branca, NBR 14136 2 polos + terra 20A/250V, com placa 4x2"	und	15,00

E-DOCS - CÓPIA DO PROCESSO 2025-BFJQ8 GERADO POR UDSON OLIVEIRA RAMOS DE AGUIAR EM 05/05/2026 16:12 DOCUMENTO 1 / 1 PÁGINA 2389 / 3514

Este documento encontra-se registrado no Conselho Regional de Engenharia e Agronomia do Espírito Santo, vinculado a Certidão nº 730/2026, emitida em 09/02/2026

Certidão Nº.: 730/2026
09/02/2026 16:44:39
Chave de Impressão: aahdacacg
O documento neste ato registrado foi emitido em 09/02/2026 e contém 9 folhas.

2026-2TB7JF - E-DOCS - CÓPIA SIMPLES 13/02/2026 17:26 PÁGINA 284 / 311

PREFEITURA DE ALEGRE

SEOSU
Secretaria Executiva de Obra, Saneamento e Serviços Urbanos

13.6	DER-ES	181001	Luminaria sobrepor compl., corpo ch. aço pintada branca, refletor, aletas parabólicas alum.alta pureza e refletância inclusive 2 lâmpadas LED T8 9/10W temp. de cor 5000k c/ 60cm - Ref. CS216AL-N - AMES, 1261 - LUMAVI OU EQUIVALENTE	und	30,00
14			SINALIZAÇÃO E ILUMINAÇÃO DE EMERGÊNCIA		
14.1	EMOP	05.054.0102-0	Placa fotoluminescente de sinalização de segurança contra incêndio, para saída de emergência, em PVC antichama, dimensões aproximadas de (20x40)cm, conforme ABNT NBR 16820. FORNECIMENTO e COLOCAÇÃO	und	0,00
14.2	EMOP	05.054.0100-0	Placa fotoluminescente de sinalização de segurança contra incêndio, para saída de emergência, em PVC antichama, dimensões aproximadas de (10x20)cm, conforme ABNT NBR 16820. FORNECIMENTO e COLOCAÇÃO	und	0,00
14.3	CP	2	LUMINÁRIA DE EMERGÊNCIA DE DOIS FARÓIS DO TIPO BLOCO AUTÔNOMO 1200 LÚMENS, FORNECIMENTO E INSTALAÇÃO	und	0,00
14.4	EMOP	18.027.0040-0	Luminária de emergência de sobrepor, em plástico, equipada com bateria selada recarregável com 60 lâmpadas em LED. FORNECIMENTO e COLOCAÇÃO	und	0,00
14.5	EMOP	05.021.0150-0	Fita antiderrapante autoadesiva na cor preta, para áreas internas e externas, com largura de 50mm. FORNECIMENTO e COLOCAÇÃO	m	0,00
14.6	EMOP	18.032.0012-0	Extintor de incêndio portátil, com carga de água-pressurizada (AP), classe A, de 10l, inclusive suporte de parede, conforme ABNT NBR 12693. FORNECIMENTO e COLOCAÇÃO	und	0,00
15			SERVIÇOS COMPLEMENTARES		
15.1	DER-ES	200563	Banco de concreto armado aparente com apoios de alvenaria assentada com argamassa de cimento, cal e areia, largura de 0,50m e espessura de 0,05m	m	0,00
15.2	DER-ES	200401	Limpeza geral da obra (edificação)	m2	2235,39
16			ITENS NOVOS - 1º ADITIVO		
16.01	SINAPI	92614	FABRICAÇÃO E INSTALAÇÃO DE TESOURA INTEIRA EM AÇO, VÃO DE 9 M, PARA TELHA ONDULADA DE FIBROCIMENTO, METÁLICA, PLÁSTICA OU TERMOACÚSTICA, INCLUSO IÇAMENTO. AF_07/2019	und	3,00
16.02	DER-ES	151803	Ponto padrão de tomada 2 pólos mais terra - considerando eletroduto PVC rígido de 3/4" inclusive conexões (5.0m), fio isolado PVC de 2.5mm2 (16.5m) e caixa pvc 4x2" (1 und)	und	17,77
16.03	DER-ES	151815	Ponto padrão de interruptor para ventilador - considerando eletroduto PVC rígido de 3/4" inclusive conexões (3.3m), fio isolado PVC de 2.5mm2 (12.0m) e caixa PVC 4x2" (1 und)	m2	10,00
16.04	DER-ES	151816	Ponto padrão de interruptor de 3 teclas simples - considerando eletroduto PVC rígido de 3/4" inclusive conexões (4.5m), fio isolado PVC de 2.5mm2 (25.8m) e caixa PVC 4x2" (1 und)	und	1,00
16.05	DER-ES	151807	Ponto padrão de ventilador no teto - considerando eletroduto PVC rígido de 3/4" inclusive conexões (4.5m), fio isolado PVC de 2.5mm2 (21.6m) e caixa PVC 4x4" (1 und)	und	6,00

E-DOCS - CÓPIA DO PROCESSO 2025-BFJQ8 GERADO POR UDSON OLIVEIRA RAMOS DE AGUIAR EM 05/05/2026 16:12 DOCUMENTO 1 / 1 PÁGINA 2390 / 3514

Este documento encontra-se registrado no Conselho Regional de Engenharia e Agronomia do Espírito Santo, vinculado a Certidão nº 730/2026, emitida em 09/02/2026

Certidão Nº.: 730/2026
09/02/2026 16:44:39
Chave de Impressão: aahdacacg
O documento neste ato registrado foi emitido em 09/02/2026 e contém 9 folhas.

2026-2TB7JF - E-DOCS - CÓPIA SIMPLES 13/02/2026 17:26 PÁGINA 285 / 311

PREFEITURA DE ALEGRE

SEOSU Secretaria Executiva de Obra, Saneamento e Serviços Urbanos

16.06	DER-ES	10240	Retirada de pontos elétricos (luminárias, interruptores e tomadas)	und	23,00
16.07	DER-ES	30101	Escavação manual em material de 1a. categoria, até 1.50 m de profundidade	und	0,00
16.08	DER-ES	40206	Fôrma de tábua de madeira de 2.5 x 30.0 cm para fundações, levando-se em conta a utilização 5 vezes (incluido o material, corte, montagem, escoramento e desforma)	und	23,48
16.09	DER-ES	40324	Fornecimento, preparo e aplicação de concreto Fck=25 MPa (brita 1 e 2) - (5% de perdas já incluído no custo)	und	1,73
16.10	DER-ES	40333	Fornecimento, dobragem e colocação em fôrma, de armadura CA-60 B fina, diâmetro de 4.0 a 7.0mm	und	22,95
16.11	DER-ES	40328	Fornecimento, dobragem e colocação em fôrma, de armadura CA-50 A média, diâmetro de 6.3 a 10.0 mm	und	122,26
16.12	DER-ES	30304	Índice de preço para remoção de entulho decorrente da execução de obras (Classe A CONAMA - NBR 10.004 - Classe II-B), incluindo aluguel da caçamba, carga, transporte e descarga em área licenciada	und	15,00
16.13	DER-ES	71701	Janela de correr para vidro em alumínio anodizado cor natural, linha 25, completa, incl. puxador com tranca, alizar, caixilho e contramarco, exclusive vidro	und	26,44
16.14	SINAPI	102168	INSTALAÇÃO DE VIDRO LISO INCOLOR, E = 8 MM, EM ESQUADRIA DE ALUMÍNIO OU PVC, FIXADO COM BAGUETE. AF_01/2021_PS	und	26,44
16.15	DER-ES	170129	Bacia sanitária de louça branca com caixa acoplada e válvula de acionamento simples - Izy - Deca, Celite ou equivalente, inclusive assento plástico, tubo de ligação metal cromado com canopla, engate flexível trançado inox 1/2" x 30cm, anel de vedação e parafusos para fixação.	und	8,00
17			ITENS NOVOS - 2º ADITIVO		
17.01	COMP.	CP-05	Fechamento em chapa de aço galvanizado 0,43, pré pintado, entre os dois prédios e cobertura da circulação de acesso ao refeitório e vestiário, composto por trama de aço e telha metálica, incluso içamento, transporte e andaime.	und	1,00
17.02	DER-ES	200326	Fornecimento e plantio de grama em placas tipo esmeralda, inclusive fornecimento de terra vegetal	und	18,71
17.03	SINAPI	98510	Plantio de árvore ornamental, com altura de muda menor ou igual a 2,00m	und	3,00
17.04	COMP.	CP-04	Fornecimento e instalação de torneira de pressão cromada de uso geral	m2	8,00

E-DOCS - CÓPIA DO PROCESSO 2025-BFJQ8 GERADO POR UDSON OLIVEIRA RAMOS DE AGUIAR EM 05/05/2026 16:12 DOCUMENTO 1 / 1 PÁGINA 2391 / 3514

Este documento encontra-se registrado no Conselho Regional de Engenharia e Agronomia do Espírito Santo, vinculado a Certidão nº 730/2026, emitida em 09/02/2026

Certidão Nº.: 730/2026
09/02/2026 16:44:39
Chave de Impressão: aahdacacg
O documento neste ato registrado foi emitido em 09/02/2026 e contém 9 folhas.

2026-2TB7JF - E-DOCS - CÓPIA SIMPLES 13/02/2026 17:26 PÁGINA 286 / 311

Conselho Regional de Engenharia e Agronomia do ES

Data de Impressão: 09/02/2026 16:44:39

CONSTRUTORA E SERVIÇOS W.B.M LTDA-ME
Rua Romário Fernandes Barbosa, 42, Bairro Clério Moulin
Alegre-ES, CEP 29500-000
CNPJ sob o n.º 26.570.470/0001-84

DECLARAÇÃO

Eu, **José Fernandes Martins Júnior** – CREA ES-034018/D, declaro que fui o único responsável técnico pelos serviços referente ao contrato nº 030-2025 cujo o objeto foi a CONTRATAÇÃO DE EMPRESA ESPECIALIZADA PARA A EXECUÇÃO DA REFORMA DA EMEIF "PROFESSOR DOMINGOS BRAVO REINOSO", NO MUNICÍPIO DE ALEGRE/ES, e que houve 3 (três) termos de aditivo contratual, no período de execução de 06/02/2025 a 29/10/2025.

Declaro também que não houve sub-empreitada até a presente data.

Por verdade, afirmo a presente declaração.

Alegre/ES, 10 de dezembro de 2025

JOSE FERNANDES MARTINS JUNIOR:13658192720

Assinado de forma digital por JOSE FERNANDES MARTINS JUNIOR:13658192720
Dados: 2025.12.10 16:39:03 -03'00'

José Fernandes Martins Júnior
Engenheiro Civil
CREA ES – 034018/D

E-DOCS - CÓPIA DO PROCESSO 2025-BFJQ8 GERADO POR UDSON OLIVEIRA RAMOS DE AGUIAR EM 05/05/2026 16:12 DOCUMENTO 1 / 1 PÁGINA 2392 / 3514

Este documento encontra-se registrado no Conselho Regional de Engenharia e Agronomia do Espírito Santo, vinculado a Certidão nº 730/2026, emitida em 09/02/2026

Certidão Nº.: 730/2026
09/02/2026 16:44:39
Chave de Impressão: aahdacacg
O documento neste ato registrado foi emitido em 09/02/2026 e contém 9 folhas.

2026-2TB7JF - E-DOCS - CÓPIA SIMPLES 13/02/2026 17:26 PÁGINA 287 / 311

CONSTRUTORA E SERVIÇOS W.B.M LTDA-ME
Rua Romário Fernandes Barbosa, 42, Bairro Clério Moulin
Alegre-ES, CEP 29500-000
CNPJ sob o n.º 26.570.470/0001-84

CONTRATO DE PRESTAÇÃO DE SERVIÇOS

Contratante: Construtora e serviços W.B.M. LTDA-ME, inscrito no CNPJ sob nº 26.570.470/0001-84, estabelecida na Rua Romário Barbosa Fernandes, nº 42, bairro Clério Moulim, CEP 29.500-000, Alegre-ES. Sendo representada pela sócia proprietária Werica Barbosa Melo Thomaz, CPF nº 129.767.027-21, RG nº 3.057.660 SPTC ES, residente e domiciliado na Rua Ruth Alice, s/nº, Centro, CEP 29.500-000, Alegre-ES

Contratado: José Fernandes Martins Júnior, residente e domiciliado na Rua Joaquim Prata, nº 244, Campo de Aviação, CEP 29.500-000, Alegre-ES, portador do CPF nº 136.581.927-20, devidamente registrado no CREA ES-034018/D.

Cláusula 1ª.
Horário de Trabalho: 5 horas semanais.

Cláusula 2ª.
Honorário: 1 sálario mínimo.

Cláusula 3ª.
Objetivo: Prestação de serviços na área de engenharia civil, como Responsável Técnico pela Empresa.

Cláusula 4ª.
Rescisão de Contrato: O presente contrato será por tempo indeterminado podendo ser rescindido por ambas as partes com aviso prévio de 30 (trinta) dias.

E, por estarem de comum acordo, assinam o presente em 2 (duas) vias de igual teor.

Alegre-ES, 27 de setembro de 2021

WERICA BARBOSA MELO THOMAZ:12976702721
Assinado de forma digital por WERICA BARBOSA MELO THOMAZ:12976702721
Dados: 2024.09.06 08:30:54 -03'00'

Construtora e serviços W.B.M. LTDA-ME
CNPJ nº 26.570.470/0001-84
Werica Barbosa Melo Thomaz
CPF nº 129.767.027-21

JOSE FERNANDES MARTINS JUNIOR:13658192720
Assinado de forma digital por JOSE FERNANDES MARTINS JUNIOR:13658192720
Dados: 2024.09.06 08:30:39 -03'00'

José Fernandes Martins Júnior
CREA ES-034018/D

E-DOCS - CÓPIA DO PROCESSO 2025-BFJQ8 GERADO POR UDSON OLIVEIRA RAMOS DE AGUIAR EM 05/05/2026 16:12 DOCUMENTO 1 / 1 PÁGINA 2393 / 3514
2026-2TB7JF - E-DOCS - CÓPIA SIMPLES 13/02/2026 17:26 PÁGINA 288 / 311

E-DOCS - CÓPIA DO PROCESSO 2025-BFJQ8 GERADO POR UDSON OLIVEIRA RAMOS DE AGUIAR EM 05/05/2026 16:12 DOCUMENTO 1 / 1 PÁGINA 2394 / 3514

2026-2TB7JF - E-DOCS - CÓPIA SIMPLES 13/02/2026 17:26 PÁGINA 289 / 311

CREA-ES

SERVIÇO PÚBLICO FEDERAL

Certidão de Registro e Quitação de Pessoa Física

O Conselho Regional de Engenharia e Agronomia do Estado do Espírito Santo - CREA-ES, certifica que o(a) profissional abaixo encontra-se regularmente registrado(a) neste Conselho Regional, nos termos da Lei Federal nº 5.194 de 24 de dezembro de 1966. Certifica ainda que não consta, nos assentamentos deste Conselho, débitos e que o(a) Profissional encontra-se legalmente habilitado(a) a exercer suas atividades profissionais, no âmbito de suas atribuições.

Certidão nº: 6953 **Validade:** 31/03/2026 **Protocolo:** 00071666/2026

Profissional: JOSE FERNANDES MARTINS JUNIOR

CPF: 13658192720 **RNP:** 0812885309

Endereço: Rua Joaquim Prata, nº 244. Campo de aviação. ALEGRE-ES

CEP: 29500000

Registro CREA / Carteira nº: ES-034018/D

Registrado(a) no CREA desde: 30/01/2014

Títulos:

ENGENHEIRO CIVIL

Escola: FACULDADE REDENTOR

Data da diplomação: 16/06/2014 Data da colação de grau: 17/01/2014

Atribuições:

Data	Descrição
30/01/2014 00:00:00	ART. 7º DA RESOLUÇÃO Nº 218/73, DO CONFEA (EXCETO SISTEMAS DE TRANSPORTES)

ENGENHEIRO DE SEGURANÇA DO TRABALHO

Escola: FACULDADE REDENTOR

Data da diplomação: Data da colação de grau:

Atribuições:

Data	Descrição
09/06/2021 17:25:55	ART. 4º DA RESOLUÇÃO Nº 359/91 DO CONFEA

Vínculos:

Razão Social	Art de Cargo ou Função
CONSTRUTORA E SERVIÇOS W .B .M LTDA	0820210107972
R&A COMERCIO E SERVIÇOS LTDA	0820230285439
SE SERRALHERIA LTDA	0820250259785

Histórico de Anuidades:

Ano	Cota	Valor	Data Pagamento	Data Vencimento	Estado	Situação
2026	Única			31/03/2026	ES	Em débito
2025	Única	569,23	27/01/2025		ES	Quitado
2024	Única	615,30	27/03/2024		ES	Quitado

Finalidade: CADASTRAMENTO E CONCORRENCIA

A autenticidade dessa certidão poderá ser confirmada na página do CREA-ES (http://www.creaes.org.br), através do nº 6953

Emitida via Internet em : 29/01/2026 09:33:34

Acesso realizado utilizando o IP: 179.109.143.199

Dispensa-se a assinatura neste documento conforme Instrução de Serviço Nº 004/2002. A falsificação deste documento constitui-se em crime previsto no Código Penal Brasileiro, sujeitando o(a) autor(a) à respectiva ação penal.

Esta Certidão de Registro e Quitação não exclui débitos junto ao Crea-ES, cujo fato gerador tenha ocorrido antes do devido registro.

FIM DA CERTIDÃO

E-DOCS - CÓPIA DO PROCESSO 2025-BFJQ8 GERADO POR UDSON OLIVEIRA RAMOS DE AGUIAR EM 05/05/2026 16:12 DOCUMENTO 1 / 1 PÁGINA 2395 / 3514

2026-2TB7JF - E-DOCS - CÓPIA SIMPLES 13/02/2026 17:26 PÁGINA 290 / 311

CREA-ES

SERVIÇO PÚBLICO FEDERAL

Certidão de Registro e Quitação de Pessoa Jurídica

O Conselho Regional de Engenharia e Agronomia do Estado do Espírito Santo - CREA-ES, certifica que tanto a empresa abaixo quanto seu(s) responsável(s) técnico(s) encontram-se regularmente registrados neste Conselho Regional, nos termos da Lei Federal nº 5.194 de 24 de dezembro de 1966. Certifica ainda que não consta, nos assentamentos deste Conselho, débitos e que a empresa encontra-se legalmente habilitado(a) a exercer suas atividades.

Certidão nº: 6949		**Validade:**	31/03/2026	**Protocolo:**	00071660/2026

Razão Social:	CONSTRUTORA E SERVIÇOS W .B .M LTDA		
Endereço:	RUA ROMARIO BARBOSA FERNANDES, nº 42. CLERIO MOULIN		
Município / UF:	ALEGRE - ES		
Registro CREA-ES:	15736	**Registrada desde:**	20/12/2016
Data de reabilitação:			
Capital social:	2.000.000,00	**Data Reg. Capital:**	22/08/2025
CNPJ:	26570470000184		

Ramos de Atividade:

Modalidade	Ramo de Atividade
CIVIL	ENGENHARIA CIVIL
SEGURANÇA DO TRABALHO	ENGENHARIA DE SEGURANÇA DO TRABALHO

Objeto Social:

E-DOCS - CÓPIA DO PROCESSO 2025-BFJQ8 GERADO POR UDSON OLIVEIRA RAMOS DE AGUIAR EM 05/05/2026 16:12 DOCUMENTO 1 / 1 PÁGINA 2396 / 3514

2026-2TB7JF - E-DOCS - CÓPIA SIMPLES 13/02/2026 17:26 PÁGINA 291 / 311

E-DOCS - CÓPIA DO PROCESSO 2025-BFJQ8 GERADO POR UDSON OLIVEIRA RAMOS DE AGUIAR EM 05/05/2026 16:12 DOCUMENTO 1 / 1 PÁGINA 2397 / 3514

2026-2TB7JF - E-DOCS - CÓPIA SIMPLES 13/02/2026 17:26 PÁGINA 292 / 311

"4120-4/00 - CONSTRUÇÃO DE EDIFÍCIOS
2441-5/02 - PRODUÇÃO DE LAMINADOS DE ALUMÍNIO
2511-0/00 - FABRICAÇÃO DE ESTRUTURAS METÁLICAS
4213-8/00 - OBRAS DE URBANIZAÇÃO - RUAS, PRAÇAS E CALÇADAS
4211-1/01 - CONSTRUÇÃO DE RODOVIAS E FERROVIAS
4212-0/00 - CONSTRUÇÃO DE OBRAS-DE-ARTE ESPECIAIS
4221-9/02 - CONSTRUÇÃO DE ESTAÇÕES E REDES DE DISTRIBUIÇÃO DE ENERGIA ELÉTRICA
4221-9/03 - MANUTENÇÃO DE REDES DE DISTRIBUIÇÃO DE ENERGIA ELÉTRICA
4221-9/04 - CONSTRUÇÃO DE ESTAÇÕES E REDES DE TELECOMUNICAÇÕES
4221-9/05 - MANUTENÇÃO DE ESTAÇÕES E REDES DE TELECOMUNICAÇÕES
4222-7/01 - CONSTRUÇÃO DE REDES DE ABASTECIMENTO DE ÁGUA, COLETA DE ESGOTO E CONSTR CORRELATAS, EXCETO OBRAS DE IRRIGAÇÃO
4222-7/02 - OBRAS DE IRRIGAÇÃO
4223-5/00 - CONSTRUÇÃO DE REDES DE TRANSPORTES POR DUTOS, EXCETO PARA ÁGUA E ESGOTO
4291-0/00 - OBRAS PORTUÁRIAS, MARÍTIMAS E FLUVIAIS
4292-8/01 - MONTAGEM DE ESTRUTURAS METÁLICAS
4292-8/02 - OBRAS DE MONTAGEM INDUSTRIAL
4299-5/01 - CONSTRUÇÃO DE INSTALAÇÕES ESPORTIVAS E RECREATIVAS
4299-5/99 - OUTRAS OBRAS DE ENGENHARIA CIVIL NÃO ESPECIFICADAS ANTERIORMENTE
4311-8/01 - DEMOLIÇÃO DE EDIFÍCIOS E OUTRAS ESTRUTURAS
4311-8/02 - PREPARAÇÃO DE CANTEIRO E LIMPEZA DE TERRENO
4312-6/00 - PERFURAÇÕES E SONDAGENS
4313-4/00 - OBRAS DE TERRAPLENAGEM
4319-3/00 - SERVIÇOS DE PREPARAÇÃO DO TERRENO NÃO ESPECIFICADOS ANTERIORMENTE
4321-5/00 - INSTALAÇÃO E MANUTENÇÃO ELÉTRICA
4322-3/01 - INSTALAÇÕES HIDRÁULICAS, SANITÁRIAS E DE GÁS
4329-1/04 - MONTAGEM E INSTALAÇÃO DE SISTEMAS E EQUIPAMENTOS DE ILUMINAÇÃO E SINALIZAÇÃO EM VIAS PÚBLICAS, PORTOS E AEROPORTOS
4329-1/05 - TRATAMENTOS TÉRMICOS, ACÚSTICOS OU DE VIBRAÇÃO
4330-4/01 - IMPERMEABILIZAÇÃO EM OBRAS DE ENGENHARIA CIVIL
4330-4/02 - INSTALAÇÃO DE PORTAS, JANELAS, TETOS, DIVISÓRIAS E ARMÁRIOS EMBUTIDOS DE QUALQUER MATERIAL
4330-4/03 - OBRAS DE ACABAMENTO EM GESSO E ESTUQUE
4330-4/05 - APLICAÇÃO DE REVESTIMENTOS E DE RESINAS EM INTERIORES E EXTERIORES.4330-4/99 - OUTRAS OBRAS DE ACABAMENTO DA CONSTRUÇÃO
4391-6/00 - OBRAS DE FUNDAÇÕES
4399-1/02 - MONTAGEM E DESMONTAGEM DE ANDAIMES E OUTRAS ESTRUTURAS TEMPORÁRIAS
4399-1/03 - OBRAS DE ALVENARIA
4399-1/04 - SERVIÇOS DE OPERAÇÃO E FORNECIMENTO DE EQUIPAMENTOS PARA TRANSPORTE E ELEVAÇÃO DE CARGAS E PESSOAS PARA USO EM OBRAS
4399-1/05 - PERFURAÇÃO E CONSTRUÇÃO DE POÇOS DE ÁGUA
4399-1/99 - SERVIÇOS ESPECIALIZADOS PARA CONSTRUÇÃO NÃO ESPECIFICADOS ANTERIORMENTE
4520-0/05 - SERVIÇOS DE LAVAGEM, LUBRIFICAÇÃO E POLIMENTO DE VEÍCULOS AUTOMOTORES
4742-3/00 - COMÉRCIO VAREJISTA DE MATERIAL ELÉTRICO
4743-1/00 - COMÉRCIO VAREJISTA DE VIDROS
4744-0/01 - COMÉRCIO VAREJISTA DE FERRAGENS E FERRAMENTAS
4744-0/02 - COMÉRCIO VAREJISTA DE MADEIRA E ARTEFATOS
4744-0/03 - COMÉRCIO VAREJISTA DE MATERIAIS HIDRÁULICOS
4744-0/04 - COMÉRCIO VAREJISTA DE CAL, AREIA, PEDRA BRITADA, TIJOLOS E TELHAS
4744-0/05 - COMÉRCIO VAREJISTA DE MATERIAIS DE CONSTRUÇÃO NÃO ESPECIFICADOS ANTERIORMENTE
4744-0/99 - COMÉRCIO VAREJISTA DE MATERIAIS DE CONSTRUÇÃO EM GERAL
4911-6/00 - TRANSPORTE FERROVIÁRIO DE CARGA
4924-8/00 - TRANSPORTE ESCOLAR
4929-9/01 - TRANSPORTE RODOVIÁRIO COLETIVO DE PASSAGEIROS, SOB REGIME DE FRETAMENTO MUNICIPAL
4930-2/02 - TRANSPORTE RODOVIÁRIO DE CARGA, EXCETO PRODUTOS PERIGOSOS E MUDANÇAS INTERMUNICIPAL, INTERESTADUAL E INTERNACIONAL
5221-4/00 - CONCESSIONÁRIAS DE RODOVIAS, PONTES, TÚNEIS E SERVIÇOS RELACIONADOS
5611-2/01 - RESTAURANTES E SIMILARES
6810-2/01 - COMPRA E VENDA DE IMÓVEIS PRÓPRIOS
7111-1/00 - SERVIÇOS DE ARQUITETURA
7112-0/00 - SERVIÇOS DE ENGENHARIA
7119-7/03 - SERVIÇOS DE DESENHO TÉCNICO RELACIONADOS À ARQUITETURA E ENGENHARIA
7732-2/01 - ALUGUEL DE MÁQUINAS E EQUIPAMENTOS PARA CONSTRUÇÃO SEM OPERADOR, EXCETO ANDAIMES
8111-7/00 - SERVIÇOS COMBINADOS PARA APOIO A EDIFÍCIOS, EXCETO CONDOMÍNIOS PREDIAIS
8112-5/00 - CONDOMÍNIOS PREDIAIS
8122-2/00 - IMUNIZAÇÃO E CONTROLE DE PRAGAS URBANAS
8129-0/00 - ATIVIDADES DE LIMPEZA NÃO ESPECIFICADAS ANTERIORMENTE
8130-3/00 - ATIVIDADES PAISAGÍSTICAS
0161-0/03 - SERVIÇO DE PREPARAÇÃO DE TERRENO, CULTIVO E COLHEITA."

Responsáveis Técnicos:

JOSE FERNANDES MARTINS JUNIOR

Nº Carteira / Registro no CREA-ES:	ES-034018/D	Data de Registro:	30/01/2014
Registro Nacional (RNP):	0812885309	Data do Visto:	
		Data do Vínculo:	27/10/2021

Títulos:

ENGENHEIRO DE SEGURANÇA DO TRABALHO

- ART. 4º DA RESOLUÇÃO Nº 359/91 DO CONFEA

ENGENHEIRO CIVIL

- ART. 7º DA RESOLUÇÃO Nº 218/73, DO CONFEA (EXCETO SISTEMAS DE TRANSPORTES)

Sócios / Diretores:

HELIO GOMES DE MELO

Início: 17/11/2016 CPF: 63764709715

Qualificação: EMPRESÁRIO

WELINGTON BARBOSA MELO

Início: 22/08/2025 CPF: 10889849757

Qualificação: EMPRESARIO

Histórico de Anuidades:

Ano	Cota	Valor	Data Pagamento	Data Vencimento	Estado	Situação
2026	Única			31/03/2026	ES	Em débito
2025	Única	2.280,25	08/05/2025		ES	Quitado
2024	Única	1.745,89	21/03/2024		ES	Quitado
2023	1	239,09	24/04/2023		ES	Quitado
2023	2	237,61	25/04/2023		ES	Quitado
2023	3	238,95	19/06/2023		ES	Quitado
2023	4	238,40	12/07/2023		ES	Quitado
2023	5	237,61	07/08/2023		ES	Quitado
2023	6	237,61	04/09/2023		ES	Quitado
2022	1	327,50	22/09/2022		ES	Quitado
2022	2	327,51	24/10/2022		ES	Quitado
2022	3	328,71	29/11/2022		ES	Quitado
2022	4	446,83	27/01/2023		ES	Quitado

Finalidade: CADASTRAMENTO E CONCORRENCIA

Certifico que, face ao estabelecido nos artigos 68 e 69 da Lei 5.194/66, que a Pessoa Jurídica e os Profissionais do seu quadro técnico encontram-se regularmente inscritos e quites até a presente data.

Certifico mais, que de acordo com a Resolução 1121/2019 o registro de pessoa jurídica deverá ser atualizado no Crea quando ocorrer qualquer alteração em seu instrumento constitutivo bem como no quadro técnico e , somente poderão executar as atividades que envolvam o exercício de profissões fiscalizadas pelo Sistema Confea/Crea com a participação efetiva e a autoria declarada de profissional legalmente habilitado citados no quadro técnico, rigorosamente dentro de suas respectivas atribuições profissionais.

E para constar, é emitida a presente Certidão comprobatória de quitação e regularidade junto ao CREA/ES.

Informações/Notas
A capacidade técnico-profissional de uma pessoa jurídica é representada pelo conjunto dos acervos técnicos dos profissionais integrantes de seu Quadro Técnico.

A autenticidade dessa certidão poderá ser confirmada na página do CREA-ES (http://www.creaes.org.br), através do nº 6949

Emitida via Internet em: quinta-feira, 29 de janeiro de 2026 09:31

Acesso realizado utilizando o IP: 179.109.143.199

Dispensa-se a assinatura neste documento conforme Instrução de Serviço Nº 004/2002. A falsificação deste documento constitui-se em crime previsto no Código Penal Brasileiro, sujeitando o(a) autor(a) à respectiva ação penal.

Esta Certidão de Registro e Quitação não exclui débitos juntos ao Crea-ES, cujo fato gerador tenha ocorrido antes do devido registro.

FIM DA CERTIDÃO

E-DOCS - CÓPIA DO PROCESSO 2025-BFJQ8 GERADO POR UDSON OLIVEIRA RAMOS DE AGUIAR EM 05/05/2026 16:12 DOCUMENTO 1 / 1 PÁGINA 2398 / 3514

2026-2TB7JF - E-DOCS - CÓPIA SIMPLES 13/02/2026 17:26 PÁGINA 293 / 311

Comprovante de Consulta de Transportador

Dados Consultados:

RNTRC: 055860044

Dados do Transportador:

Transportador: ETC - CONSTRUTORA E SERVICOS W. B. M. LTDA
CNPJ: XX.XXX.470/0001-XX
Categoria: Empresa
RNTRC: 055860044
Situação: ATIVO
Data de Emissão: 26/04/2023

Observação: Esse transportador está apto a realizar o transporte remunerado de cargas.

Este transportador se enquadra na situação prevista no artigo 5-A, da Lei 11.442/2007. Portanto, deverá ser remunerado por meio do Pagamento Eletrônico de Frete, conforme disposições da Resolução ANTT nº 5862/2019.

Código do Protocolo da Consulta: **CP25.GHQM**

Date e Hora da Consulta: **31/01/2025 16:11:59**

Informações emitidas pelo sistema de Registro Nacional de Transportadores Rodoviários de Cargas (RNTRC)
ANTT - Agência Nacional de Transportes Terrestres

E-DOCS - CÓPIA DO PROCESSO 2025-BFJQ8 GERADO POR UDSON OLIVEIRA RAMOS DE AGUIAR EM 05/05/2026 16:12 DOCUMENTO 1 / 1 PÁGINA 2399 / 3514
2026-2TB7JF - E-DOCS - CÓPIA SIMPLES 13/02/2026 17:26 PÁGINA 294 / 311

E-DOCS - CÓPIA DO PROCESSO 2025-BFJQ8 GERADO POR UDSON OLIVEIRA RAMOS DE AGUIAR EM 05/05/2026 16:12 DOCUMENTO 1 / 1 PÁGINA 2400 / 3514

2026-2TB7JF - E-DOCS - CÓPIA SIMPLES 13/02/2026 17:26 PÁGINA 295 / 311

ANEXO IV

DECLARAÇÃO

ATENDE AOS REQUESITOS DE HABILITAÇÃO

CONCORRÊNCIA ELETRÔNICA Nº 016/2025 – Republicado I
PROCESSO ADMINISTRATIVO Nº 2025-BFJQ8 DE 25/08/2025

A CONSTRUTORA E SERVIÇOS W. B. M., CNPJ Nº 26.570.470/0001-84, LOCALIZADA À RUA ROMÁRIO BARBOSA FERNANDES N° 42 – BAIRRO CLÉRIO MOULIN – ALEGRE/ES, POR INTERMÉDIO DE SEU REPRESENTANTE LEGAL, PARA CUMPRIMENTO DO PREVISTO NO ART. 63, INCISO I DA LEI Nº 14.133, DE 2021, E PARA OS FINS DE CUMPRIMENTO DO EXIGIDO NA CONCORRÊNCIA ELETRÔNICA Nº 016/2025 – Republicado I, **DECLARA** QUE CUMPRE TODOS OS REQUISITOS PARA HABILITAÇÃO PARA ESTE CERTAME LICITATÓRIO, ESTANDO CIENTE DE TODOS OS SEUS TERMOS.

ALEGRE/ES, 04 DE FEVEREIRO DE 2025.

WELINGTON BARBOSA MELO:10889849757

Assinado de forma digital por WELINGTON BARBOSA MELO:10889849757
DN: c=BR, o=ICP-Brasil, ou=Certificado Digital PF A1, ou=Videoconferencia, ou=18178945000163, ou=AC SyngularID Multipla, cn=WELINGTON BARBOSA MELO:10889849757
Dados: 2026.02.04 11:49:32 -03'00'

WELINGTON BARBOSA MELO – RG: 2.239.118 SSP/ES
CPF: 108.898.497-57
REPRESENTANTE LEGAL
CONSTRUTORA E SERVIÇOS W. B. M. LTDA ME

RAZÃO SOCIAL DA CONTRATADA: Construtora e Serviços W. B. M. Ltda Me
ENDEREÇO: Rua Romário Barbosa Fernandes nº 42 – Clério Moulin – Alegre/ES
TELEFONE: (28) 99884-1873
CNPJ Nº: 26.570.470/0001-84
INSC. ESTADUAL Nº: 083.218.60-2
INSC. MUNICIPAL Nº: 32035

E-DOCS - CÓPIA DO PROCESSO 2025-BFJQ8 GERADO POR UDSON OLIVEIRA RAMOS DE AGUIAR EM 05/05/2026 16:12 DOCUMENTO 1 / 1 PÁGINA 2401 / 3514

2026-2TB7JF - E-DOCS - CÓPIA SIMPLES 13/02/2026 17:26 PÁGINA 296 / 311

ANEXO V

DECLARAÇÃO TERMOS DO INCISO XXXIII DO ARTIGO 7º DA CONSTITUIÇÃO FEDERAL

CONCORRÊNCIA ELETRÔNICA Nº 016/2025 – Republicado I
PROCESSO ADMINISTRATIVO Nº 2025-BFJQ8 DE 25/08/2025

CONSTRUTORA E SERVIÇOS W. B. M. LTDA, INSCRITO NO CNPJ Nº 26.570.470/0001-84, POR INTERMÉDIO DE SEU REPRESENTANTE LEGAL O SR. WELINGTON BARBOSA MELO, PORTADOR DA CARTEIRA DE IDENTIDADE Nº 2.239.118 SSP/ES E CPF Nº 108.898.497-57, **DECLARA** PARA FINS DO DISPOSTO NO INCISO VI DO ART. 68 DA LEI Nº 14.133, de 01 de abril de 2021, NOS TERMOS DO INCISO XXXIII, DO ART. 7º DA CONSTITUIÇÃO FEDERAL QUE NÃO EMPREGA MENOR DE DEZOITO ANOS EM TRABALHO NOTURNO, PERIGOSO OU INSALUBRE E NÃO EMPREGA MENOR DE DEZESSEIS ANOS.

RESSALVA: EMPREGA MENOR, A PARTIR DE QUATORZE ANOS, NA CONDIÇÃO DE APRENDIZ ( ).

ALEGRE/ES, 04 DE FEVEREIRO DE 2025.

WELINGTON BARBOSA MELO:10889849757

Assinado de forma digital por WELINGTON BARBOSA MELO:10889849757
DN: c=BR, o=ICP-Brasil, ou=Certificado Digital PF A1, ou=Videoconferencia, ou=18178945000163, ou=AC SyngularID Multipla, cn=WELINGTON BARBOSA MELO:10889849757
Dados: 2026.02.04 11:49:55 -03'00'

WELINGTON BARBOSA MELO – RG: 2.239.118 SSP/ES
CPF: 108.898.497-57
REPRESENTANTE LEGAL
CONSTRUTORA E SERVIÇOS W. B. M. LTDA ME

RAZÃO SOCIAL DA CONTRATADA: Construtora e Serviços W. B. M. Ltda Me
ENDEREÇO: Rua Romário Barbosa Fernandes nº 42 – Clério Moulin – Alegre/ES
TELEFONE: (28) 99925-3057
CNPJ Nº: 26.570.470/0001-84
INSC. ESTADUAL Nº: 083.218.60-2
INSC. MUNICIPAL Nº: 32035

E-DOCS - CÓPIA DO PROCESSO 2025-BFJQ8 GERADO POR UDSON OLIVEIRA RAMOS DE AGUIAR EM 05/05/2026 16:12 DOCUMENTO 1 / 1 PÁGINA 2402 / 3514

2026-2TB7JF - E-DOCS - CÓPIA SIMPLES 13/02/2026 17:26 PÁGINA 297 / 311

ANEXO VI

DECLARAÇÃO NÃO POSSUI EMPREGADO EXECUTANDO TRABALHO DEGRADANTE OU FORÇADO

CONCORRÊNCIA ELETRÔNICA Nº 016/2025 – Republicado I
PROCESSO ADMINISTRATIVO Nº 2025-BFJQ8 DE 25/08/2025

CONSTRUTORA E SERVIÇOS W. B. M. LTDA, INSCRITO NO CNPJ Nº 26.570.470/0001-84, POR INTERMÉDIO DE SEU REPRESENTANTE LEGAL O SR. WELINGTON BARBOSA MELO, PORTADOR(A) DA CARTEIRA DE IDENTIDADE Nº 2.239.118 SSP/ES E CPF Nº 108.898.497-57, **DECLARA** OBSERVANDO O DISPOSTO NOS INCISOS III E IV DO ART. 1º E NO INCISO III DO ART. 5º DA CONSTITUIÇÃO FEDERAL, QUE NÃO POSSUI EMPREGADO EXECUTANDO TRABALHO DEGRADANTE OU FORÇADO.

ALEGRE/ES, 04 DE FEVEREIRO DE 2025.

WELINGTON BARBOSA MELO:10889849757

Assinado de forma digital por WELINGTON BARBOSA MELO:10889849757
DN: c=BR, o=ICP-Brasil, ou=Certificado Digital PF A1, ou=Videoconferencia, ou=18178945000163, ou=AC SyngularID Multipla, cn=WELINGTON BARBOSA MELO:10889849757
Dados: 2026.02.04 11:50:21 -03'00'

WELINGTON BARBOSA MELO – RG: 2.239.118 SSP/ES
CPF: 108.898.497-57
REPRESENTANTE LEGAL
CONSTRUTORA E SERVIÇOS W. B. M. LTDA ME

RAZÃO SOCIAL DA CONTRATADA: Construtora e Serviços W. B. M. Ltda Me
ENDEREÇO: Rua Romário Barbosa Fernandes nº 42 – Clério Moulin – Alegre/ES
TELEFONE: (28) 99884-1873
CNPJ Nº: 26.570.470/0001-84
INSC. ESTADUAL Nº: 083.218.60-2
INSC. MUNICIPAL Nº: 32035

E-DOCS - CÓPIA DO PROCESSO 2025-BFJQ8 GERADO POR UDSON OLIVEIRA RAMOS DE AGUIAR EM 05/05/2026 16:12 DOCUMENTO 1 / 1 PÁGINA 2403 / 3514

2026-2TB7JF - E-DOCS - CÓPIA SIMPLES 13/02/2026 17:26 PÁGINA 298 / 311

ANEXO VII

DECLARAÇÃO CUMPRI AS EXIGENCIAS DE RESERVA DE CARGO

CONCORRÊNCIA ELETRÔNICA Nº 016/2025 – Republicado I
PROCESSO ADMINISTRATIVO Nº 2025-BFJQ8 DE 25/08/2025

A CONSTRUTORA E SERVIÇOS W. B. M. LTDA, CNPJ Nº26.570.470/0001-84, LOCALIZADA À ROMÁRIO BARBOSA FERNANDES N° 42 – BAIRRO CLÉRIO MOULIN – ALEGRE/ES, **DECLARA** QUE CUMPRE AS EXIGÊNCIAS DE RESERVA DE CARGOS PARA PESSOA COM DEFICIÊNCIA E PARA REABILITADO DA PREVIDÊNCIA SOCIAL, PREVISTA EM LEI E EM OUTRAS NORMAS ESPECÍFICAS.

ALEGRE/ES, 04 DE FEVEREIRO DE 2025.

WELINGTON BARBOSA MELO:10889849757

Assinado de forma digital por WELINGTON BARBOSA MELO:10889849757
DN: c=BR, o=ICP-Brasil, ou=Certificado Digital PF A1, ou=Videoconferencia, ou=18178945000163, ou=AC SyngularID Multipla, cn=WELINGTON BARBOSA MELO:10889849757
Dados: 2026.02.04 11:50:51 -03'00'

WELINGTON BARBOSA MELO – RG: 2.239.118 SSP/ES
CPF: 108.898.497-57
REPRESENTANTE LEGAL
CONSTRUTORA E SERVIÇOS W. B. M. LTDA ME

RAZÃO SOCIAL DA CONTRATADA: Construtora e Serviços W. B. M. Ltda Me
ENDEREÇO: Rua Romário Barbosa Fernandes nº 42 – Clério Moulin – Alegre/ES
TELEFONE: (28) 99884-1873
CNPJ Nº: 26.570.470/0001-84
INSC. ESTADUAL Nº: 083.218.60-2
INSC. MUNICIPAL Nº: 32035

E-DOCS - CÓPIA DO PROCESSO 2025-BFJQ8 GERADO POR UDSON OLIVEIRA RAMOS DE AGUIAR EM 05/05/2026 16:12 DOCUMENTO 1 / 1 PÁGINA 2404 / 3514

2026-2TB7JF - E-DOCS - CÓPIA SIMPLES 13/02/2026 17:26 PÁGINA 299 / 311

ANEXO VIII

DECLARAÇÃO PROPOSTAS ECONÔMICAS COMPREENDEM A INTEGRIDADE DOS CUSTOS PARA ATENDIMENTO DOS DIREITOS TRABALHISTAS

CONCORRÊNCIA ELETRÔNICA Nº 016/2025 – Republicado I
PROCESSO ADMINISTRATIVO Nº 2025-BFJQ8 DE 25/08/2025

A CONSTRUTORA E SERVIÇOS W. B. M., COM SEDE NA RUA ROMÁRIO BARBOSA FERNANDES N° 42 – BAIRRO CLÉRIO MOULIN – ALEGRE/ES, INSCRITA NO CNPJ OU CIC SOB O N° 26.570.470/0001, **DECLARA** SOB AS PENAS DA LEI, DE QUE SUAS PROPOSTAS ECONÔMICAS COMPREENDEM A INTEGRALIDADE DOS CUSTOS PARA ATENDIMENTO DOS DIREITOS TRABALHISTAS, ASSEGURADOS NA CONSTITUIÇÃO FEDERAL, NAS LEIS TRABALHISTAS, NAS NORMAS INFRALEGAIS, NAS CONVENÇÕES COLETIVAS DE TRABALHO E NOS TERMOS DE AJUSTAMENTO DE CONDUTA VIGENTES NA DATA DE ENTREGA DAS PROPOSTAS.

ALEGRE/ES, 04 DE FEVEREIRO DE 2025.

WELINGTON BARBOSA MELO:10889849757

Assinado de forma digital por WELINGTON BARBOSA MELO:10889849757
DN: c=BR, o=ICP-Brasil, ou=Certificado Digital PF A1, ou=Videoconferencia, ou=18178945000163, ou=AC SyngularID Multipla, cn=WELINGTON BARBOSA MELO:10889849757
Dados: 2026.02.04 11:51:15 -03'00'

WELINGTON BARBOSA MELO – RG: 2.239.118 SSP/ES
CPF: 108.898.497-57
REPRESENTANTE LEGAL
CONSTRUTORA E SERVIÇOS W. B. M. LTDA ME

RAZÃO SOCIAL DA CONTRATADA: Construtora e Serviços W. B. M. Ltda Me
ENDEREÇO: Rua Romário Barbosa Fernandes nº 42 – Clério Moulin – Alegre/ES
TELEFONE: (28) 99884-1873
CNPJ Nº: 26.570.470/0001-84
INSC. ESTADUAL Nº: 083.218.60-2
INSC. MUNICIPAL Nº: 32035

E-DOCS - CÓPIA DO PROCESSO 2025-BFJQ8 GERADO POR UDSON OLIVEIRA RAMOS DE AGUIAR EM 05/05/2026 16:12 DOCUMENTO 1 / 1 PÁGINA 2405 / 3514

2026-2TB7JF - E-DOCS - CÓPIA SIMPLES 13/02/2026 17:26 PÁGINA 300 / 311

ANEXO IX

DECLARAÇÃO

SUJEIÇÃO ÀS CONDIÇÕES ESTABELECIDAS NO EDITAL E DE INEXISTÊNCIA DE FATOS SUPERVENIENTES IMPEDITIVOS DA HABILITAÇÃO

CONCORRÊNCIA ELETRÔNICA Nº 016/2025 – Republicado I
PROCESSO ADMINISTRATIVO Nº 2025-BFJQ8 DE 25/08/2025

À
PREFEITURA MUNICIPAL DE ALEGRE/ES

AO AGENTE DE CONTRATAÇÃO E EQUIPE DE APOIO.

WELINGTON BARBOSA MELO, PORTADOR DO RG 2.239.118 SSP/ES, ABAIXO ASSINADO, NA QUALIDADE DE RESPONSÁVEL LEGAL DA PROPONENTE, CONSTRUTORA E SERVIÇOS W. B. M. LTDA, CNPJ 26.570.470/0001-84, **DECLARA** EXPRESSAMENTE QUE SE SUJEITA ÀS CONDIÇÕES ESTABELECIDAS NO EDITAL ACIMA CITADO E QUE ACATARÁ INTEGRALMENTE QUALQUER DECISÃO QUE VENHA A SER TOMADA PELO LICITADOR QUANTO À QUALIFICAÇÃO APENAS DAS PROPONENTES QUE TENHAM ATENDIDO ÀS CONDIÇÕES ESTABELECIDAS NO EDITAL E QUE DEMONSTREM INTEGRAL CAPACIDADE DE EXECUTAR O SERVIÇO PREVISTO.

DECLARA, AINDA, PARA TODOS OS FINS DE DIREITO, A INEXISTÊNCIA DE FATOS SUPERVENIENTES IMPEDITIVOS DA HABILITAÇÃO OU QUE COMPROMETA A IDONEIDADE DA PROPONENTE.

ALEGRE/ES, 04 DE FEVEREIRO DE 2025.

WELINGTON BARBOSA MELO:10889849757

Assinado de forma digital por WELINGTON BARBOSA MELO:10889849757
DN: c=BR, o=ICP-Brasil, ou=Certificado Digital PF A1, ou=Videoconferencia, ou=18178945000163, ou=AC SyngularID Multipla, cn=WELINGTON BARBOSA MELO:10889849757
Dados: 2026.02.04 11:51:38 -03'00'

WELINGTON BARBOSA MELO – RG: 2.239.118 SSP/ES
CPF: 108.898.497-57
REPRESENTANTE LEGAL
CONSTRUTORA E SERVIÇOS W. B. M. LTDA ME

RAZÃO SOCIAL DA CONTRATADA: Construtora e Serviços W. B. M. Ltda Me
ENDEREÇO: Rua Romário Barbosa Fernandes nº 42 – Clério Moulin – Alegre/ES
TELEFONE: (28) 99884-1873
CNPJ Nº: 26.570.470/0001-84
INSC. ESTADUAL Nº: 083.218.60-2
INSC. MUNICIPAL Nº: 32035

E-DOCS - CÓPIA DO PROCESSO 2025-BFJQ8 GERADO POR UDSON OLIVEIRA RAMOS DE AGUIAR EM 05/05/2026 16:12 DOCUMENTO 1 / 1 PÁGINA 2406 / 3514

2026-2TB7JF - E-DOCS - CÓPIA SIMPLES 13/02/2026 17:26 PÁGINA 301 / 311

ANEXO X

DECLARAÇÃO PORTE DA EMPRESA (MICROEMPRESA ou EMPRESA DE PEQUENO PORTE)

CONCORRÊNCIA ELETRÔNICA Nº 016/2025 – Republicado I
PROCESSO ADMINISTRATIVO Nº 2025-BFJQ8 DE 25/08/2025

CONSTRUTORA E SERVIÇOS W. B. M. LTDA , QUALIFICAÇÃO: TIPO DE SOCIEDADE (LTDA), RUA ROMÁRIO BARBOSA FERNANDES N° 42 – BAIRRO CLÉRIO MOULIN – ALEGRE/ES, INSCRITA NO CNPJ SOB O Nº 26.570.470/0001-84, NESTE ATO REPRESENTADA PELA REPRESENTANTE LEGAL WELINGTON BARBOSA MELO, PORTADORA DA CARTEIRA DE IDENTIDADE Nº 2.239.118 SSP/ES, INSCRITO NO CPF SOB O Nº 108.898.497-57, **DECLARA** SOB AS PENALIDADES DA LEI, QUE SE ENQUADRA COMO MICROEMPRESA OU EMPRESA DE PEQUENO PORTE, NOS TERMOS DO ART. 3º DA LEI COMPLEMENTAR Nº 123 DE 14 DE DEZEMBRO DE 2006, ESTANDO APTA A FRUIR OS BENEFÍCIOS E VANTAGENS LEGALMENTE INSTITUÍDAS POR NÃO SE ENQUADRAR EM NENHUMA DAS VEDAÇÕES LEGAIS IMPOSTAS PELO § 4º DO ART. 3º DA LEI COMPLEMENTAR Nº 123 DE 14 DE DEZEMBRO DE 2006. DECLARO, PARA FINS DA LC 123/2006 E SUAS ALTERAÇÕES, SOB AS PENALIDADES DESTA, SER:

( ) **MICROEMPRESA** – receita bruta anual igual ou inferior a 360.000,00 e estando apta a fruir os benefícios e vantagens legalmente instituídas por não se enquadrar em nenhuma das vedações legais impostas pelo § 4º do art. 3º da Lei Complementar nº 123/06 alterada pela LC 147/2014.

(X) **EMPRESA DE PEQUENO PORTE** – receita bruta anual superior a 360.000,00 e igual ou inferior a 4.800.000,00 valores , estando apta a fruir os benefícios e vantagens legalmente instituídas por não se enquadrar em nenhuma das vedações legais impostas pelo § 4º do art. 3º da Lei Complementar nº 123/06 alterada pela LC 147/2014.

DECLARO AINDA:
QUE NO ANO-CALENDÁRIO DE REALIZAÇÃO DA PRESENTE LICITAÇÃO, NÃO CELEBROU CONTRATOS COM A ADMINISTRAÇÃO PÚBLICA CUJOS VALORES SOMADOS EXTRAPOLEM A RECEITA BRUTA MÁXIMA ADMITIDA PARA FINS DE ENQUADRAMENTO COMO EMPRESA DE PEQUENO PORTE, CONFORME ESTABELECIDO NA REFERIDA LEI COMPLEMENTAR;
COMPROMETE-SE A FORNECER DOCUMENTAÇÃO COMPROBATÓRIA, SE SOLICITADO PELO ÓRGÃO OU ENTIDADE RESPONSÁVEL PELA LICITAÇÃO, QUE EVIDENCIE A VERACIDADE DAS INFORMAÇÕES PRESTADAS NESTA DECLARAÇÃO.

ALEGRE/ES, 04 DE FEVEREIRO DE 2025.

WELINGTON BARBOSA MELO:10889849757

Assinado de forma digital por WELINGTON BARBOSA MELO:10889849757
DN: c=BR, o=ICP-Brasil, ou=Certificado Digital PF A1, ou=Videoconferencia, ou=18178945000163, ou=AC SyngularID Multipla, cn=WELINGTON BARBOSA MELO:10889849757
Dados: 2026.02.04 11:52:02 -03'00'

WELINGTON BARBOSA MELO – RG: 2.239.118 SSP/ES
CPF: 108.898.497-57
REPRESENTANTE LEGAL
CONSTRUTORA E SERVIÇOS W. B. M. LTDA ME

RAZÃO SOCIAL DA CONTRATADA: Construtora e Serviços W. B. M. Ltda Me
ENDEREÇO: Rua Romário Barbosa Fernandes nº 42 – Clério Moulin – Alegre/ES
TELEFONE: (28) 99884-1873
CNPJ Nº: 26.570.470/0001-84
INSC. ESTADUAL Nº: 083.218.60-2
INSC. MUNICIPAL Nº: 32035

E-DOCS - CÓPIA DO PROCESSO 2025-BFJQ8 GERADO POR UDSON OLIVEIRA RAMOS DE AGUIAR EM 05/05/2026 16:12 DOCUMENTO 1 / 1 PÁGINA 2407 / 3514

2026-2TB7JF - E-DOCS - CÓPIA SIMPLES 13/02/2026 17:26 PÁGINA 302 / 311

ANEXO XI

DECLARAÇÃO PLENO CONHECIMENTO DAS CONDIÇÕES RELATIVAS DA OBRA

CONCORRÊNCIA ELETRÔNICA Nº 016/2025 – Republicado I
PROCESSO ADMINISTRATIVO Nº 2025-BFJQ8 DE 25/08/2025

A CONSTRUTORA E SERVIÇOS W. B. M. LTDA, COM SEDE RUA ROMÁRIO BARBOSA FERNANDES N° 42 – BAIRRO CLÉRIO MOULIN – ALEGRE/ES, INSCRITA NO CNPJ OU CIC SOB O N° 26.570.470/0001-84, **DECLARA** SOB AS PENAS DA LEI, DE QUE TEMOS PLENO CONHECIMENTO DAS CONDIÇÕES E PECULIARIDADES INERENTES À NATUREZA DOS TRABALHOS RELATIVAMENTE AO OBJETO PARA ESTE CERTAME LICITATÓRIO DE CONCORRÊNCIA ELETRÔNICA Nº **016/2025 – Republicado I**, ASSUMINDO TOTAL RESPONSABILIDADE POR ESSE FATO E INFORMANDO QUE NÃO O UTILIZAREMOS PARA QUAISQUER QUESTIONAMENTOS FUTUROS QUE ENSEJEM EVENÇAS TÉCNICAS OU FINANCEIRAS COM O MUNICÍPIO DE ALEGRE/ES.

ALEGRE/ES, 04 DE FEVEREIRO DE 2025.

WELINGTON BARBOSA MELO:10889849757

Assinado de forma digital por WELINGTON BARBOSA MELO:10889849757
DN: c=BR, o=ICP-Brasil, ou=Certificado Digital PF A1, ou=Videoconferencia, ou=18178945000163, ou=AC SyngularID Multipla, cn=WELINGTON BARBOSA MELO:10889849757
Dados: 2026.02.04 11:52:25 -03'00'

WELINGTON BARBOSA MELO – RG: 2.239.118 SSP/ES
CPF: 108.898.497-57
REPRESENTANTE LEGAL
CONSTRUTORA E SERVIÇOS W. B. M. LTDA ME

RAZÃO SOCIAL DA CONTRATADA: Construtora e Serviços W. B. M. Ltda Me
ENDEREÇO: Rua Romário Barbosa Fernandes nº 42 – Clério Moulin – Alegre/ES
TELEFONE: (28) 99884-1873
CNPJ Nº: 26.570.470/0001-84
INSC. ESTADUAL Nº: 083.218.60-2
INSC. MUNICIPAL Nº: 32035

E-DOCS - CÓPIA DO PROCESSO 2025-BFJQ8 GERADO POR UDSON OLIVEIRA RAMOS DE AGUIAR EM 05/05/2026 16:12 DOCUMENTO 1 / 1 PÁGINA 2408 / 3514

2026-2TB7JF - E-DOCS - CÓPIA SIMPLES 13/02/2026 17:26 PÁGINA 303 / 311

ANEXO XII

DECLARAÇÃO ATENDE ÀS FORMALIDADES E REQUESITOS DISPOSTOS NA LEGISLAÇÃO VIGENTE

CONCORRÊNCIA ELETRÔNICA Nº 016/2025 – Republicado I
PROCESSO ADMINISTRATIVO Nº 2025-BFJQ8 DE 25/08/2025

A CONSTRUTORA E SERVIÇOS W. B. M. LTDA, COM SEDE RUA ROMÁRIO BARBOSA FERNANDES N° 42 – BAIRRO CLÉRIO MOULIN, INSCRITA NO CNPJ/MF SOB O NÚMERO 26.570.470/0001-84, POR INTERMÉDIO DE SEU REPRESENTANTE LEGAL O SR. WELINGTON BARBOSA MELO, PORTADOR DA CARTEIRA DE IDENTIDADE Nº 2.239.118 SSP/ES, E DO CPF Nº 108.898.497-57, **DECLARA**, SOB AS PENAS DA LEI, QUE A LICITAÇÃO ATENDE AS FORMALIDADES E REQUISITOS DISPOSTOS NA LEI Nº 14.133/2021, INCLUSIVE QUANTO A FORMA DE PUBLICAÇÃO, E ACEITO PARECERES EMANADOS POR ÓRGÃOS DE CONTROLE GERAL DO ENTE OU DE TRIBUNAL DE CONTAS DE VINCULAÇÃO.

ALEGRE/ES, 04 DE FEVEREIRO DE 2025.

WELINGTON BARBOSA MELO:10889849757

Assinado de forma digital por WELINGTON BARBOSA MELO:10889849757
DN: c=BR, o=ICP-Brasil, ou=Certificado Digital PF A1, ou=Videoconferencia, ou=18178945000163, ou=AC SyngularID Multipla, cn=WELINGTON BARBOSA MELO:10889849757
Dados: 2026.02.04 11:52:51 -03'00'

WELINGTON BARBOSA MELO – RG: 2.239.118 SSP/ES
CPF: 108.898.497-57
REPRESENTANTE LEGAL
CONSTRUTORA E SERVIÇOS W. B. M. LTDA ME

RAZÃO SOCIAL DA CONTRATADA: Construtora e Serviços W. B. M. Ltda Me
ENDEREÇO: Rua Romário Barbosa Fernandes nº 42 – Clério Moulin – Alegre/ES
TELEFONE: (28) 99884-1873
CNPJ Nº: 26.570.470/0001-84
INSC. ESTADUAL Nº: 083.218.60-2
INSC. MUNICIPAL Nº: 32035

E-DOCS - CÓPIA DO PROCESSO 2025-BFJQ8 GERADO POR UDSON OLIVEIRA RAMOS DE AGUIAR EM 05/05/2026 16:12 DOCUMENTO 1 / 1 PÁGINA 2409 / 3514

2026-2TB7JF - E-DOCS - CÓPIA SIMPLES 13/02/2026 17:26 PÁGINA 304 / 311

ANEXO XIII

DECLARAÇÃO NÃO POSSUI EM SEU QUADRO SOCIETÁRIO SERVIDOR PÚBLICO DA ATIVA

CONCORRÊNCIA ELETRÔNICA Nº 016/2025 – Republicado I
PROCESSO ADMINISTRATIVO Nº 2025-BFJQ8 DE 25/08/2025

PELO PRESENTE, A EMPRESA CONSTRUTORA E SERVIÇOS W. B. M. LTDA, INSCRITA NO CNPJ N° 26.570.470/0001-84, COM SEDE NA RUA ROMÁRIO BARBOSA FERNANDES N° 42 – BAIRRO CLÉRIO MOULIN – ALEGRE/ES, DECLARA, PARA FINS DE PARTICIPAÇÃO NA LICITAÇÃO DENOMINADA CONCORRÊNCIA ELETRÔNICA Nº **016/2025 – Republicado I**, INSTAURADA PELA PREFEITURA MUNICIPAL DE ALEGRE/ES, QUE NÃO POSSUI EM SEU QUADRO SOCIETÁRIO, SERVIDOR PÚBLICO DA ATIVA, OU EMPREGADO DE EMPRESA PÚBLICA OU DE SOCIEDADE DE ECONOMIA MISTA, EM ATENDIMENTO AO ARTIGO 18, INCISO XII DA LEI Nº 12.708/2012 – LDO/2013.

ALEGRE/ES, 04 DE FEVEREIRO DE 2025.

WELINGTON BARBOSA MELO:10889849757

Assinado de forma digital por WELINGTON BARBOSA MELO:10889849757
DN: c=BR, o=ICP-Brasil, ou=Certificado Digital PF A1, ou=Videoconferencia, ou=18178945000163, ou=AC SyngularID Multipla, cn=WELINGTON BARBOSA MELO:10889849757
Dados: 2026.02.04 11:53:25 -03'00'

WELINGTON BARBOSA MELO – RG: 2.239.118 SSP/ES
CPF: 108.898.497-57
REPRESENTANTE LEGAL
CONSTRUTORA E SERVIÇOS W. B. M. LTDA ME

RAZÃO SOCIAL DA CONTRATADA: Construtora e Serviços W. B. M. Ltda Me
ENDEREÇO: Rua Romário Barbosa Fernandes nº 42 – Clério Moulin – Alegre/ES
TELEFONE: (28) 99925-3057
CNPJ Nº: 26.570.470/0001-84
INSC. ESTADUAL Nº: 083.218.60-2
INSC. MUNICIPAL Nº: 32035

E-DOCS - CÓPIA DO PROCESSO 2025-BFJQ8 GERADO POR UDSON OLIVEIRA RAMOS DE AGUIAR EM 05/05/2026 16:12 DOCUMENTO 1 / 1 PÁGINA 2410 / 3514

2026-2TB7JF - E-DOCS - CÓPIA SIMPLES 13/02/2026 17:26 PÁGINA 305 / 311

ANEXO XIV

DECLARAÇÃO DE CAPACIDADE TÉCNICA

CONCORRÊNCIA ELETRÔNICA Nº 016/2025 – Republicado I
PROCESSO ADMINISTRATIVO Nº 2025-BFJQ8 DE 25/08/2025

A CONSTRUTORA E SERVIÇOS W. B. M. LTDA, COM SEDE RUA ROMÁRIO BARBOSA FERNANDES N° 42 – BAIRRO CLÉRIO MOULIN – ALEGRE/ES, INSCRITA NO CNPJ/MF SOB O NÚMERO 26.570.470/0001-84, POR INTERMÉDIO DE SEU REPRESENTANTE LEGAL O SR. WELINGTON BARBOSA MELO, PORTADOR DA CARTEIRA DE IDENTIDADE Nº 2.239.118 SSP/ES, E DO CPF Nº 108.898.497-57, **DECLARA**, QUE O(S) SERVIDO(ES) ABAIXO DESCRITO(S) POSSUI CONDIÇÕES FÍSICAS, OPERACIONAIS, TÉCNICAS E GERENCIAIS PARA A EXECUÇÃO E FISCALIZAÇÃO DA OBRA/SERVIÇO DE ENGENHARIA.

1. JOSÉ FERNANDES MARTINS JUNIOR, PORTADOR DO CPF Nº 136.581.927-20.

ALEGRE/ES, 04 DE FEVEREIRO DE 2025.

WELINGTON BARBOSA MELO:10889849757

Assinado de forma digital por WELINGTON BARBOSA MELO:10889849757
DN: c=BR, o=ICP-Brasil, ou=Certificado Digital PF A1, ou=Videoconferencia, ou=18178945000163, ou=AC SyngularID Multipla, cn=WELINGTON BARBOSA MELO:10889849757
Dados: 2026.02.04 11:53:53 -03'00'

WELINGTON BARBOSA MELO – RG: 2.239.118 SSP/ES
CPF: 108.898.497-57
REPRESENTANTE LEGAL
CONSTRUTORA E SERVIÇOS W. B. M. LTDA ME

JOSE FERNANDES MARTINS JUNIOR:13658192720

Assinado de forma digital por JOSE FERNANDES MARTINS JUNIOR:13658192720
DN: c=BR, o=ICP-Brasil, ou=Certificado Digital PF A1, ou=Videoconferencia, ou=14592578000199, ou=AC SyngularID Multipla, cn=JOSE FERNANDES MARTINS JUNIOR:13658192720
Dados: 2026.02.10 07:10:36 -03'00'

JOSÉ FERNANDES MARTINS JUNIOR CPF: 136.581.927-20
ENGENHEIRO CIVIL

RAZÃO SOCIAL DA CONTRATADA: Construtora e Serviços W. B. M. Ltda Me
ENDEREÇO: Rua Romário Barbosa Fernandes nº 42 – Clério Moulin – Alegre/ES
TELEFONE: (28) 99884-1873
CNPJ Nº: 26.570.470/0001-84
INSC. ESTADUAL Nº: 083.218.60-2
INSC. MUNICIPAL Nº: 32035

E-DOCS - CÓPIA DO PROCESSO 2025-BFJQ8 GERADO POR UDSON OLIVEIRA RAMOS DE AGUIAR EM 05/05/2026 16:12 DOCUMENTO 1 / 1 PÁGINA 2411 / 3514

2026-2TB7JF - E-DOCS - CÓPIA SIMPLES 13/02/2026 17:26 PÁGINA 306 / 311

DECLARAÇÃO DE INDICAÇÃO DO RESPONSÁVEL TÉCNICO

CONCORRÊNCIA ELETRÔNICA Nº 016/2025 – Republicado I
PROCESSO ADMINISTRATIVO Nº 2025-BFJQ8 DE 25/08/2025

A CONSTRUTORA E SERVIÇOS W. B. M. LTDA, COM SEDE RUA ROMÁRIO BARBOSA FERNANDES N° 42 – BAIRRO CLÉRIO MOULIN – ALEGRE/ES, INSCRITA NO CNPJ/MF SOB O NÚMERO 26.570.470/0001-84, POR INTERMÉDIO DE SEU REPRESENTANTE LEGAL A SR. WELINGTON BARBOSA MELO, PORTADOR DA CARTEIRA DE IDENTIDADE Nº 2.239.118 SSP/ES, E DO CPF Nº 108.898.497-57, **DECLARA**, QUE ASSUMIMOS O COMPROMISSO DE INDICAR O RESPONSAVEL TECNICO ABAIXO, QUE O MESMO PARTICIPARÁ TODOS OS SERVIÇOS OBJETO DESTA LICITAÇÃO.

1. JOSÉ FERNANDES MARTINS JUNIOR, PORTADOR DO CPF Nº 136.581.927-20.

ALEGRE/ES, 04 DE FEVEREIRO DE 2025.

WELINGTON BARBOSA MELO:10889849757

Assinado de forma digital por WELINGTON BARBOSA MELO:10889849757
DN: c=BR, o=ICP-Brasil, ou=Certificado Digital PF A1, ou=Videoconferencia, ou=18178945000163, ou=AC SyngularID Multipla, cn=WELINGTON BARBOSA MELO:10889849757
Dados: 2026.02.04 11:54:48 -03'00'

WELINGTON BARBOSA MELO – RG: 2.239.118 SSP/ES
CPF: 108.898.497-57
REPRESENTANTE LEGAL
CONSTRUTORA E SERVIÇOS W. B. M. LTDA ME

JOSE FERNANDES MARTINS JUNIOR:13658192720

Assinado de forma digital por JOSE FERNANDES MARTINS JUNIOR:13658192720
DN: c=BR, o=ICP-Brasil, ou=Certificado Digital PF A1, ou=Videoconferencia, ou=14592578000199, ou=AC SyngularID Multipla, cn=JOSE FERNANDES MARTINS JUNIOR:13658192720
Dados: 2026.02.10 07:11:55 -03'00'

JOSÉ FERNANDES MARTINS JUNIOR CPF: 136.581.927-20
ENGENHEIRO CIVIL

RAZÃO SOCIAL DA CONTRATADA: Construtora e Serviços W. B. M. Ltda Me
ENDEREÇO: Rua Romário Barbosa Fernandes nº 42 – Clério Moulin – Alegre/ES
TELEFONE: (28) 99884-1873
CNPJ Nº: 26.570.470/0001-84
INSC. ESTADUAL Nº: 083.218.60-2
INSC. MUNICIPAL Nº: 32035

E-DOCS - CÓPIA DO PROCESSO 2025-BFJQ8 GERADO POR UDSON OLIVEIRA RAMOS DE AGUIAR EM 05/05/2026 16:12 DOCUMENTO 1 / 1 PÁGINA 2412 / 3514

2026-2TB7JF - E-DOCS - CÓPIA SIMPLES 13/02/2026 17:26 PÁGINA 307 / 311

DECLARAÇÃO

CONCORRÊNCIA ELETRÔNICA Nº 016/2025 – Republicado I
PROCESSO ADMINISTRATIVO Nº 2025-BFJQ8 DE 25/08/2025

A CONSTRUTORA E SERVIÇOS W. B. M. LTDA, COM SEDE RUA ROMÁRIO BARBOSA FERNANDES N° 42 – BAIRRO CLÉRIO MOULIN – ALEGRE/ES, INSCRITA NO CNPJ/MF SOB O NÚMERO 26.570.470/0001-84, POR INTERMÉDIO DE SEU REPRESENTANTE LEGAL O SR. WELINGTON BARBOSA MELO, PORTADOR DA CARTEIRA DE IDENTIDADE Nº 2.239.118 SSP/ES, E DO CPF Nº 108.898.497-57, **DECLARA**, QUE A LICITANTE TOMOU CONHECIMENTO DE TODAS AS INFORMÇÕES E DAS CONDIÇÕES LOCAIS PARA O CUMPRIMENTO DAS OBRIGAÇÕES DA CONTRATAÇÃO.

ALEGRE/ES, 04 DE FEVEREIRO DE 2025.

WELINGTON BARBOSA MELO:10889849757

Assinado de forma digital por WELINGTON BARBOSA MELO:10889849757
DN: c=BR, o=ICP-Brasil, ou=Certificado Digital PF A1, ou=Videoconferencia, ou=18178945000163, ou=AC SyngularID Multipla, cn=WELINGTON BARBOSA MELO:10889849757
Dados: 2026.02.04 11:55:24 -03'00'

WELINGTON BARBOSA MELO – RG: 2.239.118 SSP/ES
CPF: 108.898.497-57
REPRESENTANTE LEGAL
CONSTRUTORA E SERVIÇOS W. B. M. LTDA ME

RAZÃO SOCIAL DA CONTRATADA: Construtora e Serviços W. B. M. Ltda Me
ENDEREÇO: Rua Romário Barbosa Fernandes nº 42 – Clério Moulin – Alegre/ES
TELEFONE: (28) 99884-1873
CNPJ Nº: 26.570.470/0001-84
INSC. ESTADUAL Nº: 083.218.60-2
INSC. MUNICIPAL Nº: 32035

E-DOCS - CÓPIA DO PROCESSO 2025-BFJQ8 GERADO POR UDSON OLIVEIRA RAMOS DE AGUIAR EM 05/05/2026 16:12 DOCUMENTO 1 / 1 PÁGINA 2413 / 3514

2026-2TB7JF - E-DOCS - CÓPIA SIMPLES 13/02/2026 17:26 PÁGINA 308 / 311

DECLARAÇÃO

CONCORRÊNCIA ELETRÔNICA Nº 016/2025 – Republicado I
PROCESSO ADMINISTRATIVO Nº 2025-BFJQ8 DE 25/08/2025

A CONSTRUTORA E SERVIÇOS W. B. M. LTDA, COM SEDE RUA ROMÁRIO BARBOSA FERNANDES N° 42 – BAIRRO CLÉRIO MOULIN – ALEGRE/ES, INSCRITA NO CNPJ/MF SOB O NÚMERO 26.570.470/0001-84, POR INTERMÉDIO DE SEU REPRESENTANTE LEGAL O SR. WELINGTON BARBOSA MELO, PORTADOR DA CARTEIRA DE IDENTIDADE Nº 2.239.118/ES SSP/ES, E DO CPF Nº 108.898.497-57, **DECLARA**, QUE INDICA TODO PESSOAL TÉCNICO, DAS INSTALAÇÕES E DO APARELHAMENTO ADEQUADOS E DISPONOVEL ABAIXO PARA A REALIZAÇÃO DO OBJETO DESTA LICITAÇÃO;

- PESSOAL TÉCNICO;

JOSÉ FERNANDES MARTINS JUNIOR – ENGENHEIRO CÍVIL
WELINGTON BARBOSA MELO – ENCARREGADO
LEANDRO SANT ANA SILVA – PEDREIRO
ELISANDRO AGOSTINHO DE OLIVEIRA – AUXLIAR DE OBRAS
WILLIAN TOBIAS – PINTOR

-INSTALAÇÕES / APARELHAMENTO;

ESCRITORIO ADMNISTRATIVO NO CENTRO
DEPOSITO DE MATERIAL E FERRAMENTA
BETONEIRA
FURADEIRA
SERRA MARMORE
LIXADEIRA
ROMPEDOR / MARTELETE
AIRLESS
FERRAMENTA MANUAL
COMPRESSOR
GERADOR
PERFURATRIZ
ANDAIME

ALEGRE/ES, 04 DE FEVEREIRO DE 2025.

WELINGTON BARBOSA MELO:10889849757

Assinado de forma digital por WELINGTON BARBOSA MELO:10889849757
DN: c=BR, o=ICP-Brasil, ou=Certificado Digital PF A1, ou=Videoconferencia, ou=18178945000163, ou=AC SyngularID Multipla, cn=WELINGTON BARBOSA MELO:10889849757
Dados: 2026.02.04 11:55:53 -03'00'

WELINGTON BARBOSA MELO – RG: 2.239.118 SSP/ES
CPF: 108.898.497-57
REPRESENTANTE LEGAL
CONSTRUTORA E SERVIÇOS W. B. M. LTDA ME

RAZÃO SOCIAL DA CONTRATADA: Construtora e Serviços W. B. M. Ltda Me
ENDEREÇO: Rua Romário Barbosa Fernandes nº 42 – Clério Moulin – Alegre/ES
TELEFONE: (28) 99925-3057
CNPJ Nº: 26.570.470/0001-84
INSC. ESTADUAL Nº: 083.218.60-2
INSC. MUNICIPAL Nº: 32035

E-DOCS - CÓPIA DO PROCESSO 2025-BFJQ8 GERADO POR UDSON OLIVEIRA RAMOS DE AGUIAR EM 05/05/2026 16:12 DOCUMENTO 1 / 1 PÁGINA 2414 / 3514

2026-2TB7JF - E-DOCS - CÓPIA SIMPLES 13/02/2026 17:26 PÁGINA 309 / 311

DECLARAÇÃO

CONCORRÊNCIA ELETRÔNICA Nº 016/2025 – Republicado I
PROCESSO ADMINISTRATIVO Nº 2025-BFJQ8 DE 25/08/2025

A CONSTRUTORA E SERVIÇOS W. B. M. LTDA, COM SEDE RUA ROMÁRIO BARBOSA FERNANDES N° 42 – BAIRRO CLÉRIO MOULIN – ALEGRE/ES, INSCRITA NO CNPJ/MF SOB O NÚMERO 26.570.470/0001-84, POR INTERMÉDIO DE SEU REPRESENTANTE LEGAL A SR. WELINGTON BARBOSA MELO, PORTADOR DA CARTEIRA DE IDENTIDADE Nº 2.239.118 SSP/ES, E DO CPF Nº 108.898.497-57, **DECLARA**, QUE ASSUMIMOS O COMPROMISSO DE QUANDO FOR NECESSÁRIO NA EXECUÇÃO DE ALGUNS SERVIÇOS DESTE OBJETO LICITADO A LICENÇA AMBIENTAL DE COLETA E TRANSPORTE DE RESIDUOS NÃO PERIGOSOS, A MESMA SOLICITARA UMA EMPRESA ADEQUADA PARA ESTE TIPO DE SERVIÇO.

ALEGRE/ES, 04 DE FEVEREIRO DE 2025.

WELINGTON BARBOSA MELO:10889849757

Assinado de forma digital por WELINGTON BARBOSA MELO:10889849757
DN: c=BR, o=ICP-Brasil, ou=Certificado Digital PF A1, ou=Videoconferencia, ou=18178945000163, ou=AC SyngularID Multipla, cn=WELINGTON BARBOSA MELO:10889849757
Dados: 2026.02.04 11:56:33 -03'00'

WELINGTON BARBOSA MELO – RG: 2.239.118 SSP/ES
CPF: 108.898.497-57
REPRESENTANTE LEGAL
CONSTRUTORA E SERVIÇOS W. B. M. LTDA ME

RAZÃO SOCIAL DA CONTRATADA: Construtora e Serviços W. B. M. Ltda Me
ENDEREÇO: Rua Romário Barbosa Fernandes nº 42 – Clério Moulin – Alegre/ES
TELEFONE: (28) 99884-1873
CNPJ Nº: 26.570.470/0001-84
INSC. ESTADUAL Nº: 083.218.60-2
INSC. MUNICIPAL Nº: 32035

E-DOCS - CÓPIA DO PROCESSO 2025-BFJQ8 GERADO POR UDSON OLIVEIRA RAMOS DE AGUIAR EM 05/05/2026 16:12 DOCUMENTO 1 / 1 PÁGINA 2415 / 3514

2026-2TB7JF - E-DOCS - CÓPIA SIMPLES 13/02/2026 17:26 PÁGINA 310 / 311

DECLARAÇÃO

CONCORRÊNCIA ELETRÔNICA Nº 016/2025 – Republicado I
PROCESSO ADMINISTRATIVO Nº 2025-BFJQ8 DE 25/08/2025

A CONSTRUTORA E SERVIÇOS W. B. M., CNPJ Nº 26.570.470/0001-84, LOCALIZADA À RUA ROMÁRIO BARBOSA FERNANDES N° 42 – BAIRRO CLÉRIO MOULIN – ALEGRE/ES, POR INTERMÉDIO DE SEU REPRESENTANTE LEGAL, **DECLARA** QUE A MODALIDADE DA GARANTIA SERÁ COMO SEGURO GARANTIA.

ALEGRE/ES, 04 DE FEVEREIRO DE 2025.

WELINGTON BARBOSA MELO:10889849757

Assinado de forma digital por WELINGTON BARBOSA MELO:10889849757
DN: c=BR, o=ICP-Brasil, ou=Certificado Digital PF A1, ou=Videoconferencia, ou=18178945000163, ou=AC SyngularID Multipla, cn=WELINGTON BARBOSA MELO:10889849757
Dados: 2026.02.04 11:57:54 -03'00'

WELINGTON BARBOSA MELO – RG: 2.239.118 SSP/ES
CPF: 108.898.497-57
REPRESENTANTE LEGAL
CONSTRUTORA E SERVIÇOS W. B. M. LTDA ME

RAZÃO SOCIAL DA CONTRATADA: Construtora e Serviços W. B. M. Ltda Me
ENDEREÇO: Rua Romário Barbosa Fernandes nº 42 – Clério Moulin – Alegre/ES
TELEFONE: (28) 99884-1873
CNPJ Nº: 26.570.470/0001-84
INSC. ESTADUAL Nº: 083.218.60-2
INSC. MUNICIPAL Nº: 32035

INFORMAÇÕES DO DOCUMENTO
Documento capturado em 13/02/2026 17:26:37 (HORÁRIO DE BRASÍLIA - UTC-3)
por ANAPAULA PAES ALVES MONTEIRO (ASSISTENTE ADMINISTRATIVO - DCOMPG - SEFIP - PMAL)
Valor Legal: CÓPIA SIMPLES | Natureza: DOCUMENTO NATO-DIGITAL

A disponibilidade do documento pode ser conferida pelo link: https://e-docs.es.gov.br/d/2026-2TB7JF

E-DOCS - CÓPIA DO PROCESSO 2025-BFJQ8 GERADO POR UDSON OLIVEIRA RAMOS DE AGUIAR EM 05/05/2026 16:12 DOCUMENTO 1 / 1 PÁGINA 2416 / 3514

2026-2TB7JF - E-DOCS - CÓPIA SIMPLES 13/02/2026 17:26 PÁGINA 311 / 311

Frontispício de Apólice de Seguro Garantia

Licitante

Nº Apólice Seguro Garantia 01-0775-0634236 **N°** 5927381

Controle Interno (Código Controle) 048549466 **Número de Registro Susep** 05436202600010775063423 6

Data de emissão 23/01/2026 3:41:50

Consulte aqui o registro da sua Apólice na Susep

Seguradora

JUNTO SEGUROS S.A

CNPJ nº: 84.948.157/0001-33

Registro: 05436

Sede: AV. DR. DÁRIO LOPES DOS SANTOS, 2197, 3º ANDAR, CJ 302 – JARDIM BOTÂNICO - CEP 80210-010 - CURITIBA - PR

Segurado

MUNICIPIO DE ALEGRE

CPF ou CNPJ nª: 27.174.101/0001-35

Endereço: PARQUE GETULIO VARGAS, 01, - CEP: 29.500-000 - ALEGRE/ES - ES

Tomador

CONSTRUTORA E SERVICOS W B M LTDA ME

CPF ou CNPJ nª: 26.570.470/0001-84

Sede: R ROMARIO BARBOSA FERNANDES 42, CLERIO MOULIN - CEP: 29.500-000 - ALEGRE - ES

Corretora

000002.0.205795-2 REDE CORRETORA E ADMINISTRADORA DE SEGUROS LTDA

Endereço: RUA FORTUNATO RAMOS 245, ED. PRAIA TRADE CENTER - SALA 802, SANTA LUCIA - CEP: 29.056-020 - VITORIA - ES

Documento eletrônico digitalmente assinado por:

ICP Brasil Assinado digitalmente por: Roque Jr. de H. Melo

ICP Brasil Assinado digitalmente por: Eduardo de O. Nobrega

Documento eletrônico assinado digitalmente conforme MP nº 2.200-2/2001 de 24/08/2001, que instituiu a Infra - estrutura de Chaves Públicas Brasileira - ICP - Brasil por: Signatários(as): Eduardo de Oliveira Nobrega Nº de Série do Certificado: 16A070E67AA354FB48EA Roque de Holanda Melo Nº de Série do Certificado: 553D2B70158D4A03EEC5F6AB39A0EFFF3043940D

Vigência da Apólice

Início	Término
03/02/2026	04/05/2026

Autenticidade, integridade e validade jurídica em forma eletrônica garantida através de Chaves Públicas Brasileira-ICP-Brasil. As condições contratuais deste produto protocolizadas pela sociedade junto à Susep, poderão ser consultadas no site https://www.gov.br/susep/pt-br de acordo com o(s) número(s) de processo(s) SUSEP 15414.636371/2022-53 e nº 15414.636374/2022-97, Ouvidoria: 0800.643.0301.

E-DOCS - CÓPIA DO PROCESSO 2025-BFJQ8 GERADO POR UDSON OLIVEIRA RAMOS DE AGUIAR EM 05/05/2026 16:12 DOCUMENTO 1 / 1 PÁGINA 2417 / 3514

2026-P34B8W - E-DOCS - CÓPIA SIMPLES 13/02/2026 17:27 PÁGINA 1 / 13

Objeto da Garantia

Esta Apólice de riscos declarados garante Indenização, até o valor do Limite Máximo de Garantia, pelos Prejuízos decorrentes da recusa do Tomador adjudicatário em assinar o contrato administrativo licitado, conforme termos e condições descritos no **Edital 016/2025 A presente licitação tem por objeto a EXECUÇÃO DA REFORMA E RECUPERAÇÃO GERAL DA "CRECHE TEREZA FIOREZZI", COM O OBJETIVO DE PROMOVER A READEQUAÇÃO DA INFRAESTRUTURA FÍSICA DA UNIDADE, NO MUNICÍPIO DE ALEGRE/ES, conforme especificações constantes no Termo de Referência, Memorial Descritivo, Planilha Orçamentária, Cronograma Físico-**
Financeiro e demais exigências estabelecidas neste Edital e seus anexos..

Ademais, esta Apólice de riscos declarados garante Indenização, até Limite Máximo de Garantia, pelos Prejuízos decorrentes do inadimplemento de multas e penalidades administrativas impostas pelo Segurado ao Tomador, e não adimplidas no prazo definido no Contrato Principal ou notificação realizada ao Tomador.

O presente documento é emitido em consonância com a Circular SUSEP 662, de 11 de abril de 2022.

ESTA APÓLICE NÃO PODERÁ SER UTILIZADA COMO COMPLEMENTO OU ENDOSSO DE APÓLICE ANTERIORMENTE FORNECIDA POR ESTA SEGURADORA REFERENTE AO MESMO EDITAL E/OU CONTRATO OBJETO DESTE SEGURO.

Garantia Contratada: Coberturas, valores e prazos previstos na Apólice

Modalidade	Licitante
Limite Máximo Garantido (L.M.G)	R$ 20.070,19
Ramo	0775 - GARANTIA SEGURADO - SETOR PÚBLICO

Descrição da Garantia

Licitante	Limite Máximo de Indenização (LMI) R$ 20.070,19 Vigência - 03/02/2026 a 04/05/2026
Multas e Penalidades	Limite Máximo de Indenização (LMI) R$ 20.070,19 Vigência - 03/02/2026 a 04/05/2026

Demonstrativo do Prêmio

Autenticidade, integridade e validade jurídica em forma eletrônica garantida através de Chaves Públicas Brasileira-ICP-Brasil. As condições contratuais deste produto protocolizadas pela sociedade junto à Susep, poderão ser consultadas no site https://www.gov.br/susep/pt-br de acordo com o(s) número(s) de processo(s) SUSEP 15414.636371/2022-53 e nº 15414.636374/2022-97, Ouvidoria: 0800.643.0301.

E-DOCS - CÓPIA DO PROCESSO 2025-BFJQ8 GERADO POR UDSON OLIVEIRA RAMOS DE AGUIAR EM 05/05/2026 16:12 DOCUMENTO 1 / 1 PÁGINA 2418 / 3514

2026-P34B8W - E-DOCS - CÓPIA SIMPLES 13/02/2026 17:27 PÁGINA 2 / 13

Nº Apólice Seguro Garantia 01-0775-0634236 **Nº** 5927381

Controle Interno (Código Controle) 048549466 **Nº de Registro SUSEP** 05436202600010775063423 6

Prêmio Líquido Licitante	R$ 299,40
Adicional de Fracionamento	R$ 0,00
I.O.F	R$ 0,00
Prêmio Total	R$ 299,40

Condições de Pagamento

Parcela	Vencimento	Nº Carnê	Valor
1	30/01/2026	27529356	R$ 299,40

Em atendimento à Lei 12.741/12 informamos que incidem as alíquotas de 0,65% de PIS/Pasep e de 4% de COFINS sobre os prêmios de seguros, deduzidos do estabelecido em legislação específica. O(s) valor(es) acima descrito(s), é(são) devido(s) no cenário desta contratação de cobertura(s). Pode(m) sofrer alteração(ões) quando contratada(s) isoladamente ou em outra composição

Autenticidade, integridade e validade jurídica em forma eletrônica garantida através de Chaves Públicas Brasileira-ICP-Brasil. As condições contratuais deste produto protocolizadas pela sociedade junto à Susep, poderão ser consultadas no site https://www.gov.br/susep/pt-br de acordo com o(s) número(s) de processo(s) SUSEP 15414.636371/2022-53 e nº 15414.636374/2022-97, Ouvidoria: 0800.643.0301.

E-DOCS - CÓPIA DO PROCESSO 2025-BFJQ8 GERADO POR UDSON OLIVEIRA RAMOS DE AGUIAR EM 05/05/2026 16:12 DOCUMENTO 1 / 1 PÁGINA 2419 / 3514

2026-P34B8W - E-DOCS - CÓPIA SIMPLES 13/02/2026 17:27 PÁGINA 3 / 13

Nº Apólice Seguro Garantia 01-0775-0634236 **Nº** 5927381

Controle Interno (Código Controle) 048549466 **Nº de Registro SUSEP** 05436202600010775063423 6

Condições Contratuais da Apólice de Seguro Garantia para Licitante

Processo SUSEP n.º 15414.636371/2022-53.

As Condições Contratuais desta Apólice também estão disponíveis para consulta na página da internet da **Superintendência de Seguros Privados** (https://www.gov.br/susep) ou da **Junto Seguros** (juntoseguros.com).

Confira aqui as Condições Contratuais da Apólice

1. Objetivo do Seguro - Riscos Cobertos
2. Riscos Excluídos
3. Prêmio
4. Alterações, Renovações e Atualizações
5. Reclamação, Caracterização e Regulação de Sinistro
6. Liquidação de Sinistro, Indenização e Sub-Rogação
7. Perda de Direitos
8. Extinção da Cobertura
9. Concorrência de Apólices e Garantias
10. Controvérsias
11. Aceitação
12. Disposições Gerais
13. Definições

APÓLICE DIGITAL

E-DOCS - CÓPIA DO PROCESSO 2025-BFJQ8 GERADO POR UDSON OLIVEIRA RAMOS DE AGUIAR EM 05/05/2026 16:12 DOCUMENTO 1 / 1 PÁGINA 2420 / 3514

2026-P34B8W - E-DOCS - CÓPIA SIMPLES 13/02/2026 17:27 PÁGINA 4 / 13

E-DOCS - CÓPIA DO PROCESSO 2025-BFJQ8 GERADO POR UDSON OLIVEIRA RAMOS DE AGUIAR EM 05/05/2026 16:12 DOCUMENTO 1 / 1 PÁGINA 2421 / 3514

2026-P34B8W - E-DOCS - CÓPIA SIMPLES 13/02/2026 17:27 PÁGINA 5 / 13

CONDIÇÕES CONTRATUAIS

LICITANTE

Processo SUSEP nº 15414.636371/2022-53

1. Objetivo do Seguro - Riscos Cobertos

1.1. Este contrato de seguro garante Indenização, até o valor do Limite Máximo de Garantia, pelos Prejuízos decorrentes da recusa do Tomador adjudicatário em assinar o contrato administrativo licitado, ou demais inadimplementos elencados nos termos e condições descritos no Edital os quais levem à execução da garantia de oferta.

2. Riscos Excluídos

2.1. Não estão incluídos na cobertura quaisquer prejuízos ocasionados direta ou indiretamente e ocorridos em consequência de:

a. **não cumprimento de obrigações trabalhistas e previdenciárias;**

b. **riscos cobertos ou que deveriam estar cobertos por outros ramos ou modalidades de seguro, tais como, mas não se limitando a seguro de responsabilidade civil, lucros cessantes e eventos e riscos de natureza ambiental, cujas Apólices estejam emitidas ou não;**

c. **eventos de caso fortuito ou força maior, nos termos do Código Civil Brasileiro;**

d. **inadimplência de obrigações do Edital que não sejam de responsabilidade do Tomador;**

e. **penalidades decorrentes do atraso do Tomador na apresentação desta Apólice e seus Endossos, ou da inadequação da Apólice para garantia do Edital;**

f. **atos de terrorismo conforme definido por legislação ou regulamentação aplicável;**

g. **atos de hostilidade, guerra, rebelião, insurreição, revolução, confisco, destruição ou requisição decorrentes de qualquer ato de autoridade de fato ou de direito, civil ou militar e, em geral, todo ou qualquer ato ou consequência dessas ocorrências, bem como atos praticados por qualquer pessoa agindo ou em ligação com qualquer organização cujas atividades visem a derrubar pela força o governo ou instigar a sua queda, pela perturbação da ordem política e social do país por meio de atos de terrorismo, guerra, revolução, subversão e guerrilhas;**

h. **quaisquer perdas, destruição ou danos, de quaisquer bens materiais, prejuízos e despesas emergentes ou consequentes de qualquer forma de radiação, contaminação, resíduo ou fissão, inclusive, mas não se limitando, às nucleares e ionizantes;**

i. **obrigações que não estejam expressamente garantidas e previstas no Objeto da presente Apólice;**

j. **violação de normas anticorrupção perpetradas com participação dolosa do Segurado e/ou seus representantes, e beneficiário, se houver;**

E-DOCS - CÓPIA DO PROCESSO 2025-BFJQ8 GERADO POR UDSON OLIVEIRA RAMOS DE AGUIAR EM 05/05/2026 16:12 DOCUMENTO 1 / 1 PÁGINA 2422 / 3514

2026-P34B8W - E-DOCS - CÓPIA SIMPLES 13/02/2026 17:27 PÁGINA 6 / 13

k **quaisquer prejuízos decorrentes da alteração de forma relevante da obrigação garantida por esta Apólice que tenha sido acordada entre Segurado e Tomador, sem prévia comunicação e expressa anuência da Seguradora, por meio da emissão de Endosso, desde que tal alteração resulte em agravamento do risco e, concomitantemente, tenha relação com a ocorrência do Sinistro;**

l **quaisquer das hipóteses previstas no art. 99 e/ou art. 102 da Lei 14.133/2021;**

m **danos acordados, assim entendidos como as perdas previamente estipuladas no Edital para hipóteses de inadimplência do Tomador, tais como compensações, indenizações, perdas e danos etc.;**

n **despesas de contenção e salvamento.**

3. Prêmio

3.1. O Tomador é responsável pelo pagamento do Prêmio correspondente a Apólice, assim como de todos seus Endossos, que deverá ser pago no tempo, no lugar e na forma convencionados.

3.2. Esta Apólice continuará em vigor mesmo quando o Tomador não pagar o Prêmio nas datas convencionadas.

3.3. A presente modalidade de Seguro Garantia não contempla a hipótese de devolução de Prêmio em caso de cancelamento.

4. Alterações, Renovações e Atualizações

4.1. A Apólice acompanhará as modificações previstas originalmente no Edital subscrito, mediante emissão de Endosso ou nova Apólice.

4.2. Para alterações posteriores efetuadas no Edital, em virtude das quais se faça necessária a modificação da Apólice, esta poderá acompanhar tais modificações, desde que solicitado e haja o respectivo aceite pela Seguradora, por meio da emissão de Endosso ou nova Apólice.

4.3. As alterações, renovações e atualizações na Apólice, tanto nas hipóteses do item 4.1 quanto do item 4.2, não se presumem e serão precedidas de pedido do Segurado, acompanhado dos documentos que as demonstrem, inclusive para a atualização monetária do LMG pelo índice constante do Edital.

4.4. Ao aceitar a presente Apólice, Segurado e Tomador reconhecem o dever em comunicar previamente à Seguradora quaisquer alterações no Edital ou na obrigação constante no Objeto da Garantia que influenciem e/ou agravem de forma relevante o risco subscrito pela Seguradora, independentemente de estarem, ou não, tais alterações formalizadas contratualmente.

4.4.1. Considera-se agravamento relevante de risco qualquer alteração superveniente à subscrição do risco que aumente de modo significativo a probabilidade de inadimplemento da obrigação constante do Objeto da Garantia ou a severidade dos seus efeitos, incluindo, mas não se limitando, às seguintes hipóteses:

a **Alteração significativa no objeto do Edital e/ou na obrigação constante do Objeto da Garantia, especialmente aquelas que envolvam mudanças na natureza, no escopo, nos prazos ou nos valores originalmente pactuados;**

b **Modificação da matriz de riscos do Edital, se existente, sem a correspondente recomposição do equilíbrio econômico-financeiro;**

c **Rescisão parcial que reduza obrigações do Tomador ou aditamento contratual que acrescente novas obrigações ao Tomador, ou implique aumento material de responsabilidades do Tomador;**

d **Redução substancial da capacidade econômico-financeira do Tomador, verificada durante a vigência do Edital;**

E-DOCS - CÓPIA DO PROCESSO 2025-BFJQ8 GERADO POR UDSON OLIVEIRA RAMOS DE AGUIAR EM 05/05/2026 16:12 DOCUMENTO 1 / 1 PÁGINA 2423 / 3514

2026-P34B8W - E-DOCS - CÓPIA SIMPLES 13/02/2026 17:27 PÁGINA 7 / 13

e **Perda, vencimento ou cancelamento de garantias acessórias vinculadas ao Edital; e**

f **Mudança de controle societário do Tomador ou reorganização societária que seja comunicada ao Segurado e impacte sua capacidade técnica, operacional ou financeira de cumprimento do Edital.**

4.5. A não observância dolosa pelo Segurado das obrigações constantes no item 4.4. importa em Perda de Direitos, conforme item 7 abaixo, sem prejuízo da dívida de Prêmio imputável ao Tomador e da obrigação de ressarcir as despesas incorridas pela Seguradora.

4.6. A não observância culposa pelo Segurado das obrigações constantes no item 4.4. obrigará o Tomador ao pagamento da diferença do Prêmio apurada ou, se a garantia for tecnicamente impossível ou o fato corresponder a um tipo de risco que não seja normalmente subscrito pela Seguradora, importa em Perda de Direitos, conforme item 7 abaixo.

4.7. Para fins do art. 14, §1º e §4º, e art. 44, §3º da Lei 15.040/2024, aplica-se o item 4.4.1 desta Apólice para definição de risco tecnicamente impossível de ser garantido e/ou risco não normalmente subscrito pela Seguradora.

5. Reclamação, Caracterização e Regulação de Sinistro

5.1. Reclamação de Sinistro: não sanado o inadimplemento e não assinado o contrato administrativo licitado, a Reclamação de Sinistro poderá ser realizada pelo Segurado, mediante envio de comunicação à Seguradora, ao "canal de sinistro" constante do sítio eletrônico da Seguradora, informando-a acerca da conclusão do processo administrativo para apuração de Prejuízos.

5.1.1. O descumprimento doloso do dever de comunicar prontamente e tempestiva da Reclamação de Sinistro configura hipótese de Perda de Direitos.

5.1.1.1. Para fins desta Apólice, o dolo eventual equipara-se ao dolo, produzindo igualmente a Perda do Direitos. Considera-se configurado o dolo eventual quando a Seguradora comprovar que o Segurado, mesmo ciente de eventos que ensejariam a comunicação, descumpre em todas as oportunidades que tomou ciência do(s) inadimplemento(s) do Tomador o dever de informar a Reclamação de Sinistro, assumindo o risco da consequente Perda do Direito, na forma do item 7 desta Apólice.

5.1.2. O descumprimento culposo do dever de comunicação tempestiva da Reclamação de Sinistro implica Perda do Direito à Indenização do valor equivalente aos danos decorrentes da omissão.

5.2. Caracterização do Sinistro: o Sinistro restará caracterizado quando da exigibilidade dos Prejuízos causados ao Segurado, por culpa ou dolo do Tomador, desde que apresentados os Documentos Essenciais listados no item 5.3 abaixo.

5.3. Para a Reclamação de Sinistro será necessária a apresentação dos seguintes Documentos Essenciais que permitirão à Seguradora manifestar-se sobre a Caracterização do Sinistro e cobertura securitária:

a **cópia do Edital de licitação e seus anexos;**

b **cópia integral do processo licitatório correspondente ao Edital;**

c **cópia de todas as notificações do Tomador para assinatura do contrato administrativo licitado, acompanhado da respectiva comprovação documental de recebimento pelo Tomador e decurso do prazo concedido;**

d **cópia integral de todos os processos administrativos relacionado ao Objeto da Garantia, inclusive o que documentou a inadimplência do Tomador referente à Reclamação do Sinistro que culminou na aplicação de multas e/ou apuração de Prejuízos ao Segurado;**

e **planilha, relatório e/ou correspondências informando os Prejuízos sofridos;**

E-DOCS - CÓPIA DO PROCESSO 2025-BFJQ8 GERADO POR UDSON OLIVEIRA RAMOS DE AGUIAR EM 05/05/2026 16:12 DOCUMENTO 1 / 1 PÁGINA 2424 / 3514

2026-P34B8W - E-DOCS - CÓPIA SIMPLES 13/02/2026 17:27 PÁGINA 8 / 13

f **planilha, relatório e/ou correspondências informando da existência de valores retidos;**

g **cópia de todas as comunicações, atas, notificações, contranotificações, documentos, correspondências, inclusive e-mails, trocados entre Segurado e Tomador, relacionados à inadimplência do Tomador;**

h **cópia do novo contrato firmado pelo Segurado com o Licitante Substituto, quando aplicável.**

5.3.1. O Segurado deverá disponibilizar integralmente os Documentos Essenciais listados acima, preferencialmente em formato digital no "canal de sinistros" da Seguradora, que deverão estar legíveis e organizados em pastas individuais respeitando a ordem contida na listagem acima.

5.4. Regulação do Sinistro: a Seguradora deverá apresentar Relatório Final de Regulação do Sinistro que disporá sobre o reconhecimento ou não da cobertura securitária em até 30 (trinta) dias corridos, contados do recebimento da Reclamação de Sinistro devidamente acompanhada dos Documentos Essenciais acima listados e na forma prevista no item 5.3.1.

5.4.1. A Seguradora poderá solicitar, ao Segurado, outros documentos e/ou informações complementares para a análise de cobertura da Reclamação de Sinistro apresentada, hipótese na qual o prazo previsto no item 5.4. será suspenso, por 1 (uma) vez nos casos em que o LMG da Apólice for de até 500 (quinhentas) vezes o salário mínimo vigente ou no máximo 02 (duas) vezes para os demais casos, voltando a correr sua contagem a partir do dia útil subsequente àquele em que forem completamente atendidas as exigências da Seguradora.

5.4.2. Em caso de decisão judicial, ou arbitral, que impeça ou de alguma forma influencie na possibilidade de execução da garantia pelo Segurado, ou suspenda os efeitos da Reclamação de Sinistro comunicada à Seguradora, o prazo de 30 (trinta) dias constante do item 5.4. interrompido, reiniciando a partir do primeiro dia útil subsequente à revogação dos efeitos da decisão, mesmo que tenham sido interpostos recursos, se estes não possuírem efeito suspensivo.

6. Liquidação de Sinistro, Indenização e Sub-Rogação

6.1. Após a Caracterização do Sinistro e emissão do Relatório Final de Regulação de Sinistro reconhecendo a cobertura securitária, a Seguradora iniciará o procedimento de liquidação do Sinistro visando indenizar o Segurado, ou o Beneficiário mediante pagamento em dinheiro dos Prejuízos ocasionados em razão da inadimplência do Tomador.

6.1.1. Para fins de apuração do valor da Indenização, será considerado: (i) o valor do LMG previsto na Apólice; ou (ii) o valor das multas aplicadas ao Tomador, se houver, conforme disposto no Edital.

6.1.2. Em complemento ao cálculo descrito no item 6.1.1 acima, na ocorrência de Sinistro, os eventuais saldos de créditos do Tomador apurados junto ao Segurado, serão utilizados para amortização do valor da indenização, sem prejuízo de seu pagamento no prazo devido.

6.2. Caso o pagamento da Indenização aconteça antes da apuração dos saldos de créditos do Tomador, o Segurado devolverá à Seguradora os valores por ela pagos em excesso.

6.2.1. Para ausência de dúvidas, caberá exclusivamente ao Segurado comprovar à Seguradora a existência dos Prejuízos, mediante a disponibilização de documentos e/ou informações correlatas.

6.3. O pagamento da Indenização deverá ocorrer dentro do prazo máximo de 30 (trinta) dias, contados da emissão do Relatório Final de Sinistro que reconheça a cobertura securitária, desde que a Seguradora tenha recebido os elementos necessários para pagamento, tais como: termo de Pagamento e Quitação assinado com os dados bancários para realização do pagamento e/ou envio de guia de recolhimento com as devidas instruções para pagamento, conforme o caso.

6.3.1. O Segurado deverá disponibilizar os elementos necessários listados acima, preferencialmente, em formato digital no "canal de sinistros" da Seguradora, que deverão estar legíveis e organizados.

6.3.2. O não pagamento da Indenização no prazo previsto sujeitará a Seguradora ao pagamento de multa de 2% (dois por cento) sobre o montante devido, juros de mora legais de 0,5% (meio por cento) ao mês e correção monetária pelo IPCA/IBGE, a partir daquela data, nos termos do Edital e sua legislação específica.

E-DOCS - CÓPIA DO PROCESSO 2025-BFJQ8 GERADO POR UDSON OLIVEIRA RAMOS DE AGUIAR EM 05/05/2026 16:12 DOCUMENTO 1 / 1 PÁGINA 2425 / 3514

2026-P34B8W - E-DOCS - CÓPIA SIMPLES 13/02/2026 17:27 PÁGINA 9 / 13

6.4. Paga a Indenização, a Seguradora se sub-rogará nos direitos e poderes do Segurado contra o Tomador e/ou terceiros cujos atos ou fatos tenham dado causa ao Sinistro.

6.4.1. É ineficaz qualquer ato do Segurado que diminua ou extinga, em prejuízo da Seguradora, os direitos de sub-rogação.

6.4.2. O Segurado é obrigado a colaborar no exercício dos direitos derivados da sub-rogação, respondendo pelos prejuízos que causar à Seguradora.

7. Perda de Direitos

7.1. O Segurado perderá o direito à garantia e à Indenização na ocorrência de uma ou mais das seguintes hipóteses:

I. **Atos ilícitos dolosos ou por culpa grave equiparável ao dolo comprovadamente praticados pelo Segurado, ou ainda pelo seu representante legal;**

II. **Se o Segurado agravar intencionalmente e de forma relevante o risco coberto pela Apólice;**

III. **Descumprimento de obrigações do Tomador decorrentes de atos ou fatos de responsabilidade do Segurado que tenham contribuído de forma determinante para a ocorrência do Sinistro;**

IV. **Se o Segurado não cumprir integralmente quaisquer de suas obrigações previstas nas presentes Condições Contratuais desta Apólice ou previstas no Edital e legislação aplicável;**

V. **Se o Segurado ou seu representante fizer declarações inexatas ou omitir dolosamente informações de seu conhecimento necessárias à aceitação da proposta e fixação da taxa para cálculo do valor do Prêmio da Apólice ou Endossos, nos termos do artigo 44 da Lei 15.040/2024;**

VI. **Se for realizada alteração no Edital ou na obrigação constante do Objeto da Garantia sem anuência prévia da Seguradora, desde que: (i) disso resulte agravamento relevante do risco coberto; e (ii) tal situação tenha relação com o Sinistro ou reste comprovado que o Segurado silenciou de má-fé;**

VII. **Se o Segurado não avisar prontamente a Reclamação do Sinistro na forma do item 5.1 destas Condições Contratuais, caso tal descumprimento configure agravamento do risco e impeça a Seguradora de adotar as medidas de mitigação de risco;**

VIII. **Se o Segurado não tomar as providências necessárias e úteis para evitar ou minorar seus efeitos e/ou não prestar todas as informações de que disponha sobre o Sinistro, suas causas e consequências, sempre que questionado a respeito pela Seguradora, na forma do artigo 66 da Lei 15.040/2024, observado o disposto no item 5.1.1.1 desta Apólice.**

7.2. O Segurado está ciente das hipóteses de Perda de Direito quanto a descumprimentos de suas obrigações, ônus, encargos, desembolsos e despesas de sua responsabilidade, assumidos e acordados no âmbito do Edital e/ou desta Apólice.

7.3. Ao aceitar a presente Apólice / Endosso o Segurado declara à Seguradora que até a data de emissão da presente Apólice / Endossos não há nenhuma circunstância, evento ou inadimplemento do Tomador referente a(s) obrigação(ões) constante do Objeto da Garantia, que tenha gerado ou venha a gerar uma Expectativa de Sinistro, um aviso de Sinistro ou que caracterize a ocorrência de um Sinistro.

8. Extinção da Cobertura

8.1. A responsabilidade da Seguradora extinguir-se-á, de pleno direito, quando ocorrer uma das seguintes situações abaixo:

E-DOCS - CÓPIA DO PROCESSO 2025-BFJQ8 GERADO POR UDSON OLIVEIRA RAMOS DE AGUIAR EM 05/05/2026 16:12 DOCUMENTO 1 / 1 PÁGINA 2426 / 3514

2026-P34B8W - E-DOCS - CÓPIA SIMPLES 13/02/2026 17:27 PÁGINA 10 / 13

a. o contrato administrativo decorrente do Edital garantido pela Apólice for definitivamente assinado entre Segurado e Tomador;

b. quando a Seguradora e o Segurado assim o acordarem;

c. quando o pagamento da Indenização ao Segurado atingir o LMG da Apólice;

d. quando o Objeto da Garantia for extinto; ou

e. término da vigência prevista na Apólice ou Endosso.

8.2. A responsabilidade da Seguradora está limitada aos Prejuízos decorrentes dos eventos de inadimplemento ocorridos durante a Vigência da Apólice.

9. Concorrência de Apólices e Garantias

9.1. É vedada a utilização de mais de um Seguro Garantia na mesma modalidade para cobrir o mesmo objeto, salvo no caso de apólices complementares.

9.2. No caso de existirem duas ou mais garantias distintas cobrindo as mesmas obrigações do Objeto da Garantia, a Indenização deverá ser dividida proporcionalmente entre as garantias apresentadas ao Edital, de modo a não resultar em lucro do Segurado.

10. Controvérsias

10.1. Eventuais controvérsias entre Seguradora e Segurado serão processadas no foro do domicílio do Segurado, sendo facultado ao Segurado ajuizar a ação optando por qualquer domicílio da Seguradora ou de seu agente.

11. Aceitação

11.1. A contratação da Apólice somente poderá ser feita mediante proposta assinada pelo proponente, seu representante ou por corretor de seguros habilitado e nomeado, por todos os meios remotos legais admitidos. A proposta deverá conter os elementos essenciais ao exame e aceitação do risco.

11.2. A Seguradora terá o prazo de 25 (vinte e cinco) dias para se manifestar sobre a aceitação ou não da proposta, contados da data de seu recebimento.

11.2.1. A solicitação de documentos complementares poderá ocorrer mais de uma vez, durante o prazo previsto no item 11.2. Nesta hipótese, o prazo de 25 (vinte e cinco) dias previsto no item 11.2 será interrompido, reiniciando sua contagem a partir da data em que se der a entrega da documentação.

11.3. No caso de não aceitação da proposta, a Seguradora comunicará o fato ao proponente por e-mail, via plataforma eletrônica ou qualquer outro meio escrito válido. A ausência de manifestação, por escrito, da Seguradora, no prazo acima aludido, caracterizará a aceitação tácita do seguro.

11.4. A emissão da Apólice ou do endosso será feita em até 30 (trinta) dias, a partir da data de aceitação da proposta.

11.5. A aceitação da proposta de seguro está sujeita à análise do risco.

E-DOCS - CÓPIA DO PROCESSO 2025-BFJQ8 GERADO POR UDSON OLIVEIRA RAMOS DE AGUIAR EM 05/05/2026 16:12 DOCUMENTO 1 / 1 PÁGINA 2427 / 3514

2026-P34B8W - E-DOCS - CÓPIA SIMPLES 13/02/2026 17:27 PÁGINA 11 / 13

12. Disposições Gerais

12.1. No tocante à alocação dos riscos previstos nesta garantia, havendo contrariedade e/ou divergência entre as disposições previstas na presente Apólice/Endosso e no contrato e/ou aditivos garantidos, prevalecerão sempre as disposições da presente Apólice/Endosso.

12.2. Cabe ao Tomador e ao Segurado a conferência das condições e termos desta Apólice e/ou Endosso, estando de pleno acordo que a Seguradora a preste e cumpra, tal como disposto em suas Condições Contratuais.

12.2.1. Para ausência de dúvidas, a presente Apólice não contém cláusula de retomada e não oferece cobertura para as hipóteses previstas no art. 102 da Lei 14.133/2021.

12.3. Tomador e Segurado reconhecem que a validade do presente negócio jurídico e a eficácia do contrato de seguro é vinculada à aceitação do Segurado da presente Apólice ou Endosso em sua integralidade.

12.4. Esta Apólice é inalienável e irrevogável.

12.5. Considera-se como âmbito geográfico de cobertura todo o território nacional.

12.6. A presente Apólice não conta com franquias, participações obrigatórias do Segurado, carência de qualquer tipo, assim como não permite a reintegração do seu Limite Máximo de Garantia.

12.7. Este seguro é contratado a primeiro risco absoluto.

12.8. O registro do produto é automático e não representa aprovação ou recomendação por parte da SUSEP.

12.9. O Segurado poderá consultar a situação cadastral do corretor de seguros e da sociedade seguradora no sítio eletrônico https://www.gov.br/susep.

Acesse o site da Susep aqui

12.10. Aplica-se a esta Apólice os prazos prescricionais previstos em Lei.

13. Definições

13.1. Em acréscimo aos termos definidos constantes das Condições Contratuais, aplicam-se também a esta Apólice, as seguintes definições:

I. Apólice: documento, emitido e assinado pela Seguradora, que representa formalmente o contrato de Seguro Garantia.

II. Beneficiário: pessoa jurídica, a qual possui interesse legítimo no Objeto da Garantia e que pode incorrer, direta ou indiretamente, em Prejuízos decorrentes do inadimplemento contratual do Tomador.

III. Condições Particulares: conjunto de cláusulas que complementam ou alteram as Condições Contratuais.

IV. Documentos Essenciais: correspondem aos elementos necessários à decisão a respeito da existência de cobertura e à quantificação dos valores devidos conforme previsto no art. 86, §1º e art. 87, §1º da Lei 15.040/2024, compreendendo os documentos probatórios mínimos do seguro, expressamente arrolados na Apólice, sem prejuízo de eventual solicitação de documentos complementares.

V. Edital: ato indicado no Objeto da Garantia, por intermédio do qual o Segurado faz público seu propósito de licitar um objeto determinado, estabelece os requisitos exigidos dos proponentes e das propostas, regula os termos segundo os quais os avaliará e fixa as cláusulas do eventual contrato a ser firmado, contemplando o instrumento de sua publicação, seus anexos, manuais, resumos, projetos e demais informações disponibilizadas pelo Segurado para elaboração de propostas pelos licitantes.

VI. Endosso: documento emitido pela Seguradora por meio do qual são formalizadas alterações da Apólice.

VII. Indenização: contraprestação da Seguradora perante o Segurado relativa aos Prejuízos causados pelo Tomador em razão do inadimplemento das obrigações cobertas pelo seguro, a qual poderá se dar por meio de pagamento em dinheiro dos Prejuízos apurados no âmbito dos Prejuízos cobertos pelo seguro.

VIII. Limite Máximo de Garantia (LMG): valor máximo de Indenização garantido pela Seguradora considerando uma ou mais coberturas previstas na Apólice.

IX. Prejuízos: (i) as multas e penalidades aplicadas pelo Segurado ao Tomador, se houver, em decorrência da não apresentação pelo Tomador ao Segurado dos documentos exigidos nos prazos estabelecidos no Edital ou da não assinatura do contrato administrativo, conforme definido no Edital, as quais não tenham sido adimplidas no prazo definido no Edital ou notificação ao Tomador; ou (ii) o pagamento integral da Indenização, limitado ao Limite Máximo de Garantia (LMG) da Apólice, em decorrência da não assinatura do contrato administrativo do Tomador adjudicatário ou da não apresentação dos documentos exigidos, que não tenham sido adimplidos no prazo estabelecido no Edital ou em notificação formal ao Tomador.

X. Prêmio: importância devida pelo Tomador à Seguradora, como contraprestação da cobertura de seguro contratada.

XI. Prêmio Mínimo: a parcela do Prêmio não reembolsável e devido à Seguradora a título de remuneração mínima a partir do momento da emissão do seguro, em razão das despesas realizadas e incorridas com a contratação, do consumo de capacidade e seu custo de oportunidade, bem como pela própria garantia securitária prestada desde o momento da emissão da Apólice.

XII. Relatório Final de Regulação de Sinistro: documento no qual a Seguradora comunica existência de cobertura ou, conforme o caso, as razões técnico-legais para eventual negativa de cobertura ou extinção de cobertura/responsabilidade da Seguradora.

XIII. Segurado: ente da Administração Pública que publica o Edital, nos termos da legislação.

XIV. Seguradora: é a Junto Seguros S/A.

XV. Seguro Garantia: seguro que garante o fiel cumprimento das obrigações assumidas pelo Tomador perante o Segurado, conforme Condições Contratuais da Apólice.

XVI. Tomador: pessoa jurídica participante de processo licitatório correspondente ao Edital.

XVII. Vigência: as Apólices e Endossos terão seu início e término de Vigência às 23:59hs das datas para tal fim neles indicadas.

E-DOCS - CÓPIA DO PROCESSO 2025-BFJQ8 GERADO POR UDSON OLIVEIRA RAMOS DE AGUIAR EM 05/05/2026 16:12 DOCUMENTO 1 / 1 PÁGINA 2428 / 3514

2026-P34B8W - E-DOCS - CÓPIA SIMPLES 13/02/2026 17:27 PÁGINA 12 / 13

INFORMAÇÕES DO DOCUMENTO
Documento capturado em 13/02/2026 17:27:42 (HORÁRIO DE BRASÍLIA - UTC-3)
por ANAPAULA PAES ALVES MONTEIRO (ASSISTENTE ADMINISTRATIVO - DCOMPG - SEFIP - PMAL)
Valor Legal: CÓPIA SIMPLES | Natureza: DOCUMENTO NATO-DIGITAL

A disponibilidade do documento pode ser conferida pelo link: https://e-docs.es.gov.br/d/2026-P34B8W

E-DOCS - CÓPIA DO PROCESSO 2025-BFJQ8 GERADO POR UDSON OLIVEIRA RAMOS DE AGUIAR EM 05/05/2026 16:12 DOCUMENTO 1 / 1 PÁGINA 2429 / 3514

2026-P34B8W - E-DOCS - CÓPIA SIMPLES 13/02/2026 17:27 PÁGINA 13 / 13

- Diligências Proposta -

Empresa CONSTRUTORA E SERVIÇOS W. B. M. LTDA - ME

E-DOCS - CÓPIA DO PROCESSO 2025-BFJQ8 GERADO POR UDSON OLIVEIRA RAMOS DE AGUIAR EM 05/05/2026 16:12 DOCUMENTO 1 / 1 PÁGINA 2430 / 3514

2026-79ZL7Z - E-DOCS - CÓPIA SIMPLES 13/02/2026 17:31 PÁGINA 1 / 65

E-DOCS - CÓPIA DO PROCESSO 2025-BFJQ8 GERADO POR UDSON OLIVEIRA RAMOS DE AGUIAR EM 05/05/2026 16:12 DOCUMENTO 1 / 1 PÁGINA 2431 / 3514

2026-79ZL7Z - E-DOCS - CÓPIA SIMPLES 13/02/2026 17:31 PÁGINA 2 / 65

ANEXO III - PROPOSTA DE PREÇOS

CONCORRÊNCIA ELETRÔNICA Nº 016/2025 – Republicado I

PROCESSO ADMINISTRATIVO Nº 2025-BFJQ8 DE 25/08/2025

PROPOSTA

1. Pela presente, declaramos inteira submissão aos preceitos legais em vigor, especialmente na Lei n° 14.133/2021, todas com suas alterações, e as cláusulas e condições constantes deste Edital e seus Anexos.

2. Declaramos plena aceitação das condições estabelecidas neste Edital e seus Anexos, bem como a obrigatoriedade do cumprimento das disposições nele contidas, assumindo o compromisso de executar os serviços nos seus termos e fornece toda equipe, materiais, equipamentos, ferramentas e utensílios necessários, em quantidade e qualidades adequadas à perfeita execução contratual, promovendo, quando requerido, sua substituição.

3. Declaramos que nos preços ofertados já estão inclusos os tributos, fretes, taxas, seguros, encargos sociais, trabalhistas e as despesas decorrentes da execução do objeto. O Imposto de Renda de Pessoa Jurídica – IRPJ – e a Contribuição Social sobre o Lucro Líquido – CSLL, que não podem ser repassados à Administração, não serão incluídos na proposta apresentada.

4. Cotamos como preço global para a execução do objeto desta licitação o valor de: **R$ 1.499.999,99 reais (Um Milhão, quatrocentos e noventa e nove mil, noventa e nove Reais)**.

5. O prazo de validade desta proposta é de 60 (sessenta) dias úteis, contados da data de sua apresentação.

Alegre/ES, 12 de fevereiro de 2026.

WELINGTON BARBOSA MELO:10889849757
Assinado de forma digital por WELINGTON BARBOSA MELO:10889849757
Dados: 2026.02.12 16:20:44 -03'00'

WELINGTON BARBOSA MELO – RG: 2.239.118 SSP/ES
CPF: 108.898.497-57
REPRESENTANTE LEGAL
CONSTRUTORA E SERVIÇOS W. B. M. LTDA ME

JOSE FERNANDES MARTINS JUNIOR:13658192720
Assinado de forma digital por JOSE FERNANDES MARTINS JUNIOR:13658192720
Dados: 2026.02.12 16:20:52 -03'00'

JOSÉ FERNANDES MARTINS JUNIOR
CREA ES-034018/D - ENGENHEIRO CIVIL

RAZÃO SOCIAL DA CONTRATADA: CONSTRUTORA E SERVIÇOS W. B. M. LTDA
ENDEREÇO: Rua Romário Barbosa Fernandes nº 42 – Clério Moulin – Alegre/ES
TELEFONE: (28) 99884-1873
CNPJ Nº: 26.570.470/0001-84
INSC. ESTADUAL Nº: 083.218.60-2
INSC. MUNICIPAL Nº: 32035

PLANILHA ORÇAMENTÁRIA

PREFEITURA MUNICIPAL DE ALEGRE

OBRA: CRECHE TEREZA FIOREZI

LOCAL: RUA BENJAMIN BARROS FILHO, S/N, TRIANGULO, ALEGRE

BDI: 33,25%

BDI DIF: 15,57%

Leis Sociais : 157,27%

Data Base: Julho/24

Tabelas referenciais: DER-EDIF/SINAPI

Sem Desoneração

ITEM	ORGÃO	CÓDIGO	DESCRIÇÃO SERVIÇO	UNIDADE	QUANTIDADE	CUSTO UNITÁRIO (R$)	CUSTO TOTAL (R$)
01			**CANTEIRO DE OBRAS**				**R$ 58.215,89**
01.01	DER-EDIF	S020305	PLACA DE OBRA NAS DIMENSÕES DE 2.0 X 4.0 M, PADRÃO DER	M2	8,00	238,59	R$ 1.908,72
01.02	DER-EDIF	S020702	BARRACÃO PARA ALMOXARIFADO ÁREA DE 10.90M2, DE CHAPA DE COMPENSADO DE 12MM E PONTALETE 8X8CM, PISO CIMENTADO E COBERTURA DE TELHAS DE FIBROCIMENTO DE 6MM, INCL. PONTO DE LUZ, CONF. PROJETO (1 UTILIZAÇÃO)	M2	10,90	567,08	R$ 6.181,17
01.03	DER-EDIF	S020705	UNIDADE DE SANITÁRIO E VESTIÁRIO P/ ATÉ 20 FUNC. ÁREA DE 18.15M2, PAREDES DE CHAPA COMPENS. 12MM E PONTALETE 8X8CM, PISO CIMENTADO, COBERT. TELHA FIBROC. 6MM, INCL. INSTALAÇÃO DE LUZ E CX. DE INSPEÇÃO, CONF. PROJETO (1 UTILIZAÇÃO)	UND	1,00	15.057,34	R$ 15.057,34
01.04	DER-EDIF	S020350	TAPUME TELHA METÁLICA ONDULADA EM AÇO GALVALUME 0,50MM BRANCA H=2,20M, INCL. MONTAGEM ESTR. MAD. 8"X8", C/ADESIVO "DER-ES" 60X60CM A CADA 10M, INCL. FAIXAS PINT. ESMALTE SINT. CORES AZUL C/ H=30CM E ROSA C/ H=10CM (REAPROVEITAMENTO 2X)	M	21,30	144,11	R$ 3.069,54
01.05	DER-EDIF	S020811	RESERVATÓRIO DE POLIESTILENO DE 1000 L, INCLUSIVE SUPORTE EM MADEIRA DE 7X12CM E 5X7CM, ELEVADO DE 4M, CONFORME PROJETO (2 UTILIZAÇÕES)	UND	1,00	1.300,02	R$ 1.300,02
01.06	DER-EDIF	S020712	REDE DE ÁGUA COM PADRÃO DE ENTRADA DSÁGUA DIÂM. 3/4", CONF. ESPEC. CESAN, INCL. TUBOS E CONEXÕES PARA ALIMENTAÇÃO, DISTRIBUIÇÃO, EXTRAVASOR E LIMPEZA, CONS. O PADRÃO A 25M, CONF. PROJETO (1 UTILIZAÇÃO)	M	25,00	54,73	R$ 1.368,25
01.07	DER-EDIF	S020714	REDE DE ESGOTO, CONTENDO FOSSA E FILTRO, INCLUSIVE TUBOS E CONEXÕES DE LIGAÇÃO ENTRE CAIXAS, CONSIDERANDO DISTÂNCIA DE 25M, CONFORME PROJETO (1 UTILIZAÇÃO)	M	25,00	395,33	R$ 9.883,25
01.08	DER-EDIF	S020713	REDE DE LUZ, INCL. PADRÃO ENTRADA DE ENERGIA TRIFÁS., CABO DE LIGAÇÃO ATÉ BARRACÕES, QUADRO DE DISTRIB., DISJ. E CHAVE DE FORÇA (QUANDO NECESSÁRIO), CONS. 20M ENTRE PADRÃO ENTRADA E QDG, CONF. PROJETO (1 UTILIZAÇÃO)	M	20,00	488,84	R$ 9.776,80
01.09	DER-EDIF	S020339	LOCAÇÃO DE ANDAIME METÁLICO PARA TRABALHO EM FACHADA DE EDIFÍCO (ALUGUEL DE 1 M² POR 1 MÊS) INCLUSIVE FRETE, MONTAGEM E DESMONTAGEM - (BDI-DIF=15,57%)	M2	485,97	19,90	R$ 9.670,80
02			**SERVIÇOS PRELIMINARES**				**R$ 66.415,52**
02.01			**DEMOLIÇÕES E RETIRADAS**				**R$ 64.901,86**
02.01.01	DER-EDIF	S010209	DEMOLIÇÃO DE ALVENARIA	M3	9,86	58,67	R$ 578,48
02.01.02	SINAPI	97633	DEMOLIÇÃO DE REVESTIMENTO CERÂMICO, DE FORMA MANUAL, SEM REAPROVEITAMENTO. AF_09/2023	M2	1.498,55	24,80	R$ 37.164,03
02.01.03	DER-EDIF	S010214	RETIRADA DE PORTAS E JANELAS DE MADEIRA, INCLUSIVE BATENTES	M2	44,10	16,05	R$ 707,81
02.01.04	DER-EDIF	S010215	RETIRADA DE ESQUADRIAS METÁLICAS	M2	111,89	10,04	R$ 1.123,37
02.01.05	DER-EDIF	S010286	DEMOLIÇÃO DE DIVISÓRIA DE GRANITO	M2	10,07	14,87	R$ 149,73
02.01.06	DER-EDIF	S010225	RETIRADA DE BANCADA DE PIA	M2	10,30	24,27	R$ 249,98
02.01.07	DER-EDIF	S010246	LIXAMENTO DE PAREDE COM PINTURA ANTIGA PVA PARA RECEBIMENTO DE NOVA CAMADA DE TINTA	M2	631,81	3,65	R$ 2.306,10
02.01.08	DER-EDIF	S010223	RETIRADA DE APARELHOS SANITÁRIOS	UND	4,00	20,02	R$ 80,08
02.01.09	SINAPI	97666	REMOÇÃO DE METAIS SANITÁRIOS, DE FORMA MANUAL, SEM REAPROVEITAMENTO. AF_09/2023	UN	5,00	9,79	R$ 48,95
02.01.10	DER-EDIF	S010264	DEMOLIÇÃO DE PISO GRANILITE	M2	713,44	27,51	R$ 19.626,73
02.01.11	DER-EDIF	S010210	DEMOLIÇÃO MANUAL DE CONCRETO SIMPLES (EMOP 05.001.001)	M3	0,22	283,34	R$ 62,33
02.01.12	SINAPI	97641	REMOÇÃO DE FORRO DE GESSO, DE FORMA MANUAL, SEM REAPROVEITAMENTO. AF_09/2023	M2	710,54	2,98	R$ 2.117,40
02.01.13	DER-EDIF	S010402	RASPAGEM E LIMPEZA DO TERRENO (MANUAL)	M2	155,40	4,42	R$ 686,87
02.02			**LIMPEZA**				**R$ 1.513,66**
02.02.01	SINAPI	100994	CARGA, MANOBRA E DESCARGA DE SOLOS E MATERIAIS GRANULARES EM CAMINHÃO BASCULANTE 10 M³ - CARGA COM ESCAVADEIRA HIDRÁULICA (CAÇAMBA DE 1,20 M³ / 155 HP) E DESCARGA LIVRE (UNIDADE: T). AF_07/2020	T	171,47	4,66	R$ 799,05
02.02.02	SINAPI	95878	TRANSPORTE COM CAMINHÃO BASCULANTE DE 10 M³, EM VIA URBANA PAVIMENTADA, DMT ATÉ 30 KM (UNIDADE: TXKM). AF_07/2020	TXKM	394,38	1,65	R$ 650,72
02.02.03	SINAPI	93594	TRANSPORTE COM CAMINHÃO BASCULANTE DE 10 M³, EM VIA URBANA EM LEITO NATURAL (UNIDADE: TXKM). AF_07/2020	TXKM	30,86	2,07	R$ 63,89
03			**ESCADA METÁLICA**				**R$ 46.750,59**
03.01			**INFRAESTRUTURA**				**R$ 4.616,21**
03.01.01	DER-EDIF	S030101	ESCAVAÇÃO MANUAL EM MATERIAL DE 1A. CATEGORIA, ATÉ 1.50 M DE PROFUNDIDADE	M3	8,33	57,55	R$ 479,39
03.01.02	SINAPI	100994	CARGA, MANOBRA E DESCARGA DE SOLOS E MATERIAIS GRANULARES EM CAMINHÃO BASCULANTE 10 M³ - CARGA COM ESCAVADEIRA HIDRÁULICA (CAÇAMBA DE 1,20 M³ / 155 HP) E DESCARGA LIVRE (UNIDADE: T). AF_07/2020	T	3,19	4,66	R$ 14,87
03.01.03	SINAPI	95878	TRANSPORTE COM CAMINHÃO BASCULANTE DE 10 M³, EM VIA URBANA PAVIMENTADA, DMT ATÉ 30 KM (UNIDADE: TXKM). AF_07/2020	TXKM	7,34	1,65	R$ 12,11
03.01.04	SINAPI	93594	TRANSPORTE COM CAMINHÃO BASCULANTE DE 10 M³, EM VIA URBANA EM LEITO NATURAL (UNIDADE: TXKM). AF_07/2020	TXKM	0,57	2,07	R$ 1,17
03.01.05	DER-EDIF	S030119	APILOAMENTO DO FUNDO DE VALA COM MAÇO DE 30 A 60KG	M2	6,44	30,09	R$ 193,77
03.01.06	DER-EDIF	S030201	REATERRO APILOADO DE CAVAS DE FUNDAÇÃO, EM CAMADAS DE 20 CM	M3	6,51	61,98	R$ 403,48
03.01.07	DER-EDIF	S040250	FÔRMA DE TÁBUA DE MADEIRA DE 2.5X30.0CM, LEVANDO-SE EM CONTA UTILIZAÇÃO 3 VEZES (INCLUINDO O MATERIAL, CORTE, MONTAGEM, ESCORAMENTO E DESFORMA)	M2	10,00	98,37	R$ 983,70
03.01.08	DER-EDIF	S040231	FORNECIMENTO, PREPARO E APLICAÇÃO DE CONCRETO MAGRO COM CONSUMO MÍNIMO DE CIMENTO DE 250 KG/M3 (BRITA 1 E 2) - (5% DE PERDAS JÁ INCLUÍDO NO CUSTO)	M3	0,32	665,58	R$ 212,99
03.01.09	DER-EDIF	S040243	FORNECIMENTO, DOBRAGEM E COLOCAÇÃO EM FÔRMA, DE ARMADURA CA-50 A MÉDIA, DIÂMETRO DE 6.3 A 10.0 MM	KG	67,00	11,31	R$ 757,77
03.01.10	DER-EDIF	S040245	FORNECIMENTO, DOBRAGEM E COLOCAÇÃO EM FÔRMA, DE ARMADURA CA-50 A GROSSA DIÂMETRO DE 12.5 A 25.0 MM (1/2 A 1")	KG	35,00	12,25	R$ 428,75

E-DOCS - CÓPIA DO PROCESSO 2025-BFJQ8 GERADO POR UDSON OLIVEIRA RAMOS DE AGUIAR EM 05/05/2026 16:12 DOCUMENTO 1 / 1 PÁGINA 2432 / 3514

2026-79ZL7Z - E-DOCS - CÓPIA SIMPLES 13/02/2026 17:31 PÁGINA 3 / 65

PLANILHA ORÇAMENTÁRIA

PREFEITURA MUNICIPAL DE ALEGRE

OBRA: CRECHE TEREZA FIOREZI

LOCAL: RUA BENJAMIN BARROS FILHO, S/N, TRIANGULO, ALEGRE

BDI: 33,25%

BDI DIF: 15,57%

Leis Sociais : 157,27%

Data Base: Julho/24

Tabelas referenciais: DER-EDIF/SINAPI

Sem Desoneração

ITEM	ORGÃO	CÓDIGO	DESCRIÇÃO SERVIÇO	UNIDADE	QUANTIDADE	CUSTO UNITÁRIO (R$)	CUSTO TOTAL (R$)
03.01.11	DER-EDIF	S040246	FORNECIMENTO, DOBRAGEM E COLOCAÇÃO EM FÔRMA, DE ARMADURA CA-60 B FINA, DIÂMETRO DE 4.0 A 7.0MM	KG	3,61	12,07	R$ 43,57
03.01.12	DER-EDIF	S040240	FORNECIMENTO E APLICAÇÃO DE CONCRETO USINADO FCK=25 MPA - CONSIDERANDO LANÇAMENTO MANUAL PARA INFRA-ESTRUTURA (5% DE PERDAS JÁ INCLUÍDO NO CUSTO)	M3	1,50	723,09	R$ 1.084,64
03.02			**SUPRAESTRUTURA**				**R$ 42.134,38**
03.02.01	COMP	EST-01	ESCADA METÁLICA EXTERNA COM DEGRAUS E PATAMARES EM CHAPA XADREZ, VIGAS E PILARES METÁLICOS, INCLUSO PINTURA COM FUNDO ANTI-CORROSIVO E 2 DEMÃOS DE TINTA ESMALTE SINTÉTICO	M	7,68	3.036,81	R$ 23.322,70
03.02.02	COMP	EST-04	ESCADA METÁLICA INTERNA COM DEGRAUS E PATAMARES EM CHAPA, VIGAS E PILARES METÁLICOS, INCLUSO PINTURA COM FUNDO ANTI-CORROSIVO E 2 DEMÃOS DE TINTA ESMALTE SINTÉTICO	M	9,90	1.900,17	R$ 18.811,68
04			**PAREDES E PAINÉIS**				**R$ 48.864,42**
04.01	DER-EDIF	S050602	ALVENARIA DE BLOCOS DE CONCRETO 14X19X39CM, C/ RESIST. MÍNIMO A COMPRES. 2.5 MPA, ASSENT. C/ ARG. DE CIMENTO, CAL HIDRATADA CH1 E AREIA NO TRAÇO 1:0.5:8 ESP. DAS JUNTAS 10MM E ESP. DAS PAREDES, S/ REV. 14CM	M2	95,73	86,58	R$ 8.288,29
04.02	DER-EDIF	S050603	ALVENARIA DE BLOCOS DE CONCRETO 19X19X39CM, C/ RESIST. MÍNIMO A COMPRES. 2.5 MPA, ASSENT. C/ ARG. DE CIMENTO, CAL HIDRATADA CH1 E AREIA NO TRAÇO 1:0.5:8 ESP. DAS JUNTAS 10MM E ESP. DAS PAREDES, S/ REV. 19CM	M2	82,19	103,25	R$ 8.486,11
04.03	DER-EDIF	S050301	VERGA/CONTRAVERGA RETA DE CONCRETO ARMADO 10 X 5 CM, FCK = 15 MPA, INCLUSIVE FORMA, ARMAÇÃO E DESFORMA	M	192,15	9,66	R$ 1.856,17
04.04	COMP	ARQ-06	VENEZIANA VERTICAL (BRISE SOLEIL) DE CHAPA DE ALUMINIO, COM 1,2MM DE ESPESSURA, APARAFUSADAS E MEDIDA PELA AREA COLOCADA. FORNECIMENTO E COLOCACAO.	M²	38,42	786,93	R$ 30.233,85
05			**COBERTURA**				**R$ 121.266,13**
05.01	COMP	EST-02	FORNECIMENTO DE ESTRUTURA METÁLICA E ENGRADAMENTO METÁLICO PARA TELHADO EM AÇO, EXCLUSIVE TELHA, INCLUSIVE FABRICAÇÃO, TRANSPORTE, MONTAGEM, APLICAÇÃO DE 02 DEMÃOS DE PINTURA COM TINTA ALQUÍDICA DE ACABAMENTO (ESMALTE SINTÉTICO BRILHANTE).	KG	3.202,92	23,66	R$ 75.781,09
05.02	SINAPI	92580	TRAMA DE AÇO COMPOSTA POR TERÇAS PARA TELHADOS DE ATÉ 2 ÁGUAS PARA TELHA ONDULADA DE FIBROCIMENTO, METÁLICA, PLÁSTICA OU TERMOACÚSTICA, INCLUSO TRANSPORTE VERTICAL. AF_07/2019	M2	44,62	48,87	R$ 2.180,57
05.03	SINAPI	94213	TELHAMENTO COM TELHA DE AÇO/ALUMÍNIO E = 0,5 MM, COM ATÉ 2 ÁGUAS, INCLUSO IÇAMENTO. AF_07/2019	M2	391,19	66,76	R$ 26.115,84
05.04	DER-EDIF	S090302	RUFO DE CHAPA METÁLICA Nº 26 COM LARGURA DE 30 CM	M	40,38	37,65	R$ 1.520,30
05.05	SINAPI	101966	CHAPIM SOBRE MUROS LINEARES, EM GRANITO OU MÁRMORE, L = 25 CM, ASSENTADO COM ARGAMASSA 1:6 COM ADITIVO. AF_11/2020	M	179,21	87,43	R$ 15.668,33
06			**ESQUADRIAS**				**R$ 162.444,00**
06.01			**PORTAS**				**R$ 88.028,04**
06.01.01	DER-EDIF	S061302	PORTA EM MADEIRA DE LEI TIPO ANGELIM PEDRA OU EQUIVALENTE,ESP. 30 A 35MM C/ ENCHIMENTO EM MADEIRA 1A QUALIDADE, TIPO SARRAFEADA PARA PINTURA, INCLUSIVE ALIZARES, DOBRADIÇAS E FECHADURA TIPO ALAVANCA EM LATÃO CROMADO LAFONTE OU EQUIVALENTE, EXCLUSIVE MARCO, NAS DIMENSÕES: 0,70 X 2,10 M	UND	2,00	901,67	R$ 1.803,34
06.01.02	DER-EDIF	S061303	PORTA EM MADEIRA DE LEI TIPO ANGELIM PEDRA OU EQUIVALENTE,ESP. 30 A 35MM C/ ENCHIMENTO EM MADEIRA 1A QUALIDADE, TIPO SARRAFEADA PARA PINTURA, INCLUSIVE ALIZARES, DOBRADIÇAS E FECHADURA TIPO ALAVANCA EM LATÃO CROMADO LAFONTE OU EQUIVALENTE, EXCLUSIVE MARCO, NAS DIMENSÕES: 0,80 X 2,10 M	UND	5,00	908,51	R$ 4.542,55
06.01.03	DER-EDIF	S061304	PORTA EM MADEIRA DE LEI TIPO ANGELIM PEDRA OU EQUIVALENTE,ESP. 30 A 35MM C/ ENCHIMENTO EM MADEIRA 1A QUALIDADE, TIPO SARRAFEADA PARA PINTURA, INCLUSIVE ALIZARES, DOBRADIÇAS E FECHADURA TIPO ALAVANCA EM LATÃO CROMADO LAFONTE OU EQUIVALENTE, EXCLUSIVE MARCO, NAS DIMENSÕES: 0,90 X 2,10 M	UND	9,00	988,99	R$ 8.900,91
06.01.04	DER-EDIF	S062504	PORTA DE MADEIRA DE LEI ANGELIM PEDRA OU EQUIVALENTE, ESP. 30 A 35 MM, MACIÇA, TIPO MEXICANA, C/ FRISO P/ VERNIZ, PADRÃO SEDU, COM VISOR 1,00 X 0,15M E VIDRO 4MM, INCLUSIVE ALIZARES, DOBRADIÇAS E FECHADURA TIPO ALAVANCA EM LATÃO CROMADO LAFONTE OU EQUIV., EXCLUSIVE MARCO, DIMENSÕES: 0.90 X 2.10 M	UND	7,00	1.995,30	R$ 13.967,10
06.01.05	COMP	ARQ-01	PORTA EM MADEIRA, LISA, SEMI-ÔCA, 0.90 X 2.10 M, PARA SANITÁRIO DE DEFICIENTE FÍSICO (INCLUSIVE BATENTE, FERRAGENS, FECHADURA, SUPORTE E CHAPA DE ALUMÍNIO E=1MM)	UND	8,00	1.201,47	R$ 9.611,76
06.01.06	COMP	ARQ-12	PORTA EM MADEIRA DE LEI MUIRACATIARA COM ALMOFADAS, INCLUSIVE ALIZARES, DOBRADIÇAS E FECHADURA TIPO EXT. EM LATÃO CROMADO LAFONTE OU EQUIV., EXCL. MARCO, DIMENSÕES: 1,75 X 2,10 M (DUAS FOLHAS)	UND	1,00	2.455,70	R$ 2.455,70
06.01.07	DER-EDIF	S071704	PORTA DE ABRIR TIPO VENEZIANA EM ALUMÍNIO ANODIZADO, LINHA 25, COMPLETA, INCL. PUXADOR COM TRANCA, CAIXILHO, ALIZAR E CONTRAMARCO	M2	7,38	976,53	R$ 7.206,79
06.01.08	COMP	ARQ-05	PORTA EM VIDRO TEMPERADO 10MM, INCOLOR, INCLUSIVE FERRAGENS DE FIXAÇÃO E INSTALAÇÃO, EXCLUSIVE PUXADOR	M²	18,00	694,94	R$ 12.508,92
06.01.09	COMP	ARQ-07	PORTA EM MADEIRA, LISA, SEMI-ÔCA, 1.10 X 2.10 M (INCLUSIVE BATENTE, FERRAGENS, FECHADURA, SUPORTE E CHAPA DE ALUMÍNIO E=1MM)	UND	1,00	1.945,79	R$ 1.945,79
06.01.10	DER-EDIF	S060110	MARCO EM MADEIRA DE LEI TIPO PEROBA, IPÊ, ANGELIM PEDRA OU EQUIVALENTE, COM 15 X 3CM DE BATENTE	M	122,35	84,60	R$ 10.350,81
06.01.11	DER-EDIF	S190303	PINTURA DE ESQUADRIAS E ELEMENTOS DE MADEIRA, APLICAÇÃO MANUAL, COM TRÊS DEMÃO DE VERNIZ BRILHANTE INCOLOR, LINHA PREMIUM COPAL, REFERÊNCIA SUVINIL, EUCATEX, MONTANA OU EQUIVALENTE	M2	143,72	28,43	R$ 4.085,96
06.01.12	COMP	ARQ-08	PORTÃO DE CHAPA DE FERRO GALVANIZADO, COM ESPESSURA DE 0,5MM, COM ALTURA ENTRE 2M E 3M, EXCLUSIVE FECHADURA.	M²	4,20	1.244,16	R$ 5.225,47
06.01.13	DER-EDIF	S061107	FECHADURA DE SOBREPOR, TIPO CAIXÃO, COM CHAVE COMUM - IMAB, STAN, ALIANÇA OU EQUIVALENTE	UND	1,00	87,93	R$ 87,93
06.01.14	DER-EDIF	S071104	PORTÃO DE FERRO DE ABRIR EM BARRA CHATA, INCLUSIVE CHUMBAMENTO	M2	7,08	603,26	R$ 4.271,08

E-DOCS - CÓPIA DO PROCESSO 2025-BFJQ8 GERADO POR UDSON OLIVEIRA RAMOS DE AGUIAR EM 05/05/2026 16:12 DOCUMENTO 1 / 1 PÁGINA 2433 / 3514

2026-79ZL7Z - E-DOCS - CÓPIA SIMPLES 13/02/2026 17:31 PÁGINA 4 / 65

E-DOCS - CÓPIA DO PROCESSO 2025-BFJQ8 GERADO POR UDSON OLIVEIRA RAMOS DE AGUIAR EM 05/05/2026 16:12 DOCUMENTO 1 / 1 PÁGINA 2434 / 3514

2026-79ZL7Z - E-DOCS - CÓPIA SIMPLES 13/02/2026 17:31 PÁGINA 5 / 65

CONSTRUTORA E SERVIÇOS W.B.M LTDA

CNPJ: 26.570.470/0001-84

PLANILHA ORÇAMENTÁRIA

PREFEITURA MUNICIPAL DE ALEGRE

OBRA: CRECHE TEREZA FIOREZI

LOCAL: RUA BENJAMIN BARROS FILHO, S/N, TRIANGULO, ALEGRE

BDI: 33,25%

BDI DIF: 15,57%

Leis Sociais : 157,27%

Data Base: Julho/24

Tabelas referenciais: DER-EDIF/SINAPI

Sem Desoneração

ITEM	ORGÃO	CÓDIGO	DESCRIÇÃO SERVIÇO	UNIDADE	QUANTIDADE	CUSTO UNITÁRIO (R$)	CUSTO TOTAL (R$)
06.01.15	DER-EDIF	S190417	PINTURA SOBRE METAL, APLICAÇÃO MANUAL, COM DUAS DEMÃOS DE TINTA ESMALTE SINTÉTICO, REFERÊNCIA SUVINIL, CORAL OU METALATEX, INCLUSIVE UMA DEMÃO DE FUNDO ANTICORROSIVO	M2	22,56	47,16	R$ 1.063,93
06.02			**JANELAS**				**R$ 50.888,89**
06.02.01	SINAPI	100674	JANELA FIXA DE ALUMÍNIO PARA VIDRO, COM VIDRO, BATENTE E FERRAGENS. EXCLUSIVE ACABAMENTO, ALIZAR E CONTRAMARCO. FORNECIMENTO E INSTALAÇÃO. AF_12/2019	M2	5,30	735,21	R$ 3.896,61
06.02.02	DER-EDIF	S071701	JANELA DE CORRER PARA VIDRO EM ALUMÍNIO ANODIZADO COR NATURAL, LINHA 25, COMPLETA, INCL. PUXADOR COM TRANCA, ALIZAR, CAIXILHO E CONTRAMARCO, EXCLUSIVE VIDRO	M2	28,35	554,87	R$ 15.730,56
06.02.03	DER-EDIF	S071703	JANELA TIPO MAXIM-AR PARA VIDRO EM ALUMÍNIO ANODIZADO NATURAL, LINHA 25, COMPLETA, INCL. PUXADOR COM TRANCA, CAIXILHO, ALIZAR E CONTRAMARCO, EXCLUSIVE VIDRO	M2	11,88	452,10	R$ 5.370,95
06.02.04	DER-EDIF	S080102	VIDRO PLANO TRANSPARENTE LISO, COM 4 MM DE ESPESSURA - (BDI-DIF=15,57%)	M2	38,22	183,70	R$ 7.021,01
06.02.05	DER-EDIF	S071105	GRADE DE FERRO EM BARRA CHATA, INCLUSIVE CHUMBAMENTO	M2	45,50	367,56	R$ 16.723,98
06.02.06	DER-EDIF	S190417	PINTURA SOBRE METAL, APLICAÇÃO MANUAL, COM DUAS DEMÃOS DE TINTA ESMALTE SINTÉTICO, REFERÊNCIA SUVINIL, CORAL OU METALATEX, INCLUSIVE UMA DEMÃO DE FUNDO ANTICORROSIVO	M2	45,50	47,16	R$ 2.145,78
06.03			**FECHAMENTO**				**R$ 23.527,07**
06.03.01	DER-EDIF	S071105	GRADE DE FERRO EM BARRA CHATA, INCLUSIVE CHUMBAMENTO	M2	56,73	367,56	R$ 20.851,68
06.03.02	DER-EDIF	S190417	PINTURA SOBRE METAL, APLICAÇÃO MANUAL, COM DUAS DEMÃOS DE TINTA ESMALTE SINTÉTICO, REFERÊNCIA SUVINIL, CORAL OU METALATEX, INCLUSIVE UMA DEMÃO DE FUNDO ANTICORROSIVO	M2	56,73	47,16	R$ 2.675,39
07			**REVESTIMENTO DE PAREDES**				**R$ 169.671,08**
07.01	DER-EDIF	S110101	CHAPISCO COM ARGAMASSA DE CIMENTO E AREIA MÉDIA OU GROSSA LAVADA NO TRAÇO 1:3, ESPESSURA 5 MM	M2	773,89	14,01	R$ 10.842,20
07.02	DER-EDIF	S110301	EMBOÇO DE ARGAMASSA DE CIMENTO, CAL HIDRATADA CH1 E AREIA LAVADA TRAÇO 1:0.5:6, ESPESSURA 20 MM	M2	582,43	39,24	R$ 22.854,55
07.03	DER-EDIF	S110302	REBOCO TIPO PAULISTA DE ARGAMASSA DE CIMENTO, CAL HIDRATADA CH1 E AREIA LAVADA TRAÇO 1:0.5:6, ESPESSURA 25 MM	M2	191,46	67,57	R$ 12.936,95
07.04	DER-EDIF	S190103	EMASSAMENTO DE PAREDES E FORROS, COM DUAS DEMÃOS DE MASSA ACRÍLICA PREMIUM, REFERÊNCIA SUVINIL, CORAL OU SHERWIN WILLIAMS OU EQUIVALENTE, INCLUSIVE UMA DEMÃO DE LIQUIDO SELADOR ACRÍLICO, REFERÊNCIA SUVINIL, CORAL OU METALATEX OU EQUIVALENTE	M2	743,67	21,67	R$ 16.115,33
07.05	DER-EDIF	S190106	PINTURA EM PAREDES E FORROS, APLICAÇÃO MANUAL, COM TRÊS DEMÃO DE TINTA LÁTEX ACRÍLICO PREMIUM, REFERÊNCIA CORAL E METALATEX, INCLUSIVE UMA DEMÃO DE LIQUIDO SELADOR ACRÍLICO, REFERÊNCIA SUVINIL, CORAL OU METALATEX OU EQUIVALENTE	M2	2.405,61	27,93	R$ 67.188,68
07.06	COMP	ARQ-02	REVESTIMENTO CERÂMICO PARA PAREDES INTERNAS COM PLACAS TIPO ESMALTADA EXTRA DE DIMENSÕES 33X61 CM. TUDO INCLUÍDO.	M²	582,43	68,22	R$ 39.733,37
08			**REVESTIMENTO DE PISOS E RODAPÉS**				**R$ 132.289,32**
08.01	DER-EDIF	S130231	PISO ARGAMASSA ALTA RESISTÊNCIA TIPO GRANILITE OU EQUIV DE QUALIDADE COMPROVADA, ESP DE 10MM, COM JUNTAS PLÁSTICA EM QUADROS DE 1M, NA COR NATURAL, COM ACABAMENTO POLIDO MECANIZADO, INCLUSIVE REGULARIZAÇÃO E=3.0CM	M2	575,42	146,80	R$ 84.471,66
08.02	DER-EDIF	S130230	PISO ARGAMASSA ALTA RESISTÊNCIA TIPO GRANILITE OU EQUIV DE QUALIDADE COMPROVADA, ESP DE 10MM, COM JUNTAS PLÁSTICA EM QUADROS DE 1M, NA COR NATURAL, COM ACABAMENTO ANTI-DERRAPANTE MECANIZADO, INCLUSIVE REGULARIZAÇÃO E=3.0CM	M2	153,57	133,24	R$ 20.461,67
08.03	SINAPI	101733	PISO DE BORRACHA PASTILHADO/FRISADO, ESPESSURA 7MM, ASSENTADO COM ARGAMASSA. AF_09/2020	M2	23,24	236,87	R$ 5.504,86
08.04	SINAPI	101094	PISO PODOTÁTIL DE ALERTA OU DIRECIONAL, DE BORRACHA, ASSENTADO SOBRE ARGAMASSA. AF_05/2020	M	24,16	145,86	R$ 3.523,98
08.05	DER-EDIF	S130321	RODAPÉ DE GRANITO CINZA ESP. 2CM, H=7CM, ASSENTADO COM ARGAMASSA DE CIMENTO, CAL HIDRATADA CH1 E AREIA NO TRAÇO 1:0,5:8, INCL. REJUNTAMENTO COM CIMENTO BRANCO	M	398,85	45,95	R$ 18.327,15
09			**TETOS E FORROS**				**R$ 89.089,47**
09.01	SINAPI	96114	FORRO EM DRYWALL, PARA AMBIENTES COMERCIAIS, INCLUSIVE ESTRUTURA BIRECIONAL DE FIXAÇÃO. AF_08/2023_PS	M2	711,35	75,64	R$ 53.806,51
09.02	DER-EDIF	S190103	EMASSAMENTO DE PAREDES E FORROS, COM DUAS DEMÃOS DE MASSA ACRÍLICA PREMIUM, REFERÊNCIA SUVINIL, CORAL OU SHERWIN WILLIAMS OU EQUIVALENTE, INCLUSIVE UMA DEMÃO DE LIQUIDO SELADOR ACRÍLICO, REFERÊNCIA SUVINIL, CORAL OU METALATEX OU EQUIVALENTE	M2	711,35	21,67	R$ 15.414,95
09.03	DER-EDIF	S190106	PINTURA EM PAREDES E FORROS, APLICAÇÃO MANUAL, COM TRÊS DEMÃO DE TINTA LÁTEX ACRÍLICO PREMIUM, REFERÊNCIA CORAL E METALATEX, INCLUSIVE UMA DEMÃO DE LIQUIDO SELADOR ACRÍLICO, REFERÊNCIA SUVINIL, CORAL OU METALATEX OU EQUIVALENTE	M2	711,35	27,93	R$ 19.868,01
10			**DIVISÓRIAS E BANCADAS**				**R$ 38.392,93**
10.01	DER-EDIF	S170220	BANCADA DE GRANITO COM ESPESSURA DE 2 CM	M2	4,27	439,25	R$ 1.875,60
10.02	DER-EDIF	S050205	DIVISÓRIA DE GRANITO COM 3 CM DE ESPESSURA, ASSENTADA COM ARGAMASSA DE CIMENTO E AREIA NO TRAÇO 1:3, NA COR CINZA	M2	28,30	535,42	R$ 15.152,39
10.03	DER-EDIF	S120227	RODA PAREDE EM GRANITO CINZA ANDORINHA 7X2CM, COM ACABAMENTO ABAULADO NOS DOIS LADOS	M	322,53	54,90	R$ 17.706,90
10.04	DER-EDIF	S130317	PEITORIL DE GRANITO CINZA POLIDO, 15 CM, ESP. 3CM	M	46,10	79,35	R$ 3.658,04
11			**ACESSÓRIOS E EQUIPAMENTOS**				**R$ 97.343,06**
11.01	DER-EDIF	S170129	BACIA SANITÁRIA DE LOUÇA BRANCA COM CAIXA ACOPLADA E VÁLVULA DE ACIONAMENTO SIMPLES - IZY - DECA, CELITE OU EQUIVALENTE, INCLUSIVE ASSENTO PLÁSTICO, TUBO DE LIGAÇÃO METAL CROMADO COM CANOPLA, ENGATE FLEXÍVEL TRANÇADO INOX 1/2? X 30CM, ANEL DE VEDAÇÃO E PARAFUSOS PARA FIXAÇÃO	UND	11,00	647,94	R$ 7.127,34

PLANILHA ORÇAMENTÁRIA

PREFEITURA MUNICIPAL DE ALEGRE

OBRA: CRECHE TEREZA FIOREZI

LOCAL: RUA BENJAMIN BARROS FILHO, S/N, TRIANGULO, ALEGRE

BDI: 33,25%

BDI DIF: 15,57%

Leis Sociais : 157,27%

Data Base: Julho/24

Tabelas referenciais: DER-EDIF/SINAPI

Sem Desoneração

ITEM	ORGÃO	CÓDIGO	DESCRIÇÃO SERVIÇO	UNIDADE	QUANTIDADE	CUSTO UNITÁRIO (R$)	CUSTO TOTAL (R$)
11.02	DER-EDIF	S170608	BACIA SIFONADA DE LOUÇA BRANCA SEM ABERTURA FRONTAL P/ BANHEIRO PNE, CONSUMO 6 LITROS POR FLUXO, VOGUE PLUS CONFORTO - P.510.17, REF. DECA OU EQUIV., INCL. TUBO DE LIGAÇÃO INOX C/ CANOPLA, ANEL DE VEDAÇÃO, PARAF. E REJUNTE EPOXI P/ VEDAÇÃO	UND	5,00	1.668,36	R$ 8.341,80
11.03	COMP	ARQ-03	TOALHEIRO PLÁSTICO TIPO DISPENSER PARA PAPEL TOALHA INTERFOLHADO - FORNECIMENTO E INSTALAÇÃO	UND	13,00	74,76	R$ 971,88
11.04	COMP	ARQ-04	PAPELEIRA PLÁSTICA TIPO DISPENSER PARA PAPEL HIGIÊNICO ROLÃO - FORNECIMENTO E INSTALAÇÃO	UND	14,00	74,76	R$ 1.046,64
11.05	SINAPI	95547	SABONETEIRA PLASTICA TIPO DISPENSER PARA SABONETE LIQUIDO COM RESERVATORIO 800 A 1500 ML, INCLUSO FIXAÇÃO. AF_01/2020	UN	14,00	79,70	R$ 1.115,80
11.06	SINAPI	100865	BARRA DE APOIO LATERAL ARTICULADA, COM TRAVA, EM ACO INOX POLIDO, FIXADA NA PAREDE - FORNECIMENTO E INSTALAÇÃO. AF_01/2020	UN	2,00	612,54	R$ 1.225,08
11.07	COMP	ARQ-13	BARRA DE APOIO LATERAL ARTICULADA, COM PAPELEIRA, FIXADA NA PAREDE - FORNECIMENTO E INSTALAÇÃO.	UND	2,00	281,77	R$ 563,54
11.08	DER-EDIF	S170601	BARRA DE APOIO RETA EM AÇO INOX 304 P/ PORTADORES DE NECESSIDADES ESPECIAIS (NBR 9050), LARGURA 40 CM	UND	10,00	118,96	R$ 1.189,60
11.09	DER-EDIF	S170603	BARRA DE APOIO RETA EM AÇO INOX 304 P/ PORTADORES DE NECESSIDADES ESPECIAIS (NBR 9050), LARGURA 80 CM	UND	18,00	151,96	R$ 2.735,28
11.10	DER-EDIF	S170519	DUCHA MANUAL ACQUA JET , LINHA AQUARIUS, COM REGISTRO REF.C 2195, MARCAS DE REFERÊNCIA FABRIMAR, DECA OU DOCOL	UND	5,00	307,02	R$ 1.535,10
11.11	DER-EDIF	S170612	LAVATÓRIO DE LOUÇA BRANCA COM COLUNA SUSPENSA P/ BANHEIRO PNE, VOUGLE PLUS CONFORTO L.51.17 + CS.1.17, REF., DECA OU EQUIVALENTE, INCL. SIFÃO, VÁLVULA E ENGATES METÁLICOS CROMADOS, EXCLUSIVE TORNEIRA	UND	11,00	1.402,03	R$ 15.422,33
11.12	DER-EDIF	S170133	CUBA DE LOUÇA BRANCA DE EMBUTIR OVAL - L37 - DECA OU EQUIVALENTE, INCLUSIVE VÁLVULA DE SAÍDA CROMADA 1?, SIFÃO EM METÁLICO TIPO COPO CROMADO 1? X 1/2" E ENGATE FLEXÍVEL TRANÇADO INOX 1/2? X 30CM, EXCLUSIVE TORNEIRA	UND	4,00	368,10	R$ 1.472,40
11.13	DER-EDIF	S170110	CABIDE DE LOUÇA BRANCA COM 2 GANCHOS ? ICASA, CELITE OU EQUIVALENTE	UND	13,00	82,29	R$ 1.069,77
11.14	DER-EDIF	S170304	TORNEIRA BICA BAIXA DE MESA PARA LAVATÓRIO PRESSMATIC ALFA - DOCOL, DECAMATIC SMART - DECA OU EQUIVALENTE	UND	15,00	218,36	R$ 3.275,40
11.15	DER-EDIF	S170315	TORNEIRA DE PAREDE DE COZINHA BICA ALTA 360º GALI - DOCOL OU EQUIVALENTE	UND	11,00	223,14	R$ 2.454,54
11.16	DER-EDIF	S170306	TORNEIRA DE PAREDE PARA TANQUE LONGA 3/4" 1158 PRIMOR - DOCOL OU EQUIVALENTE	UND	3,00	207,30	R$ 621,90
11.17	DER-EDIF	S170562	BEBEBEDOURO ELÉTRICO DE PRESSÃO PARA PORTADORES DE NECESSIDADES ESPECIAIS IBBL BDF300 OU EQUIVALENTE - (BDI-DIF=15,57%)	UND	4,00	2.692,05	R$ 10.768,20
11.18	DER-EDIF	S080203	ESPELHO PRATA ESP. 4 MM SOBRE CAIXA DE COMPENSADO COLADO REVESTIDO COM FÓRMICA E FIXADO COM PARAFUSO CROMADO E BUCHA, DIM. 1,80 X 0,40M, CONFORME DETALHE EM PROJETO	M2	6,30	719,97	R$ 4.535,81
11.19	DER-EDIF	S180809	CHUVEIRO ELÉTRICO TIPO DUCHA LORENZET OU CORONA	UND	3,00	110,34	R$ 331,02
11.20	COMP	ARQ-09	BANHEIRA PARA BERÇÁRIO INFANTIL - 84X42X25 EM FIBRA DE VIDRO - FORNECIMENTO E INSTAÇÃO	UND	2,00	840,34	R$ 1.680,68
11.21	COMP	ARQ-10	DUCHA HIGIÊNICA ELÉTRICA 1,2M, 3 TEMPERATURAS (220V)- FORNECIMENTO E INSTALAÇÃO	UND	2,00	291,37	R$ 582,74
11.22	DER-EDIF	S170357	CHUVEIRO EM METAL CROMADO COM DESVIADOR FLEXÍVEL E DUCHA MANUAL LINHA MAX 1975C ? DECA OU EQUIVALENTE	UND	6,00	1.183,17	R$ 7.099,02
11.23	SINAPI	100875	BANCO ARTICULADO, EM ACO INOX, PARA PCD, FIXADO NA PAREDE - FORNECIMENTO E INSTALAÇÃO. AF_01/2020	UN	3,00	1.129,87	R$ 3.389,61
11.24	DER-EDIF	S170512	CUBA DE AÇO INOX Nº 1(DIM.460X300X150)MM, MARCAS DE REFERÊNCIA FRANKE, STRAKE, TRAMONTINA, INCLUSIVE VÁLVULA DE METAL 31/2" E SIFÃO CROMADO 1 X 1/2", EXCL. TORNEIRA	UND	4,00	626,22	R$ 2.504,88
11.25	COMP	ARQ-11	BANCADA EM AÇO INOX - 304, L=60CM, PARA CUBAS SIMPLES, CONCRETADA, ACABAMENTO LISO E POLIDO, ASSENTADA COM ARGAMASSA TRAÇO T-1(1:3), EXCLUSIVE CUBA, SIFÃO, VÁLVULA E TORNEIRA	M	9,31	1.347,95	R$ 12.549,41
11.26	SINAPI	100857	ACABAMENTO MONOCOMANDO PARA CHUVEIRO - FORNECIMENTO E INSTALAÇÃO. AF_01/2020	UN	9,00	414,81	R$ 3.733,29
12			**INSTALAÇÕES HIDROSSANITÁRIAS**				**R$ 86.394,57**
12.01			**INSTALAÇÕES HIDRÁULICAS**				**R$ 26.635,16**
12.01.01	DER-EDIF	S142201	ABERTURA E FECHAMENTO DE RASGOS EM ALVENARIA, PARA PASSAGEM DE TUBULAÇÕES, DIÂM. 1/2" A 1"	M	157,70	12,56	R$ 1.980,71
12.01.02	DER-EDIF	S141410	TUBO DE PVC RÍGIDO SOLDÁVEL MARROM, DN 25MM (3/4"), INCLUSIVE CONEXÕES	M	201,06	23,25	R$ 4.674,65
12.01.03	DER-EDIF	S141411	TUBO DE PVC RÍGIDO SOLDÁVEL MARROM, DN 32MM (1"), INCLUSIVE CONEXÕES	M	214,51	27,84	R$ 5.971,96
12.01.04	DER-EDIF	S141413	TUBO DE PVC RÍGIDO SOLDÁVEL MARROM, DN 50MM (1.1/2"), INCLUSIVE CONEXÕES	M	7,65	49,59	R$ 379,36
12.01.05	DER-EDIF	S170320	REGISTRO DE GAVETA BRUTO ABNT DIÂMETRO 3/4" (20MM) ? DOCOL, DECA OU EQUIVALENTE	UND	41,00	61,50	R$ 2.521,50
12.01.06	DER-EDIF	S170323	REGISTRO DE GAVETA BRUTO ABNT DIÂMETRO 1.1/2" (40MM) ? DOCOL, DECA OU EQUIVALENTE	UND	2,00	140,89	R$ 281,78
12.01.07	DER-EDIF	S170321	REGISTRO DE GAVETA BRUTO ABNT DIÂMETRO 1" (25MM) ? DOCOL, DECA OU EQUIVALENTE	UND	15,00	86,07	R$ 1.291,05
12.01.08	COMP	HID-01	TANQUE EM POLIÉSTER REFORÇADO COM FIBRA DE VIDRO, 15000 LITROS - FORNECIMENTO E INSTALAÇÃO.	UND	1,00	9.225,73	R$ 9.225,73
12.01.09	DER-EDIF	S141522	ADAPTADOR DE PVC SOLDÁVEL COM FLANGES LIVRES PARA CAIXA DSÁGUA, DIÂMETRO 25MM X 3/4"	UND	1,00	22,86	R$ 22,86
12.01.10	DER-EDIF	S141525	ADAPTADOR DE PVC SOLDÁVEL COM FLANGES LIVRES PARA CAIXA DSÁGUA, DIÂMETRO 50MM X 1 1/2"	UND	3,00	42,50	R$ 127,50
12.01.11	DER-EDIF	S142120	TORNEIRA DE BÓIA DE PVC, DIÂM. 1" (25MM)	UND	1,00	158,06	R$ 158,06
12.02			**INSTALAÇÕES DE ESGOTO**				**R$ 37.057,67**

E-DOCS - CÓPIA DO PROCESSO 2025-BFJQ8 GERADO POR UDSON OLIVEIRA RAMOS DE AGUIAR EM 05/05/2026 16:12 DOCUMENTO 1 / 1 PÁGINA 2435 / 3514

2026-79ZL7Z - E-DOCS - CÓPIA SIMPLES 13/02/2026 17:31 PÁGINA 6 / 65

PLANILHA ORÇAMENTÁRIA

PREFEITURA MUNICIPAL DE ALEGRE

OBRA: CRECHE TEREZA FIOREZI

LOCAL: RUA BENJAMIN BARROS FILHO, S/N, TRIANGULO, ALEGRE

BDI: 33,25%

BDI DIF: 15,57%

Leis Sociais : 157,27%

Data Base: Julho/24

Tabelas referenciais: DER-EDIF/SINAPI

Sem Desoneração

ITEM	ORGÃO	CÓDIGO	DESCRIÇÃO SERVIÇO	UNIDADE	QUANTIDADE	CUSTO UNITÁRIO (R$)	CUSTO TOTAL (R$)
12.02.01	DER-EDIF	S142202	ABERTURA E FECHAMENTO DE RASGOS EM ALVENARIA, PARA PASSAGEM DE TUBULAÇÕES, DIÂM. 11/4" A 2"	M	71,42	18,81	R$ 1.343,41
12.02.02	DER-EDIF	S142203	ABERTURA E FECHAMENTO DE RASGOS EM ALVENARIA, PARA PASSAGEM DE TUBULAÇÕES, DIÂM. 21/2 A 4"	M	41,19	28,33	R$ 1.166,91
12.02.03	DER-EDIF	S142205	ABERTURA E FECHAMENTO DE RASGOS EM CONCRETO, PARA PASSAGEM DE TUBULAÇÕES, DIÂM. 11/4" A 2"	M	37,63	36,27	R$ 1.364,84
12.02.04	DER-EDIF	S142206	ABERTURA E FECHAMENTO DE RASGOS EM CONCRETO, PARA PASSAGEM DE TUBULAÇÕES, DIÂM. 2 1/2"A 4"	M	106,13	52,74	R$ 5.597,30
12.02.05	DER-EDIF	S141906	TUBO DE PVC RÍGIDO SOLDÁVEL BRANCO, PARA ESGOTO, SÉRIE NORMAL, DIÂMETRO 40MM (1 1/2"), INCLUSIVE CONEXÕES	M	70,15	29,52	R$ 2.070,83
12.02.06	DER-EDIF	S141907	TUBO DE PVC RÍGIDO SOLDÁVEL BRANCO, PARA ESGOTO, SÉRIE NORMAL, DIÂMETRO 50MM (2"), INCLUSIVE CONEXÕES	M	98,95	40,92	R$ 4.049,03
12.02.07	DER-EDIF	S141908	TUBO DE PVC RÍGIDO SOLDÁVEL BRANCO, PARA ESGOTO, SÉRIE NORMAL, DIÂMETRO 75MM (3"), INCLUSIVE CONEXÕES	M	119,15	63,35	R$ 7.548,15
12.02.08	DER-EDIF	S141909	TUBO DE PVC RÍGIDO SOLDÁVEL BRANCO, PARA ESGOTO, SÉRIE NORMAL, DIÂMETRO 100MM (4"), INCLUSIVE CONEXÕES	M	115,72	75,29	R$ 8.712,56
12.02.09	SINAPI	89708	CAIXA SIFONADA, PVC, DN 150 X 185 X 75 MM, JUNTA ELÁSTICA, FORNECIDA E INSTALADA EM RAMAL DE DESCARGA OU EM RAMAL DE ESGOTO SANITÁRIO. AF_08/2022	UN	21,00	104,33	R$ 2.190,93
12.02.10	SINAPI	89707	CAIXA SIFONADA, PVC, DN 100 X 100 X 50 MM, JUNTA ELÁSTICA, FORNECIDA E INSTALADA EM RAMAL DE DESCARGA OU EM RAMAL DE ESGOTO SANITÁRIO. AF_08/2022	UN	5,00	49,83	R$ 249,15
12.02.11	SINAPI	89709	RALO SIFONADO, PVC, DN 100 X 40 MM, JUNTA SOLDÁVEL, FORNECIDO E INSTALADO EM RAMAL DE DESCARGA OU EM RAMAL DE ESGOTO SANITÁRIO. AF_08/2022	UN	9,00	21,39	R$ 192,51
12.02.12	DER-EDIF	S141101	CAIXAS DE INSPEÇÃO DE ALV. BLOCOS CONCRETO 9X19X39CM, DIM, 60X60CM E HMÁX = 1M, COM TAMPA DE CONC. ESP. 5CM, LASTRO DE CONC. ESP. 10CM, REVEST INTERN. C/ CHAPISCO E REBOCO IMPERMEABILIZADO, INCL. ESCAVAÇÃO, REATERRO E ENCHIMENTO	UND	3,00	589,74	R$ 1.769,22
12.02.13	DER-EDIF	S141104	CAIXA DE GORDURA DE ALV. BLOCO CONCRETO 9X19X39CM, DIM.60X60CM E HMÁX=1M, COM TAMPA EM CONCRETO ESP.5CM, LASTRO CONCRETO ESP.10CM, REVESTIDA INTERN. C/ CHAPISCO E REBOCO IMPERMEAB, ESCAVAÇÃO, REATERRO E PAREDE INTERNA EM CONCRETO	UND	1,00	628,87	R$ 628,87
12.02.14	SINAPI	104348	TERMINAL DE VENTILAÇÃO, PVC, SÉRIE NORMAL, ESGOTO PREDIAL, DN 50 MM, JUNTA SOLDÁVEL, FORNECIDO E INSTALADO EM PRUMADA DE ESGOTO SANITÁRIO OU VENTILAÇÃO. AF_08/2022	UN	3,00	13,12	R$ 39,36
12.02.15	SINAPI	104351	TERMINAL DE VENTILAÇÃO, PVC, SÉRIE NORMAL, ESGOTO PREDIAL, DN 75 MM, JUNTA SOLDÁVEL, FORNECIDO E INSTALADO EM PRUMADA DE ESGOTO SANITÁRIO OU VENTILAÇÃO. AF_08/2022	UN	5,00	26,92	R$ 134,60
12.03			**INSTALAÇÕES DE ÁGUA PLUVIAL**				**R$ 22.701,74**
12.03.01	DER-EDIF	S141909	TUBO DE PVC RÍGIDO SOLDÁVEL BRANCO, PARA ESGOTO, SÉRIE NORMAL, DIÂMETRO 100MM (4"), INCLUSIVE CONEXÕES	M	152,41	75,29	R$ 11.474,94
12.03.02	DER-EDIF	S141910	TUBO DE PVC RÍGIDO SOLDÁVEL BRANCO, PARA ESGOTO, SÉRIE NORMAL, DIÂMETRO 150MM (6"), INCLUSIVE CONEXÕES	M	30,82	98,86	R$ 3.046,87
12.03.03	SINAPI	89491	CAIXA SIFONADA, PVC, DN 150 X 185 X 75 MM, FORNECIDA E INSTALADA EM RAMAIS DE ENCAMINHAMENTO DE ÁGUA PLUVIAL. AF_06/2022	UN	1,00	100,38	R$ 100,38
12.03.04	DER-EDIF	S141102	CAIXA DE AREIA DE ALVENARIA DE BLOCOS DE CONCRETO 9X19X39CM, DIM. 60X60CM E HMÁX=1M, C/ TAMPA EM CONCRETO ESP. 5CM, LASTRO CONCRETO ESP. 10CM, REVESTIDA INTERN. C/ CHAPISCO E REBOCO IMPERMEABILIZANTE, INCL. ESCAVAÇÃO E REATERRO	UND	4,00	581,29	R$ 2.325,16
12.03.05	SINAPI	94228	CALHA EM CHAPA DE AÇO GALVANIZADO NÚMERO 24, DESENVOLVIMENTO DE 50 CM, INCLUSO TRANSPORTE VERTICAL. AF_07/2019	M	73,85	77,92	R$ 5.754,39
13			**ACESSIBILIDADE**				**R$ 60.433,05**
13.01	COMP	ACE-01	GUARDA-CORPO H = 1,10M E CORRIMÃO EM TUBO FERRO GALVANIZADO, BARRAS SUPERIORES ALT=0,92M E 0,70M E BARRA INFERIOR, DIAM= 1.1/2", BARRAS VERTICAIS D=3/4" A CADA 0,11M, CURVAS DE AÇO CARBONO.	M	47,11	227,79	R$ 10.731,19
13.02	COMP	ACE-02	CORRIMÃO EM TUBO FERRO GALVANIZADO, ALT=0,92M, COM BARRAS HORIZONTAIS DUPLA (2") E BARRAS VERTICAIS NAS EXTREMIDADES DE 2", INCLUSIVE CURVA EM AÇO (PADRÃO) - PARA DEFICIENTES FÍSICOS	M	23,38	223,56	R$ 5.226,83
13.03	COMP	ACE-04	GUARDA-CORPO DE AÇO GALVANIZADO DE 1,10M DE ALTURA, MONTANTES TUBULARES DE 1.1/2 ESPAÇADOS DE 1,20M, TRAVESSA SUPERIOR DE 2 , GRADIL FORMADO POR BARRAS CHATAS EM FERRO DE 32X4,8MM, FIXADO COM CHUMBADOR MECÂNICO, PINTADO COM TINTA ESMALTE SINTÉTICO, A DUAS DEMÃOS - FORNECIMENTO E INSTALAÇÃO.	M	1,50	640,08	R$ 960,12
13.04	COMP	ACE-03	PLATAFORMA ELEVATÓRIA PARA PNE, CABINADA, MODELO COM PORTAS MANUAIS COM DIMENSÕES DE 0,90 M (L) X 2,00 M (H), DOTADAS DE MOLA AÉREA PARA FECHAMENTO AUTÔNOMO, VIDRO NA METADE SUPERIOR E PUXADOR EM ALUMÍNIO, 02 PARADAS, PERCURSO DE 3,80M - CAIXA DE CORRIDA EM ALVENARIA - (BDI-DIF=15,57%)	UND	1,00	43.514,91	R$ 43.514,91
14			**INSTALAÇÕES DE CLIMATIZAÇÃO**				**R$ 120.645,11**
14.01			**APARELHOS**				**R$ 81.587,08**
14.01.01	DER-EDIF	S180603	FORNECIMENTO E INSTALAÇÃO DE UNIDADE EVAPORADORA E CONDENSADORA DE AR CONDICIONADO TIPO SPLIT INVERTER HI-WALL (PAREDE) DE 12.000 BTU´S 220V - CICLO FRIO - CLASSIFICAÇÃO A (SELO PROCEL), INCLUSIVE AMORTECEDORES VIBRA-STOP - (BDI-DIF=15,57%)	UND	3,00	2.797,30	R$ 8.391,90
14.01.02	DER-EDIF	S180604	FORNECIMENTO E INSTALAÇÃO DE UNIDADE EVAPORADORA E CONDENSADORA DE AR CONDICIONADO TIPO SPLIT INVERTER HI-WALL (PAREDE) DE 18.000 BTU´S 220V - CICLO FRIO - CLASSIFICAÇÃO A (SELO PROCEL), INCLUSIVE AMORTECEDORES VIBRA-STOP - (BDI-DIF=15,57%)	UND	1,00	3.977,98	R$ 3.977,98
14.01.03	DER-EDIF	S180607	FORNECIMENTO E INSTALAÇÃO DE UNIDADE EVAPORADORA E CONDENSADORA DE AR CONDICIONADO TIPO SPLIT INVERTER HI-WALL (PAREDE) DE 30.000 BTU´S 220V - CICLO QUENTE/FRIO - CLASSIFICAÇÃO A (SELO PROCEL), INCLUSIVE AMORTECEDORES VIBRA-STOP - (BDI-DIF=15,57%)	UND	10,00	6.921,72	R$ 69.217,20
14.02			**TUBULAÇÃO**				**R$ 11.306,50**

E-DOCS - CÓPIA DO PROCESSO 2025-BFJQ8 GERADO POR UDSON OLIVEIRA RAMOS DE AGUIAR EM 05/05/2026 16:12 DOCUMENTO 1 / 1 PÁGINA 2436 / 3514

2026-79ZL7Z - E-DOCS - CÓPIA SIMPLES 13/02/2026 17:31 PÁGINA 7 / 65

E-DOCS - CÓPIA DO PROCESSO 2025-BFJQ8 GERADO POR UDSON OLIVEIRA RAMOS DE AGUIAR EM 05/05/2026 16:12 DOCUMENTO 1 / 1 PÁGINA 2437 / 3514

2026-79ZL7Z - E-DOCS - CÓPIA SIMPLES 13/02/2026 17:31 PÁGINA 8 / 65

PLANILHA ORÇAMENTÁRIA

PREFEITURA MUNICIPAL DE ALEGRE

OBRA: CRECHE TEREZA FIOREZI

LOCAL: RUA BENJAMIN BARROS FILHO, S/N, TRIANGULO, ALEGRE

BDI: 33,25%

BDI DIF: 15,57%

Leis Sociais : 157,27%

Data Base: Julho/24

Tabelas referenciais: DER-EDIF/SINAPI

Sem Desoneração

ITEM	ORGÃO	CÓDIGO	DESCRIÇÃO SERVIÇO	UNIDADE	QUANTIDADE	CUSTO UNITÁRIO (R$)	CUSTO TOTAL (R$)
14.02.01	SINAPI	97327	TUBO EM COBRE FLEXÍVEL, DN 1/4", COM ISOLAMENTO, INSTALADO EM RAMAL DE ALIMENTAÇÃO DE AR CONDICIONADO COM CONDENSADORA INDIVIDUAL FORNECIMENTO E INSTALAÇÃO. AF_12/2015	M	23,98	26,39	R$ 632,83
14.02.02	SINAPI	97328	TUBO EM COBRE FLEXÍVEL, DN 3/8", COM ISOLAMENTO, INSTALADO EM RAMAL DE ALIMENTAÇÃO DE AR CONDICIONADO COM CONDENSADORA INDIVIDUAL - FORNECIMENTO E INSTALAÇÃO. AF_12/2015	M	70,35	43,32	R$ 3.047,56
14.02.03	SINAPI	97329	TUBO EM COBRE FLEXÍVEL, DN 1/2", COM ISOLAMENTO, INSTALADO EM RAMAL DE ALIMENTAÇÃO DE AR CONDICIONADO COM CONDENSADORA INDIVIDUAL - FORNECIMENTO E INSTALAÇÃO. AF_12/2015	M	23,99	55,27	R$ 1.325,93
14.02.04	SINAPI	97330	TUBO EM COBRE FLEXÍVEL, DN 5/8", COM ISOLAMENTO, INSTALADO EM RAMAL DE ALIMENTAÇÃO DE AR CONDICIONADO COM CONDENSADORA INDIVIDUAL - FORNECIMENTO E INSTALAÇÃO. AF_12/2015	M	70,47	67,59	R$ 4.763,06
14.02.05	DER-EDIF	S141409	TUBO DE PVC RÍGIDO SOLDÁVEL MARROM, DN 20MM (1/2"), INCLUSIVE CONEXÕES	M	74,69	20,58	R$ 1.537,12
14.03			**LINHA FRIGORÍGENA**				**R$ 27.751,53**
14.03.01	DER-EDIF	S161016	INSTALAÇÃO DE LINHA FRIGORÍGENA PARA INTERLIGAÇÃO DO SISTEMA DE CLIMATIZAÇÃO INCL. ACESSÓRIOS DE FIXAÇÃO, FITA PVC AUTO-ADERENTE E CABO PP, EXCLUSIVE TUBOS DE COBRE DA LINHA LIQUIDA E SUCÇÃO, ESPUMA ELASTOMÉRICA FLEXIVEL E GÁS REFRIGERANTE	M	188,79	111,00	R$ 20.955,68
14.03.02	DER-EDIF	S161015	GÁS REFRIGERANTE R410A	KG	94,40	71,99	R$ 6.795,85
15			**URBANISMO**				**R$ 24.591,11**
15.01			**PAVIMENTAÇÃO, RAMPA E ESCADAS DE ACESSO**				**R$ 19.822,99**
15.01.01	DER-EDIF	S030206	ATERRO MANUAL PARA REGULARIZAÇÃO DO TERRENO EM AREIA, INCLUSIVE ADENSAMENTO HIDRÁULICO E FORNECIMENTO DO MATERIAL (MÁXIMO DE 100M3)	M3	17,71	204,68	R$ 3.624,88
15.01.02	SINAPI	100994	CARGA, MANOBRA E DESCARGA DE SOLOS E MATERIAIS GRANULARES EM CAMINHÃO BASCULANTE 10 M³ - CARGA COM ESCAVADEIRA HIDRÁULICA (CAÇAMBA DE 1,20 M³ / 155 HP) E DESCARGA LIVRE (UNIDADE: T). AF_07/2020	T	25,61	4,66	R$ 119,34
15.01.03	SINAPI	95878	TRANSPORTE COM CAMINHÃO BASCULANTE DE 10 M³, EM VIA URBANA PAVIMENTADA, DMT ATÉ 30 KM (UNIDADE: TXKM). AF_07/2020	TXKM	886,97	1,65	R$ 1.463,50
15.01.04	SINAPI	93594	TRANSPORTE COM CAMINHÃO BASCULANTE DE 10 M³, EM VIA URBANA EM LEITO NATURAL (UNIDADE: TXKM). AF_07/2020	TXKM	174,58	2,07	R$ 361,38
15.01.05	SINAPI	92395	EXECUÇÃO DE PAVIMENTO EM PISO INTERTRAVADO, COM BLOCO SEXTAVADO DE 25 X 25 CM, ESPESSURA 10 CM. AF_10/2022	M2	30,85	105,09	R$ 3.242,03
15.01.06	DER-EDIF	S050602	ALVENARIA DE BLOCOS DE CONCRETO 14X19X39CM, C/ RESIST. MÍNIMO A COMPRES. 2.5 MPA, ASSENT. C/ ARG. DE CIMENTO, CAL HIDRATADA CH1 E AREIA NO TRAÇO 1:0.5:8 ESP. DAS JUNTAS 10MM E ESP. DAS PAREDES, S/ REV. 14CM	M2	17,10	86,58	R$ 1.480,52
15.01.07	COMP	EST-03	FORNECIMENTO E INSTALAÇÃO DE TELA AÇO SOLDADA NERVURADA CA-60, Q-92, MALHA 15X15CM, FERRO 4.2MM (1.48 KG/M2), PAINEL 2,45X6,0M, TELCON OU SIMILAR	M²	33,13	25,79	R$ 854,42
15.01.08	DER-EDIF	S130109	LASTRO REGULARIZADO E IMPERMEABILIZADO DE CONCRETO NÃO ESTRUTURAL, ESPESSURA DE 8 CM	M2	33,13	83,86	R$ 2.778,27
15.01.09	DER-EDIF	S200253	FORNECIMENTO E ASSENTAMENTO DE LADRILHO HIDRÁULICO PASTILHADO (TÁTIL DE ALERTA), VERMELHO, DIM. 20X20 CM, ESP. 1.5CM, ASSENTADO COM PASTA DE CIMENTO COLANTE, EXCLUSIVE REGULARIZAÇÃO E LASTRO	M2	1,70	83,95	R$ 142,71
15.01.10	SINAPI	101733	PISO DE BORRACHA PASTILHADO/FRISADO, ESPESSURA 7MM, ASSENTADO COM ARGAMASSA. AF_09/2020	M2	24,30	236,87	R$ 5.755,94
15.02			**IMPLEMENTOS EXTERNOS**				**R$ 1.395,40**
15.02.01	DER-EDIF	S200563	BANCO DE CONCRETO ARMADO APARENTE COM APOIOS DE ALVENARIA ASSENTADA COM ARGAMASSA DE CIMENTO, CAL E AREIA, LARGURA DE 0,50M E ESPESSURA DE 0,05M	M	4,40	166,42	R$ 732,25
15.02.02	COMP	MOB-01	LIXEIRA EM FIBRA DE VIDRO, COM CAPACIDADE 50L, COM SUPORTE (POSTE), FIOBERGLASS, REF. CLPD1085 OU SIMILAR	UND	1,00	663,15	R$ 663,15
15.03			**VEGETAÇÃO**				**R$ 3.372,72**
15.03.01	DER-EDIF	S200326	FORNECIMENTO E PLANTIO DE GRAMA EM PLACAS TIPO ESMERALDA, INCLUSIVE FORNECIMENTO DE TERRA VEGETAL	M2	87,10	31,20	R$ 2.717,52
15.03.02	SINAPI	98509	PLANTIO DE ARBUSTO OU CERCA VIVA. AF_07/2024	UN	12,00	54,60	R$ 655,20
16			**INSTALAÇÕES ELÉTRICAS**				**R$ 82.348,31**
16.01			**ELETRODUTOS E CONEXÕES**				**R$ 16.997,52**
16.01.01	DER-EDIF	S151601	ABERTURA E FECHAMENTO DE RASGOS EM ALVENARIA, PARA PASSAGEM DE ELETRODUTOS DIÂM. 1/2" A 1"	M	521,44	12,57	R$ 6.554,50
16.01.02	DER-EDIF	S151602	ABERTURA E FECHAMENTO DE RASGOS EM ALVENARIA, PARA PASSAGEM DE ELETRODUTO DIÂM. 1 1/4"A 2"	M	45,46	18,81	R$ 855,10
16.01.03	DER-EDIF	S151604	ABERTURA E FECHAMENTO DE RASGOS EM CONCRETO, PARA PASSAGEM DE ELETRODUTO DIÂM. 1/2" A 1"	M	7,97	23,82	R$ 189,84
16.01.04	DER-EDIF	S151132	ELETRODUTO FLEXÍVEL CORRUGADO DIÂMETRO 3/4", AMARELO ? TIGREFLEX OU EQUIVALENTE	M	862,34	5,98	R$ 5.156,79
16.01.05	DER-EDIF	S151133	ELETRODUTO FLEXÍVEL CORRUGADO DIÂMETRO 1", AMARELO ? TIGREFLEX OU EQUIVALENTE	M	112,59	7,30	R$ 821,90
16.01.06	DER-EDIF	S151137	ELETRODUTO PEAD PAREDE SIMPLES, CORRUGADO, COR PRETA, DIÂMETRO 1.1/2", REFERENCIA KANAFLEX, PLASTIBRAS OU EQUIVALENTE	M	55,66	25,77	R$ 1.434,36
16.01.07	DER-EDIF	S151138	ELETRODUTO PEAD PAREDE SIMPLES, CORRUGADO, COR PRETA, DIÂMETRO 1.1/4", REFERENCIA KANAFLEX, PLASTIBRAS OU EQUIVALENTE	M	79,10	22,66	R$ 1.792,41
16.01.08	DER-EDIF	S151139	ELETRODUTO PEAD PAREDE SIMPLES, CORRUGADO, COR PRETA, DIÂMETRO 2", REFERENCIA KANAFLEX, PLASTIBRAS OU EQUIVALENTE	M	7,10	27,13	R$ 192,62
16.02			**CAIXAS DE PASSAGEM**				**R$ 4.263,91**
16.02.01	DER-EDIF	S150628	CAIXA DE EMBUTIR MARCA DE REFERÊNCIA TIGREFLEX, 4X2"	UND	201,00	8,92	R$ 1.792,92
16.02.02	SINAPI	91937	CAIXA OCTOGONAL 3" X 3", PVC, INSTALADA EM LAJE - FORNECIMENTO E INSTALAÇÃO. AF_03/2023	UN	98,00	17,90	R$ 1.754,20

E-DOCS - CÓPIA DO PROCESSO 2025-BFJQ8 GERADO POR UDSON OLIVEIRA RAMOS DE AGUIAR EM 05/05/2026 16:12 DOCUMENTO 1 / 1 PÁGINA 2438 / 3514

2026-79ZL7Z - E-DOCS - CÓPIA SIMPLES 13/02/2026 17:31 PÁGINA 9 / 65

PLANILHA ORÇAMENTÁRIA

PREFEITURA MUNICIPAL DE ALEGRE

OBRA: CRECHE TEREZA FIOREZI

LOCAL: RUA BENJAMIN BARROS FILHO, S/N, TRIANGULO, ALEGRE

BDI: 33,25%

BDI DIF: 15,57%

Leis Sociais : 157,27%

Data Base: Julho/24

Tabelas referenciais: DER-EDIF/SINAPI

Sem Desoneração

ITEM	ORGÃO	CÓDIGO	DESCRIÇÃO SERVIÇO	UNIDADE	QUANTIDADE	CUSTO UNITÁRIO (R$)	CUSTO TOTAL (R$)
16.02.03	COMP	ELE-06	CAIXA PASSAGEM PARA AR CONDICIONADO - FORNECIMENTO E INSTALAÇÃO	UND	14,00	43,02	R$ 602,28
16.02.04	DER-EDIF	S150633	CAIXA DE PASSAGEM 200X200X100MM, CHAPA 18, COM TAMPA PARAFUSADA	UND	1,00	114,51	R$ 114,51
16.03			**FIOS E CABOS**				**R$ 44.592,08**
16.03.01	DER-EDIF	S151402	CABO DE COBRE TERMOPLÁSTICO (PVC) FLEXÍVEL ISOLADO 450/750V, ANTICHAMA BWF LIVRE DE CHUMBO, 70ºC - 2,5MM2	M	4.903,26	6,97	R$ 34.175,72
16.03.02	DER-EDIF	S151403	CABO DE COBRE TERMOPLÁSTICO (PVC) FLEXÍVEL ISOLADO 450/750V, ANTICHAMA BWF LIVRE DE CHUMBO, 70ºC ? 4,0MM2	M	131,01	8,83	R$ 1.156,81
16.03.03	DER-EDIF	S151404	CABO DE COBRE TERMOPLÁSTICO (PVC) FLEXÍVEL ISOLADO 450/750V, ANTICHAMA BWF LIVRE DE CHUMBO, 70ºC ? 6,0MM2	M	161,38	11,67	R$ 1.883,30
16.03.04	DER-EDIF	S151405	CABO DE COBRE TERMOPLÁSTICO (PVC) FLEXÍVEL ISOLADO 450/750V, ANTICHAMA BWF LIVRE DE CHUMBO, 70ºC ? 10,0MM2	M	263,13	16,44	R$ 4.325,85
16.03.05	DER-EDIF	S151406	CABO DE COBRE TERMOPLÁSTICO (PVC) FLEXÍVEL ISOLADO 450/750V, ANTICHAMA BWF LIVRE DE CHUMBO, 70ºC ? 16,0MM2	M	85,05	20,98	R$ 1.784,34
16.03.06	DER-EDIF	S151407	CABO DE COBRE TERMOPLÁSTICO (PVC) FLEXÍVEL ISOLADO 450/750V, ANTICHAMA BWF LIVRE DE CHUMBO, 70ºC ? 25,0MM2	M	7,10	33,36	R$ 236,85
16.03.07	DER-EDIF	S151423	CABO DE COBRE TERMOPLÁSTICO (PVC) FLEXÍVEL ISOLADO 0,60/1KV, ANTICHAMA, HEPR 90ºC ? 35,0MM2	M	21,30	48,32	R$ 1.029,21
16.04			**QUADROS E PAINÉIS**				**R$ 2.655,12**
16.04.01	DER-EDIF	S150316	QUADRO DISTRIB. ENERGIA, EMBUTIDO OU SEMI EMBUTIDO, CAPAC. P/ 44 DISJ. DIN, C/BARRAM TRIF. 150A BARRA. NEUTRO E TERRA, FAB. EM CHAPA DE AÇO 12 USG COM PORTA, ESPELHO, TRINCO COM FECHAD CH YALE, REF. QDETG II-44DIN-CEMAR OU EQUIV.	UND	2,00	1.327,56	R$ 2.655,12
16.05			**DISPOSITIVOS DE PROTEÇÃO E COMANDO**				**R$ 3.245,48**
16.05.01	COMP	ELE-01	DISPOSITIVO DR, 4 POLOS, SENSIBILIDADE DE 30 MA, CORRENTE DE 100 A, TIPO AC - FORNECIMENTO E INSTALAÇÃO.	UND	1,00	298,41	R$ 298,41
16.05.02	COMP	ELE-02	DISPOSITIVO DPS CLASSE II, 1 POLO, TENSÃO MÁXIMA DE 175 V, CORRENTE MÁXIMA DE 45 KA (TIPO AC) - FORNECIMENTO E INSTALAÇÃO	UND	8,00	95,55	R$ 764,40
16.05.03	COMP	ELE-04	DISPOSITIVO DR, 4 POLOS, SENSIBILIDADE DE 30 MA, CORRENTE DE 63 A, TIPO AC - FORNECIMENTO E INSTALAÇÃO.	UND	1,00	172,65	R$ 172,65
16.05.04	DER-EDIF	S151305	MINI-DISJUNTOR MONOPOLAR 40A, CURVA C, 5KA, 127/220VCA, REFERÊNCIA SIEMENS, GE, SCHNEIDER OU EQUIVALENTE	UND	3,00	30,02	R$ 90,06
16.05.05	DER-EDIF	S151338	MINI-DISJUNTOR MONOPOLAR 10A, CURVA C, 5KA, 127/220VCA, REFERÊNCIA SIEMENS, GE, SCHNEIDER OU EQUIVALENTE	UND	28,00	22,33	R$ 625,24
16.05.06	DER-EDIF	S151304	MINI-DISJUNTOR MONOPOLAR 32A, CURVA C, 5KA, 127/220VCA, REFERÊNCIA SIEMENS, GE, SCHNEIDER OU EQUIVALENTE	UND	11,00	22,33	R$ 245,63
16.05.07	DER-EDIF	S151301	MINI-DISJUNTOR MONOPOLAR 16A, CURVA C, 5KA, 127/220VCA, REFERÊNCIA SIEMENS, GE, SCHNEIDER OU EQUIVALENTE	UND	10,00	22,33	R$ 223,30
16.05.08	DER-EDIF	S151314	MINI-DISJUNTOR TRIPOLAR 100A, CURVA C, 20KA, 127/220VCA, REFERÊNCIA SIEMENS, GE, SCHNEIDER OU EQUIVALENTE	UND	1,00	412,44	R$ 412,44
16.05.09	DER-EDIF	S151311	MINI-DISJUNTOR TRIPOLAR 50A, CURVA C, 5KA, 127/220VCA, REFERÊNCIA SIEMENS, GE, SCHNEIDER OU EQUIVALENTE	UND	1,00	93,80	R$ 93,80
16.05.10	DER-EDIF	S151308	MINI-DISJUNTOR BIPOLAR 50A, CURVA C, 5KA, 127/220VCA, REFERÊNCIA SIEMENS, GE, SCHNEIDER OU EQUIVALENTE	UND	3,00	85,26	R$ 255,78
16.05.11	SINAPI	93667	DISJUNTOR TRIPOLAR TIPO DIN, CORRENTE NOMINAL DE 10A - FORNECIMENTO E INSTALAÇÃO. AF_10/2020	UN	1,00	63,77	R$ 63,77
16.06			**INTERRUPTORES E TOMADAS**				**R$ 6.718,19**
16.06.01	COMP	ELE-05	PLACA 4"X2" COM FURO - FORNECIMENTO E INSTALAÇÃO	UND	11,00	4,81	R$ 52,91
16.06.02	SINAPI	92023	INTERRUPTOR SIMPLES (1 MÓDULO) COM 1 TOMADA DE EMBUTIR 2P+T 10 A, INCLUINDO SUPORTE E PLACA - FORNECIMENTO E INSTALAÇÃO. AF_03/2023	UN	3,00	61,52	R$ 184,56
16.06.03	COMP	ELE-03	INTERRUPTOR SIMPLES (1 MÓDULO) COM 1 TOMADA DE EMBUTIR 2P+T 20 A, INCLUINDO SUPORTE E PLACA - FORNECIMENTO E INSTALAÇÃO	UND	10,00	54,80	R$ 548,00
16.06.04	SINAPI	91967	INTERRUPTOR SIMPLES (3 MÓDULOS), 10A/250V, INCLUINDO SUPORTE E PLACA - FORNECIMENTO E INSTALAÇÃO. AF_03/2023	UN	3,00	74,20	R$ 222,60
16.06.05	SINAPI	91959	INTERRUPTOR SIMPLES (2 MÓDULOS), 10A/250V, INCLUINDO SUPORTE E PLACA - FORNECIMENTO E INSTALAÇÃO. AF_03/2023	UN	11,00	55,18	R$ 606,98
16.06.06	SINAPI	91955	INTERRUPTOR PARALELO (1 MÓDULO), 10A/250V, INCLUINDO SUPORTE E PLACA - FORNECIMENTO E INSTALAÇÃO. AF_03/2023	UN	3,00	43,97	R$ 131,91
16.06.07	SINAPI	91953	INTERRUPTOR SIMPLES (1 MÓDULO), 10A/250V, INCLUINDO SUPORTE E PLACA - FORNECIMENTO E INSTALAÇÃO. AF_03/2023	UN	13,00	36,16	R$ 470,08
16.06.08	DER-EDIF	S180201	TOMADA PADRÃO BRASILEIRO LINHA BRANCA, NBR 14136 2 POLOS + TERRA 10A/250V, COM PLACA 4X2"	UND	93,00	38,75	R$ 3.603,75
16.06.09	SINAPI	92009	TOMADA BAIXA DE EMBUTIR (2 MÓDULOS), 2P+T 20 A, INCLUINDO SUPORTE E PLACA - FORNECIMENTO E INSTALAÇÃO. AF_03/2023	UN	13,00	64,19	R$ 834,47
16.06.10	SINAPI	91957	INTERRUPTOR SIMPLES (1 MÓDULO) COM INTERRUPTOR PARALELO (1 MÓDULO), 10A/250V, INCLUINDO SUPORTE E PLACA - FORNECIMENTO E INSTALAÇÃO. AF_03/2023	UN	1,00	62,93	R$ 62,93
16.07			**ILUMINAÇÃO**				**R$ 3.876,01**
16.07.01	COMP	ELE-07	LÂMPADA COMPACTA DE LED 30W, BASE E27, FORNECIMENTO E INSTALAÇÃO.	UND	113,00	24,17	R$ 2.731,21
16.07.02	SINAPI	97607	LUMINÁRIA ARANDELA TIPO TARTARUGA, DE SOBREPOR, COM 1 LÂMPADA LED DE 6 W, SEM REATOR - FORNECIMENTO E INSTALAÇÃO. AF_02/2020	UN	10,00	114,48	R$ 1.144,80
17			**CABEAMENTO ESTRUTURADO**				**R$ 27.234,65**
17.01			**ELETRODUTOS E ACESSÓRIOS**				**R$ 7.602,07**
17.01.01	DER-EDIF	S151601	ABERTURA E FECHAMENTO DE RASGOS EM ALVENARIA, PARA PASSAGEM DE ELETRODUTOS DIÂM. 1/2" A 1"	M	80,86	12,57	R$ 1.016,41

PLANILHA ORÇAMENTÁRIA

PREFEITURA MUNICIPAL DE ALEGRE

OBRA: CRECHE TEREZA FIOREZI

LOCAL: RUA BENJAMIN BARROS FILHO, S/N, TRIANGULO, ALEGRE

BDI: 33,25%

BDI DIF: 15,57%

Leis Sociais : 157,27%

Data Base: Julho/24

Tabelas referenciais: DER-EDIF/SINAPI

Sem Desoneração

ITEM	ORGÃO	CÓDIGO	DESCRIÇÃO SERVIÇO	UNIDADE	QUANTIDADE	CUSTO UNITÁRIO (R$)	CUSTO TOTAL (R$)
17.01.02	DER-EDIF	S151602	ABERTURA E FECHAMENTO DE RASGOS EM ALVENARIA, PARA PASSAGEM DE ELETRODUTO DIÂM. 1 1/4"A 2"	M	39,84	18,81	R$ 749,38
17.01.03	DER-EDIF	S151603	ABERTURA E FECHAMENTO DE RASGOS EM ALVENARIA, PARA PASSAGEM DE ELETRODUTO DIÂM. 2 1/2" A 4"	M	9,13	28,33	R$ 258,65
17.01.04	DER-EDIF	S151605	ABERTURA E FECHAMENTO DE RASGOS EM CONCRETO, PARA PASSAGEM DE ELETRODUTO DIÂM. 1 1/4" A 2"	M	3,79	36,27	R$ 137,46
17.01.05	DER-EDIF	S151132	ELETRODUTO FLEXÍVEL CORRUGADO DIÂMETRO 3/4", AMARELO ? TIGREFLEX OU EQUIVALENTE	M	67,34	5,98	R$ 402,69
17.01.06	DER-EDIF	S151133	ELETRODUTO FLEXÍVEL CORRUGADO DIÂMETRO 1", AMARELO ? TIGREFLEX OU EQUIVALENTE	M	53,04	7,30	R$ 387,18
17.01.07	DER-EDIF	S151137	ELETRODUTO PEAD PAREDE SIMPLES, CORRUGADO, COR PRETA, DIÂMETRO 1.1/2", REFERENCIA KANAFLEX, PLASTIBRAS OU EQUIVALENTE	M	17,21	25,77	R$ 443,50
17.01.08	DER-EDIF	S151138	ELETRODUTO PEAD PAREDE SIMPLES, CORRUGADO, COR PRETA, DIÂMETRO 1.1/4", REFERENCIA KANAFLEX, PLASTIBRAS OU EQUIVALENTE	M	19,38	22,66	R$ 439,15
17.01.09	DER-EDIF	S151139	ELETRODUTO PEAD PAREDE SIMPLES, CORRUGADO, COR PRETA, DIÂMETRO 2", REFERENCIA KANAFLEX, PLASTIBRAS OU EQUIVALENTE	M	64,69	27,13	R$ 1.755,04
17.01.10	DER-EDIF	S151140	ELETRODUTO PEAD PAREDE SIMPLES, CORRUGADO, COR PRETA, DIÂMETRO 3", REFERENCIA KANAFLEX, PLASTIBRAS OU EQUIVALENTE	M	47,20	42,64	R$ 2.012,61
17.02			**CAIXAS DE PASSAGEM**				**R$ 693,26**
17.02.01	DER-EDIF	S151003	CAIXA DE PASSAGEM DE ALVENARIA DE BLOCOS CERÂMICOS 10 FUROS 10X20X20CM, DIMENSÃO DE 30X30X30CM, COM REVESTIMENTO INTERNO EM CHAPISCO E REBOCO, TAMPA DE CONCRETO ESP. 5CM E LASTRO DE BRITA 5CM	UND	1,00	133,02	R$ 133,02
17.02.02	DER-EDIF	S150634	CAIXA DE PASSAGEM 300X300X120MM, CHAPA 18, COM TAMPA PARAFUSADA	UND	2,00	173,08	R$ 346,16
17.02.03	DER-EDIF	S150628	CAIXA DE EMBUTIR MARCA DE REFERÊNCIA TIGREFLEX, 4X2"	UND	24,00	8,92	R$ 214,08
17.03			**ACESSÓRIOS DE CABEAMENTO**				**R$ 14.848,24**
17.03.01	COMP	SIS-01	CÂMERA BULLET COMPATÍVEL COM A TECNOLOGIA POE - FORNECIMENTO E INSTALAÇÃO	UND	9,00	515,50	R$ 4.639,50
17.03.02	DER-EDIF	S160812	FORNECIMENTO E INSTALAÇÃO DE MINI RACK DE PAREDE PADRÃO 19" - 16 U´S X 570MM	UND	1,00	739,41	R$ 739,41
17.03.03	DER-EDIF	S160825	GUIA DE CABOS FECHADO HORIZONTAL PADRÃO 19" - 1 U´S, INCLUSIVE FIXAÇÃO EM RACK 19"	UND	2,00	35,31	R$ 70,62
17.03.04	COMP	SIS-02	NVR GRAVADOR DE VÍDEO S NVD 3316 4K 16 CANAIS SUPORTA CÂMERAS IP COM INTELIGÊNCIA DE VÍDEO - FORNECIMENTO E INSTALAÇÃO	UND	1,00	1.123,35	R$ 1.123,35
17.03.05	COMP	SIS-03	FORNECIMENTO E INSTALAÇÃO DE SWITCH 24 PORTAS GERENCIÁVEL POE 10/100 /1000 + 4SFP	UND	2,00	3.636,48	R$ 7.272,96
17.03.06	DER-EDIF	S160840	PATCH PANEL 24 PORTAS RJ45/IDC CAT.5E, INCLUSIVE FIXAÇÃO EM RACK 19"	UND	2,00	297,49	R$ 594,98
17.03.07	DER-EDIF	S160806	ESPELHO 4" X 2" COM CONECTOR RJ 45 FÊMEA CAT. 5E	UND	2,00	20,28	R$ 40,56
17.03.08	DER-EDIF	S160871	ESPELHO 4" X 4" COM 2 CONECTOR RJ 45 FÊMEA CAT. 5E	UND	13,00	28,22	R$ 366,86
17.04			**CABOS**				**R$ 4.091,08**
17.04.01	DER-EDIF	S160808	FORNECIMENTO E INSTALAÇÃO DE CABO DE REDE PAR TRANÇADO 4 PARES CATEGORIA 5E	M	992,98	4,12	R$ 4.091,08
18			**ALARME**				**R$ 2.196,43**
18.01	DER-EDIF	S151601	ABERTURA E FECHAMENTO DE RASGOS EM ALVENARIA, PARA PASSAGEM DE ELETRODUTOS DIÂM. 1/2" A 1"	M	17,82	12,57	R$ 224,00
18.02	DER-EDIF	S151132	ELETRODUTO FLEXÍVEL CORRUGADO DIÂMETRO 3/4", AMARELO ? TIGREFLEX OU EQUIVALENTE	M	110,93	5,98	R$ 663,36
18.03	DER-EDIF	S150628	CAIXA DE EMBUTIR MARCA DE REFERÊNCIA TIGREFLEX, 4X2"	UND	2,00	8,92	R$ 17,84
18.04	DER-EDIF	S151401	CABO DE COBRE TERMOPLÁSTICO (PVC) FLEXÍVEL ISOLADO 450/750V, ANTICHAMA BWF LIVRE DE CHUMBO, 70ºC - 1,5MM2	M	221,86	5,82	R$ 1.291,23
19			**SPDA**				**R$ 37.355,35**
19.01	DER-EDIF	S160318	CABO DE COBRE NÚ 35MM2, REF. TEL 5735, MARCA DE REFERÊNCIA TERMOTÉCNICA OU EQUIVALENTE	M	350,10	45,12	R$ 15.796,51
19.02	DER-EDIF	S160317	CABO DE COBRE NÚ 50MM2, REF. TEL 5750, MARCA DE REFERÊNCIA TERMOTÉCNICA OU EQUIVALENTE	M	174,55	63,89	R$ 11.152,00
19.03	DER-EDIF	S151127	ELETRODUTO DE PVC RÍGIDO ROSCÁVEL, DIÂMETRO 1", INCLUSIVE CONEXÕES	M	19,00	18,64	R$ 354,16
19.04	DER-EDIF	S160322	ABRAÇADEIRA TIPO "D" COM CUNHA, DIÂMETRO 1", REF. TEL-095, MARCA DE REFERÊNCIA TERMOTÉCNICA OU EQUIVALENTE	UND	57,00	6,51	R$ 371,07
19.05	COMP	SPDA-03	CAIXA INSPEÇÃO EM POLIAMIDA 150X110X70MM, BOCAL 1" (DN 32MM), REF: TEL-541 (SPDA) - FORNECIMENTO E INSTALAÇÃO	UND	6,00	81,22	R$ 487,32
19.06	DER-EDIF	S160310	CONECTOR DE MEDIÇÃO EM LATÃO COM 2 PARAFUSOS PARA CABOS DE 16 A 50 MM2, REF. TEL-562, TERMOTÉCNICA OU EQUIVALENTE	UND	6,00	65,30	R$ 391,80
19.07	DER-EDIF	S160319	PRESILHA DE LATÃO REF. 744, INCLUSIVE PARAFUSO FENDA DN 4,2X32MM E BUCHA NYLON DN 6MM E VEDAÇÃO DOS FUROS COM POLIURETANO REF. 5905, MARCA DE REF. TERMOTÉCNICA OU EQUIVALENTE	UND	700,00	11,11	R$ 7.777,00
19.08	COMP	SPDA-02	MINI CAPTOR PARA SPDA, COM CONECTOR E FIXAÇÃO HORIZONTAL, INCLUSIVE VEDAÇÃO DOS FUROS COM POLIURETANO	UND	6,00	81,00	R$ 486,00
19.09	COMP	SPDA-01	KIT COMPLETO PARA SOLDA EXOTÉRMICA (MOLDE CDH 50.50-3 / CARTUCHO Nº 90 / ALICATE Z 201), MARCA DE REFERÊNCIA TERMOTÉCNICA OU EQUIVALENTE	UND	6,00	46,95	R$ 281,70
19.10	DER-EDIF	S160328	TERMINAL ESTANHADO DE 1 COMPRESSÃO 1 FURO, 35MM², REF. TEL-5135, MARCA DE REFERÊNCIA TERMOTÉCNICA OU EQUIVALENTE	UND	3,00	25,64	R$ 76,92
19.11	DER-EDIF	S160313	FIXADOR UNIVERSAL LATÃO ESTANHADO P/ CABOS 16 A 70 MM2 REF. 5024, INCL. PARAFUSO SEXTAVADO M6X45MM, ARRUELA LISA 1/4", BUCHA Nº8, VEDAÇÃO DOS FUROS C/ POLIURETANO REF. 5905, MARCA DE REF. TERMOTÉCNICA OU EQUIVALENTE	UND	3,00	60,29	R$ 180,87
20			**INSTALAÇÕES DE PREVENÇÃO E COMBATE A INCÊNDIO**				**R$ 17.760,82**

E-DOCS - CÓPIA DO PROCESSO 2025-BFJQ8 GERADO POR UDSON OLIVEIRA RAMOS DE AGUIAR EM 05/05/2026 16:12 DOCUMENTO 1 / 1 PÁGINA 2439 / 3514

2026-79ZL7Z - E-DOCS - CÓPIA SIMPLES 13/02/2026 17:31 PÁGINA 10 / 65

PLANILHA ORÇAMENTÁRIA

PREFEITURA MUNICIPAL DE ALEGRE

OBRA: CRECHE TEREZA FIOREZI

LOCAL: RUA BENJAMIN BARROS FILHO, S/N, TRIANGULO, ALEGRE

BDI: 33,25%

BDI DIF: 15,57%

Leis Sociais : 157,27%

Data Base: Julho/24

Tabelas referenciais: DER-EDIF/SINAPI

Sem Desoneração

ITEM	ORGÃO	CÓDIGO	DESCRIÇÃO SERVIÇO	UNIDADE	QUANTIDADE	CUSTO UNITÁRIO (R$)	CUSTO TOTAL (R$)
20.01			**SINALIZAÇÃO**				**R$ 1.004,35**
20.01.01	DER-EDIF	S160612	PLACA DE SINALIZAÇÃO DE SEGURANÇA CODIGO 14 - 315/158(NBR 13.434); CÓDIGO S3(NT 14/2010-ES) ("SAIDA DE EMERGÊNCIA" - SETA VERTICAL)	UND	24,00	26,52	R$ 636,48
20.01.02	COMP	PPCI-01	PLACA DE SINALIZAÇÃO DE SEGURANÇA CONTRA INCÊNDIO, FOTOLUMINESCENTE, QUADRADA, 20 X 20 CM, EM PVC 2 MM ANTI-CHAMAS (SÍMBOLOS, CORES E PICTOGRAMAS CONFORME NBR 16820)	UND	5,00	32,80	R$ 164,00
20.01.03	COMP	PPCI-04	PLACA DE SINALIZAÇÃO DE SEGURANÇA CONTRA INCÊNDIO, FOTOLUMINESCENTE, RETANGULAR, 20 X 40 CM, EM PVC 2 MM ANTI-CHAMAS (SÍMBOLOS, CORES E PICTOGRAMAS CONFORME NBR 16820)	UND	1,00	44,47	R$ 44,47
20.01.04	COMP	PPCI-03	PLACA DE SINALIZAÇÃO DE SEGURANÇA CONTRA INCÊNDIO - ALERTA, TRIANGULAR, BASE DE 30 CM, EM PVC 2 MM ANTI-CHAMAS (SÍMBOLOS, CORES E PICTOGRAMAS CONFORME NBR 16820)	UND	1,00	46,20	R$ 46,20
20.01.05	DER-EDIF	S190603	PINTURA SOBRE PISOS, MARCAS DE REFERÊNCIA NOVACOR, CORAL OU SUVINIL, A DUAS DEMÃOS, LINHA PREMIUM	M2	5,00	22,64	R$ 113,20
20.02			**DISPOSITIVOS DE INCÊNDIO**				**R$ 6.388,91**
20.02.01	DER-EDIF	S160605	EXTINTOR DE INCÊNDIO PORTÁTIL DE PÓ QUÍMICO ABC COM CAPACIDADE 2A-20B:C (6 KG), INCLUSIVE SUPORTE DE PAREDE UNIVERSAL, INCLUSIVE PARAFUSO E BUCHA S8, EXCLUSIVE PLACA SINALIZADORA EM PVC FOTOLUMINESCENTE E PINTURA DE SINALIZAÇÃO	UND	5,00	213,09	R$ 1.065,45
20.02.02	SINAPI	97599	LUMINÁRIA DE EMERGÊNCIA, COM 30 LÂMPADAS LED DE 2 W, SEM REATOR - FORNECIMENTO E INSTALAÇÃO. AF_02/2020	UN	20,00	22,02	R$ 440,40
20.02.03	DER-EDIF	S160673	FORNECIMENTO E INSTALAÇÃO DE CENTRAL DE ALARME DE INCÊNDIO ENDEREÇÁVEL, CAPACIDADE ATÉ: 256 ENDEREÇOS, 4 LAÇOS COM BATERIA REF. WALMONOF, ABAFIRE, DELTAFIRE OU EQUIVALENTE	UND	1,00	1.995,83	R$ 1.995,83
20.02.04	DER-EDIF	S160674	FORNECIMENTO E INSTALAÇÃO DE ACIONADOR MANUAL DE ALARME DE INCÊNDIO ENDEREÇAVEL, TIPO QUEBRA VIDRO	UND	2,00	113,19	R$ 226,38
20.02.05	DER-EDIF	S160675	FORNECIMENTO E INSTALAÇÃO DE DETECTOR DE FUMAÇA ÓPTICO ENDEREÇAVEL BIVOLT 12/24V PARA PAREDE OU TETO	UND	14,00	146,37	R$ 2.049,18
20.02.06	DER-EDIF	S160676	FORNECIMENTO E INSTALAÇÃO DE SIRENE ELETRONICA MÉDIA TIPO CORNETA	UND	2,00	125,01	R$ 250,02
20.02.07	COMP	PPCI-02	ABRIGO DE SOBREPOR EM CHAPA DE AÇO CARBONO PINTADO COM TINTA A BASE DE EPOXI VERMELHA, DIMENSÕES 75X35X25CM	UND	1,00	361,65	R$ 361,65
20.03			**CENTRAL DE GÁS**				**R$ 10.367,56**
20.03.01	DER-EDIF	S160207	ABRIGO DE GÁS PARA 2 CILINDROS 45 KG, EXEC. EM ALV. BLOCO CONC CHEIO,DIM 1,50X0.85X2.10M, INCLUSIVE CILINDROS E REDE INTERNA DO ABRIGO COMPREENDENDO TUBOS E VÁLVULAS DE ESFERA QUE INTERLIGAM OS CILINDROS	UND	1,00	9.130,03	R$ 9.130,03
20.03.02	SINAPI	100804	TUBO, PEX, MULTICAMADA, DN 20, INSTALADO EM RAMAL INTERNO DE INSTALAÇÕES DE GÁS - FORNECIMENTO E INSTALAÇÃO. AF_01/2020	M	46,48	23,82	R$ 1.107,15
20.03.03	SINAPI	92701	JOELHO 90 GRAUS, EM FERRO GALVANIZADO, CONEXÃO ROSQUEADA, DN 20 (3/4"), INSTALADO EM RAMAIS E SUB-RAMAIS DE GÁS - FORNECIMENTO E INSTALAÇÃO. AF_10/2020	UN	2,00	35,70	R$ 71,40
20.03.04	COMP	PPCI-05	VÁLVULA 90° ROSCA FÊMEA 1/2" COM ESPIGÃO, PARA INSTALAÇÕES DE GÁS	UND	1,00	58,98	R$ 58,98
21			**LIMPEZA GERAL DA OBRA**				**R$ 10.298,20**
21.01	DER-EDIF	S200401	LIMPEZA GERAL DA OBRA (EDIFICAÇÃO)	M2	901,78	11,23	R$ 10.126,99
21.02	DER-EDIF	S200402	LIMPEZA GERAL DE OBRAS (QUADRAS, PRAÇAS E JARDINS)	M2	148,88	1,15	R$ 171,21
TOTAL GERAL							**R$ 1.499.999,99**

Alegre/ES, 12 de fevereiro de 2026

WELINGTON BARBOSA MELO:10889849757

Assinado de forma digital por WELINGTON BARBOSA MELO:10889849757 Dados: 2026.02.12 21:30:23 -03'00'

CONSTRUTORA E SERVIÇOS W.B.M LTDA

CNPJ: 26.570.470/0001-84

JOSE FERNANDES MARTINS JUNIOR:13658192720

Assinado de forma digital por JOSE FERNANDES MARTINS JUNIOR:13658192720 Dados: 2026.02.12 21:30:35 -03'00'

Responsável Técnico - **José Fernandes Martins Júnior**

Engenheiro Civil - CREA ES - 034018/D

E-DOCS - CÓPIA DO PROCESSO 2025-BFJQ8 GERADO POR UDSON OLIVEIRA RAMOS DE AGUIAR EM 05/05/2026 16:12 DOCUMENTO 1 / 1 PÁGINA 2440 / 3514

2026-79ZL7Z - E-DOCS - CÓPIA SIMPLES 13/02/2026 17:31 PÁGINA 11 / 65

E-DOCS - CÓPIA DO PROCESSO 2025-BFJQ8 GERADO POR UDSON OLIVEIRA RAMOS DE AGUIAR EM 05/05/2026 16:12 DOCUMENTO 1 / 1 PÁGINA 2441 / 3514

2026-79ZL7Z - E-DOCS - CÓPIA SIMPLES 13/02/2026 17:31 PÁGINA 12 / 65

CONSTRUTORA E SERVIÇOS W.B.M LTDA

CNPJ: 26.570.470/0001-84

CRONOGRAMA FÍSICO-FINANCEIRO

PREFEITURA MUNICIPAL DE ALEGRE

OBRA: CRECHE TEREZA FIOREZI

LOCAL: RUA BENJAMIN BARROS FILHO, S/N, TRIANGULO, ALEGRE

ITEM	DESCRIÇÃO	VALORES (R$)	MESES															
			1	2	3	4	5	6	7	8	9	10	11	12	13	14	15	16
01	CANTEIRO DE OBRAS	R$ 58.215,89					**83,50%** 48.610,27	**1,50%** 873,24	**1,50%** 873,24	**1,50%** 873,24	**1,50%** 873,24	**1,50%** 873,24	**1,50%** 873,24	**1,50%** 873,24	**1,50%** 873,24	**1,50%** 873,24	**1,50%** 873,24	**1,50%** 873,24
02	SERVIÇOS PRELIMINARES	R$ 66.415,52																
02.01	DEMOLIÇÕES E RETIRADAS	R$ 64.901,86					**50,00%** R$ 32.450,93	**50,00%** R$ 32.450,93										
02.02	LIMPEZA	R$ 1.513,66						**100,00%** R$ 1.513,66										
03	ESCADA METÁLICA	R$ 46.750,59																
03.01	INFRAESTRUTURA	R$ 4.616,21									**100,00%** R$ 4.616,21							
03.02	SUPRAESTRUTURA	R$ 42.134,38									**100,00%** R$ 42.134,38							
04	PAREDES E PAINÉIS	R$ 48.864,42									**35,00%** R$ 17.102,55	**35,00%** R$ 17.102,55	**20,00%** R$ 9.772,88				**10,00%** R$ 4.886,44	
05	COBERTURA	R$ 121.266,13												**50,00%** R$ 60.633,07	**50,00%** R$ 60.633,07			
06	ESQUADRIAS	R$ 162.444,00																
06.01	PORTAS	R$ 88.028,04										**35,00%** R$ 30.809,81				**35,00%** R$ 30.809,81	**30,00%** R$ 26.408,41	
06.02	JANELAS	R$ 50.888,89										**35,00%** R$ 17.811,11				**35,00%** R$ 17.811,11	**30,00%** R$ 15.266,67	
06.03	FECHAMENTO	R$ 23.527,07													**100,00%** R$ 23.527,07			
07	REVESTIMENTO DE PAREDES	R$ 169.671,08									**20,00%** R$ 33.934,22	**20,00%** R$ 33.934,22		**20,00%** R$ 33.934,22	**20,00%** R$ 33.934,22	**10,00%** R$ 16.967,11		**10,00%** R$ 16.967,11
08	REVESTIMENTO DE PISOS E RODAPÉS	R$ 132.289,32									**20,00%** 26.457,86			**20,00%** 26.457,86	**20,00%** 26.457,86	**30,00%** 39.686,80		**10,00%** 13.228,93
09	TETOS E FORROS	R$ 89.089,47												**10,00%** 8.908,95	**10,00%** 8.908,95	**40,00%** 35.635,79	**40,00%** 35.635,79	
10	DIVISÓRIAS E BANCADAS	R$ 38.392,93									**10,00%** 3.839,29	**10,00%** 3.839,29	**10,00%** 3.839,29	**20,00%** 7.678,59	**20,00%** 7.678,59	**30,00%** 11.517,88		**10,00%**
11	ACESSÓRIOS E EQUIPAMENTOS	R$ 97.343,06									**10,00%** 9.734,31	**20,00%** 19.468,61	**20,00%** 19.468,61	**10,00%** 9.734,31	**10,00%** 9.734,31	**10,00%** 9.734,31	**10,00%** 9.734,31	**10,00%** 9.734,31
12	INSTALAÇÕES HIDROSSANITÁRIAS	R$ 86.394,57																
12.01	INSTALAÇÕES HIDRÁULICAS	R$ 26.635,16									**20,00%** 5.327,03	**20,00%** 5.327,03	**30,00%** 7.990,55	**30,00%** 7.990,55				
12.02	INSTALAÇÕES DE ESGOTO	R$ 37.057,67									**20,00%** 7.411,53	**20,00%** 7.411,53	**30,00%** 11.117,30	**30,00%** 11.117,30				
12.03	INSTALAÇÕES DE ÁGUA PLUVIAL	R$ 22.701,74											**10,00%** 2.270,17	**10,00%** 2.270,17	**20,00%** 4.540,35	**30,00%** 6.810,52	**30,00%** 6.810,52	
13	ACESSIBILIDADE	R$ 60.433,05											**40,00%** 24.173,22			**20,00%** 12.086,61	**20,00%** 12.086,61	**20,00%** 12.086,61
14	INSTALAÇÕES DE CLIMATIZAÇÃO	R$ 120.645,11																
14.01	APARELHOS	R$ 81.587,08									**35,00%** 28.555,48	**35,00%** 28.555,48					**10,00%** 8.158,71	**20,00%** 16.317,42
14.02	TUBULAÇÃO	R$ 11.306,50									**30,00%** 3.391,95	**10,00%** 1.130,65	**20,00%** 2.261,30	**30,00%** 3.391,95	**10,00%** 1.130,65			
14.03	LINHA FRIGORÍGENA	R$ 27.751,53									**30,00%** 8.325,46	**20,00%** 5.550,31	**10,00%** 2.775,15	**20,00%** 5.550,31	**10,00%** 2.775,15			**10,00%** 2.775,15
15	URBANISMO	R$ 24.591,11																
15.01	PAVIMENTAÇÃO, RAMPA E ESCADAS DE ACESSO	R$ 19.822,99									**30,00%** 5.946,90	**35,00%** 6.938,05	**30,00%** 5.946,90					**5,00%** 991,15
15.02	IMPLEMENTOS EXTERNOS	R$ 1.395,40									**10,00%** 139,54	**20,00%** 279,08		**30,00%** 418,62	**35,00%** 488,39			**5,00%** 69,77
15.03	VEGETAÇÃO	R$ 3.372,72									**30,00%** 1.011,82	**20,00%** 674,54	**10,00%** 337,27	**10,00%** 337,27	**10,00%** 337,27			**20,00%** 674,54
16	INSTALAÇÕES ELÉTRICAS	R$ 82.348,31																
16.01	ELETRODUTOS E CONEXÕES	R$ 16.997,52									**30,00%** 5.099,26	**40,00%** 6.799,01	**30,00%** 5.099,26					
16.02	CAIXAS DE PASSAGEM	R$ 4.263,91									**30,00%** 1.279,17	**40,00%** 1.705,56	**30,00%** 1.279,17					
16.03	FIOS E CABOS	R$ 44.592,08									**30,00%** 13.377,62	**40,00%** 17.836,83	**30,00%** 13.377,62					
16.04	QUADROS E PAINÉIS	R$ 2.655,12																**100,00%** 2.655,12

E-DOCS - CÓPIA DO PROCESSO 2025-BFJQ8 GERADO POR UDSON OLIVEIRA RAMOS DE AGUIAR EM 05/05/2026 16:12 DOCUMENTO 1 / 1 PÁGINA 2442 / 3514

CONSTRUTORA E SERVIÇOS W.B.M LTDA

CNPJ: 26.570.470/0001-84

CRONOGRAMA FÍSICO-FINANCEIRO

PREFEITURA MUNICIPAL DE ALEGRE

OBRA: CRECHE TEREZA FIOREZI

LOCAL: RUA BENJAMIN BARROS FILHO, S/N, TRIANGULO, ALEGRE

ITEM	DESCRIÇÃO	VALORES (R$)	MESES															
			1	2	3	4	5	6	7	8	9	10	11	12	13	14	15	16
16.05	DISPOSITIVOS DE PROTEÇÃO E COMANDO	R$ 3.245,48																100,00%
																		3.245,48
16.06	INTERRUPTORES E TOMADAS	R$ 6.718,19												10,00%		40,00%	40,00%	10,00%
														671,82		2.687,28	2.687,28	671,82
16.07	ILUMINAÇÃO	R$ 3.876,01									20,00%	20,00%		40,00%	20,00%			
											775,20	775,20		1.550,40	775,20			
17	CABEAMENTO ESTRUTURADO	R$ 27.234,65																
17.01	ELETRODUTOS E ACESSÓRIOS	R$ 7.602,07									30,00%	35,00%	35,00%					
											2.280,62	2.660,72	2.660,72					
17.02	CAIXAS DE PASSAGEM	R$ 693,26									30,00%	35,00%	35,00%					
											207,98	242,64	242,64					
17.03	ACESSÓRIOS DE CABEAMENTO	R$ 14.848,24												50,00%				50,00%
														7.424,12				7.424,12
17.04	CABOS	R$ 4.091,08										10,00%	10,00%	20,00%	50,00%	10,00%		
												409,11	409,11	818,22	2.045,54	409,11		
18	ALARME	R$ 2.196,43																100,00%
																		R$ 2.196,43
19	SPDA	R$ 37.355,35													20,00%	30,00%	50,00%	
															R$ 7.471,07	R$ 11.206,61	R$ 18.677,68	
20	INSTALAÇÕES DE PREVENÇÃO E COMBATE A INCÊNDIO	R$ 17.760,82																
20.01	SINALIZAÇÃO	R$ 1.004,35																100,00%
																		R$ 1.004,35
20.02	DISPOSITIVOS DE INCÊNDIO	R$ 6.388,91																100,00%
																		R$ 6.388,91
20.03	CENTRAL DE GÁS	R$ 10.367,56													50,00%			50,00%
															R$ 5.183,78			R$ 5.183,78
21	LIMPEZA GERAL DA OBRA	R$ 10.298,20																100,00%
																		10.298,20
Total Parcial (%)		R$ 1.499.999,99	0,00%	0,00%	0,00%	0,00%	5,40%	2,32%	0,06%	0,06%	14,79%	14,01%	7,59%	12,65%	13,10%	13,08%	9,42%	7,52%
Total Acumulado (%)			0,00%	0,00%	0,00%	0,00%	5,40%	7,73%	7,78%	7,84%	22,63%	36,64%	44,23%	56,88%	69,98%	83,07%	92,48%	100,00%
Total Financeiro (R$)			0,00	0,00	0,00	0,00	81.061,20	34.837,83	873,24	873,24	221.821,61	210.134,58	113.894,42	189.760,95	196.494,70	196.236,16	141.225,64	112.786,44
Total Acumulado (R$)			0,00	0,00	0,00	0,00	81.061,20	115.899,03	116.772,26	117.645,50	339.467,12	549.601,70	663.496,12	853.257,07	1.049.751,77	1.245.987,93	1.387.213,57	1.499.999,99

Alegre/ES, 12 de fevereiro de 2026

WELINGTON BARBOSA MELO:10889849757

Assinado de forma digital por WELINGTON BARBOSA MELO:10889849757
Dados: 2026.02.12 21:31:42 -03'00'

CONSTRUTORA E SERVIÇOS W.B.M LTDA
CNPJ: 26.570.470/0001-84

JOSE FERNANDES MARTINS JUNIOR:13658192720

Assinado de forma digital por JOSE FERNANDES MARTINS JUNIOR:13658192720
Dados: 2026.02.12 21:31:53 -03'00'

Responsável Técnico - **José Fernandes Martins Júnior**
Engenheiro Civil - CREA ES - 034018/D

2026-79ZL7Z - E-DOCS - CÓPIA SIMPLES 13/02/2026 17:31 PÁGINA 13 / 65

CONSTRUTORA E SERVIÇOS W.B.M LTDA

CNPJ: 26.570.470/0001-84

DETALHAMENTO DE BDI

Para Serviços 2ª FAIXA - R$ 330.000,01 e R$ 3.300.000,00		Para Equipamentos
GRUPO A - *Administração Central*		
Administração Central	4,06%	3,00%
Total Grupo A	**4,06%**	**3,00%**
GRUPO B - *Administração Local*		
Administração Local	8,19%	3,00%
Total Grupo B	**8,19%**	**3,00%**
GRUPO C - *Tributos*		
C1 - ISSQN	5,00%	0,00%
C2 - PIS	0,65%	0,65%
C3 - CONFINS	3,00%	3,00%
Total Grupo C	**8,65%**	**3,65%**
GRUPO D - *Custos Financeiros*		
Custos Financeiros	0,61%	0,60%
Total Grupo D	**0,61%**	**0,60%**
GRUPO E - *Risco, garantia e seguros*		
Seguros / Garantia e Riscos	1,00%	1,00%
Total Grupo E	**1,00%**	**1,00%**
GRUPO F - *Lucro*		
Lucro	6,83%	3,45%
Total Grupo F	**6,83%**	**3,45%**
BDI Total	**33,25%**	**15,57%**

OBS:

1 - A fórmula para cálculo da taxa a ser acrescida aos custos diretos de um empreendimento a título de Benefícios e Despesas Indiretas é:

$$BDI = \frac{\{(1 + A + B + E)*(1 + D)*(1 + F)\} - 1}{(1 - C)}$$

onde:

A = ADMINISTRAÇÃO CENTRAL ;
B = ADMINISTRAÇÃO LOCAL;
C = TRIBUTOS;
D = CUSTOS FINANCEIROS ;
E = RISCOS, GARANTIAS E SEGUROS;
F = LUCRO

Alegre/ES, 12 de fevereiro de 2026

WELINGTON BARBOSA MELO:10889849757
Assinado de forma digital por WELINGTON BARBOSA MELO:10889849757
Dados: 2026.02.12 16:15:07 -03'00'

CONSTRUTORA E SERVIÇOS W.B.M LTDA
CNPJ: 26.570.470/0001-84

JOSE FERNANDES MARTINS JUNIOR:13658192720
Assinado de forma digital por JOSE FERNANDES MARTINS JUNIOR:13658192720
Dados: 2026.02.12 16:15:16 -03'00'

Responsável Técnico - **José Fernandes Martins Júnior**
Engenheiro Civil - CREA ES - 034018/D

E-DOCS - CÓPIA DO PROCESSO 2025-BFJQ8 GERADO POR UDSON OLIVEIRA RAMOS DE AGUIAR EM 05/05/2026 16:12 DOCUMENTO 1 / 1 PÁGINA 2443 / 3514

2026-79ZL7Z - E-DOCS - CÓPIA SIMPLES 13/02/2026 17:31 PÁGINA 14 / 65

CURVA ABC - Conforme Documento de Orientação - Adsup 3/2012 (DO - Adsup 3/2012)

PREFEITURA MUNICIPAL DE ALEGRE

OBRA: CRECHE TEREZA FIOREZI

LOCAL: RUA BENJAMIN BARROS FILHO, S/N, TRIANGULO, ALEGRE

CLASSIFICAÇÃO	ÓRGÃO	CÓDIGO	DESCRIÇÃO SERVIÇO	UNIDADE	QUANTIDADE	CUSTO TOTAL (R$)	PESO (%)	PESO ACUM. (%)
A	DER-EDIF	S190106	PINTURA EM PAREDES E FORROS, APLICAÇÃO MANUAL, COM TRÊS DEMÃO DE TINTA LÁTEX ACRÍLICO PREMIUM, REFERÊNCIA CORAL E METALATEX, INCLUSIVE UMA DEMÃO DE LIQUIDO SELADOR ACRÍLICO, REFERÊNCIA SUVINIL, CORAL OU METALATEX OU EQUIVALENTE	M2	3.116,96	R$ 87.056,69	5,8038%	5,8038%
	DER-EDIF	S130231	PISO ARGAMASSA ALTA RESISTÊNCIA TIPO GRANILITE OU EQUIV DE QUALIDADE COMPROVADA, ESP DE 10MM, COM JUNTAS PLÁSTICA EM QUADROS DE 1M, NA COR NATURAL, COM ACABAMENTO POLIDO MECANIZADO, INCLUSIVE REGULARIZAÇÃO E=3.0CM	M2	575,42	R$ 84.471,66	5,6314%	11,4352%
	COMP	EST-02	FORNECIMENTO DE ESTRUTURA METÁLICA E ENGRADAMENTO METÁLICO PARA TELHADO EM AÇO, EXCLUSIVE TELHA, INCLUSIVE FABRICAÇÃO, TRANSPORTE, MONTAGEM, APLICAÇÃO DE 02 DEMÃOS DE PINTURA COM TINTA ALQUÍDICA DE ACABAMENTO (ESMALTE SINTÉTICO BRILHANTE).	KG	3.202,92	R$ 75.781,09	5,0521%	16,4873%
	DER-EDIF	S180607	FORNECIMENTO E INSTALAÇÃO DE UNIDADE EVAPORADORA E CONDENSADORA DE AR CONDICIONADO TIPO SPLIT INVERTER HI-WALL (PAREDE) DE 30.000 BTU´S 220V - CICLO QUENTE/FRIO - CLASSIFICAÇÃO A (SELO PROCEL), INCLUSIVE AMORTECEDORES VIBRA-STOP - (BDI-DIF=15,57%)	UND	10,00	R$ 69.217,20	4,6145%	21,1018%
B	SINAPI	96114	FORRO EM DRYWALL, PARA AMBIENTES COMERCIAIS, INCLUSIVE ESTRUTURA BIRECIONAL DE FIXAÇÃO. AF_08/2023_PS	M2	711,35	R$ 53.806,51	3,5871%	24,6889%
	COMP	ACE-03	PLATAFORMA ELEVATÓRIA PARA PNE, CABINADA, MODELO COM PORTAS MANUAIS COM DIMENSÕES DE 0,90 M (L) X 2,00 M (H), DOTADAS DE MOLA AÉREA PARA FECHAMENTO AUTÔNOMO, VIDRO NA METADE SUPERIOR E PUXADOR EM ALUMÍNIO, 02 PARADAS, PERCURSO DE 3,80M - CAIXA DE CORRIDA EM ALVENARIA - (BDI-DIF=15,57%)	UND	1,00	R$ 43.514,91	2,9010%	27,5899%
	COMP	ARQ-02	REVESTIMENTO CERÂMICO PARA PAREDES INTERNAS COM PLACAS TIPO ESMALTADA EXTRA DE DIMENSÕES 33X61 CM. TUDO INCLUÍDO.	M²	582,43	R$ 39.733,37	2,6489%	30,2388%
	SINAPI	97633	DEMOLIÇÃO DE REVESTIMENTO CERÂMICO, DE FORMA MANUAL, SEM REAPROVEITAMENTO. AF_09/2023	M2	1.498,55	R$ 37.164,03	2,4776%	32,7164%
	DER-EDIF	S071105	GRADE DE FERRO EM BARRA CHATA, INCLUSIVE CHUMBAMENTO	M2	102,23	R$ 37.575,66	2,5050%	35,2214%
	DER-EDIF	S151402	CABO DE COBRE TERMOPLÁSTICO (PVC) FLEXÍVEL ISOLADO 450/750V, ANTICHAMA BWF LIVRE DE CHUMBO, 70ºC - 2,5MM2	M	4.903,26	R$ 34.175,72	2,2784%	37,4998%
	DER-EDIF	S190103	EMASSAMENTO DE PAREDES E FORROS, COM DUAS DEMÃOS DE MASSA ACRÍLICA PREMIUM, REFERÊNCIA SUVINIL, CORAL OU SHERWIN WILLIAMS OU EQUIVALENTE, INCLUSIVE UMA DEMÃO DE LIQUIDO SELADOR ACRÍLICO, REFERÊNCIA SUVINIL, CORAL OU METALATEX OU EQUIVALENTE	M2	1.455,02	R$ 31.530,28	2,1020%	39,6018%
	COMP	ARQ-06	VENEZIANA VERTICAL (BRISE SOLEIL) DE CHAPA DE ALUMINIO, COM 1,2MM DE ESPESSURA, APARAFUSADAS E MEDIDA PELA AREA COLOCADA. FORNECIMENTO E COLOCACAO.	M²	38,42	R$ 30.233,85	2,0156%	41,6174%
	SINAPI	94213	TELHAMENTO COM TELHA DE AÇO/ALUMÍNIO E = 0,5 MM, COM ATÉ 2 ÁGUAS, INCLUSO IÇAMENTO. AF_07/2019	M2	391,19	R$ 26.115,84	1,7411%	43,3585%
	COMP	EST-01	ESCADA METÁLICA EXTERNA COM DEGRAUS E PATAMARES EM CHAPA XADREZ, VIGAS E PILARES METÁLICOS, INCLUSO PINTURA COM FUNDO ANTI-CORROSIVO E 2 DEMÃOS DE TINTA ESMALTE SINTÉTICO	M	7,68	R$ 23.322,70	1,5548%	44,9133%
	DER-EDIF	S110301	EMBOÇO DE ARGAMASSA DE CIMENTO, CAL HIDRATADA CH1 E AREIA LAVADA TRAÇO 1:0.5:6, ESPESSURA 20 MM	M2	582,43	R$ 22.854,55	1,5236%	46,4369%
	DER-EDIF	S161016	INSTALAÇÃO DE LINHA FRIGORÍGENA PARA INTERLIGAÇÃO DO SISTEMA DE CLIMATIZAÇÃO INCL. ACESSÓRIOS DE FIXAÇÃO, FITA PVC AUTO-ADERENTE E CABO PP, EXCLUSIVE TUBOS DE COBRE DA LINHA LIQUIDA E SUCÇÃO, ESPUMA ELASTOMÉRICA FLEXIVEL E GÁS REFRIGERANTE	M	188,79	R$ 20.955,68	1,3970%	47,8340%
	DER-EDIF	S130230	PISO ARGAMASSA ALTA RESISTÊNCIA TIPO GRANILITE OU EQUIV DE QUALIDADE COMPROVADA, ESP DE 10MM, COM JUNTAS PLÁSTICA EM QUADROS DE 1M, NA COR NATURAL, COM ACABAMENTO ANTI-DERRAPANTE MECANIZADO, INCLUSIVE REGULARIZAÇÃO E=3.0CM	M2	153,57	R$ 20.461,67	1,3641%	49,1981%
	DER-EDIF	S141909	TUBO DE PVC RÍGIDO SOLDÁVEL BRANCO, PARA ESGOTO, SÉRIE NORMAL, DIÂMETRO 100MM (4"), INCLUSIVE CONEXÕES	M	268,13	R$ 20.187,50	1,3458%	50,5439%
	DER-EDIF	S010264	DEMOLIÇÃO DE PISO GRANILITE	M2	713,44	R$ 19.626,73	1,3084%	51,8524%
C	COMP	EST-04	ESCADA METÁLICA INTERNA COM DEGRAUS E PATAMARES EM CHAPA, VIGAS E PILARES METÁLICOS, INCLUSO PINTURA COM FUNDO ANTI-CORROSIVO E 2 DEMÃOS DE TINTA ESMALTE SINTÉTICO	M	9,90	R$ 18.811,68	1,2541%	53,1065%
	DER-EDIF	S130321	RODAPÉ DE GRANITO CINZA ESP. 2CM, H=7CM, ASSENTADO COM ARGAMASSA DE CIMENTO, CAL HIDRATADA CH1 E AREIA NO TRAÇO 1:0,5:8, INCL. REJUNTAMENTO COM CIMENTO BRANCO	M	398,85	R$ 18.327,15	1,2218%	54,3283%
	DER-EDIF	S120227	RODA PAREDE EM GRANITO CINZA ANDORINHA 7X2CM, COM ACABAMENTO ABAULADO NOS DOIS LADOS	M	322,53	R$ 17.706,90	1,1805%	55,5088%
	DER-EDIF	S160318	CABO DE COBRE NÚ 35MM2, REF. TEL 5735, MARCA DE REFERÊNCIA TERMOTÉCNICA OU EQUIVALENTE	M	350,10	R$ 15.796,51	1,0531%	56,5619%
	DER-EDIF	S071701	JANELA DE CORRER PARA VIDRO EM ALUMÍNIO ANODIZADO COR NATURAL, LINHA 25, COMPLETA, INCL. PUXADOR COM TRANCA, ALIZAR, CAIXILHO E CONTRAMARCO, EXCLUSIVE VIDRO	M2	28,35	R$ 15.730,56	1,0487%	57,6106%

E-DOCS - CÓPIA DO PROCESSO 2025-BFJQ8 GERADO POR UDSON OLIVEIRA RAMOS DE AGUIAR EM 05/05/2026 16:12 DOCUMENTO 1 / 1 PÁGINA 2444 / 3514

2026-79ZL7Z - E-DOCS - CÓPIA SIMPLES 13/02/2026 17:31 PÁGINA 15 / 65

CURVA ABC - Conforme Documento de Orientação - Adsup 3/2012 (DO - Adsup 3/2012)

PREFEITURA MUNICIPAL DE ALEGRE

OBRA: CRECHE TEREZA FIOREZI

LOCAL: RUA BENJAMIN BARROS FILHO, S/N, TRIANGULO, ALEGRE

CLASSIFICAÇÃO	ÓRGÃO	CÓDIGO	DESCRIÇÃO SERVIÇO	UNIDADE	QUANTIDADE	CUSTO TOTAL (R$)	PESO (%)	PESO ACUM. (%)
	SINAPI	101966	CHAPIM SOBRE MUROS LINEARES, EM GRANITO OU MÁRMORE, L = 25 CM, ASSENTADO COM ARGAMASSA 1:6 COM ADITIVO. AF_11/2020	M	179,21	R$ 15.668,33	1,0446%	58,6551%
	DER-EDIF	S170612	LAVATÓRIO DE LOUÇA BRANCA COM COLUNA SUSPENSA P/ BANHEIRO PNE, VOUGLE PLUS CONFORTO L.51.17 + CS.1.17, REF., DECA OU EQUIVALENTE, INCL. SIFÃO, VÁLVULA E ENGATES METÁLICOS CROMADOS, EXCLUSIVE TORNEIRA	UND	11,00	R$ 15.422,33	1,0282%	59,6833%
	DER-EDIF	S050205	DIVISÓRIA DE GRANITO COM 3 CM DE ESPESSURA, ASSENTADA COM ARGAMASSA DE CIMENTO E AREIA NO TRAÇO 1:3, NA COR CINZA	M2	28,30	R$ 15.152,39	1,0102%	60,6934%
	DER-EDIF	S062504	PORTA DE MADEIRA DE LEI ANGELIM PEDRA OU EQUIVALENTE, ESP. 30 A 35 MM, MACIÇA, TIPO MEXICANA, C/ FRISO P/ VERNIZ, PADRÃO SEDU, COM VISOR 1,00 X 0,15M E VIDRO 4MM, INCLUSIVE ALIZARES, DOBRADIÇAS E FECHADURA TIPO ALAVANCA EM LATÃO CROMADO LAFONTE OU EQUIV., EXCLUSIVE MARCO, DIMENSÕES: 0.90 X 2.10 M	UND	7,00	R$ 13.967,10	0,9311%	61,6246%
	DER-EDIF	S110302	REBOCO TIPO PAULISTA DE ARGAMASSA DE CIMENTO, CAL HIDRATADA CH1 E AREIA LAVADA TRAÇO 1:0.5:6, ESPESSURA 25 MM	M2	191,46	R$ 12.936,95	0,8625%	62,4870%
	COMP	ARQ-11	BANCADA EM AÇO INOX - 304, L=60CM, PARA CUBAS SIMPLES, CONCRETADA, ACABAMENTO LISO E POLIDO, ASSENTADA COM ARGAMASSA TRAÇO T-1(1:3), EXCLUSIVE CUBA, SIFÃO, VÁLVULA E TORNEIRA	M	9,31	R$ 12.549,41	0,8366%	63,3237%
	COMP	ARQ-05	PORTA EM VIDRO TEMPERADO 10MM, INCOLOR, INCLUSIVE FERRAGENS DE FIXAÇÃO E INSTALAÇÃO, EXCLUSIVE PUXADOR	M²	18,00	R$ 12.508,92	0,8339%	64,1576%
C	SINAPI	101733	PISO DE BORRACHA PASTILHADO/FRISADO, ESPESSURA 7MM, ASSENTADO COM ARGAMASSA. AF_09/2020	M2	47,54	R$ 11.260,80	0,7507%	64,9083%
	DER-EDIF	S160317	CABO DE COBRE NÚ 50MM2, REF. TEL 5750, MARCA DE REFERÊNCIA TERMOTÉCNICA OU EQUIVALENTE	M	174,55	R$ 11.152,00	0,7435%	65,6518%
	DER-EDIF	S110101	CHAPISCO COM ARGAMASSA DE CIMENTO E AREIA MÉDIA OU GROSSA LAVADA NO TRAÇO 1:3, ESPESSURA 5 MM	M2	773,89	R$ 10.842,20	0,7228%	66,3746%
	DER-EDIF	S170562	BEBEBEDOURO ELÉTRICO DE PRESSÃO PARA PORTADORES DE NECESSIDADES ESPECIAIS IBBL BDF300 OU EQUIVALENTE - (BDI-DIF=15,57%)	UND	4,00	R$ 10.768,20	0,7179%	67,0925%
	COMP	ACE-01	GUARDA-CORPO H = 1,10M E CORRIMÃO EM TUBO FERRO GALVANIZADO, BARRAS SUPERIORES ALT=0,92M E 0,70M E BARRA INFERIOR, DIAM= 1.1/2", BARRAS VERTICAIS D=3/4" A CADA 0,11M, CURVAS DE AÇO CARBONO.	M	47,11	R$ 10.731,19	0,7154%	67,8079%
	DER-EDIF	S060110	MARCO EM MADEIRA DE LEI TIPO PEROBA, IPÊ, ANGELIM PEDRA OU EQUIVALENTE, COM 15 X 3CM DE BATENTE	M	122,35	R$ 10.350,81	0,6901%	68,4979%
	DER-EDIF	S050602	ALVENARIA DE BLOCOS DE CONCRETO 14X19X39CM, C/ RESIST. MÍNIMO A COMPRES. 2.5 MPA, ASSENT. C/ ARG. DE CIMENTO, CAL HIDRATADA CH1 E AREIA NO TRAÇO 1:0.5:8 ESP. DAS JUNTAS 10MM E ESP. DAS PAREDES, S/ REV. 14CM	M2	112,83	R$ 9.768,81	0,6513%	69,1492%
	COMP	ARQ-01	PORTA EM MADEIRA, LISA, SEMI-ÔCA, 0.90 X 2.10 M, PARA SANITÁRIO DE DEFICIENTE FÍSICO (INCLUSIVE BATENTE, FERRAGENS, FECHADURA, SUPORTE E CHAPA DE ALUMÍNIO E=1MM)	UND	8,00	R$ 9.611,76	0,6408%	69,7900%
	COMP	HID-01	TANQUE EM POLIÉSTER REFORÇADO COM FIBRA DE VIDRO, 15000 LITROS - FORNECIMENTO E INSTALAÇÃO.	UND	1,00	R$ 9.225,73	0,6150%	70,4050%
	DER-EDIF	S160207	ABRIGO DE GÁS PARA 2 CILINDROS 45 KG, EXEC. EM ALV. BLOCO CONC CHEIO,DIM 1,50X0.85X2.10M, INCLUSIVE CILINDROS E REDE INTERNA DO ABRIGO COMPREENDENDO TUBOS E VÁLVULAS DE ESFERA QUE INTERLIGAM OS CILINDROS	UND	1,00	R$ 9.130,03	0,6087%	71,0137%
	DER-EDIF	S061304	PORTA EM MADEIRA DE LEI TIPO ANGELIM PEDRA OU EQUIVALENTE,ESP. 30 A 35MM C/ ENCHIMENTO EM MADEIRA 1A QUALIDADE, TIPO SARRAFEADA PARA PINTURA, INCLUSIVE ALIZARES, DOBRADIÇAS E FECHADURA TIPO ALAVANCA EM LATÃO CROMADO LAFONTE OU EQUIVALENTE, EXCLUSIVE MARCO, NAS DIMENSÕES: 0,90 X 2,10 M	UND	9,00	R$ 8.900,91	0,5934%	71,6071%
	DER-EDIF	S050603	ALVENARIA DE BLOCOS DE CONCRETO 19X19X39CM, C/ RESIST. MÍNIMO A COMPRES. 2.5 MPA, ASSENT. C/ ARG. DE CIMENTO, CAL HIDRATADA CH1 E AREIA NO TRAÇO 1:0.5:8 ESP. DAS JUNTAS 10MM E ESP. DAS PAREDES, S/ REV. 19CM	M2	82,19	R$ 8.486,11	0,5657%	72,1728%
	DER-EDIF	S180603	FORNECIMENTO E INSTALAÇÃO DE UNIDADE EVAPORADORA E CONDENSADORA DE AR CONDICIONADO TIPO SPLIT INVERTER HI-WALL (PAREDE) DE 12.000 BTU´S 220V - CICLO FRIO - CLASSIFICAÇÃO A (SELO PROCEL), INCLUSIVE AMORTECEDORES VIBRA-STOP - (BDI-DIF=15,57%)	UND	3,00	R$ 8.391,90	0,5595%	72,7323%
C	DER-EDIF	S170608	BACIA SIFONADA DE LOUÇA BRANCA SEM ABERTURA FRONTAL P/ BANHEIRO PNE, CONSUMO 6 LITROS POR FLUXO, VOGUE PLUS CONFORTO - P.510.17, REF. DECA OU EQUIV., INCL. TUBO DE LIGAÇÃO INOX C/ CANOPLA, ANEL DE VEDAÇÃO, PARAF. E REJUNTE EPOXI P/ VEDAÇÃO	UND	5,00	R$ 8.341,80	0,5561%	73,2884%
	DER-EDIF	S151601	ABERTURA E FECHAMENTO DE RASGOS EM ALVENARIA, PARA PASSAGEM DE ELETRODUTOS DIÂM. 1/2" A 1"	M	620,12	R$ 7.794,91	0,5197%	73,8081%
	DER-EDIF	S160319	PRESILHA DE LATÃO REF. 744, INCLUSIVE PARAFUSO FENDA DN 4,2X32MM E BUCHA NYLON DN 6MM E VEDAÇÃO DOS FUROS COM POLIURETANO REF. 5905, MARCA DE REF. TERMOTÉCNICA OU EQUIVALENTE	UND	700,00	R$ 7.777,00	0,5185%	74,3265%
	DER-EDIF	S141908	TUBO DE PVC RÍGIDO SOLDÁVEL BRANCO, PARA ESGOTO, SÉRIE NORMAL, DIÂMETRO 75MM (3"), INCLUSIVE CONEXÕES	M	119,15	R$ 7.548,15	0,5032%	74,8297%
	COMP	SIS-03	FORNECIMENTO E INSTALAÇÃO DE SWITCH 24 PORTAS GERENCIÁVEL POE 10/100 /1000 + 4SFP	UND	2,00	R$ 7.272,96	0,4849%	75,3146%

E-DOCS - CÓPIA DO PROCESSO 2025-BFJQ8 GERADO POR UDSON OLIVEIRA RAMOS DE AGUIAR EM 05/05/2026 16:12 DOCUMENTO 1 / 1 PÁGINA 2445 / 3514

2026-79ZL7Z - E-DOCS - CÓPIA SIMPLES 13/02/2026 17:31 PÁGINA 16 / 65

CURVA ABC - Conforme Documento de Orientação - Adsup 3/2012 (DO - Adsup 3/2012)

PREFEITURA MUNICIPAL DE ALEGRE

OBRA: CRECHE TEREZA FIOREZI

LOCAL: RUA BENJAMIN BARROS FILHO, S/N, TRIANGULO, ALEGRE

CLASSIFICAÇÃO	ÓRGÃO	CÓDIGO	DESCRIÇÃO SERVIÇO	UNIDADE	QUANTIDADE	CUSTO TOTAL (R$)	PESO (%)	PESO ACUM. (%)
	DER-EDIF	S071704	PORTA DE ABRIR TIPO VENEZIANA EM ALUMÍNIO ANODIZADO, LINHA 25, COMPLETA, INCL. PUXADOR COM TRANCA, CAIXILHO, ALIZAR E CONTRAMARCO	M2	7,38	R$ 7.206,79	0,4805%	75,7951%
	DER-EDIF	S170129	BACIA SANITÁRIA DE LOUÇA BRANCA COM CAIXA ACOPLADA E VÁLVULA DE ACIONAMENTO SIMPLES - IZY - DECA, CELITE OU EQUIVALENTE, INCLUSIVE ASSENTO PLÁSTICO, TUBO DE LIGAÇÃO METAL CROMADO COM CANOPLA, ENGATE FLEXÍVEL TRANÇADO INOX 1/2? X 30CM, ANEL DE VEDAÇÃO E PARAFUSOS PARA FIXAÇÃO	UND	11,00	R$ 7.127,34	0,4752%	76,2702%
	DER-EDIF	S170357	CHUVEIRO EM METAL CROMADO COM DESVIADOR FLEXÍVEL E DUCHA MANUAL LINHA MAX 1975C ? DECA OU EQUIVALENTE	UND	6,00	R$ 7.099,02	0,4733%	76,7435%
	DER-EDIF	S080102	VIDRO PLANO TRANSPARENTE LISO, COM 4 MM DE ESPESSURA - (BDI-DIF=15,57%)	M2	38,22	R$ 7.021,01	0,4681%	77,2116%
	DER-EDIF	S161015	GÁS REFRIGERANTE R410A	KG	94,40	R$ 6.795,85	0,4531%	77,6646%
	DER-EDIF	S151132	ELETRODUTO FLEXÍVEL CORRUGADO DIÂMETRO 3/4", AMARELO ? TIGREFLEX OU EQUIVALENTE	M	1.040,61	R$ 6.222,84	0,4149%	78,0795%
	DER-EDIF	S141411	TUBO DE PVC RÍGIDO SOLDÁVEL MARROM, DN 32MM (1"), INCLUSIVE CONEXÕES	M	214,51	R$ 5.971,96	0,3981%	78,4776%
	DER-EDIF	S190417	PINTURA SOBRE METAL, APLICAÇÃO MANUAL, COM DUAS DEMÃOS DE TINTA ESMALTE SINTÉTICO, REFERÊNCIA SUVINIL, CORAL OU METALATEX, INCLUSIVE UMA DEMÃO DE FUNDO ANTICORROSIVO	M2	124,79	R$ 5.885,10	0,3923%	78,8699%
	SINAPI	94228	CALHA EM CHAPA DE AÇO GALVANIZADO NÚMERO 24, DESENVOLVIMENTO DE 50 CM, INCLUSO TRANSPORTE VERTICAL. AF_07/2019	M	73,85	R$ 5.754,39	0,3836%	79,2536%
	DER-EDIF	S142206	ABERTURA E FECHAMENTO DE RASGOS EM CONCRETO, PARA PASSAGEM DE TUBULAÇÕES, DIÂM. 2 1/2"A 4"	M	106,13	R$ 5.597,30	0,3732%	79,6267%
	DER-EDIF	S071703	JANELA TIPO MAXIM-AR PARA VIDRO EM ALUMÍNIO ANODIZADO NATURAL, LINHA 25, COMPLETA, INCL. PUXADOR COM TRANCA, CAIXILHO, ALIZAR E CONTRAMARCO, EXCLUSIVE VIDRO	M2	11,88	R$ 5.370,95	0,3581%	79,9848%
C	COMP	ACE-02	CORRIMÃO EM TUBO FERRO GALVANIZADO, ALT=0,92M, COM BARRAS HORIZONTAIS DUPLA (2") E BARRAS VERTICAIS NAS EXTREMIDADES DE 2", INCLUSIVE CURVA EM AÇO (PADRÃO) - PARA DEFICIENTES FÍSICOS	M	23,38	R$ 5.226,83	0,3485%	80,3332%
	COMP	ARQ-08	PORTÃO DE CHAPA DE FERRO GALVANIZADO, COM ESPESSURA DE 0,5MM, COM ALTURA ENTRE 2M E 3M, EXCLUSIVE FECHADURA.	M²	4,20	R$ 5.225,47	0,3484%	80,6816%
	SINAPI	97330	TUBO EM COBRE FLEXÍVEL, DN 5/8", COM ISOLAMENTO, INSTALADO EM RAMAL DE ALIMENTAÇÃO DE AR CONDICIONADO COM CONDENSADORA INDIVIDUAL - FORNECIMENTO E INSTALAÇÃO. AF_12/2015	M	70,47	R$ 4.763,06	0,3175%	80,9991%
	DER-EDIF	S141410	TUBO DE PVC RÍGIDO SOLDÁVEL MARROM, DN 25MM (3/4"), INCLUSIVE CONEXÕES	M	201,06	R$ 4.674,65	0,3116%	81,3108%
	COMP	SIS-01	CÂMERA BULLET COMPATÍVEL COM A TECNOLOGIA POE - FORNECIMENTO E INSTALAÇÃO	UND	9,00	R$ 4.639,50	0,3093%	81,6201%
	DER-EDIF	S061303	PORTA EM MADEIRA DE LEI TIPO ANGELIM PEDRA OU EQUIVALENTE,ESP. 30 A 35MM C/ ENCHIMENTO EM MADEIRA 1A QUALIDADE, TIPO SARRAFEADA PARA PINTURA, INCLUSIVE ALIZARES, DOBRADIÇAS E FECHADURA TIPO ALAVANCA EM LATÃO CROMADO LAFONTE OU EQUIVALENTE, EXCLUSIVE MARCO, NAS DIMENSÕES: 0,80 X 2,10 M	UND	5,00	R$ 4.542,55	0,3028%	81,9229%
	DER-EDIF	S080203	ESPELHO PRATA ESP. 4 MM SOBRE CAIXA DE COMPENSADO COLADO REVESTIDO COM FÓRMICA E FIXADO COM PARAFUSO CROMADO E BUCHA, DIM. 1,80 X 0,40M, CONFORME DETALHE EM PROJETO	M2	6,30	R$ 4.535,81	0,3024%	82,2253%
	DER-EDIF	S151405	CABO DE COBRE TERMOPLÁSTICO (PVC) FLEXÍVEL ISOLADO 450/750V, ANTICHAMA BWF LIVRE DE CHUMBO, 70ºC ? 10,0MM2	M	263,13	R$ 4.325,85	0,2884%	82,5137%
	DER-EDIF	S071104	PORTÃO DE FERRO DE ABRIR EM BARRA CHATA, INCLUSIVE CHUMBAMENTO	M2	7,08	R$ 4.271,08	0,2847%	82,7984%
	DER-EDIF	S160808	FORNECIMENTO E INSTALAÇÃO DE CABO DE REDE PAR TRANÇADO 4 PARES CATEGORIA 5E	M	992,98	R$ 4.091,08	0,2727%	83,0712%
	DER-EDIF	S190303	PINTURA DE ESQUADRIAS E ELEMENTOS DE MADEIRA, APLICAÇÃO MANUAL, COM TRÊS DEMÃO DE VERNIZ BRILHANTE INCOLOR, LINHA PREMIUM COPAL, REFERÊNCIA SUVINIL, EUCATEX, MONTANA OU EQUIVALENTE	M2	143,72	R$ 4.085,96	0,2724%	83,3436%
	DER-EDIF	S141907	TUBO DE PVC RÍGIDO SOLDÁVEL BRANCO, PARA ESGOTO, SÉRIE NORMAL, DIÂMETRO 50MM (2"), INCLUSIVE CONEXÕES	M	98,95	R$ 4.049,03	0,2699%	83,6135%
	DER-EDIF	S180604	FORNECIMENTO E INSTALAÇÃO DE UNIDADE EVAPORADORA E CONDENSADORA DE AR CONDICIONADO TIPO SPLIT INVERTER HI-WALL (PAREDE) DE 18.000 BTU´S 220V - CICLO FRIO - CLASSIFICAÇÃO A (SELO PROCEL), INCLUSIVE AMORTECEDORES VIBRA-STOP - (BDI-DIF=15,57%)	UND	1,00	R$ 3.977,98	0,2652%	83,8787%
	SINAPI	100674	JANELA FIXA DE ALUMÍNIO PARA VIDRO, COM VIDRO, BATENTE E FERRAGENS. EXCLUSIVE ACABAMENTO, ALIZAR E CONTRAMARCO. FORNECIMENTO E INSTALAÇÃO. AF_12/2019	M2	5,30	R$ 3.896,61	0,2598%	84,1385%
	SINAPI	100857	ACABAMENTO MONOCOMANDO PARA CHUVEIRO - FORNECIMENTO E INSTALAÇÃO. AF_01/2020	UN	9,00	R$ 3.733,29	0,2489%	84,3874%
C	DER-EDIF	S130317	PEITORIL DE GRANITO CINZA POLIDO, 15 CM, ESP. 3CM	M	46,10	R$ 3.658,04	0,2439%	84,6312%
	DER-EDIF	S030206	ATERRO MANUAL PARA REGULARIZAÇÃO DO TERRENO EM AREIA, INCLUSIVE ADENSAMENTO HIDRÁULICO E FORNECIMENTO DO MATERIAL (MÁXIMO DE 100M3)	M3	17,71	R$ 3.624,88	0,2417%	84,8729%
	DER-EDIF	S180201	TOMADA PADRÃO BRASILEIRO LINHA BRANCA, NBR 14136 2 POLOS + TERRA 10A/250V, COM PLACA 4X2"	UND	93,00	R$ 3.603,75	0,2403%	85,1131%
	SINAPI	101094	PISO PODOTÁTIL DE ALERTA OU DIRECIONAL, DE BORRACHA, ASSENTADO SOBRE ARGAMASSA. AF_05/2020	M	24,16	R$ 3.523,98	0,2349%	85,3481%
	SINAPI	100875	BANCO ARTICULADO, EM ACO INOX, PARA PCD, FIXADO NA PAREDE - FORNECIMENTO E INSTALAÇÃO. AF_01/2020	UN	3,00	R$ 3.389,61	0,2260%	85,5740%

E-DOCS - CÓPIA DO PROCESSO 2025-BFJQ8 GERADO POR UDSON OLIVEIRA RAMOS DE AGUIAR EM 05/05/2026 16:12 DOCUMENTO 1 / 1 PÁGINA 2446 / 3514

2026-79ZL7Z - E-DOCS - CÓPIA SIMPLES 13/02/2026 17:31 PÁGINA 17 / 65

CURVA ABC - Conforme Documento de Orientação - Adsup 3/2012 (DO - Adsup 3/2012)

PREFEITURA MUNICIPAL DE ALEGRE

OBRA: CRECHE TEREZA FIOREZI

LOCAL: RUA BENJAMIN BARROS FILHO, S/N, TRIANGULO, ALEGRE

CLASSIFICAÇÃO	ÓRGÃO	CÓDIGO	DESCRIÇÃO SERVIÇO	UNIDADE	QUANTIDADE	CUSTO TOTAL (R$)	PESO (%)	PESO ACUM. (%)
	DER-EDIF	S170304	TORNEIRA BICA BAIXA DE MESA PARA LAVATÓRIO PRESSMATIC ALFA - DOCOL, DECAMATIC SMART - DECA OU EQUIVALENTE	UND	15,00	R$ 3.275,40	0,2184%	85,7924%
	SINAPI	92395	EXECUÇÃO DE PAVIMENTO EM PISO INTERTRAVADO, COM BLOCO SEXTAVADO DE 25 X 25 CM, ESPESSURA 10 CM. AF_10/2022	M2	30,85	R$ 3.242,03	0,2161%	86,0085%
	SINAPI	97328	TUBO EM COBRE FLEXÍVEL, DN 3/8", COM ISOLAMENTO, INSTALADO EM RAMAL DE ALIMENTAÇÃO DE AR CONDICIONADO COM CONDENSADORA INDIVIDUAL - FORNECIMENTO E INSTALAÇÃO. AF_12/2015	M	70,35	R$ 3.047,56	0,2032%	86,2117%
	DER-EDIF	S141910	TUBO DE PVC RÍGIDO SOLDÁVEL BRANCO, PARA ESGOTO, SÉRIE NORMAL, DIÂMETRO 150MM (6"), INCLUSIVE CONEXÕES	M	30,82	R$ 3.046,87	0,2031%	86,4148%
	DER-EDIF	S130109	LASTRO REGULARIZADO E IMPERMEABILIZADO DE CONCRETO NÃO ESTRUTURAL, ESPESSURA DE 8 CM	M2	33,13	R$ 2.778,27	0,1852%	86,6001%
	DER-EDIF	S170603	BARRA DE APOIO RETA EM AÇO INOX 304 P/ PORTADORES DE NECESSIDADES ESPECIAIS (NBR 9050), LARGURA 80 CM	UND	18,00	R$ 2.735,28	0,1824%	86,7824%
	COMP	ELE-07	LÂMPADA COMPACTA DE LED 30W, BASE E27, FORNECIMENTO E INSTALAÇÃO.	UND	113,00	R$ 2.731,21	0,1821%	86,9645%
	DER-EDIF	S200326	FORNECIMENTO E PLANTIO DE GRAMA EM PLACAS TIPO ESMERALDA, INCLUSIVE FORNECIMENTO DE TERRA VEGETAL	M2	87,10	R$ 2.717,52	0,1812%	87,1457%
	DER-EDIF	S150316	QUADRO DISTRIB. ENERGIA, EMBUTIDO OU SEMI EMBUTIDO, CAPAC. P/ 44 DISJ. DIN, C/BARRAM TRIF. 150A BARRA. NEUTRO E TERRA, FAB. EM CHAPA DE AÇO 12 USG COM PORTA, ESPELHO, TRINCO COM FECHAD CH YALE, REF. QDETG II-44DIN-CEMAR OU EQUIV.	UND	2,00	R$ 2.655,12	0,1770%	87,3227%
	DER-EDIF	S170320	REGISTRO DE GAVETA BRUTO ABNT DIÂMETRO 3/4" (20MM) ? DOCOL, DECA OU EQUIVALENTE	UND	41,00	R$ 2.521,50	0,1681%	87,4908%
	DER-EDIF	S170512	CUBA DE AÇO INOX N° 1(DIM.460X300X150)MM, MARCAS DE REFERÊNCIA FRANKE, STRAKE, TRAMONTINA, INCLUSIVE VÁLVULA DE METAL 31/2" E SIFÃO CROMADO 1 X 1/2", EXCL. TORNEIRA	UND	4,00	R$ 2.504,88	0,1670%	87,6578%
	COMP	ARQ-12	PORTA EM MADEIRA DE LEI MUIRACATIARA COM ALMOFADAS, INCLUSIVE ALIZARES, DOBRADIÇAS E FECHADURA TIPO EXT. EM LATÃO CROMADO LAFONTE OU EQUIV., EXCL. MARCO, DIMENSÕES: 1,75 X 2,10 M (DUAS FOLHAS)	UND	1,00	R$ 2.455,70	0,1637%	87,8215%
C	DER-EDIF	S170315	TORNEIRA DE PAREDE DE COZINHA BICA ALTA 360º GALI - DOCOL OU EQUIVALENTE	UND	11,00	R$ 2.454,54	0,1636%	87,9851%
	DER-EDIF	S010246	LIXAMENTO DE PAREDE COM PINTURA ANTIGA PVA PARA RECEBIMENTO DE NOVA CAMADA DE TINTA	M2	631,81	R$ 2.306,10	0,1537%	88,1388%
	DER-EDIF	S141102	CAIXA DE AREIA DE ALVENARIA DE BLOCOS DE CONCRETO 9X19X39CM, DIM. 60X60CM E HMÁX=1M, C/ TAMPA EM CONCRETO ESP. 5CM, LASTRO CONCRETO ESP. 10CM, REVESTIDA INTERN. C/ CHAPISCO E REBOCO IMPERMEABILIZANTE, INCL. ESCAVAÇÃO E REATERRO	UND	4,00	R$ 2.325,16	0,1550%	88,2939%
	DER-EDIF	S151138	ELETRODUTO PEAD PAREDE SIMPLES, CORRUGADO, COR PRETA, DIÂMETRO 1.1/4", REFERENCIA KANAFLEX, PLASTIBRAS OU EQUIVALENTE	M	98,48	R$ 2.231,56	0,1488%	88,4426%
	SINAPI	89708	CAIXA SIFONADA, PVC, DN 150 X 185 X 75 MM, JUNTA ELÁSTICA, FORNECIDA E INSTALADA EM RAMAL DE DESCARGA OU EM RAMAL DE ESGOTO SANITÁRIO. AF_08/2022	UN	21,00	R$ 2.190,93	0,1461%	88,5887%
	SINAPI	92580	TRAMA DE AÇO COMPOSTA POR TERÇAS PARA TELHADOS DE ATÉ 2 ÁGUAS PARA TELHA ONDULADA DE FIBROCIMENTO, METÁLICA, PLÁSTICA OU TERMOACÚSTICA, INCLUSO TRANSPORTE VERTICAL. AF_07/2019	M2	44,62	R$ 2.180,57	0,1454%	88,7341%
	SINAPI	97641	REMOÇÃO DE FORRO DE GESSO, DE FORMA MANUAL, SEM REAPROVEITAMENTO. AF_09/2023	M2	710,54	R$ 2.117,40	0,1412%	88,8752%
	DER-EDIF	S141906	TUBO DE PVC RÍGIDO SOLDÁVEL BRANCO, PARA ESGOTO, SÉRIE NORMAL, DIÂMETRO 40MM (1 1/2"), INCLUSIVE CONEXÕES	M	70,15	R$ 2.070,83	0,1381%	89,0133%
	DER-EDIF	S160675	FORNECIMENTO E INSTALAÇÃO DE DETECTOR DE FUMAÇA ÓPTICO ENDEREÇAVEL BIVOLT 12/24V PARA PAREDE OU TETO	UND	14,00	R$ 2.049,18	0,1366%	89,1499%
	DER-EDIF	S150628	CAIXA DE EMBUTIR MARCA DE REFERÊNCIA TIGREFLEX, 4X2"	UND	227,00	R$ 2.024,84	0,1350%	89,2849%
	DER-EDIF	S151140	ELETRODUTO PEAD PAREDE SIMPLES, CORRUGADO, COR PRETA, DIÂMETRO 3", REFERENCIA KANAFLEX, PLASTIBRAS OU EQUIVALENTE	M	47,20	R$ 2.012,61	0,1342%	89,4191%
	DER-EDIF	S160673	FORNECIMENTO E INSTALAÇÃO DE CENTRAL DE ALARME DE INCÊNDIO ENDEREÇÁVEL, CAPACIDADE ATÉ: 256 ENDEREÇOS, 4 LAÇOS COM BATERIA REF. WALMONOF, ABAFIRE, DELTAFIRE OU EQUIVALENTE	UND	1,00	R$ 1.995,83	0,1331%	89,5521%
	DER-EDIF	S142201	ABERTURA E FECHAMENTO DE RASGOS EM ALVENARIA, PARA PASSAGEM DE TUBULAÇÕES, DIÂM. 1/2" A 1"	M	157,70	R$ 1.980,71	0,1320%	89,6842%
	DER-EDIF	S151139	ELETRODUTO PEAD PAREDE SIMPLES, CORRUGADO, COR PRETA, DIÂMETRO 2", REFERENCIA KANAFLEX, PLASTIBRAS OU EQUIVALENTE	M	71,79	R$ 1.947,66	0,1298%	89,8140%
	COMP	ARQ-07	PORTA EM MADEIRA, LISA, SEMI-ÔCA, 1.10 X 2.10 M (INCLUSIVE BATENTE, FERRAGENS, FECHADURA, SUPORTE E CHAPA DE ALUMÍNIO E=1MM)	UND	1,00	R$ 1.945,79	0,1297%	89,9437%
	DER-EDIF	S151404	CABO DE COBRE TERMOPLÁSTICO (PVC) FLEXÍVEL ISOLADO 450/750V, ANTICHAMA BWF LIVRE DE CHUMBO, 70ºC ? 6,0MM2	M	161,38	R$ 1.883,30	0,1256%	90,0693%
C	DER-EDIF	S151137	ELETRODUTO PEAD PAREDE SIMPLES, CORRUGADO, COR PRETA, DIÂMETRO 1.1/2", REFERENCIA KANAFLEX, PLASTIBRAS OU EQUIVALENTE	M	72,87	R$ 1.877,86	0,1252%	90,1945%
	DER-EDIF	S170220	BANCADA DE GRANITO COM ESPESSURA DE 2 CM	M2	4,27	R$ 1.875,60	0,1250%	90,3195%
	DER-EDIF	S050301	VERGA/CONTRAVERGA RETA DE CONCRETO ARMADO 10 X 5 CM, FCK = 15 MPA, INCLUSIVE FORMA, ARMAÇÃO E DESFORMA	M	192,15	R$ 1.856,17	0,1237%	90,4432%

E-DOCS - CÓPIA DO PROCESSO 2025-BFJQ8 GERADO POR UDSON OLIVEIRA RAMOS DE AGUIAR EM 05/05/2026 16:12 DOCUMENTO 1 / 1 PÁGINA 2447 / 3514

2026-79ZL7Z - E-DOCS - CÓPIA SIMPLES 13/02/2026 17:31 PÁGINA 18 / 65

CURVA ABC - Conforme Documento de Orientação - Adsup 3/2012 (DO - Adsup 3/2012)

PREFEITURA MUNICIPAL DE ALEGRE

OBRA: CRECHE TEREZA FIOREZI

LOCAL: RUA BENJAMIN BARROS FILHO, S/N, TRIANGULO, ALEGRE

CLASSIFICAÇÃO	ÓRGÃO	CÓDIGO	DESCRIÇÃO SERVIÇO	UNIDADE	QUANTIDADE	CUSTO TOTAL (R$)	PESO (%)	PESO ACUM. (%)
C	DER-EDIF	S061302	PORTA EM MADEIRA DE LEI TIPO ANGELIM PEDRA OU EQUIVALENTE,ESP. 30 A 35MM C/ ENCHIMENTO EM MADEIRA 1A QUALIDADE, TIPO SARRAFEADA PARA PINTURA, INCLUSIVE ALIZARES, DOBRADIÇAS E FECHADURA TIPO ALAVANCA EM LATÃO CROMADO LAFONTE OU EQUIVALENTE, EXCLUSIVE MARCO, NAS DIMENSÕES: 0,70 X 2,10 M	UND	2,00	R$ 1.803,34	0,1202%	90,5635%
	DER-EDIF	S151406	CABO DE COBRE TERMOPLÁSTICO (PVC) FLEXÍVEL ISOLADO 450/750V, ANTICHAMA BWF LIVRE DE CHUMBO, 70ºC ? 16,0MM2	M	85,05	R$ 1.784,34	0,1190%	90,6824%
	DER-EDIF	S141101	CAIXAS DE INSPEÇÃO DE ALV. BLOCOS CONCRETO 9X19X39CM, DIM, 60X60CM E HMÁX = 1M, COM TAMPA DE CONC. ESP. 5CM, LASTRO DE CONC. ESP. 10CM, REVEST INTERN. C/ CHAPISCO E REBOCO IMPERMEABILIZADO, INCL. ESCAVAÇÃO, REATERRO E ENCHIMENTO	UND	3,00	R$ 1.769,22	0,1179%	90,8004%
	SINAPI	91937	CAIXA OCTOGONAL 3" X 3", PVC, INSTALADA EM LAJE - FORNECIMENTO E INSTALAÇÃO. AF_03/2023	UN	98,00	R$ 1.754,20	0,1169%	90,9173%
	COMP	ARQ-09	BANHEIRA PARA BERÇÁRIO INFANTIL - 84X42X25 EM FIBRA DE VIDRO - FORNECIMENTO E INSTAÇÃO	UND	2,00	R$ 1.680,68	0,1120%	91,0294%
	DER-EDIF	S151602	ABERTURA E FECHAMENTO DE RASGOS EM ALVENARIA, PARA PASSAGEM DE ELETRODUTO DIÂM. 1 1/4"A 2"	M	85,30	R$ 1.604,48	0,1070%	91,1363%
	DER-EDIF	S141409	TUBO DE PVC RÍGIDO SOLDÁVEL MARROM, DN 20MM (1/2"), INCLUSIVE CONEXÕES	M	74,69	R$ 1.537,12	0,1025%	91,2388%
	DER-EDIF	S170519	DUCHA MANUAL ACQUA JET , LINHA AQUARIUS, COM REGISTRO REF.C 2195, MARCAS DE REFERÊNCIA FABRIMAR, DECA OU DOCOL	UND	5,00	R$ 1.535,10	0,1023%	91,3411%
	DER-EDIF	S090302	RUFO DE CHAPA METÁLICA Nº 26 COM LARGURA DE 30 CM	M	40,38	R$ 1.520,30	0,1014%	91,4425%
	DER-EDIF	S170133	CUBA DE LOUÇA BRANCA DE EMBUTIR OVAL - L37 - DECA OU EQUIVALENTE, INCLUSIVE VÁLVULA DE SAÍDA CROMADA 1?, SIFÃO EM METÁLICO TIPO COPO CROMADO 1? X 1/2" E ENGATE FLEXÍVEL TRANÇADO INOX 1/2? X 30CM, EXCLUSIVE TORNEIRA	UND	4,00	R$ 1.472,40	0,0982%	91,5407%
	DER-EDIF	S142205	ABERTURA E FECHAMENTO DE RASGOS EM CONCRETO, PARA PASSAGEM DE TUBULAÇÕES, DIÂM. 11/4" A 2"	M	37,63	R$ 1.364,84	0,0910%	91,6316%
	DER-EDIF	S142202	ABERTURA E FECHAMENTO DE RASGOS EM ALVENARIA, PARA PASSAGEM DE TUBULAÇÕES, DIÂM. 11/4" A 2"	M	71,42	R$ 1.343,41	0,0896%	91,7212%
	SINAPI	97329	TUBO EM COBRE FLEXÍVEL, DN 1/2", COM ISOLAMENTO, INSTALADO EM RAMAL DE ALIMENTAÇÃO DE AR CONDICIONADO COM CONDENSADORA INDIVIDUAL - FORNECIMENTO E INSTALAÇÃO. AF_12/2015	M	23,99	R$ 1.325,93	0,0884%	91,8096%
	DER-EDIF	S151401	CABO DE COBRE TERMOPLÁSTICO (PVC) FLEXÍVEL ISOLADO 450/750V, ANTICHAMA BWF LIVRE DE CHUMBO, 70ºC - 1,5MM2	M	221,86	R$ 1.291,23	0,0861%	91,8957%
	DER-EDIF	S170321	REGISTRO DE GAVETA BRUTO ABNT DIÂMETRO 1" (25MM) ? DOCOL, DECA OU EQUIVALENTE	UND	15,00	R$ 1.291,05	0,0861%	91,9818%
	SINAPI	100865	BARRA DE APOIO LATERAL ARTICULADA, COM TRAVA, EM ACO INOX POLIDO, FIXADA NA PAREDE - FORNECIMENTO E INSTALAÇÃO. AF_01/2020	UN	2,00	R$ 1.225,08	0,0817%	92,0634%
	DER-EDIF	S151133	ELETRODUTO FLEXÍVEL CORRUGADO DIÂMETRO 1", AMARELO ? TIGREFLEX OU EQUIVALENTE	M	165,63	R$ 1.209,08	0,0806%	92,1440%
	DER-EDIF	S170601	BARRA DE APOIO RETA EM AÇO INOX 304 P/ PORTADORES DE NECESSIDADES ESPECIAIS (NBR 9050), LARGURA 40 CM	UND	10,00	R$ 1.189,60	0,0793%	92,2233%
	DER-EDIF	S142203	ABERTURA E FECHAMENTO DE RASGOS EM ALVENARIA, PARA PASSAGEM DE TUBULAÇÕES, DIÂM. 21/2 A 4"	M	41,19	R$ 1.166,91	0,0778%	92,3011%
	DER-EDIF	S151403	CABO DE COBRE TERMOPLÁSTICO (PVC) FLEXÍVEL ISOLADO 450/750V, ANTICHAMA BWF LIVRE DE CHUMBO, 70ºC ? 4,0MM2	M	131,01	R$ 1.156,81	0,0771%	92,3783%
	SINAPI	97607	LUMINÁRIA ARANDELA TIPO TARTARUGA, DE SOBREPOR, COM 1 LÂMPADA LED DE 6 W, SEM REATOR - FORNECIMENTO E INSTALAÇÃO. AF_02/2020	UN	10,00	R$ 1.144,80	0,0763%	92,4546%
	DER-EDIF	S010215	RETIRADA DE ESQUADRIAS METÁLICAS	M2	111,89	R$ 1.123,37	0,0749%	92,5295%
	COMP	SIS-02	NVR GRAVADOR DE VÍDEO S NVD 3316 4K 16 CANAIS SUPORTA CÂMERAS IP COM INTELIGÊNCIA DE VÍDEO - FORNECIMENTO E INSTALAÇÃO	UND	1,00	R$ 1.123,35	0,0749%	92,6044%
	SINAPI	95547	SABONETEIRA PLASTICA TIPO DISPENSER PARA SABONETE LIQUIDO COM RESERVATORIO 800 A 1500 ML, INCLUSO FIXAÇÃO. AF_01/2020	UN	14,00	R$ 1.115,80	0,0744%	92,6787%
	SINAPI	100804	TUBO, PEX, MULTICAMADA, DN 20, INSTALADO EM RAMAL INTERNO DE INSTALAÇÕES DE GÁS - FORNECIMENTO E INSTALAÇÃO. AF_01/2020	M	46,48	R$ 1.107,15	0,0738%	92,7526%
	DER-EDIF	S170110	CABIDE DE LOUÇA BRANCA COM 2 GANCHOS ? ICASA, CELITE OU EQUIVALENTE	UND	13,00	R$ 1.069,77	0,0713%	92,8239%
	DER-EDIF	S160605	EXTINTOR DE INCÊNDIO PORTÁTIL DE PÓ QUÍMICO ABC COM CAPACIDADE 2A-20B:C (6 KG), INCLUSIVE SUPORTE DE PAREDE UNIVERSAL, INCLUSIVE PARAFUSO E BUCHA S8, EXCLUSIVE PLACA SINALIZADORA EM PVC FOTOLUMINESCENTE E PINTURA DE SINALIZAÇÃO	UND	5,00	R$ 1.065,45	0,0710%	92,8949%
	COMP	ARQ-04	PAPELEIRA PLÁSTICA TIPO DISPENSER PARA PAPEL HIGIÊNICO ROLÃO - FORNECIMENTO E INSTALAÇÃO	UND	14,00	R$ 1.046,64	0,0698%	92,9647%
	DER-EDIF	S151423	CABO DE COBRE TERMOPLÁSTICO (PVC) FLEXÍVEL ISOLADO 0,60/1KV, ANTICHAMA, HEPR 90ºC ? 35,0MM2	M	21,30	R$ 1.029,21	0,0686%	93,0333%
	COMP	ARQ-03	TOALHEIRO PLÁSTICO TIPO DISPENSER PARA PAPEL TOALHA INTERFOLHADO - FORNECIMENTO E INSTALAÇÃO	UND	13,00	R$ 971,88	0,0648%	93,0981%
	COMP	ACE-04	GUARDA-CORPO DE AÇO GALVANIZADO DE 1,10M DE ALTURA, MONTANTES TUBULARES DE 1.1/2 ESPAÇADOS DE 1,20M, TRAVESSA SUPERIOR DE 2 , GRADIL FORMADO POR BARRAS CHATAS EM FERRO DE 32X4,8MM, FIXADO COM CHUMBADOR MECÂNICO, PINTADO COM TINTA ESMALTE SINTÉTICO, A DUAS DEMÃOS - FORNECIMENTO E INSTALAÇÃO.	M	1,50	R$ 960,12	0,0640%	93,1621%

E-DOCS - CÓPIA DO PROCESSO 2025-BFJQ8 GERADO POR UDSON OLIVEIRA RAMOS DE AGUIAR EM 05/05/2026 16:12 DOCUMENTO 1 / 1 PÁGINA 2448 / 3514

2026-79ZL7Z - E-DOCS - CÓPIA SIMPLES 13/02/2026 17:31 PÁGINA 19 / 65

CURVA ABC - Conforme Documento de Orientação - Adsup 3/2012 (DO - Adsup 3/2012)

PREFEITURA MUNICIPAL DE ALEGRE

OBRA: CRECHE TEREZA FIOREZI

LOCAL: RUA BENJAMIN BARROS FILHO, S/N, TRIANGULO, ALEGRE

CLASSIFICAÇÃO	ÓRGÃO	CÓDIGO	DESCRIÇÃO SERVIÇO	UNIDADE	QUANTIDADE	CUSTO TOTAL (R$)	PESO (%)	PESO ACUM. (%)
C	COMP	EST-03	FORNECIMENTO E INSTALAÇÃO DE TELA AÇO SOLDADA NERVURADA CA-60, Q-92, MALHA 15X15CM, FERRO 4.2MM (1.48 KG/M2), PAINEL 2,45X6,0M, TELCON OU SIMILAR	M²	33,13	R$ 854,42	0,0570%	93,2191%
	SINAPI	92009	TOMADA BAIXA DE EMBUTIR (2 MÓDULOS), 2P+T 20 A, INCLUINDO SUPORTE E PLACA - FORNECIMENTO E INSTALAÇÃO. AF_03/2023	UN	13,00	R$ 834,47	0,0556%	93,2747%
	DER-EDIF	S040240	FORNECIMENTO E APLICAÇÃO DE CONCRETO USINADO FCK=25 MPA - CONSIDERANDO LANÇAMENTO MANUAL PARA INFRA-ESTRUTURA (5% DE PERDAS JÁ INCLUÍDO NO CUSTO)	M3	1,50	R$ 1.084,64	0,0723%	93,3470%
	COMP	ELE-02	DISPOSITIVO DPS CLASSE II, 1 POLO, TENSÃO MÁXIMA DE 175 V, CORRENTE MÁXIMA DE 45 KA (TIPO AC) - FORNECIMENTO E INSTALAÇÃO	UND	8,00	R$ 764,40	0,0510%	93,3980%
	DER-EDIF	S160812	FORNECIMENTO E INSTALAÇÃO DE MINI RACK DE PAREDE PADRÃO 19" - 16 U´S X 570MM	UND	1,00	R$ 739,41	0,0493%	93,4472%
	DER-EDIF	S200563	BANCO DE CONCRETO ARMADO APARENTE COM APOIOS DE ALVENARIA ASSENTADA COM ARGAMASSA DE CIMENTO, CAL E AREIA, LARGURA DE 0,50M E ESPESSURA DE 0,05M	M	4,40	R$ 732,25	0,0488%	93,4961%
	DER-EDIF	S010214	RETIRADA DE PORTAS E JANELAS DE MADEIRA, INCLUSIVE BATENTES	M2	44,10	R$ 707,81	0,0472%	93,5432%
	DER-EDIF	S010402	RASPAGEM E LIMPEZA DO TERRENO (MANUAL)	M2	155,40	R$ 686,87	0,0458%	93,5890%
	COMP	MOB-01	LIXEIRA EM FIBRA DE VIDRO, COM CAPACIDADE 50L, COM SUPORTE (POSTE), FIOBERGLASS, REF. CLPD1085 OU SIMILAR	UND	1,00	R$ 663,15	0,0442%	93,6333%
	SINAPI	98509	PLANTIO DE ARBUSTO OU CERCA VIVA. AF_07/2024	UN	12,00	R$ 655,20	0,0437%	93,6769%
	DER-EDIF	S160612	PLACA DE SINALIZAÇÃO DE SEGURANÇA CODIGO 14 - 315/158(NBR 13.434); CÓDIGO S3(NT 14/2010-ES) ("SAIDA DE EMERGÊNCIA" - SETA VERTICAL)	UND	24,00	R$ 636,48	0,0424%	93,7194%
	SINAPI	97327	TUBO EM COBRE FLEXÍVEL, DN 1/4", COM ISOLAMENTO, INSTALADO EM RAMAL DE ALIMENTAÇÃO DE AR CONDICIONADO COM CONDENSADORA INDIVIDUAL FORNECIMENTO E INSTALAÇÃO. AF_12/2015	M	23,98	R$ 632,83	0,0422%	93,7616%
	DER-EDIF	S141104	CAIXA DE GORDURA DE ALV. BLOCO CONCRETO 9X19X39CM, DIM.60X60CM E HMÁX=1M, COM TAMPA EM CONCRETO ESP.5CM, LASTRO CONCRETO ESP.10CM, REVESTIDA INTERN. C/ CHAPISCO E REBOCO IMPERMEAB, ESCAVAÇÃO, REATERRO E PAREDE INTERNA EM CONCRETO	UND	1,00	R$ 628,87	0,0419%	93,8035%
	DER-EDIF	S151338	MINI-DISJUNTOR MONOPOLAR 10A, CURVA C, 5KA, 127/220VCA, REFERÊNCIA SIEMENS, GE, SCHNEIDER OU EQUIVALENTE	UND	28,00	R$ 625,24	0,0417%	93,8452%
	DER-EDIF	S170306	TORNEIRA DE PAREDE PARA TANQUE LONGA 3/4" 1158 PRIMOR - DOCOL OU EQUIVALENTE	UND	3,00	R$ 621,90	0,0415%	93,8866%
	SINAPI	91959	INTERRUPTOR SIMPLES (2 MÓDULOS), 10A/250V, INCLUINDO SUPORTE E PLACA - FORNECIMENTO E INSTALAÇÃO. AF_03/2023	UN	11,00	R$ 606,98	0,0405%	93,9271%
	COMP	ELE-06	CAIXA PASSAGEM PARA AR CONDICIONADO - FORNECIMENTO E INSTALAÇÃO	UND	14,00	R$ 602,28	0,0402%	93,9672%
	DER-EDIF	S160840	PATCH PANEL 24 PORTAS RJ45/IDC CAT.5E, INCLUSIVE FIXAÇÃO EM RACK 19"	UND	2,00	R$ 594,98	0,0397%	94,0069%
C	DER-EDIF	S010209	DEMOLIÇÃO DE ALVENARIA	M3	9,86	R$ 578,48	0,0386%	94,0455%
	COMP	ARQ-10	DUCHA HIGIÊNICA ELÉTRICA 1,2M, 3 TEMPERATURAS (220V)- FORNECIMENTO E INSTALAÇÃO	UND	2,00	R$ 582,74	0,0388%	94,0843%
	COMP	ARQ-13	BARRA DE APOIO LATERAL ARTICULADA, COM PAPELEIRA, FIXADA NA PAREDE - FORNECIMENTO E INSTALAÇÃO.	UND	2,00	R$ 563,54	0,0376%	94,1219%
	COMP	ELE-03	INTERRUPTOR SIMPLES (1 MÓDULO) COM 1 TOMADA DE EMBUTIR 2P+T 20 A, INCLUINDO SUPORTE E PLACA - FORNECIMENTO E INSTALAÇÃO	UND	10,00	R$ 548,00	0,0365%	94,1584%
	DER-EDIF	S040243	FORNECIMENTO, DOBRAGEM E COLOCAÇÃO EM FÔRMA, DE ARMADURA CA-50 A MÉDIA, DIÂMETRO DE 6.3 A 10.0 MM	KG	67,00	R$ 757,77	0,0505%	94,2089%
	COMP	SPDA-03	CAIXA INSPEÇÃO EM POLIAMIDA 150X110X70MM, BOCAL 1" (DN 32MM), REF: TEL-541 (SPDA) - FORNECIMENTO E INSTALAÇÃO	UND	6,00	R$ 487,32	0,0325%	94,2414%
	COMP	SPDA-02	MINI CAPTOR PARA SPDA, COM CONECTOR E FIXAÇÃO HORIZONTAL, INCLUSIVE VEDAÇÃO DOS FUROS COM POLIURETANO	UND	6,00	R$ 486,00	0,0324%	94,2738%
	DER-EDIF	S040250	FÔRMA DE TÁBUA DE MADEIRA DE 2.5X30.0CM, LEVANDO-SE EM CONTA UTILIZAÇÃO 3 VEZES (INCLUINDO O MATERIAL, CORTE, MONTAGEM, ESCORAMENTO E DESFORMA)	M2	10,00	R$ 983,70	0,0656%	94,3394%
	SINAPI	91953	INTERRUPTOR SIMPLES (1 MÓDULO), 10A/250V, INCLUINDO SUPORTE E PLACA - FORNECIMENTO E INSTALAÇÃO. AF_03/2023	UN	13,00	R$ 470,08	0,0313%	94,3707%
	SINAPI	97599	LUMINÁRIA DE EMERGÊNCIA, COM 30 LÂMPADAS LED DE 2 W, SEM REATOR - FORNECIMENTO E INSTALAÇÃO. AF_02/2020	UN	20,00	R$ 440,40	0,0294%	94,4001%
	DER-EDIF	S151314	MINI-DISJUNTOR TRIPOLAR 100A, CURVA C, 20KA, 127/220VCA, REFERÊNCIA SIEMENS, GE, SCHNEIDER OU EQUIVALENTE	UND	1,00	R$ 412,44	0,0275%	94,4276%
	DER-EDIF	S160310	CONECTOR DE MEDIÇÃO EM LATÃO COM 2 PARAFUSOS PARA CABOS DE 16 A 50 MM2, REF. TEL-562, TERMOTÉCNICA OU EQUIVALENTE	UND	6,00	R$ 391,80	0,0261%	94,4537%
	DER-EDIF	S141413	TUBO DE PVC RÍGIDO SOLDÁVEL MARROM, DN 50MM (1.1/2"), INCLUSIVE CONEXÕES	M	7,65	R$ 379,36	0,0253%	94,4790%
	DER-EDIF	S160322	ABRAÇADEIRA TIPO "D" COM CUNHA, DIÂMETRO 1", REF. TEL-095, MARCA DE REFERÊNCIA TERMOTÉCNICA OU EQUIVALENTE	UND	57,00	R$ 371,07	0,0247%	94,5037%
	DER-EDIF	S160871	ESPELHO 4" X 4" COM 2 CONECTOR RJ 45 FÊMEA CAT. 5E	UND	13,00	R$ 366,86	0,0245%	94,5282%
	COMP	PPCI-02	ABRIGO DE SOBREPOR EM CHAPA DE AÇO CARBONO PINTADO COM TINTA A BASE DE EPOXI VERMELHA, DIMENSÕES 75X35X25CM	UND	1,00	R$ 361,65	0,0241%	94,5523%
	DER-EDIF	S151127	ELETRODUTO DE PVC RÍGIDO ROSCÁVEL, DIÂMETRO 1", INCLUSIVE CONEXÕES	M	19,00	R$ 354,16	0,0236%	94,5759%
	DER-EDIF	S150634	CAIXA DE PASSAGEM 300X300X120MM, CHAPA 18, COM TAMPA PARAFUSADA	UND	2,00	R$ 346,16	0,0231%	94,5990%

E-DOCS - CÓPIA DO PROCESSO 2025-BFJQ8 GERADO POR UDSON OLIVEIRA RAMOS DE AGUIAR EM 05/05/2026 16:12 DOCUMENTO 1 / 1 PÁGINA 2449 / 3514

2026-79ZL7Z - E-DOCS - CÓPIA SIMPLES 13/02/2026 17:31 PÁGINA 20 / 65

E-DOCS - CÓPIA DO PROCESSO 2025-BFJQ8 GERADO POR UDSON OLIVEIRA RAMOS DE AGUIAR EM 05/05/2026 16:12 DOCUMENTO 1 / 1 PÁGINA 2450 / 3514

2026-79ZL7Z - E-DOCS - CÓPIA SIMPLES 13/02/2026 17:31 PÁGINA 21 / 65

CONSTRUTORA E SERVIÇOS W.B.M LTDA

CNPJ: 26.570.470/0001-84

CURVA ABC - Conforme Documento de Orientação - Adsup 3/2012 (DO - Adsup 3/2012)

PREFEITURA MUNICIPAL DE ALEGRE

OBRA: CRECHE TEREZA FIOREZI

LOCAL: RUA BENJAMIN BARROS FILHO, S/N, TRIANGULO, ALEGRE

CLASSIFICAÇÃO	ÓRGÃO	CÓDIGO	DESCRIÇÃO SERVIÇO	UNIDADE	QUANTIDADE	CUSTO TOTAL (R$)	PESO (%)	PESO ACUM. (%)
	DER-EDIF	S180809	CHUVEIRO ELÉTRICO TIPO DUCHA LORENZET OU CORONA	UND	3,00	R$ 331,02	0,0221%	94,6211%
C	COMP	ELE-01	DISPOSITIVO DR, 4 POLOS, SENSIBILIDADE DE 30 MA, CORRENTE DE 100 A, TIPO AC - FORNECIMENTO E INSTALAÇÃO.	UND	1,00	R$ 298,41	0,0199%	94,6410%
	DER-EDIF	S170323	REGISTRO DE GAVETA BRUTO ABNT DIÂMETRO 1.1/2" (40MM) ? DOCOL, DECA OU EQUIVALENTE	UND	2,00	R$ 281,78	0,0188%	94,6598%
	COMP	SPDA-01	KIT COMPLETO PARA SOLDA EXOTÉRMICA (MOLDE CDH 50.50-3 / CARTUCHO N° 90 / ALICATE Z 201), MARCA DE REFERÊNCIA TERMOTÉCNICA OU EQUIVALENTE	UND	6,00	R$ 281,70	0,0188%	94,6785%
	DER-EDIF	S151603	ABERTURA E FECHAMENTO DE RASGOS EM ALVENARIA, PARA PASSAGEM DE ELETRODUTO DIÂM. 2 1/2" A 4"	M	9,13	R$ 258,65	0,0172%	94,6958%
	DER-EDIF	S010225	RETIRADA DE BANCADA DE PIA	M2	10,30	R$ 249,98	0,0167%	94,7124%
	DER-EDIF	S151308	MINI-DISJUNTOR BIPOLAR 50A, CURVA C, 5KA, 127/220VCA, REFERÊNCIA SIEMENS, GE, SCHNEIDER OU EQUIVALENTE	UND	3,00	R$ 255,78	0,0171%	94,7295%
	DER-EDIF	S160676	FORNECIMENTO E INSTALAÇÃO DE SIRENE ELETRONICA MÉDIA TIPO CORNETA	UND	2,00	R$ 250,02	0,0167%	94,7462%
	SINAPI	89707	CAIXA SIFONADA, PVC, DN 100 X 100 X 50 MM, JUNTA ELÁSTICA, FORNECIDA E INSTALADA EM RAMAL DE DESCARGA OU EM RAMAL DE ESGOTO SANITÁRIO. AF_08/2022	UN	5,00	R$ 249,15	0,0166%	94,7628%
	DER-EDIF	S151304	MINI-DISJUNTOR MONOPOLAR 32A, CURVA C, 5KA, 127/220VCA, REFERÊNCIA SIEMENS, GE, SCHNEIDER OU EQUIVALENTE	UND	11,00	R$ 245,63	0,0164%	94,7791%
	DER-EDIF	S151407	CABO DE COBRE TERMOPLÁSTICO (PVC) FLEXÍVEL ISOLADO 450/750V, ANTICHAMA BWF LIVRE DE CHUMBO, 70ºC ? 25,0MM2	M	7,10	R$ 236,85	0,0158%	94,7949%
	DER-EDIF	S160674	FORNECIMENTO E INSTALAÇÃO DE ACIONADOR MANUAL DE ALARME DE INCÊNDIO ENDEREÇAVEL, TIPO QUEBRA VIDRO	UND	2,00	R$ 226,38	0,0151%	94,8100%
	DER-EDIF	S151301	MINI-DISJUNTOR MONOPOLAR 16A, CURVA C, 5KA, 127/220VCA, REFERÊNCIA SIEMENS, GE, SCHNEIDER OU EQUIVALENTE	UND	10,00	R$ 223,30	0,0149%	94,8249%
	SINAPI	91967	INTERRUPTOR SIMPLES (3 MÓDULOS), 10A/250V, INCLUINDO SUPORTE E PLACA - FORNECIMENTO E INSTALAÇÃO. AF_03/2023	UN	3,00	R$ 222,60	0,0148%	94,8398%
	DER-EDIF	S030101	ESCAVAÇÃO MANUAL EM MATERIAL DE 1A. CATEGORIA, ATÉ 1.50 M DE PROFUNDIDADE	M3	8,33	R$ 479,39	0,0320%	94,8717%
	SINAPI	89709	RALO SIFONADO, PVC, DN 100 X 40 MM, JUNTA SOLDÁVEL, FORNECIDO E INSTALADO EM RAMAL DE DESCARGA OU EM RAMAL DE ESGOTO SANITÁRIO. AF_08/2022	UN	9,00	R$ 192,51	0,0128%	94,8845%
	DER-EDIF	S151604	ABERTURA E FECHAMENTO DE RASGOS EM CONCRETO, PARA PASSAGEM DE ELETRODUTO DIÂM. 1/2" A 1"	M	7,97	R$ 189,84	0,0127%	94,8972%
	SINAPI	92023	INTERRUPTOR SIMPLES (1 MÓDULO) COM 1 TOMADA DE EMBUTIR 2P+T 10 A, INCLUINDO SUPORTE E PLACA - FORNECIMENTO E INSTALAÇÃO. AF_03/2023	UN	3,00	R$ 184,56	0,0123%	94,9095%
	DER-EDIF	S160313	FIXADOR UNIVERSAL LATÃO ESTANHADO P/ CABOS 16 A 70 MM2 REF. 5024, INCL. PARAFUSO SEXTAVADO M6X45MM, ARRUELA LISA 1/4", BUCHA Nº8, VEDAÇÃO DOS FUROS C/ POLIURETANO REF. 5905, MARCA DE REF. TERMOTÉCNICA OU EQUIVALENTE	UND	3,00	R$ 180,87	0,0121%	94,9216%
	COMP	ELE-04	DISPOSITIVO DR, 4 POLOS, SENSIBILIDADE DE 30 MA, CORRENTE DE 63 A, TIPO AC - FORNECIMENTO E INSTALAÇÃO.	UND	1,00	R$ 172,65	0,0115%	94,9331%
C	COMP	PPCI-01	PLACA DE SINALIZAÇÃO DE SEGURANÇA CONTRA INCÊNDIO, FOTOLUMINESCENTE, QUADRADA, 20 X 20 CM, EM PVC 2 MM ANTI-CHAMAS (SÍMBOLOS, CORES E PICTOGRAMAS CONFORME NBR 16820)	UND	5,00	R$ 164,00	0,0109%	94,9440%
	DER-EDIF	S142120	TORNEIRA DE BÓIA DE PVC, DIÂM. 1" (25MM)	UND	1,00	R$ 158,06	0,0105%	94,9545%
	DER-EDIF	S030201	REATERRO APILOADO DE CAVAS DE FUNDAÇÃO, EM CAMADAS DE 20 CM	M3	6,51	R$ 403,48	0,0269%	94,9814%
	DER-EDIF	S010286	DEMOLIÇÃO DE DIVISÓRIA DE GRANITO	M2	10,07	R$ 149,73	0,0100%	94,9914%
	DER-EDIF	S200253	FORNECIMENTO E ASSENTAMENTO DE LADRILHO HIDRÁULICO PASTILHADO (TÁTIL DE ALERTA), VERMELHO, DIM. 20X20 CM, ESP. 1.5CM, ASSENTADO COM PASTA DE CIMENTO COLANTE, EXCLUSIVE REGULARIZAÇÃO E LASTRO	M2	1,70	R$ 142,71	0,0095%	95,0009%
	DER-EDIF	S151605	ABERTURA E FECHAMENTO DE RASGOS EM CONCRETO, PARA PASSAGEM DE ELETRODUTO DIÂM. 1 1/4" A 2"	M	3,79	R$ 137,46	0,0092%	95,0101%
	SINAPI	104351	TERMINAL DE VENTILAÇÃO, PVC, SÉRIE NORMAL, ESGOTO PREDIAL, DN 75 MM, JUNTA SOLDÁVEL, FORNECIDO E INSTALADO EM PRUMADA DE ESGOTO SANITÁRIO OU VENTILAÇÃO. AF_08/2022	UN	5,00	R$ 134,60	0,0090%	95,0191%
	DER-EDIF	S151003	CAIXA DE PASSAGEM DE ALVENARIA DE BLOCOS CERÂMICOS 10 FUROS 10X20X20CM, DIMENSÃO DE 30X30X30CM, COM REVESTIMENTO INTERNO EM CHAPISCO E REBOCO, TAMPA DE CONCRETO ESP. 5CM E LASTRO DE BRITA 5CM	UND	1,00	R$ 133,02	0,0089%	95,0279%
	SINAPI	91955	INTERRUPTOR PARALELO (1 MÓDULO), 10A/250V, INCLUINDO SUPORTE E PLACA - FORNECIMENTO E INSTALAÇÃO. AF_03/2023	UN	3,00	R$ 131,91	0,0088%	95,0367%
	DER-EDIF	S141525	ADAPTADOR DE PVC SOLDÁVEL COM FLANGES LIVRES PARA CAIXA DSÁGUA, DIÂMETRO 50MM X 1 1/2"	UND	3,00	R$ 127,50	0,0085%	95,0452%
	DER-EDIF	S150633	CAIXA DE PASSAGEM 200X200X100MM, CHAPA 18, COM TAMPA PARAFUSADA	UND	1,00	R$ 114,51	0,0076%	95,0529%
	DER-EDIF	S190603	PINTURA SOBRE PISOS, MARCAS DE REFERÊNCIA NOVACOR, CORAL OU SUVINIL, A DUAS DEMÃOS, LINHA PREMIUM	M2	5,00	R$ 113,20	0,0075%	95,0604%
	DER-EDIF	S040245	FORNECIMENTO, DOBRAGEM E COLOCAÇÃO EM FÔRMA, DE ARMADURA CA-50 A GROSSA DIÂMETRO DE 12.5 A 25.0 MM (1/2 A 1")	KG	35,00	R$ 428,75	0,0286%	95,0890%
	SINAPI	89491	CAIXA SIFONADA, PVC, DN 150 X 185 X 75 MM, FORNECIDA E INSTALADA EM RAMAIS DE ENCAMINHAMENTO DE ÁGUA PLUVIAL. AF_06/2022	UN	1,00	R$ 100,38	0,0067%	95,0957%
	DER-EDIF	S151311	MINI-DISJUNTOR TRIPOLAR 50A, CURVA C, 5KA, 127/220VCA, REFERÊNCIA SIEMENS, GE, SCHNEIDER OU EQUIVALENTE	UND	1,00	R$ 93,80	0,0063%	95,1019%

CURVA ABC - Conforme Documento de Orientação - Adsup 3/2012 (DO - Adsup 3/2012)

PREFEITURA MUNICIPAL DE ALEGRE

OBRA: CRECHE TEREZA FIOREZI

LOCAL: RUA BENJAMIN BARROS FILHO, S/N, TRIANGULO, ALEGRE

CLASSIFICAÇÃO	ÓRGÃO	CÓDIGO	DESCRIÇÃO SERVIÇO	UNIDADE	QUANTIDADE	CUSTO TOTAL (R$)	PESO (%)	PESO ACUM. (%)
C	DER-EDIF	S040231	FORNECIMENTO, PREPARO E APLICAÇÃO DE CONCRETO MAGRO COM CONSUMO MÍNIMO DE CIMENTO DE 250 KG/M3 (BRITA 1 E 2) - (5% DE PERDAS JÁ INCLUÍDO NO CUSTO)	M3	0,32	R$ 212,99	0,0142%	95,1161%
	DER-EDIF	S151305	MINI-DISJUNTOR MONOPOLAR 40A, CURVA C, 5KA, 127/220VCA, REFERÊNCIA SIEMENS, GE, SCHNEIDER OU EQUIVALENTE	UND	3,00	R$ 90,06	0,0060%	95,1222%
	DER-EDIF	S061107	FECHADURA DE SOBREPOR, TIPO CAIXÃO, COM CHAVE COMUM - IMAB, STAN, ALIANÇA OU EQUIVALENTE	UND	1,00	R$ 87,93	0,0059%	95,1280%
	DER-EDIF	S010223	RETIRADA DE APARELHOS SANITÁRIOS	UND	4,00	R$ 80,08	0,0053%	95,1334%
	DER-EDIF	S030119	APILOAMENTO DO FUNDO DE VALA COM MAÇO DE 30 A 60KG	M2	6,44	R$ 193,77	0,0129%	95,1463%
	DER-EDIF	S160328	TERMINAL ESTANHADO DE 1 COMPRESSÃO 1 FURO, 35MM², REF. TEL-5135, MARCA DE REFERÊNCIA TERMOTÉCNICA OU EQUIVALENTE	UND	3,00	R$ 76,92	0,0051%	95,1514%
	SINAPI	92701	JOELHO 90 GRAUS, EM FERRO GALVANIZADO, CONEXÃO ROSQUEADA, DN 20 (3/4"), INSTALADO EM RAMAIS E SUB-RAMAIS DE GÁS - FORNECIMENTO E INSTALAÇÃO. AF_10/2020	UN	2,00	R$ 71,40	0,0048%	95,1562%
	DER-EDIF	S160825	GUIA DE CABOS FECHADO HORIZONTAL PADRÃO 19" - 1 U´S, INCLUSIVE FIXAÇÃO EM RACK 19"	UND	2,00	R$ 70,62	0,0047%	95,1609%
	SINAPI	93667	DISJUNTOR TRIPOLAR TIPO DIN, CORRENTE NOMINAL DE 10A - FORNECIMENTO E INSTALAÇÃO. AF_10/2020	UN	1,00	R$ 63,77	0,0043%	95,1651%
	SINAPI	91957	INTERRUPTOR SIMPLES (1 MÓDULO) COM INTERRUPTOR PARALELO (1 MÓDULO), 10A/250V, INCLUINDO SUPORTE E PLACA - FORNECIMENTO E INSTALAÇÃO. AF_03/2023	UN	1,00	R$ 62,93	0,0042%	95,1693%
	DER-EDIF	S010210	DEMOLIÇÃO MANUAL DE CONCRETO SIMPLES (EMOP 05.001.001)	M3	0,22	R$ 62,33	0,0042%	95,1735%
	COMP	PPCI-05	VÁLVULA 90° ROSCA FÊMEA 1/2" COM ESPIGÃO, PARA INSTALAÇÕES DE GÁS	UND	1,00	R$ 58,98	0,0039%	95,1774%
	COMP	ELE-05	PLACA 4"X2" COM FURO - FORNECIMENTO E INSTALAÇÃO	UND	11,00	R$ 52,91	0,0035%	95,1809%
	SINAPI	97666	REMOÇÃO DE METAIS SANITÁRIOS, DE FORMA MANUAL, SEM REAPROVEITAMENTO. AF_09/2023	UN	5,00	R$ 48,95	0,0033%	95,1842%
	COMP	PPCI-03	PLACA DE SINALIZAÇÃO DE SEGURANÇA CONTRA INCÊNDIO - ALERTA, TRIANGULAR, BASE DE 30 CM, EM PVC 2 MM ANTI-CHAMAS (SÍMBOLOS, CORES E PICTOGRAMAS CONFORME NBR 16820)	UND	1,00	R$ 46,20	0,0031%	95,1873%
	COMP	PPCI-04	PLACA DE SINALIZAÇÃO DE SEGURANÇA CONTRA INCÊNDIO, FOTOLUMINESCENTE, RETANGULAR, 20 X 40 CM, EM PVC 2 MM ANTI-CHAMAS (SÍMBOLOS, CORES E PICTOGRAMAS CONFORME NBR 16820)	UND	1,00	R$ 44,47	0,0030%	95,1902%
C	DER-EDIF	S040246	FORNECIMENTO, DOBRAGEM E COLOCAÇÃO EM FÔRMA, DE ARMADURA CA-60 B FINA, DIÂMETRO DE 4.0 A 7.0MM	KG	3,61	R$ 43,57	0,0029%	95,1931%
	DER-EDIF	S160806	ESPELHO 4" X 2" COM CONECTOR RJ 45 FÊMEA CAT. 5E	UND	2,00	R$ 40,56	0,0027%	95,1958%
	SINAPI	104348	TERMINAL DE VENTILAÇÃO, PVC, SÉRIE NORMAL, ESGOTO PREDIAL, DN 50 MM, JUNTA SOLDÁVEL, FORNECIDO E INSTALADO EM PRUMADA DE ESGOTO SANITÁRIO OU VENTILAÇÃO. AF_08/2022	UN	3,00	R$ 39,36	0,0026%	95,1985%
	DER-EDIF	S141522	ADAPTADOR DE PVC SOLDÁVEL COM FLANGES LIVRES PARA CAIXA DSÁGUA, DIÂMETRO 25MM X 3/4"	UND	1,00	R$ 22,86	0,0015%	95,2000%
CARGA E TRANSPORTE	SINAPI	95878	TRANSPORTE COM CAMINHÃO BASCULANTE DE 10 M³, EM VIA URBANA PAVIMENTADA, DMT ATÉ 30 KM (UNIDADE: TXKM). AF_07/2020	TXKM	1.288,69	R$ 2.126,33	0,1418%	95,3417%
	SINAPI	100994	CARGA, MANOBRA E DESCARGA DE SOLOS E MATERIAIS GRANULARES EM CAMINHÃO BASCULANTE 10 M³ - CARGA COM ESCAVADEIRA HIDRÁULICA (CAÇAMBA DE 1,20 M³ / 155 HP) E DESCARGA LIVRE (UNIDADE: T). AF_07/2020	T	200,27	R$ 933,26	0,0622%	95,4040%
	SINAPI	93594	TRANSPORTE COM CAMINHÃO BASCULANTE DE 10 M³, EM VIA URBANA EM LEITO NATURAL (UNIDADE: TXKM). AF_07/2020	TXKM	206,01	R$ 426,44	0,0284%	95,4324%
CANTEIRO	DER-EDIF	S020305	PLACA DE OBRA NAS DIMENSÕES DE 2.0 X 4.0 M, PADRÃO DER	M2	8,00	R$ 1.908,72	0,1272%	95,5596%
	DER-EDIF	S020702	BARRACÃO PARA ALMOXARIFADO ÁREA DE 10.90M2, DE CHAPA DE COMPENSADO DE 12MM E PONTALETE 8X8CM, PISO CIMENTADO E COBERTURA DE TELHAS DE FIBROCIMENTO DE 6MM, INCL. PONTO DE LUZ, CONF. PROJETO (1 UTILIZAÇÃO)	M2	10,90	R$ 6.181,17	0,4121%	95,9717%
	DER-EDIF	S020705	UNIDADE DE SANITÁRIO E VESTIÁRIO P/ ATÉ 20 FUNC. ÁREA DE 18.15M2, PAREDES DE CHAPA COMPENS. 12MM E PONTALETE 8X8CM, PISO CIMENTADO, COBERT. TELHA FIBROC. 6MM, INCL. INSTALAÇÃO DE LUZ E CX. DE INSPEÇÃO, CONF. PROJETO (1 UTILIZAÇÃO)	UND	1,00	R$ 15.057,34	1,0038%	96,9755%
	DER-EDIF	S020350	TAPUME TELHA METÁLICA ONDULADA EM AÇO GALVALUME 0,50MM BRANCA H=2,20M, INCL. MONTAGEM ESTR. MAD. 8"X8", C/ADESIVO "DER-ES" 60X60CM A CADA 10M, INCL. FAIXAS PINT. ESMALTE SINT. CORES AZUL C/ H=30CM E ROSA C/ H=10CM (REAPROVEITAMENTO 2X)	M	21,30	R$ 3.069,54	0,2046%	97,1802%
	DER-EDIF	S020811	RESERVATÓRIO DE POLIESTILENO DE 1000 L, INCLUSIVE SUPORTE EM MADEIRA DE 7X12CM E 5X7CM, ELEVADO DE 4M, CONFORME PROJETO (2 UTILIZAÇÕES)	UND	1,00	R$ 1.300,02	0,0867%	97,2668%
	DER-EDIF	S020712	REDE DE ÁGUA COM PADRÃO DE ENTRADA DSÁGUA DIÂM. 3/4", CONF. ESPEC. CESAN, INCL. TUBOS E CONEXÕES PARA ALIMENTAÇÃO, DISTRIBUIÇÃO, EXTRAVASOR E LIMPEZA, CONS. O PADRÃO A 25M, CONF. PROJETO (1 UTILIZAÇÃO)	M	25,00	R$ 1.368,25	0,0912%	97,3581%
	DER-EDIF	S020714	REDE DE ESGOTO, CONTENDO FOSSA E FILTRO, INCLUSIVE TUBOS E CONEXÕES DE LIGAÇÃO ENTRE CAIXAS, CONSIDERANDO DISTÂNCIA DE 25M, CONFORME PROJETO (1 UTILIZAÇÃO)	M	25,00	R$ 9.883,25	0,6589%	98,0169%

E-DOCS - CÓPIA DO PROCESSO 2025-BFJQ8 GERADO POR UDSON OLIVEIRA RAMOS DE AGUIAR EM 05/05/2026 16:12 DOCUMENTO 1 / 1 PÁGINA 2451 / 3514

2026-79ZL7Z - E-DOCS - CÓPIA SIMPLES 13/02/2026 17:31 PÁGINA 22 / 65

CONSTRUTORA E SERVIÇOS W.B.M LTDA

CNPJ: 26.570.470/0001-84

CURVA ABC - Conforme Documento de Orientação - Adsup 3/2012 (DO - Adsup 3/2012)

PREFEITURA MUNICIPAL DE ALEGRE

OBRA: CRECHE TEREZA FIOREZI

LOCAL: RUA BENJAMIN BARROS FILHO, S/N, TRIANGULO, ALEGRE

CLASSIFICAÇÃO	ÓRGÃO	CÓDIGO	DESCRIÇÃO SERVIÇO	UNIDADE	QUANTIDADE	CUSTO TOTAL (R$)	PESO (%)	PESO ACUM. (%)
CANTEIRO	DER-EDIF	S020713	REDE DE LUZ, INCL. PADRÃO ENTRADA DE ENERGIA TRIFÁS., CABO DE LIGAÇÃO ATÉ BARRACÕES, QUADRO DE DISTRIB., DISJ. E CHAVE DE FORÇA (QUANDO NECESSÁRIO), CONS. 20M ENTRE PADRÃO ENTRADA E QDG, CONF. PROJETO (1 UTILIZAÇÃO)	M	20,00	R$ 9.776,80	0,6518%	98,6687%
	DER-EDIF	S020339	LOCAÇÃO DE ANDAIME METÁLICO PARA TRABALHO EM FACHADA DE EDIFÍCO (ALUGUEL DE 1 M² POR 1 MÊS) INCLUSIVE FRETE, MONTAGEM E DESMONTAGEM - (BDI-DIF=15,57%)	M2	485,97	R$ 9.670,80	0,6447%	99,3135%
LIMPEZA	DER-EDIF	S200401	LIMPEZA GERAL DA OBRA (EDIFICAÇÃO)	M2	901,78	R$ 10.126,99	0,6751%	99,9886%
	DER-EDIF	S200402	LIMPEZA GERAL DE OBRAS (QUADRAS, PRAÇAS E JARDINS)	M2	148,88	R$ 171,21	0,0114%	100,0000%
						R$ 1.499.999,99		

Alegre/ES, 12 de fevereiro de 2026

WELINGTON BARBOSA MELO:10889849757

Assinado de forma digital por WELINGTON BARBOSA MELO:10889849757
Dados: 2026.02.12 21:32:57 -03'00'

CONSTRUTORA E SERVIÇOS W.B.M LTDA
CNPJ: 26.570.470/0001-84

JOSE FERNANDES MARTINS JUNIOR:13658192720

Assinado de forma digital por JOSE FERNANDES MARTINS JUNIOR:13658192720
Dados: 2026.02.12 21:33:08 -03'00'

Responsável Técnico - **José Fernandes Martins Júnior**
Engenheiro Civil - CREA ES - 034018/D

E-DOCS - CÓPIA DO PROCESSO 2025-BFJQ8 GERADO POR UDSON OLIVEIRA RAMOS DE AGUIAR EM 05/05/2026 16:12 DOCUMENTO 1 / 1 PÁGINA 2452 / 3514

2026-79ZL7Z - E-DOCS - CÓPIA SIMPLES 13/02/2026 17:31 PÁGINA 23 / 65

CONCORRÊNCIA ELETRÔNICA Nº 016/2025 – Republicado I

PROCESSO ADMINISTRATIVO Nº 2025-BFJQ8 DE 25/08/2025

DECLARAÇÃO DE EXEQUIBILIDADE

A **CONSTRUTORA E SERVIÇOS W. B. M. LTDA**, inscrita no Cadastro Nacional de Pessoas Jurídicas – CNPJ sob o n° 26.570.470/0001-84, por intermédio do seu representante legal o Sr. Welington Barbosa Melo, portador da carteira de identidade n° 2239118 SSP/ES e inscrito no Cadastro de Pessoas Físicas – CPF sob o n° 108.898.497-57, DECLARA que o desconto ofertado não compromete o padrão de qualidade, o prazo e a segurança na execução do objeto a ser contratado e que todos os preços no objeto da **EXECUÇÃO DA REFORMA E RECUPERAÇÃO GERAL DA "CRECHE TEREZA FIOREZZI", COM O OBJETIVO DE PROMOVER A READEQUAÇÃO DA INFRAESTRUTURA FÍSICA DA UNIDADE, NO MUNICÍPIO DE ALEGRE/ES**, são firmes e compatíveis com o mercado, e que justificando o equilíbrio econômico financeiro no preço ofertado e documentos anexos, ressalta-se os equipamentos, maquinários e o planejamento fiscal exercício pela licitante cujo objetivo é otimizar os impactos tributários sobre as atividades e, desta forma, obter maior margem para ofertar melhores preços nas concorrências públicas, sem afetar sua atuação empresarial e compromisso que as norteia.

Alegre/ES, 12 de fevereiro de 2026

WELINGTON BARBOSA MELO:10889849757

Assinado de forma digital por WELINGTON BARBOSA MELO:10889849757
Dados: 2026.02.12 16:19:26 -03'00'

Welington Barbosa Melo – RG: 2239118 SSP ES
CPF: 108.898.497-57
Representante Legal
CONSTRUTORA E SERVIÇOS W. B. M. LTDA

RAZÃO SOCIAL DA CONTRATADA: **CONSTRUTORA E SERVIÇOS W. B. M. LTDA**

ENDEREÇO: **Rua Romário Barbosa Fernandes nº 42 – Clério Moulin – Alegre/ES**

TELEFONE: **(28) 99884-1873**

CNPJ Nº: **26.570.470/0001-84**

INSC. ESTADUAL Nº: **083.218.60-2**

INSC. MUNICIPAL Nº: **32035**

E-DOCS - CÓPIA DO PROCESSO 2025-BFJQ8 GERADO POR UDSON OLIVEIRA RAMOS DE AGUIAR EM 05/05/2026 16:12 DOCUMENTO 1 / 1 PÁGINA 2453 / 3514
2026-79ZL7Z - E-DOCS - CÓPIA SIMPLES 13/02/2026 17:31 PÁGINA 24 / 65

CONSTRUTORA E SERVIÇOS W.B.M LTDA
Rua Romário Fernandes Barbosa, 42, Bairro Clério Moulin
Alegre-ES, CEP 29500-000
CNPJ sob o n.º 26.570.470/0001-84

E-DOCS - CÓPIA DO PROCESSO 2025-BFJQ8 GERADO POR UDSON OLIVEIRA RAMOS DE AGUIAR EM 05/05/2026 16:12 DOCUMENTO 1 / 1 PÁGINA 2454 / 3514

2026-79ZL7Z - E-DOCS - CÓPIA SIMPLES 13/02/2026 17:31 PÁGINA 25 / 65

JUSTIFICATIVA DE EXEQUIBILIDADE DA PROPOSTA

CONCORRÊNCIA ELETRÔNICA Nº 016/2025 – Republicado I
PROCESSO ADMINISTRATIVO Nº 2025-BFJQ8 DE 25/08/2025

Objeto: EXECUÇÃO DA REFORMA E RECUPERAÇÃO GERAL DA "CRECHE TEREZA FIOREZZI", COM O OBJETIVO DE PROMOVER A READEQUAÇÃO DA INFRAESTRUTURA FÍSICA DA UNIDADE, NO MUNICÍPIO DE ALEGRE/ES.

A **CONSTRUTORA E SERVIÇOS W. B. M. LTDA**, inscrita no Cadastro Nacional de Pessoas Jurídicas – CNPJ sob o n° 26.570.470/0001-84, por intermédio do seu representante legal o Sr. Welington Barbosa Melo, portador da carteira de identidade n° 2239118 SSP/ES e inscrito no Cadastro de Pessoas Físicas – CPF sob o n° 108.898.497-57, também denominada de Manifestante, vem respeitosamente, perante Vossa Senhoria, comprovar viabilidade e exequibilidade dos preços constantes em sua proposta.

1.0 - DECLARAÇÕES

A empresa está ciente e concorda com as condições contidas no edital e seus anexos, bem como de que a proposta apresentada compreende a integralidade dos custos para atendimento dos direitos trabalhistas assegurados na Constituição Federal, nas leis trabalhistas, nas normas infralegais, nas convenções coletivas de trabalho e nos termos de ajustamento de conduta vigentes na data de sua entrega em definitivo e que cumpre plenamente os requisitos de habilitação definidos no instrumento convocatório.

Que nos valores ofertados na proposta de preços estão incluídos, além dos serviços, todos os custos, benefícios, encargos, tributos e demais contribuições pertinentes.

A empresa declara cumprir todas as normas legais e regulamentares relativas à documentação, obtendo todas as autorizações que se fizerem necessárias junto aos órgãos públicos competentes.

E-DOCS - CÓPIA DO PROCESSO 2025-BFJQ8 GERADO POR UDSON OLIVEIRA RAMOS DE AGUIAR EM 05/05/2026 16:12 DOCUMENTO 1 / 1 PÁGINA 2455 / 3514

2026-79ZL7Z - E-DOCS - CÓPIA SIMPLES 13/02/2026 17:31 PÁGINA 26 / 65

2.0 - DO DESCONTO OFERTADO

De acordo com a Lei nº 14.133/21, a comprovação de exequibilidade da proposta serve para demonstrar a Administração que o valor ofertado é compatível com a execução do objeto e garante satisfazer a Administração Pública no cumprimento do contrato. Portanto, criou-se um parâmetro de que as empresas que concedessem mais de 25% de desconto estariam obrigadas a demonstrar/comprovar que consegue atender as necessidades do setor demandante, sendo essa previsão uma presunção relativa acerca da exequibilidade.

O desconto ofertado foi acima dos 25%, contudo é corriqueiro no seguimento de construção civil, com descontos acima dessa margem, de outra banda, gostaríamos de ressaltar que a empresa CONSTRUTORA E SERVIÇOS W. B. M. LTDA, conta com notória especialização, vasta experiência operacional e reputação ilibada no cenário estadual e federal, executando inúmeros contratos de obras e serviços de engenharia com os mais diversos órgãos e entidades, Públicas e Privadas.

Ademais, trata-se de empresa com perfeita saúde financeira, conforme se pôde constatar da análise dos documentos habilitatórios.

Nesse prisma, a assertiva doutrina do Professor Marçal Justen Filho 1:

> "Discorda-se do entendimento de que todas as hipóteses de inexequibilidade comportam tratamento jurídico idêntico. Ao contrário, deve-se impor-se uma diferenciação fundamental, destina a averiguar se a proposta pode ou não ser executada pela licitante, ainda que seu valor seja deficitário. **A questão fundamental não reside no valor da proposta, por mais ínfimo que o seja – o problema é a impossibilidade de o licitante executar aquilo que ofertou**. A formulação desse juízo envolve uma avaliação de capacidade patrimonial do licitante. Se ele **dispuser de recursos suficientes e resolver incorrer em prejuízo, essa será uma decisão empresarial privada** (...)" (grifos nossos).

E-DOCS - CÓPIA DO PROCESSO 2025-BFJQ8 GERADO POR UDSON OLIVEIRA RAMOS DE AGUIAR EM 05/05/2026 16:12 DOCUMENTO 1 / 1 PÁGINA 2456 / 3514

2026-79ZL7Z - E-DOCS - CÓPIA SIMPLES 13/02/2026 17:31 PÁGINA 27 / 65

Frisa-se, nunca é demais lembrar que a licitação é o processo que, garantida a isonomia entre os participantes, visa conseguir-se a melhor contratação possível à Administração Pública.

O que se quer demonstrar, portanto, é que os preços apresentados pela manifestante neste certame estão alinhados com os praticados no mercado em função da dimensão dos serviços a serem executados, da capacidade da empresa, da interlocução e do poder de negociação para fornecimento de grandes quantidades de insumos com os fornecedores, bem como do estoque que possui à sua disposição.

3.0 - JUSTIFICATIVA DE EXEQUIBILIDADE DA PROPOSTA

A partir de agora, iremos demonstrar e comprovar a total exequibilidade da nossa proposta. Um fator importante a enfatizar é que o representante legal da empresa é sócio de outros estabelecimentos comerciais, como no ramo de loja de material de construção. Este fato, é crucial para comprovação da exequibilidade da proposta, pois o representante da Manifestante não adquiri materiais só para obra e sim para sua loja, o que envolve um grande vulto de mercadorias comercializadas, favorecendo maior poder de compra e economia de escala, contribuindo para que o valor dos produtos seja menor para a nossa empresa do que para outras empresas do ramo que realizam suas compras de forma isolada.

Ademais, a manifestante possui outros contratos em que o percentual de desconto supera os 25% e mesmo assim, em razão da eficiência dos serviços, consegue executar as demandas dos contratos, se achar pertinente, poderão abrir uma diligência que nós podemos enviar os contratos.

Além dos fatos apresentados antecedentemente, um dos motivos pelos quais a empresa consegui executar o serviço de forma satisfatória, se faz por possuir uma quantia e diversidade vultuosa de equipamentos e máquinas. Convém ressaltar, que todo o equipamento e maquinário a ser utilizado na execução dos serviços (andaimes, caminhões, politriz, rompedor pneumático, etc) são de propriedade da CONSTRUTORA E SERVIÇOS W. B. M, dispensando a locação ou demais despesas na aquisição dos mesmos. Seguem anexas, junto a este

documento, as imagens e documentos as quais demonstram uma parcela dos equipamentos e maquinários da empresa a disposição da obra.

Um outro fator importante a destacar é que a manifestante adota o regime mensalista e segue os pisos salariais mínimos e os encargos de todos os profissionais trabalhadores.

Portanto a Manifestante se reserva o direito a adotar estratégia comercial que julgou mais conveniente na proposta, não havendo, portanto, inexequibilidade, em conformidade com o respaldo do TRIBUNAL DE CONTAS DA UNIÃO – TCU Acórdão 3092/2014 - Plenário, TC 020.363/2014-1, relator Ministro Bruno Dantas, 12.11.2014.

Cumpre ressaltar que a CONSTRUTORA E SERVIÇOS W. B. M. possui plena capacidade técnica, econômica e estrutural suficiente para o efetivo cumprimento dos serviços, e, desde já declara, para os fins que necessários se fizerem, que sendo vencedora e contratada executará os serviços licitados pelos preços propostos.

Qualquer alegação que a nossa proposta vencedora é inexequível, é no mínimo absurda. O que poderia ensejar em favorecimento e enriquecimento ilícito das demais licitantes.

A desclassificação da proposta da licitante, sendo a proposta mais vantajosa, causaria de forma desnecessária um ônus aos cofres públicos, algo totalmente inaceitável.

Por derradeiro, a CONSTRUTORA E SERVIÇOS WBM reforça seus compromissos com as obrigações que serão assumidas, responsabilizando-se pelos preços ofertados, garantindo a exequibilidade de sua proposta, conforme demorada na planilha de composição em anexo.

E-DOCS - CÓPIA DO PROCESSO 2025-BFJQ8 GERADO POR UDSON OLIVEIRA RAMOS DE AGUIAR EM 05/05/2026 16:12 DOCUMENTO 1 / 1 PÁGINA 2457 / 3514
2026-79ZL7Z - E-DOCS - CÓPIA SIMPLES 13/02/2026 17:31 PÁGINA 28 / 65

E-DOCS - CÓPIA DO PROCESSO 2025-BFJQ8 GERADO POR UDSON OLIVEIRA RAMOS DE AGUIAR EM 05/05/2026 16:12 DOCUMENTO 1 / 1 PÁGINA 2458 / 3514

2026-79ZL7Z - E-DOCS - CÓPIA SIMPLES 13/02/2026 17:31 PÁGINA 29 / 65

4.0 - COMPROVAÇÃO DE EXEQUIBILIDADE DA PROPOSTA

4.1 – RELAÇÃO DE VEÍCULOS (ANEXO 1)

A CONSTRUTORA E SERVIÇOS W.B.M dispõe de uma frota diversificada de veículos para a execução do contrato, o que garante sua capacidade técnica para assumir o compromisso, além de proporcionar vantagens econômicas significativas e justificando o desconto ofertado.

Essa estrutura operacional permite a mobilização rápida de recursos, com custos reduzidos e sem depender de terceiros, assegurando maior eficiência logística e competitividade técnica.

No anexo 1.0, encontra-se a relação detalhada dos veículos, assim como sua comprovação de titularidade, veículos esses, necessários para a execução específica deste contrato, focando no atendimento completo e eficiente da obra licitada.

4.2 – RELAÇÃO DE EQUIPAMENTOS E MAQUINÁRIOS (ANEXO 02)

Assim como os veículos, a empresa possui um quantitativo alto de equipamentos e maquinários disponíveis para execução do contrato, concomitante a vantagens econômicas e financeiras diretas e na eliminação de despesas como: aluguel, custos com garantias e seguros, despesas de frete e custo de horas improdutivas.

Podemos destacar que um dos principais serviços a ser executado será o piso de argamassa alta resistência, tipo granilite, como a empresa possui todos os equipamentos para execução desse tipo de serviços, o que aumenta expressivamente a produtividade diária com baixo custo operacional, permitindo à empresa executar mais metros lineares por dia, com eficiência técnica e econômica, ficando somente o custo de manutenção preventiva e consumo de diesel.

Toda a relação de equipamentos acimas e que julgamos necessário para execução do objeto da licitação estão disponíveis no anexo 02 para conferência, sendo que todos estão quitados e disponíveis para realização dos serviços, o que também coaduna com a possibilidade de aumentar o desconto concedido, todos os equipamentos e mão de obra especializada serão destinados a este contrato, assim reduzindo consideravelmente os custos da obra para empresa.

E-DOCS - CÓPIA DO PROCESSO 2025-BFJQ8 GERADO POR UDSON OLIVEIRA RAMOS DE AGUIAR EM 05/05/2026 16:12 DOCUMENTO 1 / 1 PÁGINA 2459 / 3514

2026-79ZL7Z - E-DOCS - CÓPIA SIMPLES 13/02/2026 17:31 PÁGINA 30 / 65

4.3 – RELAÇÃO DE COTAÇÕES, RECIBOS E COMPRAS DE INSUMOS (ANEXO 03)

Com a finalidade de comprovar a compatibilidade da proposta com os preços praticados no mercado, foi realizado um levantamento atualizado junto a fornecedores especializados e consolidados no setor de construção, abrangendo os principais insumos utilizados na execução do objeto.

Os dados obtidos nesse levantamento serviram de referência para a elaboração das composições próprias de preços, apresentadas no Anexo 3 deste documento. Os valores constantes nas tabelas desse anexo foram integralmente extraídos dos documentos de cotação, recibo e compras, que serviram como base técnica para a definição dos preços unitários dos serviços propostos.

4.4 – RELAÇÃO DAS COMPOSIÇÕES DE CUSTO UNITÁRIOS (ANEXO 4)

Para demonstrar a viabilidade econômica da proposta submetida, foram elaboradas composições de preço unitário, fundamentadas na experiência técnica da empresa, em sua estrutura operacional e em um levantamento atualizado dos insumos, conforme detalhado nos anexos.

Conforme observou-se a nos itens anteriores a empresa possuem uma variedade de veículos, equipamentos e maquinários, eliminando despesas relacionadas a financiamentos ou aluguel, dessa forma, possibilitando descontos maiores para esses itens.

Além disso, os equipamentos e maquinários são operados por equipes internas treinadas e especializada no tipo de serviço, o que gera ganhos diretos de produtividade em campo, reduzindo significativamente o tempo de execução dos serviços. Um outro fator importante a destacar é que a empresa segue os pisos salariais e os encargos sociais/complementares de todos os profissionais trabalhadores.

Abaixo segue a curva ABC dos serviços a serem executados, aonde os serviços da curva A e B corresponde mais de 50% do valor do contrato, representando os itens de maiores relevâncias técnicas e financeira cuja exequibilidade serão demonstrados por meio de composições de custos unitários em anexo.

E-DOCS - CÓPIA DO PROCESSO 2025-BFJQ8 GERADO POR UDSON OLIVEIRA RAMOS DE AGUIAR EM 05/05/2026 16:12 DOCUMENTO 1 / 1 PÁGINA 2460 / 3514

2026-79ZL7Z - E-DOCS - CÓPIA SIMPLES 13/02/2026 17:31 PÁGINA 31 / 65

CLASSIFICAÇÃO	ÓRGÃO	CÓDIGO	DESCRIÇÃO SERVIÇO	UNIDADE	QUANTIDADE	CUSTO TOTAL (R$)	PESO (%)	PESO ACUM. (%)
A	DER-EDIF	S190106	PINTURA EM PAREDES E FORROS, APLICAÇÃO MANUAL, COM TRÊS DEMÃO DE TINTA LÁTEX ACRÍLICO PREMIUM, REFERÊNCIA CORAL E METALATEX, INCLUSIVE UMA DEMÃO DE LIQUIDO SELADOR ACRÍLICO, REFERÊNCIA SUVINIL, CORAL OU METALATEX OU EQUIVALENTE	M2	3.116,96	R$ 67.056,69	5,8036%	5,8036%
	DER-EDIF	S130231	PISO ARGAMASSA ALTA RESISTÊNCIA TIPO GRANILITE OU EQUIV DE QUALIDADE COMPROVADA, ESP DE 10MM, COM JUNTAS PLÁSTICA EM QUADROS DE 1M, NA COR NATURAL, COM ACABAMENTO POLIDO MECANIZADO, INCLUSIVE REGULARIZAÇÃO E=3.0CM	M2	575,42	R$ 64.471,66	5,6314%	11,4352%
	COMP	EST-02	FORNECIMENTO DE ESTRUTURA METÁLICA E ENGRADAMENTO METÁLICO PARA TELHADO EM AÇO, EXCLUSIVE TELHA, INCLUSIVE FABRICAÇÃO, TRANSPORTE, MONTAGEM, APLICAÇÃO DE 02 DEMÃOS DE PINTURA COM TINTA ALQUÍDICA DE ACABAMENTO (ESMALTE SINTÉTICO BRILHANTE).	KG	3.202,92	R$ 75.781,09	5,0521%	16,4873%
	DER-EDIF	S180607	FORNECIMENTO E INSTALAÇÃO DE UNIDADE EVAPORADORA E CONDENSADORA DE AR CONDICIONADO TIPO SPLIT INVERTER HI-WALL (PAREDE) DE 30.000 BTU'S 220V - CICLO QUENTE/FRIO - CLASSIFICAÇÃO A (SELO PROCEL), INCLUSIVE AMORTECEDORES VIBRA-STOP - (BDI-DIF=15,57%)	UND	10,00	R$ 69.217,20	4,6145%	21,1018%
B	SINAPI	96114	FORRO EM DRYWALL, PARA AMBIENTES COMERCIAIS, INCLUSIVE ESTRUTURA BIRECIONAL DE FIXAÇÃO. AF_08/2023_PS	M2	711,35	R$ 53.808,51	3,5871%	24,6889%
	COMP	ACE-03	PLATAFORMA ELEVATÓRIA PARA PNE, CABINADA, MODELO COM PORTAS MANUAIS COM DIMENSÕES DE 0,90 M (L) X 2,00 M (H), DOTADAS DE MOLA AÉREA PARA FECHAMENTO AUTÔNOMO, VIDRO NA METADE SUPERIOR E PUXADOR EM ALUMÍNIO, 02 PARADAS, PERCURSO DE 3,80M - CAIXA DE CORRIDA EM ALVENARIA - (BDI-DIF=15,57%)	UND	1,00	R$ 43.514,91	2,9010%	27,5899%
	COMP	ARQ-02	REVESTIMENTO CERÂMICO PARA PAREDES INTERNAS COM PLACAS TIPO ESMALTADA EXTRA DE DIMENSÕES 33X61 CM. TUDO INCLUÍDO.	M²	582,43	R$ 39.733,37	2,6489%	30,2388%
	SINAPI	97633	DEMOLIÇÃO DE REVESTIMENTO CERÂMICO, DE FORMA MANUAL, SEM REAPROVEITAMENTO. AF_09/2023	M2	1.498,55	R$ 37.164,03	2,4776%	32,7164%
	DER-EDIF	S071105	GRADE DE FERRO EM BARRA CHATA, INCLUSIVE CHUMBAMENTO	M2	102,23	R$ 37.575,66	2,5050%	35,2214%
	DER-EDIF	S151402	CABO DE COBRE TERMOPLÁSTICO (PVC) FLEXÍVEL ISOLADO 450/750V, ANTICHAMA BWF LIVRE DE CHUMBO, 70ºC - 2,5MM2	M	4.903,26	R$ 34.175,72	2,2784%	37,4998%
	DER-EDIF	S190103	EMASSAMENTO DE PAREDES E FORROS, COM DUAS DEMÃOS DE MASSA ACRÍLICA PREMIUM, REFERÊNCIA SUVINIL, CORAL OU SHERWIN WILLIAMS OU EQUIVALENTE, INCLUSIVE UMA DEMÃO DE LIQUIDO SELADOR ACRÍLICO, REFERÊNCIA SUVINIL, CORAL OU METALATEX OU EQUIVALENTE	M2	1.455,02	R$ 31.530,28	2,1020%	39,6018%
	COMP	ARQ-06	VENEZIANA VERTICAL (BRISE SOLEIL) DE CHAPA DE ALUMINIO, COM 1,2MM DE ESPESSURA, APARAFUSADAS E MEDIDA PELA AREA COLOCADA. FORNECIMENTO E COLOCACAO.	M²	38,42	R$ 30.233,65	2,0156%	41,6174%
	SINAPI	94213	TELHAMENTO COM TELHA DE AÇO/ALUMÍNIO E = 0,5 MM, COM ATÉ 2 ÁGUAS, INCLUSO ICAMENTO. AF_07/2019	M2	391,19	R$ 26.115,84	1,7411%	43,3585%
	COMP	EST-01	ESCADA METÁLICA EXTERNA COM DEGRAUS E PATAMARES EM CHAPA XADREZ, VIGAS E PILARES METÁLICOS, INCLUSO PINTURA COM FUNDO ANTI-CORROSIVO E 2 DEMÃOS DE TINTA ESMALTE SINTÉTICO	M	7,66	R$ 23.322,70	1,5546%	44,9133%
	DER-EDIF	S110301	EMBOÇO DE ARGAMASSA DE CIMENTO, CAL HIDRATADA CH1 E AREIA LAVADA TRAÇO 1:0,5:8, ESPESSURA 20 MM	M2	582,43	R$ 22.654,55	1,5236%	46,4369%
	DER-EDIF	S161016	INSTALAÇÃO DE LINHA FRIGORÍGENA PARA INTERLIGAÇÃO DO SISTEMA DE CLIMATIZAÇÃO INCL. ACESSÓRIOS DE FIXAÇÃO, FITA PVC AUTO-ADERENTE E CABO PP, EXCLUSIVE TUBOS DE COBRE DA LINHA LIQUIDA E SUCÇÃO, ESPUMA ELASTOMERICA FLEXIVEL E GÁS REFRIGERANTE	M	188,79	R$ 20.955,68	1,3970%	47,8340%
	DER-EDIF	S130230	PISO ARGAMASSA ALTA RESISTÊNCIA TIPO GRANILITE OU EQUIV DE QUALIDADE COMPROVADA, ESP DE 10MM, COM JUNTAS PLÁSTICA EM QUADROS DE 1M, NA COR NATURAL, COM ACABAMENTO ANTI-DERRAPANTE MECANIZADO, INCLUSIVE REGULARIZAÇÃO E=3.0CM	M2	153,57	R$ 20.461,67	1,3641%	49,1981%
	DER-EDIF	S141909	TUBO DE PVC RÍGIDO SOLDÁVEL BRANCO, PARA ESGOTO, SÉRIE NORMAL, DIÂMETRO 100MM (4"), INCLUSIVE CONEXÕES	M	268,13	R$ 20.187,50	1,3458%	50,5439%
	DER-EDIF	S010264	DEMOLIÇÃO DE PISO GRANILITE	M2	713,44	R$ 19.626,73	1,3084%	51,8524%

O edital deste processo licitatório utilizou como referência os encargos sociais de 157,27% para trabalhadores horistas e 72,92% para mensalistas. Conforme já mencionado, a manifestante adota, para a contratação de seus colaboradores, o regime mensalista.

5.0 - DA ECONOMICIDADE

É o objetivo da licitação a escolha da proposta mais vantajosa. Sob qualquer aspecto, seja do tipo melhor preço, melhor técnica ou técnica e preço. Usualmente a mais comum é a decisão pelo menor preço, que deve estar definido no edital.

E-DOCS - CÓPIA DO PROCESSO 2025-BFJQ8 GERADO POR UDSON OLIVEIRA RAMOS DE AGUIAR EM 05/05/2026 16:12 DOCUMENTO 1 / 1 PÁGINA 2461 / 3514

2026-79ZL7Z - E-DOCS - CÓPIA SIMPLES 13/02/2026 17:31 PÁGINA 32 / 65

Segundo Celso Antônio Bandeira de Mello:

> "Licitação – em suma síntese – é um certame que as entidades governamentais devem promover e no qual abrem disputa entre os interessados em com elas travar determinadas relações de conteúdo patrimonial, para escolher a proposta mais vantajosa às conveniências públicas. Estriba-se na ideia de competição, a ser travada isonomicamente entre os que preencham os atributos e aptidões necessários ao bom cumprimento das obrigações que se propõem assumir". (MELLO, Curso de Direito Administrativo, 2004. P. 483.)

No tocante ao **princípio da economicidade**, deve a Administração vislumbrar a adoção da solução mais oportuna, conveniente e eficiente, prevalecendo a melhor gestão dos recursos públicos.

Assim é o entendimento do TCU:

> "(...) o levantamento de mercado tem por finalidade "identificar quais soluções existentes no mercado atendem aos requisitos estabelecidos, de modo a alcançar os resultados pretendidos e atender à necessidade da contratação, com os respectivos preços estimados, levando-se em conta aspectos de economicidade, eficácia, eficiência e padronização". (...) A falta de estudo de viabilidade da solução pretendida, que verifique as opções disponíveis no mercado, fere o art. 9º, inciso I, do Decreto 5.450/2005 e o princípio da economicidade, disposto no art. 70 da Constituição Federal. (TCU AC-0546- 07/16-P, Processo 020.648/2015-4)"

É notório que a contratação mais vantajosa para a Administração Pública será a da empresa Manifestante, que consequentemente promoverá uma economia aos cofres públicos em comparação com as eventuais propostas das demais empresas concorrentes com preços maiores, pois se trata da melhor oferta dentre as licitantes participantes deste certame.

E-DOCS - CÓPIA DO PROCESSO 2025-BFJQ8 GERADO POR UDSON OLIVEIRA RAMOS DE AGUIAR EM 05/05/2026 16:12 DOCUMENTO 1 / 1 PÁGINA 2462 / 3514

2026-79ZL7Z - E-DOCS - CÓPIA SIMPLES 13/02/2026 17:31 PÁGINA 33 / 65

6.0 - CONCLUSÃO

Conforme apresentado, o desconto proposto baseia-se nas vantagens que a empresa almeja, que dispõe de todos os equipamentos e maquinários necessários para a execução eficiente dos serviços contratados, além de contar com uma equipe técnica altamente qualificada, composta por operadores experientes e especializados.

Nossa equipe é formada por profissionais capacitados para garantir uma execução com elevado padrão de qualidade e segurança, o que reforça a solidez técnica da proposta apresentada.

Informamos que todos os equipamentos estão disponíveis para eventual diligência, caso seja requerida.

Adicionalmente, ressaltamos as parcerias estratégicas firmadas com fornecedores de materiais e insumos essenciais à construção civil, as quais garantem estabilidade de preços ao longo da execução da obra. Tais alianças contribuem para a previsibilidade de custos e asseguram equilíbrio financeiro, fatores que resultam em maior eficiência e redução de custos adicionais.

Diante do exposto, e em atenção à solicitação do Sr. Agente de Contratação, reafirmamos que a proposta da nossa empresa é não apenas mais vantajosa economicamente para a Administração Pública, mas também plenamente exequível, conforme demonstrado e comprovado. Reiteramos a consistência e viabilidade dos preços ofertados.

Deste modo, requer-se seja deferido a JUSTIFICATIVA arguida, e, no mérito seja declarado a proposta da empresa CONSTRUTORA E SERVIÇOS W. B. M. LTDA **CLASSIFICADA,** por atender todos os ditames editalícios e ser a mais vantajosa para essa Administração**.**

Alegre/ES, 12 de fevereiro de 2026

WELINGTON BARBOSA MELO:10889849757

Assinado de forma digital por WELINGTON BARBOSA MELO:10889849757
Dados: 2026.02.12 21:35:23 -03'00'

Welington Barbosa Melo – CPF: 108.898.497-57
CONSTRUTORA E SERVIÇOS W. B. M. LTDA

E-DOCS - CÓPIA DO PROCESSO 2025-BFJQ8 GERADO POR UDSON OLIVEIRA RAMOS DE AGUIAR EM 05/05/2026 16:12 DOCUMENTO 1 / 1 PÁGINA 2463 / 3514

2026-79ZL7Z - E-DOCS - CÓPIA SIMPLES 13/02/2026 17:31 PÁGINA 34 / 65

ANEXO 01 – RELAÇÃO DE VEÍCULOS À DISPOSIÇÃO DA OBRA

ANEXO 01.01 – UM CAMINHÃO PRANCHA (PLACA GPN1G00)

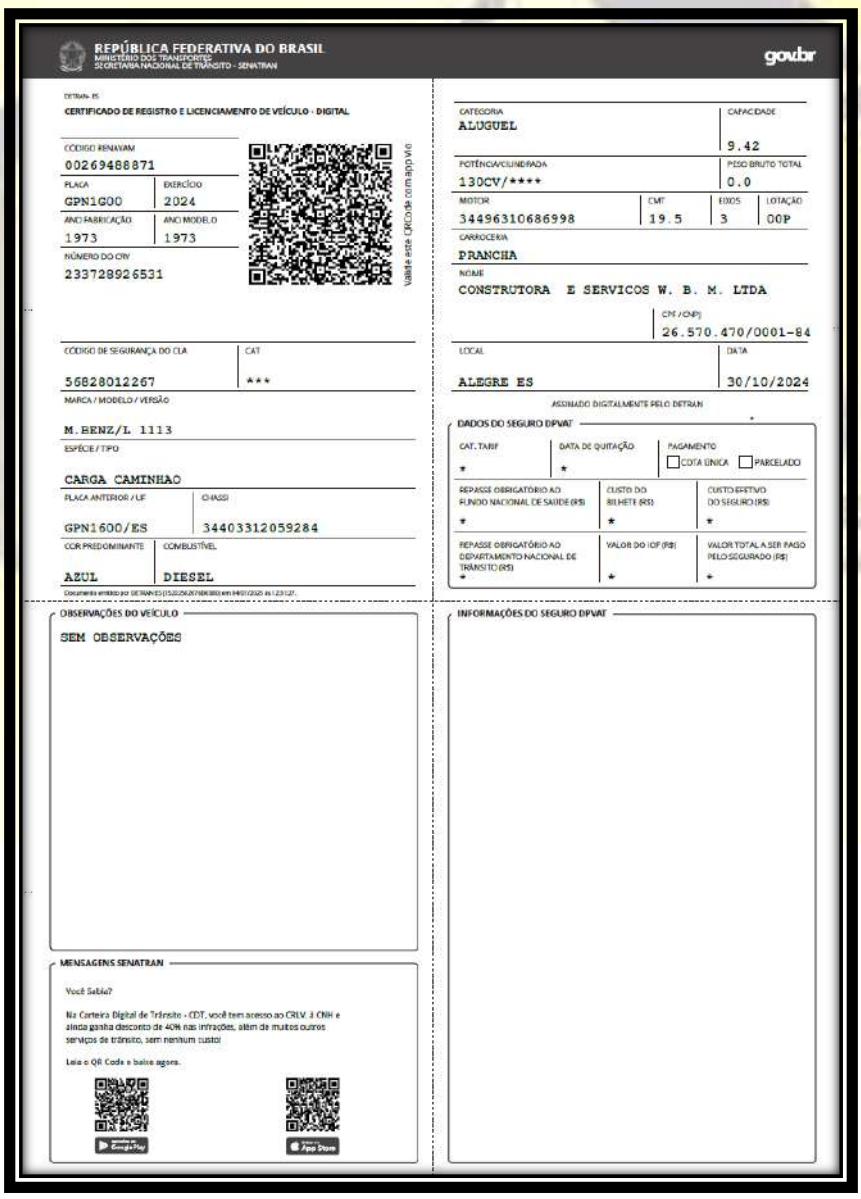

REPÚBLICA FEDERATIVA DO BRASIL
MINISTÉRIO DOS TRANSPORTES
SECRETARIA NACIONAL DE TRÂNSITO - SENATRAN

gov.br

DETRAN-ES

CERTIFICADO DE REGISTRO E LICENCIAMENTO DE VEÍCULO - DIGITAL

CÓDIGO RENAVAM: 00269488871
PLACA: GPN1G00 | EXERCÍCIO: 2024
ANO FABRICAÇÃO: 1973 | ANO MODELO: 1973
NÚMERO DO CRV: 233728926531

Valide este CRV pelo app Vio

CÓDIGO DE SEGURANÇA DO CLA: 56828012267 | CAT: ***
MARCA / MODELO / VERSÃO: M.BENZ/L 1113
ESPÉCIE / TIPO: CARGA CAMINHAO
PLACA ANTERIOR / UF: GPN1600/ES | CHASSI: 34403312059284
COR PREDOMINANTE: AZUL | COMBUSTÍVEL: DIESEL

Documento emitido por SERPRO em 14/07/2025 às 23:27.

CATEGORIA: ALUGUEL | CAPACIDADE: 9.42
POTÊNCIA/CILINDRADA: 130CV/**** | PESO BRUTO TOTAL: 0.0
MOTOR: 34496310686998 | CMT: 19.5 | EIXOS: 3 | LOTAÇÃO: 00P
CARROCERIA: PRANCHA
NOME: CONSTRUTORA E SERVICOS W. B. M. LTDA
CPF / CNPJ: 26.570.470/0001-84
LOCAL: ALEGRE ES | DATA: 30/10/2024

ASSINADO DIGITALMENTE PELO DETRAN

DADOS DO SEGURO DPVAT

CAT. TARIF	DATA DE QUITAÇÃO	PAGAMENTO
*	*	☐ COTA ÚNICA ☐ PARCELADO

REPASSE OBRIGATÓRIO AO FUNDO NACIONAL DE SAÚDE (R$)	CUSTO DO BILHETE (R$)	CUSTO EFETIVO DO SEGURO (R$)
*	*	*

REPASSE OBRIGATÓRIO AO DEPARTAMENTO NACIONAL DE TRÂNSITO (R$)	VALOR DO IOF (R$)	VALOR TOTAL A SER PAGO PELO SEGURADO (R$)
*	*	*

OBSERVAÇÕES DO VEÍCULO
SEM OBSERVAÇÕES

INFORMAÇÕES DO SEGURO DPVAT

MENSAGENS SENATRAN

Você Sabia?

Na Carteira Digital de Trânsito - CDT, você tem acesso ao CRLV, à CNH e ainda ganha desconto de 40% nas infrações, além de muitos outros serviços de trânsito, sem nenhum custo!

Leia o QR Code e baixe agora.

Google Play | App Store

CONSTRUTORA E SERVIÇOS W.B.M LTDA
Rua Romário Fernandes Barbosa, 42, Bairro Clério Moulin
Alegre-ES, CEP 29500-000
CNPJ sob o n.º 26.570.470/0001-84

ANEXO 01.02 – DUAS STRADAS (PLACA MKK5I45 E PPU9C98)

E-DOCS - CÓPIA DO PROCESSO 2025-BFJQ8 GERADO POR UDSON OLIVEIRA RAMOS DE AGUIAR EM 05/05/2026 16:12 DOCUMENTO 1 / 1 PÁGINA 2464 / 3514
2026-79ZL7Z - E-DOCS - CÓPIA SIMPLES 13/02/2026 17:31 PÁGINA 35 / 65

E-DOCS - CÓPIA DO PROCESSO 2025-BFJQ8 GERADO POR UDSON OLIVEIRA RAMOS DE AGUIAR EM 05/05/2026 16:12 DOCUMENTO 1 / 1 PÁGINA 2465 / 3514

2026-79ZL7Z - E-DOCS - CÓPIA SIMPLES 13/02/2026 17:31 PÁGINA 36 / 65

REPÚBLICA FEDERATIVA DO BRASIL
MINISTÉRIO DOS TRANSPORTES
SECRETARIA NACIONAL DE TRÂNSITO - SENATRAN

gov.br

DETRAN-ES

CERTIFICADO DE REGISTRO E LICENCIAMENTO DE VEÍCULO - DIGITAL

CÓDIGO RENAVAM	00559712340
PLACA	MKK5I45
EXERCÍCIO	2024
ANO FABRICAÇÃO	2013
ANO MODELO	2013
NÚMERO DO CRV	233785015160

Valide este QRCode com app Vio

CÓDIGO DE SEGURANÇA DO CLA	85894161138
CAT	***
MARCA / MODELO / VERSÃO	FIAT/STRADA WORKING
ESPÉCIE / TIPO	CARGA CAMINHONETE
PLACA ANTERIOR / UF	MKK5I45/SC
CHASSI	9BD27805MD7710543
COR PREDOMINANTE	BRANCA
COMBUSTÍVEL	ALCOOL/GASOLINA

Documento emitido por DETRAN ES (15202502076803803) em 04/07/2025 às 13:16:31.

CATEGORIA	PARTICULAR
CAPACIDADE	0.7
POTÊNCIA/CILINDRADA	86CV/1400
PESO BRUTO TOTAL	1.75
MOTOR	310A2011*1640120*
CMT	2.15
EIXOS	*
LOTAÇÃO	02P
CARROCERIA	CARROCERIA ABERTA
NOME	CONSTRUTORA E SERVICOS W. B. M. LTDA
CPF / CNPJ	26.570.470/0001-84
LOCAL	ALEGRE ES
DATA	30/10/2024

ASSINADO DIGITALMENTE PELO DETRAN

DADOS DO SEGURO DPVAT

CAT. TARIF: *	DATA DE QUITAÇÃO: *	PAGAMENTO: ☐ COTA ÚNICA ☐ PARCELADO
REPASSE OBRIGATÓRIO AO FUNDO NACIONAL DE SAÚDE (R$): *	CUSTO DO BILHETE (R$): *	CUSTO EFETIVO DO SEGURO (R$): *
REPASSE OBRIGATÓRIO AO DEPARTAMENTO NACIONAL DE TRÂNSITO (R$): *	VALOR DO IOF (R$): *	VALOR TOTAL A SER PAGO PELO SEGURADO (R$): *

OBSERVAÇÕES DO VEÍCULO

SEM OBSERVAÇÕES

INFORMAÇÕES DO SEGURO DPVAT

MENSAGENS SENATRAN

Você Sabia?

Na Carteira Digital de Trânsito - CDT, você tem acesso ao CRLV, à CNH e ainda ganha desconto de 40% nas infrações, além de muitos outros serviços de trânsito, sem nenhum custo!

Leia o QR Code e baixe agora.

Google Play App Store

E-DOCS - CÓPIA DO PROCESSO 2025-BFJQ8 GERADO POR UDSON OLIVEIRA RAMOS DE AGUIAR EM 05/05/2026 16:12 DOCUMENTO 1 / 1 PÁGINA 2466 / 3514

2026-79ZL7Z - E-DOCS - CÓPIA SIMPLES 13/02/2026 17:31 PÁGINA 37 / 65

REPÚBLICA FEDERATIVA DO BRASIL
MINISTÉRIO DOS TRANSPORTES
SECRETARIA NACIONAL DE TRÂNSITO - SENATRAN

gov.br

DETRAN- ES

CERTIFICADO DE REGISTRO E LICENCIAMENTO DE VEÍCULO - DIGITAL

CÓDIGO RENAVAM	01127720578
PLACA	PPU9C98
EXERCÍCIO	2024
ANO FABRICAÇÃO	2017
ANO MODELO	2018
NÚMERO DO CRV	223618787197

Valide este QRCode com app Vio

CÓDIGO DE SEGURANÇA DO CLA	70160313922
CAT	***
MARCA / MODELO / VERSÃO	FIAT/STRADA HD WK CC E
ESPÉCIE / TIPO	CARGA CAMINHONETE
PLACA ANTERIOR / UF	PPU9C98/ES
CHASSI	9BD5781FFJY190210
COR PREDOMINANTE	BRANCA
COMBUSTÍVEL	ALCOOL/GASOLINA

Documento emitido por DETRAN ES (152025020708038O) em 04/07/2025 às 13:16:56.

CATEGORIA	PARTICULAR
CAPACIDADE	0.7
POTÊNCIA/CILINDRADA	88CV/1400
PESO BRUTO TOTAL	1.81
MOTOR	55224297*3148201*
CMT	2.21
EIXOS	*
LOTAÇÃO	02P
CARROCERIA	CARROCERIA ABERTA
NOME	CONSTRUTORA E SERVICOS W. B. M. LTDA
CPF / CNPJ	26.570.470/0001-84
LOCAL	ALEGRE ES
DATA	07/05/2024

ASSINADO DIGITALMENTE PELO DETRAN

DADOS DO SEGURO DPVAT

CAT. TARIF	DATA DE QUITAÇÃO	PAGAMENTO
*	*	☐ COTA ÚNICA ☐ PARCELADO

REPASSE OBRIGATÓRIO AO FUNDO NACIONAL DE SAÚDE (R$)	CUSTO DO BILHETE (R$)	CUSTO EFETIVO DO SEGURO (R$)
*	*	*

REPASSE OBRIGATÓRIO AO DEPARTAMENTO NACIONAL DE TRÂNSITO (R$)	VALOR DO IOF (R$)	VALOR TOTAL A SER PAGO PELO SEGURADO (R$)
*	*	*

OBSERVAÇÕES DO VEÍCULO

ALIENAÇÃO FIDUCIÁRIA

MENSAGENS SENATRAN

Você Sabia?

Na Carteira Digital de Trânsito - CDT, você tem acesso ao CRLV, à CNH e ainda ganha desconto de 40% nas infrações, além de muitos outros serviços de trânsito, sem nenhum custo!

Leia o QR Code e baixe agora.

Google Play | App Store

INFORMAÇÕES DO SEGURO DPVAT

CONSTRUTORA E SERVIÇOS W.B.M LTDA
Rua Romário Fernandes Barbosa, 42, Bairro Clério Moulin
Alegre-ES, CEP 29500-000
CNPJ sob o n.º 26.570.470/0001-84

ANEXO 01.03 – UM CAMINHÃO BASCULANTE (PLACA KSI1G82)

E-DOCS - CÓPIA DO PROCESSO 2025-BFJQ8 GERADO POR UDSON OLIVEIRA RAMOS DE AGUIAR EM 05/05/2026 16:12 DOCUMENTO 1 / 1 PÁGINA 2467 / 3514
2026-79ZL7Z - E-DOCS - CÓPIA SIMPLES 13/02/2026 17:31 PÁGINA 38 / 65

E-DOCS - CÓPIA DO PROCESSO 2025-BFJQ8 GERADO POR UDSON OLIVEIRA RAMOS DE AGUIAR EM 05/05/2026 16:12 DOCUMENTO 1 / 1 PÁGINA 2468 / 3514

2026-79ZL7Z - E-DOCS - CÓPIA SIMPLES 13/02/2026 17:31 PÁGINA 39 / 65

REPÚBLICA FEDERATIVA DO BRASIL
MINISTÉRIO DOS TRANSPORTES
SECRETARIA NACIONAL DE TRÂNSITO - SENATRAN

gov.br

DETRAN- ES

CERTIFICADO DE REGISTRO E LICENCIAMENTO DE VEÍCULO - DIGITAL

CÓDIGO RENAVAM	00288195477
PLACA	KSI1G82
EXERCÍCIO	2024
ANO FABRICAÇÃO	1971
ANO MODELO	1971
NÚMERO DO CRV	244166837699

Valide este QRCode com app Vio

CÓDIGO DE SEGURANÇA DO CLA	54858809230
CAT	***
MARCA / MODELO / VERSÃO	M.BENZ/L 1113
ESPÉCIE / TIPO	CARGA CAMINHAO
PLACA ANTERIOR / UF	KSI1G82/RJ
CHASSI	34404114013278
COR PREDOMINANTE	AZUL
COMBUSTÍVEL	DIESEL

Documento emitido por DETRAN ES (15202502076803801) em 04/07/2025 às 12:32:31.

CATEGORIA	PARTICULAR
CAPACIDADE	8.5
POTÊNCIA/CILINDRADA	0CV/****
PESO BRUTO TOTAL	12.9
MOTOR	34491214011510
CMT	23.0
EIXOS	*
LOTAÇÃO	03P
CARROCERIA	BASCULANTE
NOME	CONSTRUTORA E SERVICOS W. B. M. LTDA
CPF / CNPJ	26.570.470/0001-84
LOCAL	ALEGRE ES
DATA	15/10/2024

ASSINADO DIGITALMENTE PELO DETRAN

DADOS DO SEGURO DPVAT

CAT. TARIF: *	DATA DE QUITAÇÃO: *	PAGAMENTO: ☐ COTA ÚNICA ☐ PARCELADO
REPASSE OBRIGATÓRIO AO FUNDO NACIONAL DE SAÚDE (R$): *	CUSTO DO BILHETE (R$): *	CUSTO EFETIVO DO SEGURO (R$): *
REPASSE OBRIGATÓRIO AO DEPARTAMENTO NACIONAL DE TRÂNSITO (R$): *	VALOR DO IOF (R$): *	VALOR TOTAL A SER PAGO PELO SEGURADO (R$): *

OBSERVAÇÕES DO VEÍCULO

SEM OBSERVAÇÕES

INFORMAÇÕES DO SEGURO DPVAT

MENSAGENS SENATRAN

Você Sabia?

Na Carteira Digital de Trânsito - CDT, você tem acesso ao CRLV, à CNH e ainda ganha desconto de 40% nas infrações, além de muitos outros serviços de trânsito, sem nenhum custo!

Leia o QR Code e baixe agora.

E-DOCS - CÓPIA DO PROCESSO 2025-BFJQ8 GERADO POR UDSON OLIVEIRA RAMOS DE AGUIAR EM 05/05/2026 16:12 DOCUMENTO 1 / 1 PÁGINA 2469 / 3514

2026-79ZL7Z - E-DOCS - CÓPIA SIMPLES 13/02/2026 17:31 PÁGINA 40 / 65

ANEXO 01.04 – DUAS ESCAVADEIRA HIDRÁULICA CASE - CX130C

(NOTA FISCAL)

BRASIF MAQUINAS

BRASIF S/A EXPORTAÇÃO IMPORTAÇÃO
Av. João Palácio, 280,
Carapina - Serra / ES, CEP:29160-161
Tel.: (27)2121-3310 / Fax: (27)2121-3369

CONTROLE DO FISCO
32 20 05 522397300150555 001 000000687 1 563772 4-8
Consulta de autenticidade no portal nacional da NF-e "www.nfe.fazenda.gov.br/portal" ou no site da Sefaz Autorizadora

Nº NF-e 000000687 SÉRIE 1 FOLHA 1 - de 1

DANFE – DOCUMENTO AUXILIAR DA NOTA FISCAL ELETRÔNICA

SAÍDA: 0 ENTRADA: 1 | 0

NATUREZA DA OPERAÇÃO	CFOP	INSCRIÇÃO ESTADUAL	INSC. EST. SUBST. TRIB.	CNPJ	PROTOCOLO DE AUTORIZAÇÃO
Venda merc. adq./rec. de terceiros	5102	083166643		02.226.073/0015-03	332200161563971 - 30/09/2020 - 11:00:24

DESTINATÁRIO/REMETENTE

NOME/RAZÃO SOCIAL	CNPJ	INSCRIÇÃO ESTADUAL	DATA DA EMISSÃO	DATA SAÍDA/ENTREGA	HORA DE SAÍDA
CONSTRUTORA E SERVICOS W. B. M. LTD	26.570.470/0001-84	083216602	30/09/2020		10:59:49

ENDEREÇO	BAIRRO/DISTRITO	CEP	MUNICÍPIO	TELEFONE/FAX	UF
R ROMÁRIO BARBOSA FERNANDES 42	CLERIO MOULIN	29500-000	ALEGRE	28 99253957	ES

FATURA / DUPLICATAS

CDC

NÚMERO	VENCIMENTO	VALOR	NÚMERO	VENCIMENTO	VALOR
001	12.10.2020	41.500,00	-		
002	30.10.2020	373.500,00	-		

CÁLCULO DO IMPOSTO

BASE CÁLCULO ICMS	VALOR DO ICMS	BASE CÁLCULO ICMS ST	VALOR DE ICMS SUBSTITUIÇÃO	VALOR DO PIS	VALOR TOTAL PRODUTOS	INSC. MUNICIPAL	VALOR TOTAL SERVIÇO	BASE DE CÁLCULO ISSQN	VALOR DO ISSQN
415.000,00	49.800,00	0,00	0,00	0,00	415.000,00				

VALOR DO FRETE	VALOR DO SEGURO	DESCONTO	OUTRAS D. ACESSÓRIAS	VALOR DO IPI	VALOR DA COFINS	VALOR TOTAL DA NOTA	
0,00	0,00	0,00	0,00	0,00	0,00	415.000,00	0001649

CÁLCULO DO ISSQN

VALOR TOTAL SERVIÇO	BASE DE CÁLCULO ISSQN	VALOR DO ISSQN
0,00	0,00	0,00

TRANSPORTADOR/VOLUMES TRANSPORTADOS

RAZÃO SOCIAL	FRETE POR CONTA	CÓDIGO ANTT	PLACA	UF	CNPJ/CPF	QUANTIDADE	ESPÉCIE	MARCA
	1 - DESTINATÁRI					90001	VOLUME	

ENDEREÇO	MUNICÍPIO	UF	INSCRIÇÃO ESTADUAL	NUMERAÇÃO	PESO BRUTO	PESO LÍQUIDO
				UN	13.875 KG	13.860 KG

DADOS DOS PRODUTOS/SERVIÇOS

CÓD. PROD.	DESCRIÇÃO DO PRODUTO/SERVIÇO	NCM/SH	CST	CFOP	UN	QTDE.	VL. UNIT.	VL. TOTAL	BC. ICMS	VL. ICMS	VL. IPI	AL. ICMS	AL. IPI
CX130C	ESCAVADEIRA HIDRAULICA - CASE - CX130C Redução de alíquota do ICMS Conf. Art. 20, inc. M, Lei 7000/2001 - ES SERIE: NLAA03647 CHASSI: HBZN130CLAA03647 Nº MOTOR: 291098 SÉRIE: 130C L200203, PINTURA LARANJA, COMBUSTÍVEL ÓLEO DIESEL, DEMAIS ITENS PADRÃO DE FÁBRICA. NOVA ANO 2020 ALIENAÇÃO FIDUCIÁRIA AG. BANCO CNH INDUSTRIAL CAPITAL S.A CCB: 2137986. DADOS PARA CRÉDITO BANCO BRADESCO AG: 2373-6 C/C 111645-0 BRASIF S/A EXPORTAÇÃO IMPORTAÇÃO CNPJ: 52.226.073/0001-09	8429.52.19	500	5102	UN	1	415.000,00	415.000,00	415.000,00	49.800,00	0,00	12,00	0,00

DADOS ADICIONAIS

INFORMAÇÕES COMPLEMENTARES	RESERVADO AO FISCO
Redução de alíquota do ICMS Conf. Art. 20, inc. M, Lei 7000/2001 - ES SÉRIE: NLAA03647 CHASSI: HBZN130CLAA03647 Nº MOTOR: 291098 SÉRIE: 130C L200203, PINTURA LARANJA, COMBUSTÍVEL ÓLEO DIESEL, DEMAIS ITENS PADRÃO D E FÁBRICA. NOVA ANO 2020 ALIENAÇÃO FIDUCIÁRIA AO BANCO CNH INDUSTRIAL CAPITAL S.A CCB: 2137986 DADOS PARA CRÉDITO: BANCO BRADESCO AG: 2373-6 Vlr. Aprox. tributos conf. Lei 12741/2012 - Impostos Federais: R$0,00 (0,00%) ; Impostos Estaduais: R$49500,00 (12,00%) ; Impostos Municipais: R$0,00 (0,00%)	

BRASIF S/A EXPORTAÇÃO IMPORTAÇÃO

RECEBEMOS DE BRASIF S/A EXPORTAÇÃO IMPORTAÇÃO OS SERVIÇOS E/OU PRODUTOS CONSTANTES DA NOTA FISCAL AO LADO		NF-e No. 000000687 Série 1
DATA DE RECEBIMENTO	IDENTIFICAÇÃO E ASSINATURA DO RECEBEDOR	

E-DOCS - CÓPIA DO PROCESSO 2025-BFJQ8 GERADO POR UDSON OLIVEIRA RAMOS DE AGUIAR EM 05/05/2026 16:12 DOCUMENTO 1 / 1 PÁGINA 2470 / 3514

2026-79ZL7Z - E-DOCS - CÓPIA SIMPLES 13/02/2026 17:31 PÁGINA 41 / 65

BRASIF S/A EXPORTAÇÃO IMPORTAÇÃO
Av. João Palácio, 280,
Carapina - Serra / ES, CEP:29160-161
Tel.: (27)2121-3310 / Fax: (27)2121-3369

DANFE - DOCUMENTO AUXILIAR DA NOTA FISCAL ELETRÔNICA

SAÍDA: 0 ENTRADA: 1

DESTINATÁRIO/REMETENTE

FATURA / DUPLICATAS

NÚMERO	VENCIMENTO	VALOR	NÚMERO	VENCIMENTO	VALOR
001	08.04.2020	36.500,00	-	-	-
002	07.05.2020	328.500,00	-	-	-

CÁLCULO DO IMPOSTO

BASE CÁLCULO ICMS	VALOR DO ICMS	BASE CÁLCULO ICMS ST	VALOR DE ICMS SUBSTITUIÇÃO	VALOR DO PIS	VALOR TOTAL PRODUTOS
365.000,00	43.800,00	0,00	0,00	0,00	365.000,00

VALOR DO FRETE	VALOR DO SEGURO	DESCONTO	OUTRAS D. ACESSÓRIAS	VALOR DO IPI	VALOR DA COFINS	VALOR TOTAL DA NOTA
0,00	0,00	0,00	0,00	0,00	0,00	365.000,00

CÁLCULO DO ISSQN

INSC. MUNICIPAL	VALOR TOTAL SERVIÇO	BASE DE CÁLCULO ISSQN	VALOR DO ISSQN
	0,00	0,00	0,00

TRANSPORTADOR/VOLUMES TRANSPORTADOS

DADOS DOS PRODUTOS/SERVIÇOS

CÓD. PROD.	DESCRIÇÃO DO PRODUTO/SERVIÇO	NCM/SH	CST	CFOP	UN	QTDE.	VL. UNIT.	VL. TOTAL	BC. ICMS	VL. ICMS	VL. IPI	AL. ICMS	AL. IPI
CX130C	ESCAVADEIRA HIDRAULICA - CASE - CX130C Redução de alíquota do ICMS Conf. Art. 20, Inc. M, Lei 7000/2001 - ES SERIE: NLAA03453 CHASSI: HBZH130CKLAA03453 PINTURA LARANJA, COMBUSTÍVEL ÓLEO DIESEL, DEMAIS ITENS PADRÃO DE FABRICA. NOVA. ALIENAÇÃO FIDUCIÁRIA AO BANCO CNH INDUSTRIAL CAPITAL S.A. CCB: 2113655 DADOS PARA CREDITO: BANCO BRADESCO AG: 2373-6 C/C 111646-0 EXPORTAÇÃO IMPORTAÇÃO CNPJ: 52.226.073/0001-08	8429.52.19	500	5102	UN	1	365.000,00	365.000,00	365.000,00	43.800,00	0,00	12,00	0,00

DADOS ADICIONAIS

INFORMAÇÕES COMPLEMENTARES
- RECLAMAÇÃO
Redução de alíquota do ICMS Conf. Art. 20, Inc. M, Lei 7000/2001 - ES SÉRIE: NLAA03453 CHASSI: HBZH130CKLAA03453 PINTURA LARANJA, COMBUSTÍVEL ÓLEO DIESEL, DEMAIS ITENS PADRÃO DE FÁBRICA. NOVA, ALIENAÇÃO FIDUCIÁRIA AO BANCO CNH INDUSTRIAL CAPITAL S.A. CCB: 2113655 DADOS PARA CREDITO: BANCO BRADESCO AG: 2373-6 C/C 111646-0 EXPORTAÇÃO IMPORTAÇÃO CNPJ: 52.226 Vlr. Aprox. Tributos conf. Lei 12741/2012 - Impostos Federais: R$0,00 (0,00%) ; Impostos Estaduais: R$43800,00 (12,00%) ; Impostos Municipais: R$0,00 (0,00%)

RESERVADO AO FISCO

BRASIF S/A EXPORTAÇÃO IMPORTAÇÃO

RECEBEMOS DE BRASIF S/A EXPORTAÇÃO IMPORTAÇÃO OS SERVIÇOS E/OU PRODUTOS CONSTANTES DA NOTA FISCAL AO LADO

DATA DE RECEBIMENTO | IDENTIFICAÇÃO E ASSINATURA DO RECEBEDOR

NF-e

ANEXO 01.05 – UM JEEP/RENEGADE (PLACA LUH8B28)

E-DOCS - CÓPIA DO PROCESSO 2025-BFJQ8 GERADO POR UDSON OLIVEIRA RAMOS DE AGUIAR EM 05/05/2026 16:12 DOCUMENTO 1 / 1 PÁGINA 2471 / 3514

2026-79ZL7Z - E-DOCS - CÓPIA SIMPLES 13/02/2026 17:31 PÁGINA 42 / 65

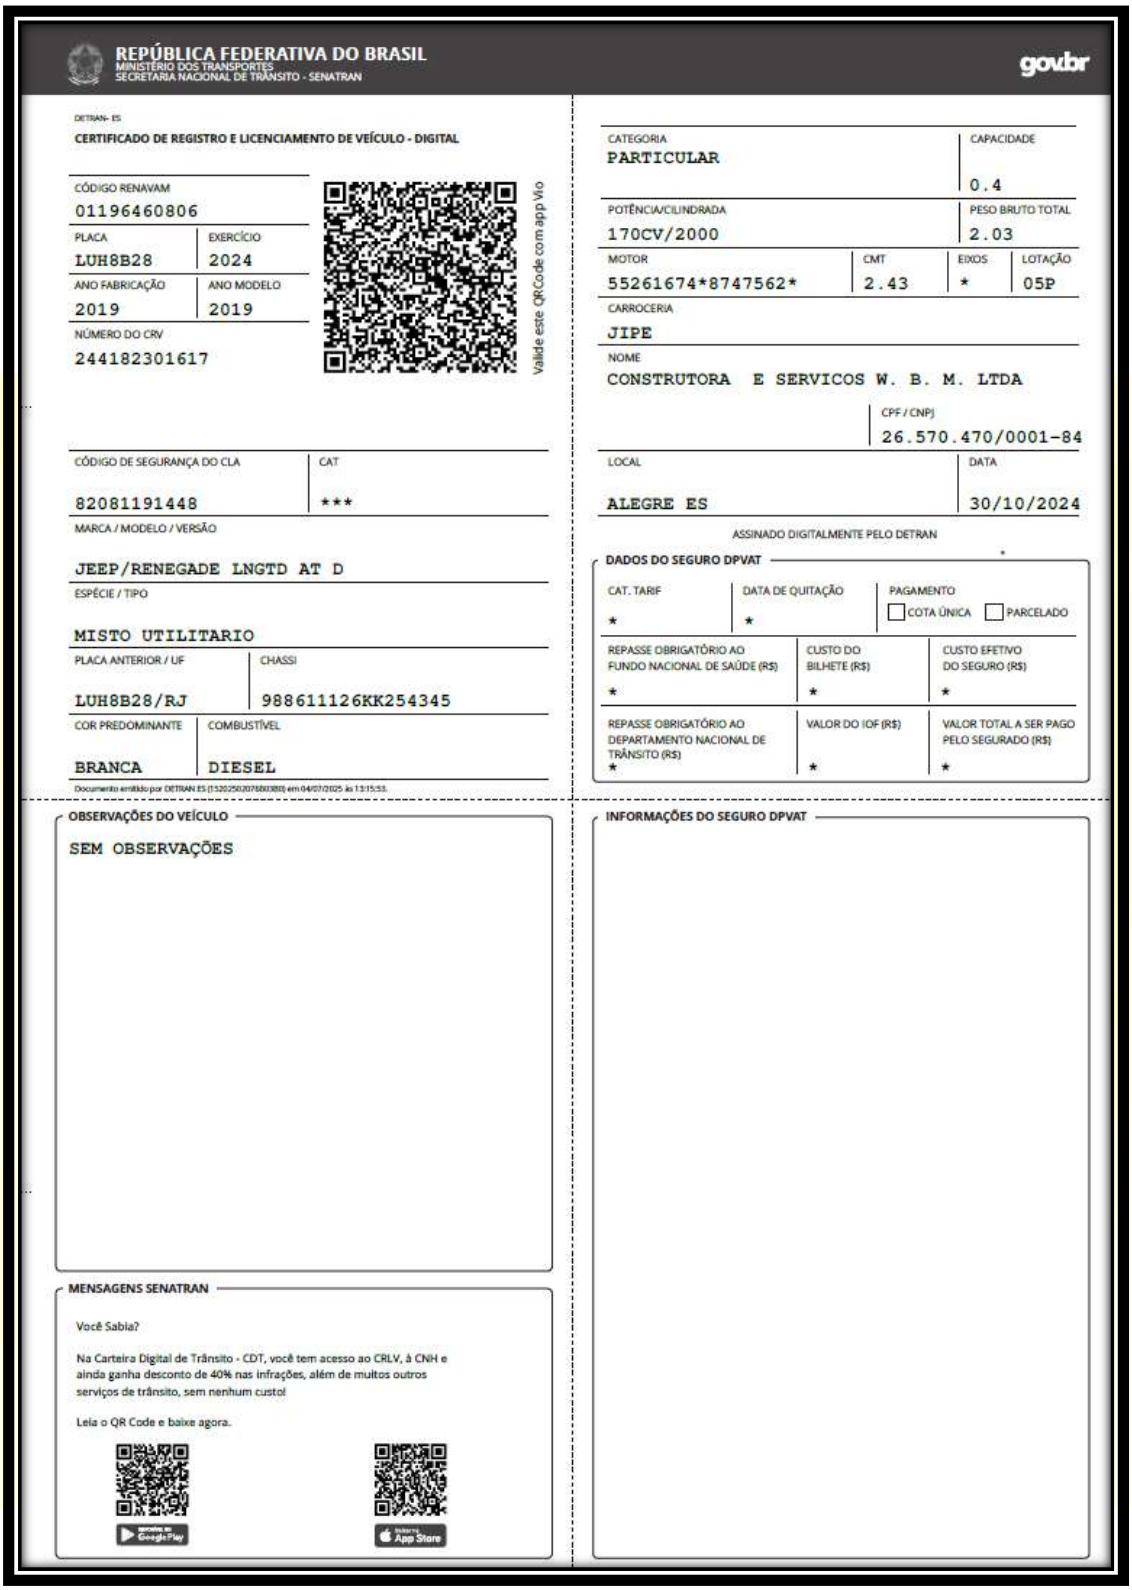

REPÚBLICA FEDERATIVA DO BRASIL
MINISTÉRIO DOS TRANSPORTES
SECRETARIA NACIONAL DE TRÂNSITO - SENATRAN

govbr

DETRAN- ES

CERTIFICADO DE REGISTRO E LICENCIAMENTO DE VEÍCULO - DIGITAL

CÓDIGO RENAVAM: 01196460806
PLACA: LUH8B28 | EXERCÍCIO: 2024
ANO FABRICAÇÃO: 2019 | ANO MODELO: 2019
NÚMERO DO CRV: 244182301617

Valide este QRCode com app Vio

CÓDIGO DE SEGURANÇA DO CLA: 82081191448 | CAT: ***
MARCA / MODELO / VERSÃO: JEEP/RENEGADE LNGTD AT D
ESPÉCIE / TIPO: MISTO UTILITARIO
PLACA ANTERIOR / UF: LUH8B28/RJ | CHASSI: 988611126KK254345
COR PREDOMINANTE: BRANCA | COMBUSTÍVEL: DIESEL

Documento emitido por DETRAN ES (15202502078803800) em 04/07/2025 às 13:15:53.

CATEGORIA: PARTICULAR | CAPACIDADE: 0.4
POTÊNCIA/CILINDRADA: 170CV/2000 | PESO BRUTO TOTAL: 2.03
MOTOR: 55261674*8747562* | CMT: 2.43 | EIXOS: * | LOTAÇÃO: 05P
CARROCERIA: JIPE
NOME: CONSTRUTORA E SERVICOS W. B. M. LTDA
CPF / CNPJ: 26.570.470/0001-84
LOCAL: ALEGRE ES | DATA: 30/10/2024

ASSINADO DIGITALMENTE PELO DETRAN

DADOS DO SEGURO DPVAT

CAT. TARIF	DATA DE QUITAÇÃO	PAGAMENTO
*	*	☐ COTA ÚNICA ☐ PARCELADO

REPASSE OBRIGATÓRIO AO FUNDO NACIONAL DE SAÚDE (R$)	CUSTO DO BILHETE (R$)	CUSTO EFETIVO DO SEGURO (R$)
*	*	*

REPASSE OBRIGATÓRIO AO DEPARTAMENTO NACIONAL DE TRÂNSITO (R$)	VALOR DO IOF (R$)	VALOR TOTAL A SER PAGO PELO SEGURADO (R$)
*	*	*

OBSERVAÇÕES DO VEÍCULO

SEM OBSERVAÇÕES

INFORMAÇÕES DO SEGURO DPVAT

MENSAGENS SENATRAN

Você Sabia?

Na Carteira Digital de Trânsito - CDT, você tem acesso ao CRLV, à CNH e ainda ganha desconto de 40% nas infrações, além de muitos outros serviços de trânsito, sem nenhum custo!

Leia o QR Code e baixe agora.

Google Play | App Store

CONSTRUTORA E SERVIÇOS W.B.M LTDA
Rua Romário Fernandes Barbosa, 42, Bairro Clério Moulin
Alegre-ES, CEP 29500-000
CNPJ sob o n.º 26.570.470/0001-84

ANEXO 01.06 – UMA CG TITAN 150 (PLACA HEZ8C84)

REPÚBLICA FEDERATIVA DO BRASIL
MINISTÉRIO DOS TRANSPORTES
SECRETARIA NACIONAL DE TRÂNSIO - SENATRAN

gov.br

CERTIFICADO DE REGISTRO E LICENCIAMENTO DE VEÍCULO - DIGITAL

CÓDIGO RENAVAM: 00933135688
PLACA: HEZ8C84
EXERCÍCIO: 2024
ANO FABRICAÇÃO: 2007
ANO MODELO: 2008
NÚMERO DO CRV: 233701034125
CÓDIGO DE SEGURANÇA DO CLA: 18630055066
CAT: ***
MARCA / MODELO / VERSÃO: HONDA/CG 150 TITAN KS
ESPÉCIE / TIPO: PASSAGEIRO MOTOCICLETA
PLACA ANTERIOR / UF: HEZ8C84/MG
CHASSI: 9C2KC08108R008400
COR PREDOMINANTE: AZUL
COMBUSTÍVEL: GASOLINA

CATEGORIA: PARTICULAR
CAPACIDADE: *,*
POTÊNCIA/CILINDRADA: 0CV/149
PESO BRUTO TOTAL: 0,0
MOTOR: KC08E18008400
CMT: *,*
EIXOS: *
LOTAÇÃO: 02P
CARROCERIA: NÃO APLICAVEL
NOME: CONSTRUTORA E SERVICOS W. B. M. LTDA
CPF / CNPJ: 26.570.470/0001-84
LOCAL: ALEGRE ES
DATA: 30/10/2024

ASSINADO DIGITALMENTE PELO DETRAN

DADOS DO SEGURO DPVAT
CAT. TARIF: *
DATA DE QUITAÇÃO: *
PAGAMENTO: COTA ÚNICA / PARCELADO
REPASSE OBRIGATÓRIO AO FUNDO NACIONAL DE SAÚDE (R$): *
CUSTO DO BILHETE (R$): *
CUSTO EFETIVO DO SEGURO (R$): *
REPASSE OBRIGATÓRIO AO DEPARTAMENTO NACIONAL DE TRÂNSITO (R$): *
VALOR DO IOF (R$): *
VALOR TOTAL A SER PAGO PELO SEGURADO (R$): *

OBSERVAÇÕES DO VEÍCULO
SEM OBSERVAÇÕES

INFORMAÇÕES DO SEGURO DPVAT

MENSAGENS SENATRAN
Você Sabia?
Na Carteira Digital de Trânsito - CDT, você tem acesso ao CRLV, à CNH e ainda ganha desconto de 40% nas infrações, além de muitos outros serviços de trânsito, sem nenhum custo!
Leia o QR Code e baixe agora.

E-DOCS - CÓPIA DO PROCESSO 2025-BFJQ8 GERADO POR UDSON OLIVEIRA RAMOS DE AGUIAR EM 05/05/2026 16:12 DOCUMENTO 1 / 1 PÁGINA 2472 / 3514

2026-79ZL7Z - E-DOCS - CÓPIA SIMPLES 13/02/2026 17:31 PÁGINA 43 / 65

CONSTRUTORA E SERVIÇOS W.B.M LTDA
Rua Romário Fernandes Barbosa, 42, Bairro Clério Moulin
Alegre-ES, CEP 29500-000
CNPJ sob o n.º 26.570.470/0001-84

ANEXO 02 – RELAÇÃO DE EQUIPAMENTOS E MAQUINÁRIOS

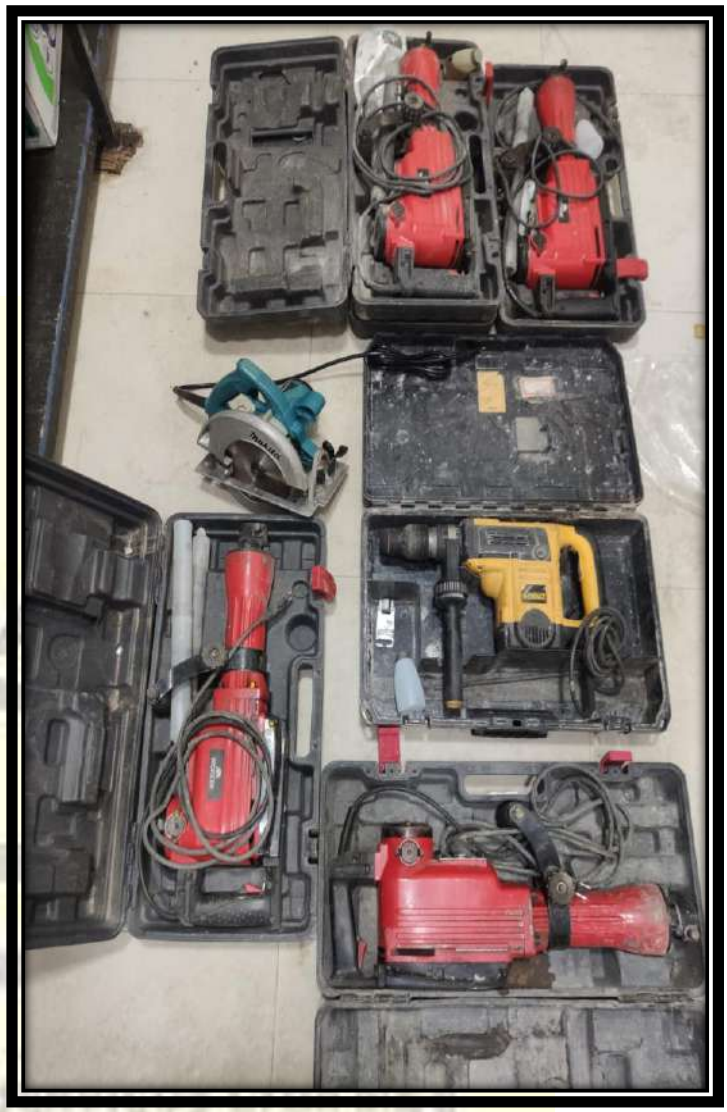

E-DOCS - CÓPIA DO PROCESSO 2025-BFJQ8 GERADO POR UDSON OLIVEIRA RAMOS DE AGUIAR EM 05/05/2026 16:12 DOCUMENTO 1 / 1 PÁGINA 2473 / 3514

2026-79ZL7Z - E-DOCS - CÓPIA SIMPLES 13/02/2026 17:31 PÁGINA 44 / 65

CONSTRUTORA E SERVIÇOS W.B.M LTDA
Rua Romário Fernandes Barbosa, 42, Bairro Clério Moulin
Alegre-ES, CEP 29500-000
CNPJ sob o n.º 26.570.470/0001-84

E-DOCS - CÓPIA DO PROCESSO 2025-BFJQ8 GERADO POR UDSON OLIVEIRA RAMOS DE AGUIAR EM 05/05/2026 16:12 DOCUMENTO 1 / 1 PÁGINA 2474 / 3514

2026-79ZL7Z - E-DOCS - CÓPIA SIMPLES 13/02/2026 17:31 PÁGINA 45 / 65

E-DOCS - CÓPIA DO PROCESSO 2025-BFJQ8 GERADO POR UDSON OLIVEIRA RAMOS DE AGUIAR EM 05/05/2026 16:12 DOCUMENTO 1 / 1 PÁGINA 2475 / 3514

2026-792LL7Z - E-DOCS - CÓPIA SIMPLES 13/02/2026 17:31 PÁGINA 46 / 65

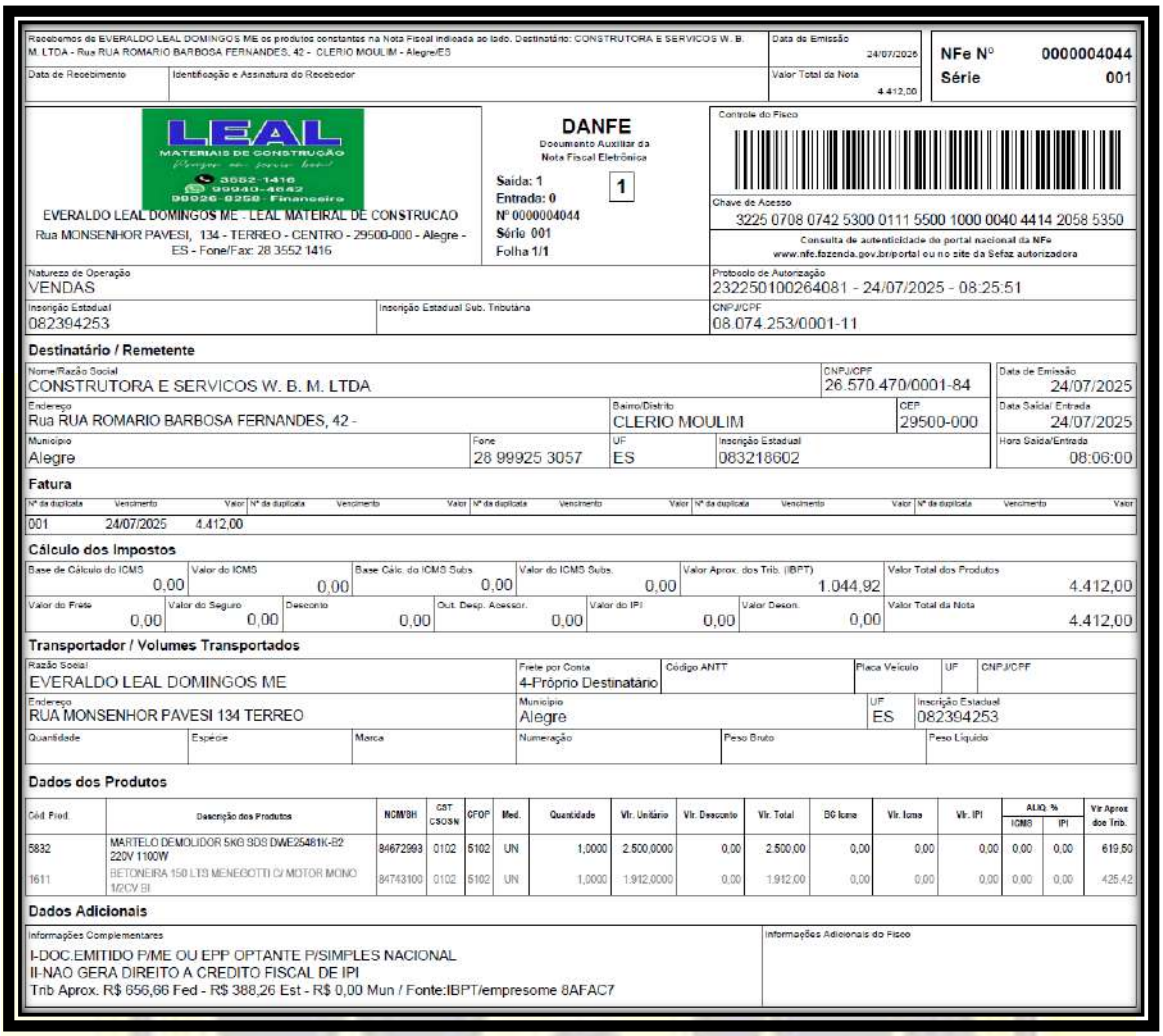

Recebemos de EVERALDO LEAL DOMINGOS ME os produtos constantes na Nota Fiscal indicada ao lado. Destinatário: CONSTRUTORA E SERVICOS W. B. M. LTDA - Rua RUA ROMARIO BARBOSA FERNANDES, 42 - CLERIO MOULIM - Alegre/ES

Data de Emissão: 24/07/2025 | Valor Total da Nota: 4.412,00

Data de Recebimento | Identificação e Assinatura do Recebedor

NFe Nº 0000004044
Série 001

LEAL MATERIAIS DE CONSTRUÇÃO
3552-1416 | 99940-4642 | 99926-0258 - Financeiro

EVERALDO LEAL DOMINGOS ME - LEAL MATEIRAL DE CONSTRUCAO
Rua MONSENHOR PAVESI, 134 - TERREO - CENTRO - 29500-000 - Alegre - ES - Fone/Fax: 28 3552 1416

DANFE
Documento Auxiliar da Nota Fiscal Eletrônica
Saída: 1
Entrada: 0
1
Nº 0000004044
Série 001
Folha 1/1

Controle do Fisco

Chave de Acesso
3225 0708 0742 5300 0111 5500 1000 0040 4414 2058 5350

Consulta de autenticidade no portal nacional da NFe www.nfe.fazenda.gov.br/portal ou no site da Sefaz autorizadora

Natureza de Operação: VENDAS
Protocolo de Autorização: 232250100264081 - 24/07/2025 - 08:25:51
Inscrição Estadual: 082394253
Inscrição Estadual Sub. Tributária:
CNPJ/CPF: 08.074.253/0001-11

Destinatário / Remetente

Nome/Razão Social	CNPJ/CPF	Data de Emissão
CONSTRUTORA E SERVICOS W. B. M. LTDA	26.570.470/0001-84	24/07/2025

Endereço	Bairro/Distrito	CEP	Data Saída/ Entrada
Rua RUA ROMARIO BARBOSA FERNANDES, 42 -	CLERIO MOULIM	29500-000	24/07/2025

Município	Fone	UF	Inscrição Estadual	Hora Saída/Entrada
Alegre	28 99925 3057	ES	083218602	08:06:00

Fatura

Nº da duplicata	Vencimento	Valor	Nº da duplicata	Vencimento	Valor	Nº da duplicata	Vencimento	Valor	Nº da duplicata	Vencimento	Valor	Nº da duplicata	Vencimento	Valor
001	24/07/2025	4.412,00												

Cálculo dos Impostos

Base de Cálculo do ICMS	Valor do ICMS	Base Cálc. do ICMS Subs	Valor do ICMS Subs.	Valor Aprox. dos Trib. (IBPT)	Valor Total dos Produtos
0,00	0,00	0,00	0,00	1.044,92	4.412,00

Valor do Frete	Valor do Seguro	Desconto	Out. Desp. Acessor.	Valor do IPI	Valor Deson.	Valor Total da Nota
0,00	0,00	0,00	0,00	0,00	0,00	4.412,00

Transportador / Volumes Transportados

Razão Social	Frete por Conta	Código ANTT	Placa Veículo	UF	CNPJ/CPF
EVERALDO LEAL DOMINGOS ME	4-Próprio Destinatário				

Endereço	Município	UF	Inscrição Estadual
RUA MONSENHOR PAVESI 134 TERREO	Alegre	ES	082394253

Quantidade	Espécie	Marca	Numeração	Peso Bruto	Peso Líquido

Dados dos Produtos

Cód. Prod.	Descrição dos Produtos	NCM/SH	CST CSOSN	CFOP	Med.	Quantidade	Vlr. Unitário	Vlr. Desconto	Vlr. Total	BC Icms	Vlr. Icms	Vlr. IPI	ALIQ. % ICMS	ALIQ. % IPI	Vlr Aprox doe Trib.
5832	MARTELO DEMOLIDOR 5KG SDS DWE25481K-B2 220V 1100W	84672993	0102	5102	UN	1,0000	2.500,0000	0,00	2.500,00	0,00	0,00	0,00	0,00	0,00	619,50
1611	BETONEIRA 150 LTS MENEGOTTI C/ MOTOR MONO 1/2CV BI	84743100	0102	5102	UN	1,0000	1.912,0000	0,00	1.912,00	0,00	0,00	0,00	0,00	0,00	425,42

Dados Adicionais

Informações Complementares	Informações Adicionais do Fisco
I-DOC.EMITIDO P/ME OU EPP OPTANTE P/SIMPLES NACIONAL II-NAO GERA DIREITO A CREDITO FISCAL DE IPI Tnb Aprox. R$ 656,66 Fed - R$ 388,26 Est - R$ 0,00 Mun / Fonte:IBPT/empresome 8AFAC7	

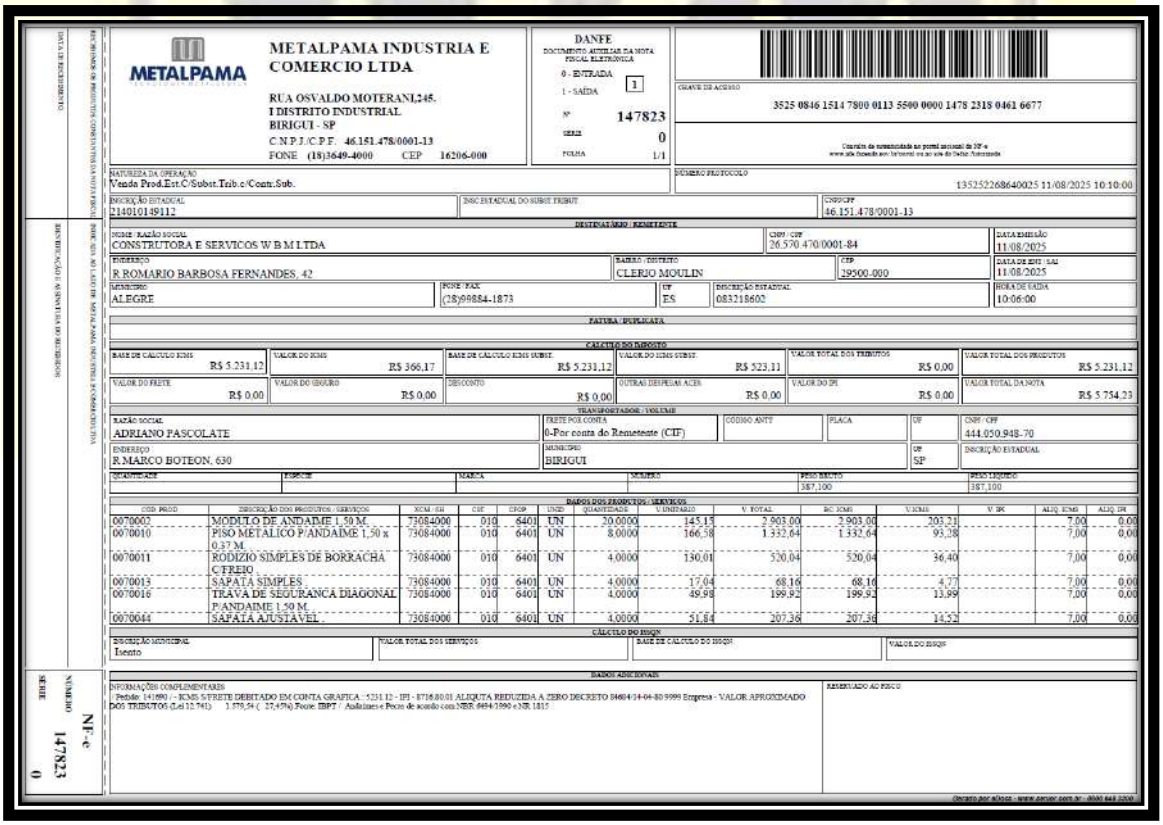

METALPAMA

METALPAMA INDUSTRIA E COMERCIO LTDA

RUA OSVALDO MOTERANI,145.
I DISTRITO INDUSTRIAL
BIRIGUI - SP
C.N.P.J./C.P.F. 46.151.478/0001-13
FONE (18)3649-4000 CEP 16206-000

DANFE
DOCUMENTO AUXILIAR DA NOTA FISCAL ELETRONICA
0 - ENTRADA
1 - SAÍDA
1
Nº 147823
SERIE 0
FOLHA 1/1

CHAVE DE ACESSO
3525 0846 1514 7800 0113 5500 0000 1478 2318 0461 6677

Consulta de autenticidade no portal nacional da NF-e www.nfe.fazenda.gov.br/portal ou no site da Sefaz Autorizada

NATUREZA DA OPERAÇÃO: Venda Prod.Est.C/Subst.Trib.c/Contr.Sub.
NÚMERO PROTOCOLO: 135252268640025 11/08/2025 10:10:00
INSCRIÇÃO ESTADUAL: 2140100149112
INSC ESTADUAL DO SUBST TRIBUT:
CNPJ/CPF: 46.151.478/0001-13

DESTINATÁRIO / REMETENTE

NOME / RAZÃO SOCIAL	CNPJ / CPF	DATA EMISSÃO
CONSTRUTORA E SERVICOS W B M LTDA	26.570.470/0001-84	11/08/2025

ENDEREÇO	BAIRRO / DISTRITO	CEP	DATA DE SAÍ / SAÍ
R ROMARIO BARBOSA FERNANDES, 42	CLERIO MOULIN	29500-000	11/08/2025

MUNICÍPIO	FONE / FAX	UF	INSCRIÇÃO ESTADUAL	HORA DE SAÍDA
ALEGRE	(28)99884-1873	ES	083218602	10:06:00

FATURA / DUPLICATA

CÁLCULO DO IMPOSTO

BASE DE CÁLCULO ICMS	VALOR DO ICMS	BASE DE CÁLCULO ICMS SUBST.	VALOR DO ICMS SUBST.	VALOR TOTAL DOS TRIBUTOS	VALOR TOTAL DOS PRODUTOS
R$ 5.231,12	R$ 366,17	R$ 5.231,12	R$ 523,11	R$ 0,00	R$ 5.231,12

VALOR DO FRETE	VALOR DO SEGURO	DESCONTO	OUTRAS DESPESAS ACES.	VALOR DO IPI	VALOR TOTAL DA NOTA
R$ 0,00	R$ 0,00	R$ 0,00	R$ 0,00	R$ 0,00	R$ 5.754,23

TRANSPORTADOR / VOLUME

RAZÃO SOCIAL	FRETE POR CONTA	CÓDIGO ANTT	PLACA	UF	CNPJ / CPF
ADRIANO PASCOLATE	0-Por conta do Remetente (CIF)				444.050.948-70

ENDEREÇO	MUNICÍPIO	UF	INSCRIÇÃO ESTADUAL
R MARCO BOTEON, 630	BIRIGUI	SP	

QUANTIDADE	ESPÉCIE	MARCA	NÚMERO	PESO BRUTO	PESO LÍQUIDO
				387,100	387,100

DADOS DOS PRODUTOS / SERVIÇOS

COD. PROD	DESCRIÇÃO DOS PRODUTOS / SERVIÇOS	NCM / SH	CST	CFOP	UNID	QUANTIDADE	V. UNITÁRIO	V. TOTAL	BC ICMS	V. ICMS	V. IPI	ALIQ. ICMS	ALIQ. IPI
0070002	MODULO DE ANDAIME 1,50 M.	73084000	010	6401	UN	20,0000	145,15	2.903,00	2.903,00	203,21		7,00	0,00
0070010	PISO METALICO P/ANDAIME 1,50 x 0,37 M.	73084000	010	6401	UN	8,0000	166,58	1.332,64	1.332,64	93,28		7,00	0,00
0070011	RODIZIO SIMPLES DE BORRACHA C/FREIO	73084000	010	6401	UN	4,0000	130,01	520,04	520,04	36,40		7,00	0,00
0070013	SAPATA SIMPLES	73084000	010	6401	UN	4,0000	17,04	68,16	68,16	4,77		7,00	0,00
0070016	TRAVA DE SEGURANCA DIAGONAL P/ANDAIME 1,50 M.	73084000	010	6401	UN	4,0000	49,98	199,92	199,92	13,99		7,00	0,00
0070044	SAPATA AJUSTAVEL .	73084000	010	6401	UN	4,0000	51,84	207,36	207,36	14,52		7,00	0,00

CÁLCULO DO ISSQN

DISCRIÇÃO MUNICIPAL	VALOR TOTAL DOS SERVIÇOS	BASE DE CÁLCULO DO ISSQN	VALOR DO ISSQN
Isento			

DADOS ADICIONAIS

INFORMAÇÕES COMPLEMENTARES
- Pedido: 141980 / - ICMS S/FRETE DEBITADO EM CONTA GRAFICA - 5231.12 - IPI - 8716.80.01 ALIQUOTA REDUZIDA A ZERO DECRETO 8468/14-04-80 9999 Empresa - VALOR APROXIMADO DOS TRIBUTOS (Lei 12.741) 1.575,54 (27,45%) Fonte: IBPT / Audaimes e Peças de acordo com NBS 8464/1980 e NB 1815

RESERVADO AO FISCO

SÉRIE 0 | NÚMERO 147823 | NF-e

E-DOCS - CÓPIA DO PROCESSO 2025-BFJQ8 GERADO POR UDSON OLIVEIRA RAMOS DE AGUIAR EM 05/05/2026 16:12 DOCUMENTO 1 / 1 PÁGINA 2476 / 3514

2026-792L7Z - E-DOCS - CÓPIA SIMPLES 13/02/2026 17:31 PÁGINA 47 / 65

RECEBEMOS DE INNOVARE MATERIAL DE CONSTRUCAO LTDA ME OS PRODUTOS CONSTANTES NA NOTA FISCAL INDICADA AO LADO. EMISSÃO: 18/08/2025 10:10 VALOR 15.562,72 DESTINATÁRIO: CONSTRUTORA E SERVICOS W. B. M. LTDA ME (125) - R ROMARIO BARBOSA FERNANDES 42, CLERIO MOULIN, 29500-000 - ALEGRE-ES

DATA DE RECEBIMENTO | IDENTIFICAÇÃO E ASSINATURA DO RECEBEDOR

NF-e
Nº 000.000.517
SÉRIE: 1

INNOVARE MATERIAL DE CONSTRUCAO LTDA ME
PC RUI BARBOSA 21
LOJA A - CENTRO
ALEGRE - ES
CEP: 29500-000 FONE: (0xx28)9947-2835

DANFE
DOCUMENTO AUXILIAR DE NOTA FISCAL ELETRÔNICA
0 - ENTRADA
1 - SAÍDA [1]
Nº 000.000.517
SÉRIE 1
FOLHA 1 / 1

CONTROLE DO FISCO

CHAVE DE ACESSO
3225 0844 2964 9200 0180 5500 1000 0005 1711 8308 3553

Consulta de autenticidade no portal nacional da NF-e www.nfe.fazenda.gov.br/portal ou no site da Sefaz Autorizadora

NATUREZA DA OPERAÇÃO	PROTOCOLO DE AUTORIZAÇÃO DE USO
Lancamento efetuado em decorrencia de emissao de documento f	232250113212913 EM 18/08/2025 ÀS 10:22

INSCRIÇÃO ESTADUAL	INSCRIÇÃO ESTADUAL DO SUBST. TRIBUT.	CNPJ / CPF
083837124		44.296.492/0001-80

DESTINATÁRIO / REMETENTE

NOME / RAZÃO SOCIAL	CNPJ / CPF	DATA DA EMISSÃO
CONSTRUTORA E SERVICOS W. B. M. LTDA ME (125)	26.570.470/0001-84	18/08/2025 10:10

ENDEREÇO	BAIRRO / DISTRITO	CEP	DATA DA SAÍDA
R ROMARIO BARBOSA FERNANDES 42	CLERIO MOULIN	29500-000	18/08/2025

MUNICÍPIO	FONE / FAX	UF	INSCRIÇÃO ESTADUAL	HORA DA SAÍDA
ALEGRE	(0xx28)9925-3057	ES	083218602	10:10

FATURA / DUPLICATA

CALCULO DO IMPOSTO

BASE DE CALCULO DO ICMS	VALOR DO ICMS	BASE DE CALCULO DO ICMS ST	VALOR DO ICMS SUBSTITUIÇÃO	VALOR TOTAL DOS PRODUTOS
15.562,72	875,94	0,00	0,00	15.562,72

VALOR DO FRETE	VALOR DO SEGURO	DESCONTO	OUTRAS DESPESAS ACESSÓRIAS	VALOR TOTAL DO IPI	VALOR TOTAL DA NOTA
0,00	0,00	0,00	0,00	0,00	15.562,72

TRANSPORTADOR / VOLUMES TRANSPORTADOS

NOME / RAZÃO SOCIAL	FRETE POR CONTA	CÓDIGO ANTT	PLACA DO VEICULO	UF	CNPJ / CPF
	9-Sem Ocorrência de Transporte				

ENDEREÇO	MUNICÍPIO	UF	INSCRIÇÃO ESTADUAL

QUANTIDADE	ESPÉCIE	MARCA	NUMERO	PESO BRUTO	PESO LIQUIDO

DADOS DO PRODUTOS / SERVIÇOS

CÓDIGO	DESCRIÇÃO DOS PRODUTOS / SERVIÇOS	NCM/SH	CST	CFOP	UND	QTDE	VALOR UNITÁRIO	VALOR TOTAL	DESCTO	B.CALC.ICMS	VALOR ICMS	VALOR ICMS ST	VALOR IPI	ALIQUOTAS ICMS	ALIQUOTAS IPI
4241	MARTELO DEMOLIDOR MDV1765 65J 220V VD PL **Ref.: 6001176520**	84672993	100	5929	PC	1	1.875,28	1.875,28	0,00	1.875,28	131,27	0,00	0,00	7,00	0,00
4566	MARTELO ROMPEDOR MRV1315N 15J 220V VONDE **Ref.: 6001135220**	84672993	100	5929	UN	1	1.096,45	1.096,45	0,00	1.096,45	43,86	0,00	0,00	4,00	0,00
3559	MARTELO DEMOLIDOR 1600W 220V - WORKER **Ref.: 2843**	84672993	100	5929	UN	1	1.516,69	1.516,69	0,00	1.516,69	257,84	0,00	0,00	17,00	0,00
4561	COMPACTADOR PERCUS 3,6HP 4T MT VONDER VD **Ref.: 6659000360**	84678900	100	5929	UN	1	6.886,03	6.886,03	0,00	6.886,03	275,44	0,00	0,00	4,00	0,00
4560	COMPACTADOR VIBR.GASOL. 7,0HP 4T VD **Ref.: 6659900000**	84306100	100	5929	UN	1	4.188,27	4.188,27	0,00	4.188,27	167,53	0,00	0,00	4,00	0,00

CALCULO DO ISSQN

INSCRIÇÃO MUNICIPAL	VALOR TOTAL DOS SERVIÇOS	BASE DE CALCULO DO ISSQN	VALOR DO ISSQN
	0,00	0,00	0,00

DADOS ADICIONAIS

INFORMAÇÕES COMPLEMENTARES	RESERVADO AO FISCO
Nota originada da(s) NFC-e(s) (0001669/1) Pagamento da NFC-e: 0001669/10 feito em: Dinheiro no valor de R$15.562,72	

Powered by Intelidata - Unipiss

ANEXO 03 – RELAÇÃO DE COTAÇÕES, RECIBOS E COMPRAS DE INSUMOS DISPONÍVEIS PARA OBRA

E-DOCS - CÓPIA DO PROCESSO 2025-BFJQ8 GERADO POR UDSON OLIVEIRA RAMOS DE AGUIAR EM 05/05/2026 16:12 DOCUMENTO 1 / 1 PÁGINA 2477 / 3514

2026-79ZL7Z - E-DOCS - CÓPIA SIMPLES 13/02/2026 17:31 PÁGINA 48 / 65

parceirAÇO® METALÚRGICA

PARCEIRAÇO - PARCEIROS DO AÇO LTDA
ROD. BR 482, S/Nº
BAIRRO AGROCERES
JERÔNIMO MONTEIRO/ES
CEP: 29550-000

DADOS DO CLIENTE

CONSTRUTORA E SERVIÇOS W.B.M. LTDA
CPF/CNPJ: 26.570.470.0001-84
Tel.: (28) 9 9884-1873
Construtorawbm@gmail.com

Data: 12/02/2026

ORÇAMENTO Nº 008-26

SERVIÇOS

Nome	Quant.	Unid.	Valor Unitário	Valor Total
Barra chata de ferro ASTM A-36 1/4" x 1"	1	M	R$ 7,69	R$ 7,69
Barra chata de ferro ASTM A-36 1/4" x 1.1/4"	1	M	R$ 9,94	R$ 9,94
Telha trapezoidal em aço zincado, sem pintura, altura de aproximadamente 40 mm, espessura de 0,50 mm e largura útil de 980 mm	1	M2	R$ 33,31	R$ 33,31
Haste reta para gancho de ferro galvanizado, com rosca 1/4" x 30 cm para fixação de telha metálica, incluso porca e arruelas de vedação	1	CJ	R$ 1,76	R$ 1,76
Perfil canaleta, formato c, em aço zincado, e = 0,5 mm, 46 x 18, comprimento 3 m	1	M	R$ 3,06	R$ 3,06
Eletrodo revestido AWS - E7018, Ø 4,00 mm	1	KG	R$ 21,83	R$ 21,83
Aço para aplicação de perfis estruturais, normas: ASTM A-36/A-572	1	KG	R$ 9,53	R$ 9,53
Cantoneira de aço, com abas iguais, medindo 5/8" x1 /8"	1	KG	R$ 7,14	R$ 7,14
Chapa de alumínio, medindo 2000x1000x1,2 mm	1	KG	R$ 19,37	R$ 19,37
			TOTAL DOS SERVIÇOS	R$ 113,63
			SUBTOTAL	R$ 113,63
			TOTAL ORÇAMENTO	**R$ 113,63**

OBSERVAÇÕES

Pagamento: Dinheiro ou PIX

Validade da Proposta: 7 dias

PARCEIRACO-PARCEIROS DO ACO LTDA
46.326.992/0002-23
RUA: IZIDORO PESSINI-Nº 280
CORREGO DO BRAS
CAHOEIRO DE ITAPEMIRIM/ES

PARCEIRACO - PARCEIROS DO ACO LTDA
CNPJ nº 46.326.992/0003-04
Bruno de Paula Pereira
CPF nº 181.393.217-45

E-DOCS - CÓPIA DO PROCESSO 2025-BFJQ8 GERADO POR UDSON OLIVEIRA RAMOS DE AGUIAR EM 05/05/2026 16:12 DOCUMENTO 1 / 1 PÁGINA 2478 / 3514

2026-79ZL7Z - E-DOCS - CÓPIA SIMPLES 13/02/2026 17:31 PÁGINA 49 / 65

CLIMAR
AR CONDICIONADO

PROPOSTA COMERCIAL

Proposta Nº: 016/2026

Data: 12/02/2026

DADOS DO CLIENTE

Empresa/Cliente: CONSTRUTORA E SERVIÇOS W. B. M. LTDA

CPF/CNPJ: 26.570.470/0001-84

Endereço: Rua Romário Barbosa Fernandes, nº 42, Clério Moulin, Alegre/ES

Telefone: (28) 9 9884-1873

E-mail: construtorawbm@gmail.com

DESCRIÇÃO	UNID.	VALOR
Conjunto ar condicionado Elgin, SPLIT HI-WALL (parede) evaporada e condensadora, inverter 30.000 BTU's, ciclo quente/frio, incluso amortecedor vibração	unid	R$ 5.761,92
Instalação de linha frigorígena para interligação do sistema de climatização, inclusive acessórios de fixação, fita PVC auto-aderente e cabo PP, exclusive tubos de cobre da linha liquida e sucção, espuma elastomérica flexível e gás refrigerante	m	R$ 83,31

Validade da proposta é de 30 (trinta) dias corridos.

Alegre/ES, 12 de fevereiro de 2026

CLIMAR AR CONDICIONADO
CNPJ: 31.646.662/0001-67
Cleidson Thebas Bitencourt

Av. Olívio Correa Pedrosa, nº 367, Centro, CEP 29.500-000, Alegre/ES
CEL: (28) 9 9973-4773 - CNPJ: 31.646.662/0001-67 - climar@gmail.com

E-DOCS - CÓPIA DO PROCESSO 2025-BFJQ8 GERADO POR UDSON OLIVEIRA RAMOS DE AGUIAR EM 05/05/2026 16:12 DOCUMENTO 1 / 1 PÁGINA 2479 / 3514

2026-79ZL7Z - E-DOCS - CÓPIA SIMPLES 13/02/2026 17:31 PÁGINA 50 / 65

Nome: Construtora e Serviços W. B. M

CPF/CNPJ: 44.296.492/0001-80

Telefone: (28) 99884-1873

PROPOSTA COMERCIAL

DESCRIÇÃO	QUANT	UNID	CUSTO UNITÁRIO	VALOR TOTAL
Tinta látex acrílica fosca Coral	*1*	*L*	*R$ 21,24*	*R$ 21,24*
lixa para madeira e massa número 150	*1*	*UNID*	*R$ 0,68*	*R$ 0,68*
cabo flexível isolamento termoplástico 750v-2,50 mm²	*1*	*M*	*R$ 1,67*	*R$ 1,67*
Massa acrílica a base d'agua coral	*1*	*KG*	*R$ 7,25*	*R$ 7,25*
Tubo de esgoto de PVC Amanco, branco serie normal (4") – 100 mm	*1*	*M*	*R$ 17,99*	*R$ 17,99*
Chapa de gesso acartonado, standard, cor branca, e = 12,5 mm, 1200 x 2400 mm	*1*	*M²*	*R$ 15,70*	*R$ 15,70*
Presilha reguladora, em aço galvanizado, com corpo, mola e rebite, para perfil tipo canaleta de estrutura em forros drywall	*1*	*UN*	*R$ 1,16*	*R$ 1,16*
Fita de papel reforçada com lâmina de metal para reforço de cantos de chapa de gesso para drywall	*1*	*M*	*R$ 2,18*	*R$ 2,18*
Massa de rejunte em pó para drywall, a base de gesso, secagem rápida, para tratamento de juntas de chapa de gesso	*1*	*KG*	*R$ 2,72*	*R$ 2,72*
Revestimento em cerâmica esmaltada extra, PEI 3, formato menor ou igual a 2025 cm²	*1*	*M2*	*R$ 27,83*	*R$ 27,83*
Argamassa colante AC I para cerâmicas	*1*	*KG*	*R$ 0,54*	*R$ 0,54*

Validade da proposta é de 07 (Sete) dias.

Alegre/ES, 12 de fevereiro de 2026

44.296.492/0001-80
INNOVARE MATERIAL DE CONSTRUÇÃO LTDA
Praça Rui Barbosa, nº 21 - Loja
Centro - Alegre - Esp. Santo
CEP: 29.500-000

INNOVARE MATERIAL DE CONSTRUCAO LTDA
CNPJ: 44.296.492/0001-80

E-DOCS - CÓPIA DO PROCESSO 2025-BFJQ8 GERADO POR UDSON OLIVEIRA RAMOS DE AGUIAR EM 05/05/2026 16:12 DOCUMENTO 1 / 1 PÁGINA 2480 / 3514

2026-79ZL7Z - E-DOCS - CÓPIA SIMPLES 13/02/2026 17:31 PÁGINA 51 / 65

GUSTAVO
CONSTRUFORTE
MATERIAIS P/ CONSTRUÇÃO

TEL.: (28) 3552-8451
CEL: (28) 9 9977-6319
Rua Benedito Bernardo Vargas, nº 78 - Rive - Alegre - CEP: 29.520-000 - ES

ORÇAMENTO

DATA: 15 / 01 / 2026 000351

SR.: CONSTRUTORA E SERVIÇOS WBM

END: RUA ROMARIO B. FERNANDES 42

COND. DE PAGTO: A VISTA TEL: (28) [illegible] - 1673

QUANT.	DESCRIÇÃO	PREÇO UNIT.	TOTAL R$
20	Sc CAL 20 KG	10,00	200,00
4.000	KG AREIA(GRANILHA)	0,81	3.240,00
100	UN TIJOLO 6 FURADO	23,76	2.376,00
300	MT JUNTA DILATAÇÃO	1,32	396,00
280	SC CIMENTO CP III	26,00	7.280,00
10 m³	AREIA LAVADA	70,90	354,50
			354,50

OBS.: FAVOR CONFERIR AS MERCADORIAS NO ATO DA ENTREGA

TOTAL 14.203,00

ASS. DO VENDEDOR

ASS. DO CLIENTE

Gráfica El-Shaddai 28 99945-6334

ANEXO 4 - RELAÇÃO DAS COMPOSIÇÕES DE CUSTO UNITÁRIOS

Serviço: 190106 - Pintura em paredes e forros, aplicação manual, com três demão de tinta látex acrílico premium, referência Coral e Metalatex, inclusive uma demão de liquido selador acrílico, referência Suvinil, Coral ou Metalatex ou equivalente **Unidade:** m2

Base: LABOR - 2024 **Código Base:** 190106 **Fonte:** LABOR **Versão:** 1

Equipamento	Código	Unid	Quant.	Ut. Pr.	Ut. Impr.	Vl. Hr. Prod	Vl. Hr. Imp.	Custo Horário
							(A) Total:	0

Mão-de-obra	Código	Unid	Sal/Hora	Encargos(%)	Sal/Hora c/ LS	Consumo	Custo Horário
AJUDANTE (AJUDANTE PRATICO - SINDUSCON) (LABOR)	010101	H	5,595	157,27	14,39	0,381	5,48
PINTOR (OFICIAL - SINDUSCON) (LABOR)	010140	H	6,96	157,27	17,90	0,449	8,03
						(B) Total:	13,51

Itens de incidência	Código	Fator	MO	EQ	MA		Custo
						(C) Total:	0

Custo Horário da Execução (A)+(B)+(C):	13,51
(D) Produção da Equipe:	1,00
(E) Custo Unitário da Execução [(A)+(B)+(C)]/(D):	13,51

Material	Código	Unid	Custo	Consumo	Custo Unitário
TINTA LATEX ACRILICA FOSCA - LINHA PREMIUM (LABOR)	037514	L	21,24	0,24	5,09
LIXA PARA MADEIRA/MASSA Nº 150 (LABOR)	038013	UN	0,68	0,25	0,17
				(F) Total:	5,26

Serviços	Código	Unid	Custo	Consumo	Custo Unitário
Preparo em paredes e forros, aplicação manual, com uma demão de líquido selador acrílico, referência Suvinil, Coral ou Metalatex ou equivalente	'190114	m2	0,75	2,92	2,19
				(G) Total:	2,19

Itens de transporte	Código	Unid	Fórmula	X1	X2	X3	Custo Unit.	Consumo	Custo Unitário
							(H) Total:		0

Custo Direto Total (E)+(F)+(G)+(H):	R$	20,96
BDI: 33,25%	R$	6,96
Preço	R$	27,93

Serviço: 130231 - Piso argamassa alta resistência tipo granilite ou equiv de qualidade comprovada, esp de 10mm, com juntas plástica em quadros de 1m, na cor natural, com acabamento polido mecanizado, inclusive regularização e=3.0cm **Unidade:** m2

Base: LABOR - 2024 **Código Base:** 130231 **Fonte:** LABOR **Versão:** 1

Equipamento	Código	Unid	Quant.	Ut. Pr.	Ut. Impr.	Vl. Hr. Prod	Vl. Hr. Imp.	Custo Horário
							(A) Total:	0

Mão-de-obra	Código	Unid	Sal/Hora	Encargos(%)	Sal/Hora c/ LS	Consumo	Custo Horário
GRANITEIRO/MARMORISTA (OFICIAL - SINDUSCON) (LABOR)	010124	H	6,77	157,27	17,41	1,4375	25,02
PEDREIRO (OFICIAL - SINDUSCON) (LABOR)	010139	H	6,77	157,27	17,41	0,2	3,48
SERVENTE (AUXILIAR DE OBRAS - SINDUSCON) (LABOR)	010146	H	5,1	157,27	13,12	1,0375	13,61
						(B) Total:	42,11

Itens de incidência	Código	Fator	MO	EQ	MA		Custo
						(C) Total:	0

Custo Horário da Execução (A)+(B)+(C):	42,11
(D) Produção da Equipe:	1
(E) Custo Unitário da Execução [(A)+(B)+(C)]/(D):	42,11

Material	Código	Unid	Custo	Consumo	Custo Unitário
AREIA LAVADA MEDIA (LABOR)	020503	M3	70,9	0,0025	0,17
CIMENTO PORTLAND CP III - 40 (LABOR)	020508	KG	0,52	11,2	5,82
JUNTA DE DILATACAO PLASTICA (LABOR)	035114	M	1,32	2	2,64
AGREGADO DE ALTA RESISTENCIA PARA PISOS (LABOR)	035504	KG	0,81	16	12,96
TIJOLO ESMERIL 76,2X76,2X50,8 MM (LABOR)	078735	UN	23,78	0,26	6,18
MAQUINA ELETRICA P/ POLIMENTO PISO - REF TAB SINAPI (LABOR)	950101	H	2,22	1,4375	3,19
				(F) Total:	30,96

Serviços	Código	Unid	Custo	Consumo	Custo Unitário
Regularização de base para revestimento de pisos c/ argamassa de alta resistência, empregando argamassa de cimento e areia no traço 1:3 e espessura de 3 cm	'130106	m2	0,75	49,49	37,11
				(G) Total:	37,11

Itens de transporte	Código	Unid	Fórmula	X1	X2	X3	Custo Unit.	Consumo	Custo Unitário
							(H) Total:		0

E-DOCS - CÓPIA DO PROCESSO 2025-BFJQ8 GERADO POR UDSON OLIVEIRA RAMOS DE AGUIAR EM 05/05/2026 16:12 DOCUMENTO 1 / 1 PÁGINA 2481 / 3514
2026-79ZL7Z - E-DOCS - CÓPIA SIMPLES 13/02/2026 17:31 PÁGINA 52 / 65

Custo Direto Total (E)+(F)+(G)+(H):	**R$**	**110,18**
BDI:	**33,25%** **R$**	**36,63**
Preço	**R$**	**146,80**

Serviço: 180607 - Fornecimento e Instalação de Unidade Evaporadora e Condensadora de Ar Condicionado tipo Split Inverter Hi-Wall (Parede) de 30.000 BTU´s 220V - Ciclo Quente/Frio - Classificação A (Selo PROCEL), inclusive amortecedores vibra-stop **Unidade:** und

Base: LABOR - 2024 **Código Base:** 180607 **Fonte:** LABOR **Versão:** 1

Equipamento	Código	Unid	Quant.	Ut. Pr.	Ut. Impr.	Vl. Hr. Prod	Vl. Hr. Imp.	Custo Horário
							(A) Total:	**0**

Mão-de-obra	Código	Unid	Sal/Hora	Encargos(%)	Sal/Hora c/ LS	Consumo	Custo Horário
AJUDANTE (AJUDANTE PRATICO - SINDUSCON) (LABOR)	010101	H	5,595	157,27	14,39	3	43,17
MECANICO DE REFRIGERACAO - (SINDIFER) (LABOR)	010281	H	6,7575	157,27	17,38	3	52,14
TECNICO DE REFRIGERACAO - (SINDIFER) (LABOR)	010282	H	11,55	157,27	29,71	0,5	14,85
						(B) Total:	**110,16**

Itens de incidência	Código	Fator	MO	EQ	MA	Custo
					(C) Total:	**0**

Custo Horário da Execução (A)+(B)+(C):	**110,16**
(D) Produção da Equipe:	**1**
(E) Custo Unitário da Execução [(A)+(B)+(C)]/(D):	**110,16**

Material	Código	Unid	Custo	Consumo	Custo Unitário
CONJ A/C SPLIT HIWALL (PAREDE) EVAP+COND INVERTER 30000BTU - CICLO QUENTE/FRIO - CLASSIFICACAO A (SELO PROCEL) 220V (LABOR)	047766	UN	5761,92	1	5761,92
AMORTECEDOR VIBRACAO TRAD MICRO III VIBRASTOP 3/8" - ATE 100KG (LABOR)	078898	UN	29,93	4	119,72
				(F) Total:	**5.881,64**

Serviços	Código	Unid	Custo	Consumo	Custo Unitário
				(G) Total:	**0**

Itens de transporte	Código	Unid	Fórmula	X1	X2	X3	Custo Unit.	Consumo	Custo Unitário
							(H) Total:		**0**

Custo Direto Total (E)+(F)+(G)+(H):	**R$**	**5.991,80**
BDI:	**15,52%** **R$**	**929,92**
Preço	**R$**	**6.921,72**

Serviço: 071105 - Grade de ferro em barra chata, inclusive chumbamento **Unidade:** m2

Base: LABOR - 2024 **Código Base:** 071105 **Fonte:** LABOR **Versão:** 1

Equipamento	Código	Unid	Quant.	Ut. Pr.	Ut. Impr.	Vl. Hr. Prod	Vl. Hr. Imp.	Custo Horário
							(A) Total:	**0**

Mão-de-obra	Código	Unid	Sal/Hora	Encargos(%)	Sal/Hora c/ LS	Consumo	Custo Horário
PEDREIRO (OFICIAL - SINDUSCON) (LABOR)	010139	H	7,01	157,27	18,03	3	54,09
SERVENTE (AUXILIAR DE OBRAS - SINDUSCON) (LABOR)	010146	H	5,16	157,27	13,27	3	39,81
						(B) Total:	**93,9**

Itens de incidência	Código	Fator	MO	EQ	MA	Custo
INDICE DE FABRICAÇÃO	"IF"	0,512			X	60,79
					(C) Total:	**60,79**

Custo Horário da Execução (A)+(B)+(C):	**154,69488**
(D) Produção da Equipe:	**1**
(E) Custo Unitário da Execução [(A)+(B)+(C)]/(D):	**154,69488**

Material	Código	Unid	Custo	Consumo	Custo Unitário
AREIA LAVADA MEDIA (LABOR)	020503	M3	70,9	0,009485	0,67
CAL HIDRATADO P/ ARGAMASSA CH III (LABOR)	020505	KG	0,5	0,5642	0,28
CIMENTO PORTLAND CP III - 40 (LABOR)	020508	KG	0,52	2,8484	1,48
BARRA CHATA DE FERRO ASTM A-36 1/4" X 1" (LABOR)	028125	M	7,69	7,522123	57,84
BARRA CHATA DE FERRO ASTM A-36 1/4" X 1.1/4" (LABOR)	070276	M	9,94	2,58708	25,71
GALVANIZAÇÃO ELETROLITICA (LABOR)	079375	KG	2,58	13,64	35,19
				(F) Total:	**121,17**

Serviços	Código	Unid	Custo	Consumo	Custo Unitário
				(G) Total:	**0**

Itens de transporte	Código	Unid	Fórmula	X1	X2	X3	Custo Unit.	Consumo	Custo Unitário
							(H) Total:		**0**

E-DOCS - CÓPIA DO PROCESSO 2025-BFJQ8 GERADO POR UDSON OLIVEIRA RAMOS DE AGUIAR EM 05/05/2026 16:12 DOCUMENTO 1 / 1 PÁGINA 2482 / 3514

2026-79ZL7Z - E-DOCS - CÓPIA SIMPLES 13/02/2026 17:31 PÁGINA 53 / 65

Custo Direto Total (E)+(F)+(G)+(H):	**R$**	**275,86**
BDI:	**33,25%** **R$**	**91,72**
Preço	**R$**	**367,56**

Serviço: 151402 - Cabo de cobre termoplástico (PVC) flexível isolado 450/750V, antichama BWF livre de chumbo, 70ºC - 2,5mm2 **Unidade:** m
Base: LABOR - 2024 **Código Base:** 151402 **Fonte:** LABOR **Versão:** 1

Equipamento	Código	Unid	Quant.	Ut. Pr.	Ut. Impr.	Vl. Hr. Prod	Vl. Hr. Imp.	Custo Horário
							(A) Total:	**0**

Mão-de-obra	Código	Unid	Sal/Hora	Encargos(%)	Sal/Hora c/ LS	Consumo	Custo Horário
AJUDANTE (AJUDANTE PRATICO - SINDUSCON) (LABOR)	010101	H	5,595	157,27	14,39	0,11	1,58
ELETRICISTA (OFICIAL - SINDUSCON) (LABOR)	010115	H	6,96	157,27	17,90	0,11	1,96
						(B) Total:	**3,54**

Itens de incidência	Código	Fator	MO	EQ	MA		Custo
						(C) Total:	**0**

Custo Horário da Execução (A)+(B)+(C):	**3,54**
(D) Produção da Equipe:	**1**
(E) Custo Unitário da Execução [(A)+(B)+(C)]/(D):	**3,54**

Material	Código	Unid	Custo	Consumo	Custo Unitário
CABO FLEX ISOL. TERMOPLAST. 750V - 2,50 MM2 - 70º (LABOR)	043005	M	1,67	1,02	1,7
				(F) Total:	**1,7**

Serviços	Código	Unid	Custo	Consumo	Custo Unitário
				(G) Total:	**0**

Itens de transporte	Código	Unid	Fórmula	X1	X2	X3	Custo Unit.	Consumo	Custo Unitário
							(H) Total:		**0**

Custo Direto Total (E)+(F)+(G)+(H):	**R$**	**5,24**
BDI:	**33,25%** **R$**	**1,74**
Preço	**R$**	**6,97**

Serviço: 190103 - Emassamento de paredes e forros, com duas demãos de massa acrílica premium, referência Suvinil, Coral ou Sherwin Williams ou equivalente, inclusive uma demão de liquido selador acrílico, referência Suvinil, Coral ou Metalatex ou equivalente **Unidade:** m2
Base: LABOR - 2024 **Código Base:** 190103 **Fonte:** LABOR **Versão:** 1

Equipamento	Código	Unid	Quant.	Ut. Pr.	Ut. Impr.	Vl. Hr. Prod	Vl. Hr. Imp.	Custo Horário
							(A) Total:	**0**

Mão-de-obra	Código	Unid	Sal/Hora	Encargos(%)	Sal/Hora c/ LS	Consumo	Custo Horário
AJUDANTE (AJUDANTE PRATICO - SINDUSCON) (LABOR)	010101	H	5,595	157,27	14,39	0,231	3,32
PINTOR (OFICIAL - SINDUSCON) (LABOR)	010140	H	6,96	157,27	17,90	0,299	5,35
						(B) Total:	**8,67**

Itens de incidência	Código	Fator	MO	EQ	MA		Custo
						(C) Total:	**0**

Custo Horário da Execução (A)+(B)+(C):	**8,67**
(D) Produção da Equipe:	**1**
(E) Custo Unitário da Execução [(A)+(B)+(C)]/(D):	**8,67**

Material	Código	Unid	Custo	Consumo	Custo Unitário
LIXA PARA MADEIRA/MASSA Nº 150 (LABOR)	038013	UN	0,68	0,5	0,34
MASSA ACRILICA A BASE D'AGUA SUVINIL/CORAL/EQUIVALENTE (LABOR)	038014	KG	7,25	0,7	5,07
				(F) Total:	**5,41**

Serviços	Código	Unid	Custo	Consumo	Custo Unitário
Preparo em paredes e forros, aplicação manual, com uma demão de líquido selador acrílico, referência Suvinil, Coral ou Metalatex ou equivalente	'190114	m2	0,75	2,92	2,19
				(G) Total:	**2,19**

Itens de transporte	Código	Unid	Fórmula	X1	X2	X3	Custo Unit.	Consumo	Custo Unitário
							(H) Total:		**0**

Custo Direto Total (E)+(F)+(G)+(H):	**R$**	**16,27**
BDI:	**33,25%** **R$**	**5,40**
Preço	**R$**	**21,67**

E-DOCS - CÓPIA DO PROCESSO 2025-BFJQ8 GERADO POR UDSON OLIVEIRA RAMOS DE AGUIAR EM 05/05/2026 16:12 DOCUMENTO 1 / 1 PÁGINA 2483 / 3514
2026-79ZL7Z - E-DOCS - CÓPIA SIMPLES 13/02/2026 17:31 PÁGINA 54 / 65

Serviço: 110301 - Emboço de argamassa de cimento, cal hidratada CH1 e areia lavada traço 1:0.5:6, espessura 20 mm **Unidade:** m2

Base: LABOR - 2024 **Código Base:** 110301 **Fonte:** LABOR **Versão:** 1

Equipamento	Código	Unid	Quant.	Ut. Pr.	Ut. Impr.	Vl. Hr. Prod	Vl. Hr. Imp.	Custo Horário
							(A) Total:	0

Mão-de-obra	Código	Unid	Sal/Hora	Encargos(%)	Sal/Hora c/ LS	Consumo	Custo Horário
PEDREIRO (OFICIAL - SINDUSCON) (LABOR)	010139	H	7,12	157,27	18,31	0,7	12,81
SERVENTE (AUXILIAR DE OBRAS - SINDUSCON) (LABOR)	010146	H	5,23	157,27	13,45	0,9	12,1
						(B) Total:	24,91

Itens de incidência	Código	Fator	MO	EQ	MA	Custo
					(C) Total:	0

Custo Horário da Execução (A)+(B)+(C):	24,91
(D) Produção da Equipe:	1
(E) Custo Unitário da Execução [(A)+(B)+(C)]/(D):	24,91

Material	Código	Unid	Custo	Consumo	Custo Unitário
AREIA LAVADA MEDIA (LABOR)	020503	M3	70,9	0,0232	1,64
CAL HIDRATADO P/ ARGAMASSA CH III (LABOR)	020505	KG	0,5	1,16	0,58
CIMENTO PORTLAND CP III - 40 (LABOR)	020508	KG	0,52	4,48	2,32
				(F) Total:	4,54

Serviços	Código	Unid	Custo	Consumo	Custo Unitário
				(G) Total:	0

Itens de transporte	Código	Unid	Fórmula	X1	X2	X3	Custo Unit.	Consumo	Custo Unitário
							(H) Total:		0

Custo Direto Total (E)+(F)+(G)+(H):	R$	29,45
BDI:	33,25%	R$	9,79
Preço		R$	39,24

Serviço: 161016 - Instalação de Linha frigorígena para interligação do sistema de climatização incl. acessórios de fixação, fita PVC auto-aderente e cabo PP, exclusive tubos de cobre da linha liquida e sucção, espuma elastomérica flexivel e gás refrigerante **Unidade:** m

Base: LABOR - 2024 **Código Base:** 161016 **Fonte:** LABOR **Versão:** 1

Equipamento	Código	Unid	Quant.	Ut. Pr.	Ut. Impr.	Vl. Hr. Prod	Vl. Hr. Imp.	Custo Horário
							(A) Total:	0

Mão-de-obra	Código	Unid	Sal/Hora	Encargos(%)	Sal/Hora c/ LS	Consumo	Custo Horário
AJUDANTE (AJUDANTE PRATICO - SINDUSCON) (LABOR)	010101	H	5,595	157,27	14,39	0,45	6,47
ELETRICISTA (OFICIAL - SINDUSCON) (LABOR)	010115	H	6,96	157,27	17,90	0,45	8,05
MECANICO DE REFRIGERACAO - (SINDIFER) (LABOR)	010281	H	6,7575	157,27	17,38	1,06	18,42
TECNICO DE REFRIGERACAO - (SINDIFER) (LABOR)	010282	H	11,55	157,27	29,71	1,06	31,49
						(B) Total:	64,43

Itens de incidência	Código	Fator	MO	EQ	MA	Custo
					(C) Total:	0

Custo Horário da Execução (A)+(B)+(C):	64,43
(D) Produção da Equipe:	1
(E) Custo Unitário da Execução [(A)+(B)+(C)]/(D):	64,43

Material	Código	Unid	Custo	Consumo	Custo Unitário
FITA DE PVC BRANCA AUTO-ADERENTE (NÃO ADESIVA) L=100MM X 10M (LABOR)	029204	M	0,41	4	1,64
CABO DE COBRE TERMOPLÁSTICO (PVC) FLEXÍVEL ISOLADO 0,60/1KV, ANTI-CHAMA, HEPR 90ºC ? 2X2,5MM2 (LABOR)	043406	M	4,86	1,05	5,1
ARRUELA DE ALUMINIO FUNDIDO 1 1/4" - WETZEL OU EQUIVALENTE (LABOR)	048518	UN	1,42	2	2,84
PARAFUSO SEXTAVADA ACO GALV 1020 1/4" X 1/2" (LABOR)	048665	UN	0,28	2	0,56
FITA ISOLANTE AUTO FUSAO, C/10M (LABOR)	049679	UN	25,92	0,12	3,11
FITA PERFURADA WALSYWA 19MM X 30M (LABOR)	069172	UN	56,33	0,1	5,63
				(F) Total:	18,88

Serviços	Código	Unid	Custo	Consumo	Custo Unitário
				(G) Total:	0

Itens de transporte	Código	Unid	Fórmula	X1	X2	X3	Custo Unit.	Consumo	Custo Unitário
							(H) Total:		0

Custo Direto Total (E)+(F)+(G)+(H):	R$	83,31

E-DOCS - CÓPIA DO PROCESSO 2025-BFJQ8 GERADO POR UDSON OLIVEIRA RAMOS DE AGUIAR EM 05/05/2026 16:12 DOCUMENTO 1 / 1 PÁGINA 2484 / 3514
2026-79ZL7Z - E-DOCS - CÓPIA SIMPLES 13/02/2026 17:31 PÁGINA 55 / 65

BDI:	**33,25%**	**R$**	**27,70**
Preço		**R$**	**111,00**

Serviço: 130230 - Piso argamassa alta resistência tipo granilite ou equiv de qualidade comprovada, esp de 10mm, com juntas plástica em quadros de 1m, na cor natural, com acabamento anti-derrapante mecanizado, inclusive regularização e=3.0cm **Unidade:** m2

Base: LABOR - 2024 **Código Base:** 130230 **Fonte:** LABOR **Versão:** 1

Equipamento	Código	Unid	Quant.	Ut. Pr.	Ut. Impr.	Vl. Hr. Prod	Vl. Hr. Imp.	Custo Horário
							(A) Total:	**0**

Mão-de-obra	Código	Unid	Sal/Hora	Encargos(%)	Sal/Hora c/ LS	Consumo	Custo Horário
GRANITEIRO/MARMORISTA (OFICIAL - SINDUSCON) (LABOR)	010124	H	6,96	157,27	17,90	1,15	20,58
PEDREIRO (OFICIAL - SINDUSCON) (LABOR)	010139	H	6,96	157,27	17,90	0,2	3,58
SERVENTE (AUXILIAR DE OBRAS - SINDUSCON) (LABOR)	010146	H	5,06	157,27	13,01	0,85	11,05
						(B) Total:	**35,21**

Itens de incidência	Código	Fator	MO	EQ	MA		Custo
						(C) Total:	**0**

Custo Horário da Execução (A)+(B)+(C):	**35,21**
(D) Produção da Equipe:	**1**
(E) Custo Unitário da Execução [(A)+(B)+(C)]/(D):	**35,21**

Material	Código	Unid	Custo	Consumo	Custo Unitário
AREIA LAVADA MEDIA (LABOR)	020503	M3	70,9	0,0025	0,17
CIMENTO PORTLAND CP III - 40 (LABOR)	020508	KG	0,52	11,2	5,82
JUNTA DE DILATACAO PLASTICA (LABOR)	035114	M	1,32	2	2,64
AGREGADO DE ALTA RESISTENCIA PARA PISOS (LABOR)	035504	KG	0,81	16	12,96
TIJOLO ESMERIL 76,2X76,2X50,8 MM (LABOR)	078735	UN	23,78	0,18	4,28
MAQUINA ELETRICA P/ POLIMENTO PISO - REF TAB SINAPI (LABOR)	950101	H	2,22	1,15	2,55
				(F) Total:	**28,42**

Serviços	Código	Unid	Custo	Consumo	Custo Unitário
Regularização de base para revestimento de pisos c/ argamassa de alta resistência, empregando argamassa de cimento e areia no traço 1:3 e espessura de 3 cm	'130106	m2	0,75	49,49	37,11
				(G) Total:	**37,11**

Itens de transporte	Código	Unid	Fórmula	X1	X2	X3	Custo Unit.	Consumo	Custo Unitário
							(H) Total:		**0**

Custo Direto Total (E)+(F)+(G)+(H):		**R$**	**100,74**
BDI:	**33,25%**	**R$**	**33,49**
Preço		**R$**	**134,24**

Serviço: 141909 - Tubo de PVC rígido soldável branco, para esgoto, série normal, diâmetro 100mm (4"), inclusive conexões **Unidade:** m

Base: LABOR - 2024 **Código Base:** 141909 **Fonte:** LABOR **Versão:** 1

Equipamento	Código	Unid	Quant.	Ut. Pr.	Ut. Impr.	Vl. Hr. Prod	Vl. Hr. Imp.	Custo Horário
							(A) Total:	**0**

Mão-de-obra	Código	Unid	Sal/Hora	Encargos(%)	Sal/Hora c/ LS	Consumo	Custo Horário
AJUDANTE (AJUDANTE PRATICO - SINDUSCON) (LABOR)	010101	H	5,595	157,27	14,39	1,1	15,82
ENCANADOR (OFICIAL - SINDUSCON) (LABOR)	010118	H	6,96	157,27	17,90	1,1	19,69
						(B) Total:	**35,51**

Itens de incidência	Código	Fator	MO	EQ	MA		Custo
						(C) Total:	**0**

Custo Horário da Execução (A)+(B)+(C):	**35,51**
(D) Produção da Equipe:	**1**
(E) Custo Unitário da Execução [(A)+(B)+(C)]/(D):	**35,51**

Material	Código	Unid	Custo	Consumo	Custo Unitário
TUBO DE ESGOTO PRIMARIO DE PVC BRANCO SERIE NORMAL (4") - 100MM - TIGRE, AMANCO OU EQUIVALENTE (LABOR)	062533	M	17,99	1,15	20,68
LIXA D AGUA N. 100 (LABOR)	063341	UN	1,64	0,0247	0,04
ADESIVO PARA TUBO DE PVC RIGIDO (LABOR)	069513	KG	48,43	0,0037	0,17
SOLUCAO LIMPADORA PARA PVC RIGIDO (LABOR)	069514	L	55,05	0,0018	0,09
				(F) Total:	**20,98**

Serviços	Código	Unid	Custo	Consumo	Custo Unitário
				(G) Total:	**0**

Itens de transporte	Código	Unid	Fórmula	X1	X2	X3	Custo Unit.	Consumo	Custo Unitário
							(H) Total:		**0**

E-DOCS - CÓPIA DO PROCESSO 2025-BFJQ8 GERADO POR UDSON OLIVEIRA RAMOS DE AGUIAR EM 05/05/2026 16:12 DOCUMENTO 1 / 1 PÁGINA 2485 / 3514
2026-79ZL7Z - E-DOCS - CÓPIA SIMPLES 13/02/2026 17:31 PÁGINA 56 / 65

Custo Direto Total (E)+(F)+(G)+(H):	**R$**	**56,49**
BDI: **33,25%**	**R$**	**18,78**
Preço	**R$**	**75,29**

Serviço: 010264 - Demolição de piso granilite **Unidade:** m2
Base: LABOR - 2024 **Código Base:** 010264 **Fonte:** LABOR **Versão:** 1

Equipamento	Código	Unid	Quant.	Ut. Pr.	Ut. Impr.	Vl. Hr. Prod	Vl. Hr. Imp.	Custo Horário
							(A) Total:	**0**

Mão-de-obra	Código	Unid	Sal/Hora	Encargos(%)	Sal/Hora c/ LS	Consumo	Custo Horário
SERVENTE (AUXILIAR DE OBRAS - SINDUSCON) (LABOR)	010146	H	5,0986	157,27	13,11	1,575	20,64
						(B) Total:	**20,64**

Itens de incidência	Código	Fator	MO	EQ	MA	Custo
					(C) Total:	**0**

Custo Horário da Execução (A)+(B)+(C):	**20,64**
(D) Produção da Equipe:	**1**
(E) Custo Unitário da Execução [(A)+(B)+(C)]/(D):	**20,64**

Material	Código	Unid	Custo	Consumo	Custo Unitário
				(F) Total:	**0**

Serviços	Código	Unid	Custo	Consumo	Custo Unitário
				(G) Total:	**0**

Itens de transporte	Código	Unid	Fórmula	X1	X2	X3	Custo Unit.	Consumo	Custo Unitário
							(H) Total:		**0**

Custo Direto Total (E)+(F)+(G)+(H):	**R$**	**20,64**
BDI: **33,25%**	**R$**	**6,86**
Preço	**R$**	**27,51**

E-DOCS - CÓPIA DO PROCESSO 2025-BFJQ8 GERADO POR UDSON OLIVEIRA RAMOS DE AGUIAR EM 05/05/2026 16:12 DOCUMENTO 1 / 1 PÁGINA 2486 / 3514
2026-79ZL7Z - E-DOCS - CÓPIA SIMPLES 13/02/2026 17:31 PÁGINA 57 / 65

COMPOSIÇÃO ANALÍTICA DE PREÇO UNITÁRIO

CÓDIGO: EST-02

DESCRIÇÃO: Fornecimento de estrutura metálica e engradamento metálico para telhado em aço, exclusive telha, inclusive fabricação, transporte, montagem, aplicação de 02 demãos de pintura com tinta alquídica de acabamento (esmalte sintético brilhante).

UNIDADE: KG
DATA BASE: jul/24
ORÇAMENTISTA: THIAGO GOMES BONOMO CREA: ES-018427/D

(A) EQUIPAMENTO	Código	Órgão	Quant.	Horas prod.	Horas imp.	Valor prod.	Valor imp.	Custo horário
							TOTAL (A) :	0,00

(B) MÃO DE OBRA	Código	Órgão	Unidade	Encargos (%)	Valor	Consumo	Custo horário
SOLDADOR (OFICIAL - SINDUSCON)	10147	DER-EDIF	h	157,27	17,55	0,08148	1,43
SERVENTE (AUXILIAR DE OBRAS - SINDUSCON)	10146	DER-EDIF	h	157,27	12,80	0,08148	1,04
MONTADOR DE ESTRUTURA - SINTRACONST	10278	DER-EDIF	h	157,27	26,50	0,10476	2,78
AJUDANTE (AJUDANTE PRATICO - SINDUSCON)	10101	DER-EDIF	h	157,27	14,11	0,20952	2,96
						TOTAL (B) :	8,21

(B) ITENS DE INCIDÊNCIA	Código	Órgão	%	Mão de obra	Equipam.	Material	Custo
						TOTAL (C) :	0,00

CUSTO HORÁRIO DE EXECUÇÃO (A) + (B) + (C) :	8,21
(D) PRODUÇÃO DE EQUIPE :	1,00
(E) CUSTO UNITÁRIO DA EXECUÇÃO [(A) + (B) + (C)] / (D) :	8,21

(F) MATERIAIS	Código	Órgão	Unidade	Custo unit.	Consumo	Custo
AÇO (APLICAÇÃO: PERFIS ESTRUTURAIS|NORMAS: ASTM A-36/A-572)	MATED20138	SETOP	KG	9,53	0,87000	8,29
ELETRODO REVESTIDO AWS - E7018, DIAMETRO IGUAL A 4,00 MM	10997	SINAPI	KG	21,83	0,00231	0,05
					TOTAL (F) :	8,34

(G) SERVIÇOS	Código	Órgão	Unidade	Custo unit.	Consumo	Custo
Pintura sobre metal, aplicação manual, com duas demãos de tinta esmalte sintético, referência Suvinil, Coral ou Metalatex, inclusive uma demão de fundo anticorrosivo	S190417	DER-EDIF	m2	35,64	0,03408	1,215
					TOTAL (G) :	1,21

(H) ITENS DE TRANSPORTE	Código	Órgão	Unidade	XP	XR	Custo unit.	Consumo	Custo
							TOTAL (H) :	0,00

CUSTO DIRETO TOTAL (E) + (F) + (G) + (H) :	17,76
BDI: 33,25%	5,90
PREÇO UNITÁRIO TOTAL :	23,66

COMPOSIÇÃO ANALÍTICA DE PREÇO UNITÁRIO

CÓDIGO: ACE-03

DESCRIÇÃO: Plataforma elevatória para PNE, cabinada, modelo com portas manuais com dimensões de 0,90 m (L) x 2,00 m (H), dotadas de mola aérea para fechamento autônomo, vidro na metade superior e puxador em alumínio, 02 paradas, percurso de 3,80m - caixa de corrida em alvenaria - (BDIDIF= 15,57%)

UNIDADE: UND
DATA BASE: jul/24
ORÇAMENTISTA: THIAGO GOMES BONOMO CREA: ES-018427/D

(A) EQUIPAMENTO	Código	Órgão	Quant.	Horas prod.	Horas imp.	Valor prod.	Valor imp.	Custo horário
							TOTAL (A) :	0,00

(B) MÃO DE OBRA	Código	Órgão	Unidade	Encargos (%)	Valor	Consumo	Custo horário
						TOTAL (B) :	0,00

(B) ITENS DE INCIDÊNCIA	Código	Órgão	%	Mão de obra	Equipam.	Material	Custo
						TOTAL (C) :	0,00

CUSTO HORÁRIO DE EXECUÇÃO (A) + (B) + (C) :	0,00

E-DOCS - CÓPIA DO PROCESSO 2025-BFJQ8 GERADO POR UDSON OLIVEIRA RAMOS DE AGUIAR EM 05/05/2026 16:12 DOCUMENTO 1 / 1 PÁGINA 2487 / 3514
2026-79ZL7Z - E-DOCS - CÓPIA SIMPLES 13/02/2026 17:31 PÁGINA 58 / 65

(D) PRODUÇÃO DE EQUIPE :	1,00
(E) CUSTO UNITÁRIO DA EXECUÇÃO [(A) + (B) + (C)] / (D) :	0,00

(F) MATERIAIS	Código	Órgão	Unidade	Custo unit.	Consumo	Custo
Plataforma elevatória para PNE, cabinada, modelo com portas manuais com dimensões de 0,90 m (L) x 2,00 m (H), dotadas de mola aérea para fechamento autônomo, vidro na metade superior e puxador em alumínio, 02 paradas, percurso de 3,80m - caixa de corrida em alvenaria	COT-11	MERCADO	UND	37.652,43	1,00000	37.652,43
					TOTAL (F) :	37.652,43

(G) SERVIÇOS	Código	Órgão	Unidade	Custo unit.	Consumo	Custo
					TOTAL (G) :	0,00

(H) ITENS DE TRANSPORTE	Código	Órgão	Unidade	XP	XR	Custo unit.	Consumo	Custo
							TOTAL (H) :	0,00

CUSTO DIRETO TOTAL (E) + (F) + (G) + (H) :	37.652,43
BDI: 15,57%	5.862,48
PREÇO UNITÁRIO TOTAL :	43.514,91

COMPOSIÇÃO ANALÍTICA DE PREÇO UNITÁRIO

CÓDIGO: ARQ-02
DESCRIÇÃO: Revestimento cerâmico para paredes internas com placas tipo esmaltada extra de dimensões 33x61 cm. tudo incluído.
UNIDADE: m²
DATA BASE: jul/24
ORÇAMENTISTA: THIAGO GOMES BONOMO CREA: ES-018427/D

(A) EQUIPAMENTO	Código	Órgão	Quant.	Horas prod.	Horas imp.	Valor prod.	Valor imp.	Custo horário
							TOTAL (A) :	0,00

(B) MÃO DE OBRA	Código	Órgão	Unidade	Encargos (%)	Valor	Consumo	Custo horário
AZULEJISTA (OFICIAL - SINDUSCON)	10106	DER-EDIF	h	157,27	18,03	0,69700	12,57
SERVENTE (AUXILIAR DE OBRAS - SINDUSCON)	10146	DER-EDIF	h	157,27	13,39	0,31380	4,20
						TOTAL (B) :	16,77

(B) ITENS DE INCIDÊNCIA	Código	Órgão	%	Mão de obra	Equipam.	Material	Custo
						TOTAL (C) :	0,00

CUSTO HORÁRIO DE EXECUÇÃO (A) + (B) + (C) :	16,77
(D) PRODUÇÃO DE EQUIPE :	1,00
(E) CUSTO UNITÁRIO DA EXECUÇÃO [(A) + (B) + (C)] / (D) :	16,77

(F) MATERIAIS	Código	Órgão	Unidade	Custo unit.	Consumo	Custo
REVESTIMENTO EM CERAMICA ESMALTADA EXTRA, PEI MENOR OU IGUAL A 3, FORMATO MENOR OU IGUAL A 2025 CM2	536	SINAPI	M2	27,83	1,07980	30,05
ARGAMASSA COLANTE AC I PARA CERAMICAS	1381	SINAPI	KG	0,54	6,85000	3,70
REJUNTE CIMENTICIO, QUALQUER COR	34357	SINAPI	KG	3,17	0,22200	0,70
						0,00
					TOTAL (F) :	34,45

(G) SERVIÇOS	Código	Órgão	Unidade	Custo unit.	Consumo	Custo
					TOTAL (G) :	0,00

(H) ITENS DE TRANSPORTE	Código	Órgão	Unidade	XP	XR	Custo unit.	Consumo	Custo
							TOTAL (H) :	0,00

CUSTO DIRETO TOTAL (E) + (F) + (G) + (H) :	51,20
BDI: 23,32%	17,02
PREÇO UNITÁRIO TOTAL :	68,22

E-DOCS - CÓPIA DO PROCESSO 2025-BFJQ8 GERADO POR UDSON OLIVEIRA RAMOS DE AGUIAR EM 05/05/2026 16:12 DOCUMENTO 1 / 1 PÁGINA 2488 / 3514
2026-79ZL7Z - E-DOCS - CÓPIA SIMPLES 13/02/2026 17:31 PÁGINA 59 / 65

COMPOSIÇÃO ANALÍTICA DE PREÇO UNITÁRIO

CÓDIGO: ARQ-06
DESCRIÇÃO: Veneziana vertical (brise soleil) de chapa de aluminio, com 1,2mm de espessura, aparafusadas e medida pela area colocada. Fornecimento e colocacao.
UNIDADE: M²
DATA BASE: jul/24

(A) EQUIPAMENTO	Código	Órgão	Quant.	Horas prod.	Horas imp.	Valor prod.	Valor imp.	Custo horário
							TOTAL (A) :	0,00

(B) MÃO DE OBRA	Código	Órgão	Unidade	Encargos (%)	Valor	Consumo	Custo horário
MONTADOR DE ESTRUTURA - SINTRACONST	10278	DER-EDIF	h	157,27	27,23	1,70000	46,28
AJUDANTE MONTADOR ELETROMECÂNICO - (AJUDANTE DE MONTAGEM SINTRACONST)	10260	DER-EDIF	h	157,27	14,12	1,70000	24,01
						TOTAL (B) :	70,29

(B) ITENS DE INCIDÊNCIA	Código	Órgão	%	Mão de obra	Equipam.	Material	Custo
						TOTAL (C) :	0,00

CUSTO HORÁRIO DE EXECUÇÃO (A) + (B) + (C) :	70,29
(D) PRODUÇÃO DE EQUIPE :	1,00
(E) CUSTO UNITÁRIO DA EXECUÇÃO [(A) + (B) + (C)] / (D) :	70,29

(F) MATERIAIS	Código	Órgão	Unidade	Custo unit.	Consumo	Custo
Bucha de nylon, tamanho S-05	MAT019300	sco	UND	0,04	6,00000	0,23
Cantoneira de aco, com abas iguais, de: (5/8"x1/8")	MAT027750	sco	KG	7,14	4,00000	28,56
Chapa de aluminio, medindo: (2000x1000x1,2)mm	MAT030650	sco	KG	19,37	25,34600	490,83
Parafuso de ferro, rosca soberba, medindo: (3,8x30)mm	MAT093300	sco	UND	0,11	6,00000	0,68
					TOTAL (F) :	520,29

(G) SERVIÇOS	Código	Órgão	Unidade	Custo unit.	Consumo	Custo
					TOTAL (G) :	0,00

(H) ITENS DE TRANSPORTE	Código	Órgão	Unidade	XP	XR	Custo unit.	Consumo	Custo
							TOTAL (H) :	0,00

CUSTO DIRETO TOTAL (E) + (F) + (G) + (H) :	590,58
BDI: 23,32%	196,36
PREÇO UNITÁRIO TOTAL :	786,93

COMPOSIÇÃO ANALÍTICA DE PREÇO UNITÁRIO

CÓDIGO: EST-01
DESCRIÇÃO: Escada metálica externa com degraus e patamares em chapa xadrez, vigas e pilares metálicos, incluso pintura com fundo anti-corrosivo e 2 demãos de tinta esmalte sintético
UNIDADE: M
DATA BASE: jul/24
ORÇAMENTISTA: THIAGO GOMES BONOMO CREA: ES-018427/D

(A) EQUIPAMENTO	Código	Órgão	Quant.	Horas prod.	Horas imp.	Valor prod.	Valor imp.	Custo horário
							TOTAL (A) :	0,00

(B) MÃO DE OBRA	Código	Órgão	Unidade	Encargos (%)	Valor	Consumo	Custo horário
SOLDADOR (OFICIAL - SINDUSCON)	10147	DER-EDIF	h	157,27	18,03	2,00000	36,06
SERVENTE (AUXILIAR DE OBRAS - SINDUSCON)	10146	DER-EDIF	h	157,27	13,39	2,00000	26,78
						TOTAL (B) :	62,84

(B) ITENS DE INCIDÊNCIA	Código	Órgão	%	Mão de obra	Equipam.	Material	Custo
						TOTAL (C) :	0,00

E-DOCS - CÓPIA DO PROCESSO 2025-BFJQ8 GERADO POR UDSON OLIVEIRA RAMOS DE AGUIAR EM 05/05/2026 16:12 DOCUMENTO 1 / 1 PÁGINA 2489 / 3514

2026-79ZL7Z - E-DOCS - CÓPIA SIMPLES 13/02/2026 17:31 PÁGINA 60 / 65

CUSTO HORÁRIO DE EXECUÇÃO (A) + (B) + (C) :	62,84
(D) PRODUÇÃO DE EQUIPE :	1,00
(E) CUSTO UNITÁRIO DA EXECUÇÃO [(A) + (B) + (C)] / (D) :	62,84

(F) MATERIAIS	Código	Órgão	Unidade	Custo unit.	Consumo	Custo
AÇO (APLICAÇÃO: PERFIS ESTRUTURAIS|NORMAS: ASTM A-36/A-572)	MATED20138	SETOP	KG	9,53	100,24	955,58
ELETRODO REVESTIDO AWS - E7018, DIAMETRO IGUAL A 4,00 MM	10997	SINAPI	KG	22,13	3,37	74,56
Chapa xadrez 3/16" - 4,75mm - (38,00kg/m2)	582	ORSE	KG	17,42	64,60	1.125,49
					TOTAL (F) :	2.155,63

(G) SERVIÇOS	Código	Órgão	Unidade	Custo unit.	Consumo	Custo
Pintura sobre metal, aplicação manual, com duas demãos de tinta esmalte sintético, referência Suvinil, Coral ou Metalatex, inclusive uma demão de fundo anticorrosivo	S190417	DER-EDIF	m2	35,64	1,70000	60,588
					TOTAL (G) :	60,59

(H) ITENS DE TRANSPORTE	Código	Órgão	Unidade	XP	XR	Custo unit.	Consumo	Custo
							TOTAL (H) :	0,00

CUSTO DIRETO TOTAL (E) + (F) + (G) + (H) :	2.279,06
BDI: 23,32%	757,78
PREÇO UNITÁRIO TOTAL :	3.036,81

E-DOCS - CÓPIA DO PROCESSO 2025-BFJQ8 GERADO POR UDSON OLIVEIRA RAMOS DE AGUIAR EM 05/05/2026 16:12 DOCUMENTO 1 / 1 PÁGINA 2490 / 3514

2026-79ZL7Z - E-DOCS - CÓPIA SIMPLES 13/02/2026 17:31 PÁGINA 61 / 65

E-DOCS - CÓPIA DO PROCESSO 2025-BFJQ8 GERADO POR UDSON OLIVEIRA RAMOS DE AGUIAR EM 05/05/2026 16:12 DOCUMENTO 1 / 1 PÁGINA 2491 / 3514

2026-79ZL7Z - E-DOCS - CÓPIA SIMPLES 13/02/2026 17:31 PÁGINA 62 / 65

SINAPI	96114	FORRO EM DRYWALL, PARA AMBIENTES COMERCIAIS, INCLUSIVE ESTRUTURA BIRECIONAL DE FIXAÇÃO. AF_08/2023_PS	M2	Coef.	Pr. Unit	Total
INSUMO	39413	PLACA / CHAPA DE GESSO ACARTONADO, STANDARD (ST), COR BRANCA, E = 12,5 MM, 1200 X 2400 MM (L X C)	M2	1,0838000	R$ 15,70	R$ 17,01
INSUMO	39427	PERFIL CANALETA, FORMATO C, EM ACO ZINCADO, PARA ESTRUTURA FORRO DRYWALL, E = 0,5 MM, *46 X 18* (L X H), COMPRIMENTO 3 M	M	3,5470000	R$ 3,06	R$ 10,85
INSUMO	39430	PENDURAL OU PRESILHA REGULADORA, EM ACO GALVANIZADO, COM CORPO, MOLA E REBITE, PARA PERFIL TIPO CANALETA DE ESTRUTURA EM FORROS DRYWALL	UN	1,2267000	R$ 1,16	R$ 1,41
INSUMO	39432	FITA DE PAPEL REFORCADA COM LAMINA DE METAL PARA REFORCO DE CANTOS DE CHAPA DE GESSO PARA DRYWALL	M	1,4276000	R$ 2,18	R$ 3,10
INSUMO	39434	MASSA DE REJUNTE EM PO PARA DRYWALL, A BASE DE GESSO, SECAGEM RAPIDA, PARA TRATAMENTO DE JUNTAS DE CHAPA DE GESSO (NECESSITA ADICAO DE AGUA)	KG	0,6926000	R$ 2,72	R$ 1,88
INSUMO	39435	PARAFUSO DRY WALL, EM ACO FOSFATIZADO, CABECA TROMBETA E PONTA AGULHA (TA), COMPRIMENTO 25 MM	UN	9,6469000	R$ 0,08	R$ 0,72
INSUMO	39443	PARAFUSO DRY WALL, EM ACO ZINCADO, CABECA LENTILHA E PONTA BROCA (LB), LARGURA 4,2 MM, COMPRIMENTO 13 MM	UN	1,2267000	R$ 0,18	R$ 0,22
INSUMO	40547	PARAFUSO ZINCADO, AUTOBROCANTE, FLANGEADO, 4,2 MM X 19 MM	CENTO	0,0123000	R$ 20,36	R$ 0,25
INSUMO	43131	ARAME GALVANIZADO 6 BWG, D = 5,16 MM (0,157 KG/M), OU 8 BWG, D = 4,19 MM (0,101 KG/M), OU 10 BWG, D = 3,40 MM (0,0713 KG/M)	KG	0,0370000	R$ 23,31	R$ 0,86
COMPOSICAO	88278	MONTADOR DE ESTRUTURA METÁLICA COM ENCARGOS COMPLEMENTARES	H	0,4786000	R$ 25,01	R$ 11,96
COMPOSICAO	88316	SERVENTE COM ENCARGOS COMPLEMENTARES	H	0,4786000	R$ 17,78	R$ 8,51
TOTAL S/B.D.I						R$ 56,77
				BDI:	33,25%	18,87
				PREÇO UNITÁRIO TOTAL :		75,64

SINAPI	97633	DEMOLIÇÃO DE REVESTIMENTO CERÂMICO, DE FORMA MANUAL, SEM REAPROVEITAMENTO. AF_09/2023	M2	Coef.	Pr. Unit	Total
COMPOSICAO	88256	AZULEJISTA OU LADRILHISTA COM ENCARGOS COMPLEMENTARES	H	0,2301000	R$ 22,70	R$ 5,22
COMPOSICAO	88316	SERVENTE COM ENCARGOS COMPLEMENTARES	H	0,7740000	R$ 17,31	R$ 13,39
TOTAL S/B.D.I						R$ 18,61
				BDI:	33,25%	6,18
				PREÇO UNITÁRIO TOTAL :		24,80

SINAPI	94213	TELHAMENTO COM TELHA DE AÇO/ALUMÍNIO E = 0,5 MM, COM ATÉ 2 ÁGUAS, INCLUSO IÇAMENTO. AF_07/2019	M2	Coef.	Pr. Unit	Total
INSUMO	7243	TELHA TRAPEZOIDAL EM ACO ZINCADO, SEM PINTURA, ALTURA DE APROXIMADAMENTE 40 MM, ESPESSURA DE 0,50 MM E LARGURA UTIL DE 980 MM	M2	1,1660000	R$ 33,31	R$ 38,83
INSUMO	11029	HASTE RETA PARA GANCHO DE FERRO GALVANIZADO, COM ROSCA 1/4" X 30 CM PARA FIXACAO DE TELHA METALICA, INCLUI PORCA E ARRUELAS DE VEDACAO	CJ	4,1500000	R$ 1,76	R$ 7,31
COMPOSICAO	88316	SERVENTE COM ENCARGOS COMPLEMENTARES	H	0,0970000	R$ 17,78	R$ 1,72
COMPOSICAO	88323	TELHADISTA COM ENCARGOS COMPLEMENTARES	H	0,0910000	R$ 24,18	R$ 2,20
COMPOSICAO	93281	GUINCHO ELÉTRICO DE COLUNA, CAPACIDADE 400 KG, COM MOTO FREIO, MOTOR TRIFÁSICO DE 1,25 CV - CHP DIURNO. AF_03/2016	CHP	0,0009000	R$ 23,79	R$ 0,02
COMPOSICAO	93282	GUINCHO ELÉTRICO DE COLUNA, CAPACIDADE 400 KG, COM MOTO FREIO, MOTOR TRIFÁSICO DE 1,25 CV - CHI DIURNO. AF_03/2016	CHI	0,0013000	R$ 23,09	R$ 0,03
TOTAL S/B.D.I						R$ 50,11
				BDI:	33,25%	16,66
				PREÇO UNITÁRIO TOTAL :		66,76

FOLHA DE PAGAMENTO

Empresa : CONSTRUTORA E SERVICOS W. B. M. LTDA - ME (00063) Página : 00001
End. : R ROMARIO BARBOSA FERNANDES, 42 CNPJ/CEI: 26.570.470/0001-84
Ref.: 01/01/2026 a 31/01/2026 Dpto : **TODOS**

Código	Nome	Ref.	Sal. Contratual	Adicionais	Descontos	Líquido	Recibo

000097 JHONATAS BRAZ BARBOSA 1.876,60 Função : AJUDANTE PRATICO Livro: 0000 Folha. : 067
Admissão : 02/01/2023 Dep IR : 0 Dep SF : 0

001 Salário Base	1.876,60		
627 Taxa de Contribuição Assistencial / Nego		18,76	
606 Adiantamento Salarial 40%		750,64	
903 INSS Folha		144,57	
	1.876,60	913,97	********962,63

____/____/_____ _____

Base INSS: 1.876,60 (Aliq.: 7,7038%) Base FGTS: 1.876,60 (Valor: 150,12) Base IRRF Folha: 1.269,40

000098 WILLIAN DA SILVA TOBIAS 2.226,40 Função : PINTOR Livro: 0000 Folha. : 068
Admissão : 02/01/2023 Dep IR : 2 Dep SF : 2

001 Salário Base	2.226,40		
627 Taxa de Contribuição Assistencial / Nego		22,26	
606 Adiantamento Salarial 40%		890,56	
903 INSS Folha		176,05	
	2.226,40	1.088,87	******1.137,53

____/____/_____ _____

Base INSS: 2.226,40 (Aliq.: 7,9073%) Base FGTS: 2.226,40 (Valor: 178,11) Base IRRF Folha: 1.619,20

000100 MAURICIO BATISTA CARDOSO 2.226,40 Função : PEDREIRO Livro: 0000 Folha. : 070
Admissão : 02/01/2023 Dep IR : 1 Dep SF : 1

001 Salário Base	2.226,40		
627 Taxa de Contribuição Assistencial / Nego		22,26	
606 Adiantamento Salarial 40%		890,56	
903 INSS Folha		176,05	
	2.226,40	1.088,87	******1.137,53

____/____/_____ _____

Base INSS: 2.226,40 (Aliq.: 7,9073%) Base FGTS: 2.226,40 (Valor: 178,11) Base IRRF Folha: 1.619,20

000111 LUCAS MARTINS MOURA 1.683,00 Função : AUXILIAR DE OBRAS Livro: 0000 Folha. : 081
Admissão : 06/08/2024 Dep IR : 0 Dep SF : 0

001 Salário Base	1.683,00		
627 Taxa de Contribuição Assistencial / Nego		16,83	
606 Adiantamento Salarial 40%		673,20	
903 INSS Folha		127,15	
	1.683,00	817,18	********865,82

____/____/_____ _____

Base INSS: 1.683,00 (Aliq.: 7,5549%) Base FGTS: 1.683,00 (Valor: 134,64) Base IRRF Folha: 1.075,80

E-DOCS - CÓPIA DO PROCESSO 2025-BFJQ8 GERADO POR UDSON OLIVEIRA RAMOS DE AGUIAR EM 05/05/2026 16:12 DOCUMENTO 1 / 1 PÁGINA 2492 / 3514

2026-792L7Z - E-DOCS - CÓPIA SIMPLES 13/02/2026 17:31 PÁGINA 63 / 65

FOLHA DE PAGAMENTO

Empresa : CONSTRUTORA E SERVICOS W. B. M. LTDA - ME (00063) Página : 00002

End. : R ROMARIO BARBOSA FERNANDES, 42 CNPJ/CEI: 26.570.470/0001-84

Ref.: 01/01/2026 a 31/01/2026 Dpto : **TODOS**

Código	Nome	Ref.	Sal. Contratual	Adicionais	Descontos	Líquido	Recibo

000112 NILTON FERREIRA DE AZEVEDO 2.226,40 Função : PEDREIRO Livro: 0000 Folha. : 082

Admissão : 28/07/2025 Dep IR : 0 Dep SF : 0

001 Salário Base	2.226,40		
627 Taxa de Contribuição Assistencial / Nego		22,26	
606 Adiantamento Salarial 40%		890,56	
903 INSS Folha		176,05	
	2.226,40	1.088,87	******1.137,53

____/____/_____ _____

Base INSS: 2.226,40 (Aliq.: 7,9073%) Base FGTS: 2.226,40 (Valor: 178,11) Base IRRF Folha: 1.619,20

000113 CARLOS ROBERTO MENDES 2.226,40 Função : PEDREIRO Livro: 0000 Folha. : 083

Admissão : 28/01/2026 Dep IR : 0 Dep SF : 0

001 Salário Base	222,64		
903 INSS Folha		16,69	
	222,64	16,69	********205,95

____/____/_____ _____

Base INSS: 222,64 (Aliq.: 7,5%) Base FGTS: 222,64 (Valor: 17,81)

Resumo da folha

Total Geral da Folha	**********10.461,44
(-) Total de Descontos	**********5.014,45
(=) Total Líquido	**********5.446,99

Informações adicionais

Total Funcionários	6
Total Cotas Sal. Família	0
Total INSS	816,56
Total FGTS	836,90
Total IRRF	0,00

E-DOCS - CÓPIA DO PROCESSO 2025-BFJQ8 GERADO POR UDSON OLIVEIRA RAMOS DE AGUIAR EM 05/05/2026 16:12 DOCUMENTO 1 / 1 PÁGINA 2493 / 3514

2026-79ZL7Z - E-DOCS - CÓPIA SIMPLES 13/02/2026 17:31 PÁGINA 64 / 65

INFORMAÇÕES DO DOCUMENTO
Documento capturado em 13/02/2026 17:31:13 (HORÁRIO DE BRASÍLIA - UTC-3)
por ANAPAULA PAES ALVES MONTEIRO (ASSISTENTE ADMINISTRATIVO - DCOMPG - SEFIP - PMAL)
Valor Legal: CÓPIA SIMPLES | Natureza: DOCUMENTO NATO-DIGITAL

A disponibilidade do documento pode ser conferida pelo link: https://e-docs.es.gov.br/d/2026-79ZL7Z

E-DOCS - CÓPIA DO PROCESSO 2025-BFJQ8 GERADO POR UDSON OLIVEIRA RAMOS DE AGUIAR EM 05/05/2026 16:12 DOCUMENTO 1 / 1 PÁGINA 2494 / 3514

2026-79ZL7Z - E-DOCS - CÓPIA SIMPLES 13/02/2026 17:31 PÁGINA 65 / 65

E-DOCS - CÓPIA DO PROCESSO 2025-BFJQ8 GERADO POR UDSON OLIVEIRA RAMOS DE AGUIAR EM 05/05/2026 16:12 DOCUMENTO 1 / 1 PÁGINA 2495 / 3514

2026-RC8T63 - E-DOCS - CÓPIA SIMPLES 13/02/2026 17:31 PÁGINA 1 / 2

DADOS ATUALIZADOS

Dados atualizados até: 02/2026 (Sistema Integrado de Registro do CEIS/CNEP - Acordos de Leniência) , 02/2026 (Sistema Integrado de Administração Financeira do Governo Federal (SIAFI) - CEPIM) , 02/2026 (Sistema Integrado de Registro do CEIS/CNEP - CEIS) , 02/2026 (Sistema Integrado de Registro do CEIS/CNEP - CNEP) , 02/2026 (Diário Oficial da União - CEAF)

Dados da consulta: 11/02/2026 10:22:30

FILTROS APLICADOS:

Cadastro: CEIS CNEP

Nome sancionado: CONSTRUTORA E SERVIÇOS W. B. M. LTDA

CPF / CNPJ sancionado: 26.570.470/0001-84

Consulta

DETALHAR	CADASTRO	CNPJ/CPF SANCIONADO	NOME SANCIONADO	UF SANCIONADO	ÓRGÃO/ENTIDADE SANCIONADORA	CATEGORIA SANÇÃO	DATA DE PUBLICAÇÃO DA SANÇÃO	VALOR DA MULTA	QUANTIDAD
Nenhum registro encontrado									

INFORMAÇÕES DO DOCUMENTO
Documento capturado em 13/02/2026 17:31:34 (HORÁRIO DE BRASÍLIA - UTC-3)
por ANAPAULA PAES ALVES MONTEIRO (ASSISTENTE ADMINISTRATIVO - DCOMPG - SEFIP - PMAL)
Valor Legal: CÓPIA SIMPLES | Natureza: DOCUMENTO NATO-DIGITAL

A disponibilidade do documento pode ser conferida pelo link: https://e-docs.es.gov.br/d/2026-RC8T63

E-DOCS - CÓPIA DO PROCESSO 2025-BFJQ8 GERADO POR UDSON OLIVEIRA RAMOS DE AGUIAR EM 05/05/2026 16:12 DOCUMENTO 1 / 1 PÁGINA 2496 / 3514

2026-RC8T63 - E-DOCS - CÓPIA SIMPLES 13/02/2026 17:31 PÁGINA 2 / 2

E-DOCS - CÓPIA DO PROCESSO 2025-BFJQ8 GERADO POR UDSON OLIVEIRA RAMOS DE AGUIAR EM 05/05/2026 16:12 DOCUMENTO 1 / 1 PÁGINA 2497 / 3514

2026-G7FJT2 - E-DOCS - CÓPIA SIMPLES 13/02/2026 17:31 PÁGINA 1 / 2

DADOS ATUALIZADOS

Dados atualizados até: 02/2026 (Sistema Integrado de Registro do CEIS/CNEP - Acordos de Leniência) , 02/2026 (Sistema Integrado de Administração Financeira do Governo Federal (SIAFI) - CEPIM) , 02/2026 (Sistema Integrado de Registro do CEIS/CNEP - CEIS) , 02/2026 (Sistema Integrado de Registro do CEIS/CNEP - CNEP) , 02/2026 (Diário Oficial da União - CEAF)

Dados da consulta: 11/02/2026 10:22:30

FILTROS APLICADOS:

Cadastro: CEIS CNEP

Nome sancionado: WELINGTON BAROBOSA MELO

CPF / CNPJ sancionado: 108.898.497-57

Consulta

DETALHAR	CADASTRO	CNPJ/CPF SANCIONADO	NOME SANCIONADO	UF SANCIONADO	ÓRGÃO/ENTIDADE SANCIONADORA	CATEGORIA SANÇÃO	DATA DE PUBLICAÇÃO DA SANÇÃO	VALOR DA MULTA	QUANTIDAD
Nenhum registro encontrado									

INFORMAÇÕES DO DOCUMENTO
Documento capturado em 13/02/2026 17:31:48 (HORÁRIO DE BRASÍLIA - UTC-3)
por ANAPAULA PAES ALVES MONTEIRO (ASSISTENTE ADMINISTRATIVO - DCOMPG - SEFIP - PMAL)
Valor Legal: CÓPIA SIMPLES | Natureza: DOCUMENTO NATO-DIGITAL

A disponibilidade do documento pode ser conferida pelo link: https://e-docs.es.gov.br/d/2026-G7FJT2

E-DOCS - CÓPIA DO PROCESSO 2025-BFJQ8 GERADO POR UDSON OLIVEIRA RAMOS DE AGUIAR EM 05/05/2026 16:12 DOCUMENTO 1 / 1 PÁGINA 2498 / 3514

2026-G7FJT2 - E-DOCS - CÓPIA SIMPLES 13/02/2026 17:31 PÁGINA 2 / 2

TERMO DE ENTRANHAMENTO DO PROCESSO
2025-BFJQ8

Disponível em https://e-docs.es.gov.br/p/2025-BFJQ8

Realizado em: **13/02/2026 17:32:46** - Horário de Brasília - UTC-3

LOCAL
ANAPAULA PAES ALVES MONTEIRO (ASSISTENTE ADMINISTRATIVO - DCOMPG - SEFIP - PMAL)

DOCUMENTOS ENTRANHADOS (7)
#167 - 2026-64XJ6L - PROPOSTA (Empresa CONSTRUTORA W. B. M.) - ok
#168 - 2026-2TB7JF - HABILITAÇÃO (Empresa CONSTRUTORA W. B. M.) - ok
#169 - 2026-P34B8W - GARANTIA DE PROPOSTA (Empresa CONSTRUTORA W. B. M.) - ok
#170 - 2026-79ZL7Z - DILIGÊNCIA EXEQUIBILIDADE (Empresa CONSTRUTORA W. B. M.)
#171 - 2026-RC8T63 - CONSUL~2
#172 - 2026-G7FJT2 - CONSUL~1
#173 - 2026-DGNNHW - TERMO DE ENTRANHAMENTO DO PROCESSO 2025-BFJQ8

JUSTIFICATIVA
PROPOSTA + HABILITAÇÃO + DILIGENCIA PROPOSTA + CEIS/CNEP

ASSINATURA

Documento original assinado eletronicamente, conforme MP 2200-2/2001, art. 10, § 2º, por:

ANAPAULA PAES ALVES MONTEIRO
ASSISTENTE ADMINISTRATIVO
DCOMPG - SEFIP - PMAL
assinado em 13/02/2026 17:32:46 -03:00

INFORMAÇÕES DO DOCUMENTO
Documento capturado em 13/02/2026 17:32:46 (HORÁRIO DE BRASÍLIA - UTC-3)
por ANAPAULA PAES ALVES MONTEIRO (ASSISTENTE ADMINISTRATIVO - DCOMPG - SEFIP - PMAL)
Valor Legal: ORIGINAL | Natureza: DOCUMENTO NATO-DIGITAL

A disponibilidade do documento pode ser conferida pelo link: https://e-docs.es.gov.br/d/2026-DGNNHW

E-DOCS - CÓPIA DO PROCESSO 2025-BFJQ8 GERADO POR UDSON OLIVEIRA RAMOS DE AGUIAR EM 05/05/2026 16:12 DOCUMENTO 1 / 1 PÁGINA 2499 / 3514

2026-DGNNHW - E-DOCS - DOCUMENTO ORIGINAL 13/02/2026 17:32 PÁGINA 1 / 1

E-DOCS - CÓPIA DO PROCESSO 2025-BFJQ8 GERADO POR UDSON OLIVEIRA RAMOS DE AGUIAR EM 05/05/2026 16:12 DOCUMENTO 1 / 1 PÁGINA 2500 / 3514

2026-BFF7K3 - E-DOCS - DOCUMENTO ORIGINAL 13/02/2026 17:44 PÁGINA 1 / 2

Ref. Processo 2025-BFJQ8

Concorrência Eletrônica Nº 016/2025 – Rep. I

Ao Setor Técnico/Obras
Comissão designada através da Portaria nº 5.039/2026

Considerando a documentação apresentada pela empresa **CONSTRUTORA E SERVIÇOS W. B. M. LTDA**, arrematante do lote, encaminham-se os autos para análise e emissão de manifestação técnica por essa Douta Comissão quanto à **Proposta Readequada, Habilitação Técnica e Proposta Exequível** da referida empresa, verificando-se o atendimento às exigências previstas no edital e anexos, especialmente o **subitem 9.3.1.4 do Termo de Referência**.

Após a devida análise, solicita-se a emissão de **parecer conclusivo**, indicando expressamente se a empresa **atende ou não** às exigências legais e técnicas estabelecidas.

Na oportunidade, ressalta-se a necessidade de **celeridade**, tendo em vista que a sessão da CE 016/2025 – Rep. I, será retomada em **23/02/2026, às 13h**.

Atenciosamente,

Alegre/ES, 13 de Fevereiro de 2026.

ANAPAULA PAES ALVES MONTEIRO
Agente de Contratação
(Portaria Nº 4.951/2025)

Documento original assinado eletronicamente, conforme MP 2200-2/2001, art. 10, § 2º, por:

ANAPAULA PAES ALVES MONTEIRO
ASSISTENTE ADMINISTRATIVO
DCOMPG - SEFIP - PMAL
assinado em 13/02/2026 17:44:47 -03:00

INFORMAÇÕES DO DOCUMENTO
Documento capturado em 13/02/2026 17:44:47 (HORÁRIO DE BRASÍLIA - UTC-3)
por ANAPAULA PAES ALVES MONTEIRO (ASSISTENTE ADMINISTRATIVO - DCOMPG - SEFIP - PMAL)
Valor Legal: ORIGINAL | Natureza: DOCUMENTO NATO-DIGITAL

A disponibilidade do documento pode ser conferida pelo link: https://e-docs.es.gov.br/d/2026-BFF7K3

E-DOCS - CÓPIA DO PROCESSO 2025-BFJQ8 GERADO POR UDSON OLIVEIRA RAMOS DE AGUIAR EM 05/05/2026 16:12 DOCUMENTO 1 / 1 PÁGINA 2501 / 3514

TERMO DE DESPACHO DE PROCESSO
2025-BFJQ8

Disponível em https://e-docs.es.gov.br/p/2025-BFJQ8

Realizado em: **13/02/2026 17:46:44** - Horário de Brasília - UTC-3

ORIGEM
ANAPAULA PAES ALVES MONTEIRO (ASSISTENTE ADMINISTRATIVO - DCOMPG - SEFIP - PMAL)

DESTINO
PMAL - SEOSU - SETECSEOSU - SETOR TÉCNICO OBRAS

DOCUMENTOS ENTRANHADOS (2)
#174 - 2026-BFF7K3 - DESPACHO - Setor Técnico (1)
#175 - 2026-4XNBQQ - TERMO DE DESPACHO DO PROCESSO 2025-BFJQ8

MENSAGEM

Encaminham-se os autos para análise e emissão de manifestação técnica quanto à Proposta Readequada, Habilitação Técnica e Proposta Exequível, apresentada pela empresa arrematante do lote.

ASSINATURA

Documento original assinado eletronicamente, conforme MP 2200-2/2001, art. 10, § 2º, por:

ANAPAULA PAES ALVES MONTEIRO
ASSISTENTE ADMINISTRATIVO
DCOMPG - SEFIP - PMAL
assinado em 13/02/2026 17:46:44 -03:00

INFORMAÇÕES DO DOCUMENTO
Documento capturado em 13/02/2026 17:46:44 (HORÁRIO DE BRASÍLIA - UTC-3)
por ANAPAULA PAES ALVES MONTEIRO (ASSISTENTE ADMINISTRATIVO - DCOMPG - SEFIP - PMAL)
Valor Legal: ORIGINAL | Natureza: DOCUMENTO NATO-DIGITAL

A disponibilidade do documento pode ser conferida pelo link: https://e-docs.es.gov.br/d/2026-4XNBQQ

E-DOCS - CÓPIA DO PROCESSO 2025-BFJQ8 GERADO POR UDSON OLIVEIRA RAMOS DE AGUIAR EM 05/05/2026 16:12 DOCUMENTO 1 / 1 PÁGINA 2502 / 3514

E-DOCS - CÓPIA DO PROCESSO 2025-BFJQ8 GERADO POR UDSON OLIVEIRA RAMOS DE AGUIAR EM 05/05/2026 16:12 DOCUMENTO 1 / 1 PÁGINA 2503 / 3514

2026-JT6PSP - E-DOCS - DOCUMENTO ORIGINAL 25/02/2026 14:35 PÁGINA 1 / 9

Ref. Processo 2025-BFJQ8

Análise de Documentação

Alegre/ES, 25 de fevereiro de 2026.

O presente documento apresenta a análise do Setor Técnico da Secretaria Executiva de Obras, Saneamento e Serviços Urbanos, em resposta ao processo 2025-BFJQ8, solicitado pelo setor de compras, com intuito de analisar a **QUALIFICAÇÃO TÉCNICA** e a **PROPOSTA** referente a Concorrência Eletrônica nº 016/2025 cujo o objeto é a EXECUÇÃO DA REFORMA E RECUPERAÇÃO GERAL DA "CRECHE TEREZA FIOREZZI", COM O OBJETIVO DE PROMOVER A READEQUAÇÃO DA INFRAESTRUTURA FÍSICA DA UNIDADE, NO MUNICÍPIO DE ALEGRE/ES. Documentação apresentada pela empresa **CONSTRUTORA E SERVIÇOS W.B.M LTDA** pessoa jurídica de direito privado, com sede na Rua Romário Barbosa Fernandes, 42, bairro Clério Moulin, CEP: 29.490-000, inscrita sob o CNPJ 26.570.470/0001-84.

Vale salientar que a análise do setor técnico foi baseada conforme documentos anexados ao processo, seguindo os princípios de: Legalidade, Isonomia, Impessoalidade, Vinculação ao Instrumento Convocatório e Julgamento Objetivo.

Diante o exposto, a equipe técnica apresenta os seguintes esclarecimentos:

1) Foi analisado a proposta da empresa, onde a mesma ofertou um desconto de 25,26% no valor global da licitação, sendo necessário a comprovação da exequibilidade da proposta.

2) Foi apresentado o detalhamento de BDI compatível com o da administração (Documento 2026-64XJ6L – Peça #167 - página 14), cronograma fisico financeiro (Documento 2026-64XJ6L – Peça #167 - página 12) com execução semelhante ao previsto pela administração.

3) Análise da exequibilidade da proposta observando as regras previstas no art. 59 da Lei nº 14.133/2021 e Decreto Municipal 13.807/2025:

COMPROVAÇÃO DA EXEQUIBILIDADE DA PROPOSTA		
CRITÉRIOS CONFORME ART. 2º		
Apresentação de contratos, faturas ou orçamento com o objeto e preços compatíveis ao objeto licitado;	Foram apresentados orçamentos de insumos compativeis com o objeto licitado;	Documento 2026-79ZL7Z – Peça #170 - página 48 - 51
Apresentação de notas fiscais;	Foram apresentadas as notas fiscais referentes a compra dos equipamentos da empresa, notas fiscais de insumos, cortações de preço de insumos e orçamentos.	Documento 2026-79ZL7Z – Peça #170 - página 34 - 51
Apresentação de planilha de composição de custos;	A empresa apresentou a composição de custo unitario de todos os itens da Curva A e da Curva B;	Documento 2026-79ZL7Z – Peça #170 - página 52 - 62
Declaração da licitante que comprove a exequibilidade da Proposta;	A empresa apresentou a declaração de exequibilidade da proposta juntamente com a justificativa de exequibilidade apontando a compatibilização dos preços ofertados com o preço de mercado.	Documento 2026-79ZL7Z – Peça #170 - página 24 e 25 - 33

Obs.:

a) A empresa apresentou documentação comprobatória dos maquinários que a mesma possui, o que possibilita dar um desconto maior na execução dos serviços;

b) Foram apresentadas cotações e notas fiscais, com preços compativeis ao informado nas composições;

c) Na composição do Item 130231, o consumo do serviço 130106 está dirvergente da tabela referencial;

d) Na composição do Item 190114, o consumo do serviço 190114 esta dirvergente da tabela referencial;

e) Na composição do Item 130230, o consumo do serviço 130106 esta

E-DOCS - CÓPIA DO PROCESSO 2025-BFJQ8 GERADO POR UDSON OLIVEIRA RAMOS DE AGUIAR EM 05/05/2026 16:12 DOCUMENTO 1 / 1 PÁGINA 2504 / 3514
2026-JT6PSP - E-DOCS - DOCUMENTO ORIGINAL 25/02/2026 14:35 PÁGINA 2 / 9

dirvergente da tabela referencial;

4) Análise da Proposta:

Após análise dos cálculos apresentados na proposta, verificou-se que, nos itens 02.01.01, 02.01.02, 02.01.04, 02.01.05, 02.01.07, 02.01.12, 02.02.02, 02.02.03, 03.01.04, 03.01.05, 03.01.06, 04.01, 04.02, 05.02, 05.04, 07.05, 08.05, 12.03.01, 14.02.04, 14.03.01, 14.03.02, 15.01.08, 15.01.09, 16.01.03, 16.01.05, 16.03.02, 16.03.04, 16.03.05, 16.03.06, 16.03.07, 17.01.02 e 17.01.06, há indícios de utilização da função TRUNCAR nas operações de multiplicação.

Ressalta-se que a aplicação da referida função implica a supressão dos dígitos excedentes após a segunda casa decimal, sem observância dos critérios de arredondamento previstos nas normas técnicas vigentes. Dessa forma, quando do lançamento dos valores no sistema E&L — que adota arredondamento matemático — poderão ocorrer divergências nos resultados, em razão da diferença metodológica no tratamento das casas decimais.

Nos demais itens analisados, os produtos das multiplicações estão em conformidade com os valores apresentados na proposta, considerando-se as regras de arredondamento aplicáveis.

Foi constatado que a licitante apresentou a proposta de preço readequada com divergência entre os valores numéricos e os valores expressos por extenso conforme consta no documento 2026-64XJ6L (Página 02) e documento 2026-79ZL7Z (Página 02).

5) A empresa **APRESENTOU** a Certidão de Registro e Quitação de Pessoa Jurídica (Documento 2026-2TB7JF – Peça #168 – página 291), conforme exigido no item 9.3.1.4, alínea “a”, e **APRESENTOU** de Pessoa Física do Profissional **JOSÉ FERNANDES MARTINS JÚNIOR** (Documento 2026-2TB7JF – Peça #168 – página 289), conforme exigido no item 9.3.1.4, alínea “b”.

E-DOCS - CÓPIA DO PROCESSO 2025-BFJQ8 GERADO POR UDSON OLIVEIRA RAMOS DE AGUIAR EM 05/05/2026 16:12 DOCUMENTO 1 / 1 PÁGINA 2505 / 3514
2026-JT6PSP - E-DOCS - DOCUMENTO ORIGINAL 25/02/2026 14:35 PÁGINA 3 / 9

6) **FOI APRESENTANDO** o CONTRATO DE PRESTAÇÃO DE SERVIÇO entre o profissional **JOSÉ FERNANDES MARTINS JÚNIOR** e a empresa (Documento 2026-2026-2TB7JF – Peça #168 - página 288).

7) Para comprovação de capacidade técnica Operacional e Profissional, foi apresentado os seguintes atestados (Documento 2026 –2TB7JF Peça #168):

SERVIÇO	CAT	OPERACIONAL/ PROFISSIONAL	QUANTIDADE	TOTAL
PINTURA EM PAREDES E FORROS, APLICAÇÃO MANUAL, COM TRÊS DEMÃO DE TINTA LÁTEX ACRÍLICO PREMIUM REFERÊNCIA CORAL E METALATEX, INCLUSIVE UMA DEMÃO DE LIQUIDO SELADOR ACRÍLICO, REFERÊNCIA SUVINIL, CORAL OU METALATEX OU EQUIVALENTE	1092/2022 **(Documento 2026-2TB7JF – Peça #168 - página 217)**	CONSTRUTORA E SERVIÇOS W .B .M LTDA JOSE FERNANDES MARTINS JUNIOR	606,93	2277,45
	592/2023 **(Documento 2026-2TB7JF – Peça #168 - página 226)**		224,62+58,96	
	1164/2024 **(Documento 2026-2TB7JF – Peça #168 - página 246)**		1027,29 M2	
	2752/2024 **(Documento 2026-2TB7JF – Peça #168 - página 252)**		19,52 m2	
	2753/2024 **(Documento 2026-2TB7JF – Peça #168 - página 258)**		154,82 +67,08	
	701/2026 **(Documento 2026-2TB7JF – Peça #168 - página 270)**		118,23 m2	
PISO ARGAMASSA ALTA RESISTÊNCIA TIPO GRANILITE OU EQUIV DE QUALIDADE COMPROVADA, ESP DE 10MM, COM	592/2023 **((Documento 2026-2TB7JF – Peça #168 - página**	CONSTRUTORA E SERVIÇOS W .B .M LTDA JOSE FERNANDES	73,82 M2	475,42

E-DOCS - CÓPIA DO PROCESSO 2025-BFJQ8 GERADO POR UDSON OLIVEIRA RAMOS DE AGUIAR EM 05/05/2026 16:12 DOCUMENTO 1 / 1 PÁGINA 2506 / 3514
2026-JT6PSP - E-DOCS - DOCUMENTO ORIGINAL 25/02/2026 14:35 PÁGINA 4 / 9

SERVIÇO	CAT	OPERACIONAL/ PROFISSIONAL	QUANTIDADE	TOTAL
JUNTAS PLÁSTICA EM QUADROS DE 1M, NA COR NATURAL, COM ACABAMENTO POLIDO MECANIZADO, INCLUSIVE REGULARIZAÇÃO E=3.0CM	**223)**	MARTINS JUNIOR		
	701/2026 **(Documento 2025-SZ8WZ – Peça #168 - página 268)**		387,60 M2	
	2753/2024 **(Documento 2025-SZ8WZ – Peça #168 - página 262)**		14 M2	
FORNECIMENTO DE ESTRUTURA METÁLICA E ENGRADAMENTO METÁLICO PARA TELHADO EM AÇO, EXCLUSIVE TELHA, INCLUSIVE FABRICAÇÃO, TRANSPORTE, MONTAGEM, APLICAÇÃO DE 02 DEMÃOS DE PINTURA COM TINTA ALQUÍDICA DE ACABAMENTO (ESMALTE SINTÉTICO BRILHANTE)	**592/2023** **(Documento 2026-2TB7JF – Peça #168 - página 224)**	CONSTRUTORA E SERVIÇOS W .B .M LTDA JOSE FERNANDES MARTINS JUNIOR	1184,10 KG	3332,09 KG
	2752/2024 **((Documento 2026-2TB7JF – Peça #168 - página 252)**		749,34+1398,65	

Obs.:

Para fins de comprovação de capacidade técnica, a execução de piso de quadra é considerada similar à execução de granilite, em razão da equivalência das técnicas construtivas e dos procedimentos executivos envolvidos. Ambos os serviços compreendem preparo e regularização da base, nivelamento, lançamento e adensamento de camada cimentícia, controle tecnológico dos materiais, execução de juntas de dilatação e retração, além de processo adequado de cura para garantia de resistência e durabilidade. Adicionalmente, os dois sistemas demandam acabamento superficial específico, com desempenho e tratamento da superfície para assegurar planicidade, resistência à abrasão e desempenho sob tráfego intenso. Dessa forma, sob os aspectos técnico, operacional e de qualificação de mão de obra,

E-DOCS - CÓPIA DO PROCESSO 2025-BFJQ8 GERADO POR UDSON OLIVEIRA RAMOS DE AGUIAR EM 05/05/2026 16:12 DOCUMENTO 1 / 1 PÁGINA 2507 / 3514
2026-JT6PSP - E-DOCS - DOCUMENTO ORIGINAL 25/02/2026 14:35 PÁGINA 5 / 9

Quantitativo mínimo exigido no Termo de Referência:

ITEM	DESCRIÇÃO	QUANTIDADE MÍNIMA A SER COMPROVADA	UNIDADE MEDIDA
1	PINTURA EM PAREDES E FORROS, APLICAÇÃO MANUAL, COM TRÊS DEMÃO DE TINTA LÁTEX ACRÍLICO PREMIUM REFERÊNCIA CORAL E METALATEX, INCLUSIVE UMA DEMÃO DE LIQUIDO SELADOR ACRÍLICO, REFERÊNCIA SUVINIL, CORAL OU METALATEX OU EQUIVALENTE	1.558,48	M²
2	PISO ARGAMASSA ALTA RESISTÊNCIA TIPO GRANILITE OU EQUIV DE QUALIDADE COMPROVADA, ESP DE 10MM, COM JUNTAS PLÁSTICA EM QUADROS DE 1M, NA COR NATURAL, COM ACABAMENTO POLIDO MECANIZADO, INCLUSIVE REGULARIZAÇÃO E=3.0CM	287,71	M²
3	FORNECIMENTO DE ESTRUTURA METÁLICA E ENGRADAMENTO METÁLICO PARA TELHADO EM AÇO, EXCLUSIVE TELHA, INCLUSIVE FABRICAÇÃO, TRANSPORTE, MONTAGEM, APLICAÇÃO DE 02 DEMÃOS DE PINTURA COM TINTA ALQUÍDICA DE ACABAMENTO (ESMALTE SINTÉTICO BRILHANTE)	1.601,46	KG

Obs.: Foi estipulado os quantitativos mínimos a serem exigidos, com base no § 1º e § 2º do art. 67 da Lei nº. 14.133/2021. Sendo assim, foi solicitado 50% do quantitativo dos itens de maior relevância na planilha orçamentária (Curva ABC).

Após a análise dos itens apresentados nos atestados, verifica-se que os mesmos são compatíveis com o exigido. Dessa forma, conclui-se que a empresa **ATENDEU** ao quantitativo mínimo previsto no Termo de Referência, item 9.3.1.4, alínea “c” e “d”.

CONCLUSÃO:

Análise da Proposta:

A empresa ofertou um desconto de aproximadamente 25,26%, necessária a comprovação da exequibilidade da proposta.

Foi apresentado o detalhamento de BDI e cronograma fisico financeiro compatível com o da administração.

Ao observar o procedimento de análise da proposta, conforme o Art. 2º, §1º do Decreto Municipal nº 13.807/2025 – que regulamenta os procedimentos de licitação (concorrência e pregão) com base na Lei nº 14.133/2021, no âmbito da administração pública direta e indireta do município de Alegre – a empresa apresentou:

E-DOCS - CÓPIA DO PROCESSO 2025-BFJQ8 GERADO POR UDSON OLIVEIRA RAMOS DE AGUIAR EM 05/05/2026 16:12 DOCUMENTO 1 / 1 PÁGINA 2508 / 3514
2026-JT6PSP - E-DOCS - DOCUMENTO ORIGINAL 25/02/2026 14:35 PÁGINA 6 / 9

- contratos, faturas ou orçamentos com objeto e preços compatíveis aos ofertados, acompanhados de notas fiscais;

- planilha de composição de custos;

- declaração da licitante comprovando a exequibilidade da proposta.

Além dos documentos já mencionados, a empresa apresentou a relação dos equipamentos e maquinários de que dispõe, o que possibilitaria a concessão de um desconto maior na execução do objeto, bem como a apresentação de sua folha de funcionários.

Ressalto que, conforme citado no item 3, algumas composições apresentam divergência no coeficiente do item de transporte em relação à tabela referencial.

Conforme informado no item 4, o sistema de arredondamento adotado pela empresa difere daquele utilizado pela E&L, e que o valor numérico da proposta está divergente do valor por extenso. Caso a Comissão de Licitação considere necessário, deverá ser procedida a correção dos itens supracitados e a correção na proposta readequada.

Após análise pela comissão designada através da portaria nº 5.039/2026, foi constatado que a licitante apresentou a proposta de preço readequada com divergência entre os valores numéricos e os valores expressos por extenso, conforme consta no documento 2026-64XJ6L (Página 02) e documento 2026-79ZL7Z (Página 02).

Habilitação técnica:

A empresa APRESENTOU a Certidão de Registro e Quitação de Pessoa Jurídica conforme exigido no item 9.3.1.4, alínea “a”, e APRESENTOU de Pessoa Física do Profissional **JOSÉ FERNANDES MARTINS JÚNIOR**, conforme exigido no item 9.3.1.4, alínea “b”

A empresa apresentou o Contrato de Prestação de Serviços referente ao profissional **JOSÉ FERNANDES MARTINS JÚNIOR**.

Após análise da documentação de qualificação técnica, verificou-se que

E-DOCS - CÓPIA DO PROCESSO 2025-BFJQ8 GERADO POR UDSON OLIVEIRA RAMOS DE AGUIAR EM 05/05/2026 16:12 DOCUMENTO 1 / 1 PÁGINA 2509 / 3514
2026-JT6PSP - E-DOCS - DOCUMENTO ORIGINAL 25/02/2026 14:35 PÁGINA 7 / 9

a empresa **APRESENTOU** comprovação de capacidade técnica operacional e profissional de acordo com os quantitativos mínimos exigidos no Termo de Referência, conforme itens 9.3.1.4, alíneas “c” e “d”.

Diante do exposto, após a análise técnica, sugerimos a **HABILITAÇÃO** da empresa. Entretanto, em razão dos erros identificados na análise da proposta, recomenda-se que os mesmos sejam corrigidos, caso V.Sa. entenda necessário.

Obs.: O setor técnico realizou a análise referente à “Qualificação Técnica e Proposta Readequada”, ficando a análise dos documentos de Habilitação Jurídica, Habilitação Fiscal, Social e Trabalhista, e Qualificação Econômico-Financeira sob responsabilidade do setor competente.

Em face dos elementos analisados e das conclusões apresentadas, é o parecer que se submete à apreciação competente. Permanecemos à disposição para eventuais esclarecimentos e para o atendimento de outras solicitações relacionadas ao processo em questão.

JOÃO VICTOR MACHADO CAMPOS DE ARAUJO COSTA
SETOR TECNICO

LEANDRO MUNIZ MACEDO
SETOR TECNICO

LUIS CARLOS CAPICHONI SOUZA
SETOR TECNICO

E-DOCS - CÓPIA DO PROCESSO 2025-BFJQ8 GERADO POR UDSON OLIVEIRA RAMOS DE AGUIAR EM 05/05/2026 16:12 DOCUMENTO 1 / 1 PÁGINA 2510 / 3514
2026-JT6PSP - E-DOCS - DOCUMENTO ORIGINAL 25/02/2026 14:35 PÁGINA 8 / 9

Documento original assinado eletronicamente, conforme MP 2200-2/2001, art. 10, § 2º, por:

LUÍS CARLOS CAPICHONI SOUZA
ENGENHEIRO CIVIL
SOES - SEOSU - PMAL
assinado em 25/02/2026 14:32:14 -03:00

LEANDRO MUNIZ MACEDO
ENGENHEIRO CIVIL
SOES - SEOSU - PMAL
assinado em 25/02/2026 14:32:01 -03:00

JOÃO VICTOR MACHADO CAMPOS DE ARAUJO COSTA
ENGENHEIRO CIVIL
SOES - SEOSU - PMAL
assinado em 25/02/2026 14:35:54 -03:00

INFORMAÇÕES DO DOCUMENTO
Documento capturado em 25/02/2026 14:35:55 (HORÁRIO DE BRASÍLIA - UTC-3)
por LUÍS CARLOS CAPICHONI SOUZA (ENGENHEIRO CIVIL - SOES - SEOSU - PMAL)
Valor Legal: ORIGINAL | Natureza: DOCUMENTO NATO-DIGITAL

A disponibilidade do documento pode ser conferida pelo link: https://e-docs.es.gov.br/d/2026-JT6PSP

E-DOCS - CÓPIA DO PROCESSO 2025-BFJQ8 GERADO POR UDSON OLIVEIRA RAMOS DE AGUIAR EM 05/05/2026 16:12 DOCUMENTO 1 / 1 PÁGINA 2511 / 3514

TERMO DE DESPACHO DE PROCESSO

2025-BFJQ8

Disponível em https://e-docs.es.gov.br/p/2025-BFJQ8

Realizado em: **25/02/2026 14:39:46** - Horário de Brasília - UTC-3

ORIGEM
PMAL - SEOSU - SETECSEOSU - SETOR TÉCNICO OBRAS

DESTINO
PMAL - SEFIP - DCONT - DIRETORIA DE CONTRATOS

DOCUMENTOS ENTRANHADOS (2)
#176 - 2026-JT6PSP - Análise Habilitação e Proposta - REFORMA DA CEMEI TEREZA FIOREZI -CONSTRUTORA E SERVIÇOS W.B.M LTDA - I
#177 - 2026-PXBS63 - TERMO DE DESPACHO DO PROCESSO 2025-BFJQ8

MENSAGEM

Segue análise e parecer técnico.

ASSINATURA

Documento original assinado eletronicamente, conforme MP 2200-2/2001, art. 10, § 2º, por:

LUÍS CARLOS CAPICHONI SOUZA
ENGENHEIRO CIVIL
SETECSEOSU - SEOSU - PMAL
assinado em 25/02/2026 14:39:46 -03:00

INFORMAÇÕES DO DOCUMENTO
Documento capturado em 25/02/2026 14:39:46 (HORÁRIO DE BRASÍLIA - UTC-3)
por LUÍS CARLOS CAPICHONI SOUZA (ENGENHEIRO CIVIL - SETECSEOSU - SEOSU - PMAL)
Valor Legal: ORIGINAL | Natureza: DOCUMENTO NATO-DIGITAL

A disponibilidade do documento pode ser conferida pelo link: https://e-docs.es.gov.br/d/2026-PXBS63

E-DOCS - CÓPIA DO PROCESSO 2025-BFJQ8 GERADO POR UDSON OLIVEIRA RAMOS DE AGUIAR EM 05/05/2026 16:12 DOCUMENTO 1 / 1 PÁGINA 2512 / 3514

2026-PXBS63 - E-DOCS - DOCUMENTO ORIGINAL 25/02/2026 14:39 PÁGINA 1 / 1

TERMO DE DESPACHO DE PROCESSO

2025-BFJQ8

Disponível em https://e-docs.es.gov.br/p/2025-BFJQ8

Realizado em: **25/02/2026 14:53:35** - Horário de Brasília - UTC-3

ORIGEM
PMAL - SEFIP - DCONT - DIRETORIA DE CONTRATOS

DESTINO
ANAPAULA PAES ALVES MONTEIRO (ASSISTENTE ADMINISTRATIVO - DCOMPG - SEFIP - PMAL)

DOCUMENTO ENTRANHADO
#178 - 2026-ZGHH5G - TERMO DE DESPACHO DO PROCESSO 2025-BFJQ8

MENSAGEM

PROSSEGUIMENTO DO CERTAME

ASSINATURA

Documento original assinado eletronicamente, conforme MP 2200-2/2001, art. 10, § 2º, por:

ANAPAULA PAES ALVES MONTEIRO
ASSISTENTE ADMINISTRATIVO
DCONT - SEFIP - PMAL
assinado em 25/02/2026 14:53:35 -03:00

INFORMAÇÕES DO DOCUMENTO
Documento capturado em 25/02/2026 14:53:35 (HORÁRIO DE BRASÍLIA - UTC-3)
por ANAPAULA PAES ALVES MONTEIRO (ASSISTENTE ADMINISTRATIVO - DCONT - SEFIP - PMAL)
Valor Legal: ORIGINAL | Natureza: DOCUMENTO NATO-DIGITAL

A disponibilidade do documento pode ser conferida pelo link: https://e-docs.es.gov.br/d/2026-ZGHH5G

E-DOCS - CÓPIA DO PROCESSO 2025-BFJQ8 GERADO POR UDSON OLIVEIRA RAMOS DE AGUIAR EM 05/05/2026 16:12 DOCUMENTO 1 / 1 PÁGINA 2513 / 3514

PREFEITURA DE ALEGRE
www.alegre.es.gov.br

SEFIP
SECRETARIA EXECUTIVA DE FINANÇAS E PLANEJAMENTO

E-DOCS - CÓPIA DO PROCESSO 2025-BFJQ8 GERADO POR UDSON OLIVEIRA RAMOS DE AGUIAR EM 05/05/2026 16:12 DOCUMENTO 1 / 1 PÁGINA 2514 / 3514

2026-P7FP0Q - E-DOCS - CÓPIA SIMPLES 25/02/2026 17:29 PÁGINA 1 / 4

DESPACHO

Processo nº: 2025-BFJQ8 DE 25/08/2025

Modalidade: Concorrência Eletrônica Nº 016/2025 – Rep. I

Objeto: EXECUÇÃO DA REFORMA E RECUPERAÇÃO GERAL DA "CRECHE TEREZA FIOREZZI", COM O OBJETIVO DE PROMOVER A READEQUAÇÃO DA INFRAESTRUTURA FÍSICA DA UNIDADE, NO MUNICÍPIO DE ALEGRE/ES.

Empresa: CONSTRUTORA E SERVICOS W. B. M. LTDA

CNPJ: 26.570.470/0001-84

Considerando a resposta técnica encaminhada por e-mail pela empresa responsável pela plataforma eletrônica de compras, Portal de Compras Públicas – PCP, referente à correção do item 0135 e à inconsistência relatada, conforme documentação juntada aos autos do processo licitatório na plataforma eletrônica e demonstrada nas Figuras 01 e 02;

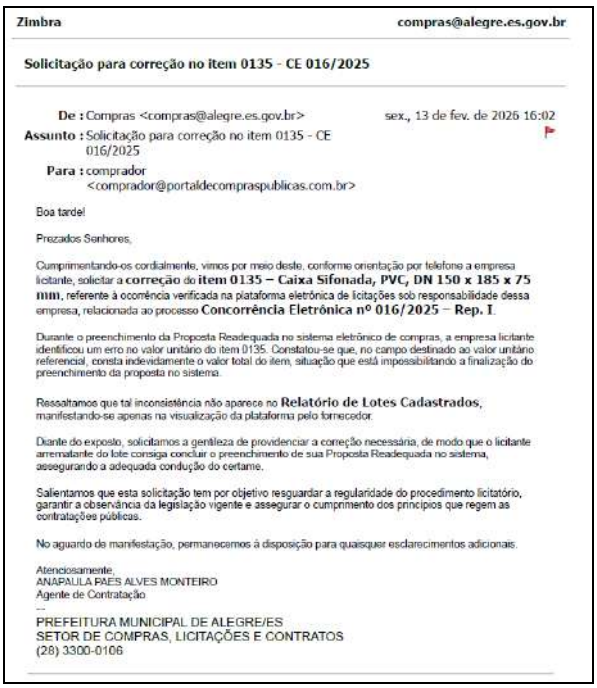

Zimbra compras@alegre.es.gov.br

Solicitação para correção no item 0135 - CE 016/2025

De : Compras <compras@alegre.es.gov.br> sex., 13 de fev. de 2026 16:02
Assunto : Solicitação para correção no item 0135 - CE 016/2025
Para : comprador <comprador@portaldecompraspublicas.com.br>

Boa tarde!

Prezados Senhores,

Cumprimentando-os cordialmente, vimos por meio deste, conforme orientação por telefone a empresa licitante, solicitar a **correção** do **item 0135 – Caixa Sifonada, PVC, DN 150 x 185 x 75 mm**, referente à ocorrência verificada na plataforma eletrônica de licitações sob responsabilidade dessa empresa, relacionada ao processo **Concorrência Eletrônica nº 016/2025 – Rep. I**.

Durante o preenchimento da Proposta Readequada no sistema eletrônico de compras, a empresa licitante identificou um erro no valor unitário do item 0135. Constatou-se que, no campo destinado ao valor unitário referencial, consta indevidamente o valor total do item, situação que está impossibilitando a finalização do preenchimento da proposta no sistema.

Ressaltamos que tal inconsistência não aparece no **Relatório de Lotes Cadastrados**, manifestando-se apenas na visualização da plataforma pelo fornecedor.

Diante do exposto, solicitamos a gentileza de providenciar a correção necessária, de modo que o licitante arrematante do lote consiga concluir o preenchimento de sua Proposta Readequada no sistema, assegurando a adequada condução do certame.

Salientamos que esta solicitação tem por objetivo resguardar a regularidade do procedimento licitatório, garantir a observância da legislação vigente e assegurar o cumprimento dos princípios que regem as contratações públicas.

No aguardo de manifestação, permanecemos à disposição para quaisquer esclarecimentos adicionais.

Atenciosamente,
ANAPAULA PAES ALVES MONTEIRO
Agente de Contratação
--
PREFEITURA MUNICIPAL DE ALEGRE/ES
SETOR DE COMPRAS, LICITAÇÕES E CONTRATOS
(28) 3300-0106

(Figura 01 – e-mail encaminhado ao PCP para correção)

E-DOCS - CÓPIA DO PROCESSO 2025-BFJQ8 GERADO POR UDSON OLIVEIRA RAMOS DE AGUIAR EM 05/05/2026 16:12 DOCUMENTO 1 / 1 PÁGINA 2515 / 3514

2026-P7FP0Q - E-DOCS - CÓPIA SIMPLES 25/02/2026 17:29 PÁGINA 2 / 4

Olá!
Ficamos satisfeitos em prestar este atendimento e poder ajudar, estamos à disposição.

Atendimento referente ao processo https://www.portaldecompraspublicas.com.br/processos/es/prefeitura-municipal-de-alegre-3643/cpmp-000016-2025-2026-440997

Após análise no processo não localizamos erro no sistema.

O valor registrado no item 0135 refere-se ao valor unitário que o fornecedor registrou no item durante o registro de proposta.

Por isso o sistema apresentou um desconto no item de 96,42% no preenchimento da Proposta Readequada correspondendo a diferença de R$ 2.921,31 (proposta) para R$ 104,53 novo valor.

Ressaltamos que o sistema não permite o registro com valor maior ao arrematado pelo licitante durante a disputa do lote por valor global, ou seja, o valor readequado deve ser menor.

Estamos à disposição!

Anexo(s)
image.png
PropostasEletronicas_440997.pdf

(Figura 02 – Resposta do PCP por e-mail)

Considerando, ainda, a resposta técnica obtida via WhatsApp, por meio do contato (61) 3003-5455, igualmente fornecida pelo Portal de Compras Públicas–PCP, acerca da mesma correção no item 0135, conforme demonstrado na Figura 03;

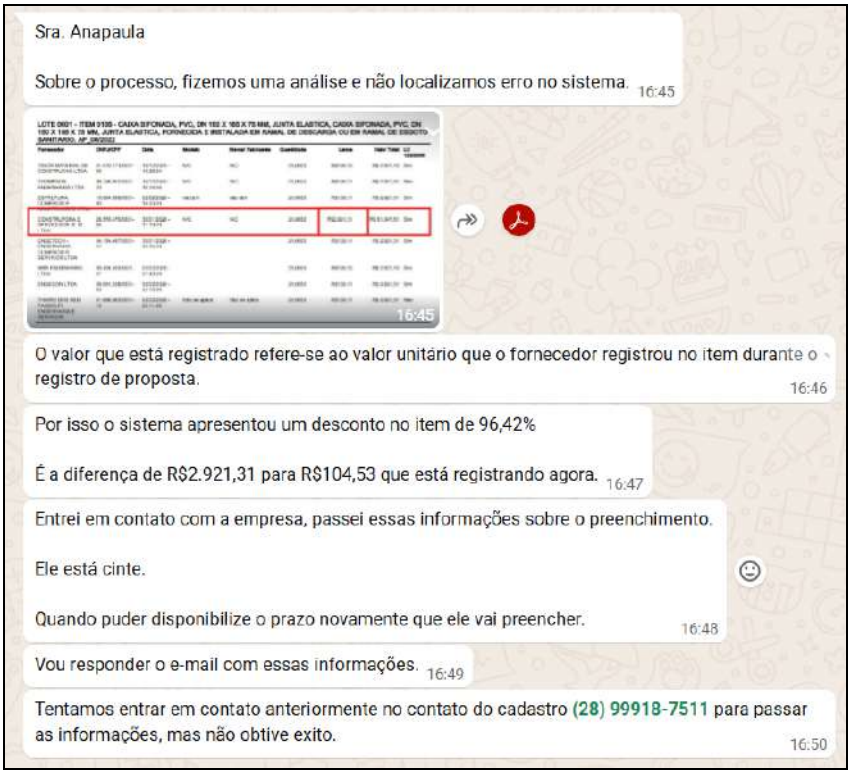

Sra. Anapaula

Sobre o processo, fizemos uma análise e não localizamos erro no sistema. 16:45

16:45

O valor que está registrado refere-se ao valor unitário que o fornecedor registrou no item durante o registro de proposta. 16:46

Por isso o sistema apresentou um desconto no item de 96,42%

É a diferença de R$2.921,31 para R$104,53 que está registrando agora. 16:47

Entrei em contato com a empresa, passei essas informações sobre o preenchimento.

Ele está cinte.

Quando puder disponibilize o prazo novamente que ele vai preencher. 16:48

Vou responder o e-mail com essas informações. 16:49

Tentamos entrar em contato anteriormente no contato do cadastro (28) 99918-7511 para passar as informações, mas não obtive exito. 16:50

(Figura 03 – Resposta do PCP por whatsapp)

E-DOCS - CÓPIA DO PROCESSO 2025-BFJQ8 GERADO POR UDSON OLIVEIRA RAMOS DE AGUIAR EM 05/05/2026 16:12 DOCUMENTO 1 / 1 PÁGINA 2516 / 3514

2026-P7FP0Q - E-DOCS - CÓPIA SIMPLES 25/02/2026 17:29 PÁGINA 3 / 4

Considerando que a empresa arrematante apresentou, dentro do prazo regulamentar, a Proposta Readequada, toda a Documentação de Habilitação e a Comprovação de Exequibilidade da Proposta, restando pendente apenas o correto registro dos valores no sistema, em razão da inconsistência já mencionada;

Considerando que, em observância aos princípios da transparência, eficácia, economicidade e do interesse público, bem como com fundamento no item 12.11 do edital, e tendo em vista o elevado número de itens (272) a serem cadastrados na plataforma, **concedo o prazo de 04 (quatro) horas** para que a empresa CONSTRUTORA E SERVIÇOS W. B. M. LTDA., arrematante do lote, proceda ao devido preenchimento da **Proposta Readequada** no sistema eletrônico de compras;

Considerando, por fim, que a Comissão designada através da Portaria nº 5.039/2026, responsável pela análise das Propostas e da Habilitação Técnica do certame em epígrafe, solicitou prazo adicional para melhor exame e emissão de parecer conclusivo;

Diante do exposto, fica temporariamente interrompida a sessão pública, a qual será retomada para prosseguimento do certame no dia **25/02/2026, às 13h**.

Atenciosamente,

Alegre/ES, 23 de Fevereiro de 2026.

gov.br Documento assinado digitalmente
ANAPAULA PAES ALVES MONTEIRO
Data: 23/02/2026 13:36:22-0300
Verifique em https://validar.iti.gov.br

ANAPAULA PAES ALVES MONTEIRO
Agente de Contratação
(Portaria Nº 4.951/2025)

INFORMAÇÕES DO DOCUMENTO
Documento capturado em 25/02/2026 17:29:02 (HORÁRIO DE BRASÍLIA - UTC-3)
por ANAPAULA PAES ALVES MONTEIRO (ASSISTENTE ADMINISTRATIVO - DCOMPG - SEFIP - PMAL)
Valor Legal: CÓPIA SIMPLES | Natureza: DOCUMENTO NATO-DIGITAL

A disponibilidade do documento pode ser conferida pelo link: https://e-docs.es.gov.br/d/2026-P7FP0Q

E-DOCS - CÓPIA DO PROCESSO 2025-BFJQ8 GERADO POR UDSON OLIVEIRA RAMOS DE AGUIAR EM 05/05/2026 16:12 DOCUMENTO 1 / 1 PÁGINA 2517 / 3514

Notificação de Registro - 1319499 - Solicitação para correção no item 0135 - CE 016/2025

De : Portal de Compras Públicas <comprador@portaldecompraspublicas.com.br> sex., 13 de fev. de 2026 17:40

Assunto : Notificação de Registro - 1319499 - Solicitação para correção no item 0135 - CE 016/2025

Para : Compras <compras@alegre.es.gov.br>

Responder para : Portal de Compras Públicas <comprador@portaldecompraspublicas.com.br>

As imagens externas não são exibidas. Exibir as imagens abaixo

Olá!

Sua solicitação (Protocolo:**1319499**) foi atualizada.

Para adicionar outros comentários, responda a este e-mail.

-

Camilla Arruda (Portal de Compras Públicas)
13 de fev. de 2026, 17:40 BRT

E-DOCS - CÓPIA DO PROCESSO 2025-BFJQ8 GERADO POR UDSON OLIVEIRA RAMOS DE AGUIAR EM 05/05/2026 16:12 DOCUMENTO 1 / 1 PÁGINA 2518 / 3514

2026-7XLQVF - E-DOCS - CÓPIA SIMPLES 25/02/2026 17:29 PÁGINA 1 / 4

E-DOCS - CÓPIA DO PROCESSO 2025-BFJQ8 GERADO POR UDSON OLIVEIRA RAMOS DE AGUIAR EM 05/05/2026 16:12 DOCUMENTO 1 / 1 PÁGINA 2519 / 3514

2026-7XLQVF - E-DOCS - CÓPIA SIMPLES 25/02/2026 17:29 PÁGINA 2 / 4

Olá!
Ficamos satisfeitos em prestar este atendimento e poder ajudar, estamos à disposição.

Atendimento referente ao
processo https://www.portaldecompraspublicas.com.br/processos/es/prefeitura-municipal-de-alegre-3643/cpmp-000016-2025-2026-440997

Após análise no processo não localizamos erro no sistema.

O valor registrado no item 0135 refere-se ao valor unitário que o fornecedor registrou no item durante o registro de proposta.

Por isso o sistema apresentou um desconto no item de 96,42% no preenchimento da Proposta Readequada correspondendo a diferença de R$ 2.921,31 (proposta) para R$ 104,53 novo valor.

Ressaltamos que o sistema não permite o registro com valor maior ao arrematado pelo licitante durante a disputa do lote por valor global, ou seja, o valor readequado deve ser menor.

Estamos à disposição!

Anexo(s)
image.png
PropostasEletronicas_440997.pdf

Compras
13 de fev. de 2026, 16:03 BRT

Boa tarde!

Prezados Senhores,

Cumprimentando-os cordialmente, vimos por meio deste, conforme orientação por telefone a empresa licitante, solicitar a **correção** do **item 0135 – Caixa Sifonada, PVC, DN 150 x 185 x 75 mm**, referente à ocorrência verificada na plataforma eletrônica de licitações sob responsabilidade dessa empresa, relacionada ao processo **Concorrência Eletrônica nº 016/2025 – Rep. I**.

Durante o preenchimento da Proposta Readequada no sistema eletrônico de compras, a empresa licitante identificou um erro no valor unitário do item 0135. Constatou-se que, no campo destinado ao valor unitário referencial, consta indevidamente o valor total do item, situação que está impossibilitando a finalização do preenchimento da proposta no sistema.

Ressaltamos que tal inconsistência não aparece no **Relatório de Lotes Cadastrados**, manifestando-se apenas na visualização da plataforma pelo fornecedor.

Diante do exposto, solicitamos a gentileza de providenciar a correção necessária, de modo que o licitante arrematante do lote consiga concluir o preenchimento de sua Proposta Readequada no sistema, assegurando a adequada condução do certame.

Salientamos que esta solicitação tem por objetivo resguardar a regularidade do procedimento licitatório, garantir a observância da legislação vigente e assegurar o cumprimento dos princípios que regem as contratações públicas.

No aguardo de manifestação, permanecemos à disposição para quaisquer esclarecimentos adicionais.

Atenciosamente,
ANAPAULA PAES ALVES MONTEIRO
Agente de Contratação
--
PREFEITURA MUNICIPAL DE ALEGRE/ES
SETOR DE COMPRAS, LICITAÇÕES E CONTRATOS
(28) 3300-0106

Este e-mail é um serviço de Portal de Compras Públicas.

[EDLMX9-3EPW2]

E-DOCS - CÓPIA DO PROCESSO 2025-BFJQ8 GERADO POR UDSON OLIVEIRA RAMOS DE AGUIAR EM 05/05/2026 16:12 DOCUMENTO 1 / 1 PÁGINA 2520 / 3514

2026-7XLQVF - E-DOCS - CÓPIA SIMPLES 25/02/2026 17:29 PÁGINA 3 / 4

INFORMAÇÕES DO DOCUMENTO
Documento capturado em 25/02/2026 17:29:39 (HORÁRIO DE BRASÍLIA - UTC-3)
por ANAPAULA PAES ALVES MONTEIRO (ASSISTENTE ADMINISTRATIVO - DCOMPG - SEFIP - PMAL)
Valor Legal: CÓPIA SIMPLES | Natureza: DOCUMENTO NATO-DIGITAL

A disponibilidade do documento pode ser conferida pelo link: https://e-docs.es.gov.br/d/2026-7XLQVF

E-DOCS - CÓPIA DO PROCESSO 2025-BFJQ8 GERADO POR UDSON OLIVEIRA RAMOS DE AGUIAR EM 05/05/2026 16:12 DOCUMENTO 1 / 1 PÁGINA 2521 / 3514

2026-7XLQVF - E-DOCS - CÓPIA SIMPLES 25/02/2026 17:29 PÁGINA 4 / 4

Solicitação de prorrogação de prazo CE 16/2025

De : Welington Barbosa Melo <construtorawbm@gmail.com>
seg., 23 de fev. de 2026 17:23

Assunto : Solicitação de prorrogação de prazo CE 16/2025
2 anexos

Para : SETOR DE LICITAÇÃO ALEGRE-ES <licitacaoalegre@gmail.com>, Compras <compras@alegre.es.gov.br>

Boa tarde

Considerando a resposta técnica encaminhada por e-mail pela empresa responsável pela plataforma eletrônica de compras, Portal de Compras Públicas – PCP, referente à correção do item 0135 e à inconsistência relatada, foi realizado conforme orientado pelo Portal, contudo não obtivemos êxito, diante disso, entramos em contato novamente com o portal para solucionar o problema apresentado. Segue abaixo a relação de ligações com o Portal.

Depois de passar por diversos atendentes, conseguimos falar com o sr Abner, do Portal de compras públicas, que solicitou que gravasse um vídeo e enviasse por email com o preenchimento da proposta e o erro apresentado, assim foi realizado, conforme imagem abaixo.

E-DOCS - CÓPIA DO PROCESSO 2025-BFJQ8 GERADO POR UDSON OLIVEIRA RAMOS DE AGUIAR EM 05/05/2026 16:12 DOCUMENTO 1 / 1 PÁGINA 2522 / 3514

2026-C833K3 - E-DOCS - CÓPIA SIMPLES 25/02/2026 17:30 PÁGINA 1 / 3

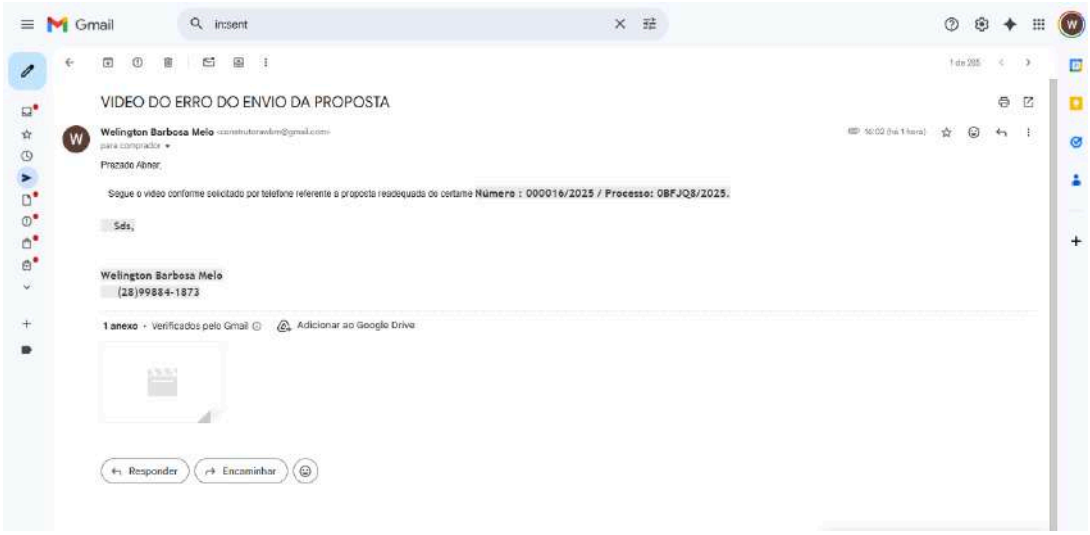

Ele pediu um prazo de 24 horas para analisar e dar um parecer sobre a questão, portanto dessa forma ainda não conseguimos apresentar a proposta readequada no sistema, estamos aguardando o posicionamento da empresa para posteriormente enviar. Diante do exposto pedimos que faça a prorrogação do prazo, de no mínimo de 24 horas, até a devida correção do portal de compras.

Sds,

Welington Barbosa Melo
28 99884-1873

E-DOCS - CÓPIA DO PROCESSO 2025-BFJQ8 GERADO POR UDSON OLIVEIRA RAMOS DE AGUIAR EM 05/05/2026 16:12 DOCUMENTO 1 / 1 PÁGINA 2523 / 3514

2026-C833K3 - E-DOCS - CÓPIA SIMPLES 25/02/2026 17:30 PÁGINA 2 / 3

INFORMAÇÕES DO DOCUMENTO
Documento capturado em 25/02/2026 17:30:09 (HORÁRIO DE BRASÍLIA - UTC-3)
por ANAPAULA PAES ALVES MONTEIRO (ASSISTENTE ADMINISTRATIVO - DCOMPG - SEFIP - PMAL)
Valor Legal: CÓPIA SIMPLES | Natureza: DOCUMENTO NATO-DIGITAL

A disponibilidade do documento pode ser conferida pelo link: https://e-docs.es.gov.br/d/2026-C833K3

E-DOCS - CÓPIA DO PROCESSO 2025-BFJQ8 GERADO POR UDSON OLIVEIRA RAMOS DE AGUIAR EM 05/05/2026 16:12 DOCUMENTO 1 / 1 PÁGINA 2524 / 3514

2026-C833K3 - E-DOCS - CÓPIA SIMPLES 25/02/2026 17:30 PÁGINA 3 / 3

E-DOCS - CÓPIA DO PROCESSO 2025-BFJQ8 GERADO POR UDSON OLIVEIRA RAMOS DE AGUIAR EM 05/05/2026 16:12 DOCUMENTO 1 / 1 PÁGINA 2525 / 3514

2026-0DHBZ9 - E-DOCS - DOCUMENTO ORIGINAL 25/02/2026 17:36 PÁGINA 1 / 160

ATA PARCIAL

Prefeitura Municipal de Alegre
Prefeitura Municipal de Alegre
Concorrência por Menor Preço - 000016/2025

Pedidos de Impugnação

Data Pedido	Pedido	Data Resposta	Julgamento	Arquivos
10/12/2025 - 19:30:20	Interpor Impugnação ao Edital Referente a capacidade técnica	22/12/2025 - 14:31:22	Deferido	Pedido: Impugnação_WBM.pdf Julgamento: PARECER de IMPUGNAÇÃO ao EDITAL- CE 016-2025 (Pessoa Jurídica) - - assinado (ok).pdf

Embasamento: O edital exige, para fins de habilitação técnica, a apresentação de atestado de capacidade técnica contendo experiência prévia em alguns itens que não constituem parcelas de maior relevância do objeto, bem como não representam atividades técnicas essenciais ou determinantes para a execução global do contrato. Além disso, a exigência de experiência prévia em todas essas especialidades configura especificidade excessiva, restringindo a competitividade de forma indevida.

Julgamento: SEGUE DISPONÍVEL AOS AUTOS DA LICITAÇÃO NA PLATAFORMA ELETRÔNICA DA CONCORRÊNCIA ELETRÔNICA Nº 016/2025 A RESPOSTA A IMPUGAÇÃO.

11/12/2025 - 14:55:04	IMPUGNAÇÃO	22/12/2025 - 14:29:54	Deferido	Pedido: Impugnação_CE01622025_PMA_Reforma_Escola.pdf Julgamento: PARECER de IMPUGNAÇÃO ao EDITAL- CE 016-2025 (Pessoa Física) -- assinado (ok).pdf

Embasamento: JOSÉ GUSTAVO BABILONIO, pessoa física, advogado, inscrito na OAB/ES nº. 19.569, com escritório na Rua Felipe dos Santos, nº. 134 - Bairro Vila Kennedy, na cidade de Baixo Guandu/ES, CEP: 29.730-000, tel. (27) 99614-1148 – e-mail: adv.babilonio@gmail.com, vem, respeitosamente, à vossa elevada presença, vêm, respeitosamente, à vossa elevada presença, com fundamento no artigo 164 da Lei Federal nº. 14.133/2021 c/c a cláusula 28 do ato convocatório, IMPUGNAR o edital em debate, aduzindo as razões fáticas e de direitos em anexo.

Julgamento: SEGUE DISPONÍVEL AOS AUTOS DA LICITAÇÃO NA PLATAFORMA ELETRÔNICA DA CONCORRÊNCIA ELETRÔNICA Nº 016/2025 A RESPOSTA A IMPUGAÇÃO.

Lotes Licitados

Lote	Item	Descrição	V. Referência	Qtde	Unidade	Observações	Julgamento
0001							
	0001	COLOCACAO DE PLACA DE OBRA PADRAO DER-ES 2 X 4 M PLACA DE OBRA NAS DIMENSOES DE 2.0 X 4.0 M, PADRAO DER	R$ 326,84	8,0000	M²	Fornecedor divulgado	Menor Preço
	0002	BARRACAO PARA ALMOXARIFADO AREA DE 10.90M2, DE CHAPA DE COMPENSADO 12MM E PONTALETES 8X8CM BARRACAO PARA ALMOXARIFADO AREA DE 10.90M2, DE CHAPA DE COMPENSADO 12MM E PONTALETES 8X8CM, PISO CIMENTADO E COBERTURA DE TELHA DE FIBROCIMENTO DE 6MM, INCLUSIVE PONTO DE LUZ, CONF. PROJETO (2 UTILIZACOES)	R$ 776,83	10,9000	M²	Fornecedor divulgado	Menor Preço
	0003	UNIDADE DE SANITARIO E VESTIARIO PARA ATE 20 FUNC. AREA 18.15M2 (1 UTILIZACAO) UNIDADE DE SANITARIO E VESTIARIO PARA ATE 20 FUNC. AREA 18.15M2, PAREDES DE CHAPA COMPENS. 12MM E PONTALETE 8X8CM, PISO CIMENTADO, COBERT. TELHA FIBROC. 6MM, INCL. INST. DE LUZ E CX. DE INSPECAO, CONF. PROJETO (1 UTILIZACAO)	R$ 20.626,50	1,0000	UN	Fornecedor divulgado	Menor Preço
	0004	TAPUME TELHA METALICA ONDULADA EM ACO GALVALUME 0,50MM BRANCA H=2,20M, TAPUME TELHA METALICA ONDULADA EM ACO GALVALUME 0,50MM BRANCA H=2,20M,INCL. MONTAGEM ESTR. MAD. 8X8, C/ADESIVO DER-ES 60X60CM A CADA 10M, INCL.FAIXAS PINT. ESMALTE SINT. CORES AZUL C/ H=30CM E ROSA C/ H=10CM(REAPROVEITAMENTO 2X)	R$ 197,42	21,3000	M	Fornecedor divulgado	Menor Preço
	0005	RESERVATORIO DE POLIESTILENO DE 1000 L, INCLUSIVE SUPORTE EM MADEIRA DE 7X12CM E 5X7CM RESERVATORIO DE POLIESTILENO DE 1000 L, INCLUSIVE SUPORTE EM MADEIRA DE 7X12CM E 5X7CM, ELEVADO DE 4M, CONFORME PROJETO (2 UTILIZACOES)	R$ 1.780,85	1,0000	UN	Fornecedor divulgado	Menor Preço

PORTAL DE COMPRAS PÚBLICAS
A autenticidade do documento pode ser verificada no site https://validaarquivo.portaldecompraspublicas.com.br
Documento gerado eletronicamente no Portal de Compras Públicas em 25/02/2026 às 17:32:25.
Código verificador: 1144AF2

E-DOCS - CÓPIA DO PROCESSO 2025-BFJQ8 GERADO POR UDSON OLIVEIRA RAMOS DE AGUIAR EM 05/05/2026 16:12 DOCUMENTO 1 / 1 PÁGINA 2526 / 3514

2026-0DHBZ9 - E-DOCS - DOCUMENTO ORIGINAL 25/02/2026 17:36 PÁGINA 2 / 160

0006	REDE DE AGUA C/ PADRAO DE ENTRADA DAGUA DIAM. 3/4 REDE DE AGUA C/ PADRAO DE ENTRADA DAGUA DIAM. 3/4 CONF. CESAN, INCL. TUBOS E CONEXOES P/ ALIMENT., DISTRIB., EXTRAVAS. E LIMP., CONS. O PADRAO A 25M	R$ 74,98	25,0000	M	Fornecedor divulgado	Menor Preço
0007	REDE DE ESGOTO REDE DE ESGOTO, CONTENDO FOSSA E FILTRO, INCL. TUBOS E CONEXOES DE LIGACAO ENTRE CAIXAS, CONSIDERANDO DISTANCIA DE 25M	R$ 541,55	25,0000	M	Fornecedor divulgado	Menor Preço
0008	REDE DE LUZ, INCL. PADRAO ENTRADA DE ENERGIA TRIFAS CONF. PROJETO (1 UTILIZACAO) REDE DE LUZ, INCL. PADRAO ENTRADA DE ENERGIA TRIFAS., CABO DE LIGACAO ATE BARRACOES, QUADRO DE DISTRIB., DISJ. E CHAVE DE FORCA (QUANDO NECESSARIO), CONS. 20M ENTRE PADRAO ENTRADA E QDG, CONF. PROJETO (1 UTILIZACAO)	R$ 669,65	20,0000	M	Fornecedor divulgado	Menor Preço
0009	LOCACAO DE ANDAIME METALICO PARA TRABALHO EM FACHADA DE EDIFICO LOCACAO DE ANDAIME METALICO PARA TRABALHO EM FACHADA DE EDIFICO(ALUGUEL DE 1 M2 POR 1 MES) INCLUSIVE FRETE, MONTAGEM E DESMONTAGEM - (BDI□DIF=15,57%)	R$ 27,27	485,9700	M²	Fornecedor divulgado	Menor Preço
0010	DEMOLICAO DE ALVENARIA DEMOLICAO DE ALVENARIA	R$ 80,38	9,8599	M²	Fornecedor divulgado	Menor Preço
0011	DEMOLICAO DE REVESTIMENTO CERAMICO, DE FORMA MANUAL, SEM REAPROVEITAMENTO. AF_09/2023 DEMOLICAO DE REVESTIMENTO CERAMICO, DE FORMA MANUAL, SEM REAPROVEITAMENTO. AF_09/2023	R$ 33,98	1.498,5497	M²	Fornecedor divulgado	Menor Preço
0012	RETIRADA DE PORTAS E JANELAS DE MADEIRA, INCLUSIVE BATENTES RETIRADA DE PORTAS E JANELAS DE MADEIRA, INCLUSIVE BATENTES	R$ 21,41	44,1000	M²	Fornecedor divulgado	Menor Preço
0013	RETIRADA DE ESQUADRIAS METALICAS RETIRADA DE ESQUADRIAS METALICAS	R$ 13,39	111,8895	M²	Fornecedor divulgado	Menor Preço
0014	DEMOLICAO DE DIVISORIA DE GRANITO DEMOLICAO DE DIVISORIA DE GRANITO	R$ 19,83	10,0696	M²	Fornecedor divulgado	Menor Preço
0015	RETIRADA DE BANCADA DE PIA RETIRADA DE BANCADA DE PIA	R$ 33,25	10,2998	M²	Fornecedor divulgado	Menor Preço
0016	LIXAMENTO DE PAREDE COM PINTURA ANTIGA PVA PARA RECEBIMENTO DE NOVA CAMADA DE TINTA LIXAMENTO DE PAREDE COM PINTURA ANTIGA PVA PARA RECEBIMENTO DE NOVA CAMADA DE TINTA	R$ 5,01	631,8084	M²	Fornecedor divulgado	Menor Preço
0017	RETIRADA DE APARELHOS SANITARIOS RETIRADA DE APARELHOS SANITARIOS	R$ 27,70	4,0000	UN	Fornecedor divulgado	Menor Preço
0018	REMOCAO DE METAIS SANITARIOS, DE FORMA MANUAL, SEM REAPROVEITAMENTO, AF 09/2023 REMOCAO DE METAIS SANITARIOS, DE FORMA MANUAL, SEM REAPROVEITAMENTO, AF 09/2023	R$ 13,42	5,0000	UN	Fornecedor divulgado	Menor Preço
0019	DEMOLICAO DE PISO GRANILITE DEMOLICAO DE PISO GRANILITE	R$ 37,18	713,4398	M²	Fornecedor divulgado	Menor Preço
0020	DEMOLICAO MANUAL DE CONCRETO SIMPLES DEMOLICAO MANUAL DE CONCRETO SIMPLES (EMOP 05.001.001)	R$ 377,79	0,2200	M³	Fornecedor divulgado	Menor Preço
0021	REMOCAO DE FORRO DE GESSO, DE FORMA MANUAL, SEM REAPROVEITAMENTO. AF 09/2023 REMOCAO DE FORRO DE GESSO, DE FORMA MANUAL, SEM REAPROVEITAMENTO. AF_09/2023	R$ 4,09	710,5379	M²	Fornecedor divulgado	Menor Preço
0022	RASPAGEM E LIMPEZA DE TERRENO (MANUAL) RASPAGEM E LIMPEZA DO TERRENO (MANUAL)	R$ 5,90	155,4000	M²	Fornecedor divulgado	Menor Preço

PORTAL DE COMPRAS PÚBLICAS
A autenticidade do documento pode ser verificada no site https://validaarquivo.portaldecompraspublicas.com.br
Documento gerado eletronicamente no Portal de Compras Públicas em 25/02/2026 às 17:32:25.
Código verificador: 1144AF2

E-DOCS - CÓPIA DO PROCESSO 2025-BFJQ8 GERADO POR UDSON OLIVEIRA RAMOS DE AGUIAR EM 05/05/2026 16:12 DOCUMENTO 1 / 1 PÁGINA 2527 / 3514

2026-0DHBZ9 - E-DOCS - DOCUMENTO ORIGINAL 25/02/2026 17:36 PÁGINA 3 / 160

0023	CARGA, MANOBRA E DESCARGA DE SOLOS E MATERIAIS GRANULARES EM CAMINHAO BASCULANTE 10 M3 - ESCAVADEIRA CARGA, MANOBRA E DESCARGA DE SOLOS E MATERIAIS GRANULARES EM CAMINHAO BASCULANTE 10 M3 - CARGA COM ESCAVADEIRA HIDRAULICA (CACAMBA DE 1,20 M3 / 155 HP) E DESCARGA LIVRE (UNIDADE: T). AF_07/2020	R$ 6,22	171,4700	t	Fornecedor divulgado	Menor Preço
0024	SERVICO DE TRANSPORTE DE CAMINHAO BASCULANTE DE 10 M3, EM VIA URBANA PAVIMENTADA, DMT ATE 30K (TXKM) TRANSPORTE COM CAMINHAO BASCULANTE DE 10 M3, EM VIA URBANA PAVIMENTADA, DMT ATE 30 KM (UNIDADE: TXKM). AF_07/2020	R$ 2,21	394,3756	t	Fornecedor divulgado	Menor Preço
0025	SERVICO DE TRANSPORTE DE CAMINHAO BASCULANTE DE 10 M3, EM VIA URBANA EM LEITO NATURAL (TXKM) TRANSPORTE COM CAMINHAO BASCULANTE DE 10 M3, EM VIA URBANA EM LEITO NATURAL (UNIDADE: TXKM). AF_07/2020	R$ 2,77	30,8628	t	Fornecedor divulgado	Menor Preço
0026	ESCAVACAO MANUAL EM MATERIAL DE 1A. CATEGORIA, ATE 1,50 M DE PROFUNDIDADE ESCAVACAO MANUAL EM MATERIAL DE 1A. CATEGORIA, ATE 1.50 M DEPROFUNDIDADE	R$ 76,74	8,3300	M³	Fornecedor divulgado	Menor Preço
0027	CARGA, MANOBRA E DESCARGA DE SOLOS E MATERIAIS GRANULARES EM CAMINHAO (ITEM 03.01.02 DA PO) CARGA, MANOBRA E DESCARGA DE SOLOS E MATERIAIS GRANULARES EM CAMINHAO BASCULANTE 10 M3 - CARGA COM ESCAVADEIRA HIDRAULICA (CACAMBA DE 1,20 M3 / 155 HP) E DESCARGA LIVRE (UNIDADE: T). AF_07/2020 (ITEM 03.01.02 DA PO)	R$ 6,22	3,1900	t	Fornecedor divulgado	Menor Preço
0028	TRANSPORTE COM CAMINHAO BASCULANTE DE 10 M3, EM VIA URBANA PAVIMENTADA, DMT ATE 30 KN TRANSPORTE COM CAMINHAO BASCULANTE DE 10 M3, EM VIA URBANA PAVIMENTADA, DMT ATE 30 KM (UNIDADE: TXKM). AF_07/2020	R$ 2,21	7,3400	t	Fornecedor divulgado	Menor Preço
0029	TRANSPORTE COM CAMINHAO BASCULANTE DE 10 M3, EM VIA URBANA EM LEITO NATURAL TRANSPORTE COM CAMINHAO BASCULANTE DE 10 M3, EM VIA URBANA EM LEITO NATURAL (UNIDADE: TXKM). AF_07/2020	R$ 2,77	0,5668	t	Fornecedor divulgado	Menor Preço
0030	APILOAMENTO DO FUNDO DE VALA COM MACO DE 30 A 60KG APILOAMENTO DO FUNDO DE VALA COM MACO DE 30 A 60KG	R$ 40,13	6,4398	M²	Fornecedor divulgado	Menor Preço
0031	REATERRO APILOADO DE CAVAS DE FUNDACAO, EM CAMADAS DE 20 CM. REATERRO APILOADO DE CAVAS DE FUNDACAO, EM CAMADAS DE 20 CM	R$ 82,64	6,5099	M³	Fornecedor divulgado	Menor Preço
0032	FORNECIMENTO INSTALACAO DE FORMA DE TABUA DE MADEIRA DE 2.5 X 30.0 CM FORMA DE TABUA DE MADEIRA DE 2.5X30.0CM, LEVANDO-SE EM CONTA UTILIZACAO 3 VEZES (INCLUINDO O MATERIAL, CORTE, MONTAGEM, ESCORAMENTO E DESFORMA)	R$ 131,17	10,0000	M²	Fornecedor divulgado	Menor Preço
0033	FORNECIMENTO, PREPARO E APLICACAO DE CONCRETO MAGRO COM CONSUMO MINIMO DE CIMENTO DE 250 KG/M3 FORNECIMENTO, PREPARO E APLICACAO DE CONCRETO MAGRO COM CONSUMO MINIMO DE CIMENTO DE 250 KG/M3 (BRITA 1 E 2) - (5% DE PERDAS JA INCLUIDO NO CUSTO)	R$ 887,45	0,3200	M³	Fornecedor divulgado	Menor Preço

PORTAL DE COMPRAS PÚBLICAS
A autenticidade do documento pode ser verificada no site https://validaarquivo.portaldecompraspublicas.com.br
Documento gerado eletronicamente no Portal de Compras Públicas em 25/02/2026 às 17:32:25.
Código verificador: 1144AF2

E-DOCS - CÓPIA DO PROCESSO 2025-BFJQ8 GERADO POR UDSON OLIVEIRA RAMOS DE AGUIAR EM 05/05/2026 16:12 DOCUMENTO 1 / 1 PÁGINA 2528 / 3514

2026-0DHBZ9 - E-DOCS - DOCUMENTO ORIGINAL 25/02/2026 17:36 PÁGINA 4 / 160

0034	FORNECIMENTO, DOBRAGEM E COLOCACAO EM FORMA, DE ARMADURA CA-50 A MEDIA, DIAMETRO DE 6.3 A 10.0 MM FORNECIMENTO, DOBRAGEM E COLOCACAO EM FORMA, DE ARMADURA CA-50 A MEDIA, DIAMETRO DE 6.3 A 10.0 MM	R$ 15,08	67,0000	KG	Fornecedor divulgado	Menor Preço
0035	FORNECIMENTO, DOBRAGEM E COLOCACAO EM FORMA, DE ARMADURA CA-50 A GROSSA, DIAMETRO DE 12.5 A 25.0 MM FORNECIMENTO, DOBRAGEM E COLOCACAO EM FORMA, DE ARMADURA CA-50 A GROSSA DIAMETRO DE 12.5 A 25.0 MM (1/2 A 1)	R$ 16,34	35,0000	KG	Fornecedor divulgado	Menor Preço
0036	FORNECIMENTO, DOBRAGEM E COLOCACAO EM FORMA, DE ARMADURA CA-60 B FINA, DIAMETRO DE 4.0 A 7.0 MM FORNECIMENTO, DOBRAGEM E COLOCACAO EM FORMA, DE ARMADURA CA-60 B FINA, DIAMETRO DE 4.0 A 7.0MM	R$ 16,10	3,6100	KG	Fornecedor divulgado	Menor Preço
0037	FORNECIMENTO E APLICACAO DE CONCRETO USINADO FCK=25 MPA - CONSIDERANDO LANCAMENTO MANUAL PARA INFRA-FORNECIMENTO E APLICACAO DE CONCRETO USINADO FCK=25 MPA - CONSIDERANDOLANCAMENTO MANUAL PARA INFRA-ESTRUTURA (5% DE PERDAS JA INCLUIDO NOCUSTO)	R$ 964,13	1,5000	M²	Fornecedor divulgado	Menor Preço
0038	ESCADA METALICA EXTERNA COM DEGRAUS E PATAMARES EM CHAPA XADREZ, VIGAS ESCADA METALICA EXTERNA COM DEGRAUS E PATAMARES EM CHAPA XADREZ, VIGASE PILARES METALICOS, INCLUSO PINTURA COM FUNDO ANTI-CORROSIVO E 2 DEMAOSDE TINTA ESMALTE SINTETICO	R$ 4.049,09	7,6800	M	Fornecedor divulgado	Menor Preço
0039	ESCADA METALICA INTERNA COM DEGRAUS E PATAMARES EM CHAPA, VIGAS E ESCADA METALICA INTERNA COM DEGRAUS E PATAMARES EM CHAPA, VIGAS EPILARES METALICOS, INCLUSO PINTURA COM FUNDO ANTI-CORROSIVO E 2 DEMAOSDE TINTA ESMALTE SINTETICO	R$ 2.533,57	9,9000	M	Fornecedor divulgado	Menor Preço
0040	ALVENARIA DE BLOCOS DE CONCRETO 14X19X39CM, C/ RESIST. MINIMO A COMPRES. 2.5 MPA ALVENARIA DE BLOCOS DE CONCRETO 14X19X39CM, C/ RESIST. MINIMO A COMPRES. 2.5 MPA, ASSENT. C/ ARG. DE CIMENTO, CAL HIDRATADA CH1 E AREIA NO TRACO 1:0.5:8 ESP. DAS JUNTAS 10MM E ESP. DAS PAREDES, S/ REV. 14CM	R$ 115,45	95,7299	M²	Fornecedor divulgado	Menor Preço
0041	ALVENARIA DE BLOCOS DE CONCRETO 19X19X39CM, C/ RESIST. MINIMO A COMPRES. ALVENARIA DE BLOCOS DE CONCRETO 19X19X39CM, C/ RESIST. MINIMO A COMPRES.2.5 MPA, ASSENT. C/ ARG. DE CIMENTO, CAL HIDRATADA CH1 E AREIA NO TRACO 1:0.5:8ESP. DAS JUNTAS 10MM E ESP. DAS PAREDES, S/ REV. 19CM	R$ 137,67	82,1899	M²	Fornecedor divulgado	Menor Preço
0042	VERGA/CONTRAVERGA RETA DE CONCRETO ARMADO 10 X 5 CM, FCK = 15 MPA VERGA/CONTRAVERGA RETA DE CONCRETO ARMADO 10 X 5 CM, FCK = 15 MPA, INCLUSIVE FORMA, ARMACAO E DESFORMA	R$ 12,89	192,1500	M	Fornecedor divulgado	Menor Preço
0043	VENEZIANA VERTICAL (BRISE SOLEIL) DE CHAPA DE ALUMINIO, COM 1,2MM DE VENEZIANA VERTICAL (BRISE SOLEIL) DE CHAPA DE ALUMINIO, COM 1,2MM DEESPESSURA, APARAFUSADAS E MEDIDA PELA AREA COLOCADA. FORNECIMENTO ECOLOCACAO.	R$ 1.049,25	38,4200	M²	Fornecedor divulgado	Menor Preço

PORTAL DE COMPRAS PÚBLICAS
A autenticidade do documento pode ser verificada no site https://validaarquivo.portaldecompraspublicas.com.br
Documento gerado eletronicamente no Portal de Compras Públicas em 25/02/2026 às 17:32:25.
Código verificador: 1144AF2

E-DOCS - CÓPIA DO PROCESSO 2025-BFJQ8 GERADO POR UDSON OLIVEIRA RAMOS DE AGUIAR EM 05/05/2026 16:12 DOCUMENTO 1 / 1 PÁGINA 2529 / 3514

2026-0DHBZ9 - E-DOCS - DOCUMENTO ORIGINAL 25/02/2026 17:36 PÁGINA 5 / 160

0044	FORNECIMENTO DE ESTRUTURA METALICA E ENGRADAMENTO METALICO PARA FORNECIMENTO DE ESTRUTURA METALICA E ENGRADAMENTO METALICO PARATELHADO EM ACO, EXCLUSIVE TELHA, INCLUSIVE FABRICACAO, TRANSPORTE,MONTAGEM, APLICACAO DE 02 DEMAOS DE PINTURA COM TINTA ALQUIDICA DEACABAMENTO (ESMALTE SINTETICO BRILHANTE).	R$ 31,98	3.202,9200	KG	Fornecedor divulgado	Menor Preço
0045	FORNECIMENTO E INSTALACAO DE TRAMA DE ACO COMPOSTAS POR TERCAS PARA TELHADO DE ATE 2 AGUAS TRAMA DE ACO COMPOSTA POR TERCAS PARA TELHADOS DE ATE 2 AGUAS PARA TELHA ONDULADA DE FIBROCIMENTO, METALICA, PLASTICA OU TERMOACUSTICA, INCLUSO TRANSPORTE VERTICAL. AF_07/2019	R$ 65,16	44,6199	M²	Fornecedor divulgado	Menor Preço
0046	TELHAMENTO COM TELHA DE ACO / ALUMINIO E = 0,5 MM, COM ATE 2 AGUAS, INCLUSO ICAMENTO TELHAMENTO COM TELHA DE ACO/ALUMINIO E = 0,5 MM, COM ATE 2AGUAS, INCLUSO ICAMENTO. AF_07/2019	R$ 89,02	391,1900	M²	Fornecedor divulgado	Menor Preço
0047	FORNECIMENTO E INSTALACAO DE RUFO DE CHAPA METALICA NO 26 COM LARGURA DE 30 CM RUFO DE CHAPA METALICA NO 26 COM LARGURA DE 30 CM	R$ 50,20	40,3799	M	Fornecedor divulgado	Menor Preço
0048	ASSENTAMENTO DE CHAPIM SOBRE MUROS LINEARES, EM GRANITO OU MARMORE, L = 25 CM CHAPIM SOBRE MUROS LINEARES, EM GRANITO OU MARMORE, L = 25 CM, ASSENTADO COM ARGAMASSA 1:6 COM ADITIVO. AF_11/2020	R$ 116,58	179,2100	M	Fornecedor divulgado	Menor Preço
0049	FORNECIMENTO E INSTALACAO DE PORTA EM MADEIRA DE LEI,TIPO ANGELIM PEDRA ESP 30 A 35 MM, 0,70 X 2,10 FORNECIMENTO E INSTALACAO DE PORTA EM MADEIRA DE LEI, TIPO ANGELIM PEDRA , ESP 30 A 35 MM, 0,70 X 2,10, PORTA EM MADEIRA 1A QUALIDADE , PINTURA, INCLUSIVE ALIZARES, DOBRADICAS E FECHADURA EXTERNA, EM LATAO CROMADO LAFONTE OU EQUIV., EXCLUSIVE MARCO	R$ 1.202,23	2,0000	UN	Fornecedor divulgado	Menor Preço
0050	FORNECIMENTO E INSTALACAO DE PORTA EM MADEIRA DE LEI, TIPO ANGELIM PEDRA ESP 30 A 35 MM, 0,80 X 2,10 FORNECIMENTO E INSTALACAO DE PORTA EM MADEIRA DE LEI, TIPO ANGELIM PEDRA , ESP 30 A 35 MM, 0,80 X 2,10, PORTA EM MADEIRA 1A QUALIDADE , PINTURA, INCLUSIVE ALIZARES, DOBRADICAS E FECHADURA EXTERNA, EM LATAO CROMADO LAFONTE OU EQUIV., EXCLUSIVE MARCO	R$ 1.211,35	5,0000	UN	Fornecedor divulgado	Menor Preço
0051	FORNECIMENTO E INSTALACAO DE PORTA EM MADEIRA DE LEI, TIPO ANGELIM PEDRA ESP 30 A 35 MM, 0,90 X 2,10 FORNECIMENTO E INSTALACAO DE PORTA EM MADEIRA DE LEI, TIPO ANGELIM PEDRA , ESP 30 A 35 MM, 0,90 X 2,10, PORTA EM MADEIRA 1A QUALIDADE , PINTURA, INCLUSIVE ALIZARES, DOBRADICAS E FECHADURA EXTERNA, EM LATAO CROMADO LAFONTE OU EQUIV., EXCLUSIVE MARCO	R$ 1.318,66	9,0000	UN	Fornecedor divulgado	Menor Preço
0052	PORTA DE MADEIRA DE LEI ANGELIM PEDRA OU EQUIVA., ESP. 30 A 35 MM, MEXICANA DIMENSOES: 0.90 X 2.10 M PORTA DE MADEIRA DE LEI ANGELIM PEDRA OU EQUIVALENTE, ESP. 30 A 35 MM, MACICA, TIPO MEXICANA, C/ FRISO P/ VERNIZ, PADRAO SEDU, COM VISOR 1,00 X 0,15M E VIDRO 4MM, INCLUSIVE ALIZARES, DOBRADICAS E FECHADURA TIPO ALAVANCA DIMENSOES: 0.90 X 2.10 M	R$ 2.660,40	7,0000	UN	Fornecedor divulgado	Menor Preço

PORTAL DE COMPRAS PÚBLICAS
A autenticidade do documento pode ser verificada no site https://validaarquivo.portaldecompraspublicas.com.br
Documento gerado eletronicamente no Portal de Compras Públicas em 25/02/2026 às 17:32:25.
Código verificador: 1144AF2

E-DOCS - CÓPIA DO PROCESSO 2025-BFJQ8 GERADO POR UDSON OLIVEIRA RAMOS DE AGUIAR EM 05/05/2026 16:12 DOCUMENTO 1 / 1 PÁGINA 2530 / 3514

2026-0DHBZ9 - E-DOCS - DOCUMENTO ORIGINAL 25/02/2026 17:36 PÁGINA 6 / 160

0053	PORTA EM MADEIRA, LISA, SEMI-OCA, 0.90 X 2.10 M, PARA SANITARIO DE DEFICIENTE PORTA EM MADEIRA, LISA, SEMI-OCA, 0.90 X 2.10 M, PARA SANITARIO DE DEFICIENTEFISICO (INCLUSIVE BATENTE, FERRAGENS, FECHADURA, SUPORTE E CHAPA DEALUMINIO E=1MM)	R$ 1.601,97	8,0000	UN	Fornecedor divulgado	Menor Preço
0054	PORTA EM MADEIRA DE LEI MUIRACATIARA COM ALMOFADAS, DIMENSOES: 1,75 X 2,10 M (DUAS FOLHAS) PORTA EM MADEIRA DE LEI MUIRACATIARA COM ALMOFADAS, INCLUSIVE ALIZARES,DOBRADICAS E FECHADURA TIPO EXT. EM LATAO CROMADO LAFONTE OU EQUIV.,EXCL. MARCO, DIMENSOES: 1,75 X 2,10 M (DUAS FOLHAS)	R$ 3.274,27	1,0000	UN	Fornecedor divulgado	Menor Preço
0055	FORNECIMENTO E INSTALACAO DE PORTA DE ABRIR TIPO VENEZIANA EM ALUMINIO ANODIZADO, LINHA 25 PORTA DE ABRIR TIPO VENEZIANA EM ALUMINIO ANODIZADO, LINHA 25, COMPLETA, INCL. PUXADOR COM TRANCA, CAIXILHO, ALIZAR E CONTRAMARCO	R$ 1.302,05	7,3800	M²	Fornecedor divulgado	Menor Preço
0056	PORTA EM VIDRO TEMPERADO 10MM, INCOLOR, INCLUSIVE FERRAGENS DE FIXACAO E PORTA EM VIDRO TEMPERADO 10MM, INCOLOR, INCLUSIVE FERRAGENS DE FIXACAO EINSTALACAO, EXCLUSIVE PUXADOR	R$ 926,59	18,0000	M²	Fornecedor divulgado	Menor Preço
0057	PORTA EM MADEIRA, LISA, SEMI-OCA, 1.10 X 2.10 M (INCLUSIVE BATENTE, FERRAGENS, PORTA EM MADEIRA, LISA, SEMI-OCA, 1.10 X 2.10 M (INCLUSIVE BATENTE, FERRAGENS,FECHADURA, SUPORTE E CHAPA DE ALUMINIO E=1MM)	R$ 2.594,39	1,0000	UN	Fornecedor divulgado	Menor Preço
0058	MARCO EM MADEIRA DE LEI TIPO PEROBA, IPE, ANGELIM PEDRA OU EQUIVALENTE, MARCO EM MADEIRA DE LEI TIPO PEROBA, IPE, ANGELIM PEDRA OU EQUIVALENTE,COM 15 X 3CM DE BATENTE	R$ 112,81	122,3500	M	Fornecedor divulgado	Menor Preço
0059	PINTURA DE ESQUADRIAS E ELEMENTOS DE MADEIRA, APLICACAO MANUAL, COM TRES DEMAO DE VERNIZ BRILHANTE I PINTURA DE ESQUADRIAS E ELEMENTOS DE MADEIRA, APLICACAO MANUAL, COM TRES DEMAO DE VERNIZ BRILHANTE INCOLOR, LINHA PREMIUM COPAL, REFERENCIA SUVINIL, EUCATEX, MONTANA OU EQUIVALENTE	R$ 37,91	143,7199	M²	Fornecedor divulgado	Menor Preço
0060	PORTAO DE CHAPA DE FERRO GALVANIZADO, COM ESPESSURA DE 0,5MM, COM PORTAO DE CHAPA DE FERRO GALVANIZADO, COM ESPESSURA DE 0,5MM, COMALTURA ENTRE 2M E 3M, EXCLUSIVE FECHADURA	R$ 1.658,89	4,2000	M²	Fornecedor divulgado	Menor Preço
0061	FECHADURA DE SOBREPOR, TIPO CAIXAO, COM CHAVE COMUM - IMAB, STAN, ALIANCA FECHADURA DE SOBREPOR, TIPO CAIXAO, COM CHAVE COMUM - IMAB, STAN, ALIANCAOU EQUIVALENTE	R$ 117,25	1,0000	UN	Fornecedor divulgado	Menor Preço
0062	PORTAO DE FERRO DE ABRIR EM BARRA CHATA, INCLUSIVE CHUMBAMENTO PORTAO DE FERRO DE ABRIR EM BARRA CHATA, INCLUSIVE CHUMBAMENTO	R$ 804,35	7,0800	M²	Fornecedor divulgado	Menor Preço
0063	PINTURA SOBRE METAL, APLICACAO MANUAL, COM DUAS DEMAOS DE TINTA ESMALTE SINTETICO PINTURA SOBRE METAL, APLICACAO MANUAL, COM DUAS DEMAOS DE TINTA ESMALTE SINTETICO, REFERENCIA SUVINIL, CORAL OU METALATEX, INCLUSIVE UMA DEMAO DE FUNDO ANTICORROSIVO	R$ 62,88	22,5600	M²	Fornecedor divulgado	Menor Preço

PORTAL DE COMPRAS PÚBLICAS
A autenticidade do documento pode ser verificada no site https://validaarquivo.portaldecompraspublicas.com.br
Documento gerado eletronicamente no Portal de Compras Públicas em 25/02/2026 às 17:32:25.
Código verificador: 1144AF2

E-DOCS - CÓPIA DO PROCESSO 2025-BFJQ8 GERADO POR UDSON OLIVEIRA RAMOS DE AGUIAR EM 05/05/2026 16:12 DOCUMENTO 1 / 1 PÁGINA 2531 / 3514

2026-0DHBZ9 - E-DOCS - DOCUMENTO ORIGINAL 25/02/2026 17:36 PÁGINA 7 / 160

0064	JANELA FIXA DE ALUMINIO PARA VIDRO, COM VIDRO, BATENTE E FERRAGENS. JANELA FIXA DE ALUMINIO PARA VIDRO, COM VIDRO, BATENTE E FERRAGENS.EXCLUSIVE ACABAMENTO, ALIZAR E CONTRAMARCO. FORNECIMENTO E INSTALACAO.AF_12/2019	R$ 980,29	5,3000	M²	Fornecedor divulgado	Menor Preço
0065	FORNECIMENTO E INSTALACAO DE JANELA DE CORRER PARA VIDRO EM ALUMINIO ANODIZADO COR NATURAL, LINHA 25 JANELA DE CORRER PARA VIDRO EM ALUMINIO ANODIZADO COR NATURAL, LINHA 25, COMPLETA, INCL. PUXADOR COM TRANCA, ALIZAR, CAIXILHO E CONTRAMARCO, EXCLUSIVE VIDRO	R$ 739,83	28,3500	M²	Fornecedor divulgado	Menor Preço
0066	JANELA TIPO MAXIM-AR PARA VIDRO EM ALUMINIO ANODIZADO NATURAL, LINHA 25, JANELA TIPO MAXIM-AR PARA VIDRO EM ALUMINIO ANODIZADO NATURAL, LINHA 25,COMPLETA, INCL. PUXADOR COM TRANCA, CAIXILHO, ALIZAR E CONTRAMARCO,EXCLUSIVE VIDRO	R$ 602,80	11,8800	M²	Fornecedor divulgado	Menor Preço
0067	VIDRO PLANO TRANSPARENTE LISO, COM 4 MM DE ESPESSURA - (BDI-DIF=15,57%) VIDRO PLANO TRANSPARENTE LISO, COM 4 MM DE ESPESSURA - (BDI-DIF=15,57%)	R$ 244,94	38,2200	M²	Fornecedor divulgado	Menor Preço
0068	GRADE DE FERRO EM BARRA CHATA, INCLUSIVE CHUMBAMENTO GRADE DE FERRO EM BARRA CHATA, INCLUSIVE CHUMBAMENTO	R$ 490,08	45,5000	M²	Fornecedor divulgado	Menor Preço
0069	PINTURA SOBRE METAL, APLICACAO MANUAL, COM DUAS DEMAOS DE TINTA ESMALTE (ITEM 06.02.06 DA PO) PINTURA SOBRE METAL, APLICACAO MANUAL, COM DUAS DEMAOS DE TINTA ESMALTE SINTETICO, REFERENCIA SUVINIL, CORAL OU METALATEX, INCLUSIVE UMA DEMAO DE FUNDO ANTICORROSIVO (ITEM 06.02.06 DA PO)	R$ 62,88	45,5000	M²	Fornecedor divulgado	Menor Preço
0070	GRADE DE FERRO EM BARRA CHATA, INCLUSIVE CHUMBAMENTO (ITEM 06.03.01 DA PO) GRADE DE FERRO EM BARRA CHATA, INCLUSIVE CHUMBAMENTO (ITEM 06.03.01 DA PO)	R$ 490,08	56,7300	M²	Fornecedor divulgado	Menor Preço
0071	PINTURA SOBRE METAL, APLICACAO MANUAL, COM DUAS DEMAOS DE TINTA ESMALTE (ITEM 06.03.02 DA PO) PINTURA SOBRE METAL, APLICACAO MANUAL, COM DUAS DEMAOS DE TINTA ESMALTE SINTETICO, REFERENCIA SUVINIL, CORAL OU METALATEX, INCLUSIVE UMA DEMAO DE FUNDO ANTICORROSIVO (ITEM 06.03.02 DA PO)	R$ 62,88	56,7300	M²	Fornecedor divulgado	Menor Preço
0072	CHAPISCO COM ARGAMASSA DE CIMENTO E AREIA MEDIA OU GROSSA LAVADA NO CHAPISCO COM ARGAMASSA DE CIMENTO E AREIA MEDIA OU GROSSA LAVADA NOTRACO 1:3, ESPESSURA 5 MM	R$ 18,69	773,8900	M²	Fornecedor divulgado	Menor Preço
0073	EMBOCO DE ARGAMASSA DE CIMENTO, CAL HIDRATADA CH1 E AREIA MEDIA OU GROSSA LAVADA NO TRACO 1;0;5;6, EMBOCO DE ARGAMASSA DE CIMENTO, CAL HIDRATADA CH1 E AREIA MEDIA OU GROSSA LAVADA NO TRACO 1:0.5:6, ESPESSURA 20 MM	R$ 52,33	582,4300	M²	Fornecedor divulgado	Menor Preço
0074	REBOCO TIPO PAULISTA DE ARGAMASSA DE CIMENTO, TRACO 1:0:5:6, ESP 25 MM REBOCO TIPO PAULISTA DE ARGAMASSA DE CIMENTO, CAL HIDRATADA CH1 E AREIA LAVADA TRACO 1:0.5:6, ESPESSURA 25 MM	R$ 90,10	191,4599	M²	Fornecedor divulgado	Menor Preço

PORTAL DE COMPRAS PÚBLICAS
A autenticidade do documento pode ser verificada no site https://validaarquivo.portaldecompraspublicas.com.br
Documento gerado eletronicamente no Portal de Compras Públicas em 25/02/2026 às 17:32:25.
Código verificador: 1144AF2

E-DOCS - CÓPIA DO PROCESSO 2025-BFJQ8 GERADO POR UDSON OLIVEIRA RAMOS DE AGUIAR EM 05/05/2026 16:12 DOCUMENTO 1 / 1 PÁGINA 2532 / 3514

2026-0DHBZ9 - E-DOCS - DOCUMENTO ORIGINAL 25/02/2026 17:36 PÁGINA 8 / 160

0075	EMASSAMENTO DE PAREDES E FORROS, COM DUAS DEMAOS DE MASSA ACRILICA EMASSAMENTO DE PAREDES E FORROS, COM DUAS DEMAOS DE MASSA ACRILICAPREMIUM, REFERENCIA SUVINIL, CORAL OU SHERWIN WILLIAMS OU EQUIVALENTE,INCLUSIVE UMA DEMAO DE LIQUIDO SELADOR ACRILICO, REFERENCIA SUVINIL, CORALOU METALATEX OU EQUIVALENTE	R$ 28,90	743,6700	M²	Fornecedor divulgado	Menor Preço
0076	PINTURA EM PAREDES E FORROS, APLICACAO MANUAL, COM TRES DEMAO DE TINTA PINTURA EM PAREDES E FORROS, APLICACAO MANUAL, COM TRES DEMAO DE TINTALATEX ACRILICO PREMIUM, REFERENCIA CORAL E METALATEX, INCLUSIVE UMA	R$ 37,24	2.405,6098	M²	Fornecedor divulgado	Menor Preço
0077	REVESTIMENTO CERAMICO PARA PAREDES INTERNAS COM PLACAS TIPO ESMALTADA EXTRA DE DIMENSOES 33X61 CM REVESTIMENTO CERAMICO PARA PAREDES INTERNAS COM PLACAS TIPO ESMALTADA EXTRA DE DIMENSOES 33X61 CM. TUDO INCLUIDO.	R$ 90,97	582,4299	M²	Fornecedor divulgado	Menor Preço
0078	PISO ARGAMASSA ALTA RESISTENCIA TIPO GRANILITE OU EQUIV DE QUALIDADE COMPROVADA, ESP DE 10MM PISO ARGAMASSA ALTA RESISTENCIA TIPO GRANILITE OU EQUIV DE QUALIDADE COMPROVADA, ESP DE 10MM, COM JUNTAS PLASTICA EM QUADROS DE 1M, NA COR NATURAL, COM ACABAMENTO POLIDO MECANIZADO, INCLUSIVE REGULARIZACAO E=3.0CM	R$ 195,74	575,4200	M²	Fornecedor divulgado	Menor Preço
0079	PISO ARGAMASSA ALTA RESISTENCIA TIPO GRANILITE OU EQUIV DE QUALIDADE COMPROVADA, ESP DE 10MM 1 PISO ARGAMASSA ALTA RESISTENCIA TIPO GRANILITE OU EQUIV DE QUALIDADE COMPROVADA, ESP DE 10MM, COM JUNTAS PLASTICA EM QUADROS DE 1M, NA COR NATURAL, COM ACABAMENTO ANTI-DERRAPANTE MECANIZADO, INCLUSIVE REGULARIZACAO E=3.0CM	R$ 177,66	153,5700	M²	Fornecedor divulgado	Menor Preço
0080	PISO DE BORRACHA PASTILHADO/FRISADO, ESPESSURA 7MM, ASSENTADO COM PISO DE BORRACHA PASTILHADO/FRISADO, ESPESSURA 7MM, ASSENTADO COMARGAMASSA. AF_09/2020	R$ 315,83	23,2400	M²	Fornecedor divulgado	Menor Preço
0081	PISO PODOTATIL DE ALERTA OU DIRECIONAL, DE BORRACHA, ASSENTADO SOBRE PISO PODOTATIL DE ALERTA OU DIRECIONAL, DE BORRACHA, ASSENTADO SOBREARGAMASSA. AF_05/202	R$ 194,48	24,1600	M	Fornecedor divulgado	Menor Preço
0082	RODAPE DE GRANITO CINZA ESP. 2CM, H=7CM, ASSENTADO COM ARGAMASSA DE RODAPE DE GRANITO CINZA ESP. 2CM, H=7CM, ASSENTADO COM ARGAMASSA DECIMENTO, CAL HIDRATADA CH1 E AREIA NO TRACO 1:0,5:8, INCL. REJUNTAMENTO COMCIMENTO BRANCO	R$ 61,27	398,8498	M	Fornecedor divulgado	Menor Preço
0083	FORRO EM DRYWALL, PARA AMBIENTES COMERCIAIS, INCLUSIVE ESTRUTURA BIRECIONAL DE FIXACAO. FORRO EM DRYWALL, PARA AMBIENTES COMERCIAIS, INCLUSIVE ESTRUTURA BIRECIONAL DE FIXACAO. AF_08/2023_PS	R$ 100,86	711,3500	M²	Fornecedor divulgado	Menor Preço

PORTAL DE COMPRAS PÚBLICAS
A autenticidade do documento pode ser verificada no site https://validaarquivo.portaldecompraspublicas.com.br
Documento gerado eletronicamente no Portal de Compras Públicas em 25/02/2026 às 17:32:25.
Código verificador: 1144AF2

E-DOCS - CÓPIA DO PROCESSO 2025-BFJQ8 GERADO POR UDSON OLIVEIRA RAMOS DE AGUIAR EM 05/05/2026 16:12 DOCUMENTO 1 / 1 PÁGINA 2533 / 3514

2026-0DHBZ9 - E-DOCS - DOCUMENTO ORIGINAL 25/02/2026 17:36 PÁGINA 9 / 160

0084	EMASSAMENTO DE PAREDES E FORROS, COM DUAS DEMAOS DE MASSA ACRILICA (ITEM 09.02 DA PO) EMASSAMENTO DE PAREDES E FORROS, COM DUAS DEMAOS DE MASSA ACRILICAPREMIUM, REFERENCIA SUVINIL, CORAL OU SHERWIN WILLIAMS OU EQUIVALENTE,INCLUSIVE UMA DEMAO DE LIQUIDO SELADOR ACRILICO, REFERENCIA SUVINIL, CORALOU METALATEX OU EQUIVALENTE (ITEM 09.02 DA PO)	R$ 28,90	711,3498	M²	Fornecedor divulgado	Menor Preço
0085	PINTURA EM PAREDES E FORROS, APLICACAO MANUAL, COM TRES DEMAO DE TINTA (ITEM 09.03 DA PO) PINTURA EM PAREDES E FORROS, APLICACAO MANUAL, COM TRES DEMAO DE TINTALATEX ACRILICO PREMIUM, REFERENCIA CORAL E METALATEX, INCLUSIVE UMA (ITEM 09.03 DA PO)	R$ 37,24	711,3500	M²	Fornecedor divulgado	Menor Preço
0086	FORNECIMENTO E ASSENTAMENTO DE BANCADA DE GRANITO COM ESPESSURA DE 2 CM BANCADA DE GRANITO COM ESPESSURA DE 2 CM	R$ 585,67	4,2700	M²	Fornecedor divulgado	Menor Preço
0087	DIVISORIA DE GRANITO COM 3 CM DE ESPESSURA, ASSENTADA COM ARGAMASSA DE CIMENTO E AREIA NO TRACO 1:3 DIVISORIA DE GRANITO COM 3 CM DE ESPESSURA, ASSENTADA COM ARGAMASSA DE CIMENTO E AREIA NO TRACO 1:3, NA COR CINZA	R$ 713,90	28,3000	M²	Fornecedor divulgado	Menor Preço
0088	RODA PAREDE EM GRANITO CINZA ANDORINHA 7X2CM, COM ACABAMENTO ABAULADO RODA PAREDE EM GRANITO CINZA ANDORINHA 7X2CM, COM ACABAMENTO ABAULADONOS DOIS LADOS	R$ 73,21	322,5300	M	Fornecedor divulgado	Menor Preço
0089	PEITORIL DE GRANITO CINZA POLIDO, 15 CM, ESP. 3CM PEITORIL DE GRANITO CINZA POLIDO, 15 CM, ESP. 3CM	R$ 105,81	46,1000	M	Fornecedor divulgado	Menor Preço
0090	BACIA SANITARIA DE LOUCA BRANCA COM CAIXA ACOPLADA E VALVULA DE ACIONAMENTO SIMPLES BACIA SANITARIA DE LOUCA BRANCA COM CAIXA ACOPLADA E VALVULA DE ACIONAMENTO SIMPLES - IZY - DECA, CELITE OU EQUIVALENTE, INCLUSIVE ASSENTO PLASTICO, TUBO DE LIGACAO METAL CROMADO COM CANOPLA, ENGATE FLEXIVEL TRANCADO INOX 1/2? X 30CM, ANEL DE VEDACAO E PA	R$ 863,93	11,0000	UN	Fornecedor divulgado	Menor Preço
0091	BACIA SIFONADA DE LOUCA BRANCA SEM ABERTURA FRONTAL P/ BANHEIRO PNE, BACIA SIFONADA DE LOUCA BRANCA SEM ABERTURA FRONTAL P/ BANHEIRO PNE,CONSUMO 6 LITROS POR FLUXO, VOGUE PLUS CONFORTO - P.510.17, REF. DECA OUEQUIV., INCL. TUBO DE LIGACAO INOX C/ CANOPLA, ANEL DE VEDACAO, PARAF. EREJUNTE EPOXI P/ VEDACAO	R$ 2.224,49	5,0000	UN	Fornecedor divulgado	Menor Preço
0092	TOALHEIRO PLASTICO TIPO DISPENSER PARA PAPEL TOALHA INTERFOLHADO - TOALHEIRO PLASTICO TIPO DISPENSER PARA PAPEL TOALHA INTERFOLHADO - FORNECIMENTO E INSTALACAO	R$ 99,68	13,0000	UN	Fornecedor divulgado	Menor Preço
0093	PAPELEIRA PLASTICA TIPO DISPENSER PARA PAPEL HIGIENICO ROLAO - PAPELEIRA PLASTICA TIPO DISPENSER PARA PAPEL HIGIENICO ROLAO - FORNECIMENTO E INSTALACAO	R$ 99,68	14,0000	UN	Fornecedor divulgado	Menor Preço
0094	FORNECIMENTO E INSTALACAO DE SABONETEIRA PLASTICA TIPO DISPENSER PARA SABONETE LIQUIDO SABONETEIRA PLASTICA TIPO DISPENSER PARA SABONETE LIQUIDO COM RESERVATORIO 800 A 1500 ML, INCLUSO FIXACAO. AF_01/2020	R$ 106,27	14,0000	UN	Fornecedor divulgado	Menor Preço

PORTAL DE COMPRAS PÚBLICAS
A autenticidade do documento pode ser verificada no site https://validaarquivo.portaldecompraspublicas.com.br
Documento gerado eletronicamente no Portal de Compras Públicas em 25/02/2026 às 17:32:25.
Código verificador: 1144AF2

E-DOCS - CÓPIA DO PROCESSO 2025-BFJQ8 GERADO POR UDSON OLIVEIRA RAMOS DE AGUIAR EM 05/05/2026 16:12 DOCUMENTO 1 / 1 PÁGINA 2534 / 3514

2026-0DHBZ9 - E-DOCS - DOCUMENTO ORIGINAL 25/02/2026 17:36 PÁGINA 10 / 160

0095	BARRA DE APOIO LATERAL ARTICULADA, COM TRAVA, EM ACO INOX POLIDO, FIXADA NA PAREDE BARRA DE APOIO LATERAL ARTICULADA, COM TRAVA, EM ACO INOX POLIDO, FIXADA NA PAREDE - FORNECIMENTO E INSTALACAO. AF_01/2020	R$ 816,72	2,0000	UN	Fornecedor divulgado	Menor Preço
0096	BARRA DE APOIO LATERAL ARTICULADA, COM PAPELEIRA, FIXADA NA PAREDE - BARRA DE APOIO LATERAL ARTICULADA, COM PAPELEIRA, FIXADA NA PAREDE -FORNECIMENTO E INSTALACAO	R$ 375,70	2,0000	UN	Fornecedor divulgado	Menor Preço
0097	FORNECIMENTO E INSTALACAO DE BARRA DE APOIO RETA EM ACO INOX 304, LARGURA 40 CM BARRA DE APOIO RETA EM ACO INOX 304 P/ PORTADORES DE NECESSIDADES ESPECIAIS (NBR 9050), LARGURA 40 CM	R$ 158,62	10,0000	UN	Fornecedor divulgado	Menor Preço
0098	FORNECIMENTO E INSTALACAO DE BARRA DE APOIO RETA EM ACO INOX 304, LARGURA 80 CM BARRA DE APOIO RETA EM ACO INOX 304 P/ PORTADORES DE NECESSIDADES ESPECIAIS (NBR 9050), LARGURA 80 CM	R$ 202,62	18,0000	UN	Fornecedor divulgado	Menor Preço
0099	FORNECIMENTO E INSTALACAO DE DUCHA MANUAL ACQUA JET, LINHA AQUARIUS, COM REGISTRO REF. 2195 DUCHA MANUAL ACQUA JET , LINHA AQUARIUS, COM REGISTRO REF.C 2195, MARCAS DE REFERENCIA FABRIMAR, DECA OU DOCOL	R$ 409,37	5,0000	UN	Fornecedor divulgado	Menor Preço
0100	LAVATORIO DE LOUCA BRANCA COM COLUNA SUSPENSA P/ BANHEIRO PNE, VOUGLE LAVATORIO DE LOUCA BRANCA COM COLUNA SUSPENSA P/ BANHEIRO PNE, VOUGLEPLUS CONFORTO L.51.17 + CS.1.17, REF., DECA OU EQUIVALENTE, INCL. SIFAO,VALVULA E ENGATES METALICOS CROMADOS, EXCLUSIVE TORNEIRA	R$ 1.869,38	11,0000	UN	Fornecedor divulgado	Menor Preço
0101	CUBA DE LOUCA BRANCA DE EMBUTIR OVAL - L37 - DECA OU EQUIVALENTE, INCLUSIVE CUBA DE LOUCA BRANCA DE EMBUTIR OVAL - L37 - DECA OU EQUIVALENTE, INCLUSIVEVALVULA DE SAIDA CROMADA 1?, SIFAO EM METALICO TIPO COPO CROMADO 1? X 1/2E ENGATE FLEXIVEL TRANCADO INOX 1/2? X 30CM, EXCLUSIVE TORNEIRA	R$ 490,80	4,0000	UN	Fornecedor divulgado	Menor Preço
0102	CABIDE DE LOUCA BRANCA COM 2 GANCHOS – ICASA, CELITE OU EQUIVALENTE CABIDE DE LOUCA BRANCA COM 2 GANCHOS – ICASA, CELITE OU EQUIVALENTE	R$ 109,72	13,0000	UN	Fornecedor divulgado	Menor Preço
0103	TORNEIRA BICA BAIXA DE MESA PARA LAVATORIO TORNEIRA BICA BAIXA DE MESA PARA LAVATORIO PRESSMATIC ALFA - DOCOL, DECAMATIC SMART - DECA OU EQUIVALENTE	R$ 291,15	15,0000	UN	Fornecedor divulgado	Menor Preço
0104	TORNEIRA DE PAREDE DE COZINHA BICA ALTA 360O GALI - DOCOL OU EQUIVALENTE TORNEIRA DE PAREDE DE COZINHA BICA ALTA 360O GALI - DOCOL OU EQUIVALENTE	R$ 297,53	11,0000	UN	Fornecedor divulgado	Menor Preço
0105	TORNEIRA DE PAREDE PARA TANQUE LONGA 3/4 1158 PRIMOR - DOCOL OU TORNEIRA DE PAREDE PARA TANQUE LONGA 3/4 1158 PRIMOR - DOCOL OUEQUIVALENTE	R$ 276,41	3,0000	UN	Fornecedor divulgado	Menor Preço
0106	BEBEBEDOURO ELETRICO DE PRESSAO PARA PORTADORES DE NECESSIDADES ESPECIAIS BEBEBEDOURO ELETRICO DE PRESSAO PARA PORTADORES DE NECESSIDADES ESPECIAIS IBBL BDF300 OU EQUIVALENTE	R$ 3.589,40	4,0000	UN	Fornecedor divulgado	Menor Preço

PORTAL DE COMPRAS PÚBLICAS
A autenticidade do documento pode ser verificada no site https://validaarquivo.portaldecompraspublicas.com.br
Documento gerado eletronicamente no Portal de Compras Públicas em 25/02/2026 às 17:32:25.
Código verificador: 1144AF2

E-DOCS - CÓPIA DO PROCESSO 2025-BFJQ8 GERADO POR UDSON OLIVEIRA RAMOS DE AGUIAR EM 05/05/2026 16:12 DOCUMENTO 1 / 1 PÁGINA 2535 / 3514

2026-0DHBZ9 - E-DOCS - DOCUMENTO ORIGINAL 25/02/2026 17:36 PÁGINA 11 / 160

0107	ESPELHO PRATA ESP. 4 MM SOBRE CAIXA DE COMPENSADO COLADO REVESTIDO COM ESPELHO PRATA ESP. 4 MM SOBRE CAIXA DE COMPENSADO COLADO REVESTIDO COMFORMICA E FIXADO COM PARAFUSO CROMADO E BUCHA, DIM. 1,80 X 0,40M,CONFORME DETALHE EM PROJETO	R$ 959,96	6,3000	M²	Fornecedor divulgado	Menor Preço
0108	CHUVEIRO ELETRICO TIPO DUCHA LORENZET OU CORONA CHUVEIRO ELETRICO TIPO DUCHA LORENZET OU CORONA	R$ 147,12	3,0000	UN	Fornecedor divulgado	Menor Preço
0109	BANHEIRA PARA BERCARIO INFANTIL 84 X 42 X 25CM, EM FIBRA DE VIDRO, COM VALVULA BANHEIRA PARA BERCARIO INFANTIL 84 X 42 X 25CM, EM FIBRA DE VIDRO, COM VALVULA, PARA INSTALACAO EM BANCADA	R$ 1.120,46	2,0000	UN	Fornecedor divulgado	Menor Preço
0110	DUCHA HIGIENICA ELETRICA 1,2M, 3 TEMPERATURAS (220V)-FORNECIMENTO E DUCHA HIGIENICA ELETRICA 1,2M, 3 TEMPERATURAS (220V)-FORNECIMENTO EINSTALACAO	R$ 388,50	2,0000	UN	Fornecedor divulgado	Menor Preço
0111	CHUVEIRO EM METAL CROMADO COM DESVIADOR FLEXIVEL E DUCHA MANUAL LINHA MAX 1975C CHUVEIRO EM METAL CROMADO COM DESVIADOR FLEXIVEL E DUCHA MANUAL LINHA MAX 1975C ? DECA OU EQUIVALENTE	R$ 1.577,57	6,0000	UN	Fornecedor divulgado	Menor Preço
0112	FORNECIMENTO DE BANCO ARTICULADO, EM ACO INOX, PARA PCD BANCO ARTICULADO, EM ACO INOX, PARA PCD, FIXADO NA PAREDE - FORNECIMENTO E INSTALACAO. AF_01/2020	R$ 1.506,50	3,0000	UN	Fornecedor divulgado	Menor Preço
0113	CUBA DE ACO INOX N° 1(DIM.460X300X150)MM,MARCAS DE REFERENCIA FRANKE, STRAKE, TRAMONTINA,INCLUSIVE VALVULA DE METAL 31/2 E SIFAO CROMADO 1 X1/2, EXCL. TORNEIRA	R$ 834,96	4,0000	UN	Fornecedor divulgado	Menor Preço
0114	BANCADA EM ACO INOX - 304, L=60CM, PARA CUBAS SIMPLES, CONCRETADA, BANCADA EM ACO INOX - 304, L=60CM, PARA CUBAS SIMPLES, CONCRETADA,ACABAMENTO LISO E POLIDO, ASSENTADA COM ARGAMASSA TRACO T-1(1:3),EXCLUSIVE CUBA, SIFAO, VALVULA E TORNEIRA	R$ 1.797,27	9,3100	M	Fornecedor divulgado	Menor Preço
0115	ACABAMENTO MONOCOMANDO PARA CHUVEIRO - FORNECIMENTO E INSTALACAO. ACABAMENTO MONOCOMANDO PARA CHUVEIRO - FORNECIMENTO E INSTALACAO.AF_01/2020	R$ 553,08	9,0000	UN	Fornecedor divulgado	Menor Preço
0116	ABERTURA E FECHAMENTO DE RASGOS EM ALVENARIA, PARA PASSAGEM DE ABERTURA E FECHAMENTO DE RASGOS EM ALVENARIA, PARA PASSAGEM DETUBULACOES, DIAM. 1/2 A 1	R$ 16,75	157,6997	M	Fornecedor divulgado	Menor Preço
0117	FORNECIMENTO E INSTALACAO DE TUBO DE PVC RIGIDO SOLDAVEL MARROM, DIAM 25 MM (3/4) TUBO DE PVC RIGIDO SOLDAVEL MARROM, DIAM. 25MM (3/4), INCLUSIVE CONEXOES	R$ 31,01	201,0600	M	Fornecedor divulgado	Menor Preço
0118	FORNECIMENTO E INSTALACAO DE TUBO DE PVC RIGIDO SOLDAVEL MARROM, DIAM 32 MM (1) TUBO DE PVC RIGIDO SOLDAVEL MARROM, DIAM. 32MM (1), INCLUSIVE CONEXOES	R$ 37,12	214,5100	M	Fornecedor divulgado	Menor Preço
0119	TUBO DE PVC RIGIDO SOLDAVEL MARROM, DN 50MM (1.1/2), INCLUSIVE CONEXOES TUBO DE PVC RIGIDO SOLDAVEL MARROM, DN 50MM (1.1/2), INCLUSIVE CONEXOES	R$ 66,13	7,6500	M	Fornecedor divulgado	Menor Preço
0120	REGISTRO DE GAVETA BRUTO DIAM. 20MM (3/4) REGISTRO DE GAVETA BRUTO DIAM. 20MM (3/4)	R$ 82,00	41,0000	UN	Fornecedor divulgado	Menor Preço

PORTAL DE COMPRAS PÚBLICAS
A autenticidade do documento pode ser verificada no site https://validaarquivo.portaldecompraspublicas.com.br
Documento gerado eletronicamente no Portal de Compras Públicas em 25/02/2026 às 17:32:25.
Código verificador: 1144AF2

E-DOCS - CÓPIA DO PROCESSO 2025-BFJQ8 GERADO POR UDSON OLIVEIRA RAMOS DE AGUIAR EM 05/05/2026 16:12 DOCUMENTO 1 / 1 PÁGINA 2536 / 3514

2026-0DHBZ9 - E-DOCS - DOCUMENTO ORIGINAL 25/02/2026 17:36 PÁGINA 12 / 160

0121	FORNECIMENTO E INSTACAO DE REGISTRO DE GAVETA BRUTO DIAM. 40MM (11/2) REGISTRO DE GAVETA BRUTO DIAM. 40MM (11/2)	R$ 187,86	2,0000	UN	Fornecedor divulgado	Menor Preço
0122	FORNECIMENTO E INSTACAO DE REGISTRO DE GAVETA BRUTO DIAM. 25MM (1) REGISTRO DE GAVETA BRUTO DIAM. 25MM (1)	R$ 114,77	15,0000	UN	Fornecedor divulgado	Menor Preço
0123	TANQUE EM POLIESTER REFORCADO COM FIBRA DE VIDRO, 15000 LITROS - TANQUE EM POLIESTER REFORCADO COM FIBRA DE VIDRO, 15000 LITROS - FORNECIMENTO E INSTALACAO	R$ 12.300,98	1,0000	UN	Fornecedor divulgado	Menor Preço
0124	ADAPTADOR DE PVC SOLDAVEL COM FLANGES LIVRES PARA CAIXA DSAGUA, DIAMETRO 25MM (3/4) ADAPTADOR DE PVC SOLDAVEL COM FLANGES LIVRES PARA CAIXA DSAGUA, DIAMETRO 25MM (3/4)	R$ 30,49	1,0000	UN	Fornecedor divulgado	Menor Preço
0125	ADAPTADOR DE PVC SOLDAVEL COM FLANGES LIVRES PARA CAIXA DSAGUA, DIAMETRO 50MM (1 1/2)	R$ 56,67	3,0000	UN	Fornecedor divulgado	Menor Preço
0126	TORNEIRA DE BOIA DE PVC, DIAM. 1 (25MM)	R$ 210,75	1,0000	UN	Fornecedor divulgado	Menor Preço
0127	ABERTURA E FECHAMENTO DE RASGOS EM ALVENARIA, DIAM 11/4 A 2 PARA PASSAGEM DE ABERTURA E FECHAMENTO DE RASGOS EM ALVENARIA, PARA PASSAGEM DETUBULACOES, DIAM. 11/4 A 2	R$ 25,08	71,4200	M	Fornecedor divulgado	Menor Preço
0128	ABERTURA E FECHAMENTO DE RASGOS EM ALVENARIA, DIAM. 21/2 A 4, PARA PASSAGEM DE ABERTURA E FECHAMENTO DE RASGOS EM ALVENARIA, PARA PASSAGEM DETUBULACOES, DIAM. 21/2 A 4	R$ 37,78	41,1898	M	Fornecedor divulgado	Menor Preço
0129	ABERTURA E FECHAMENTO DE RASGOS EM CONCRETO, PARA PASSAGEM DE ELETRODUTO DIAM. 1 1/4 A 2 ABERTURA E FECHAMENTO DE RASGOS EM CONCRETO, PARA PASSAGEM DE ELETRODUTO DIAM. 1 1/4 A 2	R$ 48,37	37,6300	M	Fornecedor divulgado	Menor Preço
0130	ABERTURA E FECHAMENTO DE RASGOS EM CONCRETO, PARA PASSAGEM DE ABERTURA E FECHAMENTO DE RASGOS EM CONCRETO, PARA PASSAGEM DETUBULACOES, DIAM. 2 1/2A 4	R$ 70,33	106,1300	M	Fornecedor divulgado	Menor Preço
0131	FORNECIMENTO E INSTALACAO DE TUBO DE PVC RIGIDO SOLDAVEL BRANCO, PARA ESGOTO, DIAM 40 MM (1 1/2) TUBO DE PVC RIGIDO SOLDAVEL BRANCO, PARA ESGOTO, DIAMETRO 40MM (1 1/2), INCLUSIVE CONEXOES	R$ 39,36	70,1500	M	Fornecedor divulgado	Menor Preço
0132	FORNECIMENTO E INSTALACAO DE TUBO DE PVC RIGIDO SOLDAVEL BRANCO, PARA ESGOTO, DIAM 50 MM (2) TUBO DE PVC RIGIDO SOLDAVEL BRANCO, PARA ESGOTO, DIAMETRO 50MM (2), INCLUSIVE CONEXOES	R$ 54,57	98,9500	M	Fornecedor divulgado	Menor Preço
0133	FORNECIMENTO E INSTALACAO DE TUBO DE PVC RIGIDO SOLDAVEL BRANCO, PARA ESGOTO, DIAM 75 MM (3) TUBO DE PVC RIGIDO SOLDAVEL BRANCO, PARA ESGOTO, DIAMETRO 75MM (3), INCLUSIVE CONEXOES	R$ 84,47	119,1500	M	Fornecedor divulgado	Menor Preço
0134	FORNECIMENTO E INSTALACAO DE TUBO DE PVC RIGIDO SOLDAVEL BRANCO, PARA ESGOTO, DIAM 100 MM (4) TUBO DE PVC RIGIDO SOLDAVEL BRANCO, PARA ESGOTO, DIAMETRO 100MM (4), INCLUSIVE CONEXOES	R$ 100,39	115,7200	M	Fornecedor divulgado	Menor Preço
0135	CAIXA SIFONADA, PVC, DN 150 X 185 X 75 MM, JUNTA ELASTICA, CAIXA SIFONADA, PVC, DN 150 X 185 X 75 MM, JUNTA ELASTICA, FORNECIDA E INSTALADA EM RAMAL DE DESCARGA OU EM RAMAL DE ESGOTO SANITARIO. AF_08/2022	R$ 139,11	21,0000	UN	Fornecedor divulgado	Menor Preço

PORTAL DE COMPRAS PÚBLICAS
A autenticidade do documento pode ser verificada no site https://validaarquivo.portaldecompraspublicas.com.br
Documento gerado eletronicamente no Portal de Compras Públicas em 25/02/2026 às 17:32:25.
Código verificador: 1144AF2

E-DOCS - CÓPIA DO PROCESSO 2025-BFJQ8 GERADO POR UDSON OLIVEIRA RAMOS DE AGUIAR EM 05/05/2026 16:12 DOCUMENTO 1 / 1 PÁGINA 2537 / 3514

2026-0DHBZ9 - E-DOCS - DOCUMENTO ORIGINAL 25/02/2026 17:36 PÁGINA 13 / 160

0136	CAIXA SIFONADA, PVC, DN 100 X 100 X 50 MM, JUNTA ELASTICA CAIXA SIFONADA, PVC, DN 100 X 100 X 50 MM, JUNTA ELASTICA, FORNECIDA E INSTALADA EM RAMAL DE DESCARGA OU EM RAMAL DE ESGOTO SANITARIO. AF_08/2022	R$ 66,44	5,0000	UN	Fornecedor divulgado	Menor Preço
0137	RALO SIFONADO, PVC, DN 100 X 40 MM, JUNTA SOLDAVEL, FORNECIDO E INSTALADO RALO SIFONADO, PVC, DN 100 X 40 MM, JUNTA SOLDAVEL, FORNECIDO E INSTALADOEM RAMAL DE DESCARGA OU EM RAMAL DE ESGOTO SANITARIO. AF_08/2022	R$ 28,53	9,0000	UN	Fornecedor divulgado	Menor Preço
0138	CAIXAS DE INSPECAO DE ALV. BLOCOS CONCRETO 9X19X39CM, DIM, 60X60CM E HMAX = 1M, COM TAMPA DE CONC CAIXAS DE INSPECAO DE ALV. BLOCOS CONCRETO 9X19X39CM, DIM, 60X60CM E HMAX = 1M, COM TAMPA DE CONC. ESP. 5CM, LASTRO DE CONC. ESP. 10CM, REVEST INTERN. C/ CHAPISCO E REBOCO IMPERMEABILIZADO, INCL. ESCAVACAO, REATERRO E ENCHIMENTO	R$ 786,33	3,0000	UN	Fornecedor divulgado	Menor Preço
0139	CAIXA DE GORDURA A DE ALV. BLOCO CONCRETO 9X19X39CM, DIM.60X60CM E HMAX=1M, COM TAMPA EM CONCRETO ESP.5CM, LASTRO CONCRETO ESP.10CM,REVESTIDA INTERN. C/ CHAPISCO E REBOCO IMPERMEAB,ESCAVACAO, REATERRO E PAREDE INTERNA EM CONCRETO	R$ 838,50	1,0000	UN	Fornecedor divulgado	Menor Preço
0140	TERMINAL DE VENTILACAO, PVC, SERIE NORMAL, ESGOTO PREDIAL, DN 50 MM, JUNTA SOLDAVEL TERMINAL DE VENTILACAO, PVC, SERIE NORMAL, ESGOTO PREDIAL, DN 50 MM, JUNTA SOLDAVEL, FORNECIDO E INSTALADO EM PRUMADA DE ESGOTO SANITARIO OU VENTILACAO. AF_08/2022	R$ 17,50	3,0000	UN	Fornecedor divulgado	Menor Preço
0141	TERMINAL DE VENTILACAO, PVC, SERIE NORMAL, ESGOTO PREDIAL, DN 75 MM, JUNTA SOLDAVEL TERMINAL DE VENTILACAO, PVC, SERIE NORMAL, ESGOTO PREDIAL, DN 75 MM, JUNTA SOLDAVEL, FORNECIDO E INSTALADO EM PRUMADA DE ESGOTO SANITARIO OU VENTILACAO. AF_08/2022	R$ 35,90	5,0000	UN	Fornecedor divulgado	Menor Preço
0142	FORNECIMENTO E INSTALACAO DE TUBO DE PVC RIGIDO SOLDAVEL BRANCO, PARA ESGOTO (ITEM 12.03.01 DA PO) TUBO DE PVC RIGIDO SOLDAVEL BRANCO, PARA ESGOTO, DIAMETRO 100MM (4), INCLUSIVE CONEXOES (ITEM 12.03.01 DA PO)	R$ 100,39	152,4099	M	Fornecedor divulgado	Menor Preço
0143	FORNECIMENTO E INSTALACAO DE TUBO DE PVC RIGIDO SOLDAVEL BRANCO, PARA ESGOTO, DIAM 150 MM (6) TUBO DE PVC RIGIDO SOLDAVEL BRANCO, PARA ESGOTO, DIAMETRO 150MM (6), INCLUSIVE CONEXOES	R$ 131,82	30,8200	M	Fornecedor divulgado	Menor Preço
0144	CAIXA SIFONADA, PVC, DN 150 X 185 X 75 MM, FORNECIDA E INSTALADA EM RAMAIS DE CAIXA SIFONADA, PVC, DN 150 X 185 X 75 MM, FORNECIDA E INSTALADA EM RAMAIS DEENCAMINHAMENTO DE AGUA PLUVIAL. AF_06/2022	R$ 133,84	1,0000	UN	Fornecedor divulgado	Menor Preço
0145	CAIXA DE AREIA DE ALVENARIA DE BLOCOS DE CONCRETO 9X19X39CM, DIM. 60X60CM E HMAX=1M CAIXA DE AREIA DE ALVENARIA DE BLOCOS DE CONCRETO 9X19X39CM, DIM. 60X60CM E HMAX=1M, C/ TAMPA EM CONCRETO ESP. 5CM, LASTRO CONCRETO ESP. 10CM, REVESTIDA INTERN. C/ CHAPISCO E REBOCO IMPERMEABILIZANTE, INCL. ESCAVACAO E REATERRO	R$ 775,06	4,0000	UN	Fornecedor divulgado	Menor Preço

PORTAL DE COMPRAS PÚBLICAS
A autenticidade do documento pode ser verificada no site https://validaarquivo.portaldecompraspublicas.com.br
Documento gerado eletronicamente no Portal de Compras Públicas em 25/02/2026 às 17:32:25.
Código verificador: 1144AF2

E-DOCS - CÓPIA DO PROCESSO 2025-BFJQ8 GERADO POR UDSON OLIVEIRA RAMOS DE AGUIAR EM 05/05/2026 16:12 DOCUMENTO 1 / 1 PÁGINA 2538 / 3514

2026-0DHBZ9 - E-DOCS - DOCUMENTO ORIGINAL 25/02/2026 17:36 PÁGINA 14 / 160

0146	FORNECIMENTO E INSTALACAO DE CALHA EM CHAPA DE ACO GALVANIZADO NUMERO 24, DES. DE 50 CM. CALHA EM CHAPA DE ACO GALVANIZADO NUMERO 24, DESENVOLVIMENTO DE 50 CM, INCLUSO TRANSPORTE VERTICAL. AF_07/2019	R$ 103,90	73,8500	M	Fornecedor divulgado	Menor Preço
0147	GUARDA-CORPO H = 1,10M E CORRIMAO EM TUBO FERRO GALVANIZADO, BARRAS GUARDA-CORPO H = 1,10M E CORRIMAO EM TUBO FERRO GALVANIZADO, BARRASSUPERIORES ALT=0,92M E 0,70M E BARRA INFERIOR, DIAM= 1.1/2, BARRAS VERTICAISD=3/4 A CADA 0,11M, CURVAS DE ACO CARBONO.	R$ 303,73	47,1100	M	Fornecedor divulgado	Menor Preço
0148	CORRIMAO EM TUBO FERRO GALVANIZADO, ALT=0,92M, COM BARRAS HORIZONTAIS CORRIMAO EM TUBO FERRO GALVANIZADO, ALT=0,92M, COM BARRAS HORIZONTAISDUPLA (2) E BARRAS VERTICAIS NAS EXTREMIDADES DE 2, INCLUSIVE CURVA EM ACO(PADRAO) - PARA DEFICIENTES FISICOS	R$ 298,09	23,3800	M	Fornecedor divulgado	Menor Preço
0149	GUARDA-CORPO DE ACO GALVANIZADO DE 1,10M DE ALTURA, MONTANTES GUARDA-CORPO DE ACO GALVANIZADO DE 1,10M DE ALTURA, MONTANTESTUBULARES DE 1.1/2 ESPACADOS DE 1,20M, TRAVESSA SUPERIOR DE 2 , GRADILFORMADO POR BARRAS CHATAS EM FERRO DE 32X4,8MM, FIXADO COM CHUMBADORMECANICO, PINTADO COM TINTA ESMALTE SINTETICO, A D	R$ 853,44	1,5000	M	Fornecedor divulgado	Menor Preço
0150	PLATAFORMA ELEVATORIA PARA PNE, CABINADA, MODELO COM PORTAS MANUAIS PLATAFORMA ELEVATORIA PARA PNE, CABINADA, MODELO COM PORTAS MANUAISCOM DIMENSOES DE 0,90 M (L) X 2,00 M (H), DOTADAS DE MOLA AEREA PARAFECHAMENTO AUTONOMO, VIDRO NA METADE SUPERIOR E PUXADOR EM ALUMINIO, 02PARADAS, PERCURSO DE 3,80M - CAIXA DE CORRI	R$ 58.019,88	1,0000	UN	Fornecedor divulgado	Menor Preço
0151	FORNECIMENTO E INSTALACAO DE UNIDADE EVAPORADORA E CONDENSADORA DE AR CONDICIONADO 12.000 BTU´S 220V FORNECIMENTO E INSTALACAO DE UNIDADE EVAPORADORA E CONDENSADORA DE AR CONDICIONADO TIPO SPLIT INVERTER HI-WALL (PAREDE) DE 12.000 BTU´S 220V - CICLO FRIO - CLASSIFICACAO A (SELO PROCEL), INCLUSIVE AMORTECEDORES VIBRA-STOP	R$ 3.729,74	3,0000	UN	Fornecedor divulgado	Menor Preço
0152	FORNECIMENTO E INSTALACAO DE UNIDADE EVAPORADORA E CONDENSADORA DE AR CONDICIONADO 18.000 BTU´S 220V FORNECIMENTO E INSTALACAO DE UNIDADE EVAPORADORA E CONDENSADORA DE AR CONDICIONADO TIPO SPLIT INVERTER HI-WALL (PAREDE) DE 18.000 BTU´S 220V - CICLO FRIO - CLASSIFICACAO A (SELO PROCEL), INCLUSIVE AMORTECEDORES VIBRA-STOP	R$ 5.303,98	1,0000	UN	Fornecedor divulgado	Menor Preço
0153	FORNECIMENTO E INSTALACAO DE UNIDADE EVAPORADORA E CONDENSADORA DE AR FORNECIMENTO E INSTALACAO DE UNIDADE EVAPORADORA E CONDENSADORA DE ARCONDICIONADO TIPO SPLIT INVERTER HI-WALL (PAREDE) DE 30.000 BTU´S 220V - CICLOQUENTE/FRIO - CLASSIFICACAO A (SELO PROCEL), INCLUSIVE AMORTECEDORES VIBRASTOP - (BDI-DIF=15,57%	R$ 9.228,96	10,0000	UN	Fornecedor divulgado	Menor Preço

PORTAL DE COMPRAS PÚBLICAS
A autenticidade do documento pode ser verificada no site https://validaarquivo.portaldecompraspublicas.com.br
Documento gerado eletronicamente no Portal de Compras Públicas em 25/02/2026 às 17:32:25.
Código verificador: 1144AF2

E-DOCS - CÓPIA DO PROCESSO 2025-BFJQ8 GERADO POR UDSON OLIVEIRA RAMOS DE AGUIAR EM 05/05/2026 16:12 DOCUMENTO 1 / 1 PÁGINA 2539 / 3514

2026-0DHBZ9 - E-DOCS - DOCUMENTO ORIGINAL 25/02/2026 17:36 PÁGINA 15 / 160

0154	TUBO EM COBRE FLEXIVEL, DN 1/4 TUBO EM COBRE FLEXIVEL, DN 1/4, COM ISOLAMENTO, INSTALADO EM RAMAL DE ALIMENTACAO DE AR CONDICIONADO COM CONDENSADORA INDIVIDUAL FORNECIMENTO E INSTALACAO. AF_12/2015	R$ 35,19	23,9798	M	Fornecedor divulgado	Menor Preço
0155	TUBO EM COBRE FLEXIVEL, DN 3/8 TUBO EM COBRE FLEXIVEL, DN 3/8, COM ISOLAMENTO, INSTALADO EM RAMALALIMENTACAO DE AR CONDICIONADO COM CONDENSADORA INDIVIDUAL FORNECIMENTOE INSTALACAO. AF_12/2015	R$ 57,76	70,3499	M	Fornecedor divulgado	Menor Preço
0156	TUBO EM COBRE FLEXIVEL, DN 1/2 TUBO EM COBRE FLEXIVEL, DN 1/2, COM ISOLAMENTO, INSTALADO EM RAMAL DE ALIMENTACAO DE AR CONDICIONADO COM CONDENSADORA CENTRAL - FORNECIMENTO E INSTALACAO. AF_12/2015	R$ 73,70	23,9900	M	Fornecedor divulgado	Menor Preço
0157	TUBO EM COBRE FLEXIVEL, DN 5/8 TUBO EM COBRE FLEXIVEL, DN 5/8, COM ISOLAMENTO, INSTALADO EM RAMALALIMENTACAO DE AR CONDICIONADO COM CONDENSADORA INDIVIDUAL FORNECIMENTOE INSTALACAO. AF_12/2015	R$ 90,12	70,4699	M	Fornecedor divulgado	Menor Preço
0158	FORNECIMENTO E INSTALACAO DE TUBO DE PVC RIGIDO SOLDAVEL MARROM, DIAM 20 MM (1/2) TUBO DE PVC RIGIDO SOLDAVEL MARROM, DIAM. 20MM (1/2), INCLUSIVE CONEXOES	R$ 27,45	74,6900	M	Fornecedor divulgado	Menor Preço
0159	INSTALACAO DE LINHA FRIGORIGENA PARA INTERLIGACAO DO SISTEMA DE CLIMATIZACAO INSTALACAO DE LINHA FRIGORIGENA PARA INTERLIGACAO DO SISTEMA DE CLIMATIZACAO INCL. ACESSORIOS DE FIXACAO, FITA PVC AUTO-ADERENTE E CABO PP, EXCLUSIVE TUBOS DE COBRE DA LINHA LIQUIDA E SUCCAO, ESPUMA ELASTOMERICA FLEXIVEL E GAS REFRIGERANTE	R$ 148,01	188,7899	M	Fornecedor divulgado	Menor Preço
0160	GAS REFRIGERANTE R410A GAS REFRIGERANTE R410A	R$ 95,99	94,3999	KG	Fornecedor divulgado	Menor Preço
0161	ATERRO MANUAL PARA REGULARIZACAO DO TERRENO EM AREIA, INCLUSIVE ADENSAMENTO HIDRAULICO ATERRO MANUAL PARA REGULARIZACAO DO TERRENO EM AREIA, INCLUSIVE ADENSAMENTO HIDRAULICO E FORNECIMENTO DO MATERIAL (MAXIMO DE 100M3)	R$ 272,91	17,7100	M³	Fornecedor divulgado	Menor Preço
0162	CARGA, MANOBRA E DESCARGA DE SOLOS E MATERIAIS GRANULARES EM CAMINHAO (ITEM 15.01.02 DA PO) CARGA, MANOBRA E DESCARGA DE SOLOS E MATERIAIS GRANULARES EM CAMINHAO BASCULANTE 10 M3 - CARGA COM ESCAVADEIRA HIDRAULICA (CACAMBA DE 1,20 M3 / 155 HP) E DESCARGA LIVRE (UNIDADE: T). AF_07/2020 (ITEM 15.01.02 DA PO)	R$ 6,22	25,6100	t	Fornecedor divulgado	Menor Preço
0163	TRANSPORTE COM CAMINHAO BASCULANTE DE 10 M3, EM VIA URBANA PAVIMENTADA, (ITEM 15.01.03 DA PO) TRANSPORTE COM CAMINHAO BASCULANTE DE 10 M3, EM VIA URBANA PAVIMENTADA, DMT ATE 30 KM (UNIDADE: TXKM). AF_07/2020 (ITEM 15.01.03 DA PO)	R$ 2,21	886,9700	t	Fornecedor divulgado	Menor Preço
0164	SERVICO DE TRANSPORTE DE CAMINHAO BASCULANTE DE 10 M3, EM VIA URBANA (ITEM 15.01.04 DA PO) TRANSPORTE COM CAMINHAO BASCULANTE DE 10 M3, EM VIA URBANA EM LEITO NATURAL (UNIDADE: TXKM). AF_07/2020 (ITEM 15.01.04 DA PO)	R$ 2,77	174,5776	t	Fornecedor divulgado	Menor Preço

PORTAL DE COMPRAS PÚBLICAS
A autenticidade do documento pode ser verificada no site https://validaarquivo.portaldecompraspublicas.com.br
Documento gerado eletronicamente no Portal de Compras Públicas em 25/02/2026 às 17:32:25.
Código verificador: 1144AF2

E-DOCS - CÓPIA DO PROCESSO 2025-BFJQ8 GERADO POR UDSON OLIVEIRA RAMOS DE AGUIAR EM 05/05/2026 16:12 DOCUMENTO 1 / 1 PÁGINA 2540 / 3514

2026-0DHBZ9 - E-DOCS - DOCUMENTO ORIGINAL 25/02/2026 17:36 PÁGINA 16 / 160

0165	EXECUCAO DE PAVIMENTO EM PISO INTERTRAVADO, COM BLOCO SEXTAVADO DE 25 X EXECUCAO DE PAVIMENTO EM PISO INTERTRAVADO, COM BLOCO SEXTAVADO DE 25 X25 CM, ESPESSURA 10 CM. AF_10/2022	R$ 140,13	30,8500	M²	Fornecedor divulgado	Menor Preço
0166	ALVENARIA DE BLOCOS DE CONCRETO 14X19X39CM, (ITEM 15.01.06 DA PO) ALVENARIA DE BLOCOS DE CONCRETO 14X19X39CM, C/ RESIST. MINIMO A COMPRES. 2.5 MPA, ASSENT. C/ ARG. DE CIMENTO, CAL HIDRATADA CH1 E AREIA NO TRACO 1:0.5:8 ESP. DAS JUNTAS 10MM E ESP. DAS PAREDES, S/ REV. 14CM (ITEM 15.01.06 DA PO)	R$ 115,45	17,1000	M²	Fornecedor divulgado	Menor Preço
0167	FORNECIMENTO E INSTALACAO DE TELA ACO SOLDADA NERVURADA CA-60, Q-92, FORNECIMENTO E INSTALACAO DE TELA ACO SOLDADA NERVURADA CA-60, Q-92,MALHA 15X15CM, FERRO 4.2MM (1.48 KG/M2), PAINEL 2,45X6,0M, TELCON OU SIMILAR	R$ 34,39	33,1300	M²	Fornecedor divulgado	Menor Preço
0168	LASTRO REGULARIZADO DE CONCRETO NAO ESTRUTURAL, ESPESSURA DE 8 CM LASTRO REGULARIZADO DE CONCRETO NAO ESTRUTURAL, ESPESSURA DE 8 CM	R$ 111,82	33,1299	M²	Fornecedor divulgado	Menor Preço
0169	FORNECIMENTO E ASSENTAMENTO DE LADRILHO HIDRAULICO PASTILHADO, VERMELHO, DIM 20X20 CM, ESP. 1,5 CM FORNECIMENTO E ASSENTAMENTO DE LADRILHO HIDRAULICO PASTILHADO, VERMELHO, DIM. 20X20 CM, ESP. 1.5CM, ASSENTADO COM PASTA DE CIMENTO COLANTE, EXCLUSIVE REGULARIZACAO E LASTRO	R$ 111,94	1,6999	M²	Fornecedor divulgado	Menor Preço
0170	PISO DE BORRACHA PASTILHADO/FRISADO, ESPESSURA 7MM,(ITEM 15.01.10 DA PO) PISO DE BORRACHA PASTILHADO/FRISADO, ESPESSURA 7MM, ASSENTADO COM ARGAMASSA. AF_09/2020 (ITEM 15.01.10 DA PO)	R$ 315,83	24,3000	M²	Fornecedor divulgado	Menor Preço
0171	BANCO DE CONCRETO ARMADO APARENTE LARGURA DE 0,50M E ESPESSURA DE 0,05M BANCO DE CONCRETO ARMADO APARENTE COM APOIOS DE ALVENARIA ASSENTADA COM ARGAMASSA DE CIMENTO, CAL E AREIA, LARGURA DE 0,50M E ESPESSURA DE 0,05M	R$ 221,90	4,4000	M	Fornecedor divulgado	Menor Preço
0172	LIXEIRA EM FIBRA DE VIDRO, COM CAPACIDADE 50L, COM SUPORTE (POSTE), LIXEIRA EM FIBRA DE VIDRO, COM CAPACIDADE 50L, COM SUPORTE (POSTE),FIOBERGLASS, REF. CLPD1085 OU SIMILAR	R$ 884,20	1,0000	UN	Fornecedor divulgado	Menor Preço
0173	FORNECIMENTO E PLANTIO DE GRAMA EM PLACAS TIPO ESMERALDA FORNECIMENTO E PLANTIO DE GRAMA EM PLACAS TIPO ESMERALDA, INCLUSIVE FORNECIMENTO DE TERRA VEGETAL	R$ 41,60	87,1000	M²	Fornecedor divulgado	Menor Preço
0174	PLANTIO DE ARBUSTO OU CERCA VIVA. AF_07/2024 PLANTIO DE ARBUSTO OU CERCA VIVA. AF_07/2024	R$ 72,81	12,0000	UN	Fornecedor divulgado	Menor Preço
0175	ABERTURA E FECHAMENTO DE RASGOS EM ALVENARIA, (ITEM 16.01.01 DA PO) ABERTURA E FECHAMENTO DE RASGOS EM ALVENARIA, PARA PASSAGEM DE TUBULACOES, DIAM. 1/2 A 1 (ITEM 16.01.01 DA PO)	R$ 16,76	521,4400	M	Fornecedor divulgado	Menor Preço
0176	ABERTURA E FECHAMENTO DE RASGOS EM ALVENARIA, DIAM 11/4 A 2 (ITEM 16.01.02 DA PO) ABERTURA E FECHAMENTO DE RASGOS EM ALVENARIA, PARA PASSAGEM DE TUBULACOES, DIAM. 11/4 A 2 (ITEM 16.01.02 DA PO)	R$ 25,08	45,4597	M	Fornecedor divulgado	Menor Preço

PORTAL DE COMPRAS PÚBLICAS
A autenticidade do documento pode ser verificada no site https://validaarquivo.portaldecompraspublicas.com.br
Documento gerado eletronicamente no Portal de Compras Públicas em 25/02/2026 às 17:32:25.
Código verificador: 1144AF2

E-DOCS - CÓPIA DO PROCESSO 2025-BFJQ8 GERADO POR UDSON OLIVEIRA RAMOS DE AGUIAR EM 05/05/2026 16:12 DOCUMENTO 1 / 1 PÁGINA 2541 / 3514

2026-0DHBZ9 - E-DOCS - DOCUMENTO ORIGINAL 25/02/2026 17:36 PÁGINA 17 / 160

0177	ABERTURA E FECHAMENTO DE RASGOS EM ALVENARIA (ITEM 16.01.03 DA PO) ABERTURA E FECHAMENTO DE RASGOS EM ALVENARIA, PARA PASSAGEM DE TUBULACOES, DIAM. 1/2 A 1 (ITEM 16.01.03 DA PO)	R$ 31,77	7,9698	M	Fornecedor divulgado	Menor Preço
0178	ELETRODUTO FLEXIVEL CORRUGADO DIAMETRO 3/4, AMARELO ? TIGREFLEX OU ELETRODUTO FLEXIVEL CORRUGADO DIAMETRO 3/4, AMARELO ? TIGREFLEX OUEQUIVALENTE	R$ 7,98	862,3400	M	Fornecedor divulgado	Menor Preço
0179	ELETRODUTO FLEXIVEL CORRUGADO DIAMETRO 1, AMARELO ? TIGREFLEX OU ELETRODUTO FLEXIVEL CORRUGADO DIAMETRO 1, AMARELO ? TIGREFLEX OUEQUIVALENTE	R$ 9,74	112,5893	M	Fornecedor divulgado	Menor Preço
0180	ELETRODUTO PEAD PAREDE SIMPLES, CORRUGADO, COR PRETA, DIAMETRO 1.1/2, ELETRODUTO PEAD PAREDE SIMPLES, CORRUGADO, COR PRETA, DIAMETRO 1.1/2,REFERENCIA KANAFLEX, PLASTIBRAS OU EQUIVALENTE	R$ 34,37	55,6600	M	Fornecedor divulgado	Menor Preço
0181	ELETRODUTO PEAD PAREDE SIMPLES, CORRUGADO, COR PRETA, DIAMETRO 1.1/4 ELETRODUTO PEAD PAREDE SIMPLES, CORRUGADO, COR PRETA, DIAMETRO 1.1/4, REFERENCIA KANAFLEX, PLASTIBRAS OU EQUIVALENTE	R$ 30,22	79,1000	M	Fornecedor divulgado	Menor Preço
0182	ELETRODUTO PEAD PAREDE SIMPLES, CORRUGADO, COR PRETA, DIAMETRO 2 ELETRODUTO PEAD PAREDE SIMPLES, CORRUGADO, COR PRETA, DIAMETRO 2, REFERENCIA KANAFLEX, PLASTIBRAS OU EQUIVALENTE	R$ 36,18	7,0998	M	Fornecedor divulgado	Menor Preço
0183	SERVICO CAIXA DE EMBUTIR MARCA DE REFERENCIA TIGREFLEX, 4X2	R$ 11,90	201,0000	UN	Fornecedor divulgado	Menor Preço
0184	CAIXA OCTOGONAL 3 X 3, PVC, INSTALADA EM LAJE - FORNECIMENTO E INSTALACAO. AF_03/2023 CAIXA OCTOGONAL 3 X 3, PVC, INSTALADA EM LAJE - FORNECIMENTO E INSTALACAO. AF_03/2023	R$ 23,87	98,0000	UN	Fornecedor divulgado	Menor Preço
0185	CAIXA PASSAGEM PARA AR CONDICIONADO - FORNECIMENTO E INSTALACAO CAIXA PASSAGEM PARA AR CONDICIONADO - FORNECIMENTO E INSTALACAO	R$ 57,37	14,0000	UN	Fornecedor divulgado	Menor Preço
0186	FORNECIMENTO E INSTALACAO DE CAIXA DE PASSAGEM 200 X 200 X 100 MM, CHAPA 18, COM TAMPA PARAFUSADA CAIXA DE PASSAGEM 200X200X100MM, CHAPA 18, COM TAMPA PARAFUSADA	R$ 152,68	1,0000	UN	Fornecedor divulgado	Menor Preço
0187	CABO DE COBRE TERMOPLASTICO (PVC) FLEXIVEL ISOLADO 450/750V - 2,5MM2 CABO DE COBRE TERMOPLASTICO (PVC) FLEXIVEL ISOLADO 450/750V, ANTICHAMA BWF LIVRE DE CHUMBO, 70OC - 2,5MM2	R$ 9,30	4.903,2591	M	Fornecedor divulgado	Menor Preço
0188	CABO DE COBRE TERMOPLASTICO (PVC) FLEXIVEL ISOLADO 450/750V - 4,0MM2 CABO DE COBRE TERMOPLASTICO (PVC) FLEXIVEL ISOLADO 450/750V, ANTICHAMA BWF LIVRE DE CHUMBO, 70OC - 4,0MM2	R$ 11,78	131,0093	M	Fornecedor divulgado	Menor Preço
0189	CABO DE COBRE TERMOPLASTICO (PVC) FLEXIVEL ISOLADO 450/750V - 6,0MM2 CABO DE COBRE TERMOPLASTICO (PVC) FLEXIVEL ISOLADO 450/750V, ANTICHAMA BWF LIVRE DE CHUMBO, 70OC - 6,0MM2	R$ 15,56	161,3800	M	Fornecedor divulgado	Menor Preço

PORTAL DE COMPRAS PÚBLICAS
A autenticidade do documento pode ser verificada no site https://validaarquivo.portaldecompraspublicas.com.br
Documento gerado eletronicamente no Portal de Compras Públicas em 25/02/2026 às 17:32:25.
Código verificador: 1144AF2

E-DOCS - CÓPIA DO PROCESSO 2025-BFJQ8 GERADO POR UDSON OLIVEIRA RAMOS DE AGUIAR EM 05/05/2026 16:12 DOCUMENTO 1 / 1 PÁGINA 2542 / 3514

2026-0DHBZ9 - E-DOCS - DOCUMENTO ORIGINAL 25/02/2026 17:36 PÁGINA 18 / 160

0190	CABO DE COBRE TERMOPLASTICO (PVC) FLEXIVEL ISOLADO 450/750V, ANTICHAMA BWF CABO DE COBRE TERMOPLASTICO (PVC) FLEXIVEL ISOLADO 450/750V, ANTICHAMA BWFLIVRE DE CHUMBO, 70OC ? 10,0MM2	R$ 21,92	263,1296	M	Fornecedor divulgado	Menor Preço
0191	CABO DE COBRE TERMOPLASTICO (PVC) FLEXIVEL ISOLADO 70OC ? 16,0MM2 450/750V, ANTICHAMA BWF CABO DE COBRE TERMOPLASTICO (PVC) FLEXIVEL ISOLADO 450/750V, ANTICHAMA BWFLIVRE DE CHUMBO, 70OC ? 16,0MM2	R$ 27,98	85,0497	M	Fornecedor divulgado	Menor Preço
0192	CABO DE COBRE TERMOPLASTICO (PVC) FLEXIVEL ISOLADO 70OC ? 25,0MM2 450/750V, ANTICHAMA BWF CABO DE COBRE TERMOPLASTICO (PVC) FLEXIVEL ISOLADO 450/750V, ANTICHAMA BWFLIVRE DE CHUMBO, 70OC ? 25,0MM2	R$ 44,49	7,0998	M	Fornecedor divulgado	Menor Preço
0193	FORNECIMENTO E INSTACAO DECABO DE COBRE TERMOPLASTICO (PVC) FLEXIVEL ISOLADO 0,6/1KV, 35,0 MM2 CABO DE COBRE TERMOPLASTICO (PVC) FLEXIVEL ISOLADO 0,6/1KV, ANTI-CHAMA 90OC HEPR - 35,0 MM2	R$ 64,43	21,2999	M	Fornecedor divulgado	Menor Preço
0194	QUADRO DISTRIB. ENERGIA, EMBUTIDO OU SEMI EMBUTIDO, CAPAC. P/ 44 DISJ. DIN, C/BARRAM TRIF. 150A QUADRO DISTRIB. ENERGIA, EMBUTIDO OU SEMI EMBUTIDO, CAPAC. P/ 44 DISJ. DIN, C/BARRAM TRIF. 150A BARRA. NEUTRO E TERRA, FAB. EM CHAPA DE ACO 12 USG COM PORTA, ESPELHO, TRINCO COM FECHAD CH YALE, REF. QDETG II-44DIN-CEMAR OU EQUIV.	R$ 1.770,08	2,0000	UN	Fornecedor divulgado	Menor Preço
0195	DISPOSITIVO DR, 4 POLOS, SENSIBILIDADE DE 30 MA, CORRENTE DE 100 A, TIPO AC - DISPOSITIVO DR, 4 POLOS, SENSIBILIDADE DE 30 MA, CORRENTE DE 100 A, TIPO AC - FORNECIMENTO E INSTALACAO.	R$ 397,88	1,0000	UN	Fornecedor divulgado	Menor Preço
0196	DISPOSITIVO DPS CLASSE II, 1 POLO, TENSAO MAXIMA DE 175 V, CORRENTE MAXIMA DISPOSITIVO DPS CLASSE II, 1 POLO, TENSAO MAXIMA DE 175 V, CORRENTE MAXIMADE 45 KA (TIPO AC) - FORNECIMENTO E INSTALACAO	R$ 127,41	8,0000	UN	Fornecedor divulgado	Menor Preço
0197	DISPOSITIVO DR, 4 POLOS, SENSIBILIDADE DE 30 MA, CORRENTE DE 63 A, TIPO AC - DISPOSITIVO DR, 4 POLOS, SENSIBILIDADE DE 30 MA, CORRENTE DE 63 A, TIPO AC - FORNECIMENTO E INSTALACAO	R$ 230,20	1,0000	UN	Fornecedor divulgado	Menor Preço
0198	MINI-DISJUNTOR MONOPOLAR 40A, CURVA C, 5KA, 127/220VCA, REFERENCIA SIEMENS, MINI-DISJUNTOR MONOPOLAR 40A, CURVA C, 5KA, 127/220VCA, REFERENCIA SIEMENS,GE, SCHNEIDER OU EQUIVALENTE	R$ 40,03	3,0000	UN	Fornecedor divulgado	Menor Preço
0199	MINI-DISJUNTOR 10A MONOPOLAR 10 A, CURVA C - 5KA 220/127VCA (NBR IEC 60947-2), REF. SIEMENS, GE, SCHNEIDER OU EQUIVALENTE	R$ 29,78	28,0000	UN	Fornecedor divulgado	Menor Preço
0200	MINI-DISJUNTOR MONOPOLAR 32A, CURVA C, 5KA, 127/220VCA, REFERENCIA SIEMENS, MINI-DISJUNTOR MONOPOLAR 32A, CURVA C, 5KA, 127/220VCA, REFERENCIA SIEMENS,GE, SCHNEIDER OU EQUIVALENTE	R$ 29,78	11,0000	UN	Fornecedor divulgado	Menor Preço
0201	MINI-DISJUNTOR BIPOLAR 16A, CURVA C, 5KA, 127/220VCA MINI-DISJUNTOR BIPOLAR 16A, CURVA C, 5KA, 127/220VCA, REFERENCIA SIEMENS, GE, SCHNEIDER OU EQUIVALENTE	R$ 29,78	10,0000	UN	Fornecedor divulgado	Menor Preço
0202	MINI-DISJUNTOR TRIPOLAR 100A, CURVA C, 20KA, 127/220VCA, REFERENCIA SIEMENS, MINI-DISJUNTOR TRIPOLAR 100A, CURVA C, 20KA, 127/220VCA, REFERENCIA SIEMENS,GE, SCHNEIDER OU EQUIVALENTE	R$ 549,92	1,0000	UN	Fornecedor divulgado	Menor Preço

PORTAL DE COMPRAS PÚBLICAS
A autenticidade do documento pode ser verificada no site https://validaarquivo.portaldecompraspublicas.com.br
Documento gerado eletronicamente no Portal de Compras Públicas em 25/02/2026 às 17:32:25.
Código verificador: 1144AF2

E-DOCS - CÓPIA DO PROCESSO 2025-BFJQ8 GERADO POR UDSON OLIVEIRA RAMOS DE AGUIAR EM 05/05/2026 16:12 DOCUMENTO 1 / 1 PÁGINA 2543 / 3514

2026-0DHBZ9 - E-DOCS - DOCUMENTO ORIGINAL 25/02/2026 17:36 PÁGINA 19 / 160

0203	MINI-DISJUNTOR TRIPOLAR 50A, CURVA C, 5KA, 127/220VCA, REFERENCIA SIEMENS, GE, MINI-DISJUNTOR TRIPOLAR 50A, CURVA C, 5KA, 127/220VCA, REFERENCIA SIEMENS, GE,SCHNEIDER OU EQUIVALENTE	R$ 125,07	1,0000	UN	Fornecedor divulgado	Menor Preço
0204	MINI-DISJUNTOR BIPOLAR 50A, CURVA C, 5KA, 127/220VCA, REFERENCIA SIEMENS, GE, MINI-DISJUNTOR BIPOLAR 50A, CURVA C, 5KA, 127/220VCA, REFERENCIA SIEMENS, GE,SCHNEIDER OU EQUIVALENTE	R$ 113,68	3,0000	UN	Fornecedor divulgado	Menor Preço
0205	DISJUNTOR TRIPOLAR TIPO DIN, CORRENTE NOMINAL DE 10A - FORNECIMENTO E DISJUNTOR TRIPOLAR TIPO DIN, CORRENTE NOMINAL DE 10A - FORNECIMENTO EINSTALACAO. AF_10/2020	R$ 85,03	1,0000	UN	Fornecedor divulgado	Menor Preço
0206	PLACA 4X2 COM FURO - FORNECIMENTO E INSTALACAO PLACA 4X2 COM FURO - FORNECIMENTO E INSTALACAO	R$ 6,42	11,0000	UN	Fornecedor divulgado	Menor Preço
0207	INTERRUPTOR SIMPLES (1 MODULO) COM 1 TOMADA DE EMBUTIR 2P+T 10 A INTERRUPTOR SIMPLES (1 MODULO) COM 1 TOMADA DE EMBUTIR 2P+T 10 A, INCLUINDO SUPORTE E PLACA - FORNECIMENTO E INSTALACAO. AF_03/2023	R$ 82,03	3,0000	UN	Fornecedor divulgado	Menor Preço
0208	INTERRUPTOR SIMPLES (1 MODULO) COM 1 TOMADA DE EMBUTIR 2P+T 20 A, INTERRUPTOR SIMPLES (1 MODULO) COM 1 TOMADA DE EMBUTIR 2P+T 20 A,INCLUINDO SUPORTE E PLACA - FORNECIMENTO E INSTALACAO	R$ 73,07	10,0000	UN	Fornecedor divulgado	Menor Preço
0209	INTERRUPTOR SIMPLES (3 MODULOS), 10A/250V, INCLUINDO SUPORTE E PLACA - FORNECIMENTO E INSTALACAO INTERRUPTOR SIMPLES (3 MODULOS), 10A/250V, INCLUINDO SUPORTE E PLACA - FORNECIMENTO E INSTALACAO. AF_03/2023	R$ 98,94	3,0000	UN	Fornecedor divulgado	Menor Preço
0210	INTERRUPTOR SIMPLES (2 MODULOS), 10A/250V, INCLUINDO SUPORTE E PLACA AF_03/2023 INTERRUPTOR SIMPLES (2 MODULOS), 10A/250V, INCLUINDO SUPORTE E PLACA - FORNECIMENTO E INSTALACAO. AF_03/2023	R$ 73,58	11,0000	UN	Fornecedor divulgado	Menor Preço
0211	INTERRUPTOR PARALELO (1 MODULO), 10A/250V, INCLUINDO SUPORTE E PLACA INTERRUPTOR PARALELO (1 MODULO), 10A/250V, INCLUINDO SUPORTE E PLACA - FORNECIMENTO E INSTALACAO. AF_03/2023	R$ 58,63	3,0000	UN	Fornecedor divulgado	Menor Preço
0212	INTERRUPTOR SIMPLES (1 MODULO), 10A/250V, INCLUINDO SUPORTE E PLACA INTERRUPTOR SIMPLES (1 MODULO), 10A/250V, INCLUINDO SUPORTE E PLACA - FORNECIMENTO E INSTALACAO. AF_03/2023	R$ 48,22	13,0000	UN	Fornecedor divulgado	Menor Preço
0213	FORNECIMENTO E INSTALACAO DE TOMADA PADRAO BRASILEIRO LINHA BRANCA, 10A/250 V TOMADA PADRAO BRASILEIRO LINHA BRANCA, NBR 14136 2 POLOS + TERRA 10A/250V, COM PLACA 4X2	R$ 51,67	93,0000	UN	Fornecedor divulgado	Menor Preço
0214	TOMADA BAIXA DE EMBUTIR (2 MODULOS), 2P+T 20 A, INCLUINDO SUPORTE E PLACA TOMADA BAIXA DE EMBUTIR (2 MODULOS), 2P+T 20 A, INCLUINDO SUPORTE E PLACA - FORNECIMENTO E INSTALACAO. AF_03/2023	R$ 85,59	13,0000	UN	Fornecedor divulgado	Menor Preço
0215	INTERRUPTOR SIMPLES (1 MODULO) COM INTERRUPTOR PARALELO (1 MODULO), INTERRUPTOR SIMPLES (1 MODULO) COM INTERRUPTOR PARALELO (1 MODULO),10A/250V, INCLUINDO SUPORTE E PLACA - FORNECIMENTO E INSTALACAO. AF_03/2023	R$ 83,91	1,0000	UN	Fornecedor divulgado	Menor Preço

PORTAL DE COMPRAS PÚBLICAS
A autenticidade do documento pode ser verificada no site https://validaarquivo.portaldecompraspublicas.com.br
Documento gerado eletronicamente no Portal de Compras Públicas em 25/02/2026 às 17:32:25.
Código verificador: 1144AF2

E-DOCS - CÓPIA DO PROCESSO 2025-BFJQ8 GERADO POR UDSON OLIVEIRA RAMOS DE AGUIAR EM 05/05/2026 16:12 DOCUMENTO 1 / 1 PÁGINA 2544 / 3514

2026-0DHBZ9 - E-DOCS - DOCUMENTO ORIGINAL 25/02/2026 17:36 PÁGINA 20 / 160

0216	LAMPADA COMPACTA DE LED 30W, BASE E27, FORNECIMENTO E INSTALACAO LAMPADA COMPACTA DE LED 30W, BASE E27, FORNECIMENTO E INSTALACAO	R$ 32,23	113,0000	UN	Fornecedor divulgado	Menor Preço
0217	LUMINARIA ARANDELA TIPO TARTARUGA, DE SOBREPOR, COM 1 LAMPADA LED DE 6 W, SEM REATOR LUMINARIA ARANDELA TIPO TARTARUGA, DE SOBREPOR, COM 1 LAMPADA LED DE 6 W, SEM REATOR - FORNECIMENTO E INSTALACAO. AF_02/2020	R$ 152,64	10,0000	UN	Fornecedor divulgado	Menor Preço
0218	ABERTURA E FECHAMENTO DE RASGOS EM ALVENARIA (ITEM 17.01.01 DA PO) ABERTURA E FECHAMENTO DE RASGOS EM ALVENARIA, PARA PASSAGEM DE TUBULACOES, DIAM. 1/2 A 1 (ITEM 17.01.01 DA PO)	R$ 16,76	80,8600	M	Fornecedor divulgado	Menor Preço
0219	ABERTURA E FECHAMENTO DE RASGOS EM ALVENARIA, DIAM 11/4 A 2 (ITEM 17.01.02 DA PO) ABERTURA E FECHAMENTO DE RASGOS EM ALVENARIA, PARA PASSAGEM DE TUBULACOES, DIAM. 11/4 A 2 (ITEM 17.01.02 DA PO)	R$ 25,08	39,8397	M	Fornecedor divulgado	Menor Preço
0220	ABERTURA E FECHAMENTO DE RASGOS EM ALVENARIA, DIAM. 21/2 A 4 (ITEM 17.01.03 DA PO) ABERTURA E FECHAMENTO DE RASGOS EM ALVENARIA, PARA PASSAGEM DE TUBULACOES, DIAM. 21/2 A 4 (ITEM 17.01.03 DA PO)	R$ 37,78	9,1300	M	Fornecedor divulgado	Menor Preço
0221	ABERTURA E FECHAMENTO DE RASGOS EM CONCRETO, (ITEM 17.01.04 DA PO) ABERTURA E FECHAMENTO DE RASGOS EM CONCRETO, PARA PASSAGEM DE ELETRODUTO DIAM. 1 1/4 A 2 (ITEM 17.01.04 DA PO)	R$ 48,37	3,7900	M	Fornecedor divulgado	Menor Preço
0222	ELETRODUTO FLEXIVEL CORRUGADO DIAMETRO 3/4,(ITEM 17.01.05 DA PO) ELETRODUTO FLEXIVEL CORRUGADO DIAMETRO 3/4, AMARELO ? TIGREFLEX OU EQUIVALENTE (ITEM 17.01.05 DA PO)	R$ 7,98	67,3400	M	Fornecedor divulgado	Menor Preço
0223	ELETRODUTO FLEXIVEL CORRUGADO DIAMETRO 1, AMARELO ELETRODUTO FLEXIVEL CORRUGADO DIAMETRO 1, AMARELO ? TIGREFLEX OU EQUIVALENTE	R$ 9,74	53,0390	M	Fornecedor divulgado	Menor Preço
0224	ELETRODUTO PEAD PAREDE SIMPLES, CORRUGADO, COR PRETA, DIAMETRO 1.1/2 (ITEM 17.01.07 DA PO) ELETRODUTO PEAD PAREDE SIMPLES, CORRUGADO, COR PRETA, DIAMETRO 1.1/2, REFERENCIA KANAFLEX, PLASTIBRAS OU EQUIVALENTE (ITEM 17.01.07 DA PO)	R$ 34,37	17,2098	M	Fornecedor divulgado	Menor Preço
0225	ELETRODUTO PEAD PAREDE SIMPLES, CORRUGADO, COR PRETA, DIAMETRO 1.1/4 (ITEM 17.01.08 DA PO) ELETRODUTO PEAD PAREDE SIMPLES, CORRUGADO, COR PRETA, DIAMETRO 1.1/4, REFERENCIA KANAFLEX, PLASTIBRAS OU EQUIVALENTE (ITEM 17.01.08 DA PO)	R$ 30,22	19,3800	M	Fornecedor divulgado	Menor Preço
0226	ELETRODUTO PEAD PAREDE SIMPLES, CORRUGADO, COR PRETA, DIAMETRO 2 (ITEM 17.01.09 DA PO) ELETRODUTO PEAD PAREDE SIMPLES, CORRUGADO, COR PRETA, DIAMETRO 2, REFERENCIA KANAFLEX, PLASTIBRAS OU EQUIVALENTE (ITEM 17.01.09 DA PO)	R$ 36,18	64,6900	M	Fornecedor divulgado	Menor Preço
0227	ELETRODUTO PEAD PAREDE SIMPLES, CORRUGADO, COR PRETA, DIAMETRO 3 ELETRODUTO PEAD PAREDE SIMPLES, CORRUGADO, COR PRETA, DIAMETRO 3, REFERENCIA KANAFLEX, PLASTIBRAS OU EQUIVALENTE	R$ 56,86	47,2000	M	Fornecedor divulgado	Menor Preço

PORTAL DE COMPRAS PÚBLICAS
A autenticidade do documento pode ser verificada no site https://validaarquivo.portaldecompraspublicas.com.br
Documento gerado eletronicamente no Portal de Compras Públicas em 25/02/2026 às 17:32:25.
Código verificador: 1144AF2

E-DOCS - CÓPIA DO PROCESSO 2025-BFJQ8 GERADO POR UDSON OLIVEIRA RAMOS DE AGUIAR EM 05/05/2026 16:12 DOCUMENTO 1 / 1 PÁGINA 2545 / 3514

2026-0DHBZ9 - E-DOCS - DOCUMENTO ORIGINAL 25/02/2026 17:36 PÁGINA 21 / 160

0228	CAIXA DE PASSAGEM DE ALVENARIA DE BLOCOS CERAMICOS 10 FUROS 10X20X20CM, DIMENSAO DE 30X30X30CM CAIXA DE PASSAGEM DE ALVENARIA DE BLOCOS CERAMICOS 10 FUROS 10X20X20CM, DIMENSAO DE 30X30X30CM, COM REVESTIMENTO INTERNO EM CHAPISCO E REBOCO, TAMPA DE CONCRETO ESP. 5CM E LASTRO DE BRITA 5CM	R$ 177,37	1,0000	UN	Fornecedor divulgado	Menor Preço
0229	FORNECIMENTO E INSTALACAO DE CAIXA DE PASSAGEM 300 X 300 X 120 MM, CHAPA 18, COM TAMPA PARAFUSADA CAIXA DE PASSAGEM 300X300X120MM, CHAPA 18, COM TAMPA PARAFUSADA	R$ 230,78	2,0000	UN	Fornecedor divulgado	Menor Preço
0230	SERVICO CAIXA DE EMBUTIR (ITEM 17.02.03 DA PO) MARCA DE REFERENCIA TIGREFLEX, 4X2 (ITEM 17.02.03 DA PO)	R$ 11,90	24,0000	UN	Fornecedor divulgado	Menor Preço
0231	CAMERA BULLET COMPATIVEL COM A TECNOLOGIA POE - FORNECIMENTO E CAMERA BULLET COMPATIVEL COM A TECNOLOGIA POE - FORNECIMENTO EINSTALACAO	R$ 687,34	9,0000	UN	Fornecedor divulgado	Menor Preço
0232	FORNECIMENTO E INSTALACAO DE MINI RACK DE PAREDE PADRAO 19 - 16 U´S X 570MM FORNECIMENTO E INSTALACAO DE MINI RACK DE PAREDE PADRAO 19 - 16 U´S X 570MM	R$ 985,88	1,0000	UN	Fornecedor divulgado	Menor Preço
0233	GUIA DE CABOS FECHADO HORIZONTAL PADRAO 19 - 1 U´S, INCLUSIVE FIXACAO EM RACK 19 GUIA DE CABOS FECHADO HORIZONTAL PADRAO 19 - 1 U´S, INCLUSIVE FIXACAO EM RACK 19	R$ 47,08	2,0000	UN	Fornecedor divulgado	Menor Preço
0234	NVR GRAVADOR DE VIDEO S NVD 3316 4K 16 CANAIS SUPORTA CAMERAS IP COM NVR GRAVADOR DE VIDEO S NVD 3316 4K 16 CANAIS SUPORTA CAMERAS IP COMINTELIGENCIA DE VIDEO - FORNECIMENTO E INSTALACAO	R$ 1.497,81	1,0000	UN	Fornecedor divulgado	Menor Preço
0235	FORNECIMENTO E INSTALACAO DE SWITCH 24 PORTAS GERENCIAVEL POE 10/100 /1000 FORNECIMENTO E INSTALACAO DE SWITCH 24 PORTAS GERENCIAVEL POE 10/100 /1000+ 4SFP	R$ 4.848,64	2,0000	UN	Fornecedor divulgado	Menor Preço
0236	PATCH PANEL 24 PORTAS RJ45/IDC CAT.5E, INCLUSIVE FIXACAO EM RACK 19 PATCH PANEL 24 PORTAS RJ45/IDC CAT.5E, INCLUSIVE FIXACAO EM RACK 19	R$ 396,66	2,0000	UN	Fornecedor divulgado	Menor Preço
0237	ESPELHO 4 X 2 COM CONECTOR RJ 45 FEMEA CAT. 5E ESPELHO 4 X 2 COM CONECTOR RJ 45 FEMEA CAT. 5E	R$ 27,05	2,0000	UN	Fornecedor divulgado	Menor Preço
0238	ESPELHO 4 X 4 COM 2 CONECTOR RJ 45 FEMEA CAT. 5E ESPELHO 4 X 4 COM 2 CONECTOR RJ 45 FEMEA CAT. 5E	R$ 37,63	13,0000	UN	Fornecedor divulgado	Menor Preço
0239	FORNECIMENTO E INSTALACAO DE CABO DE REDE PAR TRANCADO 4 PARES CATEGORIA 5E FORNECIMENTO E INSTALACAO DE CABO DE REDE PAR TRANCADO 4 PARES CATEGORIA 5E	R$ 5,50	992,9800	M	Fornecedor divulgado	Menor Preço
0240	ABERTURA E FECHAMENTO DE RASGOS EM ALVENARIA, (ITEM 18.01 DA PO) ABERTURA E FECHAMENTO DE RASGOS EM ALVENARIA, PARA PASSAGEM DE TUBULACOES, DIAM. 1/2 A 1 (ITEM 18.01 DA PO)	R$ 16,76	17,8200	M	Fornecedor divulgado	Menor Preço
0241	ELETRODUTO FLEXIVEL CORRUGADO DIAMETRO 3/4, (ITEM 18.02 DA PO) ELETRODUTO FLEXIVEL CORRUGADO DIAMETRO 3/4, AMARELO ? TIGREFLEX OU EQUIVALENTE (ITEM 18.02 DA PO)	R$ 7,98	110,9300	M	Fornecedor divulgado	Menor Preço

PORTAL DE COMPRAS PÚBLICAS
A autenticidade do documento pode ser verificada no site https://validaarquivo.portaldecompraspublicas.com.br
Documento gerado eletronicamente no Portal de Compras Públicas em 25/02/2026 às 17:32:25.
Código verificador: 1144AF2

E-DOCS - CÓPIA DO PROCESSO 2025-BFJQ8 GERADO POR UDSON OLIVEIRA RAMOS DE AGUIAR EM 05/05/2026 16:12 DOCUMENTO 1 / 1 PÁGINA 2546 / 3514

2026-0DHBZ9 - E-DOCS - DOCUMENTO ORIGINAL 25/02/2026 17:36 PÁGINA 22 / 160

0242	SERVICO CAIXA DE EMBUTIR (ITEM 18.03 DA PO) MARCA DE REFERENCIA TIGREFLEX, 4X2 (ITEM 18.03 DA PO)	R$ 11,90	2,0000	UN	Fornecedor divulgado	Menor Preço
0243	CABO DE COBRE TERMOPLASTICO (PVC) FLEXIVEL ISOLADO 450/750V, LIVRE DE CHUMBO, 70OC 1,5MM2 CABO DE COBRE TERMOPLASTICO (PVC) FLEXIVEL ISOLADO 450/750V, ANTICHAMA BWFLIVRE DE CHUMBO, 70OC - 1,5MM2	R$ 7,77	221,8600	UN	Fornecedor divulgado	Menor Preço
0244	CABO DE COBRE NU 35MM2, REF. TEL 5735, MARCA DE REFERENCIA TERMOTECNICA CABO DE COBRE NU 35MM2, REF. TEL 5735, MARCA DE REFERENCIA TERMOTECNICAOU EQUIVALENTE	R$ 60,16	350,0999	M	Fornecedor divulgado	Menor Preço
0245	CABO DE COBRE NU 50MM2, REF. TEL 5750, MARCA DE REFERENCIA TERMOTECNICA CABO DE COBRE NU 50MM2, REF. TEL 5750, MARCA DE REFERENCIA TERMOTECNICAOU EQUIVALENTE	R$ 85,19	174,5500	M	Fornecedor divulgado	Menor Preço
0246	ELETRODUTO DE PVC RIGIDO ROSCAVEL, DIAM. 1 (32MM), INCLUSIVE CONEXOES 1 ELETRODUTO DE PVC RIGIDO ROSCAVEL, DIAM. 1 (32MM), INCLUSIVE CONEXOES	R$ 24,86	19,0000	M	Fornecedor divulgado	Menor Preço
0247	ABRACADEIRA TIPO D COM CUNHA, DIAMETRO 1, REF. TEL-095, MARCA DE ABRACADEIRA TIPO D COM CUNHA, DIAMETRO 1, REF. TEL-095, MARCA DEREFERENCIA TERMOTECNICA OU EQUIVALENTE	R$ 8,69	57,0000	UN	Fornecedor divulgado	Menor Preço
0248	CAIXA INSPECAO EM POLIAMIDA 150X110X70MM, BOCAL 1 (DN 32MM), REF: TEL-541 CAIXA INSPECAO EM POLIAMIDA 150X110X70MM, BOCAL 1 (DN 32MM), REF: TEL-541(SPDA) - FORNECIMENTO E INSTALACAO	R$ 108,30	6,0000	UN	Fornecedor divulgado	Menor Preço
0249	CONECTOR DE MEDICAO EM LATAO COM 2 PARAFUSOS PARA CABOS DE 16 A 50 MM2, CONECTOR DE MEDICAO EM LATAO COM 2 PARAFUSOS PARA CABOS DE 16 A 50 MM2,REF. TEL-562, TERMOTECNICA OU EQUIVALENTE	R$ 87,07	6,0000	UN	Fornecedor divulgado	Menor Preço
0250	PRESILHA DE LATAO REF. 744, INCLUSIVE PARAFUSO FENDA DN 4,2X32MM E BUCHA PRESILHA DE LATAO REF. 744, INCLUSIVE PARAFUSO FENDA DN 4,2X32MM E BUCHANYLON DN 6MM E VEDACAO DOS FUROS COM POLIURETANO REF. 5905, MARCA DEREF. TERMOTECNICA OU EQUIVALENTE	R$ 14,82	700,0000	UN	Fornecedor divulgado	Menor Preço
0251	MINI CAPTOR PARA SPDA, COM CONECTOR E FIXACAO HORIZONTAL, INCLUSIVE MINI CAPTOR PARA SPDA, COM CONECTOR E FIXACAO HORIZONTAL, INCLUSIVEVEDACAO DOS FUROS COM POLIURETANO	R$ 108,01	6,0000	UN	Fornecedor divulgado	Menor Preço
0252	KIT COMPLETO PARA SOLDA EXOTERMICA (MOLDE CDH 50.50-3 / CARTUCHO N° 90 / KIT COMPLETO PARA SOLDA EXOTERMICA (MOLDE CDH 50.50-3 / CARTUCHO N° 90 /ALICATE Z 201), MARCA DE REFERENCIA TERMOTECNICA OU EQUIVALENTE	R$ 62,60	6,0000	UN	Fornecedor divulgado	Menor Preço
0253	TERMINAL ESTANHADO DE 1 COMPRESSAO 1 FURO, 35MM2, REF. TEL-5135, MARCA DE TERMINAL ESTANHADO DE 1 COMPRESSAO 1 FURO, 35MM2, REF. TEL-5135, MARCA DEREFERENCIA TERMOTECNICA OU EQUIVALENTE	R$ 34,19	3,0000	UN	Fornecedor divulgado	Menor Preço
0254	FIXADOR UNIVERSAL LATAO ESTANHADO P/ CABOS 16 A 70 MM2 REF. 5024, INCL. FIXADOR UNIVERSAL LATAO ESTANHADO P/ CABOS 16 A 70 MM2 REF. 5024, INCL.PARAFUSO SEXTAVADO M6X45MM, ARRUELA LISA 1/4, BUCHA NO8, VEDACAO DOSFUROS C/ POLIURETANO REF. 5905, MARCA DE REF. TERMOTECNICA OU EQUIVALENTE	R$ 80,39	3,0000	UN	Fornecedor divulgado	Menor Preço

PORTAL DE COMPRAS PÚBLICAS
A autenticidade do documento pode ser verificada no site https://validaarquivo.portaldecompraspublicas.com.br
Documento gerado eletronicamente no Portal de Compras Públicas em 25/02/2026 às 17:32:25.
Código verificador: 1144AF2

E-DOCS - CÓPIA DO PROCESSO 2025-BFJQ8 GERADO POR UDSON OLIVEIRA RAMOS DE AGUIAR EM 05/05/2026 16:12 DOCUMENTO 1 / 1 PÁGINA 2547 / 3514

2026-0DHBZ9 - E-DOCS - DOCUMENTO ORIGINAL 25/02/2026 17:36 PÁGINA 23 / 160

0255	PLACA DE SINALIZACAO DE SEGURANCA CODIGO 14 - 315/158(NBR 13.434); CODIGO PLACA DE SINALIZACAO DE SEGURANCA CODIGO 14 - 315/158(NBR 13.434); CODIGOS3(NT 14/2010-ES) (SAIDA DE EMERGENCIA - SETA VERTICAL)	R$ 35,36	24,0000	UN	Fornecedor divulgado	Menor Preço
0256	PLACA DE SINALIZACAO DE SEGURANCA CONTRA INCENDIO, FOTOLUMINESCENTE, PLACA DE SINALIZACAO DE SEGURANCA CONTRA INCENDIO, FOTOLUMINESCENTE,QUADRADA, 20 X 20 CM, EM PVC 2 MM ANTI-CHAMAS (SIMBOLOS, CORES EPICTOGRAMAS CONFORME NBR 16820)	R$ 43,74	5,0000	UN	Fornecedor divulgado	Menor Preço
0257	FORNECIMENTO E INSTACAO DE PLACA DE SINALIZACAO DE SEGURANCA CONTRA INCENDIO 20X40 CM 1 PLACA DE SINALIZACAO DE SEGURANCA CONTRA INCENDIO, FOTOLUMINESCENTE, RETANGULAR, *20 X 40* CM, EM PVC *2* MM ANTI-CHAMAS (SIMBOLOS, CORES E PICTOGRAMAS CONFORME NBR 16820)	R$ 59,30	1,0000	UN	Fornecedor divulgado	Menor Preço
0258	PLACA DE SINALIZACAO DE SEGURANCA CONTRA INCENDIO - ALERTA, TRIANGULAR, PLACA DE SINALIZACAO DE SEGURANCA CONTRA INCENDIO - ALERTA, TRIANGULAR,BASE DE 30 CM, EM PVC 2 MM ANTI-CHAMAS (SIMBOLOS, CORES E PICTOGRAMASCONFORME NBR 16820)	R$ 61,60	1,0000	UN	Fornecedor divulgado	Menor Preço
0259	PINTURA SOBRE PISOS, MARCAS DE REFERENCIA NOVACOR, CORAL OU SUVINIL, A DUAS DEMAOS, LINHA PREMIUM PINTURA SOBRE PISOS, MARCAS DE REFERENCIA NOVACOR, CORAL OU SUVINIL, A DUAS DEMAOS, LINHA PREMIUM	R$ 30,19	5,0000	M²	Fornecedor divulgado	Menor Preço
0260	FORNECIMENTO E INSTACAO DE EXTINTOR DE INCENDIO PORTATIL DE PO QUIMICO (6 KG) EXTINTOR DE INCENDIO PORTATIL DE PO QUIMICO ABC COM CAPACIDADE 2A-20B:C (6 KG), INCLUSIVE SUPORTE PARA FIXACAO, EXCLUSIVE PLACA SINALIZADORA EM PVC FOTOLUMINESCENTE	R$ 284,13	5,0000	UN	Fornecedor divulgado	Menor Preço
0261	LUMINARIA DE EMERGENCIA, COM 30 LAMPADAS LED DE 2 W, SEM REATOR - LUMINARIA DE EMERGENCIA, COM 30 LAMPADAS LED DE 2 W, SEM REATOR - FORNECIMENTO E INSTALACAO. AF_02/2020	R$ 29,37	20,0000	UN	Fornecedor divulgado	Menor Preço
0262	FORNECIMENTO E INSTALACAO DE CENTRAL DE ALARME DE INCENDIO ENDERECAVEL, FORNECIMENTO E INSTALACAO DE CENTRAL DE ALARME DE INCENDIO ENDERECAVEL,CAPACIDADE ATE: 256 ENDERECOS, 4 LACOS COM BATERIA REF. WALMONOF,ABAFIRE, DELTAFIRE OU EQUIVALENTE	R$ 2.661,11	1,0000	UN	Fornecedor divulgado	Menor Preço
0263	FORNECIMENTO E INSTALACAO DE ACIONADOR MANUAL DE ALARME DE INCENDIO ENDERECAVEL, TIPO QUEBRA VIDRO FORNECIMENTO E INSTALACAO DE ACIONADOR MANUAL DE ALARME DE INCENDIO ENDERECAVEL, TIPO QUEBRA VIDRO	R$ 150,93	2,0000	UN	Fornecedor divulgado	Menor Preço
0264	FORNECIMENTO E INSTALACAO DE DETECTOR DE FUMACA OPTICO ENDERECAVEL FORNECIMENTO E INSTALACAO DE DETECTOR DE FUMACA OPTICO ENDERECAVELBIVOLT 12/24V PARA PAREDE OU TETO	R$ 195,17	14,0000	UN	Fornecedor divulgado	Menor Preço

PORTAL DE COMPRAS PÚBLICAS
A autenticidade do documento pode ser verificada no site https://validaarquivo.portaldecompraspublicas.com.br
Documento gerado eletronicamente no Portal de Compras Públicas em 25/02/2026 às 17:32:25.
Código verificador: 1144AF2

E-DOCS - CÓPIA DO PROCESSO 2025-BFJQ8 GERADO POR UDSON OLIVEIRA RAMOS DE AGUIAR EM 05/05/2026 16:12 DOCUMENTO 1 / 1 PÁGINA 2548 / 3514

2026-0DHBZ9 - E-DOCS - DOCUMENTO ORIGINAL 25/02/2026 17:36 PÁGINA 24 / 160

0265	FORNECIMENTO E INSTALACAO DE SIRENE ELETRONICA MEDIA TIPO CORNETA FORNECIMENTO E INSTALACAO DE SIRENE ELETRONICA MEDIA TIPO CORNETA	R$ 166,68	2,0000	UN	Fornecedor divulgado	Menor Preço
0266	ABRIGO DE SOBREPOR EM CHAPA DE ACO CARBONO PINTADO COM TINTA A BASE DE ABRIGO DE SOBREPOR EM CHAPA DE ACO CARBONO PINTADO COM TINTA A BASE DEEPOXI VERMELHA, DIMENSOES 75X35X25CM	R$ 482,21	1,0000	UN	Fornecedor divulgado	Menor Preço
0267	ABRIGO DE GAS PARA 2 CILINDROS 45 KG, EXEC. EM ALV. BLOCO CONC CHEIO,DIM ABRIGO DE GAS PARA 2 CILINDROS 45 KG, EXEC. EM ALV. BLOCO CONC CHEIO,DIM1,50X0.85X2.10M, INCLUSIVE CILINDROS E REDE INTERNA DO ABRIGOCOMPREENDENDO TUBOS E VALVULAS DE ESFERA QUE INTERLIGAM OS CILINDROS	R$ 12.173,85	1,0000	UN	Fornecedor divulgado	Menor Preço
0268	TUBO, PEX, MULTICAMADA, DN 20, INSTALADO EM RAMAL INTERNO DE INSTALACOES TUBO, PEX, MULTICAMADA, DN 20, INSTALADO EM RAMAL INTERNO DE INSTALACOESDE GAS - FORNECIMENTO E INSTALACAO. AF_01/2020	R$ 31,77	46,4797	M	Fornecedor divulgado	Menor Preço
0269	JOELHO 90 GRAUS, EM FERRO GALVANIZADO, CONEXAO ROSQUEADA, DN 20 (3/4), JOELHO 90 GRAUS, EM FERRO GALVANIZADO, CONEXAO ROSQUEADA, DN 20 (3/4),INSTALADO EM RAMAIS E SUB-RAMAIS DE GAS - FORNECIMENTO E INSTALACAO.AF_10/2020	R$ 47,61	2,0000	UN	Fornecedor divulgado	Menor Preço
0270	VALVULA 90° ROSCA FEMEA 1/2 COM ESPIGAO, PARA INSTALACOES DE GAS VALVULA 90° ROSCA FEMEA 1/2 COM ESPIGAO, PARA INSTALACOES DE GAS	R$ 78,65	1,0000	UN	Fornecedor divulgado	Menor Preço
0271	LIMPEZA GERAL DE OBRAS (EDIFICACAO) LIMPEZA GERAL DA OBRA (EDIFICACAO)	R$ 16,52	901,7797	M²	Fornecedor divulgado	Menor Preço
0272	LIMPEZA GERAL DE OBRAS LIMPEZA GERAL DE OBRAS (QUADRAS, PRACAS E JARDINS)	R$ 1,65	148,8800	M²	Fornecedor divulgado	Menor Preço
	VALOR TOTAL ESTIMADO	0,00				

Documentos Anexados ao Processo

Data	Documento
27/11/2025 - 11:54	016_-_Edital_-_CE_016-2025_-_Reforma_Creche_Tereza_Fiorezzi - ass.pdf
27/11/2025 - 21:29	Anexo II - Planilha orçamentária e outros - parte 1.zip
27/11/2025 - 21:30	Anexo II - Planilha orçamentária e outros - parte 2.zip
27/11/2025 - 21:31	Anexo II - Planilha orçamentária e outros - parte 3.zip
27/11/2025 - 21:32	Relatorio Itens Cadastrados - CE 016-2025.pdf
28/11/2025 - 10:44	1ª_Errata_Edital_-_CE_016_2025.pdf
15/12/2025 - 19:51	DESPACHO (Aviso de Suspensão - CE 016-2025) -- assinado (ok).pdf
15/12/2025 - 19:55	DESPACHO (Aviso de Suspensão - CE 016-2025) -- assinado (ok).pdf
15/01/2026 - 10:56	016 - Edital - CE 016-2025 - REP I - Reforma Creche Tereza Fiorezzi.pdf
15/01/2026 - 10:59	Anexo I - TERMO DE REFERÊNCIA - RETIFICADO.pdf
04/02/2026 - 14:20	Esclarecimento - Sistema PCP (ok).pdf
04/02/2026 - 16:17	DESPACHO (Lance Inexequível) - ok.pdf
04/02/2026 - 17:06	DESPACHO (análise PGM) ok.pdf
06/02/2026 - 16:06	DESPACHO (Decisão) ok.pdf
06/02/2026 - 16:06	Parecer Jurídico (ok).pdf
09/02/2026 - 10:33	Decreto Municipal nº 13.807-2025.pdf
13/02/2026 - 12:36	DESPACHO (Justificativa) - OK.pdf
13/02/2026 - 15:27	DESPACHO (Justificativa - correção) - OK.pdf
23/02/2026 - 13:38	Zimbra - Solicitação para correção no item 0135 - CE 016-2025.pdf

PORTAL DE COMPRAS PÚBLICAS
A autenticidade do documento pode ser verificada no site https://validaarquivo.portaldecompraspublicas.com.br
Documento gerado eletronicamente no Portal de Compras Públicas em 25/02/2026 às 17:32:25.
Código verificador: 1144AF2

E-DOCS - CÓPIA DO PROCESSO 2025-BFJQ8 GERADO POR UDSON OLIVEIRA RAMOS DE AGUIAR EM 05/05/2026 16:12 DOCUMENTO 1 / 1 PÁGINA 2549 / 3514

2026-0DHBZ9 - E-DOCS - DOCUMENTO ORIGINAL 25/02/2026 17:36 PÁGINA 25 / 160

23/02/2026 - 13:39	Zimbra - Solicitação para correção no item 0135 - CE 016-2025 - Resposta PCP.pdf
23/02/2026 - 13:41	DESPACHO (Resposta Técnica PCP) - assinado (ok).pdf
23/02/2026 - 17:39	Zimbra - Solicitação de prorrogação de prazo CE 16-2025 (Construtora W. B. M.).pdf
25/02/2026 - 17:02	Ata da Sessão de Julgamento (PROPOSTA + HABILITAÇÃO) - Empresa CONSTRUTORA W. B. M..pdf

Mensagens Enviadas pelo Agente de Contratação

Data	Assunto	Frase
15/01/2026 - 10:59:39	Republicação concluída	A republicação do processo foi concluída
04/02/2026 - 16:18:41	Documentos solicitados para o processo 000016/2025	Foram solicitadas diligências no lote 0001 do processo 000016/2025. Acesse o seu ambiente logado para verificar os detalhes.
04/02/2026 - 16:23:46		Você recebeu um novo documento em resposta à diligência no lote 0001 do processo 000016/2025. Acesse o seu ambiente logado para verificar os detalhes.
09/02/2026 - 10:05:24	Envio de Propostas Readequadas 000016/2025	Foi solicitado a proposta readequada para o item lote 0001. O prazo de envio é até às 10:05 do dia 11/02/2026.
09/02/2026 - 10:06:36	Documentos solicitados para o processo 000016/2025	Foram solicitadas diligências no lote 0001 do processo 000016/2025. Acesse o seu ambiente logado para verificar os detalhes.
11/02/2026 - 09:09:08	Envio de Propostas Readequadas 000016/2025	Foi solicitado a proposta readequada para o item lote 0001. O prazo de envio é até às 10:05 do dia 13/02/2026.
12/02/2026 - 22:09:31		Você recebeu um novo documento em resposta à diligência no lote 0001 do processo 000016/2025. Acesse o seu ambiente logado para verificar os detalhes.
13/02/2026 - 12:40:53	Envio de Propostas Readequadas 000016/2025	Foi solicitado a proposta readequada para o item lote 0001. O prazo de envio é até às 17:00 do dia 13/02/2026.
23/02/2026 - 13:50:06	Envio de Propostas Readequadas 000016/2025	Foi solicitado a proposta readequada para o item lote 0001. O prazo de envio é até às 17:50 do dia 23/02/2026.
23/02/2026 - 17:47:47	Envio de Propostas Readequadas 000016/2025	Foi solicitado a proposta readequada para o item lote 0001. O prazo de envio é até às 13:00 do dia 25/02/2026.
24/02/2026 - 11:09:52		Você recebeu uma nova proposta readequada no lote 0001 do processo 000016/2025. Acesse o seu ambiente logado para verificar os detalhes.
25/02/2026 - 17:04:13	Envio de Propostas Readequadas 000016/2025	Foi solicitado a proposta readequada para o item lote 0001. O prazo de envio é até às 17:04 do dia 26/02/2026.
25/02/2026 - 17:09:28	Documentos solicitados para o processo 000016/2025	Foram solicitadas diligências no lote 0001 do processo 000016/2025. Acesse o seu ambiente logado para verificar os detalhes.

Vencedores

CONSTRUTORA E SERVICOS W. B. M. LTDA - Tipo: ME - LC123: Sim - Documento 26.570.470/0001-84 - Endereço: R ROMARIO BARBOSA FERNANDES - CEP: 29500000 - UF: ES - Município: - Telefone: (28) 99925-3057

Lote	Item	Produto	Modelo	Marca/ Fabricante	Quantidade	Melhor Lance	Valor Total
0001		G L O B A L EXECUCAO DA REFORMA E RECUPERACAO GERAL DA CRECHE TEREZA FIOREZZIà, COM O OBJETIVO DE PROMOVER A READEQUACAO DA INFRAESTRUTURA FISICA DA UNIDADE, NO MUNICIPIO DE ALEGRE/ES					
	0001	COLOCACAO DE PLACA DE OBRA PADRAO DER-ES 2 X 4 M PLACA DE OBRA NAS DIMENSOES DE 2.0 X 4.0 M, PADRAO DER	N/C	N/C	8,0000 M²	R$ 0,00	R$ 2.608,00
	0002	BARRACAO PARA ALMOXARIFADO AREA DE 10.90M2, DE CHAPA DE COMPENSADO 12MM E PONTALETES 8X8CM BARRACAO PARA ALMOXARIFADO AREA DE 10.90M2, DE CHAPA DE COMPENSADO 12MM E PONTALETES 8X8CM, PISO CIMENTADO E COBERTURA DE TELHA DE FIBROCIMENTO DE 6MM, INCLUSIVE PONTO DE LUZ, CONF. PROJETO (2 UTILIZACOES)	N/C	N/C	10,9000 M²	R$ 0,00	R$ 8.458,40

PORTAL DE COMPRAS PÚBLICAS
A autenticidade do documento pode ser verificada no site https://validaarquivo.portaldecompraspublicas.com.br
Documento gerado eletronicamente no Portal de Compras Públicas em 25/02/2026 às 17:32:25.
Código verificador: 1144AF2

E-DOCS - CÓPIA DO PROCESSO 2025-BFJQ8 GERADO POR UDSON OLIVEIRA RAMOS DE AGUIAR EM 05/05/2026 16:12 DOCUMENTO 1 / 1 PÁGINA 2550 / 3514

2026-0DHBZ9 - E-DOCS - DOCUMENTO ORIGINAL 25/02/2026 17:36 PÁGINA 26 / 160

0003	UNIDADE DE SANITARIO E VESTIARIO PARA ATE 20 FUNC. AREA 18.15M2 (1 UTILIZACAO) UNIDADE DE SANITARIO E VESTIARIO PARA ATE 20 FUNC. AREA 18.15M2, PAREDES DE CHAPA COMPENS. 12MM E PONTALETE 8X8CM, PISO CIMENTADO, COBERT. TELHA FIBROC. 6MM, INCL. INST. DE LUZ E CX. DE INSPECAO, CONF. PROJETO (1 UTILIZACAO)	N/C	N/C	1,0000 UN	R$ 0,00	R$ 20.626,00
0004	TAPUME TELHA METALICA ONDULADA EM ACO GALVALUME 0,50MM BRANCA H=2,20M, TAPUME TELHA METALICA ONDULADA EM ACO GALVALUME 0,50MM BRANCA H=2,20M,INCL. MONTAGEM ESTR. MAD. 8X8, C/ADESIVO DER-ES 60X60CM A CADA 10M, INCL.FAIXAS PINT. ESMALTE SINT. CORES AZUL C/ H=30CM E ROSA C/ H=10CM(REAPROVEITAMENTO 2X)	N/C	N/C	21,3000 M	R$ 0,00	R$ 4.196,10
0005	RESERVATORIO DE POLIESTILENO DE 1000 L, INCLUSIVE SUPORTE EM MADEIRA DE 7X12CM E 5X7CM RESERVATORIO DE POLIESTILENO DE 1000 L, INCLUSIVE SUPORTE EM MADEIRA DE 7X12CM E 5X7CM, ELEVADO DE 4M, CONFORME PROJETO (2 UTILIZACOES)	N/C	N/C	1,0000 UN	R$ 0,00	R$ 1.780,80
0006	Rede de agua c/ padrao de entrada dagua diam. 3/4 Rede de agua c/ padrao de entrada dagua diam. 3/4 conf. CESAN, incl. tubos e conexoes p/ aliment., distrib., extravas. e limp., cons. o padrao a 25m	N/C	N/C	25,0000 M	R$ 0,00	R$ 1.872,50
0007	REDE DE ESGOTO REDE DE ESGOTO, CONTENDO FOSSA E FILTRO, INCL. TUBOS E CONEXOES DE LIGACAO ENTRE CAIXAS, CONSIDERANDO DISTANCIA DE 25M	N/C	N/C	25,0000 M	R$ 0,00	R$ 13.537,50
0008	REDE DE LUZ, INCL. PADRAO ENTRADA DE ENERGIA TRIFAS CONF. PROJETO (1 UTILIZACAO) REDE DE LUZ, INCL. PADRAO ENTRADA DE ENERGIA TRIFAS., CABO DE LIGACAO ATE BARRACOES, QUADRO DE DISTRIB., DISJ. E CHAVE DE FORCA (QUANDO NECESSARIO), CONS. 20M ENTRE PADRAO ENTRADA E QDG, CONF. PROJETO (1 UTILIZACAO)	N/C	N/C	20,0000 M	R$ 0,00	R$ 13.380,00
0009	LOCACAO DE ANDAIME METALICO PARA TRABALHO EM FACHADA DE EDIFICO LOCACAO DE ANDAIME METALICO PARA TRABALHO EM FACHADA DE EDIFICO(ALUGUEL DE 1 M2 POR 1 MES) INCLUSIVE FRETE, MONTAGEM E DESMONTAGEM - (BDI□DIF=15,57%)	N/C	N/C	485,9700 M²	R$ 0,00	R$ 13.218,38
0010	DEMOLICAO DE ALVENARIA DEMOLICAO DE ALVENARIA	N/C	N/C	9,8599 M²	R$ 0,00	R$ 792,24
0011	DEMOLICAO DE REVESTIMENTO CERAMICO, DE FORMA MANUAL, SEM REAPROVEITAMENTO. AF_09/2023 DEMOLICAO DE REVESTIMENTO CERAMICO, DE FORMA MANUAL, SEM REAPROVEITAMENTO. AF_09/2023	N/C	N/C	1.498,5497 M²	R$ 0,00	R$ 50.875,76
0012	RETIRADA DE PORTAS E JANELAS DE MADEIRA, INCLUSIVE BATENTES RETIRADA DE PORTAS E JANELAS DE MADEIRA, INCLUSIVE BATENTES	N/C	N/C	44,1000 M²	R$ 0,00	R$ 943,74
0013	RETIRADA DE ESQUADRIAS METALICAS RETIRADA DE ESQUADRIAS METALICAS	N/C	N/C	111,8895 M²	R$ 0,00	R$ 1.493,72

PORTAL DE COMPRAS PÚBLICAS
A autenticidade do documento pode ser verificada no site https://validaarquivo.portaldecompraspublicas.com.br
Documento gerado eletronicamente no Portal de Compras Públicas em 25/02/2026 às 17:32:25.
Código verificador: 1144AF2

E-DOCS - CÓPIA DO PROCESSO 2025-BFJQ8 GERADO POR UDSON OLIVEIRA RAMOS DE AGUIAR EM 05/05/2026 16:12 DOCUMENTO 1 / 1 PÁGINA 2551 / 3514

2026-0DHBZ9 - E-DOCS - DOCUMENTO ORIGINAL 25/02/2026 17:36 PÁGINA 27 / 160

0014	DEMOLICAO DE DIVISORIA DE GRANITO DEMOLICAO DE DIVISORIA DE GRANITO	N/C	N/C	10,0696 M²	R$ 0,00	R$ 199,38
0015	RETIRADA DE BANCADA DE PIA RETIRADA DE BANCADA DE PIA	N/C	N/C	10,2998 M²	R$ 0,00	R$ 341,95
0016	LIXAMENTO DE PAREDE COM PINTURA ANTIGA PVA PARA RECEBIMENTO DE NOVA CAMADA DE TINTA LIXAMENTO DE PAREDE COM PINTURA ANTIGA PVA PARA RECEBIMENTO DE NOVA CAMADA DE TINTA	N/C	N/C	631,8084 M²	R$ 0,00	R$ 3.159,04
0017	RETIRADA DE APARELHOS SANITARIOS RETIRADA DE APARELHOS SANITARIOS	N/C	N/C	4,0000 UN	R$ 0,00	R$ 110,00
0018	Remocao de metais sanitarios, de forma manual, sem reaproveitamento, AF 09/2023 Remocao de metais sanitarios, de forma manual, sem reaproveitamento, AF 09/2023	N/C	N/C	5,0000 UN	R$ 0,00	R$ 67,00
0019	DEMOLICAO DE PISO GRANILITE Demolicao de piso granilite	N/C	N/C	713,4398 M²	R$ 0,00	R$ 26.504,29
0020	DEMOLICAO MANUAL DE CONCRETO SIMPLES DEMOLICAO MANUAL DE CONCRETO SIMPLES (EMOP 05.001.001)	N/C	N/C	0,2200 M³	R$ 0,00	R$ 83,11
0021	REMOCAO DE FORRO DE GESSO, DE FORMA MANUAL, SEM REAPROVEITAMENTO. AF 09/2023 REMOCAO DE FORRO DE GESSO, DE FORMA MANUAL, SEM REAPROVEITAMENTO. AF_09/2023	N/C	N/C	710,5379 M²	R$ 0,00	R$ 2.877,68
0022	RASPAGEM E LIMPEZA DE TERRENO (MANUAL) RASPAGEM E LIMPEZA DO TERRENO (MANUAL)	N/C	N/C	155,4000 M²	R$ 0,00	R$ 915,31
0023	CARGA, MANOBRA E DESCARGA DE SOLOS E MATERIAIS GRANULARES EM CAMINHAO BASCULANTE 10 M3 - ESCAVADEIRA CARGA, MANOBRA E DESCARGA DE SOLOS E MATERIAIS GRANULARES EM CAMINHAO BASCULANTE 10 M3 - CARGA COM ESCAVADEIRA HIDRAULICA (CACAMBA DE 1,20 M3 / 155 HP) E DESCARGA LIVRE (UNIDADE: T). AF_07/2020	N/C	N/C	171,4700 t	R$ 0,00	R$ 1.063,11
0024	SERVICO DE TRANSPORTE DE CAMINHAO BASCULANTE DE 10 M3, EM VIA URBANA PAVIMENTADA, DMT ATE 30K (TXKM) TRANSPORTE COM CAMINHAO BASCULANTE DE 10 M3, EM VIA URBANA PAVIMENTADA, DMT ATE 30 KM (UNIDADE: TXKM). AF_07/2020	N/C	N/C	394,3756 t	R$ 0,00	R$ 867,63
0025	SERVICO DE TRANSPORTE DE CAMINHAO BASCULANTE DE 10 M3, EM VIA URBANA EM LEITO NATURAL (TXKM) Transporte com caminhao basculante de 10 m3, em via urbana em leito natural (unidade: TXKM). af_07/2020	N/C	N/C	30,8628 t	R$ 0,00	R$ 84,87
0026	ESCAVACAO MANUAL EM MATERIAL DE 1A. CATEGORIA, ATE 1,50 M DE PROFUNDIDADE ESCAVACAO MANUAL EM MATERIAL DE 1A. CATEGORIA, ATE 1.50 M DEPROFUNDIDADE	N/C	N/C	8,3300 M³	R$ 0,00	R$ 638,91
0027	CARGA, MANOBRA E DESCARGA DE SOLOS E MATERIAIS GRANULARES EM CAMINHAO (Item 03.01.02 da PO) CARGA, MANOBRA E DESCARGA DE SOLOS E MATERIAIS GRANULARES EM CAMINHAO BASCULANTE 10 M3 - CARGA COM ESCAVADEIRA HIDRAULICA (CACAMBA DE 1,20 M3 / 155 HP) E DESCARGA LIVRE (UNIDADE: T). AF_07/2020 (Item 03.01.02 da PO)	N/C	N/C	3,1900 t	R$ 0,00	R$ 19,78

PORTAL DE COMPRAS PÚBLICAS
A autenticidade do documento pode ser verificada no site https://validaarquivo.portaldecompraspublicas.com.br
Documento gerado eletronicamente no Portal de Compras Públicas em 25/02/2026 às 17:32:25.
Código verificador: 1144AF2

E-DOCS - CÓPIA DO PROCESSO 2025-BFJQ8 GERADO POR UDSON OLIVEIRA RAMOS DE AGUIAR EM 05/05/2026 16:12 DOCUMENTO 1 / 1 PÁGINA 2552 / 3514

2026-0DHBZ9 - E-DOCS - DOCUMENTO ORIGINAL 25/02/2026 17:36 PÁGINA 28 / 160

0028	TRANSPORTE COM CAMINHAO BASCULANTE DE 10 M3, EM VIA URBANA PAVIMENTADA, DMT ATE 30 KN TRANSPORTE COM CAMINHAO BASCULANTE DE 10 M3, EM VIA URBANA PAVIMENTADA, DMT ATE 30 KM (UNIDADE: TXKM). AF_07/2020	N/C	N/C	7,3400 t	R$ 0,00	R$ 16,15
0029	TRANSPORTE COM CAMINHAO BASCULANTE DE 10 M3, EM VIA URBANA EM LEITO NATURAL TRANSPORTE COM CAMINHAO BASCULANTE DE 10 M3, EM VIA URBANA EM LEITO NATURAL (UNIDADE: TXKM). AF_07/2020	N/C	N/C	0,5668 t	R$ 0,00	R$ 1,53
0030	APILOAMENTO DO FUNDO DE VALA COM MACO DE 30 A 60KG APILOAMENTO DO FUNDO DE VALA COM MACO DE 30 A 60KG	N/C	N/C	6,4398 M²	R$ 0,00	R$ 258,24
0031	REATERRO APILOADO DE CAVAS DE FUNDACAO, EM CAMADAS DE 20 CM. REATERRO APILOADO DE CAVAS DE FUNDACAO, EM CAMADAS DE 20 CM	N/C	N/C	6,5099 M³	R$ 0,00	R$ 537,72
0032	FORNECIMENTO INSTALACAO DE FORMA DE TABUA DE MADEIRA DE 2.5 X 30.0 CM FORMA DE TABUA DE MADEIRA DE 2.5X30.0CM, LEVANDO-SE EM CONTA UTILIZACAO 3 VEZES (INCLUINDO O MATERIAL, CORTE, MONTAGEM, ESCORAMENTO E DESFORMA)	N/C	N/C	10,0000 M²	R$ 0,00	R$ 1.311,00
0033	FORNECIMENTO, PREPARO E APLICACAO DE CONCRETO MAGRO COM CONSUMO MINIMO DE CIMENTO DE 250 KG/M3 FORNECIMENTO, PREPARO E APLICACAO DE CONCRETO MAGRO COM CONSUMO MINIMO DE CIMENTO DE 250 KG/M3 (BRITA 1 E 2) - (5% DE PERDAS JA INCLUIDO NO CUSTO)	N/C	N/C	0,3200 M³	R$ 0,00	R$ 283,97
0034	FORNECIMENTO, DOBRAGEM E COLOCACAO EM FORMA, DE ARMADURA CA-50 A MEDIA, DIAMETRO DE 6.3 A 10.0 MM FORNECIMENTO, DOBRAGEM E COLOCACAO EM FORMA, DE ARMADURA CA-50 A MEDIA, DIAMETRO DE 6.3 A 10.0 MM	N/C	N/C	67,0000 KG	R$ 0,00	R$ 1.005,00
0035	FORNECIMENTO, DOBRAGEM E COLOCACAO EM FORMA, DE ARMADURA CA-50 A GROSSA, DIAMETRO DE 12.5 A 25.0 MM FORNECIMENTO, DOBRAGEM E COLOCACAO EM FORMA, DE ARMADURA CA-50 A GROSSA DIAMETRO DE 12.5 A 25.0 MM (1/2 A 1)	N/C	N/C	35,0000 KG	R$ 0,00	R$ 570,50
0036	FORNECIMENTO, DOBRAGEM E COLOCACAO EM FORMA, DE ARMADURA CA-60 B FINA, DIAMETRO DE 4.0 A 7.0 MM FORNECIMENTO, DOBRAGEM E COLOCACAO EM FORMA, DE ARMADURA CA-60 B FINA, DIAMETRO DE 4.0 A 7.0MM	N/C	N/C	3,6100 KG	R$ 0,00	R$ 57,76
0037	Fornecimento e aplicacao de concreto usinado FCK=25 MPA - Considerando lancamento manual para infra- FORNECIMENTO E APLICACAO DE CONCRETO USINADO FCK=25 MPA - CONSIDERANDOLANCAMENTO MANUAL PARA INFRA-ESTRUTURA (5% DE PERDAS JA INCLUIDO NOCUSTO)	N/C	N/C	1,5000 M²	R$ 0,00	R$ 1.446,15
0038	ESCADA METALICA EXTERNA COM DEGRAUS E PATAMARES EM CHAPA XADREZ, VIGAS ESCADA METALICA EXTERNA COM DEGRAUS E PATAMARES EM CHAPA XADREZ, VIGASE PILARES METALICOS, INCLUSO PINTURA COM FUNDO ANTI-CORROSIVO E 2 DEMAOSDE TINTA ESMALTE SINTETICO	N/C	N/C	7,6800 M	R$ 0,00	R$ 31.096,32

PORTAL DE COMPRAS PÚBLICAS
A autenticidade do documento pode ser verificada no site https://validaarquivo.portaldecompraspublicas.com.br
Documento gerado eletronicamente no Portal de Compras Públicas em 25/02/2026 às 17:32:25.
Código verificador: 1144AF2

E-DOCS - CÓPIA DO PROCESSO 2025-BFJQ8 GERADO POR UDSON OLIVEIRA RAMOS DE AGUIAR EM 05/05/2026 16:12 DOCUMENTO 1 / 1 PÁGINA 2553 / 3514

2026-0DHBZ9 - E-DOCS - DOCUMENTO ORIGINAL 25/02/2026 17:36 PÁGINA 29 / 160

0039	ESCADA METALICA INTERNA COM DEGRAUS E PATAMARES EM CHAPA, VIGAS E ESCADA METALICA INTERNA COM DEGRAUS E PATAMARES EM CHAPA, VIGAS EPILARES METALICOS, INCLUSO PINTURA COM FUNDO ANTI-CORROSIVO E 2 DEMAOSDE TINTA ESMALTE SINTETICO	N/C	N/C	9,9000 M	R$ 0,00	R$ 25.076,70
0040	ALVENARIA DE BLOCOS DE CONCRETO 14X19X39CM, C/ RESIST. MINIMO A COMPRES. 2.5 MPA ALVENARIA DE BLOCOS DE CONCRETO 14X19X39CM, C/ RESIST. MINIMO A COMPRES. 2.5 MPA, ASSENT. C/ ARG. DE CIMENTO, CAL HIDRATADA CH1 E AREIA NO TRACO 1:0.5:8 ESP. DAS JUNTAS 10MM E ESP. DAS PAREDES, S/ REV. 14CM	N/C	N/C	95,7299 M²	R$ 0,00	R$ 11.047,23
0041	ALVENARIA DE BLOCOS DE CONCRETO 19X19X39CM, C/ RESIST. MINIMO A COMPRES. ALVENARIA DE BLOCOS DE CONCRETO 19X19X39CM, C/ RESIST. MINIMO A COMPRES.2.5 MPA, ASSENT. C/ ARG. DE CIMENTO, CAL HIDRATADA CH1 E AREIA NO TRACO 1:0.5:8ESP. DAS JUNTAS 10MM E ESP. DAS PAREDES, S/ REV. 19CM	N/C	N/C	82,1899 M²	R$ 0,00	R$ 11.309,33
0042	Verga/contraverga reta de concreto armado 10 x 5 cm, Fck = 15 MPa Verga/contraverga reta de concreto armado 10 x 5 cm, Fck = 15 MPa, inclusive forma, armacao e desforma	N/C	N/C	192,1500 M	R$ 0,00	R$ 2.469,13
0043	VENEZIANA VERTICAL (BRISE SOLEIL) DE CHAPA DE ALUMINIO, COM 1,2MM DE VENEZIANA VERTICAL (BRISE SOLEIL) DE CHAPA DE ALUMINIO, COM 1,2MM DEESPESSURA, APARAFUSADAS E MEDIDA PELA AREA COLOCADA. FORNECIMENTO ECOLOCACAO.	N/C	N/C	38,4200 M²	R$ 0,00	R$ 40.310,26
0044	FORNECIMENTO DE ESTRUTURA METALICA E ENGRADAMENTO METALICO PARA FORNECIMENTO DE ESTRUTURA METALICA E ENGRADAMENTO METALICO PARATELHADO EM ACO, EXCLUSIVE TELHA, INCLUSIVE FABRICACAO, TRANSPORTE,MONTAGEM, APLICACAO DE 02 DEMAOS DE PINTURA COM TINTA ALQUIDICA DEACABAMENTO (ESMALTE SINTETICO BRILHANTE).	N/C	N/C	3.202,9200 KG	R$ 0,00	R$ 102.173,15
0045	FORNECIMENTO E INSTALACAO DE TRAMA DE ACO COMPOSTAS POR TERCAS PARA TELHADO DE ATE 2 AGUAS TRAMA DE ACO COMPOSTA POR TERCAS PARA TELHADOS DE ATE 2 AGUAS PARA TELHA ONDULADA DE FIBROCIMENTO, METALICA, PLASTICA OU TERMOACUSTICA, INCLUSO TRANSPORTE VERTICAL. AF_07/2019	N/C	N/C	44,6199 M²	R$ 0,00	R$ 2.906,99
0046	TELHAMENTO COM TELHA DE ACO / ALUMINIO E = 0,5 MM, COM ATE 2 AGUAS, INCLUSO ICAMENTO TELHAMENTO COM TELHA DE ACO/ALUMINIO E = 0,5 MM, COM ATE 2AGUAS, INCLUSO ICAMENTO. AF_07/2019	N/C	N/C	391,1900 M²	R$ 0,00	R$ 34.815,91
0047	FORNECIMENTO E INSTALACAO DE RUFO DE CHAPA METALICA NO 26 COM LARGURA DE 30 CM RUFO DE CHAPA METALICA NO 26 COM LARGURA DE 30 CM	N/C	N/C	40,3799 M	R$ 0,00	R$ 2.023,03

PORTAL DE COMPRAS PÚBLICAS
A autenticidade do documento pode ser verificada no site https://validaarquivo.portaldecompraspublicas.com.br
Documento gerado eletronicamente no Portal de Compras Públicas em 25/02/2026 às 17:32:25.
Código verificador: 1144AF2

E-DOCS - CÓPIA DO PROCESSO 2025-BFJQ8 GERADO POR UDSON OLIVEIRA RAMOS DE AGUIAR EM 05/05/2026 16:12 DOCUMENTO 1 / 1 PÁGINA 2554 / 3514

2026-0DHBZ9 - E-DOCS - DOCUMENTO ORIGINAL 25/02/2026 17:36 PÁGINA 30 / 160

0048	ASSENTAMENTO DE CHAPIM SOBRE MUROS LINEARES, EM GRANITO OU MARMORE, L = 25 CM CHAPIM SOBRE MUROS LINEARES, EM GRANITO OU MARMORE, L = 25 CM, ASSENTADO COM ARGAMASSA 1:6 COM ADITIVO. AF_11/2020	N/C	N/C	179,2100 M	R$ 0,00	R$ 20.877,97
0049	FORNECIMENTO E INSTALACAO DE PORTA EM MADEIRA DE LEI,TIPO ANGELIM PEDRA ESP 30 A 35 MM, 0,70 X 2,10 FORNECIMENTO E INSTALACAO DE PORTA EM MADEIRA DE LEI, TIPO ANGELIM PEDRA , ESP 30 A 35 MM, 0,70 X 2,10, PORTA EM MADEIRA 1A QUALIDADE , PINTURA, INCLUSIVE ALIZARES, DOBRADICAS E FECHADURA EXTERNA, EM LATAO CROMADO LAFONTE OU EQUIV., EXCLUSIVE MARCO	N/C	N/C	2,0000 UN	R$ 0,00	R$ 2.404,40
0050	FORNECIMENTO E INSTALACAO DE PORTA EM MADEIRA DE LEI, TIPO ANGELIM PEDRA ESP 30 A 35 MM, 0,80 X 2,10 FORNECIMENTO E INSTALACAO DE PORTA EM MADEIRA DE LEI, TIPO ANGELIM PEDRA , ESP 30 A 35 MM, 0,80 X 2,10, PORTA EM MADEIRA 1A QUALIDADE , PINTURA, INCLUSIVE ALIZARES, DOBRADICAS E FECHADURA EXTERNA, EM LATAO CROMADO LAFONTE OU EQUIV., EXCLUSIVE MARCO	N/C	N/C	5,0000 UN	R$ 0,00	R$ 6.050,00
0051	FORNECIMENTO E INSTALACAO DE PORTA EM MADEIRA DE LEI, TIPO ANGELIM PEDRA ESP 30 A 35 MM, 0,90 X 2,10 FORNECIMENTO E INSTALACAO DE PORTA EM MADEIRA DE LEI, TIPO ANGELIM PEDRA , ESP 30 A 35 MM, 0,90 X 2,10, PORTA EM MADEIRA 1A QUALIDADE , PINTURA, INCLUSIVE ALIZARES, DOBRADICAS E FECHADURA EXTERNA, EM LATAO CROMADO LAFONTE OU EQUIV., EXCLUSIVE MARCO	N/C	N/C	9,0000 UN	R$ 0,00	R$ 11.835,00
0052	PORTA DE MADEIRA DE LEI ANGELIM PEDRA OU EQUIVA., ESP. 30 A 35 MM, MEXICANA DIMENSOES: 0.90 X 2.10 M PORTA DE MADEIRA DE LEI ANGELIM PEDRA OU EQUIVALENTE, ESP. 30 A 35 MM, MACICA, TIPO MEXICANA, C/ FRISO P/ VERNIZ, PADRAO SEDU, COM VISOR 1,00 X 0,15M E VIDRO 4MM, INCLUSIVE ALIZARES, DOBRADICAS E FECHADURA TIPO ALAVANCA DIMENSOES: 0.90 X 2.10 M	N/C	N/C	7,0000 UN	R$ 0,00	R$ 18.620,00
0053	PORTA EM MADEIRA, LISA, SEMI-OCA, 0.90 X 2.10 M, PARA SANITARIO DE DEFICIENTE PORTA EM MADEIRA, LISA, SEMI-OCA, 0.90 X 2.10 M, PARA SANITARIO DE DEFICIENTEFISICO (INCLUSIVE BATENTE, FERRAGENS, FECHADURA, SUPORTE E CHAPA DEALUMINIO E=1MM)	N/C	N/C	8,0000 UN	R$ 0,00	R$ 12.815,20
0054	PORTA EM MADEIRA DE LEI MUIRACATIARA COM ALMOFADAS, DIMENSOES: 1,75 X 2,10 M (DUAS FOLHAS) PORTA EM MADEIRA DE LEI MUIRACATIARA COM ALMOFADAS, INCLUSIVE ALIZARES,DOBRADICAS E FECHADURA TIPO EXT. EM LATAO CROMADO LAFONTE OU EQUIV.,EXCL. MARCO, DIMENSOES: 1,75 X 2,10 M (DUAS FOLHAS)	N/C	N/C	1,0000 UN	R$ 0,00	R$ 3.274,00

PORTAL DE COMPRAS PÚBLICAS
A autenticidade do documento pode ser verificada no site https://validaarquivo.portaldecompraspublicas.com.br
Documento gerado eletronicamente no Portal de Compras Públicas em 25/02/2026 às 17:32:25.
Código verificador: 1144AF2

E-DOCS - CÓPIA DO PROCESSO 2025-BFJQ8 GERADO POR UDSON OLIVEIRA RAMOS DE AGUIAR EM 05/05/2026 16:12 DOCUMENTO 1 / 1 PÁGINA 2555 / 3514

2026-0DHBZ9 - E-DOCS - DOCUMENTO ORIGINAL 25/02/2026 17:36 PÁGINA 31 / 160

0055	FORNECIMENTO E INSTALACAO DE PORTA DE ABRIR TIPO VENEZIANA EM ALUMINIO ANODIZADO, LINHA 25 PORTA DE ABRIR TIPO VENEZIANA EM ALUMINIO ANODIZADO, LINHA 25, COMPLETA, INCL. PUXADOR COM TRANCA, CAIXILHO, ALIZAR E CONTRAMARCO	N/C	N/C	7,3800 M²	R$ 0,00	R$ 9.608,76
0056	PORTA EM VIDRO TEMPERADO 10MM, INCOLOR, INCLUSIVE FERRAGENS DE FIXACAO E PORTA EM VIDRO TEMPERADO 10MM, INCOLOR, INCLUSIVE FERRAGENS DE FIXACAO EINSTALACAO, EXCLUSIVE PUXADOR	N/C	N/C	18,0000 M²	R$ 0,00	R$ 16.678,62
0057	PORTA EM MADEIRA, LISA, SEMI-OCA, 1.10 X 2.10 M (INCLUSIVE BATENTE, FERRAGENS, PORTA EM MADEIRA, LISA, SEMI-OCA, 1.10 X 2.10 M (INCLUSIVE BATENTE, FERRAGENS,FECHADURA, SUPORTE E CHAPA DE ALUMINIO E=1MM)	N/C	N/C	1,0000 UN	R$ 0,00	R$ 2.594,35
0058	MARCO EM MADEIRA DE LEI TIPO PEROBA, IPE, ANGELIM PEDRA OU EQUIVALENTE, MARCO EM MADEIRA DE LEI TIPO PEROBA, IPE, ANGELIM PEDRA OU EQUIVALENTE,COM 15 X 3CM DE BATENTE	N/C	N/C	122,3500 M	R$ 0,00	R$ 13.802,30
0059	PINTURA DE ESQUADRIAS E ELEMENTOS DE MADEIRA, APLICACAO MANUAL, COM TRES DEMAO DE VERNIZ BRILHANTE I PINTURA DE ESQUADRIAS E ELEMENTOS DE MADEIRA, APLICACAO MANUAL, COM TRES DEMAO DE VERNIZ BRILHANTE INCOLOR, LINHA PREMIUM COPAL, REFERENCIA SUVINIL, EUCATEX, MONTANA OU EQUIVALENTE	N/C	N/C	143,7199 M²	R$ 0,00	R$ 5.446,98
0060	PORTAO DE CHAPA DE FERRO GALVANIZADO, COM ESPESSURA DE 0,5MM, COM PORTAO DE CHAPA DE FERRO GALVANIZADO, COM ESPESSURA DE 0,5MM, COMALTURA ENTRE 2M E 3M, EXCLUSIVE FECHADURA	N/C	N/C	4,2000 M²	R$ 0,00	R$ 6.967,17
0061	FECHADURA DE SOBREPOR, TIPO CAIXAO, COM CHAVE COMUM - IMAB, STAN, ALIANCA FECHADURA DE SOBREPOR, TIPO CAIXAO, COM CHAVE COMUM - IMAB, STAN, ALIANCAOU EQUIVALENTE	N/C	N/C	1,0000 UN	R$ 0,00	R$ 117,20
0062	PORTAO DE FERRO DE ABRIR EM BARRA CHATA, INCLUSIVE CHUMBAMENTO PORTAO DE FERRO DE ABRIR EM BARRA CHATA, INCLUSIVE CHUMBAMENTO	N/C	N/C	7,0800 M²	R$ 0,00	R$ 5.694,44
0063	PINTURA SOBRE METAL, APLICACAO MANUAL, COM DUAS DEMAOS DE TINTA ESMALTE SINTETICO PINTURA SOBRE METAL, APLICACAO MANUAL, COM DUAS DEMAOS DE TINTA ESMALTE SINTETICO, REFERENCIA SUVINIL, CORAL OU METALATEX, INCLUSIVE UMA DEMAO DE FUNDO ANTICORROSIVO	N/C	N/C	22,5600 M²	R$ 0,00	R$ 1.417,90
0064	JANELA FIXA DE ALUMINIO PARA VIDRO, COM VIDRO, BATENTE E FERRAGENS. JANELA FIXA DE ALUMINIO PARA VIDRO, COM VIDRO, BATENTE E FERRAGENS.EXCLUSIVE ACABAMENTO, ALIZAR E CONTRAMARCO. FORNECIMENTO E INSTALACAO.AF_12/2019	N/C	N/C	5,3000 M²	R$ 0,00	R$ 5.195,32

PORTAL DE COMPRAS PÚBLICAS
A autenticidade do documento pode ser verificada no site https://validaarquivo.portaldecompraspublicas.com.br
Documento gerado eletronicamente no Portal de Compras Públicas em 25/02/2026 às 17:32:25.
Código verificador: 1144AF2

E-DOCS - CÓPIA DO PROCESSO 2025-BFJQ8 GERADO POR UDSON OLIVEIRA RAMOS DE AGUIAR EM 05/05/2026 16:12 DOCUMENTO 1 / 1 PÁGINA 2556 / 3514

2026-0DHBZ9 - E-DOCS - DOCUMENTO ORIGINAL 25/02/2026 17:36 PÁGINA 32 / 160

0065	FORNECIMENTO E INSTALACAO DE JANELA DE CORRER PARA VIDRO EM ALUMINIO ANODIZADO COR NATURAL, LINHA 25 JANELA DE CORRER PARA VIDRO EM ALUMINIO ANODIZADO COR NATURAL, LINHA 25, COMPLETA, INCL. PUXADOR COM TRANCA, ALIZAR, CAIXILHO E CONTRAMARCO, EXCLUSIVE VIDRO	N/C	N/C	28,3500 M²	R$ 0,00	R$ 20.973,33
0066	JANELA TIPO MAXIM-AR PARA VIDRO EM ALUMINIO ANODIZADO NATURAL, LINHA 25, JANELA TIPO MAXIM-AR PARA VIDRO EM ALUMINIO ANODIZADO NATURAL, LINHA 25,COMPLETA, INCL. PUXADOR COM TRANCA, CAIXILHO, ALIZAR E CONTRAMARCO,EXCLUSIVE VIDRO	N/C	N/C	11,8800 M²	R$ 0,00	R$ 7.161,26
0067	VIDRO PLANO TRANSPARENTE LISO, COM 4 MM DE ESPESSURA - (BDI-DIF=15,57%) VIDRO PLANO TRANSPARENTE LISO, COM 4 MM DE ESPESSURA - (BDI-DIF=15,57%)	N/C	N/C	38,2200 M²	R$ 0,00	R$ 9.360,08
0068	GRADE DE FERRO EM BARRA CHATA, INCLUSIVE CHUMBAMENTO GRADE DE FERRO EM BARRA CHATA, INCLUSIVE CHUMBAMENTO	N/C	N/C	45,5000 M²	R$ 0,00	R$ 22.295,00
0069	PINTURA SOBRE METAL, APLICACAO MANUAL, COM DUAS DEMAOS DE TINTA ESMALTE (Item 06.02.06 da PO) PINTURA SOBRE METAL, APLICACAO MANUAL, COM DUAS DEMAOS DE TINTA ESMALTE SINTETICO, REFERENCIA SUVINIL, CORAL OU METALATEX, INCLUSIVE UMA DEMAO DE FUNDO ANTICORROSIVO (Item 06.02.06 da PO)	N/C	N/C	45,5000 M²	R$ 0,00	R$ 2.859,68
0070	GRADE DE FERRO EM BARRA CHATA, INCLUSIVE CHUMBAMENTO (Item 06.03.01 da PO) GRADE DE FERRO EM BARRA CHATA, INCLUSIVE CHUMBAMENTO (Item 06.03.01 da PO)	N/C	N/C	56,7300 M²	R$ 0,00	R$ 27.800,54
0071	PINTURA SOBRE METAL, APLICACAO MANUAL, COM DUAS DEMAOS DE TINTA ESMALTE (Item 06.03.02 da PO) PINTURA SOBRE METAL, APLICACAO MANUAL, COM DUAS DEMAOS DE TINTA ESMALTE SINTETICO, REFERENCIA SUVINIL, CORAL OU METALATEX, INCLUSIVE UMA DEMAO DE FUNDO ANTICORROSIVO (Item 06.03.02 da PO)	N/C	N/C	56,7300 M²	R$ 0,00	R$ 3.565,48
0072	CHAPISCO COM ARGAMASSA DE CIMENTO E AREIA MEDIA OU GROSSA LAVADA NO CHAPISCO COM ARGAMASSA DE CIMENTO E AREIA MEDIA OU GROSSA LAVADA NOTRACO 1:3, ESPESSURA 5 MM	N/C	N/C	773,8900 M²	R$ 0,00	R$ 14.433,05
0073	EMBOCO DE ARGAMASSA DE CIMENTO, CAL HIDRATADA CH1 E AREIA MEDIA OU GROSSA LAVADA NO TRACO 1;0;5;6, EMBOCO DE ARGAMASSA DE CIMENTO, CAL HIDRATADA CH1 E AREIA MEDIA OU GROSSA LAVADA NO TRACO 1:0.5:6, ESPESSURA 20 MM	N/C	N/C	582,4300 M²	R$ 0,00	R$ 30.461,09
0074	REBOCO TIPO PAULISTA DE ARGAMASSA DE CIMENTO, TRACO 1:0:5:6, ESP 25 MM REBOCO TIPO PAULISTA DE ARGAMASSA DE CIMENTO, CAL HIDRATADA CH1 E AREIA LAVADA TRACO 1:0.5:6, ESPESSURA 25 MM	N/C	N/C	191,4599 M²	R$ 0,00	R$ 17.240,96

PORTAL DE COMPRAS PÚBLICAS
A autenticidade do documento pode ser verificada no site https://validaarquivo.portaldecompraspublicas.com.br
Documento gerado eletronicamente no Portal de Compras Públicas em 25/02/2026 às 17:32:25.
Código verificador: 1144AF2

E-DOCS - CÓPIA DO PROCESSO 2025-BFJQ8 GERADO POR UDSON OLIVEIRA RAMOS DE AGUIAR EM 05/05/2026 16:12 DOCUMENTO 1 / 1 PÁGINA 2557 / 3514

2026-0DHBZ9 - E-DOCS - DOCUMENTO ORIGINAL 25/02/2026 17:36 PÁGINA 33 / 160

0075	EMASSAMENTO DE PAREDES E FORROS, COM DUAS DEMAOS DE MASSA ACRILICA EMASSAMENTO DE PAREDES E FORROS, COM DUAS DEMAOS DE MASSA ACRILICAPREMIUM, REFERENCIA SUVINIL, CORAL OU SHERWIN WILLIAMS OU EQUIVALENTE,INCLUSIVE UMA DEMAO DE LIQUIDO SELADOR ACRILICO, REFERENCIA SUVINIL, CORALOU METALATEX OU EQUIVALENTE	N/C	N/C	743,6700 M²	R$ 0,00	R$ 21.454,88
0076	PINTURA EM PAREDES E FORROS, APLICACAO MANUAL, COM TRES DEMAO DE TINTA PINTURA EM PAREDES E FORROS, APLICACAO MANUAL, COM TRES DEMAO DE TINTALATEX ACRILICO PREMIUM, REFERENCIA CORAL E METALATEX, INCLUSIVE UMA	N/C	N/C	2.405,6098 M²	R$ 0,00	R$ 89.488,68
0077	REVESTIMENTO CERAMICO PARA PAREDES INTERNAS COM PLACAS TIPO ESMALTADA EXTRA DE DIMENSOES 33X61 CM REVESTIMENTO CERAMICO PARA PAREDES INTERNAS COM PLACAS TIPO ESMALTADA EXTRA DE DIMENSOES 33X61 CM. TUDO INCLUIDO.	N/C	N/C	582,4299 M²	R$ 0,00	R$ 52.972,00
0078	PISO ARGAMASSA ALTA RESISTENCIA TIPO GRANILITE OU EQUIV DE QUALIDADE COMPROVADA, ESP DE 10MM PISO ARGAMASSA ALTA RESISTENCIA TIPO GRANILITE OU EQUIV DE QUALIDADE COMPROVADA, ESP DE 10MM, COM JUNTAS PLASTICA EM QUADROS DE 1M, NA COR NATURAL, COM ACABAMENTO POLIDO MECANIZADO, INCLUSIVE REGULARIZACAO E=3.0CM	N/C	N/C	575,4200 M²	R$ 0,00	R$ 112.609,69
0079	PISO ARGAMASSA ALTA RESISTENCIA TIPO GRANILITE OU EQUIV DE QUALIDADE COMPROVADA, ESP DE 10MM 1 PISO ARGAMASSA ALTA RESISTENCIA TIPO GRANILITE OU EQUIV DE QUALIDADE COMPROVADA, ESP DE 10MM, COM JUNTAS PLASTICA EM QUADROS DE 1M, NA COR NATURAL, COM ACABAMENTO ANTI-DERRAPANTE MECANIZADO, INCLUSIVE REGULARIZACAO E=3.0CM	N/C	N/C	153,5700 M²	R$ 0,00	R$ 27.281,71
0080	PISO DE BORRACHA PASTILHADO/FRISADO, ESPESSURA 7MM, ASSENTADO COM PISO DE BORRACHA PASTILHADO/FRISADO, ESPESSURA 7MM, ASSENTADO COMARGAMASSA. AF_09/2020	N/C	N/C	23,2400 M²	R$ 0,00	R$ 7.339,19
0081	PISO PODOTATIL DE ALERTA OU DIRECIONAL, DE BORRACHA, ASSENTADO SOBRE PISO PODOTATIL DE ALERTA OU DIRECIONAL, DE BORRACHA, ASSENTADO SOBREARGAMASSA. AF_05/202	N/C	N/C	24,1600 M	R$ 0,00	R$ 4.697,91
0082	RODAPE DE GRANITO CINZA ESP. 2CM, H=7CM, ASSENTADO COM ARGAMASSA DE RODAPE DE GRANITO CINZA ESP. 2CM, H=7CM, ASSENTADO COM ARGAMASSA DECIMENTO, CAL HIDRATADA CH1 E AREIA NO TRACO 1:0,5:8, INCL. REJUNTAMENTO COMCIMENTO BRANCO	N/C	N/C	398,8498 M	R$ 0,00	R$ 24.429,55
0083	Forro em drywall, para ambientes comerciais, inclusive estrutura birecional de fixacao. Forro em drywall, para ambientes comerciais, inclusive estrutura birecional de fixacao. af_08/2023_ps	N/C	N/C	711,3500 M²	R$ 0,00	R$ 71.739,65

PORTAL DE COMPRAS PÚBLICAS
A autenticidade do documento pode ser verificada no site https://validaarquivo.portaldecompraspublicas.com.br
Documento gerado eletronicamente no Portal de Compras Públicas em 25/02/2026 às 17:32:25.
Código verificador: 1144AF2

E-DOCS - CÓPIA DO PROCESSO 2025-BFJQ8 GERADO POR UDSON OLIVEIRA RAMOS DE AGUIAR EM 05/05/2026 16:12 DOCUMENTO 1 / 1 PÁGINA 2558 / 3514

2026-0DHBZ9 - E-DOCS - DOCUMENTO ORIGINAL 25/02/2026 17:36 PÁGINA 34 / 160

0084	EMASSAMENTO DE PAREDES E FORROS, COM DUAS DEMAOS DE MASSA ACRILICA (Item 09.02 da PO) EMASSAMENTO DE PAREDES E FORROS, COM DUAS DEMAOS DE MASSA ACRILICAPREMIUM, REFERENCIA SUVINIL, CORAL OU SHERWIN WILLIAMS OU EQUIVALENTE,INCLUSIVE UMA DEMAO DE LIQUIDO SELADOR ACRILICO, REFERENCIA SUVINIL, CORALOU METALATEX OU EQUIVALENTE (Item 09.02 da PO)	N/C	N/C	711,3498 M²	R$ 0,00	R$ 20.522,44
0085	PINTURA EM PAREDES E FORROS, APLICACAO MANUAL, COM TRES DEMAO DE TINTA (Item 09.03 da PO) PINTURA EM PAREDES E FORROS, APLICACAO MANUAL, COM TRES DEMAO DE TINTALATEX ACRILICO PREMIUM, REFERENCIA CORAL E METALATEX, INCLUSIVE UMA (Item 09.03 da PO)	N/C	N/C	711,3500 M²	R$ 0,00	R$ 26.483,56
0086	FORNECIMENTO E ASSENTAMENTO DE BANCADA DE GRANITO COM ESPESSURA DE 2 CM BANCADA DE GRANITO COM ESPESSURA DE 2 CM	N/C	N/C	4,2700 M²	R$ 0,00	R$ 2.500,73
0087	DIVISORIA DE GRANITO COM 3 CM DE ESPESSURA, ASSENTADA COM ARGAMASSA DE CIMENTO E AREIA NO TRACO 1:3 DIVISORIA DE GRANITO COM 3 CM DE ESPESSURA, ASSENTADA COM ARGAMASSA DE CIMENTO E AREIA NO TRACO 1:3, NA COR CINZA	N/C	N/C	28,3000 M²	R$ 0,00	R$ 20.203,37
0088	RODA PAREDE EM GRANITO CINZA ANDORINHA 7X2CM, COM ACABAMENTO ABAULADO RODA PAREDE EM GRANITO CINZA ANDORINHA 7X2CM, COM ACABAMENTO ABAULADONOS DOIS LADOS	N/C	N/C	322,5300 M	R$ 0,00	R$ 23.609,20
0089	PEITORIL DE GRANITO CINZA POLIDO, 15 CM, ESP. 3CM PEITORIL DE GRANITO CINZA POLIDO, 15 CM, ESP. 3CM	N/C	N/C	46,1000 M	R$ 0,00	R$ 4.877,38
0090	BACIA SANITARIA DE LOUCA BRANCA COM CAIXA ACOPLADA E VALVULA DE ACIONAMENTO SIMPLES BACIA SANITARIA DE LOUCA BRANCA COM CAIXA ACOPLADA E VALVULA DE ACIONAMENTO SIMPLES - IZY - DECA, CELITE OU EQUIVALENTE, INCLUSIVE ASSENTO PLASTICO, TUBO DE LIGACAO METAL CROMADO COM CANOPLA, ENGATE FLEXIVEL TRANCADO INOX 1/2? X 30CM, ANEL DE VEDACAO E PA	N/C	N/C	11,0000 UN	R$ 0,00	R$ 9.502,90
0091	BACIA SIFONADA DE LOUCA BRANCA SEM ABERTURA FRONTAL P/ BANHEIRO PNE, BACIA SIFONADA DE LOUCA BRANCA SEM ABERTURA FRONTAL P/ BANHEIRO PNE,CONSUMO 6 LITROS POR FLUXO, VOGUE PLUS CONFORTO - P.510.17, REF. DECA OUEQUIV., INCL. TUBO DE LIGACAO INOX C/ CANOPLA, ANEL DE VEDACAO, PARAF. EREJUNTE EPOXI P/ VEDACAO	N/C	N/C	5,0000 UN	R$ 0,00	R$ 11.122,25
0092	TOALHEIRO PLASTICO TIPO DISPENSER PARA PAPEL TOALHA INTERFOLHADO - TOALHEIRO PLASTICO TIPO DISPENSER PARA PAPEL TOALHA INTERFOLHADO - FORNECIMENTO E INSTALACAO	N/C	N/C	13,0000 UN	R$ 0,00	R$ 1.295,45
0093	PAPELEIRA PLASTICA TIPO DISPENSER PARA PAPEL HIGIENICO ROLAO - PAPELEIRA PLASTICA TIPO DISPENSER PARA PAPEL HIGIENICO ROLAO -FORNECIMENTO E INSTALACAO	N/C	N/C	14,0000 UN	R$ 0,00	R$ 1.395,10

PORTAL DE COMPRAS PÚBLICAS
A autenticidade do documento pode ser verificada no site https://validaarquivo.portaldecompraspublicas.com.br
Documento gerado eletronicamente no Portal de Compras Públicas em 25/02/2026 às 17:32:25.
Código verificador: 1144AF2

E-DOCS - CÓPIA DO PROCESSO 2025-BFJQ8 GERADO POR UDSON OLIVEIRA RAMOS DE AGUIAR EM 05/05/2026 16:12 DOCUMENTO 1 / 1 PÁGINA 2559 / 3514

2026-0DHBZ9 - E-DOCS - DOCUMENTO ORIGINAL 25/02/2026 17:36 PÁGINA 35 / 160

0094	FORNECIMENTO E INSTALACAO DE SABONETEIRA PLASTICA TIPO DISPENSER PARA SABONETE LIQUIDO SABONETEIRA PLASTICA TIPO DISPENSER PARA SABONETE LIQUIDO COM RESERVATORIO 800 A 1500 ML, INCLUSO FIXACAO. AF_01/2020	N/C	N/C	14,0000 UN	R$ 0,00	R$ 1.487,50
0095	Barra de apoio lateral articulada, com trava, em aco inox polido, fixada na parede Barra de apoio lateral articulada, com trava, em aco inox polido, fixada na parede - fornecimento e instalacao. af_01/2020	N/C	N/C	2,0000 UN	R$ 0,00	R$ 1.633,40
0096	BARRA DE APOIO LATERAL ARTICULADA, COM PAPELEIRA, FIXADA NA PAREDE - BARRA DE APOIO LATERAL ARTICULADA, COM PAPELEIRA, FIXADA NA PAREDE - FORNECIMENTO E INSTALACAO	N/C	N/C	2,0000 UN	R$ 0,00	R$ 751,00
0097	FORNECIMENTO E INSTALACAO DE BARRA DE APOIO RETA EM ACO INOX 304, LARGURA 40 CM BARRA DE APOIO RETA EM ACO INOX 304 P/ PORTADORES DE NECESSIDADES ESPECIAIS (NBR 9050), LARGURA 40 CM	N/C	N/C	10,0000 UN	R$ 0,00	R$ 1.586,00
0098	FORNECIMENTO E INSTALACAO DE BARRA DE APOIO RETA EM ACO INOX 304, LARGURA 80 CM BARRA DE APOIO RETA EM ACO INOX 304 P/ PORTADORES DE NECESSIDADES ESPECIAIS (NBR 9050), LARGURA 80 CM	N/C	N/C	18,0000 UN	R$ 0,00	R$ 3.646,80
0099	FORNECIMENTO E INSTALACAO DE DUCHA MANUAL ACQUA JET, LINHA AQUARIUS, COM REGISTRO REF. 2195 DUCHA MANUAL ACQUA JET , LINHA AQUARIUS, COM REGISTRO REF.C 2195, MARCAS DE REFERENCIA FABRIMAR, DECA OU DOCOL	N/C	N/C	5,0000 UN	R$ 0,00	R$ 2.046,50
0100	LAVATORIO DE LOUCA BRANCA COM COLUNA SUSPENSA P/ BANHEIRO PNE, VOUGLE LAVATORIO DE LOUCA BRANCA COM COLUNA SUSPENSA P/ BANHEIRO PNE, VOUGLEPLUS CONFORTO L.51.17 + CS.1.17, REF., DECA OU EQUIVALENTE, INCL. SIFAO,VALVULA E ENGATES METALICOS CROMADOS, EXCLUSIVE TORNEIRA	N/C	N/C	11,0000 UN	R$ 0,00	R$ 20.562,85
0101	CUBA DE LOUCA BRANCA DE EMBUTIR OVAL - L37 - DECA OU EQUIVALENTE, INCLUSIVE CUBA DE LOUCA BRANCA DE EMBUTIR OVAL - L37 - DECA OU EQUIVALENTE, INCLUSIVEVALVULA DE SAIDA CROMADA 1?, SIFAO EM METALICO TIPO COPO CROMADO 1? X 1/2E ENGATE FLEXIVEL TRANCADO INOX 1/2? X 30CM, EXCLUSIVE TORNEIRA	N/C	N/C	4,0000 UN	R$ 0,00	R$ 1.963,00
0102	Cabide de louca branca com 2 ganchos – Icasa, Celite ou equivalente Cabide de louca branca com 2 ganchos – Icasa, Celite ou equivalente	N/C	N/C	13,0000 UN	R$ 0,00	R$ 1.426,10
0103	TORNEIRA BICA BAIXA DE MESA PARA LAVATORIO TORNEIRA BICA BAIXA DE MESA PARA LAVATORIO PRESSMATIC ALFA - DOCOL, DECAMATIC SMART - DECA OU EQUIVALENTE	N/C	N/C	15,0000 UN	R$ 0,00	R$ 4.366,50
0104	TORNEIRA DE PAREDE DE COZINHA BICA ALTA 360O GALI - DOCOL OU EQUIVALENTE TORNEIRA DE PAREDE DE COZINHA BICA ALTA 360O GALI - DOCOL OU EQUIVALENTE	N/C	N/C	11,0000 UN	R$ 0,00	R$ 3.272,50

PORTAL DE COMPRAS PÚBLICAS
A autenticidade do documento pode ser verificada no site https://validaarquivo.portaldecompraspublicas.com.br
Documento gerado eletronicamente no Portal de Compras Públicas em 25/02/2026 às 17:32:25.
Código verificador: 1144AF2

E-DOCS - CÓPIA DO PROCESSO 2025-BFJQ8 GERADO POR UDSON OLIVEIRA RAMOS DE AGUIAR EM 05/05/2026 16:12 DOCUMENTO 1 / 1 PÁGINA 2560 / 3514

2026-0DHBZ9 - E-DOCS - DOCUMENTO ORIGINAL 25/02/2026 17:36 PÁGINA 36 / 160

0105	TORNEIRA DE PAREDE PARA TANQUE LONGA 3/4 1158 PRIMOR - DOCOL OU TORNEIRA DE PAREDE PARA TANQUE LONGA 3/4 1158 PRIMOR - DOCOL OUEQUIVALENTE	N/C	N/C	3,0000 UN	R$ 0,00	R$ 829,20
0106	BEBEBEDOURO ELETRICO DE PRESSAO PARA PORTADORES DE NECESSIDADES ESPECIAIS BEBEBEDOURO ELETRICO DE PRESSAO PARA PORTADORES DE NECESSIDADES ESPECIAIS IBBL BDF300 OU EQUIVALENTE	N/C	N/C	4,0000 UN	R$ 0,00	R$ 14.356,00
0107	ESPELHO PRATA ESP. 4 MM SOBRE CAIXA DE COMPENSADO COLADO REVESTIDO COM ESPELHO PRATA ESP. 4 MM SOBRE CAIXA DE COMPENSADO COLADO REVESTIDO COMFORMICA E FIXADO COM PARAFUSO CROMADO E BUCHA, DIM. 1,80 X 0,40M,CONFORME DETALHE EM PROJETO	N/C	N/C	6,3000 M²	R$ 0,00	R$ 6.047,69
0108	CHUVEIRO ELETRICO TIPO DUCHA LORENZET OU CORONA CHUVEIRO ELETRICO TIPO DUCHA LORENZET OU CORONA	N/C	N/C	3,0000 UN	R$ 0,00	R$ 441,30
0109	BANHEIRA PARA BERCARIO INFANTIL 84 X 42 X 25CM, EM FIBRA DE VIDRO, COM VALVULA BANHEIRA PARA BERCARIO INFANTIL 84 X 42 X 25CM, EM FIBRA DE VIDRO, COM VALVULA, PARA INSTALACAO EM BANCADA	N/C	N/C	2,0000 UN	R$ 0,00	R$ 2.240,90
0110	DUCHA HIGIENICA ELETRICA 1,2M, 3 TEMPERATURAS (220V)-FORNECIMENTO E DUCHA HIGIENICA ELETRICA 1,2M, 3 TEMPERATURAS (220V)-FORNECIMENTO EINSTALACAO	N/C	N/C	2,0000 UN	R$ 0,00	R$ 776,00
0111	CHUVEIRO EM METAL CROMADO COM DESVIADOR FLEXIVEL E DUCHA MANUAL LINHA MAX 1975C CHUVEIRO EM METAL CROMADO COM DESVIADOR FLEXIVEL E DUCHA MANUAL LINHA MAX 1975C ? DECA OU EQUIVALENTE	N/C	N/C	6,0000 UN	R$ 0,00	R$ 9.465,00
0112	FORNECIMENTO DE BANCO ARTICULADO, EM ACO INOX, PARA PCD BANCO ARTICULADO, EM ACO INOX, PARA PCD, FIXADO NA PAREDE - FORNECIMENTO E INSTALACAO. AF_01/2020	N/C	N/C	3,0000 UN	R$ 0,00	R$ 4.518,00
0113	CUBA DE ACO INOX N° 1(DIM.460X300X150)MM,MARCAS DE REFERENCIA FRANKE, STRAKE, TRAMONTINA,INCLUSIVE VALVULA DE METAL 31/2 E SIFAO CROMADO 1 X1/2, EXCL. TORNEIRA	N/C	N/C	4,0000 UN	R$ 0,00	R$ 3.338,00
0114	BANCADA EM ACO INOX - 304, L=60CM, PARA CUBAS SIMPLES, CONCRETADA, BANCADA EM ACO INOX - 304, L=60CM, PARA CUBAS SIMPLES, CONCRETADA,ACABAMENTO LISO E POLIDO, ASSENTADA COM ARGAMASSA TRACO T-1(1:3),EXCLUSIVE CUBA, SIFAO, VALVULA E TORNEIRA	N/C	N/C	9,3100 M	R$ 0,00	R$ 16.731,93
0115	ACABAMENTO MONOCOMANDO PARA CHUVEIRO - FORNECIMENTO E INSTALACAO. ACABAMENTO MONOCOMANDO PARA CHUVEIRO - FORNECIMENTO E INSTALACAO.AF_01/2020	N/C	N/C	9,0000 UN	R$ 0,00	R$ 4.977,00
0116	ABERTURA E FECHAMENTO DE RASGOS EM ALVENARIA, PARA PASSAGEM DE ABERTURA E FECHAMENTO DE RASGOS EM ALVENARIA, PARA PASSAGEM DETUBULACOES, DIAM. 1/2 A 1	N/C	N/C	157,6997 M	R$ 0,00	R$ 2.633,58

PORTAL DE COMPRAS PÚBLICAS
A autenticidade do documento pode ser verificada no site https://validaarquivo.portaldecompraspublicas.com.br
Documento gerado eletronicamente no Portal de Compras Públicas em 25/02/2026 às 17:32:25.
Código verificador: 1144AF2

E-DOCS - CÓPIA DO PROCESSO 2025-BFJQ8 GERADO POR UDSON OLIVEIRA RAMOS DE AGUIAR EM 05/05/2026 16:12 DOCUMENTO 1 / 1 PÁGINA 2561 / 3514

2026-0DHBZ9 - E-DOCS - DOCUMENTO ORIGINAL 25/02/2026 17:36 PÁGINA 37 / 160

0117	FORNECIMENTO E INSTALACAO DE TUBO DE PVC RIGIDO SOLDAVEL MARROM, DIAM 25 MM (3/4) TUBO DE PVC RIGIDO SOLDAVEL MARROM, DIAM. 25MM (3/4), INCLUSIVE CONEXOES	N/C	N/C	201,0600 M	R$ 0,00	R$ 6.232,86
0118	FORNECIMENTO E INSTALACAO DE TUBO DE PVC RIGIDO SOLDAVEL MARROM, DIAM 32 MM (1) TUBO DE PVC RIGIDO SOLDAVEL MARROM, DIAM. 32MM (1), INCLUSIVE CONEXOES	N/C	N/C	214,5100 M	R$ 0,00	R$ 7.958,32
0119	TUBO DE PVC RIGIDO SOLDAVEL MARROM, DN 50MM (1.1/2), INCLUSIVE CONEXOES TUBO DE PVC RIGIDO SOLDAVEL MARROM, DN 50MM (1.1/2), INCLUSIVE CONEXOES	N/C	N/C	7,6500 M	R$ 0,00	R$ 505,66
0120	REGISTRO DE GAVETA BRUTO DIAM. 20MM (3/4) REGISTRO DE GAVETA BRUTO DIAM. 20MM (3/4)	N/C	N/C	41,0000 UN	R$ 0,00	R$ 3.357,90
0121	FORNECIMENTO E INSTACAO DE REGISTRO DE GAVETA BRUTO DIAM. 40MM (11/2) REGISTRO DE GAVETA BRUTO DIAM. 40MM (11/2)	N/C	N/C	2,0000 UN	R$ 0,00	R$ 375,70
0122	FORNECIMENTO E INSTACAO DE REGISTRO DE GAVETA BRUTO DIAM. 25MM (1) REGISTRO DE GAVETA BRUTO DIAM. 25MM (1)	N/C	N/C	15,0000 UN	R$ 0,00	R$ 1.721,25
0123	TANQUE EM POLIESTER REFORCADO COM FIBRA DE VIDRO, 15000 LITROS - TANQUE EM POLIESTER REFORCADO COM FIBRA DE VIDRO, 15000 LITROS -FORNECIMENTO E INSTALACAO	N/C	N/C	1,0000 UN	R$ 0,00	R$ 12.300,95
0124	ADAPTADOR DE PVC SOLDAVEL COM FLANGES LIVRES PARA CAIXA DSAGUA, DIAMETRO 25MM (3/4) ADAPTADOR DE PVC SOLDAVEL COM FLANGES LIVRES PARA CAIXA DSAGUA, DIAMETRO 25MM (3/4)	N/C	N/C	1,0000 UN	R$ 0,00	R$ 30,45
0125	ADAPTADOR DE PVC SOLDAVEL COM FLANGES LIVRES PARA CAIXA DSAGUA, DIAMETRO 50MM (1 1/2)	N/C	N/C	3,0000 UN	R$ 0,00	R$ 170,01
0126	TORNEIRA DE BOIA DE PVC, DIAM. 1 (25MM)	N/C	N/C	1,0000 UN	R$ 0,00	R$ 210,70
0127	ABERTURA E FECHAMENTO DE RASGOS EM ALVENARIA, DIAM 11/4 A 2 PARA PASSAGEM DE ABERTURA E FECHAMENTO DE RASGOS EM ALVENARIA, PARA PASSAGEM DETUBULACOES, DIAM. 11/4 A 2	N/C	N/C	71,4200 M	R$ 0,00	R$ 1.789,07
0128	ABERTURA E FECHAMENTO DE RASGOS EM ALVENARIA, DIAM. 21/2 A 4, PARA PASSAGEM DE ABERTURA E FECHAMENTO DE RASGOS EM ALVENARIA, PARA PASSAGEM DETUBULACOES, DIAM. 21/2 A 4	N/C	N/C	41,1898 M	R$ 0,00	R$ 1.554,91
0129	ABERTURA E FECHAMENTO DE RASGOS EM CONCRETO, PARA PASSAGEM DE ELETRODUTO DIAM. 1 1/4 A 2 ABERTURA E FECHAMENTO DE RASGOS EM CONCRETO, PARA PASSAGEM DE ELETRODUTO DIAM. 1 1/4 A 2	N/C	N/C	37,6300 M	R$ 0,00	R$ 1.819,41
0130	ABERTURA E FECHAMENTO DE RASGOS EM CONCRETO, PARA PASSAGEM DE ABERTURA E FECHAMENTO DE RASGOS EM CONCRETO, PARA PASSAGEM DETUBULACOES, DIAM. 2 1/2A 4	N/C	N/C	106,1300 M	R$ 0,00	R$ 7.460,94
0131	FORNECIMENTO E INSTALACAO DE TUBO DE PVC RIGIDO SOLDAVEL BRANCO, PARA ESGOTO, DIAM 40 MM (1 1/2) TUBO DE PVC RIGIDO SOLDAVEL BRANCO, PARA ESGOTO, DIAMETRO 40MM (1 1/2), INCLUSIVE CONEXOES	N/C	N/C	70,1500 M	R$ 0,00	R$ 2.760,40

PORTAL DE COMPRAS PÚBLICAS
A autenticidade do documento pode ser verificada no site https://validaarquivo.portaldecompraspublicas.com.br
Documento gerado eletronicamente no Portal de Compras Públicas em 25/02/2026 às 17:32:25.
Código verificador: 1144AF2

E-DOCS - CÓPIA DO PROCESSO 2025-BFJQ8 GERADO POR UDSON OLIVEIRA RAMOS DE AGUIAR EM 05/05/2026 16:12 DOCUMENTO 1 / 1 PÁGINA 2562 / 3514

2026-0DHBZ9 - E-DOCS - DOCUMENTO ORIGINAL 25/02/2026 17:36 PÁGINA 38 / 160

0132	FORNECIMENTO E INSTALACAO DE TUBO DE PVC RIGIDO SOLDAVEL BRANCO, PARA ESGOTO, DIAM 50 MM (2) TUBO DE PVC RIGIDO SOLDAVEL BRANCO, PARA ESGOTO, DIAMETRO 50MM (2), INCLUSIVE CONEXOES	N/C	N/C	98,9500 M	R$ 0,00	R$ 5.397,72
0133	FORNECIMENTO E INSTALACAO DE TUBO DE PVC RIGIDO SOLDAVEL BRANCO, PARA ESGOTO, DIAM 75 MM (3) TUBO DE PVC RIGIDO SOLDAVEL BRANCO, PARA ESGOTO, DIAMETRO 75MM (3), INCLUSIVE CONEXOES	N/C	N/C	119,1500 M	R$ 0,00	R$ 10.056,26
0134	FORNECIMENTO E INSTALACAO DE TUBO DE PVC RIGIDO SOLDAVEL BRANCO, PARA ESGOTO, DIAM 100 MM (4) TUBO DE PVC RIGIDO SOLDAVEL BRANCO, PARA ESGOTO, DIAMETRO 100MM (4), INCLUSIVE CONEXOES	N/C	N/C	115,7200 M	R$ 0,00	R$ 11.612,50
0135	CAIXA SIFONADA, PVC, DN 150 X 185 X 75 MM, JUNTA ELASTICA, CAIXA SIFONADA, PVC, DN 150 X 185 X 75 MM, JUNTA ELASTICA, FORNECIDA E INSTALADA EM RAMAL DE DESCARGA OU EM RAMAL DE ESGOTO SANITARIO. AF_08/2022	N/C	N/C	21,0000 UN	R$ 0,00	R$ 61.347,51
0136	Caixa sifonada, pvc, dn 100 x 100 x 50 mm, junta elastica Caixa sifonada, pvc, dn 100 x 100 x 50 mm, junta elastica, fornecida e instalada em ramal de descarga ou em ramal de esgoto sanitario. af_08/2022	N/C	N/C	5,0000 UN	R$ 0,00	R$ 332,00
0137	RALO SIFONADO, PVC, DN 100 X 40 MM, JUNTA SOLDAVEL, FORNECIDO E INSTALADO RALO SIFONADO, PVC, DN 100 X 40 MM, JUNTA SOLDAVEL, FORNECIDO E INSTALADOEM RAMAL DE DESCARGA OU EM RAMAL DE ESGOTO SANITARIO. AF_08/2022	N/C	N/C	9,0000 UN	R$ 0,00	R$ 256,50
0138	CAIXAS DE INSPECAO DE ALV. BLOCOS CONCRETO 9X19X39CM, DIM, 60X60CM E HMAX = 1M, COM TAMPA DE CONC CAIXAS DE INSPECAO DE ALV. BLOCOS CONCRETO 9X19X39CM, DIM, 60X60CM E HMAX = 1M, COM TAMPA DE CONC. ESP. 5CM, LASTRO DE CONC. ESP. 10CM, REVEST INTERN. C/ CHAPISCO E REBOCO IMPERMEABILIZADO, INCL. ESCAVACAO, REATERRO E ENCHIMENTO	N/C	N/C	3,0000 UN	R$ 0,00	R$ 2.358,90
0139	CAIXA DE GORDURA A DE ALV. BLOCO CONCRETO 9X19X39CM, DIM.60X60CM E HMAX=1M, COM TAMPA EM CONCRETO ESP.5CM, LASTRO CONCRETO ESP.10CM,REVESTIDA INTERN. C/ CHAPISCO E REBOCO IMPERMEAB,ESCAVACAO, REATERRO E PAREDE INTERNA EM CONCRETO	N/C	N/C	1,0000 UN	R$ 0,00	R$ 838,00
0140	TERMINAL DE VENTILACAO, PVC, SERIE NORMAL, ESGOTO PREDIAL, DN 50 MM, JUNTA SOLDAVEL TERMINAL DE VENTILACAO, PVC, SERIE NORMAL, ESGOTO PREDIAL, DN 50 MM, JUNTA SOLDAVEL, FORNECIDO E INSTALADO EM PRUMADA DE ESGOTO SANITARIO OU VENTILACAO. AF_08/2022	N/C	N/C	3,0000 UN	R$ 0,00	R$ 51,00
0141	Terminal de ventilacao, pvc, serie normal, esgoto predial, dn 75 mm, junta soldavel Terminal de ventilacao, pvc, serie normal, esgoto predial, dn 75 mm, junta soldavel, fornecido e instalado em prumada de esgoto sanitario ou ventilacao. af_08/2022	N/C	N/C	5,0000 UN	R$ 0,00	R$ 179,50

PORTAL DE COMPRAS PÚBLICAS
A autenticidade do documento pode ser verificada no site https://validaarquivo.portaldecompraspublicas.com.br
Documento gerado eletronicamente no Portal de Compras Públicas em 25/02/2026 às 17:32:25.
Código verificador: 1144AF2

E-DOCS - CÓPIA DO PROCESSO 2025-BFJQ8 GERADO POR UDSON OLIVEIRA RAMOS DE AGUIAR EM 05/05/2026 16:12 DOCUMENTO 1 / 1 PÁGINA 2563 / 3514

2026-0DHBZ9 - E-DOCS - DOCUMENTO ORIGINAL 25/02/2026 17:36 PÁGINA 39 / 160

0142	FORNECIMENTO E INSTALACAO DE TUBO DE PVC RIGIDO SOLDAVEL BRANCO, PARA ESGOTO (Item 12.03.01 da PO) TUBO DE PVC RIGIDO SOLDAVEL BRANCO, PARA ESGOTO, DIAMETRO 100MM (4), INCLUSIVE CONEXOES (Item 12.03.01 da PO)	N/C	N/C	152,4099 M	R$ 0,00	R$ 15.294,33
0143	FORNECIMENTO E INSTALACAO DE TUBO DE PVC RIGIDO SOLDAVEL BRANCO, PARA ESGOTO, DIAM 150 MM (6) TUBO DE PVC RIGIDO SOLDAVEL BRANCO, PARA ESGOTO, DIAMETRO 150MM (6), INCLUSIVE CONEXOES	N/C	N/C	30,8200 M	R$ 0,00	R$ 4.062,08
0144	CAIXA SIFONADA, PVC, DN 150 X 185 X 75 MM, FORNECIDA E INSTALADA EM RAMAIS DE CAIXA SIFONADA, PVC, DN 150 X 185 X 75 MM, FORNECIDA E INSTALADA EM RAMAIS DEENCAMINHAMENTO DE AGUA PLUVIAL. AF_06/2022	N/C	N/C	1,0000 UN	R$ 0,00	R$ 133,80
0145	CAIXA DE AREIA DE ALVENARIA DE BLOCOS DE CONCRETO 9X19X39CM, DIM. 60X60CM E HMAX=1M CAIXA DE AREIA DE ALVENARIA DE BLOCOS DE CONCRETO 9X19X39CM, DIM. 60X60CM E HMAX=1M, C/ TAMPA EM CONCRETO ESP. 5CM, LASTRO CONCRETO ESP. 10CM, REVESTIDA INTERN. C/ CHAPISCO E REBOCO IMPERMEABILIZANTE, INCL. ESCAVACAO E REATERRO	N/C	N/C	4,0000 UN	R$ 0,00	R$ 3.100,20
0146	FORNECIMENTO E INSTALACAO DE CALHA EM CHAPA DE ACO GALVANIZADO NUMERO 24, DES. DE 50 CM. CALHA EM CHAPA DE ACO GALVANIZADO NUMERO 24, DESENVOLVIMENTO DE 50 CM, INCLUSO TRANSPORTE VERTICAL. AF_07/2019	N/C	N/C	73,8500 M	R$ 0,00	R$ 7.669,32
0147	GUARDA-CORPO H = 1,10M E CORRIMAO EM TUBO FERRO GALVANIZADO, BARRAS GUARDA-CORPO H = 1,10M E CORRIMAO EM TUBO FERRO GALVANIZADO, BARRASSUPERIORES ALT=0,92M E 0,70M E BARRA INFERIOR, DIAM= 1.1/2, BARRAS VERTICAISD=3/4 A CADA 0,11M, CURVAS DE ACO CARBONO.	N/C	N/C	47,1100 M	R$ 0,00	R$ 14.307,31
0148	CORRIMAO EM TUBO FERRO GALVANIZADO, ALT=0,92M, COM BARRAS HORIZONTAIS CORRIMAO EM TUBO FERRO GALVANIZADO, ALT=0,92M, COM BARRAS HORIZONTAISDUPLA (2) E BARRAS VERTICAIS NAS EXTREMIDADES DE 2, INCLUSIVE CURVA EM ACO(PADRAO) - PARA DEFICIENTES FISICOS	N/C	N/C	23,3800 M	R$ 0,00	R$ 6.967,24
0149	GUARDA-CORPO DE ACO GALVANIZADO DE 1,10M DE ALTURA, MONTANTES GUARDA-CORPO DE ACO GALVANIZADO DE 1,10M DE ALTURA, MONTANTESTUBULARES DE 1.1/2 ESPACADOS DE 1,20M, TRAVESSA SUPERIOR DE 2 , GRADILFORMADO POR BARRAS CHATAS EM FERRO DE 32X4,8MM, FIXADO COM CHUMBADORMECANICO, PINTADO COM TINTA ESMALTE SINTETICO, A D	N/C	N/C	1,5000 M	R$ 0,00	R$ 1.280,10

PORTAL DE COMPRAS PÚBLICAS
A autenticidade do documento pode ser verificada no site https://validaarquivo.portaldecompraspublicas.com.br
Documento gerado eletronicamente no Portal de Compras Públicas em 25/02/2026 às 17:32:25.
Código verificador: 1144AF2

E-DOCS - CÓPIA DO PROCESSO 2025-BFJQ8 GERADO POR UDSON OLIVEIRA RAMOS DE AGUIAR EM 05/05/2026 16:12 DOCUMENTO 1 / 1 PÁGINA 2564 / 3514

2026-0DHBZ9 - E-DOCS - DOCUMENTO ORIGINAL 25/02/2026 17:36 PÁGINA 40 / 160

0150	PLATAFORMA ELEVATORIA PARA PNE, CABINADA, MODELO COM PORTAS MANUAIS PLATAFORMA ELEVATORIA PARA PNE, CABINADA, MODELO COM PORTAS MANUAISCOM DIMENSOES DE 0,90 M (L) X 2,00 M (H), DOTADAS DE MOLA AEREA PARAFECHAMENTO AUTONOMO, VIDRO NA METADE SUPERIOR E PUXADOR EM ALUMINIO, 02PARADAS, PERCURSO DE 3,80M - CAIXA DE CORRI	N/C	N/C	1,0000 UN	R$ 0,00	R$ 58.019,80
0151	FORNECIMENTO E INSTALACAO DE UNIDADE EVAPORADORA E CONDENSADORA DE AR CONDICIONADO 12.000 BTU´S 220V FORNECIMENTO E INSTALACAO DE UNIDADE EVAPORADORA E CONDENSADORA DE AR CONDICIONADO TIPO SPLIT INVERTER HI-WALL (PAREDE) DE 12.000 BTU´S 220V - CICLO FRIO - CLASSIFICACAO A (SELO PROCEL), INCLUSIVE AMORTECEDORES VIBRA-STOP	N/C	N/C	3,0000 UN	R$ 0,00	R$ 11.189,10
0152	FORNECIMENTO E INSTALACAO DE UNIDADE EVAPORADORA E CONDENSADORA DE AR CONDICIONADO 18.000 BTU´S 220V FORNECIMENTO E INSTALACAO DE UNIDADE EVAPORADORA E CONDENSADORA DE AR CONDICIONADO TIPO SPLIT INVERTER HI-WALL (PAREDE) DE 18.000 BTU´S 220V - CICLO FRIO - CLASSIFICACAO A (SELO PROCEL), INCLUSIVE AMORTECEDORES VIBRA-STOP	N/C	N/C	1,0000 UN	R$ 0,00	R$ 5.303,95
0153	FORNECIMENTO E INSTALACAO DE UNIDADE EVAPORADORA E CONDENSADORA DE AR FORNECIMENTO E INSTALACAO DE UNIDADE EVAPORADORA E CONDENSADORA DE ARCONDICIONADO TIPO SPLIT INVERTER HI-WALL (PAREDE) DE 30.000 BTU´S 220V - CICLOQUENTE/FRIO - CLASSIFICACAO A (SELO PROCEL), INCLUSIVE AMORTECEDORES VIBRASTOP - (BDI-DIF=15,57%	N/C	N/C	10,0000 UN	R$ 0,00	R$ 92.289,50
0154	Tubo em cobre flexivel, dn 1/4 Tubo em cobre flexivel, dn 1/4, com isolamento, instalado em ramal de alimentacao de ar condicionado com condensadora individual fornecimento e instalacao. af_12/2015	N/C	N/C	23,9798 M	R$ 0,00	R$ 842,89
0155	TUBO EM COBRE FLEXIVEL, DN 3/8 TUBO EM COBRE FLEXIVEL, DN 3/8, COM ISOLAMENTO, INSTALADO EM RAMALALIMENTACAO DE AR CONDICIONADO COM CONDENSADORA INDIVIDUAL FORNECIMENTOE INSTALACAO. AF_12/2015	N/C	N/C	70,3499 M	R$ 0,00	R$ 4.062,71
0156	Tubo em cobre flexivel, dn 1/2 Tubo em cobre flexivel, dn 1/2, com isolamento, instalado em ramal de alimentacao de ar condicionado com condensadora central - fornecimento e instalacao. af_12/2015	N/C	N/C	23,9900 M	R$ 0,00	R$ 1.751,27
0157	TUBO EM COBRE FLEXIVEL, DN 5/8 TUBO EM COBRE FLEXIVEL, DN 5/8, COM ISOLAMENTO, INSTALADO EM RAMALALIMENTACAO DE AR CONDICIONADO COM CONDENSADORA INDIVIDUAL FORNECIMENTOE INSTALACAO. AF_12/2015	N/C	N/C	70,4699 M	R$ 0,00	R$ 6.349,34

PORTAL DE COMPRAS PÚBLICAS
A autenticidade do documento pode ser verificada no site https://validaarquivo.portaldecompraspublicas.com.br
Documento gerado eletronicamente no Portal de Compras Públicas em 25/02/2026 às 17:32:25.
Código verificador: 1144AF2

E-DOCS - CÓPIA DO PROCESSO 2025-BFJQ8 GERADO POR UDSON OLIVEIRA RAMOS DE AGUIAR EM 05/05/2026 16:12 DOCUMENTO 1 / 1 PÁGINA 2565 / 3514

2026-0DHBZ9 - E-DOCS - DOCUMENTO ORIGINAL 25/02/2026 17:36 PÁGINA 41 / 160

0158	FORNECIMENTO E INSTALACAO DE TUBO DE PVC RIGIDO SOLDAVEL MARROM, DIAM 20 MM (1/2) TUBO DE PVC RIGIDO SOLDAVEL MARROM, DIAM. 20MM (1/2), INCLUSIVE CONEXOES	N/C	N/C	74,6900 M	R$ 0,00	R$ 2.046,51
0159	INSTALACAO DE LINHA FRIGORIGENA PARA INTERLIGACAO DO SISTEMA DE CLIMATIZACAO INSTALACAO DE LINHA FRIGORIGENA PARA INTERLIGACAO DO SISTEMA DE CLIMATIZACAO INCL. ACESSORIOS DE FIXACAO, FITA PVC AUTO-ADERENTE E CABO PP, EXCLUSIVE TUBOS DE COBRE DA LINHA LIQUIDA E SUCCAO, ESPUMA ELASTOMERICA FLEXIVEL E GAS REFRIGERANTE	N/C	N/C	188,7899 M	R$ 0,00	R$ 27.940,91
0160	GAS REFRIGERANTE R410A GAS REFRIGERANTE R410A	N/C	N/C	94,3999 KG	R$ 0,00	R$ 9.057,67
0161	ATERRO MANUAL PARA REGULARIZACAO DO TERRENO EM AREIA, INCLUSIVE ADENSAMENTO HIDRAULICO ATERRO MANUAL PARA REGULARIZACAO DO TERRENO EM AREIA, INCLUSIVE ADENSAMENTO HIDRAULICO E FORNECIMENTO DO MATERIAL (MAXIMO DE 100M3)	N/C	N/C	17,7100 M³	R$ 0,00	R$ 4.833,06
0162	CARGA, MANOBRA E DESCARGA DE SOLOS E MATERIAIS GRANULARES EM CAMINHAO (Item 15.01.02 da PO) CARGA, MANOBRA E DESCARGA DE SOLOS E MATERIAIS GRANULARES EM CAMINHAO BASCULANTE 10 M3 - CARGA COM ESCAVADEIRA HIDRAULICA (CACAMBA DE 1,20 M3 / 155 HP) E DESCARGA LIVRE (UNIDADE: T). AF_07/2020 (Item 15.01.02 da PO)	N/C	N/C	25,6100 t	R$ 0,00	R$ 158,78
0163	TRANSPORTE COM CAMINHAO BASCULANTE DE 10 M3, EM VIA URBANA PAVIMENTADA, (Item 15.01.03 da PO) TRANSPORTE COM CAMINHAO BASCULANTE DE 10 M3, EM VIA URBANA PAVIMENTADA, DMT ATE 30 KM (UNIDADE: TXKM). AF_07/2020 (Item 15.01.03 da PO)	N/C	N/C	886,9700 t	R$ 0,00	R$ 1.951,33
0164	SERVICO DE TRANSPORTE DE CAMINHAO BASCULANTE DE 10 M3, EM VIA URBANA (Item 15.01.04 da PO) Transporte com caminhao basculante de 10 m3, em via urbana em leito natural (unidade: TXKM). af_07/2020 (Item 15.01.04 da PO)	N/C	N/C	174,5776 t	R$ 0,00	R$ 480,09
0165	EXECUCAO DE PAVIMENTO EM PISO INTERTRAVADO, COM BLOCO SEXTAVADO DE 25 X EXECUCAO DE PAVIMENTO EM PISO INTERTRAVADO, COM BLOCO SEXTAVADO DE 25 X25 CM, ESPESSURA 10 CM. AF_10/2022	N/C	N/C	30,8500 M²	R$ 0,00	R$ 4.319,00
0166	ALVENARIA DE BLOCOS DE CONCRETO 14X19X39CM, (Item 15.01.06 da PO) ALVENARIA DE BLOCOS DE CONCRETO 14X19X39CM, C/ RESIST. MINIMO A COMPRES. 2.5 MPA, ASSENT. C/ ARG. DE CIMENTO, CAL HIDRATADA CH1 E AREIA NO TRACO 1:0.5:8 ESP. DAS JUNTAS 10MM E ESP. DAS PAREDES, S/ REV. 14CM (Item 15.01.06 da PO)	N/C	N/C	17,1000 M²	R$ 0,00	R$ 1.973,34
0167	FORNECIMENTO E INSTALACAO DE TELA ACO SOLDADA NERVURADA CA-60, Q-92, FORNECIMENTO E INSTALACAO DE TELA ACO SOLDADA NERVURADA CA-60, Q-92,MALHA 15X15CM, FERRO 4.2MM (1.48 KG/M2), PAINEL 2,45X6,0M, TELCON OU SIMILAR	N/C	N/C	33,1300 M²	R$ 0,00	R$ 1.138,02

PORTAL DE COMPRAS PÚBLICAS
A autenticidade do documento pode ser verificada no site https://validaarquivo.portaldecompraspublicas.com.br
Documento gerado eletronicamente no Portal de Compras Públicas em 25/02/2026 às 17:32:25.
Código verificador: 1144AF2

E-DOCS - CÓPIA DO PROCESSO 2025-BFJQ8 GERADO POR UDSON OLIVEIRA RAMOS DE AGUIAR EM 05/05/2026 16:12 DOCUMENTO 1 / 1 PÁGINA 2566 / 3514

2026-0DHBZ9 - E-DOCS - DOCUMENTO ORIGINAL 25/02/2026 17:36 PÁGINA 42 / 160

0168	LASTRO REGULARIZADO DE CONCRETO NAO ESTRUTURAL, ESPESSURA DE 8 CM LASTRO REGULARIZADO DE CONCRETO NAO ESTRUTURAL, ESPESSURA DE 8 CM	N/C	N/C	33,1299 M²	R$ 0,00	R$ 3.703,92
0169	FORNECIMENTO E ASSENTAMENTO DE LADRILHO HIDRAULICO PASTILHADO, VERMELHO, DIM 20X20 CM, ESP. 1,5 CM FORNECIMENTO E ASSENTAMENTO DE LADRILHO HIDRAULICO PASTILHADO, VERMELHO, DIM. 20X20 CM, ESP. 1.5CM, ASSENTADO COM PASTA DE CIMENTO COLANTE, EXCLUSIVE REGULARIZACAO E LASTRO	N/C	N/C	1,6999 M²	R$ 0,00	R$ 190,22
0170	PISO DE BORRACHA PASTILHADO/FRISADO, ESPESSURA 7MM,(Item 15.01.10 da PO) PISO DE BORRACHA PASTILHADO/FRISADO, ESPESSURA 7MM, ASSENTADO COM ARGAMASSA. AF_09/2020 (Item 15.01.10 da PO)	N/C	N/C	24,3000 M²	R$ 0,00	R$ 7.673,94
0171	BANCO DE CONCRETO ARMADO APARENTE LARGURA DE 0,50M E ESPESSURA DE 0,05M BANCO DE CONCRETO ARMADO APARENTE COM APOIOS DE ALVENARIA ASSENTADA COM ARGAMASSA DE CIMENTO, CAL E AREIA, LARGURA DE 0,50M E ESPESSURA DE 0,05M	N/C	N/C	4,4000 M	R$ 0,00	R$ 972,40
0172	LIXEIRA EM FIBRA DE VIDRO, COM CAPACIDADE 50L, COM SUPORTE (POSTE), LIXEIRA EM FIBRA DE VIDRO, COM CAPACIDADE 50L, COM SUPORTE (POSTE),FIOBERGLASS, REF. CLPD1085 OU SIMILAR	N/C	N/C	1,0000 UN	R$ 0,00	R$ 884,00
0173	FORNECIMENTO E PLANTIO DE GRAMA EM PLACAS TIPO ESMERALDA FORNECIMENTO E PLANTIO DE GRAMA EM PLACAS TIPO ESMERALDA, INCLUSIVE FORNECIMENTO DE TERRA VEGETAL	N/C	N/C	87,1000 M²	R$ 0,00	R$ 3.614,65
0174	PLANTIO DE ARBUSTO OU CERCA VIVA. AF_07/2024 PLANTIO DE ARBUSTO OU CERCA VIVA. AF_07/2024	N/C	N/C	12,0000 UN	R$ 0,00	R$ 873,60
0175	ABERTURA E FECHAMENTO DE RASGOS EM ALVENARIA, (Item 16.01.01 da PO) ABERTURA E FECHAMENTO DE RASGOS EM ALVENARIA, PARA PASSAGEM DE TUBULACOES, DIAM. 1/2 A 1 (Item 16.01.01 da PO)	N/C	N/C	521,4400 M	R$ 0,00	R$ 8.734,12
0176	ABERTURA E FECHAMENTO DE RASGOS EM ALVENARIA, DIAM 11/4 A 2 (Item 16.01.02 da PO) ABERTURA E FECHAMENTO DE RASGOS EM ALVENARIA, PARA PASSAGEM DE TUBULACOES, DIAM. 11/4 A 2 (Item 16.01.02 da PO)	N/C	N/C	45,4597 M	R$ 0,00	R$ 1.138,77
0177	ABERTURA E FECHAMENTO DE RASGOS EM ALVENARIA (Item 16.01.03 da PO) ABERTURA E FECHAMENTO DE RASGOS EM ALVENARIA, PARA PASSAGEM DE TUBULACOES, DIAM. 1/2 A 1 (Item 16.01.03 da PO)	N/C	N/C	7,9698 M	R$ 0,00	R$ 253,04
0178	ELETRODUTO FLEXIVEL CORRUGADO DIAMETRO 3/4, AMARELO ? TIGREFLEX OU ELETRODUTO FLEXIVEL CORRUGADO DIAMETRO 3/4, AMARELO ? TIGREFLEX OUEQUIVALENTE	N/C	N/C	862,3400 M	R$ 0,00	R$ 6.855,60
0179	ELETRODUTO FLEXIVEL CORRUGADO DIAMETRO 1, AMARELO ? TIGREFLEX OU ELETRODUTO FLEXIVEL CORRUGADO DIAMETRO 1, AMARELO ? TIGREFLEX OUEQUIVALENTE	N/C	N/C	112,5893 M	R$ 0,00	R$ 1.092,12

PORTAL DE COMPRAS PÚBLICAS
A autenticidade do documento pode ser verificada no site https://validaarquivo.portaldecompraspublicas.com.br
Documento gerado eletronicamente no Portal de Compras Públicas em 25/02/2026 às 17:32:25.
Código verificador: 1144AF2

E-DOCS - CÓPIA DO PROCESSO 2025-BFJQ8 GERADO POR UDSON OLIVEIRA RAMOS DE AGUIAR EM 05/05/2026 16:12 DOCUMENTO 1 / 1 PÁGINA 2567 / 3514

2026-0DHBZ9 - E-DOCS - DOCUMENTO ORIGINAL 25/02/2026 17:36 PÁGINA 43 / 160

0180	ELETRODUTO PEAD PAREDE SIMPLES, CORRUGADO, COR PRETA, DIAMETRO 1.1/2, ELETRODUTO PEAD PAREDE SIMPLES, CORRUGADO, COR PRETA, DIAMETRO 1.1/2,REFERENCIA KANAFLEX, PLASTIBRAS OU EQUIVALENTE	N/C	N/C	55,6600 M	R$ 0,00	R$ 1.911,92
0181	ELETRODUTO PEAD PAREDE SIMPLES, CORRUGADO, COR PRETA, DIAMETRO 1.1/4 ELETRODUTO PEAD PAREDE SIMPLES, CORRUGADO, COR PRETA, DIAMETRO 1.1/4, REFERENCIA KANAFLEX, PLASTIBRAS OU EQUIVALENTE	N/C	N/C	79,1000 M	R$ 0,00	R$ 2.388,82
0182	ELETRODUTO PEAD PAREDE SIMPLES, CORRUGADO, COR PRETA, DIAMETRO 2 ELETRODUTO PEAD PAREDE SIMPLES, CORRUGADO, COR PRETA, DIAMETRO 2, REFERENCIA KANAFLEX, PLASTIBRAS OU EQUIVALENTE	N/C	N/C	7,0998 M	R$ 0,00	R$ 256,66
0183	SERVICO CAIXA DE EMBUTIR MARCA DE REFERENCIA TIGREFLEX, 4X2	N/C	N/C	201,0000 UN	R$ 0,00	R$ 2.381,85
0184	CAIXA OCTOGONAL 3 X 3, PVC, INSTALADA EM LAJE - FORNECIMENTO E INSTALACAO. AF_03/2023 CAIXA OCTOGONAL 3 X 3, PVC, INSTALADA EM LAJE - FORNECIMENTO E INSTALACAO. AF_03/2023	N/C	N/C	98,0000 UN	R$ 0,00	R$ 2.337,30
0185	CAIXA PASSAGEM PARA AR CONDICIONADO - FORNECIMENTO E INSTALACAO CAIXA PASSAGEM PARA AR CONDICIONADO - FORNECIMENTO E INSTALACAO	N/C	N/C	14,0000 UN	R$ 0,00	R$ 802,90
0186	FORNECIMENTO E INSTALACAO DE CAIXA DE PASSAGEM 200 X 200 X 100 MM, CHAPA 18, COM TAMPA PARAFUSADA CAIXA DE PASSAGEM 200X200X100MM, CHAPA 18, COM TAMPA PARAFUSADA	N/C	N/C	1,0000 UN	R$ 0,00	R$ 152,65
0187	CABO DE COBRE TERMOPLASTICO (PVC) FLEXIVEL ISOLADO 450/750V - 2,5MM2 CABO DE COBRE TERMOPLASTICO (PVC) FLEXIVEL ISOLADO 450/750V, ANTICHAMA BWF LIVRE DE CHUMBO, 70OC - 2,5MM2	N/C	N/C	4.903,2591 M	R$ 0,00	R$ 45.355,15
0188	CABO DE COBRE TERMOPLASTICO (PVC) FLEXIVEL ISOLADO 450/750V - 4,0MM2 CABO DE COBRE TERMOPLASTICO (PVC) FLEXIVEL ISOLADO 450/750V, ANTICHAMA BWF LIVRE DE CHUMBO, 70OC - 4,0MM2	N/C	N/C	131,0093 M	R$ 0,00	R$ 1.539,36
0189	CABO DE COBRE TERMOPLASTICO (PVC) FLEXIVEL ISOLADO 450/750V - 6,0MM2 CABO DE COBRE TERMOPLASTICO (PVC) FLEXIVEL ISOLADO 450/750V, ANTICHAMA BWF LIVRE DE CHUMBO, 70OC - 6,0MM2	N/C	N/C	161,3800 M	R$ 0,00	R$ 2.509,46
0190	CABO DE COBRE TERMOPLASTICO (PVC) FLEXIVEL ISOLADO 450/750V, ANTICHAMA BWF CABO DE COBRE TERMOPLASTICO (PVC) FLEXIVEL ISOLADO 450/750V, ANTICHAMA BWFLIVRE DE CHUMBO, 70OC ? 10,0MM2	N/C	N/C	263,1296 M	R$ 0,00	R$ 5.525,72
0191	CABO DE COBRE TERMOPLASTICO (PVC) FLEXIVEL ISOLADO 70OC ? 16,0MM2 450/750V, ANTICHAMA BWF CABO DE COBRE TERMOPLASTICO (PVC) FLEXIVEL ISOLADO 450/750V, ANTICHAMA BWFLIVRE DE CHUMBO, 70OC ? 16,0MM2	N/C	N/C	85,0497 M	R$ 0,00	R$ 2.377,14

PORTAL DE COMPRAS PÚBLICAS
A autenticidade do documento pode ser verificada no site https://validaarquivo.portaldecompraspublicas.com.br
Documento gerado eletronicamente no Portal de Compras Públicas em 25/02/2026 às 17:32:25.
Código verificador: 1144AF2

E-DOCS - CÓPIA DO PROCESSO 2025-BFJQ8 GERADO POR UDSON OLIVEIRA RAMOS DE AGUIAR EM 05/05/2026 16:12 DOCUMENTO 1 / 1 PÁGINA 2568 / 3514

2026-0DHBZ9 - E-DOCS - DOCUMENTO ORIGINAL 25/02/2026 17:36 PÁGINA 44 / 160

0192	CABO DE COBRE TERMOPLASTICO (PVC) FLEXIVEL ISOLADO 70OC ? 25,0MM2 450/750V, ANTICHAMA BWF CABO DE COBRE TERMOPLASTICO (PVC) FLEXIVEL ISOLADO 450/750V, ANTICHAMA BWFLIVRE DE CHUMBO, 70OC ? 25,0MM2	N/C	N/C	7,0998 M	R$ 0,00	R$ 315,59
0193	FORNECIMENTO E INSTACAO DECABO DE COBRE TERMOPLASTICO (PVC) FLEXIVEL ISOLADO 0,6/1KV, 35,0 MM2 CABO DE COBRE TERMOPLASTICO (PVC) FLEXIVEL ISOLADO 0,6/1KV, ANTI-CHAMA 90OC HEPR - 35,0 MM2	N/C	N/C	21,2999 M	R$ 0,00	R$ 1.371,71
0194	QUADRO DISTRIB. ENERGIA, EMBUTIDO OU SEMI EMBUTIDO, CAPAC. P/ 44 DISJ. DIN, C/BARRAM TRIF. 150A QUADRO DISTRIB. ENERGIA, EMBUTIDO OU SEMI EMBUTIDO, CAPAC. P/ 44 DISJ. DIN, C/BARRAM TRIF. 150A BARRA. NEUTRO E TERRA, FAB. EM CHAPA DE ACO 12 USG COM PORTA, ESPELHO, TRINCO COM FECHAD CH YALE, REF. QDETG II-44DIN-CEMAR OU EQUIV.	N/C	N/C	2,0000 UN	R$ 0,00	R$ 3.540,10
0195	DISPOSITIVO DR, 4 POLOS, SENSIBILIDADE DE 30 MA, CORRENTE DE 100 A, TIPO AC - DISPOSITIVO DR, 4 POLOS, SENSIBILIDADE DE 30 MA, CORRENTE DE 100 A, TIPO AC - FORNECIMENTO E INSTALACAO.	N/C	N/C	1,0000 UN	R$ 0,00	R$ 397,88
0196	DISPOSITIVO DPS CLASSE II, 1 POLO, TENSAO MAXIMA DE 175 V, CORRENTE MAXIMA DISPOSITIVO DPS CLASSE II, 1 POLO, TENSAO MAXIMA DE 175 V, CORRENTE MAXIMADE 45 KA (TIPO AC) - FORNECIMENTO E INSTALACAO	N/C	N/C	8,0000 UN	R$ 0,00	R$ 1.019,28
0197	DISPOSITIVO DR, 4 POLOS, SENSIBILIDADE DE 30 MA, CORRENTE DE 63 A, TIPO AC - DISPOSITIVO DR, 4 POLOS, SENSIBILIDADE DE 30 MA, CORRENTE DE 63 A, TIPO AC - FORNECIMENTO E INSTALACAO	N/C	N/C	1,0000 UN	R$ 0,00	R$ 230,20
0198	MINI-DISJUNTOR MONOPOLAR 40A, CURVA C, 5KA, 127/220VCA, REFERENCIA SIEMENS, MINI-DISJUNTOR MONOPOLAR 40A, CURVA C, 5KA, 127/220VCA, REFERENCIA SIEMENS,GE, SCHNEIDER OU EQUIVALENTE	N/C	N/C	3,0000 UN	R$ 0,00	R$ 120,00
0199	MINI-DISJUNTOR 10A MONOPOLAR 10 A, CURVA C - 5KA 220/127VCA (NBR IEC 60947-2), REF. SIEMENS, GE, SCHNEIDER OU EQUIVALENTE	N/C	N/C	28,0000 UN	R$ 0,00	R$ 833,00
0200	MINI-DISJUNTOR MONOPOLAR 32A, CURVA C, 5KA, 127/220VCA, REFERENCIA SIEMENS, MINI-DISJUNTOR MONOPOLAR 32A, CURVA C, 5KA, 127/220VCA, REFERENCIA SIEMENS,GE, SCHNEIDER OU EQUIVALENTE	N/C	N/C	11,0000 UN	R$ 0,00	R$ 327,25
0201	MINI-DISJUNTOR BIPOLAR 16A, CURVA C, 5KA, 127/220VCA MINI-DISJUNTOR BIPOLAR 16A, CURVA C, 5KA, 127/220VCA, REFERENCIA SIEMENS, GE, SCHNEIDER OU EQUIVALENTE	N/C	N/C	10,0000 UN	R$ 0,00	R$ 297,50
0202	MINI-DISJUNTOR TRIPOLAR 100A, CURVA C, 20KA, 127/220VCA, REFERENCIA SIEMENS, MINI-DISJUNTOR TRIPOLAR 100A, CURVA C, 20KA, 127/220VCA, REFERENCIA SIEMENS,GE, SCHNEIDER OU EQUIVALENTE	N/C	N/C	1,0000 UN	R$ 0,00	R$ 549,90

PORTAL DE COMPRAS PÚBLICAS
A autenticidade do documento pode ser verificada no site https://validaarquivo.portaldecompraspublicas.com.br
Documento gerado eletronicamente no Portal de Compras Públicas em 25/02/2026 às 17:32:25.
Código verificador: 1144AF2

E-DOCS - CÓPIA DO PROCESSO 2025-BFJQ8 GERADO POR UDSON OLIVEIRA RAMOS DE AGUIAR EM 05/05/2026 16:12 DOCUMENTO 1 / 1 PÁGINA 2569 / 3514

2026-0DHBZ9 - E-DOCS - DOCUMENTO ORIGINAL 25/02/2026 17:36 PÁGINA 45 / 160

0203	MINI-DISJUNTOR TRIPOLAR 50A, CURVA C, 5KA, 127/220VCA, REFERENCIA SIEMENS, GE, MINI-DISJUNTOR TRIPOLAR 50A, CURVA C, 5KA, 127/220VCA, REFERENCIA SIEMENS, GE,SCHNEIDER OU EQUIVALENTE	N/C	N/C	1,0000 UN	R$ 0,00	R$ 125,05
0204	MINI-DISJUNTOR BIPOLAR 50A, CURVA C, 5KA, 127/220VCA, REFERENCIA SIEMENS, GE, MINI-DISJUNTOR BIPOLAR 50A, CURVA C, 5KA, 127/220VCA, REFERENCIA SIEMENS, GE,SCHNEIDER OU EQUIVALENTE	N/C	N/C	3,0000 UN	R$ 0,00	R$ 340,95
0205	DISJUNTOR TRIPOLAR TIPO DIN, CORRENTE NOMINAL DE 10A - FORNECIMENTO E DISJUNTOR TRIPOLAR TIPO DIN, CORRENTE NOMINAL DE 10A - FORNECIMENTO EINSTALACAO. AF_10/2020	N/C	N/C	1,0000 UN	R$ 0,00	R$ 85,00
0206	PLACA 4X2 COM FURO - FORNECIMENTO E INSTALACAO PLACA 4X2 COM FURO - FORNECIMENTO E INSTALACAO	N/C	N/C	11,0000 UN	R$ 0,00	R$ 70,40
0207	INTERRUPTOR SIMPLES (1 MODULO) COM 1 TOMADA DE EMBUTIR 2P+T 10 A INTERRUPTOR SIMPLES (1 MODULO) COM 1 TOMADA DE EMBUTIR 2P+T 10 A, INCLUINDO SUPORTE E PLACA - FORNECIMENTO E INSTALACAO. AF_03/2023	N/C	N/C	3,0000 UN	R$ 0,00	R$ 246,00
0208	INTERRUPTOR SIMPLES (1 MODULO) COM 1 TOMADA DE EMBUTIR 2P+T 20 A, INTERRUPTOR SIMPLES (1 MODULO) COM 1 TOMADA DE EMBUTIR 2P+T 20 A,INCLUINDO SUPORTE E PLACA - FORNECIMENTO E INSTALACAO	N/C	N/C	10,0000 UN	R$ 0,00	R$ 730,50
0209	INTERRUPTOR SIMPLES (3 MODULOS), 10A/250V, INCLUINDO SUPORTE E PLACA - FORNECIMENTO E INSTALACAO INTERRUPTOR SIMPLES (3 MODULOS), 10A/250V, INCLUINDO SUPORTE E PLACA - FORNECIMENTO E INSTALACAO. AF_03/2023	N/C	N/C	3,0000 UN	R$ 0,00	R$ 296,70
0210	INTERRUPTOR SIMPLES (2 MODULOS), 10A/250V, INCLUINDO SUPORTE E PLACA AF_03/2023 INTERRUPTOR SIMPLES (2 MODULOS), 10A/250V, INCLUINDO SUPORTE E PLACA - FORNECIMENTO E INSTALACAO. AF_03/2023	N/C	N/C	11,0000 UN	R$ 0,00	R$ 809,05
0211	INTERRUPTOR PARALELO (1 MODULO), 10A/250V, INCLUINDO SUPORTE E PLACA INTERRUPTOR PARALELO (1 MODULO), 10A/250V, INCLUINDO SUPORTE E PLACA - FORNECIMENTO E INSTALACAO. AF_03/2023	N/C	N/C	3,0000 UN	R$ 0,00	R$ 175,80
0212	INTERRUPTOR SIMPLES (1 MODULO), 10A/250V, INCLUINDO SUPORTE E PLACA INTERRUPTOR SIMPLES (1 MODULO), 10A/250V, INCLUINDO SUPORTE E PLACA - FORNECIMENTO E INSTALACAO. AF_03/2023	N/C	N/C	13,0000 UN	R$ 0,00	R$ 626,60
0213	FORNECIMENTO E INSTALACAO DE TOMADA PADRAO BRASILEIRO LINHA BRANCA, 10A/250 V TOMADA PADRAO BRASILEIRO LINHA BRANCA, NBR 14136 2 POLOS + TERRA 10A/250V, COM PLACA 4X2	N/C	N/C	93,0000 UN	R$ 0,00	R$ 4.803,45

PORTAL DE COMPRAS PÚBLICAS
A autenticidade do documento pode ser verificada no site https://validaarquivo.portaldecompraspublicas.com.br
Documento gerado eletronicamente no Portal de Compras Públicas em 25/02/2026 às 17:32:25.
Código verificador: 1144AF2

E-DOCS - CÓPIA DO PROCESSO 2025-BFJQ8 GERADO POR UDSON OLIVEIRA RAMOS DE AGUIAR EM 05/05/2026 16:12 DOCUMENTO 1 / 1 PÁGINA 2570 / 3514

2026-0DHBZ9 - E-DOCS - DOCUMENTO ORIGINAL 25/02/2026 17:36 PÁGINA 46 / 160

0214	TOMADA BAIXA DE EMBUTIR (2 MODULOS), 2P+T 20 A, INCLUINDO SUPORTE E PLACA TOMADA BAIXA DE EMBUTIR (2 MODULOS), 2P+T 20 A, INCLUINDO SUPORTE E PLACA - FORNECIMENTO E INSTALACAO. AF_03/2023	N/C	N/C	13,0000 UN	R$ 0,00	R$ 1.112,15
0215	INTERRUPTOR SIMPLES (1 MODULO) COM INTERRUPTOR PARALELO (1 MODULO), INTERRUPTOR SIMPLES (1 MODULO) COM INTERRUPTOR PARALELO (1 MODULO),10A/250V, INCLUINDO SUPORTE E PLACA - FORNECIMENTO E INSTALACAO. AF_03/2023	N/C	N/C	1,0000 UN	R$ 0,00	R$ 83,90
0216	LAMPADA COMPACTA DE LED 30W, BASE E27, FORNECIMENTO E INSTALACAO LAMPADA COMPACTA DE LED 30W, BASE E27, FORNECIMENTO E INSTALACAO	N/C	N/C	113,0000 UN	R$ 0,00	R$ 3.638,60
0217	Luminaria arandela tipo tartaruga, de sobrepor, com 1 lampada led de 6 w, sem reator Luminaria arandela tipo tartaruga, de sobrepor, com 1 lampada led de 6 w, sem reator - fornecimento e instalacao. af_02/2020	N/C	N/C	10,0000 UN	R$ 0,00	R$ 1.526,00
0218	ABERTURA E FECHAMENTO DE RASGOS EM ALVENARIA (Item 17.01.01 da PO) ABERTURA E FECHAMENTO DE RASGOS EM ALVENARIA, PARA PASSAGEM DE TUBULACOES, DIAM. 1/2 A 1 (Item 17.01.01 da PO)	N/C	N/C	80,8600 M	R$ 0,00	R$ 1.354,40
0219	ABERTURA E FECHAMENTO DE RASGOS EM ALVENARIA, DIAM 11/4 A 2 (Item 17.01.02 da PO) ABERTURA E FECHAMENTO DE RASGOS EM ALVENARIA, PARA PASSAGEM DE TUBULACOES, DIAM. 11/4 A 2 (Item 17.01.02 da PO)	N/C	N/C	39,8397 M	R$ 0,00	R$ 997,98
0220	ABERTURA E FECHAMENTO DE RASGOS EM ALVENARIA, DIAM. 21/2 A 4 (Item 17.01.03 da PO) ABERTURA E FECHAMENTO DE RASGOS EM ALVENARIA, PARA PASSAGEM DE TUBULACOES, DIAM. 21/2 A 4 (Item 17.01.03 da PO)	N/C	N/C	9,1300 M	R$ 0,00	R$ 344,66
0221	ABERTURA E FECHAMENTO DE RASGOS EM CONCRETO, (Item 17.01.04 da PO) ABERTURA E FECHAMENTO DE RASGOS EM CONCRETO, PARA PASSAGEM DE ELETRODUTO DIAM. 1 1/4 A 2 (Item 17.01.04 da PO)	N/C	N/C	3,7900 M	R$ 0,00	R$ 183,25
0222	ELETRODUTO FLEXIVEL CORRUGADO DIAMETRO 3/4,(Item 17.01.05 da PO) ELETRODUTO FLEXIVEL CORRUGADO DIAMETRO 3/4, AMARELO ? TIGREFLEX OU EQUIVALENTE (Item 17.01.05 da PO)	N/C	N/C	67,3400 M	R$ 0,00	R$ 535,35
0223	ELETRODUTO FLEXIVEL CORRUGADO DIAMETRO 1, AMARELO ELETRODUTO FLEXIVEL CORRUGADO DIAMETRO 1, AMARELO ? TIGREFLEX OU EQUIVALENTE	N/C	N/C	53,0390 M	R$ 0,00	R$ 514,48
0224	ELETRODUTO PEAD PAREDE SIMPLES, CORRUGADO, COR PRETA, DIAMETRO 1.1/2 (Item 17.01.07 da PO) ELETRODUTO PEAD PAREDE SIMPLES, CORRUGADO, COR PRETA, DIAMETRO 1.1/2, REFERENCIA KANAFLEX, PLASTIBRAS OU EQUIVALENTE (Item 17.01.07 da PO)	N/C	N/C	17,2098 M	R$ 0,00	R$ 591,16

PORTAL DE COMPRAS PÚBLICAS
A autenticidade do documento pode ser verificada no site https://validaarquivo.portaldecompraspublicas.com.br
Documento gerado eletronicamente no Portal de Compras Públicas em 25/02/2026 às 17:32:25.
Código verificador: 1144AF2

E-DOCS - CÓPIA DO PROCESSO 2025-BFJQ8 GERADO POR UDSON OLIVEIRA RAMOS DE AGUIAR EM 05/05/2026 16:12 DOCUMENTO 1 / 1 PÁGINA 2571 / 3514

2026-0DHBZ9 - E-DOCS - DOCUMENTO ORIGINAL 25/02/2026 17:36 PÁGINA 47 / 160

0225	ELETRODUTO PEAD PAREDE SIMPLES, CORRUGADO, COR PRETA, DIAMETRO 1.1/4 (Item 17.01.08 da PO) ELETRODUTO PEAD PAREDE SIMPLES, CORRUGADO, COR PRETA, DIAMETRO 1.1/4, REFERENCIA KANAFLEX, PLASTIBRAS OU EQUIVALENTE (Item 17.01.08 da PO)	N/C	N/C	19,3800 M	R$ 0,00	R$ 585,28
0226	ELETRODUTO PEAD PAREDE SIMPLES, CORRUGADO, COR PRETA, DIAMETRO 2 (Item 17.01.09 da PO) ELETRODUTO PEAD PAREDE SIMPLES, CORRUGADO, COR PRETA, DIAMETRO 2, REFERENCIA KANAFLEX, PLASTIBRAS OU EQUIVALENTE (Item 17.01.09 da PO)	N/C	N/C	64,6900 M	R$ 0,00	R$ 2.338,54
0227	ELETRODUTO PEAD PAREDE SIMPLES, CORRUGADO, COR PRETA, DIAMETRO 3 ELETRODUTO PEAD PAREDE SIMPLES, CORRUGADO, COR PRETA, DIAMETRO 3, REFERENCIA KANAFLEX, PLASTIBRAS OU EQUIVALENTE	N/C	N/C	47,2000 M	R$ 0,00	R$ 2.683,32
0228	CAIXA DE PASSAGEM DE ALVENARIA DE BLOCOS CERAMICOS 10 FUROS 10X20X20CM, DIMENSAO DE 30X30X30CM CAIXA DE PASSAGEM DE ALVENARIA DE BLOCOS CERAMICOS 10 FUROS 10X20X20CM, DIMENSAO DE 30X30X30CM, COM REVESTIMENTO INTERNO EM CHAPISCO E REBOCO, TAMPA DE CONCRETO ESP. 5CM E LASTRO DE BRITA 5CM	N/C	N/C	1,0000 UN	R$ 0,00	R$ 177,35
0229	FORNECIMENTO E INSTALACAO DE CAIXA DE PASSAGEM 300 X 300 X 120 MM, CHAPA 18, COM TAMPA PARAFUSADA CAIXA DE PASSAGEM 300X300X120MM, CHAPA 18, COM TAMPA PARAFUSADA	N/C	N/C	2,0000 UN	R$ 0,00	R$ 461,50
0230	SERVICO CAIXA DE EMBUTIR (Item 17.02.03 da PO) MARCA DE REFERENCIA TIGREFLEX, 4X2 (Item 17.02.03 da PO)	N/C	N/C	24,0000 UN	R$ 0,00	R$ 284,40
0231	CAMERA BULLET COMPATIVEL COM A TECNOLOGIA POE - FORNECIMENTO E CAMERA BULLET COMPATIVEL COM A TECNOLOGIA POE - FORNECIMENTO EINSTALACAO	N/C	N/C	9,0000 UN	R$ 0,00	R$ 6.185,70
0232	FORNECIMENTO E INSTALACAO DE MINI RACK DE PAREDE PADRAO 19 - 16 U´S X 570MM FORNECIMENTO E INSTALACAO DE MINI RACK DE PAREDE PADRAO 19 - 16 U´S X 570MM	N/C	N/C	1,0000 UN	R$ 0,00	R$ 985,85
0233	GUIA DE CABOS FECHADO HORIZONTAL PADRAO 19 - 1 U´S, INCLUSIVE FIXACAO EM RACK 19 GUIA DE CABOS FECHADO HORIZONTAL PADRAO 19 - 1 U´S, INCLUSIVE FIXACAO EM RACK 19	N/C	N/C	2,0000 UN	R$ 0,00	R$ 94,10
0234	NVR GRAVADOR DE VIDEO S NVD 3316 4K 16 CANAIS SUPORTA CAMERAS IP COM NVR GRAVADOR DE VIDEO S NVD 3316 4K 16 CANAIS SUPORTA CAMERAS IP COMINTELIGENCIA DE VIDEO - FORNECIMENTO E INSTALACAO	N/C	N/C	1,0000 UN	R$ 0,00	R$ 1.497,80
0235	FORNECIMENTO E INSTALACAO DE SWITCH 24 PORTAS GERENCIAVEL POE 10/100 /1000 FORNECIMENTO E INSTALACAO DE SWITCH 24 PORTAS GERENCIAVEL POE 10/100 /1000+ 4SFP	N/C	N/C	2,0000 UN	R$ 0,00	R$ 9.697,20

PORTAL DE COMPRAS PÚBLICAS
A autenticidade do documento pode ser verificada no site https://validaarquivo.portaldecompraspublicas.com.br
Documento gerado eletronicamente no Portal de Compras Públicas em 25/02/2026 às 17:32:25.
Código verificador: 1144AF2

E-DOCS - CÓPIA DO PROCESSO 2025-BFJQ8 GERADO POR UDSON OLIVEIRA RAMOS DE AGUIAR EM 05/05/2026 16:12 DOCUMENTO 1 / 1 PÁGINA 2572 / 3514

2026-0DHBZ9 - E-DOCS - DOCUMENTO ORIGINAL 25/02/2026 17:36 PÁGINA 48 / 160

0236	PATCH PANEL 24 PORTAS RJ45/IDC CAT.5E, INCLUSIVE FIXACAO EM RACK 19 PATCH PANEL 24 PORTAS RJ45/IDC CAT.5E, INCLUSIVE FIXACAO EM RACK 19	N/C	N/C	2,0000 UN	R$ 0,00	R$ 793,30
0237	ESPELHO 4 X 2 COM CONECTOR RJ 45 FEMEA CAT. 5E ESPELHO 4 X 2 COM CONECTOR RJ 45 FEMEA CAT. 5E	N/C	N/C	2,0000 UN	R$ 0,00	R$ 54,00
0238	ESPELHO 4 X 4 COM 2 CONECTOR RJ 45 FEMEA CAT. 5E ESPELHO 4 X 4 COM 2 CONECTOR RJ 45 FEMEA CAT. 5E	N/C	N/C	13,0000 UN	R$ 0,00	R$ 488,80
0239	FORNECIMENTO E INSTALACAO DE CABO DE REDE PAR TRANCADO 4 PARES CATEGORIA 5E FORNECIMENTO E INSTALACAO DE CABO DE REDE PAR TRANCADO 4 PARES CATEGORIA 5E	N/C	N/C	992,9800 M	R$ 0,00	R$ 5.362,09
0240	ABERTURA E FECHAMENTO DE RASGOS EM ALVENARIA, (Item 18.01 da PO) ABERTURA E FECHAMENTO DE RASGOS EM ALVENARIA, PARA PASSAGEM DE TUBULACOES, DIAM. 1/2 A 1 (Item 18.01 da PO)	N/C	N/C	17,8200 M	R$ 0,00	R$ 298,49
0241	ELETRODUTO FLEXIVEL CORRUGADO DIAMETRO 3/4, (Item 18.02 da PO) ELETRODUTO FLEXIVEL CORRUGADO DIAMETRO 3/4, AMARELO ? TIGREFLEX OU EQUIVALENTE (Item 18.02 da PO)	N/C	N/C	110,9300 M	R$ 0,00	R$ 881,89
0242	SERVICO CAIXA DE EMBUTIR (Item 18.03 da PO) MARCA DE REFERENCIA TIGREFLEX, 4X2 (Item 18.03 da PO)	N/C	N/C	2,0000 UN	R$ 0,00	R$ 23,70
0243	CABO DE COBRE TERMOPLASTICO (PVC) FLEXIVEL ISOLADO 450/750V, LIVRE DE CHUMBO, 70OC 1,5MM2 CABO DE COBRE TERMOPLASTICO (PVC) FLEXIVEL ISOLADO 450/750V, ANTICHAMA BWFLIVRE DE CHUMBO, 70OC - 1,5MM2	N/C	N/C	221,8600 UN	R$ 0,00	R$ 1.719,42
0244	CABO DE COBRE NU 35MM2, REF. TEL 5735, MARCA DE REFERENCIA TERMOTECNICA CABO DE COBRE NU 35MM2, REF. TEL 5735, MARCA DE REFERENCIA TERMOTECNICAOU EQUIVALENTE	N/C	N/C	350,0999 M	R$ 0,00	R$ 21.058,51
0245	CABO DE COBRE NU 50MM2, REF. TEL 5750, MARCA DE REFERENCIA TERMOTECNICA CABO DE COBRE NU 50MM2, REF. TEL 5750, MARCA DE REFERENCIA TERMOTECNICAOU EQUIVALENTE	N/C	N/C	174,5500 M	R$ 0,00	R$ 14.862,93
0246	ELETRODUTO DE PVC RIGIDO ROSCAVEL, DIAM. 1 (32MM), INCLUSIVE CONEXOES 1 ELETRODUTO DE PVC RIGIDO ROSCAVEL, DIAM. 1 (32MM), INCLUSIVE CONEXOES	N/C	N/C	19,0000 M	R$ 0,00	R$ 472,15
0247	ABRACADEIRA TIPO D COM CUNHA, DIAMETRO 1, REF. TEL-095, MARCA DE ABRACADEIRA TIPO D COM CUNHA, DIAMETRO 1, REF. TEL-095, MARCA DEREFERENCIA TERMOTECNICA OU EQUIVALENTE	N/C	N/C	57,0000 UN	R$ 0,00	R$ 493,05
0248	CAIXA INSPECAO EM POLIAMIDA 150X110X70MM, BOCAL 1 (DN 32MM), REF: TEL-541 CAIXA INSPECAO EM POLIAMIDA 150X110X70MM, BOCAL 1 (DN 32MM), REF: TEL-541(SPDA) - FORNECIMENTO E INSTALACAO	N/C	N/C	6,0000 UN	R$ 0,00	R$ 649,50

PORTAL DE COMPRAS PÚBLICAS
A autenticidade do documento pode ser verificada no site https://validaarquivo.portaldecompraspublicas.com.br
Documento gerado eletronicamente no Portal de Compras Públicas em 25/02/2026 às 17:32:25.
Código verificador: 1144AF2

E-DOCS - CÓPIA DO PROCESSO 2025-BFJQ8 GERADO POR UDSON OLIVEIRA RAMOS DE AGUIAR EM 05/05/2026 16:12 DOCUMENTO 1 / 1 PÁGINA 2573 / 3514

2026-0DHBZ9 - E-DOCS - DOCUMENTO ORIGINAL 25/02/2026 17:36 PÁGINA 49 / 160

0249	CONECTOR DE MEDICAO EM LATAO COM 2 PARAFUSOS PARA CABOS DE 16 A 50 MM2, CONECTOR DE MEDICAO EM LATAO COM 2 PARAFUSOS PARA CABOS DE 16 A 50 MM2,REF. TEL-562, TERMOTECNICA OU EQUIVALENTE	N/C	N/C	6,0000 UN	R$ 0,00	R$ 522,30
0250	PRESILHA DE LATAO REF. 744, INCLUSIVE PARAFUSO FENDA DN 4,2X32MM E BUCHA PRESILHA DE LATAO REF. 744, INCLUSIVE PARAFUSO FENDA DN 4,2X32MM E BUCHANYLON DN 6MM E VEDACAO DOS FUROS COM POLIURETANO REF. 5905, MARCA DEREF. TERMOTECNICA OU EQUIVALENTE	N/C	N/C	700,0000 UN	R$ 0,00	R$ 10.360,00
0251	MINI CAPTOR PARA SPDA, COM CONECTOR E FIXACAO HORIZONTAL, INCLUSIVE MINI CAPTOR PARA SPDA, COM CONECTOR E FIXACAO HORIZONTAL, INCLUSIVEVEDACAO DOS FUROS COM POLIURETANO	N/C	N/C	6,0000 UN	R$ 0,00	R$ 648,00
0252	KIT COMPLETO PARA SOLDA EXOTERMICA (MOLDE CDH 50.50-3 / CARTUCHO N° 90 / KIT COMPLETO PARA SOLDA EXOTERMICA (MOLDE CDH 50.50-3 / CARTUCHO N° 90 /ALICATE Z 201), MARCA DE REFERENCIA TERMOTECNICA OU EQUIVALENTE	N/C	N/C	6,0000 UN	R$ 0,00	R$ 375,00
0253	TERMINAL ESTANHADO DE 1 COMPRESSAO 1 FURO, 35MM2, REF. TEL-5135, MARCA DE TERMINAL ESTANHADO DE 1 COMPRESSAO 1 FURO, 35MM2, REF. TEL-5135, MARCA DEREFERENCIA TERMOTECNICA OU EQUIVALENTE	N/C	N/C	3,0000 UN	R$ 0,00	R$ 102,45
0254	FIXADOR UNIVERSAL LATAO ESTANHADO P/ CABOS 16 A 70 MM2 REF. 5024, INCL. FIXADOR UNIVERSAL LATAO ESTANHADO P/ CABOS 16 A 70 MM2 REF. 5024, INCL.PARAFUSO SEXTAVADO M6X45MM, ARRUELA LISA 1/4, BUCHA NO8, VEDACAO DOSFUROS C/ POLIURETANO REF. 5905, MARCA DE REF. TERMOTECNICA OU EQUIVALENTE	N/C	N/C	3,0000 UN	R$ 0,00	R$ 241,05
0255	PLACA DE SINALIZACAO DE SEGURANCA CODIGO 14 - 315/158(NBR 13.434); CODIGO PLACA DE SINALIZACAO DE SEGURANCA CODIGO 14 - 315/158(NBR 13.434); CODIGOS3(NT 14/2010-ES) (SAIDA DE EMERGENCIA - SETA VERTICAL)	N/C	N/C	24,0000 UN	R$ 0,00	R$ 848,40
0256	PLACA DE SINALIZACAO DE SEGURANCA CONTRA INCENDIO, FOTOLUMINESCENTE, PLACA DE SINALIZACAO DE SEGURANCA CONTRA INCENDIO, FOTOLUMINESCENTE,QUADRADA, 20 X 20 CM, EM PVC 2 MM ANTI-CHAMAS (SIMBOLOS, CORES EPICTOGRAMAS CONFORME NBR 16820)	N/C	N/C	5,0000 UN	R$ 0,00	R$ 218,50
0257	FORNECIMENTO E INSTACAO DE PLACA DE SINALIZACAO DE SEGURANCA CONTRA INCENDIO 20X40 CM 1 PLACA DE SINALIZACAO DE SEGURANCA CONTRA INCENDIO, FOTOLUMINESCENTE, RETANGULAR, *20 X 40* CM, EM PVC *2* MM ANTI-CHAMAS (SIMBOLOS, CORES E PICTOGRAMAS CONFORME NBR 16820)	N/C	N/C	1,0000 UN	R$ 0,00	R$ 59,20

PORTAL DE COMPRAS PÚBLICAS
A autenticidade do documento pode ser verificada no site https://validaarquivo.portaldecompraspublicas.com.br
Documento gerado eletronicamente no Portal de Compras Públicas em 25/02/2026 às 17:32:25.
Código verificador: 1144AF2

E-DOCS - CÓPIA DO PROCESSO 2025-BFJQ8 GERADO POR UDSON OLIVEIRA RAMOS DE AGUIAR EM 05/05/2026 16:12 DOCUMENTO 1 / 1 PÁGINA 2574 / 3514

2026-0DHBZ9 - E-DOCS - DOCUMENTO ORIGINAL 25/02/2026 17:36 PÁGINA 50 / 160

0258	PLACA DE SINALIZACAO DE SEGURANCA CONTRA INCENDIO - ALERTA, TRIANGULAR, PLACA DE SINALIZACAO DE SEGURANCA CONTRA INCENDIO - ALERTA, TRIANGULAR,BASE DE 30 CM, EM PVC 2 MM ANTI-CHAMAS (SIMBOLOS, CORES E PICTOGRAMASCONFORME NBR 16820)	N/C	N/C	1,0000 UN	R$ 0,00	R$ 61,50
0259	PINTURA SOBRE PISOS, MARCAS DE REFERENCIA NOVACOR, CORAL OU SUVINIL, A DUAS DEMAOS, LINHA PREMIUM PINTURA SOBRE PISOS, MARCAS DE REFERENCIA NOVACOR, CORAL OU SUVINIL, A DUAS DEMAOS, LINHA PREMIUM	N/C	N/C	5,0000 M²	R$ 0,00	R$ 150,75
0260	FORNECIMENTO E INSTACAO DE EXTINTOR DE INCENDIO PORTATIL DE PO QUIMICO (6 KG) EXTINTOR DE INCENDIO PORTATIL DE PO QUIMICO ABC COM CAPACIDADE 2A-20B:C (6 KG), INCLUSIVE SUPORTE PARA FIXACAO, EXCLUSIVE PLACA SINALIZADORA EM PVC FOTOLUMINESCENTE	N/C	N/C	5,0000 UN	R$ 0,00	R$ 1.420,50
0261	LUMINARIA DE EMERGENCIA, COM 30 LAMPADAS LED DE 2 W, SEM REATOR - LUMINARIA DE EMERGENCIA, COM 30 LAMPADAS LED DE 2 W, SEM REATOR -FORNECIMENTO E INSTALACAO. AF_02/2020	N/C	N/C	20,0000 UN	R$ 0,00	R$ 587,00
0262	FORNECIMENTO E INSTALACAO DE CENTRAL DE ALARME DE INCENDIO ENDERECAVEL, FORNECIMENTO E INSTALACAO DE CENTRAL DE ALARME DE INCENDIO ENDERECAVEL,CAPACIDADE ATE: 256 ENDERECOS, 4 LACOS COM BATERIA REF. WALMONOF,ABAFIRE, DELTAFIRE OU EQUIVALENTE	N/C	N/C	1,0000 UN	R$ 0,00	R$ 2.661,10
0263	FORNECIMENTO E INSTALACAO DE ACIONADOR MANUAL DE ALARME DE INCENDIO ENDERECAVEL, TIPO QUEBRA VIDRO FORNECIMENTO E INSTALACAO DE ACIONADOR MANUAL DE ALARME DE INCENDIO ENDERECAVEL, TIPO QUEBRA VIDRO	N/C	N/C	2,0000 UN	R$ 0,00	R$ 301,84
0264	FORNECIMENTO E INSTALACAO DE DETECTOR DE FUMACA OPTICO ENDERECAVEL FORNECIMENTO E INSTALACAO DE DETECTOR DE FUMACA OPTICO ENDERECAVELBIVOLT 12/24V PARA PAREDE OU TETO	N/C	N/C	14,0000 UN	R$ 0,00	R$ 2.732,10
0265	FORNECIMENTO E INSTALACAO DE SIRENE ELETRONICA MEDIA TIPO CORNETA FORNECIMENTO E INSTALACAO DE SIRENE ELETRONICA MEDIA TIPO CORNETA	N/C	N/C	2,0000 UN	R$ 0,00	R$ 333,30
0266	ABRIGO DE SOBREPOR EM CHAPA DE ACO CARBONO PINTADO COM TINTA A BASE DE ABRIGO DE SOBREPOR EM CHAPA DE ACO CARBONO PINTADO COM TINTA A BASE DEEPOXI VERMELHA, DIMENSOES 75X35X25CM	N/C	N/C	1,0000 UN	R$ 0,00	R$ 482,20
0267	ABRIGO DE GAS PARA 2 CILINDROS 45 KG, EXEC. EM ALV. BLOCO CONC CHEIO,DIM ABRIGO DE GAS PARA 2 CILINDROS 45 KG, EXEC. EM ALV. BLOCO CONC CHEIO,DIM1,50X0.85X2.10M, INCLUSIVE CILINDROS E REDE INTERNA DO ABRIGOCOMPREENDENDO TUBOS E VALVULAS DE ESFERA QUE INTERLIGAM OS CILINDROS	N/C	N/C	1,0000 UN	R$ 0,00	R$ 12.173,80

PORTAL DE COMPRAS PÚBLICAS
A autenticidade do documento pode ser verificada no site https://validaarquivo.portaldecompraspublicas.com.br
Documento gerado eletronicamente no Portal de Compras Públicas em 25/02/2026 às 17:32:25.
Código verificador: 1144AF2

E-DOCS - CÓPIA DO PROCESSO 2025-BFJQ8 GERADO POR UDSON OLIVEIRA RAMOS DE AGUIAR EM 05/05/2026 16:12 DOCUMENTO 1 / 1 PÁGINA 2575 / 3514

2026-0DHBZ9 - E-DOCS - DOCUMENTO ORIGINAL 25/02/2026 17:36 PÁGINA 51 / 160

0268	TUBO, PEX, MULTICAMADA, DN 20, INSTALADO EM RAMAL INTERNO DE INSTALACOES TUBO, PEX, MULTICAMADA, DN 20, INSTALADO EM RAMAL INTERNO DE INSTALACOESDE GAS - FORNECIMENTO E INSTALACAO. AF_01/2020	N/C	N/C	46,4797 M	R$ 0,00	R$ 1.475,73
0269	JOELHO 90 GRAUS, EM FERRO GALVANIZADO, CONEXAO ROSQUEADA, DN 20 (3/4), JOELHO 90 GRAUS, EM FERRO GALVANIZADO, CONEXAO ROSQUEADA, DN 20 (3/4),INSTALADO EM RAMAIS E SUB-RAMAIS DE GAS - FORNECIMENTO E INSTALACAO.AF_10/2020	N/C	N/C	2,0000 UN	R$ 0,00	R$ 95,20
0270	VALVULA 90° ROSCA FEMEA 1/2 COM ESPIGAO, PARA INSTALACOES DE GAS VALVULA 90° ROSCA FEMEA 1/2 COM ESPIGAO, PARA INSTALACOES DE GAS	N/C	N/C	1,0000 UN	R$ 0,00	R$ 78,60
0271	LIMPEZA GERAL DE OBRAS (EDIFICACAO) LIMPEZA GERAL DA OBRA (EDIFICACAO)	N/C	N/C	901,7797 M²	R$ 0,00	R$ 14.879,37
0272	LIMPEZA GERAL DE OBRAS LIMPEZA GERAL DE OBRAS (QUADRAS, PRACAS E JARDINS)	N/C	N/C	148,8800 M²	R$ 0,00	R$ 238,21
	TOTAL DO LOTE					R$ 2.063.717,92

TOTAL DO VENCEDOR R$ 2.063.717,92

Declarações Obrigatórias

Título	Declaração
Declaração de conhecimento do Edital	Declaro que estou ciente e concordo com as condições contidas no edital e seus anexos, bem como de que cumpro plenamente os requisitos de habilitação definidos no edital.
Declaração de reserva de cargos	Declaro cumprir as exigências de reserva de cargos para pessoa com deficiência e para reabilitado da Previdência Social, previstas em lei e em outras normas específicas.
Declaração de proposta econômica	Sob pena de desclassificação, declaro que minhas propostas econômicas compreendem a integralidade dos custos para atendimento dos direitos trabalhistas assegurados na Constituição Federal, nas leis trabalhistas, nas normas infralegais, nas convenções coletivas de trabalho e nos termos de ajustamento de conduta vigentes na data de entrega das propostas.
Declaração de Não-Emprego de menores	Declaro para fins do inciso XXXIII do artigo 7° da Constituição Federal, com redação dada pela Emenda Constitucional, nº 20/98, que não emprega menores de dezoito anos em trabalho noturno, perigoso ou insalubre e de que qualquer trabalho a menores de 16 anos.
Declaração de Não-Emprego de trabalho degradante	Declaro não possuir em sua cadeia produtiva, empregados executando trabalho degradante ou forçado, nos termos do inciso III e IV do art.1º e no inciso III do art.5º da Constituição Federal.
Declaração de Acessibilidade	Declaro que, conforme disposto no art. 93 da Lei nº 8.213, de 24 de julho de 1991, estou ciente do cumprimento da reserva de cargos prevista em lei para pessoa com deficiência ou para reabilitado da Previdência Social e que, se aplicado ao número de funcionários da minha empresa, atendo às regras de acessibilidade previstas na legislação.
Declaração de Inexistência de Fato Superveniente	Declaro sob as penas da lei, que até a presente data inexistem fatos impeditivos para sua habilitação no presente processo licitatório, ciente da obrigatoriedade de declarar ocorrências posteriores.

* As declarações supracitadas foram aceitas por todos os participantes.

Propostas Enviadas

LOTE 0001 - ITEM 0001 - COLOCACAO DE PLACA DE OBRA PADRAO DER-ES 2 X 4 M PLACA DE OBRA NAS DIMENSOES DE 2.0 X 4.0 M, PADRAO DER

Fornecedor	CNPJ/CPF	Data	Modelo	Marca/ Fabricante	Quantidade	Lance	Valor Total	LC 123/2006
TREZE MATERIAL DE CONSTRUCAO LTDA	01.070.171/0001-50	12/12/2025 - 14:51:39	N/C	N/C	8,0000	R$326,81	R$ 2.614,48	Sim
JB DA SILVA JUNIOR LTDA	31.276.874/0001-08	15/12/2025 - 16:08:47	N/C	N/C	8,0000	R$326,84	R$ 2.614,72	Não
THOMPSON ENGENHARIA LTDA	36.758.622/0001-20	15/12/2025 - 18:19:21	N/C	N/C	8,0000	R$326,84	R$ 2.614,72	Não
ESTRUTURA COMERCIO E CONSTRUCOES LTDA	10.664.099/0001-80	02/02/2026 - 13:59:36	naotem	não tem	8,0000	R$326,84	R$ 2.614,72	Sim
CONSTRUTORA E SERVICOS W. B. M. LTDA	26.570.470/0001-84	30/01/2026 - 08:32:11	N/C	N/C	8,0000	R$326,00	R$ 2.608,00	Sim
ENGETECH - ENGENHARIA, COMERCIO E SERVICOS LTDA	04.154.467/0001-47	30/01/2026 - 20:35:18			8,0000	R$326,84	R$ 2.614,72	Sim

PORTAL DE COMPRAS PÚBLICAS
A autenticidade do documento pode ser verificada no site https://validaarquivo.portaldecompraspublicas.com.br
Documento gerado eletronicamente no Portal de Compras Públicas em 25/02/2026 às 17:32:25.
Código verificador: 1144AF2

E-DOCS - CÓPIA DO PROCESSO 2025-BFJQ8 GERADO POR UDSON OLIVEIRA RAMOS DE AGUIAR EM 05/05/2026 16:12 DOCUMENTO 1 / 1 PÁGINA 2576 / 3514

2026-0DHBZ9 - E-DOCS - DOCUMENTO ORIGINAL 25/02/2026 17:36 PÁGINA 52 / 160

MBR ENGENHARIA LTDA	39.404.403/0001-31	02/02/2026 - 21:43:24			8,0000	R$326,83	R$ 2.614,64	Sim
ENGECON LTDA	26.691.538/0001-83	03/02/2026 - 08:24:14	N/C	N/C	8,0000	R$326,83	R$ 2.614,64	Sim
THAIRO DOS REIS PANDOLFI ENGENHARIA E SERVICOS	41.666.993/0001-12	02/02/2026 - 23:11:22	Não se aplica	Não se aplica	8,0000	R$326,84	R$ 2.614,72	Não

LOTE 0001 - ITEM 0002 - BARRACAO PARA ALMOXARIFADO AREA DE 10.90M2, DE CHAPA DE COMPENSADO 12MM E PONTALETES 8X8CM BARRACAO PARA ALMOXARIFADO AREA DE 10.90M2, DE CHAPA DE COMPENSADO 12MM E PONTALETES 8X8CM, PISO CIMENTADO E COBERTURA DE TELHA DE FIBROCIMENTO DE 6MM, INCLUSIVE PONTO DE LUZ, CONF. PROJETO (2 UTILIZACOES)

Fornecedor	CNPJ/CPF	Data	Modelo	Marca/ Fabricante	Quantidade	Lance	Valor Total	LC 123/2006
TREZE MATERIAL DE CONSTRUCAO LTDA	01.070.171/0001-50	12/12/2025 - 14:52:09	N/C	N/C	10,9000	R$776,75	R$ 8.466,58	Sim
THOMPSON ENGENHARIA LTDA	36.758.622/0001-20	15/12/2025 - 18:29:55	N/C	N/C	10,9000	R$776,83	R$ 8.467,45	Não
ESTRUTURA COMERCIO E CONSTRUCOES LTDA	10.664.099/0001-80	02/02/2026 - 13:59:36	naotem	não tem	10,9000	R$776,83	R$ 8.467,45	Sim
CONSTRUTORA E SERVICOS W. B. M. LTDA	26.570.470/0001-84	30/01/2026 - 08:32:38	N/C	N/C	10,9000	R$776,00	R$ 8.458,40	Sim
ENGETECH - ENGENHARIA, COMERCIO E SERVICOS LTDA	04.154.467/0001-47	30/01/2026 - 20:35:18			10,9000	R$776,83	R$ 8.467,45	Sim
MBR ENGENHARIA LTDA	39.404.403/0001-31	02/02/2026 - 21:43:25			10,9000	R$776,82	R$ 8.467,34	Sim
ENGECON LTDA	26.691.538/0001-83	02/02/2026 - 22:10:04			10,9000	R$776,83	R$ 8.467,45	Sim
THAIRO DOS REIS PANDOLFI ENGENHARIA E SERVICOS	41.666.993/0001-12	02/02/2026 - 23:11:22	Não se aplica	Não se aplica	10,9000	R$776,83	R$ 8.467,45	Não

LOTE 0001 - ITEM 0003 - UNIDADE DE SANITARIO E VESTIARIO PARA ATE 20 FUNC. AREA 18.15M2 (1 UTILIZACAO) UNIDADE DE SANITARIO E VESTIARIO PARA ATE 20 FUNC. AREA 18.15M2, PAREDES DE CHAPA COMPENS. 12MM E PONTALETE 8X8CM, PISO CIMENTADO, COBERT. TELHA FIBROC. 6MM, INCL. INST. DE LUZ E CX. DE INSPECAO, CONF. PROJETO (1 UTILIZACAO)

Fornecedor	CNPJ/CPF	Data	Modelo	Marca/ Fabricante	Quantidade	Lance	Valor Total	LC 123/2006
TREZE MATERIAL DE CONSTRUCAO LTDA	01.070.171/0001-50	12/12/2025 - 14:52:36	N/C	N/C	1,0000	R$20.624,44	R$ 20.624,44	Sim
THOMPSON ENGENHARIA LTDA	36.758.622/0001-20	15/12/2025 - 18:30:14	N/C	N/C	1,0000	R$20.626,50	R$ 20.626,50	Não
ESTRUTURA COMERCIO E CONSTRUCOES LTDA	10.664.099/0001-80	02/02/2026 - 13:59:36	naotem	não tem	1,0000	R$20.626,50	R$ 20.626,50	Sim
CONSTRUTORA E SERVICOS W. B. M. LTDA	26.570.470/0001-84	30/01/2026 - 08:33:15	N/C	N/C	1,0000	R$20.626,00	R$ 20.626,00	Sim
ENGETECH - ENGENHARIA, COMERCIO E SERVICOS LTDA	04.154.467/0001-47	30/01/2026 - 20:35:18			1,0000	R$20.626,50	R$ 20.626,50	Sim
MBR ENGENHARIA LTDA	39.404.403/0001-31	02/02/2026 - 21:43:25			1,0000	R$20.626,49	R$ 20.626,49	Sim
ENGECON LTDA	26.691.538/0001-83	02/02/2026 - 22:10:04			1,0000	R$20.626,50	R$ 20.626,50	Sim
THAIRO DOS REIS PANDOLFI ENGENHARIA E SERVICOS	41.666.993/0001-12	02/02/2026 - 23:11:22	Não se aplica	Não se aplica	1,0000	R$20.626,50	R$ 20.626,50	Não

LOTE 0001 - ITEM 0004 - TAPUME TELHA METALICA ONDULADA EM ACO GALVALUME 0,50MM BRANCA H=2,20M, TAPUME TELHA METALICA ONDULADA EM ACO GALVALUME 0,50MM BRANCA H=2,20M,INCL. MONTAGEM ESTR. MAD. 8X8, C/ADESIVO DER-ES 60X60CM A CADA 10M, INCL.FAIXAS PINT. ESMALTE SINT. CORES AZUL C/ H=30CM E ROSA C/ H=10CM(REAPROVEITAMENTO 2X)

Fornecedor	CNPJ/CPF	Data	Modelo	Marca/ Fabricante	Quantidade	Lance	Valor Total	LC 123/2006
TREZE MATERIAL DE CONSTRUCAO LTDA	01.070.171/0001-50	12/12/2025 - 14:53:02	N/C	N/C	21,3000	R$197,40	R$ 4.204,62	Sim

PORTAL DE COMPRAS PÚBLICAS
A autenticidade do documento pode ser verificada no site https://validaarquivo.portaldecompraspublicas.com.br
Documento gerado eletronicamente no Portal de Compras Públicas em 25/02/2026 às 17:32:25.
Código verificador: 1144AF2

E-DOCS - CÓPIA DO PROCESSO 2025-BFJQ8 GERADO POR UDSON OLIVEIRA RAMOS DE AGUIAR EM 05/05/2026 16:12 DOCUMENTO 1 / 1 PÁGINA 2577 / 3514

2026-0DHBZ9 - E-DOCS - DOCUMENTO ORIGINAL 25/02/2026 17:36 PÁGINA 53 / 160

THOMPSON ENGENHARIA LTDA	36.758.622/0001-20	15/12/2025 - 18:35:13	N/C	N/C	21,3000	R$197,42	R$ 4.205,05	Não
ESTRUTURA COMERCIO E CONSTRUCOES LTDA	10.664.099/0001-80	02/02/2026 - 13:59:37	naotem	não tem	21,3000	R$197,42	R$ 4.205,05	Sim
CONSTRUTORA E SERVICOS W. B. M. LTDA	26.570.470/0001-84	30/01/2026 - 08:33:33	N/C	N/C	21,3000	R$197,00	R$ 4.196,10	Sim
ENGETECH - ENGENHARIA, COMERCIO E SERVICOS LTDA	04.154.467/0001-47	30/01/2026 - 20:35:18			21,3000	R$197,42	R$ 4.205,05	Sim
MBR ENGENHARIA LTDA	39.404.403/0001-31	02/02/2026 - 21:43:25			21,3000	R$197,41	R$ 4.204,83	Sim
ENGECON LTDA	26.691.538/0001-83	02/02/2026 - 22:10:04			21,3000	R$197,42	R$ 4.205,05	Sim
THAIRO DOS REIS PANDOLFI ENGENHARIA E SERVICOS	41.666.993/0001-12	02/02/2026 - 23:11:22	Não se aplica	Não se aplica	21,3000	R$197,42	R$ 4.205,05	Não

LOTE 0001 - ITEM 0005 - RESERVATORIO DE POLIESTILENO DE 1000 L, INCLUSIVE SUPORTE EM MADEIRA DE 7X12CM E 5X7CM RESERVATORIO DE POLIESTILENO DE 1000 L, INCLUSIVE SUPORTE EM MADEIRA DE 7X12CM E 5X7CM, ELEVADO DE 4M, CONFORME PROJETO (2 UTILIZACOES)

Fornecedor	CNPJ/CPF	Data	Modelo	Marca/ Fabricante	Quantidade	Lance	Valor Total	LC 123/2006
TREZE MATERIAL DE CONSTRUCAO LTDA	01.070.171/0001-50	12/12/2025 - 14:53:28	N/C	N/C	1,0000	R$1.780,67	R$ 1.780,67	Sim
THOMPSON ENGENHARIA LTDA	36.758.622/0001-20	15/12/2025 - 18:35:33	N/C	N/C	1,0000	R$1.780,80	R$ 1.780,80	Não
ESTRUTURA COMERCIO E CONSTRUCOES LTDA	10.664.099/0001-80	02/02/2026 - 13:59:37	naotem	não tem	1,0000	R$1.780,85	R$ 1.780,85	Sim
CONSTRUTORA E SERVICOS W. B. M. LTDA	26.570.470/0001-84	30/01/2026 - 08:33:54	N/C	N/C	1,0000	R$1.780,80	R$ 1.780,80	Sim
ENGETECH - ENGENHARIA, COMERCIO E SERVICOS LTDA	04.154.467/0001-47	30/01/2026 - 20:35:18			1,0000	R$1.780,85	R$ 1.780,85	Sim
MBR ENGENHARIA LTDA	39.404.403/0001-31	02/02/2026 - 21:43:25			1,0000	R$1.780,84	R$ 1.780,84	Sim
ENGECON LTDA	26.691.538/0001-83	02/02/2026 - 22:10:04			1,0000	R$1.780,85	R$ 1.780,85	Sim
THAIRO DOS REIS PANDOLFI ENGENHARIA E SERVICOS	41.666.993/0001-12	02/02/2026 - 23:11:22	Não se aplica	Não se aplica	1,0000	R$1.780,85	R$ 1.780,85	Não

LOTE 0001 - ITEM 0006 - Rede de agua c/ padrao de entrada dagua diam. 3/4 Rede de agua c/ padrao de entrada dagua diam. 3/4 conf. CESAN, incl. tubos e conexoes p/ aliment., distrib., extravas. e limp., cons. o padrao a 25m

Fornecedor	CNPJ/CPF	Data	Modelo	Marca/ Fabricante	Quantidade	Lance	Valor Total	LC 123/2006
TREZE MATERIAL DE CONSTRUCAO LTDA	01.070.171/0001-50	12/12/2025 - 14:53:53	N/C	N/C	25,0000	R$74,97	R$ 1.874,25	Sim
THOMPSON ENGENHARIA LTDA	36.758.622/0001-20	15/12/2025 - 18:35:56	N/C	N/C	25,0000	R$74,98	R$ 1.874,50	Não
ESTRUTURA COMERCIO E CONSTRUCOES LTDA	10.664.099/0001-80	02/02/2026 - 13:59:37	naotem	não tem	25,0000	R$74,98	R$ 1.874,50	Sim
CONSTRUTORA E SERVICOS W. B. M. LTDA	26.570.470/0001-84	30/01/2026 - 08:34:13	N/C	N/C	25,0000	R$74,90	R$ 1.872,50	Sim
ENGETECH - ENGENHARIA, COMERCIO E SERVICOS LTDA	04.154.467/0001-47	30/01/2026 - 20:35:18			25,0000	R$74,98	R$ 1.874,50	Sim
MBR ENGENHARIA LTDA	39.404.403/0001-31	02/02/2026 - 21:43:25			25,0000	R$74,97	R$ 1.874,25	Sim
ENGECON LTDA	26.691.538/0001-83	02/02/2026 - 22:10:04			25,0000	R$74,98	R$ 1.874,50	Sim
THAIRO DOS REIS PANDOLFI ENGENHARIA E SERVICOS	41.666.993/0001-12	02/02/2026 - 23:11:22	Não se aplica	Não se aplica	25,0000	R$74,98	R$ 1.874,50	Não

PORTAL DE COMPRAS PÚBLICAS
A autenticidade do documento pode ser verificada no site https://validaarquivo.portaldecompraspublicas.com.br
Documento gerado eletronicamente no Portal de Compras Públicas em 25/02/2026 às 17:32:25.
Código verificador: 1144AF2

E-DOCS - CÓPIA DO PROCESSO 2025-BFJQ8 GERADO POR UDSON OLIVEIRA RAMOS DE AGUIAR EM 05/05/2026 16:12 DOCUMENTO 1 / 1 PÁGINA 2578 / 3514

2026-0DHBZ9 - E-DOCS - DOCUMENTO ORIGINAL 25/02/2026 17:36 PÁGINA 54 / 160

LOTE 0001 - ITEM 0007 - REDE DE ESGOTO REDE DE ESGOTO, CONTENDO FOSSA E FILTRO, INCL. TUBOS E CONEXOES DE LIGACAO ENTRE CAIXAS, CONSIDERANDO DISTANCIA DE 25M

Fornecedor	CNPJ/CPF	Data	Modelo	Marca/ Fabricante	Quantidade	Lance	Valor Total	LC 123/2006
TREZE MATERIAL DE CONSTRUCAO LTDA	01.070.171/0001-50	12/12/2025 - 14:54:21	N/C	N/C	25,0000	R$541,50	R$ 13.537,50	Sim
THOMPSON ENGENHARIA LTDA	36.758.622/0001-20	15/12/2025 - 18:36:13	N/C	N/C	25,0000	R$541,55	R$ 13.538,75	Não
ESTRUTURA COMERCIO E CONSTRUCOES LTDA	10.664.099/0001-80	02/02/2026 - 13:59:37	naotem	não tem	25,0000	R$541,55	R$ 13.538,75	Sim
CONSTRUTORA E SERVICOS W. B. M. LTDA	26.570.470/0001-84	30/01/2026 - 08:34:45	N/C	N/C	25,0000	R$541,50	R$ 13.537,50	Sim
ENGETECH - ENGENHARIA, COMERCIO E SERVICOS LTDA	04.154.467/0001-47	30/01/2026 - 20:35:18			25,0000	R$541,55	R$ 13.538,75	Sim
MBR ENGENHARIA LTDA	39.404.403/0001-31	02/02/2026 - 21:43:25			25,0000	R$541,54	R$ 13.538,50	Sim
ENGECON LTDA	26.691.538/0001-83	02/02/2026 - 22:10:04			25,0000	R$541,55	R$ 13.538,75	Sim
THAIRO DOS REIS PANDOLFI ENGENHARIA E SERVICOS	41.666.993/0001-12	02/02/2026 - 23:11:22	Não se aplica	Não se aplica	25,0000	R$541,55	R$ 13.538,75	Não

LOTE 0001 - ITEM 0008 - REDE DE LUZ, INCL. PADRAO ENTRADA DE ENERGIA TRIFAS CONF. PROJETO (1 UTILIZACAO) REDE DE LUZ, INCL. PADRAO ENTRADA DE ENERGIA TRIFAS., CABO DE LIGACAO ATE BARRACOES, QUADRO DE DISTRIB., DISJ. E CHAVE DE FORCA (QUANDO NECESSARIO), CONS. 20M ENTRE PADRAO ENTRADA E QDG, CONF. PROJETO (1 UTILIZACAO)

Fornecedor	CNPJ/CPF	Data	Modelo	Marca/ Fabricante	Quantidade	Lance	Valor Total	LC 123/2006
TREZE MATERIAL DE CONSTRUCAO LTDA	01.070.171/0001-50	12/12/2025 - 14:54:49	N/C	N/C	20,0000	R$669,58	R$ 13.391,60	Sim
THOMPSON ENGENHARIA LTDA	36.758.622/0001-20	15/12/2025 - 18:36:35	N/C	N/C	20,0000	R$669,00	R$ 13.380,00	Não
ESTRUTURA COMERCIO E CONSTRUCOES LTDA	10.664.099/0001-80	02/02/2026 - 13:59:38	naotem	não tem	20,0000	R$669,65	R$ 13.393,00	Sim
CONSTRUTORA E SERVICOS W. B. M. LTDA	26.570.470/0001-84	30/01/2026 - 08:35:05	N/C	N/C	20,0000	R$669,00	R$ 13.380,00	Sim
ENGETECH - ENGENHARIA, COMERCIO E SERVICOS LTDA	04.154.467/0001-47	30/01/2026 - 20:35:18			20,0000	R$669,65	R$ 13.393,00	Sim
MBR ENGENHARIA LTDA	39.404.403/0001-31	02/02/2026 - 21:43:25			20,0000	R$669,64	R$ 13.392,80	Sim
ENGECON LTDA	26.691.538/0001-83	02/02/2026 - 22:10:05			20,0000	R$669,65	R$ 13.393,00	Sim
THAIRO DOS REIS PANDOLFI ENGENHARIA E SERVICOS	41.666.993/0001-12	02/02/2026 - 23:11:22	Não se aplica	Não se aplica	20,0000	R$669,65	R$ 13.393,00	Não

LOTE 0001 - ITEM 0009 - LOCACAO DE ANDAIME METALICO PARA TRABALHO EM FACHADA DE EDIFICO LOCACAO DE ANDAIME METALICO PARA TRABALHO EM FACHADA DE EDIFICO(ALUGUEL DE 1 M2 POR 1 MES) INCLUSIVE FRETE, MONTAGEM E DESMONTAGEM - (BDI□DIF=15,57%)

Fornecedor	CNPJ/CPF	Data	Modelo	Marca/ Fabricante	Quantidade	Lance	Valor Total	LC 123/2006
TREZE MATERIAL DE CONSTRUCAO LTDA	01.070.171/0001-50	12/12/2025 - 14:55:24	N/C	N/C	485,9700	R$27,27	R$ 13.252,40	Sim
THOMPSON ENGENHARIA LTDA	36.758.622/0001-20	15/12/2025 - 18:36:54	N/C	N/C	485,9700	R$27,27	R$ 13.252,40	Não
ESTRUTURA COMERCIO E CONSTRUCOES LTDA	10.664.099/0001-80	02/02/2026 - 13:59:38	naotem	não tem	485,9700	R$27,27	R$ 13.252,40	Sim
CONSTRUTORA E SERVICOS W. B. M. LTDA	26.570.470/0001-84	30/01/2026 - 08:35:25	N/C	N/C	485,9700	R$27,20	R$ 13.218,38	Sim
ENGETECH - ENGENHARIA, COMERCIO E SERVICOS LTDA	04.154.467/0001-47	30/01/2026 - 20:35:18			485,9700	R$27,27	R$ 13.252,40	Sim

PORTAL DE COMPRAS PÚBLICAS
A autenticidade do documento pode ser verificada no site https://validaarquivo.portaldecompraspublicas.com.br
Documento gerado eletronicamente no Portal de Compras Públicas em 25/02/2026 às 17:32:25.
Código verificador: 1144AF2

E-DOCS - CÓPIA DO PROCESSO 2025-BFJQ8 GERADO POR UDSON OLIVEIRA RAMOS DE AGUIAR EM 05/05/2026 16:12 DOCUMENTO 1 / 1 PÁGINA 2579 / 3514

2026-0DHBZ9 - E-DOCS - DOCUMENTO ORIGINAL 25/02/2026 17:36 PÁGINA 55 / 160

MBR ENGENHARIA LTDA	39.404.403/0001-31	02/02/2026 - 21:43:25			485,9700	R$27,26	R$ 13.247,54	Sim
ENGECON LTDA	26.691.538/0001-83	02/02/2026 - 22:10:05			485,9700	R$27,27	R$ 13.252,40	Sim
THAIRO DOS REIS PANDOLFI ENGENHARIA E SERVICOS	41.666.993/0001-12	02/02/2026 - 23:11:22	Não se aplica	Não se aplica	485,9700	R$27,27	R$ 13.252,40	Não

LOTE 0001 - ITEM 0010 - DEMOLICAO DE ALVENARIA DEMOLICAO DE ALVENARIA

Fornecedor	CNPJ/CPF	Data	Modelo	Marca/ Fabricante	Quantidade	Lance	Valor Total	LC 123/2006
TREZE MATERIAL DE CONSTRUCAO LTDA	01.070.171/0001-50	12/12/2025 - 14:57:50	N/C	N/C	9,8599	R$80,37	R$ 792,44	Sim
THOMPSON ENGENHARIA LTDA	36.758.622/0001-20	15/12/2025 - 18:37:10	N/C	N/C	9,8599	R$80,38	R$ 792,54	Não
ESTRUTURA COMERCIO E CONSTRUCOES LTDA	10.664.099/0001-80	02/02/2026 - 13:59:39	naotem	não tem	9,8599	R$80,38	R$ 792,54	Sim
CONSTRUTORA E SERVICOS W. B. M. LTDA	26.570.470/0001-84	30/01/2026 - 08:35:47	N/C	N/C	9,8599	R$80,35	R$ 792,24	Sim
ENGETECH - ENGENHARIA, COMERCIO E SERVICOS LTDA	04.154.467/0001-47	30/01/2026 - 20:35:18			9,8599	R$80,38	R$ 792,54	Sim
MBR ENGENHARIA LTDA	39.404.403/0001-31	02/02/2026 - 21:43:25			9,8599	R$80,37	R$ 792,44	Sim
ENGECON LTDA	26.691.538/0001-83	02/02/2026 - 22:10:05			9,8599	R$80,38	R$ 792,54	Sim
THAIRO DOS REIS PANDOLFI ENGENHARIA E SERVICOS	41.666.993/0001-12	02/02/2026 - 23:11:22	Não se aplica	Não se aplica	9,8599	R$80,38	R$ 792,54	Não

LOTE 0001 - ITEM 0011 - DEMOLICAO DE REVESTIMENTO CERAMICO, DE FORMA MANUAL, SEM REAPROVEITAMENTO. AF_09/2023 DEMOLICAO DE REVESTIMENTO CERAMICO, DE FORMA MANUAL, SEM REAPROVEITAMENTO. AF_09/2023

Fornecedor	CNPJ/CPF	Data	Modelo	Marca/ Fabricante	Quantidade	Lance	Valor Total	LC 123/2006
TREZE MATERIAL DE CONSTRUCAO LTDA	01.070.171/0001-50	12/12/2025 - 15:00:29	N/C	N/C	1.498,5497	R$33,98	R$ 50.920,72	Sim
THOMPSON ENGENHARIA LTDA	36.758.622/0001-20	15/12/2025 - 18:37:34	N/C	N/C	1.498,5497	R$33,98	R$ 50.920,72	Não
ESTRUTURA COMERCIO E CONSTRUCOES LTDA	10.664.099/0001-80	02/02/2026 - 13:59:39	naotem	não tem	1.498,5497	R$33,98	R$ 50.920,72	Sim
CONSTRUTORA E SERVICOS W. B. M. LTDA	26.570.470/0001-84	30/01/2026 - 08:36:11	N/C	N/C	1.498,5497	R$33,95	R$ 50.875,76	Sim
ENGETECH - ENGENHARIA, COMERCIO E SERVICOS LTDA	04.154.467/0001-47	30/01/2026 - 20:35:18			1.498,5497	R$33,98	R$ 50.920,72	Sim
MBR ENGENHARIA LTDA	39.404.403/0001-31	02/02/2026 - 21:43:25			1.498,5497	R$33,97	R$ 50.905,73	Sim
ENGECON LTDA	26.691.538/0001-83	02/02/2026 - 22:10:05			1.498,5497	R$33,98	R$ 50.920,72	Sim
THAIRO DOS REIS PANDOLFI ENGENHARIA E SERVICOS	41.666.993/0001-12	02/02/2026 - 23:11:22	Não se aplica	Não se aplica	1.498,5497	R$33,98	R$ 50.920,72	Não

LOTE 0001 - ITEM 0012 - RETIRADA DE PORTAS E JANELAS DE MADEIRA, INCLUSIVE BATENTES RETIRADA DE PORTAS E JANELAS DE MADEIRA, INCLUSIVE BATENTES

Fornecedor	CNPJ/CPF	Data	Modelo	Marca/ Fabricante	Quantidade	Lance	Valor Total	LC 123/2006
TREZE MATERIAL DE CONSTRUCAO LTDA	01.070.171/0001-50	12/12/2025 - 15:01:09	N/C	N/C	44,1000	R$21,41	R$ 944,18	Sim
THOMPSON ENGENHARIA LTDA	36.758.622/0001-20	15/12/2025 - 18:37:51	N/C	N/C	44,1000	R$21,41	R$ 944,18	Não
ESTRUTURA COMERCIO E CONSTRUCOES LTDA	10.664.099/0001-80	02/02/2026 - 13:59:39	naotem	não tem	44,1000	R$21,41	R$ 944,18	Sim
CONSTRUTORA E SERVICOS W. B. M. LTDA	26.570.470/0001-84	30/01/2026 - 08:36:31	N/C	N/C	44,1000	R$21,40	R$ 943,74	Sim

PORTAL DE COMPRAS PÚBLICAS
A autenticidade do documento pode ser verificada no site https://validaarquivo.portaldecompraspublicas.com.br
Documento gerado eletronicamente no Portal de Compras Públicas em 25/02/2026 às 17:32:25.
Código verificador: 1144AF2

E-DOCS - CÓPIA DO PROCESSO 2025-BFJQ8 GERADO POR UDSON OLIVEIRA RAMOS DE AGUIAR EM 05/05/2026 16:12 DOCUMENTO 1 / 1 PÁGINA 2580 / 3514

2026-0DHBZ9 - E-DOCS - DOCUMENTO ORIGINAL 25/02/2026 17:36 PÁGINA 56 / 160

ENGETECH - ENGENHARIA, COMERCIO E SERVICOS LTDA	04.154.467/0001-47	30/01/2026 - 20:35:19			44,1000	R$21,41	R$ 944,18	Sim
MBR ENGENHARIA LTDA	39.404.403/0001-31	02/02/2026 - 21:43:25			44,1000	R$21,40	R$ 943,74	Sim
ENGECON LTDA	26.691.538/0001-83	02/02/2026 - 22:10:05			44,1000	R$21,41	R$ 944,18	Sim
THAIRO DOS REIS PANDOLFI ENGENHARIA E SERVICOS	41.666.993/0001-12	02/02/2026 - 23:11:22	Não se aplica	Não se aplica	44,1000	R$21,41	R$ 944,18	Não

LOTE 0001 - ITEM 0013 - RETIRADA DE ESQUADRIAS METALICAS RETIRADA DE ESQUADRIAS METALICAS

Fornecedor	CNPJ/CPF	Data	Modelo	Marca/ Fabricante	Quantidade	Lance	Valor Total	LC 123/2006
TREZE MATERIAL DE CONSTRUCAO LTDA	01.070.171/0001-50	12/12/2025 - 15:03:19	N/C	N/C	111,8895	R$13,39	R$ 1.498,20	Sim
THOMPSON ENGENHARIA LTDA	36.758.622/0001-20	15/12/2025 - 18:38:13	N/C	N/C	111,8895	R$13,39	R$ 1.498,20	Não
ESTRUTURA COMERCIO E CONSTRUCOES LTDA	10.664.099/0001-80	02/02/2026 - 13:59:39	naotem	não tem	111,8895	R$13,39	R$ 1.498,20	Sim
CONSTRUTORA E SERVICOS W. B. M. LTDA	26.570.470/0001-84	30/01/2026 - 08:36:51	N/C	N/C	111,8895	R$13,35	R$ 1.493,72	Sim
ENGETECH - ENGENHARIA, COMERCIO E SERVICOS LTDA	04.154.467/0001-47	30/01/2026 - 20:35:19			111,8895	R$13,39	R$ 1.498,20	Sim
MBR ENGENHARIA LTDA	39.404.403/0001-31	02/02/2026 - 21:43:25			111,8895	R$13,38	R$ 1.497,08	Sim
ENGECON LTDA	26.691.538/0001-83	02/02/2026 - 22:10:06			111,8895	R$13,39	R$ 1.498,20	Sim
THAIRO DOS REIS PANDOLFI ENGENHARIA E SERVICOS	41.666.993/0001-12	02/02/2026 - 23:11:22	Não se aplica	Não se aplica	111,8895	R$13,39	R$ 1.498,20	Não

LOTE 0001 - ITEM 0014 - DEMOLICAO DE DIVISORIA DE GRANITO DEMOLICAO DE DIVISORIA DE GRANITO

Fornecedor	CNPJ/CPF	Data	Modelo	Marca/ Fabricante	Quantidade	Lance	Valor Total	LC 123/2006
TREZE MATERIAL DE CONSTRUCAO LTDA	01.070.171/0001-50	12/12/2025 - 15:04:27	N/C	N/C	10,0696	R$19,83	R$ 199,68	Sim
THOMPSON ENGENHARIA LTDA	36.758.622/0001-20	15/12/2025 - 18:38:32	N/C	N/C	10,0696	R$19,83	R$ 199,68	Não
ESTRUTURA COMERCIO E CONSTRUCOES LTDA	10.664.099/0001-80	02/02/2026 - 13:59:39	naotem	não tem	10,0696	R$19,83	R$ 199,68	Sim
CONSTRUTORA E SERVICOS W. B. M. LTDA	26.570.470/0001-84	30/01/2026 - 08:37:17	N/C	N/C	10,0696	R$19,80	R$ 199,38	Sim
ENGETECH - ENGENHARIA, COMERCIO E SERVICOS LTDA	04.154.467/0001-47	30/01/2026 - 20:35:19			10,0696	R$19,83	R$ 199,68	Sim
MBR ENGENHARIA LTDA	39.404.403/0001-31	02/02/2026 - 21:43:25			10,0696	R$19,82	R$ 199,58	Sim
ENGECON LTDA	26.691.538/0001-83	02/02/2026 - 22:10:06			10,0696	R$19,83	R$ 199,68	Sim
THAIRO DOS REIS PANDOLFI ENGENHARIA E SERVICOS	41.666.993/0001-12	02/02/2026 - 23:11:22	Não se aplica	Não se aplica	10,0696	R$19,83	R$ 199,68	Não

LOTE 0001 - ITEM 0015 - RETIRADA DE BANCADA DE PIA RETIRADA DE BANCADA DE PIA

Fornecedor	CNPJ/CPF	Data	Modelo	Marca/ Fabricante	Quantidade	Lance	Valor Total	LC 123/2006
TREZE MATERIAL DE CONSTRUCAO LTDA	01.070.171/0001-50	12/12/2025 - 15:05:19	N/C	N/C	10,2998	R$33,25	R$ 342,47	Sim
THOMPSON ENGENHARIA LTDA	36.758.622/0001-20	15/12/2025 - 18:38:56	N/C	N/C	10,2998	R$33,25	R$ 342,47	Não
ESTRUTURA COMERCIO E CONSTRUCOES LTDA	10.664.099/0001-80	02/02/2026 - 13:59:40	naotem	não tem	10,2998	R$33,25	R$ 342,47	Sim

PORTAL DE COMPRAS PÚBLICAS
A autenticidade do documento pode ser verificada no site https://validaarquivo.portaldecompraspublicas.com.br
Documento gerado eletronicamente no Portal de Compras Públicas em 25/02/2026 às 17:32:25.
Código verificador: 1144AF2

E-DOCS - CÓPIA DO PROCESSO 2025-BFJQ8 GERADO POR UDSON OLIVEIRA RAMOS DE AGUIAR EM 05/05/2026 16:12 DOCUMENTO 1 / 1 PÁGINA 2581 / 3514

2026-0DHBZ9 - E-DOCS - DOCUMENTO ORIGINAL 25/02/2026 17:36 PÁGINA 57 / 160

CONSTRUTORA E SERVICOS W. B. M. LTDA	26.570.470/0001-84	30/01/2026 - 08:37:36	N/C	N/C	10,2998	R$33,20	R$ 341,95	Sim
ENGETECH - ENGENHARIA, COMERCIO E SERVICOS LTDA	04.154.467/0001-47	30/01/2026 - 20:35:19			10,2998	R$33,25	R$ 342,47	Sim
MBR ENGENHARIA LTDA	39.404.403/0001-31	02/02/2026 - 21:43:25			10,2998	R$33,24	R$ 342,37	Sim
ENGECON LTDA	26.691.538/0001-83	02/02/2026 - 22:10:06			10,2998	R$33,25	R$ 342,47	Sim
THAIRO DOS REIS PANDOLFI ENGENHARIA E SERVICOS	41.666.993/0001-12	02/02/2026 - 23:11:22	Não se aplica	Não se aplica	10,2998	R$33,25	R$ 342,47	Não

LOTE 0001 - ITEM 0016 - LIXAMENTO DE PAREDE COM PINTURA ANTIGA PVA PARA RECEBIMENTO DE NOVA CAMADA DE TINTA LIXAMENTO DE PAREDE COM PINTURA ANTIGA PVA PARA RECEBIMENTO DE NOVA CAMADA DE TINTA

Fornecedor	CNPJ/CPF	Data	Modelo	Marca/ Fabricante	Quantidade	Lance	Valor Total	LC 123/2006
TREZE MATERIAL DE CONSTRUCAO LTDA	01.070.171/0001-50	12/12/2025 - 15:06:15	N/C	N/C	631,8084	R$5,01	R$ 3.165,36	Sim
THOMPSON ENGENHARIA LTDA	36.758.622/0001-20	15/12/2025 - 18:39:12	N/C	N/C	631,8084	R$5,01	R$ 3.165,36	Não
ESTRUTURA COMERCIO E CONSTRUCOES LTDA	10.664.099/0001-80	02/02/2026 - 13:59:40	naotem	não tem	631,8084	R$5,01	R$ 3.165,36	Sim
CONSTRUTORA E SERVICOS W. B. M. LTDA	26.570.470/0001-84	30/01/2026 - 08:38:07	N/C	N/C	631,8084	R$5,00	R$ 3.159,04	Sim
ENGETECH - ENGENHARIA, COMERCIO E SERVICOS LTDA	04.154.467/0001-47	30/01/2026 - 20:35:19			631,8084	R$5,01	R$ 3.165,36	Sim
MBR ENGENHARIA LTDA	39.404.403/0001-31	02/02/2026 - 21:43:25			631,8084	R$5,00	R$ 3.159,04	Sim
ENGECON LTDA	26.691.538/0001-83	02/02/2026 - 22:10:06			631,8084	R$5,01	R$ 3.165,36	Sim
THAIRO DOS REIS PANDOLFI ENGENHARIA E SERVICOS	41.666.993/0001-12	02/02/2026 - 23:11:22	Não se aplica	Não se aplica	631,8084	R$5,01	R$ 3.165,36	Não

LOTE 0001 - ITEM 0017 - RETIRADA DE APARELHOS SANITARIOS RETIRADA DE APARELHOS SANITARIOS

Fornecedor	CNPJ/CPF	Data	Modelo	Marca/ Fabricante	Quantidade	Lance	Valor Total	LC 123/2006
TREZE MATERIAL DE CONSTRUCAO LTDA	01.070.171/0001-50	12/12/2025 - 15:06:37	N/C	N/C	4,0000	R$27,70	R$ 110,80	Sim
THOMPSON ENGENHARIA LTDA	36.758.622/0001-20	15/12/2025 - 18:39:31	N/C	N/C	4,0000	R$27,70	R$ 110,80	Não
ESTRUTURA COMERCIO E CONSTRUCOES LTDA	10.664.099/0001-80	02/02/2026 - 13:59:40	naotem	não tem	4,0000	R$27,70	R$ 110,80	Sim
CONSTRUTORA E SERVICOS W. B. M. LTDA	26.570.470/0001-84	30/01/2026 - 08:38:28	N/C	N/C	4,0000	R$27,50	R$ 110,00	Sim
ENGETECH - ENGENHARIA, COMERCIO E SERVICOS LTDA	04.154.467/0001-47	30/01/2026 - 20:35:19			4,0000	R$27,70	R$ 110,80	Sim
MBR ENGENHARIA LTDA	39.404.403/0001-31	02/02/2026 - 21:43:25			4,0000	R$27,69	R$ 110,76	Sim
ENGECON LTDA	26.691.538/0001-83	02/02/2026 - 22:10:06			4,0000	R$27,70	R$ 110,80	Sim
THAIRO DOS REIS PANDOLFI ENGENHARIA E SERVICOS	41.666.993/0001-12	02/02/2026 - 23:11:22	Não se aplica	Não se aplica	4,0000	R$27,70	R$ 110,80	Não

LOTE 0001 - ITEM 0018 - Remocao de metais sanitarios, de forma manual, sem reaproveitamento, AF 09/2023 Remocao de metais sanitarios, de forma manual, sem reaproveitamento, AF 09/2023

Fornecedor	CNPJ/CPF	Data	Modelo	Marca/ Fabricante	Quantidade	Lance	Valor Total	LC 123/2006
TREZE MATERIAL DE CONSTRUCAO LTDA	01.070.171/0001-50	12/12/2025 - 15:07:05	N/C	N/C	5,0000	R$13,42	R$ 67,10	Sim

PORTAL DE COMPRAS PÚBLICAS
A autenticidade do documento pode ser verificada no site https://validaarquivo.portaldecompraspublicas.com.br
Documento gerado eletronicamente no Portal de Compras Públicas em 25/02/2026 às 17:32:25.
Código verificador: 1144AF2

E-DOCS - CÓPIA DO PROCESSO 2025-BFJQ8 GERADO POR UDSON OLIVEIRA RAMOS DE AGUIAR EM 05/05/2026 16:12 DOCUMENTO 1 / 1 PÁGINA 2582 / 3514

2026-0DHBZ9 - E-DOCS - DOCUMENTO ORIGINAL 25/02/2026 17:36 PÁGINA 58 / 160

THOMPSON ENGENHARIA LTDA	36.758.622/0001-20	15/12/2025 - 18:39:46	N/C	N/C	5,0000	R$13,42	R$ 67,10	Não
ESTRUTURA COMERCIO E CONSTRUCOES LTDA	10.664.099/0001-80	02/02/2026 - 13:59:40	naotem	não tem	5,0000	R$13,42	R$ 67,10	Sim
CONSTRUTORA E SERVICOS W. B. M. LTDA	26.570.470/0001-84	30/01/2026 - 08:38:49	N/C	N/C	5,0000	R$13,40	R$ 67,00	Sim
ENGETECH - ENGENHARIA, COMERCIO E SERVICOS LTDA	04.154.467/0001-47	30/01/2026 - 20:35:19			5,0000	R$13,42	R$ 67,10	Sim
MBR ENGENHARIA LTDA	39.404.403/0001-31	02/02/2026 - 21:43:25			5,0000	R$13,41	R$ 67,05	Sim
ENGECON LTDA	26.691.538/0001-83	02/02/2026 - 22:10:06			5,0000	R$13,42	R$ 67,10	Sim
THAIRO DOS REIS PANDOLFI ENGENHARIA E SERVICOS	41.666.993/0001-12	02/02/2026 - 23:11:22	Não se aplica	Não se aplica	5,0000	R$13,42	R$ 67,10	Não

LOTE 0001 - ITEM 0019 - DEMOLICAO DE PISO GRANILITE Demolicao de piso granilite

Fornecedor	CNPJ/CPF	Data	Modelo	Marca/ Fabricante	Quantidade	Lance	Valor Total	LC 123/2006
TREZE MATERIAL DE CONSTRUCAO LTDA	01.070.171/0001-50	12/12/2025 - 15:08:14	N/C	N/C	713,4398	R$37,18	R$ 26.525,69	Sim
THOMPSON ENGENHARIA LTDA	36.758.622/0001-20	15/12/2025 - 18:40:06	N/C	N/C	713,4398	R$37,18	R$ 26.525,69	Não
ESTRUTURA COMERCIO E CONSTRUCOES LTDA	10.664.099/0001-80	02/02/2026 - 13:59:40	naotem	não tem	713,4398	R$37,18	R$ 26.525,69	Sim
CONSTRUTORA E SERVICOS W. B. M. LTDA	26.570.470/0001-84	30/01/2026 - 08:39:35	N/C	N/C	713,4398	R$37,15	R$ 26.504,29	Sim
ENGETECH - ENGENHARIA, COMERCIO E SERVICOS LTDA	04.154.467/0001-47	30/01/2026 - 20:35:19			713,4398	R$37,18	R$ 26.525,69	Sim
MBR ENGENHARIA LTDA	39.404.403/0001-31	02/02/2026 - 21:43:25			713,4398	R$37,17	R$ 26.518,56	Sim
ENGECON LTDA	26.691.538/0001-83	02/02/2026 - 22:10:07			713,4398	R$37,18	R$ 26.525,69	Sim
THAIRO DOS REIS PANDOLFI ENGENHARIA E SERVICOS	41.666.993/0001-12	02/02/2026 - 23:11:22	Não se aplica	Não se aplica	713,4398	R$37,18	R$ 26.525,69	Não

LOTE 0001 - ITEM 0020 - DEMOLICAO MANUAL DE CONCRETO SIMPLES DEMOLICAO MANUAL DE CONCRETO SIMPLES (EMOP 05.001.001)

Fornecedor	CNPJ/CPF	Data	Modelo	Marca/ Fabricante	Quantidade	Lance	Valor Total	LC 123/2006
TREZE MATERIAL DE CONSTRUCAO LTDA	01.070.171/0001-50	12/12/2025 - 15:08:37	N/C	N/C	0,2200	R$377,75	R$ 83,11	Sim
THOMPSON ENGENHARIA LTDA	36.758.622/0001-20	15/12/2025 - 18:40:26	N/C	N/C	0,2200	R$377,79	R$ 83,11	Não
ESTRUTURA COMERCIO E CONSTRUCOES LTDA	10.664.099/0001-80	02/02/2026 - 13:59:41	naotem	não tem	0,2200	R$377,79	R$ 83,11	Sim
CONSTRUTORA E SERVICOS W. B. M. LTDA	26.570.470/0001-84	30/01/2026 - 08:40:00	N/C	N/C	0,2200	R$377,75	R$ 83,11	Sim
ENGETECH - ENGENHARIA, COMERCIO E SERVICOS LTDA	04.154.467/0001-47	30/01/2026 - 20:35:19			0,2200	R$377,79	R$ 83,11	Sim
MBR ENGENHARIA LTDA	39.404.403/0001-31	02/02/2026 - 21:43:25			0,2200	R$377,78	R$ 83,11	Sim
ENGECON LTDA	26.691.538/0001-83	02/02/2026 - 22:10:07			0,2200	R$377,79	R$ 83,11	Sim
THAIRO DOS REIS PANDOLFI ENGENHARIA E SERVICOS	41.666.993/0001-12	02/02/2026 - 23:11:22	Não se aplica	Não se aplica	0,2200	R$377,79	R$ 83,11	Não

LOTE 0001 - ITEM 0021 - REMOCAO DE FORRO DE GESSO, DE FORMA MANUAL, SEM REAPROVEITAMENTO. AF 09/2023 REMOCAO DE FORRO DE GESSO, DE FORMA MANUAL, SEM REAPROVEITAMENTO. AF_09/2023

PORTAL DE COMPRAS PÚBLICAS
A autenticidade do documento pode ser verificada no site https://validaarquivo.portaldecompraspublicas.com.br
Documento gerado eletronicamente no Portal de Compras Públicas em 25/02/2026 às 17:32:25.
Código verificador: 1144AF2

E-DOCS - CÓPIA DO PROCESSO 2025-BFJQ8 GERADO POR UDSON OLIVEIRA RAMOS DE AGUIAR EM 05/05/2026 16:12 DOCUMENTO 1 / 1 PÁGINA 2583 / 3514

2026-0DHBZ9 - E-DOCS - DOCUMENTO ORIGINAL 25/02/2026 17:36 PÁGINA 59 / 160

Fornecedor	CNPJ/CPF	Data	Modelo	Marca/ Fabricante	Quantidade	Lance	Valor Total	LC 123/2006
TREZE MATERIAL DE CONSTRUCAO LTDA	01.070.171/0001-50	12/12/2025 - 15:09:35	N/C	N/C	710,5379	R$4,09	R$ 2.906,10	Sim
THOMPSON ENGENHARIA LTDA	36.758.622/0001-20	15/12/2025 - 18:40:43	N/C	N/C	710,5379	R$4,09	R$ 2.906,10	Não
ESTRUTURA COMERCIO E CONSTRUCOES LTDA	10.664.099/0001-80	02/02/2026 - 13:59:41	naotem	não tem	710,5379	R$4,09	R$ 2.906,10	Sim
CONSTRUTORA E SERVICOS W. B. M. LTDA	26.570.470/0001-84	30/01/2026 - 08:44:03	N/C	N/C	710,5379	R$4,05	R$ 2.877,68	Sim
ENGETECH - ENGENHARIA, COMERCIO E SERVICOS LTDA	04.154.467/0001-47	30/01/2026 - 20:35:19			710,5379	R$4,09	R$ 2.906,10	Sim
MBR ENGENHARIA LTDA	39.404.403/0001-31	02/02/2026 - 21:43:25			710,5379	R$4,08	R$ 2.898,99	Sim
ENGECON LTDA	26.691.538/0001-83	02/02/2026 - 22:10:07			710,5379	R$4,09	R$ 2.906,10	Sim
THAIRO DOS REIS PANDOLFI ENGENHARIA E SERVICOS	41.666.993/0001-12	02/02/2026 - 23:11:22	Não se aplica	Não se aplica	710,5379	R$4,09	R$ 2.906,10	Não

LOTE 0001 - ITEM 0022 - RASPAGEM E LIMPEZA DE TERRENO (MANUAL) RASPAGEM E LIMPEZA DO TERRENO (MANUAL)

Fornecedor	CNPJ/CPF	Data	Modelo	Marca/ Fabricante	Quantidade	Lance	Valor Total	LC 123/2006
TREZE MATERIAL DE CONSTRUCAO LTDA	01.070.171/0001-50	12/12/2025 - 15:09:52	N/C	N/C	155,4000	R$5,90	R$ 916,86	Sim
THOMPSON ENGENHARIA LTDA	36.758.622/0001-20	15/12/2025 - 18:41:00	N/C	N/C	155,4000	R$5,90	R$ 916,86	Não
ESTRUTURA COMERCIO E CONSTRUCOES LTDA	10.664.099/0001-80	02/02/2026 - 13:59:41	naotem	não tem	155,4000	R$5,90	R$ 916,86	Sim
CONSTRUTORA E SERVICOS W. B. M. LTDA	26.570.470/0001-84	30/01/2026 - 08:45:22	N/C	N/C	155,4000	R$5,89	R$ 915,31	Sim
ENGETECH - ENGENHARIA, COMERCIO E SERVICOS LTDA	04.154.467/0001-47	30/01/2026 - 20:35:19			155,4000	R$5,90	R$ 916,86	Sim
MBR ENGENHARIA LTDA	39.404.403/0001-31	02/02/2026 - 21:43:25			155,4000	R$5,89	R$ 915,31	Sim
ENGECON LTDA	26.691.538/0001-83	02/02/2026 - 22:10:07			155,4000	R$5,90	R$ 916,86	Sim
THAIRO DOS REIS PANDOLFI ENGENHARIA E SERVICOS	41.666.993/0001-12	02/02/2026 - 23:11:22	Não se aplica	Não se aplica	155,4000	R$5,90	R$ 916,86	Não

LOTE 0001 - ITEM 0023 - CARGA, MANOBRA E DESCARGA DE SOLOS E MATERIAIS GRANULARES EM CAMINHAO BASCULANTE 10 M3 - ESCAVADEIRA CARGA, MANOBRA E DESCARGA DE SOLOS E MATERIAIS GRANULARES EM CAMINHAO BASCULANTE 10 M3 - CARGA COM ESCAVADEIRA HIDRAULICA (CACAMBA DE 1,20 M3 / 155 HP) E DESCARGA LIVRE (UNIDADE: T). AF_07/2020

Fornecedor	CNPJ/CPF	Data	Modelo	Marca/ Fabricante	Quantidade	Lance	Valor Total	LC 123/2006
TREZE MATERIAL DE CONSTRUCAO LTDA	01.070.171/0001-50	12/12/2025 - 15:10:29	N/C	N/C	171,4700	R$6,22	R$ 1.066,54	Sim
THOMPSON ENGENHARIA LTDA	36.758.622/0001-20	15/12/2025 - 18:41:18	N/C	N/C	171,4700	R$6,22	R$ 1.066,54	Não
ESTRUTURA COMERCIO E CONSTRUCOES LTDA	10.664.099/0001-80	02/02/2026 - 13:59:41	naotem	não tem	171,4700	R$6,22	R$ 1.066,54	Sim
CONSTRUTORA E SERVICOS W. B. M. LTDA	26.570.470/0001-84	30/01/2026 - 08:45:51	N/C	N/C	171,4700	R$6,20	R$ 1.063,11	Sim
ENGETECH - ENGENHARIA, COMERCIO E SERVICOS LTDA	04.154.467/0001-47	30/01/2026 - 20:35:19			171,4700	R$6,22	R$ 1.066,54	Sim
MBR ENGENHARIA LTDA	39.404.403/0001-31	02/02/2026 - 21:43:25			171,4700	R$6,21	R$ 1.064,83	Sim
ENGECON LTDA	26.691.538/0001-83	02/02/2026 - 22:10:07			171,4700	R$6,22	R$ 1.066,54	Sim

PORTAL DE COMPRAS PÚBLICAS
A autenticidade do documento pode ser verificada no site https://validaarquivo.portaldecompraspublicas.com.br
Documento gerado eletronicamente no Portal de Compras Públicas em 25/02/2026 às 17:32:25.
Código verificador: 1144AF2

E-DOCS - CÓPIA DO PROCESSO 2025-BFJQ8 GERADO POR UDSON OLIVEIRA RAMOS DE AGUIAR EM 05/05/2026 16:12 DOCUMENTO 1 / 1 PÁGINA 2584 / 3514

2026-0DHBZ9 - E-DOCS - DOCUMENTO ORIGINAL 25/02/2026 17:36 PÁGINA 60 / 160

THAIRO DOS REIS PANDOLFI ENGENHARIA E SERVICOS	41.666.993/0001-12	02/02/2026 - 23:11:22	Não se aplica	Não se aplica	171,4700	R$6,22	R$ 1.066,54	Não

LOTE 0001 - ITEM 0024 - SERVICO DE TRANSPORTE DE CAMINHAO BASCULANTE DE 10 M3, EM VIA URBANA PAVIMENTADA, DMT ATE 30K (TXKM) TRANSPORTE COM CAMINHAO BASCULANTE DE 10 M3, EM VIA URBANA PAVIMENTADA, DMT ATE 30 KM (UNIDADE: TXKM). AF_07/2020

Fornecedor	CNPJ/CPF	Data	Modelo	Marca/ Fabricante	Quantidade	Lance	Valor Total	LC 123/2006
TREZE MATERIAL DE CONSTRUCAO LTDA	01.070.171/0001-50	12/12/2025 - 15:11:22	N/C	N/C	394,3756	R$2,21	R$ 871,57	Sim
THOMPSON ENGENHARIA LTDA	36.758.622/0001-20	15/12/2025 - 18:41:43	N/C	N/C	394,3756	R$2,21	R$ 871,57	Não
ESTRUTURA COMERCIO E CONSTRUCOES LTDA	10.664.099/0001-80	02/02/2026 - 13:59:42	naotem	não tem	394,3756	R$2,21	R$ 871,57	Sim
CONSTRUTORA E SERVICOS W. B. M. LTDA	26.570.470/0001-84	30/01/2026 - 08:46:45	N/C	N/C	394,3756	R$2,20	R$ 867,63	Sim
ENGETECH - ENGENHARIA, COMERCIO E SERVICOS LTDA	04.154.467/0001-47	30/01/2026 - 20:35:19			394,3756	R$2,21	R$ 871,57	Sim
MBR ENGENHARIA LTDA	39.404.403/0001-31	02/02/2026 - 21:43:25			394,3756	R$2,20	R$ 867,63	Sim
ENGECON LTDA	26.691.538/0001-83	02/02/2026 - 22:10:08			394,3756	R$2,21	R$ 871,57	Sim
THAIRO DOS REIS PANDOLFI ENGENHARIA E SERVICOS	41.666.993/0001-12	02/02/2026 - 23:11:22	Não se aplica	Não se aplica	394,3756	R$2,21	R$ 871,57	Não

LOTE 0001 - ITEM 0025 - SERVICO DE TRANSPORTE DE CAMINHAO BASCULANTE DE 10 M3, EM VIA URBANA EM LEITO NATURAL (TXKM) Transporte com caminhao basculante de 10 m3, em via urbana em leito natural (unidade: TXKM). af_07/2020

Fornecedor	CNPJ/CPF	Data	Modelo	Marca/ Fabricante	Quantidade	Lance	Valor Total	LC 123/2006
TREZE MATERIAL DE CONSTRUCAO LTDA	01.070.171/0001-50	12/12/2025 - 15:14:21	N/C	N/C	30,8628	R$2,77	R$ 85,49	Sim
THOMPSON ENGENHARIA LTDA	36.758.622/0001-20	15/12/2025 - 18:42:02	N/C	N/C	30,8628	R$2,77	R$ 85,49	Não
ESTRUTURA COMERCIO E CONSTRUCOES LTDA	10.664.099/0001-80	02/02/2026 - 13:59:42	naotem	não tem	30,8628	R$2,77	R$ 85,49	Sim
CONSTRUTORA E SERVICOS W. B. M. LTDA	26.570.470/0001-84	30/01/2026 - 08:47:56	N/C	N/C	30,8628	R$2,75	R$ 84,87	Sim
ENGETECH - ENGENHARIA, COMERCIO E SERVICOS LTDA	04.154.467/0001-47	30/01/2026 - 20:35:19			30,8628	R$2,77	R$ 85,49	Sim
MBR ENGENHARIA LTDA	39.404.403/0001-31	02/02/2026 - 21:43:25			30,8628	R$2,76	R$ 85,18	Sim
ENGECON LTDA	26.691.538/0001-83	02/02/2026 - 22:10:08			30,8628	R$2,77	R$ 85,49	Sim
THAIRO DOS REIS PANDOLFI ENGENHARIA E SERVICOS	41.666.993/0001-12	02/02/2026 - 23:11:22	Não se aplica	Não se aplica	30,8628	R$2,77	R$ 85,49	Não

LOTE 0001 - ITEM 0026 - ESCAVACAO MANUAL EM MATERIAL DE 1A. CATEGORIA, ATE 1,50 M DE PROFUNDIDADE ESCAVACAO MANUAL EM MATERIAL DE 1A. CATEGORIA, ATE 1.50 M DEPROFUNDIDADE

Fornecedor	CNPJ/CPF	Data	Modelo	Marca/ Fabricante	Quantidade	Lance	Valor Total	LC 123/2006
TREZE MATERIAL DE CONSTRUCAO LTDA	01.070.171/0001-50	12/12/2025 - 15:20:59	N/C	N/C	8,3300	R$76,73	R$ 639,16	Sim
THOMPSON ENGENHARIA LTDA	36.758.622/0001-20	15/12/2025 - 18:42:17	N/C	N/C	8,3300	R$76,74	R$ 639,24	Não
ESTRUTURA COMERCIO E CONSTRUCOES LTDA	10.664.099/0001-80	02/02/2026 - 13:59:42	naotem	não tem	8,3300	R$76,74	R$ 639,24	Sim
CONSTRUTORA E SERVICOS W. B. M. LTDA	26.570.470/0001-84	30/01/2026 - 08:48:27	N/C	N/C	8,3300	R$76,70	R$ 638,91	Sim

PORTAL DE COMPRAS PÚBLICAS
A autenticidade do documento pode ser verificada no site https://validaarquivo.portaldecompraspublicas.com.br
Documento gerado eletronicamente no Portal de Compras Públicas em 25/02/2026 às 17:32:25.
Código verificador: 1144AF2

E-DOCS - CÓPIA DO PROCESSO 2025-BFJQ8 GERADO POR UDSON OLIVEIRA RAMOS DE AGUIAR EM 05/05/2026 16:12 DOCUMENTO 1 / 1 PÁGINA 2585 / 3514

2026-0DHBZ9 - E-DOCS - DOCUMENTO ORIGINAL 25/02/2026 17:36 PÁGINA 61 / 160

ENGETECH - ENGENHARIA, COMERCIO E SERVICOS LTDA	04.154.467/0001-47	30/01/2026 - 20:35:19			8,3300	R$76,74	R$ 639,24	Sim
MBR ENGENHARIA LTDA	39.404.403/0001-31	02/02/2026 - 21:43:25			8,3300	R$76,73	R$ 639,16	Sim
ENGECON LTDA	26.691.538/0001-83	02/02/2026 - 22:10:08			8,3300	R$76,74	R$ 639,24	Sim
THAIRO DOS REIS PANDOLFI ENGENHARIA E SERVICOS	41.666.993/0001-12	02/02/2026 - 23:11:22	Não se aplica	Não se aplica	8,3300	R$76,74	R$ 639,24	Não

LOTE 0001 - ITEM 0027 - CARGA, MANOBRA E DESCARGA DE SOLOS E MATERIAIS GRANULARES EM CAMINHAO (Item 03.01.02 da PO) CARGA, MANOBRA E DESCARGA DE SOLOS E MATERIAIS GRANULARES EM CAMINHAO BASCULANTE 10 M3 - CARGA COM ESCAVADEIRA HIDRAULICA (CACAMBA DE 1,20 M3 / 155 HP) E DESCARGA LIVRE (UNIDADE: T). AF_07/2020 (Item 03.01.02 da PO)

Fornecedor	CNPJ/CPF	Data	Modelo	Marca/ Fabricante	Quantidade	Lance	Valor Total	LC 123/2006
TREZE MATERIAL DE CONSTRUCAO LTDA	01.070.171/0001-50	12/12/2025 - 15:21:24	N/C	N/C	3,1900	R$6,22	R$ 19,84	Sim
THOMPSON ENGENHARIA LTDA	36.758.622/0001-20	15/12/2025 - 18:42:32	N/C	N/C	3,1900	R$6,22	R$ 19,84	Não
ESTRUTURA COMERCIO E CONSTRUCOES LTDA	10.664.099/0001-80	02/02/2026 - 13:59:42	naotem	não tem	3,1900	R$6,22	R$ 19,84	Sim
CONSTRUTORA E SERVICOS W. B. M. LTDA	26.570.470/0001-84	30/01/2026 - 08:49:04	N/C	N/C	3,1900	R$6,20	R$ 19,78	Sim
ENGETECH - ENGENHARIA, COMERCIO E SERVICOS LTDA	04.154.467/0001-47	30/01/2026 - 20:35:19			3,1900	R$6,22	R$ 19,84	Sim
MBR ENGENHARIA LTDA	39.404.403/0001-31	02/02/2026 - 21:43:25			3,1900	R$6,21	R$ 19,81	Sim
ENGECON LTDA	26.691.538/0001-83	02/02/2026 - 22:10:08			3,1900	R$6,22	R$ 19,84	Sim
THAIRO DOS REIS PANDOLFI ENGENHARIA E SERVICOS	41.666.993/0001-12	02/02/2026 - 23:11:22	Não se aplica	Não se aplica	3,1900	R$6,22	R$ 19,84	Não

LOTE 0001 - ITEM 0028 - TRANSPORTE COM CAMINHAO BASCULANTE DE 10 M3, EM VIA URBANA PAVIMENTADA, DMT ATE 30 KN TRANSPORTE COM CAMINHAO BASCULANTE DE 10 M3, EM VIA URBANA PAVIMENTADA, DMT ATE 30 KM (UNIDADE: TXKM). AF_07/2020

Fornecedor	CNPJ/CPF	Data	Modelo	Marca/ Fabricante	Quantidade	Lance	Valor Total	LC 123/2006
TREZE MATERIAL DE CONSTRUCAO LTDA	01.070.171/0001-50	12/12/2025 - 15:22:42	N/C	N/C	7,3400	R$2,21	R$ 16,22	Sim
THOMPSON ENGENHARIA LTDA	36.758.622/0001-20	15/12/2025 - 18:42:49	N/C	N/C	7,3400	R$2,21	R$ 16,22	Não
ESTRUTURA COMERCIO E CONSTRUCOES LTDA	10.664.099/0001-80	02/02/2026 - 13:59:42	naotem	não tem	7,3400	R$2,21	R$ 16,22	Sim
CONSTRUTORA E SERVICOS W. B. M. LTDA	26.570.470/0001-84	30/01/2026 - 08:49:33	N/C	N/C	7,3400	R$2,20	R$ 16,15	Sim
ENGETECH - ENGENHARIA, COMERCIO E SERVICOS LTDA	04.154.467/0001-47	30/01/2026 - 20:35:19			7,3400	R$2,21	R$ 16,22	Sim
MBR ENGENHARIA LTDA	39.404.403/0001-31	02/02/2026 - 21:43:25			7,3400	R$2,20	R$ 16,15	Sim
ENGECON LTDA	26.691.538/0001-83	02/02/2026 - 22:10:08			7,3400	R$2,21	R$ 16,22	Sim
THAIRO DOS REIS PANDOLFI ENGENHARIA E SERVICOS	41.666.993/0001-12	02/02/2026 - 23:11:22	Não se aplica	Não se aplica	7,3400	R$2,21	R$ 16,22	Não

LOTE 0001 - ITEM 0029 - TRANSPORTE COM CAMINHAO BASCULANTE DE 10 M3, EM VIA URBANA EM LEITO NATURAL TRANSPORTE COM CAMINHAO BASCULANTE DE 10 M3, EM VIA URBANA EM LEITO NATURAL (UNIDADE: TXKM). AF_07/2020

Fornecedor	CNPJ/CPF	Data	Modelo	Marca/ Fabricante	Quantidade	Lance	Valor Total	LC 123/2006

PORTAL DE COMPRAS PÚBLICAS
A autenticidade do documento pode ser verificada no site https://validaarquivo.portaldecompraspublicas.com.br
Documento gerado eletronicamente no Portal de Compras Públicas em 25/02/2026 às 17:32:25.
Código verificador: 1144AF2

E-DOCS - CÓPIA DO PROCESSO 2025-BFJQ8 GERADO POR UDSON OLIVEIRA RAMOS DE AGUIAR EM 05/05/2026 16:12 DOCUMENTO 1 / 1 PÁGINA 2586 / 3514

2026-0DHBZ9 - E-DOCS - DOCUMENTO ORIGINAL 25/02/2026 17:36 PÁGINA 62 / 160

TREZE MATERIAL DE CONSTRUCAO LTDA	01.070.171/0001-50	12/12/2025 - 15:23:26	N/C	N/C	0,5668	R$2,77	R$ 1,57	Sim
THOMPSON ENGENHARIA LTDA	36.758.622/0001-20	15/12/2025 - 18:43:12	N/C	N/C	0,5668	R$2,77	R$ 1,57	Não
ESTRUTURA COMERCIO E CONSTRUCOES LTDA	10.664.099/0001-80	02/02/2026 - 13:59:43	naotem	não tem	0,5668	R$2,77	R$ 1,57	Sim
CONSTRUTORA E SERVICOS W. B. M. LTDA	26.570.470/0001-84	30/01/2026 - 08:51:46	N/C	N/C	0,5668	R$2,70	R$ 1,53	Sim
ENGETECH - ENGENHARIA, COMERCIO E SERVICOS LTDA	04.154.467/0001-47	30/01/2026 - 20:35:19			0,5668	R$2,77	R$ 1,57	Sim
MBR ENGENHARIA LTDA	39.404.403/0001-31	02/02/2026 - 21:43:26			0,5668	R$2,76	R$ 1,56	Sim
ENGECON LTDA	26.691.538/0001-83	02/02/2026 - 22:10:09			0,5668	R$2,77	R$ 1,57	Sim
THAIRO DOS REIS PANDOLFI ENGENHARIA E SERVICOS	41.666.993/0001-12	02/02/2026 - 23:11:23	Não se aplica	Não se aplica	0,5668	R$2,77	R$ 1,57	Não

LOTE 0001 - ITEM 0030 - APILOAMENTO DO FUNDO DE VALA COM MACO DE 30 A 60KG APILOAMENTO DO FUNDO DE VALA COM MACO DE 30 A 60KG

Fornecedor	CNPJ/CPF	Data	Modelo	Marca/ Fabricante	Quantidade	Lance	Valor Total	LC 123/2006
TREZE MATERIAL DE CONSTRUCAO LTDA	01.070.171/0001-50	12/12/2025 - 15:24:20	N/C	N/C	6,4398	R$40,13	R$ 258,43	Sim
THOMPSON ENGENHARIA LTDA	36.758.622/0001-20	15/12/2025 - 18:43:32	N/C	N/C	6,4398	R$40,13	R$ 258,43	Não
ESTRUTURA COMERCIO E CONSTRUCOES LTDA	10.664.099/0001-80	02/02/2026 - 13:59:43	naotem	não tem	6,4398	R$40,13	R$ 258,43	Sim
CONSTRUTORA E SERVICOS W. B. M. LTDA	26.570.470/0001-84	30/01/2026 - 08:52:14	N/C	N/C	6,4398	R$40,10	R$ 258,24	Sim
ENGETECH - ENGENHARIA, COMERCIO E SERVICOS LTDA	04.154.467/0001-47	30/01/2026 - 20:35:19			6,4398	R$40,13	R$ 258,43	Sim
MBR ENGENHARIA LTDA	39.404.403/0001-31	02/02/2026 - 21:43:26			6,4398	R$40,12	R$ 258,36	Sim
ENGECON LTDA	26.691.538/0001-83	02/02/2026 - 22:10:09			6,4398	R$40,13	R$ 258,43	Sim
THAIRO DOS REIS PANDOLFI ENGENHARIA E SERVICOS	41.666.993/0001-12	02/02/2026 - 23:11:23	Não se aplica	Não se aplica	6,4398	R$40,13	R$ 258,43	Não

LOTE 0001 - ITEM 0031 - REATERRO APILOADO DE CAVAS DE FUNDACAO, EM CAMADAS DE 20 CM. REATERRO APILOADO DE CAVAS DE FUNDACAO, EM CAMADAS DE 20 CM

Fornecedor	CNPJ/CPF	Data	Modelo	Marca/ Fabricante	Quantidade	Lance	Valor Total	LC 123/2006
TREZE MATERIAL DE CONSTRUCAO LTDA	01.070.171/0001-50	12/12/2025 - 15:25:07	N/C	N/C	6,5099	R$82,63	R$ 537,91	Sim
THOMPSON ENGENHARIA LTDA	36.758.622/0001-20	15/12/2025 - 18:43:51	N/C	N/C	6,5099	R$82,64	R$ 537,98	Não
ESTRUTURA COMERCIO E CONSTRUCOES LTDA	10.664.099/0001-80	02/02/2026 - 13:59:43	naotem	não tem	6,5099	R$82,64	R$ 537,98	Sim
CONSTRUTORA E SERVICOS W. B. M. LTDA	26.570.470/0001-84	30/01/2026 - 08:52:36	N/C	N/C	6,5099	R$82,60	R$ 537,72	Sim
ENGETECH - ENGENHARIA, COMERCIO E SERVICOS LTDA	04.154.467/0001-47	30/01/2026 - 20:35:19			6,5099	R$82,64	R$ 537,98	Sim
MBR ENGENHARIA LTDA	39.404.403/0001-31	02/02/2026 - 21:43:26			6,5099	R$82,63	R$ 537,91	Sim
ENGECON LTDA	26.691.538/0001-83	02/02/2026 - 22:10:09			6,5099	R$82,64	R$ 537,98	Sim
THAIRO DOS REIS PANDOLFI ENGENHARIA E SERVICOS	41.666.993/0001-12	02/02/2026 - 23:11:23	Não se aplica	Não se aplica	6,5099	R$82,64	R$ 537,98	Não

PORTAL DE COMPRAS PÚBLICAS
A autenticidade do documento pode ser verificada no site https://validaarquivo.portaldecompraspublicas.com.br
Documento gerado eletronicamente no Portal de Compras Públicas em 25/02/2026 às 17:32:25.
Código verificador: 1144AF2

E-DOCS - CÓPIA DO PROCESSO 2025-BFJQ8 GERADO POR UDSON OLIVEIRA RAMOS DE AGUIAR EM 05/05/2026 16:12 DOCUMENTO 1 / 1 PÁGINA 2587 / 3514

2026-0DHBZ9 - E-DOCS - DOCUMENTO ORIGINAL 25/02/2026 17:36 PÁGINA 63 / 160

LOTE 0001 - ITEM 0032 - FORNECIMENTO INSTALACAO DE FORMA DE TABUA DE MADEIRA DE 2.5 X 30.0 CM FORMA DE TABUA DE MADEIRA DE 2.5X30.0CM, LEVANDO-SE EM CONTA UTILIZACAO 3 VEZES (INCLUINDO O MATERIAL, CORTE, MONTAGEM, ESCORAMENTO E DESFORMA)

Fornecedor	CNPJ/CPF	Data	Modelo	Marca/ Fabricante	Quantidade	Lance	Valor Total	LC 123/2006
TREZE MATERIAL DE CONSTRUCAO LTDA	01.070.171/0001-50	12/12/2025 - 15:25:58	N/C	N/C	10,0000	R$131,16	R$ 1.311,60	Sim
THOMPSON ENGENHARIA LTDA	36.758.622/0001-20	15/12/2025 - 18:44:16	N/C	N/C	10,0000	R$131,17	R$ 1.311,70	Não
ESTRUTURA COMERCIO E CONSTRUCOES LTDA	10.664.099/0001-80	02/02/2026 - 13:59:43	naotem	não tem	10,0000	R$131,17	R$ 1.311,70	Sim
CONSTRUTORA E SERVICOS W. B. M. LTDA	26.570.470/0001-84	30/01/2026 - 08:53:00	N/C	N/C	10,0000	R$131,10	R$ 1.311,00	Sim
ENGETECH - ENGENHARIA, COMERCIO E SERVICOS LTDA	04.154.467/0001-47	30/01/2026 - 20:35:19			10,0000	R$131,17	R$ 1.311,70	Sim
MBR ENGENHARIA LTDA	39.404.403/0001-31	02/02/2026 - 21:43:26			10,0000	R$131,16	R$ 1.311,60	Sim
ENGECON LTDA	26.691.538/0001-83	02/02/2026 - 22:10:09			10,0000	R$131,17	R$ 1.311,70	Sim
THAIRO DOS REIS PANDOLFI ENGENHARIA E SERVICOS	41.666.993/0001-12	02/02/2026 - 23:11:23	Não se aplica	Não se aplica	10,0000	R$131,17	R$ 1.311,70	Não

LOTE 0001 - ITEM 0033 - FORNECIMENTO, PREPARO E APLICACAO DE CONCRETO MAGRO COM CONSUMO MINIMO DE CIMENTO DE 250 KG/M3 FORNECIMENTO, PREPARO E APLICACAO DE CONCRETO MAGRO COM CONSUMO MINIMO DE CIMENTO DE 250 KG/M3 (BRITA 1 E 2) - (5% DE PERDAS JA INCLUIDO NO CUSTO)

Fornecedor	CNPJ/CPF	Data	Modelo	Marca/ Fabricante	Quantidade	Lance	Valor Total	LC 123/2006
TREZE MATERIAL DE CONSTRUCAO LTDA	01.070.171/0001-50	12/12/2025 - 15:26:29	N/C	N/C	0,3200	R$887,36	R$ 283,96	Sim
THOMPSON ENGENHARIA LTDA	36.758.622/0001-20	15/12/2025 - 18:44:33	N/C	N/C	0,3200	R$887,45	R$ 283,98	Não
ESTRUTURA COMERCIO E CONSTRUCOES LTDA	10.664.099/0001-80	02/02/2026 - 13:59:44	naotem	não tem	0,3200	R$887,45	R$ 283,98	Sim
CONSTRUTORA E SERVICOS W. B. M. LTDA	26.570.470/0001-84	30/01/2026 - 08:53:20	N/C	N/C	0,3200	R$887,40	R$ 283,97	Sim
ENGETECH - ENGENHARIA, COMERCIO E SERVICOS LTDA	04.154.467/0001-47	30/01/2026 - 20:35:19			0,3200	R$887,45	R$ 283,98	Sim
MBR ENGENHARIA LTDA	39.404.403/0001-31	02/02/2026 - 21:43:26			0,3200	R$887,44	R$ 283,98	Sim
ENGECON LTDA	26.691.538/0001-83	02/02/2026 - 22:10:09			0,3200	R$887,45	R$ 283,98	Sim
THAIRO DOS REIS PANDOLFI ENGENHARIA E SERVICOS	41.666.993/0001-12	02/02/2026 - 23:11:23	Não se aplica	Não se aplica	0,3200	R$887,45	R$ 283,98	Não

LOTE 0001 - ITEM 0034 - FORNECIMENTO, DOBRAGEM E COLOCACAO EM FORMA, DE ARMADURA CA-50 A MEDIA, DIAMETRO DE 6.3 A 10.0 MM FORNECIMENTO, DOBRAGEM E COLOCACAO EM FORMA, DE ARMADURA CA-50 A MEDIA, DIAMETRO DE 6.3 A 10.0 MM

Fornecedor	CNPJ/CPF	Data	Modelo	Marca/ Fabricante	Quantidade	Lance	Valor Total	LC 123/2006
TREZE MATERIAL DE CONSTRUCAO LTDA	01.070.171/0001-50	12/12/2025 - 15:26:57	N/C	N/C	67,0000	R$15,08	R$ 1.010,36	Sim
THOMPSON ENGENHARIA LTDA	36.758.622/0001-20	15/12/2025 - 18:44:50	N/C	N/C	67,0000	R$15,08	R$ 1.010,36	Não
ESTRUTURA COMERCIO E CONSTRUCOES LTDA	10.664.099/0001-80	02/02/2026 - 13:59:44	naotem	não tem	67,0000	R$15,08	R$ 1.010,36	Sim
CONSTRUTORA E SERVICOS W. B. M. LTDA	26.570.470/0001-84	30/01/2026 - 08:53:37	N/C	N/C	67,0000	R$15,00	R$ 1.005,00	Sim
ENGETECH - ENGENHARIA, COMERCIO E SERVICOS LTDA	04.154.467/0001-47	30/01/2026 - 20:35:19			67,0000	R$15,08	R$ 1.010,36	Sim

PORTAL DE COMPRAS PÚBLICAS
A autenticidade do documento pode ser verificada no site https://validaarquivo.portaldecompraspublicas.com.br
Documento gerado eletronicamente no Portal de Compras Públicas em 25/02/2026 às 17:32:25.
Código verificador: 1144AF2

E-DOCS - CÓPIA DO PROCESSO 2025-BFJQ8 GERADO POR UDSON OLIVEIRA RAMOS DE AGUIAR EM 05/05/2026 16:12 DOCUMENTO 1 / 1 PÁGINA 2588 / 3514

2026-0DHBZ9 - E-DOCS - DOCUMENTO ORIGINAL 25/02/2026 17:36 PÁGINA 64 / 160

MBR ENGENHARIA LTDA	39.404.403/0001-31	02/02/2026 - 21:43:26			67,0000	R$15,07	R$ 1.009,69	Sim
ENGECON LTDA	26.691.538/0001-83	02/02/2026 - 22:10:10			67,0000	R$15,08	R$ 1.010,36	Sim
THAIRO DOS REIS PANDOLFI ENGENHARIA E SERVICOS	41.666.993/0001-12	02/02/2026 - 23:11:23	Não se aplica	Não se aplica	67,0000	R$15,08	R$ 1.010,36	Não

LOTE 0001 - ITEM 0035 - FORNECIMENTO, DOBRAGEM E COLOCACAO EM FORMA, DE ARMADURA CA-50 A GROSSA, DIAMETRO DE 12.5 A 25.0 MM FORNECIMENTO, DOBRAGEM E COLOCACAO EM FORMA, DE ARMADURA CA-50 A GROSSA DIAMETRO DE 12.5 A 25.0 MM (1/2 A 1)

Fornecedor	CNPJ/CPF	Data	Modelo	Marca/ Fabricante	Quantidade	Lance	Valor Total	LC 123/2006
TREZE MATERIAL DE CONSTRUCAO LTDA	01.070.171/0001-50	12/12/2025 - 15:27:21	N/C	N/C	35,0000	R$16,34	R$ 571,90	Sim
THOMPSON ENGENHARIA LTDA	36.758.622/0001-20	15/12/2025 - 18:45:07	N/C	N/C	35,0000	R$16,34	R$ 571,90	Não
ESTRUTURA COMERCIO E CONSTRUCOES LTDA	10.664.099/0001-80	02/02/2026 - 13:59:44	naotem	não tem	35,0000	R$16,34	R$ 571,90	Sim
CONSTRUTORA E SERVICOS W. B. M. LTDA	26.570.470/0001-84	30/01/2026 - 08:53:56	N/C	N/C	35,0000	R$16,30	R$ 570,50	Sim
ENGETECH - ENGENHARIA, COMERCIO E SERVICOS LTDA	04.154.467/0001-47	30/01/2026 - 20:35:19			35,0000	R$16,34	R$ 571,90	Sim
MBR ENGENHARIA LTDA	39.404.403/0001-31	02/02/2026 - 21:43:26			35,0000	R$16,33	R$ 571,55	Sim
ENGECON LTDA	26.691.538/0001-83	02/02/2026 - 22:10:10			35,0000	R$16,34	R$ 571,90	Sim
THAIRO DOS REIS PANDOLFI ENGENHARIA E SERVICOS	41.666.993/0001-12	02/02/2026 - 23:11:23	Não se aplica	Não se aplica	35,0000	R$16,34	R$ 571,90	Não

LOTE 0001 - ITEM 0036 - FORNECIMENTO, DOBRAGEM E COLOCACAO EM FORMA, DE ARMADURA CA-60 B FINA, DIAMETRO DE 4.0 A 7.0 MM FORNECIMENTO, DOBRAGEM E COLOCACAO EM FORMA, DE ARMADURA CA-60 B FINA, DIAMETRO DE 4.0 A 7.0MM

Fornecedor	CNPJ/CPF	Data	Modelo	Marca/ Fabricante	Quantidade	Lance	Valor Total	LC 123/2006
TREZE MATERIAL DE CONSTRUCAO LTDA	01.070.171/0001-50	12/12/2025 - 15:27:44	N/C	N/C	3,6100	R$16,10	R$ 58,12	Sim
THOMPSON ENGENHARIA LTDA	36.758.622/0001-20	15/12/2025 - 18:45:25	N/C	N/C	3,6100	R$16,10	R$ 58,12	Não
ESTRUTURA COMERCIO E CONSTRUCOES LTDA	10.664.099/0001-80	02/02/2026 - 13:59:44	naotem	não tem	3,6100	R$16,10	R$ 58,12	Sim
CONSTRUTORA E SERVICOS W. B. M. LTDA	26.570.470/0001-84	30/01/2026 - 08:54:15	N/C	N/C	3,6100	R$16,00	R$ 57,76	Sim
ENGETECH - ENGENHARIA, COMERCIO E SERVICOS LTDA	04.154.467/0001-47	30/01/2026 - 20:35:19			3,6100	R$16,10	R$ 58,12	Sim
MBR ENGENHARIA LTDA	39.404.403/0001-31	02/02/2026 - 21:43:26			3,6100	R$16,09	R$ 58,08	Sim
ENGECON LTDA	26.691.538/0001-83	02/02/2026 - 22:10:10			3,6100	R$16,10	R$ 58,12	Sim
THAIRO DOS REIS PANDOLFI ENGENHARIA E SERVICOS	41.666.993/0001-12	02/02/2026 - 23:11:23	Não se aplica	Não se aplica	3,6100	R$16,10	R$ 58,12	Não

LOTE 0001 - ITEM 0037 - Fornecimento e aplicacao de concreto usinado FCK=25 MPA - Considerando lancamento manual para infra- FORNECIMENTO E APLICACAO DE CONCRETO USINADO FCK=25 MPA - CONSIDERANDOLANCAMENTO MANUAL PARA INFRA-ESTRUTURA (5% DE PERDAS JA INCLUIDO NOCUSTO)

Fornecedor	CNPJ/CPF	Data	Modelo	Marca/ Fabricante	Quantidade	Lance	Valor Total	LC 123/2006
TREZE MATERIAL DE CONSTRUCAO LTDA	01.070.171/0001-50	12/12/2025 - 15:28:41	N/C	N/C	1,5000	R$964,03	R$ 1.446,05	Sim
THOMPSON ENGENHARIA LTDA	36.758.622/0001-20	15/12/2025 - 18:45:42	N/C	N/C	1,5000	R$964,13	R$ 1.446,19	Não

PORTAL DE COMPRAS PÚBLICAS
A autenticidade do documento pode ser verificada no site https://validaarquivo.portaldecompraspublicas.com.br
Documento gerado eletronicamente no Portal de Compras Públicas em 25/02/2026 às 17:32:25.
Código verificador: 1144AF2

E-DOCS - CÓPIA DO PROCESSO 2025-BFJQ8 GERADO POR UDSON OLIVEIRA RAMOS DE AGUIAR EM 05/05/2026 16:12 DOCUMENTO 1 / 1 PÁGINA 2589 / 3514

2026-0DHBZ9 - E-DOCS - DOCUMENTO ORIGINAL 25/02/2026 17:36 PÁGINA 65 / 160

ESTRUTURA COMERCIO E CONSTRUCOES LTDA	10.664.099/0001-80	02/02/2026 - 13:59:44	naotem	não tem	1,5000	R$964,13	R$ 1.446,19	Sim
CONSTRUTORA E SERVICOS W. B. M. LTDA	26.570.470/0001-84	30/01/2026 - 08:54:38	N/C	N/C	1,5000	R$964,10	R$ 1.446,15	Sim
ENGETECH - ENGENHARIA, COMERCIO E SERVICOS LTDA	04.154.467/0001-47	30/01/2026 - 20:35:19			1,5000	R$964,13	R$ 1.446,19	Sim
MBR ENGENHARIA LTDA	39.404.403/0001-31	02/02/2026 - 21:43:26			1,5000	R$964,12	R$ 1.446,18	Sim
ENGECON LTDA	26.691.538/0001-83	02/02/2026 - 22:10:10			1,5000	R$964,13	R$ 1.446,19	Sim
THAIRO DOS REIS PANDOLFI ENGENHARIA E SERVICOS	41.666.993/0001-12	02/02/2026 - 23:11:23	Não se aplica	Não se aplica	1,5000	R$964,13	R$ 1.446,19	Não

LOTE 0001 - ITEM 0038 - ESCADA METALICA EXTERNA COM DEGRAUS E PATAMARES EM CHAPA XADREZ, VIGAS ESCADA METALICA EXTERNA COM DEGRAUS E PATAMARES EM CHAPA XADREZ, VIGASE PILARES METALICOS, INCLUSO PINTURA COM FUNDO ANTI-CORROSIVO E 2 DEMAOSDE TINTA ESMALTE SINTETICO

Fornecedor	CNPJ/CPF	Data	Modelo	Marca/ Fabricante	Quantidade	Lance	Valor Total	LC 123/2006
TREZE MATERIAL DE CONSTRUCAO LTDA	01.070.171/0001-50	12/12/2025 - 15:29:21	N/C	N/C	7,6800	R$4.048,69	R$ 31.093,94	Sim
THOMPSON ENGENHARIA LTDA	36.758.622/0001-20	15/12/2025 - 18:46:07	N/C	N/C	7,6800	R$4.049,09	R$ 31.097,01	Não
ESTRUTURA COMERCIO E CONSTRUCOES LTDA	10.664.099/0001-80	02/02/2026 - 13:59:45	naotem	não tem	7,6800	R$4.049,09	R$ 31.097,01	Sim
CONSTRUTORA E SERVICOS W. B. M. LTDA	26.570.470/0001-84	30/01/2026 - 08:55:05	N/C	N/C	7,6800	R$4.049,00	R$ 31.096,32	Sim
ENGETECH - ENGENHARIA, COMERCIO E SERVICOS LTDA	04.154.467/0001-47	30/01/2026 - 20:35:19			7,6800	R$4.049,09	R$ 31.097,01	Sim
MBR ENGENHARIA LTDA	39.404.403/0001-31	02/02/2026 - 21:43:26			7,6800	R$4.049,08	R$ 31.096,93	Sim
ENGECON LTDA	26.691.538/0001-83	02/02/2026 - 22:10:10			7,6800	R$4.049,09	R$ 31.097,01	Sim
THAIRO DOS REIS PANDOLFI ENGENHARIA E SERVICOS	41.666.993/0001-12	02/02/2026 - 23:11:23	Não se aplica	Não se aplica	7,6800	R$4.049,09	R$ 31.097,01	Não

LOTE 0001 - ITEM 0039 - ESCADA METALICA INTERNA COM DEGRAUS E PATAMARES EM CHAPA, VIGAS E ESCADA METALICA INTERNA COM DEGRAUS E PATAMARES EM CHAPA, VIGAS EPILARES METALICOS, INCLUSO PINTURA COM FUNDO ANTI-CORROSIVO E 2 DEMAOSDE TINTA ESMALTE SINTETICO

Fornecedor	CNPJ/CPF	Data	Modelo	Marca/ Fabricante	Quantidade	Lance	Valor Total	LC 123/2006
TREZE MATERIAL DE CONSTRUCAO LTDA	01.070.171/0001-50	12/12/2025 - 15:29:56	N/C	N/C	9,9000	R$2.533,32	R$ 25.079,87	Sim
THOMPSON ENGENHARIA LTDA	36.758.622/0001-20	15/12/2025 - 18:46:33	N/C	N/C	9,9000	R$2.533,57	R$ 25.082,34	Não
ESTRUTURA COMERCIO E CONSTRUCOES LTDA	10.664.099/0001-80	02/02/2026 - 13:59:45	naotem	não tem	9,9000	R$2.533,57	R$ 25.082,34	Sim
CONSTRUTORA E SERVICOS W. B. M. LTDA	26.570.470/0001-84	30/01/2026 - 08:55:28	N/C	N/C	9,9000	R$2.533,00	R$ 25.076,70	Sim
ENGETECH - ENGENHARIA, COMERCIO E SERVICOS LTDA	04.154.467/0001-47	30/01/2026 - 20:35:20			9,9000	R$2.533,57	R$ 25.082,34	Sim
MBR ENGENHARIA LTDA	39.404.403/0001-31	02/02/2026 - 21:43:26			9,9000	R$2.533,56	R$ 25.082,24	Sim
ENGECON LTDA	26.691.538/0001-83	02/02/2026 - 22:10:11			9,9000	R$2.533,57	R$ 25.082,34	Sim
THAIRO DOS REIS PANDOLFI ENGENHARIA E SERVICOS	41.666.993/0001-12	02/02/2026 - 23:11:23	Não se aplica	Não se aplica	9,9000	R$2.533,57	R$ 25.082,34	Não

LOTE 0001 - ITEM 0040 - ALVENARIA DE BLOCOS DE CONCRETO 14X19X39CM, C/ RESIST. MINIMO A COMPRES. 2.5 MPA ALVENARIA DE BLOCOS DE CONCRETO 14X19X39CM, C/ RESIST. MINIMO A COMPRES. 2.5 MPA, ASSENT. C/ ARG. DE

PORTAL DE COMPRAS PÚBLICAS
A autenticidade do documento pode ser verificada no site https://validaarquivo.portaldecompraspublicas.com.br
Documento gerado eletronicamente no Portal de Compras Públicas em 25/02/2026 às 17:32:25.
Código verificador: 1144AF2

E-DOCS - CÓPIA DO PROCESSO 2025-BFJQ8 GERADO POR UDSON OLIVEIRA RAMOS DE AGUIAR EM 05/05/2026 16:12 DOCUMENTO 1 / 1 PÁGINA 2590 / 3514

2026-0DHBZ9 - E-DOCS - DOCUMENTO ORIGINAL 25/02/2026 17:36 PÁGINA 66 / 160

CIMENTO, CAL HIDRATADA CH1 E AREIA NO TRACO 1:0.5:8 ESP. DAS JUNTAS 10MM E ESP. DAS PAREDES, S/ REV. 14CM

Fornecedor	CNPJ/CPF	Data	Modelo	Marca/ Fabricante	Quantidade	Lance	Valor Total	LC 123/2006
TREZE MATERIAL DE CONSTRUCAO LTDA	01.070.171/0001-50	12/12/2025 - 15:44:01	N/C	N/C	95,7299	R$115,44	R$ 11.051,06	Sim
THOMPSON ENGENHARIA LTDA	36.758.622/0001-20	15/12/2025 - 18:47:04	N/C	N/C	95,7299	R$115,45	R$ 11.052,02	Não
ESTRUTURA COMERCIO E CONSTRUCOES LTDA	10.664.099/0001-80	02/02/2026 - 13:59:45	naotem	não tem	95,7299	R$115,45	R$ 11.052,02	Sim
CONSTRUTORA E SERVICOS W. B. M. LTDA	26.570.470/0001-84	30/01/2026 - 08:56:08	N/C	N/C	95,7299	R$115,40	R$ 11.047,23	Sim
ENGETECH - ENGENHARIA, COMERCIO E SERVICOS LTDA	04.154.467/0001-47	30/01/2026 - 20:35:20			95,7299	R$115,45	R$ 11.052,02	Sim
MBR ENGENHARIA LTDA	39.404.403/0001-31	02/02/2026 - 21:43:26			95,7299	R$115,44	R$ 11.051,06	Sim
ENGECON LTDA	26.691.538/0001-83	02/02/2026 - 22:10:11			95,7299	R$115,45	R$ 11.052,02	Sim
THAIRO DOS REIS PANDOLFI ENGENHARIA E SERVICOS	41.666.993/0001-12	02/02/2026 - 23:11:23	Não se aplica	Não se aplica	95,7299	R$115,45	R$ 11.052,02	Não

LOTE 0001 - ITEM 0041 - ALVENARIA DE BLOCOS DE CONCRETO 19X19X39CM, C/ RESIST. MINIMO A COMPRES. ALVENARIA DE BLOCOS DE CONCRETO 19X19X39CM, C/ RESIST. MINIMO A COMPRES.2.5 MPA, ASSENT. C/ ARG. DE CIMENTO, CAL HIDRATADA CH1 E AREIA NO TRACO 1:0.5:8ESP. DAS JUNTAS 10MM E ESP. DAS PAREDES, S/ REV. 19CM

Fornecedor	CNPJ/CPF	Data	Modelo	Marca/ Fabricante	Quantidade	Lance	Valor Total	LC 123/2006
TREZE MATERIAL DE CONSTRUCAO LTDA	01.070.171/0001-50	12/12/2025 - 15:44:57	N/C	N/C	82,1899	R$137,66	R$ 11.314,26	Sim
THOMPSON ENGENHARIA LTDA	36.758.622/0001-20	15/12/2025 - 18:47:27	N/C	N/C	82,1899	R$137,67	R$ 11.315,08	Não
ESTRUTURA COMERCIO E CONSTRUCOES LTDA	10.664.099/0001-80	02/02/2026 - 13:59:45	naotem	não tem	82,1899	R$137,67	R$ 11.315,08	Sim
CONSTRUTORA E SERVICOS W. B. M. LTDA	26.570.470/0001-84	30/01/2026 - 08:56:36	N/C	N/C	82,1899	R$137,60	R$ 11.309,33	Sim
ENGETECH - ENGENHARIA, COMERCIO E SERVICOS LTDA	04.154.467/0001-47	30/01/2026 - 20:35:20			82,1899	R$137,67	R$ 11.315,08	Sim
MBR ENGENHARIA LTDA	39.404.403/0001-31	02/02/2026 - 21:43:26			82,1899	R$137,66	R$ 11.314,26	Sim
ENGECON LTDA	26.691.538/0001-83	02/02/2026 - 22:10:11			82,1899	R$137,67	R$ 11.315,08	Sim
THAIRO DOS REIS PANDOLFI ENGENHARIA E SERVICOS	41.666.993/0001-12	02/02/2026 - 23:11:23	Não se aplica	Não se aplica	82,1899	R$137,67	R$ 11.315,08	Não

LOTE 0001 - ITEM 0042 - Verga/contraverga reta de concreto armado 10 x 5 cm, Fck = 15 MPa Verga/contraverga reta de concreto armado 10 x 5 cm, Fck = 15 MPa, inclusive forma, armacao e desforma

Fornecedor	CNPJ/CPF	Data	Modelo	Marca/ Fabricante	Quantidade	Lance	Valor Total	LC 123/2006
TREZE MATERIAL DE CONSTRUCAO LTDA	01.070.171/0001-50	12/12/2025 - 15:45:42	N/C	N/C	192,1500	R$12,89	R$ 2.476,81	Sim
THOMPSON ENGENHARIA LTDA	36.758.622/0001-20	15/12/2025 - 18:47:47	N/C	N/C	192,1500	R$12,89	R$ 2.476,81	Não
ESTRUTURA COMERCIO E CONSTRUCOES LTDA	10.664.099/0001-80	02/02/2026 - 13:59:46	naotem	não tem	192,1500	R$12,89	R$ 2.476,81	Sim
CONSTRUTORA E SERVICOS W. B. M. LTDA	26.570.470/0001-84	30/01/2026 - 08:57:13	N/C	N/C	192,1500	R$12,85	R$ 2.469,13	Sim
ENGETECH - ENGENHARIA, COMERCIO E SERVICOS LTDA	04.154.467/0001-47	30/01/2026 - 20:35:20			192,1500	R$12,89	R$ 2.476,81	Sim
MBR ENGENHARIA LTDA	39.404.403/0001-31	02/02/2026 - 21:43:26			192,1500	R$12,88	R$ 2.474,89	Sim

PORTAL DE COMPRAS PÚBLICAS
A autenticidade do documento pode ser verificada no site https://validaarquivo.portaldecompraspublicas.com.br
Documento gerado eletronicamente no Portal de Compras Públicas em 25/02/2026 às 17:32:25.
Código verificador: 1144AF2

E-DOCS - CÓPIA DO PROCESSO 2025-BFJQ8 GERADO POR UDSON OLIVEIRA RAMOS DE AGUIAR EM 05/05/2026 16:12 DOCUMENTO 1 / 1 PÁGINA 2591 / 3514

2026-0DHBZ9 - E-DOCS - DOCUMENTO ORIGINAL 25/02/2026 17:36 PÁGINA 67 / 160

ENGECON LTDA	26.691.538/0001-83	02/02/2026 - 22:10:11			192,1500	R$12,89	R$ 2.476,81	Sim
THAIRO DOS REIS PANDOLFI ENGENHARIA E SERVICOS	41.666.993/0001-12	02/02/2026 - 23:11:23	Não se aplica	Não se aplica	192,1500	R$12,89	R$ 2.476,81	Não

LOTE 0001 - ITEM 0043 - VENEZIANA VERTICAL (BRISE SOLEIL) DE CHAPA DE ALUMINIO, COM 1,2MM DE VENEZIANA VERTICAL (BRISE SOLEIL) DE CHAPA DE ALUMINIO, COM 1,2MM DEESPESSURA, APARAFUSADAS E MEDIDA PELA AREA COLOCADA. FORNECIMENTO ECOLOCACAO.

Fornecedor	CNPJ/CPF	Data	Modelo	Marca/ Fabricante	Quantidade	Lance	Valor Total	LC 123/2006
TREZE MATERIAL DE CONSTRUCAO LTDA	01.070.171/0001-50	12/12/2025 - 15:46:16	N/C	N/C	38,4200	R$1.049,15	R$ 40.308,34	Sim
THOMPSON ENGENHARIA LTDA	36.758.622/0001-20	15/12/2025 - 18:48:08	N/C	N/C	38,4200	R$1.049,25	R$ 40.312,19	Não
ESTRUTURA COMERCIO E CONSTRUCOES LTDA	10.664.099/0001-80	02/02/2026 - 13:59:46	naotem	não tem	38,4200	R$1.049,25	R$ 40.312,19	Sim
CONSTRUTORA E SERVICOS W. B. M. LTDA	26.570.470/0001-84	30/01/2026 - 08:58:03	N/C	N/C	38,4200	R$1.049,20	R$ 40.310,26	Sim
ENGETECH - ENGENHARIA, COMERCIO E SERVICOS LTDA	04.154.467/0001-47	30/01/2026 - 20:35:20			38,4200	R$1.049,25	R$ 40.312,19	Sim
MBR ENGENHARIA LTDA	39.404.403/0001-31	02/02/2026 - 21:43:26			38,4200	R$1.049,24	R$ 40.311,80	Sim
ENGECON LTDA	26.691.538/0001-83	02/02/2026 - 22:10:12			38,4200	R$1.049,25	R$ 40.312,19	Sim
THAIRO DOS REIS PANDOLFI ENGENHARIA E SERVICOS	41.666.993/0001-12	02/02/2026 - 23:11:23	Não se aplica	Não se aplica	38,4200	R$1.049,25	R$ 40.312,19	Não

LOTE 0001 - ITEM 0044 - FORNECIMENTO DE ESTRUTURA METALICA E ENGRADAMENTO METALICO PARA FORNECIMENTO DE ESTRUTURA METALICA E ENGRADAMENTO METALICO PARATELHADO EM ACO, EXCLUSIVE TELHA, INCLUSIVE FABRICACAO, TRANSPORTE,MONTAGEM, APLICACAO DE 02 DEMAOS DE PINTURA COM TINTA ALQUIDICA DEACABAMENTO (ESMALTE SINTETICO BRILHANTE).

Fornecedor	CNPJ/CPF	Data	Modelo	Marca/ Fabricante	Quantidade	Lance	Valor Total	LC 123/2006
TREZE MATERIAL DE CONSTRUCAO LTDA	01.070.171/0001-50	12/12/2025 - 15:46:55	N/C	N/C	3.202,9200	R$31,98	R$ 102.429,38	Sim
THOMPSON ENGENHARIA LTDA	36.758.622/0001-20	15/12/2025 - 18:48:28	N/C	N/C	3.202,9200	R$31,98	R$ 102.429,38	Não
ESTRUTURA COMERCIO E CONSTRUCOES LTDA	10.664.099/0001-80	02/02/2026 - 13:59:46	naotem	não tem	3.202,9200	R$31,98	R$ 102.429,38	Sim
CONSTRUTORA E SERVICOS W. B. M. LTDA	26.570.470/0001-84	30/01/2026 - 08:58:38	N/C	N/C	3.202,9200	R$31,90	R$ 102.173,15	Sim
ENGETECH - ENGENHARIA, COMERCIO E SERVICOS LTDA	04.154.467/0001-47	30/01/2026 - 20:35:20			3.202,9200	R$31,98	R$ 102.429,38	Sim
MBR ENGENHARIA LTDA	39.404.403/0001-31	02/02/2026 - 21:43:26			3.202,9200	R$31,97	R$ 102.397,35	Sim
ENGECON LTDA	26.691.538/0001-83	02/02/2026 - 22:10:12			3.202,9200	R$31,98	R$ 102.429,38	Sim
THAIRO DOS REIS PANDOLFI ENGENHARIA E SERVICOS	41.666.993/0001-12	02/02/2026 - 23:11:23	Não se aplica	Não se aplica	3.202,9200	R$31,98	R$ 102.429,38	Não

LOTE 0001 - ITEM 0045 - FORNECIMENTO E INSTALACAO DE TRAMA DE ACO COMPOSTAS POR TERCAS PARA TELHADO DE ATE 2 AGUAS TRAMA DE ACO COMPOSTA POR TERCAS PARA TELHADOS DE ATE 2 AGUAS PARA TELHA ONDULADA DE FIBROCIMENTO, METALICA, PLASTICA OU TERMOACUSTICA, INCLUSO TRANSPORTE VERTICAL. AF_07/2019

Fornecedor	CNPJ/CPF	Data	Modelo	Marca/ Fabricante	Quantidade	Lance	Valor Total	LC 123/2006
TREZE MATERIAL DE CONSTRUCAO LTDA	01.070.171/0001-50	12/12/2025 - 15:47:21	N/C	N/C	44,6199	R$65,15	R$ 2.906,99	Sim
THOMPSON ENGENHARIA LTDA	36.758.622/0001-20	15/12/2025 - 18:48:54	N/C	N/C	44,6199	R$65,16	R$ 2.907,43	Não

PORTAL DE COMPRAS PÚBLICAS
A autenticidade do documento pode ser verificada no site https://validaarquivo.portaldecompraspublicas.com.br
Documento gerado eletronicamente no Portal de Compras Públicas em 25/02/2026 às 17:32:25.
Código verificador: 1144AF2

E-DOCS - CÓPIA DO PROCESSO 2025-BFJQ8 GERADO POR UDSON OLIVEIRA RAMOS DE AGUIAR EM 05/05/2026 16:12 DOCUMENTO 1 / 1 PÁGINA 2592 / 3514

2026-0DHBZ9 - E-DOCS - DOCUMENTO ORIGINAL 25/02/2026 17:36 PÁGINA 68 / 160

ESTRUTURA COMERCIO E CONSTRUCOES LTDA	10.664.099/0001-80	02/02/2026 - 13:59:46	naotem	não tem	44,6199	R$65,16	R$ 2.907,43	Sim
CONSTRUTORA E SERVICOS W. B. M. LTDA	26.570.470/0001-84	30/01/2026 - 08:59:02	N/C	N/C	44,6199	R$65,15	R$ 2.906,99	Sim
ENGETECH - ENGENHARIA, COMERCIO E SERVICOS LTDA	04.154.467/0001-47	30/01/2026 - 20:35:20			44,6199	R$65,16	R$ 2.907,43	Sim
MBR ENGENHARIA LTDA	39.404.403/0001-31	02/02/2026 - 21:43:26			44,6199	R$65,15	R$ 2.906,99	Sim
ENGECON LTDA	26.691.538/0001-83	02/02/2026 - 22:10:12			44,6199	R$65,16	R$ 2.907,43	Sim
THAIRO DOS REIS PANDOLFI ENGENHARIA E SERVICOS	41.666.993/0001-12	02/02/2026 - 23:11:23	Não se aplica	Não se aplica	44,6199	R$65,16	R$ 2.907,43	Não

LOTE 0001 - ITEM 0046 - TELHAMENTO COM TELHA DE ACO / ALUMINIO E = 0,5 MM, COM ATE 2 AGUAS, INCLUSO ICAMENTO TELHAMENTO COM TELHA DE ACO/ALUMINIO E = 0,5 MM, COM ATE 2AGUAS, INCLUSO ICAMENTO. AF_07/2019

Fornecedor	CNPJ/CPF	Data	Modelo	Marca/ Fabricante	Quantidade	Lance	Valor Total	LC 123/2006
TREZE MATERIAL DE CONSTRUCAO LTDA	01.070.171/0001-50	12/12/2025 - 15:47:52	N/C	N/C	391,1900	R$89,01	R$ 34.819,82	Sim
THOMPSON ENGENHARIA LTDA	36.758.622/0001-20	15/12/2025 - 18:49:57	N/C	N/C	391,1900	R$89,02	R$ 34.823,73	Não
ESTRUTURA COMERCIO E CONSTRUCOES LTDA	10.664.099/0001-80	02/02/2026 - 13:59:46	naotem	não tem	391,1900	R$89,02	R$ 34.823,73	Sim
CONSTRUTORA E SERVICOS W. B. M. LTDA	26.570.470/0001-84	30/01/2026 - 08:59:22	N/C	N/C	391,1900	R$89,00	R$ 34.815,91	Sim
ENGETECH - ENGENHARIA, COMERCIO E SERVICOS LTDA	04.154.467/0001-47	30/01/2026 - 20:35:20			391,1900	R$89,02	R$ 34.823,73	Sim
MBR ENGENHARIA LTDA	39.404.403/0001-31	02/02/2026 - 21:43:26			391,1900	R$89,01	R$ 34.819,82	Sim
ENGECON LTDA	26.691.538/0001-83	02/02/2026 - 22:10:12			391,1900	R$89,02	R$ 34.823,73	Sim
THAIRO DOS REIS PANDOLFI ENGENHARIA E SERVICOS	41.666.993/0001-12	02/02/2026 - 23:11:23	Não se aplica	Não se aplica	391,1900	R$89,02	R$ 34.823,73	Não

LOTE 0001 - ITEM 0047 - FORNECIMENTO E INSTALACAO DE RUFO DE CHAPA METALICA NO 26 COM LARGURA DE 30 CM RUFO DE CHAPA METALICA NO 26 COM LARGURA DE 30 CM

Fornecedor	CNPJ/CPF	Data	Modelo	Marca/ Fabricante	Quantidade	Lance	Valor Total	LC 123/2006
TREZE MATERIAL DE CONSTRUCAO LTDA	01.070.171/0001-50	12/12/2025 - 15:48:16	N/C	N/C	40,3799	R$50,19	R$ 2.026,67	Sim
THOMPSON ENGENHARIA LTDA	36.758.622/0001-20	15/12/2025 - 18:50:19	N/C	N/C	40,3799	R$50,20	R$ 2.027,07	Não
ESTRUTURA COMERCIO E CONSTRUCOES LTDA	10.664.099/0001-80	02/02/2026 - 13:59:46	naotem	não tem	40,3799	R$50,20	R$ 2.027,07	Sim
CONSTRUTORA E SERVICOS W. B. M. LTDA	26.570.470/0001-84	30/01/2026 - 09:00:46	N/C	N/C	40,3799	R$50,10	R$ 2.023,03	Sim
ENGETECH - ENGENHARIA, COMERCIO E SERVICOS LTDA	04.154.467/0001-47	30/01/2026 - 20:35:20			40,3799	R$50,20	R$ 2.027,07	Sim
MBR ENGENHARIA LTDA	39.404.403/0001-31	02/02/2026 - 21:43:26			40,3799	R$50,19	R$ 2.026,67	Sim
ENGECON LTDA	26.691.538/0001-83	02/02/2026 - 22:10:13			40,3799	R$50,20	R$ 2.027,07	Sim
THAIRO DOS REIS PANDOLFI ENGENHARIA E SERVICOS	41.666.993/0001-12	02/02/2026 - 23:11:23	Não se aplica	Não se aplica	40,3799	R$50,20	R$ 2.027,07	Não

LOTE 0001 - ITEM 0048 - ASSENTAMENTO DE CHAPIM SOBRE MUROS LINEARES, EM GRANITO OU MARMORE, L = 25 CM CHAPIM SOBRE MUROS LINEARES, EM GRANITO OU MARMORE, L = 25 CM, ASSENTADO COM ARGAMASSA 1:6 COM ADITIVO. AF_11/2020

PORTAL DE COMPRAS PÚBLICAS
A autenticidade do documento pode ser verificada no site https://validaarquivo.portaldecompraspublicas.com.br
Documento gerado eletronicamente no Portal de Compras Públicas em 25/02/2026 às 17:32:25.
Código verificador: 1144AF2

E-DOCS - CÓPIA DO PROCESSO 2025-BFJQ8 GERADO POR UDSON OLIVEIRA RAMOS DE AGUIAR EM 05/05/2026 16:12 DOCUMENTO 1 / 1 PÁGINA 2593 / 3514

2026-0DHBZ9 - E-DOCS - DOCUMENTO ORIGINAL 25/02/2026 17:36 PÁGINA 69 / 160

Fornecedor	CNPJ/CPF	Data	Modelo	Marca/ Fabricante	Quantidade	Lance	Valor Total	LC 123/2006
TREZE MATERIAL DE CONSTRUCAO LTDA	01.070.171/0001-50	12/12/2025 - 15:48:47	N/C	N/C	179,2100	R$116,57	R$ 20.890,51	Sim
THOMPSON ENGENHARIA LTDA	36.758.622/0001-20	15/12/2025 - 18:50:48	N/C	N/C	179,2100	R$116,58	R$ 20.892,30	Não
ESTRUTURA COMERCIO E CONSTRUCOES LTDA	10.664.099/0001-80	02/02/2026 - 13:59:47	naotem	não tem	179,2100	R$116,58	R$ 20.892,30	Sim
CONSTRUTORA E SERVICOS W. B. M. LTDA	26.570.470/0001-84	30/01/2026 - 09:01:10	N/C	N/C	179,2100	R$116,50	R$ 20.877,97	Sim
ENGETECH - ENGENHARIA, COMERCIO E SERVICOS LTDA	04.154.467/0001-47	30/01/2026 - 20:35:20			179,2100	R$116,58	R$ 20.892,30	Sim
MBR ENGENHARIA LTDA	39.404.403/0001-31	02/02/2026 - 21:43:26			179,2100	R$116,57	R$ 20.890,51	Sim
ENGECON LTDA	26.691.538/0001-83	02/02/2026 - 22:10:13			179,2100	R$116,58	R$ 20.892,30	Sim
THAIRO DOS REIS PANDOLFI ENGENHARIA E SERVICOS	41.666.993/0001-12	02/02/2026 - 23:11:23	Não se aplica	Não se aplica	179,2100	R$116,58	R$ 20.892,30	Não

LOTE 0001 - ITEM 0049 - FORNECIMENTO E INSTALACAO DE PORTA EM MADEIRA DE LEI,TIPO ANGELIM PEDRA ESP 30 A 35 MM, 0,70 X 2,10 FORNECIMENTO E INSTALACAO DE PORTA EM MADEIRA DE LEI, TIPO ANGELIM PEDRA , ESP 30 A 35 MM, 0,70 X 2,10, PORTA EM MADEIRA 1A QUALIDADE , PINTURA, INCLUSIVE ALIZARES, DOBRADICAS E FECHADURA EXTERNA, EM LATAO CROMADO LAFONTE OU EQUIV., EXCLUSIVE MARCO

Fornecedor	CNPJ/CPF	Data	Modelo	Marca/ Fabricante	Quantidade	Lance	Valor Total	LC 123/2006
TREZE MATERIAL DE CONSTRUCAO LTDA	01.070.171/0001-50	12/12/2025 - 15:55:40	N/C	N/C	2,0000	R$1.202,11	R$ 2.404,22	Sim
THOMPSON ENGENHARIA LTDA	36.758.622/0001-20	15/12/2025 - 18:51:16	N/C	N/C	2,0000	R$1.202,23	R$ 2.404,46	Não
ESTRUTURA COMERCIO E CONSTRUCOES LTDA	10.664.099/0001-80	02/02/2026 - 13:59:47	naotem	não tem	2,0000	R$1.202,23	R$ 2.404,46	Sim
CONSTRUTORA E SERVICOS W. B. M. LTDA	26.570.470/0001-84	30/01/2026 - 09:06:57	N/C	N/C	2,0000	R$1.202,20	R$ 2.404,40	Sim
ENGETECH - ENGENHARIA, COMERCIO E SERVICOS LTDA	04.154.467/0001-47	30/01/2026 - 20:35:20			2,0000	R$1.202,23	R$ 2.404,46	Sim
MBR ENGENHARIA LTDA	39.404.403/0001-31	02/02/2026 - 21:43:26			2,0000	R$1.202,22	R$ 2.404,44	Sim
ENGECON LTDA	26.691.538/0001-83	02/02/2026 - 22:10:13			2,0000	R$1.202,23	R$ 2.404,46	Sim
THAIRO DOS REIS PANDOLFI ENGENHARIA E SERVICOS	41.666.993/0001-12	02/02/2026 - 23:11:23	Não se aplica	Não se aplica	2,0000	R$1.202,23	R$ 2.404,46	Não

LOTE 0001 - ITEM 0050 - FORNECIMENTO E INSTALACAO DE PORTA EM MADEIRA DE LEI, TIPO ANGELIM PEDRA ESP 30 A 35 MM, 0,80 X 2,10 FORNECIMENTO E INSTALACAO DE PORTA EM MADEIRA DE LEI, TIPO ANGELIM PEDRA , ESP 30 A 35 MM, 0,80 X 2,10, PORTA EM MADEIRA 1A QUALIDADE , PINTURA, INCLUSIVE ALIZARES, DOBRADICAS E FECHADURA EXTERNA, EM LATAO CROMADO LAFONTE OU EQUIV., EXCLUSIVE MARCO

Fornecedor	CNPJ/CPF	Data	Modelo	Marca/ Fabricante	Quantidade	Lance	Valor Total	LC 123/2006
TREZE MATERIAL DE CONSTRUCAO LTDA	01.070.171/0001-50	12/12/2025 - 15:56:10	N/C	N/C	5,0000	R$1.211,23	R$ 6.056,15	Sim
THOMPSON ENGENHARIA LTDA	36.758.622/0001-20	15/12/2025 - 18:51:36	N/C	N/C	5,0000	R$1.211,35	R$ 6.056,75	Não
ESTRUTURA COMERCIO E CONSTRUCOES LTDA	10.664.099/0001-80	02/02/2026 - 13:59:47	naotem	não tem	5,0000	R$1.211,35	R$ 6.056,75	Sim
CONSTRUTORA E SERVICOS W. B. M. LTDA	26.570.470/0001-84	30/01/2026 - 09:07:24	N/C	N/C	5,0000	R$1.210,00	R$ 6.050,00	Sim
ENGETECH - ENGENHARIA, COMERCIO E SERVICOS LTDA	04.154.467/0001-47	30/01/2026 - 20:35:20			5,0000	R$1.211,35	R$ 6.056,75	Sim
MBR ENGENHARIA LTDA	39.404.403/0001-31	02/02/2026 - 21:43:26			5,0000	R$1.211,34	R$ 6.056,70	Sim

PORTAL DE COMPRAS PÚBLICAS
A autenticidade do documento pode ser verificada no site https://validaarquivo.portaldecompraspublicas.com.br
Documento gerado eletronicamente no Portal de Compras Públicas em 25/02/2026 às 17:32:25.
Código verificador: 1144AF2

E-DOCS - CÓPIA DO PROCESSO 2025-BFJQ8 GERADO POR UDSON OLIVEIRA RAMOS DE AGUIAR EM 05/05/2026 16:12 DOCUMENTO 1 / 1 PÁGINA 2594 / 3514

2026-0DHBZ9 - E-DOCS - DOCUMENTO ORIGINAL 25/02/2026 17:36 PÁGINA 70 / 160

ENGECON LTDA	26.691.538/0001-83	02/02/2026 - 22:10:13			5,0000	R$1.211,35	R$ 6.056,75	Sim
THAIRO DOS REIS PANDOLFI ENGENHARIA E SERVICOS	41.666.993/0001-12	02/02/2026 - 23:11:23	Não se aplica	Não se aplica	5,0000	R$1.211,35	R$ 6.056,75	Não

LOTE 0001 - ITEM 0051 - FORNECIMENTO E INSTALACAO DE PORTA EM MADEIRA DE LEI, TIPO ANGELIM PEDRA ESP 30 A 35 MM, 0,90 X 2,10 FORNECIMENTO E INSTALACAO DE PORTA EM MADEIRA DE LEI, TIPO ANGELIM PEDRA , ESP 30 A 35 MM, 0,90 X 2,10, PORTA EM MADEIRA 1A QUALIDADE , PINTURA, INCLUSIVE ALIZARES, DOBRADICAS E FECHADURA EXTERNA, EM LATAO CROMADO LAFONTE OU EQUIV., EXCLUSIVE MARCO

Fornecedor	CNPJ/CPF	Data	Modelo	Marca/ Fabricante	Quantidade	Lance	Valor Total	LC 123/2006
TREZE MATERIAL DE CONSTRUCAO LTDA	01.070.171/0001-50	12/12/2025 - 15:56:43	N/C	N/C	9,0000	R$1.318,53	R$ 11.866,77	Sim
THOMPSON ENGENHARIA LTDA	36.758.622/0001-20	15/12/2025 - 18:52:01	N/C	N/C	9,0000	R$1.318,66	R$ 11.867,94	Não
ESTRUTURA COMERCIO E CONSTRUCOES LTDA	10.664.099/0001-80	02/02/2026 - 13:59:47	naotem	não tem	9,0000	R$1.318,66	R$ 11.867,94	Sim
CONSTRUTORA E SERVICOS W. B. M. LTDA	26.570.470/0001-84	30/01/2026 - 09:09:10	N/C	N/C	9,0000	R$1.315,00	R$ 11.835,00	Sim
ENGETECH - ENGENHARIA, COMERCIO E SERVICOS LTDA	04.154.467/0001-47	30/01/2026 - 20:35:20			9,0000	R$1.318,66	R$ 11.867,94	Sim
MBR ENGENHARIA LTDA	39.404.403/0001-31	02/02/2026 - 21:43:26			9,0000	R$1.318,65	R$ 11.867,85	Sim
ENGECON LTDA	26.691.538/0001-83	02/02/2026 - 22:10:14			9,0000	R$1.318,66	R$ 11.867,94	Sim
THAIRO DOS REIS PANDOLFI ENGENHARIA E SERVICOS	41.666.993/0001-12	02/02/2026 - 23:11:23	Não se aplica	Não se aplica	9,0000	R$1.318,66	R$ 11.867,94	Não

LOTE 0001 - ITEM 0052 - PORTA DE MADEIRA DE LEI ANGELIM PEDRA OU EQUIVA., ESP. 30 A 35 MM, MEXICANA DIMENSOES: 0.90 X 2.10 M PORTA DE MADEIRA DE LEI ANGELIM PEDRA OU EQUIVALENTE, ESP. 30 A 35 MM, MACICA, TIPO MEXICANA, C/ FRISO P/ VERNIZ, PADRAO SEDU, COM VISOR 1,00 X 0,15M E VIDRO 4MM, INCLUSIVE ALIZARES, DOBRADICAS E FECHADURA TIPO ALAVANCA DIMENSOES: 0.90 X 2.10 M

Fornecedor	CNPJ/CPF	Data	Modelo	Marca/ Fabricante	Quantidade	Lance	Valor Total	LC 123/2006
TREZE MATERIAL DE CONSTRUCAO LTDA	01.070.171/0001-50	12/12/2025 - 15:57:14	N/C	N/C	7,0000	R$2.660,13	R$ 18.620,91	Sim
THOMPSON ENGENHARIA LTDA	36.758.622/0001-20	15/12/2025 - 18:52:25	N/C	N/C	7,0000	R$2.660,40	R$ 18.622,80	Não
ESTRUTURA COMERCIO E CONSTRUCOES LTDA	10.664.099/0001-80	02/02/2026 - 13:59:47	naotem	não tem	7,0000	R$2.660,40	R$ 18.622,80	Sim
CONSTRUTORA E SERVICOS W. B. M. LTDA	26.570.470/0001-84	30/01/2026 - 09:09:41	N/C	N/C	7,0000	R$2.660,00	R$ 18.620,00	Sim
ENGETECH - ENGENHARIA, COMERCIO E SERVICOS LTDA	04.154.467/0001-47	30/01/2026 - 20:35:20			7,0000	R$2.660,40	R$ 18.622,80	Sim
MBR ENGENHARIA LTDA	39.404.403/0001-31	02/02/2026 - 21:43:26			7,0000	R$2.660,39	R$ 18.622,73	Sim
ENGECON LTDA	26.691.538/0001-83	02/02/2026 - 22:10:14			7,0000	R$2.660,40	R$ 18.622,80	Sim
THAIRO DOS REIS PANDOLFI ENGENHARIA E SERVICOS	41.666.993/0001-12	02/02/2026 - 23:11:23	Não se aplica	Não se aplica	7,0000	R$2.660,40	R$ 18.622,80	Não

LOTE 0001 - ITEM 0053 - PORTA EM MADEIRA, LISA, SEMI-OCA, 0.90 X 2.10 M, PARA SANITARIO DE DEFICIENTE PORTA EM MADEIRA, LISA, SEMI-OCA, 0.90 X 2.10 M, PARA SANITARIO DE DEFICIENTEFISICO (INCLUSIVE BATENTE, FERRAGENS, FECHADURA, SUPORTE E CHAPA DEALUMINIO E=1MM)

Fornecedor	CNPJ/CPF	Data	Modelo	Marca/ Fabricante	Quantidade	Lance	Valor Total	LC 123/2006
TREZE MATERIAL DE CONSTRUCAO LTDA	01.070.171/0001-50	12/12/2025 - 15:58:10	N/C	N/C	8,0000	R$1.601,81	R$ 12.814,48	Sim
THOMPSON ENGENHARIA LTDA	36.758.622/0001-20	15/12/2025 - 18:52:55	N/C	N/C	8,0000	R$1.601,97	R$ 12.815,76	Não

PORTAL DE COMPRAS PÚBLICAS
A autenticidade do documento pode ser verificada no site https://validaarquivo.portaldecompraspublicas.com.br
Documento gerado eletronicamente no Portal de Compras Públicas em 25/02/2026 às 17:32:25.
Código verificador: 1144AF2

E-DOCS - CÓPIA DO PROCESSO 2025-BFJQ8 GERADO POR UDSON OLIVEIRA RAMOS DE AGUIAR EM 05/05/2026 16:12 DOCUMENTO 1 / 1 PÁGINA 2595 / 3514

2026-0DHBZ9 - E-DOCS - DOCUMENTO ORIGINAL 25/02/2026 17:36 PÁGINA 71 / 160

ESTRUTURA COMERCIO E CONSTRUCOES LTDA	10.664.099/0001-80	02/02/2026 - 13:59:48	naotem	não tem	8,0000	R$1.601,97	R$ 12.815,76	Sim
CONSTRUTORA E SERVICOS W. B. M. LTDA	26.570.470/0001-84	30/01/2026 - 09:10:10	N/C	N/C	8,0000	R$1.601,90	R$ 12.815,20	Sim
ENGETECH - ENGENHARIA, COMERCIO E SERVICOS LTDA	04.154.467/0001-47	30/01/2026 - 20:35:20			8,0000	R$1.601,97	R$ 12.815,76	Sim
MBR ENGENHARIA LTDA	39.404.403/0001-31	02/02/2026 - 21:43:26			8,0000	R$1.601,96	R$ 12.815,68	Sim
ENGECON LTDA	26.691.538/0001-83	02/02/2026 - 22:10:14			8,0000	R$1.601,97	R$ 12.815,76	Sim
THAIRO DOS REIS PANDOLFI ENGENHARIA E SERVICOS	41.666.993/0001-12	02/02/2026 - 23:11:23	Não se aplica	Não se aplica	8,0000	R$1.601,97	R$ 12.815,76	Não

LOTE 0001 - ITEM 0054 - PORTA EM MADEIRA DE LEI MUIRACATIARA COM ALMOFADAS, DIMENSOES: 1,75 X 2,10 M (DUAS FOLHAS) PORTA EM MADEIRA DE LEI MUIRACATIARA COM ALMOFADAS, INCLUSIVE ALIZARES,DOBRADICAS E FECHADURA TIPO EXT. EM LATAO CROMADO LAFONTE OU EQUIV.,EXCL. MARCO, DIMENSOES: 1,75 X 2,10 M (DUAS FOLHAS)

Fornecedor	CNPJ/CPF	Data	Modelo	Marca/ Fabricante	Quantidade	Lance	Valor Total	LC 123/2006
TREZE MATERIAL DE CONSTRUCAO LTDA	01.070.171/0001-50	12/12/2025 - 15:58:49	N/C	N/C	1,0000	R$3.273,94	R$ 3.273,94	Sim
THOMPSON ENGENHARIA LTDA	36.758.622/0001-20	15/12/2025 - 18:53:15	N/C	N/C	1,0000	R$3.274,27	R$ 3.274,27	Não
ESTRUTURA COMERCIO E CONSTRUCOES LTDA	10.664.099/0001-80	02/02/2026 - 13:59:48	naotem	não tem	1,0000	R$3.274,27	R$ 3.274,27	Sim
CONSTRUTORA E SERVICOS W. B. M. LTDA	26.570.470/0001-84	30/01/2026 - 09:10:37	N/C	N/C	1,0000	R$3.274,00	R$ 3.274,00	Sim
ENGETECH - ENGENHARIA, COMERCIO E SERVICOS LTDA	04.154.467/0001-47	30/01/2026 - 20:35:20			1,0000	R$3.274,27	R$ 3.274,27	Sim
MBR ENGENHARIA LTDA	39.404.403/0001-31	02/02/2026 - 21:43:26			1,0000	R$3.274,26	R$ 3.274,26	Sim
ENGECON LTDA	26.691.538/0001-83	02/02/2026 - 22:10:14			1,0000	R$3.274,27	R$ 3.274,27	Sim
THAIRO DOS REIS PANDOLFI ENGENHARIA E SERVICOS	41.666.993/0001-12	02/02/2026 - 23:11:23	Não se aplica	Não se aplica	1,0000	R$3.274,27	R$ 3.274,27	Não

LOTE 0001 - ITEM 0055 - FORNECIMENTO E INSTALACAO DE PORTA DE ABRIR TIPO VENEZIANA EM ALUMINIO ANODIZADO, LINHA 25 PORTA DE ABRIR TIPO VENEZIANA EM ALUMINIO ANODIZADO, LINHA 25, COMPLETA, INCL. PUXADOR COM TRANCA, CAIXILHO, ALIZAR E CONTRAMARCO

Fornecedor	CNPJ/CPF	Data	Modelo	Marca/ Fabricante	Quantidade	Lance	Valor Total	LC 123/2006
TREZE MATERIAL DE CONSTRUCAO LTDA	01.070.171/0001-50	12/12/2025 - 15:59:18	N/C	N/C	7,3800	R$1.301,92	R$ 9.608,17	Sim
THOMPSON ENGENHARIA LTDA	36.758.622/0001-20	15/12/2025 - 18:53:32	N/C	N/C	7,3800	R$1.302,05	R$ 9.609,13	Não
ESTRUTURA COMERCIO E CONSTRUCOES LTDA	10.664.099/0001-80	02/02/2026 - 13:59:48	naotem	não tem	7,3800	R$1.302,05	R$ 9.609,13	Sim
CONSTRUTORA E SERVICOS W. B. M. LTDA	26.570.470/0001-84	30/01/2026 - 09:10:58	N/C	N/C	7,3800	R$1.302,00	R$ 9.608,76	Sim
ENGETECH - ENGENHARIA, COMERCIO E SERVICOS LTDA	04.154.467/0001-47	30/01/2026 - 20:35:20			7,3800	R$1.302,05	R$ 9.609,13	Sim
MBR ENGENHARIA LTDA	39.404.403/0001-31	02/02/2026 - 21:43:26			7,3800	R$1.302,04	R$ 9.609,06	Sim
ENGECON LTDA	26.691.538/0001-83	02/02/2026 - 22:10:15			7,3800	R$1.302,05	R$ 9.609,13	Sim
THAIRO DOS REIS PANDOLFI ENGENHARIA E SERVICOS	41.666.993/0001-12	02/02/2026 - 23:11:23	Não se aplica	Não se aplica	7,3800	R$1.302,05	R$ 9.609,13	Não

PORTAL DE COMPRAS PÚBLICAS
A autenticidade do documento pode ser verificada no site https://validaarquivo.portaldecompraspublicas.com.br
Documento gerado eletronicamente no Portal de Compras Públicas em 25/02/2026 às 17:32:25.
Código verificador: 1144AF2

E-DOCS - CÓPIA DO PROCESSO 2025-BFJQ8 GERADO POR UDSON OLIVEIRA RAMOS DE AGUIAR EM 05/05/2026 16:12 DOCUMENTO 1 / 1 PÁGINA 2596 / 3514

2026-0DHBZ9 - E-DOCS - DOCUMENTO ORIGINAL 25/02/2026 17:36 PÁGINA 72 / 160

LOTE 0001 - ITEM 0056 - PORTA EM VIDRO TEMPERADO 10MM, INCOLOR, INCLUSIVE FERRAGENS DE FIXACAO E PORTA EM VIDRO TEMPERADO 10MM, INCOLOR, INCLUSIVE FERRAGENS DE FIXACAO EINSTALACAO, EXCLUSIVE PUXADOR

Fornecedor	CNPJ/CPF	Data	Modelo	Marca/ Fabricante	Quantidade	Lance	Valor Total	LC 123/2006
TREZE MATERIAL DE CONSTRUCAO LTDA	01.070.171/0001-50	12/12/2025 - 15:59:50	N/C	N/C	18,0000	R$926,50	R$ 16.677,00	Sim
THOMPSON ENGENHARIA LTDA	36.758.622/0001-20	15/12/2025 - 18:53:53	N/C	N/C	18,0000	R$926,59	R$ 16.678,62	Não
ESTRUTURA COMERCIO E CONSTRUCOES LTDA	10.664.099/0001-80	02/02/2026 - 13:59:48	naotem	não tem	18,0000	R$926,59	R$ 16.678,62	Sim
CONSTRUTORA E SERVICOS W. B. M. LTDA	26.570.470/0001-84	30/01/2026 - 09:11:16	N/C	N/C	18,0000	R$926,59	R$ 16.678,62	Sim
ENGETECH - ENGENHARIA, COMERCIO E SERVICOS LTDA	04.154.467/0001-47	30/01/2026 - 20:35:20			18,0000	R$926,59	R$ 16.678,62	Sim
MBR ENGENHARIA LTDA	39.404.403/0001-31	02/02/2026 - 21:43:26			18,0000	R$926,58	R$ 16.678,44	Sim
ENGECON LTDA	26.691.538/0001-83	02/02/2026 - 22:10:15			18,0000	R$926,59	R$ 16.678,62	Sim
THAIRO DOS REIS PANDOLFI ENGENHARIA E SERVICOS	41.666.993/0001-12	02/02/2026 - 23:11:24	Não se aplica	Não se aplica	18,0000	R$926,59	R$ 16.678,62	Não

LOTE 0001 - ITEM 0057 - PORTA EM MADEIRA, LISA, SEMI-OCA, 1.10 X 2.10 M (INCLUSIVE BATENTE, FERRAGENS, PORTA EM MADEIRA, LISA, SEMI-OCA, 1.10 X 2.10 M (INCLUSIVE BATENTE, FERRAGENS,FECHADURA, SUPORTE E CHAPA DE ALUMINIO E=1MM)

Fornecedor	CNPJ/CPF	Data	Modelo	Marca/ Fabricante	Quantidade	Lance	Valor Total	LC 123/2006
TREZE MATERIAL DE CONSTRUCAO LTDA	01.070.171/0001-50	12/12/2025 - 16:00:19	N/C	N/C	1,0000	R$2.594,13	R$ 2.594,13	Sim
THOMPSON ENGENHARIA LTDA	36.758.622/0001-20	15/12/2025 - 18:54:13	N/C	N/C	1,0000	R$2.594,39	R$ 2.594,39	Não
ESTRUTURA COMERCIO E CONSTRUCOES LTDA	10.664.099/0001-80	02/02/2026 - 13:59:48	naotem	não tem	1,0000	R$2.594,39	R$ 2.594,39	Sim
CONSTRUTORA E SERVICOS W. B. M. LTDA	26.570.470/0001-84	30/01/2026 - 09:14:26	N/C	N/C	1,0000	R$2.594,35	R$ 2.594,35	Sim
ENGETECH - ENGENHARIA, COMERCIO E SERVICOS LTDA	04.154.467/0001-47	30/01/2026 - 20:35:20			1,0000	R$2.594,39	R$ 2.594,39	Sim
MBR ENGENHARIA LTDA	39.404.403/0001-31	02/02/2026 - 21:43:27			1,0000	R$2.594,38	R$ 2.594,38	Sim
ENGECON LTDA	26.691.538/0001-83	02/02/2026 - 22:10:15			1,0000	R$2.594,39	R$ 2.594,39	Sim
THAIRO DOS REIS PANDOLFI ENGENHARIA E SERVICOS	41.666.993/0001-12	02/02/2026 - 23:11:24	Não se aplica	Não se aplica	1,0000	R$2.594,39	R$ 2.594,39	Não

LOTE 0001 - ITEM 0058 - MARCO EM MADEIRA DE LEI TIPO PEROBA, IPE, ANGELIM PEDRA OU EQUIVALENTE, MARCO EM MADEIRA DE LEI TIPO PEROBA, IPE, ANGELIM PEDRA OU EQUIVALENTE,COM 15 X 3CM DE BATENTE

Fornecedor	CNPJ/CPF	Data	Modelo	Marca/ Fabricante	Quantidade	Lance	Valor Total	LC 123/2006
TREZE MATERIAL DE CONSTRUCAO LTDA	01.070.171/0001-50	12/12/2025 - 16:00:52	N/C	N/C	122,3500	R$112,80	R$ 13.801,08	Sim
THOMPSON ENGENHARIA LTDA	36.758.622/0001-20	15/12/2025 - 18:54:35	N/C	N/C	122,3500	R$112,81	R$ 13.802,30	Não
ESTRUTURA COMERCIO E CONSTRUCOES LTDA	10.664.099/0001-80	02/02/2026 - 13:59:49	naotem	não tem	122,3500	R$112,81	R$ 13.802,30	Sim
CONSTRUTORA E SERVICOS W. B. M. LTDA	26.570.470/0001-84	30/01/2026 - 09:14:50	N/C	N/C	122,3500	R$112,81	R$ 13.802,30	Sim
ENGETECH - ENGENHARIA, COMERCIO E SERVICOS LTDA	04.154.467/0001-47	30/01/2026 - 20:35:20			122,3500	R$112,81	R$ 13.802,30	Sim

PORTAL DE COMPRAS PÚBLICAS
A autenticidade do documento pode ser verificada no site https://validaarquivo.portaldecompraspublicas.com.br
Documento gerado eletronicamente no Portal de Compras Públicas em 25/02/2026 às 17:32:25.
Código verificador: 1144AF2

E-DOCS - CÓPIA DO PROCESSO 2025-BFJQ8 GERADO POR UDSON OLIVEIRA RAMOS DE AGUIAR EM 05/05/2026 16:12 DOCUMENTO 1 / 1 PÁGINA 2597 / 3514

2026-0DHBZ9 - E-DOCS - DOCUMENTO ORIGINAL 25/02/2026 17:36 PÁGINA 73 / 160

MBR ENGENHARIA LTDA	39.404.403/0001-31	02/02/2026 - 21:43:27			122,3500	R$112,80	R$ 13.801,08	Sim
ENGECON LTDA	26.691.538/0001-83	02/02/2026 - 22:10:15			122,3500	R$112,81	R$ 13.802,30	Sim
THAIRO DOS REIS PANDOLFI ENGENHARIA E SERVICOS	41.666.993/0001-12	02/02/2026 - 23:11:24	Não se aplica	Não se aplica	122,3500	R$112,81	R$ 13.802,30	Não

LOTE 0001 - ITEM 0059 - PINTURA DE ESQUADRIAS E ELEMENTOS DE MADEIRA, APLICACAO MANUAL, COM TRES DEMAO DE VERNIZ BRILHANTE I PINTURA DE ESQUADRIAS E ELEMENTOS DE MADEIRA, APLICACAO MANUAL, COM TRES DEMAO DE VERNIZ BRILHANTE INCOLOR, LINHA PREMIUM COPAL, REFERENCIA SUVINIL, EUCATEX, MONTANA OU EQUIVALENTE

Fornecedor	CNPJ/CPF	Data	Modelo	Marca/ Fabricante	Quantidade	Lance	Valor Total	LC 123/2006
TREZE MATERIAL DE CONSTRUCAO LTDA	01.070.171/0001-50	12/12/2025 - 16:01:38	N/C	N/C	143,7199	R$37,91	R$ 5.448,42	Sim
THOMPSON ENGENHARIA LTDA	36.758.622/0001-20	15/12/2025 - 18:54:53	N/C	N/C	143,7199	R$37,91	R$ 5.448,42	Não
ESTRUTURA COMERCIO E CONSTRUCOES LTDA	10.664.099/0001-80	02/02/2026 - 13:59:49	naotem	não tem	143,7199	R$37,91	R$ 5.448,42	Sim
CONSTRUTORA E SERVICOS W. B. M. LTDA	26.570.470/0001-84	30/01/2026 - 09:15:13	N/C	N/C	143,7199	R$37,90	R$ 5.446,98	Sim
ENGETECH - ENGENHARIA, COMERCIO E SERVICOS LTDA	04.154.467/0001-47	30/01/2026 - 20:35:20			143,7199	R$37,91	R$ 5.448,42	Sim
MBR ENGENHARIA LTDA	39.404.403/0001-31	02/02/2026 - 21:43:27			143,7199	R$37,90	R$ 5.446,98	Sim
ENGECON LTDA	26.691.538/0001-83	02/02/2026 - 22:10:15			143,7199	R$37,91	R$ 5.448,42	Sim
THAIRO DOS REIS PANDOLFI ENGENHARIA E SERVICOS	41.666.993/0001-12	02/02/2026 - 23:11:24	Não se aplica	Não se aplica	143,7199	R$37,91	R$ 5.448,42	Não

LOTE 0001 - ITEM 0060 - PORTAO DE CHAPA DE FERRO GALVANIZADO, COM ESPESSURA DE 0,5MM, COM PORTAO DE CHAPA DE FERRO GALVANIZADO, COM ESPESSURA DE 0,5MM, COMALTURA ENTRE 2M E 3M, EXCLUSIVE FECHADURA

Fornecedor	CNPJ/CPF	Data	Modelo	Marca/ Fabricante	Quantidade	Lance	Valor Total	LC 123/2006
TREZE MATERIAL DE CONSTRUCAO LTDA	01.070.171/0001-50	12/12/2025 - 16:02:25	N/C	N/C	4,2000	R$1.658,72	R$ 6.966,62	Sim
THOMPSON ENGENHARIA LTDA	36.758.622/0001-20	15/12/2025 - 18:55:14	N/C	N/C	4,2000	R$1.658,89	R$ 6.967,34	Não
ESTRUTURA COMERCIO E CONSTRUCOES LTDA	10.664.099/0001-80	02/02/2026 - 13:59:49	naotem	não tem	4,2000	R$1.658,89	R$ 6.967,34	Sim
CONSTRUTORA E SERVICOS W. B. M. LTDA	26.570.470/0001-84	30/01/2026 - 09:15:33	N/C	N/C	4,2000	R$1.658,85	R$ 6.967,17	Sim
ENGETECH - ENGENHARIA, COMERCIO E SERVICOS LTDA	04.154.467/0001-47	30/01/2026 - 20:35:20			4,2000	R$1.658,89	R$ 6.967,34	Sim
MBR ENGENHARIA LTDA	39.404.403/0001-31	02/02/2026 - 21:43:27			4,2000	R$1.658,88	R$ 6.967,30	Sim
ENGECON LTDA	26.691.538/0001-83	02/02/2026 - 22:10:16			4,2000	R$1.658,89	R$ 6.967,34	Sim
THAIRO DOS REIS PANDOLFI ENGENHARIA E SERVICOS	41.666.993/0001-12	02/02/2026 - 23:11:24	Não se aplica	Não se aplica	4,2000	R$1.658,89	R$ 6.967,34	Não

LOTE 0001 - ITEM 0061 - FECHADURA DE SOBREPOR, TIPO CAIXAO, COM CHAVE COMUM - IMAB, STAN, ALIANCA FECHADURA DE SOBREPOR, TIPO CAIXAO, COM CHAVE COMUM - IMAB, STAN, ALIANCAOU EQUIVALENTE

Fornecedor	CNPJ/CPF	Data	Modelo	Marca/ Fabricante	Quantidade	Lance	Valor Total	LC 123/2006
TREZE MATERIAL DE CONSTRUCAO LTDA	01.070.171/0001-50	12/12/2025 - 16:02:52	N/C	N/C	1,0000	R$117,24	R$ 117,24	Sim
THOMPSON ENGENHARIA LTDA	36.758.622/0001-20	15/12/2025 - 18:55:31	N/C	N/C	1,0000	R$117,25	R$ 117,25	Não
ESTRUTURA COMERCIO E CONSTRUCOES LTDA	10.664.099/0001-80	02/02/2026 - 13:59:49	naotem	não tem	1,0000	R$117,25	R$ 117,25	Sim

PORTAL DE COMPRAS PÚBLICAS
A autenticidade do documento pode ser verificada no site https://validaarquivo.portaldecompraspublicas.com.br
Documento gerado eletronicamente no Portal de Compras Públicas em 25/02/2026 às 17:32:25.
Código verificador: 1144AF2

E-DOCS - CÓPIA DO PROCESSO 2025-BFJQ8 GERADO POR UDSON OLIVEIRA RAMOS DE AGUIAR EM 05/05/2026 16:12 DOCUMENTO 1 / 1 PÁGINA 2598 / 3514

2026-0DHBZ9 - E-DOCS - DOCUMENTO ORIGINAL 25/02/2026 17:36 PÁGINA 74 / 160

CONSTRUTORA E SERVICOS W. B. M. LTDA	26.570.470/0001-84	30/01/2026 - 09:15:52	N/C	N/C	1,0000	R$117,20	R$ 117,20	Sim
ENGETECH - ENGENHARIA, COMERCIO E SERVICOS LTDA	04.154.467/0001-47	30/01/2026 - 20:35:20			1,0000	R$117,25	R$ 117,25	Sim
MBR ENGENHARIA LTDA	39.404.403/0001-31	02/02/2026 - 21:43:27			1,0000	R$117,24	R$ 117,24	Sim
ENGECON LTDA	26.691.538/0001-83	02/02/2026 - 22:10:16			1,0000	R$117,25	R$ 117,25	Sim
THAIRO DOS REIS PANDOLFI ENGENHARIA E SERVICOS	41.666.993/0001-12	02/02/2026 - 23:11:24	Não se aplica	Não se aplica	1,0000	R$117,25	R$ 117,25	Não

LOTE 0001 - ITEM 0062 - PORTAO DE FERRO DE ABRIR EM BARRA CHATA, INCLUSIVE CHUMBAMENTO PORTAO DE FERRO DE ABRIR EM BARRA CHATA, INCLUSIVE CHUMBAMENTO

Fornecedor	CNPJ/CPF	Data	Modelo	Marca/ Fabricante	Quantidade	Lance	Valor Total	LC 123/2006
TREZE MATERIAL DE CONSTRUCAO LTDA	01.070.171/0001-50	12/12/2025 - 16:03:23	N/C	N/C	7,0800	R$804,27	R$ 5.694,23	Sim
THOMPSON ENGENHARIA LTDA	36.758.622/0001-20	15/12/2025 - 18:55:56	N/C	N/C	7,0800	R$804,35	R$ 5.694,80	Não
ESTRUTURA COMERCIO E CONSTRUCOES LTDA	10.664.099/0001-80	02/02/2026 - 13:59:51	naotem	não tem	7,0800	R$804,35	R$ 5.694,80	Sim
CONSTRUTORA E SERVICOS W. B. M. LTDA	26.570.470/0001-84	30/01/2026 - 09:16:15	N/C	N/C	7,0800	R$804,30	R$ 5.694,44	Sim
ENGETECH - ENGENHARIA, COMERCIO E SERVICOS LTDA	04.154.467/0001-47	30/01/2026 - 20:35:20			7,0800	R$804,35	R$ 5.694,80	Sim
MBR ENGENHARIA LTDA	39.404.403/0001-31	02/02/2026 - 21:43:27			7,0800	R$804,34	R$ 5.694,73	Sim
ENGECON LTDA	26.691.538/0001-83	02/02/2026 - 22:10:16			7,0800	R$804,35	R$ 5.694,80	Sim
THAIRO DOS REIS PANDOLFI ENGENHARIA E SERVICOS	41.666.993/0001-12	02/02/2026 - 23:11:24	Não se aplica	Não se aplica	7,0800	R$804,35	R$ 5.694,80	Não

LOTE 0001 - ITEM 0063 - PINTURA SOBRE METAL, APLICACAO MANUAL, COM DUAS DEMAOS DE TINTA ESMALTE SINTETICO PINTURA SOBRE METAL, APLICACAO MANUAL, COM DUAS DEMAOS DE TINTA ESMALTE SINTETICO, REFERENCIA SUVINIL, CORAL OU METALATEX, INCLUSIVE UMA DEMAO DE FUNDO ANTICORROSIVO

Fornecedor	CNPJ/CPF	Data	Modelo	Marca/ Fabricante	Quantidade	Lance	Valor Total	LC 123/2006
TREZE MATERIAL DE CONSTRUCAO LTDA	01.070.171/0001-50	12/12/2025 - 16:03:53	N/C	N/C	22,5600	R$62,87	R$ 1.418,35	Sim
THOMPSON ENGENHARIA LTDA	36.758.622/0001-20	15/12/2025 - 18:56:19	N/C	N/C	22,5600	R$62,88	R$ 1.418,57	Não
ESTRUTURA COMERCIO E CONSTRUCOES LTDA	10.664.099/0001-80	02/02/2026 - 13:59:51	naotem	não tem	22,5600	R$62,88	R$ 1.418,57	Sim
CONSTRUTORA E SERVICOS W. B. M. LTDA	26.570.470/0001-84	30/01/2026 - 09:16:35	N/C	N/C	22,5600	R$62,85	R$ 1.417,90	Sim
ENGETECH - ENGENHARIA, COMERCIO E SERVICOS LTDA	04.154.467/0001-47	30/01/2026 - 20:35:20			22,5600	R$62,88	R$ 1.418,57	Sim
MBR ENGENHARIA LTDA	39.404.403/0001-31	02/02/2026 - 21:43:27			22,5600	R$62,87	R$ 1.418,35	Sim
ENGECON LTDA	26.691.538/0001-83	02/02/2026 - 22:10:16			22,5600	R$62,88	R$ 1.418,57	Sim
THAIRO DOS REIS PANDOLFI ENGENHARIA E SERVICOS	41.666.993/0001-12	02/02/2026 - 23:11:24	Não se aplica	Não se aplica	22,5600	R$62,88	R$ 1.418,57	Não

LOTE 0001 - ITEM 0064 - JANELA FIXA DE ALUMINIO PARA VIDRO, COM VIDRO, BATENTE E FERRAGENS. JANELA FIXA DE ALUMINIO PARA VIDRO, COM VIDRO, BATENTE E FERRAGENS.EXCLUSIVE ACABAMENTO, ALIZAR E CONTRAMARCO. FORNECIMENTO E INSTALACAO.AF_12/2019

Fornecedor	CNPJ/CPF	Data	Modelo	Marca/ Fabricante	Quantidade	Lance	Valor Total	LC 123/2006

PORTAL DE COMPRAS PÚBLICAS
A autenticidade do documento pode ser verificada no site https://validaarquivo.portaldecompraspublicas.com.br
Documento gerado eletronicamente no Portal de Compras Públicas em 25/02/2026 às 17:32:25.
Código verificador: 1144AF2

E-DOCS - CÓPIA DO PROCESSO 2025-BFJQ8 GERADO POR UDSON OLIVEIRA RAMOS DE AGUIAR EM 05/05/2026 16:12 DOCUMENTO 1 / 1 PÁGINA 2599 / 3514

2026-0DHBZ9 - E-DOCS - DOCUMENTO ORIGINAL 25/02/2026 17:36 PÁGINA 75 / 160

TREZE MATERIAL DE CONSTRUCAO LTDA	01.070.171/0001-50	12/12/2025 - 16:09:27	N/C	N/C	5,3000	R$980,19	R$ 5.195,01	Sim
THOMPSON ENGENHARIA LTDA	36.758.622/0001-20	15/12/2025 - 18:56:37	N/C	N/C	5,3000	R$980,29	R$ 5.195,54	Não
ESTRUTURA COMERCIO E CONSTRUCOES LTDA	10.664.099/0001-80	02/02/2026 - 13:59:51	naotem	não tem	5,3000	R$980,29	R$ 5.195,54	Sim
CONSTRUTORA E SERVICOS W. B. M. LTDA	26.570.470/0001-84	30/01/2026 - 09:16:55	N/C	N/C	5,3000	R$980,25	R$ 5.195,32	Sim
ENGETECH - ENGENHARIA, COMERCIO E SERVICOS LTDA	04.154.467/0001-47	30/01/2026 - 20:35:20			5,3000	R$980,29	R$ 5.195,54	Sim
MBR ENGENHARIA LTDA	39.404.403/0001-31	02/02/2026 - 21:43:27			5,3000	R$980,28	R$ 5.195,48	Sim
ENGECON LTDA	26.691.538/0001-83	02/02/2026 - 22:10:17			5,3000	R$980,29	R$ 5.195,54	Sim
THAIRO DOS REIS PANDOLFI ENGENHARIA E SERVICOS	41.666.993/0001-12	02/02/2026 - 23:11:24	Não se aplica	Não se aplica	5,3000	R$980,29	R$ 5.195,54	Não

LOTE 0001 - ITEM 0065 - FORNECIMENTO E INSTALACAO DE JANELA DE CORRER PARA VIDRO EM ALUMINIO ANODIZADO COR NATURAL, LINHA 25 JANELA DE CORRER PARA VIDRO EM ALUMINIO ANODIZADO COR NATURAL, LINHA 25, COMPLETA, INCL. PUXADOR COM TRANCA, ALIZAR, CAIXILHO E CONTRAMARCO, EXCLUSIVE VIDRO

Fornecedor	CNPJ/CPF	Data	Modelo	Marca/ Fabricante	Quantidade	Lance	Valor Total	LC 123/2006
TREZE MATERIAL DE CONSTRUCAO LTDA	01.070.171/0001-50	12/12/2025 - 16:10:11	N/C	N/C	28,3500	R$739,76	R$ 20.972,20	Sim
THOMPSON ENGENHARIA LTDA	36.758.622/0001-20	15/12/2025 - 18:56:59	N/C	N/C	28,3500	R$739,83	R$ 20.974,18	Não
ESTRUTURA COMERCIO E CONSTRUCOES LTDA	10.664.099/0001-80	02/02/2026 - 13:59:51	naotem	não tem	28,3500	R$739,83	R$ 20.974,18	Sim
CONSTRUTORA E SERVICOS W. B. M. LTDA	26.570.470/0001-84	30/01/2026 - 09:17:18	N/C	N/C	28,3500	R$739,80	R$ 20.973,33	Sim
ENGETECH - ENGENHARIA, COMERCIO E SERVICOS LTDA	04.154.467/0001-47	30/01/2026 - 20:35:21			28,3500	R$739,83	R$ 20.974,18	Sim
MBR ENGENHARIA LTDA	39.404.403/0001-31	02/02/2026 - 21:43:27			28,3500	R$739,82	R$ 20.973,90	Sim
ENGECON LTDA	26.691.538/0001-83	02/02/2026 - 22:10:17			28,3500	R$739,83	R$ 20.974,18	Sim
THAIRO DOS REIS PANDOLFI ENGENHARIA E SERVICOS	41.666.993/0001-12	02/02/2026 - 23:11:24	Não se aplica	Não se aplica	28,3500	R$739,83	R$ 20.974,18	Não

LOTE 0001 - ITEM 0066 - JANELA TIPO MAXIM-AR PARA VIDRO EM ALUMINIO ANODIZADO NATURAL, LINHA 25, JANELA TIPO MAXIM-AR PARA VIDRO EM ALUMINIO ANODIZADO NATURAL, LINHA 25,COMPLETA, INCL. PUXADOR COM TRANCA, CAIXILHO, ALIZAR E CONTRAMARCO,EXCLUSIVE VIDRO

Fornecedor	CNPJ/CPF	Data	Modelo	Marca/ Fabricante	Quantidade	Lance	Valor Total	LC 123/2006
TREZE MATERIAL DE CONSTRUCAO LTDA	01.070.171/0001-50	12/12/2025 - 16:10:42	N/C	N/C	11,8800	R$602,74	R$ 7.160,55	Sim
THOMPSON ENGENHARIA LTDA	36.758.622/0001-20	15/12/2025 - 18:57:18	N/C	N/C	11,8800	R$602,80	R$ 7.161,26	Não
ESTRUTURA COMERCIO E CONSTRUCOES LTDA	10.664.099/0001-80	02/02/2026 - 13:59:51	naotem	não tem	11,8800	R$602,80	R$ 7.161,26	Sim
CONSTRUTORA E SERVICOS W. B. M. LTDA	26.570.470/0001-84	30/01/2026 - 09:17:35	N/C	N/C	11,8800	R$602,80	R$ 7.161,26	Sim
ENGETECH - ENGENHARIA, COMERCIO E SERVICOS LTDA	04.154.467/0001-47	30/01/2026 - 20:35:21			11,8800	R$602,80	R$ 7.161,26	Sim
MBR ENGENHARIA LTDA	39.404.403/0001-31	02/02/2026 - 21:43:27			11,8800	R$602,79	R$ 7.161,15	Sim
ENGECON LTDA	26.691.538/0001-83	02/02/2026 - 22:10:17			11,8800	R$602,80	R$ 7.161,26	Sim

PORTAL DE COMPRAS PÚBLICAS
A autenticidade do documento pode ser verificada no site https://validaarquivo.portaldecompraspublicas.com.br
Documento gerado eletronicamente no Portal de Compras Públicas em 25/02/2026 às 17:32:25.
Código verificador: 1144AF2

E-DOCS - CÓPIA DO PROCESSO 2025-BFJQ8 GERADO POR UDSON OLIVEIRA RAMOS DE AGUIAR EM 05/05/2026 16:12 DOCUMENTO 1 / 1 PÁGINA 2600 / 3514

2026-0DHBZ9 - E-DOCS - DOCUMENTO ORIGINAL 25/02/2026 17:36 PÁGINA 76 / 160

THAIRO DOS REIS PANDOLFI ENGENHARIA E SERVICOS	41.666.993/0001-12	02/02/2026 - 23:11:24	Não se aplica	Não se aplica	11,8800	R$602,80	R$ 7.161,26	Não

LOTE 0001 - ITEM 0067 - VIDRO PLANO TRANSPARENTE LISO, COM 4 MM DE ESPESSURA - (BDI-DIF=15,57%) VIDRO PLANO TRANSPARENTE LISO, COM 4 MM DE ESPESSURA - (BDI-DIF=15,57%)

Fornecedor	CNPJ/CPF	Data	Modelo	Marca/ Fabricante	Quantidade	Lance	Valor Total	LC 123/2006
TREZE MATERIAL DE CONSTRUCAO LTDA	01.070.171/0001-50	12/12/2025 - 16:11:11	N/C	N/C	38,2200	R$244,92	R$ 9.360,84	Sim
THOMPSON ENGENHARIA LTDA	36.758.622/0001-20	15/12/2025 - 18:57:37	N/C	N/C	38,2200	R$244,94	R$ 9.361,61	Não
ESTRUTURA COMERCIO E CONSTRUCOES LTDA	10.664.099/0001-80	02/02/2026 - 13:59:52	naotem	não tem	38,2200	R$244,94	R$ 9.361,61	Sim
CONSTRUTORA E SERVICOS W. B. M. LTDA	26.570.470/0001-84	30/01/2026 - 09:17:54	N/C	N/C	38,2200	R$244,90	R$ 9.360,08	Sim
ENGETECH - ENGENHARIA, COMERCIO E SERVICOS LTDA	04.154.467/0001-47	30/01/2026 - 20:35:21			38,2200	R$244,94	R$ 9.361,61	Sim
MBR ENGENHARIA LTDA	39.404.403/0001-31	02/02/2026 - 21:43:27			38,2200	R$244,93	R$ 9.361,22	Sim
ENGECON LTDA	26.691.538/0001-83	02/02/2026 - 22:10:17			38,2200	R$244,94	R$ 9.361,61	Sim
THAIRO DOS REIS PANDOLFI ENGENHARIA E SERVICOS	41.666.993/0001-12	02/02/2026 - 23:11:24	Não se aplica	Não se aplica	38,2200	R$244,94	R$ 9.361,61	Não

LOTE 0001 - ITEM 0068 - GRADE DE FERRO EM BARRA CHATA, INCLUSIVE CHUMBAMENTO GRADE DE FERRO EM BARRA CHATA, INCLUSIVE CHUMBAMENTO

Fornecedor	CNPJ/CPF	Data	Modelo	Marca/ Fabricante	Quantidade	Lance	Valor Total	LC 123/2006
TREZE MATERIAL DE CONSTRUCAO LTDA	01.070.171/0001-50	12/12/2025 - 16:11:47	N/C	N/C	45,5000	R$490,03	R$ 22.296,36	Sim
THOMPSON ENGENHARIA LTDA	36.758.622/0001-20	15/12/2025 - 18:57:58	N/C	N/C	45,5000	R$490,08	R$ 22.298,64	Não
ESTRUTURA COMERCIO E CONSTRUCOES LTDA	10.664.099/0001-80	02/02/2026 - 13:59:52	naotem	não tem	45,5000	R$490,08	R$ 22.298,64	Sim
CONSTRUTORA E SERVICOS W. B. M. LTDA	26.570.470/0001-84	30/01/2026 - 09:18:12	N/C	N/C	45,5000	R$490,00	R$ 22.295,00	Sim
ENGETECH - ENGENHARIA, COMERCIO E SERVICOS LTDA	04.154.467/0001-47	30/01/2026 - 20:35:21			45,5000	R$490,08	R$ 22.298,64	Sim
MBR ENGENHARIA LTDA	39.404.403/0001-31	02/02/2026 - 21:43:27			45,5000	R$490,07	R$ 22.298,19	Sim
ENGECON LTDA	26.691.538/0001-83	02/02/2026 - 22:10:18			45,5000	R$490,08	R$ 22.298,64	Sim
THAIRO DOS REIS PANDOLFI ENGENHARIA E SERVICOS	41.666.993/0001-12	02/02/2026 - 23:11:24	Não se aplica	Não se aplica	45,5000	R$490,08	R$ 22.298,64	Não

LOTE 0001 - ITEM 0069 - PINTURA SOBRE METAL, APLICACAO MANUAL, COM DUAS DEMAOS DE TINTA ESMALTE (Item 06.02.06 da PO) PINTURA SOBRE METAL, APLICACAO MANUAL, COM DUAS DEMAOS DE TINTA ESMALTE SINTETICO, REFERENCIA SUVINIL, CORAL OU METALATEX, INCLUSIVE UMA DEMAO DE FUNDO ANTICORROSIVO (Item 06.02.06 da PO)

Fornecedor	CNPJ/CPF	Data	Modelo	Marca/ Fabricante	Quantidade	Lance	Valor Total	LC 123/2006
TREZE MATERIAL DE CONSTRUCAO LTDA	01.070.171/0001-50	12/12/2025 - 16:12:19	N/C	N/C	45,5000	R$62,87	R$ 2.860,59	Sim
THOMPSON ENGENHARIA LTDA	36.758.622/0001-20	15/12/2025 - 18:58:22	N/C	N/C	45,5000	R$62,88	R$ 2.861,04	Não
ESTRUTURA COMERCIO E CONSTRUCOES LTDA	10.664.099/0001-80	02/02/2026 - 13:59:52	naotem	não tem	45,5000	R$62,88	R$ 2.861,04	Sim
CONSTRUTORA E SERVICOS W. B. M. LTDA	26.570.470/0001-84	30/01/2026 - 09:18:36	N/C	N/C	45,5000	R$62,85	R$ 2.859,68	Sim

PORTAL DE COMPRAS PÚBLICAS
A autenticidade do documento pode ser verificada no site https://validaarquivo.portaldecompraspublicas.com.br
Documento gerado eletronicamente no Portal de Compras Públicas em 25/02/2026 às 17:32:25.
Código verificador: 1144AF2

E-DOCS - CÓPIA DO PROCESSO 2025-BFJQ8 GERADO POR UDSON OLIVEIRA RAMOS DE AGUIAR EM 05/05/2026 16:12 DOCUMENTO 1 / 1 PÁGINA 2601 / 3514

2026-0DHBZ9 - E-DOCS - DOCUMENTO ORIGINAL 25/02/2026 17:36 PÁGINA 77 / 160

ENGETECH - ENGENHARIA, COMERCIO E SERVICOS LTDA	04.154.467/0001-47	30/01/2026 - 20:35:21			45,5000	R$62,88	R$ 2.861,04	Sim
MBR ENGENHARIA LTDA	39.404.403/0001-31	02/02/2026 - 21:43:27			45,5000	R$62,87	R$ 2.860,59	Sim
ENGECON LTDA	26.691.538/0001-83	02/02/2026 - 22:10:18			45,5000	R$62,88	R$ 2.861,04	Sim
THAIRO DOS REIS PANDOLFI ENGENHARIA E SERVICOS	41.666.993/0001-12	02/02/2026 - 23:11:24	Não se aplica	Não se aplica	45,5000	R$62,88	R$ 2.861,04	Não

LOTE 0001 - ITEM 0070 - GRADE DE FERRO EM BARRA CHATA, INCLUSIVE CHUMBAMENTO (Item 06.03.01 da PO) GRADE DE FERRO EM BARRA CHATA, INCLUSIVE CHUMBAMENTO (Item 06.03.01 da PO)

Fornecedor	CNPJ/CPF	Data	Modelo	Marca/ Fabricante	Quantidade	Lance	Valor Total	LC 123/2006
TREZE MATERIAL DE CONSTRUCAO LTDA	01.070.171/0001-50	12/12/2025 - 16:13:00	N/C	N/C	56,7300	R$490,03	R$ 27.799,40	Sim
THOMPSON ENGENHARIA LTDA	36.758.622/0001-20	15/12/2025 - 18:58:45	N/C	N/C	56,7300	R$490,08	R$ 27.802,24	Não
ESTRUTURA COMERCIO E CONSTRUCOES LTDA	10.664.099/0001-80	02/02/2026 - 13:59:52	naotem	não tem	56,7300	R$490,08	R$ 27.802,24	Sim
CONSTRUTORA E SERVICOS W. B. M. LTDA	26.570.470/0001-84	30/01/2026 - 09:18:57	N/C	N/C	56,7300	R$490,05	R$ 27.800,54	Sim
ENGETECH - ENGENHARIA, COMERCIO E SERVICOS LTDA	04.154.467/0001-47	30/01/2026 - 20:35:21			56,7300	R$490,08	R$ 27.802,24	Sim
MBR ENGENHARIA LTDA	39.404.403/0001-31	02/02/2026 - 21:43:27			56,7300	R$490,07	R$ 27.801,67	Sim
ENGECON LTDA	26.691.538/0001-83	02/02/2026 - 22:10:18			56,7300	R$490,08	R$ 27.802,24	Sim
THAIRO DOS REIS PANDOLFI ENGENHARIA E SERVICOS	41.666.993/0001-12	02/02/2026 - 23:11:24	Não se aplica	Não se aplica	56,7300	R$490,08	R$ 27.802,24	Não

LOTE 0001 - ITEM 0071 - PINTURA SOBRE METAL, APLICACAO MANUAL, COM DUAS DEMAOS DE TINTA ESMALTE (Item 06.03.02 da PO) PINTURA SOBRE METAL, APLICACAO MANUAL, COM DUAS DEMAOS DE TINTA ESMALTE SINTETICO, REFERENCIA SUVINIL, CORAL OU METALATEX, INCLUSIVE UMA DEMAO DE FUNDO ANTICORROSIVO (Item 06.03.02 da PO)

Fornecedor	CNPJ/CPF	Data	Modelo	Marca/ Fabricante	Quantidade	Lance	Valor Total	LC 123/2006
TREZE MATERIAL DE CONSTRUCAO LTDA	01.070.171/0001-50	12/12/2025 - 16:13:28	N/C	N/C	56,7300	R$62,87	R$ 3.566,62	Sim
THOMPSON ENGENHARIA LTDA	36.758.622/0001-20	15/12/2025 - 18:59:04	N/C	N/C	56,7300	R$62,88	R$ 3.567,18	Não
ESTRUTURA COMERCIO E CONSTRUCOES LTDA	10.664.099/0001-80	02/02/2026 - 13:59:52	naotem	não tem	56,7300	R$62,88	R$ 3.567,18	Sim
CONSTRUTORA E SERVICOS W. B. M. LTDA	26.570.470/0001-84	30/01/2026 - 09:19:19	N/C	N/C	56,7300	R$62,85	R$ 3.565,48	Sim
ENGETECH - ENGENHARIA, COMERCIO E SERVICOS LTDA	04.154.467/0001-47	30/01/2026 - 20:35:21			56,7300	R$62,88	R$ 3.567,18	Sim
MBR ENGENHARIA LTDA	39.404.403/0001-31	02/02/2026 - 21:43:27			56,7300	R$62,87	R$ 3.566,62	Sim
ENGECON LTDA	26.691.538/0001-83	02/02/2026 - 22:10:18			56,7300	R$62,88	R$ 3.567,18	Sim
THAIRO DOS REIS PANDOLFI ENGENHARIA E SERVICOS	41.666.993/0001-12	02/02/2026 - 23:11:24	Não se aplica	Não se aplica	56,7300	R$62,88	R$ 3.567,18	Não

LOTE 0001 - ITEM 0072 - CHAPISCO COM ARGAMASSA DE CIMENTO E AREIA MEDIA OU GROSSA LAVADA NO CHAPISCO COM ARGAMASSA DE CIMENTO E AREIA MEDIA OU GROSSA LAVADA NOTRACO 1:3, ESPESSURA 5 MM

Fornecedor	CNPJ/CPF	Data	Modelo	Marca/ Fabricante	Quantidade	Lance	Valor Total	LC 123/2006
TREZE MATERIAL DE CONSTRUCAO LTDA	01.070.171/0001-50	12/12/2025 - 16:16:36	N/C	N/C	773,8900	R$18,69	R$ 14.464,00	Sim

PORTAL DE COMPRAS PÚBLICAS
A autenticidade do documento pode ser verificada no site https://validaarquivo.portaldecompraspublicas.com.br
Documento gerado eletronicamente no Portal de Compras Públicas em 25/02/2026 às 17:32:25.
Código verificador: 1144AF2

E-DOCS - CÓPIA DO PROCESSO 2025-BFJQ8 GERADO POR UDSON OLIVEIRA RAMOS DE AGUIAR EM 05/05/2026 16:12 DOCUMENTO 1 / 1 PÁGINA 2602 / 3514

2026-0DHBZ9 - E-DOCS - DOCUMENTO ORIGINAL 25/02/2026 17:36 PÁGINA 78 / 160

THOMPSON ENGENHARIA LTDA	36.758.622/0001-20	15/12/2025 - 18:59:20	N/C	N/C	773,8900	R$18,69	R$ 14.464,00	Não
ESTRUTURA COMERCIO E CONSTRUCOES LTDA	10.664.099/0001-80	02/02/2026 - 13:59:53	naotem	não tem	773,8900	R$18,69	R$ 14.464,00	Sim
CONSTRUTORA E SERVICOS W. B. M. LTDA	26.570.470/0001-84	30/01/2026 - 09:19:50	N/C	N/C	773,8900	R$18,65	R$ 14.433,05	Sim
ENGETECH - ENGENHARIA, COMERCIO E SERVICOS LTDA	04.154.467/0001-47	30/01/2026 - 20:35:21			773,8900	R$18,69	R$ 14.464,00	Sim
MBR ENGENHARIA LTDA	39.404.403/0001-31	02/02/2026 - 21:43:27			773,8900	R$18,68	R$ 14.456,27	Sim
ENGECON LTDA	26.691.538/0001-83	02/02/2026 - 22:10:19			773,8900	R$18,69	R$ 14.464,00	Sim
THAIRO DOS REIS PANDOLFI ENGENHARIA E SERVICOS	41.666.993/0001-12	02/02/2026 - 23:11:24	Não se aplica	Não se aplica	773,8900	R$18,69	R$ 14.464,00	Não

LOTE 0001 - ITEM 0073 - EMBOCO DE ARGAMASSA DE CIMENTO, CAL HIDRATADA CH1 E AREIA MEDIA OU GROSSA LAVADA NO TRACO 1;0;5;6, EMBOCO DE ARGAMASSA DE CIMENTO, CAL HIDRATADA CH1 E AREIA MEDIA OU GROSSA LAVADA NO TRACO 1:0.5:6, ESPESSURA 20 MM

Fornecedor	CNPJ/CPF	Data	Modelo	Marca/ Fabricante	Quantidade	Lance	Valor Total	LC 123/2006
TREZE MATERIAL DE CONSTRUCAO LTDA	01.070.171/0001-50	12/12/2025 - 16:19:21	N/C	N/C	582,4300	R$52,32	R$ 30.472,74	Sim
THOMPSON ENGENHARIA LTDA	36.758.622/0001-20	15/12/2025 - 18:59:46	N/C	N/C	582,4300	R$52,33	R$ 30.478,56	Não
ESTRUTURA COMERCIO E CONSTRUCOES LTDA	10.664.099/0001-80	02/02/2026 - 13:59:53	naotem	não tem	582,4300	R$52,33	R$ 30.478,56	Sim
CONSTRUTORA E SERVICOS W. B. M. LTDA	26.570.470/0001-84	30/01/2026 - 09:20:30	N/C	N/C	582,4300	R$52,30	R$ 30.461,09	Sim
ENGETECH - ENGENHARIA, COMERCIO E SERVICOS LTDA	04.154.467/0001-47	30/01/2026 - 20:35:21			582,4300	R$52,33	R$ 30.478,56	Sim
MBR ENGENHARIA LTDA	39.404.403/0001-31	02/02/2026 - 21:43:27			582,4300	R$52,32	R$ 30.472,74	Sim
ENGECON LTDA	26.691.538/0001-83	02/02/2026 - 22:10:19			582,4300	R$52,33	R$ 30.478,56	Sim
THAIRO DOS REIS PANDOLFI ENGENHARIA E SERVICOS	41.666.993/0001-12	02/02/2026 - 23:11:24	Não se aplica	Não se aplica	582,4300	R$52,33	R$ 30.478,56	Não

LOTE 0001 - ITEM 0074 - REBOCO TIPO PAULISTA DE ARGAMASSA DE CIMENTO, TRACO 1:0:5:6, ESP 25 MM REBOCO TIPO PAULISTA DE ARGAMASSA DE CIMENTO, CAL HIDRATADA CH1 E AREIA LAVADA TRACO 1:0.5:6, ESPESSURA 25 MM

Fornecedor	CNPJ/CPF	Data	Modelo	Marca/ Fabricante	Quantidade	Lance	Valor Total	LC 123/2006
TREZE MATERIAL DE CONSTRUCAO LTDA	01.070.171/0001-50	12/12/2025 - 16:20:16	N/C	N/C	191,4599	R$90,09	R$ 17.248,62	Sim
THOMPSON ENGENHARIA LTDA	36.758.622/0001-20	15/12/2025 - 19:00:16	N/C	N/C	191,4599	R$90,10	R$ 17.250,54	Não
ESTRUTURA COMERCIO E CONSTRUCOES LTDA	10.664.099/0001-80	02/02/2026 - 13:59:53	naotem	não tem	191,4599	R$90,10	R$ 17.250,54	Sim
CONSTRUTORA E SERVICOS W. B. M. LTDA	26.570.470/0001-84	30/01/2026 - 09:22:19	N/C	N/C	191,4599	R$90,05	R$ 17.240,96	Sim
ENGETECH - ENGENHARIA, COMERCIO E SERVICOS LTDA	04.154.467/0001-47	30/01/2026 - 20:35:21			191,4599	R$90,10	R$ 17.250,54	Sim
MBR ENGENHARIA LTDA	39.404.403/0001-31	02/02/2026 - 21:43:27			191,4599	R$90,09	R$ 17.248,62	Sim
ENGECON LTDA	26.691.538/0001-83	02/02/2026 - 22:10:19			191,4599	R$90,10	R$ 17.250,54	Sim
THAIRO DOS REIS PANDOLFI ENGENHARIA E SERVICOS	41.666.993/0001-12	02/02/2026 - 23:11:24	Não se aplica	Não se aplica	191,4599	R$90,10	R$ 17.250,54	Não

PORTAL DE COMPRAS PÚBLICAS
A autenticidade do documento pode ser verificada no site https://validaarquivo.portaldecompraspublicas.com.br
Documento gerado eletronicamente no Portal de Compras Públicas em 25/02/2026 às 17:32:25.
Código verificador: 1144AF2

E-DOCS - CÓPIA DO PROCESSO 2025-BFJQ8 GERADO POR UDSON OLIVEIRA RAMOS DE AGUIAR EM 05/05/2026 16:12 DOCUMENTO 1 / 1 PÁGINA 2603 / 3514

2026-0DHBZ9 - E-DOCS - DOCUMENTO ORIGINAL 25/02/2026 17:36 PÁGINA 79 / 160

LOTE 0001 - ITEM 0075 - EMASSAMENTO DE PAREDES E FORROS, COM DUAS DEMAOS DE MASSA ACRILICA EMASSAMENTO DE PAREDES E FORROS, COM DUAS DEMAOS DE MASSA ACRILICAPREMIUM, REFERENCIA SUVINIL, CORAL OU SHERWIN WILLIAMS OU EQUIVALENTE,INCLUSIVE UMA DEMAO DE LIQUIDO SELADOR ACRILICO, REFERENCIA SUVINIL, CORALOU METALATEX OU EQUIVALENTE

Fornecedor	CNPJ/CPF	Data	Modelo	Marca/ Fabricante	Quantidade	Lance	Valor Total	LC 123/2006
TREZE MATERIAL DE CONSTRUCAO LTDA	01.070.171/0001-50	12/12/2025 - 16:20:59	N/C	N/C	743,6700	R$28,90	R$ 21.492,06	Sim
THOMPSON ENGENHARIA LTDA	36.758.622/0001-20	15/12/2025 - 19:00:33	N/C	N/C	743,6700	R$28,90	R$ 21.492,06	Não
ESTRUTURA COMERCIO E CONSTRUCOES LTDA	10.664.099/0001-80	02/02/2026 - 13:59:53	naotem	não tem	743,6700	R$28,90	R$ 21.492,06	Sim
CONSTRUTORA E SERVICOS W. B. M. LTDA	26.570.470/0001-84	30/01/2026 - 09:22:46	N/C	N/C	743,6700	R$28,85	R$ 21.454,88	Sim
ENGETECH - ENGENHARIA, COMERCIO E SERVICOS LTDA	04.154.467/0001-47	30/01/2026 - 20:35:21			743,6700	R$28,90	R$ 21.492,06	Sim
MBR ENGENHARIA LTDA	39.404.403/0001-31	02/02/2026 - 21:43:27			743,6700	R$28,89	R$ 21.484,63	Sim
ENGECON LTDA	26.691.538/0001-83	02/02/2026 - 22:10:19			743,6700	R$28,90	R$ 21.492,06	Sim
THAIRO DOS REIS PANDOLFI ENGENHARIA E SERVICOS	41.666.993/0001-12	02/02/2026 - 23:11:24	Não se aplica	Não se aplica	743,6700	R$28,90	R$ 21.492,06	Não

LOTE 0001 - ITEM 0076 - PINTURA EM PAREDES E FORROS, APLICACAO MANUAL, COM TRES DEMAO DE TINTA PINTURA EM PAREDES E FORROS, APLICACAO MANUAL, COM TRES DEMAO DE TINTALATEX ACRILICO PREMIUM, REFERENCIA CORAL E METALATEX, INCLUSIVE UMA

Fornecedor	CNPJ/CPF	Data	Modelo	Marca/ Fabricante	Quantidade	Lance	Valor Total	LC 123/2006
TREZE MATERIAL DE CONSTRUCAO LTDA	01.070.171/0001-50	12/12/2025 - 16:46:26	N/C	N/C	2.405,6098	R$37,24	R$ 89.584,91	Sim
THOMPSON ENGENHARIA LTDA	36.758.622/0001-20	15/12/2025 - 19:01:15	N/C	N/C	2.405,6098	R$37,24	R$ 89.584,91	Não
ESTRUTURA COMERCIO E CONSTRUCOES LTDA	10.664.099/0001-80	02/02/2026 - 13:59:53	naotem	não tem	2.405,6098	R$37,24	R$ 89.584,91	Sim
CONSTRUTORA E SERVICOS W. B. M. LTDA	26.570.470/0001-84	30/01/2026 - 09:23:08	N/C	N/C	2.405,6098	R$37,20	R$ 89.488,68	Sim
ENGETECH - ENGENHARIA, COMERCIO E SERVICOS LTDA	04.154.467/0001-47	30/01/2026 - 20:35:21			2.405,6098	R$37,24	R$ 89.584,91	Sim
MBR ENGENHARIA LTDA	39.404.403/0001-31	02/02/2026 - 21:43:27			2.405,6098	R$37,23	R$ 89.560,85	Sim
ENGECON LTDA	26.691.538/0001-83	02/02/2026 - 22:10:20			2.405,6098	R$37,24	R$ 89.584,91	Sim
THAIRO DOS REIS PANDOLFI ENGENHARIA E SERVICOS	41.666.993/0001-12	02/02/2026 - 23:11:24	Não se aplica	Não se aplica	2.405,6098	R$37,24	R$ 89.584,91	Não

LOTE 0001 - ITEM 0077 - REVESTIMENTO CERAMICO PARA PAREDES INTERNAS COM PLACAS TIPO ESMALTADA EXTRA DE DIMENSOES 33X61 CM REVESTIMENTO CERAMICO PARA PAREDES INTERNAS COM PLACAS TIPO ESMALTADA EXTRA DE DIMENSOES 33X61 CM. TUDO INCLUIDO.

Fornecedor	CNPJ/CPF	Data	Modelo	Marca/ Fabricante	Quantidade	Lance	Valor Total	LC 123/2006
TREZE MATERIAL DE CONSTRUCAO LTDA	01.070.171/0001-50	12/12/2025 - 16:47:27	N/C	N/C	582,4299	R$90,96	R$ 52.977,82	Sim
THOMPSON ENGENHARIA LTDA	36.758.622/0001-20	15/12/2025 - 19:02:50	N/C	N/C	582,4299	R$90,97	R$ 52.983,65	Não
ESTRUTURA COMERCIO E CONSTRUCOES LTDA	10.664.099/0001-80	02/02/2026 - 13:59:54	naotem	não tem	582,4299	R$90,97	R$ 52.983,65	Sim
CONSTRUTORA E SERVICOS W. B. M. LTDA	26.570.470/0001-84	30/01/2026 - 09:23:36	N/C	N/C	582,4299	R$90,95	R$ 52.972,00	Sim
ENGETECH - ENGENHARIA, COMERCIO E SERVICOS LTDA	04.154.467/0001-47	30/01/2026 - 20:35:21			582,4299	R$90,97	R$ 52.983,65	Sim

PORTAL DE COMPRAS PÚBLICAS
A autenticidade do documento pode ser verificada no site https://validaarquivo.portaldecompraspublicas.com.br
Documento gerado eletronicamente no Portal de Compras Públicas em 25/02/2026 às 17:32:25.
Código verificador: 1144AF2

E-DOCS - CÓPIA DO PROCESSO 2025-BFJQ8 GERADO POR UDSON OLIVEIRA RAMOS DE AGUIAR EM 05/05/2026 16:12 DOCUMENTO 1 / 1 PÁGINA 2604 / 3514

2026-0DHBZ9 - E-DOCS - DOCUMENTO ORIGINAL 25/02/2026 17:36 PÁGINA 80 / 160

MBR ENGENHARIA LTDA	39.404.403/0001-31	02/02/2026 - 21:43:27			582,4299	R$90,96	R$ 52.977,82	Sim
ENGECON LTDA	26.691.538/0001-83	02/02/2026 - 22:10:20			582,4299	R$90,97	R$ 52.983,65	Sim
THAIRO DOS REIS PANDOLFI ENGENHARIA E SERVICOS	41.666.993/0001-12	02/02/2026 - 23:11:24	Não se aplica	Não se aplica	582,4299	R$90,97	R$ 52.983,65	Não

LOTE 0001 - ITEM 0078 - PISO ARGAMASSA ALTA RESISTENCIA TIPO GRANILITE OU EQUIV DE QUALIDADE COMPROVADA, ESP DE 10MM PISO ARGAMASSA ALTA RESISTENCIA TIPO GRANILITE OU EQUIV DE QUALIDADE COMPROVADA, ESP DE 10MM, COM JUNTAS PLASTICA EM QUADROS DE 1M, NA COR NATURAL, COM ACABAMENTO POLIDO MECANIZADO, INCLUSIVE REGULARIZACAO E=3.0CM

Fornecedor	CNPJ/CPF	Data	Modelo	Marca/ Fabricante	Quantidade	Lance	Valor Total	LC 123/2006
TREZE MATERIAL DE CONSTRUCAO LTDA	01.070.171/0001-50	12/12/2025 - 16:48:19	N/C	N/C	575,4200	R$195,72	R$ 112.621,20	Sim
THOMPSON ENGENHARIA LTDA	36.758.622/0001-20	15/12/2025 - 19:03:12	N/C	N/C	575,4200	R$195,74	R$ 112.632,71	Não
ESTRUTURA COMERCIO E CONSTRUCOES LTDA	10.664.099/0001-80	02/02/2026 - 13:59:54	naotem	não tem	575,4200	R$195,74	R$ 112.632,71	Sim
CONSTRUTORA E SERVICOS W. B. M. LTDA	26.570.470/0001-84	30/01/2026 - 09:23:57	N/C	N/C	575,4200	R$195,70	R$ 112.609,69	Sim
ENGETECH - ENGENHARIA, COMERCIO E SERVICOS LTDA	04.154.467/0001-47	30/01/2026 - 20:35:21			575,4200	R$195,74	R$ 112.632,71	Sim
MBR ENGENHARIA LTDA	39.404.403/0001-31	02/02/2026 - 21:43:27			575,4200	R$195,73	R$ 112.626,96	Sim
ENGECON LTDA	26.691.538/0001-83	02/02/2026 - 22:10:20			575,4200	R$195,74	R$ 112.632,71	Sim
THAIRO DOS REIS PANDOLFI ENGENHARIA E SERVICOS	41.666.993/0001-12	02/02/2026 - 23:11:24	Não se aplica	Não se aplica	575,4200	R$195,74	R$ 112.632,71	Não

LOTE 0001 - ITEM 0079 - PISO ARGAMASSA ALTA RESISTENCIA TIPO GRANILITE OU EQUIV DE QUALIDADE COMPROVADA, ESP DE 10MM 1 PISO ARGAMASSA ALTA RESISTENCIA TIPO GRANILITE OU EQUIV DE QUALIDADE COMPROVADA, ESP DE 10MM, COM JUNTAS PLASTICA EM QUADROS DE 1M, NA COR NATURAL, COM ACABAMENTO ANTI-DERRAPANTE MECANIZADO, INCLUSIVE REGULARIZACAO E=3.0CM

Fornecedor	CNPJ/CPF	Data	Modelo	Marca/ Fabricante	Quantidade	Lance	Valor Total	LC 123/2006
TREZE MATERIAL DE CONSTRUCAO LTDA	01.070.171/0001-50	12/12/2025 - 16:48:51	N/C	N/C	153,5700	R$177,64	R$ 27.280,17	Sim
THOMPSON ENGENHARIA LTDA	36.758.622/0001-20	15/12/2025 - 19:03:33	N/C	N/C	153,5700	R$177,66	R$ 27.283,25	Não
ESTRUTURA COMERCIO E CONSTRUCOES LTDA	10.664.099/0001-80	02/02/2026 - 13:59:54	naotem	não tem	153,5700	R$177,66	R$ 27.283,25	Sim
CONSTRUTORA E SERVICOS W. B. M. LTDA	26.570.470/0001-84	30/01/2026 - 09:24:20	N/C	N/C	153,5700	R$177,65	R$ 27.281,71	Sim
ENGETECH - ENGENHARIA, COMERCIO E SERVICOS LTDA	04.154.467/0001-47	30/01/2026 - 20:35:21			153,5700	R$177,66	R$ 27.283,25	Sim
MBR ENGENHARIA LTDA	39.404.403/0001-31	02/02/2026 - 21:43:27			153,5700	R$177,65	R$ 27.281,71	Sim
ENGECON LTDA	26.691.538/0001-83	02/02/2026 - 22:10:20			153,5700	R$177,66	R$ 27.283,25	Sim
THAIRO DOS REIS PANDOLFI ENGENHARIA E SERVICOS	41.666.993/0001-12	02/02/2026 - 23:11:24	Não se aplica	Não se aplica	153,5700	R$177,66	R$ 27.283,25	Não

LOTE 0001 - ITEM 0080 - PISO DE BORRACHA PASTILHADO/FRISADO, ESPESSURA 7MM, ASSENTADO COM PISO DE BORRACHA PASTILHADO/FRISADO, ESPESSURA 7MM, ASSENTADO COMARGAMASSA. AF_09/2020

Fornecedor	CNPJ/CPF	Data	Modelo	Marca/ Fabricante	Quantidade	Lance	Valor Total	LC 123/2006
TREZE MATERIAL DE CONSTRUCAO LTDA	01.070.171/0001-50	12/12/2025 - 16:49:24	N/C	N/C	23,2400	R$315,80	R$ 7.339,19	Sim
THOMPSON ENGENHARIA LTDA	36.758.622/0001-20	15/12/2025 - 19:03:55	N/C	N/C	23,2400	R$315,83	R$ 7.339,89	Não

PORTAL DE COMPRAS PÚBLICAS
A autenticidade do documento pode ser verificada no site https://validaarquivo.portaldecompraspublicas.com.br
Documento gerado eletronicamente no Portal de Compras Públicas em 25/02/2026 às 17:32:25.
Código verificador: 1144AF2

E-DOCS - CÓPIA DO PROCESSO 2025-BFJQ8 GERADO POR UDSON OLIVEIRA RAMOS DE AGUIAR EM 05/05/2026 16:12 DOCUMENTO 1 / 1 PÁGINA 2605 / 3514

2026-0DHBZ9 - E-DOCS - DOCUMENTO ORIGINAL 25/02/2026 17:36 PÁGINA 81 / 160

ESTRUTURA COMERCIO E CONSTRUCOES LTDA	10.664.099/0001-80	02/02/2026 - 13:59:55	naotem	não tem	23,2400	R$315,83	R$ 7.339,89	Sim
CONSTRUTORA E SERVICOS W. B. M. LTDA	26.570.470/0001-84	30/01/2026 - 09:24:39	N/C	N/C	23,2400	R$315,80	R$ 7.339,19	Sim
ENGETECH - ENGENHARIA, COMERCIO E SERVICOS LTDA	04.154.467/0001-47	30/01/2026 - 20:35:21			23,2400	R$315,83	R$ 7.339,89	Sim
MBR ENGENHARIA LTDA	39.404.403/0001-31	02/02/2026 - 21:43:27			23,2400	R$315,82	R$ 7.339,66	Sim
ENGECON LTDA	26.691.538/0001-83	02/02/2026 - 22:10:21			23,2400	R$315,83	R$ 7.339,89	Sim
THAIRO DOS REIS PANDOLFI ENGENHARIA E SERVICOS	41.666.993/0001-12	02/02/2026 - 23:11:24	Não se aplica	Não se aplica	23,2400	R$315,83	R$ 7.339,89	Não

LOTE 0001 - ITEM 0081 - PISO PODOTATIL DE ALERTA OU DIRECIONAL, DE BORRACHA, ASSENTADO SOBRE PISO PODOTATIL DE ALERTA OU DIRECIONAL, DE BORRACHA, ASSENTADO SOBREARGAMASSA. AF_05/202

Fornecedor	CNPJ/CPF	Data	Modelo	Marca/ Fabricante	Quantidade	Lance	Valor Total	LC 123/2006
TREZE MATERIAL DE CONSTRUCAO LTDA	01.070.171/0001-50	12/12/2025 - 16:49:57	N/C	N/C	24,1600	R$194,46	R$ 4.698,15	Sim
THOMPSON ENGENHARIA LTDA	36.758.622/0001-20	15/12/2025 - 19:04:28	N/C	N/C	24,1600	R$194,48	R$ 4.698,64	Não
ESTRUTURA COMERCIO E CONSTRUCOES LTDA	10.664.099/0001-80	02/02/2026 - 13:59:55	naotem	não tem	24,1600	R$194,48	R$ 4.698,64	Sim
CONSTRUTORA E SERVICOS W. B. M. LTDA	26.570.470/0001-84	30/01/2026 - 09:25:01	N/C	N/C	24,1600	R$194,45	R$ 4.697,91	Sim
ENGETECH - ENGENHARIA, COMERCIO E SERVICOS LTDA	04.154.467/0001-47	30/01/2026 - 20:35:21			24,1600	R$194,48	R$ 4.698,64	Sim
MBR ENGENHARIA LTDA	39.404.403/0001-31	02/02/2026 - 21:43:27			24,1600	R$194,47	R$ 4.698,40	Sim
ENGECON LTDA	26.691.538/0001-83	02/02/2026 - 22:10:21			24,1600	R$194,48	R$ 4.698,64	Sim
THAIRO DOS REIS PANDOLFI ENGENHARIA E SERVICOS	41.666.993/0001-12	02/02/2026 - 23:11:24	Não se aplica	Não se aplica	24,1600	R$194,48	R$ 4.698,64	Não

LOTE 0001 - ITEM 0082 - RODAPE DE GRANITO CINZA ESP. 2CM, H=7CM, ASSENTADO COM ARGAMASSA DE RODAPE DE GRANITO CINZA ESP. 2CM, H=7CM, ASSENTADO COM ARGAMASSA DECIMENTO, CAL HIDRATADA CH1 E AREIA NO TRACO 1:0,5:8, INCL. REJUNTAMENTO COMCIMENTO BRANCO

Fornecedor	CNPJ/CPF	Data	Modelo	Marca/ Fabricante	Quantidade	Lance	Valor Total	LC 123/2006
TREZE MATERIAL DE CONSTRUCAO LTDA	01.070.171/0001-50	12/12/2025 - 16:50:47	N/C	N/C	398,8498	R$61,26	R$ 24.433,54	Sim
THOMPSON ENGENHARIA LTDA	36.758.622/0001-20	15/12/2025 - 19:04:49	N/C	N/C	398,8498	R$61,27	R$ 24.437,53	Não
ESTRUTURA COMERCIO E CONSTRUCOES LTDA	10.664.099/0001-80	02/02/2026 - 13:59:56	naotem	não tem	398,8498	R$61,27	R$ 24.437,53	Sim
CONSTRUTORA E SERVICOS W. B. M. LTDA	26.570.470/0001-84	30/01/2026 - 09:25:18	N/C	N/C	398,8498	R$61,25	R$ 24.429,55	Sim
ENGETECH - ENGENHARIA, COMERCIO E SERVICOS LTDA	04.154.467/0001-47	30/01/2026 - 20:35:21			398,8498	R$61,27	R$ 24.437,53	Sim
MBR ENGENHARIA LTDA	39.404.403/0001-31	02/02/2026 - 21:43:27			398,8498	R$61,26	R$ 24.433,54	Sim
ENGECON LTDA	26.691.538/0001-83	02/02/2026 - 22:10:21			398,8498	R$61,27	R$ 24.437,53	Sim
THAIRO DOS REIS PANDOLFI ENGENHARIA E SERVICOS	41.666.993/0001-12	02/02/2026 - 23:11:24	Não se aplica	Não se aplica	398,8498	R$61,27	R$ 24.437,53	Não

LOTE 0001 - ITEM 0083 - Forro em drywall, para ambientes comerciais, inclusive estrutura birecional de fixacao. Forro em drywall, para ambientes comerciais, inclusive estrutura birecional de fixacao. af_08/2023_ps

PORTAL DE COMPRAS PÚBLICAS
A autenticidade do documento pode ser verificada no site https://validaarquivo.portaldecompraspublicas.com.br
Documento gerado eletronicamente no Portal de Compras Públicas em 25/02/2026 às 17:32:25.
Código verificador: 1144AF2

E-DOCS - CÓPIA DO PROCESSO 2025-BFJQ8 GERADO POR UDSON OLIVEIRA RAMOS DE AGUIAR EM 05/05/2026 16:12 DOCUMENTO 1 / 1 PÁGINA 2606 / 3514

2026-0DHBZ9 - E-DOCS - DOCUMENTO ORIGINAL 25/02/2026 17:36 PÁGINA 82 / 160

Fornecedor	CNPJ/CPF	Data	Modelo	Marca/ Fabricante	Quantidade	Lance	Valor Total	LC 123/2006
TREZE MATERIAL DE CONSTRUCAO LTDA	01.070.171/0001-50	12/12/2025 - 16:51:24	N/C	N/C	711,3500	R$100,85	R$ 71.739,65	Sim
THOMPSON ENGENHARIA LTDA	36.758.622/0001-20	15/12/2025 - 19:05:12	N/C	N/C	711,3500	R$100,86	R$ 71.746,76	Não
ESTRUTURA COMERCIO E CONSTRUCOES LTDA	10.664.099/0001-80	02/02/2026 - 13:59:56	naotem	não tem	711,3500	R$100,86	R$ 71.746,76	Sim
CONSTRUTORA E SERVICOS W. B. M. LTDA	26.570.470/0001-84	30/01/2026 - 09:25:36	N/C	N/C	711,3500	R$100,85	R$ 71.739,65	Sim
ENGETECH - ENGENHARIA, COMERCIO E SERVICOS LTDA	04.154.467/0001-47	30/01/2026 - 20:35:21			711,3500	R$100,86	R$ 71.746,76	Sim
MBR ENGENHARIA LTDA	39.404.403/0001-31	02/02/2026 - 21:43:27			711,3500	R$100,85	R$ 71.739,65	Sim
ENGECON LTDA	26.691.538/0001-83	02/02/2026 - 22:10:21			711,3500	R$100,86	R$ 71.746,76	Sim
THAIRO DOS REIS PANDOLFI ENGENHARIA E SERVICOS	41.666.993/0001-12	02/02/2026 - 23:11:24	Não se aplica	Não se aplica	711,3500	R$100,86	R$ 71.746,76	Não

LOTE 0001 - ITEM 0084 - EMASSAMENTO DE PAREDES E FORROS, COM DUAS DEMAOS DE MASSA ACRILICA (Item 09.02 da PO) EMASSAMENTO DE PAREDES E FORROS, COM DUAS DEMAOS DE MASSA ACRILICAPREMIUM, REFERENCIA SUVINIL, CORAL OU SHERWIN WILLIAMS OU EQUIVALENTE,INCLUSIVE UMA DEMAO DE LIQUIDO SELADOR ACRILICO, REFERENCIA SUVINIL, CORALOU METALATEX OU EQUIVALENTE (Item 09.02 da PO)

Fornecedor	CNPJ/CPF	Data	Modelo	Marca/ Fabricante	Quantidade	Lance	Valor Total	LC 123/2006
TREZE MATERIAL DE CONSTRUCAO LTDA	01.070.171/0001-50	12/12/2025 - 16:52:13	N/C	N/C	711,3498	R$28,90	R$ 20.558,01	Sim
THOMPSON ENGENHARIA LTDA	36.758.622/0001-20	15/12/2025 - 19:05:31	N/C	N/C	711,3498	R$28,90	R$ 20.558,01	Não
ESTRUTURA COMERCIO E CONSTRUCOES LTDA	10.664.099/0001-80	02/02/2026 - 13:59:56	naotem	não tem	711,3498	R$28,90	R$ 20.558,01	Sim
CONSTRUTORA E SERVICOS W. B. M. LTDA	26.570.470/0001-84	30/01/2026 - 09:25:54	N/C	N/C	711,3498	R$28,85	R$ 20.522,44	Sim
ENGETECH - ENGENHARIA, COMERCIO E SERVICOS LTDA	04.154.467/0001-47	30/01/2026 - 20:35:21			711,3498	R$28,90	R$ 20.558,01	Sim
MBR ENGENHARIA LTDA	39.404.403/0001-31	02/02/2026 - 21:43:28			711,3498	R$28,89	R$ 20.550,90	Sim
ENGECON LTDA	26.691.538/0001-83	02/02/2026 - 22:10:22			711,3498	R$28,90	R$ 20.558,01	Sim
THAIRO DOS REIS PANDOLFI ENGENHARIA E SERVICOS	41.666.993/0001-12	02/02/2026 - 23:11:25	Não se aplica	Não se aplica	711,3498	R$28,90	R$ 20.558,01	Não

LOTE 0001 - ITEM 0085 - PINTURA EM PAREDES E FORROS, APLICACAO MANUAL, COM TRES DEMAO DE TINTA (Item 09.03 da PO) PINTURA EM PAREDES E FORROS, APLICACAO MANUAL, COM TRES DEMAO DE TINTALATEX ACRILICO PREMIUM, REFERENCIA CORAL E METALATEX, INCLUSIVE UMA (Item 09.03 da PO)

Fornecedor	CNPJ/CPF	Data	Modelo	Marca/ Fabricante	Quantidade	Lance	Valor Total	LC 123/2006
TREZE MATERIAL DE CONSTRUCAO LTDA	01.070.171/0001-50	12/12/2025 - 16:52:44	N/C	N/C	711,3500	R$37,24	R$ 26.490,67	Sim
THOMPSON ENGENHARIA LTDA	36.758.622/0001-20	15/12/2025 - 19:05:52	N/C	N/C	711,3500	R$37,24	R$ 26.490,67	Não
ESTRUTURA COMERCIO E CONSTRUCOES LTDA	10.664.099/0001-80	02/02/2026 - 13:59:56	naotem	não tem	711,3500	R$37,24	R$ 26.490,67	Sim
CONSTRUTORA E SERVICOS W. B. M. LTDA	26.570.470/0001-84	30/01/2026 - 09:26:25	N/C	N/C	711,3500	R$37,23	R$ 26.483,56	Sim
ENGETECH - ENGENHARIA, COMERCIO E SERVICOS LTDA	04.154.467/0001-47	30/01/2026 - 20:35:21			711,3500	R$37,24	R$ 26.490,67	Sim
MBR ENGENHARIA LTDA	39.404.403/0001-31	02/02/2026 - 21:43:28			711,3500	R$37,23	R$ 26.483,56	Sim
ENGECON LTDA	26.691.538/0001-83	02/02/2026 - 22:10:22			711,3500	R$37,24	R$ 26.490,67	Sim

PORTAL DE COMPRAS PÚBLICAS
A autenticidade do documento pode ser verificada no site https://validaarquivo.portaldecompraspublicas.com.br
Documento gerado eletronicamente no Portal de Compras Públicas em 25/02/2026 às 17:32:25.
Código verificador: 1144AF2

E-DOCS - CÓPIA DO PROCESSO 2025-BFJQ8 GERADO POR UDSON OLIVEIRA RAMOS DE AGUIAR EM 05/05/2026 16:12 DOCUMENTO 1 / 1 PÁGINA 2607 / 3514

2026-0DHBZ9 - E-DOCS - DOCUMENTO ORIGINAL 25/02/2026 17:36 PÁGINA 83 / 160

THAIRO DOS REIS PANDOLFI ENGENHARIA E SERVICOS	41.666.993/0001-12	02/02/2026 - 23:11:25	Não se aplica	Não se aplica	711,3500	R$37,24	R$ 26.490,67	Não

LOTE 0001 - ITEM 0086 - FORNECIMENTO E ASSENTAMENTO DE BANCADA DE GRANITO COM ESPESSURA DE 2 CM BANCADA DE GRANITO COM ESPESSURA DE 2 CM

Fornecedor	CNPJ/CPF	Data	Modelo	Marca/ Fabricante	Quantidade	Lance	Valor Total	LC 123/2006
TREZE MATERIAL DE CONSTRUCAO LTDA	01.070.171/0001-50	12/12/2025 - 16:59:04	N/C	N/C	4,2700	R$585,61	R$ 2.500,55	Sim
THOMPSON ENGENHARIA LTDA	36.758.622/0001-20	15/12/2025 - 19:06:15	N/C	N/C	4,2700	R$585,67	R$ 2.500,81	Não
ESTRUTURA COMERCIO E CONSTRUCOES LTDA	10.664.099/0001-80	02/02/2026 - 13:59:57	naotem	não tem	4,2700	R$585,67	R$ 2.500,81	Sim
CONSTRUTORA E SERVICOS W. B. M. LTDA	26.570.470/0001-84	30/01/2026 - 09:26:43	N/C	N/C	4,2700	R$585,65	R$ 2.500,73	Sim
ENGETECH - ENGENHARIA, COMERCIO E SERVICOS LTDA	04.154.467/0001-47	30/01/2026 - 20:35:21			4,2700	R$585,67	R$ 2.500,81	Sim
MBR ENGENHARIA LTDA	39.404.403/0001-31	02/02/2026 - 21:43:28			4,2700	R$585,66	R$ 2.500,77	Sim
ENGECON LTDA	26.691.538/0001-83	02/02/2026 - 22:10:22			4,2700	R$585,67	R$ 2.500,81	Sim
THAIRO DOS REIS PANDOLFI ENGENHARIA E SERVICOS	41.666.993/0001-12	02/02/2026 - 23:11:25	Não se aplica	Não se aplica	4,2700	R$585,67	R$ 2.500,81	Não

LOTE 0001 - ITEM 0087 - DIVISORIA DE GRANITO COM 3 CM DE ESPESSURA, ASSENTADA COM ARGAMASSA DE CIMENTO E AREIA NO TRACO 1:3 DIVISORIA DE GRANITO COM 3 CM DE ESPESSURA, ASSENTADA COM ARGAMASSA DE CIMENTO E AREIA NO TRACO 1:3, NA COR CINZA

Fornecedor	CNPJ/CPF	Data	Modelo	Marca/ Fabricante	Quantidade	Lance	Valor Total	LC 123/2006
TREZE MATERIAL DE CONSTRUCAO LTDA	01.070.171/0001-50	12/12/2025 - 16:59:37	N/C	N/C	28,3000	R$713,83	R$ 20.201,39	Sim
THOMPSON ENGENHARIA LTDA	36.758.622/0001-20	15/12/2025 - 19:06:37	N/C	N/C	28,3000	R$713,90	R$ 20.203,37	Não
ESTRUTURA COMERCIO E CONSTRUCOES LTDA	10.664.099/0001-80	02/02/2026 - 13:59:57	naotem	não tem	28,3000	R$713,90	R$ 20.203,37	Sim
CONSTRUTORA E SERVICOS W. B. M. LTDA	26.570.470/0001-84	30/01/2026 - 09:27:19	N/C	N/C	28,3000	R$713,90	R$ 20.203,37	Sim
ENGETECH - ENGENHARIA, COMERCIO E SERVICOS LTDA	04.154.467/0001-47	30/01/2026 - 20:35:21			28,3000	R$713,90	R$ 20.203,37	Sim
MBR ENGENHARIA LTDA	39.404.403/0001-31	02/02/2026 - 21:43:28			28,3000	R$713,89	R$ 20.203,09	Sim
ENGECON LTDA	26.691.538/0001-83	02/02/2026 - 22:10:22			28,3000	R$713,90	R$ 20.203,37	Sim
THAIRO DOS REIS PANDOLFI ENGENHARIA E SERVICOS	41.666.993/0001-12	02/02/2026 - 23:11:25	Não se aplica	Não se aplica	28,3000	R$713,90	R$ 20.203,37	Não

LOTE 0001 - ITEM 0088 - RODA PAREDE EM GRANITO CINZA ANDORINHA 7X2CM, COM ACABAMENTO ABAULADO RODA PAREDE EM GRANITO CINZA ANDORINHA 7X2CM, COM ACABAMENTO ABAULADONOS DOIS LADOS

Fornecedor	CNPJ/CPF	Data	Modelo	Marca/ Fabricante	Quantidade	Lance	Valor Total	LC 123/2006
TREZE MATERIAL DE CONSTRUCAO LTDA	01.070.171/0001-50	12/12/2025 - 17:00:00	N/C	N/C	322,5300	R$73,20	R$ 23.609,20	Sim
THOMPSON ENGENHARIA LTDA	36.758.622/0001-20	15/12/2025 - 19:06:55	N/C	N/C	322,5300	R$73,21	R$ 23.612,42	Não
ESTRUTURA COMERCIO E CONSTRUCOES LTDA	10.664.099/0001-80	02/02/2026 - 13:59:57	naotem	não tem	322,5300	R$73,21	R$ 23.612,42	Sim
CONSTRUTORA E SERVICOS W. B. M. LTDA	26.570.470/0001-84	30/01/2026 - 09:28:42	N/C	N/C	322,5300	R$73,20	R$ 23.609,20	Sim

PORTAL DE COMPRAS PÚBLICAS
A autenticidade do documento pode ser verificada no site https://validaarquivo.portaldecompraspublicas.com.br
Documento gerado eletronicamente no Portal de Compras Públicas em 25/02/2026 às 17:32:25.
Código verificador: 1144AF2

E-DOCS - CÓPIA DO PROCESSO 2025-BFJQ8 GERADO POR UDSON OLIVEIRA RAMOS DE AGUIAR EM 05/05/2026 16:12 DOCUMENTO 1 / 1 PÁGINA 2608 / 3514

2026-0DHBZ9 - E-DOCS - DOCUMENTO ORIGINAL 25/02/2026 17:36 PÁGINA 84 / 160

ENGETECH - ENGENHARIA, COMERCIO E SERVICOS LTDA	04.154.467/0001-47	30/01/2026 - 20:35:21			322,5300	R$73,21	R$ 23.612,42	Sim
MBR ENGENHARIA LTDA	39.404.403/0001-31	02/02/2026 - 21:43:28			322,5300	R$73,20	R$ 23.609,20	Sim
ENGECON LTDA	26.691.538/0001-83	02/02/2026 - 22:10:23			322,5300	R$73,21	R$ 23.612,42	Sim
THAIRO DOS REIS PANDOLFI ENGENHARIA E SERVICOS	41.666.993/0001-12	02/02/2026 - 23:11:25	Não se aplica	Não se aplica	322,5300	R$73,21	R$ 23.612,42	Não

LOTE 0001 - ITEM 0089 - PEITORIL DE GRANITO CINZA POLIDO, 15 CM, ESP. 3CM PEITORIL DE GRANITO CINZA POLIDO, 15 CM, ESP. 3CM

Fornecedor	CNPJ/CPF	Data	Modelo	Marca/ Fabricante	Quantidade	Lance	Valor Total	LC 123/2006
TREZE MATERIAL DE CONSTRUCAO LTDA	01.070.171/0001-50	12/12/2025 - 17:00:28	N/C	N/C	46,1000	R$105,80	R$ 4.877,38	Sim
THOMPSON ENGENHARIA LTDA	36.758.622/0001-20	15/12/2025 - 19:07:18	N/C	N/C	46,1000	R$105,81	R$ 4.877,84	Não
ESTRUTURA COMERCIO E CONSTRUCOES LTDA	10.664.099/0001-80	02/02/2026 - 13:59:58	naotem	não tem	46,1000	R$105,81	R$ 4.877,84	Sim
CONSTRUTORA E SERVICOS W. B. M. LTDA	26.570.470/0001-84	30/01/2026 - 09:29:10	N/C	N/C	46,1000	R$105,80	R$ 4.877,38	Sim
ENGETECH - ENGENHARIA, COMERCIO E SERVICOS LTDA	04.154.467/0001-47	30/01/2026 - 20:35:21			46,1000	R$105,81	R$ 4.877,84	Sim
MBR ENGENHARIA LTDA	39.404.403/0001-31	02/02/2026 - 21:43:28			46,1000	R$105,80	R$ 4.877,38	Sim
ENGECON LTDA	26.691.538/0001-83	02/02/2026 - 22:10:23			46,1000	R$105,81	R$ 4.877,84	Sim
THAIRO DOS REIS PANDOLFI ENGENHARIA E SERVICOS	41.666.993/0001-12	02/02/2026 - 23:11:25	Não se aplica	Não se aplica	46,1000	R$105,81	R$ 4.877,84	Não

LOTE 0001 - ITEM 0090 - BACIA SANITARIA DE LOUCA BRANCA COM CAIXA ACOPLADA E VALVULA DE ACIONAMENTO SIMPLES BACIA SANITARIA DE LOUCA BRANCA COM CAIXA ACOPLADA E VALVULA DE ACIONAMENTO SIMPLES - IZY - DECA, CELITE OU EQUIVALENTE, INCLUSIVE ASSENTO PLASTICO, TUBO DE LIGACAO METAL CROMADO COM CANOPLA, ENGATE FLEXIVEL TRANCADO INOX 1/2? X 30CM, ANEL DE VEDACAO E PA

Fornecedor	CNPJ/CPF	Data	Modelo	Marca/ Fabricante	Quantidade	Lance	Valor Total	LC 123/2006
TREZE MATERIAL DE CONSTRUCAO LTDA	01.070.171/0001-50	12/12/2025 - 17:01:08	N/C	N/C	11,0000	R$863,84	R$ 9.502,24	Sim
THOMPSON ENGENHARIA LTDA	36.758.622/0001-20	15/12/2025 - 19:08:06	N/C	N/C	11,0000	R$863,93	R$ 9.503,23	Não
ESTRUTURA COMERCIO E CONSTRUCOES LTDA	10.664.099/0001-80	02/02/2026 - 13:59:58	naotem	não tem	11,0000	R$863,93	R$ 9.503,23	Sim
CONSTRUTORA E SERVICOS W. B. M. LTDA	26.570.470/0001-84	30/01/2026 - 09:29:35	N/C	N/C	11,0000	R$863,90	R$ 9.502,90	Sim
ENGETECH - ENGENHARIA, COMERCIO E SERVICOS LTDA	04.154.467/0001-47	30/01/2026 - 20:35:22			11,0000	R$863,93	R$ 9.503,23	Sim
MBR ENGENHARIA LTDA	39.404.403/0001-31	02/02/2026 - 21:43:28			11,0000	R$863,92	R$ 9.503,12	Sim
ENGECON LTDA	26.691.538/0001-83	02/02/2026 - 22:10:23			11,0000	R$863,93	R$ 9.503,23	Sim
THAIRO DOS REIS PANDOLFI ENGENHARIA E SERVICOS	41.666.993/0001-12	02/02/2026 - 23:11:25	Não se aplica	Não se aplica	11,0000	R$863,93	R$ 9.503,23	Não

LOTE 0001 - ITEM 0091 - BACIA SIFONADA DE LOUCA BRANCA SEM ABERTURA FRONTAL P/ BANHEIRO PNE, BACIA SIFONADA DE LOUCA BRANCA SEM ABERTURA FRONTAL P/ BANHEIRO PNE,CONSUMO 6 LITROS POR FLUXO, VOGUE PLUS CONFORTO - P.510.17, REF. DECA OUEQUIV., INCL. TUBO DE LIGACAO INOX C/ CANOPLA, ANEL DE VEDACAO, PARAF. EREJUNTE EPOXI P/ VEDACAO

Fornecedor	CNPJ/CPF	Data	Modelo	Marca/ Fabricante	Quantidade	Lance	Valor Total	LC 123/2006

PORTAL DE COMPRAS PÚBLICAS
A autenticidade do documento pode ser verificada no site https://validaarquivo.portaldecompraspublicas.com.br
Documento gerado eletronicamente no Portal de Compras Públicas em 25/02/2026 às 17:32:25.
Código verificador: 1144AF2

E-DOCS - CÓPIA DO PROCESSO 2025-BFJQ8 GERADO POR UDSON OLIVEIRA RAMOS DE AGUIAR EM 05/05/2026 16:12 DOCUMENTO 1 / 1 PÁGINA 2609 / 3514

2026-0DHBZ9 - E-DOCS - DOCUMENTO ORIGINAL 25/02/2026 17:36 PÁGINA 85 / 160

TREZE MATERIAL DE CONSTRUCAO LTDA	01.070.171/0001-50	12/12/2025 - 17:01:39	N/C	N/C	5,0000	R$2.224,27	R$ 11.121,35	Sim
THOMPSON ENGENHARIA LTDA	36.758.622/0001-20	15/12/2025 - 19:08:26	N/C	N/C	5,0000	R$2.224,49	R$ 11.122,45	Não
ESTRUTURA COMERCIO E CONSTRUCOES LTDA	10.664.099/0001-80	02/02/2026 - 13:59:58	naotem	não tem	5,0000	R$2.224,49	R$ 11.122,45	Sim
CONSTRUTORA E SERVICOS W. B. M. LTDA	26.570.470/0001-84	30/01/2026 - 09:30:23	N/C	N/C	5,0000	R$2.224,45	R$ 11.122,25	Sim
ENGETECH - ENGENHARIA, COMERCIO E SERVICOS LTDA	04.154.467/0001-47	30/01/2026 - 20:35:22			5,0000	R$2.224,49	R$ 11.122,45	Sim
MBR ENGENHARIA LTDA	39.404.403/0001-31	02/02/2026 - 21:43:28			5,0000	R$2.224,48	R$ 11.122,40	Sim
ENGECON LTDA	26.691.538/0001-83	02/02/2026 - 22:10:23			5,0000	R$2.224,49	R$ 11.122,45	Sim
THAIRO DOS REIS PANDOLFI ENGENHARIA E SERVICOS	41.666.993/0001-12	02/02/2026 - 23:11:25	Não se aplica	Não se aplica	5,0000	R$2.224,49	R$ 11.122,45	Não

LOTE 0001 - ITEM 0092 - TOALHEIRO PLASTICO TIPO DISPENSER PARA PAPEL TOALHA INTERFOLHADO - TOALHEIRO PLASTICO TIPO DISPENSER PARA PAPEL TOALHA INTERFOLHADO -FORNECIMENTO E INSTALACAO

Fornecedor	CNPJ/CPF	Data	Modelo	Marca/ Fabricante	Quantidade	Lance	Valor Total	LC 123/2006
TREZE MATERIAL DE CONSTRUCAO LTDA	01.070.171/0001-50	12/12/2025 - 17:02:04	N/C	N/C	13,0000	R$99,67	R$ 1.295,71	Sim
THOMPSON ENGENHARIA LTDA	36.758.622/0001-20	15/12/2025 - 19:08:43	N/C	N/C	13,0000	R$99,68	R$ 1.295,84	Não
ESTRUTURA COMERCIO E CONSTRUCOES LTDA	10.664.099/0001-80	02/02/2026 - 13:59:59	naotem	não tem	13,0000	R$99,68	R$ 1.295,84	Sim
CONSTRUTORA E SERVICOS W. B. M. LTDA	26.570.470/0001-84	30/01/2026 - 09:30:40	N/C	N/C	13,0000	R$99,65	R$ 1.295,45	Sim
ENGETECH - ENGENHARIA, COMERCIO E SERVICOS LTDA	04.154.467/0001-47	30/01/2026 - 20:35:22			13,0000	R$99,68	R$ 1.295,84	Sim
MBR ENGENHARIA LTDA	39.404.403/0001-31	02/02/2026 - 21:43:28			13,0000	R$99,67	R$ 1.295,71	Sim
ENGECON LTDA	26.691.538/0001-83	02/02/2026 - 22:10:24			13,0000	R$99,68	R$ 1.295,84	Sim
THAIRO DOS REIS PANDOLFI ENGENHARIA E SERVICOS	41.666.993/0001-12	02/02/2026 - 23:11:25	Não se aplica	Não se aplica	13,0000	R$99,68	R$ 1.295,84	Não

LOTE 0001 - ITEM 0093 - PAPELEIRA PLASTICA TIPO DISPENSER PARA PAPEL HIGIENICO ROLAO - PAPELEIRA PLASTICA TIPO DISPENSER PARA PAPEL HIGIENICO ROLAO -FORNECIMENTO E INSTALACAO

Fornecedor	CNPJ/CPF	Data	Modelo	Marca/ Fabricante	Quantidade	Lance	Valor Total	LC 123/2006
TREZE MATERIAL DE CONSTRUCAO LTDA	01.070.171/0001-50	12/12/2025 - 17:02:35	N/C	N/C	14,0000	R$99,67	R$ 1.395,38	Sim
THOMPSON ENGENHARIA LTDA	36.758.622/0001-20	15/12/2025 - 19:09:05	N/C	N/C	14,0000	R$99,68	R$ 1.395,52	Não
ESTRUTURA COMERCIO E CONSTRUCOES LTDA	10.664.099/0001-80	02/02/2026 - 13:59:59	naotem	não tem	14,0000	R$99,68	R$ 1.395,52	Sim
CONSTRUTORA E SERVICOS W. B. M. LTDA	26.570.470/0001-84	30/01/2026 - 09:31:01	N/C	N/C	14,0000	R$99,65	R$ 1.395,10	Sim
ENGETECH - ENGENHARIA, COMERCIO E SERVICOS LTDA	04.154.467/0001-47	30/01/2026 - 20:35:22			14,0000	R$99,68	R$ 1.395,52	Sim
MBR ENGENHARIA LTDA	39.404.403/0001-31	02/02/2026 - 21:43:28			14,0000	R$99,67	R$ 1.395,38	Sim
ENGECON LTDA	26.691.538/0001-83	02/02/2026 - 22:10:24			14,0000	R$99,68	R$ 1.395,52	Sim
THAIRO DOS REIS PANDOLFI ENGENHARIA E SERVICOS	41.666.993/0001-12	02/02/2026 - 23:11:25	Não se aplica	Não se aplica	14,0000	R$99,68	R$ 1.395,52	Não

PORTAL DE COMPRAS PÚBLICAS
A autenticidade do documento pode ser verificada no site https://validaarquivo.portaldecompraspublicas.com.br
Documento gerado eletronicamente no Portal de Compras Públicas em 25/02/2026 às 17:32:25.
Código verificador: 1144AF2

E-DOCS - CÓPIA DO PROCESSO 2025-BFJQ8 GERADO POR UDSON OLIVEIRA RAMOS DE AGUIAR EM 05/05/2026 16:12 DOCUMENTO 1 / 1 PÁGINA 2610 / 3514

2026-0DHBZ9 - E-DOCS - DOCUMENTO ORIGINAL 25/02/2026 17:36 PÁGINA 86 / 160

LOTE 0001 - ITEM 0094 - FORNECIMENTO E INSTALACAO DE SABONETEIRA PLASTICA TIPO DISPENSER PARA SABONETE LIQUIDO SABONETEIRA PLASTICA TIPO DISPENSER PARA SABONETE LIQUIDO COM RESERVATORIO 800 A 1500 ML, INCLUSO FIXACAO. AF_01/2020

Fornecedor	CNPJ/CPF	Data	Modelo	Marca/ Fabricante	Quantidade	Lance	Valor Total	LC 123/2006
TREZE MATERIAL DE CONSTRUCAO LTDA	01.070.171/0001-50	12/12/2025 - 17:03:05	N/C	N/C	14,0000	R$106,26	R$ 1.487,64	Sim
THOMPSON ENGENHARIA LTDA	36.758.622/0001-20	15/12/2025 - 19:09:22	N/C	N/C	14,0000	R$106,27	R$ 1.487,78	Não
ESTRUTURA COMERCIO E CONSTRUCOES LTDA	10.664.099/0001-80	02/02/2026 - 13:59:59	naotem	não tem	14,0000	R$106,27	R$ 1.487,78	Sim
CONSTRUTORA E SERVICOS W. B. M. LTDA	26.570.470/0001-84	30/01/2026 - 09:31:22	N/C	N/C	14,0000	R$106,25	R$ 1.487,50	Sim
ENGETECH - ENGENHARIA, COMERCIO E SERVICOS LTDA	04.154.467/0001-47	30/01/2026 - 20:35:22			14,0000	R$106,27	R$ 1.487,78	Sim
MBR ENGENHARIA LTDA	39.404.403/0001-31	02/02/2026 - 21:43:28			14,0000	R$106,26	R$ 1.487,64	Sim
ENGECON LTDA	26.691.538/0001-83	02/02/2026 - 22:10:24			14,0000	R$106,27	R$ 1.487,78	Sim
THAIRO DOS REIS PANDOLFI ENGENHARIA E SERVICOS	41.666.993/0001-12	02/02/2026 - 23:11:25	Não se aplica	Não se aplica	14,0000	R$106,27	R$ 1.487,78	Não

LOTE 0001 - ITEM 0095 - Barra de apoio lateral articulada, com trava, em aco inox polido, fixada na parede Barra de apoio lateral articulada, com trava, em aco inox polido, fixada na parede - fornecimento e instalacao. af_01/2020

Fornecedor	CNPJ/CPF	Data	Modelo	Marca/ Fabricante	Quantidade	Lance	Valor Total	LC 123/2006
TREZE MATERIAL DE CONSTRUCAO LTDA	01.070.171/0001-50	12/12/2025 - 17:03:29	N/C	N/C	2,0000	R$816,64	R$ 1.633,28	Sim
THOMPSON ENGENHARIA LTDA	36.758.622/0001-20	15/12/2025 - 19:09:42	N/C	N/C	2,0000	R$816,72	R$ 1.633,44	Não
ESTRUTURA COMERCIO E CONSTRUCOES LTDA	10.664.099/0001-80	02/02/2026 - 14:00:01	naotem	não tem	2,0000	R$816,72	R$ 1.633,44	Sim
CONSTRUTORA E SERVICOS W. B. M. LTDA	26.570.470/0001-84	30/01/2026 - 09:31:39	N/C	N/C	2,0000	R$816,70	R$ 1.633,40	Sim
ENGETECH - ENGENHARIA, COMERCIO E SERVICOS LTDA	04.154.467/0001-47	30/01/2026 - 20:35:22			2,0000	R$816,72	R$ 1.633,44	Sim
MBR ENGENHARIA LTDA	39.404.403/0001-31	02/02/2026 - 21:43:28			2,0000	R$816,71	R$ 1.633,42	Sim
ENGECON LTDA	26.691.538/0001-83	02/02/2026 - 22:10:25			2,0000	R$816,72	R$ 1.633,44	Sim
THAIRO DOS REIS PANDOLFI ENGENHARIA E SERVICOS	41.666.993/0001-12	02/02/2026 - 23:11:25	Não se aplica	Não se aplica	2,0000	R$816,72	R$ 1.633,44	Não

LOTE 0001 - ITEM 0096 - BARRA DE APOIO LATERAL ARTICULADA, COM PAPELEIRA, FIXADA NA PAREDE - BARRA DE APOIO LATERAL ARTICULADA, COM PAPELEIRA, FIXADA NA PAREDE -FORNECIMENTO E INSTALACAO

Fornecedor	CNPJ/CPF	Data	Modelo	Marca/ Fabricante	Quantidade	Lance	Valor Total	LC 123/2006
TREZE MATERIAL DE CONSTRUCAO LTDA	01.070.171/0001-50	12/12/2025 - 17:03:53	N/C	N/C	2,0000	R$375,66	R$ 751,32	Sim
THOMPSON ENGENHARIA LTDA	36.758.622/0001-20	15/12/2025 - 19:10:09	N/C	N/C	2,0000	R$375,70	R$ 751,40	Não
ESTRUTURA COMERCIO E CONSTRUCOES LTDA	10.664.099/0001-80	02/02/2026 - 14:00:01	naotem	não tem	2,0000	R$375,70	R$ 751,40	Sim
CONSTRUTORA E SERVICOS W. B. M. LTDA	26.570.470/0001-84	30/01/2026 - 09:31:58	N/C	N/C	2,0000	R$375,50	R$ 751,00	Sim
ENGETECH - ENGENHARIA, COMERCIO E SERVICOS LTDA	04.154.467/0001-47	30/01/2026 - 20:35:22			2,0000	R$375,70	R$ 751,40	Sim
MBR ENGENHARIA LTDA	39.404.403/0001-31	02/02/2026 - 21:43:28			2,0000	R$375,69	R$ 751,38	Sim

PORTAL DE COMPRAS PÚBLICAS
A autenticidade do documento pode ser verificada no site https://validaarquivo.portaldecompraspublicas.com.br
Documento gerado eletronicamente no Portal de Compras Públicas em 25/02/2026 às 17:32:25.
Código verificador: 1144AF2

E-DOCS - CÓPIA DO PROCESSO 2025-BFJQ8 GERADO POR UDSON OLIVEIRA RAMOS DE AGUIAR EM 05/05/2026 16:12 DOCUMENTO 1 / 1 PÁGINA 2611 / 3514

2026-0DHBZ9 - E-DOCS - DOCUMENTO ORIGINAL 25/02/2026 17:36 PÁGINA 87 / 160

ENGECON LTDA	26.691.538/0001-83	02/02/2026 - 22:10:25			2,0000	R$375,70	R$ 751,40	Sim
THAIRO DOS REIS PANDOLFI ENGENHARIA E SERVICOS	41.666.993/0001-12	02/02/2026 - 23:11:25	Não se aplica	Não se aplica	2,0000	R$375,70	R$ 751,40	Não

LOTE 0001 - ITEM 0097 - FORNECIMENTO E INSTALACAO DE BARRA DE APOIO RETA EM ACO INOX 304, LARGURA 40 CM BARRA DE APOIO RETA EM ACO INOX 304 P/ PORTADORES DE NECESSIDADES ESPECIAIS (NBR 9050), LARGURA 40 CM

Fornecedor	CNPJ/CPF	Data	Modelo	Marca/ Fabricante	Quantidade	Lance	Valor Total	LC 123/2006
TREZE MATERIAL DE CONSTRUCAO LTDA	01.070.171/0001-50	12/12/2025 - 17:04:19	N/C	N/C	10,0000	R$158,60	R$ 1.586,00	Sim
THOMPSON ENGENHARIA LTDA	36.758.622/0001-20	15/12/2025 - 19:10:30	N/C	N/C	10,0000	R$158,62	R$ 1.586,20	Não
ESTRUTURA COMERCIO E CONSTRUCOES LTDA	10.664.099/0001-80	02/02/2026 - 14:00:01	naotem	não tem	10,0000	R$158,62	R$ 1.586,20	Sim
CONSTRUTORA E SERVICOS W. B. M. LTDA	26.570.470/0001-84	30/01/2026 - 09:33:32	N/C	N/C	10,0000	R$158,60	R$ 1.586,00	Sim
ENGETECH - ENGENHARIA, COMERCIO E SERVICOS LTDA	04.154.467/0001-47	30/01/2026 - 20:35:22			10,0000	R$158,62	R$ 1.586,20	Sim
MBR ENGENHARIA LTDA	39.404.403/0001-31	02/02/2026 - 21:43:28			10,0000	R$158,61	R$ 1.586,10	Sim
ENGECON LTDA	26.691.538/0001-83	02/02/2026 - 22:10:25			10,0000	R$158,62	R$ 1.586,20	Sim
THAIRO DOS REIS PANDOLFI ENGENHARIA E SERVICOS	41.666.993/0001-12	02/02/2026 - 23:11:25	Não se aplica	Não se aplica	10,0000	R$158,62	R$ 1.586,20	Não

LOTE 0001 - ITEM 0098 - FORNECIMENTO E INSTALACAO DE BARRA DE APOIO RETA EM ACO INOX 304, LARGURA 80 CM BARRA DE APOIO RETA EM ACO INOX 304 P/ PORTADORES DE NECESSIDADES ESPECIAIS (NBR 9050), LARGURA 80 CM

Fornecedor	CNPJ/CPF	Data	Modelo	Marca/ Fabricante	Quantidade	Lance	Valor Total	LC 123/2006
TREZE MATERIAL DE CONSTRUCAO LTDA	01.070.171/0001-50	12/12/2025 - 17:04:50	N/C	N/C	18,0000	R$202,60	R$ 3.646,80	Sim
THOMPSON ENGENHARIA LTDA	36.758.622/0001-20	15/12/2025 - 19:10:48	N/C	N/C	18,0000	R$202,62	R$ 3.647,16	Não
ESTRUTURA COMERCIO E CONSTRUCOES LTDA	10.664.099/0001-80	02/02/2026 - 14:00:01	naotem	não tem	18,0000	R$202,62	R$ 3.647,16	Sim
CONSTRUTORA E SERVICOS W. B. M. LTDA	26.570.470/0001-84	30/01/2026 - 09:33:51	N/C	N/C	18,0000	R$202,60	R$ 3.646,80	Sim
ENGETECH - ENGENHARIA, COMERCIO E SERVICOS LTDA	04.154.467/0001-47	30/01/2026 - 20:35:22			18,0000	R$202,62	R$ 3.647,16	Sim
MBR ENGENHARIA LTDA	39.404.403/0001-31	02/02/2026 - 21:43:28			18,0000	R$202,61	R$ 3.646,98	Sim
ENGECON LTDA	26.691.538/0001-83	02/02/2026 - 22:10:25			18,0000	R$202,62	R$ 3.647,16	Sim
THAIRO DOS REIS PANDOLFI ENGENHARIA E SERVICOS	41.666.993/0001-12	02/02/2026 - 23:11:25	Não se aplica	Não se aplica	18,0000	R$202,62	R$ 3.647,16	Não

LOTE 0001 - ITEM 0099 - FORNECIMENTO E INSTALACAO DE DUCHA MANUAL ACQUA JET, LINHA AQUARIUS, COM REGISTRO REF. 2195 DUCHA MANUAL ACQUA JET , LINHA AQUARIUS, COM REGISTRO REF.C 2195, MARCAS DE REFERENCIA FABRIMAR, DECA OU DOCOL

Fornecedor	CNPJ/CPF	Data	Modelo	Marca/ Fabricante	Quantidade	Lance	Valor Total	LC 123/2006
TREZE MATERIAL DE CONSTRUCAO LTDA	01.070.171/0001-50	12/12/2025 - 17:05:16	N/C	N/C	5,0000	R$409,33	R$ 2.046,65	Sim
THOMPSON ENGENHARIA LTDA	36.758.622/0001-20	15/12/2025 - 19:11:06	N/C	N/C	5,0000	R$409,37	R$ 2.046,85	Não
ESTRUTURA COMERCIO E CONSTRUCOES LTDA	10.664.099/0001-80	02/02/2026 - 14:00:01	naotem	não tem	5,0000	R$409,37	R$ 2.046,85	Sim

PORTAL DE COMPRAS PÚBLICAS
A autenticidade do documento pode ser verificada no site https://validaarquivo.portaldecompraspublicas.com.br
Documento gerado eletronicamente no Portal de Compras Públicas em 25/02/2026 às 17:32:25.
Código verificador: 1144AF2

E-DOCS - CÓPIA DO PROCESSO 2025-BFJQ8 GERADO POR UDSON OLIVEIRA RAMOS DE AGUIAR EM 05/05/2026 16:12 DOCUMENTO 1 / 1 PÁGINA 2612 / 3514

2026-0DHBZ9 - E-DOCS - DOCUMENTO ORIGINAL 25/02/2026 17:36 PÁGINA 88 / 160

CONSTRUTORA E SERVICOS W. B. M. LTDA	26.570.470/0001-84	30/01/2026 - 09:34:09	N/C	N/C	5,0000	R$409,30	R$ 2.046,50	Sim
ENGETECH - ENGENHARIA, COMERCIO E SERVICOS LTDA	04.154.467/0001-47	30/01/2026 - 20:35:22			5,0000	R$409,37	R$ 2.046,85	Sim
MBR ENGENHARIA LTDA	39.404.403/0001-31	02/02/2026 - 21:43:28			5,0000	R$409,36	R$ 2.046,80	Sim
ENGECON LTDA	26.691.538/0001-83	02/02/2026 - 22:10:26			5,0000	R$409,37	R$ 2.046,85	Sim
THAIRO DOS REIS PANDOLFI ENGENHARIA E SERVICOS	41.666.993/0001-12	02/02/2026 - 23:11:25	Não se aplica	Não se aplica	5,0000	R$409,37	R$ 2.046,85	Não

LOTE 0001 - ITEM 0100 - LAVATORIO DE LOUCA BRANCA COM COLUNA SUSPENSA P/ BANHEIRO PNE, VOUGLE LAVATORIO DE LOUCA BRANCA COM COLUNA SUSPENSA P/ BANHEIRO PNE, VOUGLEPLUS CONFORTO L.51.17 + CS.1.17, REF., DECA OU EQUIVALENTE, INCL. SIFAO,VALVULA E ENGATES METALICOS CROMADOS, EXCLUSIVE TORNEIRA

Fornecedor	CNPJ/CPF	Data	Modelo	Marca/ Fabricante	Quantidade	Lance	Valor Total	LC 123/2006
TREZE MATERIAL DE CONSTRUCAO LTDA	01.070.171/0001-50	12/12/2025 - 17:05:47	N/C	N/C	11,0000	R$1.869,19	R$ 20.561,09	Sim
THOMPSON ENGENHARIA LTDA	36.758.622/0001-20	15/12/2025 - 19:11:29	N/C	N/C	11,0000	R$1.869,38	R$ 20.563,18	Não
ESTRUTURA COMERCIO E CONSTRUCOES LTDA	10.664.099/0001-80	02/02/2026 - 14:00:02	naotem	não tem	11,0000	R$1.869,38	R$ 20.563,18	Sim
CONSTRUTORA E SERVICOS W. B. M. LTDA	26.570.470/0001-84	30/01/2026 - 09:34:28	N/C	N/C	11,0000	R$1.869,35	R$ 20.562,85	Sim
ENGETECH - ENGENHARIA, COMERCIO E SERVICOS LTDA	04.154.467/0001-47	30/01/2026 - 20:35:22			11,0000	R$1.869,38	R$ 20.563,18	Sim
MBR ENGENHARIA LTDA	39.404.403/0001-31	02/02/2026 - 21:43:28			11,0000	R$1.869,37	R$ 20.563,07	Sim
ENGECON LTDA	26.691.538/0001-83	02/02/2026 - 22:10:26			11,0000	R$1.869,38	R$ 20.563,18	Sim
THAIRO DOS REIS PANDOLFI ENGENHARIA E SERVICOS	41.666.993/0001-12	02/02/2026 - 23:11:25	Não se aplica	Não se aplica	11,0000	R$1.869,38	R$ 20.563,18	Não

LOTE 0001 - ITEM 0101 - CUBA DE LOUCA BRANCA DE EMBUTIR OVAL - L37 - DECA OU EQUIVALENTE, INCLUSIVE CUBA DE LOUCA BRANCA DE EMBUTIR OVAL - L37 - DECA OU EQUIVALENTE, INCLUSIVEVALVULA DE SAIDA CROMADA 1?, SIFAO EM METALICO TIPO COPO CROMADO 1? X 1/2E ENGATE FLEXIVEL TRANCADO INOX 1/2? X 30CM, EXCLUSIVE TORNEIRA

Fornecedor	CNPJ/CPF	Data	Modelo	Marca/ Fabricante	Quantidade	Lance	Valor Total	LC 123/2006
TREZE MATERIAL DE CONSTRUCAO LTDA	01.070.171/0001-50	12/12/2025 - 17:06:19	N/C	N/C	4,0000	R$490,75	R$ 1.963,00	Sim
THOMPSON ENGENHARIA LTDA	36.758.622/0001-20	15/12/2025 - 19:11:56	N/C	N/C	4,0000	R$490,80	R$ 1.963,20	Não
ESTRUTURA COMERCIO E CONSTRUCOES LTDA	10.664.099/0001-80	02/02/2026 - 14:00:02	naotem	não tem	4,0000	R$490,80	R$ 1.963,20	Sim
CONSTRUTORA E SERVICOS W. B. M. LTDA	26.570.470/0001-84	30/01/2026 - 09:34:53	N/C	N/C	4,0000	R$490,75	R$ 1.963,00	Sim
ENGETECH - ENGENHARIA, COMERCIO E SERVICOS LTDA	04.154.467/0001-47	30/01/2026 - 20:35:22			4,0000	R$490,80	R$ 1.963,20	Sim
MBR ENGENHARIA LTDA	39.404.403/0001-31	02/02/2026 - 21:43:28			4,0000	R$490,79	R$ 1.963,16	Sim
ENGECON LTDA	26.691.538/0001-83	02/02/2026 - 22:10:26			4,0000	R$490,80	R$ 1.963,20	Sim
THAIRO DOS REIS PANDOLFI ENGENHARIA E SERVICOS	41.666.993/0001-12	02/02/2026 - 23:11:25	Não se aplica	Não se aplica	4,0000	R$490,80	R$ 1.963,20	Não

LOTE 0001 - ITEM 0102 - Cabide de louca branca com 2 ganchos – Icasa, Celite ou equivalente Cabide de louca branca com 2 ganchos – Icasa, Celite ou equivalente

PORTAL DE COMPRAS PÚBLICAS
A autenticidade do documento pode ser verificada no site https://validaarquivo.portaldecompraspublicas.com.br
Documento gerado eletronicamente no Portal de Compras Públicas em 25/02/2026 às 17:32:25.
Código verificador: 1144AF2

E-DOCS - CÓPIA DO PROCESSO 2025-BFJQ8 GERADO POR UDSON OLIVEIRA RAMOS DE AGUIAR EM 05/05/2026 16:12 DOCUMENTO 1 / 1 PÁGINA 2613 / 3514

2026-0DHBZ9 - E-DOCS - DOCUMENTO ORIGINAL 25/02/2026 17:36 PÁGINA 89 / 160

Fornecedor	CNPJ/CPF	Data	Modelo	Marca/ Fabricante	Quantidade	Lance	Valor Total	LC 123/2006
TREZE MATERIAL DE CONSTRUCAO LTDA	01.070.171/0001-50	12/12/2025 - 17:06:48	N/C	N/C	13,0000	R$109,71	R$ 1.426,23	Sim
THOMPSON ENGENHARIA LTDA	36.758.622/0001-20	15/12/2025 - 19:12:26	N/C	N/C	13,0000	R$109,72	R$ 1.426,36	Não
ESTRUTURA COMERCIO E CONSTRUCOES LTDA	10.664.099/0001-80	02/02/2026 - 14:00:02	naotem	não tem	13,0000	R$109,72	R$ 1.426,36	Sim
CONSTRUTORA E SERVICOS W. B. M. LTDA	26.570.470/0001-84	30/01/2026 - 09:35:51	N/C	N/C	13,0000	R$109,70	R$ 1.426,10	Sim
ENGETECH - ENGENHARIA, COMERCIO E SERVICOS LTDA	04.154.467/0001-47	30/01/2026 - 20:35:22			13,0000	R$109,72	R$ 1.426,36	Sim
MBR ENGENHARIA LTDA	39.404.403/0001-31	02/02/2026 - 21:43:28			13,0000	R$109,71	R$ 1.426,23	Sim
ENGECON LTDA	26.691.538/0001-83	02/02/2026 - 22:10:27			13,0000	R$109,72	R$ 1.426,36	Sim
THAIRO DOS REIS PANDOLFI ENGENHARIA E SERVICOS	41.666.993/0001-12	02/02/2026 - 23:11:25	Não se aplica	Não se aplica	13,0000	R$109,72	R$ 1.426,36	Não

LOTE 0001 - ITEM 0103 - TORNEIRA BICA BAIXA DE MESA PARA LAVATORIO TORNEIRA BICA BAIXA DE MESA PARA LAVATORIO PRESSMATIC ALFA - DOCOL, DECAMATIC SMART - DECA OU EQUIVALENTE

Fornecedor	CNPJ/CPF	Data	Modelo	Marca/ Fabricante	Quantidade	Lance	Valor Total	LC 123/2006
TREZE MATERIAL DE CONSTRUCAO LTDA	01.070.171/0001-50	12/12/2025 - 17:07:17	N/C	N/C	15,0000	R$291,12	R$ 4.366,80	Sim
THOMPSON ENGENHARIA LTDA	36.758.622/0001-20	15/12/2025 - 19:12:53	N/C	N/C	15,0000	R$291,15	R$ 4.367,25	Não
ESTRUTURA COMERCIO E CONSTRUCOES LTDA	10.664.099/0001-80	02/02/2026 - 14:00:02	naotem	não tem	15,0000	R$291,15	R$ 4.367,25	Sim
CONSTRUTORA E SERVICOS W. B. M. LTDA	26.570.470/0001-84	30/01/2026 - 09:36:22	N/C	N/C	15,0000	R$291,10	R$ 4.366,50	Sim
ENGETECH - ENGENHARIA, COMERCIO E SERVICOS LTDA	04.154.467/0001-47	30/01/2026 - 20:35:22			15,0000	R$291,15	R$ 4.367,25	Sim
MBR ENGENHARIA LTDA	39.404.403/0001-31	02/02/2026 - 21:43:28			15,0000	R$291,14	R$ 4.367,10	Sim
ENGECON LTDA	26.691.538/0001-83	02/02/2026 - 22:10:27			15,0000	R$291,15	R$ 4.367,25	Sim
THAIRO DOS REIS PANDOLFI ENGENHARIA E SERVICOS	41.666.993/0001-12	02/02/2026 - 23:11:25	Não se aplica	Não se aplica	15,0000	R$291,15	R$ 4.367,25	Não

LOTE 0001 - ITEM 0104 - TORNEIRA DE PAREDE DE COZINHA BICA ALTA 360O GALI - DOCOL OU EQUIVALENTE TORNEIRA DE PAREDE DE COZINHA BICA ALTA 360O GALI - DOCOL OU EQUIVALENTE

Fornecedor	CNPJ/CPF	Data	Modelo	Marca/ Fabricante	Quantidade	Lance	Valor Total	LC 123/2006
TREZE MATERIAL DE CONSTRUCAO LTDA	01.070.171/0001-50	12/12/2025 - 17:07:40	N/C	N/C	11,0000	R$297,50	R$ 3.272,50	Sim
THOMPSON ENGENHARIA LTDA	36.758.622/0001-20	15/12/2025 - 19:13:13	N/C	N/C	11,0000	R$297,53	R$ 3.272,83	Não
ESTRUTURA COMERCIO E CONSTRUCOES LTDA	10.664.099/0001-80	02/02/2026 - 14:00:02	naotem	não tem	11,0000	R$297,53	R$ 3.272,83	Sim
CONSTRUTORA E SERVICOS W. B. M. LTDA	26.570.470/0001-84	30/01/2026 - 09:37:53	N/C	N/C	11,0000	R$297,50	R$ 3.272,50	Sim
ENGETECH - ENGENHARIA, COMERCIO E SERVICOS LTDA	04.154.467/0001-47	30/01/2026 - 20:35:22			11,0000	R$297,53	R$ 3.272,83	Sim
MBR ENGENHARIA LTDA	39.404.403/0001-31	02/02/2026 - 21:43:28			11,0000	R$297,52	R$ 3.272,72	Sim
ENGECON LTDA	26.691.538/0001-83	02/02/2026 - 22:10:27			11,0000	R$297,53	R$ 3.272,83	Sim

PORTAL DE COMPRAS PÚBLICAS
A autenticidade do documento pode ser verificada no site https://validaarquivo.portaldecompraspublicas.com.br
Documento gerado eletronicamente no Portal de Compras Públicas em 25/02/2026 às 17:32:25.
Código verificador: 1144AF2

E-DOCS - CÓPIA DO PROCESSO 2025-BFJQ8 GERADO POR UDSON OLIVEIRA RAMOS DE AGUIAR EM 05/05/2026 16:12 DOCUMENTO 1 / 1 PÁGINA 2614 / 3514

2026-0DHBZ9 - E-DOCS - DOCUMENTO ORIGINAL 25/02/2026 17:36 PÁGINA 90 / 160

THAIRO DOS REIS PANDOLFI ENGENHARIA E SERVICOS	41.666.993/0001-12	02/02/2026 - 23:11:25	Não se aplica	Não se aplica	11,0000	R$297,53	R$ 3.272,83	Não

LOTE 0001 - ITEM 0105 - TORNEIRA DE PAREDE PARA TANQUE LONGA 3/4 1158 PRIMOR - DOCOL OU TORNEIRA DE PAREDE PARA TANQUE LONGA 3/4 1158 PRIMOR - DOCOL OUEQUIVALENTE

Fornecedor	CNPJ/CPF	Data	Modelo	Marca/ Fabricante	Quantidade	Lance	Valor Total	LC 123/2006
TREZE MATERIAL DE CONSTRUCAO LTDA	01.070.171/0001-50	12/12/2025 - 17:08:10	N/C	N/C	3,0000	R$276,38	R$ 829,14	Sim
THOMPSON ENGENHARIA LTDA	36.758.622/0001-20	15/12/2025 - 19:13:32	N/C	N/C	3,0000	R$276,41	R$ 829,23	Não
ESTRUTURA COMERCIO E CONSTRUCOES LTDA	10.664.099/0001-80	02/02/2026 - 14:00:03	naotem	não tem	3,0000	R$276,41	R$ 829,23	Sim
CONSTRUTORA E SERVICOS W. B. M. LTDA	26.570.470/0001-84	30/01/2026 - 09:38:16	N/C	N/C	3,0000	R$276,40	R$ 829,20	Sim
ENGETECH - ENGENHARIA, COMERCIO E SERVICOS LTDA	04.154.467/0001-47	30/01/2026 - 20:35:22			3,0000	R$276,41	R$ 829,23	Sim
MBR ENGENHARIA LTDA	39.404.403/0001-31	02/02/2026 - 21:43:28			3,0000	R$276,40	R$ 829,20	Sim
ENGECON LTDA	26.691.538/0001-83	02/02/2026 - 22:10:27			3,0000	R$276,41	R$ 829,23	Sim
THAIRO DOS REIS PANDOLFI ENGENHARIA E SERVICOS	41.666.993/0001-12	02/02/2026 - 23:11:25	Não se aplica	Não se aplica	3,0000	R$276,41	R$ 829,23	Não

LOTE 0001 - ITEM 0106 - BEBEBEDOURO ELETRICO DE PRESSAO PARA PORTADORES DE NECESSIDADES ESPECIAIS BEBEBEDOURO ELETRICO DE PRESSAO PARA PORTADORES DE NECESSIDADES ESPECIAIS IBBL BDF300 OU EQUIVALENTE

Fornecedor	CNPJ/CPF	Data	Modelo	Marca/ Fabricante	Quantidade	Lance	Valor Total	LC 123/2006
TREZE MATERIAL DE CONSTRUCAO LTDA	01.070.171/0001-50	12/12/2025 - 17:08:59	N/C	N/C	4,0000	R$3.589,04	R$ 14.356,16	Sim
THOMPSON ENGENHARIA LTDA	36.758.622/0001-20	15/12/2025 - 19:13:51	N/C	N/C	4,0000	R$3.589,40	R$ 14.357,60	Não
ESTRUTURA COMERCIO E CONSTRUCOES LTDA	10.664.099/0001-80	02/02/2026 - 14:00:03	naotem	não tem	4,0000	R$3.589,40	R$ 14.357,60	Sim
CONSTRUTORA E SERVICOS W. B. M. LTDA	26.570.470/0001-84	30/01/2026 - 09:38:38	N/C	N/C	4,0000	R$3.589,00	R$ 14.356,00	Sim
ENGETECH - ENGENHARIA, COMERCIO E SERVICOS LTDA	04.154.467/0001-47	30/01/2026 - 20:35:22			4,0000	R$3.589,40	R$ 14.357,60	Sim
MBR ENGENHARIA LTDA	39.404.403/0001-31	02/02/2026 - 21:43:28			4,0000	R$3.589,39	R$ 14.357,56	Sim
ENGECON LTDA	26.691.538/0001-83	02/02/2026 - 22:10:28			4,0000	R$3.589,40	R$ 14.357,60	Sim
THAIRO DOS REIS PANDOLFI ENGENHARIA E SERVICOS	41.666.993/0001-12	02/02/2026 - 23:11:25	Não se aplica	Não se aplica	4,0000	R$3.589,40	R$ 14.357,60	Não

LOTE 0001 - ITEM 0107 - ESPELHO PRATA ESP. 4 MM SOBRE CAIXA DE COMPENSADO COLADO REVESTIDO COM ESPELHO PRATA ESP. 4 MM SOBRE CAIXA DE COMPENSADO COLADO REVESTIDO COMFORMICA E FIXADO COM PARAFUSO CROMADO E BUCHA, DIM. 1,80 X 0,40M,CONFORME DETALHE EM PROJETO

Fornecedor	CNPJ/CPF	Data	Modelo	Marca/ Fabricante	Quantidade	Lance	Valor Total	LC 123/2006
TREZE MATERIAL DE CONSTRUCAO LTDA	01.070.171/0001-50	12/12/2025 - 17:09:28	N/C	N/C	6,3000	R$959,86	R$ 6.047,12	Sim
THOMPSON ENGENHARIA LTDA	36.758.622/0001-20	15/12/2025 - 19:14:17	N/C	N/C	6,3000	R$959,96	R$ 6.047,75	Não
ESTRUTURA COMERCIO E CONSTRUCOES LTDA	10.664.099/0001-80	02/02/2026 - 14:00:03	naotem	não tem	6,3000	R$959,96	R$ 6.047,75	Sim
CONSTRUTORA E SERVICOS W. B. M. LTDA	26.570.470/0001-84	30/01/2026 - 09:39:00	N/C	N/C	6,3000	R$959,95	R$ 6.047,69	Sim

PORTAL DE COMPRAS PÚBLICAS
A autenticidade do documento pode ser verificada no site https://validaarquivo.portaldecompraspublicas.com.br
Documento gerado eletronicamente no Portal de Compras Públicas em 25/02/2026 às 17:32:25.
Código verificador: 1144AF2

E-DOCS - CÓPIA DO PROCESSO 2025-BFJQ8 GERADO POR UDSON OLIVEIRA RAMOS DE AGUIAR EM 05/05/2026 16:12 DOCUMENTO 1 / 1 PÁGINA 2615 / 3514

2026-0DHBZ9 - E-DOCS - DOCUMENTO ORIGINAL 25/02/2026 17:36 PÁGINA 91 / 160

ENGETECH - ENGENHARIA, COMERCIO E SERVICOS LTDA	04.154.467/0001-47	30/01/2026 - 20:35:22			6,3000	R$959,96	R$ 6.047,75	Sim
MBR ENGENHARIA LTDA	39.404.403/0001-31	02/02/2026 - 21:43:28			6,3000	R$959,95	R$ 6.047,69	Sim
ENGECON LTDA	26.691.538/0001-83	02/02/2026 - 22:10:28			6,3000	R$959,96	R$ 6.047,75	Sim
THAIRO DOS REIS PANDOLFI ENGENHARIA E SERVICOS	41.666.993/0001-12	02/02/2026 - 23:11:25	Não se aplica	Não se aplica	6,3000	R$959,96	R$ 6.047,75	Não

LOTE 0001 - ITEM 0108 - CHUVEIRO ELETRICO TIPO DUCHA LORENZET OU CORONA CHUVEIRO ELETRICO TIPO DUCHA LORENZET OU CORONA

Fornecedor	CNPJ/CPF	Data	Modelo	Marca/ Fabricante	Quantidade	Lance	Valor Total	LC 123/2006
TREZE MATERIAL DE CONSTRUCAO LTDA	01.070.171/0001-50	12/12/2025 - 17:09:51	N/C	N/C	3,0000	R$147,11	R$ 441,33	Sim
THOMPSON ENGENHARIA LTDA	36.758.622/0001-20	15/12/2025 - 19:14:35	N/C	N/C	3,0000	R$147,12	R$ 441,36	Não
ESTRUTURA COMERCIO E CONSTRUCOES LTDA	10.664.099/0001-80	02/02/2026 - 14:00:03	naotem	não tem	3,0000	R$147,12	R$ 441,36	Sim
CONSTRUTORA E SERVICOS W. B. M. LTDA	26.570.470/0001-84	30/01/2026 - 09:39:18	N/C	N/C	3,0000	R$147,10	R$ 441,30	Sim
ENGETECH - ENGENHARIA, COMERCIO E SERVICOS LTDA	04.154.467/0001-47	30/01/2026 - 20:35:22			3,0000	R$147,12	R$ 441,36	Sim
MBR ENGENHARIA LTDA	39.404.403/0001-31	02/02/2026 - 21:43:28			3,0000	R$147,11	R$ 441,33	Sim
ENGECON LTDA	26.691.538/0001-83	02/02/2026 - 22:10:28			3,0000	R$147,12	R$ 441,36	Sim
THAIRO DOS REIS PANDOLFI ENGENHARIA E SERVICOS	41.666.993/0001-12	02/02/2026 - 23:11:25	Não se aplica	Não se aplica	3,0000	R$147,12	R$ 441,36	Não

LOTE 0001 - ITEM 0109 - BANHEIRA PARA BERCARIO INFANTIL 84 X 42 X 25CM, EM FIBRA DE VIDRO, COM VALVULA BANHEIRA PARA BERCARIO INFANTIL 84 X 42 X 25CM, EM FIBRA DE VIDRO, COM VALVULA, PARA INSTALACAO EM BANCADA

Fornecedor	CNPJ/CPF	Data	Modelo	Marca/ Fabricante	Quantidade	Lance	Valor Total	LC 123/2006
TREZE MATERIAL DE CONSTRUCAO LTDA	01.070.171/0001-50	12/12/2025 - 17:10:25	N/C	N/C	2,0000	R$1.120,35	R$ 2.240,70	Sim
THOMPSON ENGENHARIA LTDA	36.758.622/0001-20	15/12/2025 - 19:14:55	N/C	N/C	2,0000	R$1.120,46	R$ 2.240,92	Não
ESTRUTURA COMERCIO E CONSTRUCOES LTDA	10.664.099/0001-80	02/02/2026 - 14:00:04	naotem	não tem	2,0000	R$1.120,46	R$ 2.240,92	Sim
CONSTRUTORA E SERVICOS W. B. M. LTDA	26.570.470/0001-84	30/01/2026 - 09:39:38	N/C	N/C	2,0000	R$1.120,45	R$ 2.240,90	Sim
ENGETECH - ENGENHARIA, COMERCIO E SERVICOS LTDA	04.154.467/0001-47	30/01/2026 - 20:35:22			2,0000	R$1.120,46	R$ 2.240,92	Sim
MBR ENGENHARIA LTDA	39.404.403/0001-31	02/02/2026 - 21:43:28			2,0000	R$1.120,45	R$ 2.240,90	Sim
ENGECON LTDA	26.691.538/0001-83	02/02/2026 - 22:10:28			2,0000	R$1.120,46	R$ 2.240,92	Sim
THAIRO DOS REIS PANDOLFI ENGENHARIA E SERVICOS	41.666.993/0001-12	02/02/2026 - 23:11:25	Não se aplica	Não se aplica	2,0000	R$1.120,46	R$ 2.240,92	Não

LOTE 0001 - ITEM 0110 - DUCHA HIGIENICA ELETRICA 1,2M, 3 TEMPERATURAS (220V)- FORNECIMENTO E DUCHA HIGIENICA ELETRICA 1,2M, 3 TEMPERATURAS (220V)- FORNECIMENTO EINSTALACAO

Fornecedor	CNPJ/CPF	Data	Modelo	Marca/ Fabricante	Quantidade	Lance	Valor Total	LC 123/2006
TREZE MATERIAL DE CONSTRUCAO LTDA	01.070.171/0001-50	12/12/2025 - 17:10:55	N/C	N/C	2,0000	R$388,46	R$ 776,92	Sim
THOMPSON ENGENHARIA LTDA	36.758.622/0001-20	15/12/2025 - 19:15:25	N/C	N/C	2,0000	R$388,50	R$ 777,00	Não

PORTAL DE COMPRAS PÚBLICAS
A autenticidade do documento pode ser verificada no site https://validaarquivo.portaldecompraspublicas.com.br
Documento gerado eletronicamente no Portal de Compras Públicas em 25/02/2026 às 17:32:25.
Código verificador: 1144AF2

E-DOCS - CÓPIA DO PROCESSO 2025-BFJQ8 GERADO POR UDSON OLIVEIRA RAMOS DE AGUIAR EM 05/05/2026 16:12 DOCUMENTO 1 / 1 PÁGINA 2616 / 3514

2026-0DHBZ9 - E-DOCS - DOCUMENTO ORIGINAL 25/02/2026 17:36 PÁGINA 92 / 160

ESTRUTURA COMERCIO E CONSTRUCOES LTDA	10.664.099/0001-80	02/02/2026 - 14:00:04	naotem	não tem	2,0000	R$388,50	R$ 777,00	Sim
CONSTRUTORA E SERVICOS W. B. M. LTDA	26.570.470/0001-84	30/01/2026 - 09:40:04	N/C	N/C	2,0000	R$388,00	R$ 776,00	Sim
ENGETECH - ENGENHARIA, COMERCIO E SERVICOS LTDA	04.154.467/0001-47	30/01/2026 - 20:35:22			2,0000	R$388,50	R$ 777,00	Sim
MBR ENGENHARIA LTDA	39.404.403/0001-31	02/02/2026 - 21:43:28			2,0000	R$388,49	R$ 776,98	Sim
ENGECON LTDA	26.691.538/0001-83	02/02/2026 - 22:10:29			2,0000	R$388,50	R$ 777,00	Sim
THAIRO DOS REIS PANDOLFI ENGENHARIA E SERVICOS	41.666.993/0001-12	02/02/2026 - 23:11:25	Não se aplica	Não se aplica	2,0000	R$388,50	R$ 777,00	Não

LOTE 0001 - ITEM 0111 - CHUVEIRO EM METAL CROMADO COM DESVIADOR FLEXIVEL E DUCHA MANUAL LINHA MAX 1975C CHUVEIRO EM METAL CROMADO COM DESVIADOR FLEXIVEL E DUCHA MANUAL LINHA MAX 1975C ? DECA OU EQUIVALENTE

Fornecedor	CNPJ/CPF	Data	Modelo	Marca/ Fabricante	Quantidade	Lance	Valor Total	LC 123/2006
TREZE MATERIAL DE CONSTRUCAO LTDA	01.070.171/0001-50	12/12/2025 - 17:11:25	N/C	N/C	6,0000	R$1.577,41	R$ 9.464,46	Sim
THOMPSON ENGENHARIA LTDA	36.758.622/0001-20	15/12/2025 - 19:16:00	N/C	N/C	6,0000	R$1.577,57	R$ 9.465,42	Não
ESTRUTURA COMERCIO E CONSTRUCOES LTDA	10.664.099/0001-80	02/02/2026 - 14:00:04	naotem	não tem	6,0000	R$1.577,57	R$ 9.465,42	Sim
CONSTRUTORA E SERVICOS W. B. M. LTDA	26.570.470/0001-84	30/01/2026 - 09:45:17	N/C	N/C	6,0000	R$1.577,50	R$ 9.465,00	Sim
ENGETECH - ENGENHARIA, COMERCIO E SERVICOS LTDA	04.154.467/0001-47	30/01/2026 - 20:35:22			6,0000	R$1.577,57	R$ 9.465,42	Sim
MBR ENGENHARIA LTDA	39.404.403/0001-31	02/02/2026 - 21:43:28			6,0000	R$1.577,56	R$ 9.465,36	Sim
ENGECON LTDA	26.691.538/0001-83	02/02/2026 - 22:10:29			6,0000	R$1.577,57	R$ 9.465,42	Sim
THAIRO DOS REIS PANDOLFI ENGENHARIA E SERVICOS	41.666.993/0001-12	02/02/2026 - 23:11:25	Não se aplica	Não se aplica	6,0000	R$1.577,57	R$ 9.465,42	Não

LOTE 0001 - ITEM 0112 - FORNECIMENTO DE BANCO ARTICULADO, EM ACO INOX, PARA PCD BANCO ARTICULADO, EM ACO INOX, PARA PCD, FIXADO NA PAREDE - FORNECIMENTO E INSTALACAO. AF_01/2020

Fornecedor	CNPJ/CPF	Data	Modelo	Marca/ Fabricante	Quantidade	Lance	Valor Total	LC 123/2006
TREZE MATERIAL DE CONSTRUCAO LTDA	01.070.171/0001-50	12/12/2025 - 17:11:58	N/C	N/C	3,0000	R$1.506,35	R$ 4.519,05	Sim
THOMPSON ENGENHARIA LTDA	36.758.622/0001-20	15/12/2025 - 19:16:59	N/C	N/C	3,0000	R$1.506,50	R$ 4.519,50	Não
ESTRUTURA COMERCIO E CONSTRUCOES LTDA	10.664.099/0001-80	02/02/2026 - 14:00:04	naotem	não tem	3,0000	R$1.506,50	R$ 4.519,50	Sim
CONSTRUTORA E SERVICOS W. B. M. LTDA	26.570.470/0001-84	30/01/2026 - 09:45:36	N/C	N/C	3,0000	R$1.506,00	R$ 4.518,00	Sim
ENGETECH - ENGENHARIA, COMERCIO E SERVICOS LTDA	04.154.467/0001-47	30/01/2026 - 20:35:22			3,0000	R$1.506,50	R$ 4.519,50	Sim
MBR ENGENHARIA LTDA	39.404.403/0001-31	02/02/2026 - 21:43:29			3,0000	R$1.506,49	R$ 4.519,47	Sim
ENGECON LTDA	26.691.538/0001-83	02/02/2026 - 22:10:29			3,0000	R$1.506,50	R$ 4.519,50	Sim
THAIRO DOS REIS PANDOLFI ENGENHARIA E SERVICOS	41.666.993/0001-12	02/02/2026 - 23:11:26	Não se aplica	Não se aplica	3,0000	R$1.506,50	R$ 4.519,50	Não

LOTE 0001 - ITEM 0113 - CUBA DE ACO INOX N° 1(DIM.460X300X150)MM,MARCAS DE REFERENCIA FRANKE, STRAKE, TRAMONTINA,INCLUSIVE VALVULA DE METAL 31/2 E SIFAO CROMADO 1 X1/2, EXCL. TORNEIRA

PORTAL DE COMPRAS PÚBLICAS
A autenticidade do documento pode ser verificada no site https://validaarquivo.portaldecompraspublicas.com.br
Documento gerado eletronicamente no Portal de Compras Públicas em 25/02/2026 às 17:32:25.
Código verificador: 1144AF2

E-DOCS - CÓPIA DO PROCESSO 2025-BFJQ8 GERADO POR UDSON OLIVEIRA RAMOS DE AGUIAR EM 05/05/2026 16:12 DOCUMENTO 1 / 1 PÁGINA 2617 / 3514

2026-0DHBZ9 - E-DOCS - DOCUMENTO ORIGINAL 25/02/2026 17:36 PÁGINA 93 / 160

Fornecedor	CNPJ/CPF	Data	Modelo	Marca/ Fabricante	Quantidade	Lance	Valor Total	LC 123/2006
TREZE MATERIAL DE CONSTRUCAO LTDA	01.070.171/0001-50	12/12/2025 - 17:12:27	N/C	N/C	4,0000	R$834,88	R$ 3.339,52	Sim
THOMPSON ENGENHARIA LTDA	36.758.622/0001-20	15/12/2025 - 19:17:32	N/C	N/C	4,0000	R$834,96	R$ 3.339,84	Não
ESTRUTURA COMERCIO E CONSTRUCOES LTDA	10.664.099/0001-80	02/02/2026 - 14:00:05	naotem	não tem	4,0000	R$834,96	R$ 3.339,84	Sim
CONSTRUTORA E SERVICOS W. B. M. LTDA	26.570.470/0001-84	30/01/2026 - 09:45:55	N/C	N/C	4,0000	R$834,50	R$ 3.338,00	Sim
ENGETECH - ENGENHARIA, COMERCIO E SERVICOS LTDA	04.154.467/0001-47	30/01/2026 - 20:35:22			4,0000	R$834,96	R$ 3.339,84	Sim
MBR ENGENHARIA LTDA	39.404.403/0001-31	02/02/2026 - 21:43:29			4,0000	R$834,95	R$ 3.339,80	Sim
ENGECON LTDA	26.691.538/0001-83	02/02/2026 - 22:10:30			4,0000	R$834,96	R$ 3.339,84	Sim
THAIRO DOS REIS PANDOLFI ENGENHARIA E SERVICOS	41.666.993/0001-12	02/02/2026 - 23:11:26	Não se aplica	Não se aplica	4,0000	R$834,96	R$ 3.339,84	Não

LOTE 0001 - ITEM 0114 - BANCADA EM ACO INOX - 304, L=60CM, PARA CUBAS SIMPLES, CONCRETADA, BANCADA EM ACO INOX - 304, L=60CM, PARA CUBAS SIMPLES, CONCRETADA,ACABAMENTO LISO E POLIDO, ASSENTADA COM ARGAMASSA TRACO T-1(1:3),EXCLUSIVE CUBA, SIFAO, VALVULA E TORNEIRA

Fornecedor	CNPJ/CPF	Data	Modelo	Marca/ Fabricante	Quantidade	Lance	Valor Total	LC 123/2006
TREZE MATERIAL DE CONSTRUCAO LTDA	01.070.171/0001-50	12/12/2025 - 17:12:57	N/C	N/C	9,3100	R$1.797,09	R$ 16.730,91	Sim
THOMPSON ENGENHARIA LTDA	36.758.622/0001-20	15/12/2025 - 19:17:54	N/C	N/C	9,3100	R$1.797,27	R$ 16.732,58	Não
ESTRUTURA COMERCIO E CONSTRUCOES LTDA	10.664.099/0001-80	02/02/2026 - 14:00:05	naotem	não tem	9,3100	R$1.797,27	R$ 16.732,58	Sim
CONSTRUTORA E SERVICOS W. B. M. LTDA	26.570.470/0001-84	30/01/2026 - 09:46:16	N/C	N/C	9,3100	R$1.797,20	R$ 16.731,93	Sim
ENGETECH - ENGENHARIA, COMERCIO E SERVICOS LTDA	04.154.467/0001-47	30/01/2026 - 20:35:22			9,3100	R$1.797,27	R$ 16.732,58	Sim
MBR ENGENHARIA LTDA	39.404.403/0001-31	02/02/2026 - 21:43:29			9,3100	R$1.797,26	R$ 16.732,49	Sim
ENGECON LTDA	26.691.538/0001-83	02/02/2026 - 22:10:30			9,3100	R$1.797,27	R$ 16.732,58	Sim
THAIRO DOS REIS PANDOLFI ENGENHARIA E SERVICOS	41.666.993/0001-12	02/02/2026 - 23:11:26	Não se aplica	Não se aplica	9,3100	R$1.797,27	R$ 16.732,58	Não

LOTE 0001 - ITEM 0115 - ACABAMENTO MONOCOMANDO PARA CHUVEIRO - FORNECIMENTO E INSTALACAO. ACABAMENTO MONOCOMANDO PARA CHUVEIRO - FORNECIMENTO E INSTALACAO.AF_01/2020

Fornecedor	CNPJ/CPF	Data	Modelo	Marca/ Fabricante	Quantidade	Lance	Valor Total	LC 123/2006
TREZE MATERIAL DE CONSTRUCAO LTDA	01.070.171/0001-50	12/12/2025 - 17:13:27	N/C	N/C	9,0000	R$553,02	R$ 4.977,18	Sim
THOMPSON ENGENHARIA LTDA	36.758.622/0001-20	15/12/2025 - 19:18:11	N/C	N/C	9,0000	R$553,08	R$ 4.977,72	Não
ESTRUTURA COMERCIO E CONSTRUCOES LTDA	10.664.099/0001-80	02/02/2026 - 14:00:05	naotem	não tem	9,0000	R$553,08	R$ 4.977,72	Sim
CONSTRUTORA E SERVICOS W. B. M. LTDA	26.570.470/0001-84	30/01/2026 - 09:46:37	N/C	N/C	9,0000	R$553,00	R$ 4.977,00	Sim
ENGETECH - ENGENHARIA, COMERCIO E SERVICOS LTDA	04.154.467/0001-47	30/01/2026 - 20:35:22			9,0000	R$553,08	R$ 4.977,72	Sim
MBR ENGENHARIA LTDA	39.404.403/0001-31	02/02/2026 - 21:43:29			9,0000	R$553,07	R$ 4.977,63	Sim
ENGECON LTDA	26.691.538/0001-83	02/02/2026 - 22:10:30			9,0000	R$553,08	R$ 4.977,72	Sim

PORTAL DE COMPRAS PÚBLICAS
A autenticidade do documento pode ser verificada no site https://validaarquivo.portaldecompraspublicas.com.br
Documento gerado eletronicamente no Portal de Compras Públicas em 25/02/2026 às 17:32:25.
Código verificador: 1144AF2

E-DOCS - CÓPIA DO PROCESSO 2025-BFJQ8 GERADO POR UDSON OLIVEIRA RAMOS DE AGUIAR EM 05/05/2026 16:12 DOCUMENTO 1 / 1 PÁGINA 2618 / 3514

2026-0DHBZ9 - E-DOCS - DOCUMENTO ORIGINAL 25/02/2026 17:36 PÁGINA 94 / 160

THAIRO DOS REIS PANDOLFI ENGENHARIA E SERVICOS	41.666.993/0001-12	02/02/2026 - 23:11:26	Não se aplica	Não se aplica	9,0000	R$553,08	R$ 4.977,72	Não

LOTE 0001 - ITEM 0116 - ABERTURA E FECHAMENTO DE RASGOS EM ALVENARIA, PARA PASSAGEM DE ABERTURA E FECHAMENTO DE RASGOS EM ALVENARIA, PARA PASSAGEM DETUBULACOES, DIAM. 1/2 A 1

Fornecedor	CNPJ/CPF	Data	Modelo	Marca/ Fabricante	Quantidade	Lance	Valor Total	LC 123/2006
TREZE MATERIAL DE CONSTRUCAO LTDA	01.070.171/0001-50	13/12/2025 - 10:15:19	N/C	N/C	157,6997	R$16,75	R$ 2.641,47	Sim
THOMPSON ENGENHARIA LTDA	36.758.622/0001-20	15/12/2025 - 19:18:47	N/C	N/C	157,6997	R$16,75	R$ 2.641,47	Não
ESTRUTURA COMERCIO E CONSTRUCOES LTDA	10.664.099/0001-80	02/02/2026 - 14:00:05	naotem	não tem	157,6997	R$16,75	R$ 2.641,47	Sim
CONSTRUTORA E SERVICOS W. B. M. LTDA	26.570.470/0001-84	30/01/2026 - 09:50:22	N/C	N/C	157,6997	R$16,70	R$ 2.633,58	Sim
ENGETECH - ENGENHARIA, COMERCIO E SERVICOS LTDA	04.154.467/0001-47	30/01/2026 - 20:35:23			157,6997	R$16,75	R$ 2.641,47	Sim
MBR ENGENHARIA LTDA	39.404.403/0001-31	02/02/2026 - 21:43:29			157,6997	R$16,74	R$ 2.639,89	Sim
ENGECON LTDA	26.691.538/0001-83	02/02/2026 - 22:10:30			157,6997	R$16,75	R$ 2.641,47	Sim
THAIRO DOS REIS PANDOLFI ENGENHARIA E SERVICOS	41.666.993/0001-12	02/02/2026 - 23:11:26	Não se aplica	Não se aplica	157,6997	R$16,75	R$ 2.641,47	Não

LOTE 0001 - ITEM 0117 - FORNECIMENTO E INSTALACAO DE TUBO DE PVC RIGIDO SOLDAVEL MARROM, DIAM 25 MM (3/4) TUBO DE PVC RIGIDO SOLDAVEL MARROM, DIAM. 25MM (3/4), INCLUSIVE CONEXOES

Fornecedor	CNPJ/CPF	Data	Modelo	Marca/ Fabricante	Quantidade	Lance	Valor Total	LC 123/2006
TREZE MATERIAL DE CONSTRUCAO LTDA	01.070.171/0001-50	13/12/2025 - 10:15:57	N/C	N/C	201,0600	R$31,01	R$ 6.234,87	Sim
THOMPSON ENGENHARIA LTDA	36.758.622/0001-20	15/12/2025 - 19:19:10	N/C	N/C	201,0600	R$31,01	R$ 6.234,87	Não
ESTRUTURA COMERCIO E CONSTRUCOES LTDA	10.664.099/0001-80	02/02/2026 - 14:00:05	naotem	não tem	201,0600	R$31,01	R$ 6.234,87	Sim
CONSTRUTORA E SERVICOS W. B. M. LTDA	26.570.470/0001-84	30/01/2026 - 09:50:44	N/C	N/C	201,0600	R$31,00	R$ 6.232,86	Sim
ENGETECH - ENGENHARIA, COMERCIO E SERVICOS LTDA	04.154.467/0001-47	30/01/2026 - 20:35:23			201,0600	R$31,01	R$ 6.234,87	Sim
MBR ENGENHARIA LTDA	39.404.403/0001-31	02/02/2026 - 21:43:29			201,0600	R$31,00	R$ 6.232,86	Sim
ENGECON LTDA	26.691.538/0001-83	02/02/2026 - 22:10:31			201,0600	R$31,01	R$ 6.234,87	Sim
THAIRO DOS REIS PANDOLFI ENGENHARIA E SERVICOS	41.666.993/0001-12	02/02/2026 - 23:11:26	Não se aplica	Não se aplica	201,0600	R$31,01	R$ 6.234,87	Não

LOTE 0001 - ITEM 0118 - FORNECIMENTO E INSTALACAO DE TUBO DE PVC RIGIDO SOLDAVEL MARROM, DIAM 32 MM (1) TUBO DE PVC RIGIDO SOLDAVEL MARROM, DIAM. 32MM (1), INCLUSIVE CONEXOES

Fornecedor	CNPJ/CPF	Data	Modelo	Marca/ Fabricante	Quantidade	Lance	Valor Total	LC 123/2006
TREZE MATERIAL DE CONSTRUCAO LTDA	01.070.171/0001-50	13/12/2025 - 10:16:50	N/C	N/C	214,5100	R$37,12	R$ 7.962,61	Sim
THOMPSON ENGENHARIA LTDA	36.758.622/0001-20	15/12/2025 - 19:19:29	N/C	N/C	214,5100	R$37,12	R$ 7.962,61	Não
ESTRUTURA COMERCIO E CONSTRUCOES LTDA	10.664.099/0001-80	02/02/2026 - 14:00:06	naotem	não tem	214,5100	R$37,12	R$ 7.962,61	Sim
CONSTRUTORA E SERVICOS W. B. M. LTDA	26.570.470/0001-84	30/01/2026 - 09:51:07	N/C	N/C	214,5100	R$37,10	R$ 7.958,32	Sim
ENGETECH - ENGENHARIA, COMERCIO E SERVICOS LTDA	04.154.467/0001-47	30/01/2026 - 20:35:23			214,5100	R$37,12	R$ 7.962,61	Sim

PORTAL DE COMPRAS PÚBLICAS
A autenticidade do documento pode ser verificada no site https://validaarquivo.portaldecompraspublicas.com.br
Documento gerado eletronicamente no Portal de Compras Públicas em 25/02/2026 às 17:32:25.
Código verificador: 1144AF2

E-DOCS - CÓPIA DO PROCESSO 2025-BFJQ8 GERADO POR UDSON OLIVEIRA RAMOS DE AGUIAR EM 05/05/2026 16:12 DOCUMENTO 1 / 1 PÁGINA 2619 / 3514

2026-0DHBZ9 - E-DOCS - DOCUMENTO ORIGINAL 25/02/2026 17:36 PÁGINA 95 / 160

MBR ENGENHARIA LTDA	39.404.403/0001-31	02/02/2026 - 21:43:29			214,5100	R$37,11	R$ 7.960,47	Sim
ENGECON LTDA	26.691.538/0001-83	02/02/2026 - 22:10:31			214,5100	R$37,12	R$ 7.962,61	Sim
THAIRO DOS REIS PANDOLFI ENGENHARIA E SERVICOS	41.666.993/0001-12	02/02/2026 - 23:11:26	Não se aplica	Não se aplica	214,5100	R$37,12	R$ 7.962,61	Não

LOTE 0001 - ITEM 0119 - TUBO DE PVC RIGIDO SOLDAVEL MARROM, DN 50MM (1.1/2), INCLUSIVE CONEXOES TUBO DE PVC RIGIDO SOLDAVEL MARROM, DN 50MM (1.1/2), INCLUSIVE CONEXOES

Fornecedor	CNPJ/CPF	Data	Modelo	Marca/ Fabricante	Quantidade	Lance	Valor Total	LC 123/2006
TREZE MATERIAL DE CONSTRUCAO LTDA	01.070.171/0001-50	13/12/2025 - 10:17:16	N/C	N/C	7,6500	R$66,12	R$ 505,82	Sim
THOMPSON ENGENHARIA LTDA	36.758.622/0001-20	15/12/2025 - 19:19:46	N/C	N/C	7,6500	R$66,13	R$ 505,89	Não
ESTRUTURA COMERCIO E CONSTRUCOES LTDA	10.664.099/0001-80	02/02/2026 - 14:00:06	naotem	não tem	7,6500	R$66,13	R$ 505,89	Sim
CONSTRUTORA E SERVICOS W. B. M. LTDA	26.570.470/0001-84	30/01/2026 - 09:51:27	N/C	N/C	7,6500	R$66,10	R$ 505,66	Sim
ENGETECH - ENGENHARIA, COMERCIO E SERVICOS LTDA	04.154.467/0001-47	30/01/2026 - 20:35:23			7,6500	R$66,13	R$ 505,89	Sim
MBR ENGENHARIA LTDA	39.404.403/0001-31	02/02/2026 - 21:43:29			7,6500	R$66,12	R$ 505,82	Sim
ENGECON LTDA	26.691.538/0001-83	02/02/2026 - 22:10:31			7,6500	R$66,13	R$ 505,89	Sim
THAIRO DOS REIS PANDOLFI ENGENHARIA E SERVICOS	41.666.993/0001-12	02/02/2026 - 23:11:26	Não se aplica	Não se aplica	7,6500	R$66,13	R$ 505,89	Não

LOTE 0001 - ITEM 0120 - REGISTRO DE GAVETA BRUTO DIAM. 20MM (3/4) REGISTRO DE GAVETA BRUTO DIAM. 20MM (3/4)

Fornecedor	CNPJ/CPF	Data	Modelo	Marca/ Fabricante	Quantidade	Lance	Valor Total	LC 123/2006
TREZE MATERIAL DE CONSTRUCAO LTDA	01.070.171/0001-50	13/12/2025 - 10:17:48	N/C	N/C	41,0000	R$81,99	R$ 3.361,59	Sim
THOMPSON ENGENHARIA LTDA	36.758.622/0001-20	15/12/2025 - 19:20:04	N/C	N/C	41,0000	R$82,00	R$ 3.362,00	Não
ESTRUTURA COMERCIO E CONSTRUCOES LTDA	10.664.099/0001-80	02/02/2026 - 14:00:06	naotem	não tem	41,0000	R$82,00	R$ 3.362,00	Sim
CONSTRUTORA E SERVICOS W. B. M. LTDA	26.570.470/0001-84	30/01/2026 - 11:05:57	N/C	N/C	41,0000	R$81,90	R$ 3.357,90	Sim
ENGETECH - ENGENHARIA, COMERCIO E SERVICOS LTDA	04.154.467/0001-47	30/01/2026 - 20:35:23			41,0000	R$82,00	R$ 3.362,00	Sim
MBR ENGENHARIA LTDA	39.404.403/0001-31	02/02/2026 - 21:43:29			41,0000	R$81,99	R$ 3.361,59	Sim
ENGECON LTDA	26.691.538/0001-83	02/02/2026 - 22:10:31			41,0000	R$82,00	R$ 3.362,00	Sim
THAIRO DOS REIS PANDOLFI ENGENHARIA E SERVICOS	41.666.993/0001-12	02/02/2026 - 23:11:26	Não se aplica	Não se aplica	41,0000	R$82,00	R$ 3.362,00	Não

LOTE 0001 - ITEM 0121 - FORNECIMENTO E INSTACAO DE REGISTRO DE GAVETA BRUTO DIAM. 40MM (11/2) REGISTRO DE GAVETA BRUTO DIAM. 40MM (11/2)

Fornecedor	CNPJ/CPF	Data	Modelo	Marca/ Fabricante	Quantidade	Lance	Valor Total	LC 123/2006
TREZE MATERIAL DE CONSTRUCAO LTDA	01.070.171/0001-50	13/12/2025 - 10:18:18	N/C	N/C	2,0000	R$187,84	R$ 375,68	Sim
THOMPSON ENGENHARIA LTDA	36.758.622/0001-20	15/12/2025 - 19:20:20	N/C	N/C	2,0000	R$187,86	R$ 375,72	Não
ESTRUTURA COMERCIO E CONSTRUCOES LTDA	10.664.099/0001-80	02/02/2026 - 14:00:06	naotem	não tem	2,0000	R$187,86	R$ 375,72	Sim

PORTAL DE COMPRAS PÚBLICAS
A autenticidade do documento pode ser verificada no site https://validaarquivo.portaldecompraspublicas.com.br
Documento gerado eletronicamente no Portal de Compras Públicas em 25/02/2026 às 17:32:25.
Código verificador: 1144AF2

E-DOCS - CÓPIA DO PROCESSO 2025-BFJQ8 GERADO POR UDSON OLIVEIRA RAMOS DE AGUIAR EM 05/05/2026 16:12 DOCUMENTO 1 / 1 PÁGINA 2620 / 3514

2026-0DHBZ9 - E-DOCS - DOCUMENTO ORIGINAL 25/02/2026 17:36 PÁGINA 96 / 160

CONSTRUTORA E SERVICOS W. B. M. LTDA	26.570.470/0001-84	30/01/2026 - 11:07:18	N/C	N/C	2,0000	R$187,85	R$ 375,70	Sim
ENGETECH - ENGENHARIA, COMERCIO E SERVICOS LTDA	04.154.467/0001-47	30/01/2026 - 20:35:23			2,0000	R$187,86	R$ 375,72	Sim
MBR ENGENHARIA LTDA	39.404.403/0001-31	02/02/2026 - 21:43:29			2,0000	R$187,85	R$ 375,70	Sim
ENGECON LTDA	26.691.538/0001-83	02/02/2026 - 22:10:32			2,0000	R$187,86	R$ 375,72	Sim
THAIRO DOS REIS PANDOLFI ENGENHARIA E SERVICOS	41.666.993/0001-12	02/02/2026 - 23:11:26	Não se aplica	Não se aplica	2,0000	R$187,86	R$ 375,72	Não

LOTE 0001 - ITEM 0122 - FORNECIMENTO E INSTACAO DE REGISTRO DE GAVETA BRUTO DIAM. 25MM (1) REGISTRO DE GAVETA BRUTO DIAM. 25MM (1)

Fornecedor	CNPJ/CPF	Data	Modelo	Marca/ Fabricante	Quantidade	Lance	Valor Total	LC 123/2006
TREZE MATERIAL DE CONSTRUCAO LTDA	01.070.171/0001-50	13/12/2025 - 10:18:48	N/C	N/C	15,0000	R$114,76	R$ 1.721,40	Sim
THOMPSON ENGENHARIA LTDA	36.758.622/0001-20	15/12/2025 - 19:20:42	N/C	N/C	15,0000	R$114,77	R$ 1.721,55	Não
ESTRUTURA COMERCIO E CONSTRUCOES LTDA	10.664.099/0001-80	02/02/2026 - 14:00:06	naotem	não tem	15,0000	R$114,77	R$ 1.721,55	Sim
CONSTRUTORA E SERVICOS W. B. M. LTDA	26.570.470/0001-84	30/01/2026 - 11:13:17	N/C	N/C	15,0000	R$114,75	R$ 1.721,25	Sim
ENGETECH - ENGENHARIA, COMERCIO E SERVICOS LTDA	04.154.467/0001-47	30/01/2026 - 20:35:23			15,0000	R$114,77	R$ 1.721,55	Sim
MBR ENGENHARIA LTDA	39.404.403/0001-31	02/02/2026 - 21:43:29			15,0000	R$114,76	R$ 1.721,40	Sim
ENGECON LTDA	26.691.538/0001-83	02/02/2026 - 22:10:32			15,0000	R$114,77	R$ 1.721,55	Sim
THAIRO DOS REIS PANDOLFI ENGENHARIA E SERVICOS	41.666.993/0001-12	02/02/2026 - 23:11:26	Não se aplica	Não se aplica	15,0000	R$114,77	R$ 1.721,55	Não

LOTE 0001 - ITEM 0123 - TANQUE EM POLIESTER REFORCADO COM FIBRA DE VIDRO, 15000 LITROS - TANQUE EM POLIESTER REFORCADO COM FIBRA DE VIDRO, 15000 LITROS -FORNECIMENTO E INSTALACAO

Fornecedor	CNPJ/CPF	Data	Modelo	Marca/ Fabricante	Quantidade	Lance	Valor Total	LC 123/2006
TREZE MATERIAL DE CONSTRUCAO LTDA	01.070.171/0001-50	13/12/2025 - 10:19:19	N/C	N/C	1,0000	R$12.299,75	R$ 12.299,75	Sim
THOMPSON ENGENHARIA LTDA	36.758.622/0001-20	15/12/2025 - 19:21:07	N/C	N/C	1,0000	R$12.300,98	R$ 12.300,98	Não
ESTRUTURA COMERCIO E CONSTRUCOES LTDA	10.664.099/0001-80	02/02/2026 - 14:00:07	naotem	não tem	1,0000	R$12.300,98	R$ 12.300,98	Sim
CONSTRUTORA E SERVICOS W. B. M. LTDA	26.570.470/0001-84	30/01/2026 - 11:15:33	N/C	N/C	1,0000	R$12.300,95	R$ 12.300,95	Sim
ENGETECH - ENGENHARIA, COMERCIO E SERVICOS LTDA	04.154.467/0001-47	30/01/2026 - 20:35:23			1,0000	R$12.300,98	R$ 12.300,98	Sim
MBR ENGENHARIA LTDA	39.404.403/0001-31	02/02/2026 - 21:43:29			1,0000	R$12.300,97	R$ 12.300,97	Sim
ENGECON LTDA	26.691.538/0001-83	02/02/2026 - 22:10:32			1,0000	R$12.300,98	R$ 12.300,98	Sim
THAIRO DOS REIS PANDOLFI ENGENHARIA E SERVICOS	41.666.993/0001-12	02/02/2026 - 23:11:26	Não se aplica	Não se aplica	1,0000	R$12.300,98	R$ 12.300,98	Não

LOTE 0001 - ITEM 0124 - ADAPTADOR DE PVC SOLDAVEL COM FLANGES LIVRES PARA CAIXA DSAGUA, DIAMETRO 25MM (3/4) ADAPTADOR DE PVC SOLDAVEL COM FLANGES LIVRES PARA CAIXA DSAGUA, DIAMETRO 25MM (3/4)

Fornecedor	CNPJ/CPF	Data	Modelo	Marca/ Fabricante	Quantidade	Lance	Valor Total	LC 123/2006
TREZE MATERIAL DE CONSTRUCAO LTDA	01.070.171/0001-50	13/12/2025 - 10:19:41	N/C	N/C	1,0000	R$30,49	R$ 30,49	Sim

PORTAL DE COMPRAS PÚBLICAS
A autenticidade do documento pode ser verificada no site https://validaarquivo.portaldecompraspublicas.com.br
Documento gerado eletronicamente no Portal de Compras Públicas em 25/02/2026 às 17:32:25.
Código verificador: 1144AF2

E-DOCS - CÓPIA DO PROCESSO 2025-BFJQ8 GERADO POR UDSON OLIVEIRA RAMOS DE AGUIAR EM 05/05/2026 16:12 DOCUMENTO 1 / 1 PÁGINA 2621 / 3514

2026-0DHBZ9 - E-DOCS - DOCUMENTO ORIGINAL 25/02/2026 17:36 PÁGINA 97 / 160

THOMPSON ENGENHARIA LTDA	36.758.622/0001-20	15/12/2025 - 19:21:25	N/C	N/C	1,0000	R$30,49	R$ 30,49	Não
ESTRUTURA COMERCIO E CONSTRUCOES LTDA	10.664.099/0001-80	02/02/2026 - 14:00:07	naotem	não tem	1,0000	R$30,49	R$ 30,49	Sim
CONSTRUTORA E SERVICOS W. B. M. LTDA	26.570.470/0001-84	30/01/2026 - 11:15:49	N/C	N/C	1,0000	R$30,45	R$ 30,45	Sim
ENGETECH - ENGENHARIA, COMERCIO E SERVICOS LTDA	04.154.467/0001-47	30/01/2026 - 20:35:23			1,0000	R$30,49	R$ 30,49	Sim
MBR ENGENHARIA LTDA	39.404.403/0001-31	02/02/2026 - 21:43:29			1,0000	R$30,48	R$ 30,48	Sim
ENGECON LTDA	26.691.538/0001-83	02/02/2026 - 22:10:33			1,0000	R$30,49	R$ 30,49	Sim
THAIRO DOS REIS PANDOLFI ENGENHARIA E SERVICOS	41.666.993/0001-12	02/02/2026 - 23:11:26	Não se aplica	Não se aplica	1,0000	R$30,49	R$ 30,49	Não

LOTE 0001 - ITEM 0125 - ADAPTADOR DE PVC SOLDAVEL COM FLANGES LIVRES PARA CAIXA DSAGUA, DIAMETRO 50MM (1 1/2)

Fornecedor	CNPJ/CPF	Data	Modelo	Marca/ Fabricante	Quantidade	Lance	Valor Total	LC 123/2006
TREZE MATERIAL DE CONSTRUCAO LTDA	01.070.171/0001-50	13/12/2025 - 10:20:05	N/C	N/C	3,0000	R$56,66	R$ 169,98	Sim
THOMPSON ENGENHARIA LTDA	36.758.622/0001-20	15/12/2025 - 19:21:50	N/C	N/C	3,0000	R$56,67	R$ 170,01	Não
ESTRUTURA COMERCIO E CONSTRUCOES LTDA	10.664.099/0001-80	02/02/2026 - 14:00:07	naotem	não tem	3,0000	R$56,67	R$ 170,01	Sim
CONSTRUTORA E SERVICOS W. B. M. LTDA	26.570.470/0001-84	30/01/2026 - 11:16:14	N/C	N/C	3,0000	R$56,67	R$ 170,01	Sim
ENGETECH - ENGENHARIA, COMERCIO E SERVICOS LTDA	04.154.467/0001-47	30/01/2026 - 20:35:23			3,0000	R$56,67	R$ 170,01	Sim
MBR ENGENHARIA LTDA	39.404.403/0001-31	02/02/2026 - 21:43:29			3,0000	R$56,66	R$ 169,98	Sim
ENGECON LTDA	26.691.538/0001-83	02/02/2026 - 22:10:33			3,0000	R$56,67	R$ 170,01	Sim
THAIRO DOS REIS PANDOLFI ENGENHARIA E SERVICOS	41.666.993/0001-12	02/02/2026 - 23:11:26	Não se aplica	Não se aplica	3,0000	R$56,67	R$ 170,01	Não

LOTE 0001 - ITEM 0126 - TORNEIRA DE BOIA DE PVC, DIAM. 1 (25MM)

Fornecedor	CNPJ/CPF	Data	Modelo	Marca/ Fabricante	Quantidade	Lance	Valor Total	LC 123/2006
TREZE MATERIAL DE CONSTRUCAO LTDA	01.070.171/0001-50	13/12/2025 - 10:20:29	N/C	N/C	1,0000	R$210,73	R$ 210,73	Sim
THOMPSON ENGENHARIA LTDA	36.758.622/0001-20	15/12/2025 - 19:22:04	N/C	N/C	1,0000	R$210,75	R$ 210,75	Não
ESTRUTURA COMERCIO E CONSTRUCOES LTDA	10.664.099/0001-80	02/02/2026 - 14:00:07	naotem	não tem	1,0000	R$210,75	R$ 210,75	Sim
CONSTRUTORA E SERVICOS W. B. M. LTDA	26.570.470/0001-84	30/01/2026 - 11:16:34	N/C	N/C	1,0000	R$210,70	R$ 210,70	Sim
ENGETECH - ENGENHARIA, COMERCIO E SERVICOS LTDA	04.154.467/0001-47	30/01/2026 - 20:35:23			1,0000	R$210,75	R$ 210,75	Sim
MBR ENGENHARIA LTDA	39.404.403/0001-31	02/02/2026 - 21:43:29			1,0000	R$210,74	R$ 210,74	Sim
ENGECON LTDA	26.691.538/0001-83	02/02/2026 - 22:10:33			1,0000	R$210,75	R$ 210,75	Sim
THAIRO DOS REIS PANDOLFI ENGENHARIA E SERVICOS	41.666.993/0001-12	02/02/2026 - 23:11:26	Não se aplica	Não se aplica	1,0000	R$210,75	R$ 210,75	Não

LOTE 0001 - ITEM 0127 - ABERTURA E FECHAMENTO DE RASGOS EM ALVENARIA, DIAM 11/4 A 2 PARA PASSAGEM DE ABERTURA E FECHAMENTO DE RASGOS EM ALVENARIA, PARA PASSAGEM DETUBULACOES, DIAM. 11/4 A 2

PORTAL DE COMPRAS PÚBLICAS
A autenticidade do documento pode ser verificada no site https://validaarquivo.portaldecompraspublicas.com.br
Documento gerado eletronicamente no Portal de Compras Públicas em 25/02/2026 às 17:32:25.
Código verificador: 1144AF2

E-DOCS - CÓPIA DO PROCESSO 2025-BFJQ8 GERADO POR UDSON OLIVEIRA RAMOS DE AGUIAR EM 05/05/2026 16:12 DOCUMENTO 1 / 1 PÁGINA 2622 / 3514

2026-0DHBZ9 - E-DOCS - DOCUMENTO ORIGINAL 25/02/2026 17:36 PÁGINA 98 / 160

Fornecedor	CNPJ/CPF	Data	Modelo	Marca/ Fabricante	Quantidade	Lance	Valor Total	LC 123/2006
TREZE MATERIAL DE CONSTRUCAO LTDA	01.070.171/0001-50	13/12/2025 - 10:21:41	N/C	N/C	71,4200	R$25,08	R$ 1.791,21	Sim
THOMPSON ENGENHARIA LTDA	36.758.622/0001-20	15/12/2025 - 19:22:28	N/C	N/C	71,4200	R$25,08	R$ 1.791,21	Não
ESTRUTURA COMERCIO E CONSTRUCOES LTDA	10.664.099/0001-80	02/02/2026 - 14:00:08	naotem	não tem	71,4200	R$25,08	R$ 1.791,21	Sim
CONSTRUTORA E SERVICOS W. B. M. LTDA	26.570.470/0001-84	30/01/2026 - 11:16:52	N/C	N/C	71,4200	R$25,05	R$ 1.789,07	Sim
ENGETECH - ENGENHARIA, COMERCIO E SERVICOS LTDA	04.154.467/0001-47	30/01/2026 - 20:35:23			71,4200	R$25,08	R$ 1.791,21	Sim
MBR ENGENHARIA LTDA	39.404.403/0001-31	02/02/2026 - 21:43:29			71,4200	R$25,07	R$ 1.790,50	Sim
ENGECON LTDA	26.691.538/0001-83	02/02/2026 - 22:10:33			71,4200	R$25,08	R$ 1.791,21	Sim
THAIRO DOS REIS PANDOLFI ENGENHARIA E SERVICOS	41.666.993/0001-12	02/02/2026 - 23:11:26	Não se aplica	Não se aplica	71,4200	R$25,08	R$ 1.791,21	Não

LOTE 0001 - ITEM 0128 - ABERTURA E FECHAMENTO DE RASGOS EM ALVENARIA, DIAM. 21/2 A 4, PARA PASSAGEM DE ABERTURA E FECHAMENTO DE RASGOS EM ALVENARIA, PARA PASSAGEM DETUBULACOES, DIAM. 21/2 A 4

Fornecedor	CNPJ/CPF	Data	Modelo	Marca/ Fabricante	Quantidade	Lance	Valor Total	LC 123/2006
TREZE MATERIAL DE CONSTRUCAO LTDA	01.070.171/0001-50	13/12/2025 - 10:22:38	N/C	N/C	41,1898	R$37,78	R$ 1.556,15	Sim
THOMPSON ENGENHARIA LTDA	36.758.622/0001-20	15/12/2025 - 19:22:45	N/C	N/C	41,1898	R$37,78	R$ 1.556,15	Não
ESTRUTURA COMERCIO E CONSTRUCOES LTDA	10.664.099/0001-80	02/02/2026 - 14:00:08	naotem	não tem	41,1898	R$37,78	R$ 1.556,15	Sim
CONSTRUTORA E SERVICOS W. B. M. LTDA	26.570.470/0001-84	30/01/2026 - 11:17:09	N/C	N/C	41,1898	R$37,75	R$ 1.554,91	Sim
ENGETECH - ENGENHARIA, COMERCIO E SERVICOS LTDA	04.154.467/0001-47	30/01/2026 - 20:35:23			41,1898	R$37,78	R$ 1.556,15	Sim
MBR ENGENHARIA LTDA	39.404.403/0001-31	02/02/2026 - 21:43:29			41,1898	R$37,77	R$ 1.555,74	Sim
ENGECON LTDA	26.691.538/0001-83	02/02/2026 - 22:10:34			41,1898	R$37,78	R$ 1.556,15	Sim
THAIRO DOS REIS PANDOLFI ENGENHARIA E SERVICOS	41.666.993/0001-12	02/02/2026 - 23:11:26	Não se aplica	Não se aplica	41,1898	R$37,78	R$ 1.556,15	Não

LOTE 0001 - ITEM 0129 - ABERTURA E FECHAMENTO DE RASGOS EM CONCRETO, PARA PASSAGEM DE ELETRODUTO DIAM. 1 1/4 A 2 ABERTURA E FECHAMENTO DE RASGOS EM CONCRETO, PARA PASSAGEM DE ELETRODUTO DIAM. 1 1/4 A 2

Fornecedor	CNPJ/CPF	Data	Modelo	Marca/ Fabricante	Quantidade	Lance	Valor Total	LC 123/2006
TREZE MATERIAL DE CONSTRUCAO LTDA	01.070.171/0001-50	13/12/2025 - 10:23:14	N/C	N/C	37,6300	R$48,37	R$ 1.820,16	Sim
THOMPSON ENGENHARIA LTDA	36.758.622/0001-20	15/12/2025 - 19:23:03	N/C	N/C	37,6300	R$48,37	R$ 1.820,16	Não
ESTRUTURA COMERCIO E CONSTRUCOES LTDA	10.664.099/0001-80	02/02/2026 - 14:00:08	naotem	não tem	37,6300	R$48,37	R$ 1.820,16	Sim
CONSTRUTORA E SERVICOS W. B. M. LTDA	26.570.470/0001-84	30/01/2026 - 11:17:28	N/C	N/C	37,6300	R$48,35	R$ 1.819,41	Sim
ENGETECH - ENGENHARIA, COMERCIO E SERVICOS LTDA	04.154.467/0001-47	30/01/2026 - 20:35:23			37,6300	R$48,37	R$ 1.820,16	Sim
MBR ENGENHARIA LTDA	39.404.403/0001-31	02/02/2026 - 21:43:29			37,6300	R$48,36	R$ 1.819,79	Sim
ENGECON LTDA	26.691.538/0001-83	02/02/2026 - 22:10:34			37,6300	R$48,37	R$ 1.820,16	Sim

PORTAL DE COMPRAS PÚBLICAS
A autenticidade do documento pode ser verificada no site https://validaarquivo.portaldecompraspublicas.com.br
Documento gerado eletronicamente no Portal de Compras Públicas em 25/02/2026 às 17:32:25.
Código verificador: 1144AF2

E-DOCS - CÓPIA DO PROCESSO 2025-BFJQ8 GERADO POR UDSON OLIVEIRA RAMOS DE AGUIAR EM 05/05/2026 16:12 DOCUMENTO 1 / 1 PÁGINA 2623 / 3514

2026-0DHBZ9 - E-DOCS - DOCUMENTO ORIGINAL 25/02/2026 17:36 PÁGINA 99 / 160

THAIRO DOS REIS PANDOLFI ENGENHARIA E SERVICOS	41.666.993/0001-12	02/02/2026 - 23:11:26	Não se aplica	Não se aplica	37,6300	R$48,37	R$ 1.820,16	Não

LOTE 0001 - ITEM 0130 - ABERTURA E FECHAMENTO DE RASGOS EM CONCRETO, PARA PASSAGEM DE ABERTURA E FECHAMENTO DE RASGOS EM CONCRETO, PARA PASSAGEM DETUBULACOES, DIAM. 2 1/2A 4

Fornecedor	CNPJ/CPF	Data	Modelo	Marca/ Fabricante	Quantidade	Lance	Valor Total	LC 123/2006
TREZE MATERIAL DE CONSTRUCAO LTDA	01.070.171/0001-50	13/12/2025 - 10:23:49	N/C	N/C	106,1300	R$70,32	R$ 7.463,06	Sim
THOMPSON ENGENHARIA LTDA	36.758.622/0001-20	15/12/2025 - 19:23:18	N/C	N/C	106,1300	R$70,33	R$ 7.464,12	Não
ESTRUTURA COMERCIO E CONSTRUCOES LTDA	10.664.099/0001-80	02/02/2026 - 14:00:08	naotem	não tem	106,1300	R$70,33	R$ 7.464,12	Sim
CONSTRUTORA E SERVICOS W. B. M. LTDA	26.570.470/0001-84	30/01/2026 - 11:17:47	N/C	N/C	106,1300	R$70,30	R$ 7.460,94	Sim
ENGETECH - ENGENHARIA, COMERCIO E SERVICOS LTDA	04.154.467/0001-47	30/01/2026 - 20:35:23			106,1300	R$70,33	R$ 7.464,12	Sim
MBR ENGENHARIA LTDA	39.404.403/0001-31	02/02/2026 - 21:43:29			106,1300	R$70,32	R$ 7.463,06	Sim
ENGECON LTDA	26.691.538/0001-83	02/02/2026 - 22:10:34			106,1300	R$70,33	R$ 7.464,12	Sim
THAIRO DOS REIS PANDOLFI ENGENHARIA E SERVICOS	41.666.993/0001-12	02/02/2026 - 23:11:26	Não se aplica	Não se aplica	106,1300	R$70,33	R$ 7.464,12	Não

LOTE 0001 - ITEM 0131 - FORNECIMENTO E INSTALACAO DE TUBO DE PVC RIGIDO SOLDAVEL BRANCO, PARA ESGOTO, DIAM 40 MM (1 1/2) TUBO DE PVC RIGIDO SOLDAVEL BRANCO, PARA ESGOTO, DIAMETRO 40MM (1 1/2), INCLUSIVE CONEXOES

Fornecedor	CNPJ/CPF	Data	Modelo	Marca/ Fabricante	Quantidade	Lance	Valor Total	LC 123/2006
TREZE MATERIAL DE CONSTRUCAO LTDA	01.070.171/0001-50	13/12/2025 - 10:24:16	N/C	N/C	70,1500	R$39,36	R$ 2.761,10	Sim
THOMPSON ENGENHARIA LTDA	36.758.622/0001-20	15/12/2025 - 19:23:34	N/C	N/C	70,1500	R$39,36	R$ 2.761,10	Não
ESTRUTURA COMERCIO E CONSTRUCOES LTDA	10.664.099/0001-80	02/02/2026 - 14:00:08	naotem	não tem	70,1500	R$39,36	R$ 2.761,10	Sim
CONSTRUTORA E SERVICOS W. B. M. LTDA	26.570.470/0001-84	30/01/2026 - 11:18:05	N/C	N/C	70,1500	R$39,35	R$ 2.760,40	Sim
ENGETECH - ENGENHARIA, COMERCIO E SERVICOS LTDA	04.154.467/0001-47	30/01/2026 - 20:35:23			70,1500	R$39,36	R$ 2.761,10	Sim
MBR ENGENHARIA LTDA	39.404.403/0001-31	02/02/2026 - 21:43:29			70,1500	R$39,35	R$ 2.760,40	Sim
ENGECON LTDA	26.691.538/0001-83	02/02/2026 - 22:10:35			70,1500	R$39,36	R$ 2.761,10	Sim
THAIRO DOS REIS PANDOLFI ENGENHARIA E SERVICOS	41.666.993/0001-12	02/02/2026 - 23:11:26	Não se aplica	Não se aplica	70,1500	R$39,36	R$ 2.761,10	Não

LOTE 0001 - ITEM 0132 - FORNECIMENTO E INSTALACAO DE TUBO DE PVC RIGIDO SOLDAVEL BRANCO, PARA ESGOTO, DIAM 50 MM (2) TUBO DE PVC RIGIDO SOLDAVEL BRANCO, PARA ESGOTO, DIAMETRO 50MM (2), INCLUSIVE CONEXOES

Fornecedor	CNPJ/CPF	Data	Modelo	Marca/ Fabricante	Quantidade	Lance	Valor Total	LC 123/2006
TREZE MATERIAL DE CONSTRUCAO LTDA	01.070.171/0001-50	13/12/2025 - 10:24:50	N/C	N/C	98,9500	R$54,56	R$ 5.398,71	Sim
THOMPSON ENGENHARIA LTDA	36.758.622/0001-20	15/12/2025 - 19:23:51	N/C	N/C	98,9500	R$54,57	R$ 5.399,70	Não
ESTRUTURA COMERCIO E CONSTRUCOES LTDA	10.664.099/0001-80	02/02/2026 - 14:00:09	naotem	não tem	98,9500	R$54,57	R$ 5.399,70	Sim
CONSTRUTORA E SERVICOS W. B. M. LTDA	26.570.470/0001-84	30/01/2026 - 11:18:23	N/C	N/C	98,9500	R$54,55	R$ 5.397,72	Sim

PORTAL DE COMPRAS PÚBLICAS
A autenticidade do documento pode ser verificada no site https://validaarquivo.portaldecompraspublicas.com.br
Documento gerado eletronicamente no Portal de Compras Públicas em 25/02/2026 às 17:32:25.
Código verificador: 1144AF2

E-DOCS - CÓPIA DO PROCESSO 2025-BFJQ8 GERADO POR UDSON OLIVEIRA RAMOS DE AGUIAR EM 05/05/2026 16:12 DOCUMENTO 1 / 1 PÁGINA 2624 / 3514

2026-0DHBZ9 - E-DOCS - DOCUMENTO ORIGINAL 25/02/2026 17:36 PÁGINA 100 / 160

ENGETECH - ENGENHARIA, COMERCIO E SERVICOS LTDA	04.154.467/0001-47	30/01/2026 - 20:35:23			98,9500	R$54,57	R$ 5.399,70	Sim
MBR ENGENHARIA LTDA	39.404.403/0001-31	02/02/2026 - 21:43:29			98,9500	R$54,56	R$ 5.398,71	Sim
ENGECON LTDA	26.691.538/0001-83	02/02/2026 - 22:10:35			98,9500	R$54,57	R$ 5.399,70	Sim
THAIRO DOS REIS PANDOLFI ENGENHARIA E SERVICOS	41.666.993/0001-12	02/02/2026 - 23:11:26	Não se aplica	Não se aplica	98,9500	R$54,57	R$ 5.399,70	Não

LOTE 0001 - ITEM 0133 - FORNECIMENTO E INSTALACAO DE TUBO DE PVC RIGIDO SOLDAVEL BRANCO, PARA ESGOTO, DIAM 75 MM (3) TUBO DE PVC RIGIDO SOLDAVEL BRANCO, PARA ESGOTO, DIAMETRO 75MM (3), INCLUSIVE CONEXOES

Fornecedor	CNPJ/CPF	Data	Modelo	Marca/ Fabricante	Quantidade	Lance	Valor Total	LC 123/2006
TREZE MATERIAL DE CONSTRUCAO LTDA	01.070.171/0001-50	13/12/2025 - 10:25:27	N/C	N/C	119,1500	R$84,46	R$ 10.063,41	Sim
THOMPSON ENGENHARIA LTDA	36.758.622/0001-20	15/12/2025 - 19:24:22	N/C	N/C	119,1500	R$84,47	R$ 10.064,60	Não
ESTRUTURA COMERCIO E CONSTRUCOES LTDA	10.664.099/0001-80	02/02/2026 - 14:00:09	naotem	não tem	119,1500	R$84,47	R$ 10.064,60	Sim
CONSTRUTORA E SERVICOS W. B. M. LTDA	26.570.470/0001-84	30/01/2026 - 11:18:49	N/C	N/C	119,1500	R$84,40	R$ 10.056,26	Sim
ENGETECH - ENGENHARIA, COMERCIO E SERVICOS LTDA	04.154.467/0001-47	30/01/2026 - 20:35:23			119,1500	R$84,47	R$ 10.064,60	Sim
MBR ENGENHARIA LTDA	39.404.403/0001-31	02/02/2026 - 21:43:29			119,1500	R$84,46	R$ 10.063,41	Sim
ENGECON LTDA	26.691.538/0001-83	02/02/2026 - 22:10:35			119,1500	R$84,47	R$ 10.064,60	Sim
THAIRO DOS REIS PANDOLFI ENGENHARIA E SERVICOS	41.666.993/0001-12	02/02/2026 - 23:11:26	Não se aplica	Não se aplica	119,1500	R$84,47	R$ 10.064,60	Não

LOTE 0001 - ITEM 0134 - FORNECIMENTO E INSTALACAO DE TUBO DE PVC RIGIDO SOLDAVEL BRANCO, PARA ESGOTO, DIAM 100 MM (4) TUBO DE PVC RIGIDO SOLDAVEL BRANCO, PARA ESGOTO, DIAMETRO 100MM (4), INCLUSIVE CONEXOES

Fornecedor	CNPJ/CPF	Data	Modelo	Marca/ Fabricante	Quantidade	Lance	Valor Total	LC 123/2006
TREZE MATERIAL DE CONSTRUCAO LTDA	01.070.171/0001-50	13/12/2025 - 10:25:57	N/C	N/C	115,7200	R$100,38	R$ 11.615,97	Sim
THOMPSON ENGENHARIA LTDA	36.758.622/0001-20	15/12/2025 - 19:24:39	N/C	N/C	115,7200	R$100,39	R$ 11.617,13	Não
ESTRUTURA COMERCIO E CONSTRUCOES LTDA	10.664.099/0001-80	02/02/2026 - 14:00:09	naotem	não tem	115,7200	R$100,39	R$ 11.617,13	Sim
CONSTRUTORA E SERVICOS W. B. M. LTDA	26.570.470/0001-84	30/01/2026 - 11:19:06	N/C	N/C	115,7200	R$100,35	R$ 11.612,50	Sim
ENGETECH - ENGENHARIA, COMERCIO E SERVICOS LTDA	04.154.467/0001-47	30/01/2026 - 20:35:23			115,7200	R$100,39	R$ 11.617,13	Sim
MBR ENGENHARIA LTDA	39.404.403/0001-31	02/02/2026 - 21:43:29			115,7200	R$100,38	R$ 11.615,97	Sim
ENGECON LTDA	26.691.538/0001-83	02/02/2026 - 22:10:35			115,7200	R$100,39	R$ 11.617,13	Sim
THAIRO DOS REIS PANDOLFI ENGENHARIA E SERVICOS	41.666.993/0001-12	02/02/2026 - 23:11:26	Não se aplica	Não se aplica	115,7200	R$100,39	R$ 11.617,13	Não

LOTE 0001 - ITEM 0135 - CAIXA SIFONADA, PVC, DN 150 X 185 X 75 MM, JUNTA ELASTICA, CAIXA SIFONADA, PVC, DN 150 X 185 X 75 MM, JUNTA ELASTICA, FORNECIDA E INSTALADA EM RAMAL DE DESCARGA OU EM RAMAL DE ESGOTO SANITARIO. AF_08/2022

Fornecedor	CNPJ/CPF	Data	Modelo	Marca/ Fabricante	Quantidade	Lance	Valor Total	LC 123/2006
TREZE MATERIAL DE CONSTRUCAO LTDA	01.070.171/0001-50	13/12/2025 - 10:26:24	N/C	N/C	21,0000	R$139,10	R$ 2.921,10	Sim

PORTAL DE COMPRAS PÚBLICAS
A autenticidade do documento pode ser verificada no site https://validaarquivo.portaldecompraspublicas.com.br
Documento gerado eletronicamente no Portal de Compras Públicas em 25/02/2026 às 17:32:25.
Código verificador: 1144AF2

E-DOCS - CÓPIA DO PROCESSO 2025-BFJQ8 GERADO POR UDSON OLIVEIRA RAMOS DE AGUIAR EM 05/05/2026 16:12 DOCUMENTO 1 / 1 PÁGINA 2625 / 3514

2026-0DHBZ9 - E-DOCS - DOCUMENTO ORIGINAL 25/02/2026 17:36 PÁGINA 101 / 160

THOMPSON ENGENHARIA LTDA	36.758.622/0001-20	15/12/2025 - 19:24:56	N/C	N/C	21,0000	R$139,11	R$ 2.921,31	Não
ESTRUTURA COMERCIO E CONSTRUCOES LTDA	10.664.099/0001-80	02/02/2026 - 14:00:09	naotem	não tem	21,0000	R$139,11	R$ 2.921,31	Sim
CONSTRUTORA E SERVICOS W. B. M. LTDA	26.570.470/0001-84	30/01/2026 - 11:19:29	N/C	N/C	21,0000	R$2.921,31	R$ 61.347,51	Sim
ENGETECH - ENGENHARIA, COMERCIO E SERVICOS LTDA	04.154.467/0001-47	30/01/2026 - 20:35:23			21,0000	R$139,11	R$ 2.921,31	Sim
MBR ENGENHARIA LTDA	39.404.403/0001-31	02/02/2026 - 21:43:29			21,0000	R$139,10	R$ 2.921,10	Sim
ENGECON LTDA	26.691.538/0001-83	02/02/2026 - 22:10:36			21,0000	R$139,11	R$ 2.921,31	Sim
THAIRO DOS REIS PANDOLFI ENGENHARIA E SERVICOS	41.666.993/0001-12	02/02/2026 - 23:11:26	Não se aplica	Não se aplica	21,0000	R$139,11	R$ 2.921,31	Não

LOTE 0001 - ITEM 0136 - Caixa sifonada, pvc, dn 100 x 100 x 50 mm, junta elastica Caixa sifonada, pvc, dn 100 x 100 x 50 mm, junta elastica, fornecida e instalada em ramal de descarga ou em ramal de esgoto sanitario. af_08/2022

Fornecedor	CNPJ/CPF	Data	Modelo	Marca/ Fabricante	Quantidade	Lance	Valor Total	LC 123/2006
TREZE MATERIAL DE CONSTRUCAO LTDA	01.070.171/0001-50	13/12/2025 - 10:26:52	N/C	N/C	5,0000	R$66,43	R$ 332,15	Sim
THOMPSON ENGENHARIA LTDA	36.758.622/0001-20	15/12/2025 - 19:25:17	N/C	N/C	5,0000	R$66,44	R$ 332,20	Não
ESTRUTURA COMERCIO E CONSTRUCOES LTDA	10.664.099/0001-80	02/02/2026 - 14:00:10	naotem	não tem	5,0000	R$66,44	R$ 332,20	Sim
CONSTRUTORA E SERVICOS W. B. M. LTDA	26.570.470/0001-84	30/01/2026 - 11:19:49	N/C	N/C	5,0000	R$66,40	R$ 332,00	Sim
ENGETECH - ENGENHARIA, COMERCIO E SERVICOS LTDA	04.154.467/0001-47	30/01/2026 - 20:35:23			5,0000	R$66,44	R$ 332,20	Sim
MBR ENGENHARIA LTDA	39.404.403/0001-31	02/02/2026 - 21:43:29			5,0000	R$66,43	R$ 332,15	Sim
ENGECON LTDA	26.691.538/0001-83	02/02/2026 - 22:10:36			5,0000	R$66,44	R$ 332,20	Sim
THAIRO DOS REIS PANDOLFI ENGENHARIA E SERVICOS	41.666.993/0001-12	02/02/2026 - 23:11:26	Não se aplica	Não se aplica	5,0000	R$66,44	R$ 332,20	Não

LOTE 0001 - ITEM 0137 - RALO SIFONADO, PVC, DN 100 X 40 MM, JUNTA SOLDAVEL, FORNECIDO E INSTALADO RALO SIFONADO, PVC, DN 100 X 40 MM, JUNTA SOLDAVEL, FORNECIDO E INSTALADOEM RAMAL DE DESCARGA OU EM RAMAL DE ESGOTO SANITARIO. AF_08/2022

Fornecedor	CNPJ/CPF	Data	Modelo	Marca/ Fabricante	Quantidade	Lance	Valor Total	LC 123/2006
TREZE MATERIAL DE CONSTRUCAO LTDA	01.070.171/0001-50	13/12/2025 - 10:27:22	N/C	N/C	9,0000	R$28,53	R$ 256,77	Sim
THOMPSON ENGENHARIA LTDA	36.758.622/0001-20	15/12/2025 - 19:25:35	N/C	N/C	9,0000	R$28,53	R$ 256,77	Não
ESTRUTURA COMERCIO E CONSTRUCOES LTDA	10.664.099/0001-80	02/02/2026 - 14:00:10	naotem	não tem	9,0000	R$28,53	R$ 256,77	Sim
CONSTRUTORA E SERVICOS W. B. M. LTDA	26.570.470/0001-84	30/01/2026 - 11:20:06	N/C	N/C	9,0000	R$28,50	R$ 256,50	Sim
ENGETECH - ENGENHARIA, COMERCIO E SERVICOS LTDA	04.154.467/0001-47	30/01/2026 - 20:35:23			9,0000	R$28,53	R$ 256,77	Sim
MBR ENGENHARIA LTDA	39.404.403/0001-31	02/02/2026 - 21:43:29			9,0000	R$28,52	R$ 256,68	Sim
ENGECON LTDA	26.691.538/0001-83	02/02/2026 - 22:10:36			9,0000	R$28,53	R$ 256,77	Sim
THAIRO DOS REIS PANDOLFI ENGENHARIA E SERVICOS	41.666.993/0001-12	02/02/2026 - 23:11:26	Não se aplica	Não se aplica	9,0000	R$28,53	R$ 256,77	Não

PORTAL DE COMPRAS PÚBLICAS
A autenticidade do documento pode ser verificada no site https://validaarquivo.portaldecompraspublicas.com.br
Documento gerado eletronicamente no Portal de Compras Públicas em 25/02/2026 às 17:32:25.
Código verificador: 1144AF2

E-DOCS - CÓPIA DO PROCESSO 2025-BFJQ8 GERADO POR UDSON OLIVEIRA RAMOS DE AGUIAR EM 05/05/2026 16:12 DOCUMENTO 1 / 1 PÁGINA 2626 / 3514

2026-0DHBZ9 - E-DOCS - DOCUMENTO ORIGINAL 25/02/2026 17:36 PÁGINA 102 / 160

LOTE 0001 - ITEM 0138 - CAIXAS DE INSPECAO DE ALV. BLOCOS CONCRETO 9X19X39CM, DIM, 60X60CM E HMAX = 1M, COM TAMPA DE CONC CAIXAS DE INSPECAO DE ALV. BLOCOS CONCRETO 9X19X39CM, DIM, 60X60CM E HMAX = 1M, COM TAMPA DE CONC. ESP. 5CM, LASTRO DE CONC. ESP. 10CM, REVEST INTERN. C/ CHAPISCO E REBOCO IMPERMEABILIZADO, INCL. ESCAVACAO, REATERRO E ENCHIMENTO

Fornecedor	CNPJ/CPF	Data	Modelo	Marca/ Fabricante	Quantidade	Lance	Valor Total	LC 123/2006
TREZE MATERIAL DE CONSTRUCAO LTDA	01.070.171/0001-50	13/12/2025 - 10:27:53	N/C	N/C	3,0000	R$786,25	R$ 2.358,75	Sim
THOMPSON ENGENHARIA LTDA	36.758.622/0001-20	15/12/2025 - 19:25:58	N/C	N/C	3,0000	R$786,33	R$ 2.358,99	Não
ESTRUTURA COMERCIO E CONSTRUCOES LTDA	10.664.099/0001-80	02/02/2026 - 14:00:10	naotem	não tem	3,0000	R$786,33	R$ 2.358,99	Sim
CONSTRUTORA E SERVICOS W. B. M. LTDA	26.570.470/0001-84	30/01/2026 - 11:20:24	N/C	N/C	3,0000	R$786,30	R$ 2.358,90	Sim
ENGETECH - ENGENHARIA, COMERCIO E SERVICOS LTDA	04.154.467/0001-47	30/01/2026 - 20:35:23			3,0000	R$786,33	R$ 2.358,99	Sim
MBR ENGENHARIA LTDA	39.404.403/0001-31	02/02/2026 - 21:43:29			3,0000	R$786,32	R$ 2.358,96	Sim
ENGECON LTDA	26.691.538/0001-83	02/02/2026 - 22:10:37			3,0000	R$786,33	R$ 2.358,99	Sim
THAIRO DOS REIS PANDOLFI ENGENHARIA E SERVICOS	41.666.993/0001-12	02/02/2026 - 23:11:26	Não se aplica	Não se aplica	3,0000	R$786,33	R$ 2.358,99	Não

LOTE 0001 - ITEM 0139 - CAIXA DE GORDURA A DE ALV. BLOCO CONCRETO 9X19X39CM, DIM.60X60CM E HMAX=1M, COM TAMPA EM CONCRETO ESP.5CM, LASTRO CONCRETO ESP.10CM,REVESTIDA INTERN. C/ CHAPISCO E REBOCO IMPERMEAB,ESCAVACAO, REATERRO E PAREDE INTERNA EM CONCRETO

Fornecedor	CNPJ/CPF	Data	Modelo	Marca/ Fabricante	Quantidade	Lance	Valor Total	LC 123/2006
TREZE MATERIAL DE CONSTRUCAO LTDA	01.070.171/0001-50	13/12/2025 - 10:28:25	N/C	N/C	1,0000	R$838,42	R$ 838,42	Sim
THOMPSON ENGENHARIA LTDA	36.758.622/0001-20	15/12/2025 - 19:26:20	N/C	N/C	1,0000	R$838,50	R$ 838,50	Não
ESTRUTURA COMERCIO E CONSTRUCOES LTDA	10.664.099/0001-80	02/02/2026 - 14:00:10	naotem	não tem	1,0000	R$838,50	R$ 838,50	Sim
CONSTRUTORA E SERVICOS W. B. M. LTDA	26.570.470/0001-84	30/01/2026 - 11:20:42	N/C	N/C	1,0000	R$838,00	R$ 838,00	Sim
ENGETECH - ENGENHARIA, COMERCIO E SERVICOS LTDA	04.154.467/0001-47	30/01/2026 - 20:35:23			1,0000	R$838,50	R$ 838,50	Sim
MBR ENGENHARIA LTDA	39.404.403/0001-31	02/02/2026 - 21:43:29			1,0000	R$838,49	R$ 838,49	Sim
ENGECON LTDA	26.691.538/0001-83	02/02/2026 - 22:10:37			1,0000	R$838,50	R$ 838,50	Sim
THAIRO DOS REIS PANDOLFI ENGENHARIA E SERVICOS	41.666.993/0001-12	02/02/2026 - 23:11:26	Não se aplica	Não se aplica	1,0000	R$838,50	R$ 838,50	Não

LOTE 0001 - ITEM 0140 - TERMINAL DE VENTILACAO, PVC, SERIE NORMAL, ESGOTO PREDIAL, DN 50 MM, JUNTA SOLDAVEL TERMINAL DE VENTILACAO, PVC, SERIE NORMAL, ESGOTO PREDIAL, DN 50 MM, JUNTA SOLDAVEL, FORNECIDO E INSTALADO EM PRUMADA DE ESGOTO SANITARIO OU VENTILACAO. AF_08/2022

Fornecedor	CNPJ/CPF	Data	Modelo	Marca/ Fabricante	Quantidade	Lance	Valor Total	LC 123/2006
TREZE MATERIAL DE CONSTRUCAO LTDA	01.070.171/0001-50	13/12/2025 - 10:28:45	N/C	N/C	3,0000	R$17,50	R$ 52,50	Sim
THOMPSON ENGENHARIA LTDA	36.758.622/0001-20	15/12/2025 - 19:26:37	N/C	N/C	3,0000	R$17,50	R$ 52,50	Não
ESTRUTURA COMERCIO E CONSTRUCOES LTDA	10.664.099/0001-80	02/02/2026 - 14:00:11	naotem	não tem	3,0000	R$17,50	R$ 52,50	Sim
CONSTRUTORA E SERVICOS W. B. M. LTDA	26.570.470/0001-84	30/01/2026 - 11:20:59	N/C	N/C	3,0000	R$17,00	R$ 51,00	Sim
ENGETECH - ENGENHARIA, COMERCIO E SERVICOS LTDA	04.154.467/0001-47	30/01/2026 - 20:35:23			3,0000	R$17,50	R$ 52,50	Sim

PORTAL DE COMPRAS PÚBLICAS
A autenticidade do documento pode ser verificada no site https://validaarquivo.portaldecompraspublicas.com.br
Documento gerado eletronicamente no Portal de Compras Públicas em 25/02/2026 às 17:32:25.
Código verificador: 1144AF2

E-DOCS - CÓPIA DO PROCESSO 2025-BFJQ8 GERADO POR UDSON OLIVEIRA RAMOS DE AGUIAR EM 05/05/2026 16:12 DOCUMENTO 1 / 1 PÁGINA 2627 / 3514

2026-0DHBZ9 - E-DOCS - DOCUMENTO ORIGINAL 25/02/2026 17:36 PÁGINA 103 / 160

MBR ENGENHARIA LTDA	39.404.403/0001-31	02/02/2026 - 21:43:30			3,0000	R$17,49	R$ 52,47	Sim
ENGECON LTDA	26.691.538/0001-83	02/02/2026 - 22:10:37			3,0000	R$17,50	R$ 52,50	Sim
THAIRO DOS REIS PANDOLFI ENGENHARIA E SERVICOS	41.666.993/0001-12	02/02/2026 - 23:11:27	Não se aplica	Não se aplica	3,0000	R$17,50	R$ 52,50	Não

LOTE 0001 - ITEM 0141 - Terminal de ventilacao, pvc, serie normal, esgoto predial, dn 75 mm, junta soldavel Terminal de ventilacao, pvc, serie normal, esgoto predial, dn 75 mm, junta soldavel, fornecido e instalado em prumada de esgoto sanitario ou ventilacao. af_08/2022

Fornecedor	CNPJ/CPF	Data	Modelo	Marca/ Fabricante	Quantidade	Lance	Valor Total	LC 123/2006
TREZE MATERIAL DE CONSTRUCAO LTDA	01.070.171/0001-50	13/12/2025 - 10:29:07	N/C	N/C	5,0000	R$35,90	R$ 179,50	Sim
THOMPSON ENGENHARIA LTDA	36.758.622/0001-20	15/12/2025 - 19:26:55	N/C	N/C	5,0000	R$35,90	R$ 179,50	Não
ESTRUTURA COMERCIO E CONSTRUCOES LTDA	10.664.099/0001-80	02/02/2026 - 14:00:11	naotem	não tem	5,0000	R$35,90	R$ 179,50	Sim
CONSTRUTORA E SERVICOS W. B. M. LTDA	26.570.470/0001-84	30/01/2026 - 11:21:17	N/C	N/C	5,0000	R$35,90	R$ 179,50	Sim
ENGETECH - ENGENHARIA, COMERCIO E SERVICOS LTDA	04.154.467/0001-47	30/01/2026 - 20:35:23			5,0000	R$35,90	R$ 179,50	Sim
MBR ENGENHARIA LTDA	39.404.403/0001-31	02/02/2026 - 21:43:30			5,0000	R$35,89	R$ 179,45	Sim
ENGECON LTDA	26.691.538/0001-83	02/02/2026 - 22:10:38			5,0000	R$35,90	R$ 179,50	Sim
THAIRO DOS REIS PANDOLFI ENGENHARIA E SERVICOS	41.666.993/0001-12	02/02/2026 - 23:11:27	Não se aplica	Não se aplica	5,0000	R$35,90	R$ 179,50	Não

LOTE 0001 - ITEM 0142 - FORNECIMENTO E INSTALACAO DE TUBO DE PVC RIGIDO SOLDAVEL BRANCO, PARA ESGOTO (Item 12.03.01 da PO) TUBO DE PVC RIGIDO SOLDAVEL BRANCO, PARA ESGOTO, DIAMETRO 100MM (4), INCLUSIVE CONEXOES (Item 12.03.01 da PO)

Fornecedor	CNPJ/CPF	Data	Modelo	Marca/ Fabricante	Quantidade	Lance	Valor Total	LC 123/2006
TREZE MATERIAL DE CONSTRUCAO LTDA	01.070.171/0001-50	13/12/2025 - 10:39:01	N/C	N/C	152,4099	R$100,38	R$ 15.298,91	Sim
THOMPSON ENGENHARIA LTDA	36.758.622/0001-20	15/12/2025 - 19:27:20	N/C	N/C	152,4099	R$100,39	R$ 15.300,43	Não
ESTRUTURA COMERCIO E CONSTRUCOES LTDA	10.664.099/0001-80	02/02/2026 - 14:00:11	naotem	não tem	152,4099	R$100,39	R$ 15.300,43	Sim
CONSTRUTORA E SERVICOS W. B. M. LTDA	26.570.470/0001-84	30/01/2026 - 11:21:34	N/C	N/C	152,4099	R$100,35	R$ 15.294,33	Sim
ENGETECH - ENGENHARIA, COMERCIO E SERVICOS LTDA	04.154.467/0001-47	30/01/2026 - 20:35:24			152,4099	R$100,39	R$ 15.300,43	Sim
MBR ENGENHARIA LTDA	39.404.403/0001-31	02/02/2026 - 21:43:30			152,4099	R$100,38	R$ 15.298,91	Sim
ENGECON LTDA	26.691.538/0001-83	02/02/2026 - 22:10:38			152,4099	R$100,39	R$ 15.300,43	Sim
THAIRO DOS REIS PANDOLFI ENGENHARIA E SERVICOS	41.666.993/0001-12	02/02/2026 - 23:11:27	Não se aplica	Não se aplica	152,4099	R$100,39	R$ 15.300,43	Não

LOTE 0001 - ITEM 0143 - FORNECIMENTO E INSTALACAO DE TUBO DE PVC RIGIDO SOLDAVEL BRANCO, PARA ESGOTO, DIAM 150 MM (6) TUBO DE PVC RIGIDO SOLDAVEL BRANCO, PARA ESGOTO, DIAMETRO 150MM (6), INCLUSIVE CONEXOES

Fornecedor	CNPJ/CPF	Data	Modelo	Marca/ Fabricante	Quantidade	Lance	Valor Total	LC 123/2006
TREZE MATERIAL DE CONSTRUCAO LTDA	01.070.171/0001-50	13/12/2025 - 10:39:31	N/C	N/C	30,8200	R$131,81	R$ 4.062,38	Sim
THOMPSON ENGENHARIA LTDA	36.758.622/0001-20	15/12/2025 - 19:27:40	N/C	N/C	30,8200	R$131,82	R$ 4.062,69	Não

PORTAL DE COMPRAS PÚBLICAS
A autenticidade do documento pode ser verificada no site https://validaarquivo.portaldecompraspublicas.com.br
Documento gerado eletronicamente no Portal de Compras Públicas em 25/02/2026 às 17:32:25.
Código verificador: 1144AF2

E-DOCS - CÓPIA DO PROCESSO 2025-BFJQ8 GERADO POR UDSON OLIVEIRA RAMOS DE AGUIAR EM 05/05/2026 16:12 DOCUMENTO 1 / 1 PÁGINA 2628 / 3514

2026-0DHBZ9 - E-DOCS - DOCUMENTO ORIGINAL 25/02/2026 17:36 PÁGINA 104 / 160

ESTRUTURA COMERCIO E CONSTRUCOES LTDA	10.664.099/0001-80	02/02/2026 - 14:00:11	naotem	não tem	30,8200	R$131,82	R$ 4.062,69	Sim
CONSTRUTORA E SERVICOS W. B. M. LTDA	26.570.470/0001-84	30/01/2026 - 11:55:53	N/C	N/C	30,8200	R$131,80	R$ 4.062,08	Sim
ENGETECH - ENGENHARIA, COMERCIO E SERVICOS LTDA	04.154.467/0001-47	30/01/2026 - 20:35:24			30,8200	R$131,82	R$ 4.062,69	Sim
MBR ENGENHARIA LTDA	39.404.403/0001-31	02/02/2026 - 21:43:30			30,8200	R$131,81	R$ 4.062,38	Sim
ENGECON LTDA	26.691.538/0001-83	02/02/2026 - 22:10:38			30,8200	R$131,82	R$ 4.062,69	Sim
THAIRO DOS REIS PANDOLFI ENGENHARIA E SERVICOS	41.666.993/0001-12	02/02/2026 - 23:11:27	Não se aplica	Não se aplica	30,8200	R$131,82	R$ 4.062,69	Não

LOTE 0001 - ITEM 0144 - CAIXA SIFONADA, PVC, DN 150 X 185 X 75 MM, FORNECIDA E INSTALADA EM RAMAIS DE CAIXA SIFONADA, PVC, DN 150 X 185 X 75 MM, FORNECIDA E INSTALADA EM RAMAIS DEENCAMINHAMENTO DE AGUA PLUVIAL. AF_06/2022

Fornecedor	CNPJ/CPF	Data	Modelo	Marca/ Fabricante	Quantidade	Lance	Valor Total	LC 123/2006
TREZE MATERIAL DE CONSTRUCAO LTDA	01.070.171/0001-50	13/12/2025 - 10:39:58	N/C	N/C	1,0000	R$133,83	R$ 133,83	Sim
THOMPSON ENGENHARIA LTDA	36.758.622/0001-20	15/12/2025 - 19:28:01	N/C	N/C	1,0000	R$133,84	R$ 133,84	Não
ESTRUTURA COMERCIO E CONSTRUCOES LTDA	10.664.099/0001-80	02/02/2026 - 14:00:13	naotem	não tem	1,0000	R$133,84	R$ 133,84	Sim
CONSTRUTORA E SERVICOS W. B. M. LTDA	26.570.470/0001-84	30/01/2026 - 11:56:15	N/C	N/C	1,0000	R$133,80	R$ 133,80	Sim
ENGETECH - ENGENHARIA, COMERCIO E SERVICOS LTDA	04.154.467/0001-47	30/01/2026 - 20:35:24			1,0000	R$133,84	R$ 133,84	Sim
MBR ENGENHARIA LTDA	39.404.403/0001-31	02/02/2026 - 21:43:30			1,0000	R$133,83	R$ 133,83	Sim
ENGECON LTDA	26.691.538/0001-83	02/02/2026 - 22:10:39			1,0000	R$133,84	R$ 133,84	Sim
THAIRO DOS REIS PANDOLFI ENGENHARIA E SERVICOS	41.666.993/0001-12	02/02/2026 - 23:11:27	Não se aplica	Não se aplica	1,0000	R$133,84	R$ 133,84	Não

LOTE 0001 - ITEM 0145 - CAIXA DE AREIA DE ALVENARIA DE BLOCOS DE CONCRETO 9X19X39CM, DIM. 60X60CM E HMAX=1M CAIXA DE AREIA DE ALVENARIA DE BLOCOS DE CONCRETO 9X19X39CM, DIM. 60X60CM E HMAX=1M, C/ TAMPA EM CONCRETO ESP. 5CM, LASTRO CONCRETO ESP. 10CM, REVESTIDA INTERN. C/ CHAPISCO E REBOCO IMPERMEABILIZANTE, INCL. ESCAVACAO E REATERRO

Fornecedor	CNPJ/CPF	Data	Modelo	Marca/ Fabricante	Quantidade	Lance	Valor Total	LC 123/2006
TREZE MATERIAL DE CONSTRUCAO LTDA	01.070.171/0001-50	13/12/2025 - 10:40:26	N/C	N/C	4,0000	R$774,98	R$ 3.099,92	Sim
THOMPSON ENGENHARIA LTDA	36.758.622/0001-20	15/12/2025 - 19:28:23	N/C	N/C	4,0000	R$775,06	R$ 3.100,24	Não
ESTRUTURA COMERCIO E CONSTRUCOES LTDA	10.664.099/0001-80	02/02/2026 - 14:00:13	naotem	não tem	4,0000	R$775,06	R$ 3.100,24	Sim
CONSTRUTORA E SERVICOS W. B. M. LTDA	26.570.470/0001-84	30/01/2026 - 11:56:36	N/C	N/C	4,0000	R$775,05	R$ 3.100,20	Sim
ENGETECH - ENGENHARIA, COMERCIO E SERVICOS LTDA	04.154.467/0001-47	30/01/2026 - 20:35:24			4,0000	R$775,06	R$ 3.100,24	Sim
MBR ENGENHARIA LTDA	39.404.403/0001-31	02/02/2026 - 21:43:30			4,0000	R$775,05	R$ 3.100,20	Sim
ENGECON LTDA	26.691.538/0001-83	02/02/2026 - 22:10:39			4,0000	R$775,06	R$ 3.100,24	Sim
THAIRO DOS REIS PANDOLFI ENGENHARIA E SERVICOS	41.666.993/0001-12	02/02/2026 - 23:11:27	Não se aplica	Não se aplica	4,0000	R$775,06	R$ 3.100,24	Não

PORTAL DE COMPRAS PÚBLICAS
A autenticidade do documento pode ser verificada no site https://validaarquivo.portaldecompraspublicas.com.br
Documento gerado eletronicamente no Portal de Compras Públicas em 25/02/2026 às 17:32:25.
Código verificador: 1144AF2

E-DOCS - CÓPIA DO PROCESSO 2025-BFJQ8 GERADO POR UDSON OLIVEIRA RAMOS DE AGUIAR EM 05/05/2026 16:12 DOCUMENTO 1 / 1 PÁGINA 2629 / 3514

2026-0DHBZ9 - E-DOCS - DOCUMENTO ORIGINAL 25/02/2026 17:36 PÁGINA 105 / 160

LOTE 0001 - ITEM 0146 - FORNECIMENTO E INSTALACAO DE CALHA EM CHAPA DE ACO GALVANIZADO NUMERO 24, DES. DE 50 CM. CALHA EM CHAPA DE ACO GALVANIZADO NUMERO 24, DESENVOLVIMENTO DE 50 CM, INCLUSO TRANSPORTE VERTICAL. AF_07/2019

Fornecedor	CNPJ/CPF	Data	Modelo	Marca/ Fabricante	Quantidade	Lance	Valor Total	LC 123/2006
TREZE MATERIAL DE CONSTRUCAO LTDA	01.070.171/0001-50	13/12/2025 - 10:41:01	N/C	N/C	73,8500	R$103,89	R$ 7.672,28	Sim
THOMPSON ENGENHARIA LTDA	36.758.622/0001-20	15/12/2025 - 19:28:40	N/C	N/C	73,8500	R$103,90	R$ 7.673,01	Não
ESTRUTURA COMERCIO E CONSTRUCOES LTDA	10.664.099/0001-80	02/02/2026 - 14:00:13	naotem	não tem	73,8500	R$103,90	R$ 7.673,01	Sim
CONSTRUTORA E SERVICOS W. B. M. LTDA	26.570.470/0001-84	30/01/2026 - 11:56:56	N/C	N/C	73,8500	R$103,85	R$ 7.669,32	Sim
ENGETECH - ENGENHARIA, COMERCIO E SERVICOS LTDA	04.154.467/0001-47	30/01/2026 - 20:35:24			73,8500	R$103,90	R$ 7.673,01	Sim
MBR ENGENHARIA LTDA	39.404.403/0001-31	02/02/2026 - 21:43:30			73,8500	R$103,89	R$ 7.672,28	Sim
ENGECON LTDA	26.691.538/0001-83	02/02/2026 - 22:10:39			73,8500	R$103,90	R$ 7.673,01	Sim
THAIRO DOS REIS PANDOLFI ENGENHARIA E SERVICOS	41.666.993/0001-12	02/02/2026 - 23:11:27	Não se aplica	Não se aplica	73,8500	R$103,90	R$ 7.673,01	Não

LOTE 0001 - ITEM 0147 - GUARDA-CORPO H = 1,10M E CORRIMAO EM TUBO FERRO GALVANIZADO, BARRAS GUARDA-CORPO H = 1,10M E CORRIMAO EM TUBO FERRO GALVANIZADO, BARRASSUPERIORES ALT=0,92M E 0,70M E BARRA INFERIOR, DIAM= 1.1/2, BARRAS VERTICAISD=3/4 A CADA 0,11M, CURVAS DE ACO CARBONO.

Fornecedor	CNPJ/CPF	Data	Modelo	Marca/ Fabricante	Quantidade	Lance	Valor Total	LC 123/2006
TREZE MATERIAL DE CONSTRUCAO LTDA	01.070.171/0001-50	13/12/2025 - 10:42:07	N/C	N/C	47,1100	R$303,70	R$ 14.307,31	Sim
THOMPSON ENGENHARIA LTDA	36.758.622/0001-20	15/12/2025 - 19:28:58	N/C	N/C	47,1100	R$303,73	R$ 14.308,72	Não
ESTRUTURA COMERCIO E CONSTRUCOES LTDA	10.664.099/0001-80	02/02/2026 - 14:00:13	naotem	não tem	47,1100	R$303,73	R$ 14.308,72	Sim
CONSTRUTORA E SERVICOS W. B. M. LTDA	26.570.470/0001-84	30/01/2026 - 11:57:17	N/C	N/C	47,1100	R$303,70	R$ 14.307,31	Sim
ENGETECH - ENGENHARIA, COMERCIO E SERVICOS LTDA	04.154.467/0001-47	30/01/2026 - 20:35:24			47,1100	R$303,73	R$ 14.308,72	Sim
MBR ENGENHARIA LTDA	39.404.403/0001-31	02/02/2026 - 21:43:30			47,1100	R$303,72	R$ 14.308,25	Sim
ENGECON LTDA	26.691.538/0001-83	02/02/2026 - 22:10:40			47,1100	R$303,73	R$ 14.308,72	Sim
THAIRO DOS REIS PANDOLFI ENGENHARIA E SERVICOS	41.666.993/0001-12	02/02/2026 - 23:11:27	Não se aplica	Não se aplica	47,1100	R$303,73	R$ 14.308,72	Não

LOTE 0001 - ITEM 0148 - CORRIMAO EM TUBO FERRO GALVANIZADO, ALT=0,92M, COM BARRAS HORIZONTAIS CORRIMAO EM TUBO FERRO GALVANIZADO, ALT=0,92M, COM BARRAS HORIZONTAISDUPLA (2) E BARRAS VERTICAIS NAS EXTREMIDADES DE 2, INCLUSIVE CURVA EM ACO(PADRAO) - PARA DEFICIENTES FISICOS

Fornecedor	CNPJ/CPF	Data	Modelo	Marca/ Fabricante	Quantidade	Lance	Valor Total	LC 123/2006
TREZE MATERIAL DE CONSTRUCAO LTDA	01.070.171/0001-50	13/12/2025 - 10:42:38	N/C	N/C	23,3800	R$298,06	R$ 6.968,64	Sim
THOMPSON ENGENHARIA LTDA	36.758.622/0001-20	15/12/2025 - 19:29:21	N/C	N/C	23,3800	R$298,09	R$ 6.969,34	Não
ESTRUTURA COMERCIO E CONSTRUCOES LTDA	10.664.099/0001-80	02/02/2026 - 14:00:14	naotem	não tem	23,3800	R$298,09	R$ 6.969,34	Sim
CONSTRUTORA E SERVICOS W. B. M. LTDA	26.570.470/0001-84	30/01/2026 - 11:57:38	N/C	N/C	23,3800	R$298,00	R$ 6.967,24	Sim
ENGETECH - ENGENHARIA, COMERCIO E SERVICOS LTDA	04.154.467/0001-47	30/01/2026 - 20:35:24			23,3800	R$298,09	R$ 6.969,34	Sim

PORTAL DE COMPRAS PÚBLICAS
A autenticidade do documento pode ser verificada no site https://validaarquivo.portaldecompraspublicas.com.br
Documento gerado eletronicamente no Portal de Compras Públicas em 25/02/2026 às 17:32:25.
Código verificador: 1144AF2

E-DOCS - CÓPIA DO PROCESSO 2025-BFJQ8 GERADO POR UDSON OLIVEIRA RAMOS DE AGUIAR EM 05/05/2026 16:12 DOCUMENTO 1 / 1 PÁGINA 2630 / 3514

2026-0DHBZ9 - E-DOCS - DOCUMENTO ORIGINAL 25/02/2026 17:36 PÁGINA 106 / 160

MBR ENGENHARIA LTDA	39.404.403/0001-31	02/02/2026 - 21:43:30			23,3800	R$298,08	R$ 6.969,11	Sim
ENGECON LTDA	26.691.538/0001-83	02/02/2026 - 22:10:40			23,3800	R$298,09	R$ 6.969,34	Sim
THAIRO DOS REIS PANDOLFI ENGENHARIA E SERVICOS	41.666.993/0001-12	02/02/2026 - 23:11:27	Não se aplica	Não se aplica	23,3800	R$298,09	R$ 6.969,34	Não

LOTE 0001 - ITEM 0149 - GUARDA-CORPO DE ACO GALVANIZADO DE 1,10M DE ALTURA, MONTANTES GUARDA-CORPO DE ACO GALVANIZADO DE 1,10M DE ALTURA, MONTANTESTUBULARES DE 1.1/2 ESPACADOS DE 1,20M, TRAVESSA SUPERIOR DE 2 , GRADILFORMADO POR BARRAS CHATAS EM FERRO DE 32X4,8MM, FIXADO COM CHUMBADORMECANICO, PINTADO COM TINTA ESMALTE SINTETICO, A D

Fornecedor	CNPJ/CPF	Data	Modelo	Marca/ Fabricante	Quantidade	Lance	Valor Total	LC 123/2006
TREZE MATERIAL DE CONSTRUCAO LTDA	01.070.171/0001-50	13/12/2025 - 10:43:11	N/C	N/C	1,5000	R$853,35	R$ 1.280,03	Sim
THOMPSON ENGENHARIA LTDA	36.758.622/0001-20	15/12/2025 - 19:29:46	N/C	N/C	1,5000	R$853,44	R$ 1.280,16	Não
ESTRUTURA COMERCIO E CONSTRUCOES LTDA	10.664.099/0001-80	02/02/2026 - 14:00:14	naotem	não tem	1,5000	R$853,44	R$ 1.280,16	Sim
CONSTRUTORA E SERVICOS W. B. M. LTDA	26.570.470/0001-84	30/01/2026 - 11:57:58	N/C	N/C	1,5000	R$853,40	R$ 1.280,10	Sim
ENGETECH - ENGENHARIA, COMERCIO E SERVICOS LTDA	04.154.467/0001-47	30/01/2026 - 20:35:24			1,5000	R$853,44	R$ 1.280,16	Sim
MBR ENGENHARIA LTDA	39.404.403/0001-31	02/02/2026 - 21:43:30			1,5000	R$853,43	R$ 1.280,14	Sim
ENGECON LTDA	26.691.538/0001-83	02/02/2026 - 22:10:40			1,5000	R$853,44	R$ 1.280,16	Sim
THAIRO DOS REIS PANDOLFI ENGENHARIA E SERVICOS	41.666.993/0001-12	02/02/2026 - 23:11:27	Não se aplica	Não se aplica	1,5000	R$853,44	R$ 1.280,16	Não

LOTE 0001 - ITEM 0150 - PLATAFORMA ELEVATORIA PARA PNE, CABINADA, MODELO COM PORTAS MANUAIS PLATAFORMA ELEVATORIA PARA PNE, CABINADA, MODELO COM PORTAS MANUAISCOM DIMENSOES DE 0,90 M (L) X 2,00 M (H), DOTADAS DE MOLA AEREA PARAFECHAMENTO AUTONOMO, VIDRO NA METADE SUPERIOR E PUXADOR EM ALUMINIO, 02PARADAS, PERCURSO DE 3,80M - CAIXA DE CORRI

Fornecedor	CNPJ/CPF	Data	Modelo	Marca/ Fabricante	Quantidade	Lance	Valor Total	LC 123/2006
TREZE MATERIAL DE CONSTRUCAO LTDA	01.070.171/0001-50	13/12/2025 - 10:43:50	N/C	N/C	1,0000	R$58.014,08	R$ 58.014,08	Sim
THOMPSON ENGENHARIA LTDA	36.758.622/0001-20	15/12/2025 - 19:30:10	N/C	N/C	1,0000	R$58.019,88	R$ 58.019,88	Não
ESTRUTURA COMERCIO E CONSTRUCOES LTDA	10.664.099/0001-80	02/02/2026 - 14:00:14	naotem	não tem	1,0000	R$58.019,88	R$ 58.019,88	Sim
CONSTRUTORA E SERVICOS W. B. M. LTDA	26.570.470/0001-84	30/01/2026 - 11:58:23	N/C	N/C	1,0000	R$58.019,80	R$ 58.019,80	Sim
ENGETECH - ENGENHARIA, COMERCIO E SERVICOS LTDA	04.154.467/0001-47	30/01/2026 - 20:35:24			1,0000	R$58.019,88	R$ 58.019,88	Sim
MBR ENGENHARIA LTDA	39.404.403/0001-31	02/02/2026 - 21:43:30			1,0000	R$58.019,87	R$ 58.019,87	Sim
ENGECON LTDA	26.691.538/0001-83	02/02/2026 - 22:10:41			1,0000	R$58.019,88	R$ 58.019,88	Sim
THAIRO DOS REIS PANDOLFI ENGENHARIA E SERVICOS	41.666.993/0001-12	02/02/2026 - 23:11:27	Não se aplica	Não se aplica	1,0000	R$58.019,88	R$ 58.019,88	Não

LOTE 0001 - ITEM 0151 - FORNECIMENTO E INSTALACAO DE UNIDADE EVAPORADORA E CONDENSADORA DE AR CONDICIONADO 12.000 BTU´S 220V FORNECIMENTO E INSTALACAO DE UNIDADE EVAPORADORA E CONDENSADORA DE AR CONDICIONADO TIPO SPLIT INVERTER HI-WALL (PAREDE) DE 12.000 BTU´S 220V - CICLO FRIO - CLASSIFICACAO A (SELO PROCEL), INCLUSIVE AMORTECEDORES VIBRA-STOP

Fornecedor	CNPJ/CPF	Data	Modelo	Marca/ Fabricante	Quantidade	Lance	Valor Total	LC 123/2006
TREZE MATERIAL DE CONSTRUCAO LTDA	01.070.171/0001-50	13/12/2025 - 11:16:46	N/C	N/C	3,0000	R$3.729,37	R$ 11.188,11	Sim

PORTAL DE COMPRAS PÚBLICAS
A autenticidade do documento pode ser verificada no site https://validaarquivo.portaldecompraspublicas.com.br
Documento gerado eletronicamente no Portal de Compras Públicas em 25/02/2026 às 17:32:25.
Código verificador: 1144AF2

E-DOCS - CÓPIA DO PROCESSO 2025-BFJQ8 GERADO POR UDSON OLIVEIRA RAMOS DE AGUIAR EM 05/05/2026 16:12 DOCUMENTO 1 / 1 PÁGINA 2631 / 3514

2026-0DHBZ9 - E-DOCS - DOCUMENTO ORIGINAL 25/02/2026 17:36 PÁGINA 107 / 160

THOMPSON ENGENHARIA LTDA	36.758.622/0001-20	15/12/2025 - 19:30:37	N/C	N/C	3,0000	R$3.729,74	R$ 11.189,22	Não
ESTRUTURA COMERCIO E CONSTRUCOES LTDA	10.664.099/0001-80	02/02/2026 - 14:00:14	naotem	não tem	3,0000	R$3.729,74	R$ 11.189,22	Sim
CONSTRUTORA E SERVICOS W. B. M. LTDA	26.570.470/0001-84	30/01/2026 - 12:00:08	N/C	N/C	3,0000	R$3.729,70	R$ 11.189,10	Sim
ENGETECH - ENGENHARIA, COMERCIO E SERVICOS LTDA	04.154.467/0001-47	30/01/2026 - 20:35:24			3,0000	R$3.729,74	R$ 11.189,22	Sim
MBR ENGENHARIA LTDA	39.404.403/0001-31	02/02/2026 - 21:43:30			3,0000	R$3.729,73	R$ 11.189,19	Sim
ENGECON LTDA	26.691.538/0001-83	02/02/2026 - 22:10:41			3,0000	R$3.729,74	R$ 11.189,22	Sim
THAIRO DOS REIS PANDOLFI ENGENHARIA E SERVICOS	41.666.993/0001-12	02/02/2026 - 23:11:27	Não se aplica	Não se aplica	3,0000	R$3.729,74	R$ 11.189,22	Não

LOTE 0001 - ITEM 0152 - FORNECIMENTO E INSTALACAO DE UNIDADE EVAPORADORA E CONDENSADORA DE AR CONDICIONADO 18.000 BTU´S 220V FORNECIMENTO E INSTALACAO DE UNIDADE EVAPORADORA E CONDENSADORA DE AR CONDICIONADO TIPO SPLIT INVERTER HI-WALL (PAREDE) DE 18.000 BTU´S 220V - CICLO FRIO - CLASSIFICACAO A (SELO PROCEL), INCLUSIVE AMORTECEDORES VIBRA-STOP

Fornecedor	CNPJ/CPF	Data	Modelo	Marca/ Fabricante	Quantidade	Lance	Valor Total	LC 123/2006
TREZE MATERIAL DE CONSTRUCAO LTDA	01.070.171/0001-50	13/12/2025 - 11:17:09	N/C	N/C	1,0000	R$5.303,45	R$ 5.303,45	Sim
THOMPSON ENGENHARIA LTDA	36.758.622/0001-20	15/12/2025 - 19:30:58	N/C	N/C	1,0000	R$5.303,98	R$ 5.303,98	Não
ESTRUTURA COMERCIO E CONSTRUCOES LTDA	10.664.099/0001-80	02/02/2026 - 14:00:15	naotem	não tem	1,0000	R$5.303,98	R$ 5.303,98	Sim
CONSTRUTORA E SERVICOS W. B. M. LTDA	26.570.470/0001-84	30/01/2026 - 12:00:26	N/C	N/C	1,0000	R$5.303,95	R$ 5.303,95	Sim
ENGETECH - ENGENHARIA, COMERCIO E SERVICOS LTDA	04.154.467/0001-47	30/01/2026 - 20:35:24			1,0000	R$5.303,98	R$ 5.303,98	Sim
MBR ENGENHARIA LTDA	39.404.403/0001-31	02/02/2026 - 21:43:30			1,0000	R$5.303,97	R$ 5.303,97	Sim
ENGECON LTDA	26.691.538/0001-83	02/02/2026 - 22:10:41			1,0000	R$5.303,98	R$ 5.303,98	Sim
THAIRO DOS REIS PANDOLFI ENGENHARIA E SERVICOS	41.666.993/0001-12	02/02/2026 - 23:11:27	Não se aplica	Não se aplica	1,0000	R$5.303,98	R$ 5.303,98	Não

LOTE 0001 - ITEM 0153 - FORNECIMENTO E INSTALACAO DE UNIDADE EVAPORADORA E CONDENSADORA DE AR FORNECIMENTO E INSTALACAO DE UNIDADE EVAPORADORA E CONDENSADORA DE ARCONDICIONADO TIPO SPLIT INVERTER HI-WALL (PAREDE) DE 30.000 BTU´S 220V - CICLOQUENTE/FRIO - CLASSIFICACAO A (SELO PROCEL), INCLUSIVE AMORTECEDORES VIBRASTOP - (BDI-DIF=15,57%

Fornecedor	CNPJ/CPF	Data	Modelo	Marca/ Fabricante	Quantidade	Lance	Valor Total	LC 123/2006
TREZE MATERIAL DE CONSTRUCAO LTDA	01.070.171/0001-50	13/12/2025 - 11:17:40	N/C	N/C	10,0000	R$9.228,04	R$ 92.280,40	Sim
THOMPSON ENGENHARIA LTDA	36.758.622/0001-20	15/12/2025 - 19:31:28	N/C	N/C	10,0000	R$9.228,96	R$ 92.289,60	Não
ESTRUTURA COMERCIO E CONSTRUCOES LTDA	10.664.099/0001-80	02/02/2026 - 14:00:15	naotem	não tem	10,0000	R$9.228,96	R$ 92.289,60	Sim
CONSTRUTORA E SERVICOS W. B. M. LTDA	26.570.470/0001-84	30/01/2026 - 12:01:09	N/C	N/C	10,0000	R$9.228,95	R$ 92.289,50	Sim
ENGETECH - ENGENHARIA, COMERCIO E SERVICOS LTDA	04.154.467/0001-47	30/01/2026 - 20:35:24			10,0000	R$9.228,96	R$ 92.289,60	Sim
MBR ENGENHARIA LTDA	39.404.403/0001-31	02/02/2026 - 21:43:30			10,0000	R$9.228,95	R$ 92.289,50	Sim
ENGECON LTDA	26.691.538/0001-83	02/02/2026 - 22:10:41			10,0000	R$9.228,96	R$ 92.289,60	Sim
THAIRO DOS REIS PANDOLFI ENGENHARIA E SERVICOS	41.666.993/0001-12	02/02/2026 - 23:11:27	Não se aplica	Não se aplica	10,0000	R$9.228,96	R$ 92.289,60	Não

PORTAL DE COMPRAS PÚBLICAS
A autenticidade do documento pode ser verificada no site https://validaarquivo.portaldecompraspublicas.com.br
Documento gerado eletronicamente no Portal de Compras Públicas em 25/02/2026 às 17:32:25.
Código verificador: 1144AF2

E-DOCS - CÓPIA DO PROCESSO 2025-BFJQ8 GERADO POR UDSON OLIVEIRA RAMOS DE AGUIAR EM 05/05/2026 16:12 DOCUMENTO 1 / 1 PÁGINA 2632 / 3514

2026-0DHBZ9 - E-DOCS - DOCUMENTO ORIGINAL 25/02/2026 17:36 PÁGINA 108 / 160

LOTE 0001 - ITEM 0154 - Tubo em cobre flexivel, dn 1/4 Tubo em cobre flexivel, dn 1/4, com isolamento, instalado em ramal de alimentacao de ar condicionado com condensadora individual fornecimento e instalacao. af_12/2015

Fornecedor	CNPJ/CPF	Data	Modelo	Marca/ Fabricante	Quantidade	Lance	Valor Total	LC 123/2006
TREZE MATERIAL DE CONSTRUCAO LTDA	01.070.171/0001-50	13/12/2025 - 11:34:39	N/C	N/C	23,9798	R$35,19	R$ 843,85	Sim
THOMPSON ENGENHARIA LTDA	36.758.622/0001-20	15/12/2025 - 19:31:47	N/C	N/C	23,9798	R$35,19	R$ 843,85	Não
ESTRUTURA COMERCIO E CONSTRUCOES LTDA	10.664.099/0001-80	02/02/2026 - 14:00:15	naotem	não tem	23,9798	R$35,19	R$ 843,85	Sim
CONSTRUTORA E SERVICOS W. B. M. LTDA	26.570.470/0001-84	30/01/2026 - 12:01:32	N/C	N/C	23,9798	R$35,15	R$ 842,89	Sim
ENGETECH - ENGENHARIA, COMERCIO E SERVICOS LTDA	04.154.467/0001-47	30/01/2026 - 20:35:24			23,9798	R$35,19	R$ 843,85	Sim
MBR ENGENHARIA LTDA	39.404.403/0001-31	02/02/2026 - 21:43:30			23,9798	R$35,18	R$ 843,61	Sim
ENGECON LTDA	26.691.538/0001-83	02/02/2026 - 22:10:42			23,9798	R$35,19	R$ 843,85	Sim
THAIRO DOS REIS PANDOLFI ENGENHARIA E SERVICOS	41.666.993/0001-12	02/02/2026 - 23:11:27	Não se aplica	Não se aplica	23,9798	R$35,19	R$ 843,85	Não

LOTE 0001 - ITEM 0155 - TUBO EM COBRE FLEXIVEL, DN 3/8 TUBO EM COBRE FLEXIVEL, DN 3/8, COM ISOLAMENTO, INSTALADO EM RAMALALIMENTACAO DE AR CONDICIONADO COM CONDENSADORA INDIVIDUAL FORNECIMENTOE INSTALACAO. AF_12/2015

Fornecedor	CNPJ/CPF	Data	Modelo	Marca/ Fabricante	Quantidade	Lance	Valor Total	LC 123/2006
TREZE MATERIAL DE CONSTRUCAO LTDA	01.070.171/0001-50	13/12/2025 - 11:35:10	N/C	N/C	70,3499	R$57,75	R$ 4.062,71	Sim
THOMPSON ENGENHARIA LTDA	36.758.622/0001-20	15/12/2025 - 19:32:07	N/C	N/C	70,3499	R$57,76	R$ 4.063,41	Não
ESTRUTURA COMERCIO E CONSTRUCOES LTDA	10.664.099/0001-80	02/02/2026 - 14:00:15	naotem	não tem	70,3499	R$57,76	R$ 4.063,41	Sim
CONSTRUTORA E SERVICOS W. B. M. LTDA	26.570.470/0001-84	30/01/2026 - 12:01:51	N/C	N/C	70,3499	R$57,75	R$ 4.062,71	Sim
ENGETECH - ENGENHARIA, COMERCIO E SERVICOS LTDA	04.154.467/0001-47	30/01/2026 - 20:35:24			70,3499	R$57,76	R$ 4.063,41	Sim
MBR ENGENHARIA LTDA	39.404.403/0001-31	02/02/2026 - 21:43:30			70,3499	R$57,75	R$ 4.062,71	Sim
ENGECON LTDA	26.691.538/0001-83	02/02/2026 - 22:10:42			70,3499	R$57,76	R$ 4.063,41	Sim
THAIRO DOS REIS PANDOLFI ENGENHARIA E SERVICOS	41.666.993/0001-12	02/02/2026 - 23:11:27	Não se aplica	Não se aplica	70,3499	R$57,76	R$ 4.063,41	Não

LOTE 0001 - ITEM 0156 - Tubo em cobre flexivel, dn 1/2 Tubo em cobre flexivel, dn 1/2, com isolamento, instalado em ramal de alimentacao de ar condicionado com condensadora central - fornecimento e instalacao. af_12/2015

Fornecedor	CNPJ/CPF	Data	Modelo	Marca/ Fabricante	Quantidade	Lance	Valor Total	LC 123/2006
TREZE MATERIAL DE CONSTRUCAO LTDA	01.070.171/0001-50	13/12/2025 - 11:35:43	N/C	N/C	23,9900	R$73,69	R$ 1.767,82	Sim
THOMPSON ENGENHARIA LTDA	36.758.622/0001-20	15/12/2025 - 19:32:24	N/C	N/C	23,9900	R$73,70	R$ 1.768,06	Não
ESTRUTURA COMERCIO E CONSTRUCOES LTDA	10.664.099/0001-80	02/02/2026 - 14:00:15	naotem	não tem	23,9900	R$73,70	R$ 1.768,06	Sim
CONSTRUTORA E SERVICOS W. B. M. LTDA	26.570.470/0001-84	30/01/2026 - 12:02:13	N/C	N/C	23,9900	R$73,00	R$ 1.751,27	Sim
ENGETECH - ENGENHARIA, COMERCIO E SERVICOS LTDA	04.154.467/0001-47	30/01/2026 - 20:35:24			23,9900	R$73,70	R$ 1.768,06	Sim
MBR ENGENHARIA LTDA	39.404.403/0001-31	02/02/2026 - 21:43:30			23,9900	R$73,69	R$ 1.767,82	Sim

PORTAL DE COMPRAS PÚBLICAS
A autenticidade do documento pode ser verificada no site https://validaarquivo.portaldecompraspublicas.com.br
Documento gerado eletronicamente no Portal de Compras Públicas em 25/02/2026 às 17:32:25.
Código verificador: 1144AF2

E-DOCS - CÓPIA DO PROCESSO 2025-BFJQ8 GERADO POR UDSON OLIVEIRA RAMOS DE AGUIAR EM 05/05/2026 16:12 DOCUMENTO 1 / 1 PÁGINA 2633 / 3514

2026-0DHBZ9 - E-DOCS - DOCUMENTO ORIGINAL 25/02/2026 17:36 PÁGINA 109 / 160

ENGECON LTDA	26.691.538/0001-83	02/02/2026 - 22:10:42			23,9900	R$73,70	R$ 1.768,06	Sim
THAIRO DOS REIS PANDOLFI ENGENHARIA E SERVICOS	41.666.993/0001-12	02/02/2026 - 23:11:27	Não se aplica	Não se aplica	23,9900	R$73,70	R$ 1.768,06	Não

LOTE 0001 - ITEM 0157 - TUBO EM COBRE FLEXIVEL, DN 5/8 TUBO EM COBRE FLEXIVEL, DN 5/8, COM ISOLAMENTO, INSTALADO EM RAMALALIMENTACAO DE AR CONDICIONADO COM CONDENSADORA INDIVIDUAL FORNECIMENTOE INSTALACAO. AF_12/2015

Fornecedor	CNPJ/CPF	Data	Modelo	Marca/ Fabricante	Quantidade	Lance	Valor Total	LC 123/2006
TREZE MATERIAL DE CONSTRUCAO LTDA	01.070.171/0001-50	13/12/2025 - 12:33:31	N/C	N/C	70,4699	R$90,11	R$ 6.350,04	Sim
THOMPSON ENGENHARIA LTDA	36.758.622/0001-20	15/12/2025 - 19:32:46	N/C	N/C	70,4699	R$90,12	R$ 6.350,75	Não
ESTRUTURA COMERCIO E CONSTRUCOES LTDA	10.664.099/0001-80	02/02/2026 - 14:00:16	naotem	não tem	70,4699	R$90,12	R$ 6.350,75	Sim
CONSTRUTORA E SERVICOS W. B. M. LTDA	26.570.470/0001-84	30/01/2026 - 12:03:59	N/C	N/C	70,4699	R$90,10	R$ 6.349,34	Sim
ENGETECH - ENGENHARIA, COMERCIO E SERVICOS LTDA	04.154.467/0001-47	30/01/2026 - 20:35:24			70,4699	R$90,12	R$ 6.350,75	Sim
MBR ENGENHARIA LTDA	39.404.403/0001-31	02/02/2026 - 21:43:30			70,4699	R$90,11	R$ 6.350,04	Sim
ENGECON LTDA	26.691.538/0001-83	02/02/2026 - 22:10:43			70,4699	R$90,12	R$ 6.350,75	Sim
THAIRO DOS REIS PANDOLFI ENGENHARIA E SERVICOS	41.666.993/0001-12	02/02/2026 - 23:11:27	Não se aplica	Não se aplica	70,4699	R$90,12	R$ 6.350,75	Não

LOTE 0001 - ITEM 0158 - FORNECIMENTO E INSTALACAO DE TUBO DE PVC RIGIDO SOLDAVEL MARROM, DIAM 20 MM (1/2) TUBO DE PVC RIGIDO SOLDAVEL MARROM, DIAM. 20MM (1/2), INCLUSIVE CONEXOES

Fornecedor	CNPJ/CPF	Data	Modelo	Marca/ Fabricante	Quantidade	Lance	Valor Total	LC 123/2006
TREZE MATERIAL DE CONSTRUCAO LTDA	01.070.171/0001-50	13/12/2025 - 12:35:54	N/C	N/C	74,6900	R$27,45	R$ 2.050,24	Sim
THOMPSON ENGENHARIA LTDA	36.758.622/0001-20	15/12/2025 - 19:33:06	N/C	N/C	74,6900	R$27,45	R$ 2.050,24	Não
ESTRUTURA COMERCIO E CONSTRUCOES LTDA	10.664.099/0001-80	02/02/2026 - 14:00:16	naotem	não tem	74,6900	R$27,45	R$ 2.050,24	Sim
CONSTRUTORA E SERVICOS W. B. M. LTDA	26.570.470/0001-84	30/01/2026 - 12:04:16	N/C	N/C	74,6900	R$27,40	R$ 2.046,51	Sim
ENGETECH - ENGENHARIA, COMERCIO E SERVICOS LTDA	04.154.467/0001-47	30/01/2026 - 20:35:24			74,6900	R$27,45	R$ 2.050,24	Sim
MBR ENGENHARIA LTDA	39.404.403/0001-31	02/02/2026 - 21:43:30			74,6900	R$27,44	R$ 2.049,49	Sim
ENGECON LTDA	26.691.538/0001-83	02/02/2026 - 22:10:43			74,6900	R$27,45	R$ 2.050,24	Sim
THAIRO DOS REIS PANDOLFI ENGENHARIA E SERVICOS	41.666.993/0001-12	02/02/2026 - 23:11:27	Não se aplica	Não se aplica	74,6900	R$27,45	R$ 2.050,24	Não

LOTE 0001 - ITEM 0159 - INSTALACAO DE LINHA FRIGORIGENA PARA INTERLIGACAO DO SISTEMA DE CLIMATIZACAO INSTALACAO DE LINHA FRIGORIGENA PARA INTERLIGACAO DO SISTEMA DE CLIMATIZACAO INCL. ACESSORIOS DE FIXACAO, FITA PVC AUTO-ADERENTE E CABO PP, EXCLUSIVE TUBOS DE COBRE DA LINHA LIQUIDA E SUCCAO, ESPUMA ELASTOMERICA FLEXIVEL E GAS REFRIGERANTE

Fornecedor	CNPJ/CPF	Data	Modelo	Marca/ Fabricante	Quantidade	Lance	Valor Total	LC 123/2006
TREZE MATERIAL DE CONSTRUCAO LTDA	01.070.171/0001-50	13/12/2025 - 12:37:04	N/C	N/C	188,7899	R$148,00	R$ 27.940,91	Sim
THOMPSON ENGENHARIA LTDA	36.758.622/0001-20	15/12/2025 - 19:33:30	N/C	N/C	188,7899	R$148,01	R$ 27.942,79	Não
ESTRUTURA COMERCIO E CONSTRUCOES LTDA	10.664.099/0001-80	02/02/2026 - 14:00:16	naotem	não tem	188,7899	R$148,01	R$ 27.942,79	Sim

PORTAL DE COMPRAS PÚBLICAS
A autenticidade do documento pode ser verificada no site https://validaarquivo.portaldecompraspublicas.com.br
Documento gerado eletronicamente no Portal de Compras Públicas em 25/02/2026 às 17:32:25.
Código verificador: 1144AF2

E-DOCS - CÓPIA DO PROCESSO 2025-BFJQ8 GERADO POR UDSON OLIVEIRA RAMOS DE AGUIAR EM 05/05/2026 16:12 DOCUMENTO 1 / 1 PÁGINA 2634 / 3514

2026-0DHBZ9 - E-DOCS - DOCUMENTO ORIGINAL 25/02/2026 17:36 PÁGINA 110 / 160

CONSTRUTORA E SERVICOS W. B. M. LTDA	26.570.470/0001-84	30/01/2026 - 12:04:32	N/C	N/C	188,7899	R$148,00	R$ 27.940,91	Sim
ENGETECH - ENGENHARIA, COMERCIO E SERVICOS LTDA	04.154.467/0001-47	30/01/2026 - 20:35:24			188,7899	R$148,01	R$ 27.942,79	Sim
MBR ENGENHARIA LTDA	39.404.403/0001-31	02/02/2026 - 21:43:30			188,7899	R$148,00	R$ 27.940,91	Sim
ENGECON LTDA	26.691.538/0001-83	02/02/2026 - 22:10:43			188,7899	R$148,01	R$ 27.942,79	Sim
THAIRO DOS REIS PANDOLFI ENGENHARIA E SERVICOS	41.666.993/0001-12	02/02/2026 - 23:11:27	Não se aplica	Não se aplica	188,7899	R$148,01	R$ 27.942,79	Não

LOTE 0001 - ITEM 0160 - GAS REFRIGERANTE R410A GAS REFRIGERANTE R410A

Fornecedor	CNPJ/CPF	Data	Modelo	Marca/ Fabricante	Quantidade	Lance	Valor Total	LC 123/2006
TREZE MATERIAL DE CONSTRUCAO LTDA	01.070.171/0001-50	13/12/2025 - 12:37:56	N/C	N/C	94,3999	R$95,98	R$ 9.060,50	Sim
THOMPSON ENGENHARIA LTDA	36.758.622/0001-20	15/12/2025 - 19:33:54	N/C	N/C	94,3999	R$95,98	R$ 9.060,50	Não
ESTRUTURA COMERCIO E CONSTRUCOES LTDA	10.664.099/0001-80	02/02/2026 - 14:00:16	naotem	não tem	94,3999	R$95,99	R$ 9.061,45	Sim
CONSTRUTORA E SERVICOS W. B. M. LTDA	26.570.470/0001-84	30/01/2026 - 12:04:50	N/C	N/C	94,3999	R$95,95	R$ 9.057,67	Sim
ENGETECH - ENGENHARIA, COMERCIO E SERVICOS LTDA	04.154.467/0001-47	30/01/2026 - 20:35:24			94,3999	R$95,99	R$ 9.061,45	Sim
MBR ENGENHARIA LTDA	39.404.403/0001-31	02/02/2026 - 21:43:30			94,3999	R$95,98	R$ 9.060,50	Sim
ENGECON LTDA	26.691.538/0001-83	02/02/2026 - 22:10:44			94,3999	R$95,99	R$ 9.061,45	Sim
THAIRO DOS REIS PANDOLFI ENGENHARIA E SERVICOS	41.666.993/0001-12	02/02/2026 - 23:11:27	Não se aplica	Não se aplica	94,3999	R$95,99	R$ 9.061,45	Não

LOTE 0001 - ITEM 0161 - ATERRO MANUAL PARA REGULARIZACAO DO TERRENO EM AREIA, INCLUSIVE ADENSAMENTO HIDRAULICO ATERRO MANUAL PARA REGULARIZACAO DO TERRENO EM AREIA, INCLUSIVE ADENSAMENTO HIDRAULICO E FORNECIMENTO DO MATERIAL (MAXIMO DE 100M3)

Fornecedor	CNPJ/CPF	Data	Modelo	Marca/ Fabricante	Quantidade	Lance	Valor Total	LC 123/2006
TREZE MATERIAL DE CONSTRUCAO LTDA	01.070.171/0001-50	13/12/2025 - 12:38:33	N/C	N/C	17,7100	R$272,88	R$ 4.832,70	Sim
THOMPSON ENGENHARIA LTDA	36.758.622/0001-20	15/12/2025 - 19:42:12	N/C	N/C	17,7100	R$272,91	R$ 4.833,24	Não
ESTRUTURA COMERCIO E CONSTRUCOES LTDA	10.664.099/0001-80	02/02/2026 - 14:00:16	naotem	não tem	17,7100	R$272,91	R$ 4.833,24	Sim
CONSTRUTORA E SERVICOS W. B. M. LTDA	26.570.470/0001-84	30/01/2026 - 12:05:20	N/C	N/C	17,7100	R$272,90	R$ 4.833,06	Sim
ENGETECH - ENGENHARIA, COMERCIO E SERVICOS LTDA	04.154.467/0001-47	30/01/2026 - 20:35:24			17,7100	R$272,91	R$ 4.833,24	Sim
MBR ENGENHARIA LTDA	39.404.403/0001-31	02/02/2026 - 21:43:30			17,7100	R$272,90	R$ 4.833,06	Sim
ENGECON LTDA	26.691.538/0001-83	02/02/2026 - 22:10:44			17,7100	R$272,91	R$ 4.833,24	Sim
THAIRO DOS REIS PANDOLFI ENGENHARIA E SERVICOS	41.666.993/0001-12	02/02/2026 - 23:11:27	Não se aplica	Não se aplica	17,7100	R$272,91	R$ 4.833,24	Não

LOTE 0001 - ITEM 0162 - CARGA, MANOBRA E DESCARGA DE SOLOS E MATERIAIS GRANULARES EM CAMINHAO (Item 15.01.02 da PO) CARGA, MANOBRA E DESCARGA DE SOLOS E MATERIAIS GRANULARES EM CAMINHAO BASCULANTE 10 M3 - CARGA COM ESCAVADEIRA HIDRAULICA (CACAMBA DE 1,20 M3 / 155 HP) E DESCARGA LIVRE (UNIDADE: T). AF_07/2020 (Item 15.01.02 da PO)

Fornecedor	CNPJ/CPF	Data	Modelo	Marca/ Fabricante	Quantidade	Lance	Valor Total	LC 123/2006

PORTAL DE COMPRAS PÚBLICAS
A autenticidade do documento pode ser verificada no site https://validaarquivo.portaldecompraspublicas.com.br
Documento gerado eletronicamente no Portal de Compras Públicas em 25/02/2026 às 17:32:25.
Código verificador: 1144AF2

E-DOCS - CÓPIA DO PROCESSO 2025-BFJQ8 GERADO POR UDSON OLIVEIRA RAMOS DE AGUIAR EM 05/05/2026 16:12 DOCUMENTO 1 / 1 PÁGINA 2635 / 3514

2026-0DHBZ9 - E-DOCS - DOCUMENTO ORIGINAL 25/02/2026 17:36 PÁGINA 111 / 160

TREZE MATERIAL DE CONSTRUCAO LTDA	01.070.171/0001-50	13/12/2025 - 12:38:55	N/C	N/C	25,6100	R$6,22	R$ 159,29	Sim
THOMPSON ENGENHARIA LTDA	36.758.622/0001-20	15/12/2025 - 19:42:29	N/C	N/C	25,6100	R$6,22	R$ 159,29	Não
ESTRUTURA COMERCIO E CONSTRUCOES LTDA	10.664.099/0001-80	02/02/2026 - 14:00:17	naotem	não tem	25,6100	R$6,22	R$ 159,29	Sim
CONSTRUTORA E SERVICOS W. B. M. LTDA	26.570.470/0001-84	30/01/2026 - 12:05:36	N/C	N/C	25,6100	R$6,20	R$ 158,78	Sim
ENGETECH - ENGENHARIA, COMERCIO E SERVICOS LTDA	04.154.467/0001-47	30/01/2026 - 20:35:24			25,6100	R$6,22	R$ 159,29	Sim
MBR ENGENHARIA LTDA	39.404.403/0001-31	02/02/2026 - 21:43:30			25,6100	R$6,21	R$ 159,04	Sim
ENGECON LTDA	26.691.538/0001-83	02/02/2026 - 22:10:44			25,6100	R$6,22	R$ 159,29	Sim
THAIRO DOS REIS PANDOLFI ENGENHARIA E SERVICOS	41.666.993/0001-12	02/02/2026 - 23:11:27	Não se aplica	Não se aplica	25,6100	R$6,22	R$ 159,29	Não

LOTE 0001 - ITEM 0163 - TRANSPORTE COM CAMINHAO BASCULANTE DE 10 M3, EM VIA URBANA PAVIMENTADA, (Item 15.01.03 da PO) TRANSPORTE COM CAMINHAO BASCULANTE DE 10 M3, EM VIA URBANA PAVIMENTADA, DMT ATE 30 KM (UNIDADE: TXKM). AF_07/2020 (Item 15.01.03 da PO)

Fornecedor	CNPJ/CPF	Data	Modelo	Marca/ Fabricante	Quantidade	Lance	Valor Total	LC 123/2006
TREZE MATERIAL DE CONSTRUCAO LTDA	01.070.171/0001-50	13/12/2025 - 12:39:23	N/C	N/C	886,9700	R$2,21	R$ 1.960,20	Sim
THOMPSON ENGENHARIA LTDA	36.758.622/0001-20	15/12/2025 - 19:42:47	N/C	N/C	886,9700	R$2,21	R$ 1.960,20	Não
ESTRUTURA COMERCIO E CONSTRUCOES LTDA	10.664.099/0001-80	02/02/2026 - 14:00:17	naotem	não tem	886,9700	R$2,21	R$ 1.960,20	Sim
CONSTRUTORA E SERVICOS W. B. M. LTDA	26.570.470/0001-84	30/01/2026 - 12:05:51	N/C	N/C	886,9700	R$2,20	R$ 1.951,33	Sim
ENGETECH - ENGENHARIA, COMERCIO E SERVICOS LTDA	04.154.467/0001-47	30/01/2026 - 20:35:24			886,9700	R$2,21	R$ 1.960,20	Sim
MBR ENGENHARIA LTDA	39.404.403/0001-31	02/02/2026 - 21:43:30			886,9700	R$2,20	R$ 1.951,33	Sim
ENGECON LTDA	26.691.538/0001-83	02/02/2026 - 22:10:45			886,9700	R$2,21	R$ 1.960,20	Sim
THAIRO DOS REIS PANDOLFI ENGENHARIA E SERVICOS	41.666.993/0001-12	02/02/2026 - 23:11:27	Não se aplica	Não se aplica	886,9700	R$2,21	R$ 1.960,20	Não

LOTE 0001 - ITEM 0164 - SERVICO DE TRANSPORTE DE CAMINHAO BASCULANTE DE 10 M3, EM VIA URBANA (Item 15.01.04 da PO) Transporte com caminhao basculante de 10 m3, em via urbana em leito natural (unidade: TXKM). af_07/2020 (Item 15.01.04 da PO)

Fornecedor	CNPJ/CPF	Data	Modelo	Marca/ Fabricante	Quantidade	Lance	Valor Total	LC 123/2006
TREZE MATERIAL DE CONSTRUCAO LTDA	01.070.171/0001-50	13/12/2025 - 12:40:17	N/C	N/C	174,5776	R$2,77	R$ 483,58	Sim
THOMPSON ENGENHARIA LTDA	36.758.622/0001-20	15/12/2025 - 19:43:22	N/C	N/C	174,5776	R$2,76	R$ 481,83	Não
ESTRUTURA COMERCIO E CONSTRUCOES LTDA	10.664.099/0001-80	02/02/2026 - 14:00:17	naotem	não tem	174,5776	R$2,77	R$ 483,58	Sim
CONSTRUTORA E SERVICOS W. B. M. LTDA	26.570.470/0001-84	30/01/2026 - 12:06:11	N/C	N/C	174,5776	R$2,75	R$ 480,09	Sim
ENGETECH - ENGENHARIA, COMERCIO E SERVICOS LTDA	04.154.467/0001-47	30/01/2026 - 20:35:24			174,5776	R$2,77	R$ 483,58	Sim
MBR ENGENHARIA LTDA	39.404.403/0001-31	02/02/2026 - 21:43:30			174,5776	R$2,76	R$ 481,83	Sim
ENGECON LTDA	26.691.538/0001-83	02/02/2026 - 22:10:45			174,5776	R$2,77	R$ 483,58	Sim

PORTAL DE COMPRAS PÚBLICAS
A autenticidade do documento pode ser verificada no site https://validaarquivo.portaldecompraspublicas.com.br
Documento gerado eletronicamente no Portal de Compras Públicas em 25/02/2026 às 17:32:25.
Código verificador: 1144AF2

E-DOCS - CÓPIA DO PROCESSO 2025-BFJQ8 GERADO POR UDSON OLIVEIRA RAMOS DE AGUIAR EM 05/05/2026 16:12 DOCUMENTO 1 / 1 PÁGINA 2636 / 3514

2026-0DHBZ9 - E-DOCS - DOCUMENTO ORIGINAL 25/02/2026 17:36 PÁGINA 112 / 160

THAIRO DOS REIS PANDOLFI ENGENHARIA E SERVICOS	41.666.993/0001-12	02/02/2026 - 23:11:27	Não se aplica	Não se aplica	174,5776	R$2,77	R$ 483,58	Não

LOTE 0001 - ITEM 0165 - EXECUCAO DE PAVIMENTO EM PISO INTERTRAVADO, COM BLOCO SEXTAVADO DE 25 X EXECUCAO DE PAVIMENTO EM PISO INTERTRAVADO, COM BLOCO SEXTAVADO DE 25 X25 CM, ESPESSURA 10 CM. AF_10/2022

Fornecedor	CNPJ/CPF	Data	Modelo	Marca/ Fabricante	Quantidade	Lance	Valor Total	LC 123/2006
TREZE MATERIAL DE CONSTRUCAO LTDA	01.070.171/0001-50	13/12/2025 - 12:41:01	N/C	N/C	30,8500	R$140,12	R$ 4.322,70	Sim
THOMPSON ENGENHARIA LTDA	36.758.622/0001-20	15/12/2025 - 19:43:40	N/C	N/C	30,8500	R$140,13	R$ 4.323,01	Não
ESTRUTURA COMERCIO E CONSTRUCOES LTDA	10.664.099/0001-80	02/02/2026 - 14:00:17	naotem	não tem	30,8500	R$140,13	R$ 4.323,01	Sim
CONSTRUTORA E SERVICOS W. B. M. LTDA	26.570.470/0001-84	30/01/2026 - 12:06:26	N/C	N/C	30,8500	R$140,00	R$ 4.319,00	Sim
ENGETECH - ENGENHARIA, COMERCIO E SERVICOS LTDA	04.154.467/0001-47	30/01/2026 - 20:35:24			30,8500	R$140,13	R$ 4.323,01	Sim
MBR ENGENHARIA LTDA	39.404.403/0001-31	02/02/2026 - 21:43:30			30,8500	R$140,12	R$ 4.322,70	Sim
ENGECON LTDA	26.691.538/0001-83	02/02/2026 - 22:10:45			30,8500	R$140,13	R$ 4.323,01	Sim
THAIRO DOS REIS PANDOLFI ENGENHARIA E SERVICOS	41.666.993/0001-12	02/02/2026 - 23:11:27	Não se aplica	Não se aplica	30,8500	R$140,13	R$ 4.323,01	Não

LOTE 0001 - ITEM 0166 - ALVENARIA DE BLOCOS DE CONCRETO 14X19X39CM, (Item 15.01.06 da PO) ALVENARIA DE BLOCOS DE CONCRETO 14X19X39CM, C/ RESIST. MINIMO A COMPRES. 2.5 MPA, ASSENT. C/ ARG. DE CIMENTO, CAL HIDRATADA CH1 E AREIA NO TRACO 1:0.5:8 ESP. DAS JUNTAS 10MM E ESP. DAS PAREDES, S/ REV. 14CM (Item 15.01.06 da PO)

Fornecedor	CNPJ/CPF	Data	Modelo	Marca/ Fabricante	Quantidade	Lance	Valor Total	LC 123/2006
TREZE MATERIAL DE CONSTRUCAO LTDA	01.070.171/0001-50	13/12/2025 - 12:41:57	N/C	N/C	17,1000	R$115,44	R$ 1.974,02	Sim
THOMPSON ENGENHARIA LTDA	36.758.622/0001-20	15/12/2025 - 19:43:58	N/C	N/C	17,1000	R$114,45	R$ 1.957,10	Não
ESTRUTURA COMERCIO E CONSTRUCOES LTDA	10.664.099/0001-80	02/02/2026 - 14:00:18	naotem	não tem	17,1000	R$115,45	R$ 1.974,20	Sim
CONSTRUTORA E SERVICOS W. B. M. LTDA	26.570.470/0001-84	30/01/2026 - 12:06:43	N/C	N/C	17,1000	R$115,40	R$ 1.973,34	Sim
ENGETECH - ENGENHARIA, COMERCIO E SERVICOS LTDA	04.154.467/0001-47	30/01/2026 - 20:35:24			17,1000	R$115,45	R$ 1.974,20	Sim
MBR ENGENHARIA LTDA	39.404.403/0001-31	02/02/2026 - 21:43:30			17,1000	R$115,44	R$ 1.974,02	Sim
ENGECON LTDA	26.691.538/0001-83	02/02/2026 - 22:10:46			17,1000	R$115,45	R$ 1.974,20	Sim
THAIRO DOS REIS PANDOLFI ENGENHARIA E SERVICOS	41.666.993/0001-12	02/02/2026 - 23:11:27	Não se aplica	Não se aplica	17,1000	R$115,45	R$ 1.974,20	Não

LOTE 0001 - ITEM 0167 - FORNECIMENTO E INSTALACAO DE TELA ACO SOLDADA NERVURADA CA-60, Q-92, FORNECIMENTO E INSTALACAO DE TELA ACO SOLDADA NERVURADA CA-60, Q-92,MALHA 15X15CM, FERRO 4.2MM (1.48 KG/M2), PAINEL 2,45X6,0M, TELCON OU SIMILAR

Fornecedor	CNPJ/CPF	Data	Modelo	Marca/ Fabricante	Quantidade	Lance	Valor Total	LC 123/2006
TREZE MATERIAL DE CONSTRUCAO LTDA	01.070.171/0001-50	13/12/2025 - 12:42:33	N/C	N/C	33,1300	R$34,39	R$ 1.139,34	Sim
THOMPSON ENGENHARIA LTDA	36.758.622/0001-20	15/12/2025 - 19:44:16	N/C	N/C	33,1300	R$34,39	R$ 1.139,34	Não
ESTRUTURA COMERCIO E CONSTRUCOES LTDA	10.664.099/0001-80	02/02/2026 - 14:00:18	naotem	não tem	33,1300	R$34,39	R$ 1.139,34	Sim

PORTAL DE COMPRAS PÚBLICAS
A autenticidade do documento pode ser verificada no site https://validaarquivo.portaldecompraspublicas.com.br
Documento gerado eletronicamente no Portal de Compras Públicas em 25/02/2026 às 17:32:25.
Código verificador: 1144AF2

E-DOCS - CÓPIA DO PROCESSO 2025-BFJQ8 GERADO POR UDSON OLIVEIRA RAMOS DE AGUIAR EM 05/05/2026 16:12 DOCUMENTO 1 / 1 PÁGINA 2637 / 3514

2026-0DHBZ9 - E-DOCS - DOCUMENTO ORIGINAL 25/02/2026 17:36 PÁGINA 113 / 160

CONSTRUTORA E SERVICOS W. B. M. LTDA	26.570.470/0001-84	30/01/2026 - 12:06:59	N/C	N/C	33,1300	R$34,35	R$ 1.138,02	Sim
ENGETECH - ENGENHARIA, COMERCIO E SERVICOS LTDA	04.154.467/0001-47	30/01/2026 - 20:35:24			33,1300	R$34,39	R$ 1.139,34	Sim
MBR ENGENHARIA LTDA	39.404.403/0001-31	02/02/2026 - 21:43:31			33,1300	R$34,38	R$ 1.139,01	Sim
ENGECON LTDA	26.691.538/0001-83	02/02/2026 - 22:10:46			33,1300	R$34,39	R$ 1.139,34	Sim
THAIRO DOS REIS PANDOLFI ENGENHARIA E SERVICOS	41.666.993/0001-12	02/02/2026 - 23:11:28	Não se aplica	Não se aplica	33,1300	R$34,39	R$ 1.139,34	Não

LOTE 0001 - ITEM 0168 - LASTRO REGULARIZADO DE CONCRETO NAO ESTRUTURAL, ESPESSURA DE 8 CM LASTRO REGULARIZADO DE CONCRETO NAO ESTRUTURAL, ESPESSURA DE 8 CM

Fornecedor	CNPJ/CPF	Data	Modelo	Marca/ Fabricante	Quantidade	Lance	Valor Total	LC 123/2006
TREZE MATERIAL DE CONSTRUCAO LTDA	01.070.171/0001-50	13/12/2025 - 12:43:44	N/C	N/C	33,1299	R$111,81	R$ 3.704,25	Sim
THOMPSON ENGENHARIA LTDA	36.758.622/0001-20	15/12/2025 - 19:44:31	N/C	N/C	33,1299	R$34,39	R$ 1.139,34	Não
ESTRUTURA COMERCIO E CONSTRUCOES LTDA	10.664.099/0001-80	02/02/2026 - 14:00:18	naotem	não tem	33,1299	R$111,82	R$ 3.704,59	Sim
CONSTRUTORA E SERVICOS W. B. M. LTDA	26.570.470/0001-84	30/01/2026 - 12:07:22	N/C	N/C	33,1299	R$111,80	R$ 3.703,92	Sim
ENGETECH - ENGENHARIA, COMERCIO E SERVICOS LTDA	04.154.467/0001-47	30/01/2026 - 20:35:25			33,1299	R$111,82	R$ 3.704,59	Sim
MBR ENGENHARIA LTDA	39.404.403/0001-31	02/02/2026 - 21:43:31			33,1299	R$111,81	R$ 3.704,25	Sim
ENGECON LTDA	26.691.538/0001-83	02/02/2026 - 22:10:46			33,1299	R$111,82	R$ 3.704,59	Sim
THAIRO DOS REIS PANDOLFI ENGENHARIA E SERVICOS	41.666.993/0001-12	02/02/2026 - 23:11:28	Não se aplica	Não se aplica	33,1299	R$111,82	R$ 3.704,59	Não

LOTE 0001 - ITEM 0169 - FORNECIMENTO E ASSENTAMENTO DE LADRILHO HIDRAULICO PASTILHADO, VERMELHO, DIM 20X20 CM, ESP. 1,5 CM FORNECIMENTO E ASSENTAMENTO DE LADRILHO HIDRAULICO PASTILHADO, VERMELHO, DIM. 20X20 CM, ESP. 1.5CM, ASSENTADO COM PASTA DE CIMENTO COLANTE, EXCLUSIVE REGULARIZACAO E LASTRO

Fornecedor	CNPJ/CPF	Data	Modelo	Marca/ Fabricante	Quantidade	Lance	Valor Total	LC 123/2006
TREZE MATERIAL DE CONSTRUCAO LTDA	01.070.171/0001-50	13/12/2025 - 12:44:42	N/C	N/C	1,6999	R$111,93	R$ 190,27	Sim
THOMPSON ENGENHARIA LTDA	36.758.622/0001-20	15/12/2025 - 19:44:51	N/C	N/C	1,6999	R$111,00	R$ 188,69	Não
ESTRUTURA COMERCIO E CONSTRUCOES LTDA	10.664.099/0001-80	02/02/2026 - 14:00:19	naotem	não tem	1,6999	R$111,94	R$ 190,29	Sim
CONSTRUTORA E SERVICOS W. B. M. LTDA	26.570.470/0001-84	30/01/2026 - 12:07:39	N/C	N/C	1,6999	R$111,90	R$ 190,22	Sim
ENGETECH - ENGENHARIA, COMERCIO E SERVICOS LTDA	04.154.467/0001-47	30/01/2026 - 20:35:25			1,6999	R$111,94	R$ 190,29	Sim
MBR ENGENHARIA LTDA	39.404.403/0001-31	02/02/2026 - 21:43:31			1,6999	R$111,93	R$ 190,27	Sim
ENGECON LTDA	26.691.538/0001-83	02/02/2026 - 22:10:47			1,6999	R$111,94	R$ 190,29	Sim
THAIRO DOS REIS PANDOLFI ENGENHARIA E SERVICOS	41.666.993/0001-12	02/02/2026 - 23:11:28	Não se aplica	Não se aplica	1,6999	R$111,94	R$ 190,29	Não

LOTE 0001 - ITEM 0170 - PISO DE BORRACHA PASTILHADO/FRISADO, ESPESSURA 7MM,(Item 15.01.10 da PO) PISO DE BORRACHA PASTILHADO/FRISADO, ESPESSURA 7MM, ASSENTADO COM ARGAMASSA. AF_09/2020 (Item 15.01.10 da PO)

Fornecedor	CNPJ/CPF	Data	Modelo	Marca/ Fabricante	Quantidade	Lance	Valor Total	LC 123/2006

PORTAL DE COMPRAS PÚBLICAS
A autenticidade do documento pode ser verificada no site https://validaarquivo.portaldecompraspublicas.com.br
Documento gerado eletronicamente no Portal de Compras Públicas em 25/02/2026 às 17:32:25.
Código verificador: 1144AF2

E-DOCS - CÓPIA DO PROCESSO 2025-BFJQ8 GERADO POR UDSON OLIVEIRA RAMOS DE AGUIAR EM 05/05/2026 16:12 DOCUMENTO 1 / 1 PÁGINA 2638 / 3514

2026-0DHBZ9 - E-DOCS - DOCUMENTO ORIGINAL 25/02/2026 17:36 PÁGINA 114 / 160

TREZE MATERIAL DE CONSTRUCAO LTDA	01.070.171/0001-50	13/12/2025 - 12:45:11	N/C	N/C	24,3000	R$315,80	R$ 7.673,94	Sim
THOMPSON ENGENHARIA LTDA	36.758.622/0001-20	15/12/2025 - 19:45:12	N/C	N/C	24,3000	R$315,83	R$ 7.674,67	Não
ESTRUTURA COMERCIO E CONSTRUCOES LTDA	10.664.099/0001-80	02/02/2026 - 14:00:19	naotem	não tem	24,3000	R$315,83	R$ 7.674,67	Sim
CONSTRUTORA E SERVICOS W. B. M. LTDA	26.570.470/0001-84	30/01/2026 - 12:08:08	N/C	N/C	24,3000	R$315,80	R$ 7.673,94	Sim
ENGETECH - ENGENHARIA, COMERCIO E SERVICOS LTDA	04.154.467/0001-47	30/01/2026 - 20:35:25			24,3000	R$315,83	R$ 7.674,67	Sim
MBR ENGENHARIA LTDA	39.404.403/0001-31	02/02/2026 - 21:43:31			24,3000	R$315,82	R$ 7.674,43	Sim
ENGECON LTDA	26.691.538/0001-83	02/02/2026 - 22:10:47			24,3000	R$315,83	R$ 7.674,67	Sim
THAIRO DOS REIS PANDOLFI ENGENHARIA E SERVICOS	41.666.993/0001-12	02/02/2026 - 23:11:28	Não se aplica	Não se aplica	24,3000	R$315,83	R$ 7.674,67	Não

LOTE 0001 - ITEM 0171 - BANCO DE CONCRETO ARMADO APARENTE LARGURA DE 0,50M E ESPESSURA DE 0,05M BANCO DE CONCRETO ARMADO APARENTE COM APOIOS DE ALVENARIA ASSENTADA COM ARGAMASSA DE CIMENTO, CAL E AREIA, LARGURA DE 0,50M E ESPESSURA DE 0,05M

Fornecedor	CNPJ/CPF	Data	Modelo	Marca/ Fabricante	Quantidade	Lance	Valor Total	LC 123/2006
TREZE MATERIAL DE CONSTRUCAO LTDA	01.070.171/0001-50	13/12/2025 - 12:52:08	N/C	N/C	4,4000	R$221,88	R$ 976,27	Sim
THOMPSON ENGENHARIA LTDA	36.758.622/0001-20	15/12/2025 - 19:45:31	N/C	N/C	4,4000	R$221,90	R$ 976,36	Não
ESTRUTURA COMERCIO E CONSTRUCOES LTDA	10.664.099/0001-80	02/02/2026 - 14:00:19	naotem	não tem	4,4000	R$221,90	R$ 976,36	Sim
CONSTRUTORA E SERVICOS W. B. M. LTDA	26.570.470/0001-84	30/01/2026 - 12:08:25	N/C	N/C	4,4000	R$221,00	R$ 972,40	Sim
ENGETECH - ENGENHARIA, COMERCIO E SERVICOS LTDA	04.154.467/0001-47	30/01/2026 - 20:35:25			4,4000	R$221,90	R$ 976,36	Sim
MBR ENGENHARIA LTDA	39.404.403/0001-31	02/02/2026 - 21:43:31			4,4000	R$221,89	R$ 976,32	Sim
ENGECON LTDA	26.691.538/0001-83	02/02/2026 - 22:10:47			4,4000	R$221,90	R$ 976,36	Sim
THAIRO DOS REIS PANDOLFI ENGENHARIA E SERVICOS	41.666.993/0001-12	02/02/2026 - 23:11:28	Não se aplica	Não se aplica	4,4000	R$221,90	R$ 976,36	Não

LOTE 0001 - ITEM 0172 - LIXEIRA EM FIBRA DE VIDRO, COM CAPACIDADE 50L, COM SUPORTE (POSTE), LIXEIRA EM FIBRA DE VIDRO, COM CAPACIDADE 50L, COM SUPORTE (POSTE),FIOBERGLASS, REF. CLPD1085 OU SIMILAR

Fornecedor	CNPJ/CPF	Data	Modelo	Marca/ Fabricante	Quantidade	Lance	Valor Total	LC 123/2006
TREZE MATERIAL DE CONSTRUCAO LTDA	01.070.171/0001-50	13/12/2025 - 12:52:33	N/C	N/C	1,0000	R$884,11	R$ 884,11	Sim
THOMPSON ENGENHARIA LTDA	36.758.622/0001-20	15/12/2025 - 19:45:47	N/C	N/C	1,0000	R$884,20	R$ 884,20	Não
ESTRUTURA COMERCIO E CONSTRUCOES LTDA	10.664.099/0001-80	02/02/2026 - 14:00:19	naotem	não tem	1,0000	R$884,20	R$ 884,20	Sim
CONSTRUTORA E SERVICOS W. B. M. LTDA	26.570.470/0001-84	30/01/2026 - 12:08:40	N/C	N/C	1,0000	R$884,00	R$ 884,00	Sim
ENGETECH - ENGENHARIA, COMERCIO E SERVICOS LTDA	04.154.467/0001-47	30/01/2026 - 20:35:25			1,0000	R$884,20	R$ 884,20	Sim
MBR ENGENHARIA LTDA	39.404.403/0001-31	02/02/2026 - 21:43:31			1,0000	R$884,19	R$ 884,19	Sim
ENGECON LTDA	26.691.538/0001-83	02/02/2026 - 22:10:48			1,0000	R$884,20	R$ 884,20	Sim
THAIRO DOS REIS PANDOLFI ENGENHARIA E SERVICOS	41.666.993/0001-12	02/02/2026 - 23:11:28	Não se aplica	Não se aplica	1,0000	R$884,20	R$ 884,20	Não

PORTAL DE COMPRAS PÚBLICAS
A autenticidade do documento pode ser verificada no site https://validaarquivo.portaldecompraspublicas.com.br
Documento gerado eletronicamente no Portal de Compras Públicas em 25/02/2026 às 17:32:25.
Código verificador: 1144AF2

E-DOCS - CÓPIA DO PROCESSO 2025-BFJQ8 GERADO POR UDSON OLIVEIRA RAMOS DE AGUIAR EM 05/05/2026 16:12 DOCUMENTO 1 / 1 PÁGINA 2639 / 3514

2026-0DHBZ9 - E-DOCS - DOCUMENTO ORIGINAL 25/02/2026 17:36 PÁGINA 115 / 160

LOTE 0001 - ITEM 0173 - FORNECIMENTO E PLANTIO DE GRAMA EM PLACAS TIPO ESMERALDA FORNECIMENTO E PLANTIO DE GRAMA EM PLACAS TIPO ESMERALDA, INCLUSIVE FORNECIMENTO DE TERRA VEGETAL

Fornecedor	CNPJ/CPF	Data	Modelo	Marca/ Fabricante	Quantidade	Lance	Valor Total	LC 123/2006
TREZE MATERIAL DE CONSTRUCAO LTDA	01.070.171/0001-50	13/12/2025 - 12:53:06	N/C	N/C	87,1000	R$41,60	R$ 3.623,36	Sim
THOMPSON ENGENHARIA LTDA	36.758.622/0001-20	15/12/2025 - 19:46:06	N/C	N/C	87,1000	R$41,60	R$ 3.623,36	Não
ESTRUTURA COMERCIO E CONSTRUCOES LTDA	10.664.099/0001-80	02/02/2026 - 14:00:20	naotem	não tem	87,1000	R$41,60	R$ 3.623,36	Sim
CONSTRUTORA E SERVICOS W. B. M. LTDA	26.570.470/0001-84	30/01/2026 - 12:08:58	N/C	N/C	87,1000	R$41,50	R$ 3.614,65	Sim
ENGETECH - ENGENHARIA, COMERCIO E SERVICOS LTDA	04.154.467/0001-47	30/01/2026 - 20:35:25			87,1000	R$41,60	R$ 3.623,36	Sim
MBR ENGENHARIA LTDA	39.404.403/0001-31	02/02/2026 - 21:43:31			87,1000	R$41,59	R$ 3.622,49	Sim
ENGECON LTDA	26.691.538/0001-83	02/02/2026 - 22:10:48			87,1000	R$41,60	R$ 3.623,36	Sim
THAIRO DOS REIS PANDOLFI ENGENHARIA E SERVICOS	41.666.993/0001-12	02/02/2026 - 23:11:28	Não se aplica	Não se aplica	87,1000	R$41,60	R$ 3.623,36	Não

LOTE 0001 - ITEM 0174 - PLANTIO DE ARBUSTO OU CERCA VIVA. AF_07/2024 PLANTIO DE ARBUSTO OU CERCA VIVA. AF_07/2024

Fornecedor	CNPJ/CPF	Data	Modelo	Marca/ Fabricante	Quantidade	Lance	Valor Total	LC 123/2006
TREZE MATERIAL DE CONSTRUCAO LTDA	01.070.171/0001-50	13/12/2025 - 12:53:35	N/C	N/C	12,0000	R$72,80	R$ 873,60	Sim
THOMPSON ENGENHARIA LTDA	36.758.622/0001-20	15/12/2025 - 19:46:38	N/C	N/C	12,0000	R$72,81	R$ 873,72	Não
ESTRUTURA COMERCIO E CONSTRUCOES LTDA	10.664.099/0001-80	02/02/2026 - 14:00:20	naotem	não tem	12,0000	R$72,81	R$ 873,72	Sim
CONSTRUTORA E SERVICOS W. B. M. LTDA	26.570.470/0001-84	30/01/2026 - 12:09:22	N/C	N/C	12,0000	R$72,80	R$ 873,60	Sim
ENGETECH - ENGENHARIA, COMERCIO E SERVICOS LTDA	04.154.467/0001-47	30/01/2026 - 20:35:25			12,0000	R$72,81	R$ 873,72	Sim
MBR ENGENHARIA LTDA	39.404.403/0001-31	02/02/2026 - 21:43:31			12,0000	R$72,80	R$ 873,60	Sim
ENGECON LTDA	26.691.538/0001-83	02/02/2026 - 22:10:48			12,0000	R$72,81	R$ 873,72	Sim
THAIRO DOS REIS PANDOLFI ENGENHARIA E SERVICOS	41.666.993/0001-12	02/02/2026 - 23:11:28	Não se aplica	Não se aplica	12,0000	R$72,81	R$ 873,72	Não

LOTE 0001 - ITEM 0175 - ABERTURA E FECHAMENTO DE RASGOS EM ALVENARIA, (Item 16.01.01 da PO) ABERTURA E FECHAMENTO DE RASGOS EM ALVENARIA, PARA PASSAGEM DE TUBULACOES, DIAM. 1/2 A 1 (Item 16.01.01 da PO)

Fornecedor	CNPJ/CPF	Data	Modelo	Marca/ Fabricante	Quantidade	Lance	Valor Total	LC 123/2006
TREZE MATERIAL DE CONSTRUCAO LTDA	01.070.171/0001-50	13/12/2025 - 12:54:09	N/C	N/C	521,4400	R$16,76	R$ 8.739,33	Sim
THOMPSON ENGENHARIA LTDA	36.758.622/0001-20	15/12/2025 - 19:46:54	N/C	N/C	521,4400	R$16,76	R$ 8.739,33	Não
ESTRUTURA COMERCIO E CONSTRUCOES LTDA	10.664.099/0001-80	02/02/2026 - 14:00:20	naotem	não tem	521,4400	R$16,76	R$ 8.739,33	Sim
CONSTRUTORA E SERVICOS W. B. M. LTDA	26.570.470/0001-84	30/01/2026 - 12:09:44	N/C	N/C	521,4400	R$16,75	R$ 8.734,12	Sim
ENGETECH - ENGENHARIA, COMERCIO E SERVICOS LTDA	04.154.467/0001-47	30/01/2026 - 20:35:25			521,4400	R$16,76	R$ 8.739,33	Sim
MBR ENGENHARIA LTDA	39.404.403/0001-31	02/02/2026 - 21:43:31			521,4400	R$16,75	R$ 8.734,12	Sim

PORTAL DE COMPRAS PÚBLICAS
A autenticidade do documento pode ser verificada no site https://validaarquivo.portaldecompraspublicas.com.br
Documento gerado eletronicamente no Portal de Compras Públicas em 25/02/2026 às 17:32:25.
Código verificador: 1144AF2

E-DOCS - CÓPIA DO PROCESSO 2025-BFJQ8 GERADO POR UDSON OLIVEIRA RAMOS DE AGUIAR EM 05/05/2026 16:12 DOCUMENTO 1 / 1 PÁGINA 2640 / 3514

2026-0DHBZ9 - E-DOCS - DOCUMENTO ORIGINAL 25/02/2026 17:36 PÁGINA 116 / 160

ENGECON LTDA	26.691.538/0001-83	02/02/2026 - 22:10:49			521,4400	R$16,76	R$ 8.739,33	Sim
THAIRO DOS REIS PANDOLFI ENGENHARIA E SERVICOS	41.666.993/0001-12	02/02/2026 - 23:11:28	Não se aplica	Não se aplica	521,4400	R$16,76	R$ 8.739,33	Não

LOTE 0001 - ITEM 0176 - ABERTURA E FECHAMENTO DE RASGOS EM ALVENARIA, DIAM 11/4 A 2 (Item 16.01.02 da PO) ABERTURA E FECHAMENTO DE RASGOS EM ALVENARIA, PARA PASSAGEM DE TUBULACOES, DIAM. 11/4 A 2 (Item 16.01.02 da PO)

Fornecedor	CNPJ/CPF	Data	Modelo	Marca/ Fabricante	Quantidade	Lance	Valor Total	LC 123/2006
TREZE MATERIAL DE CONSTRUCAO LTDA	01.070.171/0001-50	13/12/2025 - 12:54:57	N/C	N/C	45,4597	R$25,08	R$ 1.140,13	Sim
THOMPSON ENGENHARIA LTDA	36.758.622/0001-20	15/12/2025 - 19:47:23	N/C	N/C	45,4597	R$25,08	R$ 1.140,13	Não
ESTRUTURA COMERCIO E CONSTRUCOES LTDA	10.664.099/0001-80	02/02/2026 - 14:00:20	naotem	não tem	45,4597	R$25,08	R$ 1.140,13	Sim
CONSTRUTORA E SERVICOS W. B. M. LTDA	26.570.470/0001-84	30/01/2026 - 12:10:00	N/C	N/C	45,4597	R$25,05	R$ 1.138,77	Sim
ENGETECH - ENGENHARIA, COMERCIO E SERVICOS LTDA	04.154.467/0001-47	30/01/2026 - 20:35:25			45,4597	R$25,08	R$ 1.140,13	Sim
MBR ENGENHARIA LTDA	39.404.403/0001-31	02/02/2026 - 21:43:31			45,4597	R$25,07	R$ 1.139,67	Sim
ENGECON LTDA	26.691.538/0001-83	02/02/2026 - 22:10:49			45,4597	R$25,08	R$ 1.140,13	Sim
THAIRO DOS REIS PANDOLFI ENGENHARIA E SERVICOS	41.666.993/0001-12	02/02/2026 - 23:11:28	Não se aplica	Não se aplica	45,4597	R$25,08	R$ 1.140,13	Não

LOTE 0001 - ITEM 0177 - ABERTURA E FECHAMENTO DE RASGOS EM ALVENARIA (Item 16.01.03 da PO) ABERTURA E FECHAMENTO DE RASGOS EM ALVENARIA, PARA PASSAGEM DE TUBULACOES, DIAM. 1/2 A 1 (Item 16.01.03 da PO)

Fornecedor	CNPJ/CPF	Data	Modelo	Marca/ Fabricante	Quantidade	Lance	Valor Total	LC 123/2006
TREZE MATERIAL DE CONSTRUCAO LTDA	01.070.171/0001-50	13/12/2025 - 13:17:00	N/C	N/C	7,9698	R$31,77	R$ 253,20	Sim
THOMPSON ENGENHARIA LTDA	36.758.622/0001-20	15/12/2025 - 19:47:39	N/C	N/C	7,9698	R$31,77	R$ 253,20	Não
ESTRUTURA COMERCIO E CONSTRUCOES LTDA	10.664.099/0001-80	02/02/2026 - 14:00:20	naotem	não tem	7,9698	R$31,77	R$ 253,20	Sim
CONSTRUTORA E SERVICOS W. B. M. LTDA	26.570.470/0001-84	30/01/2026 - 12:10:18	N/C	N/C	7,9698	R$31,75	R$ 253,04	Sim
ENGETECH - ENGENHARIA, COMERCIO E SERVICOS LTDA	04.154.467/0001-47	30/01/2026 - 20:35:25			7,9698	R$31,77	R$ 253,20	Sim
MBR ENGENHARIA LTDA	39.404.403/0001-31	02/02/2026 - 21:43:31			7,9698	R$31,76	R$ 253,12	Sim
ENGECON LTDA	26.691.538/0001-83	02/02/2026 - 22:10:49			7,9698	R$31,77	R$ 253,20	Sim
THAIRO DOS REIS PANDOLFI ENGENHARIA E SERVICOS	41.666.993/0001-12	02/02/2026 - 23:11:28	Não se aplica	Não se aplica	7,9698	R$31,77	R$ 253,20	Não

LOTE 0001 - ITEM 0178 - ELETRODUTO FLEXIVEL CORRUGADO DIAMETRO 3/4, AMARELO ? TIGREFLEX OU ELETRODUTO FLEXIVEL CORRUGADO DIAMETRO 3/4, AMARELO ? TIGREFLEX OUEQUIVALENTE

Fornecedor	CNPJ/CPF	Data	Modelo	Marca/ Fabricante	Quantidade	Lance	Valor Total	LC 123/2006
TREZE MATERIAL DE CONSTRUCAO LTDA	01.070.171/0001-50	13/12/2025 - 13:17:30	N/C	N/C	862,3400	R$7,98	R$ 6.881,47	Sim
THOMPSON ENGENHARIA LTDA	36.758.622/0001-20	15/12/2025 - 19:47:56	N/C	N/C	862,3400	R$7,98	R$ 6.881,47	Não
ESTRUTURA COMERCIO E CONSTRUCOES LTDA	10.664.099/0001-80	02/02/2026 - 14:00:21	naotem	não tem	862,3400	R$7,98	R$ 6.881,47	Sim
CONSTRUTORA E SERVICOS W. B. M. LTDA	26.570.470/0001-84	30/01/2026 - 12:10:36	N/C	N/C	862,3400	R$7,95	R$ 6.855,60	Sim

PORTAL DE COMPRAS PÚBLICAS
A autenticidade do documento pode ser verificada no site https://validaarquivo.portaldecompraspublicas.com.br
Documento gerado eletronicamente no Portal de Compras Públicas em 25/02/2026 às 17:32:25.
Código verificador: 1144AF2

E-DOCS - CÓPIA DO PROCESSO 2025-BFJQ8 GERADO POR UDSON OLIVEIRA RAMOS DE AGUIAR EM 05/05/2026 16:12 DOCUMENTO 1 / 1 PÁGINA 2641 / 3514

2026-0DHBZ9 - E-DOCS - DOCUMENTO ORIGINAL 25/02/2026 17:36 PÁGINA 117 / 160

ENGETECH - ENGENHARIA, COMERCIO E SERVICOS LTDA	04.154.467/0001-47	30/01/2026 - 20:35:25			862,3400	R$7,98	R$ 6.881,47	Sim
MBR ENGENHARIA LTDA	39.404.403/0001-31	02/02/2026 - 21:43:31			862,3400	R$7,97	R$ 6.872,85	Sim
ENGECON LTDA	26.691.538/0001-83	02/02/2026 - 22:10:50			862,3400	R$7,98	R$ 6.881,47	Sim
THAIRO DOS REIS PANDOLFI ENGENHARIA E SERVICOS	41.666.993/0001-12	02/02/2026 - 23:11:28	Não se aplica	Não se aplica	862,3400	R$7,98	R$ 6.881,47	Não

LOTE 0001 - ITEM 0179 - ELETRODUTO FLEXIVEL CORRUGADO DIAMETRO 1, AMARELO ? TIGREFLEX OU ELETRODUTO FLEXIVEL CORRUGADO DIAMETRO 1, AMARELO ? TIGREFLEX OUEQUIVALENTE

Fornecedor	CNPJ/CPF	Data	Modelo	Marca/ Fabricante	Quantidade	Lance	Valor Total	LC 123/2006
TREZE MATERIAL DE CONSTRUCAO LTDA	01.070.171/0001-50	13/12/2025 - 13:18:29	N/C	N/C	112,5893	R$9,74	R$ 1.096,62	Sim
THOMPSON ENGENHARIA LTDA	36.758.622/0001-20	15/12/2025 - 19:48:12	N/C	N/C	112,5893	R$9,74	R$ 1.096,62	Não
ESTRUTURA COMERCIO E CONSTRUCOES LTDA	10.664.099/0001-80	02/02/2026 - 14:00:21	naotem	não tem	112,5893	R$9,74	R$ 1.096,62	Sim
CONSTRUTORA E SERVICOS W. B. M. LTDA	26.570.470/0001-84	30/01/2026 - 12:11:00	N/C	N/C	112,5893	R$9,70	R$ 1.092,12	Sim
ENGETECH - ENGENHARIA, COMERCIO E SERVICOS LTDA	04.154.467/0001-47	30/01/2026 - 20:35:25			112,5893	R$9,74	R$ 1.096,62	Sim
MBR ENGENHARIA LTDA	39.404.403/0001-31	02/02/2026 - 21:43:31			112,5893	R$9,73	R$ 1.095,49	Sim
ENGECON LTDA	26.691.538/0001-83	02/02/2026 - 22:10:50			112,5893	R$9,74	R$ 1.096,62	Sim
THAIRO DOS REIS PANDOLFI ENGENHARIA E SERVICOS	41.666.993/0001-12	02/02/2026 - 23:11:28	Não se aplica	Não se aplica	112,5893	R$9,74	R$ 1.096,62	Não

LOTE 0001 - ITEM 0180 - ELETRODUTO PEAD PAREDE SIMPLES, CORRUGADO, COR PRETA, DIAMETRO 1.1/2, ELETRODUTO PEAD PAREDE SIMPLES, CORRUGADO, COR PRETA, DIAMETRO 1.1/2,REFERENCIA KANAFLEX, PLASTIBRAS OU EQUIVALENTE

Fornecedor	CNPJ/CPF	Data	Modelo	Marca/ Fabricante	Quantidade	Lance	Valor Total	LC 123/2006
TREZE MATERIAL DE CONSTRUCAO LTDA	01.070.171/0001-50	13/12/2025 - 13:37:51	N/C	N/C	55,6600	R$34,37	R$ 1.913,03	Sim
THOMPSON ENGENHARIA LTDA	36.758.622/0001-20	15/12/2025 - 19:48:32	N/C	N/C	55,6600	R$34,37	R$ 1.913,03	Não
ESTRUTURA COMERCIO E CONSTRUCOES LTDA	10.664.099/0001-80	02/02/2026 - 14:00:21	naotem	não tem	55,6600	R$34,37	R$ 1.913,03	Sim
CONSTRUTORA E SERVICOS W. B. M. LTDA	26.570.470/0001-84	30/01/2026 - 12:11:17	N/C	N/C	55,6600	R$34,35	R$ 1.911,92	Sim
ENGETECH - ENGENHARIA, COMERCIO E SERVICOS LTDA	04.154.467/0001-47	30/01/2026 - 20:35:25			55,6600	R$34,37	R$ 1.913,03	Sim
MBR ENGENHARIA LTDA	39.404.403/0001-31	02/02/2026 - 21:43:31			55,6600	R$34,36	R$ 1.912,48	Sim
ENGECON LTDA	26.691.538/0001-83	02/02/2026 - 22:10:50			55,6600	R$34,37	R$ 1.913,03	Sim
THAIRO DOS REIS PANDOLFI ENGENHARIA E SERVICOS	41.666.993/0001-12	02/02/2026 - 23:11:28	Não se aplica	Não se aplica	55,6600	R$34,37	R$ 1.913,03	Não

LOTE 0001 - ITEM 0181 - ELETRODUTO PEAD PAREDE SIMPLES, CORRUGADO, COR PRETA, DIAMETRO 1.1/4 ELETRODUTO PEAD PAREDE SIMPLES, CORRUGADO, COR PRETA, DIAMETRO 1.1/4, REFERENCIA KANAFLEX, PLASTIBRAS OU EQUIVALENTE

Fornecedor	CNPJ/CPF	Data	Modelo	Marca/ Fabricante	Quantidade	Lance	Valor Total	LC 123/2006
TREZE MATERIAL DE CONSTRUCAO LTDA	01.070.171/0001-50	13/12/2025 - 13:38:20	N/C	N/C	79,1000	R$30,22	R$ 2.390,40	Sim

PORTAL DE COMPRAS PÚBLICAS
A autenticidade do documento pode ser verificada no site https://validaarquivo.portaldecompraspublicas.com.br
Documento gerado eletronicamente no Portal de Compras Públicas em 25/02/2026 às 17:32:25.
Código verificador: 1144AF2

E-DOCS - CÓPIA DO PROCESSO 2025-BFJQ8 GERADO POR UDSON OLIVEIRA RAMOS DE AGUIAR EM 05/05/2026 16:12 DOCUMENTO 1 / 1 PÁGINA 2642 / 3514

2026-0DHBZ9 - E-DOCS - DOCUMENTO ORIGINAL 25/02/2026 17:36 PÁGINA 118 / 160

THOMPSON ENGENHARIA LTDA	36.758.622/0001-20	15/12/2025 - 19:48:48	N/C	N/C	79,1000	R$30,22	R$ 2.390,40	Não
ESTRUTURA COMERCIO E CONSTRUCOES LTDA	10.664.099/0001-80	02/02/2026 - 14:00:21	naotem	não tem	79,1000	R$30,22	R$ 2.390,40	Sim
CONSTRUTORA E SERVICOS W. B. M. LTDA	26.570.470/0001-84	30/01/2026 - 12:11:37	N/C	N/C	79,1000	R$30,20	R$ 2.388,82	Sim
ENGETECH - ENGENHARIA, COMERCIO E SERVICOS LTDA	04.154.467/0001-47	30/01/2026 - 20:35:25			79,1000	R$30,22	R$ 2.390,40	Sim
MBR ENGENHARIA LTDA	39.404.403/0001-31	02/02/2026 - 21:43:31			79,1000	R$30,21	R$ 2.389,61	Sim
ENGECON LTDA	26.691.538/0001-83	02/02/2026 - 22:10:51			79,1000	R$30,22	R$ 2.390,40	Sim
THAIRO DOS REIS PANDOLFI ENGENHARIA E SERVICOS	41.666.993/0001-12	02/02/2026 - 23:11:28	Não se aplica	Não se aplica	79,1000	R$30,22	R$ 2.390,40	Não

LOTE 0001 - ITEM 0182 - ELETRODUTO PEAD PAREDE SIMPLES, CORRUGADO, COR PRETA, DIAMETRO 2 ELETRODUTO PEAD PAREDE SIMPLES, CORRUGADO, COR PRETA, DIAMETRO 2, REFERENCIA KANAFLEX, PLASTIBRAS OU EQUIVALENTE

Fornecedor	CNPJ/CPF	Data	Modelo	Marca/ Fabricante	Quantidade	Lance	Valor Total	LC 123/2006
TREZE MATERIAL DE CONSTRUCAO LTDA	01.070.171/0001-50	13/12/2025 - 13:39:38	N/C	N/C	7,0998	R$36,18	R$ 256,87	Sim
THOMPSON ENGENHARIA LTDA	36.758.622/0001-20	15/12/2025 - 19:49:07	N/C	N/C	7,0998	R$36,18	R$ 256,87	Não
ESTRUTURA COMERCIO E CONSTRUCOES LTDA	10.664.099/0001-80	02/02/2026 - 14:00:22	naotem	não tem	7,0998	R$36,18	R$ 256,87	Sim
CONSTRUTORA E SERVICOS W. B. M. LTDA	26.570.470/0001-84	30/01/2026 - 12:11:54	N/C	N/C	7,0998	R$36,15	R$ 256,66	Sim
ENGETECH - ENGENHARIA, COMERCIO E SERVICOS LTDA	04.154.467/0001-47	30/01/2026 - 20:35:25			7,0998	R$36,18	R$ 256,87	Sim
MBR ENGENHARIA LTDA	39.404.403/0001-31	02/02/2026 - 21:43:31			7,0998	R$36,17	R$ 256,80	Sim
ENGECON LTDA	26.691.538/0001-83	02/02/2026 - 22:10:51			7,0998	R$36,18	R$ 256,87	Sim
THAIRO DOS REIS PANDOLFI ENGENHARIA E SERVICOS	41.666.993/0001-12	02/02/2026 - 23:11:28	Não se aplica	Não se aplica	7,0998	R$36,18	R$ 256,87	Não

LOTE 0001 - ITEM 0183 - SERVICO CAIXA DE EMBUTIR MARCA DE REFERENCIA TIGREFLEX, 4X2

Fornecedor	CNPJ/CPF	Data	Modelo	Marca/ Fabricante	Quantidade	Lance	Valor Total	LC 123/2006
TREZE MATERIAL DE CONSTRUCAO LTDA	01.070.171/0001-50	13/12/2025 - 14:03:29	N/C	N/C	201,0000	R$11,90	R$ 2.391,90	Sim
THOMPSON ENGENHARIA LTDA	36.758.622/0001-20	15/12/2025 - 19:49:31	N/C	N/C	201,0000	R$11,90	R$ 2.391,90	Não
ESTRUTURA COMERCIO E CONSTRUCOES LTDA	10.664.099/0001-80	02/02/2026 - 14:00:22	naotem	não tem	201,0000	R$11,90	R$ 2.391,90	Sim
CONSTRUTORA E SERVICOS W. B. M. LTDA	26.570.470/0001-84	30/01/2026 - 12:12:10	N/C	N/C	201,0000	R$11,85	R$ 2.381,85	Sim
ENGETECH - ENGENHARIA, COMERCIO E SERVICOS LTDA	04.154.467/0001-47	30/01/2026 - 20:35:25			201,0000	R$11,90	R$ 2.391,90	Sim
MBR ENGENHARIA LTDA	39.404.403/0001-31	02/02/2026 - 21:43:31			201,0000	R$11,89	R$ 2.389,89	Sim
ENGECON LTDA	26.691.538/0001-83	02/02/2026 - 22:10:51			201,0000	R$11,90	R$ 2.391,90	Sim
THAIRO DOS REIS PANDOLFI ENGENHARIA E SERVICOS	41.666.993/0001-12	02/02/2026 - 23:11:28	Não se aplica	Não se aplica	201,0000	R$11,90	R$ 2.391,90	Não

LOTE 0001 - ITEM 0184 - CAIXA OCTOGONAL 3 X 3, PVC, INSTALADA EM LAJE - FORNECIMENTO E INSTALACAO. AF_03/2023 CAIXA OCTOGONAL 3 X 3, PVC, INSTALADA EM LAJE - FORNECIMENTO E INSTALACAO. AF_03/2023

PORTAL DE COMPRAS PÚBLICAS
A autenticidade do documento pode ser verificada no site https://validaarquivo.portaldecompraspublicas.com.br
Documento gerado eletronicamente no Portal de Compras Públicas em 25/02/2026 às 17:32:25.
Código verificador: 1144AF2

E-DOCS - CÓPIA DO PROCESSO 2025-BFJQ8 GERADO POR UDSON OLIVEIRA RAMOS DE AGUIAR EM 05/05/2026 16:12 DOCUMENTO 1 / 1 PÁGINA 2643 / 3514

2026-0DHBZ9 - E-DOCS - DOCUMENTO ORIGINAL 25/02/2026 17:36 PÁGINA 119 / 160

Fornecedor	CNPJ/CPF	Data	Modelo	Marca/ Fabricante	Quantidade	Lance	Valor Total	LC 123/2006
TREZE MATERIAL DE CONSTRUCAO LTDA	01.070.171/0001-50	13/12/2025 - 14:04:08	N/C	N/C	98,0000	R$23,87	R$ 2.339,26	Sim
THOMPSON ENGENHARIA LTDA	36.758.622/0001-20	15/12/2025 - 19:49:53	N/C	N/C	98,0000	R$23,87	R$ 2.339,26	Não
ESTRUTURA COMERCIO E CONSTRUCOES LTDA	10.664.099/0001-80	02/02/2026 - 14:00:22	naotem	não tem	98,0000	R$23,87	R$ 2.339,26	Sim
CONSTRUTORA E SERVICOS W. B. M. LTDA	26.570.470/0001-84	30/01/2026 - 12:12:34	N/C	N/C	98,0000	R$23,85	R$ 2.337,30	Sim
ENGETECH - ENGENHARIA, COMERCIO E SERVICOS LTDA	04.154.467/0001-47	30/01/2026 - 20:35:25			98,0000	R$23,87	R$ 2.339,26	Sim
MBR ENGENHARIA LTDA	39.404.403/0001-31	02/02/2026 - 21:43:31			98,0000	R$23,86	R$ 2.338,28	Sim
ENGECON LTDA	26.691.538/0001-83	02/02/2026 - 22:10:52			98,0000	R$23,87	R$ 2.339,26	Sim
THAIRO DOS REIS PANDOLFI ENGENHARIA E SERVICOS	41.666.993/0001-12	02/02/2026 - 23:11:28	Não se aplica	Não se aplica	98,0000	R$23,87	R$ 2.339,26	Não

LOTE 0001 - ITEM 0185 - CAIXA PASSAGEM PARA AR CONDICIONADO - FORNECIMENTO E INSTALACAO CAIXA PASSAGEM PARA AR CONDICIONADO - FORNECIMENTO E INSTALACAO

Fornecedor	CNPJ/CPF	Data	Modelo	Marca/ Fabricante	Quantidade	Lance	Valor Total	LC 123/2006
TREZE MATERIAL DE CONSTRUCAO LTDA	01.070.171/0001-50	13/12/2025 - 14:04:36	N/C	N/C	14,0000	R$57,36	R$ 803,04	Sim
THOMPSON ENGENHARIA LTDA	36.758.622/0001-20	15/12/2025 - 19:50:14	N/C	N/C	14,0000	R$57,37	R$ 803,18	Não
ESTRUTURA COMERCIO E CONSTRUCOES LTDA	10.664.099/0001-80	02/02/2026 - 14:00:22	naotem	não tem	14,0000	R$57,37	R$ 803,18	Sim
CONSTRUTORA E SERVICOS W. B. M. LTDA	26.570.470/0001-84	30/01/2026 - 12:12:58	N/C	N/C	14,0000	R$57,35	R$ 802,90	Sim
ENGETECH - ENGENHARIA, COMERCIO E SERVICOS LTDA	04.154.467/0001-47	30/01/2026 - 20:35:25			14,0000	R$57,37	R$ 803,18	Sim
MBR ENGENHARIA LTDA	39.404.403/0001-31	02/02/2026 - 21:43:31			14,0000	R$57,36	R$ 803,04	Sim
ENGECON LTDA	26.691.538/0001-83	02/02/2026 - 22:10:52			14,0000	R$57,37	R$ 803,18	Sim
THAIRO DOS REIS PANDOLFI ENGENHARIA E SERVICOS	41.666.993/0001-12	02/02/2026 - 23:11:28	Não se aplica	Não se aplica	14,0000	R$57,37	R$ 803,18	Não

LOTE 0001 - ITEM 0186 - FORNECIMENTO E INSTALACAO DE CAIXA DE PASSAGEM 200 X 200 X 100 MM, CHAPA 18, COM TAMPA PARAFUSADA CAIXA DE PASSAGEM 200X200X100MM, CHAPA 18, COM TAMPA PARAFUSADA

Fornecedor	CNPJ/CPF	Data	Modelo	Marca/ Fabricante	Quantidade	Lance	Valor Total	LC 123/2006
TREZE MATERIAL DE CONSTRUCAO LTDA	01.070.171/0001-50	13/12/2025 - 14:05:03	N/C	N/C	1,0000	R$152,66	R$ 152,66	Sim
THOMPSON ENGENHARIA LTDA	36.758.622/0001-20	15/12/2025 - 19:50:37	N/C	N/C	1,0000	R$152,68	R$ 152,68	Não
ESTRUTURA COMERCIO E CONSTRUCOES LTDA	10.664.099/0001-80	02/02/2026 - 14:00:23	naotem	não tem	1,0000	R$152,68	R$ 152,68	Sim
CONSTRUTORA E SERVICOS W. B. M. LTDA	26.570.470/0001-84	30/01/2026 - 12:13:16	N/C	N/C	1,0000	R$152,65	R$ 152,65	Sim
ENGETECH - ENGENHARIA, COMERCIO E SERVICOS LTDA	04.154.467/0001-47	30/01/2026 - 20:35:25			1,0000	R$152,68	R$ 152,68	Sim
MBR ENGENHARIA LTDA	39.404.403/0001-31	02/02/2026 - 21:43:31			1,0000	R$152,67	R$ 152,67	Sim
ENGECON LTDA	26.691.538/0001-83	02/02/2026 - 22:10:52			1,0000	R$152,68	R$ 152,68	Sim

PORTAL DE COMPRAS PÚBLICAS
A autenticidade do documento pode ser verificada no site https://validaarquivo.portaldecompraspublicas.com.br
Documento gerado eletronicamente no Portal de Compras Públicas em 25/02/2026 às 17:32:25.
Código verificador: 1144AF2

E-DOCS - CÓPIA DO PROCESSO 2025-BFJQ8 GERADO POR UDSON OLIVEIRA RAMOS DE AGUIAR EM 05/05/2026 16:12 DOCUMENTO 1 / 1 PÁGINA 2644 / 3514

2026-0DHBZ9 - E-DOCS - DOCUMENTO ORIGINAL 25/02/2026 17:36 PÁGINA 120 / 160

THAIRO DOS REIS PANDOLFI ENGENHARIA E SERVICOS	41.666.993/0001-12	02/02/2026 - 23:11:28	Não se aplica	Não se aplica	1,0000	R$152,68	R$ 152,68	Não

LOTE 0001 - ITEM 0187 - CABO DE COBRE TERMOPLASTICO (PVC) FLEXIVEL ISOLADO 450/750V - 2,5MM2 CABO DE COBRE TERMOPLASTICO (PVC) FLEXIVEL ISOLADO 450/750V, ANTICHAMA BWF LIVRE DE CHUMBO, 70OC - 2,5MM2

Fornecedor	CNPJ/CPF	Data	Modelo	Marca/ Fabricante	Quantidade	Lance	Valor Total	LC 123/2006
TREZE MATERIAL DE CONSTRUCAO LTDA	01.070.171/0001-50	13/12/2025 - 14:06:53	N/C	N/C	4.903,2591	R$9,30	R$ 45.600,31	Sim
THOMPSON ENGENHARIA LTDA	36.758.622/0001-20	15/12/2025 - 19:51:03	N/C	N/C	4.903,2591	R$9,30	R$ 45.600,31	Não
ESTRUTURA COMERCIO E CONSTRUCOES LTDA	10.664.099/0001-80	02/02/2026 - 14:00:23	naotem	não tem	4.903,2591	R$9,30	R$ 45.600,31	Sim
CONSTRUTORA E SERVICOS W. B. M. LTDA	26.570.470/0001-84	30/01/2026 - 12:13:35	N/C	N/C	4.903,2591	R$9,25	R$ 45.355,15	Sim
ENGETECH - ENGENHARIA, COMERCIO E SERVICOS LTDA	04.154.467/0001-47	30/01/2026 - 20:35:25			4.903,2591	R$9,30	R$ 45.600,31	Sim
MBR ENGENHARIA LTDA	39.404.403/0001-31	02/02/2026 - 21:43:31			4.903,2591	R$9,29	R$ 45.551,28	Sim
ENGECON LTDA	26.691.538/0001-83	02/02/2026 - 22:10:53			4.903,2591	R$9,30	R$ 45.600,31	Sim
THAIRO DOS REIS PANDOLFI ENGENHARIA E SERVICOS	41.666.993/0001-12	02/02/2026 - 23:11:28	Não se aplica	Não se aplica	4.903,2591	R$9,30	R$ 45.600,31	Não

LOTE 0001 - ITEM 0188 - CABO DE COBRE TERMOPLASTICO (PVC) FLEXIVEL ISOLADO 450/750V - 4,0MM2 CABO DE COBRE TERMOPLASTICO (PVC) FLEXIVEL ISOLADO 450/750V, ANTICHAMA BWF LIVRE DE CHUMBO, 70OC - 4,0MM2

Fornecedor	CNPJ/CPF	Data	Modelo	Marca/ Fabricante	Quantidade	Lance	Valor Total	LC 123/2006
TREZE MATERIAL DE CONSTRUCAO LTDA	01.070.171/0001-50	13/12/2025 - 14:07:50	N/C	N/C	131,0093	R$11,78	R$ 1.543,29	Sim
THOMPSON ENGENHARIA LTDA	36.758.622/0001-20	15/12/2025 - 19:51:22	N/C	N/C	131,0093	R$11,78	R$ 1.543,29	Não
ESTRUTURA COMERCIO E CONSTRUCOES LTDA	10.664.099/0001-80	02/02/2026 - 14:00:23	naotem	não tem	131,0093	R$11,78	R$ 1.543,29	Sim
CONSTRUTORA E SERVICOS W. B. M. LTDA	26.570.470/0001-84	30/01/2026 - 12:13:54	N/C	N/C	131,0093	R$11,75	R$ 1.539,36	Sim
ENGETECH - ENGENHARIA, COMERCIO E SERVICOS LTDA	04.154.467/0001-47	30/01/2026 - 20:35:25			131,0093	R$11,78	R$ 1.543,29	Sim
MBR ENGENHARIA LTDA	39.404.403/0001-31	02/02/2026 - 21:43:31			131,0093	R$11,77	R$ 1.541,98	Sim
ENGECON LTDA	26.691.538/0001-83	02/02/2026 - 22:10:53			131,0093	R$11,78	R$ 1.543,29	Sim
THAIRO DOS REIS PANDOLFI ENGENHARIA E SERVICOS	41.666.993/0001-12	02/02/2026 - 23:11:28	Não se aplica	Não se aplica	131,0093	R$11,78	R$ 1.543,29	Não

LOTE 0001 - ITEM 0189 - CABO DE COBRE TERMOPLASTICO (PVC) FLEXIVEL ISOLADO 450/750V - 6,0MM2 CABO DE COBRE TERMOPLASTICO (PVC) FLEXIVEL ISOLADO 450/750V, ANTICHAMA BWF LIVRE DE CHUMBO, 70OC - 6,0MM2

Fornecedor	CNPJ/CPF	Data	Modelo	Marca/ Fabricante	Quantidade	Lance	Valor Total	LC 123/2006
TREZE MATERIAL DE CONSTRUCAO LTDA	01.070.171/0001-50	13/12/2025 - 14:08:25	N/C	N/C	161,3800	R$15,56	R$ 2.511,07	Sim
THOMPSON ENGENHARIA LTDA	36.758.622/0001-20	15/12/2025 - 19:51:50	N/C	N/C	161,3800	R$15,56	R$ 2.511,07	Não
ESTRUTURA COMERCIO E CONSTRUCOES LTDA	10.664.099/0001-80	02/02/2026 - 14:00:23	naotem	não tem	161,3800	R$15,56	R$ 2.511,07	Sim
CONSTRUTORA E SERVICOS W. B. M. LTDA	26.570.470/0001-84	30/01/2026 - 12:14:11	N/C	N/C	161,3800	R$15,55	R$ 2.509,46	Sim
ENGETECH - ENGENHARIA, COMERCIO E SERVICOS LTDA	04.154.467/0001-47	30/01/2026 - 20:35:25			161,3800	R$15,56	R$ 2.511,07	Sim

PORTAL DE COMPRAS PÚBLICAS
A autenticidade do documento pode ser verificada no site https://validaarquivo.portaldecompraspublicas.com.br
Documento gerado eletronicamente no Portal de Compras Públicas em 25/02/2026 às 17:32:25.
Código verificador: 1144AF2

E-DOCS - CÓPIA DO PROCESSO 2025-BFJQ8 GERADO POR UDSON OLIVEIRA RAMOS DE AGUIAR EM 05/05/2026 16:12 DOCUMENTO 1 / 1 PÁGINA 2645 / 3514

2026-0DHBZ9 - E-DOCS - DOCUMENTO ORIGINAL 25/02/2026 17:36 PÁGINA 121 / 160

MBR ENGENHARIA LTDA	39.404.403/0001-31	02/02/2026 - 21:43:31			161,3800	R$15,55	R$ 2.509,46	Sim
ENGECON LTDA	26.691.538/0001-83	02/02/2026 - 22:10:53			161,3800	R$15,56	R$ 2.511,07	Sim
THAIRO DOS REIS PANDOLFI ENGENHARIA E SERVICOS	41.666.993/0001-12	02/02/2026 - 23:11:28	Não se aplica	Não se aplica	161,3800	R$15,56	R$ 2.511,07	Não

LOTE 0001 - ITEM 0190 - CABO DE COBRE TERMOPLASTICO (PVC) FLEXIVEL ISOLADO 450/750V, ANTICHAMA BWF CABO DE COBRE TERMOPLASTICO (PVC) FLEXIVEL ISOLADO 450/750V, ANTICHAMA BWFLIVRE DE CHUMBO, 70OC ? 10,0MM2

Fornecedor	CNPJ/CPF	Data	Modelo	Marca/ Fabricante	Quantidade	Lance	Valor Total	LC 123/2006
TREZE MATERIAL DE CONSTRUCAO LTDA	01.070.171/0001-50	13/12/2025 - 14:09:40	N/C	N/C	263,1296	R$21,92	R$ 5.767,80	Sim
THOMPSON ENGENHARIA LTDA	36.758.622/0001-20	15/12/2025 - 19:52:30	N/C	N/C	263,1296	R$21,92	R$ 5.767,80	Não
ESTRUTURA COMERCIO E CONSTRUCOES LTDA	10.664.099/0001-80	02/02/2026 - 14:00:24	naotem	não tem	263,1296	R$21,92	R$ 5.767,80	Sim
ENGETECH - ENGENHARIA, COMERCIO E SERVICOS LTDA	04.154.467/0001-47	30/01/2026 - 20:35:25			263,1296	R$21,92	R$ 5.767,80	Sim
CONSTRUTORA E SERVICOS W. B. M. LTDA	26.570.470/0001-84	02/02/2026 - 07:08:11	N/C	N/C	263,1296	R$21,00	R$ 5.525,72	Sim
MBR ENGENHARIA LTDA	39.404.403/0001-31	02/02/2026 - 21:43:31			263,1296	R$21,91	R$ 5.765,17	Sim
ENGECON LTDA	26.691.538/0001-83	02/02/2026 - 22:10:54			263,1296	R$21,92	R$ 5.767,80	Sim
THAIRO DOS REIS PANDOLFI ENGENHARIA E SERVICOS	41.666.993/0001-12	02/02/2026 - 23:11:28	Não se aplica	Não se aplica	263,1296	R$21,92	R$ 5.767,80	Não

LOTE 0001 - ITEM 0191 - CABO DE COBRE TERMOPLASTICO (PVC) FLEXIVEL ISOLADO 70OC ? 16,0MM2 450/750V, ANTICHAMA BWF CABO DE COBRE TERMOPLASTICO (PVC) FLEXIVEL ISOLADO 450/750V, ANTICHAMA BWFLIVRE DE CHUMBO, 70OC ? 16,0MM2

Fornecedor	CNPJ/CPF	Data	Modelo	Marca/ Fabricante	Quantidade	Lance	Valor Total	LC 123/2006
TREZE MATERIAL DE CONSTRUCAO LTDA	01.070.171/0001-50	13/12/2025 - 14:10:52	N/C	N/C	85,0497	R$27,98	R$ 2.379,69	Sim
THOMPSON ENGENHARIA LTDA	36.758.622/0001-20	15/12/2025 - 19:52:56	N/C	N/C	85,0497	R$27,98	R$ 2.379,69	Não
ESTRUTURA COMERCIO E CONSTRUCOES LTDA	10.664.099/0001-80	02/02/2026 - 14:00:24	naotem	não tem	85,0497	R$27,98	R$ 2.379,69	Sim
ENGETECH - ENGENHARIA, COMERCIO E SERVICOS LTDA	04.154.467/0001-47	30/01/2026 - 20:35:25			85,0497	R$27,98	R$ 2.379,69	Sim
CONSTRUTORA E SERVICOS W. B. M. LTDA	26.570.470/0001-84	02/02/2026 - 07:18:29	N/C	N/C	85,0497	R$27,95	R$ 2.377,14	Sim
MBR ENGENHARIA LTDA	39.404.403/0001-31	02/02/2026 - 21:43:31			85,0497	R$27,97	R$ 2.378,84	Sim
ENGECON LTDA	26.691.538/0001-83	02/02/2026 - 22:10:54			85,0497	R$27,98	R$ 2.379,69	Sim
THAIRO DOS REIS PANDOLFI ENGENHARIA E SERVICOS	41.666.993/0001-12	02/02/2026 - 23:11:28	Não se aplica	Não se aplica	85,0497	R$27,98	R$ 2.379,69	Não

LOTE 0001 - ITEM 0192 - CABO DE COBRE TERMOPLASTICO (PVC) FLEXIVEL ISOLADO 70OC ? 25,0MM2 450/750V, ANTICHAMA BWF CABO DE COBRE TERMOPLASTICO (PVC) FLEXIVEL ISOLADO 450/750V, ANTICHAMA BWFLIVRE DE CHUMBO, 70OC ? 25,0MM2

Fornecedor	CNPJ/CPF	Data	Modelo	Marca/ Fabricante	Quantidade	Lance	Valor Total	LC 123/2006
TREZE MATERIAL DE CONSTRUCAO LTDA	01.070.171/0001-50	13/12/2025 - 14:11:54	N/C	N/C	7,0998	R$44,49	R$ 315,87	Sim
THOMPSON ENGENHARIA LTDA	36.758.622/0001-20	15/12/2025 - 19:53:18	N/C	N/C	7,0998	R$44,49	R$ 315,87	Não

PORTAL DE COMPRAS PÚBLICAS
A autenticidade do documento pode ser verificada no site https://validaarquivo.portaldecompraspublicas.com.br
Documento gerado eletronicamente no Portal de Compras Públicas em 25/02/2026 às 17:32:25.
Código verificador: 1144AF2

E-DOCS - CÓPIA DO PROCESSO 2025-BFJQ8 GERADO POR UDSON OLIVEIRA RAMOS DE AGUIAR EM 05/05/2026 16:12 DOCUMENTO 1 / 1 PÁGINA 2646 / 3514

2026-0DHBZ9 - E-DOCS - DOCUMENTO ORIGINAL 25/02/2026 17:36 PÁGINA 122 / 160

ESTRUTURA COMERCIO E CONSTRUCOES LTDA	10.664.099/0001-80	02/02/2026 - 14:00:24	naotem	não tem	7,0998	R$44,49	R$ 315,87	Sim
ENGETECH - ENGENHARIA, COMERCIO E SERVICOS LTDA	04.154.467/0001-47	30/01/2026 - 20:35:25			7,0998	R$44,49	R$ 315,87	Sim
CONSTRUTORA E SERVICOS W. B. M. LTDA	26.570.470/0001-84	02/02/2026 - 07:18:51	N/C	N/C	7,0998	R$44,45	R$ 315,59	Sim
MBR ENGENHARIA LTDA	39.404.403/0001-31	02/02/2026 - 21:43:31			7,0998	R$44,48	R$ 315,80	Sim
ENGECON LTDA	26.691.538/0001-83	02/02/2026 - 22:10:54			7,0998	R$44,49	R$ 315,87	Sim
THAIRO DOS REIS PANDOLFI ENGENHARIA E SERVICOS	41.666.993/0001-12	02/02/2026 - 23:11:28	Não se aplica	Não se aplica	7,0998	R$44,49	R$ 315,87	Não

LOTE 0001 - ITEM 0193 - FORNECIMENTO E INSTACAO DECABO DE COBRE TERMOPLASTICO (PVC) FLEXIVEL ISOLADO 0,6/1KV, 35,0 MM2 CABO DE COBRE TERMOPLASTICO (PVC) FLEXIVEL ISOLADO 0,6/1KV, ANTI-CHAMA 90OC HEPR - 35,0 MM2

Fornecedor	CNPJ/CPF	Data	Modelo	Marca/ Fabricante	Quantidade	Lance	Valor Total	LC 123/2006
TREZE MATERIAL DE CONSTRUCAO LTDA	01.070.171/0001-50	13/12/2025 - 14:12:52	N/C	N/C	21,2999	R$64,42	R$ 1.372,14	Sim
THOMPSON ENGENHARIA LTDA	36.758.622/0001-20	15/12/2025 - 19:53:52	N/C	N/C	21,2999	R$64,43	R$ 1.372,35	Não
ESTRUTURA COMERCIO E CONSTRUCOES LTDA	10.664.099/0001-80	02/02/2026 - 14:00:24	naotem	não tem	21,2999	R$64,43	R$ 1.372,35	Sim
ENGETECH - ENGENHARIA, COMERCIO E SERVICOS LTDA	04.154.467/0001-47	30/01/2026 - 20:35:26			21,2999	R$64,43	R$ 1.372,35	Sim
CONSTRUTORA E SERVICOS W. B. M. LTDA	26.570.470/0001-84	02/02/2026 - 07:19:10	N/C	N/C	21,2999	R$64,40	R$ 1.371,71	Sim
MBR ENGENHARIA LTDA	39.404.403/0001-31	02/02/2026 - 21:43:31			21,2999	R$64,42	R$ 1.372,14	Sim
ENGECON LTDA	26.691.538/0001-83	02/02/2026 - 22:10:55			21,2999	R$64,43	R$ 1.372,35	Sim
THAIRO DOS REIS PANDOLFI ENGENHARIA E SERVICOS	41.666.993/0001-12	02/02/2026 - 23:11:29	Não se aplica	Não se aplica	21,2999	R$64,43	R$ 1.372,35	Não

LOTE 0001 - ITEM 0194 - QUADRO DISTRIB. ENERGIA, EMBUTIDO OU SEMI EMBUTIDO, CAPAC. P/ 44 DISJ. DIN, C/BARRAM TRIF. 150A QUADRO DISTRIB. ENERGIA, EMBUTIDO OU SEMI EMBUTIDO, CAPAC. P/ 44 DISJ. DIN, C/BARRAM TRIF. 150A BARRA. NEUTRO E TERRA, FAB. EM CHAPA DE ACO 12 USG COM PORTA, ESPELHO, TRINCO COM FECHAD CH YALE, REF. QDETG II-44DIN-CEMAR OU EQUIV.

Fornecedor	CNPJ/CPF	Data	Modelo	Marca/ Fabricante	Quantidade	Lance	Valor Total	LC 123/2006
TREZE MATERIAL DE CONSTRUCAO LTDA	01.070.171/0001-50	13/12/2025 - 14:13:24	N/C	N/C	2,0000	R$1.769,90	R$ 3.539,80	Sim
THOMPSON ENGENHARIA LTDA	36.758.622/0001-20	15/12/2025 - 19:54:15	N/C	N/C	2,0000	R$1.770,08	R$ 3.540,16	Não
ESTRUTURA COMERCIO E CONSTRUCOES LTDA	10.664.099/0001-80	02/02/2026 - 14:00:24	naotem	não tem	2,0000	R$1.770,08	R$ 3.540,16	Sim
ENGETECH - ENGENHARIA, COMERCIO E SERVICOS LTDA	04.154.467/0001-47	30/01/2026 - 20:35:26			2,0000	R$1.770,08	R$ 3.540,16	Sim
CONSTRUTORA E SERVICOS W. B. M. LTDA	26.570.470/0001-84	02/02/2026 - 07:19:28	N/C	N/C	2,0000	R$1.770,05	R$ 3.540,10	Sim
MBR ENGENHARIA LTDA	39.404.403/0001-31	02/02/2026 - 21:43:32			2,0000	R$1.770,07	R$ 3.540,14	Sim
ENGECON LTDA	26.691.538/0001-83	02/02/2026 - 22:10:55			2,0000	R$1.770,08	R$ 3.540,16	Sim
THAIRO DOS REIS PANDOLFI ENGENHARIA E SERVICOS	41.666.993/0001-12	02/02/2026 - 23:11:29	Não se aplica	Não se aplica	2,0000	R$1.770,08	R$ 3.540,16	Não

PORTAL DE COMPRAS PÚBLICAS
A autenticidade do documento pode ser verificada no site https://validaarquivo.portaldecompraspublicas.com.br
Documento gerado eletronicamente no Portal de Compras Públicas em 25/02/2026 às 17:32:25.
Código verificador: 1144AF2

E-DOCS - CÓPIA DO PROCESSO 2025-BFJQ8 GERADO POR UDSON OLIVEIRA RAMOS DE AGUIAR EM 05/05/2026 16:12 DOCUMENTO 1 / 1 PÁGINA 2647 / 3514

2026-0DHBZ9 - E-DOCS - DOCUMENTO ORIGINAL 25/02/2026 17:36 PÁGINA 123 / 160

LOTE 0001 - ITEM 0195 - DISPOSITIVO DR, 4 POLOS, SENSIBILIDADE DE 30 MA, CORRENTE DE 100 A, TIPO AC - DISPOSITIVO DR, 4 POLOS, SENSIBILIDADE DE 30 MA, CORRENTE DE 100 A, TIPO AC -FORNECIMENTO E INSTALACAO.

Fornecedor	CNPJ/CPF	Data	Modelo	Marca/ Fabricante	Quantidade	Lance	Valor Total	LC 123/2006
TREZE MATERIAL DE CONSTRUCAO LTDA	01.070.171/0001-50	13/12/2025 - 14:23:30	N/C	N/C	1,0000	R$397,84	R$ 397,84	Sim
THOMPSON ENGENHARIA LTDA	36.758.622/0001-20	15/12/2025 - 19:54:41	N/C	N/C	1,0000	R$397,88	R$ 397,88	Não
ESTRUTURA COMERCIO E CONSTRUCOES LTDA	10.664.099/0001-80	02/02/2026 - 14:00:25	naotem	não tem	1,0000	R$397,88	R$ 397,88	Sim
ENGETECH - ENGENHARIA, COMERCIO E SERVICOS LTDA	04.154.467/0001-47	30/01/2026 - 20:35:26			1,0000	R$397,88	R$ 397,88	Sim
CONSTRUTORA E SERVICOS W. B. M. LTDA	26.570.470/0001-84	02/02/2026 - 07:19:46	N/C	N/C	1,0000	R$397,88	R$ 397,88	Sim
MBR ENGENHARIA LTDA	39.404.403/0001-31	02/02/2026 - 21:43:32			1,0000	R$397,87	R$ 397,87	Sim
ENGECON LTDA	26.691.538/0001-83	02/02/2026 - 22:10:55			1,0000	R$397,88	R$ 397,88	Sim
THAIRO DOS REIS PANDOLFI ENGENHARIA E SERVICOS	41.666.993/0001-12	02/02/2026 - 23:11:29	Não se aplica	Não se aplica	1,0000	R$397,88	R$ 397,88	Não

LOTE 0001 - ITEM 0196 - DISPOSITIVO DPS CLASSE II, 1 POLO, TENSAO MAXIMA DE 175 V, CORRENTE MAXIMA DISPOSITIVO DPS CLASSE II, 1 POLO, TENSAO MAXIMA DE 175 V, CORRENTE MAXIMADE 45 KA (TIPO AC) - FORNECIMENTO E INSTALACAO

Fornecedor	CNPJ/CPF	Data	Modelo	Marca/ Fabricante	Quantidade	Lance	Valor Total	LC 123/2006
TREZE MATERIAL DE CONSTRUCAO LTDA	01.070.171/0001-50	13/12/2025 - 14:24:01	N/C	N/C	8,0000	R$127,40	R$ 1.019,20	Sim
ESTRUTURA COMERCIO E CONSTRUCOES LTDA	10.664.099/0001-80	02/02/2026 - 14:00:25	naotem	não tem	8,0000	R$127,41	R$ 1.019,28	Sim
ENGETECH - ENGENHARIA, COMERCIO E SERVICOS LTDA	04.154.467/0001-47	30/01/2026 - 20:35:26			8,0000	R$127,41	R$ 1.019,28	Sim
CONSTRUTORA E SERVICOS W. B. M. LTDA	26.570.470/0001-84	02/02/2026 - 07:20:02	N/C	N/C	8,0000	R$127,41	R$ 1.019,28	Sim
MBR ENGENHARIA LTDA	39.404.403/0001-31	02/02/2026 - 21:43:32			8,0000	R$127,40	R$ 1.019,20	Sim
ENGECON LTDA	26.691.538/0001-83	02/02/2026 - 22:10:56			8,0000	R$127,41	R$ 1.019,28	Sim
THAIRO DOS REIS PANDOLFI ENGENHARIA E SERVICOS	41.666.993/0001-12	02/02/2026 - 23:11:29	Não se aplica	Não se aplica	8,0000	R$127,41	R$ 1.019,28	Não

LOTE 0001 - ITEM 0197 - DISPOSITIVO DR, 4 POLOS, SENSIBILIDADE DE 30 MA, CORRENTE DE 63 A, TIPO AC - DISPOSITIVO DR, 4 POLOS, SENSIBILIDADE DE 30 MA, CORRENTE DE 63 A, TIPO AC -FORNECIMENTO E INSTALACAO

Fornecedor	CNPJ/CPF	Data	Modelo	Marca/ Fabricante	Quantidade	Lance	Valor Total	LC 123/2006
TREZE MATERIAL DE CONSTRUCAO LTDA	01.070.171/0001-50	13/12/2025 - 14:24:25	N/C	N/C	1,0000	R$230,18	R$ 230,18	Sim
ESTRUTURA COMERCIO E CONSTRUCOES LTDA	10.664.099/0001-80	02/02/2026 - 14:00:25	naotem	não tem	1,0000	R$230,20	R$ 230,20	Sim
ENGETECH - ENGENHARIA, COMERCIO E SERVICOS LTDA	04.154.467/0001-47	30/01/2026 - 20:35:26			1,0000	R$230,20	R$ 230,20	Sim
CONSTRUTORA E SERVICOS W. B. M. LTDA	26.570.470/0001-84	02/02/2026 - 07:20:17	N/C	N/C	1,0000	R$230,20	R$ 230,20	Sim
MBR ENGENHARIA LTDA	39.404.403/0001-31	02/02/2026 - 21:43:32			1,0000	R$230,19	R$ 230,19	Sim
ENGECON LTDA	26.691.538/0001-83	02/02/2026 - 22:10:56			1,0000	R$230,20	R$ 230,20	Sim

PORTAL DE COMPRAS PÚBLICAS
A autenticidade do documento pode ser verificada no site https://validaarquivo.portaldecompraspublicas.com.br
Documento gerado eletronicamente no Portal de Compras Públicas em 25/02/2026 às 17:32:25.
Código verificador: 1144AF2

E-DOCS - CÓPIA DO PROCESSO 2025-BFJQ8 GERADO POR UDSON OLIVEIRA RAMOS DE AGUIAR EM 05/05/2026 16:12 DOCUMENTO 1 / 1 PÁGINA 2648 / 3514

2026-0DHBZ9 - E-DOCS - DOCUMENTO ORIGINAL 25/02/2026 17:36 PÁGINA 124 / 160

THAIRO DOS REIS PANDOLFI ENGENHARIA E SERVICOS	41.666.993/0001-12	02/02/2026 - 23:11:29	Não se aplica	Não se aplica	1,0000	R$230,20	R$ 230,20	Não

LOTE 0001 - ITEM 0198 - MINI-DISJUNTOR MONOPOLAR 40A, CURVA C, 5KA, 127/220VCA, REFERENCIA SIEMENS, MINI-DISJUNTOR MONOPOLAR 40A, CURVA C, 5KA, 127/220VCA, REFERENCIA SIEMENS,GE, SCHNEIDER OU EQUIVALENTE

Fornecedor	CNPJ/CPF	Data	Modelo	Marca/ Fabricante	Quantidade	Lance	Valor Total	LC 123/2006
TREZE MATERIAL DE CONSTRUCAO LTDA	01.070.171/0001-50	13/12/2025 - 14:24:53	N/C	N/C	3,0000	R$40,03	R$ 120,09	Sim
ESTRUTURA COMERCIO E CONSTRUCOES LTDA	10.664.099/0001-80	02/02/2026 - 14:00:25	naotem	não tem	3,0000	R$40,03	R$ 120,09	Sim
ENGETECH - ENGENHARIA, COMERCIO E SERVICOS LTDA	04.154.467/0001-47	30/01/2026 - 20:35:26			3,0000	R$40,03	R$ 120,09	Sim
CONSTRUTORA E SERVICOS W. B. M. LTDA	26.570.470/0001-84	02/02/2026 - 07:20:37	N/C	N/C	3,0000	R$40,00	R$ 120,00	Sim
MBR ENGENHARIA LTDA	39.404.403/0001-31	02/02/2026 - 21:43:32			3,0000	R$40,02	R$ 120,06	Sim
ENGECON LTDA	26.691.538/0001-83	02/02/2026 - 22:10:57			3,0000	R$40,03	R$ 120,09	Sim
THAIRO DOS REIS PANDOLFI ENGENHARIA E SERVICOS	41.666.993/0001-12	02/02/2026 - 23:11:29	Não se aplica	Não se aplica	3,0000	R$40,03	R$ 120,09	Não

LOTE 0001 - ITEM 0199 - MINI-DISJUNTOR 10A MONOPOLAR 10 A, CURVA C - 5KA 220/127VCA (NBR IEC 60947-2), REF. SIEMENS, GE, SCHNEIDER OU EQUIVALENTE

Fornecedor	CNPJ/CPF	Data	Modelo	Marca/ Fabricante	Quantidade	Lance	Valor Total	LC 123/2006
TREZE MATERIAL DE CONSTRUCAO LTDA	01.070.171/0001-50	13/12/2025 - 14:25:25	N/C	N/C	28,0000	R$29,78	R$ 833,84	Sim
ESTRUTURA COMERCIO E CONSTRUCOES LTDA	10.664.099/0001-80	02/02/2026 - 14:00:25	naotem	não tem	28,0000	R$29,78	R$ 833,84	Sim
ENGETECH - ENGENHARIA, COMERCIO E SERVICOS LTDA	04.154.467/0001-47	30/01/2026 - 20:35:26			28,0000	R$29,78	R$ 833,84	Sim
CONSTRUTORA E SERVICOS W. B. M. LTDA	26.570.470/0001-84	02/02/2026 - 07:20:54	N/C	N/C	28,0000	R$29,75	R$ 833,00	Sim
MBR ENGENHARIA LTDA	39.404.403/0001-31	02/02/2026 - 21:43:32			28,0000	R$29,77	R$ 833,56	Sim
ENGECON LTDA	26.691.538/0001-83	02/02/2026 - 22:10:57			28,0000	R$29,78	R$ 833,84	Sim
THAIRO DOS REIS PANDOLFI ENGENHARIA E SERVICOS	41.666.993/0001-12	02/02/2026 - 23:11:29	Não se aplica	Não se aplica	28,0000	R$29,78	R$ 833,84	Não

LOTE 0001 - ITEM 0200 - MINI-DISJUNTOR MONOPOLAR 32A, CURVA C, 5KA, 127/220VCA, REFERENCIA SIEMENS, MINI-DISJUNTOR MONOPOLAR 32A, CURVA C, 5KA, 127/220VCA, REFERENCIA SIEMENS,GE, SCHNEIDER OU EQUIVALENTE

Fornecedor	CNPJ/CPF	Data	Modelo	Marca/ Fabricante	Quantidade	Lance	Valor Total	LC 123/2006
TREZE MATERIAL DE CONSTRUCAO LTDA	01.070.171/0001-50	13/12/2025 - 14:26:03	N/C	N/C	11,0000	R$29,78	R$ 327,58	Sim
ESTRUTURA COMERCIO E CONSTRUCOES LTDA	10.664.099/0001-80	02/02/2026 - 14:00:27	naotem	não tem	11,0000	R$29,78	R$ 327,58	Sim
ENGETECH - ENGENHARIA, COMERCIO E SERVICOS LTDA	04.154.467/0001-47	30/01/2026 - 20:35:26			11,0000	R$29,78	R$ 327,58	Sim
CONSTRUTORA E SERVICOS W. B. M. LTDA	26.570.470/0001-84	02/02/2026 - 07:21:10	N/C	N/C	11,0000	R$29,75	R$ 327,25	Sim
MBR ENGENHARIA LTDA	39.404.403/0001-31	02/02/2026 - 21:43:32			11,0000	R$29,77	R$ 327,47	Sim
ENGECON LTDA	26.691.538/0001-83	02/02/2026 - 22:10:57			11,0000	R$29,78	R$ 327,58	Sim

PORTAL DE COMPRAS PÚBLICAS
A autenticidade do documento pode ser verificada no site https://validaarquivo.portaldecompraspublicas.com.br
Documento gerado eletronicamente no Portal de Compras Públicas em 25/02/2026 às 17:32:25.
Código verificador: 1144AF2

E-DOCS - CÓPIA DO PROCESSO 2025-BFJQ8 GERADO POR UDSON OLIVEIRA RAMOS DE AGUIAR EM 05/05/2026 16:12 DOCUMENTO 1 / 1 PÁGINA 2649 / 3514

2026-0DHBZ9 - E-DOCS - DOCUMENTO ORIGINAL 25/02/2026 17:36 PÁGINA 125 / 160

THAIRO DOS REIS PANDOLFI ENGENHARIA E SERVICOS	41.666.993/0001-12	02/02/2026 - 23:11:29	Não se aplica	Não se aplica	11,0000	R$29,78	R$ 327,58	Não

LOTE 0001 - ITEM 0201 - MINI-DISJUNTOR BIPOLAR 16A, CURVA C, 5KA, 127/220VCA MINI-DISJUNTOR BIPOLAR 16A, CURVA C, 5KA, 127/220VCA, REFERENCIA SIEMENS, GE, SCHNEIDER OU EQUIVALENTE

Fornecedor	CNPJ/CPF	Data	Modelo	Marca/ Fabricante	Quantidade	Lance	Valor Total	LC 123/2006
TREZE MATERIAL DE CONSTRUCAO LTDA	01.070.171/0001-50	13/12/2025 - 14:26:40	N/C	N/C	10,0000	R$29,78	R$ 297,80	Sim
ESTRUTURA COMERCIO E CONSTRUCOES LTDA	10.664.099/0001-80	02/02/2026 - 14:00:27	naotem	não tem	10,0000	R$29,78	R$ 297,80	Sim
ENGETECH - ENGENHARIA, COMERCIO E SERVICOS LTDA	04.154.467/0001-47	30/01/2026 - 20:35:26			10,0000	R$29,78	R$ 297,80	Sim
CONSTRUTORA E SERVICOS W. B. M. LTDA	26.570.470/0001-84	02/02/2026 - 07:21:38	N/C	N/C	10,0000	R$29,75	R$ 297,50	Sim
MBR ENGENHARIA LTDA	39.404.403/0001-31	02/02/2026 - 21:43:32			10,0000	R$29,77	R$ 297,70	Sim
ENGECON LTDA	26.691.538/0001-83	02/02/2026 - 22:10:58			10,0000	R$29,78	R$ 297,80	Sim
THAIRO DOS REIS PANDOLFI ENGENHARIA E SERVICOS	41.666.993/0001-12	02/02/2026 - 23:11:29	Não se aplica	Não se aplica	10,0000	R$29,78	R$ 297,80	Não

LOTE 0001 - ITEM 0202 - MINI-DISJUNTOR TRIPOLAR 100A, CURVA C, 20KA, 127/220VCA, REFERENCIA SIEMENS, MINI-DISJUNTOR TRIPOLAR 100A, CURVA C, 20KA, 127/220VCA, REFERENCIA SIEMENS,GE, SCHNEIDER OU EQUIVALENTE

Fornecedor	CNPJ/CPF	Data	Modelo	Marca/ Fabricante	Quantidade	Lance	Valor Total	LC 123/2006
TREZE MATERIAL DE CONSTRUCAO LTDA	01.070.171/0001-50	13/12/2025 - 14:27:10	N/C	N/C	1,0000	R$549,87	R$ 549,87	Sim
ESTRUTURA COMERCIO E CONSTRUCOES LTDA	10.664.099/0001-80	02/02/2026 - 14:00:27	naotem	não tem	1,0000	R$549,92	R$ 549,92	Sim
ENGETECH - ENGENHARIA, COMERCIO E SERVICOS LTDA	04.154.467/0001-47	30/01/2026 - 20:35:26			1,0000	R$549,92	R$ 549,92	Sim
CONSTRUTORA E SERVICOS W. B. M. LTDA	26.570.470/0001-84	02/02/2026 - 07:22:07	N/C	N/C	1,0000	R$549,90	R$ 549,90	Sim
MBR ENGENHARIA LTDA	39.404.403/0001-31	02/02/2026 - 21:43:32			1,0000	R$549,91	R$ 549,91	Sim
ENGECON LTDA	26.691.538/0001-83	02/02/2026 - 22:10:58			1,0000	R$549,92	R$ 549,92	Sim
THAIRO DOS REIS PANDOLFI ENGENHARIA E SERVICOS	41.666.993/0001-12	02/02/2026 - 23:11:29	Não se aplica	Não se aplica	1,0000	R$549,92	R$ 549,92	Não

LOTE 0001 - ITEM 0203 - MINI-DISJUNTOR TRIPOLAR 50A, CURVA C, 5KA, 127/220VCA, REFERENCIA SIEMENS, GE, MINI-DISJUNTOR TRIPOLAR 50A, CURVA C, 5KA, 127/220VCA, REFERENCIA SIEMENS, GE,SCHNEIDER OU EQUIVALENTE

Fornecedor	CNPJ/CPF	Data	Modelo	Marca/ Fabricante	Quantidade	Lance	Valor Total	LC 123/2006
TREZE MATERIAL DE CONSTRUCAO LTDA	01.070.171/0001-50	13/12/2025 - 14:27:37	N/C	N/C	1,0000	R$125,06	R$ 125,06	Sim
ESTRUTURA COMERCIO E CONSTRUCOES LTDA	10.664.099/0001-80	02/02/2026 - 14:00:27	naotem	não tem	1,0000	R$125,07	R$ 125,07	Sim
ENGETECH - ENGENHARIA, COMERCIO E SERVICOS LTDA	04.154.467/0001-47	30/01/2026 - 20:35:26			1,0000	R$125,07	R$ 125,07	Sim
CONSTRUTORA E SERVICOS W. B. M. LTDA	26.570.470/0001-84	02/02/2026 - 07:22:30	N/C	N/C	1,0000	R$125,05	R$ 125,05	Sim
MBR ENGENHARIA LTDA	39.404.403/0001-31	02/02/2026 - 21:43:32			1,0000	R$125,06	R$ 125,06	Sim
ENGECON LTDA	26.691.538/0001-83	02/02/2026 - 22:10:58			1,0000	R$125,07	R$ 125,07	Sim

PORTAL DE COMPRAS PÚBLICAS
A autenticidade do documento pode ser verificada no site https://validaarquivo.portaldecompraspublicas.com.br
Documento gerado eletronicamente no Portal de Compras Públicas em 25/02/2026 às 17:32:25.
Código verificador: 1144AF2

E-DOCS - CÓPIA DO PROCESSO 2025-BFJQ8 GERADO POR UDSON OLIVEIRA RAMOS DE AGUIAR EM 05/05/2026 16:12 DOCUMENTO 1 / 1 PÁGINA 2650 / 3514

2026-0DHBZ9 - E-DOCS - DOCUMENTO ORIGINAL 25/02/2026 17:36 PÁGINA 126 / 160

THAIRO DOS REIS PANDOLFI ENGENHARIA E SERVICOS	41.666.993/0001-12	02/02/2026 - 23:11:29	Não se aplica	Não se aplica	1,0000	R$125,07	R$ 125,07	Não

LOTE 0001 - ITEM 0204 - MINI-DISJUNTOR BIPOLAR 50A, CURVA C, 5KA, 127/220VCA, REFERENCIA SIEMENS, GE, MINI-DISJUNTOR BIPOLAR 50A, CURVA C, 5KA, 127/220VCA, REFERENCIA SIEMENS, GE,SCHNEIDER OU EQUIVALENTE

Fornecedor	CNPJ/CPF	Data	Modelo	Marca/ Fabricante	Quantidade	Lance	Valor Total	LC 123/2006
TREZE MATERIAL DE CONSTRUCAO LTDA	01.070.171/0001-50	13/12/2025 - 14:28:05	N/C	N/C	3,0000	R$113,67	R$ 341,01	Sim
ESTRUTURA COMERCIO E CONSTRUCOES LTDA	10.664.099/0001-80	02/02/2026 - 14:00:27	naotem	não tem	3,0000	R$113,68	R$ 341,04	Sim
ENGETECH - ENGENHARIA, COMERCIO E SERVICOS LTDA	04.154.467/0001-47	30/01/2026 - 20:35:26			3,0000	R$113,68	R$ 341,04	Sim
CONSTRUTORA E SERVICOS W. B. M. LTDA	26.570.470/0001-84	02/02/2026 - 07:22:49	N/C	N/C	3,0000	R$113,65	R$ 340,95	Sim
MBR ENGENHARIA LTDA	39.404.403/0001-31	02/02/2026 - 21:43:32			3,0000	R$113,67	R$ 341,01	Sim
ENGECON LTDA	26.691.538/0001-83	02/02/2026 - 22:10:59			3,0000	R$113,68	R$ 341,04	Sim
THAIRO DOS REIS PANDOLFI ENGENHARIA E SERVICOS	41.666.993/0001-12	02/02/2026 - 23:11:29	Não se aplica	Não se aplica	3,0000	R$113,68	R$ 341,04	Não

LOTE 0001 - ITEM 0205 - DISJUNTOR TRIPOLAR TIPO DIN, CORRENTE NOMINAL DE 10A - FORNECIMENTO E DISJUNTOR TRIPOLAR TIPO DIN, CORRENTE NOMINAL DE 10A - FORNECIMENTO EINSTALACAO. AF_10/2020

Fornecedor	CNPJ/CPF	Data	Modelo	Marca/ Fabricante	Quantidade	Lance	Valor Total	LC 123/2006
TREZE MATERIAL DE CONSTRUCAO LTDA	01.070.171/0001-50	13/12/2025 - 14:28:29	N/C	N/C	1,0000	R$85,02	R$ 85,02	Sim
ESTRUTURA COMERCIO E CONSTRUCOES LTDA	10.664.099/0001-80	02/02/2026 - 14:00:28	naotem	não tem	1,0000	R$85,03	R$ 85,03	Sim
ENGETECH - ENGENHARIA, COMERCIO E SERVICOS LTDA	04.154.467/0001-47	30/01/2026 - 20:35:26			1,0000	R$85,03	R$ 85,03	Sim
CONSTRUTORA E SERVICOS W. B. M. LTDA	26.570.470/0001-84	02/02/2026 - 07:23:05	N/C	N/C	1,0000	R$85,00	R$ 85,00	Sim
MBR ENGENHARIA LTDA	39.404.403/0001-31	02/02/2026 - 21:43:32			1,0000	R$85,02	R$ 85,02	Sim
ENGECON LTDA	26.691.538/0001-83	02/02/2026 - 22:10:59			1,0000	R$85,03	R$ 85,03	Sim
THAIRO DOS REIS PANDOLFI ENGENHARIA E SERVICOS	41.666.993/0001-12	02/02/2026 - 23:11:29	Não se aplica	Não se aplica	1,0000	R$85,03	R$ 85,03	Não

LOTE 0001 - ITEM 0206 - PLACA 4X2 COM FURO - FORNECIMENTO E INSTALACAO PLACA 4X2 COM FURO - FORNECIMENTO E INSTALACAO

Fornecedor	CNPJ/CPF	Data	Modelo	Marca/ Fabricante	Quantidade	Lance	Valor Total	LC 123/2006
TREZE MATERIAL DE CONSTRUCAO LTDA	01.070.171/0001-50	13/12/2025 - 14:29:08	N/C	N/C	11,0000	R$6,42	R$ 70,62	Sim
ESTRUTURA COMERCIO E CONSTRUCOES LTDA	10.664.099/0001-80	02/02/2026 - 14:00:28	naotem	não tem	11,0000	R$6,42	R$ 70,62	Sim
ENGETECH - ENGENHARIA, COMERCIO E SERVICOS LTDA	04.154.467/0001-47	30/01/2026 - 20:35:26			11,0000	R$6,42	R$ 70,62	Sim
CONSTRUTORA E SERVICOS W. B. M. LTDA	26.570.470/0001-84	02/02/2026 - 07:23:22	N/C	N/C	11,0000	R$6,40	R$ 70,40	Sim
MBR ENGENHARIA LTDA	39.404.403/0001-31	02/02/2026 - 21:43:32			11,0000	R$6,41	R$ 70,51	Sim
ENGECON LTDA	26.691.538/0001-83	02/02/2026 - 22:10:59			11,0000	R$6,42	R$ 70,62	Sim

PORTAL DE COMPRAS PÚBLICAS
A autenticidade do documento pode ser verificada no site https://validaarquivo.portaldecompraspublicas.com.br
Documento gerado eletronicamente no Portal de Compras Públicas em 25/02/2026 às 17:32:25.
Código verificador: 1144AF2

E-DOCS - CÓPIA DO PROCESSO 2025-BFJQ8 GERADO POR UDSON OLIVEIRA RAMOS DE AGUIAR EM 05/05/2026 16:12 DOCUMENTO 1 / 1 PÁGINA 2651 / 3514

2026-0DHBZ9 - E-DOCS - DOCUMENTO ORIGINAL 25/02/2026 17:36 PÁGINA 127 / 160

THAIRO DOS REIS PANDOLFI ENGENHARIA E SERVICOS	41.666.993/0001-12	02/02/2026 - 23:11:29	Não se aplica	Não se aplica	11,0000	R$6,42	R$ 70,62	Não

LOTE 0001 - ITEM 0207 - INTERRUPTOR SIMPLES (1 MODULO) COM 1 TOMADA DE EMBUTIR 2P+T 10 A INTERRUPTOR SIMPLES (1 MODULO) COM 1 TOMADA DE EMBUTIR 2P+T 10 A, INCLUINDO SUPORTE E PLACA - FORNECIMENTO E INSTALACAO. AF_03/2023

Fornecedor	CNPJ/CPF	Data	Modelo	Marca/ Fabricante	Quantidade	Lance	Valor Total	LC 123/2006
TREZE MATERIAL DE CONSTRUCAO LTDA	01.070.171/0001-50	13/12/2025 - 14:29:33	N/C	N/C	3,0000	R$82,02	R$ 246,06	Sim
ESTRUTURA COMERCIO E CONSTRUCOES LTDA	10.664.099/0001-80	02/02/2026 - 14:00:28	naotem	não tem	3,0000	R$82,03	R$ 246,09	Sim
ENGETECH - ENGENHARIA, COMERCIO E SERVICOS LTDA	04.154.467/0001-47	30/01/2026 - 20:35:26			3,0000	R$82,03	R$ 246,09	Sim
CONSTRUTORA E SERVICOS W. B. M. LTDA	26.570.470/0001-84	02/02/2026 - 07:23:41	N/C	N/C	3,0000	R$82,00	R$ 246,00	Sim
MBR ENGENHARIA LTDA	39.404.403/0001-31	02/02/2026 - 21:43:32			3,0000	R$82,02	R$ 246,06	Sim
ENGECON LTDA	26.691.538/0001-83	02/02/2026 - 22:11:00			3,0000	R$82,03	R$ 246,09	Sim
THAIRO DOS REIS PANDOLFI ENGENHARIA E SERVICOS	41.666.993/0001-12	02/02/2026 - 23:11:29	Não se aplica	Não se aplica	3,0000	R$82,03	R$ 246,09	Não

LOTE 0001 - ITEM 0208 - INTERRUPTOR SIMPLES (1 MODULO) COM 1 TOMADA DE EMBUTIR 2P+T 20 A, INTERRUPTOR SIMPLES (1 MODULO) COM 1 TOMADA DE EMBUTIR 2P+T 20 A,INCLUINDO SUPORTE E PLACA - FORNECIMENTO E INSTALACAO

Fornecedor	CNPJ/CPF	Data	Modelo	Marca/ Fabricante	Quantidade	Lance	Valor Total	LC 123/2006
TREZE MATERIAL DE CONSTRUCAO LTDA	01.070.171/0001-50	13/12/2025 - 14:29:59	N/C	N/C	10,0000	R$73,06	R$ 730,60	Sim
ESTRUTURA COMERCIO E CONSTRUCOES LTDA	10.664.099/0001-80	02/02/2026 - 14:00:29	naotem	não tem	10,0000	R$73,07	R$ 730,70	Sim
ENGETECH - ENGENHARIA, COMERCIO E SERVICOS LTDA	04.154.467/0001-47	30/01/2026 - 20:35:26			10,0000	R$73,07	R$ 730,70	Sim
CONSTRUTORA E SERVICOS W. B. M. LTDA	26.570.470/0001-84	02/02/2026 - 07:23:58	N/C	N/C	10,0000	R$73,05	R$ 730,50	Sim
MBR ENGENHARIA LTDA	39.404.403/0001-31	02/02/2026 - 21:43:32			10,0000	R$73,06	R$ 730,60	Sim
ENGECON LTDA	26.691.538/0001-83	02/02/2026 - 22:11:00			10,0000	R$73,07	R$ 730,70	Sim
THAIRO DOS REIS PANDOLFI ENGENHARIA E SERVICOS	41.666.993/0001-12	02/02/2026 - 23:11:29	Não se aplica	Não se aplica	10,0000	R$73,07	R$ 730,70	Não

LOTE 0001 - ITEM 0209 - INTERRUPTOR SIMPLES (3 MODULOS), 10A/250V, INCLUINDO SUPORTE E PLACA - FORNECIMENTO E INSTALACAO INTERRUPTOR SIMPLES (3 MODULOS), 10A/250V, INCLUINDO SUPORTE E PLACA - FORNECIMENTO E INSTALACAO. AF_03/2023

Fornecedor	CNPJ/CPF	Data	Modelo	Marca/ Fabricante	Quantidade	Lance	Valor Total	LC 123/2006
TREZE MATERIAL DE CONSTRUCAO LTDA	01.070.171/0001-50	13/12/2025 - 14:30:26	N/C	N/C	3,0000	R$98,93	R$ 296,79	Sim
ESTRUTURA COMERCIO E CONSTRUCOES LTDA	10.664.099/0001-80	02/02/2026 - 14:00:29	naotem	não tem	3,0000	R$98,94	R$ 296,82	Sim
ENGETECH - ENGENHARIA, COMERCIO E SERVICOS LTDA	04.154.467/0001-47	30/01/2026 - 20:35:26			3,0000	R$98,94	R$ 296,82	Sim
CONSTRUTORA E SERVICOS W. B. M. LTDA	26.570.470/0001-84	02/02/2026 - 07:24:16	N/C	N/C	3,0000	R$98,90	R$ 296,70	Sim
MBR ENGENHARIA LTDA	39.404.403/0001-31	02/02/2026 - 21:43:32			3,0000	R$98,93	R$ 296,79	Sim

PORTAL DE COMPRAS PÚBLICAS
A autenticidade do documento pode ser verificada no site https://validaarquivo.portaldecompraspublicas.com.br
Documento gerado eletronicamente no Portal de Compras Públicas em 25/02/2026 às 17:32:25.
Código verificador: 1144AF2

E-DOCS - CÓPIA DO PROCESSO 2025-BFJQ8 GERADO POR UDSON OLIVEIRA RAMOS DE AGUIAR EM 05/05/2026 16:12 DOCUMENTO 1 / 1 PÁGINA 2652 / 3514

2026-0DHBZ9 - E-DOCS - DOCUMENTO ORIGINAL 25/02/2026 17:36 PÁGINA 128 / 160

ENGECON LTDA	26.691.538/0001-83	02/02/2026 - 22:11:01			3,0000	R$98,94	R$ 296,82	Sim
THAIRO DOS REIS PANDOLFI ENGENHARIA E SERVICOS	41.666.993/0001-12	02/02/2026 - 23:11:29	Não se aplica	Não se aplica	3,0000	R$98,94	R$ 296,82	Não

LOTE 0001 - ITEM 0210 - INTERRUPTOR SIMPLES (2 MODULOS), 10A/250V, INCLUINDO SUPORTE E PLACA AF_03/2023 INTERRUPTOR SIMPLES (2 MODULOS), 10A/250V, INCLUINDO SUPORTE E PLACA - FORNECIMENTO E INSTALACAO. AF_03/2023

Fornecedor	CNPJ/CPF	Data	Modelo	Marca/ Fabricante	Quantidade	Lance	Valor Total	LC 123/2006
TREZE MATERIAL DE CONSTRUCAO LTDA	01.070.171/0001-50	13/12/2025 - 14:30:53	N/C	N/C	11,0000	R$73,57	R$ 809,27	Sim
ESTRUTURA COMERCIO E CONSTRUCOES LTDA	10.664.099/0001-80	02/02/2026 - 14:00:29	naotem	não tem	11,0000	R$73,58	R$ 809,38	Sim
ENGETECH - ENGENHARIA, COMERCIO E SERVICOS LTDA	04.154.467/0001-47	30/01/2026 - 20:35:26			11,0000	R$73,58	R$ 809,38	Sim
CONSTRUTORA E SERVICOS W. B. M. LTDA	26.570.470/0001-84	02/02/2026 - 07:24:37	N/C	N/C	11,0000	R$73,55	R$ 809,05	Sim
MBR ENGENHARIA LTDA	39.404.403/0001-31	02/02/2026 - 21:43:32			11,0000	R$73,57	R$ 809,27	Sim
ENGECON LTDA	26.691.538/0001-83	02/02/2026 - 22:11:01			11,0000	R$73,58	R$ 809,38	Sim
THAIRO DOS REIS PANDOLFI ENGENHARIA E SERVICOS	41.666.993/0001-12	02/02/2026 - 23:11:29	Não se aplica	Não se aplica	11,0000	R$73,58	R$ 809,38	Não

LOTE 0001 - ITEM 0211 - INTERRUPTOR PARALELO (1 MODULO), 10A/250V, INCLUINDO SUPORTE E PLACA INTERRUPTOR PARALELO (1 MODULO), 10A/250V, INCLUINDO SUPORTE E PLACA - FORNECIMENTO E INSTALACAO. AF_03/2023

Fornecedor	CNPJ/CPF	Data	Modelo	Marca/ Fabricante	Quantidade	Lance	Valor Total	LC 123/2006
TREZE MATERIAL DE CONSTRUCAO LTDA	01.070.171/0001-50	13/12/2025 - 14:31:30	N/C	N/C	3,0000	R$58,62	R$ 175,86	Sim
ESTRUTURA COMERCIO E CONSTRUCOES LTDA	10.664.099/0001-80	02/02/2026 - 14:00:29	naotem	não tem	3,0000	R$58,63	R$ 175,89	Sim
ENGETECH - ENGENHARIA, COMERCIO E SERVICOS LTDA	04.154.467/0001-47	30/01/2026 - 20:35:26			3,0000	R$58,63	R$ 175,89	Sim
CONSTRUTORA E SERVICOS W. B. M. LTDA	26.570.470/0001-84	02/02/2026 - 07:24:57	N/C	N/C	3,0000	R$58,60	R$ 175,80	Sim
MBR ENGENHARIA LTDA	39.404.403/0001-31	02/02/2026 - 21:43:32			3,0000	R$58,62	R$ 175,86	Sim
ENGECON LTDA	26.691.538/0001-83	02/02/2026 - 22:11:01			3,0000	R$58,63	R$ 175,89	Sim
THAIRO DOS REIS PANDOLFI ENGENHARIA E SERVICOS	41.666.993/0001-12	02/02/2026 - 23:11:29	Não se aplica	Não se aplica	3,0000	R$58,63	R$ 175,89	Não

LOTE 0001 - ITEM 0212 - INTERRUPTOR SIMPLES (1 MODULO), 10A/250V, INCLUINDO SUPORTE E PLACA INTERRUPTOR SIMPLES (1 MODULO), 10A/250V, INCLUINDO SUPORTE E PLACA - FORNECIMENTO E INSTALACAO. AF_03/2023

Fornecedor	CNPJ/CPF	Data	Modelo	Marca/ Fabricante	Quantidade	Lance	Valor Total	LC 123/2006
TREZE MATERIAL DE CONSTRUCAO LTDA	01.070.171/0001-50	13/12/2025 - 14:31:58	N/C	N/C	13,0000	R$48,22	R$ 626,86	Sim
ESTRUTURA COMERCIO E CONSTRUCOES LTDA	10.664.099/0001-80	02/02/2026 - 14:00:30	naotem	não tem	13,0000	R$48,22	R$ 626,86	Sim
ENGETECH - ENGENHARIA, COMERCIO E SERVICOS LTDA	04.154.467/0001-47	30/01/2026 - 20:35:26			13,0000	R$48,22	R$ 626,86	Sim
CONSTRUTORA E SERVICOS W. B. M. LTDA	26.570.470/0001-84	02/02/2026 - 07:25:14	N/C	N/C	13,0000	R$48,20	R$ 626,60	Sim
MBR ENGENHARIA LTDA	39.404.403/0001-31	02/02/2026 - 21:43:32			13,0000	R$48,21	R$ 626,73	Sim

PORTAL DE COMPRAS PÚBLICAS
A autenticidade do documento pode ser verificada no site https://validaarquivo.portaldecompraspublicas.com.br
Documento gerado eletronicamente no Portal de Compras Públicas em 25/02/2026 às 17:32:25.
Código verificador: 1144AF2

E-DOCS - CÓPIA DO PROCESSO 2025-BFJQ8 GERADO POR UDSON OLIVEIRA RAMOS DE AGUIAR EM 05/05/2026 16:12 DOCUMENTO 1 / 1 PÁGINA 2653 / 3514

2026-0DHBZ9 - E-DOCS - DOCUMENTO ORIGINAL 25/02/2026 17:36 PÁGINA 129 / 160

ENGECON LTDA	26.691.538/0001-83	02/02/2026 - 22:11:02			13,0000	R$48,22	R$ 626,86	Sim
THAIRO DOS REIS PANDOLFI ENGENHARIA E SERVICOS	41.666.993/0001-12	02/02/2026 - 23:11:29	Não se aplica	Não se aplica	13,0000	R$48,22	R$ 626,86	Não

LOTE 0001 - ITEM 0213 - FORNECIMENTO E INSTALACAO DE TOMADA PADRAO BRASILEIRO LINHA BRANCA, 10A/250 V TOMADA PADRAO BRASILEIRO LINHA BRANCA, NBR 14136 2 POLOS + TERRA 10A/250V, COM PLACA 4X2

Fornecedor	CNPJ/CPF	Data	Modelo	Marca/ Fabricante	Quantidade	Lance	Valor Total	LC 123/2006
TREZE MATERIAL DE CONSTRUCAO LTDA	01.070.171/0001-50	13/12/2025 - 14:32:30	N/C	N/C	93,0000	R$51,66	R$ 4.804,38	Sim
ESTRUTURA COMERCIO E CONSTRUCOES LTDA	10.664.099/0001-80	02/02/2026 - 14:00:30	naotem	não tem	93,0000	R$51,67	R$ 4.805,31	Sim
ENGETECH - ENGENHARIA, COMERCIO E SERVICOS LTDA	04.154.467/0001-47	30/01/2026 - 20:35:26			93,0000	R$51,67	R$ 4.805,31	Sim
CONSTRUTORA E SERVICOS W. B. M. LTDA	26.570.470/0001-84	02/02/2026 - 07:25:31	N/C	N/C	93,0000	R$51,65	R$ 4.803,45	Sim
MBR ENGENHARIA LTDA	39.404.403/0001-31	02/02/2026 - 21:43:32			93,0000	R$51,66	R$ 4.804,38	Sim
ENGECON LTDA	26.691.538/0001-83	02/02/2026 - 22:11:02			93,0000	R$51,67	R$ 4.805,31	Sim
THAIRO DOS REIS PANDOLFI ENGENHARIA E SERVICOS	41.666.993/0001-12	02/02/2026 - 23:11:29	Não se aplica	Não se aplica	93,0000	R$51,67	R$ 4.805,31	Não

LOTE 0001 - ITEM 0214 - TOMADA BAIXA DE EMBUTIR (2 MODULOS), 2P+T 20 A, INCLUINDO SUPORTE E PLACA TOMADA BAIXA DE EMBUTIR (2 MODULOS), 2P+T 20 A, INCLUINDO SUPORTE E PLACA - FORNECIMENTO E INSTALACAO. AF_03/2023

Fornecedor	CNPJ/CPF	Data	Modelo	Marca/ Fabricante	Quantidade	Lance	Valor Total	LC 123/2006
TREZE MATERIAL DE CONSTRUCAO LTDA	01.070.171/0001-50	13/12/2025 - 14:33:00	N/C	N/C	13,0000	R$85,58	R$ 1.112,54	Sim
ESTRUTURA COMERCIO E CONSTRUCOES LTDA	10.664.099/0001-80	02/02/2026 - 14:00:30	naotem	não tem	13,0000	R$85,59	R$ 1.112,67	Sim
ENGETECH - ENGENHARIA, COMERCIO E SERVICOS LTDA	04.154.467/0001-47	30/01/2026 - 20:35:26			13,0000	R$85,59	R$ 1.112,67	Sim
CONSTRUTORA E SERVICOS W. B. M. LTDA	26.570.470/0001-84	02/02/2026 - 07:25:51	N/C	N/C	13,0000	R$85,55	R$ 1.112,15	Sim
MBR ENGENHARIA LTDA	39.404.403/0001-31	02/02/2026 - 21:43:32			13,0000	R$85,58	R$ 1.112,54	Sim
ENGECON LTDA	26.691.538/0001-83	02/02/2026 - 22:11:02			13,0000	R$85,59	R$ 1.112,67	Sim
THAIRO DOS REIS PANDOLFI ENGENHARIA E SERVICOS	41.666.993/0001-12	02/02/2026 - 23:11:29	Não se aplica	Não se aplica	13,0000	R$85,59	R$ 1.112,67	Não

LOTE 0001 - ITEM 0215 - INTERRUPTOR SIMPLES (1 MODULO) COM INTERRUPTOR PARALELO (1 MODULO), INTERRUPTOR SIMPLES (1 MODULO) COM INTERRUPTOR PARALELO (1 MODULO),10A/250V, INCLUINDO SUPORTE E PLACA - FORNECIMENTO E INSTALACAO. AF_03/2023

Fornecedor	CNPJ/CPF	Data	Modelo	Marca/ Fabricante	Quantidade	Lance	Valor Total	LC 123/2006
TREZE MATERIAL DE CONSTRUCAO LTDA	01.070.171/0001-50	13/12/2025 - 14:33:28	N/C	N/C	1,0000	R$83,90	R$ 83,90	Sim
ESTRUTURA COMERCIO E CONSTRUCOES LTDA	10.664.099/0001-80	02/02/2026 - 14:00:30	naotem	não tem	1,0000	R$83,91	R$ 83,91	Sim
ENGETECH - ENGENHARIA, COMERCIO E SERVICOS LTDA	04.154.467/0001-47	30/01/2026 - 20:35:26			1,0000	R$83,91	R$ 83,91	Sim
CONSTRUTORA E SERVICOS W. B. M. LTDA	26.570.470/0001-84	02/02/2026 - 07:26:06	N/C	N/C	1,0000	R$83,90	R$ 83,90	Sim
MBR ENGENHARIA LTDA	39.404.403/0001-31	02/02/2026 - 21:43:32			1,0000	R$83,90	R$ 83,90	Sim

PORTAL DE COMPRAS PÚBLICAS
A autenticidade do documento pode ser verificada no site https://validaarquivo.portaldecompraspublicas.com.br
Documento gerado eletronicamente no Portal de Compras Públicas em 25/02/2026 às 17:32:25.
Código verificador: 1144AF2

E-DOCS - CÓPIA DO PROCESSO 2025-BFJQ8 GERADO POR UDSON OLIVEIRA RAMOS DE AGUIAR EM 05/05/2026 16:12 DOCUMENTO 1 / 1 PÁGINA 2654 / 3514

2026-0DHBZ9 - E-DOCS - DOCUMENTO ORIGINAL 25/02/2026 17:36 PÁGINA 130 / 160

ENGECON LTDA	26.691.538/0001-83	02/02/2026 - 22:11:03			1,0000	R$83,91	R$ 83,91	Sim
THAIRO DOS REIS PANDOLFI ENGENHARIA E SERVICOS	41.666.993/0001-12	02/02/2026 - 23:11:29	Não se aplica	Não se aplica	1,0000	R$83,91	R$ 83,91	Não

LOTE 0001 - ITEM 0216 - LAMPADA COMPACTA DE LED 30W, BASE E27, FORNECIMENTO E INSTALACAO LAMPADA COMPACTA DE LED 30W, BASE E27, FORNECIMENTO E INSTALACAO

Fornecedor	CNPJ/CPF	Data	Modelo	Marca/ Fabricante	Quantidade	Lance	Valor Total	LC 123/2006
TREZE MATERIAL DE CONSTRUCAO LTDA	01.070.171/0001-50	13/12/2025 - 14:34:02	N/C	N/C	113,0000	R$32,23	R$ 3.641,99	Sim
ESTRUTURA COMERCIO E CONSTRUCOES LTDA	10.664.099/0001-80	02/02/2026 - 14:00:30	naotem	não tem	113,0000	R$32,23	R$ 3.641,99	Sim
ENGETECH - ENGENHARIA, COMERCIO E SERVICOS LTDA	04.154.467/0001-47	30/01/2026 - 20:35:26			113,0000	R$32,23	R$ 3.641,99	Sim
CONSTRUTORA E SERVICOS W. B. M. LTDA	26.570.470/0001-84	02/02/2026 - 07:26:23	N/C	N/C	113,0000	R$32,20	R$ 3.638,60	Sim
MBR ENGENHARIA LTDA	39.404.403/0001-31	02/02/2026 - 21:43:32			113,0000	R$32,22	R$ 3.640,86	Sim
ENGECON LTDA	26.691.538/0001-83	02/02/2026 - 22:11:03			113,0000	R$32,23	R$ 3.641,99	Sim
THAIRO DOS REIS PANDOLFI ENGENHARIA E SERVICOS	41.666.993/0001-12	02/02/2026 - 23:11:29	Não se aplica	Não se aplica	113,0000	R$32,23	R$ 3.641,99	Não

LOTE 0001 - ITEM 0217 - Luminaria arandela tipo tartaruga, de sobrepor, com 1 lampada led de 6 w, sem reator Luminaria arandela tipo tartaruga, de sobrepor, com 1 lampada led de 6 w, sem reator - fornecimento e instalacao. af_02/2020

Fornecedor	CNPJ/CPF	Data	Modelo	Marca/ Fabricante	Quantidade	Lance	Valor Total	LC 123/2006
TREZE MATERIAL DE CONSTRUCAO LTDA	01.070.171/0001-50	13/12/2025 - 14:34:28	N/C	N/C	10,0000	R$152,62	R$ 1.526,20	Sim
ESTRUTURA COMERCIO E CONSTRUCOES LTDA	10.664.099/0001-80	02/02/2026 - 14:00:31	naotem	não tem	10,0000	R$152,64	R$ 1.526,40	Sim
ENGETECH - ENGENHARIA, COMERCIO E SERVICOS LTDA	04.154.467/0001-47	30/01/2026 - 20:35:26			10,0000	R$152,64	R$ 1.526,40	Sim
CONSTRUTORA E SERVICOS W. B. M. LTDA	26.570.470/0001-84	02/02/2026 - 07:26:42	N/C	N/C	10,0000	R$152,60	R$ 1.526,00	Sim
MBR ENGENHARIA LTDA	39.404.403/0001-31	02/02/2026 - 21:43:32			10,0000	R$152,63	R$ 1.526,30	Sim
ENGECON LTDA	26.691.538/0001-83	02/02/2026 - 22:11:04			10,0000	R$152,64	R$ 1.526,40	Sim
THAIRO DOS REIS PANDOLFI ENGENHARIA E SERVICOS	41.666.993/0001-12	02/02/2026 - 23:11:30	Não se aplica	Não se aplica	10,0000	R$152,64	R$ 1.526,40	Não

LOTE 0001 - ITEM 0218 - ABERTURA E FECHAMENTO DE RASGOS EM ALVENARIA (Item 17.01.01 da PO) ABERTURA E FECHAMENTO DE RASGOS EM ALVENARIA, PARA PASSAGEM DE TUBULACOES, DIAM. 1/2 A 1 (Item 17.01.01 da PO)

Fornecedor	CNPJ/CPF	Data	Modelo	Marca/ Fabricante	Quantidade	Lance	Valor Total	LC 123/2006
TREZE MATERIAL DE CONSTRUCAO LTDA	01.070.171/0001-50	13/12/2025 - 14:35:24	N/C	N/C	80,8600	R$16,76	R$ 1.355,21	Sim
ESTRUTURA COMERCIO E CONSTRUCOES LTDA	10.664.099/0001-80	02/02/2026 - 14:00:31	naotem	não tem	80,8600	R$16,76	R$ 1.355,21	Sim
ENGETECH - ENGENHARIA, COMERCIO E SERVICOS LTDA	04.154.467/0001-47	30/01/2026 - 20:35:27			80,8600	R$16,76	R$ 1.355,21	Sim
CONSTRUTORA E SERVICOS W. B. M. LTDA	26.570.470/0001-84	02/02/2026 - 07:27:06	N/C	N/C	80,8600	R$16,75	R$ 1.354,40	Sim
MBR ENGENHARIA LTDA	39.404.403/0001-31	02/02/2026 - 21:43:32			80,8600	R$16,75	R$ 1.354,40	Sim
ENGECON LTDA	26.691.538/0001-83	02/02/2026 - 22:11:04			80,8600	R$16,76	R$ 1.355,21	Sim

PORTAL DE COMPRAS PÚBLICAS
A autenticidade do documento pode ser verificada no site https://validaarquivo.portaldecompraspublicas.com.br
Documento gerado eletronicamente no Portal de Compras Públicas em 25/02/2026 às 17:32:25.
Código verificador: 1144AF2

E-DOCS - CÓPIA DO PROCESSO 2025-BFJQ8 GERADO POR UDSON OLIVEIRA RAMOS DE AGUIAR EM 05/05/2026 16:12 DOCUMENTO 1 / 1 PÁGINA 2655 / 3514

2026-0DHBZ9 - E-DOCS - DOCUMENTO ORIGINAL 25/02/2026 17:36 PÁGINA 131 / 160

THAIRO DOS REIS PANDOLFI ENGENHARIA E SERVICOS	41.666.993/0001-12	02/02/2026 - 23:11:30	Não se aplica	Não se aplica	80,8600	R$16,76	R$ 1.355,21	Não

LOTE 0001 - ITEM 0219 - ABERTURA E FECHAMENTO DE RASGOS EM ALVENARIA, DIAM 11/4 A 2 (Item 17.01.02 da PO) ABERTURA E FECHAMENTO DE RASGOS EM ALVENARIA, PARA PASSAGEM DE TUBULACOES, DIAM. 11/4 A 2 (Item 17.01.02 da PO)

Fornecedor	CNPJ/CPF	Data	Modelo	Marca/ Fabricante	Quantidade	Lance	Valor Total	LC 123/2006
TREZE MATERIAL DE CONSTRUCAO LTDA	01.070.171/0001-50	13/12/2025 - 14:36:13	N/C	N/C	39,8397	R$25,08	R$ 999,18	Sim
ESTRUTURA COMERCIO E CONSTRUCOES LTDA	10.664.099/0001-80	02/02/2026 - 14:00:31	naotem	não tem	39,8397	R$25,08	R$ 999,18	Sim
ENGETECH - ENGENHARIA, COMERCIO E SERVICOS LTDA	04.154.467/0001-47	30/01/2026 - 20:35:27			39,8397	R$25,08	R$ 999,18	Sim
CONSTRUTORA E SERVICOS W. B. M. LTDA	26.570.470/0001-84	02/02/2026 - 07:27:23	N/C	N/C	39,8397	R$25,05	R$ 997,98	Sim
MBR ENGENHARIA LTDA	39.404.403/0001-31	02/02/2026 - 21:43:32			39,8397	R$25,07	R$ 998,78	Sim
ENGECON LTDA	26.691.538/0001-83	02/02/2026 - 22:11:04			39,8397	R$25,08	R$ 999,18	Sim
THAIRO DOS REIS PANDOLFI ENGENHARIA E SERVICOS	41.666.993/0001-12	02/02/2026 - 23:11:30	Não se aplica	Não se aplica	39,8397	R$25,08	R$ 999,18	Não

LOTE 0001 - ITEM 0220 - ABERTURA E FECHAMENTO DE RASGOS EM ALVENARIA, DIAM. 21/2 A 4 (Item 17.01.03 da PO) ABERTURA E FECHAMENTO DE RASGOS EM ALVENARIA, PARA PASSAGEM DE TUBULACOES, DIAM. 21/2 A 4 (Item 17.01.03 da PO)

Fornecedor	CNPJ/CPF	Data	Modelo	Marca/ Fabricante	Quantidade	Lance	Valor Total	LC 123/2006
TREZE MATERIAL DE CONSTRUCAO LTDA	01.070.171/0001-50	13/12/2025 - 14:36:40	N/C	N/C	9,1300	R$37,78	R$ 344,93	Sim
ESTRUTURA COMERCIO E CONSTRUCOES LTDA	10.664.099/0001-80	02/02/2026 - 14:00:31	naotem	não tem	9,1300	R$37,78	R$ 344,93	Sim
ENGETECH - ENGENHARIA, COMERCIO E SERVICOS LTDA	04.154.467/0001-47	30/01/2026 - 20:35:27			9,1300	R$37,78	R$ 344,93	Sim
CONSTRUTORA E SERVICOS W. B. M. LTDA	26.570.470/0001-84	02/02/2026 - 07:27:40	N/C	N/C	9,1300	R$37,75	R$ 344,66	Sim
MBR ENGENHARIA LTDA	39.404.403/0001-31	02/02/2026 - 21:43:33			9,1300	R$37,77	R$ 344,84	Sim
ENGECON LTDA	26.691.538/0001-83	02/02/2026 - 22:11:05			9,1300	R$37,78	R$ 344,93	Sim
THAIRO DOS REIS PANDOLFI ENGENHARIA E SERVICOS	41.666.993/0001-12	02/02/2026 - 23:11:30	Não se aplica	Não se aplica	9,1300	R$37,78	R$ 344,93	Não

LOTE 0001 - ITEM 0221 - ABERTURA E FECHAMENTO DE RASGOS EM CONCRETO, (Item 17.01.04 da PO) ABERTURA E FECHAMENTO DE RASGOS EM CONCRETO, PARA PASSAGEM DE ELETRODUTO DIAM. 1 1/4 A 2 (Item 17.01.04 da PO)

Fornecedor	CNPJ/CPF	Data	Modelo	Marca/ Fabricante	Quantidade	Lance	Valor Total	LC 123/2006
TREZE MATERIAL DE CONSTRUCAO LTDA	01.070.171/0001-50	13/12/2025 - 14:37:15	N/C	N/C	3,7900	R$48,37	R$ 183,32	Sim
ESTRUTURA COMERCIO E CONSTRUCOES LTDA	10.664.099/0001-80	02/02/2026 - 14:00:32	naotem	não tem	3,7900	R$48,37	R$ 183,32	Sim
ENGETECH - ENGENHARIA, COMERCIO E SERVICOS LTDA	04.154.467/0001-47	30/01/2026 - 20:35:27			3,7900	R$48,37	R$ 183,32	Sim
CONSTRUTORA E SERVICOS W. B. M. LTDA	26.570.470/0001-84	02/02/2026 - 07:27:57	N/C	N/C	3,7900	R$48,35	R$ 183,25	Sim
MBR ENGENHARIA LTDA	39.404.403/0001-31	02/02/2026 - 21:43:33			3,7900	R$48,36	R$ 183,28	Sim
ENGECON LTDA	26.691.538/0001-83	02/02/2026 - 22:11:05			3,7900	R$48,37	R$ 183,32	Sim

PORTAL DE COMPRAS PÚBLICAS
A autenticidade do documento pode ser verificada no site https://validaarquivo.portaldecompraspublicas.com.br
Documento gerado eletronicamente no Portal de Compras Públicas em 25/02/2026 às 17:32:25.
Código verificador: 1144AF2

E-DOCS - CÓPIA DO PROCESSO 2025-BFJQ8 GERADO POR UDSON OLIVEIRA RAMOS DE AGUIAR EM 05/05/2026 16:12 DOCUMENTO 1 / 1 PÁGINA 2656 / 3514

2026-0DHBZ9 - E-DOCS - DOCUMENTO ORIGINAL 25/02/2026 17:36 PÁGINA 132 / 160

THAIRO DOS REIS PANDOLFI ENGENHARIA E SERVICOS	41.666.993/0001-12	02/02/2026 - 23:11:30	Não se aplica	Não se aplica	3,7900	R$48,37	R$ 183,32	Não

LOTE 0001 - ITEM 0222 - ELETRODUTO FLEXIVEL CORRUGADO DIAMETRO 3/4,(Item 17.01.05 da PO) ELETRODUTO FLEXIVEL CORRUGADO DIAMETRO 3/4, AMARELO ? TIGREFLEX OU EQUIVALENTE (Item 17.01.05 da PO)

Fornecedor	CNPJ/CPF	Data	Modelo	Marca/ Fabricante	Quantidade	Lance	Valor Total	LC 123/2006
TREZE MATERIAL DE CONSTRUCAO LTDA	01.070.171/0001-50	13/12/2025 - 14:37:40	N/C	N/C	67,3400	R$7,98	R$ 537,37	Sim
ESTRUTURA COMERCIO E CONSTRUCOES LTDA	10.664.099/0001-80	02/02/2026 - 14:00:32	naotem	não tem	67,3400	R$7,98	R$ 537,37	Sim
ENGETECH - ENGENHARIA, COMERCIO E SERVICOS LTDA	04.154.467/0001-47	30/01/2026 - 20:35:27			67,3400	R$7,98	R$ 537,37	Sim
CONSTRUTORA E SERVICOS W. B. M. LTDA	26.570.470/0001-84	02/02/2026 - 07:29:45	N/C	N/C	67,3400	R$7,95	R$ 535,35	Sim
MBR ENGENHARIA LTDA	39.404.403/0001-31	02/02/2026 - 21:43:33			67,3400	R$7,97	R$ 536,70	Sim
ENGECON LTDA	26.691.538/0001-83	02/02/2026 - 22:11:05			67,3400	R$7,98	R$ 537,37	Sim
THAIRO DOS REIS PANDOLFI ENGENHARIA E SERVICOS	41.666.993/0001-12	02/02/2026 - 23:11:30	Não se aplica	Não se aplica	67,3400	R$7,98	R$ 537,37	Não

LOTE 0001 - ITEM 0223 - ELETRODUTO FLEXIVEL CORRUGADO DIAMETRO 1, AMARELO ELETRODUTO FLEXIVEL CORRUGADO DIAMETRO 1, AMARELO ? TIGREFLEX OU EQUIVALENTE

Fornecedor	CNPJ/CPF	Data	Modelo	Marca/ Fabricante	Quantidade	Lance	Valor Total	LC 123/2006
TREZE MATERIAL DE CONSTRUCAO LTDA	01.070.171/0001-50	13/12/2025 - 14:38:34	N/C	N/C	53,0390	R$9,74	R$ 516,60	Sim
ESTRUTURA COMERCIO E CONSTRUCOES LTDA	10.664.099/0001-80	02/02/2026 - 14:00:32	naotem	não tem	53,0390	R$9,74	R$ 516,60	Sim
ENGETECH - ENGENHARIA, COMERCIO E SERVICOS LTDA	04.154.467/0001-47	30/01/2026 - 20:35:27			53,0390	R$9,74	R$ 516,60	Sim
CONSTRUTORA E SERVICOS W. B. M. LTDA	26.570.470/0001-84	02/02/2026 - 07:30:03	N/C	N/C	53,0390	R$9,70	R$ 514,48	Sim
MBR ENGENHARIA LTDA	39.404.403/0001-31	02/02/2026 - 21:43:33			53,0390	R$9,73	R$ 516,07	Sim
ENGECON LTDA	26.691.538/0001-83	02/02/2026 - 22:11:06			53,0390	R$9,74	R$ 516,60	Sim
THAIRO DOS REIS PANDOLFI ENGENHARIA E SERVICOS	41.666.993/0001-12	02/02/2026 - 23:11:30	Não se aplica	Não se aplica	53,0390	R$9,74	R$ 516,60	Não

LOTE 0001 - ITEM 0224 - ELETRODUTO PEAD PAREDE SIMPLES, CORRUGADO, COR PRETA, DIAMETRO 1.1/2 (Item 17.01.07 da PO) ELETRODUTO PEAD PAREDE SIMPLES, CORRUGADO, COR PRETA, DIAMETRO 1.1/2, REFERENCIA KANAFLEX, PLASTIBRAS OU EQUIVALENTE (Item 17.01.07 da PO)

Fornecedor	CNPJ/CPF	Data	Modelo	Marca/ Fabricante	Quantidade	Lance	Valor Total	LC 123/2006
TREZE MATERIAL DE CONSTRUCAO LTDA	01.070.171/0001-50	13/12/2025 - 14:39:33	N/C	N/C	17,2098	R$34,37	R$ 591,50	Sim
ESTRUTURA COMERCIO E CONSTRUCOES LTDA	10.664.099/0001-80	02/02/2026 - 14:00:32	naotem	não tem	17,2098	R$34,37	R$ 591,50	Sim
ENGETECH - ENGENHARIA, COMERCIO E SERVICOS LTDA	04.154.467/0001-47	30/01/2026 - 20:35:27			17,2098	R$34,37	R$ 591,50	Sim
CONSTRUTORA E SERVICOS W. B. M. LTDA	26.570.470/0001-84	02/02/2026 - 07:30:21	N/C	N/C	17,2098	R$34,35	R$ 591,16	Sim
MBR ENGENHARIA LTDA	39.404.403/0001-31	02/02/2026 - 21:43:33			17,2098	R$34,36	R$ 591,33	Sim
ENGECON LTDA	26.691.538/0001-83	02/02/2026 - 22:11:06			17,2098	R$34,37	R$ 591,50	Sim

PORTAL DE COMPRAS PÚBLICAS
A autenticidade do documento pode ser verificada no site https://validaarquivo.portaldecompraspublicas.com.br
Documento gerado eletronicamente no Portal de Compras Públicas em 25/02/2026 às 17:32:25.
Código verificador: 1144AF2

E-DOCS - CÓPIA DO PROCESSO 2025-BFJQ8 GERADO POR UDSON OLIVEIRA RAMOS DE AGUIAR EM 05/05/2026 16:12 DOCUMENTO 1 / 1 PÁGINA 2657 / 3514

2026-0DHBZ9 - E-DOCS - DOCUMENTO ORIGINAL 25/02/2026 17:36 PÁGINA 133 / 160

THAIRO DOS REIS PANDOLFI ENGENHARIA E SERVICOS	41.666.993/0001-12	02/02/2026 - 23:11:30	Não se aplica	Não se aplica	17,2098	R$34,37	R$ 591,50	Não

LOTE 0001 - ITEM 0225 - ELETRODUTO PEAD PAREDE SIMPLES, CORRUGADO, COR PRETA, DIAMETRO 1.1/4 (Item 17.01.08 da PO) ELETRODUTO PEAD PAREDE SIMPLES, CORRUGADO, COR PRETA, DIAMETRO 1.1/4, REFERENCIA KANAFLEX, PLASTIBRAS OU EQUIVALENTE (Item 17.01.08 da PO)

Fornecedor	CNPJ/CPF	Data	Modelo	Marca/ Fabricante	Quantidade	Lance	Valor Total	LC 123/2006
TREZE MATERIAL DE CONSTRUCAO LTDA	01.070.171/0001-50	13/12/2025 - 14:40:02	N/C	N/C	19,3800	R$30,22	R$ 585,66	Sim
ESTRUTURA COMERCIO E CONSTRUCOES LTDA	10.664.099/0001-80	02/02/2026 - 14:00:33	naotem	não tem	19,3800	R$30,22	R$ 585,66	Sim
ENGETECH - ENGENHARIA, COMERCIO E SERVICOS LTDA	04.154.467/0001-47	30/01/2026 - 20:35:27			19,3800	R$30,22	R$ 585,66	Sim
CONSTRUTORA E SERVICOS W. B. M. LTDA	26.570.470/0001-84	02/02/2026 - 07:30:38	N/C	N/C	19,3800	R$30,20	R$ 585,28	Sim
MBR ENGENHARIA LTDA	39.404.403/0001-31	02/02/2026 - 21:43:33			19,3800	R$30,21	R$ 585,47	Sim
ENGECON LTDA	26.691.538/0001-83	02/02/2026 - 22:11:06			19,3800	R$30,22	R$ 585,66	Sim
THAIRO DOS REIS PANDOLFI ENGENHARIA E SERVICOS	41.666.993/0001-12	02/02/2026 - 23:11:30	Não se aplica	Não se aplica	19,3800	R$30,22	R$ 585,66	Não

LOTE 0001 - ITEM 0226 - ELETRODUTO PEAD PAREDE SIMPLES, CORRUGADO, COR PRETA, DIAMETRO 2 (Item 17.01.09 da PO) ELETRODUTO PEAD PAREDE SIMPLES, CORRUGADO, COR PRETA, DIAMETRO 2, REFERENCIA KANAFLEX, PLASTIBRAS OU EQUIVALENTE (Item 17.01.09 da PO)

Fornecedor	CNPJ/CPF	Data	Modelo	Marca/ Fabricante	Quantidade	Lance	Valor Total	LC 123/2006
TREZE MATERIAL DE CONSTRUCAO LTDA	01.070.171/0001-50	13/12/2025 - 14:40:32	N/C	N/C	64,6900	R$36,18	R$ 2.340,48	Sim
ESTRUTURA COMERCIO E CONSTRUCOES LTDA	10.664.099/0001-80	02/02/2026 - 14:00:33	naotem	não tem	64,6900	R$36,18	R$ 2.340,48	Sim
ENGETECH - ENGENHARIA, COMERCIO E SERVICOS LTDA	04.154.467/0001-47	30/01/2026 - 20:35:27			64,6900	R$36,18	R$ 2.340,48	Sim
CONSTRUTORA E SERVICOS W. B. M. LTDA	26.570.470/0001-84	02/02/2026 - 07:30:54	N/C	N/C	64,6900	R$36,15	R$ 2.338,54	Sim
MBR ENGENHARIA LTDA	39.404.403/0001-31	02/02/2026 - 21:43:33			64,6900	R$36,17	R$ 2.339,84	Sim
ENGECON LTDA	26.691.538/0001-83	02/02/2026 - 22:11:07			64,6900	R$36,18	R$ 2.340,48	Sim
THAIRO DOS REIS PANDOLFI ENGENHARIA E SERVICOS	41.666.993/0001-12	02/02/2026 - 23:11:30	Não se aplica	Não se aplica	64,6900	R$36,18	R$ 2.340,48	Não

LOTE 0001 - ITEM 0227 - ELETRODUTO PEAD PAREDE SIMPLES, CORRUGADO, COR PRETA, DIAMETRO 3 ELETRODUTO PEAD PAREDE SIMPLES, CORRUGADO, COR PRETA, DIAMETRO 3, REFERENCIA KANAFLEX, PLASTIBRAS OU EQUIVALENTE

Fornecedor	CNPJ/CPF	Data	Modelo	Marca/ Fabricante	Quantidade	Lance	Valor Total	LC 123/2006
TREZE MATERIAL DE CONSTRUCAO LTDA	01.070.171/0001-50	13/12/2025 - 14:41:09	N/C	N/C	47,2000	R$56,85	R$ 2.683,32	Sim
ESTRUTURA COMERCIO E CONSTRUCOES LTDA	10.664.099/0001-80	02/02/2026 - 14:00:33	naotem	não tem	47,2000	R$56,86	R$ 2.683,79	Sim
ENGETECH - ENGENHARIA, COMERCIO E SERVICOS LTDA	04.154.467/0001-47	30/01/2026 - 20:35:27			47,2000	R$56,86	R$ 2.683,79	Sim
CONSTRUTORA E SERVICOS W. B. M. LTDA	26.570.470/0001-84	02/02/2026 - 07:31:12	N/C	N/C	47,2000	R$56,85	R$ 2.683,32	Sim
MBR ENGENHARIA LTDA	39.404.403/0001-31	02/02/2026 - 21:43:33			47,2000	R$56,85	R$ 2.683,32	Sim

PORTAL DE COMPRAS PÚBLICAS
A autenticidade do documento pode ser verificada no site https://validaarquivo.portaldecompraspublicas.com.br
Documento gerado eletronicamente no Portal de Compras Públicas em 25/02/2026 às 17:32:25.
Código verificador: 1144AF2

E-DOCS - CÓPIA DO PROCESSO 2025-BFJQ8 GERADO POR UDSON OLIVEIRA RAMOS DE AGUIAR EM 05/05/2026 16:12 DOCUMENTO 1 / 1 PÁGINA 2658 / 3514

2026-0DHBZ9 - E-DOCS - DOCUMENTO ORIGINAL 25/02/2026 17:36 PÁGINA 134 / 160

ENGECON LTDA	26.691.538/0001-83	02/02/2026 - 22:11:07			47,2000	R$56,86	R$ 2.683,79	Sim
THAIRO DOS REIS PANDOLFI ENGENHARIA E SERVICOS	41.666.993/0001-12	02/02/2026 - 23:11:30	Não se aplica	Não se aplica	47,2000	R$56,86	R$ 2.683,79	Não

LOTE 0001 - ITEM 0228 - CAIXA DE PASSAGEM DE ALVENARIA DE BLOCOS CERAMICOS 10 FUROS 10X20X20CM, DIMENSAO DE 30X30X30CM CAIXA DE PASSAGEM DE ALVENARIA DE BLOCOS CERAMICOS 10 FUROS 10X20X20CM, DIMENSAO DE 30X30X30CM, COM REVESTIMENTO INTERNO EM CHAPISCO E REBOCO, TAMPA DE CONCRETO ESP. 5CM E LASTRO DE BRITA 5CM

Fornecedor	CNPJ/CPF	Data	Modelo	Marca/ Fabricante	Quantidade	Lance	Valor Total	LC 123/2006
TREZE MATERIAL DE CONSTRUCAO LTDA	01.070.171/0001-50	13/12/2025 - 14:55:02	N/C	N/C	1,0000	R$177,35	R$ 177,35	Sim
ESTRUTURA COMERCIO E CONSTRUCOES LTDA	10.664.099/0001-80	02/02/2026 - 14:00:33	naotem	não tem	1,0000	R$177,37	R$ 177,37	Sim
ENGETECH - ENGENHARIA, COMERCIO E SERVICOS LTDA	04.154.467/0001-47	30/01/2026 - 20:35:27			1,0000	R$177,37	R$ 177,37	Sim
CONSTRUTORA E SERVICOS W. B. M. LTDA	26.570.470/0001-84	02/02/2026 - 07:31:31	N/C	N/C	1,0000	R$177,35	R$ 177,35	Sim
MBR ENGENHARIA LTDA	39.404.403/0001-31	02/02/2026 - 21:43:33			1,0000	R$177,36	R$ 177,36	Sim
ENGECON LTDA	26.691.538/0001-83	02/02/2026 - 22:11:08			1,0000	R$177,37	R$ 177,37	Sim
THAIRO DOS REIS PANDOLFI ENGENHARIA E SERVICOS	41.666.993/0001-12	02/02/2026 - 23:11:30	Não se aplica	Não se aplica	1,0000	R$177,37	R$ 177,37	Não

LOTE 0001 - ITEM 0229 - FORNECIMENTO E INSTALACAO DE CAIXA DE PASSAGEM 300 X 300 X 120 MM, CHAPA 18, COM TAMPA PARAFUSADA CAIXA DE PASSAGEM 300X300X120MM, CHAPA 18, COM TAMPA PARAFUSADA

Fornecedor	CNPJ/CPF	Data	Modelo	Marca/ Fabricante	Quantidade	Lance	Valor Total	LC 123/2006
TREZE MATERIAL DE CONSTRUCAO LTDA	01.070.171/0001-50	13/12/2025 - 14:55:27	N/C	N/C	2,0000	R$230,76	R$ 461,52	Sim
ESTRUTURA COMERCIO E CONSTRUCOES LTDA	10.664.099/0001-80	02/02/2026 - 14:00:34	naotem	não tem	2,0000	R$230,78	R$ 461,56	Sim
ENGETECH - ENGENHARIA, COMERCIO E SERVICOS LTDA	04.154.467/0001-47	30/01/2026 - 20:35:27			2,0000	R$230,78	R$ 461,56	Sim
CONSTRUTORA E SERVICOS W. B. M. LTDA	26.570.470/0001-84	02/02/2026 - 07:31:46	N/C	N/C	2,0000	R$230,75	R$ 461,50	Sim
MBR ENGENHARIA LTDA	39.404.403/0001-31	02/02/2026 - 21:43:33			2,0000	R$230,77	R$ 461,54	Sim
ENGECON LTDA	26.691.538/0001-83	02/02/2026 - 22:11:08			2,0000	R$230,78	R$ 461,56	Sim
THAIRO DOS REIS PANDOLFI ENGENHARIA E SERVICOS	41.666.993/0001-12	02/02/2026 - 23:11:30	Não se aplica	Não se aplica	2,0000	R$230,78	R$ 461,56	Não

LOTE 0001 - ITEM 0230 - SERVICO CAIXA DE EMBUTIR (Item 17.02.03 da PO) MARCA DE REFERENCIA TIGREFLEX, 4X2 (Item 17.02.03 da PO)

Fornecedor	CNPJ/CPF	Data	Modelo	Marca/ Fabricante	Quantidade	Lance	Valor Total	LC 123/2006
TREZE MATERIAL DE CONSTRUCAO LTDA	01.070.171/0001-50	13/12/2025 - 14:56:02	N/C	N/C	24,0000	R$11,90	R$ 285,60	Sim
ESTRUTURA COMERCIO E CONSTRUCOES LTDA	10.664.099/0001-80	02/02/2026 - 14:00:34	naotem	não tem	24,0000	R$11,90	R$ 285,60	Sim
ENGETECH - ENGENHARIA, COMERCIO E SERVICOS LTDA	04.154.467/0001-47	30/01/2026 - 20:35:27			24,0000	R$11,90	R$ 285,60	Sim
CONSTRUTORA E SERVICOS W. B. M. LTDA	26.570.470/0001-84	02/02/2026 - 07:32:01	N/C	N/C	24,0000	R$11,85	R$ 284,40	Sim
MBR ENGENHARIA LTDA	39.404.403/0001-31	02/02/2026 - 21:43:33			24,0000	R$11,89	R$ 285,36	Sim

PORTAL DE COMPRAS PÚBLICAS
A autenticidade do documento pode ser verificada no site https://validaarquivo.portaldecompraspublicas.com.br
Documento gerado eletronicamente no Portal de Compras Públicas em 25/02/2026 às 17:32:25.
Código verificador: 1144AF2

E-DOCS - CÓPIA DO PROCESSO 2025-BFJQ8 GERADO POR UDSON OLIVEIRA RAMOS DE AGUIAR EM 05/05/2026 16:12 DOCUMENTO 1 / 1 PÁGINA 2659 / 3514

2026-0DHBZ9 - E-DOCS - DOCUMENTO ORIGINAL 25/02/2026 17:36 PÁGINA 135 / 160

ENGECON LTDA	26.691.538/0001-83	02/02/2026 - 22:11:08			24,0000	R$11,90	R$ 285,60	Sim
THAIRO DOS REIS PANDOLFI ENGENHARIA E SERVICOS	41.666.993/0001-12	02/02/2026 - 23:11:30	Não se aplica	Não se aplica	24,0000	R$11,90	R$ 285,60	Não

LOTE 0001 - ITEM 0231 - CAMERA BULLET COMPATIVEL COM A TECNOLOGIA POE - FORNECIMENTO E CAMERA BULLET COMPATIVEL COM A TECNOLOGIA POE - FORNECIMENTO EINSTALACAO

Fornecedor	CNPJ/CPF	Data	Modelo	Marca/ Fabricante	Quantidade	Lance	Valor Total	LC 123/2006
TREZE MATERIAL DE CONSTRUCAO LTDA	01.070.171/0001-50	13/12/2025 - 14:56:48	N/C	N/C	9,0000	R$687,27	R$ 6.185,43	Sim
ESTRUTURA COMERCIO E CONSTRUCOES LTDA	10.664.099/0001-80	02/02/2026 - 14:00:34	naotem	não tem	9,0000	R$687,34	R$ 6.186,06	Sim
ENGETECH - ENGENHARIA, COMERCIO E SERVICOS LTDA	04.154.467/0001-47	30/01/2026 - 20:35:27			9,0000	R$687,34	R$ 6.186,06	Sim
CONSTRUTORA E SERVICOS W. B. M. LTDA	26.570.470/0001-84	02/02/2026 - 07:34:27	N/C	N/C	9,0000	R$687,30	R$ 6.185,70	Sim
MBR ENGENHARIA LTDA	39.404.403/0001-31	02/02/2026 - 21:43:33			9,0000	R$687,33	R$ 6.185,97	Sim
ENGECON LTDA	26.691.538/0001-83	02/02/2026 - 22:11:09			9,0000	R$687,34	R$ 6.186,06	Sim
THAIRO DOS REIS PANDOLFI ENGENHARIA E SERVICOS	41.666.993/0001-12	02/02/2026 - 23:11:30	Não se aplica	Não se aplica	9,0000	R$687,34	R$ 6.186,06	Não

LOTE 0001 - ITEM 0232 - FORNECIMENTO E INSTALACAO DE MINI RACK DE PAREDE PADRAO 19 - 16 U´S X 570MM FORNECIMENTO E INSTALACAO DE MINI RACK DE PAREDE PADRAO 19 - 16 U´S X 570MM

Fornecedor	CNPJ/CPF	Data	Modelo	Marca/ Fabricante	Quantidade	Lance	Valor Total	LC 123/2006
TREZE MATERIAL DE CONSTRUCAO LTDA	01.070.171/0001-50	13/12/2025 - 14:57:15	N/C	N/C	1,0000	R$985,78	R$ 985,78	Sim
ESTRUTURA COMERCIO E CONSTRUCOES LTDA	10.664.099/0001-80	02/02/2026 - 14:00:34	naotem	não tem	1,0000	R$985,88	R$ 985,88	Sim
ENGETECH - ENGENHARIA, COMERCIO E SERVICOS LTDA	04.154.467/0001-47	30/01/2026 - 20:35:27			1,0000	R$985,88	R$ 985,88	Sim
CONSTRUTORA E SERVICOS W. B. M. LTDA	26.570.470/0001-84	02/02/2026 - 07:35:18	N/C	N/C	1,0000	R$985,85	R$ 985,85	Sim
MBR ENGENHARIA LTDA	39.404.403/0001-31	02/02/2026 - 21:43:33			1,0000	R$985,87	R$ 985,87	Sim
ENGECON LTDA	26.691.538/0001-83	02/02/2026 - 22:11:09			1,0000	R$985,88	R$ 985,88	Sim
THAIRO DOS REIS PANDOLFI ENGENHARIA E SERVICOS	41.666.993/0001-12	02/02/2026 - 23:11:30	Não se aplica	Não se aplica	1,0000	R$985,88	R$ 985,88	Não

LOTE 0001 - ITEM 0233 - GUIA DE CABOS FECHADO HORIZONTAL PADRAO 19 - 1 U´S, INCLUSIVE FIXACAO EM RACK 19 GUIA DE CABOS FECHADO HORIZONTAL PADRAO 19 - 1 U´S, INCLUSIVE FIXACAO EM RACK 19

Fornecedor	CNPJ/CPF	Data	Modelo	Marca/ Fabricante	Quantidade	Lance	Valor Total	LC 123/2006
TREZE MATERIAL DE CONSTRUCAO LTDA	01.070.171/0001-50	13/12/2025 - 14:57:42	N/C	N/C	2,0000	R$47,08	R$ 94,16	Sim
ESTRUTURA COMERCIO E CONSTRUCOES LTDA	10.664.099/0001-80	02/02/2026 - 14:00:35	naotem	não tem	2,0000	R$47,08	R$ 94,16	Sim
ENGETECH - ENGENHARIA, COMERCIO E SERVICOS LTDA	04.154.467/0001-47	30/01/2026 - 20:35:27			2,0000	R$47,08	R$ 94,16	Sim
CONSTRUTORA E SERVICOS W. B. M. LTDA	26.570.470/0001-84	02/02/2026 - 07:38:28	N/C	N/C	2,0000	R$47,05	R$ 94,10	Sim
MBR ENGENHARIA LTDA	39.404.403/0001-31	02/02/2026 - 21:43:33			2,0000	R$47,07	R$ 94,14	Sim
ENGECON LTDA	26.691.538/0001-83	02/02/2026 - 22:11:10			2,0000	R$47,08	R$ 94,16	Sim

PORTAL DE COMPRAS PÚBLICAS
A autenticidade do documento pode ser verificada no site https://validaarquivo.portaldecompraspublicas.com.br
Documento gerado eletronicamente no Portal de Compras Públicas em 25/02/2026 às 17:32:25.
Código verificador: 1144AF2

E-DOCS - CÓPIA DO PROCESSO 2025-BFJQ8 GERADO POR UDSON OLIVEIRA RAMOS DE AGUIAR EM 05/05/2026 16:12 DOCUMENTO 1 / 1 PÁGINA 2660 / 3514

2026-0DHBZ9 - E-DOCS - DOCUMENTO ORIGINAL 25/02/2026 17:36 PÁGINA 136 / 160

THAIRO DOS REIS PANDOLFI ENGENHARIA E SERVICOS	41.666.993/0001-12	02/02/2026 - 23:11:30	Não se aplica	Não se aplica	2,0000	R$47,08	R$ 94,16	Não

LOTE 0001 - ITEM 0234 - NVR GRAVADOR DE VIDEO S NVD 3316 4K 16 CANAIS SUPORTA CAMERAS IP COM NVR GRAVADOR DE VIDEO S NVD 3316 4K 16 CANAIS SUPORTA CAMERAS IP COMINTELIGENCIA DE VIDEO - FORNECIMENTO E INSTALACAO

Fornecedor	CNPJ/CPF	Data	Modelo	Marca/ Fabricante	Quantidade	Lance	Valor Total	LC 123/2006
TREZE MATERIAL DE CONSTRUCAO LTDA	01.070.171/0001-50	13/12/2025 - 14:58:14	N/C	N/C	1,0000	R$1.497,66	R$ 1.497,66	Sim
ESTRUTURA COMERCIO E CONSTRUCOES LTDA	10.664.099/0001-80	02/02/2026 - 14:00:35	naotem	não tem	1,0000	R$1.497,81	R$ 1.497,81	Sim
ENGETECH - ENGENHARIA, COMERCIO E SERVICOS LTDA	04.154.467/0001-47	30/01/2026 - 20:35:27			1,0000	R$1.497,81	R$ 1.497,81	Sim
CONSTRUTORA E SERVICOS W. B. M. LTDA	26.570.470/0001-84	02/02/2026 - 07:38:47	N/C	N/C	1,0000	R$1.497,80	R$ 1.497,80	Sim
MBR ENGENHARIA LTDA	39.404.403/0001-31	02/02/2026 - 21:43:33			1,0000	R$1.497,80	R$ 1.497,80	Sim
ENGECON LTDA	26.691.538/0001-83	02/02/2026 - 22:11:10			1,0000	R$1.497,81	R$ 1.497,81	Sim
THAIRO DOS REIS PANDOLFI ENGENHARIA E SERVICOS	41.666.993/0001-12	02/02/2026 - 23:11:30	Não se aplica	Não se aplica	1,0000	R$1.497,81	R$ 1.497,81	Não

LOTE 0001 - ITEM 0235 - FORNECIMENTO E INSTALACAO DE SWITCH 24 PORTAS GERENCIAVEL POE 10/100 /1000 FORNECIMENTO E INSTALACAO DE SWITCH 24 PORTAS GERENCIAVEL POE 10/100 /1000+ 4SFP

Fornecedor	CNPJ/CPF	Data	Modelo	Marca/ Fabricante	Quantidade	Lance	Valor Total	LC 123/2006
TREZE MATERIAL DE CONSTRUCAO LTDA	01.070.171/0001-50	13/12/2025 - 14:58:55	N/C	N/C	2,0000	R$4.848,16	R$ 9.696,32	Sim
ESTRUTURA COMERCIO E CONSTRUCOES LTDA	10.664.099/0001-80	02/02/2026 - 14:00:35	naotem	não tem	2,0000	R$4.848,64	R$ 9.697,28	Sim
ENGETECH - ENGENHARIA, COMERCIO E SERVICOS LTDA	04.154.467/0001-47	30/01/2026 - 20:35:27			2,0000	R$4.848,64	R$ 9.697,28	Sim
CONSTRUTORA E SERVICOS W. B. M. LTDA	26.570.470/0001-84	02/02/2026 - 07:39:27	N/C	N/C	2,0000	R$4.848,60	R$ 9.697,20	Sim
MBR ENGENHARIA LTDA	39.404.403/0001-31	02/02/2026 - 21:43:33			2,0000	R$4.848,63	R$ 9.697,26	Sim
ENGECON LTDA	26.691.538/0001-83	02/02/2026 - 22:11:10			2,0000	R$4.848,64	R$ 9.697,28	Sim
THAIRO DOS REIS PANDOLFI ENGENHARIA E SERVICOS	41.666.993/0001-12	02/02/2026 - 23:11:30	Não se aplica	Não se aplica	2,0000	R$4.848,64	R$ 9.697,28	Não

LOTE 0001 - ITEM 0236 - PATCH PANEL 24 PORTAS RJ45/IDC CAT.5E, INCLUSIVE FIXACAO EM RACK 19 PATCH PANEL 24 PORTAS RJ45/IDC CAT.5E, INCLUSIVE FIXACAO EM RACK 19

Fornecedor	CNPJ/CPF	Data	Modelo	Marca/ Fabricante	Quantidade	Lance	Valor Total	LC 123/2006
TREZE MATERIAL DE CONSTRUCAO LTDA	01.070.171/0001-50	13/12/2025 - 14:59:31	N/C	N/C	2,0000	R$396,62	R$ 793,24	Sim
ESTRUTURA COMERCIO E CONSTRUCOES LTDA	10.664.099/0001-80	02/02/2026 - 14:00:35	naotem	não tem	2,0000	R$396,66	R$ 793,32	Sim
ENGETECH - ENGENHARIA, COMERCIO E SERVICOS LTDA	04.154.467/0001-47	30/01/2026 - 20:35:27			2,0000	R$396,66	R$ 793,32	Sim
CONSTRUTORA E SERVICOS W. B. M. LTDA	26.570.470/0001-84	02/02/2026 - 08:07:54	N/C	N/C	2,0000	R$396,65	R$ 793,30	Sim
MBR ENGENHARIA LTDA	39.404.403/0001-31	02/02/2026 - 21:43:33			2,0000	R$396,65	R$ 793,30	Sim
ENGECON LTDA	26.691.538/0001-83	02/02/2026 - 22:11:11			2,0000	R$396,66	R$ 793,32	Sim

PORTAL DE COMPRAS PÚBLICAS
A autenticidade do documento pode ser verificada no site https://validaarquivo.portaldecompraspublicas.com.br
Documento gerado eletronicamente no Portal de Compras Públicas em 25/02/2026 às 17:32:25.
Código verificador: 1144AF2

E-DOCS - CÓPIA DO PROCESSO 2025-BFJQ8 GERADO POR UDSON OLIVEIRA RAMOS DE AGUIAR EM 05/05/2026 16:12 DOCUMENTO 1 / 1 PÁGINA 2661 / 3514

2026-0DHBZ9 - E-DOCS - DOCUMENTO ORIGINAL 25/02/2026 17:36 PÁGINA 137 / 160

THAIRO DOS REIS PANDOLFI ENGENHARIA E SERVICOS	41.666.993/0001-12	02/02/2026 - 23:11:30	Não se aplica	Não se aplica	2,0000	R$396,66	R$ 793,32	Não

LOTE 0001 - ITEM 0237 - ESPELHO 4 X 2 COM CONECTOR RJ 45 FEMEA CAT. 5E ESPELHO 4 X 2 COM CONECTOR RJ 45 FEMEA CAT. 5E

Fornecedor	CNPJ/CPF	Data	Modelo	Marca/ Fabricante	Quantidade	Lance	Valor Total	LC 123/2006
TREZE MATERIAL DE CONSTRUCAO LTDA	01.070.171/0001-50	13/12/2025 - 14:59:59	N/C	N/C	2,0000	R$27,05	R$ 54,10	Sim
ESTRUTURA COMERCIO E CONSTRUCOES LTDA	10.664.099/0001-80	02/02/2026 - 14:00:36	naotem	não tem	2,0000	R$27,05	R$ 54,10	Sim
ENGETECH - ENGENHARIA, COMERCIO E SERVICOS LTDA	04.154.467/0001-47	30/01/2026 - 20:35:27			2,0000	R$27,05	R$ 54,10	Sim
CONSTRUTORA E SERVICOS W. B. M. LTDA	26.570.470/0001-84	02/02/2026 - 08:08:13	N/C	N/C	2,0000	R$27,00	R$ 54,00	Sim
MBR ENGENHARIA LTDA	39.404.403/0001-31	02/02/2026 - 21:43:33			2,0000	R$27,04	R$ 54,08	Sim
ENGECON LTDA	26.691.538/0001-83	02/02/2026 - 22:11:11			2,0000	R$27,05	R$ 54,10	Sim
THAIRO DOS REIS PANDOLFI ENGENHARIA E SERVICOS	41.666.993/0001-12	02/02/2026 - 23:11:30	Não se aplica	Não se aplica	2,0000	R$27,05	R$ 54,10	Não

LOTE 0001 - ITEM 0238 - ESPELHO 4 X 4 COM 2 CONECTOR RJ 45 FEMEA CAT. 5E ESPELHO 4 X 4 COM 2 CONECTOR RJ 45 FEMEA CAT. 5E

Fornecedor	CNPJ/CPF	Data	Modelo	Marca/ Fabricante	Quantidade	Lance	Valor Total	LC 123/2006
TREZE MATERIAL DE CONSTRUCAO LTDA	01.070.171/0001-50	13/12/2025 - 15:00:30	N/C	N/C	13,0000	R$37,63	R$ 489,19	Sim
ESTRUTURA COMERCIO E CONSTRUCOES LTDA	10.664.099/0001-80	02/02/2026 - 14:00:36	naotem	não tem	13,0000	R$37,63	R$ 489,19	Sim
ENGETECH - ENGENHARIA, COMERCIO E SERVICOS LTDA	04.154.467/0001-47	30/01/2026 - 20:35:27			13,0000	R$37,63	R$ 489,19	Sim
CONSTRUTORA E SERVICOS W. B. M. LTDA	26.570.470/0001-84	02/02/2026 - 08:09:47	N/C	N/C	13,0000	R$37,60	R$ 488,80	Sim
MBR ENGENHARIA LTDA	39.404.403/0001-31	02/02/2026 - 21:43:33			13,0000	R$37,62	R$ 489,06	Sim
ENGECON LTDA	26.691.538/0001-83	02/02/2026 - 22:11:11			13,0000	R$37,63	R$ 489,19	Sim
THAIRO DOS REIS PANDOLFI ENGENHARIA E SERVICOS	41.666.993/0001-12	02/02/2026 - 23:11:30	Não se aplica	Não se aplica	13,0000	R$37,63	R$ 489,19	Não

LOTE 0001 - ITEM 0239 - FORNECIMENTO E INSTALACAO DE CABO DE REDE PAR TRANCADO 4 PARES CATEGORIA 5E FORNECIMENTO E INSTALACAO DE CABO DE REDE PAR TRANCADO 4 PARES CATEGORIA 5E

Fornecedor	CNPJ/CPF	Data	Modelo	Marca/ Fabricante	Quantidade	Lance	Valor Total	LC 123/2006
TREZE MATERIAL DE CONSTRUCAO LTDA	01.070.171/0001-50	13/12/2025 - 15:01:05	N/C	N/C	992,9800	R$5,50	R$ 5.461,39	Sim
ESTRUTURA COMERCIO E CONSTRUCOES LTDA	10.664.099/0001-80	02/02/2026 - 14:00:36	naotem	não tem	992,9800	R$5,50	R$ 5.461,39	Sim
ENGETECH - ENGENHARIA, COMERCIO E SERVICOS LTDA	04.154.467/0001-47	30/01/2026 - 20:35:27			992,9800	R$5,50	R$ 5.461,39	Sim
CONSTRUTORA E SERVICOS W. B. M. LTDA	26.570.470/0001-84	02/02/2026 - 08:10:06	N/C	N/C	992,9800	R$5,40	R$ 5.362,09	Sim
MBR ENGENHARIA LTDA	39.404.403/0001-31	02/02/2026 - 21:43:33			992,9800	R$5,49	R$ 5.451,46	Sim
ENGECON LTDA	26.691.538/0001-83	02/02/2026 - 22:11:12			992,9800	R$5,50	R$ 5.461,39	Sim

PORTAL DE COMPRAS PÚBLICAS
A autenticidade do documento pode ser verificada no site https://validaarquivo.portaldecompraspublicas.com.br
Documento gerado eletronicamente no Portal de Compras Públicas em 25/02/2026 às 17:32:25.
Código verificador: 1144AF2

E-DOCS - CÓPIA DO PROCESSO 2025-BFJQ8 GERADO POR UDSON OLIVEIRA RAMOS DE AGUIAR EM 05/05/2026 16:12 DOCUMENTO 1 / 1 PÁGINA 2662 / 3514

2026-0DHBZ9 - E-DOCS - DOCUMENTO ORIGINAL 25/02/2026 17:36 PÁGINA 138 / 160

THAIRO DOS REIS PANDOLFI ENGENHARIA E SERVICOS	41.666.993/0001-12	02/02/2026 - 23:11:30	Não se aplica	Não se aplica	992,9800	R$5,50	R$ 5.461,39	Não

LOTE 0001 - ITEM 0240 - ABERTURA E FECHAMENTO DE RASGOS EM ALVENARIA, (Item 18.01 da PO) ABERTURA E FECHAMENTO DE RASGOS EM ALVENARIA, PARA PASSAGEM DE TUBULACOES, DIAM. 1/2 A 1 (Item 18.01 da PO)

Fornecedor	CNPJ/CPF	Data	Modelo	Marca/ Fabricante	Quantidade	Lance	Valor Total	LC 123/2006
TREZE MATERIAL DE CONSTRUCAO LTDA	01.070.171/0001-50	13/12/2025 - 15:01:35	N/C	N/C	17,8200	R$16,76	R$ 298,66	Sim
ESTRUTURA COMERCIO E CONSTRUCOES LTDA	10.664.099/0001-80	02/02/2026 - 14:00:37	naotem	não tem	17,8200	R$16,76	R$ 298,66	Sim
ENGETECH - ENGENHARIA, COMERCIO E SERVICOS LTDA	04.154.467/0001-47	30/01/2026 - 20:35:27			17,8200	R$16,76	R$ 298,66	Sim
CONSTRUTORA E SERVICOS W. B. M. LTDA	26.570.470/0001-84	02/02/2026 - 08:10:21	N/C	N/C	17,8200	R$16,75	R$ 298,49	Sim
MBR ENGENHARIA LTDA	39.404.403/0001-31	02/02/2026 - 21:43:33			17,8200	R$16,75	R$ 298,49	Sim
ENGECON LTDA	26.691.538/0001-83	02/02/2026 - 22:11:12			17,8200	R$16,76	R$ 298,66	Sim
THAIRO DOS REIS PANDOLFI ENGENHARIA E SERVICOS	41.666.993/0001-12	02/02/2026 - 23:11:30	Não se aplica	Não se aplica	17,8200	R$16,76	R$ 298,66	Não

LOTE 0001 - ITEM 0241 - ELETRODUTO FLEXIVEL CORRUGADO DIAMETRO 3/4, (Item 18.02 da PO) ELETRODUTO FLEXIVEL CORRUGADO DIAMETRO 3/4, AMARELO ? TIGREFLEX OU EQUIVALENTE (Item 18.02 da PO)

Fornecedor	CNPJ/CPF	Data	Modelo	Marca/ Fabricante	Quantidade	Lance	Valor Total	LC 123/2006
TREZE MATERIAL DE CONSTRUCAO LTDA	01.070.171/0001-50	13/12/2025 - 15:02:08	N/C	N/C	110,9300	R$7,98	R$ 885,22	Sim
ESTRUTURA COMERCIO E CONSTRUCOES LTDA	10.664.099/0001-80	02/02/2026 - 14:00:37	naotem	não tem	110,9300	R$7,98	R$ 885,22	Sim
ENGETECH - ENGENHARIA, COMERCIO E SERVICOS LTDA	04.154.467/0001-47	30/01/2026 - 20:35:27			110,9300	R$7,98	R$ 885,22	Sim
CONSTRUTORA E SERVICOS W. B. M. LTDA	26.570.470/0001-84	02/02/2026 - 08:10:37	N/C	N/C	110,9300	R$7,95	R$ 881,89	Sim
MBR ENGENHARIA LTDA	39.404.403/0001-31	02/02/2026 - 21:43:33			110,9300	R$7,97	R$ 884,11	Sim
ENGECON LTDA	26.691.538/0001-83	02/02/2026 - 22:11:13			110,9300	R$7,98	R$ 885,22	Sim
THAIRO DOS REIS PANDOLFI ENGENHARIA E SERVICOS	41.666.993/0001-12	02/02/2026 - 23:11:30	Não se aplica	Não se aplica	110,9300	R$7,98	R$ 885,22	Não

LOTE 0001 - ITEM 0242 - SERVICO CAIXA DE EMBUTIR (Item 18.03 da PO) MARCA DE REFERENCIA TIGREFLEX, 4X2 (Item 18.03 da PO)

Fornecedor	CNPJ/CPF	Data	Modelo	Marca/ Fabricante	Quantidade	Lance	Valor Total	LC 123/2006
TREZE MATERIAL DE CONSTRUCAO LTDA	01.070.171/0001-50	13/12/2025 - 15:02:31	N/C	N/C	2,0000	R$11,90	R$ 23,80	Sim
ESTRUTURA COMERCIO E CONSTRUCOES LTDA	10.664.099/0001-80	02/02/2026 - 14:00:37	naotem	não tem	2,0000	R$11,90	R$ 23,80	Sim
ENGETECH - ENGENHARIA, COMERCIO E SERVICOS LTDA	04.154.467/0001-47	30/01/2026 - 20:35:27			2,0000	R$11,90	R$ 23,80	Sim
CONSTRUTORA E SERVICOS W. B. M. LTDA	26.570.470/0001-84	02/02/2026 - 08:10:54	N/C	N/C	2,0000	R$11,85	R$ 23,70	Sim
MBR ENGENHARIA LTDA	39.404.403/0001-31	02/02/2026 - 21:43:33			2,0000	R$11,89	R$ 23,78	Sim
ENGECON LTDA	26.691.538/0001-83	02/02/2026 - 22:11:13			2,0000	R$11,90	R$ 23,80	Sim

PORTAL DE COMPRAS PÚBLICAS
A autenticidade do documento pode ser verificada no site https://validaarquivo.portaldecompraspublicas.com.br
Documento gerado eletronicamente no Portal de Compras Públicas em 25/02/2026 às 17:32:25.
Código verificador: 1144AF2

E-DOCS - CÓPIA DO PROCESSO 2025-BFJQ8 GERADO POR UDSON OLIVEIRA RAMOS DE AGUIAR EM 05/05/2026 16:12 DOCUMENTO 1 / 1 PÁGINA 2663 / 3514

2026-0DHBZ9 - E-DOCS - DOCUMENTO ORIGINAL 25/02/2026 17:36 PÁGINA 139 / 160

THAIRO DOS REIS PANDOLFI ENGENHARIA E SERVICOS	41.666.993/0001-12	02/02/2026 - 23:11:30	Não se aplica	Não se aplica	2,0000	R$11,90	R$ 23,80	Não

LOTE 0001 - ITEM 0243 - CABO DE COBRE TERMOPLASTICO (PVC) FLEXIVEL ISOLADO 450/750V, LIVRE DE CHUMBO, 70OC 1,5MM2 CABO DE COBRE TERMOPLASTICO (PVC) FLEXIVEL ISOLADO 450/750V, ANTICHAMA BWFLIVRE DE CHUMBO, 70OC - 1,5MM2

Fornecedor	CNPJ/CPF	Data	Modelo	Marca/ Fabricante	Quantidade	Lance	Valor Total	LC 123/2006
TREZE MATERIAL DE CONSTRUCAO LTDA	01.070.171/0001-50	13/12/2025 - 15:03:03	N/C	N/C	221,8600	R$7,77	R$ 1.723,85	Sim
ESTRUTURA COMERCIO E CONSTRUCOES LTDA	10.664.099/0001-80	02/02/2026 - 14:00:37	naotem	não tem	221,8600	R$7,77	R$ 1.723,85	Sim
ENGETECH - ENGENHARIA, COMERCIO E SERVICOS LTDA	04.154.467/0001-47	30/01/2026 - 20:35:28			221,8600	R$7,77	R$ 1.723,85	Sim
CONSTRUTORA E SERVICOS W. B. M. LTDA	26.570.470/0001-84	02/02/2026 - 08:11:12	N/C	N/C	221,8600	R$7,75	R$ 1.719,42	Sim
MBR ENGENHARIA LTDA	39.404.403/0001-31	02/02/2026 - 21:43:33			221,8600	R$7,76	R$ 1.721,63	Sim
ENGECON LTDA	26.691.538/0001-83	02/02/2026 - 22:11:13			221,8600	R$7,77	R$ 1.723,85	Sim
THAIRO DOS REIS PANDOLFI ENGENHARIA E SERVICOS	41.666.993/0001-12	02/02/2026 - 23:11:30	Não se aplica	Não se aplica	221,8600	R$7,77	R$ 1.723,85	Não

LOTE 0001 - ITEM 0244 - CABO DE COBRE NU 35MM2, REF. TEL 5735, MARCA DE REFERENCIA TERMOTECNICA CABO DE COBRE NU 35MM2, REF. TEL 5735, MARCA DE REFERENCIA TERMOTECNICAOU EQUIVALENTE

Fornecedor	CNPJ/CPF	Data	Modelo	Marca/ Fabricante	Quantidade	Lance	Valor Total	LC 123/2006
TREZE MATERIAL DE CONSTRUCAO LTDA	01.070.171/0001-50	13/12/2025 - 15:04:07	N/C	N/C	350,0999	R$60,15	R$ 21.058,51	Sim
ESTRUTURA COMERCIO E CONSTRUCOES LTDA	10.664.099/0001-80	02/02/2026 - 14:00:38	naotem	não tem	350,0999	R$60,16	R$ 21.062,01	Sim
ENGETECH - ENGENHARIA, COMERCIO E SERVICOS LTDA	04.154.467/0001-47	30/01/2026 - 20:35:28			350,0999	R$60,16	R$ 21.062,01	Sim
CONSTRUTORA E SERVICOS W. B. M. LTDA	26.570.470/0001-84	02/02/2026 - 08:12:00	N/C	N/C	350,0999	R$60,15	R$ 21.058,51	Sim
MBR ENGENHARIA LTDA	39.404.403/0001-31	02/02/2026 - 21:43:33			350,0999	R$60,15	R$ 21.058,51	Sim
ENGECON LTDA	26.691.538/0001-83	02/02/2026 - 22:11:14			350,0999	R$60,16	R$ 21.062,01	Sim
THAIRO DOS REIS PANDOLFI ENGENHARIA E SERVICOS	41.666.993/0001-12	02/02/2026 - 23:11:31	Não se aplica	Não se aplica	350,0999	R$60,16	R$ 21.062,01	Não

LOTE 0001 - ITEM 0245 - CABO DE COBRE NU 50MM2, REF. TEL 5750, MARCA DE REFERENCIA TERMOTECNICA CABO DE COBRE NU 50MM2, REF. TEL 5750, MARCA DE REFERENCIA TERMOTECNICAOU EQUIVALENTE

Fornecedor	CNPJ/CPF	Data	Modelo	Marca/ Fabricante	Quantidade	Lance	Valor Total	LC 123/2006
TREZE MATERIAL DE CONSTRUCAO LTDA	01.070.171/0001-50	13/12/2025 - 15:04:39	N/C	N/C	174,5500	R$85,18	R$ 14.868,17	Sim
ESTRUTURA COMERCIO E CONSTRUCOES LTDA	10.664.099/0001-80	02/02/2026 - 14:00:38	naotem	não tem	174,5500	R$85,19	R$ 14.869,91	Sim
ENGETECH - ENGENHARIA, COMERCIO E SERVICOS LTDA	04.154.467/0001-47	30/01/2026 - 20:35:28			174,5500	R$85,19	R$ 14.869,91	Sim
CONSTRUTORA E SERVICOS W. B. M. LTDA	26.570.470/0001-84	02/02/2026 - 08:12:24	N/C	N/C	174,5500	R$85,15	R$ 14.862,93	Sim
MBR ENGENHARIA LTDA	39.404.403/0001-31	02/02/2026 - 21:43:33			174,5500	R$85,18	R$ 14.868,17	Sim
ENGECON LTDA	26.691.538/0001-83	02/02/2026 - 22:11:14			174,5500	R$85,19	R$ 14.869,91	Sim

PORTAL DE COMPRAS PÚBLICAS
A autenticidade do documento pode ser verificada no site https://validaarquivo.portaldecompraspublicas.com.br
Documento gerado eletronicamente no Portal de Compras Públicas em 25/02/2026 às 17:32:25.
Código verificador: 1144AF2

E-DOCS - CÓPIA DO PROCESSO 2025-BFJQ8 GERADO POR UDSON OLIVEIRA RAMOS DE AGUIAR EM 05/05/2026 16:12 DOCUMENTO 1 / 1 PÁGINA 2664 / 3514

2026-0DHBZ9 - E-DOCS - DOCUMENTO ORIGINAL 25/02/2026 17:36 PÁGINA 140 / 160

THAIRO DOS REIS PANDOLFI ENGENHARIA E SERVICOS	41.666.993/0001-12	02/02/2026 - 23:11:31	Não se aplica	Não se aplica	174,5500	R$85,19	R$ 14.869,91	Não

LOTE 0001 - ITEM 0246 - ELETRODUTO DE PVC RIGIDO ROSCAVEL, DIAM. 1 (32MM), INCLUSIVE CONEXOES 1 ELETRODUTO DE PVC RIGIDO ROSCAVEL, DIAM. 1 (32MM), INCLUSIVE CONEXOES

Fornecedor	CNPJ/CPF	Data	Modelo	Marca/ Fabricante	Quantidade	Lance	Valor Total	LC 123/2006
TREZE MATERIAL DE CONSTRUCAO LTDA	01.070.171/0001-50	13/12/2025 - 15:05:13	N/C	N/C	19,0000	R$24,86	R$ 472,34	Sim
ESTRUTURA COMERCIO E CONSTRUCOES LTDA	10.664.099/0001-80	02/02/2026 - 14:00:38	naotem	não tem	19,0000	R$24,86	R$ 472,34	Sim
ENGETECH - ENGENHARIA, COMERCIO E SERVICOS LTDA	04.154.467/0001-47	30/01/2026 - 20:35:28			19,0000	R$24,86	R$ 472,34	Sim
CONSTRUTORA E SERVICOS W. B. M. LTDA	26.570.470/0001-84	02/02/2026 - 08:13:03	N/C	N/C	19,0000	R$24,85	R$ 472,15	Sim
MBR ENGENHARIA LTDA	39.404.403/0001-31	02/02/2026 - 21:43:33			19,0000	R$24,85	R$ 472,15	Sim
ENGECON LTDA	26.691.538/0001-83	02/02/2026 - 22:11:15			19,0000	R$24,86	R$ 472,34	Sim
THAIRO DOS REIS PANDOLFI ENGENHARIA E SERVICOS	41.666.993/0001-12	02/02/2026 - 23:11:31	Não se aplica	Não se aplica	19,0000	R$24,86	R$ 472,34	Não

LOTE 0001 - ITEM 0247 - ABRACADEIRA TIPO D COM CUNHA, DIAMETRO 1, REF. TEL-095, MARCA DE ABRACADEIRA TIPO D COM CUNHA, DIAMETRO 1, REF. TEL-095, MARCA DEREFERENCIA TERMOTECNICA OU EQUIVALENTE

Fornecedor	CNPJ/CPF	Data	Modelo	Marca/ Fabricante	Quantidade	Lance	Valor Total	LC 123/2006
TREZE MATERIAL DE CONSTRUCAO LTDA	01.070.171/0001-50	13/12/2025 - 15:05:43	N/C	N/C	57,0000	R$8,69	R$ 495,33	Sim
ESTRUTURA COMERCIO E CONSTRUCOES LTDA	10.664.099/0001-80	02/02/2026 - 14:00:38	naotem	não tem	57,0000	R$8,69	R$ 495,33	Sim
ENGETECH - ENGENHARIA, COMERCIO E SERVICOS LTDA	04.154.467/0001-47	30/01/2026 - 20:35:28			57,0000	R$8,69	R$ 495,33	Sim
CONSTRUTORA E SERVICOS W. B. M. LTDA	26.570.470/0001-84	02/02/2026 - 08:13:18	N/C	N/C	57,0000	R$8,65	R$ 493,05	Sim
MBR ENGENHARIA LTDA	39.404.403/0001-31	02/02/2026 - 21:43:34			57,0000	R$8,68	R$ 494,76	Sim
ENGECON LTDA	26.691.538/0001-83	02/02/2026 - 22:11:15			57,0000	R$8,69	R$ 495,33	Sim
THAIRO DOS REIS PANDOLFI ENGENHARIA E SERVICOS	41.666.993/0001-12	02/02/2026 - 23:11:31	Não se aplica	Não se aplica	57,0000	R$8,69	R$ 495,33	Não

LOTE 0001 - ITEM 0248 - CAIXA INSPECAO EM POLIAMIDA 150X110X70MM, BOCAL 1 (DN 32MM), REF: TEL-541 CAIXA INSPECAO EM POLIAMIDA 150X110X70MM, BOCAL 1 (DN 32MM), REF: TEL-541(SPDA) - FORNECIMENTO E INSTALACAO

Fornecedor	CNPJ/CPF	Data	Modelo	Marca/ Fabricante	Quantidade	Lance	Valor Total	LC 123/2006
TREZE MATERIAL DE CONSTRUCAO LTDA	01.070.171/0001-50	13/12/2025 - 15:06:14	N/C	N/C	6,0000	R$108,29	R$ 649,74	Sim
ESTRUTURA COMERCIO E CONSTRUCOES LTDA	10.664.099/0001-80	02/02/2026 - 14:00:39	naotem	não tem	6,0000	R$108,30	R$ 649,80	Sim
ENGETECH - ENGENHARIA, COMERCIO E SERVICOS LTDA	04.154.467/0001-47	30/01/2026 - 20:35:28			6,0000	R$108,30	R$ 649,80	Sim
CONSTRUTORA E SERVICOS W. B. M. LTDA	26.570.470/0001-84	02/02/2026 - 08:13:34	N/C	N/C	6,0000	R$108,25	R$ 649,50	Sim
MBR ENGENHARIA LTDA	39.404.403/0001-31	02/02/2026 - 21:43:34			6,0000	R$108,29	R$ 649,74	Sim
ENGECON LTDA	26.691.538/0001-83	02/02/2026 - 22:11:15			6,0000	R$108,30	R$ 649,80	Sim

PORTAL DE COMPRAS PÚBLICAS
A autenticidade do documento pode ser verificada no site https://validaarquivo.portaldecompraspublicas.com.br
Documento gerado eletronicamente no Portal de Compras Públicas em 25/02/2026 às 17:32:25.
Código verificador: 1144AF2

E-DOCS - CÓPIA DO PROCESSO 2025-BFJQ8 GERADO POR UDSON OLIVEIRA RAMOS DE AGUIAR EM 05/05/2026 16:12 DOCUMENTO 1 / 1 PÁGINA 2665 / 3514

2026-0DHBZ9 - E-DOCS - DOCUMENTO ORIGINAL 25/02/2026 17:36 PÁGINA 141 / 160

THAIRO DOS REIS PANDOLFI ENGENHARIA E SERVICOS	41.666.993/0001-12	02/02/2026 - 23:11:31	Não se aplica	Não se aplica	6,0000	R$108,30	R$ 649,80	Não

LOTE 0001 - ITEM 0249 - CONECTOR DE MEDICAO EM LATAO COM 2 PARAFUSOS PARA CABOS DE 16 A 50 MM2, CONECTOR DE MEDICAO EM LATAO COM 2 PARAFUSOS PARA CABOS DE 16 A 50 MM2,REF. TEL-562, TERMOTECNICA OU EQUIVALENTE

Fornecedor	CNPJ/CPF	Data	Modelo	Marca/ Fabricante	Quantidade	Lance	Valor Total	LC 123/2006
TREZE MATERIAL DE CONSTRUCAO LTDA	01.070.171/0001-50	13/12/2025 - 15:06:38	N/C	N/C	6,0000	R$87,06	R$ 522,36	Sim
ESTRUTURA COMERCIO E CONSTRUCOES LTDA	10.664.099/0001-80	02/02/2026 - 14:00:39	naotem	não tem	6,0000	R$87,07	R$ 522,42	Sim
ENGETECH - ENGENHARIA, COMERCIO E SERVICOS LTDA	04.154.467/0001-47	30/01/2026 - 20:35:28			6,0000	R$87,07	R$ 522,42	Sim
CONSTRUTORA E SERVICOS W. B. M. LTDA	26.570.470/0001-84	02/02/2026 - 08:13:49	N/C	N/C	6,0000	R$87,05	R$ 522,30	Sim
MBR ENGENHARIA LTDA	39.404.403/0001-31	02/02/2026 - 21:43:34			6,0000	R$87,06	R$ 522,36	Sim
ENGECON LTDA	26.691.538/0001-83	02/02/2026 - 22:11:16			6,0000	R$87,07	R$ 522,42	Sim
THAIRO DOS REIS PANDOLFI ENGENHARIA E SERVICOS	41.666.993/0001-12	02/02/2026 - 23:11:31	Não se aplica	Não se aplica	6,0000	R$87,07	R$ 522,42	Não

LOTE 0001 - ITEM 0250 - PRESILHA DE LATAO REF. 744, INCLUSIVE PARAFUSO FENDA DN 4,2X32MM E BUCHA PRESILHA DE LATAO REF. 744, INCLUSIVE PARAFUSO FENDA DN 4,2X32MM E BUCHANYLON DN 6MM E VEDACAO DOS FUROS COM POLIURETANO REF. 5905, MARCA DEREF. TERMOTECNICA OU EQUIVALENTE

Fornecedor	CNPJ/CPF	Data	Modelo	Marca/ Fabricante	Quantidade	Lance	Valor Total	LC 123/2006
TREZE MATERIAL DE CONSTRUCAO LTDA	01.070.171/0001-50	13/12/2025 - 15:07:03	N/C	N/C	700,0000	R$14,82	R$ 10.374,00	Sim
ESTRUTURA COMERCIO E CONSTRUCOES LTDA	10.664.099/0001-80	02/02/2026 - 14:00:39	naotem	não tem	700,0000	R$14,82	R$ 10.374,00	Sim
ENGETECH - ENGENHARIA, COMERCIO E SERVICOS LTDA	04.154.467/0001-47	30/01/2026 - 20:35:28			700,0000	R$14,82	R$ 10.374,00	Sim
CONSTRUTORA E SERVICOS W. B. M. LTDA	26.570.470/0001-84	02/02/2026 - 08:15:43	N/C	N/C	700,0000	R$14,80	R$ 10.360,00	Sim
MBR ENGENHARIA LTDA	39.404.403/0001-31	02/02/2026 - 21:43:34			700,0000	R$14,81	R$ 10.367,00	Sim
ENGECON LTDA	26.691.538/0001-83	02/02/2026 - 22:11:16			700,0000	R$14,82	R$ 10.374,00	Sim
THAIRO DOS REIS PANDOLFI ENGENHARIA E SERVICOS	41.666.993/0001-12	02/02/2026 - 23:11:31	Não se aplica	Não se aplica	700,0000	R$14,82	R$ 10.374,00	Não

LOTE 0001 - ITEM 0251 - MINI CAPTOR PARA SPDA, COM CONECTOR E FIXACAO HORIZONTAL, INCLUSIVE MINI CAPTOR PARA SPDA, COM CONECTOR E FIXACAO HORIZONTAL, INCLUSIVEVEDACAO DOS FUROS COM POLIURETANO

Fornecedor	CNPJ/CPF	Data	Modelo	Marca/ Fabricante	Quantidade	Lance	Valor Total	LC 123/2006
TREZE MATERIAL DE CONSTRUCAO LTDA	01.070.171/0001-50	13/12/2025 - 15:07:29	N/C	N/C	6,0000	R$108,00	R$ 648,00	Sim
ESTRUTURA COMERCIO E CONSTRUCOES LTDA	10.664.099/0001-80	02/02/2026 - 14:00:39	naotem	não tem	6,0000	R$108,01	R$ 648,06	Sim
ENGETECH - ENGENHARIA, COMERCIO E SERVICOS LTDA	04.154.467/0001-47	30/01/2026 - 20:35:28			6,0000	R$108,01	R$ 648,06	Sim
CONSTRUTORA E SERVICOS W. B. M. LTDA	26.570.470/0001-84	02/02/2026 - 08:25:48	N/C	N/C	6,0000	R$108,00	R$ 648,00	Sim
MBR ENGENHARIA LTDA	39.404.403/0001-31	02/02/2026 - 21:43:34			6,0000	R$108,00	R$ 648,00	Sim

PORTAL DE COMPRAS PÚBLICAS
A autenticidade do documento pode ser verificada no site https://validaarquivo.portaldecompraspublicas.com.br
Documento gerado eletronicamente no Portal de Compras Públicas em 25/02/2026 às 17:32:25.
Código verificador: 1144AF2

E-DOCS - CÓPIA DO PROCESSO 2025-BFJQ8 GERADO POR UDSON OLIVEIRA RAMOS DE AGUIAR EM 05/05/2026 16:12 DOCUMENTO 1 / 1 PÁGINA 2666 / 3514

2026-0DHBZ9 - E-DOCS - DOCUMENTO ORIGINAL 25/02/2026 17:36 PÁGINA 142 / 160

ENGECON LTDA	26.691.538/0001-83	02/02/2026 - 22:11:17			6,0000	R$108,01	R$ 648,06	Sim
THAIRO DOS REIS PANDOLFI ENGENHARIA E SERVICOS	41.666.993/0001-12	02/02/2026 - 23:11:31	Não se aplica	Não se aplica	6,0000	R$108,01	R$ 648,06	Não

LOTE 0001 - ITEM 0252 - KIT COMPLETO PARA SOLDA EXOTERMICA (MOLDE CDH 50.50-3 / CARTUCHO N° 90 / KIT COMPLETO PARA SOLDA EXOTERMICA (MOLDE CDH 50.50-3 / CARTUCHO N° 90 /ALICATE Z 201), MARCA DE REFERENCIA TERMOTECNICA OU EQUIVALENTE

Fornecedor	CNPJ/CPF	Data	Modelo	Marca/ Fabricante	Quantidade	Lance	Valor Total	LC 123/2006
TREZE MATERIAL DE CONSTRUCAO LTDA	01.070.171/0001-50	13/12/2025 - 15:07:58	N/C	N/C	6,0000	R$62,59	R$ 375,54	Sim
ESTRUTURA COMERCIO E CONSTRUCOES LTDA	10.664.099/0001-80	02/02/2026 - 14:00:40	naotem	não tem	6,0000	R$62,60	R$ 375,60	Sim
ENGETECH - ENGENHARIA, COMERCIO E SERVICOS LTDA	04.154.467/0001-47	30/01/2026 - 20:35:28			6,0000	R$62,60	R$ 375,60	Sim
CONSTRUTORA E SERVICOS W. B. M. LTDA	26.570.470/0001-84	02/02/2026 - 08:26:04	N/C	N/C	6,0000	R$62,50	R$ 375,00	Sim
MBR ENGENHARIA LTDA	39.404.403/0001-31	02/02/2026 - 21:43:34			6,0000	R$62,59	R$ 375,54	Sim
ENGECON LTDA	26.691.538/0001-83	02/02/2026 - 22:11:17			6,0000	R$62,60	R$ 375,60	Sim
THAIRO DOS REIS PANDOLFI ENGENHARIA E SERVICOS	41.666.993/0001-12	02/02/2026 - 23:11:31	Não se aplica	Não se aplica	6,0000	R$62,60	R$ 375,60	Não

LOTE 0001 - ITEM 0253 - TERMINAL ESTANHADO DE 1 COMPRESSAO 1 FURO, 35MM2, REF. TEL-5135, MARCA DE TERMINAL ESTANHADO DE 1 COMPRESSAO 1 FURO, 35MM2, REF. TEL-5135, MARCA DEREFERENCIA TERMOTECNICA OU EQUIVALENTE

Fornecedor	CNPJ/CPF	Data	Modelo	Marca/ Fabricante	Quantidade	Lance	Valor Total	LC 123/2006
TREZE MATERIAL DE CONSTRUCAO LTDA	01.070.171/0001-50	13/12/2025 - 15:08:23	N/C	N/C	3,0000	R$34,19	R$ 102,57	Sim
ESTRUTURA COMERCIO E CONSTRUCOES LTDA	10.664.099/0001-80	02/02/2026 - 14:00:40	naotem	não tem	3,0000	R$34,19	R$ 102,57	Sim
ENGETECH - ENGENHARIA, COMERCIO E SERVICOS LTDA	04.154.467/0001-47	30/01/2026 - 20:35:28			3,0000	R$34,19	R$ 102,57	Sim
CONSTRUTORA E SERVICOS W. B. M. LTDA	26.570.470/0001-84	02/02/2026 - 08:26:20	N/C	N/C	3,0000	R$34,15	R$ 102,45	Sim
MBR ENGENHARIA LTDA	39.404.403/0001-31	02/02/2026 - 21:43:34			3,0000	R$34,18	R$ 102,54	Sim
ENGECON LTDA	26.691.538/0001-83	02/02/2026 - 22:11:17			3,0000	R$34,19	R$ 102,57	Sim
THAIRO DOS REIS PANDOLFI ENGENHARIA E SERVICOS	41.666.993/0001-12	02/02/2026 - 23:11:31	Não se aplica	Não se aplica	3,0000	R$34,19	R$ 102,57	Não

LOTE 0001 - ITEM 0254 - FIXADOR UNIVERSAL LATAO ESTANHADO P/ CABOS 16 A 70 MM2 REF. 5024, INCL. FIXADOR UNIVERSAL LATAO ESTANHADO P/ CABOS 16 A 70 MM2 REF. 5024, INCL.PARAFUSO SEXTAVADO M6X45MM, ARRUELA LISA 1/4, BUCHA NO8, VEDACAO DOSFUROS C/ POLIURETANO REF. 5905, MARCA DE REF. TERMOTECNICA OU EQUIVALENTE

Fornecedor	CNPJ/CPF	Data	Modelo	Marca/ Fabricante	Quantidade	Lance	Valor Total	LC 123/2006
TREZE MATERIAL DE CONSTRUCAO LTDA	01.070.171/0001-50	13/12/2025 - 15:09:06	N/C	N/C	3,0000	R$80,38	R$ 241,14	Sim
ESTRUTURA COMERCIO E CONSTRUCOES LTDA	10.664.099/0001-80	02/02/2026 - 14:00:40	naotem	não tem	3,0000	R$80,39	R$ 241,17	Sim
ENGETECH - ENGENHARIA, COMERCIO E SERVICOS LTDA	04.154.467/0001-47	30/01/2026 - 20:35:28			3,0000	R$80,39	R$ 241,17	Sim
CONSTRUTORA E SERVICOS W. B. M. LTDA	26.570.470/0001-84	02/02/2026 - 08:26:36	N/C	N/C	3,0000	R$80,35	R$ 241,05	Sim

PORTAL DE COMPRAS PÚBLICAS
A autenticidade do documento pode ser verificada no site https://validaarquivo.portaldecompraspublicas.com.br
Documento gerado eletronicamente no Portal de Compras Públicas em 25/02/2026 às 17:32:25.
Código verificador: 1144AF2

E-DOCS - CÓPIA DO PROCESSO 2025-BFJQ8 GERADO POR UDSON OLIVEIRA RAMOS DE AGUIAR EM 05/05/2026 16:12 DOCUMENTO 1 / 1 PÁGINA 2667 / 3514

2026-0DHBZ9 - E-DOCS - DOCUMENTO ORIGINAL 25/02/2026 17:36 PÁGINA 143 / 160

MBR ENGENHARIA LTDA	39.404.403/0001-31	02/02/2026 - 21:43:34			3,0000	R$80,38	R$ 241,14	Sim
ENGECON LTDA	26.691.538/0001-83	02/02/2026 - 22:11:18			3,0000	R$80,39	R$ 241,17	Sim
THAIRO DOS REIS PANDOLFI ENGENHARIA E SERVICOS	41.666.993/0001-12	02/02/2026 - 23:11:31	Não se aplica	Não se aplica	3,0000	R$80,39	R$ 241,17	Não

LOTE 0001 - ITEM 0255 - PLACA DE SINALIZACAO DE SEGURANCA CODIGO 14 - 315/158(NBR 13.434); CODIGO PLACA DE SINALIZACAO DE SEGURANCA CODIGO 14 - 315/158(NBR 13.434); CODIGOS3(NT 14/2010-ES) (SAIDA DE EMERGENCIA - SETA VERTICAL)

Fornecedor	CNPJ/CPF	Data	Modelo	Marca/ Fabricante	Quantidade	Lance	Valor Total	LC 123/2006
TREZE MATERIAL DE CONSTRUCAO LTDA	01.070.171/0001-50	13/12/2025 - 15:11:49	N/C	N/C	24,0000	R$35,36	R$ 848,64	Sim
ESTRUTURA COMERCIO E CONSTRUCOES LTDA	10.664.099/0001-80	02/02/2026 - 14:00:40	naotem	não tem	24,0000	R$35,36	R$ 848,64	Sim
ENGETECH - ENGENHARIA, COMERCIO E SERVICOS LTDA	04.154.467/0001-47	30/01/2026 - 20:35:28			24,0000	R$35,36	R$ 848,64	Sim
CONSTRUTORA E SERVICOS W. B. M. LTDA	26.570.470/0001-84	02/02/2026 - 08:26:52	N/C	N/C	24,0000	R$35,35	R$ 848,40	Sim
MBR ENGENHARIA LTDA	39.404.403/0001-31	02/02/2026 - 21:43:34			24,0000	R$35,35	R$ 848,40	Sim
ENGECON LTDA	26.691.538/0001-83	02/02/2026 - 22:11:18			24,0000	R$35,36	R$ 848,64	Sim
THAIRO DOS REIS PANDOLFI ENGENHARIA E SERVICOS	41.666.993/0001-12	02/02/2026 - 23:11:31	Não se aplica	Não se aplica	24,0000	R$35,36	R$ 848,64	Não

LOTE 0001 - ITEM 0256 - PLACA DE SINALIZACAO DE SEGURANCA CONTRA INCENDIO, FOTOLUMINESCENTE, PLACA DE SINALIZACAO DE SEGURANCA CONTRA INCENDIO, FOTOLUMINESCENTE,QUADRADA, 20 X 20 CM, EM PVC 2 MM ANTI-CHAMAS (SIMBOLOS, CORES EPICTOGRAMAS CONFORME NBR 16820)

Fornecedor	CNPJ/CPF	Data	Modelo	Marca/ Fabricante	Quantidade	Lance	Valor Total	LC 123/2006
TREZE MATERIAL DE CONSTRUCAO LTDA	01.070.171/0001-50	13/12/2025 - 15:12:12	N/C	N/C	5,0000	R$43,74	R$ 218,70	Sim
ESTRUTURA COMERCIO E CONSTRUCOES LTDA	10.664.099/0001-80	02/02/2026 - 14:00:41	naotem	não tem	5,0000	R$43,74	R$ 218,70	Sim
ENGETECH - ENGENHARIA, COMERCIO E SERVICOS LTDA	04.154.467/0001-47	30/01/2026 - 20:35:28			5,0000	R$43,74	R$ 218,70	Sim
CONSTRUTORA E SERVICOS W. B. M. LTDA	26.570.470/0001-84	02/02/2026 - 08:27:14	N/C	N/C	5,0000	R$43,70	R$ 218,50	Sim
MBR ENGENHARIA LTDA	39.404.403/0001-31	02/02/2026 - 21:43:34			5,0000	R$43,73	R$ 218,65	Sim
ENGECON LTDA	26.691.538/0001-83	02/02/2026 - 22:11:19			5,0000	R$43,74	R$ 218,70	Sim
THAIRO DOS REIS PANDOLFI ENGENHARIA E SERVICOS	41.666.993/0001-12	02/02/2026 - 23:11:31	Não se aplica	Não se aplica	5,0000	R$43,74	R$ 218,70	Não

LOTE 0001 - ITEM 0257 - FORNECIMENTO E INSTACAO DE PLACA DE SINALIZACAO DE SEGURANCA CONTRA INCENDIO 20X40 CM 1 PLACA DE SINALIZACAO DE SEGURANCA CONTRA INCENDIO, FOTOLUMINESCENTE, RETANGULAR, *20 X 40* CM, EM PVC *2* MM ANTI-CHAMAS (SIMBOLOS, CORES E PICTOGRAMAS CONFORME NBR 16820)

Fornecedor	CNPJ/CPF	Data	Modelo	Marca/ Fabricante	Quantidade	Lance	Valor Total	LC 123/2006
TREZE MATERIAL DE CONSTRUCAO LTDA	01.070.171/0001-50	13/12/2025 - 15:12:34	N/C	N/C	1,0000	R$59,29	R$ 59,29	Sim
ESTRUTURA COMERCIO E CONSTRUCOES LTDA	10.664.099/0001-80	02/02/2026 - 14:00:41	naotem	não tem	1,0000	R$59,30	R$ 59,30	Sim
ENGETECH - ENGENHARIA, COMERCIO E SERVICOS LTDA	04.154.467/0001-47	30/01/2026 - 20:35:28			1,0000	R$59,30	R$ 59,30	Sim

PORTAL DE COMPRAS PÚBLICAS
A autenticidade do documento pode ser verificada no site https://validaarquivo.portaldecompraspublicas.com.br
Documento gerado eletronicamente no Portal de Compras Públicas em 25/02/2026 às 17:32:25.
Código verificador: 1144AF2

E-DOCS - CÓPIA DO PROCESSO 2025-BFJQ8 GERADO POR UDSON OLIVEIRA RAMOS DE AGUIAR EM 05/05/2026 16:12 DOCUMENTO 1 / 1 PÁGINA 2668 / 3514

2026-0DHBZ9 - E-DOCS - DOCUMENTO ORIGINAL 25/02/2026 17:36 PÁGINA 144 / 160

CONSTRUTORA E SERVICOS W. B. M. LTDA	26.570.470/0001-84	02/02/2026 - 08:27:39	N/C	N/C	1,0000	R$59,20	R$ 59,20	Sim
MBR ENGENHARIA LTDA	39.404.403/0001-31	02/02/2026 - 21:43:34			1,0000	R$59,29	R$ 59,29	Sim
ENGECON LTDA	26.691.538/0001-83	02/02/2026 - 22:11:19			1,0000	R$59,30	R$ 59,30	Sim
THAIRO DOS REIS PANDOLFI ENGENHARIA E SERVICOS	41.666.993/0001-12	02/02/2026 - 23:11:31	Não se aplica	Não se aplica	1,0000	R$59,30	R$ 59,30	Não

LOTE 0001 - ITEM 0258 - PLACA DE SINALIZACAO DE SEGURANCA CONTRA INCENDIO - ALERTA, TRIANGULAR, PLACA DE SINALIZACAO DE SEGURANCA CONTRA INCENDIO - ALERTA, TRIANGULAR,BASE DE 30 CM, EM PVC 2 MM ANTI-CHAMAS (SIMBOLOS, CORES E PICTOGRAMASCONFORME NBR 16820)

Fornecedor	CNPJ/CPF	Data	Modelo	Marca/ Fabricante	Quantidade	Lance	Valor Total	LC 123/2006
TREZE MATERIAL DE CONSTRUCAO LTDA	01.070.171/0001-50	13/12/2025 - 15:13:03	N/C	N/C	1,0000	R$61,59	R$ 61,59	Sim
ESTRUTURA COMERCIO E CONSTRUCOES LTDA	10.664.099/0001-80	02/02/2026 - 14:00:41	naotem	não tem	1,0000	R$61,60	R$ 61,60	Sim
ENGETECH - ENGENHARIA, COMERCIO E SERVICOS LTDA	04.154.467/0001-47	30/01/2026 - 20:35:28			1,0000	R$61,60	R$ 61,60	Sim
CONSTRUTORA E SERVICOS W. B. M. LTDA	26.570.470/0001-84	02/02/2026 - 08:27:55	N/C	N/C	1,0000	R$61,50	R$ 61,50	Sim
MBR ENGENHARIA LTDA	39.404.403/0001-31	02/02/2026 - 21:43:34			1,0000	R$61,59	R$ 61,59	Sim
ENGECON LTDA	26.691.538/0001-83	02/02/2026 - 22:11:19			1,0000	R$61,60	R$ 61,60	Sim
THAIRO DOS REIS PANDOLFI ENGENHARIA E SERVICOS	41.666.993/0001-12	02/02/2026 - 23:11:31	Não se aplica	Não se aplica	1,0000	R$61,60	R$ 61,60	Não

LOTE 0001 - ITEM 0259 - PINTURA SOBRE PISOS, MARCAS DE REFERENCIA NOVACOR, CORAL OU SUVINIL, A DUAS DEMAOS, LINHA PREMIUM PINTURA SOBRE PISOS, MARCAS DE REFERENCIA NOVACOR, CORAL OU SUVINIL, A DUAS DEMAOS, LINHA PREMIUM

Fornecedor	CNPJ/CPF	Data	Modelo	Marca/ Fabricante	Quantidade	Lance	Valor Total	LC 123/2006
TREZE MATERIAL DE CONSTRUCAO LTDA	01.070.171/0001-50	13/12/2025 - 15:13:27	N/C	N/C	5,0000	R$30,19	R$ 150,95	Sim
ESTRUTURA COMERCIO E CONSTRUCOES LTDA	10.664.099/0001-80	02/02/2026 - 14:00:41	naotem	não tem	5,0000	R$30,19	R$ 150,95	Sim
ENGETECH - ENGENHARIA, COMERCIO E SERVICOS LTDA	04.154.467/0001-47	30/01/2026 - 20:35:28			5,0000	R$30,19	R$ 150,95	Sim
CONSTRUTORA E SERVICOS W. B. M. LTDA	26.570.470/0001-84	02/02/2026 - 08:28:23	N/C	N/C	5,0000	R$30,15	R$ 150,75	Sim
MBR ENGENHARIA LTDA	39.404.403/0001-31	02/02/2026 - 21:43:34			5,0000	R$30,18	R$ 150,90	Sim
ENGECON LTDA	26.691.538/0001-83	02/02/2026 - 22:11:20			5,0000	R$30,19	R$ 150,95	Sim
THAIRO DOS REIS PANDOLFI ENGENHARIA E SERVICOS	41.666.993/0001-12	02/02/2026 - 23:11:31	Não se aplica	Não se aplica	5,0000	R$30,19	R$ 150,95	Não

LOTE 0001 - ITEM 0260 - FORNECIMENTO E INSTACAO DE EXTINTOR DE INCENDIO PORTATIL DE PO QUIMICO (6 KG) EXTINTOR DE INCENDIO PORTATIL DE PO QUIMICO ABC COM CAPACIDADE 2A-20B:C (6 KG), INCLUSIVE SUPORTE PARA FIXACAO, EXCLUSIVE PLACA SINALIZADORA EM PVC FOTOLUMINESCENTE

Fornecedor	CNPJ/CPF	Data	Modelo	Marca/ Fabricante	Quantidade	Lance	Valor Total	LC 123/2006
TREZE MATERIAL DE CONSTRUCAO LTDA	01.070.171/0001-50	13/12/2025 - 15:14:02	N/C	N/C	5,0000	R$284,10	R$ 1.420,50	Sim
ESTRUTURA COMERCIO E CONSTRUCOES LTDA	10.664.099/0001-80	02/02/2026 - 14:00:42	naotem	não tem	5,0000	R$284,13	R$ 1.420,65	Sim

PORTAL DE COMPRAS PÚBLICAS
A autenticidade do documento pode ser verificada no site https://validaarquivo.portaldecompraspublicas.com.br
Documento gerado eletronicamente no Portal de Compras Públicas em 25/02/2026 às 17:32:25.
Código verificador: 1144AF2

E-DOCS - CÓPIA DO PROCESSO 2025-BFJQ8 GERADO POR UDSON OLIVEIRA RAMOS DE AGUIAR EM 05/05/2026 16:12 DOCUMENTO 1 / 1 PÁGINA 2669 / 3514

2026-0DHBZ9 - E-DOCS - DOCUMENTO ORIGINAL 25/02/2026 17:36 PÁGINA 145 / 160

ENGETECH - ENGENHARIA, COMERCIO E SERVICOS LTDA	04.154.467/0001-47	30/01/2026 - 20:35:28			5,0000	R$284,13	R$ 1.420,65	Sim
CONSTRUTORA E SERVICOS W. B. M. LTDA	26.570.470/0001-84	02/02/2026 - 08:28:40	N/C	N/C	5,0000	R$284,10	R$ 1.420,50	Sim
MBR ENGENHARIA LTDA	39.404.403/0001-31	02/02/2026 - 21:43:34			5,0000	R$284,12	R$ 1.420,60	Sim
ENGECON LTDA	26.691.538/0001-83	02/02/2026 - 22:11:20			5,0000	R$284,13	R$ 1.420,65	Sim
THAIRO DOS REIS PANDOLFI ENGENHARIA E SERVICOS	41.666.993/0001-12	02/02/2026 - 23:11:31	Não se aplica	Não se aplica	5,0000	R$284,13	R$ 1.420,65	Não

LOTE 0001 - ITEM 0261 - LUMINARIA DE EMERGENCIA, COM 30 LAMPADAS LED DE 2 W, SEM REATOR - LUMINARIA DE EMERGENCIA, COM 30 LAMPADAS LED DE 2 W, SEM REATOR -FORNECIMENTO E INSTALACAO. AF_02/2020

Fornecedor	CNPJ/CPF	Data	Modelo	Marca/ Fabricante	Quantidade	Lance	Valor Total	LC 123/2006
TREZE MATERIAL DE CONSTRUCAO LTDA	01.070.171/0001-50	13/12/2025 - 15:14:43	N/C	N/C	20,0000	R$29,37	R$ 587,40	Sim
ESTRUTURA COMERCIO E CONSTRUCOES LTDA	10.664.099/0001-80	02/02/2026 - 14:00:42	naotem	não tem	20,0000	R$29,37	R$ 587,40	Sim
ENGETECH - ENGENHARIA, COMERCIO E SERVICOS LTDA	04.154.467/0001-47	30/01/2026 - 20:35:28			20,0000	R$29,37	R$ 587,40	Sim
CONSTRUTORA E SERVICOS W. B. M. LTDA	26.570.470/0001-84	02/02/2026 - 08:28:59	N/C	N/C	20,0000	R$29,35	R$ 587,00	Sim
MBR ENGENHARIA LTDA	39.404.403/0001-31	02/02/2026 - 21:43:34			20,0000	R$29,36	R$ 587,20	Sim
ENGECON LTDA	26.691.538/0001-83	02/02/2026 - 22:11:21			20,0000	R$29,37	R$ 587,40	Sim
THAIRO DOS REIS PANDOLFI ENGENHARIA E SERVICOS	41.666.993/0001-12	02/02/2026 - 23:11:31	Não se aplica	Não se aplica	20,0000	R$29,37	R$ 587,40	Não

LOTE 0001 - ITEM 0262 - FORNECIMENTO E INSTALACAO DE CENTRAL DE ALARME DE INCENDIO ENDERECAVEL, FORNECIMENTO E INSTALACAO DE CENTRAL DE ALARME DE INCENDIO ENDERECAVEL,CAPACIDADE ATE: 256 ENDERECOS, 4 LACOS COM BATERIA REF. WALMONOF,ABAFIRE, DELTAFIRE OU EQUIVALENTE

Fornecedor	CNPJ/CPF	Data	Modelo	Marca/ Fabricante	Quantidade	Lance	Valor Total	LC 123/2006
TREZE MATERIAL DE CONSTRUCAO LTDA	01.070.171/0001-50	13/12/2025 - 15:15:11	N/C	N/C	1,0000	R$2.660,84	R$ 2.660,84	Sim
ESTRUTURA COMERCIO E CONSTRUCOES LTDA	10.664.099/0001-80	02/02/2026 - 14:00:42	naotem	não tem	1,0000	R$2.661,11	R$ 2.661,11	Sim
ENGETECH - ENGENHARIA, COMERCIO E SERVICOS LTDA	04.154.467/0001-47	30/01/2026 - 20:35:28			1,0000	R$2.661,11	R$ 2.661,11	Sim
CONSTRUTORA E SERVICOS W. B. M. LTDA	26.570.470/0001-84	02/02/2026 - 08:29:17	N/C	N/C	1,0000	R$2.661,10	R$ 2.661,10	Sim
MBR ENGENHARIA LTDA	39.404.403/0001-31	02/02/2026 - 21:43:34			1,0000	R$2.661,10	R$ 2.661,10	Sim
ENGECON LTDA	26.691.538/0001-83	02/02/2026 - 22:11:21			1,0000	R$2.661,11	R$ 2.661,11	Sim
THAIRO DOS REIS PANDOLFI ENGENHARIA E SERVICOS	41.666.993/0001-12	02/02/2026 - 23:11:31	Não se aplica	Não se aplica	1,0000	R$2.661,11	R$ 2.661,11	Não

LOTE 0001 - ITEM 0263 - FORNECIMENTO E INSTALACAO DE ACIONADOR MANUAL DE ALARME DE INCENDIO ENDERECAVEL, TIPO QUEBRA VIDRO FORNECIMENTO E INSTALACAO DE ACIONADOR MANUAL DE ALARME DE INCENDIO ENDERECAVEL, TIPO QUEBRA VIDRO

Fornecedor	CNPJ/CPF	Data	Modelo	Marca/ Fabricante	Quantidade	Lance	Valor Total	LC 123/2006
TREZE MATERIAL DE CONSTRUCAO LTDA	01.070.171/0001-50	14/12/2025 - 09:34:06	N/C	N/C	2,0000	R$150,91	R$ 301,82	Sim
ESTRUTURA COMERCIO E CONSTRUCOES LTDA	10.664.099/0001-80	02/02/2026 - 14:00:42	naotem	não tem	2,0000	R$150,93	R$ 301,86	Sim

PORTAL DE COMPRAS PÚBLICAS
A autenticidade do documento pode ser verificada no site https://validaarquivo.portaldecompraspublicas.com.br
Documento gerado eletronicamente no Portal de Compras Públicas em 25/02/2026 às 17:32:25.
Código verificador: 1144AF2

E-DOCS - CÓPIA DO PROCESSO 2025-BFJQ8 GERADO POR UDSON OLIVEIRA RAMOS DE AGUIAR EM 05/05/2026 16:12 DOCUMENTO 1 / 1 PÁGINA 2670 / 3514

2026-0DHBZ9 - E-DOCS - DOCUMENTO ORIGINAL 25/02/2026 17:36 PÁGINA 146 / 160

ENGETECH - ENGENHARIA, COMERCIO E SERVICOS LTDA	04.154.467/0001-47	30/01/2026 - 20:35:28			2,0000	R$150,93	R$ 301,86	Sim
CONSTRUTORA E SERVICOS W. B. M. LTDA	26.570.470/0001-84	02/02/2026 - 08:29:33	N/C	N/C	2,0000	R$150,92	R$ 301,84	Sim
MBR ENGENHARIA LTDA	39.404.403/0001-31	02/02/2026 - 21:43:34			2,0000	R$150,92	R$ 301,84	Sim
ENGECON LTDA	26.691.538/0001-83	02/02/2026 - 22:11:21			2,0000	R$150,93	R$ 301,86	Sim
THAIRO DOS REIS PANDOLFI ENGENHARIA E SERVICOS	41.666.993/0001-12	02/02/2026 - 23:11:31	Não se aplica	Não se aplica	2,0000	R$150,93	R$ 301,86	Não

LOTE 0001 - ITEM 0264 - FORNECIMENTO E INSTALACAO DE DETECTOR DE FUMACA OPTICO ENDERECAVEL FORNECIMENTO E INSTALACAO DE DETECTOR DE FUMACA OPTICO ENDERECAVELBIVOLT 12/24V PARA PAREDE OU TETO

Fornecedor	CNPJ/CPF	Data	Modelo	Marca/ Fabricante	Quantidade	Lance	Valor Total	LC 123/2006
TREZE MATERIAL DE CONSTRUCAO LTDA	01.070.171/0001-50	14/12/2025 - 09:34:38	N/C	N/C	14,0000	R$195,15	R$ 2.732,10	Sim
ESTRUTURA COMERCIO E CONSTRUCOES LTDA	10.664.099/0001-80	02/02/2026 - 14:00:42	naotem	não tem	14,0000	R$195,17	R$ 2.732,38	Sim
ENGETECH - ENGENHARIA, COMERCIO E SERVICOS LTDA	04.154.467/0001-47	30/01/2026 - 20:35:28			14,0000	R$195,17	R$ 2.732,38	Sim
CONSTRUTORA E SERVICOS W. B. M. LTDA	26.570.470/0001-84	02/02/2026 - 08:29:48	N/C	N/C	14,0000	R$195,15	R$ 2.732,10	Sim
MBR ENGENHARIA LTDA	39.404.403/0001-31	02/02/2026 - 21:43:34			14,0000	R$195,16	R$ 2.732,24	Sim
ENGECON LTDA	26.691.538/0001-83	02/02/2026 - 22:11:22			14,0000	R$195,17	R$ 2.732,38	Sim
THAIRO DOS REIS PANDOLFI ENGENHARIA E SERVICOS	41.666.993/0001-12	02/02/2026 - 23:11:31	Não se aplica	Não se aplica	14,0000	R$195,17	R$ 2.732,38	Não

LOTE 0001 - ITEM 0265 - FORNECIMENTO E INSTALACAO DE SIRENE ELETRONICA MEDIA TIPO CORNETA FORNECIMENTO E INSTALACAO DE SIRENE ELETRONICA MEDIA TIPO CORNETA

Fornecedor	CNPJ/CPF	Data	Modelo	Marca/ Fabricante	Quantidade	Lance	Valor Total	LC 123/2006
TREZE MATERIAL DE CONSTRUCAO LTDA	01.070.171/0001-50	14/12/2025 - 09:35:14	N/C	N/C	2,0000	R$166,66	R$ 333,32	Sim
ESTRUTURA COMERCIO E CONSTRUCOES LTDA	10.664.099/0001-80	02/02/2026 - 14:00:43	naotem	não tem	2,0000	R$166,68	R$ 333,36	Sim
ENGETECH - ENGENHARIA, COMERCIO E SERVICOS LTDA	04.154.467/0001-47	30/01/2026 - 20:35:28			2,0000	R$166,68	R$ 333,36	Sim
CONSTRUTORA E SERVICOS W. B. M. LTDA	26.570.470/0001-84	02/02/2026 - 08:30:10	N/C	N/C	2,0000	R$166,65	R$ 333,30	Sim
MBR ENGENHARIA LTDA	39.404.403/0001-31	02/02/2026 - 21:43:34			2,0000	R$166,67	R$ 333,34	Sim
ENGECON LTDA	26.691.538/0001-83	02/02/2026 - 22:11:22			2,0000	R$166,68	R$ 333,36	Sim
THAIRO DOS REIS PANDOLFI ENGENHARIA E SERVICOS	41.666.993/0001-12	02/02/2026 - 23:11:31	Não se aplica	Não se aplica	2,0000	R$166,68	R$ 333,36	Não

LOTE 0001 - ITEM 0266 - ABRIGO DE SOBREPOR EM CHAPA DE ACO CARBONO PINTADO COM TINTA A BASE DE ABRIGO DE SOBREPOR EM CHAPA DE ACO CARBONO PINTADO COM TINTA A BASE DEEPOXI VERMELHA, DIMENSOES 75X35X25CM

Fornecedor	CNPJ/CPF	Data	Modelo	Marca/ Fabricante	Quantidade	Lance	Valor Total	LC 123/2006
TREZE MATERIAL DE CONSTRUCAO LTDA	01.070.171/0001-50	14/12/2025 - 10:57:34	N/C	N/C	1,0000	R$482,16	R$ 482,16	Sim
ESTRUTURA COMERCIO E CONSTRUCOES LTDA	10.664.099/0001-80	02/02/2026 - 14:00:43	naotem	não tem	1,0000	R$482,21	R$ 482,21	Sim

PORTAL DE COMPRAS PÚBLICAS
A autenticidade do documento pode ser verificada no site https://validaarquivo.portaldecompraspublicas.com.br
Documento gerado eletronicamente no Portal de Compras Públicas em 25/02/2026 às 17:32:25.
Código verificador: 1144AF2

E-DOCS - CÓPIA DO PROCESSO 2025-BFJQ8 GERADO POR UDSON OLIVEIRA RAMOS DE AGUIAR EM 05/05/2026 16:12 DOCUMENTO 1 / 1 PÁGINA 2671 / 3514

2026-0DHBZ9 - E-DOCS - DOCUMENTO ORIGINAL 25/02/2026 17:36 PÁGINA 147 / 160

ENGETECH - ENGENHARIA, COMERCIO E SERVICOS LTDA	04.154.467/0001-47	30/01/2026 - 20:35:28			1,0000	R$482,21	R$ 482,21	Sim
CONSTRUTORA E SERVICOS W. B. M. LTDA	26.570.470/0001-84	02/02/2026 - 08:30:27	N/C	N/C	1,0000	R$482,20	R$ 482,20	Sim
MBR ENGENHARIA LTDA	39.404.403/0001-31	02/02/2026 - 21:43:34			1,0000	R$482,20	R$ 482,20	Sim
ENGECON LTDA	26.691.538/0001-83	02/02/2026 - 22:11:23			1,0000	R$482,21	R$ 482,21	Sim
THAIRO DOS REIS PANDOLFI ENGENHARIA E SERVICOS	41.666.993/0001-12	02/02/2026 - 23:11:31	Não se aplica	Não se aplica	1,0000	R$482,21	R$ 482,21	Não

LOTE 0001 - ITEM 0267 - ABRIGO DE GAS PARA 2 CILINDROS 45 KG, EXEC. EM ALV. BLOCO CONC CHEIO,DIM ABRIGO DE GAS PARA 2 CILINDROS 45 KG, EXEC. EM ALV. BLOCO CONC CHEIO,DIM1,50X0.85X2.10M, INCLUSIVE CILINDROS E REDE INTERNA DO ABRIGOCOMPREENDENDO TUBOS E VALVULAS DE ESFERA QUE INTERLIGAM OS CILINDROS

Fornecedor	CNPJ/CPF	Data	Modelo	Marca/ Fabricante	Quantidade	Lance	Valor Total	LC 123/2006
TREZE MATERIAL DE CONSTRUCAO LTDA	01.070.171/0001-50	14/12/2025 - 10:58:56	N/C	N/C	1,0000	R$12.173,10	R$ 12.173,10	Sim
ESTRUTURA COMERCIO E CONSTRUCOES LTDA	10.664.099/0001-80	02/02/2026 - 14:00:43	naotem	não tem	1,0000	R$12.173,85	R$ 12.173,85	Sim
ENGETECH - ENGENHARIA, COMERCIO E SERVICOS LTDA	04.154.467/0001-47	30/01/2026 - 20:35:29			1,0000	R$12.173,85	R$ 12.173,85	Sim
CONSTRUTORA E SERVICOS W. B. M. LTDA	26.570.470/0001-84	02/02/2026 - 08:31:02	N/C	N/C	1,0000	R$12.173,80	R$ 12.173,80	Sim
MBR ENGENHARIA LTDA	39.404.403/0001-31	02/02/2026 - 21:43:34			1,0000	R$12.173,84	R$ 12.173,84	Sim
ENGECON LTDA	26.691.538/0001-83	02/02/2026 - 22:11:23			1,0000	R$12.173,85	R$ 12.173,85	Sim
THAIRO DOS REIS PANDOLFI ENGENHARIA E SERVICOS	41.666.993/0001-12	02/02/2026 - 23:11:31	Não se aplica	Não se aplica	1,0000	R$12.173,85	R$ 12.173,85	Não

LOTE 0001 - ITEM 0268 - TUBO, PEX, MULTICAMADA, DN 20, INSTALADO EM RAMAL INTERNO DE INSTALACOES TUBO, PEX, MULTICAMADA, DN 20, INSTALADO EM RAMAL INTERNO DE INSTALACOESDE GAS - FORNECIMENTO E INSTALACAO. AF_01/2020

Fornecedor	CNPJ/CPF	Data	Modelo	Marca/ Fabricante	Quantidade	Lance	Valor Total	LC 123/2006
TREZE MATERIAL DE CONSTRUCAO LTDA	01.070.171/0001-50	14/12/2025 - 09:38:49	N/C	N/C	46,4797	R$31,77	R$ 1.476,66	Sim
ESTRUTURA COMERCIO E CONSTRUCOES LTDA	10.664.099/0001-80	02/02/2026 - 14:00:43	naotem	não tem	46,4797	R$31,77	R$ 1.476,66	Sim
ENGETECH - ENGENHARIA, COMERCIO E SERVICOS LTDA	04.154.467/0001-47	30/01/2026 - 20:35:29			46,4797	R$31,77	R$ 1.476,66	Sim
CONSTRUTORA E SERVICOS W. B. M. LTDA	26.570.470/0001-84	02/02/2026 - 08:31:28	N/C	N/C	46,4797	R$31,75	R$ 1.475,73	Sim
MBR ENGENHARIA LTDA	39.404.403/0001-31	02/02/2026 - 21:43:34			46,4797	R$31,76	R$ 1.476,20	Sim
ENGECON LTDA	26.691.538/0001-83	02/02/2026 - 22:11:23			46,4797	R$31,77	R$ 1.476,66	Sim
THAIRO DOS REIS PANDOLFI ENGENHARIA E SERVICOS	41.666.993/0001-12	02/02/2026 - 23:11:31	Não se aplica	Não se aplica	46,4797	R$31,77	R$ 1.476,66	Não

LOTE 0001 - ITEM 0269 - JOELHO 90 GRAUS, EM FERRO GALVANIZADO, CONEXAO ROSQUEADA, DN 20 (3/4), JOELHO 90 GRAUS, EM FERRO GALVANIZADO, CONEXAO ROSQUEADA, DN 20 (3/4),INSTALADO EM RAMAIS E SUB-RAMAIS DE GAS - FORNECIMENTO E INSTALACAO.AF_10/2020

Fornecedor	CNPJ/CPF	Data	Modelo	Marca/ Fabricante	Quantidade	Lance	Valor Total	LC 123/2006
TREZE MATERIAL DE CONSTRUCAO LTDA	01.070.171/0001-50	14/12/2025 - 09:40:20	N/C	N/C	2,0000	R$47,61	R$ 95,22	Sim

PORTAL DE COMPRAS PÚBLICAS
A autenticidade do documento pode ser verificada no site https://validaarquivo.portaldecompraspublicas.com.br
Documento gerado eletronicamente no Portal de Compras Públicas em 25/02/2026 às 17:32:25.
Código verificador: 1144AF2

E-DOCS - CÓPIA DO PROCESSO 2025-BFJQ8 GERADO POR UDSON OLIVEIRA RAMOS DE AGUIAR EM 05/05/2026 16:12 DOCUMENTO 1 / 1 PÁGINA 2672 / 3514

2026-0DHBZ9 - E-DOCS - DOCUMENTO ORIGINAL 25/02/2026 17:36 PÁGINA 148 / 160

ESTRUTURA COMERCIO E CONSTRUCOES LTDA	10.664.099/0001-80	02/02/2026 - 14:00:43	naotem	não tem	2,0000	R$47,61	R$ 95,22	Sim
ENGETECH - ENGENHARIA, COMERCIO E SERVICOS LTDA	04.154.467/0001-47	30/01/2026 - 20:35:29			2,0000	R$47,61	R$ 95,22	Sim
CONSTRUTORA E SERVICOS W. B. M. LTDA	26.570.470/0001-84	02/02/2026 - 08:31:44	N/C	N/C	2,0000	R$47,60	R$ 95,20	Sim
MBR ENGENHARIA LTDA	39.404.403/0001-31	02/02/2026 - 21:43:34			2,0000	R$47,60	R$ 95,20	Sim
ENGECON LTDA	26.691.538/0001-83	02/02/2026 - 22:11:24			2,0000	R$47,61	R$ 95,22	Sim
THAIRO DOS REIS PANDOLFI ENGENHARIA E SERVICOS	41.666.993/0001-12	02/02/2026 - 23:11:31	Não se aplica	Não se aplica	2,0000	R$47,61	R$ 95,22	Não

LOTE 0001 - ITEM 0270 - VALVULA 90° ROSCA FEMEA 1/2 COM ESPIGAO, PARA INSTALACOES DE GAS VALVULA 90° ROSCA FEMEA 1/2 COM ESPIGAO, PARA INSTALACOES DE GAS

Fornecedor	CNPJ/CPF	Data	Modelo	Marca/ Fabricante	Quantidade	Lance	Valor Total	LC 123/2006
TREZE MATERIAL DE CONSTRUCAO LTDA	01.070.171/0001-50	14/12/2025 - 09:40:50	N/C	N/C	1,0000	R$78,64	R$ 78,64	Sim
ESTRUTURA COMERCIO E CONSTRUCOES LTDA	10.664.099/0001-80	02/02/2026 - 14:00:44	naotem	não tem	1,0000	R$78,65	R$ 78,65	Sim
ENGETECH - ENGENHARIA, COMERCIO E SERVICOS LTDA	04.154.467/0001-47	30/01/2026 - 20:35:29			1,0000	R$78,65	R$ 78,65	Sim
CONSTRUTORA E SERVICOS W. B. M. LTDA	26.570.470/0001-84	02/02/2026 - 08:32:01	N/C	N/C	1,0000	R$78,60	R$ 78,60	Sim
MBR ENGENHARIA LTDA	39.404.403/0001-31	02/02/2026 - 21:43:34			1,0000	R$78,64	R$ 78,64	Sim
ENGECON LTDA	26.691.538/0001-83	02/02/2026 - 22:11:24			1,0000	R$78,65	R$ 78,65	Sim
THAIRO DOS REIS PANDOLFI ENGENHARIA E SERVICOS	41.666.993/0001-12	02/02/2026 - 23:11:31	Não se aplica	Não se aplica	1,0000	R$78,65	R$ 78,65	Não

LOTE 0001 - ITEM 0271 - LIMPEZA GERAL DE OBRAS (EDIFICACAO) LIMPEZA GERAL DA OBRA (EDIFICACAO)

Fornecedor	CNPJ/CPF	Data	Modelo	Marca/ Fabricante	Quantidade	Lance	Valor Total	LC 123/2006
TREZE MATERIAL DE CONSTRUCAO LTDA	01.070.171/0001-50	14/12/2025 - 09:41:48	N/C	N/C	901,7797	R$16,52	R$ 14.897,40	Sim
ESTRUTURA COMERCIO E CONSTRUCOES LTDA	10.664.099/0001-80	02/02/2026 - 14:00:44	naotem	não tem	901,7797	R$16,52	R$ 14.897,40	Sim
ENGETECH - ENGENHARIA, COMERCIO E SERVICOS LTDA	04.154.467/0001-47	30/01/2026 - 20:35:29			901,7797	R$16,52	R$ 14.897,40	Sim
CONSTRUTORA E SERVICOS W. B. M. LTDA	26.570.470/0001-84	02/02/2026 - 08:32:17	N/C	N/C	901,7797	R$16,50	R$ 14.879,37	Sim
MBR ENGENHARIA LTDA	39.404.403/0001-31	02/02/2026 - 21:43:34			901,7797	R$16,51	R$ 14.888,38	Sim
ENGECON LTDA	26.691.538/0001-83	02/02/2026 - 22:11:25			901,7797	R$16,52	R$ 14.897,40	Sim
THAIRO DOS REIS PANDOLFI ENGENHARIA E SERVICOS	41.666.993/0001-12	02/02/2026 - 23:11:32	Não se aplica	Não se aplica	901,7797	R$16,52	R$ 14.897,40	Não

LOTE 0001 - ITEM 0272 - LIMPEZA GERAL DE OBRAS LIMPEZA GERAL DE OBRAS (QUADRAS, PRACAS E JARDINS)

Fornecedor	CNPJ/CPF	Data	Modelo	Marca/ Fabricante	Quantidade	Lance	Valor Total	LC 123/2006
TREZE MATERIAL DE CONSTRUCAO LTDA	01.070.171/0001-50	14/12/2025 - 10:56:34	N/C	N/C	148,8800	R$1,65	R$ 245,65	Sim
ESTRUTURA COMERCIO E CONSTRUCOES LTDA	10.664.099/0001-80	02/02/2026 - 14:00:44	naotem	não tem	148,8800	R$1,65	R$ 245,65	Sim

PORTAL DE COMPRAS PÚBLICAS
A autenticidade do documento pode ser verificada no site https://validaarquivo.portaldecompraspublicas.com.br
Documento gerado eletronicamente no Portal de Compras Públicas em 25/02/2026 às 17:32:25.
Código verificador: 1144AF2

E-DOCS - CÓPIA DO PROCESSO 2025-BFJQ8 GERADO POR UDSON OLIVEIRA RAMOS DE AGUIAR EM 05/05/2026 16:12 DOCUMENTO 1 / 1 PÁGINA 2673 / 3514

2026-0DHBZ9 - E-DOCS - DOCUMENTO ORIGINAL 25/02/2026 17:36 PÁGINA 149 / 160

ENGETECH - ENGENHARIA, COMERCIO E SERVICOS LTDA	04.154.467/0001-47	30/01/2026 - 20:35:29			148,8800	R$1,65	R$ 245,65	Sim
CONSTRUTORA E SERVICOS W. B. M. LTDA	26.570.470/0001-84	02/02/2026 - 08:32:35	N/C	N/C	148,8800	R$1,60	R$ 238,21	Sim
MBR ENGENHARIA LTDA	39.404.403/0001-31	02/02/2026 - 21:43:34			148,8800	R$1,64	R$ 244,16	Sim
ENGECON LTDA	26.691.538/0001-83	02/02/2026 - 22:11:25			148,8800	R$1,65	R$ 245,65	Sim
THAIRO DOS REIS PANDOLFI ENGENHARIA E SERVICOS	41.666.993/0001-12	02/02/2026 - 23:11:32	Não se aplica	Não se aplica	148,8800	R$1,65	R$ 245,65	Não

Validade das Propostas

Fornecedor	CPF/CNPJ	Validade (conforme edital)
THOMPSON ENGENHARIA LTDA	36.758.622/0001-20	70 dias
JB DA SILVA JUNIOR LTDA	31.276.874/0001-08	60 dias
TREZE MATERIAL DE CONSTRUCAO LTDA	01.070.171/0001-50	60 dias
THAIRO DOS REIS PANDOLFI ENGENHARIA E SERVICOS	41.666.993/0001-12	60 dias
CONSTRUTORA E SERVICOS W. B. M. LTDA	26.570.470/0001-84	60 dias
ENGECON LTDA	26.691.538/0001-83	60 dias
ESTRUTURA COMERCIO E CONSTRUCOES LTDA	10.664.099/0001-80	60 dias
ENGETECH - ENGENHARIA, COMERCIO E SERVICOS LTDA	04.154.467/0001-47	60 dias
MBR ENGENHARIA LTDA	39.404.403/0001-31	60 dias

Lances Enviados

0001 - G L O B A L EXECUCAO DA REFORMA E RECUPERACAO GERAL DA CRECHE TEREZA FIOREZZIâ, COM O OBJETIVO DE PROMOVER A READEQUACAO DA INFRAESTRUTURA FISICA DA UNIDADE, NO MUNICIPIO DE ALEGRE/ES

Data	Valor	CNPJ	Situação
14/12/2025 - 10:58:57	2.006.865,99 (proposta)	01.070.171/0001-50 - TREZE MATERIAL DE CONSTRUCAO LTDA	Válido
30/01/2026 - 20:35:29	2.007.019,32 (proposta)	04.154.467/0001-47 - ENGETECH - ENGENHARIA, COMERCIO E SERVICOS LTDA	Válido
02/02/2026 - 08:32:35	2.063.717,96 (proposta)	26.570.470/0001-84 - CONSTRUTORA E SERVICOS W. B. M. LTDA	Válido
02/02/2026 - 14:00:44	2.007.019,32 (proposta)	10.664.099/0001-80 - ESTRUTURA COMERCIO E CONSTRUCOES LTDA	Cancelado
02/02/2026 - 21:43:35	2.006.667,24 (proposta)	39.404.403/0001-31 - MBR ENGENHARIA LTDA	Válido
02/02/2026 - 23:11:32	2.007.019,32 (proposta)	41.666.993/0001-12 - THAIRO DOS REIS PANDOLFI ENGENHARIA E SERVICOS	Válido
03/02/2026 - 08:24:14	2.007.019,24 (proposta)	26.691.538/0001-83 - ENGECON LTDA	Válido
03/02/2026 - 09:36:57	2.000.000,00	26.691.538/0001-83 - ENGECON LTDA	Válido
03/02/2026 - 09:37:09	2.000.000,00	26.570.470/0001-84 - CONSTRUTORA E SERVICOS W. B. M. LTDA	Válido
03/02/2026 - 09:37:11	2.005.667,24	01.070.171/0001-50 - TREZE MATERIAL DE CONSTRUCAO LTDA	Válido
03/02/2026 - 09:38:04	1.980.000,00	10.664.099/0001-80 - ESTRUTURA COMERCIO E CONSTRUCOES LTDA	Cancelado
03/02/2026 - 09:38:11	1.999.000,00	01.070.171/0001-50 - TREZE MATERIAL DE CONSTRUCAO LTDA	Válido
03/02/2026 - 09:38:25	1.975.000,00	26.691.538/0001-83 - ENGECON LTDA	Válido
03/02/2026 - 09:38:27	1.990.000,00	26.570.470/0001-84 - CONSTRUTORA E SERVICOS W. B. M. LTDA	Válido
03/02/2026 - 09:39:12	1.974.000,00	01.070.171/0001-50 - TREZE MATERIAL DE CONSTRUCAO LTDA	Válido
03/02/2026 - 09:39:24	1.970.000,00	39.404.403/0001-31 - MBR ENGENHARIA LTDA	Válido
03/02/2026 - 09:39:32	1.969.999,99	41.666.993/0001-12 - THAIRO DOS REIS PANDOLFI ENGENHARIA E SERVICOS	Válido

PORTAL DE COMPRAS PÚBLICAS
A autenticidade do documento pode ser verificada no site https://validaarquivo.portaldecompraspublicas.com.br
Documento gerado eletronicamente no Portal de Compras Públicas em 25/02/2026 às 17:32:25.
Código verificador: 1144AF2

E-DOCS - CÓPIA DO PROCESSO 2025-BFJQ8 GERADO POR UDSON OLIVEIRA RAMOS DE AGUIAR EM 05/05/2026 16:12 DOCUMENTO 1 / 1 PÁGINA 2674 / 3514

2026-0DHBZ9 - E-DOCS - DOCUMENTO ORIGINAL 25/02/2026 17:36 PÁGINA 150 / 160

03/02/2026 - 09:39:42	1.980.000,00	26.570.470/0001-84 - CONSTRUTORA E SERVICOS W. B. M. LTDA	Válido
03/02/2026 - 09:40:00	1.968.000,00	01.070.171/0001-50 - TREZE MATERIAL DE CONSTRUCAO LTDA	Válido
03/02/2026 - 09:40:03	1.967.999,99	41.666.993/0001-12 - THAIRO DOS REIS PANDOLFI ENGENHARIA E SERVICOS	Válido
03/02/2026 - 09:40:11	1.970.000,00	26.570.470/0001-84 - CONSTRUTORA E SERVICOS W. B. M. LTDA	Válido
03/02/2026 - 09:40:17	1.960.000,00	26.691.538/0001-83 - ENGECON LTDA	Válido
03/02/2026 - 09:40:19	1.959.999,99	41.666.993/0001-12 - THAIRO DOS REIS PANDOLFI ENGENHARIA E SERVICOS	Válido
03/02/2026 - 09:40:43	1.960.000,00	26.570.470/0001-84 - CONSTRUTORA E SERVICOS W. B. M. LTDA	Válido
03/02/2026 - 09:41:14	1.950.000,00	26.691.538/0001-83 - ENGECON LTDA	Válido
03/02/2026 - 09:41:19	1.949.999,99	41.666.993/0001-12 - THAIRO DOS REIS PANDOLFI ENGENHARIA E SERVICOS	Válido
03/02/2026 - 09:41:41	1.950.000,00	26.570.470/0001-84 - CONSTRUTORA E SERVICOS W. B. M. LTDA	Válido
03/02/2026 - 09:42:20	1.940.000,00	26.691.538/0001-83 - ENGECON LTDA	Válido
03/02/2026 - 09:42:25	1.939.999,99	41.666.993/0001-12 - THAIRO DOS REIS PANDOLFI ENGENHARIA E SERVICOS	Válido
03/02/2026 - 09:42:51	1.940.000,00	26.570.470/0001-84 - CONSTRUTORA E SERVICOS W. B. M. LTDA	Válido
03/02/2026 - 09:43:07	1.938.000,00	01.070.171/0001-50 - TREZE MATERIAL DE CONSTRUCAO LTDA	Válido
03/02/2026 - 09:43:10	1.937.999,99	41.666.993/0001-12 - THAIRO DOS REIS PANDOLFI ENGENHARIA E SERVICOS	Válido
03/02/2026 - 09:43:30	1.938.000,00	26.570.470/0001-84 - CONSTRUTORA E SERVICOS W. B. M. LTDA	Válido
03/02/2026 - 09:44:20	1.935.000,00	39.404.403/0001-31 - MBR ENGENHARIA LTDA	Válido
03/02/2026 - 09:44:22	1.934.999,99	41.666.993/0001-12 - THAIRO DOS REIS PANDOLFI ENGENHARIA E SERVICOS	Válido
03/02/2026 - 09:44:53	1.920.000,00	26.691.538/0001-83 - ENGECON LTDA	Válido
03/02/2026 - 09:44:54	1.935.000,00	26.570.470/0001-84 - CONSTRUTORA E SERVICOS W. B. M. LTDA	Válido
03/02/2026 - 09:44:57	1.933.900,00	01.070.171/0001-50 - TREZE MATERIAL DE CONSTRUCAO LTDA	Válido
03/02/2026 - 09:44:58	1.919.999,99	41.666.993/0001-12 - THAIRO DOS REIS PANDOLFI ENGENHARIA E SERVICOS	Válido
03/02/2026 - 09:45:13	1.919.000,00	01.070.171/0001-50 - TREZE MATERIAL DE CONSTRUCAO LTDA	Válido
03/02/2026 - 09:45:16	1.918.999,99	41.666.993/0001-12 - THAIRO DOS REIS PANDOLFI ENGENHARIA E SERVICOS	Válido
03/02/2026 - 09:45:38	1.915.000,00	26.691.538/0001-83 - ENGECON LTDA	Válido
03/02/2026 - 09:45:43	1.914.999,99	41.666.993/0001-12 - THAIRO DOS REIS PANDOLFI ENGENHARIA E SERVICOS	Válido
03/02/2026 - 09:45:48	1.919.000,00	26.570.470/0001-84 - CONSTRUTORA E SERVICOS W. B. M. LTDA	Válido
03/02/2026 - 09:46:02	1.915.000,00	26.570.470/0001-84 - CONSTRUTORA E SERVICOS W. B. M. LTDA	Válido
03/02/2026 - 09:46:20	1.910.000,00	10.664.099/0001-80 - ESTRUTURA COMERCIO E CONSTRUCOES LTDA	Cancelado
03/02/2026 - 09:46:23	1.909.999,99	41.666.993/0001-12 - THAIRO DOS REIS PANDOLFI ENGENHARIA E SERVICOS	Válido
03/02/2026 - 09:46:36	1.910.000,00	26.570.470/0001-84 - CONSTRUTORA E SERVICOS W. B. M. LTDA	Válido
03/02/2026 - 09:46:45	1.908.000,00	01.070.171/0001-50 - TREZE MATERIAL DE CONSTRUCAO LTDA	Válido
03/02/2026 - 09:46:47	1.907.999,99	41.666.993/0001-12 - THAIRO DOS REIS PANDOLFI ENGENHARIA E SERVICOS	Válido
03/02/2026 - 09:46:58	1.905.000,00	26.691.538/0001-83 - ENGECON LTDA	Válido
03/02/2026 - 09:47:03	1.904.999,99	41.666.993/0001-12 - THAIRO DOS REIS PANDOLFI ENGENHARIA E SERVICOS	Válido

PORTAL DE COMPRAS PÚBLICAS
A autenticidade do documento pode ser verificada no site https://validaarquivo.portaldecompraspublicas.com.br
Documento gerado eletronicamente no Portal de Compras Públicas em 25/02/2026 às 17:32:25.
Código verificador: 1144AF2

E-DOCS - CÓPIA DO PROCESSO 2025-BFJQ8 GERADO POR UDSON OLIVEIRA RAMOS DE AGUIAR EM 05/05/2026 16:12 DOCUMENTO 1 / 1 PÁGINA 2675 / 3514

2026-0DHBZ9 - E-DOCS - DOCUMENTO ORIGINAL 25/02/2026 17:36 PÁGINA 151 / 160

03/02/2026 - 09:47:04	1.908.000,00	26.570.470/0001-84 - CONSTRUTORA E SERVICOS W. B. M. LTDA	Válido
03/02/2026 - 09:47:14	1.905.000,00	26.570.470/0001-84 - CONSTRUTORA E SERVICOS W. B. M. LTDA	Válido
03/02/2026 - 09:47:16	1.910.000,00	04.154.467/0001-47 - ENGETECH - ENGENHARIA, COMERCIO E SERVICOS LTDA	Válido
03/02/2026 - 09:47:28	1.903.000,00	01.070.171/0001-50 - TREZE MATERIAL DE CONSTRUCAO LTDA	Válido
03/02/2026 - 09:47:29	1.900.000,00	26.691.538/0001-83 - ENGECON LTDA	Válido
03/02/2026 - 09:47:31	1.899.999,99	41.666.993/0001-12 - THAIRO DOS REIS PANDOLFI ENGENHARIA E SERVICOS	Válido
03/02/2026 - 09:47:53	1.900.000,00	26.570.470/0001-84 - CONSTRUTORA E SERVICOS W. B. M. LTDA	Válido
03/02/2026 - 09:48:14	1.900.000,00	04.154.467/0001-47 - ENGETECH - ENGENHARIA, COMERCIO E SERVICOS LTDA	Válido
03/02/2026 - 09:48:59	1.898.000,00	01.070.171/0001-50 - TREZE MATERIAL DE CONSTRUCAO LTDA	Válido
03/02/2026 - 09:49:02	1.897.999,99	41.666.993/0001-12 - THAIRO DOS REIS PANDOLFI ENGENHARIA E SERVICOS	Válido
03/02/2026 - 09:49:30	1.898.000,00	26.570.470/0001-84 - CONSTRUTORA E SERVICOS W. B. M. LTDA	Válido
03/02/2026 - 09:50:17	1.895.000,00	39.404.403/0001-31 - MBR ENGENHARIA LTDA	Válido
03/02/2026 - 09:50:21	1.894.999,99	41.666.993/0001-12 - THAIRO DOS REIS PANDOLFI ENGENHARIA E SERVICOS	Válido
03/02/2026 - 09:50:32	1.895.000,00	26.570.470/0001-84 - CONSTRUTORA E SERVICOS W. B. M. LTDA	Válido
03/02/2026 - 09:50:45	1.893.000,00	01.070.171/0001-50 - TREZE MATERIAL DE CONSTRUCAO LTDA	Válido
03/02/2026 - 09:50:46	1.894.000,00	39.404.403/0001-31 - MBR ENGENHARIA LTDA	Válido
03/02/2026 - 09:50:48	1.892.999,99	41.666.993/0001-12 - THAIRO DOS REIS PANDOLFI ENGENHARIA E SERVICOS	Válido
03/02/2026 - 09:50:55	1.892.000,00	39.404.403/0001-31 - MBR ENGENHARIA LTDA	Válido
03/02/2026 - 09:50:59	1.891.999,99	41.666.993/0001-12 - THAIRO DOS REIS PANDOLFI ENGENHARIA E SERVICOS	Válido
03/02/2026 - 09:51:05	1.890.000,00	26.691.538/0001-83 - ENGECON LTDA	Válido
03/02/2026 - 09:51:08	1.893.000,00	26.570.470/0001-84 - CONSTRUTORA E SERVICOS W. B. M. LTDA	Válido
03/02/2026 - 09:51:11	1.889.999,99	41.666.993/0001-12 - THAIRO DOS REIS PANDOLFI ENGENHARIA E SERVICOS	Válido
03/02/2026 - 09:51:15	1.890.000,00	01.070.171/0001-50 - TREZE MATERIAL DE CONSTRUCAO LTDA	Válido
03/02/2026 - 09:51:29	1.888.000,00	39.404.403/0001-31 - MBR ENGENHARIA LTDA	Válido
03/02/2026 - 09:51:30	1.888.000,00	26.691.538/0001-83 - ENGECON LTDA	Válido
03/02/2026 - 09:51:33	1.887.999,99	41.666.993/0001-12 - THAIRO DOS REIS PANDOLFI ENGENHARIA E SERVICOS	Válido
03/02/2026 - 09:51:37	1.700.000,00	04.154.467/0001-47 - ENGETECH - ENGENHARIA, COMERCIO E SERVICOS LTDA	Válido
03/02/2026 - 09:51:38	1.699.999,99	41.666.993/0001-12 - THAIRO DOS REIS PANDOLFI ENGENHARIA E SERVICOS	Válido
03/02/2026 - 09:51:40	1.888.000,00	26.570.470/0001-84 - CONSTRUTORA E SERVICOS W. B. M. LTDA	Válido
03/02/2026 - 09:51:56	1.700.000,00	26.570.470/0001-84 - CONSTRUTORA E SERVICOS W. B. M. LTDA	Válido
03/02/2026 - 09:52:13	1.698.000,00	39.404.403/0001-31 - MBR ENGENHARIA LTDA	Válido
03/02/2026 - 09:52:18	1.697.999,99	41.666.993/0001-12 - THAIRO DOS REIS PANDOLFI ENGENHARIA E SERVICOS	Válido
03/02/2026 - 09:52:21	1.695.000,00	26.691.538/0001-83 - ENGECON LTDA	Válido

PORTAL DE COMPRAS PÚBLICAS
A autenticidade do documento pode ser verificada no site https://validaarquivo.portaldecompraspublicas.com.br
Documento gerado eletronicamente no Portal de Compras Públicas em 25/02/2026 às 17:32:25.
Código verificador: 1144AF2

E-DOCS - CÓPIA DO PROCESSO 2025-BFJQ8 GERADO POR UDSON OLIVEIRA RAMOS DE AGUIAR EM 05/05/2026 16:12 DOCUMENTO 1 / 1 PÁGINA 2676 / 3514

2026-0DHBZ9 - E-DOCS - DOCUMENTO ORIGINAL 25/02/2026 17:36 PÁGINA 152 / 160

03/02/2026 - 09:52:23	1.694.999,99	41.666.993/0001-12 - THAIRO DOS REIS PANDOLFI ENGENHARIA E SERVICOS	Válido
03/02/2026 - 09:52:24	1.698.000,00	01.070.171/0001-50 - TREZE MATERIAL DE CONSTRUCAO LTDA	Válido
03/02/2026 - 09:52:24	1.690.000,00	10.664.099/0001-80 - ESTRUTURA COMERCIO E CONSTRUCOES LTDA	Cancelado
03/02/2026 - 09:52:28	1.689.999,99	41.666.993/0001-12 - THAIRO DOS REIS PANDOLFI ENGENHARIA E SERVICOS	Válido
03/02/2026 - 09:53:08	1.680.000,00	10.664.099/0001-80 - ESTRUTURA COMERCIO E CONSTRUCOES LTDA	Cancelado
03/02/2026 - 09:53:11	1.679.999,99	41.666.993/0001-12 - THAIRO DOS REIS PANDOLFI ENGENHARIA E SERVICOS	Válido
03/02/2026 - 09:53:15	1.688.000,00	26.691.538/0001-83 - ENGECON LTDA	Válido
03/02/2026 - 09:53:18	1.681.000,00	26.570.470/0001-84 - CONSTRUTORA E SERVICOS W. B. M. LTDA	Válido
03/02/2026 - 09:53:23	1.679.000,00	39.404.403/0001-31 - MBR ENGENHARIA LTDA	Válido
03/02/2026 - 09:53:27	1.670.000,00	26.691.538/0001-83 - ENGECON LTDA	Válido
03/02/2026 - 09:53:27	1.678.999,99	41.666.993/0001-12 - THAIRO DOS REIS PANDOLFI ENGENHARIA E SERVICOS	Válido
03/02/2026 - 09:53:30	1.680.000,00	26.570.470/0001-84 - CONSTRUTORA E SERVICOS W. B. M. LTDA	Válido
03/02/2026 - 09:53:33	1.669.999,99	41.666.993/0001-12 - THAIRO DOS REIS PANDOLFI ENGENHARIA E SERVICOS	Válido
03/02/2026 - 09:53:40	1.671.000,00	26.570.470/0001-84 - CONSTRUTORA E SERVICOS W. B. M. LTDA	Válido
03/02/2026 - 09:53:54	1.665.000,00	10.664.099/0001-80 - ESTRUTURA COMERCIO E CONSTRUCOES LTDA	Cancelado
03/02/2026 - 09:53:56	1.665.000,00	26.691.538/0001-83 - ENGECON LTDA	Válido
03/02/2026 - 09:53:56	1.664.999,99	41.666.993/0001-12 - THAIRO DOS REIS PANDOLFI ENGENHARIA E SERVICOS	Válido
03/02/2026 - 09:53:57	1.668.000,00	01.070.171/0001-50 - TREZE MATERIAL DE CONSTRUCAO LTDA	Válido
03/02/2026 - 09:54:08	1.663.000,00	26.691.538/0001-83 - ENGECON LTDA	Válido
03/02/2026 - 09:54:09	1.670.000,00	26.570.470/0001-84 - CONSTRUTORA E SERVICOS W. B. M. LTDA	Válido
03/02/2026 - 09:54:13	1.662.999,99	41.666.993/0001-12 - THAIRO DOS REIS PANDOLFI ENGENHARIA E SERVICOS	Válido
03/02/2026 - 09:54:14	1.675.000,00	04.154.467/0001-47 - ENGETECH - ENGENHARIA, COMERCIO E SERVICOS LTDA	Válido
03/02/2026 - 09:54:20	1.664.000,00	26.570.470/0001-84 - CONSTRUTORA E SERVICOS W. B. M. LTDA	Válido
03/02/2026 - 09:54:26	1.662.000,00	10.664.099/0001-80 - ESTRUTURA COMERCIO E CONSTRUCOES LTDA	Cancelado
03/02/2026 - 09:54:29	1.661.999,99	41.666.993/0001-12 - THAIRO DOS REIS PANDOLFI ENGENHARIA E SERVICOS	Válido
03/02/2026 - 09:54:31	1.660.000,00	04.154.467/0001-47 - ENGETECH - ENGENHARIA, COMERCIO E SERVICOS LTDA	Válido
03/02/2026 - 09:54:32	1.663.000,00	26.570.470/0001-84 - CONSTRUTORA E SERVICOS W. B. M. LTDA	Válido
03/02/2026 - 09:54:34	1.659.999,99	41.666.993/0001-12 - THAIRO DOS REIS PANDOLFI ENGENHARIA E SERVICOS	Válido
03/02/2026 - 09:54:36	1.660.000,00	26.691.538/0001-83 - ENGECON LTDA	Válido
03/02/2026 - 09:54:47	1.650.000,00	26.691.538/0001-83 - ENGECON LTDA	Válido
03/02/2026 - 09:54:50	1.649.999,99	41.666.993/0001-12 - THAIRO DOS REIS PANDOLFI ENGENHARIA E SERVICOS	Válido
03/02/2026 - 09:54:53	1.658.000,00	10.664.099/0001-80 - ESTRUTURA COMERCIO E CONSTRUCOES LTDA	Cancelado
03/02/2026 - 09:54:57	1.661.000,00	26.570.470/0001-84 - CONSTRUTORA E SERVICOS W. B. M. LTDA	Válido
03/02/2026 - 09:55:01	1.649.000,00	39.404.403/0001-31 - MBR ENGENHARIA LTDA	Válido
03/02/2026 - 09:55:01	1.658.000,00	01.070.171/0001-50 - TREZE MATERIAL DE CONSTRUCAO LTDA	Válido

PORTAL DE COMPRAS PÚBLICAS
A autenticidade do documento pode ser verificada no site https://validaarquivo.portaldecompraspublicas.com.br
Documento gerado eletronicamente no Portal de Compras Públicas em 25/02/2026 às 17:32:25.
Código verificador: 1144AF2

E-DOCS - CÓPIA DO PROCESSO 2025-BFJQ8 GERADO POR UDSON OLIVEIRA RAMOS DE AGUIAR EM 05/05/2026 16:12 DOCUMENTO 1 / 1 PÁGINA 2677 / 3514

2026-0DHBZ9 - E-DOCS - DOCUMENTO ORIGINAL 25/02/2026 17:36 PÁGINA 153 / 160

03/02/2026 - 09:55:02	1.648.999,99	41.666.993/0001-12 - THAIRO DOS REIS PANDOLFI ENGENHARIA E SERVICOS	Válido
03/02/2026 - 09:55:06	1.650.000,00	26.570.470/0001-84 - CONSTRUTORA E SERVICOS W. B. M. LTDA	Válido
03/02/2026 - 09:55:11	1.647.000,00	10.664.099/0001-80 - ESTRUTURA COMERCIO E CONSTRUCOES LTDA	Cancelado
03/02/2026 - 09:55:12	1.646.999,99	41.666.993/0001-12 - THAIRO DOS REIS PANDOLFI ENGENHARIA E SERVICOS	Válido
03/02/2026 - 09:55:18	1.640.000,00	26.691.538/0001-83 - ENGECON LTDA	Válido
03/02/2026 - 09:55:22	1.649.000,00	26.570.470/0001-84 - CONSTRUTORA E SERVICOS W. B. M. LTDA	Válido
03/02/2026 - 09:55:34	163.900,00	10.664.099/0001-80 - ESTRUTURA COMERCIO E CONSTRUCOES LTDA	Cancelado
03/02/2026 - 09:55:38	1.639.000,00	01.070.171/0001-50 - TREZE MATERIAL DE CONSTRUCAO LTDA	Válido
03/02/2026 - 09:55:49	1.641.000,00	26.570.470/0001-84 - CONSTRUTORA E SERVICOS W. B. M. LTDA	Válido
03/02/2026 - 09:55:58	1.640.000,00	26.570.470/0001-84 - CONSTRUTORA E SERVICOS W. B. M. LTDA	Válido
03/02/2026 - 09:56:18	1.638.000,00	01.070.171/0001-50 - TREZE MATERIAL DE CONSTRUCAO LTDA	Válido
03/02/2026 - 09:56:28	1.630.000,00	26.691.538/0001-83 - ENGECON LTDA	Válido
03/02/2026 - 09:56:31	1.638.500,00	39.404.403/0001-31 - MBR ENGENHARIA LTDA	Válido
03/02/2026 - 09:56:53	1.631.000,00	26.570.470/0001-84 - CONSTRUTORA E SERVICOS W. B. M. LTDA	Válido
03/02/2026 - 09:56:57	1.600.000,00	04.154.467/0001-47 - ENGETECH - ENGENHARIA, COMERCIO E SERVICOS LTDA	Válido
03/02/2026 - 09:58:01	1.499.999,99	26.570.470/0001-84 - CONSTRUTORA E SERVICOS W. B. M. LTDA	Válido
03/02/2026 - 09:59:00	1.560.000,00	26.691.538/0001-83 - ENGECON LTDA	Válido
03/02/2026 - 10:01:33	1.505.264,56	04.154.467/0001-47 - ENGETECH - ENGENHARIA, COMERCIO E SERVICOS LTDA	Válido

Arquivos Enviados pelos Fornecedores

Lote	Data/Hora	Enviado por	Arquivo
Model	04/02/2026 - 16:23:46	10.664.099/0001-80 - ESTRUTURA COMERCIO E CONSTRUCOES LTDA	BPEST2024.pdf
Model	04/02/2026 - 16:23:46	10.664.099/0001-80 - ESTRUTURA COMERCIO E CONSTRUCOES LTDA	CND CNPJ.pdf
Model	04/02/2026 - 16:23:46	10.664.099/0001-80 - ESTRUTURA COMERCIO E CONSTRUCOES LTDA	CND CRC.pdf
Model	04/02/2026 - 16:23:46	10.664.099/0001-80 - ESTRUTURA COMERCIO E CONSTRUCOES LTDA	CND ESTADUAL.pdf
Model	04/02/2026 - 16:23:46	10.664.099/0001-80 - ESTRUTURA COMERCIO E CONSTRUCOES LTDA	CND FALENCIA.pdf
Model	04/02/2026 - 16:23:46	10.664.099/0001-80 - ESTRUTURA COMERCIO E CONSTRUCOES LTDA	CND FEDERAL.pdf
Model	04/02/2026 - 16:23:46	10.664.099/0001-80 - ESTRUTURA COMERCIO E CONSTRUCOES LTDA	CND FGTS.pdf
Model	04/02/2026 - 16:23:46	10.664.099/0001-80 - ESTRUTURA COMERCIO E CONSTRUCOES LTDA	CND MUNICIPAL.pdf
Model	04/02/2026 - 16:23:46	10.664.099/0001-80 - ESTRUTURA COMERCIO E CONSTRUCOES LTDA	CND TRABALHISTA.pdf
Model	04/02/2026 - 16:23:46	10.664.099/0001-80 - ESTRUTURA COMERCIO E CONSTRUCOES LTDA	CNH Digital NOVAAAAA.pdf
Model	04/02/2026 - 16:23:46	10.664.099/0001-80 - ESTRUTURA COMERCIO E CONSTRUCOES LTDA	CNH-e RONDINELLE.pdf
Model	04/02/2026 - 16:23:46	10.664.099/0001-80 - ESTRUTURA COMERCIO E CONSTRUCOES LTDA	CONTRATO CARLOS 1.pdf
Model	04/02/2026 - 16:23:46	10.664.099/0001-80 - ESTRUTURA COMERCIO E CONSTRUCOES LTDA	CONTRATO CARLOS 2.pdf
Model	04/02/2026 - 16:23:46	10.664.099/0001-80 - ESTRUTURA COMERCIO E CONSTRUCOES LTDA	CREA E.PRESA ATUALIZADO.pdf
Model	04/02/2026 - 16:23:46	10.664.099/0001-80 - ESTRUTURA COMERCIO E CONSTRUCOES LTDA	CREA-ES_CRQ_CARLOS-ALBERTO-SOBREIRA_valida-ate_21-03-2026 FISICA.pdf

PORTAL DE COMPRAS PÚBLICAS
A autenticidade do documento pode ser verificada no site https://validaarquivo.portaldecompraspublicas.com.br
Documento gerado eletronicamente no Portal de Compras Públicas em 25/02/2026 às 17:32:25.
Código verificador: 1144AF2

E-DOCS - CÓPIA DO PROCESSO 2025-BFJQ8 GERADO POR UDSON OLIVEIRA RAMOS DE AGUIAR EM 05/05/2026 16:12 DOCUMENTO 1 / 1 PÁGINA 2678 / 3514

2026-0DHBZ9 - E-DOCS - DOCUMENTO ORIGINAL 25/02/2026 17:36 PÁGINA 154 / 160

Model	04/02/2026 - 16:23:46	10.664.099/0001-80 - ESTRUTURA COMERCIO E CONSTRUCOES LTDA	CRECHE ARARAI -ALEGRE.pdf
Model	04/02/2026 - 16:23:46	10.664.099/0001-80 - ESTRUTURA COMERCIO E CONSTRUCOES LTDA	CRECHE.CEMEI.ARARAI.pdf
Model	04/02/2026 - 16:23:46	10.664.099/0001-80 - ESTRUTURA COMERCIO E CONSTRUCOES LTDA	DECLARAÇÃO JUNTA.pdf
Model	04/02/2026 - 16:23:46	10.664.099/0001-80 - ESTRUTURA COMERCIO E CONSTRUCOES LTDA	Declaracao_Carlos_Alberto_Sobreira_assinado.pdf
Model	04/02/2026 - 16:23:46	10.664.099/0001-80 - ESTRUTURA COMERCIO E CONSTRUCOES LTDA	Declaracoes_Tereza_Fiorezzi_assinado CERTO.pdf
Model	04/02/2026 - 16:23:46	10.664.099/0001-80 - ESTRUTURA COMERCIO E CONSTRUCOES LTDA	DREEST2024.pdf
Model	04/02/2026 - 16:23:46	10.664.099/0001-80 - ESTRUTURA COMERCIO E CONSTRUCOES LTDA	ESC2500809240_2025121213275 7_aa0653 JUNTA COMERCIAL.pdf
Model	04/02/2026 - 16:23:46	10.664.099/0001-80 - ESTRUTURA COMERCIO E CONSTRUCOES LTDA	ESTRUTURA ALTERACAO AUTENTICADA CONTRATO NOVO EMPRESA.pdf
Model	04/02/2026 - 16:23:46	10.664.099/0001-80 - ESTRUTURA COMERCIO E CONSTRUCOES LTDA	Notas_Explicativas_7A50VMFN8 (1).pdf
Model	04/02/2026 - 16:23:46	10.664.099/0001-80 - ESTRUTURA COMERCIO E CONSTRUCOES LTDA	PROCURAÇÃO RNS.pdf
Model	04/02/2026 - 16:23:46	10.664.099/0001-80 - ESTRUTURA COMERCIO E CONSTRUCOES LTDA	RECIBOSPEDEST2025.pdf
Model	04/02/2026 - 16:23:46	10.664.099/0001-80 - ESTRUTURA COMERCIO E CONSTRUCOES LTDA	REFORMA TEATRO GUAÇUI-DIGITAL.pdf
Model	12/02/2026 - 22:09:31	26.570.470/0001-84 - CONSTRUTORA E SERVICOS W. B. M. LTDA	Documentação WBM CE 016 2025.zip

Intenções de Recurso, Recursos e Contrarrazões Prazos

Intenção de Recurso	Recurso	Contrarrazão
-	-	-

Classificação Parcial

LOTE 0001 - G L O B A L EXECUCAO DA REFORMA E RECUPERACAO GERAL DA CRECHE TEREZA FIOREZZIâ, COM O OBJETIVO DE PROMOVER A READEQUACAO DA INFRAESTRUTURA FISICA DA UNIDADE, NO MUNICIPIO DE ALEGRE/ES

Classif.	Fornecedor	CPF/CNPJ	Situação [1]	Valor Global
1º	ESTRUTURA COMERCIO E CONSTRUCOES LTDA	10.664.099/0001-80	Desclassificado	163.900,00
2º	CONSTRUTORA E SERVICOS W. B. M. LTDA	26.570.470/0001-84	Arrematante	1.499.999,99
3º	ENGETECH - ENGENHARIA, COMERCIO E SERVICOS LTDA	04.154.467/0001-47	Classificado	1.505.264,56
4º	ENGECON LTDA	26.691.538/0001-83	Classificado	1.560.000,00
5º	TREZE MATERIAL DE CONSTRUCAO LTDA	01.070.171/0001-50	Classificado	1.638.000,00
6º	MBR ENGENHARIA LTDA	39.404.403/0001-31	Classificado	1.638.500,00
7º	THAIRO DOS REIS PANDOLFI ENGENHARIA E SERVICOS	41.666.993/0001-12	Classificado	1.646.999,99

[1] Arrematante; Desclassifcado; Inabilitado, Classifcado e Rejeitado.

Chat

Data	Apelido	Frase
27/11/2025 - 12:04:38	Sistema	O respectivo processo não será encaminhado ao PNCP através do Portal de Compras Públicas por decisão e configuração do ente comprador. O envio dos dados é de responsabilidade do órgão e poderá ser realizado através de outros sistemas.
27/11/2025 - 21:29:50	Sistema	O Agente de Contratação adicionou o arquivo (Anexo II - Planilha orçamentária e outros - parte 1.zip) em 27/11/2025 às 21:29.
27/11/2025 - 21:30:18	Sistema	O Agente de Contratação adicionou o arquivo (Anexo II - Planilha orçamentária e outros - parte 2.zip) em 27/11/2025 às 21:30.
27/11/2025 - 21:31:02	Sistema	O Agente de Contratação adicionou o arquivo (Anexo II - Planilha orçamentária e outros - parte 3.zip) em 27/11/2025 às 21:31.
27/11/2025 - 21:32:03	Sistema	O Agente de Contratação adicionou o arquivo (Relatorio Itens Cadastrados - CE 016-2025.pdf) em 27/11/2025 às 21:32.
28/11/2025 - 10:44:04	Sistema	O Agente de Contratação adicionou o arquivo (1ª_Errata_Edital_-_CE_016_2025.pdf) em 28/11/2025 às 10:44.

PORTAL DE COMPRAS PÚBLICAS
A autenticidade do documento pode ser verificada no site https://validaarquivo.portaldecompraspublicas.com.br
Documento gerado eletronicamente no Portal de Compras Públicas em 25/02/2026 às 17:32:25.
Código verificador: 1144AF2

E-DOCS - CÓPIA DO PROCESSO 2025-BFJQ8 GERADO POR UDSON OLIVEIRA RAMOS DE AGUIAR EM 05/05/2026 16:12 DOCUMENTO 1 / 1 PÁGINA 2679 / 3514

2026-0DHBZ9 - E-DOCS - DOCUMENTO ORIGINAL 25/02/2026 17:36 PÁGINA 155 / 160

15/12/2025 - 19:51:26	Sistema	O Agente de Contratação adicionou o arquivo (DESPACHO (Aviso de Suspensão - CE 016-2025) -- assinado (ok).pdf) em 15/12/2025 às 19:51.
15/12/2025 - 19:55	Sistema	O processo foi suspenso por iniciativa do agente de contratação.
15/12/2025 - 19:55	Sistema	Motivo: CONFORME DESPACHO DISPONÍVEL AOS AUTOS DO PROCESSO LICITATÓRIO NA PLATAFORMA ELETRÔNICA.
15/12/2025 - 19:55:05	Sistema	O Agente de Contratação adicionou o arquivo (DESPACHO (Aviso de Suspensão - CE 016-2025) -- assinado (ok).pdf) em 15/12/2025 às 19:55.
22/12/2025 - 14:29:54	Sistema	O Agente de Contratação adicionou o arquivo (PARECER de IMPUGNAÇÃO ao EDITAL- CE 016-2025 (Pessoa Física) -- assinado (ok).pdf) em 22/12/2025 às 14:29.
22/12/2025 - 14:31:22	Sistema	O Agente de Contratação adicionou o arquivo (PARECER de IMPUGNAÇÃO ao EDITAL- CE 016-2025 (Pessoa Jurídica) -- assinado (ok).pdf) em 22/12/2025 às 14:31.
15/01/2026 - 10:53:21	Sistema	O processo foi reaberto pelo agente de contratação.
15/01/2026 - 10:53:21	Sistema	Motivo: EDITAL RETIFICADO, SERÁ REALIZADA A REPUBLICAÇÃO DO CERTAME
15/01/2026 - 10:54	Sistema	O processo foi republicado em 15/01/2026 às 10:54.
15/01/2026 - 10:56:45	Sistema	O Agente de Contratação adicionou o arquivo (016 - Edital - CE 016-2025 - REP I - Reforma Creche Tereza Fiorezzi.pdf) em 15/01/2026 às 10:56.
15/01/2026 - 10:58:18	Sistema	O Agente de Contratação adicionou o arquivo (TERMO DE REFERÊNCIA - RETIFICADO.pdf) em 15/01/2026 às 10:58.
15/01/2026 - 10:59:15	Sistema	O Agente de Contratação adicionou o arquivo (Anexo I - TERMO DE REFERÊNCIA - RETIFICADO.pdf) em 15/01/2026 às 10:59.
15/01/2026 - 10:59:39	Sistema	O respectivo processo não será encaminhado ao PNCP através do Portal de Compras Públicas por decisão e configuração do ente comprador. O envio dos dados é de responsabilidade do órgão e poderá ser realizado através de outros sistemas.
03/02/2026 - 09:02:08	Agente de Contratação	Bom dia! Prezados licitantes, damos início à sessão de abertura da Concorrência Eletrônica nº 016/2025 13 Rep. I.
03/02/2026 - 09:03:06	Agente de Contratação	ATENÇÃO! ALGUNS AVISOS IMPORTANTES:
03/02/2026 - 09:03:57	Agente de Contratação	- Todo e qualquer ato referente ao presente processo licitatório ocorrerá exclusivamente por meio eletrônico, via internet;
03/02/2026 - 09:05:59	Agente de Contratação	- Caso, por algum motivo, não seja possível enviar documentos pelo sistema do Portal de Compras Públicas, o licitante poderá solicitar ao Agente de Contratação, dentro do prazo da convocação, por meio do e-mail compras@alegre.es.gov.br, a prorrogação da convocação no sistema;
03/02/2026 - 09:06:07	Agente de Contratação	- Compete ao licitante acompanhar as operações no Sistema Eletrônico, sendo responsável pelo ônus decorrente da perda de negócios diante da inobservância de qualquer convocação ou mensagem enviada, solicitada ou emitida pelo Sistema e pelo Agente de Contratação, bem como de eventuais desconexões;
03/02/2026 - 09:07:25	Agente de Contratação	- Solicita-se seriedade nas informações postadas, a fim de evitar prejuízos e, sobretudo, problemas jurídicos relacionados ao certame;
03/02/2026 - 09:08:04	Agente de Contratação	- Será adotado o Modo de Disputa Aberto 13Fechado, no qual os licitantes apresentarão lances públicos e sucessivos, com lance final e fechado;
03/02/2026 - 09:09:59	Agente de Contratação	- Conforme o art. 165, inciso I, da Lei nº 14.133/2021, a intenção de recurso poderá ocorrer em dois momentos: após a fase de julgamento das PROPOSTAS (alínea b) e após o ato de HABILITAÇÃO ou INABILITAÇÃO de licitante (alínea c);
03/02/2026 - 09:10:29	Agente de Contratação	- O prazo para manifestação da intenção de recorrer será de 30 (trinta) minutos. Assim, a intenção deverá ser manifestada imediatamente, sob pena de preclusão;
03/02/2026 - 09:12:16	Agente de Contratação	- Favor, atentem-se a todas as condições previstas no Edital e em seus anexos, especialmente quanto à apresentação da PROPOSTA DE PREÇOS READEQUADA, de acordo com o último lance ofertado. A proposta deverá ser inserida no Sistema Portal de Compras Públicas e apresentada conforme as exigências do item 11.19.4 c/c o item 13.1 do Edital, bem como acompanhada da documentação de HABILITAÇÃO;
03/02/2026 - 09:12:49	Agente de Contratação	- Em caso de problemas ocorridos durante o certame no sistema, favor entrar em contato com o Portal de Compras Públicas pelos canais disponíveis na plataforma;
03/02/2026 - 09:13:27	Agente de Contratação	- Informamos que a data e o horário das sessões seguintes serão comunicados no chat em cada sessão.
03/02/2026 - 09:14:57	Agente de Contratação	Prezados licitantes, Informamos que as propostas estão em fase de análise. Solicitamos a compreensão e a paciência de todos. Pedimos que permaneçam atentos à continuidade da sessão.
03/02/2026 - 09:15:21	Sistema	O processo está em fase de análise das propostas
03/02/2026 - 09:32:14	Sistema	As propostas foram analisadas e o processo foi aberto
03/02/2026 - 09:32:16	Sistema	No modo de disputa aberto e fechado a etapa de envio de lances da sessão pública terá duração de quinze minutos.
03/02/2026 - 09:32:16	Sistema	Encerrado o prazo previsto, o sistema encaminhará o aviso de fechamento iminente dos lances e, transcorrido o período de até dez minutos, aleatoriamente determinado, a recepção de lances será automaticamente encerrada.
03/02/2026 - 09:32:16	Sistema	Encerrado o prazo anterior, o sistema abrirá a oportunidade para que o autor da oferta de valor mais baixo e os autores das ofertas com valores até dez por cento superiores àquela possam ofertar um lance final e fechado em até cinco minutos, que será sigiloso até o encerramento deste prazo.
03/02/2026 - 09:34:50	Agente de Contratação	Prezados Licitantes, 1. Informamos que a etapa de disputa para lances será aberta. Solicitamos a todos que atentem cuidadosamente às condições estabelecidas no Edital e em seus Anexos, referentes à Concorrência Eletrônica nº 016/2025 13 Rep. I. 2. Reiteramos que é de responsabilidade exclusiva dos licitantes acompanhar todas as operações realizadas no sistema eletrônico até a efetiva HOMOLOGAÇÃO do certame.
03/02/2026 - 09:36:13	Sistema	O lote 0001 foi aberto pelo agente de contratação.
03/02/2026 - 09:36:13	Sistema	O lote 0001 tem empresas beneficiadas pela LC 123/2006 em sua disputa.
03/02/2026 - 09:51:14	Sistema	O lote 0001 entrou em tempo aleatório.
03/02/2026 - 09:56:55	Sistema	Foi solicitado o cancelamento do lance de R$ 163.900,00 para o lote 0001 pelo fornecedor responsável pelo seu registro.
03/02/2026 - 09:57:06	Sistema	Para o lote 0001, o autor da oferta de valor mais baixo, os autores das ofertas com valores até 10% superiores àquela podem ofertar um lance final e fechado até 03/02/2026 às 10:02:06.

PORTAL DE COMPRAS PÚBLICAS
A autenticidade do documento pode ser verificada no site https://validaarquivo.portaldecompraspublicas.com.br
Documento gerado eletronicamente no Portal de Compras Públicas em 25/02/2026 às 17:32:25.
Código verificador: 1144AF2

E-DOCS - CÓPIA DO PROCESSO 2025-BFJQ8 GERADO POR UDSON OLIVEIRA RAMOS DE AGUIAR EM 05/05/2026 16:12 DOCUMENTO 1 / 1 PÁGINA 2680 / 3514

2026-0DHBZ9 - E-DOCS - DOCUMENTO ORIGINAL 25/02/2026 17:36 PÁGINA 156 / 160

03/02/2026 - 09:57:06	Sistema	Os autores das ofertas dos seguintes valores também podem ofertar um lance final e fechado: R$ 1.600.000,00, R$ 1.630.000,00, R$ 1.631.000,00
03/02/2026 - 10:01:19	Agente de Contratação	REGISTRO QUE NÃO CONSEGUI ACEITAR NO SISTEMA O PEDIDO DE CANCELAMENTO DO LANCE NO VALOR DE R$ 163.900,00 PARA O LOTE 0001, OCORREU FALHA
03/02/2026 - 10:02:07	Sistema	A fase de lances fechados do lote 0001 foi encerrada em 03/02/2026 às 10:02:06.
03/02/2026 - 10:02:07	Sistema	O lote 0001 foi encerrado.
03/02/2026 - 10:10:50	Agente de Contratação	Prezados licitantes, Informo que estou em contato com o Portal de Compras Públicas para solucionar a situação referente à solicitação de cancelamento do lance de R$ 163.000,00 para o lote 0001. Devido a um problema técnico (falha na conexão com a internet), não foi possível atender à solicitação de cancelamento no momento em que foi registrada. Assim que obtivermos um retorno do Portal de Compras Públicas, comunicaremos aos senhores.
03/02/2026 - 11:53:06	Agente de Contratação	Prezados licitantes, Informamos que estamos aguardando manifestação formal da empresa responsável pela plataforma eletrônica 14 Portal de Compras Públicas (PCP), a fim de esclarecer os fatores técnicos que possam ter ocasionado a impossibilidade de atendimento à solicitação de cancelamento realizada pelo fornecedor, bem como orientar quanto às medidas a serem adotadas para assegurar a adequada condução do certame. Diante do exposto, comunicamos que a sessão será temporariamente interrompida, sendo retomada no dia 04/02/2026, às 14h.
04/02/2026 - 14:01:12	Agente de Contratação	Boa tarde! Prezados licitantes, a sessão pública está sendo retomada para dar prosseguimento aos procedimentos deste certame. Solicitamos que todos permaneçam atentos às próximas etapas e orientações que serão apresentadas.
04/02/2026 - 14:20:00	Sistema	O Agente de Contratação adicionou o arquivo (Esclarecimento - Sistema PCP (ok).pdf) em 04/02/2026 às 14:20.
04/02/2026 - 14:23:40	Agente de Contratação	Prezados licitantes, informo que está disponibilizada nos autos da licitação, na plataforma eletrônica, a resposta encaminhada pelo Portal de Compras Públicas (PCP), via e-mail, referente ao cancelamento do lance.
04/02/2026 - 14:35:31	Sistema	O lote 0001 teve como arrematante ESTRUTURA COMERCIO E CONSTRUCOES LTDA - ME com lance de R$ 163.900,00.
04/02/2026 - 15:27:18	Agente de Contratação	PREZADOS, INFORMO QUE ESTAMOS ANALISANDO A SITUAÇÃO PARA DAR PROSSEGUIMENTO AO FEITO.
04/02/2026 - 16:17:14	Sistema	O Agente de Contratação adicionou o arquivo (DESPACHO (Lance Inexequível) - ok.pdf) em 04/02/2026 às 16:17.
04/02/2026 - 16:18:41	Sistema	Foram solicitadas diligências para o lote 0001. O prazo de envio é até às 18:18 do dia 04/02/2026.
04/02/2026 - 16:18:41	Sistema	Motivo: SEGUE DISPONÍVEL AOS AUTOS DA LICITAÇÃO, NA PLATAFORMA ELETRÔNICA.
04/02/2026 - 16:21:28	F. ESTRUTURA COMERCIO E CONSTRUCOES LTDA	Documentação Lote 0001: BOA TARDE POR MEIO DESTE VENHO SOLICITAR O DIREITO DE MANIFESTAÇÃO REFERENTE A CONCORRECIA ELETRONICA 016/2026
04/02/2026 - 16:23:46	Sistema	A diligência do lote 0001 foi anexada ao processo.
04/02/2026 - 16:33:32	F. ESTRUTURA COMERCIO E CONSTRUCOES LTDA	Documentação Lote 0001: VENHO POR MEIO DESTE, SOLICITAR A AGENTE DE CONTRATAÇÃO UM PRAZO DE 48 HORAS PARA PODER ELABORAR A MINHA MANIFESTAÇÃO PARA O OCORRIDO NESTA CONCORRENCIA
04/02/2026 - 17:06:31	Sistema	O Agente de Contratação adicionou o arquivo (DESPACHO (análise PGM) ok.pdf) em 04/02/2026 às 17:06.
04/02/2026 - 17:07:02	Agente de Contratação	Prezados licitantes, informo que está disponibilizada nos autos da licitação, na plataforma eletrônica, decisão da Agente de Contratação e Equipe de Apoio.
04/02/2026 - 17:11:28	Agente de Contratação	Diante do exposto, comunicamos que a sessão será temporariamente interrompida, e será comunicada sua retomada via Portal de Compras com antecedência mínima de 24 (vinte e quatro) horas conforme Edital.
05/02/2026 - 12:18:45	Agente de Contratação	Boa Tarde! Prezados licitantes, comunicamos que a sessão para continuidade dos procedimentos referentes a este certame será retomada no dia 06 de fevereiro de 2026, às 14h.
06/02/2026 - 14:00:25	Agente de Contratação	Boa tarde! Prezados licitantes, a sessão pública está sendo retomada para dar prosseguimento aos procedimentos deste certame.
06/02/2026 - 14:36:42	Agente de Contratação	Prezados, informo que a Agente de Contratação e a Equipe de Apoio estão analisando a situação para dar prosseguimento ao feito.
06/02/2026 - 16:06:05	Sistema	O Agente de Contratação adicionou o arquivo (DESPACHO (Decisão) ok.pdf) em 06/02/2026 às 16:06.
06/02/2026 - 16:06:20	Sistema	O Agente de Contratação adicionou o arquivo (Parecer Jurídico (ok).pdf) em 06/02/2026 às 16:06.
06/02/2026 - 16:07:37	Agente de Contratação	Prezados licitantes, informamos que está disponibilizada nos autos da licitação, na plataforma eletrônica, PARECER JURÍDICO e DECISÃO da Agente de Contratação e Equipe de Apoio.
06/02/2026 - 16:24:27	Sistema	O fornecedor ESTRUTURA COMERCIO E CONSTRUCOES LTDA foi desclassificado para o lote 0001 pelo agente de contratação.
06/02/2026 - 16:24:27	Sistema	Motivo: Conforme Parecer Jurídico e Despacho de Decisão acostado aos autos, a Administração conclui pela DESCLASSIFICAÇÃO da empresa ESTRUTURA COMERCIO E CONSTRUCOES LTDA.
06/02/2026 - 16:24:27	Sistema	O lote 0001 tem como novo arrematante CONSTRUTORA E SERVICOS W. B. M. LTDA com lance de R$ 1.499.999,99.
06/02/2026 - 16:26:51	Sistema	Foi aberta negociação para o lote 0001. O prazo é até às 18:26 do dia 06/02/2026.
06/02/2026 - 16:26:51	Sistema	Motivo: Senhor represente da empresa CONSTRUTORA E SERVICOS W. B. M. LTDA, com intuito de alcançar preço mais vantajoso para a administração pública, é possível melhorar o valor da proposta?
06/02/2026 - 16:28:28	F. CONSTRUTORA E SERVICOS W. B. M. LTDA	Negociação Item 0001: Este foi meu melhor preço
06/02/2026 - 16:37:53	Sistema	Foi encerrada a negociação para o lote 0001.
06/02/2026 - 16:37:53	Sistema	Motivo: O LICITANTE RESPONDEU ANTES DE FINALIZAR O PRAZO
06/02/2026 - 16:59:45	Agente de Contratação	Prezados licitantes, Comunicamos que a sessão pública será temporariamente interrompida, sendo os procedimentos deste certame retomados no dia 09/02/2026, às 10h. Desejamos a todos um excelente final de semana.
09/02/2026 - 10:00:55	Agente de Contratação	Bom dia! Prezados licitantes, a sessão pública será retomada para dar prosseguimento aos procedimentos desse certame.
09/02/2026 - 10:05:24	Sistema	Foi solicitado a proposta readequada para o item lote 0001. O prazo de envio é até às 10:05 do dia 11/02/2026.

PORTAL DE COMPRAS PÚBLICAS
A autenticidade do documento pode ser verificada no site https://validaarquivo.portaldecompraspublicas.com.br
Documento gerado eletronicamente no Portal de Compras Públicas em 25/02/2026 às 17:32:25.
Código verificador: 1144AF2

E-DOCS - CÓPIA DO PROCESSO 2025-BFJQ8 GERADO POR UDSON OLIVEIRA RAMOS DE AGUIAR EM 05/05/2026 16:12 DOCUMENTO 1 / 1 PÁGINA 2681 / 3514

2026-0DHBZ9 - E-DOCS - DOCUMENTO ORIGINAL 25/02/2026 17:36 PÁGINA 157 / 160

09/02/2026 - 10:06:37	Sistema	Foram solicitadas diligências para o lote 0001. O prazo de envio é até às 10:05 do dia 11/02/2026.
09/02/2026 - 10:06:37	Sistema	Motivo: PROPOSTA READEQUADA: Senhor representante da empresa CONSTRUTORA E SERVIÇOS W. B. M. LTDA, arrematante do lote, solicitamos que seja encaminhada, por meio do Sistema Eletrônico, a PROPOSTA DE PREÇOS READEQUADA ao último lance ofertado e conforme o disposto no Anexo III do Edital (Folhas 1 e 2), bem como em atendimento às exigências do item 11.19.4 c/c o item 13.1 do edital.
09/02/2026 - 10:08:18	Sistema	Foram solicitadas diligências para o lote 0001. O prazo de envio é até às 10:05 do dia 11/02/2026.
09/02/2026 - 10:08:18	Sistema	Motivo: HABILITAÇÃO: Senhor representante da empresa CONSTRUTORA E SERVIÇOS W. B. M. LTDA, arrematante do lote, solicitamos a gentileza de apresentar a documentação de HABILITAÇÃO, conforme exigências estabelecidas no item 13.1 do Edital, em conjunto com o item 9.3 do Termo de Referência (Anexo I do Edital).
09/02/2026 - 10:20:13	Sistema	Foram solicitadas diligências para o lote 0001. O prazo de envio é até às 10:05 do dia 11/02/2026.
09/02/2026 - 10:20:13	Sistema	Motivo: DILIGÊNCIA (Exequibilidade da Proposta): Senhor representante da empresa CONSTRUTORA E SERVIÇOS W. B. M. LTDA, após análise da proposta apresentada, verificou-se que o valor ofertado para o lote está inferior a 75% (setenta e cinco por cento) do valor orçado pela Administração, sendo, portanto, considerado INEXEQUÍVEL, conforme disposto no subitem 12.8.3 do edital, em consonância com o art. 59, `PAR` 4º, da Lei nº 14.133/2021. Assim, nos termos do art. 59, `PAR` 2º, da citada lei, a Administração Pública poderá realizar diligências destinadas à verificação da exequibilidade das propostas apresentadas. Dessa forma, solicitamos que V.Sa. apresente, no prazo estabelecido, documentação capaz de demonstrar a exequibilidade da proposta, comprovando a viabilidade e a execução satisfatória do objeto licitado, conforme estabelecido no Art. 2º, `PAR` 1º, do Decreto Municipal nº 13.807/2025. Registramos que a ausência de comprovação poderá resultar na... (CONTINUA)
09/02/2026 - 10:20:13	Sistema	(CONT. 1) desclassificação da proposta, nos termos da legislação vigente.
09/02/2026 - 10:33:53	Sistema	O Agente de Contratação adicionou o arquivo (Decreto Municipal nº 13.807-2025.pdf) em 09/02/2026 às 10:33.
09/02/2026 - 10:35:51	Agente de Contratação	Atenção: Comunico que foi adicionado aos autos do procedimento licitatório em referência o Decreto Municipal nº 13.807/2025 para análise quanto as documentações a serem apresentadas para comprovação da exequibilidade da proposta.
09/02/2026 - 11:01:15	Agente de Contratação	Prezados Licitantes, considerando que a empresa CONSTRUTORA E SERVIÇOS W. B. M. LTDA, arrematante do lote, dispõe do prazo até às 10h05 do dia 11/02/2026 para encaminhar a Proposta Readequada, a Documentação de Habilitação e a Comprovação de Exequibilidade da Proposta. Assim, comunicamos que a sessão pública será temporariamente interrompida, sendo retomada no dia 11/02/2026, às 9h.
10/02/2026 - 14:15:23	F. CONSTRUTORA E SERVICOS W. B. M. LTDA	Documentação Lote 0001: Prezado (a), Solicito a prorrogação de prazo para o envio da Proposta e da documentação, pois são muitos itens na planilha para elaborar a proposta e a Exequibilidade.
11/02/2026 - 09:00:05	Agente de Contratação	Bom dia! Prezados licitantes, a sessão pública será retomada para dar prosseguimento aos procedimentos desse certame.
11/02/2026 - 09:04:17	Agente de Contratação	Prezados licitantes, em atendimento a solicitação da empresa CONSTRUTORA E SERVICOS W. B. M. LTDA, arrematante do lote, comunico que será concedido a prorrogação do prazo por igual período, conforme exposto no item 13.1. do Edital da Concorrência Eletrônica Nº 016/2025 13 Rep. I.
11/02/2026 - 09:09:08	Sistema	Foi solicitado a proposta readequada para o item lote 0001. O prazo de envio é até às 10:05 do dia 13/02/2026.
11/02/2026 - 09:11:28	Sistema	Foram solicitadas diligências para o lote 0001. O prazo de envio é até às 10:05 do dia 13/02/2026.
11/02/2026 - 09:11:28	Sistema	Motivo: Conforme solicitado pela arrematante do lote, será prorrogado o prazo por mais 48 (quarenta e oito) horas para a apresentação da Proposta Readequada, Documentação de Habilitação e a Comprovação de Exequibilidade da Proposta.
11/02/2026 - 09:18:00	Agente de Contratação	Prezados Licitantes, considerando que a empresa CONSTRUTORA E SERVIÇOS W. B. M. LTDA, arrematante do lote, dispõe do prazo até às 10h05 do dia 13/02/2026 para encaminhar a Proposta Readequada, a Documentação de Habilitação e a Comprovação de Exequibilidade da Proposta. COMUNICAMOS QUE A SESSÃO PÚBLICA SERÁ TEMPORARIAMENTE INTERROMPIDA, SENDO RETOMADA NO DIA 13/02/2026, ÀS 9H.
12/02/2026 - 22:07:35	F. CONSTRUTORA E SERVICOS W. B. M. LTDA	Documentação Lote 0001: Nos tentamos enviar a proposta readequada no sistema, com tudo o item 0135 Caixa Sinfonada, PVC, DN 150X185X75mm foi colocado o custo total do item no preço unitário, impossibilitando de enviar a proposta no sistema.
12/02/2026 - 22:09:31	Sistema	A diligência do lote 0001 foi anexada ao processo.
12/02/2026 - 22:10:39	F. CONSTRUTORA E SERVICOS W. B. M. LTDA	Documentação Lote 0001: Enviei a nossa proposta junto com a documentação
13/02/2026 - 09:00:40	Agente de Contratação	Bom dia! Prezados licitantes, a sessão pública será retomada para dar prosseguimento aos procedimentos desse certame.
13/02/2026 - 10:09:37	Agente de Contratação	Prezados, informamos que estamos analisando a situação para dar prosseguimento ao feito.
13/02/2026 - 12:36:29	Sistema	O Agente de Contratação adicionou o arquivo (DESPACHO (Justificativa) - OK.pdf) em 13/02/2026 às 12:36.
13/02/2026 - 12:39:29	Agente de Contratação	Atenção: Comunico que foi juntado aos autos do procedimento licitatório em referência o despacho contendo a devida justificativa acerca do registro realizado no chat pela empresa arrematante do lote, para ciência dos interessados.
13/02/2026 - 12:40:53	Sistema	Foi solicitado a proposta readequada para o item lote 0001. O prazo de envio é até às 17:00 do dia 13/02/2026.
13/02/2026 - 15:27:06	Sistema	O Agente de Contratação adicionou o arquivo (DESPACHO (Justificativa - correção) - OK.pdf) em 13/02/2026 às 15:27.
13/02/2026 - 15:28:07	Agente de Contratação	Atenção: Comunico que foi juntado aos autos do procedimento licitatório em referência o despacho contendo a devida justificativa acerca do registro realizado no chat pela empresa arrematante do lote, para ciência dos interessados.
13/02/2026 - 15:35:37	Sistema	O prazo de envio de proposta readequada para o lote 0001 foi encerrado pelo agente de contratação.
13/02/2026 - 15:35:37	Sistema	Motivo: Correção no valor unitário do item 0135 (Caixa Sifonada, PVC, DN 150 x 185 x 75 mm) pela empresa responsável pelo sistema eletrônico de compras.
13/02/2026 - 16:07:46	Agente de Contratação	Prezados Licitantes, Considerando o envio, dentro do prazo estabelecido, das documentações solicitadas pela empresa CONSTRUTORA E SERVIÇOS W. B. M. LTDA, arrematante do lote, informamos que todo o material será analisado pela Comissão Técnica e Jurídica. Dessa forma, comunicamos que a sessão pública será temporariamente interrompida, sendo retomada para prosseguimento do certame no dia 23/02/2026, às 13h.

PORTAL DE COMPRAS PÚBLICAS
A autenticidade do documento pode ser verificada no site https://validaarquivo.portaldecompraspublicas.com.br
Documento gerado eletronicamente no Portal de Compras Públicas em 25/02/2026 às 17:32:25.
Código verificador: 1144AF2

E-DOCS - CÓPIA DO PROCESSO 2025-BFJQ8 GERADO POR UDSON OLIVEIRA RAMOS DE AGUIAR EM 05/05/2026 16:12 DOCUMENTO 1 / 1 PÁGINA 2682 / 3514

2026-0DHBZ9 - E-DOCS - DOCUMENTO ORIGINAL 25/02/2026 17:36 PÁGINA 158 / 160

23/02/2026 - 13:00:23	Agente de Contratação	Boa tarde! Prezados licitantes, a sessão pública será retomada para dar prosseguimento aos procedimentos desse certame.
23/02/2026 - 13:38:22	Sistema	O Agente de Contratação adicionou o arquivo (Zimbra - Solicitação para correção no item 0135 - CE 016-2025.pdf) em 23/02/2026 às 13:38.
23/02/2026 - 13:39:11	Sistema	O Agente de Contratação adicionou o arquivo (Zimbra - Solicitação para correção no item 0135 - CE 016-2025 - Resposta PCP.pdf) em 23/02/2026 às 13:39.
23/02/2026 - 13:41:38	Sistema	O Agente de Contratação adicionou o arquivo (DESPACHO (Resposta Técnica PCP) - assinado (ok).pdf) em 23/02/2026 às 13:41.
23/02/2026 - 13:44:04	Agente de Contratação	Atenção: Comunico que foi juntado aos autos do procedimento licitatório em referência os e-mail e despacho contendo a Resposta Técnica do PCP, para ciência dos interessados.
23/02/2026 - 13:48:29	Agente de Contratação	Prezados(as), conforme registro no despacho juntado aos autos do procedimento licitatório em referência, comunico que será concedo o prazo de 04 (quatro) horas para que a empresa arrematante do lote, proceda ao devido preenchimento da Proposta Readequada no sistema eletrônico de compras.
23/02/2026 - 13:50:06	Sistema	Foi solicitado a proposta readequada para o item lote 0001. O prazo de envio é até às 17:50 do dia 23/02/2026.
23/02/2026 - 13:59:21	Agente de Contratação	Prezado(a) licitante, responsável pela empresa CONSTRUTORA E SERVIÇOS W. B. M. LTDA, arrematante do lote. Conforme informado na resposta técnica emitida pelo PCP, as orientações referentes ao preenchimento da Proposta Readequada no sistema já foram devidamente encaminhadas a Vossa Senhoria. Todavia, caso ainda haja dúvidas quanto ao procedimento, solicitamos que entre em contato com o atendimento do PCP pelo telefone (61) 3003-5455, para receber o suporte necessário. Atenciosamente, ANAPAULA PAES ALVES MONTEIRO 13 Agente de Contratação
23/02/2026 - 17:39:09	Sistema	O Agente de Contratação adicionou o arquivo (Zimbra - Solicitação de prorrogação de prazo CE 16-2025 (Construtora W. B. M.).pdf) em 23/02/2026 às 17:39.
23/02/2026 - 17:47:47	Sistema	Foi solicitado a proposta readequada para o item lote 0001. O prazo de envio é até às 13:00 do dia 25/02/2026.
23/02/2026 - 17:47:56	Agente de Contratação	Prezados licitantes, Considerando a solicitação apresentadas pela empresa CONSTRUTORA E SERVIÇOS W. B. M. LTDA, arrematante do lote, conforme e-mail juntado aos autos do procedimento licitatório em referência, e em observância aos princípios da economicidade e do interesse público, comunico que será concedido prazo para o preenchimento da Proposta Readequada no sistema eletrônico de compras até às 13h do dia 25/02/2026, momento em que a sessão pública será retomada para o regular prosseguimento do certame.
23/02/2026 - 17:51:45	Agente de Contratação	Registro aos interessados no certame que o prazo foi prorrogado, uma vez que o licitante apresentou solicitação e justificativa antes do encerramento do período originalmente estabelecido.
23/02/2026 - 18:03:01	Agente de Contratação	COMUNICAMOS QUE A SESSÃO PÚBLICA SERÁ TEMPORARIAMENTE INTERROMPIDA, SENDO RETOMADA PARA PROSSEGUIMENTO DO CERTAME NO DIA 25/02/2026, ÀS 13H.
24/02/2026 - 11:09:52	Sistema	O lote 0001 recebeu uma nova proposta readequada.
25/02/2026 - 13:00:25	Agente de Contratação	Boa tarde! Prezados licitantes, a sessão pública será retomada para dar prosseguimento aos procedimentos desse certame.
25/02/2026 - 13:24:10	Agente de Contratação	Comunicado: Prezados licitantes, estamos concluindo a análise jurídica e técnica referente ao processo em andamento. Dessa forma, a sessão será temporariamente interrompida e o procedimento licitatório será retomado às 16h do dia de hoje, 25/02/2026.
25/02/2026 - 16:02:50	Agente de Contratação	Prezados licitantes, a sessão pública será retomada para dar prosseguimento aos procedimentos desse certame.
25/02/2026 - 17:02:24	Sistema	O Agente de Contratação adicionou o arquivo (Ata da Sessão de Julgamento (PROPOSTA + HABILITAÇÃO) - Empresa CONSTRUTORA W. B. M..pdf) em 25/02/2026 às 17:02.
25/02/2026 - 17:02:47	Agente de Contratação	Prezados licitantes, comunicamos que a Análise Jurídica e Técnica na Proposta Readequada, na Documentação de Habilitação e na Comprovação de Exequibilidade da Proposta apresentadas pela empresa CONSTRUTORA E SERVIÇOS W. B. M. LTDA arrematante provisória do lote, segue disponível para todos aos autos da licitação na plataforma eletrônica.
25/02/2026 - 17:04:13	Sistema	Foi solicitado a proposta readequada para o item lote 0001. O prazo de envio é até às 17:04 do dia 26/02/2026.
25/02/2026 - 17:09:28	Sistema	Foram solicitadas diligências para o lote 0001. O prazo de envio é até às 17:04 do dia 26/02/2026.
25/02/2026 - 17:09:28	Sistema	Motivo: Diligência para Correção na Proposta: Senhor representante da empresa CONSTRUTORA E SERVIÇOS W. B. M. LTDA, favor apresentar a Proposta de Preços Readequada, mantendo o valor global apresentado por extenso.
25/02/2026 - 17:16:39	Agente de Contratação	Prezados licitantes, Considerando que a empresa CONSTRUTORA E SERVIÇOS W. B. M. LTDA, arrematante do lote, possui prazo para apresentação da Proposta Readequada corrigida até às 17h04 do dia 26/02/2026, comunicamos que a sessão pública será temporariamente interrompida, sendo retomada para prosseguimento do certame no dia 27/02/2026, às 10h.

Anapaula Paes Alves Monteiro

Agente de Contratação

GABRIEL ROCHA RONDELLI

Apoio

PORTAL DE COMPRAS PÚBLICAS
A autenticidade do documento pode ser verificada no site https://validaarquivo.portaldecompraspublicas.com.br
Documento gerado eletronicamente no Portal de Compras Públicas em 25/02/2026 às 17:32:25.
Código verificador: 1144AF2

Patrick da Silva Machado

Apoio

Thiago Meneguelli Jorge

Apoio

E-DOCS - CÓPIA DO PROCESSO 2025-BFJQ8 GERADO POR UDSON OLIVEIRA RAMOS DE AGUIAR EM 05/05/2026 16:12 DOCUMENTO 1 / 1 PÁGINA 2683 / 3514

2026-0DHBZ9 - E-DOCS - DOCUMENTO ORIGINAL 25/02/2026 17:36 PÁGINA 159 / 160

PORTAL DE COMPRAS PÚBLICAS
A autenticidade do documento pode ser verificada no site https://validaarquivo.portaldecompraspublicas.com.br
Documento gerado eletronicamente no Portal de Compras Públicas em 25/02/2026 às 17:32:25.
Código verificador: 1144AF2

Documento original assinado eletronicamente, conforme MP 2200-2/2001, art. 10, § 2º, por:

ANAPAULA PAES ALVES MONTEIRO
ASSISTENTE ADMINISTRATIVO
DCOMPG - SEFIP - PMAL
assinado em 25/02/2026 17:36:19 -03:00

INFORMAÇÕES DO DOCUMENTO
Documento capturado em 25/02/2026 17:36:19 (HORÁRIO DE BRASÍLIA - UTC-3)
por ANAPAULA PAES ALVES MONTEIRO (ASSISTENTE ADMINISTRATIVO - DCOMPG - SEFIP - PMAL)
Valor Legal: ORIGINAL | Natureza: DOCUMENTO NATO-DIGITAL

A disponibilidade do documento pode ser conferida pelo link: https://e-docs.es.gov.br/d/2026-0DHBZ9

E-DOCS - CÓPIA DO PROCESSO 2025-BFJQ8 GERADO POR UDSON OLIVEIRA RAMOS DE AGUIAR EM 05/05/2026 16:12 DOCUMENTO 1 / 1 PÁGINA 2684 / 3514

- Ata da Sessão de Julgamento -

"PROPOSTA e HABILITAÇÃO"

Empresa CONSTRUTORA E SERVICOS W. B. M. LTDA

E-DOCS - CÓPIA DO PROCESSO 2025-BFJQ8 GERADO POR UDSON OLIVEIRA RAMOS DE AGUIAR EM 05/05/2026 16:12 DOCUMENTO 1 / 1 PÁGINA 2685 / 3514

2026-6877KV - E-DOCS - CÓPIA SIMPLES 25/02/2026 17:41 PÁGINA 1 / 14

E-DOCS - CÓPIA DO PROCESSO 2025-BFJQ8 GERADO POR UDSON OLIVEIRA RAMOS DE AGUIAR EM 05/05/2026 16:12 DOCUMENTO 1 / 1 PÁGINA 2686 / 3514

2026-6877KV - E-DOCS - CÓPIA SIMPLES 25/02/2026 17:41 PÁGINA 2 / 14

Concorrência Eletrônica Nº 016/2025 – Rep. I

- Ata da Sessão de Julgamento -
"PROPOSTA e HABILITAÇÃO"
(Empresa CONSTRUTORA E SERVIÇOS W. B. M. LTDA.)

Aos vinte e cinco dias do mês de fevereiro de dois mil e vinte e seis (25/02/2026), às treze horas (13h), no Setor de Licitações da Prefeitura Municipal de Alegre, situado na Avenida Dr. Olívio Correa Pedrosa, 520, Centro, Alegre/ES, reuniram-se a Agente de Contratação **Anapaula Paes Alves Monteiro**, a Equipe de Apoio composta por **Thiago Meneguelli Jorge**, **Patrick da Silva Machado** e **Helson dos Santos Júnior**, designados pela Portaria nº 4.951/2025, bem como a Comissão designada pela Portaria nº 5.039/2026, para procederem à análise da **Proposta Comercial** e da **documentação de Habilitação** apresentada pela empresa CONSTRUTORA E SERVIÇOS W. B. M. LTDA., referente à EXECUÇÃO DA REFORMA E RECUPERAÇÃO GERAL DA "CRECHE TEREZA FIOREZZI", COM O OBJETIVO DE PROMOVER A READEQUAÇÃO DA INFRAESTRUTURA FÍSICA DA UNIDADE, NO MUNICÍPIO DE ALEGRE/ES.

Segue conferência da **PROPOSTA** e nas documentações de **HABILITAÇÃO** apresentadas no processo licitatório em epígrafe, referente à **Habilitação Jurídica**, **Habilitação Fiscal, Social e Trabalhista**, **Qualificação Econômico-financeira** e **Qualificação Técnica**, habilitações exigidas no item 9.3. do Termo de Referência (anexo I do Edital). Após realizada a análise, constatou o seguinte:

1. Análise da Proposta:

Conforme análise técnica constante em anexo, elaborada pela Comissão designada pela Portaria nº 5.039/2026, verificou-se que a licitante apresentou ***Proposta de Preços Readequada*** *contendo* ***divergência entre os valores numéricos e os valores expressos por extenso.***

Nos termos do item 13.4 do Edital, ***prevalecerão os valores expressos por extenso*** *quando houver divergência. Considerando o princípio da economicidade, o formalismo moderado e o que dispõe o item 12.11 do instrumento convocatório, será realizada* ***diligência*** *para que a empresa licitante proceda à correção da planilha, ajustando os valores numéricos ao valor global indicado por extenso.*

Quanto à ***Comprovação de Exequibilidade da Proposta****, verificou-se que a licitante apresentou documentação em conformidade com o Decreto Municipal nº 13.807/2025.*

E-DOCS - CÓPIA DO PROCESSO 2025-BFJQ8 GERADO POR UDSON OLIVEIRA RAMOS DE AGUIAR EM 05/05/2026 16:12 DOCUMENTO 1 / 1 PÁGINA 2687 / 3514

2026-6877KV - E-DOCS - CÓPIA SIMPLES 25/02/2026 17:41 PÁGINA 3 / 14

2. Análise da Habilitação:

- **Habilitação Jurídica** (Item 9.3.1.1.)
  Atende plenamente às exigências editalícias.
- **Habilitação Fiscal, Social e Trabalhista** (Item 9.3.1.2.)
  Atende plenamente às exigências editalícias.
- **Qualificação Econômico-financeira** (Item 9.3.1.3.)
  Documentação apresentada em conformidade.
- **Qualificação Técnica** (Item 9.3.1.4.)
  A empresa atendeu ao quantitativo mínimo previsto no Termo de Referência (alíneas "c" e "d"), conforme manifestação técnica anexada pela Comissão designados através da Portaria nº 5.039/2026.

3. Exequibilidade da Proposta:

Após a fase de lances e julgamento preliminar, verificou-se que a empresa CONSTRUTORA E SERVIÇOS W. B. M. LTDA, arrematante provisória, apresentou proposta com deságio de 25,26%, configurando possível indício de inexequibilidade.

Em observância aos princípios do contraditório e da ampla defesa, bem como à Súmula nº 262 do Tribunal de Contas da União – TCU, foi concedida oportunidade para apresentação de justificativas, conforme diligência registrada em 09/02/2026 às 10:20:13.

A empresa apresentou documentação comprobatória, atendendo ao disposto no art. 2º, §1º do Decreto Municipal nº 13.807/2025. A Comissão concluiu que a **proposta é exequível**, embora tenha identificado o uso da função TRUNCAR em alguns cálculos. Recomenda-se que a licitante utilize a função ARRED, compatível com o Sistema de Gestão Pública (E&L) utilizado pelo Município de Alegre.

4. Conclusão

Após análise jurídica e técnica, constatou-se que **todos os documentos de habilitação atendem ao item 9.3. do Termo de Referência** (Anexo I do Edital).

Com fundamento no art. 64, II, da Lei nº 14.133/2021, e no item 12.11 do Edital ("erros no preenchimento da planilha não constituem motivo para desclassificação"), será **solicitada diligência** à licitante para **correção da Proposta de Preços**, de modo a sanar a divergência entre valores numéricos e por extenso, prevalecendo estes últimos, conforme item 13.4 do Edital.

A empresa CONSTRUTORA E SERVIÇOS W. B. M. LTDA terá o prazo de **24 (vinte e quatro) horas**, contado da notificação via sistema eletrônico, para apresentar a **Proposta de Preços Readequada**, mantendo o valor global por extenso.

O não atendimento no prazo implicará na aplicação das penalidades previstas no edital.

Nada mais havendo, eu, Anapaula Paes Alves Monteiro, Agente de Contratação, lavrei a presente ata, que segue assinada por mim, pelos membros da equipe de apoio e pela Comissão.

Alegre/ES, 25 de Fevereiro de 2026.

ANAPAULA PAES ALVES MONTEIRO
Agente de Contratação

THIAGO MENEGUELLI JORGE
Equipe de Apoio

PATRICK DA SILVA MACHADO
Equipe de Apoio

HELSON DOS SANTOS JUNIOR
Equipe de Apoio

E-DOCS - CÓPIA DO PROCESSO 2025-BFJQ8 GERADO POR UDSON OLIVEIRA RAMOS DE AGUIAR EM 05/05/2026 16:12 DOCUMENTO 1 / 1 PÁGINA 2688 / 3514
2026-6877KV - E-DOCS - CÓPIA SIMPLES 25/02/2026 17:41 PÁGINA 4 / 14

E-DOCS - CÓPIA DO PROCESSO 2025-BFJQ8 GERADO POR UDSON OLIVEIRA RAMOS DE AGUIAR EM 05/05/2026 16:12 DOCUMENTO 1 / 1 PÁGINA 2689 / 3514

Ref. Processo 2025-BFJQ8

Análise de Documentação

Alegre/ES, 25 de fevereiro de 2026.

O presente documento apresenta a análise do Setor Técnico da Secretaria Executiva de Obras, Saneamento e Serviços Urbanos, em resposta ao processo 2025-BFJQ8, solicitado pelo setor de compras, com intuito de analisar a **QUALIFICAÇÃO TÉCNICA** e a **PROPOSTA** referente a Concorrência Eletrônica nº 016/2025 cujo o objeto é a EXECUÇÃO DA REFORMA E RECUPERAÇÃO GERAL DA "CRECHE TEREZA FIOREZZI", COM O OBJETIVO DE PROMOVER A READEQUAÇÃO DA INFRAESTRUTURA FÍSICA DA UNIDADE, NO MUNICÍPIO DE ALEGRE/ES. Documentação apresentada pela empresa **CONSTRUTORA E SERVIÇOS W.B.M LTDA** pessoa jurídica de direito privado, com sede na Rua Romário Barbosa Fernandes, 42, bairro Clério Moulin, CEP: 29.490-000, inscrita sob o CNPJ 26.570.470/0001-84.

Vale salientar que a análise do setor técnico foi baseada conforme documentos anexados ao processo, seguindo os princípios de: Legalidade, Isonomia, Impessoalidade, Vinculação ao Instrumento Convocatório e Julgamento Objetivo.

Diante o exposto, a equipe técnica apresenta os seguintes esclarecimentos:

1) Foi analisado a proposta da empresa, onde a mesma ofertou um desconto de 25,26% no valor global da licitação, sendo necessário a comprovação da exequibilidade da proposta.

2) Foi apresentado o detalhamento de BDI compatível com o da administração (Documento 2026-64XJ6L – Peça #167 - página 14), cronograma fisico financeiro (Documento 2026-64XJ6L – Peça #167 - página 12) com execução semelhante ao previsto pela administração.

2026-JT6PSP - E-DOCS - DOCUMENTO ORIGINAL 25/02/2026 14:35 PÁGINA 1 / 9
2026-6877KV - E-DOCS - CÓPIA SIMPLES 25/02/2026 17:41 PÁGINA 5 / 14

3) Análise da exequibilidade da proposta observando as regras previstas no art. 59 da Lei nº 14.133/2021 e Decreto Municipal 13.807/2025:

COMPROVAÇÃO DA EXEQUIBILIDADE DA PROPOSTA		
CRITÉRIOS CONFORME ART. 2º		
Apresentação de contratos, faturas ou orçamento com o objeto e preços compatíveis ao objeto licitado;	Foram apresentados orçamentos de insumos compatíveis com o objeto licitado;	Documento 2026-79ZL7Z – Peça #170 - página 48 - 51
Apresentação de notas fiscais;	Foram apresentadas as notas fiscais referentes a compra dos equipamentos da empresa, notas fiscais de insumos, cortações de preço de insumos e orçamentos.	Documento 2026-79ZL7Z – Peça #170 - página 34 - 51
Apresentação de planilha de composição de custos;	A empresa apresentou a composição de custo unitario de todos os itens da Curva A e da Curva B;	Documento 2026-79ZL7Z – Peça #170 - página 52 - 62
Declaração da licitante que comprove a exequibilidade da Proposta;	A empresa apresentou a declaração de exequibilidade da proposta juntamente com a justificativa de exequibilidade apontando a compatibilização dos preços ofertados com o preço de mercado.	Documento 2026-79ZL7Z – Peça #170 - página 24 e 25 - 33

Obs.:

a) A empresa apresentou documentação comprobatória dos maquinários que a mesma possui, o que possibilita dar um desconto maior na execução dos serviços;

b) Foram apresentadas cotações e notas fiscais, com preços compatíveis ao informado nas composições;

c) Na composição do Item 130231, o consumo do serviço 130106 está dirvergente da tabela referencial;

d) Na composição do Item 190114, o consumo do serviço 190114 esta dirvergente da tabela referencial;

e) Na composição do Item 130230, o consumo do serviço 130106 esta

E-DOCS - CÓPIA DO PROCESSO 2025-BFJQ8 GERADO POR UDSON OLIVEIRA RAMOS DE AGUIAR EM 05/05/2026 16:12 DOCUMENTO 1 / 1 PÁGINA 2690 / 3514
2026-JT6PSP - E-DOCS - DOCUMENTO ORIGINAL 25/02/2026 14:35 PÁGINA 2 / 9
2026-6877KV - E-DOCS - CÓPIA SIMPLES 25/02/2026 17:41 PÁGINA 6 / 14

dirvergente da tabela referencial;

4) Análise da Proposta:

Após análise dos cálculos apresentados na proposta, verificou-se que, nos itens 02.01.01, 02.01.02, 02.01.04, 02.01.05, 02.01.07, 02.01.12, 02.02.02, 02.02.03, 03.01.04, 03.01.05, 03.01.06, 04.01, 04.02, 05.02, 05.04, 07.05, 08.05, 12.03.01, 14.02.04, 14.03.01, 14.03.02, 15.01.08, 15.01.09, 16.01.03, 16.01.05, 16.03.02, 16.03.04, 16.03.05, 16.03.06, 16.03.07, 17.01.02 e 17.01.06, há indícios de utilização da função TRUNCAR nas operações de multiplicação.

Ressalta-se que a aplicação da referida função implica a supressão dos dígitos excedentes após a segunda casa decimal, sem observância dos critérios de arredondamento previstos nas normas técnicas vigentes. Dessa forma, quando do lançamento dos valores no sistema E&L — que adota arredondamento matemático — poderão ocorrer divergências nos resultados, em razão da diferença metodológica no tratamento das casas decimais.

Nos demais itens analisados, os produtos das multiplicações estão em conformidade com os valores apresentados na proposta, considerando-se as regras de arredondamento aplicáveis.

Foi constatado que a licitante apresentou a proposta de preço readequada com divergência entre os valores numéricos e os valores expressos por extenso conforme consta no documento 2026-64XJ6L (Página 02) e documento 2026-79ZL7Z (Página 02).

5) A empresa **APRESENTOU** a Certidão de Registro e Quitação de Pessoa Jurídica (Documento 2026-2TB7JF – Peça #168 – página 291), conforme exigido no item 9.3.1.4, alínea "a", e **APRESENTOU** de Pessoa Física do Profissional **JOSÉ FERNANDES MARTINS JÚNIOR** (Documento 2026-2TB7JF – Peça #168 – página 289), conforme exigido no item 9.3.1.4, alínea "b".

E-DOCS - CÓPIA DO PROCESSO 2025-BFJQ8 GERADO POR UDSON OLIVEIRA RAMOS DE AGUIAR EM 05/05/2026 16:12 DOCUMENTO 1 / 1 PÁGINA 2691 / 3514

2026-JT6PSP - E-DOCS - DOCUMENTO ORIGINAL 25/02/2026 14:35 PÁGINA 3 / 9
2026-6877KV - E-DOCS - CÓPIA SIMPLES 25/02/2026 17:41 PÁGINA 7 / 14

6) **FOI APRESENTANDO** o CONTRATO DE PRESTAÇÃO DE SERVIÇO entre o profissional **JOSÉ FERNANDES MARTINS JÚNIOR** e a empresa (Documento 2026-2026-2TB7JF – Peça #168 - página 288).

7) Para comprovação de capacidade técnica Operacional e Profissional, foi apresentado os seguintes atestados (Documento 2026 –2TB7JF Peça #168):

SERVIÇO	CAT	OPERACIONAL/ PROFISSIONAL	QUANTIDADE	TOTAL
PINTURA EM PAREDES E FORROS, APLICAÇÃO MANUAL, COM TRÊS DEMÃO DE TINTA LÁTEX ACRÍLICO PREMIUM REFERÊNCIA CORAL E METALATEX, INCLUSIVE UMA DEMÃO DE LIQUIDO SELADOR ACRÍLICO, REFERÊNCIA SUVINIL, CORAL OU METALATEX OU EQUIVALENTE	1092/2022 **(Documento 2026-2TB7JF – Peça #168 - página 217)**	CONSTRUTORA E SERVIÇOS W .B .M LTDA JOSE FERNANDES MARTINS JUNIOR	606,93	2277,45
	592/2023 **(Documento 2026-2TB7JF – Peça #168 - página 226)**		224,62+58,96	
	1164/2024 **(Documento 2026-2TB7JF – Peça #168 - página 246)**		1027,29 M2	
	2752/2024 **(Documento 2026-2TB7JF – Peça #168 - página 252)**		19,52 m2	
	2753/2024 **(Documento 2026-2TB7JF – Peça #168 - página 258)**		154,62 +67,08	
	701/2026 **(Documento 2026-2TB7JF – Peça #168 - página 270)**		118,23 m2	
PISO ARGAMASSA ALTA RESISTÊNCIA TIPO GRANILITE OU EQUIV DE QUALIDADE COMPROVADA, ESP DE 10MM, COM	592/2023 **((Documento 2026-2TB7JF – Peça #168 - página**	CONSTRUTORA E SERVIÇOS W .B .M LTDA JOSE FERNANDES	73,82 M2	475,42

E-DOCS - CÓPIA DO PROCESSO 2025-BFJQ8 GERADO POR UDSON OLIVEIRA RAMOS DE AGUIAR EM 05/05/2026 16:12 DOCUMENTO 1 / 1 PÁGINA 2692 / 3514

2026-JT6PSP - E-DOCS - DOCUMENTO ORIGINAL 25/02/2026 14:35 PÁGINA 4 / 9
2026-6877KV - E-DOCS - CÓPIA SIMPLES 25/02/2026 17:41 PÁGINA 8 / 14

SERVIÇO	CAT	OPERACIONAL/ PROFISSIONAL	QUANTIDADE	TOTAL
JUNTAS PLÁSTICA EM QUADROS DE 1M, NA COR NATURAL, COM ACABAMENTO POLIDO MECANIZADO, INCLUSIVE REGULARIZAÇÃO E=3.0CM	223)	MARTINS JUNIOR		
	701/2026 **(Documento 2025-SZ8WZ – Peça #168 - página 268)**		387,60 M2	
	2753/2024 **(Documento 2025-SZ8WZ – Peça #168 - página 262)**		14 M2	
FORNECIMENTO DE ESTRUTURA METÁLICA E ENGRADAMENTO METÁLICO PARA TELHADO EM AÇO, EXCLUSIVE TELHA, INCLUSIVE FABRICAÇÃO, TRANSPORTE, MONTAGEM, APLICAÇÃO DE 02 DEMÃOS DE PINTURA COM TINTA ALQUÍDICA DE ACABAMENTO (ESMALTE SINTÉTICO BRILHANTE)	**592/2023** **(Documento 2026-2TB7JF – Peça #168 - página 224)**	CONSTRUTORA E SERVIÇOS W .B .M LTDA JOSE FERNANDES MARTINS JUNIOR	1184,10 KG	3332,09 KG
	2752/2024 **((Documento 2026-2TB7JF – Peça #168 - página 252)**		749,34+1398,65	

Obs.:

Para fins de comprovação de capacidade técnica, a execução de piso de quadra é considerada similar à execução de granilite, em razão da equivalência das técnicas construtivas e dos procedimentos executivos envolvidos. Ambos os serviços compreendem preparo e regularização da base, nivelamento, lançamento e adensamento de camada cimentícia, controle tecnológico dos materiais, execução de juntas de dilatação e retração, além de processo adequado de cura para garantia de resistência e durabilidade. Adicionalmente, os dois sistemas demandam acabamento superficial específico, com desempeno e tratamento da superfície para assegurar planicidade, resistência à abrasão e desempenho sob tráfego intenso. Dessa forma, sob os aspectos técnico, operacional e de qualificação de mão de obra,

E-DOCS - CÓPIA DO PROCESSO 2025-BFJQ8 GERADO POR UDSON OLIVEIRA RAMOS DE AGUIAR EM 05/05/2026 16:12 DOCUMENTO 1 / 1 PÁGINA 2693 / 3514

2026-JT6PSP - E-DOCS - DOCUMENTO ORIGINAL 25/02/2026 14:35 PÁGINA 5 / 9
2026-6877KV - E-DOCS - CÓPIA SIMPLES 25/02/2026 17:41 PÁGINA 9 / 14

Quantitativo mínimo exigido no Termo de Referência:

ITEM	DESCRIÇÃO	QUANTIDADE MÍNIMA A SER COMPROVADA	UNIDADE MEDIDA
1	PINTURA EM PAREDES E FORROS, APLICAÇÃO MANUAL, COM TRÊS DEMÃO DE TINTA LÁTEX ACRÍLICO PREMIUM REFERÊNCIA CORAL E METALATEX, INCLUSIVE UMA DEMÃO DE LIQUIDO SELADOR ACRÍLICO, REFERÊNCIA SUVINIL, CORAL OU METALATEX OU EQUIVALENTE	1.556,48	M²
2	PISO ARGAMASSA ALTA RESISTÊNCIA TIPO GRANILITE OU EQUIV DE QUALIDADE COMPROVADA, ESP DE 10MM, COM JUNTAS PLÁSTICA EM QUADROS DE 1M, NA COR NATURAL, COM ACABAMENTO POLIDO MECANIZADO, INCLUSIVE REGULARIZAÇÃO E=3.0CM	287,71	M²
3	FORNECIMENTO DE ESTRUTURA METÁLICA E ENGRADAMENTO METÁLICO PARA TELHADO EM AÇO, EXCLUSIVE TELHA, INCLUSIVE FABRICAÇÃO, TRANSPORTE, MONTAGEM, APLICAÇÃO DE 02 DEMÃOS DE PINTURA COM TINTA ALQUÍDICA DE ACABAMENTO (ESMALTE SINTÉTICO BRILHANTE)	1.601,46	KG

Obs.: Foi estipulado os quantitativos mínimos a serem exigidos, com base no § 1º e § 2º do art. 67 da Lei nº. 14.133/2021. Sendo assim, foi solicitado 50% do quantitativo dos itens de maior relevância na planilha orçamentária (Curva ABC).

Após a análise dos itens apresentados nos atestados, verifica-se que os mesmos são compatíveis com o exigido. Dessa forma, conclui-se que a empresa **ATENDEU** ao quantitativo mínimo previsto no Termo de Referência, item 9.3.1.4, alínea "c" e "d".

CONCLUSÃO:

Análise da Proposta:

A empresa ofertou um desconto de aproximadamente 25,26%, necessária a comprovação da exequibilidade da proposta.

Foi apresentado o detalhamento de BDI e cronograma fisico financeiro compatível com o da administração.

Ao observar o procedimento de análise da proposta, conforme o Art. 2º, §1º do Decreto Municipal nº 13.807/2025 – que regulamenta os procedimentos de licitação (concorrência e pregão) com base na Lei nº 14.133/2021, no âmbito da administração pública direta e indireta do município de Alegre – a empresa apresentou:

E-DOCS - CÓPIA DO PROCESSO 2025-BFJQ8 GERADO POR UDSON OLIVEIRA RAMOS DE AGUIAR EM 05/05/2026 16:12 DOCUMENTO 1 / 1 PÁGINA 2694 / 3514
2026-JT6PSP - E-DOCS - DOCUMENTO ORIGINAL 25/02/2026 14:35 PÁGINA 6 / 9
2026-6877KV - E-DOCS - CÓPIA SIMPLES 25/02/2026 17:41 PÁGINA 10 / 14

- contratos, faturas ou orçamentos com objeto e preços compatíveis aos ofertados, acompanhados de notas fiscais;

- planilha de composição de custos;

- declaração da licitante comprovando a exequibilidade da proposta.

Além dos documentos já mencionados, a empresa apresentou a relação dos equipamentos e maquinários de que dispõe, o que possibilitaria a concessão de um desconto maior na execução do objeto, bem como a apresentação de sua folha de funcionários.

Ressalto que, conforme citado no item 3, algumas composições apresentam divergência no coeficiente do item de transporte em relação à tabela referencial.

Conforme informado no item 4, o sistema de arredondamento adotado pela empresa difere daquele utilizado pela E&L, e que o valor numérico da proposta está divergente do valor por extenso. Caso a Comissão de Licitação considere necessário, deverá ser procedida a correção dos itens supracitados e a correção na proposta readequada.

Após análise pela comissão designada através da portaria nº 5.039/2026, foi constatado que a licitante apresentou a proposta de preço readequada com divergência entre os valores numéricos e os valores expressos por extenso, conforme consta no documento 2026-64XJ6L (Página 02) e documento 2026-79ZL7Z (Página 02).

Habilitação técnica:

A empresa APRESENTOU a Certidão de Registro e Quitação de Pessoa Jurídica conforme exigido no item 9.3.1.4, alínea "a", e APRESENTOU de Pessoa Física do Profissional **JOSÉ FERNANDES MARTINS JÚNIOR**, conforme exigido no item 9.3.1.4, alínea "b"

A empresa apresentou o Contrato de Prestação de Serviços referente ao profissional **JOSÉ FERNANDES MARTINS JÚNIOR**.

Após análise da documentação de qualificação técnica, verificou-se que

E-DOCS - CÓPIA DO PROCESSO 2025-BFJQ8 GERADO POR UDSON OLIVEIRA RAMOS DE AGUIAR EM 05/05/2026 16:12 DOCUMENTO 1 / 1 PÁGINA 2695 / 3514
2026-JT6PSP - E-DOCS - DOCUMENTO ORIGINAL 25/02/2026 14:35 PÁGINA 7 / 9
2026-6877KV - E-DOCS - CÓPIA SIMPLES 25/02/2026 17:41 PÁGINA 11 / 14

a empresa **APRESENTOU** comprovação de capacidade técnica operacional e profissional de acordo com os quantitativos mínimos exigidos no Termo de Referência, conforme itens 9.3.1.4, alíneas "c" e "d".

Diante do exposto, após a análise técnica, sugerimos a **HABILITAÇÃO** da empresa. Entretanto, em razão dos erros identificados na análise da proposta, recomenda-se que os mesmos sejam corrigidos, caso V.Sa. entenda necessário.

Obs.: O setor técnico realizou a análise referente à "Qualificação Técnica e Proposta Readequada", ficando a análise dos documentos de Habilitação Jurídica, Habilitação Fiscal, Social e Trabalhista, e Qualificação Econômico-Financeira sob responsabilidade do setor competente.

Em face dos elementos analisados e das conclusões apresentadas, é o parecer que se submete à apreciação competente. Permanecemos à disposição para eventuais esclarecimentos e para o atendimento de outras solicitações relacionadas ao processo em questão.

JOÃO VICTOR MACHADO CAMPOS DE ARAUJO COSTA
SETOR TECNICO

LEANDRO MUNIZ MACEDO
SETOR TECNICO

LUIS CARLOS CAPICHONI SOUZA
SETOR TECNICO

E-DOCS - CÓPIA DO PROCESSO 2025-BFJQ8 GERADO POR UDSON OLIVEIRA RAMOS DE AGUIAR EM 05/05/2026 16:12 DOCUMENTO 1 / 1 PÁGINA 2696 / 3514

2026-JT6PSP - E-DOCS - DOCUMENTO ORIGINAL 25/02/2026 14:35 PÁGINA 8 / 9
2026-6877KV - E-DOCS - CÓPIA SIMPLES 25/02/2026 17:41 PÁGINA 12 / 14

Documento original assinado eletronicamente, conforme MP 2200-2/2001, art. 10, § 2º, por:

LUÍS CARLOS CAPICHONI SOUZA
ENGENHEIRO CIVIL
SOES - SEOSU - PMAL
assinado em 25/02/2026 14:32:14 -03:00

LEANDRO MUNIZ MACEDO
ENGENHEIRO CIVIL
SOES - SEOSU - PMAL
assinado em 25/02/2026 14:32:01 -03:00

JOÃO VICTOR MACHADO CAMPOS DE ARAUJO COSTA
ENGENHEIRO CIVIL
SOES - SEOSU - PMAL
assinado em 25/02/2026 14:35:54 -03:00

INFORMAÇÕES DO DOCUMENTO
Documento capturado em 25/02/2026 14:35:55 (HORÁRIO DE BRASÍLIA - UTC-3)
por LUÍS CARLOS CAPICHONI SOUZA (ENGENHEIRO CIVIL - SOES - SEOSU - PMAL)
Valor Legal: ORIGINAL | Natureza: DOCUMENTO NATO-DIGITAL

A disponibilidade do documento pode ser conferida pelo link: https://e-docs.es.gov.br/d/2026-JT6PSP

E-DOCS - CÓPIA DO PROCESSO 2025-BFJQ8 GERADO POR UDSON OLIVEIRA RAMOS DE AGUIAR EM 05/05/2026 16:12 DOCUMENTO 1 / 1 PÁGINA 2697 / 3514

INFORMAÇÕES DO DOCUMENTO
Documento capturado em 25/02/2026 17:41:06 (HORÁRIO DE BRASÍLIA - UTC-3)
por ANAPAULA PAES ALVES MONTEIRO (ASSISTENTE ADMINISTRATIVO - DCOMPG - SEFIP - PMAL)
Valor Legal: CÓPIA SIMPLES | Natureza: DOCUMENTO DIGITALIZADO
Conferência: CONFERIDO COM DOCUMENTO CÓPIA SIMPLES EM SUPORTE PAPEL.

A disponibilidade do documento pode ser conferida pelo link: https://e-docs.es.gov.br/d/2026-6877KV

E-DOCS - CÓPIA DO PROCESSO 2025-BFJQ8 GERADO POR UDSON OLIVEIRA RAMOS DE AGUIAR EM 05/05/2026 16:12 DOCUMENTO 1 / 1 PÁGINA 2698 / 3514

TERMO DE ENTRANHAMENTO DO PROCESSO
2025-BFJQ8

Disponível em https://e-docs.es.gov.br/p/2025-BFJQ8

Realizado em: **25/02/2026 17:41:13** - Horário de Brasília - UTC-3

LOCAL
ANAPAULA PAES ALVES MONTEIRO (ASSISTENTE ADMINISTRATIVO - DCOMPG - SEFIP - PMAL)

DOCUMENTOS ENTRANHADOS (6)
#179 - 2026-P7FP0Q - DESPACHO (Resposta Técnica PCP) - assinado (ok)
#180 - 2026-7XLQVF - Zimbra - Solicitação para correção no item 0135 - CE 016-2025 - Resposta PCP
#181 - 2026-C833K3 - Zimbra - Solicitação de prorrogação de prazo CE 16-2025 (Construtora W. B. M.)
#182 - 2026-0DHBZ9 - 3) ATA PARCIAL (4)
#183 - 2026-6877KV - Ata da Sessão de Julgamento (PROPOSTA + HABILITAÇÃO) - Empresa CONSTRUTORA W. B. M.
#184 - 2026-DS2KZV - TERMO DE ENTRANHAMENTO DO PROCESSO 2025-BFJQ8

JUSTIFICATIVA

ASSINATURA

Documento original assinado eletronicamente, conforme MP 2200-2/2001, art. 10, § 2º, por:

ANAPAULA PAES ALVES MONTEIRO
ASSISTENTE ADMINISTRATIVO
DCOMPG - SEFIP - PMAL
assinado em 25/02/2026 17:41:13 -03:00

INFORMAÇÕES DO DOCUMENTO
Documento capturado em 25/02/2026 17:41:13 (HORÁRIO DE BRASÍLIA - UTC-3)
por ANAPAULA PAES ALVES MONTEIRO (ASSISTENTE ADMINISTRATIVO - DCOMPG - SEFIP - PMAL)
Valor Legal: ORIGINAL | Natureza: DOCUMENTO NATO-DIGITAL

A disponibilidade do documento pode ser conferida pelo link: https://e-docs.es.gov.br/d/2026-DS2KZV

E-DOCS - CÓPIA DO PROCESSO 2025-BFJQ8 GERADO POR UDSON OLIVEIRA RAMOS DE AGUIAR EM 05/05/2026 16:12 DOCUMENTO 1 / 1 PÁGINA 2699 / 3514

2026-DS2KZV - E-DOCS - DOCUMENTO ORIGINAL 25/02/2026 17:41 PÁGINA 1 / 1

PROPOSTA READEQUADA

"corrigida"

Empresa CONSTRUTORA E SERVIÇOS W. B. M. LTDA - ME

E-DOCS - CÓPIA DO PROCESSO 2025-BFJQ8 GERADO POR UDSON OLIVEIRA RAMOS DE AGUIAR EM 05/05/2026 16:12 DOCUMENTO 1 / 1 PÁGINA 2700 / 3514

2026-WVQ65X - E-DOCS - CÓPIA SIMPLES 27/02/2026 11:54 PÁGINA 1 / 24

E-DOCS - CÓPIA DO PROCESSO 2025-BFJQ8 GERADO POR UDSON OLIVEIRA RAMOS DE AGUIAR EM 05/05/2026 16:12 DOCUMENTO 1 / 1 PÁGINA 2701 / 3514

2026-WVQ65X - E-DOCS - CÓPIA SIMPLES 27/02/2026 11:54 PÁGINA 2 / 24

ANEXO III - PROPOSTA DE PREÇOS

CONCORRÊNCIA ELETRÔNICA Nº 016/2025 – Republicado I

PROCESSO ADMINISTRATIVO Nº 2025-BFJQ8 DE 25/08/2025

PROPOSTA

1. Pela presente, declaramos inteira submissão aos preceitos legais em vigor, especialmente na Lei n° 14.133/2021, todas com suas alterações, e as cláusulas e condições constantes deste Edital e seus Anexos.

2. Declaramos plena aceitação das condições estabelecidas neste Edital e seus Anexos, bem como a obrigatoriedade do cumprimento das disposições nele contidas, assumindo o compromisso de executar os serviços nos seus termos e fornece toda equipe, materiais, equipamentos, ferramentas e utensílios necessários, em quantidade e qualidades adequadas à perfeita execução contratual, promovendo, quando requerido, sua substituição.

3. Declaramos que nos preços ofertados já estão inclusos os tributos, fretes, taxas, seguros, encargos sociais, trabalhistas e as despesas decorrentes da execução do objeto. O Imposto de Renda de Pessoa Jurídica – IRPJ – e a Contribuição Social sobre o Lucro Líquido – CSLL, que não podem ser repassados à Administração, não serão incluídos na proposta apresentada.

4. Cotamos como preço global para a execução do objeto desta licitação o valor de: **R$ 1.499.099,00 reais (Um Milhão, quatrocentos e noventa e nove mil, noventa e nove Reais)**.

5. O prazo de validade desta proposta é de 60 (sessenta) dias úteis, contados da data de sua apresentação.

Alegre/ES, 26 de fevereiro de 2026.

WELINGTON BARBOSA MELO:10889849757
Assinado de forma digital por WELINGTON BARBOSA MELO:10889849757
Dados: 2026.02.26 14:19:29 -03'00'

WELINGTON BARBOSA MELO – RG: 2.239.118 SSP/ES
CPF: 108.898.497-57
REPRESENTANTE LEGAL
CONSTRUTORA E SERVIÇOS W. B. M. LTDA ME

JOSE FERNANDES MARTINS JUNIOR:13658192720
Assinado de forma digital por JOSE FERNANDES MARTINS JUNIOR:13658192720
Dados: 2026.02.26 14:19:38 -03'00'

JOSÉ FERNANDES MARTINS JUNIOR
CREA ES-034018/D - ENGENHEIRO CIVIL

RAZÃO SOCIAL DA CONTRATADA: CONSTRUTORA E SERVIÇOS W. B. M. LTDA
ENDEREÇO: Rua Romário Barbosa Fernandes nº 42 – Clério Moulin – Alegre/ES
TELEFONE: (28) 99884-1873
CNPJ Nº: 26.570.470/0001-84
INSC. ESTADUAL Nº: 083.218.60-2
INSC. MUNICIPAL Nº: 32035

PLANILHA ORÇAMENTÁRIA

PREFEITURA MUNICIPAL DE ALEGRE

OBRA: CRECHE TEREZA FIOREZI

LOCAL: RUA BENJAMIN BARROS FILHO, S/N, TRIANGULO, ALEGRE

BDI: 33,25%

BDI DIF: 15,57%

Leis Sociais : 157,27%

Data Base: Julho/24

Tabelas referenciais: DER-EDIF/SINAPI

Sem Desoneração

ITEM	ORGÃO	CÓDIGO	DESCRIÇÃO SERVIÇO	UNIDADE	QUANTIDADE	CUSTO UNITÁRIO (R$)	CUSTO TOTAL (R$)
01			**CANTEIRO DE OBRAS**				**R$ 58.215,89**
01.01	DER-EDIF	S020305	PLACA DE OBRA NAS DIMENSÕES DE 2.0 X 4.0 M, PADRÃO DER	M2	8,00	238,59	R$ 1.908,72
01.02	DER-EDIF	S020702	BARRACÃO PARA ALMOXARIFADO ÁREA DE 10.90M2, DE CHAPA DE COMPENSADO DE 12MM E PONTALETE 8X8CM, PISO CIMENTADO E COBERTURA DE TELHAS DE FIBROCIMENTO DE 6MM, INCL. PONTO DE LUZ, CONF. PROJETO (1 UTILIZAÇÃO)	M2	10,90	567,08	R$ 6.181,17
01.03	DER-EDIF	S020705	UNIDADE DE SANITÁRIO E VESTIÁRIO P/ ATÉ 20 FUNC. ÁREA DE 18.15M2, PAREDES DE CHAPA COMPENS. 12MM E PONTALETE 8X8CM, PISO CIMENTADO, COBERT. TELHA FIBROC. 6MM, INCL. INSTALAÇÃO DE LUZ E CX. DE INSPEÇÃO, CONF. PROJETO (1 UTILIZAÇÃO)	UND	1,00	15.057,34	R$ 15.057,34
01.04	DER-EDIF	S020350	TAPUME TELHA METÁLICA ONDULADA EM AÇO GALVALUME 0,50MM BRANCA H=2,20M, INCL. MONTAGEM ESTR. MAD. 8"X8", C/ADESIVO "DER-ES" 60X60CM A CADA 10M, INCL. FAIXAS PINT. ESMALTE SINT. CORES AZUL C/ H=30CM E ROSA C/ H=10CM (REAPROVEITAMENTO 2X)	M	21,30	144,11	R$ 3.069,54
01.05	DER-EDIF	S020811	RESERVATÓRIO DE POLIESTILENO DE 1000 L, INCLUSIVE SUPORTE EM MADEIRA DE 7X12CM E 5X7CM, ELEVADO DE 4M, CONFORME PROJETO (2 UTILIZAÇÕES)	UND	1,00	1.300,02	R$ 1.300,02
01.06	DER-EDIF	S020712	REDE DE ÁGUA COM PADRÃO DE ENTRADA DSÁGUA DIÂM. 3/4", CONF. ESPEC. CESAN, INCL. TUBOS E CONEXÕES PARA ALIMENTAÇÃO, DISTRIBUIÇÃO, EXTRAVASOR E LIMPEZA, CONS. O PADRÃO A 25M, CONF. PROJETO (1 UTILIZAÇÃO)	M	25,00	54,73	R$ 1.368,25
01.07	DER-EDIF	S020714	REDE DE ESGOTO, CONTENDO FOSSA E FILTRO, INCLUSIVE TUBOS E CONEXÕES DE LIGAÇÃO ENTRE CAIXAS, CONSIDERANDO DISTÂNCIA DE 25M, CONFORME PROJETO (1 UTILIZAÇÃO)	M	25,00	395,33	R$ 9.883,25
01.08	DER-EDIF	S020713	REDE DE LUZ, INCL. PADRÃO ENTRADA DE ENERGIA TRIFÁS., CABO DE LIGAÇÃO ATÉ BARRACÕES, QUADRO DE DISTRIB., DISJ. E CHAVE DE FORÇA (QUANDO NECESSÁRIO), CONS. 20M ENTRE PADRÃO ENTRADA E QDG, CONF. PROJETO (1 UTILIZAÇÃO)	M	20,00	488,84	R$ 9.776,80
01.09	DER-EDIF	S020339	LOCAÇÃO DE ANDAIME METÁLICO PARA TRABALHO EM FACHADA DE EDIFÍCO (ALUGUEL DE 1 M² POR 1 MÊS) INCLUSIVE FRETE, MONTAGEM E DESMONTAGEM - (BDI-DIF=15,57%)	M2	485,97	19,90	R$ 9.670,80
02			**SERVIÇOS PRELIMINARES**				**R$ 66.415,52**
02.01			**DEMOLIÇÕES E RETIRADAS**				**R$ 64.901,86**
02.01.01	DER-EDIF	S010209	DEMOLIÇÃO DE ALVENARIA	M3	9,86	58,67	R$ 578,48
02.01.02	SINAPI	97633	DEMOLIÇÃO DE REVESTIMENTO CERÂMICO, DE FORMA MANUAL, SEM REAPROVEITAMENTO. AF_09/2023	M2	1.498,55	24,80	R$ 37.164,03
02.01.03	DER-EDIF	S010214	RETIRADA DE PORTAS E JANELAS DE MADEIRA, INCLUSIVE BATENTES	M2	44,10	16,05	R$ 707,81
02.01.04	DER-EDIF	S010215	RETIRADA DE ESQUADRIAS METÁLICAS	M2	111,89	10,04	R$ 1.123,37
02.01.05	DER-EDIF	S010286	DEMOLIÇÃO DE DIVISÓRIA DE GRANITO	M2	10,07	14,87	R$ 149,73
02.01.06	DER-EDIF	S010225	RETIRADA DE BANCADA DE PIA	M2	10,30	24,27	R$ 249,98
02.01.07	DER-EDIF	S010246	LIXAMENTO DE PAREDE COM PINTURA ANTIGA PVA PARA RECEBIMENTO DE NOVA CAMADA DE TINTA	M2	631,81	3,65	R$ 2.306,10
02.01.08	DER-EDIF	S010223	RETIRADA DE APARELHOS SANITÁRIOS	UND	4,00	20,02	R$ 80,08
02.01.09	SINAPI	97666	REMOÇÃO DE METAIS SANITÁRIOS, DE FORMA MANUAL, SEM REAPROVEITAMENTO. AF_09/2023	UN	5,00	9,79	R$ 48,95
02.01.10	DER-EDIF	S010264	DEMOLIÇÃO DE PISO GRANILITE	M2	713,44	27,51	R$ 19.626,73
02.01.11	DER-EDIF	S010210	DEMOLIÇÃO MANUAL DE CONCRETO SIMPLES (EMOP 05.001.001)	M3	0,22	283,34	R$ 62,33
02.01.12	SINAPI	97641	REMOÇÃO DE FORRO DE GESSO, DE FORMA MANUAL, SEM REAPROVEITAMENTO. AF_09/2023	M2	710,54	2,98	R$ 2.117,40
02.01.13	DER-EDIF	S010402	RASPAGEM E LIMPEZA DO TERRENO (MANUAL)	M2	155,40	4,42	R$ 686,87
02.02			**LIMPEZA**				**R$ 1.513,66**
02.02.01	SINAPI	100994	CARGA, MANOBRA E DESCARGA DE SOLOS E MATERIAIS GRANULARES EM CAMINHÃO BASCULANTE 10 M³ - CARGA COM ESCAVADEIRA HIDRÁULICA (CAÇAMBA DE 1,20 M³ / 155 HP) E DESCARGA LIVRE (UNIDADE: T). AF_07/2020	T	171,47	4,66	R$ 799,05
02.02.02	SINAPI	95878	TRANSPORTE COM CAMINHÃO BASCULANTE DE 10 M³, EM VIA URBANA PAVIMENTADA, DMT ATÉ 30 KM (UNIDADE: TXKM). AF_07/2020	TXKM	394,38	1,65	R$ 650,72
02.02.03	SINAPI	93594	TRANSPORTE COM CAMINHÃO BASCULANTE DE 10 M³, EM VIA URBANA EM LEITO NATURAL (UNIDADE: TXKM). AF_07/2020	TXKM	30,86	2,07	R$ 63,89
03			**ESCADA METÁLICA**				**R$ 46.750,59**
03.01			**INFRAESTRUTURA**				**R$ 4.616,21**
03.01.01	DER-EDIF	S030101	ESCAVAÇÃO MANUAL EM MATERIAL DE 1A. CATEGORIA, ATÉ 1.50 M DE PROFUNDIDADE	M3	8,33	57,55	R$ 479,39
03.01.02	SINAPI	100994	CARGA, MANOBRA E DESCARGA DE SOLOS E MATERIAIS GRANULARES EM CAMINHÃO BASCULANTE 10 M³ - CARGA COM ESCAVADEIRA HIDRÁULICA (CAÇAMBA DE 1,20 M³ / 155 HP) E DESCARGA LIVRE (UNIDADE: T). AF_07/2020	T	3,19	4,66	R$ 14,87
03.01.03	SINAPI	95878	TRANSPORTE COM CAMINHÃO BASCULANTE DE 10 M³, EM VIA URBANA PAVIMENTADA, DMT ATÉ 30 KM (UNIDADE: TXKM). AF_07/2020	TXKM	7,34	1,65	R$ 12,11
03.01.04	SINAPI	93594	TRANSPORTE COM CAMINHÃO BASCULANTE DE 10 M³, EM VIA URBANA EM LEITO NATURAL (UNIDADE: TXKM). AF_07/2020	TXKM	0,57	2,07	R$ 1,17
03.01.05	DER-EDIF	S030119	APILOAMENTO DO FUNDO DE VALA COM MAÇO DE 30 A 60KG	M2	6,44	30,09	R$ 193,77
03.01.06	DER-EDIF	S030201	REATERRO APILOADO DE CAVAS DE FUNDAÇÃO, EM CAMADAS DE 20 CM	M3	6,51	61,98	R$ 403,48
03.01.07	DER-EDIF	S040250	FÔRMA DE TÁBUA DE MADEIRA DE 2.5X30.0CM, LEVANDO-SE EM CONTA UTILIZAÇÃO 3 VEZES (INCLUINDO O MATERIAL, CORTE, MONTAGEM, ESCORAMENTO E DESFORMA)	M2	10,00	98,37	R$ 983,70
03.01.08	DER-EDIF	S040231	FORNECIMENTO, PREPARO E APLICAÇÃO DE CONCRETO MAGRO COM CONSUMO MÍNIMO DE CIMENTO DE 250 KG/M3 (BRITA 1 E 2) - (5% DE PERDAS JÁ INCLUÍDO NO CUSTO)	M3	0,32	665,58	R$ 212,99
03.01.09	DER-EDIF	S040243	FORNECIMENTO, DOBRAGEM E COLOCAÇÃO EM FÔRMA, DE ARMADURA CA-50 A MÉDIA, DIÂMETRO DE 6.3 A 10.0 MM	KG	67,00	11,31	R$ 757,77
03.01.10	DER-EDIF	S040245	FORNECIMENTO, DOBRAGEM E COLOCAÇÃO EM FÔRMA, DE ARMADURA CA-50 A GROSSA DIÂMETRO DE 12.5 A 25.0 MM (1/2 A 1")	KG	35,00	12,25	R$ 428,75

E-DOCS - CÓPIA DO PROCESSO 2025-BFJQ8 GERADO POR UDSON OLIVEIRA RAMOS DE AGUIAR EM 05/05/2026 16:12 DOCUMENTO 1 / 1 PÁGINA 2702 / 3514

2026-WVQ65X - E-DOCS - CÓPIA SIMPLES 27/02/2026 11:54 PÁGINA 3 / 24

E-DOCS - CÓPIA DO PROCESSO 2025-BFJQ8 GERADO POR UDSON OLIVEIRA RAMOS DE AGUIAR EM 05/05/2026 16:12 DOCUMENTO 1 / 1 PÁGINA 2703 / 3514

2026-WVQ65X - E-DOCS - CÓPIA SIMPLES 27/02/2026 11:54 PÁGINA 4 / 24

PLANILHA ORÇAMENTÁRIA

PREFEITURA MUNICIPAL DE ALEGRE

OBRA: CRECHE TEREZA FIOREZI

LOCAL: RUA BENJAMIN BARROS FILHO, S/N, TRIANGULO, ALEGRE

BDI: 33,25%

BDI DIF: 15,57%

Leis Sociais : 157,27%

Data Base: Julho/24

Tabelas referenciais: DER-EDIF/SINAPI

Sem Desoneração

ITEM	ORGÃO	CÓDIGO	DESCRIÇÃO SERVIÇO	UNIDADE	QUANTIDADE	CUSTO UNITÁRIO (R$)	CUSTO TOTAL (R$)
03.01.11	DER-EDIF	S040246	FORNECIMENTO, DOBRAGEM E COLOCAÇÃO EM FÔRMA, DE ARMADURA CA-60 B FINA, DIÂMETRO DE 4.0 A 7.0MM	KG	3,61	12,07	R$ 43,57
03.01.12	DER-EDIF	S040240	FORNECIMENTO E APLICAÇÃO DE CONCRETO USINADO FCK=25 MPA - CONSIDERANDO LANÇAMENTO MANUAL PARA INFRA-ESTRUTURA (5% DE PERDAS JÁ INCLUÍDO NO CUSTO)	M3	1,50	723,09	R$ 1.084,64
03.02			**SUPRAESTRUTURA**				**R$ 42.134,38**
03.02.01	COMP	EST-01	ESCADA METÁLICA EXTERNA COM DEGRAUS E PATAMARES EM CHAPA XADREZ, VIGAS E PILARES METÁLICOS, INCLUSO PINTURA COM FUNDO ANTI-CORROSIVO E 2 DEMÃOS DE TINTA ESMALTE SINTÉTICO	M	7,68	3.036,81	R$ 23.322,70
03.02.02	COMP	EST-04	ESCADA METÁLICA INTERNA COM DEGRAUS E PATAMARES EM CHAPA, VIGAS E PILARES METÁLICOS, INCLUSO PINTURA COM FUNDO ANTI-CORROSIVO E 2 DEMÃOS DE TINTA ESMALTE SINTÉTICO	M	9,90	1.900,17	R$ 18.811,68
04			**PAREDES E PAINÉIS**				**R$ 48.864,42**
04.01	DER-EDIF	S050602	ALVENARIA DE BLOCOS DE CONCRETO 14X19X39CM, C/ RESIST. MÍNIMO A COMPRES. 2.5 MPA, ASSENT. C/ ARG. DE CIMENTO, CAL HIDRATADA CH1 E AREIA NO TRAÇO 1:0.5:8 ESP. DAS JUNTAS 10MM E ESP. DAS PAREDES, S/ REV. 14CM	M2	95,73	86,58	R$ 8.288,29
04.02	DER-EDIF	S050603	ALVENARIA DE BLOCOS DE CONCRETO 19X19X39CM, C/ RESIST. MÍNIMO A COMPRES. 2.5 MPA, ASSENT. C/ ARG. DE CIMENTO, CAL HIDRATADA CH1 E AREIA NO TRAÇO 1:0.5:8 ESP. DAS JUNTAS 10MM E ESP. DAS PAREDES, S/ REV. 19CM	M2	82,19	103,25	R$ 8.486,11
04.03	DER-EDIF	S050301	VERGA/CONTRAVERGA RETA DE CONCRETO ARMADO 10 X 5 CM, FCK = 15 MPA, INCLUSIVE FORMA, ARMAÇÃO E DESFORMA	M	192,15	9,66	R$ 1.856,17
04.04	COMP	ARQ-06	VENEZIANA VERTICAL (BRISE SOLEIL) DE CHAPA DE ALUMINIO, COM 1,2MM DE ESPESSURA, APARAFUSADAS E MEDIDA PELA AREA COLOCADA. FORNECIMENTO E COLOCACAO.	M²	38,42	786,93	R$ 30.233,85
05			**COBERTURA**				**R$ 121.266,13**
05.01	COMP	EST-02	FORNECIMENTO DE ESTRUTURA METÁLICA E ENGRADAMENTO METÁLICO PARA TELHADO EM AÇO, EXCLUSIVE TELHA, INCLUSIVE FABRICAÇÃO, TRANSPORTE, MONTAGEM, APLICAÇÃO DE 02 DEMÃOS DE PINTURA COM TINTA ALQUÍDICA DE ACABAMENTO (ESMALTE SINTÉTICO BRILHANTE).	KG	3.202,92	23,66	R$ 75.781,09
05.02	SINAPI	92580	TRAMA DE AÇO COMPOSTA POR TERÇAS PARA TELHADOS DE ATÉ 2 ÁGUAS PARA TELHA ONDULADA DE FIBROCIMENTO, METÁLICA, PLÁSTICA OU TERMOACÚSTICA, INCLUSO TRANSPORTE VERTICAL. AF_07/2019	M2	44,62	48,87	R$ 2.180,57
05.03	SINAPI	94213	TELHAMENTO COM TELHA DE AÇO/ALUMÍNIO E = 0,5 MM, COM ATÉ 2 ÁGUAS, INCLUSO IÇAMENTO. AF_07/2019	M2	391,19	66,76	R$ 26.115,84
05.04	DER-EDIF	S090302	RUFO DE CHAPA METÁLICA Nº 26 COM LARGURA DE 30 CM	M	40,38	37,65	R$ 1.520,30
05.05	SINAPI	101966	CHAPIM SOBRE MUROS LINEARES, EM GRANITO OU MÁRMORE, L = 25 CM, ASSENTADO COM ARGAMASSA 1:6 COM ADITIVO. AF_11/2020	M	179,21	87,43	R$ 15.668,33
06			**ESQUADRIAS**				**R$ 162.444,00**
06.01			**PORTAS**				**R$ 88.028,04**
06.01.01	DER-EDIF	S061302	PORTA EM MADEIRA DE LEI TIPO ANGELIM PEDRA OU EQUIVALENTE,ESP. 30 A 35MM C/ ENCHIMENTO EM MADEIRA 1A QUALIDADE, TIPO SARRAFEADA PARA PINTURA, INCLUSIVE ALIZARES, DOBRADIÇAS E FECHADURA TIPO ALAVANCA EM LATÃO CROMADO LAFONTE OU EQUIVALENTE, EXCLUSIVE MARCO, NAS DIMENSÕES: 0,70 X 2,10 M	UND	2,00	901,67	R$ 1.803,34
06.01.02	DER-EDIF	S061303	PORTA EM MADEIRA DE LEI TIPO ANGELIM PEDRA OU EQUIVALENTE,ESP. 30 A 35MM C/ ENCHIMENTO EM MADEIRA 1A QUALIDADE, TIPO SARRAFEADA PARA PINTURA, INCLUSIVE ALIZARES, DOBRADIÇAS E FECHADURA TIPO ALAVANCA EM LATÃO CROMADO LAFONTE OU EQUIVALENTE, EXCLUSIVE MARCO, NAS DIMENSÕES: 0,80 X 2,10 M	UND	5,00	908,51	R$ 4.542,55
06.01.03	DER-EDIF	S061304	PORTA EM MADEIRA DE LEI TIPO ANGELIM PEDRA OU EQUIVALENTE,ESP. 30 A 35MM C/ ENCHIMENTO EM MADEIRA 1A QUALIDADE, TIPO SARRAFEADA PARA PINTURA, INCLUSIVE ALIZARES, DOBRADIÇAS E FECHADURA TIPO ALAVANCA EM LATÃO CROMADO LAFONTE OU EQUIVALENTE, EXCLUSIVE MARCO, NAS DIMENSÕES: 0,90 X 2,10 M	UND	9,00	988,99	R$ 8.900,91
06.01.04	DER-EDIF	S062504	PORTA DE MADEIRA DE LEI ANGELIM PEDRA OU EQUIVALENTE, ESP. 30 A 35 MM, MACIÇA, TIPO MEXICANA, C/ FRISO P/ VERNIZ, PADRÃO SEDU, COM VISOR 1,00 X 0,15M E VIDRO 4MM, INCLUSIVE ALIZARES, DOBRADIÇAS E FECHADURA TIPO ALAVANCA EM LATÃO CROMADO LAFONTE OU EQUIV., EXCLUSIVE MARCO, DIMENSÕES: 0.90 X 2.10 M	UND	7,00	1.995,30	R$ 13.967,10
06.01.05	COMP	ARQ-01	PORTA EM MADEIRA, LISA, SEMI-ÔCA, 0.90 X 2.10 M, PARA SANITÁRIO DE DEFICIENTE FÍSICO (INCLUSIVE BATENTE, FERRAGENS, FECHADURA, SUPORTE E CHAPA DE ALUMÍNIO E=1MM)	UND	8,00	1.201,47	R$ 9.611,76
06.01.06	COMP	ARQ-12	PORTA EM MADEIRA DE LEI MUIRACATIARA COM ALMOFADAS, INCLUSIVE ALIZARES, DOBRADIÇAS E FECHADURA TIPO EXT. EM LATÃO CROMADO LAFONTE OU EQUIV., EXCL. MARCO, DIMENSÕES: 1,75 X 2,10 M (DUAS FOLHAS)	UND	1,00	2.455,70	R$ 2.455,70
06.01.07	DER-EDIF	S071704	PORTA DE ABRIR TIPO VENEZIANA EM ALUMÍNIO ANODIZADO, LINHA 25, COMPLETA, INCL. PUXADOR COM TRANCA, CAIXILHO, ALIZAR E CONTRAMARCO	M2	7,38	976,53	R$ 7.206,79
06.01.08	COMP	ARQ-05	PORTA EM VIDRO TEMPERADO 10MM, INCOLOR, INCLUSIVE FERRAGENS DE FIXAÇÃO E INSTALAÇÃO, EXCLUSIVE PUXADOR	M²	18,00	694,94	R$ 12.508,92
06.01.09	COMP	ARQ-07	PORTA EM MADEIRA, LISA, SEMI-ÔCA, 1.10 X 2.10 M (INCLUSIVE BATENTE, FERRAGENS, FECHADURA, SUPORTE E CHAPA DE ALUMÍNIO E=1MM)	UND	1,00	1.945,79	R$ 1.945,79
06.01.10	DER-EDIF	S060110	MARCO EM MADEIRA DE LEI TIPO PEROBA, IPÊ, ANGELIM PEDRA OU EQUIVALENTE, COM 15 X 3CM DE BATENTE	M	122,35	84,60	R$ 10.350,81
06.01.11	DER-EDIF	S190303	PINTURA DE ESQUADRIAS E ELEMENTOS DE MADEIRA, APLICAÇÃO MANUAL, COM TRÊS DEMÃO DE VERNIZ BRILHANTE INCOLOR, LINHA PREMIUM COPAL, REFERÊNCIA SUVINIL, EUCATEX, MONTANA OU EQUIVALENTE	M2	143,72	28,43	R$ 4.085,96
06.01.12	COMP	ARQ-08	PORTÃO DE CHAPA DE FERRO GALVANIZADO, COM ESPESSURA DE 0,5MM, COM ALTURA ENTRE 2M E 3M, EXCLUSIVE FECHADURA.	M²	4,20	1.244,16	R$ 5.225,47
06.01.13	DER-EDIF	S061107	FECHADURA DE SOBREPOR, TIPO CAIXÃO, COM CHAVE COMUM - IMAB, STAN, ALIANÇA OU EQUIVALENTE	UND	1,00	87,93	R$ 87,93
06.01.14	DER-EDIF	S071104	PORTÃO DE FERRO DE ABRIR EM BARRA CHATA, INCLUSIVE CHUMBAMENTO	M2	7,08	603,26	R$ 4.271,08

PLANILHA ORÇAMENTÁRIA

PREFEITURA MUNICIPAL DE ALEGRE

OBRA: CRECHE TEREZA FIOREZI

LOCAL: RUA BENJAMIN BARROS FILHO, S/N, TRIANGULO, ALEGRE

BDI: 33,25%

BDI DIF: 15,57%

Leis Sociais : 157,27%

Data Base: Julho/24

Tabelas referenciais: DER-EDIF/SINAPI

Sem Desoneração

ITEM	ORGÃO	CÓDIGO	DESCRIÇÃO SERVIÇO	UNIDADE	QUANTIDADE	CUSTO UNITÁRIO (R$)	CUSTO TOTAL (R$)
06.01.15	DER-EDIF	S190417	PINTURA SOBRE METAL, APLICAÇÃO MANUAL, COM DUAS DEMÃOS DE TINTA ESMALTE SINTÉTICO, REFERÊNCIA SUVINIL, CORAL OU METALATEX, INCLUSIVE UMA DEMÃO DE FUNDO ANTICORROSIVO	M2	22,56	47,16	R$ 1.063,93
06.02			**JANELAS**				**R$ 50.888,89**
06.02.01	SINAPI	100674	JANELA FIXA DE ALUMÍNIO PARA VIDRO, COM VIDRO, BATENTE E FERRAGENS. EXCLUSIVE ACABAMENTO, ALIZAR E CONTRAMARCO. FORNECIMENTO E INSTALAÇÃO. AF_12/2019	M2	5,30	735,21	R$ 3.896,61
06.02.02	DER-EDIF	S071701	JANELA DE CORRER PARA VIDRO EM ALUMÍNIO ANODIZADO COR NATURAL, LINHA 25, COMPLETA, INCL. PUXADOR COM TRANCA, ALIZAR, CAIXILHO E CONTRAMARCO, EXCLUSIVE VIDRO	M2	28,35	554,87	R$ 15.730,56
06.02.03	DER-EDIF	S071703	JANELA TIPO MAXIM-AR PARA VIDRO EM ALUMÍNIO ANODIZADO NATURAL, LINHA 25, COMPLETA, INCL. PUXADOR COM TRANCA, CAIXILHO, ALIZAR E CONTRAMARCO, EXCLUSIVE VIDRO	M2	11,88	452,10	R$ 5.370,95
06.02.04	DER-EDIF	S080102	VIDRO PLANO TRANSPARENTE LISO, COM 4 MM DE ESPESSURA - (BDI-DIF=15,57%)	M2	38,22	183,70	R$ 7.021,01
06.02.05	DER-EDIF	S071105	GRADE DE FERRO EM BARRA CHATA, INCLUSIVE CHUMBAMENTO	M2	45,50	367,56	R$ 16.723,98
06.02.06	DER-EDIF	S190417	PINTURA SOBRE METAL, APLICAÇÃO MANUAL, COM DUAS DEMÃOS DE TINTA ESMALTE SINTÉTICO, REFERÊNCIA SUVINIL, CORAL OU METALATEX, INCLUSIVE UMA DEMÃO DE FUNDO ANTICORROSIVO	M2	45,50	47,16	R$ 2.145,78
06.03			**FECHAMENTO**				**R$ 23.527,07**
06.03.01	DER-EDIF	S071105	GRADE DE FERRO EM BARRA CHATA, INCLUSIVE CHUMBAMENTO	M2	56,73	367,56	R$ 20.851,68
06.03.02	DER-EDIF	S190417	PINTURA SOBRE METAL, APLICAÇÃO MANUAL, COM DUAS DEMÃOS DE TINTA ESMALTE SINTÉTICO, REFERÊNCIA SUVINIL, CORAL OU METALATEX, INCLUSIVE UMA DEMÃO DE FUNDO ANTICORROSIVO	M2	56,73	47,16	R$ 2.675,39
07			**REVESTIMENTO DE PAREDES**				**R$ 169.671,08**
07.01	DER-EDIF	S110101	CHAPISCO COM ARGAMASSA DE CIMENTO E AREIA MÉDIA OU GROSSA LAVADA NO TRAÇO 1:3, ESPESSURA 5 MM	M2	773,89	14,01	R$ 10.842,20
07.02	DER-EDIF	S110301	EMBOÇO DE ARGAMASSA DE CIMENTO, CAL HIDRATADA CH1 E AREIA LAVADA TRAÇO 1:0.5:6, ESPESSURA 20 MM	M2	582,43	39,24	R$ 22.854,55
07.03	DER-EDIF	S110302	REBOCO TIPO PAULISTA DE ARGAMASSA DE CIMENTO, CAL HIDRATADA CH1 E AREIA LAVADA TRAÇO 1:0.5:6, ESPESSURA 25 MM	M2	191,46	67,57	R$ 12.936,95
07.04	DER-EDIF	S190103	EMASSAMENTO DE PAREDES E FORROS, COM DUAS DEMÃOS DE MASSA ACRÍLICA PREMIUM, REFERÊNCIA SUVINIL, CORAL OU SHERWIN WILLIAMS OU EQUIVALENTE, INCLUSIVE UMA DEMÃO DE LIQUIDO SELADOR ACRÍLICO, REFERÊNCIA SUVINIL, CORAL OU METALATEX OU EQUIVALENTE	M2	743,67	21,67	R$ 16.115,33
07.05	DER-EDIF	S190106	PINTURA EM PAREDES E FORROS, APLICAÇÃO MANUAL, COM TRÊS DEMÃO DE TINTA LÁTEX ACRÍLICO PREMIUM, REFERÊNCIA CORAL E METALATEX, INCLUSIVE UMA DEMÃO DE LIQUIDO SELADOR ACRÍLICO, REFERÊNCIA SUVINIL, CORAL OU METALATEX OU EQUIVALENTE	M2	2.405,61	27,93	R$ 67.188,68
07.06	COMP	ARQ-02	REVESTIMENTO CERÂMICO PARA PAREDES INTERNAS COM PLACAS TIPO ESMALTADA EXTRA DE DIMENSÕES 33X61 CM. TUDO INCLUÍDO.	M²	582,43	68,22	R$ 39.733,37
08			**REVESTIMENTO DE PISOS E RODAPÉS**				**R$ 132.289,32**
08.01	DER-EDIF	S130231	PISO ARGAMASSA ALTA RESISTÊNCIA TIPO GRANILITE OU EQUIV DE QUALIDADE COMPROVADA, ESP DE 10MM, COM JUNTAS PLÁSTICA EM QUADROS DE 1M, NA COR NATURAL, COM ACABAMENTO POLIDO MECANIZADO, INCLUSIVE REGULARIZAÇÃO E=3.0CM	M2	575,42	146,80	R$ 84.471,66
08.02	DER-EDIF	S130230	PISO ARGAMASSA ALTA RESISTÊNCIA TIPO GRANILITE OU EQUIV DE QUALIDADE COMPROVADA, ESP DE 10MM, COM JUNTAS PLÁSTICA EM QUADROS DE 1M, NA COR NATURAL, COM ACABAMENTO ANTI-DERRAPANTE MECANIZADO, INCLUSIVE REGULARIZAÇÃO E=3.0CM	M2	153,57	133,24	R$ 20.461,67
08.03	SINAPI	101733	PISO DE BORRACHA PASTILHADO/FRISADO, ESPESSURA 7MM, ASSENTADO COM ARGAMASSA. AF_09/2020	M2	23,24	236,87	R$ 5.504,86
08.04	SINAPI	101094	PISO PODOTÁTIL DE ALERTA OU DIRECIONAL, DE BORRACHA, ASSENTADO SOBRE ARGAMASSA. AF_05/2020	M	24,16	145,86	R$ 3.523,98
08.05	DER-EDIF	S130321	RODAPÉ DE GRANITO CINZA ESP. 2CM, H=7CM, ASSENTADO COM ARGAMASSA DE CIMENTO, CAL HIDRATADA CH1 E AREIA NO TRAÇO 1:0,5:8, INCL. REJUNTAMENTO COM CIMENTO BRANCO	M	398,85	45,95	R$ 18.327,15
09			**TETOS E FORROS**				**R$ 89.089,47**
09.01	SINAPI	96114	FORRO EM DRYWALL, PARA AMBIENTES COMERCIAIS, INCLUSIVE ESTRUTURA BIRECIONAL DE FIXAÇÃO. AF_08/2023_PS	M2	711,35	75,64	R$ 53.806,51
09.02	DER-EDIF	S190103	EMASSAMENTO DE PAREDES E FORROS, COM DUAS DEMÃOS DE MASSA ACRÍLICA PREMIUM, REFERÊNCIA SUVINIL, CORAL OU SHERWIN WILLIAMS OU EQUIVALENTE, INCLUSIVE UMA DEMÃO DE LIQUIDO SELADOR ACRÍLICO, REFERÊNCIA SUVINIL, CORAL OU METALATEX OU EQUIVALENTE	M2	711,35	21,67	R$ 15.414,95
09.03	DER-EDIF	S190106	PINTURA EM PAREDES E FORROS, APLICAÇÃO MANUAL, COM TRÊS DEMÃO DE TINTA LÁTEX ACRÍLICO PREMIUM, REFERÊNCIA CORAL E METALATEX, INCLUSIVE UMA DEMÃO DE LIQUIDO SELADOR ACRÍLICO, REFERÊNCIA SUVINIL, CORAL OU METALATEX OU EQUIVALENTE	M2	711,35	27,93	R$ 19.868,01
10			**DIVISÓRIAS E BANCADAS**				**R$ 38.392,93**
10.01	DER-EDIF	S170220	BANCADA DE GRANITO COM ESPESSURA DE 2 CM	M2	4,27	439,25	R$ 1.875,60
10.02	DER-EDIF	S050205	DIVISÓRIA DE GRANITO COM 3 CM DE ESPESSURA, ASSENTADA COM ARGAMASSA DE CIMENTO E AREIA NO TRAÇO 1:3, NA COR CINZA	M2	28,30	535,42	R$ 15.152,39
10.03	DER-EDIF	S120227	RODA PAREDE EM GRANITO CINZA ANDORINHA 7X2CM, COM ACABAMENTO ABAULADO NOS DOIS LADOS	M	322,53	54,90	R$ 17.706,90
10.04	DER-EDIF	S130317	PEITORIL DE GRANITO CINZA POLIDO, 15 CM, ESP. 3CM	M	46,10	79,35	R$ 3.658,04
11			**ACESSÓRIOS E EQUIPAMENTOS**				**R$ 97.343,06**
11.01	DER-EDIF	S170129	BACIA SANITÁRIA DE LOUÇA BRANCA COM CAIXA ACOPLADA E VÁLVULA DE ACIONAMENTO SIMPLES - IZY - DECA, CELITE OU EQUIVALENTE, INCLUSIVE ASSENTO PLÁSTICO, TUBO DE LIGAÇÃO METAL CROMADO COM CANOPLA, ENGATE FLEXÍVEL TRANÇADO INOX 1/2? X 30CM, ANEL DE VEDAÇÃO E PARAFUSOS PARA FIXAÇÃO	UND	11,00	647,94	R$ 7.127,34

E-DOCS - CÓPIA DO PROCESSO 2025-BFJQ8 GERADO POR UDSON OLIVEIRA RAMOS DE AGUIAR EM 05/05/2026 16:12 DOCUMENTO 1 / 1 PÁGINA 2704 / 3514

2026-WVQ65X - E-DOCS - CÓPIA SIMPLES 27/02/2026 11:54 PÁGINA 5 / 24

PLANILHA ORÇAMENTÁRIA

PREFEITURA MUNICIPAL DE ALEGRE

OBRA: CRECHE TEREZA FIOREZI

LOCAL: RUA BENJAMIN BARROS FILHO, S/N, TRIANGULO, ALEGRE

BDI: 33,25%

BDI DIF: 15,57%

Leis Sociais : 157,27%

Data Base: Julho/24

Tabelas referenciais: DER-EDIF/SINAPI

Sem Desoneração

ITEM	ORGÃO	CÓDIGO	DESCRIÇÃO SERVIÇO	UNIDADE	QUANTIDADE	CUSTO UNITÁRIO (R$)	CUSTO TOTAL (R$)
11.02	DER-EDIF	S170608	BACIA SIFONADA DE LOUÇA BRANCA SEM ABERTURA FRONTAL P/ BANHEIRO PNE, CONSUMO 6 LITROS POR FLUXO, VOGUE PLUS CONFORTO - P.510.17, REF. DECA OU EQUIV., INCL. TUBO DE LIGAÇÃO INOX C/ CANOPLA, ANEL DE VEDAÇÃO, PARAF. E REJUNTE EPOXI P/ VEDAÇÃO	UND	5,00	1.668,36	R$ 8.341,80
11.03	COMP	ARQ-03	TOALHEIRO PLÁSTICO TIPO DISPENSER PARA PAPEL TOALHA INTERFOLHADO - FORNECIMENTO E INSTALAÇÃO	UND	13,00	74,76	R$ 971,88
11.04	COMP	ARQ-04	PAPELEIRA PLÁSTICA TIPO DISPENSER PARA PAPEL HIGIÊNICO ROLÃO - FORNECIMENTO E INSTALAÇÃO	UND	14,00	74,76	R$ 1.046,64
11.05	SINAPI	95547	SABONETEIRA PLASTICA TIPO DISPENSER PARA SABONETE LIQUIDO COM RESERVATORIO 800 A 1500 ML, INCLUSO FIXAÇÃO. AF_01/2020	UN	14,00	79,70	R$ 1.115,80
11.06	SINAPI	100865	BARRA DE APOIO LATERAL ARTICULADA, COM TRAVA, EM ACO INOX POLIDO, FIXADA NA PAREDE - FORNECIMENTO E INSTALAÇÃO. AF_01/2020	UN	2,00	612,54	R$ 1.225,08
11.07	COMP	ARQ-13	BARRA DE APOIO LATERAL ARTICULADA, COM PAPELEIRA, FIXADA NA PAREDE - FORNECIMENTO E INSTALAÇÃO.	UND	2,00	281,77	R$ 563,54
11.08	DER-EDIF	S170601	BARRA DE APOIO RETA EM AÇO INOX 304 P/ PORTADORES DE NECESSIDADES ESPECIAIS (NBR 9050), LARGURA 40 CM	UND	10,00	118,96	R$ 1.189,60
11.09	DER-EDIF	S170603	BARRA DE APOIO RETA EM AÇO INOX 304 P/ PORTADORES DE NECESSIDADES ESPECIAIS (NBR 9050), LARGURA 80 CM	UND	18,00	151,96	R$ 2.735,28
11.10	DER-EDIF	S170519	DUCHA MANUAL ACQUA JET , LINHA AQUARIUS, COM REGISTRO REF.C 2195, MARCAS DE REFERÊNCIA FABRIMAR, DECA OU DOCOL	UND	5,00	307,02	R$ 1.535,10
11.11	DER-EDIF	S170612	LAVATÓRIO DE LOUÇA BRANCA COM COLUNA SUSPENSA P/ BANHEIRO PNE, VOUGLE PLUS CONFORTO L.51.17 + CS.1.17, REF., DECA OU EQUIVALENTE, INCL. SIFÃO, VÁLVULA E ENGATES METÁLICOS CROMADOS, EXCLUSIVE TORNEIRA	UND	11,00	1.402,03	R$ 15.422,33
11.12	DER-EDIF	S170133	CUBA DE LOUÇA BRANCA DE EMBUTIR OVAL - L37 - DECA OU EQUIVALENTE, INCLUSIVE VÁLVULA DE SAÍDA CROMADA 1?, SIFÃO EM METÁLICO TIPO COPO CROMADO 1? X 1/2" E ENGATE FLEXÍVEL TRANÇADO INOX 1/2? X 30CM, EXCLUSIVE TORNEIRA	UND	4,00	368,10	R$ 1.472,40
11.13	DER-EDIF	S170110	CABIDE DE LOUÇA BRANCA COM 2 GANCHOS ? ICASA, CELITE OU EQUIVALENTE	UND	13,00	82,29	R$ 1.069,77
11.14	DER-EDIF	S170304	TORNEIRA BICA BAIXA DE MESA PARA LAVATÓRIO PRESSMATIC ALFA - DOCOL, DECAMATIC SMART - DECA OU EQUIVALENTE	UND	15,00	218,36	R$ 3.275,40
11.15	DER-EDIF	S170315	TORNEIRA DE PAREDE DE COZINHA BICA ALTA 360º GALI - DOCOL OU EQUIVALENTE	UND	11,00	223,14	R$ 2.454,54
11.16	DER-EDIF	S170306	TORNEIRA DE PAREDE PARA TANQUE LONGA 3/4" 1158 PRIMOR - DOCOL OU EQUIVALENTE	UND	3,00	207,30	R$ 621,90
11.17	DER-EDIF	S170562	BEBEBEDOURO ELÉTRICO DE PRESSÃO PARA PORTADORES DE NECESSIDADES ESPECIAIS IBBL BDF300 OU EQUIVALENTE - (BDI-DIF=15,57%)	UND	4,00	2.692,05	R$ 10.768,20
11.18	DER-EDIF	S080203	ESPELHO PRATA ESP. 4 MM SOBRE CAIXA DE COMPENSADO COLADO REVESTIDO COM FÓRMICA E FIXADO COM PARAFUSO CROMADO E BUCHA, DIM. 1,80 X 0,40M, CONFORME DETALHE EM PROJETO	M2	6,30	719,97	R$ 4.535,81
11.19	DER-EDIF	S180809	CHUVEIRO ELÉTRICO TIPO DUCHA LORENZET OU CORONA	UND	3,00	110,34	R$ 331,02
11.20	COMP	ARQ-09	BANHEIRA PARA BERÇÁRIO INFANTIL - 84X42X25 EM FIBRA DE VIDRO - FORNECIMENTO E INSTAÇÃO	UND	2,00	840,34	R$ 1.680,68
11.21	COMP	ARQ-10	DUCHA HIGIÊNICA ELÉTRICA 1,2M, 3 TEMPERATURAS (220V)- FORNECIMENTO E INSTALAÇÃO	UND	2,00	291,37	R$ 582,74
11.22	DER-EDIF	S170357	CHUVEIRO EM METAL CROMADO COM DESVIADOR FLEXÍVEL E DUCHA MANUAL LINHA MAX 1975C ? DECA OU EQUIVALENTE	UND	6,00	1.183,17	R$ 7.099,02
11.23	SINAPI	100875	BANCO ARTICULADO, EM ACO INOX, PARA PCD, FIXADO NA PAREDE - FORNECIMENTO E INSTALAÇÃO. AF_01/2020	UN	3,00	1.129,87	R$ 3.389,61
11.24	DER-EDIF	S170512	CUBA DE AÇO INOX N° 1(DIM.460X300X150)MM, MARCAS DE REFERÊNCIA FRANKE, STRAKE, TRAMONTINA, INCLUSIVE VÁLVULA DE METAL 31/2" E SIFÃO CROMADO 1 X 1/2", EXCL. TORNEIRA	UND	4,00	626,22	R$ 2.504,88
11.25	COMP	ARQ-11	BANCADA EM AÇO INOX - 304, L=60CM, PARA CUBAS SIMPLES, CONCRETADA, ACABAMENTO LISO E POLIDO, ASSENTADA COM ARGAMASSA TRAÇO T-1(1:3), EXCLUSIVE CUBA, SIFÃO, VÁLVULA E TORNEIRA	M	9,31	1.347,95	R$ 12.549,41
11.26	SINAPI	100857	ACABAMENTO MONOCOMANDO PARA CHUVEIRO - FORNECIMENTO E INSTALAÇÃO. AF_01/2020	UN	9,00	414,81	R$ 3.733,29
12			**INSTALAÇÕES HIDROSSANITÁRIAS**				**R$ 86.393,94**
12.01			**INSTALAÇÕES HIDRÁULICAS**				**R$ 26.635,16**
12.01.01	DER-EDIF	S142201	ABERTURA E FECHAMENTO DE RASGOS EM ALVENARIA, PARA PASSAGEM DE TUBULAÇÕES, DIÂM. 1/2" A 1"	M	157,70	12,56	R$ 1.980,71
12.01.02	DER-EDIF	S141410	TUBO DE PVC RÍGIDO SOLDÁVEL MARROM, DN 25MM (3/4"), INCLUSIVE CONEXÕES	M	201,06	23,25	R$ 4.674,65
12.01.03	DER-EDIF	S141411	TUBO DE PVC RÍGIDO SOLDÁVEL MARROM, DN 32MM (1"), INCLUSIVE CONEXÕES	M	214,51	27,84	R$ 5.971,96
12.01.04	DER-EDIF	S141413	TUBO DE PVC RÍGIDO SOLDÁVEL MARROM, DN 50MM (1.1/2"), INCLUSIVE CONEXÕES	M	7,65	49,59	R$ 379,36
12.01.05	DER-EDIF	S170320	REGISTRO DE GAVETA BRUTO ABNT DIÂMETRO 3/4" (20MM) ? DOCOL, DECA OU EQUIVALENTE	UND	41,00	61,50	R$ 2.521,50
12.01.06	DER-EDIF	S170323	REGISTRO DE GAVETA BRUTO ABNT DIÂMETRO 1.1/2" (40MM) ? DOCOL, DECA OU EQUIVALENTE	UND	2,00	140,89	R$ 281,78
12.01.07	DER-EDIF	S170321	REGISTRO DE GAVETA BRUTO ABNT DIÂMETRO 1" (25MM) ? DOCOL, DECA OU EQUIVALENTE	UND	15,00	86,07	R$ 1.291,05
12.01.08	COMP	HID-01	TANQUE EM POLIÉSTER REFORÇADO COM FIBRA DE VIDRO, 15000 LITROS - FORNECIMENTO E INSTALAÇÃO.	UND	1,00	9.225,73	R$ 9.225,73
12.01.09	DER-EDIF	S141522	ADAPTADOR DE PVC SOLDÁVEL COM FLANGES LIVRES PARA CAIXA DSÁGUA, DIÂMETRO 25MM X 3/4"	UND	1,00	22,86	R$ 22,86
12.01.10	DER-EDIF	S141525	ADAPTADOR DE PVC SOLDÁVEL COM FLANGES LIVRES PARA CAIXA DSÁGUA, DIÂMETRO 50MM X 1 1/2"	UND	3,00	42,50	R$ 127,50
12.01.11	DER-EDIF	S142120	TORNEIRA DE BÓIA DE PVC, DIÂM. 1" (25MM)	UND	1,00	158,06	R$ 158,06
12.02			**INSTALAÇÕES DE ESGOTO**				**R$ 37.057,04**
12.02.01	DER-EDIF	S142202	ABERTURA E FECHAMENTO DE RASGOS EM ALVENARIA, PARA PASSAGEM DE TUBULAÇÕES, DIÂM. 11/4" A 2"	M	71,42	18,81	R$ 1.343,41

E-DOCS - CÓPIA DO PROCESSO 2025-BFJQ8 GERADO POR UDSON OLIVEIRA RAMOS DE AGUIAR EM 05/05/2026 16:12 DOCUMENTO 1 / 1 PÁGINA 2705 / 3514

2026-WVQ65X - E-DOCS - CÓPIA SIMPLES 27/02/2026 11:54 PÁGINA 6 / 24

PLANILHA ORÇAMENTÁRIA

PREFEITURA MUNICIPAL DE ALEGRE

OBRA: CRECHE TEREZA FIOREZI

LOCAL: RUA BENJAMIN BARROS FILHO, S/N, TRIANGULO, ALEGRE

BDI: 33,25%

BDI DIF: 15,57%

Leis Sociais : 157,27%

Data Base: Julho/24

Tabelas referenciais: DER-EDIF/SINAPI

Sem Desoneração

ITEM	ORGÃO	CÓDIGO	DESCRIÇÃO SERVIÇO	UNIDADE	QUANTIDADE	CUSTO UNITÁRIO (R$)	CUSTO TOTAL (R$)
12.02.02	DER-EDIF	S142203	ABERTURA E FECHAMENTO DE RASGOS EM ALVENARIA, PARA PASSAGEM DE TUBULAÇÕES, DIÂM. 21/2 A 4"	M	41,19	28,33	R$ 1.166,91
12.02.03	DER-EDIF	S142205	ABERTURA E FECHAMENTO DE RASGOS EM CONCRETO, PARA PASSAGEM DE TUBULAÇÕES, DIÂM. 11/4" A 2"	M	37,63	36,27	R$ 1.364,84
12.02.04	DER-EDIF	S142206	ABERTURA E FECHAMENTO DE RASGOS EM CONCRETO, PARA PASSAGEM DE TUBULAÇÕES, DIÂM. 2 1/2"A 4"	M	106,13	52,74	R$ 5.597,30
12.02.05	DER-EDIF	S141906	TUBO DE PVC RÍGIDO SOLDÁVEL BRANCO, PARA ESGOTO, SÉRIE NORMAL, DIÂMETRO 40MM (1 1/2"), INCLUSIVE CONEXÕES	M	70,15	29,52	R$ 2.070,83
12.02.06	DER-EDIF	S141907	TUBO DE PVC RÍGIDO SOLDÁVEL BRANCO, PARA ESGOTO, SÉRIE NORMAL, DIÂMETRO 50MM (2"), INCLUSIVE CONEXÕES	M	98,95	40,92	R$ 4.049,03
12.02.07	DER-EDIF	S141908	TUBO DE PVC RÍGIDO SOLDÁVEL BRANCO, PARA ESGOTO, SÉRIE NORMAL, DIÂMETRO 75MM (3"), INCLUSIVE CONEXÕES	M	119,15	63,35	R$ 7.548,15
12.02.08	DER-EDIF	S141909	TUBO DE PVC RÍGIDO SOLDÁVEL BRANCO, PARA ESGOTO, SÉRIE NORMAL, DIÂMETRO 100MM (4"), INCLUSIVE CONEXÕES	M	115,72	75,29	R$ 8.712,56
12.02.09	SINAPI	89708	CAIXA SIFONADA, PVC, DN 150 X 185 X 75 MM, JUNTA ELÁSTICA, FORNECIDA E INSTALADA EM RAMAL DE DESCARGA OU EM RAMAL DE ESGOTO SANITÁRIO. AF_08/2022	UN	21,00	104,30	R$ 2.190,30
12.02.10	SINAPI	89707	CAIXA SIFONADA, PVC, DN 100 X 100 X 50 MM, JUNTA ELÁSTICA, FORNECIDA E INSTALADA EM RAMAL DE DESCARGA OU EM RAMAL DE ESGOTO SANITÁRIO. AF_08/2022	UN	5,00	49,83	R$ 249,15
12.02.11	SINAPI	89709	RALO SIFONADO, PVC, DN 100 X 40 MM, JUNTA SOLDÁVEL, FORNECIDO E INSTALADO EM RAMAL DE DESCARGA OU EM RAMAL DE ESGOTO SANITÁRIO. AF_08/2022	UN	9,00	21,39	R$ 192,51
12.02.12	DER-EDIF	S141101	CAIXAS DE INSPEÇÃO DE ALV. BLOCOS CONCRETO 9X19X39CM, DIM. 60X60CM E HMÁX = 1M, COM TAMPA DE CONC. ESP. 5CM, LASTRO DE CONC. ESP. 10CM, REVEST INTERN. C/ CHAPISCO E REBOCO IMPERMEABILIZADO, INCL. ESCAVAÇÃO, REATERRO E ENCHIMENTO	UND	3,00	589,74	R$ 1.769,22
12.02.13	DER-EDIF	S141104	CAIXA DE GORDURA DE ALV. BLOCO CONCRETO 9X19X39CM, DIM.60X60CM E HMÁX=1M, COM TAMPA EM CONCRETO ESP.5CM, LASTRO CONCRETO ESP.10CM, REVESTIDA INTERN. C/ CHAPISCO E REBOCO IMPERMEAB, ESCAVAÇÃO, REATERRO E PAREDE INTERNA EM CONCRETO	UND	1,00	628,87	R$ 628,87
12.02.14	SINAPI	104348	TERMINAL DE VENTILAÇÃO, PVC, SÉRIE NORMAL, ESGOTO PREDIAL, DN 50 MM, JUNTA SOLDÁVEL, FORNECIDO E INSTALADO EM PRUMADA DE ESGOTO SANITÁRIO OU VENTILAÇÃO. AF_08/2022	UN	3,00	13,12	R$ 39,36
12.02.15	SINAPI	104351	TERMINAL DE VENTILAÇÃO, PVC, SÉRIE NORMAL, ESGOTO PREDIAL, DN 75 MM, JUNTA SOLDÁVEL, FORNECIDO E INSTALADO EM PRUMADA DE ESGOTO SANITÁRIO OU VENTILAÇÃO. AF_08/2022	UN	5,00	26,92	R$ 134,60
12.03			**INSTALAÇÕES DE ÁGUA PLUVIAL**				**R$ 22.701,74**
12.03.01	DER-EDIF	S141909	TUBO DE PVC RÍGIDO SOLDÁVEL BRANCO, PARA ESGOTO, SÉRIE NORMAL, DIÂMETRO 100MM (4"), INCLUSIVE CONEXÕES	M	152,41	75,29	R$ 11.474,94
12.03.02	DER-EDIF	S141910	TUBO DE PVC RÍGIDO SOLDÁVEL BRANCO, PARA ESGOTO, SÉRIE NORMAL, DIÂMETRO 150MM (6"), INCLUSIVE CONEXÕES	M	30,82	98,86	R$ 3.046,87
12.03.03	SINAPI	89491	CAIXA SIFONADA, PVC, DN 150 X 185 X 75 MM, FORNECIDA E INSTALADA EM RAMAIS DE ENCAMINHAMENTO DE ÁGUA PLUVIAL. AF_06/2022	UN	1,00	100,38	R$ 100,38
12.03.04	DER-EDIF	S141102	CAIXA DE AREIA DE ALVENARIA DE BLOCOS DE CONCRETO 9X19X39CM, DIM. 60X60CM E HMÁX=1M, C/ TAMPA EM CONCRETO ESP. 5CM, LASTRO CONCRETO ESP. 10CM, REVESTIDA INTERN. C/ CHAPISCO E REBOCO IMPERMEABILIZANTE, INCL. ESCAVAÇÃO E REATERRO	UND	4,00	581,29	R$ 2.325,16
12.03.05	SINAPI	94228	CALHA EM CHAPA DE AÇO GALVANIZADO NÚMERO 24, DESENVOLVIMENTO DE 50 CM, INCLUSO TRANSPORTE VERTICAL. AF_07/2019	M	73,85	77,92	R$ 5.754,39
13			**ACESSIBILIDADE**				**R$ 60.433,05**
13.01	COMP	ACE-01	GUARDA-CORPO H = 1,10M E CORRIMÃO EM TUBO FERRO GALVANIZADO, BARRAS SUPERIORES ALT=0,92M E 0,70M E BARRA INFERIOR, DIAM= 1.1/2", BARRAS VERTICAIS D=3/4" A CADA 0,11M, CURVAS DE AÇO CARBONO.	M	47,11	227,79	R$ 10.731,19
13.02	COMP	ACE-02	CORRIMÃO EM TUBO FERRO GALVANIZADO, ALT=0,92M, COM BARRAS HORIZONTAIS DUPLA (2") E BARRAS VERTICAIS NAS EXTREMIDADES DE 2", INCLUSIVE CURVA EM AÇO (PADRÃO) - PARA DEFICIENTES FÍSICOS	M	23,38	223,56	R$ 5.226,83
13.03	COMP	ACE-04	GUARDA-CORPO DE AÇO GALVANIZADO DE 1,10M DE ALTURA, MONTANTES TUBULARES DE 1.1/2 ESPAÇADOS DE 1,20M, TRAVESSA SUPERIOR DE 2 , GRADIL FORMADO POR BARRAS CHATAS EM FERRO DE 32X4,8MM, FIXADO COM CHUMBADOR MECÂNICO, PINTADO COM TINTA ESMALTE SINTÉTICO, A DUAS DEMÃOS - FORNECIMENTO E INSTALAÇÃO.	M	1,50	640,08	R$ 960,12
13.04	COMP	ACE-03	PLATAFORMA ELEVATÓRIA PARA PNE, CABINADA, MODELO COM PORTAS MANUAIS COM DIMENSÕES DE 0,90 M (L) X 2,00 M (H), DOTADAS DE MOLA AÉREA PARA FECHAMENTO AUTÔNOMO, VIDRO NA METADE SUPERIOR E PUXADOR EM ALUMÍNIO, 02 PARADAS, PERCURSO DE 3,80M - CAIXA DE CORRIDA EM ALVENARIA - (BDI-DIF=15,57%)	UND	1,00	43.514,91	R$ 43.514,91
14			**INSTALAÇÕES DE CLIMATIZAÇÃO**				**R$ 120.645,11**
14.01			**APARELHOS**				**R$ 81.587,08**
14.01.01	DER-EDIF	S180603	FORNECIMENTO E INSTALAÇÃO DE UNIDADE EVAPORADORA E CONDENSADORA DE AR CONDICIONADO TIPO SPLIT INVERTER HI-WALL (PAREDE) DE 12.000 BTU´S 220V - CICLO FRIO - CLASSIFICAÇÃO A (SELO PROCEL), INCLUSIVE AMORTECEDORES VIBRA-STOP - (BDI-DIF=15,57%)	UND	3,00	2.797,30	R$ 8.391,90
14.01.02	DER-EDIF	S180604	FORNECIMENTO E INSTALAÇÃO DE UNIDADE EVAPORADORA E CONDENSADORA DE AR CONDICIONADO TIPO SPLIT INVERTER HI-WALL (PAREDE) DE 18.000 BTU´S 220V - CICLO FRIO - CLASSIFICAÇÃO A (SELO PROCEL), INCLUSIVE AMORTECEDORES VIBRA-STOP - (BDI-DIF=15,57%)	UND	1,00	3.977,98	R$ 3.977,98
14.01.03	DER-EDIF	S180607	FORNECIMENTO E INSTALAÇÃO DE UNIDADE EVAPORADORA E CONDENSADORA DE AR CONDICIONADO TIPO SPLIT INVERTER HI-WALL (PAREDE) DE 30.000 BTU´S 220V - CICLO QUENTE/FRIO - CLASSIFICAÇÃO A (SELO PROCEL), INCLUSIVE AMORTECEDORES VIBRA-STOP - (BDI-DIF=15,57%)	UND	10,00	6.921,72	R$ 69.217,20
14.02			**TUBULAÇÃO**				**R$ 11.306,50**
14.02.01	SINAPI	97327	TUBO EM COBRE FLEXÍVEL, DN 1/4", COM ISOLAMENTO, INSTALADO EM RAMAL DE ALIMENTAÇÃO DE AR CONDICIONADO COM CONDENSADORA INDIVIDUAL FORNECIMENTO E INSTALAÇÃO. AF_12/2015	M	23,98	26,39	R$ 632,83

E-DOCS - CÓPIA DO PROCESSO 2025-BFJQ8 GERADO POR UDSON OLIVEIRA RAMOS DE AGUIAR EM 05/05/2026 16:12 DOCUMENTO 1 / 1 PÁGINA 2706 / 3514

2026-WVQ65X - E-DOCS - CÓPIA SIMPLES 27/02/2026 11:54 PÁGINA 7 / 24

PLANILHA ORÇAMENTÁRIA

PREFEITURA MUNICIPAL DE ALEGRE

OBRA: CRECHE TEREZA FIOREZI

LOCAL: RUA BENJAMIN BARROS FILHO, S/N, TRIANGULO, ALEGRE

BDI: 33,25%

BDI DIF: 15,57%

Leis Sociais : 157,27%

Data Base: Julho/24

Tabelas referenciais: DER-EDIF/SINAPI

Sem Desoneração

ITEM	ORGÃO	CÓDIGO	DESCRIÇÃO SERVIÇO	UNIDADE	QUANTIDADE	CUSTO UNITÁRIO (R$)	CUSTO TOTAL (R$)
14.02.02	SINAPI	97328	TUBO EM COBRE FLEXÍVEL, DN 3/8", COM ISOLAMENTO, INSTALADO EM RAMAL DE ALIMENTAÇÃO DE AR CONDICIONADO COM CONDENSADORA INDIVIDUAL - FORNECIMENTO E INSTALAÇÃO. AF_12/2015	M	70,35	43,32	R$ 3.047,56
14.02.03	SINAPI	97329	TUBO EM COBRE FLEXÍVEL, DN 1/2", COM ISOLAMENTO, INSTALADO EM RAMAL DE ALIMENTAÇÃO DE AR CONDICIONADO COM CONDENSADORA INDIVIDUAL - FORNECIMENTO E INSTALAÇÃO. AF_12/2015	M	23,99	55,27	R$ 1.325,93
14.02.04	SINAPI	97330	TUBO EM COBRE FLEXÍVEL, DN 5/8", COM ISOLAMENTO, INSTALADO EM RAMAL DE ALIMENTAÇÃO DE AR CONDICIONADO COM CONDENSADORA INDIVIDUAL - FORNECIMENTO E INSTALAÇÃO. AF_12/2015	M	70,47	67,59	R$ 4.763,06
14.02.05	DER-EDIF	S141409	TUBO DE PVC RÍGIDO SOLDÁVEL MARROM, DN 20MM (1/2"), INCLUSIVE CONEXÕES	M	74,69	20,58	R$ 1.537,12
14.03			**LINHA FRIGORÍGENA**				**R$ 27.751,53**
14.03.01	DER-EDIF	S161016	INSTALAÇÃO DE LINHA FRIGORÍGENA PARA INTERLIGAÇÃO DO SISTEMA DE CLIMATIZAÇÃO INCL. ACESSÓRIOS DE FIXAÇÃO, FITA PVC AUTO-ADERENTE E CABO PP, EXCLUSIVE TUBOS DE COBRE DA LINHA LIQUIDA E SUCÇÃO, ESPUMA ELASTOMÉRICA FLEXIVEL E GÁS REFRIGERANTE	M	188,79	111,00	R$ 20.955,68
14.03.02	DER-EDIF	S161015	GÁS REFRIGERANTE R410A	KG	94,40	71,99	R$ 6.795,85
15			**URBANISMO**				**R$ 24.591,11**
15.01			**PAVIMENTAÇÃO, RAMPA E ESCADAS DE ACESSO**				**R$ 19.822,99**
15.01.01	DER-EDIF	S030206	ATERRO MANUAL PARA REGULARIZAÇÃO DO TERRENO EM AREIA, INCLUSIVE ADENSAMENTO HIDRÁULICO E FORNECIMENTO DO MATERIAL (MÁXIMO DE 100M3)	M3	17,71	204,68	R$ 3.624,88
15.01.02	SINAPI	100994	CARGA, MANOBRA E DESCARGA DE SOLOS E MATERIAIS GRANULARES EM CAMINHÃO BASCULANTE 10 M³ - CARGA COM ESCAVADEIRA HIDRÁULICA (CAÇAMBA DE 1,20 M³ / 155 HP) E DESCARGA LIVRE (UNIDADE: T). AF_07/2020	T	25,61	4,66	R$ 119,34
15.01.03	SINAPI	95878	TRANSPORTE COM CAMINHÃO BASCULANTE DE 10 M³, EM VIA URBANA PAVIMENTADA, DMT ATÉ 30 KM (UNIDADE: TXKM). AF_07/2020	TXKM	886,97	1,65	R$ 1.463,50
15.01.04	SINAPI	93594	TRANSPORTE COM CAMINHÃO BASCULANTE DE 10 M³, EM VIA URBANA EM LEITO NATURAL (UNIDADE: TXKM). AF_07/2020	TXKM	174,58	2,07	R$ 361,38
15.01.05	SINAPI	92395	EXECUÇÃO DE PAVIMENTO EM PISO INTERTRAVADO, COM BLOCO SEXTAVADO DE 25 X 25 CM, ESPESSURA 10 CM. AF_10/2022	M2	30,85	105,09	R$ 3.242,03
15.01.06	DER-EDIF	S050602	ALVENARIA DE BLOCOS DE CONCRETO 14X19X39CM, C/ RESIST. MÍNIMO A COMPRES. 2.5 MPA, ASSENT. C/ ARG. DE CIMENTO, CAL HIDRATADA CH1 E AREIA NO TRAÇO 1:0.5:8 ESP. DAS JUNTAS 10MM E ESP. DAS PAREDES, S/ REV. 14CM	M2	17,10	86,58	R$ 1.480,52
15.01.07	COMP	EST-03	FORNECIMENTO E INSTALAÇÃO DE TELA AÇO SOLDADA NERVURADA CA-60, Q-92, MALHA 15X15CM, FERRO 4.2MM (1.48 KG/M2), PAINEL 2,45X6,0M, TELCON OU SIMILAR	M²	33,13	25,79	R$ 854,42
15.01.08	DER-EDIF	S130109	LASTRO REGULARIZADO E IMPERMEABILIZADO DE CONCRETO NÃO ESTRUTURAL, ESPESSURA DE 8 CM	M2	33,13	83,86	R$ 2.778,27
15.01.09	DER-EDIF	S200253	FORNECIMENTO E ASSENTAMENTO DE LADRILHO HIDRÁULICO PASTILHADO (TÁTIL DE ALERTA), VERMELHO, DIM. 20X20 CM, ESP. 1.5CM, ASSENTADO COM PASTA DE CIMENTO COLANTE, EXCLUSIVE REGULARIZAÇÃO E LASTRO	M2	1,70	83,95	R$ 142,71
15.01.10	SINAPI	101733	PISO DE BORRACHA PASTILHADO/FRISADO, ESPESSURA 7MM, ASSENTADO COM ARGAMASSA. AF_09/2020	M2	24,30	236,87	R$ 5.755,94
15.02			**IMPLEMENTOS EXTERNOS**				**R$ 1.395,40**
15.02.01	DER-EDIF	S200563	BANCO DE CONCRETO ARMADO APARENTE COM APOIOS DE ALVENARIA ASSENTADA COM ARGAMASSA DE CIMENTO, CAL E AREIA, LARGURA DE 0,50M E ESPESSURA DE 0,05M	M	4,40	166,42	R$ 732,25
15.02.02	COMP	MOB-01	LIXEIRA EM FIBRA DE VIDRO, COM CAPACIDADE 50L, COM SUPORTE (POSTE), FIOBERGLASS, REF. CLPD1085 OU SIMILAR	UND	1,00	663,15	R$ 663,15
15.03			**VEGETAÇÃO**				**R$ 3.372,72**
15.03.01	DER-EDIF	S200326	FORNECIMENTO E PLANTIO DE GRAMA EM PLACAS TIPO ESMERALDA, INCLUSIVE FORNECIMENTO DE TERRA VEGETAL	M2	87,10	31,20	R$ 2.717,52
15.03.02	SINAPI	98509	PLANTIO DE ARBUSTO OU CERCA VIVA. AF_07/2024	UN	12,00	54,60	R$ 655,20
16			**INSTALAÇÕES ELÉTRICAS**				**R$ 82.348,31**
16.01			**ELETRODUTOS E CONEXÕES**				**R$ 16.997,52**
16.01.01	DER-EDIF	S151601	ABERTURA E FECHAMENTO DE RASGOS EM ALVENARIA, PARA PASSAGEM DE ELETRODUTOS DIÂM. 1/2" A 1"	M	521,44	12,57	R$ 6.554,50
16.01.02	DER-EDIF	S151602	ABERTURA E FECHAMENTO DE RASGOS EM ALVENARIA, PARA PASSAGEM DE ELETRODUTO DIÂM. 1 1/4"A 2"	M	45,46	18,81	R$ 855,10
16.01.03	DER-EDIF	S151604	ABERTURA E FECHAMENTO DE RASGOS EM CONCRETO, PARA PASSAGEM DE ELETRODUTO DIÂM. 1/2" A 1"	M	7,97	23,82	R$ 189,84
16.01.04	DER-EDIF	S151132	ELETRODUTO FLEXÍVEL CORRUGADO DIÂMETRO 3/4", AMARELO ? TIGREFLEX OU EQUIVALENTE	M	862,34	5,98	R$ 5.156,79
16.01.05	DER-EDIF	S151133	ELETRODUTO FLEXÍVEL CORRUGADO DIÂMETRO 1", AMARELO ? TIGREFLEX OU EQUIVALENTE	M	112,59	7,30	R$ 821,90
16.01.06	DER-EDIF	S151137	ELETRODUTO PEAD PAREDE SIMPLES, CORRUGADO, COR PRETA, DIÂMETRO 1.1/2", REFERENCIA KANAFLEX, PLASTIBRAS OU EQUIVALENTE	M	55,66	25,77	R$ 1.434,36
16.01.07	DER-EDIF	S151138	ELETRODUTO PEAD PAREDE SIMPLES, CORRUGADO, COR PRETA, DIÂMETRO 1.1/4", REFERENCIA KANAFLEX, PLASTIBRAS OU EQUIVALENTE	M	79,10	22,66	R$ 1.792,41
16.01.08	DER-EDIF	S151139	ELETRODUTO PEAD PAREDE SIMPLES, CORRUGADO, COR PRETA, DIÂMETRO 2", REFERENCIA KANAFLEX, PLASTIBRAS OU EQUIVALENTE	M	7,10	27,13	R$ 192,62
16.02			**CAIXAS DE PASSAGEM**				**R$ 4.263,91**
16.02.01	DER-EDIF	S150628	CAIXA DE EMBUTIR MARCA DE REFERÊNCIA TIGREFLEX, 4X2"	UND	201,00	8,92	R$ 1.792,92
16.02.02	SINAPI	91937	CAIXA OCTOGONAL 3" X 3", PVC, INSTALADA EM LAJE - FORNECIMENTO E INSTALAÇÃO. AF_03/2023	UN	98,00	17,90	R$ 1.754,20
16.02.03	COMP	ELE-06	CAIXA PASSAGEM PARA AR CONDICIONADO - FORNECIMENTO E INSTALAÇÃO	UND	14,00	43,02	R$ 602,28
16.02.04	DER-EDIF	S150633	CAIXA DE PASSAGEM 200X200X100MM, CHAPA 18, COM TAMPA PARAFUSADA	UND	1,00	114,51	R$ 114,51
16.03			**FIOS E CABOS**				**R$ 44.592,08**

E-DOCS - CÓPIA DO PROCESSO 2025-BFJQ8 GERADO POR UDSON OLIVEIRA RAMOS DE AGUIAR EM 05/05/2026 16:12 DOCUMENTO 1 / 1 PÁGINA 2707 / 3514

2026-WVQ65X - E-DOCS - CÓPIA SIMPLES 27/02/2026 11:54 PÁGINA 8 / 24

E-DOCS - CÓPIA DO PROCESSO 2025-BFJQ8 GERADO POR UDSON OLIVEIRA RAMOS DE AGUIAR EM 05/05/2026 16:12 DOCUMENTO 1 / 1 PÁGINA 2708 / 3514

2026-WVQ65X - E-DOCS - CÓPIA SIMPLES 27/02/2026 11:54 PÁGINA 9 / 24

PLANILHA ORÇAMENTÁRIA

PREFEITURA MUNICIPAL DE ALEGRE

OBRA: CRECHE TEREZA FIOREZI

LOCAL: RUA BENJAMIN BARROS FILHO, S/N, TRIANGULO, ALEGRE

BDI: 33,25%

BDI DIF: 15,57%

Leis Sociais : 157,27%

Data Base: Julho/24

Tabelas referenciais: DER-EDIF/SINAPI

Sem Desoneração

ITEM	ORGÃO	CÓDIGO	DESCRIÇÃO SERVIÇO	UNIDADE	QUANTIDADE	CUSTO UNITÁRIO (R$)	CUSTO TOTAL (R$)
16.03.01	DER-EDIF	S151402	CABO DE COBRE TERMOPLÁSTICO (PVC) FLEXÍVEL ISOLADO 450/750V, ANTICHAMA BWF LIVRE DE CHUMBO, 70ºC - 2,5MM2	M	4.903,26	6,97	R$ 34.175,72
16.03.02	DER-EDIF	S151403	CABO DE COBRE TERMOPLÁSTICO (PVC) FLEXÍVEL ISOLADO 450/750V, ANTICHAMA BWF LIVRE DE CHUMBO, 70ºC ? 4,0MM2	M	131,01	8,83	R$ 1.156,81
16.03.03	DER-EDIF	S151404	CABO DE COBRE TERMOPLÁSTICO (PVC) FLEXÍVEL ISOLADO 450/750V, ANTICHAMA BWF LIVRE DE CHUMBO, 70ºC ? 6,0MM2	M	161,38	11,67	R$ 1.883,30
16.03.04	DER-EDIF	S151405	CABO DE COBRE TERMOPLÁSTICO (PVC) FLEXÍVEL ISOLADO 450/750V, ANTICHAMA BWF LIVRE DE CHUMBO, 70ºC ? 10,0MM2	M	263,13	16,44	R$ 4.325,85
16.03.05	DER-EDIF	S151406	CABO DE COBRE TERMOPLÁSTICO (PVC) FLEXÍVEL ISOLADO 450/750V, ANTICHAMA BWF LIVRE DE CHUMBO, 70ºC ? 16,0MM2	M	85,05	20,98	R$ 1.784,34
16.03.06	DER-EDIF	S151407	CABO DE COBRE TERMOPLÁSTICO (PVC) FLEXÍVEL ISOLADO 450/750V, ANTICHAMA BWF LIVRE DE CHUMBO, 70ºC ? 25,0MM2	M	7,10	33,36	R$ 236,85
16.03.07	DER-EDIF	S151423	CABO DE COBRE TERMOPLÁSTICO (PVC) FLEXÍVEL ISOLADO 0,60/1KV, ANTICHAMA, HEPR 90ºC ? 35,0MM2	M	21,30	48,32	R$ 1.029,21
16.04			**QUADROS E PAINÉIS**				**R$ 2.655,12**
16.04.01	DER-EDIF	S150316	QUADRO DISTRIB. ENERGIA, EMBUTIDO OU SEMI EMBUTIDO, CAPAC. P/ 44 DISJ. DIN, C/BARRAM TRIF. 150A BARRA. NEUTRO E TERRA, FAB. EM CHAPA DE AÇO 12 USG COM PORTA, ESPELHO, TRINCO COM FECHAD CH YALE, REF. QDETG II-44DIN-CEMAR OU EQUIV.	UND	2,00	1.327,56	R$ 2.655,12
16.05			**DISPOSITIVOS DE PROTEÇÃO E COMANDO**				**R$ 3.245,48**
16.05.01	COMP	ELE-01	DISPOSITIVO DR, 4 POLOS, SENSIBILIDADE DE 30 MA, CORRENTE DE 100 A, TIPO AC - FORNECIMENTO E INSTALAÇÃO.	UND	1,00	298,41	R$ 298,41
16.05.02	COMP	ELE-02	DISPOSITIVO DPS CLASSE II, 1 POLO, TENSÃO MÁXIMA DE 175 V, CORRENTE MÁXIMA DE 45 KA (TIPO AC) - FORNECIMENTO E INSTALAÇÃO	UND	8,00	95,55	R$ 764,40
16.05.03	COMP	ELE-04	DISPOSITIVO DR, 4 POLOS, SENSIBILIDADE DE 30 MA, CORRENTE DE 63 A, TIPO AC - FORNECIMENTO E INSTALAÇÃO.	UND	1,00	172,65	R$ 172,65
16.05.04	DER-EDIF	S151305	MINI-DISJUNTOR MONOPOLAR 40A, CURVA C, 5KA, 127/220VCA, REFERÊNCIA SIEMENS, GE, SCHNEIDER OU EQUIVALENTE	UND	3,00	30,02	R$ 90,06
16.05.05	DER-EDIF	S151338	MINI-DISJUNTOR MONOPOLAR 10A, CURVA C, 5KA, 127/220VCA, REFERÊNCIA SIEMENS, GE, SCHNEIDER OU EQUIVALENTE	UND	28,00	22,33	R$ 625,24
16.05.06	DER-EDIF	S151304	MINI-DISJUNTOR MONOPOLAR 32A, CURVA C, 5KA, 127/220VCA, REFERÊNCIA SIEMENS, GE, SCHNEIDER OU EQUIVALENTE	UND	11,00	22,33	R$ 245,63
16.05.07	DER-EDIF	S151301	MINI-DISJUNTOR MONOPOLAR 16A, CURVA C, 5KA, 127/220VCA, REFERÊNCIA SIEMENS, GE, SCHNEIDER OU EQUIVALENTE	UND	10,00	22,33	R$ 223,30
16.05.08	DER-EDIF	S151314	MINI-DISJUNTOR TRIPOLAR 100A, CURVA C, 20KA, 127/220VCA, REFERÊNCIA SIEMENS, GE, SCHNEIDER OU EQUIVALENTE	UND	1,00	412,44	R$ 412,44
16.05.09	DER-EDIF	S151311	MINI-DISJUNTOR TRIPOLAR 50A, CURVA C, 5KA, 127/220VCA, REFERÊNCIA SIEMENS, GE, SCHNEIDER OU EQUIVALENTE	UND	1,00	93,80	R$ 93,80
16.05.10	DER-EDIF	S151308	MINI-DISJUNTOR BIPOLAR 50A, CURVA C, 5KA, 127/220VCA, REFERÊNCIA SIEMENS, GE, SCHNEIDER OU EQUIVALENTE	UND	3,00	85,26	R$ 255,78
16.05.11	SINAPI	93667	DISJUNTOR TRIPOLAR TIPO DIN, CORRENTE NOMINAL DE 10A - FORNECIMENTO E INSTALAÇÃO. AF_10/2020	UN	1,00	63,77	R$ 63,77
16.06			**INTERRUPTORES E TOMADAS**				**R$ 6.718,19**
16.06.01	COMP	ELE-05	PLACA 4"X2" COM FURO - FORNECIMENTO E INSTALAÇÃO	UND	11,00	4,81	R$ 52,91
16.06.02	SINAPI	92023	INTERRUPTOR SIMPLES (1 MÓDULO) COM 1 TOMADA DE EMBUTIR 2P+T 10 A, INCLUINDO SUPORTE E PLACA - FORNECIMENTO E INSTALAÇÃO. AF_03/2023	UN	3,00	61,52	R$ 184,56
16.06.03	COMP	ELE-03	INTERRUPTOR SIMPLES (1 MÓDULO) COM 1 TOMADA DE EMBUTIR 2P+T 20 A, INCLUINDO SUPORTE E PLACA - FORNECIMENTO E INSTALAÇÃO	UND	10,00	54,80	R$ 548,00
16.06.04	SINAPI	91967	INTERRUPTOR SIMPLES (3 MÓDULOS), 10A/250V, INCLUINDO SUPORTE E PLACA - FORNECIMENTO E INSTALAÇÃO. AF_03/2023	UN	3,00	74,20	R$ 222,60
16.06.05	SINAPI	91959	INTERRUPTOR SIMPLES (2 MÓDULOS), 10A/250V, INCLUINDO SUPORTE E PLACA - FORNECIMENTO E INSTALAÇÃO. AF_03/2023	UN	11,00	55,18	R$ 606,98
16.06.06	SINAPI	91955	INTERRUPTOR PARALELO (1 MÓDULO), 10A/250V, INCLUINDO SUPORTE E PLACA - FORNECIMENTO E INSTALAÇÃO. AF_03/2023	UN	3,00	43,97	R$ 131,91
16.06.07	SINAPI	91953	INTERRUPTOR SIMPLES (1 MÓDULO), 10A/250V, INCLUINDO SUPORTE E PLACA - FORNECIMENTO E INSTALAÇÃO. AF_03/2023	UN	13,00	36,16	R$ 470,08
16.06.08	DER-EDIF	S180201	TOMADA PADRÃO BRASILEIRO LINHA BRANCA, NBR 14136 2 POLOS + TERRA 10A/250V, COM PLACA 4X2"	UND	93,00	38,75	R$ 3.603,75
16.06.09	SINAPI	92009	TOMADA BAIXA DE EMBUTIR (2 MÓDULOS), 2P+T 20 A, INCLUINDO SUPORTE E PLACA - FORNECIMENTO E INSTALAÇÃO. AF_03/2023	UN	13,00	64,19	R$ 834,47
16.06.10	SINAPI	91957	INTERRUPTOR SIMPLES (1 MÓDULO) COM INTERRUPTOR PARALELO (1 MÓDULO), 10A/250V, INCLUINDO SUPORTE E PLACA - FORNECIMENTO E INSTALAÇÃO. AF_03/2023	UN	1,00	62,93	R$ 62,93
16.07			**ILUMINAÇÃO**				**R$ 3.876,01**
16.07.01	COMP	ELE-07	LÂMPADA COMPACTA DE LED 30W, BASE E27, FORNECIMENTO E INSTALAÇÃO.	UND	113,00	24,17	R$ 2.731,21
16.07.02	SINAPI	97607	LUMINÁRIA ARANDELA TIPO TARTARUGA, DE SOBREPOR, COM 1 LÂMPADA LED DE 6 W, SEM REATOR - FORNECIMENTO E INSTALAÇÃO. AF_02/2020	UN	10,00	114,48	R$ 1.144,80
17			**CABEAMENTO ESTRUTURADO**				**R$ 27.234,65**
17.01			**ELETRODUTOS E ACESSÓRIOS**				**R$ 7.602,07**
17.01.01	DER-EDIF	S151601	ABERTURA E FECHAMENTO DE RASGOS EM ALVENARIA, PARA PASSAGEM DE ELETRODUTOS DIÂM. 1/2" A 1"	M	80,86	12,57	R$ 1.016,41
17.01.02	DER-EDIF	S151602	ABERTURA E FECHAMENTO DE RASGOS EM ALVENARIA, PARA PASSAGEM DE ELETRODUTO DIÂM. 1 1/4"A 2"	M	39,84	18,81	R$ 749,38
17.01.03	DER-EDIF	S151603	ABERTURA E FECHAMENTO DE RASGOS EM ALVENARIA, PARA PASSAGEM DE ELETRODUTO DIÂM. 2 1/2" A 4"	M	9,13	28,33	R$ 258,65

E-DOCS - CÓPIA DO PROCESSO 2025-BFJQ8 GERADO POR UDSON OLIVEIRA RAMOS DE AGUIAR EM 05/05/2026 16:12 DOCUMENTO 1 / 1 PÁGINA 2709 / 3514

2026-WVQ65X - E-DOCS - CÓPIA SIMPLES 27/02/2026 11:54 PÁGINA 10 / 24

PLANILHA ORÇAMENTÁRIA

PREFEITURA MUNICIPAL DE ALEGRE

OBRA: CRECHE TEREZA FIOREZI

LOCAL: RUA BENJAMIN BARROS FILHO, S/N, TRIANGULO, ALEGRE

BDI: 33,25%

BDI DIF: 15,57%

Leis Sociais : 157,27%

Data Base: Julho/24

Tabelas referenciais: DER-EDIF/SINAPI

Sem Desoneração

ITEM	ORGÃO	CÓDIGO	DESCRIÇÃO SERVIÇO	UNIDADE	QUANTIDADE	CUSTO UNITÁRIO (R$)	CUSTO TOTAL (R$)
17.01.04	DER-EDIF	S151605	ABERTURA E FECHAMENTO DE RASGOS EM CONCRETO, PARA PASSAGEM DE ELETRODUTO DIÂM. 1 1/4" A 2"	M	3,79	36,27	R$ 137,46
17.01.05	DER-EDIF	S151132	ELETRODUTO FLEXÍVEL CORRUGADO DIÂMETRO 3/4", AMARELO ? TIGREFLEX OU EQUIVALENTE	M	67,34	5,98	R$ 402,69
17.01.06	DER-EDIF	S151133	ELETRODUTO FLEXÍVEL CORRUGADO DIÂMETRO 1", AMARELO ? TIGREFLEX OU EQUIVALENTE	M	53,04	7,30	R$ 387,18
17.01.07	DER-EDIF	S151137	ELETRODUTO PEAD PAREDE SIMPLES, CORRUGADO, COR PRETA, DIÂMETRO 1.1/2", REFERENCIA KANAFLEX, PLASTIBRAS OU EQUIVALENTE	M	17,21	25,77	R$ 443,50
17.01.08	DER-EDIF	S151138	ELETRODUTO PEAD PAREDE SIMPLES, CORRUGADO, COR PRETA, DIÂMETRO 1.1/4", REFERENCIA KANAFLEX, PLASTIBRAS OU EQUIVALENTE	M	19,38	22,66	R$ 439,15
17.01.09	DER-EDIF	S151139	ELETRODUTO PEAD PAREDE SIMPLES, CORRUGADO, COR PRETA, DIÂMETRO 2", REFERENCIA KANAFLEX, PLASTIBRAS OU EQUIVALENTE	M	64,69	27,13	R$ 1.755,04
17.01.10	DER-EDIF	S151140	ELETRODUTO PEAD PAREDE SIMPLES, CORRUGADO, COR PRETA, DIÂMETRO 3", REFERENCIA KANAFLEX, PLASTIBRAS OU EQUIVALENTE	M	47,20	42,64	R$ 2.012,61
17.02			**CAIXAS DE PASSAGEM**				**R$ 693,26**
17.02.01	DER-EDIF	S151003	CAIXA DE PASSAGEM DE ALVENARIA DE BLOCOS CERÂMICOS 10 FUROS 10X20X20CM, DIMENSÃO DE 30X30X30CM, COM REVESTIMENTO INTERNO EM CHAPISCO E REBOCO, TAMPA DE CONCRETO ESP. 5CM E LASTRO DE BRITA 5CM	UND	1,00	133,02	R$ 133,02
17.02.02	DER-EDIF	S150634	CAIXA DE PASSAGEM 300X300X120MM, CHAPA 18, COM TAMPA PARAFUSADA	UND	2,00	173,08	R$ 346,16
17.02.03	DER-EDIF	S150628	CAIXA DE EMBUTIR MARCA DE REFERÊNCIA TIGREFLEX, 4X2"	UND	24,00	8,92	R$ 214,08
17.03			**ACESSÓRIOS DE CABEAMENTO**				**R$ 14.848,24**
17.03.01	COMP	SIS-01	CÂMERA BULLET COMPATÍVEL COM A TECNOLOGIA POE - FORNECIMENTO E INSTALAÇÃO	UND	9,00	515,50	R$ 4.639,50
17.03.02	DER-EDIF	S160812	FORNECIMENTO E INSTALAÇÃO DE MINI RACK DE PAREDE PADRÃO 19" - 16 U´S X 570MM	UND	1,00	739,41	R$ 739,41
17.03.03	DER-EDIF	S160825	GUIA DE CABOS FECHADO HORIZONTAL PADRÃO 19" - 1 U´S, INCLUSIVE FIXAÇÃO EM RACK 19"	UND	2,00	35,31	R$ 70,62
17.03.04	COMP	SIS-02	NVR GRAVADOR DE VÍDEO S NVD 3316 4K 16 CANAIS SUPORTA CÂMERAS IP COM INTELIGÊNCIA DE VÍDEO - FORNECIMENTO E INSTALAÇÃO	UND	1,00	1.123,35	R$ 1.123,35
17.03.05	COMP	SIS-03	FORNECIMENTO E INSTALAÇÃO DE SWITCH 24 PORTAS GERENCIÁVEL POE 10/100 /1000 + 4SFP	UND	2,00	3.636,48	R$ 7.272,96
17.03.06	DER-EDIF	S160840	PATCH PANEL 24 PORTAS RJ45/IDC CAT.5E, INCLUSIVE FIXAÇÃO EM RACK 19"	UND	2,00	297,49	R$ 594,98
17.03.07	DER-EDIF	S160806	ESPELHO 4" X 2" COM CONECTOR RJ 45 FÊMEA CAT. 5E	UND	2,00	20,28	R$ 40,56
17.03.08	DER-EDIF	S160871	ESPELHO 4" X 4" COM 2 CONECTOR RJ 45 FÊMEA CAT. 5E	UND	13,00	28,22	R$ 366,86
17.04			**CABOS**				**R$ 4.091,08**
17.04.01	DER-EDIF	S160808	FORNECIMENTO E INSTALAÇÃO DE CABO DE REDE PAR TRANÇADO 4 PARES CATEGORIA 5E	M	992,98	4,12	R$ 4.091,08
18			**ALARME**				**R$ 2.196,43**
18.01	DER-EDIF	S151601	ABERTURA E FECHAMENTO DE RASGOS EM ALVENARIA, PARA PASSAGEM DE ELETRODUTOS DIÂM. 1/2" A 1"	M	17,82	12,57	R$ 224,00
18.02	DER-EDIF	S151132	ELETRODUTO FLEXÍVEL CORRUGADO DIÂMETRO 3/4", AMARELO ? TIGREFLEX OU EQUIVALENTE	M	110,93	5,98	R$ 663,36
18.03	DER-EDIF	S150628	CAIXA DE EMBUTIR MARCA DE REFERÊNCIA TIGREFLEX, 4X2"	UND	2,00	8,92	R$ 17,84
18.04	DER-EDIF	S151401	CABO DE COBRE TERMOPLÁSTICO (PVC) FLEXÍVEL ISOLADO 450/750V, ANTICHAMA BWF LIVRE DE CHUMBO, 70ºC - 1,5MM2	M	221,86	5,82	R$ 1.291,23
19			**SPDA**				**R$ 37.355,35**
19.01	DER-EDIF	S160318	CABO DE COBRE NÚ 35MM2, REF. TEL 5735, MARCA DE REFERÊNCIA TERMOTÉCNICA OU EQUIVALENTE	M	350,10	45,12	R$ 15.796,51
19.02	DER-EDIF	S160317	CABO DE COBRE NÚ 50MM2, REF. TEL 5750, MARCA DE REFERÊNCIA TERMOTÉCNICA OU EQUIVALENTE	M	174,55	63,89	R$ 11.152,00
19.03	DER-EDIF	S151127	ELETRODUTO DE PVC RÍGIDO ROSCÁVEL, DIÂMETRO 1", INCLUSIVE CONEXÕES	M	19,00	18,64	R$ 354,16
19.04	DER-EDIF	S160322	ABRAÇADEIRA TIPO "D" COM CUNHA, DIÂMETRO 1", REF. TEL-095, MARCA DE REFERÊNCIA TERMOTÉCNICA OU EQUIVALENTE	UND	57,00	6,51	R$ 371,07
19.05	COMP	SPDA-03	CAIXA INSPEÇÃO EM POLIAMIDA 150X110X70MM, BOCAL 1" (DN 32MM), REF: TEL-541 (SPDA) - FORNECIMENTO E INSTALAÇÃO	UND	6,00	81,22	R$ 487,32
19.06	DER-EDIF	S160310	CONECTOR DE MEDIÇÃO EM LATÃO COM 2 PARAFUSOS PARA CABOS DE 16 A 50 MM2, REF. TEL-562, TERMOTÉCNICA OU EQUIVALENTE	UND	6,00	65,30	R$ 391,80
19.07	DER-EDIF	S160319	PRESILHA DE LATÃO REF. 744, INCLUSIVE PARAFUSO FENDA DN 4,2X32MM E BUCHA NYLON DN 6MM E VEDAÇÃO DOS FUROS COM POLIURETANO REF. 5905, MARCA DE REF. TERMOTÉCNICA OU EQUIVALENTE	UND	700,00	11,11	R$ 7.777,00
19.08	COMP	SPDA-02	MINI CAPTOR PARA SPDA, COM CONECTOR E FIXAÇÃO HORIZONTAL, INCLUSIVE VEDAÇÃO DOS FUROS COM POLIURETANO	UND	6,00	81,00	R$ 486,00
19.09	COMP	SPDA-01	KIT COMPLETO PARA SOLDA EXOTÉRMICA (MOLDE CDH 50.50-3 / CARTUCHO N° 90 / ALICATE Z 201), MARCA DE REFERÊNCIA TERMOTÉCNICA OU EQUIVALENTE	UND	6,00	46,95	R$ 281,70
19.10	DER-EDIF	S160328	TERMINAL ESTANHADO DE 1 COMPRESSÃO 1 FURO, 35MM², REF. TEL-5135, MARCA DE REFERÊNCIA TERMOTÉCNICA OU EQUIVALENTE	UND	3,00	25,64	R$ 76,92
19.11	DER-EDIF	S160313	FIXADOR UNIVERSAL LATÃO ESTANHADO P/ CABOS 16 A 70 MM2 REF. 5024, INCL. PARAFUSO SEXTAVADO M6X45MM, ARRUELA LISA 1/4", BUCHA Nº8, VEDAÇÃO DOS FUROS C/ POLIURETANO REF. 5905, MARCA DE REF. TERMOTÉCNICA OU EQUIVALENTE	UND	3,00	60,29	R$ 180,87
20			**INSTALAÇÕES DE PREVENÇÃO E COMBATE A INCÊNDIO**				**R$ 16.860,46**
20.01			**SINALIZAÇÃO**				**R$ 1.004,35**
20.01.01	DER-EDIF	S160612	PLACA DE SINALIZAÇÃO DE SEGURANÇA CODIGO 14 - 315/158(NBR 13.434); CÓDIGO S3(NT 14/2010-ES) ("SAIDA DE EMERGÊNCIA" - SETA VERTICAL)	UND	24,00	26,52	R$ 636,48
20.01.02	COMP	PPCI-01	PLACA DE SINALIZAÇÃO DE SEGURANÇA CONTRA INCÊNDIO, FOTOLUMINESCENTE, QUADRADA, 20 X 20 CM, EM PVC 2 MM ANTI-CHAMAS (SÍMBOLOS, CORES E PICTOGRAMAS CONFORME NBR 16820)	UND	5,00	32,80	R$ 164,00

PLANILHA ORÇAMENTÁRIA

PREFEITURA MUNICIPAL DE ALEGRE

OBRA: CRECHE TEREZA FIOREZI

LOCAL: RUA BENJAMIN BARROS FILHO, S/N, TRIANGULO, ALEGRE

BDI: 33,25%

BDI DIF: 15,57%

Leis Sociais : 157,27%

Data Base: Julho/24

Tabelas referenciais: DER-EDIF/SINAPI

Sem Desoneração

ITEM	ORGÃO	CÓDIGO	DESCRIÇÃO SERVIÇO	UNIDADE	QUANTIDADE	CUSTO UNITÁRIO (R$)	CUSTO TOTAL (R$)
20.01.03	COMP	PPCI-04	PLACA DE SINALIZAÇÃO DE SEGURANÇA CONTRA INCÊNDIO, FOTOLUMINESCENTE, RETANGULAR, 20 X 40 CM, EM PVC 2 MM ANTI-CHAMAS (SÍMBOLOS, CORES E PICTOGRAMAS CONFORME NBR 16820)	UND	1,00	44,47	R$ 44,47
20.01.04	COMP	PPCI-03	PLACA DE SINALIZAÇÃO DE SEGURANÇA CONTRA INCÊNDIO - ALERTA, TRIANGULAR, BASE DE 30 CM, EM PVC 2 MM ANTI-CHAMAS (SÍMBOLOS, CORES E PICTOGRAMAS CONFORME NBR 16820)	UND	1,00	46,20	R$ 46,20
20.01.05	DER-EDIF	S190603	PINTURA SOBRE PISOS, MARCAS DE REFERÊNCIA NOVACOR, CORAL OU SUVINIL, A DUAS DEMÃOS, LINHA PREMIUM	M2	5,00	22,64	R$ 113,20
20.02			**DISPOSITIVOS DE INCÊNDIO**				**R$ 6.388,91**
20.02.01	DER-EDIF	S160605	EXTINTOR DE INCÊNDIO PORTÁTIL DE PÓ QUÍMICO ABC COM CAPACIDADE 2A-20B:C (6 KG), INCLUSIVE SUPORTE DE PAREDE UNIVERSAL, INCLUSIVE PARAFUSO E BUCHA S8, EXCLUSIVE PLACA SINALIZADORA EM PVC FOTOLUMINESCENTE E PINTURA DE SINALIZAÇÃO	UND	5,00	213,09	R$ 1.065,45
20.02.02	SINAPI	97599	LUMINÁRIA DE EMERGÊNCIA, COM 30 LÂMPADAS LED DE 2 W, SEM REATOR - FORNECIMENTO E INSTALAÇÃO. AF_02/2020	UN	20,00	22,02	R$ 440,40
20.02.03	DER-EDIF	S160673	FORNECIMENTO E INSTALAÇÃO DE CENTRAL DE ALARME DE INCÊNDIO ENDEREÇÁVEL, CAPACIDADE ATÉ: 256 ENDEREÇOS, 4 LAÇOS COM BATERIA REF. WALMONOF, ABAFIRE, DELTAFIRE OU EQUIVALENTE	UND	1,00	1.995,83	R$ 1.995,83
20.02.04	DER-EDIF	S160674	FORNECIMENTO E INSTALAÇÃO DE ACIONADOR MANUAL DE ALARME DE INCÊNDIO ENDEREÇAVEL, TIPO QUEBRA VIDRO	UND	2,00	113,19	R$ 226,38
20.02.05	DER-EDIF	S160675	FORNECIMENTO E INSTALAÇÃO DE DETECTOR DE FUMAÇA ÓPTICO ENDEREÇAVEL BIVOLT 12/24V PARA PAREDE OU TETO	UND	14,00	146,37	R$ 2.049,18
20.02.06	DER-EDIF	S160676	FORNECIMENTO E INSTALAÇÃO DE SIRENE ELETRONICA MÉDIA TIPO CORNETA	UND	2,00	125,01	R$ 250,02
20.02.07	COMP	PPCI-02	ABRIGO DE SOBREPOR EM CHAPA DE AÇO CARBONO PINTADO COM TINTA A BASE DE EPOXI VERMELHA, DIMENSÕES 75X35X25CM	UND	1,00	361,65	R$ 361,65
20.03			**CENTRAL DE GÁS**				**R$ 9.467,20**
20.03.01	DER-EDIF	S160207	ABRIGO DE GÁS PARA 2 CILINDROS 45 KG, EXEC. EM ALV. BLOCO CONC CHEIO,DIM 1,50X0.85X2.10M, INCLUSIVE CILINDROS E REDE INTERNA DO ABRIGO COMPREENDENDO TUBOS E VÁLVULAS DE ESFERA QUE INTERLIGAM OS CILINDROS	UND	1,00	8.229,67	R$ 8.229,67
20.03.02	SINAPI	100804	TUBO, PEX, MULTICAMADA, DN 20, INSTALADO EM RAMAL INTERNO DE INSTALAÇÕES DE GÁS - FORNECIMENTO E INSTALAÇÃO. AF_01/2020	M	46,48	23,82	R$ 1.107,15
20.03.03	SINAPI	92701	JOELHO 90 GRAUS, EM FERRO GALVANIZADO, CONEXÃO ROSQUEADA, DN 20 (3/4"), INSTALADO EM RAMAIS E SUB-RAMAIS DE GÁS - FORNECIMENTO E INSTALAÇÃO. AF_10/2020	UN	2,00	35,70	R$ 71,40
20.03.04	COMP	PPCI-05	VÁLVULA 90° ROSCA FÊMEA 1/2" COM ESPIGÃO, PARA INSTALAÇÕES DE GÁS	UND	1,00	58,98	R$ 58,98
21			**LIMPEZA GERAL DA OBRA**				**R$ 10.298,20**
21.01	DER-EDIF	S200401	LIMPEZA GERAL DA OBRA (EDIFICAÇÃO)	M2	901,78	11,23	R$ 10.126,99
21.02	DER-EDIF	S200402	LIMPEZA GERAL DE OBRAS (QUADRAS, PRAÇAS E JARDINS)	M2	148,88	1,15	R$ 171,21
TOTAL GERAL							**R$ 1.499.099,00**

Alegre/ES, 26 de fevereiro de 2026

WELINGTON BARBOSA MELO:10889849757

Assinado de forma digital por WELINGTON BARBOSA MELO:10889849757 Dados: 2026.02.26 14:20:09 -03'00'

CONSTRUTORA E SERVIÇOS W.B.M LTDA

CNPJ: 26.570.470/0001-84

JOSE FERNANDES MARTINS JUNIOR:13658192720

Assinado de forma digital por JOSE FERNANDES MARTINS JUNIOR:13658192720 Dados: 2026.02.26 14:20:16 -03'00'

Responsável Técnico - **José Fernandes Martins Júnior**

Engenheiro Civil - CREA ES - 034018/D

E-DOCS - CÓPIA DO PROCESSO 2025-BFJQ8 GERADO POR UDSON OLIVEIRA RAMOS DE AGUIAR EM 05/05/2026 16:12 DOCUMENTO 1 / 1 PÁGINA 2710 / 3514

2026-WVQ65X - E-DOCS - CÓPIA SIMPLES 27/02/2026 11:54 PÁGINA 11 / 24

CONSTRUTORA E SERVIÇOS W.B.M LTDA

CNPJ: 26.570.470/0001-84

CRONOGRAMA FÍSICO-FINANCEIRO

PREFEITURA MUNICIPAL DE ALEGRE

OBRA: CRECHE TEREZA FIOREZI

LOCAL: RUA BENJAMIN BARROS FILHO, S/N, TRIANGULO, ALEGRE

ITEM	DESCRIÇÃO	VALORES (R$)	MESES															
			1	2	3	4	5	6	7	8	9	10	11	12	13	14	15	16
01	CANTEIRO DE OBRAS	R$ 58.215,89					**83,50%** 48.610,27	**1,50%** 873,24	**1,50%** 873,24	**1,50%** 873,24	**1,50%** 873,24	**1,50%** 873,24	**1,50%** 873,24	**1,50%** 873,24	**1,50%** 873,24	**1,50%** 873,24	**1,50%** 873,24	**1,50%** 873,24
02	SERVIÇOS PRELIMINARES	R$ 66.415,52																
02.01	DEMOLIÇÕES E RETIRADAS	R$ 64.901,86					**50,00%** R$ 32.450,93	**50,00%** R$ 32.450,93										
02.02	LIMPEZA	R$ 1.513,66						**100,00%** R$ 1.513,66										
03	ESCADA METÁLICA	R$ 46.750,59																
03.01	INFRAESTRUTURA	R$ 4.616,21									**100,00%** R$ 4.616,21							
03.02	SUPRAESTRUTURA	R$ 42.134,38									**100,00%** R$ 42.134,38							
04	PAREDES E PAINÉIS	R$ 48.864,42									**35,00%** R$ 17.102,55	**35,00%** R$ 17.102,55	**20,00%** R$ 9.772,88				**10,00%** R$ 4.886,44	
05	COBERTURA	R$ 121.266,13												**50,00%** R$ 60.633,07	**50,00%** R$ 60.633,07			
06	ESQUADRIAS	R$ 162.444,00																
06.01	PORTAS	R$ 88.028,04										**35,00%** R$ 30.809,81				**35,00%** R$ 30.809,81	**30,00%** R$ 26.408,41	
06.02	JANELAS	R$ 50.888,89										**35,00%** R$ 17.811,11				**35,00%** R$ 17.811,11	**30,00%** R$ 15.266,67	
06.03	FECHAMENTO	R$ 23.527,07													**100,00%** R$ 23.527,07			
07	REVESTIMENTO DE PAREDES	R$ 169.671,08									**20,00%** R$ 33.934,22	**20,00%** R$ 33.934,22		**20,00%** R$ 33.934,22	**20,00%** R$ 33.934,22	**10,00%** R$ 16.967,11		**10,00%** R$ 16.967,11
08	REVESTIMENTO DE PISOS E RODAPÉS	R$ 132.289,32									**20,00%** 26.457,86			**20,00%** 26.457,86	**20,00%** 26.457,86	**30,00%** 39.686,80		**10,00%** 13.228,93
09	TETOS E FORROS	R$ 89.089,47												**10,00%** 8.908,95	**10,00%** 8.908,95	**40,00%** 35.635,79	**40,00%** 35.635,79	
10	DIVISÓRIAS E BANCADAS	R$ 38.392,93									**10,00%** 3.839,29	**10,00%** 3.839,29	**10,00%** 3.839,29	**20,00%** 7.678,59	**20,00%** 7.678,59	**30,00%** 11.517,88		
11	ACESSÓRIOS E EQUIPAMENTOS	R$ 97.343,06									**10,00%** 9.734,31	**20,00%** 19.468,61	**20,00%** 19.468,61	**10,00%** 9.734,31	**10,00%** 9.734,31	**10,00%** 9.734,31	**10,00%** 9.734,31	**10,00%** 9.734,31
12	INSTALAÇÕES HIDROSSANITÁRIAS	R$ 86.393,94																
12.01	INSTALAÇÕES HIDRÁULICAS	R$ 26.635,16									**20,00%** 5.327,03	**20,00%** 5.327,03	**30,00%** 7.990,55	**30,00%** 7.990,55				
12.02	INSTALAÇÕES DE ESGOTO	R$ 37.057,04									**20,00%** 7.411,41	**20,00%** 7.411,41	**30,00%** 11.117,11	**30,00%** 11.117,11				
12.03	INSTALAÇÕES DE ÁGUA PLUVIAL	R$ 22.701,74											**10,00%** 2.270,17	**10,00%** 2.270,17	**20,00%** 4.540,35	**30,00%** 6.810,52	**30,00%** 6.810,52	
13	ACESSIBILIDADE	R$ 60.433,05											**40,00%** 24.173,22			**20,00%** 12.086,61	**20,00%** 12.086,61	**20,00%** 12.086,61
14	INSTALAÇÕES DE CLIMATIZAÇÃO	R$ 120.645,11																
14.01	APARELHOS	R$ 81.587,08									**35,00%** 28.555,48	**35,00%** 28.555,48					**10,00%** 8.158,71	**20,00%** 16.317,42
14.02	TUBULAÇÃO	R$ 11.306,50									**30,00%** 3.391,95	**10,00%** 1.130,65	**20,00%** 2.261,30	**30,00%** 3.391,95	**10,00%** 1.130,65			
14.03	LINHA FRIGORÍGENA	R$ 27.751,53									**30,00%** 8.325,46	**20,00%** 5.550,31	**10,00%** 2.775,15	**20,00%** 5.550,31	**10,00%** 2.775,15			**10,00%** 2.775,15
15	URBANISMO	R$ 24.591,11																
15.01	PAVIMENTAÇÃO, RAMPA E ESCADAS DE ACESSO	R$ 19.822,99									**30,00%** 5.946,90	**35,00%** 6.938,05	**30,00%** 5.946,90					**5,00%** 991,15
15.02	IMPLEMENTOS EXTERNOS	R$ 1.395,40									**10,00%** 139,54	**20,00%** 279,08		**30,00%** 418,62	**35,00%** 488,39			**5,00%** 69,77
15.03	VEGETAÇÃO	R$ 3.372,72									**30,00%** 1.011,82	**20,00%** 674,54	**10,00%** 337,27	**10,00%** 337,27	**10,00%** 337,27			**20,00%** 674,54
16	INSTALAÇÕES ELÉTRICAS	R$ 82.348,31																
16.01	ELETRODUTOS E CONEXÕES	R$ 16.997,52									**30,00%** 5.099,26	**40,00%** 6.799,01	**30,00%** 5.099,26					
16.02	CAIXAS DE PASSAGEM	R$ 4.263,91									**30,00%** 1.279,17	**40,00%** 1.705,56	**30,00%** 1.279,17					
16.03	FIOS E CABOS	R$ 44.592,08									**30,00%** 13.377,62	**40,00%** 17.836,83	**30,00%** 13.377,62					
16.04	QUADROS E PAINÉIS	R$ 2.655,12																**100,00%** 2.655,12
16.05	DISPOSITIVOS DE PROTEÇÃO E COMANDO	R$ 3.245,48																**100,00%** 3.245,48
16.06	INTERRUPTORES E TOMADAS	R$ 6.718,19												**10,00%** 671,82		**40,00%** 2.687,28	**40,00%** 2.687,28	**10,00%** 671,82

E-DOCS - CÓPIA DO PROCESSO 2025-BFJQ8 GERADO POR UDSON OLIVEIRA RAMOS DE AGUIAR EM 05/05/2026 16:12 DOCUMENTO 1 / 1 PÁGINA 2711 / 3514
2026-WVQ65X - E-DOCS - CÓPIA SIMPLES 27/02/2026 11:54 PÁGINA 12 / 24

CONSTRUTORA E SERVIÇOS W.B.M LTDA

CNPJ: 26.570.470/0001-84

CRONOGRAMA FÍSICO-FINANCEIRO

PREFEITURA MUNICIPAL DE ALEGRE

OBRA: CRECHE TEREZA FIOREZI

LOCAL: RUA BENJAMIN BARROS FILHO, S/N, TRIANGULO, ALEGRE

ITEM	DESCRIÇÃO	VALORES (R$)	MESES															
			1	2	3	4	5	6	7	8	9	10	11	12	13	14	15	16
16.07	ILUMINAÇÃO	R$ 3.876,01									20,00%	20,00%		40,00%	20,00%			
											775,20	775,20		1.550,40	775,20			
17	CABEAMENTO ESTRUTURADO	R$ 27.234,65																
17.01	ELETRODUTOS E ACESSÓRIOS	R$ 7.602,07									30,00%	35,00%	35,00%					
											2.280,62	2.660,72	2.660,72					
17.02	CAIXAS DE PASSAGEM	R$ 693,26									30,00%	35,00%	35,00%					
											207,98	242,64	242,64					
17.03	ACESSÓRIOS DE CABEAMENTO	R$ 14.848,24												50,00%				50,00%
														7.424,12				7.424,12
17.04	CABOS	R$ 4.091,08										10,00%	10,00%	20,00%	50,00%	10,00%		
												409,11	409,11	818,22	2.045,54	409,11		
18	ALARME	R$ 2.196,43																100,00%
																		R$ 2.196,43
19	SPDA	R$ 37.355,35													20,00%	30,00%	50,00%	
															R$ 7.471,07	R$ 11.206,61	R$ 18.677,68	
20	INSTALAÇÕES DE PREVENÇÃO E COMBATE A INCÊNDIO	R$ 16.860,46																
20.01	SINALIZAÇÃO	R$ 1.004,35																100,00%
																		R$ 1.004,35
20.02	DISPOSITIVOS DE INCÊNDIO	R$ 6.388,91																100,00%
																		R$ 6.388,91
20.03	CENTRAL DE GÁS	R$ 9.467,20													50,00%			50,00%
															R$ 4.733,60			R$ 4.733,60
21	LIMPEZA GERAL DA OBRA	R$ 10.298,20																100,00%
																		10.298,20
Total Parcial (%)		R$ 1.499.099,00	0,00%	0,00%	0,00%	0,00%	5,41%	2,32%	0,06%	0,06%	14,80%	14,02%	7,60%	12,66%	13,08%	13,09%	9,42%	7,49%
Total Acumulado (%)			0,00%	0,00%	0,00%	0,00%	5,41%	7,73%	7,79%	7,85%	22,64%	36,66%	44,26%	56,92%	70,00%	83,09%	92,51%	100,00%
Total Financeiro (R$)			0,00	0,00	0,00	0,00	81.061,20	34.837,83	873,24	873,24	221.821,49	210.134,46	113.894,23	189.760,76	196.044,52	196.236,16	141.225,64	112.336,26
Total Acumulado (R$)			0,00	0,00	0,00	0,00	81.061,20	115.899,03	116.772,26	117.645,50	339.466,99	549.601,45	663.495,68	853.256,44	1.049.300,96	1.245.537,12	1.386.762,76	1.499.099,00

Alegre/ES, 26 de fevereiro de 2026

WELINGTON BARBOSA MELO:10889849757

Assinado de forma digital por WELINGTON BARBOSA MELO:10889849757
Dados: 2026.02.26 14:20:29 -03'00'

CONSTRUTORA E SERVIÇOS W.B.M LTDA
CNPJ: 26.570.470/0001-84

JOSE FERNANDES MARTINS JUNIOR:13658192720

Assinado de forma digital por JOSE FERNANDES MARTINS JUNIOR:13658192720
Dados: 2026.02.26 14:20:40 -03'00'

Responsável Técnico - **José Fernandes Martins Júnior**
Engenheiro Civil - CREA ES - 034018/D

E-DOCS - CÓPIA DO PROCESSO 2025-BFJQ8 GERADO POR UDSON OLIVEIRA RAMOS DE AGUIAR EM 05/05/2026 16:12 DOCUMENTO 1 / 1 PÁGINA 2712 / 3514
2026-WVQ65X - E-DOCS - CÓPIA SIMPLES 27/02/2026 11:54 PÁGINA 13 / 24

E-DOCS - CÓPIA DO PROCESSO 2025-BFJQ8 GERADO POR UDSON OLIVEIRA RAMOS DE AGUIAR EM 05/05/2026 16:12 DOCUMENTO 1 / 1 PÁGINA 2713 / 3514

2026-WVQ65X - E-DOCS - CÓPIA SIMPLES 27/02/2026 11:54 PÁGINA 14 / 24

CURVA ABC - Conforme Documento de Orientação - Adsup 3/2012 (DO - Adsup 3/2012)
PREFEITURA MUNICIPAL DE ALEGRE
OBRA: CRECHE TEREZA FIOREZI
LOCAL: RUA BENJAMIN BARROS FILHO, S/N, TRIANGULO, ALEGRE

CLASSIFICAÇÃO	ÓRGÃO	CÓDIGO	DESCRIÇÃO SERVIÇO	UNIDADE	QUANTIDADE	CUSTO TOTAL (R$)	PESO (%)	PESO ACUM. (%)
A	DER-EDIF	S190106	PINTURA EM PAREDES E FORROS, APLICAÇÃO MANUAL, COM TRÊS DEMÃO DE TINTA LÁTEX ACRÍLICO PREMIUM, REFERÊNCIA CORAL E METALATEX, INCLUSIVE UMA DEMÃO DE LIQUIDO SELADOR ACRÍLICO, REFERÊNCIA SUVINIL, CORAL OU METALATEX OU EQUIVALENTE	M2	3.116,96	R$ 87.056,69	5,8073%	5,8073%
	DER-EDIF	S130231	PISO ARGAMASSA ALTA RESISTÊNCIA TIPO GRANILITE OU EQUIV DE QUALIDADE COMPROVADA, ESP DE 10MM, COM JUNTAS PLÁSTICA EM QUADROS DE 1M, NA COR NATURAL, COM ACABAMENTO POLIDO MECANIZADO, INCLUSIVE REGULARIZAÇÃO E=3.0CM	M2	575,42	R$ 84.471,66	5,6348%	11,4421%
	COMP	EST-02	FORNECIMENTO DE ESTRUTURA METÁLICA E ENGRADAMENTO METÁLICO PARA TELHADO EM AÇO, EXCLUSIVE TELHA, INCLUSIVE FABRICAÇÃO, TRANSPORTE, MONTAGEM, APLICAÇÃO DE 02 DEMÃOS DE PINTURA COM TINTA ALQUÍDICA DE ACABAMENTO (ESMALTE SINTÉTICO BRILHANTE).	KG	3.202,92	R$ 75.781,09	5,0551%	16,4972%
	DER-EDIF	S180607	FORNECIMENTO E INSTALAÇÃO DE UNIDADE EVAPORADORA E CONDENSADORA DE AR CONDICIONADO TIPO SPLIT INVERTER HI-WALL (PAREDE) DE 30.000 BTU´S 220V - CICLO QUENTE/FRIO - CLASSIFICAÇÃO A (SELO PROCEL), INCLUSIVE AMORTECEDORES VIBRA-STOP - (BDI-DIF=15,57%)	UND	10,00	R$ 69.217,20	4,6173%	21,1145%
B	SINAPI	96114	FORRO EM DRYWALL, PARA AMBIENTES COMERCIAIS, INCLUSIVE ESTRUTURA BIRECIONAL DE FIXAÇÃO. AF_08/2023_PS	M2	711,35	R$ 53.806,51	3,5893%	24,7037%
	COMP	ACE-03	PLATAFORMA ELEVATÓRIA PARA PNE, CABINADA, MODELO COM PORTAS MANUAIS COM DIMENSÕES DE 0,90 M (L) X 2,00 M (H), DOTADAS DE MOLA AÉREA PARA FECHAMENTO AUTÔNOMO, VIDRO NA METADE SUPERIOR E PUXADOR EM ALUMÍNIO, 02 PARADAS, PERCURSO DE 3,80M - CAIXA DE CORRIDA EM ALVENARIA - (BDI-DIF=15,57%)	UND	1,00	R$ 43.514,91	2,9027%	27,6065%
	COMP	ARQ-02	REVESTIMENTO CERÂMICO PARA PAREDES INTERNAS COM PLACAS TIPO ESMALTADA EXTRA DE DIMENSÕES 33X61 CM. TUDO INCLUÍDO.	M²	582,43	R$ 39.733,37	2,6505%	30,2569%
	SINAPI	97633	DEMOLIÇÃO DE REVESTIMENTO CERÂMICO, DE FORMA MANUAL, SEM REAPROVEITAMENTO. AF 09/2023	M2	1.498,55	R$ 37.164,03	2,4791%	32,7360%
	DER-EDIF	S071105	GRADE DE FERRO EM BARRA CHATA, INCLUSIVE CHUMBAMENTO	M2	102,23	R$ 37.575,66	2,5065%	35,2426%
	DER-EDIF	S151402	CABO DE COBRE TERMOPLÁSTICO (PVC) FLEXÍVEL ISOLADO 450/750V, ANTICHAMA BWF LIVRE DE CHUMBO, 70ºC - 2,5MM2	M	4.903,26	R$ 34.175,72	2,2798%	37,5223%
	DER-EDIF	S190103	EMASSAMENTO DE PAREDES E FORROS, COM DUAS DEMÃOS DE MASSA ACRÍLICA PREMIUM, REFERÊNCIA SUVINIL, CORAL OU SHERWIN WILLIAMS OU EQUIVALENTE, INCLUSIVE UMA DEMÃO DE LIQUIDO SELADOR ACRÍLICO, REFERÊNCIA SUVINIL, CORAL OU METALATEX OU EQUIVALENTE	M2	1.455,02	R$ 31.530,28	2,1033%	39,6256%
	COMP	ARQ-06	VENEZIANA VERTICAL (BRISE SOLEIL) DE CHAPA DE ALUMINIO, COM 1,2MM DE ESPESSURA, APARAFUSADAS E MEDIDA PELA AREA COLOCADA. FORNECIMENTO E COLOCACAO.	M²	38,42	R$ 30.233,85	2,0168%	41,6424%
	SINAPI	94213	TELHAMENTO COM TELHA DE AÇO/ALUMÍNIO E = 0,5 MM, COM ATÉ 2 ÁGUAS, INCLUSO IÇAMENTO. AF 07/2019	M2	391,19	R$ 26.115,84	1,7421%	43,3845%
	COMP	EST-01	ESCADA METÁLICA EXTERNA COM DEGRAUS E PATAMARES EM CHAPA XADREZ, VIGAS E PILARES METÁLICOS, INCLUSO PINTURA COM FUNDO ANTI-CORROSIVO E 2 DEMÃOS DE TINTA ESMALTE SINTÉTICO	M	7,68	R$ 23.322,70	1,5558%	44,9403%
	DER-EDIF	S110301	EMBOÇO DE ARGAMASSA DE CIMENTO, CAL HIDRATADA CH1 E AREIA LAVADA TRAÇO 1:0,5:6, ESPESSURA 20 MM	M2	582,43	R$ 22.854,55	1,5246%	46,4648%
	DER-EDIF	S161016	INSTALAÇÃO DE LINHA FRIGORÍGENA PARA INTERLIGAÇÃO DO SISTEMA DE CLIMATIZAÇÃO INCL. ACESSÓRIOS DE FIXAÇÃO, FITA PVC AUTO-ADERENTE E CABO PP, EXCLUSIVE TUBOS DE COBRE DA LINHA LIQUIDA E SUCÇÃO, ESPUMA ELASTOMÉRICA FLEXIVEL E GÁS REFRIGERANTE	M	188,79	R$ 20.955,68	1,3979%	47,8627%
	DER-EDIF	S130230	PISO ARGAMASSA ALTA RESISTÊNCIA TIPO GRANILITE OU EQUIV DE QUALIDADE COMPROVADA, ESP DE 10MM, COM JUNTAS PLÁSTICA EM QUADROS DE 1M, NA COR NATURAL, COM ACABAMENTO ANTI-DERRAPANTE MECANIZADO, INCLUSIVE REGULARIZAÇÃO E=3.0CM	M2	153,57	R$ 20.461,67	1,3649%	49,2277%
	DER-EDIF	S141909	TUBO DE PVC RÍGIDO SOLDÁVEL BRANCO, PARA ESGOTO, SÉRIE NORMAL, DIÂMETRO 100MM (4"), INCLUSIVE CONEXÕES	M	268,13	R$ 20.187,50	1,3466%	50,5743%
	DER-EDIF	S010264	DEMOLIÇÃO DE PISO GRANILITE	M2	713,44	R$ 19.626,73	1,3092%	51,8835%
C	COMP	EST-04	ESCADA METÁLICA INTERNA COM DEGRAUS E PATAMARES EM CHAPA, VIGAS E PILARES METÁLICOS, INCLUSO PINTURA COM FUNDO ANTI-CORROSIVO E 2 DEMÃOS DE TINTA ESMALTE SINTÉTICO	M	9,90	R$ 18.811,68	1,2549%	53,1384%
	DER-EDIF	S130321	RODAPÉ DE GRANITO CINZA ESP. 2CM, H=7CM, ASSENTADO COM ARGAMASSA DE CIMENTO, CAL HIDRATADA CH1 E AREIA NO TRAÇO 1:0,5:8, INCL. REJUNTAMENTO COM CIMENTO BRANCO	M	398,85	R$ 18.327,15	1,2225%	54,3610%
	DER-EDIF	S120227	RODA PAREDE EM GRANITO CINZA ANDORINHA 7X2CM, COM ACABAMENTO ABAULADO NOS DOIS LADOS	M	322,53	R$ 17.706,90	1,1812%	55,5421%
	DER-EDIF	S160318	CABO DE COBRE NÚ 35MM2, REF. TEL 5735, MARCA DE REFERÊNCIA TERMOTÉCNICA OU EQUIVALENTE	M	350,10	R$ 15.796,51	1,0537%	56,5959%
	DER-EDIF	S071701	JANELA DE CORRER PARA VIDRO EM ALUMÍNIO ANODIZADO COR NATURAL, LINHA 25, COMPLETA, INCL. PUXADOR COM TRANCA, ALIZAR, CAIXILHO E CONTRAMARCO, EXCLUSIVE VIDRO	M2	28,35	R$ 15.730,56	1,0493%	57,6452%
	SINAPI	101966	CHAPIM SOBRE MUROS LINEARES, EM GRANITO OU MÁRMORE, L = 25 CM, ASSENTADO COM ARGAMASSA 1:6 COM ADITIVO. AF 11/2020	M	179,21	R$ 15.668,33	1,0452%	58,6904%

E-DOCS - CÓPIA DO PROCESSO 2025-BFJQ8 GERADO POR UDSON OLIVEIRA RAMOS DE AGUIAR EM 05/05/2026 16:12 DOCUMENTO 1 / 1 PÁGINA 2714 / 3514

2026-WVQ65X - E-DOCS - CÓPIA SIMPLES 27/02/2026 11:54 PÁGINA 15 / 24

CURVA ABC - Conforme Documento de Orientação - Adsup 3/2012 (DO - Adsup 3/2012)

PREFEITURA MUNICIPAL DE ALEGRE

OBRA: CRECHE TEREZA FIOREZI

LOCAL: RUA BENJAMIN BARROS FILHO, S/N, TRIANGULO, ALEGRE

CLASSIFICAÇÃO	ÓRGÃO	CÓDIGO	DESCRIÇÃO SERVIÇO	UNIDADE	QUANTIDADE	CUSTO TOTAL (R$)	PESO (%)	PESO ACUM. (%)
C	DER-EDIF	S170612	LAVATÓRIO DE LOUÇA BRANCA COM COLUNA SUSPENSA P/ BANHEIRO PNE, VOUGLE PLUS CONFORTO L.51.17 + CS.1.17, REF., DECA OU EQUIVALENTE, INCL. SIFÃO, VÁLVULA E ENGATES METÁLICOS CROMADOS, EXCLUSIVE TORNEIRA	UND	11,00	R$ 15.422,33	1,0288%	59,7191%
	DER-EDIF	S050205	DIVISÓRIA DE GRANITO COM 3 CM DE ESPESSURA, ASSENTADA COM ARGAMASSA DE CIMENTO E AREIA NO TRAÇO 1:3, NA COR CINZA	M2	28,30	R$ 15.152,39	1,0108%	60,7299%
	DER-EDIF	S062504	PORTA DE MADEIRA DE LEI ANGELIM PEDRA OU EQUIVALENTE, ESP. 30 A 35 MM, MACIÇA, TIPO MEXICANA, C/ FRISO P/ VERNIZ, PADRÃO SEDU, COM VISOR 1,00 X 0,15M E VIDRO 4MM, INCLUSIVE ALIZARES, DOBRADIÇAS E FECHADURA TIPO ALAVANCA EM LATÃO CROMADO LAFONTE OU EQUIV., EXCLUSIVE MARCO, DIMENSÕES: 0.90 X 2.10 M	UND	7,00	R$ 13.967,10	0,9317%	61,6616%
	DER-EDIF	S110302	REBOCO TIPO PAULISTA DE ARGAMASSA DE CIMENTO, CAL HIDRATADA CH1 E AREIA LAVADA TRAÇO 1:0.5:6, ESPESSURA 25 MM	M2	191,46	R$ 12.936,95	0,8630%	62,5246%
	COMP	ARQ-11	BANCADA EM AÇO INOX - 304, L=60CM, PARA CUBAS SIMPLES, CONCRETADA, ACABAMENTO LISO E POLIDO, ASSENTADA COM ARGAMASSA TRAÇO T-1(1:3), EXCLUSIVE CUBA, SIFÃO, VÁLVULA E TORNEIRA	M	9,31	R$ 12.549,41	0,8371%	63,3617%
	COMP	ARQ-05	PORTA EM VIDRO TEMPERADO 10MM, INCOLOR, INCLUSIVE FERRAGENS DE FIXAÇÃO E INSTALAÇÃO, EXCLUSIVE PUXADOR	M²	18,00	R$ 12.508,92	0,8344%	64,1962%
	SINAPI	101733	PISO DE BORRACHA PASTILHADO/FRISADO, ESPESSURA 7MM, ASSENTADO COM ARGAMASSA. AF_09/2020	M2	47,54	R$ 11.260,80	0,7512%	64,9473%
	DER-EDIF	S160317	CABO DE COBRE NÚ 50MM2, REF. TEL 5750, MARCA DE REFERÊNCIA TERMOTÉCNICA OU EQUIVALENTE	M	174,55	R$ 11.152,00	0,7439%	65,6912%
	DER-EDIF	S110101	CHAPISCO COM ARGAMASSA DE CIMENTO E AREIA MÉDIA OU GROSSA LAVADA NO TRAÇO 1:3, ESPESSURA 5 MM	M2	773,89	R$ 10.842,20	0,7232%	66,4145%
	DER-EDIF	S170562	BEBEBEDOURO ELÉTRICO DE PRESSÃO PARA PORTADORES DE NECESSIDADES ESPECIAIS IBBL BDF300 OU EQUIVALENTE - (BDI-DIF=15,57%)	UND	4,00	R$ 10.768,20	0,7183%	67,1328%
	COMP	ACE-01	GUARDA-CORPO H = 1,10M E CORRIMÃO EM TUBO FERRO GALVANIZADO, BARRAS SUPERIORES ALT=0,92M E 0,70M E BARRA INFERIOR, DIAM= 1.1/2", BARRAS VERTICAIS D=3/4" A CADA 0,11M, CURVAS DE AÇO CARBONO.	M	47,11	R$ 10.731,19	0,7158%	67,8486%
	DER-EDIF	S060110	MARCO EM MADEIRA DE LEI TIPO PEROBA, IPÊ, ANGELIM PEDRA OU EQUIVALENTE, COM 15 X 3CM DE BATENTE	M	122,35	R$ 10.350,81	0,6905%	68,5391%
	DER-EDIF	S050602	ALVENARIA DE BLOCOS DE CONCRETO 14X19X39CM, C/ RESIST. MÍNIMO A COMPRES. 2.5 MPA, ASSENT. C/ ARG. DE CIMENTO, CAL HIDRATADA CH1 E AREIA NO TRAÇO 1:0.5:8 ESP. DAS JUNTAS 10MM E ESP. DAS PAREDES, S/ REV. 14CM	M2	112,83	R$ 9.768,81	0,6516%	69,1908%
	COMP	ARQ-01	PORTA EM MADEIRA, LISA, SEMI-ÔCA, 0.90 X 2.10 M, PARA SANITÁRIO DE DEFICIENTE FÍSICO (INCLUSIVE BATENTE, FERRAGENS, FECHADURA, SUPORTE E CHAPA DE ALUMÍNIO E=1MM)	UND	8,00	R$ 9.611,76	0,6412%	69,8319%
	COMP	HID-01	TANQUE EM POLIÉSTER REFORÇADO COM FIBRA DE VIDRO, 15000 LITROS - FORNECIMENTO E INSTALAÇÃO.	UND	1,00	R$ 9.225,73	0,6154%	70,4473%
	DER-EDIF	S160207	ABRIGO DE GÁS PARA 2 CILINDROS 45 KG, EXEC. EM ALV. BLOCO CONC CHEIO,DIM 1,50X0.85X2.10M, INCLUSIVE CILINDROS E REDE INTERNA DO ABRIGO COMPREENDENDO TUBOS E VÁLVULAS DE ESFERA QUE INTERLIGAM OS CILINDROS	UND	1,00	R$ 8.229,67	0,5490%	70,9963%
	DER-EDIF	S061304	PORTA EM MADEIRA DE LEI TIPO ANGELIM PEDRA OU EQUIVALENTE,ESP. 30 A 35MM C/ ENCHIMENTO EM MADEIRA 1A QUALIDADE, TIPO SARRAFEADA PARA PINTURA, INCLUSIVE ALIZARES, DOBRADIÇAS E FECHADURA TIPO ALAVANCA EM LATÃO CROMADO LAFONTE OU EQUIVALENTE, EXCLUSIVE MARCO, NAS DIMENSÕES: 0,90 X 2,10 M	UND	9,00	R$ 8.900,91	0,5938%	71,5901%
	DER-EDIF	S050603	ALVENARIA DE BLOCOS DE CONCRETO 19X19X39CM, C/ RESIST. MÍNIMO A COMPRES. 2.5 MPA, ASSENT. C/ ARG. DE CIMENTO, CAL HIDRATADA CH1 E AREIA NO TRAÇO 1:0.5:8 ESP. DAS JUNTAS 10MM E ESP. DAS PAREDES, S/ REV. 19CM	M2	82,19	R$ 8.486,11	0,5661%	72,1561%
	DER-EDIF	S180603	FORNECIMENTO E INSTALAÇÃO DE UNIDADE EVAPORADORA E CONDENSADORA DE AR CONDICIONADO TIPO SPLIT INVERTER HI-WALL (PAREDE) DE 12.000 BTU´S 220V - CICLO FRIO - CLASSIFICAÇÃO A (SELO PROCEL), INCLUSIVE AMORTECEDORES VIBRA-STOP - (BDI-DIF=15,57%)	UND	3,00	R$ 8.391,90	0,5598%	72,7159%
C	DER-EDIF	S170608	BACIA SIFONADA DE LOUÇA BRANCA SEM ABERTURA FRONTAL P/ BANHEIRO PNE, CONSUMO 6 LITROS POR FLUXO, VOGUE PLUS CONFORTO - P.510.17, REF. DECA OU EQUIV., INCL. TUBO DE LIGAÇÃO INOX C/ CANOPLA, ANEL DE VEDAÇÃO, PARAF. E REJUNTE EPOXI P/ VEDAÇÃO	UND	5,00	R$ 8.341,80	0,5565%	73,2724%
	DER-EDIF	S151601	ABERTURA E FECHAMENTO DE RASGOS EM ALVENARIA, PARA PASSAGEM DE ELETRODUTOS DIÂM. 1/2" A 1"	M	620,12	R$ 7.794,91	0,5200%	73,7924%
	DER-EDIF	S160319	PRESILHA DE LATÃO REF. 744, INCLUSIVE PARAFUSO FENDA DN 4,2X32MM E BUCHA NYLON DN 6MM E VEDAÇÃO DOS FUROS COM POLIURETANO REF. 5905, MARCA DE REF. TERMOTÉCNICA OU EQUIVALENTE	UND	700,00	R$ 7.777,00	0,5188%	74,3111%
	DER-EDIF	S141908	TUBO DE PVC RÍGIDO SOLDÁVEL BRANCO, PARA ESGOTO, SÉRIE NORMAL, DIÂMETRO 75MM (3"), INCLUSIVE CONEXÕES	M	119,15	R$ 7.548,15	0,5035%	74,8147%
	COMP	SIS-03	FORNECIMENTO E INSTALAÇÃO DE SWITCH 24 PORTAS GERENCIÁVEL POE 10/100 /1000 + 4SFP	UND	2,00	R$ 7.272,96	0,4852%	75,2998%
	DER-EDIF	S071704	PORTA DE ABRIR TIPO VENEZIANA EM ALUMÍNIO ANODIZADO, LINHA 25, COMPLETA, INCL. PUXADOR COM TRANCA, CAIXILHO, ALIZAR E CONTRAMARCO	M2	7,38	R$ 7.206,79	0,4807%	75,7806%

CURVA ABC - Conforme Documento de Orientação - Adsup 3/2012 (DO - Adsup 3/2012)
PREFEITURA MUNICIPAL DE ALEGRE
OBRA: CRECHE TEREZA FIOREZI
LOCAL: RUA BENJAMIN BARROS FILHO, S/N, TRIANGULO, ALEGRE

CLASSIFICAÇÃO	ÓRGÃO	CÓDIGO	DESCRIÇÃO SERVIÇO	UNIDADE	QUANTIDADE	CUSTO TOTAL (R$)	PESO (%)	PESO ACUM. (%)
	DER-EDIF	S170129	BACIA SANITÁRIA DE LOUÇA BRANCA COM CAIXA ACOPLADA E VÁLVULA DE ACIONAMENTO SIMPLES - IZY - DECA, CELITE OU EQUIVALENTE, INCLUSIVE ASSENTO PLÁSTICO, TUBO DE LIGAÇÃO METAL CROMADO COM CANOPLA, ENGATE FLEXÍVEL TRANÇADO INOX 1/2? X 30CM, ANEL DE VEDAÇÃO E PARAFUSOS PARA FIXAÇÃO	UND	11,00	R$ 7.127,34	0,4754%	76,2560%
	DER-EDIF	S170357	CHUVEIRO EM METAL CROMADO COM DESVIADOR FLEXÍVEL E DUCHA MANUAL LINHA MAX 1975C ? DECA OU EQUIVALENTE	UND	6,00	R$ 7.099,02	0,4736%	76,7296%
	DER-EDIF	S080102	VIDRO PLANO TRANSPARENTE LISO, COM 4 MM DE ESPESSURA - (BDI-DIF=15,57%)	M2	38,22	R$ 7.021,01	0,4683%	77,1979%
	DER-EDIF	S161015	GÁS REFRIGERANTE R410A	KG	94,40	R$ 6.795,85	0,4533%	77,6512%
	DER-EDIF	S151132	ELETRODUTO FLEXÍVEL CORRUGADO DIÂMETRO 3/4", AMARELO ? TIGREFLEX OU EQUIVALENTE	M	1.040,61	R$ 6.222,84	0,4151%	78,0663%
	DER-EDIF	S141411	TUBO DE PVC RÍGIDO SOLDÁVEL MARROM, DN 32MM (1"), INCLUSIVE CONEXÕES	M	214,51	R$ 5.971,96	0,3984%	78,4647%
	DER-EDIF	S190417	PINTURA SOBRE METAL, APLICAÇÃO MANUAL, COM DUAS DEMÃOS DE TINTA ESMALTE SINTÉTICO, REFERÊNCIA SUVINIL, CORAL OU METALATEX, INCLUSIVE UMA DEMÃO DE FUNDO ANTICORROSIVO	M2	124,79	R$ 5.885,10	0,3926%	78,8573%
	SINAPI	94228	CALHA EM CHAPA DE AÇO GALVANIZADO NÚMERO 24, DESENVOLVIMENTO DE 50 CM, INCLUSO TRANSPORTE VERTICAL. AF_07/2019	M	73,85	R$ 5.754,39	0,3839%	79,2411%
	DER-EDIF	S142206	ABERTURA E FECHAMENTO DE RASGOS EM CONCRETO, PARA PASSAGEM DE TUBULAÇÕES, DIÂM. 2 1/2"A 4"	M	106,13	R$ 5.597,30	0,3734%	79,6145%
	DER-EDIF	S071703	JANELA TIPO MAXIM-AR PARA VIDRO EM ALUMÍNIO ANODIZADO NATURAL, LINHA 25, COMPLETA, INCL. PUXADOR COM TRANCA, CAIXILHO, ALIZAR E CONTRAMARCO, EXCLUSIVE VIDRO	M2	11,88	R$ 5.370,95	0,3583%	79,9728%
C	COMP	ACE-02	CORRIMÃO EM TUBO FERRO GALVANIZADO, ALT=0,92M, COM BARRAS HORIZONTAIS DUPLA (2") E BARRAS VERTICAIS NAS EXTREMIDADES DE 2", INCLUSIVE CURVA EM AÇO (PADRÃO) - PARA DEFICIENTES FÍSICOS	M	23,38	R$ 5.226,83	0,3487%	80,3215%
	COMP	ARQ-08	PORTÃO DE CHAPA DE FERRO GALVANIZADO, COM ESPESSURA DE 0,5MM, COM ALTURA ENTRE 2M E 3M, EXCLUSIVE FECHADURA.	M²	4,20	R$ 5.225,47	0,3486%	80,6700%
	SINAPI	97330	TUBO EM COBRE FLEXÍVEL, DN 5/8", COM ISOLAMENTO, INSTALADO EM RAMAL DE ALIMENTAÇÃO DE AR CONDICIONADO COM CONDENSADORA INDIVIDUAL - FORNECIMENTO E INSTALAÇÃO. AF_12/2015	M	70,47	R$ 4.763,06	0,3177%	80,9878%
	DER-EDIF	S141410	TUBO DE PVC RÍGIDO SOLDÁVEL MARROM, DN 25MM (3/4"), INCLUSIVE CONEXÕES	M	201,06	R$ 4.674,65	0,3118%	81,2996%
	COMP	SIS-01	CÂMERA BULLET COMPATÍVEL COM A TECNOLOGIA POE - FORNECIMENTO E INSTALAÇÃO	UND	9,00	R$ 4.639,50	0,3095%	81,6091%
	DER-EDIF	S061303	PORTA EM MADEIRA DE LEI TIPO ANGELIM PEDRA OU EQUIVALENTE,ESP. 30 A 35MM C/ ENCHIMENTO EM MADEIRA 1A QUALIDADE, TIPO SARRAFEADA PARA PINTURA, INCLUSIVE ALIZARES, DOBRADIÇAS E FECHADURA TIPO ALAVANCA EM LATÃO CROMADO LAFONTE OU EQUIVALENTE, EXCLUSIVE MARCO, NAS DIMENSÕES: 0,80 X 2,10 M	UND	5,00	R$ 4.542,55	0,3030%	81,9121%
	DER-EDIF	S080203	ESPELHO PRATA ESP. 4 MM SOBRE CAIXA DE COMPENSADO COLADO REVESTIDO COM FÓRMICA E FIXADO COM PARAFUSO CROMADO E BUCHA, DIM. 1,80 X 0,40M, CONFORME DETALHE EM PROJETO	M2	6,30	R$ 4.535,81	0,3026%	82,2147%
	DER-EDIF	S151405	CABO DE COBRE TERMOPLÁSTICO (PVC) FLEXÍVEL ISOLADO 450/750V, ANTICHAMA BWF LIVRE DE CHUMBO, 70ºC ? 10,0MM2	M	263,13	R$ 4.325,85	0,2886%	82,5032%
	DER-EDIF	S071104	PORTÃO DE FERRO DE ABRIR EM BARRA CHATA, INCLUSIVE CHUMBAMENTO	M2	7,08	R$ 4.271,08	0,2849%	82,7881%
	DER-EDIF	S160808	FORNECIMENTO E INSTALAÇÃO DE CABO DE REDE PAR TRANÇADO 4 PARES CATEGORIA 5E	M	992,98	R$ 4.091,08	0,2729%	83,0610%
	DER-EDIF	S190303	PINTURA DE ESQUADRIAS E ELEMENTOS DE MADEIRA, APLICAÇÃO MANUAL, COM TRÊS DEMÃO DE VERNIZ BRILHANTE INCOLOR, LINHA PREMIUM COPAL, REFERÊNCIA SUVINIL, EUCATEX, MONTANA OU EQUIVALENTE	M2	143,72	R$ 4.085,96	0,2726%	83,3336%
	DER-EDIF	S141907	TUBO DE PVC RÍGIDO SOLDÁVEL BRANCO, PARA ESGOTO, SÉRIE NORMAL, DIÂMETRO 50MM (2"), INCLUSIVE CONEXÕES	M	98,95	R$ 4.049,03	0,2701%	83,6037%
	DER-EDIF	S180604	FORNECIMENTO E INSTALAÇÃO DE UNIDADE EVAPORADORA E CONDENSADORA DE AR CONDICIONADO TIPO SPLIT INVERTER HI-WALL (PAREDE) DE 18.000 BTU´S 220V - CICLO FRIO - CLASSIFICAÇÃO A (SELO PROCEL), INCLUSIVE AMORTECEDORES VIBRA-STOP - (BDI-DIF=15,57%)	UND	1,00	R$ 3.977,98	0,2654%	83,8691%
	SINAPI	100674	JANELA FIXA DE ALUMÍNIO PARA VIDRO, COM VIDRO, BATENTE E FERRAGENS. EXCLUSIVE ACABAMENTO, ALIZAR E CONTRAMARCO. FORNECIMENTO E INSTALAÇÃO. AF_12/2019	M2	5,30	R$ 3.896,61	0,2599%	84,1290%
	SINAPI	100857	ACABAMENTO MONOCOMANDO PARA CHUVEIRO - FORNECIMENTO E INSTALAÇÃO. AF_01/2020	UN	9,00	R$ 3.733,29	0,2490%	84,3780%
C	DER-EDIF	S130317	PEITORIL DE GRANITO CINZA POLIDO, 15 CM, ESP. 3CM	M	46,10	R$ 3.658,04	0,2440%	84,6220%
	DER-EDIF	S030206	ATERRO MANUAL PARA REGULARIZAÇÃO DO TERRENO EM AREIA, INCLUSIVE ADENSAMENTO HIDRÁULICO E FORNECIMENTO DO MATERIAL (MÁXIMO DE 100M3)	M3	17,71	R$ 3.624,88	0,2418%	84,8638%
	DER-EDIF	S180201	TOMADA PADRÃO BRASILEIRO LINHA BRANCA, NBR 14136 2 POLOS + TERRA 10A/250V, COM PLACA 4X2"	UND	93,00	R$ 3.603,75	0,2404%	85,1042%
	SINAPI	101094	PISO PODOTÁTIL DE ALERTA OU DIRECIONAL, DE BORRACHA, ASSENTADO SOBRE ARGAMASSA. AF_05/2020	M	24,16	R$ 3.523,98	0,2351%	85,3393%
	SINAPI	100875	BANCO ARTICULADO, EM ACO INOX, PARA PCD, FIXADO NA PAREDE - FORNECIMENTO E INSTALAÇÃO. AF_01/2020	UN	3,00	R$ 3.389,61	0,2261%	85,5654%
	DER-EDIF	S170304	TORNEIRA BICA BAIXA DE MESA PARA LAVATÓRIO PRESSMATIC ALFA - DOCOL, DECAMATIC SMART - DECA OU EQUIVALENTE	UND	15,00	R$ 3.275,40	0,2185%	85,7839%

E-DOCS - CÓPIA DO PROCESSO 2025-BFJQ8 GERADO POR UDSON OLIVEIRA RAMOS DE AGUIAR EM 05/05/2026 16:12 DOCUMENTO 1 / 1 PÁGINA 2715 / 3514

2026-WVQ65X - E-DOCS - CÓPIA SIMPLES 27/02/2026 11:54 PÁGINA 16 / 24

E-DOCS - CÓPIA DO PROCESSO 2025-BFJQ8 GERADO POR UDSON OLIVEIRA RAMOS DE AGUIAR EM 05/05/2026 16:12 DOCUMENTO 1 / 1 PÁGINA 2716 / 3514

2026-WVQ65X - E-DOCS - CÓPIA SIMPLES 27/02/2026 11:54 PÁGINA 17 / 24

CURVA ABC - Conforme Documento de Orientação - Adsup 3/2012 (DO - Adsup 3/2012)

PREFEITURA MUNICIPAL DE ALEGRE

OBRA: CRECHE TEREZA FIOREZI

LOCAL: RUA BENJAMIN BARROS FILHO, S/N, TRIANGULO, ALEGRE

CLASSIFICAÇÃO	ÓRGÃO	CÓDIGO	DESCRIÇÃO SERVIÇO	UNIDADE	QUANTIDADE	CUSTO TOTAL (R$)	PESO (%)	PESO ACUM. (%)
	SINAPI	92395	EXECUÇÃO DE PAVIMENTO EM PISO INTERTRAVADO, COM BLOCO SEXTAVADO DE 25 X 25 CM, ESPESSURA 10 CM. AF_10/2022	M2	30,85	R$ 3.242,03	0,2163%	86,0002%
	SINAPI	97328	TUBO EM COBRE FLEXÍVEL, DN 3/8", COM ISOLAMENTO, INSTALADO EM RAMAL DE ALIMENTAÇÃO DE AR CONDICIONADO COM CONDENSADORA INDIVIDUAL - FORNECIMENTO E INSTALAÇÃO. AF_12/2015	M	70,35	R$ 3.047,56	0,2033%	86,2035%
	DER-EDIF	S141910	TUBO DE PVC RÍGIDO SOLDÁVEL BRANCO, PARA ESGOTO, SÉRIE NORMAL, DIÂMETRO 150MM (6"), INCLUSIVE CONEXÕES	M	30,82	R$ 3.046,87	0,2032%	86,4067%
	DER-EDIF	S130109	LASTRO REGULARIZADO E IMPERMEABILIZADO DE CONCRETO NÃO ESTRUTURAL, ESPESSURA DE 8 CM	M2	33,13	R$ 2.778,27	0,1853%	86,5920%
	DER-EDIF	S170603	BARRA DE APOIO RETA EM AÇO INOX 304 P/ PORTADORES DE NECESSIDADES ESPECIAIS (NBR 9050), LARGURA 80 CM	UND	18,00	R$ 2.735,28	0,1825%	86,7745%
	COMP	ELE-07	LÂMPADA COMPACTA DE LED 30W, BASE E27, FORNECIMENTO E INSTALAÇÃO.	UND	113,00	R$ 2.731,21	0,1822%	86,9567%
	DER-EDIF	S200326	FORNECIMENTO E PLANTIO DE GRAMA EM PLACAS TIPO ESMERALDA, INCLUSIVE FORNECIMENTO DE TERRA VEGETAL	M2	87,10	R$ 2.717,52	0,1813%	87,1380%
	DER-EDIF	S150316	QUADRO DISTRIB. ENERGIA, EMBUTIDO OU SEMI EMBUTIDO, CAPAC. P/ 44 DISJ. DIN, C/BARRAM TRIF. 150A BARRA. NEUTRO E TERRA, FAB. EM CHAPA DE AÇO 12 USG COM PORTA, ESPELHO, TRINCO COM FECHAD CH YALE, REF. QDETG II-44DIN-CEMAR OU EQUIV.	UND	2,00	R$ 2.655,12	0,1771%	87,3151%
	DER-EDIF	S170320	REGISTRO DE GAVETA BRUTO ABNT DIÂMETRO 3/4" (20MM) ? DOCOL, DECA OU EQUIVALENTE	UND	41,00	R$ 2.521,50	0,1682%	87,4833%
	DER-EDIF	S170512	CUBA DE AÇO INOX N° 1(DIM.460X300X150)MM, MARCAS DE REFERÊNCIA FRANKE, STRAKE, TRAMONTINA, INCLUSIVE VÁLVULA DE METAL 31/2" E SIFÃO CROMADO 1 X 1/2", EXCL. TORNEIRA	UND	4,00	R$ 2.504,88	0,1671%	87,6504%
	COMP	ARQ-12	PORTA EM MADEIRA DE LEI MUIRACATIARA COM ALMOFADAS, INCLUSIVE ALIZARES, DOBRADIÇAS E FECHADURA TIPO EXT. EM LATÃO CROMADO LAFONTE OU EQUIV., EXCL. MARCO, DIMENSÕES: 1,75 X 2,10 M (DUAS FOLHAS)	UND	1,00	R$ 2.455,70	0,1638%	87,8142%
C	DER-EDIF	S170315	TORNEIRA DE PAREDE DE COZINHA BICA ALTA 360º GALI - DOCOL OU EQUIVALENTE	UND	11,00	R$ 2.454,54	0,1637%	87,9779%
	DER-EDIF	S010246	LIXAMENTO DE PAREDE COM PINTURA ANTIGA PVA PARA RECEBIMENTO DE NOVA CAMADA DE TINTA	M2	631,81	R$ 2.306,10	0,1538%	88,1318%
	DER-EDIF	S141102	CAIXA DE AREIA DE ALVENARIA DE BLOCOS DE CONCRETO 9X19X39CM, DIM. 60X60CM E HMÁX=1M, C/ TAMPA EM CONCRETO ESP. 5CM, LASTRO CONCRETO ESP. 10CM, REVESTIDA INTERN. C/ CHAPISCO E REBOCO IMPERMEABILIZANTE, INCL. ESCAVAÇÃO E REATERRO	UND	4,00	R$ 2.325,16	0,1551%	88,2869%
	DER-EDIF	S151138	ELETRODUTO PEAD PAREDE SIMPLES, CORRUGADO, COR PRETA, DIÂMETRO 1.1/4", REFERENCIA KANAFLEX, PLASTIBRAS OU EQUIVALENTE	M	98,48	R$ 2.231,56	0,1489%	88,4357%
	SINAPI	89708	CAIXA SIFONADA, PVC, DN 150 X 185 X 75 MM, JUNTA ELÁSTICA, FORNECIDA E INSTALADA EM RAMAL DE DESCARGA OU EM RAMAL DE ESGOTO SANITÁRIO. AF_08/2022	UN	21,00	R$ 2.190,30	0,1461%	88,5818%
	SINAPI	92580	TRAMA DE AÇO COMPOSTA POR TERÇAS PARA TELHADOS DE ATÉ 2 ÁGUAS PARA TELHA ONDULADA DE FIBROCIMENTO, METÁLICA, PLÁSTICA OU TERMOACÚSTICA, INCLUSO TRANSPORTE VERTICAL. AF_07/2019	M2	44,62	R$ 2.180,57	0,1455%	88,7273%
	SINAPI	97641	REMOÇÃO DE FORRO DE GESSO, DE FORMA MANUAL, SEM REAPROVEITAMENTO. AF_09/2023	M2	710,54	R$ 2.117,40	0,1412%	88,8685%
	DER-EDIF	S141906	TUBO DE PVC RÍGIDO SOLDÁVEL BRANCO, PARA ESGOTO, SÉRIE NORMAL, DIÂMETRO 40MM (1 1/2"), INCLUSIVE CONEXÕES	M	70,15	R$ 2.070,83	0,1381%	89,0067%
	DER-EDIF	S160675	FORNECIMENTO E INSTALAÇÃO DE DETECTOR DE FUMAÇA ÓPTICO ENDEREÇAVEL BIVOLT 12/24V PARA PAREDE OU TETO	UND	14,00	R$ 2.049,18	0,1367%	89,1434%
	DER-EDIF	S150628	CAIXA DE EMBUTIR MARCA DE REFERÊNCIA TIGREFLEX, 4X2"	UND	227,00	R$ 2.024,84	0,1351%	89,2784%
	DER-EDIF	S151140	ELETRODUTO PEAD PAREDE SIMPLES, CORRUGADO, COR PRETA, DIÂMETRO 3", REFERENCIA KANAFLEX, PLASTIBRAS OU EQUIVALENTE	M	47,20	R$ 2.012,61	0,1343%	89,4127%
	DER-EDIF	S160673	FORNECIMENTO E INSTALAÇÃO DE CENTRAL DE ALARME DE INCÊNDIO ENDEREÇÁVEL, CAPACIDADE ATÉ: 256 ENDEREÇOS, 4 LAÇOS COM BATERIA REF. WALMONOF, ABAFIRE, DELTAFIRE OU EQUIVALENTE	UND	1,00	R$ 1.995,83	0,1331%	89,5458%
	DER-EDIF	S142201	ABERTURA E FECHAMENTO DE RASGOS EM ALVENARIA, PARA PASSAGEM DE TUBULAÇÕES, DIÂM. 1/2" A 1"	M	157,70	R$ 1.980,71	0,1321%	89,6780%
	DER-EDIF	S151139	ELETRODUTO PEAD PAREDE SIMPLES, CORRUGADO, COR PRETA, DIÂMETRO 2", REFERENCIA KANAFLEX, PLASTIBRAS OU EQUIVALENTE	M	71,79	R$ 1.947,66	0,1299%	89,8079%
	COMP	ARQ-07	PORTA EM MADEIRA, LISA, SEMI-ÔCA, 1.10 X 2.10 M (INCLUSIVE BATENTE, FERRAGENS, FECHADURA, SUPORTE E CHAPA DE ALUMÍNIO E=1MM)	UND	1,00	R$ 1.945,79	0,1298%	89,9377%
	DER-EDIF	S151404	CABO DE COBRE TERMOPLÁSTICO (PVC) FLEXÍVEL ISOLADO 450/750V, ANTICHAMA BWF LIVRE DE CHUMBO, 70ºC ? 6,0MM2	M	161,38	R$ 1.883,30	0,1256%	90,0633%
C	DER-EDIF	S151137	ELETRODUTO PEAD PAREDE SIMPLES, CORRUGADO, COR PRETA, DIÂMETRO 1.1/2", REFERENCIA KANAFLEX, PLASTIBRAS OU EQUIVALENTE	M	72,87	R$ 1.877,86	0,1253%	90,1886%
	DER-EDIF	S170220	BANCADA DE GRANITO COM ESPESSURA DE 2 CM	M2	4,27	R$ 1.875,60	0,1251%	90,3137%
	DER-EDIF	S050301	VERGA/CONTRAVERGA RETA DE CONCRETO ARMADO 10 X 5 CM, FCK = 15 MPA, INCLUSIVE FORMA, ARMAÇÃO E DESFORMA	M	192,15	R$ 1.856,17	0,1238%	90,4375%

CURVA ABC - Conforme Documento de Orientação - Adsup 3/2012 (DO - Adsup 3/2012)
PREFEITURA MUNICIPAL DE ALEGRE
OBRA: CRECHE TEREZA FIOREZI
LOCAL: RUA BENJAMIN BARROS FILHO, S/N, TRIANGULO, ALEGRE

CLASSIFICAÇÃO	ÓRGÃO	CÓDIGO	DESCRIÇÃO SERVIÇO	UNIDADE	QUANTIDADE	CUSTO TOTAL (R$)	PESO (%)	PESO ACUM. (%)
	DER-EDIF	S061302	PORTA EM MADEIRA DE LEI TIPO ANGELIM PEDRA OU EQUIVALENTE,ESP. 30 A 35MM C/ ENCHIMENTO EM MADEIRA 1A QUALIDADE, TIPO SARRAFEADA PARA PINTURA, INCLUSIVE ALIZARES, DOBRADIÇAS E FECHADURA TIPO ALAVANCA EM LATÃO CROMADO LAFONTE OU EQUIVALENTE, EXCLUSIVE MARCO, NAS DIMENSÕES: 0,70 X 2,10 M	UND	2,00	R$ 1.803,34	0,1203%	90,5578%
	DER-EDIF	S151406	CABO DE COBRE TERMOPLÁSTICO (PVC) FLEXÍVEL ISOLADO 450/750V, ANTICHAMA BWF LIVRE DE CHUMBO, 70ºC ? 16,0MM2	M	85,05	R$ 1.784,34	0,1190%	90,6768%
	DER-EDIF	S141101	CAIXAS DE INSPEÇÃO DE ALV. BLOCOS CONCRETO 9X19X39CM, DIM, 60X60CM E HMÁX = 1M, COM TAMPA DE CONC. ESP. 5CM, LASTRO DE CONC. ESP. 10CM, REVEST INTERN. C/ CHAPISCO E REBOCO IMPERMEABILIZADO, INCL. ESCAVAÇÃO, REATERRO E ENCHIMENTO	UND	3,00	R$ 1.769,22	0,1180%	90,7948%
	SINAPI	91937	CAIXA OCTOGONAL 3" X 3", PVC, INSTALADA EM LAJE - FORNECIMENTO E INSTALAÇÃO. AF_03/2023	UN	98,00	R$ 1.754,20	0,1170%	90,9119%
	COMP	ARQ-09	BANHEIRA PARA BERÇÁRIO INFANTIL - 84X42X25 EM FIBRA DE VIDRO - FORNECIMENTO E INSTAÇÃO	UND	2,00	R$ 1.680,68	0,1121%	91,0240%
	DER-EDIF	S151602	ABERTURA E FECHAMENTO DE RASGOS EM ALVENARIA, PARA PASSAGEM DE ELETRODUTO DIÂM. 1 1/4"A 2"	M	85,30	R$ 1.604,48	0,1070%	91,1310%
	DER-EDIF	S141409	TUBO DE PVC RÍGIDO SOLDÁVEL MARROM, DN 20MM (1/2"), INCLUSIVE CONEXÕES	M	74,69	R$ 1.537,12	0,1025%	91,2335%
	DER-EDIF	S170519	DUCHA MANUAL ACQUA JET , LINHA AQUARIUS, COM REGISTRO REF.C 2195, MARCAS DE REFERÊNCIA FABRIMAR, DECA OU DOCOL	UND	5,00	R$ 1.535,10	0,1024%	91,3359%
	DER-EDIF	S090302	RUFO DE CHAPA METÁLICA Nº 26 COM LARGURA DE 30 CM	M	40,38	R$ 1.520,30	0,1014%	91,4374%
	DER-EDIF	S170133	CUBA DE LOUÇA BRANCA DE EMBUTIR OVAL - L37 - DECA OU EQUIVALENTE, INCLUSIVE VÁLVULA DE SAÍDA CROMADA 1?, SIFÃO EM METÁLICO TIPO COPO CROMADO 1? X 1/2" E ENGATE FLEXÍVEL TRANÇADO INOX 1/2? X 30CM, EXCLUSIVE TORNEIRA	UND	4,00	R$ 1.472,40	0,0982%	91,5356%
	DER-EDIF	S142205	ABERTURA E FECHAMENTO DE RASGOS EM CONCRETO, PARA PASSAGEM DE TUBULAÇÕES, DIÂM. 11/4" A 2"	M	37,63	R$ 1.364,84	0,0910%	91,6266%
	DER-EDIF	S142202	ABERTURA E FECHAMENTO DE RASGOS EM ALVENARIA, PARA PASSAGEM DE TUBULAÇÕES, DIÂM. 11/4" A 2"	M	71,42	R$ 1.343,41	0,0896%	91,7162%
	SINAPI	97329	TUBO EM COBRE FLEXÍVEL, DN 1/2", COM ISOLAMENTO, INSTALADO EM RAMAL DE ALIMENTAÇÃO DE AR CONDICIONADO COM CONDENSADORA INDIVIDUAL - FORNECIMENTO E INSTALAÇÃO. AF_12/2015	M	23,99	R$ 1.325,93	0,0884%	91,8047%
	DER-EDIF	S151401	CABO DE COBRE TERMOPLÁSTICO (PVC) FLEXÍVEL ISOLADO 450/750V, ANTICHAMA BWF LIVRE DE CHUMBO, 70ºC - 1,5MM2	M	221,86	R$ 1.291,23	0,0861%	91,8908%
C	DER-EDIF	S170321	REGISTRO DE GAVETA BRUTO ABNT DIÂMETRO 1" (25MM) ? DOCOL, DECA OU EQUIVALENTE	UND	15,00	R$ 1.291,05	0,0861%	91,9769%
	SINAPI	100865	BARRA DE APOIO LATERAL ARTICULADA, COM TRAVA, EM ACO INOX POLIDO, FIXADA NA PAREDE - FORNECIMENTO E INSTALAÇÃO. AF_01/2020	UN	2,00	R$ 1.225,08	0,0817%	92,0587%
	DER-EDIF	S151133	ELETRODUTO FLEXÍVEL CORRUGADO DIÂMETRO 1", AMARELO ? TIGREFLEX OU EQUIVALENTE	M	165,63	R$ 1.209,08	0,0807%	92,1393%
	DER-EDIF	S170601	BARRA DE APOIO RETA EM AÇO INOX 304 P/ PORTADORES DE NECESSIDADES ESPECIAIS (NBR 9050), LARGURA 40 CM	UND	10,00	R$ 1.189,60	0,0794%	92,2187%
	DER-EDIF	S142203	ABERTURA E FECHAMENTO DE RASGOS EM ALVENARIA, PARA PASSAGEM DE TUBULAÇÕES, DIÂM. 21/2 A 4"	M	41,19	R$ 1.166,91	0,0778%	92,2965%
	DER-EDIF	S151403	CABO DE COBRE TERMOPLÁSTICO (PVC) FLEXÍVEL ISOLADO 450/750V, ANTICHAMA BWF LIVRE DE CHUMBO, 70ºC ? 4,0MM2	M	131,01	R$ 1.156,81	0,0772%	92,3737%
	SINAPI	97607	LUMINÁRIA ARANDELA TIPO TARTARUGA, DE SOBREPOR, COM 1 LÂMPADA LED DE 6 W, SEM REATOR - FORNECIMENTO E INSTALAÇÃO. AF_02/2020	UN	10,00	R$ 1.144,80	0,0764%	92,4500%
	DER-EDIF	S010215	RETIRADA DE ESQUADRIAS METÁLICAS	M2	111,89	R$ 1.123,37	0,0749%	92,5250%
	COMP	SIS-02	NVR GRAVADOR DE VÍDEO S NVD 3316 4K 16 CANAIS SUPORTA CÂMERAS IP COM INTELIGÊNCIA DE VÍDEO - FORNECIMENTO E INSTALAÇÃO	UND	1,00	R$ 1.123,35	0,0749%	92,5999%
	SINAPI	95547	SABONETEIRA PLASTICA TIPO DISPENSER PARA SABONETE LIQUIDO COM RESERVATORIO 800 A 1500 ML, INCLUSO FIXAÇÃO. AF_01/2020	UN	14,00	R$ 1.115,80	0,0744%	92,6743%
	SINAPI	100804	TUBO, PEX, MULTICAMADA, DN 20, INSTALADO EM RAMAL INTERNO DE INSTALAÇÕES DE GÁS - FORNECIMENTO E INSTALAÇÃO. AF_01/2020	M	46,48	R$ 1.107,15	0,0739%	92,7482%
	DER-EDIF	S170110	CABIDE DE LOUÇA BRANCA COM 2 GANCHOS ? ICASA, CELITE OU EQUIVALENTE	UND	13,00	R$ 1.069,77	0,0714%	92,8196%
	DER-EDIF	S160605	EXTINTOR DE INCÊNDIO PORTÁTIL DE PÓ QUÍMICO ABC COM CAPACIDADE 2A-20B:C (6 KG), INCLUSIVE SUPORTE DE PAREDE UNIVERSAL, INCLUSIVE PARAFUSO E BUCHA S8, EXCLUSIVE PLACA SINALIZADORA EM PVC FOTOLUMINESCENTE E PINTURA DE SINALIZAÇÃO	UND	5,00	R$ 1.065,45	0,0711%	92,8906%
	COMP	ARQ-04	PAPELEIRA PLÁSTICA TIPO DISPENSER PARA PAPEL HIGIÊNICO ROLÃO - FORNECIMENTO E INSTALAÇÃO	UND	14,00	R$ 1.046,64	0,0698%	92,9604%
	DER-EDIF	S151423	CABO DE COBRE TERMOPLÁSTICO (PVC) FLEXÍVEL ISOLADO 0,60/1KV, ANTICHAMA, HEPR 90ºC ? 35,0MM2	M	21,30	R$ 1.029,21	0,0687%	93,0291%
	COMP	ARQ-03	TOALHEIRO PLÁSTICO TIPO DISPENSER PARA PAPEL TOALHA INTERFOLHADO - FORNECIMENTO E INSTALAÇÃO	UND	13,00	R$ 971,88	0,0648%	93,0939%
	COMP	ACE-04	GUARDA-CORPO DE AÇO GALVANIZADO DE 1,10M DE ALTURA, MONTANTES TUBULARES DE 1.1/2 ESPAÇADOS DE 1,20M, TRAVESSA SUPERIOR DE 2 , GRADIL FORMADO POR BARRAS CHATAS EM FERRO DE 32X4,8MM, FIXADO COM CHUMBADOR MECÂNICO, PINTADO COM TINTA ESMALTE SINTÉTICO, A DUAS DEMÃOS - FORNECIMENTO E INSTALAÇÃO.	M	1,50	R$ 960,12	0,0640%	93,1580%
C	COMP	EST-03	FORNECIMENTO E INSTALAÇÃO DE TELA AÇO SOLDADA NERVURADA CA-60, Q-92, MALHA 15X15CM, FERRO 4.2MM (1.48 KG/M2), PAINEL 2,45X6,0M, TELCON OU SIMILAR	M²	33,13	R$ 854,42	0,0570%	93,2150%

E-DOCS - CÓPIA DO PROCESSO 2025-BFJQ8 GERADO POR UDSON OLIVEIRA RAMOS DE AGUIAR EM 05/05/2026 16:12 DOCUMENTO 1 / 1 PÁGINA 2717 / 3514

2026-WVQ65X - E-DOCS - CÓPIA SIMPLES 27/02/2026 11:54 PÁGINA 18 / 24

E-DOCS - CÓPIA DO PROCESSO 2025-BFJQ8 GERADO POR UDSON OLIVEIRA RAMOS DE AGUIAR EM 05/05/2026 16:12 DOCUMENTO 1 / 1 PÁGINA 2718 / 3514

2026-WVQ65X - E-DOCS - CÓPIA SIMPLES 27/02/2026 11:54 PÁGINA 19 / 24

CURVA ABC - Conforme Documento de Orientação - Adsup 3/2012 (DO - Adsup 3/2012)

PREFEITURA MUNICIPAL DE ALEGRE

OBRA: CRECHE TEREZA FIOREZI

LOCAL: RUA BENJAMIN BARROS FILHO, S/N, TRIANGULO, ALEGRE

CLASSIFICAÇÃO	ÓRGÃO	CÓDIGO	DESCRIÇÃO SERVIÇO	UNIDADE	QUANTIDADE	CUSTO TOTAL (R$)	PESO (%)	PESO ACUM. (%)
	SINAPI	92009	TOMADA BAIXA DE EMBUTIR (2 MÓDULOS), 2P+T 20 A, INCLUINDO SUPORTE E PLACA - FORNECIMENTO E INSTALAÇÃO. AF_03/2023	UN	13,00	R$ 834,47	0,0557%	93,2706%
	DER-EDIF	S040240	FORNECIMENTO E APLICAÇÃO DE CONCRETO USINADO FCK=25 MPA - CONSIDERANDO LANÇAMENTO MANUAL PARA INFRA-ESTRUTURA (5% DE PERDAS JÁ INCLUÍDO NO CUSTO)	M3	1,50	R$ 1.084,64	0,0724%	93,3430%
	COMP	ELE-02	DISPOSITIVO DPS CLASSE II, 1 POLO, TENSÃO MÁXIMA DE 175 V, CORRENTE MÁXIMA DE 45 KA (TIPO AC) - FORNECIMENTO E INSTALAÇÃO	UND	8,00	R$ 764,40	0,0510%	93,3940%
	DER-EDIF	S160812	FORNECIMENTO E INSTALAÇÃO DE MINI RACK DE PAREDE PADRÃO 19" - 16 U´S X 570MM	UND	1,00	R$ 739,41	0,0493%	93,4433%
	DER-EDIF	S200563	BANCO DE CONCRETO ARMADO APARENTE COM APOIOS DE ALVENARIA ASSENTADA COM ARGAMASSA DE CIMENTO, CAL E AREIA, LARGURA DE 0,50M E ESPESSURA DE 0,05M	M	4,40	R$ 732,25	0,0488%	93,4922%
	DER-EDIF	S010214	RETIRADA DE PORTAS E JANELAS DE MADEIRA, INCLUSIVE BATENTES	M2	44,10	R$ 707,81	0,0472%	93,5394%
	DER-EDIF	S010402	RASPAGEM E LIMPEZA DO TERRENO (MANUAL)	M2	155,40	R$ 686,87	0,0458%	93,5852%
	COMP	MOB-01	LIXEIRA EM FIBRA DE VIDRO, COM CAPACIDADE 50L, COM SUPORTE (POSTE), FIOBERGLASS, REF. CLPD1085 OU SIMILAR	UND	1,00	R$ 663,15	0,0442%	93,6294%
	SINAPI	98509	PLANTIO DE ARBUSTO OU CERCA VIVA. AF_07/2024	UN	12,00	R$ 655,20	0,0437%	93,6731%
	DER-EDIF	S160612	PLACA DE SINALIZAÇÃO DE SEGURANÇA CODIGO 14 - 315/158(NBR 13.434); CÓDIGO S3(NT 14/2010-ES) ("SAIDA DE EMERGÊNCIA" - SETA VERTICAL)	UND	24,00	R$ 636,48	0,0425%	93,7156%
	SINAPI	97327	TUBO EM COBRE FLEXÍVEL, DN 1/4", COM ISOLAMENTO, INSTALADO EM RAMAL DE ALIMENTAÇÃO DE AR CONDICIONADO COM CONDENSADORA INDIVIDUAL FORNECIMENTO E INSTALAÇÃO. AF_12/2015	M	23,98	R$ 632,83	0,0422%	93,7578%
	DER-EDIF	S141104	CAIXA DE GORDURA DE ALV. BLOCO CONCRETO 9X19X39CM, DIM.60X60CM E HMÁX=1M, COM TAMPA EM CONCRETO ESP.5CM, LASTRO CONCRETO ESP.10CM, REVESTIDA INTERN. C/ CHAPISCO E REBOCO IMPERMEAB, ESCAVAÇÃO, REATERRO E PAREDE INTERNA EM CONCRETO	UND	1,00	R$ 628,87	0,0419%	93,7998%
	DER-EDIF	S151338	MINI-DISJUNTOR MONOPOLAR 10A, CURVA C, 5KA, 127/220VCA, REFERÊNCIA SIEMENS, GE, SCHNEIDER OU EQUIVALENTE	UND	28,00	R$ 625,24	0,0417%	93,8415%
	DER-EDIF	S170306	TORNEIRA DE PAREDE PARA TANQUE LONGA 3/4" 1158 PRIMOR - DOCOL OU EQUIVALENTE	UND	3,00	R$ 621,90	0,0415%	93,8829%
	SINAPI	91959	INTERRUPTOR SIMPLES (2 MÓDULOS), 10A/250V, INCLUINDO SUPORTE E PLACA - FORNECIMENTO E INSTALAÇÃO. AF_03/2023	UN	11,00	R$ 606,98	0,0405%	93,9234%
	COMP	ELE-06	CAIXA PASSAGEM PARA AR CONDICIONADO - FORNECIMENTO E INSTALAÇÃO	UND	14,00	R$ 602,28	0,0402%	93,9636%
	DER-EDIF	S160840	PATCH PANEL 24 PORTAS RJ45/IDC CAT.5E, INCLUSIVE FIXAÇÃO EM RACK 19"	UND	2,00	R$ 594,98	0,0397%	94,0033%
C	DER-EDIF	S010209	DEMOLIÇÃO DE ALVENARIA	M3	9,86	R$ 578,48	0,0386%	94,0419%
	COMP	ARQ-10	DUCHA HIGIÊNICA ELÉTRICA 1,2M, 3 TEMPERATURAS (220V)-FORNECIMENTO E INSTALAÇÃO	UND	2,00	R$ 582,74	0,0389%	94,0808%
	COMP	ARQ-13	BARRA DE APOIO LATERAL ARTICULADA, COM PAPELEIRA, FIXADA NA PAREDE - FORNECIMENTO E INSTALAÇÃO.	UND	2,00	R$ 563,54	0,0376%	94,1184%
	COMP	ELE-03	INTERRUPTOR SIMPLES (1 MÓDULO) COM 1 TOMADA DE EMBUTIR 2P+T 20 A, INCLUINDO SUPORTE E PLACA - FORNECIMENTO E INSTALAÇÃO	UND	10,00	R$ 548,00	0,0366%	94,1549%
	DER-EDIF	S040243	FORNECIMENTO, DOBRAGEM E COLOCAÇÃO EM FÔRMA, DE ARMADURA CA-50 A MÉDIA, DIÂMETRO DE 6.3 A 10.0 MM	KG	67,00	R$ 757,77	0,0505%	94,2055%
	COMP	SPDA-03	CAIXA INSPEÇÃO EM POLIAMIDA 150X110X70MM, BOCAL 1" (DN 32MM), REF: TEL-541 (SPDA) - FORNECIMENTO E INSTALAÇÃO	UND	6,00	R$ 487,32	0,0325%	94,2380%
	COMP	SPDA-02	MINI CAPTOR PARA SPDA, COM CONECTOR E FIXAÇÃO HORIZONTAL, INCLUSIVE VEDAÇÃO DOS FUROS COM POLIURETANO	UND	6,00	R$ 486,00	0,0324%	94,2704%
	DER-EDIF	S040250	FÔRMA DE TÁBUA DE MADEIRA DE 2.5X30.0CM, LEVANDO-SE EM CONTA UTILIZAÇÃO 3 VEZES (INCLUINDO O MATERIAL, CORTE, MONTAGEM, ESCORAMENTO E DESFORMA)	M2	10,00	R$ 983,70	0,0656%	94,3360%
	SINAPI	91953	INTERRUPTOR SIMPLES (1 MÓDULO), 10A/250V, INCLUINDO SUPORTE E PLACA - FORNECIMENTO E INSTALAÇÃO. AF_03/2023	UN	13,00	R$ 470,08	0,0314%	94,3674%
	SINAPI	97599	LUMINÁRIA DE EMERGÊNCIA, COM 30 LÂMPADAS LED DE 2 W, SEM REATOR - FORNECIMENTO E INSTALAÇÃO. AF_02/2020	UN	20,00	R$ 440,40	0,0294%	94,3967%
	DER-EDIF	S151314	MINI-DISJUNTOR TRIPOLAR 100A, CURVA C, 20KA, 127/220VCA, REFERÊNCIA SIEMENS, GE, SCHNEIDER OU EQUIVALENTE	UND	1,00	R$ 412,44	0,0275%	94,4243%
	DER-EDIF	S160310	CONECTOR DE MEDIÇÃO EM LATÃO COM 2 PARAFUSOS PARA CABOS DE 16 A 50 MM2, REF. TEL-562, TERMOTÉCNICA OU EQUIVALENTE	UND	6,00	R$ 391,80	0,0261%	94,4504%
	DER-EDIF	S141413	TUBO DE PVC RÍGIDO SOLDÁVEL MARROM, DN 50MM (1.1/2"), INCLUSIVE CONEXÕES	M	7,65	R$ 379,36	0,0253%	94,4757%
	DER-EDIF	S160322	ABRAÇADEIRA TIPO "D" COM CUNHA, DIÂMETRO 1", REF. TEL-095, MARCA DE REFERÊNCIA TERMOTÉCNICA OU EQUIVALENTE	UND	57,00	R$ 371,07	0,0248%	94,5004%
	DER-EDIF	S160871	ESPELHO 4" X 4" COM 2 CONECTOR RJ 45 FÊMEA CAT. 5E	UND	13,00	R$ 366,86	0,0245%	94,5249%
	COMP	PPCI-02	ABRIGO DE SOBREPOR EM CHAPA DE AÇO CARBONO PINTADO COM TINTA A BASE DE EPOXI VERMELHA, DIMENSÕES 75X35X25CM	UND	1,00	R$ 361,65	0,0241%	94,5490%
	DER-EDIF	S151127	ELETRODUTO DE PVC RÍGIDO ROSCÁVEL, DIÂMETRO 1", INCLUSIVE CONEXÕES	M	19,00	R$ 354,16	0,0236%	94,5727%
	DER-EDIF	S150634	CAIXA DE PASSAGEM 300X300X120MM, CHAPA 18, COM TAMPA PARAFUSADA	UND	2,00	R$ 346,16	0,0231%	94,5958%
	DER-EDIF	S180809	CHUVEIRO ELÉTRICO TIPO DUCHA LORENZET OU CORONA	UND	3,00	R$ 331,02	0,0221%	94,6178%
C	COMP	ELE-01	DISPOSITIVO DR, 4 POLOS, SENSIBILIDADE DE 30 MA, CORRENTE DE 100 A, TIPO AC - FORNECIMENTO E INSTALAÇÃO.	UND	1,00	R$ 298,41	0,0199%	94,6377%

E-DOCS - CÓPIA DO PROCESSO 2025-BFJQ8 GERADO POR UDSON OLIVEIRA RAMOS DE AGUIAR EM 05/05/2026 16:12 DOCUMENTO 1 / 1 PÁGINA 2719 / 3514

2026-WVQ65X - E-DOCS - CÓPIA SIMPLES 27/02/2026 11:54 PÁGINA 20 / 24

CURVA ABC - Conforme Documento de Orientação - Adsup 3/2012 (DO - Adsup 3/2012)

PREFEITURA MUNICIPAL DE ALEGRE

OBRA: CRECHE TEREZA FIOREZI

LOCAL: RUA BENJAMIN BARROS FILHO, S/N, TRIANGULO, ALEGRE

CLASSIFICAÇÃO	ÓRGÃO	CÓDIGO	DESCRIÇÃO SERVIÇO	UNIDADE	QUANTIDADE	CUSTO TOTAL (R$)	PESO (%)	PESO ACUM. (%)
	DER-EDIF	S170323	REGISTRO DE GAVETA BRUTO ABNT DIÂMETRO 1.1/2" (40MM) ? DOCOL, DECA OU EQUIVALENTE	UND	2,00	R$ 281,78	0,0188%	94,6565%
	COMP	SPDA-01	KIT COMPLETO PARA SOLDA EXOTÉRMICA (MOLDE CDH 50.50-3 / CARTUCHO N° 90 / ALICATE Z 201), MARCA DE REFERÊNCIA TERMOTÉCNICA OU EQUIVALENTE	UND	6,00	R$ 281,70	0,0188%	94,6753%
	DER-EDIF	S151603	ABERTURA E FECHAMENTO DE RASGOS EM ALVENARIA, PARA PASSAGEM DE ELETRODUTO DIÂM. 2 1/2" A 4"	M	9,13	R$ 258,65	0,0173%	94,6926%
	DER-EDIF	S010225	RETIRADA DE BANCADA DE PIA	M2	10,30	R$ 249,98	0,0167%	94,7093%
	DER-EDIF	S151308	MINI-DISJUNTOR BIPOLAR 50A, CURVA C, 5KA, 127/220VCA, REFERÊNCIA SIEMENS, GE, SCHNEIDER OU EQUIVALENTE	UND	3,00	R$ 255,78	0,0171%	94,7263%
	DER-EDIF	S160676	FORNECIMENTO E INSTALAÇÃO DE SIRENE ELETRONICA MÉDIA TIPO CORNETA	UND	2,00	R$ 250,02	0,0167%	94,7430%
	SINAPI	89707	CAIXA SIFONADA, PVC, DN 100 X 100 X 50 MM, JUNTA ELÁSTICA, FORNECIDA E INSTALADA EM RAMAL DE DESCARGA OU EM RAMAL DE ESGOTO SANITÁRIO. AF 08/2022	UN	5,00	R$ 249,15	0,0166%	94,7596%
	DER-EDIF	S151304	MINI-DISJUNTOR MONOPOLAR 32A, CURVA C, 5KA, 127/220VCA, REFERÊNCIA SIEMENS, GE, SCHNEIDER OU EQUIVALENTE	UND	11,00	R$ 245,63	0,0164%	94,7760%
	DER-EDIF	S151407	CABO DE COBRE TERMOPLÁSTICO (PVC) FLEXÍVEL ISOLADO 450/750V, ANTICHAMA BWF LIVRE DE CHUMBO, 70ºC ? 25,0MM2	M	7,10	R$ 236,85	0,0158%	94,7918%
	DER-EDIF	S160674	FORNECIMENTO E INSTALAÇÃO DE ACIONADOR MANUAL DE ALARME DE INCÊNDIO ENDEREÇAVEL, TIPO QUEBRA VIDRO	UND	2,00	R$ 226,38	0,0151%	94,8069%
	DER-EDIF	S151301	MINI-DISJUNTOR MONOPOLAR 16A, CURVA C, 5KA, 127/220VCA, REFERÊNCIA SIEMENS, GE, SCHNEIDER OU EQUIVALENTE	UND	10,00	R$ 223,30	0,0149%	94,8218%
	SINAPI	91967	INTERRUPTOR SIMPLES (3 MÓDULOS), 10A/250V, INCLUINDO SUPORTE E PLACA - FORNECIMENTO E INSTALAÇÃO. AF_03/2023	UN	3,00	R$ 222,60	0,0148%	94,8367%
	DER-EDIF	S030101	ESCAVAÇÃO MANUAL EM MATERIAL DE 1A. CATEGORIA, ATÉ 1.50 M DE PROFUNDIDADE	M3	8,33	R$ 479,39	0,0320%	94,8686%
	SINAPI	89709	RALO SIFONADO, PVC, DN 100 X 40 MM, JUNTA SOLDÁVEL, FORNECIDO E INSTALADO EM RAMAL DE DESCARGA OU EM RAMAL DE ESGOTO SANITÁRIO. AF 08/2022	UN	9,00	R$ 192,51	0,0128%	94,8815%
	DER-EDIF	S151604	ABERTURA E FECHAMENTO DE RASGOS EM CONCRETO, PARA PASSAGEM DE ELETRODUTO DIÂM. 1/2" A 1"	M	7,97	R$ 189,84	0,0127%	94,8941%
	SINAPI	92023	INTERRUPTOR SIMPLES (1 MÓDULO) COM 1 TOMADA DE EMBUTIR 2P+T 10 A, INCLUINDO SUPORTE E PLACA - FORNECIMENTO E INSTALAÇÃO. AF_03/2023	UN	3,00	R$ 184,56	0,0123%	94,9064%
	DER-EDIF	S160313	FIXADOR UNIVERSAL LATÃO ESTANHADO P/ CABOS 16 A 70 MM2 REF. 5024, INCL. PARAFUSO SEXTAVADO M6X45MM, ARRUELA LISA 1/4", BUCHA Nº8, VEDAÇÃO DOS FUROS C/ POLIURETANO REF. 5905, MARCA DE REF. TERMOTÉCNICA OU EQUIVALENTE	UND	3,00	R$ 180,87	0,0121%	94,9185%
	COMP	ELE-04	DISPOSITIVO DR, 4 POLOS, SENSIBILIDADE DE 30 MA, CORRENTE DE 63 A, TIPO AC - FORNECIMENTO E INSTALAÇÃO.	UND	1,00	R$ 172,65	0,0115%	94,9300%
C	COMP	PPCI-01	PLACA DE SINALIZAÇÃO DE SEGURANÇA CONTRA INCÊNDIO, FOTOLUMINESCENTE, QUADRADA, 20 X 20 CM, EM PVC 2 MM ANTI-CHAMAS (SÍMBOLOS, CORES E PICTOGRAMAS CONFORME NBR 16820)	UND	5,00	R$ 164,00	0,0109%	94,9410%
	DER-EDIF	S142120	TORNEIRA DE BÓIA DE PVC, DIÂM. 1" (25MM)	UND	1,00	R$ 158,06	0,0105%	94,9515%
	DER-EDIF	S030201	REATERRO APILOADO DE CAVAS DE FUNDAÇÃO, EM CAMADAS DE 20 CM	M3	6,51	R$ 403,48	0,0269%	94,9784%
	DER-EDIF	S010286	DEMOLIÇÃO DE DIVISÓRIA DE GRANITO	M2	10,07	R$ 149,73	0,0100%	94,9884%
	DER-EDIF	S200253	FORNECIMENTO E ASSENTAMENTO DE LADRILHO HIDRÁULICO PASTILHADO (TÁTIL DE ALERTA), VERMELHO, DIM. 20X20 CM, ESP. 1.5CM, ASSENTADO COM PASTA DE CIMENTO COLANTE, EXCLUSIVE REGULARIZAÇÃO E LASTRO	M2	1,70	R$ 142,71	0,0095%	94,9979%
	DER-EDIF	S151605	ABERTURA E FECHAMENTO DE RASGOS EM CONCRETO, PARA PASSAGEM DE ELETRODUTO DIÂM. 1 1/4" A 2"	M	3,79	R$ 137,46	0,0092%	95,0071%
	SINAPI	104351	TERMINAL DE VENTILAÇÃO, PVC, SÉRIE NORMAL, ESGOTO PREDIAL, DN 75 MM, JUNTA SOLDÁVEL, FORNECIDO E INSTALADO EM PRUMADA DE ESGOTO SANITÁRIO OU VENTILAÇÃO. AF 08/2022	UN	5,00	R$ 134,60	0,0090%	95,0161%
	DER-EDIF	S151003	CAIXA DE PASSAGEM DE ALVENARIA DE BLOCOS CERÂMICOS 10 FUROS 10X20X20CM, DIMENSÃO DE 30X30X30CM, COM REVESTIMENTO INTERNO EM CHAPISCO E REBOCO, TAMPA DE CONCRETO ESP. 5CM E LASTRO DE BRITA 5CM	UND	1,00	R$ 133,02	0,0089%	95,0250%
	SINAPI	91955	INTERRUPTOR PARALELO (1 MÓDULO), 10A/250V, INCLUINDO SUPORTE E PLACA - FORNECIMENTO E INSTALAÇÃO. AF_03/2023	UN	3,00	R$ 131,91	0,0088%	95,0338%
	DER-EDIF	S141525	ADAPTADOR DE PVC SOLDÁVEL COM FLANGES LIVRES PARA CAIXA DSÁGUA, DIÂMETRO 50MM X 1 1/2"	UND	3,00	R$ 127,50	0,0085%	95,0423%
	DER-EDIF	S150633	CAIXA DE PASSAGEM 200X200X100MM, CHAPA 18, COM TAMPA PARAFUSADA	UND	1,00	R$ 114,51	0,0076%	95,0499%
	DER-EDIF	S190603	PINTURA SOBRE PISOS, MARCAS DE REFERÊNCIA NOVACOR, CORAL OU SUVINIL, A DUAS DEMÃOS, LINHA PREMIUM	M2	5,00	R$ 113,20	0,0076%	95,0575%
	DER-EDIF	S040245	FORNECIMENTO, DOBRAGEM E COLOCAÇÃO EM FÔRMA, DE ARMADURA CA-50 A GROSSA DIÂMETRO DE 12.5 A 25.0 MM (1/2 A 1")	KG	35,00	R$ 428,75	0,0286%	95,0861%
	SINAPI	89491	CAIXA SIFONADA, PVC, DN 150 X 185 X 75 MM, FORNECIDA E INSTALADA EM RAMAIS DE ENCAMINHAMENTO DE ÁGUA PLUVIAL. AF 06/2022	UN	1,00	R$ 100,38	0,0067%	95,0927%
	DER-EDIF	S151311	MINI-DISJUNTOR TRIPOLAR 50A, CURVA C, 5KA, 127/220VCA, REFERÊNCIA SIEMENS, GE, SCHNEIDER OU EQUIVALENTE	UND	1,00	R$ 93,80	0,0063%	95,0990%
	DER-EDIF	S040231	FORNECIMENTO, PREPARO E APLICAÇÃO DE CONCRETO MAGRO COM CONSUMO MÍNIMO DE CIMENTO DE 250 KG/M3 (BRITA 1 E 2) - (5% DE PERDAS JÁ INCLUÍDO NO CUSTO)	M3	0,32	R$ 212,99	0,0142%	95,1132%
	DER-EDIF	S151305	MINI-DISJUNTOR MONOPOLAR 40A, CURVA C, 5KA, 127/220VCA, REFERÊNCIA SIEMENS, GE, SCHNEIDER OU EQUIVALENTE	UND	3,00	R$ 90,06	0,0060%	95,1192%

CURVA ABC - Conforme Documento de Orientação - Adsup 3/2012 (DO - Adsup 3/2012)
PREFEITURA MUNICIPAL DE ALEGRE
OBRA: CRECHE TEREZA FIOREZI
LOCAL: RUA BENJAMIN BARROS FILHO, S/N, TRIANGULO, ALEGRE

CLASSIFICAÇÃO	ÓRGÃO	CÓDIGO	DESCRIÇÃO SERVIÇO	UNIDADE	QUANTIDADE	CUSTO TOTAL (R$)	PESO (%)	PESO ACUM. (%)
C	DER-EDIF	S061107	FECHADURA DE SOBREPOR, TIPO CAIXÃO, COM CHAVE COMUM - IMAB, STAN, ALIANÇA OU EQUIVALENTE	UND	1,00	R$ 87,93	0,0059%	95,1251%
	DER-EDIF	S010223	RETIRADA DE APARELHOS SANITÁRIOS	UND	4,00	R$ 80,08	0,0053%	95,1304%
	DER-EDIF	S030119	APILOAMENTO DO FUNDO DE VALA COM MAÇO DE 30 A 60KG	M2	6,44	R$ 193,77	0,0129%	95,1434%
	DER-EDIF	S160328	TERMINAL ESTANHADO DE 1 COMPRESSÃO 1 FURO, 35MM², REF. TEL-5135, MARCA DE REFERÊNCIA TERMOTÉCNICA OU EQUIVALENTE	UND	3,00	R$ 76,92	0,0051%	95,1485%
	SINAPI	92701	JOELHO 90 GRAUS, EM FERRO GALVANIZADO, CONEXÃO ROSQUEADA, DN 20 (3/4"), INSTALADO EM RAMAIS E SUB-RAMAIS DE GÁS - FORNECIMENTO E INSTALAÇÃO. AF_10/2020	UN	2,00	R$ 71,40	0,0048%	95,1532%
	DER-EDIF	S160825	GUIA DE CABOS FECHADO HORIZONTAL PADRÃO 19" - 1 U´S, INCLUSIVE FIXAÇÃO EM RACK 19"	UND	2,00	R$ 70,62	0,0047%	95,1580%
	SINAPI	93667	DISJUNTOR TRIPOLAR TIPO DIN, CORRENTE NOMINAL DE 10A - FORNECIMENTO E INSTALAÇÃO. AF_10/2020	UN	1,00	R$ 63,77	0,0043%	95,1622%
	SINAPI	91957	INTERRUPTOR SIMPLES (1 MÓDULO) COM INTERRUPTOR PARALELO (1 MÓDULO), 10A/250V, INCLUINDO SUPORTE E PLACA - FORNECIMENTO E INSTALAÇÃO. AF_03/2023	UN	1,00	R$ 62,93	0,0042%	95,1664%
	DER-EDIF	S010210	DEMOLIÇÃO MANUAL DE CONCRETO SIMPLES (EMOP 05.001.001)	M3	0,22	R$ 62,33	0,0042%	95,1706%
	COMP	PPCI-05	VÁLVULA 90° ROSCA FÊMEA 1/2" COM ESPIGÃO, PARA INSTALAÇÕES DE GÁS	UND	1,00	R$ 58,98	0,0039%	95,1745%
	COMP	ELE-05	PLACA 4"X2" COM FURO - FORNECIMENTO E INSTALAÇÃO	UND	11,00	R$ 52,91	0,0035%	95,1780%
	SINAPI	97666	REMOÇÃO DE METAIS SANITÁRIOS, DE FORMA MANUAL, SEM REAPROVEITAMENTO. AF_09/2023	UN	5,00	R$ 48,95	0,0033%	95,1813%
	COMP	PPCI-03	PLACA DE SINALIZAÇÃO DE SEGURANÇA CONTRA INCÊNDIO - ALERTA, TRIANGULAR, BASE DE 30 CM, EM PVC 2 MM ANTI-CHAMAS (SÍMBOLOS, CORES E PICTOGRAMAS CONFORME NBR 16820)	UND	1,00	R$ 46,20	0,0031%	95,1844%
	COMP	PPCI-04	PLACA DE SINALIZAÇÃO DE SEGURANÇA CONTRA INCÊNDIO, FOTOLUMINESCENTE, RETANGULAR, 20 X 40 CM, EM PVC 2 MM ANTI-CHAMAS (SÍMBOLOS, CORES E PICTOGRAMAS CONFORME NBR 16820)	UND	1,00	R$ 44,47	0,0030%	95,1873%
C	DER-EDIF	S040246	FORNECIMENTO, DOBRAGEM E COLOCAÇÃO EM FÔRMA, DE ARMADURA CA-60 B FINA, DIÂMETRO DE 4.0 A 7.0MM	KG	3,61	R$ 43,57	0,0029%	95,1903%
	DER-EDIF	S160806	ESPELHO 4" X 2" COM CONECTOR RJ 45 FÊMEA CAT. 5E	UND	2,00	R$ 40,56	0,0027%	95,1930%
	SINAPI	104348	TERMINAL DE VENTILAÇÃO, PVC, SÉRIE NORMAL, ESGOTO PREDIAL, DN 50 MM, JUNTA SOLDÁVEL, FORNECIDO E INSTALADO EM PRUMADA DE ESGOTO SANITÁRIO OU VENTILAÇÃO. AF_08/2022	UN	3,00	R$ 39,36	0,0026%	95,1956%
	DER-EDIF	S141522	ADAPTADOR DE PVC SOLDÁVEL COM FLANGES LIVRES PARA CAIXA DSÁGUA, DIÂMETRO 25MM X 3/4"	UND	1,00	R$ 22,86	0,0015%	95,1971%
CARGA E TRANSPORTE	SINAPI	95878	TRANSPORTE COM CAMINHÃO BASCULANTE DE 10 M³, EM VIA URBANA PAVIMENTADA, DMT ATÉ 30 KM (UNIDADE: TXKM). AF_07/2020	TXKM	1.288,69	R$ 2.126,33	0,1418%	95,3389%
	SINAPI	100994	CARGA, MANOBRA E DESCARGA DE SOLOS E MATERIAIS GRANULARES EM CAMINHÃO BASCULANTE 10 M³ - CARGA COM ESCAVADEIRA HIDRÁULICA (CAÇAMBA DE 1,20 M³ / 155 HP) E DESCARGA LIVRE (UNIDADE: T). AF_07/2020	T	200,27	R$ 933,26	0,0623%	95,4012%
	SINAPI	93594	TRANSPORTE COM CAMINHÃO BASCULANTE DE 10 M³, EM VIA URBANA EM LEITO NATURAL (UNIDADE: TXKM). AF_07/2020	TXKM	206,01	R$ 426,44	0,0284%	95,4297%
CANTEIRO	DER-EDIF	S020305	PLACA DE OBRA NAS DIMENSÕES DE 2.0 X 4.0 M, PADRÃO DER	M2	8,00	R$ 1.908,72	0,1273%	95,5570%
	DER-EDIF	S020702	BARRACÃO PARA ALMOXARIFADO ÁREA DE 10.90M2, DE CHAPA DE COMPENSADO DE 12MM E PONTALETE 8X8CM, PISO CIMENTADO E COBERTURA DE TELHAS DE FIBROCIMENTO DE 6MM, INCL. PONTO DE LUZ, CONF. PROJETO (1 UTILIZAÇÃO)	M2	10,90	R$ 6.181,17	0,4123%	95,9693%
	DER-EDIF	S020705	UNIDADE DE SANITÁRIO E VESTIÁRIO P/ ATÉ 20 FUNC. ÁREA DE 18.15M2, PAREDES DE CHAPA COMPENS. 12MM E PONTALETE 8X8CM, PISO CIMENTADO, COBERT. TELHA FIBROC. 6MM, INCL. INSTALAÇÃO DE LUZ E CX. DE INSPEÇÃO, CONF. PROJETO (1 UTILIZAÇÃO)	UND	1,00	R$ 15.057,34	1,0044%	96,9737%
	DER-EDIF	S020350	TAPUME TELHA METÁLICA ONDULADA EM AÇO GALVALUME 0,50MM BRANCA H=2,20M, INCL. MONTAGEM ESTR. MAD. 8"X8", C/ADESIVO "DER-ES" 60X60CM A CADA 10M, INCL. FAIXAS PINT. ESMALTE SINT. CORES AZUL C/ H=30CM E ROSA C/ H=10CM (REAPROVEITAMENTO 2X)	M	21,30	R$ 3.069,54	0,2048%	97,1785%
	DER-EDIF	S020811	RESERVATÓRIO DE POLIESTILENO DE 1000 L, INCLUSIVE SUPORTE EM MADEIRA DE 7X12CM E 5X7CM, ELEVADO DE 4M, CONFORME PROJETO (2 UTILIZAÇÕES)	UND	1,00	R$ 1.300,02	0,0867%	97,2652%
CANTEIRO	DER-EDIF	S020712	REDE DE ÁGUA COM PADRÃO DE ENTRADA DSÁGUA DIÂM. 3/4", CONF. ESPEC. CESAN, INCL. TUBOS E CONEXÕES PARA ALIMENTAÇÃO, DISTRIBUIÇÃO, EXTRAVASOR E LIMPEZA, CONS. O PADRÃO A 25M, CONF. PROJETO (1 UTILIZAÇÃO)	M	25,00	R$ 1.368,25	0,0913%	97,3565%
	DER-EDIF	S020714	REDE DE ESGOTO, CONTENDO FOSSA E FILTRO, INCLUSIVE TUBOS E CONEXÕES DE LIGAÇÃO ENTRE CAIXAS, CONSIDERANDO DISTÂNCIA DE 25M, CONFORME PROJETO (1 UTILIZAÇÃO)	M	25,00	R$ 9.883,25	0,6593%	98,0158%
	DER-EDIF	S020713	REDE DE LUZ, INCL. PADRÃO ENTRADA DE ENERGIA TRIFÁS., CABO DE LIGAÇÃO ATÉ BARRACÕES, QUADRO DE DISTRIB., DISJ. E CHAVE DE FORÇA (QUANDO NECESSÁRIO), CONS. 20M ENTRE PADRÃO ENTRADA E QDG, CONF. PROJETO (1 UTILIZAÇÃO)	M	20,00	R$ 9.776,80	0,6522%	98,6679%
	DER-EDIF	S020339	LOCAÇÃO DE ANDAIME METÁLICO PARA TRABALHO EM FACHADA DE EDIFÍCO (ALUGUEL DE 1 M² POR 1 MÊS) INCLUSIVE FRETE, MONTAGEM E DESMONTAGEM - (BDI-DIF=15,57%)	M2	485,97	R$ 9.670,80	0,6451%	99,3130%
LIMPEZA	DER-EDIF	S200401	LIMPEZA GERAL DA OBRA (EDIFICAÇÃO)	M2	901,78	R$ 10.126,99	0,6755%	99,9886%

E-DOCS - CÓPIA DO PROCESSO 2025-BFJQ8 GERADO POR UDSON OLIVEIRA RAMOS DE AGUIAR EM 05/05/2026 16:12 DOCUMENTO 1 / 1 PÁGINA 2720 / 3514

2026-WVQ65X - E-DOCS - CÓPIA SIMPLES 27/02/2026 11:54 PÁGINA 21 / 24

CURVA ABC - Conforme Documento de Orientação - Adsup 3/2012 (DO - Adsup 3/2012)
PREFEITURA MUNICIPAL DE ALEGRE
OBRA: CRECHE TEREZA FIOREZI
LOCAL: RUA BENJAMIN BARROS FILHO, S/N, TRIANGULO, ALEGRE

CLASSIFICAÇÃO	ÓRGÃO	CÓDIGO	DESCRIÇÃO SERVIÇO	UNIDADE	QUANTIDADE	CUSTO TOTAL (R$)	PESO (%)	PESO ACUM. (%)
LIMPEZA	DER-EDIF	S200402	LIMPEZA GERAL DE OBRAS (QUADRAS, PRAÇAS E JARDINS)	M2	148,88	R$ 171,21	0,0114%	100,0000%
						R$ 1.499.099,00		

Alegre/ES, 26 de fevereiro de 2026

WELINGTON BARBOSA MELO:10889849757
Assinado de forma digital por WELINGTON BARBOSA MELO:10889849757 Dados: 2026.02.26 14:21:08 -03'00'

CONSTRUTORA E SERVIÇOS W.B.M LTDA
CNPJ: 26.570.470/0001-84

JOSE FERNANDES MARTINS JUNIOR:13658192720
Assinado de forma digital por JOSE FERNANDES MARTINS JUNIOR:13658192720 Dados: 2026.02.26 14:21:16 -03'00'

Responsável Técnico - **José Fernandes Martins Júnior**
Engenheiro Civil - CREA ES - 034018/D

E-DOCS - CÓPIA DO PROCESSO 2025-BFJQ8 GERADO POR UDSON OLIVEIRA RAMOS DE AGUIAR EM 05/05/2026 16:12 DOCUMENTO 1 / 1 PÁGINA 2721 / 3514

2026-WVQ65X - E-DOCS - CÓPIA SIMPLES 27/02/2026 11:54 PÁGINA 22 / 24

E-DOCS - CÓPIA DO PROCESSO 2025-BFJQ8 GERADO POR UDSON OLIVEIRA RAMOS DE AGUIAR EM 05/05/2026 16:12 DOCUMENTO 1 / 1 PÁGINA 2722 / 3514

2026-WVQ65X - E-DOCS - CÓPIA SIMPLES 27/02/2026 11:54 PÁGINA 23 / 24

CONSTRUTORA E SERVIÇOS W.B.M LTDA

CNPJ: 26.570.470/0001-84

DETALHAMENTO DE BDI

Para Serviços 2ª FAIXA - R$ 330.000,01 e R$ 3.300.000,00		Para Equipamentos
GRUPO A - *Administração Central*		
Administração Central	4,06%	3,00%
Total Grupo A	**4,06%**	**3,00%**
GRUPO B - *Administração Local*		
Administração Local	8,19%	3,00%
Total Grupo B	**8,19%**	**3,00%**
GRUPO C - *Tributos*		
C1 - ISSQN	5,00%	0,00%
C2 - PIS	0,65%	0,65%
C3 - CONFINS	3,00%	3,00%
Total Grupo C	**8,65%**	**3,65%**
GRUPO D - *Custos Financeiros*		
Custos Financeiros	0,61%	0,60%
Total Grupo D	**0,61%**	**0,60%**
GRUPO E - *Risco, garantia e seguros*		
Seguros / Garantia e Riscos	1,00%	1,00%
Total Grupo E	**1,00%**	**1,00%**
GRUPO F - *Lucro*		
Lucro	6,83%	3,45%
Total Grupo F	**6,83%**	**3,45%**
BDI Total	**33,25%**	**15,57%**

OBS:

1 - A fórmula para cálculo da taxa a ser acrescida aos custos diretos de um empreendimento a título de Benefícios e Despesas Indiretas é:

$$BDI = \frac{\{(1 + A + B + E)*(1 + D)*(1 + F)\} - 1}{(1 - C)}$$

onde:

A = ADMINISTRAÇÃO CENTRAL ;
B = ADMINISTRAÇÃO LOCAL;
C = TRIBUTOS;
D = CUSTOS FINANCEIROS ;
E = RISCOS, GARANTIAS E SEGUROS;
F = LUCRO

Alegre/ES, 26 de fevereiro de 2026

WELINGTON BARBOSA MELO:10889849757
Assinado de forma digital por WELINGTON BARBOSA MELO:10889849757
Dados: 2026.02.26 14:21:29 -03'00'

CONSTRUTORA E SERVIÇOS W.B.M LTDA
CNPJ: 26.570.470/0001-84

JOSE FERNANDES MARTINS JUNIOR:13658192720
Assinado de forma digital por JOSE FERNANDES MARTINS JUNIOR:13658192720
Dados: 2026.02.26 14:21:37 -03'00'

Responsável Técnico - **José Fernandes Martins Júnior**
Engenheiro Civil - CREA ES - 034018/D

INFORMAÇÕES DO DOCUMENTO
Documento capturado em 27/02/2026 11:54:04 (HORÁRIO DE BRASÍLIA - UTC-3)
por ANAPAULA PAES ALVES MONTEIRO (ASSISTENTE ADMINISTRATIVO - DCOMPG - SEFIP - PMAL)
Valor Legal: CÓPIA SIMPLES | Natureza: DOCUMENTO NATO-DIGITAL

A disponibilidade do documento pode ser conferida pelo link: https://e-docs.es.gov.br/d/2026-WVQ65X

E-DOCS - CÓPIA DO PROCESSO 2025-BFJQ8 GERADO POR UDSON OLIVEIRA RAMOS DE AGUIAR EM 05/05/2026 16:12 DOCUMENTO 1 / 1 PÁGINA 2723 / 3514

2026-WVQ65X - E-DOCS - CÓPIA SIMPLES 27/02/2026 11:54 PÁGINA 24 / 24

TERMO DE ENTRANHAMENTO DO PROCESSO
2025-BFJQ8

Disponível em https://e-docs.es.gov.br/p/2025-BFJQ8

Realizado em: **27/02/2026 11:54:13** - Horário de Brasília - UTC-3

LOCAL
ANAPAULA PAES ALVES MONTEIRO (ASSISTENTE ADMINISTRATIVO - DCOMPG - SEFIP - PMAL)

DOCUMENTOS ENTRANHADOS (2)
#185 - 2026-WVQ65X - PROPOS~2
#186 - 2026-G1HV9Z - TERMO DE ENTRANHAMENTO DO PROCESSO 2025-BFJQ8

JUSTIFICATIVA

ASSINATURA

Documento original assinado eletronicamente, conforme MP 2200-2/2001, art. 10, § 2º, por:

ANAPAULA PAES ALVES MONTEIRO
ASSISTENTE ADMINISTRATIVO
DCOMPG - SEFIP - PMAL
assinado em 27/02/2026 11:54:13 -03:00

INFORMAÇÕES DO DOCUMENTO
Documento capturado em 27/02/2026 11:54:13 (HORÁRIO DE BRASÍLIA - UTC-3)
por ANAPAULA PAES ALVES MONTEIRO (ASSISTENTE ADMINISTRATIVO - DCOMPG - SEFIP - PMAL)
Valor Legal: ORIGINAL | Natureza: DOCUMENTO NATO-DIGITAL

A disponibilidade do documento pode ser conferida pelo link: https://e-docs.es.gov.br/d/2026-G1HV9Z

E-DOCS - CÓPIA DO PROCESSO 2025-BFJQ8 GERADO POR UDSON OLIVEIRA RAMOS DE AGUIAR EM 05/05/2026 16:12 DOCUMENTO 1 / 1 PÁGINA 2724 / 3514

2026-G1HV9Z - E-DOCS - DOCUMENTO ORIGINAL 27/02/2026 11:54 PÁGINA 1 / 1

E-DOCS - CÓPIA DO PROCESSO 2025-BFJQ8 GERADO POR UDSON OLIVEIRA RAMOS DE AGUIAR EM 05/05/2026 16:12 DOCUMENTO 1 / 1 PÁGINA 2725 / 3514

2026-9BJ24Q - E-DOCS - DOCUMENTO ORIGINAL 27/02/2026 11:55 PÁGINA 1 / 2

Ref. Processo 2025-BFJQ8

Concorrência Eletrônica Nº 016/2025 – Rep. I

Ao Setor Técnico/Obras
Comissão designada através da Portaria nº 5.039/2026

Considerando que a empresa arrematante do lote encaminhou a **Proposta Readequada devidamente corrigida**, conforme solicitado por diligências, remetem-se os autos para fins de análise e emissão de manifestação técnica.

Ressalta-se, ainda, a necessidade de celeridade no exame, tendo em vista que a sessão da CE 016/2025 – Rep. I será retomada em **02/03/2026, às 15h**.

Atenciosamente,

Alegre/ES, 27 de Fevereiro de 2026.

ANAPAULA PAES ALVES MONTEIRO
Agente de Contratação
(Portaria Nº 4.951/2025)

Documento original assinado eletronicamente, conforme MP 2200-2/2001, art. 10, § 2º, por:

ANAPAULA PAES ALVES MONTEIRO
ASSISTENTE ADMINISTRATIVO
DCOMPG - SEFIP - PMAL
assinado em 27/02/2026 11:55:44 -03:00

INFORMAÇÕES DO DOCUMENTO
Documento capturado em 27/02/2026 11:55:44 (HORÁRIO DE BRASÍLIA - UTC-3)
por ANAPAULA PAES ALVES MONTEIRO (ASSISTENTE ADMINISTRATIVO - DCOMPG - SEFIP - PMAL)
Valor Legal: ORIGINAL | Natureza: DOCUMENTO NATO-DIGITAL

A disponibilidade do documento pode ser conferida pelo link: https://e-docs.es.gov.br/d/2026-9BJ24Q

E-DOCS - CÓPIA DO PROCESSO 2025-BFJQ8 GERADO POR UDSON OLIVEIRA RAMOS DE AGUIAR EM 05/05/2026 16:12 DOCUMENTO 1 / 1 PÁGINA 2726 / 3514

TERMO DE DESPACHO DE PROCESSO
2025-BFJQ8

Disponível em https://e-docs.es.gov.br/p/2025-BFJQ8

Realizado em: **27/02/2026 11:56:31** - Horário de Brasília - UTC-3

ORIGEM
ANAPAULA PAES ALVES MONTEIRO (ASSISTENTE ADMINISTRATIVO - DCOMPG - SEFIP - PMAL)

DESTINO
PMAL - SEOSU - SETECSEOSU - SETOR TÉCNICO OBRAS

DOCUMENTOS ENTRANHADOS (2)
#187 - 2026-9BJ24Q - DESPACHO - Setor Técnico (2)
#188 - 2026-WH5LDN - TERMO DE DESPACHO DO PROCESSO 2025-BFJQ8

MENSAGEM

Encaminho os autos para fins de análise e emissão de manifestação técnica na Proposta Readequada devidamente corrigida.

ASSINATURA

Documento original assinado eletronicamente, conforme MP 2200-2/2001, art. 10, § 2º, por:

ANAPAULA PAES ALVES MONTEIRO
ASSISTENTE ADMINISTRATIVO
DCOMPG - SEFIP - PMAL
assinado em 27/02/2026 11:56:31 -03:00

INFORMAÇÕES DO DOCUMENTO
Documento capturado em 27/02/2026 11:56:31 (HORÁRIO DE BRASÍLIA - UTC-3)
por ANAPAULA PAES ALVES MONTEIRO (ASSISTENTE ADMINISTRATIVO - DCOMPG - SEFIP - PMAL)
Valor Legal: ORIGINAL | Natureza: DOCUMENTO NATO-DIGITAL

A disponibilidade do documento pode ser conferida pelo link: https://e-docs.es.gov.br/d/2026-WH5LDN

E-DOCS - CÓPIA DO PROCESSO 2025-BFJQ8 GERADO POR UDSON OLIVEIRA RAMOS DE AGUIAR EM 05/05/2026 16:12 DOCUMENTO 1 / 1 PÁGINA 2727 / 3514

E-DOCS - CÓPIA DO PROCESSO 2025-BFJQ8 GERADO POR UDSON OLIVEIRA RAMOS DE AGUIAR EM 05/05/2026 16:12 DOCUMENTO 1 / 1 PÁGINA 2728 / 3514

2026-3Q2P3W - E-DOCS - DOCUMENTO ORIGINAL 02/03/2026 10:53 PÁGINA 1 / 3

Ref. Processo 2025-BFJQ8

Análise de Documentação

Alegre/ES, 2 de março de 2026.

O presente documento apresenta a análise do Setor Técnico da Secretaria Executiva de Obras, Saneamento e Serviços Urbanos, em resposta ao processo 2025-BFQ8, solicitado pelo setor de compras, com intuito de analisar a **PROPOSTA CORRIGIDA** referente a Concorrência Eletrônica nº 016/2025 cujo o objeto é a EXECUÇÃO DA REFORMA E RECUPERAÇÃO GERAL DA "CRECHE TEREZA FIOREZZI", COM O OBJETIVO DE PROMOVER A READEQUAÇÃO DA INFRAESTRUTURA FÍSICA DA UNIDADE, NO MUNICÍPIO DE ALEGRE/ES. Documentação apresentada pela empresa **CONSTRUTORA E SERVIÇOS W.B.M LTDA** pessoa jurídica de direito privado, com sede na Rua Romário Barbosa Fernandes, 42, bairro Clério Moulin, CEP: 29.490-000, inscrita sob o CNPJ 26.570.470/0001-84.

Vale salientar que a análise do setor técnico foi baseada conforme documentos anexados ao processo, seguindo os princípios de: Legalidade, Isonomia, Impessoalidade, Vinculação ao Instrumento Convocatório e Julgamento Objetivo.

Diante o exposto, a equipe técnica apresenta os seguintes esclarecimentos:

Em atendimento à solicitação de manifestação constante na peça #187, que requer análise técnica da Proposta de Preço Readequada corrigida, o Setor Técnico procedeu à verificação da documentação apresentada pelo licitante, constatando que a inconsistência anteriormente identificada foi devidamente sanada. A divergência existente entre os valores numéricos e aqueles expressos por extenso foi corrigida, incluindo também as correções pertinentes à Planilha Orçamentária da empresa e o Cronograma Físico-Financeiro.

Em face dos elementos analisados e das conclusões apresentadas, é o parecer que se submete à apreciação competente. Permanecemos à disposição para eventuais esclarecimentos e para o atendimento de outras solicitações relacionadas ao processo em questão.

JOÃO VICTOR MACHADO CAMPOS DE ARAUJO COSTA
SETOR TECNICO

LEANDRO MUNIZ MACEDO
SETOR TECNICO

LUIS CARLOS CAPICHONI SOUZA
SETOR TECNICO

E-DOCS - CÓPIA DO PROCESSO 2025-BFJQ8 GERADO POR UDSON OLIVEIRA RAMOS DE AGUIAR EM 05/05/2026 16:12 DOCUMENTO 1 / 1 PÁGINA 2729 / 3514

2026-3Q2P3W - E-DOCS - DOCUMENTO ORIGINAL 02/03/2026 10:53 PÁGINA 2 / 3

Documento original assinado eletronicamente, conforme MP 2200-2/2001, art. 10, § 2º, por:

JOÃO VICTOR MACHADO CAMPOS DE ARAUJO COSTA
ENGENHEIRO CIVIL
SETECSEOSU - SEOSU - PMAL
assinado em 02/03/2026 10:53:18 -03:00

LUÍS CARLOS CAPICHONI SOUZA
ENGENHEIRO CIVIL
SETECSEOSU - SEOSU - PMAL
assinado em 02/03/2026 10:51:53 -03:00

LEANDRO MUNIZ MACEDO
ENGENHEIRO CIVIL
SETECSEOSU - SEOSU - PMAL
assinado em 02/03/2026 10:51:41 -03:00

INFORMAÇÕES DO DOCUMENTO
Documento capturado em 02/03/2026 10:53:18 (HORÁRIO DE BRASÍLIA - UTC-3)
por JOÃO VICTOR MACHADO CAMPOS DE ARAUJO COSTA (ENGENHEIRO CIVIL - SETECSEOSU - SEOSU - PMAL)
Valor Legal: ORIGINAL | Natureza: DOCUMENTO NATO-DIGITAL

A disponibilidade do documento pode ser conferida pelo link: https://e-docs.es.gov.br/d/2026-3Q2P3W

E-DOCS - CÓPIA DO PROCESSO 2025-BFJQ8 GERADO POR UDSON OLIVEIRA RAMOS DE AGUIAR EM 05/05/2026 16:12 DOCUMENTO 1 / 1 PÁGINA 2730 / 3514

TERMO DE DESPACHO DE PROCESSO

2025-BFJQ8

Disponível em https://e-docs.es.gov.br/p/2025-BFJQ8

Realizado em: **02/03/2026 10:55:08** - Horário de Brasília - UTC-3

ORIGEM
PMAL - SEOSU - SETECSEOSU - SETOR TÉCNICO OBRAS

DESTINO
PMAL - SEFIP - DCONT - DIRETORIA DE CONTRATOS

DOCUMENTOS ENTRANHADOS (2)
#189 - 2026-3Q2P3W - Análise Habilitação e Proposta - REFORMA DA CEMEI TEREZA FIOREZI - W.B.M - REV-02
#190 - 2026-1XTXM9 - TERMO DE DESPACHO DO PROCESSO 2025-BFJQ8

MENSAGEM

A/C. Diretoria de Contratos

ASSINATURA

Documento original assinado eletronicamente, conforme MP 2200-2/2001, art. 10, § 2º, por:

JOÃO VICTOR MACHADO CAMPOS DE ARAUJO COSTA
ENGENHEIRO CIVIL
SETECSEOSU - SEOSU - PMAL
assinado em 02/03/2026 10:55:08 -03:00

INFORMAÇÕES DO DOCUMENTO
Documento capturado em 02/03/2026 10:55:08 (HORÁRIO DE BRASÍLIA - UTC-3)
por JOÃO VICTOR MACHADO CAMPOS DE ARAUJO COSTA (ENGENHEIRO CIVIL - SETECSEOSU - SEOSU - PMAL)
Valor Legal: ORIGINAL | Natureza: DOCUMENTO NATO-DIGITAL

A disponibilidade do documento pode ser conferida pelo link: https://e-docs.es.gov.br/d/2026-1XTXM9

E-DOCS - CÓPIA DO PROCESSO 2025-BFJQ8 GERADO POR UDSON OLIVEIRA RAMOS DE AGUIAR EM 05/05/2026 16:12 DOCUMENTO 1 / 1 PÁGINA 2731 / 3514

2026-1XTXM9 - E-DOCS - DOCUMENTO ORIGINAL 02/03/2026 10:55 PÁGINA 1 / 1

TERMO DE DESPACHO DE PROCESSO

2025-BFJQ8

Disponível em https://e-docs.es.gov.br/p/2025-BFJQ8

Realizado em: **02/03/2026 11:20:21** - Horário de Brasília - UTC-3

ORIGEM
PMAL - SEFIP - DCONT - DIRETORIA DE CONTRATOS

DESTINO
ANAPAULA PAES ALVES MONTEIRO (ASSISTENTE ADMINISTRATIVO - DCOMPG - SEFIP - PMAL)

DOCUMENTO ENTRANHADO
#191 - 2026-LGX8R0 - TERMO DE DESPACHO DO PROCESSO 2025-BFJQ8

MENSAGEM

PARA PROSEGUIMENTO

ASSINATURA

Documento original assinado eletronicamente, conforme MP 2200-2/2001, art. 10, § 2º, por:

ANAPAULA PAES ALVES MONTEIRO
ASSISTENTE ADMINISTRATIVO
DCONT - SEFIP - PMAL
assinado em 02/03/2026 11:20:21 -03:00

INFORMAÇÕES DO DOCUMENTO
Documento capturado em 02/03/2026 11:20:21 (HORÁRIO DE BRASÍLIA - UTC-3)
por ANAPAULA PAES ALVES MONTEIRO (ASSISTENTE ADMINISTRATIVO - DCONT - SEFIP - PMAL)
Valor Legal: ORIGINAL | Natureza: DOCUMENTO NATO-DIGITAL

A disponibilidade do documento pode ser conferida pelo link: https://e-docs.es.gov.br/d/2026-LGX8R0

E-DOCS - CÓPIA DO PROCESSO 2025-BFJQ8 GERADO POR UDSON OLIVEIRA RAMOS DE AGUIAR EM 05/05/2026 16:12 DOCUMENTO 1 / 1 PÁGINA 2732 / 3514

2026-LGX8R0 - E-DOCS - DOCUMENTO ORIGINAL 02/03/2026 11:20 PÁGINA 1 / 1

E-DOCS - CÓPIA DO PROCESSO 2025-BFJQ8 GERADO POR UDSON OLIVEIRA RAMOS DE AGUIAR EM 05/05/2026 16:12 DOCUMENTO 1 / 1 PÁGINA 2733 / 3514

- Ata da Sessão de Julgamento -

"PROPOSTA e HABILITAÇÃO"

(anállse final)

Empresa CONSTRUTORA E SERVICOS W. B. M. LTDA

2026-2W0JXS - E-DOCS - CÓPIA SIMPLES 02/03/2026 18:20 PÁGINA 1 / 4

E-DOCS - CÓPIA DO PROCESSO 2025-BFJQ8 GERADO POR UDSON OLIVEIRA RAMOS DE AGUIAR EM 05/05/2026 16:12 DOCUMENTO 1 / 1 PÁGINA 2734 / 3514

2026-2W0JXS - E-DOCS - CÓPIA SIMPLES 02/03/2026 18:20 PÁGINA 2 / 4

Concorrência Eletrônica Nº 016/2025 – Rep. I

- Ata da Sessão de Julgamento -
"PROPOSTA e HABILITAÇÃO"
(Empresa CONSTRUTORA E SERVIÇOS W. B. M. LTDA.)

Aos dois dias do mês de março do ano de dois mil e vinte e seis (02/03/2026), às quinze horas (15h), no Setor de Licitações da Prefeitura Municipal de Alegre, localizado na Avenida Dr. Olívio Correa Pedrosa, 520, Centro, Alegre/ES, reuniram-se a Agente de Contratação, Anapaula Paes Alves Monteiro, a Equipe de Apoio composta pelos servidores Thiago Meneguelli Jorge, Patrick da Silva Machado e Helson dos Santos Júnior, designados pela Portaria nº 4.951/2025, bem como a Comissão instituída pela Portaria nº 5.039/2026, para proceder à análise final da **Proposta Comercial** e da **documentação de Habilitação** apresentada pela empresa CONSTRUTORA E SERVIÇOS W. B. M. LTDA., referente à EXECUÇÃO DA REFORMA E RECUPERAÇÃO GERAL DA "CRECHE TEREZA FIOREZZI", COM O OBJETIVO DE PROMOVER A READEQUAÇÃO DA INFRAESTRUTURA FÍSICA DA UNIDADE, NO MUNICÍPIO DE ALEGRE/ES.

1. RELATÓRIO

A presente sessão tem por finalidade analisar a **Proposta Comercial** revisada e os documentos de **Habilitação** apresentados pela empresa participante da Concorrência Eletrônica em epígrafe.

Após avaliação técnica e jurídica da Proposta Readequada, da Documentação de Habilitação e da Comprovação de Exequibilidade, constatou-se divergência entre valores numéricos e valores por extenso na Proposta de Preços. Assim, foram realizadas diligências à licitante para correção da referida planilha, com fundamento no art. 64, II, da Lei nº 14.133/2021, e no item 12.11 do Edital, que dispõe que erros de preenchimento não constituem motivo para desclassificação. Ressaltou-se, ainda, a aplicação do item 13.4 do Edital, que estabelece a prevalência dos valores por extenso.

A empresa atendeu às diligências dentro do prazo estipulado, apresentando a Proposta de Preços devidamente corrigida.

2. ANÁLISE DA PROPOSTA

A proposta readequada foi examinada de acordo com as especificações do Edital e seus anexos, bem como quanto à comprovação da exequibilidade e às correções demandadas nas diligências.

A empresa apresentou documentação comprobatória em conformidade com o art. 2º, §1º, do Decreto Municipal nº 13.807/2025.

Verificou-se que todas as correções foram atendidas, não havendo inconsistências que comprometam a classificação da proposta. Os valores apresentados demonstram compatibilidade com os parâmetros exigidos.

3. ANÁLISE DA HABILITAÇÃO

Foram verificados todos os documentos de habilitação conforme exigidos no instrumento convocatório e no item 9.3. do Termo de Referência (Anexo I do Edital).

A licitante apresentou integralmente a documentação requerida, estando todos os documentos válidos e em conformidade com as exigências legais.

4. CONCLUSÃO

Após análise técnica e jurídica, conclui-se que a **Proposta Readequada**, sua **Exequibilidade** e a documentação de **Habilitação** atendem às disposições editalícias, bem como aos ajustes determinados em diligência.

Assim, a empresa CONSTRUTORA E SERVIÇOS W. B. M. LTDA. está **HABILITADA** no certame.

Nada mais havendo, eu, **Anapaula Paes Alves Monteiro**, Agente de Contratação, lavrei a presente ata, que vai assinada por mim e pela Equipe de Apoio.

Alegre/ES, 02 de Março de 2026.

ANAPAULA PAES ALVES MONTEIRO
Agente de Contratação

THIAGO MENEGUELLI JORGE
Equipe de Apoio

PATRICK DA SILVA MACHADO
Equipe de Apoio

HELSON DOS SANTOS JUNIOR
Equipe de Apoio

E-DOCS - CÓPIA DO PROCESSO 2025-BFJQ8 GERADO POR UDSON OLIVEIRA RAMOS DE AGUIAR EM 05/05/2026 16:12 DOCUMENTO 1 / 1 PÁGINA 2735 / 3514
2026-2W0JXS - E-DOCS - CÓPIA SIMPLES 02/03/2026 18:20 PÁGINA 3 / 4

INFORMAÇÕES DO DOCUMENTO
Documento capturado em 02/03/2026 18:20:22 (HORÁRIO DE BRASÍLIA - UTC-3)
por ANAPAULA PAES ALVES MONTEIRO (ASSISTENTE ADMINISTRATIVO - DCOMPG - SEFIP - PMAL)
Valor Legal: CÓPIA SIMPLES | Natureza: DOCUMENTO DIGITALIZADO
Conferência: CONFERIDO COM DOCUMENTO CÓPIA SIMPLES EM SUPORTE PAPEL.

A disponibilidade do documento pode ser conferida pelo link: https://e-docs.es.gov.br/d/2026-2W0JXS

E-DOCS - CÓPIA DO PROCESSO 2025-BFJQ8 GERADO POR UDSON OLIVEIRA RAMOS DE AGUIAR EM 05/05/2026 16:12 DOCUMENTO 1 / 1 PÁGINA 2736 / 3514

E-DOCS - CÓPIA DO PROCESSO 2025-BFJQ8 GERADO POR UDSON OLIVEIRA RAMOS DE AGUIAR EM 05/05/2026 16:12 DOCUMENTO 1 / 1 PÁGINA 2737 / 3514

RANKING DO PROCESSO

Prefeitura Municipal de Alegre
Prefeitura Municipal de Alegre
Concorrência por Menor Preço - 000016/2025

0001 - G L O B A L EXECUCAO DA REFORMA E RECUPERACAO GERAL DA CRECHE TEREZA FIOREZZIâ, COM O OBJETIVO DE PROMOVER A READEQUACAO DA INFRAESTRUTURA FISICA DA UNIDADE, NO MUNICIPIO DE ALEGRE/ES | R$ 2.007.019,41

Fornecedor	CNPJ/CPF	Valor Total	Tipo	LC 123/2006
ESTRUTURA COMERCIO E CONSTRUCOES LTDA (Desc/Inab/Rejeitado)	10.664.099/0001-80	R$ 163.900,00	ME	Sim
CONSTRUTORA E SERVICOS W. B. M. LTDA	26.570.470/0001-84	R$ 1.499.099,03	ME	Sim
ENGETECH - ENGENHARIA, COMERCIO E SERVICOS LTDA	04.154.467/0001-47	R$ 1.505.264,56	EPP/SS	Sim
ENGECON LTDA	26.691.538/0001-83	R$ 1.560.000,00	EPP/SS	Sim
TREZE MATERIAL DE CONSTRUCAO LTDA	01.070.171/0001-50	R$ 1.638.000,00	EPP/SS	Sim
MBR ENGENHARIA LTDA	39.404.403/0001-31	R$ 1.638.500,00	ME	Sim
THAIRO DOS REIS PANDOLFI ENGENHARIA E SERVICOS	41.666.993/0001-12	R$ 1.646.999,99	ME	Não

2026-4WQ2JB - E-DOCS - DOCUMENTO ORIGINAL 02/03/2026 18:22 PÁGINA 1 / 2

PORTAL DE COMPRAS PÚBLICAS
A autenticidade do documento pode ser verificada no site https://validaarquivo.portaldecompraspublicas.com.br
Documento gerado eletronicamente no Portal de Compras Públicas em 02/03/2026 às 16:37:58.
Código verificador: 1167A34

Documento original assinado eletronicamente, conforme MP 2200-2/2001, art. 10, § 2º, por:

ANAPAULA PAES ALVES MONTEIRO
ASSISTENTE ADMINISTRATIVO
DCOMPG - SEFIP - PMAL
assinado em 02/03/2026 18:22:01 -03:00

INFORMAÇÕES DO DOCUMENTO
Documento capturado em 02/03/2026 18:22:01 (HORÁRIO DE BRASÍLIA - UTC-3)
por ANAPAULA PAES ALVES MONTEIRO (ASSISTENTE ADMINISTRATIVO - DCOMPG - SEFIP - PMAL)
Valor Legal: ORIGINAL | Natureza: DOCUMENTO NATO-DIGITAL

A disponibilidade do documento pode ser conferida pelo link: https://e-docs.es.gov.br/d/2026-4WQ2JB

E-DOCS - CÓPIA DO PROCESSO 2025-BFJQ8 GERADO POR UDSON OLIVEIRA RAMOS DE AGUIAR EM 05/05/2026 16:12 DOCUMENTO 1 / 1 PÁGINA 2738 / 3514

E-DOCS - CÓPIA DO PROCESSO 2025-BFJQ8 GERADO POR UDSON OLIVEIRA RAMOS DE AGUIAR EM 05/05/2026 16:12 DOCUMENTO 1 / 1 PÁGINA 2739 / 3514

Relatório de Proposta Comercial

CONSTRUTORA E SERVICOS W. B. M. LTDA

CPF/CNPJ:	26.570.470/0001-84
Telefone:	(28) 99925-3057
E-mail:	construtorawbm@gmail.com
Prazo de validade da proposta:	60 dias
Nome representante legal:	WERICA BARBOSA MELO THOMAZ
CPF representante legal:	12976702721
E-mail representante legal:	construtorawbm@gmail.com

Propostas Definitivas

CONSTRUTORA E SERVICOS W. B. M. LTDA

Item	Descrição	Modelo	Marca/ Fabricante	Qtd.	Valor Unitário	Valor Total	Nota final
0001	G L O B A L EXECUCAO DA REFORMA E RECUPERACAO GERAL DA CRECHE TEREZA FIOREZZIâ, COM O OBJETIVO DE PROMOVER A READEQUACAO DA INFRAESTRUTURA FISICA DA UNIDADE, NO MUNICIPIO DE ALEGRE/ES			1,0000	R$ 1.499.099,03	R$ 1.499.099,03	0,00
			TOTAL	1,0000		R$ 2.998.198,06	

2026-3GRR58 - E-DOCS - DOCUMENTO ORIGINAL 02/03/2026 18:22 PÁGINA 1 / 2

PORTAL DE COMPRAS PÚBLICAS
A autenticidade do documento pode ser verificada no site https://validaarquivo.portaldecompraspublicas.com.br
Documento gerado eletronicamente no Portal de Compras Públicas em 02/03/2026 às 16:38:28.
Código verificador: 1167A3D

Documento original assinado eletronicamente, conforme MP 2200-2/2001, art. 10, § 2º, por:

ANAPAULA PAES ALVES MONTEIRO
ASSISTENTE ADMINISTRATIVO
DCOMPG - SEFIP - PMAL
assinado em 02/03/2026 18:22:18 -03:00

INFORMAÇÕES DO DOCUMENTO
Documento capturado em 02/03/2026 18:22:18 (HORÁRIO DE BRASÍLIA - UTC-3)
por ANAPAULA PAES ALVES MONTEIRO (ASSISTENTE ADMINISTRATIVO - DCOMPG - SEFIP - PMAL)
Valor Legal: ORIGINAL | Natureza: DOCUMENTO NATO-DIGITAL

A disponibilidade do documento pode ser conferida pelo link: https://e-docs.es.gov.br/d/2026-3GRR58

E-DOCS - CÓPIA DO PROCESSO 2025-BFJQ8 GERADO POR UDSON OLIVEIRA RAMOS DE AGUIAR EM 05/05/2026 16:12 DOCUMENTO 1 / 1 PÁGINA 2740 / 3514

E-DOCS - CÓPIA DO PROCESSO 2025-BFJQ8 GERADO POR UDSON OLIVEIRA RAMOS DE AGUIAR EM 05/05/2026 16:12 DOCUMENTO 1 / 1 PÁGINA 2741 / 3514

2026-NX7CW4 - E-DOCS - DOCUMENTO ORIGINAL 02/03/2026 18:23 PÁGINA 1 / 24

ATA DE PROPOSTAS READEQUADAS

Prefeitura Municipal de Alegre
Prefeitura Municipal de Alegre
Concorrência por Menor Preço - 000016/2025

CONSTRUTORA E SERVICOS W. B. M. LTDA - Tipo: ME - LC123: Sim - Documento 26.570.470/0001-84 - Endereço: R ROMARIO BARBOSA FERNANDES - CEP: 29500000 - UF: ES - Município: - Telefone:

Lote	Item	Produto	Modelo	Marca/ Fabricante	Qtde.	Vl. Readequado	Total Inicial	Total Readeq.
0001		Enviado em: 26/02/2026 - 14:33:03 G L O B A L EXECUCAO DA REFORMA E RECUPERACAO GERAL DA CRECHE TEREZA FIOREZZIá, COM O OBJETIVO DE PROMOVER A READEQUACAO DA INFRAESTRUTURA FISICA DA UNIDADE, NO MUNICIPIO DE ALEGRE/ES						
	0001	COLOCACAO DE PLACA DE OBRA PADRAO DER-ES 2 X 4 M PLACA DE OBRA NAS DIMENSOES DE 2.0 X 4.0 M, PADRAO DER	N/C	N/C	8,0000 M²	238,59	R$ 2.608,00	R$ 1.908,72
	0002	BARRACAO PARA ALMOXARIFADO AREA DE 10.90M2, DE CHAPA DE COMPENSADO 12MM E PONTALETES 8X8CM BARRACAO PARA ALMOXARIFADO AREA DE 10.90M2, DE CHAPA DE COMPENSADO 12MM E PONTALETES 8X8CM, PISO CIMENTADO E COBERTURA DE TELHA DE FIBROCIMENTO DE 6MM, INCLUSIVE PONTO DE LUZ, CONF. PROJETO (2 UTILIZACOES)	N/C	N/C	10,9000 M²	567,08	R$ 8.458,40	R$ 6.181,17
	0003	UNIDADE DE SANITARIO E VESTIARIO PARA ATE 20 FUNC. AREA 18.15M2 (1 UTILIZACAO) UNIDADE DE SANITARIO E VESTIARIO PARA ATE 20 FUNC. AREA 18.15M2, PAREDES DE CHAPA COMPENS. 12MM E PONTALETE 8X8CM, PISO CIMENTADO, COBERT. TELHA FIBROC. 6MM, INCL. INST. DE LUZ E CX. DE INSPECAO, CONF. PROJETO (1 UTILIZACAO)	N/C	N/C	1,0000 UN	15.057,34	R$ 20.626,00	R$ 15.057,34
	0004	TAPUME TELHA METALICA ONDULADA EM ACO GALVALUME 0,50MM BRANCA H=2,20M, TAPUME TELHA METALICA ONDULADA EM ACO GALVALUME 0,50MM BRANCA H=2,20M,INCL. MONTAGEM ESTR. MAD. 8X8, C/ADESIVO DER-ES 60X60CM A CADA 10M, INCL.FAIXAS PINT. ESMALTE SINT. CORES AZUL C/ H=30CM E ROSA C/ H=10CM(REAPROVEITAMENTO 2X)	N/C	N/C	21,3000 M	144,11	R$ 4.196,10	R$ 3.069,54
	0005	RESERVATORIO DE POLIESTILENO DE 1000 L, INCLUSIVE SUPORTE EM MADEIRA DE 7X12CM E 5X7CM RESERVATORIO DE POLIESTILENO DE 1000 L, INCLUSIVE SUPORTE EM MADEIRA DE 7X12CM E 5X7CM, ELEVADO DE 4M, CONFORME PROJETO (2 UTILIZACOES)	N/C	N/C	1,0000 UN	1.300,02	R$ 1.780,80	R$ 1.300,02
	0006	Rede de agua c/ padrao de entrada dagua diam. 3/4 Rede de agua c/ padrao de entrada dagua diam. 3/4 conf. CESAN, incl. tubos e conexoes p/ aliment., distrib., extravas. e limp., cons. o padrao a 25m	N/C	N/C	25,0000 M	54,73	R$ 1.872,50	R$ 1.368,25
	0007	REDE DE ESGOTO REDE DE ESGOTO, CONTENDO FOSSA E FILTRO, INCL. TUBOS E CONEXOES DE LIGACAO ENTRE CAIXAS, CONSIDERANDO DISTANCIA DE 25M	N/C	N/C	25,0000 M	395,33	R$ 13.537,50	R$ 9.883,25
	0008	REDE DE LUZ, INCL. PADRAO ENTRADA DE ENERGIA TRIFAS CONF. PROJETO (1 UTILIZACAO) REDE DE LUZ, INCL. PADRAO ENTRADA DE ENERGIA TRIFAS., CABO DE LIGACAO ATE BARRACOES, QUADRO DE DISTRIB., DISJ. E CHAVE DE FORCA (QUANDO NECESSARIO), CONS. 20M ENTRE PADRAO ENTRADA E QDG, CONF. PROJETO (1 UTILIZACAO)	N/C	N/C	20,0000 M	488,84	R$ 13.380,00	R$ 9.776,80

PORTAL DE COMPRAS PÚBLICAS
A autenticidade do documento pode ser verificada no site https://validaarquivo.portaldecompraspublicas.com.br
Documento gerado eletronicamente no Portal de Compras Públicas em 02/03/2026 às 16:32:38.
Código verificador: 11679C2

E-DOCS - CÓPIA DO PROCESSO 2025-BFJQ8 GERADO POR UDSON OLIVEIRA RAMOS DE AGUIAR EM 05/05/2026 16:12 DOCUMENTO 1 / 1 PÁGINA 2742 / 3514

2026-NX7CW4 - E-DOCS - DOCUMENTO ORIGINAL 02/03/2026 18:23 PÁGINA 2 / 24

0009	LOCACAO DE ANDAIME METALICO PARA TRABALHO EM FACHADA DE EDIFICO LOCACAO DE ANDAIME METALICO PARA TRABALHO EM FACHADA DE EDIFICO(ALUGUEL DE 1 M2 POR 1 MES) INCLUSIVE FRETE, MONTAGEM E DESMONTAGEM - (BDI□DIF=15,57%)	N/C	N/C	485,9700 M²	19,90	R$ 13.218,38	R$ 9.670,80
0010	DEMOLICAO DE ALVENARIA DEMOLICAO DE ALVENARIA	N/C	N/C	9,8599 M²	58,67	R$ 792,24	R$ 578,48
0011	DEMOLICAO DE REVESTIMENTO CERAMICO, DE FORMA MANUAL, SEM REAPROVEITAMENTO. AF_09/2023 DEMOLICAO DE REVESTIMENTO CERAMICO, DE FORMA MANUAL, SEM REAPROVEITAMENTO. AF_09/2023	N/C	N/C	1.498,5497 M²	24,80	R$ 50.875,76	R$ 37.164,03
0012	RETIRADA DE PORTAS E JANELAS DE MADEIRA, INCLUSIVE BATENTES RETIRADA DE PORTAS E JANELAS DE MADEIRA, INCLUSIVE BATENTES	N/C	N/C	44,1000 M²	16,05	R$ 943,74	R$ 707,81
0013	RETIRADA DE ESQUADRIAS METALICAS RETIRADA DE ESQUADRIAS METALICAS	N/C	N/C	111,8895 M²	10,04	R$ 1.493,72	R$ 1.123,37
0014	DEMOLICAO DE DIVISORIA DE GRANITO DEMOLICAO DE DIVISORIA DE GRANITO	N/C	N/C	10,0696 M²	14,87	R$ 199,38	R$ 149,73
0015	RETIRADA DE BANCADA DE PIA RETIRADA DE BANCADA DE PIA	N/C	N/C	10,2998 M²	24,27	R$ 341,95	R$ 249,98
0016	LIXAMENTO DE PAREDE COM PINTURA ANTIGA PVA PARA RECEBIMENTO DE NOVA CAMADA DE TINTA LIXAMENTO DE PAREDE COM PINTURA ANTIGA PVA PARA RECEBIMENTO DE NOVA CAMADA DE TINTA	N/C	N/C	631,8084 M²	3,65	R$ 3.159,04	R$ 2.306,10
0017	RETIRADA DE APARELHOS SANITARIOS RETIRADA DE APARELHOS SANITARIOS	N/C	N/C	4,0000 UN	20,02	R$ 110,00	R$ 80,08
0018	Remocao de metais sanitarios, de forma manual, sem reaproveitamento, AF 09/2023 Remocao de metais sanitarios, de forma manual, sem reaproveitamento, AF 09/2023	N/C	N/C	5,0000 UN	9,79	R$ 67,00	R$ 48,95
0019	DEMOLICAO DE PISO GRANILITE Demolicao de piso granilite	N/C	N/C	713,4398 M²	27,51	R$ 26.504,29	R$ 19.626,73
0020	DEMOLICAO MANUAL DE CONCRETO SIMPLES DEMOLICAO MANUAL DE CONCRETO SIMPLES (EMOP 05.001.001)	N/C	N/C	0,2200 M³	283,34	R$ 83,11	R$ 62,33
0021	REMOCAO DE FORRO DE GESSO, DE FORMA MANUAL, SEM REAPROVEITAMENTO. AF 09/2023 REMOCAO DE FORRO DE GESSO, DE FORMA MANUAL, SEM REAPROVEITAMENTO. AF_09/2023	N/C	N/C	710,5379 M²	2,98	R$ 2.877,68	R$ 2.117,40
0022	RASPAGEM E LIMPEZA DE TERRENO (MANUAL) RASPAGEM E LIMPEZA DO TERRENO (MANUAL)	N/C	N/C	155,4000 M²	4,42	R$ 915,31	R$ 686,87
0023	CARGA, MANOBRA E DESCARGA DE SOLOS E MATERIAIS GRANULARES EM CAMINHAO BASCULANTE 10 M3 - ESCAVADEIRA CARGA, MANOBRA E DESCARGA DE SOLOS E MATERIAIS GRANULARES EM CAMINHAO BASCULANTE 10 M3 - CARGA COM ESCAVADEIRA HIDRAULICA (CACAMBA DE 1,20 M3 / 155 HP) E DESCARGA LIVRE (UNIDADE: T). AF_07/2020	N/C	N/C	171,4700 t	4,66	R$ 1.063,11	R$ 799,05
0024	SERVICO DE TRANSPORTE DE CAMINHAO BASCULANTE DE 10 M3, EM VIA URBANA PAVIMENTADA, DMT ATE 30K (TXKM) TRANSPORTE COM CAMINHAO BASCULANTE DE 10 M3, EM VIA URBANA PAVIMENTADA, DMT ATE 30 KM (UNIDADE: TXKM). AF_07/2020	N/C	N/C	394,3756 t	1,65	R$ 867,63	R$ 650,72
0025	SERVICO DE TRANSPORTE DE CAMINHAO BASCULANTE DE 10 M3, EM VIA URBANA EM LEITO NATURAL (TXKM) Transporte com caminhao basculante de 10 m3, em via urbana em leito natural (unidade: TXKM). af_07/2020	N/C	N/C	30,8628 t	2,07	R$ 84,87	R$ 63,89

PORTAL DE COMPRAS PÚBLICAS
A autenticidade do documento pode ser verificada no site https://validaarquivo.portaldecompraspublicas.com.br
Documento gerado eletronicamente no Portal de Compras Públicas em 02/03/2026 às 16:32:38.
Código verificador: 11679C2

E-DOCS - CÓPIA DO PROCESSO 2025-BFJQ8 GERADO POR UDSON OLIVEIRA RAMOS DE AGUIAR EM 05/05/2026 16:12 DOCUMENTO 1 / 1 PÁGINA 2743 / 3514

2026-NX7CW4 - E-DOCS - DOCUMENTO ORIGINAL 02/03/2026 18:23 PÁGINA 3 / 24

0026	ESCAVACAO MANUAL EM MATERIAL DE 1A. CATEGORIA, ATE 1,50 M DE PROFUNDIDADE ESCAVACAO MANUAL EM MATERIAL DE 1A. CATEGORIA, ATE 1.50 M DEPROFUNDIDADE	N/C	N/C	8,3300 M³	57,55	R$ 638,91	R$ 479,39
0027	CARGA, MANOBRA E DESCARGA DE SOLOS E MATERIAIS GRANULARES EM CAMINHAO (Item 03.01.02 da PO) CARGA, MANOBRA E DESCARGA DE SOLOS E MATERIAIS GRANULARES EM CAMINHAO BASCULANTE 10 M3 - CARGA COM ESCAVADEIRA HIDRAULICA (CACAMBA DE 1,20 M3 / 155 HP) E DESCARGA LIVRE (UNIDADE: T). AF_07/2020 (Item 03.01.02 da PO)	N/C	N/C	3,1900 t	4,66	R$ 19,78	R$ 14,87
0028	TRANSPORTE COM CAMINHAO BASCULANTE DE 10 M3, EM VIA URBANA PAVIMENTADA, DMT ATE 30 KN TRANSPORTE COM CAMINHAO BASCULANTE DE 10 M3, EM VIA URBANA PAVIMENTADA, DMT ATE 30 KM (UNIDADE: TXKM). AF_07/2020	N/C	N/C	7,3400 t	1,65	R$ 16,15	R$ 12,11
0029	TRANSPORTE COM CAMINHAO BASCULANTE DE 10 M3, EM VIA URBANA EM LEITO NATURAL TRANSPORTE COM CAMINHAO BASCULANTE DE 10 M3, EM VIA URBANA EM LEITO NATURAL (UNIDADE: TXKM). AF_07/2020	N/C	N/C	0,5668 t	2,07	R$ 1,53	R$ 1,17
0030	APILOAMENTO DO FUNDO DE VALA COM MACO DE 30 A 60KG APILOAMENTO DO FUNDO DE VALA COM MACO DE 30 A 60KG	N/C	N/C	6,4398 M²	30,09	R$ 258,24	R$ 193,77
0031	REATERRO APILOADO DE CAVAS DE FUNDACAO, EM CAMADAS DE 20 CM. REATERRO APILOADO DE CAVAS DE FUNDACAO, EM CAMADAS DE 20 CM	N/C	N/C	6,5099 M³	61,98	R$ 537,72	R$ 403,48
0032	FORNECIMENTO INSTALACAO DE FORMA DE TABUA DE MADEIRA DE 2.5 X 30.0 CM FORMA DE TABUA DE MADEIRA DE 2.5X30.0CM, LEVANDO-SE EM CONTA UTILIZACAO 3 VEZES (INCLUINDO O MATERIAL, CORTE, MONTAGEM, ESCORAMENTO E DESFORMA)	N/C	N/C	10,0000 M²	98,37	R$ 1.311,00	R$ 983,70
0033	FORNECIMENTO, PREPARO E APLICACAO DE CONCRETO MAGRO COM CONSUMO MINIMO DE CIMENTO DE 250 KG/M3 FORNECIMENTO, PREPARO E APLICACAO DE CONCRETO MAGRO COM CONSUMO MINIMO DE CIMENTO DE 250 KG/M3 (BRITA 1 E 2) - (5% DE PERDAS JA INCLUIDO NO CUSTO)	N/C	N/C	0,3200 M³	665,58	R$ 283,97	R$ 212,99
0034	FORNECIMENTO, DOBRAGEM E COLOCACAO EM FORMA, DE ARMADURA CA-50 A MEDIA, DIAMETRO DE 6.3 A 10.0 MM FORNECIMENTO, DOBRAGEM E COLOCACAO EM FORMA, DE ARMADURA CA-50 A MEDIA, DIAMETRO DE 6.3 A 10.0 MM	N/C	N/C	67,0000 KG	11,31	R$ 1.005,00	R$ 757,77
0035	FORNECIMENTO, DOBRAGEM E COLOCACAO EM FORMA, DE ARMADURA CA-50 A GROSSA, DIAMETRO DE 12.5 A 25.0 MM FORNECIMENTO, DOBRAGEM E COLOCACAO EM FORMA, DE ARMADURA CA-50 A GROSSA DIAMETRO DE 12.5 A 25.0 MM (1/2 A 1)	N/C	N/C	35,0000 KG	12,25	R$ 570,50	R$ 428,75
0036	FORNECIMENTO, DOBRAGEM E COLOCACAO EM FORMA, DE ARMADURA CA-60 B FINA, DIAMETRO DE 4.0 A 7.0 MM FORNECIMENTO, DOBRAGEM E COLOCACAO EM FORMA, DE ARMADURA CA-60 B FINA, DIAMETRO DE 4.0 A 7.0MM	N/C	N/C	3,6100 KG	12,07	R$ 57,76	R$ 43,57
0037	Fornecimento e aplicacao de concreto usinado FCK=25 MPA - Considerando lancamento manual para infra-FORNECIMENTO E APLICACAO DE CONCRETO USINADO FCK=25 MPA - CONSIDERANDOLANCAMENTO MANUAL PARA INFRA-ESTRUTURA (5% DE PERDAS JA INCLUIDO NOCUSTO)	N/C	N/C	1,5000 M²	723,09	R$ 1.446,15	R$ 1.084,63

PORTAL DE COMPRAS PÚBLICAS
A autenticidade do documento pode ser verificada no site https://validaarquivo.portaldecompraspublicas.com.br
Documento gerado eletronicamente no Portal de Compras Públicas em 02/03/2026 às 16:32:38.
Código verificador: 11679C2

E-DOCS - CÓPIA DO PROCESSO 2025-BFJQ8 GERADO POR UDSON OLIVEIRA RAMOS DE AGUIAR EM 05/05/2026 16:12 DOCUMENTO 1 / 1 PÁGINA 2744 / 3514

2026-NX7CW4 - E-DOCS - DOCUMENTO ORIGINAL 02/03/2026 18:23 PÁGINA 4 / 24

0038	ESCADA METALICA EXTERNA COM DEGRAUS E PATAMARES EM CHAPA XADREZ, VIGAS ESCADA METALICA EXTERNA COM DEGRAUS E PATAMARES EM CHAPA XADREZ, VIGASE PILARES METALICOS, INCLUSO PINTURA COM FUNDO ANTI-CORROSIVO E 2 DEMAOSDE TINTA ESMALTE SINTETICO	N/C	N/C	7,6800 M	3.036,81	R$ 31.096,32	R$ 23.322,70
0039	ESCADA METALICA INTERNA COM DEGRAUS E PATAMARES EM CHAPA, VIGAS E ESCADA METALICA INTERNA COM DEGRAUS E PATAMARES EM CHAPA, VIGAS EPILARES METALICOS, INCLUSO PINTURA COM FUNDO ANTI-CORROSIVO E 2 DEMAOSDE TINTA ESMALTE SINTETICO	N/C	N/C	9,9000 M	1.900,17	R$ 25.076,70	R$ 18.811,68
0040	ALVENARIA DE BLOCOS DE CONCRETO 14X19X39CM, C/ RESIST. MINIMO A COMPRES. 2.5 MPA ALVENARIA DE BLOCOS DE CONCRETO 14X19X39CM, C/ RESIST. MINIMO A COMPRES. 2.5 MPA, ASSENT. C/ ARG. DE CIMENTO, CAL HIDRATADA CH1 E AREIA NO TRACO 1:0.5:8 ESP. DAS JUNTAS 10MM E ESP. DAS PAREDES, S/ REV. 14CM	N/C	N/C	95,7299 M²	86,58	R$ 11.047,23	R$ 8.288,29
0041	ALVENARIA DE BLOCOS DE CONCRETO 19X19X39CM, C/ RESIST. MINIMO A COMPRES. ALVENARIA DE BLOCOS DE CONCRETO 19X19X39CM, C/ RESIST. MINIMO A COMPRES.2.5 MPA, ASSENT. C/ ARG. DE CIMENTO, CAL HIDRATADA CH1 E AREIA NO TRACO 1:0.5:8ESP. DAS JUNTAS 10MM E ESP. DAS PAREDES, S/ REV. 19CM	N/C	N/C	82,1899 M²	103,25	R$ 11.309,33	R$ 8.486,11
0042	Verga/contraverga reta de concreto armado 10 x 5 cm, Fck = 15 MPa Verga/contraverga reta de concreto armado 10 x 5 cm, Fck = 15 MPa, inclusive forma, armacao e desforma	N/C	N/C	192,1500 M	9,66	R$ 2.469,13	R$ 1.856,17
0043	VENEZIANA VERTICAL (BRISE SOLEIL) DE CHAPA DE ALUMINIO, COM 1,2MM DE VENEZIANA VERTICAL (BRISE SOLEIL) DE CHAPA DE ALUMINIO, COM 1,2MM DEESPESSURA, APARAFUSADAS E MEDIDA PELA AREA COLOCADA. FORNECIMENTO ECOLOCACAO.	N/C	N/C	38,4200 M²	786,93	R$ 40.310,26	R$ 30.233,85
0044	FORNECIMENTO DE ESTRUTURA METALICA E ENGRADAMENTO METALICO PARA FORNECIMENTO DE ESTRUTURA METALICA E ENGRADAMENTO METALICO PARATELHADO EM ACO, EXCLUSIVE TELHA, INCLUSIVE FABRICACAO, TRANSPORTE,MONTAGEM, APLICACAO DE 02 DEMAOS DE PINTURA COM TINTA ALQUIDICA DEACABAMENTO (ESMALTE SINTETICO BRILHANTE).	N/C	N/C	3.202,9200 KG	23,66	R$ 102.173,15	R$ 75.781,09
0045	FORNECIMENTO E INSTALACAO DE TRAMA DE ACO COMPOSTAS POR TERCAS PARA TELHADO DE ATE 2 AGUAS TRAMA DE ACO COMPOSTA POR TERCAS PARA TELHADOS DE ATE 2 AGUAS PARA TELHA ONDULADA DE FIBROCIMENTO, METALICA, PLASTICA OU TERMOACUSTICA, INCLUSO TRANSPORTE VERTICAL. AF_07/2019	N/C	N/C	44,6199 M²	48,87	R$ 2.906,99	R$ 2.180,57
0046	TELHAMENTO COM TELHA DE ACO / ALUMINIO E = 0,5 MM, COM ATE 2 AGUAS, INCLUSO ICAMENTO TELHAMENTO COM TELHA DE ACO/ALUMINIO E = 0,5 MM, COM ATE 2AGUAS, INCLUSO ICAMENTO. AF_07/2019	N/C	N/C	391,1900 M²	66,76	R$ 34.815,91	R$ 26.115,84
0047	FORNECIMENTO E INSTALACAO DE RUFO DE CHAPA METALICA NO 26 COM LARGURA DE 30 CM RUFO DE CHAPA METALICA NO 26 COM LARGURA DE 30 CM	N/C	N/C	40,3799 M	37,65	R$ 2.023,03	R$ 1.520,30
0048	ASSENTAMENTO DE CHAPIM SOBRE MUROS LINEARES, EM GRANITO OU MARMORE, L = 25 CM CHAPIM SOBRE MUROS LINEARES, EM GRANITO OU MARMORE, L = 25 CM, ASSENTADO COM ARGAMASSA 1:6 COM ADITIVO. AF_11/2020	N/C	N/C	179,2100 M	87,43	R$ 20.877,97	R$ 15.668,33

PORTAL DE COMPRAS PÚBLICAS
A autenticidade do documento pode ser verificada no site https://validaarquivo.portaldecompraspublicas.com.br
Documento gerado eletronicamente no Portal de Compras Públicas em 02/03/2026 às 16:32:38.
Código verificador: 11679C2

E-DOCS - CÓPIA DO PROCESSO 2025-BFJQ8 GERADO POR UDSON OLIVEIRA RAMOS DE AGUIAR EM 05/05/2026 16:12 DOCUMENTO 1 / 1 PÁGINA 2745 / 3514

2026-NX7CW4 - E-DOCS - DOCUMENTO ORIGINAL 02/03/2026 18:23 PÁGINA 5 / 24

0049	FORNECIMENTO E INSTALACAO DE PORTA EM MADEIRA DE LEI,TIPO ANGELIM PEDRA ESP 30 A 35 MM, 0,70 X 2,10 FORNECIMENTO E INSTALACAO DE PORTA EM MADEIRA DE LEI, TIPO ANGELIM PEDRA , ESP 30 A 35 MM, 0,70 X 2,10, PORTA EM MADEIRA 1A QUALIDADE , PINTURA, INCLUSIVE ALIZARES, DOBRADICAS E FECHADURA EXTERNA, EM LATAO CROMADO LAFONTE OU EQUIV., EXCLUSIVE MARCO	N/C	N/C	2,0000 UN	901,67	R$ 2.404,40	R$ 1.803,34
0050	FORNECIMENTO E INSTALACAO DE PORTA EM MADEIRA DE LEI, TIPO ANGELIM PEDRA ESP 30 A 35 MM, 0,80 X 2,10 FORNECIMENTO E INSTALACAO DE PORTA EM MADEIRA DE LEI, TIPO ANGELIM PEDRA , ESP 30 A 35 MM, 0,80 X 2,10, PORTA EM MADEIRA 1A QUALIDADE , PINTURA, INCLUSIVE ALIZARES, DOBRADICAS E FECHADURA EXTERNA, EM LATAO CROMADO LAFONTE OU EQUIV., EXCLUSIVE MARCO	N/C	N/C	5,0000 UN	908,51	R$ 6.050,00	R$ 4.542,55
0051	FORNECIMENTO E INSTALACAO DE PORTA EM MADEIRA DE LEI, TIPO ANGELIM PEDRA ESP 30 A 35 MM, 0,90 X 2,10 FORNECIMENTO E INSTALACAO DE PORTA EM MADEIRA DE LEI, TIPO ANGELIM PEDRA , ESP 30 A 35 MM, 0,90 X 2,10, PORTA EM MADEIRA 1A QUALIDADE , PINTURA, INCLUSIVE ALIZARES, DOBRADICAS E FECHADURA EXTERNA, EM LATAO CROMADO LAFONTE OU EQUIV., EXCLUSIVE MARCO	N/C	N/C	9,0000 UN	988,99	R$ 11.835,00	R$ 8.900,91
0052	PORTA DE MADEIRA DE LEI ANGELIM PEDRA OU EQUIVA., ESP. 30 A 35 MM, MEXICANA DIMENSOES: 0.90 X 2.10 M PORTA DE MADEIRA DE LEI ANGELIM PEDRA OU EQUIVALENTE, ESP. 30 A 35 MM, MACICA, TIPO MEXICANA, C/ FRISO P/ VERNIZ, PADRAO SEDU, COM VISOR 1,00 X 0,15M E VIDRO 4MM, INCLUSIVE ALIZARES, DOBRADICAS E FECHADURA TIPO ALAVANCA DIMENSOES: 0.90 X 2.10 M	N/C	N/C	7,0000 UN	1.995,30	R$ 18.620,00	R$ 13.967,10
0053	PORTA EM MADEIRA, LISA, SEMI-OCA, 0.90 X 2.10 M, PARA SANITARIO DE DEFICIENTE PORTA EM MADEIRA, LISA, SEMI-OCA, 0.90 X 2.10 M, PARA SANITARIO DE DEFICIENTEFISICO (INCLUSIVE BATENTE, FERRAGENS, FECHADURA, SUPORTE E CHAPA DEALUMINIO E=1MM)	N/C	N/C	8,0000 UN	1.201,47	R$ 12.815,20	R$ 9.611,76
0054	PORTA EM MADEIRA DE LEI MUIRACATIARA COM ALMOFADAS, DIMENSOES: 1,75 X 2,10 M (DUAS FOLHAS) PORTA EM MADEIRA DE LEI MUIRACATIARA COM ALMOFADAS, INCLUSIVE ALIZARES,DOBRADICAS E FECHADURA TIPO EXT. EM LATAO CROMADO LAFONTE OU EQUIV.,EXCL. MARCO, DIMENSOES: 1,75 X 2,10 M (DUAS FOLHAS)	N/C	N/C	1,0000 UN	2.455,70	R$ 3.274,00	R$ 2.455,70
0055	FORNECIMENTO E INSTALACAO DE PORTA DE ABRIR TIPO VENEZIANA EM ALUMINIO ANODIZADO, LINHA 25 PORTA DE ABRIR TIPO VENEZIANA EM ALUMINIO ANODIZADO, LINHA 25, COMPLETA, INCL. PUXADOR COM TRANCA, CAIXILHO, ALIZAR E CONTRAMARCO	N/C	N/C	7,3800 M²	976,53	R$ 9.608,76	R$ 7.206,79
0056	PORTA EM VIDRO TEMPERADO 10MM, INCOLOR, INCLUSIVE FERRAGENS DE FIXACAO E PORTA EM VIDRO TEMPERADO 10MM, INCOLOR, INCLUSIVE FERRAGENS DE FIXACAO EINSTALACAO, EXCLUSIVE PUXADOR	N/C	N/C	18,0000 M²	694,94	R$ 16.678,62	R$ 12.508,92
0057	PORTA EM MADEIRA, LISA, SEMI-OCA, 1.10 X 2.10 M (INCLUSIVE BATENTE, FERRAGENS, PORTA EM MADEIRA, LISA, SEMI-OCA, 1.10 X 2.10 M (INCLUSIVE BATENTE, FERRAGENS,FECHADURA, SUPORTE E CHAPA DE ALUMINIO E=1MM)	N/C	N/C	1,0000 UN	1.945,79	R$ 2.594,35	R$ 1.945,79

PORTAL DE COMPRAS PÚBLICAS
A autenticidade do documento pode ser verificada no site https://validaarquivo.portaldecompraspublicas.com.br
Documento gerado eletronicamente no Portal de Compras Públicas em 02/03/2026 às 16:32:38.
Código verificador: 11679C2

E-DOCS - CÓPIA DO PROCESSO 2025-BFJQ8 GERADO POR UDSON OLIVEIRA RAMOS DE AGUIAR EM 05/05/2026 16:12 DOCUMENTO 1 / 1 PÁGINA 2746 / 3514

2026-NX7CW4 - E-DOCS - DOCUMENTO ORIGINAL 02/03/2026 18:23 PÁGINA 6 / 24

0058	MARCO EM MADEIRA DE LEI TIPO PEROBA, IPE, ANGELIM PEDRA OU EQUIVALENTE, MARCO EM MADEIRA DE LEI TIPO PEROBA, IPE, ANGELIM PEDRA OU EQUIVALENTE,COM 15 X 3CM DE BATENTE	N/C	N/C	122,3500 M	84,60	R$ 13.802,30	R$ 10.350,81
0059	PINTURA DE ESQUADRIAS E ELEMENTOS DE MADEIRA, APLICACAO MANUAL, COM TRES DEMAO DE VERNIZ BRILHANTE I PINTURA DE ESQUADRIAS E ELEMENTOS DE MADEIRA, APLICACAO MANUAL, COM TRES DEMAO DE VERNIZ BRILHANTE INCOLOR, LINHA PREMIUM COPAL, REFERENCIA SUVINIL, EUCATEX, MONTANA OU EQUIVALENTE	N/C	N/C	143,7 199 M²	28,43	R$ 5.446,98	R$ 4.085,96
0060	PORTAO DE CHAPA DE FERRO GALVANIZADO, COM ESPESSURA DE 0,5MM, COM PORTAO DE CHAPA DE FERRO GALVANIZADO, COM ESPESSURA DE 0,5MM, COMALTURA ENTRE 2M E 3M, EXCLUSIVE FECHADURA	N/C	N/C	4,2000 M²	1.244,16	R$ 6.967,17	R$ 5.225,47
0061	FECHADURA DE SOBREPOR, TIPO CAIXAO, COM CHAVE COMUM - IMAB, STAN, ALIANCA FECHADURA DE SOBREPOR, TIPO CAIXAO, COM CHAVE COMUM - IMAB, STAN, ALIANCAOU EQUIVALENTE	N/C	N/C	1,0000 UN	87,93	R$ 117,20	R$ 87,93
0062	PORTAO DE FERRO DE ABRIR EM BARRA CHATA, INCLUSIVE CHUMBAMENTO PORTAO DE FERRO DE ABRIR EM BARRA CHATA, INCLUSIVE CHUMBAMENTO	N/C	N/C	7,0800 M²	603,26	R$ 5.694,44	R$ 4.271,08
0063	PINTURA SOBRE METAL, APLICACAO MANUAL, COM DUAS DEMAOS DE TINTA ESMALTE SINTETICO PINTURA SOBRE METAL, APLICACAO MANUAL, COM DUAS DEMAOS DE TINTA ESMALTE SINTETICO, REFERENCIA SUVINIL, CORAL OU METALATEX, INCLUSIVE UMA DEMAO DE FUNDO ANTICORROSIVO	N/C	N/C	22,5600 M²	47,16	R$ 1.417,90	R$ 1.063,93
0064	JANELA FIXA DE ALUMINIO PARA VIDRO, COM VIDRO, BATENTE E FERRAGENS. JANELA FIXA DE ALUMINIO PARA VIDRO, COM VIDRO, BATENTE E FERRAGENS.EXCLUSIVE ACABAMENTO, ALIZAR E CONTRAMARCO. FORNECIMENTO E INSTALACAO.AF_12/2019	N/C	N/C	5,3000 M²	735,21	R$ 5.195,32	R$ 3.896,61
0065	FORNECIMENTO E INSTALACAO DE JANELA DE CORRER PARA VIDRO EM ALUMINIO ANODIZADO COR NATURAL, LINHA 25 JANELA DE CORRER PARA VIDRO EM ALUMINIO ANODIZADO COR NATURAL, LINHA 25, COMPLETA, INCL. PUXADOR COM TRANCA, ALIZAR, CAIXILHO E CONTRAMARCO, EXCLUSIVE VIDRO	N/C	N/C	28,3500 M²	554,87	R$ 20.973,33	R$ 15.730,56
0066	JANELA TIPO MAXIM-AR PARA VIDRO EM ALUMINIO ANODIZADO NATURAL, LINHA 25, JANELA TIPO MAXIM-AR PARA VIDRO EM ALUMINIO ANODIZADO NATURAL, LINHA 25,COMPLETA, INCL. PUXADOR COM TRANCA, CAIXILHO, ALIZAR E CONTRAMARCO,EXCLUSIVE VIDRO	N/C	N/C	11,8800 M²	452,10	R$ 7.161,26	R$ 5.370,95
0067	VIDRO PLANO TRANSPARENTE LISO, COM 4 MM DE ESPESSURA - (BDI-DIF=15,57%) VIDRO PLANO TRANSPARENTE LISO, COM 4 MM DE ESPESSURA - (BDI-DIF=15,57%)	N/C	N/C	38,2200 M²	183,70	R$ 9.360,08	R$ 7.021,01
0068	GRADE DE FERRO EM BARRA CHATA, INCLUSIVE CHUMBAMENTO GRADE DE FERRO EM BARRA CHATA, INCLUSIVE CHUMBAMENTO	N/C	N/C	45,5000 M²	367,56	R$ 22.295,00	R$ 16.723,98
0069	PINTURA SOBRE METAL, APLICACAO MANUAL, COM DUAS DEMAOS DE TINTA ESMALTE (Item 06.02.06 da PO) PINTURA SOBRE METAL, APLICACAO MANUAL, COM DUAS DEMAOS DE TINTA ESMALTE SINTETICO, REFERENCIA SUVINIL, CORAL OU METALATEX, INCLUSIVE UMA DEMAO DE FUNDO ANTICORROSIVO (Item 06.02.06 da PO)	N/C	N/C	45,5000 M²	47,16	R$ 2.859,68	R$ 2.145,78

PORTAL DE COMPRAS PÚBLICAS
A autenticidade do documento pode ser verificada no site https://validaarquivo.portaldecompraspublicas.com.br
Documento gerado eletronicamente no Portal de Compras Públicas em 02/03/2026 às 16:32:38.
Código verificador: 11679C2

E-DOCS - CÓPIA DO PROCESSO 2025-BFJQ8 GERADO POR UDSON OLIVEIRA RAMOS DE AGUIAR EM 05/05/2026 16:12 DOCUMENTO 1 / 1 PÁGINA 2747 / 3514

2026-NX7CW4 - E-DOCS - DOCUMENTO ORIGINAL 02/03/2026 18:23 PÁGINA 7 / 24

0070	GRADE DE FERRO EM BARRA CHATA, INCLUSIVE CHUMBAMENTO (Item 06.03.01 da PO) GRADE DE FERRO EM BARRA CHATA, INCLUSIVE CHUMBAMENTO (Item 06.03.01 da PO)	N/C	N/C	56,7300 M²	367,56	R$ 27.800,54	R$ 20.851,68
0071	PINTURA SOBRE METAL, APLICACAO MANUAL, COM DUAS DEMAOS DE TINTA ESMALTE (Item 06.03.02 da PO) PINTURA SOBRE METAL, APLICACAO MANUAL, COM DUAS DEMAOS DE TINTA ESMALTE SINTETICO, REFERENCIA SUVINIL, CORAL OU METALATEX, INCLUSIVE UMA DEMAO DE FUNDO ANTICORROSIVO (Item 06.03.02 da PO)	N/C	N/C	56,7300 M²	47,16	R$ 3.565,48	R$ 2.675,39
0072	CHAPISCO COM ARGAMASSA DE CIMENTO E AREIA MEDIA OU GROSSA LAVADA NO CHAPISCO COM ARGAMASSA DE CIMENTO E AREIA MEDIA OU GROSSA LAVADA NOTRACO 1:3, ESPESSURA 5 MM	N/C	N/C	773,8 900 M²	14,01	R$ 14.433,05	R$ 10.842,20
0073	EMBOCO DE ARGAMASSA DE CIMENTO, CAL HIDRATADA CH1 E AREIA MEDIA OU GROSSA LAVADA NO TRACO 1;0;5;6, EMBOCO DE ARGAMASSA DE CIMENTO, CAL HIDRATADA CH1 E AREIA MEDIA OU GROSSA LAVADA NO TRACO 1:0.5:6, ESPESSURA 20 MM	N/C	N/C	582,4 300 M²	39,24	R$ 30.461,09	R$ 22.854,55
0074	REBOCO TIPO PAULISTA DE ARGAMASSA DE CIMENTO, TRACO 1:0:5:6, ESP 25 MM REBOCO TIPO PAULISTA DE ARGAMASSA DE CIMENTO, CAL HIDRATADA CH1 E AREIA LAVADA TRACO 1:0.5:6, ESPESSURA 25 MM	N/C	N/C	191,4 599 M²	67,57	R$ 17.240,96	R$ 12.936,95
0075	EMASSAMENTO DE PAREDES E FORROS, COM DUAS DEMAOS DE MASSA ACRILICA EMASSAMENTO DE PAREDES E FORROS, COM DUAS DEMAOS DE MASSA ACRILICAPREMIUM, REFERENCIA SUVINIL, CORAL OU SHERWIN WILLIAMS OU EQUIVALENTE,INCLUSIVE UMA DEMAO DE LIQUIDO SELADOR ACRILICO, REFERENCIA SUVINIL, CORALOU METALATEX OU EQUIVALENTE	N/C	N/C	743,6 700 M²	21,67	R$ 21.454,88	R$ 16.115,33
0076	PINTURA EM PAREDES E FORROS, APLICACAO MANUAL, COM TRES DEMAO DE TINTA PINTURA EM PAREDES E FORROS, APLICACAO MANUAL, COM TRES DEMAO DE TINTALATEX ACRILICO PREMIUM, REFERENCIA CORAL E METALATEX, INCLUSIVE UMA	N/C	N/C	2.405, 6098 M²	27,93	R$ 89.488,68	R$ 67.188,68
0077	REVESTIMENTO CERAMICO PARA PAREDES INTERNAS COM PLACAS TIPO ESMALTADA EXTRA DE DIMENSOES 33X61 CM REVESTIMENTO CERAMICO PARA PAREDES INTERNAS COM PLACAS TIPO ESMALTADA EXTRA DE DIMENSOES 33X61 CM. TUDO INCLUIDO.	N/C	N/C	582,4 299 M²	68,22	R$ 52.972,00	R$ 39.733,37
0078	PISO ARGAMASSA ALTA RESISTENCIA TIPO GRANILITE OU EQUIV DE QUALIDADE COMPROVADA, ESP DE 10MM PISO ARGAMASSA ALTA RESISTENCIA TIPO GRANILITE OU EQUIV DE QUALIDADE COMPROVADA, ESP DE 10MM, COM JUNTAS PLASTICA EM QUADROS DE 1M, NA COR NATURAL, COM ACABAMENTO POLIDO MECANIZADO, INCLUSIVE REGULARIZACAO E=3.0CM	N/C	N/C	575,4 200 M²	146,80	R$ 112.609,69	R$ 84.471,66
0079	PISO ARGAMASSA ALTA RESISTENCIA TIPO GRANILITE OU EQUIV DE QUALIDADE COMPROVADA, ESP DE 10MM 1 PISO ARGAMASSA ALTA RESISTENCIA TIPO GRANILITE OU EQUIV DE QUALIDADE COMPROVADA, ESP DE 10MM, COM JUNTAS PLASTICA EM QUADROS DE 1M, NA COR NATURAL, COM ACABAMENTO ANTI-DERRAPANTE MECANIZADO, INCLUSIVE REGULARIZACAO E=3.0CM	N/C	N/C	153,5 700 M²	133,24	R$ 27.281,71	R$ 20.461,67

PORTAL DE COMPRAS PÚBLICAS
A autenticidade do documento pode ser verificada no site https://validaarquivo.portaldecompraspublicas.com.br
Documento gerado eletronicamente no Portal de Compras Públicas em 02/03/2026 às 16:32:38.
Código verificador: 11679C2

E-DOCS - CÓPIA DO PROCESSO 2025-BFJQ8 GERADO POR UDSON OLIVEIRA RAMOS DE AGUIAR EM 05/05/2026 16:12 DOCUMENTO 1 / 1 PÁGINA 2748 / 3514

2026-NX7CW4 - E-DOCS - DOCUMENTO ORIGINAL 02/03/2026 18:23 PÁGINA 8 / 24

0080	PISO DE BORRACHA PASTILHADO/FRISADO, ESPESSURA 7MM, ASSENTADO COM PISO DE BORRACHA PASTILHADO/FRISADO, ESPESSURA 7MM, ASSENTADO COMARGAMASSA. AF_09/2020	N/C	N/C	23,2400 M²	236,87	R$ 7.339,19	R$ 5.504,86
0081	PISO PODOTATIL DE ALERTA OU DIRECIONAL, DE BORRACHA, ASSENTADO SOBRE PISO PODOTATIL DE ALERTA OU DIRECIONAL, DE BORRACHA, ASSENTADO SOBREARGAMASSA. AF_05/202	N/C	N/C	24,1600 M	145,86	R$ 4.697,91	R$ 3.523,98
0082	RODAPE DE GRANITO CINZA ESP. 2CM, H=7CM, ASSENTADO COM ARGAMASSA DE RODAPE DE GRANITO CINZA ESP. 2CM, H=7CM, ASSENTADO COM ARGAMASSA DECIMENTO, CAL HIDRATADA CH1 E AREIA NO TRACO 1:0,5:8, INCL. REJUNTAMENTO COMCIMENTO BRANCO	N/C	N/C	398,8498 M	45,95	R$ 24.429,55	R$ 18.327,15
0083	Forro em drywall, para ambientes comerciais, inclusive estrutura birecional de fixacao. Forro em drywall, para ambientes comerciais, inclusive estrutura birecional de fixacao. af_08/2023_ps	N/C	N/C	711,3 500 M²	75,64	R$ 71.739,65	R$ 53.806,51
0084	EMASSAMENTO DE PAREDES E FORROS, COM DUAS DEMAOS DE MASSA ACRILICA (Item 09.02 da PO) EMASSAMENTO DE PAREDES E FORROS, COM DUAS DEMAOS DE MASSA ACRILICAPREMIUM, REFERENCIA SUVINIL, CORAL OU SHERWIN WILLIAMS OU EQUIVALENTE,INCLUSIVE UMA DEMAO DE LIQUIDO SELADOR ACRILICO, REFERENCIA SUVINIL, CORALOU METALATEX OU EQUIVALENTE (Item 09.02 da PO)	N/C	N/C	711,3 498 M²	21,67	R$ 20.522,44	R$ 15.414,95
0085	PINTURA EM PAREDES E FORROS, APLICACAO MANUAL, COM TRES DEMAO DE TINTA (Item 09.03 da PO) PINTURA EM PAREDES E FORROS, APLICACAO MANUAL, COM TRES DEMAO DE TINTALATEX ACRILICO PREMIUM, REFERENCIA CORAL E METALATEX, INCLUSIVE UMA (Item 09.03 da PO)	N/C	N/C	711,3 500 M²	27,93	R$ 26.483,56	R$ 19.868,01
0086	FORNECIMENTO E ASSENTAMENTO DE BANCADA DE GRANITO COM ESPESSURA DE 2 CM BANCADA DE GRANITO COM ESPESSURA DE 2 CM	N/C	N/C	4,2700 M²	439,25	R$ 2.500,73	R$ 1.875,60
0087	DIVISORIA DE GRANITO COM 3 CM DE ESPESSURA, ASSENTADA COM ARGAMASSA DE CIMENTO E AREIA NO TRACO 1:3 DIVISORIA DE GRANITO COM 3 CM DE ESPESSURA, ASSENTADA COM ARGAMASSA DE CIMENTO E AREIA NO TRACO 1:3, NA COR CINZA	N/C	N/C	28,3000 M²	535,42	R$ 20.203,37	R$ 15.152,39
0088	RODA PAREDE EM GRANITO CINZA ANDORINHA 7X2CM, COM ACABAMENTO ABAULADO RODA PAREDE EM GRANITO CINZA ANDORINHA 7X2CM, COM ACABAMENTO ABAULADONOS DOIS LADOS	N/C	N/C	322,5300 M	54,90	R$ 23.609,20	R$ 17.706,90
0089	PEITORIL DE GRANITO CINZA POLIDO, 15 CM, ESP. 3CM PEITORIL DE GRANITO CINZA POLIDO, 15 CM, ESP. 3CM	N/C	N/C	46,1000 M	79,35	R$ 4.877,38	R$ 3.658,03
0090	BACIA SANITARIA DE LOUCA BRANCA COM CAIXA ACOPLADA E VALVULA DE ACIONAMENTO SIMPLES BACIA SANITARIA DE LOUCA BRANCA COM CAIXA ACOPLADA E VALVULA DE ACIONAMENTO SIMPLES - IZY - DECA, CELITE OU EQUIVALENTE, INCLUSIVE ASSENTO PLASTICO, TUBO DE LIGACAO METAL CROMADO COM CANOPLA, ENGATE FLEXIVEL TRANCADO INOX 1/2? X 30CM, ANEL DE VEDACAO E PA	N/C	N/C	11,0000 UN	647,94	R$ 9.502,90	R$ 7.127,34

PORTAL DE COMPRAS PÚBLICAS
A autenticidade do documento pode ser verificada no site https://validaarquivo.portaldecompraspublicas.com.br
Documento gerado eletronicamente no Portal de Compras Públicas em 02/03/2026 às 16:32:38.
Código verificador: 11679C2

E-DOCS - CÓPIA DO PROCESSO 2025-BFJQ8 GERADO POR UDSON OLIVEIRA RAMOS DE AGUIAR EM 05/05/2026 16:12 DOCUMENTO 1 / 1 PÁGINA 2749 / 3514

2026-NX7CW4 - E-DOCS - DOCUMENTO ORIGINAL 02/03/2026 18:23 PÁGINA 9 / 24

0091	BACIA SIFONADA DE LOUCA BRANCA SEM ABERTURA FRONTAL P/ BANHEIRO PNE, BACIA SIFONADA DE LOUCA BRANCA SEM ABERTURA FRONTAL P/ BANHEIRO PNE,CONSUMO 6 LITROS POR FLUXO, VOGUE PLUS CONFORTO - P.510.17, REF. DECA OUEQUIV., INCL. TUBO DE LIGACAO INOX C/ CANOPLA, ANEL DE VEDACAO, PARAF. EREJUNTE EPOXI P/ VEDACAO	N/C	N/C	5,0000 UN	1.668,36	R$ 11.122,25	R$ 8.341,80
0092	TOALHEIRO PLASTICO TIPO DISPENSER PARA PAPEL TOALHA INTERFOLHADO - TOALHEIRO PLASTICO TIPO DISPENSER PARA PAPEL TOALHA INTERFOLHADO - FORNECIMENTO E INSTALACAO	N/C	N/C	13,0000 UN	74,76	R$ 1.295,45	R$ 971,88
0093	PAPELEIRA PLASTICA TIPO DISPENSER PARA PAPEL HIGIENICO ROLAO - PAPELEIRA PLASTICA TIPO DISPENSER PARA PAPEL HIGIENICO ROLAO -FORNECIMENTO E INSTALACAO	N/C	N/C	14,0000 UN	74,76	R$ 1.395,10	R$ 1.046,64
0094	FORNECIMENTO E INSTALACAO DE SABONETEIRA PLASTICA TIPO DISPENSER PARA SABONETE LIQUIDO SABONETEIRA PLASTICA TIPO DISPENSER PARA SABONETE LIQUIDO COM RESERVATORIO 800 A 1500 ML, INCLUSO FIXACAO. AF_01/2020	N/C	N/C	14,0000 UN	79,70	R$ 1.487,50	R$ 1.115,80
0095	Barra de apoio lateral articulada, com trava, em aco inox polido, fixada na parede Barra de apoio lateral articulada, com trava, em aco inox polido, fixada na parede - fornecimento e instalacao. af_01/2020	N/C	N/C	2,0000 UN	612,54	R$ 1.633,40	R$ 1.225,08
0096	BARRA DE APOIO LATERAL ARTICULADA, COM PAPELEIRA, FIXADA NA PAREDE - BARRA DE APOIO LATERAL ARTICULADA, COM PAPELEIRA, FIXADA NA PAREDE - FORNECIMENTO E INSTALACAO	N/C	N/C	2,0000 UN	281,77	R$ 751,00	R$ 563,54
0097	FORNECIMENTO E INSTALACAO DE BARRA DE APOIO RETA EM ACO INOX 304, LARGURA 40 CM BARRA DE APOIO RETA EM ACO INOX 304 P/ PORTADORES DE NECESSIDADES ESPECIAIS (NBR 9050), LARGURA 40 CM	N/C	N/C	10,0000 UN	118,96	R$ 1.586,00	R$ 1.189,60
0098	FORNECIMENTO E INSTALACAO DE BARRA DE APOIO RETA EM ACO INOX 304, LARGURA 80 CM BARRA DE APOIO RETA EM ACO INOX 304 P/ PORTADORES DE NECESSIDADES ESPECIAIS (NBR 9050), LARGURA 80 CM	N/C	N/C	18,0000 UN	151,96	R$ 3.646,80	R$ 2.735,28
0099	FORNECIMENTO E INSTALACAO DE DUCHA MANUAL ACQUA JET, LINHA AQUARIUS, COM REGISTRO REF. 2195 DUCHA MANUAL ACQUA JET , LINHA AQUARIUS, COM REGISTRO REF.C 2195, MARCAS DE REFERENCIA FABRIMAR, DECA OU DOCOL	N/C	N/C	5,0000 UN	307,02	R$ 2.046,50	R$ 1.535,10
0100	LAVATORIO DE LOUCA BRANCA COM COLUNA SUSPENSA P/ BANHEIRO PNE, VOUGLE LAVATORIO DE LOUCA BRANCA COM COLUNA SUSPENSA P/ BANHEIRO PNE, VOUGLEPLUS CONFORTO L.51.17 + CS.1.17, REF., DECA OU EQUIVALENTE, INCL. SIFAO,VALVULA E ENGATES METALICOS CROMADOS, EXCLUSIVE TORNEIRA	N/C	N/C	11,0000 UN	1.402,03	R$ 20.562,85	R$ 15.422,33
0101	CUBA DE LOUCA BRANCA DE EMBUTIR OVAL - L37 - DECA OU EQUIVALENTE, INCLUSIVE CUBA DE LOUCA BRANCA DE EMBUTIR OVAL - L37 - DECA OU EQUIVALENTE, INCLUSIVEVALVULA DE SAIDA CROMADA 1?, SIFAO EM METALICO TIPO COPO CROMADO 1? X 1/2E ENGATE FLEXIVEL TRANCADO INOX 1/2? X 30CM, EXCLUSIVE TORNEIRA	N/C	N/C	4,0000 UN	368,10	R$ 1.963,00	R$ 1.472,40
0102	Cabide de louca branca com 2 ganchos – Icasa, Celite ou equivalente Cabide de louca branca com 2 ganchos – Icasa, Celite ou equivalente	N/C	N/C	13,0000 UN	82,29	R$ 1.426,10	R$ 1.069,77

PORTAL DE COMPRAS PÚBLICAS
A autenticidade do documento pode ser verificada no site https://validaarquivo.portaldecompraspublicas.com.br
Documento gerado eletronicamente no Portal de Compras Públicas em 02/03/2026 às 16:32:38.
Código verificador: 11679C2

E-DOCS - CÓPIA DO PROCESSO 2025-BFJQ8 GERADO POR UDSON OLIVEIRA RAMOS DE AGUIAR EM 05/05/2026 16:12 DOCUMENTO 1 / 1 PÁGINA 2750 / 3514

2026-NX7CW4 - E-DOCS - DOCUMENTO ORIGINAL 02/03/2026 18:23 PÁGINA 10 / 24

0103	TORNEIRA BICA BAIXA DE MESA PARA LAVATORIO TORNEIRA BICA BAIXA DE MESA PARA LAVATORIO PRESSMATIC ALFA - DOCOL, DECAMATIC SMART - DECA OU EQUIVALENTE	N/C	N/C	15,0000 UN	218,36	R$ 4.366,50	R$ 3.275,40
0104	TORNEIRA DE PAREDE DE COZINHA BICA ALTA 360O GALI - DOCOL OU EQUIVALENTE TORNEIRA DE PAREDE DE COZINHA BICA ALTA 360O GALI - DOCOL OU EQUIVALENTE	N/C	N/C	11,0000 UN	223,14	R$ 3.272,50	R$ 2.454,54
0105	TORNEIRA DE PAREDE PARA TANQUE LONGA 3/4 1158 PRIMOR - DOCOL OU TORNEIRA DE PAREDE PARA TANQUE LONGA 3/4 1158 PRIMOR - DOCOL OUEQUIVALENTE	N/C	N/C	3,0000 UN	207,30	R$ 829,20	R$ 621,90
0106	BEBEBEDOURO ELETRICO DE PRESSAO PARA PORTADORES DE NECESSIDADES ESPECIAIS BEBEBEDOURO ELETRICO DE PRESSAO PARA PORTADORES DE NECESSIDADES ESPECIAIS IBBL BDF300 OU EQUIVALENTE	N/C	N/C	4,0000 UN	2.692,05	R$ 14.356,00	R$ 10.768,20
0107	ESPELHO PRATA ESP. 4 MM SOBRE CAIXA DE COMPENSADO COLADO REVESTIDO COM ESPELHO PRATA ESP. 4 MM SOBRE CAIXA DE COMPENSADO COLADO REVESTIDO COMFORMICA E FIXADO COM PARAFUSO CROMADO E BUCHA, DIM. 1,80 X 0,40M,CONFORME DETALHE EM PROJETO	N/C	N/C	6,3000 M²	719,97	R$ 6.047,69	R$ 4.535,81
0108	CHUVEIRO ELETRICO TIPO DUCHA LORENZET OU CORONA CHUVEIRO ELETRICO TIPO DUCHA LORENZET OU CORONA	N/C	N/C	3,0000 UN	110,34	R$ 441,30	R$ 331,02
0109	BANHEIRA PARA BERCARIO INFANTIL 84 X 42 X 25CM, EM FIBRA DE VIDRO, COM VALVULA BANHEIRA PARA BERCARIO INFANTIL 84 X 42 X 25CM, EM FIBRA DE VIDRO, COM VALVULA, PARA INSTALACAO EM BANCADA	N/C	N/C	2,0000 UN	840,34	R$ 2.240,90	R$ 1.680,68
0110	DUCHA HIGIENICA ELETRICA 1,2M, 3 TEMPERATURAS (220V)-FORNECIMENTO E DUCHA HIGIENICA ELETRICA 1,2M, 3 TEMPERATURAS (220V)-FORNECIMENTO EINSTALACAO	N/C	N/C	2,0000 UN	291,37	R$ 776,00	R$ 582,74
0111	CHUVEIRO EM METAL CROMADO COM DESVIADOR FLEXIVEL E DUCHA MANUAL LINHA MAX 1975C CHUVEIRO EM METAL CROMADO COM DESVIADOR FLEXIVEL E DUCHA MANUAL LINHA MAX 1975C ? DECA OU EQUIVALENTE	N/C	N/C	6,0000 UN	1.183,17	R$ 9.465,00	R$ 7.099,02
0112	FORNECIMENTO DE BANCO ARTICULADO, EM ACO INOX, PARA PCD BANCO ARTICULADO, EM ACO INOX, PARA PCD, FIXADO NA PAREDE - FORNECIMENTO E INSTALACAO. AF_01/2020	N/C	N/C	3,0000 UN	1.129,87	R$ 4.518,00	R$ 3.389,61
0113	CUBA DE ACO INOX N° 1(DIM.460X300X150)MM,MARCAS DE REFERENCIA FRANKE, STRAKE, TRAMONTINA,INCLUSIVE VALVULA DE METAL 31/2 E SIFAO CROMADO 1 X1/2, EXCL. TORNEIRA	N/C	N/C	4,0000 UN	626,22	R$ 3.338,00	R$ 2.504,88
0114	BANCADA EM ACO INOX - 304, L=60CM, PARA CUBAS SIMPLES, CONCRETADA, BANCADA EM ACO INOX - 304, L=60CM, PARA CUBAS SIMPLES, CONCRETADA,ACABAMENTO LISO E POLIDO, ASSENTADA COM ARGAMASSA TRACO T-1(1:3),EXCLUSIVE CUBA, SIFAO, VALVULA E TORNEIRA	N/C	N/C	9,3100 M	1.347,95	R$ 16.731,93	R$ 12.549,41
0115	ACABAMENTO MONOCOMANDO PARA CHUVEIRO - FORNECIMENTO E INSTALACAO. ACABAMENTO MONOCOMANDO PARA CHUVEIRO - FORNECIMENTO E INSTALACAO.AF_01/2020	N/C	N/C	9,0000 UN	414,81	R$ 4.977,00	R$ 3.733,29
0116	ABERTURA E FECHAMENTO DE RASGOS EM ALVENARIA, PARA PASSAGEM DE ABERTURA E FECHAMENTO DE RASGOS EM ALVENARIA, PARA PASSAGEM DETUBULACOES, DIAM. 1/2 A 1	N/C	N/C	157,6997 M	12,56	R$ 2.633,58	R$ 1.980,71

PORTAL DE COMPRAS PÚBLICAS
A autenticidade do documento pode ser verificada no site https://validaarquivo.portaldecompraspublicas.com.br
Documento gerado eletronicamente no Portal de Compras Públicas em 02/03/2026 às 16:32:38.
Código verificador: 11679C2

E-DOCS - CÓPIA DO PROCESSO 2025-BFJQ8 GERADO POR UDSON OLIVEIRA RAMOS DE AGUIAR EM 05/05/2026 16:12 DOCUMENTO 1 / 1 PÁGINA 2751 / 3514

2026-NX7CW4 - E-DOCS - DOCUMENTO ORIGINAL 02/03/2026 18:23 PÁGINA 11 / 24

0117	FORNECIMENTO E INSTALACAO DE TUBO DE PVC RIGIDO SOLDAVEL MARROM, DIAM 25 MM (3/4) TUBO DE PVC RIGIDO SOLDAVEL MARROM, DIAM. 25MM (3/4), INCLUSIVE CONEXOES	N/C	N/C	201,0600 M	23,25	R$ 6.232,86	R$ 4.674,65
0118	FORNECIMENTO E INSTALACAO DE TUBO DE PVC RIGIDO SOLDAVEL MARROM, DIAM 32 MM (1) TUBO DE PVC RIGIDO SOLDAVEL MARROM, DIAM. 32MM (1), INCLUSIVE CONEXOES	N/C	N/C	214,5100 M	27,84	R$ 7.958,32	R$ 5.971,96
0119	TUBO DE PVC RIGIDO SOLDAVEL MARROM, DN 50MM (1.1/2), INCLUSIVE CONEXOES TUBO DE PVC RIGIDO SOLDAVEL MARROM, DN 50MM (1.1/2), INCLUSIVE CONEXOES	N/C	N/C	7,6500 M	49,59	R$ 505,66	R$ 379,36
0120	REGISTRO DE GAVETA BRUTO DIAM. 20MM (3/4) REGISTRO DE GAVETA BRUTO DIAM. 20MM (3/4)	N/C	N/C	41,0000 UN	61,50	R$ 3.357,90	R$ 2.521,50
0121	FORNECIMENTO E INSTACAO DE REGISTRO DE GAVETA BRUTO DIAM. 40MM (11/2) REGISTRO DE GAVETA BRUTO DIAM. 40MM (11/2)	N/C	N/C	2,0000 UN	140,89	R$ 375,70	R$ 281,78
0122	FORNECIMENTO E INSTACAO DE REGISTRO DE GAVETA BRUTO DIAM. 25MM (1) REGISTRO DE GAVETA BRUTO DIAM. 25MM (1)	N/C	N/C	15,0000 UN	86,07	R$ 1.721,25	R$ 1.291,05
0123	TANQUE EM POLIESTER REFORCADO COM FIBRA DE VIDRO, 15000 LITROS - TANQUE EM POLIESTER REFORCADO COM FIBRA DE VIDRO, 15000 LITROS - FORNECIMENTO E INSTALACAO	N/C	N/C	1,0000 UN	9.225,73	R$ 12.300,95	R$ 9.225,73
0124	ADAPTADOR DE PVC SOLDAVEL COM FLANGES LIVRES PARA CAIXA DSAGUA, DIAMETRO 25MM (3/4) ADAPTADOR DE PVC SOLDAVEL COM FLANGES LIVRES PARA CAIXA DSAGUA, DIAMETRO 25MM (3/4)	N/C	N/C	1,0000 UN	22,86	R$ 30,45	R$ 22,86
0125	ADAPTADOR DE PVC SOLDAVEL COM FLANGES LIVRES PARA CAIXA DSAGUA, DIAMETRO 50MM (1 1/2)	N/C	N/C	3,0000 UN	42,50	R$ 170,01	R$ 127,50
0126	TORNEIRA DE BOIA DE PVC, DIAM. 1 (25MM)	N/C	N/C	1,0000 UN	158,06	R$ 210,70	R$ 158,06
0127	ABERTURA E FECHAMENTO DE RASGOS EM ALVENARIA, DIAM 11/4 A 2 PARA PASSAGEM DE ABERTURA E FECHAMENTO DE RASGOS EM ALVENARIA, PARA PASSAGEM DETUBULACOES, DIAM. 11/4 A 2	N/C	N/C	71,4200 M	18,81	R$ 1.789,07	R$ 1.343,41
0128	ABERTURA E FECHAMENTO DE RASGOS EM ALVENARIA, DIAM. 21/2 A 4, PARA PASSAGEM DE ABERTURA E FECHAMENTO DE RASGOS EM ALVENARIA, PARA PASSAGEM DETUBULACOES, DIAM. 21/2 A 4	N/C	N/C	41,1898 M	28,33	R$ 1.554,91	R$ 1.166,91
0129	ABERTURA E FECHAMENTO DE RASGOS EM CONCRETO, PARA PASSAGEM DE ELETRODUTO DIAM. 1 1/4 A 2 ABERTURA E FECHAMENTO DE RASGOS EM CONCRETO, PARA PASSAGEM DE ELETRODUTO DIAM. 1 1/4 A 2	N/C	N/C	37,6300 M	36,27	R$ 1.819,41	R$ 1.364,84
0130	ABERTURA E FECHAMENTO DE RASGOS EM CONCRETO, PARA PASSAGEM DE ABERTURA E FECHAMENTO DE RASGOS EM CONCRETO, PARA PASSAGEM DETUBULACOES, DIAM. 2 1/2A 4	N/C	N/C	106,1300 M	52,74	R$ 7.460,94	R$ 5.597,30
0131	FORNECIMENTO E INSTALACAO DE TUBO DE PVC RIGIDO SOLDAVEL BRANCO, PARA ESGOTO, DIAM 40 MM (1 1/2) TUBO DE PVC RIGIDO SOLDAVEL BRANCO, PARA ESGOTO, DIAMETRO 40MM (1 1/2), INCLUSIVE CONEXOES	N/C	N/C	70,1500 M	29,52	R$ 2.760,40	R$ 2.070,83
0132	FORNECIMENTO E INSTALACAO DE TUBO DE PVC RIGIDO SOLDAVEL BRANCO, PARA ESGOTO, DIAM 50 MM (2) TUBO DE PVC RIGIDO SOLDAVEL BRANCO, PARA ESGOTO, DIAMETRO 50MM (2), INCLUSIVE CONEXOES	N/C	N/C	98,9500 M	40,92	R$ 5.397,72	R$ 4.049,03

PORTAL DE COMPRAS PÚBLICAS
A autenticidade do documento pode ser verificada no site https://validaarquivo.portaldecompraspublicas.com.br
Documento gerado eletronicamente no Portal de Compras Públicas em 02/03/2026 às 16:32:38.
Código verificador: 11679C2

E-DOCS - CÓPIA DO PROCESSO 2025-BFJQ8 GERADO POR UDSON OLIVEIRA RAMOS DE AGUIAR EM 05/05/2026 16:12 DOCUMENTO 1 / 1 PÁGINA 2752 / 3514

2026-NX7CW4 - E-DOCS - DOCUMENTO ORIGINAL 02/03/2026 18:23 PÁGINA 12 / 24

0133	FORNECIMENTO E INSTALACAO DE TUBO DE PVC RIGIDO SOLDAVEL BRANCO, PARA ESGOTO, DIAM 75 MM (3) TUBO DE PVC RIGIDO SOLDAVEL BRANCO, PARA ESGOTO, DIAMETRO 75MM (3), INCLUSIVE CONEXOES	N/C	N/C	119,1500 M	63,35	R$ 10.056,26	R$ 7.548,15
0134	FORNECIMENTO E INSTALACAO DE TUBO DE PVC RIGIDO SOLDAVEL BRANCO, PARA ESGOTO, DIAM 100 MM (4) TUBO DE PVC RIGIDO SOLDAVEL BRANCO, PARA ESGOTO, DIAMETRO 100MM (4), INCLUSIVE CONEXOES	N/C	N/C	115,7200 M	75,29	R$ 11.612,50	R$ 8.712,56
0135	CAIXA SIFONADA, PVC, DN 150 X 185 X 75 MM, JUNTA ELASTICA, CAIXA SIFONADA, PVC, DN 150 X 185 X 75 MM, JUNTA ELASTICA, FORNECIDA E INSTALADA EM RAMAL DE DESCARGA OU EM RAMAL DE ESGOTO SANITARIO. AF_08/2022	N/C	N/C	21,0000 UN	104,30	R$ 61.347,51	R$ 2.190,30
0136	Caixa sifonada, pvc, dn 100 x 100 x 50 mm, junta elastica Caixa sifonada, pvc, dn 100 x 100 x 50 mm, junta elastica, fornecida e instalada em ramal de descarga ou em ramal de esgoto sanitario. af_08/2022	N/C	N/C	5,0000 UN	49,83	R$ 332,00	R$ 249,15
0137	RALO SIFONADO, PVC, DN 100 X 40 MM, JUNTA SOLDAVEL, FORNECIDO E INSTALADO RALO SIFONADO, PVC, DN 100 X 40 MM, JUNTA SOLDAVEL, FORNECIDO E INSTALADOEM RAMAL DE DESCARGA OU EM RAMAL DE ESGOTO SANITARIO. AF_08/2022	N/C	N/C	9,0000 UN	21,39	R$ 256,50	R$ 192,51
0138	CAIXAS DE INSPECAO DE ALV. BLOCOS CONCRETO 9X19X39CM, DIM, 60X60CM E HMAX = 1M, COM TAMPA DE CONC CAIXAS DE INSPECAO DE ALV. BLOCOS CONCRETO 9X19X39CM, DIM, 60X60CM E HMAX = 1M, COM TAMPA DE CONC. ESP. 5CM, LASTRO DE CONC. ESP. 10CM, REVEST INTERN. C/ CHAPISCO E REBOCO IMPERMEABILIZADO, INCL. ESCAVACAO, REATERRO E ENCHIMENTO	N/C	N/C	3,0000 UN	589,74	R$ 2.358,90	R$ 1.769,22
0139	CAIXA DE GORDURA A DE ALV. BLOCO CONCRETO 9X19X39CM, DIM.60X60CM E HMAX=1M, COM TAMPA EM CONCRETO ESP.5CM, LASTRO CONCRETO ESP.10CM,REVESTIDA INTERN. C/ CHAPISCO E REBOCO IMPERMEAB,ESCAVACAO, REATERRO E PAREDE INTERNA EM CONCRETO	N/C	N/C	1,0000 UN	628,87	R$ 838,00	R$ 628,87
0140	TERMINAL DE VENTILACAO, PVC, SERIE NORMAL, ESGOTO PREDIAL, DN 50 MM, JUNTA SOLDAVEL TERMINAL DE VENTILACAO, PVC, SERIE NORMAL, ESGOTO PREDIAL, DN 50 MM, JUNTA SOLDAVEL, FORNECIDO E INSTALADO EM PRUMADA DE ESGOTO SANITARIO OU VENTILACAO. AF_08/2022	N/C	N/C	3,0000 UN	13,12	R$ 51,00	R$ 39,36
0141	Terminal de ventilacao, pvc, serie normal, esgoto predial, dn 75 mm, junta soldavel Terminal de ventilacao, pvc, serie normal, esgoto predial, dn 75 mm, junta soldavel, fornecido e instalado em prumada de esgoto sanitario ou ventilacao. af_08/2022	N/C	N/C	5,0000 UN	26,92	R$ 179,50	R$ 134,60
0142	FORNECIMENTO E INSTALACAO DE TUBO DE PVC RIGIDO SOLDAVEL BRANCO, PARA ESGOTO (Item 12.03.01 da PO) TUBO DE PVC RIGIDO SOLDAVEL BRANCO, PARA ESGOTO, DIAMETRO 100MM (4), INCLUSIVE CONEXOES (Item 12.03.01 da PO)	N/C	N/C	152,4099 M	75,29	R$ 15.294,33	R$ 11.474,94
0143	FORNECIMENTO E INSTALACAO DE TUBO DE PVC RIGIDO SOLDAVEL BRANCO, PARA ESGOTO, DIAM 150 MM (6) TUBO DE PVC RIGIDO SOLDAVEL BRANCO, PARA ESGOTO, DIAMETRO 150MM (6), INCLUSIVE CONEXOES	N/C	N/C	30,8200 M	98,86	R$ 4.062,08	R$ 3.046,87

PORTAL DE COMPRAS PÚBLICAS
A autenticidade do documento pode ser verificada no site https://validaarquivo.portaldecompraspublicas.com.br
Documento gerado eletronicamente no Portal de Compras Públicas em 02/03/2026 às 16:32:38.
Código verificador: 11679C2

E-DOCS - CÓPIA DO PROCESSO 2025-BFJQ8 GERADO POR UDSON OLIVEIRA RAMOS DE AGUIAR EM 05/05/2026 16:12 DOCUMENTO 1 / 1 PÁGINA 2753 / 3514

2026-NX7CW4 - E-DOCS - DOCUMENTO ORIGINAL 02/03/2026 18:23 PÁGINA 13 / 24

0144	CAIXA SIFONADA, PVC, DN 150 X 185 X 75 MM, FORNECIDA E INSTALADA EM RAMAIS DE CAIXA SIFONADA, PVC, DN 150 X 185 X 75 MM, FORNECIDA E INSTALADA EM RAMAIS DEENCAMINHAMENTO DE AGUA PLUVIAL. AF_06/2022	N/C	N/C	1,0000 UN	100,38	R$ 133,80	R$ 100,38
0145	CAIXA DE AREIA DE ALVENARIA DE BLOCOS DE CONCRETO 9X19X39CM, DIM. 60X60CM E HMAX=1M CAIXA DE AREIA DE ALVENARIA DE BLOCOS DE CONCRETO 9X19X39CM, DIM. 60X60CM E HMAX=1M, C/ TAMPA EM CONCRETO ESP. 5CM, LASTRO CONCRETO ESP. 10CM, REVESTIDA INTERN. C/ CHAPISCO E REBOCO IMPERMEABILIZANTE, INCL. ESCAVACAO E REATERRO	N/C	N/C	4,0000 UN	581,29	R$ 3.100,20	R$ 2.325,16
0146	FORNECIMENTO E INSTALACAO DE CALHA EM CHAPA DE ACO GALVANIZADO NUMERO 24, DES. DE 50 CM. CALHA EM CHAPA DE ACO GALVANIZADO NUMERO 24, DESENVOLVIMENTO DE 50 CM, INCLUSO TRANSPORTE VERTICAL. AF_07/2019	N/C	N/C	73,8500 M	77,92	R$ 7.669,32	R$ 5.754,39
0147	GUARDA-CORPO H = 1,10M E CORRIMAO EM TUBO FERRO GALVANIZADO, BARRAS GUARDA-CORPO H = 1,10M E CORRIMAO EM TUBO FERRO GALVANIZADO, BARRASSUPERIORES ALT=0,92M E 0,70M E BARRA INFERIOR, DIAM= 1.1/2, BARRAS VERTICAISD=3/4 A CADA 0,11M, CURVAS DE ACO CARBONO.	N/C	N/C	47,1100 M	227,79	R$ 14.307,31	R$ 10.731,19
0148	CORRIMAO EM TUBO FERRO GALVANIZADO, ALT=0,92M, COM BARRAS HORIZONTAIS CORRIMAO EM TUBO FERRO GALVANIZADO, ALT=0,92M, COM BARRAS HORIZONTAISDUPLA (2) E BARRAS VERTICAIS NAS EXTREMIDADES DE 2, INCLUSIVE CURVA EM ACO(PADRAO) - PARA DEFICIENTES FISICOS	N/C	N/C	23,3800 M	223,56	R$ 6.967,24	R$ 5.226,83
0149	GUARDA-CORPO DE ACO GALVANIZADO DE 1,10M DE ALTURA, MONTANTES GUARDA-CORPO DE ACO GALVANIZADO DE 1,10M DE ALTURA, MONTANTESTUBULARES DE 1.1/2 ESPACADOS DE 1,20M, TRAVESSA SUPERIOR DE 2 , GRADILFORMADO POR BARRAS CHATAS EM FERRO DE 32X4,8MM, FIXADO COM CHUMBADORMECANICO, PINTADO COM TINTA ESMALTE SINTETICO, A D	N/C	N/C	1,5000 M	640,08	R$ 1.280,10	R$ 960,12
0150	PLATAFORMA ELEVATORIA PARA PNE, CABINADA, MODELO COM PORTAS MANUAIS PLATAFORMA ELEVATORIA PARA PNE, CABINADA, MODELO COM PORTAS MANUAISCOM DIMENSOES DE 0,90 M (L) X 2,00 M (H), DOTADAS DE MOLA AEREA PARAFECHAMENTO AUTONOMO, VIDRO NA METADE SUPERIOR E PUXADOR EM ALUMINIO, 02PARADAS, PERCURSO DE 3,80M - CAIXA DE CORRI	N/C	N/C	1,0000 UN	43.514,91	R$ 58.019,80	R$ 43.514,91
0151	FORNECIMENTO E INSTALACAO DE UNIDADE EVAPORADORA E CONDENSADORA DE AR CONDICIONADO 12.000 BTU´S 220V FORNECIMENTO E INSTALACAO DE UNIDADE EVAPORADORA E CONDENSADORA DE AR CONDICIONADO TIPO SPLIT INVERTER HI-WALL (PAREDE) DE 12.000 BTU´S 220V - CICLO FRIO - CLASSIFICACAO A (SELO PROCEL), INCLUSIVE AMORTECEDORES VIBRA-STOP	N/C	N/C	3,0000 UN	2.797,30	R$ 11.189,10	R$ 8.391,90

PORTAL DE COMPRAS PÚBLICAS
A autenticidade do documento pode ser verificada no site https://validaarquivo.portaldecompraspublicas.com.br
Documento gerado eletronicamente no Portal de Compras Públicas em 02/03/2026 às 16:32:38.
Código verificador: 11679C2

E-DOCS - CÓPIA DO PROCESSO 2025-BFJQ8 GERADO POR UDSON OLIVEIRA RAMOS DE AGUIAR EM 05/05/2026 16:12 DOCUMENTO 1 / 1 PÁGINA 2754 / 3514

2026-NX7CW4 - E-DOCS - DOCUMENTO ORIGINAL 02/03/2026 18:23 PÁGINA 14 / 24

0152	FORNECIMENTO E INSTALACAO DE UNIDADE EVAPORADORA E CONDENSADORA DE AR CONDICIONADO 18.000 BTU´S 220V FORNECIMENTO E INSTALACAO DE UNIDADE EVAPORADORA E CONDENSADORA DE AR CONDICIONADO TIPO SPLIT INVERTER HI-WALL (PAREDE) DE 18.000 BTU´S 220V - CICLO FRIO - CLASSIFICACAO A (SELO PROCEL), INCLUSIVE AMORTECEDORES VIBRA-STOP	N/C	N/C	1,0000 UN	3.977,98	R$ 5.303,95	R$ 3.977,98
0153	FORNECIMENTO E INSTALACAO DE UNIDADE EVAPORADORA E CONDENSADORA DE AR FORNECIMENTO E INSTALACAO DE UNIDADE EVAPORADORA E CONDENSADORA DE ARCONDICIONADO TIPO SPLIT INVERTER HI-WALL (PAREDE) DE 30.000 BTU´S 220V - CICLOQUENTE/FRIO - CLASSIFICACAO A (SELO PROCEL), INCLUSIVE AMORTECEDORES VIBRASTOP - (BDI-DIF=15,57%	N/C	N/C	10,0000 UN	6.921,72	R$ 92.289,50	R$ 69.217,20
0154	Tubo em cobre flexivel, dn 1/4 Tubo em cobre flexivel, dn 1/4, com isolamento, instalado em ramal de alimentacao de ar condicionado com condensadora individual fornecimento e instalacao. af_12/2015	N/C	N/C	23,9798 M	26,39	R$ 842,89	R$ 632,83
0155	TUBO EM COBRE FLEXIVEL, DN 3/8 TUBO EM COBRE FLEXIVEL, DN 3/8, COM ISOLAMENTO, INSTALADO EM RAMALALIMENTACAO DE AR CONDICIONADO COM CONDENSADORA INDIVIDUAL FORNECIMENTOE INSTALACAO. AF_12/2015	N/C	N/C	70,3499 M	43,32	R$ 4.062,71	R$ 3.047,56
0156	Tubo em cobre flexivel, dn 1/2 Tubo em cobre flexivel, dn 1/2, com isolamento, instalado em ramal de alimentacao de ar condicionado com condensadora central - fornecimento e instalacao. af_12/2015	N/C	N/C	23,9900 M	55,27	R$ 1.751,27	R$ 1.325,93
0157	TUBO EM COBRE FLEXIVEL, DN 5/8 TUBO EM COBRE FLEXIVEL, DN 5/8, COM ISOLAMENTO, INSTALADO EM RAMALALIMENTACAO DE AR CONDICIONADO COM CONDENSADORA INDIVIDUAL FORNECIMENTOE INSTALACAO. AF_12/2015	N/C	N/C	70,4699 M	67,59	R$ 6.349,34	R$ 4.763,06
0158	FORNECIMENTO E INSTALACAO DE TUBO DE PVC RIGIDO SOLDAVEL MARROM, DIAM 20 MM (1/2) TUBO DE PVC RIGIDO SOLDAVEL MARROM, DIAM. 20MM (1/2), INCLUSIVE CONEXOES	N/C	N/C	74,6900 M	20,58	R$ 2.046,51	R$ 1.537,12
0159	INSTALACAO DE LINHA FRIGORIGENA PARA INTERLIGACAO DO SISTEMA DE CLIMATIZACAO INSTALACAO DE LINHA FRIGORIGENA PARA INTERLIGACAO DO SISTEMA DE CLIMATIZACAO INCL. ACESSORIOS DE FIXACAO, FITA PVC AUTO-ADERENTE E CABO PP, EXCLUSIVE TUBOS DE COBRE DA LINHA LIQUIDA E SUCCAO, ESPUMA ELASTOMERICA FLEXIVEL E GAS REFRIGERANTE	N/C	N/C	188,7899 M	111,00	R$ 27.940,91	R$ 20.955,68
0160	GAS REFRIGERANTE R410A GAS REFRIGERANTE R410A	N/C	N/C	94,3999 KG	71,99	R$ 9.057,67	R$ 6.795,85
0161	ATERRO MANUAL PARA REGULARIZACAO DO TERRENO EM AREIA, INCLUSIVE ADENSAMENTO HIDRAULICO ATERRO MANUAL PARA REGULARIZACAO DO TERRENO EM AREIA, INCLUSIVE ADENSAMENTO HIDRAULICO E FORNECIMENTO DO MATERIAL (MAXIMO DE 100M3)	N/C	N/C	17,7100 M³	204,68	R$ 4.833,06	R$ 3.624,88
0162	CARGA, MANOBRA E DESCARGA DE SOLOS E MATERIAIS GRANULARES EM CAMINHAO (Item 15.01.02 da PO) CARGA, MANOBRA E DESCARGA DE SOLOS E MATERIAIS GRANULARES EM CAMINHAO BASCULANTE 10 M3 - CARGA COM ESCAVADEIRA HIDRAULICA (CACAMBA DE 1,20 M3 / 155 HP) E DESCARGA LIVRE (UNIDADE: T). AF_07/2020 (Item 15.01.02 da PO)	N/C	N/C	25,6100 t	4,66	R$ 158,78	R$ 119,34

PORTAL DE COMPRAS PÚBLICAS
A autenticidade do documento pode ser verificada no site https://validaarquivo.portaldecompraspublicas.com.br
Documento gerado eletronicamente no Portal de Compras Públicas em 02/03/2026 às 16:32:38.
Código verificador: 11679C2

E-DOCS - CÓPIA DO PROCESSO 2025-BFJQ8 GERADO POR UDSON OLIVEIRA RAMOS DE AGUIAR EM 05/05/2026 16:12 DOCUMENTO 1 / 1 PÁGINA 2755 / 3514

2026-NX7CW4 - E-DOCS - DOCUMENTO ORIGINAL 02/03/2026 18:23 PÁGINA 15 / 24

0163	TRANSPORTE COM CAMINHAO BASCULANTE DE 10 M3, EM VIA URBANA PAVIMENTADA, (Item 15.01.03 da PO) TRANSPORTE COM CAMINHAO BASCULANTE DE 10 M3, EM VIA URBANA PAVIMENTADA, DMT ATE 30 KM (UNIDADE: TXKM). AF_07/2020 (Item 15.01.03 da PO)	N/C	N/C	886,9700 t	1,65	R$ 1.951,33	R$ 1.463,50
0164	SERVICO DE TRANSPORTE DE CAMINHAO BASCULANTE DE 10 M3, EM VIA URBANA (Item 15.01.04 da PO) Transporte com caminhao basculante de 10 m3, em via urbana em leito natural (unidade: TXKM). af_07/2020 (Item 15.01.04 da PO)	N/C	N/C	174,5776 t	2,07	R$ 480,09	R$ 361,38
0165	EXECUCAO DE PAVIMENTO EM PISO INTERTRAVADO, COM BLOCO SEXTAVADO DE 25 X EXECUCAO DE PAVIMENTO EM PISO INTERTRAVADO, COM BLOCO SEXTAVADO DE 25 X25 CM, ESPESSURA 10 CM. AF_10/2022	N/C	N/C	30,8500 M²	105,09	R$ 4.319,00	R$ 3.242,03
0166	ALVENARIA DE BLOCOS DE CONCRETO 14X19X39CM, (Item 15.01.06 da PO) ALVENARIA DE BLOCOS DE CONCRETO 14X19X39CM, C/ RESIST. MINIMO A COMPRES. 2.5 MPA, ASSENT. C/ ARG. DE CIMENTO, CAL HIDRATADA CH1 E AREIA NO TRACO 1:0.5:8 ESP. DAS JUNTAS 10MM E ESP. DAS PAREDES, S/ REV. 14CM (Item 15.01.06 da PO)	N/C	N/C	17,1000 M²	86,58	R$ 1.973,34	R$ 1.480,52
0167	FORNECIMENTO E INSTALACAO DE TELA ACO SOLDADA NERVURADA CA-60, Q-92, FORNECIMENTO E INSTALACAO DE TELA ACO SOLDADA NERVURADA CA-60, Q-92,MALHA 15X15CM, FERRO 4.2MM (1.48 KG/M2), PAINEL 2,45X6,0M, TELCON OU SIMILAR	N/C	N/C	33,1300 M²	25,79	R$ 1.138,02	R$ 854,42
0168	LASTRO REGULARIZADO DE CONCRETO NAO ESTRUTURAL, ESPESSURA DE 8 CM LASTRO REGULARIZADO DE CONCRETO NAO ESTRUTURAL, ESPESSURA DE 8 CM	N/C	N/C	33,1299 M²	83,86	R$ 3.703,92	R$ 2.778,27
0169	FORNECIMENTO E ASSENTAMENTO DE LADRILHO HIDRAULICO PASTILHADO, VERMELHO, DIM 20X20 CM, ESP. 1,5 CM FORNECIMENTO E ASSENTAMENTO DE LADRILHO HIDRAULICO PASTILHADO, VERMELHO, DIM. 20X20 CM, ESP. 1.5CM, ASSENTADO COM PASTA DE CIMENTO COLANTE, EXCLUSIVE REGULARIZACAO E LASTRO	N/C	N/C	1,6999 M²	83,95	R$ 190,22	R$ 142,71
0170	PISO DE BORRACHA PASTILHADO/FRISADO, ESPESSURA 7MM,(Item 15.01.10 da PO) PISO DE BORRACHA PASTILHADO/FRISADO, ESPESSURA 7MM, ASSENTADO COM ARGAMASSA. AF_09/2020 (Item 15.01.10 da PO)	N/C	N/C	24,3000 M²	236,87	R$ 7.673,94	R$ 5.755,94
0171	BANCO DE CONCRETO ARMADO APARENTE LARGURA DE 0,50M E ESPESSURA DE 0,05M BANCO DE CONCRETO ARMADO APARENTE COM APOIOS DE ALVENARIA ASSENTADA COM ARGAMASSA DE CIMENTO, CAL E AREIA, LARGURA DE 0,50M E ESPESSURA DE 0,05M	N/C	N/C	4,4000 M	166,42	R$ 972,40	R$ 732,25
0172	LIXEIRA EM FIBRA DE VIDRO, COM CAPACIDADE 50L, COM SUPORTE (POSTE), LIXEIRA EM FIBRA DE VIDRO, COM CAPACIDADE 50L, COM SUPORTE (POSTE),FIOBERGLASS, REF. CLPD1085 OU SIMILAR	N/C	N/C	1,0000 UN	663,15	R$ 884,00	R$ 663,15
0173	FORNECIMENTO E PLANTIO DE GRAMA EM PLACAS TIPO ESMERALDA FORNECIMENTO E PLANTIO DE GRAMA EM PLACAS TIPO ESMERALDA, INCLUSIVE FORNECIMENTO DE TERRA VEGETAL	N/C	N/C	87,1000 M²	31,20	R$ 3.614,65	R$ 2.717,52
0174	PLANTIO DE ARBUSTO OU CERCA VIVA. AF_07/2024 PLANTIO DE ARBUSTO OU CERCA VIVA. AF_07/2024	N/C	N/C	12,0000 UN	54,60	R$ 873,60	R$ 655,20

PORTAL DE COMPRAS PÚBLICAS
A autenticidade do documento pode ser verificada no site https://validaarquivo.portaldecompraspublicas.com.br
Documento gerado eletronicamente no Portal de Compras Públicas em 02/03/2026 às 16:32:38.
Código verificador: 11679C2

E-DOCS - CÓPIA DO PROCESSO 2025-BFJQ8 GERADO POR UDSON OLIVEIRA RAMOS DE AGUIAR EM 05/05/2026 16:12 DOCUMENTO 1 / 1 PÁGINA 2756 / 3514

2026-NX7CW4 - E-DOCS - DOCUMENTO ORIGINAL 02/03/2026 18:23 PÁGINA 16 / 24

0175	ABERTURA E FECHAMENTO DE RASGOS EM ALVENARIA, (Item 16.01.01 da PO) ABERTURA E FECHAMENTO DE RASGOS EM ALVENARIA, PARA PASSAGEM DE TUBULACOES, DIAM. 1/2 A 1 (Item 16.01.01 da PO)	N/C	N/C	521,4400 M	12,57	R$ 8.734,12	R$ 6.554,50
0176	ABERTURA E FECHAMENTO DE RASGOS EM ALVENARIA, DIAM 11/4 A 2 (Item 16.01.02 da PO) ABERTURA E FECHAMENTO DE RASGOS EM ALVENARIA, PARA PASSAGEM DE TUBULACOES, DIAM. 11/4 A 2 (Item 16.01.02 da PO)	N/C	N/C	45,4597 M	18,81	R$ 1.138,77	R$ 855,10
0177	ABERTURA E FECHAMENTO DE RASGOS EM ALVENARIA (Item 16.01.03 da PO) ABERTURA E FECHAMENTO DE RASGOS EM ALVENARIA, PARA PASSAGEM DE TUBULACOES, DIAM. 1/2 A 1 (Item 16.01.03 da PO)	N/C	N/C	7,9698 M	23,82	R$ 253,04	R$ 189,84
0178	ELETRODUTO FLEXIVEL CORRUGADO DIAMETRO 3/4, AMARELO ? TIGREFLEX OU ELETRODUTO FLEXIVEL CORRUGADO DIAMETRO 3/4, AMARELO ? TIGREFLEX OUEQUIVALENTE	N/C	N/C	862,3400 M	5,98	R$ 6.855,60	R$ 5.156,79
0179	ELETRODUTO FLEXIVEL CORRUGADO DIAMETRO 1, AMARELO ? TIGREFLEX OU ELETRODUTO FLEXIVEL CORRUGADO DIAMETRO 1, AMARELO ? TIGREFLEX OUEQUIVALENTE	N/C	N/C	112,5893 M	7,30	R$ 1.092,12	R$ 821,90
0180	ELETRODUTO PEAD PAREDE SIMPLES, CORRUGADO, COR PRETA, DIAMETRO 1.1/2, ELETRODUTO PEAD PAREDE SIMPLES, CORRUGADO, COR PRETA, DIAMETRO 1.1/2,REFERENCIA KANAFLEX, PLASTIBRAS OU EQUIVALENTE	N/C	N/C	55,6600 M	25,77	R$ 1.911,92	R$ 1.434,36
0181	ELETRODUTO PEAD PAREDE SIMPLES, CORRUGADO, COR PRETA, DIAMETRO 1.1/4 ELETRODUTO PEAD PAREDE SIMPLES, CORRUGADO, COR PRETA, DIAMETRO 1.1/4, REFERENCIA KANAFLEX, PLASTIBRAS OU EQUIVALENTE	N/C	N/C	79,1000 M	22,66	R$ 2.388,82	R$ 1.792,41
0182	ELETRODUTO PEAD PAREDE SIMPLES, CORRUGADO, COR PRETA, DIAMETRO 2 ELETRODUTO PEAD PAREDE SIMPLES, CORRUGADO, COR PRETA, DIAMETRO 2, REFERENCIA KANAFLEX, PLASTIBRAS OU EQUIVALENTE	N/C	N/C	7,0998 M	27,13	R$ 256,66	R$ 192,62
0183	SERVICO CAIXA DE EMBUTIR MARCA DE REFERENCIA TIGREFLEX, 4X2	N/C	N/C	201,0 000 UN	8,92	R$ 2.381,85	R$ 1.792,92
0184	CAIXA OCTOGONAL 3 X 3, PVC, INSTALADA EM LAJE - FORNECIMENTO E INSTALACAO. AF_03/2023 CAIXA OCTOGONAL 3 X 3, PVC, INSTALADA EM LAJE - FORNECIMENTO E INSTALACAO. AF_03/2023	N/C	N/C	98,0000 UN	17,90	R$ 2.337,30	R$ 1.754,20
0185	CAIXA PASSAGEM PARA AR CONDICIONADO - FORNECIMENTO E INSTALACAO CAIXA PASSAGEM PARA AR CONDICIONADO - FORNECIMENTO E INSTALACAO	N/C	N/C	14,0000 UN	43,02	R$ 802,90	R$ 602,28
0186	FORNECIMENTO E INSTALACAO DE CAIXA DE PASSAGEM 200 X 200 X 100 MM, CHAPA 18, COM TAMPA PARAFUSADA CAIXA DE PASSAGEM 200X200X100MM, CHAPA 18, COM TAMPA PARAFUSADA	N/C	N/C	1,0000 UN	114,51	R$ 152,65	R$ 114,51
0187	CABO DE COBRE TERMOPLASTICO (PVC) FLEXIVEL ISOLADO 450/750V - 2,5MM2 CABO DE COBRE TERMOPLASTICO (PVC) FLEXIVEL ISOLADO 450/750V, ANTICHAMA BWF LIVRE DE CHUMBO, 70OC - 2,5MM2	N/C	N/C	4.903,2591 M	6,97	R$ 45.355,15	R$ 34.175,72
0188	CABO DE COBRE TERMOPLASTICO (PVC) FLEXIVEL ISOLADO 450/750V - 4,0MM2 CABO DE COBRE TERMOPLASTICO (PVC) FLEXIVEL ISOLADO 450/750V, ANTICHAMA BWF LIVRE DE CHUMBO, 70OC - 4,0MM2	N/C	N/C	131,0093 M	8,83	R$ 1.539,36	R$ 1.156,81

PORTAL DE COMPRAS PÚBLICAS
A autenticidade do documento pode ser verificada no site https://validaarquivo.portaldecompraspublicas.com.br
Documento gerado eletronicamente no Portal de Compras Públicas em 02/03/2026 às 16:32:38.
Código verificador: 11679C2

E-DOCS - CÓPIA DO PROCESSO 2025-BFJQ8 GERADO POR UDSON OLIVEIRA RAMOS DE AGUIAR EM 05/05/2026 16:12 DOCUMENTO 1 / 1 PÁGINA 2757 / 3514

2026-NX7CW4 - E-DOCS - DOCUMENTO ORIGINAL 02/03/2026 18:23 PÁGINA 17 / 24

0189	CABO DE COBRE TERMOPLASTICO (PVC) FLEXIVEL ISOLADO 450/750V - 6,0MM2 CABO DE COBRE TERMOPLASTICO (PVC) FLEXIVEL ISOLADO 450/750V, ANTICHAMA BWF LIVRE DE CHUMBO, 70OC - 6,0MM2	N/C	N/C	161,3800 M	11,67	R$ 2.509,46	R$ 1.883,30
0190	CABO DE COBRE TERMOPLASTICO (PVC) FLEXIVEL ISOLADO 450/750V, ANTICHAMA BWF CABO DE COBRE TERMOPLASTICO (PVC) FLEXIVEL ISOLADO 450/750V, ANTICHAMA BWFLIVRE DE CHUMBO, 70OC ? 10,0MM2	N/C	N/C	263,1296 M	16,44	R$ 5.525,72	R$ 4.325,85
0191	CABO DE COBRE TERMOPLASTICO (PVC) FLEXIVEL ISOLADO 70OC ? 16,0MM2 450/750V, ANTICHAMA BWF CABO DE COBRE TERMOPLASTICO (PVC) FLEXIVEL ISOLADO 450/750V, ANTICHAMA BWFLIVRE DE CHUMBO, 70OC ? 16,0MM2	N/C	N/C	85,0497 M	20,98	R$ 2.377,14	R$ 1.784,34
0192	CABO DE COBRE TERMOPLASTICO (PVC) FLEXIVEL ISOLADO 70OC ? 25,0MM2 450/750V, ANTICHAMA BWF CABO DE COBRE TERMOPLASTICO (PVC) FLEXIVEL ISOLADO 450/750V, ANTICHAMA BWFLIVRE DE CHUMBO, 70OC ? 25,0MM2	N/C	N/C	7,0998 M	33,36	R$ 315,59	R$ 236,85
0193	FORNECIMENTO E INSTACAO DECABO DE COBRE TERMOPLASTICO (PVC) FLEXIVEL ISOLADO 0,6/1KV, 35,0 MM2 CABO DE COBRE TERMOPLASTICO (PVC) FLEXIVEL ISOLADO 0,6/1KV, ANTI-CHAMA 90OC HEPR - 35,0 MM2	N/C	N/C	21,2999 M	48,32	R$ 1.371,71	R$ 1.029,21
0194	QUADRO DISTRIB. ENERGIA, EMBUTIDO OU SEMI EMBUTIDO, CAPAC. P/ 44 DISJ. DIN, C/BARRAM TRIF. 150A QUADRO DISTRIB. ENERGIA, EMBUTIDO OU SEMI EMBUTIDO, CAPAC. P/ 44 DISJ. DIN, C/BARRAM TRIF. 150A BARRA. NEUTRO E TERRA, FAB. EM CHAPA DE ACO 12 USG COM PORTA, ESPELHO, TRINCO COM FECHAD CH YALE, REF. QDETG II-44DIN-CEMAR OU EQUIV.	N/C	N/C	2,0000 UN	1.327,56	R$ 3.540,10	R$ 2.655,12
0195	DISPOSITIVO DR, 4 POLOS, SENSIBILIDADE DE 30 MA, CORRENTE DE 100 A, TIPO AC - DISPOSITIVO DR, 4 POLOS, SENSIBILIDADE DE 30 MA, CORRENTE DE 100 A, TIPO AC - FORNECIMENTO E INSTALACAO.	N/C	N/C	1,0000 UN	298,41	R$ 397,88	R$ 298,41
0196	DISPOSITIVO DPS CLASSE II, 1 POLO, TENSAO MAXIMA DE 175 V, CORRENTE MAXIMA DISPOSITIVO DPS CLASSE II, 1 POLO, TENSAO MAXIMA DE 175 V, CORRENTE MAXIMADE 45 KA (TIPO AC) - FORNECIMENTO E INSTALACAO	N/C	N/C	8,0000 UN	95,55	R$ 1.019,28	R$ 764,40
0197	DISPOSITIVO DR, 4 POLOS, SENSIBILIDADE DE 30 MA, CORRENTE DE 63 A, TIPO AC - DISPOSITIVO DR, 4 POLOS, SENSIBILIDADE DE 30 MA, CORRENTE DE 63 A, TIPO AC - FORNECIMENTO E INSTALACAO	N/C	N/C	1,0000 UN	172,65	R$ 230,20	R$ 172,65
0198	MINI-DISJUNTOR MONOPOLAR 40A, CURVA C, 5KA, 127/220VCA, REFERENCIA SIEMENS, MINI-DISJUNTOR MONOPOLAR 40A, CURVA C, 5KA, 127/220VCA, REFERENCIA SIEMENS,GE, SCHNEIDER OU EQUIVALENTE	N/C	N/C	3,0000 UN	30,02	R$ 120,00	R$ 90,06
0199	MINI-DISJUNTOR 10A MONOPOLAR 10 A, CURVA C - 5KA 220/127VCA (NBR IEC 60947-2), REF. SIEMENS, GE, SCHNEIDER OU EQUIVALENTE	N/C	N/C	28,0000 UN	22,33	R$ 833,00	R$ 625,24
0200	MINI-DISJUNTOR MONOPOLAR 32A, CURVA C, 5KA, 127/220VCA, REFERENCIA SIEMENS, MINI-DISJUNTOR MONOPOLAR 32A, CURVA C, 5KA, 127/220VCA, REFERENCIA SIEMENS,GE, SCHNEIDER OU EQUIVALENTE	N/C	N/C	11,0000 UN	22,33	R$ 327,25	R$ 245,63
0201	MINI-DISJUNTOR BIPOLAR 16A, CURVA C, 5KA, 127/220VCA MINI-DISJUNTOR BIPOLAR 16A, CURVA C, 5KA, 127/220VCA, REFERENCIA SIEMENS, GE, SCHNEIDER OU EQUIVALENTE	N/C	N/C	10,0000 UN	22,33	R$ 297,50	R$ 223,30

PORTAL DE COMPRAS PÚBLICAS
A autenticidade do documento pode ser verificada no site https://validaarquivo.portaldecompraspublicas.com.br
Documento gerado eletronicamente no Portal de Compras Públicas em 02/03/2026 às 16:32:38.
Código verificador: 11679C2

E-DOCS - CÓPIA DO PROCESSO 2025-BFJQ8 GERADO POR UDSON OLIVEIRA RAMOS DE AGUIAR EM 05/05/2026 16:12 DOCUMENTO 1 / 1 PÁGINA 2758 / 3514

2026-NX7CW4 - E-DOCS - DOCUMENTO ORIGINAL 02/03/2026 18:23 PÁGINA 18 / 24

0202	MINI-DISJUNTOR TRIPOLAR 100A, CURVA C, 20KA, 127/220VCA, REFERENCIA SIEMENS, MINI-DISJUNTOR TRIPOLAR 100A, CURVA C, 20KA, 127/220VCA, REFERENCIA SIEMENS,GE, SCHNEIDER OU EQUIVALENTE	N/C	N/C	1,0000 UN	412,44	R$ 549,90	R$ 412,44
0203	MINI-DISJUNTOR TRIPOLAR 50A, CURVA C, 5KA, 127/220VCA, REFERENCIA SIEMENS, GE, MINI-DISJUNTOR TRIPOLAR 50A, CURVA C, 5KA, 127/220VCA, REFERENCIA SIEMENS, GE,SCHNEIDER OU EQUIVALENTE	N/C	N/C	1,0000 UN	93,80	R$ 125,05	R$ 93,80
0204	MINI-DISJUNTOR BIPOLAR 50A, CURVA C, 5KA, 127/220VCA, REFERENCIA SIEMENS, GE, MINI-DISJUNTOR BIPOLAR 50A, CURVA C, 5KA, 127/220VCA, REFERENCIA SIEMENS, GE,SCHNEIDER OU EQUIVALENTE	N/C	N/C	3,0000 UN	85,26	R$ 340,95	R$ 255,78
0205	DISJUNTOR TRIPOLAR TIPO DIN, CORRENTE NOMINAL DE 10A - FORNECIMENTO E DISJUNTOR TRIPOLAR TIPO DIN, CORRENTE NOMINAL DE 10A - FORNECIMENTO EINSTALACAO. AF_10/2020	N/C	N/C	1,0000 UN	63,77	R$ 85,00	R$ 63,77
0206	PLACA 4X2 COM FURO - FORNECIMENTO E INSTALACAO PLACA 4X2 COM FURO - FORNECIMENTO E INSTALACAO	N/C	N/C	11,0000 UN	4,81	R$ 70,40	R$ 52,91
0207	INTERRUPTOR SIMPLES (1 MODULO) COM 1 TOMADA DE EMBUTIR 2P+T 10 A INTERRUPTOR SIMPLES (1 MODULO) COM 1 TOMADA DE EMBUTIR 2P+T 10 A, INCLUINDO SUPORTE E PLACA - FORNECIMENTO E INSTALACAO. AF_03/2023	N/C	N/C	3,0000 UN	61,52	R$ 246,00	R$ 184,56
0208	INTERRUPTOR SIMPLES (1 MODULO) COM 1 TOMADA DE EMBUTIR 2P+T 20 A, INTERRUPTOR SIMPLES (1 MODULO) COM 1 TOMADA DE EMBUTIR 2P+T 20 A,INCLUINDO SUPORTE E PLACA - FORNECIMENTO E INSTALACAO	N/C	N/C	10,0000 UN	54,80	R$ 730,50	R$ 548,00
0209	INTERRUPTOR SIMPLES (3 MODULOS), 10A/250V, INCLUINDO SUPORTE E PLACA - FORNECIMENTO E INSTALACAO INTERRUPTOR SIMPLES (3 MODULOS), 10A/250V, INCLUINDO SUPORTE E PLACA - FORNECIMENTO E INSTALACAO. AF_03/2023	N/C	N/C	3,0000 UN	74,20	R$ 296,70	R$ 222,60
0210	INTERRUPTOR SIMPLES (2 MODULOS), 10A/250V, INCLUINDO SUPORTE E PLACA AF_03/2023 INTERRUPTOR SIMPLES (2 MODULOS), 10A/250V, INCLUINDO SUPORTE E PLACA - FORNECIMENTO E INSTALACAO. AF_03/2023	N/C	N/C	11,0000 UN	55,18	R$ 809,05	R$ 606,98
0211	INTERRUPTOR PARALELO (1 MODULO), 10A/250V, INCLUINDO SUPORTE E PLACA INTERRUPTOR PARALELO (1 MODULO), 10A/250V, INCLUINDO SUPORTE E PLACA - FORNECIMENTO E INSTALACAO. AF_03/2023	N/C	N/C	3,0000 UN	43,97	R$ 175,80	R$ 131,91
0212	INTERRUPTOR SIMPLES (1 MODULO), 10A/250V, INCLUINDO SUPORTE E PLACA INTERRUPTOR SIMPLES (1 MODULO), 10A/250V, INCLUINDO SUPORTE E PLACA - FORNECIMENTO E INSTALACAO. AF_03/2023	N/C	N/C	13,0000 UN	36,16	R$ 626,60	R$ 470,08
0213	FORNECIMENTO E INSTALACAO DE TOMADA PADRAO BRASILEIRO LINHA BRANCA, 10A/250 V TOMADA PADRAO BRASILEIRO LINHA BRANCA, NBR 14136 2 POLOS + TERRA 10A/250V, COM PLACA 4X2	N/C	N/C	93,0000 UN	38,75	R$ 4.803,45	R$ 3.603,75
0214	TOMADA BAIXA DE EMBUTIR (2 MODULOS), 2P+T 20 A, INCLUINDO SUPORTE E PLACA TOMADA BAIXA DE EMBUTIR (2 MODULOS), 2P+T 20 A, INCLUINDO SUPORTE E PLACA - FORNECIMENTO E INSTALACAO. AF_03/2023	N/C	N/C	13,0000 UN	64,19	R$ 1.112,15	R$ 834,47

PORTAL DE COMPRAS PÚBLICAS
A autenticidade do documento pode ser verificada no site https://validaarquivo.portaldecompraspublicas.com.br
Documento gerado eletronicamente no Portal de Compras Públicas em 02/03/2026 às 16:32:38.
Código verificador: 11679C2

E-DOCS - CÓPIA DO PROCESSO 2025-BFJQ8 GERADO POR UDSON OLIVEIRA RAMOS DE AGUIAR EM 05/05/2026 16:12 DOCUMENTO 1 / 1 PÁGINA 2759 / 3514

2026-NX7CW4 - E-DOCS - DOCUMENTO ORIGINAL 02/03/2026 18:23 PÁGINA 19 / 24

0215	INTERRUPTOR SIMPLES (1 MODULO) COM INTERRUPTOR PARALELO (1 MODULO), INTERRUPTOR SIMPLES (1 MODULO) COM INTERRUPTOR PARALELO (1 MODULO),10A/250V, INCLUINDO SUPORTE E PLACA - FORNECIMENTO E INSTALACAO. AF_03/2023	N/C	N/C	1,0000 UN	62,93	R$ 83,90	R$ 62,93
0216	LAMPADA COMPACTA DE LED 30W, BASE E27, FORNECIMENTO E INSTALACAO LAMPADA COMPACTA DE LED 30W, BASE E27, FORNECIMENTO E INSTALACAO	N/C	N/C	113,0 000 UN	24,17	R$ 3.638,60	R$ 2.731,21
0217	Luminaria arandela tipo tartaruga, de sobrepor, com 1 lampada led de 6 w, sem reator Luminaria arandela tipo tartaruga, de sobrepor, com 1 lampada led de 6 w, sem reator - fornecimento e instalacao. af_02/2020	N/C	N/C	10,0000 UN	114,48	R$ 1.526,00	R$ 1.144,80
0218	ABERTURA E FECHAMENTO DE RASGOS EM ALVENARIA (Item 17.01.01 da PO) ABERTURA E FECHAMENTO DE RASGOS EM ALVENARIA, PARA PASSAGEM DE TUBULACOES, DIAM. 1/2 A 1 (Item 17.01.01 da PO)	N/C	N/C	80,8600 M	12,57	R$ 1.354,40	R$ 1.016,41
0219	ABERTURA E FECHAMENTO DE RASGOS EM ALVENARIA, DIAM 11/4 A 2 (Item 17.01.02 da PO) ABERTURA E FECHAMENTO DE RASGOS EM ALVENARIA, PARA PASSAGEM DE TUBULACOES, DIAM. 11/4 A 2 (Item 17.01.02 da PO)	N/C	N/C	39,8397 M	18,81	R$ 997,98	R$ 749,38
0220	ABERTURA E FECHAMENTO DE RASGOS EM ALVENARIA, DIAM. 21/2 A 4 (Item 17.01.03 da PO) ABERTURA E FECHAMENTO DE RASGOS EM ALVENARIA, PARA PASSAGEM DE TUBULACOES, DIAM. 21/2 A 4 (Item 17.01.03 da PO)	N/C	N/C	9,1300 M	28,33	R$ 344,66	R$ 258,65
0221	ABERTURA E FECHAMENTO DE RASGOS EM CONCRETO, (Item 17.01.04 da PO) ABERTURA E FECHAMENTO DE RASGOS EM CONCRETO, PARA PASSAGEM DE ELETRODUTO DIAM. 1 1/4 A 2 (Item 17.01.04 da PO)	N/C	N/C	3,7900 M	36,27	R$ 183,25	R$ 137,46
0222	ELETRODUTO FLEXIVEL CORRUGADO DIAMETRO 3/4,(Item 17.01.05 da PO) ELETRODUTO FLEXIVEL CORRUGADO DIAMETRO 3/4, AMARELO ? TIGREFLEX OU EQUIVALENTE (Item 17.01.05 da PO)	N/C	N/C	67,3400 M	5,98	R$ 535,35	R$ 402,69
0223	ELETRODUTO FLEXIVEL CORRUGADO DIAMETRO 1, AMARELO ELETRODUTO FLEXIVEL CORRUGADO DIAMETRO 1, AMARELO ? TIGREFLEX OU EQUIVALENTE	N/C	N/C	53,0390 M	7,30	R$ 514,48	R$ 387,18
0224	ELETRODUTO PEAD PAREDE SIMPLES, CORRUGADO, COR PRETA, DIAMETRO 1.1/2 (Item 17.01.07 da PO) ELETRODUTO PEAD PAREDE SIMPLES, CORRUGADO, COR PRETA, DIAMETRO 1.1/2, REFERENCIA KANAFLEX, PLASTIBRAS OU EQUIVALENTE (Item 17.01.07 da PO)	N/C	N/C	17,2098 M	25,77	R$ 591,16	R$ 443,50
0225	ELETRODUTO PEAD PAREDE SIMPLES, CORRUGADO, COR PRETA, DIAMETRO 1.1/4 (Item 17.01.08 da PO) ELETRODUTO PEAD PAREDE SIMPLES, CORRUGADO, COR PRETA, DIAMETRO 1.1/4, REFERENCIA KANAFLEX, PLASTIBRAS OU EQUIVALENTE (Item 17.01.08 da PO)	N/C	N/C	19,3800 M	22,66	R$ 585,28	R$ 439,15
0226	ELETRODUTO PEAD PAREDE SIMPLES, CORRUGADO, COR PRETA, DIAMETRO 2 (Item 17.01.09 da PO) ELETRODUTO PEAD PAREDE SIMPLES, CORRUGADO, COR PRETA, DIAMETRO 2, REFERENCIA KANAFLEX, PLASTIBRAS OU EQUIVALENTE (Item 17.01.09 da PO)	N/C	N/C	64,6900 M	27,13	R$ 2.338,54	R$ 1.755,04
0227	ELETRODUTO PEAD PAREDE SIMPLES, CORRUGADO, COR PRETA, DIAMETRO 3 ELETRODUTO PEAD PAREDE SIMPLES, CORRUGADO, COR PRETA, DIAMETRO 3, REFERENCIA KANAFLEX, PLASTIBRAS OU EQUIVALENTE	N/C	N/C	47,2000 M	42,64	R$ 2.683,32	R$ 2.012,61

PORTAL DE COMPRAS PÚBLICAS
A autenticidade do documento pode ser verificada no site https://validaarquivo.portaldecompraspublicas.com.br
Documento gerado eletronicamente no Portal de Compras Públicas em 02/03/2026 às 16:32:38.
Código verificador: 11679C2

E-DOCS - CÓPIA DO PROCESSO 2025-BFJQ8 GERADO POR UDSON OLIVEIRA RAMOS DE AGUIAR EM 05/05/2026 16:12 DOCUMENTO 1 / 1 PÁGINA 2760 / 3514

2026-NX7CW4 - E-DOCS - DOCUMENTO ORIGINAL 02/03/2026 18:23 PÁGINA 20 / 24

0228	CAIXA DE PASSAGEM DE ALVENARIA DE BLOCOS CERAMICOS 10 FUROS 10X20X20CM, DIMENSAO DE 30X30X30CM CAIXA DE PASSAGEM DE ALVENARIA DE BLOCOS CERAMICOS 10 FUROS 10X20X20CM, DIMENSAO DE 30X30X30CM, COM REVESTIMENTO INTERNO EM CHAPISCO E REBOCO, TAMPA DE CONCRETO ESP. 5CM E LASTRO DE BRITA 5CM	N/C	N/C	1,0000 UN	133,02	R$ 177,35	R$ 133,02
0229	FORNECIMENTO E INSTALACAO DE CAIXA DE PASSAGEM 300 X 300 X 120 MM, CHAPA 18, COM TAMPA PARAFUSADA CAIXA DE PASSAGEM 300X300X120MM, CHAPA 18, COM TAMPA PARAFUSADA	N/C	N/C	2,0000 UN	173,08	R$ 461,50	R$ 346,16
0230	SERVICO CAIXA DE EMBUTIR (Item 17.02.03 da PO) MARCA DE REFERENCIA TIGREFLEX, 4X2 (Item 17.02.03 da PO)	N/C	N/C	24,0000 UN	8,92	R$ 284,40	R$ 214,08
0231	CAMERA BULLET COMPATIVEL COM A TECNOLOGIA POE - FORNECIMENTO E CAMERA BULLET COMPATIVEL COM A TECNOLOGIA POE - FORNECIMENTO EINSTALACAO	N/C	N/C	9,0000 UN	515,50	R$ 6.185,70	R$ 4.639,50
0232	FORNECIMENTO E INSTALACAO DE MINI RACK DE PAREDE PADRAO 19 - 16 U´S X 570MM FORNECIMENTO E INSTALACAO DE MINI RACK DE PAREDE PADRAO 19 - 16 U´S X 570MM	N/C	N/C	1,0000 UN	739,41	R$ 985,85	R$ 739,41
0233	GUIA DE CABOS FECHADO HORIZONTAL PADRAO 19 - 1 U´S, INCLUSIVE FIXACAO EM RACK 19 GUIA DE CABOS FECHADO HORIZONTAL PADRAO 19 - 1 U´S, INCLUSIVE FIXACAO EM RACK 19	N/C	N/C	2,0000 UN	35,31	R$ 94,10	R$ 70,62
0234	NVR GRAVADOR DE VIDEO S NVD 3316 4K 16 CANAIS SUPORTA CAMERAS IP COM NVR GRAVADOR DE VIDEO S NVD 3316 4K 16 CANAIS SUPORTA CAMERAS IP COMINTELIGENCIA DE VIDEO - FORNECIMENTO E INSTALACAO	N/C	N/C	1,0000 UN	1.123,35	R$ 1.497,80	R$ 1.123,35
0235	FORNECIMENTO E INSTALACAO DE SWITCH 24 PORTAS GERENCIAVEL POE 10/100 /1000 FORNECIMENTO E INSTALACAO DE SWITCH 24 PORTAS GERENCIAVEL POE 10/100 /1000+ 4SFP	N/C	N/C	2,0000 UN	3.636,48	R$ 9.697,20	R$ 7.272,96
0236	PATCH PANEL 24 PORTAS RJ45/IDC CAT.5E, INCLUSIVE FIXACAO EM RACK 19 PATCH PANEL 24 PORTAS RJ45/IDC CAT.5E, INCLUSIVE FIXACAO EM RACK 19	N/C	N/C	2,0000 UN	297,49	R$ 793,30	R$ 594,98
0237	ESPELHO 4 X 2 COM CONECTOR RJ 45 FEMEA CAT. 5E ESPELHO 4 X 2 COM CONECTOR RJ 45 FEMEA CAT. 5E	N/C	N/C	2,0000 UN	20,28	R$ 54,00	R$ 40,56
0238	ESPELHO 4 X 4 COM 2 CONECTOR RJ 45 FEMEA CAT. 5E ESPELHO 4 X 4 COM 2 CONECTOR RJ 45 FEMEA CAT. 5E	N/C	N/C	13,0000 UN	28,22	R$ 488,80	R$ 366,86
0239	FORNECIMENTO E INSTALACAO DE CABO DE REDE PAR TRANCADO 4 PARES CATEGORIA 5E FORNECIMENTO E INSTALACAO DE CABO DE REDE PAR TRANCADO 4 PARES CATEGORIA 5E	N/C	N/C	992,9800 M	4,12	R$ 5.362,09	R$ 4.091,08
0240	ABERTURA E FECHAMENTO DE RASGOS EM ALVENARIA, (Item 18.01 da PO) ABERTURA E FECHAMENTO DE RASGOS EM ALVENARIA, PARA PASSAGEM DE TUBULACOES, DIAM. 1/2 A 1 (Item 18.01 da PO)	N/C	N/C	17,8200 M	12,57	R$ 298,49	R$ 224,00
0241	ELETRODUTO FLEXIVEL CORRUGADO DIAMETRO 3/4, (Item 18.02 da PO) ELETRODUTO FLEXIVEL CORRUGADO DIAMETRO 3/4, AMARELO ? TIGREFLEX OU EQUIVALENTE (Item 18.02 da PO)	N/C	N/C	110,9300 M	5,98	R$ 881,89	R$ 663,36
0242	SERVICO CAIXA DE EMBUTIR (Item 18.03 da PO) MARCA DE REFERENCIA TIGREFLEX, 4X2 (Item 18.03 da PO)	N/C	N/C	2,0000 UN	8,92	R$ 23,70	R$ 17,84

PORTAL DE COMPRAS PÚBLICAS
A autenticidade do documento pode ser verificada no site https://validaarquivo.portaldecompraspublicas.com.br
Documento gerado eletronicamente no Portal de Compras Públicas em 02/03/2026 às 16:32:38.
Código verificador: 11679C2

E-DOCS - CÓPIA DO PROCESSO 2025-BFJQ8 GERADO POR UDSON OLIVEIRA RAMOS DE AGUIAR EM 05/05/2026 16:12 DOCUMENTO 1 / 1 PÁGINA 2761 / 3514

2026-NX7CW4 - E-DOCS - DOCUMENTO ORIGINAL 02/03/2026 18:23 PÁGINA 21 / 24

0243	CABO DE COBRE TERMOPLASTICO (PVC) FLEXIVEL ISOLADO 450/750V, LIVRE DE CHUMBO, 70OC 1,5MM2 CABO DE COBRE TERMOPLASTICO (PVC) FLEXIVEL ISOLADO 450/750V, ANTICHAMA BWFLIVRE DE CHUMBO, 70OC - 1,5MM2	N/C	N/C	221,8 600 UN	5,82	R$ 1.719,42	R$ 1.291,23
0244	CABO DE COBRE NU 35MM2, REF. TEL 5735, MARCA DE REFERENCIA TERMOTECNICA CABO DE COBRE NU 35MM2, REF. TEL 5735, MARCA DE REFERENCIA TERMOTECNICAOU EQUIVALENTE	N/C	N/C	350,0999 M	45,12	R$ 21.058,51	R$ 15.796,51
0245	CABO DE COBRE NU 50MM2, REF. TEL 5750, MARCA DE REFERENCIA TERMOTECNICA CABO DE COBRE NU 50MM2, REF. TEL 5750, MARCA DE REFERENCIA TERMOTECNICAOU EQUIVALENTE	N/C	N/C	174,5500 M	63,89	R$ 14.862,93	R$ 11.152,00
0246	ELETRODUTO DE PVC RIGIDO ROSCAVEL, DIAM. 1 (32MM), INCLUSIVE CONEXOES 1 ELETRODUTO DE PVC RIGIDO ROSCAVEL, DIAM. 1 (32MM), INCLUSIVE CONEXOES	N/C	N/C	19,0000 M	18,64	R$ 472,15	R$ 354,16
0247	ABRACADEIRA TIPO D COM CUNHA, DIAMETRO 1, REF. TEL-095, MARCA DE ABRACADEIRA TIPO D COM CUNHA, DIAMETRO 1, REF. TEL-095, MARCA DEREFERENCIA TERMOTECNICA OU EQUIVALENTE	N/C	N/C	57,0000 UN	6,51	R$ 493,05	R$ 371,07
0248	CAIXA INSPECAO EM POLIAMIDA 150X110X70MM, BOCAL 1 (DN 32MM), REF: TEL-541 CAIXA INSPECAO EM POLIAMIDA 150X110X70MM, BOCAL 1 (DN 32MM), REF: TEL-541(SPDA) - FORNECIMENTO E INSTALACAO	N/C	N/C	6,0000 UN	81,22	R$ 649,50	R$ 487,32
0249	CONECTOR DE MEDICAO EM LATAO COM 2 PARAFUSOS PARA CABOS DE 16 A 50 MM2, CONECTOR DE MEDICAO EM LATAO COM 2 PARAFUSOS PARA CABOS DE 16 A 50 MM2,REF. TEL-562, TERMOTECNICA OU EQUIVALENTE	N/C	N/C	6,0000 UN	65,30	R$ 522,30	R$ 391,80
0250	PRESILHA DE LATAO REF. 744, INCLUSIVE PARAFUSO FENDA DN 4,2X32MM E BUCHA PRESILHA DE LATAO REF. 744, INCLUSIVE PARAFUSO FENDA DN 4,2X32MM E BUCHANYLON DN 6MM E VEDACAO DOS FUROS COM POLIURETANO REF. 5905, MARCA DEREF. TERMOTECNICA OU EQUIVALENTE	N/C	N/C	700,0 000 UN	11,11	R$ 10.360,00	R$ 7.777,00
0251	MINI CAPTOR PARA SPDA, COM CONECTOR E FIXACAO HORIZONTAL, INCLUSIVE MINI CAPTOR PARA SPDA, COM CONECTOR E FIXACAO HORIZONTAL, INCLUSIVEVEDACAO DOS FUROS COM POLIURETANO	N/C	N/C	6,0000 UN	81,00	R$ 648,00	R$ 486,00
0252	KIT COMPLETO PARA SOLDA EXOTERMICA (MOLDE CDH 50.50-3 / CARTUCHO N° 90 / KIT COMPLETO PARA SOLDA EXOTERMICA (MOLDE CDH 50.50-3 / CARTUCHO N° 90 /ALICATE Z 201), MARCA DE REFERENCIA TERMOTECNICA OU EQUIVALENTE	N/C	N/C	6,0000 UN	46,95	R$ 375,00	R$ 281,70
0253	TERMINAL ESTANHADO DE 1 COMPRESSAO 1 FURO, 35MM2, REF. TEL-5135, MARCA DE TERMINAL ESTANHADO DE 1 COMPRESSAO 1 FURO, 35MM2, REF. TEL-5135, MARCA DEREFERENCIA TERMOTECNICA OU EQUIVALENTE	N/C	N/C	3,0000 UN	25,64	R$ 102,45	R$ 76,92
0254	FIXADOR UNIVERSAL LATAO ESTANHADO P/ CABOS 16 A 70 MM2 REF. 5024, INCL. FIXADOR UNIVERSAL LATAO ESTANHADO P/ CABOS 16 A 70 MM2 REF. 5024, INCL.PARAFUSO SEXTAVADO M6X45MM, ARRUELA LISA 1/4, BUCHA NO8, VEDACAO DOSFUROS C/ POLIURETANO REF. 5905, MARCA DE REF. TERMOTECNICA OU EQUIVALENTE	N/C	N/C	3,0000 UN	60,29	R$ 241,05	R$ 180,87
0255	PLACA DE SINALIZACAO DE SEGURANCA CODIGO 14 - 315/158(NBR 13.434); CODIGO PLACA DE SINALIZACAO DE SEGURANCA CODIGO 14 - 315/158(NBR 13.434); CODIGOS3(NT 14/2010-ES) (SAIDA DE EMERGENCIA - SETA VERTICAL)	N/C	N/C	24,0000 UN	26,52	R$ 848,40	R$ 636,48

PORTAL DE COMPRAS PÚBLICAS
A autenticidade do documento pode ser verificada no site https://validaarquivo.portaldecompraspublicas.com.br
Documento gerado eletronicamente no Portal de Compras Públicas em 02/03/2026 às 16:32:38.
Código verificador: 11679C2

E-DOCS - CÓPIA DO PROCESSO 2025-BFJQ8 GERADO POR UDSON OLIVEIRA RAMOS DE AGUIAR EM 05/05/2026 16:12 DOCUMENTO 1 / 1 PÁGINA 2762 / 3514

2026-NX7CW4 - E-DOCS - DOCUMENTO ORIGINAL 02/03/2026 18:23 PÁGINA 22 / 24

0256	PLACA DE SINALIZACAO DE SEGURANCA CONTRA INCENDIO, FOTOLUMINESCENTE, PLACA DE SINALIZACAO DE SEGURANCA CONTRA INCENDIO, FOTOLUMINESCENTE,QUADRADA, 20 X 20 CM, EM PVC 2 MM ANTI-CHAMAS (SIMBOLOS, CORES EPICTOGRAMAS CONFORME NBR 16820)	N/C	N/C	5,0000 UN	32,80	R$ 218,50	R$ 164,00
0257	FORNECIMENTO E INSTACAO DE PLACA DE SINALIZACAO DE SEGURANCA CONTRA INCENDIO 20X40 CM 1 PLACA DE SINALIZACAO DE SEGURANCA CONTRA INCENDIO, FOTOLUMINESCENTE, RETANGULAR, *20 X 40* CM, EM PVC *2* MM ANTI-CHAMAS (SIMBOLOS, CORES E PICTOGRAMAS CONFORME NBR 16820)	N/C	N/C	1,0000 UN	44,47	R$ 59,20	R$ 44,47
0258	PLACA DE SINALIZACAO DE SEGURANCA CONTRA INCENDIO - ALERTA, TRIANGULAR, PLACA DE SINALIZACAO DE SEGURANCA CONTRA INCENDIO - ALERTA, TRIANGULAR,BASE DE 30 CM, EM PVC 2 MM ANTI-CHAMAS (SIMBOLOS, CORES E PICTOGRAMASCONFORME NBR 16820)	N/C	N/C	1,0000 UN	46,20	R$ 61,50	R$ 46,20
0259	PINTURA SOBRE PISOS, MARCAS DE REFERENCIA NOVACOR, CORAL OU SUVINIL, A DUAS DEMAOS, LINHA PREMIUM PINTURA SOBRE PISOS, MARCAS DE REFERENCIA NOVACOR, CORAL OU SUVINIL, A DUAS DEMAOS, LINHA PREMIUM	N/C	N/C	5,0000 M²	22,64	R$ 150,75	R$ 113,20
0260	FORNECIMENTO E INSTACAO DE EXTINTOR DE INCENDIO PORTATIL DE PO QUIMICO (6 KG) EXTINTOR DE INCENDIO PORTATIL DE PO QUIMICO ABC COM CAPACIDADE 2A-20B:C (6 KG), INCLUSIVE SUPORTE PARA FIXACAO, EXCLUSIVE PLACA SINALIZADORA EM PVC FOTOLUMINESCENTE	N/C	N/C	5,0000 UN	213,09	R$ 1.420,50	R$ 1.065,45
0261	LUMINARIA DE EMERGENCIA, COM 30 LAMPADAS LED DE 2 W, SEM REATOR - LUMINARIA DE EMERGENCIA, COM 30 LAMPADAS LED DE 2 W, SEM REATOR - FORNECIMENTO E INSTALACAO. AF_02/2020	N/C	N/C	20,0000 UN	22,02	R$ 587,00	R$ 440,40
0262	FORNECIMENTO E INSTALACAO DE CENTRAL DE ALARME DE INCENDIO ENDERECAVEL, FORNECIMENTO E INSTALACAO DE CENTRAL DE ALARME DE INCENDIO ENDERECAVEL,CAPACIDADE ATE: 256 ENDERECOS, 4 LACOS COM BATERIA REF. WALMONOF,ABAFIRE, DELTAFIRE OU EQUIVALENTE	N/C	N/C	1,0000 UN	1.995,83	R$ 2.661,10	R$ 1.995,83
0263	FORNECIMENTO E INSTALACAO DE ACIONADOR MANUAL DE ALARME DE INCENDIO ENDERECAVEL, TIPO QUEBRA VIDRO FORNECIMENTO E INSTALACAO DE ACIONADOR MANUAL DE ALARME DE INCENDIO ENDERECAVEL, TIPO QUEBRA VIDRO	N/C	N/C	2,0000 UN	113,19	R$ 301,84	R$ 226,38
0264	FORNECIMENTO E INSTALACAO DE DETECTOR DE FUMACA OPTICO ENDERECAVEL FORNECIMENTO E INSTALACAO DE DETECTOR DE FUMACA OPTICO ENDERECAVELBIVOLT 12/24V PARA PAREDE OU TETO	N/C	N/C	14,0000 UN	146,37	R$ 2.732,10	R$ 2.049,18
0265	FORNECIMENTO E INSTALACAO DE SIRENE ELETRONICA MEDIA TIPO CORNETA FORNECIMENTO E INSTALACAO DE SIRENE ELETRONICA MEDIA TIPO CORNETA	N/C	N/C	2,0000 UN	125,01	R$ 333,30	R$ 250,02
0266	ABRIGO DE SOBREPOR EM CHAPA DE ACO CARBONO PINTADO COM TINTA A BASE DE ABRIGO DE SOBREPOR EM CHAPA DE ACO CARBONO PINTADO COM TINTA A BASE DEEPOXI VERMELHA, DIMENSOES 75X35X25CM	N/C	N/C	1,0000 UN	361,65	R$ 482,20	R$ 361,65

PORTAL DE COMPRAS PÚBLICAS
A autenticidade do documento pode ser verificada no site https://validaarquivo.portaldecompraspublicas.com.br
Documento gerado eletronicamente no Portal de Compras Públicas em 02/03/2026 às 16:32:38.
Código verificador: 11679C2

E-DOCS - CÓPIA DO PROCESSO 2025-BFJQ8 GERADO POR UDSON OLIVEIRA RAMOS DE AGUIAR EM 05/05/2026 16:12 DOCUMENTO 1 / 1 PÁGINA 2763 / 3514

2026-NX7CW4 - E-DOCS - DOCUMENTO ORIGINAL 02/03/2026 18:23 PÁGINA 23 / 24

0267	ABRIGO DE GAS PARA 2 CILINDROS 45 KG, EXEC. EM ALV. BLOCO CONC CHEIO,DIM ABRIGO DE GAS PARA 2 CILINDROS 45 KG, EXEC. EM ALV. BLOCO CONC CHEIO,DIM1,50X0.85X2.10M, INCLUSIVE CILINDROS E REDE INTERNA DO ABRIGOCOMPREENDENDO TUBOS E VALVULAS DE ESFERA QUE INTERLIGAM OS CILINDROS	N/C	N/C	1,0000 UN	8.229,67	R$ 12.173,80	R$ 8.229,67
0268	TUBO, PEX, MULTICAMADA, DN 20, INSTALADO EM RAMAL INTERNO DE INSTALACOES TUBO, PEX, MULTICAMADA, DN 20, INSTALADO EM RAMAL INTERNO DE INSTALACOESDE GAS - FORNECIMENTO E INSTALACAO. AF_01/2020	N/C	N/C	46,4797 M	23,82	R$ 1.475,73	R$ 1.107,15
0269	JOELHO 90 GRAUS, EM FERRO GALVANIZADO, CONEXAO ROSQUEADA, DN 20 (3/4), JOELHO 90 GRAUS, EM FERRO GALVANIZADO, CONEXAO ROSQUEADA, DN 20 (3/4),INSTALADO EM RAMAIS E SUB-RAMAIS DE GAS - FORNECIMENTO E INSTALACAO.AF_10/2020	N/C	N/C	2,0000 UN	35,70	R$ 95,20	R$ 71,40
0270	VALVULA 90° ROSCA FEMEA 1/2 COM ESPIGAO, PARA INSTALACOES DE GAS VALVULA 90° ROSCA FEMEA 1/2 COM ESPIGAO, PARA INSTALACOES DE GAS	N/C	N/C	1,0000 UN	58,98	R$ 78,60	R$ 58,98
0271	LIMPEZA GERAL DE OBRAS (EDIFICACAO) LIMPEZA GERAL DA OBRA (EDIFICACAO)	N/C	N/C	901,7797 M²	11,23	R$ 14.879,37	R$ 10.126,99
0272	LIMPEZA GERAL DE OBRAS LIMPEZA GERAL DE OBRAS (QUADRAS, PRACAS E JARDINS)	N/C	N/C	148,8800 M²	1,15	R$ 238,21	R$ 171,21
	TOTAIS DO LOTE					R$ 2.063.717,96	R$ 1.499.099,00
					TOTAL GERAL	R$ 1.499.099,00	R$ 1.499.099,00

Valor Inicial: R$ 2.063.717,96

Valor Readequado Total: R$ 1.499.099,00

PORTAL DE COMPRAS PÚBLICAS
A autenticidade do documento pode ser verificada no site https://validaarquivo.portaldecompraspublicas.com.br
Documento gerado eletronicamente no Portal de Compras Públicas em 02/03/2026 às 16:32:38.
Código verificador: 11679C2

Documento original assinado eletronicamente, conforme MP 2200-2/2001, art. 10, § 2º, por:

ANAPAULA PAES ALVES MONTEIRO
ASSISTENTE ADMINISTRATIVO
DCOMPG - SEFIP - PMAL
assinado em 02/03/2026 18:23:05 -03:00

INFORMAÇÕES DO DOCUMENTO
Documento capturado em 02/03/2026 18:23:05 (HORÁRIO DE BRASÍLIA - UTC-3)
por ANAPAULA PAES ALVES MONTEIRO (ASSISTENTE ADMINISTRATIVO - DCOMPG - SEFIP - PMAL)
Valor Legal: ORIGINAL | Natureza: DOCUMENTO NATO-DIGITAL

A disponibilidade do documento pode ser conferida pelo link: https://e-docs.es.gov.br/d/2026-NX7CW4

E-DOCS - CÓPIA DO PROCESSO 2025-BFJQ8 GERADO POR UDSON OLIVEIRA RAMOS DE AGUIAR EM 05/05/2026 16:12 DOCUMENTO 1 / 1 PÁGINA 2764 / 3514

E-DOCS - CÓPIA DO PROCESSO 2025-BFJQ8 GERADO POR UDSON OLIVEIRA RAMOS DE AGUIAR EM 05/05/2026 16:12 DOCUMENTO 1 / 1 PÁGINA 2765 / 3514

2026-TN1DT3 - E-DOCS - DOCUMENTO ORIGINAL 02/03/2026 18:23 PÁGINA 1 / 161

ATA PARCIAL

Prefeitura Municipal de Alegre
Prefeitura Municipal de Alegre
Concorrência por Menor Preço - 000016/2025

Pedidos de Impugnação

Data Pedido	Pedido	Data Resposta	Julgamento	Arquivos
10/12/2025 - 19:30:20	Interpor Impugnação ao Edital Referente a capacidade técnica	22/12/2025 - 14:31:22	Deferido	Pedido: Impugnação_WBM.pdf Julgamento: PARECER de IMPUGNAÇÃO ao EDITAL- CE 016-2025 (Pessoa Jurídica) - - assinado (ok).pdf

Embasamento: O edital exige, para fins de habilitação técnica, a apresentação de atestado de capacidade técnica contendo experiência prévia em alguns itens que não constituem parcelas de maior relevância do objeto, bem como não representam atividades técnicas essenciais ou determinantes para a execução global do contrato. Além disso, a exigência de experiência prévia em todas essas especialidades configura especificidade excessiva, restringindo a competitividade de forma indevida.

Julgamento: SEGUE DISPONÍVEL AOS AUTOS DA LICITAÇÃO NA PLATAFORMA ELETRÔNICA DA CONCORRÊNCIA ELETRÔNICA Nº 016/2025 A RESPOSTA A IMPUGAÇÃO.

11/12/2025 - 14:55:04	IMPUGNAÇÃO	22/12/2025 - 14:29:54	Deferido	Pedido: Impugnação_CE01622025_PMA_Reforma_Escola.pdf Julgamento: PARECER de IMPUGNAÇÃO ao EDITAL- CE 016-2025 (Pessoa Física) -- assinado (ok).pdf

Embasamento: JOSÉ GUSTAVO BABILONIO, pessoa física, advogado, inscrito na OAB/ES nº. 19.569, com escritório na Rua Felipe dos Santos, nº. 134 - Bairro Vila Kennedy, na cidade de Baixo Guandu/ES, CEP: 29.730-000, tel. (27) 99614-1148 – e-mail: adv.babilonio@gmail.com, vem, respeitosamente, à vossa elevada presença, vêm, respeitosamente, à vossa elevada presença, com fundamento no artigo 164 da Lei Federal nº. 14.133/2021 c/c a cláusula 28 do ato convocatório, IMPUGNAR o edital em debate, aduzindo as razões fáticas e de direitos em anexo.

Julgamento: SEGUE DISPONÍVEL AOS AUTOS DA LICITAÇÃO NA PLATAFORMA ELETRÔNICA DA CONCORRÊNCIA ELETRÔNICA Nº 016/2025 A RESPOSTA A IMPUGAÇÃO.

Lotes Licitados

Lote	Item	Descrição	V. Referência	Qtde	Unidade	Observações	Julgamento
0001							
	0001	COLOCACAO DE PLACA DE OBRA PADRAO DER-ES 2 X 4 M PLACA DE OBRA NAS DIMENSOES DE 2.0 X 4.0 M, PADRAO DER	R$ 326,84	8,0000	M²	Aceito	Menor Preço
	0002	BARRACAO PARA ALMOXARIFADO AREA DE 10.90M2, DE CHAPA DE COMPENSADO 12MM E PONTALETES 8X8CM BARRACAO PARA ALMOXARIFADO AREA DE 10.90M2, DE CHAPA DE COMPENSADO 12MM E PONTALETES 8X8CM, PISO CIMENTADO E COBERTURA DE TELHA DE FIBROCIMENTO DE 6MM, INCLUSIVE PONTO DE LUZ, CONF. PROJETO (2 UTILIZACOES)	R$ 776,83	10,9000	M²	Aceito	Menor Preço
	0003	UNIDADE DE SANITARIO E VESTIARIO PARA ATE 20 FUNC. AREA 18.15M2 (1 UTILIZACAO) UNIDADE DE SANITARIO E VESTIARIO PARA ATE 20 FUNC. AREA 18.15M2, PAREDES DE CHAPA COMPENS. 12MM E PONTALETE 8X8CM, PISO CIMENTADO, COBERT. TELHA FIBROC. 6MM, INCL. INST. DE LUZ E CX. DE INSPECAO, CONF. PROJETO (1 UTILIZACAO)	R$ 20.626,50	1,0000	UN	Aceito	Menor Preço
	0004	TAPUME TELHA METALICA ONDULADA EM ACO GALVALUME 0,50MM BRANCA H=2,20M, TAPUME TELHA METALICA ONDULADA EM ACO GALVALUME 0,50MM BRANCA H=2,20M,INCL. MONTAGEM ESTR. MAD. 8X8, C/ADESIVO DER-ES 60X60CM A CADA 10M, INCL.FAIXAS PINT. ESMALTE SINT. CORES AZUL C/ H=30CM E ROSA C/ H=10CM(REAPROVEITAMENTO 2X)	R$ 197,42	21,3000	M	Aceito	Menor Preço
	0005	RESERVATORIO DE POLIESTILENO DE 1000 L, INCLUSIVE SUPORTE EM MADEIRA DE 7X12CM E 5X7CM RESERVATORIO DE POLIESTILENO DE 1000 L, INCLUSIVE SUPORTE EM MADEIRA DE 7X12CM E 5X7CM, ELEVADO DE 4M, CONFORME PROJETO (2 UTILIZACOES)	R$ 1.780,85	1,0000	UN	Aceito	Menor Preço

PORTAL DE COMPRAS PÚBLICAS
A autenticidade do documento pode ser verificada no site https://validaarquivo.portaldecompraspublicas.com.br
Documento gerado eletronicamente no Portal de Compras Públicas em 02/03/2026 às 18:13:31.
Código verificador: 1168111

E-DOCS - CÓPIA DO PROCESSO 2025-BFJQ8 GERADO POR UDSON OLIVEIRA RAMOS DE AGUIAR EM 05/05/2026 16:12 DOCUMENTO 1 / 1 PÁGINA 2766 / 3514

2026-TN1DT3 - E-DOCS - DOCUMENTO ORIGINAL 02/03/2026 18:23 PÁGINA 2 / 161

0006	REDE DE AGUA C/ PADRAO DE ENTRADA DAGUA DIAM. 3/4 REDE DE AGUA C/ PADRAO DE ENTRADA DAGUA DIAM. 3/4 CONF. CESAN, INCL. TUBOS E CONEXOES P/ ALIMENT., DISTRIB., EXTRAVAS. E LIMP., CONS. O PADRAO A 25M	R$ 74,98	25,0000	M	Aceito	Menor Preço
0007	REDE DE ESGOTO REDE DE ESGOTO, CONTENDO FOSSA E FILTRO, INCL. TUBOS E CONEXOES DE LIGACAO ENTRE CAIXAS, CONSIDERANDO DISTANCIA DE 25M	R$ 541,55	25,0000	M	Aceito	Menor Preço
0008	REDE DE LUZ, INCL. PADRAO ENTRADA DE ENERGIA TRIFAS CONF. PROJETO (1 UTILIZACAO) REDE DE LUZ, INCL. PADRAO ENTRADA DE ENERGIA TRIFAS., CABO DE LIGACAO ATE BARRACOES, QUADRO DE DISTRIB., DISJ. E CHAVE DE FORCA (QUANDO NECESSARIO), CONS. 20M ENTRE PADRAO ENTRADA E QDG, CONF. PROJETO (1 UTILIZACAO)	R$ 669,65	20,0000	M	Aceito	Menor Preço
0009	LOCACAO DE ANDAIME METALICO PARA TRABALHO EM FACHADA DE EDIFICO LOCACAO DE ANDAIME METALICO PARA TRABALHO EM FACHADA DE EDIFICO(ALUGUEL DE 1 M2 POR 1 MES) INCLUSIVE FRETE, MONTAGEM E DESMONTAGEM - (BDI□DIF=15,57%)	R$ 27,27	485,9700	M²	Aceito	Menor Preço
0010	DEMOLICAO DE ALVENARIA DEMOLICAO DE ALVENARIA	R$ 80,38	9,8599	M²	Aceito	Menor Preço
0011	DEMOLICAO DE REVESTIMENTO CERAMICO, DE FORMA MANUAL, SEM REAPROVEITAMENTO. AF_09/2023 DEMOLICAO DE REVESTIMENTO CERAMICO, DE FORMA MANUAL, SEM REAPROVEITAMENTO. AF_09/2023	R$ 33,98	1.498,5497	M²	Aceito	Menor Preço
0012	RETIRADA DE PORTAS E JANELAS DE MADEIRA, INCLUSIVE BATENTES RETIRADA DE PORTAS E JANELAS DE MADEIRA, INCLUSIVE BATENTES	R$ 21,41	44,1000	M²	Aceito	Menor Preço
0013	RETIRADA DE ESQUADRIAS METALICAS RETIRADA DE ESQUADRIAS METALICAS	R$ 13,39	111,8895	M²	Aceito	Menor Preço
0014	DEMOLICAO DE DIVISORIA DE GRANITO DEMOLICAO DE DIVISORIA DE GRANITO	R$ 19,83	10,0696	M²	Aceito	Menor Preço
0015	RETIRADA DE BANCADA DE PIA RETIRADA DE BANCADA DE PIA	R$ 33,25	10,2998	M²	Aceito	Menor Preço
0016	LIXAMENTO DE PAREDE COM PINTURA ANTIGA PVA PARA RECEBIMENTO DE NOVA CAMADA DE TINTA LIXAMENTO DE PAREDE COM PINTURA ANTIGA PVA PARA RECEBIMENTO DE NOVA CAMADA DE TINTA	R$ 5,01	631,8084	M²	Aceito	Menor Preço
0017	RETIRADA DE APARELHOS SANITARIOS RETIRADA DE APARELHOS SANITARIOS	R$ 27,70	4,0000	UN	Aceito	Menor Preço
0018	REMOCAO DE METAIS SANITARIOS, DE FORMA MANUAL, SEM REAPROVEITAMENTO, AF 09/2023 REMOCAO DE METAIS SANITARIOS, DE FORMA MANUAL, SEM REAPROVEITAMENTO, AF 09/2023	R$ 13,42	5,0000	UN	Aceito	Menor Preço
0019	DEMOLICAO DE PISO GRANILITE DEMOLICAO DE PISO GRANILITE	R$ 37,18	713,4398	M²	Aceito	Menor Preço
0020	DEMOLICAO MANUAL DE CONCRETO SIMPLES DEMOLICAO MANUAL DE CONCRETO SIMPLES (EMOP 05.001.001)	R$ 377,79	0,2200	M³	Aceito	Menor Preço
0021	REMOCAO DE FORRO DE GESSO, DE FORMA MANUAL, SEM REAPROVEITAMENTO. AF 09/2023 REMOCAO DE FORRO DE GESSO, DE FORMA MANUAL, SEM REAPROVEITAMENTO. AF_09/2023	R$ 4,09	710,5379	M²	Aceito	Menor Preço
0022	RASPAGEM E LIMPEZA DE TERRENO (MANUAL) RASPAGEM E LIMPEZA DO TERRENO (MANUAL)	R$ 5,90	155,4000	M²	Aceito	Menor Preço

PORTAL DE COMPRAS PÚBLICAS
A autenticidade do documento pode ser verificada no site https://validaarquivo.portaldecompraspublicas.com.br
Documento gerado eletronicamente no Portal de Compras Públicas em 02/03/2026 às 18:13:31.
Código verificador: 1168111

E-DOCS - CÓPIA DO PROCESSO 2025-BFJQ8 GERADO POR UDSON OLIVEIRA RAMOS DE AGUIAR EM 05/05/2026 16:12 DOCUMENTO 1 / 1 PÁGINA 2767 / 3514

2026-TN1DT3 - E-DOCS - DOCUMENTO ORIGINAL 02/03/2026 18:23 PÁGINA 3 / 161

0023	CARGA, MANOBRA E DESCARGA DE SOLOS E MATERIAIS GRANULARES EM CAMINHAO BASCULANTE 10 M3 - ESCAVADEIRA CARGA, MANOBRA E DESCARGA DE SOLOS E MATERIAIS GRANULARES EM CAMINHAO BASCULANTE 10 M3 - CARGA COM ESCAVADEIRA HIDRAULICA (CACAMBA DE 1,20 M3 / 155 HP) E DESCARGA LIVRE (UNIDADE: T). AF_07/2020	R$ 6,22	171,4700	t	Aceito	Menor Preço
0024	SERVICO DE TRANSPORTE DE CAMINHAO BASCULANTE DE 10 M3, EM VIA URBANA PAVIMENTADA, DMT ATE 30K (TXKM) TRANSPORTE COM CAMINHAO BASCULANTE DE 10 M3, EM VIA URBANA PAVIMENTADA, DMT ATE 30 KM (UNIDADE: TXKM). AF_07/2020	R$ 2,21	394,3756	t	Aceito	Menor Preço
0025	SERVICO DE TRANSPORTE DE CAMINHAO BASCULANTE DE 10 M3, EM VIA URBANA EM LEITO NATURAL (TXKM) TRANSPORTE COM CAMINHAO BASCULANTE DE 10 M3, EM VIA URBANA EM LEITO NATURAL (UNIDADE: TXKM). AF_07/2020	R$ 2,77	30,8628	t	Aceito	Menor Preço
0026	ESCAVACAO MANUAL EM MATERIAL DE 1A. CATEGORIA, ATE 1,50 M DE PROFUNDIDADE ESCAVACAO MANUAL EM MATERIAL DE 1A. CATEGORIA, ATE 1.50 M DEPROFUNDIDADE	R$ 76,74	8,3300	M³	Aceito	Menor Preço
0027	CARGA, MANOBRA E DESCARGA DE SOLOS E MATERIAIS GRANULARES EM CAMINHAO (ITEM 03.01.02 DA PO) CARGA, MANOBRA E DESCARGA DE SOLOS E MATERIAIS GRANULARES EM CAMINHAO BASCULANTE 10 M3 - CARGA COM ESCAVADEIRA HIDRAULICA (CACAMBA DE 1,20 M3 / 155 HP) E DESCARGA LIVRE (UNIDADE: T). AF_07/2020 (ITEM 03.01.02 DA PO)	R$ 6,22	3,1900	t	Aceito	Menor Preço
0028	TRANSPORTE COM CAMINHAO BASCULANTE DE 10 M3, EM VIA URBANA PAVIMENTADA, DMT ATE 30 KN TRANSPORTE COM CAMINHAO BASCULANTE DE 10 M3, EM VIA URBANA PAVIMENTADA, DMT ATE 30 KM (UNIDADE: TXKM). AF_07/2020	R$ 2,21	7,3400	t	Aceito	Menor Preço
0029	TRANSPORTE COM CAMINHAO BASCULANTE DE 10 M3, EM VIA URBANA EM LEITO NATURAL TRANSPORTE COM CAMINHAO BASCULANTE DE 10 M3, EM VIA URBANA EM LEITO NATURAL (UNIDADE: TXKM). AF_07/2020	R$ 2,77	0,5668	t	Aceito	Menor Preço
0030	APILOAMENTO DO FUNDO DE VALA COM MACO DE 30 A 60KG APILOAMENTO DO FUNDO DE VALA COM MACO DE 30 A 60KG	R$ 40,13	6,4398	M²	Aceito	Menor Preço
0031	REATERRO APILOADO DE CAVAS DE FUNDACAO, EM CAMADAS DE 20 CM. REATERRO APILOADO DE CAVAS DE FUNDACAO, EM CAMADAS DE 20 CM	R$ 82,64	6,5099	M³	Aceito	Menor Preço
0032	FORNECIMENTO INSTALACAO DE FORMA DE TABUA DE MADEIRA DE 2.5 X 30.0 CM FORMA DE TABUA DE MADEIRA DE 2.5X30.0CM, LEVANDO-SE EM CONTA UTILIZACAO 3 VEZES (INCLUINDO O MATERIAL, CORTE, MONTAGEM, ESCORAMENTO E DESFORMA)	R$ 131,17	10,0000	M²	Aceito	Menor Preço
0033	FORNECIMENTO, PREPARO E APLICACAO DE CONCRETO MAGRO COM CONSUMO MINIMO DE CIMENTO DE 250 KG/M3 FORNECIMENTO, PREPARO E APLICACAO DE CONCRETO MAGRO COM CONSUMO MINIMO DE CIMENTO DE 250 KG/M3 (BRITA 1 E 2) - (5% DE PERDAS JA INCLUIDO NO CUSTO)	R$ 887,45	0,3200	M³	Aceito	Menor Preço

PORTAL DE COMPRAS PÚBLICAS
A autenticidade do documento pode ser verificada no site https://validaarquivo.portaldecompraspublicas.com.br
Documento gerado eletronicamente no Portal de Compras Públicas em 02/03/2026 às 18:13:31.
Código verificador: 1168111

E-DOCS - CÓPIA DO PROCESSO 2025-BFJQ8 GERADO POR UDSON OLIVEIRA RAMOS DE AGUIAR EM 05/05/2026 16:12 DOCUMENTO 1 / 1 PÁGINA 2768 / 3514

2026-TN1DT3 - E-DOCS - DOCUMENTO ORIGINAL 02/03/2026 18:23 PÁGINA 4 / 161

0034	FORNECIMENTO, DOBRAGEM E COLOCACAO EM FORMA, DE ARMADURA CA-50 A MEDIA, DIAMETRO DE 6.3 A 10.0 MM FORNECIMENTO, DOBRAGEM E COLOCACAO EM FORMA, DE ARMADURA CA-50 A MEDIA, DIAMETRO DE 6.3 A 10.0 MM	R$ 15,08	67,0000	KG	Aceito	Menor Preço
0035	FORNECIMENTO, DOBRAGEM E COLOCACAO EM FORMA, DE ARMADURA CA-50 A GROSSA, DIAMETRO DE 12.5 A 25.0 MM FORNECIMENTO, DOBRAGEM E COLOCACAO EM FORMA, DE ARMADURA CA-50 A GROSSA DIAMETRO DE 12.5 A 25.0 MM (1/2 A 1)	R$ 16,34	35,0000	KG	Aceito	Menor Preço
0036	FORNECIMENTO, DOBRAGEM E COLOCACAO EM FORMA, DE ARMADURA CA-60 B FINA, DIAMETRO DE 4.0 A 7.0 MM FORNECIMENTO, DOBRAGEM E COLOCACAO EM FORMA, DE ARMADURA CA-60 B FINA, DIAMETRO DE 4.0 A 7.0MM	R$ 16,10	3,6100	KG	Aceito	Menor Preço
0037	FORNECIMENTO E APLICACAO DE CONCRETO USINADO FCK=25 MPA - CONSIDERANDO LANCAMENTO MANUAL PARA INFRA-FORNECIMENTO E APLICACAO DE CONCRETO USINADO FCK=25 MPA - CONSIDERANDOLANCAMENTO MANUAL PARA INFRA-ESTRUTURA (5% DE PERDAS JA INCLUIDO NOCUSTO)	R$ 964,13	1,5000	M²	Aceito	Menor Preço
0038	ESCADA METALICA EXTERNA COM DEGRAUS E PATAMARES EM CHAPA XADREZ, VIGAS ESCADA METALICA EXTERNA COM DEGRAUS E PATAMARES EM CHAPA XADREZ, VIGASE PILARES METALICOS, INCLUSO PINTURA COM FUNDO ANTI-CORROSIVO E 2 DEMAOSDE TINTA ESMALTE SINTETICO	R$ 4.049,09	7,6800	M	Aceito	Menor Preço
0039	ESCADA METALICA INTERNA COM DEGRAUS E PATAMARES EM CHAPA, VIGAS E ESCADA METALICA INTERNA COM DEGRAUS E PATAMARES EM CHAPA, VIGAS EPILARES METALICOS, INCLUSO PINTURA COM FUNDO ANTI-CORROSIVO E 2 DEMAOSDE TINTA ESMALTE SINTETICO	R$ 2.533,57	9,9000	M	Aceito	Menor Preço
0040	ALVENARIA DE BLOCOS DE CONCRETO 14X19X39CM, C/ RESIST. MINIMO A COMPRES. 2.5 MPA ALVENARIA DE BLOCOS DE CONCRETO 14X19X39CM, C/ RESIST. MINIMO A COMPRES. 2.5 MPA, ASSENT. C/ ARG. DE CIMENTO, CAL HIDRATADA CH1 E AREIA NO TRACO 1:0.5:8 ESP. DAS JUNTAS 10MM E ESP. DAS PAREDES, S/ REV. 14CM	R$ 115,45	95,7299	M²	Aceito	Menor Preço
0041	ALVENARIA DE BLOCOS DE CONCRETO 19X19X39CM, C/ RESIST. MINIMO A COMPRES. ALVENARIA DE BLOCOS DE CONCRETO 19X19X39CM, C/ RESIST. MINIMO A COMPRES.2.5 MPA, ASSENT. C/ ARG. DE CIMENTO, CAL HIDRATADA CH1 E AREIA NO TRACO 1:0.5:8ESP. DAS JUNTAS 10MM E ESP. DAS PAREDES, S/ REV. 19CM	R$ 137,67	82,1899	M²	Aceito	Menor Preço
0042	VERGA/CONTRAVERGA RETA DE CONCRETO ARMADO 10 X 5 CM, FCK = 15 MPA VERGA/CONTRAVERGA RETA DE CONCRETO ARMADO 10 X 5 CM, FCK = 15 MPA, INCLUSIVE FORMA, ARMACAO E DESFORMA	R$ 12,89	192,1500	M	Aceito	Menor Preço
0043	VENEZIANA VERTICAL (BRISE SOLEIL) DE CHAPA DE ALUMINIO, COM 1,2MM DE VENEZIANA VERTICAL (BRISE SOLEIL) DE CHAPA DE ALUMINIO, COM 1,2MM DEESPESSURA, APARAFUSADAS E MEDIDA PELA AREA COLOCADA. FORNECIMENTO ECOLOCACAO.	R$ 1.049,25	38,4200	M²	Aceito	Menor Preço

PORTAL DE COMPRAS PÚBLICAS
A autenticidade do documento pode ser verificada no site https://validaarquivo.portaldecompraspublicas.com.br
Documento gerado eletronicamente no Portal de Compras Públicas em 02/03/2026 às 18:13:31.
Código verificador: 1168111

E-DOCS - CÓPIA DO PROCESSO 2025-BFJQ8 GERADO POR UDSON OLIVEIRA RAMOS DE AGUIAR EM 05/05/2026 16:12 DOCUMENTO 1 / 1 PÁGINA 2769 / 3514

2026-TN1DT3 - E-DOCS - DOCUMENTO ORIGINAL 02/03/2026 18:23 PÁGINA 5 / 161

0044	FORNECIMENTO DE ESTRUTURA METALICA E ENGRADAMENTO METALICO PARA FORNECIMENTO DE ESTRUTURA METALICA E ENGRADAMENTO METALICO PARATELHADO EM ACO, EXCLUSIVE TELHA, INCLUSIVE FABRICACAO, TRANSPORTE,MONTAGEM, APLICACAO DE 02 DEMAOS DE PINTURA COM TINTA ALQUIDICA DEACABAMENTO (ESMALTE SINTETICO BRILHANTE).	R$ 31,98	3.202,9200	KG	Aceito	Menor Preço
0045	FORNECIMENTO E INSTALACAO DE TRAMA DE ACO COMPOSTAS POR TERCAS PARA TELHADO DE ATE 2 AGUAS TRAMA DE ACO COMPOSTA POR TERCAS PARA TELHADOS DE ATE 2 AGUAS PARA TELHA ONDULADA DE FIBROCIMENTO, METALICA, PLASTICA OU TERMOACUSTICA, INCLUSO TRANSPORTE VERTICAL. AF_07/2019	R$ 65,16	44,6199	M²	Aceito	Menor Preço
0046	TELHAMENTO COM TELHA DE ACO / ALUMINIO E = 0,5 MM, COM ATE 2 AGUAS, INCLUSO ICAMENTO TELHAMENTO COM TELHA DE ACO/ALUMINIO E = 0,5 MM, COM ATE 2AGUAS, INCLUSO ICAMENTO. AF_07/2019	R$ 89,02	391,1900	M²	Aceito	Menor Preço
0047	FORNECIMENTO E INSTALACAO DE RUFO DE CHAPA METALICA NO 26 COM LARGURA DE 30 CM RUFO DE CHAPA METALICA NO 26 COM LARGURA DE 30 CM	R$ 50,20	40,3799	M	Aceito	Menor Preço
0048	ASSENTAMENTO DE CHAPIM SOBRE MUROS LINEARES, EM GRANITO OU MARMORE, L = 25 CM CHAPIM SOBRE MUROS LINEARES, EM GRANITO OU MARMORE, L = 25 CM, ASSENTADO COM ARGAMASSA 1:6 COM ADITIVO. AF_11/2020	R$ 116,58	179,2100	M	Aceito	Menor Preço
0049	FORNECIMENTO E INSTALACAO DE PORTA EM MADEIRA DE LEI,TIPO ANGELIM PEDRA ESP 30 A 35 MM, 0,70 X 2,10 FORNECIMENTO E INSTALACAO DE PORTA EM MADEIRA DE LEI, TIPO ANGELIM PEDRA , ESP 30 A 35 MM, 0,70 X 2,10, PORTA EM MADEIRA 1A QUALIDADE , PINTURA, INCLUSIVE ALIZARES, DOBRADICAS E FECHADURA EXTERNA, EM LATAO CROMADO LAFONTE OU EQUIV., EXCLUSIVE MARCO	R$ 1.202,23	2,0000	UN	Aceito	Menor Preço
0050	FORNECIMENTO E INSTALACAO DE PORTA EM MADEIRA DE LEI, TIPO ANGELIM PEDRA ESP 30 A 35 MM, 0,80 X 2,10 FORNECIMENTO E INSTALACAO DE PORTA EM MADEIRA DE LEI, TIPO ANGELIM PEDRA , ESP 30 A 35 MM, 0,80 X 2,10, PORTA EM MADEIRA 1A QUALIDADE , PINTURA, INCLUSIVE ALIZARES, DOBRADICAS E FECHADURA EXTERNA, EM LATAO CROMADO LAFONTE OU EQUIV., EXCLUSIVE MARCO	R$ 1.211,35	5,0000	UN	Aceito	Menor Preço
0051	FORNECIMENTO E INSTALACAO DE PORTA EM MADEIRA DE LEI, TIPO ANGELIM PEDRA ESP 30 A 35 MM, 0,90 X 2,10 FORNECIMENTO E INSTALACAO DE PORTA EM MADEIRA DE LEI, TIPO ANGELIM PEDRA , ESP 30 A 35 MM, 0,90 X 2,10, PORTA EM MADEIRA 1A QUALIDADE , PINTURA, INCLUSIVE ALIZARES, DOBRADICAS E FECHADURA EXTERNA, EM LATAO CROMADO LAFONTE OU EQUIV., EXCLUSIVE MARCO	R$ 1.318,66	9,0000	UN	Aceito	Menor Preço
0052	PORTA DE MADEIRA DE LEI ANGELIM PEDRA OU EQUIVA., ESP. 30 A 35 MM, MEXICANA DIMENSOES: 0.90 X 2.10 M PORTA DE MADEIRA DE LEI ANGELIM PEDRA OU EQUIVALENTE, ESP. 30 A 35 MM, MACICA, TIPO MEXICANA, C/ FRISO P/ VERNIZ, PADRAO SEDU, COM VISOR 1,00 X 0,15M E VIDRO 4MM, INCLUSIVE ALIZARES, DOBRADICAS E FECHADURA TIPO ALAVANCA DIMENSOES: 0.90 X 2.10 M	R$ 2.660,40	7,0000	UN	Aceito	Menor Preço

PORTAL DE COMPRAS PÚBLICAS
A autenticidade do documento pode ser verificada no site https://validaarquivo.portaldecompraspublicas.com.br
Documento gerado eletronicamente no Portal de Compras Públicas em 02/03/2026 às 18:13:31.
Código verificador: 1168111

E-DOCS - CÓPIA DO PROCESSO 2025-BFJQ8 GERADO POR UDSON OLIVEIRA RAMOS DE AGUIAR EM 05/05/2026 16:12 DOCUMENTO 1 / 1 PÁGINA 2770 / 3514

2026-TN1DT3 - E-DOCS - DOCUMENTO ORIGINAL 02/03/2026 18:23 PÁGINA 6 / 161

0053	PORTA EM MADEIRA, LISA, SEMI-OCA, 0.90 X 2.10 M, PARA SANITARIO DE DEFICIENTE PORTA EM MADEIRA, LISA, SEMI-OCA, 0.90 X 2.10 M, PARA SANITARIO DE DEFICIENTEFISICO (INCLUSIVE BATENTE, FERRAGENS, FECHADURA, SUPORTE E CHAPA DEALUMINIO E=1MM)	R$ 1.601,97	8,0000	UN	Aceito	Menor Preço
0054	PORTA EM MADEIRA DE LEI MUIRACATIARA COM ALMOFADAS, DIMENSOES: 1,75 X 2,10 M (DUAS FOLHAS) PORTA EM MADEIRA DE LEI MUIRACATIARA COM ALMOFADAS, INCLUSIVE ALIZARES,DOBRADICAS E FECHADURA TIPO EXT. EM LATAO CROMADO LAFONTE OU EQUIV.,EXCL. MARCO, DIMENSOES: 1,75 X 2,10 M (DUAS FOLHAS)	R$ 3.274,27	1,0000	UN	Aceito	Menor Preço
0055	FORNECIMENTO E INSTALACAO DE PORTA DE ABRIR TIPO VENEZIANA EM ALUMINIO ANODIZADO, LINHA 25 PORTA DE ABRIR TIPO VENEZIANA EM ALUMINIO ANODIZADO, LINHA 25, COMPLETA, INCL. PUXADOR COM TRANCA, CAIXILHO, ALIZAR E CONTRAMARCO	R$ 1.302,05	7,3800	M²	Aceito	Menor Preço
0056	PORTA EM VIDRO TEMPERADO 10MM, INCOLOR, INCLUSIVE FERRAGENS DE FIXACAO E PORTA EM VIDRO TEMPERADO 10MM, INCOLOR, INCLUSIVE FERRAGENS DE FIXACAO EINSTALACAO, EXCLUSIVE PUXADOR	R$ 926,59	18,0000	M²	Aceito	Menor Preço
0057	PORTA EM MADEIRA, LISA, SEMI-OCA, 1.10 X 2.10 M (INCLUSIVE BATENTE, FERRAGENS, PORTA EM MADEIRA, LISA, SEMI-OCA, 1.10 X 2.10 M (INCLUSIVE BATENTE, FERRAGENS,FECHADURA, SUPORTE E CHAPA DE ALUMINIO E=1MM)	R$ 2.594,39	1,0000	UN	Aceito	Menor Preço
0058	MARCO EM MADEIRA DE LEI TIPO PEROBA, IPE, ANGELIM PEDRA OU EQUIVALENTE, MARCO EM MADEIRA DE LEI TIPO PEROBA, IPE, ANGELIM PEDRA OU EQUIVALENTE,COM 15 X 3CM DE BATENTE	R$ 112,81	122,3500	M	Aceito	Menor Preço
0059	PINTURA DE ESQUADRIAS E ELEMENTOS DE MADEIRA, APLICACAO MANUAL, COM TRES DEMAO DE VERNIZ BRILHANTE I PINTURA DE ESQUADRIAS E ELEMENTOS DE MADEIRA, APLICACAO MANUAL, COM TRES DEMAO DE VERNIZ BRILHANTE INCOLOR, LINHA PREMIUM COPAL, REFERENCIA SUVINIL, EUCATEX, MONTANA OU EQUIVALENTE	R$ 37,91	143,7199	M²	Aceito	Menor Preço
0060	PORTAO DE CHAPA DE FERRO GALVANIZADO, COM ESPESSURA DE 0,5MM, COM PORTAO DE CHAPA DE FERRO GALVANIZADO, COM ESPESSURA DE 0,5MM, COMALTURA ENTRE 2M E 3M, EXCLUSIVE FECHADURA	R$ 1.658,89	4,2000	M²	Aceito	Menor Preço
0061	FECHADURA DE SOBREPOR, TIPO CAIXAO, COM CHAVE COMUM - IMAB, STAN, ALIANCA FECHADURA DE SOBREPOR, TIPO CAIXAO, COM CHAVE COMUM - IMAB, STAN, ALIANCAOU EQUIVALENTE	R$ 117,25	1,0000	UN	Aceito	Menor Preço
0062	PORTAO DE FERRO DE ABRIR EM BARRA CHATA, INCLUSIVE CHUMBAMENTO PORTAO DE FERRO DE ABRIR EM BARRA CHATA, INCLUSIVE CHUMBAMENTO	R$ 804,35	7,0800	M²	Aceito	Menor Preço
0063	PINTURA SOBRE METAL, APLICACAO MANUAL, COM DUAS DEMAOS DE TINTA ESMALTE SINTETICO PINTURA SOBRE METAL, APLICACAO MANUAL, COM DUAS DEMAOS DE TINTA ESMALTE SINTETICO, REFERENCIA SUVINIL, CORAL OU METALATEX, INCLUSIVE UMA DEMAO DE FUNDO ANTICORROSIVO	R$ 62,88	22,5600	M²	Aceito	Menor Preço

PORTAL DE COMPRAS PÚBLICAS
A autenticidade do documento pode ser verificada no site https://validaarquivo.portaldecompraspublicas.com.br
Documento gerado eletronicamente no Portal de Compras Públicas em 02/03/2026 às 18:13:31.
Código verificador: 1168111

E-DOCS - CÓPIA DO PROCESSO 2025-BFJQ8 GERADO POR UDSON OLIVEIRA RAMOS DE AGUIAR EM 05/05/2026 16:12 DOCUMENTO 1 / 1 PÁGINA 2771 / 3514

2026-TN1DT3 - E-DOCS - DOCUMENTO ORIGINAL 02/03/2026 18:23 PÁGINA 7 / 161

0064	JANELA FIXA DE ALUMINIO PARA VIDRO, COM VIDRO, BATENTE E FERRAGENS. JANELA FIXA DE ALUMINIO PARA VIDRO, COM VIDRO, BATENTE E FERRAGENS.EXCLUSIVE ACABAMENTO, ALIZAR E CONTRAMARCO. FORNECIMENTO E INSTALACAO.AF_12/2019	R$ 980,29	5,3000	M²	Aceito	Menor Preço
0065	FORNECIMENTO E INSTALACAO DE JANELA DE CORRER PARA VIDRO EM ALUMINIO ANODIZADO COR NATURAL, LINHA 25 JANELA DE CORRER PARA VIDRO EM ALUMINIO ANODIZADO COR NATURAL, LINHA 25, COMPLETA, INCL. PUXADOR COM TRANCA, ALIZAR, CAIXILHO E CONTRAMARCO, EXCLUSIVE VIDRO	R$ 739,83	28,3500	M²	Aceito	Menor Preço
0066	JANELA TIPO MAXIM-AR PARA VIDRO EM ALUMINIO ANODIZADO NATURAL, LINHA 25, JANELA TIPO MAXIM-AR PARA VIDRO EM ALUMINIO ANODIZADO NATURAL, LINHA 25,COMPLETA, INCL. PUXADOR COM TRANCA, CAIXILHO, ALIZAR E CONTRAMARCO,EXCLUSIVE VIDRO	R$ 602,80	11,8800	M²	Aceito	Menor Preço
0067	VIDRO PLANO TRANSPARENTE LISO, COM 4 MM DE ESPESSURA - (BDI-DIF=15,57%) VIDRO PLANO TRANSPARENTE LISO, COM 4 MM DE ESPESSURA - (BDI-DIF=15,57%)	R$ 244,94	38,2200	M²	Aceito	Menor Preço
0068	GRADE DE FERRO EM BARRA CHATA, INCLUSIVE CHUMBAMENTO GRADE DE FERRO EM BARRA CHATA, INCLUSIVE CHUMBAMENTO	R$ 490,08	45,5000	M²	Aceito	Menor Preço
0069	PINTURA SOBRE METAL, APLICACAO MANUAL, COM DUAS DEMAOS DE TINTA ESMALTE (ITEM 06.02.06 DA PO) PINTURA SOBRE METAL, APLICACAO MANUAL, COM DUAS DEMAOS DE TINTA ESMALTE SINTETICO, REFERENCIA SUVINIL, CORAL OU METALATEX, INCLUSIVE UMA DEMAO DE FUNDO ANTICORROSIVO (ITEM 06.02.06 DA PO)	R$ 62,88	45,5000	M²	Aceito	Menor Preço
0070	GRADE DE FERRO EM BARRA CHATA, INCLUSIVE CHUMBAMENTO (ITEM 06.03.01 DA PO) GRADE DE FERRO EM BARRA CHATA, INCLUSIVE CHUMBAMENTO (ITEM 06.03.01 DA PO)	R$ 490,08	56,7300	M²	Aceito	Menor Preço
0071	PINTURA SOBRE METAL, APLICACAO MANUAL, COM DUAS DEMAOS DE TINTA ESMALTE (ITEM 06.03.02 DA PO) PINTURA SOBRE METAL, APLICACAO MANUAL, COM DUAS DEMAOS DE TINTA ESMALTE SINTETICO, REFERENCIA SUVINIL, CORAL OU METALATEX, INCLUSIVE UMA DEMAO DE FUNDO ANTICORROSIVO (ITEM 06.03.02 DA PO)	R$ 62,88	56,7300	M²	Aceito	Menor Preço
0072	CHAPISCO COM ARGAMASSA DE CIMENTO E AREIA MEDIA OU GROSSA LAVADA NO CHAPISCO COM ARGAMASSA DE CIMENTO E AREIA MEDIA OU GROSSA LAVADA NOTRACO 1:3, ESPESSURA 5 MM	R$ 18,69	773,8900	M²	Aceito	Menor Preço
0073	EMBOCO DE ARGAMASSA DE CIMENTO, CAL HIDRATADA CH1 E AREIA MEDIA OU GROSSA LAVADA NO TRACO 1;0;5;6, EMBOCO DE ARGAMASSA DE CIMENTO, CAL HIDRATADA CH1 E AREIA MEDIA OU GROSSA LAVADA NO TRACO 1:0.5:6, ESPESSURA 20 MM	R$ 52,33	582,4300	M²	Aceito	Menor Preço
0074	REBOCO TIPO PAULISTA DE ARGAMASSA DE CIMENTO, TRACO 1:0:5:6, ESP 25 MM REBOCO TIPO PAULISTA DE ARGAMASSA DE CIMENTO, CAL HIDRATADA CH1 E AREIA LAVADA TRACO 1:0.5:6, ESPESSURA 25 MM	R$ 90,10	191,4599	M²	Aceito	Menor Preço

PORTAL DE COMPRAS PÚBLICAS
A autenticidade do documento pode ser verificada no site https://validaarquivo.portaldecompraspublicas.com.br
Documento gerado eletronicamente no Portal de Compras Públicas em 02/03/2026 às 18:13:31.
Código verificador: 1168111

E-DOCS - CÓPIA DO PROCESSO 2025-BFJQ8 GERADO POR UDSON OLIVEIRA RAMOS DE AGUIAR EM 05/05/2026 16:12 DOCUMENTO 1 / 1 PÁGINA 2772 / 3514

2026-TN1DT3 - E-DOCS - DOCUMENTO ORIGINAL 02/03/2026 18:23 PÁGINA 8 / 161

0075	EMASSAMENTO DE PAREDES E FORROS, COM DUAS DEMAOS DE MASSA ACRILICA EMASSAMENTO DE PAREDES E FORROS, COM DUAS DEMAOS DE MASSA ACRILICAPREMIUM, REFERENCIA SUVINIL, CORAL OU SHERWIN WILLIAMS OU EQUIVALENTE,INCLUSIVE UMA DEMAO DE LIQUIDO SELADOR ACRILICO, REFERENCIA SUVINIL, CORALOU METALATEX OU EQUIVALENTE	R$ 28,90	743,6700	M²	Aceito	Menor Preço
0076	PINTURA EM PAREDES E FORROS, APLICACAO MANUAL, COM TRES DEMAO DE TINTA PINTURA EM PAREDES E FORROS, APLICACAO MANUAL, COM TRES DEMAO DE TINTALATEX ACRILICO PREMIUM, REFERENCIA CORAL E METALATEX, INCLUSIVE UMA	R$ 37,24	2.405,6098	M²	Aceito	Menor Preço
0077	REVESTIMENTO CERAMICO PARA PAREDES INTERNAS COM PLACAS TIPO ESMALTADA EXTRA DE DIMENSOES 33X61 CM REVESTIMENTO CERAMICO PARA PAREDES INTERNAS COM PLACAS TIPO ESMALTADA EXTRA DE DIMENSOES 33X61 CM. TUDO INCLUIDO.	R$ 90,97	582,4299	M²	Aceito	Menor Preço
0078	PISO ARGAMASSA ALTA RESISTENCIA TIPO GRANILITE OU EQUIV DE QUALIDADE COMPROVADA, ESP DE 10MM PISO ARGAMASSA ALTA RESISTENCIA TIPO GRANILITE OU EQUIV DE QUALIDADE COMPROVADA, ESP DE 10MM, COM JUNTAS PLASTICA EM QUADROS DE 1M, NA COR NATURAL, COM ACABAMENTO POLIDO MECANIZADO, INCLUSIVE REGULARIZACAO E=3.0CM	R$ 195,74	575,4200	M²	Aceito	Menor Preço
0079	PISO ARGAMASSA ALTA RESISTENCIA TIPO GRANILITE OU EQUIV DE QUALIDADE COMPROVADA, ESP DE 10MM 1 PISO ARGAMASSA ALTA RESISTENCIA TIPO GRANILITE OU EQUIV DE QUALIDADE COMPROVADA, ESP DE 10MM, COM JUNTAS PLASTICA EM QUADROS DE 1M, NA COR NATURAL, COM ACABAMENTO ANTI-DERRAPANTE MECANIZADO, INCLUSIVE REGULARIZACAO E=3.0CM	R$ 177,66	153,5700	M²	Aceito	Menor Preço
0080	PISO DE BORRACHA PASTILHADO/FRISADO, ESPESSURA 7MM, ASSENTADO COM PISO DE BORRACHA PASTILHADO/FRISADO, ESPESSURA 7MM, ASSENTADO COMARGAMASSA. AF_09/2020	R$ 315,83	23,2400	M²	Aceito	Menor Preço
0081	PISO PODOTATIL DE ALERTA OU DIRECIONAL, DE BORRACHA, ASSENTADO SOBRE PISO PODOTATIL DE ALERTA OU DIRECIONAL, DE BORRACHA, ASSENTADO SOBREARGAMASSA. AF_05/202	R$ 194,48	24,1600	M	Aceito	Menor Preço
0082	RODAPE DE GRANITO CINZA ESP. 2CM, H=7CM, ASSENTADO COM ARGAMASSA DE RODAPE DE GRANITO CINZA ESP. 2CM, H=7CM, ASSENTADO COM ARGAMASSA DECIMENTO, CAL HIDRATADA CH1 E AREIA NO TRACO 1:0,5:8, INCL. REJUNTAMENTO COMCIMENTO BRANCO	R$ 61,27	398,8498	M	Aceito	Menor Preço
0083	FORRO EM DRYWALL, PARA AMBIENTES COMERCIAIS, INCLUSIVE ESTRUTURA BIRECIONAL DE FIXACAO. FORRO EM DRYWALL, PARA AMBIENTES COMERCIAIS, INCLUSIVE ESTRUTURA BIRECIONAL DE FIXACAO. AF_08/2023_PS	R$ 100,86	711,3500	M²	Aceito	Menor Preço

PORTAL DE COMPRAS PÚBLICAS
A autenticidade do documento pode ser verificada no site https://validaarquivo.portaldecompraspublicas.com.br
Documento gerado eletronicamente no Portal de Compras Públicas em 02/03/2026 às 18:13:31.
Código verificador: 1168111

E-DOCS - CÓPIA DO PROCESSO 2025-BFJQ8 GERADO POR UDSON OLIVEIRA RAMOS DE AGUIAR EM 05/05/2026 16:12 DOCUMENTO 1 / 1 PÁGINA 2773 / 3514

2026-TN1DT3 - E-DOCS - DOCUMENTO ORIGINAL 02/03/2026 18:23 PÁGINA 9 / 161

0084	EMASSAMENTO DE PAREDES E FORROS, COM DUAS DEMAOS DE MASSA ACRILICA (ITEM 09.02 DA PO) EMASSAMENTO DE PAREDES E FORROS, COM DUAS DEMAOS DE MASSA ACRILICAPREMIUM, REFERENCIA SUVINIL, CORAL OU SHERWIN WILLIAMS OU EQUIVALENTE,INCLUSIVE UMA DEMAO DE LIQUIDO SELADOR ACRILICO, REFERENCIA SUVINIL, CORALOU METALATEX OU EQUIVALENTE (ITEM 09.02 DA PO)	R$ 28,90	711,3498	M²	Aceito	Menor Preço
0085	PINTURA EM PAREDES E FORROS, APLICACAO MANUAL, COM TRES DEMAO DE TINTA (ITEM 09.03 DA PO) PINTURA EM PAREDES E FORROS, APLICACAO MANUAL, COM TRES DEMAO DE TINTALATEX ACRILICO PREMIUM, REFERENCIA CORAL E METALATEX, INCLUSIVE UMA (ITEM 09.03 DA PO)	R$ 37,24	711,3500	M²	Aceito	Menor Preço
0086	FORNECIMENTO E ASSENTAMENTO DE BANCADA DE GRANITO COM ESPESSURA DE 2 CM BANCADA DE GRANITO COM ESPESSURA DE 2 CM	R$ 585,67	4,2700	M²	Aceito	Menor Preço
0087	DIVISORIA DE GRANITO COM 3 CM DE ESPESSURA, ASSENTADA COM ARGAMASSA DE CIMENTO E AREIA NO TRACO 1:3 DIVISORIA DE GRANITO COM 3 CM DE ESPESSURA, ASSENTADA COM ARGAMASSA DE CIMENTO E AREIA NO TRACO 1:3, NA COR CINZA	R$ 713,90	28,3000	M²	Aceito	Menor Preço
0088	RODA PAREDE EM GRANITO CINZA ANDORINHA 7X2CM, COM ACABAMENTO ABAULADO RODA PAREDE EM GRANITO CINZA ANDORINHA 7X2CM, COM ACABAMENTO ABAULADONOS DOIS LADOS	R$ 73,21	322,5300	M	Aceito	Menor Preço
0089	PEITORIL DE GRANITO CINZA POLIDO, 15 CM, ESP. 3CM PEITORIL DE GRANITO CINZA POLIDO, 15 CM, ESP. 3CM	R$ 105,81	46,1000	M	Aceito	Menor Preço
0090	BACIA SANITARIA DE LOUCA BRANCA COM CAIXA ACOPLADA E VALVULA DE ACIONAMENTO SIMPLES BACIA SANITARIA DE LOUCA BRANCA COM CAIXA ACOPLADA E VALVULA DE ACIONAMENTO SIMPLES - IZY - DECA, CELITE OU EQUIVALENTE, INCLUSIVE ASSENTO PLASTICO, TUBO DE LIGACAO METAL CROMADO COM CANOPLA, ENGATE FLEXIVEL TRANCADO INOX 1/2? X 30CM, ANEL DE VEDACAO E PA	R$ 863,93	11,0000	UN	Aceito	Menor Preço
0091	BACIA SIFONADA DE LOUCA BRANCA SEM ABERTURA FRONTAL P/ BANHEIRO PNE, BACIA SIFONADA DE LOUCA BRANCA SEM ABERTURA FRONTAL P/ BANHEIRO PNE,CONSUMO 6 LITROS POR FLUXO, VOGUE PLUS CONFORTO - P.510.17, REF. DECA OUEQUIV., INCL. TUBO DE LIGACAO INOX C/ CANOPLA, ANEL DE VEDACAO, PARAF. EREJUNTE EPOXI P/ VEDACAO	R$ 2.224,49	5,0000	UN	Aceito	Menor Preço
0092	TOALHEIRO PLASTICO TIPO DISPENSER PARA PAPEL TOALHA INTERFOLHADO - TOALHEIRO PLASTICO TIPO DISPENSER PARA PAPEL TOALHA INTERFOLHADO - FORNECIMENTO E INSTALACAO	R$ 99,68	13,0000	UN	Aceito	Menor Preço
0093	PAPELEIRA PLASTICA TIPO DISPENSER PARA PAPEL HIGIENICO ROLAO - PAPELEIRA PLASTICA TIPO DISPENSER PARA PAPEL HIGIENICO ROLAO - FORNECIMENTO E INSTALACAO	R$ 99,68	14,0000	UN	Aceito	Menor Preço
0094	FORNECIMENTO E INSTALACAO DE SABONETEIRA PLASTICA TIPO DISPENSER PARA SABONETE LIQUIDO SABONETEIRA PLASTICA TIPO DISPENSER PARA SABONETE LIQUIDO COM RESERVATORIO 800 A 1500 ML, INCLUSO FIXACAO. AF_01/2020	R$ 106,27	14,0000	UN	Aceito	Menor Preço

PORTAL DE COMPRAS PÚBLICAS
A autenticidade do documento pode ser verificada no site https://validaarquivo.portaldecompraspublicas.com.br
Documento gerado eletronicamente no Portal de Compras Públicas em 02/03/2026 às 18:13:31.
Código verificador: 1168111

E-DOCS - CÓPIA DO PROCESSO 2025-BFJQ8 GERADO POR UDSON OLIVEIRA RAMOS DE AGUIAR EM 05/05/2026 16:12 DOCUMENTO 1 / 1 PÁGINA 2774 / 3514

2026-TN1DT3 - E-DOCS - DOCUMENTO ORIGINAL 02/03/2026 18:23 PÁGINA 10 / 161

0095	BARRA DE APOIO LATERAL ARTICULADA, COM TRAVA, EM ACO INOX POLIDO, FIXADA NA PAREDE BARRA DE APOIO LATERAL ARTICULADA, COM TRAVA, EM ACO INOX POLIDO, FIXADA NA PAREDE - FORNECIMENTO E INSTALACAO. AF_01/2020	R$ 816,72	2,0000	UN	Aceito	Menor Preço
0096	BARRA DE APOIO LATERAL ARTICULADA, COM PAPELEIRA, FIXADA NA PAREDE - BARRA DE APOIO LATERAL ARTICULADA, COM PAPELEIRA, FIXADA NA PAREDE -FORNECIMENTO E INSTALACAO	R$ 375,70	2,0000	UN	Aceito	Menor Preço
0097	FORNECIMENTO E INSTALACAO DE BARRA DE APOIO RETA EM ACO INOX 304, LARGURA 40 CM BARRA DE APOIO RETA EM ACO INOX 304 P/ PORTADORES DE NECESSIDADES ESPECIAIS (NBR 9050), LARGURA 40 CM	R$ 158,62	10,0000	UN	Aceito	Menor Preço
0098	FORNECIMENTO E INSTALACAO DE BARRA DE APOIO RETA EM ACO INOX 304, LARGURA 80 CM BARRA DE APOIO RETA EM ACO INOX 304 P/ PORTADORES DE NECESSIDADES ESPECIAIS (NBR 9050), LARGURA 80 CM	R$ 202,62	18,0000	UN	Aceito	Menor Preço
0099	FORNECIMENTO E INSTALACAO DE DUCHA MANUAL ACQUA JET, LINHA AQUARIUS, COM REGISTRO REF. 2195 DUCHA MANUAL ACQUA JET , LINHA AQUARIUS, COM REGISTRO REF.C 2195, MARCAS DE REFERENCIA FABRIMAR, DECA OU DOCOL	R$ 409,37	5,0000	UN	Aceito	Menor Preço
0100	LAVATORIO DE LOUCA BRANCA COM COLUNA SUSPENSA P/ BANHEIRO PNE, VOUGLE LAVATORIO DE LOUCA BRANCA COM COLUNA SUSPENSA P/ BANHEIRO PNE, VOUGLEPLUS CONFORTO L.51.17 + CS.1.17, REF., DECA OU EQUIVALENTE, INCL. SIFAO,VALVULA E ENGATES METALICOS CROMADOS, EXCLUSIVE TORNEIRA	R$ 1.869,38	11,0000	UN	Aceito	Menor Preço
0101	CUBA DE LOUCA BRANCA DE EMBUTIR OVAL - L37 - DECA OU EQUIVALENTE, INCLUSIVE CUBA DE LOUCA BRANCA DE EMBUTIR OVAL - L37 - DECA OU EQUIVALENTE, INCLUSIVEVALVULA DE SAIDA CROMADA 1?, SIFAO EM METALICO TIPO COPO CROMADO 1? X 1/2E ENGATE FLEXIVEL TRANCADO INOX 1/2? X 30CM, EXCLUSIVE TORNEIRA	R$ 490,80	4,0000	UN	Aceito	Menor Preço
0102	CABIDE DE LOUCA BRANCA COM 2 GANCHOS – ICASA, CELITE OU EQUIVALENTE CABIDE DE LOUCA BRANCA COM 2 GANCHOS – ICASA, CELITE OU EQUIVALENTE	R$ 109,72	13,0000	UN	Aceito	Menor Preço
0103	TORNEIRA BICA BAIXA DE MESA PARA LAVATORIO TORNEIRA BICA BAIXA DE MESA PARA LAVATORIO PRESSMATIC ALFA - DOCOL, DECAMATIC SMART - DECA OU EQUIVALENTE	R$ 291,15	15,0000	UN	Aceito	Menor Preço
0104	TORNEIRA DE PAREDE DE COZINHA BICA ALTA 360O GALI - DOCOL OU EQUIVALENTE TORNEIRA DE PAREDE DE COZINHA BICA ALTA 360O GALI - DOCOL OU EQUIVALENTE	R$ 297,53	11,0000	UN	Aceito	Menor Preço
0105	TORNEIRA DE PAREDE PARA TANQUE LONGA 3/4 1158 PRIMOR - DOCOL OU TORNEIRA DE PAREDE PARA TANQUE LONGA 3/4 1158 PRIMOR - DOCOL OUEQUIVALENTE	R$ 276,41	3,0000	UN	Aceito	Menor Preço
0106	BEBEBEDOURO ELETRICO DE PRESSAO PARA PORTADORES DE NECESSIDADES ESPECIAIS BEBEBEDOURO ELETRICO DE PRESSAO PARA PORTADORES DE NECESSIDADES ESPECIAIS IBBL BDF300 OU EQUIVALENTE	R$ 3.589,40	4,0000	UN	Aceito	Menor Preço

PORTAL DE COMPRAS PÚBLICAS
A autenticidade do documento pode ser verificada no site https://validaarquivo.portaldecompraspublicas.com.br
Documento gerado eletronicamente no Portal de Compras Públicas em 02/03/2026 às 18:13:31.
Código verificador: 1168111

E-DOCS - CÓPIA DO PROCESSO 2025-BFJQ8 GERADO POR UDSON OLIVEIRA RAMOS DE AGUIAR EM 05/05/2026 16:12 DOCUMENTO 1 / 1 PÁGINA 2775 / 3514

2026-TN1DT3 - E-DOCS - DOCUMENTO ORIGINAL 02/03/2026 18:23 PÁGINA 11 / 161

0107	ESPELHO PRATA ESP. 4 MM SOBRE CAIXA DE COMPENSADO COLADO REVESTIDO COM ESPELHO PRATA ESP. 4 MM SOBRE CAIXA DE COMPENSADO COLADO REVESTIDO COMFORMICA E FIXADO COM PARAFUSO CROMADO E BUCHA, DIM. 1,80 X 0,40M,CONFORME DETALHE EM PROJETO	R$ 959,96	6,3000	M²	Aceito	Menor Preço
0108	CHUVEIRO ELETRICO TIPO DUCHA LORENZET OU CORONA CHUVEIRO ELETRICO TIPO DUCHA LORENZET OU CORONA	R$ 147,12	3,0000	UN	Aceito	Menor Preço
0109	BANHEIRA PARA BERCARIO INFANTIL 84 X 42 X 25CM, EM FIBRA DE VIDRO, COM VALVULA BANHEIRA PARA BERCARIO INFANTIL 84 X 42 X 25CM, EM FIBRA DE VIDRO, COM VALVULA, PARA INSTALACAO EM BANCADA	R$ 1.120,46	2,0000	UN	Aceito	Menor Preço
0110	DUCHA HIGIENICA ELETRICA 1,2M, 3 TEMPERATURAS (220V)-FORNECIMENTO E DUCHA HIGIENICA ELETRICA 1,2M, 3 TEMPERATURAS (220V)-FORNECIMENTO EINSTALACAO	R$ 388,50	2,0000	UN	Aceito	Menor Preço
0111	CHUVEIRO EM METAL CROMADO COM DESVIADOR FLEXIVEL E DUCHA MANUAL LINHA MAX 1975C CHUVEIRO EM METAL CROMADO COM DESVIADOR FLEXIVEL E DUCHA MANUAL LINHA MAX 1975C ? DECA OU EQUIVALENTE	R$ 1.577,57	6,0000	UN	Aceito	Menor Preço
0112	FORNECIMENTO DE BANCO ARTICULADO, EM ACO INOX, PARA PCD BANCO ARTICULADO, EM ACO INOX, PARA PCD, FIXADO NA PAREDE - FORNECIMENTO E INSTALACAO. AF_01/2020	R$ 1.506,50	3,0000	UN	Aceito	Menor Preço
0113	CUBA DE ACO INOX N° 1(DIM.460X300X150)MM,MARCAS DE REFERENCIA FRANKE, STRAKE, TRAMONTINA,INCLUSIVE VALVULA DE METAL 31/2 E SIFAO CROMADO 1 X1/2, EXCL. TORNEIRA	R$ 834,96	4,0000	UN	Aceito	Menor Preço
0114	BANCADA EM ACO INOX - 304, L=60CM, PARA CUBAS SIMPLES, CONCRETADA, BANCADA EM ACO INOX - 304, L=60CM, PARA CUBAS SIMPLES, CONCRETADA,ACABAMENTO LISO E POLIDO, ASSENTADA COM ARGAMASSA TRACO T-1(1:3),EXCLUSIVE CUBA, SIFAO, VALVULA E TORNEIRA	R$ 1.797,27	9,3100	M	Aceito	Menor Preço
0115	ACABAMENTO MONOCOMANDO PARA CHUVEIRO - FORNECIMENTO E INSTALACAO. ACABAMENTO MONOCOMANDO PARA CHUVEIRO - FORNECIMENTO E INSTALACAO.AF_01/2020	R$ 553,08	9,0000	UN	Aceito	Menor Preço
0116	ABERTURA E FECHAMENTO DE RASGOS EM ALVENARIA, PARA PASSAGEM DE ABERTURA E FECHAMENTO DE RASGOS EM ALVENARIA, PARA PASSAGEM DETUBULACOES, DIAM. 1/2 A 1	R$ 16,75	157,6997	M	Aceito	Menor Preço
0117	FORNECIMENTO E INSTALACAO DE TUBO DE PVC RIGIDO SOLDAVEL MARROM, DIAM 25 MM (3/4) TUBO DE PVC RIGIDO SOLDAVEL MARROM, DIAM. 25MM (3/4), INCLUSIVE CONEXOES	R$ 31,01	201,0600	M	Aceito	Menor Preço
0118	FORNECIMENTO E INSTALACAO DE TUBO DE PVC RIGIDO SOLDAVEL MARROM, DIAM 32 MM (1) TUBO DE PVC RIGIDO SOLDAVEL MARROM, DIAM. 32MM (1), INCLUSIVE CONEXOES	R$ 37,12	214,5100	M	Aceito	Menor Preço
0119	TUBO DE PVC RIGIDO SOLDAVEL MARROM, DN 50MM (1.1/2), INCLUSIVE CONEXOES TUBO DE PVC RIGIDO SOLDAVEL MARROM, DN 50MM (1.1/2), INCLUSIVE CONEXOES	R$ 66,13	7,6500	M	Aceito	Menor Preço
0120	REGISTRO DE GAVETA BRUTO DIAM. 20MM (3/4) REGISTRO DE GAVETA BRUTO DIAM. 20MM (3/4)	R$ 82,00	41,0000	UN	Aceito	Menor Preço

PORTAL DE COMPRAS PÚBLICAS
A autenticidade do documento pode ser verificada no site https://validaarquivo.portaldecompraspublicas.com.br
Documento gerado eletronicamente no Portal de Compras Públicas em 02/03/2026 às 18:13:31.
Código verificador: 1168111

E-DOCS - CÓPIA DO PROCESSO 2025-BFJQ8 GERADO POR UDSON OLIVEIRA RAMOS DE AGUIAR EM 05/05/2026 16:12 DOCUMENTO 1 / 1 PÁGINA 2776 / 3514

2026-TN1DT3 - E-DOCS - DOCUMENTO ORIGINAL 02/03/2026 18:23 PÁGINA 12 / 161

0121	FORNECIMENTO E INSTACAO DE REGISTRO DE GAVETA BRUTO DIAM. 40MM (11/2) REGISTRO DE GAVETA BRUTO DIAM. 40MM (11/2)	R$ 187,86	2,0000	UN	Aceito	Menor Preço
0122	FORNECIMENTO E INSTACAO DE REGISTRO DE GAVETA BRUTO DIAM. 25MM (1) REGISTRO DE GAVETA BRUTO DIAM. 25MM (1)	R$ 114,77	15,0000	UN	Aceito	Menor Preço
0123	TANQUE EM POLIESTER REFORCADO COM FIBRA DE VIDRO, 15000 LITROS - TANQUE EM POLIESTER REFORCADO COM FIBRA DE VIDRO, 15000 LITROS - FORNECIMENTO E INSTALACAO	R$ 12.300,98	1,0000	UN	Aceito	Menor Preço
0124	ADAPTADOR DE PVC SOLDAVEL COM FLANGES LIVRES PARA CAIXA DSAGUA, DIAMETRO 25MM (3/4) ADAPTADOR DE PVC SOLDAVEL COM FLANGES LIVRES PARA CAIXA DSAGUA, DIAMETRO 25MM (3/4)	R$ 30,49	1,0000	UN	Aceito	Menor Preço
0125	ADAPTADOR DE PVC SOLDAVEL COM FLANGES LIVRES PARA CAIXA DSAGUA, DIAMETRO 50MM (1 1/2)	R$ 56,67	3,0000	UN	Aceito	Menor Preço
0126	TORNEIRA DE BOIA DE PVC, DIAM. 1 (25MM)	R$ 210,75	1,0000	UN	Aceito	Menor Preço
0127	ABERTURA E FECHAMENTO DE RASGOS EM ALVENARIA, DIAM 11/4 A 2 PARA PASSAGEM DE ABERTURA E FECHAMENTO DE RASGOS EM ALVENARIA, PARA PASSAGEM DETUBULACOES, DIAM. 11/4 A 2	R$ 25,08	71,4200	M	Aceito	Menor Preço
0128	ABERTURA E FECHAMENTO DE RASGOS EM ALVENARIA, DIAM. 21/2 A 4, PARA PASSAGEM DE ABERTURA E FECHAMENTO DE RASGOS EM ALVENARIA, PARA PASSAGEM DETUBULACOES, DIAM. 21/2 A 4	R$ 37,78	41,1898	M	Aceito	Menor Preço
0129	ABERTURA E FECHAMENTO DE RASGOS EM CONCRETO, PARA PASSAGEM DE ELETRODUTO DIAM. 1 1/4 A 2 ABERTURA E FECHAMENTO DE RASGOS EM CONCRETO, PARA PASSAGEM DE ELETRODUTO DIAM. 1 1/4 A 2	R$ 48,37	37,6300	M	Aceito	Menor Preço
0130	ABERTURA E FECHAMENTO DE RASGOS EM CONCRETO, PARA PASSAGEM DE ABERTURA E FECHAMENTO DE RASGOS EM CONCRETO, PARA PASSAGEM DETUBULACOES, DIAM. 2 1/2A 4	R$ 70,33	106,1300	M	Aceito	Menor Preço
0131	FORNECIMENTO E INSTALACAO DE TUBO DE PVC RIGIDO SOLDAVEL BRANCO, PARA ESGOTO, DIAM 40 MM (1 1/2) TUBO DE PVC RIGIDO SOLDAVEL BRANCO, PARA ESGOTO, DIAMETRO 40MM (1 1/2), INCLUSIVE CONEXOES	R$ 39,36	70,1500	M	Aceito	Menor Preço
0132	FORNECIMENTO E INSTALACAO DE TUBO DE PVC RIGIDO SOLDAVEL BRANCO, PARA ESGOTO, DIAM 50 MM (2) TUBO DE PVC RIGIDO SOLDAVEL BRANCO, PARA ESGOTO, DIAMETRO 50MM (2), INCLUSIVE CONEXOES	R$ 54,57	98,9500	M	Aceito	Menor Preço
0133	FORNECIMENTO E INSTALACAO DE TUBO DE PVC RIGIDO SOLDAVEL BRANCO, PARA ESGOTO, DIAM 75 MM (3) TUBO DE PVC RIGIDO SOLDAVEL BRANCO, PARA ESGOTO, DIAMETRO 75MM (3), INCLUSIVE CONEXOES	R$ 84,47	119,1500	M	Aceito	Menor Preço
0134	FORNECIMENTO E INSTALACAO DE TUBO DE PVC RIGIDO SOLDAVEL BRANCO, PARA ESGOTO, DIAM 100 MM (4) TUBO DE PVC RIGIDO SOLDAVEL BRANCO, PARA ESGOTO, DIAMETRO 100MM (4), INCLUSIVE CONEXOES	R$ 100,39	115,7200	M	Aceito	Menor Preço
0135	CAIXA SIFONADA, PVC, DN 150 X 185 X 75 MM, JUNTA ELASTICA, CAIXA SIFONADA, PVC, DN 150 X 185 X 75 MM, JUNTA ELASTICA, FORNECIDA E INSTALADA EM RAMAL DE DESCARGA OU EM RAMAL DE ESGOTO SANITARIO. AF_08/2022	R$ 139,11	21,0000	UN	Aceito	Menor Preço

PORTAL DE COMPRAS PÚBLICAS
A autenticidade do documento pode ser verificada no site https://validaarquivo.portaldecompraspublicas.com.br
Documento gerado eletronicamente no Portal de Compras Públicas em 02/03/2026 às 18:13:31.
Código verificador: 1168111

E-DOCS - CÓPIA DO PROCESSO 2025-BFJQ8 GERADO POR UDSON OLIVEIRA RAMOS DE AGUIAR EM 05/05/2026 16:12 DOCUMENTO 1 / 1 PÁGINA 2777 / 3514

2026-TN1DT3 - E-DOCS - DOCUMENTO ORIGINAL 02/03/2026 18:23 PÁGINA 13 / 161

0136	CAIXA SIFONADA, PVC, DN 100 X 100 X 50 MM, JUNTA ELASTICA CAIXA SIFONADA, PVC, DN 100 X 100 X 50 MM, JUNTA ELASTICA, FORNECIDA E INSTALADA EM RAMAL DE DESCARGA OU EM RAMAL DE ESGOTO SANITARIO. AF_08/2022	R$ 66,44	5,0000	UN	Aceito	Menor Preço
0137	RALO SIFONADO, PVC, DN 100 X 40 MM, JUNTA SOLDAVEL, FORNECIDO E INSTALADO RALO SIFONADO, PVC, DN 100 X 40 MM, JUNTA SOLDAVEL, FORNECIDO E INSTALADOEM RAMAL DE DESCARGA OU EM RAMAL DE ESGOTO SANITARIO. AF_08/2022	R$ 28,53	9,0000	UN	Aceito	Menor Preço
0138	CAIXAS DE INSPECAO DE ALV. BLOCOS CONCRETO 9X19X39CM, DIM, 60X60CM E HMAX = 1M, COM TAMPA DE CONC CAIXAS DE INSPECAO DE ALV. BLOCOS CONCRETO 9X19X39CM, DIM, 60X60CM E HMAX = 1M, COM TAMPA DE CONC. ESP. 5CM, LASTRO DE CONC. ESP. 10CM, REVEST INTERN. C/ CHAPISCO E REBOCO IMPERMEABILIZADO, INCL. ESCAVACAO, REATERRO E ENCHIMENTO	R$ 786,33	3,0000	UN	Aceito	Menor Preço
0139	CAIXA DE GORDURA A DE ALV. BLOCO CONCRETO 9X19X39CM, DIM.60X60CM E HMAX=1M, COM TAMPA EM CONCRETO ESP.5CM, LASTRO CONCRETO ESP.10CM,REVESTIDA INTERN. C/ CHAPISCO E REBOCO IMPERMEAB,ESCAVACAO, REATERRO E PAREDE INTERNA EM CONCRETO	R$ 838,50	1,0000	UN	Aceito	Menor Preço
0140	TERMINAL DE VENTILACAO, PVC, SERIE NORMAL, ESGOTO PREDIAL, DN 50 MM, JUNTA SOLDAVEL TERMINAL DE VENTILACAO, PVC, SERIE NORMAL, ESGOTO PREDIAL, DN 50 MM, JUNTA SOLDAVEL, FORNECIDO E INSTALADO EM PRUMADA DE ESGOTO SANITARIO OU VENTILACAO. AF_08/2022	R$ 17,50	3,0000	UN	Aceito	Menor Preço
0141	TERMINAL DE VENTILACAO, PVC, SERIE NORMAL, ESGOTO PREDIAL, DN 75 MM, JUNTA SOLDAVEL TERMINAL DE VENTILACAO, PVC, SERIE NORMAL, ESGOTO PREDIAL, DN 75 MM, JUNTA SOLDAVEL, FORNECIDO E INSTALADO EM PRUMADA DE ESGOTO SANITARIO OU VENTILACAO. AF_08/2022	R$ 35,90	5,0000	UN	Aceito	Menor Preço
0142	FORNECIMENTO E INSTALACAO DE TUBO DE PVC RIGIDO SOLDAVEL BRANCO, PARA ESGOTO (ITEM 12.03.01 DA PO) TUBO DE PVC RIGIDO SOLDAVEL BRANCO, PARA ESGOTO, DIAMETRO 100MM (4), INCLUSIVE CONEXOES (ITEM 12.03.01 DA PO)	R$ 100,39	152,4099	M	Aceito	Menor Preço
0143	FORNECIMENTO E INSTALACAO DE TUBO DE PVC RIGIDO SOLDAVEL BRANCO, PARA ESGOTO, DIAM 150 MM (6) TUBO DE PVC RIGIDO SOLDAVEL BRANCO, PARA ESGOTO, DIAMETRO 150MM (6), INCLUSIVE CONEXOES	R$ 131,82	30,8200	M	Aceito	Menor Preço
0144	CAIXA SIFONADA, PVC, DN 150 X 185 X 75 MM, FORNECIDA E INSTALADA EM RAMAIS DE CAIXA SIFONADA, PVC, DN 150 X 185 X 75 MM, FORNECIDA E INSTALADA EM RAMAIS DEENCAMINHAMENTO DE AGUA PLUVIAL. AF_06/2022	R$ 133,84	1,0000	UN	Aceito	Menor Preço
0145	CAIXA DE AREIA DE ALVENARIA DE BLOCOS DE CONCRETO 9X19X39CM, DIM. 60X60CM E HMAX=1M CAIXA DE AREIA DE ALVENARIA DE BLOCOS DE CONCRETO 9X19X39CM, DIM. 60X60CM E HMAX=1M, C/ TAMPA EM CONCRETO ESP. 5CM, LASTRO CONCRETO ESP. 10CM, REVESTIDA INTERN. C/ CHAPISCO E REBOCO IMPERMEABILIZANTE, INCL. ESCAVACAO E REATERRO	R$ 775,06	4,0000	UN	Aceito	Menor Preço

PORTAL DE COMPRAS PÚBLICAS
A autenticidade do documento pode ser verificada no site https://validaarquivo.portaldecompraspublicas.com.br
Documento gerado eletronicamente no Portal de Compras Públicas em 02/03/2026 às 18:13:31.
Código verificador: 1168111

E-DOCS - CÓPIA DO PROCESSO 2025-BFJQ8 GERADO POR UDSON OLIVEIRA RAMOS DE AGUIAR EM 05/05/2026 16:12 DOCUMENTO 1 / 1 PÁGINA 2778 / 3514

2026-TN1DT3 - E-DOCS - DOCUMENTO ORIGINAL 02/03/2026 18:23 PÁGINA 14 / 161

0146	FORNECIMENTO E INSTALACAO DE CALHA EM CHAPA DE ACO GALVANIZADO NUMERO 24, DES. DE 50 CM. CALHA EM CHAPA DE ACO GALVANIZADO NUMERO 24, DESENVOLVIMENTO DE 50 CM, INCLUSO TRANSPORTE VERTICAL. AF_07/2019	R$ 103,90	73,8500	M	Aceito	Menor Preço
0147	GUARDA-CORPO H = 1,10M E CORRIMAO EM TUBO FERRO GALVANIZADO, BARRAS GUARDA-CORPO H = 1,10M E CORRIMAO EM TUBO FERRO GALVANIZADO, BARRASSUPERIORES ALT=0,92M E 0,70M E BARRA INFERIOR, DIAM= 1.1/2, BARRAS VERTICAISD=3/4 A CADA 0,11M, CURVAS DE ACO CARBONO.	R$ 303,73	47,1100	M	Aceito	Menor Preço
0148	CORRIMAO EM TUBO FERRO GALVANIZADO, ALT=0,92M, COM BARRAS HORIZONTAIS CORRIMAO EM TUBO FERRO GALVANIZADO, ALT=0,92M, COM BARRAS HORIZONTAISDUPLA (2) E BARRAS VERTICAIS NAS EXTREMIDADES DE 2, INCLUSIVE CURVA EM ACO(PADRAO) - PARA DEFICIENTES FISICOS	R$ 298,09	23,3800	M	Aceito	Menor Preço
0149	GUARDA-CORPO DE ACO GALVANIZADO DE 1,10M DE ALTURA, MONTANTES GUARDA-CORPO DE ACO GALVANIZADO DE 1,10M DE ALTURA, MONTANTESTUBULARES DE 1.1/2 ESPACADOS DE 1,20M, TRAVESSA SUPERIOR DE 2 , GRADILFORMADO POR BARRAS CHATAS EM FERRO DE 32X4,8MM, FIXADO COM CHUMBADORMECANICO, PINTADO COM TINTA ESMALTE SINTETICO, A D	R$ 853,44	1,5000	M	Aceito	Menor Preço
0150	PLATAFORMA ELEVATORIA PARA PNE, CABINADA, MODELO COM PORTAS MANUAIS PLATAFORMA ELEVATORIA PARA PNE, CABINADA, MODELO COM PORTAS MANUAISCOM DIMENSOES DE 0,90 M (L) X 2,00 M (H), DOTADAS DE MOLA AEREA PARAFECHAMENTO AUTONOMO, VIDRO NA METADE SUPERIOR E PUXADOR EM ALUMINIO, 02PARADAS, PERCURSO DE 3,80M - CAIXA DE CORRI	R$ 58.019,88	1,0000	UN	Aceito	Menor Preço
0151	FORNECIMENTO E INSTALACAO DE UNIDADE EVAPORADORA E CONDENSADORA DE AR CONDICIONADO 12.000 BTU´S 220V FORNECIMENTO E INSTALACAO DE UNIDADE EVAPORADORA E CONDENSADORA DE AR CONDICIONADO TIPO SPLIT INVERTER HI-WALL (PAREDE) DE 12.000 BTU´S 220V - CICLO FRIO - CLASSIFICACAO A (SELO PROCEL), INCLUSIVE AMORTECEDORES VIBRA-STOP	R$ 3.729,74	3,0000	UN	Aceito	Menor Preço
0152	FORNECIMENTO E INSTALACAO DE UNIDADE EVAPORADORA E CONDENSADORA DE AR CONDICIONADO 18.000 BTU´S 220V FORNECIMENTO E INSTALACAO DE UNIDADE EVAPORADORA E CONDENSADORA DE AR CONDICIONADO TIPO SPLIT INVERTER HI-WALL (PAREDE) DE 18.000 BTU´S 220V - CICLO FRIO - CLASSIFICACAO A (SELO PROCEL), INCLUSIVE AMORTECEDORES VIBRA-STOP	R$ 5.303,98	1,0000	UN	Aceito	Menor Preço
0153	FORNECIMENTO E INSTALACAO DE UNIDADE EVAPORADORA E CONDENSADORA DE AR FORNECIMENTO E INSTALACAO DE UNIDADE EVAPORADORA E CONDENSADORA DE ARCONDICIONADO TIPO SPLIT INVERTER HI-WALL (PAREDE) DE 30.000 BTU´S 220V - CICLOQUENTE/FRIO - CLASSIFICACAO A (SELO PROCEL), INCLUSIVE AMORTECEDORES VIBRASTOP - (BDI-DIF=15,57%	R$ 9.228,96	10,0000	UN	Aceito	Menor Preço

PORTAL DE COMPRAS PÚBLICAS
A autenticidade do documento pode ser verificada no site https://validaarquivo.portaldecompraspublicas.com.br
Documento gerado eletronicamente no Portal de Compras Públicas em 02/03/2026 às 18:13:31.
Código verificador: 1168111

E-DOCS - CÓPIA DO PROCESSO 2025-BFJQ8 GERADO POR UDSON OLIVEIRA RAMOS DE AGUIAR EM 05/05/2026 16:12 DOCUMENTO 1 / 1 PÁGINA 2779 / 3514

2026-TN1DT3 - E-DOCS - DOCUMENTO ORIGINAL 02/03/2026 18:23 PÁGINA 15 / 161

0154	TUBO EM COBRE FLEXIVEL, DN 1/4 TUBO EM COBRE FLEXIVEL, DN 1/4, COM ISOLAMENTO, INSTALADO EM RAMAL DE ALIMENTACAO DE AR CONDICIONADO COM CONDENSADORA INDIVIDUAL FORNECIMENTO E INSTALACAO. AF_12/2015	R$ 35,19	23,9798	M	Aceito	Menor Preço
0155	TUBO EM COBRE FLEXIVEL, DN 3/8 TUBO EM COBRE FLEXIVEL, DN 3/8, COM ISOLAMENTO, INSTALADO EM RAMALALIMENTACAO DE AR CONDICIONADO COM CONDENSADORA INDIVIDUAL FORNECIMENTOE INSTALACAO. AF_12/2015	R$ 57,76	70,3499	M	Aceito	Menor Preço
0156	TUBO EM COBRE FLEXIVEL, DN 1/2 TUBO EM COBRE FLEXIVEL, DN 1/2, COM ISOLAMENTO, INSTALADO EM RAMAL DE ALIMENTACAO DE AR CONDICIONADO COM CONDENSADORA CENTRAL - FORNECIMENTO E INSTALACAO. AF_12/2015	R$ 73,70	23,9900	M	Aceito	Menor Preço
0157	TUBO EM COBRE FLEXIVEL, DN 5/8 TUBO EM COBRE FLEXIVEL, DN 5/8, COM ISOLAMENTO, INSTALADO EM RAMALALIMENTACAO DE AR CONDICIONADO COM CONDENSADORA INDIVIDUAL FORNECIMENTOE INSTALACAO. AF_12/2015	R$ 90,12	70,4699	M	Aceito	Menor Preço
0158	FORNECIMENTO E INSTALACAO DE TUBO DE PVC RIGIDO SOLDAVEL MARROM, DIAM 20 MM (1/2) TUBO DE PVC RIGIDO SOLDAVEL MARROM, DIAM. 20MM (1/2), INCLUSIVE CONEXOES	R$ 27,45	74,6900	M	Aceito	Menor Preço
0159	INSTALACAO DE LINHA FRIGORIGENA PARA INTERLIGACAO DO SISTEMA DE CLIMATIZACAO INSTALACAO DE LINHA FRIGORIGENA PARA INTERLIGACAO DO SISTEMA DE CLIMATIZACAO INCL. ACESSORIOS DE FIXACAO, FITA PVC AUTO-ADERENTE E CABO PP, EXCLUSIVE TUBOS DE COBRE DA LINHA LIQUIDA E SUCCAO, ESPUMA ELASTOMERICA FLEXIVEL E GAS REFRIGERANTE	R$ 148,01	188,7899	M	Aceito	Menor Preço
0160	GAS REFRIGERANTE R410A GAS REFRIGERANTE R410A	R$ 95,99	94,3999	KG	Aceito	Menor Preço
0161	ATERRO MANUAL PARA REGULARIZACAO DO TERRENO EM AREIA, INCLUSIVE ADENSAMENTO HIDRAULICO ATERRO MANUAL PARA REGULARIZACAO DO TERRENO EM AREIA, INCLUSIVE ADENSAMENTO HIDRAULICO E FORNECIMENTO DO MATERIAL (MAXIMO DE 100M3)	R$ 272,91	17,7100	M³	Aceito	Menor Preço
0162	CARGA, MANOBRA E DESCARGA DE SOLOS E MATERIAIS GRANULARES EM CAMINHAO (ITEM 15.01.02 DA PO) CARGA, MANOBRA E DESCARGA DE SOLOS E MATERIAIS GRANULARES EM CAMINHAO BASCULANTE 10 M3 - CARGA COM ESCAVADEIRA HIDRAULICA (CACAMBA DE 1,20 M3 / 155 HP) E DESCARGA LIVRE (UNIDADE: T). AF_07/2020 (ITEM 15.01.02 DA PO)	R$ 6,22	25,6100	t	Aceito	Menor Preço
0163	TRANSPORTE COM CAMINHAO BASCULANTE DE 10 M3, EM VIA URBANA PAVIMENTADA, (ITEM 15.01.03 DA PO) TRANSPORTE COM CAMINHAO BASCULANTE DE 10 M3, EM VIA URBANA PAVIMENTADA, DMT ATE 30 KM (UNIDADE: TXKM). AF_07/2020 (ITEM 15.01.03 DA PO)	R$ 2,21	886,9700	t	Aceito	Menor Preço
0164	SERVICO DE TRANSPORTE DE CAMINHAO BASCULANTE DE 10 M3, EM VIA URBANA (ITEM 15.01.04 DA PO) TRANSPORTE COM CAMINHAO BASCULANTE DE 10 M3, EM VIA URBANA EM LEITO NATURAL (UNIDADE: TXKM). AF_07/2020 (ITEM 15.01.04 DA PO)	R$ 2,77	174,5776	t	Aceito	Menor Preço

PORTAL DE COMPRAS PÚBLICAS
A autenticidade do documento pode ser verificada no site https://validaarquivo.portaldecompraspublicas.com.br
Documento gerado eletronicamente no Portal de Compras Públicas em 02/03/2026 às 18:13:31.
Código verificador: 1168111

E-DOCS - CÓPIA DO PROCESSO 2025-BFJQ8 GERADO POR UDSON OLIVEIRA RAMOS DE AGUIAR EM 05/05/2026 16:12 DOCUMENTO 1 / 1 PÁGINA 2780 / 3514

2026-TN1DT3 - E-DOCS - DOCUMENTO ORIGINAL 02/03/2026 18:23 PÁGINA 16 / 161

0165	EXECUCAO DE PAVIMENTO EM PISO INTERTRAVADO, COM BLOCO SEXTAVADO DE 25 X EXECUCAO DE PAVIMENTO EM PISO INTERTRAVADO, COM BLOCO SEXTAVADO DE 25 X25 CM, ESPESSURA 10 CM. AF_10/2022	R$ 140,13	30,8500	M²	Aceito	Menor Preço
0166	ALVENARIA DE BLOCOS DE CONCRETO 14X19X39CM, (ITEM 15.01.06 DA PO) ALVENARIA DE BLOCOS DE CONCRETO 14X19X39CM, C/ RESIST. MINIMO A COMPRES. 2.5 MPA, ASSENT. C/ ARG. DE CIMENTO, CAL HIDRATADA CH1 E AREIA NO TRACO 1:0.5:8 ESP. DAS JUNTAS 10MM E ESP. DAS PAREDES, S/ REV. 14CM (ITEM 15.01.06 DA PO)	R$ 115,45	17,1000	M²	Aceito	Menor Preço
0167	FORNECIMENTO E INSTALACAO DE TELA ACO SOLDADA NERVURADA CA-60, Q-92, FORNECIMENTO E INSTALACAO DE TELA ACO SOLDADA NERVURADA CA-60, Q-92,MALHA 15X15CM, FERRO 4.2MM (1.48 KG/M2), PAINEL 2,45X6,0M, TELCON OU SIMILAR	R$ 34,39	33,1300	M²	Aceito	Menor Preço
0168	LASTRO REGULARIZADO DE CONCRETO NAO ESTRUTURAL, ESPESSURA DE 8 CM LASTRO REGULARIZADO DE CONCRETO NAO ESTRUTURAL, ESPESSURA DE 8 CM	R$ 111,82	33,1299	M²	Aceito	Menor Preço
0169	FORNECIMENTO E ASSENTAMENTO DE LADRILHO HIDRAULICO PASTILHADO, VERMELHO, DIM 20X20 CM, ESP. 1,5 CM FORNECIMENTO E ASSENTAMENTO DE LADRILHO HIDRAULICO PASTILHADO, VERMELHO, DIM. 20X20 CM, ESP. 1.5CM, ASSENTADO COM PASTA DE CIMENTO COLANTE, EXCLUSIVE REGULARIZACAO E LASTRO	R$ 111,94	1,6999	M²	Aceito	Menor Preço
0170	PISO DE BORRACHA PASTILHADO/FRISADO, ESPESSURA 7MM,(ITEM 15.01.10 DA PO) PISO DE BORRACHA PASTILHADO/FRISADO, ESPESSURA 7MM, ASSENTADO COM ARGAMASSA. AF_09/2020 (ITEM 15.01.10 DA PO)	R$ 315,83	24,3000	M²	Aceito	Menor Preço
0171	BANCO DE CONCRETO ARMADO APARENTE LARGURA DE 0,50M E ESPESSURA DE 0,05M BANCO DE CONCRETO ARMADO APARENTE COM APOIOS DE ALVENARIA ASSENTADA COM ARGAMASSA DE CIMENTO, CAL E AREIA, LARGURA DE 0,50M E ESPESSURA DE 0,05M	R$ 221,90	4,4000	M	Aceito	Menor Preço
0172	LIXEIRA EM FIBRA DE VIDRO, COM CAPACIDADE 50L, COM SUPORTE (POSTE), LIXEIRA EM FIBRA DE VIDRO, COM CAPACIDADE 50L, COM SUPORTE (POSTE),FIOBERGLASS, REF. CLPD1085 OU SIMILAR	R$ 884,20	1,0000	UN	Aceito	Menor Preço
0173	FORNECIMENTO E PLANTIO DE GRAMA EM PLACAS TIPO ESMERALDA FORNECIMENTO E PLANTIO DE GRAMA EM PLACAS TIPO ESMERALDA, INCLUSIVE FORNECIMENTO DE TERRA VEGETAL	R$ 41,60	87,1000	M²	Aceito	Menor Preço
0174	PLANTIO DE ARBUSTO OU CERCA VIVA. AF_07/2024 PLANTIO DE ARBUSTO OU CERCA VIVA. AF_07/2024	R$ 72,81	12,0000	UN	Aceito	Menor Preço
0175	ABERTURA E FECHAMENTO DE RASGOS EM ALVENARIA, (ITEM 16.01.01 DA PO) ABERTURA E FECHAMENTO DE RASGOS EM ALVENARIA, PARA PASSAGEM DE TUBULACOES, DIAM. 1/2 A 1 (ITEM 16.01.01 DA PO)	R$ 16,76	521,4400	M	Aceito	Menor Preço
0176	ABERTURA E FECHAMENTO DE RASGOS EM ALVENARIA, DIAM 11/4 A 2 (ITEM 16.01.02 DA PO) ABERTURA E FECHAMENTO DE RASGOS EM ALVENARIA, PARA PASSAGEM DE TUBULACOES, DIAM. 11/4 A 2 (ITEM 16.01.02 DA PO)	R$ 25,08	45,4597	M	Aceito	Menor Preço

PORTAL DE COMPRAS PÚBLICAS
A autenticidade do documento pode ser verificada no site https://validaarquivo.portaldecompraspublicas.com.br
Documento gerado eletronicamente no Portal de Compras Públicas em 02/03/2026 às 18:13:31.
Código verificador: 1168111

E-DOCS - CÓPIA DO PROCESSO 2025-BFJQ8 GERADO POR UDSON OLIVEIRA RAMOS DE AGUIAR EM 05/05/2026 16:12 DOCUMENTO 1 / 1 PÁGINA 2781 / 3514

2026-TN1DT3 - E-DOCS - DOCUMENTO ORIGINAL 02/03/2026 18:23 PÁGINA 17 / 161

0177	ABERTURA E FECHAMENTO DE RASGOS EM ALVENARIA (ITEM 16.01.03 DA PO) ABERTURA E FECHAMENTO DE RASGOS EM ALVENARIA, PARA PASSAGEM DE TUBULACOES, DIAM. 1/2 A 1 (ITEM 16.01.03 DA PO)	R$ 31,77	7,9698	M	Aceito	Menor Preço
0178	ELETRODUTO FLEXIVEL CORRUGADO DIAMETRO 3/4, AMARELO ? TIGREFLEX OU ELETRODUTO FLEXIVEL CORRUGADO DIAMETRO 3/4, AMARELO ? TIGREFLEX OUEQUIVALENTE	R$ 7,98	862,3400	M	Aceito	Menor Preço
0179	ELETRODUTO FLEXIVEL CORRUGADO DIAMETRO 1, AMARELO ? TIGREFLEX OU ELETRODUTO FLEXIVEL CORRUGADO DIAMETRO 1, AMARELO ? TIGREFLEX OUEQUIVALENTE	R$ 9,74	112,5893	M	Aceito	Menor Preço
0180	ELETRODUTO PEAD PAREDE SIMPLES, CORRUGADO, COR PRETA, DIAMETRO 1.1/2, ELETRODUTO PEAD PAREDE SIMPLES, CORRUGADO, COR PRETA, DIAMETRO 1.1/2,REFERENCIA KANAFLEX, PLASTIBRAS OU EQUIVALENTE	R$ 34,37	55,6600	M	Aceito	Menor Preço
0181	ELETRODUTO PEAD PAREDE SIMPLES, CORRUGADO, COR PRETA, DIAMETRO 1.1/4 ELETRODUTO PEAD PAREDE SIMPLES, CORRUGADO, COR PRETA, DIAMETRO 1.1/4, REFERENCIA KANAFLEX, PLASTIBRAS OU EQUIVALENTE	R$ 30,22	79,1000	M	Aceito	Menor Preço
0182	ELETRODUTO PEAD PAREDE SIMPLES, CORRUGADO, COR PRETA, DIAMETRO 2 ELETRODUTO PEAD PAREDE SIMPLES, CORRUGADO, COR PRETA, DIAMETRO 2, REFERENCIA KANAFLEX, PLASTIBRAS OU EQUIVALENTE	R$ 36,18	7,0998	M	Aceito	Menor Preço
0183	SERVICO CAIXA DE EMBUTIR MARCA DE REFERENCIA TIGREFLEX, 4X2	R$ 11,90	201,0000	UN	Aceito	Menor Preço
0184	CAIXA OCTOGONAL 3 X 3, PVC, INSTALADA EM LAJE - FORNECIMENTO E INSTALACAO. AF_03/2023 CAIXA OCTOGONAL 3 X 3, PVC, INSTALADA EM LAJE - FORNECIMENTO E INSTALACAO. AF_03/2023	R$ 23,87	98,0000	UN	Aceito	Menor Preço
0185	CAIXA PASSAGEM PARA AR CONDICIONADO - FORNECIMENTO E INSTALACAO CAIXA PASSAGEM PARA AR CONDICIONADO - FORNECIMENTO E INSTALACAO	R$ 57,37	14,0000	UN	Aceito	Menor Preço
0186	FORNECIMENTO E INSTALACAO DE CAIXA DE PASSAGEM 200 X 200 X 100 MM, CHAPA 18, COM TAMPA PARAFUSADA CAIXA DE PASSAGEM 200X200X100MM, CHAPA 18, COM TAMPA PARAFUSADA	R$ 152,68	1,0000	UN	Aceito	Menor Preço
0187	CABO DE COBRE TERMOPLASTICO (PVC) FLEXIVEL ISOLADO 450/750V - 2,5MM2 CABO DE COBRE TERMOPLASTICO (PVC) FLEXIVEL ISOLADO 450/750V, ANTICHAMA BWF LIVRE DE CHUMBO, 70OC - 2,5MM2	R$ 9,30	4.903,2591	M	Aceito	Menor Preço
0188	CABO DE COBRE TERMOPLASTICO (PVC) FLEXIVEL ISOLADO 450/750V - 4,0MM2 CABO DE COBRE TERMOPLASTICO (PVC) FLEXIVEL ISOLADO 450/750V, ANTICHAMA BWF LIVRE DE CHUMBO, 70OC - 4,0MM2	R$ 11,78	131,0093	M	Aceito	Menor Preço
0189	CABO DE COBRE TERMOPLASTICO (PVC) FLEXIVEL ISOLADO 450/750V - 6,0MM2 CABO DE COBRE TERMOPLASTICO (PVC) FLEXIVEL ISOLADO 450/750V, ANTICHAMA BWF LIVRE DE CHUMBO, 70OC - 6,0MM2	R$ 15,56	161,3800	M	Aceito	Menor Preço

PORTAL DE COMPRAS PÚBLICAS
A autenticidade do documento pode ser verificada no site https://validaarquivo.portaldecompraspublicas.com.br
Documento gerado eletronicamente no Portal de Compras Públicas em 02/03/2026 às 18:13:31.
Código verificador: 1168111

E-DOCS - CÓPIA DO PROCESSO 2025-BFJQ8 GERADO POR UDSON OLIVEIRA RAMOS DE AGUIAR EM 05/05/2026 16:12 DOCUMENTO 1 / 1 PÁGINA 2782 / 3514

2026-TN1DT3 - E-DOCS - DOCUMENTO ORIGINAL 02/03/2026 18:23 PÁGINA 18 / 161

0190	CABO DE COBRE TERMOPLASTICO (PVC) FLEXIVEL ISOLADO 450/750V, ANTICHAMA BWF CABO DE COBRE TERMOPLASTICO (PVC) FLEXIVEL ISOLADO 450/750V, ANTICHAMA BWFLIVRE DE CHUMBO, 70OC ? 10,0MM2	R$ 21,92	263,1296	M	Aceito	Menor Preço
0191	CABO DE COBRE TERMOPLASTICO (PVC) FLEXIVEL ISOLADO 70OC ? 16,0MM2 450/750V, ANTICHAMA BWF CABO DE COBRE TERMOPLASTICO (PVC) FLEXIVEL ISOLADO 450/750V, ANTICHAMA BWFLIVRE DE CHUMBO, 70OC ? 16,0MM2	R$ 27,98	85,0497	M	Aceito	Menor Preço
0192	CABO DE COBRE TERMOPLASTICO (PVC) FLEXIVEL ISOLADO 70OC ? 25,0MM2 450/750V, ANTICHAMA BWF CABO DE COBRE TERMOPLASTICO (PVC) FLEXIVEL ISOLADO 450/750V, ANTICHAMA BWFLIVRE DE CHUMBO, 70OC ? 25,0MM2	R$ 44,49	7,0998	M	Aceito	Menor Preço
0193	FORNECIMENTO E INSTACAO DECABO DE COBRE TERMOPLASTICO (PVC) FLEXIVEL ISOLADO 0,6/1KV, 35,0 MM2 CABO DE COBRE TERMOPLASTICO (PVC) FLEXIVEL ISOLADO 0,6/1KV, ANTI-CHAMA 90OC HEPR - 35,0 MM2	R$ 64,43	21,2999	M	Aceito	Menor Preço
0194	QUADRO DISTRIB. ENERGIA, EMBUTIDO OU SEMI EMBUTIDO, CAPAC. P/ 44 DISJ. DIN, C/BARRAM TRIF. 150A QUADRO DISTRIB. ENERGIA, EMBUTIDO OU SEMI EMBUTIDO, CAPAC. P/ 44 DISJ. DIN, C/BARRAM TRIF. 150A BARRA. NEUTRO E TERRA, FAB. EM CHAPA DE ACO 12 USG COM PORTA, ESPELHO, TRINCO COM FECHAD CH YALE, REF. QDETG II-44DIN-CEMAR OU EQUIV.	R$ 1.770,08	2,0000	UN	Aceito	Menor Preço
0195	DISPOSITIVO DR, 4 POLOS, SENSIBILIDADE DE 30 MA, CORRENTE DE 100 A, TIPO AC - DISPOSITIVO DR, 4 POLOS, SENSIBILIDADE DE 30 MA, CORRENTE DE 100 A, TIPO AC - FORNECIMENTO E INSTALACAO.	R$ 397,88	1,0000	UN	Aceito	Menor Preço
0196	DISPOSITIVO DPS CLASSE II, 1 POLO, TENSAO MAXIMA DE 175 V, CORRENTE MAXIMA DISPOSITIVO DPS CLASSE II, 1 POLO, TENSAO MAXIMA DE 175 V, CORRENTE MAXIMADE 45 KA (TIPO AC) - FORNECIMENTO E INSTALACAO	R$ 127,41	8,0000	UN	Aceito	Menor Preço
0197	DISPOSITIVO DR, 4 POLOS, SENSIBILIDADE DE 30 MA, CORRENTE DE 63 A, TIPO AC - DISPOSITIVO DR, 4 POLOS, SENSIBILIDADE DE 30 MA, CORRENTE DE 63 A, TIPO AC - FORNECIMENTO E INSTALACAO	R$ 230,20	1,0000	UN	Aceito	Menor Preço
0198	MINI-DISJUNTOR MONOPOLAR 40A, CURVA C, 5KA, 127/220VCA, REFERENCIA SIEMENS, MINI-DISJUNTOR MONOPOLAR 40A, CURVA C, 5KA, 127/220VCA, REFERENCIA SIEMENS,GE, SCHNEIDER OU EQUIVALENTE	R$ 40,03	3,0000	UN	Aceito	Menor Preço
0199	MINI-DISJUNTOR 10A MONOPOLAR 10 A, CURVA C - 5KA 220/127VCA (NBR IEC 60947-2), REF. SIEMENS, GE, SCHNEIDER OU EQUIVALENTE	R$ 29,78	28,0000	UN	Aceito	Menor Preço
0200	MINI-DISJUNTOR MONOPOLAR 32A, CURVA C, 5KA, 127/220VCA, REFERENCIA SIEMENS, MINI-DISJUNTOR MONOPOLAR 32A, CURVA C, 5KA, 127/220VCA, REFERENCIA SIEMENS,GE, SCHNEIDER OU EQUIVALENTE	R$ 29,78	11,0000	UN	Aceito	Menor Preço
0201	MINI-DISJUNTOR BIPOLAR 16A, CURVA C, 5KA, 127/220VCA MINI-DISJUNTOR BIPOLAR 16A, CURVA C, 5KA, 127/220VCA, REFERENCIA SIEMENS, GE, SCHNEIDER OU EQUIVALENTE	R$ 29,78	10,0000	UN	Aceito	Menor Preço
0202	MINI-DISJUNTOR TRIPOLAR 100A, CURVA C, 20KA, 127/220VCA, REFERENCIA SIEMENS, MINI-DISJUNTOR TRIPOLAR 100A, CURVA C, 20KA, 127/220VCA, REFERENCIA SIEMENS,GE, SCHNEIDER OU EQUIVALENTE	R$ 549,92	1,0000	UN	Aceito	Menor Preço

PORTAL DE COMPRAS PÚBLICAS
A autenticidade do documento pode ser verificada no site https://validaarquivo.portaldecompraspublicas.com.br
Documento gerado eletronicamente no Portal de Compras Públicas em 02/03/2026 às 18:13:31.
Código verificador: 1168111

E-DOCS - CÓPIA DO PROCESSO 2025-BFJQ8 GERADO POR UDSON OLIVEIRA RAMOS DE AGUIAR EM 05/05/2026 16:12 DOCUMENTO 1 / 1 PÁGINA 2783 / 3514

2026-TN1DT3 - E-DOCS - DOCUMENTO ORIGINAL 02/03/2026 18:23 PÁGINA 19 / 161

0203	MINI-DISJUNTOR TRIPOLAR 50A, CURVA C, 5KA, 127/220VCA, REFERENCIA SIEMENS, GE, MINI-DISJUNTOR TRIPOLAR 50A, CURVA C, 5KA, 127/220VCA, REFERENCIA SIEMENS, GE,SCHNEIDER OU EQUIVALENTE	R$ 125,07	1,0000	UN	Aceito	Menor Preço
0204	MINI-DISJUNTOR BIPOLAR 50A, CURVA C, 5KA, 127/220VCA, REFERENCIA SIEMENS, GE, MINI-DISJUNTOR BIPOLAR 50A, CURVA C, 5KA, 127/220VCA, REFERENCIA SIEMENS, GE,SCHNEIDER OU EQUIVALENTE	R$ 113,68	3,0000	UN	Aceito	Menor Preço
0205	DISJUNTOR TRIPOLAR TIPO DIN, CORRENTE NOMINAL DE 10A - FORNECIMENTO E DISJUNTOR TRIPOLAR TIPO DIN, CORRENTE NOMINAL DE 10A - FORNECIMENTO EINSTALACAO. AF_10/2020	R$ 85,03	1,0000	UN	Aceito	Menor Preço
0206	PLACA 4X2 COM FURO - FORNECIMENTO E INSTALACAO PLACA 4X2 COM FURO - FORNECIMENTO E INSTALACAO	R$ 6,42	11,0000	UN	Aceito	Menor Preço
0207	INTERRUPTOR SIMPLES (1 MODULO) COM 1 TOMADA DE EMBUTIR 2P+T 10 A INTERRUPTOR SIMPLES (1 MODULO) COM 1 TOMADA DE EMBUTIR 2P+T 10 A, INCLUINDO SUPORTE E PLACA - FORNECIMENTO E INSTALACAO. AF_03/2023	R$ 82,03	3,0000	UN	Aceito	Menor Preço
0208	INTERRUPTOR SIMPLES (1 MODULO) COM 1 TOMADA DE EMBUTIR 2P+T 20 A, INTERRUPTOR SIMPLES (1 MODULO) COM 1 TOMADA DE EMBUTIR 2P+T 20 A,INCLUINDO SUPORTE E PLACA - FORNECIMENTO E INSTALACAO	R$ 73,07	10,0000	UN	Aceito	Menor Preço
0209	INTERRUPTOR SIMPLES (3 MODULOS), 10A/250V, INCLUINDO SUPORTE E PLACA - FORNECIMENTO E INSTALACAO INTERRUPTOR SIMPLES (3 MODULOS), 10A/250V, INCLUINDO SUPORTE E PLACA - FORNECIMENTO E INSTALACAO. AF_03/2023	R$ 98,94	3,0000	UN	Aceito	Menor Preço
0210	INTERRUPTOR SIMPLES (2 MODULOS), 10A/250V, INCLUINDO SUPORTE E PLACA AF_03/2023 INTERRUPTOR SIMPLES (2 MODULOS), 10A/250V, INCLUINDO SUPORTE E PLACA - FORNECIMENTO E INSTALACAO. AF_03/2023	R$ 73,58	11,0000	UN	Aceito	Menor Preço
0211	INTERRUPTOR PARALELO (1 MODULO), 10A/250V, INCLUINDO SUPORTE E PLACA INTERRUPTOR PARALELO (1 MODULO), 10A/250V, INCLUINDO SUPORTE E PLACA - FORNECIMENTO E INSTALACAO. AF_03/2023	R$ 58,63	3,0000	UN	Aceito	Menor Preço
0212	INTERRUPTOR SIMPLES (1 MODULO), 10A/250V, INCLUINDO SUPORTE E PLACA INTERRUPTOR SIMPLES (1 MODULO), 10A/250V, INCLUINDO SUPORTE E PLACA - FORNECIMENTO E INSTALACAO. AF_03/2023	R$ 48,22	13,0000	UN	Aceito	Menor Preço
0213	FORNECIMENTO E INSTALACAO DE TOMADA PADRAO BRASILEIRO LINHA BRANCA, 10A/250 V TOMADA PADRAO BRASILEIRO LINHA BRANCA, NBR 14136 2 POLOS + TERRA 10A/250V, COM PLACA 4X2	R$ 51,67	93,0000	UN	Aceito	Menor Preço
0214	TOMADA BAIXA DE EMBUTIR (2 MODULOS), 2P+T 20 A, INCLUINDO SUPORTE E PLACA TOMADA BAIXA DE EMBUTIR (2 MODULOS), 2P+T 20 A, INCLUINDO SUPORTE E PLACA - FORNECIMENTO E INSTALACAO. AF_03/2023	R$ 85,59	13,0000	UN	Aceito	Menor Preço
0215	INTERRUPTOR SIMPLES (1 MODULO) COM INTERRUPTOR PARALELO (1 MODULO), INTERRUPTOR SIMPLES (1 MODULO) COM INTERRUPTOR PARALELO (1 MODULO),10A/250V, INCLUINDO SUPORTE E PLACA - FORNECIMENTO E INSTALACAO. AF_03/2023	R$ 83,91	1,0000	UN	Aceito	Menor Preço

PORTAL DE COMPRAS PÚBLICAS
A autenticidade do documento pode ser verificada no site https://validaarquivo.portaldecompraspublicas.com.br
Documento gerado eletronicamente no Portal de Compras Públicas em 02/03/2026 às 18:13:31.
Código verificador: 1168111

E-DOCS - CÓPIA DO PROCESSO 2025-BFJQ8 GERADO POR UDSON OLIVEIRA RAMOS DE AGUIAR EM 05/05/2026 16:12 DOCUMENTO 1 / 1 PÁGINA 2784 / 3514

2026-TN1DT3 - E-DOCS - DOCUMENTO ORIGINAL 02/03/2026 18:23 PÁGINA 20 / 161

0216	LAMPADA COMPACTA DE LED 30W, BASE E27, FORNECIMENTO E INSTALACAO LAMPADA COMPACTA DE LED 30W, BASE E27, FORNECIMENTO E INSTALACAO	R$ 32,23	113,0000	UN	Aceito	Menor Preço
0217	LUMINARIA ARANDELA TIPO TARTARUGA, DE SOBREPOR, COM 1 LAMPADA LED DE 6 W, SEM REATOR LUMINARIA ARANDELA TIPO TARTARUGA, DE SOBREPOR, COM 1 LAMPADA LED DE 6 W, SEM REATOR - FORNECIMENTO E INSTALACAO. AF_02/2020	R$ 152,64	10,0000	UN	Aceito	Menor Preço
0218	ABERTURA E FECHAMENTO DE RASGOS EM ALVENARIA (ITEM 17.01.01 DA PO) ABERTURA E FECHAMENTO DE RASGOS EM ALVENARIA, PARA PASSAGEM DE TUBULACOES, DIAM. 1/2 A 1 (ITEM 17.01.01 DA PO)	R$ 16,76	80,8600	M	Aceito	Menor Preço
0219	ABERTURA E FECHAMENTO DE RASGOS EM ALVENARIA, DIAM 11/4 A 2 (ITEM 17.01.02 DA PO) ABERTURA E FECHAMENTO DE RASGOS EM ALVENARIA, PARA PASSAGEM DE TUBULACOES, DIAM. 11/4 A 2 (ITEM 17.01.02 DA PO)	R$ 25,08	39,8397	M	Aceito	Menor Preço
0220	ABERTURA E FECHAMENTO DE RASGOS EM ALVENARIA, DIAM. 21/2 A 4 (ITEM 17.01.03 DA PO) ABERTURA E FECHAMENTO DE RASGOS EM ALVENARIA, PARA PASSAGEM DE TUBULACOES, DIAM. 21/2 A 4 (ITEM 17.01.03 DA PO)	R$ 37,78	9,1300	M	Aceito	Menor Preço
0221	ABERTURA E FECHAMENTO DE RASGOS EM CONCRETO, (ITEM 17.01.04 DA PO) ABERTURA E FECHAMENTO DE RASGOS EM CONCRETO, PARA PASSAGEM DE ELETRODUTO DIAM. 1 1/4 A 2 (ITEM 17.01.04 DA PO)	R$ 48,37	3,7900	M	Aceito	Menor Preço
0222	ELETRODUTO FLEXIVEL CORRUGADO DIAMETRO 3/4,(ITEM 17.01.05 DA PO) ELETRODUTO FLEXIVEL CORRUGADO DIAMETRO 3/4, AMARELO ? TIGREFLEX OU EQUIVALENTE (ITEM 17.01.05 DA PO)	R$ 7,98	67,3400	M	Aceito	Menor Preço
0223	ELETRODUTO FLEXIVEL CORRUGADO DIAMETRO 1, AMARELO ELETRODUTO FLEXIVEL CORRUGADO DIAMETRO 1, AMARELO ? TIGREFLEX OU EQUIVALENTE	R$ 9,74	53,0390	M	Aceito	Menor Preço
0224	ELETRODUTO PEAD PAREDE SIMPLES, CORRUGADO, COR PRETA, DIAMETRO 1.1/2 (ITEM 17.01.07 DA PO) ELETRODUTO PEAD PAREDE SIMPLES, CORRUGADO, COR PRETA, DIAMETRO 1.1/2, REFERENCIA KANAFLEX, PLASTIBRAS OU EQUIVALENTE (ITEM 17.01.07 DA PO)	R$ 34,37	17,2098	M	Aceito	Menor Preço
0225	ELETRODUTO PEAD PAREDE SIMPLES, CORRUGADO, COR PRETA, DIAMETRO 1.1/4 (ITEM 17.01.08 DA PO) ELETRODUTO PEAD PAREDE SIMPLES, CORRUGADO, COR PRETA, DIAMETRO 1.1/4, REFERENCIA KANAFLEX, PLASTIBRAS OU EQUIVALENTE (ITEM 17.01.08 DA PO)	R$ 30,22	19,3800	M	Aceito	Menor Preço
0226	ELETRODUTO PEAD PAREDE SIMPLES, CORRUGADO, COR PRETA, DIAMETRO 2 (ITEM 17.01.09 DA PO) ELETRODUTO PEAD PAREDE SIMPLES, CORRUGADO, COR PRETA, DIAMETRO 2, REFERENCIA KANAFLEX, PLASTIBRAS OU EQUIVALENTE (ITEM 17.01.09 DA PO)	R$ 36,18	64,6900	M	Aceito	Menor Preço
0227	ELETRODUTO PEAD PAREDE SIMPLES, CORRUGADO, COR PRETA, DIAMETRO 3 ELETRODUTO PEAD PAREDE SIMPLES, CORRUGADO, COR PRETA, DIAMETRO 3, REFERENCIA KANAFLEX, PLASTIBRAS OU EQUIVALENTE	R$ 56,86	47,2000	M	Aceito	Menor Preço

PORTAL DE COMPRAS PÚBLICAS
A autenticidade do documento pode ser verificada no site https://validaarquivo.portaldecompraspublicas.com.br
Documento gerado eletronicamente no Portal de Compras Públicas em 02/03/2026 às 18:13:31.
Código verificador: 1168111

E-DOCS - CÓPIA DO PROCESSO 2025-BFJQ8 GERADO POR UDSON OLIVEIRA RAMOS DE AGUIAR EM 05/05/2026 16:12 DOCUMENTO 1 / 1 PÁGINA 2785 / 3514

2026-TN1DT3 - E-DOCS - DOCUMENTO ORIGINAL 02/03/2026 18:23 PÁGINA 21 / 161

0228	CAIXA DE PASSAGEM DE ALVENARIA DE BLOCOS CERAMICOS 10 FUROS 10X20X20CM, DIMENSAO DE 30X30X30CM CAIXA DE PASSAGEM DE ALVENARIA DE BLOCOS CERAMICOS 10 FUROS 10X20X20CM, DIMENSAO DE 30X30X30CM, COM REVESTIMENTO INTERNO EM CHAPISCO E REBOCO, TAMPA DE CONCRETO ESP. 5CM E LASTRO DE BRITA 5CM	R$ 177,37	1,0000	UN	Aceito	Menor Preço
0229	FORNECIMENTO E INSTALACAO DE CAIXA DE PASSAGEM 300 X 300 X 120 MM, CHAPA 18, COM TAMPA PARAFUSADA CAIXA DE PASSAGEM 300X300X120MM, CHAPA 18, COM TAMPA PARAFUSADA	R$ 230,78	2,0000	UN	Aceito	Menor Preço
0230	SERVICO CAIXA DE EMBUTIR (ITEM 17.02.03 DA PO) MARCA DE REFERENCIA TIGREFLEX, 4X2 (ITEM 17.02.03 DA PO)	R$ 11,90	24,0000	UN	Aceito	Menor Preço
0231	CAMERA BULLET COMPATIVEL COM A TECNOLOGIA POE - FORNECIMENTO E CAMERA BULLET COMPATIVEL COM A TECNOLOGIA POE - FORNECIMENTO EINSTALACAO	R$ 687,34	9,0000	UN	Aceito	Menor Preço
0232	FORNECIMENTO E INSTALACAO DE MINI RACK DE PAREDE PADRAO 19 - 16 U´S X 570MM FORNECIMENTO E INSTALACAO DE MINI RACK DE PAREDE PADRAO 19 - 16 U´S X 570MM	R$ 985,88	1,0000	UN	Aceito	Menor Preço
0233	GUIA DE CABOS FECHADO HORIZONTAL PADRAO 19 - 1 U´S, INCLUSIVE FIXACAO EM RACK 19 GUIA DE CABOS FECHADO HORIZONTAL PADRAO 19 - 1 U´S, INCLUSIVE FIXACAO EM RACK 19	R$ 47,08	2,0000	UN	Aceito	Menor Preço
0234	NVR GRAVADOR DE VIDEO S NVD 3316 4K 16 CANAIS SUPORTA CAMERAS IP COM NVR GRAVADOR DE VIDEO S NVD 3316 4K 16 CANAIS SUPORTA CAMERAS IP COMINTELIGENCIA DE VIDEO - FORNECIMENTO E INSTALACAO	R$ 1.497,81	1,0000	UN	Aceito	Menor Preço
0235	FORNECIMENTO E INSTALACAO DE SWITCH 24 PORTAS GERENCIAVEL POE 10/100 /1000 FORNECIMENTO E INSTALACAO DE SWITCH 24 PORTAS GERENCIAVEL POE 10/100 /1000+ 4SFP	R$ 4.848,64	2,0000	UN	Aceito	Menor Preço
0236	PATCH PANEL 24 PORTAS RJ45/IDC CAT.5E, INCLUSIVE FIXACAO EM RACK 19 PATCH PANEL 24 PORTAS RJ45/IDC CAT.5E, INCLUSIVE FIXACAO EM RACK 19	R$ 396,66	2,0000	UN	Aceito	Menor Preço
0237	ESPELHO 4 X 2 COM CONECTOR RJ 45 FEMEA CAT. 5E ESPELHO 4 X 2 COM CONECTOR RJ 45 FEMEA CAT. 5E	R$ 27,05	2,0000	UN	Aceito	Menor Preço
0238	ESPELHO 4 X 4 COM 2 CONECTOR RJ 45 FEMEA CAT. 5E ESPELHO 4 X 4 COM 2 CONECTOR RJ 45 FEMEA CAT. 5E	R$ 37,63	13,0000	UN	Aceito	Menor Preço
0239	FORNECIMENTO E INSTALACAO DE CABO DE REDE PAR TRANCADO 4 PARES CATEGORIA 5E FORNECIMENTO E INSTALACAO DE CABO DE REDE PAR TRANCADO 4 PARES CATEGORIA 5E	R$ 5,50	992,9800	M	Aceito	Menor Preço
0240	ABERTURA E FECHAMENTO DE RASGOS EM ALVENARIA, (ITEM 18.01 DA PO) ABERTURA E FECHAMENTO DE RASGOS EM ALVENARIA, PARA PASSAGEM DE TUBULACOES, DIAM. 1/2 A 1 (ITEM 18.01 DA PO)	R$ 16,76	17,8200	M	Aceito	Menor Preço
0241	ELETRODUTO FLEXIVEL CORRUGADO DIAMETRO 3/4, (ITEM 18.02 DA PO) ELETRODUTO FLEXIVEL CORRUGADO DIAMETRO 3/4, AMARELO ? TIGREFLEX OU EQUIVALENTE (ITEM 18.02 DA PO)	R$ 7,98	110,9300	M	Aceito	Menor Preço

PORTAL DE COMPRAS PÚBLICAS
A autenticidade do documento pode ser verificada no site https://validaarquivo.portaldecompraspublicas.com.br
Documento gerado eletronicamente no Portal de Compras Públicas em 02/03/2026 às 18:13:31.
Código verificador: 1168111

E-DOCS - CÓPIA DO PROCESSO 2025-BFJQ8 GERADO POR UDSON OLIVEIRA RAMOS DE AGUIAR EM 05/05/2026 16:12 DOCUMENTO 1 / 1 PÁGINA 2786 / 3514

2026-TN1DT3 - E-DOCS - DOCUMENTO ORIGINAL 02/03/2026 18:23 PÁGINA 22 / 161

0242	SERVICO CAIXA DE EMBUTIR (ITEM 18.03 DA PO) MARCA DE REFERENCIA TIGREFLEX, 4X2 (ITEM 18.03 DA PO)	R$ 11,90	2,0000	UN	Aceito	Menor Preço
0243	CABO DE COBRE TERMOPLASTICO (PVC) FLEXIVEL ISOLADO 450/750V, LIVRE DE CHUMBO, 70OC 1,5MM2 CABO DE COBRE TERMOPLASTICO (PVC) FLEXIVEL ISOLADO 450/750V, ANTICHAMA BWFLIVRE DE CHUMBO, 70OC - 1,5MM2	R$ 7,77	221,8600	UN	Aceito	Menor Preço
0244	CABO DE COBRE NU 35MM2, REF. TEL 5735, MARCA DE REFERENCIA TERMOTECNICA CABO DE COBRE NU 35MM2, REF. TEL 5735, MARCA DE REFERENCIA TERMOTECNICAOU EQUIVALENTE	R$ 60,16	350,0999	M	Aceito	Menor Preço
0245	CABO DE COBRE NU 50MM2, REF. TEL 5750, MARCA DE REFERENCIA TERMOTECNICA CABO DE COBRE NU 50MM2, REF. TEL 5750, MARCA DE REFERENCIA TERMOTECNICAOU EQUIVALENTE	R$ 85,19	174,5500	M	Aceito	Menor Preço
0246	ELETRODUTO DE PVC RIGIDO ROSCAVEL, DIAM. 1 (32MM), INCLUSIVE CONEXOES 1 ELETRODUTO DE PVC RIGIDO ROSCAVEL, DIAM. 1 (32MM), INCLUSIVE CONEXOES	R$ 24,86	19,0000	M	Aceito	Menor Preço
0247	ABRACADEIRA TIPO D COM CUNHA, DIAMETRO 1, REF. TEL-095, MARCA DE ABRACADEIRA TIPO D COM CUNHA, DIAMETRO 1, REF. TEL-095, MARCA DEREFERENCIA TERMOTECNICA OU EQUIVALENTE	R$ 8,69	57,0000	UN	Aceito	Menor Preço
0248	CAIXA INSPECAO EM POLIAMIDA 150X110X70MM, BOCAL 1 (DN 32MM), REF: TEL-541 CAIXA INSPECAO EM POLIAMIDA 150X110X70MM, BOCAL 1 (DN 32MM), REF: TEL-541(SPDA) - FORNECIMENTO E INSTALACAO	R$ 108,30	6,0000	UN	Aceito	Menor Preço
0249	CONECTOR DE MEDICAO EM LATAO COM 2 PARAFUSOS PARA CABOS DE 16 A 50 MM2, CONECTOR DE MEDICAO EM LATAO COM 2 PARAFUSOS PARA CABOS DE 16 A 50 MM2,REF. TEL-562, TERMOTECNICA OU EQUIVALENTE	R$ 87,07	6,0000	UN	Aceito	Menor Preço
0250	PRESILHA DE LATAO REF. 744, INCLUSIVE PARAFUSO FENDA DN 4,2X32MM E BUCHA PRESILHA DE LATAO REF. 744, INCLUSIVE PARAFUSO FENDA DN 4,2X32MM E BUCHANYLON DN 6MM E VEDACAO DOS FUROS COM POLIURETANO REF. 5905, MARCA DEREF. TERMOTECNICA OU EQUIVALENTE	R$ 14,82	700,0000	UN	Aceito	Menor Preço
0251	MINI CAPTOR PARA SPDA, COM CONECTOR E FIXACAO HORIZONTAL, INCLUSIVE MINI CAPTOR PARA SPDA, COM CONECTOR E FIXACAO HORIZONTAL, INCLUSIVEVEDACAO DOS FUROS COM POLIURETANO	R$ 108,01	6,0000	UN	Aceito	Menor Preço
0252	KIT COMPLETO PARA SOLDA EXOTERMICA (MOLDE CDH 50.50-3 / CARTUCHO N° 90 / KIT COMPLETO PARA SOLDA EXOTERMICA (MOLDE CDH 50.50-3 / CARTUCHO N° 90 /ALICATE Z 201), MARCA DE REFERENCIA TERMOTECNICA OU EQUIVALENTE	R$ 62,60	6,0000	UN	Aceito	Menor Preço
0253	TERMINAL ESTANHADO DE 1 COMPRESSAO 1 FURO, 35MM2, REF. TEL-5135, MARCA DE TERMINAL ESTANHADO DE 1 COMPRESSAO 1 FURO, 35MM2, REF. TEL-5135, MARCA DEREFERENCIA TERMOTECNICA OU EQUIVALENTE	R$ 34,19	3,0000	UN	Aceito	Menor Preço
0254	FIXADOR UNIVERSAL LATAO ESTANHADO P/ CABOS 16 A 70 MM2 REF. 5024, INCL. FIXADOR UNIVERSAL LATAO ESTANHADO P/ CABOS 16 A 70 MM2 REF. 5024, INCL.PARAFUSO SEXTAVADO M6X45MM, ARRUELA LISA 1/4, BUCHA NO8, VEDACAO DOSFUROS C/ POLIURETANO REF. 5905, MARCA DE REF. TERMOTECNICA OU EQUIVALENTE	R$ 80,39	3,0000	UN	Aceito	Menor Preço

PORTAL DE COMPRAS PÚBLICAS
A autenticidade do documento pode ser verificada no site https://validaarquivo.portaldecompraspublicas.com.br
Documento gerado eletronicamente no Portal de Compras Públicas em 02/03/2026 às 18:13:31.
Código verificador: 1168111

E-DOCS - CÓPIA DO PROCESSO 2025-BFJQ8 GERADO POR UDSON OLIVEIRA RAMOS DE AGUIAR EM 05/05/2026 16:12 DOCUMENTO 1 / 1 PÁGINA 2787 / 3514

2026-TN1DT3 - E-DOCS - DOCUMENTO ORIGINAL 02/03/2026 18:23 PÁGINA 23 / 161

0255	PLACA DE SINALIZACAO DE SEGURANCA CODIGO 14 - 315/158(NBR 13.434); CODIGO PLACA DE SINALIZACAO DE SEGURANCA CODIGO 14 - 315/158(NBR 13.434); CODIGOS3(NT 14/2010-ES) (SAIDA DE EMERGENCIA - SETA VERTICAL)	R$ 35,36	24,0000	UN	Aceito	Menor Preço
0256	PLACA DE SINALIZACAO DE SEGURANCA CONTRA INCENDIO, FOTOLUMINESCENTE, PLACA DE SINALIZACAO DE SEGURANCA CONTRA INCENDIO, FOTOLUMINESCENTE,QUADRADA, 20 X 20 CM, EM PVC 2 MM ANTI-CHAMAS (SIMBOLOS, CORES EPICTOGRAMAS CONFORME NBR 16820)	R$ 43,74	5,0000	UN	Aceito	Menor Preço
0257	FORNECIMENTO E INSTACAO DE PLACA DE SINALIZACAO DE SEGURANCA CONTRA INCENDIO 20X40 CM 1 PLACA DE SINALIZACAO DE SEGURANCA CONTRA INCENDIO, FOTOLUMINESCENTE, RETANGULAR, *20 X 40* CM, EM PVC *2* MM ANTI-CHAMAS (SIMBOLOS, CORES E PICTOGRAMAS CONFORME NBR 16820)	R$ 59,30	1,0000	UN	Aceito	Menor Preço
0258	PLACA DE SINALIZACAO DE SEGURANCA CONTRA INCENDIO - ALERTA, TRIANGULAR, PLACA DE SINALIZACAO DE SEGURANCA CONTRA INCENDIO - ALERTA, TRIANGULAR,BASE DE 30 CM, EM PVC 2 MM ANTI-CHAMAS (SIMBOLOS, CORES E PICTOGRAMASCONFORME NBR 16820)	R$ 61,60	1,0000	UN	Aceito	Menor Preço
0259	PINTURA SOBRE PISOS, MARCAS DE REFERENCIA NOVACOR, CORAL OU SUVINIL, A DUAS DEMAOS, LINHA PREMIUM PINTURA SOBRE PISOS, MARCAS DE REFERENCIA NOVACOR, CORAL OU SUVINIL, A DUAS DEMAOS, LINHA PREMIUM	R$ 30,19	5,0000	M²	Aceito	Menor Preço
0260	FORNECIMENTO E INSTACAO DE EXTINTOR DE INCENDIO PORTATIL DE PO QUIMICO (6 KG) EXTINTOR DE INCENDIO PORTATIL DE PO QUIMICO ABC COM CAPACIDADE 2A-20B:C (6 KG), INCLUSIVE SUPORTE PARA FIXACAO, EXCLUSIVE PLACA SINALIZADORA EM PVC FOTOLUMINESCENTE	R$ 284,13	5,0000	UN	Aceito	Menor Preço
0261	LUMINARIA DE EMERGENCIA, COM 30 LAMPADAS LED DE 2 W, SEM REATOR - LUMINARIA DE EMERGENCIA, COM 30 LAMPADAS LED DE 2 W, SEM REATOR - FORNECIMENTO E INSTALACAO. AF_02/2020	R$ 29,37	20,0000	UN	Aceito	Menor Preço
0262	FORNECIMENTO E INSTALACAO DE CENTRAL DE ALARME DE INCENDIO ENDERECAVEL, FORNECIMENTO E INSTALACAO DE CENTRAL DE ALARME DE INCENDIO ENDERECAVEL,CAPACIDADE ATE: 256 ENDERECOS, 4 LACOS COM BATERIA REF. WALMONOF,ABAFIRE, DELTAFIRE OU EQUIVALENTE	R$ 2.661,11	1,0000	UN	Aceito	Menor Preço
0263	FORNECIMENTO E INSTALACAO DE ACIONADOR MANUAL DE ALARME DE INCENDIO ENDERECAVEL, TIPO QUEBRA VIDRO FORNECIMENTO E INSTALACAO DE ACIONADOR MANUAL DE ALARME DE INCENDIO ENDERECAVEL, TIPO QUEBRA VIDRO	R$ 150,93	2,0000	UN	Aceito	Menor Preço
0264	FORNECIMENTO E INSTALACAO DE DETECTOR DE FUMACA OPTICO ENDERECAVEL FORNECIMENTO E INSTALACAO DE DETECTOR DE FUMACA OPTICO ENDERECAVELBIVOLT 12/24V PARA PAREDE OU TETO	R$ 195,17	14,0000	UN	Aceito	Menor Preço

PORTAL DE COMPRAS PÚBLICAS
A autenticidade do documento pode ser verificada no site https://validaarquivo.portaldecompraspublicas.com.br
Documento gerado eletronicamente no Portal de Compras Públicas em 02/03/2026 às 18:13:31.
Código verificador: 1168111

E-DOCS - CÓPIA DO PROCESSO 2025-BFJQ8 GERADO POR UDSON OLIVEIRA RAMOS DE AGUIAR EM 05/05/2026 16:12 DOCUMENTO 1 / 1 PÁGINA 2788 / 3514

2026-TN1DT3 - E-DOCS - DOCUMENTO ORIGINAL 02/03/2026 18:23 PÁGINA 24 / 161

0265	FORNECIMENTO E INSTALACAO DE SIRENE ELETRONICA MEDIA TIPO CORNETA FORNECIMENTO E INSTALACAO DE SIRENE ELETRONICA MEDIA TIPO CORNETA	R$ 166,68	2,0000	UN	Aceito	Menor Preço
0266	ABRIGO DE SOBREPOR EM CHAPA DE ACO CARBONO PINTADO COM TINTA A BASE DE ABRIGO DE SOBREPOR EM CHAPA DE ACO CARBONO PINTADO COM TINTA A BASE DEEPOXI VERMELHA, DIMENSOES 75X35X25CM	R$ 482,21	1,0000	UN	Aceito	Menor Preço
0267	ABRIGO DE GAS PARA 2 CILINDROS 45 KG, EXEC. EM ALV. BLOCO CONC CHEIO,DIM ABRIGO DE GAS PARA 2 CILINDROS 45 KG, EXEC. EM ALV. BLOCO CONC CHEIO,DIM1,50X0.85X2.10M, INCLUSIVE CILINDROS E REDE INTERNA DO ABRIGOCOMPREENDENDO TUBOS E VALVULAS DE ESFERA QUE INTERLIGAM OS CILINDROS	R$ 12.173,85	1,0000	UN	Aceito	Menor Preço
0268	TUBO, PEX, MULTICAMADA, DN 20, INSTALADO EM RAMAL INTERNO DE INSTALACOES TUBO, PEX, MULTICAMADA, DN 20, INSTALADO EM RAMAL INTERNO DE INSTALACOESDE GAS - FORNECIMENTO E INSTALACAO. AF_01/2020	R$ 31,77	46,4797	M	Aceito	Menor Preço
0269	JOELHO 90 GRAUS, EM FERRO GALVANIZADO, CONEXAO ROSQUEADA, DN 20 (3/4), JOELHO 90 GRAUS, EM FERRO GALVANIZADO, CONEXAO ROSQUEADA, DN 20 (3/4),INSTALADO EM RAMAIS E SUB-RAMAIS DE GAS - FORNECIMENTO E INSTALACAO.AF_10/2020	R$ 47,61	2,0000	UN	Aceito	Menor Preço
0270	VALVULA 90° ROSCA FEMEA 1/2 COM ESPIGAO, PARA INSTALACOES DE GAS VALVULA 90° ROSCA FEMEA 1/2 COM ESPIGAO, PARA INSTALACOES DE GAS	R$ 78,65	1,0000	UN	Aceito	Menor Preço
0271	LIMPEZA GERAL DE OBRAS (EDIFICACAO) LIMPEZA GERAL DA OBRA (EDIFICACAO)	R$ 16,52	901,7797	M²	Aceito	Menor Preço
0272	LIMPEZA GERAL DE OBRAS LIMPEZA GERAL DE OBRAS (QUADRAS, PRACAS E JARDINS)	R$ 1,65	148,8800	M²	Aceito	Menor Preço
	VALOR TOTAL ESTIMADO	0,00				

Documentos Anexados ao Processo

Data	Documento
27/11/2025 - 11:54	016_-_Edital_-_CE_016-2025_-_Reforma_Creche_Tereza_Fiorezzi - ass.pdf
27/11/2025 - 21:29	Anexo II - Planilha orçamentária e outros - parte 1.zip
27/11/2025 - 21:30	Anexo II - Planilha orçamentária e outros - parte 2.zip
27/11/2025 - 21:31	Anexo II - Planilha orçamentária e outros - parte 3.zip
27/11/2025 - 21:32	Relatorio Itens Cadastrados - CE 016-2025.pdf
28/11/2025 - 10:44	1ª_Errata_Edital_-_CE_016_2025.pdf
15/12/2025 - 19:51	DESPACHO (Aviso de Suspensão - CE 016-2025) -- assinado (ok).pdf
15/12/2025 - 19:55	DESPACHO (Aviso de Suspensão - CE 016-2025) -- assinado (ok).pdf
15/01/2026 - 10:56	016 - Edital - CE 016-2025 - REP I - Reforma Creche Tereza Fiorezzi.pdf
15/01/2026 - 10:59	Anexo I - TERMO DE REFERÊNCIA - RETIFICADO.pdf
04/02/2026 - 14:20	Esclarecimento - Sistema PCP (ok).pdf
04/02/2026 - 16:17	DESPACHO (Lance Inexequível) - ok.pdf
04/02/2026 - 17:06	DESPACHO (análise PGM) ok.pdf
06/02/2026 - 16:06	DESPACHO (Decisão) ok.pdf
06/02/2026 - 16:06	Parecer Jurídico (ok).pdf
09/02/2026 - 10:33	Decreto Municipal nº 13.807-2025.pdf
13/02/2026 - 12:36	DESPACHO (Justificativa) - OK.pdf
13/02/2026 - 15:27	DESPACHO (Justificativa - correção) - OK.pdf
23/02/2026 - 13:38	Zimbra - Solicitação para correção no item 0135 - CE 016-2025.pdf

PORTAL DE COMPRAS PÚBLICAS
A autenticidade do documento pode ser verificada no site https://validaarquivo.portaldecompraspublicas.com.br
Documento gerado eletronicamente no Portal de Compras Públicas em 02/03/2026 às 18:13:31.
Código verificador: 1168111

E-DOCS - CÓPIA DO PROCESSO 2025-BFJQ8 GERADO POR UDSON OLIVEIRA RAMOS DE AGUIAR EM 05/05/2026 16:12 DOCUMENTO 1 / 1 PÁGINA 2789 / 3514

2026-TN1DT3 - E-DOCS - DOCUMENTO ORIGINAL 02/03/2026 18:23 PÁGINA 25 / 161

23/02/2026 - 13:39	Zimbra - Solicitação para correção no item 0135 - CE 016-2025 - Resposta PCP.pdf
23/02/2026 - 13:41	DESPACHO (Resposta Técnica PCP) - assinado (ok).pdf
23/02/2026 - 17:39	Zimbra - Solicitação de prorrogação de prazo CE 16-2025 (Construtora W. B. M.).pdf
25/02/2026 - 17:02	Ata da Sessão de Julgamento (PROPOSTA + HABILITAÇÃO) - Empresa CONSTRUTORA W. B. M..pdf
02/03/2026 - 15:04	ANLISE~1.PDF
02/03/2026 - 16:30	Ata da Sessão de Julgamento (Análise Final) - Empresa CONSTRUTORA W. B. M..pdf

Mensagens Enviadas pelo Agente de Contratação

Data	Assunto	Frase
15/01/2026 - 10:59:39	Republicação concluída	A republicação do processo foi concluída
04/02/2026 - 16:18:41	Documentos solicitados para o processo 000016/2025	Foram solicitadas diligências no lote 0001 do processo 000016/2025. Acesse o seu ambiente logado para verificar os detalhes.
04/02/2026 - 16:23:46		Você recebeu um novo documento em resposta à diligência no lote 0001 do processo 000016/2025. Acesse o seu ambiente logado para verificar os detalhes.
09/02/2026 - 10:05:24	Envio de Propostas Readequadas 000016/2025	Foi solicitado a proposta readequada para o item lote 0001. O prazo de envio é até às 10:05 do dia 11/02/2026.
09/02/2026 - 10:06:36	Documentos solicitados para o processo 000016/2025	Foram solicitadas diligências no lote 0001 do processo 000016/2025. Acesse o seu ambiente logado para verificar os detalhes.
11/02/2026 - 09:09:08	Envio de Propostas Readequadas 000016/2025	Foi solicitado a proposta readequada para o item lote 0001. O prazo de envio é até às 10:05 do dia 13/02/2026.
12/02/2026 - 22:09:31		Você recebeu um novo documento em resposta à diligência no lote 0001 do processo 000016/2025. Acesse o seu ambiente logado para verificar os detalhes.
13/02/2026 - 12:40:53	Envio de Propostas Readequadas 000016/2025	Foi solicitado a proposta readequada para o item lote 0001. O prazo de envio é até às 17:00 do dia 13/02/2026.
23/02/2026 - 13:50:06	Envio de Propostas Readequadas 000016/2025	Foi solicitado a proposta readequada para o item lote 0001. O prazo de envio é até às 17:50 do dia 23/02/2026.
23/02/2026 - 17:47:47	Envio de Propostas Readequadas 000016/2025	Foi solicitado a proposta readequada para o item lote 0001. O prazo de envio é até às 13:00 do dia 25/02/2026.
24/02/2026 - 11:09:52		Você recebeu uma nova proposta readequada no lote 0001 do processo 000016/2025. Acesse o seu ambiente logado para verificar os detalhes.
25/02/2026 - 17:04:13	Envio de Propostas Readequadas 000016/2025	Foi solicitado a proposta readequada para o item lote 0001. O prazo de envio é até às 17:04 do dia 26/02/2026.
25/02/2026 - 17:09:28	Documentos solicitados para o processo 000016/2025	Foram solicitadas diligências no lote 0001 do processo 000016/2025. Acesse o seu ambiente logado para verificar os detalhes.
26/02/2026 - 14:33:06		Você recebeu uma nova proposta readequada no lote 0001 do processo 000016/2025. Acesse o seu ambiente logado para verificar os detalhes.

Vencedores

CONSTRUTORA E SERVICOS W. B. M. LTDA - Tipo: ME - LC123: Sim - Documento 26.570.470/0001-84 - Endereço: R ROMARIO BARBOSA FERNANDES - CEP: 29500000 - UF: ES - Município: - Telefone: (28) 99925-3057

Lote	Item	Produto	Modelo	Marca/ Fabricante	Quantidade	Melhor Lance	Valor Total
0001		G L O B A L EXECUCAO DA REFORMA E RECUPERACAO GERAL DA CRECHE TEREZA FIOREZZIâ, COM O OBJETIVO DE PROMOVER A READEQUACAO DA INFRAESTRUTURA FISICA DA UNIDADE, NO MUNICIPIO DE ALEGRE/ES					
	0001	COLOCACAO DE PLACA DE OBRA PADRAO DER-ES 2 X 4 M PLACA DE OBRA NAS DIMENSOES DE 2.0 X 4.0 M, PADRAO DER	N/C	N/C	8,0000 M²	R$ 238,59	R$ 1.908,72

PORTAL DE COMPRAS PÚBLICAS
A autenticidade do documento pode ser verificada no site https://validaarquivo.portaldecompraspublicas.com.br
Documento gerado eletronicamente no Portal de Compras Públicas em 02/03/2026 às 18:13:31.
Código verificador: 1168111

E-DOCS - CÓPIA DO PROCESSO 2025-BFJQ8 GERADO POR UDSON OLIVEIRA RAMOS DE AGUIAR EM 05/05/2026 16:12 DOCUMENTO 1 / 1 PÁGINA 2790 / 3514

2026-TN1DT3 - E-DOCS - DOCUMENTO ORIGINAL 02/03/2026 18:23 PÁGINA 26 / 161

0002	BARRACAO PARA ALMOXARIFADO AREA DE 10.90M2, DE CHAPA DE COMPENSADO 12MM E PONTALETES 8X8CM BARRACAO PARA ALMOXARIFADO AREA DE 10.90M2, DE CHAPA DE COMPENSADO 12MM E PONTALETES 8X8CM, PISO CIMENTADO E COBERTURA DE TELHA DE FIBROCIMENTO DE 6MM, INCLUSIVE PONTO DE LUZ, CONF. PROJETO (2 UTILIZACOES)	N/C	N/C	10,9000 M²	R$ 567,08	R$ 6.181,17
0003	UNIDADE DE SANITARIO E VESTIARIO PARA ATE 20 FUNC. AREA 18.15M2 (1 UTILIZACAO) UNIDADE DE SANITARIO E VESTIARIO PARA ATE 20 FUNC. AREA 18.15M2, PAREDES DE CHAPA COMPENS. 12MM E PONTALETE 8X8CM, PISO CIMENTADO, COBERT. TELHA FIBROC. 6MM, INCL. INST. DE LUZ E CX. DE INSPECAO, CONF. PROJETO (1 UTILIZACAO)	N/C	N/C	1,0000 UN	R$ 15.057,34	R$ 15.057,34
0004	TAPUME TELHA METALICA ONDULADA EM ACO GALVALUME 0,50MM BRANCA H=2,20M, TAPUME TELHA METALICA ONDULADA EM ACO GALVALUME 0,50MM BRANCA H=2,20M,INCL. MONTAGEM ESTR. MAD. 8X8, C/ADESIVO DER-ES 60X60CM A CADA 10M, INCL.FAIXAS PINT. ESMALTE SINT. CORES AZUL C/ H=30CM E ROSA C/ H=10CM(REAPROVEITAMENTO 2X)	N/C	N/C	21,3000 M	R$ 144,11	R$ 3.069,54
0005	RESERVATORIO DE POLIESTILENO DE 1000 L, INCLUSIVE SUPORTE EM MADEIRA DE 7X12CM E 5X7CM RESERVATORIO DE POLIESTILENO DE 1000 L, INCLUSIVE SUPORTE EM MADEIRA DE 7X12CM E 5X7CM, ELEVADO DE 4M, CONFORME PROJETO (2 UTILIZACOES)	N/C	N/C	1,0000 UN	R$ 1.300,02	R$ 1.300,02
0006	Rede de agua c/ padrao de entrada dagua diam. 3/4 Rede de agua c/ padrao de entrada dagua diam. 3/4 conf. CESAN, incl. tubos e conexoes p/ aliment., distrib., extravas. e limp., cons. o padrao a 25m	N/C	N/C	25,0000 M	R$ 54,73	R$ 1.368,25
0007	REDE DE ESGOTO REDE DE ESGOTO, CONTENDO FOSSA E FILTRO, INCL. TUBOS E CONEXOES DE LIGACAO ENTRE CAIXAS, CONSIDERANDO DISTANCIA DE 25M	N/C	N/C	25,0000 M	R$ 395,33	R$ 9.883,25
0008	REDE DE LUZ, INCL. PADRAO ENTRADA DE ENERGIA TRIFAS CONF. PROJETO (1 UTILIZACAO) REDE DE LUZ, INCL. PADRAO ENTRADA DE ENERGIA TRIFAS., CABO DE LIGACAO ATE BARRACOES, QUADRO DE DISTRIB., DISJ. E CHAVE DE FORCA (QUANDO NECESSARIO), CONS. 20M ENTRE PADRAO ENTRADA E QDG, CONF. PROJETO (1 UTILIZACAO)	N/C	N/C	20,0000 M	R$ 488,84	R$ 9.776,80
0009	LOCACAO DE ANDAIME METALICO PARA TRABALHO EM FACHADA DE EDIFICO LOCACAO DE ANDAIME METALICO PARA TRABALHO EM FACHADA DE EDIFICO(ALUGUEL DE 1 M2 POR 1 MES) INCLUSIVE FRETE, MONTAGEM E DESMONTAGEM - (BDI□DIF=15,57%)	N/C	N/C	485,9700 M²	R$ 19,90	R$ 9.670,80
0010	DEMOLICAO DE ALVENARIA DEMOLICAO DE ALVENARIA	N/C	N/C	9,8599 M²	R$ 58,67	R$ 578,48

PORTAL DE COMPRAS PÚBLICAS
A autenticidade do documento pode ser verificada no site https://validaarquivo.portaldecompraspublicas.com.br
Documento gerado eletronicamente no Portal de Compras Públicas em 02/03/2026 às 18:13:31.
Código verificador: 1168111

E-DOCS - CÓPIA DO PROCESSO 2025-BFJQ8 GERADO POR UDSON OLIVEIRA RAMOS DE AGUIAR EM 05/05/2026 16:12 DOCUMENTO 1 / 1 PÁGINA 2791 / 3514

2026-TN1DT3 - E-DOCS - DOCUMENTO ORIGINAL 02/03/2026 18:23 PÁGINA 27 / 161

0011	DEMOLICAO DE REVESTIMENTO CERAMICO, DE FORMA MANUAL, SEM REAPROVEITAMENTO. AF_09/2023 DEMOLICAO DE REVESTIMENTO CERAMICO, DE FORMA MANUAL, SEM REAPROVEITAMENTO. AF_09/2023	N/C	N/C	1.498,5497 M²	R$ 24,80	R$ 37.164,03
0012	RETIRADA DE PORTAS E JANELAS DE MADEIRA, INCLUSIVE BATENTES RETIRADA DE PORTAS E JANELAS DE MADEIRA, INCLUSIVE BATENTES	N/C	N/C	44,1000 M²	R$ 16,05	R$ 707,81
0013	RETIRADA DE ESQUADRIAS METALICAS RETIRADA DE ESQUADRIAS METALICAS	N/C	N/C	111,8895 M²	R$ 10,04	R$ 1.123,37
0014	DEMOLICAO DE DIVISORIA DE GRANITO DEMOLICAO DE DIVISORIA DE GRANITO	N/C	N/C	10,0696 M²	R$ 14,87	R$ 149,73
0015	RETIRADA DE BANCADA DE PIA RETIRADA DE BANCADA DE PIA	N/C	N/C	10,2998 M²	R$ 24,27	R$ 249,98
0016	LIXAMENTO DE PAREDE COM PINTURA ANTIGA PVA PARA RECEBIMENTO DE NOVA CAMADA DE TINTA LIXAMENTO DE PAREDE COM PINTURA ANTIGA PVA PARA RECEBIMENTO DE NOVA CAMADA DE TINTA	N/C	N/C	631,8084 M²	R$ 3,65	R$ 2.306,10
0017	RETIRADA DE APARELHOS SANITARIOS RETIRADA DE APARELHOS SANITARIOS	N/C	N/C	4,0000 UN	R$ 20,02	R$ 80,08
0018	Remocao de metais sanitarios, de forma manual, sem reaproveitamento, AF 09/2023 Remocao de metais sanitarios, de forma manual, sem reaproveitamento, AF 09/2023	N/C	N/C	5,0000 UN	R$ 9,79	R$ 48,95
0019	DEMOLICAO DE PISO GRANILITE Demolicao de piso granilite	N/C	N/C	713,4398 M²	R$ 27,51	R$ 19.626,73
0020	DEMOLICAO MANUAL DE CONCRETO SIMPLES DEMOLICAO MANUAL DE CONCRETO SIMPLES (EMOP 05.001.001)	N/C	N/C	0,2200 M³	R$ 283,34	R$ 62,33
0021	REMOCAO DE FORRO DE GESSO, DE FORMA MANUAL, SEM REAPROVEITAMENTO. AF 09/2023 REMOCAO DE FORRO DE GESSO, DE FORMA MANUAL, SEM REAPROVEITAMENTO. AF_09/2023	N/C	N/C	710,5379 M²	R$ 2,98	R$ 2.117,40
0022	RASPAGEM E LIMPEZA DE TERRENO (MANUAL) RASPAGEM E LIMPEZA DO TERRENO (MANUAL)	N/C	N/C	155,4000 M²	R$ 4,42	R$ 686,87
0023	CARGA, MANOBRA E DESCARGA DE SOLOS E MATERIAIS GRANULARES EM CAMINHAO BASCULANTE 10 M3 - ESCAVADEIRA CARGA, MANOBRA E DESCARGA DE SOLOS E MATERIAIS GRANULARES EM CAMINHAO BASCULANTE 10 M3 - CARGA COM ESCAVADEIRA HIDRAULICA (CACAMBA DE 1,20 M3 / 155 HP) E DESCARGA LIVRE (UNIDADE: T). AF_07/2020	N/C	N/C	171,4700 t	R$ 4,66	R$ 799,05
0024	SERVICO DE TRANSPORTE DE CAMINHAO BASCULANTE DE 10 M3, EM VIA URBANA PAVIMENTADA, DMT ATE 30K (TXKM) TRANSPORTE COM CAMINHAO BASCULANTE DE 10 M3, EM VIA URBANA PAVIMENTADA, DMT ATE 30 KM (UNIDADE: TXKM). AF_07/2020	N/C	N/C	394,3756 t	R$ 1,65	R$ 650,72
0025	SERVICO DE TRANSPORTE DE CAMINHAO BASCULANTE DE 10 M3, EM VIA URBANA EM LEITO NATURAL (TXKM) Transporte com caminhao basculante de 10 m3, em via urbana em leito natural (unidade: TXKM). af_07/2020	N/C	N/C	30,8628 t	R$ 2,07	R$ 63,89

PORTAL DE COMPRAS PÚBLICAS
A autenticidade do documento pode ser verificada no site https://validaarquivo.portaldecompraspublicas.com.br
Documento gerado eletronicamente no Portal de Compras Públicas em 02/03/2026 às 18:13:31.
Código verificador: 1168111

E-DOCS - CÓPIA DO PROCESSO 2025-BFJQ8 GERADO POR UDSON OLIVEIRA RAMOS DE AGUIAR EM 05/05/2026 16:12 DOCUMENTO 1 / 1 PÁGINA 2792 / 3514

2026-TN1DT3 - E-DOCS - DOCUMENTO ORIGINAL 02/03/2026 18:23 PÁGINA 28 / 161

0026	ESCAVACAO MANUAL EM MATERIAL DE 1A. CATEGORIA, ATE 1,50 M DE PROFUNDIDADE ESCAVACAO MANUAL EM MATERIAL DE 1A. CATEGORIA, ATE 1.50 M DEPROFUNDIDADE	N/C	N/C	8,3300 M³	R$ 57,55	R$ 479,39
0027	CARGA, MANOBRA E DESCARGA DE SOLOS E MATERIAIS GRANULARES EM CAMINHAO (Item 03.01.02 da PO) CARGA, MANOBRA E DESCARGA DE SOLOS E MATERIAIS GRANULARES EM CAMINHAO BASCULANTE 10 M3 - CARGA COM ESCAVADEIRA HIDRAULICA (CACAMBA DE 1,20 M3 / 155 HP) E DESCARGA LIVRE (UNIDADE: T). AF_07/2020 (Item 03.01.02 da PO)	N/C	N/C	3,1900 t	R$ 4,66	R$ 14,87
0028	TRANSPORTE COM CAMINHAO BASCULANTE DE 10 M3, EM VIA URBANA PAVIMENTADA, DMT ATE 30 KN TRANSPORTE COM CAMINHAO BASCULANTE DE 10 M3, EM VIA URBANA PAVIMENTADA, DMT ATE 30 KM (UNIDADE: TXKM). AF_07/2020	N/C	N/C	7,3400 t	R$ 1,65	R$ 12,11
0029	TRANSPORTE COM CAMINHAO BASCULANTE DE 10 M3, EM VIA URBANA EM LEITO NATURAL TRANSPORTE COM CAMINHAO BASCULANTE DE 10 M3, EM VIA URBANA EM LEITO NATURAL (UNIDADE: TXKM). AF_07/2020	N/C	N/C	0,5668 t	R$ 2,07	R$ 1,17
0030	APILOAMENTO DO FUNDO DE VALA COM MACO DE 30 A 60KG APILOAMENTO DO FUNDO DE VALA COM MACO DE 30 A 60KG	N/C	N/C	6,4398 M²	R$ 30,09	R$ 193,77
0031	REATERRO APILOADO DE CAVAS DE FUNDACAO, EM CAMADAS DE 20 CM. REATERRO APILOADO DE CAVAS DE FUNDACAO, EM CAMADAS DE 20 CM	N/C	N/C	6,5099 M³	R$ 61,98	R$ 403,48
0032	FORNECIMENTO INSTALACAO DE FORMA DE TABUA DE MADEIRA DE 2.5 X 30.0 CM FORMA DE TABUA DE MADEIRA DE 2.5X30.0CM, LEVANDO-SE EM CONTA UTILIZACAO 3 VEZES (INCLUINDO O MATERIAL, CORTE, MONTAGEM, ESCORAMENTO E DESFORMA)	N/C	N/C	10,0000 M²	R$ 98,37	R$ 983,70
0033	FORNECIMENTO, PREPARO E APLICACAO DE CONCRETO MAGRO COM CONSUMO MINIMO DE CIMENTO DE 250 KG/M3 FORNECIMENTO, PREPARO E APLICACAO DE CONCRETO MAGRO COM CONSUMO MINIMO DE CIMENTO DE 250 KG/M3 (BRITA 1 E 2) - (5% DE PERDAS JA INCLUIDO NO CUSTO)	N/C	N/C	0,3200 M³	R$ 665,58	R$ 212,99
0034	FORNECIMENTO, DOBRAGEM E COLOCACAO EM FORMA, DE ARMADURA CA-50 A MEDIA, DIAMETRO DE 6.3 A 10.0 MM FORNECIMENTO, DOBRAGEM E COLOCACAO EM FORMA, DE ARMADURA CA-50 A MEDIA, DIAMETRO DE 6.3 A 10.0 MM	N/C	N/C	67,0000 KG	R$ 11,31	R$ 757,77
0035	FORNECIMENTO, DOBRAGEM E COLOCACAO EM FORMA, DE ARMADURA CA-50 A GROSSA, DIAMETRO DE 12.5 A 25.0 MM FORNECIMENTO, DOBRAGEM E COLOCACAO EM FORMA, DE ARMADURA CA-50 A GROSSA DIAMETRO DE 12.5 A 25.0 MM (1/2 A 1)	N/C	N/C	35,0000 KG	R$ 12,25	R$ 428,75
0036	FORNECIMENTO, DOBRAGEM E COLOCACAO EM FORMA, DE ARMADURA CA-60 B FINA, DIAMETRO DE 4.0 A 7.0 MM FORNECIMENTO, DOBRAGEM E COLOCACAO EM FORMA, DE ARMADURA CA-60 B FINA, DIAMETRO DE 4.0 A 7.0MM	N/C	N/C	3,6100 KG	R$ 12,07	R$ 43,57

PORTAL DE COMPRAS PÚBLICAS
A autenticidade do documento pode ser verificada no site https://validaarquivo.portaldecompraspublicas.com.br
Documento gerado eletronicamente no Portal de Compras Públicas em 02/03/2026 às 18:13:31.
Código verificador: 1168111

E-DOCS - CÓPIA DO PROCESSO 2025-BFJQ8 GERADO POR UDSON OLIVEIRA RAMOS DE AGUIAR EM 05/05/2026 16:12 DOCUMENTO 1 / 1 PÁGINA 2793 / 3514

2026-TN1DT3 - E-DOCS - DOCUMENTO ORIGINAL 02/03/2026 18:23 PÁGINA 29 / 161

0037	Fornecimento e aplicacao de concreto usinado FCK=25 MPA - Considerando lancamento manual para infra- FORNECIMENTO E APLICACAO DE CONCRETO USINADO FCK=25 MPA - CONSIDERANDOLANCAMENTO MANUAL PARA INFRA-ESTRUTURA (5% DE PERDAS JA INCLUIDO NOCUSTO)	N/C	N/C	1,5000 M²	R$ 723,09	R$ 1.084,63
0038	ESCADA METALICA EXTERNA COM DEGRAUS E PATAMARES EM CHAPA XADREZ, VIGAS ESCADA METALICA EXTERNA COM DEGRAUS E PATAMARES EM CHAPA XADREZ, VIGASE PILARES METALICOS, INCLUSO PINTURA COM FUNDO ANTI-CORROSIVO E 2 DEMAOSDE TINTA ESMALTE SINTETICO	N/C	N/C	7,6800 M	R$ 3.036,81	R$ 23.322,70
0039	ESCADA METALICA INTERNA COM DEGRAUS E PATAMARES EM CHAPA, VIGAS E ESCADA METALICA INTERNA COM DEGRAUS E PATAMARES EM CHAPA, VIGAS EPILARES METALICOS, INCLUSO PINTURA COM FUNDO ANTI-CORROSIVO E 2 DEMAOSDE TINTA ESMALTE SINTETICO	N/C	N/C	9,9000 M	R$ 1.900,17	R$ 18.811,68
0040	ALVENARIA DE BLOCOS DE CONCRETO 14X19X39CM, C/ RESIST. MINIMO A COMPRES. 2.5 MPA ALVENARIA DE BLOCOS DE CONCRETO 14X19X39CM, C/ RESIST. MINIMO A COMPRES. 2.5 MPA, ASSENT. C/ ARG. DE CIMENTO, CAL HIDRATADA CH1 E AREIA NO TRACO 1:0.5:8 ESP. DAS JUNTAS 10MM E ESP. DAS PAREDES, S/ REV. 14CM	N/C	N/C	95,7299 M²	R$ 86,58	R$ 8.288,29
0041	ALVENARIA DE BLOCOS DE CONCRETO 19X19X39CM, C/ RESIST. MINIMO A COMPRES. ALVENARIA DE BLOCOS DE CONCRETO 19X19X39CM, C/ RESIST. MINIMO A COMPRES.2.5 MPA, ASSENT. C/ ARG. DE CIMENTO, CAL HIDRATADA CH1 E AREIA NO TRACO 1:0.5:8ESP. DAS JUNTAS 10MM E ESP. DAS PAREDES, S/ REV. 19CM	N/C	N/C	82,1899 M²	R$ 103,25	R$ 8.486,11
0042	Verga/contraverga reta de concreto armado 10 x 5 cm, Fck = 15 MPa Verga/contraverga reta de concreto armado 10 x 5 cm, Fck = 15 MPa, inclusive forma, armacao e desforma	N/C	N/C	192,1500 M	R$ 9,66	R$ 1.856,17
0043	VENEZIANA VERTICAL (BRISE SOLEIL) DE CHAPA DE ALUMINIO, COM 1,2MM DE VENEZIANA VERTICAL (BRISE SOLEIL) DE CHAPA DE ALUMINIO, COM 1,2MM DEESPESSURA, APARAFUSADAS E MEDIDA PELA AREA COLOCADA. FORNECIMENTO ECOLOCACAO.	N/C	N/C	38,4200 M²	R$ 786,93	R$ 30.233,85
0044	FORNECIMENTO DE ESTRUTURA METALICA E ENGRADAMENTO METALICO PARA FORNECIMENTO DE ESTRUTURA METALICA E ENGRADAMENTO METALICO PARATELHADO EM ACO, EXCLUSIVE TELHA, INCLUSIVE FABRICACAO, TRANSPORTE,MONTAGEM, APLICACAO DE 02 DEMAOS DE PINTURA COM TINTA ALQUIDICA DEACABAMENTO (ESMALTE SINTETICO BRILHANTE).	N/C	N/C	3.202,9200 KG	R$ 23,66	R$ 75.781,09

PORTAL DE COMPRAS PÚBLICAS
A autenticidade do documento pode ser verificada no site https://validaarquivo.portaldecompraspublicas.com.br
Documento gerado eletronicamente no Portal de Compras Públicas em 02/03/2026 às 18:13:31.
Código verificador: 1168111

E-DOCS - CÓPIA DO PROCESSO 2025-BFJQ8 GERADO POR UDSON OLIVEIRA RAMOS DE AGUIAR EM 05/05/2026 16:12 DOCUMENTO 1 / 1 PÁGINA 2794 / 3514

2026-TN1DT3 - E-DOCS - DOCUMENTO ORIGINAL 02/03/2026 18:23 PÁGINA 30 / 161

0045	FORNECIMENTO E INSTALACAO DE TRAMA DE ACO COMPOSTAS POR TERCAS PARA TELHADO DE ATE 2 AGUAS TRAMA DE ACO COMPOSTA POR TERCAS PARA TELHADOS DE ATE 2 AGUAS PARA TELHA ONDULADA DE FIBROCIMENTO, METALICA, PLASTICA OU TERMOACUSTICA, INCLUSO TRANSPORTE VERTICAL. AF_07/2019	N/C	N/C	44,6199 M²	R$ 48,87	R$ 2.180,57
0046	TELHAMENTO COM TELHA DE ACO / ALUMINIO E = 0,5 MM, COM ATE 2 AGUAS, INCLUSO ICAMENTO TELHAMENTO COM TELHA DE ACO/ALUMINIO E = 0,5 MM, COM ATE 2AGUAS, INCLUSO ICAMENTO. AF_07/2019	N/C	N/C	391,1900 M²	R$ 66,76	R$ 26.115,84
0047	FORNECIMENTO E INSTALACAO DE RUFO DE CHAPA METALICA NO 26 COM LARGURA DE 30 CM RUFO DE CHAPA METALICA NO 26 COM LARGURA DE 30 CM	N/C	N/C	40,3799 M	R$ 37,65	R$ 1.520,30
0048	ASSENTAMENTO DE CHAPIM SOBRE MUROS LINEARES, EM GRANITO OU MARMORE, L = 25 CM CHAPIM SOBRE MUROS LINEARES, EM GRANITO OU MARMORE, L = 25 CM, ASSENTADO COM ARGAMASSA 1:6 COM ADITIVO. AF_11/2020	N/C	N/C	179,2100 M	R$ 87,43	R$ 15.668,33
0049	FORNECIMENTO E INSTALACAO DE PORTA EM MADEIRA DE LEI,TIPO ANGELIM PEDRA ESP 30 A 35 MM, 0,70 X 2,10 FORNECIMENTO E INSTALACAO DE PORTA EM MADEIRA DE LEI, TIPO ANGELIM PEDRA , ESP 30 A 35 MM, 0,70 X 2,10, PORTA EM MADEIRA 1A QUALIDADE , PINTURA, INCLUSIVE ALIZARES, DOBRADICAS E FECHADURA EXTERNA, EM LATAO CROMADO LAFONTE OU EQUIV., EXCLUSIVE MARCO	N/C	N/C	2,0000 UN	R$ 901,67	R$ 1.803,34
0050	FORNECIMENTO E INSTALACAO DE PORTA EM MADEIRA DE LEI, TIPO ANGELIM PEDRA ESP 30 A 35 MM, 0,80 X 2,10 FORNECIMENTO E INSTALACAO DE PORTA EM MADEIRA DE LEI, TIPO ANGELIM PEDRA , ESP 30 A 35 MM, 0,80 X 2,10, PORTA EM MADEIRA 1A QUALIDADE , PINTURA, INCLUSIVE ALIZARES, DOBRADICAS E FECHADURA EXTERNA, EM LATAO CROMADO LAFONTE OU EQUIV., EXCLUSIVE MARCO	N/C	N/C	5,0000 UN	R$ 908,51	R$ 4.542,55
0051	FORNECIMENTO E INSTALACAO DE PORTA EM MADEIRA DE LEI, TIPO ANGELIM PEDRA ESP 30 A 35 MM, 0,90 X 2,10 FORNECIMENTO E INSTALACAO DE PORTA EM MADEIRA DE LEI, TIPO ANGELIM PEDRA , ESP 30 A 35 MM, 0,90 X 2,10, PORTA EM MADEIRA 1A QUALIDADE , PINTURA, INCLUSIVE ALIZARES, DOBRADICAS E FECHADURA EXTERNA, EM LATAO CROMADO LAFONTE OU EQUIV., EXCLUSIVE MARCO	N/C	N/C	9,0000 UN	R$ 988,99	R$ 8.900,91
0052	PORTA DE MADEIRA DE LEI ANGELIM PEDRA OU EQUIVA., ESP. 30 A 35 MM, MEXICANA DIMENSOES: 0.90 X 2.10 M PORTA DE MADEIRA DE LEI ANGELIM PEDRA OU EQUIVALENTE, ESP. 30 A 35 MM, MACICA, TIPO MEXICANA, C/ FRISO P/ VERNIZ, PADRAO SEDU, COM VISOR 1,00 X 0,15M E VIDRO 4MM, INCLUSIVE ALIZARES, DOBRADICAS E FECHADURA TIPO ALAVANCA DIMENSOES: 0.90 X 2.10 M	N/C	N/C	7,0000 UN	R$ 1.995,30	R$ 13.967,10

PORTAL DE COMPRAS PÚBLICAS
A autenticidade do documento pode ser verificada no site https://validaarquivo.portaldecompraspublicas.com.br
Documento gerado eletronicamente no Portal de Compras Públicas em 02/03/2026 às 18:13:31.
Código verificador: 1168111

E-DOCS - CÓPIA DO PROCESSO 2025-BFJQ8 GERADO POR UDSON OLIVEIRA RAMOS DE AGUIAR EM 05/05/2026 16:12 DOCUMENTO 1 / 1 PÁGINA 2795 / 3514

2026-TN1DT3 - E-DOCS - DOCUMENTO ORIGINAL 02/03/2026 18:23 PÁGINA 31 / 161

0053	PORTA EM MADEIRA, LISA, SEMI-OCA, 0.90 X 2.10 M, PARA SANITARIO DE DEFICIENTE PORTA EM MADEIRA, LISA, SEMI-OCA, 0.90 X 2.10 M, PARA SANITARIO DE DEFICIENTEFISICO (INCLUSIVE BATENTE, FERRAGENS, FECHADURA, SUPORTE E CHAPA DEALUMINIO E=1MM)	N/C	N/C	8,0000 UN	R$ 1.201,47	R$ 9.611,76
0054	PORTA EM MADEIRA DE LEI MUIRACATIARA COM ALMOFADAS, DIMENSOES: 1,75 X 2,10 M (DUAS FOLHAS) PORTA EM MADEIRA DE LEI MUIRACATIARA COM ALMOFADAS, INCLUSIVE ALIZARES,DOBRADICAS E FECHADURA TIPO EXT. EM LATAO CROMADO LAFONTE OU EQUIV.,EXCL. MARCO, DIMENSOES: 1,75 X 2,10 M (DUAS FOLHAS)	N/C	N/C	1,0000 UN	R$ 2.455,70	R$ 2.455,70
0055	FORNECIMENTO E INSTALACAO DE PORTA DE ABRIR TIPO VENEZIANA EM ALUMINIO ANODIZADO, LINHA 25 PORTA DE ABRIR TIPO VENEZIANA EM ALUMINIO ANODIZADO, LINHA 25, COMPLETA, INCL. PUXADOR COM TRANCA, CAIXILHO, ALIZAR E CONTRAMARCO	N/C	N/C	7,3800 M²	R$ 976,53	R$ 7.206,79
0056	PORTA EM VIDRO TEMPERADO 10MM, INCOLOR, INCLUSIVE FERRAGENS DE FIXACAO E PORTA EM VIDRO TEMPERADO 10MM, INCOLOR, INCLUSIVE FERRAGENS DE FIXACAO EINSTALACAO, EXCLUSIVE PUXADOR	N/C	N/C	18,0000 M²	R$ 694,94	R$ 12.508,92
0057	PORTA EM MADEIRA, LISA, SEMI-OCA, 1.10 X 2.10 M (INCLUSIVE BATENTE, FERRAGENS, PORTA EM MADEIRA, LISA, SEMI-OCA, 1.10 X 2.10 M (INCLUSIVE BATENTE, FERRAGENS,FECHADURA, SUPORTE E CHAPA DE ALUMINIO E=1MM)	N/C	N/C	1,0000 UN	R$ 1.945,79	R$ 1.945,79
0058	MARCO EM MADEIRA DE LEI TIPO PEROBA, IPE, ANGELIM PEDRA OU EQUIVALENTE, MARCO EM MADEIRA DE LEI TIPO PEROBA, IPE, ANGELIM PEDRA OU EQUIVALENTE,COM 15 X 3CM DE BATENTE	N/C	N/C	122,3500 M	R$ 84,60	R$ 10.350,81
0059	PINTURA DE ESQUADRIAS E ELEMENTOS DE MADEIRA, APLICACAO MANUAL, COM TRES DEMAO DE VERNIZ BRILHANTE I PINTURA DE ESQUADRIAS E ELEMENTOS DE MADEIRA, APLICACAO MANUAL, COM TRES DEMAO DE VERNIZ BRILHANTE INCOLOR, LINHA PREMIUM COPAL, REFERENCIA SUVINIL, EUCATEX, MONTANA OU EQUIVALENTE	N/C	N/C	143,7199 M²	R$ 28,43	R$ 4.085,96
0060	PORTAO DE CHAPA DE FERRO GALVANIZADO, COM ESPESSURA DE 0,5MM, COM PORTAO DE CHAPA DE FERRO GALVANIZADO, COM ESPESSURA DE 0,5MM, COMALTURA ENTRE 2M E 3M, EXCLUSIVE FECHADURA	N/C	N/C	4,2000 M²	R$ 1.244,16	R$ 5.225,47
0061	FECHADURA DE SOBREPOR, TIPO CAIXAO, COM CHAVE COMUM - IMAB, STAN, ALIANCA FECHADURA DE SOBREPOR, TIPO CAIXAO, COM CHAVE COMUM - IMAB, STAN, ALIANCAOU EQUIVALENTE	N/C	N/C	1,0000 UN	R$ 87,93	R$ 87,93
0062	PORTAO DE FERRO DE ABRIR EM BARRA CHATA, INCLUSIVE CHUMBAMENTO PORTAO DE FERRO DE ABRIR EM BARRA CHATA, INCLUSIVE CHUMBAMENTO	N/C	N/C	7,0800 M²	R$ 603,26	R$ 4.271,08

PORTAL DE COMPRAS PÚBLICAS
A autenticidade do documento pode ser verificada no site https://validaarquivo.portaldecompraspublicas.com.br
Documento gerado eletronicamente no Portal de Compras Públicas em 02/03/2026 às 18:13:31.
Código verificador: 1168111

E-DOCS - CÓPIA DO PROCESSO 2025-BFJQ8 GERADO POR UDSON OLIVEIRA RAMOS DE AGUIAR EM 05/05/2026 16:12 DOCUMENTO 1 / 1 PÁGINA 2796 / 3514

2026-TN1DT3 - E-DOCS - DOCUMENTO ORIGINAL 02/03/2026 18:23 PÁGINA 32 / 161

0063	PINTURA SOBRE METAL, APLICACAO MANUAL, COM DUAS DEMAOS DE TINTA ESMALTE SINTETICO PINTURA SOBRE METAL, APLICACAO MANUAL, COM DUAS DEMAOS DE TINTA ESMALTE SINTETICO, REFERENCIA SUVINIL, CORAL OU METALATEX, INCLUSIVE UMA DEMAO DE FUNDO ANTICORROSIVO	N/C	N/C	22,5600 M²	R$ 47,16	R$ 1.063,93
0064	JANELA FIXA DE ALUMINIO PARA VIDRO, COM VIDRO, BATENTE E FERRAGENS. JANELA FIXA DE ALUMINIO PARA VIDRO, COM VIDRO, BATENTE E FERRAGENS.EXCLUSIVE ACABAMENTO, ALIZAR E CONTRAMARCO. FORNECIMENTO E INSTALACAO.AF_12/2019	N/C	N/C	5,3000 M²	R$ 735,21	R$ 3.896,61
0065	FORNECIMENTO E INSTALACAO DE JANELA DE CORRER PARA VIDRO EM ALUMINIO ANODIZADO COR NATURAL, LINHA 25 JANELA DE CORRER PARA VIDRO EM ALUMINIO ANODIZADO COR NATURAL, LINHA 25, COMPLETA, INCL. PUXADOR COM TRANCA, ALIZAR, CAIXILHO E CONTRAMARCO, EXCLUSIVE VIDRO	N/C	N/C	28,3500 M²	R$ 554,87	R$ 15.730,56
0066	JANELA TIPO MAXIM-AR PARA VIDRO EM ALUMINIO ANODIZADO NATURAL, LINHA 25, JANELA TIPO MAXIM-AR PARA VIDRO EM ALUMINIO ANODIZADO NATURAL, LINHA 25,COMPLETA, INCL. PUXADOR COM TRANCA, CAIXILHO, ALIZAR E CONTRAMARCO,EXCLUSIVE VIDRO	N/C	N/C	11,8800 M²	R$ 452,10	R$ 5.370,95
0067	VIDRO PLANO TRANSPARENTE LISO, COM 4 MM DE ESPESSURA - (BDI-DIF=15,57%) VIDRO PLANO TRANSPARENTE LISO, COM 4 MM DE ESPESSURA - (BDI-DIF=15,57%)	N/C	N/C	38,2200 M²	R$ 183,70	R$ 7.021,01
0068	GRADE DE FERRO EM BARRA CHATA, INCLUSIVE CHUMBAMENTO GRADE DE FERRO EM BARRA CHATA, INCLUSIVE CHUMBAMENTO	N/C	N/C	45,5000 M²	R$ 367,56	R$ 16.723,98
0069	PINTURA SOBRE METAL, APLICACAO MANUAL, COM DUAS DEMAOS DE TINTA ESMALTE (Item 06.02.06 da PO) PINTURA SOBRE METAL, APLICACAO MANUAL, COM DUAS DEMAOS DE TINTA ESMALTE SINTETICO, REFERENCIA SUVINIL, CORAL OU METALATEX, INCLUSIVE UMA DEMAO DE FUNDO ANTICORROSIVO (Item 06.02.06 da PO)	N/C	N/C	45,5000 M²	R$ 47,16	R$ 2.145,78
0070	GRADE DE FERRO EM BARRA CHATA, INCLUSIVE CHUMBAMENTO (Item 06.03.01 da PO) GRADE DE FERRO EM BARRA CHATA, INCLUSIVE CHUMBAMENTO (Item 06.03.01 da PO)	N/C	N/C	56,7300 M²	R$ 367,56	R$ 20.851,68
0071	PINTURA SOBRE METAL, APLICACAO MANUAL, COM DUAS DEMAOS DE TINTA ESMALTE (Item 06.03.02 da PO) PINTURA SOBRE METAL, APLICACAO MANUAL, COM DUAS DEMAOS DE TINTA ESMALTE SINTETICO, REFERENCIA SUVINIL, CORAL OU METALATEX, INCLUSIVE UMA DEMAO DE FUNDO ANTICORROSIVO (Item 06.03.02 da PO)	N/C	N/C	56,7300 M²	R$ 47,16	R$ 2.675,39
0072	CHAPISCO COM ARGAMASSA DE CIMENTO E AREIA MEDIA OU GROSSA LAVADA NO CHAPISCO COM ARGAMASSA DE CIMENTO E AREIA MEDIA OU GROSSA LAVADA NOTRACO 1:3, ESPESSURA 5 MM	N/C	N/C	773,8900 M²	R$ 14,01	R$ 10.842,20

PORTAL DE COMPRAS PÚBLICAS
A autenticidade do documento pode ser verificada no site https://validaarquivo.portaldecompraspublicas.com.br
Documento gerado eletronicamente no Portal de Compras Públicas em 02/03/2026 às 18:13:31.
Código verificador: 1168111

E-DOCS - CÓPIA DO PROCESSO 2025-BFJQ8 GERADO POR UDSON OLIVEIRA RAMOS DE AGUIAR EM 05/05/2026 16:12 DOCUMENTO 1 / 1 PÁGINA 2797 / 3514

2026-TN1DT3 - E-DOCS - DOCUMENTO ORIGINAL 02/03/2026 18:23 PÁGINA 33 / 161

0073	EMBOCO DE ARGAMASSA DE CIMENTO, CAL HIDRATADA CH1 E AREIA MEDIA OU GROSSA LAVADA NO TRACO 1;0;5;6, EMBOCO DE ARGAMASSA DE CIMENTO, CAL HIDRATADA CH1 E AREIA MEDIA OU GROSSA LAVADA NO TRACO 1:0.5:6, ESPESSURA 20 MM	N/C	N/C	582,4300 M²	R$ 39,24	R$ 22.854,55
0074	REBOCO TIPO PAULISTA DE ARGAMASSA DE CIMENTO, TRACO 1:0:5:6, ESP 25 MM REBOCO TIPO PAULISTA DE ARGAMASSA DE CIMENTO, CAL HIDRATADA CH1 E AREIA LAVADA TRACO 1:0.5:6, ESPESSURA 25 MM	N/C	N/C	191,4599 M²	R$ 67,57	R$ 12.936,95
0075	EMASSAMENTO DE PAREDES E FORROS, COM DUAS DEMAOS DE MASSA ACRILICA EMASSAMENTO DE PAREDES E FORROS, COM DUAS DEMAOS DE MASSA ACRILICAPREMIUM, REFERENCIA SUVINIL, CORAL OU SHERWIN WILLIAMS OU EQUIVALENTE,INCLUSIVE UMA DEMAO DE LIQUIDO SELADOR ACRILICO, REFERENCIA SUVINIL, CORALOU METALATEX OU EQUIVALENTE	N/C	N/C	743,6700 M²	R$ 21,67	R$ 16.115,33
0076	PINTURA EM PAREDES E FORROS, APLICACAO MANUAL, COM TRES DEMAO DE TINTA PINTURA EM PAREDES E FORROS, APLICACAO MANUAL, COM TRES DEMAO DE TINTALATEX ACRILICO PREMIUM, REFERENCIA CORAL E METALATEX, INCLUSIVE UMA	N/C	N/C	2.405,6098 M²	R$ 27,93	R$ 67.188,68
0077	REVESTIMENTO CERAMICO PARA PAREDES INTERNAS COM PLACAS TIPO ESMALTADA EXTRA DE DIMENSOES 33X61 CM REVESTIMENTO CERAMICO PARA PAREDES INTERNAS COM PLACAS TIPO ESMALTADA EXTRA DE DIMENSOES 33X61 CM. TUDO INCLUIDO.	N/C	N/C	582,4299 M²	R$ 68,22	R$ 39.733,37
0078	PISO ARGAMASSA ALTA RESISTENCIA TIPO GRANILITE OU EQUIV DE QUALIDADE COMPROVADA, ESP DE 10MM PISO ARGAMASSA ALTA RESISTENCIA TIPO GRANILITE OU EQUIV DE QUALIDADE COMPROVADA, ESP DE 10MM, COM JUNTAS PLASTICA EM QUADROS DE 1M, NA COR NATURAL, COM ACABAMENTO POLIDO MECANIZADO, INCLUSIVE REGULARIZACAO E=3.0CM	N/C	N/C	575,4200 M²	R$ 146,80	R$ 84.471,66
0079	PISO ARGAMASSA ALTA RESISTENCIA TIPO GRANILITE OU EQUIV DE QUALIDADE COMPROVADA, ESP DE 10MM 1 PISO ARGAMASSA ALTA RESISTENCIA TIPO GRANILITE OU EQUIV DE QUALIDADE COMPROVADA, ESP DE 10MM, COM JUNTAS PLASTICA EM QUADROS DE 1M, NA COR NATURAL, COM ACABAMENTO ANTI-DERRAPANTE MECANIZADO, INCLUSIVE REGULARIZACAO E=3.0CM	N/C	N/C	153,5700 M²	R$ 133,24	R$ 20.461,67
0080	PISO DE BORRACHA PASTILHADO/FRISADO, ESPESSURA 7MM, ASSENTADO COM PISO DE BORRACHA PASTILHADO/FRISADO, ESPESSURA 7MM, ASSENTADO COMARGAMASSA. AF_09/2020	N/C	N/C	23,2400 M²	R$ 236,87	R$ 5.504,86
0081	PISO PODOTATIL DE ALERTA OU DIRECIONAL, DE BORRACHA, ASSENTADO SOBRE PISO PODOTATIL DE ALERTA OU DIRECIONAL, DE BORRACHA, ASSENTADO SOBREARGAMASSA. AF_05/202	N/C	N/C	24,1600 M	R$ 145,86	R$ 3.523,98

PORTAL DE COMPRAS PÚBLICAS
A autenticidade do documento pode ser verificada no site https://validaarquivo.portaldecompraspublicas.com.br
Documento gerado eletronicamente no Portal de Compras Públicas em 02/03/2026 às 18:13:31.
Código verificador: 1168111

E-DOCS - CÓPIA DO PROCESSO 2025-BFJQ8 GERADO POR UDSON OLIVEIRA RAMOS DE AGUIAR EM 05/05/2026 16:12 DOCUMENTO 1 / 1 PÁGINA 2798 / 3514

2026-TN1DT3 - E-DOCS - DOCUMENTO ORIGINAL 02/03/2026 18:23 PÁGINA 34 / 161

0082	RODAPE DE GRANITO CINZA ESP. 2CM, H=7CM, ASSENTADO COM ARGAMASSA DE RODAPE DE GRANITO CINZA ESP. 2CM, H=7CM, ASSENTADO COM ARGAMASSA DECIMENTO, CAL HIDRATADA CH1 E AREIA NO TRACO 1:0,5:8, INCL. REJUNTAMENTO COMCIMENTO BRANCO	N/C	N/C	398,8498 M	R$ 45,95	R$ 18.327,15
0083	Forro em drywall, para ambientes comerciais, inclusive estrutura birecional de fixacao. Forro em drywall, para ambientes comerciais, inclusive estrutura birecional de fixacao. af_08/2023_ps	N/C	N/C	711,3500 M²	R$ 75,64	R$ 53.806,51
0084	EMASSAMENTO DE PAREDES E FORROS, COM DUAS DEMAOS DE MASSA ACRILICA (Item 09.02 da PO) EMASSAMENTO DE PAREDES E FORROS, COM DUAS DEMAOS DE MASSA ACRILICAPREMIUM, REFERENCIA SUVINIL, CORAL OU SHERWIN WILLIAMS OU EQUIVALENTE,INCLUSIVE UMA DEMAO DE LIQUIDO SELADOR ACRILICO, REFERENCIA SUVINIL, CORALOU METALATEX OU EQUIVALENTE (Item 09.02 da PO)	N/C	N/C	711,3498 M²	R$ 21,67	R$ 15.414,95
0085	PINTURA EM PAREDES E FORROS, APLICACAO MANUAL, COM TRES DEMAO DE TINTA (Item 09.03 da PO) PINTURA EM PAREDES E FORROS, APLICACAO MANUAL, COM TRES DEMAO DE TINTALATEX ACRILICO PREMIUM, REFERENCIA CORAL E METALATEX, INCLUSIVE UMA (Item 09.03 da PO)	N/C	N/C	711,3500 M²	R$ 27,93	R$ 19.868,01
0086	FORNECIMENTO E ASSENTAMENTO DE BANCADA DE GRANITO COM ESPESSURA DE 2 CM BANCADA DE GRANITO COM ESPESSURA DE 2 CM	N/C	N/C	4,2700 M²	R$ 439,25	R$ 1.875,60
0087	DIVISORIA DE GRANITO COM 3 CM DE ESPESSURA, ASSENTADA COM ARGAMASSA DE CIMENTO E AREIA NO TRACO 1:3 DIVISORIA DE GRANITO COM 3 CM DE ESPESSURA, ASSENTADA COM ARGAMASSA DE CIMENTO E AREIA NO TRACO 1:3, NA COR CINZA	N/C	N/C	28,3000 M²	R$ 535,42	R$ 15.152,39
0088	RODA PAREDE EM GRANITO CINZA ANDORINHA 7X2CM, COM ACABAMENTO ABAULADO RODA PAREDE EM GRANITO CINZA ANDORINHA 7X2CM, COM ACABAMENTO ABAULADONOS DOIS LADOS	N/C	N/C	322,5300 M	R$ 54,90	R$ 17.706,90
0089	PEITORIL DE GRANITO CINZA POLIDO, 15 CM, ESP. 3CM PEITORIL DE GRANITO CINZA POLIDO, 15 CM, ESP. 3CM	N/C	N/C	46,1000 M	R$ 79,35	R$ 3.658,03
0090	BACIA SANITARIA DE LOUCA BRANCA COM CAIXA ACOPLADA E VALVULA DE ACIONAMENTO SIMPLES BACIA SANITARIA DE LOUCA BRANCA COM CAIXA ACOPLADA E VALVULA DE ACIONAMENTO SIMPLES - IZY - DECA, CELITE OU EQUIVALENTE, INCLUSIVE ASSENTO PLASTICO, TUBO DE LIGACAO METAL CROMADO COM CANOPLA, ENGATE FLEXIVEL TRANCADO INOX 1/2? X 30CM, ANEL DE VEDACAO E PA	N/C	N/C	11,0000 UN	R$ 647,94	R$ 7.127,34

PORTAL DE COMPRAS PÚBLICAS
A autenticidade do documento pode ser verificada no site https://validaarquivo.portaldecompraspublicas.com.br
Documento gerado eletronicamente no Portal de Compras Públicas em 02/03/2026 às 18:13:31.
Código verificador: 1168111

E-DOCS - CÓPIA DO PROCESSO 2025-BFJQ8 GERADO POR UDSON OLIVEIRA RAMOS DE AGUIAR EM 05/05/2026 16:12 DOCUMENTO 1 / 1 PÁGINA 2799 / 3514

2026-TN1DT3 - E-DOCS - DOCUMENTO ORIGINAL 02/03/2026 18:23 PÁGINA 35 / 161

0091	BACIA SIFONADA DE LOUCA BRANCA SEM ABERTURA FRONTAL P/ BANHEIRO PNE, BACIA SIFONADA DE LOUCA BRANCA SEM ABERTURA FRONTAL P/ BANHEIRO PNE,CONSUMO 6 LITROS POR FLUXO, VOGUE PLUS CONFORTO - P.510.17, REF. DECA OUEQUIV., INCL. TUBO DE LIGACAO INOX C/ CANOPLA, ANEL DE VEDACAO, PARAF. EREJUNTE EPOXI P/ VEDACAO	N/C	N/C	5,0000 UN	R$ 1.668,36	R$ 8.341,80
0092	TOALHEIRO PLASTICO TIPO DISPENSER PARA PAPEL TOALHA INTERFOLHADO - TOALHEIRO PLASTICO TIPO DISPENSER PARA PAPEL TOALHA INTERFOLHADO - FORNECIMENTO E INSTALACAO	N/C	N/C	13,0000 UN	R$ 74,76	R$ 971,88
0093	PAPELEIRA PLASTICA TIPO DISPENSER PARA PAPEL HIGIENICO ROLAO - PAPELEIRA PLASTICA TIPO DISPENSER PARA PAPEL HIGIENICO ROLAO -FORNECIMENTO E INSTALACAO	N/C	N/C	14,0000 UN	R$ 74,76	R$ 1.046,64
0094	FORNECIMENTO E INSTALACAO DE SABONETEIRA PLASTICA TIPO DISPENSER PARA SABONETE LIQUIDO SABONETEIRA PLASTICA TIPO DISPENSER PARA SABONETE LIQUIDO COM RESERVATORIO 800 A 1500 ML, INCLUSO FIXACAO. AF_01/2020	N/C	N/C	14,0000 UN	R$ 79,70	R$ 1.115,80
0095	Barra de apoio lateral articulada, com trava, em aco inox polido, fixada na parede Barra de apoio lateral articulada, com trava, em aco inox polido, fixada na parede - fornecimento e instalacao. af_01/2020	N/C	N/C	2,0000 UN	R$ 612,54	R$ 1.225,08
0096	BARRA DE APOIO LATERAL ARTICULADA, COM PAPELEIRA, FIXADA NA PAREDE - BARRA DE APOIO LATERAL ARTICULADA, COM PAPELEIRA, FIXADA NA PAREDE - FORNECIMENTO E INSTALACAO	N/C	N/C	2,0000 UN	R$ 281,77	R$ 563,54
0097	FORNECIMENTO E INSTALACAO DE BARRA DE APOIO RETA EM ACO INOX 304, LARGURA 40 CM BARRA DE APOIO RETA EM ACO INOX 304 P/ PORTADORES DE NECESSIDADES ESPECIAIS (NBR 9050), LARGURA 40 CM	N/C	N/C	10,0000 UN	R$ 118,96	R$ 1.189,60
0098	FORNECIMENTO E INSTALACAO DE BARRA DE APOIO RETA EM ACO INOX 304, LARGURA 80 CM BARRA DE APOIO RETA EM ACO INOX 304 P/ PORTADORES DE NECESSIDADES ESPECIAIS (NBR 9050), LARGURA 80 CM	N/C	N/C	18,0000 UN	R$ 151,96	R$ 2.735,28
0099	FORNECIMENTO E INSTALACAO DE DUCHA MANUAL ACQUA JET, LINHA AQUARIUS, COM REGISTRO REF. 2195 DUCHA MANUAL ACQUA JET , LINHA AQUARIUS, COM REGISTRO REF.C 2195, MARCAS DE REFERENCIA FABRIMAR, DECA OU DOCOL	N/C	N/C	5,0000 UN	R$ 307,02	R$ 1.535,10
0100	LAVATORIO DE LOUCA BRANCA COM COLUNA SUSPENSA P/ BANHEIRO PNE, VOUGLE LAVATORIO DE LOUCA BRANCA COM COLUNA SUSPENSA P/ BANHEIRO PNE, VOUGLEPLUS CONFORTO L.51.17 + CS.1.17, REF., DECA OU EQUIVALENTE, INCL. SIFAO,VALVULA E ENGATES METALICOS CROMADOS, EXCLUSIVE TORNEIRA	N/C	N/C	11,0000 UN	R$ 1.402,03	R$ 15.422,33

PORTAL DE COMPRAS PÚBLICAS
A autenticidade do documento pode ser verificada no site https://validaarquivo.portaldecompraspublicas.com.br
Documento gerado eletronicamente no Portal de Compras Públicas em 02/03/2026 às 18:13:31.
Código verificador: 1168111

E-DOCS - CÓPIA DO PROCESSO 2025-BFJQ8 GERADO POR UDSON OLIVEIRA RAMOS DE AGUIAR EM 05/05/2026 16:12 DOCUMENTO 1 / 1 PÁGINA 2800 / 3514

2026-TN1DT3 - E-DOCS - DOCUMENTO ORIGINAL 02/03/2026 18:23 PÁGINA 36 / 161

0101	CUBA DE LOUCA BRANCA DE EMBUTIR OVAL - L37 - DECA OU EQUIVALENTE, INCLUSIVE CUBA DE LOUCA BRANCA DE EMBUTIR OVAL - L37 - DECA OU EQUIVALENTE, INCLUSIVEVALVULA DE SAIDA CROMADA 1?, SIFAO EM METALICO TIPO COPO CROMADO 1? X 1/2E ENGATE FLEXIVEL TRANCADO INOX 1/2? X 30CM, EXCLUSIVE TORNEIRA	N/C	N/C	4,0000 UN	R$ 368,10	R$ 1.472,40
0102	Cabide de louca branca com 2 ganchos – Icasa, Celite ou equivalente Cabide de louca branca com 2 ganchos – Icasa, Celite ou equivalente	N/C	N/C	13,0000 UN	R$ 82,29	R$ 1.069,77
0103	TORNEIRA BICA BAIXA DE MESA PARA LAVATORIO TORNEIRA BICA BAIXA DE MESA PARA LAVATORIO PRESSMATIC ALFA - DOCOL, DECAMATIC SMART - DECA OU EQUIVALENTE	N/C	N/C	15,0000 UN	R$ 218,36	R$ 3.275,40
0104	TORNEIRA DE PAREDE DE COZINHA BICA ALTA 360O GALI - DOCOL OU EQUIVALENTE TORNEIRA DE PAREDE DE COZINHA BICA ALTA 360O GALI - DOCOL OU EQUIVALENTE	N/C	N/C	11,0000 UN	R$ 223,14	R$ 2.454,54
0105	TORNEIRA DE PAREDE PARA TANQUE LONGA 3/4 1158 PRIMOR - DOCOL OU TORNEIRA DE PAREDE PARA TANQUE LONGA 3/4 1158 PRIMOR - DOCOL OUEQUIVALENTE	N/C	N/C	3,0000 UN	R$ 207,30	R$ 621,90
0106	BEBEBEDOURO ELETRICO DE PRESSAO PARA PORTADORES DE NECESSIDADES ESPECIAIS BEBEBEDOURO ELETRICO DE PRESSAO PARA PORTADORES DE NECESSIDADES ESPECIAIS IBBL BDF300 OU EQUIVALENTE	N/C	N/C	4,0000 UN	R$ 2.692,05	R$ 10.768,20
0107	ESPELHO PRATA ESP. 4 MM SOBRE CAIXA DE COMPENSADO COLADO REVESTIDO COM ESPELHO PRATA ESP. 4 MM SOBRE CAIXA DE COMPENSADO COLADO REVESTIDO COMFORMICA E FIXADO COM PARAFUSO CROMADO E BUCHA, DIM. 1,80 X 0,40M,CONFORME DETALHE EM PROJETO	N/C	N/C	6,3000 M²	R$ 719,97	R$ 4.535,81
0108	CHUVEIRO ELETRICO TIPO DUCHA LORENZET OU CORONA CHUVEIRO ELETRICO TIPO DUCHA LORENZET OU CORONA	N/C	N/C	3,0000 UN	R$ 110,34	R$ 331,02
0109	BANHEIRA PARA BERCARIO INFANTIL 84 X 42 X 25CM, EM FIBRA DE VIDRO, COM VALVULA BANHEIRA PARA BERCARIO INFANTIL 84 X 42 X 25CM, EM FIBRA DE VIDRO, COM VALVULA, PARA INSTALACAO EM BANCADA	N/C	N/C	2,0000 UN	R$ 840,34	R$ 1.680,68
0110	DUCHA HIGIENICA ELETRICA 1,2M, 3 TEMPERATURAS (220V)-FORNECIMENTO E DUCHA HIGIENICA ELETRICA 1,2M, 3 TEMPERATURAS (220V)-FORNECIMENTO EINSTALACAO	N/C	N/C	2,0000 UN	R$ 291,37	R$ 582,74
0111	CHUVEIRO EM METAL CROMADO COM DESVIADOR FLEXIVEL E DUCHA MANUAL LINHA MAX 1975C CHUVEIRO EM METAL CROMADO COM DESVIADOR FLEXIVEL E DUCHA MANUAL LINHA MAX 1975C ? DECA OU EQUIVALENTE	N/C	N/C	6,0000 UN	R$ 1.183,17	R$ 7.099,02
0112	FORNECIMENTO DE BANCO ARTICULADO, EM ACO INOX, PARA PCD BANCO ARTICULADO, EM ACO INOX, PARA PCD, FIXADO NA PAREDE - FORNECIMENTO E INSTALACAO. AF_01/2020	N/C	N/C	3,0000 UN	R$ 1.129,87	R$ 3.389,61

PORTAL DE COMPRAS PÚBLICAS
A autenticidade do documento pode ser verificada no site https://validaarquivo.portaldecompraspublicas.com.br
Documento gerado eletronicamente no Portal de Compras Públicas em 02/03/2026 às 18:13:31.
Código verificador: 1168111

E-DOCS - CÓPIA DO PROCESSO 2025-BFJQ8 GERADO POR UDSON OLIVEIRA RAMOS DE AGUIAR EM 05/05/2026 16:12 DOCUMENTO 1 / 1 PÁGINA 2801 / 3514

2026-TN1DT3 - E-DOCS - DOCUMENTO ORIGINAL 02/03/2026 18:23 PÁGINA 37 / 161

0113	CUBA DE ACO INOX N° 1(DIM.460X300X150)MM,MARCAS DE REFERENCIA FRANKE, STRAKE, TRAMONTINA,INCLUSIVE VALVULA DE METAL 31/2 E SIFAO CROMADO 1 X1/2, EXCL. TORNEIRA	N/C	N/C	4,0000 UN	R$ 626,22	R$ 2.504,88
0114	BANCADA EM ACO INOX - 304, L=60CM, PARA CUBAS SIMPLES, CONCRETADA, BANCADA EM ACO INOX - 304, L=60CM, PARA CUBAS SIMPLES, CONCRETADA,ACABAMENTO LISO E POLIDO, ASSENTADA COM ARGAMASSA TRACO T-1(1:3),EXCLUSIVE CUBA, SIFAO, VALVULA E TORNEIRA	N/C	N/C	9,3100 M	R$ 1.347,95	R$ 12.549,41
0115	ACABAMENTO MONOCOMANDO PARA CHUVEIRO - FORNECIMENTO E INSTALACAO. ACABAMENTO MONOCOMANDO PARA CHUVEIRO - FORNECIMENTO E INSTALACAO.AF_01/2020	N/C	N/C	9,0000 UN	R$ 414,81	R$ 3.733,29
0116	ABERTURA E FECHAMENTO DE RASGOS EM ALVENARIA, PARA PASSAGEM DE ABERTURA E FECHAMENTO DE RASGOS EM ALVENARIA, PARA PASSAGEM DETUBULACOES, DIAM. 1/2 A 1	N/C	N/C	157,6997 M	R$ 12,56	R$ 1.980,71
0117	FORNECIMENTO E INSTALACAO DE TUBO DE PVC RIGIDO SOLDAVEL MARROM, DIAM 25 MM (3/4) TUBO DE PVC RIGIDO SOLDAVEL MARROM, DIAM. 25MM (3/4), INCLUSIVE CONEXOES	N/C	N/C	201,0600 M	R$ 23,25	R$ 4.674,65
0118	FORNECIMENTO E INSTALACAO DE TUBO DE PVC RIGIDO SOLDAVEL MARROM, DIAM 32 MM (1) TUBO DE PVC RIGIDO SOLDAVEL MARROM, DIAM. 32MM (1), INCLUSIVE CONEXOES	N/C	N/C	214,5100 M	R$ 27,84	R$ 5.971,96
0119	TUBO DE PVC RIGIDO SOLDAVEL MARROM, DN 50MM (1.1/2), INCLUSIVE CONEXOES TUBO DE PVC RIGIDO SOLDAVEL MARROM, DN 50MM (1.1/2), INCLUSIVE CONEXOES	N/C	N/C	7,6500 M	R$ 49,59	R$ 379,36
0120	REGISTRO DE GAVETA BRUTO DIAM. 20MM (3/4) REGISTRO DE GAVETA BRUTO DIAM. 20MM (3/4)	N/C	N/C	41,0000 UN	R$ 61,50	R$ 2.521,50
0121	FORNECIMENTO E INSTACAO DE REGISTRO DE GAVETA BRUTO DIAM. 40MM (11/2) REGISTRO DE GAVETA BRUTO DIAM. 40MM (11/2)	N/C	N/C	2,0000 UN	R$ 140,89	R$ 281,78
0122	FORNECIMENTO E INSTACAO DE REGISTRO DE GAVETA BRUTO DIAM. 25MM (1) REGISTRO DE GAVETA BRUTO DIAM. 25MM (1)	N/C	N/C	15,0000 UN	R$ 86,07	R$ 1.291,05
0123	TANQUE EM POLIESTER REFORCADO COM FIBRA DE VIDRO, 15000 LITROS - TANQUE EM POLIESTER REFORCADO COM FIBRA DE VIDRO, 15000 LITROS -FORNECIMENTO E INSTALACAO	N/C	N/C	1,0000 UN	R$ 9.225,73	R$ 9.225,73
0124	ADAPTADOR DE PVC SOLDAVEL COM FLANGES LIVRES PARA CAIXA DSAGUA, DIAMETRO 25MM (3/4) ADAPTADOR DE PVC SOLDAVEL COM FLANGES LIVRES PARA CAIXA DSAGUA, DIAMETRO 25MM (3/4)	N/C	N/C	1,0000 UN	R$ 22,86	R$ 22,86
0125	ADAPTADOR DE PVC SOLDAVEL COM FLANGES LIVRES PARA CAIXA DSAGUA, DIAMETRO 50MM (1 1/2)	N/C	N/C	3,0000 UN	R$ 42,50	R$ 127,50
0126	TORNEIRA DE BOIA DE PVC, DIAM. 1 (25MM)	N/C	N/C	1,0000 UN	R$ 158,06	R$ 158,06

PORTAL DE COMPRAS PÚBLICAS
A autenticidade do documento pode ser verificada no site https://validaarquivo.portaldecompraspublicas.com.br
Documento gerado eletronicamente no Portal de Compras Públicas em 02/03/2026 às 18:13:31.
Código verificador: 1168111

E-DOCS - CÓPIA DO PROCESSO 2025-BFJQ8 GERADO POR UDSON OLIVEIRA RAMOS DE AGUIAR EM 05/05/2026 16:12 DOCUMENTO 1 / 1 PÁGINA 2802 / 3514

2026-TN1DT3 - E-DOCS - DOCUMENTO ORIGINAL 02/03/2026 18:23 PÁGINA 38 / 161

0127	ABERTURA E FECHAMENTO DE RASGOS EM ALVENARIA, DIAM 11/4 A 2 PARA PASSAGEM DE ABERTURA E FECHAMENTO DE RASGOS EM ALVENARIA, PARA PASSAGEM DETUBULACOES, DIAM. 11/4 A 2	N/C	N/C	71,4200 M	R$ 18,81	R$ 1.343,41
0128	ABERTURA E FECHAMENTO DE RASGOS EM ALVENARIA, DIAM. 21/2 A 4, PARA PASSAGEM DE ABERTURA E FECHAMENTO DE RASGOS EM ALVENARIA, PARA PASSAGEM DETUBULACOES, DIAM. 21/2 A 4	N/C	N/C	41,1898 M	R$ 28,33	R$ 1.166,91
0129	ABERTURA E FECHAMENTO DE RASGOS EM CONCRETO, PARA PASSAGEM DE ELETRODUTO DIAM. 1 1/4 A 2 ABERTURA E FECHAMENTO DE RASGOS EM CONCRETO, PARA PASSAGEM DE ELETRODUTO DIAM. 1 1/4 A 2	N/C	N/C	37,6300 M	R$ 36,27	R$ 1.364,84
0130	ABERTURA E FECHAMENTO DE RASGOS EM CONCRETO, PARA PASSAGEM DE ABERTURA E FECHAMENTO DE RASGOS EM CONCRETO, PARA PASSAGEM DETUBULACOES, DIAM. 2 1/2A 4	N/C	N/C	106,1300 M	R$ 52,74	R$ 5.597,30
0131	FORNECIMENTO E INSTALACAO DE TUBO DE PVC RIGIDO SOLDAVEL BRANCO, PARA ESGOTO, DIAM 40 MM (1 1/2) TUBO DE PVC RIGIDO SOLDAVEL BRANCO, PARA ESGOTO, DIAMETRO 40MM (1 1/2), INCLUSIVE CONEXOES	N/C	N/C	70,1500 M	R$ 29,52	R$ 2.070,83
0132	FORNECIMENTO E INSTALACAO DE TUBO DE PVC RIGIDO SOLDAVEL BRANCO, PARA ESGOTO, DIAM 50 MM (2) TUBO DE PVC RIGIDO SOLDAVEL BRANCO, PARA ESGOTO, DIAMETRO 50MM (2), INCLUSIVE CONEXOES	N/C	N/C	98,9500 M	R$ 40,92	R$ 4.049,03
0133	FORNECIMENTO E INSTALACAO DE TUBO DE PVC RIGIDO SOLDAVEL BRANCO, PARA ESGOTO, DIAM 75 MM (3) TUBO DE PVC RIGIDO SOLDAVEL BRANCO, PARA ESGOTO, DIAMETRO 75MM (3), INCLUSIVE CONEXOES	N/C	N/C	119,1500 M	R$ 63,35	R$ 7.548,15
0134	FORNECIMENTO E INSTALACAO DE TUBO DE PVC RIGIDO SOLDAVEL BRANCO, PARA ESGOTO, DIAM 100 MM (4) TUBO DE PVC RIGIDO SOLDAVEL BRANCO, PARA ESGOTO, DIAMETRO 100MM (4), INCLUSIVE CONEXOES	N/C	N/C	115,7200 M	R$ 75,29	R$ 8.712,56
0135	CAIXA SIFONADA, PVC, DN 150 X 185 X 75 MM, JUNTA ELASTICA, CAIXA SIFONADA, PVC, DN 150 X 185 X 75 MM, JUNTA ELASTICA, FORNECIDA E INSTALADA EM RAMAL DE DESCARGA OU EM RAMAL DE ESGOTO SANITARIO. AF_08/2022	N/C	N/C	21,0000 UN	R$ 104,30	R$ 2.190,30
0136	Caixa sifonada, pvc, dn 100 x 100 x 50 mm, junta elastica Caixa sifonada, pvc, dn 100 x 100 x 50 mm, junta elastica, fornecida e instalada em ramal de descarga ou em ramal de esgoto sanitario. af_08/2022	N/C	N/C	5,0000 UN	R$ 49,83	R$ 249,15
0137	RALO SIFONADO, PVC, DN 100 X 40 MM, JUNTA SOLDAVEL, FORNECIDO E INSTALADO RALO SIFONADO, PVC, DN 100 X 40 MM, JUNTA SOLDAVEL, FORNECIDO E INSTALADOEM RAMAL DE DESCARGA OU EM RAMAL DE ESGOTO SANITARIO. AF_08/2022	N/C	N/C	9,0000 UN	R$ 21,39	R$ 192,51

PORTAL DE COMPRAS PÚBLICAS
A autenticidade do documento pode ser verificada no site https://validaarquivo.portaldecompraspublicas.com.br
Documento gerado eletronicamente no Portal de Compras Públicas em 02/03/2026 às 18:13:31.
Código verificador: 1168111

E-DOCS - CÓPIA DO PROCESSO 2025-BFJQ8 GERADO POR UDSON OLIVEIRA RAMOS DE AGUIAR EM 05/05/2026 16:12 DOCUMENTO 1 / 1 PÁGINA 2803 / 3514

2026-TN1DT3 - E-DOCS - DOCUMENTO ORIGINAL 02/03/2026 18:23 PÁGINA 39 / 161

0138	CAIXAS DE INSPECAO DE ALV. BLOCOS CONCRETO 9X19X39CM, DIM, 60X60CM E HMAX = 1M, COM TAMPA DE CONC CAIXAS DE INSPECAO DE ALV. BLOCOS CONCRETO 9X19X39CM, DIM, 60X60CM E HMAX = 1M, COM TAMPA DE CONC. ESP. 5CM, LASTRO DE CONC. ESP. 10CM, REVEST INTERN. C/ CHAPISCO E REBOCO IMPERMEABILIZADO, INCL. ESCAVACAO, REATERRO E ENCHIMENTO	N/C	N/C	3,0000 UN	R$ 589,74	R$ 1.769,22
0139	CAIXA DE GORDURA A DE ALV. BLOCO CONCRETO 9X19X39CM, DIM.60X60CM E HMAX=1M, COM TAMPA EM CONCRETO ESP.5CM, LASTRO CONCRETO ESP.10CM,REVESTIDA INTERN. C/ CHAPISCO E REBOCO IMPERMEAB,ESCAVACAO, REATERRO E PAREDE INTERNA EM CONCRETO	N/C	N/C	1,0000 UN	R$ 628,87	R$ 628,87
0140	TERMINAL DE VENTILACAO, PVC, SERIE NORMAL, ESGOTO PREDIAL, DN 50 MM, JUNTA SOLDAVEL TERMINAL DE VENTILACAO, PVC, SERIE NORMAL, ESGOTO PREDIAL, DN 50 MM, JUNTA SOLDAVEL, FORNECIDO E INSTALADO EM PRUMADA DE ESGOTO SANITARIO OU VENTILACAO. AF_08/2022	N/C	N/C	3,0000 UN	R$ 13,12	R$ 39,36
0141	Terminal de ventilacao, pvc, serie normal, esgoto predial, dn 75 mm, junta soldavel Terminal de ventilacao, pvc, serie normal, esgoto predial, dn 75 mm, junta soldavel, fornecido e instalado em prumada de esgoto sanitario ou ventilacao. af_08/2022	N/C	N/C	5,0000 UN	R$ 26,92	R$ 134,60
0142	FORNECIMENTO E INSTALACAO DE TUBO DE PVC RIGIDO SOLDAVEL BRANCO, PARA ESGOTO (Item 12.03.01 da PO) TUBO DE PVC RIGIDO SOLDAVEL BRANCO, PARA ESGOTO, DIAMETRO 100MM (4), INCLUSIVE CONEXOES (Item 12.03.01 da PO)	N/C	N/C	152,4099 M	R$ 75,29	R$ 11.474,94
0143	FORNECIMENTO E INSTALACAO DE TUBO DE PVC RIGIDO SOLDAVEL BRANCO, PARA ESGOTO, DIAM 150 MM (6) TUBO DE PVC RIGIDO SOLDAVEL BRANCO, PARA ESGOTO, DIAMETRO 150MM (6), INCLUSIVE CONEXOES	N/C	N/C	30,8200 M	R$ 98,86	R$ 3.046,87
0144	CAIXA SIFONADA, PVC, DN 150 X 185 X 75 MM, FORNECIDA E INSTALADA EM RAMAIS DE CAIXA SIFONADA, PVC, DN 150 X 185 X 75 MM, FORNECIDA E INSTALADA EM RAMAIS DEENCAMINHAMENTO DE AGUA PLUVIAL. AF_06/2022	N/C	N/C	1,0000 UN	R$ 100,38	R$ 100,38
0145	CAIXA DE AREIA DE ALVENARIA DE BLOCOS DE CONCRETO 9X19X39CM, DIM. 60X60CM E HMAX=1M CAIXA DE AREIA DE ALVENARIA DE BLOCOS DE CONCRETO 9X19X39CM, DIM. 60X60CM E HMAX=1M, C/ TAMPA EM CONCRETO ESP. 5CM, LASTRO CONCRETO ESP. 10CM, REVESTIDA INTERN. C/ CHAPISCO E REBOCO IMPERMEABILIZANTE, INCL. ESCAVACAO E REATERRO	N/C	N/C	4,0000 UN	R$ 581,29	R$ 2.325,16
0146	FORNECIMENTO E INSTALACAO DE CALHA EM CHAPA DE ACO GALVANIZADO NUMERO 24, DES. DE 50 CM. CALHA EM CHAPA DE ACO GALVANIZADO NUMERO 24, DESENVOLVIMENTO DE 50 CM, INCLUSO TRANSPORTE VERTICAL. AF_07/2019	N/C	N/C	73,8500 M	R$ 77,92	R$ 5.754,39

PORTAL DE COMPRAS PÚBLICAS
A autenticidade do documento pode ser verificada no site https://validaarquivo.portaldecompraspublicas.com.br
Documento gerado eletronicamente no Portal de Compras Públicas em 02/03/2026 às 18:13:31.
Código verificador: 1168111

E-DOCS - CÓPIA DO PROCESSO 2025-BFJQ8 GERADO POR UDSON OLIVEIRA RAMOS DE AGUIAR EM 05/05/2026 16:12 DOCUMENTO 1 / 1 PÁGINA 2804 / 3514

2026-TN1DT3 - E-DOCS - DOCUMENTO ORIGINAL 02/03/2026 18:23 PÁGINA 40 / 161

0147	GUARDA-CORPO H = 1,10M E CORRIMAO EM TUBO FERRO GALVANIZADO, BARRAS GUARDA-CORPO H = 1,10M E CORRIMAO EM TUBO FERRO GALVANIZADO, BARRASSUPERIORES ALT=0,92M E 0,70M E BARRA INFERIOR, DIAM= 1.1/2, BARRAS VERTICAISD=3/4 A CADA 0,11M, CURVAS DE ACO CARBONO.	N/C	N/C	47,1100 M	R$ 227,79	R$ 10.731,19
0148	CORRIMAO EM TUBO FERRO GALVANIZADO, ALT=0,92M, COM BARRAS HORIZONTAIS CORRIMAO EM TUBO FERRO GALVANIZADO, ALT=0,92M, COM BARRAS HORIZONTAISDUPLA (2) E BARRAS VERTICAIS NAS EXTREMIDADES DE 2, INCLUSIVE CURVA EM ACO(PADRAO) - PARA DEFICIENTES FISICOS	N/C	N/C	23,3800 M	R$ 223,56	R$ 5.226,83
0149	GUARDA-CORPO DE ACO GALVANIZADO DE 1,10M DE ALTURA, MONTANTES GUARDA-CORPO DE ACO GALVANIZADO DE 1,10M DE ALTURA, MONTANTESTUBULARES DE 1.1/2 ESPACADOS DE 1,20M, TRAVESSA SUPERIOR DE 2 , GRADILFORMADO POR BARRAS CHATAS EM FERRO DE 32X4,8MM, FIXADO COM CHUMBADORMECANICO, PINTADO COM TINTA ESMALTE SINTETICO, A D	N/C	N/C	1,5000 M	R$ 640,08	R$ 960,12
0150	PLATAFORMA ELEVATORIA PARA PNE, CABINADA, MODELO COM PORTAS MANUAIS PLATAFORMA ELEVATORIA PARA PNE, CABINADA, MODELO COM PORTAS MANUAISCOM DIMENSOES DE 0,90 M (L) X 2,00 M (H), DOTADAS DE MOLA AEREA PARAFECHAMENTO AUTONOMO, VIDRO NA METADE SUPERIOR E PUXADOR EM ALUMINIO, 02PARADAS, PERCURSO DE 3,80M - CAIXA DE CORRI	N/C	N/C	1,0000 UN	R$ 43.514,91	R$ 43.514,91
0151	FORNECIMENTO E INSTALACAO DE UNIDADE EVAPORADORA E CONDENSADORA DE AR CONDICIONADO 12.000 BTU´S 220V FORNECIMENTO E INSTALACAO DE UNIDADE EVAPORADORA E CONDENSADORA DE AR CONDICIONADO TIPO SPLIT INVERTER HI-WALL (PAREDE) DE 12.000 BTU´S 220V - CICLO FRIO - CLASSIFICACAO A (SELO PROCEL), INCLUSIVE AMORTECEDORES VIBRA-STOP	N/C	N/C	3,0000 UN	R$ 2.797,30	R$ 8.391,90
0152	FORNECIMENTO E INSTALACAO DE UNIDADE EVAPORADORA E CONDENSADORA DE AR CONDICIONADO 18.000 BTU´S 220V FORNECIMENTO E INSTALACAO DE UNIDADE EVAPORADORA E CONDENSADORA DE AR CONDICIONADO TIPO SPLIT INVERTER HI-WALL (PAREDE) DE 18.000 BTU´S 220V - CICLO FRIO - CLASSIFICACAO A (SELO PROCEL), INCLUSIVE AMORTECEDORES VIBRA-STOP	N/C	N/C	1,0000 UN	R$ 3.977,98	R$ 3.977,98
0153	FORNECIMENTO E INSTALACAO DE UNIDADE EVAPORADORA E CONDENSADORA DE AR FORNECIMENTO E INSTALACAO DE UNIDADE EVAPORADORA E CONDENSADORA DE ARCONDICIONADO TIPO SPLIT INVERTER HI-WALL (PAREDE) DE 30.000 BTU´S 220V - CICLOQUENTE/FRIO - CLASSIFICACAO A (SELO PROCEL), INCLUSIVE AMORTECEDORES VIBRASTOP - (BDI-DIF=15,57%	N/C	N/C	10,0000 UN	R$ 6.921,72	R$ 69.217,20

PORTAL DE COMPRAS PÚBLICAS
A autenticidade do documento pode ser verificada no site https://validaarquivo.portaldecompraspublicas.com.br
Documento gerado eletronicamente no Portal de Compras Públicas em 02/03/2026 às 18:13:31.
Código verificador: 1168111

E-DOCS - CÓPIA DO PROCESSO 2025-BFJQ8 GERADO POR UDSON OLIVEIRA RAMOS DE AGUIAR EM 05/05/2026 16:12 DOCUMENTO 1 / 1 PÁGINA 2805 / 3514

2026-TN1DT3 - E-DOCS - DOCUMENTO ORIGINAL 02/03/2026 18:23 PÁGINA 41 / 161

0154	Tubo em cobre flexivel, dn 1/4 Tubo em cobre flexivel, dn 1/4, com isolamento, instalado em ramal de alimentacao de ar condicionado com condensadora individual fornecimento e instalacao. af_12/2015	N/C	N/C	23,9798 M	R$ 26,39	R$ 632,83
0155	TUBO EM COBRE FLEXIVEL, DN 3/8 TUBO EM COBRE FLEXIVEL, DN 3/8, COM ISOLAMENTO, INSTALADO EM RAMALALIMENTACAO DE AR CONDICIONADO COM CONDENSADORA INDIVIDUAL FORNECIMENTOE INSTALACAO. AF_12/2015	N/C	N/C	70,3499 M	R$ 43,32	R$ 3.047,56
0156	Tubo em cobre flexivel, dn 1/2 Tubo em cobre flexivel, dn 1/2, com isolamento, instalado em ramal de alimentacao de ar condicionado com condensadora central - fornecimento e instalacao. af_12/2015	N/C	N/C	23,9900 M	R$ 55,27	R$ 1.325,93
0157	TUBO EM COBRE FLEXIVEL, DN 5/8 TUBO EM COBRE FLEXIVEL, DN 5/8, COM ISOLAMENTO, INSTALADO EM RAMALALIMENTACAO DE AR CONDICIONADO COM CONDENSADORA INDIVIDUAL FORNECIMENTOE INSTALACAO. AF_12/2015	N/C	N/C	70,4699 M	R$ 67,59	R$ 4.763,06
0158	FORNECIMENTO E INSTALACAO DE TUBO DE PVC RIGIDO SOLDAVEL MARROM, DIAM 20 MM (1/2) TUBO DE PVC RIGIDO SOLDAVEL MARROM, DIAM. 20MM (1/2), INCLUSIVE CONEXOES	N/C	N/C	74,6900 M	R$ 20,58	R$ 1.537,12
0159	INSTALACAO DE LINHA FRIGORIGENA PARA INTERLIGACAO DO SISTEMA DE CLIMATIZACAO INSTALACAO DE LINHA FRIGORIGENA PARA INTERLIGACAO DO SISTEMA DE CLIMATIZACAO INCL. ACESSORIOS DE FIXACAO, FITA PVC AUTO-ADERENTE E CABO PP, EXCLUSIVE TUBOS DE COBRE DA LINHA LIQUIDA E SUCCAO, ESPUMA ELASTOMERICA FLEXIVEL E GAS REFRIGERANTE	N/C	N/C	188,7899 M	R$ 111,00	R$ 20.955,68
0160	GAS REFRIGERANTE R410A GAS REFRIGERANTE R410A	N/C	N/C	94,3999 KG	R$ 71,99	R$ 6.795,85
0161	ATERRO MANUAL PARA REGULARIZACAO DO TERRENO EM AREIA, INCLUSIVE ADENSAMENTO HIDRAULICO ATERRO MANUAL PARA REGULARIZACAO DO TERRENO EM AREIA, INCLUSIVE ADENSAMENTO HIDRAULICO E FORNECIMENTO DO MATERIAL (MAXIMO DE 100M3)	N/C	N/C	17,7100 M³	R$ 204,68	R$ 3.624,88
0162	CARGA, MANOBRA E DESCARGA DE SOLOS E MATERIAIS GRANULARES EM CAMINHAO (Item 15.01.02 da PO) CARGA, MANOBRA E DESCARGA DE SOLOS E MATERIAIS GRANULARES EM CAMINHAO BASCULANTE 10 M3 - CARGA COM ESCAVADEIRA HIDRAULICA (CACAMBA DE 1,20 M3 / 155 HP) E DESCARGA LIVRE (UNIDADE: T). AF_07/2020 (Item 15.01.02 da PO)	N/C	N/C	25,6100 t	R$ 4,66	R$ 119,34
0163	TRANSPORTE COM CAMINHAO BASCULANTE DE 10 M3, EM VIA URBANA PAVIMENTADA, (Item 15.01.03 da PO) TRANSPORTE COM CAMINHAO BASCULANTE DE 10 M3, EM VIA URBANA PAVIMENTADA, DMT ATE 30 KM (UNIDADE: TXKM). AF_07/2020 (Item 15.01.03 da PO)	N/C	N/C	886,9700 t	R$ 1,65	R$ 1.463,50
0164	SERVICO DE TRANSPORTE DE CAMINHAO BASCULANTE DE 10 M3, EM VIA URBANA (Item 15.01.04 da PO) Transporte com caminhao basculante de 10 m3, em via urbana em leito natural (unidade: TXKM). af_07/2020 (Item 15.01.04 da PO)	N/C	N/C	174,5776 t	R$ 2,07	R$ 361,38

PORTAL DE COMPRAS PÚBLICAS
A autenticidade do documento pode ser verificada no site https://validaarquivo.portaldecompraspublicas.com.br
Documento gerado eletronicamente no Portal de Compras Públicas em 02/03/2026 às 18:13:31.
Código verificador: 1168111

E-DOCS - CÓPIA DO PROCESSO 2025-BFJQ8 GERADO POR UDSON OLIVEIRA RAMOS DE AGUIAR EM 05/05/2026 16:12 DOCUMENTO 1 / 1 PÁGINA 2806 / 3514

2026-TN1DT3 - E-DOCS - DOCUMENTO ORIGINAL 02/03/2026 18:23 PÁGINA 42 / 161

0165	EXECUCAO DE PAVIMENTO EM PISO INTERTRAVADO, COM BLOCO SEXTAVADO DE 25 X EXECUCAO DE PAVIMENTO EM PISO INTERTRAVADO, COM BLOCO SEXTAVADO DE 25 X25 CM, ESPESSURA 10 CM. AF_10/2022	N/C	N/C	30,8500 M²	R$ 105,09	R$ 3.242,03
0166	ALVENARIA DE BLOCOS DE CONCRETO 14X19X39CM, (Item 15.01.06 da PO) ALVENARIA DE BLOCOS DE CONCRETO 14X19X39CM, C/ RESIST. MINIMO A COMPRES. 2.5 MPA, ASSENT. C/ ARG. DE CIMENTO, CAL HIDRATADA CH1 E AREIA NO TRACO 1:0.5:8 ESP. DAS JUNTAS 10MM E ESP. DAS PAREDES, S/ REV. 14CM (Item 15.01.06 da PO)	N/C	N/C	17,1000 M²	R$ 86,58	R$ 1.480,52
0167	FORNECIMENTO E INSTALACAO DE TELA ACO SOLDADA NERVURADA CA-60, Q-92, FORNECIMENTO E INSTALACAO DE TELA ACO SOLDADA NERVURADA CA-60, Q-92,MALHA 15X15CM, FERRO 4.2MM (1.48 KG/M2), PAINEL 2,45X6,0M, TELCON OU SIMILAR	N/C	N/C	33,1300 M²	R$ 25,79	R$ 854,42
0168	LASTRO REGULARIZADO DE CONCRETO NAO ESTRUTURAL, ESPESSURA DE 8 CM LASTRO REGULARIZADO DE CONCRETO NAO ESTRUTURAL, ESPESSURA DE 8 CM	N/C	N/C	33,1299 M²	R$ 83,86	R$ 2.778,27
0169	FORNECIMENTO E ASSENTAMENTO DE LADRILHO HIDRAULICO PASTILHADO, VERMELHO, DIM 20X20 CM, ESP. 1,5 CM FORNECIMENTO E ASSENTAMENTO DE LADRILHO HIDRAULICO PASTILHADO, VERMELHO, DIM. 20X20 CM, ESP. 1.5CM, ASSENTADO COM PASTA DE CIMENTO COLANTE, EXCLUSIVE REGULARIZACAO E LASTRO	N/C	N/C	1,6999 M²	R$ 83,95	R$ 142,71
0170	PISO DE BORRACHA PASTILHADO/FRISADO, ESPESSURA 7MM,(Item 15.01.10 da PO) PISO DE BORRACHA PASTILHADO/FRISADO, ESPESSURA 7MM, ASSENTADO COM ARGAMASSA. AF_09/2020 (Item 15.01.10 da PO)	N/C	N/C	24,3000 M²	R$ 236,87	R$ 5.755,94
0171	BANCO DE CONCRETO ARMADO APARENTE LARGURA DE 0,50M E ESPESSURA DE 0,05M BANCO DE CONCRETO ARMADO APARENTE COM APOIOS DE ALVENARIA ASSENTADA COM ARGAMASSA DE CIMENTO, CAL E AREIA, LARGURA DE 0,50M E ESPESSURA DE 0,05M	N/C	N/C	4,4000 M	R$ 166,42	R$ 732,25
0172	LIXEIRA EM FIBRA DE VIDRO, COM CAPACIDADE 50L, COM SUPORTE (POSTE), LIXEIRA EM FIBRA DE VIDRO, COM CAPACIDADE 50L, COM SUPORTE (POSTE),FIOBERGLASS, REF. CLPD1085 OU SIMILAR	N/C	N/C	1,0000 UN	R$ 663,15	R$ 663,15
0173	FORNECIMENTO E PLANTIO DE GRAMA EM PLACAS TIPO ESMERALDA FORNECIMENTO E PLANTIO DE GRAMA EM PLACAS TIPO ESMERALDA, INCLUSIVE FORNECIMENTO DE TERRA VEGETAL	N/C	N/C	87,1000 M²	R$ 31,20	R$ 2.717,52
0174	PLANTIO DE ARBUSTO OU CERCA VIVA. AF_07/2024 PLANTIO DE ARBUSTO OU CERCA VIVA. AF_07/2024	N/C	N/C	12,0000 UN	R$ 54,60	R$ 655,20
0175	ABERTURA E FECHAMENTO DE RASGOS EM ALVENARIA, (Item 16.01.01 da PO) ABERTURA E FECHAMENTO DE RASGOS EM ALVENARIA, PARA PASSAGEM DE TUBULACOES, DIAM. 1/2 A 1 (Item 16.01.01 da PO)	N/C	N/C	521,4400 M	R$ 12,57	R$ 6.554,50

PORTAL DE COMPRAS PÚBLICAS
A autenticidade do documento pode ser verificada no site https://validaarquivo.portaldecompraspublicas.com.br
Documento gerado eletronicamente no Portal de Compras Públicas em 02/03/2026 às 18:13:31.
Código verificador: 1168111

E-DOCS - CÓPIA DO PROCESSO 2025-BFJQ8 GERADO POR UDSON OLIVEIRA RAMOS DE AGUIAR EM 05/05/2026 16:12 DOCUMENTO 1 / 1 PÁGINA 2807 / 3514

2026-TN1DT3 - E-DOCS - DOCUMENTO ORIGINAL 02/03/2026 18:23 PÁGINA 43 / 161

0176	ABERTURA E FECHAMENTO DE RASGOS EM ALVENARIA, DIAM 11/4 A 2 (Item 16.01.02 da PO) ABERTURA E FECHAMENTO DE RASGOS EM ALVENARIA, PARA PASSAGEM DE TUBULACOES, DIAM. 11/4 A 2 (Item 16.01.02 da PO)	N/C	N/C	45,4597 M	R$ 18,81	R$ 855,10
0177	ABERTURA E FECHAMENTO DE RASGOS EM ALVENARIA (Item 16.01.03 da PO) ABERTURA E FECHAMENTO DE RASGOS EM ALVENARIA, PARA PASSAGEM DE TUBULACOES, DIAM. 1/2 A 1 (Item 16.01.03 da PO)	N/C	N/C	7,9698 M	R$ 23,82	R$ 189,84
0178	ELETRODUTO FLEXIVEL CORRUGADO DIAMETRO 3/4, AMARELO ? TIGREFLEX OU ELETRODUTO FLEXIVEL CORRUGADO DIAMETRO 3/4, AMARELO ? TIGREFLEX OUEQUIVALENTE	N/C	N/C	862,3400 M	R$ 5,98	R$ 5.156,79
0179	ELETRODUTO FLEXIVEL CORRUGADO DIAMETRO 1, AMARELO ? TIGREFLEX OU ELETRODUTO FLEXIVEL CORRUGADO DIAMETRO 1, AMARELO ? TIGREFLEX OUEQUIVALENTE	N/C	N/C	112,5893 M	R$ 7,30	R$ 821,90
0180	ELETRODUTO PEAD PAREDE SIMPLES, CORRUGADO, COR PRETA, DIAMETRO 1.1/2, ELETRODUTO PEAD PAREDE SIMPLES, CORRUGADO, COR PRETA, DIAMETRO 1.1/2,REFERENCIA KANAFLEX, PLASTIBRAS OU EQUIVALENTE	N/C	N/C	55,6600 M	R$ 25,77	R$ 1.434,36
0181	ELETRODUTO PEAD PAREDE SIMPLES, CORRUGADO, COR PRETA, DIAMETRO 1.1/4 ELETRODUTO PEAD PAREDE SIMPLES, CORRUGADO, COR PRETA, DIAMETRO 1.1/4, REFERENCIA KANAFLEX, PLASTIBRAS OU EQUIVALENTE	N/C	N/C	79,1000 M	R$ 22,66	R$ 1.792,41
0182	ELETRODUTO PEAD PAREDE SIMPLES, CORRUGADO, COR PRETA, DIAMETRO 2 ELETRODUTO PEAD PAREDE SIMPLES, CORRUGADO, COR PRETA, DIAMETRO 2, REFERENCIA KANAFLEX, PLASTIBRAS OU EQUIVALENTE	N/C	N/C	7,0998 M	R$ 27,13	R$ 192,62
0183	SERVICO CAIXA DE EMBUTIR MARCA DE REFERENCIA TIGREFLEX, 4X2	N/C	N/C	201,0000 UN	R$ 8,92	R$ 1.792,92
0184	CAIXA OCTOGONAL 3 X 3, PVC, INSTALADA EM LAJE - FORNECIMENTO E INSTALACAO. AF_03/2023 CAIXA OCTOGONAL 3 X 3, PVC, INSTALADA EM LAJE - FORNECIMENTO E INSTALACAO. AF_03/2023	N/C	N/C	98,0000 UN	R$ 17,90	R$ 1.754,20
0185	CAIXA PASSAGEM PARA AR CONDICIONADO - FORNECIMENTO E INSTALACAO CAIXA PASSAGEM PARA AR CONDICIONADO - FORNECIMENTO E INSTALACAO	N/C	N/C	14,0000 UN	R$ 43,02	R$ 602,28
0186	FORNECIMENTO E INSTALACAO DE CAIXA DE PASSAGEM 200 X 200 X 100 MM, CHAPA 18, COM TAMPA PARAFUSADA CAIXA DE PASSAGEM 200X200X100MM, CHAPA 18, COM TAMPA PARAFUSADA	N/C	N/C	1,0000 UN	R$ 114,51	R$ 114,51
0187	CABO DE COBRE TERMOPLASTICO (PVC) FLEXIVEL ISOLADO 450/750V - 2,5MM2 CABO DE COBRE TERMOPLASTICO (PVC) FLEXIVEL ISOLADO 450/750V, ANTICHAMA BWF LIVRE DE CHUMBO, 70OC - 2,5MM2	N/C	N/C	4.903,2591 M	R$ 6,97	R$ 34.175,72

PORTAL DE COMPRAS PÚBLICAS
A autenticidade do documento pode ser verificada no site https://validaarquivo.portaldecompraspublicas.com.br
Documento gerado eletronicamente no Portal de Compras Públicas em 02/03/2026 às 18:13:31.
Código verificador: 1168111

E-DOCS - CÓPIA DO PROCESSO 2025-BFJQ8 GERADO POR UDSON OLIVEIRA RAMOS DE AGUIAR EM 05/05/2026 16:12 DOCUMENTO 1 / 1 PÁGINA 2808 / 3514

2026-TN1DT3 - E-DOCS - DOCUMENTO ORIGINAL 02/03/2026 18:23 PÁGINA 44 / 161

0188	CABO DE COBRE TERMOPLASTICO (PVC) FLEXIVEL ISOLADO 450/750V - 4,0MM2 CABO DE COBRE TERMOPLASTICO (PVC) FLEXIVEL ISOLADO 450/750V, ANTICHAMA BWF LIVRE DE CHUMBO, 70OC - 4,0MM2	N/C	N/C	131,0093 M	R$ 8,83	R$ 1.156,81
0189	CABO DE COBRE TERMOPLASTICO (PVC) FLEXIVEL ISOLADO 450/750V - 6,0MM2 CABO DE COBRE TERMOPLASTICO (PVC) FLEXIVEL ISOLADO 450/750V, ANTICHAMA BWF LIVRE DE CHUMBO, 70OC - 6,0MM2	N/C	N/C	161,3800 M	R$ 11,67	R$ 1.883,30
0190	CABO DE COBRE TERMOPLASTICO (PVC) FLEXIVEL ISOLADO 450/750V, ANTICHAMA BWF CABO DE COBRE TERMOPLASTICO (PVC) FLEXIVEL ISOLADO 450/750V, ANTICHAMA BWFLIVRE DE CHUMBO, 70OC ? 10,0MM2	N/C	N/C	263,1296 M	R$ 16,44	R$ 4.325,85
0191	CABO DE COBRE TERMOPLASTICO (PVC) FLEXIVEL ISOLADO 70OC ? 16,0MM2 450/750V, ANTICHAMA BWF CABO DE COBRE TERMOPLASTICO (PVC) FLEXIVEL ISOLADO 450/750V, ANTICHAMA BWFLIVRE DE CHUMBO, 70OC ? 16,0MM2	N/C	N/C	85,0497 M	R$ 20,98	R$ 1.784,34
0192	CABO DE COBRE TERMOPLASTICO (PVC) FLEXIVEL ISOLADO 70OC ? 25,0MM2 450/750V, ANTICHAMA BWF CABO DE COBRE TERMOPLASTICO (PVC) FLEXIVEL ISOLADO 450/750V, ANTICHAMA BWFLIVRE DE CHUMBO, 70OC ? 25,0MM2	N/C	N/C	7,0998 M	R$ 33,36	R$ 236,85
0193	FORNECIMENTO E INSTACAO DECABO DE COBRE TERMOPLASTICO (PVC) FLEXIVEL ISOLADO 0,6/1KV, 35,0 MM2 CABO DE COBRE TERMOPLASTICO (PVC) FLEXIVEL ISOLADO 0,6/1KV, ANTI-CHAMA 90OC HEPR - 35,0 MM2	N/C	N/C	21,2999 M	R$ 48,32	R$ 1.029,21
0194	QUADRO DISTRIB. ENERGIA, EMBUTIDO OU SEMI EMBUTIDO, CAPAC. P/ 44 DISJ. DIN, C/BARRAM TRIF. 150A QUADRO DISTRIB. ENERGIA, EMBUTIDO OU SEMI EMBUTIDO, CAPAC. P/ 44 DISJ. DIN, C/BARRAM TRIF. 150A BARRA. NEUTRO E TERRA, FAB. EM CHAPA DE ACO 12 USG COM PORTA, ESPELHO, TRINCO COM FECHAD CH YALE, REF. QDETG II-44DIN-CEMAR OU EQUIV.	N/C	N/C	2,0000 UN	R$ 1.327,56	R$ 2.655,12
0195	DISPOSITIVO DR, 4 POLOS, SENSIBILIDADE DE 30 MA, CORRENTE DE 100 A, TIPO AC - DISPOSITIVO DR, 4 POLOS, SENSIBILIDADE DE 30 MA, CORRENTE DE 100 A, TIPO AC - FORNECIMENTO E INSTALACAO.	N/C	N/C	1,0000 UN	R$ 298,41	R$ 298,41
0196	DISPOSITIVO DPS CLASSE II, 1 POLO, TENSAO MAXIMA DE 175 V, CORRENTE MAXIMA DISPOSITIVO DPS CLASSE II, 1 POLO, TENSAO MAXIMA DE 175 V, CORRENTE MAXIMADE 45 KA (TIPO AC) - FORNECIMENTO E INSTALACAO	N/C	N/C	8,0000 UN	R$ 95,55	R$ 764,40
0197	DISPOSITIVO DR, 4 POLOS, SENSIBILIDADE DE 30 MA, CORRENTE DE 63 A, TIPO AC - DISPOSITIVO DR, 4 POLOS, SENSIBILIDADE DE 30 MA, CORRENTE DE 63 A, TIPO AC - FORNECIMENTO E INSTALACAO	N/C	N/C	1,0000 UN	R$ 172,65	R$ 172,65

PORTAL DE COMPRAS PÚBLICAS
A autenticidade do documento pode ser verificada no site https://validaarquivo.portaldecompraspublicas.com.br
Documento gerado eletronicamente no Portal de Compras Públicas em 02/03/2026 às 18:13:31.
Código verificador: 1168111

E-DOCS - CÓPIA DO PROCESSO 2025-BFJQ8 GERADO POR UDSON OLIVEIRA RAMOS DE AGUIAR EM 05/05/2026 16:12 DOCUMENTO 1 / 1 PÁGINA 2809 / 3514

2026-TN1DT3 - E-DOCS - DOCUMENTO ORIGINAL 02/03/2026 18:23 PÁGINA 45 / 161

0198	MINI-DISJUNTOR MONOPOLAR 40A, CURVA C, 5KA, 127/220VCA, REFERENCIA SIEMENS, MINI-DISJUNTOR MONOPOLAR 40A, CURVA C, 5KA, 127/220VCA, REFERENCIA SIEMENS,GE, SCHNEIDER OU EQUIVALENTE	N/C	N/C	3,0000 UN	R$ 30,02	R$ 90,06
0199	MINI-DISJUNTOR 10A MONOPOLAR 10 A, CURVA C - 5KA 220/127VCA (NBR IEC 60947-2), REF. SIEMENS, GE, SCHNEIDER OU EQUIVALENTE	N/C	N/C	28,0000 UN	R$ 22,33	R$ 625,24
0200	MINI-DISJUNTOR MONOPOLAR 32A, CURVA C, 5KA, 127/220VCA, REFERENCIA SIEMENS, MINI-DISJUNTOR MONOPOLAR 32A, CURVA C, 5KA, 127/220VCA, REFERENCIA SIEMENS,GE, SCHNEIDER OU EQUIVALENTE	N/C	N/C	11,0000 UN	R$ 22,33	R$ 245,63
0201	MINI-DISJUNTOR BIPOLAR 16A, CURVA C, 5KA, 127/220VCA MINI-DISJUNTOR BIPOLAR 16A, CURVA C, 5KA, 127/220VCA, REFERENCIA SIEMENS, GE, SCHNEIDER OU EQUIVALENTE	N/C	N/C	10,0000 UN	R$ 22,33	R$ 223,30
0202	MINI-DISJUNTOR TRIPOLAR 100A, CURVA C, 20KA, 127/220VCA, REFERENCIA SIEMENS, MINI-DISJUNTOR TRIPOLAR 100A, CURVA C, 20KA, 127/220VCA, REFERENCIA SIEMENS,GE, SCHNEIDER OU EQUIVALENTE	N/C	N/C	1,0000 UN	R$ 412,44	R$ 412,44
0203	MINI-DISJUNTOR TRIPOLAR 50A, CURVA C, 5KA, 127/220VCA, REFERENCIA SIEMENS, GE, MINI-DISJUNTOR TRIPOLAR 50A, CURVA C, 5KA, 127/220VCA, REFERENCIA SIEMENS, GE,SCHNEIDER OU EQUIVALENTE	N/C	N/C	1,0000 UN	R$ 93,80	R$ 93,80
0204	MINI-DISJUNTOR BIPOLAR 50A, CURVA C, 5KA, 127/220VCA, REFERENCIA SIEMENS, GE, MINI-DISJUNTOR BIPOLAR 50A, CURVA C, 5KA, 127/220VCA, REFERENCIA SIEMENS, GE,SCHNEIDER OU EQUIVALENTE	N/C	N/C	3,0000 UN	R$ 85,26	R$ 255,78
0205	DISJUNTOR TRIPOLAR TIPO DIN, CORRENTE NOMINAL DE 10A - FORNECIMENTO E DISJUNTOR TRIPOLAR TIPO DIN, CORRENTE NOMINAL DE 10A - FORNECIMENTO EINSTALACAO. AF_10/2020	N/C	N/C	1,0000 UN	R$ 63,77	R$ 63,77
0206	PLACA 4X2 COM FURO - FORNECIMENTO E INSTALACAO PLACA 4X2 COM FURO - FORNECIMENTO E INSTALACAO	N/C	N/C	11,0000 UN	R$ 4,81	R$ 52,91
0207	INTERRUPTOR SIMPLES (1 MODULO) COM 1 TOMADA DE EMBUTIR 2P+T 10 A INTERRUPTOR SIMPLES (1 MODULO) COM 1 TOMADA DE EMBUTIR 2P+T 10 A, INCLUINDO SUPORTE E PLACA - FORNECIMENTO E INSTALACAO. AF_03/2023	N/C	N/C	3,0000 UN	R$ 61,52	R$ 184,56
0208	INTERRUPTOR SIMPLES (1 MODULO) COM 1 TOMADA DE EMBUTIR 2P+T 20 A, INTERRUPTOR SIMPLES (1 MODULO) COM 1 TOMADA DE EMBUTIR 2P+T 20 A,INCLUINDO SUPORTE E PLACA - FORNECIMENTO E INSTALACAO	N/C	N/C	10,0000 UN	R$ 54,80	R$ 548,00
0209	INTERRUPTOR SIMPLES (3 MODULOS), 10A/250V, INCLUINDO SUPORTE E PLACA - FORNECIMENTO E INSTALACAO INTERRUPTOR SIMPLES (3 MODULOS), 10A/250V, INCLUINDO SUPORTE E PLACA - FORNECIMENTO E INSTALACAO. AF_03/2023	N/C	N/C	3,0000 UN	R$ 74,20	R$ 222,60

PORTAL DE COMPRAS PÚBLICAS
A autenticidade do documento pode ser verificada no site https://validaarquivo.portaldecompraspublicas.com.br
Documento gerado eletronicamente no Portal de Compras Públicas em 02/03/2026 às 18:13:31.
Código verificador: 1168111

E-DOCS - CÓPIA DO PROCESSO 2025-BFJQ8 GERADO POR UDSON OLIVEIRA RAMOS DE AGUIAR EM 05/05/2026 16:12 DOCUMENTO 1 / 1 PÁGINA 2810 / 3514

2026-TN1DT3 - E-DOCS - DOCUMENTO ORIGINAL 02/03/2026 18:23 PÁGINA 46 / 161

0210	INTERRUPTOR SIMPLES (2 MODULOS), 10A/250V, INCLUINDO SUPORTE E PLACA AF_03/2023 INTERRUPTOR SIMPLES (2 MODULOS), 10A/250V, INCLUINDO SUPORTE E PLACA - FORNECIMENTO E INSTALACAO. AF_03/2023	N/C	N/C	11,0000 UN	R$ 55,18	R$ 606,98
0211	INTERRUPTOR PARALELO (1 MODULO), 10A/250V, INCLUINDO SUPORTE E PLACA INTERRUPTOR PARALELO (1 MODULO), 10A/250V, INCLUINDO SUPORTE E PLACA - FORNECIMENTO E INSTALACAO. AF_03/2023	N/C	N/C	3,0000 UN	R$ 43,97	R$ 131,91
0212	INTERRUPTOR SIMPLES (1 MODULO), 10A/250V, INCLUINDO SUPORTE E PLACA INTERRUPTOR SIMPLES (1 MODULO), 10A/250V, INCLUINDO SUPORTE E PLACA - FORNECIMENTO E INSTALACAO. AF_03/2023	N/C	N/C	13,0000 UN	R$ 36,16	R$ 470,08
0213	FORNECIMENTO E INSTALACAO DE TOMADA PADRAO BRASILEIRO LINHA BRANCA, 10A/250 V TOMADA PADRAO BRASILEIRO LINHA BRANCA, NBR 14136 2 POLOS + TERRA 10A/250V, COM PLACA 4X2	N/C	N/C	93,0000 UN	R$ 38,75	R$ 3.603,75
0214	TOMADA BAIXA DE EMBUTIR (2 MODULOS), 2P+T 20 A, INCLUINDO SUPORTE E PLACA TOMADA BAIXA DE EMBUTIR (2 MODULOS), 2P+T 20 A, INCLUINDO SUPORTE E PLACA - FORNECIMENTO E INSTALACAO. AF_03/2023	N/C	N/C	13,0000 UN	R$ 64,19	R$ 834,47
0215	INTERRUPTOR SIMPLES (1 MODULO) COM INTERRUPTOR PARALELO (1 MODULO), INTERRUPTOR SIMPLES (1 MODULO) COM INTERRUPTOR PARALELO (1 MODULO),10A/250V, INCLUINDO SUPORTE E PLACA - FORNECIMENTO E INSTALACAO. AF_03/2023	N/C	N/C	1,0000 UN	R$ 62,93	R$ 62,93
0216	LAMPADA COMPACTA DE LED 30W, BASE E27, FORNECIMENTO E INSTALACAO LAMPADA COMPACTA DE LED 30W, BASE E27, FORNECIMENTO E INSTALACAO	N/C	N/C	113,0000 UN	R$ 24,17	R$ 2.731,21
0217	Luminaria arandela tipo tartaruga, de sobrepor, com 1 lampada led de 6 w, sem reator Luminaria arandela tipo tartaruga, de sobrepor, com 1 lampada led de 6 w, sem reator - fornecimento e instalacao. af_02/2020	N/C	N/C	10,0000 UN	R$ 114,48	R$ 1.144,80
0218	ABERTURA E FECHAMENTO DE RASGOS EM ALVENARIA (Item 17.01.01 da PO) ABERTURA E FECHAMENTO DE RASGOS EM ALVENARIA, PARA PASSAGEM DE TUBULACOES, DIAM. 1/2 A 1 (Item 17.01.01 da PO)	N/C	N/C	80,8600 M	R$ 12,57	R$ 1.016,41
0219	ABERTURA E FECHAMENTO DE RASGOS EM ALVENARIA, DIAM 11/4 A 2 (Item 17.01.02 da PO) ABERTURA E FECHAMENTO DE RASGOS EM ALVENARIA, PARA PASSAGEM DE TUBULACOES, DIAM. 11/4 A 2 (Item 17.01.02 da PO)	N/C	N/C	39,8397 M	R$ 18,81	R$ 749,38
0220	ABERTURA E FECHAMENTO DE RASGOS EM ALVENARIA, DIAM. 21/2 A 4 (Item 17.01.03 da PO) ABERTURA E FECHAMENTO DE RASGOS EM ALVENARIA, PARA PASSAGEM DE TUBULACOES, DIAM. 21/2 A 4 (Item 17.01.03 da PO)	N/C	N/C	9,1300 M	R$ 28,33	R$ 258,65
0221	ABERTURA E FECHAMENTO DE RASGOS EM CONCRETO, (Item 17.01.04 da PO) ABERTURA E FECHAMENTO DE RASGOS EM CONCRETO, PARA PASSAGEM DE ELETRODUTO DIAM. 1 1/4 A 2 (Item 17.01.04 da PO)	N/C	N/C	3,7900 M	R$ 36,27	R$ 137,46

PORTAL DE COMPRAS PÚBLICAS
A autenticidade do documento pode ser verificada no site https://validaarquivo.portaldecompraspublicas.com.br
Documento gerado eletronicamente no Portal de Compras Públicas em 02/03/2026 às 18:13:31.
Código verificador: 1168111

E-DOCS - CÓPIA DO PROCESSO 2025-BFJQ8 GERADO POR UDSON OLIVEIRA RAMOS DE AGUIAR EM 05/05/2026 16:12 DOCUMENTO 1 / 1 PÁGINA 2811 / 3514

2026-TN1DT3 - E-DOCS - DOCUMENTO ORIGINAL 02/03/2026 18:23 PÁGINA 47 / 161

0222	ELETRODUTO FLEXIVEL CORRUGADO DIAMETRO 3/4,(Item 17.01.05 da PO) ELETRODUTO FLEXIVEL CORRUGADO DIAMETRO 3/4, AMARELO ? TIGREFLEX OU EQUIVALENTE (Item 17.01.05 da PO)	N/C	N/C	67,3400 M	R$ 5,98	R$ 402,69
0223	ELETRODUTO FLEXIVEL CORRUGADO DIAMETRO 1, AMARELO ELETRODUTO FLEXIVEL CORRUGADO DIAMETRO 1, AMARELO ? TIGREFLEX OU EQUIVALENTE	N/C	N/C	53,0390 M	R$ 7,30	R$ 387,18
0224	ELETRODUTO PEAD PAREDE SIMPLES, CORRUGADO, COR PRETA, DIAMETRO 1.1/2 (Item 17.01.07 da PO) ELETRODUTO PEAD PAREDE SIMPLES, CORRUGADO, COR PRETA, DIAMETRO 1.1/2, REFERENCIA KANAFLEX, PLASTIBRAS OU EQUIVALENTE (Item 17.01.07 da PO)	N/C	N/C	17,2098 M	R$ 25,77	R$ 443,50
0225	ELETRODUTO PEAD PAREDE SIMPLES, CORRUGADO, COR PRETA, DIAMETRO 1.1/4 (Item 17.01.08 da PO) ELETRODUTO PEAD PAREDE SIMPLES, CORRUGADO, COR PRETA, DIAMETRO 1.1/4, REFERENCIA KANAFLEX, PLASTIBRAS OU EQUIVALENTE (Item 17.01.08 da PO)	N/C	N/C	19,3800 M	R$ 22,66	R$ 439,15
0226	ELETRODUTO PEAD PAREDE SIMPLES, CORRUGADO, COR PRETA, DIAMETRO 2 (Item 17.01.09 da PO) ELETRODUTO PEAD PAREDE SIMPLES, CORRUGADO, COR PRETA, DIAMETRO 2, REFERENCIA KANAFLEX, PLASTIBRAS OU EQUIVALENTE (Item 17.01.09 da PO)	N/C	N/C	64,6900 M	R$ 27,13	R$ 1.755,04
0227	ELETRODUTO PEAD PAREDE SIMPLES, CORRUGADO, COR PRETA, DIAMETRO 3 ELETRODUTO PEAD PAREDE SIMPLES, CORRUGADO, COR PRETA, DIAMETRO 3, REFERENCIA KANAFLEX, PLASTIBRAS OU EQUIVALENTE	N/C	N/C	47,2000 M	R$ 42,64	R$ 2.012,61
0228	CAIXA DE PASSAGEM DE ALVENARIA DE BLOCOS CERAMICOS 10 FUROS 10X20X20CM, DIMENSAO DE 30X30X30CM CAIXA DE PASSAGEM DE ALVENARIA DE BLOCOS CERAMICOS 10 FUROS 10X20X20CM, DIMENSAO DE 30X30X30CM, COM REVESTIMENTO INTERNO EM CHAPISCO E REBOCO, TAMPA DE CONCRETO ESP. 5CM E LASTRO DE BRITA 5CM	N/C	N/C	1,0000 UN	R$ 133,02	R$ 133,02
0229	FORNECIMENTO E INSTALACAO DE CAIXA DE PASSAGEM 300 X 300 X 120 MM, CHAPA 18, COM TAMPA PARAFUSADA CAIXA DE PASSAGEM 300X300X120MM, CHAPA 18, COM TAMPA PARAFUSADA	N/C	N/C	2,0000 UN	R$ 173,08	R$ 346,16
0230	SERVICO CAIXA DE EMBUTIR (Item 17.02.03 da PO) MARCA DE REFERENCIA TIGREFLEX, 4X2 (Item 17.02.03 da PO)	N/C	N/C	24,0000 UN	R$ 8,92	R$ 214,08
0231	CAMERA BULLET COMPATIVEL COM A TECNOLOGIA POE - FORNECIMENTO E CAMERA BULLET COMPATIVEL COM A TECNOLOGIA POE - FORNECIMENTO EINSTALACAO	N/C	N/C	9,0000 UN	R$ 515,50	R$ 4.639,50
0232	FORNECIMENTO E INSTALACAO DE MINI RACK DE PAREDE PADRAO 19 - 16 U´S X 570MM FORNECIMENTO E INSTALACAO DE MINI RACK DE PAREDE PADRAO 19 - 16 U´S X 570MM	N/C	N/C	1,0000 UN	R$ 739,41	R$ 739,41

PORTAL DE COMPRAS PÚBLICAS
A autenticidade do documento pode ser verificada no site https://validaarquivo.portaldecompraspublicas.com.br
Documento gerado eletronicamente no Portal de Compras Públicas em 02/03/2026 às 18:13:31.
Código verificador: 1168111

E-DOCS - CÓPIA DO PROCESSO 2025-BFJQ8 GERADO POR UDSON OLIVEIRA RAMOS DE AGUIAR EM 05/05/2026 16:12 DOCUMENTO 1 / 1 PÁGINA 2812 / 3514

2026-TN1DT3 - E-DOCS - DOCUMENTO ORIGINAL 02/03/2026 18:23 PÁGINA 48 / 161

0233	GUIA DE CABOS FECHADO HORIZONTAL PADRAO 19 - 1 U´S, INCLUSIVE FIXACAO EM RACK 19 GUIA DE CABOS FECHADO HORIZONTAL PADRAO 19 - 1 U´S, INCLUSIVE FIXACAO EM RACK 19	N/C	N/C	2,0000 UN	R$ 35,31	R$ 70,62
0234	NVR GRAVADOR DE VIDEO S NVD 3316 4K 16 CANAIS SUPORTA CAMERAS IP COM NVR GRAVADOR DE VIDEO S NVD 3316 4K 16 CANAIS SUPORTA CAMERAS IP COMINTELIGENCIA DE VIDEO - FORNECIMENTO E INSTALACAO	N/C	N/C	1,0000 UN	R$ 1.123,35	R$ 1.123,35
0235	FORNECIMENTO E INSTALACAO DE SWITCH 24 PORTAS GERENCIAVEL POE 10/100 /1000 FORNECIMENTO E INSTALACAO DE SWITCH 24 PORTAS GERENCIAVEL POE 10/100 /1000+ 4SFP	N/C	N/C	2,0000 UN	R$ 3.636,48	R$ 7.272,96
0236	PATCH PANEL 24 PORTAS RJ45/IDC CAT.5E, INCLUSIVE FIXACAO EM RACK 19 PATCH PANEL 24 PORTAS RJ45/IDC CAT.5E, INCLUSIVE FIXACAO EM RACK 19	N/C	N/C	2,0000 UN	R$ 297,49	R$ 594,98
0237	ESPELHO 4 X 2 COM CONECTOR RJ 45 FEMEA CAT. 5E ESPELHO 4 X 2 COM CONECTOR RJ 45 FEMEA CAT. 5E	N/C	N/C	2,0000 UN	R$ 20,28	R$ 40,56
0238	ESPELHO 4 X 4 COM 2 CONECTOR RJ 45 FEMEA CAT. 5E ESPELHO 4 X 4 COM 2 CONECTOR RJ 45 FEMEA CAT. 5E	N/C	N/C	13,0000 UN	R$ 28,22	R$ 366,86
0239	FORNECIMENTO E INSTALACAO DE CABO DE REDE PAR TRANCADO 4 PARES CATEGORIA 5E FORNECIMENTO E INSTALACAO DE CABO DE REDE PAR TRANCADO 4 PARES CATEGORIA 5E	N/C	N/C	992,9800 M	R$ 4,12	R$ 4.091,08
0240	ABERTURA E FECHAMENTO DE RASGOS EM ALVENARIA, (Item 18.01 da PO) ABERTURA E FECHAMENTO DE RASGOS EM ALVENARIA, PARA PASSAGEM DE TUBULACOES, DIAM. 1/2 A 1 (Item 18.01 da PO)	N/C	N/C	17,8200 M	R$ 12,57	R$ 224,00
0241	ELETRODUTO FLEXIVEL CORRUGADO DIAMETRO 3/4, (Item 18.02 da PO) ELETRODUTO FLEXIVEL CORRUGADO DIAMETRO 3/4, AMARELO ? TIGREFLEX OU EQUIVALENTE (Item 18.02 da PO)	N/C	N/C	110,9300 M	R$ 5,98	R$ 663,36
0242	SERVICO CAIXA DE EMBUTIR (Item 18.03 da PO) MARCA DE REFERENCIA TIGREFLEX, 4X2 (Item 18.03 da PO)	N/C	N/C	2,0000 UN	R$ 8,92	R$ 17,84
0243	CABO DE COBRE TERMOPLASTICO (PVC) FLEXIVEL ISOLADO 450/750V, LIVRE DE CHUMBO, 70OC 1,5MM2 CABO DE COBRE TERMOPLASTICO (PVC) FLEXIVEL ISOLADO 450/750V, ANTICHAMA BWFLIVRE DE CHUMBO, 70OC - 1,5MM2	N/C	N/C	221,8600 UN	R$ 5,82	R$ 1.291,23
0244	CABO DE COBRE NU 35MM2, REF. TEL 5735, MARCA DE REFERENCIA TERMOTECNICA CABO DE COBRE NU 35MM2, REF. TEL 5735, MARCA DE REFERENCIA TERMOTECNICAOU EQUIVALENTE	N/C	N/C	350,0999 M	R$ 45,12	R$ 15.796,51
0245	CABO DE COBRE NU 50MM2, REF. TEL 5750, MARCA DE REFERENCIA TERMOTECNICA CABO DE COBRE NU 50MM2, REF. TEL 5750, MARCA DE REFERENCIA TERMOTECNICAOU EQUIVALENTE	N/C	N/C	174,5500 M	R$ 63,89	R$ 11.152,00

PORTAL DE COMPRAS PÚBLICAS
A autenticidade do documento pode ser verificada no site https://validaarquivo.portaldecompraspublicas.com.br
Documento gerado eletronicamente no Portal de Compras Públicas em 02/03/2026 às 18:13:31.
Código verificador: 1168111

E-DOCS - CÓPIA DO PROCESSO 2025-BFJQ8 GERADO POR UDSON OLIVEIRA RAMOS DE AGUIAR EM 05/05/2026 16:12 DOCUMENTO 1 / 1 PÁGINA 2813 / 3514

2026-TN1DT3 - E-DOCS - DOCUMENTO ORIGINAL 02/03/2026 18:23 PÁGINA 49 / 161

0246	ELETRODUTO DE PVC RIGIDO ROSCAVEL, DIAM. 1 (32MM), INCLUSIVE CONEXOES 1 ELETRODUTO DE PVC RIGIDO ROSCAVEL, DIAM. 1 (32MM), INCLUSIVE CONEXOES	N/C	N/C	19,0000 M	R$ 18,64	R$ 354,16
0247	ABRACADEIRA TIPO D COM CUNHA, DIAMETRO 1, REF. TEL-095, MARCA DE ABRACADEIRA TIPO D COM CUNHA, DIAMETRO 1, REF. TEL-095, MARCA DEREFERENCIA TERMOTECNICA OU EQUIVALENTE	N/C	N/C	57,0000 UN	R$ 6,51	R$ 371,07
0248	CAIXA INSPECAO EM POLIAMIDA 150X110X70MM, BOCAL 1 (DN 32MM), REF: TEL-541 CAIXA INSPECAO EM POLIAMIDA 150X110X70MM, BOCAL 1 (DN 32MM), REF: TEL-541(SPDA) - FORNECIMENTO E INSTALACAO	N/C	N/C	6,0000 UN	R$ 81,22	R$ 487,32
0249	CONECTOR DE MEDICAO EM LATAO COM 2 PARAFUSOS PARA CABOS DE 16 A 50 MM2, CONECTOR DE MEDICAO EM LATAO COM 2 PARAFUSOS PARA CABOS DE 16 A 50 MM2,REF. TEL-562, TERMOTECNICA OU EQUIVALENTE	N/C	N/C	6,0000 UN	R$ 65,30	R$ 391,80
0250	PRESILHA DE LATAO REF. 744, INCLUSIVE PARAFUSO FENDA DN 4,2X32MM E BUCHA PRESILHA DE LATAO REF. 744, INCLUSIVE PARAFUSO FENDA DN 4,2X32MM E BUCHANYLON DN 6MM E VEDACAO DOS FUROS COM POLIURETANO REF. 5905, MARCA DEREF. TERMOTECNICA OU EQUIVALENTE	N/C	N/C	700,0000 UN	R$ 11,11	R$ 7.777,00
0251	MINI CAPTOR PARA SPDA, COM CONECTOR E FIXACAO HORIZONTAL, INCLUSIVE MINI CAPTOR PARA SPDA, COM CONECTOR E FIXACAO HORIZONTAL, INCLUSIVEVEDACAO DOS FUROS COM POLIURETANO	N/C	N/C	6,0000 UN	R$ 81,00	R$ 486,00
0252	KIT COMPLETO PARA SOLDA EXOTERMICA (MOLDE CDH 50.50-3 / CARTUCHO N° 90 / KIT COMPLETO PARA SOLDA EXOTERMICA (MOLDE CDH 50.50-3 / CARTUCHO N° 90 /ALICATE Z 201), MARCA DE REFERENCIA TERMOTECNICA OU EQUIVALENTE	N/C	N/C	6,0000 UN	R$ 46,95	R$ 281,70
0253	TERMINAL ESTANHADO DE 1 COMPRESSAO 1 FURO, 35MM2, REF. TEL-5135, MARCA DE TERMINAL ESTANHADO DE 1 COMPRESSAO 1 FURO, 35MM2, REF. TEL-5135, MARCA DEREFERENCIA TERMOTECNICA OU EQUIVALENTE	N/C	N/C	3,0000 UN	R$ 25,64	R$ 76,92
0254	FIXADOR UNIVERSAL LATAO ESTANHADO P/ CABOS 16 A 70 MM2 REF. 5024, INCL. FIXADOR UNIVERSAL LATAO ESTANHADO P/ CABOS 16 A 70 MM2 REF. 5024, INCL.PARAFUSO SEXTAVADO M6X45MM, ARRUELA LISA 1/4, BUCHA NO8, VEDACAO DOSFUROS C/ POLIURETANO REF. 5905, MARCA DE REF. TERMOTECNICA OU EQUIVALENTE	N/C	N/C	3,0000 UN	R$ 60,29	R$ 180,87
0255	PLACA DE SINALIZACAO DE SEGURANCA CODIGO 14 - 315/158(NBR 13.434); CODIGO PLACA DE SINALIZACAO DE SEGURANCA CODIGO 14 - 315/158(NBR 13.434); CODIGOS3(NT 14/2010-ES) (SAIDA DE EMERGENCIA - SETA VERTICAL)	N/C	N/C	24,0000 UN	R$ 26,52	R$ 636,48

PORTAL DE COMPRAS PÚBLICAS
A autenticidade do documento pode ser verificada no site https://validaarquivo.portaldecompraspublicas.com.br
Documento gerado eletronicamente no Portal de Compras Públicas em 02/03/2026 às 18:13:31.
Código verificador: 1168111

E-DOCS - CÓPIA DO PROCESSO 2025-BFJQ8 GERADO POR UDSON OLIVEIRA RAMOS DE AGUIAR EM 05/05/2026 16:12 DOCUMENTO 1 / 1 PÁGINA 2814 / 3514

2026-TN1DT3 - E-DOCS - DOCUMENTO ORIGINAL 02/03/2026 18:23 PÁGINA 50 / 161

0256	PLACA DE SINALIZACAO DE SEGURANCA CONTRA INCENDIO, FOTOLUMINESCENTE, PLACA DE SINALIZACAO DE SEGURANCA CONTRA INCENDIO, FOTOLUMINESCENTE,QUADRADA, 20 X 20 CM, EM PVC 2 MM ANTI-CHAMAS (SIMBOLOS, CORES EPICTOGRAMAS CONFORME NBR 16820)	N/C	N/C	5,0000 UN	R$ 32,80	R$ 164,00
0257	FORNECIMENTO E INSTACAO DE PLACA DE SINALIZACAO DE SEGURANCA CONTRA INCENDIO 20X40 CM 1 PLACA DE SINALIZACAO DE SEGURANCA CONTRA INCENDIO, FOTOLUMINESCENTE, RETANGULAR, *20 X 40* CM, EM PVC *2* MM ANTI-CHAMAS (SIMBOLOS, CORES E PICTOGRAMAS CONFORME NBR 16820)	N/C	N/C	1,0000 UN	R$ 44,47	R$ 44,47
0258	PLACA DE SINALIZACAO DE SEGURANCA CONTRA INCENDIO - ALERTA, TRIANGULAR, PLACA DE SINALIZACAO DE SEGURANCA CONTRA INCENDIO - ALERTA, TRIANGULAR,BASE DE 30 CM, EM PVC 2 MM ANTI-CHAMAS (SIMBOLOS, CORES E PICTOGRAMASCONFORME NBR 16820)	N/C	N/C	1,0000 UN	R$ 46,20	R$ 46,20
0259	PINTURA SOBRE PISOS, MARCAS DE REFERENCIA NOVACOR, CORAL OU SUVINIL, A DUAS DEMAOS, LINHA PREMIUM PINTURA SOBRE PISOS, MARCAS DE REFERENCIA NOVACOR, CORAL OU SUVINIL, A DUAS DEMAOS, LINHA PREMIUM	N/C	N/C	5,0000 M²	R$ 22,64	R$ 113,20
0260	FORNECIMENTO E INSTACAO DE EXTINTOR DE INCENDIO PORTATIL DE PO QUIMICO (6 KG) EXTINTOR DE INCENDIO PORTATIL DE PO QUIMICO ABC COM CAPACIDADE 2A-20B:C (6 KG), INCLUSIVE SUPORTE PARA FIXACAO, EXCLUSIVE PLACA SINALIZADORA EM PVC FOTOLUMINESCENTE	N/C	N/C	5,0000 UN	R$ 213,09	R$ 1.065,45
0261	LUMINARIA DE EMERGENCIA, COM 30 LAMPADAS LED DE 2 W, SEM REATOR - LUMINARIA DE EMERGENCIA, COM 30 LAMPADAS LED DE 2 W, SEM REATOR -FORNECIMENTO E INSTALACAO. AF_02/2020	N/C	N/C	20,0000 UN	R$ 22,02	R$ 440,40
0262	FORNECIMENTO E INSTALACAO DE CENTRAL DE ALARME DE INCENDIO ENDERECAVEL, FORNECIMENTO E INSTALACAO DE CENTRAL DE ALARME DE INCENDIO ENDERECAVEL,CAPACIDADE ATE: 256 ENDERECOS, 4 LACOS COM BATERIA REF. WALMONOF,ABAFIRE, DELTAFIRE OU EQUIVALENTE	N/C	N/C	1,0000 UN	R$ 1.995,83	R$ 1.995,83
0263	FORNECIMENTO E INSTALACAO DE ACIONADOR MANUAL DE ALARME DE INCENDIO ENDERECAVEL, TIPO QUEBRA VIDRO FORNECIMENTO E INSTALACAO DE ACIONADOR MANUAL DE ALARME DE INCENDIO ENDERECAVEL, TIPO QUEBRA VIDRO	N/C	N/C	2,0000 UN	R$ 113,19	R$ 226,38
0264	FORNECIMENTO E INSTALACAO DE DETECTOR DE FUMACA OPTICO ENDERECAVEL FORNECIMENTO E INSTALACAO DE DETECTOR DE FUMACA OPTICO ENDERECAVELBIVOLT 12/24V PARA PAREDE OU TETO	N/C	N/C	14,0000 UN	R$ 146,37	R$ 2.049,18

PORTAL DE COMPRAS PÚBLICAS
A autenticidade do documento pode ser verificada no site https://validaarquivo.portaldecompraspublicas.com.br
Documento gerado eletronicamente no Portal de Compras Públicas em 02/03/2026 às 18:13:31.
Código verificador: 1168111

E-DOCS - CÓPIA DO PROCESSO 2025-BFJQ8 GERADO POR UDSON OLIVEIRA RAMOS DE AGUIAR EM 05/05/2026 16:12 DOCUMENTO 1 / 1 PÁGINA 2815 / 3514

2026-TN1DT3 - E-DOCS - DOCUMENTO ORIGINAL 02/03/2026 18:23 PÁGINA 51 / 161

0265	FORNECIMENTO E INSTALACAO DE SIRENE ELETRONICA MEDIA TIPO CORNETA FORNECIMENTO E INSTALACAO DE SIRENE ELETRONICA MEDIA TIPO CORNETA	N/C	N/C	2,0000 UN	R$ 125,01	R$ 250,02
0266	ABRIGO DE SOBREPOR EM CHAPA DE ACO CARBONO PINTADO COM TINTA A BASE DE ABRIGO DE SOBREPOR EM CHAPA DE ACO CARBONO PINTADO COM TINTA A BASE DEEPOXI VERMELHA, DIMENSOES 75X35X25CM	N/C	N/C	1,0000 UN	R$ 361,65	R$ 361,65
0267	ABRIGO DE GAS PARA 2 CILINDROS 45 KG, EXEC. EM ALV. BLOCO CONC CHEIO,DIM ABRIGO DE GAS PARA 2 CILINDROS 45 KG, EXEC. EM ALV. BLOCO CONC CHEIO,DIM1,50X0.85X2.10M, INCLUSIVE CILINDROS E REDE INTERNA DO ABRIGOCOMPREENDENDO TUBOS E VALVULAS DE ESFERA QUE INTERLIGAM OS CILINDROS	N/C	N/C	1,0000 UN	R$ 8.229,67	R$ 8.229,67
0268	TUBO, PEX, MULTICAMADA, DN 20, INSTALADO EM RAMAL INTERNO DE INSTALACOES TUBO, PEX, MULTICAMADA, DN 20, INSTALADO EM RAMAL INTERNO DE INSTALACOESDE GAS - FORNECIMENTO E INSTALACAO. AF_01/2020	N/C	N/C	46,4797 M	R$ 23,82	R$ 1.107,15
0269	JOELHO 90 GRAUS, EM FERRO GALVANIZADO, CONEXAO ROSQUEADA, DN 20 (3/4), JOELHO 90 GRAUS, EM FERRO GALVANIZADO, CONEXAO ROSQUEADA, DN 20 (3/4),INSTALADO EM RAMAIS E SUB-RAMAIS DE GAS - FORNECIMENTO E INSTALACAO.AF_10/2020	N/C	N/C	2,0000 UN	R$ 35,70	R$ 71,40
0270	VALVULA 90° ROSCA FEMEA 1/2 COM ESPIGAO, PARA INSTALACOES DE GAS VALVULA 90° ROSCA FEMEA 1/2 COM ESPIGAO, PARA INSTALACOES DE GAS	N/C	N/C	1,0000 UN	R$ 58,98	R$ 58,98
0271	LIMPEZA GERAL DE OBRAS (EDIFICACAO) LIMPEZA GERAL DA OBRA (EDIFICACAO)	N/C	N/C	901,7797 M²	R$ 11,23	R$ 10.126,99
0272	LIMPEZA GERAL DE OBRAS LIMPEZA GERAL DE OBRAS (QUADRAS, PRACAS E JARDINS)	N/C	N/C	148,8800 M²	R$ 1,15	R$ 171,21
	TOTAL DO LOTE					R$ 1.499.099,00

TOTAL DO VENCEDOR R$ 1.499.099,00

Declarações Obrigatórias

Título	Declaração
Declaração de conhecimento do Edital	Declaro que estou ciente e concordo com as condições contidas no edital e seus anexos, bem como de que cumpro plenamente os requisitos de habilitação definidos no edital.
Declaração de reserva de cargos	Declaro cumprir as exigências de reserva de cargos para pessoa com deficiência e para reabilitado da Previdência Social, previstas em lei e em outras normas específicas.
Declaração de proposta econômica	Sob pena de desclassificação, declaro que minhas propostas econômicas compreendem a integralidade dos custos para atendimento dos direitos trabalhistas assegurados na Constituição Federal, nas leis trabalhistas, nas normas infralegais, nas convenções coletivas de trabalho e nos termos de ajustamento de conduta vigentes na data de entrega das propostas.
Declaração de Não-Emprego de menores	Declaro para fins do inciso XXXIII do artigo 7° da Constituição Federal, com redação dada pela Emenda Constitucional, nº 20/98, que não emprega menores de dezoito anos em trabalho noturno, perigoso ou insalubre e de que qualquer trabalho a menores de 16 anos.
Declaração de Não-Emprego de trabalho degradante	Declaro não possuir em sua cadeia produtiva, empregados executando trabalho degradante ou forçado, nos termos do inciso III e IV do art.1º e no inciso III do art.5º da Constituição Federal.
Declaração de Acessibilidade	Declaro que, conforme disposto no art. 93 da Lei nº 8.213, de 24 de julho de 1991, estou ciente do cumprimento da reserva de cargos prevista em lei para pessoa com deficiência ou para reabilitado da Previdência Social e que, se aplicado ao número de funcionários da minha empresa, atendo às regras de acessibilidade previstas na legislação.
Declaração de Inexistência de Fato Superveniente	Declaro sob as penas da lei, que até a presente data inexistem fatos impeditivos para sua habilitação no presente processo licitatório, ciente da obrigatoriedade de declarar ocorrências posteriores.

* As declarações supracitadas foram aceitas por todos os participantes.

PORTAL DE COMPRAS PÚBLICAS
A autenticidade do documento pode ser verificada no site https://validaarquivo.portaldecompraspublicas.com.br
Documento gerado eletronicamente no Portal de Compras Públicas em 02/03/2026 às 18:13:31.
Código verificador: 1168111

E-DOCS - CÓPIA DO PROCESSO 2025-BFJQ8 GERADO POR UDSON OLIVEIRA RAMOS DE AGUIAR EM 05/05/2026 16:12 DOCUMENTO 1 / 1 PÁGINA 2816 / 3514

2026-TN1DT3 - E-DOCS - DOCUMENTO ORIGINAL 02/03/2026 18:23 PÁGINA 52 / 161

Propostas Enviadas

LOTE 0001 - ITEM 0001 - COLOCACAO DE PLACA DE OBRA PADRAO DER-ES 2 X 4 M PLACA DE OBRA NAS DIMENSOES DE 2.0 X 4.0 M, PADRAO DER

Fornecedor	CNPJ/CPF	Data	Modelo	Marca/ Fabricante	Quantidade	Lance	Valor Total	LC 123/2006
TREZE MATERIAL DE CONSTRUCAO LTDA	01.070.171/0001-50	12/12/2025 - 14:51:39	N/C	N/C	8,0000	R$326,81	R$ 2.614,48	Sim
JB DA SILVA JUNIOR LTDA	31.276.874/0001-08	15/12/2025 - 16:08:47	N/C	N/C	8,0000	R$326,84	R$ 2.614,72	Não
THOMPSON ENGENHARIA LTDA	36.758.622/0001-20	15/12/2025 - 18:19:21	N/C	N/C	8,0000	R$326,84	R$ 2.614,72	Não
ESTRUTURA COMERCIO E CONSTRUCOES LTDA	10.664.099/0001-80	02/02/2026 - 13:59:36	naotem	não tem	8,0000	R$326,84	R$ 2.614,72	Sim
CONSTRUTORA E SERVICOS W. B. M. LTDA	26.570.470/0001-84	30/01/2026 - 08:32:11	N/C	N/C	8,0000	R$326,00	R$ 2.608,00	Sim
ENGETECH - ENGENHARIA, COMERCIO E SERVICOS LTDA	04.154.467/0001-47	30/01/2026 - 20:35:18			8,0000	R$326,84	R$ 2.614,72	Sim
MBR ENGENHARIA LTDA	39.404.403/0001-31	02/02/2026 - 21:43:24			8,0000	R$326,83	R$ 2.614,64	Sim
ENGECON LTDA	26.691.538/0001-83	03/02/2026 - 08:24:14	N/C	N/C	8,0000	R$326,83	R$ 2.614,64	Sim
THAIRO DOS REIS PANDOLFI ENGENHARIA E SERVICOS	41.666.993/0001-12	02/02/2026 - 23:11:22	Não se aplica	Não se aplica	8,0000	R$326,84	R$ 2.614,72	Não

LOTE 0001 - ITEM 0002 - BARRACAO PARA ALMOXARIFADO AREA DE 10.90M2, DE CHAPA DE COMPENSADO 12MM E PONTALETES 8X8CM BARRACAO PARA ALMOXARIFADO AREA DE 10.90M2, DE CHAPA DE COMPENSADO 12MM E PONTALETES 8X8CM, PISO CIMENTADO E COBERTURA DE TELHA DE FIBROCIMENTO DE 6MM, INCLUSIVE PONTO DE LUZ, CONF. PROJETO (2 UTILIZACOES)

Fornecedor	CNPJ/CPF	Data	Modelo	Marca/ Fabricante	Quantidade	Lance	Valor Total	LC 123/2006
TREZE MATERIAL DE CONSTRUCAO LTDA	01.070.171/0001-50	12/12/2025 - 14:52:09	N/C	N/C	10,9000	R$776,75	R$ 8.466,58	Sim
THOMPSON ENGENHARIA LTDA	36.758.622/0001-20	15/12/2025 - 18:29:55	N/C	N/C	10,9000	R$776,83	R$ 8.467,45	Não
ESTRUTURA COMERCIO E CONSTRUCOES LTDA	10.664.099/0001-80	02/02/2026 - 13:59:36	naotem	não tem	10,9000	R$776,83	R$ 8.467,45	Sim
CONSTRUTORA E SERVICOS W. B. M. LTDA	26.570.470/0001-84	30/01/2026 - 08:32:38	N/C	N/C	10,9000	R$776,00	R$ 8.458,40	Sim
ENGETECH - ENGENHARIA, COMERCIO E SERVICOS LTDA	04.154.467/0001-47	30/01/2026 - 20:35:18			10,9000	R$776,83	R$ 8.467,45	Sim
MBR ENGENHARIA LTDA	39.404.403/0001-31	02/02/2026 - 21:43:25			10,9000	R$776,82	R$ 8.467,34	Sim
ENGECON LTDA	26.691.538/0001-83	02/02/2026 - 22:10:04			10,9000	R$776,83	R$ 8.467,45	Sim
THAIRO DOS REIS PANDOLFI ENGENHARIA E SERVICOS	41.666.993/0001-12	02/02/2026 - 23:11:22	Não se aplica	Não se aplica	10,9000	R$776,83	R$ 8.467,45	Não

LOTE 0001 - ITEM 0003 - UNIDADE DE SANITARIO E VESTIARIO PARA ATE 20 FUNC. AREA 18.15M2 (1 UTILIZACAO) UNIDADE DE SANITARIO E VESTIARIO PARA ATE 20 FUNC. AREA 18.15M2, PAREDES DE CHAPA COMPENS. 12MM E PONTALETE 8X8CM, PISO CIMENTADO, COBERT. TELHA FIBROC. 6MM, INCL. INST. DE LUZ E CX. DE INSPECAO, CONF. PROJETO (1 UTILIZACAO)

Fornecedor	CNPJ/CPF	Data	Modelo	Marca/ Fabricante	Quantidade	Lance	Valor Total	LC 123/2006
TREZE MATERIAL DE CONSTRUCAO LTDA	01.070.171/0001-50	12/12/2025 - 14:52:36	N/C	N/C	1,0000	R$20.624,44	R$ 20.624,44	Sim
THOMPSON ENGENHARIA LTDA	36.758.622/0001-20	15/12/2025 - 18:30:14	N/C	N/C	1,0000	R$20.626,50	R$ 20.626,50	Não
ESTRUTURA COMERCIO E CONSTRUCOES LTDA	10.664.099/0001-80	02/02/2026 - 13:59:36	naotem	não tem	1,0000	R$20.626,50	R$ 20.626,50	Sim

PORTAL DE COMPRAS PÚBLICAS
A autenticidade do documento pode ser verificada no site https://validaarquivo.portaldecompraspublicas.com.br
Documento gerado eletronicamente no Portal de Compras Públicas em 02/03/2026 às 18:13:31.
Código verificador: 1168111

E-DOCS - CÓPIA DO PROCESSO 2025-BFJQ8 GERADO POR UDSON OLIVEIRA RAMOS DE AGUIAR EM 05/05/2026 16:12 DOCUMENTO 1 / 1 PÁGINA 2817 / 3514

2026-TN1DT3 - E-DOCS - DOCUMENTO ORIGINAL 02/03/2026 18:23 PÁGINA 53 / 161

CONSTRUTORA E SERVICOS W. B. M. LTDA	26.570.470/0001-84	30/01/2026 - 08:33:15	N/C	N/C	1,0000	R$20.626,00	R$ 20.626,00	Sim
ENGETECH - ENGENHARIA, COMERCIO E SERVICOS LTDA	04.154.467/0001-47	30/01/2026 - 20:35:18			1,0000	R$20.626,50	R$ 20.626,50	Sim
MBR ENGENHARIA LTDA	39.404.403/0001-31	02/02/2026 - 21:43:25			1,0000	R$20.626,49	R$ 20.626,49	Sim
ENGECON LTDA	26.691.538/0001-83	02/02/2026 - 22:10:04			1,0000	R$20.626,50	R$ 20.626,50	Sim
THAIRO DOS REIS PANDOLFI ENGENHARIA E SERVICOS	41.666.993/0001-12	02/02/2026 - 23:11:22	Não se aplica	Não se aplica	1,0000	R$20.626,50	R$ 20.626,50	Não

LOTE 0001 - ITEM 0004 - TAPUME TELHA METALICA ONDULADA EM ACO GALVALUME 0,50MM BRANCA H=2,20M, TAPUME TELHA METALICA ONDULADA EM ACO GALVALUME 0,50MM BRANCA H=2,20M,INCL. MONTAGEM ESTR. MAD. 8X8, C/ADESIVO DER-ES 60X60CM A CADA 10M, INCL.FAIXAS PINT. ESMALTE SINT. CORES AZUL C/ H=30CM E ROSA C/ H=10CM(REAPROVEITAMENTO 2X)

Fornecedor	CNPJ/CPF	Data	Modelo	Marca/ Fabricante	Quantidade	Lance	Valor Total	LC 123/2006
TREZE MATERIAL DE CONSTRUCAO LTDA	01.070.171/0001-50	12/12/2025 - 14:53:02	N/C	N/C	21,3000	R$197,40	R$ 4.204,62	Sim
THOMPSON ENGENHARIA LTDA	36.758.622/0001-20	15/12/2025 - 18:35:13	N/C	N/C	21,3000	R$197,42	R$ 4.205,05	Não
ESTRUTURA COMERCIO E CONSTRUCOES LTDA	10.664.099/0001-80	02/02/2026 - 13:59:37	naotem	não tem	21,3000	R$197,42	R$ 4.205,05	Sim
CONSTRUTORA E SERVICOS W. B. M. LTDA	26.570.470/0001-84	30/01/2026 - 08:33:33	N/C	N/C	21,3000	R$197,00	R$ 4.196,10	Sim
ENGETECH - ENGENHARIA, COMERCIO E SERVICOS LTDA	04.154.467/0001-47	30/01/2026 - 20:35:18			21,3000	R$197,42	R$ 4.205,05	Sim
MBR ENGENHARIA LTDA	39.404.403/0001-31	02/02/2026 - 21:43:25			21,3000	R$197,41	R$ 4.204,83	Sim
ENGECON LTDA	26.691.538/0001-83	02/02/2026 - 22:10:04			21,3000	R$197,42	R$ 4.205,05	Sim
THAIRO DOS REIS PANDOLFI ENGENHARIA E SERVICOS	41.666.993/0001-12	02/02/2026 - 23:11:22	Não se aplica	Não se aplica	21,3000	R$197,42	R$ 4.205,05	Não

LOTE 0001 - ITEM 0005 - RESERVATORIO DE POLIESTILENO DE 1000 L, INCLUSIVE SUPORTE EM MADEIRA DE 7X12CM E 5X7CM RESERVATORIO DE POLIESTILENO DE 1000 L, INCLUSIVE SUPORTE EM MADEIRA DE 7X12CM E 5X7CM, ELEVADO DE 4M, CONFORME PROJETO (2 UTILIZACOES)

Fornecedor	CNPJ/CPF	Data	Modelo	Marca/ Fabricante	Quantidade	Lance	Valor Total	LC 123/2006
TREZE MATERIAL DE CONSTRUCAO LTDA	01.070.171/0001-50	12/12/2025 - 14:53:28	N/C	N/C	1,0000	R$1.780,67	R$ 1.780,67	Sim
THOMPSON ENGENHARIA LTDA	36.758.622/0001-20	15/12/2025 - 18:35:33	N/C	N/C	1,0000	R$1.780,80	R$ 1.780,80	Não
ESTRUTURA COMERCIO E CONSTRUCOES LTDA	10.664.099/0001-80	02/02/2026 - 13:59:37	naotem	não tem	1,0000	R$1.780,85	R$ 1.780,85	Sim
CONSTRUTORA E SERVICOS W. B. M. LTDA	26.570.470/0001-84	30/01/2026 - 08:33:54	N/C	N/C	1,0000	R$1.780,80	R$ 1.780,80	Sim
ENGETECH - ENGENHARIA, COMERCIO E SERVICOS LTDA	04.154.467/0001-47	30/01/2026 - 20:35:18			1,0000	R$1.780,85	R$ 1.780,85	Sim
MBR ENGENHARIA LTDA	39.404.403/0001-31	02/02/2026 - 21:43:25			1,0000	R$1.780,84	R$ 1.780,84	Sim
ENGECON LTDA	26.691.538/0001-83	02/02/2026 - 22:10:04			1,0000	R$1.780,85	R$ 1.780,85	Sim
THAIRO DOS REIS PANDOLFI ENGENHARIA E SERVICOS	41.666.993/0001-12	02/02/2026 - 23:11:22	Não se aplica	Não se aplica	1,0000	R$1.780,85	R$ 1.780,85	Não

LOTE 0001 - ITEM 0006 - Rede de agua c/ padrao de entrada dagua diam. 3/4 Rede de agua c/ padrao de entrada dagua diam. 3/4 conf. CESAN, incl. tubos e conexoes p/ aliment., distrib., extravas. e limp., cons. o padrao a 25m

Fornecedor	CNPJ/CPF	Data	Modelo	Marca/ Fabricante	Quantidade	Lance	Valor Total	LC 123/2006

PORTAL DE COMPRAS PÚBLICAS
A autenticidade do documento pode ser verificada no site https://validaarquivo.portaldecompraspublicas.com.br
Documento gerado eletronicamente no Portal de Compras Públicas em 02/03/2026 às 18:13:31.
Código verificador: 1168111

E-DOCS - CÓPIA DO PROCESSO 2025-BFJQ8 GERADO POR UDSON OLIVEIRA RAMOS DE AGUIAR EM 05/05/2026 16:12 DOCUMENTO 1 / 1 PÁGINA 2818 / 3514

2026-TN1DT3 - E-DOCS - DOCUMENTO ORIGINAL 02/03/2026 18:23 PÁGINA 54 / 161

TREZE MATERIAL DE CONSTRUCAO LTDA	01.070.171/0001-50	12/12/2025 - 14:53:53	N/C	N/C	25,0000	R$74,97	R$ 1.874,25	Sim
THOMPSON ENGENHARIA LTDA	36.758.622/0001-20	15/12/2025 - 18:35:56	N/C	N/C	25,0000	R$74,98	R$ 1.874,50	Não
ESTRUTURA COMERCIO E CONSTRUCOES LTDA	10.664.099/0001-80	02/02/2026 - 13:59:37	naotem	não tem	25,0000	R$74,98	R$ 1.874,50	Sim
CONSTRUTORA E SERVICOS W. B. M. LTDA	26.570.470/0001-84	30/01/2026 - 08:34:13	N/C	N/C	25,0000	R$74,90	R$ 1.872,50	Sim
ENGETECH - ENGENHARIA, COMERCIO E SERVICOS LTDA	04.154.467/0001-47	30/01/2026 - 20:35:18			25,0000	R$74,98	R$ 1.874,50	Sim
MBR ENGENHARIA LTDA	39.404.403/0001-31	02/02/2026 - 21:43:25			25,0000	R$74,97	R$ 1.874,25	Sim
ENGECON LTDA	26.691.538/0001-83	02/02/2026 - 22:10:04			25,0000	R$74,98	R$ 1.874,50	Sim
THAIRO DOS REIS PANDOLFI ENGENHARIA E SERVICOS	41.666.993/0001-12	02/02/2026 - 23:11:22	Não se aplica	Não se aplica	25,0000	R$74,98	R$ 1.874,50	Não

LOTE 0001 - ITEM 0007 - REDE DE ESGOTO REDE DE ESGOTO, CONTENDO FOSSA E FILTRO, INCL. TUBOS E CONEXOES DE LIGACAO ENTRE CAIXAS, CONSIDERANDO DISTANCIA DE 25M

Fornecedor	CNPJ/CPF	Data	Modelo	Marca/ Fabricante	Quantidade	Lance	Valor Total	LC 123/2006
TREZE MATERIAL DE CONSTRUCAO LTDA	01.070.171/0001-50	12/12/2025 - 14:54:21	N/C	N/C	25,0000	R$541,50	R$ 13.537,50	Sim
THOMPSON ENGENHARIA LTDA	36.758.622/0001-20	15/12/2025 - 18:36:13	N/C	N/C	25,0000	R$541,55	R$ 13.538,75	Não
ESTRUTURA COMERCIO E CONSTRUCOES LTDA	10.664.099/0001-80	02/02/2026 - 13:59:37	naotem	não tem	25,0000	R$541,55	R$ 13.538,75	Sim
CONSTRUTORA E SERVICOS W. B. M. LTDA	26.570.470/0001-84	30/01/2026 - 08:34:45	N/C	N/C	25,0000	R$541,50	R$ 13.537,50	Sim
ENGETECH - ENGENHARIA, COMERCIO E SERVICOS LTDA	04.154.467/0001-47	30/01/2026 - 20:35:18			25,0000	R$541,55	R$ 13.538,75	Sim
MBR ENGENHARIA LTDA	39.404.403/0001-31	02/02/2026 - 21:43:25			25,0000	R$541,54	R$ 13.538,50	Sim
ENGECON LTDA	26.691.538/0001-83	02/02/2026 - 22:10:04			25,0000	R$541,55	R$ 13.538,75	Sim
THAIRO DOS REIS PANDOLFI ENGENHARIA E SERVICOS	41.666.993/0001-12	02/02/2026 - 23:11:22	Não se aplica	Não se aplica	25,0000	R$541,55	R$ 13.538,75	Não

LOTE 0001 - ITEM 0008 - REDE DE LUZ, INCL. PADRAO ENTRADA DE ENERGIA TRIFAS CONF. PROJETO (1 UTILIZACAO) REDE DE LUZ, INCL. PADRAO ENTRADA DE ENERGIA TRIFAS., CABO DE LIGACAO ATE BARRACOES, QUADRO DE DISTRIB., DISJ. E CHAVE DE FORCA (QUANDO NECESSARIO), CONS. 20M ENTRE PADRAO ENTRADA E QDG, CONF. PROJETO (1 UTILIZACAO)

Fornecedor	CNPJ/CPF	Data	Modelo	Marca/ Fabricante	Quantidade	Lance	Valor Total	LC 123/2006
TREZE MATERIAL DE CONSTRUCAO LTDA	01.070.171/0001-50	12/12/2025 - 14:54:49	N/C	N/C	20,0000	R$669,58	R$ 13.391,60	Sim
THOMPSON ENGENHARIA LTDA	36.758.622/0001-20	15/12/2025 - 18:36:35	N/C	N/C	20,0000	R$669,00	R$ 13.380,00	Não
ESTRUTURA COMERCIO E CONSTRUCOES LTDA	10.664.099/0001-80	02/02/2026 - 13:59:38	naotem	não tem	20,0000	R$669,65	R$ 13.393,00	Sim
CONSTRUTORA E SERVICOS W. B. M. LTDA	26.570.470/0001-84	30/01/2026 - 08:35:05	N/C	N/C	20,0000	R$669,00	R$ 13.380,00	Sim
ENGETECH - ENGENHARIA, COMERCIO E SERVICOS LTDA	04.154.467/0001-47	30/01/2026 - 20:35:18			20,0000	R$669,65	R$ 13.393,00	Sim
MBR ENGENHARIA LTDA	39.404.403/0001-31	02/02/2026 - 21:43:25			20,0000	R$669,64	R$ 13.392,80	Sim
ENGECON LTDA	26.691.538/0001-83	02/02/2026 - 22:10:05			20,0000	R$669,65	R$ 13.393,00	Sim

PORTAL DE COMPRAS PÚBLICAS
A autenticidade do documento pode ser verificada no site https://validaarquivo.portaldecompraspublicas.com.br
Documento gerado eletronicamente no Portal de Compras Públicas em 02/03/2026 às 18:13:31.
Código verificador: 1168111

E-DOCS - CÓPIA DO PROCESSO 2025-BFJQ8 GERADO POR UDSON OLIVEIRA RAMOS DE AGUIAR EM 05/05/2026 16:12 DOCUMENTO 1 / 1 PÁGINA 2819 / 3514

2026-TN1DT3 - E-DOCS - DOCUMENTO ORIGINAL 02/03/2026 18:23 PÁGINA 55 / 161

THAIRO DOS REIS PANDOLFI ENGENHARIA E SERVICOS	41.666.993/0001-12	02/02/2026 - 23:11:22	Não se aplica	Não se aplica	20,0000	R$669,65	R$ 13.393,00	Não

LOTE 0001 - ITEM 0009 - LOCACAO DE ANDAIME METALICO PARA TRABALHO EM FACHADA DE EDIFICO LOCACAO DE ANDAIME METALICO PARA TRABALHO EM FACHADA DE EDIFICO(ALUGUEL DE 1 M2 POR 1 MES) INCLUSIVE FRETE, MONTAGEM E DESMONTAGEM - (BDI□DIF=15,57%)

Fornecedor	CNPJ/CPF	Data	Modelo	Marca/ Fabricante	Quantidade	Lance	Valor Total	LC 123/2006
TREZE MATERIAL DE CONSTRUCAO LTDA	01.070.171/0001-50	12/12/2025 - 14:55:24	N/C	N/C	485,9700	R$27,27	R$ 13.252,40	Sim
THOMPSON ENGENHARIA LTDA	36.758.622/0001-20	15/12/2025 - 18:36:54	N/C	N/C	485,9700	R$27,27	R$ 13.252,40	Não
ESTRUTURA COMERCIO E CONSTRUCOES LTDA	10.664.099/0001-80	02/02/2026 - 13:59:38	naotem	não tem	485,9700	R$27,27	R$ 13.252,40	Sim
CONSTRUTORA E SERVICOS W. B. M. LTDA	26.570.470/0001-84	30/01/2026 - 08:35:25	N/C	N/C	485,9700	R$27,20	R$ 13.218,38	Sim
ENGETECH - ENGENHARIA, COMERCIO E SERVICOS LTDA	04.154.467/0001-47	30/01/2026 - 20:35:18			485,9700	R$27,27	R$ 13.252,40	Sim
MBR ENGENHARIA LTDA	39.404.403/0001-31	02/02/2026 - 21:43:25			485,9700	R$27,26	R$ 13.247,54	Sim
ENGECON LTDA	26.691.538/0001-83	02/02/2026 - 22:10:05			485,9700	R$27,27	R$ 13.252,40	Sim
THAIRO DOS REIS PANDOLFI ENGENHARIA E SERVICOS	41.666.993/0001-12	02/02/2026 - 23:11:22	Não se aplica	Não se aplica	485,9700	R$27,27	R$ 13.252,40	Não

LOTE 0001 - ITEM 0010 - DEMOLICAO DE ALVENARIA DEMOLICAO DE ALVENARIA

Fornecedor	CNPJ/CPF	Data	Modelo	Marca/ Fabricante	Quantidade	Lance	Valor Total	LC 123/2006
TREZE MATERIAL DE CONSTRUCAO LTDA	01.070.171/0001-50	12/12/2025 - 14:57:50	N/C	N/C	9,8599	R$80,37	R$ 792,44	Sim
THOMPSON ENGENHARIA LTDA	36.758.622/0001-20	15/12/2025 - 18:37:10	N/C	N/C	9,8599	R$80,38	R$ 792,54	Não
ESTRUTURA COMERCIO E CONSTRUCOES LTDA	10.664.099/0001-80	02/02/2026 - 13:59:39	naotem	não tem	9,8599	R$80,38	R$ 792,54	Sim
CONSTRUTORA E SERVICOS W. B. M. LTDA	26.570.470/0001-84	30/01/2026 - 08:35:47	N/C	N/C	9,8599	R$80,35	R$ 792,24	Sim
ENGETECH - ENGENHARIA, COMERCIO E SERVICOS LTDA	04.154.467/0001-47	30/01/2026 - 20:35:18			9,8599	R$80,38	R$ 792,54	Sim
MBR ENGENHARIA LTDA	39.404.403/0001-31	02/02/2026 - 21:43:25			9,8599	R$80,37	R$ 792,44	Sim
ENGECON LTDA	26.691.538/0001-83	02/02/2026 - 22:10:05			9,8599	R$80,38	R$ 792,54	Sim
THAIRO DOS REIS PANDOLFI ENGENHARIA E SERVICOS	41.666.993/0001-12	02/02/2026 - 23:11:22	Não se aplica	Não se aplica	9,8599	R$80,38	R$ 792,54	Não

LOTE 0001 - ITEM 0011 - DEMOLICAO DE REVESTIMENTO CERAMICO, DE FORMA MANUAL, SEM REAPROVEITAMENTO. AF_09/2023 DEMOLICAO DE REVESTIMENTO CERAMICO, DE FORMA MANUAL, SEM REAPROVEITAMENTO. AF_09/2023

Fornecedor	CNPJ/CPF	Data	Modelo	Marca/ Fabricante	Quantidade	Lance	Valor Total	LC 123/2006
TREZE MATERIAL DE CONSTRUCAO LTDA	01.070.171/0001-50	12/12/2025 - 15:00:29	N/C	N/C	1.498,5497	R$33,98	R$ 50.920,72	Sim
THOMPSON ENGENHARIA LTDA	36.758.622/0001-20	15/12/2025 - 18:37:34	N/C	N/C	1.498,5497	R$33,98	R$ 50.920,72	Não
ESTRUTURA COMERCIO E CONSTRUCOES LTDA	10.664.099/0001-80	02/02/2026 - 13:59:39	naotem	não tem	1.498,5497	R$33,98	R$ 50.920,72	Sim
CONSTRUTORA E SERVICOS W. B. M. LTDA	26.570.470/0001-84	30/01/2026 - 08:36:11	N/C	N/C	1.498,5497	R$33,95	R$ 50.875,76	Sim
ENGETECH - ENGENHARIA, COMERCIO E SERVICOS LTDA	04.154.467/0001-47	30/01/2026 - 20:35:18			1.498,5497	R$33,98	R$ 50.920,72	Sim

PORTAL DE COMPRAS PÚBLICAS
A autenticidade do documento pode ser verificada no site https://validaarquivo.portaldecompraspublicas.com.br
Documento gerado eletronicamente no Portal de Compras Públicas em 02/03/2026 às 18:13:31.
Código verificador: 1168111

E-DOCS - CÓPIA DO PROCESSO 2025-BFJQ8 GERADO POR UDSON OLIVEIRA RAMOS DE AGUIAR EM 05/05/2026 16:12 DOCUMENTO 1 / 1 PÁGINA 2820 / 3514

2026-TN1DT3 - E-DOCS - DOCUMENTO ORIGINAL 02/03/2026 18:23 PÁGINA 56 / 161

MBR ENGENHARIA LTDA	39.404.403/0001-31	02/02/2026 - 21:43:25			1.498,5497	R$33,97	R$ 50.905,73	Sim
ENGECON LTDA	26.691.538/0001-83	02/02/2026 - 22:10:05			1.498,5497	R$33,98	R$ 50.920,72	Sim
THAIRO DOS REIS PANDOLFI ENGENHARIA E SERVICOS	41.666.993/0001-12	02/02/2026 - 23:11:22	Não se aplica	Não se aplica	1.498,5497	R$33,98	R$ 50.920,72	Não

LOTE 0001 - ITEM 0012 - RETIRADA DE PORTAS E JANELAS DE MADEIRA, INCLUSIVE BATENTES RETIRADA DE PORTAS E JANELAS DE MADEIRA, INCLUSIVE BATENTES

Fornecedor	CNPJ/CPF	Data	Modelo	Marca/ Fabricante	Quantidade	Lance	Valor Total	LC 123/2006
TREZE MATERIAL DE CONSTRUCAO LTDA	01.070.171/0001-50	12/12/2025 - 15:01:09	N/C	N/C	44,1000	R$21,41	R$ 944,18	Sim
THOMPSON ENGENHARIA LTDA	36.758.622/0001-20	15/12/2025 - 18:37:51	N/C	N/C	44,1000	R$21,41	R$ 944,18	Não
ESTRUTURA COMERCIO E CONSTRUCOES LTDA	10.664.099/0001-80	02/02/2026 - 13:59:39	naotem	não tem	44,1000	R$21,41	R$ 944,18	Sim
CONSTRUTORA E SERVICOS W. B. M. LTDA	26.570.470/0001-84	30/01/2026 - 08:36:31	N/C	N/C	44,1000	R$21,40	R$ 943,74	Sim
ENGETECH - ENGENHARIA, COMERCIO E SERVICOS LTDA	04.154.467/0001-47	30/01/2026 - 20:35:19			44,1000	R$21,41	R$ 944,18	Sim
MBR ENGENHARIA LTDA	39.404.403/0001-31	02/02/2026 - 21:43:25			44,1000	R$21,40	R$ 943,74	Sim
ENGECON LTDA	26.691.538/0001-83	02/02/2026 - 22:10:05			44,1000	R$21,41	R$ 944,18	Sim
THAIRO DOS REIS PANDOLFI ENGENHARIA E SERVICOS	41.666.993/0001-12	02/02/2026 - 23:11:22	Não se aplica	Não se aplica	44,1000	R$21,41	R$ 944,18	Não

LOTE 0001 - ITEM 0013 - RETIRADA DE ESQUADRIAS METALICAS RETIRADA DE ESQUADRIAS METALICAS

Fornecedor	CNPJ/CPF	Data	Modelo	Marca/ Fabricante	Quantidade	Lance	Valor Total	LC 123/2006
TREZE MATERIAL DE CONSTRUCAO LTDA	01.070.171/0001-50	12/12/2025 - 15:03:19	N/C	N/C	111,8895	R$13,39	R$ 1.498,20	Sim
THOMPSON ENGENHARIA LTDA	36.758.622/0001-20	15/12/2025 - 18:38:13	N/C	N/C	111,8895	R$13,39	R$ 1.498,20	Não
ESTRUTURA COMERCIO E CONSTRUCOES LTDA	10.664.099/0001-80	02/02/2026 - 13:59:39	naotem	não tem	111,8895	R$13,39	R$ 1.498,20	Sim
CONSTRUTORA E SERVICOS W. B. M. LTDA	26.570.470/0001-84	30/01/2026 - 08:36:51	N/C	N/C	111,8895	R$13,35	R$ 1.493,72	Sim
ENGETECH - ENGENHARIA, COMERCIO E SERVICOS LTDA	04.154.467/0001-47	30/01/2026 - 20:35:19			111,8895	R$13,39	R$ 1.498,20	Sim
MBR ENGENHARIA LTDA	39.404.403/0001-31	02/02/2026 - 21:43:25			111,8895	R$13,38	R$ 1.497,08	Sim
ENGECON LTDA	26.691.538/0001-83	02/02/2026 - 22:10:06			111,8895	R$13,39	R$ 1.498,20	Sim
THAIRO DOS REIS PANDOLFI ENGENHARIA E SERVICOS	41.666.993/0001-12	02/02/2026 - 23:11:22	Não se aplica	Não se aplica	111,8895	R$13,39	R$ 1.498,20	Não

LOTE 0001 - ITEM 0014 - DEMOLICAO DE DIVISORIA DE GRANITO DEMOLICAO DE DIVISORIA DE GRANITO

Fornecedor	CNPJ/CPF	Data	Modelo	Marca/ Fabricante	Quantidade	Lance	Valor Total	LC 123/2006
TREZE MATERIAL DE CONSTRUCAO LTDA	01.070.171/0001-50	12/12/2025 - 15:04:27	N/C	N/C	10,0696	R$19,83	R$ 199,68	Sim
THOMPSON ENGENHARIA LTDA	36.758.622/0001-20	15/12/2025 - 18:38:32	N/C	N/C	10,0696	R$19,83	R$ 199,68	Não
ESTRUTURA COMERCIO E CONSTRUCOES LTDA	10.664.099/0001-80	02/02/2026 - 13:59:39	naotem	não tem	10,0696	R$19,83	R$ 199,68	Sim
CONSTRUTORA E SERVICOS W. B. M. LTDA	26.570.470/0001-84	30/01/2026 - 08:37:17	N/C	N/C	10,0696	R$19,80	R$ 199,38	Sim

PORTAL DE COMPRAS PÚBLICAS
A autenticidade do documento pode ser verificada no site https://validaarquivo.portaldecompraspublicas.com.br
Documento gerado eletronicamente no Portal de Compras Públicas em 02/03/2026 às 18:13:31.
Código verificador: 1168111

E-DOCS - CÓPIA DO PROCESSO 2025-BFJQ8 GERADO POR UDSON OLIVEIRA RAMOS DE AGUIAR EM 05/05/2026 16:12 DOCUMENTO 1 / 1 PÁGINA 2821 / 3514

2026-TN1DT3 - E-DOCS - DOCUMENTO ORIGINAL 02/03/2026 18:23 PÁGINA 57 / 161

ENGETECH - ENGENHARIA, COMERCIO E SERVICOS LTDA	04.154.467/0001-47	30/01/2026 - 20:35:19			10,0696	R$19,83	R$ 199,68	Sim
MBR ENGENHARIA LTDA	39.404.403/0001-31	02/02/2026 - 21:43:25			10,0696	R$19,82	R$ 199,58	Sim
ENGECON LTDA	26.691.538/0001-83	02/02/2026 - 22:10:06			10,0696	R$19,83	R$ 199,68	Sim
THAIRO DOS REIS PANDOLFI ENGENHARIA E SERVICOS	41.666.993/0001-12	02/02/2026 - 23:11:22	Não se aplica	Não se aplica	10,0696	R$19,83	R$ 199,68	Não

LOTE 0001 - ITEM 0015 - RETIRADA DE BANCADA DE PIA RETIRADA DE BANCADA DE PIA

Fornecedor	CNPJ/CPF	Data	Modelo	Marca/ Fabricante	Quantidade	Lance	Valor Total	LC 123/2006
TREZE MATERIAL DE CONSTRUCAO LTDA	01.070.171/0001-50	12/12/2025 - 15:05:19	N/C	N/C	10,2998	R$33,25	R$ 342,47	Sim
THOMPSON ENGENHARIA LTDA	36.758.622/0001-20	15/12/2025 - 18:38:56	N/C	N/C	10,2998	R$33,25	R$ 342,47	Não
ESTRUTURA COMERCIO E CONSTRUCOES LTDA	10.664.099/0001-80	02/02/2026 - 13:59:40	naotem	não tem	10,2998	R$33,25	R$ 342,47	Sim
CONSTRUTORA E SERVICOS W. B. M. LTDA	26.570.470/0001-84	30/01/2026 - 08:37:36	N/C	N/C	10,2998	R$33,20	R$ 341,95	Sim
ENGETECH - ENGENHARIA, COMERCIO E SERVICOS LTDA	04.154.467/0001-47	30/01/2026 - 20:35:19			10,2998	R$33,25	R$ 342,47	Sim
MBR ENGENHARIA LTDA	39.404.403/0001-31	02/02/2026 - 21:43:25			10,2998	R$33,24	R$ 342,37	Sim
ENGECON LTDA	26.691.538/0001-83	02/02/2026 - 22:10:06			10,2998	R$33,25	R$ 342,47	Sim
THAIRO DOS REIS PANDOLFI ENGENHARIA E SERVICOS	41.666.993/0001-12	02/02/2026 - 23:11:22	Não se aplica	Não se aplica	10,2998	R$33,25	R$ 342,47	Não

LOTE 0001 - ITEM 0016 - LIXAMENTO DE PAREDE COM PINTURA ANTIGA PVA PARA RECEBIMENTO DE NOVA CAMADA DE TINTA LIXAMENTO DE PAREDE COM PINTURA ANTIGA PVA PARA RECEBIMENTO DE NOVA CAMADA DE TINTA

Fornecedor	CNPJ/CPF	Data	Modelo	Marca/ Fabricante	Quantidade	Lance	Valor Total	LC 123/2006
TREZE MATERIAL DE CONSTRUCAO LTDA	01.070.171/0001-50	12/12/2025 - 15:06:15	N/C	N/C	631,8084	R$5,01	R$ 3.165,36	Sim
THOMPSON ENGENHARIA LTDA	36.758.622/0001-20	15/12/2025 - 18:39:12	N/C	N/C	631,8084	R$5,01	R$ 3.165,36	Não
ESTRUTURA COMERCIO E CONSTRUCOES LTDA	10.664.099/0001-80	02/02/2026 - 13:59:40	naotem	não tem	631,8084	R$5,01	R$ 3.165,36	Sim
CONSTRUTORA E SERVICOS W. B. M. LTDA	26.570.470/0001-84	30/01/2026 - 08:38:07	N/C	N/C	631,8084	R$5,00	R$ 3.159,04	Sim
ENGETECH - ENGENHARIA, COMERCIO E SERVICOS LTDA	04.154.467/0001-47	30/01/2026 - 20:35:19			631,8084	R$5,01	R$ 3.165,36	Sim
MBR ENGENHARIA LTDA	39.404.403/0001-31	02/02/2026 - 21:43:25			631,8084	R$5,00	R$ 3.159,04	Sim
ENGECON LTDA	26.691.538/0001-83	02/02/2026 - 22:10:06			631,8084	R$5,01	R$ 3.165,36	Sim
THAIRO DOS REIS PANDOLFI ENGENHARIA E SERVICOS	41.666.993/0001-12	02/02/2026 - 23:11:22	Não se aplica	Não se aplica	631,8084	R$5,01	R$ 3.165,36	Não

LOTE 0001 - ITEM 0017 - RETIRADA DE APARELHOS SANITARIOS RETIRADA DE APARELHOS SANITARIOS

Fornecedor	CNPJ/CPF	Data	Modelo	Marca/ Fabricante	Quantidade	Lance	Valor Total	LC 123/2006
TREZE MATERIAL DE CONSTRUCAO LTDA	01.070.171/0001-50	12/12/2025 - 15:06:37	N/C	N/C	4,0000	R$27,70	R$ 110,80	Sim
THOMPSON ENGENHARIA LTDA	36.758.622/0001-20	15/12/2025 - 18:39:31	N/C	N/C	4,0000	R$27,70	R$ 110,80	Não
ESTRUTURA COMERCIO E CONSTRUCOES LTDA	10.664.099/0001-80	02/02/2026 - 13:59:40	naotem	não tem	4,0000	R$27,70	R$ 110,80	Sim

PORTAL DE COMPRAS PÚBLICAS
A autenticidade do documento pode ser verificada no site https://validaarquivo.portaldecompraspublicas.com.br
Documento gerado eletronicamente no Portal de Compras Públicas em 02/03/2026 às 18:13:31.
Código verificador: 1168111

E-DOCS - CÓPIA DO PROCESSO 2025-BFJQ8 GERADO POR UDSON OLIVEIRA RAMOS DE AGUIAR EM 05/05/2026 16:12 DOCUMENTO 1 / 1 PÁGINA 2822 / 3514

2026-TN1DT3 - E-DOCS - DOCUMENTO ORIGINAL 02/03/2026 18:23 PÁGINA 58 / 161

CONSTRUTORA E SERVICOS W. B. M. LTDA	26.570.470/0001-84	30/01/2026 - 08:38:28	N/C	N/C	4,0000	R$27,50	R$ 110,00	Sim
ENGETECH - ENGENHARIA, COMERCIO E SERVICOS LTDA	04.154.467/0001-47	30/01/2026 - 20:35:19			4,0000	R$27,70	R$ 110,80	Sim
MBR ENGENHARIA LTDA	39.404.403/0001-31	02/02/2026 - 21:43:25			4,0000	R$27,69	R$ 110,76	Sim
ENGECON LTDA	26.691.538/0001-83	02/02/2026 - 22:10:06			4,0000	R$27,70	R$ 110,80	Sim
THAIRO DOS REIS PANDOLFI ENGENHARIA E SERVICOS	41.666.993/0001-12	02/02/2026 - 23:11:22	Não se aplica	Não se aplica	4,0000	R$27,70	R$ 110,80	Não

LOTE 0001 - ITEM 0018 - Remocao de metais sanitarios, de forma manual, sem reaproveitamento, AF 09/2023 Remocao de metais sanitarios, de forma manual, sem reaproveitamento, AF 09/2023

Fornecedor	CNPJ/CPF	Data	Modelo	Marca/ Fabricante	Quantidade	Lance	Valor Total	LC 123/2006
TREZE MATERIAL DE CONSTRUCAO LTDA	01.070.171/0001-50	12/12/2025 - 15:07:05	N/C	N/C	5,0000	R$13,42	R$ 67,10	Sim
THOMPSON ENGENHARIA LTDA	36.758.622/0001-20	15/12/2025 - 18:39:46	N/C	N/C	5,0000	R$13,42	R$ 67,10	Não
ESTRUTURA COMERCIO E CONSTRUCOES LTDA	10.664.099/0001-80	02/02/2026 - 13:59:40	naotem	não tem	5,0000	R$13,42	R$ 67,10	Sim
CONSTRUTORA E SERVICOS W. B. M. LTDA	26.570.470/0001-84	30/01/2026 - 08:38:49	N/C	N/C	5,0000	R$13,40	R$ 67,00	Sim
ENGETECH - ENGENHARIA, COMERCIO E SERVICOS LTDA	04.154.467/0001-47	30/01/2026 - 20:35:19			5,0000	R$13,42	R$ 67,10	Sim
MBR ENGENHARIA LTDA	39.404.403/0001-31	02/02/2026 - 21:43:25			5,0000	R$13,41	R$ 67,05	Sim
ENGECON LTDA	26.691.538/0001-83	02/02/2026 - 22:10:06			5,0000	R$13,42	R$ 67,10	Sim
THAIRO DOS REIS PANDOLFI ENGENHARIA E SERVICOS	41.666.993/0001-12	02/02/2026 - 23:11:22	Não se aplica	Não se aplica	5,0000	R$13,42	R$ 67,10	Não

LOTE 0001 - ITEM 0019 - DEMOLICAO DE PISO GRANILITE Demolicao de piso granilite

Fornecedor	CNPJ/CPF	Data	Modelo	Marca/ Fabricante	Quantidade	Lance	Valor Total	LC 123/2006
TREZE MATERIAL DE CONSTRUCAO LTDA	01.070.171/0001-50	12/12/2025 - 15:08:14	N/C	N/C	713,4398	R$37,18	R$ 26.525,69	Sim
THOMPSON ENGENHARIA LTDA	36.758.622/0001-20	15/12/2025 - 18:40:06	N/C	N/C	713,4398	R$37,18	R$ 26.525,69	Não
ESTRUTURA COMERCIO E CONSTRUCOES LTDA	10.664.099/0001-80	02/02/2026 - 13:59:40	naotem	não tem	713,4398	R$37,18	R$ 26.525,69	Sim
CONSTRUTORA E SERVICOS W. B. M. LTDA	26.570.470/0001-84	30/01/2026 - 08:39:35	N/C	N/C	713,4398	R$37,15	R$ 26.504,29	Sim
ENGETECH - ENGENHARIA, COMERCIO E SERVICOS LTDA	04.154.467/0001-47	30/01/2026 - 20:35:19			713,4398	R$37,18	R$ 26.525,69	Sim
MBR ENGENHARIA LTDA	39.404.403/0001-31	02/02/2026 - 21:43:25			713,4398	R$37,17	R$ 26.518,56	Sim
ENGECON LTDA	26.691.538/0001-83	02/02/2026 - 22:10:07			713,4398	R$37,18	R$ 26.525,69	Sim
THAIRO DOS REIS PANDOLFI ENGENHARIA E SERVICOS	41.666.993/0001-12	02/02/2026 - 23:11:22	Não se aplica	Não se aplica	713,4398	R$37,18	R$ 26.525,69	Não

LOTE 0001 - ITEM 0020 - DEMOLICAO MANUAL DE CONCRETO SIMPLES DEMOLICAO MANUAL DE CONCRETO SIMPLES (EMOP 05.001.001)

Fornecedor	CNPJ/CPF	Data	Modelo	Marca/ Fabricante	Quantidade	Lance	Valor Total	LC 123/2006
TREZE MATERIAL DE CONSTRUCAO LTDA	01.070.171/0001-50	12/12/2025 - 15:08:37	N/C	N/C	0,2200	R$377,75	R$ 83,11	Sim

PORTAL DE COMPRAS PÚBLICAS
A autenticidade do documento pode ser verificada no site https://validaarquivo.portaldecompraspublicas.com.br
Documento gerado eletronicamente no Portal de Compras Públicas em 02/03/2026 às 18:13:31.
Código verificador: 1168111

E-DOCS - CÓPIA DO PROCESSO 2025-BFJQ8 GERADO POR UDSON OLIVEIRA RAMOS DE AGUIAR EM 05/05/2026 16:12 DOCUMENTO 1 / 1 PÁGINA 2823 / 3514

2026-TN1DT3 - E-DOCS - DOCUMENTO ORIGINAL 02/03/2026 18:23 PÁGINA 59 / 161

THOMPSON ENGENHARIA LTDA	36.758.622/0001-20	15/12/2025 - 18:40:26	N/C	N/C	0,2200	R$377,79	R$ 83,11	Não
ESTRUTURA COMERCIO E CONSTRUCOES LTDA	10.664.099/0001-80	02/02/2026 - 13:59:41	naotem	não tem	0,2200	R$377,79	R$ 83,11	Sim
CONSTRUTORA E SERVICOS W. B. M. LTDA	26.570.470/0001-84	30/01/2026 - 08:40:00	N/C	N/C	0,2200	R$377,75	R$ 83,11	Sim
ENGETECH - ENGENHARIA, COMERCIO E SERVICOS LTDA	04.154.467/0001-47	30/01/2026 - 20:35:19			0,2200	R$377,79	R$ 83,11	Sim
MBR ENGENHARIA LTDA	39.404.403/0001-31	02/02/2026 - 21:43:25			0,2200	R$377,78	R$ 83,11	Sim
ENGECON LTDA	26.691.538/0001-83	02/02/2026 - 22:10:07			0,2200	R$377,79	R$ 83,11	Sim
THAIRO DOS REIS PANDOLFI ENGENHARIA E SERVICOS	41.666.993/0001-12	02/02/2026 - 23:11:22	Não se aplica	Não se aplica	0,2200	R$377,79	R$ 83,11	Não

LOTE 0001 - ITEM 0021 - REMOCAO DE FORRO DE GESSO, DE FORMA MANUAL, SEM REAPROVEITAMENTO. AF 09/2023 REMOCAO DE FORRO DE GESSO, DE FORMA MANUAL, SEM REAPROVEITAMENTO. AF_09/2023

Fornecedor	CNPJ/CPF	Data	Modelo	Marca/ Fabricante	Quantidade	Lance	Valor Total	LC 123/2006
TREZE MATERIAL DE CONSTRUCAO LTDA	01.070.171/0001-50	12/12/2025 - 15:09:35	N/C	N/C	710,5379	R$4,09	R$ 2.906,10	Sim
THOMPSON ENGENHARIA LTDA	36.758.622/0001-20	15/12/2025 - 18:40:43	N/C	N/C	710,5379	R$4,09	R$ 2.906,10	Não
ESTRUTURA COMERCIO E CONSTRUCOES LTDA	10.664.099/0001-80	02/02/2026 - 13:59:41	naotem	não tem	710,5379	R$4,09	R$ 2.906,10	Sim
CONSTRUTORA E SERVICOS W. B. M. LTDA	26.570.470/0001-84	30/01/2026 - 08:44:03	N/C	N/C	710,5379	R$4,05	R$ 2.877,68	Sim
ENGETECH - ENGENHARIA, COMERCIO E SERVICOS LTDA	04.154.467/0001-47	30/01/2026 - 20:35:19			710,5379	R$4,09	R$ 2.906,10	Sim
MBR ENGENHARIA LTDA	39.404.403/0001-31	02/02/2026 - 21:43:25			710,5379	R$4,08	R$ 2.898,99	Sim
ENGECON LTDA	26.691.538/0001-83	02/02/2026 - 22:10:07			710,5379	R$4,09	R$ 2.906,10	Sim
THAIRO DOS REIS PANDOLFI ENGENHARIA E SERVICOS	41.666.993/0001-12	02/02/2026 - 23:11:22	Não se aplica	Não se aplica	710,5379	R$4,09	R$ 2.906,10	Não

LOTE 0001 - ITEM 0022 - RASPAGEM E LIMPEZA DE TERRENO (MANUAL) RASPAGEM E LIMPEZA DO TERRENO (MANUAL)

Fornecedor	CNPJ/CPF	Data	Modelo	Marca/ Fabricante	Quantidade	Lance	Valor Total	LC 123/2006
TREZE MATERIAL DE CONSTRUCAO LTDA	01.070.171/0001-50	12/12/2025 - 15:09:52	N/C	N/C	155,4000	R$5,90	R$ 916,86	Sim
THOMPSON ENGENHARIA LTDA	36.758.622/0001-20	15/12/2025 - 18:41:00	N/C	N/C	155,4000	R$5,90	R$ 916,86	Não
ESTRUTURA COMERCIO E CONSTRUCOES LTDA	10.664.099/0001-80	02/02/2026 - 13:59:41	naotem	não tem	155,4000	R$5,90	R$ 916,86	Sim
CONSTRUTORA E SERVICOS W. B. M. LTDA	26.570.470/0001-84	30/01/2026 - 08:45:22	N/C	N/C	155,4000	R$5,89	R$ 915,31	Sim
ENGETECH - ENGENHARIA, COMERCIO E SERVICOS LTDA	04.154.467/0001-47	30/01/2026 - 20:35:19			155,4000	R$5,90	R$ 916,86	Sim
MBR ENGENHARIA LTDA	39.404.403/0001-31	02/02/2026 - 21:43:25			155,4000	R$5,89	R$ 915,31	Sim
ENGECON LTDA	26.691.538/0001-83	02/02/2026 - 22:10:07			155,4000	R$5,90	R$ 916,86	Sim
THAIRO DOS REIS PANDOLFI ENGENHARIA E SERVICOS	41.666.993/0001-12	02/02/2026 - 23:11:22	Não se aplica	Não se aplica	155,4000	R$5,90	R$ 916,86	Não

LOTE 0001 - ITEM 0023 - CARGA, MANOBRA E DESCARGA DE SOLOS E MATERIAIS GRANULARES EM CAMINHAO BASCULANTE 10 M3 - ESCAVADEIRA CARGA, MANOBRA E DESCARGA DE SOLOS E MATERIAIS GRANULARES EM

PORTAL DE COMPRAS PÚBLICAS
A autenticidade do documento pode ser verificada no site https://validaarquivo.portaldecompraspublicas.com.br
Documento gerado eletronicamente no Portal de Compras Públicas em 02/03/2026 às 18:13:31.
Código verificador: 1168111

E-DOCS - CÓPIA DO PROCESSO 2025-BFJQ8 GERADO POR UDSON OLIVEIRA RAMOS DE AGUIAR EM 05/05/2026 16:12 DOCUMENTO 1 / 1 PÁGINA 2824 / 3514

2026-TN1DT3 - E-DOCS - DOCUMENTO ORIGINAL 02/03/2026 18:23 PÁGINA 60 / 161

CAMINHAO BASCULANTE 10 M3 - CARGA COM ESCAVADEIRA HIDRAULICA (CACAMBA DE 1,20 M3 / 155 HP) E DESCARGA LIVRE (UNIDADE: T). AF_07/2020

Fornecedor	CNPJ/CPF	Data	Modelo	Marca/ Fabricante	Quantidade	Lance	Valor Total	LC 123/2006
TREZE MATERIAL DE CONSTRUCAO LTDA	01.070.171/0001-50	12/12/2025 - 15:10:29	N/C	N/C	171,4700	R$6,22	R$ 1.066,54	Sim
THOMPSON ENGENHARIA LTDA	36.758.622/0001-20	15/12/2025 - 18:41:18	N/C	N/C	171,4700	R$6,22	R$ 1.066,54	Não
ESTRUTURA COMERCIO E CONSTRUCOES LTDA	10.664.099/0001-80	02/02/2026 - 13:59:41	naotem	não tem	171,4700	R$6,22	R$ 1.066,54	Sim
CONSTRUTORA E SERVICOS W. B. M. LTDA	26.570.470/0001-84	30/01/2026 - 08:45:51	N/C	N/C	171,4700	R$6,20	R$ 1.063,11	Sim
ENGETECH - ENGENHARIA, COMERCIO E SERVICOS LTDA	04.154.467/0001-47	30/01/2026 - 20:35:19			171,4700	R$6,22	R$ 1.066,54	Sim
MBR ENGENHARIA LTDA	39.404.403/0001-31	02/02/2026 - 21:43:25			171,4700	R$6,21	R$ 1.064,83	Sim
ENGECON LTDA	26.691.538/0001-83	02/02/2026 - 22:10:07			171,4700	R$6,22	R$ 1.066,54	Sim
THAIRO DOS REIS PANDOLFI ENGENHARIA E SERVICOS	41.666.993/0001-12	02/02/2026 - 23:11:22	Não se aplica	Não se aplica	171,4700	R$6,22	R$ 1.066,54	Não

LOTE 0001 - ITEM 0024 - SERVICO DE TRANSPORTE DE CAMINHAO BASCULANTE DE 10 M3, EM VIA URBANA PAVIMENTADA, DMT ATE 30K (TXKM) TRANSPORTE COM CAMINHAO BASCULANTE DE 10 M3, EM VIA URBANA PAVIMENTADA, DMT ATE 30 KM (UNIDADE: TXKM). AF_07/2020

Fornecedor	CNPJ/CPF	Data	Modelo	Marca/ Fabricante	Quantidade	Lance	Valor Total	LC 123/2006
TREZE MATERIAL DE CONSTRUCAO LTDA	01.070.171/0001-50	12/12/2025 - 15:11:22	N/C	N/C	394,3756	R$2,21	R$ 871,57	Sim
THOMPSON ENGENHARIA LTDA	36.758.622/0001-20	15/12/2025 - 18:41:43	N/C	N/C	394,3756	R$2,21	R$ 871,57	Não
ESTRUTURA COMERCIO E CONSTRUCOES LTDA	10.664.099/0001-80	02/02/2026 - 13:59:42	naotem	não tem	394,3756	R$2,21	R$ 871,57	Sim
CONSTRUTORA E SERVICOS W. B. M. LTDA	26.570.470/0001-84	30/01/2026 - 08:46:45	N/C	N/C	394,3756	R$2,20	R$ 867,63	Sim
ENGETECH - ENGENHARIA, COMERCIO E SERVICOS LTDA	04.154.467/0001-47	30/01/2026 - 20:35:19			394,3756	R$2,21	R$ 871,57	Sim
MBR ENGENHARIA LTDA	39.404.403/0001-31	02/02/2026 - 21:43:25			394,3756	R$2,20	R$ 867,63	Sim
ENGECON LTDA	26.691.538/0001-83	02/02/2026 - 22:10:08			394,3756	R$2,21	R$ 871,57	Sim
THAIRO DOS REIS PANDOLFI ENGENHARIA E SERVICOS	41.666.993/0001-12	02/02/2026 - 23:11:22	Não se aplica	Não se aplica	394,3756	R$2,21	R$ 871,57	Não

LOTE 0001 - ITEM 0025 - SERVICO DE TRANSPORTE DE CAMINHAO BASCULANTE DE 10 M3, EM VIA URBANA EM LEITO NATURAL (TXKM) Transporte com caminhao basculante de 10 m3, em via urbana em leito natural (unidade: TXKM). af_07/2020

Fornecedor	CNPJ/CPF	Data	Modelo	Marca/ Fabricante	Quantidade	Lance	Valor Total	LC 123/2006
TREZE MATERIAL DE CONSTRUCAO LTDA	01.070.171/0001-50	12/12/2025 - 15:14:21	N/C	N/C	30,8628	R$2,77	R$ 85,49	Sim
THOMPSON ENGENHARIA LTDA	36.758.622/0001-20	15/12/2025 - 18:42:02	N/C	N/C	30,8628	R$2,77	R$ 85,49	Não
ESTRUTURA COMERCIO E CONSTRUCOES LTDA	10.664.099/0001-80	02/02/2026 - 13:59:42	naotem	não tem	30,8628	R$2,77	R$ 85,49	Sim
CONSTRUTORA E SERVICOS W. B. M. LTDA	26.570.470/0001-84	30/01/2026 - 08:47:56	N/C	N/C	30,8628	R$2,75	R$ 84,87	Sim
ENGETECH - ENGENHARIA, COMERCIO E SERVICOS LTDA	04.154.467/0001-47	30/01/2026 - 20:35:19			30,8628	R$2,77	R$ 85,49	Sim
MBR ENGENHARIA LTDA	39.404.403/0001-31	02/02/2026 - 21:43:25			30,8628	R$2,76	R$ 85,18	Sim
ENGECON LTDA	26.691.538/0001-83	02/02/2026 - 22:10:08			30,8628	R$2,77	R$ 85,49	Sim

PORTAL DE COMPRAS PÚBLICAS
A autenticidade do documento pode ser verificada no site https://validaarquivo.portaldecompraspublicas.com.br
Documento gerado eletronicamente no Portal de Compras Públicas em 02/03/2026 às 18:13:31.
Código verificador: 1168111

E-DOCS - CÓPIA DO PROCESSO 2025-BFJQ8 GERADO POR UDSON OLIVEIRA RAMOS DE AGUIAR EM 05/05/2026 16:12 DOCUMENTO 1 / 1 PÁGINA 2825 / 3514

2026-TN1DT3 - E-DOCS - DOCUMENTO ORIGINAL 02/03/2026 18:23 PÁGINA 61 / 161

THAIRO DOS REIS PANDOLFI ENGENHARIA E SERVICOS	41.666.993/0001-12	02/02/2026 - 23:11:22	Não se aplica	Não se aplica	30,8628	R$2,77	R$ 85,49	Não

LOTE 0001 - ITEM 0026 - ESCAVACAO MANUAL EM MATERIAL DE 1A. CATEGORIA, ATE 1,50 M DE PROFUNDIDADE ESCAVACAO MANUAL EM MATERIAL DE 1A. CATEGORIA, ATE 1.50 M DEPROFUNDIDADE

Fornecedor	CNPJ/CPF	Data	Modelo	Marca/ Fabricante	Quantidade	Lance	Valor Total	LC 123/2006
TREZE MATERIAL DE CONSTRUCAO LTDA	01.070.171/0001-50	12/12/2025 - 15:20:59	N/C	N/C	8,3300	R$76,73	R$ 639,16	Sim
THOMPSON ENGENHARIA LTDA	36.758.622/0001-20	15/12/2025 - 18:42:17	N/C	N/C	8,3300	R$76,74	R$ 639,24	Não
ESTRUTURA COMERCIO E CONSTRUCOES LTDA	10.664.099/0001-80	02/02/2026 - 13:59:42	naotem	não tem	8,3300	R$76,74	R$ 639,24	Sim
CONSTRUTORA E SERVICOS W. B. M. LTDA	26.570.470/0001-84	30/01/2026 - 08:48:27	N/C	N/C	8,3300	R$76,70	R$ 638,91	Sim
ENGETECH - ENGENHARIA, COMERCIO E SERVICOS LTDA	04.154.467/0001-47	30/01/2026 - 20:35:19			8,3300	R$76,74	R$ 639,24	Sim
MBR ENGENHARIA LTDA	39.404.403/0001-31	02/02/2026 - 21:43:25			8,3300	R$76,73	R$ 639,16	Sim
ENGECON LTDA	26.691.538/0001-83	02/02/2026 - 22:10:08			8,3300	R$76,74	R$ 639,24	Sim
THAIRO DOS REIS PANDOLFI ENGENHARIA E SERVICOS	41.666.993/0001-12	02/02/2026 - 23:11:22	Não se aplica	Não se aplica	8,3300	R$76,74	R$ 639,24	Não

LOTE 0001 - ITEM 0027 - CARGA, MANOBRA E DESCARGA DE SOLOS E MATERIAIS GRANULARES EM CAMINHAO (Item 03.01.02 da PO) CARGA, MANOBRA E DESCARGA DE SOLOS E MATERIAIS GRANULARES EM CAMINHAO BASCULANTE 10 M3 - CARGA COM ESCAVADEIRA HIDRAULICA (CACAMBA DE 1,20 M3 / 155 HP) E DESCARGA LIVRE (UNIDADE: T). AF_07/2020 (Item 03.01.02 da PO)

Fornecedor	CNPJ/CPF	Data	Modelo	Marca/ Fabricante	Quantidade	Lance	Valor Total	LC 123/2006
TREZE MATERIAL DE CONSTRUCAO LTDA	01.070.171/0001-50	12/12/2025 - 15:21:24	N/C	N/C	3,1900	R$6,22	R$ 19,84	Sim
THOMPSON ENGENHARIA LTDA	36.758.622/0001-20	15/12/2025 - 18:42:32	N/C	N/C	3,1900	R$6,22	R$ 19,84	Não
ESTRUTURA COMERCIO E CONSTRUCOES LTDA	10.664.099/0001-80	02/02/2026 - 13:59:42	naotem	não tem	3,1900	R$6,22	R$ 19,84	Sim
CONSTRUTORA E SERVICOS W. B. M. LTDA	26.570.470/0001-84	30/01/2026 - 08:49:04	N/C	N/C	3,1900	R$6,20	R$ 19,78	Sim
ENGETECH - ENGENHARIA, COMERCIO E SERVICOS LTDA	04.154.467/0001-47	30/01/2026 - 20:35:19			3,1900	R$6,22	R$ 19,84	Sim
MBR ENGENHARIA LTDA	39.404.403/0001-31	02/02/2026 - 21:43:25			3,1900	R$6,21	R$ 19,81	Sim
ENGECON LTDA	26.691.538/0001-83	02/02/2026 - 22:10:08			3,1900	R$6,22	R$ 19,84	Sim
THAIRO DOS REIS PANDOLFI ENGENHARIA E SERVICOS	41.666.993/0001-12	02/02/2026 - 23:11:22	Não se aplica	Não se aplica	3,1900	R$6,22	R$ 19,84	Não

LOTE 0001 - ITEM 0028 - TRANSPORTE COM CAMINHAO BASCULANTE DE 10 M3, EM VIA URBANA PAVIMENTADA, DMT ATE 30 KN TRANSPORTE COM CAMINHAO BASCULANTE DE 10 M3, EM VIA URBANA PAVIMENTADA, DMT ATE 30 KM (UNIDADE: TXKM). AF_07/2020

Fornecedor	CNPJ/CPF	Data	Modelo	Marca/ Fabricante	Quantidade	Lance	Valor Total	LC 123/2006
TREZE MATERIAL DE CONSTRUCAO LTDA	01.070.171/0001-50	12/12/2025 - 15:22:42	N/C	N/C	7,3400	R$2,21	R$ 16,22	Sim
THOMPSON ENGENHARIA LTDA	36.758.622/0001-20	15/12/2025 - 18:42:49	N/C	N/C	7,3400	R$2,21	R$ 16,22	Não
ESTRUTURA COMERCIO E CONSTRUCOES LTDA	10.664.099/0001-80	02/02/2026 - 13:59:42	naotem	não tem	7,3400	R$2,21	R$ 16,22	Sim
CONSTRUTORA E SERVICOS W. B. M. LTDA	26.570.470/0001-84	30/01/2026 - 08:49:33	N/C	N/C	7,3400	R$2,20	R$ 16,15	Sim

PORTAL DE COMPRAS PÚBLICAS
A autenticidade do documento pode ser verificada no site https://validaarquivo.portaldecompraspublicas.com.br
Documento gerado eletronicamente no Portal de Compras Públicas em 02/03/2026 às 18:13:31.
Código verificador: 1168111

E-DOCS - CÓPIA DO PROCESSO 2025-BFJQ8 GERADO POR UDSON OLIVEIRA RAMOS DE AGUIAR EM 05/05/2026 16:12 DOCUMENTO 1 / 1 PÁGINA 2826 / 3514

2026-TN1DT3 - E-DOCS - DOCUMENTO ORIGINAL 02/03/2026 18:23 PÁGINA 62 / 161

ENGETECH - ENGENHARIA, COMERCIO E SERVICOS LTDA	04.154.467/0001-47	30/01/2026 - 20:35:19			7,3400	R$2,21	R$ 16,22	Sim
MBR ENGENHARIA LTDA	39.404.403/0001-31	02/02/2026 - 21:43:25			7,3400	R$2,20	R$ 16,15	Sim
ENGECON LTDA	26.691.538/0001-83	02/02/2026 - 22:10:08			7,3400	R$2,21	R$ 16,22	Sim
THAIRO DOS REIS PANDOLFI ENGENHARIA E SERVICOS	41.666.993/0001-12	02/02/2026 - 23:11:22	Não se aplica	Não se aplica	7,3400	R$2,21	R$ 16,22	Não

LOTE 0001 - ITEM 0029 - TRANSPORTE COM CAMINHAO BASCULANTE DE 10 M3, EM VIA URBANA EM LEITO NATURAL TRANSPORTE COM CAMINHAO BASCULANTE DE 10 M3, EM VIA URBANA EM LEITO NATURAL (UNIDADE: TXKM). AF_07/2020

Fornecedor	CNPJ/CPF	Data	Modelo	Marca/ Fabricante	Quantidade	Lance	Valor Total	LC 123/2006
TREZE MATERIAL DE CONSTRUCAO LTDA	01.070.171/0001-50	12/12/2025 - 15:23:26	N/C	N/C	0,5668	R$2,77	R$ 1,57	Sim
THOMPSON ENGENHARIA LTDA	36.758.622/0001-20	15/12/2025 - 18:43:12	N/C	N/C	0,5668	R$2,77	R$ 1,57	Não
ESTRUTURA COMERCIO E CONSTRUCOES LTDA	10.664.099/0001-80	02/02/2026 - 13:59:43	naotem	não tem	0,5668	R$2,77	R$ 1,57	Sim
CONSTRUTORA E SERVICOS W. B. M. LTDA	26.570.470/0001-84	30/01/2026 - 08:51:46	N/C	N/C	0,5668	R$2,70	R$ 1,53	Sim
ENGETECH - ENGENHARIA, COMERCIO E SERVICOS LTDA	04.154.467/0001-47	30/01/2026 - 20:35:19			0,5668	R$2,77	R$ 1,57	Sim
MBR ENGENHARIA LTDA	39.404.403/0001-31	02/02/2026 - 21:43:26			0,5668	R$2,76	R$ 1,56	Sim
ENGECON LTDA	26.691.538/0001-83	02/02/2026 - 22:10:09			0,5668	R$2,77	R$ 1,57	Sim
THAIRO DOS REIS PANDOLFI ENGENHARIA E SERVICOS	41.666.993/0001-12	02/02/2026 - 23:11:23	Não se aplica	Não se aplica	0,5668	R$2,77	R$ 1,57	Não

LOTE 0001 - ITEM 0030 - APILOAMENTO DO FUNDO DE VALA COM MACO DE 30 A 60KG APILOAMENTO DO FUNDO DE VALA COM MACO DE 30 A 60KG

Fornecedor	CNPJ/CPF	Data	Modelo	Marca/ Fabricante	Quantidade	Lance	Valor Total	LC 123/2006
TREZE MATERIAL DE CONSTRUCAO LTDA	01.070.171/0001-50	12/12/2025 - 15:24:20	N/C	N/C	6,4398	R$40,13	R$ 258,43	Sim
THOMPSON ENGENHARIA LTDA	36.758.622/0001-20	15/12/2025 - 18:43:32	N/C	N/C	6,4398	R$40,13	R$ 258,43	Não
ESTRUTURA COMERCIO E CONSTRUCOES LTDA	10.664.099/0001-80	02/02/2026 - 13:59:43	naotem	não tem	6,4398	R$40,13	R$ 258,43	Sim
CONSTRUTORA E SERVICOS W. B. M. LTDA	26.570.470/0001-84	30/01/2026 - 08:52:14	N/C	N/C	6,4398	R$40,10	R$ 258,24	Sim
ENGETECH - ENGENHARIA, COMERCIO E SERVICOS LTDA	04.154.467/0001-47	30/01/2026 - 20:35:19			6,4398	R$40,13	R$ 258,43	Sim
MBR ENGENHARIA LTDA	39.404.403/0001-31	02/02/2026 - 21:43:26			6,4398	R$40,12	R$ 258,36	Sim
ENGECON LTDA	26.691.538/0001-83	02/02/2026 - 22:10:09			6,4398	R$40,13	R$ 258,43	Sim
THAIRO DOS REIS PANDOLFI ENGENHARIA E SERVICOS	41.666.993/0001-12	02/02/2026 - 23:11:23	Não se aplica	Não se aplica	6,4398	R$40,13	R$ 258,43	Não

LOTE 0001 - ITEM 0031 - REATERRO APILOADO DE CAVAS DE FUNDACAO, EM CAMADAS DE 20 CM. REATERRO APILOADO DE CAVAS DE FUNDACAO, EM CAMADAS DE 20 CM

Fornecedor	CNPJ/CPF	Data	Modelo	Marca/ Fabricante	Quantidade	Lance	Valor Total	LC 123/2006
TREZE MATERIAL DE CONSTRUCAO LTDA	01.070.171/0001-50	12/12/2025 - 15:25:07	N/C	N/C	6,5099	R$82,63	R$ 537,91	Sim
THOMPSON ENGENHARIA LTDA	36.758.622/0001-20	15/12/2025 - 18:43:51	N/C	N/C	6,5099	R$82,64	R$ 537,98	Não

PORTAL DE COMPRAS PÚBLICAS
A autenticidade do documento pode ser verificada no site https://validaarquivo.portaldecompraspublicas.com.br
Documento gerado eletronicamente no Portal de Compras Públicas em 02/03/2026 às 18:13:31.
Código verificador: 1168111

E-DOCS - CÓPIA DO PROCESSO 2025-BFJQ8 GERADO POR UDSON OLIVEIRA RAMOS DE AGUIAR EM 05/05/2026 16:12 DOCUMENTO 1 / 1 PÁGINA 2827 / 3514

2026-TN1DT3 - E-DOCS - DOCUMENTO ORIGINAL 02/03/2026 18:23 PÁGINA 63 / 161

ESTRUTURA COMERCIO E CONSTRUCOES LTDA	10.664.099/0001-80	02/02/2026 - 13:59:43	naotem	não tem	6,5099	R$82,64	R$ 537,98	Sim
CONSTRUTORA E SERVICOS W. B. M. LTDA	26.570.470/0001-84	30/01/2026 - 08:52:36	N/C	N/C	6,5099	R$82,60	R$ 537,72	Sim
ENGETECH - ENGENHARIA, COMERCIO E SERVICOS LTDA	04.154.467/0001-47	30/01/2026 - 20:35:19			6,5099	R$82,64	R$ 537,98	Sim
MBR ENGENHARIA LTDA	39.404.403/0001-31	02/02/2026 - 21:43:26			6,5099	R$82,63	R$ 537,91	Sim
ENGECON LTDA	26.691.538/0001-83	02/02/2026 - 22:10:09			6,5099	R$82,64	R$ 537,98	Sim
THAIRO DOS REIS PANDOLFI ENGENHARIA E SERVICOS	41.666.993/0001-12	02/02/2026 - 23:11:23	Não se aplica	Não se aplica	6,5099	R$82,64	R$ 537,98	Não

LOTE 0001 - ITEM 0032 - FORNECIMENTO INSTALACAO DE FORMA DE TABUA DE MADEIRA DE 2.5 X 30.0 CM FORMA DE TABUA DE MADEIRA DE 2.5X30.0CM, LEVANDO-SE EM CONTA UTILIZACAO 3 VEZES (INCLUINDO O MATERIAL, CORTE, MONTAGEM, ESCORAMENTO E DESFORMA)

Fornecedor	CNPJ/CPF	Data	Modelo	Marca/ Fabricante	Quantidade	Lance	Valor Total	LC 123/2006
TREZE MATERIAL DE CONSTRUCAO LTDA	01.070.171/0001-50	12/12/2025 - 15:25:58	N/C	N/C	10,0000	R$131,16	R$ 1.311,60	Sim
THOMPSON ENGENHARIA LTDA	36.758.622/0001-20	15/12/2025 - 18:44:16	N/C	N/C	10,0000	R$131,17	R$ 1.311,70	Não
ESTRUTURA COMERCIO E CONSTRUCOES LTDA	10.664.099/0001-80	02/02/2026 - 13:59:43	naotem	não tem	10,0000	R$131,17	R$ 1.311,70	Sim
CONSTRUTORA E SERVICOS W. B. M. LTDA	26.570.470/0001-84	30/01/2026 - 08:53:00	N/C	N/C	10,0000	R$131,10	R$ 1.311,00	Sim
ENGETECH - ENGENHARIA, COMERCIO E SERVICOS LTDA	04.154.467/0001-47	30/01/2026 - 20:35:19			10,0000	R$131,17	R$ 1.311,70	Sim
MBR ENGENHARIA LTDA	39.404.403/0001-31	02/02/2026 - 21:43:26			10,0000	R$131,16	R$ 1.311,60	Sim
ENGECON LTDA	26.691.538/0001-83	02/02/2026 - 22:10:09			10,0000	R$131,17	R$ 1.311,70	Sim
THAIRO DOS REIS PANDOLFI ENGENHARIA E SERVICOS	41.666.993/0001-12	02/02/2026 - 23:11:23	Não se aplica	Não se aplica	10,0000	R$131,17	R$ 1.311,70	Não

LOTE 0001 - ITEM 0033 - FORNECIMENTO, PREPARO E APLICACAO DE CONCRETO MAGRO COM CONSUMO MINIMO DE CIMENTO DE 250 KG/M3 FORNECIMENTO, PREPARO E APLICACAO DE CONCRETO MAGRO COM CONSUMO MINIMO DE CIMENTO DE 250 KG/M3 (BRITA 1 E 2) - (5% DE PERDAS JA INCLUIDO NO CUSTO)

Fornecedor	CNPJ/CPF	Data	Modelo	Marca/ Fabricante	Quantidade	Lance	Valor Total	LC 123/2006
TREZE MATERIAL DE CONSTRUCAO LTDA	01.070.171/0001-50	12/12/2025 - 15:26:29	N/C	N/C	0,3200	R$887,36	R$ 283,96	Sim
THOMPSON ENGENHARIA LTDA	36.758.622/0001-20	15/12/2025 - 18:44:33	N/C	N/C	0,3200	R$887,45	R$ 283,98	Não
ESTRUTURA COMERCIO E CONSTRUCOES LTDA	10.664.099/0001-80	02/02/2026 - 13:59:44	naotem	não tem	0,3200	R$887,45	R$ 283,98	Sim
CONSTRUTORA E SERVICOS W. B. M. LTDA	26.570.470/0001-84	30/01/2026 - 08:53:20	N/C	N/C	0,3200	R$887,40	R$ 283,97	Sim
ENGETECH - ENGENHARIA, COMERCIO E SERVICOS LTDA	04.154.467/0001-47	30/01/2026 - 20:35:19			0,3200	R$887,45	R$ 283,98	Sim
MBR ENGENHARIA LTDA	39.404.403/0001-31	02/02/2026 - 21:43:26			0,3200	R$887,44	R$ 283,98	Sim
ENGECON LTDA	26.691.538/0001-83	02/02/2026 - 22:10:09			0,3200	R$887,45	R$ 283,98	Sim
THAIRO DOS REIS PANDOLFI ENGENHARIA E SERVICOS	41.666.993/0001-12	02/02/2026 - 23:11:23	Não se aplica	Não se aplica	0,3200	R$887,45	R$ 283,98	Não

LOTE 0001 - ITEM 0034 - FORNECIMENTO, DOBRAGEM E COLOCACAO EM FORMA, DE ARMADURA CA-50 A MEDIA,

PORTAL DE COMPRAS PÚBLICAS
A autenticidade do documento pode ser verificada no site https://validaarquivo.portaldecompraspublicas.com.br
Documento gerado eletronicamente no Portal de Compras Públicas em 02/03/2026 às 18:13:31.
Código verificador: 1168111

E-DOCS - CÓPIA DO PROCESSO 2025-BFJQ8 GERADO POR UDSON OLIVEIRA RAMOS DE AGUIAR EM 05/05/2026 16:12 DOCUMENTO 1 / 1 PÁGINA 2828 / 3514

2026-TN1DT3 - E-DOCS - DOCUMENTO ORIGINAL 02/03/2026 18:23 PÁGINA 64 / 161

DIAMETRO DE 6.3 A 10.0 MM FORNECIMENTO, DOBRAGEM E COLOCACAO EM FORMA, DE ARMADURA CA-50 A MEDIA, DIAMETRO DE 6.3 A 10.0 MM

Fornecedor	CNPJ/CPF	Data	Modelo	Marca/ Fabricante	Quantidade	Lance	Valor Total	LC 123/2006
TREZE MATERIAL DE CONSTRUCAO LTDA	01.070.171/0001-50	12/12/2025 - 15:26:57	N/C	N/C	67,0000	R$15,08	R$ 1.010,36	Sim
THOMPSON ENGENHARIA LTDA	36.758.622/0001-20	15/12/2025 - 18:44:50	N/C	N/C	67,0000	R$15,08	R$ 1.010,36	Não
ESTRUTURA COMERCIO E CONSTRUCOES LTDA	10.664.099/0001-80	02/02/2026 - 13:59:44	naotem	não tem	67,0000	R$15,08	R$ 1.010,36	Sim
CONSTRUTORA E SERVICOS W. B. M. LTDA	26.570.470/0001-84	30/01/2026 - 08:53:37	N/C	N/C	67,0000	R$15,00	R$ 1.005,00	Sim
ENGETECH - ENGENHARIA, COMERCIO E SERVICOS LTDA	04.154.467/0001-47	30/01/2026 - 20:35:19			67,0000	R$15,08	R$ 1.010,36	Sim
MBR ENGENHARIA LTDA	39.404.403/0001-31	02/02/2026 - 21:43:26			67,0000	R$15,07	R$ 1.009,69	Sim
ENGECON LTDA	26.691.538/0001-83	02/02/2026 - 22:10:10			67,0000	R$15,08	R$ 1.010,36	Sim
THAIRO DOS REIS PANDOLFI ENGENHARIA E SERVICOS	41.666.993/0001-12	02/02/2026 - 23:11:23	Não se aplica	Não se aplica	67,0000	R$15,08	R$ 1.010,36	Não

LOTE 0001 - ITEM 0035 - FORNECIMENTO, DOBRAGEM E COLOCACAO EM FORMA, DE ARMADURA CA-50 A GROSSA, DIAMETRO DE 12.5 A 25.0 MM FORNECIMENTO, DOBRAGEM E COLOCACAO EM FORMA, DE ARMADURA CA-50 A GROSSA DIAMETRO DE 12.5 A 25.0 MM (1/2 A 1)

Fornecedor	CNPJ/CPF	Data	Modelo	Marca/ Fabricante	Quantidade	Lance	Valor Total	LC 123/2006
TREZE MATERIAL DE CONSTRUCAO LTDA	01.070.171/0001-50	12/12/2025 - 15:27:21	N/C	N/C	35,0000	R$16,34	R$ 571,90	Sim
THOMPSON ENGENHARIA LTDA	36.758.622/0001-20	15/12/2025 - 18:45:07	N/C	N/C	35,0000	R$16,34	R$ 571,90	Não
ESTRUTURA COMERCIO E CONSTRUCOES LTDA	10.664.099/0001-80	02/02/2026 - 13:59:44	naotem	não tem	35,0000	R$16,34	R$ 571,90	Sim
CONSTRUTORA E SERVICOS W. B. M. LTDA	26.570.470/0001-84	30/01/2026 - 08:53:56	N/C	N/C	35,0000	R$16,30	R$ 570,50	Sim
ENGETECH - ENGENHARIA, COMERCIO E SERVICOS LTDA	04.154.467/0001-47	30/01/2026 - 20:35:19			35,0000	R$16,34	R$ 571,90	Sim
MBR ENGENHARIA LTDA	39.404.403/0001-31	02/02/2026 - 21:43:26			35,0000	R$16,33	R$ 571,55	Sim
ENGECON LTDA	26.691.538/0001-83	02/02/2026 - 22:10:10			35,0000	R$16,34	R$ 571,90	Sim
THAIRO DOS REIS PANDOLFI ENGENHARIA E SERVICOS	41.666.993/0001-12	02/02/2026 - 23:11:23	Não se aplica	Não se aplica	35,0000	R$16,34	R$ 571,90	Não

LOTE 0001 - ITEM 0036 - FORNECIMENTO, DOBRAGEM E COLOCACAO EM FORMA, DE ARMADURA CA-60 B FINA, DIAMETRO DE 4.0 A 7.0 MM FORNECIMENTO, DOBRAGEM E COLOCACAO EM FORMA, DE ARMADURA CA-60 B FINA, DIAMETRO DE 4.0 A 7.0MM

Fornecedor	CNPJ/CPF	Data	Modelo	Marca/ Fabricante	Quantidade	Lance	Valor Total	LC 123/2006
TREZE MATERIAL DE CONSTRUCAO LTDA	01.070.171/0001-50	12/12/2025 - 15:27:44	N/C	N/C	3,6100	R$16,10	R$ 58,12	Sim
THOMPSON ENGENHARIA LTDA	36.758.622/0001-20	15/12/2025 - 18:45:25	N/C	N/C	3,6100	R$16,10	R$ 58,12	Não
ESTRUTURA COMERCIO E CONSTRUCOES LTDA	10.664.099/0001-80	02/02/2026 - 13:59:44	naotem	não tem	3,6100	R$16,10	R$ 58,12	Sim
CONSTRUTORA E SERVICOS W. B. M. LTDA	26.570.470/0001-84	30/01/2026 - 08:54:15	N/C	N/C	3,6100	R$16,00	R$ 57,76	Sim
ENGETECH - ENGENHARIA, COMERCIO E SERVICOS LTDA	04.154.467/0001-47	30/01/2026 - 20:35:19			3,6100	R$16,10	R$ 58,12	Sim
MBR ENGENHARIA LTDA	39.404.403/0001-31	02/02/2026 - 21:43:26			3,6100	R$16,09	R$ 58,08	Sim

PORTAL DE COMPRAS PÚBLICAS
A autenticidade do documento pode ser verificada no site https://validaarquivo.portaldecompraspublicas.com.br
Documento gerado eletronicamente no Portal de Compras Públicas em 02/03/2026 às 18:13:31.
Código verificador: 1168111

E-DOCS - CÓPIA DO PROCESSO 2025-BFJQ8 GERADO POR UDSON OLIVEIRA RAMOS DE AGUIAR EM 05/05/2026 16:12 DOCUMENTO 1 / 1 PÁGINA 2829 / 3514

2026-TN1DT3 - E-DOCS - DOCUMENTO ORIGINAL 02/03/2026 18:23 PÁGINA 65 / 161

ENGECON LTDA	26.691.538/0001-83	02/02/2026 - 22:10:10			3,6100	R$16,10	R$ 58,12	Sim
THAIRO DOS REIS PANDOLFI ENGENHARIA E SERVICOS	41.666.993/0001-12	02/02/2026 - 23:11:23	Não se aplica	Não se aplica	3,6100	R$16,10	R$ 58,12	Não

LOTE 0001 - ITEM 0037 - Fornecimento e aplicacao de concreto usinado FCK=25 MPA - Considerando lancamento manual para infra- FORNECIMENTO E APLICACAO DE CONCRETO USINADO FCK=25 MPA - CONSIDERANDOLANCAMENTO MANUAL PARA INFRA-ESTRUTURA (5% DE PERDAS JA INCLUIDO NOCUSTO)

Fornecedor	CNPJ/CPF	Data	Modelo	Marca/ Fabricante	Quantidade	Lance	Valor Total	LC 123/2006
TREZE MATERIAL DE CONSTRUCAO LTDA	01.070.171/0001-50	12/12/2025 - 15:28:41	N/C	N/C	1,5000	R$964,03	R$ 1.446,05	Sim
THOMPSON ENGENHARIA LTDA	36.758.622/0001-20	15/12/2025 - 18:45:42	N/C	N/C	1,5000	R$964,13	R$ 1.446,19	Não
ESTRUTURA COMERCIO E CONSTRUCOES LTDA	10.664.099/0001-80	02/02/2026 - 13:59:44	naotem	não tem	1,5000	R$964,13	R$ 1.446,19	Sim
CONSTRUTORA E SERVICOS W. B. M. LTDA	26.570.470/0001-84	30/01/2026 - 08:54:38	N/C	N/C	1,5000	R$964,10	R$ 1.446,15	Sim
ENGETECH - ENGENHARIA, COMERCIO E SERVICOS LTDA	04.154.467/0001-47	30/01/2026 - 20:35:19			1,5000	R$964,13	R$ 1.446,19	Sim
MBR ENGENHARIA LTDA	39.404.403/0001-31	02/02/2026 - 21:43:26			1,5000	R$964,12	R$ 1.446,18	Sim
ENGECON LTDA	26.691.538/0001-83	02/02/2026 - 22:10:10			1,5000	R$964,13	R$ 1.446,19	Sim
THAIRO DOS REIS PANDOLFI ENGENHARIA E SERVICOS	41.666.993/0001-12	02/02/2026 - 23:11:23	Não se aplica	Não se aplica	1,5000	R$964,13	R$ 1.446,19	Não

LOTE 0001 - ITEM 0038 - ESCADA METALICA EXTERNA COM DEGRAUS E PATAMARES EM CHAPA XADREZ, VIGAS ESCADA METALICA EXTERNA COM DEGRAUS E PATAMARES EM CHAPA XADREZ, VIGASE PILARES METALICOS, INCLUSO PINTURA COM FUNDO ANTI-CORROSIVO E 2 DEMAOSDE TINTA ESMALTE SINTETICO

Fornecedor	CNPJ/CPF	Data	Modelo	Marca/ Fabricante	Quantidade	Lance	Valor Total	LC 123/2006
TREZE MATERIAL DE CONSTRUCAO LTDA	01.070.171/0001-50	12/12/2025 - 15:29:21	N/C	N/C	7,6800	R$4.048,69	R$ 31.093,94	Sim
THOMPSON ENGENHARIA LTDA	36.758.622/0001-20	15/12/2025 - 18:46:07	N/C	N/C	7,6800	R$4.049,09	R$ 31.097,01	Não
ESTRUTURA COMERCIO E CONSTRUCOES LTDA	10.664.099/0001-80	02/02/2026 - 13:59:45	naotem	não tem	7,6800	R$4.049,09	R$ 31.097,01	Sim
CONSTRUTORA E SERVICOS W. B. M. LTDA	26.570.470/0001-84	30/01/2026 - 08:55:05	N/C	N/C	7,6800	R$4.049,00	R$ 31.096,32	Sim
ENGETECH - ENGENHARIA, COMERCIO E SERVICOS LTDA	04.154.467/0001-47	30/01/2026 - 20:35:19			7,6800	R$4.049,09	R$ 31.097,01	Sim
MBR ENGENHARIA LTDA	39.404.403/0001-31	02/02/2026 - 21:43:26			7,6800	R$4.049,08	R$ 31.096,93	Sim
ENGECON LTDA	26.691.538/0001-83	02/02/2026 - 22:10:10			7,6800	R$4.049,09	R$ 31.097,01	Sim
THAIRO DOS REIS PANDOLFI ENGENHARIA E SERVICOS	41.666.993/0001-12	02/02/2026 - 23:11:23	Não se aplica	Não se aplica	7,6800	R$4.049,09	R$ 31.097,01	Não

LOTE 0001 - ITEM 0039 - ESCADA METALICA INTERNA COM DEGRAUS E PATAMARES EM CHAPA, VIGAS E ESCADA METALICA INTERNA COM DEGRAUS E PATAMARES EM CHAPA, VIGAS EPILARES METALICOS, INCLUSO PINTURA COM FUNDO ANTI-CORROSIVO E 2 DEMAOSDE TINTA ESMALTE SINTETICO

Fornecedor	CNPJ/CPF	Data	Modelo	Marca/ Fabricante	Quantidade	Lance	Valor Total	LC 123/2006
TREZE MATERIAL DE CONSTRUCAO LTDA	01.070.171/0001-50	12/12/2025 - 15:29:56	N/C	N/C	9,9000	R$2.533,32	R$ 25.079,87	Sim
THOMPSON ENGENHARIA LTDA	36.758.622/0001-20	15/12/2025 - 18:46:33	N/C	N/C	9,9000	R$2.533,57	R$ 25.082,34	Não
ESTRUTURA COMERCIO E CONSTRUCOES LTDA	10.664.099/0001-80	02/02/2026 - 13:59:45	naotem	não tem	9,9000	R$2.533,57	R$ 25.082,34	Sim

PORTAL DE COMPRAS PÚBLICAS
A autenticidade do documento pode ser verificada no site https://validaarquivo.portaldecompraspublicas.com.br
Documento gerado eletronicamente no Portal de Compras Públicas em 02/03/2026 às 18:13:31.
Código verificador: 1168111

E-DOCS - CÓPIA DO PROCESSO 2025-BFJQ8 GERADO POR UDSON OLIVEIRA RAMOS DE AGUIAR EM 05/05/2026 16:12 DOCUMENTO 1 / 1 PÁGINA 2830 / 3514

2026-TN1DT3 - E-DOCS - DOCUMENTO ORIGINAL 02/03/2026 18:23 PÁGINA 66 / 161

CONSTRUTORA E SERVICOS W. B. M. LTDA	26.570.470/0001-84	30/01/2026 - 08:55:28	N/C	N/C	9,9000	R$2.533,00	R$ 25.076,70	Sim
ENGETECH - ENGENHARIA, COMERCIO E SERVICOS LTDA	04.154.467/0001-47	30/01/2026 - 20:35:20			9,9000	R$2.533,57	R$ 25.082,34	Sim
MBR ENGENHARIA LTDA	39.404.403/0001-31	02/02/2026 - 21:43:26			9,9000	R$2.533,56	R$ 25.082,24	Sim
ENGECON LTDA	26.691.538/0001-83	02/02/2026 - 22:10:11			9,9000	R$2.533,57	R$ 25.082,34	Sim
THAIRO DOS REIS PANDOLFI ENGENHARIA E SERVICOS	41.666.993/0001-12	02/02/2026 - 23:11:23	Não se aplica	Não se aplica	9,9000	R$2.533,57	R$ 25.082,34	Não

LOTE 0001 - ITEM 0040 - ALVENARIA DE BLOCOS DE CONCRETO 14X19X39CM, C/ RESIST. MINIMO A COMPRES. 2.5 MPA ALVENARIA DE BLOCOS DE CONCRETO 14X19X39CM, C/ RESIST. MINIMO A COMPRES. 2.5 MPA, ASSENT. C/ ARG. DE CIMENTO, CAL HIDRATADA CH1 E AREIA NO TRACO 1:0.5:8 ESP. DAS JUNTAS 10MM E ESP. DAS PAREDES, S/ REV. 14CM

Fornecedor	CNPJ/CPF	Data	Modelo	Marca/ Fabricante	Quantidade	Lance	Valor Total	LC 123/2006
TREZE MATERIAL DE CONSTRUCAO LTDA	01.070.171/0001-50	12/12/2025 - 15:44:01	N/C	N/C	95,7299	R$115,44	R$ 11.051,06	Sim
THOMPSON ENGENHARIA LTDA	36.758.622/0001-20	15/12/2025 - 18:47:04	N/C	N/C	95,7299	R$115,45	R$ 11.052,02	Não
ESTRUTURA COMERCIO E CONSTRUCOES LTDA	10.664.099/0001-80	02/02/2026 - 13:59:45	naotem	não tem	95,7299	R$115,45	R$ 11.052,02	Sim
CONSTRUTORA E SERVICOS W. B. M. LTDA	26.570.470/0001-84	30/01/2026 - 08:56:08	N/C	N/C	95,7299	R$115,40	R$ 11.047,23	Sim
ENGETECH - ENGENHARIA, COMERCIO E SERVICOS LTDA	04.154.467/0001-47	30/01/2026 - 20:35:20			95,7299	R$115,45	R$ 11.052,02	Sim
MBR ENGENHARIA LTDA	39.404.403/0001-31	02/02/2026 - 21:43:26			95,7299	R$115,44	R$ 11.051,06	Sim
ENGECON LTDA	26.691.538/0001-83	02/02/2026 - 22:10:11			95,7299	R$115,45	R$ 11.052,02	Sim
THAIRO DOS REIS PANDOLFI ENGENHARIA E SERVICOS	41.666.993/0001-12	02/02/2026 - 23:11:23	Não se aplica	Não se aplica	95,7299	R$115,45	R$ 11.052,02	Não

LOTE 0001 - ITEM 0041 - ALVENARIA DE BLOCOS DE CONCRETO 19X19X39CM, C/ RESIST. MINIMO A COMPRES. ALVENARIA DE BLOCOS DE CONCRETO 19X19X39CM, C/ RESIST. MINIMO A COMPRES.2.5 MPA, ASSENT. C/ ARG. DE CIMENTO, CAL HIDRATADA CH1 E AREIA NO TRACO 1:0.5:8ESP. DAS JUNTAS 10MM E ESP. DAS PAREDES, S/ REV. 19CM

Fornecedor	CNPJ/CPF	Data	Modelo	Marca/ Fabricante	Quantidade	Lance	Valor Total	LC 123/2006
TREZE MATERIAL DE CONSTRUCAO LTDA	01.070.171/0001-50	12/12/2025 - 15:44:57	N/C	N/C	82,1899	R$137,66	R$ 11.314,26	Sim
THOMPSON ENGENHARIA LTDA	36.758.622/0001-20	15/12/2025 - 18:47:27	N/C	N/C	82,1899	R$137,67	R$ 11.315,08	Não
ESTRUTURA COMERCIO E CONSTRUCOES LTDA	10.664.099/0001-80	02/02/2026 - 13:59:45	naotem	não tem	82,1899	R$137,67	R$ 11.315,08	Sim
CONSTRUTORA E SERVICOS W. B. M. LTDA	26.570.470/0001-84	30/01/2026 - 08:56:36	N/C	N/C	82,1899	R$137,60	R$ 11.309,33	Sim
ENGETECH - ENGENHARIA, COMERCIO E SERVICOS LTDA	04.154.467/0001-47	30/01/2026 - 20:35:20			82,1899	R$137,67	R$ 11.315,08	Sim
MBR ENGENHARIA LTDA	39.404.403/0001-31	02/02/2026 - 21:43:26			82,1899	R$137,66	R$ 11.314,26	Sim
ENGECON LTDA	26.691.538/0001-83	02/02/2026 - 22:10:11			82,1899	R$137,67	R$ 11.315,08	Sim
THAIRO DOS REIS PANDOLFI ENGENHARIA E SERVICOS	41.666.993/0001-12	02/02/2026 - 23:11:23	Não se aplica	Não se aplica	82,1899	R$137,67	R$ 11.315,08	Não

LOTE 0001 - ITEM 0042 - Verga/contraverga reta de concreto armado 10 x 5 cm, Fck = 15 MPa Verga/contraverga reta de concreto armado 10 x 5 cm, Fck = 15 MPa, inclusive forma, armacao e desforma

PORTAL DE COMPRAS PÚBLICAS
A autenticidade do documento pode ser verificada no site https://validaarquivo.portaldecompraspublicas.com.br
Documento gerado eletronicamente no Portal de Compras Públicas em 02/03/2026 às 18:13:31.
Código verificador: 1168111

E-DOCS - CÓPIA DO PROCESSO 2025-BFJQ8 GERADO POR UDSON OLIVEIRA RAMOS DE AGUIAR EM 05/05/2026 16:12 DOCUMENTO 1 / 1 PÁGINA 2831 / 3514

2026-TN1DT3 - E-DOCS - DOCUMENTO ORIGINAL 02/03/2026 18:23 PÁGINA 67 / 161

Fornecedor	CNPJ/CPF	Data	Modelo	Marca/ Fabricante	Quantidade	Lance	Valor Total	LC 123/2006
TREZE MATERIAL DE CONSTRUCAO LTDA	01.070.171/0001-50	12/12/2025 - 15:45:42	N/C	N/C	192,1500	R$12,89	R$ 2.476,81	Sim
THOMPSON ENGENHARIA LTDA	36.758.622/0001-20	15/12/2025 - 18:47:47	N/C	N/C	192,1500	R$12,89	R$ 2.476,81	Não
ESTRUTURA COMERCIO E CONSTRUCOES LTDA	10.664.099/0001-80	02/02/2026 - 13:59:46	naotem	não tem	192,1500	R$12,89	R$ 2.476,81	Sim
CONSTRUTORA E SERVICOS W. B. M. LTDA	26.570.470/0001-84	30/01/2026 - 08:57:13	N/C	N/C	192,1500	R$12,85	R$ 2.469,13	Sim
ENGETECH - ENGENHARIA, COMERCIO E SERVICOS LTDA	04.154.467/0001-47	30/01/2026 - 20:35:20			192,1500	R$12,89	R$ 2.476,81	Sim
MBR ENGENHARIA LTDA	39.404.403/0001-31	02/02/2026 - 21:43:26			192,1500	R$12,88	R$ 2.474,89	Sim
ENGECON LTDA	26.691.538/0001-83	02/02/2026 - 22:10:11			192,1500	R$12,89	R$ 2.476,81	Sim
THAIRO DOS REIS PANDOLFI ENGENHARIA E SERVICOS	41.666.993/0001-12	02/02/2026 - 23:11:23	Não se aplica	Não se aplica	192,1500	R$12,89	R$ 2.476,81	Não

LOTE 0001 - ITEM 0043 - VENEZIANA VERTICAL (BRISE SOLEIL) DE CHAPA DE ALUMINIO, COM 1,2MM DE VENEZIANA VERTICAL (BRISE SOLEIL) DE CHAPA DE ALUMINIO, COM 1,2MM DEESPESSURA, APARAFUSADAS E MEDIDA PELA AREA COLOCADA. FORNECIMENTO ECOLOCACAO.

Fornecedor	CNPJ/CPF	Data	Modelo	Marca/ Fabricante	Quantidade	Lance	Valor Total	LC 123/2006
TREZE MATERIAL DE CONSTRUCAO LTDA	01.070.171/0001-50	12/12/2025 - 15:46:16	N/C	N/C	38,4200	R$1.049,15	R$ 40.308,34	Sim
THOMPSON ENGENHARIA LTDA	36.758.622/0001-20	15/12/2025 - 18:48:08	N/C	N/C	38,4200	R$1.049,25	R$ 40.312,19	Não
ESTRUTURA COMERCIO E CONSTRUCOES LTDA	10.664.099/0001-80	02/02/2026 - 13:59:46	naotem	não tem	38,4200	R$1.049,25	R$ 40.312,19	Sim
CONSTRUTORA E SERVICOS W. B. M. LTDA	26.570.470/0001-84	30/01/2026 - 08:58:03	N/C	N/C	38,4200	R$1.049,20	R$ 40.310,26	Sim
ENGETECH - ENGENHARIA, COMERCIO E SERVICOS LTDA	04.154.467/0001-47	30/01/2026 - 20:35:20			38,4200	R$1.049,25	R$ 40.312,19	Sim
MBR ENGENHARIA LTDA	39.404.403/0001-31	02/02/2026 - 21:43:26			38,4200	R$1.049,24	R$ 40.311,80	Sim
ENGECON LTDA	26.691.538/0001-83	02/02/2026 - 22:10:12			38,4200	R$1.049,25	R$ 40.312,19	Sim
THAIRO DOS REIS PANDOLFI ENGENHARIA E SERVICOS	41.666.993/0001-12	02/02/2026 - 23:11:23	Não se aplica	Não se aplica	38,4200	R$1.049,25	R$ 40.312,19	Não

LOTE 0001 - ITEM 0044 - FORNECIMENTO DE ESTRUTURA METALICA E ENGRADAMENTO METALICO PARA FORNECIMENTO DE ESTRUTURA METALICA E ENGRADAMENTO METALICO PARATELHADO EM ACO, EXCLUSIVE TELHA, INCLUSIVE FABRICACAO, TRANSPORTE,MONTAGEM, APLICACAO DE 02 DEMAOS DE PINTURA COM TINTA ALQUIDICA DEACABAMENTO (ESMALTE SINTETICO BRILHANTE).

Fornecedor	CNPJ/CPF	Data	Modelo	Marca/ Fabricante	Quantidade	Lance	Valor Total	LC 123/2006
TREZE MATERIAL DE CONSTRUCAO LTDA	01.070.171/0001-50	12/12/2025 - 15:46:55	N/C	N/C	3.202,9200	R$31,98	R$ 102.429,38	Sim
THOMPSON ENGENHARIA LTDA	36.758.622/0001-20	15/12/2025 - 18:48:28	N/C	N/C	3.202,9200	R$31,98	R$ 102.429,38	Não
ESTRUTURA COMERCIO E CONSTRUCOES LTDA	10.664.099/0001-80	02/02/2026 - 13:59:46	naotem	não tem	3.202,9200	R$31,98	R$ 102.429,38	Sim
CONSTRUTORA E SERVICOS W. B. M. LTDA	26.570.470/0001-84	30/01/2026 - 08:58:38	N/C	N/C	3.202,9200	R$31,90	R$ 102.173,15	Sim
ENGETECH - ENGENHARIA, COMERCIO E SERVICOS LTDA	04.154.467/0001-47	30/01/2026 - 20:35:20			3.202,9200	R$31,98	R$ 102.429,38	Sim
MBR ENGENHARIA LTDA	39.404.403/0001-31	02/02/2026 - 21:43:26			3.202,9200	R$31,97	R$ 102.397,35	Sim
ENGECON LTDA	26.691.538/0001-83	02/02/2026 - 22:10:12			3.202,9200	R$31,98	R$ 102.429,38	Sim

PORTAL DE COMPRAS PÚBLICAS
A autenticidade do documento pode ser verificada no site https://validaarquivo.portaldecompraspublicas.com.br
Documento gerado eletronicamente no Portal de Compras Públicas em 02/03/2026 às 18:13:31.
Código verificador: 1168111

E-DOCS - CÓPIA DO PROCESSO 2025-BFJQ8 GERADO POR UDSON OLIVEIRA RAMOS DE AGUIAR EM 05/05/2026 16:12 DOCUMENTO 1 / 1 PÁGINA 2832 / 3514

2026-TN1DT3 - E-DOCS - DOCUMENTO ORIGINAL 02/03/2026 18:23 PÁGINA 68 / 161

THAIRO DOS REIS PANDOLFI ENGENHARIA E SERVICOS	41.666.993/0001-12	02/02/2026 - 23:11:23	Não se aplica	Não se aplica	3.202,9200	R$31,98	R$ 102.429,38	Não

LOTE 0001 - ITEM 0045 - FORNECIMENTO E INSTALACAO DE TRAMA DE ACO COMPOSTAS POR TERCAS PARA TELHADO DE ATE 2 AGUAS TRAMA DE ACO COMPOSTA POR TERCAS PARA TELHADOS DE ATE 2 AGUAS PARA TELHA ONDULADA DE FIBROCIMENTO, METALICA, PLASTICA OU TERMOACUSTICA, INCLUSO TRANSPORTE VERTICAL. AF_07/2019

Fornecedor	CNPJ/CPF	Data	Modelo	Marca/ Fabricante	Quantidade	Lance	Valor Total	LC 123/2006
TREZE MATERIAL DE CONSTRUCAO LTDA	01.070.171/0001-50	12/12/2025 - 15:47:21	N/C	N/C	44,6199	R$65,15	R$ 2.906,99	Sim
THOMPSON ENGENHARIA LTDA	36.758.622/0001-20	15/12/2025 - 18:48:54	N/C	N/C	44,6199	R$65,16	R$ 2.907,43	Não
ESTRUTURA COMERCIO E CONSTRUCOES LTDA	10.664.099/0001-80	02/02/2026 - 13:59:46	naotem	não tem	44,6199	R$65,16	R$ 2.907,43	Sim
CONSTRUTORA E SERVICOS W. B. M. LTDA	26.570.470/0001-84	30/01/2026 - 08:59:02	N/C	N/C	44,6199	R$65,15	R$ 2.906,99	Sim
ENGETECH - ENGENHARIA, COMERCIO E SERVICOS LTDA	04.154.467/0001-47	30/01/2026 - 20:35:20			44,6199	R$65,16	R$ 2.907,43	Sim
MBR ENGENHARIA LTDA	39.404.403/0001-31	02/02/2026 - 21:43:26			44,6199	R$65,15	R$ 2.906,99	Sim
ENGECON LTDA	26.691.538/0001-83	02/02/2026 - 22:10:12			44,6199	R$65,16	R$ 2.907,43	Sim
THAIRO DOS REIS PANDOLFI ENGENHARIA E SERVICOS	41.666.993/0001-12	02/02/2026 - 23:11:23	Não se aplica	Não se aplica	44,6199	R$65,16	R$ 2.907,43	Não

LOTE 0001 - ITEM 0046 - TELHAMENTO COM TELHA DE ACO / ALUMINIO E = 0,5 MM, COM ATE 2 AGUAS, INCLUSO ICAMENTO TELHAMENTO COM TELHA DE ACO/ALUMINIO E = 0,5 MM, COM ATE 2AGUAS, INCLUSO ICAMENTO. AF_07/2019

Fornecedor	CNPJ/CPF	Data	Modelo	Marca/ Fabricante	Quantidade	Lance	Valor Total	LC 123/2006
TREZE MATERIAL DE CONSTRUCAO LTDA	01.070.171/0001-50	12/12/2025 - 15:47:52	N/C	N/C	391,1900	R$89,01	R$ 34.819,82	Sim
THOMPSON ENGENHARIA LTDA	36.758.622/0001-20	15/12/2025 - 18:49:57	N/C	N/C	391,1900	R$89,02	R$ 34.823,73	Não
ESTRUTURA COMERCIO E CONSTRUCOES LTDA	10.664.099/0001-80	02/02/2026 - 13:59:46	naotem	não tem	391,1900	R$89,02	R$ 34.823,73	Sim
CONSTRUTORA E SERVICOS W. B. M. LTDA	26.570.470/0001-84	30/01/2026 - 08:59:22	N/C	N/C	391,1900	R$89,00	R$ 34.815,91	Sim
ENGETECH - ENGENHARIA, COMERCIO E SERVICOS LTDA	04.154.467/0001-47	30/01/2026 - 20:35:20			391,1900	R$89,02	R$ 34.823,73	Sim
MBR ENGENHARIA LTDA	39.404.403/0001-31	02/02/2026 - 21:43:26			391,1900	R$89,01	R$ 34.819,82	Sim
ENGECON LTDA	26.691.538/0001-83	02/02/2026 - 22:10:12			391,1900	R$89,02	R$ 34.823,73	Sim
THAIRO DOS REIS PANDOLFI ENGENHARIA E SERVICOS	41.666.993/0001-12	02/02/2026 - 23:11:23	Não se aplica	Não se aplica	391,1900	R$89,02	R$ 34.823,73	Não

LOTE 0001 - ITEM 0047 - FORNECIMENTO E INSTALACAO DE RUFO DE CHAPA METALICA NO 26 COM LARGURA DE 30 CM RUFO DE CHAPA METALICA NO 26 COM LARGURA DE 30 CM

Fornecedor	CNPJ/CPF	Data	Modelo	Marca/ Fabricante	Quantidade	Lance	Valor Total	LC 123/2006
TREZE MATERIAL DE CONSTRUCAO LTDA	01.070.171/0001-50	12/12/2025 - 15:48:16	N/C	N/C	40,3799	R$50,19	R$ 2.026,67	Sim
THOMPSON ENGENHARIA LTDA	36.758.622/0001-20	15/12/2025 - 18:50:19	N/C	N/C	40,3799	R$50,20	R$ 2.027,07	Não
ESTRUTURA COMERCIO E CONSTRUCOES LTDA	10.664.099/0001-80	02/02/2026 - 13:59:46	naotem	não tem	40,3799	R$50,20	R$ 2.027,07	Sim
CONSTRUTORA E SERVICOS W. B. M. LTDA	26.570.470/0001-84	30/01/2026 - 09:00:46	N/C	N/C	40,3799	R$50,10	R$ 2.023,03	Sim

PORTAL DE COMPRAS PÚBLICAS
A autenticidade do documento pode ser verificada no site https://validaarquivo.portaldecompraspublicas.com.br
Documento gerado eletronicamente no Portal de Compras Públicas em 02/03/2026 às 18:13:31.
Código verificador: 1168111

E-DOCS - CÓPIA DO PROCESSO 2025-BFJQ8 GERADO POR UDSON OLIVEIRA RAMOS DE AGUIAR EM 05/05/2026 16:12 DOCUMENTO 1 / 1 PÁGINA 2833 / 3514

2026-TN1DT3 - E-DOCS - DOCUMENTO ORIGINAL 02/03/2026 18:23 PÁGINA 69 / 161

ENGETECH - ENGENHARIA, COMERCIO E SERVICOS LTDA	04.154.467/0001-47	30/01/2026 - 20:35:20			40,3799	R$50,20	R$ 2.027,07	Sim
MBR ENGENHARIA LTDA	39.404.403/0001-31	02/02/2026 - 21:43:26			40,3799	R$50,19	R$ 2.026,67	Sim
ENGECON LTDA	26.691.538/0001-83	02/02/2026 - 22:10:13			40,3799	R$50,20	R$ 2.027,07	Sim
THAIRO DOS REIS PANDOLFI ENGENHARIA E SERVICOS	41.666.993/0001-12	02/02/2026 - 23:11:23	Não se aplica	Não se aplica	40,3799	R$50,20	R$ 2.027,07	Não

LOTE 0001 - ITEM 0048 - ASSENTAMENTO DE CHAPIM SOBRE MUROS LINEARES, EM GRANITO OU MARMORE, L = 25 CM CHAPIM SOBRE MUROS LINEARES, EM GRANITO OU MARMORE, L = 25 CM, ASSENTADO COM ARGAMASSA 1:6 COM ADITIVO. AF_11/2020

Fornecedor	CNPJ/CPF	Data	Modelo	Marca/ Fabricante	Quantidade	Lance	Valor Total	LC 123/2006
TREZE MATERIAL DE CONSTRUCAO LTDA	01.070.171/0001-50	12/12/2025 - 15:48:47	N/C	N/C	179,2100	R$116,57	R$ 20.890,51	Sim
THOMPSON ENGENHARIA LTDA	36.758.622/0001-20	15/12/2025 - 18:50:48	N/C	N/C	179,2100	R$116,58	R$ 20.892,30	Não
ESTRUTURA COMERCIO E CONSTRUCOES LTDA	10.664.099/0001-80	02/02/2026 - 13:59:47	naotem	não tem	179,2100	R$116,58	R$ 20.892,30	Sim
CONSTRUTORA E SERVICOS W. B. M. LTDA	26.570.470/0001-84	30/01/2026 - 09:01:10	N/C	N/C	179,2100	R$116,50	R$ 20.877,97	Sim
ENGETECH - ENGENHARIA, COMERCIO E SERVICOS LTDA	04.154.467/0001-47	30/01/2026 - 20:35:20			179,2100	R$116,58	R$ 20.892,30	Sim
MBR ENGENHARIA LTDA	39.404.403/0001-31	02/02/2026 - 21:43:26			179,2100	R$116,57	R$ 20.890,51	Sim
ENGECON LTDA	26.691.538/0001-83	02/02/2026 - 22:10:13			179,2100	R$116,58	R$ 20.892,30	Sim
THAIRO DOS REIS PANDOLFI ENGENHARIA E SERVICOS	41.666.993/0001-12	02/02/2026 - 23:11:23	Não se aplica	Não se aplica	179,2100	R$116,58	R$ 20.892,30	Não

LOTE 0001 - ITEM 0049 - FORNECIMENTO E INSTALACAO DE PORTA EM MADEIRA DE LEI,TIPO ANGELIM PEDRA ESP 30 A 35 MM, 0,70 X 2,10 FORNECIMENTO E INSTALACAO DE PORTA EM MADEIRA DE LEI, TIPO ANGELIM PEDRA , ESP 30 A 35 MM, 0,70 X 2,10, PORTA EM MADEIRA 1A QUALIDADE , PINTURA, INCLUSIVE ALIZARES, DOBRADICAS E FECHADURA EXTERNA, EM LATAO CROMADO LAFONTE OU EQUIV., EXCLUSIVE MARCO

Fornecedor	CNPJ/CPF	Data	Modelo	Marca/ Fabricante	Quantidade	Lance	Valor Total	LC 123/2006
TREZE MATERIAL DE CONSTRUCAO LTDA	01.070.171/0001-50	12/12/2025 - 15:55:40	N/C	N/C	2,0000	R$1.202,11	R$ 2.404,22	Sim
THOMPSON ENGENHARIA LTDA	36.758.622/0001-20	15/12/2025 - 18:51:16	N/C	N/C	2,0000	R$1.202,23	R$ 2.404,46	Não
ESTRUTURA COMERCIO E CONSTRUCOES LTDA	10.664.099/0001-80	02/02/2026 - 13:59:47	naotem	não tem	2,0000	R$1.202,23	R$ 2.404,46	Sim
CONSTRUTORA E SERVICOS W. B. M. LTDA	26.570.470/0001-84	30/01/2026 - 09:06:57	N/C	N/C	2,0000	R$1.202,20	R$ 2.404,40	Sim
ENGETECH - ENGENHARIA, COMERCIO E SERVICOS LTDA	04.154.467/0001-47	30/01/2026 - 20:35:20			2,0000	R$1.202,23	R$ 2.404,46	Sim
MBR ENGENHARIA LTDA	39.404.403/0001-31	02/02/2026 - 21:43:26			2,0000	R$1.202,22	R$ 2.404,44	Sim
ENGECON LTDA	26.691.538/0001-83	02/02/2026 - 22:10:13			2,0000	R$1.202,23	R$ 2.404,46	Sim
THAIRO DOS REIS PANDOLFI ENGENHARIA E SERVICOS	41.666.993/0001-12	02/02/2026 - 23:11:23	Não se aplica	Não se aplica	2,0000	R$1.202,23	R$ 2.404,46	Não

LOTE 0001 - ITEM 0050 - FORNECIMENTO E INSTALACAO DE PORTA EM MADEIRA DE LEI, TIPO ANGELIM PEDRA ESP 30 A 35 MM, 0,80 X 2,10 FORNECIMENTO E INSTALACAO DE PORTA EM MADEIRA DE LEI, TIPO ANGELIM PEDRA , ESP 30 A 35 MM, 0,80 X 2,10, PORTA EM MADEIRA 1A QUALIDADE , PINTURA, INCLUSIVE ALIZARES, DOBRADICAS E FECHADURA EXTERNA, EM LATAO CROMADO LAFONTE OU EQUIV., EXCLUSIVE MARCO

Fornecedor	CNPJ/CPF	Data	Modelo	Marca/ Fabricante	Quantidade	Lance	Valor Total	LC 123/2006

PORTAL DE COMPRAS PÚBLICAS
A autenticidade do documento pode ser verificada no site https://validaarquivo.portaldecompraspublicas.com.br
Documento gerado eletronicamente no Portal de Compras Públicas em 02/03/2026 às 18:13:31.
Código verificador: 1168111

E-DOCS - CÓPIA DO PROCESSO 2025-BFJQ8 GERADO POR UDSON OLIVEIRA RAMOS DE AGUIAR EM 05/05/2026 16:12 DOCUMENTO 1 / 1 PÁGINA 2834 / 3514

2026-TN1DT3 - E-DOCS - DOCUMENTO ORIGINAL 02/03/2026 18:23 PÁGINA 70 / 161

TREZE MATERIAL DE CONSTRUCAO LTDA	01.070.171/0001-50	12/12/2025 - 15:56:10	N/C	N/C	5,0000	R$1.211,23	R$ 6.056,15	Sim
THOMPSON ENGENHARIA LTDA	36.758.622/0001-20	15/12/2025 - 18:51:36	N/C	N/C	5,0000	R$1.211,35	R$ 6.056,75	Não
ESTRUTURA COMERCIO E CONSTRUCOES LTDA	10.664.099/0001-80	02/02/2026 - 13:59:47	naotem	não tem	5,0000	R$1.211,35	R$ 6.056,75	Sim
CONSTRUTORA E SERVICOS W. B. M. LTDA	26.570.470/0001-84	30/01/2026 - 09:07:24	N/C	N/C	5,0000	R$1.210,00	R$ 6.050,00	Sim
ENGETECH - ENGENHARIA, COMERCIO E SERVICOS LTDA	04.154.467/0001-47	30/01/2026 - 20:35:20			5,0000	R$1.211,35	R$ 6.056,75	Sim
MBR ENGENHARIA LTDA	39.404.403/0001-31	02/02/2026 - 21:43:26			5,0000	R$1.211,34	R$ 6.056,70	Sim
ENGECON LTDA	26.691.538/0001-83	02/02/2026 - 22:10:13			5,0000	R$1.211,35	R$ 6.056,75	Sim
THAIRO DOS REIS PANDOLFI ENGENHARIA E SERVICOS	41.666.993/0001-12	02/02/2026 - 23:11:23	Não se aplica	Não se aplica	5,0000	R$1.211,35	R$ 6.056,75	Não

LOTE 0001 - ITEM 0051 - FORNECIMENTO E INSTALACAO DE PORTA EM MADEIRA DE LEI, TIPO ANGELIM PEDRA ESP 30 A 35 MM, 0,90 X 2,10 FORNECIMENTO E INSTALACAO DE PORTA EM MADEIRA DE LEI, TIPO ANGELIM PEDRA , ESP 30 A 35 MM, 0,90 X 2,10, PORTA EM MADEIRA 1A QUALIDADE , PINTURA, INCLUSIVE ALIZARES, DOBRADICAS E FECHADURA EXTERNA, EM LATAO CROMADO LAFONTE OU EQUIV., EXCLUSIVE MARCO

Fornecedor	CNPJ/CPF	Data	Modelo	Marca/ Fabricante	Quantidade	Lance	Valor Total	LC 123/2006
TREZE MATERIAL DE CONSTRUCAO LTDA	01.070.171/0001-50	12/12/2025 - 15:56:43	N/C	N/C	9,0000	R$1.318,53	R$ 11.866,77	Sim
THOMPSON ENGENHARIA LTDA	36.758.622/0001-20	15/12/2025 - 18:52:01	N/C	N/C	9,0000	R$1.318,66	R$ 11.867,94	Não
ESTRUTURA COMERCIO E CONSTRUCOES LTDA	10.664.099/0001-80	02/02/2026 - 13:59:47	naotem	não tem	9,0000	R$1.318,66	R$ 11.867,94	Sim
CONSTRUTORA E SERVICOS W. B. M. LTDA	26.570.470/0001-84	30/01/2026 - 09:09:10	N/C	N/C	9,0000	R$1.315,00	R$ 11.835,00	Sim
ENGETECH - ENGENHARIA, COMERCIO E SERVICOS LTDA	04.154.467/0001-47	30/01/2026 - 20:35:20			9,0000	R$1.318,66	R$ 11.867,94	Sim
MBR ENGENHARIA LTDA	39.404.403/0001-31	02/02/2026 - 21:43:26			9,0000	R$1.318,65	R$ 11.867,85	Sim
ENGECON LTDA	26.691.538/0001-83	02/02/2026 - 22:10:14			9,0000	R$1.318,66	R$ 11.867,94	Sim
THAIRO DOS REIS PANDOLFI ENGENHARIA E SERVICOS	41.666.993/0001-12	02/02/2026 - 23:11:23	Não se aplica	Não se aplica	9,0000	R$1.318,66	R$ 11.867,94	Não

LOTE 0001 - ITEM 0052 - PORTA DE MADEIRA DE LEI ANGELIM PEDRA OU EQUIVA., ESP. 30 A 35 MM, MEXICANA DIMENSOES: 0.90 X 2.10 M PORTA DE MADEIRA DE LEI ANGELIM PEDRA OU EQUIVALENTE, ESP. 30 A 35 MM, MACICA, TIPO MEXICANA, C/ FRISO P/ VERNIZ, PADRAO SEDU, COM VISOR 1,00 X 0,15M E VIDRO 4MM, INCLUSIVE ALIZARES, DOBRADICAS E FECHADURA TIPO ALAVANCA DIMENSOES: 0.90 X 2.10 M

Fornecedor	CNPJ/CPF	Data	Modelo	Marca/ Fabricante	Quantidade	Lance	Valor Total	LC 123/2006
TREZE MATERIAL DE CONSTRUCAO LTDA	01.070.171/0001-50	12/12/2025 - 15:57:14	N/C	N/C	7,0000	R$2.660,13	R$ 18.620,91	Sim
THOMPSON ENGENHARIA LTDA	36.758.622/0001-20	15/12/2025 - 18:52:25	N/C	N/C	7,0000	R$2.660,40	R$ 18.622,80	Não
ESTRUTURA COMERCIO E CONSTRUCOES LTDA	10.664.099/0001-80	02/02/2026 - 13:59:47	naotem	não tem	7,0000	R$2.660,40	R$ 18.622,80	Sim
CONSTRUTORA E SERVICOS W. B. M. LTDA	26.570.470/0001-84	30/01/2026 - 09:09:41	N/C	N/C	7,0000	R$2.660,00	R$ 18.620,00	Sim
ENGETECH - ENGENHARIA, COMERCIO E SERVICOS LTDA	04.154.467/0001-47	30/01/2026 - 20:35:20			7,0000	R$2.660,40	R$ 18.622,80	Sim
MBR ENGENHARIA LTDA	39.404.403/0001-31	02/02/2026 - 21:43:26			7,0000	R$2.660,39	R$ 18.622,73	Sim
ENGECON LTDA	26.691.538/0001-83	02/02/2026 - 22:10:14			7,0000	R$2.660,40	R$ 18.622,80	Sim

PORTAL DE COMPRAS PÚBLICAS
A autenticidade do documento pode ser verificada no site https://validaarquivo.portaldecompraspublicas.com.br
Documento gerado eletronicamente no Portal de Compras Públicas em 02/03/2026 às 18:13:31.
Código verificador: 1168111

E-DOCS - CÓPIA DO PROCESSO 2025-BFJQ8 GERADO POR UDSON OLIVEIRA RAMOS DE AGUIAR EM 05/05/2026 16:12 DOCUMENTO 1 / 1 PÁGINA 2835 / 3514

2026-TN1DT3 - E-DOCS - DOCUMENTO ORIGINAL 02/03/2026 18:23 PÁGINA 71 / 161

THAIRO DOS REIS PANDOLFI ENGENHARIA E SERVICOS	41.666.993/0001-12	02/02/2026 - 23:11:23	Não se aplica	Não se aplica	7,0000	R$2.660,40	R$ 18.622,80	Não

LOTE 0001 - ITEM 0053 - PORTA EM MADEIRA, LISA, SEMI-OCA, 0.90 X 2.10 M, PARA SANITARIO DE DEFICIENTE PORTA EM MADEIRA, LISA, SEMI-OCA, 0.90 X 2.10 M, PARA SANITARIO DE DEFICIENTEFISICO (INCLUSIVE BATENTE, FERRAGENS, FECHADURA, SUPORTE E CHAPA DEALUMINIO E=1MM)

Fornecedor	CNPJ/CPF	Data	Modelo	Marca/ Fabricante	Quantidade	Lance	Valor Total	LC 123/2006
TREZE MATERIAL DE CONSTRUCAO LTDA	01.070.171/0001-50	12/12/2025 - 15:58:10	N/C	N/C	8,0000	R$1.601,81	R$ 12.814,48	Sim
THOMPSON ENGENHARIA LTDA	36.758.622/0001-20	15/12/2025 - 18:52:55	N/C	N/C	8,0000	R$1.601,97	R$ 12.815,76	Não
ESTRUTURA COMERCIO E CONSTRUCOES LTDA	10.664.099/0001-80	02/02/2026 - 13:59:48	naotem	não tem	8,0000	R$1.601,97	R$ 12.815,76	Sim
CONSTRUTORA E SERVICOS W. B. M. LTDA	26.570.470/0001-84	30/01/2026 - 09:10:10	N/C	N/C	8,0000	R$1.601,90	R$ 12.815,20	Sim
ENGETECH - ENGENHARIA, COMERCIO E SERVICOS LTDA	04.154.467/0001-47	30/01/2026 - 20:35:20			8,0000	R$1.601,97	R$ 12.815,76	Sim
MBR ENGENHARIA LTDA	39.404.403/0001-31	02/02/2026 - 21:43:26			8,0000	R$1.601,96	R$ 12.815,68	Sim
ENGECON LTDA	26.691.538/0001-83	02/02/2026 - 22:10:14			8,0000	R$1.601,97	R$ 12.815,76	Sim
THAIRO DOS REIS PANDOLFI ENGENHARIA E SERVICOS	41.666.993/0001-12	02/02/2026 - 23:11:23	Não se aplica	Não se aplica	8,0000	R$1.601,97	R$ 12.815,76	Não

LOTE 0001 - ITEM 0054 - PORTA EM MADEIRA DE LEI MUIRACATIARA COM ALMOFADAS, DIMENSOES: 1,75 X 2,10 M (DUAS FOLHAS) PORTA EM MADEIRA DE LEI MUIRACATIARA COM ALMOFADAS, INCLUSIVE ALIZARES,DOBRADICAS E FECHADURA TIPO EXT. EM LATAO CROMADO LAFONTE OU EQUIV.,EXCL. MARCO, DIMENSOES: 1,75 X 2,10 M (DUAS FOLHAS)

Fornecedor	CNPJ/CPF	Data	Modelo	Marca/ Fabricante	Quantidade	Lance	Valor Total	LC 123/2006
TREZE MATERIAL DE CONSTRUCAO LTDA	01.070.171/0001-50	12/12/2025 - 15:58:49	N/C	N/C	1,0000	R$3.273,94	R$ 3.273,94	Sim
THOMPSON ENGENHARIA LTDA	36.758.622/0001-20	15/12/2025 - 18:53:15	N/C	N/C	1,0000	R$3.274,27	R$ 3.274,27	Não
ESTRUTURA COMERCIO E CONSTRUCOES LTDA	10.664.099/0001-80	02/02/2026 - 13:59:48	naotem	não tem	1,0000	R$3.274,27	R$ 3.274,27	Sim
CONSTRUTORA E SERVICOS W. B. M. LTDA	26.570.470/0001-84	30/01/2026 - 09:10:37	N/C	N/C	1,0000	R$3.274,00	R$ 3.274,00	Sim
ENGETECH - ENGENHARIA, COMERCIO E SERVICOS LTDA	04.154.467/0001-47	30/01/2026 - 20:35:20			1,0000	R$3.274,27	R$ 3.274,27	Sim
MBR ENGENHARIA LTDA	39.404.403/0001-31	02/02/2026 - 21:43:26			1,0000	R$3.274,26	R$ 3.274,26	Sim
ENGECON LTDA	26.691.538/0001-83	02/02/2026 - 22:10:14			1,0000	R$3.274,27	R$ 3.274,27	Sim
THAIRO DOS REIS PANDOLFI ENGENHARIA E SERVICOS	41.666.993/0001-12	02/02/2026 - 23:11:23	Não se aplica	Não se aplica	1,0000	R$3.274,27	R$ 3.274,27	Não

LOTE 0001 - ITEM 0055 - FORNECIMENTO E INSTALACAO DE PORTA DE ABRIR TIPO VENEZIANA EM ALUMINIO ANODIZADO, LINHA 25 PORTA DE ABRIR TIPO VENEZIANA EM ALUMINIO ANODIZADO, LINHA 25, COMPLETA, INCL. PUXADOR COM TRANCA, CAIXILHO, ALIZAR E CONTRAMARCO

Fornecedor	CNPJ/CPF	Data	Modelo	Marca/ Fabricante	Quantidade	Lance	Valor Total	LC 123/2006
TREZE MATERIAL DE CONSTRUCAO LTDA	01.070.171/0001-50	12/12/2025 - 15:59:18	N/C	N/C	7,3800	R$1.301,92	R$ 9.608,17	Sim
THOMPSON ENGENHARIA LTDA	36.758.622/0001-20	15/12/2025 - 18:53:32	N/C	N/C	7,3800	R$1.302,05	R$ 9.609,13	Não
ESTRUTURA COMERCIO E CONSTRUCOES LTDA	10.664.099/0001-80	02/02/2026 - 13:59:48	naotem	não tem	7,3800	R$1.302,05	R$ 9.609,13	Sim

PORTAL DE COMPRAS PÚBLICAS
A autenticidade do documento pode ser verificada no site https://validaarquivo.portaldecompraspublicas.com.br
Documento gerado eletronicamente no Portal de Compras Públicas em 02/03/2026 às 18:13:31.
Código verificador: 1168111

E-DOCS - CÓPIA DO PROCESSO 2025-BFJQ8 GERADO POR UDSON OLIVEIRA RAMOS DE AGUIAR EM 05/05/2026 16:12 DOCUMENTO 1 / 1 PÁGINA 2836 / 3514

2026-TN1DT3 - E-DOCS - DOCUMENTO ORIGINAL 02/03/2026 18:23 PÁGINA 72 / 161

CONSTRUTORA E SERVICOS W. B. M. LTDA	26.570.470/0001-84	30/01/2026 - 09:10:58	N/C	N/C	7,3800	R$1.302,00	R$ 9.608,76	Sim
ENGETECH - ENGENHARIA, COMERCIO E SERVICOS LTDA	04.154.467/0001-47	30/01/2026 - 20:35:20			7,3800	R$1.302,05	R$ 9.609,13	Sim
MBR ENGENHARIA LTDA	39.404.403/0001-31	02/02/2026 - 21:43:26			7,3800	R$1.302,04	R$ 9.609,06	Sim
ENGECON LTDA	26.691.538/0001-83	02/02/2026 - 22:10:15			7,3800	R$1.302,05	R$ 9.609,13	Sim
THAIRO DOS REIS PANDOLFI ENGENHARIA E SERVICOS	41.666.993/0001-12	02/02/2026 - 23:11:23	Não se aplica	Não se aplica	7,3800	R$1.302,05	R$ 9.609,13	Não

LOTE 0001 - ITEM 0056 - PORTA EM VIDRO TEMPERADO 10MM, INCOLOR, INCLUSIVE FERRAGENS DE FIXACAO E PORTA EM VIDRO TEMPERADO 10MM, INCOLOR, INCLUSIVE FERRAGENS DE FIXACAO EINSTALACAO, EXCLUSIVE PUXADOR

Fornecedor	CNPJ/CPF	Data	Modelo	Marca/ Fabricante	Quantidade	Lance	Valor Total	LC 123/2006
TREZE MATERIAL DE CONSTRUCAO LTDA	01.070.171/0001-50	12/12/2025 - 15:59:50	N/C	N/C	18,0000	R$926,50	R$ 16.677,00	Sim
THOMPSON ENGENHARIA LTDA	36.758.622/0001-20	15/12/2025 - 18:53:53	N/C	N/C	18,0000	R$926,59	R$ 16.678,62	Não
ESTRUTURA COMERCIO E CONSTRUCOES LTDA	10.664.099/0001-80	02/02/2026 - 13:59:48	naotem	não tem	18,0000	R$926,59	R$ 16.678,62	Sim
CONSTRUTORA E SERVICOS W. B. M. LTDA	26.570.470/0001-84	30/01/2026 - 09:11:16	N/C	N/C	18,0000	R$926,59	R$ 16.678,62	Sim
ENGETECH - ENGENHARIA, COMERCIO E SERVICOS LTDA	04.154.467/0001-47	30/01/2026 - 20:35:20			18,0000	R$926,59	R$ 16.678,62	Sim
MBR ENGENHARIA LTDA	39.404.403/0001-31	02/02/2026 - 21:43:26			18,0000	R$926,58	R$ 16.678,44	Sim
ENGECON LTDA	26.691.538/0001-83	02/02/2026 - 22:10:15			18,0000	R$926,59	R$ 16.678,62	Sim
THAIRO DOS REIS PANDOLFI ENGENHARIA E SERVICOS	41.666.993/0001-12	02/02/2026 - 23:11:24	Não se aplica	Não se aplica	18,0000	R$926,59	R$ 16.678,62	Não

LOTE 0001 - ITEM 0057 - PORTA EM MADEIRA, LISA, SEMI-OCA, 1.10 X 2.10 M (INCLUSIVE BATENTE, FERRAGENS, PORTA EM MADEIRA, LISA, SEMI-OCA, 1.10 X 2.10 M (INCLUSIVE BATENTE, FERRAGENS,FECHADURA, SUPORTE E CHAPA DE ALUMINIO E=1MM)

Fornecedor	CNPJ/CPF	Data	Modelo	Marca/ Fabricante	Quantidade	Lance	Valor Total	LC 123/2006
TREZE MATERIAL DE CONSTRUCAO LTDA	01.070.171/0001-50	12/12/2025 - 16:00:19	N/C	N/C	1,0000	R$2.594,13	R$ 2.594,13	Sim
THOMPSON ENGENHARIA LTDA	36.758.622/0001-20	15/12/2025 - 18:54:13	N/C	N/C	1,0000	R$2.594,39	R$ 2.594,39	Não
ESTRUTURA COMERCIO E CONSTRUCOES LTDA	10.664.099/0001-80	02/02/2026 - 13:59:48	naotem	não tem	1,0000	R$2.594,39	R$ 2.594,39	Sim
CONSTRUTORA E SERVICOS W. B. M. LTDA	26.570.470/0001-84	30/01/2026 - 09:14:26	N/C	N/C	1,0000	R$2.594,35	R$ 2.594,35	Sim
ENGETECH - ENGENHARIA, COMERCIO E SERVICOS LTDA	04.154.467/0001-47	30/01/2026 - 20:35:20			1,0000	R$2.594,39	R$ 2.594,39	Sim
MBR ENGENHARIA LTDA	39.404.403/0001-31	02/02/2026 - 21:43:27			1,0000	R$2.594,38	R$ 2.594,38	Sim
ENGECON LTDA	26.691.538/0001-83	02/02/2026 - 22:10:15			1,0000	R$2.594,39	R$ 2.594,39	Sim
THAIRO DOS REIS PANDOLFI ENGENHARIA E SERVICOS	41.666.993/0001-12	02/02/2026 - 23:11:24	Não se aplica	Não se aplica	1,0000	R$2.594,39	R$ 2.594,39	Não

LOTE 0001 - ITEM 0058 - MARCO EM MADEIRA DE LEI TIPO PEROBA, IPE, ANGELIM PEDRA OU EQUIVALENTE, MARCO EM MADEIRA DE LEI TIPO PEROBA, IPE, ANGELIM PEDRA OU EQUIVALENTE,COM 15 X 3CM DE BATENTE

Fornecedor	CNPJ/CPF	Data	Modelo	Marca/ Fabricante	Quantidade	Lance	Valor Total	LC 123/2006

PORTAL DE COMPRAS PÚBLICAS
A autenticidade do documento pode ser verificada no site https://validaarquivo.portaldecompraspublicas.com.br
Documento gerado eletronicamente no Portal de Compras Públicas em 02/03/2026 às 18:13:31.
Código verificador: 1168111

E-DOCS - CÓPIA DO PROCESSO 2025-BFJQ8 GERADO POR UDSON OLIVEIRA RAMOS DE AGUIAR EM 05/05/2026 16:12 DOCUMENTO 1 / 1 PÁGINA 2837 / 3514

2026-TN1DT3 - E-DOCS - DOCUMENTO ORIGINAL 02/03/2026 18:23 PÁGINA 73 / 161

TREZE MATERIAL DE CONSTRUCAO LTDA	01.070.171/0001-50	12/12/2025 - 16:00:52	N/C	N/C	122,3500	R$112,80	R$ 13.801,08	Sim
THOMPSON ENGENHARIA LTDA	36.758.622/0001-20	15/12/2025 - 18:54:35	N/C	N/C	122,3500	R$112,81	R$ 13.802,30	Não
ESTRUTURA COMERCIO E CONSTRUCOES LTDA	10.664.099/0001-80	02/02/2026 - 13:59:49	naotem	não tem	122,3500	R$112,81	R$ 13.802,30	Sim
CONSTRUTORA E SERVICOS W. B. M. LTDA	26.570.470/0001-84	30/01/2026 - 09:14:50	N/C	N/C	122,3500	R$112,81	R$ 13.802,30	Sim
ENGETECH - ENGENHARIA, COMERCIO E SERVICOS LTDA	04.154.467/0001-47	30/01/2026 - 20:35:20			122,3500	R$112,81	R$ 13.802,30	Sim
MBR ENGENHARIA LTDA	39.404.403/0001-31	02/02/2026 - 21:43:27			122,3500	R$112,80	R$ 13.801,08	Sim
ENGECON LTDA	26.691.538/0001-83	02/02/2026 - 22:10:15			122,3500	R$112,81	R$ 13.802,30	Sim
THAIRO DOS REIS PANDOLFI ENGENHARIA E SERVICOS	41.666.993/0001-12	02/02/2026 - 23:11:24	Não se aplica	Não se aplica	122,3500	R$112,81	R$ 13.802,30	Não

LOTE 0001 - ITEM 0059 - PINTURA DE ESQUADRIAS E ELEMENTOS DE MADEIRA, APLICACAO MANUAL, COM TRES DEMAO DE VERNIZ BRILHANTE I PINTURA DE ESQUADRIAS E ELEMENTOS DE MADEIRA, APLICACAO MANUAL, COM TRES DEMAO DE VERNIZ BRILHANTE INCOLOR, LINHA PREMIUM COPAL, REFERENCIA SUVINIL, EUCATEX, MONTANA OU EQUIVALENTE

Fornecedor	CNPJ/CPF	Data	Modelo	Marca/ Fabricante	Quantidade	Lance	Valor Total	LC 123/2006
TREZE MATERIAL DE CONSTRUCAO LTDA	01.070.171/0001-50	12/12/2025 - 16:01:38	N/C	N/C	143,7199	R$37,91	R$ 5.448,42	Sim
THOMPSON ENGENHARIA LTDA	36.758.622/0001-20	15/12/2025 - 18:54:53	N/C	N/C	143,7199	R$37,91	R$ 5.448,42	Não
ESTRUTURA COMERCIO E CONSTRUCOES LTDA	10.664.099/0001-80	02/02/2026 - 13:59:49	naotem	não tem	143,7199	R$37,91	R$ 5.448,42	Sim
CONSTRUTORA E SERVICOS W. B. M. LTDA	26.570.470/0001-84	30/01/2026 - 09:15:13	N/C	N/C	143,7199	R$37,90	R$ 5.446,98	Sim
ENGETECH - ENGENHARIA, COMERCIO E SERVICOS LTDA	04.154.467/0001-47	30/01/2026 - 20:35:20			143,7199	R$37,91	R$ 5.448,42	Sim
MBR ENGENHARIA LTDA	39.404.403/0001-31	02/02/2026 - 21:43:27			143,7199	R$37,90	R$ 5.446,98	Sim
ENGECON LTDA	26.691.538/0001-83	02/02/2026 - 22:10:15			143,7199	R$37,91	R$ 5.448,42	Sim
THAIRO DOS REIS PANDOLFI ENGENHARIA E SERVICOS	41.666.993/0001-12	02/02/2026 - 23:11:24	Não se aplica	Não se aplica	143,7199	R$37,91	R$ 5.448,42	Não

LOTE 0001 - ITEM 0060 - PORTAO DE CHAPA DE FERRO GALVANIZADO, COM ESPESSURA DE 0,5MM, COM PORTAO DE CHAPA DE FERRO GALVANIZADO, COM ESPESSURA DE 0,5MM, COMALTURA ENTRE 2M E 3M, EXCLUSIVE FECHADURA

Fornecedor	CNPJ/CPF	Data	Modelo	Marca/ Fabricante	Quantidade	Lance	Valor Total	LC 123/2006
TREZE MATERIAL DE CONSTRUCAO LTDA	01.070.171/0001-50	12/12/2025 - 16:02:25	N/C	N/C	4,2000	R$1.658,72	R$ 6.966,62	Sim
THOMPSON ENGENHARIA LTDA	36.758.622/0001-20	15/12/2025 - 18:55:14	N/C	N/C	4,2000	R$1.658,89	R$ 6.967,34	Não
ESTRUTURA COMERCIO E CONSTRUCOES LTDA	10.664.099/0001-80	02/02/2026 - 13:59:49	naotem	não tem	4,2000	R$1.658,89	R$ 6.967,34	Sim
CONSTRUTORA E SERVICOS W. B. M. LTDA	26.570.470/0001-84	30/01/2026 - 09:15:33	N/C	N/C	4,2000	R$1.658,85	R$ 6.967,17	Sim
ENGETECH - ENGENHARIA, COMERCIO E SERVICOS LTDA	04.154.467/0001-47	30/01/2026 - 20:35:20			4,2000	R$1.658,89	R$ 6.967,34	Sim
MBR ENGENHARIA LTDA	39.404.403/0001-31	02/02/2026 - 21:43:27			4,2000	R$1.658,88	R$ 6.967,30	Sim
ENGECON LTDA	26.691.538/0001-83	02/02/2026 - 22:10:16			4,2000	R$1.658,89	R$ 6.967,34	Sim

PORTAL DE COMPRAS PÚBLICAS
A autenticidade do documento pode ser verificada no site https://validaarquivo.portaldecompraspublicas.com.br
Documento gerado eletronicamente no Portal de Compras Públicas em 02/03/2026 às 18:13:31.
Código verificador: 1168111

E-DOCS - CÓPIA DO PROCESSO 2025-BFJQ8 GERADO POR UDSON OLIVEIRA RAMOS DE AGUIAR EM 05/05/2026 16:12 DOCUMENTO 1 / 1 PÁGINA 2838 / 3514

2026-TN1DT3 - E-DOCS - DOCUMENTO ORIGINAL 02/03/2026 18:23 PÁGINA 74 / 161

THAIRO DOS REIS PANDOLFI ENGENHARIA E SERVICOS	41.666.993/0001-12	02/02/2026 - 23:11:24	Não se aplica	Não se aplica	4,2000	R$1.658,89	R$ 6.967,34	Não

LOTE 0001 - ITEM 0061 - FECHADURA DE SOBREPOR, TIPO CAIXAO, COM CHAVE COMUM - IMAB, STAN, ALIANCA FECHADURA DE SOBREPOR, TIPO CAIXAO, COM CHAVE COMUM - IMAB, STAN, ALIANCAOU EQUIVALENTE

Fornecedor	CNPJ/CPF	Data	Modelo	Marca/ Fabricante	Quantidade	Lance	Valor Total	LC 123/2006
TREZE MATERIAL DE CONSTRUCAO LTDA	01.070.171/0001-50	12/12/2025 - 16:02:52	N/C	N/C	1,0000	R$117,24	R$ 117,24	Sim
THOMPSON ENGENHARIA LTDA	36.758.622/0001-20	15/12/2025 - 18:55:31	N/C	N/C	1,0000	R$117,25	R$ 117,25	Não
ESTRUTURA COMERCIO E CONSTRUCOES LTDA	10.664.099/0001-80	02/02/2026 - 13:59:49	naotem	não tem	1,0000	R$117,25	R$ 117,25	Sim
CONSTRUTORA E SERVICOS W. B. M. LTDA	26.570.470/0001-84	30/01/2026 - 09:15:52	N/C	N/C	1,0000	R$117,20	R$ 117,20	Sim
ENGETECH - ENGENHARIA, COMERCIO E SERVICOS LTDA	04.154.467/0001-47	30/01/2026 - 20:35:20			1,0000	R$117,25	R$ 117,25	Sim
MBR ENGENHARIA LTDA	39.404.403/0001-31	02/02/2026 - 21:43:27			1,0000	R$117,24	R$ 117,24	Sim
ENGECON LTDA	26.691.538/0001-83	02/02/2026 - 22:10:16			1,0000	R$117,25	R$ 117,25	Sim
THAIRO DOS REIS PANDOLFI ENGENHARIA E SERVICOS	41.666.993/0001-12	02/02/2026 - 23:11:24	Não se aplica	Não se aplica	1,0000	R$117,25	R$ 117,25	Não

LOTE 0001 - ITEM 0062 - PORTAO DE FERRO DE ABRIR EM BARRA CHATA, INCLUSIVE CHUMBAMENTO PORTAO DE FERRO DE ABRIR EM BARRA CHATA, INCLUSIVE CHUMBAMENTO

Fornecedor	CNPJ/CPF	Data	Modelo	Marca/ Fabricante	Quantidade	Lance	Valor Total	LC 123/2006
TREZE MATERIAL DE CONSTRUCAO LTDA	01.070.171/0001-50	12/12/2025 - 16:03:23	N/C	N/C	7,0800	R$804,27	R$ 5.694,23	Sim
THOMPSON ENGENHARIA LTDA	36.758.622/0001-20	15/12/2025 - 18:55:56	N/C	N/C	7,0800	R$804,35	R$ 5.694,80	Não
ESTRUTURA COMERCIO E CONSTRUCOES LTDA	10.664.099/0001-80	02/02/2026 - 13:59:51	naotem	não tem	7,0800	R$804,35	R$ 5.694,80	Sim
CONSTRUTORA E SERVICOS W. B. M. LTDA	26.570.470/0001-84	30/01/2026 - 09:16:15	N/C	N/C	7,0800	R$804,30	R$ 5.694,44	Sim
ENGETECH - ENGENHARIA, COMERCIO E SERVICOS LTDA	04.154.467/0001-47	30/01/2026 - 20:35:20			7,0800	R$804,35	R$ 5.694,80	Sim
MBR ENGENHARIA LTDA	39.404.403/0001-31	02/02/2026 - 21:43:27			7,0800	R$804,34	R$ 5.694,73	Sim
ENGECON LTDA	26.691.538/0001-83	02/02/2026 - 22:10:16			7,0800	R$804,35	R$ 5.694,80	Sim
THAIRO DOS REIS PANDOLFI ENGENHARIA E SERVICOS	41.666.993/0001-12	02/02/2026 - 23:11:24	Não se aplica	Não se aplica	7,0800	R$804,35	R$ 5.694,80	Não

LOTE 0001 - ITEM 0063 - PINTURA SOBRE METAL, APLICACAO MANUAL, COM DUAS DEMAOS DE TINTA ESMALTE SINTETICO PINTURA SOBRE METAL, APLICACAO MANUAL, COM DUAS DEMAOS DE TINTA ESMALTE SINTETICO, REFERENCIA SUVINIL, CORAL OU METALATEX, INCLUSIVE UMA DEMAO DE FUNDO ANTICORROSIVO

Fornecedor	CNPJ/CPF	Data	Modelo	Marca/ Fabricante	Quantidade	Lance	Valor Total	LC 123/2006
TREZE MATERIAL DE CONSTRUCAO LTDA	01.070.171/0001-50	12/12/2025 - 16:03:53	N/C	N/C	22,5600	R$62,87	R$ 1.418,35	Sim
THOMPSON ENGENHARIA LTDA	36.758.622/0001-20	15/12/2025 - 18:56:19	N/C	N/C	22,5600	R$62,88	R$ 1.418,57	Não
ESTRUTURA COMERCIO E CONSTRUCOES LTDA	10.664.099/0001-80	02/02/2026 - 13:59:51	naotem	não tem	22,5600	R$62,88	R$ 1.418,57	Sim
CONSTRUTORA E SERVICOS W. B. M. LTDA	26.570.470/0001-84	30/01/2026 - 09:16:35	N/C	N/C	22,5600	R$62,85	R$ 1.417,90	Sim

PORTAL DE COMPRAS PÚBLICAS
A autenticidade do documento pode ser verificada no site https://validaarquivo.portaldecompraspublicas.com.br
Documento gerado eletronicamente no Portal de Compras Públicas em 02/03/2026 às 18:13:31.
Código verificador: 1168111

E-DOCS - CÓPIA DO PROCESSO 2025-BFJQ8 GERADO POR UDSON OLIVEIRA RAMOS DE AGUIAR EM 05/05/2026 16:12 DOCUMENTO 1 / 1 PÁGINA 2839 / 3514

2026-TN1DT3 - E-DOCS - DOCUMENTO ORIGINAL 02/03/2026 18:23 PÁGINA 75 / 161

ENGETECH - ENGENHARIA, COMERCIO E SERVICOS LTDA	04.154.467/0001-47	30/01/2026 - 20:35:20			22,5600	R$62,88	R$ 1.418,57	Sim
MBR ENGENHARIA LTDA	39.404.403/0001-31	02/02/2026 - 21:43:27			22,5600	R$62,87	R$ 1.418,35	Sim
ENGECON LTDA	26.691.538/0001-83	02/02/2026 - 22:10:16			22,5600	R$62,88	R$ 1.418,57	Sim
THAIRO DOS REIS PANDOLFI ENGENHARIA E SERVICOS	41.666.993/0001-12	02/02/2026 - 23:11:24	Não se aplica	Não se aplica	22,5600	R$62,88	R$ 1.418,57	Não

LOTE 0001 - ITEM 0064 - JANELA FIXA DE ALUMINIO PARA VIDRO, COM VIDRO, BATENTE E FERRAGENS. JANELA FIXA DE ALUMINIO PARA VIDRO, COM VIDRO, BATENTE E FERRAGENS.EXCLUSIVE ACABAMENTO, ALIZAR E CONTRAMARCO. FORNECIMENTO E INSTALACAO.AF_12/2019

Fornecedor	CNPJ/CPF	Data	Modelo	Marca/ Fabricante	Quantidade	Lance	Valor Total	LC 123/2006
TREZE MATERIAL DE CONSTRUCAO LTDA	01.070.171/0001-50	12/12/2025 - 16:09:27	N/C	N/C	5,3000	R$980,19	R$ 5.195,01	Sim
THOMPSON ENGENHARIA LTDA	36.758.622/0001-20	15/12/2025 - 18:56:37	N/C	N/C	5,3000	R$980,29	R$ 5.195,54	Não
ESTRUTURA COMERCIO E CONSTRUCOES LTDA	10.664.099/0001-80	02/02/2026 - 13:59:51	naotem	não tem	5,3000	R$980,29	R$ 5.195,54	Sim
CONSTRUTORA E SERVICOS W. B. M. LTDA	26.570.470/0001-84	30/01/2026 - 09:16:55	N/C	N/C	5,3000	R$980,25	R$ 5.195,32	Sim
ENGETECH - ENGENHARIA, COMERCIO E SERVICOS LTDA	04.154.467/0001-47	30/01/2026 - 20:35:20			5,3000	R$980,29	R$ 5.195,54	Sim
MBR ENGENHARIA LTDA	39.404.403/0001-31	02/02/2026 - 21:43:27			5,3000	R$980,28	R$ 5.195,48	Sim
ENGECON LTDA	26.691.538/0001-83	02/02/2026 - 22:10:17			5,3000	R$980,29	R$ 5.195,54	Sim
THAIRO DOS REIS PANDOLFI ENGENHARIA E SERVICOS	41.666.993/0001-12	02/02/2026 - 23:11:24	Não se aplica	Não se aplica	5,3000	R$980,29	R$ 5.195,54	Não

LOTE 0001 - ITEM 0065 - FORNECIMENTO E INSTALACAO DE JANELA DE CORRER PARA VIDRO EM ALUMINIO ANODIZADO COR NATURAL, LINHA 25 JANELA DE CORRER PARA VIDRO EM ALUMINIO ANODIZADO COR NATURAL, LINHA 25, COMPLETA, INCL. PUXADOR COM TRANCA, ALIZAR, CAIXILHO E CONTRAMARCO, EXCLUSIVE VIDRO

Fornecedor	CNPJ/CPF	Data	Modelo	Marca/ Fabricante	Quantidade	Lance	Valor Total	LC 123/2006
TREZE MATERIAL DE CONSTRUCAO LTDA	01.070.171/0001-50	12/12/2025 - 16:10:11	N/C	N/C	28,3500	R$739,76	R$ 20.972,20	Sim
THOMPSON ENGENHARIA LTDA	36.758.622/0001-20	15/12/2025 - 18:56:59	N/C	N/C	28,3500	R$739,83	R$ 20.974,18	Não
ESTRUTURA COMERCIO E CONSTRUCOES LTDA	10.664.099/0001-80	02/02/2026 - 13:59:51	naotem	não tem	28,3500	R$739,83	R$ 20.974,18	Sim
CONSTRUTORA E SERVICOS W. B. M. LTDA	26.570.470/0001-84	30/01/2026 - 09:17:18	N/C	N/C	28,3500	R$739,80	R$ 20.973,33	Sim
ENGETECH - ENGENHARIA, COMERCIO E SERVICOS LTDA	04.154.467/0001-47	30/01/2026 - 20:35:21			28,3500	R$739,83	R$ 20.974,18	Sim
MBR ENGENHARIA LTDA	39.404.403/0001-31	02/02/2026 - 21:43:27			28,3500	R$739,82	R$ 20.973,90	Sim
ENGECON LTDA	26.691.538/0001-83	02/02/2026 - 22:10:17			28,3500	R$739,83	R$ 20.974,18	Sim
THAIRO DOS REIS PANDOLFI ENGENHARIA E SERVICOS	41.666.993/0001-12	02/02/2026 - 23:11:24	Não se aplica	Não se aplica	28,3500	R$739,83	R$ 20.974,18	Não

LOTE 0001 - ITEM 0066 - JANELA TIPO MAXIM-AR PARA VIDRO EM ALUMINIO ANODIZADO NATURAL, LINHA 25, JANELA TIPO MAXIM-AR PARA VIDRO EM ALUMINIO ANODIZADO NATURAL, LINHA 25,COMPLETA, INCL. PUXADOR COM TRANCA, CAIXILHO, ALIZAR E CONTRAMARCO,EXCLUSIVE VIDRO

Fornecedor	CNPJ/CPF	Data	Modelo	Marca/ Fabricante	Quantidade	Lance	Valor Total	LC 123/2006
TREZE MATERIAL DE CONSTRUCAO LTDA	01.070.171/0001-50	12/12/2025 - 16:10:42	N/C	N/C	11,8800	R$602,74	R$ 7.160,55	Sim

PORTAL DE COMPRAS PÚBLICAS
A autenticidade do documento pode ser verificada no site https://validaarquivo.portaldecompraspublicas.com.br
Documento gerado eletronicamente no Portal de Compras Públicas em 02/03/2026 às 18:13:31.
Código verificador: 1168111

E-DOCS - CÓPIA DO PROCESSO 2025-BFJQ8 GERADO POR UDSON OLIVEIRA RAMOS DE AGUIAR EM 05/05/2026 16:12 DOCUMENTO 1 / 1 PÁGINA 2840 / 3514

2026-TN1DT3 - E-DOCS - DOCUMENTO ORIGINAL 02/03/2026 18:23 PÁGINA 76 / 161

THOMPSON ENGENHARIA LTDA	36.758.622/0001-20	15/12/2025 - 18:57:18	N/C	N/C	11,8800	R$602,80	R$ 7.161,26	Não
ESTRUTURA COMERCIO E CONSTRUCOES LTDA	10.664.099/0001-80	02/02/2026 - 13:59:51	naotem	não tem	11,8800	R$602,80	R$ 7.161,26	Sim
CONSTRUTORA E SERVICOS W. B. M. LTDA	26.570.470/0001-84	30/01/2026 - 09:17:35	N/C	N/C	11,8800	R$602,80	R$ 7.161,26	Sim
ENGETECH - ENGENHARIA, COMERCIO E SERVICOS LTDA	04.154.467/0001-47	30/01/2026 - 20:35:21			11,8800	R$602,80	R$ 7.161,26	Sim
MBR ENGENHARIA LTDA	39.404.403/0001-31	02/02/2026 - 21:43:27			11,8800	R$602,79	R$ 7.161,15	Sim
ENGECON LTDA	26.691.538/0001-83	02/02/2026 - 22:10:17			11,8800	R$602,80	R$ 7.161,26	Sim
THAIRO DOS REIS PANDOLFI ENGENHARIA E SERVICOS	41.666.993/0001-12	02/02/2026 - 23:11:24	Não se aplica	Não se aplica	11,8800	R$602,80	R$ 7.161,26	Não

LOTE 0001 - ITEM 0067 - VIDRO PLANO TRANSPARENTE LISO, COM 4 MM DE ESPESSURA - (BDI-DIF=15,57%) VIDRO PLANO TRANSPARENTE LISO, COM 4 MM DE ESPESSURA - (BDI-DIF=15,57%)

Fornecedor	CNPJ/CPF	Data	Modelo	Marca/ Fabricante	Quantidade	Lance	Valor Total	LC 123/2006
TREZE MATERIAL DE CONSTRUCAO LTDA	01.070.171/0001-50	12/12/2025 - 16:11:11	N/C	N/C	38,2200	R$244,92	R$ 9.360,84	Sim
THOMPSON ENGENHARIA LTDA	36.758.622/0001-20	15/12/2025 - 18:57:37	N/C	N/C	38,2200	R$244,94	R$ 9.361,61	Não
ESTRUTURA COMERCIO E CONSTRUCOES LTDA	10.664.099/0001-80	02/02/2026 - 13:59:52	naotem	não tem	38,2200	R$244,94	R$ 9.361,61	Sim
CONSTRUTORA E SERVICOS W. B. M. LTDA	26.570.470/0001-84	30/01/2026 - 09:17:54	N/C	N/C	38,2200	R$244,90	R$ 9.360,08	Sim
ENGETECH - ENGENHARIA, COMERCIO E SERVICOS LTDA	04.154.467/0001-47	30/01/2026 - 20:35:21			38,2200	R$244,94	R$ 9.361,61	Sim
MBR ENGENHARIA LTDA	39.404.403/0001-31	02/02/2026 - 21:43:27			38,2200	R$244,93	R$ 9.361,22	Sim
ENGECON LTDA	26.691.538/0001-83	02/02/2026 - 22:10:17			38,2200	R$244,94	R$ 9.361,61	Sim
THAIRO DOS REIS PANDOLFI ENGENHARIA E SERVICOS	41.666.993/0001-12	02/02/2026 - 23:11:24	Não se aplica	Não se aplica	38,2200	R$244,94	R$ 9.361,61	Não

LOTE 0001 - ITEM 0068 - GRADE DE FERRO EM BARRA CHATA, INCLUSIVE CHUMBAMENTO GRADE DE FERRO EM BARRA CHATA, INCLUSIVE CHUMBAMENTO

Fornecedor	CNPJ/CPF	Data	Modelo	Marca/ Fabricante	Quantidade	Lance	Valor Total	LC 123/2006
TREZE MATERIAL DE CONSTRUCAO LTDA	01.070.171/0001-50	12/12/2025 - 16:11:47	N/C	N/C	45,5000	R$490,03	R$ 22.296,36	Sim
THOMPSON ENGENHARIA LTDA	36.758.622/0001-20	15/12/2025 - 18:57:58	N/C	N/C	45,5000	R$490,08	R$ 22.298,64	Não
ESTRUTURA COMERCIO E CONSTRUCOES LTDA	10.664.099/0001-80	02/02/2026 - 13:59:52	naotem	não tem	45,5000	R$490,08	R$ 22.298,64	Sim
CONSTRUTORA E SERVICOS W. B. M. LTDA	26.570.470/0001-84	30/01/2026 - 09:18:12	N/C	N/C	45,5000	R$490,00	R$ 22.295,00	Sim
ENGETECH - ENGENHARIA, COMERCIO E SERVICOS LTDA	04.154.467/0001-47	30/01/2026 - 20:35:21			45,5000	R$490,08	R$ 22.298,64	Sim
MBR ENGENHARIA LTDA	39.404.403/0001-31	02/02/2026 - 21:43:27			45,5000	R$490,07	R$ 22.298,19	Sim
ENGECON LTDA	26.691.538/0001-83	02/02/2026 - 22:10:18			45,5000	R$490,08	R$ 22.298,64	Sim
THAIRO DOS REIS PANDOLFI ENGENHARIA E SERVICOS	41.666.993/0001-12	02/02/2026 - 23:11:24	Não se aplica	Não se aplica	45,5000	R$490,08	R$ 22.298,64	Não

LOTE 0001 - ITEM 0069 - PINTURA SOBRE METAL, APLICACAO MANUAL, COM DUAS DEMAOS DE TINTA ESMALTE (Item 06.02.06 da PO) PINTURA SOBRE METAL, APLICACAO MANUAL, COM DUAS DEMAOS DE TINTA ESMALTE SINTETICO,

PORTAL DE COMPRAS PÚBLICAS
A autenticidade do documento pode ser verificada no site https://validaarquivo.portaldecompraspublicas.com.br
Documento gerado eletronicamente no Portal de Compras Públicas em 02/03/2026 às 18:13:31.
Código verificador: 1168111

E-DOCS - CÓPIA DO PROCESSO 2025-BFJQ8 GERADO POR UDSON OLIVEIRA RAMOS DE AGUIAR EM 05/05/2026 16:12 DOCUMENTO 1 / 1 PÁGINA 2841 / 3514

2026-TN1DT3 - E-DOCS - DOCUMENTO ORIGINAL 02/03/2026 18:23 PÁGINA 77 / 161

REFERENCIA SUVINIL, CORAL OU METALATEX, INCLUSIVE UMA DEMAO DE FUNDO ANTICORROSIVO (Item 06.02.06 da PO)

Fornecedor	CNPJ/CPF	Data	Modelo	Marca/ Fabricante	Quantidade	Lance	Valor Total	LC 123/2006
TREZE MATERIAL DE CONSTRUCAO LTDA	01.070.171/0001-50	12/12/2025 - 16:12:19	N/C	N/C	45,5000	R$62,87	R$ 2.860,59	Sim
THOMPSON ENGENHARIA LTDA	36.758.622/0001-20	15/12/2025 - 18:58:22	N/C	N/C	45,5000	R$62,88	R$ 2.861,04	Não
ESTRUTURA COMERCIO E CONSTRUCOES LTDA	10.664.099/0001-80	02/02/2026 - 13:59:52	naotem	não tem	45,5000	R$62,88	R$ 2.861,04	Sim
CONSTRUTORA E SERVICOS W. B. M. LTDA	26.570.470/0001-84	30/01/2026 - 09:18:36	N/C	N/C	45,5000	R$62,85	R$ 2.859,68	Sim
ENGETECH - ENGENHARIA, COMERCIO E SERVICOS LTDA	04.154.467/0001-47	30/01/2026 - 20:35:21			45,5000	R$62,88	R$ 2.861,04	Sim
MBR ENGENHARIA LTDA	39.404.403/0001-31	02/02/2026 - 21:43:27			45,5000	R$62,87	R$ 2.860,59	Sim
ENGECON LTDA	26.691.538/0001-83	02/02/2026 - 22:10:18			45,5000	R$62,88	R$ 2.861,04	Sim
THAIRO DOS REIS PANDOLFI ENGENHARIA E SERVICOS	41.666.993/0001-12	02/02/2026 - 23:11:24	Não se aplica	Não se aplica	45,5000	R$62,88	R$ 2.861,04	Não

LOTE 0001 - ITEM 0070 - GRADE DE FERRO EM BARRA CHATA, INCLUSIVE CHUMBAMENTO (Item 06.03.01 da PO) GRADE DE FERRO EM BARRA CHATA, INCLUSIVE CHUMBAMENTO (Item 06.03.01 da PO)

Fornecedor	CNPJ/CPF	Data	Modelo	Marca/ Fabricante	Quantidade	Lance	Valor Total	LC 123/2006
TREZE MATERIAL DE CONSTRUCAO LTDA	01.070.171/0001-50	12/12/2025 - 16:13:00	N/C	N/C	56,7300	R$490,03	R$ 27.799,40	Sim
THOMPSON ENGENHARIA LTDA	36.758.622/0001-20	15/12/2025 - 18:58:45	N/C	N/C	56,7300	R$490,08	R$ 27.802,24	Não
ESTRUTURA COMERCIO E CONSTRUCOES LTDA	10.664.099/0001-80	02/02/2026 - 13:59:52	naotem	não tem	56,7300	R$490,08	R$ 27.802,24	Sim
CONSTRUTORA E SERVICOS W. B. M. LTDA	26.570.470/0001-84	30/01/2026 - 09:18:57	N/C	N/C	56,7300	R$490,05	R$ 27.800,54	Sim
ENGETECH - ENGENHARIA, COMERCIO E SERVICOS LTDA	04.154.467/0001-47	30/01/2026 - 20:35:21			56,7300	R$490,08	R$ 27.802,24	Sim
MBR ENGENHARIA LTDA	39.404.403/0001-31	02/02/2026 - 21:43:27			56,7300	R$490,07	R$ 27.801,67	Sim
ENGECON LTDA	26.691.538/0001-83	02/02/2026 - 22:10:18			56,7300	R$490,08	R$ 27.802,24	Sim
THAIRO DOS REIS PANDOLFI ENGENHARIA E SERVICOS	41.666.993/0001-12	02/02/2026 - 23:11:24	Não se aplica	Não se aplica	56,7300	R$490,08	R$ 27.802,24	Não

LOTE 0001 - ITEM 0071 - PINTURA SOBRE METAL, APLICACAO MANUAL, COM DUAS DEMAOS DE TINTA ESMALTE (Item 06.03.02 da PO) PINTURA SOBRE METAL, APLICACAO MANUAL, COM DUAS DEMAOS DE TINTA ESMALTE SINTETICO, REFERENCIA SUVINIL, CORAL OU METALATEX, INCLUSIVE UMA DEMAO DE FUNDO ANTICORROSIVO (Item 06.03.02 da PO)

Fornecedor	CNPJ/CPF	Data	Modelo	Marca/ Fabricante	Quantidade	Lance	Valor Total	LC 123/2006
TREZE MATERIAL DE CONSTRUCAO LTDA	01.070.171/0001-50	12/12/2025 - 16:13:28	N/C	N/C	56,7300	R$62,87	R$ 3.566,62	Sim
THOMPSON ENGENHARIA LTDA	36.758.622/0001-20	15/12/2025 - 18:59:04	N/C	N/C	56,7300	R$62,88	R$ 3.567,18	Não
ESTRUTURA COMERCIO E CONSTRUCOES LTDA	10.664.099/0001-80	02/02/2026 - 13:59:52	naotem	não tem	56,7300	R$62,88	R$ 3.567,18	Sim
CONSTRUTORA E SERVICOS W. B. M. LTDA	26.570.470/0001-84	30/01/2026 - 09:19:19	N/C	N/C	56,7300	R$62,85	R$ 3.565,48	Sim
ENGETECH - ENGENHARIA, COMERCIO E SERVICOS LTDA	04.154.467/0001-47	30/01/2026 - 20:35:21			56,7300	R$62,88	R$ 3.567,18	Sim
MBR ENGENHARIA LTDA	39.404.403/0001-31	02/02/2026 - 21:43:27			56,7300	R$62,87	R$ 3.566,62	Sim

PORTAL DE COMPRAS PÚBLICAS
A autenticidade do documento pode ser verificada no site https://validaarquivo.portaldecompraspublicas.com.br
Documento gerado eletronicamente no Portal de Compras Públicas em 02/03/2026 às 18:13:31.
Código verificador: 1168111

E-DOCS - CÓPIA DO PROCESSO 2025-BFJQ8 GERADO POR UDSON OLIVEIRA RAMOS DE AGUIAR EM 05/05/2026 16:12 DOCUMENTO 1 / 1 PÁGINA 2842 / 3514

2026-TN1DT3 - E-DOCS - DOCUMENTO ORIGINAL 02/03/2026 18:23 PÁGINA 78 / 161

ENGECON LTDA	26.691.538/0001-83	02/02/2026 - 22:10:18			56,7300	R$62,88	R$ 3.567,18	Sim
THAIRO DOS REIS PANDOLFI ENGENHARIA E SERVICOS	41.666.993/0001-12	02/02/2026 - 23:11:24	Não se aplica	Não se aplica	56,7300	R$62,88	R$ 3.567,18	Não

LOTE 0001 - ITEM 0072 - CHAPISCO COM ARGAMASSA DE CIMENTO E AREIA MEDIA OU GROSSA LAVADA NO CHAPISCO COM ARGAMASSA DE CIMENTO E AREIA MEDIA OU GROSSA LAVADA NOTRACO 1:3, ESPESSURA 5 MM

Fornecedor	CNPJ/CPF	Data	Modelo	Marca/ Fabricante	Quantidade	Lance	Valor Total	LC 123/2006
TREZE MATERIAL DE CONSTRUCAO LTDA	01.070.171/0001-50	12/12/2025 - 16:16:36	N/C	N/C	773,8900	R$18,69	R$ 14.464,00	Sim
THOMPSON ENGENHARIA LTDA	36.758.622/0001-20	15/12/2025 - 18:59:20	N/C	N/C	773,8900	R$18,69	R$ 14.464,00	Não
ESTRUTURA COMERCIO E CONSTRUCOES LTDA	10.664.099/0001-80	02/02/2026 - 13:59:53	naotem	não tem	773,8900	R$18,69	R$ 14.464,00	Sim
CONSTRUTORA E SERVICOS W. B. M. LTDA	26.570.470/0001-84	30/01/2026 - 09:19:50	N/C	N/C	773,8900	R$18,65	R$ 14.433,05	Sim
ENGETECH - ENGENHARIA, COMERCIO E SERVICOS LTDA	04.154.467/0001-47	30/01/2026 - 20:35:21			773,8900	R$18,69	R$ 14.464,00	Sim
MBR ENGENHARIA LTDA	39.404.403/0001-31	02/02/2026 - 21:43:27			773,8900	R$18,68	R$ 14.456,27	Sim
ENGECON LTDA	26.691.538/0001-83	02/02/2026 - 22:10:19			773,8900	R$18,69	R$ 14.464,00	Sim
THAIRO DOS REIS PANDOLFI ENGENHARIA E SERVICOS	41.666.993/0001-12	02/02/2026 - 23:11:24	Não se aplica	Não se aplica	773,8900	R$18,69	R$ 14.464,00	Não

LOTE 0001 - ITEM 0073 - EMBOCO DE ARGAMASSA DE CIMENTO, CAL HIDRATADA CH1 E AREIA MEDIA OU GROSSA LAVADA NO TRACO 1;0;5;6, EMBOCO DE ARGAMASSA DE CIMENTO, CAL HIDRATADA CH1 E AREIA MEDIA OU GROSSA LAVADA NO TRACO 1:0.5:6, ESPESSURA 20 MM

Fornecedor	CNPJ/CPF	Data	Modelo	Marca/ Fabricante	Quantidade	Lance	Valor Total	LC 123/2006
TREZE MATERIAL DE CONSTRUCAO LTDA	01.070.171/0001-50	12/12/2025 - 16:19:21	N/C	N/C	582,4300	R$52,32	R$ 30.472,74	Sim
THOMPSON ENGENHARIA LTDA	36.758.622/0001-20	15/12/2025 - 18:59:46	N/C	N/C	582,4300	R$52,33	R$ 30.478,56	Não
ESTRUTURA COMERCIO E CONSTRUCOES LTDA	10.664.099/0001-80	02/02/2026 - 13:59:53	naotem	não tem	582,4300	R$52,33	R$ 30.478,56	Sim
CONSTRUTORA E SERVICOS W. B. M. LTDA	26.570.470/0001-84	30/01/2026 - 09:20:30	N/C	N/C	582,4300	R$52,30	R$ 30.461,09	Sim
ENGETECH - ENGENHARIA, COMERCIO E SERVICOS LTDA	04.154.467/0001-47	30/01/2026 - 20:35:21			582,4300	R$52,33	R$ 30.478,56	Sim
MBR ENGENHARIA LTDA	39.404.403/0001-31	02/02/2026 - 21:43:27			582,4300	R$52,32	R$ 30.472,74	Sim
ENGECON LTDA	26.691.538/0001-83	02/02/2026 - 22:10:19			582,4300	R$52,33	R$ 30.478,56	Sim
THAIRO DOS REIS PANDOLFI ENGENHARIA E SERVICOS	41.666.993/0001-12	02/02/2026 - 23:11:24	Não se aplica	Não se aplica	582,4300	R$52,33	R$ 30.478,56	Não

LOTE 0001 - ITEM 0074 - REBOCO TIPO PAULISTA DE ARGAMASSA DE CIMENTO, TRACO 1:0:5:6, ESP 25 MM REBOCO TIPO PAULISTA DE ARGAMASSA DE CIMENTO, CAL HIDRATADA CH1 E AREIA LAVADA TRACO 1:0.5:6, ESPESSURA 25 MM

Fornecedor	CNPJ/CPF	Data	Modelo	Marca/ Fabricante	Quantidade	Lance	Valor Total	LC 123/2006
TREZE MATERIAL DE CONSTRUCAO LTDA	01.070.171/0001-50	12/12/2025 - 16:20:16	N/C	N/C	191,4599	R$90,09	R$ 17.248,62	Sim
THOMPSON ENGENHARIA LTDA	36.758.622/0001-20	15/12/2025 - 19:00:16	N/C	N/C	191,4599	R$90,10	R$ 17.250,54	Não
ESTRUTURA COMERCIO E CONSTRUCOES LTDA	10.664.099/0001-80	02/02/2026 - 13:59:53	naotem	não tem	191,4599	R$90,10	R$ 17.250,54	Sim

PORTAL DE COMPRAS PÚBLICAS
A autenticidade do documento pode ser verificada no site https://validaarquivo.portaldecompraspublicas.com.br
Documento gerado eletronicamente no Portal de Compras Públicas em 02/03/2026 às 18:13:31.
Código verificador: 1168111

E-DOCS - CÓPIA DO PROCESSO 2025-BFJQ8 GERADO POR UDSON OLIVEIRA RAMOS DE AGUIAR EM 05/05/2026 16:12 DOCUMENTO 1 / 1 PÁGINA 2843 / 3514

2026-TN1DT3 - E-DOCS - DOCUMENTO ORIGINAL 02/03/2026 18:23 PÁGINA 79 / 161

CONSTRUTORA E SERVICOS W. B. M. LTDA	26.570.470/0001-84	30/01/2026 - 09:22:19	N/C	N/C	191,4599	R$90,05	R$ 17.240,96	Sim
ENGETECH - ENGENHARIA, COMERCIO E SERVICOS LTDA	04.154.467/0001-47	30/01/2026 - 20:35:21			191,4599	R$90,10	R$ 17.250,54	Sim
MBR ENGENHARIA LTDA	39.404.403/0001-31	02/02/2026 - 21:43:27			191,4599	R$90,09	R$ 17.248,62	Sim
ENGECON LTDA	26.691.538/0001-83	02/02/2026 - 22:10:19			191,4599	R$90,10	R$ 17.250,54	Sim
THAIRO DOS REIS PANDOLFI ENGENHARIA E SERVICOS	41.666.993/0001-12	02/02/2026 - 23:11:24	Não se aplica	Não se aplica	191,4599	R$90,10	R$ 17.250,54	Não

LOTE 0001 - ITEM 0075 - EMASSAMENTO DE PAREDES E FORROS, COM DUAS DEMAOS DE MASSA ACRILICA EMASSAMENTO DE PAREDES E FORROS, COM DUAS DEMAOS DE MASSA ACRILICAPREMIUM, REFERENCIA SUVINIL, CORAL OU SHERWIN WILLIAMS OU EQUIVALENTE,INCLUSIVE UMA DEMAO DE LIQUIDO SELADOR ACRILICO, REFERENCIA SUVINIL, CORALOU METALATEX OU EQUIVALENTE

Fornecedor	CNPJ/CPF	Data	Modelo	Marca/ Fabricante	Quantidade	Lance	Valor Total	LC 123/2006
TREZE MATERIAL DE CONSTRUCAO LTDA	01.070.171/0001-50	12/12/2025 - 16:20:59	N/C	N/C	743,6700	R$28,90	R$ 21.492,06	Sim
THOMPSON ENGENHARIA LTDA	36.758.622/0001-20	15/12/2025 - 19:00:33	N/C	N/C	743,6700	R$28,90	R$ 21.492,06	Não
ESTRUTURA COMERCIO E CONSTRUCOES LTDA	10.664.099/0001-80	02/02/2026 - 13:59:53	naotem	não tem	743,6700	R$28,90	R$ 21.492,06	Sim
CONSTRUTORA E SERVICOS W. B. M. LTDA	26.570.470/0001-84	30/01/2026 - 09:22:46	N/C	N/C	743,6700	R$28,85	R$ 21.454,88	Sim
ENGETECH - ENGENHARIA, COMERCIO E SERVICOS LTDA	04.154.467/0001-47	30/01/2026 - 20:35:21			743,6700	R$28,90	R$ 21.492,06	Sim
MBR ENGENHARIA LTDA	39.404.403/0001-31	02/02/2026 - 21:43:27			743,6700	R$28,89	R$ 21.484,63	Sim
ENGECON LTDA	26.691.538/0001-83	02/02/2026 - 22:10:19			743,6700	R$28,90	R$ 21.492,06	Sim
THAIRO DOS REIS PANDOLFI ENGENHARIA E SERVICOS	41.666.993/0001-12	02/02/2026 - 23:11:24	Não se aplica	Não se aplica	743,6700	R$28,90	R$ 21.492,06	Não

LOTE 0001 - ITEM 0076 - PINTURA EM PAREDES E FORROS, APLICACAO MANUAL, COM TRES DEMAO DE TINTA PINTURA EM PAREDES E FORROS, APLICACAO MANUAL, COM TRES DEMAO DE TINTALATEX ACRILICO PREMIUM, REFERENCIA CORAL E METALATEX, INCLUSIVE UMA

Fornecedor	CNPJ/CPF	Data	Modelo	Marca/ Fabricante	Quantidade	Lance	Valor Total	LC 123/2006
TREZE MATERIAL DE CONSTRUCAO LTDA	01.070.171/0001-50	12/12/2025 - 16:46:26	N/C	N/C	2.405,6098	R$37,24	R$ 89.584,91	Sim
THOMPSON ENGENHARIA LTDA	36.758.622/0001-20	15/12/2025 - 19:01:15	N/C	N/C	2.405,6098	R$37,24	R$ 89.584,91	Não
ESTRUTURA COMERCIO E CONSTRUCOES LTDA	10.664.099/0001-80	02/02/2026 - 13:59:53	naotem	não tem	2.405,6098	R$37,24	R$ 89.584,91	Sim
CONSTRUTORA E SERVICOS W. B. M. LTDA	26.570.470/0001-84	30/01/2026 - 09:23:08	N/C	N/C	2.405,6098	R$37,20	R$ 89.488,68	Sim
ENGETECH - ENGENHARIA, COMERCIO E SERVICOS LTDA	04.154.467/0001-47	30/01/2026 - 20:35:21			2.405,6098	R$37,24	R$ 89.584,91	Sim
MBR ENGENHARIA LTDA	39.404.403/0001-31	02/02/2026 - 21:43:27			2.405,6098	R$37,23	R$ 89.560,85	Sim
ENGECON LTDA	26.691.538/0001-83	02/02/2026 - 22:10:20			2.405,6098	R$37,24	R$ 89.584,91	Sim
THAIRO DOS REIS PANDOLFI ENGENHARIA E SERVICOS	41.666.993/0001-12	02/02/2026 - 23:11:24	Não se aplica	Não se aplica	2.405,6098	R$37,24	R$ 89.584,91	Não

LOTE 0001 - ITEM 0077 - REVESTIMENTO CERAMICO PARA PAREDES INTERNAS COM PLACAS TIPO ESMALTADA EXTRA DE DIMENSOES 33X61 CM REVESTIMENTO CERAMICO PARA PAREDES INTERNAS COM PLACAS TIPO ESMALTADA EXTRA DE DIMENSOES 33X61 CM. TUDO INCLUIDO.

PORTAL DE COMPRAS PÚBLICAS
A autenticidade do documento pode ser verificada no site https://validaarquivo.portaldecompraspublicas.com.br
Documento gerado eletronicamente no Portal de Compras Públicas em 02/03/2026 às 18:13:31.
Código verificador: 1168111

E-DOCS - CÓPIA DO PROCESSO 2025-BFJQ8 GERADO POR UDSON OLIVEIRA RAMOS DE AGUIAR EM 05/05/2026 16:12 DOCUMENTO 1 / 1 PÁGINA 2844 / 3514

2026-TN1DT3 - E-DOCS - DOCUMENTO ORIGINAL 02/03/2026 18:23 PÁGINA 80 / 161

Fornecedor	CNPJ/CPF	Data	Modelo	Marca/ Fabricante	Quantidade	Lance	Valor Total	LC 123/2006
TREZE MATERIAL DE CONSTRUCAO LTDA	01.070.171/0001-50	12/12/2025 - 16:47:27	N/C	N/C	582,4299	R$90,96	R$ 52.977,82	Sim
THOMPSON ENGENHARIA LTDA	36.758.622/0001-20	15/12/2025 - 19:02:50	N/C	N/C	582,4299	R$90,97	R$ 52.983,65	Não
ESTRUTURA COMERCIO E CONSTRUCOES LTDA	10.664.099/0001-80	02/02/2026 - 13:59:54	naotem	não tem	582,4299	R$90,97	R$ 52.983,65	Sim
CONSTRUTORA E SERVICOS W. B. M. LTDA	26.570.470/0001-84	30/01/2026 - 09:23:36	N/C	N/C	582,4299	R$90,95	R$ 52.972,00	Sim
ENGETECH - ENGENHARIA, COMERCIO E SERVICOS LTDA	04.154.467/0001-47	30/01/2026 - 20:35:21			582,4299	R$90,97	R$ 52.983,65	Sim
MBR ENGENHARIA LTDA	39.404.403/0001-31	02/02/2026 - 21:43:27			582,4299	R$90,96	R$ 52.977,82	Sim
ENGECON LTDA	26.691.538/0001-83	02/02/2026 - 22:10:20			582,4299	R$90,97	R$ 52.983,65	Sim
THAIRO DOS REIS PANDOLFI ENGENHARIA E SERVICOS	41.666.993/0001-12	02/02/2026 - 23:11:24	Não se aplica	Não se aplica	582,4299	R$90,97	R$ 52.983,65	Não

LOTE 0001 - ITEM 0078 - PISO ARGAMASSA ALTA RESISTENCIA TIPO GRANILITE OU EQUIV DE QUALIDADE COMPROVADA, ESP DE 10MM PISO ARGAMASSA ALTA RESISTENCIA TIPO GRANILITE OU EQUIV DE QUALIDADE COMPROVADA, ESP DE 10MM, COM JUNTAS PLASTICA EM QUADROS DE 1M, NA COR NATURAL, COM ACABAMENTO POLIDO MECANIZADO, INCLUSIVE REGULARIZACAO E=3.0CM

Fornecedor	CNPJ/CPF	Data	Modelo	Marca/ Fabricante	Quantidade	Lance	Valor Total	LC 123/2006
TREZE MATERIAL DE CONSTRUCAO LTDA	01.070.171/0001-50	12/12/2025 - 16:48:19	N/C	N/C	575,4200	R$195,72	R$ 112.621,20	Sim
THOMPSON ENGENHARIA LTDA	36.758.622/0001-20	15/12/2025 - 19:03:12	N/C	N/C	575,4200	R$195,74	R$ 112.632,71	Não
ESTRUTURA COMERCIO E CONSTRUCOES LTDA	10.664.099/0001-80	02/02/2026 - 13:59:54	naotem	não tem	575,4200	R$195,74	R$ 112.632,71	Sim
CONSTRUTORA E SERVICOS W. B. M. LTDA	26.570.470/0001-84	30/01/2026 - 09:23:57	N/C	N/C	575,4200	R$195,70	R$ 112.609,69	Sim
ENGETECH - ENGENHARIA, COMERCIO E SERVICOS LTDA	04.154.467/0001-47	30/01/2026 - 20:35:21			575,4200	R$195,74	R$ 112.632,71	Sim
MBR ENGENHARIA LTDA	39.404.403/0001-31	02/02/2026 - 21:43:27			575,4200	R$195,73	R$ 112.626,96	Sim
ENGECON LTDA	26.691.538/0001-83	02/02/2026 - 22:10:20			575,4200	R$195,74	R$ 112.632,71	Sim
THAIRO DOS REIS PANDOLFI ENGENHARIA E SERVICOS	41.666.993/0001-12	02/02/2026 - 23:11:24	Não se aplica	Não se aplica	575,4200	R$195,74	R$ 112.632,71	Não

LOTE 0001 - ITEM 0079 - PISO ARGAMASSA ALTA RESISTENCIA TIPO GRANILITE OU EQUIV DE QUALIDADE COMPROVADA, ESP DE 10MM 1 PISO ARGAMASSA ALTA RESISTENCIA TIPO GRANILITE OU EQUIV DE QUALIDADE COMPROVADA, ESP DE 10MM, COM JUNTAS PLASTICA EM QUADROS DE 1M, NA COR NATURAL, COM ACABAMENTO ANTI-DERRAPANTE MECANIZADO, INCLUSIVE REGULARIZACAO E=3.0CM

Fornecedor	CNPJ/CPF	Data	Modelo	Marca/ Fabricante	Quantidade	Lance	Valor Total	LC 123/2006
TREZE MATERIAL DE CONSTRUCAO LTDA	01.070.171/0001-50	12/12/2025 - 16:48:51	N/C	N/C	153,5700	R$177,64	R$ 27.280,17	Sim
THOMPSON ENGENHARIA LTDA	36.758.622/0001-20	15/12/2025 - 19:03:33	N/C	N/C	153,5700	R$177,66	R$ 27.283,25	Não
ESTRUTURA COMERCIO E CONSTRUCOES LTDA	10.664.099/0001-80	02/02/2026 - 13:59:54	naotem	não tem	153,5700	R$177,66	R$ 27.283,25	Sim
CONSTRUTORA E SERVICOS W. B. M. LTDA	26.570.470/0001-84	30/01/2026 - 09:24:20	N/C	N/C	153,5700	R$177,65	R$ 27.281,71	Sim
ENGETECH - ENGENHARIA, COMERCIO E SERVICOS LTDA	04.154.467/0001-47	30/01/2026 - 20:35:21			153,5700	R$177,66	R$ 27.283,25	Sim
MBR ENGENHARIA LTDA	39.404.403/0001-31	02/02/2026 - 21:43:27			153,5700	R$177,65	R$ 27.281,71	Sim

PORTAL DE COMPRAS PÚBLICAS
A autenticidade do documento pode ser verificada no site https://validaarquivo.portaldecompraspublicas.com.br
Documento gerado eletronicamente no Portal de Compras Públicas em 02/03/2026 às 18:13:31.
Código verificador: 1168111

E-DOCS - CÓPIA DO PROCESSO 2025-BFJQ8 GERADO POR UDSON OLIVEIRA RAMOS DE AGUIAR EM 05/05/2026 16:12 DOCUMENTO 1 / 1 PÁGINA 2845 / 3514

2026-TN1DT3 - E-DOCS - DOCUMENTO ORIGINAL 02/03/2026 18:23 PÁGINA 81 / 161

ENGECON LTDA	26.691.538/0001-83	02/02/2026 - 22:10:20			153,5700	R$177,66	R$ 27.283,25	Sim
THAIRO DOS REIS PANDOLFI ENGENHARIA E SERVICOS	41.666.993/0001-12	02/02/2026 - 23:11:24	Não se aplica	Não se aplica	153,5700	R$177,66	R$ 27.283,25	Não

LOTE 0001 - ITEM 0080 - PISO DE BORRACHA PASTILHADO/FRISADO, ESPESSURA 7MM, ASSENTADO COM PISO DE BORRACHA PASTILHADO/FRISADO, ESPESSURA 7MM, ASSENTADO COMARGAMASSA. AF_09/2020

Fornecedor	CNPJ/CPF	Data	Modelo	Marca/ Fabricante	Quantidade	Lance	Valor Total	LC 123/2006
TREZE MATERIAL DE CONSTRUCAO LTDA	01.070.171/0001-50	12/12/2025 - 16:49:24	N/C	N/C	23,2400	R$315,80	R$ 7.339,19	Sim
THOMPSON ENGENHARIA LTDA	36.758.622/0001-20	15/12/2025 - 19:03:55	N/C	N/C	23,2400	R$315,83	R$ 7.339,89	Não
ESTRUTURA COMERCIO E CONSTRUCOES LTDA	10.664.099/0001-80	02/02/2026 - 13:59:55	naotem	não tem	23,2400	R$315,83	R$ 7.339,89	Sim
CONSTRUTORA E SERVICOS W. B. M. LTDA	26.570.470/0001-84	30/01/2026 - 09:24:39	N/C	N/C	23,2400	R$315,80	R$ 7.339,19	Sim
ENGETECH - ENGENHARIA, COMERCIO E SERVICOS LTDA	04.154.467/0001-47	30/01/2026 - 20:35:21			23,2400	R$315,83	R$ 7.339,89	Sim
MBR ENGENHARIA LTDA	39.404.403/0001-31	02/02/2026 - 21:43:27			23,2400	R$315,82	R$ 7.339,66	Sim
ENGECON LTDA	26.691.538/0001-83	02/02/2026 - 22:10:21			23,2400	R$315,83	R$ 7.339,89	Sim
THAIRO DOS REIS PANDOLFI ENGENHARIA E SERVICOS	41.666.993/0001-12	02/02/2026 - 23:11:24	Não se aplica	Não se aplica	23,2400	R$315,83	R$ 7.339,89	Não

LOTE 0001 - ITEM 0081 - PISO PODOTATIL DE ALERTA OU DIRECIONAL, DE BORRACHA, ASSENTADO SOBRE PISO PODOTATIL DE ALERTA OU DIRECIONAL, DE BORRACHA, ASSENTADO SOBREARGAMASSA. AF_05/202

Fornecedor	CNPJ/CPF	Data	Modelo	Marca/ Fabricante	Quantidade	Lance	Valor Total	LC 123/2006
TREZE MATERIAL DE CONSTRUCAO LTDA	01.070.171/0001-50	12/12/2025 - 16:49:57	N/C	N/C	24,1600	R$194,46	R$ 4.698,15	Sim
THOMPSON ENGENHARIA LTDA	36.758.622/0001-20	15/12/2025 - 19:04:28	N/C	N/C	24,1600	R$194,48	R$ 4.698,64	Não
ESTRUTURA COMERCIO E CONSTRUCOES LTDA	10.664.099/0001-80	02/02/2026 - 13:59:55	naotem	não tem	24,1600	R$194,48	R$ 4.698,64	Sim
CONSTRUTORA E SERVICOS W. B. M. LTDA	26.570.470/0001-84	30/01/2026 - 09:25:01	N/C	N/C	24,1600	R$194,45	R$ 4.697,91	Sim
ENGETECH - ENGENHARIA, COMERCIO E SERVICOS LTDA	04.154.467/0001-47	30/01/2026 - 20:35:21			24,1600	R$194,48	R$ 4.698,64	Sim
MBR ENGENHARIA LTDA	39.404.403/0001-31	02/02/2026 - 21:43:27			24,1600	R$194,47	R$ 4.698,40	Sim
ENGECON LTDA	26.691.538/0001-83	02/02/2026 - 22:10:21			24,1600	R$194,48	R$ 4.698,64	Sim
THAIRO DOS REIS PANDOLFI ENGENHARIA E SERVICOS	41.666.993/0001-12	02/02/2026 - 23:11:24	Não se aplica	Não se aplica	24,1600	R$194,48	R$ 4.698,64	Não

LOTE 0001 - ITEM 0082 - RODAPE DE GRANITO CINZA ESP. 2CM, H=7CM, ASSENTADO COM ARGAMASSA DE RODAPE DE GRANITO CINZA ESP. 2CM, H=7CM, ASSENTADO COM ARGAMASSA DECIMENTO, CAL HIDRATADA CH1 E AREIA NO TRACO 1:0,5:8, INCL. REJUNTAMENTO COMCIMENTO BRANCO

Fornecedor	CNPJ/CPF	Data	Modelo	Marca/ Fabricante	Quantidade	Lance	Valor Total	LC 123/2006
TREZE MATERIAL DE CONSTRUCAO LTDA	01.070.171/0001-50	12/12/2025 - 16:50:47	N/C	N/C	398,8498	R$61,26	R$ 24.433,54	Sim
THOMPSON ENGENHARIA LTDA	36.758.622/0001-20	15/12/2025 - 19:04:49	N/C	N/C	398,8498	R$61,27	R$ 24.437,53	Não
ESTRUTURA COMERCIO E CONSTRUCOES LTDA	10.664.099/0001-80	02/02/2026 - 13:59:56	naotem	não tem	398,8498	R$61,27	R$ 24.437,53	Sim
CONSTRUTORA E SERVICOS W. B. M. LTDA	26.570.470/0001-84	30/01/2026 - 09:25:18	N/C	N/C	398,8498	R$61,25	R$ 24.429,55	Sim

PORTAL DE COMPRAS PÚBLICAS
A autenticidade do documento pode ser verificada no site https://validaarquivo.portaldecompraspublicas.com.br
Documento gerado eletronicamente no Portal de Compras Públicas em 02/03/2026 às 18:13:31.
Código verificador: 1168111

E-DOCS - CÓPIA DO PROCESSO 2025-BFJQ8 GERADO POR UDSON OLIVEIRA RAMOS DE AGUIAR EM 05/05/2026 16:12 DOCUMENTO 1 / 1 PÁGINA 2846 / 3514

2026-TN1DT3 - E-DOCS - DOCUMENTO ORIGINAL 02/03/2026 18:23 PÁGINA 82 / 161

ENGETECH - ENGENHARIA, COMERCIO E SERVICOS LTDA	04.154.467/0001-47	30/01/2026 - 20:35:21			398,8498	R$61,27	R$ 24.437,53	Sim
MBR ENGENHARIA LTDA	39.404.403/0001-31	02/02/2026 - 21:43:27			398,8498	R$61,26	R$ 24.433,54	Sim
ENGECON LTDA	26.691.538/0001-83	02/02/2026 - 22:10:21			398,8498	R$61,27	R$ 24.437,53	Sim
THAIRO DOS REIS PANDOLFI ENGENHARIA E SERVICOS	41.666.993/0001-12	02/02/2026 - 23:11:24	Não se aplica	Não se aplica	398,8498	R$61,27	R$ 24.437,53	Não

LOTE 0001 - ITEM 0083 - Forro em drywall, para ambientes comerciais, inclusive estrutura birecional de fixacao. Forro em drywall, para ambientes comerciais, inclusive estrutura birecional de fixacao. af_08/2023_ps

Fornecedor	CNPJ/CPF	Data	Modelo	Marca/ Fabricante	Quantidade	Lance	Valor Total	LC 123/2006
TREZE MATERIAL DE CONSTRUCAO LTDA	01.070.171/0001-50	12/12/2025 - 16:51:24	N/C	N/C	711,3500	R$100,85	R$ 71.739,65	Sim
THOMPSON ENGENHARIA LTDA	36.758.622/0001-20	15/12/2025 - 19:05:12	N/C	N/C	711,3500	R$100,86	R$ 71.746,76	Não
ESTRUTURA COMERCIO E CONSTRUCOES LTDA	10.664.099/0001-80	02/02/2026 - 13:59:56	naotem	não tem	711,3500	R$100,86	R$ 71.746,76	Sim
CONSTRUTORA E SERVICOS W. B. M. LTDA	26.570.470/0001-84	30/01/2026 - 09:25:36	N/C	N/C	711,3500	R$100,85	R$ 71.739,65	Sim
ENGETECH - ENGENHARIA, COMERCIO E SERVICOS LTDA	04.154.467/0001-47	30/01/2026 - 20:35:21			711,3500	R$100,86	R$ 71.746,76	Sim
MBR ENGENHARIA LTDA	39.404.403/0001-31	02/02/2026 - 21:43:27			711,3500	R$100,85	R$ 71.739,65	Sim
ENGECON LTDA	26.691.538/0001-83	02/02/2026 - 22:10:21			711,3500	R$100,86	R$ 71.746,76	Sim
THAIRO DOS REIS PANDOLFI ENGENHARIA E SERVICOS	41.666.993/0001-12	02/02/2026 - 23:11:24	Não se aplica	Não se aplica	711,3500	R$100,86	R$ 71.746,76	Não

LOTE 0001 - ITEM 0084 - EMASSAMENTO DE PAREDES E FORROS, COM DUAS DEMAOS DE MASSA ACRILICA (Item 09.02 da PO) EMASSAMENTO DE PAREDES E FORROS, COM DUAS DEMAOS DE MASSA ACRILICAPREMIUM, REFERENCIA SUVINIL, CORAL OU SHERWIN WILLIAMS OU EQUIVALENTE,INCLUSIVE UMA DEMAO DE LIQUIDO SELADOR ACRILICO, REFERENCIA SUVINIL, CORALOU METALATEX OU EQUIVALENTE (Item 09.02 da PO)

Fornecedor	CNPJ/CPF	Data	Modelo	Marca/ Fabricante	Quantidade	Lance	Valor Total	LC 123/2006
TREZE MATERIAL DE CONSTRUCAO LTDA	01.070.171/0001-50	12/12/2025 - 16:52:13	N/C	N/C	711,3498	R$28,90	R$ 20.558,01	Sim
THOMPSON ENGENHARIA LTDA	36.758.622/0001-20	15/12/2025 - 19:05:31	N/C	N/C	711,3498	R$28,90	R$ 20.558,01	Não
ESTRUTURA COMERCIO E CONSTRUCOES LTDA	10.664.099/0001-80	02/02/2026 - 13:59:56	naotem	não tem	711,3498	R$28,90	R$ 20.558,01	Sim
CONSTRUTORA E SERVICOS W. B. M. LTDA	26.570.470/0001-84	30/01/2026 - 09:25:54	N/C	N/C	711,3498	R$28,85	R$ 20.522,44	Sim
ENGETECH - ENGENHARIA, COMERCIO E SERVICOS LTDA	04.154.467/0001-47	30/01/2026 - 20:35:21			711,3498	R$28,90	R$ 20.558,01	Sim
MBR ENGENHARIA LTDA	39.404.403/0001-31	02/02/2026 - 21:43:28			711,3498	R$28,89	R$ 20.550,90	Sim
ENGECON LTDA	26.691.538/0001-83	02/02/2026 - 22:10:22			711,3498	R$28,90	R$ 20.558,01	Sim
THAIRO DOS REIS PANDOLFI ENGENHARIA E SERVICOS	41.666.993/0001-12	02/02/2026 - 23:11:25	Não se aplica	Não se aplica	711,3498	R$28,90	R$ 20.558,01	Não

LOTE 0001 - ITEM 0085 - PINTURA EM PAREDES E FORROS, APLICACAO MANUAL, COM TRES DEMAO DE TINTA (Item 09.03 da PO) PINTURA EM PAREDES E FORROS, APLICACAO MANUAL, COM TRES DEMAO DE TINTALATEX ACRILICO PREMIUM, REFERENCIA CORAL E METALATEX, INCLUSIVE UMA (Item 09.03 da PO)

Fornecedor	CNPJ/CPF	Data	Modelo	Marca/ Fabricante	Quantidade	Lance	Valor Total	LC 123/2006
TREZE MATERIAL DE CONSTRUCAO LTDA	01.070.171/0001-50	12/12/2025 - 16:52:44	N/C	N/C	711,3500	R$37,24	R$ 26.490,67	Sim

PORTAL DE COMPRAS PÚBLICAS
A autenticidade do documento pode ser verificada no site https://validaarquivo.portaldecompraspublicas.com.br
Documento gerado eletronicamente no Portal de Compras Públicas em 02/03/2026 às 18:13:31.
Código verificador: 1168111

E-DOCS - CÓPIA DO PROCESSO 2025-BFJQ8 GERADO POR UDSON OLIVEIRA RAMOS DE AGUIAR EM 05/05/2026 16:12 DOCUMENTO 1 / 1 PÁGINA 2847 / 3514

2026-TN1DT3 - E-DOCS - DOCUMENTO ORIGINAL 02/03/2026 18:23 PÁGINA 83 / 161

THOMPSON ENGENHARIA LTDA	36.758.622/0001-20	15/12/2025 - 19:05:52	N/C	N/C	711,3500	R$37,24	R$ 26.490,67	Não
ESTRUTURA COMERCIO E CONSTRUCOES LTDA	10.664.099/0001-80	02/02/2026 - 13:59:56	naotem	não tem	711,3500	R$37,24	R$ 26.490,67	Sim
CONSTRUTORA E SERVICOS W. B. M. LTDA	26.570.470/0001-84	30/01/2026 - 09:26:25	N/C	N/C	711,3500	R$37,23	R$ 26.483,56	Sim
ENGETECH - ENGENHARIA, COMERCIO E SERVICOS LTDA	04.154.467/0001-47	30/01/2026 - 20:35:21			711,3500	R$37,24	R$ 26.490,67	Sim
MBR ENGENHARIA LTDA	39.404.403/0001-31	02/02/2026 - 21:43:28			711,3500	R$37,23	R$ 26.483,56	Sim
ENGECON LTDA	26.691.538/0001-83	02/02/2026 - 22:10:22			711,3500	R$37,24	R$ 26.490,67	Sim
THAIRO DOS REIS PANDOLFI ENGENHARIA E SERVICOS	41.666.993/0001-12	02/02/2026 - 23:11:25	Não se aplica	Não se aplica	711,3500	R$37,24	R$ 26.490,67	Não

LOTE 0001 - ITEM 0086 - FORNECIMENTO E ASSENTAMENTO DE BANCADA DE GRANITO COM ESPESSURA DE 2 CM BANCADA DE GRANITO COM ESPESSURA DE 2 CM

Fornecedor	CNPJ/CPF	Data	Modelo	Marca/ Fabricante	Quantidade	Lance	Valor Total	LC 123/2006
TREZE MATERIAL DE CONSTRUCAO LTDA	01.070.171/0001-50	12/12/2025 - 16:59:04	N/C	N/C	4,2700	R$585,61	R$ 2.500,55	Sim
THOMPSON ENGENHARIA LTDA	36.758.622/0001-20	15/12/2025 - 19:06:15	N/C	N/C	4,2700	R$585,67	R$ 2.500,81	Não
ESTRUTURA COMERCIO E CONSTRUCOES LTDA	10.664.099/0001-80	02/02/2026 - 13:59:57	naotem	não tem	4,2700	R$585,67	R$ 2.500,81	Sim
CONSTRUTORA E SERVICOS W. B. M. LTDA	26.570.470/0001-84	30/01/2026 - 09:26:43	N/C	N/C	4,2700	R$585,65	R$ 2.500,73	Sim
ENGETECH - ENGENHARIA, COMERCIO E SERVICOS LTDA	04.154.467/0001-47	30/01/2026 - 20:35:21			4,2700	R$585,67	R$ 2.500,81	Sim
MBR ENGENHARIA LTDA	39.404.403/0001-31	02/02/2026 - 21:43:28			4,2700	R$585,66	R$ 2.500,77	Sim
ENGECON LTDA	26.691.538/0001-83	02/02/2026 - 22:10:22			4,2700	R$585,67	R$ 2.500,81	Sim
THAIRO DOS REIS PANDOLFI ENGENHARIA E SERVICOS	41.666.993/0001-12	02/02/2026 - 23:11:25	Não se aplica	Não se aplica	4,2700	R$585,67	R$ 2.500,81	Não

LOTE 0001 - ITEM 0087 - DIVISORIA DE GRANITO COM 3 CM DE ESPESSURA, ASSENTADA COM ARGAMASSA DE CIMENTO E AREIA NO TRACO 1:3 DIVISORIA DE GRANITO COM 3 CM DE ESPESSURA, ASSENTADA COM ARGAMASSA DE CIMENTO E AREIA NO TRACO 1:3, NA COR CINZA

Fornecedor	CNPJ/CPF	Data	Modelo	Marca/ Fabricante	Quantidade	Lance	Valor Total	LC 123/2006
TREZE MATERIAL DE CONSTRUCAO LTDA	01.070.171/0001-50	12/12/2025 - 16:59:37	N/C	N/C	28,3000	R$713,83	R$ 20.201,39	Sim
THOMPSON ENGENHARIA LTDA	36.758.622/0001-20	15/12/2025 - 19:06:37	N/C	N/C	28,3000	R$713,90	R$ 20.203,37	Não
ESTRUTURA COMERCIO E CONSTRUCOES LTDA	10.664.099/0001-80	02/02/2026 - 13:59:57	naotem	não tem	28,3000	R$713,90	R$ 20.203,37	Sim
CONSTRUTORA E SERVICOS W. B. M. LTDA	26.570.470/0001-84	30/01/2026 - 09:27:19	N/C	N/C	28,3000	R$713,90	R$ 20.203,37	Sim
ENGETECH - ENGENHARIA, COMERCIO E SERVICOS LTDA	04.154.467/0001-47	30/01/2026 - 20:35:21			28,3000	R$713,90	R$ 20.203,37	Sim
MBR ENGENHARIA LTDA	39.404.403/0001-31	02/02/2026 - 21:43:28			28,3000	R$713,89	R$ 20.203,09	Sim
ENGECON LTDA	26.691.538/0001-83	02/02/2026 - 22:10:22			28,3000	R$713,90	R$ 20.203,37	Sim
THAIRO DOS REIS PANDOLFI ENGENHARIA E SERVICOS	41.666.993/0001-12	02/02/2026 - 23:11:25	Não se aplica	Não se aplica	28,3000	R$713,90	R$ 20.203,37	Não

PORTAL DE COMPRAS PÚBLICAS
A autenticidade do documento pode ser verificada no site https://validaarquivo.portaldecompraspublicas.com.br
Documento gerado eletronicamente no Portal de Compras Públicas em 02/03/2026 às 18:13:31.
Código verificador: 1168111

E-DOCS - CÓPIA DO PROCESSO 2025-BFJQ8 GERADO POR UDSON OLIVEIRA RAMOS DE AGUIAR EM 05/05/2026 16:12 DOCUMENTO 1 / 1 PÁGINA 2848 / 3514

2026-TN1DT3 - E-DOCS - DOCUMENTO ORIGINAL 02/03/2026 18:23 PÁGINA 84 / 161

LOTE 0001 - ITEM 0088 - RODA PAREDE EM GRANITO CINZA ANDORINHA 7X2CM, COM ACABAMENTO ABAULADO RODA PAREDE EM GRANITO CINZA ANDORINHA 7X2CM, COM ACABAMENTO ABAULADONOS DOIS LADOS

Fornecedor	CNPJ/CPF	Data	Modelo	Marca/ Fabricante	Quantidade	Lance	Valor Total	LC 123/2006
TREZE MATERIAL DE CONSTRUCAO LTDA	01.070.171/0001-50	12/12/2025 - 17:00:00	N/C	N/C	322,5300	R$73,20	R$ 23.609,20	Sim
THOMPSON ENGENHARIA LTDA	36.758.622/0001-20	15/12/2025 - 19:06:55	N/C	N/C	322,5300	R$73,21	R$ 23.612,42	Não
ESTRUTURA COMERCIO E CONSTRUCOES LTDA	10.664.099/0001-80	02/02/2026 - 13:59:57	naotem	não tem	322,5300	R$73,21	R$ 23.612,42	Sim
CONSTRUTORA E SERVICOS W. B. M. LTDA	26.570.470/0001-84	30/01/2026 - 09:28:42	N/C	N/C	322,5300	R$73,20	R$ 23.609,20	Sim
ENGETECH - ENGENHARIA, COMERCIO E SERVICOS LTDA	04.154.467/0001-47	30/01/2026 - 20:35:21			322,5300	R$73,21	R$ 23.612,42	Sim
MBR ENGENHARIA LTDA	39.404.403/0001-31	02/02/2026 - 21:43:28			322,5300	R$73,20	R$ 23.609,20	Sim
ENGECON LTDA	26.691.538/0001-83	02/02/2026 - 22:10:23			322,5300	R$73,21	R$ 23.612,42	Sim
THAIRO DOS REIS PANDOLFI ENGENHARIA E SERVICOS	41.666.993/0001-12	02/02/2026 - 23:11:25	Não se aplica	Não se aplica	322,5300	R$73,21	R$ 23.612,42	Não

LOTE 0001 - ITEM 0089 - PEITORIL DE GRANITO CINZA POLIDO, 15 CM, ESP. 3CM PEITORIL DE GRANITO CINZA POLIDO, 15 CM, ESP. 3CM

Fornecedor	CNPJ/CPF	Data	Modelo	Marca/ Fabricante	Quantidade	Lance	Valor Total	LC 123/2006
TREZE MATERIAL DE CONSTRUCAO LTDA	01.070.171/0001-50	12/12/2025 - 17:00:28	N/C	N/C	46,1000	R$105,80	R$ 4.877,38	Sim
THOMPSON ENGENHARIA LTDA	36.758.622/0001-20	15/12/2025 - 19:07:18	N/C	N/C	46,1000	R$105,81	R$ 4.877,84	Não
ESTRUTURA COMERCIO E CONSTRUCOES LTDA	10.664.099/0001-80	02/02/2026 - 13:59:58	naotem	não tem	46,1000	R$105,81	R$ 4.877,84	Sim
CONSTRUTORA E SERVICOS W. B. M. LTDA	26.570.470/0001-84	30/01/2026 - 09:29:10	N/C	N/C	46,1000	R$105,80	R$ 4.877,38	Sim
ENGETECH - ENGENHARIA, COMERCIO E SERVICOS LTDA	04.154.467/0001-47	30/01/2026 - 20:35:21			46,1000	R$105,81	R$ 4.877,84	Sim
MBR ENGENHARIA LTDA	39.404.403/0001-31	02/02/2026 - 21:43:28			46,1000	R$105,80	R$ 4.877,38	Sim
ENGECON LTDA	26.691.538/0001-83	02/02/2026 - 22:10:23			46,1000	R$105,81	R$ 4.877,84	Sim
THAIRO DOS REIS PANDOLFI ENGENHARIA E SERVICOS	41.666.993/0001-12	02/02/2026 - 23:11:25	Não se aplica	Não se aplica	46,1000	R$105,81	R$ 4.877,84	Não

LOTE 0001 - ITEM 0090 - BACIA SANITARIA DE LOUCA BRANCA COM CAIXA ACOPLADA E VALVULA DE ACIONAMENTO SIMPLES BACIA SANITARIA DE LOUCA BRANCA COM CAIXA ACOPLADA E VALVULA DE ACIONAMENTO SIMPLES - IZY - DECA, CELITE OU EQUIVALENTE, INCLUSIVE ASSENTO PLASTICO, TUBO DE LIGACAO METAL CROMADO COM CANOPLA, ENGATE FLEXIVEL TRANCADO INOX 1/2? X 30CM, ANEL DE VEDACAO E PA

Fornecedor	CNPJ/CPF	Data	Modelo	Marca/ Fabricante	Quantidade	Lance	Valor Total	LC 123/2006
TREZE MATERIAL DE CONSTRUCAO LTDA	01.070.171/0001-50	12/12/2025 - 17:01:08	N/C	N/C	11,0000	R$863,84	R$ 9.502,24	Sim
THOMPSON ENGENHARIA LTDA	36.758.622/0001-20	15/12/2025 - 19:08:06	N/C	N/C	11,0000	R$863,93	R$ 9.503,23	Não
ESTRUTURA COMERCIO E CONSTRUCOES LTDA	10.664.099/0001-80	02/02/2026 - 13:59:58	naotem	não tem	11,0000	R$863,93	R$ 9.503,23	Sim
CONSTRUTORA E SERVICOS W. B. M. LTDA	26.570.470/0001-84	30/01/2026 - 09:29:35	N/C	N/C	11,0000	R$863,90	R$ 9.502,90	Sim
ENGETECH - ENGENHARIA, COMERCIO E SERVICOS LTDA	04.154.467/0001-47	30/01/2026 - 20:35:22			11,0000	R$863,93	R$ 9.503,23	Sim

PORTAL DE COMPRAS PÚBLICAS
A autenticidade do documento pode ser verificada no site https://validaarquivo.portaldecompraspublicas.com.br
Documento gerado eletronicamente no Portal de Compras Públicas em 02/03/2026 às 18:13:31.
Código verificador: 1168111

E-DOCS - CÓPIA DO PROCESSO 2025-BFJQ8 GERADO POR UDSON OLIVEIRA RAMOS DE AGUIAR EM 05/05/2026 16:12 DOCUMENTO 1 / 1 PÁGINA 2849 / 3514

2026-TN1DT3 - E-DOCS - DOCUMENTO ORIGINAL 02/03/2026 18:23 PÁGINA 85 / 161

MBR ENGENHARIA LTDA	39.404.403/0001-31	02/02/2026 - 21:43:28			11,0000	R$863,92	R$ 9.503,12	Sim
ENGECON LTDA	26.691.538/0001-83	02/02/2026 - 22:10:23			11,0000	R$863,93	R$ 9.503,23	Sim
THAIRO DOS REIS PANDOLFI ENGENHARIA E SERVICOS	41.666.993/0001-12	02/02/2026 - 23:11:25	Não se aplica	Não se aplica	11,0000	R$863,93	R$ 9.503,23	Não

LOTE 0001 - ITEM 0091 - BACIA SIFONADA DE LOUCA BRANCA SEM ABERTURA FRONTAL P/ BANHEIRO PNE, BACIA SIFONADA DE LOUCA BRANCA SEM ABERTURA FRONTAL P/ BANHEIRO PNE,CONSUMO 6 LITROS POR FLUXO, VOGUE PLUS CONFORTO - P.510.17, REF. DECA OUEQUIV., INCL. TUBO DE LIGACAO INOX C/ CANOPLA, ANEL DE VEDACAO, PARAF. EREJUNTE EPOXI P/ VEDACAO

Fornecedor	CNPJ/CPF	Data	Modelo	Marca/ Fabricante	Quantidade	Lance	Valor Total	LC 123/2006
TREZE MATERIAL DE CONSTRUCAO LTDA	01.070.171/0001-50	12/12/2025 - 17:01:39	N/C	N/C	5,0000	R$2.224,27	R$ 11.121,35	Sim
THOMPSON ENGENHARIA LTDA	36.758.622/0001-20	15/12/2025 - 19:08:26	N/C	N/C	5,0000	R$2.224,49	R$ 11.122,45	Não
ESTRUTURA COMERCIO E CONSTRUCOES LTDA	10.664.099/0001-80	02/02/2026 - 13:59:58	naotem	não tem	5,0000	R$2.224,49	R$ 11.122,45	Sim
CONSTRUTORA E SERVICOS W. B. M. LTDA	26.570.470/0001-84	30/01/2026 - 09:30:23	N/C	N/C	5,0000	R$2.224,45	R$ 11.122,25	Sim
ENGETECH - ENGENHARIA, COMERCIO E SERVICOS LTDA	04.154.467/0001-47	30/01/2026 - 20:35:22			5,0000	R$2.224,49	R$ 11.122,45	Sim
MBR ENGENHARIA LTDA	39.404.403/0001-31	02/02/2026 - 21:43:28			5,0000	R$2.224,48	R$ 11.122,40	Sim
ENGECON LTDA	26.691.538/0001-83	02/02/2026 - 22:10:23			5,0000	R$2.224,49	R$ 11.122,45	Sim
THAIRO DOS REIS PANDOLFI ENGENHARIA E SERVICOS	41.666.993/0001-12	02/02/2026 - 23:11:25	Não se aplica	Não se aplica	5,0000	R$2.224,49	R$ 11.122,45	Não

LOTE 0001 - ITEM 0092 - TOALHEIRO PLASTICO TIPO DISPENSER PARA PAPEL TOALHA INTERFOLHADO - TOALHEIRO PLASTICO TIPO DISPENSER PARA PAPEL TOALHA INTERFOLHADO -FORNECIMENTO E INSTALACAO

Fornecedor	CNPJ/CPF	Data	Modelo	Marca/ Fabricante	Quantidade	Lance	Valor Total	LC 123/2006
TREZE MATERIAL DE CONSTRUCAO LTDA	01.070.171/0001-50	12/12/2025 - 17:02:04	N/C	N/C	13,0000	R$99,67	R$ 1.295,71	Sim
THOMPSON ENGENHARIA LTDA	36.758.622/0001-20	15/12/2025 - 19:08:43	N/C	N/C	13,0000	R$99,68	R$ 1.295,84	Não
ESTRUTURA COMERCIO E CONSTRUCOES LTDA	10.664.099/0001-80	02/02/2026 - 13:59:59	naotem	não tem	13,0000	R$99,68	R$ 1.295,84	Sim
CONSTRUTORA E SERVICOS W. B. M. LTDA	26.570.470/0001-84	30/01/2026 - 09:30:40	N/C	N/C	13,0000	R$99,65	R$ 1.295,45	Sim
ENGETECH - ENGENHARIA, COMERCIO E SERVICOS LTDA	04.154.467/0001-47	30/01/2026 - 20:35:22			13,0000	R$99,68	R$ 1.295,84	Sim
MBR ENGENHARIA LTDA	39.404.403/0001-31	02/02/2026 - 21:43:28			13,0000	R$99,67	R$ 1.295,71	Sim
ENGECON LTDA	26.691.538/0001-83	02/02/2026 - 22:10:24			13,0000	R$99,68	R$ 1.295,84	Sim
THAIRO DOS REIS PANDOLFI ENGENHARIA E SERVICOS	41.666.993/0001-12	02/02/2026 - 23:11:25	Não se aplica	Não se aplica	13,0000	R$99,68	R$ 1.295,84	Não

LOTE 0001 - ITEM 0093 - PAPELEIRA PLASTICA TIPO DISPENSER PARA PAPEL HIGIENICO ROLAO - PAPELEIRA PLASTICA TIPO DISPENSER PARA PAPEL HIGIENICO ROLAO -FORNECIMENTO E INSTALACAO

Fornecedor	CNPJ/CPF	Data	Modelo	Marca/ Fabricante	Quantidade	Lance	Valor Total	LC 123/2006
TREZE MATERIAL DE CONSTRUCAO LTDA	01.070.171/0001-50	12/12/2025 - 17:02:35	N/C	N/C	14,0000	R$99,67	R$ 1.395,38	Sim
THOMPSON ENGENHARIA LTDA	36.758.622/0001-20	15/12/2025 - 19:09:05	N/C	N/C	14,0000	R$99,68	R$ 1.395,52	Não
ESTRUTURA COMERCIO E CONSTRUCOES LTDA	10.664.099/0001-80	02/02/2026 - 13:59:59	naotem	não tem	14,0000	R$99,68	R$ 1.395,52	Sim

PORTAL DE COMPRAS PÚBLICAS
A autenticidade do documento pode ser verificada no site https://validaarquivo.portaldecompraspublicas.com.br
Documento gerado eletronicamente no Portal de Compras Públicas em 02/03/2026 às 18:13:31.
Código verificador: 1168111

E-DOCS - CÓPIA DO PROCESSO 2025-BFJQ8 GERADO POR UDSON OLIVEIRA RAMOS DE AGUIAR EM 05/05/2026 16:12 DOCUMENTO 1 / 1 PÁGINA 2850 / 3514

2026-TN1DT3 - E-DOCS - DOCUMENTO ORIGINAL 02/03/2026 18:23 PÁGINA 86 / 161

CONSTRUTORA E SERVICOS W. B. M. LTDA	26.570.470/0001-84	30/01/2026 - 09:31:01	N/C	N/C	14,0000	R$99,65	R$ 1.395,10	Sim
ENGETECH - ENGENHARIA, COMERCIO E SERVICOS LTDA	04.154.467/0001-47	30/01/2026 - 20:35:22			14,0000	R$99,68	R$ 1.395,52	Sim
MBR ENGENHARIA LTDA	39.404.403/0001-31	02/02/2026 - 21:43:28			14,0000	R$99,67	R$ 1.395,38	Sim
ENGECON LTDA	26.691.538/0001-83	02/02/2026 - 22:10:24			14,0000	R$99,68	R$ 1.395,52	Sim
THAIRO DOS REIS PANDOLFI ENGENHARIA E SERVICOS	41.666.993/0001-12	02/02/2026 - 23:11:25	Não se aplica	Não se aplica	14,0000	R$99,68	R$ 1.395,52	Não

LOTE 0001 - ITEM 0094 - FORNECIMENTO E INSTALACAO DE SABONETEIRA PLASTICA TIPO DISPENSER PARA SABONETE LIQUIDO SABONETEIRA PLASTICA TIPO DISPENSER PARA SABONETE LIQUIDO COM RESERVATORIO 800 A 1500 ML, INCLUSO FIXACAO. AF_01/2020

Fornecedor	CNPJ/CPF	Data	Modelo	Marca/ Fabricante	Quantidade	Lance	Valor Total	LC 123/2006
TREZE MATERIAL DE CONSTRUCAO LTDA	01.070.171/0001-50	12/12/2025 - 17:03:05	N/C	N/C	14,0000	R$106,26	R$ 1.487,64	Sim
THOMPSON ENGENHARIA LTDA	36.758.622/0001-20	15/12/2025 - 19:09:22	N/C	N/C	14,0000	R$106,27	R$ 1.487,78	Não
ESTRUTURA COMERCIO E CONSTRUCOES LTDA	10.664.099/0001-80	02/02/2026 - 13:59:59	naotem	não tem	14,0000	R$106,27	R$ 1.487,78	Sim
CONSTRUTORA E SERVICOS W. B. M. LTDA	26.570.470/0001-84	30/01/2026 - 09:31:22	N/C	N/C	14,0000	R$106,25	R$ 1.487,50	Sim
ENGETECH - ENGENHARIA, COMERCIO E SERVICOS LTDA	04.154.467/0001-47	30/01/2026 - 20:35:22			14,0000	R$106,27	R$ 1.487,78	Sim
MBR ENGENHARIA LTDA	39.404.403/0001-31	02/02/2026 - 21:43:28			14,0000	R$106,26	R$ 1.487,64	Sim
ENGECON LTDA	26.691.538/0001-83	02/02/2026 - 22:10:24			14,0000	R$106,27	R$ 1.487,78	Sim
THAIRO DOS REIS PANDOLFI ENGENHARIA E SERVICOS	41.666.993/0001-12	02/02/2026 - 23:11:25	Não se aplica	Não se aplica	14,0000	R$106,27	R$ 1.487,78	Não

LOTE 0001 - ITEM 0095 - Barra de apoio lateral articulada, com trava, em aco inox polido, fixada na parede Barra de apoio lateral articulada, com trava, em aco inox polido, fixada na parede - fornecimento e instalacao. af_01/2020

Fornecedor	CNPJ/CPF	Data	Modelo	Marca/ Fabricante	Quantidade	Lance	Valor Total	LC 123/2006
TREZE MATERIAL DE CONSTRUCAO LTDA	01.070.171/0001-50	12/12/2025 - 17:03:29	N/C	N/C	2,0000	R$816,64	R$ 1.633,28	Sim
THOMPSON ENGENHARIA LTDA	36.758.622/0001-20	15/12/2025 - 19:09:42	N/C	N/C	2,0000	R$816,72	R$ 1.633,44	Não
ESTRUTURA COMERCIO E CONSTRUCOES LTDA	10.664.099/0001-80	02/02/2026 - 14:00:01	naotem	não tem	2,0000	R$816,72	R$ 1.633,44	Sim
CONSTRUTORA E SERVICOS W. B. M. LTDA	26.570.470/0001-84	30/01/2026 - 09:31:39	N/C	N/C	2,0000	R$816,70	R$ 1.633,40	Sim
ENGETECH - ENGENHARIA, COMERCIO E SERVICOS LTDA	04.154.467/0001-47	30/01/2026 - 20:35:22			2,0000	R$816,72	R$ 1.633,44	Sim
MBR ENGENHARIA LTDA	39.404.403/0001-31	02/02/2026 - 21:43:28			2,0000	R$816,71	R$ 1.633,42	Sim
ENGECON LTDA	26.691.538/0001-83	02/02/2026 - 22:10:25			2,0000	R$816,72	R$ 1.633,44	Sim
THAIRO DOS REIS PANDOLFI ENGENHARIA E SERVICOS	41.666.993/0001-12	02/02/2026 - 23:11:25	Não se aplica	Não se aplica	2,0000	R$816,72	R$ 1.633,44	Não

LOTE 0001 - ITEM 0096 - BARRA DE APOIO LATERAL ARTICULADA, COM PAPELEIRA, FIXADA NA PAREDE - BARRA DE APOIO LATERAL ARTICULADA, COM PAPELEIRA, FIXADA NA PAREDE -FORNECIMENTO E INSTALACAO

Fornecedor	CNPJ/CPF	Data	Modelo	Marca/ Fabricante	Quantidade	Lance	Valor Total	LC 123/2006
TREZE MATERIAL DE CONSTRUCAO LTDA	01.070.171/0001-50	12/12/2025 - 17:03:53	N/C	N/C	2,0000	R$375,66	R$ 751,32	Sim

PORTAL DE COMPRAS PÚBLICAS
A autenticidade do documento pode ser verificada no site https://validaarquivo.portaldecompraspublicas.com.br
Documento gerado eletronicamente no Portal de Compras Públicas em 02/03/2026 às 18:13:31.
Código verificador: 1168111

E-DOCS - CÓPIA DO PROCESSO 2025-BFJQ8 GERADO POR UDSON OLIVEIRA RAMOS DE AGUIAR EM 05/05/2026 16:12 DOCUMENTO 1 / 1 PÁGINA 2851 / 3514

2026-TN1DT3 - E-DOCS - DOCUMENTO ORIGINAL 02/03/2026 18:23 PÁGINA 87 / 161

THOMPSON ENGENHARIA LTDA	36.758.622/0001-20	15/12/2025 - 19:10:09	N/C	N/C	2,0000	R$375,70	R$ 751,40	Não
ESTRUTURA COMERCIO E CONSTRUCOES LTDA	10.664.099/0001-80	02/02/2026 - 14:00:01	naotem	não tem	2,0000	R$375,70	R$ 751,40	Sim
CONSTRUTORA E SERVICOS W. B. M. LTDA	26.570.470/0001-84	30/01/2026 - 09:31:58	N/C	N/C	2,0000	R$375,50	R$ 751,00	Sim
ENGETECH - ENGENHARIA, COMERCIO E SERVICOS LTDA	04.154.467/0001-47	30/01/2026 - 20:35:22			2,0000	R$375,70	R$ 751,40	Sim
MBR ENGENHARIA LTDA	39.404.403/0001-31	02/02/2026 - 21:43:28			2,0000	R$375,69	R$ 751,38	Sim
ENGECON LTDA	26.691.538/0001-83	02/02/2026 - 22:10:25			2,0000	R$375,70	R$ 751,40	Sim
THAIRO DOS REIS PANDOLFI ENGENHARIA E SERVICOS	41.666.993/0001-12	02/02/2026 - 23:11:25	Não se aplica	Não se aplica	2,0000	R$375,70	R$ 751,40	Não

LOTE 0001 - ITEM 0097 - FORNECIMENTO E INSTALACAO DE BARRA DE APOIO RETA EM ACO INOX 304, LARGURA 40 CM BARRA DE APOIO RETA EM ACO INOX 304 P/ PORTADORES DE NECESSIDADES ESPECIAIS (NBR 9050), LARGURA 40 CM

Fornecedor	CNPJ/CPF	Data	Modelo	Marca/ Fabricante	Quantidade	Lance	Valor Total	LC 123/2006
TREZE MATERIAL DE CONSTRUCAO LTDA	01.070.171/0001-50	12/12/2025 - 17:04:19	N/C	N/C	10,0000	R$158,60	R$ 1.586,00	Sim
THOMPSON ENGENHARIA LTDA	36.758.622/0001-20	15/12/2025 - 19:10:30	N/C	N/C	10,0000	R$158,62	R$ 1.586,20	Não
ESTRUTURA COMERCIO E CONSTRUCOES LTDA	10.664.099/0001-80	02/02/2026 - 14:00:01	naotem	não tem	10,0000	R$158,62	R$ 1.586,20	Sim
CONSTRUTORA E SERVICOS W. B. M. LTDA	26.570.470/0001-84	30/01/2026 - 09:33:32	N/C	N/C	10,0000	R$158,60	R$ 1.586,00	Sim
ENGETECH - ENGENHARIA, COMERCIO E SERVICOS LTDA	04.154.467/0001-47	30/01/2026 - 20:35:22			10,0000	R$158,62	R$ 1.586,20	Sim
MBR ENGENHARIA LTDA	39.404.403/0001-31	02/02/2026 - 21:43:28			10,0000	R$158,61	R$ 1.586,10	Sim
ENGECON LTDA	26.691.538/0001-83	02/02/2026 - 22:10:25			10,0000	R$158,62	R$ 1.586,20	Sim
THAIRO DOS REIS PANDOLFI ENGENHARIA E SERVICOS	41.666.993/0001-12	02/02/2026 - 23:11:25	Não se aplica	Não se aplica	10,0000	R$158,62	R$ 1.586,20	Não

LOTE 0001 - ITEM 0098 - FORNECIMENTO E INSTALACAO DE BARRA DE APOIO RETA EM ACO INOX 304, LARGURA 80 CM BARRA DE APOIO RETA EM ACO INOX 304 P/ PORTADORES DE NECESSIDADES ESPECIAIS (NBR 9050), LARGURA 80 CM

Fornecedor	CNPJ/CPF	Data	Modelo	Marca/ Fabricante	Quantidade	Lance	Valor Total	LC 123/2006
TREZE MATERIAL DE CONSTRUCAO LTDA	01.070.171/0001-50	12/12/2025 - 17:04:50	N/C	N/C	18,0000	R$202,60	R$ 3.646,80	Sim
THOMPSON ENGENHARIA LTDA	36.758.622/0001-20	15/12/2025 - 19:10:48	N/C	N/C	18,0000	R$202,62	R$ 3.647,16	Não
ESTRUTURA COMERCIO E CONSTRUCOES LTDA	10.664.099/0001-80	02/02/2026 - 14:00:01	naotem	não tem	18,0000	R$202,62	R$ 3.647,16	Sim
CONSTRUTORA E SERVICOS W. B. M. LTDA	26.570.470/0001-84	30/01/2026 - 09:33:51	N/C	N/C	18,0000	R$202,60	R$ 3.646,80	Sim
ENGETECH - ENGENHARIA, COMERCIO E SERVICOS LTDA	04.154.467/0001-47	30/01/2026 - 20:35:22			18,0000	R$202,62	R$ 3.647,16	Sim
MBR ENGENHARIA LTDA	39.404.403/0001-31	02/02/2026 - 21:43:28			18,0000	R$202,61	R$ 3.646,98	Sim
ENGECON LTDA	26.691.538/0001-83	02/02/2026 - 22:10:25			18,0000	R$202,62	R$ 3.647,16	Sim
THAIRO DOS REIS PANDOLFI ENGENHARIA E SERVICOS	41.666.993/0001-12	02/02/2026 - 23:11:25	Não se aplica	Não se aplica	18,0000	R$202,62	R$ 3.647,16	Não

PORTAL DE COMPRAS PÚBLICAS
A autenticidade do documento pode ser verificada no site https://validaarquivo.portaldecompraspublicas.com.br
Documento gerado eletronicamente no Portal de Compras Públicas em 02/03/2026 às 18:13:31.
Código verificador: 1168111

E-DOCS - CÓPIA DO PROCESSO 2025-BFJQ8 GERADO POR UDSON OLIVEIRA RAMOS DE AGUIAR EM 05/05/2026 16:12 DOCUMENTO 1 / 1 PÁGINA 2852 / 3514

2026-TN1DT3 - E-DOCS - DOCUMENTO ORIGINAL 02/03/2026 18:23 PÁGINA 88 / 161

LOTE 0001 - ITEM 0099 - FORNECIMENTO E INSTALACAO DE DUCHA MANUAL ACQUA JET, LINHA AQUARIUS, COM REGISTRO REF. 2195 DUCHA MANUAL ACQUA JET , LINHA AQUARIUS, COM REGISTRO REF.C 2195, MARCAS DE REFERENCIA FABRIMAR, DECA OU DOCOL

Fornecedor	CNPJ/CPF	Data	Modelo	Marca/ Fabricante	Quantidade	Lance	Valor Total	LC 123/2006
TREZE MATERIAL DE CONSTRUCAO LTDA	01.070.171/0001-50	12/12/2025 - 17:05:16	N/C	N/C	5,0000	R$409,33	R$ 2.046,65	Sim
THOMPSON ENGENHARIA LTDA	36.758.622/0001-20	15/12/2025 - 19:11:06	N/C	N/C	5,0000	R$409,37	R$ 2.046,85	Não
ESTRUTURA COMERCIO E CONSTRUCOES LTDA	10.664.099/0001-80	02/02/2026 - 14:00:01	naotem	não tem	5,0000	R$409,37	R$ 2.046,85	Sim
CONSTRUTORA E SERVICOS W. B. M. LTDA	26.570.470/0001-84	30/01/2026 - 09:34:09	N/C	N/C	5,0000	R$409,30	R$ 2.046,50	Sim
ENGETECH - ENGENHARIA, COMERCIO E SERVICOS LTDA	04.154.467/0001-47	30/01/2026 - 20:35:22			5,0000	R$409,37	R$ 2.046,85	Sim
MBR ENGENHARIA LTDA	39.404.403/0001-31	02/02/2026 - 21:43:28			5,0000	R$409,36	R$ 2.046,80	Sim
ENGECON LTDA	26.691.538/0001-83	02/02/2026 - 22:10:26			5,0000	R$409,37	R$ 2.046,85	Sim
THAIRO DOS REIS PANDOLFI ENGENHARIA E SERVICOS	41.666.993/0001-12	02/02/2026 - 23:11:25	Não se aplica	Não se aplica	5,0000	R$409,37	R$ 2.046,85	Não

LOTE 0001 - ITEM 0100 - LAVATORIO DE LOUCA BRANCA COM COLUNA SUSPENSA P/ BANHEIRO PNE, VOUGLE LAVATORIO DE LOUCA BRANCA COM COLUNA SUSPENSA P/ BANHEIRO PNE, VOUGLEPLUS CONFORTO L.51.17 + CS.1.17, REF., DECA OU EQUIVALENTE, INCL. SIFAO,VALVULA E ENGATES METALICOS CROMADOS, EXCLUSIVE TORNEIRA

Fornecedor	CNPJ/CPF	Data	Modelo	Marca/ Fabricante	Quantidade	Lance	Valor Total	LC 123/2006
TREZE MATERIAL DE CONSTRUCAO LTDA	01.070.171/0001-50	12/12/2025 - 17:05:47	N/C	N/C	11,0000	R$1.869,19	R$ 20.561,09	Sim
THOMPSON ENGENHARIA LTDA	36.758.622/0001-20	15/12/2025 - 19:11:29	N/C	N/C	11,0000	R$1.869,38	R$ 20.563,18	Não
ESTRUTURA COMERCIO E CONSTRUCOES LTDA	10.664.099/0001-80	02/02/2026 - 14:00:02	naotem	não tem	11,0000	R$1.869,38	R$ 20.563,18	Sim
CONSTRUTORA E SERVICOS W. B. M. LTDA	26.570.470/0001-84	30/01/2026 - 09:34:28	N/C	N/C	11,0000	R$1.869,35	R$ 20.562,85	Sim
ENGETECH - ENGENHARIA, COMERCIO E SERVICOS LTDA	04.154.467/0001-47	30/01/2026 - 20:35:22			11,0000	R$1.869,38	R$ 20.563,18	Sim
MBR ENGENHARIA LTDA	39.404.403/0001-31	02/02/2026 - 21:43:28			11,0000	R$1.869,37	R$ 20.563,07	Sim
ENGECON LTDA	26.691.538/0001-83	02/02/2026 - 22:10:26			11,0000	R$1.869,38	R$ 20.563,18	Sim
THAIRO DOS REIS PANDOLFI ENGENHARIA E SERVICOS	41.666.993/0001-12	02/02/2026 - 23:11:25	Não se aplica	Não se aplica	11,0000	R$1.869,38	R$ 20.563,18	Não

LOTE 0001 - ITEM 0101 - CUBA DE LOUCA BRANCA DE EMBUTIR OVAL - L37 - DECA OU EQUIVALENTE, INCLUSIVE CUBA DE LOUCA BRANCA DE EMBUTIR OVAL - L37 - DECA OU EQUIVALENTE, INCLUSIVEVALVULA DE SAIDA CROMADA 1?, SIFAO EM METALICO TIPO COPO CROMADO 1? X 1/2E ENGATE FLEXIVEL TRANCADO INOX 1/2? X 30CM, EXCLUSIVE TORNEIRA

Fornecedor	CNPJ/CPF	Data	Modelo	Marca/ Fabricante	Quantidade	Lance	Valor Total	LC 123/2006
TREZE MATERIAL DE CONSTRUCAO LTDA	01.070.171/0001-50	12/12/2025 - 17:06:19	N/C	N/C	4,0000	R$490,75	R$ 1.963,00	Sim
THOMPSON ENGENHARIA LTDA	36.758.622/0001-20	15/12/2025 - 19:11:56	N/C	N/C	4,0000	R$490,80	R$ 1.963,20	Não
ESTRUTURA COMERCIO E CONSTRUCOES LTDA	10.664.099/0001-80	02/02/2026 - 14:00:02	naotem	não tem	4,0000	R$490,80	R$ 1.963,20	Sim
CONSTRUTORA E SERVICOS W. B. M. LTDA	26.570.470/0001-84	30/01/2026 - 09:34:53	N/C	N/C	4,0000	R$490,75	R$ 1.963,00	Sim

PORTAL DE COMPRAS PÚBLICAS
A autenticidade do documento pode ser verificada no site https://validaarquivo.portaldecompraspublicas.com.br
Documento gerado eletronicamente no Portal de Compras Públicas em 02/03/2026 às 18:13:31.
Código verificador: 1168111

E-DOCS - CÓPIA DO PROCESSO 2025-BFJQ8 GERADO POR UDSON OLIVEIRA RAMOS DE AGUIAR EM 05/05/2026 16:12 DOCUMENTO 1 / 1 PÁGINA 2853 / 3514

2026-TN1DT3 - E-DOCS - DOCUMENTO ORIGINAL 02/03/2026 18:23 PÁGINA 89 / 161

ENGETECH - ENGENHARIA, COMERCIO E SERVICOS LTDA	04.154.467/0001-47	30/01/2026 - 20:35:22			4,0000	R$490,80	R$ 1.963,20	Sim
MBR ENGENHARIA LTDA	39.404.403/0001-31	02/02/2026 - 21:43:28			4,0000	R$490,79	R$ 1.963,16	Sim
ENGECON LTDA	26.691.538/0001-83	02/02/2026 - 22:10:26			4,0000	R$490,80	R$ 1.963,20	Sim
THAIRO DOS REIS PANDOLFI ENGENHARIA E SERVICOS	41.666.993/0001-12	02/02/2026 - 23:11:25	Não se aplica	Não se aplica	4,0000	R$490,80	R$ 1.963,20	Não

LOTE 0001 - ITEM 0102 - Cabide de louca branca com 2 ganchos – Icasa, Celite ou equivalente Cabide de louca branca com 2 ganchos – Icasa, Celite ou equivalente

Fornecedor	CNPJ/CPF	Data	Modelo	Marca/ Fabricante	Quantidade	Lance	Valor Total	LC 123/2006
TREZE MATERIAL DE CONSTRUCAO LTDA	01.070.171/0001-50	12/12/2025 - 17:06:48	N/C	N/C	13,0000	R$109,71	R$ 1.426,23	Sim
THOMPSON ENGENHARIA LTDA	36.758.622/0001-20	15/12/2025 - 19:12:26	N/C	N/C	13,0000	R$109,72	R$ 1.426,36	Não
ESTRUTURA COMERCIO E CONSTRUCOES LTDA	10.664.099/0001-80	02/02/2026 - 14:00:02	naotem	não tem	13,0000	R$109,72	R$ 1.426,36	Sim
CONSTRUTORA E SERVICOS W. B. M. LTDA	26.570.470/0001-84	30/01/2026 - 09:35:51	N/C	N/C	13,0000	R$109,70	R$ 1.426,10	Sim
ENGETECH - ENGENHARIA, COMERCIO E SERVICOS LTDA	04.154.467/0001-47	30/01/2026 - 20:35:22			13,0000	R$109,72	R$ 1.426,36	Sim
MBR ENGENHARIA LTDA	39.404.403/0001-31	02/02/2026 - 21:43:28			13,0000	R$109,71	R$ 1.426,23	Sim
ENGECON LTDA	26.691.538/0001-83	02/02/2026 - 22:10:27			13,0000	R$109,72	R$ 1.426,36	Sim
THAIRO DOS REIS PANDOLFI ENGENHARIA E SERVICOS	41.666.993/0001-12	02/02/2026 - 23:11:25	Não se aplica	Não se aplica	13,0000	R$109,72	R$ 1.426,36	Não

LOTE 0001 - ITEM 0103 - TORNEIRA BICA BAIXA DE MESA PARA LAVATORIO TORNEIRA BICA BAIXA DE MESA PARA LAVATORIO PRESSMATIC ALFA - DOCOL, DECAMATIC SMART - DECA OU EQUIVALENTE

Fornecedor	CNPJ/CPF	Data	Modelo	Marca/ Fabricante	Quantidade	Lance	Valor Total	LC 123/2006
TREZE MATERIAL DE CONSTRUCAO LTDA	01.070.171/0001-50	12/12/2025 - 17:07:17	N/C	N/C	15,0000	R$291,12	R$ 4.366,80	Sim
THOMPSON ENGENHARIA LTDA	36.758.622/0001-20	15/12/2025 - 19:12:53	N/C	N/C	15,0000	R$291,15	R$ 4.367,25	Não
ESTRUTURA COMERCIO E CONSTRUCOES LTDA	10.664.099/0001-80	02/02/2026 - 14:00:02	naotem	não tem	15,0000	R$291,15	R$ 4.367,25	Sim
CONSTRUTORA E SERVICOS W. B. M. LTDA	26.570.470/0001-84	30/01/2026 - 09:36:22	N/C	N/C	15,0000	R$291,10	R$ 4.366,50	Sim
ENGETECH - ENGENHARIA, COMERCIO E SERVICOS LTDA	04.154.467/0001-47	30/01/2026 - 20:35:22			15,0000	R$291,15	R$ 4.367,25	Sim
MBR ENGENHARIA LTDA	39.404.403/0001-31	02/02/2026 - 21:43:28			15,0000	R$291,14	R$ 4.367,10	Sim
ENGECON LTDA	26.691.538/0001-83	02/02/2026 - 22:10:27			15,0000	R$291,15	R$ 4.367,25	Sim
THAIRO DOS REIS PANDOLFI ENGENHARIA E SERVICOS	41.666.993/0001-12	02/02/2026 - 23:11:25	Não se aplica	Não se aplica	15,0000	R$291,15	R$ 4.367,25	Não

LOTE 0001 - ITEM 0104 - TORNEIRA DE PAREDE DE COZINHA BICA ALTA 360O GALI - DOCOL OU EQUIVALENTE TORNEIRA DE PAREDE DE COZINHA BICA ALTA 360O GALI - DOCOL OU EQUIVALENTE

Fornecedor	CNPJ/CPF	Data	Modelo	Marca/ Fabricante	Quantidade	Lance	Valor Total	LC 123/2006
TREZE MATERIAL DE CONSTRUCAO LTDA	01.070.171/0001-50	12/12/2025 - 17:07:40	N/C	N/C	11,0000	R$297,50	R$ 3.272,50	Sim
THOMPSON ENGENHARIA LTDA	36.758.622/0001-20	15/12/2025 - 19:13:13	N/C	N/C	11,0000	R$297,53	R$ 3.272,83	Não

PORTAL DE COMPRAS PÚBLICAS
A autenticidade do documento pode ser verificada no site https://validaarquivo.portaldecompraspublicas.com.br
Documento gerado eletronicamente no Portal de Compras Públicas em 02/03/2026 às 18:13:31.
Código verificador: 1168111

E-DOCS - CÓPIA DO PROCESSO 2025-BFJQ8 GERADO POR UDSON OLIVEIRA RAMOS DE AGUIAR EM 05/05/2026 16:12 DOCUMENTO 1 / 1 PÁGINA 2854 / 3514

2026-TN1DT3 - E-DOCS - DOCUMENTO ORIGINAL 02/03/2026 18:23 PÁGINA 90 / 161

ESTRUTURA COMERCIO E CONSTRUCOES LTDA	10.664.099/0001-80	02/02/2026 - 14:00:02	naotem	não tem	11,0000	R$297,53	R$ 3.272,83	Sim
CONSTRUTORA E SERVICOS W. B. M. LTDA	26.570.470/0001-84	30/01/2026 - 09:37:53	N/C	N/C	11,0000	R$297,50	R$ 3.272,50	Sim
ENGETECH - ENGENHARIA, COMERCIO E SERVICOS LTDA	04.154.467/0001-47	30/01/2026 - 20:35:22			11,0000	R$297,53	R$ 3.272,83	Sim
MBR ENGENHARIA LTDA	39.404.403/0001-31	02/02/2026 - 21:43:28			11,0000	R$297,52	R$ 3.272,72	Sim
ENGECON LTDA	26.691.538/0001-83	02/02/2026 - 22:10:27			11,0000	R$297,53	R$ 3.272,83	Sim
THAIRO DOS REIS PANDOLFI ENGENHARIA E SERVICOS	41.666.993/0001-12	02/02/2026 - 23:11:25	Não se aplica	Não se aplica	11,0000	R$297,53	R$ 3.272,83	Não

LOTE 0001 - ITEM 0105 - TORNEIRA DE PAREDE PARA TANQUE LONGA 3/4 1158 PRIMOR - DOCOL OU TORNEIRA DE PAREDE PARA TANQUE LONGA 3/4 1158 PRIMOR - DOCOL OUEQUIVALENTE

Fornecedor	CNPJ/CPF	Data	Modelo	Marca/ Fabricante	Quantidade	Lance	Valor Total	LC 123/2006
TREZE MATERIAL DE CONSTRUCAO LTDA	01.070.171/0001-50	12/12/2025 - 17:08:10	N/C	N/C	3,0000	R$276,38	R$ 829,14	Sim
THOMPSON ENGENHARIA LTDA	36.758.622/0001-20	15/12/2025 - 19:13:32	N/C	N/C	3,0000	R$276,41	R$ 829,23	Não
ESTRUTURA COMERCIO E CONSTRUCOES LTDA	10.664.099/0001-80	02/02/2026 - 14:00:03	naotem	não tem	3,0000	R$276,41	R$ 829,23	Sim
CONSTRUTORA E SERVICOS W. B. M. LTDA	26.570.470/0001-84	30/01/2026 - 09:38:16	N/C	N/C	3,0000	R$276,40	R$ 829,20	Sim
ENGETECH - ENGENHARIA, COMERCIO E SERVICOS LTDA	04.154.467/0001-47	30/01/2026 - 20:35:22			3,0000	R$276,41	R$ 829,23	Sim
MBR ENGENHARIA LTDA	39.404.403/0001-31	02/02/2026 - 21:43:28			3,0000	R$276,40	R$ 829,20	Sim
ENGECON LTDA	26.691.538/0001-83	02/02/2026 - 22:10:27			3,0000	R$276,41	R$ 829,23	Sim
THAIRO DOS REIS PANDOLFI ENGENHARIA E SERVICOS	41.666.993/0001-12	02/02/2026 - 23:11:25	Não se aplica	Não se aplica	3,0000	R$276,41	R$ 829,23	Não

LOTE 0001 - ITEM 0106 - BEBEBEDOURO ELETRICO DE PRESSAO PARA PORTADORES DE NECESSIDADES ESPECIAIS BEBEBEDOURO ELETRICO DE PRESSAO PARA PORTADORES DE NECESSIDADES ESPECIAIS IBBL BDF300 OU EQUIVALENTE

Fornecedor	CNPJ/CPF	Data	Modelo	Marca/ Fabricante	Quantidade	Lance	Valor Total	LC 123/2006
TREZE MATERIAL DE CONSTRUCAO LTDA	01.070.171/0001-50	12/12/2025 - 17:08:59	N/C	N/C	4,0000	R$3.589,04	R$ 14.356,16	Sim
THOMPSON ENGENHARIA LTDA	36.758.622/0001-20	15/12/2025 - 19:13:51	N/C	N/C	4,0000	R$3.589,40	R$ 14.357,60	Não
ESTRUTURA COMERCIO E CONSTRUCOES LTDA	10.664.099/0001-80	02/02/2026 - 14:00:03	naotem	não tem	4,0000	R$3.589,40	R$ 14.357,60	Sim
CONSTRUTORA E SERVICOS W. B. M. LTDA	26.570.470/0001-84	30/01/2026 - 09:38:38	N/C	N/C	4,0000	R$3.589,00	R$ 14.356,00	Sim
ENGETECH - ENGENHARIA, COMERCIO E SERVICOS LTDA	04.154.467/0001-47	30/01/2026 - 20:35:22			4,0000	R$3.589,40	R$ 14.357,60	Sim
MBR ENGENHARIA LTDA	39.404.403/0001-31	02/02/2026 - 21:43:28			4,0000	R$3.589,39	R$ 14.357,56	Sim
ENGECON LTDA	26.691.538/0001-83	02/02/2026 - 22:10:28			4,0000	R$3.589,40	R$ 14.357,60	Sim
THAIRO DOS REIS PANDOLFI ENGENHARIA E SERVICOS	41.666.993/0001-12	02/02/2026 - 23:11:25	Não se aplica	Não se aplica	4,0000	R$3.589,40	R$ 14.357,60	Não

LOTE 0001 - ITEM 0107 - ESPELHO PRATA ESP. 4 MM SOBRE CAIXA DE COMPENSADO COLADO REVESTIDO COM ESPELHO PRATA ESP. 4 MM SOBRE CAIXA DE COMPENSADO COLADO REVESTIDO COMFORMICA E FIXADO COM PARAFUSO CROMADO E BUCHA, DIM. 1,80 X 0,40M,CONFORME DETALHE EM PROJETO

PORTAL DE COMPRAS PÚBLICAS
A autenticidade do documento pode ser verificada no site https://validaarquivo.portaldecompraspublicas.com.br
Documento gerado eletronicamente no Portal de Compras Públicas em 02/03/2026 às 18:13:31.
Código verificador: 1168111

E-DOCS - CÓPIA DO PROCESSO 2025-BFJQ8 GERADO POR UDSON OLIVEIRA RAMOS DE AGUIAR EM 05/05/2026 16:12 DOCUMENTO 1 / 1 PÁGINA 2855 / 3514

2026-TN1DT3 - E-DOCS - DOCUMENTO ORIGINAL 02/03/2026 18:23 PÁGINA 91 / 161

Fornecedor	CNPJ/CPF	Data	Modelo	Marca/ Fabricante	Quantidade	Lance	Valor Total	LC 123/2006
TREZE MATERIAL DE CONSTRUCAO LTDA	01.070.171/0001-50	12/12/2025 - 17:09:28	N/C	N/C	6,3000	R$959,86	R$ 6.047,12	Sim
THOMPSON ENGENHARIA LTDA	36.758.622/0001-20	15/12/2025 - 19:14:17	N/C	N/C	6,3000	R$959,96	R$ 6.047,75	Não
ESTRUTURA COMERCIO E CONSTRUCOES LTDA	10.664.099/0001-80	02/02/2026 - 14:00:03	naotem	não tem	6,3000	R$959,96	R$ 6.047,75	Sim
CONSTRUTORA E SERVICOS W. B. M. LTDA	26.570.470/0001-84	30/01/2026 - 09:39:00	N/C	N/C	6,3000	R$959,95	R$ 6.047,69	Sim
ENGETECH - ENGENHARIA, COMERCIO E SERVICOS LTDA	04.154.467/0001-47	30/01/2026 - 20:35:22			6,3000	R$959,96	R$ 6.047,75	Sim
MBR ENGENHARIA LTDA	39.404.403/0001-31	02/02/2026 - 21:43:28			6,3000	R$959,95	R$ 6.047,69	Sim
ENGECON LTDA	26.691.538/0001-83	02/02/2026 - 22:10:28			6,3000	R$959,96	R$ 6.047,75	Sim
THAIRO DOS REIS PANDOLFI ENGENHARIA E SERVICOS	41.666.993/0001-12	02/02/2026 - 23:11:25	Não se aplica	Não se aplica	6,3000	R$959,96	R$ 6.047,75	Não

LOTE 0001 - ITEM 0108 - CHUVEIRO ELETRICO TIPO DUCHA LORENZET OU CORONA CHUVEIRO ELETRICO TIPO DUCHA LORENZET OU CORONA

Fornecedor	CNPJ/CPF	Data	Modelo	Marca/ Fabricante	Quantidade	Lance	Valor Total	LC 123/2006
TREZE MATERIAL DE CONSTRUCAO LTDA	01.070.171/0001-50	12/12/2025 - 17:09:51	N/C	N/C	3,0000	R$147,11	R$ 441,33	Sim
THOMPSON ENGENHARIA LTDA	36.758.622/0001-20	15/12/2025 - 19:14:35	N/C	N/C	3,0000	R$147,12	R$ 441,36	Não
ESTRUTURA COMERCIO E CONSTRUCOES LTDA	10.664.099/0001-80	02/02/2026 - 14:00:03	naotem	não tem	3,0000	R$147,12	R$ 441,36	Sim
CONSTRUTORA E SERVICOS W. B. M. LTDA	26.570.470/0001-84	30/01/2026 - 09:39:18	N/C	N/C	3,0000	R$147,10	R$ 441,30	Sim
ENGETECH - ENGENHARIA, COMERCIO E SERVICOS LTDA	04.154.467/0001-47	30/01/2026 - 20:35:22			3,0000	R$147,12	R$ 441,36	Sim
MBR ENGENHARIA LTDA	39.404.403/0001-31	02/02/2026 - 21:43:28			3,0000	R$147,11	R$ 441,33	Sim
ENGECON LTDA	26.691.538/0001-83	02/02/2026 - 22:10:28			3,0000	R$147,12	R$ 441,36	Sim
THAIRO DOS REIS PANDOLFI ENGENHARIA E SERVICOS	41.666.993/0001-12	02/02/2026 - 23:11:25	Não se aplica	Não se aplica	3,0000	R$147,12	R$ 441,36	Não

LOTE 0001 - ITEM 0109 - BANHEIRA PARA BERCARIO INFANTIL 84 X 42 X 25CM, EM FIBRA DE VIDRO, COM VALVULA BANHEIRA PARA BERCARIO INFANTIL 84 X 42 X 25CM, EM FIBRA DE VIDRO, COM VALVULA, PARA INSTALACAO EM BANCADA

Fornecedor	CNPJ/CPF	Data	Modelo	Marca/ Fabricante	Quantidade	Lance	Valor Total	LC 123/2006
TREZE MATERIAL DE CONSTRUCAO LTDA	01.070.171/0001-50	12/12/2025 - 17:10:25	N/C	N/C	2,0000	R$1.120,35	R$ 2.240,70	Sim
THOMPSON ENGENHARIA LTDA	36.758.622/0001-20	15/12/2025 - 19:14:55	N/C	N/C	2,0000	R$1.120,46	R$ 2.240,92	Não
ESTRUTURA COMERCIO E CONSTRUCOES LTDA	10.664.099/0001-80	02/02/2026 - 14:00:04	naotem	não tem	2,0000	R$1.120,46	R$ 2.240,92	Sim
CONSTRUTORA E SERVICOS W. B. M. LTDA	26.570.470/0001-84	30/01/2026 - 09:39:38	N/C	N/C	2,0000	R$1.120,45	R$ 2.240,90	Sim
ENGETECH - ENGENHARIA, COMERCIO E SERVICOS LTDA	04.154.467/0001-47	30/01/2026 - 20:35:22			2,0000	R$1.120,46	R$ 2.240,92	Sim
MBR ENGENHARIA LTDA	39.404.403/0001-31	02/02/2026 - 21:43:28			2,0000	R$1.120,45	R$ 2.240,90	Sim
ENGECON LTDA	26.691.538/0001-83	02/02/2026 - 22:10:28			2,0000	R$1.120,46	R$ 2.240,92	Sim

PORTAL DE COMPRAS PÚBLICAS
A autenticidade do documento pode ser verificada no site https://validaarquivo.portaldecompraspublicas.com.br
Documento gerado eletronicamente no Portal de Compras Públicas em 02/03/2026 às 18:13:31.
Código verificador: 1168111

E-DOCS - CÓPIA DO PROCESSO 2025-BFJQ8 GERADO POR UDSON OLIVEIRA RAMOS DE AGUIAR EM 05/05/2026 16:12 DOCUMENTO 1 / 1 PÁGINA 2856 / 3514

2026-TN1DT3 - E-DOCS - DOCUMENTO ORIGINAL 02/03/2026 18:23 PÁGINA 92 / 161

THAIRO DOS REIS PANDOLFI ENGENHARIA E SERVICOS	41.666.993/0001-12	02/02/2026 - 23:11:25	Não se aplica	Não se aplica	2,0000	R$1.120,46	R$ 2.240,92	Não

LOTE 0001 - ITEM 0110 - DUCHA HIGIENICA ELETRICA 1,2M, 3 TEMPERATURAS (220V)- FORNECIMENTO E DUCHA HIGIENICA ELETRICA 1,2M, 3 TEMPERATURAS (220V)- FORNECIMENTO EINSTALACAO

Fornecedor	CNPJ/CPF	Data	Modelo	Marca/ Fabricante	Quantidade	Lance	Valor Total	LC 123/2006
TREZE MATERIAL DE CONSTRUCAO LTDA	01.070.171/0001-50	12/12/2025 - 17:10:55	N/C	N/C	2,0000	R$388,46	R$ 776,92	Sim
THOMPSON ENGENHARIA LTDA	36.758.622/0001-20	15/12/2025 - 19:15:25	N/C	N/C	2,0000	R$388,50	R$ 777,00	Não
ESTRUTURA COMERCIO E CONSTRUCOES LTDA	10.664.099/0001-80	02/02/2026 - 14:00:04	naotem	não tem	2,0000	R$388,50	R$ 777,00	Sim
CONSTRUTORA E SERVICOS W. B. M. LTDA	26.570.470/0001-84	30/01/2026 - 09:40:04	N/C	N/C	2,0000	R$388,00	R$ 776,00	Sim
ENGETECH - ENGENHARIA, COMERCIO E SERVICOS LTDA	04.154.467/0001-47	30/01/2026 - 20:35:22			2,0000	R$388,50	R$ 777,00	Sim
MBR ENGENHARIA LTDA	39.404.403/0001-31	02/02/2026 - 21:43:28			2,0000	R$388,49	R$ 776,98	Sim
ENGECON LTDA	26.691.538/0001-83	02/02/2026 - 22:10:29			2,0000	R$388,50	R$ 777,00	Sim
THAIRO DOS REIS PANDOLFI ENGENHARIA E SERVICOS	41.666.993/0001-12	02/02/2026 - 23:11:25	Não se aplica	Não se aplica	2,0000	R$388,50	R$ 777,00	Não

LOTE 0001 - ITEM 0111 - CHUVEIRO EM METAL CROMADO COM DESVIADOR FLEXIVEL E DUCHA MANUAL LINHA MAX 1975C CHUVEIRO EM METAL CROMADO COM DESVIADOR FLEXIVEL E DUCHA MANUAL LINHA MAX 1975C ? DECA OU EQUIVALENTE

Fornecedor	CNPJ/CPF	Data	Modelo	Marca/ Fabricante	Quantidade	Lance	Valor Total	LC 123/2006
TREZE MATERIAL DE CONSTRUCAO LTDA	01.070.171/0001-50	12/12/2025 - 17:11:25	N/C	N/C	6,0000	R$1.577,41	R$ 9.464,46	Sim
THOMPSON ENGENHARIA LTDA	36.758.622/0001-20	15/12/2025 - 19:16:00	N/C	N/C	6,0000	R$1.577,57	R$ 9.465,42	Não
ESTRUTURA COMERCIO E CONSTRUCOES LTDA	10.664.099/0001-80	02/02/2026 - 14:00:04	naotem	não tem	6,0000	R$1.577,57	R$ 9.465,42	Sim
CONSTRUTORA E SERVICOS W. B. M. LTDA	26.570.470/0001-84	30/01/2026 - 09:45:17	N/C	N/C	6,0000	R$1.577,50	R$ 9.465,00	Sim
ENGETECH - ENGENHARIA, COMERCIO E SERVICOS LTDA	04.154.467/0001-47	30/01/2026 - 20:35:22			6,0000	R$1.577,57	R$ 9.465,42	Sim
MBR ENGENHARIA LTDA	39.404.403/0001-31	02/02/2026 - 21:43:28			6,0000	R$1.577,56	R$ 9.465,36	Sim
ENGECON LTDA	26.691.538/0001-83	02/02/2026 - 22:10:29			6,0000	R$1.577,57	R$ 9.465,42	Sim
THAIRO DOS REIS PANDOLFI ENGENHARIA E SERVICOS	41.666.993/0001-12	02/02/2026 - 23:11:25	Não se aplica	Não se aplica	6,0000	R$1.577,57	R$ 9.465,42	Não

LOTE 0001 - ITEM 0112 - FORNECIMENTO DE BANCO ARTICULADO, EM ACO INOX, PARA PCD BANCO ARTICULADO, EM ACO INOX, PARA PCD, FIXADO NA PAREDE - FORNECIMENTO E INSTALACAO. AF_01/2020

Fornecedor	CNPJ/CPF	Data	Modelo	Marca/ Fabricante	Quantidade	Lance	Valor Total	LC 123/2006
TREZE MATERIAL DE CONSTRUCAO LTDA	01.070.171/0001-50	12/12/2025 - 17:11:58	N/C	N/C	3,0000	R$1.506,35	R$ 4.519,05	Sim
THOMPSON ENGENHARIA LTDA	36.758.622/0001-20	15/12/2025 - 19:16:59	N/C	N/C	3,0000	R$1.506,50	R$ 4.519,50	Não
ESTRUTURA COMERCIO E CONSTRUCOES LTDA	10.664.099/0001-80	02/02/2026 - 14:00:04	naotem	não tem	3,0000	R$1.506,50	R$ 4.519,50	Sim
CONSTRUTORA E SERVICOS W. B. M. LTDA	26.570.470/0001-84	30/01/2026 - 09:45:36	N/C	N/C	3,0000	R$1.506,00	R$ 4.518,00	Sim

PORTAL DE COMPRAS PÚBLICAS
A autenticidade do documento pode ser verificada no site https://validaarquivo.portaldecompraspublicas.com.br
Documento gerado eletronicamente no Portal de Compras Públicas em 02/03/2026 às 18:13:31.
Código verificador: 1168111

E-DOCS - CÓPIA DO PROCESSO 2025-BFJQ8 GERADO POR UDSON OLIVEIRA RAMOS DE AGUIAR EM 05/05/2026 16:12 DOCUMENTO 1 / 1 PÁGINA 2857 / 3514

2026-TN1DT3 - E-DOCS - DOCUMENTO ORIGINAL 02/03/2026 18:23 PÁGINA 93 / 161

ENGETECH - ENGENHARIA, COMERCIO E SERVICOS LTDA	04.154.467/0001-47	30/01/2026 - 20:35:22			3,0000	R$1.506,50	R$ 4.519,50	Sim
MBR ENGENHARIA LTDA	39.404.403/0001-31	02/02/2026 - 21:43:29			3,0000	R$1.506,49	R$ 4.519,47	Sim
ENGECON LTDA	26.691.538/0001-83	02/02/2026 - 22:10:29			3,0000	R$1.506,50	R$ 4.519,50	Sim
THAIRO DOS REIS PANDOLFI ENGENHARIA E SERVICOS	41.666.993/0001-12	02/02/2026 - 23:11:26	Não se aplica	Não se aplica	3,0000	R$1.506,50	R$ 4.519,50	Não

LOTE 0001 - ITEM 0113 - CUBA DE ACO INOX N° 1(DIM.460X300X150)MM,MARCAS DE REFERENCIA FRANKE, STRAKE, TRAMONTINA,INCLUSIVE VALVULA DE METAL 31/2 E SIFAO CROMADO 1 X1/2, EXCL. TORNEIRA

Fornecedor	CNPJ/CPF	Data	Modelo	Marca/ Fabricante	Quantidade	Lance	Valor Total	LC 123/2006
TREZE MATERIAL DE CONSTRUCAO LTDA	01.070.171/0001-50	12/12/2025 - 17:12:27	N/C	N/C	4,0000	R$834,88	R$ 3.339,52	Sim
THOMPSON ENGENHARIA LTDA	36.758.622/0001-20	15/12/2025 - 19:17:32	N/C	N/C	4,0000	R$834,96	R$ 3.339,84	Não
ESTRUTURA COMERCIO E CONSTRUCOES LTDA	10.664.099/0001-80	02/02/2026 - 14:00:05	naotem	não tem	4,0000	R$834,96	R$ 3.339,84	Sim
CONSTRUTORA E SERVICOS W. B. M. LTDA	26.570.470/0001-84	30/01/2026 - 09:45:55	N/C	N/C	4,0000	R$834,50	R$ 3.338,00	Sim
ENGETECH - ENGENHARIA, COMERCIO E SERVICOS LTDA	04.154.467/0001-47	30/01/2026 - 20:35:22			4,0000	R$834,96	R$ 3.339,84	Sim
MBR ENGENHARIA LTDA	39.404.403/0001-31	02/02/2026 - 21:43:29			4,0000	R$834,95	R$ 3.339,80	Sim
ENGECON LTDA	26.691.538/0001-83	02/02/2026 - 22:10:30			4,0000	R$834,96	R$ 3.339,84	Sim
THAIRO DOS REIS PANDOLFI ENGENHARIA E SERVICOS	41.666.993/0001-12	02/02/2026 - 23:11:26	Não se aplica	Não se aplica	4,0000	R$834,96	R$ 3.339,84	Não

LOTE 0001 - ITEM 0114 - BANCADA EM ACO INOX - 304, L=60CM, PARA CUBAS SIMPLES, CONCRETADA, BANCADA EM ACO INOX - 304, L=60CM, PARA CUBAS SIMPLES, CONCRETADA,ACABAMENTO LISO E POLIDO, ASSENTADA COM ARGAMASSA TRACO T-1(1:3),EXCLUSIVE CUBA, SIFAO, VALVULA E TORNEIRA

Fornecedor	CNPJ/CPF	Data	Modelo	Marca/ Fabricante	Quantidade	Lance	Valor Total	LC 123/2006
TREZE MATERIAL DE CONSTRUCAO LTDA	01.070.171/0001-50	12/12/2025 - 17:12:57	N/C	N/C	9,3100	R$1.797,09	R$ 16.730,91	Sim
THOMPSON ENGENHARIA LTDA	36.758.622/0001-20	15/12/2025 - 19:17:54	N/C	N/C	9,3100	R$1.797,27	R$ 16.732,58	Não
ESTRUTURA COMERCIO E CONSTRUCOES LTDA	10.664.099/0001-80	02/02/2026 - 14:00:05	naotem	não tem	9,3100	R$1.797,27	R$ 16.732,58	Sim
CONSTRUTORA E SERVICOS W. B. M. LTDA	26.570.470/0001-84	30/01/2026 - 09:46:16	N/C	N/C	9,3100	R$1.797,20	R$ 16.731,93	Sim
ENGETECH - ENGENHARIA, COMERCIO E SERVICOS LTDA	04.154.467/0001-47	30/01/2026 - 20:35:22			9,3100	R$1.797,27	R$ 16.732,58	Sim
MBR ENGENHARIA LTDA	39.404.403/0001-31	02/02/2026 - 21:43:29			9,3100	R$1.797,26	R$ 16.732,49	Sim
ENGECON LTDA	26.691.538/0001-83	02/02/2026 - 22:10:30			9,3100	R$1.797,27	R$ 16.732,58	Sim
THAIRO DOS REIS PANDOLFI ENGENHARIA E SERVICOS	41.666.993/0001-12	02/02/2026 - 23:11:26	Não se aplica	Não se aplica	9,3100	R$1.797,27	R$ 16.732,58	Não

LOTE 0001 - ITEM 0115 - ACABAMENTO MONOCOMANDO PARA CHUVEIRO - FORNECIMENTO E INSTALACAO. ACABAMENTO MONOCOMANDO PARA CHUVEIRO - FORNECIMENTO E INSTALACAO.AF_01/2020

Fornecedor	CNPJ/CPF	Data	Modelo	Marca/ Fabricante	Quantidade	Lance	Valor Total	LC 123/2006
TREZE MATERIAL DE CONSTRUCAO LTDA	01.070.171/0001-50	12/12/2025 - 17:13:27	N/C	N/C	9,0000	R$553,02	R$ 4.977,18	Sim
THOMPSON ENGENHARIA LTDA	36.758.622/0001-20	15/12/2025 - 19:18:11	N/C	N/C	9,0000	R$553,08	R$ 4.977,72	Não

PORTAL DE COMPRAS PÚBLICAS
A autenticidade do documento pode ser verificada no site https://validaarquivo.portaldecompraspublicas.com.br
Documento gerado eletronicamente no Portal de Compras Públicas em 02/03/2026 às 18:13:31.
Código verificador: 1168111

E-DOCS - CÓPIA DO PROCESSO 2025-BFJQ8 GERADO POR UDSON OLIVEIRA RAMOS DE AGUIAR EM 05/05/2026 16:12 DOCUMENTO 1 / 1 PÁGINA 2858 / 3514

2026-TN1DT3 - E-DOCS - DOCUMENTO ORIGINAL 02/03/2026 18:23 PÁGINA 94 / 161

ESTRUTURA COMERCIO E CONSTRUCOES LTDA	10.664.099/0001-80	02/02/2026 - 14:00:05	naotem	não tem	9,0000	R$553,08	R$ 4.977,72	Sim
CONSTRUTORA E SERVICOS W. B. M. LTDA	26.570.470/0001-84	30/01/2026 - 09:46:37	N/C	N/C	9,0000	R$553,00	R$ 4.977,00	Sim
ENGETECH - ENGENHARIA, COMERCIO E SERVICOS LTDA	04.154.467/0001-47	30/01/2026 - 20:35:22			9,0000	R$553,08	R$ 4.977,72	Sim
MBR ENGENHARIA LTDA	39.404.403/0001-31	02/02/2026 - 21:43:29			9,0000	R$553,07	R$ 4.977,63	Sim
ENGECON LTDA	26.691.538/0001-83	02/02/2026 - 22:10:30			9,0000	R$553,08	R$ 4.977,72	Sim
THAIRO DOS REIS PANDOLFI ENGENHARIA E SERVICOS	41.666.993/0001-12	02/02/2026 - 23:11:26	Não se aplica	Não se aplica	9,0000	R$553,08	R$ 4.977,72	Não

LOTE 0001 - ITEM 0116 - ABERTURA E FECHAMENTO DE RASGOS EM ALVENARIA, PARA PASSAGEM DE ABERTURA E FECHAMENTO DE RASGOS EM ALVENARIA, PARA PASSAGEM DETUBULACOES, DIAM. 1/2 A 1

Fornecedor	CNPJ/CPF	Data	Modelo	Marca/ Fabricante	Quantidade	Lance	Valor Total	LC 123/2006
TREZE MATERIAL DE CONSTRUCAO LTDA	01.070.171/0001-50	13/12/2025 - 10:15:19	N/C	N/C	157,6997	R$16,75	R$ 2.641,47	Sim
THOMPSON ENGENHARIA LTDA	36.758.622/0001-20	15/12/2025 - 19:18:47	N/C	N/C	157,6997	R$16,75	R$ 2.641,47	Não
ESTRUTURA COMERCIO E CONSTRUCOES LTDA	10.664.099/0001-80	02/02/2026 - 14:00:05	naotem	não tem	157,6997	R$16,75	R$ 2.641,47	Sim
CONSTRUTORA E SERVICOS W. B. M. LTDA	26.570.470/0001-84	30/01/2026 - 09:50:22	N/C	N/C	157,6997	R$16,70	R$ 2.633,58	Sim
ENGETECH - ENGENHARIA, COMERCIO E SERVICOS LTDA	04.154.467/0001-47	30/01/2026 - 20:35:23			157,6997	R$16,75	R$ 2.641,47	Sim
MBR ENGENHARIA LTDA	39.404.403/0001-31	02/02/2026 - 21:43:29			157,6997	R$16,74	R$ 2.639,89	Sim
ENGECON LTDA	26.691.538/0001-83	02/02/2026 - 22:10:30			157,6997	R$16,75	R$ 2.641,47	Sim
THAIRO DOS REIS PANDOLFI ENGENHARIA E SERVICOS	41.666.993/0001-12	02/02/2026 - 23:11:26	Não se aplica	Não se aplica	157,6997	R$16,75	R$ 2.641,47	Não

LOTE 0001 - ITEM 0117 - FORNECIMENTO E INSTALACAO DE TUBO DE PVC RIGIDO SOLDAVEL MARROM, DIAM 25 MM (3/4) TUBO DE PVC RIGIDO SOLDAVEL MARROM, DIAM. 25MM (3/4), INCLUSIVE CONEXOES

Fornecedor	CNPJ/CPF	Data	Modelo	Marca/ Fabricante	Quantidade	Lance	Valor Total	LC 123/2006
TREZE MATERIAL DE CONSTRUCAO LTDA	01.070.171/0001-50	13/12/2025 - 10:15:57	N/C	N/C	201,0600	R$31,01	R$ 6.234,87	Sim
THOMPSON ENGENHARIA LTDA	36.758.622/0001-20	15/12/2025 - 19:19:10	N/C	N/C	201,0600	R$31,01	R$ 6.234,87	Não
ESTRUTURA COMERCIO E CONSTRUCOES LTDA	10.664.099/0001-80	02/02/2026 - 14:00:05	naotem	não tem	201,0600	R$31,01	R$ 6.234,87	Sim
CONSTRUTORA E SERVICOS W. B. M. LTDA	26.570.470/0001-84	30/01/2026 - 09:50:44	N/C	N/C	201,0600	R$31,00	R$ 6.232,86	Sim
ENGETECH - ENGENHARIA, COMERCIO E SERVICOS LTDA	04.154.467/0001-47	30/01/2026 - 20:35:23			201,0600	R$31,01	R$ 6.234,87	Sim
MBR ENGENHARIA LTDA	39.404.403/0001-31	02/02/2026 - 21:43:29			201,0600	R$31,00	R$ 6.232,86	Sim
ENGECON LTDA	26.691.538/0001-83	02/02/2026 - 22:10:31			201,0600	R$31,01	R$ 6.234,87	Sim
THAIRO DOS REIS PANDOLFI ENGENHARIA E SERVICOS	41.666.993/0001-12	02/02/2026 - 23:11:26	Não se aplica	Não se aplica	201,0600	R$31,01	R$ 6.234,87	Não

LOTE 0001 - ITEM 0118 - FORNECIMENTO E INSTALACAO DE TUBO DE PVC RIGIDO SOLDAVEL MARROM, DIAM 32 MM (1) TUBO DE PVC RIGIDO SOLDAVEL MARROM, DIAM. 32MM (1), INCLUSIVE CONEXOES

Fornecedor	CNPJ/CPF	Data	Modelo	Marca/ Fabricante	Quantidade	Lance	Valor Total	LC 123/2006

PORTAL DE COMPRAS PÚBLICAS
A autenticidade do documento pode ser verificada no site https://validaarquivo.portaldecompraspublicas.com.br
Documento gerado eletronicamente no Portal de Compras Públicas em 02/03/2026 às 18:13:31.
Código verificador: 1168111

E-DOCS - CÓPIA DO PROCESSO 2025-BFJQ8 GERADO POR UDSON OLIVEIRA RAMOS DE AGUIAR EM 05/05/2026 16:12 DOCUMENTO 1 / 1 PÁGINA 2859 / 3514

2026-TN1DT3 - E-DOCS - DOCUMENTO ORIGINAL 02/03/2026 18:23 PÁGINA 95 / 161

TREZE MATERIAL DE CONSTRUCAO LTDA	01.070.171/0001-50	13/12/2025 - 10:16:50	N/C	N/C	214,5100	R$37,12	R$ 7.962,61	Sim
THOMPSON ENGENHARIA LTDA	36.758.622/0001-20	15/12/2025 - 19:19:29	N/C	N/C	214,5100	R$37,12	R$ 7.962,61	Não
ESTRUTURA COMERCIO E CONSTRUCOES LTDA	10.664.099/0001-80	02/02/2026 - 14:00:06	naotem	não tem	214,5100	R$37,12	R$ 7.962,61	Sim
CONSTRUTORA E SERVICOS W. B. M. LTDA	26.570.470/0001-84	30/01/2026 - 09:51:07	N/C	N/C	214,5100	R$37,10	R$ 7.958,32	Sim
ENGETECH - ENGENHARIA, COMERCIO E SERVICOS LTDA	04.154.467/0001-47	30/01/2026 - 20:35:23			214,5100	R$37,12	R$ 7.962,61	Sim
MBR ENGENHARIA LTDA	39.404.403/0001-31	02/02/2026 - 21:43:29			214,5100	R$37,11	R$ 7.960,47	Sim
ENGECON LTDA	26.691.538/0001-83	02/02/2026 - 22:10:31			214,5100	R$37,12	R$ 7.962,61	Sim
THAIRO DOS REIS PANDOLFI ENGENHARIA E SERVICOS	41.666.993/0001-12	02/02/2026 - 23:11:26	Não se aplica	Não se aplica	214,5100	R$37,12	R$ 7.962,61	Não

LOTE 0001 - ITEM 0119 - TUBO DE PVC RIGIDO SOLDAVEL MARROM, DN 50MM (1.1/2), INCLUSIVE CONEXOES TUBO DE PVC RIGIDO SOLDAVEL MARROM, DN 50MM (1.1/2), INCLUSIVE CONEXOES

Fornecedor	CNPJ/CPF	Data	Modelo	Marca/ Fabricante	Quantidade	Lance	Valor Total	LC 123/2006
TREZE MATERIAL DE CONSTRUCAO LTDA	01.070.171/0001-50	13/12/2025 - 10:17:16	N/C	N/C	7,6500	R$66,12	R$ 505,82	Sim
THOMPSON ENGENHARIA LTDA	36.758.622/0001-20	15/12/2025 - 19:19:46	N/C	N/C	7,6500	R$66,13	R$ 505,89	Não
ESTRUTURA COMERCIO E CONSTRUCOES LTDA	10.664.099/0001-80	02/02/2026 - 14:00:06	naotem	não tem	7,6500	R$66,13	R$ 505,89	Sim
CONSTRUTORA E SERVICOS W. B. M. LTDA	26.570.470/0001-84	30/01/2026 - 09:51:27	N/C	N/C	7,6500	R$66,10	R$ 505,66	Sim
ENGETECH - ENGENHARIA, COMERCIO E SERVICOS LTDA	04.154.467/0001-47	30/01/2026 - 20:35:23			7,6500	R$66,13	R$ 505,89	Sim
MBR ENGENHARIA LTDA	39.404.403/0001-31	02/02/2026 - 21:43:29			7,6500	R$66,12	R$ 505,82	Sim
ENGECON LTDA	26.691.538/0001-83	02/02/2026 - 22:10:31			7,6500	R$66,13	R$ 505,89	Sim
THAIRO DOS REIS PANDOLFI ENGENHARIA E SERVICOS	41.666.993/0001-12	02/02/2026 - 23:11:26	Não se aplica	Não se aplica	7,6500	R$66,13	R$ 505,89	Não

LOTE 0001 - ITEM 0120 - REGISTRO DE GAVETA BRUTO DIAM. 20MM (3/4) REGISTRO DE GAVETA BRUTO DIAM. 20MM (3/4)

Fornecedor	CNPJ/CPF	Data	Modelo	Marca/ Fabricante	Quantidade	Lance	Valor Total	LC 123/2006
TREZE MATERIAL DE CONSTRUCAO LTDA	01.070.171/0001-50	13/12/2025 - 10:17:48	N/C	N/C	41,0000	R$81,99	R$ 3.361,59	Sim
THOMPSON ENGENHARIA LTDA	36.758.622/0001-20	15/12/2025 - 19:20:04	N/C	N/C	41,0000	R$82,00	R$ 3.362,00	Não
ESTRUTURA COMERCIO E CONSTRUCOES LTDA	10.664.099/0001-80	02/02/2026 - 14:00:06	naotem	não tem	41,0000	R$82,00	R$ 3.362,00	Sim
CONSTRUTORA E SERVICOS W. B. M. LTDA	26.570.470/0001-84	30/01/2026 - 11:05:57	N/C	N/C	41,0000	R$81,90	R$ 3.357,90	Sim
ENGETECH - ENGENHARIA, COMERCIO E SERVICOS LTDA	04.154.467/0001-47	30/01/2026 - 20:35:23			41,0000	R$82,00	R$ 3.362,00	Sim
MBR ENGENHARIA LTDA	39.404.403/0001-31	02/02/2026 - 21:43:29			41,0000	R$81,99	R$ 3.361,59	Sim
ENGECON LTDA	26.691.538/0001-83	02/02/2026 - 22:10:31			41,0000	R$82,00	R$ 3.362,00	Sim
THAIRO DOS REIS PANDOLFI ENGENHARIA E SERVICOS	41.666.993/0001-12	02/02/2026 - 23:11:26	Não se aplica	Não se aplica	41,0000	R$82,00	R$ 3.362,00	Não

PORTAL DE COMPRAS PÚBLICAS
A autenticidade do documento pode ser verificada no site https://validaarquivo.portaldecompraspublicas.com.br
Documento gerado eletronicamente no Portal de Compras Públicas em 02/03/2026 às 18:13:31.
Código verificador: 1168111

E-DOCS - CÓPIA DO PROCESSO 2025-BFJQ8 GERADO POR UDSON OLIVEIRA RAMOS DE AGUIAR EM 05/05/2026 16:12 DOCUMENTO 1 / 1 PÁGINA 2860 / 3514

2026-TN1DT3 - E-DOCS - DOCUMENTO ORIGINAL 02/03/2026 18:23 PÁGINA 96 / 161

LOTE 0001 - ITEM 0121 - FORNECIMENTO E INSTACAO DE REGISTRO DE GAVETA BRUTO DIAM. 40MM (11/2) REGISTRO DE GAVETA BRUTO DIAM. 40MM (11/2)

Fornecedor	CNPJ/CPF	Data	Modelo	Marca/ Fabricante	Quantidade	Lance	Valor Total	LC 123/2006
TREZE MATERIAL DE CONSTRUCAO LTDA	01.070.171/0001-50	13/12/2025 - 10:18:18	N/C	N/C	2,0000	R$187,84	R$ 375,68	Sim
THOMPSON ENGENHARIA LTDA	36.758.622/0001-20	15/12/2025 - 19:20:20	N/C	N/C	2,0000	R$187,86	R$ 375,72	Não
ESTRUTURA COMERCIO E CONSTRUCOES LTDA	10.664.099/0001-80	02/02/2026 - 14:00:06	naotem	não tem	2,0000	R$187,86	R$ 375,72	Sim
CONSTRUTORA E SERVICOS W. B. M. LTDA	26.570.470/0001-84	30/01/2026 - 11:07:18	N/C	N/C	2,0000	R$187,85	R$ 375,70	Sim
ENGETECH - ENGENHARIA, COMERCIO E SERVICOS LTDA	04.154.467/0001-47	30/01/2026 - 20:35:23			2,0000	R$187,86	R$ 375,72	Sim
MBR ENGENHARIA LTDA	39.404.403/0001-31	02/02/2026 - 21:43:29			2,0000	R$187,85	R$ 375,70	Sim
ENGECON LTDA	26.691.538/0001-83	02/02/2026 - 22:10:32			2,0000	R$187,86	R$ 375,72	Sim
THAIRO DOS REIS PANDOLFI ENGENHARIA E SERVICOS	41.666.993/0001-12	02/02/2026 - 23:11:26	Não se aplica	Não se aplica	2,0000	R$187,86	R$ 375,72	Não

LOTE 0001 - ITEM 0122 - FORNECIMENTO E INSTACAO DE REGISTRO DE GAVETA BRUTO DIAM. 25MM (1) REGISTRO DE GAVETA BRUTO DIAM. 25MM (1)

Fornecedor	CNPJ/CPF	Data	Modelo	Marca/ Fabricante	Quantidade	Lance	Valor Total	LC 123/2006
TREZE MATERIAL DE CONSTRUCAO LTDA	01.070.171/0001-50	13/12/2025 - 10:18:48	N/C	N/C	15,0000	R$114,76	R$ 1.721,40	Sim
THOMPSON ENGENHARIA LTDA	36.758.622/0001-20	15/12/2025 - 19:20:42	N/C	N/C	15,0000	R$114,77	R$ 1.721,55	Não
ESTRUTURA COMERCIO E CONSTRUCOES LTDA	10.664.099/0001-80	02/02/2026 - 14:00:06	naotem	não tem	15,0000	R$114,77	R$ 1.721,55	Sim
CONSTRUTORA E SERVICOS W. B. M. LTDA	26.570.470/0001-84	30/01/2026 - 11:13:17	N/C	N/C	15,0000	R$114,75	R$ 1.721,25	Sim
ENGETECH - ENGENHARIA, COMERCIO E SERVICOS LTDA	04.154.467/0001-47	30/01/2026 - 20:35:23			15,0000	R$114,77	R$ 1.721,55	Sim
MBR ENGENHARIA LTDA	39.404.403/0001-31	02/02/2026 - 21:43:29			15,0000	R$114,76	R$ 1.721,40	Sim
ENGECON LTDA	26.691.538/0001-83	02/02/2026 - 22:10:32			15,0000	R$114,77	R$ 1.721,55	Sim
THAIRO DOS REIS PANDOLFI ENGENHARIA E SERVICOS	41.666.993/0001-12	02/02/2026 - 23:11:26	Não se aplica	Não se aplica	15,0000	R$114,77	R$ 1.721,55	Não

LOTE 0001 - ITEM 0123 - TANQUE EM POLIESTER REFORCADO COM FIBRA DE VIDRO, 15000 LITROS - TANQUE EM POLIESTER REFORCADO COM FIBRA DE VIDRO, 15000 LITROS -FORNECIMENTO E INSTALACAO

Fornecedor	CNPJ/CPF	Data	Modelo	Marca/ Fabricante	Quantidade	Lance	Valor Total	LC 123/2006
TREZE MATERIAL DE CONSTRUCAO LTDA	01.070.171/0001-50	13/12/2025 - 10:19:19	N/C	N/C	1,0000	R$12.299,75	R$ 12.299,75	Sim
THOMPSON ENGENHARIA LTDA	36.758.622/0001-20	15/12/2025 - 19:21:07	N/C	N/C	1,0000	R$12.300,98	R$ 12.300,98	Não
ESTRUTURA COMERCIO E CONSTRUCOES LTDA	10.664.099/0001-80	02/02/2026 - 14:00:07	naotem	não tem	1,0000	R$12.300,98	R$ 12.300,98	Sim
CONSTRUTORA E SERVICOS W. B. M. LTDA	26.570.470/0001-84	30/01/2026 - 11:15:33	N/C	N/C	1,0000	R$12.300,95	R$ 12.300,95	Sim
ENGETECH - ENGENHARIA, COMERCIO E SERVICOS LTDA	04.154.467/0001-47	30/01/2026 - 20:35:23			1,0000	R$12.300,98	R$ 12.300,98	Sim
MBR ENGENHARIA LTDA	39.404.403/0001-31	02/02/2026 - 21:43:29			1,0000	R$12.300,97	R$ 12.300,97	Sim

PORTAL DE COMPRAS PÚBLICAS
A autenticidade do documento pode ser verificada no site https://validaarquivo.portaldecompraspublicas.com.br
Documento gerado eletronicamente no Portal de Compras Públicas em 02/03/2026 às 18:13:31.
Código verificador: 1168111

E-DOCS - CÓPIA DO PROCESSO 2025-BFJQ8 GERADO POR UDSON OLIVEIRA RAMOS DE AGUIAR EM 05/05/2026 16:12 DOCUMENTO 1 / 1 PÁGINA 2861 / 3514

2026-TN1DT3 - E-DOCS - DOCUMENTO ORIGINAL 02/03/2026 18:23 PÁGINA 97 / 161

ENGECON LTDA	26.691.538/0001-83	02/02/2026 - 22:10:32			1,0000	R$12.300,98	R$ 12.300,98	Sim
THAIRO DOS REIS PANDOLFI ENGENHARIA E SERVICOS	41.666.993/0001-12	02/02/2026 - 23:11:26	Não se aplica	Não se aplica	1,0000	R$12.300,98	R$ 12.300,98	Não

LOTE 0001 - ITEM 0124 - ADAPTADOR DE PVC SOLDAVEL COM FLANGES LIVRES PARA CAIXA DSAGUA, DIAMETRO 25MM (3/4) ADAPTADOR DE PVC SOLDAVEL COM FLANGES LIVRES PARA CAIXA DSAGUA, DIAMETRO 25MM (3/4)

Fornecedor	CNPJ/CPF	Data	Modelo	Marca/ Fabricante	Quantidade	Lance	Valor Total	LC 123/2006
TREZE MATERIAL DE CONSTRUCAO LTDA	01.070.171/0001-50	13/12/2025 - 10:19:41	N/C	N/C	1,0000	R$30,49	R$ 30,49	Sim
THOMPSON ENGENHARIA LTDA	36.758.622/0001-20	15/12/2025 - 19:21:25	N/C	N/C	1,0000	R$30,49	R$ 30,49	Não
ESTRUTURA COMERCIO E CONSTRUCOES LTDA	10.664.099/0001-80	02/02/2026 - 14:00:07	naotem	não tem	1,0000	R$30,49	R$ 30,49	Sim
CONSTRUTORA E SERVICOS W. B. M. LTDA	26.570.470/0001-84	30/01/2026 - 11:15:49	N/C	N/C	1,0000	R$30,45	R$ 30,45	Sim
ENGETECH - ENGENHARIA, COMERCIO E SERVICOS LTDA	04.154.467/0001-47	30/01/2026 - 20:35:23			1,0000	R$30,49	R$ 30,49	Sim
MBR ENGENHARIA LTDA	39.404.403/0001-31	02/02/2026 - 21:43:29			1,0000	R$30,48	R$ 30,48	Sim
ENGECON LTDA	26.691.538/0001-83	02/02/2026 - 22:10:33			1,0000	R$30,49	R$ 30,49	Sim
THAIRO DOS REIS PANDOLFI ENGENHARIA E SERVICOS	41.666.993/0001-12	02/02/2026 - 23:11:26	Não se aplica	Não se aplica	1,0000	R$30,49	R$ 30,49	Não

LOTE 0001 - ITEM 0125 - ADAPTADOR DE PVC SOLDAVEL COM FLANGES LIVRES PARA CAIXA DSAGUA, DIAMETRO 50MM (1 1/2)

Fornecedor	CNPJ/CPF	Data	Modelo	Marca/ Fabricante	Quantidade	Lance	Valor Total	LC 123/2006
TREZE MATERIAL DE CONSTRUCAO LTDA	01.070.171/0001-50	13/12/2025 - 10:20:05	N/C	N/C	3,0000	R$56,66	R$ 169,98	Sim
THOMPSON ENGENHARIA LTDA	36.758.622/0001-20	15/12/2025 - 19:21:50	N/C	N/C	3,0000	R$56,67	R$ 170,01	Não
ESTRUTURA COMERCIO E CONSTRUCOES LTDA	10.664.099/0001-80	02/02/2026 - 14:00:07	naotem	não tem	3,0000	R$56,67	R$ 170,01	Sim
CONSTRUTORA E SERVICOS W. B. M. LTDA	26.570.470/0001-84	30/01/2026 - 11:16:14	N/C	N/C	3,0000	R$56,67	R$ 170,01	Sim
ENGETECH - ENGENHARIA, COMERCIO E SERVICOS LTDA	04.154.467/0001-47	30/01/2026 - 20:35:23			3,0000	R$56,67	R$ 170,01	Sim
MBR ENGENHARIA LTDA	39.404.403/0001-31	02/02/2026 - 21:43:29			3,0000	R$56,66	R$ 169,98	Sim
ENGECON LTDA	26.691.538/0001-83	02/02/2026 - 22:10:33			3,0000	R$56,67	R$ 170,01	Sim
THAIRO DOS REIS PANDOLFI ENGENHARIA E SERVICOS	41.666.993/0001-12	02/02/2026 - 23:11:26	Não se aplica	Não se aplica	3,0000	R$56,67	R$ 170,01	Não

LOTE 0001 - ITEM 0126 - TORNEIRA DE BOIA DE PVC, DIAM. 1 (25MM)

Fornecedor	CNPJ/CPF	Data	Modelo	Marca/ Fabricante	Quantidade	Lance	Valor Total	LC 123/2006
TREZE MATERIAL DE CONSTRUCAO LTDA	01.070.171/0001-50	13/12/2025 - 10:20:29	N/C	N/C	1,0000	R$210,73	R$ 210,73	Sim
THOMPSON ENGENHARIA LTDA	36.758.622/0001-20	15/12/2025 - 19:22:04	N/C	N/C	1,0000	R$210,75	R$ 210,75	Não
ESTRUTURA COMERCIO E CONSTRUCOES LTDA	10.664.099/0001-80	02/02/2026 - 14:00:07	naotem	não tem	1,0000	R$210,75	R$ 210,75	Sim
CONSTRUTORA E SERVICOS W. B. M. LTDA	26.570.470/0001-84	30/01/2026 - 11:16:34	N/C	N/C	1,0000	R$210,70	R$ 210,70	Sim

PORTAL DE COMPRAS PÚBLICAS
A autenticidade do documento pode ser verificada no site https://validaarquivo.portaldecompraspublicas.com.br
Documento gerado eletronicamente no Portal de Compras Públicas em 02/03/2026 às 18:13:31.
Código verificador: 1168111

E-DOCS - CÓPIA DO PROCESSO 2025-BFJQ8 GERADO POR UDSON OLIVEIRA RAMOS DE AGUIAR EM 05/05/2026 16:12 DOCUMENTO 1 / 1 PÁGINA 2862 / 3514

2026-TN1DT3 - E-DOCS - DOCUMENTO ORIGINAL 02/03/2026 18:23 PÁGINA 98 / 161

ENGETECH - ENGENHARIA, COMERCIO E SERVICOS LTDA	04.154.467/0001-47	30/01/2026 - 20:35:23			1,0000	R$210,75	R$ 210,75	Sim
MBR ENGENHARIA LTDA	39.404.403/0001-31	02/02/2026 - 21:43:29			1,0000	R$210,74	R$ 210,74	Sim
ENGECON LTDA	26.691.538/0001-83	02/02/2026 - 22:10:33			1,0000	R$210,75	R$ 210,75	Sim
THAIRO DOS REIS PANDOLFI ENGENHARIA E SERVICOS	41.666.993/0001-12	02/02/2026 - 23:11:26	Não se aplica	Não se aplica	1,0000	R$210,75	R$ 210,75	Não

LOTE 0001 - ITEM 0127 - ABERTURA E FECHAMENTO DE RASGOS EM ALVENARIA, DIAM 11/4 A 2 PARA PASSAGEM DE ABERTURA E FECHAMENTO DE RASGOS EM ALVENARIA, PARA PASSAGEM DETUBULACOES, DIAM. 11/4 A 2

Fornecedor	CNPJ/CPF	Data	Modelo	Marca/ Fabricante	Quantidade	Lance	Valor Total	LC 123/2006
TREZE MATERIAL DE CONSTRUCAO LTDA	01.070.171/0001-50	13/12/2025 - 10:21:41	N/C	N/C	71,4200	R$25,08	R$ 1.791,21	Sim
THOMPSON ENGENHARIA LTDA	36.758.622/0001-20	15/12/2025 - 19:22:28	N/C	N/C	71,4200	R$25,08	R$ 1.791,21	Não
ESTRUTURA COMERCIO E CONSTRUCOES LTDA	10.664.099/0001-80	02/02/2026 - 14:00:08	naotem	não tem	71,4200	R$25,08	R$ 1.791,21	Sim
CONSTRUTORA E SERVICOS W. B. M. LTDA	26.570.470/0001-84	30/01/2026 - 11:16:52	N/C	N/C	71,4200	R$25,05	R$ 1.789,07	Sim
ENGETECH - ENGENHARIA, COMERCIO E SERVICOS LTDA	04.154.467/0001-47	30/01/2026 - 20:35:23			71,4200	R$25,08	R$ 1.791,21	Sim
MBR ENGENHARIA LTDA	39.404.403/0001-31	02/02/2026 - 21:43:29			71,4200	R$25,07	R$ 1.790,50	Sim
ENGECON LTDA	26.691.538/0001-83	02/02/2026 - 22:10:33			71,4200	R$25,08	R$ 1.791,21	Sim
THAIRO DOS REIS PANDOLFI ENGENHARIA E SERVICOS	41.666.993/0001-12	02/02/2026 - 23:11:26	Não se aplica	Não se aplica	71,4200	R$25,08	R$ 1.791,21	Não

LOTE 0001 - ITEM 0128 - ABERTURA E FECHAMENTO DE RASGOS EM ALVENARIA, DIAM. 21/2 A 4, PARA PASSAGEM DE ABERTURA E FECHAMENTO DE RASGOS EM ALVENARIA, PARA PASSAGEM DETUBULACOES, DIAM. 21/2 A 4

Fornecedor	CNPJ/CPF	Data	Modelo	Marca/ Fabricante	Quantidade	Lance	Valor Total	LC 123/2006
TREZE MATERIAL DE CONSTRUCAO LTDA	01.070.171/0001-50	13/12/2025 - 10:22:38	N/C	N/C	41,1898	R$37,78	R$ 1.556,15	Sim
THOMPSON ENGENHARIA LTDA	36.758.622/0001-20	15/12/2025 - 19:22:45	N/C	N/C	41,1898	R$37,78	R$ 1.556,15	Não
ESTRUTURA COMERCIO E CONSTRUCOES LTDA	10.664.099/0001-80	02/02/2026 - 14:00:08	naotem	não tem	41,1898	R$37,78	R$ 1.556,15	Sim
CONSTRUTORA E SERVICOS W. B. M. LTDA	26.570.470/0001-84	30/01/2026 - 11:17:09	N/C	N/C	41,1898	R$37,75	R$ 1.554,91	Sim
ENGETECH - ENGENHARIA, COMERCIO E SERVICOS LTDA	04.154.467/0001-47	30/01/2026 - 20:35:23			41,1898	R$37,78	R$ 1.556,15	Sim
MBR ENGENHARIA LTDA	39.404.403/0001-31	02/02/2026 - 21:43:29			41,1898	R$37,77	R$ 1.555,74	Sim
ENGECON LTDA	26.691.538/0001-83	02/02/2026 - 22:10:34			41,1898	R$37,78	R$ 1.556,15	Sim
THAIRO DOS REIS PANDOLFI ENGENHARIA E SERVICOS	41.666.993/0001-12	02/02/2026 - 23:11:26	Não se aplica	Não se aplica	41,1898	R$37,78	R$ 1.556,15	Não

LOTE 0001 - ITEM 0129 - ABERTURA E FECHAMENTO DE RASGOS EM CONCRETO, PARA PASSAGEM DE ELETRODUTO DIAM. 1 1/4 A 2 ABERTURA E FECHAMENTO DE RASGOS EM CONCRETO, PARA PASSAGEM DE ELETRODUTO DIAM. 1 1/4 A 2

Fornecedor	CNPJ/CPF	Data	Modelo	Marca/ Fabricante	Quantidade	Lance	Valor Total	LC 123/2006
TREZE MATERIAL DE CONSTRUCAO LTDA	01.070.171/0001-50	13/12/2025 - 10:23:14	N/C	N/C	37,6300	R$48,37	R$ 1.820,16	Sim
THOMPSON ENGENHARIA LTDA	36.758.622/0001-20	15/12/2025 - 19:23:03	N/C	N/C	37,6300	R$48,37	R$ 1.820,16	Não

PORTAL DE COMPRAS PÚBLICAS
A autenticidade do documento pode ser verificada no site https://validaarquivo.portaldecompraspublicas.com.br
Documento gerado eletronicamente no Portal de Compras Públicas em 02/03/2026 às 18:13:31.
Código verificador: 1168111

E-DOCS - CÓPIA DO PROCESSO 2025-BFJQ8 GERADO POR UDSON OLIVEIRA RAMOS DE AGUIAR EM 05/05/2026 16:12 DOCUMENTO 1 / 1 PÁGINA 2863 / 3514

2026-TN1DT3 - E-DOCS - DOCUMENTO ORIGINAL 02/03/2026 18:23 PÁGINA 99 / 161

ESTRUTURA COMERCIO E CONSTRUCOES LTDA	10.664.099/0001-80	02/02/2026 - 14:00:08	naotem	não tem	37,6300	R$48,37	R$ 1.820,16	Sim
CONSTRUTORA E SERVICOS W. B. M. LTDA	26.570.470/0001-84	30/01/2026 - 11:17:28	N/C	N/C	37,6300	R$48,35	R$ 1.819,41	Sim
ENGETECH - ENGENHARIA, COMERCIO E SERVICOS LTDA	04.154.467/0001-47	30/01/2026 - 20:35:23			37,6300	R$48,37	R$ 1.820,16	Sim
MBR ENGENHARIA LTDA	39.404.403/0001-31	02/02/2026 - 21:43:29			37,6300	R$48,36	R$ 1.819,79	Sim
ENGECON LTDA	26.691.538/0001-83	02/02/2026 - 22:10:34			37,6300	R$48,37	R$ 1.820,16	Sim
THAIRO DOS REIS PANDOLFI ENGENHARIA E SERVICOS	41.666.993/0001-12	02/02/2026 - 23:11:26	Não se aplica	Não se aplica	37,6300	R$48,37	R$ 1.820,16	Não

LOTE 0001 - ITEM 0130 - ABERTURA E FECHAMENTO DE RASGOS EM CONCRETO, PARA PASSAGEM DE ABERTURA E FECHAMENTO DE RASGOS EM CONCRETO, PARA PASSAGEM DETUBULACOES, DIAM. 2 1/2A 4

Fornecedor	CNPJ/CPF	Data	Modelo	Marca/ Fabricante	Quantidade	Lance	Valor Total	LC 123/2006
TREZE MATERIAL DE CONSTRUCAO LTDA	01.070.171/0001-50	13/12/2025 - 10:23:49	N/C	N/C	106,1300	R$70,32	R$ 7.463,06	Sim
THOMPSON ENGENHARIA LTDA	36.758.622/0001-20	15/12/2025 - 19:23:18	N/C	N/C	106,1300	R$70,33	R$ 7.464,12	Não
ESTRUTURA COMERCIO E CONSTRUCOES LTDA	10.664.099/0001-80	02/02/2026 - 14:00:08	naotem	não tem	106,1300	R$70,33	R$ 7.464,12	Sim
CONSTRUTORA E SERVICOS W. B. M. LTDA	26.570.470/0001-84	30/01/2026 - 11:17:47	N/C	N/C	106,1300	R$70,30	R$ 7.460,94	Sim
ENGETECH - ENGENHARIA, COMERCIO E SERVICOS LTDA	04.154.467/0001-47	30/01/2026 - 20:35:23			106,1300	R$70,33	R$ 7.464,12	Sim
MBR ENGENHARIA LTDA	39.404.403/0001-31	02/02/2026 - 21:43:29			106,1300	R$70,32	R$ 7.463,06	Sim
ENGECON LTDA	26.691.538/0001-83	02/02/2026 - 22:10:34			106,1300	R$70,33	R$ 7.464,12	Sim
THAIRO DOS REIS PANDOLFI ENGENHARIA E SERVICOS	41.666.993/0001-12	02/02/2026 - 23:11:26	Não se aplica	Não se aplica	106,1300	R$70,33	R$ 7.464,12	Não

LOTE 0001 - ITEM 0131 - FORNECIMENTO E INSTALACAO DE TUBO DE PVC RIGIDO SOLDAVEL BRANCO, PARA ESGOTO, DIAM 40 MM (1 1/2) TUBO DE PVC RIGIDO SOLDAVEL BRANCO, PARA ESGOTO, DIAMETRO 40MM (1 1/2), INCLUSIVE CONEXOES

Fornecedor	CNPJ/CPF	Data	Modelo	Marca/ Fabricante	Quantidade	Lance	Valor Total	LC 123/2006
TREZE MATERIAL DE CONSTRUCAO LTDA	01.070.171/0001-50	13/12/2025 - 10:24:16	N/C	N/C	70,1500	R$39,36	R$ 2.761,10	Sim
THOMPSON ENGENHARIA LTDA	36.758.622/0001-20	15/12/2025 - 19:23:34	N/C	N/C	70,1500	R$39,36	R$ 2.761,10	Não
ESTRUTURA COMERCIO E CONSTRUCOES LTDA	10.664.099/0001-80	02/02/2026 - 14:00:08	naotem	não tem	70,1500	R$39,36	R$ 2.761,10	Sim
CONSTRUTORA E SERVICOS W. B. M. LTDA	26.570.470/0001-84	30/01/2026 - 11:18:05	N/C	N/C	70,1500	R$39,35	R$ 2.760,40	Sim
ENGETECH - ENGENHARIA, COMERCIO E SERVICOS LTDA	04.154.467/0001-47	30/01/2026 - 20:35:23			70,1500	R$39,36	R$ 2.761,10	Sim
MBR ENGENHARIA LTDA	39.404.403/0001-31	02/02/2026 - 21:43:29			70,1500	R$39,35	R$ 2.760,40	Sim
ENGECON LTDA	26.691.538/0001-83	02/02/2026 - 22:10:35			70,1500	R$39,36	R$ 2.761,10	Sim
THAIRO DOS REIS PANDOLFI ENGENHARIA E SERVICOS	41.666.993/0001-12	02/02/2026 - 23:11:26	Não se aplica	Não se aplica	70,1500	R$39,36	R$ 2.761,10	Não

LOTE 0001 - ITEM 0132 - FORNECIMENTO E INSTALACAO DE TUBO DE PVC RIGIDO SOLDAVEL BRANCO, PARA ESGOTO, DIAM 50 MM (2) TUBO DE PVC RIGIDO SOLDAVEL BRANCO, PARA ESGOTO, DIAMETRO 50MM (2), INCLUSIVE CONEXOES

PORTAL DE COMPRAS PÚBLICAS
A autenticidade do documento pode ser verificada no site https://validaarquivo.portaldecompraspublicas.com.br
Documento gerado eletronicamente no Portal de Compras Públicas em 02/03/2026 às 18:13:31.
Código verificador: 1168111

E-DOCS - CÓPIA DO PROCESSO 2025-BFJQ8 GERADO POR UDSON OLIVEIRA RAMOS DE AGUIAR EM 05/05/2026 16:12 DOCUMENTO 1 / 1 PÁGINA 2864 / 3514

2026-TN1DT3 - E-DOCS - DOCUMENTO ORIGINAL 02/03/2026 18:23 PÁGINA 100 / 161

Fornecedor	CNPJ/CPF	Data	Modelo	Marca/ Fabricante	Quantidade	Lance	Valor Total	LC 123/2006
TREZE MATERIAL DE CONSTRUCAO LTDA	01.070.171/0001-50	13/12/2025 - 10:24:50	N/C	N/C	98,9500	R$54,56	R$ 5.398,71	Sim
THOMPSON ENGENHARIA LTDA	36.758.622/0001-20	15/12/2025 - 19:23:51	N/C	N/C	98,9500	R$54,57	R$ 5.399,70	Não
ESTRUTURA COMERCIO E CONSTRUCOES LTDA	10.664.099/0001-80	02/02/2026 - 14:00:09	naotem	não tem	98,9500	R$54,57	R$ 5.399,70	Sim
CONSTRUTORA E SERVICOS W. B. M. LTDA	26.570.470/0001-84	30/01/2026 - 11:18:23	N/C	N/C	98,9500	R$54,55	R$ 5.397,72	Sim
ENGETECH - ENGENHARIA, COMERCIO E SERVICOS LTDA	04.154.467/0001-47	30/01/2026 - 20:35:23			98,9500	R$54,57	R$ 5.399,70	Sim
MBR ENGENHARIA LTDA	39.404.403/0001-31	02/02/2026 - 21:43:29			98,9500	R$54,56	R$ 5.398,71	Sim
ENGECON LTDA	26.691.538/0001-83	02/02/2026 - 22:10:35			98,9500	R$54,57	R$ 5.399,70	Sim
THAIRO DOS REIS PANDOLFI ENGENHARIA E SERVICOS	41.666.993/0001-12	02/02/2026 - 23:11:26	Não se aplica	Não se aplica	98,9500	R$54,57	R$ 5.399,70	Não

LOTE 0001 - ITEM 0133 - FORNECIMENTO E INSTALACAO DE TUBO DE PVC RIGIDO SOLDAVEL BRANCO, PARA ESGOTO, DIAM 75 MM (3) TUBO DE PVC RIGIDO SOLDAVEL BRANCO, PARA ESGOTO, DIAMETRO 75MM (3), INCLUSIVE CONEXOES

Fornecedor	CNPJ/CPF	Data	Modelo	Marca/ Fabricante	Quantidade	Lance	Valor Total	LC 123/2006
TREZE MATERIAL DE CONSTRUCAO LTDA	01.070.171/0001-50	13/12/2025 - 10:25:27	N/C	N/C	119,1500	R$84,46	R$ 10.063,41	Sim
THOMPSON ENGENHARIA LTDA	36.758.622/0001-20	15/12/2025 - 19:24:22	N/C	N/C	119,1500	R$84,47	R$ 10.064,60	Não
ESTRUTURA COMERCIO E CONSTRUCOES LTDA	10.664.099/0001-80	02/02/2026 - 14:00:09	naotem	não tem	119,1500	R$84,47	R$ 10.064,60	Sim
CONSTRUTORA E SERVICOS W. B. M. LTDA	26.570.470/0001-84	30/01/2026 - 11:18:49	N/C	N/C	119,1500	R$84,40	R$ 10.056,26	Sim
ENGETECH - ENGENHARIA, COMERCIO E SERVICOS LTDA	04.154.467/0001-47	30/01/2026 - 20:35:23			119,1500	R$84,47	R$ 10.064,60	Sim
MBR ENGENHARIA LTDA	39.404.403/0001-31	02/02/2026 - 21:43:29			119,1500	R$84,46	R$ 10.063,41	Sim
ENGECON LTDA	26.691.538/0001-83	02/02/2026 - 22:10:35			119,1500	R$84,47	R$ 10.064,60	Sim
THAIRO DOS REIS PANDOLFI ENGENHARIA E SERVICOS	41.666.993/0001-12	02/02/2026 - 23:11:26	Não se aplica	Não se aplica	119,1500	R$84,47	R$ 10.064,60	Não

LOTE 0001 - ITEM 0134 - FORNECIMENTO E INSTALACAO DE TUBO DE PVC RIGIDO SOLDAVEL BRANCO, PARA ESGOTO, DIAM 100 MM (4) TUBO DE PVC RIGIDO SOLDAVEL BRANCO, PARA ESGOTO, DIAMETRO 100MM (4), INCLUSIVE CONEXOES

Fornecedor	CNPJ/CPF	Data	Modelo	Marca/ Fabricante	Quantidade	Lance	Valor Total	LC 123/2006
TREZE MATERIAL DE CONSTRUCAO LTDA	01.070.171/0001-50	13/12/2025 - 10:25:57	N/C	N/C	115,7200	R$100,38	R$ 11.615,97	Sim
THOMPSON ENGENHARIA LTDA	36.758.622/0001-20	15/12/2025 - 19:24:39	N/C	N/C	115,7200	R$100,39	R$ 11.617,13	Não
ESTRUTURA COMERCIO E CONSTRUCOES LTDA	10.664.099/0001-80	02/02/2026 - 14:00:09	naotem	não tem	115,7200	R$100,39	R$ 11.617,13	Sim
CONSTRUTORA E SERVICOS W. B. M. LTDA	26.570.470/0001-84	30/01/2026 - 11:19:06	N/C	N/C	115,7200	R$100,35	R$ 11.612,50	Sim
ENGETECH - ENGENHARIA, COMERCIO E SERVICOS LTDA	04.154.467/0001-47	30/01/2026 - 20:35:23			115,7200	R$100,39	R$ 11.617,13	Sim
MBR ENGENHARIA LTDA	39.404.403/0001-31	02/02/2026 - 21:43:29			115,7200	R$100,38	R$ 11.615,97	Sim
ENGECON LTDA	26.691.538/0001-83	02/02/2026 - 22:10:35			115,7200	R$100,39	R$ 11.617,13	Sim

PORTAL DE COMPRAS PÚBLICAS
A autenticidade do documento pode ser verificada no site https://validaarquivo.portaldecompraspublicas.com.br
Documento gerado eletronicamente no Portal de Compras Públicas em 02/03/2026 às 18:13:31.
Código verificador: 1168111

E-DOCS - CÓPIA DO PROCESSO 2025-BFJQ8 GERADO POR UDSON OLIVEIRA RAMOS DE AGUIAR EM 05/05/2026 16:12 DOCUMENTO 1 / 1 PÁGINA 2865 / 3514

2026-TN1DT3 - E-DOCS - DOCUMENTO ORIGINAL 02/03/2026 18:23 PÁGINA 101 / 161

THAIRO DOS REIS PANDOLFI ENGENHARIA E SERVICOS	41.666.993/0001-12	02/02/2026 - 23:11:26	Não se aplica	Não se aplica	115,7200	R$100,39	R$ 11.617,13	Não

LOTE 0001 - ITEM 0135 - CAIXA SIFONADA, PVC, DN 150 X 185 X 75 MM, JUNTA ELASTICA, CAIXA SIFONADA, PVC, DN 150 X 185 X 75 MM, JUNTA ELASTICA, FORNECIDA E INSTALADA EM RAMAL DE DESCARGA OU EM RAMAL DE ESGOTO SANITARIO. AF_08/2022

Fornecedor	CNPJ/CPF	Data	Modelo	Marca/ Fabricante	Quantidade	Lance	Valor Total	LC 123/2006
TREZE MATERIAL DE CONSTRUCAO LTDA	01.070.171/0001-50	13/12/2025 - 10:26:24	N/C	N/C	21,0000	R$139,10	R$ 2.921,10	Sim
THOMPSON ENGENHARIA LTDA	36.758.622/0001-20	15/12/2025 - 19:24:56	N/C	N/C	21,0000	R$139,11	R$ 2.921,31	Não
ESTRUTURA COMERCIO E CONSTRUCOES LTDA	10.664.099/0001-80	02/02/2026 - 14:00:09	naotem	não tem	21,0000	R$139,11	R$ 2.921,31	Sim
CONSTRUTORA E SERVICOS W. B. M. LTDA	26.570.470/0001-84	30/01/2026 - 11:19:29	N/C	N/C	21,0000	R$2.921,31	R$ 61.347,51	Sim
ENGETECH - ENGENHARIA, COMERCIO E SERVICOS LTDA	04.154.467/0001-47	30/01/2026 - 20:35:23			21,0000	R$139,11	R$ 2.921,31	Sim
MBR ENGENHARIA LTDA	39.404.403/0001-31	02/02/2026 - 21:43:29			21,0000	R$139,10	R$ 2.921,10	Sim
ENGECON LTDA	26.691.538/0001-83	02/02/2026 - 22:10:36			21,0000	R$139,11	R$ 2.921,31	Sim
THAIRO DOS REIS PANDOLFI ENGENHARIA E SERVICOS	41.666.993/0001-12	02/02/2026 - 23:11:26	Não se aplica	Não se aplica	21,0000	R$139,11	R$ 2.921,31	Não

LOTE 0001 - ITEM 0136 - Caixa sifonada, pvc, dn 100 x 100 x 50 mm, junta elastica Caixa sifonada, pvc, dn 100 x 100 x 50 mm, junta elastica, fornecida e instalada em ramal de descarga ou em ramal de esgoto sanitario. af_08/2022

Fornecedor	CNPJ/CPF	Data	Modelo	Marca/ Fabricante	Quantidade	Lance	Valor Total	LC 123/2006
TREZE MATERIAL DE CONSTRUCAO LTDA	01.070.171/0001-50	13/12/2025 - 10:26:52	N/C	N/C	5,0000	R$66,43	R$ 332,15	Sim
THOMPSON ENGENHARIA LTDA	36.758.622/0001-20	15/12/2025 - 19:25:17	N/C	N/C	5,0000	R$66,44	R$ 332,20	Não
ESTRUTURA COMERCIO E CONSTRUCOES LTDA	10.664.099/0001-80	02/02/2026 - 14:00:10	naotem	não tem	5,0000	R$66,44	R$ 332,20	Sim
CONSTRUTORA E SERVICOS W. B. M. LTDA	26.570.470/0001-84	30/01/2026 - 11:19:49	N/C	N/C	5,0000	R$66,40	R$ 332,00	Sim
ENGETECH - ENGENHARIA, COMERCIO E SERVICOS LTDA	04.154.467/0001-47	30/01/2026 - 20:35:23			5,0000	R$66,44	R$ 332,20	Sim
MBR ENGENHARIA LTDA	39.404.403/0001-31	02/02/2026 - 21:43:29			5,0000	R$66,43	R$ 332,15	Sim
ENGECON LTDA	26.691.538/0001-83	02/02/2026 - 22:10:36			5,0000	R$66,44	R$ 332,20	Sim
THAIRO DOS REIS PANDOLFI ENGENHARIA E SERVICOS	41.666.993/0001-12	02/02/2026 - 23:11:26	Não se aplica	Não se aplica	5,0000	R$66,44	R$ 332,20	Não

LOTE 0001 - ITEM 0137 - RALO SIFONADO, PVC, DN 100 X 40 MM, JUNTA SOLDAVEL, FORNECIDO E INSTALADO RALO SIFONADO, PVC, DN 100 X 40 MM, JUNTA SOLDAVEL, FORNECIDO E INSTALADOEM RAMAL DE DESCARGA OU EM RAMAL DE ESGOTO SANITARIO. AF_08/2022

Fornecedor	CNPJ/CPF	Data	Modelo	Marca/ Fabricante	Quantidade	Lance	Valor Total	LC 123/2006
TREZE MATERIAL DE CONSTRUCAO LTDA	01.070.171/0001-50	13/12/2025 - 10:27:22	N/C	N/C	9,0000	R$28,53	R$ 256,77	Sim
THOMPSON ENGENHARIA LTDA	36.758.622/0001-20	15/12/2025 - 19:25:35	N/C	N/C	9,0000	R$28,53	R$ 256,77	Não
ESTRUTURA COMERCIO E CONSTRUCOES LTDA	10.664.099/0001-80	02/02/2026 - 14:00:10	naotem	não tem	9,0000	R$28,53	R$ 256,77	Sim
CONSTRUTORA E SERVICOS W. B. M. LTDA	26.570.470/0001-84	30/01/2026 - 11:20:06	N/C	N/C	9,0000	R$28,50	R$ 256,50	Sim

PORTAL DE COMPRAS PÚBLICAS
A autenticidade do documento pode ser verificada no site https://validaarquivo.portaldecompraspublicas.com.br
Documento gerado eletronicamente no Portal de Compras Públicas em 02/03/2026 às 18:13:31.
Código verificador: 1168111

E-DOCS - CÓPIA DO PROCESSO 2025-BFJQ8 GERADO POR UDSON OLIVEIRA RAMOS DE AGUIAR EM 05/05/2026 16:12 DOCUMENTO 1 / 1 PÁGINA 2866 / 3514

2026-TN1DT3 - E-DOCS - DOCUMENTO ORIGINAL 02/03/2026 18:23 PÁGINA 102 / 161

ENGETECH - ENGENHARIA, COMERCIO E SERVICOS LTDA	04.154.467/0001-47	30/01/2026 - 20:35:23			9,0000	R$28,53	R$ 256,77	Sim
MBR ENGENHARIA LTDA	39.404.403/0001-31	02/02/2026 - 21:43:29			9,0000	R$28,52	R$ 256,68	Sim
ENGECON LTDA	26.691.538/0001-83	02/02/2026 - 22:10:36			9,0000	R$28,53	R$ 256,77	Sim
THAIRO DOS REIS PANDOLFI ENGENHARIA E SERVICOS	41.666.993/0001-12	02/02/2026 - 23:11:26	Não se aplica	Não se aplica	9,0000	R$28,53	R$ 256,77	Não

LOTE 0001 - ITEM 0138 - CAIXAS DE INSPECAO DE ALV. BLOCOS CONCRETO 9X19X39CM, DIM, 60X60CM E HMAX = 1M, COM TAMPA DE CONC CAIXAS DE INSPECAO DE ALV. BLOCOS CONCRETO 9X19X39CM, DIM, 60X60CM E HMAX = 1M, COM TAMPA DE CONC. ESP. 5CM, LASTRO DE CONC. ESP. 10CM, REVEST INTERN. C/ CHAPISCO E REBOCO IMPERMEABILIZADO, INCL. ESCAVACAO, REATERRO E ENCHIMENTO

Fornecedor	CNPJ/CPF	Data	Modelo	Marca/ Fabricante	Quantidade	Lance	Valor Total	LC 123/2006
TREZE MATERIAL DE CONSTRUCAO LTDA	01.070.171/0001-50	13/12/2025 - 10:27:53	N/C	N/C	3,0000	R$786,25	R$ 2.358,75	Sim
THOMPSON ENGENHARIA LTDA	36.758.622/0001-20	15/12/2025 - 19:25:58	N/C	N/C	3,0000	R$786,33	R$ 2.358,99	Não
ESTRUTURA COMERCIO E CONSTRUCOES LTDA	10.664.099/0001-80	02/02/2026 - 14:00:10	naotem	não tem	3,0000	R$786,33	R$ 2.358,99	Sim
CONSTRUTORA E SERVICOS W. B. M. LTDA	26.570.470/0001-84	30/01/2026 - 11:20:24	N/C	N/C	3,0000	R$786,30	R$ 2.358,90	Sim
ENGETECH - ENGENHARIA, COMERCIO E SERVICOS LTDA	04.154.467/0001-47	30/01/2026 - 20:35:23			3,0000	R$786,33	R$ 2.358,99	Sim
MBR ENGENHARIA LTDA	39.404.403/0001-31	02/02/2026 - 21:43:29			3,0000	R$786,32	R$ 2.358,96	Sim
ENGECON LTDA	26.691.538/0001-83	02/02/2026 - 22:10:37			3,0000	R$786,33	R$ 2.358,99	Sim
THAIRO DOS REIS PANDOLFI ENGENHARIA E SERVICOS	41.666.993/0001-12	02/02/2026 - 23:11:26	Não se aplica	Não se aplica	3,0000	R$786,33	R$ 2.358,99	Não

LOTE 0001 - ITEM 0139 - CAIXA DE GORDURA A DE ALV. BLOCO CONCRETO 9X19X39CM, DIM.60X60CM E HMAX=1M, COM TAMPA EM CONCRETO ESP.5CM, LASTRO CONCRETO ESP.10CM,REVESTIDA INTERN. C/ CHAPISCO E REBOCO IMPERMEAB,ESCAVACAO, REATERRO E PAREDE INTERNA EM CONCRETO

Fornecedor	CNPJ/CPF	Data	Modelo	Marca/ Fabricante	Quantidade	Lance	Valor Total	LC 123/2006
TREZE MATERIAL DE CONSTRUCAO LTDA	01.070.171/0001-50	13/12/2025 - 10:28:25	N/C	N/C	1,0000	R$838,42	R$ 838,42	Sim
THOMPSON ENGENHARIA LTDA	36.758.622/0001-20	15/12/2025 - 19:26:20	N/C	N/C	1,0000	R$838,50	R$ 838,50	Não
ESTRUTURA COMERCIO E CONSTRUCOES LTDA	10.664.099/0001-80	02/02/2026 - 14:00:10	naotem	não tem	1,0000	R$838,50	R$ 838,50	Sim
CONSTRUTORA E SERVICOS W. B. M. LTDA	26.570.470/0001-84	30/01/2026 - 11:20:42	N/C	N/C	1,0000	R$838,00	R$ 838,00	Sim
ENGETECH - ENGENHARIA, COMERCIO E SERVICOS LTDA	04.154.467/0001-47	30/01/2026 - 20:35:23			1,0000	R$838,50	R$ 838,50	Sim
MBR ENGENHARIA LTDA	39.404.403/0001-31	02/02/2026 - 21:43:29			1,0000	R$838,49	R$ 838,49	Sim
ENGECON LTDA	26.691.538/0001-83	02/02/2026 - 22:10:37			1,0000	R$838,50	R$ 838,50	Sim
THAIRO DOS REIS PANDOLFI ENGENHARIA E SERVICOS	41.666.993/0001-12	02/02/2026 - 23:11:26	Não se aplica	Não se aplica	1,0000	R$838,50	R$ 838,50	Não

LOTE 0001 - ITEM 0140 - TERMINAL DE VENTILACAO, PVC, SERIE NORMAL, ESGOTO PREDIAL, DN 50 MM, JUNTA SOLDAVEL TERMINAL DE VENTILACAO, PVC, SERIE NORMAL, ESGOTO PREDIAL, DN 50 MM, JUNTA SOLDAVEL, FORNECIDO E INSTALADO EM PRUMADA DE ESGOTO SANITARIO OU VENTILACAO. AF_08/2022

Fornecedor	CNPJ/CPF	Data	Modelo	Marca/ Fabricante	Quantidade	Lance	Valor Total	LC 123/2006

PORTAL DE COMPRAS PÚBLICAS
A autenticidade do documento pode ser verificada no site https://validaarquivo.portaldecompraspublicas.com.br
Documento gerado eletronicamente no Portal de Compras Públicas em 02/03/2026 às 18:13:31.
Código verificador: 1168111

E-DOCS - CÓPIA DO PROCESSO 2025-BFJQ8 GERADO POR UDSON OLIVEIRA RAMOS DE AGUIAR EM 05/05/2026 16:12 DOCUMENTO 1 / 1 PÁGINA 2867 / 3514

2026-TN1DT3 - E-DOCS - DOCUMENTO ORIGINAL 02/03/2026 18:23 PÁGINA 103 / 161

TREZE MATERIAL DE CONSTRUCAO LTDA	01.070.171/0001-50	13/12/2025 - 10:28:45	N/C	N/C	3,0000	R$17,50	R$ 52,50	Sim
THOMPSON ENGENHARIA LTDA	36.758.622/0001-20	15/12/2025 - 19:26:37	N/C	N/C	3,0000	R$17,50	R$ 52,50	Não
ESTRUTURA COMERCIO E CONSTRUCOES LTDA	10.664.099/0001-80	02/02/2026 - 14:00:11	naotem	não tem	3,0000	R$17,50	R$ 52,50	Sim
CONSTRUTORA E SERVICOS W. B. M. LTDA	26.570.470/0001-84	30/01/2026 - 11:20:59	N/C	N/C	3,0000	R$17,00	R$ 51,00	Sim
ENGETECH - ENGENHARIA, COMERCIO E SERVICOS LTDA	04.154.467/0001-47	30/01/2026 - 20:35:23			3,0000	R$17,50	R$ 52,50	Sim
MBR ENGENHARIA LTDA	39.404.403/0001-31	02/02/2026 - 21:43:30			3,0000	R$17,49	R$ 52,47	Sim
ENGECON LTDA	26.691.538/0001-83	02/02/2026 - 22:10:37			3,0000	R$17,50	R$ 52,50	Sim
THAIRO DOS REIS PANDOLFI ENGENHARIA E SERVICOS	41.666.993/0001-12	02/02/2026 - 23:11:27	Não se aplica	Não se aplica	3,0000	R$17,50	R$ 52,50	Não

LOTE 0001 - ITEM 0141 - Terminal de ventilacao, pvc, serie normal, esgoto predial, dn 75 mm, junta soldavel Terminal de ventilacao, pvc, serie normal, esgoto predial, dn 75 mm, junta soldavel, fornecido e instalado em prumada de esgoto sanitario ou ventilacao. af_08/2022

Fornecedor	CNPJ/CPF	Data	Modelo	Marca/ Fabricante	Quantidade	Lance	Valor Total	LC 123/2006
TREZE MATERIAL DE CONSTRUCAO LTDA	01.070.171/0001-50	13/12/2025 - 10:29:07	N/C	N/C	5,0000	R$35,90	R$ 179,50	Sim
THOMPSON ENGENHARIA LTDA	36.758.622/0001-20	15/12/2025 - 19:26:55	N/C	N/C	5,0000	R$35,90	R$ 179,50	Não
ESTRUTURA COMERCIO E CONSTRUCOES LTDA	10.664.099/0001-80	02/02/2026 - 14:00:11	naotem	não tem	5,0000	R$35,90	R$ 179,50	Sim
CONSTRUTORA E SERVICOS W. B. M. LTDA	26.570.470/0001-84	30/01/2026 - 11:21:17	N/C	N/C	5,0000	R$35,90	R$ 179,50	Sim
ENGETECH - ENGENHARIA, COMERCIO E SERVICOS LTDA	04.154.467/0001-47	30/01/2026 - 20:35:23			5,0000	R$35,90	R$ 179,50	Sim
MBR ENGENHARIA LTDA	39.404.403/0001-31	02/02/2026 - 21:43:30			5,0000	R$35,89	R$ 179,45	Sim
ENGECON LTDA	26.691.538/0001-83	02/02/2026 - 22:10:38			5,0000	R$35,90	R$ 179,50	Sim
THAIRO DOS REIS PANDOLFI ENGENHARIA E SERVICOS	41.666.993/0001-12	02/02/2026 - 23:11:27	Não se aplica	Não se aplica	5,0000	R$35,90	R$ 179,50	Não

LOTE 0001 - ITEM 0142 - FORNECIMENTO E INSTALACAO DE TUBO DE PVC RIGIDO SOLDAVEL BRANCO, PARA ESGOTO (Item 12.03.01 da PO) TUBO DE PVC RIGIDO SOLDAVEL BRANCO, PARA ESGOTO, DIAMETRO 100MM (4), INCLUSIVE CONEXOES (Item 12.03.01 da PO)

Fornecedor	CNPJ/CPF	Data	Modelo	Marca/ Fabricante	Quantidade	Lance	Valor Total	LC 123/2006
TREZE MATERIAL DE CONSTRUCAO LTDA	01.070.171/0001-50	13/12/2025 - 10:39:01	N/C	N/C	152,4099	R$100,38	R$ 15.298,91	Sim
THOMPSON ENGENHARIA LTDA	36.758.622/0001-20	15/12/2025 - 19:27:20	N/C	N/C	152,4099	R$100,39	R$ 15.300,43	Não
ESTRUTURA COMERCIO E CONSTRUCOES LTDA	10.664.099/0001-80	02/02/2026 - 14:00:11	naotem	não tem	152,4099	R$100,39	R$ 15.300,43	Sim
CONSTRUTORA E SERVICOS W. B. M. LTDA	26.570.470/0001-84	30/01/2026 - 11:21:34	N/C	N/C	152,4099	R$100,35	R$ 15.294,33	Sim
ENGETECH - ENGENHARIA, COMERCIO E SERVICOS LTDA	04.154.467/0001-47	30/01/2026 - 20:35:24			152,4099	R$100,39	R$ 15.300,43	Sim
MBR ENGENHARIA LTDA	39.404.403/0001-31	02/02/2026 - 21:43:30			152,4099	R$100,38	R$ 15.298,91	Sim
ENGECON LTDA	26.691.538/0001-83	02/02/2026 - 22:10:38			152,4099	R$100,39	R$ 15.300,43	Sim

PORTAL DE COMPRAS PÚBLICAS
A autenticidade do documento pode ser verificada no site https://validaarquivo.portaldecompraspublicas.com.br
Documento gerado eletronicamente no Portal de Compras Públicas em 02/03/2026 às 18:13:31.
Código verificador: 1168111

THAIRO DOS REIS PANDOLFI ENGENHARIA E SERVICOS	41.666.993/0001-12	02/02/2026 - 23:11:27	Não se aplica	Não se aplica	152,4099	R$100,39	R$ 15.300,43	Não

LOTE 0001 - ITEM 0143 - FORNECIMENTO E INSTALACAO DE TUBO DE PVC RIGIDO SOLDAVEL BRANCO, PARA ESGOTO, DIAM 150 MM (6) TUBO DE PVC RIGIDO SOLDAVEL BRANCO, PARA ESGOTO, DIAMETRO 150MM (6), INCLUSIVE CONEXOES

Fornecedor	CNPJ/CPF	Data	Modelo	Marca/ Fabricante	Quantidade	Lance	Valor Total	LC 123/2006
TREZE MATERIAL DE CONSTRUCAO LTDA	01.070.171/0001-50	13/12/2025 - 10:39:31	N/C	N/C	30,8200	R$131,81	R$ 4.062,38	Sim
THOMPSON ENGENHARIA LTDA	36.758.622/0001-20	15/12/2025 - 19:27:40	N/C	N/C	30,8200	R$131,82	R$ 4.062,69	Não
ESTRUTURA COMERCIO E CONSTRUCOES LTDA	10.664.099/0001-80	02/02/2026 - 14:00:11	naotem	não tem	30,8200	R$131,82	R$ 4.062,69	Sim
CONSTRUTORA E SERVICOS W. B. M. LTDA	26.570.470/0001-84	30/01/2026 - 11:55:53	N/C	N/C	30,8200	R$131,80	R$ 4.062,08	Sim
ENGETECH - ENGENHARIA, COMERCIO E SERVICOS LTDA	04.154.467/0001-47	30/01/2026 - 20:35:24			30,8200	R$131,82	R$ 4.062,69	Sim
MBR ENGENHARIA LTDA	39.404.403/0001-31	02/02/2026 - 21:43:30			30,8200	R$131,81	R$ 4.062,38	Sim
ENGECON LTDA	26.691.538/0001-83	02/02/2026 - 22:10:38			30,8200	R$131,82	R$ 4.062,69	Sim
THAIRO DOS REIS PANDOLFI ENGENHARIA E SERVICOS	41.666.993/0001-12	02/02/2026 - 23:11:27	Não se aplica	Não se aplica	30,8200	R$131,82	R$ 4.062,69	Não

LOTE 0001 - ITEM 0144 - CAIXA SIFONADA, PVC, DN 150 X 185 X 75 MM, FORNECIDA E INSTALADA EM RAMAIS DE CAIXA SIFONADA, PVC, DN 150 X 185 X 75 MM, FORNECIDA E INSTALADA EM RAMAIS DEENCAMINHAMENTO DE AGUA PLUVIAL. AF_06/2022

Fornecedor	CNPJ/CPF	Data	Modelo	Marca/ Fabricante	Quantidade	Lance	Valor Total	LC 123/2006
TREZE MATERIAL DE CONSTRUCAO LTDA	01.070.171/0001-50	13/12/2025 - 10:39:58	N/C	N/C	1,0000	R$133,83	R$ 133,83	Sim
THOMPSON ENGENHARIA LTDA	36.758.622/0001-20	15/12/2025 - 19:28:01	N/C	N/C	1,0000	R$133,84	R$ 133,84	Não
ESTRUTURA COMERCIO E CONSTRUCOES LTDA	10.664.099/0001-80	02/02/2026 - 14:00:13	naotem	não tem	1,0000	R$133,84	R$ 133,84	Sim
CONSTRUTORA E SERVICOS W. B. M. LTDA	26.570.470/0001-84	30/01/2026 - 11:56:15	N/C	N/C	1,0000	R$133,80	R$ 133,80	Sim
ENGETECH - ENGENHARIA, COMERCIO E SERVICOS LTDA	04.154.467/0001-47	30/01/2026 - 20:35:24			1,0000	R$133,84	R$ 133,84	Sim
MBR ENGENHARIA LTDA	39.404.403/0001-31	02/02/2026 - 21:43:30			1,0000	R$133,83	R$ 133,83	Sim
ENGECON LTDA	26.691.538/0001-83	02/02/2026 - 22:10:39			1,0000	R$133,84	R$ 133,84	Sim
THAIRO DOS REIS PANDOLFI ENGENHARIA E SERVICOS	41.666.993/0001-12	02/02/2026 - 23:11:27	Não se aplica	Não se aplica	1,0000	R$133,84	R$ 133,84	Não

LOTE 0001 - ITEM 0145 - CAIXA DE AREIA DE ALVENARIA DE BLOCOS DE CONCRETO 9X19X39CM, DIM. 60X60CM E HMAX=1M CAIXA DE AREIA DE ALVENARIA DE BLOCOS DE CONCRETO 9X19X39CM, DIM. 60X60CM E HMAX=1M, C/ TAMPA EM CONCRETO ESP. 5CM, LASTRO CONCRETO ESP. 10CM, REVESTIDA INTERN. C/ CHAPISCO E REBOCO IMPERMEABILIZANTE, INCL. ESCAVACAO E REATERRO

Fornecedor	CNPJ/CPF	Data	Modelo	Marca/ Fabricante	Quantidade	Lance	Valor Total	LC 123/2006
TREZE MATERIAL DE CONSTRUCAO LTDA	01.070.171/0001-50	13/12/2025 - 10:40:26	N/C	N/C	4,0000	R$774,98	R$ 3.099,92	Sim
THOMPSON ENGENHARIA LTDA	36.758.622/0001-20	15/12/2025 - 19:28:23	N/C	N/C	4,0000	R$775,06	R$ 3.100,24	Não
ESTRUTURA COMERCIO E CONSTRUCOES LTDA	10.664.099/0001-80	02/02/2026 - 14:00:13	naotem	não tem	4,0000	R$775,06	R$ 3.100,24	Sim

PORTAL DE COMPRAS PÚBLICAS
A autenticidade do documento pode ser verificada no site https://validaarquivo.portaldecompraspublicas.com.br
Documento gerado eletronicamente no Portal de Compras Públicas em 02/03/2026 às 18:13:31.
Código verificador: 1168111

E-DOCS - CÓPIA DO PROCESSO 2025-BFJQ8 GERADO POR UDSON OLIVEIRA RAMOS DE AGUIAR EM 05/05/2026 16:12 DOCUMENTO 1 / 1 PÁGINA 2868 / 3514

2026-TN1DT3 - E-DOCS - DOCUMENTO ORIGINAL 02/03/2026 18:23 PÁGINA 104 / 161

E-DOCS - CÓPIA DO PROCESSO 2025-BFJQ8 GERADO POR UDSON OLIVEIRA RAMOS DE AGUIAR EM 05/05/2026 16:12 DOCUMENTO 1 / 1 PÁGINA 2869 / 3514

2026-TN1DT3 - E-DOCS - DOCUMENTO ORIGINAL 02/03/2026 18:23 PÁGINA 105 / 161

CONSTRUTORA E SERVICOS W. B. M. LTDA	26.570.470/0001-84	30/01/2026 - 11:56:36	N/C	N/C	4,0000	R$775,05	R$ 3.100,20	Sim
ENGETECH - ENGENHARIA, COMERCIO E SERVICOS LTDA	04.154.467/0001-47	30/01/2026 - 20:35:24			4,0000	R$775,06	R$ 3.100,24	Sim
MBR ENGENHARIA LTDA	39.404.403/0001-31	02/02/2026 - 21:43:30			4,0000	R$775,05	R$ 3.100,20	Sim
ENGECON LTDA	26.691.538/0001-83	02/02/2026 - 22:10:39			4,0000	R$775,06	R$ 3.100,24	Sim
THAIRO DOS REIS PANDOLFI ENGENHARIA E SERVICOS	41.666.993/0001-12	02/02/2026 - 23:11:27	Não se aplica	Não se aplica	4,0000	R$775,06	R$ 3.100,24	Não

LOTE 0001 - ITEM 0146 - FORNECIMENTO E INSTALACAO DE CALHA EM CHAPA DE ACO GALVANIZADO NUMERO 24, DES. DE 50 CM. CALHA EM CHAPA DE ACO GALVANIZADO NUMERO 24, DESENVOLVIMENTO DE 50 CM, INCLUSO TRANSPORTE VERTICAL. AF_07/2019

Fornecedor	CNPJ/CPF	Data	Modelo	Marca/ Fabricante	Quantidade	Lance	Valor Total	LC 123/2006
TREZE MATERIAL DE CONSTRUCAO LTDA	01.070.171/0001-50	13/12/2025 - 10:41:01	N/C	N/C	73,8500	R$103,89	R$ 7.672,28	Sim
THOMPSON ENGENHARIA LTDA	36.758.622/0001-20	15/12/2025 - 19:28:40	N/C	N/C	73,8500	R$103,90	R$ 7.673,01	Não
ESTRUTURA COMERCIO E CONSTRUCOES LTDA	10.664.099/0001-80	02/02/2026 - 14:00:13	naotem	não tem	73,8500	R$103,90	R$ 7.673,01	Sim
CONSTRUTORA E SERVICOS W. B. M. LTDA	26.570.470/0001-84	30/01/2026 - 11:56:56	N/C	N/C	73,8500	R$103,85	R$ 7.669,32	Sim
ENGETECH - ENGENHARIA, COMERCIO E SERVICOS LTDA	04.154.467/0001-47	30/01/2026 - 20:35:24			73,8500	R$103,90	R$ 7.673,01	Sim
MBR ENGENHARIA LTDA	39.404.403/0001-31	02/02/2026 - 21:43:30			73,8500	R$103,89	R$ 7.672,28	Sim
ENGECON LTDA	26.691.538/0001-83	02/02/2026 - 22:10:39			73,8500	R$103,90	R$ 7.673,01	Sim
THAIRO DOS REIS PANDOLFI ENGENHARIA E SERVICOS	41.666.993/0001-12	02/02/2026 - 23:11:27	Não se aplica	Não se aplica	73,8500	R$103,90	R$ 7.673,01	Não

LOTE 0001 - ITEM 0147 - GUARDA-CORPO H = 1,10M E CORRIMAO EM TUBO FERRO GALVANIZADO, BARRAS GUARDA-CORPO H = 1,10M E CORRIMAO EM TUBO FERRO GALVANIZADO, BARRASSUPERIORES ALT=0,92M E 0,70M E BARRA INFERIOR, DIAM= 1.1/2, BARRAS VERTICAISD=3/4 A CADA 0,11M, CURVAS DE ACO CARBONO.

Fornecedor	CNPJ/CPF	Data	Modelo	Marca/ Fabricante	Quantidade	Lance	Valor Total	LC 123/2006
TREZE MATERIAL DE CONSTRUCAO LTDA	01.070.171/0001-50	13/12/2025 - 10:42:07	N/C	N/C	47,1100	R$303,70	R$ 14.307,31	Sim
THOMPSON ENGENHARIA LTDA	36.758.622/0001-20	15/12/2025 - 19:28:58	N/C	N/C	47,1100	R$303,73	R$ 14.308,72	Não
ESTRUTURA COMERCIO E CONSTRUCOES LTDA	10.664.099/0001-80	02/02/2026 - 14:00:13	naotem	não tem	47,1100	R$303,73	R$ 14.308,72	Sim
CONSTRUTORA E SERVICOS W. B. M. LTDA	26.570.470/0001-84	30/01/2026 - 11:57:17	N/C	N/C	47,1100	R$303,70	R$ 14.307,31	Sim
ENGETECH - ENGENHARIA, COMERCIO E SERVICOS LTDA	04.154.467/0001-47	30/01/2026 - 20:35:24			47,1100	R$303,73	R$ 14.308,72	Sim
MBR ENGENHARIA LTDA	39.404.403/0001-31	02/02/2026 - 21:43:30			47,1100	R$303,72	R$ 14.308,25	Sim
ENGECON LTDA	26.691.538/0001-83	02/02/2026 - 22:10:40			47,1100	R$303,73	R$ 14.308,72	Sim
THAIRO DOS REIS PANDOLFI ENGENHARIA E SERVICOS	41.666.993/0001-12	02/02/2026 - 23:11:27	Não se aplica	Não se aplica	47,1100	R$303,73	R$ 14.308,72	Não

LOTE 0001 - ITEM 0148 - CORRIMAO EM TUBO FERRO GALVANIZADO, ALT=0,92M, COM BARRAS HORIZONTAIS CORRIMAO EM TUBO FERRO GALVANIZADO, ALT=0,92M, COM BARRAS HORIZONTAISDUPLA (2) E BARRAS VERTICAIS NAS EXTREMIDADES DE 2, INCLUSIVE CURVA EM ACO(PADRAO) - PARA DEFICIENTES FISICOS

Fornecedor	CNPJ/CPF	Data	Modelo	Marca/ Fabricante	Quantidade	Lance	Valor Total	LC 123/2006

PORTAL DE COMPRAS PÚBLICAS
A autenticidade do documento pode ser verificada no site https://validaarquivo.portaldecompraspublicas.com.br
Documento gerado eletronicamente no Portal de Compras Públicas em 02/03/2026 às 18:13:31.
Código verificador: 1168111

E-DOCS - CÓPIA DO PROCESSO 2025-BFJQ8 GERADO POR UDSON OLIVEIRA RAMOS DE AGUIAR EM 05/05/2026 16:12 DOCUMENTO 1 / 1 PÁGINA 2870 / 3514

2026-TN1DT3 - E-DOCS - DOCUMENTO ORIGINAL 02/03/2026 18:23 PÁGINA 106 / 161

TREZE MATERIAL DE CONSTRUCAO LTDA	01.070.171/0001-50	13/12/2025 - 10:42:38	N/C	N/C	23,3800	R$298,06	R$ 6.968,64	Sim
THOMPSON ENGENHARIA LTDA	36.758.622/0001-20	15/12/2025 - 19:29:21	N/C	N/C	23,3800	R$298,09	R$ 6.969,34	Não
ESTRUTURA COMERCIO E CONSTRUCOES LTDA	10.664.099/0001-80	02/02/2026 - 14:00:14	naotem	não tem	23,3800	R$298,09	R$ 6.969,34	Sim
CONSTRUTORA E SERVICOS W. B. M. LTDA	26.570.470/0001-84	30/01/2026 - 11:57:38	N/C	N/C	23,3800	R$298,00	R$ 6.967,24	Sim
ENGETECH - ENGENHARIA, COMERCIO E SERVICOS LTDA	04.154.467/0001-47	30/01/2026 - 20:35:24			23,3800	R$298,09	R$ 6.969,34	Sim
MBR ENGENHARIA LTDA	39.404.403/0001-31	02/02/2026 - 21:43:30			23,3800	R$298,08	R$ 6.969,11	Sim
ENGECON LTDA	26.691.538/0001-83	02/02/2026 - 22:10:40			23,3800	R$298,09	R$ 6.969,34	Sim
THAIRO DOS REIS PANDOLFI ENGENHARIA E SERVICOS	41.666.993/0001-12	02/02/2026 - 23:11:27	Não se aplica	Não se aplica	23,3800	R$298,09	R$ 6.969,34	Não

LOTE 0001 - ITEM 0149 - GUARDA-CORPO DE ACO GALVANIZADO DE 1,10M DE ALTURA, MONTANTES GUARDA-CORPO DE ACO GALVANIZADO DE 1,10M DE ALTURA, MONTANTESTUBULARES DE 1.1/2 ESPACADOS DE 1,20M, TRAVESSA SUPERIOR DE 2 , GRADILFORMADO POR BARRAS CHATAS EM FERRO DE 32X4,8MM, FIXADO COM CHUMBADORMECANICO, PINTADO COM TINTA ESMALTE SINTETICO, A D

Fornecedor	CNPJ/CPF	Data	Modelo	Marca/ Fabricante	Quantidade	Lance	Valor Total	LC 123/2006
TREZE MATERIAL DE CONSTRUCAO LTDA	01.070.171/0001-50	13/12/2025 - 10:43:11	N/C	N/C	1,5000	R$853,35	R$ 1.280,03	Sim
THOMPSON ENGENHARIA LTDA	36.758.622/0001-20	15/12/2025 - 19:29:46	N/C	N/C	1,5000	R$853,44	R$ 1.280,16	Não
ESTRUTURA COMERCIO E CONSTRUCOES LTDA	10.664.099/0001-80	02/02/2026 - 14:00:14	naotem	não tem	1,5000	R$853,44	R$ 1.280,16	Sim
CONSTRUTORA E SERVICOS W. B. M. LTDA	26.570.470/0001-84	30/01/2026 - 11:57:58	N/C	N/C	1,5000	R$853,40	R$ 1.280,10	Sim
ENGETECH - ENGENHARIA, COMERCIO E SERVICOS LTDA	04.154.467/0001-47	30/01/2026 - 20:35:24			1,5000	R$853,44	R$ 1.280,16	Sim
MBR ENGENHARIA LTDA	39.404.403/0001-31	02/02/2026 - 21:43:30			1,5000	R$853,43	R$ 1.280,14	Sim
ENGECON LTDA	26.691.538/0001-83	02/02/2026 - 22:10:40			1,5000	R$853,44	R$ 1.280,16	Sim
THAIRO DOS REIS PANDOLFI ENGENHARIA E SERVICOS	41.666.993/0001-12	02/02/2026 - 23:11:27	Não se aplica	Não se aplica	1,5000	R$853,44	R$ 1.280,16	Não

LOTE 0001 - ITEM 0150 - PLATAFORMA ELEVATORIA PARA PNE, CABINADA, MODELO COM PORTAS MANUAIS PLATAFORMA ELEVATORIA PARA PNE, CABINADA, MODELO COM PORTAS MANUAISCOM DIMENSOES DE 0,90 M (L) X 2,00 M (H), DOTADAS DE MOLA AEREA PARAFECHAMENTO AUTONOMO, VIDRO NA METADE SUPERIOR E PUXADOR EM ALUMINIO, 02PARADAS, PERCURSO DE 3,80M - CAIXA DE CORRI

Fornecedor	CNPJ/CPF	Data	Modelo	Marca/ Fabricante	Quantidade	Lance	Valor Total	LC 123/2006
TREZE MATERIAL DE CONSTRUCAO LTDA	01.070.171/0001-50	13/12/2025 - 10:43:50	N/C	N/C	1,0000	R$58.014,08	R$ 58.014,08	Sim
THOMPSON ENGENHARIA LTDA	36.758.622/0001-20	15/12/2025 - 19:30:10	N/C	N/C	1,0000	R$58.019,88	R$ 58.019,88	Não
ESTRUTURA COMERCIO E CONSTRUCOES LTDA	10.664.099/0001-80	02/02/2026 - 14:00:14	naotem	não tem	1,0000	R$58.019,88	R$ 58.019,88	Sim
CONSTRUTORA E SERVICOS W. B. M. LTDA	26.570.470/0001-84	30/01/2026 - 11:58:23	N/C	N/C	1,0000	R$58.019,80	R$ 58.019,80	Sim
ENGETECH - ENGENHARIA, COMERCIO E SERVICOS LTDA	04.154.467/0001-47	30/01/2026 - 20:35:24			1,0000	R$58.019,88	R$ 58.019,88	Sim
MBR ENGENHARIA LTDA	39.404.403/0001-31	02/02/2026 - 21:43:30			1,0000	R$58.019,87	R$ 58.019,87	Sim
ENGECON LTDA	26.691.538/0001-83	02/02/2026 - 22:10:41			1,0000	R$58.019,88	R$ 58.019,88	Sim

PORTAL DE COMPRAS PÚBLICAS
A autenticidade do documento pode ser verificada no site https://validaarquivo.portaldecompraspublicas.com.br
Documento gerado eletronicamente no Portal de Compras Públicas em 02/03/2026 às 18:13:31.
Código verificador: 1168111

E-DOCS - CÓPIA DO PROCESSO 2025-BFJQ8 GERADO POR UDSON OLIVEIRA RAMOS DE AGUIAR EM 05/05/2026 16:12 DOCUMENTO 1 / 1 PÁGINA 2871 / 3514

2026-TN1DT3 - E-DOCS - DOCUMENTO ORIGINAL 02/03/2026 18:23 PÁGINA 107 / 161

THAIRO DOS REIS PANDOLFI ENGENHARIA E SERVICOS	41.666.993/0001-12	02/02/2026 - 23:11:27	Não se aplica	Não se aplica	1,0000	R$58.019,88	R$ 58.019,88	Não

LOTE 0001 - ITEM 0151 - FORNECIMENTO E INSTALACAO DE UNIDADE EVAPORADORA E CONDENSADORA DE AR CONDICIONADO 12.000 BTU´S 220V FORNECIMENTO E INSTALACAO DE UNIDADE EVAPORADORA E CONDENSADORA DE AR CONDICIONADO TIPO SPLIT INVERTER HI-WALL (PAREDE) DE 12.000 BTU´S 220V - CICLO FRIO - CLASSIFICACAO A (SELO PROCEL), INCLUSIVE AMORTECEDORES VIBRA-STOP

Fornecedor	CNPJ/CPF	Data	Modelo	Marca/ Fabricante	Quantidade	Lance	Valor Total	LC 123/2006
TREZE MATERIAL DE CONSTRUCAO LTDA	01.070.171/0001-50	13/12/2025 - 11:16:46	N/C	N/C	3,0000	R$3.729,37	R$ 11.188,11	Sim
THOMPSON ENGENHARIA LTDA	36.758.622/0001-20	15/12/2025 - 19:30:37	N/C	N/C	3,0000	R$3.729,74	R$ 11.189,22	Não
ESTRUTURA COMERCIO E CONSTRUCOES LTDA	10.664.099/0001-80	02/02/2026 - 14:00:14	naotem	não tem	3,0000	R$3.729,74	R$ 11.189,22	Sim
CONSTRUTORA E SERVICOS W. B. M. LTDA	26.570.470/0001-84	30/01/2026 - 12:00:08	N/C	N/C	3,0000	R$3.729,70	R$ 11.189,10	Sim
ENGETECH - ENGENHARIA, COMERCIO E SERVICOS LTDA	04.154.467/0001-47	30/01/2026 - 20:35:24			3,0000	R$3.729,74	R$ 11.189,22	Sim
MBR ENGENHARIA LTDA	39.404.403/0001-31	02/02/2026 - 21:43:30			3,0000	R$3.729,73	R$ 11.189,19	Sim
ENGECON LTDA	26.691.538/0001-83	02/02/2026 - 22:10:41			3,0000	R$3.729,74	R$ 11.189,22	Sim
THAIRO DOS REIS PANDOLFI ENGENHARIA E SERVICOS	41.666.993/0001-12	02/02/2026 - 23:11:27	Não se aplica	Não se aplica	3,0000	R$3.729,74	R$ 11.189,22	Não

LOTE 0001 - ITEM 0152 - FORNECIMENTO E INSTALACAO DE UNIDADE EVAPORADORA E CONDENSADORA DE AR CONDICIONADO 18.000 BTU´S 220V FORNECIMENTO E INSTALACAO DE UNIDADE EVAPORADORA E CONDENSADORA DE AR CONDICIONADO TIPO SPLIT INVERTER HI-WALL (PAREDE) DE 18.000 BTU´S 220V - CICLO FRIO - CLASSIFICACAO A (SELO PROCEL), INCLUSIVE AMORTECEDORES VIBRA-STOP

Fornecedor	CNPJ/CPF	Data	Modelo	Marca/ Fabricante	Quantidade	Lance	Valor Total	LC 123/2006
TREZE MATERIAL DE CONSTRUCAO LTDA	01.070.171/0001-50	13/12/2025 - 11:17:09	N/C	N/C	1,0000	R$5.303,45	R$ 5.303,45	Sim
THOMPSON ENGENHARIA LTDA	36.758.622/0001-20	15/12/2025 - 19:30:58	N/C	N/C	1,0000	R$5.303,98	R$ 5.303,98	Não
ESTRUTURA COMERCIO E CONSTRUCOES LTDA	10.664.099/0001-80	02/02/2026 - 14:00:15	naotem	não tem	1,0000	R$5.303,98	R$ 5.303,98	Sim
CONSTRUTORA E SERVICOS W. B. M. LTDA	26.570.470/0001-84	30/01/2026 - 12:00:26	N/C	N/C	1,0000	R$5.303,95	R$ 5.303,95	Sim
ENGETECH - ENGENHARIA, COMERCIO E SERVICOS LTDA	04.154.467/0001-47	30/01/2026 - 20:35:24			1,0000	R$5.303,98	R$ 5.303,98	Sim
MBR ENGENHARIA LTDA	39.404.403/0001-31	02/02/2026 - 21:43:30			1,0000	R$5.303,97	R$ 5.303,97	Sim
ENGECON LTDA	26.691.538/0001-83	02/02/2026 - 22:10:41			1,0000	R$5.303,98	R$ 5.303,98	Sim
THAIRO DOS REIS PANDOLFI ENGENHARIA E SERVICOS	41.666.993/0001-12	02/02/2026 - 23:11:27	Não se aplica	Não se aplica	1,0000	R$5.303,98	R$ 5.303,98	Não

LOTE 0001 - ITEM 0153 - FORNECIMENTO E INSTALACAO DE UNIDADE EVAPORADORA E CONDENSADORA DE AR FORNECIMENTO E INSTALACAO DE UNIDADE EVAPORADORA E CONDENSADORA DE ARCONDICIONADO TIPO SPLIT INVERTER HI-WALL (PAREDE) DE 30.000 BTU´S 220V - CICLOQUENTE/FRIO - CLASSIFICACAO A (SELO PROCEL), INCLUSIVE AMORTECEDORES VIBRASTOP - (BDI-DIF=15,57%

Fornecedor	CNPJ/CPF	Data	Modelo	Marca/ Fabricante	Quantidade	Lance	Valor Total	LC 123/2006
TREZE MATERIAL DE CONSTRUCAO LTDA	01.070.171/0001-50	13/12/2025 - 11:17:40	N/C	N/C	10,0000	R$9.228,04	R$ 92.280,40	Sim
THOMPSON ENGENHARIA LTDA	36.758.622/0001-20	15/12/2025 - 19:31:28	N/C	N/C	10,0000	R$9.228,96	R$ 92.289,60	Não
ESTRUTURA COMERCIO E CONSTRUCOES LTDA	10.664.099/0001-80	02/02/2026 - 14:00:15	naotem	não tem	10,0000	R$9.228,96	R$ 92.289,60	Sim

PORTAL DE COMPRAS PÚBLICAS
A autenticidade do documento pode ser verificada no site https://validaarquivo.portaldecompraspublicas.com.br
Documento gerado eletronicamente no Portal de Compras Públicas em 02/03/2026 às 18:13:31.
Código verificador: 1168111

E-DOCS - CÓPIA DO PROCESSO 2025-BFJQ8 GERADO POR UDSON OLIVEIRA RAMOS DE AGUIAR EM 05/05/2026 16:12 DOCUMENTO 1 / 1 PÁGINA 2872 / 3514

2026-TN1DT3 - E-DOCS - DOCUMENTO ORIGINAL 02/03/2026 18:23 PÁGINA 108 / 161

CONSTRUTORA E SERVICOS W. B. M. LTDA	26.570.470/0001-84	30/01/2026 - 12:01:09	N/C	N/C	10,0000	R$9.228,95	R$ 92.289,50	Sim
ENGETECH - ENGENHARIA, COMERCIO E SERVICOS LTDA	04.154.467/0001-47	30/01/2026 - 20:35:24			10,0000	R$9.228,96	R$ 92.289,60	Sim
MBR ENGENHARIA LTDA	39.404.403/0001-31	02/02/2026 - 21:43:30			10,0000	R$9.228,95	R$ 92.289,50	Sim
ENGECON LTDA	26.691.538/0001-83	02/02/2026 - 22:10:41			10,0000	R$9.228,96	R$ 92.289,60	Sim
THAIRO DOS REIS PANDOLFI ENGENHARIA E SERVICOS	41.666.993/0001-12	02/02/2026 - 23:11:27	Não se aplica	Não se aplica	10,0000	R$9.228,96	R$ 92.289,60	Não

LOTE 0001 - ITEM 0154 - Tubo em cobre flexivel, dn 1/4 Tubo em cobre flexivel, dn 1/4, com isolamento, instalado em ramal de alimentacao de ar condicionado com condensadora individual fornecimento e instalacao. af_12/2015

Fornecedor	CNPJ/CPF	Data	Modelo	Marca/ Fabricante	Quantidade	Lance	Valor Total	LC 123/2006
TREZE MATERIAL DE CONSTRUCAO LTDA	01.070.171/0001-50	13/12/2025 - 11:34:39	N/C	N/C	23,9798	R$35,19	R$ 843,85	Sim
THOMPSON ENGENHARIA LTDA	36.758.622/0001-20	15/12/2025 - 19:31:47	N/C	N/C	23,9798	R$35,19	R$ 843,85	Não
ESTRUTURA COMERCIO E CONSTRUCOES LTDA	10.664.099/0001-80	02/02/2026 - 14:00:15	naotem	não tem	23,9798	R$35,19	R$ 843,85	Sim
CONSTRUTORA E SERVICOS W. B. M. LTDA	26.570.470/0001-84	30/01/2026 - 12:01:32	N/C	N/C	23,9798	R$35,15	R$ 842,89	Sim
ENGETECH - ENGENHARIA, COMERCIO E SERVICOS LTDA	04.154.467/0001-47	30/01/2026 - 20:35:24			23,9798	R$35,19	R$ 843,85	Sim
MBR ENGENHARIA LTDA	39.404.403/0001-31	02/02/2026 - 21:43:30			23,9798	R$35,18	R$ 843,61	Sim
ENGECON LTDA	26.691.538/0001-83	02/02/2026 - 22:10:42			23,9798	R$35,19	R$ 843,85	Sim
THAIRO DOS REIS PANDOLFI ENGENHARIA E SERVICOS	41.666.993/0001-12	02/02/2026 - 23:11:27	Não se aplica	Não se aplica	23,9798	R$35,19	R$ 843,85	Não

LOTE 0001 - ITEM 0155 - TUBO EM COBRE FLEXIVEL, DN 3/8 TUBO EM COBRE FLEXIVEL, DN 3/8, COM ISOLAMENTO, INSTALADO EM RAMALALIMENTACAO DE AR CONDICIONADO COM CONDENSADORA INDIVIDUAL FORNECIMENTOE INSTALACAO. AF_12/2015

Fornecedor	CNPJ/CPF	Data	Modelo	Marca/ Fabricante	Quantidade	Lance	Valor Total	LC 123/2006
TREZE MATERIAL DE CONSTRUCAO LTDA	01.070.171/0001-50	13/12/2025 - 11:35:10	N/C	N/C	70,3499	R$57,75	R$ 4.062,71	Sim
THOMPSON ENGENHARIA LTDA	36.758.622/0001-20	15/12/2025 - 19:32:07	N/C	N/C	70,3499	R$57,76	R$ 4.063,41	Não
ESTRUTURA COMERCIO E CONSTRUCOES LTDA	10.664.099/0001-80	02/02/2026 - 14:00:15	naotem	não tem	70,3499	R$57,76	R$ 4.063,41	Sim
CONSTRUTORA E SERVICOS W. B. M. LTDA	26.570.470/0001-84	30/01/2026 - 12:01:51	N/C	N/C	70,3499	R$57,75	R$ 4.062,71	Sim
ENGETECH - ENGENHARIA, COMERCIO E SERVICOS LTDA	04.154.467/0001-47	30/01/2026 - 20:35:24			70,3499	R$57,76	R$ 4.063,41	Sim
MBR ENGENHARIA LTDA	39.404.403/0001-31	02/02/2026 - 21:43:30			70,3499	R$57,75	R$ 4.062,71	Sim
ENGECON LTDA	26.691.538/0001-83	02/02/2026 - 22:10:42			70,3499	R$57,76	R$ 4.063,41	Sim
THAIRO DOS REIS PANDOLFI ENGENHARIA E SERVICOS	41.666.993/0001-12	02/02/2026 - 23:11:27	Não se aplica	Não se aplica	70,3499	R$57,76	R$ 4.063,41	Não

LOTE 0001 - ITEM 0156 - Tubo em cobre flexivel, dn 1/2 Tubo em cobre flexivel, dn 1/2, com isolamento, instalado em ramal de alimentacao de ar condicionado com condensadora central - fornecimento e instalacao. af_12/2015

Fornecedor	CNPJ/CPF	Data	Modelo	Marca/ Fabricante	Quantidade	Lance	Valor Total	LC 123/2006
TREZE MATERIAL DE CONSTRUCAO LTDA	01.070.171/0001-50	13/12/2025 - 11:35:43	N/C	N/C	23,9900	R$73,69	R$ 1.767,82	Sim

PORTAL DE COMPRAS PÚBLICAS
A autenticidade do documento pode ser verificada no site https://validaarquivo.portaldecompraspublicas.com.br
Documento gerado eletronicamente no Portal de Compras Públicas em 02/03/2026 às 18:13:31.
Código verificador: 1168111

E-DOCS - CÓPIA DO PROCESSO 2025-BFJQ8 GERADO POR UDSON OLIVEIRA RAMOS DE AGUIAR EM 05/05/2026 16:12 DOCUMENTO 1 / 1 PÁGINA 2873 / 3514

2026-TN1DT3 - E-DOCS - DOCUMENTO ORIGINAL 02/03/2026 18:23 PÁGINA 109 / 161

THOMPSON ENGENHARIA LTDA	36.758.622/0001-20	15/12/2025 - 19:32:24	N/C	N/C	23,9900	R$73,70	R$ 1.768,06	Não
ESTRUTURA COMERCIO E CONSTRUCOES LTDA	10.664.099/0001-80	02/02/2026 - 14:00:15	naotem	não tem	23,9900	R$73,70	R$ 1.768,06	Sim
CONSTRUTORA E SERVICOS W. B. M. LTDA	26.570.470/0001-84	30/01/2026 - 12:02:13	N/C	N/C	23,9900	R$73,00	R$ 1.751,27	Sim
ENGETECH - ENGENHARIA, COMERCIO E SERVICOS LTDA	04.154.467/0001-47	30/01/2026 - 20:35:24			23,9900	R$73,70	R$ 1.768,06	Sim
MBR ENGENHARIA LTDA	39.404.403/0001-31	02/02/2026 - 21:43:30			23,9900	R$73,69	R$ 1.767,82	Sim
ENGECON LTDA	26.691.538/0001-83	02/02/2026 - 22:10:42			23,9900	R$73,70	R$ 1.768,06	Sim
THAIRO DOS REIS PANDOLFI ENGENHARIA E SERVICOS	41.666.993/0001-12	02/02/2026 - 23:11:27	Não se aplica	Não se aplica	23,9900	R$73,70	R$ 1.768,06	Não

LOTE 0001 - ITEM 0157 - TUBO EM COBRE FLEXIVEL, DN 5/8 TUBO EM COBRE FLEXIVEL, DN 5/8, COM ISOLAMENTO, INSTALADO EM RAMALALIMENTACAO DE AR CONDICIONADO COM CONDENSADORA INDIVIDUAL FORNECIMENTOE INSTALACAO. AF_12/2015

Fornecedor	CNPJ/CPF	Data	Modelo	Marca/ Fabricante	Quantidade	Lance	Valor Total	LC 123/2006
TREZE MATERIAL DE CONSTRUCAO LTDA	01.070.171/0001-50	13/12/2025 - 12:33:31	N/C	N/C	70,4699	R$90,11	R$ 6.350,04	Sim
THOMPSON ENGENHARIA LTDA	36.758.622/0001-20	15/12/2025 - 19:32:46	N/C	N/C	70,4699	R$90,12	R$ 6.350,75	Não
ESTRUTURA COMERCIO E CONSTRUCOES LTDA	10.664.099/0001-80	02/02/2026 - 14:00:16	naotem	não tem	70,4699	R$90,12	R$ 6.350,75	Sim
CONSTRUTORA E SERVICOS W. B. M. LTDA	26.570.470/0001-84	30/01/2026 - 12:03:59	N/C	N/C	70,4699	R$90,10	R$ 6.349,34	Sim
ENGETECH - ENGENHARIA, COMERCIO E SERVICOS LTDA	04.154.467/0001-47	30/01/2026 - 20:35:24			70,4699	R$90,12	R$ 6.350,75	Sim
MBR ENGENHARIA LTDA	39.404.403/0001-31	02/02/2026 - 21:43:30			70,4699	R$90,11	R$ 6.350,04	Sim
ENGECON LTDA	26.691.538/0001-83	02/02/2026 - 22:10:43			70,4699	R$90,12	R$ 6.350,75	Sim
THAIRO DOS REIS PANDOLFI ENGENHARIA E SERVICOS	41.666.993/0001-12	02/02/2026 - 23:11:27	Não se aplica	Não se aplica	70,4699	R$90,12	R$ 6.350,75	Não

LOTE 0001 - ITEM 0158 - FORNECIMENTO E INSTALACAO DE TUBO DE PVC RIGIDO SOLDAVEL MARROM, DIAM 20 MM (1/2) TUBO DE PVC RIGIDO SOLDAVEL MARROM, DIAM. 20MM (1/2), INCLUSIVE CONEXOES

Fornecedor	CNPJ/CPF	Data	Modelo	Marca/ Fabricante	Quantidade	Lance	Valor Total	LC 123/2006
TREZE MATERIAL DE CONSTRUCAO LTDA	01.070.171/0001-50	13/12/2025 - 12:35:54	N/C	N/C	74,6900	R$27,45	R$ 2.050,24	Sim
THOMPSON ENGENHARIA LTDA	36.758.622/0001-20	15/12/2025 - 19:33:06	N/C	N/C	74,6900	R$27,45	R$ 2.050,24	Não
ESTRUTURA COMERCIO E CONSTRUCOES LTDA	10.664.099/0001-80	02/02/2026 - 14:00:16	naotem	não tem	74,6900	R$27,45	R$ 2.050,24	Sim
CONSTRUTORA E SERVICOS W. B. M. LTDA	26.570.470/0001-84	30/01/2026 - 12:04:16	N/C	N/C	74,6900	R$27,40	R$ 2.046,51	Sim
ENGETECH - ENGENHARIA, COMERCIO E SERVICOS LTDA	04.154.467/0001-47	30/01/2026 - 20:35:24			74,6900	R$27,45	R$ 2.050,24	Sim
MBR ENGENHARIA LTDA	39.404.403/0001-31	02/02/2026 - 21:43:30			74,6900	R$27,44	R$ 2.049,49	Sim
ENGECON LTDA	26.691.538/0001-83	02/02/2026 - 22:10:43			74,6900	R$27,45	R$ 2.050,24	Sim
THAIRO DOS REIS PANDOLFI ENGENHARIA E SERVICOS	41.666.993/0001-12	02/02/2026 - 23:11:27	Não se aplica	Não se aplica	74,6900	R$27,45	R$ 2.050,24	Não

PORTAL DE COMPRAS PÚBLICAS
A autenticidade do documento pode ser verificada no site https://validaarquivo.portaldecompraspublicas.com.br
Documento gerado eletronicamente no Portal de Compras Públicas em 02/03/2026 às 18:13:31.
Código verificador: 1168111

E-DOCS - CÓPIA DO PROCESSO 2025-BFJQ8 GERADO POR UDSON OLIVEIRA RAMOS DE AGUIAR EM 05/05/2026 16:12 DOCUMENTO 1 / 1 PÁGINA 2874 / 3514

2026-TN1DT3 - E-DOCS - DOCUMENTO ORIGINAL 02/03/2026 18:23 PÁGINA 110 / 161

LOTE 0001 - ITEM 0159 - INSTALACAO DE LINHA FRIGORIGENA PARA INTERLIGACAO DO SISTEMA DE CLIMATIZACAO INSTALACAO DE LINHA FRIGORIGENA PARA INTERLIGACAO DO SISTEMA DE CLIMATIZACAO INCL. ACESSORIOS DE FIXACAO, FITA PVC AUTO-ADERENTE E CABO PP, EXCLUSIVE TUBOS DE COBRE DA LINHA LIQUIDA E SUCCAO, ESPUMA ELASTOMERICA FLEXIVEL E GAS REFRIGERANTE

Fornecedor	CNPJ/CPF	Data	Modelo	Marca/ Fabricante	Quantidade	Lance	Valor Total	LC 123/2006
TREZE MATERIAL DE CONSTRUCAO LTDA	01.070.171/0001-50	13/12/2025 - 12:37:04	N/C	N/C	188,7899	R$148,00	R$ 27.940,91	Sim
THOMPSON ENGENHARIA LTDA	36.758.622/0001-20	15/12/2025 - 19:33:30	N/C	N/C	188,7899	R$148,01	R$ 27.942,79	Não
ESTRUTURA COMERCIO E CONSTRUCOES LTDA	10.664.099/0001-80	02/02/2026 - 14:00:16	naotem	não tem	188,7899	R$148,01	R$ 27.942,79	Sim
CONSTRUTORA E SERVICOS W. B. M. LTDA	26.570.470/0001-84	30/01/2026 - 12:04:32	N/C	N/C	188,7899	R$148,00	R$ 27.940,91	Sim
ENGETECH - ENGENHARIA, COMERCIO E SERVICOS LTDA	04.154.467/0001-47	30/01/2026 - 20:35:24			188,7899	R$148,01	R$ 27.942,79	Sim
MBR ENGENHARIA LTDA	39.404.403/0001-31	02/02/2026 - 21:43:30			188,7899	R$148,00	R$ 27.940,91	Sim
ENGECON LTDA	26.691.538/0001-83	02/02/2026 - 22:10:43			188,7899	R$148,01	R$ 27.942,79	Sim
THAIRO DOS REIS PANDOLFI ENGENHARIA E SERVICOS	41.666.993/0001-12	02/02/2026 - 23:11:27	Não se aplica	Não se aplica	188,7899	R$148,01	R$ 27.942,79	Não

LOTE 0001 - ITEM 0160 - GAS REFRIGERANTE R410A GAS REFRIGERANTE R410A

Fornecedor	CNPJ/CPF	Data	Modelo	Marca/ Fabricante	Quantidade	Lance	Valor Total	LC 123/2006
TREZE MATERIAL DE CONSTRUCAO LTDA	01.070.171/0001-50	13/12/2025 - 12:37:56	N/C	N/C	94,3999	R$95,98	R$ 9.060,50	Sim
THOMPSON ENGENHARIA LTDA	36.758.622/0001-20	15/12/2025 - 19:33:54	N/C	N/C	94,3999	R$95,98	R$ 9.060,50	Não
ESTRUTURA COMERCIO E CONSTRUCOES LTDA	10.664.099/0001-80	02/02/2026 - 14:00:16	naotem	não tem	94,3999	R$95,99	R$ 9.061,45	Sim
CONSTRUTORA E SERVICOS W. B. M. LTDA	26.570.470/0001-84	30/01/2026 - 12:04:50	N/C	N/C	94,3999	R$95,95	R$ 9.057,67	Sim
ENGETECH - ENGENHARIA, COMERCIO E SERVICOS LTDA	04.154.467/0001-47	30/01/2026 - 20:35:24			94,3999	R$95,99	R$ 9.061,45	Sim
MBR ENGENHARIA LTDA	39.404.403/0001-31	02/02/2026 - 21:43:30			94,3999	R$95,98	R$ 9.060,50	Sim
ENGECON LTDA	26.691.538/0001-83	02/02/2026 - 22:10:44			94,3999	R$95,99	R$ 9.061,45	Sim
THAIRO DOS REIS PANDOLFI ENGENHARIA E SERVICOS	41.666.993/0001-12	02/02/2026 - 23:11:27	Não se aplica	Não se aplica	94,3999	R$95,99	R$ 9.061,45	Não

LOTE 0001 - ITEM 0161 - ATERRO MANUAL PARA REGULARIZACAO DO TERRENO EM AREIA, INCLUSIVE ADENSAMENTO HIDRAULICO ATERRO MANUAL PARA REGULARIZACAO DO TERRENO EM AREIA, INCLUSIVE ADENSAMENTO HIDRAULICO E FORNECIMENTO DO MATERIAL (MAXIMO DE 100M3)

Fornecedor	CNPJ/CPF	Data	Modelo	Marca/ Fabricante	Quantidade	Lance	Valor Total	LC 123/2006
TREZE MATERIAL DE CONSTRUCAO LTDA	01.070.171/0001-50	13/12/2025 - 12:38:33	N/C	N/C	17,7100	R$272,88	R$ 4.832,70	Sim
THOMPSON ENGENHARIA LTDA	36.758.622/0001-20	15/12/2025 - 19:42:12	N/C	N/C	17,7100	R$272,91	R$ 4.833,24	Não
ESTRUTURA COMERCIO E CONSTRUCOES LTDA	10.664.099/0001-80	02/02/2026 - 14:00:16	naotem	não tem	17,7100	R$272,91	R$ 4.833,24	Sim
CONSTRUTORA E SERVICOS W. B. M. LTDA	26.570.470/0001-84	30/01/2026 - 12:05:20	N/C	N/C	17,7100	R$272,90	R$ 4.833,06	Sim
ENGETECH - ENGENHARIA, COMERCIO E SERVICOS LTDA	04.154.467/0001-47	30/01/2026 - 20:35:24			17,7100	R$272,91	R$ 4.833,24	Sim

PORTAL DE COMPRAS PÚBLICAS
A autenticidade do documento pode ser verificada no site https://validaarquivo.portaldecompraspublicas.com.br
Documento gerado eletronicamente no Portal de Compras Públicas em 02/03/2026 às 18:13:31.
Código verificador: 1168111

E-DOCS - CÓPIA DO PROCESSO 2025-BFJQ8 GERADO POR UDSON OLIVEIRA RAMOS DE AGUIAR EM 05/05/2026 16:12 DOCUMENTO 1 / 1 PÁGINA 2875 / 3514

2026-TN1DT3 - E-DOCS - DOCUMENTO ORIGINAL 02/03/2026 18:23 PÁGINA 111 / 161

MBR ENGENHARIA LTDA	39.404.403/0001-31	02/02/2026 - 21:43:30			17,7100	R$272,90	R$ 4.833,06	Sim
ENGECON LTDA	26.691.538/0001-83	02/02/2026 - 22:10:44			17,7100	R$272,91	R$ 4.833,24	Sim
THAIRO DOS REIS PANDOLFI ENGENHARIA E SERVICOS	41.666.993/0001-12	02/02/2026 - 23:11:27	Não se aplica	Não se aplica	17,7100	R$272,91	R$ 4.833,24	Não

LOTE 0001 - ITEM 0162 - CARGA, MANOBRA E DESCARGA DE SOLOS E MATERIAIS GRANULARES EM CAMINHAO (Item 15.01.02 da PO) CARGA, MANOBRA E DESCARGA DE SOLOS E MATERIAIS GRANULARES EM CAMINHAO BASCULANTE 10 M3 - CARGA COM ESCAVADEIRA HIDRAULICA (CACAMBA DE 1,20 M3 / 155 HP) E DESCARGA LIVRE (UNIDADE: T). AF_07/2020 (Item 15.01.02 da PO)

Fornecedor	CNPJ/CPF	Data	Modelo	Marca/ Fabricante	Quantidade	Lance	Valor Total	LC 123/2006
TREZE MATERIAL DE CONSTRUCAO LTDA	01.070.171/0001-50	13/12/2025 - 12:38:55	N/C	N/C	25,6100	R$6,22	R$ 159,29	Sim
THOMPSON ENGENHARIA LTDA	36.758.622/0001-20	15/12/2025 - 19:42:29	N/C	N/C	25,6100	R$6,22	R$ 159,29	Não
ESTRUTURA COMERCIO E CONSTRUCOES LTDA	10.664.099/0001-80	02/02/2026 - 14:00:17	naotem	não tem	25,6100	R$6,22	R$ 159,29	Sim
CONSTRUTORA E SERVICOS W. B. M. LTDA	26.570.470/0001-84	30/01/2026 - 12:05:36	N/C	N/C	25,6100	R$6,20	R$ 158,78	Sim
ENGETECH - ENGENHARIA, COMERCIO E SERVICOS LTDA	04.154.467/0001-47	30/01/2026 - 20:35:24			25,6100	R$6,22	R$ 159,29	Sim
MBR ENGENHARIA LTDA	39.404.403/0001-31	02/02/2026 - 21:43:30			25,6100	R$6,21	R$ 159,04	Sim
ENGECON LTDA	26.691.538/0001-83	02/02/2026 - 22:10:44			25,6100	R$6,22	R$ 159,29	Sim
THAIRO DOS REIS PANDOLFI ENGENHARIA E SERVICOS	41.666.993/0001-12	02/02/2026 - 23:11:27	Não se aplica	Não se aplica	25,6100	R$6,22	R$ 159,29	Não

LOTE 0001 - ITEM 0163 - TRANSPORTE COM CAMINHAO BASCULANTE DE 10 M3, EM VIA URBANA PAVIMENTADA, (Item 15.01.03 da PO) TRANSPORTE COM CAMINHAO BASCULANTE DE 10 M3, EM VIA URBANA PAVIMENTADA, DMT ATE 30 KM (UNIDADE: TXKM). AF_07/2020 (Item 15.01.03 da PO)

Fornecedor	CNPJ/CPF	Data	Modelo	Marca/ Fabricante	Quantidade	Lance	Valor Total	LC 123/2006
TREZE MATERIAL DE CONSTRUCAO LTDA	01.070.171/0001-50	13/12/2025 - 12:39:23	N/C	N/C	886,9700	R$2,21	R$ 1.960,20	Sim
THOMPSON ENGENHARIA LTDA	36.758.622/0001-20	15/12/2025 - 19:42:47	N/C	N/C	886,9700	R$2,21	R$ 1.960,20	Não
ESTRUTURA COMERCIO E CONSTRUCOES LTDA	10.664.099/0001-80	02/02/2026 - 14:00:17	naotem	não tem	886,9700	R$2,21	R$ 1.960,20	Sim
CONSTRUTORA E SERVICOS W. B. M. LTDA	26.570.470/0001-84	30/01/2026 - 12:05:51	N/C	N/C	886,9700	R$2,20	R$ 1.951,33	Sim
ENGETECH - ENGENHARIA, COMERCIO E SERVICOS LTDA	04.154.467/0001-47	30/01/2026 - 20:35:24			886,9700	R$2,21	R$ 1.960,20	Sim
MBR ENGENHARIA LTDA	39.404.403/0001-31	02/02/2026 - 21:43:30			886,9700	R$2,20	R$ 1.951,33	Sim
ENGECON LTDA	26.691.538/0001-83	02/02/2026 - 22:10:45			886,9700	R$2,21	R$ 1.960,20	Sim
THAIRO DOS REIS PANDOLFI ENGENHARIA E SERVICOS	41.666.993/0001-12	02/02/2026 - 23:11:27	Não se aplica	Não se aplica	886,9700	R$2,21	R$ 1.960,20	Não

LOTE 0001 - ITEM 0164 - SERVICO DE TRANSPORTE DE CAMINHAO BASCULANTE DE 10 M3, EM VIA URBANA (Item 15.01.04 da PO) Transporte com caminhao basculante de 10 m3, em via urbana em leito natural (unidade: TXKM). af_07/2020 (Item 15.01.04 da PO)

Fornecedor	CNPJ/CPF	Data	Modelo	Marca/ Fabricante	Quantidade	Lance	Valor Total	LC 123/2006
TREZE MATERIAL DE CONSTRUCAO LTDA	01.070.171/0001-50	13/12/2025 - 12:40:17	N/C	N/C	174,5776	R$2,77	R$ 483,58	Sim
THOMPSON ENGENHARIA LTDA	36.758.622/0001-20	15/12/2025 - 19:43:22	N/C	N/C	174,5776	R$2,76	R$ 481,83	Não

PORTAL DE COMPRAS PÚBLICAS
A autenticidade do documento pode ser verificada no site https://validaarquivo.portaldecompraspublicas.com.br
Documento gerado eletronicamente no Portal de Compras Públicas em 02/03/2026 às 18:13:31.
Código verificador: 1168111

E-DOCS - CÓPIA DO PROCESSO 2025-BFJQ8 GERADO POR UDSON OLIVEIRA RAMOS DE AGUIAR EM 05/05/2026 16:12 DOCUMENTO 1 / 1 PÁGINA 2876 / 3514

2026-TN1DT3 - E-DOCS - DOCUMENTO ORIGINAL 02/03/2026 18:23 PÁGINA 112 / 161

ESTRUTURA COMERCIO E CONSTRUCOES LTDA	10.664.099/0001-80	02/02/2026 - 14:00:17	naotem	não tem	174,5776	R$2,77	R$ 483,58	Sim
CONSTRUTORA E SERVICOS W. B. M. LTDA	26.570.470/0001-84	30/01/2026 - 12:06:11	N/C	N/C	174,5776	R$2,75	R$ 480,09	Sim
ENGETECH - ENGENHARIA, COMERCIO E SERVICOS LTDA	04.154.467/0001-47	30/01/2026 - 20:35:24			174,5776	R$2,77	R$ 483,58	Sim
MBR ENGENHARIA LTDA	39.404.403/0001-31	02/02/2026 - 21:43:30			174,5776	R$2,76	R$ 481,83	Sim
ENGECON LTDA	26.691.538/0001-83	02/02/2026 - 22:10:45			174,5776	R$2,77	R$ 483,58	Sim
THAIRO DOS REIS PANDOLFI ENGENHARIA E SERVICOS	41.666.993/0001-12	02/02/2026 - 23:11:27	Não se aplica	Não se aplica	174,5776	R$2,77	R$ 483,58	Não

LOTE 0001 - ITEM 0165 - EXECUCAO DE PAVIMENTO EM PISO INTERTRAVADO, COM BLOCO SEXTAVADO DE 25 X EXECUCAO DE PAVIMENTO EM PISO INTERTRAVADO, COM BLOCO SEXTAVADO DE 25 X25 CM, ESPESSURA 10 CM. AF_10/2022

Fornecedor	CNPJ/CPF	Data	Modelo	Marca/ Fabricante	Quantidade	Lance	Valor Total	LC 123/2006
TREZE MATERIAL DE CONSTRUCAO LTDA	01.070.171/0001-50	13/12/2025 - 12:41:01	N/C	N/C	30,8500	R$140,12	R$ 4.322,70	Sim
THOMPSON ENGENHARIA LTDA	36.758.622/0001-20	15/12/2025 - 19:43:40	N/C	N/C	30,8500	R$140,13	R$ 4.323,01	Não
ESTRUTURA COMERCIO E CONSTRUCOES LTDA	10.664.099/0001-80	02/02/2026 - 14:00:17	naotem	não tem	30,8500	R$140,13	R$ 4.323,01	Sim
CONSTRUTORA E SERVICOS W. B. M. LTDA	26.570.470/0001-84	30/01/2026 - 12:06:26	N/C	N/C	30,8500	R$140,00	R$ 4.319,00	Sim
ENGETECH - ENGENHARIA, COMERCIO E SERVICOS LTDA	04.154.467/0001-47	30/01/2026 - 20:35:24			30,8500	R$140,13	R$ 4.323,01	Sim
MBR ENGENHARIA LTDA	39.404.403/0001-31	02/02/2026 - 21:43:30			30,8500	R$140,12	R$ 4.322,70	Sim
ENGECON LTDA	26.691.538/0001-83	02/02/2026 - 22:10:45			30,8500	R$140,13	R$ 4.323,01	Sim
THAIRO DOS REIS PANDOLFI ENGENHARIA E SERVICOS	41.666.993/0001-12	02/02/2026 - 23:11:27	Não se aplica	Não se aplica	30,8500	R$140,13	R$ 4.323,01	Não

LOTE 0001 - ITEM 0166 - ALVENARIA DE BLOCOS DE CONCRETO 14X19X39CM, (Item 15.01.06 da PO) ALVENARIA DE BLOCOS DE CONCRETO 14X19X39CM, C/ RESIST. MINIMO A COMPRES. 2.5 MPA, ASSENT. C/ ARG. DE CIMENTO, CAL HIDRATADA CH1 E AREIA NO TRACO 1:0.5:8 ESP. DAS JUNTAS 10MM E ESP. DAS PAREDES, S/ REV. 14CM (Item 15.01.06 da PO)

Fornecedor	CNPJ/CPF	Data	Modelo	Marca/ Fabricante	Quantidade	Lance	Valor Total	LC 123/2006
TREZE MATERIAL DE CONSTRUCAO LTDA	01.070.171/0001-50	13/12/2025 - 12:41:57	N/C	N/C	17,1000	R$115,44	R$ 1.974,02	Sim
THOMPSON ENGENHARIA LTDA	36.758.622/0001-20	15/12/2025 - 19:43:58	N/C	N/C	17,1000	R$114,45	R$ 1.957,10	Não
ESTRUTURA COMERCIO E CONSTRUCOES LTDA	10.664.099/0001-80	02/02/2026 - 14:00:18	naotem	não tem	17,1000	R$115,45	R$ 1.974,20	Sim
CONSTRUTORA E SERVICOS W. B. M. LTDA	26.570.470/0001-84	30/01/2026 - 12:06:43	N/C	N/C	17,1000	R$115,40	R$ 1.973,34	Sim
ENGETECH - ENGENHARIA, COMERCIO E SERVICOS LTDA	04.154.467/0001-47	30/01/2026 - 20:35:24			17,1000	R$115,45	R$ 1.974,20	Sim
MBR ENGENHARIA LTDA	39.404.403/0001-31	02/02/2026 - 21:43:30			17,1000	R$115,44	R$ 1.974,02	Sim
ENGECON LTDA	26.691.538/0001-83	02/02/2026 - 22:10:46			17,1000	R$115,45	R$ 1.974,20	Sim
THAIRO DOS REIS PANDOLFI ENGENHARIA E SERVICOS	41.666.993/0001-12	02/02/2026 - 23:11:27	Não se aplica	Não se aplica	17,1000	R$115,45	R$ 1.974,20	Não

PORTAL DE COMPRAS PÚBLICAS
A autenticidade do documento pode ser verificada no site https://validaarquivo.portaldecompraspublicas.com.br
Documento gerado eletronicamente no Portal de Compras Públicas em 02/03/2026 às 18:13:31.
Código verificador: 1168111

E-DOCS - CÓPIA DO PROCESSO 2025-BFJQ8 GERADO POR UDSON OLIVEIRA RAMOS DE AGUIAR EM 05/05/2026 16:12 DOCUMENTO 1 / 1 PÁGINA 2877 / 3514

2026-TN1DT3 - E-DOCS - DOCUMENTO ORIGINAL 02/03/2026 18:23 PÁGINA 113 / 161

LOTE 0001 - ITEM 0167 - FORNECIMENTO E INSTALACAO DE TELA ACO SOLDADA NERVURADA CA-60, Q-92, FORNECIMENTO E INSTALACAO DE TELA ACO SOLDADA NERVURADA CA-60, Q-92,MALHA 15X15CM, FERRO 4.2MM (1.48 KG/M2), PAINEL 2,45X6,0M, TELCON OU SIMILAR

Fornecedor	CNPJ/CPF	Data	Modelo	Marca/ Fabricante	Quantidade	Lance	Valor Total	LC 123/2006
TREZE MATERIAL DE CONSTRUCAO LTDA	01.070.171/0001-50	13/12/2025 - 12:42:33	N/C	N/C	33,1300	R$34,39	R$ 1.139,34	Sim
THOMPSON ENGENHARIA LTDA	36.758.622/0001-20	15/12/2025 - 19:44:16	N/C	N/C	33,1300	R$34,39	R$ 1.139,34	Não
ESTRUTURA COMERCIO E CONSTRUCOES LTDA	10.664.099/0001-80	02/02/2026 - 14:00:18	naotem	não tem	33,1300	R$34,39	R$ 1.139,34	Sim
CONSTRUTORA E SERVICOS W. B. M. LTDA	26.570.470/0001-84	30/01/2026 - 12:06:59	N/C	N/C	33,1300	R$34,35	R$ 1.138,02	Sim
ENGETECH - ENGENHARIA, COMERCIO E SERVICOS LTDA	04.154.467/0001-47	30/01/2026 - 20:35:24			33,1300	R$34,39	R$ 1.139,34	Sim
MBR ENGENHARIA LTDA	39.404.403/0001-31	02/02/2026 - 21:43:31			33,1300	R$34,38	R$ 1.139,01	Sim
ENGECON LTDA	26.691.538/0001-83	02/02/2026 - 22:10:46			33,1300	R$34,39	R$ 1.139,34	Sim
THAIRO DOS REIS PANDOLFI ENGENHARIA E SERVICOS	41.666.993/0001-12	02/02/2026 - 23:11:28	Não se aplica	Não se aplica	33,1300	R$34,39	R$ 1.139,34	Não

LOTE 0001 - ITEM 0168 - LASTRO REGULARIZADO DE CONCRETO NAO ESTRUTURAL, ESPESSURA DE 8 CM LASTRO REGULARIZADO DE CONCRETO NAO ESTRUTURAL, ESPESSURA DE 8 CM

Fornecedor	CNPJ/CPF	Data	Modelo	Marca/ Fabricante	Quantidade	Lance	Valor Total	LC 123/2006
TREZE MATERIAL DE CONSTRUCAO LTDA	01.070.171/0001-50	13/12/2025 - 12:43:44	N/C	N/C	33,1299	R$111,81	R$ 3.704,25	Sim
THOMPSON ENGENHARIA LTDA	36.758.622/0001-20	15/12/2025 - 19:44:31	N/C	N/C	33,1299	R$34,39	R$ 1.139,34	Não
ESTRUTURA COMERCIO E CONSTRUCOES LTDA	10.664.099/0001-80	02/02/2026 - 14:00:18	naotem	não tem	33,1299	R$111,82	R$ 3.704,59	Sim
CONSTRUTORA E SERVICOS W. B. M. LTDA	26.570.470/0001-84	30/01/2026 - 12:07:22	N/C	N/C	33,1299	R$111,80	R$ 3.703,92	Sim
ENGETECH - ENGENHARIA, COMERCIO E SERVICOS LTDA	04.154.467/0001-47	30/01/2026 - 20:35:25			33,1299	R$111,82	R$ 3.704,59	Sim
MBR ENGENHARIA LTDA	39.404.403/0001-31	02/02/2026 - 21:43:31			33,1299	R$111,81	R$ 3.704,25	Sim
ENGECON LTDA	26.691.538/0001-83	02/02/2026 - 22:10:46			33,1299	R$111,82	R$ 3.704,59	Sim
THAIRO DOS REIS PANDOLFI ENGENHARIA E SERVICOS	41.666.993/0001-12	02/02/2026 - 23:11:28	Não se aplica	Não se aplica	33,1299	R$111,82	R$ 3.704,59	Não

LOTE 0001 - ITEM 0169 - FORNECIMENTO E ASSENTAMENTO DE LADRILHO HIDRAULICO PASTILHADO, VERMELHO, DIM 20X20 CM, ESP. 1,5 CM FORNECIMENTO E ASSENTAMENTO DE LADRILHO HIDRAULICO PASTILHADO, VERMELHO, DIM. 20X20 CM, ESP. 1.5CM, ASSENTADO COM PASTA DE CIMENTO COLANTE, EXCLUSIVE REGULARIZACAO E LASTRO

Fornecedor	CNPJ/CPF	Data	Modelo	Marca/ Fabricante	Quantidade	Lance	Valor Total	LC 123/2006
TREZE MATERIAL DE CONSTRUCAO LTDA	01.070.171/0001-50	13/12/2025 - 12:44:42	N/C	N/C	1,6999	R$111,93	R$ 190,27	Sim
THOMPSON ENGENHARIA LTDA	36.758.622/0001-20	15/12/2025 - 19:44:51	N/C	N/C	1,6999	R$111,00	R$ 188,69	Não
ESTRUTURA COMERCIO E CONSTRUCOES LTDA	10.664.099/0001-80	02/02/2026 - 14:00:19	naotem	não tem	1,6999	R$111,94	R$ 190,29	Sim
CONSTRUTORA E SERVICOS W. B. M. LTDA	26.570.470/0001-84	30/01/2026 - 12:07:39	N/C	N/C	1,6999	R$111,90	R$ 190,22	Sim
ENGETECH - ENGENHARIA, COMERCIO E SERVICOS LTDA	04.154.467/0001-47	30/01/2026 - 20:35:25			1,6999	R$111,94	R$ 190,29	Sim

PORTAL DE COMPRAS PÚBLICAS
A autenticidade do documento pode ser verificada no site https://validaarquivo.portaldecompraspublicas.com.br
Documento gerado eletronicamente no Portal de Compras Públicas em 02/03/2026 às 18:13:31.
Código verificador: 1168111

E-DOCS - CÓPIA DO PROCESSO 2025-BFJQ8 GERADO POR UDSON OLIVEIRA RAMOS DE AGUIAR EM 05/05/2026 16:12 DOCUMENTO 1 / 1 PÁGINA 2878 / 3514

2026-TN1DT3 - E-DOCS - DOCUMENTO ORIGINAL 02/03/2026 18:23 PÁGINA 114 / 161

MBR ENGENHARIA LTDA	39.404.403/0001-31	02/02/2026 - 21:43:31			1,6999	R$111,93	R$ 190,27	Sim
ENGECON LTDA	26.691.538/0001-83	02/02/2026 - 22:10:47			1,6999	R$111,94	R$ 190,29	Sim
THAIRO DOS REIS PANDOLFI ENGENHARIA E SERVICOS	41.666.993/0001-12	02/02/2026 - 23:11:28	Não se aplica	Não se aplica	1,6999	R$111,94	R$ 190,29	Não

LOTE 0001 - ITEM 0170 - PISO DE BORRACHA PASTILHADO/FRISADO, ESPESSURA 7MM,(Item 15.01.10 da PO) PISO DE BORRACHA PASTILHADO/FRISADO, ESPESSURA 7MM, ASSENTADO COM ARGAMASSA. AF_09/2020 (Item 15.01.10 da PO)

Fornecedor	CNPJ/CPF	Data	Modelo	Marca/ Fabricante	Quantidade	Lance	Valor Total	LC 123/2006
TREZE MATERIAL DE CONSTRUCAO LTDA	01.070.171/0001-50	13/12/2025 - 12:45:11	N/C	N/C	24,3000	R$315,80	R$ 7.673,94	Sim
THOMPSON ENGENHARIA LTDA	36.758.622/0001-20	15/12/2025 - 19:45:12	N/C	N/C	24,3000	R$315,83	R$ 7.674,67	Não
ESTRUTURA COMERCIO E CONSTRUCOES LTDA	10.664.099/0001-80	02/02/2026 - 14:00:19	naotem	não tem	24,3000	R$315,83	R$ 7.674,67	Sim
CONSTRUTORA E SERVICOS W. B. M. LTDA	26.570.470/0001-84	30/01/2026 - 12:08:08	N/C	N/C	24,3000	R$315,80	R$ 7.673,94	Sim
ENGETECH - ENGENHARIA, COMERCIO E SERVICOS LTDA	04.154.467/0001-47	30/01/2026 - 20:35:25			24,3000	R$315,83	R$ 7.674,67	Sim
MBR ENGENHARIA LTDA	39.404.403/0001-31	02/02/2026 - 21:43:31			24,3000	R$315,82	R$ 7.674,43	Sim
ENGECON LTDA	26.691.538/0001-83	02/02/2026 - 22:10:47			24,3000	R$315,83	R$ 7.674,67	Sim
THAIRO DOS REIS PANDOLFI ENGENHARIA E SERVICOS	41.666.993/0001-12	02/02/2026 - 23:11:28	Não se aplica	Não se aplica	24,3000	R$315,83	R$ 7.674,67	Não

LOTE 0001 - ITEM 0171 - BANCO DE CONCRETO ARMADO APARENTE LARGURA DE 0,50M E ESPESSURA DE 0,05M BANCO DE CONCRETO ARMADO APARENTE COM APOIOS DE ALVENARIA ASSENTADA COM ARGAMASSA DE CIMENTO, CAL E AREIA, LARGURA DE 0,50M E ESPESSURA DE 0,05M

Fornecedor	CNPJ/CPF	Data	Modelo	Marca/ Fabricante	Quantidade	Lance	Valor Total	LC 123/2006
TREZE MATERIAL DE CONSTRUCAO LTDA	01.070.171/0001-50	13/12/2025 - 12:52:08	N/C	N/C	4,4000	R$221,88	R$ 976,27	Sim
THOMPSON ENGENHARIA LTDA	36.758.622/0001-20	15/12/2025 - 19:45:31	N/C	N/C	4,4000	R$221,90	R$ 976,36	Não
ESTRUTURA COMERCIO E CONSTRUCOES LTDA	10.664.099/0001-80	02/02/2026 - 14:00:19	naotem	não tem	4,4000	R$221,90	R$ 976,36	Sim
CONSTRUTORA E SERVICOS W. B. M. LTDA	26.570.470/0001-84	30/01/2026 - 12:08:25	N/C	N/C	4,4000	R$221,00	R$ 972,40	Sim
ENGETECH - ENGENHARIA, COMERCIO E SERVICOS LTDA	04.154.467/0001-47	30/01/2026 - 20:35:25			4,4000	R$221,90	R$ 976,36	Sim
MBR ENGENHARIA LTDA	39.404.403/0001-31	02/02/2026 - 21:43:31			4,4000	R$221,89	R$ 976,32	Sim
ENGECON LTDA	26.691.538/0001-83	02/02/2026 - 22:10:47			4,4000	R$221,90	R$ 976,36	Sim
THAIRO DOS REIS PANDOLFI ENGENHARIA E SERVICOS	41.666.993/0001-12	02/02/2026 - 23:11:28	Não se aplica	Não se aplica	4,4000	R$221,90	R$ 976,36	Não

LOTE 0001 - ITEM 0172 - LIXEIRA EM FIBRA DE VIDRO, COM CAPACIDADE 50L, COM SUPORTE (POSTE), LIXEIRA EM FIBRA DE VIDRO, COM CAPACIDADE 50L, COM SUPORTE (POSTE),FIOBERGLASS, REF. CLPD1085 OU SIMILAR

Fornecedor	CNPJ/CPF	Data	Modelo	Marca/ Fabricante	Quantidade	Lance	Valor Total	LC 123/2006
TREZE MATERIAL DE CONSTRUCAO LTDA	01.070.171/0001-50	13/12/2025 - 12:52:33	N/C	N/C	1,0000	R$884,11	R$ 884,11	Sim
THOMPSON ENGENHARIA LTDA	36.758.622/0001-20	15/12/2025 - 19:45:47	N/C	N/C	1,0000	R$884,20	R$ 884,20	Não
ESTRUTURA COMERCIO E CONSTRUCOES LTDA	10.664.099/0001-80	02/02/2026 - 14:00:19	naotem	não tem	1,0000	R$884,20	R$ 884,20	Sim

PORTAL DE COMPRAS PÚBLICAS
A autenticidade do documento pode ser verificada no site https://validaarquivo.portaldecompraspublicas.com.br
Documento gerado eletronicamente no Portal de Compras Públicas em 02/03/2026 às 18:13:31.
Código verificador: 1168111

E-DOCS - CÓPIA DO PROCESSO 2025-BFJQ8 GERADO POR UDSON OLIVEIRA RAMOS DE AGUIAR EM 05/05/2026 16:12 DOCUMENTO 1 / 1 PÁGINA 2879 / 3514

2026-TN1DT3 - E-DOCS - DOCUMENTO ORIGINAL 02/03/2026 18:23 PÁGINA 115 / 161

CONSTRUTORA E SERVICOS W. B. M. LTDA	26.570.470/0001-84	30/01/2026 - 12:08:40	N/C	N/C	1,0000	R$884,00	R$ 884,00	Sim
ENGETECH - ENGENHARIA, COMERCIO E SERVICOS LTDA	04.154.467/0001-47	30/01/2026 - 20:35:25			1,0000	R$884,20	R$ 884,20	Sim
MBR ENGENHARIA LTDA	39.404.403/0001-31	02/02/2026 - 21:43:31			1,0000	R$884,19	R$ 884,19	Sim
ENGECON LTDA	26.691.538/0001-83	02/02/2026 - 22:10:48			1,0000	R$884,20	R$ 884,20	Sim
THAIRO DOS REIS PANDOLFI ENGENHARIA E SERVICOS	41.666.993/0001-12	02/02/2026 - 23:11:28	Não se aplica	Não se aplica	1,0000	R$884,20	R$ 884,20	Não

LOTE 0001 - ITEM 0173 - FORNECIMENTO E PLANTIO DE GRAMA EM PLACAS TIPO ESMERALDA FORNECIMENTO E PLANTIO DE GRAMA EM PLACAS TIPO ESMERALDA, INCLUSIVE FORNECIMENTO DE TERRA VEGETAL

Fornecedor	CNPJ/CPF	Data	Modelo	Marca/ Fabricante	Quantidade	Lance	Valor Total	LC 123/2006
TREZE MATERIAL DE CONSTRUCAO LTDA	01.070.171/0001-50	13/12/2025 - 12:53:06	N/C	N/C	87,1000	R$41,60	R$ 3.623,36	Sim
THOMPSON ENGENHARIA LTDA	36.758.622/0001-20	15/12/2025 - 19:46:06	N/C	N/C	87,1000	R$41,60	R$ 3.623,36	Não
ESTRUTURA COMERCIO E CONSTRUCOES LTDA	10.664.099/0001-80	02/02/2026 - 14:00:20	naotem	não tem	87,1000	R$41,60	R$ 3.623,36	Sim
CONSTRUTORA E SERVICOS W. B. M. LTDA	26.570.470/0001-84	30/01/2026 - 12:08:58	N/C	N/C	87,1000	R$41,50	R$ 3.614,65	Sim
ENGETECH - ENGENHARIA, COMERCIO E SERVICOS LTDA	04.154.467/0001-47	30/01/2026 - 20:35:25			87,1000	R$41,60	R$ 3.623,36	Sim
MBR ENGENHARIA LTDA	39.404.403/0001-31	02/02/2026 - 21:43:31			87,1000	R$41,59	R$ 3.622,49	Sim
ENGECON LTDA	26.691.538/0001-83	02/02/2026 - 22:10:48			87,1000	R$41,60	R$ 3.623,36	Sim
THAIRO DOS REIS PANDOLFI ENGENHARIA E SERVICOS	41.666.993/0001-12	02/02/2026 - 23:11:28	Não se aplica	Não se aplica	87,1000	R$41,60	R$ 3.623,36	Não

LOTE 0001 - ITEM 0174 - PLANTIO DE ARBUSTO OU CERCA VIVA. AF_07/2024 PLANTIO DE ARBUSTO OU CERCA VIVA. AF_07/2024

Fornecedor	CNPJ/CPF	Data	Modelo	Marca/ Fabricante	Quantidade	Lance	Valor Total	LC 123/2006
TREZE MATERIAL DE CONSTRUCAO LTDA	01.070.171/0001-50	13/12/2025 - 12:53:35	N/C	N/C	12,0000	R$72,80	R$ 873,60	Sim
THOMPSON ENGENHARIA LTDA	36.758.622/0001-20	15/12/2025 - 19:46:38	N/C	N/C	12,0000	R$72,81	R$ 873,72	Não
ESTRUTURA COMERCIO E CONSTRUCOES LTDA	10.664.099/0001-80	02/02/2026 - 14:00:20	naotem	não tem	12,0000	R$72,81	R$ 873,72	Sim
CONSTRUTORA E SERVICOS W. B. M. LTDA	26.570.470/0001-84	30/01/2026 - 12:09:22	N/C	N/C	12,0000	R$72,80	R$ 873,60	Sim
ENGETECH - ENGENHARIA, COMERCIO E SERVICOS LTDA	04.154.467/0001-47	30/01/2026 - 20:35:25			12,0000	R$72,81	R$ 873,72	Sim
MBR ENGENHARIA LTDA	39.404.403/0001-31	02/02/2026 - 21:43:31			12,0000	R$72,80	R$ 873,60	Sim
ENGECON LTDA	26.691.538/0001-83	02/02/2026 - 22:10:48			12,0000	R$72,81	R$ 873,72	Sim
THAIRO DOS REIS PANDOLFI ENGENHARIA E SERVICOS	41.666.993/0001-12	02/02/2026 - 23:11:28	Não se aplica	Não se aplica	12,0000	R$72,81	R$ 873,72	Não

LOTE 0001 - ITEM 0175 - ABERTURA E FECHAMENTO DE RASGOS EM ALVENARIA, (Item 16.01.01 da PO) ABERTURA E FECHAMENTO DE RASGOS EM ALVENARIA, PARA PASSAGEM DE TUBULACOES, DIAM. 1/2 A 1 (Item 16.01.01 da PO)

Fornecedor	CNPJ/CPF	Data	Modelo	Marca/ Fabricante	Quantidade	Lance	Valor Total	LC 123/2006
TREZE MATERIAL DE CONSTRUCAO LTDA	01.070.171/0001-50	13/12/2025 - 12:54:09	N/C	N/C	521,4400	R$16,76	R$ 8.739,33	Sim

PORTAL DE COMPRAS PÚBLICAS
A autenticidade do documento pode ser verificada no site https://validaarquivo.portaldecompraspublicas.com.br
Documento gerado eletronicamente no Portal de Compras Públicas em 02/03/2026 às 18:13:31.
Código verificador: 1168111

E-DOCS - CÓPIA DO PROCESSO 2025-BFJQ8 GERADO POR UDSON OLIVEIRA RAMOS DE AGUIAR EM 05/05/2026 16:12 DOCUMENTO 1 / 1 PÁGINA 2880 / 3514

2026-TN1DT3 - E-DOCS - DOCUMENTO ORIGINAL 02/03/2026 18:23 PÁGINA 116 / 161

THOMPSON ENGENHARIA LTDA	36.758.622/0001-20	15/12/2025 - 19:46:54	N/C	N/C	521,4400	R$16,76	R$ 8.739,33	Não
ESTRUTURA COMERCIO E CONSTRUCOES LTDA	10.664.099/0001-80	02/02/2026 - 14:00:20	naotem	não tem	521,4400	R$16,76	R$ 8.739,33	Sim
CONSTRUTORA E SERVICOS W. B. M. LTDA	26.570.470/0001-84	30/01/2026 - 12:09:44	N/C	N/C	521,4400	R$16,75	R$ 8.734,12	Sim
ENGETECH - ENGENHARIA, COMERCIO E SERVICOS LTDA	04.154.467/0001-47	30/01/2026 - 20:35:25			521,4400	R$16,76	R$ 8.739,33	Sim
MBR ENGENHARIA LTDA	39.404.403/0001-31	02/02/2026 - 21:43:31			521,4400	R$16,75	R$ 8.734,12	Sim
ENGECON LTDA	26.691.538/0001-83	02/02/2026 - 22:10:49			521,4400	R$16,76	R$ 8.739,33	Sim
THAIRO DOS REIS PANDOLFI ENGENHARIA E SERVICOS	41.666.993/0001-12	02/02/2026 - 23:11:28	Não se aplica	Não se aplica	521,4400	R$16,76	R$ 8.739,33	Não

LOTE 0001 - ITEM 0176 - ABERTURA E FECHAMENTO DE RASGOS EM ALVENARIA, DIAM 11/4 A 2 (Item 16.01.02 da PO) ABERTURA E FECHAMENTO DE RASGOS EM ALVENARIA, PARA PASSAGEM DE TUBULACOES, DIAM. 11/4 A 2 (Item 16.01.02 da PO)

Fornecedor	CNPJ/CPF	Data	Modelo	Marca/ Fabricante	Quantidade	Lance	Valor Total	LC 123/2006
TREZE MATERIAL DE CONSTRUCAO LTDA	01.070.171/0001-50	13/12/2025 - 12:54:57	N/C	N/C	45,4597	R$25,08	R$ 1.140,13	Sim
THOMPSON ENGENHARIA LTDA	36.758.622/0001-20	15/12/2025 - 19:47:23	N/C	N/C	45,4597	R$25,08	R$ 1.140,13	Não
ESTRUTURA COMERCIO E CONSTRUCOES LTDA	10.664.099/0001-80	02/02/2026 - 14:00:20	naotem	não tem	45,4597	R$25,08	R$ 1.140,13	Sim
CONSTRUTORA E SERVICOS W. B. M. LTDA	26.570.470/0001-84	30/01/2026 - 12:10:00	N/C	N/C	45,4597	R$25,05	R$ 1.138,77	Sim
ENGETECH - ENGENHARIA, COMERCIO E SERVICOS LTDA	04.154.467/0001-47	30/01/2026 - 20:35:25			45,4597	R$25,08	R$ 1.140,13	Sim
MBR ENGENHARIA LTDA	39.404.403/0001-31	02/02/2026 - 21:43:31			45,4597	R$25,07	R$ 1.139,67	Sim
ENGECON LTDA	26.691.538/0001-83	02/02/2026 - 22:10:49			45,4597	R$25,08	R$ 1.140,13	Sim
THAIRO DOS REIS PANDOLFI ENGENHARIA E SERVICOS	41.666.993/0001-12	02/02/2026 - 23:11:28	Não se aplica	Não se aplica	45,4597	R$25,08	R$ 1.140,13	Não

LOTE 0001 - ITEM 0177 - ABERTURA E FECHAMENTO DE RASGOS EM ALVENARIA (Item 16.01.03 da PO) ABERTURA E FECHAMENTO DE RASGOS EM ALVENARIA, PARA PASSAGEM DE TUBULACOES, DIAM. 1/2 A 1 (Item 16.01.03 da PO)

Fornecedor	CNPJ/CPF	Data	Modelo	Marca/ Fabricante	Quantidade	Lance	Valor Total	LC 123/2006
TREZE MATERIAL DE CONSTRUCAO LTDA	01.070.171/0001-50	13/12/2025 - 13:17:00	N/C	N/C	7,9698	R$31,77	R$ 253,20	Sim
THOMPSON ENGENHARIA LTDA	36.758.622/0001-20	15/12/2025 - 19:47:39	N/C	N/C	7,9698	R$31,77	R$ 253,20	Não
ESTRUTURA COMERCIO E CONSTRUCOES LTDA	10.664.099/0001-80	02/02/2026 - 14:00:20	naotem	não tem	7,9698	R$31,77	R$ 253,20	Sim
CONSTRUTORA E SERVICOS W. B. M. LTDA	26.570.470/0001-84	30/01/2026 - 12:10:18	N/C	N/C	7,9698	R$31,75	R$ 253,04	Sim
ENGETECH - ENGENHARIA, COMERCIO E SERVICOS LTDA	04.154.467/0001-47	30/01/2026 - 20:35:25			7,9698	R$31,77	R$ 253,20	Sim
MBR ENGENHARIA LTDA	39.404.403/0001-31	02/02/2026 - 21:43:31			7,9698	R$31,76	R$ 253,12	Sim
ENGECON LTDA	26.691.538/0001-83	02/02/2026 - 22:10:49			7,9698	R$31,77	R$ 253,20	Sim
THAIRO DOS REIS PANDOLFI ENGENHARIA E SERVICOS	41.666.993/0001-12	02/02/2026 - 23:11:28	Não se aplica	Não se aplica	7,9698	R$31,77	R$ 253,20	Não

PORTAL DE COMPRAS PÚBLICAS
A autenticidade do documento pode ser verificada no site https://validaarquivo.portaldecompraspublicas.com.br
Documento gerado eletronicamente no Portal de Compras Públicas em 02/03/2026 às 18:13:31.
Código verificador: 1168111

E-DOCS - CÓPIA DO PROCESSO 2025-BFJQ8 GERADO POR UDSON OLIVEIRA RAMOS DE AGUIAR EM 05/05/2026 16:12 DOCUMENTO 1 / 1 PÁGINA 2881 / 3514

2026-TN1DT3 - E-DOCS - DOCUMENTO ORIGINAL 02/03/2026 18:23 PÁGINA 117 / 161

LOTE 0001 - ITEM 0178 - ELETRODUTO FLEXIVEL CORRUGADO DIAMETRO 3/4, AMARELO ? TIGREFLEX OU ELETRODUTO FLEXIVEL CORRUGADO DIAMETRO 3/4, AMARELO ? TIGREFLEX OUEQUIVALENTE

Fornecedor	CNPJ/CPF	Data	Modelo	Marca/ Fabricante	Quantidade	Lance	Valor Total	LC 123/2006
TREZE MATERIAL DE CONSTRUCAO LTDA	01.070.171/0001-50	13/12/2025 - 13:17:30	N/C	N/C	862,3400	R$7,98	R$ 6.881,47	Sim
THOMPSON ENGENHARIA LTDA	36.758.622/0001-20	15/12/2025 - 19:47:56	N/C	N/C	862,3400	R$7,98	R$ 6.881,47	Não
ESTRUTURA COMERCIO E CONSTRUCOES LTDA	10.664.099/0001-80	02/02/2026 - 14:00:21	naotem	não tem	862,3400	R$7,98	R$ 6.881,47	Sim
CONSTRUTORA E SERVICOS W. B. M. LTDA	26.570.470/0001-84	30/01/2026 - 12:10:36	N/C	N/C	862,3400	R$7,95	R$ 6.855,60	Sim
ENGETECH - ENGENHARIA, COMERCIO E SERVICOS LTDA	04.154.467/0001-47	30/01/2026 - 20:35:25			862,3400	R$7,98	R$ 6.881,47	Sim
MBR ENGENHARIA LTDA	39.404.403/0001-31	02/02/2026 - 21:43:31			862,3400	R$7,97	R$ 6.872,85	Sim
ENGECON LTDA	26.691.538/0001-83	02/02/2026 - 22:10:50			862,3400	R$7,98	R$ 6.881,47	Sim
THAIRO DOS REIS PANDOLFI ENGENHARIA E SERVICOS	41.666.993/0001-12	02/02/2026 - 23:11:28	Não se aplica	Não se aplica	862,3400	R$7,98	R$ 6.881,47	Não

LOTE 0001 - ITEM 0179 - ELETRODUTO FLEXIVEL CORRUGADO DIAMETRO 1, AMARELO ? TIGREFLEX OU ELETRODUTO FLEXIVEL CORRUGADO DIAMETRO 1, AMARELO ? TIGREFLEX OUEQUIVALENTE

Fornecedor	CNPJ/CPF	Data	Modelo	Marca/ Fabricante	Quantidade	Lance	Valor Total	LC 123/2006
TREZE MATERIAL DE CONSTRUCAO LTDA	01.070.171/0001-50	13/12/2025 - 13:18:29	N/C	N/C	112,5893	R$9,74	R$ 1.096,62	Sim
THOMPSON ENGENHARIA LTDA	36.758.622/0001-20	15/12/2025 - 19:48:12	N/C	N/C	112,5893	R$9,74	R$ 1.096,62	Não
ESTRUTURA COMERCIO E CONSTRUCOES LTDA	10.664.099/0001-80	02/02/2026 - 14:00:21	naotem	não tem	112,5893	R$9,74	R$ 1.096,62	Sim
CONSTRUTORA E SERVICOS W. B. M. LTDA	26.570.470/0001-84	30/01/2026 - 12:11:00	N/C	N/C	112,5893	R$9,70	R$ 1.092,12	Sim
ENGETECH - ENGENHARIA, COMERCIO E SERVICOS LTDA	04.154.467/0001-47	30/01/2026 - 20:35:25			112,5893	R$9,74	R$ 1.096,62	Sim
MBR ENGENHARIA LTDA	39.404.403/0001-31	02/02/2026 - 21:43:31			112,5893	R$9,73	R$ 1.095,49	Sim
ENGECON LTDA	26.691.538/0001-83	02/02/2026 - 22:10:50			112,5893	R$9,74	R$ 1.096,62	Sim
THAIRO DOS REIS PANDOLFI ENGENHARIA E SERVICOS	41.666.993/0001-12	02/02/2026 - 23:11:28	Não se aplica	Não se aplica	112,5893	R$9,74	R$ 1.096,62	Não

LOTE 0001 - ITEM 0180 - ELETRODUTO PEAD PAREDE SIMPLES, CORRUGADO, COR PRETA, DIAMETRO 1.1/2, ELETRODUTO PEAD PAREDE SIMPLES, CORRUGADO, COR PRETA, DIAMETRO 1.1/2,REFERENCIA KANAFLEX, PLASTIBRAS OU EQUIVALENTE

Fornecedor	CNPJ/CPF	Data	Modelo	Marca/ Fabricante	Quantidade	Lance	Valor Total	LC 123/2006
TREZE MATERIAL DE CONSTRUCAO LTDA	01.070.171/0001-50	13/12/2025 - 13:37:51	N/C	N/C	55,6600	R$34,37	R$ 1.913,03	Sim
THOMPSON ENGENHARIA LTDA	36.758.622/0001-20	15/12/2025 - 19:48:32	N/C	N/C	55,6600	R$34,37	R$ 1.913,03	Não
ESTRUTURA COMERCIO E CONSTRUCOES LTDA	10.664.099/0001-80	02/02/2026 - 14:00:21	naotem	não tem	55,6600	R$34,37	R$ 1.913,03	Sim
CONSTRUTORA E SERVICOS W. B. M. LTDA	26.570.470/0001-84	30/01/2026 - 12:11:17	N/C	N/C	55,6600	R$34,35	R$ 1.911,92	Sim
ENGETECH - ENGENHARIA, COMERCIO E SERVICOS LTDA	04.154.467/0001-47	30/01/2026 - 20:35:25			55,6600	R$34,37	R$ 1.913,03	Sim
MBR ENGENHARIA LTDA	39.404.403/0001-31	02/02/2026 - 21:43:31			55,6600	R$34,36	R$ 1.912,48	Sim

PORTAL DE COMPRAS PÚBLICAS
A autenticidade do documento pode ser verificada no site https://validaarquivo.portaldecompraspublicas.com.br
Documento gerado eletronicamente no Portal de Compras Públicas em 02/03/2026 às 18:13:31.
Código verificador: 1168111

E-DOCS - CÓPIA DO PROCESSO 2025-BFJQ8 GERADO POR UDSON OLIVEIRA RAMOS DE AGUIAR EM 05/05/2026 16:12 DOCUMENTO 1 / 1 PÁGINA 2882 / 3514

2026-TN1DT3 - E-DOCS - DOCUMENTO ORIGINAL 02/03/2026 18:23 PÁGINA 118 / 161

ENGECON LTDA	26.691.538/0001-83	02/02/2026 - 22:10:50			55,6600	R$34,37	R$ 1.913,03	Sim
THAIRO DOS REIS PANDOLFI ENGENHARIA E SERVICOS	41.666.993/0001-12	02/02/2026 - 23:11:28	Não se aplica	Não se aplica	55,6600	R$34,37	R$ 1.913,03	Não

LOTE 0001 - ITEM 0181 - ELETRODUTO PEAD PAREDE SIMPLES, CORRUGADO, COR PRETA, DIAMETRO 1.1/4 ELETRODUTO PEAD PAREDE SIMPLES, CORRUGADO, COR PRETA, DIAMETRO 1.1/4, REFERENCIA KANAFLEX, PLASTIBRAS OU EQUIVALENTE

Fornecedor	CNPJ/CPF	Data	Modelo	Marca/ Fabricante	Quantidade	Lance	Valor Total	LC 123/2006
TREZE MATERIAL DE CONSTRUCAO LTDA	01.070.171/0001-50	13/12/2025 - 13:38:20	N/C	N/C	79,1000	R$30,22	R$ 2.390,40	Sim
THOMPSON ENGENHARIA LTDA	36.758.622/0001-20	15/12/2025 - 19:48:48	N/C	N/C	79,1000	R$30,22	R$ 2.390,40	Não
ESTRUTURA COMERCIO E CONSTRUCOES LTDA	10.664.099/0001-80	02/02/2026 - 14:00:21	naotem	não tem	79,1000	R$30,22	R$ 2.390,40	Sim
CONSTRUTORA E SERVICOS W. B. M. LTDA	26.570.470/0001-84	30/01/2026 - 12:11:37	N/C	N/C	79,1000	R$30,20	R$ 2.388,82	Sim
ENGETECH - ENGENHARIA, COMERCIO E SERVICOS LTDA	04.154.467/0001-47	30/01/2026 - 20:35:25			79,1000	R$30,22	R$ 2.390,40	Sim
MBR ENGENHARIA LTDA	39.404.403/0001-31	02/02/2026 - 21:43:31			79,1000	R$30,21	R$ 2.389,61	Sim
ENGECON LTDA	26.691.538/0001-83	02/02/2026 - 22:10:51			79,1000	R$30,22	R$ 2.390,40	Sim
THAIRO DOS REIS PANDOLFI ENGENHARIA E SERVICOS	41.666.993/0001-12	02/02/2026 - 23:11:28	Não se aplica	Não se aplica	79,1000	R$30,22	R$ 2.390,40	Não

LOTE 0001 - ITEM 0182 - ELETRODUTO PEAD PAREDE SIMPLES, CORRUGADO, COR PRETA, DIAMETRO 2 ELETRODUTO PEAD PAREDE SIMPLES, CORRUGADO, COR PRETA, DIAMETRO 2, REFERENCIA KANAFLEX, PLASTIBRAS OU EQUIVALENTE

Fornecedor	CNPJ/CPF	Data	Modelo	Marca/ Fabricante	Quantidade	Lance	Valor Total	LC 123/2006
TREZE MATERIAL DE CONSTRUCAO LTDA	01.070.171/0001-50	13/12/2025 - 13:39:38	N/C	N/C	7,0998	R$36,18	R$ 256,87	Sim
THOMPSON ENGENHARIA LTDA	36.758.622/0001-20	15/12/2025 - 19:49:07	N/C	N/C	7,0998	R$36,18	R$ 256,87	Não
ESTRUTURA COMERCIO E CONSTRUCOES LTDA	10.664.099/0001-80	02/02/2026 - 14:00:22	naotem	não tem	7,0998	R$36,18	R$ 256,87	Sim
CONSTRUTORA E SERVICOS W. B. M. LTDA	26.570.470/0001-84	30/01/2026 - 12:11:54	N/C	N/C	7,0998	R$36,15	R$ 256,66	Sim
ENGETECH - ENGENHARIA, COMERCIO E SERVICOS LTDA	04.154.467/0001-47	30/01/2026 - 20:35:25			7,0998	R$36,18	R$ 256,87	Sim
MBR ENGENHARIA LTDA	39.404.403/0001-31	02/02/2026 - 21:43:31			7,0998	R$36,17	R$ 256,80	Sim
ENGECON LTDA	26.691.538/0001-83	02/02/2026 - 22:10:51			7,0998	R$36,18	R$ 256,87	Sim
THAIRO DOS REIS PANDOLFI ENGENHARIA E SERVICOS	41.666.993/0001-12	02/02/2026 - 23:11:28	Não se aplica	Não se aplica	7,0998	R$36,18	R$ 256,87	Não

LOTE 0001 - ITEM 0183 - SERVICO CAIXA DE EMBUTIR MARCA DE REFERENCIA TIGREFLEX, 4X2

Fornecedor	CNPJ/CPF	Data	Modelo	Marca/ Fabricante	Quantidade	Lance	Valor Total	LC 123/2006
TREZE MATERIAL DE CONSTRUCAO LTDA	01.070.171/0001-50	13/12/2025 - 14:03:29	N/C	N/C	201,0000	R$11,90	R$ 2.391,90	Sim
THOMPSON ENGENHARIA LTDA	36.758.622/0001-20	15/12/2025 - 19:49:31	N/C	N/C	201,0000	R$11,90	R$ 2.391,90	Não
ESTRUTURA COMERCIO E CONSTRUCOES LTDA	10.664.099/0001-80	02/02/2026 - 14:00:22	naotem	não tem	201,0000	R$11,90	R$ 2.391,90	Sim
CONSTRUTORA E SERVICOS W. B. M. LTDA	26.570.470/0001-84	30/01/2026 - 12:12:10	N/C	N/C	201,0000	R$11,85	R$ 2.381,85	Sim

PORTAL DE COMPRAS PÚBLICAS
A autenticidade do documento pode ser verificada no site https://validaarquivo.portaldecompraspublicas.com.br
Documento gerado eletronicamente no Portal de Compras Públicas em 02/03/2026 às 18:13:31.
Código verificador: 1168111

E-DOCS - CÓPIA DO PROCESSO 2025-BFJQ8 GERADO POR UDSON OLIVEIRA RAMOS DE AGUIAR EM 05/05/2026 16:12 DOCUMENTO 1 / 1 PÁGINA 2883 / 3514

2026-TN1DT3 - E-DOCS - DOCUMENTO ORIGINAL 02/03/2026 18:23 PÁGINA 119 / 161

ENGETECH - ENGENHARIA, COMERCIO E SERVICOS LTDA	04.154.467/0001-47	30/01/2026 - 20:35:25			201,0000	R$11,90	R$ 2.391,90	Sim
MBR ENGENHARIA LTDA	39.404.403/0001-31	02/02/2026 - 21:43:31			201,0000	R$11,89	R$ 2.389,89	Sim
ENGECON LTDA	26.691.538/0001-83	02/02/2026 - 22:10:51			201,0000	R$11,90	R$ 2.391,90	Sim
THAIRO DOS REIS PANDOLFI ENGENHARIA E SERVICOS	41.666.993/0001-12	02/02/2026 - 23:11:28	Não se aplica	Não se aplica	201,0000	R$11,90	R$ 2.391,90	Não

LOTE 0001 - ITEM 0184 - CAIXA OCTOGONAL 3 X 3, PVC, INSTALADA EM LAJE - FORNECIMENTO E INSTALACAO. AF_03/2023 CAIXA OCTOGONAL 3 X 3, PVC, INSTALADA EM LAJE - FORNECIMENTO E INSTALACAO. AF_03/2023

Fornecedor	CNPJ/CPF	Data	Modelo	Marca/ Fabricante	Quantidade	Lance	Valor Total	LC 123/2006
TREZE MATERIAL DE CONSTRUCAO LTDA	01.070.171/0001-50	13/12/2025 - 14:04:08	N/C	N/C	98,0000	R$23,87	R$ 2.339,26	Sim
THOMPSON ENGENHARIA LTDA	36.758.622/0001-20	15/12/2025 - 19:49:53	N/C	N/C	98,0000	R$23,87	R$ 2.339,26	Não
ESTRUTURA COMERCIO E CONSTRUCOES LTDA	10.664.099/0001-80	02/02/2026 - 14:00:22	naotem	não tem	98,0000	R$23,87	R$ 2.339,26	Sim
CONSTRUTORA E SERVICOS W. B. M. LTDA	26.570.470/0001-84	30/01/2026 - 12:12:34	N/C	N/C	98,0000	R$23,85	R$ 2.337,30	Sim
ENGETECH - ENGENHARIA, COMERCIO E SERVICOS LTDA	04.154.467/0001-47	30/01/2026 - 20:35:25			98,0000	R$23,87	R$ 2.339,26	Sim
MBR ENGENHARIA LTDA	39.404.403/0001-31	02/02/2026 - 21:43:31			98,0000	R$23,86	R$ 2.338,28	Sim
ENGECON LTDA	26.691.538/0001-83	02/02/2026 - 22:10:52			98,0000	R$23,87	R$ 2.339,26	Sim
THAIRO DOS REIS PANDOLFI ENGENHARIA E SERVICOS	41.666.993/0001-12	02/02/2026 - 23:11:28	Não se aplica	Não se aplica	98,0000	R$23,87	R$ 2.339,26	Não

LOTE 0001 - ITEM 0185 - CAIXA PASSAGEM PARA AR CONDICIONADO - FORNECIMENTO E INSTALACAO CAIXA PASSAGEM PARA AR CONDICIONADO - FORNECIMENTO E INSTALACAO

Fornecedor	CNPJ/CPF	Data	Modelo	Marca/ Fabricante	Quantidade	Lance	Valor Total	LC 123/2006
TREZE MATERIAL DE CONSTRUCAO LTDA	01.070.171/0001-50	13/12/2025 - 14:04:36	N/C	N/C	14,0000	R$57,36	R$ 803,04	Sim
THOMPSON ENGENHARIA LTDA	36.758.622/0001-20	15/12/2025 - 19:50:14	N/C	N/C	14,0000	R$57,37	R$ 803,18	Não
ESTRUTURA COMERCIO E CONSTRUCOES LTDA	10.664.099/0001-80	02/02/2026 - 14:00:22	naotem	não tem	14,0000	R$57,37	R$ 803,18	Sim
CONSTRUTORA E SERVICOS W. B. M. LTDA	26.570.470/0001-84	30/01/2026 - 12:12:58	N/C	N/C	14,0000	R$57,35	R$ 802,90	Sim
ENGETECH - ENGENHARIA, COMERCIO E SERVICOS LTDA	04.154.467/0001-47	30/01/2026 - 20:35:25			14,0000	R$57,37	R$ 803,18	Sim
MBR ENGENHARIA LTDA	39.404.403/0001-31	02/02/2026 - 21:43:31			14,0000	R$57,36	R$ 803,04	Sim
ENGECON LTDA	26.691.538/0001-83	02/02/2026 - 22:10:52			14,0000	R$57,37	R$ 803,18	Sim
THAIRO DOS REIS PANDOLFI ENGENHARIA E SERVICOS	41.666.993/0001-12	02/02/2026 - 23:11:28	Não se aplica	Não se aplica	14,0000	R$57,37	R$ 803,18	Não

LOTE 0001 - ITEM 0186 - FORNECIMENTO E INSTALACAO DE CAIXA DE PASSAGEM 200 X 200 X 100 MM, CHAPA 18, COM TAMPA PARAFUSADA CAIXA DE PASSAGEM 200X200X100MM, CHAPA 18, COM TAMPA PARAFUSADA

Fornecedor	CNPJ/CPF	Data	Modelo	Marca/ Fabricante	Quantidade	Lance	Valor Total	LC 123/2006
TREZE MATERIAL DE CONSTRUCAO LTDA	01.070.171/0001-50	13/12/2025 - 14:05:03	N/C	N/C	1,0000	R$152,66	R$ 152,66	Sim
THOMPSON ENGENHARIA LTDA	36.758.622/0001-20	15/12/2025 - 19:50:37	N/C	N/C	1,0000	R$152,68	R$ 152,68	Não

PORTAL DE COMPRAS PÚBLICAS
A autenticidade do documento pode ser verificada no site https://validaarquivo.portaldecompraspublicas.com.br
Documento gerado eletronicamente no Portal de Compras Públicas em 02/03/2026 às 18:13:31.
Código verificador: 1168111

E-DOCS - CÓPIA DO PROCESSO 2025-BFJQ8 GERADO POR UDSON OLIVEIRA RAMOS DE AGUIAR EM 05/05/2026 16:12 DOCUMENTO 1 / 1 PÁGINA 2884 / 3514

2026-TN1DT3 - E-DOCS - DOCUMENTO ORIGINAL 02/03/2026 18:23 PÁGINA 120 / 161

ESTRUTURA COMERCIO E CONSTRUCOES LTDA	10.664.099/0001-80	02/02/2026 - 14:00:23	naotem	não tem	1,0000	R$152,68	R$ 152,68	Sim
CONSTRUTORA E SERVICOS W. B. M. LTDA	26.570.470/0001-84	30/01/2026 - 12:13:16	N/C	N/C	1,0000	R$152,65	R$ 152,65	Sim
ENGETECH - ENGENHARIA, COMERCIO E SERVICOS LTDA	04.154.467/0001-47	30/01/2026 - 20:35:25			1,0000	R$152,68	R$ 152,68	Sim
MBR ENGENHARIA LTDA	39.404.403/0001-31	02/02/2026 - 21:43:31			1,0000	R$152,67	R$ 152,67	Sim
ENGECON LTDA	26.691.538/0001-83	02/02/2026 - 22:10:52			1,0000	R$152,68	R$ 152,68	Sim
THAIRO DOS REIS PANDOLFI ENGENHARIA E SERVICOS	41.666.993/0001-12	02/02/2026 - 23:11:28	Não se aplica	Não se aplica	1,0000	R$152,68	R$ 152,68	Não

LOTE 0001 - ITEM 0187 - CABO DE COBRE TERMOPLASTICO (PVC) FLEXIVEL ISOLADO 450/750V - 2,5MM2 CABO DE COBRE TERMOPLASTICO (PVC) FLEXIVEL ISOLADO 450/750V, ANTICHAMA BWF LIVRE DE CHUMBO, 70OC - 2,5MM2

Fornecedor	CNPJ/CPF	Data	Modelo	Marca/ Fabricante	Quantidade	Lance	Valor Total	LC 123/2006
TREZE MATERIAL DE CONSTRUCAO LTDA	01.070.171/0001-50	13/12/2025 - 14:06:53	N/C	N/C	4.903,2591	R$9,30	R$ 45.600,31	Sim
THOMPSON ENGENHARIA LTDA	36.758.622/0001-20	15/12/2025 - 19:51:03	N/C	N/C	4.903,2591	R$9,30	R$ 45.600,31	Não
ESTRUTURA COMERCIO E CONSTRUCOES LTDA	10.664.099/0001-80	02/02/2026 - 14:00:23	naotem	não tem	4.903,2591	R$9,30	R$ 45.600,31	Sim
CONSTRUTORA E SERVICOS W. B. M. LTDA	26.570.470/0001-84	30/01/2026 - 12:13:35	N/C	N/C	4.903,2591	R$9,25	R$ 45.355,15	Sim
ENGETECH - ENGENHARIA, COMERCIO E SERVICOS LTDA	04.154.467/0001-47	30/01/2026 - 20:35:25			4.903,2591	R$9,30	R$ 45.600,31	Sim
MBR ENGENHARIA LTDA	39.404.403/0001-31	02/02/2026 - 21:43:31			4.903,2591	R$9,29	R$ 45.551,28	Sim
ENGECON LTDA	26.691.538/0001-83	02/02/2026 - 22:10:53			4.903,2591	R$9,30	R$ 45.600,31	Sim
THAIRO DOS REIS PANDOLFI ENGENHARIA E SERVICOS	41.666.993/0001-12	02/02/2026 - 23:11:28	Não se aplica	Não se aplica	4.903,2591	R$9,30	R$ 45.600,31	Não

LOTE 0001 - ITEM 0188 - CABO DE COBRE TERMOPLASTICO (PVC) FLEXIVEL ISOLADO 450/750V - 4,0MM2 CABO DE COBRE TERMOPLASTICO (PVC) FLEXIVEL ISOLADO 450/750V, ANTICHAMA BWF LIVRE DE CHUMBO, 70OC - 4,0MM2

Fornecedor	CNPJ/CPF	Data	Modelo	Marca/ Fabricante	Quantidade	Lance	Valor Total	LC 123/2006
TREZE MATERIAL DE CONSTRUCAO LTDA	01.070.171/0001-50	13/12/2025 - 14:07:50	N/C	N/C	131,0093	R$11,78	R$ 1.543,29	Sim
THOMPSON ENGENHARIA LTDA	36.758.622/0001-20	15/12/2025 - 19:51:22	N/C	N/C	131,0093	R$11,78	R$ 1.543,29	Não
ESTRUTURA COMERCIO E CONSTRUCOES LTDA	10.664.099/0001-80	02/02/2026 - 14:00:23	naotem	não tem	131,0093	R$11,78	R$ 1.543,29	Sim
CONSTRUTORA E SERVICOS W. B. M. LTDA	26.570.470/0001-84	30/01/2026 - 12:13:54	N/C	N/C	131,0093	R$11,75	R$ 1.539,36	Sim
ENGETECH - ENGENHARIA, COMERCIO E SERVICOS LTDA	04.154.467/0001-47	30/01/2026 - 20:35:25			131,0093	R$11,78	R$ 1.543,29	Sim
MBR ENGENHARIA LTDA	39.404.403/0001-31	02/02/2026 - 21:43:31			131,0093	R$11,77	R$ 1.541,98	Sim
ENGECON LTDA	26.691.538/0001-83	02/02/2026 - 22:10:53			131,0093	R$11,78	R$ 1.543,29	Sim
THAIRO DOS REIS PANDOLFI ENGENHARIA E SERVICOS	41.666.993/0001-12	02/02/2026 - 23:11:28	Não se aplica	Não se aplica	131,0093	R$11,78	R$ 1.543,29	Não

LOTE 0001 - ITEM 0189 - CABO DE COBRE TERMOPLASTICO (PVC) FLEXIVEL ISOLADO 450/750V - 6,0MM2 CABO DE COBRE TERMOPLASTICO (PVC) FLEXIVEL ISOLADO 450/750V, ANTICHAMA BWF LIVRE DE CHUMBO, 70OC - 6,0MM2

Fornecedor	CNPJ/CPF	Data	Modelo	Marca/ Fabricante	Quantidade	Lance	Valor Total	LC 123/2006

PORTAL DE COMPRAS PÚBLICAS
A autenticidade do documento pode ser verificada no site https://validaarquivo.portaldecompraspublicas.com.br
Documento gerado eletronicamente no Portal de Compras Públicas em 02/03/2026 às 18:13:31.
Código verificador: 1168111

E-DOCS - CÓPIA DO PROCESSO 2025-BFJQ8 GERADO POR UDSON OLIVEIRA RAMOS DE AGUIAR EM 05/05/2026 16:12 DOCUMENTO 1 / 1 PÁGINA 2885 / 3514

2026-TN1DT3 - E-DOCS - DOCUMENTO ORIGINAL 02/03/2026 18:23 PÁGINA 121 / 161

TREZE MATERIAL DE CONSTRUCAO LTDA	01.070.171/0001-50	13/12/2025 - 14:08:25	N/C	N/C	161,3800	R$15,56	R$ 2.511,07	Sim
THOMPSON ENGENHARIA LTDA	36.758.622/0001-20	15/12/2025 - 19:51:50	N/C	N/C	161,3800	R$15,56	R$ 2.511,07	Não
ESTRUTURA COMERCIO E CONSTRUCOES LTDA	10.664.099/0001-80	02/02/2026 - 14:00:23	naotem	não tem	161,3800	R$15,56	R$ 2.511,07	Sim
CONSTRUTORA E SERVICOS W. B. M. LTDA	26.570.470/0001-84	30/01/2026 - 12:14:11	N/C	N/C	161,3800	R$15,55	R$ 2.509,46	Sim
ENGETECH - ENGENHARIA, COMERCIO E SERVICOS LTDA	04.154.467/0001-47	30/01/2026 - 20:35:25			161,3800	R$15,56	R$ 2.511,07	Sim
MBR ENGENHARIA LTDA	39.404.403/0001-31	02/02/2026 - 21:43:31			161,3800	R$15,55	R$ 2.509,46	Sim
ENGECON LTDA	26.691.538/0001-83	02/02/2026 - 22:10:53			161,3800	R$15,56	R$ 2.511,07	Sim
THAIRO DOS REIS PANDOLFI ENGENHARIA E SERVICOS	41.666.993/0001-12	02/02/2026 - 23:11:28	Não se aplica	Não se aplica	161,3800	R$15,56	R$ 2.511,07	Não

LOTE 0001 - ITEM 0190 - CABO DE COBRE TERMOPLASTICO (PVC) FLEXIVEL ISOLADO 450/750V, ANTICHAMA BWF CABO DE COBRE TERMOPLASTICO (PVC) FLEXIVEL ISOLADO 450/750V, ANTICHAMA BWFLIVRE DE CHUMBO, 70OC ? 10,0MM2

Fornecedor	CNPJ/CPF	Data	Modelo	Marca/ Fabricante	Quantidade	Lance	Valor Total	LC 123/2006
TREZE MATERIAL DE CONSTRUCAO LTDA	01.070.171/0001-50	13/12/2025 - 14:09:40	N/C	N/C	263,1296	R$21,92	R$ 5.767,80	Sim
THOMPSON ENGENHARIA LTDA	36.758.622/0001-20	15/12/2025 - 19:52:30	N/C	N/C	263,1296	R$21,92	R$ 5.767,80	Não
ESTRUTURA COMERCIO E CONSTRUCOES LTDA	10.664.099/0001-80	02/02/2026 - 14:00:24	naotem	não tem	263,1296	R$21,92	R$ 5.767,80	Sim
ENGETECH - ENGENHARIA, COMERCIO E SERVICOS LTDA	04.154.467/0001-47	30/01/2026 - 20:35:25			263,1296	R$21,92	R$ 5.767,80	Sim
CONSTRUTORA E SERVICOS W. B. M. LTDA	26.570.470/0001-84	02/02/2026 - 07:08:11	N/C	N/C	263,1296	R$21,00	R$ 5.525,72	Sim
MBR ENGENHARIA LTDA	39.404.403/0001-31	02/02/2026 - 21:43:31			263,1296	R$21,91	R$ 5.765,17	Sim
ENGECON LTDA	26.691.538/0001-83	02/02/2026 - 22:10:54			263,1296	R$21,92	R$ 5.767,80	Sim
THAIRO DOS REIS PANDOLFI ENGENHARIA E SERVICOS	41.666.993/0001-12	02/02/2026 - 23:11:28	Não se aplica	Não se aplica	263,1296	R$21,92	R$ 5.767,80	Não

LOTE 0001 - ITEM 0191 - CABO DE COBRE TERMOPLASTICO (PVC) FLEXIVEL ISOLADO 70OC ? 16,0MM2 450/750V, ANTICHAMA BWF CABO DE COBRE TERMOPLASTICO (PVC) FLEXIVEL ISOLADO 450/750V, ANTICHAMA BWFLIVRE DE CHUMBO, 70OC ? 16,0MM2

Fornecedor	CNPJ/CPF	Data	Modelo	Marca/ Fabricante	Quantidade	Lance	Valor Total	LC 123/2006
TREZE MATERIAL DE CONSTRUCAO LTDA	01.070.171/0001-50	13/12/2025 - 14:10:52	N/C	N/C	85,0497	R$27,98	R$ 2.379,69	Sim
THOMPSON ENGENHARIA LTDA	36.758.622/0001-20	15/12/2025 - 19:52:56	N/C	N/C	85,0497	R$27,98	R$ 2.379,69	Não
ESTRUTURA COMERCIO E CONSTRUCOES LTDA	10.664.099/0001-80	02/02/2026 - 14:00:24	naotem	não tem	85,0497	R$27,98	R$ 2.379,69	Sim
ENGETECH - ENGENHARIA, COMERCIO E SERVICOS LTDA	04.154.467/0001-47	30/01/2026 - 20:35:25			85,0497	R$27,98	R$ 2.379,69	Sim
CONSTRUTORA E SERVICOS W. B. M. LTDA	26.570.470/0001-84	02/02/2026 - 07:18:29	N/C	N/C	85,0497	R$27,95	R$ 2.377,14	Sim
MBR ENGENHARIA LTDA	39.404.403/0001-31	02/02/2026 - 21:43:31			85,0497	R$27,97	R$ 2.378,84	Sim
ENGECON LTDA	26.691.538/0001-83	02/02/2026 - 22:10:54			85,0497	R$27,98	R$ 2.379,69	Sim

PORTAL DE COMPRAS PÚBLICAS
A autenticidade do documento pode ser verificada no site https://validaarquivo.portaldecompraspublicas.com.br
Documento gerado eletronicamente no Portal de Compras Públicas em 02/03/2026 às 18:13:31.
Código verificador: 1168111

E-DOCS - CÓPIA DO PROCESSO 2025-BFJQ8 GERADO POR UDSON OLIVEIRA RAMOS DE AGUIAR EM 05/05/2026 16:12 DOCUMENTO 1 / 1 PÁGINA 2886 / 3514

2026-TN1DT3 - E-DOCS - DOCUMENTO ORIGINAL 02/03/2026 18:23 PÁGINA 122 / 161

THAIRO DOS REIS PANDOLFI ENGENHARIA E SERVICOS	41.666.993/0001-12	02/02/2026 - 23:11:28	Não se aplica	Não se aplica	85,0497	R$27,98	R$ 2.379,69	Não

LOTE 0001 - ITEM 0192 - CABO DE COBRE TERMOPLASTICO (PVC) FLEXIVEL ISOLADO 70OC ? 25,0MM2 450/750V, ANTICHAMA BWF CABO DE COBRE TERMOPLASTICO (PVC) FLEXIVEL ISOLADO 450/750V, ANTICHAMA BWFLIVRE DE CHUMBO, 70OC ? 25,0MM2

Fornecedor	CNPJ/CPF	Data	Modelo	Marca/ Fabricante	Quantidade	Lance	Valor Total	LC 123/2006
TREZE MATERIAL DE CONSTRUCAO LTDA	01.070.171/0001-50	13/12/2025 - 14:11:54	N/C	N/C	7,0998	R$44,49	R$ 315,87	Sim
THOMPSON ENGENHARIA LTDA	36.758.622/0001-20	15/12/2025 - 19:53:18	N/C	N/C	7,0998	R$44,49	R$ 315,87	Não
ESTRUTURA COMERCIO E CONSTRUCOES LTDA	10.664.099/0001-80	02/02/2026 - 14:00:24	naotem	não tem	7,0998	R$44,49	R$ 315,87	Sim
ENGETECH - ENGENHARIA, COMERCIO E SERVICOS LTDA	04.154.467/0001-47	30/01/2026 - 20:35:25			7,0998	R$44,49	R$ 315,87	Sim
CONSTRUTORA E SERVICOS W. B. M. LTDA	26.570.470/0001-84	02/02/2026 - 07:18:51	N/C	N/C	7,0998	R$44,45	R$ 315,59	Sim
MBR ENGENHARIA LTDA	39.404.403/0001-31	02/02/2026 - 21:43:31			7,0998	R$44,48	R$ 315,80	Sim
ENGECON LTDA	26.691.538/0001-83	02/02/2026 - 22:10:54			7,0998	R$44,49	R$ 315,87	Sim
THAIRO DOS REIS PANDOLFI ENGENHARIA E SERVICOS	41.666.993/0001-12	02/02/2026 - 23:11:28	Não se aplica	Não se aplica	7,0998	R$44,49	R$ 315,87	Não

LOTE 0001 - ITEM 0193 - FORNECIMENTO E INSTACAO DECABO DE COBRE TERMOPLASTICO (PVC) FLEXIVEL ISOLADO 0,6/1KV, 35,0 MM2 CABO DE COBRE TERMOPLASTICO (PVC) FLEXIVEL ISOLADO 0,6/1KV, ANTI-CHAMA 90OC HEPR - 35,0 MM2

Fornecedor	CNPJ/CPF	Data	Modelo	Marca/ Fabricante	Quantidade	Lance	Valor Total	LC 123/2006
TREZE MATERIAL DE CONSTRUCAO LTDA	01.070.171/0001-50	13/12/2025 - 14:12:52	N/C	N/C	21,2999	R$64,42	R$ 1.372,14	Sim
THOMPSON ENGENHARIA LTDA	36.758.622/0001-20	15/12/2025 - 19:53:52	N/C	N/C	21,2999	R$64,43	R$ 1.372,35	Não
ESTRUTURA COMERCIO E CONSTRUCOES LTDA	10.664.099/0001-80	02/02/2026 - 14:00:24	naotem	não tem	21,2999	R$64,43	R$ 1.372,35	Sim
ENGETECH - ENGENHARIA, COMERCIO E SERVICOS LTDA	04.154.467/0001-47	30/01/2026 - 20:35:26			21,2999	R$64,43	R$ 1.372,35	Sim
CONSTRUTORA E SERVICOS W. B. M. LTDA	26.570.470/0001-84	02/02/2026 - 07:19:10	N/C	N/C	21,2999	R$64,40	R$ 1.371,71	Sim
MBR ENGENHARIA LTDA	39.404.403/0001-31	02/02/2026 - 21:43:31			21,2999	R$64,42	R$ 1.372,14	Sim
ENGECON LTDA	26.691.538/0001-83	02/02/2026 - 22:10:55			21,2999	R$64,43	R$ 1.372,35	Sim
THAIRO DOS REIS PANDOLFI ENGENHARIA E SERVICOS	41.666.993/0001-12	02/02/2026 - 23:11:29	Não se aplica	Não se aplica	21,2999	R$64,43	R$ 1.372,35	Não

LOTE 0001 - ITEM 0194 - QUADRO DISTRIB. ENERGIA, EMBUTIDO OU SEMI EMBUTIDO, CAPAC. P/ 44 DISJ. DIN, C/BARRAM TRIF. 150A QUADRO DISTRIB. ENERGIA, EMBUTIDO OU SEMI EMBUTIDO, CAPAC. P/ 44 DISJ. DIN, C/BARRAM TRIF. 150A BARRA. NEUTRO E TERRA, FAB. EM CHAPA DE ACO 12 USG COM PORTA, ESPELHO, TRINCO COM FECHAD CH YALE, REF. QDETG II-44DIN-CEMAR OU EQUIV.

Fornecedor	CNPJ/CPF	Data	Modelo	Marca/ Fabricante	Quantidade	Lance	Valor Total	LC 123/2006
TREZE MATERIAL DE CONSTRUCAO LTDA	01.070.171/0001-50	13/12/2025 - 14:13:24	N/C	N/C	2,0000	R$1.769,90	R$ 3.539,80	Sim
THOMPSON ENGENHARIA LTDA	36.758.622/0001-20	15/12/2025 - 19:54:15	N/C	N/C	2,0000	R$1.770,08	R$ 3.540,16	Não
ESTRUTURA COMERCIO E CONSTRUCOES LTDA	10.664.099/0001-80	02/02/2026 - 14:00:24	naotem	não tem	2,0000	R$1.770,08	R$ 3.540,16	Sim

PORTAL DE COMPRAS PÚBLICAS
A autenticidade do documento pode ser verificada no site https://validaarquivo.portaldecompraspublicas.com.br
Documento gerado eletronicamente no Portal de Compras Públicas em 02/03/2026 às 18:13:31.
Código verificador: 1168111

E-DOCS - CÓPIA DO PROCESSO 2025-BFJQ8 GERADO POR UDSON OLIVEIRA RAMOS DE AGUIAR EM 05/05/2026 16:12 DOCUMENTO 1 / 1 PÁGINA 2887 / 3514

2026-TN1DT3 - E-DOCS - DOCUMENTO ORIGINAL 02/03/2026 18:23 PÁGINA 123 / 161

ENGETECH - ENGENHARIA, COMERCIO E SERVICOS LTDA	04.154.467/0001-47	30/01/2026 - 20:35:26			2,0000	R$1.770,08	R$ 3.540,16	Sim
CONSTRUTORA E SERVICOS W. B. M. LTDA	26.570.470/0001-84	02/02/2026 - 07:19:28	N/C	N/C	2,0000	R$1.770,05	R$ 3.540,10	Sim
MBR ENGENHARIA LTDA	39.404.403/0001-31	02/02/2026 - 21:43:32			2,0000	R$1.770,07	R$ 3.540,14	Sim
ENGECON LTDA	26.691.538/0001-83	02/02/2026 - 22:10:55			2,0000	R$1.770,08	R$ 3.540,16	Sim
THAIRO DOS REIS PANDOLFI ENGENHARIA E SERVICOS	41.666.993/0001-12	02/02/2026 - 23:11:29	Não se aplica	Não se aplica	2,0000	R$1.770,08	R$ 3.540,16	Não

LOTE 0001 - ITEM 0195 - DISPOSITIVO DR, 4 POLOS, SENSIBILIDADE DE 30 MA, CORRENTE DE 100 A, TIPO AC - DISPOSITIVO DR, 4 POLOS, SENSIBILIDADE DE 30 MA, CORRENTE DE 100 A, TIPO AC -FORNECIMENTO E INSTALACAO.

Fornecedor	CNPJ/CPF	Data	Modelo	Marca/ Fabricante	Quantidade	Lance	Valor Total	LC 123/2006
TREZE MATERIAL DE CONSTRUCAO LTDA	01.070.171/0001-50	13/12/2025 - 14:23:30	N/C	N/C	1,0000	R$397,84	R$ 397,84	Sim
THOMPSON ENGENHARIA LTDA	36.758.622/0001-20	15/12/2025 - 19:54:41	N/C	N/C	1,0000	R$397,88	R$ 397,88	Não
ESTRUTURA COMERCIO E CONSTRUCOES LTDA	10.664.099/0001-80	02/02/2026 - 14:00:25	naotem	não tem	1,0000	R$397,88	R$ 397,88	Sim
ENGETECH - ENGENHARIA, COMERCIO E SERVICOS LTDA	04.154.467/0001-47	30/01/2026 - 20:35:26			1,0000	R$397,88	R$ 397,88	Sim
CONSTRUTORA E SERVICOS W. B. M. LTDA	26.570.470/0001-84	02/02/2026 - 07:19:46	N/C	N/C	1,0000	R$397,88	R$ 397,88	Sim
MBR ENGENHARIA LTDA	39.404.403/0001-31	02/02/2026 - 21:43:32			1,0000	R$397,87	R$ 397,87	Sim
ENGECON LTDA	26.691.538/0001-83	02/02/2026 - 22:10:55			1,0000	R$397,88	R$ 397,88	Sim
THAIRO DOS REIS PANDOLFI ENGENHARIA E SERVICOS	41.666.993/0001-12	02/02/2026 - 23:11:29	Não se aplica	Não se aplica	1,0000	R$397,88	R$ 397,88	Não

LOTE 0001 - ITEM 0196 - DISPOSITIVO DPS CLASSE II, 1 POLO, TENSAO MAXIMA DE 175 V, CORRENTE MAXIMA DISPOSITIVO DPS CLASSE II, 1 POLO, TENSAO MAXIMA DE 175 V, CORRENTE MAXIMADE 45 KA (TIPO AC) - FORNECIMENTO E INSTALACAO

Fornecedor	CNPJ/CPF	Data	Modelo	Marca/ Fabricante	Quantidade	Lance	Valor Total	LC 123/2006
TREZE MATERIAL DE CONSTRUCAO LTDA	01.070.171/0001-50	13/12/2025 - 14:24:01	N/C	N/C	8,0000	R$127,40	R$ 1.019,20	Sim
ESTRUTURA COMERCIO E CONSTRUCOES LTDA	10.664.099/0001-80	02/02/2026 - 14:00:25	naotem	não tem	8,0000	R$127,41	R$ 1.019,28	Sim
ENGETECH - ENGENHARIA, COMERCIO E SERVICOS LTDA	04.154.467/0001-47	30/01/2026 - 20:35:26			8,0000	R$127,41	R$ 1.019,28	Sim
CONSTRUTORA E SERVICOS W. B. M. LTDA	26.570.470/0001-84	02/02/2026 - 07:20:02	N/C	N/C	8,0000	R$127,41	R$ 1.019,28	Sim
MBR ENGENHARIA LTDA	39.404.403/0001-31	02/02/2026 - 21:43:32			8,0000	R$127,40	R$ 1.019,20	Sim
ENGECON LTDA	26.691.538/0001-83	02/02/2026 - 22:10:56			8,0000	R$127,41	R$ 1.019,28	Sim
THAIRO DOS REIS PANDOLFI ENGENHARIA E SERVICOS	41.666.993/0001-12	02/02/2026 - 23:11:29	Não se aplica	Não se aplica	8,0000	R$127,41	R$ 1.019,28	Não

LOTE 0001 - ITEM 0197 - DISPOSITIVO DR, 4 POLOS, SENSIBILIDADE DE 30 MA, CORRENTE DE 63 A, TIPO AC - DISPOSITIVO DR, 4 POLOS, SENSIBILIDADE DE 30 MA, CORRENTE DE 63 A, TIPO AC -FORNECIMENTO E INSTALACAO

Fornecedor	CNPJ/CPF	Data	Modelo	Marca/ Fabricante	Quantidade	Lance	Valor Total	LC 123/2006
TREZE MATERIAL DE CONSTRUCAO LTDA	01.070.171/0001-50	13/12/2025 - 14:24:25	N/C	N/C	1,0000	R$230,18	R$ 230,18	Sim

PORTAL DE COMPRAS PÚBLICAS
A autenticidade do documento pode ser verificada no site https://validaarquivo.portaldecompraspublicas.com.br
Documento gerado eletronicamente no Portal de Compras Públicas em 02/03/2026 às 18:13:31.
Código verificador: 1168111

E-DOCS - CÓPIA DO PROCESSO 2025-BFJQ8 GERADO POR UDSON OLIVEIRA RAMOS DE AGUIAR EM 05/05/2026 16:12 DOCUMENTO 1 / 1 PÁGINA 2888 / 3514

2026-TN1DT3 - E-DOCS - DOCUMENTO ORIGINAL 02/03/2026 18:23 PÁGINA 124 / 161

ESTRUTURA COMERCIO E CONSTRUCOES LTDA	10.664.099/0001-80	02/02/2026 - 14:00:25	naotem	não tem	1,0000	R$230,20	R$ 230,20	Sim
ENGETECH - ENGENHARIA, COMERCIO E SERVICOS LTDA	04.154.467/0001-47	30/01/2026 - 20:35:26			1,0000	R$230,20	R$ 230,20	Sim
CONSTRUTORA E SERVICOS W. B. M. LTDA	26.570.470/0001-84	02/02/2026 - 07:20:17	N/C	N/C	1,0000	R$230,20	R$ 230,20	Sim
MBR ENGENHARIA LTDA	39.404.403/0001-31	02/02/2026 - 21:43:32			1,0000	R$230,19	R$ 230,19	Sim
ENGECON LTDA	26.691.538/0001-83	02/02/2026 - 22:10:56			1,0000	R$230,20	R$ 230,20	Sim
THAIRO DOS REIS PANDOLFI ENGENHARIA E SERVICOS	41.666.993/0001-12	02/02/2026 - 23:11:29	Não se aplica	Não se aplica	1,0000	R$230,20	R$ 230,20	Não

LOTE 0001 - ITEM 0198 - MINI-DISJUNTOR MONOPOLAR 40A, CURVA C, 5KA, 127/220VCA, REFERENCIA SIEMENS, MINI-DISJUNTOR MONOPOLAR 40A, CURVA C, 5KA, 127/220VCA, REFERENCIA SIEMENS,GE, SCHNEIDER OU EQUIVALENTE

Fornecedor	CNPJ/CPF	Data	Modelo	Marca/ Fabricante	Quantidade	Lance	Valor Total	LC 123/2006
TREZE MATERIAL DE CONSTRUCAO LTDA	01.070.171/0001-50	13/12/2025 - 14:24:53	N/C	N/C	3,0000	R$40,03	R$ 120,09	Sim
ESTRUTURA COMERCIO E CONSTRUCOES LTDA	10.664.099/0001-80	02/02/2026 - 14:00:25	naotem	não tem	3,0000	R$40,03	R$ 120,09	Sim
ENGETECH - ENGENHARIA, COMERCIO E SERVICOS LTDA	04.154.467/0001-47	30/01/2026 - 20:35:26			3,0000	R$40,03	R$ 120,09	Sim
CONSTRUTORA E SERVICOS W. B. M. LTDA	26.570.470/0001-84	02/02/2026 - 07:20:37	N/C	N/C	3,0000	R$40,00	R$ 120,00	Sim
MBR ENGENHARIA LTDA	39.404.403/0001-31	02/02/2026 - 21:43:32			3,0000	R$40,02	R$ 120,06	Sim
ENGECON LTDA	26.691.538/0001-83	02/02/2026 - 22:10:57			3,0000	R$40,03	R$ 120,09	Sim
THAIRO DOS REIS PANDOLFI ENGENHARIA E SERVICOS	41.666.993/0001-12	02/02/2026 - 23:11:29	Não se aplica	Não se aplica	3,0000	R$40,03	R$ 120,09	Não

LOTE 0001 - ITEM 0199 - MINI-DISJUNTOR 10A MONOPOLAR 10 A, CURVA C - 5KA 220/127VCA (NBR IEC 60947-2), REF. SIEMENS, GE, SCHNEIDER OU EQUIVALENTE

Fornecedor	CNPJ/CPF	Data	Modelo	Marca/ Fabricante	Quantidade	Lance	Valor Total	LC 123/2006
TREZE MATERIAL DE CONSTRUCAO LTDA	01.070.171/0001-50	13/12/2025 - 14:25:25	N/C	N/C	28,0000	R$29,78	R$ 833,84	Sim
ESTRUTURA COMERCIO E CONSTRUCOES LTDA	10.664.099/0001-80	02/02/2026 - 14:00:25	naotem	não tem	28,0000	R$29,78	R$ 833,84	Sim
ENGETECH - ENGENHARIA, COMERCIO E SERVICOS LTDA	04.154.467/0001-47	30/01/2026 - 20:35:26			28,0000	R$29,78	R$ 833,84	Sim
CONSTRUTORA E SERVICOS W. B. M. LTDA	26.570.470/0001-84	02/02/2026 - 07:20:54	N/C	N/C	28,0000	R$29,75	R$ 833,00	Sim
MBR ENGENHARIA LTDA	39.404.403/0001-31	02/02/2026 - 21:43:32			28,0000	R$29,77	R$ 833,56	Sim
ENGECON LTDA	26.691.538/0001-83	02/02/2026 - 22:10:57			28,0000	R$29,78	R$ 833,84	Sim
THAIRO DOS REIS PANDOLFI ENGENHARIA E SERVICOS	41.666.993/0001-12	02/02/2026 - 23:11:29	Não se aplica	Não se aplica	28,0000	R$29,78	R$ 833,84	Não

LOTE 0001 - ITEM 0200 - MINI-DISJUNTOR MONOPOLAR 32A, CURVA C, 5KA, 127/220VCA, REFERENCIA SIEMENS, MINI-DISJUNTOR MONOPOLAR 32A, CURVA C, 5KA, 127/220VCA, REFERENCIA SIEMENS,GE, SCHNEIDER OU EQUIVALENTE

Fornecedor	CNPJ/CPF	Data	Modelo	Marca/ Fabricante	Quantidade	Lance	Valor Total	LC 123/2006
TREZE MATERIAL DE CONSTRUCAO LTDA	01.070.171/0001-50	13/12/2025 - 14:26:03	N/C	N/C	11,0000	R$29,78	R$ 327,58	Sim

PORTAL DE COMPRAS PÚBLICAS
A autenticidade do documento pode ser verificada no site https://validaarquivo.portaldecompraspublicas.com.br
Documento gerado eletronicamente no Portal de Compras Públicas em 02/03/2026 às 18:13:31.
Código verificador: 1168111

E-DOCS - CÓPIA DO PROCESSO 2025-BFJQ8 GERADO POR UDSON OLIVEIRA RAMOS DE AGUIAR EM 05/05/2026 16:12 DOCUMENTO 1 / 1 PÁGINA 2889 / 3514

2026-TN1DT3 - E-DOCS - DOCUMENTO ORIGINAL 02/03/2026 18:23 PÁGINA 125 / 161

ESTRUTURA COMERCIO E CONSTRUCOES LTDA	10.664.099/0001-80	02/02/2026 - 14:00:27	naotem	não tem	11,0000	R$29,78	R$ 327,58	Sim
ENGETECH - ENGENHARIA, COMERCIO E SERVICOS LTDA	04.154.467/0001-47	30/01/2026 - 20:35:26			11,0000	R$29,78	R$ 327,58	Sim
CONSTRUTORA E SERVICOS W. B. M. LTDA	26.570.470/0001-84	02/02/2026 - 07:21:10	N/C	N/C	11,0000	R$29,75	R$ 327,25	Sim
MBR ENGENHARIA LTDA	39.404.403/0001-31	02/02/2026 - 21:43:32			11,0000	R$29,77	R$ 327,47	Sim
ENGECON LTDA	26.691.538/0001-83	02/02/2026 - 22:10:57			11,0000	R$29,78	R$ 327,58	Sim
THAIRO DOS REIS PANDOLFI ENGENHARIA E SERVICOS	41.666.993/0001-12	02/02/2026 - 23:11:29	Não se aplica	Não se aplica	11,0000	R$29,78	R$ 327,58	Não

LOTE 0001 - ITEM 0201 - MINI-DISJUNTOR BIPOLAR 16A, CURVA C, 5KA, 127/220VCA MINI-DISJUNTOR BIPOLAR 16A, CURVA C, 5KA, 127/220VCA, REFERENCIA SIEMENS, GE, SCHNEIDER OU EQUIVALENTE

Fornecedor	CNPJ/CPF	Data	Modelo	Marca/ Fabricante	Quantidade	Lance	Valor Total	LC 123/2006
TREZE MATERIAL DE CONSTRUCAO LTDA	01.070.171/0001-50	13/12/2025 - 14:26:40	N/C	N/C	10,0000	R$29,78	R$ 297,80	Sim
ESTRUTURA COMERCIO E CONSTRUCOES LTDA	10.664.099/0001-80	02/02/2026 - 14:00:27	naotem	não tem	10,0000	R$29,78	R$ 297,80	Sim
ENGETECH - ENGENHARIA, COMERCIO E SERVICOS LTDA	04.154.467/0001-47	30/01/2026 - 20:35:26			10,0000	R$29,78	R$ 297,80	Sim
CONSTRUTORA E SERVICOS W. B. M. LTDA	26.570.470/0001-84	02/02/2026 - 07:21:38	N/C	N/C	10,0000	R$29,75	R$ 297,50	Sim
MBR ENGENHARIA LTDA	39.404.403/0001-31	02/02/2026 - 21:43:32			10,0000	R$29,77	R$ 297,70	Sim
ENGECON LTDA	26.691.538/0001-83	02/02/2026 - 22:10:58			10,0000	R$29,78	R$ 297,80	Sim
THAIRO DOS REIS PANDOLFI ENGENHARIA E SERVICOS	41.666.993/0001-12	02/02/2026 - 23:11:29	Não se aplica	Não se aplica	10,0000	R$29,78	R$ 297,80	Não

LOTE 0001 - ITEM 0202 - MINI-DISJUNTOR TRIPOLAR 100A, CURVA C, 20KA, 127/220VCA, REFERENCIA SIEMENS, MINI-DISJUNTOR TRIPOLAR 100A, CURVA C, 20KA, 127/220VCA, REFERENCIA SIEMENS,GE, SCHNEIDER OU EQUIVALENTE

Fornecedor	CNPJ/CPF	Data	Modelo	Marca/ Fabricante	Quantidade	Lance	Valor Total	LC 123/2006
TREZE MATERIAL DE CONSTRUCAO LTDA	01.070.171/0001-50	13/12/2025 - 14:27:10	N/C	N/C	1,0000	R$549,87	R$ 549,87	Sim
ESTRUTURA COMERCIO E CONSTRUCOES LTDA	10.664.099/0001-80	02/02/2026 - 14:00:27	naotem	não tem	1,0000	R$549,92	R$ 549,92	Sim
ENGETECH - ENGENHARIA, COMERCIO E SERVICOS LTDA	04.154.467/0001-47	30/01/2026 - 20:35:26			1,0000	R$549,92	R$ 549,92	Sim
CONSTRUTORA E SERVICOS W. B. M. LTDA	26.570.470/0001-84	02/02/2026 - 07:22:07	N/C	N/C	1,0000	R$549,90	R$ 549,90	Sim
MBR ENGENHARIA LTDA	39.404.403/0001-31	02/02/2026 - 21:43:32			1,0000	R$549,91	R$ 549,91	Sim
ENGECON LTDA	26.691.538/0001-83	02/02/2026 - 22:10:58			1,0000	R$549,92	R$ 549,92	Sim
THAIRO DOS REIS PANDOLFI ENGENHARIA E SERVICOS	41.666.993/0001-12	02/02/2026 - 23:11:29	Não se aplica	Não se aplica	1,0000	R$549,92	R$ 549,92	Não

LOTE 0001 - ITEM 0203 - MINI-DISJUNTOR TRIPOLAR 50A, CURVA C, 5KA, 127/220VCA, REFERENCIA SIEMENS, GE, MINI-DISJUNTOR TRIPOLAR 50A, CURVA C, 5KA, 127/220VCA, REFERENCIA SIEMENS, GE,SCHNEIDER OU EQUIVALENTE

Fornecedor	CNPJ/CPF	Data	Modelo	Marca/ Fabricante	Quantidade	Lance	Valor Total	LC 123/2006
TREZE MATERIAL DE CONSTRUCAO LTDA	01.070.171/0001-50	13/12/2025 - 14:27:37	N/C	N/C	1,0000	R$125,06	R$ 125,06	Sim

PORTAL DE COMPRAS PÚBLICAS
A autenticidade do documento pode ser verificada no site https://validaarquivo.portaldecompraspublicas.com.br
Documento gerado eletronicamente no Portal de Compras Públicas em 02/03/2026 às 18:13:31.
Código verificador: 1168111

E-DOCS - CÓPIA DO PROCESSO 2025-BFJQ8 GERADO POR UDSON OLIVEIRA RAMOS DE AGUIAR EM 05/05/2026 16:12 DOCUMENTO 1 / 1 PÁGINA 2890 / 3514

2026-TN1DT3 - E-DOCS - DOCUMENTO ORIGINAL 02/03/2026 18:23 PÁGINA 126 / 161

ESTRUTURA COMERCIO E CONSTRUCOES LTDA	10.664.099/0001-80	02/02/2026 - 14:00:27	naotem	não tem	1,0000	R$125,07	R$ 125,07	Sim
ENGETECH - ENGENHARIA, COMERCIO E SERVICOS LTDA	04.154.467/0001-47	30/01/2026 - 20:35:26			1,0000	R$125,07	R$ 125,07	Sim
CONSTRUTORA E SERVICOS W. B. M. LTDA	26.570.470/0001-84	02/02/2026 - 07:22:30	N/C	N/C	1,0000	R$125,05	R$ 125,05	Sim
MBR ENGENHARIA LTDA	39.404.403/0001-31	02/02/2026 - 21:43:32			1,0000	R$125,06	R$ 125,06	Sim
ENGECON LTDA	26.691.538/0001-83	02/02/2026 - 22:10:58			1,0000	R$125,07	R$ 125,07	Sim
THAIRO DOS REIS PANDOLFI ENGENHARIA E SERVICOS	41.666.993/0001-12	02/02/2026 - 23:11:29	Não se aplica	Não se aplica	1,0000	R$125,07	R$ 125,07	Não

LOTE 0001 - ITEM 0204 - MINI-DISJUNTOR BIPOLAR 50A, CURVA C, 5KA, 127/220VCA, REFERENCIA SIEMENS, GE, MINI-DISJUNTOR BIPOLAR 50A, CURVA C, 5KA, 127/220VCA, REFERENCIA SIEMENS, GE,SCHNEIDER OU EQUIVALENTE

Fornecedor	CNPJ/CPF	Data	Modelo	Marca/ Fabricante	Quantidade	Lance	Valor Total	LC 123/2006
TREZE MATERIAL DE CONSTRUCAO LTDA	01.070.171/0001-50	13/12/2025 - 14:28:05	N/C	N/C	3,0000	R$113,67	R$ 341,01	Sim
ESTRUTURA COMERCIO E CONSTRUCOES LTDA	10.664.099/0001-80	02/02/2026 - 14:00:27	naotem	não tem	3,0000	R$113,68	R$ 341,04	Sim
ENGETECH - ENGENHARIA, COMERCIO E SERVICOS LTDA	04.154.467/0001-47	30/01/2026 - 20:35:26			3,0000	R$113,68	R$ 341,04	Sim
CONSTRUTORA E SERVICOS W. B. M. LTDA	26.570.470/0001-84	02/02/2026 - 07:22:49	N/C	N/C	3,0000	R$113,65	R$ 340,95	Sim
MBR ENGENHARIA LTDA	39.404.403/0001-31	02/02/2026 - 21:43:32			3,0000	R$113,67	R$ 341,01	Sim
ENGECON LTDA	26.691.538/0001-83	02/02/2026 - 22:10:59			3,0000	R$113,68	R$ 341,04	Sim
THAIRO DOS REIS PANDOLFI ENGENHARIA E SERVICOS	41.666.993/0001-12	02/02/2026 - 23:11:29	Não se aplica	Não se aplica	3,0000	R$113,68	R$ 341,04	Não

LOTE 0001 - ITEM 0205 - DISJUNTOR TRIPOLAR TIPO DIN, CORRENTE NOMINAL DE 10A - FORNECIMENTO E DISJUNTOR TRIPOLAR TIPO DIN, CORRENTE NOMINAL DE 10A - FORNECIMENTO EINSTALACAO. AF_10/2020

Fornecedor	CNPJ/CPF	Data	Modelo	Marca/ Fabricante	Quantidade	Lance	Valor Total	LC 123/2006
TREZE MATERIAL DE CONSTRUCAO LTDA	01.070.171/0001-50	13/12/2025 - 14:28:29	N/C	N/C	1,0000	R$85,02	R$ 85,02	Sim
ESTRUTURA COMERCIO E CONSTRUCOES LTDA	10.664.099/0001-80	02/02/2026 - 14:00:28	naotem	não tem	1,0000	R$85,03	R$ 85,03	Sim
ENGETECH - ENGENHARIA, COMERCIO E SERVICOS LTDA	04.154.467/0001-47	30/01/2026 - 20:35:26			1,0000	R$85,03	R$ 85,03	Sim
CONSTRUTORA E SERVICOS W. B. M. LTDA	26.570.470/0001-84	02/02/2026 - 07:23:05	N/C	N/C	1,0000	R$85,00	R$ 85,00	Sim
MBR ENGENHARIA LTDA	39.404.403/0001-31	02/02/2026 - 21:43:32			1,0000	R$85,02	R$ 85,02	Sim
ENGECON LTDA	26.691.538/0001-83	02/02/2026 - 22:10:59			1,0000	R$85,03	R$ 85,03	Sim
THAIRO DOS REIS PANDOLFI ENGENHARIA E SERVICOS	41.666.993/0001-12	02/02/2026 - 23:11:29	Não se aplica	Não se aplica	1,0000	R$85,03	R$ 85,03	Não

LOTE 0001 - ITEM 0206 - PLACA 4X2 COM FURO - FORNECIMENTO E INSTALACAO PLACA 4X2 COM FURO - FORNECIMENTO E INSTALACAO

Fornecedor	CNPJ/CPF	Data	Modelo	Marca/ Fabricante	Quantidade	Lance	Valor Total	LC 123/2006
TREZE MATERIAL DE CONSTRUCAO LTDA	01.070.171/0001-50	13/12/2025 - 14:29:08	N/C	N/C	11,0000	R$6,42	R$ 70,62	Sim

PORTAL DE COMPRAS PÚBLICAS
A autenticidade do documento pode ser verificada no site https://validaarquivo.portaldecompraspublicas.com.br
Documento gerado eletronicamente no Portal de Compras Públicas em 02/03/2026 às 18:13:31.
Código verificador: 1168111

E-DOCS - CÓPIA DO PROCESSO 2025-BFJQ8 GERADO POR UDSON OLIVEIRA RAMOS DE AGUIAR EM 05/05/2026 16:12 DOCUMENTO 1 / 1 PÁGINA 2891 / 3514

2026-TN1DT3 - E-DOCS - DOCUMENTO ORIGINAL 02/03/2026 18:23 PÁGINA 127 / 161

ESTRUTURA COMERCIO E CONSTRUCOES LTDA	10.664.099/0001-80	02/02/2026 - 14:00:28	naotem	não tem	11,0000	R$6,42	R$ 70,62	Sim
ENGETECH - ENGENHARIA, COMERCIO E SERVICOS LTDA	04.154.467/0001-47	30/01/2026 - 20:35:26			11,0000	R$6,42	R$ 70,62	Sim
CONSTRUTORA E SERVICOS W. B. M. LTDA	26.570.470/0001-84	02/02/2026 - 07:23:22	N/C	N/C	11,0000	R$6,40	R$ 70,40	Sim
MBR ENGENHARIA LTDA	39.404.403/0001-31	02/02/2026 - 21:43:32			11,0000	R$6,41	R$ 70,51	Sim
ENGECON LTDA	26.691.538/0001-83	02/02/2026 - 22:10:59			11,0000	R$6,42	R$ 70,62	Sim
THAIRO DOS REIS PANDOLFI ENGENHARIA E SERVICOS	41.666.993/0001-12	02/02/2026 - 23:11:29	Não se aplica	Não se aplica	11,0000	R$6,42	R$ 70,62	Não

LOTE 0001 - ITEM 0207 - INTERRUPTOR SIMPLES (1 MODULO) COM 1 TOMADA DE EMBUTIR 2P+T 10 A INTERRUPTOR SIMPLES (1 MODULO) COM 1 TOMADA DE EMBUTIR 2P+T 10 A, INCLUINDO SUPORTE E PLACA - FORNECIMENTO E INSTALACAO. AF_03/2023

Fornecedor	CNPJ/CPF	Data	Modelo	Marca/ Fabricante	Quantidade	Lance	Valor Total	LC 123/2006
TREZE MATERIAL DE CONSTRUCAO LTDA	01.070.171/0001-50	13/12/2025 - 14:29:33	N/C	N/C	3,0000	R$82,02	R$ 246,06	Sim
ESTRUTURA COMERCIO E CONSTRUCOES LTDA	10.664.099/0001-80	02/02/2026 - 14:00:28	naotem	não tem	3,0000	R$82,03	R$ 246,09	Sim
ENGETECH - ENGENHARIA, COMERCIO E SERVICOS LTDA	04.154.467/0001-47	30/01/2026 - 20:35:26			3,0000	R$82,03	R$ 246,09	Sim
CONSTRUTORA E SERVICOS W. B. M. LTDA	26.570.470/0001-84	02/02/2026 - 07:23:41	N/C	N/C	3,0000	R$82,00	R$ 246,00	Sim
MBR ENGENHARIA LTDA	39.404.403/0001-31	02/02/2026 - 21:43:32			3,0000	R$82,02	R$ 246,06	Sim
ENGECON LTDA	26.691.538/0001-83	02/02/2026 - 22:11:00			3,0000	R$82,03	R$ 246,09	Sim
THAIRO DOS REIS PANDOLFI ENGENHARIA E SERVICOS	41.666.993/0001-12	02/02/2026 - 23:11:29	Não se aplica	Não se aplica	3,0000	R$82,03	R$ 246,09	Não

LOTE 0001 - ITEM 0208 - INTERRUPTOR SIMPLES (1 MODULO) COM 1 TOMADA DE EMBUTIR 2P+T 20 A, INTERRUPTOR SIMPLES (1 MODULO) COM 1 TOMADA DE EMBUTIR 2P+T 20 A,INCLUINDO SUPORTE E PLACA - FORNECIMENTO E INSTALACAO

Fornecedor	CNPJ/CPF	Data	Modelo	Marca/ Fabricante	Quantidade	Lance	Valor Total	LC 123/2006
TREZE MATERIAL DE CONSTRUCAO LTDA	01.070.171/0001-50	13/12/2025 - 14:29:59	N/C	N/C	10,0000	R$73,06	R$ 730,60	Sim
ESTRUTURA COMERCIO E CONSTRUCOES LTDA	10.664.099/0001-80	02/02/2026 - 14:00:29	naotem	não tem	10,0000	R$73,07	R$ 730,70	Sim
ENGETECH - ENGENHARIA, COMERCIO E SERVICOS LTDA	04.154.467/0001-47	30/01/2026 - 20:35:26			10,0000	R$73,07	R$ 730,70	Sim
CONSTRUTORA E SERVICOS W. B. M. LTDA	26.570.470/0001-84	02/02/2026 - 07:23:58	N/C	N/C	10,0000	R$73,05	R$ 730,50	Sim
MBR ENGENHARIA LTDA	39.404.403/0001-31	02/02/2026 - 21:43:32			10,0000	R$73,06	R$ 730,60	Sim
ENGECON LTDA	26.691.538/0001-83	02/02/2026 - 22:11:00			10,0000	R$73,07	R$ 730,70	Sim
THAIRO DOS REIS PANDOLFI ENGENHARIA E SERVICOS	41.666.993/0001-12	02/02/2026 - 23:11:29	Não se aplica	Não se aplica	10,0000	R$73,07	R$ 730,70	Não

LOTE 0001 - ITEM 0209 - INTERRUPTOR SIMPLES (3 MODULOS), 10A/250V, INCLUINDO SUPORTE E PLACA - FORNECIMENTO E INSTALACAO INTERRUPTOR SIMPLES (3 MODULOS), 10A/250V, INCLUINDO SUPORTE E PLACA - FORNECIMENTO E INSTALACAO. AF_03/2023

Fornecedor	CNPJ/CPF	Data	Modelo	Marca/ Fabricante	Quantidade	Lance	Valor Total	LC 123/2006

PORTAL DE COMPRAS PÚBLICAS
A autenticidade do documento pode ser verificada no site https://validaarquivo.portaldecompraspublicas.com.br
Documento gerado eletronicamente no Portal de Compras Públicas em 02/03/2026 às 18:13:31.
Código verificador: 1168111

E-DOCS - CÓPIA DO PROCESSO 2025-BFJQ8 GERADO POR UDSON OLIVEIRA RAMOS DE AGUIAR EM 05/05/2026 16:12 DOCUMENTO 1 / 1 PÁGINA 2892 / 3514

2026-TN1DT3 - E-DOCS - DOCUMENTO ORIGINAL 02/03/2026 18:23 PÁGINA 128 / 161

TREZE MATERIAL DE CONSTRUCAO LTDA	01.070.171/0001-50	13/12/2025 - 14:30:26	N/C	N/C	3,0000	R$98,93	R$ 296,79	Sim
ESTRUTURA COMERCIO E CONSTRUCOES LTDA	10.664.099/0001-80	02/02/2026 - 14:00:29	naotem	não tem	3,0000	R$98,94	R$ 296,82	Sim
ENGETECH - ENGENHARIA, COMERCIO E SERVICOS LTDA	04.154.467/0001-47	30/01/2026 - 20:35:26			3,0000	R$98,94	R$ 296,82	Sim
CONSTRUTORA E SERVICOS W. B. M. LTDA	26.570.470/0001-84	02/02/2026 - 07:24:16	N/C	N/C	3,0000	R$98,90	R$ 296,70	Sim
MBR ENGENHARIA LTDA	39.404.403/0001-31	02/02/2026 - 21:43:32			3,0000	R$98,93	R$ 296,79	Sim
ENGECON LTDA	26.691.538/0001-83	02/02/2026 - 22:11:01			3,0000	R$98,94	R$ 296,82	Sim
THAIRO DOS REIS PANDOLFI ENGENHARIA E SERVICOS	41.666.993/0001-12	02/02/2026 - 23:11:29	Não se aplica	Não se aplica	3,0000	R$98,94	R$ 296,82	Não

LOTE 0001 - ITEM 0210 - INTERRUPTOR SIMPLES (2 MODULOS), 10A/250V, INCLUINDO SUPORTE E PLACA AF_03/2023 INTERRUPTOR SIMPLES (2 MODULOS), 10A/250V, INCLUINDO SUPORTE E PLACA - FORNECIMENTO E INSTALACAO. AF_03/2023

Fornecedor	CNPJ/CPF	Data	Modelo	Marca/ Fabricante	Quantidade	Lance	Valor Total	LC 123/2006
TREZE MATERIAL DE CONSTRUCAO LTDA	01.070.171/0001-50	13/12/2025 - 14:30:53	N/C	N/C	11,0000	R$73,57	R$ 809,27	Sim
ESTRUTURA COMERCIO E CONSTRUCOES LTDA	10.664.099/0001-80	02/02/2026 - 14:00:29	naotem	não tem	11,0000	R$73,58	R$ 809,38	Sim
ENGETECH - ENGENHARIA, COMERCIO E SERVICOS LTDA	04.154.467/0001-47	30/01/2026 - 20:35:26			11,0000	R$73,58	R$ 809,38	Sim
CONSTRUTORA E SERVICOS W. B. M. LTDA	26.570.470/0001-84	02/02/2026 - 07:24:37	N/C	N/C	11,0000	R$73,55	R$ 809,05	Sim
MBR ENGENHARIA LTDA	39.404.403/0001-31	02/02/2026 - 21:43:32			11,0000	R$73,57	R$ 809,27	Sim
ENGECON LTDA	26.691.538/0001-83	02/02/2026 - 22:11:01			11,0000	R$73,58	R$ 809,38	Sim
THAIRO DOS REIS PANDOLFI ENGENHARIA E SERVICOS	41.666.993/0001-12	02/02/2026 - 23:11:29	Não se aplica	Não se aplica	11,0000	R$73,58	R$ 809,38	Não

LOTE 0001 - ITEM 0211 - INTERRUPTOR PARALELO (1 MODULO), 10A/250V, INCLUINDO SUPORTE E PLACA INTERRUPTOR PARALELO (1 MODULO), 10A/250V, INCLUINDO SUPORTE E PLACA - FORNECIMENTO E INSTALACAO. AF_03/2023

Fornecedor	CNPJ/CPF	Data	Modelo	Marca/ Fabricante	Quantidade	Lance	Valor Total	LC 123/2006
TREZE MATERIAL DE CONSTRUCAO LTDA	01.070.171/0001-50	13/12/2025 - 14:31:30	N/C	N/C	3,0000	R$58,62	R$ 175,86	Sim
ESTRUTURA COMERCIO E CONSTRUCOES LTDA	10.664.099/0001-80	02/02/2026 - 14:00:29	naotem	não tem	3,0000	R$58,63	R$ 175,89	Sim
ENGETECH - ENGENHARIA, COMERCIO E SERVICOS LTDA	04.154.467/0001-47	30/01/2026 - 20:35:26			3,0000	R$58,63	R$ 175,89	Sim
CONSTRUTORA E SERVICOS W. B. M. LTDA	26.570.470/0001-84	02/02/2026 - 07:24:57	N/C	N/C	3,0000	R$58,60	R$ 175,80	Sim
MBR ENGENHARIA LTDA	39.404.403/0001-31	02/02/2026 - 21:43:32			3,0000	R$58,62	R$ 175,86	Sim
ENGECON LTDA	26.691.538/0001-83	02/02/2026 - 22:11:01			3,0000	R$58,63	R$ 175,89	Sim
THAIRO DOS REIS PANDOLFI ENGENHARIA E SERVICOS	41.666.993/0001-12	02/02/2026 - 23:11:29	Não se aplica	Não se aplica	3,0000	R$58,63	R$ 175,89	Não

LOTE 0001 - ITEM 0212 - INTERRUPTOR SIMPLES (1 MODULO), 10A/250V, INCLUINDO SUPORTE E PLACA INTERRUPTOR SIMPLES (1 MODULO), 10A/250V, INCLUINDO SUPORTE E PLACA - FORNECIMENTO E INSTALACAO. AF_03/2023

Fornecedor	CNPJ/CPF	Data	Modelo	Marca/ Fabricante	Quantidade	Lance	Valor Total	LC 123/2006

PORTAL DE COMPRAS PÚBLICAS
A autenticidade do documento pode ser verificada no site https://validaarquivo.portaldecompraspublicas.com.br
Documento gerado eletronicamente no Portal de Compras Públicas em 02/03/2026 às 18:13:31.
Código verificador: 1168111

E-DOCS - CÓPIA DO PROCESSO 2025-BFJQ8 GERADO POR UDSON OLIVEIRA RAMOS DE AGUIAR EM 05/05/2026 16:12 DOCUMENTO 1 / 1 PÁGINA 2893 / 3514

2026-TN1DT3 - E-DOCS - DOCUMENTO ORIGINAL 02/03/2026 18:23 PÁGINA 129 / 161

TREZE MATERIAL DE CONSTRUCAO LTDA	01.070.171/0001-50	13/12/2025 - 14:31:58	N/C	N/C	13,0000	R$48,22	R$ 626,86	Sim
ESTRUTURA COMERCIO E CONSTRUCOES LTDA	10.664.099/0001-80	02/02/2026 - 14:00:30	naotem	não tem	13,0000	R$48,22	R$ 626,86	Sim
ENGETECH - ENGENHARIA, COMERCIO E SERVICOS LTDA	04.154.467/0001-47	30/01/2026 - 20:35:26			13,0000	R$48,22	R$ 626,86	Sim
CONSTRUTORA E SERVICOS W. B. M. LTDA	26.570.470/0001-84	02/02/2026 - 07:25:14	N/C	N/C	13,0000	R$48,20	R$ 626,60	Sim
MBR ENGENHARIA LTDA	39.404.403/0001-31	02/02/2026 - 21:43:32			13,0000	R$48,21	R$ 626,73	Sim
ENGECON LTDA	26.691.538/0001-83	02/02/2026 - 22:11:02			13,0000	R$48,22	R$ 626,86	Sim
THAIRO DOS REIS PANDOLFI ENGENHARIA E SERVICOS	41.666.993/0001-12	02/02/2026 - 23:11:29	Não se aplica	Não se aplica	13,0000	R$48,22	R$ 626,86	Não

LOTE 0001 - ITEM 0213 - FORNECIMENTO E INSTALACAO DE TOMADA PADRAO BRASILEIRO LINHA BRANCA, 10A/250 V TOMADA PADRAO BRASILEIRO LINHA BRANCA, NBR 14136 2 POLOS + TERRA 10A/250V, COM PLACA 4X2

Fornecedor	CNPJ/CPF	Data	Modelo	Marca/ Fabricante	Quantidade	Lance	Valor Total	LC 123/2006
TREZE MATERIAL DE CONSTRUCAO LTDA	01.070.171/0001-50	13/12/2025 - 14:32:30	N/C	N/C	93,0000	R$51,66	R$ 4.804,38	Sim
ESTRUTURA COMERCIO E CONSTRUCOES LTDA	10.664.099/0001-80	02/02/2026 - 14:00:30	naotem	não tem	93,0000	R$51,67	R$ 4.805,31	Sim
ENGETECH - ENGENHARIA, COMERCIO E SERVICOS LTDA	04.154.467/0001-47	30/01/2026 - 20:35:26			93,0000	R$51,67	R$ 4.805,31	Sim
CONSTRUTORA E SERVICOS W. B. M. LTDA	26.570.470/0001-84	02/02/2026 - 07:25:31	N/C	N/C	93,0000	R$51,65	R$ 4.803,45	Sim
MBR ENGENHARIA LTDA	39.404.403/0001-31	02/02/2026 - 21:43:32			93,0000	R$51,66	R$ 4.804,38	Sim
ENGECON LTDA	26.691.538/0001-83	02/02/2026 - 22:11:02			93,0000	R$51,67	R$ 4.805,31	Sim
THAIRO DOS REIS PANDOLFI ENGENHARIA E SERVICOS	41.666.993/0001-12	02/02/2026 - 23:11:29	Não se aplica	Não se aplica	93,0000	R$51,67	R$ 4.805,31	Não

LOTE 0001 - ITEM 0214 - TOMADA BAIXA DE EMBUTIR (2 MODULOS), 2P+T 20 A, INCLUINDO SUPORTE E PLACA TOMADA BAIXA DE EMBUTIR (2 MODULOS), 2P+T 20 A, INCLUINDO SUPORTE E PLACA - FORNECIMENTO E INSTALACAO. AF_03/2023

Fornecedor	CNPJ/CPF	Data	Modelo	Marca/ Fabricante	Quantidade	Lance	Valor Total	LC 123/2006
TREZE MATERIAL DE CONSTRUCAO LTDA	01.070.171/0001-50	13/12/2025 - 14:33:00	N/C	N/C	13,0000	R$85,58	R$ 1.112,54	Sim
ESTRUTURA COMERCIO E CONSTRUCOES LTDA	10.664.099/0001-80	02/02/2026 - 14:00:30	naotem	não tem	13,0000	R$85,59	R$ 1.112,67	Sim
ENGETECH - ENGENHARIA, COMERCIO E SERVICOS LTDA	04.154.467/0001-47	30/01/2026 - 20:35:26			13,0000	R$85,59	R$ 1.112,67	Sim
CONSTRUTORA E SERVICOS W. B. M. LTDA	26.570.470/0001-84	02/02/2026 - 07:25:51	N/C	N/C	13,0000	R$85,55	R$ 1.112,15	Sim
MBR ENGENHARIA LTDA	39.404.403/0001-31	02/02/2026 - 21:43:32			13,0000	R$85,58	R$ 1.112,54	Sim
ENGECON LTDA	26.691.538/0001-83	02/02/2026 - 22:11:02			13,0000	R$85,59	R$ 1.112,67	Sim
THAIRO DOS REIS PANDOLFI ENGENHARIA E SERVICOS	41.666.993/0001-12	02/02/2026 - 23:11:29	Não se aplica	Não se aplica	13,0000	R$85,59	R$ 1.112,67	Não

LOTE 0001 - ITEM 0215 - INTERRUPTOR SIMPLES (1 MODULO) COM INTERRUPTOR PARALELO (1 MODULO), INTERRUPTOR SIMPLES (1 MODULO) COM INTERRUPTOR PARALELO (1 MODULO),10A/250V, INCLUINDO SUPORTE E PLACA - FORNECIMENTO E INSTALACAO. AF_03/2023

Fornecedor	CNPJ/CPF	Data	Modelo	Marca/ Fabricante	Quantidade	Lance	Valor Total	LC 123/2006

PORTAL DE COMPRAS PÚBLICAS
A autenticidade do documento pode ser verificada no site https://validaarquivo.portaldecompraspublicas.com.br
Documento gerado eletronicamente no Portal de Compras Públicas em 02/03/2026 às 18:13:31.
Código verificador: 1168111

E-DOCS - CÓPIA DO PROCESSO 2025-BFJQ8 GERADO POR UDSON OLIVEIRA RAMOS DE AGUIAR EM 05/05/2026 16:12 DOCUMENTO 1 / 1 PÁGINA 2894 / 3514

2026-TN1DT3 - E-DOCS - DOCUMENTO ORIGINAL 02/03/2026 18:23 PÁGINA 130 / 161

TREZE MATERIAL DE CONSTRUCAO LTDA	01.070.171/0001-50	13/12/2025 - 14:33:28	N/C	N/C	1,0000	R$83,90	R$ 83,90	Sim
ESTRUTURA COMERCIO E CONSTRUCOES LTDA	10.664.099/0001-80	02/02/2026 - 14:00:30	naotem	não tem	1,0000	R$83,91	R$ 83,91	Sim
ENGETECH - ENGENHARIA, COMERCIO E SERVICOS LTDA	04.154.467/0001-47	30/01/2026 - 20:35:26			1,0000	R$83,91	R$ 83,91	Sim
CONSTRUTORA E SERVICOS W. B. M. LTDA	26.570.470/0001-84	02/02/2026 - 07:26:06	N/C	N/C	1,0000	R$83,90	R$ 83,90	Sim
MBR ENGENHARIA LTDA	39.404.403/0001-31	02/02/2026 - 21:43:32			1,0000	R$83,90	R$ 83,90	Sim
ENGECON LTDA	26.691.538/0001-83	02/02/2026 - 22:11:03			1,0000	R$83,91	R$ 83,91	Sim
THAIRO DOS REIS PANDOLFI ENGENHARIA E SERVICOS	41.666.993/0001-12	02/02/2026 - 23:11:29	Não se aplica	Não se aplica	1,0000	R$83,91	R$ 83,91	Não

LOTE 0001 - ITEM 0216 - LAMPADA COMPACTA DE LED 30W, BASE E27, FORNECIMENTO E INSTALACAO LAMPADA COMPACTA DE LED 30W, BASE E27, FORNECIMENTO E INSTALACAO

Fornecedor	CNPJ/CPF	Data	Modelo	Marca/ Fabricante	Quantidade	Lance	Valor Total	LC 123/2006
TREZE MATERIAL DE CONSTRUCAO LTDA	01.070.171/0001-50	13/12/2025 - 14:34:02	N/C	N/C	113,0000	R$32,23	R$ 3.641,99	Sim
ESTRUTURA COMERCIO E CONSTRUCOES LTDA	10.664.099/0001-80	02/02/2026 - 14:00:30	naotem	não tem	113,0000	R$32,23	R$ 3.641,99	Sim
ENGETECH - ENGENHARIA, COMERCIO E SERVICOS LTDA	04.154.467/0001-47	30/01/2026 - 20:35:26			113,0000	R$32,23	R$ 3.641,99	Sim
CONSTRUTORA E SERVICOS W. B. M. LTDA	26.570.470/0001-84	02/02/2026 - 07:26:23	N/C	N/C	113,0000	R$32,20	R$ 3.638,60	Sim
MBR ENGENHARIA LTDA	39.404.403/0001-31	02/02/2026 - 21:43:32			113,0000	R$32,22	R$ 3.640,86	Sim
ENGECON LTDA	26.691.538/0001-83	02/02/2026 - 22:11:03			113,0000	R$32,23	R$ 3.641,99	Sim
THAIRO DOS REIS PANDOLFI ENGENHARIA E SERVICOS	41.666.993/0001-12	02/02/2026 - 23:11:29	Não se aplica	Não se aplica	113,0000	R$32,23	R$ 3.641,99	Não

LOTE 0001 - ITEM 0217 - Luminaria arandela tipo tartaruga, de sobrepor, com 1 lampada led de 6 w, sem reator Luminaria arandela tipo tartaruga, de sobrepor, com 1 lampada led de 6 w, sem reator - fornecimento e instalacao. af_02/2020

Fornecedor	CNPJ/CPF	Data	Modelo	Marca/ Fabricante	Quantidade	Lance	Valor Total	LC 123/2006
TREZE MATERIAL DE CONSTRUCAO LTDA	01.070.171/0001-50	13/12/2025 - 14:34:28	N/C	N/C	10,0000	R$152,62	R$ 1.526,20	Sim
ESTRUTURA COMERCIO E CONSTRUCOES LTDA	10.664.099/0001-80	02/02/2026 - 14:00:31	naotem	não tem	10,0000	R$152,64	R$ 1.526,40	Sim
ENGETECH - ENGENHARIA, COMERCIO E SERVICOS LTDA	04.154.467/0001-47	30/01/2026 - 20:35:26			10,0000	R$152,64	R$ 1.526,40	Sim
CONSTRUTORA E SERVICOS W. B. M. LTDA	26.570.470/0001-84	02/02/2026 - 07:26:42	N/C	N/C	10,0000	R$152,60	R$ 1.526,00	Sim
MBR ENGENHARIA LTDA	39.404.403/0001-31	02/02/2026 - 21:43:32			10,0000	R$152,63	R$ 1.526,30	Sim
ENGECON LTDA	26.691.538/0001-83	02/02/2026 - 22:11:04			10,0000	R$152,64	R$ 1.526,40	Sim
THAIRO DOS REIS PANDOLFI ENGENHARIA E SERVICOS	41.666.993/0001-12	02/02/2026 - 23:11:30	Não se aplica	Não se aplica	10,0000	R$152,64	R$ 1.526,40	Não

LOTE 0001 - ITEM 0218 - ABERTURA E FECHAMENTO DE RASGOS EM ALVENARIA (Item 17.01.01 da PO) ABERTURA E FECHAMENTO DE RASGOS EM ALVENARIA, PARA PASSAGEM DE TUBULACOES, DIAM. 1/2 A 1 (Item 17.01.01 da PO)

Fornecedor	CNPJ/CPF	Data	Modelo	Marca/ Fabricante	Quantidade	Lance	Valor Total	LC 123/2006
TREZE MATERIAL DE CONSTRUCAO LTDA	01.070.171/0001-50	13/12/2025 - 14:35:24	N/C	N/C	80,8600	R$16,76	R$ 1.355,21	Sim

PORTAL DE COMPRAS PÚBLICAS
A autenticidade do documento pode ser verificada no site https://validaarquivo.portaldecompraspublicas.com.br
Documento gerado eletronicamente no Portal de Compras Públicas em 02/03/2026 às 18:13:31.
Código verificador: 1168111

E-DOCS - CÓPIA DO PROCESSO 2025-BFJQ8 GERADO POR UDSON OLIVEIRA RAMOS DE AGUIAR EM 05/05/2026 16:12 DOCUMENTO 1 / 1 PÁGINA 2895 / 3514

2026-TN1DT3 - E-DOCS - DOCUMENTO ORIGINAL 02/03/2026 18:23 PÁGINA 131 / 161

ESTRUTURA COMERCIO E CONSTRUCOES LTDA	10.664.099/0001-80	02/02/2026 - 14:00:31	naotem	não tem	80,8600	R$16,76	R$ 1.355,21	Sim
ENGETECH - ENGENHARIA, COMERCIO E SERVICOS LTDA	04.154.467/0001-47	30/01/2026 - 20:35:27			80,8600	R$16,76	R$ 1.355,21	Sim
CONSTRUTORA E SERVICOS W. B. M. LTDA	26.570.470/0001-84	02/02/2026 - 07:27:06	N/C	N/C	80,8600	R$16,75	R$ 1.354,40	Sim
MBR ENGENHARIA LTDA	39.404.403/0001-31	02/02/2026 - 21:43:32			80,8600	R$16,75	R$ 1.354,40	Sim
ENGECON LTDA	26.691.538/0001-83	02/02/2026 - 22:11:04			80,8600	R$16,76	R$ 1.355,21	Sim
THAIRO DOS REIS PANDOLFI ENGENHARIA E SERVICOS	41.666.993/0001-12	02/02/2026 - 23:11:30	Não se aplica	Não se aplica	80,8600	R$16,76	R$ 1.355,21	Não

LOTE 0001 - ITEM 0219 - ABERTURA E FECHAMENTO DE RASGOS EM ALVENARIA, DIAM 11/4 A 2 (Item 17.01.02 da PO) ABERTURA E FECHAMENTO DE RASGOS EM ALVENARIA, PARA PASSAGEM DE TUBULACOES, DIAM. 11/4 A 2 (Item 17.01.02 da PO)

Fornecedor	CNPJ/CPF	Data	Modelo	Marca/ Fabricante	Quantidade	Lance	Valor Total	LC 123/2006
TREZE MATERIAL DE CONSTRUCAO LTDA	01.070.171/0001-50	13/12/2025 - 14:36:13	N/C	N/C	39,8397	R$25,08	R$ 999,18	Sim
ESTRUTURA COMERCIO E CONSTRUCOES LTDA	10.664.099/0001-80	02/02/2026 - 14:00:31	naotem	não tem	39,8397	R$25,08	R$ 999,18	Sim
ENGETECH - ENGENHARIA, COMERCIO E SERVICOS LTDA	04.154.467/0001-47	30/01/2026 - 20:35:27			39,8397	R$25,08	R$ 999,18	Sim
CONSTRUTORA E SERVICOS W. B. M. LTDA	26.570.470/0001-84	02/02/2026 - 07:27:23	N/C	N/C	39,8397	R$25,05	R$ 997,98	Sim
MBR ENGENHARIA LTDA	39.404.403/0001-31	02/02/2026 - 21:43:32			39,8397	R$25,07	R$ 998,78	Sim
ENGECON LTDA	26.691.538/0001-83	02/02/2026 - 22:11:04			39,8397	R$25,08	R$ 999,18	Sim
THAIRO DOS REIS PANDOLFI ENGENHARIA E SERVICOS	41.666.993/0001-12	02/02/2026 - 23:11:30	Não se aplica	Não se aplica	39,8397	R$25,08	R$ 999,18	Não

LOTE 0001 - ITEM 0220 - ABERTURA E FECHAMENTO DE RASGOS EM ALVENARIA, DIAM. 21/2 A 4 (Item 17.01.03 da PO) ABERTURA E FECHAMENTO DE RASGOS EM ALVENARIA, PARA PASSAGEM DE TUBULACOES, DIAM. 21/2 A 4 (Item 17.01.03 da PO)

Fornecedor	CNPJ/CPF	Data	Modelo	Marca/ Fabricante	Quantidade	Lance	Valor Total	LC 123/2006
TREZE MATERIAL DE CONSTRUCAO LTDA	01.070.171/0001-50	13/12/2025 - 14:36:40	N/C	N/C	9,1300	R$37,78	R$ 344,93	Sim
ESTRUTURA COMERCIO E CONSTRUCOES LTDA	10.664.099/0001-80	02/02/2026 - 14:00:31	naotem	não tem	9,1300	R$37,78	R$ 344,93	Sim
ENGETECH - ENGENHARIA, COMERCIO E SERVICOS LTDA	04.154.467/0001-47	30/01/2026 - 20:35:27			9,1300	R$37,78	R$ 344,93	Sim
CONSTRUTORA E SERVICOS W. B. M. LTDA	26.570.470/0001-84	02/02/2026 - 07:27:40	N/C	N/C	9,1300	R$37,75	R$ 344,66	Sim
MBR ENGENHARIA LTDA	39.404.403/0001-31	02/02/2026 - 21:43:33			9,1300	R$37,77	R$ 344,84	Sim
ENGECON LTDA	26.691.538/0001-83	02/02/2026 - 22:11:05			9,1300	R$37,78	R$ 344,93	Sim
THAIRO DOS REIS PANDOLFI ENGENHARIA E SERVICOS	41.666.993/0001-12	02/02/2026 - 23:11:30	Não se aplica	Não se aplica	9,1300	R$37,78	R$ 344,93	Não

LOTE 0001 - ITEM 0221 - ABERTURA E FECHAMENTO DE RASGOS EM CONCRETO, (Item 17.01.04 da PO) ABERTURA E FECHAMENTO DE RASGOS EM CONCRETO, PARA PASSAGEM DE ELETRODUTO DIAM. 1 1/4 A 2 (Item 17.01.04 da PO)

Fornecedor	CNPJ/CPF	Data	Modelo	Marca/ Fabricante	Quantidade	Lance	Valor Total	LC 123/2006
TREZE MATERIAL DE CONSTRUCAO LTDA	01.070.171/0001-50	13/12/2025 - 14:37:15	N/C	N/C	3,7900	R$48,37	R$ 183,32	Sim

PORTAL DE COMPRAS PÚBLICAS
A autenticidade do documento pode ser verificada no site https://validaarquivo.portaldecompraspublicas.com.br
Documento gerado eletronicamente no Portal de Compras Públicas em 02/03/2026 às 18:13:31.
Código verificador: 1168111

E-DOCS - CÓPIA DO PROCESSO 2025-BFJQ8 GERADO POR UDSON OLIVEIRA RAMOS DE AGUIAR EM 05/05/2026 16:12 DOCUMENTO 1 / 1 PÁGINA 2896 / 3514

2026-TN1DT3 - E-DOCS - DOCUMENTO ORIGINAL 02/03/2026 18:23 PÁGINA 132 / 161

ESTRUTURA COMERCIO E CONSTRUCOES LTDA	10.664.099/0001-80	02/02/2026 - 14:00:32	naotem	não tem	3,7900	R$48,37	R$ 183,32	Sim
ENGETECH - ENGENHARIA, COMERCIO E SERVICOS LTDA	04.154.467/0001-47	30/01/2026 - 20:35:27			3,7900	R$48,37	R$ 183,32	Sim
CONSTRUTORA E SERVICOS W. B. M. LTDA	26.570.470/0001-84	02/02/2026 - 07:27:57	N/C	N/C	3,7900	R$48,35	R$ 183,25	Sim
MBR ENGENHARIA LTDA	39.404.403/0001-31	02/02/2026 - 21:43:33			3,7900	R$48,36	R$ 183,28	Sim
ENGECON LTDA	26.691.538/0001-83	02/02/2026 - 22:11:05			3,7900	R$48,37	R$ 183,32	Sim
THAIRO DOS REIS PANDOLFI ENGENHARIA E SERVICOS	41.666.993/0001-12	02/02/2026 - 23:11:30	Não se aplica	Não se aplica	3,7900	R$48,37	R$ 183,32	Não

LOTE 0001 - ITEM 0222 - ELETRODUTO FLEXIVEL CORRUGADO DIAMETRO 3/4,(Item 17.01.05 da PO) ELETRODUTO FLEXIVEL CORRUGADO DIAMETRO 3/4, AMARELO ? TIGREFLEX OU EQUIVALENTE (Item 17.01.05 da PO)

Fornecedor	CNPJ/CPF	Data	Modelo	Marca/ Fabricante	Quantidade	Lance	Valor Total	LC 123/2006
TREZE MATERIAL DE CONSTRUCAO LTDA	01.070.171/0001-50	13/12/2025 - 14:37:40	N/C	N/C	67,3400	R$7,98	R$ 537,37	Sim
ESTRUTURA COMERCIO E CONSTRUCOES LTDA	10.664.099/0001-80	02/02/2026 - 14:00:32	naotem	não tem	67,3400	R$7,98	R$ 537,37	Sim
ENGETECH - ENGENHARIA, COMERCIO E SERVICOS LTDA	04.154.467/0001-47	30/01/2026 - 20:35:27			67,3400	R$7,98	R$ 537,37	Sim
CONSTRUTORA E SERVICOS W. B. M. LTDA	26.570.470/0001-84	02/02/2026 - 07:29:45	N/C	N/C	67,3400	R$7,95	R$ 535,35	Sim
MBR ENGENHARIA LTDA	39.404.403/0001-31	02/02/2026 - 21:43:33			67,3400	R$7,97	R$ 536,70	Sim
ENGECON LTDA	26.691.538/0001-83	02/02/2026 - 22:11:05			67,3400	R$7,98	R$ 537,37	Sim
THAIRO DOS REIS PANDOLFI ENGENHARIA E SERVICOS	41.666.993/0001-12	02/02/2026 - 23:11:30	Não se aplica	Não se aplica	67,3400	R$7,98	R$ 537,37	Não

LOTE 0001 - ITEM 0223 - ELETRODUTO FLEXIVEL CORRUGADO DIAMETRO 1, AMARELO ELETRODUTO FLEXIVEL CORRUGADO DIAMETRO 1, AMARELO ? TIGREFLEX OU EQUIVALENTE

Fornecedor	CNPJ/CPF	Data	Modelo	Marca/ Fabricante	Quantidade	Lance	Valor Total	LC 123/2006
TREZE MATERIAL DE CONSTRUCAO LTDA	01.070.171/0001-50	13/12/2025 - 14:38:34	N/C	N/C	53,0390	R$9,74	R$ 516,60	Sim
ESTRUTURA COMERCIO E CONSTRUCOES LTDA	10.664.099/0001-80	02/02/2026 - 14:00:32	naotem	não tem	53,0390	R$9,74	R$ 516,60	Sim
ENGETECH - ENGENHARIA, COMERCIO E SERVICOS LTDA	04.154.467/0001-47	30/01/2026 - 20:35:27			53,0390	R$9,74	R$ 516,60	Sim
CONSTRUTORA E SERVICOS W. B. M. LTDA	26.570.470/0001-84	02/02/2026 - 07:30:03	N/C	N/C	53,0390	R$9,70	R$ 514,48	Sim
MBR ENGENHARIA LTDA	39.404.403/0001-31	02/02/2026 - 21:43:33			53,0390	R$9,73	R$ 516,07	Sim
ENGECON LTDA	26.691.538/0001-83	02/02/2026 - 22:11:06			53,0390	R$9,74	R$ 516,60	Sim
THAIRO DOS REIS PANDOLFI ENGENHARIA E SERVICOS	41.666.993/0001-12	02/02/2026 - 23:11:30	Não se aplica	Não se aplica	53,0390	R$9,74	R$ 516,60	Não

LOTE 0001 - ITEM 0224 - ELETRODUTO PEAD PAREDE SIMPLES, CORRUGADO, COR PRETA, DIAMETRO 1.1/2 (Item 17.01.07 da PO) ELETRODUTO PEAD PAREDE SIMPLES, CORRUGADO, COR PRETA, DIAMETRO 1.1/2, REFERENCIA KANAFLEX, PLASTIBRAS OU EQUIVALENTE (Item 17.01.07 da PO)

Fornecedor	CNPJ/CPF	Data	Modelo	Marca/ Fabricante	Quantidade	Lance	Valor Total	LC 123/2006
TREZE MATERIAL DE CONSTRUCAO LTDA	01.070.171/0001-50	13/12/2025 - 14:39:33	N/C	N/C	17,2098	R$34,37	R$ 591,50	Sim

PORTAL DE COMPRAS PÚBLICAS
A autenticidade do documento pode ser verificada no site https://validaarquivo.portaldecompraspublicas.com.br
Documento gerado eletronicamente no Portal de Compras Públicas em 02/03/2026 às 18:13:31.
Código verificador: 1168111

E-DOCS - CÓPIA DO PROCESSO 2025-BFJQ8 GERADO POR UDSON OLIVEIRA RAMOS DE AGUIAR EM 05/05/2026 16:12 DOCUMENTO 1 / 1 PÁGINA 2897 / 3514

2026-TN1DT3 - E-DOCS - DOCUMENTO ORIGINAL 02/03/2026 18:23 PÁGINA 133 / 161

ESTRUTURA COMERCIO E CONSTRUCOES LTDA	10.664.099/0001-80	02/02/2026 - 14:00:32	naotem	não tem	17,2098	R$34,37	R$ 591,50	Sim
ENGETECH - ENGENHARIA, COMERCIO E SERVICOS LTDA	04.154.467/0001-47	30/01/2026 - 20:35:27			17,2098	R$34,37	R$ 591,50	Sim
CONSTRUTORA E SERVICOS W. B. M. LTDA	26.570.470/0001-84	02/02/2026 - 07:30:21	N/C	N/C	17,2098	R$34,35	R$ 591,16	Sim
MBR ENGENHARIA LTDA	39.404.403/0001-31	02/02/2026 - 21:43:33			17,2098	R$34,36	R$ 591,33	Sim
ENGECON LTDA	26.691.538/0001-83	02/02/2026 - 22:11:06			17,2098	R$34,37	R$ 591,50	Sim
THAIRO DOS REIS PANDOLFI ENGENHARIA E SERVICOS	41.666.993/0001-12	02/02/2026 - 23:11:30	Não se aplica	Não se aplica	17,2098	R$34,37	R$ 591,50	Não

LOTE 0001 - ITEM 0225 - ELETRODUTO PEAD PAREDE SIMPLES, CORRUGADO, COR PRETA, DIAMETRO 1.1/4 (Item 17.01.08 da PO) ELETRODUTO PEAD PAREDE SIMPLES, CORRUGADO, COR PRETA, DIAMETRO 1.1/4, REFERENCIA KANAFLEX, PLASTIBRAS OU EQUIVALENTE (Item 17.01.08 da PO)

Fornecedor	CNPJ/CPF	Data	Modelo	Marca/ Fabricante	Quantidade	Lance	Valor Total	LC 123/2006
TREZE MATERIAL DE CONSTRUCAO LTDA	01.070.171/0001-50	13/12/2025 - 14:40:02	N/C	N/C	19,3800	R$30,22	R$ 585,66	Sim
ESTRUTURA COMERCIO E CONSTRUCOES LTDA	10.664.099/0001-80	02/02/2026 - 14:00:33	naotem	não tem	19,3800	R$30,22	R$ 585,66	Sim
ENGETECH - ENGENHARIA, COMERCIO E SERVICOS LTDA	04.154.467/0001-47	30/01/2026 - 20:35:27			19,3800	R$30,22	R$ 585,66	Sim
CONSTRUTORA E SERVICOS W. B. M. LTDA	26.570.470/0001-84	02/02/2026 - 07:30:38	N/C	N/C	19,3800	R$30,20	R$ 585,28	Sim
MBR ENGENHARIA LTDA	39.404.403/0001-31	02/02/2026 - 21:43:33			19,3800	R$30,21	R$ 585,47	Sim
ENGECON LTDA	26.691.538/0001-83	02/02/2026 - 22:11:06			19,3800	R$30,22	R$ 585,66	Sim
THAIRO DOS REIS PANDOLFI ENGENHARIA E SERVICOS	41.666.993/0001-12	02/02/2026 - 23:11:30	Não se aplica	Não se aplica	19,3800	R$30,22	R$ 585,66	Não

LOTE 0001 - ITEM 0226 - ELETRODUTO PEAD PAREDE SIMPLES, CORRUGADO, COR PRETA, DIAMETRO 2 (Item 17.01.09 da PO) ELETRODUTO PEAD PAREDE SIMPLES, CORRUGADO, COR PRETA, DIAMETRO 2, REFERENCIA KANAFLEX, PLASTIBRAS OU EQUIVALENTE (Item 17.01.09 da PO)

Fornecedor	CNPJ/CPF	Data	Modelo	Marca/ Fabricante	Quantidade	Lance	Valor Total	LC 123/2006
TREZE MATERIAL DE CONSTRUCAO LTDA	01.070.171/0001-50	13/12/2025 - 14:40:32	N/C	N/C	64,6900	R$36,18	R$ 2.340,48	Sim
ESTRUTURA COMERCIO E CONSTRUCOES LTDA	10.664.099/0001-80	02/02/2026 - 14:00:33	naotem	não tem	64,6900	R$36,18	R$ 2.340,48	Sim
ENGETECH - ENGENHARIA, COMERCIO E SERVICOS LTDA	04.154.467/0001-47	30/01/2026 - 20:35:27			64,6900	R$36,18	R$ 2.340,48	Sim
CONSTRUTORA E SERVICOS W. B. M. LTDA	26.570.470/0001-84	02/02/2026 - 07:30:54	N/C	N/C	64,6900	R$36,15	R$ 2.338,54	Sim
MBR ENGENHARIA LTDA	39.404.403/0001-31	02/02/2026 - 21:43:33			64,6900	R$36,17	R$ 2.339,84	Sim
ENGECON LTDA	26.691.538/0001-83	02/02/2026 - 22:11:07			64,6900	R$36,18	R$ 2.340,48	Sim
THAIRO DOS REIS PANDOLFI ENGENHARIA E SERVICOS	41.666.993/0001-12	02/02/2026 - 23:11:30	Não se aplica	Não se aplica	64,6900	R$36,18	R$ 2.340,48	Não

LOTE 0001 - ITEM 0227 - ELETRODUTO PEAD PAREDE SIMPLES, CORRUGADO, COR PRETA, DIAMETRO 3 ELETRODUTO PEAD PAREDE SIMPLES, CORRUGADO, COR PRETA, DIAMETRO 3, REFERENCIA KANAFLEX, PLASTIBRAS OU EQUIVALENTE

Fornecedor	CNPJ/CPF	Data	Modelo	Marca/ Fabricante	Quantidade	Lance	Valor Total	LC 123/2006

PORTAL DE COMPRAS PÚBLICAS
A autenticidade do documento pode ser verificada no site https://validaarquivo.portaldecompraspublicas.com.br
Documento gerado eletronicamente no Portal de Compras Públicas em 02/03/2026 às 18:13:31.
Código verificador: 1168111

E-DOCS - CÓPIA DO PROCESSO 2025-BFJQ8 GERADO POR UDSON OLIVEIRA RAMOS DE AGUIAR EM 05/05/2026 16:12 DOCUMENTO 1 / 1 PÁGINA 2898 / 3514

2026-TN1DT3 - E-DOCS - DOCUMENTO ORIGINAL 02/03/2026 18:23 PÁGINA 134 / 161

TREZE MATERIAL DE CONSTRUCAO LTDA	01.070.171/0001-50	13/12/2025 - 14:41:09	N/C	N/C	47,2000	R$56,85	R$ 2.683,32	Sim
ESTRUTURA COMERCIO E CONSTRUCOES LTDA	10.664.099/0001-80	02/02/2026 - 14:00:33	naotem	não tem	47,2000	R$56,86	R$ 2.683,79	Sim
ENGETECH - ENGENHARIA, COMERCIO E SERVICOS LTDA	04.154.467/0001-47	30/01/2026 - 20:35:27			47,2000	R$56,86	R$ 2.683,79	Sim
CONSTRUTORA E SERVICOS W. B. M. LTDA	26.570.470/0001-84	02/02/2026 - 07:31:12	N/C	N/C	47,2000	R$56,85	R$ 2.683,32	Sim
MBR ENGENHARIA LTDA	39.404.403/0001-31	02/02/2026 - 21:43:33			47,2000	R$56,85	R$ 2.683,32	Sim
ENGECON LTDA	26.691.538/0001-83	02/02/2026 - 22:11:07			47,2000	R$56,86	R$ 2.683,79	Sim
THAIRO DOS REIS PANDOLFI ENGENHARIA E SERVICOS	41.666.993/0001-12	02/02/2026 - 23:11:30	Não se aplica	Não se aplica	47,2000	R$56,86	R$ 2.683,79	Não

LOTE 0001 - ITEM 0228 - CAIXA DE PASSAGEM DE ALVENARIA DE BLOCOS CERAMICOS 10 FUROS 10X20X20CM, DIMENSAO DE 30X30X30CM CAIXA DE PASSAGEM DE ALVENARIA DE BLOCOS CERAMICOS 10 FUROS 10X20X20CM, DIMENSAO DE 30X30X30CM, COM REVESTIMENTO INTERNO EM CHAPISCO E REBOCO, TAMPA DE CONCRETO ESP. 5CM E LASTRO DE BRITA 5CM

Fornecedor	CNPJ/CPF	Data	Modelo	Marca/ Fabricante	Quantidade	Lance	Valor Total	LC 123/2006
TREZE MATERIAL DE CONSTRUCAO LTDA	01.070.171/0001-50	13/12/2025 - 14:55:02	N/C	N/C	1,0000	R$177,35	R$ 177,35	Sim
ESTRUTURA COMERCIO E CONSTRUCOES LTDA	10.664.099/0001-80	02/02/2026 - 14:00:33	naotem	não tem	1,0000	R$177,37	R$ 177,37	Sim
ENGETECH - ENGENHARIA, COMERCIO E SERVICOS LTDA	04.154.467/0001-47	30/01/2026 - 20:35:27			1,0000	R$177,37	R$ 177,37	Sim
CONSTRUTORA E SERVICOS W. B. M. LTDA	26.570.470/0001-84	02/02/2026 - 07:31:31	N/C	N/C	1,0000	R$177,35	R$ 177,35	Sim
MBR ENGENHARIA LTDA	39.404.403/0001-31	02/02/2026 - 21:43:33			1,0000	R$177,36	R$ 177,36	Sim
ENGECON LTDA	26.691.538/0001-83	02/02/2026 - 22:11:08			1,0000	R$177,37	R$ 177,37	Sim
THAIRO DOS REIS PANDOLFI ENGENHARIA E SERVICOS	41.666.993/0001-12	02/02/2026 - 23:11:30	Não se aplica	Não se aplica	1,0000	R$177,37	R$ 177,37	Não

LOTE 0001 - ITEM 0229 - FORNECIMENTO E INSTALACAO DE CAIXA DE PASSAGEM 300 X 300 X 120 MM, CHAPA 18, COM TAMPA PARAFUSADA CAIXA DE PASSAGEM 300X300X120MM, CHAPA 18, COM TAMPA PARAFUSADA

Fornecedor	CNPJ/CPF	Data	Modelo	Marca/ Fabricante	Quantidade	Lance	Valor Total	LC 123/2006
TREZE MATERIAL DE CONSTRUCAO LTDA	01.070.171/0001-50	13/12/2025 - 14:55:27	N/C	N/C	2,0000	R$230,76	R$ 461,52	Sim
ESTRUTURA COMERCIO E CONSTRUCOES LTDA	10.664.099/0001-80	02/02/2026 - 14:00:34	naotem	não tem	2,0000	R$230,78	R$ 461,56	Sim
ENGETECH - ENGENHARIA, COMERCIO E SERVICOS LTDA	04.154.467/0001-47	30/01/2026 - 20:35:27			2,0000	R$230,78	R$ 461,56	Sim
CONSTRUTORA E SERVICOS W. B. M. LTDA	26.570.470/0001-84	02/02/2026 - 07:31:46	N/C	N/C	2,0000	R$230,75	R$ 461,50	Sim
MBR ENGENHARIA LTDA	39.404.403/0001-31	02/02/2026 - 21:43:33			2,0000	R$230,77	R$ 461,54	Sim
ENGECON LTDA	26.691.538/0001-83	02/02/2026 - 22:11:08			2,0000	R$230,78	R$ 461,56	Sim
THAIRO DOS REIS PANDOLFI ENGENHARIA E SERVICOS	41.666.993/0001-12	02/02/2026 - 23:11:30	Não se aplica	Não se aplica	2,0000	R$230,78	R$ 461,56	Não

LOTE 0001 - ITEM 0230 - SERVICO CAIXA DE EMBUTIR (Item 17.02.03 da PO) MARCA DE REFERENCIA TIGREFLEX, 4X2 (Item 17.02.03 da PO)

Fornecedor	CNPJ/CPF	Data	Modelo	Marca/ Fabricante	Quantidade	Lance	Valor Total	LC 123/2006

PORTAL DE COMPRAS PÚBLICAS
A autenticidade do documento pode ser verificada no site https://validaarquivo.portaldecompraspublicas.com.br
Documento gerado eletronicamente no Portal de Compras Públicas em 02/03/2026 às 18:13:31.
Código verificador: 1168111

E-DOCS - CÓPIA DO PROCESSO 2025-BFJQ8 GERADO POR UDSON OLIVEIRA RAMOS DE AGUIAR EM 05/05/2026 16:12 DOCUMENTO 1 / 1 PÁGINA 2899 / 3514

2026-TN1DT3 - E-DOCS - DOCUMENTO ORIGINAL 02/03/2026 18:23 PÁGINA 135 / 161

TREZE MATERIAL DE CONSTRUCAO LTDA	01.070.171/0001-50	13/12/2025 - 14:56:02	N/C	N/C	24,0000	R$11,90	R$ 285,60	Sim
ESTRUTURA COMERCIO E CONSTRUCOES LTDA	10.664.099/0001-80	02/02/2026 - 14:00:34	naotem	não tem	24,0000	R$11,90	R$ 285,60	Sim
ENGETECH - ENGENHARIA, COMERCIO E SERVICOS LTDA	04.154.467/0001-47	30/01/2026 - 20:35:27			24,0000	R$11,90	R$ 285,60	Sim
CONSTRUTORA E SERVICOS W. B. M. LTDA	26.570.470/0001-84	02/02/2026 - 07:32:01	N/C	N/C	24,0000	R$11,85	R$ 284,40	Sim
MBR ENGENHARIA LTDA	39.404.403/0001-31	02/02/2026 - 21:43:33			24,0000	R$11,89	R$ 285,36	Sim
ENGECON LTDA	26.691.538/0001-83	02/02/2026 - 22:11:08			24,0000	R$11,90	R$ 285,60	Sim
THAIRO DOS REIS PANDOLFI ENGENHARIA E SERVICOS	41.666.993/0001-12	02/02/2026 - 23:11:30	Não se aplica	Não se aplica	24,0000	R$11,90	R$ 285,60	Não

LOTE 0001 - ITEM 0231 - CAMERA BULLET COMPATIVEL COM A TECNOLOGIA POE - FORNECIMENTO E CAMERA BULLET COMPATIVEL COM A TECNOLOGIA POE - FORNECIMENTO EINSTALACAO

Fornecedor	CNPJ/CPF	Data	Modelo	Marca/ Fabricante	Quantidade	Lance	Valor Total	LC 123/2006
TREZE MATERIAL DE CONSTRUCAO LTDA	01.070.171/0001-50	13/12/2025 - 14:56:48	N/C	N/C	9,0000	R$687,27	R$ 6.185,43	Sim
ESTRUTURA COMERCIO E CONSTRUCOES LTDA	10.664.099/0001-80	02/02/2026 - 14:00:34	naotem	não tem	9,0000	R$687,34	R$ 6.186,06	Sim
ENGETECH - ENGENHARIA, COMERCIO E SERVICOS LTDA	04.154.467/0001-47	30/01/2026 - 20:35:27			9,0000	R$687,34	R$ 6.186,06	Sim
CONSTRUTORA E SERVICOS W. B. M. LTDA	26.570.470/0001-84	02/02/2026 - 07:34:27	N/C	N/C	9,0000	R$687,30	R$ 6.185,70	Sim
MBR ENGENHARIA LTDA	39.404.403/0001-31	02/02/2026 - 21:43:33			9,0000	R$687,33	R$ 6.185,97	Sim
ENGECON LTDA	26.691.538/0001-83	02/02/2026 - 22:11:09			9,0000	R$687,34	R$ 6.186,06	Sim
THAIRO DOS REIS PANDOLFI ENGENHARIA E SERVICOS	41.666.993/0001-12	02/02/2026 - 23:11:30	Não se aplica	Não se aplica	9,0000	R$687,34	R$ 6.186,06	Não

LOTE 0001 - ITEM 0232 - FORNECIMENTO E INSTALACAO DE MINI RACK DE PAREDE PADRAO 19 - 16 U´S X 570MM FORNECIMENTO E INSTALACAO DE MINI RACK DE PAREDE PADRAO 19 - 16 U´S X 570MM

Fornecedor	CNPJ/CPF	Data	Modelo	Marca/ Fabricante	Quantidade	Lance	Valor Total	LC 123/2006
TREZE MATERIAL DE CONSTRUCAO LTDA	01.070.171/0001-50	13/12/2025 - 14:57:15	N/C	N/C	1,0000	R$985,78	R$ 985,78	Sim
ESTRUTURA COMERCIO E CONSTRUCOES LTDA	10.664.099/0001-80	02/02/2026 - 14:00:34	naotem	não tem	1,0000	R$985,88	R$ 985,88	Sim
ENGETECH - ENGENHARIA, COMERCIO E SERVICOS LTDA	04.154.467/0001-47	30/01/2026 - 20:35:27			1,0000	R$985,88	R$ 985,88	Sim
CONSTRUTORA E SERVICOS W. B. M. LTDA	26.570.470/0001-84	02/02/2026 - 07:35:18	N/C	N/C	1,0000	R$985,85	R$ 985,85	Sim
MBR ENGENHARIA LTDA	39.404.403/0001-31	02/02/2026 - 21:43:33			1,0000	R$985,87	R$ 985,87	Sim
ENGECON LTDA	26.691.538/0001-83	02/02/2026 - 22:11:09			1,0000	R$985,88	R$ 985,88	Sim
THAIRO DOS REIS PANDOLFI ENGENHARIA E SERVICOS	41.666.993/0001-12	02/02/2026 - 23:11:30	Não se aplica	Não se aplica	1,0000	R$985,88	R$ 985,88	Não

LOTE 0001 - ITEM 0233 - GUIA DE CABOS FECHADO HORIZONTAL PADRAO 19 - 1 U´S, INCLUSIVE FIXACAO EM RACK 19 GUIA DE CABOS FECHADO HORIZONTAL PADRAO 19 - 1 U´S, INCLUSIVE FIXACAO EM RACK 19

Fornecedor	CNPJ/CPF	Data	Modelo	Marca/ Fabricante	Quantidade	Lance	Valor Total	LC 123/2006
TREZE MATERIAL DE CONSTRUCAO LTDA	01.070.171/0001-50	13/12/2025 - 14:57:42	N/C	N/C	2,0000	R$47,08	R$ 94,16	Sim

PORTAL DE COMPRAS PÚBLICAS
A autenticidade do documento pode ser verificada no site https://validaarquivo.portaldecompraspublicas.com.br
Documento gerado eletronicamente no Portal de Compras Públicas em 02/03/2026 às 18:13:31.
Código verificador: 1168111

E-DOCS - CÓPIA DO PROCESSO 2025-BFJQ8 GERADO POR UDSON OLIVEIRA RAMOS DE AGUIAR EM 05/05/2026 16:12 DOCUMENTO 1 / 1 PÁGINA 2900 / 3514

2026-TN1DT3 - E-DOCS - DOCUMENTO ORIGINAL 02/03/2026 18:23 PÁGINA 136 / 161

ESTRUTURA COMERCIO E CONSTRUCOES LTDA	10.664.099/0001-80	02/02/2026 - 14:00:35	naotem	não tem	2,0000	R$47,08	R$ 94,16	Sim
ENGETECH - ENGENHARIA, COMERCIO E SERVICOS LTDA	04.154.467/0001-47	30/01/2026 - 20:35:27			2,0000	R$47,08	R$ 94,16	Sim
CONSTRUTORA E SERVICOS W. B. M. LTDA	26.570.470/0001-84	02/02/2026 - 07:38:28	N/C	N/C	2,0000	R$47,05	R$ 94,10	Sim
MBR ENGENHARIA LTDA	39.404.403/0001-31	02/02/2026 - 21:43:33			2,0000	R$47,07	R$ 94,14	Sim
ENGECON LTDA	26.691.538/0001-83	02/02/2026 - 22:11:10			2,0000	R$47,08	R$ 94,16	Sim
THAIRO DOS REIS PANDOLFI ENGENHARIA E SERVICOS	41.666.993/0001-12	02/02/2026 - 23:11:30	Não se aplica	Não se aplica	2,0000	R$47,08	R$ 94,16	Não

LOTE 0001 - ITEM 0234 - NVR GRAVADOR DE VIDEO S NVD 3316 4K 16 CANAIS SUPORTA CAMERAS IP COM NVR GRAVADOR DE VIDEO S NVD 3316 4K 16 CANAIS SUPORTA CAMERAS IP COMINTELIGENCIA DE VIDEO - FORNECIMENTO E INSTALACAO

Fornecedor	CNPJ/CPF	Data	Modelo	Marca/ Fabricante	Quantidade	Lance	Valor Total	LC 123/2006
TREZE MATERIAL DE CONSTRUCAO LTDA	01.070.171/0001-50	13/12/2025 - 14:58:14	N/C	N/C	1,0000	R$1.497,66	R$ 1.497,66	Sim
ESTRUTURA COMERCIO E CONSTRUCOES LTDA	10.664.099/0001-80	02/02/2026 - 14:00:35	naotem	não tem	1,0000	R$1.497,81	R$ 1.497,81	Sim
ENGETECH - ENGENHARIA, COMERCIO E SERVICOS LTDA	04.154.467/0001-47	30/01/2026 - 20:35:27			1,0000	R$1.497,81	R$ 1.497,81	Sim
CONSTRUTORA E SERVICOS W. B. M. LTDA	26.570.470/0001-84	02/02/2026 - 07:38:47	N/C	N/C	1,0000	R$1.497,80	R$ 1.497,80	Sim
MBR ENGENHARIA LTDA	39.404.403/0001-31	02/02/2026 - 21:43:33			1,0000	R$1.497,80	R$ 1.497,80	Sim
ENGECON LTDA	26.691.538/0001-83	02/02/2026 - 22:11:10			1,0000	R$1.497,81	R$ 1.497,81	Sim
THAIRO DOS REIS PANDOLFI ENGENHARIA E SERVICOS	41.666.993/0001-12	02/02/2026 - 23:11:30	Não se aplica	Não se aplica	1,0000	R$1.497,81	R$ 1.497,81	Não

LOTE 0001 - ITEM 0235 - FORNECIMENTO E INSTALACAO DE SWITCH 24 PORTAS GERENCIAVEL POE 10/100 /1000 FORNECIMENTO E INSTALACAO DE SWITCH 24 PORTAS GERENCIAVEL POE 10/100 /1000+ 4SFP

Fornecedor	CNPJ/CPF	Data	Modelo	Marca/ Fabricante	Quantidade	Lance	Valor Total	LC 123/2006
TREZE MATERIAL DE CONSTRUCAO LTDA	01.070.171/0001-50	13/12/2025 - 14:58:55	N/C	N/C	2,0000	R$4.848,16	R$ 9.696,32	Sim
ESTRUTURA COMERCIO E CONSTRUCOES LTDA	10.664.099/0001-80	02/02/2026 - 14:00:35	naotem	não tem	2,0000	R$4.848,64	R$ 9.697,28	Sim
ENGETECH - ENGENHARIA, COMERCIO E SERVICOS LTDA	04.154.467/0001-47	30/01/2026 - 20:35:27			2,0000	R$4.848,64	R$ 9.697,28	Sim
CONSTRUTORA E SERVICOS W. B. M. LTDA	26.570.470/0001-84	02/02/2026 - 07:39:27	N/C	N/C	2,0000	R$4.848,60	R$ 9.697,20	Sim
MBR ENGENHARIA LTDA	39.404.403/0001-31	02/02/2026 - 21:43:33			2,0000	R$4.848,63	R$ 9.697,26	Sim
ENGECON LTDA	26.691.538/0001-83	02/02/2026 - 22:11:10			2,0000	R$4.848,64	R$ 9.697,28	Sim
THAIRO DOS REIS PANDOLFI ENGENHARIA E SERVICOS	41.666.993/0001-12	02/02/2026 - 23:11:30	Não se aplica	Não se aplica	2,0000	R$4.848,64	R$ 9.697,28	Não

LOTE 0001 - ITEM 0236 - PATCH PANEL 24 PORTAS RJ45/IDC CAT.5E, INCLUSIVE FIXACAO EM RACK 19 PATCH PANEL 24 PORTAS RJ45/IDC CAT.5E, INCLUSIVE FIXACAO EM RACK 19

Fornecedor	CNPJ/CPF	Data	Modelo	Marca/ Fabricante	Quantidade	Lance	Valor Total	LC 123/2006
TREZE MATERIAL DE CONSTRUCAO LTDA	01.070.171/0001-50	13/12/2025 - 14:59:31	N/C	N/C	2,0000	R$396,62	R$ 793,24	Sim

PORTAL DE COMPRAS PÚBLICAS
A autenticidade do documento pode ser verificada no site https://validaarquivo.portaldecompraspublicas.com.br
Documento gerado eletronicamente no Portal de Compras Públicas em 02/03/2026 às 18:13:31.
Código verificador: 1168111

E-DOCS - CÓPIA DO PROCESSO 2025-BFJQ8 GERADO POR UDSON OLIVEIRA RAMOS DE AGUIAR EM 05/05/2026 16:12 DOCUMENTO 1 / 1 PÁGINA 2901 / 3514

2026-TN1DT3 - E-DOCS - DOCUMENTO ORIGINAL 02/03/2026 18:23 PÁGINA 137 / 161

ESTRUTURA COMERCIO E CONSTRUCOES LTDA	10.664.099/0001-80	02/02/2026 - 14:00:35	naotem	não tem	2,0000	R$396,66	R$ 793,32	Sim
ENGETECH - ENGENHARIA, COMERCIO E SERVICOS LTDA	04.154.467/0001-47	30/01/2026 - 20:35:27			2,0000	R$396,66	R$ 793,32	Sim
CONSTRUTORA E SERVICOS W. B. M. LTDA	26.570.470/0001-84	02/02/2026 - 08:07:54	N/C	N/C	2,0000	R$396,65	R$ 793,30	Sim
MBR ENGENHARIA LTDA	39.404.403/0001-31	02/02/2026 - 21:43:33			2,0000	R$396,65	R$ 793,30	Sim
ENGECON LTDA	26.691.538/0001-83	02/02/2026 - 22:11:11			2,0000	R$396,66	R$ 793,32	Sim
THAIRO DOS REIS PANDOLFI ENGENHARIA E SERVICOS	41.666.993/0001-12	02/02/2026 - 23:11:30	Não se aplica	Não se aplica	2,0000	R$396,66	R$ 793,32	Não

LOTE 0001 - ITEM 0237 - ESPELHO 4 X 2 COM CONECTOR RJ 45 FEMEA CAT. 5E ESPELHO 4 X 2 COM CONECTOR RJ 45 FEMEA CAT. 5E

Fornecedor	CNPJ/CPF	Data	Modelo	Marca/ Fabricante	Quantidade	Lance	Valor Total	LC 123/2006
TREZE MATERIAL DE CONSTRUCAO LTDA	01.070.171/0001-50	13/12/2025 - 14:59:59	N/C	N/C	2,0000	R$27,05	R$ 54,10	Sim
ESTRUTURA COMERCIO E CONSTRUCOES LTDA	10.664.099/0001-80	02/02/2026 - 14:00:36	naotem	não tem	2,0000	R$27,05	R$ 54,10	Sim
ENGETECH - ENGENHARIA, COMERCIO E SERVICOS LTDA	04.154.467/0001-47	30/01/2026 - 20:35:27			2,0000	R$27,05	R$ 54,10	Sim
CONSTRUTORA E SERVICOS W. B. M. LTDA	26.570.470/0001-84	02/02/2026 - 08:08:13	N/C	N/C	2,0000	R$27,00	R$ 54,00	Sim
MBR ENGENHARIA LTDA	39.404.403/0001-31	02/02/2026 - 21:43:33			2,0000	R$27,04	R$ 54,08	Sim
ENGECON LTDA	26.691.538/0001-83	02/02/2026 - 22:11:11			2,0000	R$27,05	R$ 54,10	Sim
THAIRO DOS REIS PANDOLFI ENGENHARIA E SERVICOS	41.666.993/0001-12	02/02/2026 - 23:11:30	Não se aplica	Não se aplica	2,0000	R$27,05	R$ 54,10	Não

LOTE 0001 - ITEM 0238 - ESPELHO 4 X 4 COM 2 CONECTOR RJ 45 FEMEA CAT. 5E ESPELHO 4 X 4 COM 2 CONECTOR RJ 45 FEMEA CAT. 5E

Fornecedor	CNPJ/CPF	Data	Modelo	Marca/ Fabricante	Quantidade	Lance	Valor Total	LC 123/2006
TREZE MATERIAL DE CONSTRUCAO LTDA	01.070.171/0001-50	13/12/2025 - 15:00:30	N/C	N/C	13,0000	R$37,63	R$ 489,19	Sim
ESTRUTURA COMERCIO E CONSTRUCOES LTDA	10.664.099/0001-80	02/02/2026 - 14:00:36	naotem	não tem	13,0000	R$37,63	R$ 489,19	Sim
ENGETECH - ENGENHARIA, COMERCIO E SERVICOS LTDA	04.154.467/0001-47	30/01/2026 - 20:35:27			13,0000	R$37,63	R$ 489,19	Sim
CONSTRUTORA E SERVICOS W. B. M. LTDA	26.570.470/0001-84	02/02/2026 - 08:09:47	N/C	N/C	13,0000	R$37,60	R$ 488,80	Sim
MBR ENGENHARIA LTDA	39.404.403/0001-31	02/02/2026 - 21:43:33			13,0000	R$37,62	R$ 489,06	Sim
ENGECON LTDA	26.691.538/0001-83	02/02/2026 - 22:11:11			13,0000	R$37,63	R$ 489,19	Sim
THAIRO DOS REIS PANDOLFI ENGENHARIA E SERVICOS	41.666.993/0001-12	02/02/2026 - 23:11:30	Não se aplica	Não se aplica	13,0000	R$37,63	R$ 489,19	Não

LOTE 0001 - ITEM 0239 - FORNECIMENTO E INSTALACAO DE CABO DE REDE PAR TRANCADO 4 PARES CATEGORIA 5E FORNECIMENTO E INSTALACAO DE CABO DE REDE PAR TRANCADO 4 PARES CATEGORIA 5E

Fornecedor	CNPJ/CPF	Data	Modelo	Marca/ Fabricante	Quantidade	Lance	Valor Total	LC 123/2006
TREZE MATERIAL DE CONSTRUCAO LTDA	01.070.171/0001-50	13/12/2025 - 15:01:05	N/C	N/C	992,9800	R$5,50	R$ 5.461,39	Sim

PORTAL DE COMPRAS PÚBLICAS
A autenticidade do documento pode ser verificada no site https://validaarquivo.portaldecompraspublicas.com.br
Documento gerado eletronicamente no Portal de Compras Públicas em 02/03/2026 às 18:13:31.
Código verificador: 1168111

E-DOCS - CÓPIA DO PROCESSO 2025-BFJQ8 GERADO POR UDSON OLIVEIRA RAMOS DE AGUIAR EM 05/05/2026 16:12 DOCUMENTO 1 / 1 PÁGINA 2902 / 3514

2026-TN1DT3 - E-DOCS - DOCUMENTO ORIGINAL 02/03/2026 18:23 PÁGINA 138 / 161

ESTRUTURA COMERCIO E CONSTRUCOES LTDA	10.664.099/0001-80	02/02/2026 - 14:00:36	naotem	não tem	992,9800	R$5,50	R$ 5.461,39	Sim
ENGETECH - ENGENHARIA, COMERCIO E SERVICOS LTDA	04.154.467/0001-47	30/01/2026 - 20:35:27			992,9800	R$5,50	R$ 5.461,39	Sim
CONSTRUTORA E SERVICOS W. B. M. LTDA	26.570.470/0001-84	02/02/2026 - 08:10:06	N/C	N/C	992,9800	R$5,40	R$ 5.362,09	Sim
MBR ENGENHARIA LTDA	39.404.403/0001-31	02/02/2026 - 21:43:33			992,9800	R$5,49	R$ 5.451,46	Sim
ENGECON LTDA	26.691.538/0001-83	02/02/2026 - 22:11:12			992,9800	R$5,50	R$ 5.461,39	Sim
THAIRO DOS REIS PANDOLFI ENGENHARIA E SERVICOS	41.666.993/0001-12	02/02/2026 - 23:11:30	Não se aplica	Não se aplica	992,9800	R$5,50	R$ 5.461,39	Não

LOTE 0001 - ITEM 0240 - ABERTURA E FECHAMENTO DE RASGOS EM ALVENARIA, (Item 18.01 da PO) ABERTURA E FECHAMENTO DE RASGOS EM ALVENARIA, PARA PASSAGEM DE TUBULACOES, DIAM. 1/2 A 1 (Item 18.01 da PO)

Fornecedor	CNPJ/CPF	Data	Modelo	Marca/ Fabricante	Quantidade	Lance	Valor Total	LC 123/2006
TREZE MATERIAL DE CONSTRUCAO LTDA	01.070.171/0001-50	13/12/2025 - 15:01:35	N/C	N/C	17,8200	R$16,76	R$ 298,66	Sim
ESTRUTURA COMERCIO E CONSTRUCOES LTDA	10.664.099/0001-80	02/02/2026 - 14:00:37	naotem	não tem	17,8200	R$16,76	R$ 298,66	Sim
ENGETECH - ENGENHARIA, COMERCIO E SERVICOS LTDA	04.154.467/0001-47	30/01/2026 - 20:35:27			17,8200	R$16,76	R$ 298,66	Sim
CONSTRUTORA E SERVICOS W. B. M. LTDA	26.570.470/0001-84	02/02/2026 - 08:10:21	N/C	N/C	17,8200	R$16,75	R$ 298,49	Sim
MBR ENGENHARIA LTDA	39.404.403/0001-31	02/02/2026 - 21:43:33			17,8200	R$16,75	R$ 298,49	Sim
ENGECON LTDA	26.691.538/0001-83	02/02/2026 - 22:11:12			17,8200	R$16,76	R$ 298,66	Sim
THAIRO DOS REIS PANDOLFI ENGENHARIA E SERVICOS	41.666.993/0001-12	02/02/2026 - 23:11:30	Não se aplica	Não se aplica	17,8200	R$16,76	R$ 298,66	Não

LOTE 0001 - ITEM 0241 - ELETRODUTO FLEXIVEL CORRUGADO DIAMETRO 3/4, (Item 18.02 da PO) ELETRODUTO FLEXIVEL CORRUGADO DIAMETRO 3/4, AMARELO ? TIGREFLEX OU EQUIVALENTE (Item 18.02 da PO)

Fornecedor	CNPJ/CPF	Data	Modelo	Marca/ Fabricante	Quantidade	Lance	Valor Total	LC 123/2006
TREZE MATERIAL DE CONSTRUCAO LTDA	01.070.171/0001-50	13/12/2025 - 15:02:08	N/C	N/C	110,9300	R$7,98	R$ 885,22	Sim
ESTRUTURA COMERCIO E CONSTRUCOES LTDA	10.664.099/0001-80	02/02/2026 - 14:00:37	naotem	não tem	110,9300	R$7,98	R$ 885,22	Sim
ENGETECH - ENGENHARIA, COMERCIO E SERVICOS LTDA	04.154.467/0001-47	30/01/2026 - 20:35:27			110,9300	R$7,98	R$ 885,22	Sim
CONSTRUTORA E SERVICOS W. B. M. LTDA	26.570.470/0001-84	02/02/2026 - 08:10:37	N/C	N/C	110,9300	R$7,95	R$ 881,89	Sim
MBR ENGENHARIA LTDA	39.404.403/0001-31	02/02/2026 - 21:43:33			110,9300	R$7,97	R$ 884,11	Sim
ENGECON LTDA	26.691.538/0001-83	02/02/2026 - 22:11:13			110,9300	R$7,98	R$ 885,22	Sim
THAIRO DOS REIS PANDOLFI ENGENHARIA E SERVICOS	41.666.993/0001-12	02/02/2026 - 23:11:30	Não se aplica	Não se aplica	110,9300	R$7,98	R$ 885,22	Não

LOTE 0001 - ITEM 0242 - SERVICO CAIXA DE EMBUTIR (Item 18.03 da PO) MARCA DE REFERENCIA TIGREFLEX, 4X2 (Item 18.03 da PO)

Fornecedor	CNPJ/CPF	Data	Modelo	Marca/ Fabricante	Quantidade	Lance	Valor Total	LC 123/2006
TREZE MATERIAL DE CONSTRUCAO LTDA	01.070.171/0001-50	13/12/2025 - 15:02:31	N/C	N/C	2,0000	R$11,90	R$ 23,80	Sim

PORTAL DE COMPRAS PÚBLICAS
A autenticidade do documento pode ser verificada no site https://validaarquivo.portaldecompraspublicas.com.br
Documento gerado eletronicamente no Portal de Compras Públicas em 02/03/2026 às 18:13:31.
Código verificador: 1168111

E-DOCS - CÓPIA DO PROCESSO 2025-BFJQ8 GERADO POR UDSON OLIVEIRA RAMOS DE AGUIAR EM 05/05/2026 16:12 DOCUMENTO 1 / 1 PÁGINA 2903 / 3514

2026-TN1DT3 - E-DOCS - DOCUMENTO ORIGINAL 02/03/2026 18:23 PÁGINA 139 / 161

ESTRUTURA COMERCIO E CONSTRUCOES LTDA	10.664.099/0001-80	02/02/2026 - 14:00:37	naotem	não tem	2,0000	R$11,90	R$ 23,80	Sim
ENGETECH - ENGENHARIA, COMERCIO E SERVICOS LTDA	04.154.467/0001-47	30/01/2026 - 20:35:27			2,0000	R$11,90	R$ 23,80	Sim
CONSTRUTORA E SERVICOS W. B. M. LTDA	26.570.470/0001-84	02/02/2026 - 08:10:54	N/C	N/C	2,0000	R$11,85	R$ 23,70	Sim
MBR ENGENHARIA LTDA	39.404.403/0001-31	02/02/2026 - 21:43:33			2,0000	R$11,89	R$ 23,78	Sim
ENGECON LTDA	26.691.538/0001-83	02/02/2026 - 22:11:13			2,0000	R$11,90	R$ 23,80	Sim
THAIRO DOS REIS PANDOLFI ENGENHARIA E SERVICOS	41.666.993/0001-12	02/02/2026 - 23:11:30	Não se aplica	Não se aplica	2,0000	R$11,90	R$ 23,80	Não

LOTE 0001 - ITEM 0243 - CABO DE COBRE TERMOPLASTICO (PVC) FLEXIVEL ISOLADO 450/750V, LIVRE DE CHUMBO, 70OC 1,5MM2 CABO DE COBRE TERMOPLASTICO (PVC) FLEXIVEL ISOLADO 450/750V, ANTICHAMA BWFLIVRE DE CHUMBO, 70OC - 1,5MM2

Fornecedor	CNPJ/CPF	Data	Modelo	Marca/ Fabricante	Quantidade	Lance	Valor Total	LC 123/2006
TREZE MATERIAL DE CONSTRUCAO LTDA	01.070.171/0001-50	13/12/2025 - 15:03:03	N/C	N/C	221,8600	R$7,77	R$ 1.723,85	Sim
ESTRUTURA COMERCIO E CONSTRUCOES LTDA	10.664.099/0001-80	02/02/2026 - 14:00:37	naotem	não tem	221,8600	R$7,77	R$ 1.723,85	Sim
ENGETECH - ENGENHARIA, COMERCIO E SERVICOS LTDA	04.154.467/0001-47	30/01/2026 - 20:35:28			221,8600	R$7,77	R$ 1.723,85	Sim
CONSTRUTORA E SERVICOS W. B. M. LTDA	26.570.470/0001-84	02/02/2026 - 08:11:12	N/C	N/C	221,8600	R$7,75	R$ 1.719,42	Sim
MBR ENGENHARIA LTDA	39.404.403/0001-31	02/02/2026 - 21:43:33			221,8600	R$7,76	R$ 1.721,63	Sim
ENGECON LTDA	26.691.538/0001-83	02/02/2026 - 22:11:13			221,8600	R$7,77	R$ 1.723,85	Sim
THAIRO DOS REIS PANDOLFI ENGENHARIA E SERVICOS	41.666.993/0001-12	02/02/2026 - 23:11:30	Não se aplica	Não se aplica	221,8600	R$7,77	R$ 1.723,85	Não

LOTE 0001 - ITEM 0244 - CABO DE COBRE NU 35MM2, REF. TEL 5735, MARCA DE REFERENCIA TERMOTECNICA CABO DE COBRE NU 35MM2, REF. TEL 5735, MARCA DE REFERENCIA TERMOTECNICAOU EQUIVALENTE

Fornecedor	CNPJ/CPF	Data	Modelo	Marca/ Fabricante	Quantidade	Lance	Valor Total	LC 123/2006
TREZE MATERIAL DE CONSTRUCAO LTDA	01.070.171/0001-50	13/12/2025 - 15:04:07	N/C	N/C	350,0999	R$60,15	R$ 21.058,51	Sim
ESTRUTURA COMERCIO E CONSTRUCOES LTDA	10.664.099/0001-80	02/02/2026 - 14:00:38	naotem	não tem	350,0999	R$60,16	R$ 21.062,01	Sim
ENGETECH - ENGENHARIA, COMERCIO E SERVICOS LTDA	04.154.467/0001-47	30/01/2026 - 20:35:28			350,0999	R$60,16	R$ 21.062,01	Sim
CONSTRUTORA E SERVICOS W. B. M. LTDA	26.570.470/0001-84	02/02/2026 - 08:12:00	N/C	N/C	350,0999	R$60,15	R$ 21.058,51	Sim
MBR ENGENHARIA LTDA	39.404.403/0001-31	02/02/2026 - 21:43:33			350,0999	R$60,15	R$ 21.058,51	Sim
ENGECON LTDA	26.691.538/0001-83	02/02/2026 - 22:11:14			350,0999	R$60,16	R$ 21.062,01	Sim
THAIRO DOS REIS PANDOLFI ENGENHARIA E SERVICOS	41.666.993/0001-12	02/02/2026 - 23:11:31	Não se aplica	Não se aplica	350,0999	R$60,16	R$ 21.062,01	Não

LOTE 0001 - ITEM 0245 - CABO DE COBRE NU 50MM2, REF. TEL 5750, MARCA DE REFERENCIA TERMOTECNICA CABO DE COBRE NU 50MM2, REF. TEL 5750, MARCA DE REFERENCIA TERMOTECNICAOU EQUIVALENTE

Fornecedor	CNPJ/CPF	Data	Modelo	Marca/ Fabricante	Quantidade	Lance	Valor Total	LC 123/2006
TREZE MATERIAL DE CONSTRUCAO LTDA	01.070.171/0001-50	13/12/2025 - 15:04:39	N/C	N/C	174,5500	R$85,18	R$ 14.868,17	Sim

PORTAL DE COMPRAS PÚBLICAS
A autenticidade do documento pode ser verificada no site https://validaarquivo.portaldecompraspublicas.com.br
Documento gerado eletronicamente no Portal de Compras Públicas em 02/03/2026 às 18:13:31.
Código verificador: 1168111

E-DOCS - CÓPIA DO PROCESSO 2025-BFJQ8 GERADO POR UDSON OLIVEIRA RAMOS DE AGUIAR EM 05/05/2026 16:12 DOCUMENTO 1 / 1 PÁGINA 2904 / 3514

2026-TN1DT3 - E-DOCS - DOCUMENTO ORIGINAL 02/03/2026 18:23 PÁGINA 140 / 161

ESTRUTURA COMERCIO E CONSTRUCOES LTDA	10.664.099/0001-80	02/02/2026 - 14:00:38	naotem	não tem	174,5500	R$85,19	R$ 14.869,91	Sim
ENGETECH - ENGENHARIA, COMERCIO E SERVICOS LTDA	04.154.467/0001-47	30/01/2026 - 20:35:28			174,5500	R$85,19	R$ 14.869,91	Sim
CONSTRUTORA E SERVICOS W. B. M. LTDA	26.570.470/0001-84	02/02/2026 - 08:12:24	N/C	N/C	174,5500	R$85,15	R$ 14.862,93	Sim
MBR ENGENHARIA LTDA	39.404.403/0001-31	02/02/2026 - 21:43:33			174,5500	R$85,18	R$ 14.868,17	Sim
ENGECON LTDA	26.691.538/0001-83	02/02/2026 - 22:11:14			174,5500	R$85,19	R$ 14.869,91	Sim
THAIRO DOS REIS PANDOLFI ENGENHARIA E SERVICOS	41.666.993/0001-12	02/02/2026 - 23:11:31	Não se aplica	Não se aplica	174,5500	R$85,19	R$ 14.869,91	Não

LOTE 0001 - ITEM 0246 - ELETRODUTO DE PVC RIGIDO ROSCAVEL, DIAM. 1 (32MM), INCLUSIVE CONEXOES 1 ELETRODUTO DE PVC RIGIDO ROSCAVEL, DIAM. 1 (32MM), INCLUSIVE CONEXOES

Fornecedor	CNPJ/CPF	Data	Modelo	Marca/ Fabricante	Quantidade	Lance	Valor Total	LC 123/2006
TREZE MATERIAL DE CONSTRUCAO LTDA	01.070.171/0001-50	13/12/2025 - 15:05:13	N/C	N/C	19,0000	R$24,86	R$ 472,34	Sim
ESTRUTURA COMERCIO E CONSTRUCOES LTDA	10.664.099/0001-80	02/02/2026 - 14:00:38	naotem	não tem	19,0000	R$24,86	R$ 472,34	Sim
ENGETECH - ENGENHARIA, COMERCIO E SERVICOS LTDA	04.154.467/0001-47	30/01/2026 - 20:35:28			19,0000	R$24,86	R$ 472,34	Sim
CONSTRUTORA E SERVICOS W. B. M. LTDA	26.570.470/0001-84	02/02/2026 - 08:13:03	N/C	N/C	19,0000	R$24,85	R$ 472,15	Sim
MBR ENGENHARIA LTDA	39.404.403/0001-31	02/02/2026 - 21:43:33			19,0000	R$24,85	R$ 472,15	Sim
ENGECON LTDA	26.691.538/0001-83	02/02/2026 - 22:11:15			19,0000	R$24,86	R$ 472,34	Sim
THAIRO DOS REIS PANDOLFI ENGENHARIA E SERVICOS	41.666.993/0001-12	02/02/2026 - 23:11:31	Não se aplica	Não se aplica	19,0000	R$24,86	R$ 472,34	Não

LOTE 0001 - ITEM 0247 - ABRACADEIRA TIPO D COM CUNHA, DIAMETRO 1, REF. TEL-095, MARCA DE ABRACADEIRA TIPO D COM CUNHA, DIAMETRO 1, REF. TEL-095, MARCA DEREFERENCIA TERMOTECNICA OU EQUIVALENTE

Fornecedor	CNPJ/CPF	Data	Modelo	Marca/ Fabricante	Quantidade	Lance	Valor Total	LC 123/2006
TREZE MATERIAL DE CONSTRUCAO LTDA	01.070.171/0001-50	13/12/2025 - 15:05:43	N/C	N/C	57,0000	R$8,69	R$ 495,33	Sim
ESTRUTURA COMERCIO E CONSTRUCOES LTDA	10.664.099/0001-80	02/02/2026 - 14:00:38	naotem	não tem	57,0000	R$8,69	R$ 495,33	Sim
ENGETECH - ENGENHARIA, COMERCIO E SERVICOS LTDA	04.154.467/0001-47	30/01/2026 - 20:35:28			57,0000	R$8,69	R$ 495,33	Sim
CONSTRUTORA E SERVICOS W. B. M. LTDA	26.570.470/0001-84	02/02/2026 - 08:13:18	N/C	N/C	57,0000	R$8,65	R$ 493,05	Sim
MBR ENGENHARIA LTDA	39.404.403/0001-31	02/02/2026 - 21:43:34			57,0000	R$8,68	R$ 494,76	Sim
ENGECON LTDA	26.691.538/0001-83	02/02/2026 - 22:11:15			57,0000	R$8,69	R$ 495,33	Sim
THAIRO DOS REIS PANDOLFI ENGENHARIA E SERVICOS	41.666.993/0001-12	02/02/2026 - 23:11:31	Não se aplica	Não se aplica	57,0000	R$8,69	R$ 495,33	Não

LOTE 0001 - ITEM 0248 - CAIXA INSPECAO EM POLIAMIDA 150X110X70MM, BOCAL 1 (DN 32MM), REF: TEL-541 CAIXA INSPECAO EM POLIAMIDA 150X110X70MM, BOCAL 1 (DN 32MM), REF: TEL-541(SPDA) - FORNECIMENTO E INSTALACAO

Fornecedor	CNPJ/CPF	Data	Modelo	Marca/ Fabricante	Quantidade	Lance	Valor Total	LC 123/2006
TREZE MATERIAL DE CONSTRUCAO LTDA	01.070.171/0001-50	13/12/2025 - 15:06:14	N/C	N/C	6,0000	R$108,29	R$ 649,74	Sim

PORTAL DE COMPRAS PÚBLICAS
A autenticidade do documento pode ser verificada no site https://validaarquivo.portaldecompraspublicas.com.br
Documento gerado eletronicamente no Portal de Compras Públicas em 02/03/2026 às 18:13:31.
Código verificador: 1168111

E-DOCS - CÓPIA DO PROCESSO 2025-BFJQ8 GERADO POR UDSON OLIVEIRA RAMOS DE AGUIAR EM 05/05/2026 16:12 DOCUMENTO 1 / 1 PÁGINA 2905 / 3514

2026-TN1DT3 - E-DOCS - DOCUMENTO ORIGINAL 02/03/2026 18:23 PÁGINA 141 / 161

ESTRUTURA COMERCIO E CONSTRUCOES LTDA	10.664.099/0001-80	02/02/2026 - 14:00:39	naotem	não tem	6,0000	R$108,30	R$ 649,80	Sim
ENGETECH - ENGENHARIA, COMERCIO E SERVICOS LTDA	04.154.467/0001-47	30/01/2026 - 20:35:28			6,0000	R$108,30	R$ 649,80	Sim
CONSTRUTORA E SERVICOS W. B. M. LTDA	26.570.470/0001-84	02/02/2026 - 08:13:34	N/C	N/C	6,0000	R$108,25	R$ 649,50	Sim
MBR ENGENHARIA LTDA	39.404.403/0001-31	02/02/2026 - 21:43:34			6,0000	R$108,29	R$ 649,74	Sim
ENGECON LTDA	26.691.538/0001-83	02/02/2026 - 22:11:15			6,0000	R$108,30	R$ 649,80	Sim
THAIRO DOS REIS PANDOLFI ENGENHARIA E SERVICOS	41.666.993/0001-12	02/02/2026 - 23:11:31	Não se aplica	Não se aplica	6,0000	R$108,30	R$ 649,80	Não

LOTE 0001 - ITEM 0249 - CONECTOR DE MEDICAO EM LATAO COM 2 PARAFUSOS PARA CABOS DE 16 A 50 MM2, CONECTOR DE MEDICAO EM LATAO COM 2 PARAFUSOS PARA CABOS DE 16 A 50 MM2,REF. TEL-562, TERMOTECNICA OU EQUIVALENTE

Fornecedor	CNPJ/CPF	Data	Modelo	Marca/ Fabricante	Quantidade	Lance	Valor Total	LC 123/2006
TREZE MATERIAL DE CONSTRUCAO LTDA	01.070.171/0001-50	13/12/2025 - 15:06:38	N/C	N/C	6,0000	R$87,06	R$ 522,36	Sim
ESTRUTURA COMERCIO E CONSTRUCOES LTDA	10.664.099/0001-80	02/02/2026 - 14:00:39	naotem	não tem	6,0000	R$87,07	R$ 522,42	Sim
ENGETECH - ENGENHARIA, COMERCIO E SERVICOS LTDA	04.154.467/0001-47	30/01/2026 - 20:35:28			6,0000	R$87,07	R$ 522,42	Sim
CONSTRUTORA E SERVICOS W. B. M. LTDA	26.570.470/0001-84	02/02/2026 - 08:13:49	N/C	N/C	6,0000	R$87,05	R$ 522,30	Sim
MBR ENGENHARIA LTDA	39.404.403/0001-31	02/02/2026 - 21:43:34			6,0000	R$87,06	R$ 522,36	Sim
ENGECON LTDA	26.691.538/0001-83	02/02/2026 - 22:11:16			6,0000	R$87,07	R$ 522,42	Sim
THAIRO DOS REIS PANDOLFI ENGENHARIA E SERVICOS	41.666.993/0001-12	02/02/2026 - 23:11:31	Não se aplica	Não se aplica	6,0000	R$87,07	R$ 522,42	Não

LOTE 0001 - ITEM 0250 - PRESILHA DE LATAO REF. 744, INCLUSIVE PARAFUSO FENDA DN 4,2X32MM E BUCHA PRESILHA DE LATAO REF. 744, INCLUSIVE PARAFUSO FENDA DN 4,2X32MM E BUCHANYLON DN 6MM E VEDACAO DOS FUROS COM POLIURETANO REF. 5905, MARCA DEREF. TERMOTECNICA OU EQUIVALENTE

Fornecedor	CNPJ/CPF	Data	Modelo	Marca/ Fabricante	Quantidade	Lance	Valor Total	LC 123/2006
TREZE MATERIAL DE CONSTRUCAO LTDA	01.070.171/0001-50	13/12/2025 - 15:07:03	N/C	N/C	700,0000	R$14,82	R$ 10.374,00	Sim
ESTRUTURA COMERCIO E CONSTRUCOES LTDA	10.664.099/0001-80	02/02/2026 - 14:00:39	naotem	não tem	700,0000	R$14,82	R$ 10.374,00	Sim
ENGETECH - ENGENHARIA, COMERCIO E SERVICOS LTDA	04.154.467/0001-47	30/01/2026 - 20:35:28			700,0000	R$14,82	R$ 10.374,00	Sim
CONSTRUTORA E SERVICOS W. B. M. LTDA	26.570.470/0001-84	02/02/2026 - 08:15:43	N/C	N/C	700,0000	R$14,80	R$ 10.360,00	Sim
MBR ENGENHARIA LTDA	39.404.403/0001-31	02/02/2026 - 21:43:34			700,0000	R$14,81	R$ 10.367,00	Sim
ENGECON LTDA	26.691.538/0001-83	02/02/2026 - 22:11:16			700,0000	R$14,82	R$ 10.374,00	Sim
THAIRO DOS REIS PANDOLFI ENGENHARIA E SERVICOS	41.666.993/0001-12	02/02/2026 - 23:11:31	Não se aplica	Não se aplica	700,0000	R$14,82	R$ 10.374,00	Não

LOTE 0001 - ITEM 0251 - MINI CAPTOR PARA SPDA, COM CONECTOR E FIXACAO HORIZONTAL, INCLUSIVE MINI CAPTOR PARA SPDA, COM CONECTOR E FIXACAO HORIZONTAL, INCLUSIVEVEDACAO DOS FUROS COM POLIURETANO

Fornecedor	CNPJ/CPF	Data	Modelo	Marca/ Fabricante	Quantidade	Lance	Valor Total	LC 123/2006

PORTAL DE COMPRAS PÚBLICAS
A autenticidade do documento pode ser verificada no site https://validaarquivo.portaldecompraspublicas.com.br
Documento gerado eletronicamente no Portal de Compras Públicas em 02/03/2026 às 18:13:31.
Código verificador: 1168111

E-DOCS - CÓPIA DO PROCESSO 2025-BFJQ8 GERADO POR UDSON OLIVEIRA RAMOS DE AGUIAR EM 05/05/2026 16:12 DOCUMENTO 1 / 1 PÁGINA 2906 / 3514

2026-TN1DT3 - E-DOCS - DOCUMENTO ORIGINAL 02/03/2026 18:23 PÁGINA 142 / 161

TREZE MATERIAL DE CONSTRUCAO LTDA	01.070.171/0001-50	13/12/2025 - 15:07:29	N/C	N/C	6,0000	R$108,00	R$ 648,00	Sim
ESTRUTURA COMERCIO E CONSTRUCOES LTDA	10.664.099/0001-80	02/02/2026 - 14:00:39	naotem	não tem	6,0000	R$108,01	R$ 648,06	Sim
ENGETECH - ENGENHARIA, COMERCIO E SERVICOS LTDA	04.154.467/0001-47	30/01/2026 - 20:35:28			6,0000	R$108,01	R$ 648,06	Sim
CONSTRUTORA E SERVICOS W. B. M. LTDA	26.570.470/0001-84	02/02/2026 - 08:25:48	N/C	N/C	6,0000	R$108,00	R$ 648,00	Sim
MBR ENGENHARIA LTDA	39.404.403/0001-31	02/02/2026 - 21:43:34			6,0000	R$108,00	R$ 648,00	Sim
ENGECON LTDA	26.691.538/0001-83	02/02/2026 - 22:11:17			6,0000	R$108,01	R$ 648,06	Sim
THAIRO DOS REIS PANDOLFI ENGENHARIA E SERVICOS	41.666.993/0001-12	02/02/2026 - 23:11:31	Não se aplica	Não se aplica	6,0000	R$108,01	R$ 648,06	Não

LOTE 0001 - ITEM 0252 - KIT COMPLETO PARA SOLDA EXOTERMICA (MOLDE CDH 50.50-3 / CARTUCHO N° 90 / KIT COMPLETO PARA SOLDA EXOTERMICA (MOLDE CDH 50.50-3 / CARTUCHO N° 90 /ALICATE Z 201), MARCA DE REFERENCIA TERMOTECNICA OU EQUIVALENTE

Fornecedor	CNPJ/CPF	Data	Modelo	Marca/ Fabricante	Quantidade	Lance	Valor Total	LC 123/2006
TREZE MATERIAL DE CONSTRUCAO LTDA	01.070.171/0001-50	13/12/2025 - 15:07:58	N/C	N/C	6,0000	R$62,59	R$ 375,54	Sim
ESTRUTURA COMERCIO E CONSTRUCOES LTDA	10.664.099/0001-80	02/02/2026 - 14:00:40	naotem	não tem	6,0000	R$62,60	R$ 375,60	Sim
ENGETECH - ENGENHARIA, COMERCIO E SERVICOS LTDA	04.154.467/0001-47	30/01/2026 - 20:35:28			6,0000	R$62,60	R$ 375,60	Sim
CONSTRUTORA E SERVICOS W. B. M. LTDA	26.570.470/0001-84	02/02/2026 - 08:26:04	N/C	N/C	6,0000	R$62,50	R$ 375,00	Sim
MBR ENGENHARIA LTDA	39.404.403/0001-31	02/02/2026 - 21:43:34			6,0000	R$62,59	R$ 375,54	Sim
ENGECON LTDA	26.691.538/0001-83	02/02/2026 - 22:11:17			6,0000	R$62,60	R$ 375,60	Sim
THAIRO DOS REIS PANDOLFI ENGENHARIA E SERVICOS	41.666.993/0001-12	02/02/2026 - 23:11:31	Não se aplica	Não se aplica	6,0000	R$62,60	R$ 375,60	Não

LOTE 0001 - ITEM 0253 - TERMINAL ESTANHADO DE 1 COMPRESSAO 1 FURO, 35MM2, REF. TEL-5135, MARCA DE TERMINAL ESTANHADO DE 1 COMPRESSAO 1 FURO, 35MM2, REF. TEL-5135, MARCA DEREFERENCIA TERMOTECNICA OU EQUIVALENTE

Fornecedor	CNPJ/CPF	Data	Modelo	Marca/ Fabricante	Quantidade	Lance	Valor Total	LC 123/2006
TREZE MATERIAL DE CONSTRUCAO LTDA	01.070.171/0001-50	13/12/2025 - 15:08:23	N/C	N/C	3,0000	R$34,19	R$ 102,57	Sim
ESTRUTURA COMERCIO E CONSTRUCOES LTDA	10.664.099/0001-80	02/02/2026 - 14:00:40	naotem	não tem	3,0000	R$34,19	R$ 102,57	Sim
ENGETECH - ENGENHARIA, COMERCIO E SERVICOS LTDA	04.154.467/0001-47	30/01/2026 - 20:35:28			3,0000	R$34,19	R$ 102,57	Sim
CONSTRUTORA E SERVICOS W. B. M. LTDA	26.570.470/0001-84	02/02/2026 - 08:26:20	N/C	N/C	3,0000	R$34,15	R$ 102,45	Sim
MBR ENGENHARIA LTDA	39.404.403/0001-31	02/02/2026 - 21:43:34			3,0000	R$34,18	R$ 102,54	Sim
ENGECON LTDA	26.691.538/0001-83	02/02/2026 - 22:11:17			3,0000	R$34,19	R$ 102,57	Sim
THAIRO DOS REIS PANDOLFI ENGENHARIA E SERVICOS	41.666.993/0001-12	02/02/2026 - 23:11:31	Não se aplica	Não se aplica	3,0000	R$34,19	R$ 102,57	Não

LOTE 0001 - ITEM 0254 - FIXADOR UNIVERSAL LATAO ESTANHADO P/ CABOS 16 A 70 MM2 REF. 5024, INCL. FIXADOR UNIVERSAL LATAO ESTANHADO P/ CABOS 16 A 70 MM2 REF. 5024, INCL.PARAFUSO SEXTAVADO M6X45MM, ARRUELA LISA 1/4, BUCHA NO8, VEDACAO DOSFUROS C/ POLIURETANO REF. 5905, MARCA DE REF. TERMOTECNICA OU EQUIVALENTE

PORTAL DE COMPRAS PÚBLICAS
A autenticidade do documento pode ser verificada no site https://validaarquivo.portaldecompraspublicas.com.br
Documento gerado eletronicamente no Portal de Compras Públicas em 02/03/2026 às 18:13:31.
Código verificador: 1168111

E-DOCS - CÓPIA DO PROCESSO 2025-BFJQ8 GERADO POR UDSON OLIVEIRA RAMOS DE AGUIAR EM 05/05/2026 16:12 DOCUMENTO 1 / 1 PÁGINA 2907 / 3514

2026-TN1DT3 - E-DOCS - DOCUMENTO ORIGINAL 02/03/2026 18:23 PÁGINA 143 / 161

Fornecedor	CNPJ/CPF	Data	Modelo	Marca/ Fabricante	Quantidade	Lance	Valor Total	LC 123/2006
TREZE MATERIAL DE CONSTRUCAO LTDA	01.070.171/0001-50	13/12/2025 - 15:09:06	N/C	N/C	3,0000	R$80,38	R$ 241,14	Sim
ESTRUTURA COMERCIO E CONSTRUCOES LTDA	10.664.099/0001-80	02/02/2026 - 14:00:40	naotem	não tem	3,0000	R$80,39	R$ 241,17	Sim
ENGETECH - ENGENHARIA, COMERCIO E SERVICOS LTDA	04.154.467/0001-47	30/01/2026 - 20:35:28			3,0000	R$80,39	R$ 241,17	Sim
CONSTRUTORA E SERVICOS W. B. M. LTDA	26.570.470/0001-84	02/02/2026 - 08:26:36	N/C	N/C	3,0000	R$80,35	R$ 241,05	Sim
MBR ENGENHARIA LTDA	39.404.403/0001-31	02/02/2026 - 21:43:34			3,0000	R$80,38	R$ 241,14	Sim
ENGECON LTDA	26.691.538/0001-83	02/02/2026 - 22:11:18			3,0000	R$80,39	R$ 241,17	Sim
THAIRO DOS REIS PANDOLFI ENGENHARIA E SERVICOS	41.666.993/0001-12	02/02/2026 - 23:11:31	Não se aplica	Não se aplica	3,0000	R$80,39	R$ 241,17	Não

LOTE 0001 - ITEM 0255 - PLACA DE SINALIZACAO DE SEGURANCA CODIGO 14 - 315/158(NBR 13.434); CODIGO PLACA DE SINALIZACAO DE SEGURANCA CODIGO 14 - 315/158(NBR 13.434); CODIGOS3(NT 14/2010-ES) (SAIDA DE EMERGENCIA - SETA VERTICAL)

Fornecedor	CNPJ/CPF	Data	Modelo	Marca/ Fabricante	Quantidade	Lance	Valor Total	LC 123/2006
TREZE MATERIAL DE CONSTRUCAO LTDA	01.070.171/0001-50	13/12/2025 - 15:11:49	N/C	N/C	24,0000	R$35,36	R$ 848,64	Sim
ESTRUTURA COMERCIO E CONSTRUCOES LTDA	10.664.099/0001-80	02/02/2026 - 14:00:40	naotem	não tem	24,0000	R$35,36	R$ 848,64	Sim
ENGETECH - ENGENHARIA, COMERCIO E SERVICOS LTDA	04.154.467/0001-47	30/01/2026 - 20:35:28			24,0000	R$35,36	R$ 848,64	Sim
CONSTRUTORA E SERVICOS W. B. M. LTDA	26.570.470/0001-84	02/02/2026 - 08:26:52	N/C	N/C	24,0000	R$35,35	R$ 848,40	Sim
MBR ENGENHARIA LTDA	39.404.403/0001-31	02/02/2026 - 21:43:34			24,0000	R$35,35	R$ 848,40	Sim
ENGECON LTDA	26.691.538/0001-83	02/02/2026 - 22:11:18			24,0000	R$35,36	R$ 848,64	Sim
THAIRO DOS REIS PANDOLFI ENGENHARIA E SERVICOS	41.666.993/0001-12	02/02/2026 - 23:11:31	Não se aplica	Não se aplica	24,0000	R$35,36	R$ 848,64	Não

LOTE 0001 - ITEM 0256 - PLACA DE SINALIZACAO DE SEGURANCA CONTRA INCENDIO, FOTOLUMINESCENTE, PLACA DE SINALIZACAO DE SEGURANCA CONTRA INCENDIO, FOTOLUMINESCENTE,QUADRADA, 20 X 20 CM, EM PVC 2 MM ANTI-CHAMAS (SIMBOLOS, CORES EPICTOGRAMAS CONFORME NBR 16820)

Fornecedor	CNPJ/CPF	Data	Modelo	Marca/ Fabricante	Quantidade	Lance	Valor Total	LC 123/2006
TREZE MATERIAL DE CONSTRUCAO LTDA	01.070.171/0001-50	13/12/2025 - 15:12:12	N/C	N/C	5,0000	R$43,74	R$ 218,70	Sim
ESTRUTURA COMERCIO E CONSTRUCOES LTDA	10.664.099/0001-80	02/02/2026 - 14:00:41	naotem	não tem	5,0000	R$43,74	R$ 218,70	Sim
ENGETECH - ENGENHARIA, COMERCIO E SERVICOS LTDA	04.154.467/0001-47	30/01/2026 - 20:35:28			5,0000	R$43,74	R$ 218,70	Sim
CONSTRUTORA E SERVICOS W. B. M. LTDA	26.570.470/0001-84	02/02/2026 - 08:27:14	N/C	N/C	5,0000	R$43,70	R$ 218,50	Sim
MBR ENGENHARIA LTDA	39.404.403/0001-31	02/02/2026 - 21:43:34			5,0000	R$43,73	R$ 218,65	Sim
ENGECON LTDA	26.691.538/0001-83	02/02/2026 - 22:11:19			5,0000	R$43,74	R$ 218,70	Sim
THAIRO DOS REIS PANDOLFI ENGENHARIA E SERVICOS	41.666.993/0001-12	02/02/2026 - 23:11:31	Não se aplica	Não se aplica	5,0000	R$43,74	R$ 218,70	Não

LOTE 0001 - ITEM 0257 - FORNECIMENTO E INSTACAO DE PLACA DE SINALIZACAO DE SEGURANCA CONTRA INCENDIO

PORTAL DE COMPRAS PÚBLICAS
A autenticidade do documento pode ser verificada no site https://validaarquivo.portaldecompraspublicas.com.br
Documento gerado eletronicamente no Portal de Compras Públicas em 02/03/2026 às 18:13:31.
Código verificador: 1168111

E-DOCS - CÓPIA DO PROCESSO 2025-BFJQ8 GERADO POR UDSON OLIVEIRA RAMOS DE AGUIAR EM 05/05/2026 16:12 DOCUMENTO 1 / 1 PÁGINA 2908 / 3514

2026-TN1DT3 - E-DOCS - DOCUMENTO ORIGINAL 02/03/2026 18:23 PÁGINA 144 / 161

20X40 CM 1 PLACA DE SINALIZACAO DE SEGURANCA CONTRA INCENDIO, FOTOLUMINESCENTE, RETANGULAR, *20 X 40* CM, EM PVC *2* MM ANTI-CHAMAS (SIMBOLOS, CORES E PICTOGRAMAS CONFORME NBR 16820)

Fornecedor	CNPJ/CPF	Data	Modelo	Marca/ Fabricante	Quantidade	Lance	Valor Total	LC 123/2006
TREZE MATERIAL DE CONSTRUCAO LTDA	01.070.171/0001-50	13/12/2025 - 15:12:34	N/C	N/C	1,0000	R$59,29	R$ 59,29	Sim
ESTRUTURA COMERCIO E CONSTRUCOES LTDA	10.664.099/0001-80	02/02/2026 - 14:00:41	naotem	não tem	1,0000	R$59,30	R$ 59,30	Sim
ENGETECH - ENGENHARIA, COMERCIO E SERVICOS LTDA	04.154.467/0001-47	30/01/2026 - 20:35:28			1,0000	R$59,30	R$ 59,30	Sim
CONSTRUTORA E SERVICOS W. B. M. LTDA	26.570.470/0001-84	02/02/2026 - 08:27:39	N/C	N/C	1,0000	R$59,20	R$ 59,20	Sim
MBR ENGENHARIA LTDA	39.404.403/0001-31	02/02/2026 - 21:43:34			1,0000	R$59,29	R$ 59,29	Sim
ENGECON LTDA	26.691.538/0001-83	02/02/2026 - 22:11:19			1,0000	R$59,30	R$ 59,30	Sim
THAIRO DOS REIS PANDOLFI ENGENHARIA E SERVICOS	41.666.993/0001-12	02/02/2026 - 23:11:31	Não se aplica	Não se aplica	1,0000	R$59,30	R$ 59,30	Não

LOTE 0001 - ITEM 0258 - PLACA DE SINALIZACAO DE SEGURANCA CONTRA INCENDIO - ALERTA, TRIANGULAR, PLACA DE SINALIZACAO DE SEGURANCA CONTRA INCENDIO - ALERTA, TRIANGULAR,BASE DE 30 CM, EM PVC 2 MM ANTI-CHAMAS (SIMBOLOS, CORES E PICTOGRAMASCONFORME NBR 16820)

Fornecedor	CNPJ/CPF	Data	Modelo	Marca/ Fabricante	Quantidade	Lance	Valor Total	LC 123/2006
TREZE MATERIAL DE CONSTRUCAO LTDA	01.070.171/0001-50	13/12/2025 - 15:13:03	N/C	N/C	1,0000	R$61,59	R$ 61,59	Sim
ESTRUTURA COMERCIO E CONSTRUCOES LTDA	10.664.099/0001-80	02/02/2026 - 14:00:41	naotem	não tem	1,0000	R$61,60	R$ 61,60	Sim
ENGETECH - ENGENHARIA, COMERCIO E SERVICOS LTDA	04.154.467/0001-47	30/01/2026 - 20:35:28			1,0000	R$61,60	R$ 61,60	Sim
CONSTRUTORA E SERVICOS W. B. M. LTDA	26.570.470/0001-84	02/02/2026 - 08:27:55	N/C	N/C	1,0000	R$61,50	R$ 61,50	Sim
MBR ENGENHARIA LTDA	39.404.403/0001-31	02/02/2026 - 21:43:34			1,0000	R$61,59	R$ 61,59	Sim
ENGECON LTDA	26.691.538/0001-83	02/02/2026 - 22:11:19			1,0000	R$61,60	R$ 61,60	Sim
THAIRO DOS REIS PANDOLFI ENGENHARIA E SERVICOS	41.666.993/0001-12	02/02/2026 - 23:11:31	Não se aplica	Não se aplica	1,0000	R$61,60	R$ 61,60	Não

LOTE 0001 - ITEM 0259 - PINTURA SOBRE PISOS, MARCAS DE REFERENCIA NOVACOR, CORAL OU SUVINIL, A DUAS DEMAOS, LINHA PREMIUM PINTURA SOBRE PISOS, MARCAS DE REFERENCIA NOVACOR, CORAL OU SUVINIL, A DUAS DEMAOS, LINHA PREMIUM

Fornecedor	CNPJ/CPF	Data	Modelo	Marca/ Fabricante	Quantidade	Lance	Valor Total	LC 123/2006
TREZE MATERIAL DE CONSTRUCAO LTDA	01.070.171/0001-50	13/12/2025 - 15:13:27	N/C	N/C	5,0000	R$30,19	R$ 150,95	Sim
ESTRUTURA COMERCIO E CONSTRUCOES LTDA	10.664.099/0001-80	02/02/2026 - 14:00:41	naotem	não tem	5,0000	R$30,19	R$ 150,95	Sim
ENGETECH - ENGENHARIA, COMERCIO E SERVICOS LTDA	04.154.467/0001-47	30/01/2026 - 20:35:28			5,0000	R$30,19	R$ 150,95	Sim
CONSTRUTORA E SERVICOS W. B. M. LTDA	26.570.470/0001-84	02/02/2026 - 08:28:23	N/C	N/C	5,0000	R$30,15	R$ 150,75	Sim
MBR ENGENHARIA LTDA	39.404.403/0001-31	02/02/2026 - 21:43:34			5,0000	R$30,18	R$ 150,90	Sim
ENGECON LTDA	26.691.538/0001-83	02/02/2026 - 22:11:20			5,0000	R$30,19	R$ 150,95	Sim
THAIRO DOS REIS PANDOLFI ENGENHARIA E SERVICOS	41.666.993/0001-12	02/02/2026 - 23:11:31	Não se aplica	Não se aplica	5,0000	R$30,19	R$ 150,95	Não

PORTAL DE COMPRAS PÚBLICAS
A autenticidade do documento pode ser verificada no site https://validaarquivo.portaldecompraspublicas.com.br
Documento gerado eletronicamente no Portal de Compras Públicas em 02/03/2026 às 18:13:31.
Código verificador: 1168111

E-DOCS - CÓPIA DO PROCESSO 2025-BFJQ8 GERADO POR UDSON OLIVEIRA RAMOS DE AGUIAR EM 05/05/2026 16:12 DOCUMENTO 1 / 1 PÁGINA 2909 / 3514

2026-TN1DT3 - E-DOCS - DOCUMENTO ORIGINAL 02/03/2026 18:23 PÁGINA 145 / 161

LOTE 0001 - ITEM 0260 - FORNECIMENTO E INSTACAO DE EXTINTOR DE INCENDIO PORTATIL DE PO QUIMICO (6 KG) EXTINTOR DE INCENDIO PORTATIL DE PO QUIMICO ABC COM CAPACIDADE 2A-20B:C (6 KG), INCLUSIVE SUPORTE PARA FIXACAO, EXCLUSIVE PLACA SINALIZADORA EM PVC FOTOLUMINESCENTE

Fornecedor	CNPJ/CPF	Data	Modelo	Marca/ Fabricante	Quantidade	Lance	Valor Total	LC 123/2006
TREZE MATERIAL DE CONSTRUCAO LTDA	01.070.171/0001-50	13/12/2025 - 15:14:02	N/C	N/C	5,0000	R$284,10	R$ 1.420,50	Sim
ESTRUTURA COMERCIO E CONSTRUCOES LTDA	10.664.099/0001-80	02/02/2026 - 14:00:42	naotem	não tem	5,0000	R$284,13	R$ 1.420,65	Sim
ENGETECH - ENGENHARIA, COMERCIO E SERVICOS LTDA	04.154.467/0001-47	30/01/2026 - 20:35:28			5,0000	R$284,13	R$ 1.420,65	Sim
CONSTRUTORA E SERVICOS W. B. M. LTDA	26.570.470/0001-84	02/02/2026 - 08:28:40	N/C	N/C	5,0000	R$284,10	R$ 1.420,50	Sim
MBR ENGENHARIA LTDA	39.404.403/0001-31	02/02/2026 - 21:43:34			5,0000	R$284,12	R$ 1.420,60	Sim
ENGECON LTDA	26.691.538/0001-83	02/02/2026 - 22:11:20			5,0000	R$284,13	R$ 1.420,65	Sim
THAIRO DOS REIS PANDOLFI ENGENHARIA E SERVICOS	41.666.993/0001-12	02/02/2026 - 23:11:31	Não se aplica	Não se aplica	5,0000	R$284,13	R$ 1.420,65	Não

LOTE 0001 - ITEM 0261 - LUMINARIA DE EMERGENCIA, COM 30 LAMPADAS LED DE 2 W, SEM REATOR - LUMINARIA DE EMERGENCIA, COM 30 LAMPADAS LED DE 2 W, SEM REATOR -FORNECIMENTO E INSTALACAO. AF_02/2020

Fornecedor	CNPJ/CPF	Data	Modelo	Marca/ Fabricante	Quantidade	Lance	Valor Total	LC 123/2006
TREZE MATERIAL DE CONSTRUCAO LTDA	01.070.171/0001-50	13/12/2025 - 15:14:43	N/C	N/C	20,0000	R$29,37	R$ 587,40	Sim
ESTRUTURA COMERCIO E CONSTRUCOES LTDA	10.664.099/0001-80	02/02/2026 - 14:00:42	naotem	não tem	20,0000	R$29,37	R$ 587,40	Sim
ENGETECH - ENGENHARIA, COMERCIO E SERVICOS LTDA	04.154.467/0001-47	30/01/2026 - 20:35:28			20,0000	R$29,37	R$ 587,40	Sim
CONSTRUTORA E SERVICOS W. B. M. LTDA	26.570.470/0001-84	02/02/2026 - 08:28:59	N/C	N/C	20,0000	R$29,35	R$ 587,00	Sim
MBR ENGENHARIA LTDA	39.404.403/0001-31	02/02/2026 - 21:43:34			20,0000	R$29,36	R$ 587,20	Sim
ENGECON LTDA	26.691.538/0001-83	02/02/2026 - 22:11:21			20,0000	R$29,37	R$ 587,40	Sim
THAIRO DOS REIS PANDOLFI ENGENHARIA E SERVICOS	41.666.993/0001-12	02/02/2026 - 23:11:31	Não se aplica	Não se aplica	20,0000	R$29,37	R$ 587,40	Não

LOTE 0001 - ITEM 0262 - FORNECIMENTO E INSTALACAO DE CENTRAL DE ALARME DE INCENDIO ENDERECAVEL, FORNECIMENTO E INSTALACAO DE CENTRAL DE ALARME DE INCENDIO ENDERECAVEL,CAPACIDADE ATE: 256 ENDERECOS, 4 LACOS COM BATERIA REF. WALMONOF,ABAFIRE, DELTAFIRE OU EQUIVALENTE

Fornecedor	CNPJ/CPF	Data	Modelo	Marca/ Fabricante	Quantidade	Lance	Valor Total	LC 123/2006
TREZE MATERIAL DE CONSTRUCAO LTDA	01.070.171/0001-50	13/12/2025 - 15:15:11	N/C	N/C	1,0000	R$2.660,84	R$ 2.660,84	Sim
ESTRUTURA COMERCIO E CONSTRUCOES LTDA	10.664.099/0001-80	02/02/2026 - 14:00:42	naotem	não tem	1,0000	R$2.661,11	R$ 2.661,11	Sim
ENGETECH - ENGENHARIA, COMERCIO E SERVICOS LTDA	04.154.467/0001-47	30/01/2026 - 20:35:28			1,0000	R$2.661,11	R$ 2.661,11	Sim
CONSTRUTORA E SERVICOS W. B. M. LTDA	26.570.470/0001-84	02/02/2026 - 08:29:17	N/C	N/C	1,0000	R$2.661,10	R$ 2.661,10	Sim
MBR ENGENHARIA LTDA	39.404.403/0001-31	02/02/2026 - 21:43:34			1,0000	R$2.661,10	R$ 2.661,10	Sim
ENGECON LTDA	26.691.538/0001-83	02/02/2026 - 22:11:21			1,0000	R$2.661,11	R$ 2.661,11	Sim
THAIRO DOS REIS PANDOLFI ENGENHARIA E SERVICOS	41.666.993/0001-12	02/02/2026 - 23:11:31	Não se aplica	Não se aplica	1,0000	R$2.661,11	R$ 2.661,11	Não

PORTAL DE COMPRAS PÚBLICAS
A autenticidade do documento pode ser verificada no site https://validaarquivo.portaldecompraspublicas.com.br
Documento gerado eletronicamente no Portal de Compras Públicas em 02/03/2026 às 18:13:31.
Código verificador: 1168111

E-DOCS - CÓPIA DO PROCESSO 2025-BFJQ8 GERADO POR UDSON OLIVEIRA RAMOS DE AGUIAR EM 05/05/2026 16:12 DOCUMENTO 1 / 1 PÁGINA 2910 / 3514

2026-TN1DT3 - E-DOCS - DOCUMENTO ORIGINAL 02/03/2026 18:23 PÁGINA 146 / 161

LOTE 0001 - ITEM 0263 - FORNECIMENTO E INSTALACAO DE ACIONADOR MANUAL DE ALARME DE INCENDIO ENDERECAVEL, TIPO QUEBRA VIDRO FORNECIMENTO E INSTALACAO DE ACIONADOR MANUAL DE ALARME DE INCENDIO ENDERECAVEL, TIPO QUEBRA VIDRO

Fornecedor	CNPJ/CPF	Data	Modelo	Marca/ Fabricante	Quantidade	Lance	Valor Total	LC 123/2006
TREZE MATERIAL DE CONSTRUCAO LTDA	01.070.171/0001-50	14/12/2025 - 09:34:06	N/C	N/C	2,0000	R$150,91	R$ 301,82	Sim
ESTRUTURA COMERCIO E CONSTRUCOES LTDA	10.664.099/0001-80	02/02/2026 - 14:00:42	naotem	não tem	2,0000	R$150,93	R$ 301,86	Sim
ENGETECH - ENGENHARIA, COMERCIO E SERVICOS LTDA	04.154.467/0001-47	30/01/2026 - 20:35:28			2,0000	R$150,93	R$ 301,86	Sim
CONSTRUTORA E SERVICOS W. B. M. LTDA	26.570.470/0001-84	02/02/2026 - 08:29:33	N/C	N/C	2,0000	R$150,92	R$ 301,84	Sim
MBR ENGENHARIA LTDA	39.404.403/0001-31	02/02/2026 - 21:43:34			2,0000	R$150,92	R$ 301,84	Sim
ENGECON LTDA	26.691.538/0001-83	02/02/2026 - 22:11:21			2,0000	R$150,93	R$ 301,86	Sim
THAIRO DOS REIS PANDOLFI ENGENHARIA E SERVICOS	41.666.993/0001-12	02/02/2026 - 23:11:31	Não se aplica	Não se aplica	2,0000	R$150,93	R$ 301,86	Não

LOTE 0001 - ITEM 0264 - FORNECIMENTO E INSTALACAO DE DETECTOR DE FUMACA OPTICO ENDERECAVEL FORNECIMENTO E INSTALACAO DE DETECTOR DE FUMACA OPTICO ENDERECAVELBIVOLT 12/24V PARA PAREDE OU TETO

Fornecedor	CNPJ/CPF	Data	Modelo	Marca/ Fabricante	Quantidade	Lance	Valor Total	LC 123/2006
TREZE MATERIAL DE CONSTRUCAO LTDA	01.070.171/0001-50	14/12/2025 - 09:34:38	N/C	N/C	14,0000	R$195,15	R$ 2.732,10	Sim
ESTRUTURA COMERCIO E CONSTRUCOES LTDA	10.664.099/0001-80	02/02/2026 - 14:00:42	naotem	não tem	14,0000	R$195,17	R$ 2.732,38	Sim
ENGETECH - ENGENHARIA, COMERCIO E SERVICOS LTDA	04.154.467/0001-47	30/01/2026 - 20:35:28			14,0000	R$195,17	R$ 2.732,38	Sim
CONSTRUTORA E SERVICOS W. B. M. LTDA	26.570.470/0001-84	02/02/2026 - 08:29:48	N/C	N/C	14,0000	R$195,15	R$ 2.732,10	Sim
MBR ENGENHARIA LTDA	39.404.403/0001-31	02/02/2026 - 21:43:34			14,0000	R$195,16	R$ 2.732,24	Sim
ENGECON LTDA	26.691.538/0001-83	02/02/2026 - 22:11:22			14,0000	R$195,17	R$ 2.732,38	Sim
THAIRO DOS REIS PANDOLFI ENGENHARIA E SERVICOS	41.666.993/0001-12	02/02/2026 - 23:11:31	Não se aplica	Não se aplica	14,0000	R$195,17	R$ 2.732,38	Não

LOTE 0001 - ITEM 0265 - FORNECIMENTO E INSTALACAO DE SIRENE ELETRONICA MEDIA TIPO CORNETA FORNECIMENTO E INSTALACAO DE SIRENE ELETRONICA MEDIA TIPO CORNETA

Fornecedor	CNPJ/CPF	Data	Modelo	Marca/ Fabricante	Quantidade	Lance	Valor Total	LC 123/2006
TREZE MATERIAL DE CONSTRUCAO LTDA	01.070.171/0001-50	14/12/2025 - 09:35:14	N/C	N/C	2,0000	R$166,66	R$ 333,32	Sim
ESTRUTURA COMERCIO E CONSTRUCOES LTDA	10.664.099/0001-80	02/02/2026 - 14:00:43	naotem	não tem	2,0000	R$166,68	R$ 333,36	Sim
ENGETECH - ENGENHARIA, COMERCIO E SERVICOS LTDA	04.154.467/0001-47	30/01/2026 - 20:35:28			2,0000	R$166,68	R$ 333,36	Sim
CONSTRUTORA E SERVICOS W. B. M. LTDA	26.570.470/0001-84	02/02/2026 - 08:30:10	N/C	N/C	2,0000	R$166,65	R$ 333,30	Sim
MBR ENGENHARIA LTDA	39.404.403/0001-31	02/02/2026 - 21:43:34			2,0000	R$166,67	R$ 333,34	Sim
ENGECON LTDA	26.691.538/0001-83	02/02/2026 - 22:11:22			2,0000	R$166,68	R$ 333,36	Sim
THAIRO DOS REIS PANDOLFI ENGENHARIA E SERVICOS	41.666.993/0001-12	02/02/2026 - 23:11:31	Não se aplica	Não se aplica	2,0000	R$166,68	R$ 333,36	Não

PORTAL DE COMPRAS PÚBLICAS
A autenticidade do documento pode ser verificada no site https://validaarquivo.portaldecompraspublicas.com.br
Documento gerado eletronicamente no Portal de Compras Públicas em 02/03/2026 às 18:13:31.
Código verificador: 1168111

E-DOCS - CÓPIA DO PROCESSO 2025-BFJQ8 GERADO POR UDSON OLIVEIRA RAMOS DE AGUIAR EM 05/05/2026 16:12 DOCUMENTO 1 / 1 PÁGINA 2911 / 3514

2026-TN1DT3 - E-DOCS - DOCUMENTO ORIGINAL 02/03/2026 18:23 PÁGINA 147 / 161

LOTE 0001 - ITEM 0266 - ABRIGO DE SOBREPOR EM CHAPA DE ACO CARBONO PINTADO COM TINTA A BASE DE ABRIGO DE SOBREPOR EM CHAPA DE ACO CARBONO PINTADO COM TINTA A BASE DEEPOXI VERMELHA, DIMENSOES 75X35X25CM

Fornecedor	CNPJ/CPF	Data	Modelo	Marca/ Fabricante	Quantidade	Lance	Valor Total	LC 123/2006
TREZE MATERIAL DE CONSTRUCAO LTDA	01.070.171/0001-50	14/12/2025 - 10:57:34	N/C	N/C	1,0000	R$482,16	R$ 482,16	Sim
ESTRUTURA COMERCIO E CONSTRUCOES LTDA	10.664.099/0001-80	02/02/2026 - 14:00:43	naotem	não tem	1,0000	R$482,21	R$ 482,21	Sim
ENGETECH - ENGENHARIA, COMERCIO E SERVICOS LTDA	04.154.467/0001-47	30/01/2026 - 20:35:28			1,0000	R$482,21	R$ 482,21	Sim
CONSTRUTORA E SERVICOS W. B. M. LTDA	26.570.470/0001-84	02/02/2026 - 08:30:27	N/C	N/C	1,0000	R$482,20	R$ 482,20	Sim
MBR ENGENHARIA LTDA	39.404.403/0001-31	02/02/2026 - 21:43:34			1,0000	R$482,20	R$ 482,20	Sim
ENGECON LTDA	26.691.538/0001-83	02/02/2026 - 22:11:23			1,0000	R$482,21	R$ 482,21	Sim
THAIRO DOS REIS PANDOLFI ENGENHARIA E SERVICOS	41.666.993/0001-12	02/02/2026 - 23:11:31	Não se aplica	Não se aplica	1,0000	R$482,21	R$ 482,21	Não

LOTE 0001 - ITEM 0267 - ABRIGO DE GAS PARA 2 CILINDROS 45 KG, EXEC. EM ALV. BLOCO CONC CHEIO,DIM ABRIGO DE GAS PARA 2 CILINDROS 45 KG, EXEC. EM ALV. BLOCO CONC CHEIO,DIM1,50X0.85X2.10M, INCLUSIVE CILINDROS E REDE INTERNA DO ABRIGOCOMPREENDENDO TUBOS E VALVULAS DE ESFERA QUE INTERLIGAM OS CILINDROS

Fornecedor	CNPJ/CPF	Data	Modelo	Marca/ Fabricante	Quantidade	Lance	Valor Total	LC 123/2006
TREZE MATERIAL DE CONSTRUCAO LTDA	01.070.171/0001-50	14/12/2025 - 10:58:56	N/C	N/C	1,0000	R$12.173,10	R$ 12.173,10	Sim
ESTRUTURA COMERCIO E CONSTRUCOES LTDA	10.664.099/0001-80	02/02/2026 - 14:00:43	naotem	não tem	1,0000	R$12.173,85	R$ 12.173,85	Sim
ENGETECH - ENGENHARIA, COMERCIO E SERVICOS LTDA	04.154.467/0001-47	30/01/2026 - 20:35:29			1,0000	R$12.173,85	R$ 12.173,85	Sim
CONSTRUTORA E SERVICOS W. B. M. LTDA	26.570.470/0001-84	02/02/2026 - 08:31:02	N/C	N/C	1,0000	R$12.173,80	R$ 12.173,80	Sim
MBR ENGENHARIA LTDA	39.404.403/0001-31	02/02/2026 - 21:43:34			1,0000	R$12.173,84	R$ 12.173,84	Sim
ENGECON LTDA	26.691.538/0001-83	02/02/2026 - 22:11:23			1,0000	R$12.173,85	R$ 12.173,85	Sim
THAIRO DOS REIS PANDOLFI ENGENHARIA E SERVICOS	41.666.993/0001-12	02/02/2026 - 23:11:31	Não se aplica	Não se aplica	1,0000	R$12.173,85	R$ 12.173,85	Não

LOTE 0001 - ITEM 0268 - TUBO, PEX, MULTICAMADA, DN 20, INSTALADO EM RAMAL INTERNO DE INSTALACOES TUBO, PEX, MULTICAMADA, DN 20, INSTALADO EM RAMAL INTERNO DE INSTALACOESDE GAS - FORNECIMENTO E INSTALACAO. AF_01/2020

Fornecedor	CNPJ/CPF	Data	Modelo	Marca/ Fabricante	Quantidade	Lance	Valor Total	LC 123/2006
TREZE MATERIAL DE CONSTRUCAO LTDA	01.070.171/0001-50	14/12/2025 - 09:38:49	N/C	N/C	46,4797	R$31,77	R$ 1.476,66	Sim
ESTRUTURA COMERCIO E CONSTRUCOES LTDA	10.664.099/0001-80	02/02/2026 - 14:00:43	naotem	não tem	46,4797	R$31,77	R$ 1.476,66	Sim
ENGETECH - ENGENHARIA, COMERCIO E SERVICOS LTDA	04.154.467/0001-47	30/01/2026 - 20:35:29			46,4797	R$31,77	R$ 1.476,66	Sim
CONSTRUTORA E SERVICOS W. B. M. LTDA	26.570.470/0001-84	02/02/2026 - 08:31:28	N/C	N/C	46,4797	R$31,75	R$ 1.475,73	Sim
MBR ENGENHARIA LTDA	39.404.403/0001-31	02/02/2026 - 21:43:34			46,4797	R$31,76	R$ 1.476,20	Sim
ENGECON LTDA	26.691.538/0001-83	02/02/2026 - 22:11:23			46,4797	R$31,77	R$ 1.476,66	Sim

PORTAL DE COMPRAS PÚBLICAS
A autenticidade do documento pode ser verificada no site https://validaarquivo.portaldecompraspublicas.com.br
Documento gerado eletronicamente no Portal de Compras Públicas em 02/03/2026 às 18:13:31.
Código verificador: 1168111

E-DOCS - CÓPIA DO PROCESSO 2025-BFJQ8 GERADO POR UDSON OLIVEIRA RAMOS DE AGUIAR EM 05/05/2026 16:12 DOCUMENTO 1 / 1 PÁGINA 2912 / 3514

2026-TN1DT3 - E-DOCS - DOCUMENTO ORIGINAL 02/03/2026 18:23 PÁGINA 148 / 161

THAIRO DOS REIS PANDOLFI ENGENHARIA E SERVICOS	41.666.993/0001-12	02/02/2026 - 23:11:31	Não se aplica	Não se aplica	46,4797	R$31,77	R$ 1.476,66	Não

LOTE 0001 - ITEM 0269 - JOELHO 90 GRAUS, EM FERRO GALVANIZADO, CONEXAO ROSQUEADA, DN 20 (3/4), JOELHO 90 GRAUS, EM FERRO GALVANIZADO, CONEXAO ROSQUEADA, DN 20 (3/4),INSTALADO EM RAMAIS E SUB-RAMAIS DE GAS - FORNECIMENTO E INSTALACAO.AF_10/2020

Fornecedor	CNPJ/CPF	Data	Modelo	Marca/ Fabricante	Quantidade	Lance	Valor Total	LC 123/2006
TREZE MATERIAL DE CONSTRUCAO LTDA	01.070.171/0001-50	14/12/2025 - 09:40:20	N/C	N/C	2,0000	R$47,61	R$ 95,22	Sim
ESTRUTURA COMERCIO E CONSTRUCOES LTDA	10.664.099/0001-80	02/02/2026 - 14:00:43	naotem	não tem	2,0000	R$47,61	R$ 95,22	Sim
ENGETECH - ENGENHARIA, COMERCIO E SERVICOS LTDA	04.154.467/0001-47	30/01/2026 - 20:35:29			2,0000	R$47,61	R$ 95,22	Sim
CONSTRUTORA E SERVICOS W. B. M. LTDA	26.570.470/0001-84	02/02/2026 - 08:31:44	N/C	N/C	2,0000	R$47,60	R$ 95,20	Sim
MBR ENGENHARIA LTDA	39.404.403/0001-31	02/02/2026 - 21:43:34			2,0000	R$47,60	R$ 95,20	Sim
ENGECON LTDA	26.691.538/0001-83	02/02/2026 - 22:11:24			2,0000	R$47,61	R$ 95,22	Sim
THAIRO DOS REIS PANDOLFI ENGENHARIA E SERVICOS	41.666.993/0001-12	02/02/2026 - 23:11:31	Não se aplica	Não se aplica	2,0000	R$47,61	R$ 95,22	Não

LOTE 0001 - ITEM 0270 - VALVULA 90° ROSCA FEMEA 1/2 COM ESPIGAO, PARA INSTALACOES DE GAS VALVULA 90° ROSCA FEMEA 1/2 COM ESPIGAO, PARA INSTALACOES DE GAS

Fornecedor	CNPJ/CPF	Data	Modelo	Marca/ Fabricante	Quantidade	Lance	Valor Total	LC 123/2006
TREZE MATERIAL DE CONSTRUCAO LTDA	01.070.171/0001-50	14/12/2025 - 09:40:50	N/C	N/C	1,0000	R$78,64	R$ 78,64	Sim
ESTRUTURA COMERCIO E CONSTRUCOES LTDA	10.664.099/0001-80	02/02/2026 - 14:00:44	naotem	não tem	1,0000	R$78,65	R$ 78,65	Sim
ENGETECH - ENGENHARIA, COMERCIO E SERVICOS LTDA	04.154.467/0001-47	30/01/2026 - 20:35:29			1,0000	R$78,65	R$ 78,65	Sim
CONSTRUTORA E SERVICOS W. B. M. LTDA	26.570.470/0001-84	02/02/2026 - 08:32:01	N/C	N/C	1,0000	R$78,60	R$ 78,60	Sim
MBR ENGENHARIA LTDA	39.404.403/0001-31	02/02/2026 - 21:43:34			1,0000	R$78,64	R$ 78,64	Sim
ENGECON LTDA	26.691.538/0001-83	02/02/2026 - 22:11:24			1,0000	R$78,65	R$ 78,65	Sim
THAIRO DOS REIS PANDOLFI ENGENHARIA E SERVICOS	41.666.993/0001-12	02/02/2026 - 23:11:31	Não se aplica	Não se aplica	1,0000	R$78,65	R$ 78,65	Não

LOTE 0001 - ITEM 0271 - LIMPEZA GERAL DE OBRAS (EDIFICACAO) LIMPEZA GERAL DA OBRA (EDIFICACAO)

Fornecedor	CNPJ/CPF	Data	Modelo	Marca/ Fabricante	Quantidade	Lance	Valor Total	LC 123/2006
TREZE MATERIAL DE CONSTRUCAO LTDA	01.070.171/0001-50	14/12/2025 - 09:41:48	N/C	N/C	901,7797	R$16,52	R$ 14.897,40	Sim
ESTRUTURA COMERCIO E CONSTRUCOES LTDA	10.664.099/0001-80	02/02/2026 - 14:00:44	naotem	não tem	901,7797	R$16,52	R$ 14.897,40	Sim
ENGETECH - ENGENHARIA, COMERCIO E SERVICOS LTDA	04.154.467/0001-47	30/01/2026 - 20:35:29			901,7797	R$16,52	R$ 14.897,40	Sim
CONSTRUTORA E SERVICOS W. B. M. LTDA	26.570.470/0001-84	02/02/2026 - 08:32:17	N/C	N/C	901,7797	R$16,50	R$ 14.879,37	Sim
MBR ENGENHARIA LTDA	39.404.403/0001-31	02/02/2026 - 21:43:34			901,7797	R$16,51	R$ 14.888,38	Sim
ENGECON LTDA	26.691.538/0001-83	02/02/2026 - 22:11:25			901,7797	R$16,52	R$ 14.897,40	Sim

PORTAL DE COMPRAS PÚBLICAS
A autenticidade do documento pode ser verificada no site https://validaarquivo.portaldecompraspublicas.com.br
Documento gerado eletronicamente no Portal de Compras Públicas em 02/03/2026 às 18:13:31.
Código verificador: 1168111

E-DOCS - CÓPIA DO PROCESSO 2025-BFJQ8 GERADO POR UDSON OLIVEIRA RAMOS DE AGUIAR EM 05/05/2026 16:12 DOCUMENTO 1 / 1 PÁGINA 2913 / 3514

2026-TN1DT3 - E-DOCS - DOCUMENTO ORIGINAL 02/03/2026 18:23 PÁGINA 149 / 161

THAIRO DOS REIS PANDOLFI ENGENHARIA E SERVICOS	41.666.993/0001-12	02/02/2026 - 23:11:32	Não se aplica	Não se aplica	901,7797	R$16,52	R$ 14.897,40	Não

LOTE 0001 - ITEM 0272 - LIMPEZA GERAL DE OBRAS LIMPEZA GERAL DE OBRAS (QUADRAS, PRACAS E JARDINS)

Fornecedor	CNPJ/CPF	Data	Modelo	Marca/ Fabricante	Quantidade	Lance	Valor Total	LC 123/2006
TREZE MATERIAL DE CONSTRUCAO LTDA	01.070.171/0001-50	14/12/2025 - 10:56:34	N/C	N/C	148,8800	R$1,65	R$ 245,65	Sim
ESTRUTURA COMERCIO E CONSTRUCOES LTDA	10.664.099/0001-80	02/02/2026 - 14:00:44	naotem	não tem	148,8800	R$1,65	R$ 245,65	Sim
ENGETECH - ENGENHARIA, COMERCIO E SERVICOS LTDA	04.154.467/0001-47	30/01/2026 - 20:35:29			148,8800	R$1,65	R$ 245,65	Sim
CONSTRUTORA E SERVICOS W. B. M. LTDA	26.570.470/0001-84	02/02/2026 - 08:32:35	N/C	N/C	148,8800	R$1,60	R$ 238,21	Sim
MBR ENGENHARIA LTDA	39.404.403/0001-31	02/02/2026 - 21:43:34			148,8800	R$1,64	R$ 244,16	Sim
ENGECON LTDA	26.691.538/0001-83	02/02/2026 - 22:11:25			148,8800	R$1,65	R$ 245,65	Sim
THAIRO DOS REIS PANDOLFI ENGENHARIA E SERVICOS	41.666.993/0001-12	02/02/2026 - 23:11:32	Não se aplica	Não se aplica	148,8800	R$1,65	R$ 245,65	Não

Validade das Propostas

Fornecedor	CPF/CNPJ	Validade (conforme edital)
THOMPSON ENGENHARIA LTDA	36.758.622/0001-20	70 dias
JB DA SILVA JUNIOR LTDA	31.276.874/0001-08	60 dias
TREZE MATERIAL DE CONSTRUCAO LTDA	01.070.171/0001-50	60 dias
THAIRO DOS REIS PANDOLFI ENGENHARIA E SERVICOS	41.666.993/0001-12	60 dias
CONSTRUTORA E SERVICOS W. B. M. LTDA	26.570.470/0001-84	60 dias
ENGECON LTDA	26.691.538/0001-83	60 dias
ESTRUTURA COMERCIO E CONSTRUCOES LTDA	10.664.099/0001-80	60 dias
ENGETECH - ENGENHARIA, COMERCIO E SERVICOS LTDA	04.154.467/0001-47	60 dias
MBR ENGENHARIA LTDA	39.404.403/0001-31	60 dias

Lances Enviados

0001 - G L O B A L EXECUCAO DA REFORMA E RECUPERACAO GERAL DA CRECHE TEREZA FIOREZZIâ, COM O OBJETIVO DE PROMOVER A READEQUACAO DA INFRAESTRUTURA FISICA DA UNIDADE, NO MUNICIPIO DE ALEGRE/ES

Data	Valor	CNPJ	Situação
14/12/2025 - 10:58:57	2.006.865,99 (proposta)	01.070.171/0001-50 - TREZE MATERIAL DE CONSTRUCAO LTDA	Válido
30/01/2026 - 20:35:29	2.007.019,32 (proposta)	04.154.467/0001-47 - ENGETECH - ENGENHARIA, COMERCIO E SERVICOS LTDA	Válido
02/02/2026 - 08:32:35	2.063.717,96 (proposta)	26.570.470/0001-84 - CONSTRUTORA E SERVICOS W. B. M. LTDA	Válido
02/02/2026 - 14:00:44	2.007.019,32 (proposta)	10.664.099/0001-80 - ESTRUTURA COMERCIO E CONSTRUCOES LTDA	Cancelado
02/02/2026 - 21:43:35	2.006.667,24 (proposta)	39.404.403/0001-31 - MBR ENGENHARIA LTDA	Válido
02/02/2026 - 23:11:32	2.007.019,32 (proposta)	41.666.993/0001-12 - THAIRO DOS REIS PANDOLFI ENGENHARIA E SERVICOS	Válido
03/02/2026 - 08:24:14	2.007.019,24 (proposta)	26.691.538/0001-83 - ENGECON LTDA	Válido
03/02/2026 - 09:36:57	2.000.000,00	26.691.538/0001-83 - ENGECON LTDA	Válido
03/02/2026 - 09:37:09	2.000.000,00	26.570.470/0001-84 - CONSTRUTORA E SERVICOS W. B. M. LTDA	Válido
03/02/2026 - 09:37:11	2.005.667,24	01.070.171/0001-50 - TREZE MATERIAL DE CONSTRUCAO LTDA	Válido

PORTAL DE COMPRAS PÚBLICAS
A autenticidade do documento pode ser verificada no site https://validaarquivo.portaldecompraspublicas.com.br
Documento gerado eletronicamente no Portal de Compras Públicas em 02/03/2026 às 18:13:31.
Código verificador: 1168111

E-DOCS - CÓPIA DO PROCESSO 2025-BFJQ8 GERADO POR UDSON OLIVEIRA RAMOS DE AGUIAR EM 05/05/2026 16:12 DOCUMENTO 1 / 1 PÁGINA 2914 / 3514

2026-TN1DT3 - E-DOCS - DOCUMENTO ORIGINAL 02/03/2026 18:23 PÁGINA 150 / 161

03/02/2026 - 09:38:04	1.980.000,00	10.664.099/0001-80 - ESTRUTURA COMERCIO E CONSTRUCOES LTDA	Cancelado
03/02/2026 - 09:38:11	1.999.000,00	01.070.171/0001-50 - TREZE MATERIAL DE CONSTRUCAO LTDA	Válido
03/02/2026 - 09:38:25	1.975.000,00	26.691.538/0001-83 - ENGECON LTDA	Válido
03/02/2026 - 09:38:27	1.990.000,00	26.570.470/0001-84 - CONSTRUTORA E SERVICOS W. B. M. LTDA	Válido
03/02/2026 - 09:39:12	1.974.000,00	01.070.171/0001-50 - TREZE MATERIAL DE CONSTRUCAO LTDA	Válido
03/02/2026 - 09:39:24	1.970.000,00	39.404.403/0001-31 - MBR ENGENHARIA LTDA	Válido
03/02/2026 - 09:39:32	1.969.999,99	41.666.993/0001-12 - THAIRO DOS REIS PANDOLFI ENGENHARIA E SERVICOS	Válido
03/02/2026 - 09:39:42	1.980.000,00	26.570.470/0001-84 - CONSTRUTORA E SERVICOS W. B. M. LTDA	Válido
03/02/2026 - 09:40:00	1.968.000,00	01.070.171/0001-50 - TREZE MATERIAL DE CONSTRUCAO LTDA	Válido
03/02/2026 - 09:40:03	1.967.999,99	41.666.993/0001-12 - THAIRO DOS REIS PANDOLFI ENGENHARIA E SERVICOS	Válido
03/02/2026 - 09:40:11	1.970.000,00	26.570.470/0001-84 - CONSTRUTORA E SERVICOS W. B. M. LTDA	Válido
03/02/2026 - 09:40:17	1.960.000,00	26.691.538/0001-83 - ENGECON LTDA	Válido
03/02/2026 - 09:40:19	1.959.999,99	41.666.993/0001-12 - THAIRO DOS REIS PANDOLFI ENGENHARIA E SERVICOS	Válido
03/02/2026 - 09:40:43	1.960.000,00	26.570.470/0001-84 - CONSTRUTORA E SERVICOS W. B. M. LTDA	Válido
03/02/2026 - 09:41:14	1.950.000,00	26.691.538/0001-83 - ENGECON LTDA	Válido
03/02/2026 - 09:41:19	1.949.999,99	41.666.993/0001-12 - THAIRO DOS REIS PANDOLFI ENGENHARIA E SERVICOS	Válido
03/02/2026 - 09:41:41	1.950.000,00	26.570.470/0001-84 - CONSTRUTORA E SERVICOS W. B. M. LTDA	Válido
03/02/2026 - 09:42:20	1.940.000,00	26.691.538/0001-83 - ENGECON LTDA	Válido
03/02/2026 - 09:42:25	1.939.999,99	41.666.993/0001-12 - THAIRO DOS REIS PANDOLFI ENGENHARIA E SERVICOS	Válido
03/02/2026 - 09:42:51	1.940.000,00	26.570.470/0001-84 - CONSTRUTORA E SERVICOS W. B. M. LTDA	Válido
03/02/2026 - 09:43:07	1.938.000,00	01.070.171/0001-50 - TREZE MATERIAL DE CONSTRUCAO LTDA	Válido
03/02/2026 - 09:43:10	1.937.999,99	41.666.993/0001-12 - THAIRO DOS REIS PANDOLFI ENGENHARIA E SERVICOS	Válido
03/02/2026 - 09:43:30	1.938.000,00	26.570.470/0001-84 - CONSTRUTORA E SERVICOS W. B. M. LTDA	Válido
03/02/2026 - 09:44:20	1.935.000,00	39.404.403/0001-31 - MBR ENGENHARIA LTDA	Válido
03/02/2026 - 09:44:22	1.934.999,99	41.666.993/0001-12 - THAIRO DOS REIS PANDOLFI ENGENHARIA E SERVICOS	Válido
03/02/2026 - 09:44:53	1.920.000,00	26.691.538/0001-83 - ENGECON LTDA	Válido
03/02/2026 - 09:44:54	1.935.000,00	26.570.470/0001-84 - CONSTRUTORA E SERVICOS W. B. M. LTDA	Válido
03/02/2026 - 09:44:57	1.933.900,00	01.070.171/0001-50 - TREZE MATERIAL DE CONSTRUCAO LTDA	Válido
03/02/2026 - 09:44:58	1.919.999,99	41.666.993/0001-12 - THAIRO DOS REIS PANDOLFI ENGENHARIA E SERVICOS	Válido
03/02/2026 - 09:45:13	1.919.000,00	01.070.171/0001-50 - TREZE MATERIAL DE CONSTRUCAO LTDA	Válido
03/02/2026 - 09:45:16	1.918.999,99	41.666.993/0001-12 - THAIRO DOS REIS PANDOLFI ENGENHARIA E SERVICOS	Válido
03/02/2026 - 09:45:38	1.915.000,00	26.691.538/0001-83 - ENGECON LTDA	Válido
03/02/2026 - 09:45:43	1.914.999,99	41.666.993/0001-12 - THAIRO DOS REIS PANDOLFI ENGENHARIA E SERVICOS	Válido
03/02/2026 - 09:45:48	1.919.000,00	26.570.470/0001-84 - CONSTRUTORA E SERVICOS W. B. M. LTDA	Válido
03/02/2026 - 09:46:02	1.915.000,00	26.570.470/0001-84 - CONSTRUTORA E SERVICOS W. B. M. LTDA	Válido

PORTAL DE COMPRAS PÚBLICAS
A autenticidade do documento pode ser verificada no site https://validaarquivo.portaldecompraspublicas.com.br
Documento gerado eletronicamente no Portal de Compras Públicas em 02/03/2026 às 18:13:31.
Código verificador: 1168111

E-DOCS - CÓPIA DO PROCESSO 2025-BFJQ8 GERADO POR UDSON OLIVEIRA RAMOS DE AGUIAR EM 05/05/2026 16:12 DOCUMENTO 1 / 1 PÁGINA 2915 / 3514

2026-TN1DT3 - E-DOCS - DOCUMENTO ORIGINAL 02/03/2026 18:23 PÁGINA 151 / 161

03/02/2026 - 09:46:20	1.910.000,00	10.664.099/0001-80 - ESTRUTURA COMERCIO E CONSTRUCOES LTDA	Cancelado
03/02/2026 - 09:46:23	1.909.999,99	41.666.993/0001-12 - THAIRO DOS REIS PANDOLFI ENGENHARIA E SERVICOS	Válido
03/02/2026 - 09:46:36	1.910.000,00	26.570.470/0001-84 - CONSTRUTORA E SERVICOS W. B. M. LTDA	Válido
03/02/2026 - 09:46:45	1.908.000,00	01.070.171/0001-50 - TREZE MATERIAL DE CONSTRUCAO LTDA	Válido
03/02/2026 - 09:46:47	1.907.999,99	41.666.993/0001-12 - THAIRO DOS REIS PANDOLFI ENGENHARIA E SERVICOS	Válido
03/02/2026 - 09:46:58	1.905.000,00	26.691.538/0001-83 - ENGECON LTDA	Válido
03/02/2026 - 09:47:03	1.904.999,99	41.666.993/0001-12 - THAIRO DOS REIS PANDOLFI ENGENHARIA E SERVICOS	Válido
03/02/2026 - 09:47:04	1.908.000,00	26.570.470/0001-84 - CONSTRUTORA E SERVICOS W. B. M. LTDA	Válido
03/02/2026 - 09:47:14	1.905.000,00	26.570.470/0001-84 - CONSTRUTORA E SERVICOS W. B. M. LTDA	Válido
03/02/2026 - 09:47:16	1.910.000,00	04.154.467/0001-47 - ENGETECH - ENGENHARIA, COMERCIO E SERVICOS LTDA	Válido
03/02/2026 - 09:47:28	1.903.000,00	01.070.171/0001-50 - TREZE MATERIAL DE CONSTRUCAO LTDA	Válido
03/02/2026 - 09:47:29	1.900.000,00	26.691.538/0001-83 - ENGECON LTDA	Válido
03/02/2026 - 09:47:31	1.899.999,99	41.666.993/0001-12 - THAIRO DOS REIS PANDOLFI ENGENHARIA E SERVICOS	Válido
03/02/2026 - 09:47:53	1.900.000,00	26.570.470/0001-84 - CONSTRUTORA E SERVICOS W. B. M. LTDA	Válido
03/02/2026 - 09:48:14	1.900.000,00	04.154.467/0001-47 - ENGETECH - ENGENHARIA, COMERCIO E SERVICOS LTDA	Válido
03/02/2026 - 09:48:59	1.898.000,00	01.070.171/0001-50 - TREZE MATERIAL DE CONSTRUCAO LTDA	Válido
03/02/2026 - 09:49:02	1.897.999,99	41.666.993/0001-12 - THAIRO DOS REIS PANDOLFI ENGENHARIA E SERVICOS	Válido
03/02/2026 - 09:49:30	1.898.000,00	26.570.470/0001-84 - CONSTRUTORA E SERVICOS W. B. M. LTDA	Válido
03/02/2026 - 09:50:17	1.895.000,00	39.404.403/0001-31 - MBR ENGENHARIA LTDA	Válido
03/02/2026 - 09:50:21	1.894.999,99	41.666.993/0001-12 - THAIRO DOS REIS PANDOLFI ENGENHARIA E SERVICOS	Válido
03/02/2026 - 09:50:32	1.895.000,00	26.570.470/0001-84 - CONSTRUTORA E SERVICOS W. B. M. LTDA	Válido
03/02/2026 - 09:50:45	1.893.000,00	01.070.171/0001-50 - TREZE MATERIAL DE CONSTRUCAO LTDA	Válido
03/02/2026 - 09:50:46	1.894.000,00	39.404.403/0001-31 - MBR ENGENHARIA LTDA	Válido
03/02/2026 - 09:50:48	1.892.999,99	41.666.993/0001-12 - THAIRO DOS REIS PANDOLFI ENGENHARIA E SERVICOS	Válido
03/02/2026 - 09:50:55	1.892.000,00	39.404.403/0001-31 - MBR ENGENHARIA LTDA	Válido
03/02/2026 - 09:50:59	1.891.999,99	41.666.993/0001-12 - THAIRO DOS REIS PANDOLFI ENGENHARIA E SERVICOS	Válido
03/02/2026 - 09:51:05	1.890.000,00	26.691.538/0001-83 - ENGECON LTDA	Válido
03/02/2026 - 09:51:08	1.893.000,00	26.570.470/0001-84 - CONSTRUTORA E SERVICOS W. B. M. LTDA	Válido
03/02/2026 - 09:51:11	1.889.999,99	41.666.993/0001-12 - THAIRO DOS REIS PANDOLFI ENGENHARIA E SERVICOS	Válido
03/02/2026 - 09:51:15	1.890.000,00	01.070.171/0001-50 - TREZE MATERIAL DE CONSTRUCAO LTDA	Válido
03/02/2026 - 09:51:29	1.888.000,00	39.404.403/0001-31 - MBR ENGENHARIA LTDA	Válido
03/02/2026 - 09:51:30	1.888.000,00	26.691.538/0001-83 - ENGECON LTDA	Válido
03/02/2026 - 09:51:33	1.887.999,99	41.666.993/0001-12 - THAIRO DOS REIS PANDOLFI ENGENHARIA E SERVICOS	Válido

PORTAL DE COMPRAS PÚBLICAS
A autenticidade do documento pode ser verificada no site https://validaarquivo.portaldecompraspublicas.com.br
Documento gerado eletronicamente no Portal de Compras Públicas em 02/03/2026 às 18:13:31.
Código verificador: 1168111

E-DOCS - CÓPIA DO PROCESSO 2025-BFJQ8 GERADO POR UDSON OLIVEIRA RAMOS DE AGUIAR EM 05/05/2026 16:12 DOCUMENTO 1 / 1 PÁGINA 2916 / 3514

2026-TN1DT3 - E-DOCS - DOCUMENTO ORIGINAL 02/03/2026 18:23 PÁGINA 152 / 161

03/02/2026 - 09:51:37	1.700.000,00	04.154.467/0001-47 - ENGETECH - ENGENHARIA, COMERCIO E SERVICOS LTDA	Válido
03/02/2026 - 09:51:38	1.699.999,99	41.666.993/0001-12 - THAIRO DOS REIS PANDOLFI ENGENHARIA E SERVICOS	Válido
03/02/2026 - 09:51:40	1.888.000,00	26.570.470/0001-84 - CONSTRUTORA E SERVICOS W. B. M. LTDA	Válido
03/02/2026 - 09:51:56	1.700.000,00	26.570.470/0001-84 - CONSTRUTORA E SERVICOS W. B. M. LTDA	Válido
03/02/2026 - 09:52:13	1.698.000,00	39.404.403/0001-31 - MBR ENGENHARIA LTDA	Válido
03/02/2026 - 09:52:18	1.697.999,99	41.666.993/0001-12 - THAIRO DOS REIS PANDOLFI ENGENHARIA E SERVICOS	Válido
03/02/2026 - 09:52:21	1.695.000,00	26.691.538/0001-83 - ENGECON LTDA	Válido
03/02/2026 - 09:52:23	1.694.999,99	41.666.993/0001-12 - THAIRO DOS REIS PANDOLFI ENGENHARIA E SERVICOS	Válido
03/02/2026 - 09:52:24	1.698.000,00	01.070.171/0001-50 - TREZE MATERIAL DE CONSTRUCAO LTDA	Válido
03/02/2026 - 09:52:24	1.690.000,00	10.664.099/0001-80 - ESTRUTURA COMERCIO E CONSTRUCOES LTDA	Cancelado
03/02/2026 - 09:52:28	1.689.999,99	41.666.993/0001-12 - THAIRO DOS REIS PANDOLFI ENGENHARIA E SERVICOS	Válido
03/02/2026 - 09:53:08	1.680.000,00	10.664.099/0001-80 - ESTRUTURA COMERCIO E CONSTRUCOES LTDA	Cancelado
03/02/2026 - 09:53:11	1.679.999,99	41.666.993/0001-12 - THAIRO DOS REIS PANDOLFI ENGENHARIA E SERVICOS	Válido
03/02/2026 - 09:53:15	1.688.000,00	26.691.538/0001-83 - ENGECON LTDA	Válido
03/02/2026 - 09:53:18	1.681.000,00	26.570.470/0001-84 - CONSTRUTORA E SERVICOS W. B. M. LTDA	Válido
03/02/2026 - 09:53:23	1.679.000,00	39.404.403/0001-31 - MBR ENGENHARIA LTDA	Válido
03/02/2026 - 09:53:27	1.670.000,00	26.691.538/0001-83 - ENGECON LTDA	Válido
03/02/2026 - 09:53:27	1.678.999,99	41.666.993/0001-12 - THAIRO DOS REIS PANDOLFI ENGENHARIA E SERVICOS	Válido
03/02/2026 - 09:53:30	1.680.000,00	26.570.470/0001-84 - CONSTRUTORA E SERVICOS W. B. M. LTDA	Válido
03/02/2026 - 09:53:33	1.669.999,99	41.666.993/0001-12 - THAIRO DOS REIS PANDOLFI ENGENHARIA E SERVICOS	Válido
03/02/2026 - 09:53:40	1.671.000,00	26.570.470/0001-84 - CONSTRUTORA E SERVICOS W. B. M. LTDA	Válido
03/02/2026 - 09:53:54	1.665.000,00	10.664.099/0001-80 - ESTRUTURA COMERCIO E CONSTRUCOES LTDA	Cancelado
03/02/2026 - 09:53:56	1.665.000,00	26.691.538/0001-83 - ENGECON LTDA	Válido
03/02/2026 - 09:53:56	1.664.999,99	41.666.993/0001-12 - THAIRO DOS REIS PANDOLFI ENGENHARIA E SERVICOS	Válido
03/02/2026 - 09:53:57	1.668.000,00	01.070.171/0001-50 - TREZE MATERIAL DE CONSTRUCAO LTDA	Válido
03/02/2026 - 09:54:08	1.663.000,00	26.691.538/0001-83 - ENGECON LTDA	Válido
03/02/2026 - 09:54:09	1.670.000,00	26.570.470/0001-84 - CONSTRUTORA E SERVICOS W. B. M. LTDA	Válido
03/02/2026 - 09:54:13	1.662.999,99	41.666.993/0001-12 - THAIRO DOS REIS PANDOLFI ENGENHARIA E SERVICOS	Válido
03/02/2026 - 09:54:14	1.675.000,00	04.154.467/0001-47 - ENGETECH - ENGENHARIA, COMERCIO E SERVICOS LTDA	Válido
03/02/2026 - 09:54:20	1.664.000,00	26.570.470/0001-84 - CONSTRUTORA E SERVICOS W. B. M. LTDA	Válido
03/02/2026 - 09:54:26	1.662.000,00	10.664.099/0001-80 - ESTRUTURA COMERCIO E CONSTRUCOES LTDA	Cancelado
03/02/2026 - 09:54:29	1.661.999,99	41.666.993/0001-12 - THAIRO DOS REIS PANDOLFI ENGENHARIA E SERVICOS	Válido
03/02/2026 - 09:54:31	1.660.000,00	04.154.467/0001-47 - ENGETECH - ENGENHARIA, COMERCIO E SERVICOS LTDA	Válido
03/02/2026 - 09:54:32	1.663.000,00	26.570.470/0001-84 - CONSTRUTORA E SERVICOS W. B. M. LTDA	Válido

PORTAL DE COMPRAS PÚBLICAS
A autenticidade do documento pode ser verificada no site https://validaarquivo.portaldecompraspublicas.com.br
Documento gerado eletronicamente no Portal de Compras Públicas em 02/03/2026 às 18:13:31.
Código verificador: 1168111

E-DOCS - CÓPIA DO PROCESSO 2025-BFJQ8 GERADO POR UDSON OLIVEIRA RAMOS DE AGUIAR EM 05/05/2026 16:12 DOCUMENTO 1 / 1 PÁGINA 2917 / 3514

2026-TN1DT3 - E-DOCS - DOCUMENTO ORIGINAL 02/03/2026 18:23 PÁGINA 153 / 161

03/02/2026 - 09:54:34	1.659.999,99	41.666.993/0001-12 - THAIRO DOS REIS PANDOLFI ENGENHARIA E SERVICOS	Válido
03/02/2026 - 09:54:36	1.660.000,00	26.691.538/0001-83 - ENGECON LTDA	Válido
03/02/2026 - 09:54:47	1.650.000,00	26.691.538/0001-83 - ENGECON LTDA	Válido
03/02/2026 - 09:54:50	1.649.999,99	41.666.993/0001-12 - THAIRO DOS REIS PANDOLFI ENGENHARIA E SERVICOS	Válido
03/02/2026 - 09:54:53	1.658.000,00	10.664.099/0001-80 - ESTRUTURA COMERCIO E CONSTRUCOES LTDA	Cancelado
03/02/2026 - 09:54:57	1.661.000,00	26.570.470/0001-84 - CONSTRUTORA E SERVICOS W. B. M. LTDA	Válido
03/02/2026 - 09:55:01	1.649.000,00	39.404.403/0001-31 - MBR ENGENHARIA LTDA	Válido
03/02/2026 - 09:55:01	1.658.000,00	01.070.171/0001-50 - TREZE MATERIAL DE CONSTRUCAO LTDA	Válido
03/02/2026 - 09:55:02	1.648.999,99	41.666.993/0001-12 - THAIRO DOS REIS PANDOLFI ENGENHARIA E SERVICOS	Válido
03/02/2026 - 09:55:06	1.650.000,00	26.570.470/0001-84 - CONSTRUTORA E SERVICOS W. B. M. LTDA	Válido
03/02/2026 - 09:55:11	1.647.000,00	10.664.099/0001-80 - ESTRUTURA COMERCIO E CONSTRUCOES LTDA	Cancelado
03/02/2026 - 09:55:12	1.646.999,99	41.666.993/0001-12 - THAIRO DOS REIS PANDOLFI ENGENHARIA E SERVICOS	Válido
03/02/2026 - 09:55:18	1.640.000,00	26.691.538/0001-83 - ENGECON LTDA	Válido
03/02/2026 - 09:55:22	1.649.000,00	26.570.470/0001-84 - CONSTRUTORA E SERVICOS W. B. M. LTDA	Válido
03/02/2026 - 09:55:34	163.900,00	10.664.099/0001-80 - ESTRUTURA COMERCIO E CONSTRUCOES LTDA	Cancelado
03/02/2026 - 09:55:38	1.639.000,00	01.070.171/0001-50 - TREZE MATERIAL DE CONSTRUCAO LTDA	Válido
03/02/2026 - 09:55:49	1.641.000,00	26.570.470/0001-84 - CONSTRUTORA E SERVICOS W. B. M. LTDA	Válido
03/02/2026 - 09:55:58	1.640.000,00	26.570.470/0001-84 - CONSTRUTORA E SERVICOS W. B. M. LTDA	Válido
03/02/2026 - 09:56:18	1.638.000,00	01.070.171/0001-50 - TREZE MATERIAL DE CONSTRUCAO LTDA	Válido
03/02/2026 - 09:56:28	1.630.000,00	26.691.538/0001-83 - ENGECON LTDA	Válido
03/02/2026 - 09:56:31	1.638.500,00	39.404.403/0001-31 - MBR ENGENHARIA LTDA	Válido
03/02/2026 - 09:56:53	1.631.000,00	26.570.470/0001-84 - CONSTRUTORA E SERVICOS W. B. M. LTDA	Válido
03/02/2026 - 09:56:57	1.600.000,00	04.154.467/0001-47 - ENGETECH - ENGENHARIA, COMERCIO E SERVICOS LTDA	Válido
03/02/2026 - 09:58:01	1.499.999,99	26.570.470/0001-84 - CONSTRUTORA E SERVICOS W. B. M. LTDA	Válido
03/02/2026 - 09:59:00	1.560.000,00	26.691.538/0001-83 - ENGECON LTDA	Válido
03/02/2026 - 10:01:33	1.505.264,56	04.154.467/0001-47 - ENGETECH - ENGENHARIA, COMERCIO E SERVICOS LTDA	Válido
26/02/2026 - 14:33:03	1.499.099,03	26.570.470/0001-84 - CONSTRUTORA E SERVICOS W. B. M. LTDA	Válido

Arquivos Enviados pelos Fornecedores

Lote	Data/Hora	Enviado por	Arquivo
Model	04/02/2026 - 16:23:46	10.664.099/0001-80 - ESTRUTURA COMERCIO E CONSTRUCOES LTDA	BPEST2024.pdf
Model	04/02/2026 - 16:23:46	10.664.099/0001-80 - ESTRUTURA COMERCIO E CONSTRUCOES LTDA	CND CNPJ.pdf
Model	04/02/2026 - 16:23:46	10.664.099/0001-80 - ESTRUTURA COMERCIO E CONSTRUCOES LTDA	CND CRC.pdf
Model	04/02/2026 - 16:23:46	10.664.099/0001-80 - ESTRUTURA COMERCIO E CONSTRUCOES LTDA	CND ESTADUAL.pdf
Model	04/02/2026 - 16:23:46	10.664.099/0001-80 - ESTRUTURA COMERCIO E CONSTRUCOES LTDA	CND FALENCIA.pdf
Model	04/02/2026 - 16:23:46	10.664.099/0001-80 - ESTRUTURA COMERCIO E CONSTRUCOES LTDA	CND FEDERAL.pdf
Model	04/02/2026 - 16:23:46	10.664.099/0001-80 - ESTRUTURA COMERCIO E CONSTRUCOES LTDA	CND FGTS.pdf

PORTAL DE COMPRAS PÚBLICAS
A autenticidade do documento pode ser verificada no site https://validaarquivo.portaldecompraspublicas.com.br
Documento gerado eletronicamente no Portal de Compras Públicas em 02/03/2026 às 18:13:31.
Código verificador: 1168111

E-DOCS - CÓPIA DO PROCESSO 2025-BFJQ8 GERADO POR UDSON OLIVEIRA RAMOS DE AGUIAR EM 05/05/2026 16:12 DOCUMENTO 1 / 1 PÁGINA 2918 / 3514

2026-TN1DT3 - E-DOCS - DOCUMENTO ORIGINAL 02/03/2026 18:23 PÁGINA 154 / 161

Model	04/02/2026 - 16:23:46	10.664.099/0001-80 - ESTRUTURA COMERCIO E CONSTRUCOES LTDA	CND MUNICIPAL.pdf
Model	04/02/2026 - 16:23:46	10.664.099/0001-80 - ESTRUTURA COMERCIO E CONSTRUCOES LTDA	CND TRABALHISTA.pdf
Model	04/02/2026 - 16:23:46	10.664.099/0001-80 - ESTRUTURA COMERCIO E CONSTRUCOES LTDA	CNH Digital NOVAAAAA.pdf
Model	04/02/2026 - 16:23:46	10.664.099/0001-80 - ESTRUTURA COMERCIO E CONSTRUCOES LTDA	CNH-e RONDINELLE.pdf
Model	04/02/2026 - 16:23:46	10.664.099/0001-80 - ESTRUTURA COMERCIO E CONSTRUCOES LTDA	CONTRATO CARLOS 1.pdf
Model	04/02/2026 - 16:23:46	10.664.099/0001-80 - ESTRUTURA COMERCIO E CONSTRUCOES LTDA	CONTRATO CARLOS 2.pdf
Model	04/02/2026 - 16:23:46	10.664.099/0001-80 - ESTRUTURA COMERCIO E CONSTRUCOES LTDA	CREA E.PRESA ATUALIZADO.pdf
Model	04/02/2026 - 16:23:46	10.664.099/0001-80 - ESTRUTURA COMERCIO E CONSTRUCOES LTDA	CREA-ES_CRQ_CARLOS-ALBERTO-SOBREIRA_valida-ate_21-03-2026 FISICA.pdf
Model	04/02/2026 - 16:23:46	10.664.099/0001-80 - ESTRUTURA COMERCIO E CONSTRUCOES LTDA	CRECHE ARARAI -ALEGRE.pdf
Model	04/02/2026 - 16:23:46	10.664.099/0001-80 - ESTRUTURA COMERCIO E CONSTRUCOES LTDA	CRECHE.CEMEI.ARARAI.pdf
Model	04/02/2026 - 16:23:46	10.664.099/0001-80 - ESTRUTURA COMERCIO E CONSTRUCOES LTDA	DECLARAÇÃO JUNTA.pdf
Model	04/02/2026 - 16:23:46	10.664.099/0001-80 - ESTRUTURA COMERCIO E CONSTRUCOES LTDA	Declaracao_Carlos_Alber to_Sobreira_assinado.p df
Model	04/02/2026 - 16:23:46	10.664.099/0001-80 - ESTRUTURA COMERCIO E CONSTRUCOES LTDA	Declaracoes_Tereza_Fiorezzi_assinado CERTO.pdf
Model	04/02/2026 - 16:23:46	10.664.099/0001-80 - ESTRUTURA COMERCIO E CONSTRUCOES LTDA	DREEST2024.pdf
Model	04/02/2026 - 16:23:46	10.664.099/0001-80 - ESTRUTURA COMERCIO E CONSTRUCOES LTDA	ESC2500809240_2025121213275 7_aa0653 JUNTA COMERCIAL.pdf
Model	04/02/2026 - 16:23:46	10.664.099/0001-80 - ESTRUTURA COMERCIO E CONSTRUCOES LTDA	ESTRUTURA ALTERACAO AUTENTICADA CONTRATO NOVO EMPRESA.pdf
Model	04/02/2026 - 16:23:46	10.664.099/0001-80 - ESTRUTURA COMERCIO E CONSTRUCOES LTDA	Notas_Explicativas_7A50VMFN8 (1).pdf
Model	04/02/2026 - 16:23:46	10.664.099/0001-80 - ESTRUTURA COMERCIO E CONSTRUCOES LTDA	PROCURAÇÃO RNS.pdf
Model	04/02/2026 - 16:23:46	10.664.099/0001-80 - ESTRUTURA COMERCIO E CONSTRUCOES LTDA	RECIBOSPEDEST2025.pdf
Model	04/02/2026 - 16:23:46	10.664.099/0001-80 - ESTRUTURA COMERCIO E CONSTRUCOES LTDA	REFORMA TEATRO GUAÇUI-DIGITAL.pdf
Model	12/02/2026 - 22:09:31	26.570.470/0001-84 - CONSTRUTORA E SERVICOS W. B. M. LTDA	Documentação WBM CE 016 2025.zip

Intenções de Recurso, Recursos e Contrarrazões Prazos

Intenção de Recurso	Recurso	Contrarrazão
02/03/2026 - 17:56	-	-

Classificação Parcial

LOTE 0001 - G L O B A L EXECUCAO DA REFORMA E RECUPERACAO GERAL DA CRECHE TEREZA FIOREZZIâ, COM O OBJETIVO DE PROMOVER A READEQUACAO DA INFRAESTRUTURA FISICA DA UNIDADE, NO MUNICIPIO DE ALEGRE/ES

Classif.	Fornecedor	CPF/CNPJ	Situação [1]	Valor Global
1º	ESTRUTURA COMERCIO E CONSTRUCOES LTDA	10.664.099/0001-80	Desclassificado	163.900,00
2º	CONSTRUTORA E SERVICOS W. B. M. LTDA	26.570.470/0001-84	Arrematante	1.499.099,03
3º	ENGETECH - ENGENHARIA, COMERCIO E SERVICOS LTDA	04.154.467/0001-47	Classificado	1.505.264,56
4º	ENGECON LTDA	26.691.538/0001-83	Classificado	1.560.000,00
5º	TREZE MATERIAL DE CONSTRUCAO LTDA	01.070.171/0001-50	Classificado	1.638.000,00
6º	MBR ENGENHARIA LTDA	39.404.403/0001-31	Classificado	1.638.500,00
7º	THAIRO DOS REIS PANDOLFI ENGENHARIA E SERVICOS	41.666.993/0001-12	Classificado	1.646.999,99

[1] Arrematante; Desclassifcado; Inabilitado, Classifcado e Rejeitado.

PORTAL DE COMPRAS PÚBLICAS
A autenticidade do documento pode ser verificada no site https://validaarquivo.portaldecompraspublicas.com.br
Documento gerado eletronicamente no Portal de Compras Públicas em 02/03/2026 às 18:13:31.
Código verificador: 1168111

E-DOCS - CÓPIA DO PROCESSO 2025-BFJQ8 GERADO POR UDSON OLIVEIRA RAMOS DE AGUIAR EM 05/05/2026 16:12 DOCUMENTO 1 / 1 PÁGINA 2919 / 3514

2026-TN1DT3 - E-DOCS - DOCUMENTO ORIGINAL 02/03/2026 18:23 PÁGINA 155 / 161

Chat

Data	Apelido	Frase
27/11/2025 - 12:04:38	Sistema	O respectivo processo não será encaminhado ao PNCP através do Portal de Compras Públicas por decisão e configuração do ente comprador. O envio dos dados é de responsabilidade do órgão e poderá ser realizado através de outros sistemas.
27/11/2025 - 21:29:50	Sistema	O Agente de Contratação adicionou o arquivo (Anexo II - Planilha orçamentária e outros - parte 1.zip) em 27/11/2025 às 21:29.
27/11/2025 - 21:30:18	Sistema	O Agente de Contratação adicionou o arquivo (Anexo II - Planilha orçamentária e outros - parte 2.zip) em 27/11/2025 às 21:30.
27/11/2025 - 21:31:02	Sistema	O Agente de Contratação adicionou o arquivo (Anexo II - Planilha orçamentária e outros - parte 3.zip) em 27/11/2025 às 21:31.
27/11/2025 - 21:32:03	Sistema	O Agente de Contratação adicionou o arquivo (Relatorio Itens Cadastrados - CE 016-2025.pdf) em 27/11/2025 às 21:32.
28/11/2025 - 10:44:04	Sistema	O Agente de Contratação adicionou o arquivo (1ª_Errata_Edital_-_CE_016_2025.pdf) em 28/11/2025 às 10:44.
15/12/2025 - 19:51:26	Sistema	O Agente de Contratação adicionou o arquivo (DESPACHO (Aviso de Suspensão - CE 016-2025) -- assinado (ok).pdf) em 15/12/2025 às 19:51.
15/12/2025 - 19:55	Sistema	O processo foi suspenso por iniciativa do agente de contratação.
15/12/2025 - 19:55	Sistema	Motivo: CONFORME DESPACHO DISPONÍVEL AOS AUTOS DO PROCESSO LICITATÓRIO NA PLATAFORMA ELETRÔNICA.
15/12/2025 - 19:55:05	Sistema	O Agente de Contratação adicionou o arquivo (DESPACHO (Aviso de Suspensão - CE 016-2025) -- assinado (ok).pdf) em 15/12/2025 às 19:55.
22/12/2025 - 14:29:54	Sistema	O Agente de Contratação adicionou o arquivo (PARECER de IMPUGNAÇÃO ao EDITAL- CE 016-2025 (Pessoa Física) -- assinado (ok).pdf) em 22/12/2025 às 14:29.
22/12/2025 - 14:31:22	Sistema	O Agente de Contratação adicionou o arquivo (PARECER de IMPUGNAÇÃO ao EDITAL- CE 016-2025 (Pessoa Jurídica) -- assinado (ok).pdf) em 22/12/2025 às 14:31.
15/01/2026 - 10:53:21	Sistema	O processo foi reaberto pelo agente de contratação.
15/01/2026 - 10:53:21	Sistema	Motivo: EDITAL RETIFICADO, SERÁ REALIZADA A REPUBLICAÇÃO DO CERTAME
15/01/2026 - 10:54	Sistema	O processo foi republicado em 15/01/2026 às 10:54.
15/01/2026 - 10:56:45	Sistema	O Agente de Contratação adicionou o arquivo (016 - Edital - CE 016-2025 - REP I - Reforma Creche Tereza Fiorezzi.pdf) em 15/01/2026 às 10:56.
15/01/2026 - 10:58:18	Sistema	O Agente de Contratação adicionou o arquivo (TERMO DE REFERÊNCIA - RETIFICADO.pdf) em 15/01/2026 às 10:58.
15/01/2026 - 10:59:15	Sistema	O Agente de Contratação adicionou o arquivo (Anexo I - TERMO DE REFERÊNCIA - RETIFICADO.pdf) em 15/01/2026 às 10:59.
15/01/2026 - 10:59:39	Sistema	O respectivo processo não será encaminhado ao PNCP através do Portal de Compras Públicas por decisão e configuração do ente comprador. O envio dos dados é de responsabilidade do órgão e poderá ser realizado através de outros sistemas.
03/02/2026 - 09:02:08	Agente de Contratação	Bom dia! Prezados licitantes, damos início à sessão de abertura da Concorrência Eletrônica nº 016/2025 13 Rep. I.
03/02/2026 - 09:03:06	Agente de Contratação	ATENÇÃO! ALGUNS AVISOS IMPORTANTES:
03/02/2026 - 09:03:57	Agente de Contratação	- Todo e qualquer ato referente ao presente processo licitatório ocorrerá exclusivamente por meio eletrônico, via internet;
03/02/2026 - 09:05:59	Agente de Contratação	- Caso, por algum motivo, não seja possível enviar documentos pelo sistema do Portal de Compras Públicas, o licitante poderá solicitar ao Agente de Contratação, dentro do prazo da convocação, por meio do e-mail compras@alegre.es.gov.br, a prorrogação da convocação no sistema;
03/02/2026 - 09:06:07	Agente de Contratação	- Compete ao licitante acompanhar as operações no Sistema Eletrônico, sendo responsável pelo ônus decorrente da perda de negócios diante da inobservância de qualquer convocação ou mensagem enviada, solicitada ou emitida pelo Sistema e pelo Agente de Contratação, bem como de eventuais desconexões;
03/02/2026 - 09:07:25	Agente de Contratação	- Solicita-se seriedade nas informações postadas, a fim de evitar prejuízos e, sobretudo, problemas jurídicos relacionados ao certame;
03/02/2026 - 09:08:04	Agente de Contratação	- Será adotado o Modo de Disputa Aberto 13Fechado, no qual os licitantes apresentarão lances públicos e sucessivos, com lance final e fechado;
03/02/2026 - 09:09:59	Agente de Contratação	- Conforme o art. 165, inciso I, da Lei nº 14.133/2021, a intenção de recurso poderá ocorrer em dois momentos: após a fase de julgamento das PROPOSTAS (alínea b) e após o ato de HABILITAÇÃO ou INABILITAÇÃO de licitante (alínea c);
03/02/2026 - 09:10:29	Agente de Contratação	- O prazo para manifestação da intenção de recorrer será de 30 (trinta) minutos. Assim, a intenção deverá ser manifestada imediatamente, sob pena de preclusão;
03/02/2026 - 09:12:16	Agente de Contratação	- Favor, atentem-se a todas as condições previstas no Edital e em seus anexos, especialmente quanto à apresentação da PROPOSTA DE PREÇOS READEQUADA, de acordo com o último lance ofertado. A proposta deverá ser inserida no Sistema Portal de Compras Públicas e apresentada conforme as exigências do item 11.19.4 c/c o item 13.1 do Edital, bem como acompanhada da documentação de HABILITAÇÃO;
03/02/2026 - 09:12:49	Agente de Contratação	- Em caso de problemas ocorridos durante o certame no sistema, favor entrar em contato com o Portal de Compras Públicas pelos canais disponíveis na plataforma;
03/02/2026 - 09:13:27	Agente de Contratação	- Informamos que a data e o horário das sessões seguintes serão comunicados no chat em cada sessão.
03/02/2026 - 09:14:57	Agente de Contratação	Prezados licitantes, Informamos que as propostas estão em fase de análise. Solicitamos a compreensão e a paciência de todos. Pedimos que permaneçam atentos à continuidade da sessão.
03/02/2026 - 09:15:21	Sistema	O processo está em fase de análise das propostas
03/02/2026 - 09:32:14	Sistema	As propostas foram analisadas e o processo foi aberto

PORTAL DE COMPRAS PÚBLICAS
A autenticidade do documento pode ser verificada no site https://validaarquivo.portaldecompraspublicas.com.br
Documento gerado eletronicamente no Portal de Compras Públicas em 02/03/2026 às 18:13:31.
Código verificador: 1168111

E-DOCS - CÓPIA DO PROCESSO 2025-BFJQ8 GERADO POR UDSON OLIVEIRA RAMOS DE AGUIAR EM 05/05/2026 16:12 DOCUMENTO 1 / 1 PÁGINA 2920 / 3514

2026-TN1DT3 - E-DOCS - DOCUMENTO ORIGINAL 02/03/2026 18:23 PÁGINA 156 / 161

03/02/2026 - 09:32:16	Sistema	No modo de disputa aberto e fechado a etapa de envio de lances da sessão pública terá duração de quinze minutos.
03/02/2026 - 09:32:16	Sistema	Encerrado o prazo previsto, o sistema encaminhará o aviso de fechamento iminente dos lances e, transcorrido o período de até dez minutos, aleatoriamente determinado, a recepção de lances será automaticamente encerrada.
03/02/2026 - 09:32:16	Sistema	Encerrado o prazo anterior, o sistema abrirá a oportunidade para que o autor da oferta de valor mais baixo e os autores das ofertas com valores até dez por cento superiores àquela possam ofertar um lance final e fechado em até cinco minutos, que será sigiloso até o encerramento deste prazo.
03/02/2026 - 09:34:50	Agente de Contratação	Prezados Licitantes, 1. Informamos que a etapa de disputa para lances será aberta. Solicitamos a todos que atentem cuidadosamente às condições estabelecidas no Edital e em seus Anexos, referentes à Concorrência Eletrônica nº 016/2025 13 Rep. I. 2. Reiteramos que é de responsabilidade exclusiva dos licitantes acompanhar todas as operações realizadas no sistema eletrônico até a efetiva HOMOLOGAÇÃO do certame.
03/02/2026 - 09:36:13	Sistema	O lote 0001 foi aberto pelo agente de contratação.
03/02/2026 - 09:36:13	Sistema	O lote 0001 tem empresas beneficiadas pela LC 123/2006 em sua disputa.
03/02/2026 - 09:51:14	Sistema	O lote 0001 entrou em tempo aleatório.
03/02/2026 - 09:56:55	Sistema	Foi solicitado o cancelamento do lance de R$ 163.900,00 para o lote 0001 pelo fornecedor responsável pelo seu registro.
03/02/2026 - 09:57:06	Sistema	Para o lote 0001, o autor da oferta de valor mais baixo, os autores das ofertas com valores até 10% superiores àquela podem ofertar um lance final e fechado até 03/02/2026 às 10:02:06.
03/02/2026 - 09:57:06	Sistema	Os autores das ofertas dos seguintes valores também podem ofertar um lance final e fechado: R$ 1.600.000,00, R$ 1.630.000,00, R$ 1.631.000,00
03/02/2026 - 10:01:19	Agente de Contratação	REGISTRO QUE NÃO CONSEGUI ACEITAR NO SISTEMA O PEDIDO DE CANCELAMENTO DO LANCE NO VALOR DE R$ 163.900,00 PARA O LOTE 0001, OCORREU FALHA
03/02/2026 - 10:02:07	Sistema	A fase de lances fechados do lote 0001 foi encerrada em 03/02/2026 às 10:02:06.
03/02/2026 - 10:02:07	Sistema	O lote 0001 foi encerrado.
03/02/2026 - 10:10:50	Agente de Contratação	Prezados licitantes, Informo que estou em contato com o Portal de Compras Públicas para solucionar a situação referente à solicitação de cancelamento do lance de R$ 163.000,00 para o lote 0001. Devido a um problema técnico (falha na conexão com a internet), não foi possível atender à solicitação de cancelamento no momento em que foi registrada. Assim que obtivermos um retorno do Portal de Compras Públicas, comunicaremos aos senhores.
03/02/2026 - 11:53:06	Agente de Contratação	Prezados licitantes, Informamos que estamos aguardando manifestação formal da empresa responsável pela plataforma eletrônica 14 Portal de Compras Públicas (PCP), a fim de esclarecer os fatores técnicos que possam ter ocasionado a impossibilidade de atendimento à solicitação de cancelamento realizada pelo fornecedor, bem como orientar quanto às medidas a serem adotadas para assegurar a adequada condução do certame. Diante do exposto, comunicamos que a sessão será temporariamente interrompida, sendo retomada no dia 04/02/2026, às 14h.
04/02/2026 - 14:01:12	Agente de Contratação	Boa tarde! Prezados licitantes, a sessão pública está sendo retomada para dar prosseguimento aos procedimentos deste certame. Solicitamos que todos permaneçam atentos às próximas etapas e orientações que serão apresentadas.
04/02/2026 - 14:20:00	Sistema	O Agente de Contratação adicionou o arquivo (Esclarecimento - Sistema PCP (ok).pdf) em 04/02/2026 às 14:20.
04/02/2026 - 14:23:40	Agente de Contratação	Prezados licitantes, informo que está disponibilizada nos autos da licitação, na plataforma eletrônica, a resposta encaminhada pelo Portal de Compras Públicas (PCP), via e-mail, referente ao cancelamento do lance.
04/02/2026 - 14:35:31	Sistema	O lote 0001 teve como arrematante ESTRUTURA COMERCIO E CONSTRUCOES LTDA - ME com lance de R$ 163.900,00.
04/02/2026 - 15:27:18	Agente de Contratação	PREZADOS, INFORMO QUE ESTAMOS ANALISANDO A SITUAÇÃO PARA DAR PROSSEGUIMENTO AO FEITO.
04/02/2026 - 16:17:14	Sistema	O Agente de Contratação adicionou o arquivo (DESPACHO (Lance Inexequível) - ok.pdf) em 04/02/2026 às 16:17.
04/02/2026 - 16:18:41	Sistema	Foram solicitadas diligências para o lote 0001. O prazo de envio é até às 18:18 do dia 04/02/2026.
04/02/2026 - 16:18:41	Sistema	Motivo: SEGUE DISPONÍVEL AOS AUTOS DA LICITAÇÃO, NA PLATAFORMA ELETRÔNICA.
04/02/2026 - 16:21:28	F. ESTRUTURA COMERCIO E CONSTRUCOES LTDA	Documentação Lote 0001: BOA TARDE POR MEIO DESTE VENHO SOLICITAR O DIREITO DE MANIFESTAÇÃO REFERENTE A CONCORRECIA ELETRONICA 016/2026
04/02/2026 - 16:23:46	Sistema	A diligência do lote 0001 foi anexada ao processo.
04/02/2026 - 16:33:32	F. ESTRUTURA COMERCIO E CONSTRUCOES LTDA	Documentação Lote 0001: VENHO POR MEIO DESTE, SOLICITAR A AGENTE DE CONTRATAÇÃO UM PRAZO DE 48 HORAS PARA PODER ELABORAR A MINHA MANIFESTAÇÃO PARA O OCORRIDO NESTA CONCORRENCIA
04/02/2026 - 17:06:31	Sistema	O Agente de Contratação adicionou o arquivo (DESPACHO (análise PGM) ok.pdf) em 04/02/2026 às 17:06.
04/02/2026 - 17:07:02	Agente de Contratação	Prezados licitantes, informo que está disponibilizada nos autos da licitação, na plataforma eletrônica, decisão da Agente de Contratação e Equipe de Apoio.
04/02/2026 - 17:11:28	Agente de Contratação	Diante do exposto, comunicamos que a sessão será temporariamente interrompida, e será comunicada sua retomada via Portal de Compras com antecedência mínima de 24 (vinte e quatro) horas conforme Edital.
05/02/2026 - 12:18:45	Agente de Contratação	Boa Tarde! Prezados licitantes, comunicamos que a sessão para continuidade dos procedimentos referentes a este certame será retomada no dia 06 de fevereiro de 2026, às 14h.
06/02/2026 - 14:00:25	Agente de Contratação	Boa tarde! Prezados licitantes, a sessão pública está sendo retomada para dar prosseguimento aos procedimentos deste certame.
06/02/2026 - 14:36:42	Agente de Contratação	Prezados, informo que a Agente de Contratação e a Equipe de Apoio estão analisando a situação para dar prosseguimento ao feito.
06/02/2026 - 16:06:05	Sistema	O Agente de Contratação adicionou o arquivo (DESPACHO (Decisão) ok.pdf) em 06/02/2026 às 16:06.
06/02/2026 - 16:06:20	Sistema	O Agente de Contratação adicionou o arquivo (Parecer Jurídico (ok).pdf) em 06/02/2026 às 16:06.
06/02/2026 - 16:07:37	Agente de Contratação	Prezados licitantes, informamos que está disponibilizada nos autos da licitação, na plataforma eletrônica, PARECER JURÍDICO e DECISÃO da Agente de Contratação e Equipe de Apoio.

PORTAL DE COMPRAS PÚBLICAS
A autenticidade do documento pode ser verificada no site https://validaarquivo.portaldecompraspublicas.com.br
Documento gerado eletronicamente no Portal de Compras Públicas em 02/03/2026 às 18:13:31.
Código verificador: 1168111

E-DOCS - CÓPIA DO PROCESSO 2025-BFJQ8 GERADO POR UDSON OLIVEIRA RAMOS DE AGUIAR EM 05/05/2026 16:12 DOCUMENTO 1 / 1 PÁGINA 2921 / 3514

2026-TN1DT3 - E-DOCS - DOCUMENTO ORIGINAL 02/03/2026 18:23 PÁGINA 157 / 161

06/02/2026 - 16:24:27	Sistema	O fornecedor ESTRUTURA COMERCIO E CONSTRUCOES LTDA foi desclassificado para o lote 0001 pelo agente de contratação.
06/02/2026 - 16:24:27	Sistema	Motivo: Conforme Parecer Jurídico e Despacho de Decisão acostado aos autos, a Administração conclui pela DESCLASSIFICAÇÃO da empresa ESTRUTURA COMERCIO E CONSTRUCOES LTDA.
06/02/2026 - 16:24:27	Sistema	O lote 0001 tem como novo arrematante CONSTRUTORA E SERVICOS W. B. M. LTDA com lance de R$ 1.499.999,99.
06/02/2026 - 16:26:51	Sistema	Foi aberta negociação para o lote 0001. O prazo é até às 18:26 do dia 06/02/2026.
06/02/2026 - 16:26:51	Sistema	Motivo: Senhor represente da empresa CONSTRUTORA E SERVICOS W. B. M. LTDA, com intuito de alcançar preço mais vantajoso para a administração pública, é possível melhorar o valor da proposta?
06/02/2026 - 16:28:28	F. CONSTRUTORA E SERVICOS W. B. M. LTDA	Negociação Item 0001: Este foi meu melhor preço
06/02/2026 - 16:37:53	Sistema	Foi encerrada a negociação para o lote 0001.
06/02/2026 - 16:37:53	Sistema	Motivo: O LICITANTE RESPONDEU ANTES DE FINALIZAR O PRAZO
06/02/2026 - 16:59:45	Agente de Contratação	Prezados licitantes, Comunicamos que a sessão pública será temporariamente interrompida, sendo os procedimentos deste certame retomados no dia 09/02/2026, às 10h. Desejamos a todos um excelente final de semana.
09/02/2026 - 10:00:55	Agente de Contratação	Bom dia! Prezados licitantes, a sessão pública será retomada para dar prosseguimento aos procedimentos desse certame.
09/02/2026 - 10:05:24	Sistema	Foi solicitado a proposta readequada para o item lote 0001. O prazo de envio é até às 10:05 do dia 11/02/2026.
09/02/2026 - 10:06:37	Sistema	Foram solicitadas diligências para o lote 0001. O prazo de envio é até às 10:05 do dia 11/02/2026.
09/02/2026 - 10:06:37	Sistema	Motivo: PROPOSTA READEQUADA: Senhor representante da empresa CONSTRUTORA E SERVIÇOS W. B. M. LTDA, arrematante do lote, solicitamos que seja encaminhada, por meio do Sistema Eletrônico, a PROPOSTA DE PREÇOS READEQUADA ao último lance ofertado e conforme o disposto no Anexo III do Edital (Folhas 1 e 2), bem como em atendimento às exigências do item 11.19.4 c/c o item 13.1 do edital.
09/02/2026 - 10:08:18	Sistema	Foram solicitadas diligências para o lote 0001. O prazo de envio é até às 10:05 do dia 11/02/2026.
09/02/2026 - 10:08:18	Sistema	Motivo: HABILITAÇÃO: Senhor representante da empresa CONSTRUTORA E SERVIÇOS W. B. M. LTDA, arrematante do lote, solicitamos a gentileza de apresentar a documentação de HABILITAÇÃO, conforme exigências estabelecidas no item 13.1 do Edital, em conjunto com o item 9.3 do Termo de Referência (Anexo I do Edital).
09/02/2026 - 10:20:13	Sistema	Foram solicitadas diligências para o lote 0001. O prazo de envio é até às 10:05 do dia 11/02/2026.
09/02/2026 - 10:20:13	Sistema	Motivo: DILIGÊNCIA (Exequibilidade da Proposta): Senhor representante da empresa CONSTRUTORA E SERVIÇOS W. B. M. LTDA, após análise da proposta apresentada, verificou-se que o valor ofertado para o lote está inferior a 75% (setenta e cinco por cento) do valor orçado pela Administração, sendo, portanto, considerado INEXEQUÍVEL, conforme disposto no subitem 12.8.3 do edital, em consonância com o art. 59, `PAR` 4º, da Lei nº 14.133/2021. Assim, nos termos do art. 59, `PAR` 2º, da citada lei, a Administração Pública poderá realizar diligências destinadas à verificação da exequibilidade das propostas apresentadas. Dessa forma, solicitamos que V.Sa. apresente, no prazo estabelecido, documentação capaz de demonstrar a exequibilidade da proposta, comprovando a viabilidade e a execução satisfatória do objeto licitado, conforme estabelecido no Art. 2º, `PAR` 1º, do Decreto Municipal nº 13.807/2025. Registramos que a ausência de comprovação poderá resultar na... (CONTINUA)
09/02/2026 - 10:20:13	Sistema	(CONT. 1) desclassificação da proposta, nos termos da legislação vigente.
09/02/2026 - 10:33:53	Sistema	O Agente de Contratação adicionou o arquivo (Decreto Municipal nº 13.807-2025.pdf) em 09/02/2026 às 10:33.
09/02/2026 - 10:35:51	Agente de Contratação	Atenção: Comunico que foi adicionado aos autos do procedimento licitatório em referência o Decreto Municipal nº 13.807/2025 para análise quanto as documentações a serem apresentadas para comprovação da exequibilidade da proposta.
09/02/2026 - 11:01:15	Agente de Contratação	Prezados Licitantes, considerando que a empresa CONSTRUTORA E SERVIÇOS W. B. M. LTDA, arrematante do lote, dispõe do prazo até às 10h05 do dia 11/02/2026 para encaminhar a Proposta Readequada, a Documentação de Habilitação e a Comprovação de Exequibilidade da Proposta. Assim, comunicamos que a sessão pública será temporariamente interrompida, sendo retomada no dia 11/02/2026, às 9h.
10/02/2026 - 14:15:23	F. CONSTRUTORA E SERVICOS W. B. M. LTDA	Documentação Lote 0001: Prezado (a), Solicito a prorrogação de prazo para o envio da Proposta e da documentação, pois são muitos itens na planilha para elaborar a proposta e a Exequibilidade.
11/02/2026 - 09:00:05	Agente de Contratação	Bom dia! Prezados licitantes, a sessão pública será retomada para dar prosseguimento aos procedimentos desse certame.
11/02/2026 - 09:04:17	Agente de Contratação	Prezados licitantes, em atendimento a solicitação da empresa CONSTRUTORA E SERVICOS W. B. M. LTDA, arrematante do lote, comunico que será concedido a prorrogação do prazo por igual período, conforme exposto no item 13.1. do Edital da Concorrência Eletrônica Nº 016/2025 13 Rep. I.
11/02/2026 - 09:09:08	Sistema	Foi solicitado a proposta readequada para o item lote 0001. O prazo de envio é até às 10:05 do dia 13/02/2026.
11/02/2026 - 09:11:28	Sistema	Foram solicitadas diligências para o lote 0001. O prazo de envio é até às 10:05 do dia 13/02/2026.
11/02/2026 - 09:11:28	Sistema	Motivo: Conforme solicitado pela arrematante do lote, será prorrogado o prazo por mais 48 (quarenta e oito) horas para a apresentação da Proposta Readequada, Documentação de Habilitação e a Comprovação de Exequibilidade da Proposta.
11/02/2026 - 09:18:00	Agente de Contratação	Prezados Licitantes, considerando que a empresa CONSTRUTORA E SERVIÇOS W. B. M. LTDA, arrematante do lote, dispõe do prazo até às 10h05 do dia 13/02/2026 para encaminhar a Proposta Readequada, a Documentação de Habilitação e a Comprovação de Exequibilidade da Proposta. COMUNICAMOS QUE A SESSÃO PÚBLICA SERÁ TEMPORARIAMENTE INTERROMPIDA, SENDO RETOMADA NO DIA 13/02/2026, ÀS 9H.
12/02/2026 - 22:07:35	F. CONSTRUTORA E SERVICOS W. B. M. LTDA	Documentação Lote 0001: Nos tentamos enviar a proposta readequada no sistema, com tudo o item 0135 Caixa Sinfonada, PVC, DN 150X185X75mm foi colocado o custo total do item no preço unitário, impossibilitando de enviar a proposta no sistema.
12/02/2026 - 22:09:31	Sistema	A diligência do lote 0001 foi anexada ao processo.
12/02/2026 - 22:10:39	F. CONSTRUTORA E SERVICOS W. B. M. LTDA	Documentação Lote 0001: Enviei a nossa proposta junto com a documentação
13/02/2026 - 09:00:40	Agente de Contratação	Bom dia! Prezados licitantes, a sessão pública será retomada para dar prosseguimento aos procedimentos desse certame.

PORTAL DE COMPRAS PÚBLICAS
A autenticidade do documento pode ser verificada no site https://validaarquivo.portaldecompraspublicas.com.br
Documento gerado eletronicamente no Portal de Compras Públicas em 02/03/2026 às 18:13:31.
Código verificador: 1168111

E-DOCS - CÓPIA DO PROCESSO 2025-BFJQ8 GERADO POR UDSON OLIVEIRA RAMOS DE AGUIAR EM 05/05/2026 16:12 DOCUMENTO 1 / 1 PÁGINA 2922 / 3514

2026-TN1DT3 - E-DOCS - DOCUMENTO ORIGINAL 02/03/2026 18:23 PÁGINA 158 / 161

13/02/2026 - 10:09:37	Agente de Contratação	Prezados, informamos que estamos analisando a situação para dar prosseguimento ao feito.
13/02/2026 - 12:36:29	Sistema	O Agente de Contratação adicionou o arquivo (DESPACHO (Justificativa) - OK.pdf) em 13/02/2026 às 12:36.
13/02/2026 - 12:39:29	Agente de Contratação	Atenção: Comunico que foi juntado aos autos do procedimento licitatório em referência o despacho contendo a devida justificativa acerca do registro realizado no chat pela empresa arrematante do lote, para ciência dos interessados.
13/02/2026 - 12:40:53	Sistema	Foi solicitado a proposta readequada para o item lote 0001. O prazo de envio é até às 17:00 do dia 13/02/2026.
13/02/2026 - 15:27:06	Sistema	O Agente de Contratação adicionou o arquivo (DESPACHO (Justificativa - correção) - OK.pdf) em 13/02/2026 às 15:27.
13/02/2026 - 15:28:07	Agente de Contratação	Atenção: Comunico que foi juntado aos autos do procedimento licitatório em referência o despacho contendo a devida justificativa acerca do registro realizado no chat pela empresa arrematante do lote, para ciência dos interessados.
13/02/2026 - 15:35:37	Sistema	O prazo de envio de proposta readequada para o lote 0001 foi encerrado pelo agente de contratação.
13/02/2026 - 15:35:37	Sistema	Motivo: Correção no valor unitário do item 0135 (Caixa Sifonada, PVC, DN 150 x 185 x 75 mm) pela empresa responsável pelo sistema eletrônico de compras.
13/02/2026 - 16:07:46	Agente de Contratação	Prezados Licitantes, Considerando o envio, dentro do prazo estabelecido, das documentações solicitadas pela empresa CONSTRUTORA E SERVIÇOS W. B. M. LTDA, arrematante do lote, informamos que todo o material será analisado pela Comissão Técnica e Jurídica. Dessa forma, comunicamos que a sessão pública será temporariamente interrompida, sendo retomada para prosseguimento do certame no dia 23/02/2026, às 13h.
23/02/2026 - 13:00:23	Agente de Contratação	Boa tarde! Prezados licitantes, a sessão pública será retomada para dar prosseguimento aos procedimentos desse certame.
23/02/2026 - 13:38:22	Sistema	O Agente de Contratação adicionou o arquivo (Zimbra - Solicitação para correção no item 0135 - CE 016-2025.pdf) em 23/02/2026 às 13:38.
23/02/2026 - 13:39:11	Sistema	O Agente de Contratação adicionou o arquivo (Zimbra - Solicitação para correção no item 0135 - CE 016-2025 - Resposta PCP.pdf) em 23/02/2026 às 13:39.
23/02/2026 - 13:41:38	Sistema	O Agente de Contratação adicionou o arquivo (DESPACHO (Resposta Técnica PCP) - assinado (ok).pdf) em 23/02/2026 às 13:41.
23/02/2026 - 13:44:04	Agente de Contratação	Atenção: Comunico que foi juntado aos autos do procedimento licitatório em referência os e-mail e despacho contendo a Resposta Técnica do PCP, para ciência dos interessados.
23/02/2026 - 13:48:29	Agente de Contratação	Prezados(as), conforme registro no despacho juntado aos autos do procedimento licitatório em referência, comunico que será concedo o prazo de 04 (quatro) horas para que a empresa arrematante do lote, proceda ao devido preenchimento da Proposta Readequada no sistema eletrônico de compras.
23/02/2026 - 13:50:06	Sistema	Foi solicitado a proposta readequada para o item lote 0001. O prazo de envio é até às 17:50 do dia 23/02/2026.
23/02/2026 - 13:59:21	Agente de Contratação	Prezado(a) licitante, responsável pela empresa CONSTRUTORA E SERVIÇOS W. B. M. LTDA, arrematante do lote. Conforme informado na resposta técnica emitida pelo PCP, as orientações referentes ao preenchimento da Proposta Readequada no sistema já foram devidamente encaminhadas a Vossa Senhoria. Todavia, caso ainda haja dúvidas quanto ao procedimento, solicitamos que entre em contato com o atendimento do PCP pelo telefone (61) 3003-5455, para receber o suporte necessário. Atenciosamente, ANAPAULA PAES ALVES MONTEIRO 13 Agente de Contratação
23/02/2026 - 17:39:09	Sistema	O Agente de Contratação adicionou o arquivo (Zimbra - Solicitação de prorrogação de prazo CE 16-2025 (Construtora W. B. M.).pdf) em 23/02/2026 às 17:39.
23/02/2026 - 17:47:47	Sistema	Foi solicitado a proposta readequada para o item lote 0001. O prazo de envio é até às 13:00 do dia 25/02/2026.
23/02/2026 - 17:47:56	Agente de Contratação	Prezados licitantes, Considerando a solicitação apresentadas pela empresa CONSTRUTORA E SERVIÇOS W. B. M. LTDA, arrematante do lote, conforme e-mail juntado aos autos do procedimento licitatório em referência, e em observância aos princípios da economicidade e do interesse público, comunico que será concedido prazo para o preenchimento da Proposta Readequada no sistema eletrônico de compras até às 13h do dia 25/02/2026, momento em que a sessão pública será retomada para o regular prosseguimento do certame.
23/02/2026 - 17:51:45	Agente de Contratação	Registro aos interessados no certame que o prazo foi prorrogado, uma vez que o licitante apresentou solicitação e justificativa antes do encerramento do período originalmente estabelecido.
23/02/2026 - 18:03:01	Agente de Contratação	COMUNICAMOS QUE A SESSÃO PÚBLICA SERÁ TEMPORARIAMENTE INTERROMPIDA, SENDO RETOMADA PARA PROSSEGUIMENTO DO CERTAME NO DIA 25/02/2026, ÀS 13H.
24/02/2026 - 11:09:52	Sistema	O lote 0001 recebeu uma nova proposta readequada.
25/02/2026 - 13:00:25	Agente de Contratação	Boa tarde! Prezados licitantes, a sessão pública será retomada para dar prosseguimento aos procedimentos desse certame.
25/02/2026 - 13:24:10	Agente de Contratação	Comunicado: Prezados licitantes, estamos concluindo a análise jurídica e técnica referente ao processo em andamento. Dessa forma, a sessão será temporariamente interrompida e o procedimento licitatório será retomado às 16h do dia de hoje, 25/02/2026.
25/02/2026 - 16:02:50	Agente de Contratação	Prezados licitantes, a sessão pública será retomada para dar prosseguimento aos procedimentos desse certame.
25/02/2026 - 17:02:24	Sistema	O Agente de Contratação adicionou o arquivo (Ata da Sessão de Julgamento (PROPOSTA + HABILITAÇÃO) - Empresa CONSTRUTORA W. B. M..pdf) em 25/02/2026 às 17:02.
25/02/2026 - 17:02:47	Agente de Contratação	Prezados licitantes, comunicamos que a Análise Jurídica e Técnica na Proposta Readequada, na Documentação de Habilitação e na Comprovação de Exequibilidade da Proposta apresentadas pela empresa CONSTRUTORA E SERVIÇOS W. B. M. LTDA arrematante provisória do lote, segue disponível para todos aos autos da licitação na plataforma eletrônica.
25/02/2026 - 17:04:13	Sistema	Foi solicitado a proposta readequada para o item lote 0001. O prazo de envio é até às 17:04 do dia 26/02/2026.
25/02/2026 - 17:09:28	Sistema	Foram solicitadas diligências para o lote 0001. O prazo de envio é até às 17:04 do dia 26/02/2026.
25/02/2026 - 17:09:28	Sistema	Motivo: Diligência para Correção na Proposta: Senhor representante da empresa CONSTRUTORA E SERVIÇOS W. B. M. LTDA, favor apresentar a Proposta de Preços Readequada, mantendo o valor global apresentado por extenso.

PORTAL DE COMPRAS PÚBLICAS
A autenticidade do documento pode ser verificada no site https://validaarquivo.portaldecompraspublicas.com.br
Documento gerado eletronicamente no Portal de Compras Públicas em 02/03/2026 às 18:13:31.
Código verificador: 1168111

E-DOCS - CÓPIA DO PROCESSO 2025-BFJQ8 GERADO POR UDSON OLIVEIRA RAMOS DE AGUIAR EM 05/05/2026 16:12 DOCUMENTO 1 / 1 PÁGINA 2923 / 3514

2026-TN1DT3 - E-DOCS - DOCUMENTO ORIGINAL 02/03/2026 18:23 PÁGINA 159 / 161

25/02/2026 - 17:16:39	Agente de Contratação	Prezados licitantes, Considerando que a empresa CONSTRUTORA E SERVIÇOS W. B. M. LTDA, arrematante do lote, possui prazo para apresentação da Proposta Readequada corrigida até às 17h04 do dia 26/02/2026, comunicamos que a sessão pública será temporariamente interrompida, sendo retomada para prosseguimento do certame no dia 27/02/2026, às 10h.
26/02/2026 - 14:33:06	Sistema	O lote 0001 recebeu uma nova proposta readequada.
26/02/2026 - 14:35:38	F. CONSTRUTORA E SERVICOS W. B. M. LTDA	Documentação Lote 0001: Referente aos arredondamentos dos itens da planilha, estamos utilizando de acordo com o sistema do portal de compras públicas.
27/02/2026 - 10:01:19	Agente de Contratação	Bom dia! Prezados licitantes, a sessão pública será retomada para dar prosseguimento aos procedimentos desse certame.
27/02/2026 - 10:19:57	Agente de Contratação	Prezados Licitantes, considerando o envio, pela empresa CONSTRUTORA E SERVIÇOS W. B. M. LTDA, arrematante do lote, da Proposta Readequada devidamente corrigida dentro do prazo estabelecido, informamos que o referido documento será encaminhado para análise e emissão de parecer técnico pela Comissão designada por meio da Portaria nº 5.039/2026. Dessa forma, comunicamos que a sessão pública ficará temporariamente interrompida, sendo retomada para prosseguimento do certame no dia 02/03/2026, às 15h.
02/03/2026 - 15:01:00	Agente de Contratação	Boa tarde! Prezados licitantes, a sessão pública será retomada para dar prosseguimento aos procedimentos desse certame.
02/03/2026 - 15:04:50	Sistema	O Agente de Contratação adicionou o arquivo (ANLISE~1.PDF) em 02/03/2026 às 15:04.
02/03/2026 - 15:05:19	Agente de Contratação	Prezados licitantes, comunicamos que a Análise Técnica na Proposta Readequada corrigida, apresentadas pela empresa CONSTRUTORA E SERVIÇOS W. B. M. LTDA arrematante provisória do lote, segue disponível para todos aos autos da licitação na plataforma eletrônica.
02/03/2026 - 15:58:39	Agente de Contratação	Prezados licitantes, comunico que estamos concluindo a análise final nas documentações apresentadas pela empresa CONSTRUTORA E SERVIÇOS W. B. M. LTDA arrematante provisória do lote, a fim de dar prosseguimento ao feito.
02/03/2026 - 16:30:49	Sistema	O Agente de Contratação adicionou o arquivo (Ata da Sessão de Julgamento (Análise Final) - Empresa CONSTRUTORA W. B. M..pdf) em 02/03/2026 às 16:30.
02/03/2026 - 16:31:06	Agente de Contratação	Prezados licitantes, comunicamos que está disponível a todos os interessados, na plataforma eletrônica, a Análise Final das documentações apresentadas pela empresa CONSTRUTORA E SERVIÇOS W. B. M. LTDA, arrematante provisória do lote.
02/03/2026 - 16:32:31	Sistema	A proposta readequada enviada para o lote 0001 foi aprovada pelo Agente de Contratação.
02/03/2026 - 16:32:31	Sistema	O valor vencedor para o lote 0001 foi alterado para R$ 1.499.099,03 para corresponder a proposta readequada.
02/03/2026 - 16:41:39	Sistema	O fornecedor CONSTRUTORA E SERVICOS W. B. M. LTDA teve sua proposta aceita no lote 0001.
02/03/2026 - 16:46:15	Agente de Contratação	INFORMAÇÃO, prezados licitantes, a fase de Recurso ocorre em 02 (dois) momentos: 1ª após o julgamento das PROPOSTAS (quando há proposta classificada) e 2ª após o ato de HABILITAÇÃO ou INABILITAÇÃO do Licitante (após análise da documentação). Assim, comunicamos que após aberto pela Agente de Contratação o prazo, os licitantes podem manifestar e motivar sua intenção de RECURSO.
02/03/2026 - 16:48:20	Agente de Contratação	ATENÇÃO LICITANTES, - Será aberto pela Agente de Contratação o PRAZO para manifestação de intenção de Recurso referente ao julgamento das PROPOSTAS conforme item 15 do presente edital. - Será definido o prazo de 30 (trinta) minutos para manifestação de intenção de Recurso referente ao julgamento das PROPOSTAS (subitem 14.29.1. do Edital).
02/03/2026 - 16:49:14	Sistema	A data limite de intenção de recursos para o lote 0001 foi definida pelo agente de contratação para 02/03/2026 às 17:19.
02/03/2026 - 17:22:02	Agente de Contratação	Prezados, Informamos que o prazo para manifestação de intenção de Recurso referente ao julgamento das PROPOSTAS encerrou às 17:19 do dia 02/03/2026, sem MANIFESTAÇÃO.
02/03/2026 - 17:24:25	Sistema	Para o lote 0001 foi habilitado o fornecedor CONSTRUTORA E SERVICOS W. B. M. LTDA.
02/03/2026 - 17:24:28	Sistema	A habilitação do lote 0001 foi encerrada.
02/03/2026 - 17:26:06	Sistema	A data limite de intenção de recursos para o lote 0001 foi definida pelo agente de contratação para 02/03/2026 às 17:56.
02/03/2026 - 18:00:03	Agente de Contratação	Prezados, Informamos que o prazo para manifestação de intenção de Recurso referente a HABILITAÇÃO encerrou às 17:56 do dia 02/03/2026, sem MANIFESTAÇÃO.
02/03/2026 - 18:12:39	Agente de Contratação	Boa tarde! Prezados licitantes, não havendo a apresentação de manifestações de intenção de interposição de recursos, informo que o certame CE 016/2025 13 Rep. I seguirá para a próxima fase, qual seja, a HOMOLOGAÇÃO, nos termos do art. 17, inciso VII, da Lei nº 14.133/2021.
02/03/2026 - 18:13:04	Sistema	A sessão foi finalizada e o processo foi encaminhado para adjudicação.

Anapaula Paes Alves Monteiro

Agente de Contratação

GABRIEL ROCHA RONDELLI

Apoio

PORTAL DE COMPRAS PÚBLICAS

A autenticidade do documento pode ser verificada no site https://validaarquivo.portaldecompraspublicas.com.br
Documento gerado eletronicamente no Portal de Compras Públicas em 02/03/2026 às 18:13:31.
Código verificador: 1168111

Patrick da Silva Machado

Apoio

Thiago Meneguelli Jorge

Apoio

E-DOCS - CÓPIA DO PROCESSO 2025-BFJQ8 GERADO POR UDSON OLIVEIRA RAMOS DE AGUIAR EM 05/05/2026 16:12 DOCUMENTO 1 / 1 PÁGINA 2924 / 3514

2026-TN1DT3 - E-DOCS - DOCUMENTO ORIGINAL 02/03/2026 18:23 PÁGINA 160 / 161

PORTAL DE COMPRAS PÚBLICAS
A autenticidade do documento pode ser verificada no site https://validaarquivo.portaldecompraspublicas.com.br
Documento gerado eletronicamente no Portal de Compras Públicas em 02/03/2026 às 18:13:31.
Código verificador: 1168111

Documento original assinado eletronicamente, conforme MP 2200-2/2001, art. 10, § 2º, por:

ANAPAULA PAES ALVES MONTEIRO
ASSISTENTE ADMINISTRATIVO
DCOMPG - SEFIP - PMAL
assinado em 02/03/2026 18:23:29 -03:00

INFORMAÇÕES DO DOCUMENTO
Documento capturado em 02/03/2026 18:23:29 (HORÁRIO DE BRASÍLIA - UTC-3)
por ANAPAULA PAES ALVES MONTEIRO (ASSISTENTE ADMINISTRATIVO - DCOMPG - SEFIP - PMAL)
Valor Legal: ORIGINAL | Natureza: DOCUMENTO NATO-DIGITAL

A disponibilidade do documento pode ser conferida pelo link: https://e-docs.es.gov.br/d/2026-TN1DT3

E-DOCS - CÓPIA DO PROCESSO 2025-BFJQ8 GERADO POR UDSON OLIVEIRA RAMOS DE AGUIAR EM 05/05/2026 16:12 DOCUMENTO 1 / 1 PÁGINA 2925 / 3514

- Vencedor do Processo -

Empresa CONSTRUTORA E SERVIÇOS W. B. M. LTDA - ME

E-DOCS - CÓPIA DO PROCESSO 2025-BFJQ8 GERADO POR UDSON OLIVEIRA RAMOS DE AGUIAR EM 05/05/2026 16:12 DOCUMENTO 1 / 1 PÁGINA 2926 / 3514

2026-9F23RN - E-DOCS - CÓPIA SIMPLES 02/03/2026 18:24 PÁGINA 1 / 28

E-DOCS - CÓPIA DO PROCESSO 2025-BFJQ8 GERADO POR UDSON OLIVEIRA RAMOS DE AGUIAR EM 05/05/2026 16:12 DOCUMENTO 1 / 1 PÁGINA 2927 / 3514

2026-9F23RN - E-DOCS - CÓPIA SIMPLES 02/03/2026 18:24 PÁGINA 2 / 28

VENCEDORES DO PROCESSO

Prefeitura Municipal de Alegre
Prefeitura Municipal de Alegre
Concorrência por Menor Preço - 000016/2025

CONSTRUTORA E SERVICOS W. B. M. LTDA - Tipo: ME - LC123: Sim - Documento 26.570.470/0001-84 - Endereço: R ROMARIO BARBOSA FERNANDES - CEP: 29500000 - UF: ES - Município: - Telefone: (28) 99925-3057

Lote	Item	Produto	Modelo	Marca/ Fabricante	Quantidade	Melhor Lance	Valor Total
0001		G L O B A L EXECUCAO DA REFORMA E RECUPERACAO GERAL DA CRECHE TEREZA FIOREZZIà, COM O OBJETIVO DE PROMOVER A READEQUACAO DA INFRAESTRUTURA FISICA DA UNIDADE, NO MUNICIPIO DE ALEGRE/ES					
	0001	COLOCACAO DE PLACA DE OBRA PADRAO DER-ES 2 X 4 M PLACA DE OBRA NAS DIMENSOES DE 2.0 X 4.0 M, PADRAO DER	N/C	N/C	8,0000 M²	R$ 238,59	R$ 1.908,72
	0002	BARRACAO PARA ALMOXARIFADO AREA DE 10.90M2, DE CHAPA DE COMPENSADO 12MM E PONTALETES 8X8CM BARRACAO PARA ALMOXARIFADO AREA DE 10.90M2, DE CHAPA DE COMPENSADO 12MM E PONTALETES 8X8CM, PISO CIMENTADO E COBERTURA DE TELHA DE FIBROCIMENTO DE 6MM, INCLUSIVE PONTO DE LUZ, CONF. PROJETO (2 UTILIZACOES)	N/C	N/C	10,9000 M²	R$ 567,08	R$ 6.181,17
	0003	UNIDADE DE SANITARIO E VESTIARIO PARA ATE 20 FUNC. AREA 18.15M2 (1 UTILIZACAO) UNIDADE DE SANITARIO E VESTIARIO PARA ATE 20 FUNC. AREA 18.15M2, PAREDES DE CHAPA COMPENS. 12MM E PONTALETE 8X8CM, PISO CIMENTADO, COBERT. TELHA FIBROC. 6MM, INCL. INST. DE LUZ E CX. DE INSPECAO, CONF. PROJETO (1 UTILIZACAO)	N/C	N/C	1,0000 UN	R$ 15.057,34	R$ 15.057,34
	0004	TAPUME TELHA METALICA ONDULADA EM ACO GALVALUME 0,50MM BRANCA H=2,20M, TAPUME TELHA METALICA ONDULADA EM ACO GALVALUME 0,50MM BRANCA H=2,20M,INCL. MONTAGEM ESTR. MAD. 8X8, C/ADESIVO DER-ES 60X60CM A CADA 10M, INCL.FAIXAS PINT. ESMALTE SINT. CORES AZUL C/ H=30CM E ROSA C/ H=10CM(REAPROVEITAMENTO 2X)	N/C	N/C	21,3000 M	R$ 144,11	R$ 3.069,54
	0005	RESERVATORIO DE POLIESTILENO DE 1000 L, INCLUSIVE SUPORTE EM MADEIRA DE 7X12CM E 5X7CM RESERVATORIO DE POLIESTILENO DE 1000 L, INCLUSIVE SUPORTE EM MADEIRA DE 7X12CM E 5X7CM, ELEVADO DE 4M, CONFORME PROJETO (2 UTILIZACOES)	N/C	N/C	1,0000 UN	R$ 1.300,02	R$ 1.300,02
	0006	Rede de agua c/ padrao de entrada dagua diam. 3/4 Rede de agua c/ padrao de entrada dagua diam. 3/4 conf. CESAN, incl. tubos e conexoes p/ aliment., distrib., extravas. e limp., cons. o padrao a 25m	N/C	N/C	25,0000 M	R$ 54,73	R$ 1.368,25
	0007	REDE DE ESGOTO REDE DE ESGOTO, CONTENDO FOSSA E FILTRO, INCL. TUBOS E CONEXOES DE LIGACAO ENTRE CAIXAS, CONSIDERANDO DISTANCIA DE 25M	N/C	N/C	25,0000 M	R$ 395,33	R$ 9.883,25

PORTAL DE COMPRAS PÚBLICAS
A autenticidade do documento pode ser verificada no site https://validaarquivo.portaldecompraspublicas.com.br
Documento gerado eletronicamente no Portal de Compras Públicas em 02/03/2026 às 18:17:49.
Código verificador: 116813C

E-DOCS - CÓPIA DO PROCESSO 2025-BFJQ8 GERADO POR UDSON OLIVEIRA RAMOS DE AGUIAR EM 05/05/2026 16:12 DOCUMENTO 1 / 1 PÁGINA 2928 / 3514

2026-9F23RN - E-DOCS - CÓPIA SIMPLES 02/03/2026 18:24 PÁGINA 3 / 28

0008	REDE DE LUZ, INCL. PADRAO ENTRADA DE ENERGIA TRIFAS CONF. PROJETO (1 UTILIZACAO) REDE DE LUZ, INCL. PADRAO ENTRADA DE ENERGIA TRIFAS., CABO DE LIGACAO ATE BARRACOES, QUADRO DE DISTRIB., DISJ. E CHAVE DE FORCA (QUANDO NECESSARIO), CONS. 20M ENTRE PADRAO ENTRADA E QDG, CONF. PROJETO (1 UTILIZACAO)	N/C	N/C	20,0000 M	R$ 488,84	R$ 9.776,80
0009	LOCACAO DE ANDAIME METALICO PARA TRABALHO EM FACHADA DE EDIFICO LOCACAO DE ANDAIME METALICO PARA TRABALHO EM FACHADA DE EDIFICO(ALUGUEL DE 1 M2 POR 1 MES) INCLUSIVE FRETE, MONTAGEM E DESMONTAGEM - (BDI□DIF=15,57%)	N/C	N/C	485,9700 M²	R$ 19,90	R$ 9.670,80
0010	DEMOLICAO DE ALVENARIA DEMOLICAO DE ALVENARIA	N/C	N/C	9,8599 M²	R$ 58,67	R$ 578,48
0011	DEMOLICAO DE REVESTIMENTO CERAMICO, DE FORMA MANUAL, SEM REAPROVEITAMENTO. AF_09/2023 DEMOLICAO DE REVESTIMENTO CERAMICO, DE FORMA MANUAL, SEM REAPROVEITAMENTO. AF_09/2023	N/C	N/C	1.498,5497 M²	R$ 24,80	R$ 37.164,03
0012	RETIRADA DE PORTAS E JANELAS DE MADEIRA, INCLUSIVE BATENTES RETIRADA DE PORTAS E JANELAS DE MADEIRA, INCLUSIVE BATENTES	N/C	N/C	44,1000 M²	R$ 16,05	R$ 707,81
0013	RETIRADA DE ESQUADRIAS METALICAS RETIRADA DE ESQUADRIAS METALICAS	N/C	N/C	111,8895 M²	R$ 10,04	R$ 1.123,37
0014	DEMOLICAO DE DIVISORIA DE GRANITO DEMOLICAO DE DIVISORIA DE GRANITO	N/C	N/C	10,0696 M²	R$ 14,87	R$ 149,73
0015	RETIRADA DE BANCADA DE PIA RETIRADA DE BANCADA DE PIA	N/C	N/C	10,2998 M²	R$ 24,27	R$ 249,98
0016	LIXAMENTO DE PAREDE COM PINTURA ANTIGA PVA PARA RECEBIMENTO DE NOVA CAMADA DE TINTA LIXAMENTO DE PAREDE COM PINTURA ANTIGA PVA PARA RECEBIMENTO DE NOVA CAMADA DE TINTA	N/C	N/C	631,8084 M²	R$ 3,65	R$ 2.306,10
0017	RETIRADA DE APARELHOS SANITARIOS RETIRADA DE APARELHOS SANITARIOS	N/C	N/C	4,0000 UN	R$ 20,02	R$ 80,08
0018	Remocao de metais sanitarios, de forma manual, sem reaproveitamento, AF 09/2023 Remocao de metais sanitarios, de forma manual, sem reaproveitamento, AF 09/2023	N/C	N/C	5,0000 UN	R$ 9,79	R$ 48,95
0019	DEMOLICAO DE PISO GRANILITE Demolicao de piso granilite	N/C	N/C	713,4398 M²	R$ 27,51	R$ 19.626,73
0020	DEMOLICAO MANUAL DE CONCRETO SIMPLES DEMOLICAO MANUAL DE CONCRETO SIMPLES (EMOP 05.001.001)	N/C	N/C	0,2200 M³	R$ 283,34	R$ 62,33
0021	REMOCAO DE FORRO DE GESSO, DE FORMA MANUAL, SEM REAPROVEITAMENTO. AF 09/2023 REMOCAO DE FORRO DE GESSO, DE FORMA MANUAL, SEM REAPROVEITAMENTO. AF_09/2023	N/C	N/C	710,5379 M²	R$ 2,98	R$ 2.117,40
0022	RASPAGEM E LIMPEZA DE TERRENO (MANUAL) RASPAGEM E LIMPEZA DO TERRENO (MANUAL)	N/C	N/C	155,4000 M²	R$ 4,42	R$ 686,87

PORTAL DE COMPRAS PÚBLICAS
A autenticidade do documento pode ser verificada no site https://validaarquivo.portaldecompraspublicas.com.br
Documento gerado eletronicamente no Portal de Compras Públicas em 02/03/2026 às 18:17:49.
Código verificador: 116813C

E-DOCS - CÓPIA DO PROCESSO 2025-BFJQ8 GERADO POR UDSON OLIVEIRA RAMOS DE AGUIAR EM 05/05/2026 16:12 DOCUMENTO 1 / 1 PÁGINA 2929 / 3514

2026-9F23RN - E-DOCS - CÓPIA SIMPLES 02/03/2026 18:24 PÁGINA 4 / 28

0023	CARGA, MANOBRA E DESCARGA DE SOLOS E MATERIAIS GRANULARES EM CAMINHAO BASCULANTE 10 M3 - ESCAVADEIRA CARGA, MANOBRA E DESCARGA DE SOLOS E MATERIAIS GRANULARES EM CAMINHAO BASCULANTE 10 M3 - CARGA COM ESCAVADEIRA HIDRAULICA (CACAMBA DE 1,20 M3 / 155 HP) E DESCARGA LIVRE (UNIDADE: T). AF_07/2020	N/C	N/C	171,4700 t	R$ 4,66	R$ 799,05
0024	SERVICO DE TRANSPORTE DE CAMINHAO BASCULANTE DE 10 M3, EM VIA URBANA PAVIMENTADA, DMT ATE 30K (TXKM) TRANSPORTE COM CAMINHAO BASCULANTE DE 10 M3, EM VIA URBANA PAVIMENTADA, DMT ATE 30 KM (UNIDADE: TXKM). AF_07/2020	N/C	N/C	394,3756 t	R$ 1,65	R$ 650,72
0025	SERVICO DE TRANSPORTE DE CAMINHAO BASCULANTE DE 10 M3, EM VIA URBANA EM LEITO NATURAL (TXKM) Transporte com caminhao basculante de 10 m3, em via urbana em leito natural (unidade: TXKM). af_07/2020	N/C	N/C	30,8628 t	R$ 2,07	R$ 63,89
0026	ESCAVACAO MANUAL EM MATERIAL DE 1A. CATEGORIA, ATE 1,50 M DE PROFUNDIDADE ESCAVACAO MANUAL EM MATERIAL DE 1A. CATEGORIA, ATE 1.50 M DEPROFUNDIDADE	N/C	N/C	8,3300 M³	R$ 57,55	R$ 479,39
0027	CARGA, MANOBRA E DESCARGA DE SOLOS E MATERIAIS GRANULARES EM CAMINHAO (Item 03.01.02 da PO) CARGA, MANOBRA E DESCARGA DE SOLOS E MATERIAIS GRANULARES EM CAMINHAO BASCULANTE 10 M3 - CARGA COM ESCAVADEIRA HIDRAULICA (CACAMBA DE 1,20 M3 / 155 HP) E DESCARGA LIVRE (UNIDADE: T). AF_07/2020 (Item 03.01.02 da PO)	N/C	N/C	3,1900 t	R$ 4,66	R$ 14,87
0028	TRANSPORTE COM CAMINHAO BASCULANTE DE 10 M3, EM VIA URBANA PAVIMENTADA, DMT ATE 30 KN TRANSPORTE COM CAMINHAO BASCULANTE DE 10 M3, EM VIA URBANA PAVIMENTADA, DMT ATE 30 KM (UNIDADE: TXKM). AF_07/2020	N/C	N/C	7,3400 t	R$ 1,65	R$ 12,11
0029	TRANSPORTE COM CAMINHAO BASCULANTE DE 10 M3, EM VIA URBANA EM LEITO NATURAL TRANSPORTE COM CAMINHAO BASCULANTE DE 10 M3, EM VIA URBANA EM LEITO NATURAL (UNIDADE: TXKM). AF_07/2020	N/C	N/C	0,5668 t	R$ 2,07	R$ 1,17
0030	APILOAMENTO DO FUNDO DE VALA COM MACO DE 30 A 60KG APILOAMENTO DO FUNDO DE VALA COM MACO DE 30 A 60KG	N/C	N/C	6,4398 M²	R$ 30,09	R$ 193,77
0031	REATERRO APILOADO DE CAVAS DE FUNDACAO, EM CAMADAS DE 20 CM. REATERRO APILOADO DE CAVAS DE FUNDACAO, EM CAMADAS DE 20 CM	N/C	N/C	6,5099 M³	R$ 61,98	R$ 403,48
0032	FORNECIMENTO INSTALACAO DE FORMA DE TABUA DE MADEIRA DE 2.5 X 30.0 CM FORMA DE TABUA DE MADEIRA DE 2.5X30.0CM, LEVANDO-SE EM CONTA UTILIZACAO 3 VEZES (INCLUINDO O MATERIAL, CORTE, MONTAGEM, ESCORAMENTO E DESFORMA)	N/C	N/C	10,0000 M²	R$ 98,37	R$ 983,70
0033	FORNECIMENTO, PREPARO E APLICACAO DE CONCRETO MAGRO COM CONSUMO MINIMO DE CIMENTO DE 250 KG/M3 FORNECIMENTO, PREPARO E APLICACAO DE CONCRETO MAGRO COM CONSUMO MINIMO DE CIMENTO DE 250 KG/M3 (BRITA 1 E 2) - (5% DE PERDAS JA INCLUIDO NO CUSTO)	N/C	N/C	0,3200 M³	R$ 665,58	R$ 212,99

PORTAL DE COMPRAS PÚBLICAS
A autenticidade do documento pode ser verificada no site https://validaarquivo.portaldecompraspublicas.com.br
Documento gerado eletronicamente no Portal de Compras Públicas em 02/03/2026 às 18:17:49.
Código verificador: 116813C

E-DOCS - CÓPIA DO PROCESSO 2025-BFJQ8 GERADO POR UDSON OLIVEIRA RAMOS DE AGUIAR EM 05/05/2026 16:12 DOCUMENTO 1 / 1 PÁGINA 2930 / 3514

2026-9F23RN - E-DOCS - CÓPIA SIMPLES 02/03/2026 18:24 PÁGINA 5 / 28

0034	FORNECIMENTO, DOBRAGEM E COLOCACAO EM FORMA, DE ARMADURA CA-50 A MEDIA, DIAMETRO DE 6.3 A 10.0 MM FORNECIMENTO, DOBRAGEM E COLOCACAO EM FORMA, DE ARMADURA CA-50 A MEDIA, DIAMETRO DE 6.3 A 10.0 MM	N/C	N/C	67,0000 KG	R$ 11,31	R$ 757,77
0035	FORNECIMENTO, DOBRAGEM E COLOCACAO EM FORMA, DE ARMADURA CA-50 A GROSSA, DIAMETRO DE 12.5 A 25.0 MM FORNECIMENTO, DOBRAGEM E COLOCACAO EM FORMA, DE ARMADURA CA-50 A GROSSA DIAMETRO DE 12.5 A 25.0 MM (1/2 A 1)	N/C	N/C	35,0000 KG	R$ 12,25	R$ 428,75
0036	FORNECIMENTO, DOBRAGEM E COLOCACAO EM FORMA, DE ARMADURA CA-60 B FINA, DIAMETRO DE 4.0 A 7.0 MM FORNECIMENTO, DOBRAGEM E COLOCACAO EM FORMA, DE ARMADURA CA-60 B FINA, DIAMETRO DE 4.0 A 7.0MM	N/C	N/C	3,6100 KG	R$ 12,07	R$ 43,57
0037	Fornecimento e aplicacao de concreto usinado FCK=25 MPA - Considerando lancamento manual para infra- FORNECIMENTO E APLICACAO DE CONCRETO USINADO FCK=25 MPA - CONSIDERANDOLANCAMENTO MANUAL PARA INFRA-ESTRUTURA (5% DE PERDAS JA INCLUIDO NOCUSTO)	N/C	N/C	1,5000 M²	R$ 723,09	R$ 1.084,63
0038	ESCADA METALICA EXTERNA COM DEGRAUS E PATAMARES EM CHAPA XADREZ, VIGAS ESCADA METALICA EXTERNA COM DEGRAUS E PATAMARES EM CHAPA XADREZ, VIGASE PILARES METALICOS, INCLUSO PINTURA COM FUNDO ANTI-CORROSIVO E 2 DEMAOSDE TINTA ESMALTE SINTETICO	N/C	N/C	7,6800 M	R$ 3.036,81	R$ 23.322,70
0039	ESCADA METALICA INTERNA COM DEGRAUS E PATAMARES EM CHAPA, VIGAS E ESCADA METALICA INTERNA COM DEGRAUS E PATAMARES EM CHAPA, VIGAS EPILARES METALICOS, INCLUSO PINTURA COM FUNDO ANTI-CORROSIVO E 2 DEMAOSDE TINTA ESMALTE SINTETICO	N/C	N/C	9,9000 M	R$ 1.900,17	R$ 18.811,68
0040	ALVENARIA DE BLOCOS DE CONCRETO 14X19X39CM, C/ RESIST. MINIMO A COMPRES. 2.5 MPA ALVENARIA DE BLOCOS DE CONCRETO 14X19X39CM, C/ RESIST. MINIMO A COMPRES. 2.5 MPA, ASSENT. C/ ARG. DE CIMENTO, CAL HIDRATADA CH1 E AREIA NO TRACO 1:0.5:8 ESP. DAS JUNTAS 10MM E ESP. DAS PAREDES, S/ REV. 14CM	N/C	N/C	95,7299 M²	R$ 86,58	R$ 8.288,29
0041	ALVENARIA DE BLOCOS DE CONCRETO 19X19X39CM, C/ RESIST. MINIMO A COMPRES. ALVENARIA DE BLOCOS DE CONCRETO 19X19X39CM, C/ RESIST. MINIMO A COMPRES.2.5 MPA, ASSENT. C/ ARG. DE CIMENTO, CAL HIDRATADA CH1 E AREIA NO TRACO 1:0.5:8ESP. DAS JUNTAS 10MM E ESP. DAS PAREDES, S/ REV. 19CM	N/C	N/C	82,1899 M²	R$ 103,25	R$ 8.486,11
0042	Verga/contraverga reta de concreto armado 10 x 5 cm, Fck = 15 MPa Verga/contraverga reta de concreto armado 10 x 5 cm, Fck = 15 MPa, inclusive forma, armacao e desforma	N/C	N/C	192,1500 M	R$ 9,66	R$ 1.856,17
0043	VENEZIANA VERTICAL (BRISE SOLEIL) DE CHAPA DE ALUMINIO, COM 1,2MM DE VENEZIANA VERTICAL (BRISE SOLEIL) DE CHAPA DE ALUMINIO, COM 1,2MM DEESPESSURA, APARAFUSADAS E MEDIDA PELA AREA COLOCADA. FORNECIMENTO ECOLOCACAO.	N/C	N/C	38,4200 M²	R$ 786,93	R$ 30.233,85

PORTAL DE COMPRAS PÚBLICAS
A autenticidade do documento pode ser verificada no site https://validaarquivo.portaldecompraspublicas.com.br
Documento gerado eletronicamente no Portal de Compras Públicas em 02/03/2026 às 18:17:49.
Código verificador: 116813C

E-DOCS - CÓPIA DO PROCESSO 2025-BFJQ8 GERADO POR UDSON OLIVEIRA RAMOS DE AGUIAR EM 05/05/2026 16:12 DOCUMENTO 1 / 1 PÁGINA 2931 / 3514

2026-9F23RN - E-DOCS - CÓPIA SIMPLES 02/03/2026 18:24 PÁGINA 6 / 28

0044	FORNECIMENTO DE ESTRUTURA METALICA E ENGRADAMENTO METALICO PARA FORNECIMENTO DE ESTRUTURA METALICA E ENGRADAMENTO METALICO PARATELHADO EM ACO, EXCLUSIVE TELHA, INCLUSIVE FABRICACAO, TRANSPORTE,MONTAGEM, APLICACAO DE 02 DEMAOS DE PINTURA COM TINTA ALQUIDICA DEACABAMENTO (ESMALTE SINTETICO BRILHANTE).	N/C	N/C	3.202,9200 KG	R$ 23,66	R$ 75.781,09
0045	FORNECIMENTO E INSTALACAO DE TRAMA DE ACO COMPOSTAS POR TERCAS PARA TELHADO DE ATE 2 AGUAS TRAMA DE ACO COMPOSTA POR TERCAS PARA TELHADOS DE ATE 2 AGUAS PARA TELHA ONDULADA DE FIBROCIMENTO, METALICA, PLASTICA OU TERMOACUSTICA, INCLUSO TRANSPORTE VERTICAL. AF_07/2019	N/C	N/C	44,6199 M²	R$ 48,87	R$ 2.180,57
0046	TELHAMENTO COM TELHA DE ACO / ALUMINIO E = 0,5 MM, COM ATE 2 AGUAS, INCLUSO ICAMENTO TELHAMENTO COM TELHA DE ACO/ALUMINIO E = 0,5 MM, COM ATE 2AGUAS, INCLUSO ICAMENTO. AF_07/2019	N/C	N/C	391,1900 M²	R$ 66,76	R$ 26.115,84
0047	FORNECIMENTO E INSTALACAO DE RUFO DE CHAPA METALICA NO 26 COM LARGURA DE 30 CM RUFO DE CHAPA METALICA NO 26 COM LARGURA DE 30 CM	N/C	N/C	40,3799 M	R$ 37,65	R$ 1.520,30
0048	ASSENTAMENTO DE CHAPIM SOBRE MUROS LINEARES, EM GRANITO OU MARMORE, L = 25 CM CHAPIM SOBRE MUROS LINEARES, EM GRANITO OU MARMORE, L = 25 CM, ASSENTADO COM ARGAMASSA 1:6 COM ADITIVO. AF_11/2020	N/C	N/C	179,2100 M	R$ 87,43	R$ 15.668,33
0049	FORNECIMENTO E INSTALACAO DE PORTA EM MADEIRA DE LEI,TIPO ANGELIM PEDRA ESP 30 A 35 MM, 0,70 X 2,10 FORNECIMENTO E INSTALACAO DE PORTA EM MADEIRA DE LEI, TIPO ANGELIM PEDRA , ESP 30 A 35 MM, 0,70 X 2,10, PORTA EM MADEIRA 1A QUALIDADE , PINTURA, INCLUSIVE ALIZARES, DOBRADICAS E FECHADURA EXTERNA, EM LATAO CROMADO LAFONTE OU EQUIV., EXCLUSIVE MARCO	N/C	N/C	2,0000 UN	R$ 901,67	R$ 1.803,34
0050	FORNECIMENTO E INSTALACAO DE PORTA EM MADEIRA DE LEI, TIPO ANGELIM PEDRA ESP 30 A 35 MM, 0,80 X 2,10 FORNECIMENTO E INSTALACAO DE PORTA EM MADEIRA DE LEI, TIPO ANGELIM PEDRA , ESP 30 A 35 MM, 0,80 X 2,10, PORTA EM MADEIRA 1A QUALIDADE , PINTURA, INCLUSIVE ALIZARES, DOBRADICAS E FECHADURA EXTERNA, EM LATAO CROMADO LAFONTE OU EQUIV., EXCLUSIVE MARCO	N/C	N/C	5,0000 UN	R$ 908,51	R$ 4.542,55
0051	FORNECIMENTO E INSTALACAO DE PORTA EM MADEIRA DE LEI, TIPO ANGELIM PEDRA ESP 30 A 35 MM, 0,90 X 2,10 FORNECIMENTO E INSTALACAO DE PORTA EM MADEIRA DE LEI, TIPO ANGELIM PEDRA , ESP 30 A 35 MM, 0,90 X 2,10, PORTA EM MADEIRA 1A QUALIDADE , PINTURA, INCLUSIVE ALIZARES, DOBRADICAS E FECHADURA EXTERNA, EM LATAO CROMADO LAFONTE OU EQUIV., EXCLUSIVE MARCO	N/C	N/C	9,0000 UN	R$ 988,99	R$ 8.900,91

PORTAL DE COMPRAS PÚBLICAS
A autenticidade do documento pode ser verificada no site https://validaarquivo.portaldecompraspublicas.com.br
Documento gerado eletronicamente no Portal de Compras Públicas em 02/03/2026 às 18:17:49.
Código verificador: 116813C

E-DOCS - CÓPIA DO PROCESSO 2025-BFJQ8 GERADO POR UDSON OLIVEIRA RAMOS DE AGUIAR EM 05/05/2026 16:12 DOCUMENTO 1 / 1 PÁGINA 2932 / 3514

2026-9F23RN - E-DOCS - CÓPIA SIMPLES 02/03/2026 18:24 PÁGINA 7 / 28

0052	PORTA DE MADEIRA DE LEI ANGELIM PEDRA OU EQUIVA., ESP. 30 A 35 MM, MEXICANA DIMENSOES: 0.90 X 2.10 M PORTA DE MADEIRA DE LEI ANGELIM PEDRA OU EQUIVALENTE, ESP. 30 A 35 MM, MACICA, TIPO MEXICANA, C/ FRISO P/ VERNIZ, PADRAO SEDU, COM VISOR 1,00 X 0,15M E VIDRO 4MM, INCLUSIVE ALIZARES, DOBRADICAS E FECHADURA TIPO ALAVANCA DIMENSOES: 0.90 X 2.10 M	N/C	N/C	7,0000 UN	R$ 1.995,30	R$ 13.967,10
0053	PORTA EM MADEIRA, LISA, SEMI-OCA, 0.90 X 2.10 M, PARA SANITARIO DE DEFICIENTE PORTA EM MADEIRA, LISA, SEMI-OCA, 0.90 X 2.10 M, PARA SANITARIO DE DEFICIENTEFISICO (INCLUSIVE BATENTE, FERRAGENS, FECHADURA, SUPORTE E CHAPA DEALUMINIO E=1MM)	N/C	N/C	8,0000 UN	R$ 1.201,47	R$ 9.611,76
0054	PORTA EM MADEIRA DE LEI MUIRACATIARA COM ALMOFADAS, DIMENSOES: 1,75 X 2,10 M (DUAS FOLHAS) PORTA EM MADEIRA DE LEI MUIRACATIARA COM ALMOFADAS, INCLUSIVE ALIZARES,DOBRADICAS E FECHADURA TIPO EXT. EM LATAO CROMADO LAFONTE OU EQUIV.,EXCL. MARCO, DIMENSOES: 1,75 X 2,10 M (DUAS FOLHAS)	N/C	N/C	1,0000 UN	R$ 2.455,70	R$ 2.455,70
0055	FORNECIMENTO E INSTALACAO DE PORTA DE ABRIR TIPO VENEZIANA EM ALUMINIO ANODIZADO, LINHA 25 PORTA DE ABRIR TIPO VENEZIANA EM ALUMINIO ANODIZADO, LINHA 25, COMPLETA, INCL. PUXADOR COM TRANCA, CAIXILHO, ALIZAR E CONTRAMARCO	N/C	N/C	7,3800 M²	R$ 976,53	R$ 7.206,79
0056	PORTA EM VIDRO TEMPERADO 10MM, INCOLOR, INCLUSIVE FERRAGENS DE FIXACAO E PORTA EM VIDRO TEMPERADO 10MM, INCOLOR, INCLUSIVE FERRAGENS DE FIXACAO EINSTALACAO, EXCLUSIVE PUXADOR	N/C	N/C	18,0000 M²	R$ 694,94	R$ 12.508,92
0057	PORTA EM MADEIRA, LISA, SEMI-OCA, 1.10 X 2.10 M (INCLUSIVE BATENTE, FERRAGENS, PORTA EM MADEIRA, LISA, SEMI-OCA, 1.10 X 2.10 M (INCLUSIVE BATENTE, FERRAGENS,FECHADURA, SUPORTE E CHAPA DE ALUMINIO E=1MM)	N/C	N/C	1,0000 UN	R$ 1.945,79	R$ 1.945,79
0058	MARCO EM MADEIRA DE LEI TIPO PEROBA, IPE, ANGELIM PEDRA OU EQUIVALENTE, MARCO EM MADEIRA DE LEI TIPO PEROBA, IPE, ANGELIM PEDRA OU EQUIVALENTE,COM 15 X 3CM DE BATENTE	N/C	N/C	122,3500 M	R$ 84,60	R$ 10.350,81
0059	PINTURA DE ESQUADRIAS E ELEMENTOS DE MADEIRA, APLICACAO MANUAL, COM TRES DEMAO DE VERNIZ BRILHANTE I PINTURA DE ESQUADRIAS E ELEMENTOS DE MADEIRA, APLICACAO MANUAL, COM TRES DEMAO DE VERNIZ BRILHANTE INCOLOR, LINHA PREMIUM COPAL, REFERENCIA SUVINIL, EUCATEX, MONTANA OU EQUIVALENTE	N/C	N/C	143,7199 M²	R$ 28,43	R$ 4.085,96
0060	PORTAO DE CHAPA DE FERRO GALVANIZADO, COM ESPESSURA DE 0,5MM, COM PORTAO DE CHAPA DE FERRO GALVANIZADO, COM ESPESSURA DE 0,5MM, COMALTURA ENTRE 2M E 3M, EXCLUSIVE FECHADURA	N/C	N/C	4,2000 M²	R$ 1.244,16	R$ 5.225,47

PORTAL DE COMPRAS PÚBLICAS
A autenticidade do documento pode ser verificada no site https://validaarquivo.portaldecompraspublicas.com.br
Documento gerado eletronicamente no Portal de Compras Públicas em 02/03/2026 às 18:17:49.
Código verificador: 116813C

E-DOCS - CÓPIA DO PROCESSO 2025-BFJQ8 GERADO POR UDSON OLIVEIRA RAMOS DE AGUIAR EM 05/05/2026 16:12 DOCUMENTO 1 / 1 PÁGINA 2933 / 3514

2026-9F23RN - E-DOCS - CÓPIA SIMPLES 02/03/2026 18:24 PÁGINA 8 / 28

0061	FECHADURA DE SOBREPOR, TIPO CAIXAO, COM CHAVE COMUM - IMAB, STAN, ALIANCA FECHADURA DE SOBREPOR, TIPO CAIXAO, COM CHAVE COMUM - IMAB, STAN, ALIANCAOU EQUIVALENTE	N/C	N/C	1,0000 UN	R$ 87,93	R$ 87,93
0062	PORTAO DE FERRO DE ABRIR EM BARRA CHATA, INCLUSIVE CHUMBAMENTO PORTAO DE FERRO DE ABRIR EM BARRA CHATA, INCLUSIVE CHUMBAMENTO	N/C	N/C	7,0800 M²	R$ 603,26	R$ 4.271,08
0063	PINTURA SOBRE METAL, APLICACAO MANUAL, COM DUAS DEMAOS DE TINTA ESMALTE SINTETICO PINTURA SOBRE METAL, APLICACAO MANUAL, COM DUAS DEMAOS DE TINTA ESMALTE SINTETICO, REFERENCIA SUVINIL, CORAL OU METALATEX, INCLUSIVE UMA DEMAO DE FUNDO ANTICORROSIVO	N/C	N/C	22,5600 M²	R$ 47,16	R$ 1.063,93
0064	JANELA FIXA DE ALUMINIO PARA VIDRO, COM VIDRO, BATENTE E FERRAGENS. JANELA FIXA DE ALUMINIO PARA VIDRO, COM VIDRO, BATENTE E FERRAGENS.EXCLUSIVE ACABAMENTO, ALIZAR E CONTRAMARCO. FORNECIMENTO E INSTALACAO.AF_12/2019	N/C	N/C	5,3000 M²	R$ 735,21	R$ 3.896,61
0065	FORNECIMENTO E INSTALACAO DE JANELA DE CORRER PARA VIDRO EM ALUMINIO ANODIZADO COR NATURAL, LINHA 25 JANELA DE CORRER PARA VIDRO EM ALUMINIO ANODIZADO COR NATURAL, LINHA 25, COMPLETA, INCL. PUXADOR COM TRANCA, ALIZAR, CAIXILHO E CONTRAMARCO, EXCLUSIVE VIDRO	N/C	N/C	28,3500 M²	R$ 554,87	R$ 15.730,56
0066	JANELA TIPO MAXIM-AR PARA VIDRO EM ALUMINIO ANODIZADO NATURAL, LINHA 25, JANELA TIPO MAXIM-AR PARA VIDRO EM ALUMINIO ANODIZADO NATURAL, LINHA 25,COMPLETA, INCL. PUXADOR COM TRANCA, CAIXILHO, ALIZAR E CONTRAMARCO,EXCLUSIVE VIDRO	N/C	N/C	11,8800 M²	R$ 452,10	R$ 5.370,95
0067	VIDRO PLANO TRANSPARENTE LISO, COM 4 MM DE ESPESSURA - (BDI-DIF=15,57%) VIDRO PLANO TRANSPARENTE LISO, COM 4 MM DE ESPESSURA - (BDI-DIF=15,57%)	N/C	N/C	38,2200 M²	R$ 183,70	R$ 7.021,01
0068	GRADE DE FERRO EM BARRA CHATA, INCLUSIVE CHUMBAMENTO GRADE DE FERRO EM BARRA CHATA, INCLUSIVE CHUMBAMENTO	N/C	N/C	45,5000 M²	R$ 367,56	R$ 16.723,98
0069	PINTURA SOBRE METAL, APLICACAO MANUAL, COM DUAS DEMAOS DE TINTA ESMALTE (Item 06.02.06 da PO) PINTURA SOBRE METAL, APLICACAO MANUAL, COM DUAS DEMAOS DE TINTA ESMALTE SINTETICO, REFERENCIA SUVINIL, CORAL OU METALATEX, INCLUSIVE UMA DEMAO DE FUNDO ANTICORROSIVO (Item 06.02.06 da PO)	N/C	N/C	45,5000 M²	R$ 47,16	R$ 2.145,78
0070	GRADE DE FERRO EM BARRA CHATA, INCLUSIVE CHUMBAMENTO (Item 06.03.01 da PO) GRADE DE FERRO EM BARRA CHATA, INCLUSIVE CHUMBAMENTO (Item 06.03.01 da PO)	N/C	N/C	56,7300 M²	R$ 367,56	R$ 20.851,68

PORTAL DE COMPRAS PÚBLICAS
A autenticidade do documento pode ser verificada no site https://validaarquivo.portaldecompraspublicas.com.br
Documento gerado eletronicamente no Portal de Compras Públicas em 02/03/2026 às 18:17:49.
Código verificador: 116813C

E-DOCS - CÓPIA DO PROCESSO 2025-BFJQ8 GERADO POR UDSON OLIVEIRA RAMOS DE AGUIAR EM 05/05/2026 16:12 DOCUMENTO 1 / 1 PÁGINA 2934 / 3514

2026-9F23RN - E-DOCS - CÓPIA SIMPLES 02/03/2026 18:24 PÁGINA 9 / 28

0071	PINTURA SOBRE METAL, APLICACAO MANUAL, COM DUAS DEMAOS DE TINTA ESMALTE (Item 06.03.02 da PO) PINTURA SOBRE METAL, APLICACAO MANUAL, COM DUAS DEMAOS DE TINTA ESMALTE SINTETICO, REFERENCIA SUVINIL, CORAL OU METALATEX, INCLUSIVE UMA DEMAO DE FUNDO ANTICORROSIVO (Item 06.03.02 da PO)	N/C	N/C	56,7300 M²	R$ 47,16	R$ 2.675,39
0072	CHAPISCO COM ARGAMASSA DE CIMENTO E AREIA MEDIA OU GROSSA LAVADA NO CHAPISCO COM ARGAMASSA DE CIMENTO E AREIA MEDIA OU GROSSA LAVADA NOTRACO 1:3, ESPESSURA 5 MM	N/C	N/C	773,8900 M²	R$ 14,01	R$ 10.842,20
0073	EMBOCO DE ARGAMASSA DE CIMENTO, CAL HIDRATADA CH1 E AREIA MEDIA OU GROSSA LAVADA NO TRACO 1;0;5;6, EMBOCO DE ARGAMASSA DE CIMENTO, CAL HIDRATADA CH1 E AREIA MEDIA OU GROSSA LAVADA NO TRACO 1:0.5:6, ESPESSURA 20 MM	N/C	N/C	582,4300 M²	R$ 39,24	R$ 22.854,55
0074	REBOCO TIPO PAULISTA DE ARGAMASSA DE CIMENTO, TRACO 1:0:5:6, ESP 25 MM REBOCO TIPO PAULISTA DE ARGAMASSA DE CIMENTO, CAL HIDRATADA CH1 E AREIA LAVADA TRACO 1:0.5:6, ESPESSURA 25 MM	N/C	N/C	191,4599 M²	R$ 67,57	R$ 12.936,95
0075	EMASSAMENTO DE PAREDES E FORROS, COM DUAS DEMAOS DE MASSA ACRILICA EMASSAMENTO DE PAREDES E FORROS, COM DUAS DEMAOS DE MASSA ACRILICAPREMIUM, REFERENCIA SUVINIL, CORAL OU SHERWIN WILLIAMS OU EQUIVALENTE,INCLUSIVE UMA DEMAO DE LIQUIDO SELADOR ACRILICO, REFERENCIA SUVINIL, CORALOU METALATEX OU EQUIVALENTE	N/C	N/C	743,6700 M²	R$ 21,67	R$ 16.115,33
0076	PINTURA EM PAREDES E FORROS, APLICACAO MANUAL, COM TRES DEMAO DE TINTA PINTURA EM PAREDES E FORROS, APLICACAO MANUAL, COM TRES DEMAO DE TINTALATEX ACRILICO PREMIUM, REFERENCIA CORAL E METALATEX, INCLUSIVE UMA	N/C	N/C	2.405,6098 M²	R$ 27,93	R$ 67.188,68
0077	REVESTIMENTO CERAMICO PARA PAREDES INTERNAS COM PLACAS TIPO ESMALTADA EXTRA DE DIMENSOES 33X61 CM REVESTIMENTO CERAMICO PARA PAREDES INTERNAS COM PLACAS TIPO ESMALTADA EXTRA DE DIMENSOES 33X61 CM. TUDO INCLUIDO.	N/C	N/C	582,4299 M²	R$ 68,22	R$ 39.733,37
0078	PISO ARGAMASSA ALTA RESISTENCIA TIPO GRANILITE OU EQUIV DE QUALIDADE COMPROVADA, ESP DE 10MM PISO ARGAMASSA ALTA RESISTENCIA TIPO GRANILITE OU EQUIV DE QUALIDADE COMPROVADA, ESP DE 10MM, COM JUNTAS PLASTICA EM QUADROS DE 1M, NA COR NATURAL, COM ACABAMENTO POLIDO MECANIZADO, INCLUSIVE REGULARIZACAO E=3.0CM	N/C	N/C	575,4200 M²	R$ 146,80	R$ 84.471,66
0079	PISO ARGAMASSA ALTA RESISTENCIA TIPO GRANILITE OU EQUIV DE QUALIDADE COMPROVADA, ESP DE 10MM 1 PISO ARGAMASSA ALTA RESISTENCIA TIPO GRANILITE OU EQUIV DE QUALIDADE COMPROVADA, ESP DE 10MM, COM JUNTAS PLASTICA EM QUADROS DE 1M, NA COR NATURAL, COM ACABAMENTO ANTI-DERRAPANTE MECANIZADO, INCLUSIVE REGULARIZACAO E=3.0CM	N/C	N/C	153,5700 M²	R$ 133,24	R$ 20.461,67

PORTAL DE COMPRAS PÚBLICAS
A autenticidade do documento pode ser verificada no site https://validaarquivo.portaldecompraspublicas.com.br
Documento gerado eletronicamente no Portal de Compras Públicas em 02/03/2026 às 18:17:49.
Código verificador: 116813C

E-DOCS - CÓPIA DO PROCESSO 2025-BFJQ8 GERADO POR UDSON OLIVEIRA RAMOS DE AGUIAR EM 05/05/2026 16:12 DOCUMENTO 1 / 1 PÁGINA 2935 / 3514

2026-9F23RN - E-DOCS - CÓPIA SIMPLES 02/03/2026 18:24 PÁGINA 10 / 28

0080	PISO DE BORRACHA PASTILHADO/FRISADO, ESPESSURA 7MM, ASSENTADO COM PISO DE BORRACHA PASTILHADO/FRISADO, ESPESSURA 7MM, ASSENTADO COMARGAMASSA. AF_09/2020	N/C	N/C	23,2400 M²	R$ 236,87	R$ 5.504,86
0081	PISO PODOTATIL DE ALERTA OU DIRECIONAL, DE BORRACHA, ASSENTADO SOBRE PISO PODOTATIL DE ALERTA OU DIRECIONAL, DE BORRACHA, ASSENTADO SOBREARGAMASSA. AF_05/202	N/C	N/C	24,1600 M	R$ 145,86	R$ 3.523,98
0082	RODAPE DE GRANITO CINZA ESP. 2CM, H=7CM, ASSENTADO COM ARGAMASSA DE RODAPE DE GRANITO CINZA ESP. 2CM, H=7CM, ASSENTADO COM ARGAMASSA DECIMENTO, CAL HIDRATADA CH1 E AREIA NO TRACO 1:0,5:8, INCL. REJUNTAMENTO COMCIMENTO BRANCO	N/C	N/C	398,8498 M	R$ 45,95	R$ 18.327,15
0083	Forro em drywall, para ambientes comerciais, inclusive estrutura birecional de fixacao. Forro em drywall, para ambientes comerciais, inclusive estrutura birecional de fixacao. af_08/2023_ps	N/C	N/C	711,3500 M²	R$ 75,64	R$ 53.806,51
0084	EMASSAMENTO DE PAREDES E FORROS, COM DUAS DEMAOS DE MASSA ACRILICA (Item 09.02 da PO) EMASSAMENTO DE PAREDES E FORROS, COM DUAS DEMAOS DE MASSA ACRILICAPREMIUM, REFERENCIA SUVINIL, CORAL OU SHERWIN WILLIAMS OU EQUIVALENTE,INCLUSIVE UMA DEMAO DE LIQUIDO SELADOR ACRILICO, REFERENCIA SUVINIL, CORALOU METALATEX OU EQUIVALENTE (Item 09.02 da PO)	N/C	N/C	711,3498 M²	R$ 21,67	R$ 15.414,95
0085	PINTURA EM PAREDES E FORROS, APLICACAO MANUAL, COM TRES DEMAO DE TINTA (Item 09.03 da PO) PINTURA EM PAREDES E FORROS, APLICACAO MANUAL, COM TRES DEMAO DE TINTALATEX ACRILICO PREMIUM, REFERENCIA CORAL E METALATEX, INCLUSIVE UMA (Item 09.03 da PO)	N/C	N/C	711,3500 M²	R$ 27,93	R$ 19.868,01
0086	FORNECIMENTO E ASSENTAMENTO DE BANCADA DE GRANITO COM ESPESSURA DE 2 CM BANCADA DE GRANITO COM ESPESSURA DE 2 CM	N/C	N/C	4,2700 M²	R$ 439,25	R$ 1.875,60
0087	DIVISORIA DE GRANITO COM 3 CM DE ESPESSURA, ASSENTADA COM ARGAMASSA DE CIMENTO E AREIA NO TRACO 1:3 DIVISORIA DE GRANITO COM 3 CM DE ESPESSURA, ASSENTADA COM ARGAMASSA DE CIMENTO E AREIA NO TRACO 1:3, NA COR CINZA	N/C	N/C	28,3000 M²	R$ 535,42	R$ 15.152,39
0088	RODA PAREDE EM GRANITO CINZA ANDORINHA 7X2CM, COM ACABAMENTO ABAULADO RODA PAREDE EM GRANITO CINZA ANDORINHA 7X2CM, COM ACABAMENTO ABAULADONOS DOIS LADOS	N/C	N/C	322,5300 M	R$ 54,90	R$ 17.706,90
0089	PEITORIL DE GRANITO CINZA POLIDO, 15 CM, ESP. 3CM PEITORIL DE GRANITO CINZA POLIDO, 15 CM, ESP. 3CM	N/C	N/C	46,1000 M	R$ 79,35	R$ 3.658,03

PORTAL DE COMPRAS PÚBLICAS
A autenticidade do documento pode ser verificada no site https://validaarquivo.portaldecompraspublicas.com.br
Documento gerado eletronicamente no Portal de Compras Públicas em 02/03/2026 às 18:17:49.
Código verificador: 116813C

E-DOCS - CÓPIA DO PROCESSO 2025-BFJQ8 GERADO POR UDSON OLIVEIRA RAMOS DE AGUIAR EM 05/05/2026 16:12 DOCUMENTO 1 / 1 PÁGINA 2936 / 3514

2026-9F23RN - E-DOCS - CÓPIA SIMPLES 02/03/2026 18:24 PÁGINA 11 / 28

0090	BACIA SANITARIA DE LOUCA BRANCA COM CAIXA ACOPLADA E VALVULA DE ACIONAMENTO SIMPLES BACIA SANITARIA DE LOUCA BRANCA COM CAIXA ACOPLADA E VALVULA DE ACIONAMENTO SIMPLES - IZY - DECA, CELITE OU EQUIVALENTE, INCLUSIVE ASSENTO PLASTICO, TUBO DE LIGACAO METAL CROMADO COM CANOPLA, ENGATE FLEXIVEL TRANCADO INOX 1/2? X 30CM, ANEL DE VEDACAO E PA	N/C	N/C	11,0000 UN	R$ 647,94	R$ 7.127,34
0091	BACIA SIFONADA DE LOUCA BRANCA SEM ABERTURA FRONTAL P/ BANHEIRO PNE, BACIA SIFONADA DE LOUCA BRANCA SEM ABERTURA FRONTAL P/ BANHEIRO PNE,CONSUMO 6 LITROS POR FLUXO, VOGUE PLUS CONFORTO - P.510.17, REF. DECA OUEQUIV., INCL. TUBO DE LIGACAO INOX C/ CANOPLA, ANEL DE VEDACAO, PARAF. EREJUNTE EPOXI P/ VEDACAO	N/C	N/C	5,0000 UN	R$ 1.668,36	R$ 8.341,80
0092	TOALHEIRO PLASTICO TIPO DISPENSER PARA PAPEL TOALHA INTERFOLHADO - TOALHEIRO PLASTICO TIPO DISPENSER PARA PAPEL TOALHA INTERFOLHADO - FORNECIMENTO E INSTALACAO	N/C	N/C	13,0000 UN	R$ 74,76	R$ 971,88
0093	PAPELEIRA PLASTICA TIPO DISPENSER PARA PAPEL HIGIENICO ROLAO - PAPELEIRA PLASTICA TIPO DISPENSER PARA PAPEL HIGIENICO ROLAO -FORNECIMENTO E INSTALACAO	N/C	N/C	14,0000 UN	R$ 74,76	R$ 1.046,64
0094	FORNECIMENTO E INSTALACAO DE SABONETEIRA PLASTICA TIPO DISPENSER PARA SABONETE LIQUIDO SABONETEIRA PLASTICA TIPO DISPENSER PARA SABONETE LIQUIDO COM RESERVATORIO 800 A 1500 ML, INCLUSO FIXACAO. AF_01/2020	N/C	N/C	14,0000 UN	R$ 79,70	R$ 1.115,80
0095	Barra de apoio lateral articulada, com trava, em aco inox polido, fixada na parede Barra de apoio lateral articulada, com trava, em aco inox polido, fixada na parede - fornecimento e instalacao. af_01/2020	N/C	N/C	2,0000 UN	R$ 612,54	R$ 1.225,08
0096	BARRA DE APOIO LATERAL ARTICULADA, COM PAPELEIRA, FIXADA NA PAREDE - BARRA DE APOIO LATERAL ARTICULADA, COM PAPELEIRA, FIXADA NA PAREDE - FORNECIMENTO E INSTALACAO	N/C	N/C	2,0000 UN	R$ 281,77	R$ 563,54
0097	FORNECIMENTO E INSTALACAO DE BARRA DE APOIO RETA EM ACO INOX 304, LARGURA 40 CM BARRA DE APOIO RETA EM ACO INOX 304 P/ PORTADORES DE NECESSIDADES ESPECIAIS (NBR 9050), LARGURA 40 CM	N/C	N/C	10,0000 UN	R$ 118,96	R$ 1.189,60
0098	FORNECIMENTO E INSTALACAO DE BARRA DE APOIO RETA EM ACO INOX 304, LARGURA 80 CM BARRA DE APOIO RETA EM ACO INOX 304 P/ PORTADORES DE NECESSIDADES ESPECIAIS (NBR 9050), LARGURA 80 CM	N/C	N/C	18,0000 UN	R$ 151,96	R$ 2.735,28
0099	FORNECIMENTO E INSTALACAO DE DUCHA MANUAL ACQUA JET, LINHA AQUARIUS, COM REGISTRO REF. 2195 DUCHA MANUAL ACQUA JET , LINHA AQUARIUS, COM REGISTRO REF.C 2195, MARCAS DE REFERENCIA FABRIMAR, DECA OU DOCOL	N/C	N/C	5,0000 UN	R$ 307,02	R$ 1.535,10

PORTAL DE COMPRAS PÚBLICAS
A autenticidade do documento pode ser verificada no site https://validaarquivo.portaldecompraspublicas.com.br
Documento gerado eletronicamente no Portal de Compras Públicas em 02/03/2026 às 18:17:49.
Código verificador: 116813C

E-DOCS - CÓPIA DO PROCESSO 2025-BFJQ8 GERADO POR UDSON OLIVEIRA RAMOS DE AGUIAR EM 05/05/2026 16:12 DOCUMENTO 1 / 1 PÁGINA 2937 / 3514

2026-9F23RN - E-DOCS - CÓPIA SIMPLES 02/03/2026 18:24 PÁGINA 12 / 28

0100	LAVATORIO DE LOUCA BRANCA COM COLUNA SUSPENSA P/ BANHEIRO PNE, VOUGLE LAVATORIO DE LOUCA BRANCA COM COLUNA SUSPENSA P/ BANHEIRO PNE, VOUGLEPLUS CONFORTO L.51.17 + CS.1.17, REF., DECA OU EQUIVALENTE, INCL. SIFAO,VALVULA E ENGATES METALICOS CROMADOS, EXCLUSIVE TORNEIRA	N/C	N/C	11,0000 UN	R$ 1.402,03	R$ 15.422,33
0101	CUBA DE LOUCA BRANCA DE EMBUTIR OVAL - L37 - DECA OU EQUIVALENTE, INCLUSIVE CUBA DE LOUCA BRANCA DE EMBUTIR OVAL - L37 - DECA OU EQUIVALENTE, INCLUSIVEVALVULA DE SAIDA CROMADA 1?, SIFAO EM METALICO TIPO COPO CROMADO 1? X 1/2E ENGATE FLEXIVEL TRANCADO INOX 1/2? X 30CM, EXCLUSIVE TORNEIRA	N/C	N/C	4,0000 UN	R$ 368,10	R$ 1.472,40
0102	Cabide de louca branca com 2 ganchos – Icasa, Celite ou equivalente Cabide de louca branca com 2 ganchos – Icasa, Celite ou equivalente	N/C	N/C	13,0000 UN	R$ 82,29	R$ 1.069,77
0103	TORNEIRA BICA BAIXA DE MESA PARA LAVATORIO TORNEIRA BICA BAIXA DE MESA PARA LAVATORIO PRESSMATIC ALFA - DOCOL, DECAMATIC SMART - DECA OU EQUIVALENTE	N/C	N/C	15,0000 UN	R$ 218,36	R$ 3.275,40
0104	TORNEIRA DE PAREDE DE COZINHA BICA ALTA 360O GALI - DOCOL OU EQUIVALENTE TORNEIRA DE PAREDE DE COZINHA BICA ALTA 360O GALI - DOCOL OU EQUIVALENTE	N/C	N/C	11,0000 UN	R$ 223,14	R$ 2.454,54
0105	TORNEIRA DE PAREDE PARA TANQUE LONGA 3/4 1158 PRIMOR - DOCOL OU TORNEIRA DE PAREDE PARA TANQUE LONGA 3/4 1158 PRIMOR - DOCOL OUEQUIVALENTE	N/C	N/C	3,0000 UN	R$ 207,30	R$ 621,90
0106	BEBEBEDOURO ELETRICO DE PRESSAO PARA PORTADORES DE NECESSIDADES ESPECIAIS BEBEBEDOURO ELETRICO DE PRESSAO PARA PORTADORES DE NECESSIDADES ESPECIAIS IBBL BDF300 OU EQUIVALENTE	N/C	N/C	4,0000 UN	R$ 2.692,05	R$ 10.768,20
0107	ESPELHO PRATA ESP. 4 MM SOBRE CAIXA DE COMPENSADO COLADO REVESTIDO COM ESPELHO PRATA ESP. 4 MM SOBRE CAIXA DE COMPENSADO COLADO REVESTIDO COMFORMICA E FIXADO COM PARAFUSO CROMADO E BUCHA, DIM. 1,80 X 0,40M,CONFORME DETALHE EM PROJETO	N/C	N/C	6,3000 M²	R$ 719,97	R$ 4.535,81
0108	CHUVEIRO ELETRICO TIPO DUCHA LORENZET OU CORONA CHUVEIRO ELETRICO TIPO DUCHA LORENZET OU CORONA	N/C	N/C	3,0000 UN	R$ 110,34	R$ 331,02
0109	BANHEIRA PARA BERCARIO INFANTIL 84 X 42 X 25CM, EM FIBRA DE VIDRO, COM VALVULA BANHEIRA PARA BERCARIO INFANTIL 84 X 42 X 25CM, EM FIBRA DE VIDRO, COM VALVULA, PARA INSTALACAO EM BANCADA	N/C	N/C	2,0000 UN	R$ 840,34	R$ 1.680,68
0110	DUCHA HIGIENICA ELETRICA 1,2M, 3 TEMPERATURAS (220V)-FORNECIMENTO E DUCHA HIGIENICA ELETRICA 1,2M, 3 TEMPERATURAS (220V)-FORNECIMENTO EINSTALACAO	N/C	N/C	2,0000 UN	R$ 291,37	R$ 582,74

PORTAL DE COMPRAS PÚBLICAS
A autenticidade do documento pode ser verificada no site https://validaarquivo.portaldecompraspublicas.com.br
Documento gerado eletronicamente no Portal de Compras Públicas em 02/03/2026 às 18:17:49.
Código verificador: 116813C

E-DOCS - CÓPIA DO PROCESSO 2025-BFJQ8 GERADO POR UDSON OLIVEIRA RAMOS DE AGUIAR EM 05/05/2026 16:12 DOCUMENTO 1 / 1 PÁGINA 2938 / 3514

2026-9F23RN - E-DOCS - CÓPIA SIMPLES 02/03/2026 18:24 PÁGINA 13 / 28

0111	CHUVEIRO EM METAL CROMADO COM DESVIADOR FLEXIVEL E DUCHA MANUAL LINHA MAX 1975C CHUVEIRO EM METAL CROMADO COM DESVIADOR FLEXIVEL E DUCHA MANUAL LINHA MAX 1975C ? DECA OU EQUIVALENTE	N/C	N/C	6,0000 UN	R$ 1.183,17	R$ 7.099,02
0112	FORNECIMENTO DE BANCO ARTICULADO, EM ACO INOX, PARA PCD BANCO ARTICULADO, EM ACO INOX, PARA PCD, FIXADO NA PAREDE - FORNECIMENTO E INSTALACAO. AF_01/2020	N/C	N/C	3,0000 UN	R$ 1.129,87	R$ 3.389,61
0113	CUBA DE ACO INOX N° 1(DIM.460X300X150)MM,MARCAS DE REFERENCIA FRANKE, STRAKE, TRAMONTINA,INCLUSIVE VALVULA DE METAL 31/2 E SIFAO CROMADO 1 X1/2, EXCL. TORNEIRA	N/C	N/C	4,0000 UN	R$ 626,22	R$ 2.504,88
0114	BANCADA EM ACO INOX - 304, L=60CM, PARA CUBAS SIMPLES, CONCRETADA, BANCADA EM ACO INOX - 304, L=60CM, PARA CUBAS SIMPLES, CONCRETADA,ACABAMENTO LISO E POLIDO, ASSENTADA COM ARGAMASSA TRACO T-1(1:3),EXCLUSIVE CUBA, SIFAO, VALVULA E TORNEIRA	N/C	N/C	9,3100 M	R$ 1.347,95	R$ 12.549,41
0115	ACABAMENTO MONOCOMANDO PARA CHUVEIRO - FORNECIMENTO E INSTALACAO. ACABAMENTO MONOCOMANDO PARA CHUVEIRO - FORNECIMENTO E INSTALACAO.AF_01/2020	N/C	N/C	9,0000 UN	R$ 414,81	R$ 3.733,29
0116	ABERTURA E FECHAMENTO DE RASGOS EM ALVENARIA, PARA PASSAGEM DE ABERTURA E FECHAMENTO DE RASGOS EM ALVENARIA, PARA PASSAGEM DETUBULACOES, DIAM. 1/2 A 1	N/C	N/C	157,6997 M	R$ 12,56	R$ 1.980,71
0117	FORNECIMENTO E INSTALACAO DE TUBO DE PVC RIGIDO SOLDAVEL MARROM, DIAM 25 MM (3/4) TUBO DE PVC RIGIDO SOLDAVEL MARROM, DIAM. 25MM (3/4), INCLUSIVE CONEXOES	N/C	N/C	201,0600 M	R$ 23,25	R$ 4.674,65
0118	FORNECIMENTO E INSTALACAO DE TUBO DE PVC RIGIDO SOLDAVEL MARROM, DIAM 32 MM (1) TUBO DE PVC RIGIDO SOLDAVEL MARROM, DIAM. 32MM (1), INCLUSIVE CONEXOES	N/C	N/C	214,5100 M	R$ 27,84	R$ 5.971,96
0119	TUBO DE PVC RIGIDO SOLDAVEL MARROM, DN 50MM (1.1/2), INCLUSIVE CONEXOES TUBO DE PVC RIGIDO SOLDAVEL MARROM, DN 50MM (1.1/2), INCLUSIVE CONEXOES	N/C	N/C	7,6500 M	R$ 49,59	R$ 379,36
0120	REGISTRO DE GAVETA BRUTO DIAM. 20MM (3/4) REGISTRO DE GAVETA BRUTO DIAM. 20MM (3/4)	N/C	N/C	41,0000 UN	R$ 61,50	R$ 2.521,50
0121	FORNECIMENTO E INSTACAO DE REGISTRO DE GAVETA BRUTO DIAM. 40MM (11/2) REGISTRO DE GAVETA BRUTO DIAM. 40MM (11/2)	N/C	N/C	2,0000 UN	R$ 140,89	R$ 281,78
0122	FORNECIMENTO E INSTACAO DE REGISTRO DE GAVETA BRUTO DIAM. 25MM (1) REGISTRO DE GAVETA BRUTO DIAM. 25MM (1)	N/C	N/C	15,0000 UN	R$ 86,07	R$ 1.291,05
0123	TANQUE EM POLIESTER REFORCADO COM FIBRA DE VIDRO, 15000 LITROS - TANQUE EM POLIESTER REFORCADO COM FIBRA DE VIDRO, 15000 LITROS -FORNECIMENTO E INSTALACAO	N/C	N/C	1,0000 UN	R$ 9.225,73	R$ 9.225,73

PORTAL DE COMPRAS PÚBLICAS
A autenticidade do documento pode ser verificada no site https://validaarquivo.portaldecompraspublicas.com.br
Documento gerado eletronicamente no Portal de Compras Públicas em 02/03/2026 às 18:17:49.
Código verificador: 116813C

E-DOCS - CÓPIA DO PROCESSO 2025-BFJQ8 GERADO POR UDSON OLIVEIRA RAMOS DE AGUIAR EM 05/05/2026 16:12 DOCUMENTO 1 / 1 PÁGINA 2939 / 3514

2026-9F23RN - E-DOCS - CÓPIA SIMPLES 02/03/2026 18:24 PÁGINA 14 / 28

0124	ADAPTADOR DE PVC SOLDAVEL COM FLANGES LIVRES PARA CAIXA DSAGUA, DIAMETRO 25MM (3/4) ADAPTADOR DE PVC SOLDAVEL COM FLANGES LIVRES PARA CAIXA DSAGUA, DIAMETRO 25MM (3/4)	N/C	N/C	1,0000 UN	R$ 22,86	R$ 22,86
0125	ADAPTADOR DE PVC SOLDAVEL COM FLANGES LIVRES PARA CAIXA DSAGUA, DIAMETRO 50MM (1 1/2)	N/C	N/C	3,0000 UN	R$ 42,50	R$ 127,50
0126	TORNEIRA DE BOIA DE PVC, DIAM. 1 (25MM)	N/C	N/C	1,0000 UN	R$ 158,06	R$ 158,06
0127	ABERTURA E FECHAMENTO DE RASGOS EM ALVENARIA, DIAM 11/4 A 2 PARA PASSAGEM DE ABERTURA E FECHAMENTO DE RASGOS EM ALVENARIA, PARA PASSAGEM DETUBULACOES, DIAM. 11/4 A 2	N/C	N/C	71,4200 M	R$ 18,81	R$ 1.343,41
0128	ABERTURA E FECHAMENTO DE RASGOS EM ALVENARIA, DIAM. 21/2 A 4, PARA PASSAGEM DE ABERTURA E FECHAMENTO DE RASGOS EM ALVENARIA, PARA PASSAGEM DETUBULACOES, DIAM. 21/2 A 4	N/C	N/C	41,1898 M	R$ 28,33	R$ 1.166,91
0129	ABERTURA E FECHAMENTO DE RASGOS EM CONCRETO, PARA PASSAGEM DE ELETRODUTO DIAM. 1 1/4 A 2 ABERTURA E FECHAMENTO DE RASGOS EM CONCRETO, PARA PASSAGEM DE ELETRODUTO DIAM. 1 1/4 A 2	N/C	N/C	37,6300 M	R$ 36,27	R$ 1.364,84
0130	ABERTURA E FECHAMENTO DE RASGOS EM CONCRETO, PARA PASSAGEM DE ABERTURA E FECHAMENTO DE RASGOS EM CONCRETO, PARA PASSAGEM DETUBULACOES, DIAM. 2 1/2A 4	N/C	N/C	106,1300 M	R$ 52,74	R$ 5.597,30
0131	FORNECIMENTO E INSTALACAO DE TUBO DE PVC RIGIDO SOLDAVEL BRANCO, PARA ESGOTO, DIAM 40 MM (1 1/2) TUBO DE PVC RIGIDO SOLDAVEL BRANCO, PARA ESGOTO, DIAMETRO 40MM (1 1/2), INCLUSIVE CONEXOES	N/C	N/C	70,1500 M	R$ 29,52	R$ 2.070,83
0132	FORNECIMENTO E INSTALACAO DE TUBO DE PVC RIGIDO SOLDAVEL BRANCO, PARA ESGOTO, DIAM 50 MM (2) TUBO DE PVC RIGIDO SOLDAVEL BRANCO, PARA ESGOTO, DIAMETRO 50MM (2), INCLUSIVE CONEXOES	N/C	N/C	98,9500 M	R$ 40,92	R$ 4.049,03
0133	FORNECIMENTO E INSTALACAO DE TUBO DE PVC RIGIDO SOLDAVEL BRANCO, PARA ESGOTO, DIAM 75 MM (3) TUBO DE PVC RIGIDO SOLDAVEL BRANCO, PARA ESGOTO, DIAMETRO 75MM (3), INCLUSIVE CONEXOES	N/C	N/C	119,1500 M	R$ 63,35	R$ 7.548,15
0134	FORNECIMENTO E INSTALACAO DE TUBO DE PVC RIGIDO SOLDAVEL BRANCO, PARA ESGOTO, DIAM 100 MM (4) TUBO DE PVC RIGIDO SOLDAVEL BRANCO, PARA ESGOTO, DIAMETRO 100MM (4), INCLUSIVE CONEXOES	N/C	N/C	115,7200 M	R$ 75,29	R$ 8.712,56
0135	CAIXA SIFONADA, PVC, DN 150 X 185 X 75 MM, JUNTA ELASTICA, CAIXA SIFONADA, PVC, DN 150 X 185 X 75 MM, JUNTA ELASTICA, FORNECIDA E INSTALADA EM RAMAL DE DESCARGA OU EM RAMAL DE ESGOTO SANITARIO. AF_08/2022	N/C	N/C	21,0000 UN	R$ 104,30	R$ 2.190,30
0136	Caixa sifonada, pvc, dn 100 x 100 x 50 mm, junta elastica Caixa sifonada, pvc, dn 100 x 100 x 50 mm, junta elastica, fornecida e instalada em ramal de descarga ou em ramal de esgoto sanitario. af_08/2022	N/C	N/C	5,0000 UN	R$ 49,83	R$ 249,15

PORTAL DE COMPRAS PÚBLICAS
A autenticidade do documento pode ser verificada no site https://validaarquivo.portaldecompraspublicas.com.br
Documento gerado eletronicamente no Portal de Compras Públicas em 02/03/2026 às 18:17:49.
Código verificador: 116813C

E-DOCS - CÓPIA DO PROCESSO 2025-BFJQ8 GERADO POR UDSON OLIVEIRA RAMOS DE AGUIAR EM 05/05/2026 16:12 DOCUMENTO 1 / 1 PÁGINA 2940 / 3514

2026-9F23RN - E-DOCS - CÓPIA SIMPLES 02/03/2026 18:24 PÁGINA 15 / 28

0137	RALO SIFONADO, PVC, DN 100 X 40 MM, JUNTA SOLDAVEL, FORNECIDO E INSTALADO RALO SIFONADO, PVC, DN 100 X 40 MM, JUNTA SOLDAVEL, FORNECIDO E INSTALADOEM RAMAL DE DESCARGA OU EM RAMAL DE ESGOTO SANITARIO. AF_08/2022	N/C	N/C	9,0000 UN	R$ 21,39	R$ 192,51
0138	CAIXAS DE INSPECAO DE ALV. BLOCOS CONCRETO 9X19X39CM, DIM, 60X60CM E HMAX = 1M, COM TAMPA DE CONC CAIXAS DE INSPECAO DE ALV. BLOCOS CONCRETO 9X19X39CM, DIM, 60X60CM E HMAX = 1M, COM TAMPA DE CONC. ESP. 5CM, LASTRO DE CONC. ESP. 10CM, REVEST INTERN. C/ CHAPISCO E REBOCO IMPERMEABILIZADO, INCL. ESCAVACAO, REATERRO E ENCHIMENTO	N/C	N/C	3,0000 UN	R$ 589,74	R$ 1.769,22
0139	CAIXA DE GORDURA A DE ALV. BLOCO CONCRETO 9X19X39CM, DIM.60X60CM E HMAX=1M, COM TAMPA EM CONCRETO ESP.5CM, LASTRO CONCRETO ESP.10CM,REVESTIDA INTERN. C/ CHAPISCO E REBOCO IMPERMEAB,ESCAVACAO, REATERRO E PAREDE INTERNA EM CONCRETO	N/C	N/C	1,0000 UN	R$ 628,87	R$ 628,87
0140	TERMINAL DE VENTILACAO, PVC, SERIE NORMAL, ESGOTO PREDIAL, DN 50 MM, JUNTA SOLDAVEL TERMINAL DE VENTILACAO, PVC, SERIE NORMAL, ESGOTO PREDIAL, DN 50 MM, JUNTA SOLDAVEL, FORNECIDO E INSTALADO EM PRUMADA DE ESGOTO SANITARIO OU VENTILACAO. AF_08/2022	N/C	N/C	3,0000 UN	R$ 13,12	R$ 39,36
0141	Terminal de ventilacao, pvc, serie normal, esgoto predial, dn 75 mm, junta soldavel Terminal de ventilacao, pvc, serie normal, esgoto predial, dn 75 mm, junta soldavel, fornecido e instalado em prumada de esgoto sanitario ou ventilacao. af_08/2022	N/C	N/C	5,0000 UN	R$ 26,92	R$ 134,60
0142	FORNECIMENTO E INSTALACAO DE TUBO DE PVC RIGIDO SOLDAVEL BRANCO, PARA ESGOTO (Item 12.03.01 da PO) TUBO DE PVC RIGIDO SOLDAVEL BRANCO, PARA ESGOTO, DIAMETRO 100MM (4), INCLUSIVE CONEXOES (Item 12.03.01 da PO)	N/C	N/C	152,4099 M	R$ 75,29	R$ 11.474,94
0143	FORNECIMENTO E INSTALACAO DE TUBO DE PVC RIGIDO SOLDAVEL BRANCO, PARA ESGOTO, DIAM 150 MM (6) TUBO DE PVC RIGIDO SOLDAVEL BRANCO, PARA ESGOTO, DIAMETRO 150MM (6), INCLUSIVE CONEXOES	N/C	N/C	30,8200 M	R$ 98,86	R$ 3.046,87
0144	CAIXA SIFONADA, PVC, DN 150 X 185 X 75 MM, FORNECIDA E INSTALADA EM RAMAIS DE CAIXA SIFONADA, PVC, DN 150 X 185 X 75 MM, FORNECIDA E INSTALADA EM RAMAIS DEENCAMINHAMENTO DE AGUA PLUVIAL. AF_06/2022	N/C	N/C	1,0000 UN	R$ 100,38	R$ 100,38
0145	CAIXA DE AREIA DE ALVENARIA DE BLOCOS DE CONCRETO 9X19X39CM, DIM. 60X60CM E HMAX=1M CAIXA DE AREIA DE ALVENARIA DE BLOCOS DE CONCRETO 9X19X39CM, DIM. 60X60CM E HMAX=1M, C/ TAMPA EM CONCRETO ESP. 5CM, LASTRO CONCRETO ESP. 10CM, REVESTIDA INTERN. C/ CHAPISCO E REBOCO IMPERMEABILIZANTE, INCL. ESCAVACAO E REATERRO	N/C	N/C	4,0000 UN	R$ 581,29	R$ 2.325,16

PORTAL DE COMPRAS PÚBLICAS
A autenticidade do documento pode ser verificada no site https://validaarquivo.portaldecompraspublicas.com.br
Documento gerado eletronicamente no Portal de Compras Públicas em 02/03/2026 às 18:17:49.
Código verificador: 116813C

E-DOCS - CÓPIA DO PROCESSO 2025-BFJQ8 GERADO POR UDSON OLIVEIRA RAMOS DE AGUIAR EM 05/05/2026 16:12 DOCUMENTO 1 / 1 PÁGINA 2941 / 3514

2026-9F23RN - E-DOCS - CÓPIA SIMPLES 02/03/2026 18:24 PÁGINA 16 / 28

0146	FORNECIMENTO E INSTALACAO DE CALHA EM CHAPA DE ACO GALVANIZADO NUMERO 24, DES. DE 50 CM. CALHA EM CHAPA DE ACO GALVANIZADO NUMERO 24, DESENVOLVIMENTO DE 50 CM, INCLUSO TRANSPORTE VERTICAL. AF_07/2019	N/C	N/C	73,8500 M	R$ 77,92	R$ 5.754,39
0147	GUARDA-CORPO H = 1,10M E CORRIMAO EM TUBO FERRO GALVANIZADO, BARRAS GUARDA-CORPO H = 1,10M E CORRIMAO EM TUBO FERRO GALVANIZADO, BARRASSUPERIORES ALT=0,92M E 0,70M E BARRA INFERIOR, DIAM= 1.1/2, BARRAS VERTICAISD=3/4 A CADA 0,11M, CURVAS DE ACO CARBONO.	N/C	N/C	47,1100 M	R$ 227,79	R$ 10.731,19
0148	CORRIMAO EM TUBO FERRO GALVANIZADO, ALT=0,92M, COM BARRAS HORIZONTAIS CORRIMAO EM TUBO FERRO GALVANIZADO, ALT=0,92M, COM BARRAS HORIZONTAISDUPLA (2) E BARRAS VERTICAIS NAS EXTREMIDADES DE 2, INCLUSIVE CURVA EM ACO(PADRAO) - PARA DEFICIENTES FISICOS	N/C	N/C	23,3800 M	R$ 223,56	R$ 5.226,83
0149	GUARDA-CORPO DE ACO GALVANIZADO DE 1,10M DE ALTURA, MONTANTES GUARDA-CORPO DE ACO GALVANIZADO DE 1,10M DE ALTURA, MONTANTESTUBULARES DE 1.1/2 ESPACADOS DE 1,20M, TRAVESSA SUPERIOR DE 2 , GRADILFORMADO POR BARRAS CHATAS EM FERRO DE 32X4,8MM, FIXADO COM CHUMBADORMECANICO, PINTADO COM TINTA ESMALTE SINTETICO, A D	N/C	N/C	1,5000 M	R$ 640,08	R$ 960,12
0150	PLATAFORMA ELEVATORIA PARA PNE, CABINADA, MODELO COM PORTAS MANUAIS PLATAFORMA ELEVATORIA PARA PNE, CABINADA, MODELO COM PORTAS MANUAISCOM DIMENSOES DE 0,90 M (L) X 2,00 M (H), DOTADAS DE MOLA AEREA PARAFECHAMENTO AUTONOMO, VIDRO NA METADE SUPERIOR E PUXADOR EM ALUMINIO, 02PARADAS, PERCURSO DE 3,80M - CAIXA DE CORRI	N/C	N/C	1,0000 UN	R$ 43.514,91	R$ 43.514,91
0151	FORNECIMENTO E INSTALACAO DE UNIDADE EVAPORADORA E CONDENSADORA DE AR CONDICIONADO 12.000 BTU´S 220V FORNECIMENTO E INSTALACAO DE UNIDADE EVAPORADORA E CONDENSADORA DE AR CONDICIONADO TIPO SPLIT INVERTER HI-WALL (PAREDE) DE 12.000 BTU´S 220V - CICLO FRIO - CLASSIFICACAO A (SELO PROCEL), INCLUSIVE AMORTECEDORES VIBRA-STOP	N/C	N/C	3,0000 UN	R$ 2.797,30	R$ 8.391,90
0152	FORNECIMENTO E INSTALACAO DE UNIDADE EVAPORADORA E CONDENSADORA DE AR CONDICIONADO 18.000 BTU´S 220V FORNECIMENTO E INSTALACAO DE UNIDADE EVAPORADORA E CONDENSADORA DE AR CONDICIONADO TIPO SPLIT INVERTER HI-WALL (PAREDE) DE 18.000 BTU´S 220V - CICLO FRIO - CLASSIFICACAO A (SELO PROCEL), INCLUSIVE AMORTECEDORES VIBRA-STOP	N/C	N/C	1,0000 UN	R$ 3.977,98	R$ 3.977,98

PORTAL DE COMPRAS PÚBLICAS
A autenticidade do documento pode ser verificada no site https://validaarquivo.portaldecompraspublicas.com.br
Documento gerado eletronicamente no Portal de Compras Públicas em 02/03/2026 às 18:17:49.
Código verificador: 116813C

E-DOCS - CÓPIA DO PROCESSO 2025-BFJQ8 GERADO POR UDSON OLIVEIRA RAMOS DE AGUIAR EM 05/05/2026 16:12 DOCUMENTO 1 / 1 PÁGINA 2942 / 3514

2026-9F23RN - E-DOCS - CÓPIA SIMPLES 02/03/2026 18:24 PÁGINA 17 / 28

0153	FORNECIMENTO E INSTALACAO DE UNIDADE EVAPORADORA E CONDENSADORA DE AR FORNECIMENTO E INSTALACAO DE UNIDADE EVAPORADORA E CONDENSADORA DE ARCONDICIONADO TIPO SPLIT INVERTER HI-WALL (PAREDE) DE 30.000 BTU´S 220V - CICLOQUENTE/FRIO - CLASSIFICACAO A (SELO PROCEL), INCLUSIVE AMORTECEDORES VIBRASTOP - (BDI-DIF=15,57%	N/C	N/C	10,0000 UN	R$ 6.921,72	R$ 69.217,20
0154	Tubo em cobre flexivel, dn 1/4 Tubo em cobre flexivel, dn 1/4, com isolamento, instalado em ramal de alimentacao de ar condicionado com condensadora individual fornecimento e instalacao. af_12/2015	N/C	N/C	23,9798 M	R$ 26,39	R$ 632,83
0155	TUBO EM COBRE FLEXIVEL, DN 3/8 TUBO EM COBRE FLEXIVEL, DN 3/8, COM ISOLAMENTO, INSTALADO EM RAMALALIMENTACAO DE AR CONDICIONADO COM CONDENSADORA INDIVIDUAL FORNECIMENTOE INSTALACAO. AF_12/2015	N/C	N/C	70,3499 M	R$ 43,32	R$ 3.047,56
0156	Tubo em cobre flexivel, dn 1/2 Tubo em cobre flexivel, dn 1/2, com isolamento, instalado em ramal de alimentacao de ar condicionado com condensadora central - fornecimento e instalacao. af_12/2015	N/C	N/C	23,9900 M	R$ 55,27	R$ 1.325,93
0157	TUBO EM COBRE FLEXIVEL, DN 5/8 TUBO EM COBRE FLEXIVEL, DN 5/8, COM ISOLAMENTO, INSTALADO EM RAMALALIMENTACAO DE AR CONDICIONADO COM CONDENSADORA INDIVIDUAL FORNECIMENTOE INSTALACAO. AF_12/2015	N/C	N/C	70,4699 M	R$ 67,59	R$ 4.763,06
0158	FORNECIMENTO E INSTALACAO DE TUBO DE PVC RIGIDO SOLDAVEL MARROM, DIAM 20 MM (1/2) TUBO DE PVC RIGIDO SOLDAVEL MARROM, DIAM. 20MM (1/2), INCLUSIVE CONEXOES	N/C	N/C	74,6900 M	R$ 20,58	R$ 1.537,12
0159	INSTALACAO DE LINHA FRIGORIGENA PARA INTERLIGACAO DO SISTEMA DE CLIMATIZACAO INSTALACAO DE LINHA FRIGORIGENA PARA INTERLIGACAO DO SISTEMA DE CLIMATIZACAO INCL. ACESSORIOS DE FIXACAO, FITA PVC AUTO-ADERENTE E CABO PP, EXCLUSIVE TUBOS DE COBRE DA LINHA LIQUIDA E SUCCAO, ESPUMA ELASTOMERICA FLEXIVEL E GAS REFRIGERANTE	N/C	N/C	188,7899 M	R$ 111,00	R$ 20.955,68
0160	GAS REFRIGERANTE R410A GAS REFRIGERANTE R410A	N/C	N/C	94,3999 KG	R$ 71,99	R$ 6.795,85
0161	ATERRO MANUAL PARA REGULARIZACAO DO TERRENO EM AREIA, INCLUSIVE ADENSAMENTO HIDRAULICO ATERRO MANUAL PARA REGULARIZACAO DO TERRENO EM AREIA, INCLUSIVE ADENSAMENTO HIDRAULICO E FORNECIMENTO DO MATERIAL (MAXIMO DE 100M3)	N/C	N/C	17,7100 M³	R$ 204,68	R$ 3.624,88
0162	CARGA, MANOBRA E DESCARGA DE SOLOS E MATERIAIS GRANULARES EM CAMINHAO (Item 15.01.02 da PO) CARGA, MANOBRA E DESCARGA DE SOLOS E MATERIAIS GRANULARES EM CAMINHAO BASCULANTE 10 M3 - CARGA COM ESCAVADEIRA HIDRAULICA (CACAMBA DE 1,20 M3 / 155 HP) E DESCARGA LIVRE (UNIDADE: T). AF_07/2020 (Item 15.01.02 da PO)	N/C	N/C	25,6100 t	R$ 4,66	R$ 119,34

PORTAL DE COMPRAS PÚBLICAS
A autenticidade do documento pode ser verificada no site https://validaarquivo.portaldecompraspublicas.com.br
Documento gerado eletronicamente no Portal de Compras Públicas em 02/03/2026 às 18:17:49.
Código verificador: 116813C

E-DOCS - CÓPIA DO PROCESSO 2025-BFJQ8 GERADO POR UDSON OLIVEIRA RAMOS DE AGUIAR EM 05/05/2026 16:12 DOCUMENTO 1 / 1 PÁGINA 2943 / 3514

2026-9F23RN - E-DOCS - CÓPIA SIMPLES 02/03/2026 18:24 PÁGINA 18 / 28

0163	TRANSPORTE COM CAMINHAO BASCULANTE DE 10 M3, EM VIA URBANA PAVIMENTADA, (Item 15.01.03 da PO) TRANSPORTE COM CAMINHAO BASCULANTE DE 10 M3, EM VIA URBANA PAVIMENTADA, DMT ATE 30 KM (UNIDADE: TXKM). AF_07/2020 (Item 15.01.03 da PO)	N/C	N/C	886,9700 t	R$ 1,65	R$ 1.463,50
0164	SERVICO DE TRANSPORTE DE CAMINHAO BASCULANTE DE 10 M3, EM VIA URBANA (Item 15.01.04 da PO) Transporte com caminhao basculante de 10 m3, em via urbana em leito natural (unidade: TXKM). af_07/2020 (Item 15.01.04 da PO)	N/C	N/C	174,5776 t	R$ 2,07	R$ 361,38
0165	EXECUCAO DE PAVIMENTO EM PISO INTERTRAVADO, COM BLOCO SEXTAVADO DE 25 X EXECUCAO DE PAVIMENTO EM PISO INTERTRAVADO, COM BLOCO SEXTAVADO DE 25 X25 CM, ESPESSURA 10 CM. AF_10/2022	N/C	N/C	30,8500 M²	R$ 105,09	R$ 3.242,03
0166	ALVENARIA DE BLOCOS DE CONCRETO 14X19X39CM, (Item 15.01.06 da PO) ALVENARIA DE BLOCOS DE CONCRETO 14X19X39CM, C/ RESIST. MINIMO A COMPRES. 2.5 MPA, ASSENT. C/ ARG. DE CIMENTO, CAL HIDRATADA CH1 E AREIA NO TRACO 1:0.5:8 ESP. DAS JUNTAS 10MM E ESP. DAS PAREDES, S/ REV. 14CM (Item 15.01.06 da PO)	N/C	N/C	17,1000 M²	R$ 86,58	R$ 1.480,52
0167	FORNECIMENTO E INSTALACAO DE TELA ACO SOLDADA NERVURADA CA-60, Q-92, FORNECIMENTO E INSTALACAO DE TELA ACO SOLDADA NERVURADA CA-60, Q-92,MALHA 15X15CM, FERRO 4.2MM (1.48 KG/M2), PAINEL 2,45X6,0M, TELCON OU SIMILAR	N/C	N/C	33,1300 M²	R$ 25,79	R$ 854,42
0168	LASTRO REGULARIZADO DE CONCRETO NAO ESTRUTURAL, ESPESSURA DE 8 CM LASTRO REGULARIZADO DE CONCRETO NAO ESTRUTURAL, ESPESSURA DE 8 CM	N/C	N/C	33,1299 M²	R$ 83,86	R$ 2.778,27
0169	FORNECIMENTO E ASSENTAMENTO DE LADRILHO HIDRAULICO PASTILHADO, VERMELHO, DIM 20X20 CM, ESP. 1,5 CM FORNECIMENTO E ASSENTAMENTO DE LADRILHO HIDRAULICO PASTILHADO, VERMELHO, DIM. 20X20 CM, ESP. 1.5CM, ASSENTADO COM PASTA DE CIMENTO COLANTE, EXCLUSIVE REGULARIZACAO E LASTRO	N/C	N/C	1,6999 M²	R$ 83,95	R$ 142,71
0170	PISO DE BORRACHA PASTILHADO/FRISADO, ESPESSURA 7MM,(Item 15.01.10 da PO) PISO DE BORRACHA PASTILHADO/FRISADO, ESPESSURA 7MM, ASSENTADO COM ARGAMASSA. AF_09/2020 (Item 15.01.10 da PO)	N/C	N/C	24,3000 M²	R$ 236,87	R$ 5.755,94
0171	BANCO DE CONCRETO ARMADO APARENTE LARGURA DE 0,50M E ESPESSURA DE 0,05M BANCO DE CONCRETO ARMADO APARENTE COM APOIOS DE ALVENARIA ASSENTADA COM ARGAMASSA DE CIMENTO, CAL E AREIA, LARGURA DE 0,50M E ESPESSURA DE 0,05M	N/C	N/C	4,4000 M	R$ 166,42	R$ 732,25
0172	LIXEIRA EM FIBRA DE VIDRO, COM CAPACIDADE 50L, COM SUPORTE (POSTE), LIXEIRA EM FIBRA DE VIDRO, COM CAPACIDADE 50L, COM SUPORTE (POSTE),FIOBERGLASS, REF. CLPD1085 OU SIMILAR	N/C	N/C	1,0000 UN	R$ 663,15	R$ 663,15

PORTAL DE COMPRAS PÚBLICAS
A autenticidade do documento pode ser verificada no site https://validaarquivo.portaldecompraspublicas.com.br
Documento gerado eletronicamente no Portal de Compras Públicas em 02/03/2026 às 18:17:49.
Código verificador: 116813C

E-DOCS - CÓPIA DO PROCESSO 2025-BFJQ8 GERADO POR UDSON OLIVEIRA RAMOS DE AGUIAR EM 05/05/2026 16:12 DOCUMENTO 1 / 1 PÁGINA 2944 / 3514

2026-9F23RN - E-DOCS - CÓPIA SIMPLES 02/03/2026 18:24 PÁGINA 19 / 28

0173	FORNECIMENTO E PLANTIO DE GRAMA EM PLACAS TIPO ESMERALDA FORNECIMENTO E PLANTIO DE GRAMA EM PLACAS TIPO ESMERALDA, INCLUSIVE FORNECIMENTO DE TERRA VEGETAL	N/C	N/C	87,1000 M²	R$ 31,20	R$ 2.717,52
0174	PLANTIO DE ARBUSTO OU CERCA VIVA. AF_07/2024 PLANTIO DE ARBUSTO OU CERCA VIVA. AF_07/2024	N/C	N/C	12,0000 UN	R$ 54,60	R$ 655,20
0175	ABERTURA E FECHAMENTO DE RASGOS EM ALVENARIA, (Item 16.01.01 da PO) ABERTURA E FECHAMENTO DE RASGOS EM ALVENARIA, PARA PASSAGEM DE TUBULACOES, DIAM. 1/2 A 1 (Item 16.01.01 da PO)	N/C	N/C	521,4400 M	R$ 12,57	R$ 6.554,50
0176	ABERTURA E FECHAMENTO DE RASGOS EM ALVENARIA, DIAM 11/4 A 2 (Item 16.01.02 da PO) ABERTURA E FECHAMENTO DE RASGOS EM ALVENARIA, PARA PASSAGEM DE TUBULACOES, DIAM. 11/4 A 2 (Item 16.01.02 da PO)	N/C	N/C	45,4597 M	R$ 18,81	R$ 855,10
0177	ABERTURA E FECHAMENTO DE RASGOS EM ALVENARIA (Item 16.01.03 da PO) ABERTURA E FECHAMENTO DE RASGOS EM ALVENARIA, PARA PASSAGEM DE TUBULACOES, DIAM. 1/2 A 1 (Item 16.01.03 da PO)	N/C	N/C	7,9698 M	R$ 23,82	R$ 189,84
0178	ELETRODUTO FLEXIVEL CORRUGADO DIAMETRO 3/4, AMARELO ? TIGREFLEX OU ELETRODUTO FLEXIVEL CORRUGADO DIAMETRO 3/4, AMARELO ? TIGREFLEX OUEQUIVALENTE	N/C	N/C	862,3400 M	R$ 5,98	R$ 5.156,79
0179	ELETRODUTO FLEXIVEL CORRUGADO DIAMETRO 1, AMARELO ? TIGREFLEX OU ELETRODUTO FLEXIVEL CORRUGADO DIAMETRO 1, AMARELO ? TIGREFLEX OUEQUIVALENTE	N/C	N/C	112,5893 M	R$ 7,30	R$ 821,90
0180	ELETRODUTO PEAD PAREDE SIMPLES, CORRUGADO, COR PRETA, DIAMETRO 1.1/2, ELETRODUTO PEAD PAREDE SIMPLES, CORRUGADO, COR PRETA, DIAMETRO 1.1/2,REFERENCIA KANAFLEX, PLASTIBRAS OU EQUIVALENTE	N/C	N/C	55,6600 M	R$ 25,77	R$ 1.434,36
0181	ELETRODUTO PEAD PAREDE SIMPLES, CORRUGADO, COR PRETA, DIAMETRO 1.1/4 ELETRODUTO PEAD PAREDE SIMPLES, CORRUGADO, COR PRETA, DIAMETRO 1.1/4, REFERENCIA KANAFLEX, PLASTIBRAS OU EQUIVALENTE	N/C	N/C	79,1000 M	R$ 22,66	R$ 1.792,41
0182	ELETRODUTO PEAD PAREDE SIMPLES, CORRUGADO, COR PRETA, DIAMETRO 2 ELETRODUTO PEAD PAREDE SIMPLES, CORRUGADO, COR PRETA, DIAMETRO 2, REFERENCIA KANAFLEX, PLASTIBRAS OU EQUIVALENTE	N/C	N/C	7,0998 M	R$ 27,13	R$ 192,62
0183	SERVICO CAIXA DE EMBUTIR MARCA DE REFERENCIA TIGREFLEX, 4X2	N/C	N/C	201,0000 UN	R$ 8,92	R$ 1.792,92
0184	CAIXA OCTOGONAL 3 X 3, PVC, INSTALADA EM LAJE - FORNECIMENTO E INSTALACAO. AF_03/2023 CAIXA OCTOGONAL 3 X 3, PVC, INSTALADA EM LAJE - FORNECIMENTO E INSTALACAO. AF_03/2023	N/C	N/C	98,0000 UN	R$ 17,90	R$ 1.754,20
0185	CAIXA PASSAGEM PARA AR CONDICIONADO - FORNECIMENTO E INSTALACAO CAIXA PASSAGEM PARA AR CONDICIONADO - FORNECIMENTO E INSTALACAO	N/C	N/C	14,0000 UN	R$ 43,02	R$ 602,28

PORTAL DE COMPRAS PÚBLICAS
A autenticidade do documento pode ser verificada no site https://validaarquivo.portaldecompraspublicas.com.br
Documento gerado eletronicamente no Portal de Compras Públicas em 02/03/2026 às 18:17:49.
Código verificador: 116813C

E-DOCS - CÓPIA DO PROCESSO 2025-BFJQ8 GERADO POR UDSON OLIVEIRA RAMOS DE AGUIAR EM 05/05/2026 16:12 DOCUMENTO 1 / 1 PÁGINA 2945 / 3514

2026-9F23RN - E-DOCS - CÓPIA SIMPLES 02/03/2026 18:24 PÁGINA 20 / 28

0186	FORNECIMENTO E INSTALACAO DE CAIXA DE PASSAGEM 200 X 200 X 100 MM, CHAPA 18, COM TAMPA PARAFUSADA CAIXA DE PASSAGEM 200X200X100MM, CHAPA 18, COM TAMPA PARAFUSADA	N/C	N/C	1,0000 UN	R$ 114,51	R$ 114,51
0187	CABO DE COBRE TERMOPLASTICO (PVC) FLEXIVEL ISOLADO 450/750V - 2,5MM2 CABO DE COBRE TERMOPLASTICO (PVC) FLEXIVEL ISOLADO 450/750V, ANTICHAMA BWF LIVRE DE CHUMBO, 70OC - 2,5MM2	N/C	N/C	4.903,2591 M	R$ 6,97	R$ 34.175,72
0188	CABO DE COBRE TERMOPLASTICO (PVC) FLEXIVEL ISOLADO 450/750V - 4,0MM2 CABO DE COBRE TERMOPLASTICO (PVC) FLEXIVEL ISOLADO 450/750V, ANTICHAMA BWF LIVRE DE CHUMBO, 70OC - 4,0MM2	N/C	N/C	131,0093 M	R$ 8,83	R$ 1.156,81
0189	CABO DE COBRE TERMOPLASTICO (PVC) FLEXIVEL ISOLADO 450/750V - 6,0MM2 CABO DE COBRE TERMOPLASTICO (PVC) FLEXIVEL ISOLADO 450/750V, ANTICHAMA BWF LIVRE DE CHUMBO, 70OC - 6,0MM2	N/C	N/C	161,3800 M	R$ 11,67	R$ 1.883,30
0190	CABO DE COBRE TERMOPLASTICO (PVC) FLEXIVEL ISOLADO 450/750V, ANTICHAMA BWF CABO DE COBRE TERMOPLASTICO (PVC) FLEXIVEL ISOLADO 450/750V, ANTICHAMA BWFLIVRE DE CHUMBO, 70OC ? 10,0MM2	N/C	N/C	263,1296 M	R$ 16,44	R$ 4.325,85
0191	CABO DE COBRE TERMOPLASTICO (PVC) FLEXIVEL ISOLADO 70OC ? 16,0MM2 450/750V, ANTICHAMA BWF CABO DE COBRE TERMOPLASTICO (PVC) FLEXIVEL ISOLADO 450/750V, ANTICHAMA BWFLIVRE DE CHUMBO, 70OC ? 16,0MM2	N/C	N/C	85,0497 M	R$ 20,98	R$ 1.784,34
0192	CABO DE COBRE TERMOPLASTICO (PVC) FLEXIVEL ISOLADO 70OC ? 25,0MM2 450/750V, ANTICHAMA BWF CABO DE COBRE TERMOPLASTICO (PVC) FLEXIVEL ISOLADO 450/750V, ANTICHAMA BWFLIVRE DE CHUMBO, 70OC ? 25,0MM2	N/C	N/C	7,0998 M	R$ 33,36	R$ 236,85
0193	FORNECIMENTO E INSTACAO DECABO DE COBRE TERMOPLASTICO (PVC) FLEXIVEL ISOLADO 0,6/1KV, 35,0 MM2 CABO DE COBRE TERMOPLASTICO (PVC) FLEXIVEL ISOLADO 0,6/1KV, ANTI-CHAMA 90OC HEPR - 35,0 MM2	N/C	N/C	21,2999 M	R$ 48,32	R$ 1.029,21
0194	QUADRO DISTRIB. ENERGIA, EMBUTIDO OU SEMI EMBUTIDO, CAPAC. P/ 44 DISJ. DIN, C/BARRAM TRIF. 150A QUADRO DISTRIB. ENERGIA, EMBUTIDO OU SEMI EMBUTIDO, CAPAC. P/ 44 DISJ. DIN, C/BARRAM TRIF. 150A BARRA. NEUTRO E TERRA, FAB. EM CHAPA DE ACO 12 USG COM PORTA, ESPELHO, TRINCO COM FECHAD CH YALE, REF. QDETG II-44DIN-CEMAR OU EQUIV.	N/C	N/C	2,0000 UN	R$ 1.327,56	R$ 2.655,12
0195	DISPOSITIVO DR, 4 POLOS, SENSIBILIDADE DE 30 MA, CORRENTE DE 100 A, TIPO AC - DISPOSITIVO DR, 4 POLOS, SENSIBILIDADE DE 30 MA, CORRENTE DE 100 A, TIPO AC - FORNECIMENTO E INSTALACAO.	N/C	N/C	1,0000 UN	R$ 298,41	R$ 298,41

PORTAL DE COMPRAS PÚBLICAS
A autenticidade do documento pode ser verificada no site https://validaarquivo.portaldecompraspublicas.com.br
Documento gerado eletronicamente no Portal de Compras Públicas em 02/03/2026 às 18:17:49.
Código verificador: 116813C

E-DOCS - CÓPIA DO PROCESSO 2025-BFJQ8 GERADO POR UDSON OLIVEIRA RAMOS DE AGUIAR EM 05/05/2026 16:12 DOCUMENTO 1 / 1 PÁGINA 2946 / 3514

2026-9F23RN - E-DOCS - CÓPIA SIMPLES 02/03/2026 18:24 PÁGINA 21 / 28

0196	DISPOSITIVO DPS CLASSE II, 1 POLO, TENSAO MAXIMA DE 175 V, CORRENTE MAXIMA DISPOSITIVO DPS CLASSE II, 1 POLO, TENSAO MAXIMA DE 175 V, CORRENTE MAXIMADE 45 KA (TIPO AC) - FORNECIMENTO E INSTALACAO	N/C	N/C	8,0000 UN	R$ 95,55	R$ 764,40
0197	DISPOSITIVO DR, 4 POLOS, SENSIBILIDADE DE 30 MA, CORRENTE DE 63 A, TIPO AC - DISPOSITIVO DR, 4 POLOS, SENSIBILIDADE DE 30 MA, CORRENTE DE 63 A, TIPO AC - FORNECIMENTO E INSTALACAO	N/C	N/C	1,0000 UN	R$ 172,65	R$ 172,65
0198	MINI-DISJUNTOR MONOPOLAR 40A, CURVA C, 5KA, 127/220VCA, REFERENCIA SIEMENS, MINI-DISJUNTOR MONOPOLAR 40A, CURVA C, 5KA, 127/220VCA, REFERENCIA SIEMENS,GE, SCHNEIDER OU EQUIVALENTE	N/C	N/C	3,0000 UN	R$ 30,02	R$ 90,06
0199	MINI-DISJUNTOR 10A MONOPOLAR 10 A, CURVA C - 5KA 220/127VCA (NBR IEC 60947-2), REF. SIEMENS, GE, SCHNEIDER OU EQUIVALENTE	N/C	N/C	28,0000 UN	R$ 22,33	R$ 625,24
0200	MINI-DISJUNTOR MONOPOLAR 32A, CURVA C, 5KA, 127/220VCA, REFERENCIA SIEMENS, MINI-DISJUNTOR MONOPOLAR 32A, CURVA C, 5KA, 127/220VCA, REFERENCIA SIEMENS,GE, SCHNEIDER OU EQUIVALENTE	N/C	N/C	11,0000 UN	R$ 22,33	R$ 245,63
0201	MINI-DISJUNTOR BIPOLAR 16A, CURVA C, 5KA, 127/220VCA MINI-DISJUNTOR BIPOLAR 16A, CURVA C, 5KA, 127/220VCA, REFERENCIA SIEMENS, GE, SCHNEIDER OU EQUIVALENTE	N/C	N/C	10,0000 UN	R$ 22,33	R$ 223,30
0202	MINI-DISJUNTOR TRIPOLAR 100A, CURVA C, 20KA, 127/220VCA, REFERENCIA SIEMENS, MINI-DISJUNTOR TRIPOLAR 100A, CURVA C, 20KA, 127/220VCA, REFERENCIA SIEMENS,GE, SCHNEIDER OU EQUIVALENTE	N/C	N/C	1,0000 UN	R$ 412,44	R$ 412,44
0203	MINI-DISJUNTOR TRIPOLAR 50A, CURVA C, 5KA, 127/220VCA, REFERENCIA SIEMENS, GE, MINI-DISJUNTOR TRIPOLAR 50A, CURVA C, 5KA, 127/220VCA, REFERENCIA SIEMENS, GE,SCHNEIDER OU EQUIVALENTE	N/C	N/C	1,0000 UN	R$ 93,80	R$ 93,80
0204	MINI-DISJUNTOR BIPOLAR 50A, CURVA C, 5KA, 127/220VCA, REFERENCIA SIEMENS, GE, MINI-DISJUNTOR BIPOLAR 50A, CURVA C, 5KA, 127/220VCA, REFERENCIA SIEMENS, GE,SCHNEIDER OU EQUIVALENTE	N/C	N/C	3,0000 UN	R$ 85,26	R$ 255,78
0205	DISJUNTOR TRIPOLAR TIPO DIN, CORRENTE NOMINAL DE 10A - FORNECIMENTO E DISJUNTOR TRIPOLAR TIPO DIN, CORRENTE NOMINAL DE 10A - FORNECIMENTO EINSTALACAO. AF_10/2020	N/C	N/C	1,0000 UN	R$ 63,77	R$ 63,77
0206	PLACA 4X2 COM FURO - FORNECIMENTO E INSTALACAO PLACA 4X2 COM FURO - FORNECIMENTO E INSTALACAO	N/C	N/C	11,0000 UN	R$ 4,81	R$ 52,91
0207	INTERRUPTOR SIMPLES (1 MODULO) COM 1 TOMADA DE EMBUTIR 2P+T 10 A INTERRUPTOR SIMPLES (1 MODULO) COM 1 TOMADA DE EMBUTIR 2P+T 10 A, INCLUINDO SUPORTE E PLACA - FORNECIMENTO E INSTALACAO. AF_03/2023	N/C	N/C	3,0000 UN	R$ 61,52	R$ 184,56

PORTAL DE COMPRAS PÚBLICAS
A autenticidade do documento pode ser verificada no site https://validaarquivo.portaldecompraspublicas.com.br
Documento gerado eletronicamente no Portal de Compras Públicas em 02/03/2026 às 18:17:49.
Código verificador: 116813C

E-DOCS - CÓPIA DO PROCESSO 2025-BFJQ8 GERADO POR UDSON OLIVEIRA RAMOS DE AGUIAR EM 05/05/2026 16:12 DOCUMENTO 1 / 1 PÁGINA 2947 / 3514

2026-9F23RN - E-DOCS - CÓPIA SIMPLES 02/03/2026 18:24 PÁGINA 22 / 28

0208	INTERRUPTOR SIMPLES (1 MODULO) COM 1 TOMADA DE EMBUTIR 2P+T 20 A, INTERRUPTOR SIMPLES (1 MODULO) COM 1 TOMADA DE EMBUTIR 2P+T 20 A,INCLUINDO SUPORTE E PLACA - FORNECIMENTO E INSTALACAO	N/C	N/C	10,0000 UN	R$ 54,80	R$ 548,00
0209	INTERRUPTOR SIMPLES (3 MODULOS), 10A/250V, INCLUINDO SUPORTE E PLACA - FORNECIMENTO E INSTALACAO INTERRUPTOR SIMPLES (3 MODULOS), 10A/250V, INCLUINDO SUPORTE E PLACA - FORNECIMENTO E INSTALACAO. AF_03/2023	N/C	N/C	3,0000 UN	R$ 74,20	R$ 222,60
0210	INTERRUPTOR SIMPLES (2 MODULOS), 10A/250V, INCLUINDO SUPORTE E PLACA AF_03/2023 INTERRUPTOR SIMPLES (2 MODULOS), 10A/250V, INCLUINDO SUPORTE E PLACA - FORNECIMENTO E INSTALACAO. AF_03/2023	N/C	N/C	11,0000 UN	R$ 55,18	R$ 606,98
0211	INTERRUPTOR PARALELO (1 MODULO), 10A/250V, INCLUINDO SUPORTE E PLACA INTERRUPTOR PARALELO (1 MODULO), 10A/250V, INCLUINDO SUPORTE E PLACA - FORNECIMENTO E INSTALACAO. AF_03/2023	N/C	N/C	3,0000 UN	R$ 43,97	R$ 131,91
0212	INTERRUPTOR SIMPLES (1 MODULO), 10A/250V, INCLUINDO SUPORTE E PLACA INTERRUPTOR SIMPLES (1 MODULO), 10A/250V, INCLUINDO SUPORTE E PLACA - FORNECIMENTO E INSTALACAO. AF_03/2023	N/C	N/C	13,0000 UN	R$ 36,16	R$ 470,08
0213	FORNECIMENTO E INSTALACAO DE TOMADA PADRAO BRASILEIRO LINHA BRANCA, 10A/250 V TOMADA PADRAO BRASILEIRO LINHA BRANCA, NBR 14136 2 POLOS + TERRA 10A/250V, COM PLACA 4X2	N/C	N/C	93,0000 UN	R$ 38,75	R$ 3.603,75
0214	TOMADA BAIXA DE EMBUTIR (2 MODULOS), 2P+T 20 A, INCLUINDO SUPORTE E PLACA TOMADA BAIXA DE EMBUTIR (2 MODULOS), 2P+T 20 A, INCLUINDO SUPORTE E PLACA - FORNECIMENTO E INSTALACAO. AF_03/2023	N/C	N/C	13,0000 UN	R$ 64,19	R$ 834,47
0215	INTERRUPTOR SIMPLES (1 MODULO) COM INTERRUPTOR PARALELO (1 MODULO), INTERRUPTOR SIMPLES (1 MODULO) COM INTERRUPTOR PARALELO (1 MODULO),10A/250V, INCLUINDO SUPORTE E PLACA - FORNECIMENTO E INSTALACAO. AF_03/2023	N/C	N/C	1,0000 UN	R$ 62,93	R$ 62,93
0216	LAMPADA COMPACTA DE LED 30W, BASE E27, FORNECIMENTO E INSTALACAO LAMPADA COMPACTA DE LED 30W, BASE E27, FORNECIMENTO E INSTALACAO	N/C	N/C	113,0000 UN	R$ 24,17	R$ 2.731,21
0217	Luminaria arandela tipo tartaruga, de sobrepor, com 1 lampada led de 6 w, sem reator Luminaria arandela tipo tartaruga, de sobrepor, com 1 lampada led de 6 w, sem reator - fornecimento e instalacao. af_02/2020	N/C	N/C	10,0000 UN	R$ 114,48	R$ 1.144,80
0218	ABERTURA E FECHAMENTO DE RASGOS EM ALVENARIA (Item 17.01.01 da PO) ABERTURA E FECHAMENTO DE RASGOS EM ALVENARIA, PARA PASSAGEM DE TUBULACOES, DIAM. 1/2 A 1 (Item 17.01.01 da PO)	N/C	N/C	80,8600 M	R$ 12,57	R$ 1.016,41

PORTAL DE COMPRAS PÚBLICAS
A autenticidade do documento pode ser verificada no site https://validaarquivo.portaldecompraspublicas.com.br
Documento gerado eletronicamente no Portal de Compras Públicas em 02/03/2026 às 18:17:49.
Código verificador: 116813C

E-DOCS - CÓPIA DO PROCESSO 2025-BFJQ8 GERADO POR UDSON OLIVEIRA RAMOS DE AGUIAR EM 05/05/2026 16:12 DOCUMENTO 1 / 1 PÁGINA 2948 / 3514

2026-9F23RN - E-DOCS - CÓPIA SIMPLES 02/03/2026 18:24 PÁGINA 23 / 28

0219	ABERTURA E FECHAMENTO DE RASGOS EM ALVENARIA, DIAM 11/4 A 2 (Item 17.01.02 da PO) ABERTURA E FECHAMENTO DE RASGOS EM ALVENARIA, PARA PASSAGEM DE TUBULACOES, DIAM. 11/4 A 2 (Item 17.01.02 da PO)	N/C	N/C	39,8397 M	R$ 18,81	R$ 749,38
0220	ABERTURA E FECHAMENTO DE RASGOS EM ALVENARIA, DIAM. 21/2 A 4 (Item 17.01.03 da PO) ABERTURA E FECHAMENTO DE RASGOS EM ALVENARIA, PARA PASSAGEM DE TUBULACOES, DIAM. 21/2 A 4 (Item 17.01.03 da PO)	N/C	N/C	9,1300 M	R$ 28,33	R$ 258,65
0221	ABERTURA E FECHAMENTO DE RASGOS EM CONCRETO, (Item 17.01.04 da PO) ABERTURA E FECHAMENTO DE RASGOS EM CONCRETO, PARA PASSAGEM DE ELETRODUTO DIAM. 1 1/4 A 2 (Item 17.01.04 da PO)	N/C	N/C	3,7900 M	R$ 36,27	R$ 137,46
0222	ELETRODUTO FLEXIVEL CORRUGADO DIAMETRO 3/4,(Item 17.01.05 da PO) ELETRODUTO FLEXIVEL CORRUGADO DIAMETRO 3/4, AMARELO ? TIGREFLEX OU EQUIVALENTE (Item 17.01.05 da PO)	N/C	N/C	67,3400 M	R$ 5,98	R$ 402,69
0223	ELETRODUTO FLEXIVEL CORRUGADO DIAMETRO 1, AMARELO ELETRODUTO FLEXIVEL CORRUGADO DIAMETRO 1, AMARELO ? TIGREFLEX OU EQUIVALENTE	N/C	N/C	53,0390 M	R$ 7,30	R$ 387,18
0224	ELETRODUTO PEAD PAREDE SIMPLES, CORRUGADO, COR PRETA, DIAMETRO 1.1/2 (Item 17.01.07 da PO) ELETRODUTO PEAD PAREDE SIMPLES, CORRUGADO, COR PRETA, DIAMETRO 1.1/2, REFERENCIA KANAFLEX, PLASTIBRAS OU EQUIVALENTE (Item 17.01.07 da PO)	N/C	N/C	17,2098 M	R$ 25,77	R$ 443,50
0225	ELETRODUTO PEAD PAREDE SIMPLES, CORRUGADO, COR PRETA, DIAMETRO 1.1/4 (Item 17.01.08 da PO) ELETRODUTO PEAD PAREDE SIMPLES, CORRUGADO, COR PRETA, DIAMETRO 1.1/4, REFERENCIA KANAFLEX, PLASTIBRAS OU EQUIVALENTE (Item 17.01.08 da PO)	N/C	N/C	19,3800 M	R$ 22,66	R$ 439,15
0226	ELETRODUTO PEAD PAREDE SIMPLES, CORRUGADO, COR PRETA, DIAMETRO 2 (Item 17.01.09 da PO) ELETRODUTO PEAD PAREDE SIMPLES, CORRUGADO, COR PRETA, DIAMETRO 2, REFERENCIA KANAFLEX, PLASTIBRAS OU EQUIVALENTE (Item 17.01.09 da PO)	N/C	N/C	64,6900 M	R$ 27,13	R$ 1.755,04
0227	ELETRODUTO PEAD PAREDE SIMPLES, CORRUGADO, COR PRETA, DIAMETRO 3 ELETRODUTO PEAD PAREDE SIMPLES, CORRUGADO, COR PRETA, DIAMETRO 3, REFERENCIA KANAFLEX, PLASTIBRAS OU EQUIVALENTE	N/C	N/C	47,2000 M	R$ 42,64	R$ 2.012,61
0228	CAIXA DE PASSAGEM DE ALVENARIA DE BLOCOS CERAMICOS 10 FUROS 10X20X20CM, DIMENSAO DE 30X30X30CM CAIXA DE PASSAGEM DE ALVENARIA DE BLOCOS CERAMICOS 10 FUROS 10X20X20CM, DIMENSAO DE 30X30X30CM, COM REVESTIMENTO INTERNO EM CHAPISCO E REBOCO, TAMPA DE CONCRETO ESP. 5CM E LASTRO DE BRITA 5CM	N/C	N/C	1,0000 UN	R$ 133,02	R$ 133,02

PORTAL DE COMPRAS PÚBLICAS
A autenticidade do documento pode ser verificada no site https://validaarquivo.portaldecompraspublicas.com.br
Documento gerado eletronicamente no Portal de Compras Públicas em 02/03/2026 às 18:17:49.
Código verificador: 116813C

E-DOCS - CÓPIA DO PROCESSO 2025-BFJQ8 GERADO POR UDSON OLIVEIRA RAMOS DE AGUIAR EM 05/05/2026 16:12 DOCUMENTO 1 / 1 PÁGINA 2949 / 3514

2026-9F23RN - E-DOCS - CÓPIA SIMPLES 02/03/2026 18:24 PÁGINA 24 / 28

0229	FORNECIMENTO E INSTALACAO DE CAIXA DE PASSAGEM 300 X 300 X 120 MM, CHAPA 18, COM TAMPA PARAFUSADA CAIXA DE PASSAGEM 300X300X120MM, CHAPA 18, COM TAMPA PARAFUSADA	N/C	N/C	2,0000 UN	R$ 173,08	R$ 346,16
0230	SERVICO CAIXA DE EMBUTIR (Item 17.02.03 da PO) MARCA DE REFERENCIA TIGREFLEX, 4X2 (Item 17.02.03 da PO)	N/C	N/C	24,0000 UN	R$ 8,92	R$ 214,08
0231	CAMERA BULLET COMPATIVEL COM A TECNOLOGIA POE - FORNECIMENTO E CAMERA BULLET COMPATIVEL COM A TECNOLOGIA POE - FORNECIMENTO EINSTALACAO	N/C	N/C	9,0000 UN	R$ 515,50	R$ 4.639,50
0232	FORNECIMENTO E INSTALACAO DE MINI RACK DE PAREDE PADRAO 19 - 16 U´S X 570MM FORNECIMENTO E INSTALACAO DE MINI RACK DE PAREDE PADRAO 19 - 16 U´S X 570MM	N/C	N/C	1,0000 UN	R$ 739,41	R$ 739,41
0233	GUIA DE CABOS FECHADO HORIZONTAL PADRAO 19 - 1 U´S, INCLUSIVE FIXACAO EM RACK 19 GUIA DE CABOS FECHADO HORIZONTAL PADRAO 19 - 1 U´S, INCLUSIVE FIXACAO EM RACK 19	N/C	N/C	2,0000 UN	R$ 35,31	R$ 70,62
0234	NVR GRAVADOR DE VIDEO S NVD 3316 4K 16 CANAIS SUPORTA CAMERAS IP COM NVR GRAVADOR DE VIDEO S NVD 3316 4K 16 CANAIS SUPORTA CAMERAS IP COMINTELIGENCIA DE VIDEO - FORNECIMENTO E INSTALACAO	N/C	N/C	1,0000 UN	R$ 1.123,35	R$ 1.123,35
0235	FORNECIMENTO E INSTALACAO DE SWITCH 24 PORTAS GERENCIAVEL POE 10/100 /1000 FORNECIMENTO E INSTALACAO DE SWITCH 24 PORTAS GERENCIAVEL POE 10/100 /1000+ 4SFP	N/C	N/C	2,0000 UN	R$ 3.636,48	R$ 7.272,96
0236	PATCH PANEL 24 PORTAS RJ45/IDC CAT.5E, INCLUSIVE FIXACAO EM RACK 19 PATCH PANEL 24 PORTAS RJ45/IDC CAT.5E, INCLUSIVE FIXACAO EM RACK 19	N/C	N/C	2,0000 UN	R$ 297,49	R$ 594,98
0237	ESPELHO 4 X 2 COM CONECTOR RJ 45 FEMEA CAT. 5E ESPELHO 4 X 2 COM CONECTOR RJ 45 FEMEA CAT. 5E	N/C	N/C	2,0000 UN	R$ 20,28	R$ 40,56
0238	ESPELHO 4 X 4 COM 2 CONECTOR RJ 45 FEMEA CAT. 5E ESPELHO 4 X 4 COM 2 CONECTOR RJ 45 FEMEA CAT. 5E	N/C	N/C	13,0000 UN	R$ 28,22	R$ 366,86
0239	FORNECIMENTO E INSTALACAO DE CABO DE REDE PAR TRANCADO 4 PARES CATEGORIA 5E FORNECIMENTO E INSTALACAO DE CABO DE REDE PAR TRANCADO 4 PARES CATEGORIA 5E	N/C	N/C	992,9800 M	R$ 4,12	R$ 4.091,08
0240	ABERTURA E FECHAMENTO DE RASGOS EM ALVENARIA, (Item 18.01 da PO) ABERTURA E FECHAMENTO DE RASGOS EM ALVENARIA, PARA PASSAGEM DE TUBULACOES, DIAM. 1/2 A 1 (Item 18.01 da PO)	N/C	N/C	17,8200 M	R$ 12,57	R$ 224,00
0241	ELETRODUTO FLEXIVEL CORRUGADO DIAMETRO 3/4, (Item 18.02 da PO) ELETRODUTO FLEXIVEL CORRUGADO DIAMETRO 3/4, AMARELO ? TIGREFLEX OU EQUIVALENTE (Item 18.02 da PO)	N/C	N/C	110,9300 M	R$ 5,98	R$ 663,36
0242	SERVICO CAIXA DE EMBUTIR (Item 18.03 da PO) MARCA DE REFERENCIA TIGREFLEX, 4X2 (Item 18.03 da PO)	N/C	N/C	2,0000 UN	R$ 8,92	R$ 17,84

PORTAL DE COMPRAS PÚBLICAS
A autenticidade do documento pode ser verificada no site https://validaarquivo.portaldecompraspublicas.com.br
Documento gerado eletronicamente no Portal de Compras Públicas em 02/03/2026 às 18:17:49.
Código verificador: 116813C

E-DOCS - CÓPIA DO PROCESSO 2025-BFJQ8 GERADO POR UDSON OLIVEIRA RAMOS DE AGUIAR EM 05/05/2026 16:12 DOCUMENTO 1 / 1 PÁGINA 2950 / 3514

2026-9F23RN - E-DOCS - CÓPIA SIMPLES 02/03/2026 18:24 PÁGINA 25 / 28

0243	CABO DE COBRE TERMOPLASTICO (PVC) FLEXIVEL ISOLADO 450/750V, LIVRE DE CHUMBO, 70OC 1,5MM2 CABO DE COBRE TERMOPLASTICO (PVC) FLEXIVEL ISOLADO 450/750V, ANTICHAMA BWFLIVRE DE CHUMBO, 70OC - 1,5MM2	N/C	N/C	221,8600 UN	R$ 5,82	R$ 1.291,23
0244	CABO DE COBRE NU 35MM2, REF. TEL 5735, MARCA DE REFERENCIA TERMOTECNICA CABO DE COBRE NU 35MM2, REF. TEL 5735, MARCA DE REFERENCIA TERMOTECNICAOU EQUIVALENTE	N/C	N/C	350,0999 M	R$ 45,12	R$ 15.796,51
0245	CABO DE COBRE NU 50MM2, REF. TEL 5750, MARCA DE REFERENCIA TERMOTECNICA CABO DE COBRE NU 50MM2, REF. TEL 5750, MARCA DE REFERENCIA TERMOTECNICAOU EQUIVALENTE	N/C	N/C	174,5500 M	R$ 63,89	R$ 11.152,00
0246	ELETRODUTO DE PVC RIGIDO ROSCAVEL, DIAM. 1 (32MM), INCLUSIVE CONEXOES 1 ELETRODUTO DE PVC RIGIDO ROSCAVEL, DIAM. 1 (32MM), INCLUSIVE CONEXOES	N/C	N/C	19,0000 M	R$ 18,64	R$ 354,16
0247	ABRACADEIRA TIPO D COM CUNHA, DIAMETRO 1, REF. TEL-095, MARCA DE ABRACADEIRA TIPO D COM CUNHA, DIAMETRO 1, REF. TEL-095, MARCA DEREFERENCIA TERMOTECNICA OU EQUIVALENTE	N/C	N/C	57,0000 UN	R$ 6,51	R$ 371,07
0248	CAIXA INSPECAO EM POLIAMIDA 150X110X70MM, BOCAL 1 (DN 32MM), REF: TEL-541 CAIXA INSPECAO EM POLIAMIDA 150X110X70MM, BOCAL 1 (DN 32MM), REF: TEL-541(SPDA) - FORNECIMENTO E INSTALACAO	N/C	N/C	6,0000 UN	R$ 81,22	R$ 487,32
0249	CONECTOR DE MEDICAO EM LATAO COM 2 PARAFUSOS PARA CABOS DE 16 A 50 MM2, CONECTOR DE MEDICAO EM LATAO COM 2 PARAFUSOS PARA CABOS DE 16 A 50 MM2,REF. TEL-562, TERMOTECNICA OU EQUIVALENTE	N/C	N/C	6,0000 UN	R$ 65,30	R$ 391,80
0250	PRESILHA DE LATAO REF. 744, INCLUSIVE PARAFUSO FENDA DN 4,2X32MM E BUCHA PRESILHA DE LATAO REF. 744, INCLUSIVE PARAFUSO FENDA DN 4,2X32MM E BUCHANYLON DN 6MM E VEDACAO DOS FUROS COM POLIURETANO REF. 5905, MARCA DEREF. TERMOTECNICA OU EQUIVALENTE	N/C	N/C	700,0000 UN	R$ 11,11	R$ 7.777,00
0251	MINI CAPTOR PARA SPDA, COM CONECTOR E FIXACAO HORIZONTAL, INCLUSIVE MINI CAPTOR PARA SPDA, COM CONECTOR E FIXACAO HORIZONTAL, INCLUSIVEVEDACAO DOS FUROS COM POLIURETANO	N/C	N/C	6,0000 UN	R$ 81,00	R$ 486,00
0252	KIT COMPLETO PARA SOLDA EXOTERMICA (MOLDE CDH 50.50-3 / CARTUCHO N° 90 / KIT COMPLETO PARA SOLDA EXOTERMICA (MOLDE CDH 50.50-3 / CARTUCHO N° 90 /ALICATE Z 201), MARCA DE REFERENCIA TERMOTECNICA OU EQUIVALENTE	N/C	N/C	6,0000 UN	R$ 46,95	R$ 281,70
0253	TERMINAL ESTANHADO DE 1 COMPRESSAO 1 FURO, 35MM2, REF. TEL-5135, MARCA DE TERMINAL ESTANHADO DE 1 COMPRESSAO 1 FURO, 35MM2, REF. TEL-5135, MARCA DEREFERENCIA TERMOTECNICA OU EQUIVALENTE	N/C	N/C	3,0000 UN	R$ 25,64	R$ 76,92

PORTAL DE COMPRAS PÚBLICAS
A autenticidade do documento pode ser verificada no site https://validaarquivo.portaldecompraspublicas.com.br
Documento gerado eletronicamente no Portal de Compras Públicas em 02/03/2026 às 18:17:49.
Código verificador: 116813C

E-DOCS - CÓPIA DO PROCESSO 2025-BFJQ8 GERADO POR UDSON OLIVEIRA RAMOS DE AGUIAR EM 05/05/2026 16:12 DOCUMENTO 1 / 1 PÁGINA 2951 / 3514

2026-9F23RN - E-DOCS - CÓPIA SIMPLES 02/03/2026 18:24 PÁGINA 26 / 28

0254	FIXADOR UNIVERSAL LATAO ESTANHADO P/ CABOS 16 A 70 MM2 REF. 5024, INCL. FIXADOR UNIVERSAL LATAO ESTANHADO P/ CABOS 16 A 70 MM2 REF. 5024, INCL.PARAFUSO SEXTAVADO M6X45MM, ARRUELA LISA 1/4, BUCHA NO8, VEDACAO DOSFUROS C/ POLIURETANO REF. 5905, MARCA DE REF. TERMOTECNICA OU EQUIVALENTE	N/C	N/C	3,0000 UN	R$ 60,29	R$ 180,87
0255	PLACA DE SINALIZACAO DE SEGURANCA CODIGO 14 - 315/158(NBR 13.434); CODIGO PLACA DE SINALIZACAO DE SEGURANCA CODIGO 14 - 315/158(NBR 13.434); CODIGOS3(NT 14/2010-ES) (SAIDA DE EMERGENCIA - SETA VERTICAL)	N/C	N/C	24,0000 UN	R$ 26,52	R$ 636,48
0256	PLACA DE SINALIZACAO DE SEGURANCA CONTRA INCENDIO, FOTOLUMINESCENTE, PLACA DE SINALIZACAO DE SEGURANCA CONTRA INCENDIO, FOTOLUMINESCENTE,QUADRADA, 20 X 20 CM, EM PVC 2 MM ANTI-CHAMAS (SIMBOLOS, CORES EPICTOGRAMAS CONFORME NBR 16820)	N/C	N/C	5,0000 UN	R$ 32,80	R$ 164,00
0257	FORNECIMENTO E INSTACAO DE PLACA DE SINALIZACAO DE SEGURANCA CONTRA INCENDIO 20X40 CM 1 PLACA DE SINALIZACAO DE SEGURANCA CONTRA INCENDIO, FOTOLUMINESCENTE, RETANGULAR, *20 X 40* CM, EM PVC *2* MM ANTI-CHAMAS (SIMBOLOS, CORES E PICTOGRAMAS CONFORME NBR 16820)	N/C	N/C	1,0000 UN	R$ 44,47	R$ 44,47
0258	PLACA DE SINALIZACAO DE SEGURANCA CONTRA INCENDIO - ALERTA, TRIANGULAR, PLACA DE SINALIZACAO DE SEGURANCA CONTRA INCENDIO - ALERTA, TRIANGULAR,BASE DE 30 CM, EM PVC 2 MM ANTI-CHAMAS (SIMBOLOS, CORES E PICTOGRAMASCONFORME NBR 16820)	N/C	N/C	1,0000 UN	R$ 46,20	R$ 46,20
0259	PINTURA SOBRE PISOS, MARCAS DE REFERENCIA NOVACOR, CORAL OU SUVINIL, A DUAS DEMAOS, LINHA PREMIUM PINTURA SOBRE PISOS, MARCAS DE REFERENCIA NOVACOR, CORAL OU SUVINIL, A DUAS DEMAOS, LINHA PREMIUM	N/C	N/C	5,0000 M²	R$ 22,64	R$ 113,20
0260	FORNECIMENTO E INSTACAO DE EXTINTOR DE INCENDIO PORTATIL DE PO QUIMICO (6 KG) EXTINTOR DE INCENDIO PORTATIL DE PO QUIMICO ABC COM CAPACIDADE 2A-20B:C (6 KG), INCLUSIVE SUPORTE PARA FIXACAO, EXCLUSIVE PLACA SINALIZADORA EM PVC FOTOLUMINESCENTE	N/C	N/C	5,0000 UN	R$ 213,09	R$ 1.065,45
0261	LUMINARIA DE EMERGENCIA, COM 30 LAMPADAS LED DE 2 W, SEM REATOR - LUMINARIA DE EMERGENCIA, COM 30 LAMPADAS LED DE 2 W, SEM REATOR -FORNECIMENTO E INSTALACAO. AF_02/2020	N/C	N/C	20,0000 UN	R$ 22,02	R$ 440,40
0262	FORNECIMENTO E INSTALACAO DE CENTRAL DE ALARME DE INCENDIO ENDERECAVEL, FORNECIMENTO E INSTALACAO DE CENTRAL DE ALARME DE INCENDIO ENDERECAVEL,CAPACIDADE ATE: 256 ENDERECOS, 4 LACOS COM BATERIA REF. WALMONOF,ABAFIRE, DELTAFIRE OU EQUIVALENTE	N/C	N/C	1,0000 UN	R$ 1.995,83	R$ 1.995,83

PORTAL DE COMPRAS PÚBLICAS
A autenticidade do documento pode ser verificada no site https://validaarquivo.portaldecompraspublicas.com.br
Documento gerado eletronicamente no Portal de Compras Públicas em 02/03/2026 às 18:17:49.
Código verificador: 116813C

E-DOCS - CÓPIA DO PROCESSO 2025-BFJQ8 GERADO POR UDSON OLIVEIRA RAMOS DE AGUIAR EM 05/05/2026 16:12 DOCUMENTO 1 / 1 PÁGINA 2952 / 3514

2026-9F23RN - E-DOCS - CÓPIA SIMPLES 02/03/2026 18:24 PÁGINA 27 / 28

0263	FORNECIMENTO E INSTALACAO DE ACIONADOR MANUAL DE ALARME DE INCENDIO ENDERECAVEL, TIPO QUEBRA VIDRO FORNECIMENTO E INSTALACAO DE ACIONADOR MANUAL DE ALARME DE INCENDIO ENDERECAVEL, TIPO QUEBRA VIDRO	N/C	N/C	2,0000 UN	R$ 113,19	R$ 226,38
0264	FORNECIMENTO E INSTALACAO DE DETECTOR DE FUMACA OPTICO ENDERECAVEL FORNECIMENTO E INSTALACAO DE DETECTOR DE FUMACA OPTICO ENDERECAVELBIVOLT 12/24V PARA PAREDE OU TETO	N/C	N/C	14,0000 UN	R$ 146,37	R$ 2.049,18
0265	FORNECIMENTO E INSTALACAO DE SIRENE ELETRONICA MEDIA TIPO CORNETA FORNECIMENTO E INSTALACAO DE SIRENE ELETRONICA MEDIA TIPO CORNETA	N/C	N/C	2,0000 UN	R$ 125,01	R$ 250,02
0266	ABRIGO DE SOBREPOR EM CHAPA DE ACO CARBONO PINTADO COM TINTA A BASE DE ABRIGO DE SOBREPOR EM CHAPA DE ACO CARBONO PINTADO COM TINTA A BASE DEEPOXI VERMELHA, DIMENSOES 75X35X25CM	N/C	N/C	1,0000 UN	R$ 361,65	R$ 361,65
0267	ABRIGO DE GAS PARA 2 CILINDROS 45 KG, EXEC. EM ALV. BLOCO CONC CHEIO,DIM ABRIGO DE GAS PARA 2 CILINDROS 45 KG, EXEC. EM ALV. BLOCO CONC CHEIO,DIM1,50X0.85X2.10M, INCLUSIVE CILINDROS E REDE INTERNA DO ABRIGOCOMPREENDENDO TUBOS E VALVULAS DE ESFERA QUE INTERLIGAM OS CILINDROS	N/C	N/C	1,0000 UN	R$ 8.229,67	R$ 8.229,67
0268	TUBO, PEX, MULTICAMADA, DN 20, INSTALADO EM RAMAL INTERNO DE INSTALACOES TUBO, PEX, MULTICAMADA, DN 20, INSTALADO EM RAMAL INTERNO DE INSTALACOESDE GAS - FORNECIMENTO E INSTALACAO. AF_01/2020	N/C	N/C	46,4797 M	R$ 23,82	R$ 1.107,15
0269	JOELHO 90 GRAUS, EM FERRO GALVANIZADO, CONEXAO ROSQUEADA, DN 20 (3/4), JOELHO 90 GRAUS, EM FERRO GALVANIZADO, CONEXAO ROSQUEADA, DN 20 (3/4),INSTALADO EM RAMAIS E SUB-RAMAIS DE GAS - FORNECIMENTO E INSTALACAO.AF_10/2020	N/C	N/C	2,0000 UN	R$ 35,70	R$ 71,40
0270	VALVULA 90° ROSCA FEMEA 1/2 COM ESPIGAO, PARA INSTALACOES DE GAS VALVULA 90° ROSCA FEMEA 1/2 COM ESPIGAO, PARA INSTALACOES DE GAS	N/C	N/C	1,0000 UN	R$ 58,98	R$ 58,98
0271	LIMPEZA GERAL DE OBRAS (EDIFICACAO) LIMPEZA GERAL DA OBRA (EDIFICACAO)	N/C	N/C	901,7797 M²	R$ 11,23	R$ 10.126,99
0272	LIMPEZA GERAL DE OBRAS LIMPEZA GERAL DE OBRAS (QUADRAS, PRACAS E JARDINS)	N/C	N/C	148,8800 M²	R$ 1,15	R$ 171,21
	TOTAL DO LOTE					R$ 1.499.099,00
					TOTAL DO VENCEDOR	R$ 1.499.099,00

Valor Total: R$ 1.499.099,00

PORTAL DE COMPRAS PÚBLICAS
A autenticidade do documento pode ser verificada no site https://validaarquivo.portaldecompraspublicas.com.br
Documento gerado eletronicamente no Portal de Compras Públicas em 02/03/2026 às 18:17:49.
Código verificador: 116813C

INFORMAÇÕES DO DOCUMENTO
Documento capturado em 02/03/2026 18:24:05 (HORÁRIO DE BRASÍLIA - UTC-3)
por ANAPAULA PAES ALVES MONTEIRO (ASSISTENTE ADMINISTRATIVO - DCOMPG - SEFIP - PMAL)
Valor Legal: CÓPIA SIMPLES | Natureza: DOCUMENTO NATO-DIGITAL

A disponibilidade do documento pode ser conferida pelo link: https://e-docs.es.gov.br/d/2026-9F23RN

E-DOCS - CÓPIA DO PROCESSO 2025-BFJQ8 GERADO POR UDSON OLIVEIRA RAMOS DE AGUIAR EM 05/05/2026 16:12 DOCUMENTO 1 / 1 PÁGINA 2953 / 3514

2026-9F23RN - E-DOCS - CÓPIA SIMPLES 02/03/2026 18:24 PÁGINA 28 / 28

E-DOCS - CÓPIA DO PROCESSO 2025-BFJQ8 GERADO POR UDSON OLIVEIRA RAMOS DE AGUIAR EM 05/05/2026 16:12 DOCUMENTO 1 / 1 PÁGINA 2954 / 3514

2026-5CRH9B - E-DOCS - DOCUMENTO ORIGINAL 02/03/2026 18:26 PÁGINA 1 / 161

ATA FINAL

Prefeitura Municipal de Alegre
Prefeitura Municipal de Alegre
Concorrência por Menor Preço - 000016/2025

Pedidos de Impugnação

Data Pedido	Pedido	Data Resposta	Julgamento	Arquivos
10/12/2025 - 19:30:20	Interpor Impugnação ao Edital Referente a capacidade técnica	22/12/2025 - 14:31:22	Deferido	Pedido: Impugnação_WBM.pdf Julgamento: PARECER de IMPUGNAÇÃO ao EDITAL- CE 016-2025 (Pessoa Jurídica) - - assinado (ok).pdf

Embasamento: O edital exige, para fins de habilitação técnica, a apresentação de atestado de capacidade técnica contendo experiência prévia em alguns itens que não constituem parcelas de maior relevância do objeto, bem como não representam atividades técnicas essenciais ou determinantes para a execução global do contrato. Além disso, a exigência de experiência prévia em todas essas especialidades configura especificidade excessiva, restringindo a competitividade de forma indevida.

Julgamento: SEGUE DISPONÍVEL AOS AUTOS DA LICITAÇÃO NA PLATAFORMA ELETRÔNICA DA CONCORRÊNCIA ELETRÔNICA Nº 016/2025 A RESPOSTA A IMPUGAÇÃO.

11/12/2025 - 14:55:04	IMPUGNAÇÃO	22/12/2025 - 14:29:54	Deferido	Pedido: Impugnação_CE01622025_PMA_Reforma_Escola.pdf Julgamento: PARECER de IMPUGNAÇÃO ao EDITAL- CE 016-2025 (Pessoa Física) -- assinado (ok).pdf

Embasamento: JOSÉ GUSTAVO BABILONIO, pessoa física, advogado, inscrito na OAB/ES nº. 19.569, com escritório na Rua Felipe dos Santos, nº. 134 - Bairro Vila Kennedy, na cidade de Baixo Guandu/ES, CEP: 29.730-000, tel. (27) 99614-1148 – e-mail: adv.babilonio@gmail.com, vem, respeitosamente, à vossa elevada presença, vêm, respeitosamente, à vossa elevada presença, com fundamento no artigo 164 da Lei Federal nº. 14.133/2021 c/c a cláusula 28 do ato convocatório, IMPUGNAR o edital em debate, aduzindo as razões fáticas e de direitos em anexo.

Julgamento: SEGUE DISPONÍVEL AOS AUTOS DA LICITAÇÃO NA PLATAFORMA ELETRÔNICA DA CONCORRÊNCIA ELETRÔNICA Nº 016/2025 A RESPOSTA A IMPUGAÇÃO.

Lotes Licitados

Lote	Item	Descrição	V. Referência	Qtde	Unidade	Situação	Julgamento
0001							
	0001	COLOCACAO DE PLACA DE OBRA PADRAO DER-ES 2 X 4 M PLACA DE OBRA NAS DIMENSOES DE 2.0 X 4.0 M, PADRAO DER	R$ 326,84	8,0000	M²	Aceito	Menor Preço
	0002	BARRACAO PARA ALMOXARIFADO AREA DE 10.90M2, DE CHAPA DE COMPENSADO 12MM E PONTALETES 8X8CM BARRACAO PARA ALMOXARIFADO AREA DE 10.90M2, DE CHAPA DE COMPENSADO 12MM E PONTALETES 8X8CM, PISO CIMENTADO E COBERTURA DE TELHA DE FIBROCIMENTO DE 6MM, INCLUSIVE PONTO DE LUZ, CONF. PROJETO (2 UTILIZACOES)	R$ 776,83	10,9000	M²	Aceito	Menor Preço
	0003	UNIDADE DE SANITARIO E VESTIARIO PARA ATE 20 FUNC. AREA 18.15M2 (1 UTILIZACAO) UNIDADE DE SANITARIO E VESTIARIO PARA ATE 20 FUNC. AREA 18.15M2, PAREDES DE CHAPA COMPENS. 12MM E PONTALETE 8X8CM, PISO CIMENTADO, COBERT. TELHA FIBROC. 6MM, INCL. INST. DE LUZ E CX. DE INSPECAO, CONF. PROJETO (1 UTILIZACAO)	R$ 20.626,50	1,0000	UN	Aceito	Menor Preço
	0004	TAPUME TELHA METALICA ONDULADA EM ACO GALVALUME 0,50MM BRANCA H=2,20M, TAPUME TELHA METALICA ONDULADA EM ACO GALVALUME 0,50MM BRANCA H=2,20M,INCL. MONTAGEM ESTR. MAD. 8X8, C/ADESIVO DER-ES 60X60CM A CADA 10M, INCL.FAIXAS PINT. ESMALTE SINT. CORES AZUL C/ H=30CM E ROSA C/ H=10CM(REAPROVEITAMENTO 2X)	R$ 197,42	21,3000	M	Aceito	Menor Preço
	0005	RESERVATORIO DE POLIESTILENO DE 1000 L, INCLUSIVE SUPORTE EM MADEIRA DE 7X12CM E 5X7CM RESERVATORIO DE POLIESTILENO DE 1000 L, INCLUSIVE SUPORTE EM MADEIRA DE 7X12CM E 5X7CM, ELEVADO DE 4M, CONFORME PROJETO (2 UTILIZACOES)	R$ 1.780,85	1,0000	UN	Aceito	Menor Preço

PORTAL DE COMPRAS PÚBLICAS
A autenticidade do documento pode ser verificada no site https://validaarquivo.portaldecompraspublicas.com.br
Documento gerado eletronicamente no Portal de Compras Públicas em 02/03/2026 às 18:15:27.
Código verificador: 1168125

E-DOCS - CÓPIA DO PROCESSO 2025-BFJQ8 GERADO POR UDSON OLIVEIRA RAMOS DE AGUIAR EM 05/05/2026 16:12 DOCUMENTO 1 / 1 PÁGINA 2955 / 3514

2026-5CRH9B - E-DOCS - DOCUMENTO ORIGINAL 02/03/2026 18:26 PÁGINA 2 / 161

0006	REDE DE AGUA C/ PADRAO DE ENTRADA DAGUA DIAM. 3/4 REDE DE AGUA C/ PADRAO DE ENTRADA DAGUA DIAM. 3/4 CONF. CESAN, INCL. TUBOS E CONEXOES P/ ALIMENT., DISTRIB., EXTRAVAS. E LIMP., CONS. O PADRAO A 25M	R$ 74,98	25,0000	M	Aceito	Menor Preço
0007	REDE DE ESGOTO REDE DE ESGOTO, CONTENDO FOSSA E FILTRO, INCL. TUBOS E CONEXOES DE LIGACAO ENTRE CAIXAS, CONSIDERANDO DISTANCIA DE 25M	R$ 541,55	25,0000	M	Aceito	Menor Preço
0008	REDE DE LUZ, INCL. PADRAO ENTRADA DE ENERGIA TRIFAS CONF. PROJETO (1 UTILIZACAO) REDE DE LUZ, INCL. PADRAO ENTRADA DE ENERGIA TRIFAS., CABO DE LIGACAO ATE BARRACOES, QUADRO DE DISTRIB., DISJ. E CHAVE DE FORCA (QUANDO NECESSARIO), CONS. 20M ENTRE PADRAO ENTRADA E QDG, CONF. PROJETO (1 UTILIZACAO)	R$ 669,65	20,0000	M	Aceito	Menor Preço
0009	LOCACAO DE ANDAIME METALICO PARA TRABALHO EM FACHADA DE EDIFICO LOCACAO DE ANDAIME METALICO PARA TRABALHO EM FACHADA DE EDIFICO(ALUGUEL DE 1 M2 POR 1 MES) INCLUSIVE FRETE, MONTAGEM E DESMONTAGEM - (BDI□DIF=15,57%)	R$ 27,27	485,9700	M²	Aceito	Menor Preço
0010	DEMOLICAO DE ALVENARIA DEMOLICAO DE ALVENARIA	R$ 80,38	9,8599	M²	Aceito	Menor Preço
0011	DEMOLICAO DE REVESTIMENTO CERAMICO, DE FORMA MANUAL, SEM REAPROVEITAMENTO. AF_09/2023 DEMOLICAO DE REVESTIMENTO CERAMICO, DE FORMA MANUAL, SEM REAPROVEITAMENTO. AF_09/2023	R$ 33,98	1.498,5497	M²	Aceito	Menor Preço
0012	RETIRADA DE PORTAS E JANELAS DE MADEIRA, INCLUSIVE BATENTES RETIRADA DE PORTAS E JANELAS DE MADEIRA, INCLUSIVE BATENTES	R$ 21,41	44,1000	M²	Aceito	Menor Preço
0013	RETIRADA DE ESQUADRIAS METALICAS RETIRADA DE ESQUADRIAS METALICAS	R$ 13,39	111,8895	M²	Aceito	Menor Preço
0014	DEMOLICAO DE DIVISORIA DE GRANITO DEMOLICAO DE DIVISORIA DE GRANITO	R$ 19,83	10,0696	M²	Aceito	Menor Preço
0015	RETIRADA DE BANCADA DE PIA RETIRADA DE BANCADA DE PIA	R$ 33,25	10,2998	M²	Aceito	Menor Preço
0016	LIXAMENTO DE PAREDE COM PINTURA ANTIGA PVA PARA RECEBIMENTO DE NOVA CAMADA DE TINTA LIXAMENTO DE PAREDE COM PINTURA ANTIGA PVA PARA RECEBIMENTO DE NOVA CAMADA DE TINTA	R$ 5,01	631,8084	M²	Aceito	Menor Preço
0017	RETIRADA DE APARELHOS SANITARIOS RETIRADA DE APARELHOS SANITARIOS	R$ 27,70	4,0000	UN	Aceito	Menor Preço
0018	REMOCAO DE METAIS SANITARIOS, DE FORMA MANUAL, SEM REAPROVEITAMENTO, AF 09/2023 REMOCAO DE METAIS SANITARIOS, DE FORMA MANUAL, SEM REAPROVEITAMENTO, AF 09/2023	R$ 13,42	5,0000	UN	Aceito	Menor Preço
0019	DEMOLICAO DE PISO GRANILITE DEMOLICAO DE PISO GRANILITE	R$ 37,18	713,4398	M²	Aceito	Menor Preço
0020	DEMOLICAO MANUAL DE CONCRETO SIMPLES DEMOLICAO MANUAL DE CONCRETO SIMPLES (EMOP 05.001.001)	R$ 377,79	0,2200	M³	Aceito	Menor Preço
0021	REMOCAO DE FORRO DE GESSO, DE FORMA MANUAL, SEM REAPROVEITAMENTO. AF 09/2023 REMOCAO DE FORRO DE GESSO, DE FORMA MANUAL, SEM REAPROVEITAMENTO. AF_09/2023	R$ 4,09	710,5379	M²	Aceito	Menor Preço
0022	RASPAGEM E LIMPEZA DE TERRENO (MANUAL) RASPAGEM E LIMPEZA DO TERRENO (MANUAL)	R$ 5,90	155,4000	M²	Aceito	Menor Preço

PORTAL DE COMPRAS PÚBLICAS
A autenticidade do documento pode ser verificada no site https://validaarquivo.portaldecompraspublicas.com.br
Documento gerado eletronicamente no Portal de Compras Públicas em 02/03/2026 às 18:15:27.
Código verificador: 1168125

E-DOCS - CÓPIA DO PROCESSO 2025-BFJQ8 GERADO POR UDSON OLIVEIRA RAMOS DE AGUIAR EM 05/05/2026 16:12 DOCUMENTO 1 / 1 PÁGINA 2956 / 3514

2026-5CRH9B - E-DOCS - DOCUMENTO ORIGINAL 02/03/2026 18:26 PÁGINA 3 / 161

0023	CARGA, MANOBRA E DESCARGA DE SOLOS E MATERIAIS GRANULARES EM CAMINHAO BASCULANTE 10 M3 - ESCAVADEIRA CARGA, MANOBRA E DESCARGA DE SOLOS E MATERIAIS GRANULARES EM CAMINHAO BASCULANTE 10 M3 - CARGA COM ESCAVADEIRA HIDRAULICA (CACAMBA DE 1,20 M3 / 155 HP) E DESCARGA LIVRE (UNIDADE: T). AF_07/2020	R$ 6,22	171,4700	t	Aceito	Menor Preço
0024	SERVICO DE TRANSPORTE DE CAMINHAO BASCULANTE DE 10 M3, EM VIA URBANA PAVIMENTADA, DMT ATE 30K (TXKM) TRANSPORTE COM CAMINHAO BASCULANTE DE 10 M3, EM VIA URBANA PAVIMENTADA, DMT ATE 30 KM (UNIDADE: TXKM). AF_07/2020	R$ 2,21	394,3756	t	Aceito	Menor Preço
0025	SERVICO DE TRANSPORTE DE CAMINHAO BASCULANTE DE 10 M3, EM VIA URBANA EM LEITO NATURAL (TXKM) TRANSPORTE COM CAMINHAO BASCULANTE DE 10 M3, EM VIA URBANA EM LEITO NATURAL (UNIDADE: TXKM). AF_07/2020	R$ 2,77	30,8628	t	Aceito	Menor Preço
0026	ESCAVACAO MANUAL EM MATERIAL DE 1A. CATEGORIA, ATE 1,50 M DE PROFUNDIDADE ESCAVACAO MANUAL EM MATERIAL DE 1A. CATEGORIA, ATE 1.50 M DEPROFUNDIDADE	R$ 76,74	8,3300	M³	Aceito	Menor Preço
0027	CARGA, MANOBRA E DESCARGA DE SOLOS E MATERIAIS GRANULARES EM CAMINHAO (ITEM 03.01.02 DA PO) CARGA, MANOBRA E DESCARGA DE SOLOS E MATERIAIS GRANULARES EM CAMINHAO BASCULANTE 10 M3 - CARGA COM ESCAVADEIRA HIDRAULICA (CACAMBA DE 1,20 M3 / 155 HP) E DESCARGA LIVRE (UNIDADE: T). AF_07/2020 (ITEM 03.01.02 DA PO)	R$ 6,22	3,1900	t	Aceito	Menor Preço
0028	TRANSPORTE COM CAMINHAO BASCULANTE DE 10 M3, EM VIA URBANA PAVIMENTADA, DMT ATE 30 KN TRANSPORTE COM CAMINHAO BASCULANTE DE 10 M3, EM VIA URBANA PAVIMENTADA, DMT ATE 30 KM (UNIDADE: TXKM). AF_07/2020	R$ 2,21	7,3400	t	Aceito	Menor Preço
0029	TRANSPORTE COM CAMINHAO BASCULANTE DE 10 M3, EM VIA URBANA EM LEITO NATURAL TRANSPORTE COM CAMINHAO BASCULANTE DE 10 M3, EM VIA URBANA EM LEITO NATURAL (UNIDADE: TXKM). AF_07/2020	R$ 2,77	0,5668	t	Aceito	Menor Preço
0030	APILOAMENTO DO FUNDO DE VALA COM MACO DE 30 A 60KG APILOAMENTO DO FUNDO DE VALA COM MACO DE 30 A 60KG	R$ 40,13	6,4398	M²	Aceito	Menor Preço
0031	REATERRO APILOADO DE CAVAS DE FUNDACAO, EM CAMADAS DE 20 CM. REATERRO APILOADO DE CAVAS DE FUNDACAO, EM CAMADAS DE 20 CM	R$ 82,64	6,5099	M³	Aceito	Menor Preço
0032	FORNECIMENTO INSTALACAO DE FORMA DE TABUA DE MADEIRA DE 2.5 X 30.0 CM FORMA DE TABUA DE MADEIRA DE 2.5X30.0CM, LEVANDO-SE EM CONTA UTILIZACAO 3 VEZES (INCLUINDO O MATERIAL, CORTE, MONTAGEM, ESCORAMENTO E DESFORMA)	R$ 131,17	10,0000	M²	Aceito	Menor Preço
0033	FORNECIMENTO, PREPARO E APLICACAO DE CONCRETO MAGRO COM CONSUMO MINIMO DE CIMENTO DE 250 KG/M3 FORNECIMENTO, PREPARO E APLICACAO DE CONCRETO MAGRO COM CONSUMO MINIMO DE CIMENTO DE 250 KG/M3 (BRITA 1 E 2) - (5% DE PERDAS JA INCLUIDO NO CUSTO)	R$ 887,45	0,3200	M³	Aceito	Menor Preço

PORTAL DE COMPRAS PÚBLICAS
A autenticidade do documento pode ser verificada no site https://validaarquivo.portaldecompraspublicas.com.br
Documento gerado eletronicamente no Portal de Compras Públicas em 02/03/2026 às 18:15:27.
Código verificador: 1168125

E-DOCS - CÓPIA DO PROCESSO 2025-BFJQ8 GERADO POR UDSON OLIVEIRA RAMOS DE AGUIAR EM 05/05/2026 16:12 DOCUMENTO 1 / 1 PÁGINA 2957 / 3514

2026-5CRH9B - E-DOCS - DOCUMENTO ORIGINAL 02/03/2026 18:26 PÁGINA 4 / 161

0034	FORNECIMENTO, DOBRAGEM E COLOCACAO EM FORMA, DE ARMADURA CA-50 A MEDIA, DIAMETRO DE 6.3 A 10.0 MM FORNECIMENTO, DOBRAGEM E COLOCACAO EM FORMA, DE ARMADURA CA-50 A MEDIA, DIAMETRO DE 6.3 A 10.0 MM	R$ 15,08	67,0000	KG	Aceito	Menor Preço
0035	FORNECIMENTO, DOBRAGEM E COLOCACAO EM FORMA, DE ARMADURA CA-50 A GROSSA, DIAMETRO DE 12.5 A 25.0 MM FORNECIMENTO, DOBRAGEM E COLOCACAO EM FORMA, DE ARMADURA CA-50 A GROSSA DIAMETRO DE 12.5 A 25.0 MM (1/2 A 1)	R$ 16,34	35,0000	KG	Aceito	Menor Preço
0036	FORNECIMENTO, DOBRAGEM E COLOCACAO EM FORMA, DE ARMADURA CA-60 B FINA, DIAMETRO DE 4.0 A 7.0 MM FORNECIMENTO, DOBRAGEM E COLOCACAO EM FORMA, DE ARMADURA CA-60 B FINA, DIAMETRO DE 4.0 A 7.0MM	R$ 16,10	3,6100	KG	Aceito	Menor Preço
0037	FORNECIMENTO E APLICACAO DE CONCRETO USINADO FCK=25 MPA - CONSIDERANDO LANCAMENTO MANUAL PARA INFRA-FORNECIMENTO E APLICACAO DE CONCRETO USINADO FCK=25 MPA - CONSIDERANDOLANCAMENTO MANUAL PARA INFRA-ESTRUTURA (5% DE PERDAS JA INCLUIDO NOCUSTO)	R$ 964,13	1,5000	M²	Aceito	Menor Preço
0038	ESCADA METALICA EXTERNA COM DEGRAUS E PATAMARES EM CHAPA XADREZ, VIGAS ESCADA METALICA EXTERNA COM DEGRAUS E PATAMARES EM CHAPA XADREZ, VIGASE PILARES METALICOS, INCLUSO PINTURA COM FUNDO ANTI-CORROSIVO E 2 DEMAOSDE TINTA ESMALTE SINTETICO	R$ 4.049,09	7,6800	M	Aceito	Menor Preço
0039	ESCADA METALICA INTERNA COM DEGRAUS E PATAMARES EM CHAPA, VIGAS E ESCADA METALICA INTERNA COM DEGRAUS E PATAMARES EM CHAPA, VIGAS EPILARES METALICOS, INCLUSO PINTURA COM FUNDO ANTI-CORROSIVO E 2 DEMAOSDE TINTA ESMALTE SINTETICO	R$ 2.533,57	9,9000	M	Aceito	Menor Preço
0040	ALVENARIA DE BLOCOS DE CONCRETO 14X19X39CM, C/ RESIST. MINIMO A COMPRES. 2.5 MPA ALVENARIA DE BLOCOS DE CONCRETO 14X19X39CM, C/ RESIST. MINIMO A COMPRES. 2.5 MPA, ASSENT. C/ ARG. DE CIMENTO, CAL HIDRATADA CH1 E AREIA NO TRACO 1:0.5:8 ESP. DAS JUNTAS 10MM E ESP. DAS PAREDES, S/ REV. 14CM	R$ 115,45	95,7299	M²	Aceito	Menor Preço
0041	ALVENARIA DE BLOCOS DE CONCRETO 19X19X39CM, C/ RESIST. MINIMO A COMPRES. ALVENARIA DE BLOCOS DE CONCRETO 19X19X39CM, C/ RESIST. MINIMO A COMPRES.2.5 MPA, ASSENT. C/ ARG. DE CIMENTO, CAL HIDRATADA CH1 E AREIA NO TRACO 1:0.5:8ESP. DAS JUNTAS 10MM E ESP. DAS PAREDES, S/ REV. 19CM	R$ 137,67	82,1899	M²	Aceito	Menor Preço
0042	VERGA/CONTRAVERGA RETA DE CONCRETO ARMADO 10 X 5 CM, FCK = 15 MPA VERGA/CONTRAVERGA RETA DE CONCRETO ARMADO 10 X 5 CM, FCK = 15 MPA, INCLUSIVE FORMA, ARMACAO E DESFORMA	R$ 12,89	192,1500	M	Aceito	Menor Preço
0043	VENEZIANA VERTICAL (BRISE SOLEIL) DE CHAPA DE ALUMINIO, COM 1,2MM DE VENEZIANA VERTICAL (BRISE SOLEIL) DE CHAPA DE ALUMINIO, COM 1,2MM DEESPESSURA, APARAFUSADAS E MEDIDA PELA AREA COLOCADA. FORNECIMENTO ECOLOCACAO.	R$ 1.049,25	38,4200	M²	Aceito	Menor Preço

PORTAL DE COMPRAS PÚBLICAS
A autenticidade do documento pode ser verificada no site https://validaarquivo.portaldecompraspublicas.com.br
Documento gerado eletronicamente no Portal de Compras Públicas em 02/03/2026 às 18:15:27.
Código verificador: 1168125

E-DOCS - CÓPIA DO PROCESSO 2025-BFJQ8 GERADO POR UDSON OLIVEIRA RAMOS DE AGUIAR EM 05/05/2026 16:12 DOCUMENTO 1 / 1 PÁGINA 2958 / 3514

2026-5CRH9B - E-DOCS - DOCUMENTO ORIGINAL 02/03/2026 18:26 PÁGINA 5 / 161

0044	FORNECIMENTO DE ESTRUTURA METALICA E ENGRADAMENTO METALICO PARA FORNECIMENTO DE ESTRUTURA METALICA E ENGRADAMENTO METALICO PARATELHADO EM ACO, EXCLUSIVE TELHA, INCLUSIVE FABRICACAO, TRANSPORTE,MONTAGEM, APLICACAO DE 02 DEMAOS DE PINTURA COM TINTA ALQUIDICA DEACABAMENTO (ESMALTE SINTETICO BRILHANTE).	R$ 31,98	3.202,9200	KG	Aceito	Menor Preço
0045	FORNECIMENTO E INSTALACAO DE TRAMA DE ACO COMPOSTAS POR TERCAS PARA TELHADO DE ATE 2 AGUAS TRAMA DE ACO COMPOSTA POR TERCAS PARA TELHADOS DE ATE 2 AGUAS PARA TELHA ONDULADA DE FIBROCIMENTO, METALICA, PLASTICA OU TERMOACUSTICA, INCLUSO TRANSPORTE VERTICAL. AF_07/2019	R$ 65,16	44,6199	M²	Aceito	Menor Preço
0046	TELHAMENTO COM TELHA DE ACO / ALUMINIO E = 0,5 MM, COM ATE 2 AGUAS, INCLUSO ICAMENTO TELHAMENTO COM TELHA DE ACO/ALUMINIO E = 0,5 MM, COM ATE 2AGUAS, INCLUSO ICAMENTO. AF_07/2019	R$ 89,02	391,1900	M²	Aceito	Menor Preço
0047	FORNECIMENTO E INSTALACAO DE RUFO DE CHAPA METALICA NO 26 COM LARGURA DE 30 CM RUFO DE CHAPA METALICA NO 26 COM LARGURA DE 30 CM	R$ 50,20	40,3799	M	Aceito	Menor Preço
0048	ASSENTAMENTO DE CHAPIM SOBRE MUROS LINEARES, EM GRANITO OU MARMORE, L = 25 CM CHAPIM SOBRE MUROS LINEARES, EM GRANITO OU MARMORE, L = 25 CM, ASSENTADO COM ARGAMASSA 1:6 COM ADITIVO. AF_11/2020	R$ 116,58	179,2100	M	Aceito	Menor Preço
0049	FORNECIMENTO E INSTALACAO DE PORTA EM MADEIRA DE LEI,TIPO ANGELIM PEDRA ESP 30 A 35 MM, 0,70 X 2,10 FORNECIMENTO E INSTALACAO DE PORTA EM MADEIRA DE LEI, TIPO ANGELIM PEDRA , ESP 30 A 35 MM, 0,70 X 2,10, PORTA EM MADEIRA 1A QUALIDADE , PINTURA, INCLUSIVE ALIZARES, DOBRADICAS E FECHADURA EXTERNA, EM LATAO CROMADO LAFONTE OU EQUIV., EXCLUSIVE MARCO	R$ 1.202,23	2,0000	UN	Aceito	Menor Preço
0050	FORNECIMENTO E INSTALACAO DE PORTA EM MADEIRA DE LEI, TIPO ANGELIM PEDRA ESP 30 A 35 MM, 0,80 X 2,10 FORNECIMENTO E INSTALACAO DE PORTA EM MADEIRA DE LEI, TIPO ANGELIM PEDRA , ESP 30 A 35 MM, 0,80 X 2,10, PORTA EM MADEIRA 1A QUALIDADE , PINTURA, INCLUSIVE ALIZARES, DOBRADICAS E FECHADURA EXTERNA, EM LATAO CROMADO LAFONTE OU EQUIV., EXCLUSIVE MARCO	R$ 1.211,35	5,0000	UN	Aceito	Menor Preço
0051	FORNECIMENTO E INSTALACAO DE PORTA EM MADEIRA DE LEI, TIPO ANGELIM PEDRA ESP 30 A 35 MM, 0,90 X 2,10 FORNECIMENTO E INSTALACAO DE PORTA EM MADEIRA DE LEI, TIPO ANGELIM PEDRA , ESP 30 A 35 MM, 0,90 X 2,10, PORTA EM MADEIRA 1A QUALIDADE , PINTURA, INCLUSIVE ALIZARES, DOBRADICAS E FECHADURA EXTERNA, EM LATAO CROMADO LAFONTE OU EQUIV., EXCLUSIVE MARCO	R$ 1.318,66	9,0000	UN	Aceito	Menor Preço
0052	PORTA DE MADEIRA DE LEI ANGELIM PEDRA OU EQUIVA., ESP. 30 A 35 MM, MEXICANA DIMENSOES: 0.90 X 2.10 M PORTA DE MADEIRA DE LEI ANGELIM PEDRA OU EQUIVALENTE, ESP. 30 A 35 MM, MACICA, TIPO MEXICANA, C/ FRISO P/ VERNIZ, PADRAO SEDU, COM VISOR 1,00 X 0,15M E VIDRO 4MM, INCLUSIVE ALIZARES, DOBRADICAS E FECHADURA TIPO ALAVANCA DIMENSOES: 0.90 X 2.10 M	R$ 2.660,40	7,0000	UN	Aceito	Menor Preço

PORTAL DE COMPRAS PÚBLICAS
A autenticidade do documento pode ser verificada no site https://validaarquivo.portaldecompraspublicas.com.br
Documento gerado eletronicamente no Portal de Compras Públicas em 02/03/2026 às 18:15:27.
Código verificador: 1168125

E-DOCS - CÓPIA DO PROCESSO 2025-BFJQ8 GERADO POR UDSON OLIVEIRA RAMOS DE AGUIAR EM 05/05/2026 16:12 DOCUMENTO 1 / 1 PÁGINA 2959 / 3514

2026-5CRH9B - E-DOCS - DOCUMENTO ORIGINAL 02/03/2026 18:26 PÁGINA 6 / 161

0053	PORTA EM MADEIRA, LISA, SEMI-OCA, 0.90 X 2.10 M, PARA SANITARIO DE DEFICIENTE PORTA EM MADEIRA, LISA, SEMI-OCA, 0.90 X 2.10 M, PARA SANITARIO DE DEFICIENTEFISICO (INCLUSIVE BATENTE, FERRAGENS, FECHADURA, SUPORTE E CHAPA DEALUMINIO E=1MM)	R$ 1.601,97	8,0000	UN	Aceito	Menor Preço
0054	PORTA EM MADEIRA DE LEI MUIRACATIARA COM ALMOFADAS, DIMENSOES: 1,75 X 2,10 M (DUAS FOLHAS) PORTA EM MADEIRA DE LEI MUIRACATIARA COM ALMOFADAS, INCLUSIVE ALIZARES,DOBRADICAS E FECHADURA TIPO EXT. EM LATAO CROMADO LAFONTE OU EQUIV.,EXCL. MARCO, DIMENSOES: 1,75 X 2,10 M (DUAS FOLHAS)	R$ 3.274,27	1,0000	UN	Aceito	Menor Preço
0055	FORNECIMENTO E INSTALACAO DE PORTA DE ABRIR TIPO VENEZIANA EM ALUMINIO ANODIZADO, LINHA 25 PORTA DE ABRIR TIPO VENEZIANA EM ALUMINIO ANODIZADO, LINHA 25, COMPLETA, INCL. PUXADOR COM TRANCA, CAIXILHO, ALIZAR E CONTRAMARCO	R$ 1.302,05	7,3800	M²	Aceito	Menor Preço
0056	PORTA EM VIDRO TEMPERADO 10MM, INCOLOR, INCLUSIVE FERRAGENS DE FIXACAO E PORTA EM VIDRO TEMPERADO 10MM, INCOLOR, INCLUSIVE FERRAGENS DE FIXACAO EINSTALACAO, EXCLUSIVE PUXADOR	R$ 926,59	18,0000	M²	Aceito	Menor Preço
0057	PORTA EM MADEIRA, LISA, SEMI-OCA, 1.10 X 2.10 M (INCLUSIVE BATENTE, FERRAGENS, PORTA EM MADEIRA, LISA, SEMI-OCA, 1.10 X 2.10 M (INCLUSIVE BATENTE, FERRAGENS,FECHADURA, SUPORTE E CHAPA DE ALUMINIO E=1MM)	R$ 2.594,39	1,0000	UN	Aceito	Menor Preço
0058	MARCO EM MADEIRA DE LEI TIPO PEROBA, IPE, ANGELIM PEDRA OU EQUIVALENTE, MARCO EM MADEIRA DE LEI TIPO PEROBA, IPE, ANGELIM PEDRA OU EQUIVALENTE,COM 15 X 3CM DE BATENTE	R$ 112,81	122,3500	M	Aceito	Menor Preço
0059	PINTURA DE ESQUADRIAS E ELEMENTOS DE MADEIRA, APLICACAO MANUAL, COM TRES DEMAO DE VERNIZ BRILHANTE I PINTURA DE ESQUADRIAS E ELEMENTOS DE MADEIRA, APLICACAO MANUAL, COM TRES DEMAO DE VERNIZ BRILHANTE INCOLOR, LINHA PREMIUM COPAL, REFERENCIA SUVINIL, EUCATEX, MONTANA OU EQUIVALENTE	R$ 37,91	143,7199	M²	Aceito	Menor Preço
0060	PORTAO DE CHAPA DE FERRO GALVANIZADO, COM ESPESSURA DE 0,5MM, COM PORTAO DE CHAPA DE FERRO GALVANIZADO, COM ESPESSURA DE 0,5MM, COMALTURA ENTRE 2M E 3M, EXCLUSIVE FECHADURA	R$ 1.658,89	4,2000	M²	Aceito	Menor Preço
0061	FECHADURA DE SOBREPOR, TIPO CAIXAO, COM CHAVE COMUM - IMAB, STAN, ALIANCA FECHADURA DE SOBREPOR, TIPO CAIXAO, COM CHAVE COMUM - IMAB, STAN, ALIANCAOU EQUIVALENTE	R$ 117,25	1,0000	UN	Aceito	Menor Preço
0062	PORTAO DE FERRO DE ABRIR EM BARRA CHATA, INCLUSIVE CHUMBAMENTO PORTAO DE FERRO DE ABRIR EM BARRA CHATA, INCLUSIVE CHUMBAMENTO	R$ 804,35	7,0800	M²	Aceito	Menor Preço
0063	PINTURA SOBRE METAL, APLICACAO MANUAL, COM DUAS DEMAOS DE TINTA ESMALTE SINTETICO PINTURA SOBRE METAL, APLICACAO MANUAL, COM DUAS DEMAOS DE TINTA ESMALTE SINTETICO, REFERENCIA SUVINIL, CORAL OU METALATEX, INCLUSIVE UMA DEMAO DE FUNDO ANTICORROSIVO	R$ 62,88	22,5600	M²	Aceito	Menor Preço

PORTAL DE COMPRAS PÚBLICAS
A autenticidade do documento pode ser verificada no site https://validaarquivo.portaldecompraspublicas.com.br
Documento gerado eletronicamente no Portal de Compras Públicas em 02/03/2026 às 18:15:27.
Código verificador: 1168125

E-DOCS - CÓPIA DO PROCESSO 2025-BFJQ8 GERADO POR UDSON OLIVEIRA RAMOS DE AGUIAR EM 05/05/2026 16:12 DOCUMENTO 1 / 1 PÁGINA 2960 / 3514

2026-5CRH9B - E-DOCS - DOCUMENTO ORIGINAL 02/03/2026 18:26 PÁGINA 7 / 161

0064	JANELA FIXA DE ALUMINIO PARA VIDRO, COM VIDRO, BATENTE E FERRAGENS. JANELA FIXA DE ALUMINIO PARA VIDRO, COM VIDRO, BATENTE E FERRAGENS.EXCLUSIVE ACABAMENTO, ALIZAR E CONTRAMARCO. FORNECIMENTO E INSTALACAO.AF_12/2019	R$ 980,29	5,3000	M²	Aceito	Menor Preço
0065	FORNECIMENTO E INSTALACAO DE JANELA DE CORRER PARA VIDRO EM ALUMINIO ANODIZADO COR NATURAL, LINHA 25 JANELA DE CORRER PARA VIDRO EM ALUMINIO ANODIZADO COR NATURAL, LINHA 25, COMPLETA, INCL. PUXADOR COM TRANCA, ALIZAR, CAIXILHO E CONTRAMARCO, EXCLUSIVE VIDRO	R$ 739,83	28,3500	M²	Aceito	Menor Preço
0066	JANELA TIPO MAXIM-AR PARA VIDRO EM ALUMINIO ANODIZADO NATURAL, LINHA 25, JANELA TIPO MAXIM-AR PARA VIDRO EM ALUMINIO ANODIZADO NATURAL, LINHA 25,COMPLETA, INCL. PUXADOR COM TRANCA, CAIXILHO, ALIZAR E CONTRAMARCO,EXCLUSIVE VIDRO	R$ 602,80	11,8800	M²	Aceito	Menor Preço
0067	VIDRO PLANO TRANSPARENTE LISO, COM 4 MM DE ESPESSURA - (BDI-DIF=15,57%) VIDRO PLANO TRANSPARENTE LISO, COM 4 MM DE ESPESSURA - (BDI-DIF=15,57%)	R$ 244,94	38,2200	M²	Aceito	Menor Preço
0068	GRADE DE FERRO EM BARRA CHATA, INCLUSIVE CHUMBAMENTO GRADE DE FERRO EM BARRA CHATA, INCLUSIVE CHUMBAMENTO	R$ 490,08	45,5000	M²	Aceito	Menor Preço
0069	PINTURA SOBRE METAL, APLICACAO MANUAL, COM DUAS DEMAOS DE TINTA ESMALTE (ITEM 06.02.06 DA PO) PINTURA SOBRE METAL, APLICACAO MANUAL, COM DUAS DEMAOS DE TINTA ESMALTE SINTETICO, REFERENCIA SUVINIL, CORAL OU METALATEX, INCLUSIVE UMA DEMAO DE FUNDO ANTICORROSIVO (ITEM 06.02.06 DA PO)	R$ 62,88	45,5000	M²	Aceito	Menor Preço
0070	GRADE DE FERRO EM BARRA CHATA, INCLUSIVE CHUMBAMENTO (ITEM 06.03.01 DA PO) GRADE DE FERRO EM BARRA CHATA, INCLUSIVE CHUMBAMENTO (ITEM 06.03.01 DA PO)	R$ 490,08	56,7300	M²	Aceito	Menor Preço
0071	PINTURA SOBRE METAL, APLICACAO MANUAL, COM DUAS DEMAOS DE TINTA ESMALTE (ITEM 06.03.02 DA PO) PINTURA SOBRE METAL, APLICACAO MANUAL, COM DUAS DEMAOS DE TINTA ESMALTE SINTETICO, REFERENCIA SUVINIL, CORAL OU METALATEX, INCLUSIVE UMA DEMAO DE FUNDO ANTICORROSIVO (ITEM 06.03.02 DA PO)	R$ 62,88	56,7300	M²	Aceito	Menor Preço
0072	CHAPISCO COM ARGAMASSA DE CIMENTO E AREIA MEDIA OU GROSSA LAVADA NO CHAPISCO COM ARGAMASSA DE CIMENTO E AREIA MEDIA OU GROSSA LAVADA NOTRACO 1:3, ESPESSURA 5 MM	R$ 18,69	773,8900	M²	Aceito	Menor Preço
0073	EMBOCO DE ARGAMASSA DE CIMENTO, CAL HIDRATADA CH1 E AREIA MEDIA OU GROSSA LAVADA NO TRACO 1;0;5;6, EMBOCO DE ARGAMASSA DE CIMENTO, CAL HIDRATADA CH1 E AREIA MEDIA OU GROSSA LAVADA NO TRACO 1:0.5:6, ESPESSURA 20 MM	R$ 52,33	582,4300	M²	Aceito	Menor Preço
0074	REBOCO TIPO PAULISTA DE ARGAMASSA DE CIMENTO, TRACO 1:0:5:6, ESP 25 MM REBOCO TIPO PAULISTA DE ARGAMASSA DE CIMENTO, CAL HIDRATADA CH1 E AREIA LAVADA TRACO 1:0.5:6, ESPESSURA 25 MM	R$ 90,10	191,4599	M²	Aceito	Menor Preço

PORTAL DE COMPRAS PÚBLICAS
A autenticidade do documento pode ser verificada no site https://validaarquivo.portaldecompraspublicas.com.br
Documento gerado eletronicamente no Portal de Compras Públicas em 02/03/2026 às 18:15:27.
Código verificador: 1168125

E-DOCS - CÓPIA DO PROCESSO 2025-BFJQ8 GERADO POR UDSON OLIVEIRA RAMOS DE AGUIAR EM 05/05/2026 16:12 DOCUMENTO 1 / 1 PÁGINA 2961 / 3514

2026-5CRH9B - E-DOCS - DOCUMENTO ORIGINAL 02/03/2026 18:26 PÁGINA 8 / 161

0075	EMASSAMENTO DE PAREDES E FORROS, COM DUAS DEMAOS DE MASSA ACRILICA EMASSAMENTO DE PAREDES E FORROS, COM DUAS DEMAOS DE MASSA ACRILICAPREMIUM, REFERENCIA SUVINIL, CORAL OU SHERWIN WILLIAMS OU EQUIVALENTE,INCLUSIVE UMA DEMAO DE LIQUIDO SELADOR ACRILICO, REFERENCIA SUVINIL, CORALOU METALATEX OU EQUIVALENTE	R$ 28,90	743,6700	M²	Aceito	Menor Preço
0076	PINTURA EM PAREDES E FORROS, APLICACAO MANUAL, COM TRES DEMAO DE TINTA PINTURA EM PAREDES E FORROS, APLICACAO MANUAL, COM TRES DEMAO DE TINTALATEX ACRILICO PREMIUM, REFERENCIA CORAL E METALATEX, INCLUSIVE UMA	R$ 37,24	2.405,6098	M²	Aceito	Menor Preço
0077	REVESTIMENTO CERAMICO PARA PAREDES INTERNAS COM PLACAS TIPO ESMALTADA EXTRA DE DIMENSOES 33X61 CM REVESTIMENTO CERAMICO PARA PAREDES INTERNAS COM PLACAS TIPO ESMALTADA EXTRA DE DIMENSOES 33X61 CM. TUDO INCLUIDO.	R$ 90,97	582,4299	M²	Aceito	Menor Preço
0078	PISO ARGAMASSA ALTA RESISTENCIA TIPO GRANILITE OU EQUIV DE QUALIDADE COMPROVADA, ESP DE 10MM PISO ARGAMASSA ALTA RESISTENCIA TIPO GRANILITE OU EQUIV DE QUALIDADE COMPROVADA, ESP DE 10MM, COM JUNTAS PLASTICA EM QUADROS DE 1M, NA COR NATURAL, COM ACABAMENTO POLIDO MECANIZADO, INCLUSIVE REGULARIZACAO E=3.0CM	R$ 195,74	575,4200	M²	Aceito	Menor Preço
0079	PISO ARGAMASSA ALTA RESISTENCIA TIPO GRANILITE OU EQUIV DE QUALIDADE COMPROVADA, ESP DE 10MM 1 PISO ARGAMASSA ALTA RESISTENCIA TIPO GRANILITE OU EQUIV DE QUALIDADE COMPROVADA, ESP DE 10MM, COM JUNTAS PLASTICA EM QUADROS DE 1M, NA COR NATURAL, COM ACABAMENTO ANTI-DERRAPANTE MECANIZADO, INCLUSIVE REGULARIZACAO E=3.0CM	R$ 177,66	153,5700	M²	Aceito	Menor Preço
0080	PISO DE BORRACHA PASTILHADO/FRISADO, ESPESSURA 7MM, ASSENTADO COM PISO DE BORRACHA PASTILHADO/FRISADO, ESPESSURA 7MM, ASSENTADO COMARGAMASSA. AF_09/2020	R$ 315,83	23,2400	M²	Aceito	Menor Preço
0081	PISO PODOTATIL DE ALERTA OU DIRECIONAL, DE BORRACHA, ASSENTADO SOBRE PISO PODOTATIL DE ALERTA OU DIRECIONAL, DE BORRACHA, ASSENTADO SOBREARGAMASSA. AF_05/202	R$ 194,48	24,1600	M	Aceito	Menor Preço
0082	RODAPE DE GRANITO CINZA ESP. 2CM, H=7CM, ASSENTADO COM ARGAMASSA DE RODAPE DE GRANITO CINZA ESP. 2CM, H=7CM, ASSENTADO COM ARGAMASSA DECIMENTO, CAL HIDRATADA CH1 E AREIA NO TRACO 1:0,5:8, INCL. REJUNTAMENTO COMCIMENTO BRANCO	R$ 61,27	398,8498	M	Aceito	Menor Preço
0083	FORRO EM DRYWALL, PARA AMBIENTES COMERCIAIS, INCLUSIVE ESTRUTURA BIRECIONAL DE FIXACAO. FORRO EM DRYWALL, PARA AMBIENTES COMERCIAIS, INCLUSIVE ESTRUTURA BIRECIONAL DE FIXACAO. AF_08/2023_PS	R$ 100,86	711,3500	M²	Aceito	Menor Preço

PORTAL DE COMPRAS PÚBLICAS
A autenticidade do documento pode ser verificada no site https://validaarquivo.portaldecompraspublicas.com.br
Documento gerado eletronicamente no Portal de Compras Públicas em 02/03/2026 às 18:15:27.
Código verificador: 1168125

E-DOCS - CÓPIA DO PROCESSO 2025-BFJQ8 GERADO POR UDSON OLIVEIRA RAMOS DE AGUIAR EM 05/05/2026 16:12 DOCUMENTO 1 / 1 PÁGINA 2962 / 3514

2026-5CRH9B - E-DOCS - DOCUMENTO ORIGINAL 02/03/2026 18:26 PÁGINA 9 / 161

0084	EMASSAMENTO DE PAREDES E FORROS, COM DUAS DEMAOS DE MASSA ACRILICA (ITEM 09.02 DA PO) EMASSAMENTO DE PAREDES E FORROS, COM DUAS DEMAOS DE MASSA ACRILICAPREMIUM, REFERENCIA SUVINIL, CORAL OU SHERWIN WILLIAMS OU EQUIVALENTE,INCLUSIVE UMA DEMAO DE LIQUIDO SELADOR ACRILICO, REFERENCIA SUVINIL, CORALOU METALATEX OU EQUIVALENTE (ITEM 09.02 DA PO)	R$ 28,90	711,3498	M²	Aceito	Menor Preço
0085	PINTURA EM PAREDES E FORROS, APLICACAO MANUAL, COM TRES DEMAO DE TINTA (ITEM 09.03 DA PO) PINTURA EM PAREDES E FORROS, APLICACAO MANUAL, COM TRES DEMAO DE TINTALATEX ACRILICO PREMIUM, REFERENCIA CORAL E METALATEX, INCLUSIVE UMA (ITEM 09.03 DA PO)	R$ 37,24	711,3500	M²	Aceito	Menor Preço
0086	FORNECIMENTO E ASSENTAMENTO DE BANCADA DE GRANITO COM ESPESSURA DE 2 CM BANCADA DE GRANITO COM ESPESSURA DE 2 CM	R$ 585,67	4,2700	M²	Aceito	Menor Preço
0087	DIVISORIA DE GRANITO COM 3 CM DE ESPESSURA, ASSENTADA COM ARGAMASSA DE CIMENTO E AREIA NO TRACO 1:3 DIVISORIA DE GRANITO COM 3 CM DE ESPESSURA, ASSENTADA COM ARGAMASSA DE CIMENTO E AREIA NO TRACO 1:3, NA COR CINZA	R$ 713,90	28,3000	M²	Aceito	Menor Preço
0088	RODA PAREDE EM GRANITO CINZA ANDORINHA 7X2CM, COM ACABAMENTO ABAULADO RODA PAREDE EM GRANITO CINZA ANDORINHA 7X2CM, COM ACABAMENTO ABAULADONOS DOIS LADOS	R$ 73,21	322,5300	M	Aceito	Menor Preço
0089	PEITORIL DE GRANITO CINZA POLIDO, 15 CM, ESP. 3CM PEITORIL DE GRANITO CINZA POLIDO, 15 CM, ESP. 3CM	R$ 105,81	46,1000	M	Aceito	Menor Preço
0090	BACIA SANITARIA DE LOUCA BRANCA COM CAIXA ACOPLADA E VALVULA DE ACIONAMENTO SIMPLES BACIA SANITARIA DE LOUCA BRANCA COM CAIXA ACOPLADA E VALVULA DE ACIONAMENTO SIMPLES - IZY - DECA, CELITE OU EQUIVALENTE, INCLUSIVE ASSENTO PLASTICO, TUBO DE LIGACAO METAL CROMADO COM CANOPLA, ENGATE FLEXIVEL TRANCADO INOX 1/2? X 30CM, ANEL DE VEDACAO E PA	R$ 863,93	11,0000	UN	Aceito	Menor Preço
0091	BACIA SIFONADA DE LOUCA BRANCA SEM ABERTURA FRONTAL P/ BANHEIRO PNE, BACIA SIFONADA DE LOUCA BRANCA SEM ABERTURA FRONTAL P/ BANHEIRO PNE,CONSUMO 6 LITROS POR FLUXO, VOGUE PLUS CONFORTO - P.510.17, REF. DECA OUEQUIV., INCL. TUBO DE LIGACAO INOX C/ CANOPLA, ANEL DE VEDACAO, PARAF. EREJUNTE EPOXI P/ VEDACAO	R$ 2.224,49	5,0000	UN	Aceito	Menor Preço
0092	TOALHEIRO PLASTICO TIPO DISPENSER PARA PAPEL TOALHA INTERFOLHADO - TOALHEIRO PLASTICO TIPO DISPENSER PARA PAPEL TOALHA INTERFOLHADO - FORNECIMENTO E INSTALACAO	R$ 99,68	13,0000	UN	Aceito	Menor Preço
0093	PAPELEIRA PLASTICA TIPO DISPENSER PARA PAPEL HIGIENICO ROLAO - PAPELEIRA PLASTICA TIPO DISPENSER PARA PAPEL HIGIENICO ROLAO - FORNECIMENTO E INSTALACAO	R$ 99,68	14,0000	UN	Aceito	Menor Preço
0094	FORNECIMENTO E INSTALACAO DE SABONETEIRA PLASTICA TIPO DISPENSER PARA SABONETE LIQUIDO SABONETEIRA PLASTICA TIPO DISPENSER PARA SABONETE LIQUIDO COM RESERVATORIO 800 A 1500 ML, INCLUSO FIXACAO. AF_01/2020	R$ 106,27	14,0000	UN	Aceito	Menor Preço

PORTAL DE COMPRAS PÚBLICAS
A autenticidade do documento pode ser verificada no site https://validaarquivo.portaldecompraspublicas.com.br
Documento gerado eletronicamente no Portal de Compras Públicas em 02/03/2026 às 18:15:27.
Código verificador: 1168125

E-DOCS - CÓPIA DO PROCESSO 2025-BFJQ8 GERADO POR UDSON OLIVEIRA RAMOS DE AGUIAR EM 05/05/2026 16:12 DOCUMENTO 1 / 1 PÁGINA 2963 / 3514

2026-5CRH9B - E-DOCS - DOCUMENTO ORIGINAL 02/03/2026 18:26 PÁGINA 10 / 161

0095	BARRA DE APOIO LATERAL ARTICULADA, COM TRAVA, EM ACO INOX POLIDO, FIXADA NA PAREDE BARRA DE APOIO LATERAL ARTICULADA, COM TRAVA, EM ACO INOX POLIDO, FIXADA NA PAREDE - FORNECIMENTO E INSTALACAO. AF_01/2020	R$ 816,72	2,0000	UN	Aceito	Menor Preço
0096	BARRA DE APOIO LATERAL ARTICULADA, COM PAPELEIRA, FIXADA NA PAREDE - BARRA DE APOIO LATERAL ARTICULADA, COM PAPELEIRA, FIXADA NA PAREDE -FORNECIMENTO E INSTALACAO	R$ 375,70	2,0000	UN	Aceito	Menor Preço
0097	FORNECIMENTO E INSTALACAO DE BARRA DE APOIO RETA EM ACO INOX 304, LARGURA 40 CM BARRA DE APOIO RETA EM ACO INOX 304 P/ PORTADORES DE NECESSIDADES ESPECIAIS (NBR 9050), LARGURA 40 CM	R$ 158,62	10,0000	UN	Aceito	Menor Preço
0098	FORNECIMENTO E INSTALACAO DE BARRA DE APOIO RETA EM ACO INOX 304, LARGURA 80 CM BARRA DE APOIO RETA EM ACO INOX 304 P/ PORTADORES DE NECESSIDADES ESPECIAIS (NBR 9050), LARGURA 80 CM	R$ 202,62	18,0000	UN	Aceito	Menor Preço
0099	FORNECIMENTO E INSTALACAO DE DUCHA MANUAL ACQUA JET, LINHA AQUARIUS, COM REGISTRO REF. 2195 DUCHA MANUAL ACQUA JET , LINHA AQUARIUS, COM REGISTRO REF.C 2195, MARCAS DE REFERENCIA FABRIMAR, DECA OU DOCOL	R$ 409,37	5,0000	UN	Aceito	Menor Preço
0100	LAVATORIO DE LOUCA BRANCA COM COLUNA SUSPENSA P/ BANHEIRO PNE, VOUGLE LAVATORIO DE LOUCA BRANCA COM COLUNA SUSPENSA P/ BANHEIRO PNE, VOUGLEPLUS CONFORTO L.51.17 + CS.1.17, REF., DECA OU EQUIVALENTE, INCL. SIFAO,VALVULA E ENGATES METALICOS CROMADOS, EXCLUSIVE TORNEIRA	R$ 1.869,38	11,0000	UN	Aceito	Menor Preço
0101	CUBA DE LOUCA BRANCA DE EMBUTIR OVAL - L37 - DECA OU EQUIVALENTE, INCLUSIVE CUBA DE LOUCA BRANCA DE EMBUTIR OVAL - L37 - DECA OU EQUIVALENTE, INCLUSIVEVALVULA DE SAIDA CROMADA 1?, SIFAO EM METALICO TIPO COPO CROMADO 1? X 1/2E ENGATE FLEXIVEL TRANCADO INOX 1/2? X 30CM, EXCLUSIVE TORNEIRA	R$ 490,80	4,0000	UN	Aceito	Menor Preço
0102	CABIDE DE LOUCA BRANCA COM 2 GANCHOS – ICASA, CELITE OU EQUIVALENTE CABIDE DE LOUCA BRANCA COM 2 GANCHOS – ICASA, CELITE OU EQUIVALENTE	R$ 109,72	13,0000	UN	Aceito	Menor Preço
0103	TORNEIRA BICA BAIXA DE MESA PARA LAVATORIO TORNEIRA BICA BAIXA DE MESA PARA LAVATORIO PRESSMATIC ALFA - DOCOL, DECAMATIC SMART - DECA OU EQUIVALENTE	R$ 291,15	15,0000	UN	Aceito	Menor Preço
0104	TORNEIRA DE PAREDE DE COZINHA BICA ALTA 360O GALI - DOCOL OU EQUIVALENTE TORNEIRA DE PAREDE DE COZINHA BICA ALTA 360O GALI - DOCOL OU EQUIVALENTE	R$ 297,53	11,0000	UN	Aceito	Menor Preço
0105	TORNEIRA DE PAREDE PARA TANQUE LONGA 3/4 1158 PRIMOR - DOCOL OU TORNEIRA DE PAREDE PARA TANQUE LONGA 3/4 1158 PRIMOR - DOCOL OUEQUIVALENTE	R$ 276,41	3,0000	UN	Aceito	Menor Preço
0106	BEBEBEDOURO ELETRICO DE PRESSAO PARA PORTADORES DE NECESSIDADES ESPECIAIS BEBEBEDOURO ELETRICO DE PRESSAO PARA PORTADORES DE NECESSIDADES ESPECIAIS IBBL BDF300 OU EQUIVALENTE	R$ 3.589,40	4,0000	UN	Aceito	Menor Preço

PORTAL DE COMPRAS PÚBLICAS
A autenticidade do documento pode ser verificada no site https://validaarquivo.portaldecompraspublicas.com.br
Documento gerado eletronicamente no Portal de Compras Públicas em 02/03/2026 às 18:15:27.
Código verificador: 1168125

E-DOCS - CÓPIA DO PROCESSO 2025-BFJQ8 GERADO POR UDSON OLIVEIRA RAMOS DE AGUIAR EM 05/05/2026 16:12 DOCUMENTO 1 / 1 PÁGINA 2964 / 3514

2026-5CRH9B - E-DOCS - DOCUMENTO ORIGINAL 02/03/2026 18:26 PÁGINA 11 / 161

0107	ESPELHO PRATA ESP. 4 MM SOBRE CAIXA DE COMPENSADO COLADO REVESTIDO COM ESPELHO PRATA ESP. 4 MM SOBRE CAIXA DE COMPENSADO COLADO REVESTIDO COMFORMICA E FIXADO COM PARAFUSO CROMADO E BUCHA, DIM. 1,80 X 0,40M,CONFORME DETALHE EM PROJETO	R$ 959,96	6,3000	M²	Aceito	Menor Preço
0108	CHUVEIRO ELETRICO TIPO DUCHA LORENZET OU CORONA CHUVEIRO ELETRICO TIPO DUCHA LORENZET OU CORONA	R$ 147,12	3,0000	UN	Aceito	Menor Preço
0109	BANHEIRA PARA BERCARIO INFANTIL 84 X 42 X 25CM, EM FIBRA DE VIDRO, COM VALVULA BANHEIRA PARA BERCARIO INFANTIL 84 X 42 X 25CM, EM FIBRA DE VIDRO, COM VALVULA, PARA INSTALACAO EM BANCADA	R$ 1.120,46	2,0000	UN	Aceito	Menor Preço
0110	DUCHA HIGIENICA ELETRICA 1,2M, 3 TEMPERATURAS (220V)-FORNECIMENTO E DUCHA HIGIENICA ELETRICA 1,2M, 3 TEMPERATURAS (220V)-FORNECIMENTO EINSTALACAO	R$ 388,50	2,0000	UN	Aceito	Menor Preço
0111	CHUVEIRO EM METAL CROMADO COM DESVIADOR FLEXIVEL E DUCHA MANUAL LINHA MAX 1975C CHUVEIRO EM METAL CROMADO COM DESVIADOR FLEXIVEL E DUCHA MANUAL LINHA MAX 1975C ? DECA OU EQUIVALENTE	R$ 1.577,57	6,0000	UN	Aceito	Menor Preço
0112	FORNECIMENTO DE BANCO ARTICULADO, EM ACO INOX, PARA PCD BANCO ARTICULADO, EM ACO INOX, PARA PCD, FIXADO NA PAREDE - FORNECIMENTO E INSTALACAO. AF_01/2020	R$ 1.506,50	3,0000	UN	Aceito	Menor Preço
0113	CUBA DE ACO INOX N° 1(DIM.460X300X150)MM,MARCAS DE REFERENCIA FRANKE, STRAKE, TRAMONTINA,INCLUSIVE VALVULA DE METAL 31/2 E SIFAO CROMADO 1 X1/2, EXCL. TORNEIRA	R$ 834,96	4,0000	UN	Aceito	Menor Preço
0114	BANCADA EM ACO INOX - 304, L=60CM, PARA CUBAS SIMPLES, CONCRETADA, BANCADA EM ACO INOX - 304, L=60CM, PARA CUBAS SIMPLES, CONCRETADA,ACABAMENTO LISO E POLIDO, ASSENTADA COM ARGAMASSA TRACO T-1(1:3),EXCLUSIVE CUBA, SIFAO, VALVULA E TORNEIRA	R$ 1.797,27	9,3100	M	Aceito	Menor Preço
0115	ACABAMENTO MONOCOMANDO PARA CHUVEIRO - FORNECIMENTO E INSTALACAO. ACABAMENTO MONOCOMANDO PARA CHUVEIRO - FORNECIMENTO E INSTALACAO.AF_01/2020	R$ 553,08	9,0000	UN	Aceito	Menor Preço
0116	ABERTURA E FECHAMENTO DE RASGOS EM ALVENARIA, PARA PASSAGEM DE ABERTURA E FECHAMENTO DE RASGOS EM ALVENARIA, PARA PASSAGEM DETUBULACOES, DIAM. 1/2 A 1	R$ 16,75	157,6997	M	Aceito	Menor Preço
0117	FORNECIMENTO E INSTALACAO DE TUBO DE PVC RIGIDO SOLDAVEL MARROM, DIAM 25 MM (3/4) TUBO DE PVC RIGIDO SOLDAVEL MARROM, DIAM. 25MM (3/4), INCLUSIVE CONEXOES	R$ 31,01	201,0600	M	Aceito	Menor Preço
0118	FORNECIMENTO E INSTALACAO DE TUBO DE PVC RIGIDO SOLDAVEL MARROM, DIAM 32 MM (1) TUBO DE PVC RIGIDO SOLDAVEL MARROM, DIAM. 32MM (1), INCLUSIVE CONEXOES	R$ 37,12	214,5100	M	Aceito	Menor Preço
0119	TUBO DE PVC RIGIDO SOLDAVEL MARROM, DN 50MM (1.1/2), INCLUSIVE CONEXOES TUBO DE PVC RIGIDO SOLDAVEL MARROM, DN 50MM (1.1/2), INCLUSIVE CONEXOES	R$ 66,13	7,6500	M	Aceito	Menor Preço
0120	REGISTRO DE GAVETA BRUTO DIAM. 20MM (3/4) REGISTRO DE GAVETA BRUTO DIAM. 20MM (3/4)	R$ 82,00	41,0000	UN	Aceito	Menor Preço

PORTAL DE COMPRAS PÚBLICAS
A autenticidade do documento pode ser verificada no site https://validaarquivo.portaldecompraspublicas.com.br
Documento gerado eletronicamente no Portal de Compras Públicas em 02/03/2026 às 18:15:27.
Código verificador: 1168125

E-DOCS - CÓPIA DO PROCESSO 2025-BFJQ8 GERADO POR UDSON OLIVEIRA RAMOS DE AGUIAR EM 05/05/2026 16:12 DOCUMENTO 1 / 1 PÁGINA 2965 / 3514

2026-5CRH9B - E-DOCS - DOCUMENTO ORIGINAL 02/03/2026 18:26 PÁGINA 12 / 161

0121	FORNECIMENTO E INSTACAO DE REGISTRO DE GAVETA BRUTO DIAM. 40MM (11/2) REGISTRO DE GAVETA BRUTO DIAM. 40MM (11/2)	R$ 187,86	2,0000	UN	Aceito	Menor Preço
0122	FORNECIMENTO E INSTACAO DE REGISTRO DE GAVETA BRUTO DIAM. 25MM (1) REGISTRO DE GAVETA BRUTO DIAM. 25MM (1)	R$ 114,77	15,0000	UN	Aceito	Menor Preço
0123	TANQUE EM POLIESTER REFORCADO COM FIBRA DE VIDRO, 15000 LITROS - TANQUE EM POLIESTER REFORCADO COM FIBRA DE VIDRO, 15000 LITROS - FORNECIMENTO E INSTALACAO	R$ 12.300,98	1,0000	UN	Aceito	Menor Preço
0124	ADAPTADOR DE PVC SOLDAVEL COM FLANGES LIVRES PARA CAIXA DSAGUA, DIAMETRO 25MM (3/4) ADAPTADOR DE PVC SOLDAVEL COM FLANGES LIVRES PARA CAIXA DSAGUA, DIAMETRO 25MM (3/4)	R$ 30,49	1,0000	UN	Aceito	Menor Preço
0125	ADAPTADOR DE PVC SOLDAVEL COM FLANGES LIVRES PARA CAIXA DSAGUA, DIAMETRO 50MM (1 1/2)	R$ 56,67	3,0000	UN	Aceito	Menor Preço
0126	TORNEIRA DE BOIA DE PVC, DIAM. 1 (25MM)	R$ 210,75	1,0000	UN	Aceito	Menor Preço
0127	ABERTURA E FECHAMENTO DE RASGOS EM ALVENARIA, DIAM 11/4 A 2 PARA PASSAGEM DE ABERTURA E FECHAMENTO DE RASGOS EM ALVENARIA, PARA PASSAGEM DETUBULACOES, DIAM. 11/4 A 2	R$ 25,08	71,4200	M	Aceito	Menor Preço
0128	ABERTURA E FECHAMENTO DE RASGOS EM ALVENARIA, DIAM. 21/2 A 4, PARA PASSAGEM DE ABERTURA E FECHAMENTO DE RASGOS EM ALVENARIA, PARA PASSAGEM DETUBULACOES, DIAM. 21/2 A 4	R$ 37,78	41,1898	M	Aceito	Menor Preço
0129	ABERTURA E FECHAMENTO DE RASGOS EM CONCRETO, PARA PASSAGEM DE ELETRODUTO DIAM. 1 1/4 A 2 ABERTURA E FECHAMENTO DE RASGOS EM CONCRETO, PARA PASSAGEM DE ELETRODUTO DIAM. 1 1/4 A 2	R$ 48,37	37,6300	M	Aceito	Menor Preço
0130	ABERTURA E FECHAMENTO DE RASGOS EM CONCRETO, PARA PASSAGEM DE ABERTURA E FECHAMENTO DE RASGOS EM CONCRETO, PARA PASSAGEM DETUBULACOES, DIAM. 2 1/2A 4	R$ 70,33	106,1300	M	Aceito	Menor Preço
0131	FORNECIMENTO E INSTALACAO DE TUBO DE PVC RIGIDO SOLDAVEL BRANCO, PARA ESGOTO, DIAM 40 MM (1 1/2) TUBO DE PVC RIGIDO SOLDAVEL BRANCO, PARA ESGOTO, DIAMETRO 40MM (1 1/2), INCLUSIVE CONEXOES	R$ 39,36	70,1500	M	Aceito	Menor Preço
0132	FORNECIMENTO E INSTALACAO DE TUBO DE PVC RIGIDO SOLDAVEL BRANCO, PARA ESGOTO, DIAM 50 MM (2) TUBO DE PVC RIGIDO SOLDAVEL BRANCO, PARA ESGOTO, DIAMETRO 50MM (2), INCLUSIVE CONEXOES	R$ 54,57	98,9500	M	Aceito	Menor Preço
0133	FORNECIMENTO E INSTALACAO DE TUBO DE PVC RIGIDO SOLDAVEL BRANCO, PARA ESGOTO, DIAM 75 MM (3) TUBO DE PVC RIGIDO SOLDAVEL BRANCO, PARA ESGOTO, DIAMETRO 75MM (3), INCLUSIVE CONEXOES	R$ 84,47	119,1500	M	Aceito	Menor Preço
0134	FORNECIMENTO E INSTALACAO DE TUBO DE PVC RIGIDO SOLDAVEL BRANCO, PARA ESGOTO, DIAM 100 MM (4) TUBO DE PVC RIGIDO SOLDAVEL BRANCO, PARA ESGOTO, DIAMETRO 100MM (4), INCLUSIVE CONEXOES	R$ 100,39	115,7200	M	Aceito	Menor Preço
0135	CAIXA SIFONADA, PVC, DN 150 X 185 X 75 MM, JUNTA ELASTICA, CAIXA SIFONADA, PVC, DN 150 X 185 X 75 MM, JUNTA ELASTICA, FORNECIDA E INSTALADA EM RAMAL DE DESCARGA OU EM RAMAL DE ESGOTO SANITARIO. AF_08/2022	R$ 139,11	21,0000	UN	Aceito	Menor Preço

PORTAL DE COMPRAS PÚBLICAS
A autenticidade do documento pode ser verificada no site https://validaarquivo.portaldecompraspublicas.com.br
Documento gerado eletronicamente no Portal de Compras Públicas em 02/03/2026 às 18:15:27.
Código verificador: 1168125

E-DOCS - CÓPIA DO PROCESSO 2025-BFJQ8 GERADO POR UDSON OLIVEIRA RAMOS DE AGUIAR EM 05/05/2026 16:12 DOCUMENTO 1 / 1 PÁGINA 2966 / 3514

2026-5CRH9B - E-DOCS - DOCUMENTO ORIGINAL 02/03/2026 18:26 PÁGINA 13 / 161

0136	CAIXA SIFONADA, PVC, DN 100 X 100 X 50 MM, JUNTA ELASTICA CAIXA SIFONADA, PVC, DN 100 X 100 X 50 MM, JUNTA ELASTICA, FORNECIDA E INSTALADA EM RAMAL DE DESCARGA OU EM RAMAL DE ESGOTO SANITARIO. AF_08/2022	R$ 66,44	5,0000	UN	Aceito	Menor Preço
0137	RALO SIFONADO, PVC, DN 100 X 40 MM, JUNTA SOLDAVEL, FORNECIDO E INSTALADO RALO SIFONADO, PVC, DN 100 X 40 MM, JUNTA SOLDAVEL, FORNECIDO E INSTALADOEM RAMAL DE DESCARGA OU EM RAMAL DE ESGOTO SANITARIO. AF_08/2022	R$ 28,53	9,0000	UN	Aceito	Menor Preço
0138	CAIXAS DE INSPECAO DE ALV. BLOCOS CONCRETO 9X19X39CM, DIM, 60X60CM E HMAX = 1M, COM TAMPA DE CONC CAIXAS DE INSPECAO DE ALV. BLOCOS CONCRETO 9X19X39CM, DIM, 60X60CM E HMAX = 1M, COM TAMPA DE CONC. ESP. 5CM, LASTRO DE CONC. ESP. 10CM, REVEST INTERN. C/ CHAPISCO E REBOCO IMPERMEABILIZADO, INCL. ESCAVACAO, REATERRO E ENCHIMENTO	R$ 786,33	3,0000	UN	Aceito	Menor Preço
0139	CAIXA DE GORDURA A DE ALV. BLOCO CONCRETO 9X19X39CM, DIM.60X60CM E HMAX=1M, COM TAMPA EM CONCRETO ESP.5CM, LASTRO CONCRETO ESP.10CM,REVESTIDA INTERN. C/ CHAPISCO E REBOCO IMPERMEAB,ESCAVACAO, REATERRO E PAREDE INTERNA EM CONCRETO	R$ 838,50	1,0000	UN	Aceito	Menor Preço
0140	TERMINAL DE VENTILACAO, PVC, SERIE NORMAL, ESGOTO PREDIAL, DN 50 MM, JUNTA SOLDAVEL TERMINAL DE VENTILACAO, PVC, SERIE NORMAL, ESGOTO PREDIAL, DN 50 MM, JUNTA SOLDAVEL, FORNECIDO E INSTALADO EM PRUMADA DE ESGOTO SANITARIO OU VENTILACAO. AF_08/2022	R$ 17,50	3,0000	UN	Aceito	Menor Preço
0141	TERMINAL DE VENTILACAO, PVC, SERIE NORMAL, ESGOTO PREDIAL, DN 75 MM, JUNTA SOLDAVEL TERMINAL DE VENTILACAO, PVC, SERIE NORMAL, ESGOTO PREDIAL, DN 75 MM, JUNTA SOLDAVEL, FORNECIDO E INSTALADO EM PRUMADA DE ESGOTO SANITARIO OU VENTILACAO. AF_08/2022	R$ 35,90	5,0000	UN	Aceito	Menor Preço
0142	FORNECIMENTO E INSTALACAO DE TUBO DE PVC RIGIDO SOLDAVEL BRANCO, PARA ESGOTO (ITEM 12.03.01 DA PO) TUBO DE PVC RIGIDO SOLDAVEL BRANCO, PARA ESGOTO, DIAMETRO 100MM (4), INCLUSIVE CONEXOES (ITEM 12.03.01 DA PO)	R$ 100,39	152,4099	M	Aceito	Menor Preço
0143	FORNECIMENTO E INSTALACAO DE TUBO DE PVC RIGIDO SOLDAVEL BRANCO, PARA ESGOTO, DIAM 150 MM (6) TUBO DE PVC RIGIDO SOLDAVEL BRANCO, PARA ESGOTO, DIAMETRO 150MM (6), INCLUSIVE CONEXOES	R$ 131,82	30,8200	M	Aceito	Menor Preço
0144	CAIXA SIFONADA, PVC, DN 150 X 185 X 75 MM, FORNECIDA E INSTALADA EM RAMAIS DE CAIXA SIFONADA, PVC, DN 150 X 185 X 75 MM, FORNECIDA E INSTALADA EM RAMAIS DEENCAMINHAMENTO DE AGUA PLUVIAL. AF_06/2022	R$ 133,84	1,0000	UN	Aceito	Menor Preço
0145	CAIXA DE AREIA DE ALVENARIA DE BLOCOS DE CONCRETO 9X19X39CM, DIM. 60X60CM E HMAX=1M CAIXA DE AREIA DE ALVENARIA DE BLOCOS DE CONCRETO 9X19X39CM, DIM. 60X60CM E HMAX=1M, C/ TAMPA EM CONCRETO ESP. 5CM, LASTRO CONCRETO ESP. 10CM, REVESTIDA INTERN. C/ CHAPISCO E REBOCO IMPERMEABILIZANTE, INCL. ESCAVACAO E REATERRO	R$ 775,06	4,0000	UN	Aceito	Menor Preço

PORTAL DE COMPRAS PÚBLICAS
A autenticidade do documento pode ser verificada no site https://validaarquivo.portaldecompraspublicas.com.br
Documento gerado eletronicamente no Portal de Compras Públicas em 02/03/2026 às 18:15:27.
Código verificador: 1168125

E-DOCS - CÓPIA DO PROCESSO 2025-BFJQ8 GERADO POR UDSON OLIVEIRA RAMOS DE AGUIAR EM 05/05/2026 16:12 DOCUMENTO 1 / 1 PÁGINA 2967 / 3514

2026-5CRH9B - E-DOCS - DOCUMENTO ORIGINAL 02/03/2026 18:26 PÁGINA 14 / 161

0146	FORNECIMENTO E INSTALACAO DE CALHA EM CHAPA DE ACO GALVANIZADO NUMERO 24, DES. DE 50 CM. CALHA EM CHAPA DE ACO GALVANIZADO NUMERO 24, DESENVOLVIMENTO DE 50 CM, INCLUSO TRANSPORTE VERTICAL. AF_07/2019	R$ 103,90	73,8500	M	Aceito	Menor Preço
0147	GUARDA-CORPO H = 1,10M E CORRIMAO EM TUBO FERRO GALVANIZADO, BARRAS GUARDA-CORPO H = 1,10M E CORRIMAO EM TUBO FERRO GALVANIZADO, BARRASSUPERIORES ALT=0,92M E 0,70M E BARRA INFERIOR, DIAM= 1.1/2, BARRAS VERTICAISD=3/4 A CADA 0,11M, CURVAS DE ACO CARBONO.	R$ 303,73	47,1100	M	Aceito	Menor Preço
0148	CORRIMAO EM TUBO FERRO GALVANIZADO, ALT=0,92M, COM BARRAS HORIZONTAIS CORRIMAO EM TUBO FERRO GALVANIZADO, ALT=0,92M, COM BARRAS HORIZONTAISDUPLA (2) E BARRAS VERTICAIS NAS EXTREMIDADES DE 2, INCLUSIVE CURVA EM ACO(PADRAO) - PARA DEFICIENTES FISICOS	R$ 298,09	23,3800	M	Aceito	Menor Preço
0149	GUARDA-CORPO DE ACO GALVANIZADO DE 1,10M DE ALTURA, MONTANTES GUARDA-CORPO DE ACO GALVANIZADO DE 1,10M DE ALTURA, MONTANTESTUBULARES DE 1.1/2 ESPACADOS DE 1,20M, TRAVESSA SUPERIOR DE 2 , GRADILFORMADO POR BARRAS CHATAS EM FERRO DE 32X4,8MM, FIXADO COM CHUMBADORMECANICO, PINTADO COM TINTA ESMALTE SINTETICO, A D	R$ 853,44	1,5000	M	Aceito	Menor Preço
0150	PLATAFORMA ELEVATORIA PARA PNE, CABINADA, MODELO COM PORTAS MANUAIS PLATAFORMA ELEVATORIA PARA PNE, CABINADA, MODELO COM PORTAS MANUAISCOM DIMENSOES DE 0,90 M (L) X 2,00 M (H), DOTADAS DE MOLA AEREA PARAFECHAMENTO AUTONOMO, VIDRO NA METADE SUPERIOR E PUXADOR EM ALUMINIO, 02PARADAS, PERCURSO DE 3,80M - CAIXA DE CORRI	R$ 58.019,88	1,0000	UN	Aceito	Menor Preço
0151	FORNECIMENTO E INSTALACAO DE UNIDADE EVAPORADORA E CONDENSADORA DE AR CONDICIONADO 12.000 BTU´S 220V FORNECIMENTO E INSTALACAO DE UNIDADE EVAPORADORA E CONDENSADORA DE AR CONDICIONADO TIPO SPLIT INVERTER HI-WALL (PAREDE) DE 12.000 BTU´S 220V - CICLO FRIO - CLASSIFICACAO A (SELO PROCEL), INCLUSIVE AMORTECEDORES VIBRA-STOP	R$ 3.729,74	3,0000	UN	Aceito	Menor Preço
0152	FORNECIMENTO E INSTALACAO DE UNIDADE EVAPORADORA E CONDENSADORA DE AR CONDICIONADO 18.000 BTU´S 220V FORNECIMENTO E INSTALACAO DE UNIDADE EVAPORADORA E CONDENSADORA DE AR CONDICIONADO TIPO SPLIT INVERTER HI-WALL (PAREDE) DE 18.000 BTU´S 220V - CICLO FRIO - CLASSIFICACAO A (SELO PROCEL), INCLUSIVE AMORTECEDORES VIBRA-STOP	R$ 5.303,98	1,0000	UN	Aceito	Menor Preço
0153	FORNECIMENTO E INSTALACAO DE UNIDADE EVAPORADORA E CONDENSADORA DE AR FORNECIMENTO E INSTALACAO DE UNIDADE EVAPORADORA E CONDENSADORA DE ARCONDICIONADO TIPO SPLIT INVERTER HI-WALL (PAREDE) DE 30.000 BTU´S 220V - CICLOQUENTE/FRIO - CLASSIFICACAO A (SELO PROCEL), INCLUSIVE AMORTECEDORES VIBRASTOP - (BDI-DIF=15,57%	R$ 9.228,96	10,0000	UN	Aceito	Menor Preço

PORTAL DE COMPRAS PÚBLICAS
A autenticidade do documento pode ser verificada no site https://validaarquivo.portaldecompraspublicas.com.br
Documento gerado eletronicamente no Portal de Compras Públicas em 02/03/2026 às 18:15:27.
Código verificador: 1168125

E-DOCS - CÓPIA DO PROCESSO 2025-BFJQ8 GERADO POR UDSON OLIVEIRA RAMOS DE AGUIAR EM 05/05/2026 16:12 DOCUMENTO 1 / 1 PÁGINA 2968 / 3514

2026-5CRH9B - E-DOCS - DOCUMENTO ORIGINAL 02/03/2026 18:26 PÁGINA 15 / 161

0154	TUBO EM COBRE FLEXIVEL, DN 1/4 TUBO EM COBRE FLEXIVEL, DN 1/4, COM ISOLAMENTO, INSTALADO EM RAMAL DE ALIMENTACAO DE AR CONDICIONADO COM CONDENSADORA INDIVIDUAL FORNECIMENTO E INSTALACAO. AF_12/2015	R$ 35,19	23,9798	M	Aceito	Menor Preço
0155	TUBO EM COBRE FLEXIVEL, DN 3/8 TUBO EM COBRE FLEXIVEL, DN 3/8, COM ISOLAMENTO, INSTALADO EM RAMALALIMENTACAO DE AR CONDICIONADO COM CONDENSADORA INDIVIDUAL FORNECIMENTOE INSTALACAO. AF_12/2015	R$ 57,76	70,3499	M	Aceito	Menor Preço
0156	TUBO EM COBRE FLEXIVEL, DN 1/2 TUBO EM COBRE FLEXIVEL, DN 1/2, COM ISOLAMENTO, INSTALADO EM RAMAL DE ALIMENTACAO DE AR CONDICIONADO COM CONDENSADORA CENTRAL - FORNECIMENTO E INSTALACAO. AF_12/2015	R$ 73,70	23,9900	M	Aceito	Menor Preço
0157	TUBO EM COBRE FLEXIVEL, DN 5/8 TUBO EM COBRE FLEXIVEL, DN 5/8, COM ISOLAMENTO, INSTALADO EM RAMALALIMENTACAO DE AR CONDICIONADO COM CONDENSADORA INDIVIDUAL FORNECIMENTOE INSTALACAO. AF_12/2015	R$ 90,12	70,4699	M	Aceito	Menor Preço
0158	FORNECIMENTO E INSTALACAO DE TUBO DE PVC RIGIDO SOLDAVEL MARROM, DIAM 20 MM (1/2) TUBO DE PVC RIGIDO SOLDAVEL MARROM, DIAM. 20MM (1/2), INCLUSIVE CONEXOES	R$ 27,45	74,6900	M	Aceito	Menor Preço
0159	INSTALACAO DE LINHA FRIGORIGENA PARA INTERLIGACAO DO SISTEMA DE CLIMATIZACAO INSTALACAO DE LINHA FRIGORIGENA PARA INTERLIGACAO DO SISTEMA DE CLIMATIZACAO INCL. ACESSORIOS DE FIXACAO, FITA PVC AUTO-ADERENTE E CABO PP, EXCLUSIVE TUBOS DE COBRE DA LINHA LIQUIDA E SUCCAO, ESPUMA ELASTOMERICA FLEXIVEL E GAS REFRIGERANTE	R$ 148,01	188,7899	M	Aceito	Menor Preço
0160	GAS REFRIGERANTE R410A GAS REFRIGERANTE R410A	R$ 95,99	94,3999	KG	Aceito	Menor Preço
0161	ATERRO MANUAL PARA REGULARIZACAO DO TERRENO EM AREIA, INCLUSIVE ADENSAMENTO HIDRAULICO ATERRO MANUAL PARA REGULARIZACAO DO TERRENO EM AREIA, INCLUSIVE ADENSAMENTO HIDRAULICO E FORNECIMENTO DO MATERIAL (MAXIMO DE 100M3)	R$ 272,91	17,7100	M³	Aceito	Menor Preço
0162	CARGA, MANOBRA E DESCARGA DE SOLOS E MATERIAIS GRANULARES EM CAMINHAO (ITEM 15.01.02 DA PO) CARGA, MANOBRA E DESCARGA DE SOLOS E MATERIAIS GRANULARES EM CAMINHAO BASCULANTE 10 M3 - CARGA COM ESCAVADEIRA HIDRAULICA (CACAMBA DE 1,20 M3 / 155 HP) E DESCARGA LIVRE (UNIDADE: T). AF_07/2020 (ITEM 15.01.02 DA PO)	R$ 6,22	25,6100	t	Aceito	Menor Preço
0163	TRANSPORTE COM CAMINHAO BASCULANTE DE 10 M3, EM VIA URBANA PAVIMENTADA, (ITEM 15.01.03 DA PO) TRANSPORTE COM CAMINHAO BASCULANTE DE 10 M3, EM VIA URBANA PAVIMENTADA, DMT ATE 30 KM (UNIDADE: TXKM). AF_07/2020 (ITEM 15.01.03 DA PO)	R$ 2,21	886,9700	t	Aceito	Menor Preço
0164	SERVICO DE TRANSPORTE DE CAMINHAO BASCULANTE DE 10 M3, EM VIA URBANA (ITEM 15.01.04 DA PO) TRANSPORTE COM CAMINHAO BASCULANTE DE 10 M3, EM VIA URBANA EM LEITO NATURAL (UNIDADE: TXKM). AF_07/2020 (ITEM 15.01.04 DA PO)	R$ 2,77	174,5776	t	Aceito	Menor Preço

PORTAL DE COMPRAS PÚBLICAS
A autenticidade do documento pode ser verificada no site https://validaarquivo.portaldecompraspublicas.com.br
Documento gerado eletronicamente no Portal de Compras Públicas em 02/03/2026 às 18:15:27.
Código verificador: 1168125

E-DOCS - CÓPIA DO PROCESSO 2025-BFJQ8 GERADO POR UDSON OLIVEIRA RAMOS DE AGUIAR EM 05/05/2026 16:12 DOCUMENTO 1 / 1 PÁGINA 2969 / 3514

2026-5CRH9B - E-DOCS - DOCUMENTO ORIGINAL 02/03/2026 18:26 PÁGINA 16 / 161

0165	EXECUCAO DE PAVIMENTO EM PISO INTERTRAVADO, COM BLOCO SEXTAVADO DE 25 X EXECUCAO DE PAVIMENTO EM PISO INTERTRAVADO, COM BLOCO SEXTAVADO DE 25 X25 CM, ESPESSURA 10 CM. AF_10/2022	R$ 140,13	30,8500	M²	Aceito	Menor Preço
0166	ALVENARIA DE BLOCOS DE CONCRETO 14X19X39CM, (ITEM 15.01.06 DA PO) ALVENARIA DE BLOCOS DE CONCRETO 14X19X39CM, C/ RESIST. MINIMO A COMPRES. 2.5 MPA, ASSENT. C/ ARG. DE CIMENTO, CAL HIDRATADA CH1 E AREIA NO TRACO 1:0.5:8 ESP. DAS JUNTAS 10MM E ESP. DAS PAREDES, S/ REV. 14CM (ITEM 15.01.06 DA PO)	R$ 115,45	17,1000	M²	Aceito	Menor Preço
0167	FORNECIMENTO E INSTALACAO DE TELA ACO SOLDADA NERVURADA CA-60, Q-92, FORNECIMENTO E INSTALACAO DE TELA ACO SOLDADA NERVURADA CA-60, Q-92,MALHA 15X15CM, FERRO 4.2MM (1.48 KG/M2), PAINEL 2,45X6,0M, TELCON OU SIMILAR	R$ 34,39	33,1300	M²	Aceito	Menor Preço
0168	LASTRO REGULARIZADO DE CONCRETO NAO ESTRUTURAL, ESPESSURA DE 8 CM LASTRO REGULARIZADO DE CONCRETO NAO ESTRUTURAL, ESPESSURA DE 8 CM	R$ 111,82	33,1299	M²	Aceito	Menor Preço
0169	FORNECIMENTO E ASSENTAMENTO DE LADRILHO HIDRAULICO PASTILHADO, VERMELHO, DIM 20X20 CM, ESP. 1,5 CM FORNECIMENTO E ASSENTAMENTO DE LADRILHO HIDRAULICO PASTILHADO, VERMELHO, DIM. 20X20 CM, ESP. 1.5CM, ASSENTADO COM PASTA DE CIMENTO COLANTE, EXCLUSIVE REGULARIZACAO E LASTRO	R$ 111,94	1,6999	M²	Aceito	Menor Preço
0170	PISO DE BORRACHA PASTILHADO/FRISADO, ESPESSURA 7MM,(ITEM 15.01.10 DA PO) PISO DE BORRACHA PASTILHADO/FRISADO, ESPESSURA 7MM, ASSENTADO COM ARGAMASSA. AF_09/2020 (ITEM 15.01.10 DA PO)	R$ 315,83	24,3000	M²	Aceito	Menor Preço
0171	BANCO DE CONCRETO ARMADO APARENTE LARGURA DE 0,50M E ESPESSURA DE 0,05M BANCO DE CONCRETO ARMADO APARENTE COM APOIOS DE ALVENARIA ASSENTADA COM ARGAMASSA DE CIMENTO, CAL E AREIA, LARGURA DE 0,50M E ESPESSURA DE 0,05M	R$ 221,90	4,4000	M	Aceito	Menor Preço
0172	LIXEIRA EM FIBRA DE VIDRO, COM CAPACIDADE 50L, COM SUPORTE (POSTE), LIXEIRA EM FIBRA DE VIDRO, COM CAPACIDADE 50L, COM SUPORTE (POSTE),FIOBERGLASS, REF. CLPD1085 OU SIMILAR	R$ 884,20	1,0000	UN	Aceito	Menor Preço
0173	FORNECIMENTO E PLANTIO DE GRAMA EM PLACAS TIPO ESMERALDA FORNECIMENTO E PLANTIO DE GRAMA EM PLACAS TIPO ESMERALDA, INCLUSIVE FORNECIMENTO DE TERRA VEGETAL	R$ 41,60	87,1000	M²	Aceito	Menor Preço
0174	PLANTIO DE ARBUSTO OU CERCA VIVA. AF_07/2024 PLANTIO DE ARBUSTO OU CERCA VIVA. AF_07/2024	R$ 72,81	12,0000	UN	Aceito	Menor Preço
0175	ABERTURA E FECHAMENTO DE RASGOS EM ALVENARIA, (ITEM 16.01.01 DA PO) ABERTURA E FECHAMENTO DE RASGOS EM ALVENARIA, PARA PASSAGEM DE TUBULACOES, DIAM. 1/2 A 1 (ITEM 16.01.01 DA PO)	R$ 16,76	521,4400	M	Aceito	Menor Preço
0176	ABERTURA E FECHAMENTO DE RASGOS EM ALVENARIA, DIAM 11/4 A 2 (ITEM 16.01.02 DA PO) ABERTURA E FECHAMENTO DE RASGOS EM ALVENARIA, PARA PASSAGEM DE TUBULACOES, DIAM. 11/4 A 2 (ITEM 16.01.02 DA PO)	R$ 25,08	45,4597	M	Aceito	Menor Preço

PORTAL DE COMPRAS PÚBLICAS
A autenticidade do documento pode ser verificada no site https://validaarquivo.portaldecompraspublicas.com.br
Documento gerado eletronicamente no Portal de Compras Públicas em 02/03/2026 às 18:15:27.
Código verificador: 1168125

E-DOCS - CÓPIA DO PROCESSO 2025-BFJQ8 GERADO POR UDSON OLIVEIRA RAMOS DE AGUIAR EM 05/05/2026 16:12 DOCUMENTO 1 / 1 PÁGINA 2970 / 3514

2026-5CRH9B - E-DOCS - DOCUMENTO ORIGINAL 02/03/2026 18:26 PÁGINA 17 / 161

0177	ABERTURA E FECHAMENTO DE RASGOS EM ALVENARIA (ITEM 16.01.03 DA PO) ABERTURA E FECHAMENTO DE RASGOS EM ALVENARIA, PARA PASSAGEM DE TUBULACOES, DIAM. 1/2 A 1 (ITEM 16.01.03 DA PO)	R$ 31,77	7,9698	M	Aceito	Menor Preço
0178	ELETRODUTO FLEXIVEL CORRUGADO DIAMETRO 3/4, AMARELO ? TIGREFLEX OU ELETRODUTO FLEXIVEL CORRUGADO DIAMETRO 3/4, AMARELO ? TIGREFLEX OUEQUIVALENTE	R$ 7,98	862,3400	M	Aceito	Menor Preço
0179	ELETRODUTO FLEXIVEL CORRUGADO DIAMETRO 1, AMARELO ? TIGREFLEX OU ELETRODUTO FLEXIVEL CORRUGADO DIAMETRO 1, AMARELO ? TIGREFLEX OUEQUIVALENTE	R$ 9,74	112,5893	M	Aceito	Menor Preço
0180	ELETRODUTO PEAD PAREDE SIMPLES, CORRUGADO, COR PRETA, DIAMETRO 1.1/2, ELETRODUTO PEAD PAREDE SIMPLES, CORRUGADO, COR PRETA, DIAMETRO 1.1/2,REFERENCIA KANAFLEX, PLASTIBRAS OU EQUIVALENTE	R$ 34,37	55,6600	M	Aceito	Menor Preço
0181	ELETRODUTO PEAD PAREDE SIMPLES, CORRUGADO, COR PRETA, DIAMETRO 1.1/4 ELETRODUTO PEAD PAREDE SIMPLES, CORRUGADO, COR PRETA, DIAMETRO 1.1/4, REFERENCIA KANAFLEX, PLASTIBRAS OU EQUIVALENTE	R$ 30,22	79,1000	M	Aceito	Menor Preço
0182	ELETRODUTO PEAD PAREDE SIMPLES, CORRUGADO, COR PRETA, DIAMETRO 2 ELETRODUTO PEAD PAREDE SIMPLES, CORRUGADO, COR PRETA, DIAMETRO 2, REFERENCIA KANAFLEX, PLASTIBRAS OU EQUIVALENTE	R$ 36,18	7,0998	M	Aceito	Menor Preço
0183	SERVICO CAIXA DE EMBUTIR MARCA DE REFERENCIA TIGREFLEX, 4X2	R$ 11,90	201,0000	UN	Aceito	Menor Preço
0184	CAIXA OCTOGONAL 3 X 3, PVC, INSTALADA EM LAJE - FORNECIMENTO E INSTALACAO. AF_03/2023 CAIXA OCTOGONAL 3 X 3, PVC, INSTALADA EM LAJE - FORNECIMENTO E INSTALACAO. AF_03/2023	R$ 23,87	98,0000	UN	Aceito	Menor Preço
0185	CAIXA PASSAGEM PARA AR CONDICIONADO - FORNECIMENTO E INSTALACAO CAIXA PASSAGEM PARA AR CONDICIONADO - FORNECIMENTO E INSTALACAO	R$ 57,37	14,0000	UN	Aceito	Menor Preço
0186	FORNECIMENTO E INSTALACAO DE CAIXA DE PASSAGEM 200 X 200 X 100 MM, CHAPA 18, COM TAMPA PARAFUSADA CAIXA DE PASSAGEM 200X200X100MM, CHAPA 18, COM TAMPA PARAFUSADA	R$ 152,68	1,0000	UN	Aceito	Menor Preço
0187	CABO DE COBRE TERMOPLASTICO (PVC) FLEXIVEL ISOLADO 450/750V - 2,5MM2 CABO DE COBRE TERMOPLASTICO (PVC) FLEXIVEL ISOLADO 450/750V, ANTICHAMA BWF LIVRE DE CHUMBO, 70OC - 2,5MM2	R$ 9,30	4.903,2591	M	Aceito	Menor Preço
0188	CABO DE COBRE TERMOPLASTICO (PVC) FLEXIVEL ISOLADO 450/750V - 4,0MM2 CABO DE COBRE TERMOPLASTICO (PVC) FLEXIVEL ISOLADO 450/750V, ANTICHAMA BWF LIVRE DE CHUMBO, 70OC - 4,0MM2	R$ 11,78	131,0093	M	Aceito	Menor Preço
0189	CABO DE COBRE TERMOPLASTICO (PVC) FLEXIVEL ISOLADO 450/750V - 6,0MM2 CABO DE COBRE TERMOPLASTICO (PVC) FLEXIVEL ISOLADO 450/750V, ANTICHAMA BWF LIVRE DE CHUMBO, 70OC - 6,0MM2	R$ 15,56	161,3800	M	Aceito	Menor Preço

PORTAL DE COMPRAS PÚBLICAS
A autenticidade do documento pode ser verificada no site https://validaarquivo.portaldecompraspublicas.com.br
Documento gerado eletronicamente no Portal de Compras Públicas em 02/03/2026 às 18:15:27.
Código verificador: 1168125

E-DOCS - CÓPIA DO PROCESSO 2025-BFJQ8 GERADO POR UDSON OLIVEIRA RAMOS DE AGUIAR EM 05/05/2026 16:12 DOCUMENTO 1 / 1 PÁGINA 2971 / 3514

2026-5CRH9B - E-DOCS - DOCUMENTO ORIGINAL 02/03/2026 18:26 PÁGINA 18 / 161

0190	CABO DE COBRE TERMOPLASTICO (PVC) FLEXIVEL ISOLADO 450/750V, ANTICHAMA BWF CABO DE COBRE TERMOPLASTICO (PVC) FLEXIVEL ISOLADO 450/750V, ANTICHAMA BWFLIVRE DE CHUMBO, 70OC ? 10,0MM2	R$ 21,92	263,1296	M	Aceito	Menor Preço
0191	CABO DE COBRE TERMOPLASTICO (PVC) FLEXIVEL ISOLADO 70OC ? 16,0MM2 450/750V, ANTICHAMA BWF CABO DE COBRE TERMOPLASTICO (PVC) FLEXIVEL ISOLADO 450/750V, ANTICHAMA BWFLIVRE DE CHUMBO, 70OC ? 16,0MM2	R$ 27,98	85,0497	M	Aceito	Menor Preço
0192	CABO DE COBRE TERMOPLASTICO (PVC) FLEXIVEL ISOLADO 70OC ? 25,0MM2 450/750V, ANTICHAMA BWF CABO DE COBRE TERMOPLASTICO (PVC) FLEXIVEL ISOLADO 450/750V, ANTICHAMA BWFLIVRE DE CHUMBO, 70OC ? 25,0MM2	R$ 44,49	7,0998	M	Aceito	Menor Preço
0193	FORNECIMENTO E INSTACAO DECABO DE COBRE TERMOPLASTICO (PVC) FLEXIVEL ISOLADO 0,6/1KV, 35,0 MM2 CABO DE COBRE TERMOPLASTICO (PVC) FLEXIVEL ISOLADO 0,6/1KV, ANTI-CHAMA 90OC HEPR - 35,0 MM2	R$ 64,43	21,2999	M	Aceito	Menor Preço
0194	QUADRO DISTRIB. ENERGIA, EMBUTIDO OU SEMI EMBUTIDO, CAPAC. P/ 44 DISJ. DIN, C/BARRAM TRIF. 150A QUADRO DISTRIB. ENERGIA, EMBUTIDO OU SEMI EMBUTIDO, CAPAC. P/ 44 DISJ. DIN, C/BARRAM TRIF. 150A BARRA. NEUTRO E TERRA, FAB. EM CHAPA DE ACO 12 USG COM PORTA, ESPELHO, TRINCO COM FECHAD CH YALE, REF. QDETG II-44DIN-CEMAR OU EQUIV.	R$ 1.770,08	2,0000	UN	Aceito	Menor Preço
0195	DISPOSITIVO DR, 4 POLOS, SENSIBILIDADE DE 30 MA, CORRENTE DE 100 A, TIPO AC - DISPOSITIVO DR, 4 POLOS, SENSIBILIDADE DE 30 MA, CORRENTE DE 100 A, TIPO AC - FORNECIMENTO E INSTALACAO.	R$ 397,88	1,0000	UN	Aceito	Menor Preço
0196	DISPOSITIVO DPS CLASSE II, 1 POLO, TENSAO MAXIMA DE 175 V, CORRENTE MAXIMA DISPOSITIVO DPS CLASSE II, 1 POLO, TENSAO MAXIMA DE 175 V, CORRENTE MAXIMADE 45 KA (TIPO AC) - FORNECIMENTO E INSTALACAO	R$ 127,41	8,0000	UN	Aceito	Menor Preço
0197	DISPOSITIVO DR, 4 POLOS, SENSIBILIDADE DE 30 MA, CORRENTE DE 63 A, TIPO AC - DISPOSITIVO DR, 4 POLOS, SENSIBILIDADE DE 30 MA, CORRENTE DE 63 A, TIPO AC - FORNECIMENTO E INSTALACAO	R$ 230,20	1,0000	UN	Aceito	Menor Preço
0198	MINI-DISJUNTOR MONOPOLAR 40A, CURVA C, 5KA, 127/220VCA, REFERENCIA SIEMENS, MINI-DISJUNTOR MONOPOLAR 40A, CURVA C, 5KA, 127/220VCA, REFERENCIA SIEMENS,GE, SCHNEIDER OU EQUIVALENTE	R$ 40,03	3,0000	UN	Aceito	Menor Preço
0199	MINI-DISJUNTOR 10A MONOPOLAR 10 A, CURVA C - 5KA 220/127VCA (NBR IEC 60947-2), REF. SIEMENS, GE, SCHNEIDER OU EQUIVALENTE	R$ 29,78	28,0000	UN	Aceito	Menor Preço
0200	MINI-DISJUNTOR MONOPOLAR 32A, CURVA C, 5KA, 127/220VCA, REFERENCIA SIEMENS, MINI-DISJUNTOR MONOPOLAR 32A, CURVA C, 5KA, 127/220VCA, REFERENCIA SIEMENS,GE, SCHNEIDER OU EQUIVALENTE	R$ 29,78	11,0000	UN	Aceito	Menor Preço
0201	MINI-DISJUNTOR BIPOLAR 16A, CURVA C, 5KA, 127/220VCA MINI-DISJUNTOR BIPOLAR 16A, CURVA C, 5KA, 127/220VCA, REFERENCIA SIEMENS, GE, SCHNEIDER OU EQUIVALENTE	R$ 29,78	10,0000	UN	Aceito	Menor Preço
0202	MINI-DISJUNTOR TRIPOLAR 100A, CURVA C, 20KA, 127/220VCA, REFERENCIA SIEMENS, MINI-DISJUNTOR TRIPOLAR 100A, CURVA C, 20KA, 127/220VCA, REFERENCIA SIEMENS,GE, SCHNEIDER OU EQUIVALENTE	R$ 549,92	1,0000	UN	Aceito	Menor Preço

PORTAL DE COMPRAS PÚBLICAS
A autenticidade do documento pode ser verificada no site https://validaarquivo.portaldecompraspublicas.com.br
Documento gerado eletronicamente no Portal de Compras Públicas em 02/03/2026 às 18:15:27.
Código verificador: 1168125

E-DOCS - CÓPIA DO PROCESSO 2025-BFJQ8 GERADO POR UDSON OLIVEIRA RAMOS DE AGUIAR EM 05/05/2026 16:12 DOCUMENTO 1 / 1 PÁGINA 2972 / 3514

2026-5CRH9B - E-DOCS - DOCUMENTO ORIGINAL 02/03/2026 18:26 PÁGINA 19 / 161

0203	MINI-DISJUNTOR TRIPOLAR 50A, CURVA C, 5KA, 127/220VCA, REFERENCIA SIEMENS, GE, MINI-DISJUNTOR TRIPOLAR 50A, CURVA C, 5KA, 127/220VCA, REFERENCIA SIEMENS, GE,SCHNEIDER OU EQUIVALENTE	R$ 125,07	1,0000	UN	Aceito	Menor Preço
0204	MINI-DISJUNTOR BIPOLAR 50A, CURVA C, 5KA, 127/220VCA, REFERENCIA SIEMENS, GE, MINI-DISJUNTOR BIPOLAR 50A, CURVA C, 5KA, 127/220VCA, REFERENCIA SIEMENS, GE,SCHNEIDER OU EQUIVALENTE	R$ 113,68	3,0000	UN	Aceito	Menor Preço
0205	DISJUNTOR TRIPOLAR TIPO DIN, CORRENTE NOMINAL DE 10A - FORNECIMENTO E DISJUNTOR TRIPOLAR TIPO DIN, CORRENTE NOMINAL DE 10A - FORNECIMENTO EINSTALACAO. AF_10/2020	R$ 85,03	1,0000	UN	Aceito	Menor Preço
0206	PLACA 4X2 COM FURO - FORNECIMENTO E INSTALACAO PLACA 4X2 COM FURO - FORNECIMENTO E INSTALACAO	R$ 6,42	11,0000	UN	Aceito	Menor Preço
0207	INTERRUPTOR SIMPLES (1 MODULO) COM 1 TOMADA DE EMBUTIR 2P+T 10 A INTERRUPTOR SIMPLES (1 MODULO) COM 1 TOMADA DE EMBUTIR 2P+T 10 A, INCLUINDO SUPORTE E PLACA - FORNECIMENTO E INSTALACAO. AF_03/2023	R$ 82,03	3,0000	UN	Aceito	Menor Preço
0208	INTERRUPTOR SIMPLES (1 MODULO) COM 1 TOMADA DE EMBUTIR 2P+T 20 A, INTERRUPTOR SIMPLES (1 MODULO) COM 1 TOMADA DE EMBUTIR 2P+T 20 A,INCLUINDO SUPORTE E PLACA - FORNECIMENTO E INSTALACAO	R$ 73,07	10,0000	UN	Aceito	Menor Preço
0209	INTERRUPTOR SIMPLES (3 MODULOS), 10A/250V, INCLUINDO SUPORTE E PLACA - FORNECIMENTO E INSTALACAO INTERRUPTOR SIMPLES (3 MODULOS), 10A/250V, INCLUINDO SUPORTE E PLACA - FORNECIMENTO E INSTALACAO. AF_03/2023	R$ 98,94	3,0000	UN	Aceito	Menor Preço
0210	INTERRUPTOR SIMPLES (2 MODULOS), 10A/250V, INCLUINDO SUPORTE E PLACA AF_03/2023 INTERRUPTOR SIMPLES (2 MODULOS), 10A/250V, INCLUINDO SUPORTE E PLACA - FORNECIMENTO E INSTALACAO. AF_03/2023	R$ 73,58	11,0000	UN	Aceito	Menor Preço
0211	INTERRUPTOR PARALELO (1 MODULO), 10A/250V, INCLUINDO SUPORTE E PLACA INTERRUPTOR PARALELO (1 MODULO), 10A/250V, INCLUINDO SUPORTE E PLACA - FORNECIMENTO E INSTALACAO. AF_03/2023	R$ 58,63	3,0000	UN	Aceito	Menor Preço
0212	INTERRUPTOR SIMPLES (1 MODULO), 10A/250V, INCLUINDO SUPORTE E PLACA INTERRUPTOR SIMPLES (1 MODULO), 10A/250V, INCLUINDO SUPORTE E PLACA - FORNECIMENTO E INSTALACAO. AF_03/2023	R$ 48,22	13,0000	UN	Aceito	Menor Preço
0213	FORNECIMENTO E INSTALACAO DE TOMADA PADRAO BRASILEIRO LINHA BRANCA, 10A/250 V TOMADA PADRAO BRASILEIRO LINHA BRANCA, NBR 14136 2 POLOS + TERRA 10A/250V, COM PLACA 4X2	R$ 51,67	93,0000	UN	Aceito	Menor Preço
0214	TOMADA BAIXA DE EMBUTIR (2 MODULOS), 2P+T 20 A, INCLUINDO SUPORTE E PLACA TOMADA BAIXA DE EMBUTIR (2 MODULOS), 2P+T 20 A, INCLUINDO SUPORTE E PLACA - FORNECIMENTO E INSTALACAO. AF_03/2023	R$ 85,59	13,0000	UN	Aceito	Menor Preço
0215	INTERRUPTOR SIMPLES (1 MODULO) COM INTERRUPTOR PARALELO (1 MODULO), INTERRUPTOR SIMPLES (1 MODULO) COM INTERRUPTOR PARALELO (1 MODULO),10A/250V, INCLUINDO SUPORTE E PLACA - FORNECIMENTO E INSTALACAO. AF_03/2023	R$ 83,91	1,0000	UN	Aceito	Menor Preço

PORTAL DE COMPRAS PÚBLICAS
A autenticidade do documento pode ser verificada no site https://validaarquivo.portaldecompraspublicas.com.br
Documento gerado eletronicamente no Portal de Compras Públicas em 02/03/2026 às 18:15:27.
Código verificador: 1168125

E-DOCS - CÓPIA DO PROCESSO 2025-BFJQ8 GERADO POR UDSON OLIVEIRA RAMOS DE AGUIAR EM 05/05/2026 16:12 DOCUMENTO 1 / 1 PÁGINA 2973 / 3514

2026-5CRH9B - E-DOCS - DOCUMENTO ORIGINAL 02/03/2026 18:26 PÁGINA 20 / 161

0216	LAMPADA COMPACTA DE LED 30W, BASE E27, FORNECIMENTO E INSTALACAO LAMPADA COMPACTA DE LED 30W, BASE E27, FORNECIMENTO E INSTALACAO	R$ 32,23	113,0000	UN	Aceito	Menor Preço
0217	LUMINARIA ARANDELA TIPO TARTARUGA, DE SOBREPOR, COM 1 LAMPADA LED DE 6 W, SEM REATOR LUMINARIA ARANDELA TIPO TARTARUGA, DE SOBREPOR, COM 1 LAMPADA LED DE 6 W, SEM REATOR - FORNECIMENTO E INSTALACAO. AF_02/2020	R$ 152,64	10,0000	UN	Aceito	Menor Preço
0218	ABERTURA E FECHAMENTO DE RASGOS EM ALVENARIA (ITEM 17.01.01 DA PO) ABERTURA E FECHAMENTO DE RASGOS EM ALVENARIA, PARA PASSAGEM DE TUBULACOES, DIAM. 1/2 A 1 (ITEM 17.01.01 DA PO)	R$ 16,76	80,8600	M	Aceito	Menor Preço
0219	ABERTURA E FECHAMENTO DE RASGOS EM ALVENARIA, DIAM 11/4 A 2 (ITEM 17.01.02 DA PO) ABERTURA E FECHAMENTO DE RASGOS EM ALVENARIA, PARA PASSAGEM DE TUBULACOES, DIAM. 11/4 A 2 (ITEM 17.01.02 DA PO)	R$ 25,08	39,8397	M	Aceito	Menor Preço
0220	ABERTURA E FECHAMENTO DE RASGOS EM ALVENARIA, DIAM. 21/2 A 4 (ITEM 17.01.03 DA PO) ABERTURA E FECHAMENTO DE RASGOS EM ALVENARIA, PARA PASSAGEM DE TUBULACOES, DIAM. 21/2 A 4 (ITEM 17.01.03 DA PO)	R$ 37,78	9,1300	M	Aceito	Menor Preço
0221	ABERTURA E FECHAMENTO DE RASGOS EM CONCRETO, (ITEM 17.01.04 DA PO) ABERTURA E FECHAMENTO DE RASGOS EM CONCRETO, PARA PASSAGEM DE ELETRODUTO DIAM. 1 1/4 A 2 (ITEM 17.01.04 DA PO)	R$ 48,37	3,7900	M	Aceito	Menor Preço
0222	ELETRODUTO FLEXIVEL CORRUGADO DIAMETRO 3/4,(ITEM 17.01.05 DA PO) ELETRODUTO FLEXIVEL CORRUGADO DIAMETRO 3/4, AMARELO ? TIGREFLEX OU EQUIVALENTE (ITEM 17.01.05 DA PO)	R$ 7,98	67,3400	M	Aceito	Menor Preço
0223	ELETRODUTO FLEXIVEL CORRUGADO DIAMETRO 1, AMARELO ELETRODUTO FLEXIVEL CORRUGADO DIAMETRO 1, AMARELO ? TIGREFLEX OU EQUIVALENTE	R$ 9,74	53,0390	M	Aceito	Menor Preço
0224	ELETRODUTO PEAD PAREDE SIMPLES, CORRUGADO, COR PRETA, DIAMETRO 1.1/2 (ITEM 17.01.07 DA PO) ELETRODUTO PEAD PAREDE SIMPLES, CORRUGADO, COR PRETA, DIAMETRO 1.1/2, REFERENCIA KANAFLEX, PLASTIBRAS OU EQUIVALENTE (ITEM 17.01.07 DA PO)	R$ 34,37	17,2098	M	Aceito	Menor Preço
0225	ELETRODUTO PEAD PAREDE SIMPLES, CORRUGADO, COR PRETA, DIAMETRO 1.1/4 (ITEM 17.01.08 DA PO) ELETRODUTO PEAD PAREDE SIMPLES, CORRUGADO, COR PRETA, DIAMETRO 1.1/4, REFERENCIA KANAFLEX, PLASTIBRAS OU EQUIVALENTE (ITEM 17.01.08 DA PO)	R$ 30,22	19,3800	M	Aceito	Menor Preço
0226	ELETRODUTO PEAD PAREDE SIMPLES, CORRUGADO, COR PRETA, DIAMETRO 2 (ITEM 17.01.09 DA PO) ELETRODUTO PEAD PAREDE SIMPLES, CORRUGADO, COR PRETA, DIAMETRO 2, REFERENCIA KANAFLEX, PLASTIBRAS OU EQUIVALENTE (ITEM 17.01.09 DA PO)	R$ 36,18	64,6900	M	Aceito	Menor Preço
0227	ELETRODUTO PEAD PAREDE SIMPLES, CORRUGADO, COR PRETA, DIAMETRO 3 ELETRODUTO PEAD PAREDE SIMPLES, CORRUGADO, COR PRETA, DIAMETRO 3, REFERENCIA KANAFLEX, PLASTIBRAS OU EQUIVALENTE	R$ 56,86	47,2000	M	Aceito	Menor Preço

PORTAL DE COMPRAS PÚBLICAS
A autenticidade do documento pode ser verificada no site https://validaarquivo.portaldecompraspublicas.com.br
Documento gerado eletronicamente no Portal de Compras Públicas em 02/03/2026 às 18:15:27.
Código verificador: 1168125

E-DOCS - CÓPIA DO PROCESSO 2025-BFJQ8 GERADO POR UDSON OLIVEIRA RAMOS DE AGUIAR EM 05/05/2026 16:12 DOCUMENTO 1 / 1 PÁGINA 2974 / 3514

2026-5CRH9B - E-DOCS - DOCUMENTO ORIGINAL 02/03/2026 18:26 PÁGINA 21 / 161

0228	CAIXA DE PASSAGEM DE ALVENARIA DE BLOCOS CERAMICOS 10 FUROS 10X20X20CM, DIMENSAO DE 30X30X30CM CAIXA DE PASSAGEM DE ALVENARIA DE BLOCOS CERAMICOS 10 FUROS 10X20X20CM, DIMENSAO DE 30X30X30CM, COM REVESTIMENTO INTERNO EM CHAPISCO E REBOCO, TAMPA DE CONCRETO ESP. 5CM E LASTRO DE BRITA 5CM	R$ 177,37	1,0000	UN	Aceito	Menor Preço
0229	FORNECIMENTO E INSTALACAO DE CAIXA DE PASSAGEM 300 X 300 X 120 MM, CHAPA 18, COM TAMPA PARAFUSADA CAIXA DE PASSAGEM 300X300X120MM, CHAPA 18, COM TAMPA PARAFUSADA	R$ 230,78	2,0000	UN	Aceito	Menor Preço
0230	SERVICO CAIXA DE EMBUTIR (ITEM 17.02.03 DA PO) MARCA DE REFERENCIA TIGREFLEX, 4X2 (ITEM 17.02.03 DA PO)	R$ 11,90	24,0000	UN	Aceito	Menor Preço
0231	CAMERA BULLET COMPATIVEL COM A TECNOLOGIA POE - FORNECIMENTO E CAMERA BULLET COMPATIVEL COM A TECNOLOGIA POE - FORNECIMENTO EINSTALACAO	R$ 687,34	9,0000	UN	Aceito	Menor Preço
0232	FORNECIMENTO E INSTALACAO DE MINI RACK DE PAREDE PADRAO 19 - 16 U´S X 570MM FORNECIMENTO E INSTALACAO DE MINI RACK DE PAREDE PADRAO 19 - 16 U´S X 570MM	R$ 985,88	1,0000	UN	Aceito	Menor Preço
0233	GUIA DE CABOS FECHADO HORIZONTAL PADRAO 19 - 1 U´S, INCLUSIVE FIXACAO EM RACK 19 GUIA DE CABOS FECHADO HORIZONTAL PADRAO 19 - 1 U´S, INCLUSIVE FIXACAO EM RACK 19	R$ 47,08	2,0000	UN	Aceito	Menor Preço
0234	NVR GRAVADOR DE VIDEO S NVD 3316 4K 16 CANAIS SUPORTA CAMERAS IP COM NVR GRAVADOR DE VIDEO S NVD 3316 4K 16 CANAIS SUPORTA CAMERAS IP COMINTELIGENCIA DE VIDEO - FORNECIMENTO E INSTALACAO	R$ 1.497,81	1,0000	UN	Aceito	Menor Preço
0235	FORNECIMENTO E INSTALACAO DE SWITCH 24 PORTAS GERENCIAVEL POE 10/100 /1000 FORNECIMENTO E INSTALACAO DE SWITCH 24 PORTAS GERENCIAVEL POE 10/100 /1000+ 4SFP	R$ 4.848,64	2,0000	UN	Aceito	Menor Preço
0236	PATCH PANEL 24 PORTAS RJ45/IDC CAT.5E, INCLUSIVE FIXACAO EM RACK 19 PATCH PANEL 24 PORTAS RJ45/IDC CAT.5E, INCLUSIVE FIXACAO EM RACK 19	R$ 396,66	2,0000	UN	Aceito	Menor Preço
0237	ESPELHO 4 X 2 COM CONECTOR RJ 45 FEMEA CAT. 5E ESPELHO 4 X 2 COM CONECTOR RJ 45 FEMEA CAT. 5E	R$ 27,05	2,0000	UN	Aceito	Menor Preço
0238	ESPELHO 4 X 4 COM 2 CONECTOR RJ 45 FEMEA CAT. 5E ESPELHO 4 X 4 COM 2 CONECTOR RJ 45 FEMEA CAT. 5E	R$ 37,63	13,0000	UN	Aceito	Menor Preço
0239	FORNECIMENTO E INSTALACAO DE CABO DE REDE PAR TRANCADO 4 PARES CATEGORIA 5E FORNECIMENTO E INSTALACAO DE CABO DE REDE PAR TRANCADO 4 PARES CATEGORIA 5E	R$ 5,50	992,9800	M	Aceito	Menor Preço
0240	ABERTURA E FECHAMENTO DE RASGOS EM ALVENARIA, (ITEM 18.01 DA PO) ABERTURA E FECHAMENTO DE RASGOS EM ALVENARIA, PARA PASSAGEM DE TUBULACOES, DIAM. 1/2 A 1 (ITEM 18.01 DA PO)	R$ 16,76	17,8200	M	Aceito	Menor Preço
0241	ELETRODUTO FLEXIVEL CORRUGADO DIAMETRO 3/4, (ITEM 18.02 DA PO) ELETRODUTO FLEXIVEL CORRUGADO DIAMETRO 3/4, AMARELO ? TIGREFLEX OU EQUIVALENTE (ITEM 18.02 DA PO)	R$ 7,98	110,9300	M	Aceito	Menor Preço

PORTAL DE COMPRAS PÚBLICAS
A autenticidade do documento pode ser verificada no site https://validaarquivo.portaldecompraspublicas.com.br
Documento gerado eletronicamente no Portal de Compras Públicas em 02/03/2026 às 18:15:27.
Código verificador: 1168125

E-DOCS - CÓPIA DO PROCESSO 2025-BFJQ8 GERADO POR UDSON OLIVEIRA RAMOS DE AGUIAR EM 05/05/2026 16:12 DOCUMENTO 1 / 1 PÁGINA 2975 / 3514

2026-5CRH9B - E-DOCS - DOCUMENTO ORIGINAL 02/03/2026 18:26 PÁGINA 22 / 161

0242	SERVICO CAIXA DE EMBUTIR (ITEM 18.03 DA PO) MARCA DE REFERENCIA TIGREFLEX, 4X2 (ITEM 18.03 DA PO)	R$ 11,90	2,0000	UN	Aceito	Menor Preço
0243	CABO DE COBRE TERMOPLASTICO (PVC) FLEXIVEL ISOLADO 450/750V, LIVRE DE CHUMBO, 70OC 1,5MM2 CABO DE COBRE TERMOPLASTICO (PVC) FLEXIVEL ISOLADO 450/750V, ANTICHAMA BWFLIVRE DE CHUMBO, 70OC - 1,5MM2	R$ 7,77	221,8600	UN	Aceito	Menor Preço
0244	CABO DE COBRE NU 35MM2, REF. TEL 5735, MARCA DE REFERENCIA TERMOTECNICA CABO DE COBRE NU 35MM2, REF. TEL 5735, MARCA DE REFERENCIA TERMOTECNICAOU EQUIVALENTE	R$ 60,16	350,0999	M	Aceito	Menor Preço
0245	CABO DE COBRE NU 50MM2, REF. TEL 5750, MARCA DE REFERENCIA TERMOTECNICA CABO DE COBRE NU 50MM2, REF. TEL 5750, MARCA DE REFERENCIA TERMOTECNICAOU EQUIVALENTE	R$ 85,19	174,5500	M	Aceito	Menor Preço
0246	ELETRODUTO DE PVC RIGIDO ROSCAVEL, DIAM. 1 (32MM), INCLUSIVE CONEXOES 1 ELETRODUTO DE PVC RIGIDO ROSCAVEL, DIAM. 1 (32MM), INCLUSIVE CONEXOES	R$ 24,86	19,0000	M	Aceito	Menor Preço
0247	ABRACADEIRA TIPO D COM CUNHA, DIAMETRO 1, REF. TEL-095, MARCA DE ABRACADEIRA TIPO D COM CUNHA, DIAMETRO 1, REF. TEL-095, MARCA DEREFERENCIA TERMOTECNICA OU EQUIVALENTE	R$ 8,69	57,0000	UN	Aceito	Menor Preço
0248	CAIXA INSPECAO EM POLIAMIDA 150X110X70MM, BOCAL 1 (DN 32MM), REF: TEL-541 CAIXA INSPECAO EM POLIAMIDA 150X110X70MM, BOCAL 1 (DN 32MM), REF: TEL-541(SPDA) - FORNECIMENTO E INSTALACAO	R$ 108,30	6,0000	UN	Aceito	Menor Preço
0249	CONECTOR DE MEDICAO EM LATAO COM 2 PARAFUSOS PARA CABOS DE 16 A 50 MM2, CONECTOR DE MEDICAO EM LATAO COM 2 PARAFUSOS PARA CABOS DE 16 A 50 MM2,REF. TEL-562, TERMOTECNICA OU EQUIVALENTE	R$ 87,07	6,0000	UN	Aceito	Menor Preço
0250	PRESILHA DE LATAO REF. 744, INCLUSIVE PARAFUSO FENDA DN 4,2X32MM E BUCHA PRESILHA DE LATAO REF. 744, INCLUSIVE PARAFUSO FENDA DN 4,2X32MM E BUCHANYLON DN 6MM E VEDACAO DOS FUROS COM POLIURETANO REF. 5905, MARCA DEREF. TERMOTECNICA OU EQUIVALENTE	R$ 14,82	700,0000	UN	Aceito	Menor Preço
0251	MINI CAPTOR PARA SPDA, COM CONECTOR E FIXACAO HORIZONTAL, INCLUSIVE MINI CAPTOR PARA SPDA, COM CONECTOR E FIXACAO HORIZONTAL, INCLUSIVEVEDACAO DOS FUROS COM POLIURETANO	R$ 108,01	6,0000	UN	Aceito	Menor Preço
0252	KIT COMPLETO PARA SOLDA EXOTERMICA (MOLDE CDH 50.50-3 / CARTUCHO N° 90 / KIT COMPLETO PARA SOLDA EXOTERMICA (MOLDE CDH 50.50-3 / CARTUCHO N° 90 /ALICATE Z 201), MARCA DE REFERENCIA TERMOTECNICA OU EQUIVALENTE	R$ 62,60	6,0000	UN	Aceito	Menor Preço
0253	TERMINAL ESTANHADO DE 1 COMPRESSAO 1 FURO, 35MM2, REF. TEL-5135, MARCA DE TERMINAL ESTANHADO DE 1 COMPRESSAO 1 FURO, 35MM2, REF. TEL-5135, MARCA DEREFERENCIA TERMOTECNICA OU EQUIVALENTE	R$ 34,19	3,0000	UN	Aceito	Menor Preço
0254	FIXADOR UNIVERSAL LATAO ESTANHADO P/ CABOS 16 A 70 MM2 REF. 5024, INCL. FIXADOR UNIVERSAL LATAO ESTANHADO P/ CABOS 16 A 70 MM2 REF. 5024, INCL.PARAFUSO SEXTAVADO M6X45MM, ARRUELA LISA 1/4, BUCHA NO8, VEDACAO DOSFUROS C/ POLIURETANO REF. 5905, MARCA DE REF. TERMOTECNICA OU EQUIVALENTE	R$ 80,39	3,0000	UN	Aceito	Menor Preço

PORTAL DE COMPRAS PÚBLICAS
A autenticidade do documento pode ser verificada no site https://validaarquivo.portaldecompraspublicas.com.br
Documento gerado eletronicamente no Portal de Compras Públicas em 02/03/2026 às 18:15:27.
Código verificador: 1168125

E-DOCS - CÓPIA DO PROCESSO 2025-BFJQ8 GERADO POR UDSON OLIVEIRA RAMOS DE AGUIAR EM 05/05/2026 16:12 DOCUMENTO 1 / 1 PÁGINA 2976 / 3514

2026-5CRH9B - E-DOCS - DOCUMENTO ORIGINAL 02/03/2026 18:26 PÁGINA 23 / 161

0255	PLACA DE SINALIZACAO DE SEGURANCA CODIGO 14 - 315/158(NBR 13.434); CODIGO PLACA DE SINALIZACAO DE SEGURANCA CODIGO 14 - 315/158(NBR 13.434); CODIGOS3(NT 14/2010-ES) (SAIDA DE EMERGENCIA - SETA VERTICAL)	R$ 35,36	24,0000	UN	Aceito	Menor Preço
0256	PLACA DE SINALIZACAO DE SEGURANCA CONTRA INCENDIO, FOTOLUMINESCENTE, PLACA DE SINALIZACAO DE SEGURANCA CONTRA INCENDIO, FOTOLUMINESCENTE,QUADRADA, 20 X 20 CM, EM PVC 2 MM ANTI-CHAMAS (SIMBOLOS, CORES EPICTOGRAMAS CONFORME NBR 16820)	R$ 43,74	5,0000	UN	Aceito	Menor Preço
0257	FORNECIMENTO E INSTACAO DE PLACA DE SINALIZACAO DE SEGURANCA CONTRA INCENDIO 20X40 CM 1 PLACA DE SINALIZACAO DE SEGURANCA CONTRA INCENDIO, FOTOLUMINESCENTE, RETANGULAR, *20 X 40* CM, EM PVC *2* MM ANTI-CHAMAS (SIMBOLOS, CORES E PICTOGRAMAS CONFORME NBR 16820)	R$ 59,30	1,0000	UN	Aceito	Menor Preço
0258	PLACA DE SINALIZACAO DE SEGURANCA CONTRA INCENDIO - ALERTA, TRIANGULAR, PLACA DE SINALIZACAO DE SEGURANCA CONTRA INCENDIO - ALERTA, TRIANGULAR,BASE DE 30 CM, EM PVC 2 MM ANTI-CHAMAS (SIMBOLOS, CORES E PICTOGRAMASCONFORME NBR 16820)	R$ 61,60	1,0000	UN	Aceito	Menor Preço
0259	PINTURA SOBRE PISOS, MARCAS DE REFERENCIA NOVACOR, CORAL OU SUVINIL, A DUAS DEMAOS, LINHA PREMIUM PINTURA SOBRE PISOS, MARCAS DE REFERENCIA NOVACOR, CORAL OU SUVINIL, A DUAS DEMAOS, LINHA PREMIUM	R$ 30,19	5,0000	M²	Aceito	Menor Preço
0260	FORNECIMENTO E INSTACAO DE EXTINTOR DE INCENDIO PORTATIL DE PO QUIMICO (6 KG) EXTINTOR DE INCENDIO PORTATIL DE PO QUIMICO ABC COM CAPACIDADE 2A-20B:C (6 KG), INCLUSIVE SUPORTE PARA FIXACAO, EXCLUSIVE PLACA SINALIZADORA EM PVC FOTOLUMINESCENTE	R$ 284,13	5,0000	UN	Aceito	Menor Preço
0261	LUMINARIA DE EMERGENCIA, COM 30 LAMPADAS LED DE 2 W, SEM REATOR - LUMINARIA DE EMERGENCIA, COM 30 LAMPADAS LED DE 2 W, SEM REATOR - FORNECIMENTO E INSTALACAO. AF_02/2020	R$ 29,37	20,0000	UN	Aceito	Menor Preço
0262	FORNECIMENTO E INSTALACAO DE CENTRAL DE ALARME DE INCENDIO ENDERECAVEL, FORNECIMENTO E INSTALACAO DE CENTRAL DE ALARME DE INCENDIO ENDERECAVEL,CAPACIDADE ATE: 256 ENDERECOS, 4 LACOS COM BATERIA REF. WALMONOF,ABAFIRE, DELTAFIRE OU EQUIVALENTE	R$ 2.661,11	1,0000	UN	Aceito	Menor Preço
0263	FORNECIMENTO E INSTALACAO DE ACIONADOR MANUAL DE ALARME DE INCENDIO ENDERECAVEL, TIPO QUEBRA VIDRO FORNECIMENTO E INSTALACAO DE ACIONADOR MANUAL DE ALARME DE INCENDIO ENDERECAVEL, TIPO QUEBRA VIDRO	R$ 150,93	2,0000	UN	Aceito	Menor Preço
0264	FORNECIMENTO E INSTALACAO DE DETECTOR DE FUMACA OPTICO ENDERECAVEL FORNECIMENTO E INSTALACAO DE DETECTOR DE FUMACA OPTICO ENDERECAVELBIVOLT 12/24V PARA PAREDE OU TETO	R$ 195,17	14,0000	UN	Aceito	Menor Preço

PORTAL DE COMPRAS PÚBLICAS
A autenticidade do documento pode ser verificada no site https://validaarquivo.portaldecompraspublicas.com.br
Documento gerado eletronicamente no Portal de Compras Públicas em 02/03/2026 às 18:15:27.
Código verificador: 1168125

E-DOCS - CÓPIA DO PROCESSO 2025-BFJQ8 GERADO POR UDSON OLIVEIRA RAMOS DE AGUIAR EM 05/05/2026 16:12 DOCUMENTO 1 / 1 PÁGINA 2977 / 3514

2026-5CRH9B - E-DOCS - DOCUMENTO ORIGINAL 02/03/2026 18:26 PÁGINA 24 / 161

0265	FORNECIMENTO E INSTALACAO DE SIRENE ELETRONICA MEDIA TIPO CORNETA FORNECIMENTO E INSTALACAO DE SIRENE ELETRONICA MEDIA TIPO CORNETA	R$ 166,68	2,0000	UN	Aceito	Menor Preço
0266	ABRIGO DE SOBREPOR EM CHAPA DE ACO CARBONO PINTADO COM TINTA A BASE DE ABRIGO DE SOBREPOR EM CHAPA DE ACO CARBONO PINTADO COM TINTA A BASE DEEPOXI VERMELHA, DIMENSOES 75X35X25CM	R$ 482,21	1,0000	UN	Aceito	Menor Preço
0267	ABRIGO DE GAS PARA 2 CILINDROS 45 KG, EXEC. EM ALV. BLOCO CONC CHEIO,DIM ABRIGO DE GAS PARA 2 CILINDROS 45 KG, EXEC. EM ALV. BLOCO CONC CHEIO,DIM1,50X0.85X2.10M, INCLUSIVE CILINDROS E REDE INTERNA DO ABRIGOCOMPREENDENDO TUBOS E VALVULAS DE ESFERA QUE INTERLIGAM OS CILINDROS	R$ 12.173,85	1,0000	UN	Aceito	Menor Preço
0268	TUBO, PEX, MULTICAMADA, DN 20, INSTALADO EM RAMAL INTERNO DE INSTALACOES TUBO, PEX, MULTICAMADA, DN 20, INSTALADO EM RAMAL INTERNO DE INSTALACOESDE GAS - FORNECIMENTO E INSTALACAO. AF_01/2020	R$ 31,77	46,4797	M	Aceito	Menor Preço
0269	JOELHO 90 GRAUS, EM FERRO GALVANIZADO, CONEXAO ROSQUEADA, DN 20 (3/4), JOELHO 90 GRAUS, EM FERRO GALVANIZADO, CONEXAO ROSQUEADA, DN 20 (3/4),INSTALADO EM RAMAIS E SUB-RAMAIS DE GAS - FORNECIMENTO E INSTALACAO.AF_10/2020	R$ 47,61	2,0000	UN	Aceito	Menor Preço
0270	VALVULA 90° ROSCA FEMEA 1/2 COM ESPIGAO, PARA INSTALACOES DE GAS VALVULA 90° ROSCA FEMEA 1/2 COM ESPIGAO, PARA INSTALACOES DE GAS	R$ 78,65	1,0000	UN	Aceito	Menor Preço
0271	LIMPEZA GERAL DE OBRAS (EDIFICACAO) LIMPEZA GERAL DA OBRA (EDIFICACAO)	R$ 16,52	901,7797	M²	Aceito	Menor Preço
0272	LIMPEZA GERAL DE OBRAS LIMPEZA GERAL DE OBRAS (QUADRAS, PRACAS E JARDINS)	R$ 1,65	148,8800	M²	Aceito	Menor Preço
	VALOR TOTAL ESTIMADO	0,00				

Documentos Anexados ao Processo

Data	Documento
27/11/2025 - 11:54	016_-_Edital_-_CE_016-2025_-_Reforma_Creche_Tereza_Fiorezzi - ass.pdf
27/11/2025 - 21:29	Anexo II - Planilha orçamentária e outros - parte 1.zip
27/11/2025 - 21:30	Anexo II - Planilha orçamentária e outros - parte 2.zip
27/11/2025 - 21:31	Anexo II - Planilha orçamentária e outros - parte 3.zip
27/11/2025 - 21:32	Relatorio Itens Cadastrados - CE 016-2025.pdf
28/11/2025 - 10:44	1ª_Errata_Edital_-_CE_016_2025.pdf
15/12/2025 - 19:51	DESPACHO (Aviso de Suspensão - CE 016-2025) -- assinado (ok).pdf
15/12/2025 - 19:55	DESPACHO (Aviso de Suspensão - CE 016-2025) -- assinado (ok).pdf
15/01/2026 - 10:56	016 - Edital - CE 016-2025 - REP I - Reforma Creche Tereza Fiorezzi.pdf
15/01/2026 - 10:59	Anexo I - TERMO DE REFERÊNCIA - RETIFICADO.pdf
04/02/2026 - 14:20	Esclarecimento - Sistema PCP (ok).pdf
04/02/2026 - 16:17	DESPACHO (Lance Inexequível) - ok.pdf
04/02/2026 - 17:06	DESPACHO (análise PGM) ok.pdf
06/02/2026 - 16:06	DESPACHO (Decisão) ok.pdf
06/02/2026 - 16:06	Parecer Jurídico (ok).pdf
09/02/2026 - 10:33	Decreto Municipal nº 13.807-2025.pdf
13/02/2026 - 12:36	DESPACHO (Justificativa) - OK.pdf
13/02/2026 - 15:27	DESPACHO (Justificativa - correção) - OK.pdf
23/02/2026 - 13:38	Zimbra - Solicitação para correção no item 0135 - CE 016-2025.pdf

PORTAL DE COMPRAS PÚBLICAS
A autenticidade do documento pode ser verificada no site https://validaarquivo.portaldecompraspublicas.com.br
Documento gerado eletronicamente no Portal de Compras Públicas em 02/03/2026 às 18:15:27.
Código verificador: 1168125

E-DOCS - CÓPIA DO PROCESSO 2025-BFJQ8 GERADO POR UDSON OLIVEIRA RAMOS DE AGUIAR EM 05/05/2026 16:12 DOCUMENTO 1 / 1 PÁGINA 2978 / 3514

2026-5CRH9B - E-DOCS - DOCUMENTO ORIGINAL 02/03/2026 18:26 PÁGINA 25 / 161

23/02/2026 - 13:39	Zimbra - Solicitação para correção no item 0135 - CE 016-2025 - Resposta PCP.pdf
23/02/2026 - 13:41	DESPACHO (Resposta Técnica PCP) - assinado (ok).pdf
23/02/2026 - 17:39	Zimbra - Solicitação de prorrogação de prazo CE 16-2025 (Construtora W. B. M.).pdf
25/02/2026 - 17:02	Ata da Sessão de Julgamento (PROPOSTA + HABILITAÇÃO) - Empresa CONSTRUTORA W. B. M..pdf
02/03/2026 - 15:04	ANLISE~1.PDF
02/03/2026 - 16:30	Ata da Sessão de Julgamento (Análise Final) - Empresa CONSTRUTORA W. B. M..pdf

Mensagens Enviadas pelo Agente de Contratação

Data	Assunto	Frase
15/01/2026 - 10:59:39	Republicação concluída	A republicação do processo foi concluída
04/02/2026 - 16:18:41	Documentos solicitados para o processo 000016/2025	Foram solicitadas diligências no lote 0001 do processo 000016/2025. Acesse o seu ambiente logado para verificar os detalhes.
04/02/2026 - 16:23:46		Você recebeu um novo documento em resposta à diligência no lote 0001 do processo 000016/2025. Acesse o seu ambiente logado para verificar os detalhes.
09/02/2026 - 10:05:24	Envio de Propostas Readequadas 000016/2025	Foi solicitado a proposta readequada para o item lote 0001. O prazo de envio é até às 10:05 do dia 11/02/2026.
09/02/2026 - 10:06:36	Documentos solicitados para o processo 000016/2025	Foram solicitadas diligências no lote 0001 do processo 000016/2025. Acesse o seu ambiente logado para verificar os detalhes.
11/02/2026 - 09:09:08	Envio de Propostas Readequadas 000016/2025	Foi solicitado a proposta readequada para o item lote 0001. O prazo de envio é até às 10:05 do dia 13/02/2026.
12/02/2026 - 22:09:31		Você recebeu um novo documento em resposta à diligência no lote 0001 do processo 000016/2025. Acesse o seu ambiente logado para verificar os detalhes.
13/02/2026 - 12:40:53	Envio de Propostas Readequadas 000016/2025	Foi solicitado a proposta readequada para o item lote 0001. O prazo de envio é até às 17:00 do dia 13/02/2026.
23/02/2026 - 13:50:06	Envio de Propostas Readequadas 000016/2025	Foi solicitado a proposta readequada para o item lote 0001. O prazo de envio é até às 17:50 do dia 23/02/2026.
23/02/2026 - 17:47:47	Envio de Propostas Readequadas 000016/2025	Foi solicitado a proposta readequada para o item lote 0001. O prazo de envio é até às 13:00 do dia 25/02/2026.
24/02/2026 - 11:09:52		Você recebeu uma nova proposta readequada no lote 0001 do processo 000016/2025. Acesse o seu ambiente logado para verificar os detalhes.
25/02/2026 - 17:04:13	Envio de Propostas Readequadas 000016/2025	Foi solicitado a proposta readequada para o item lote 0001. O prazo de envio é até às 17:04 do dia 26/02/2026.
25/02/2026 - 17:09:28	Documentos solicitados para o processo 000016/2025	Foram solicitadas diligências no lote 0001 do processo 000016/2025. Acesse o seu ambiente logado para verificar os detalhes.
26/02/2026 - 14:33:06		Você recebeu uma nova proposta readequada no lote 0001 do processo 000016/2025. Acesse o seu ambiente logado para verificar os detalhes.

Vencedores

CONSTRUTORA E SERVICOS W. B. M. LTDA - Tipo: ME - LC123: Sim - Documento 26.570.470/0001-84 - Endereço: R ROMARIO BARBOSA FERNANDES - CEP: 29500000 - UF: ES - Município: - Telefone: (28) 99925-3057

Lote	Item	Produto	Modelo	Marca/ Fabricante	Quantidade	Melhor Lance	Valor Total
0001		G L O B A L EXECUCAO DA REFORMA E RECUPERACAO GERAL DA CRECHE TEREZA FIOREZZIâ, COM O OBJETIVO DE PROMOVER A READEQUACAO DA INFRAESTRUTURA FISICA DA UNIDADE, NO MUNICIPIO DE ALEGRE/ES					
	0001	COLOCACAO DE PLACA DE OBRA PADRAO DER-ES 2 X 4 M PLACA DE OBRA NAS DIMENSOES DE 2.0 X 4.0 M, PADRAO DER	N/C	N/C	8,0000 M²	R$ 238,59	R$ 1.908,72

PORTAL DE COMPRAS PÚBLICAS
A autenticidade do documento pode ser verificada no site https://validaarquivo.portaldecompraspublicas.com.br
Documento gerado eletronicamente no Portal de Compras Públicas em 02/03/2026 às 18:15:27.
Código verificador: 1168125

E-DOCS - CÓPIA DO PROCESSO 2025-BFJQ8 GERADO POR UDSON OLIVEIRA RAMOS DE AGUIAR EM 05/05/2026 16:12 DOCUMENTO 1 / 1 PÁGINA 2979 / 3514

2026-5CRH9B - E-DOCS - DOCUMENTO ORIGINAL 02/03/2026 18:26 PÁGINA 26 / 161

0002	BARRACAO PARA ALMOXARIFADO AREA DE 10.90M2, DE CHAPA DE COMPENSADO 12MM E PONTALETES 8X8CM BARRACAO PARA ALMOXARIFADO AREA DE 10.90M2, DE CHAPA DE COMPENSADO 12MM E PONTALETES 8X8CM, PISO CIMENTADO E COBERTURA DE TELHA DE FIBROCIMENTO DE 6MM, INCLUSIVE PONTO DE LUZ, CONF. PROJETO (2 UTILIZACOES)	N/C	N/C	10,9000 M²	R$ 567,08	R$ 6.181,17
0003	UNIDADE DE SANITARIO E VESTIARIO PARA ATE 20 FUNC. AREA 18.15M2 (1 UTILIZACAO) UNIDADE DE SANITARIO E VESTIARIO PARA ATE 20 FUNC. AREA 18.15M2, PAREDES DE CHAPA COMPENS. 12MM E PONTALETE 8X8CM, PISO CIMENTADO, COBERT. TELHA FIBROC. 6MM, INCL. INST. DE LUZ E CX. DE INSPECAO, CONF. PROJETO (1 UTILIZACAO)	N/C	N/C	1,0000 UN	R$ 15.057,34	R$ 15.057,34
0004	TAPUME TELHA METALICA ONDULADA EM ACO GALVALUME 0,50MM BRANCA H=2,20M, TAPUME TELHA METALICA ONDULADA EM ACO GALVALUME 0,50MM BRANCA H=2,20M,INCL. MONTAGEM ESTR. MAD. 8X8, C/ADESIVO DER-ES 60X60CM A CADA 10M, INCL.FAIXAS PINT. ESMALTE SINT. CORES AZUL C/ H=30CM E ROSA C/ H=10CM(REAPROVEITAMENTO 2X)	N/C	N/C	21,3000 M	R$ 144,11	R$ 3.069,54
0005	RESERVATORIO DE POLIESTILENO DE 1000 L, INCLUSIVE SUPORTE EM MADEIRA DE 7X12CM E 5X7CM RESERVATORIO DE POLIESTILENO DE 1000 L, INCLUSIVE SUPORTE EM MADEIRA DE 7X12CM E 5X7CM, ELEVADO DE 4M, CONFORME PROJETO (2 UTILIZACOES)	N/C	N/C	1,0000 UN	R$ 1.300,02	R$ 1.300,02
0006	Rede de agua c/ padrao de entrada dagua diam. 3/4 Rede de agua c/ padrao de entrada dagua diam. 3/4 conf. CESAN, incl. tubos e conexoes p/ aliment., distrib., extravas. e limp., cons. o padrao a 25m	N/C	N/C	25,0000 M	R$ 54,73	R$ 1.368,25
0007	REDE DE ESGOTO REDE DE ESGOTO, CONTENDO FOSSA E FILTRO, INCL. TUBOS E CONEXOES DE LIGACAO ENTRE CAIXAS, CONSIDERANDO DISTANCIA DE 25M	N/C	N/C	25,0000 M	R$ 395,33	R$ 9.883,25
0008	REDE DE LUZ, INCL. PADRAO ENTRADA DE ENERGIA TRIFAS CONF. PROJETO (1 UTILIZACAO) REDE DE LUZ, INCL. PADRAO ENTRADA DE ENERGIA TRIFAS., CABO DE LIGACAO ATE BARRACOES, QUADRO DE DISTRIB., DISJ. E CHAVE DE FORCA (QUANDO NECESSARIO), CONS. 20M ENTRE PADRAO ENTRADA E QDG, CONF. PROJETO (1 UTILIZACAO)	N/C	N/C	20,0000 M	R$ 488,84	R$ 9.776,80
0009	LOCACAO DE ANDAIME METALICO PARA TRABALHO EM FACHADA DE EDIFICO LOCACAO DE ANDAIME METALICO PARA TRABALHO EM FACHADA DE EDIFICO(ALUGUEL DE 1 M2 POR 1 MES) INCLUSIVE FRETE, MONTAGEM E DESMONTAGEM - (BDI□DIF=15,57%)	N/C	N/C	485,9700 M²	R$ 19,90	R$ 9.670,80
0010	DEMOLICAO DE ALVENARIA DEMOLICAO DE ALVENARIA	N/C	N/C	9,8599 M²	R$ 58,67	R$ 578,48

PORTAL DE COMPRAS PÚBLICAS
A autenticidade do documento pode ser verificada no site https://validaarquivo.portaldecompraspublicas.com.br
Documento gerado eletronicamente no Portal de Compras Públicas em 02/03/2026 às 18:15:27.
Código verificador: 1168125

E-DOCS - CÓPIA DO PROCESSO 2025-BFJQ8 GERADO POR UDSON OLIVEIRA RAMOS DE AGUIAR EM 05/05/2026 16:12 DOCUMENTO 1 / 1 PÁGINA 2980 / 3514

2026-5CRH9B - E-DOCS - DOCUMENTO ORIGINAL 02/03/2026 18:26 PÁGINA 27 / 161

0011	DEMOLICAO DE REVESTIMENTO CERAMICO, DE FORMA MANUAL, SEM REAPROVEITAMENTO. AF_09/2023 DEMOLICAO DE REVESTIMENTO CERAMICO, DE FORMA MANUAL, SEM REAPROVEITAMENTO. AF_09/2023	N/C	N/C	1.498,5497 M²	R$ 24,80	R$ 37.164,03
0012	RETIRADA DE PORTAS E JANELAS DE MADEIRA, INCLUSIVE BATENTES RETIRADA DE PORTAS E JANELAS DE MADEIRA, INCLUSIVE BATENTES	N/C	N/C	44,1000 M²	R$ 16,05	R$ 707,81
0013	RETIRADA DE ESQUADRIAS METALICAS RETIRADA DE ESQUADRIAS METALICAS	N/C	N/C	111,8895 M²	R$ 10,04	R$ 1.123,37
0014	DEMOLICAO DE DIVISORIA DE GRANITO DEMOLICAO DE DIVISORIA DE GRANITO	N/C	N/C	10,0696 M²	R$ 14,87	R$ 149,73
0015	RETIRADA DE BANCADA DE PIA RETIRADA DE BANCADA DE PIA	N/C	N/C	10,2998 M²	R$ 24,27	R$ 249,98
0016	LIXAMENTO DE PAREDE COM PINTURA ANTIGA PVA PARA RECEBIMENTO DE NOVA CAMADA DE TINTA LIXAMENTO DE PAREDE COM PINTURA ANTIGA PVA PARA RECEBIMENTO DE NOVA CAMADA DE TINTA	N/C	N/C	631,8084 M²	R$ 3,65	R$ 2.306,10
0017	RETIRADA DE APARELHOS SANITARIOS RETIRADA DE APARELHOS SANITARIOS	N/C	N/C	4,0000 UN	R$ 20,02	R$ 80,08
0018	Remocao de metais sanitarios, de forma manual, sem reaproveitamento, AF 09/2023 Remocao de metais sanitarios, de forma manual, sem reaproveitamento, AF 09/2023	N/C	N/C	5,0000 UN	R$ 9,79	R$ 48,95
0019	DEMOLICAO DE PISO GRANILITE Demolicao de piso granilite	N/C	N/C	713,4398 M²	R$ 27,51	R$ 19.626,73
0020	DEMOLICAO MANUAL DE CONCRETO SIMPLES DEMOLICAO MANUAL DE CONCRETO SIMPLES (EMOP 05.001.001)	N/C	N/C	0,2200 M³	R$ 283,34	R$ 62,33
0021	REMOCAO DE FORRO DE GESSO, DE FORMA MANUAL, SEM REAPROVEITAMENTO. AF 09/2023 REMOCAO DE FORRO DE GESSO, DE FORMA MANUAL, SEM REAPROVEITAMENTO. AF_09/2023	N/C	N/C	710,5379 M²	R$ 2,98	R$ 2.117,40
0022	RASPAGEM E LIMPEZA DE TERRENO (MANUAL) RASPAGEM E LIMPEZA DO TERRENO (MANUAL)	N/C	N/C	155,4000 M²	R$ 4,42	R$ 686,87
0023	CARGA, MANOBRA E DESCARGA DE SOLOS E MATERIAIS GRANULARES EM CAMINHAO BASCULANTE 10 M3 - ESCAVADEIRA CARGA, MANOBRA E DESCARGA DE SOLOS E MATERIAIS GRANULARES EM CAMINHAO BASCULANTE 10 M3 - CARGA COM ESCAVADEIRA HIDRAULICA (CACAMBA DE 1,20 M3 / 155 HP) E DESCARGA LIVRE (UNIDADE: T). AF_07/2020	N/C	N/C	171,4700 t	R$ 4,66	R$ 799,05
0024	SERVICO DE TRANSPORTE DE CAMINHAO BASCULANTE DE 10 M3, EM VIA URBANA PAVIMENTADA, DMT ATE 30K (TXKM) TRANSPORTE COM CAMINHAO BASCULANTE DE 10 M3, EM VIA URBANA PAVIMENTADA, DMT ATE 30 KM (UNIDADE: TXKM). AF_07/2020	N/C	N/C	394,3756 t	R$ 1,65	R$ 650,72
0025	SERVICO DE TRANSPORTE DE CAMINHAO BASCULANTE DE 10 M3, EM VIA URBANA EM LEITO NATURAL (TXKM) Transporte com caminhao basculante de 10 m3, em via urbana em leito natural (unidade: TXKM). af_07/2020	N/C	N/C	30,8628 t	R$ 2,07	R$ 63,89

PORTAL DE COMPRAS PÚBLICAS
A autenticidade do documento pode ser verificada no site https://validaarquivo.portaldecompraspublicas.com.br
Documento gerado eletronicamente no Portal de Compras Públicas em 02/03/2026 às 18:15:27.
Código verificador: 1168125

E-DOCS - CÓPIA DO PROCESSO 2025-BFJQ8 GERADO POR UDSON OLIVEIRA RAMOS DE AGUIAR EM 05/05/2026 16:12 DOCUMENTO 1 / 1 PÁGINA 2981 / 3514

2026-5CRH9B - E-DOCS - DOCUMENTO ORIGINAL 02/03/2026 18:26 PÁGINA 28 / 161

0026	ESCAVACAO MANUAL EM MATERIAL DE 1A. CATEGORIA, ATE 1,50 M DE PROFUNDIDADE ESCAVACAO MANUAL EM MATERIAL DE 1A. CATEGORIA, ATE 1.50 M DEPROFUNDIDADE	N/C	N/C	8,3300 M³	R$ 57,55	R$ 479,39
0027	CARGA, MANOBRA E DESCARGA DE SOLOS E MATERIAIS GRANULARES EM CAMINHAO (Item 03.01.02 da PO) CARGA, MANOBRA E DESCARGA DE SOLOS E MATERIAIS GRANULARES EM CAMINHAO BASCULANTE 10 M3 - CARGA COM ESCAVADEIRA HIDRAULICA (CACAMBA DE 1,20 M3 / 155 HP) E DESCARGA LIVRE (UNIDADE: T). AF_07/2020 (Item 03.01.02 da PO)	N/C	N/C	3,1900 t	R$ 4,66	R$ 14,87
0028	TRANSPORTE COM CAMINHAO BASCULANTE DE 10 M3, EM VIA URBANA PAVIMENTADA, DMT ATE 30 KN TRANSPORTE COM CAMINHAO BASCULANTE DE 10 M3, EM VIA URBANA PAVIMENTADA, DMT ATE 30 KM (UNIDADE: TXKM). AF_07/2020	N/C	N/C	7,3400 t	R$ 1,65	R$ 12,11
0029	TRANSPORTE COM CAMINHAO BASCULANTE DE 10 M3, EM VIA URBANA EM LEITO NATURAL TRANSPORTE COM CAMINHAO BASCULANTE DE 10 M3, EM VIA URBANA EM LEITO NATURAL (UNIDADE: TXKM). AF_07/2020	N/C	N/C	0,5668 t	R$ 2,07	R$ 1,17
0030	APILOAMENTO DO FUNDO DE VALA COM MACO DE 30 A 60KG APILOAMENTO DO FUNDO DE VALA COM MACO DE 30 A 60KG	N/C	N/C	6,4398 M²	R$ 30,09	R$ 193,77
0031	REATERRO APILOADO DE CAVAS DE FUNDACAO, EM CAMADAS DE 20 CM. REATERRO APILOADO DE CAVAS DE FUNDACAO, EM CAMADAS DE 20 CM	N/C	N/C	6,5099 M³	R$ 61,98	R$ 403,48
0032	FORNECIMENTO INSTALACAO DE FORMA DE TABUA DE MADEIRA DE 2.5 X 30.0 CM FORMA DE TABUA DE MADEIRA DE 2.5X30.0CM, LEVANDO-SE EM CONTA UTILIZACAO 3 VEZES (INCLUINDO O MATERIAL, CORTE, MONTAGEM, ESCORAMENTO E DESFORMA)	N/C	N/C	10,0000 M²	R$ 98,37	R$ 983,70
0033	FORNECIMENTO, PREPARO E APLICACAO DE CONCRETO MAGRO COM CONSUMO MINIMO DE CIMENTO DE 250 KG/M3 FORNECIMENTO, PREPARO E APLICACAO DE CONCRETO MAGRO COM CONSUMO MINIMO DE CIMENTO DE 250 KG/M3 (BRITA 1 E 2) - (5% DE PERDAS JA INCLUIDO NO CUSTO)	N/C	N/C	0,3200 M³	R$ 665,58	R$ 212,99
0034	FORNECIMENTO, DOBRAGEM E COLOCACAO EM FORMA, DE ARMADURA CA-50 A MEDIA, DIAMETRO DE 6.3 A 10.0 MM FORNECIMENTO, DOBRAGEM E COLOCACAO EM FORMA, DE ARMADURA CA-50 A MEDIA, DIAMETRO DE 6.3 A 10.0 MM	N/C	N/C	67,0000 KG	R$ 11,31	R$ 757,77
0035	FORNECIMENTO, DOBRAGEM E COLOCACAO EM FORMA, DE ARMADURA CA-50 A GROSSA, DIAMETRO DE 12.5 A 25.0 MM FORNECIMENTO, DOBRAGEM E COLOCACAO EM FORMA, DE ARMADURA CA-50 A GROSSA DIAMETRO DE 12.5 A 25.0 MM (1/2 A 1)	N/C	N/C	35,0000 KG	R$ 12,25	R$ 428,75
0036	FORNECIMENTO, DOBRAGEM E COLOCACAO EM FORMA, DE ARMADURA CA-60 B FINA, DIAMETRO DE 4.0 A 7.0 MM FORNECIMENTO, DOBRAGEM E COLOCACAO EM FORMA, DE ARMADURA CA-60 B FINA, DIAMETRO DE 4.0 A 7.0MM	N/C	N/C	3,6100 KG	R$ 12,07	R$ 43,57

PORTAL DE COMPRAS PÚBLICAS
A autenticidade do documento pode ser verificada no site https://validaarquivo.portaldecompraspublicas.com.br
Documento gerado eletronicamente no Portal de Compras Públicas em 02/03/2026 às 18:15:27.
Código verificador: 1168125

E-DOCS - CÓPIA DO PROCESSO 2025-BFJQ8 GERADO POR UDSON OLIVEIRA RAMOS DE AGUIAR EM 05/05/2026 16:12 DOCUMENTO 1 / 1 PÁGINA 2982 / 3514

2026-5CRH9B - E-DOCS - DOCUMENTO ORIGINAL 02/03/2026 18:26 PÁGINA 29 / 161

0037	Fornecimento e aplicacao de concreto usinado FCK=25 MPA - Considerando lancamento manual para infra- FORNECIMENTO E APLICACAO DE CONCRETO USINADO FCK=25 MPA - CONSIDERANDOLANCAMENTO MANUAL PARA INFRA-ESTRUTURA (5% DE PERDAS JA INCLUIDO NOCUSTO)	N/C	N/C	1,5000 M²	R$ 723,09	R$ 1.084,63
0038	ESCADA METALICA EXTERNA COM DEGRAUS E PATAMARES EM CHAPA XADREZ, VIGAS ESCADA METALICA EXTERNA COM DEGRAUS E PATAMARES EM CHAPA XADREZ, VIGASE PILARES METALICOS, INCLUSO PINTURA COM FUNDO ANTI-CORROSIVO E 2 DEMAOSDE TINTA ESMALTE SINTETICO	N/C	N/C	7,6800 M	R$ 3.036,81	R$ 23.322,70
0039	ESCADA METALICA INTERNA COM DEGRAUS E PATAMARES EM CHAPA, VIGAS E ESCADA METALICA INTERNA COM DEGRAUS E PATAMARES EM CHAPA, VIGAS EPILARES METALICOS, INCLUSO PINTURA COM FUNDO ANTI-CORROSIVO E 2 DEMAOSDE TINTA ESMALTE SINTETICO	N/C	N/C	9,9000 M	R$ 1.900,17	R$ 18.811,68
0040	ALVENARIA DE BLOCOS DE CONCRETO 14X19X39CM, C/ RESIST. MINIMO A COMPRES. 2.5 MPA ALVENARIA DE BLOCOS DE CONCRETO 14X19X39CM, C/ RESIST. MINIMO A COMPRES. 2.5 MPA, ASSENT. C/ ARG. DE CIMENTO, CAL HIDRATADA CH1 E AREIA NO TRACO 1:0.5:8 ESP. DAS JUNTAS 10MM E ESP. DAS PAREDES, S/ REV. 14CM	N/C	N/C	95,7299 M²	R$ 86,58	R$ 8.288,29
0041	ALVENARIA DE BLOCOS DE CONCRETO 19X19X39CM, C/ RESIST. MINIMO A COMPRES. ALVENARIA DE BLOCOS DE CONCRETO 19X19X39CM, C/ RESIST. MINIMO A COMPRES.2.5 MPA, ASSENT. C/ ARG. DE CIMENTO, CAL HIDRATADA CH1 E AREIA NO TRACO 1:0.5:8ESP. DAS JUNTAS 10MM E ESP. DAS PAREDES, S/ REV. 19CM	N/C	N/C	82,1899 M²	R$ 103,25	R$ 8.486,11
0042	Verga/contraverga reta de concreto armado 10 x 5 cm, Fck = 15 MPa Verga/contraverga reta de concreto armado 10 x 5 cm, Fck = 15 MPa, inclusive forma, armacao e desforma	N/C	N/C	192,1500 M	R$ 9,66	R$ 1.856,17
0043	VENEZIANA VERTICAL (BRISE SOLEIL) DE CHAPA DE ALUMINIO, COM 1,2MM DE VENEZIANA VERTICAL (BRISE SOLEIL) DE CHAPA DE ALUMINIO, COM 1,2MM DEESPESSURA, APARAFUSADAS E MEDIDA PELA AREA COLOCADA. FORNECIMENTO ECOLOCACAO.	N/C	N/C	38,4200 M²	R$ 786,93	R$ 30.233,85
0044	FORNECIMENTO DE ESTRUTURA METALICA E ENGRADAMENTO METALICO PARA FORNECIMENTO DE ESTRUTURA METALICA E ENGRADAMENTO METALICO PARATELHADO EM ACO, EXCLUSIVE TELHA, INCLUSIVE FABRICACAO, TRANSPORTE,MONTAGEM, APLICACAO DE 02 DEMAOS DE PINTURA COM TINTA ALQUIDICA DEACABAMENTO (ESMALTE SINTETICO BRILHANTE).	N/C	N/C	3.202,9200 KG	R$ 23,66	R$ 75.781,09

PORTAL DE COMPRAS PÚBLICAS
A autenticidade do documento pode ser verificada no site https://validaarquivo.portaldecompraspublicas.com.br
Documento gerado eletronicamente no Portal de Compras Públicas em 02/03/2026 às 18:15:27.
Código verificador: 1168125

E-DOCS - CÓPIA DO PROCESSO 2025-BFJQ8 GERADO POR UDSON OLIVEIRA RAMOS DE AGUIAR EM 05/05/2026 16:12 DOCUMENTO 1 / 1 PÁGINA 2983 / 3514

2026-5CRH9B - E-DOCS - DOCUMENTO ORIGINAL 02/03/2026 18:26 PÁGINA 30 / 161

0045	FORNECIMENTO E INSTALACAO DE TRAMA DE ACO COMPOSTAS POR TERCAS PARA TELHADO DE ATE 2 AGUAS TRAMA DE ACO COMPOSTA POR TERCAS PARA TELHADOS DE ATE 2 AGUAS PARA TELHA ONDULADA DE FIBROCIMENTO, METALICA, PLASTICA OU TERMOACUSTICA, INCLUSO TRANSPORTE VERTICAL. AF_07/2019	N/C	N/C	44,6199 M²	R$ 48,87	R$ 2.180,57
0046	TELHAMENTO COM TELHA DE ACO / ALUMINIO E = 0,5 MM, COM ATE 2 AGUAS, INCLUSO ICAMENTO TELHAMENTO COM TELHA DE ACO/ALUMINIO E = 0,5 MM, COM ATE 2AGUAS, INCLUSO ICAMENTO. AF_07/2019	N/C	N/C	391,1900 M²	R$ 66,76	R$ 26.115,84
0047	FORNECIMENTO E INSTALACAO DE RUFO DE CHAPA METALICA NO 26 COM LARGURA DE 30 CM RUFO DE CHAPA METALICA NO 26 COM LARGURA DE 30 CM	N/C	N/C	40,3799 M	R$ 37,65	R$ 1.520,30
0048	ASSENTAMENTO DE CHAPIM SOBRE MUROS LINEARES, EM GRANITO OU MARMORE, L = 25 CM CHAPIM SOBRE MUROS LINEARES, EM GRANITO OU MARMORE, L = 25 CM, ASSENTADO COM ARGAMASSA 1:6 COM ADITIVO. AF_11/2020	N/C	N/C	179,2100 M	R$ 87,43	R$ 15.668,33
0049	FORNECIMENTO E INSTALACAO DE PORTA EM MADEIRA DE LEI,TIPO ANGELIM PEDRA ESP 30 A 35 MM, 0,70 X 2,10 FORNECIMENTO E INSTALACAO DE PORTA EM MADEIRA DE LEI, TIPO ANGELIM PEDRA , ESP 30 A 35 MM, 0,70 X 2,10, PORTA EM MADEIRA 1A QUALIDADE , PINTURA, INCLUSIVE ALIZARES, DOBRADICAS E FECHADURA EXTERNA, EM LATAO CROMADO LAFONTE OU EQUIV., EXCLUSIVE MARCO	N/C	N/C	2,0000 UN	R$ 901,67	R$ 1.803,34
0050	FORNECIMENTO E INSTALACAO DE PORTA EM MADEIRA DE LEI, TIPO ANGELIM PEDRA ESP 30 A 35 MM, 0,80 X 2,10 FORNECIMENTO E INSTALACAO DE PORTA EM MADEIRA DE LEI, TIPO ANGELIM PEDRA , ESP 30 A 35 MM, 0,80 X 2,10, PORTA EM MADEIRA 1A QUALIDADE , PINTURA, INCLUSIVE ALIZARES, DOBRADICAS E FECHADURA EXTERNA, EM LATAO CROMADO LAFONTE OU EQUIV., EXCLUSIVE MARCO	N/C	N/C	5,0000 UN	R$ 908,51	R$ 4.542,55
0051	FORNECIMENTO E INSTALACAO DE PORTA EM MADEIRA DE LEI, TIPO ANGELIM PEDRA ESP 30 A 35 MM, 0,90 X 2,10 FORNECIMENTO E INSTALACAO DE PORTA EM MADEIRA DE LEI, TIPO ANGELIM PEDRA , ESP 30 A 35 MM, 0,90 X 2,10, PORTA EM MADEIRA 1A QUALIDADE , PINTURA, INCLUSIVE ALIZARES, DOBRADICAS E FECHADURA EXTERNA, EM LATAO CROMADO LAFONTE OU EQUIV., EXCLUSIVE MARCO	N/C	N/C	9,0000 UN	R$ 988,99	R$ 8.900,91
0052	PORTA DE MADEIRA DE LEI ANGELIM PEDRA OU EQUIVA., ESP. 30 A 35 MM, MEXICANA DIMENSOES: 0.90 X 2.10 M PORTA DE MADEIRA DE LEI ANGELIM PEDRA OU EQUIVALENTE, ESP. 30 A 35 MM, MACICA, TIPO MEXICANA, C/ FRISO P/ VERNIZ, PADRAO SEDU, COM VISOR 1,00 X 0,15M E VIDRO 4MM, INCLUSIVE ALIZARES, DOBRADICAS E FECHADURA TIPO ALAVANCA DIMENSOES: 0.90 X 2.10 M	N/C	N/C	7,0000 UN	R$ 1.995,30	R$ 13.967,10

PORTAL DE COMPRAS PÚBLICAS
A autenticidade do documento pode ser verificada no site https://validaarquivo.portaldecompraspublicas.com.br
Documento gerado eletronicamente no Portal de Compras Públicas em 02/03/2026 às 18:15:27.
Código verificador: 1168125

E-DOCS - CÓPIA DO PROCESSO 2025-BFJQ8 GERADO POR UDSON OLIVEIRA RAMOS DE AGUIAR EM 05/05/2026 16:12 DOCUMENTO 1 / 1 PÁGINA 2984 / 3514

2026-5CRH9B - E-DOCS - DOCUMENTO ORIGINAL 02/03/2026 18:26 PÁGINA 31 / 161

0053	PORTA EM MADEIRA, LISA, SEMI-OCA, 0.90 X 2.10 M, PARA SANITARIO DE DEFICIENTE PORTA EM MADEIRA, LISA, SEMI-OCA, 0.90 X 2.10 M, PARA SANITARIO DE DEFICIENTEFISICO (INCLUSIVE BATENTE, FERRAGENS, FECHADURA, SUPORTE E CHAPA DEALUMINIO E=1MM)	N/C	N/C	8,0000 UN	R$ 1.201,47	R$ 9.611,76
0054	PORTA EM MADEIRA DE LEI MUIRACATIARA COM ALMOFADAS, DIMENSOES: 1,75 X 2,10 M (DUAS FOLHAS) PORTA EM MADEIRA DE LEI MUIRACATIARA COM ALMOFADAS, INCLUSIVE ALIZARES,DOBRADICAS E FECHADURA TIPO EXT. EM LATAO CROMADO LAFONTE OU EQUIV.,EXCL. MARCO, DIMENSOES: 1,75 X 2,10 M (DUAS FOLHAS)	N/C	N/C	1,0000 UN	R$ 2.455,70	R$ 2.455,70
0055	FORNECIMENTO E INSTALACAO DE PORTA DE ABRIR TIPO VENEZIANA EM ALUMINIO ANODIZADO, LINHA 25 PORTA DE ABRIR TIPO VENEZIANA EM ALUMINIO ANODIZADO, LINHA 25, COMPLETA, INCL. PUXADOR COM TRANCA, CAIXILHO, ALIZAR E CONTRAMARCO	N/C	N/C	7,3800 M²	R$ 976,53	R$ 7.206,79
0056	PORTA EM VIDRO TEMPERADO 10MM, INCOLOR, INCLUSIVE FERRAGENS DE FIXACAO E PORTA EM VIDRO TEMPERADO 10MM, INCOLOR, INCLUSIVE FERRAGENS DE FIXACAO EINSTALACAO, EXCLUSIVE PUXADOR	N/C	N/C	18,0000 M²	R$ 694,94	R$ 12.508,92
0057	PORTA EM MADEIRA, LISA, SEMI-OCA, 1.10 X 2.10 M (INCLUSIVE BATENTE, FERRAGENS, PORTA EM MADEIRA, LISA, SEMI-OCA, 1.10 X 2.10 M (INCLUSIVE BATENTE, FERRAGENS,FECHADURA, SUPORTE E CHAPA DE ALUMINIO E=1MM)	N/C	N/C	1,0000 UN	R$ 1.945,79	R$ 1.945,79
0058	MARCO EM MADEIRA DE LEI TIPO PEROBA, IPE, ANGELIM PEDRA OU EQUIVALENTE, MARCO EM MADEIRA DE LEI TIPO PEROBA, IPE, ANGELIM PEDRA OU EQUIVALENTE,COM 15 X 3CM DE BATENTE	N/C	N/C	122,3500 M	R$ 84,60	R$ 10.350,81
0059	PINTURA DE ESQUADRIAS E ELEMENTOS DE MADEIRA, APLICACAO MANUAL, COM TRES DEMAO DE VERNIZ BRILHANTE I PINTURA DE ESQUADRIAS E ELEMENTOS DE MADEIRA, APLICACAO MANUAL, COM TRES DEMAO DE VERNIZ BRILHANTE INCOLOR, LINHA PREMIUM COPAL, REFERENCIA SUVINIL, EUCATEX, MONTANA OU EQUIVALENTE	N/C	N/C	143,7199 M²	R$ 28,43	R$ 4.085,96
0060	PORTAO DE CHAPA DE FERRO GALVANIZADO, COM ESPESSURA DE 0,5MM, COM PORTAO DE CHAPA DE FERRO GALVANIZADO, COM ESPESSURA DE 0,5MM, COMALTURA ENTRE 2M E 3M, EXCLUSIVE FECHADURA	N/C	N/C	4,2000 M²	R$ 1.244,16	R$ 5.225,47
0061	FECHADURA DE SOBREPOR, TIPO CAIXAO, COM CHAVE COMUM - IMAB, STAN, ALIANCA FECHADURA DE SOBREPOR, TIPO CAIXAO, COM CHAVE COMUM - IMAB, STAN, ALIANCAOU EQUIVALENTE	N/C	N/C	1,0000 UN	R$ 87,93	R$ 87,93
0062	PORTAO DE FERRO DE ABRIR EM BARRA CHATA, INCLUSIVE CHUMBAMENTO PORTAO DE FERRO DE ABRIR EM BARRA CHATA, INCLUSIVE CHUMBAMENTO	N/C	N/C	7,0800 M²	R$ 603,26	R$ 4.271,08

PORTAL DE COMPRAS PÚBLICAS
A autenticidade do documento pode ser verificada no site https://validaarquivo.portaldecompraspublicas.com.br
Documento gerado eletronicamente no Portal de Compras Públicas em 02/03/2026 às 18:15:27.
Código verificador: 1168125

E-DOCS - CÓPIA DO PROCESSO 2025-BFJQ8 GERADO POR UDSON OLIVEIRA RAMOS DE AGUIAR EM 05/05/2026 16:12 DOCUMENTO 1 / 1 PÁGINA 2985 / 3514

2026-5CRH9B - E-DOCS - DOCUMENTO ORIGINAL 02/03/2026 18:26 PÁGINA 32 / 161

0063	PINTURA SOBRE METAL, APLICACAO MANUAL, COM DUAS DEMAOS DE TINTA ESMALTE SINTETICO PINTURA SOBRE METAL, APLICACAO MANUAL, COM DUAS DEMAOS DE TINTA ESMALTE SINTETICO, REFERENCIA SUVINIL, CORAL OU METALATEX, INCLUSIVE UMA DEMAO DE FUNDO ANTICORROSIVO	N/C	N/C	22,5600 M²	R$ 47,16	R$ 1.063,93
0064	JANELA FIXA DE ALUMINIO PARA VIDRO, COM VIDRO, BATENTE E FERRAGENS. JANELA FIXA DE ALUMINIO PARA VIDRO, COM VIDRO, BATENTE E FERRAGENS.EXCLUSIVE ACABAMENTO, ALIZAR E CONTRAMARCO. FORNECIMENTO E INSTALACAO.AF_12/2019	N/C	N/C	5,3000 M²	R$ 735,21	R$ 3.896,61
0065	FORNECIMENTO E INSTALACAO DE JANELA DE CORRER PARA VIDRO EM ALUMINIO ANODIZADO COR NATURAL, LINHA 25 JANELA DE CORRER PARA VIDRO EM ALUMINIO ANODIZADO COR NATURAL, LINHA 25, COMPLETA, INCL. PUXADOR COM TRANCA, ALIZAR, CAIXILHO E CONTRAMARCO, EXCLUSIVE VIDRO	N/C	N/C	28,3500 M²	R$ 554,87	R$ 15.730,56
0066	JANELA TIPO MAXIM-AR PARA VIDRO EM ALUMINIO ANODIZADO NATURAL, LINHA 25, JANELA TIPO MAXIM-AR PARA VIDRO EM ALUMINIO ANODIZADO NATURAL, LINHA 25,COMPLETA, INCL. PUXADOR COM TRANCA, CAIXILHO, ALIZAR E CONTRAMARCO,EXCLUSIVE VIDRO	N/C	N/C	11,8800 M²	R$ 452,10	R$ 5.370,95
0067	VIDRO PLANO TRANSPARENTE LISO, COM 4 MM DE ESPESSURA - (BDI-DIF=15,57%) VIDRO PLANO TRANSPARENTE LISO, COM 4 MM DE ESPESSURA - (BDI-DIF=15,57%)	N/C	N/C	38,2200 M²	R$ 183,70	R$ 7.021,01
0068	GRADE DE FERRO EM BARRA CHATA, INCLUSIVE CHUMBAMENTO GRADE DE FERRO EM BARRA CHATA, INCLUSIVE CHUMBAMENTO	N/C	N/C	45,5000 M²	R$ 367,56	R$ 16.723,98
0069	PINTURA SOBRE METAL, APLICACAO MANUAL, COM DUAS DEMAOS DE TINTA ESMALTE (Item 06.02.06 da PO) PINTURA SOBRE METAL, APLICACAO MANUAL, COM DUAS DEMAOS DE TINTA ESMALTE SINTETICO, REFERENCIA SUVINIL, CORAL OU METALATEX, INCLUSIVE UMA DEMAO DE FUNDO ANTICORROSIVO (Item 06.02.06 da PO)	N/C	N/C	45,5000 M²	R$ 47,16	R$ 2.145,78
0070	GRADE DE FERRO EM BARRA CHATA, INCLUSIVE CHUMBAMENTO (Item 06.03.01 da PO) GRADE DE FERRO EM BARRA CHATA, INCLUSIVE CHUMBAMENTO (Item 06.03.01 da PO)	N/C	N/C	56,7300 M²	R$ 367,56	R$ 20.851,68
0071	PINTURA SOBRE METAL, APLICACAO MANUAL, COM DUAS DEMAOS DE TINTA ESMALTE (Item 06.03.02 da PO) PINTURA SOBRE METAL, APLICACAO MANUAL, COM DUAS DEMAOS DE TINTA ESMALTE SINTETICO, REFERENCIA SUVINIL, CORAL OU METALATEX, INCLUSIVE UMA DEMAO DE FUNDO ANTICORROSIVO (Item 06.03.02 da PO)	N/C	N/C	56,7300 M²	R$ 47,16	R$ 2.675,39
0072	CHAPISCO COM ARGAMASSA DE CIMENTO E AREIA MEDIA OU GROSSA LAVADA NO CHAPISCO COM ARGAMASSA DE CIMENTO E AREIA MEDIA OU GROSSA LAVADA NOTRACO 1:3, ESPESSURA 5 MM	N/C	N/C	773,8900 M²	R$ 14,01	R$ 10.842,20

PORTAL DE COMPRAS PÚBLICAS
A autenticidade do documento pode ser verificada no site https://validaarquivo.portaldecompraspublicas.com.br
Documento gerado eletronicamente no Portal de Compras Públicas em 02/03/2026 às 18:15:27.
Código verificador: 1168125

E-DOCS - CÓPIA DO PROCESSO 2025-BFJQ8 GERADO POR UDSON OLIVEIRA RAMOS DE AGUIAR EM 05/05/2026 16:12 DOCUMENTO 1 / 1 PÁGINA 2986 / 3514

2026-5CRH9B - E-DOCS - DOCUMENTO ORIGINAL 02/03/2026 18:26 PÁGINA 33 / 161

0073	EMBOCO DE ARGAMASSA DE CIMENTO, CAL HIDRATADA CH1 E AREIA MEDIA OU GROSSA LAVADA NO TRACO 1;0;5;6, EMBOCO DE ARGAMASSA DE CIMENTO, CAL HIDRATADA CH1 E AREIA MEDIA OU GROSSA LAVADA NO TRACO 1:0.5:6, ESPESSURA 20 MM	N/C	N/C	582,4300 M²	R$ 39,24	R$ 22.854,55
0074	REBOCO TIPO PAULISTA DE ARGAMASSA DE CIMENTO, TRACO 1:0:5:6, ESP 25 MM REBOCO TIPO PAULISTA DE ARGAMASSA DE CIMENTO, CAL HIDRATADA CH1 E AREIA LAVADA TRACO 1:0.5:6, ESPESSURA 25 MM	N/C	N/C	191,4599 M²	R$ 67,57	R$ 12.936,95
0075	EMASSAMENTO DE PAREDES E FORROS, COM DUAS DEMAOS DE MASSA ACRILICA EMASSAMENTO DE PAREDES E FORROS, COM DUAS DEMAOS DE MASSA ACRILICAPREMIUM, REFERENCIA SUVINIL, CORAL OU SHERWIN WILLIAMS OU EQUIVALENTE,INCLUSIVE UMA DEMAO DE LIQUIDO SELADOR ACRILICO, REFERENCIA SUVINIL, CORALOU METALATEX OU EQUIVALENTE	N/C	N/C	743,6700 M²	R$ 21,67	R$ 16.115,33
0076	PINTURA EM PAREDES E FORROS, APLICACAO MANUAL, COM TRES DEMAO DE TINTA PINTURA EM PAREDES E FORROS, APLICACAO MANUAL, COM TRES DEMAO DE TINTALATEX ACRILICO PREMIUM, REFERENCIA CORAL E METALATEX, INCLUSIVE UMA	N/C	N/C	2.405,6098 M²	R$ 27,93	R$ 67.188,68
0077	REVESTIMENTO CERAMICO PARA PAREDES INTERNAS COM PLACAS TIPO ESMALTADA EXTRA DE DIMENSOES 33X61 CM REVESTIMENTO CERAMICO PARA PAREDES INTERNAS COM PLACAS TIPO ESMALTADA EXTRA DE DIMENSOES 33X61 CM. TUDO INCLUIDO.	N/C	N/C	582,4299 M²	R$ 68,22	R$ 39.733,37
0078	PISO ARGAMASSA ALTA RESISTENCIA TIPO GRANILITE OU EQUIV DE QUALIDADE COMPROVADA, ESP DE 10MM PISO ARGAMASSA ALTA RESISTENCIA TIPO GRANILITE OU EQUIV DE QUALIDADE COMPROVADA, ESP DE 10MM, COM JUNTAS PLASTICA EM QUADROS DE 1M, NA COR NATURAL, COM ACABAMENTO POLIDO MECANIZADO, INCLUSIVE REGULARIZACAO E=3.0CM	N/C	N/C	575,4200 M²	R$ 146,80	R$ 84.471,66
0079	PISO ARGAMASSA ALTA RESISTENCIA TIPO GRANILITE OU EQUIV DE QUALIDADE COMPROVADA, ESP DE 10MM 1 PISO ARGAMASSA ALTA RESISTENCIA TIPO GRANILITE OU EQUIV DE QUALIDADE COMPROVADA, ESP DE 10MM, COM JUNTAS PLASTICA EM QUADROS DE 1M, NA COR NATURAL, COM ACABAMENTO ANTI-DERRAPANTE MECANIZADO, INCLUSIVE REGULARIZACAO E=3.0CM	N/C	N/C	153,5700 M²	R$ 133,24	R$ 20.461,67
0080	PISO DE BORRACHA PASTILHADO/FRISADO, ESPESSURA 7MM, ASSENTADO COM PISO DE BORRACHA PASTILHADO/FRISADO, ESPESSURA 7MM, ASSENTADO COMARGAMASSA. AF_09/2020	N/C	N/C	23,2400 M²	R$ 236,87	R$ 5.504,86
0081	PISO PODOTATIL DE ALERTA OU DIRECIONAL, DE BORRACHA, ASSENTADO SOBRE PISO PODOTATIL DE ALERTA OU DIRECIONAL, DE BORRACHA, ASSENTADO SOBREARGAMASSA. AF_05/202	N/C	N/C	24,1600 M	R$ 145,86	R$ 3.523,98

PORTAL DE COMPRAS PÚBLICAS
A autenticidade do documento pode ser verificada no site https://validaarquivo.portaldecompraspublicas.com.br
Documento gerado eletronicamente no Portal de Compras Públicas em 02/03/2026 às 18:15:27.
Código verificador: 1168125

E-DOCS - CÓPIA DO PROCESSO 2025-BFJQ8 GERADO POR UDSON OLIVEIRA RAMOS DE AGUIAR EM 05/05/2026 16:12 DOCUMENTO 1 / 1 PÁGINA 2987 / 3514

2026-5CRH9B - E-DOCS - DOCUMENTO ORIGINAL 02/03/2026 18:26 PÁGINA 34 / 161

0082	RODAPE DE GRANITO CINZA ESP. 2CM, H=7CM, ASSENTADO COM ARGAMASSA DE RODAPE DE GRANITO CINZA ESP. 2CM, H=7CM, ASSENTADO COM ARGAMASSA DECIMENTO, CAL HIDRATADA CH1 E AREIA NO TRACO 1:0,5:8, INCL. REJUNTAMENTO COMCIMENTO BRANCO	N/C	N/C	398,8498 M	R$ 45,95	R$ 18.327,15
0083	Forro em drywall, para ambientes comerciais, inclusive estrutura birecional de fixacao. Forro em drywall, para ambientes comerciais, inclusive estrutura birecional de fixacao. af_08/2023_ps	N/C	N/C	711,3500 M²	R$ 75,64	R$ 53.806,51
0084	EMASSAMENTO DE PAREDES E FORROS, COM DUAS DEMAOS DE MASSA ACRILICA (Item 09.02 da PO) EMASSAMENTO DE PAREDES E FORROS, COM DUAS DEMAOS DE MASSA ACRILICAPREMIUM, REFERENCIA SUVINIL, CORAL OU SHERWIN WILLIAMS OU EQUIVALENTE,INCLUSIVE UMA DEMAO DE LIQUIDO SELADOR ACRILICO, REFERENCIA SUVINIL, CORALOU METALATEX OU EQUIVALENTE (Item 09.02 da PO)	N/C	N/C	711,3498 M²	R$ 21,67	R$ 15.414,95
0085	PINTURA EM PAREDES E FORROS, APLICACAO MANUAL, COM TRES DEMAO DE TINTA (Item 09.03 da PO) PINTURA EM PAREDES E FORROS, APLICACAO MANUAL, COM TRES DEMAO DE TINTALATEX ACRILICO PREMIUM, REFERENCIA CORAL E METALATEX, INCLUSIVE UMA (Item 09.03 da PO)	N/C	N/C	711,3500 M²	R$ 27,93	R$ 19.868,01
0086	FORNECIMENTO E ASSENTAMENTO DE BANCADA DE GRANITO COM ESPESSURA DE 2 CM BANCADA DE GRANITO COM ESPESSURA DE 2 CM	N/C	N/C	4,2700 M²	R$ 439,25	R$ 1.875,60
0087	DIVISORIA DE GRANITO COM 3 CM DE ESPESSURA, ASSENTADA COM ARGAMASSA DE CIMENTO E AREIA NO TRACO 1:3 DIVISORIA DE GRANITO COM 3 CM DE ESPESSURA, ASSENTADA COM ARGAMASSA DE CIMENTO E AREIA NO TRACO 1:3, NA COR CINZA	N/C	N/C	28,3000 M²	R$ 535,42	R$ 15.152,39
0088	RODA PAREDE EM GRANITO CINZA ANDORINHA 7X2CM, COM ACABAMENTO ABAULADO RODA PAREDE EM GRANITO CINZA ANDORINHA 7X2CM, COM ACABAMENTO ABAULADONOS DOIS LADOS	N/C	N/C	322,5300 M	R$ 54,90	R$ 17.706,90
0089	PEITORIL DE GRANITO CINZA POLIDO, 15 CM, ESP. 3CM PEITORIL DE GRANITO CINZA POLIDO, 15 CM, ESP. 3CM	N/C	N/C	46,1000 M	R$ 79,35	R$ 3.658,03
0090	BACIA SANITARIA DE LOUCA BRANCA COM CAIXA ACOPLADA E VALVULA DE ACIONAMENTO SIMPLES BACIA SANITARIA DE LOUCA BRANCA COM CAIXA ACOPLADA E VALVULA DE ACIONAMENTO SIMPLES - IZY - DECA, CELITE OU EQUIVALENTE, INCLUSIVE ASSENTO PLASTICO, TUBO DE LIGACAO METAL CROMADO COM CANOPLA, ENGATE FLEXIVEL TRANCADO INOX 1/2? X 30CM, ANEL DE VEDACAO E PA	N/C	N/C	11,0000 UN	R$ 647,94	R$ 7.127,34

PORTAL DE COMPRAS PÚBLICAS
A autenticidade do documento pode ser verificada no site https://validaarquivo.portaldecompraspublicas.com.br
Documento gerado eletronicamente no Portal de Compras Públicas em 02/03/2026 às 18:15:27.
Código verificador: 1168125

E-DOCS - CÓPIA DO PROCESSO 2025-BFJQ8 GERADO POR UDSON OLIVEIRA RAMOS DE AGUIAR EM 05/05/2026 16:12 DOCUMENTO 1 / 1 PÁGINA 2988 / 3514

2026-5CRH9B - E-DOCS - DOCUMENTO ORIGINAL 02/03/2026 18:26 PÁGINA 35 / 161

0091	BACIA SIFONADA DE LOUCA BRANCA SEM ABERTURA FRONTAL P/ BANHEIRO PNE, BACIA SIFONADA DE LOUCA BRANCA SEM ABERTURA FRONTAL P/ BANHEIRO PNE,CONSUMO 6 LITROS POR FLUXO, VOGUE PLUS CONFORTO - P.510.17, REF. DECA OUEQUIV., INCL. TUBO DE LIGACAO INOX C/ CANOPLA, ANEL DE VEDACAO, PARAF. EREJUNTE EPOXI P/ VEDACAO	N/C	N/C	5,0000 UN	R$ 1.668,36	R$ 8.341,80
0092	TOALHEIRO PLASTICO TIPO DISPENSER PARA PAPEL TOALHA INTERFOLHADO - TOALHEIRO PLASTICO TIPO DISPENSER PARA PAPEL TOALHA INTERFOLHADO - FORNECIMENTO E INSTALACAO	N/C	N/C	13,0000 UN	R$ 74,76	R$ 971,88
0093	PAPELEIRA PLASTICA TIPO DISPENSER PARA PAPEL HIGIENICO ROLAO - PAPELEIRA PLASTICA TIPO DISPENSER PARA PAPEL HIGIENICO ROLAO -FORNECIMENTO E INSTALACAO	N/C	N/C	14,0000 UN	R$ 74,76	R$ 1.046,64
0094	FORNECIMENTO E INSTALACAO DE SABONETEIRA PLASTICA TIPO DISPENSER PARA SABONETE LIQUIDO SABONETEIRA PLASTICA TIPO DISPENSER PARA SABONETE LIQUIDO COM RESERVATORIO 800 A 1500 ML, INCLUSO FIXACAO. AF_01/2020	N/C	N/C	14,0000 UN	R$ 79,70	R$ 1.115,80
0095	Barra de apoio lateral articulada, com trava, em aco inox polido, fixada na parede Barra de apoio lateral articulada, com trava, em aco inox polido, fixada na parede - fornecimento e instalacao. af_01/2020	N/C	N/C	2,0000 UN	R$ 612,54	R$ 1.225,08
0096	BARRA DE APOIO LATERAL ARTICULADA, COM PAPELEIRA, FIXADA NA PAREDE - BARRA DE APOIO LATERAL ARTICULADA, COM PAPELEIRA, FIXADA NA PAREDE - FORNECIMENTO E INSTALACAO	N/C	N/C	2,0000 UN	R$ 281,77	R$ 563,54
0097	FORNECIMENTO E INSTALACAO DE BARRA DE APOIO RETA EM ACO INOX 304, LARGURA 40 CM BARRA DE APOIO RETA EM ACO INOX 304 P/ PORTADORES DE NECESSIDADES ESPECIAIS (NBR 9050), LARGURA 40 CM	N/C	N/C	10,0000 UN	R$ 118,96	R$ 1.189,60
0098	FORNECIMENTO E INSTALACAO DE BARRA DE APOIO RETA EM ACO INOX 304, LARGURA 80 CM BARRA DE APOIO RETA EM ACO INOX 304 P/ PORTADORES DE NECESSIDADES ESPECIAIS (NBR 9050), LARGURA 80 CM	N/C	N/C	18,0000 UN	R$ 151,96	R$ 2.735,28
0099	FORNECIMENTO E INSTALACAO DE DUCHA MANUAL ACQUA JET, LINHA AQUARIUS, COM REGISTRO REF. 2195 DUCHA MANUAL ACQUA JET , LINHA AQUARIUS, COM REGISTRO REF.C 2195, MARCAS DE REFERENCIA FABRIMAR, DECA OU DOCOL	N/C	N/C	5,0000 UN	R$ 307,02	R$ 1.535,10
0100	LAVATORIO DE LOUCA BRANCA COM COLUNA SUSPENSA P/ BANHEIRO PNE, VOUGLE LAVATORIO DE LOUCA BRANCA COM COLUNA SUSPENSA P/ BANHEIRO PNE, VOUGLEPLUS CONFORTO L.51.17 + CS.1.17, REF., DECA OU EQUIVALENTE, INCL. SIFAO,VALVULA E ENGATES METALICOS CROMADOS, EXCLUSIVE TORNEIRA	N/C	N/C	11,0000 UN	R$ 1.402,03	R$ 15.422,33

PORTAL DE COMPRAS PÚBLICAS
A autenticidade do documento pode ser verificada no site https://validaarquivo.portaldecompraspublicas.com.br
Documento gerado eletronicamente no Portal de Compras Públicas em 02/03/2026 às 18:15:27.
Código verificador: 1168125

E-DOCS - CÓPIA DO PROCESSO 2025-BFJQ8 GERADO POR UDSON OLIVEIRA RAMOS DE AGUIAR EM 05/05/2026 16:12 DOCUMENTO 1 / 1 PÁGINA 2989 / 3514

2026-5CRH9B - E-DOCS - DOCUMENTO ORIGINAL 02/03/2026 18:26 PÁGINA 36 / 161

0101	CUBA DE LOUCA BRANCA DE EMBUTIR OVAL - L37 - DECA OU EQUIVALENTE, INCLUSIVE CUBA DE LOUCA BRANCA DE EMBUTIR OVAL - L37 - DECA OU EQUIVALENTE, INCLUSIVEVALVULA DE SAIDA CROMADA 1?, SIFAO EM METALICO TIPO COPO CROMADO 1? X 1/2E ENGATE FLEXIVEL TRANCADO INOX 1/2? X 30CM, EXCLUSIVE TORNEIRA	N/C	N/C	4,0000 UN	R$ 368,10	R$ 1.472,40
0102	Cabide de louca branca com 2 ganchos – Icasa, Celite ou equivalente Cabide de louca branca com 2 ganchos – Icasa, Celite ou equivalente	N/C	N/C	13,0000 UN	R$ 82,29	R$ 1.069,77
0103	TORNEIRA BICA BAIXA DE MESA PARA LAVATORIO TORNEIRA BICA BAIXA DE MESA PARA LAVATORIO PRESSMATIC ALFA - DOCOL, DECAMATIC SMART - DECA OU EQUIVALENTE	N/C	N/C	15,0000 UN	R$ 218,36	R$ 3.275,40
0104	TORNEIRA DE PAREDE DE COZINHA BICA ALTA 360O GALI - DOCOL OU EQUIVALENTE TORNEIRA DE PAREDE DE COZINHA BICA ALTA 360O GALI - DOCOL OU EQUIVALENTE	N/C	N/C	11,0000 UN	R$ 223,14	R$ 2.454,54
0105	TORNEIRA DE PAREDE PARA TANQUE LONGA 3/4 1158 PRIMOR - DOCOL OU TORNEIRA DE PAREDE PARA TANQUE LONGA 3/4 1158 PRIMOR - DOCOL OUEQUIVALENTE	N/C	N/C	3,0000 UN	R$ 207,30	R$ 621,90
0106	BEBEBEDOURO ELETRICO DE PRESSAO PARA PORTADORES DE NECESSIDADES ESPECIAIS BEBEBEDOURO ELETRICO DE PRESSAO PARA PORTADORES DE NECESSIDADES ESPECIAIS IBBL BDF300 OU EQUIVALENTE	N/C	N/C	4,0000 UN	R$ 2.692,05	R$ 10.768,20
0107	ESPELHO PRATA ESP. 4 MM SOBRE CAIXA DE COMPENSADO COLADO REVESTIDO COM ESPELHO PRATA ESP. 4 MM SOBRE CAIXA DE COMPENSADO COLADO REVESTIDO COMFORMICA E FIXADO COM PARAFUSO CROMADO E BUCHA, DIM. 1,80 X 0,40M,CONFORME DETALHE EM PROJETO	N/C	N/C	6,3000 M²	R$ 719,97	R$ 4.535,81
0108	CHUVEIRO ELETRICO TIPO DUCHA LORENZET OU CORONA CHUVEIRO ELETRICO TIPO DUCHA LORENZET OU CORONA	N/C	N/C	3,0000 UN	R$ 110,34	R$ 331,02
0109	BANHEIRA PARA BERCARIO INFANTIL 84 X 42 X 25CM, EM FIBRA DE VIDRO, COM VALVULA BANHEIRA PARA BERCARIO INFANTIL 84 X 42 X 25CM, EM FIBRA DE VIDRO, COM VALVULA, PARA INSTALACAO EM BANCADA	N/C	N/C	2,0000 UN	R$ 840,34	R$ 1.680,68
0110	DUCHA HIGIENICA ELETRICA 1,2M, 3 TEMPERATURAS (220V)-FORNECIMENTO E DUCHA HIGIENICA ELETRICA 1,2M, 3 TEMPERATURAS (220V)-FORNECIMENTO EINSTALACAO	N/C	N/C	2,0000 UN	R$ 291,37	R$ 582,74
0111	CHUVEIRO EM METAL CROMADO COM DESVIADOR FLEXIVEL E DUCHA MANUAL LINHA MAX 1975C CHUVEIRO EM METAL CROMADO COM DESVIADOR FLEXIVEL E DUCHA MANUAL LINHA MAX 1975C ? DECA OU EQUIVALENTE	N/C	N/C	6,0000 UN	R$ 1.183,17	R$ 7.099,02
0112	FORNECIMENTO DE BANCO ARTICULADO, EM ACO INOX, PARA PCD BANCO ARTICULADO, EM ACO INOX, PARA PCD, FIXADO NA PAREDE - FORNECIMENTO E INSTALACAO. AF_01/2020	N/C	N/C	3,0000 UN	R$ 1.129,87	R$ 3.389,61

PORTAL DE COMPRAS PÚBLICAS
A autenticidade do documento pode ser verificada no site https://validaarquivo.portaldecompraspublicas.com.br
Documento gerado eletronicamente no Portal de Compras Públicas em 02/03/2026 às 18:15:27.
Código verificador: 1168125

E-DOCS - CÓPIA DO PROCESSO 2025-BFJQ8 GERADO POR UDSON OLIVEIRA RAMOS DE AGUIAR EM 05/05/2026 16:12 DOCUMENTO 1 / 1 PÁGINA 2990 / 3514

2026-5CRH9B - E-DOCS - DOCUMENTO ORIGINAL 02/03/2026 18:26 PÁGINA 37 / 161

0113	CUBA DE ACO INOX N° 1(DIM.460X300X150)MM,MARCAS DE REFERENCIA FRANKE, STRAKE, TRAMONTINA,INCLUSIVE VALVULA DE METAL 31/2 E SIFAO CROMADO 1 X1/2, EXCL. TORNEIRA	N/C	N/C	4,0000 UN	R$ 626,22	R$ 2.504,88
0114	BANCADA EM ACO INOX - 304, L=60CM, PARA CUBAS SIMPLES, CONCRETADA, BANCADA EM ACO INOX - 304, L=60CM, PARA CUBAS SIMPLES, CONCRETADA,ACABAMENTO LISO E POLIDO, ASSENTADA COM ARGAMASSA TRACO T-1(1:3),EXCLUSIVE CUBA, SIFAO, VALVULA E TORNEIRA	N/C	N/C	9,3100 M	R$ 1.347,95	R$ 12.549,41
0115	ACABAMENTO MONOCOMANDO PARA CHUVEIRO - FORNECIMENTO E INSTALACAO. ACABAMENTO MONOCOMANDO PARA CHUVEIRO - FORNECIMENTO E INSTALACAO.AF_01/2020	N/C	N/C	9,0000 UN	R$ 414,81	R$ 3.733,29
0116	ABERTURA E FECHAMENTO DE RASGOS EM ALVENARIA, PARA PASSAGEM DE ABERTURA E FECHAMENTO DE RASGOS EM ALVENARIA, PARA PASSAGEM DETUBULACOES, DIAM. 1/2 A 1	N/C	N/C	157,6997 M	R$ 12,56	R$ 1.980,71
0117	FORNECIMENTO E INSTALACAO DE TUBO DE PVC RIGIDO SOLDAVEL MARROM, DIAM 25 MM (3/4) TUBO DE PVC RIGIDO SOLDAVEL MARROM, DIAM. 25MM (3/4), INCLUSIVE CONEXOES	N/C	N/C	201,0600 M	R$ 23,25	R$ 4.674,65
0118	FORNECIMENTO E INSTALACAO DE TUBO DE PVC RIGIDO SOLDAVEL MARROM, DIAM 32 MM (1) TUBO DE PVC RIGIDO SOLDAVEL MARROM, DIAM. 32MM (1), INCLUSIVE CONEXOES	N/C	N/C	214,5100 M	R$ 27,84	R$ 5.971,96
0119	TUBO DE PVC RIGIDO SOLDAVEL MARROM, DN 50MM (1.1/2), INCLUSIVE CONEXOES TUBO DE PVC RIGIDO SOLDAVEL MARROM, DN 50MM (1.1/2), INCLUSIVE CONEXOES	N/C	N/C	7,6500 M	R$ 49,59	R$ 379,36
0120	REGISTRO DE GAVETA BRUTO DIAM. 20MM (3/4) REGISTRO DE GAVETA BRUTO DIAM. 20MM (3/4)	N/C	N/C	41,0000 UN	R$ 61,50	R$ 2.521,50
0121	FORNECIMENTO E INSTACAO DE REGISTRO DE GAVETA BRUTO DIAM. 40MM (11/2) REGISTRO DE GAVETA BRUTO DIAM. 40MM (11/2)	N/C	N/C	2,0000 UN	R$ 140,89	R$ 281,78
0122	FORNECIMENTO E INSTACAO DE REGISTRO DE GAVETA BRUTO DIAM. 25MM (1) REGISTRO DE GAVETA BRUTO DIAM. 25MM (1)	N/C	N/C	15,0000 UN	R$ 86,07	R$ 1.291,05
0123	TANQUE EM POLIESTER REFORCADO COM FIBRA DE VIDRO, 15000 LITROS - TANQUE EM POLIESTER REFORCADO COM FIBRA DE VIDRO, 15000 LITROS -FORNECIMENTO E INSTALACAO	N/C	N/C	1,0000 UN	R$ 9.225,73	R$ 9.225,73
0124	ADAPTADOR DE PVC SOLDAVEL COM FLANGES LIVRES PARA CAIXA DSAGUA, DIAMETRO 25MM (3/4) ADAPTADOR DE PVC SOLDAVEL COM FLANGES LIVRES PARA CAIXA DSAGUA, DIAMETRO 25MM (3/4)	N/C	N/C	1,0000 UN	R$ 22,86	R$ 22,86
0125	ADAPTADOR DE PVC SOLDAVEL COM FLANGES LIVRES PARA CAIXA DSAGUA, DIAMETRO 50MM (1 1/2)	N/C	N/C	3,0000 UN	R$ 42,50	R$ 127,50
0126	TORNEIRA DE BOIA DE PVC, DIAM. 1 (25MM)	N/C	N/C	1,0000 UN	R$ 158,06	R$ 158,06

PORTAL DE COMPRAS PÚBLICAS
A autenticidade do documento pode ser verificada no site https://validaarquivo.portaldecompraspublicas.com.br
Documento gerado eletronicamente no Portal de Compras Públicas em 02/03/2026 às 18:15:27.
Código verificador: 1168125

E-DOCS - CÓPIA DO PROCESSO 2025-BFJQ8 GERADO POR UDSON OLIVEIRA RAMOS DE AGUIAR EM 05/05/2026 16:12 DOCUMENTO 1 / 1 PÁGINA 2991 / 3514

2026-5CRH9B - E-DOCS - DOCUMENTO ORIGINAL 02/03/2026 18:26 PÁGINA 38 / 161

0127	ABERTURA E FECHAMENTO DE RASGOS EM ALVENARIA, DIAM 11/4 A 2 PARA PASSAGEM DE ABERTURA E FECHAMENTO DE RASGOS EM ALVENARIA, PARA PASSAGEM DETUBULACOES, DIAM. 11/4 A 2	N/C	N/C	71,4200 M	R$ 18,81	R$ 1.343,41
0128	ABERTURA E FECHAMENTO DE RASGOS EM ALVENARIA, DIAM. 21/2 A 4, PARA PASSAGEM DE ABERTURA E FECHAMENTO DE RASGOS EM ALVENARIA, PARA PASSAGEM DETUBULACOES, DIAM. 21/2 A 4	N/C	N/C	41,1898 M	R$ 28,33	R$ 1.166,91
0129	ABERTURA E FECHAMENTO DE RASGOS EM CONCRETO, PARA PASSAGEM DE ELETRODUTO DIAM. 1 1/4 A 2 ABERTURA E FECHAMENTO DE RASGOS EM CONCRETO, PARA PASSAGEM DE ELETRODUTO DIAM. 1 1/4 A 2	N/C	N/C	37,6300 M	R$ 36,27	R$ 1.364,84
0130	ABERTURA E FECHAMENTO DE RASGOS EM CONCRETO, PARA PASSAGEM DE ABERTURA E FECHAMENTO DE RASGOS EM CONCRETO, PARA PASSAGEM DETUBULACOES, DIAM. 2 1/2A 4	N/C	N/C	106,1300 M	R$ 52,74	R$ 5.597,30
0131	FORNECIMENTO E INSTALACAO DE TUBO DE PVC RIGIDO SOLDAVEL BRANCO, PARA ESGOTO, DIAM 40 MM (1 1/2) TUBO DE PVC RIGIDO SOLDAVEL BRANCO, PARA ESGOTO, DIAMETRO 40MM (1 1/2), INCLUSIVE CONEXOES	N/C	N/C	70,1500 M	R$ 29,52	R$ 2.070,83
0132	FORNECIMENTO E INSTALACAO DE TUBO DE PVC RIGIDO SOLDAVEL BRANCO, PARA ESGOTO, DIAM 50 MM (2) TUBO DE PVC RIGIDO SOLDAVEL BRANCO, PARA ESGOTO, DIAMETRO 50MM (2), INCLUSIVE CONEXOES	N/C	N/C	98,9500 M	R$ 40,92	R$ 4.049,03
0133	FORNECIMENTO E INSTALACAO DE TUBO DE PVC RIGIDO SOLDAVEL BRANCO, PARA ESGOTO, DIAM 75 MM (3) TUBO DE PVC RIGIDO SOLDAVEL BRANCO, PARA ESGOTO, DIAMETRO 75MM (3), INCLUSIVE CONEXOES	N/C	N/C	119,1500 M	R$ 63,35	R$ 7.548,15
0134	FORNECIMENTO E INSTALACAO DE TUBO DE PVC RIGIDO SOLDAVEL BRANCO, PARA ESGOTO, DIAM 100 MM (4) TUBO DE PVC RIGIDO SOLDAVEL BRANCO, PARA ESGOTO, DIAMETRO 100MM (4), INCLUSIVE CONEXOES	N/C	N/C	115,7200 M	R$ 75,29	R$ 8.712,56
0135	CAIXA SIFONADA, PVC, DN 150 X 185 X 75 MM, JUNTA ELASTICA, CAIXA SIFONADA, PVC, DN 150 X 185 X 75 MM, JUNTA ELASTICA, FORNECIDA E INSTALADA EM RAMAL DE DESCARGA OU EM RAMAL DE ESGOTO SANITARIO. AF_08/2022	N/C	N/C	21,0000 UN	R$ 104,30	R$ 2.190,30
0136	Caixa sifonada, pvc, dn 100 x 100 x 50 mm, junta elastica Caixa sifonada, pvc, dn 100 x 100 x 50 mm, junta elastica, fornecida e instalada em ramal de descarga ou em ramal de esgoto sanitario. af_08/2022	N/C	N/C	5,0000 UN	R$ 49,83	R$ 249,15
0137	RALO SIFONADO, PVC, DN 100 X 40 MM, JUNTA SOLDAVEL, FORNECIDO E INSTALADO RALO SIFONADO, PVC, DN 100 X 40 MM, JUNTA SOLDAVEL, FORNECIDO E INSTALADOEM RAMAL DE DESCARGA OU EM RAMAL DE ESGOTO SANITARIO. AF_08/2022	N/C	N/C	9,0000 UN	R$ 21,39	R$ 192,51

PORTAL DE COMPRAS PÚBLICAS
A autenticidade do documento pode ser verificada no site https://validaarquivo.portaldecompraspublicas.com.br
Documento gerado eletronicamente no Portal de Compras Públicas em 02/03/2026 às 18:15:27.
Código verificador: 1168125

E-DOCS - CÓPIA DO PROCESSO 2025-BFJQ8 GERADO POR UDSON OLIVEIRA RAMOS DE AGUIAR EM 05/05/2026 16:12 DOCUMENTO 1 / 1 PÁGINA 2992 / 3514

2026-5CRH9B - E-DOCS - DOCUMENTO ORIGINAL 02/03/2026 18:26 PÁGINA 39 / 161

0138	CAIXAS DE INSPECAO DE ALV. BLOCOS CONCRETO 9X19X39CM, DIM, 60X60CM E HMAX = 1M, COM TAMPA DE CONC CAIXAS DE INSPECAO DE ALV. BLOCOS CONCRETO 9X19X39CM, DIM, 60X60CM E HMAX = 1M, COM TAMPA DE CONC. ESP. 5CM, LASTRO DE CONC. ESP. 10CM, REVEST INTERN. C/ CHAPISCO E REBOCO IMPERMEABILIZADO, INCL. ESCAVACAO, REATERRO E ENCHIMENTO	N/C	N/C	3,0000 UN	R$ 589,74	R$ 1.769,22
0139	CAIXA DE GORDURA A DE ALV. BLOCO CONCRETO 9X19X39CM, DIM.60X60CM E HMAX=1M, COM TAMPA EM CONCRETO ESP.5CM, LASTRO CONCRETO ESP.10CM,REVESTIDA INTERN. C/ CHAPISCO E REBOCO IMPERMEAB,ESCAVACAO, REATERRO E PAREDE INTERNA EM CONCRETO	N/C	N/C	1,0000 UN	R$ 628,87	R$ 628,87
0140	TERMINAL DE VENTILACAO, PVC, SERIE NORMAL, ESGOTO PREDIAL, DN 50 MM, JUNTA SOLDAVEL TERMINAL DE VENTILACAO, PVC, SERIE NORMAL, ESGOTO PREDIAL, DN 50 MM, JUNTA SOLDAVEL, FORNECIDO E INSTALADO EM PRUMADA DE ESGOTO SANITARIO OU VENTILACAO. AF_08/2022	N/C	N/C	3,0000 UN	R$ 13,12	R$ 39,36
0141	Terminal de ventilacao, pvc, serie normal, esgoto predial, dn 75 mm, junta soldavel Terminal de ventilacao, pvc, serie normal, esgoto predial, dn 75 mm, junta soldavel, fornecido e instalado em prumada de esgoto sanitario ou ventilacao. af_08/2022	N/C	N/C	5,0000 UN	R$ 26,92	R$ 134,60
0142	FORNECIMENTO E INSTALACAO DE TUBO DE PVC RIGIDO SOLDAVEL BRANCO, PARA ESGOTO (Item 12.03.01 da PO) TUBO DE PVC RIGIDO SOLDAVEL BRANCO, PARA ESGOTO, DIAMETRO 100MM (4), INCLUSIVE CONEXOES (Item 12.03.01 da PO)	N/C	N/C	152,4099 M	R$ 75,29	R$ 11.474,94
0143	FORNECIMENTO E INSTALACAO DE TUBO DE PVC RIGIDO SOLDAVEL BRANCO, PARA ESGOTO, DIAM 150 MM (6) TUBO DE PVC RIGIDO SOLDAVEL BRANCO, PARA ESGOTO, DIAMETRO 150MM (6), INCLUSIVE CONEXOES	N/C	N/C	30,8200 M	R$ 98,86	R$ 3.046,87
0144	CAIXA SIFONADA, PVC, DN 150 X 185 X 75 MM, FORNECIDA E INSTALADA EM RAMAIS DE CAIXA SIFONADA, PVC, DN 150 X 185 X 75 MM, FORNECIDA E INSTALADA EM RAMAIS DEENCAMINHAMENTO DE AGUA PLUVIAL. AF_06/2022	N/C	N/C	1,0000 UN	R$ 100,38	R$ 100,38
0145	CAIXA DE AREIA DE ALVENARIA DE BLOCOS DE CONCRETO 9X19X39CM, DIM. 60X60CM E HMAX=1M CAIXA DE AREIA DE ALVENARIA DE BLOCOS DE CONCRETO 9X19X39CM, DIM. 60X60CM E HMAX=1M, C/ TAMPA EM CONCRETO ESP. 5CM, LASTRO CONCRETO ESP. 10CM, REVESTIDA INTERN. C/ CHAPISCO E REBOCO IMPERMEABILIZANTE, INCL. ESCAVACAO E REATERRO	N/C	N/C	4,0000 UN	R$ 581,29	R$ 2.325,16
0146	FORNECIMENTO E INSTALACAO DE CALHA EM CHAPA DE ACO GALVANIZADO NUMERO 24, DES. DE 50 CM. CALHA EM CHAPA DE ACO GALVANIZADO NUMERO 24, DESENVOLVIMENTO DE 50 CM, INCLUSO TRANSPORTE VERTICAL. AF_07/2019	N/C	N/C	73,8500 M	R$ 77,92	R$ 5.754,39

PORTAL DE COMPRAS PÚBLICAS
A autenticidade do documento pode ser verificada no site https://validaarquivo.portaldecompraspublicas.com.br
Documento gerado eletronicamente no Portal de Compras Públicas em 02/03/2026 às 18:15:27.
Código verificador: 1168125

E-DOCS - CÓPIA DO PROCESSO 2025-BFJQ8 GERADO POR UDSON OLIVEIRA RAMOS DE AGUIAR EM 05/05/2026 16:12 DOCUMENTO 1 / 1 PÁGINA 2993 / 3514

2026-5CRH9B - E-DOCS - DOCUMENTO ORIGINAL 02/03/2026 18:26 PÁGINA 40 / 161

0147	GUARDA-CORPO H = 1,10M E CORRIMAO EM TUBO FERRO GALVANIZADO, BARRAS GUARDA-CORPO H = 1,10M E CORRIMAO EM TUBO FERRO GALVANIZADO, BARRASSUPERIORES ALT=0,92M E 0,70M E BARRA INFERIOR, DIAM= 1.1/2, BARRAS VERTICAISD=3/4 A CADA 0,11M, CURVAS DE ACO CARBONO.	N/C	N/C	47,1100 M	R$ 227,79	R$ 10.731,19
0148	CORRIMAO EM TUBO FERRO GALVANIZADO, ALT=0,92M, COM BARRAS HORIZONTAIS CORRIMAO EM TUBO FERRO GALVANIZADO, ALT=0,92M, COM BARRAS HORIZONTAISDUPLA (2) E BARRAS VERTICAIS NAS EXTREMIDADES DE 2, INCLUSIVE CURVA EM ACO(PADRAO) - PARA DEFICIENTES FISICOS	N/C	N/C	23,3800 M	R$ 223,56	R$ 5.226,83
0149	GUARDA-CORPO DE ACO GALVANIZADO DE 1,10M DE ALTURA, MONTANTES GUARDA-CORPO DE ACO GALVANIZADO DE 1,10M DE ALTURA, MONTANTESTUBULARES DE 1.1/2 ESPACADOS DE 1,20M, TRAVESSA SUPERIOR DE 2 , GRADILFORMADO POR BARRAS CHATAS EM FERRO DE 32X4,8MM, FIXADO COM CHUMBADORMECANICO, PINTADO COM TINTA ESMALTE SINTETICO, A D	N/C	N/C	1,5000 M	R$ 640,08	R$ 960,12
0150	PLATAFORMA ELEVATORIA PARA PNE, CABINADA, MODELO COM PORTAS MANUAIS PLATAFORMA ELEVATORIA PARA PNE, CABINADA, MODELO COM PORTAS MANUAISCOM DIMENSOES DE 0,90 M (L) X 2,00 M (H), DOTADAS DE MOLA AEREA PARAFECHAMENTO AUTONOMO, VIDRO NA METADE SUPERIOR E PUXADOR EM ALUMINIO, 02PARADAS, PERCURSO DE 3,80M - CAIXA DE CORRI	N/C	N/C	1,0000 UN	R$ 43.514,91	R$ 43.514,91
0151	FORNECIMENTO E INSTALACAO DE UNIDADE EVAPORADORA E CONDENSADORA DE AR CONDICIONADO 12.000 BTU´S 220V FORNECIMENTO E INSTALACAO DE UNIDADE EVAPORADORA E CONDENSADORA DE AR CONDICIONADO TIPO SPLIT INVERTER HI-WALL (PAREDE) DE 12.000 BTU´S 220V - CICLO FRIO - CLASSIFICACAO A (SELO PROCEL), INCLUSIVE AMORTECEDORES VIBRA-STOP	N/C	N/C	3,0000 UN	R$ 2.797,30	R$ 8.391,90
0152	FORNECIMENTO E INSTALACAO DE UNIDADE EVAPORADORA E CONDENSADORA DE AR CONDICIONADO 18.000 BTU´S 220V FORNECIMENTO E INSTALACAO DE UNIDADE EVAPORADORA E CONDENSADORA DE AR CONDICIONADO TIPO SPLIT INVERTER HI-WALL (PAREDE) DE 18.000 BTU´S 220V - CICLO FRIO - CLASSIFICACAO A (SELO PROCEL), INCLUSIVE AMORTECEDORES VIBRA-STOP	N/C	N/C	1,0000 UN	R$ 3.977,98	R$ 3.977,98
0153	FORNECIMENTO E INSTALACAO DE UNIDADE EVAPORADORA E CONDENSADORA DE AR FORNECIMENTO E INSTALACAO DE UNIDADE EVAPORADORA E CONDENSADORA DE ARCONDICIONADO TIPO SPLIT INVERTER HI-WALL (PAREDE) DE 30.000 BTU´S 220V - CICLOQUENTE/FRIO - CLASSIFICACAO A (SELO PROCEL), INCLUSIVE AMORTECEDORES VIBRASTOP - (BDI-DIF=15,57%	N/C	N/C	10,0000 UN	R$ 6.921,72	R$ 69.217,20

PORTAL DE COMPRAS PÚBLICAS
A autenticidade do documento pode ser verificada no site https://validaarquivo.portaldecompraspublicas.com.br
Documento gerado eletronicamente no Portal de Compras Públicas em 02/03/2026 às 18:15:27.
Código verificador: 1168125

E-DOCS - CÓPIA DO PROCESSO 2025-BFJQ8 GERADO POR UDSON OLIVEIRA RAMOS DE AGUIAR EM 05/05/2026 16:12 DOCUMENTO 1 / 1 PÁGINA 2994 / 3514

2026-5CRH9B - E-DOCS - DOCUMENTO ORIGINAL 02/03/2026 18:26 PÁGINA 41 / 161

0154	Tubo em cobre flexivel, dn 1/4 Tubo em cobre flexivel, dn 1/4, com isolamento, instalado em ramal de alimentacao de ar condicionado com condensadora individual fornecimento e instalacao. af_12/2015	N/C	N/C	23,9798 M	R$ 26,39	R$ 632,83
0155	TUBO EM COBRE FLEXIVEL, DN 3/8 TUBO EM COBRE FLEXIVEL, DN 3/8, COM ISOLAMENTO, INSTALADO EM RAMALALIMENTACAO DE AR CONDICIONADO COM CONDENSADORA INDIVIDUAL FORNECIMENTOE INSTALACAO. AF_12/2015	N/C	N/C	70,3499 M	R$ 43,32	R$ 3.047,56
0156	Tubo em cobre flexivel, dn 1/2 Tubo em cobre flexivel, dn 1/2, com isolamento, instalado em ramal de alimentacao de ar condicionado com condensadora central - fornecimento e instalacao. af_12/2015	N/C	N/C	23,9900 M	R$ 55,27	R$ 1.325,93
0157	TUBO EM COBRE FLEXIVEL, DN 5/8 TUBO EM COBRE FLEXIVEL, DN 5/8, COM ISOLAMENTO, INSTALADO EM RAMALALIMENTACAO DE AR CONDICIONADO COM CONDENSADORA INDIVIDUAL FORNECIMENTOE INSTALACAO. AF_12/2015	N/C	N/C	70,4699 M	R$ 67,59	R$ 4.763,06
0158	FORNECIMENTO E INSTALACAO DE TUBO DE PVC RIGIDO SOLDAVEL MARROM, DIAM 20 MM (1/2) TUBO DE PVC RIGIDO SOLDAVEL MARROM, DIAM. 20MM (1/2), INCLUSIVE CONEXOES	N/C	N/C	74,6900 M	R$ 20,58	R$ 1.537,12
0159	INSTALACAO DE LINHA FRIGORIGENA PARA INTERLIGACAO DO SISTEMA DE CLIMATIZACAO INSTALACAO DE LINHA FRIGORIGENA PARA INTERLIGACAO DO SISTEMA DE CLIMATIZACAO INCL. ACESSORIOS DE FIXACAO, FITA PVC AUTO-ADERENTE E CABO PP, EXCLUSIVE TUBOS DE COBRE DA LINHA LIQUIDA E SUCCAO, ESPUMA ELASTOMERICA FLEXIVEL E GAS REFRIGERANTE	N/C	N/C	188,7899 M	R$ 111,00	R$ 20.955,68
0160	GAS REFRIGERANTE R410A GAS REFRIGERANTE R410A	N/C	N/C	94,3999 KG	R$ 71,99	R$ 6.795,85
0161	ATERRO MANUAL PARA REGULARIZACAO DO TERRENO EM AREIA, INCLUSIVE ADENSAMENTO HIDRAULICO ATERRO MANUAL PARA REGULARIZACAO DO TERRENO EM AREIA, INCLUSIVE ADENSAMENTO HIDRAULICO E FORNECIMENTO DO MATERIAL (MAXIMO DE 100M3)	N/C	N/C	17,7100 M³	R$ 204,68	R$ 3.624,88
0162	CARGA, MANOBRA E DESCARGA DE SOLOS E MATERIAIS GRANULARES EM CAMINHAO (Item 15.01.02 da PO) CARGA, MANOBRA E DESCARGA DE SOLOS E MATERIAIS GRANULARES EM CAMINHAO BASCULANTE 10 M3 - CARGA COM ESCAVADEIRA HIDRAULICA (CACAMBA DE 1,20 M3 / 155 HP) E DESCARGA LIVRE (UNIDADE: T). AF_07/2020 (Item 15.01.02 da PO)	N/C	N/C	25,6100 t	R$ 4,66	R$ 119,34
0163	TRANSPORTE COM CAMINHAO BASCULANTE DE 10 M3, EM VIA URBANA PAVIMENTADA, (Item 15.01.03 da PO) TRANSPORTE COM CAMINHAO BASCULANTE DE 10 M3, EM VIA URBANA PAVIMENTADA, DMT ATE 30 KM (UNIDADE: TXKM). AF_07/2020 (Item 15.01.03 da PO)	N/C	N/C	886,9700 t	R$ 1,65	R$ 1.463,50
0164	SERVICO DE TRANSPORTE DE CAMINHAO BASCULANTE DE 10 M3, EM VIA URBANA (Item 15.01.04 da PO) Transporte com caminhao basculante de 10 m3, em via urbana em leito natural (unidade: TXKM). af_07/2020 (Item 15.01.04 da PO)	N/C	N/C	174,5776 t	R$ 2,07	R$ 361,38

PORTAL DE COMPRAS PÚBLICAS
A autenticidade do documento pode ser verificada no site https://validaarquivo.portaldecompraspublicas.com.br
Documento gerado eletronicamente no Portal de Compras Públicas em 02/03/2026 às 18:15:27.
Código verificador: 1168125

E-DOCS - CÓPIA DO PROCESSO 2025-BFJQ8 GERADO POR UDSON OLIVEIRA RAMOS DE AGUIAR EM 05/05/2026 16:12 DOCUMENTO 1 / 1 PÁGINA 2995 / 3514

2026-5CRH9B - E-DOCS - DOCUMENTO ORIGINAL 02/03/2026 18:26 PÁGINA 42 / 161

0165	EXECUCAO DE PAVIMENTO EM PISO INTERTRAVADO, COM BLOCO SEXTAVADO DE 25 X EXECUCAO DE PAVIMENTO EM PISO INTERTRAVADO, COM BLOCO SEXTAVADO DE 25 X25 CM, ESPESSURA 10 CM. AF_10/2022	N/C	N/C	30,8500 M²	R$ 105,09	R$ 3.242,03
0166	ALVENARIA DE BLOCOS DE CONCRETO 14X19X39CM, (Item 15.01.06 da PO) ALVENARIA DE BLOCOS DE CONCRETO 14X19X39CM, C/ RESIST. MINIMO A COMPRES. 2.5 MPA, ASSENT. C/ ARG. DE CIMENTO, CAL HIDRATADA CH1 E AREIA NO TRACO 1:0.5:8 ESP. DAS JUNTAS 10MM E ESP. DAS PAREDES, S/ REV. 14CM (Item 15.01.06 da PO)	N/C	N/C	17,1000 M²	R$ 86,58	R$ 1.480,52
0167	FORNECIMENTO E INSTALACAO DE TELA ACO SOLDADA NERVURADA CA-60, Q-92, FORNECIMENTO E INSTALACAO DE TELA ACO SOLDADA NERVURADA CA-60, Q-92,MALHA 15X15CM, FERRO 4.2MM (1.48 KG/M2), PAINEL 2,45X6,0M, TELCON OU SIMILAR	N/C	N/C	33,1300 M²	R$ 25,79	R$ 854,42
0168	LASTRO REGULARIZADO DE CONCRETO NAO ESTRUTURAL, ESPESSURA DE 8 CM LASTRO REGULARIZADO DE CONCRETO NAO ESTRUTURAL, ESPESSURA DE 8 CM	N/C	N/C	33,1299 M²	R$ 83,86	R$ 2.778,27
0169	FORNECIMENTO E ASSENTAMENTO DE LADRILHO HIDRAULICO PASTILHADO, VERMELHO, DIM 20X20 CM, ESP. 1,5 CM FORNECIMENTO E ASSENTAMENTO DE LADRILHO HIDRAULICO PASTILHADO, VERMELHO, DIM. 20X20 CM, ESP. 1.5CM, ASSENTADO COM PASTA DE CIMENTO COLANTE, EXCLUSIVE REGULARIZACAO E LASTRO	N/C	N/C	1,6999 M²	R$ 83,95	R$ 142,71
0170	PISO DE BORRACHA PASTILHADO/FRISADO, ESPESSURA 7MM,(Item 15.01.10 da PO) PISO DE BORRACHA PASTILHADO/FRISADO, ESPESSURA 7MM, ASSENTADO COM ARGAMASSA. AF_09/2020 (Item 15.01.10 da PO)	N/C	N/C	24,3000 M²	R$ 236,87	R$ 5.755,94
0171	BANCO DE CONCRETO ARMADO APARENTE LARGURA DE 0,50M E ESPESSURA DE 0,05M BANCO DE CONCRETO ARMADO APARENTE COM APOIOS DE ALVENARIA ASSENTADA COM ARGAMASSA DE CIMENTO, CAL E AREIA, LARGURA DE 0,50M E ESPESSURA DE 0,05M	N/C	N/C	4,4000 M	R$ 166,42	R$ 732,25
0172	LIXEIRA EM FIBRA DE VIDRO, COM CAPACIDADE 50L, COM SUPORTE (POSTE), LIXEIRA EM FIBRA DE VIDRO, COM CAPACIDADE 50L, COM SUPORTE (POSTE),FIOBERGLASS, REF. CLPD1085 OU SIMILAR	N/C	N/C	1,0000 UN	R$ 663,15	R$ 663,15
0173	FORNECIMENTO E PLANTIO DE GRAMA EM PLACAS TIPO ESMERALDA FORNECIMENTO E PLANTIO DE GRAMA EM PLACAS TIPO ESMERALDA, INCLUSIVE FORNECIMENTO DE TERRA VEGETAL	N/C	N/C	87,1000 M²	R$ 31,20	R$ 2.717,52
0174	PLANTIO DE ARBUSTO OU CERCA VIVA. AF_07/2024 PLANTIO DE ARBUSTO OU CERCA VIVA. AF_07/2024	N/C	N/C	12,0000 UN	R$ 54,60	R$ 655,20
0175	ABERTURA E FECHAMENTO DE RASGOS EM ALVENARIA, (Item 16.01.01 da PO) ABERTURA E FECHAMENTO DE RASGOS EM ALVENARIA, PARA PASSAGEM DE TUBULACOES, DIAM. 1/2 A 1 (Item 16.01.01 da PO)	N/C	N/C	521,4400 M	R$ 12,57	R$ 6.554,50

PORTAL DE COMPRAS PÚBLICAS
A autenticidade do documento pode ser verificada no site https://validaarquivo.portaldecompraspublicas.com.br
Documento gerado eletronicamente no Portal de Compras Públicas em 02/03/2026 às 18:15:27.
Código verificador: 1168125

E-DOCS - CÓPIA DO PROCESSO 2025-BFJQ8 GERADO POR UDSON OLIVEIRA RAMOS DE AGUIAR EM 05/05/2026 16:12 DOCUMENTO 1 / 1 PÁGINA 2996 / 3514

2026-5CRH9B - E-DOCS - DOCUMENTO ORIGINAL 02/03/2026 18:26 PÁGINA 43 / 161

0176	ABERTURA E FECHAMENTO DE RASGOS EM ALVENARIA, DIAM 11/4 A 2 (Item 16.01.02 da PO) ABERTURA E FECHAMENTO DE RASGOS EM ALVENARIA, PARA PASSAGEM DE TUBULACOES, DIAM. 11/4 A 2 (Item 16.01.02 da PO)	N/C	N/C	45,4597 M	R$ 18,81	R$ 855,10
0177	ABERTURA E FECHAMENTO DE RASGOS EM ALVENARIA (Item 16.01.03 da PO) ABERTURA E FECHAMENTO DE RASGOS EM ALVENARIA, PARA PASSAGEM DE TUBULACOES, DIAM. 1/2 A 1 (Item 16.01.03 da PO)	N/C	N/C	7,9698 M	R$ 23,82	R$ 189,84
0178	ELETRODUTO FLEXIVEL CORRUGADO DIAMETRO 3/4, AMARELO ? TIGREFLEX OU ELETRODUTO FLEXIVEL CORRUGADO DIAMETRO 3/4, AMARELO ? TIGREFLEX OUEQUIVALENTE	N/C	N/C	862,3400 M	R$ 5,98	R$ 5.156,79
0179	ELETRODUTO FLEXIVEL CORRUGADO DIAMETRO 1, AMARELO ? TIGREFLEX OU ELETRODUTO FLEXIVEL CORRUGADO DIAMETRO 1, AMARELO ? TIGREFLEX OUEQUIVALENTE	N/C	N/C	112,5893 M	R$ 7,30	R$ 821,90
0180	ELETRODUTO PEAD PAREDE SIMPLES, CORRUGADO, COR PRETA, DIAMETRO 1.1/2, ELETRODUTO PEAD PAREDE SIMPLES, CORRUGADO, COR PRETA, DIAMETRO 1.1/2,REFERENCIA KANAFLEX, PLASTIBRAS OU EQUIVALENTE	N/C	N/C	55,6600 M	R$ 25,77	R$ 1.434,36
0181	ELETRODUTO PEAD PAREDE SIMPLES, CORRUGADO, COR PRETA, DIAMETRO 1.1/4 ELETRODUTO PEAD PAREDE SIMPLES, CORRUGADO, COR PRETA, DIAMETRO 1.1/4, REFERENCIA KANAFLEX, PLASTIBRAS OU EQUIVALENTE	N/C	N/C	79,1000 M	R$ 22,66	R$ 1.792,41
0182	ELETRODUTO PEAD PAREDE SIMPLES, CORRUGADO, COR PRETA, DIAMETRO 2 ELETRODUTO PEAD PAREDE SIMPLES, CORRUGADO, COR PRETA, DIAMETRO 2, REFERENCIA KANAFLEX, PLASTIBRAS OU EQUIVALENTE	N/C	N/C	7,0998 M	R$ 27,13	R$ 192,62
0183	SERVICO CAIXA DE EMBUTIR MARCA DE REFERENCIA TIGREFLEX, 4X2	N/C	N/C	201,0000 UN	R$ 8,92	R$ 1.792,92
0184	CAIXA OCTOGONAL 3 X 3, PVC, INSTALADA EM LAJE - FORNECIMENTO E INSTALACAO. AF_03/2023 CAIXA OCTOGONAL 3 X 3, PVC, INSTALADA EM LAJE - FORNECIMENTO E INSTALACAO. AF_03/2023	N/C	N/C	98,0000 UN	R$ 17,90	R$ 1.754,20
0185	CAIXA PASSAGEM PARA AR CONDICIONADO - FORNECIMENTO E INSTALACAO CAIXA PASSAGEM PARA AR CONDICIONADO - FORNECIMENTO E INSTALACAO	N/C	N/C	14,0000 UN	R$ 43,02	R$ 602,28
0186	FORNECIMENTO E INSTALACAO DE CAIXA DE PASSAGEM 200 X 200 X 100 MM, CHAPA 18, COM TAMPA PARAFUSADA CAIXA DE PASSAGEM 200X200X100MM, CHAPA 18, COM TAMPA PARAFUSADA	N/C	N/C	1,0000 UN	R$ 114,51	R$ 114,51
0187	CABO DE COBRE TERMOPLASTICO (PVC) FLEXIVEL ISOLADO 450/750V - 2,5MM2 CABO DE COBRE TERMOPLASTICO (PVC) FLEXIVEL ISOLADO 450/750V, ANTICHAMA BWF LIVRE DE CHUMBO, 70OC - 2,5MM2	N/C	N/C	4.903,2591 M	R$ 6,97	R$ 34.175,72

PORTAL DE COMPRAS PÚBLICAS
A autenticidade do documento pode ser verificada no site https://validaarquivo.portaldecompraspublicas.com.br
Documento gerado eletronicamente no Portal de Compras Públicas em 02/03/2026 às 18:15:27.
Código verificador: 1168125

E-DOCS - CÓPIA DO PROCESSO 2025-BFJQ8 GERADO POR UDSON OLIVEIRA RAMOS DE AGUIAR EM 05/05/2026 16:12 DOCUMENTO 1 / 1 PÁGINA 2997 / 3514

2026-5CRH9B - E-DOCS - DOCUMENTO ORIGINAL 02/03/2026 18:26 PÁGINA 44 / 161

0188	CABO DE COBRE TERMOPLASTICO (PVC) FLEXIVEL ISOLADO 450/750V - 4,0MM2 CABO DE COBRE TERMOPLASTICO (PVC) FLEXIVEL ISOLADO 450/750V, ANTICHAMA BWF LIVRE DE CHUMBO, 70OC - 4,0MM2	N/C	N/C	131,0093 M	R$ 8,83	R$ 1.156,81
0189	CABO DE COBRE TERMOPLASTICO (PVC) FLEXIVEL ISOLADO 450/750V - 6,0MM2 CABO DE COBRE TERMOPLASTICO (PVC) FLEXIVEL ISOLADO 450/750V, ANTICHAMA BWF LIVRE DE CHUMBO, 70OC - 6,0MM2	N/C	N/C	161,3800 M	R$ 11,67	R$ 1.883,30
0190	CABO DE COBRE TERMOPLASTICO (PVC) FLEXIVEL ISOLADO 450/750V, ANTICHAMA BWF CABO DE COBRE TERMOPLASTICO (PVC) FLEXIVEL ISOLADO 450/750V, ANTICHAMA BWFLIVRE DE CHUMBO, 70OC ? 10,0MM2	N/C	N/C	263,1296 M	R$ 16,44	R$ 4.325,85
0191	CABO DE COBRE TERMOPLASTICO (PVC) FLEXIVEL ISOLADO 70OC ? 16,0MM2 450/750V, ANTICHAMA BWF CABO DE COBRE TERMOPLASTICO (PVC) FLEXIVEL ISOLADO 450/750V, ANTICHAMA BWFLIVRE DE CHUMBO, 70OC ? 16,0MM2	N/C	N/C	85,0497 M	R$ 20,98	R$ 1.784,34
0192	CABO DE COBRE TERMOPLASTICO (PVC) FLEXIVEL ISOLADO 70OC ? 25,0MM2 450/750V, ANTICHAMA BWF CABO DE COBRE TERMOPLASTICO (PVC) FLEXIVEL ISOLADO 450/750V, ANTICHAMA BWFLIVRE DE CHUMBO, 70OC ? 25,0MM2	N/C	N/C	7,0998 M	R$ 33,36	R$ 236,85
0193	FORNECIMENTO E INSTACAO DECABO DE COBRE TERMOPLASTICO (PVC) FLEXIVEL ISOLADO 0,6/1KV, 35,0 MM2 CABO DE COBRE TERMOPLASTICO (PVC) FLEXIVEL ISOLADO 0,6/1KV, ANTI-CHAMA 90OC HEPR - 35,0 MM2	N/C	N/C	21,2999 M	R$ 48,32	R$ 1.029,21
0194	QUADRO DISTRIB. ENERGIA, EMBUTIDO OU SEMI EMBUTIDO, CAPAC. P/ 44 DISJ. DIN, C/BARRAM TRIF. 150A QUADRO DISTRIB. ENERGIA, EMBUTIDO OU SEMI EMBUTIDO, CAPAC. P/ 44 DISJ. DIN, C/BARRAM TRIF. 150A BARRA. NEUTRO E TERRA, FAB. EM CHAPA DE ACO 12 USG COM PORTA, ESPELHO, TRINCO COM FECHAD CH YALE, REF. QDETG II-44DIN-CEMAR OU EQUIV.	N/C	N/C	2,0000 UN	R$ 1.327,56	R$ 2.655,12
0195	DISPOSITIVO DR, 4 POLOS, SENSIBILIDADE DE 30 MA, CORRENTE DE 100 A, TIPO AC - DISPOSITIVO DR, 4 POLOS, SENSIBILIDADE DE 30 MA, CORRENTE DE 100 A, TIPO AC - FORNECIMENTO E INSTALACAO.	N/C	N/C	1,0000 UN	R$ 298,41	R$ 298,41
0196	DISPOSITIVO DPS CLASSE II, 1 POLO, TENSAO MAXIMA DE 175 V, CORRENTE MAXIMA DISPOSITIVO DPS CLASSE II, 1 POLO, TENSAO MAXIMA DE 175 V, CORRENTE MAXIMADE 45 KA (TIPO AC) - FORNECIMENTO E INSTALACAO	N/C	N/C	8,0000 UN	R$ 95,55	R$ 764,40
0197	DISPOSITIVO DR, 4 POLOS, SENSIBILIDADE DE 30 MA, CORRENTE DE 63 A, TIPO AC - DISPOSITIVO DR, 4 POLOS, SENSIBILIDADE DE 30 MA, CORRENTE DE 63 A, TIPO AC - FORNECIMENTO E INSTALACAO	N/C	N/C	1,0000 UN	R$ 172,65	R$ 172,65

PORTAL DE COMPRAS PÚBLICAS
A autenticidade do documento pode ser verificada no site https://validaarquivo.portaldecompraspublicas.com.br
Documento gerado eletronicamente no Portal de Compras Públicas em 02/03/2026 às 18:15:27.
Código verificador: 1168125

E-DOCS - CÓPIA DO PROCESSO 2025-BFJQ8 GERADO POR UDSON OLIVEIRA RAMOS DE AGUIAR EM 05/05/2026 16:12 DOCUMENTO 1 / 1 PÁGINA 2998 / 3514

2026-5CRH9B - E-DOCS - DOCUMENTO ORIGINAL 02/03/2026 18:26 PÁGINA 45 / 161

0198	MINI-DISJUNTOR MONOPOLAR 40A, CURVA C, 5KA, 127/220VCA, REFERENCIA SIEMENS, MINI-DISJUNTOR MONOPOLAR 40A, CURVA C, 5KA, 127/220VCA, REFERENCIA SIEMENS,GE, SCHNEIDER OU EQUIVALENTE	N/C	N/C	3,0000 UN	R$ 30,02	R$ 90,06
0199	MINI-DISJUNTOR 10A MONOPOLAR 10 A, CURVA C - 5KA 220/127VCA (NBR IEC 60947-2), REF. SIEMENS, GE, SCHNEIDER OU EQUIVALENTE	N/C	N/C	28,0000 UN	R$ 22,33	R$ 625,24
0200	MINI-DISJUNTOR MONOPOLAR 32A, CURVA C, 5KA, 127/220VCA, REFERENCIA SIEMENS, MINI-DISJUNTOR MONOPOLAR 32A, CURVA C, 5KA, 127/220VCA, REFERENCIA SIEMENS,GE, SCHNEIDER OU EQUIVALENTE	N/C	N/C	11,0000 UN	R$ 22,33	R$ 245,63
0201	MINI-DISJUNTOR BIPOLAR 16A, CURVA C, 5KA, 127/220VCA MINI-DISJUNTOR BIPOLAR 16A, CURVA C, 5KA, 127/220VCA, REFERENCIA SIEMENS, GE, SCHNEIDER OU EQUIVALENTE	N/C	N/C	10,0000 UN	R$ 22,33	R$ 223,30
0202	MINI-DISJUNTOR TRIPOLAR 100A, CURVA C, 20KA, 127/220VCA, REFERENCIA SIEMENS, MINI-DISJUNTOR TRIPOLAR 100A, CURVA C, 20KA, 127/220VCA, REFERENCIA SIEMENS,GE, SCHNEIDER OU EQUIVALENTE	N/C	N/C	1,0000 UN	R$ 412,44	R$ 412,44
0203	MINI-DISJUNTOR TRIPOLAR 50A, CURVA C, 5KA, 127/220VCA, REFERENCIA SIEMENS, GE, MINI-DISJUNTOR TRIPOLAR 50A, CURVA C, 5KA, 127/220VCA, REFERENCIA SIEMENS, GE,SCHNEIDER OU EQUIVALENTE	N/C	N/C	1,0000 UN	R$ 93,80	R$ 93,80
0204	MINI-DISJUNTOR BIPOLAR 50A, CURVA C, 5KA, 127/220VCA, REFERENCIA SIEMENS, GE, MINI-DISJUNTOR BIPOLAR 50A, CURVA C, 5KA, 127/220VCA, REFERENCIA SIEMENS, GE,SCHNEIDER OU EQUIVALENTE	N/C	N/C	3,0000 UN	R$ 85,26	R$ 255,78
0205	DISJUNTOR TRIPOLAR TIPO DIN, CORRENTE NOMINAL DE 10A - FORNECIMENTO E DISJUNTOR TRIPOLAR TIPO DIN, CORRENTE NOMINAL DE 10A - FORNECIMENTO EINSTALACAO. AF_10/2020	N/C	N/C	1,0000 UN	R$ 63,77	R$ 63,77
0206	PLACA 4X2 COM FURO - FORNECIMENTO E INSTALACAO PLACA 4X2 COM FURO - FORNECIMENTO E INSTALACAO	N/C	N/C	11,0000 UN	R$ 4,81	R$ 52,91
0207	INTERRUPTOR SIMPLES (1 MODULO) COM 1 TOMADA DE EMBUTIR 2P+T 10 A INTERRUPTOR SIMPLES (1 MODULO) COM 1 TOMADA DE EMBUTIR 2P+T 10 A, INCLUINDO SUPORTE E PLACA - FORNECIMENTO E INSTALACAO. AF_03/2023	N/C	N/C	3,0000 UN	R$ 61,52	R$ 184,56
0208	INTERRUPTOR SIMPLES (1 MODULO) COM 1 TOMADA DE EMBUTIR 2P+T 20 A, INTERRUPTOR SIMPLES (1 MODULO) COM 1 TOMADA DE EMBUTIR 2P+T 20 A,INCLUINDO SUPORTE E PLACA - FORNECIMENTO E INSTALACAO	N/C	N/C	10,0000 UN	R$ 54,80	R$ 548,00
0209	INTERRUPTOR SIMPLES (3 MODULOS), 10A/250V, INCLUINDO SUPORTE E PLACA - FORNECIMENTO E INSTALACAO INTERRUPTOR SIMPLES (3 MODULOS), 10A/250V, INCLUINDO SUPORTE E PLACA - FORNECIMENTO E INSTALACAO. AF_03/2023	N/C	N/C	3,0000 UN	R$ 74,20	R$ 222,60

PORTAL DE COMPRAS PÚBLICAS
A autenticidade do documento pode ser verificada no site https://validaarquivo.portaldecompraspublicas.com.br
Documento gerado eletronicamente no Portal de Compras Públicas em 02/03/2026 às 18:15:27.
Código verificador: 1168125

E-DOCS - CÓPIA DO PROCESSO 2025-BFJQ8 GERADO POR UDSON OLIVEIRA RAMOS DE AGUIAR EM 05/05/2026 16:12 DOCUMENTO 1 / 1 PÁGINA 2999 / 3514

2026-5CRH9B - E-DOCS - DOCUMENTO ORIGINAL 02/03/2026 18:26 PÁGINA 46 / 161

0210	INTERRUPTOR SIMPLES (2 MODULOS), 10A/250V, INCLUINDO SUPORTE E PLACA AF_03/2023 INTERRUPTOR SIMPLES (2 MODULOS), 10A/250V, INCLUINDO SUPORTE E PLACA - FORNECIMENTO E INSTALACAO. AF_03/2023	N/C	N/C	11,0000 UN	R$ 55,18	R$ 606,98
0211	INTERRUPTOR PARALELO (1 MODULO), 10A/250V, INCLUINDO SUPORTE E PLACA INTERRUPTOR PARALELO (1 MODULO), 10A/250V, INCLUINDO SUPORTE E PLACA - FORNECIMENTO E INSTALACAO. AF_03/2023	N/C	N/C	3,0000 UN	R$ 43,97	R$ 131,91
0212	INTERRUPTOR SIMPLES (1 MODULO), 10A/250V, INCLUINDO SUPORTE E PLACA INTERRUPTOR SIMPLES (1 MODULO), 10A/250V, INCLUINDO SUPORTE E PLACA - FORNECIMENTO E INSTALACAO. AF_03/2023	N/C	N/C	13,0000 UN	R$ 36,16	R$ 470,08
0213	FORNECIMENTO E INSTALACAO DE TOMADA PADRAO BRASILEIRO LINHA BRANCA, 10A/250 V TOMADA PADRAO BRASILEIRO LINHA BRANCA, NBR 14136 2 POLOS + TERRA 10A/250V, COM PLACA 4X2	N/C	N/C	93,0000 UN	R$ 38,75	R$ 3.603,75
0214	TOMADA BAIXA DE EMBUTIR (2 MODULOS), 2P+T 20 A, INCLUINDO SUPORTE E PLACA TOMADA BAIXA DE EMBUTIR (2 MODULOS), 2P+T 20 A, INCLUINDO SUPORTE E PLACA - FORNECIMENTO E INSTALACAO. AF_03/2023	N/C	N/C	13,0000 UN	R$ 64,19	R$ 834,47
0215	INTERRUPTOR SIMPLES (1 MODULO) COM INTERRUPTOR PARALELO (1 MODULO), INTERRUPTOR SIMPLES (1 MODULO) COM INTERRUPTOR PARALELO (1 MODULO),10A/250V, INCLUINDO SUPORTE E PLACA - FORNECIMENTO E INSTALACAO. AF_03/2023	N/C	N/C	1,0000 UN	R$ 62,93	R$ 62,93
0216	LAMPADA COMPACTA DE LED 30W, BASE E27, FORNECIMENTO E INSTALACAO LAMPADA COMPACTA DE LED 30W, BASE E27, FORNECIMENTO E INSTALACAO	N/C	N/C	113,0000 UN	R$ 24,17	R$ 2.731,21
0217	Luminaria arandela tipo tartaruga, de sobrepor, com 1 lampada led de 6 w, sem reator Luminaria arandela tipo tartaruga, de sobrepor, com 1 lampada led de 6 w, sem reator - fornecimento e instalacao. af_02/2020	N/C	N/C	10,0000 UN	R$ 114,48	R$ 1.144,80
0218	ABERTURA E FECHAMENTO DE RASGOS EM ALVENARIA (Item 17.01.01 da PO) ABERTURA E FECHAMENTO DE RASGOS EM ALVENARIA, PARA PASSAGEM DE TUBULACOES, DIAM. 1/2 A 1 (Item 17.01.01 da PO)	N/C	N/C	80,8600 M	R$ 12,57	R$ 1.016,41
0219	ABERTURA E FECHAMENTO DE RASGOS EM ALVENARIA, DIAM 11/4 A 2 (Item 17.01.02 da PO) ABERTURA E FECHAMENTO DE RASGOS EM ALVENARIA, PARA PASSAGEM DE TUBULACOES, DIAM. 11/4 A 2 (Item 17.01.02 da PO)	N/C	N/C	39,8397 M	R$ 18,81	R$ 749,38
0220	ABERTURA E FECHAMENTO DE RASGOS EM ALVENARIA, DIAM. 21/2 A 4 (Item 17.01.03 da PO) ABERTURA E FECHAMENTO DE RASGOS EM ALVENARIA, PARA PASSAGEM DE TUBULACOES, DIAM. 21/2 A 4 (Item 17.01.03 da PO)	N/C	N/C	9,1300 M	R$ 28,33	R$ 258,65
0221	ABERTURA E FECHAMENTO DE RASGOS EM CONCRETO, (Item 17.01.04 da PO) ABERTURA E FECHAMENTO DE RASGOS EM CONCRETO, PARA PASSAGEM DE ELETRODUTO DIAM. 1 1/4 A 2 (Item 17.01.04 da PO)	N/C	N/C	3,7900 M	R$ 36,27	R$ 137,46

PORTAL DE COMPRAS PÚBLICAS
A autenticidade do documento pode ser verificada no site https://validaarquivo.portaldecompraspublicas.com.br
Documento gerado eletronicamente no Portal de Compras Públicas em 02/03/2026 às 18:15:27.
Código verificador: 1168125

E-DOCS - CÓPIA DO PROCESSO 2025-BFJQ8 GERADO POR UDSON OLIVEIRA RAMOS DE AGUIAR EM 05/05/2026 16:12 DOCUMENTO 1 / 1 PÁGINA 3000 / 3514

2026-5CRH9B - E-DOCS - DOCUMENTO ORIGINAL 02/03/2026 18:26 PÁGINA 47 / 161

0222	ELETRODUTO FLEXIVEL CORRUGADO DIAMETRO 3/4,(Item 17.01.05 da PO) ELETRODUTO FLEXIVEL CORRUGADO DIAMETRO 3/4, AMARELO ? TIGREFLEX OU EQUIVALENTE (Item 17.01.05 da PO)	N/C	N/C	67,3400 M	R$ 5,98	R$ 402,69
0223	ELETRODUTO FLEXIVEL CORRUGADO DIAMETRO 1, AMARELO ELETRODUTO FLEXIVEL CORRUGADO DIAMETRO 1, AMARELO ? TIGREFLEX OU EQUIVALENTE	N/C	N/C	53,0390 M	R$ 7,30	R$ 387,18
0224	ELETRODUTO PEAD PAREDE SIMPLES, CORRUGADO, COR PRETA, DIAMETRO 1.1/2 (Item 17.01.07 da PO) ELETRODUTO PEAD PAREDE SIMPLES, CORRUGADO, COR PRETA, DIAMETRO 1.1/2, REFERENCIA KANAFLEX, PLASTIBRAS OU EQUIVALENTE (Item 17.01.07 da PO)	N/C	N/C	17,2098 M	R$ 25,77	R$ 443,50
0225	ELETRODUTO PEAD PAREDE SIMPLES, CORRUGADO, COR PRETA, DIAMETRO 1.1/4 (Item 17.01.08 da PO) ELETRODUTO PEAD PAREDE SIMPLES, CORRUGADO, COR PRETA, DIAMETRO 1.1/4, REFERENCIA KANAFLEX, PLASTIBRAS OU EQUIVALENTE (Item 17.01.08 da PO)	N/C	N/C	19,3800 M	R$ 22,66	R$ 439,15
0226	ELETRODUTO PEAD PAREDE SIMPLES, CORRUGADO, COR PRETA, DIAMETRO 2 (Item 17.01.09 da PO) ELETRODUTO PEAD PAREDE SIMPLES, CORRUGADO, COR PRETA, DIAMETRO 2, REFERENCIA KANAFLEX, PLASTIBRAS OU EQUIVALENTE (Item 17.01.09 da PO)	N/C	N/C	64,6900 M	R$ 27,13	R$ 1.755,04
0227	ELETRODUTO PEAD PAREDE SIMPLES, CORRUGADO, COR PRETA, DIAMETRO 3 ELETRODUTO PEAD PAREDE SIMPLES, CORRUGADO, COR PRETA, DIAMETRO 3, REFERENCIA KANAFLEX, PLASTIBRAS OU EQUIVALENTE	N/C	N/C	47,2000 M	R$ 42,64	R$ 2.012,61
0228	CAIXA DE PASSAGEM DE ALVENARIA DE BLOCOS CERAMICOS 10 FUROS 10X20X20CM, DIMENSAO DE 30X30X30CM CAIXA DE PASSAGEM DE ALVENARIA DE BLOCOS CERAMICOS 10 FUROS 10X20X20CM, DIMENSAO DE 30X30X30CM, COM REVESTIMENTO INTERNO EM CHAPISCO E REBOCO, TAMPA DE CONCRETO ESP. 5CM E LASTRO DE BRITA 5CM	N/C	N/C	1,0000 UN	R$ 133,02	R$ 133,02
0229	FORNECIMENTO E INSTALACAO DE CAIXA DE PASSAGEM 300 X 300 X 120 MM, CHAPA 18, COM TAMPA PARAFUSADA CAIXA DE PASSAGEM 300X300X120MM, CHAPA 18, COM TAMPA PARAFUSADA	N/C	N/C	2,0000 UN	R$ 173,08	R$ 346,16
0230	SERVICO CAIXA DE EMBUTIR (Item 17.02.03 da PO) MARCA DE REFERENCIA TIGREFLEX, 4X2 (Item 17.02.03 da PO)	N/C	N/C	24,0000 UN	R$ 8,92	R$ 214,08
0231	CAMERA BULLET COMPATIVEL COM A TECNOLOGIA POE - FORNECIMENTO E CAMERA BULLET COMPATIVEL COM A TECNOLOGIA POE - FORNECIMENTO EINSTALACAO	N/C	N/C	9,0000 UN	R$ 515,50	R$ 4.639,50
0232	FORNECIMENTO E INSTALACAO DE MINI RACK DE PAREDE PADRAO 19 - 16 U´S X 570MM FORNECIMENTO E INSTALACAO DE MINI RACK DE PAREDE PADRAO 19 - 16 U´S X 570MM	N/C	N/C	1,0000 UN	R$ 739,41	R$ 739,41

PORTAL DE COMPRAS PÚBLICAS
A autenticidade do documento pode ser verificada no site https://validaarquivo.portaldecompraspublicas.com.br
Documento gerado eletronicamente no Portal de Compras Públicas em 02/03/2026 às 18:15:27.
Código verificador: 1168125

E-DOCS - CÓPIA DO PROCESSO 2025-BFJQ8 GERADO POR UDSON OLIVEIRA RAMOS DE AGUIAR EM 05/05/2026 16:12 DOCUMENTO 1 / 1 PÁGINA 3001 / 3514

2026-5CRH9B - E-DOCS - DOCUMENTO ORIGINAL 02/03/2026 18:26 PÁGINA 48 / 161

0233	GUIA DE CABOS FECHADO HORIZONTAL PADRAO 19 - 1 U´S, INCLUSIVE FIXACAO EM RACK 19 GUIA DE CABOS FECHADO HORIZONTAL PADRAO 19 - 1 U´S, INCLUSIVE FIXACAO EM RACK 19	N/C	N/C	2,0000 UN	R$ 35,31	R$ 70,62
0234	NVR GRAVADOR DE VIDEO S NVD 3316 4K 16 CANAIS SUPORTA CAMERAS IP COM NVR GRAVADOR DE VIDEO S NVD 3316 4K 16 CANAIS SUPORTA CAMERAS IP COMINTELIGENCIA DE VIDEO - FORNECIMENTO E INSTALACAO	N/C	N/C	1,0000 UN	R$ 1.123,35	R$ 1.123,35
0235	FORNECIMENTO E INSTALACAO DE SWITCH 24 PORTAS GERENCIAVEL POE 10/100 /1000 FORNECIMENTO E INSTALACAO DE SWITCH 24 PORTAS GERENCIAVEL POE 10/100 /1000+ 4SFP	N/C	N/C	2,0000 UN	R$ 3.636,48	R$ 7.272,96
0236	PATCH PANEL 24 PORTAS RJ45/IDC CAT.5E, INCLUSIVE FIXACAO EM RACK 19 PATCH PANEL 24 PORTAS RJ45/IDC CAT.5E, INCLUSIVE FIXACAO EM RACK 19	N/C	N/C	2,0000 UN	R$ 297,49	R$ 594,98
0237	ESPELHO 4 X 2 COM CONECTOR RJ 45 FEMEA CAT. 5E ESPELHO 4 X 2 COM CONECTOR RJ 45 FEMEA CAT. 5E	N/C	N/C	2,0000 UN	R$ 20,28	R$ 40,56
0238	ESPELHO 4 X 4 COM 2 CONECTOR RJ 45 FEMEA CAT. 5E ESPELHO 4 X 4 COM 2 CONECTOR RJ 45 FEMEA CAT. 5E	N/C	N/C	13,0000 UN	R$ 28,22	R$ 366,86
0239	FORNECIMENTO E INSTALACAO DE CABO DE REDE PAR TRANCADO 4 PARES CATEGORIA 5E FORNECIMENTO E INSTALACAO DE CABO DE REDE PAR TRANCADO 4 PARES CATEGORIA 5E	N/C	N/C	992,9800 M	R$ 4,12	R$ 4.091,08
0240	ABERTURA E FECHAMENTO DE RASGOS EM ALVENARIA, (Item 18.01 da PO) ABERTURA E FECHAMENTO DE RASGOS EM ALVENARIA, PARA PASSAGEM DE TUBULACOES, DIAM. 1/2 A 1 (Item 18.01 da PO)	N/C	N/C	17,8200 M	R$ 12,57	R$ 224,00
0241	ELETRODUTO FLEXIVEL CORRUGADO DIAMETRO 3/4, (Item 18.02 da PO) ELETRODUTO FLEXIVEL CORRUGADO DIAMETRO 3/4, AMARELO ? TIGREFLEX OU EQUIVALENTE (Item 18.02 da PO)	N/C	N/C	110,9300 M	R$ 5,98	R$ 663,36
0242	SERVICO CAIXA DE EMBUTIR (Item 18.03 da PO) MARCA DE REFERENCIA TIGREFLEX, 4X2 (Item 18.03 da PO)	N/C	N/C	2,0000 UN	R$ 8,92	R$ 17,84
0243	CABO DE COBRE TERMOPLASTICO (PVC) FLEXIVEL ISOLADO 450/750V, LIVRE DE CHUMBO, 70OC 1,5MM2 CABO DE COBRE TERMOPLASTICO (PVC) FLEXIVEL ISOLADO 450/750V, ANTICHAMA BWFLIVRE DE CHUMBO, 70OC - 1,5MM2	N/C	N/C	221,8600 UN	R$ 5,82	R$ 1.291,23
0244	CABO DE COBRE NU 35MM2, REF. TEL 5735, MARCA DE REFERENCIA TERMOTECNICA CABO DE COBRE NU 35MM2, REF. TEL 5735, MARCA DE REFERENCIA TERMOTECNICAOU EQUIVALENTE	N/C	N/C	350,0999 M	R$ 45,12	R$ 15.796,51
0245	CABO DE COBRE NU 50MM2, REF. TEL 5750, MARCA DE REFERENCIA TERMOTECNICA CABO DE COBRE NU 50MM2, REF. TEL 5750, MARCA DE REFERENCIA TERMOTECNICAOU EQUIVALENTE	N/C	N/C	174,5500 M	R$ 63,89	R$ 11.152,00

PORTAL DE COMPRAS PÚBLICAS
A autenticidade do documento pode ser verificada no site https://validaarquivo.portaldecompraspublicas.com.br
Documento gerado eletronicamente no Portal de Compras Públicas em 02/03/2026 às 18:15:27.
Código verificador: 1168125

E-DOCS - CÓPIA DO PROCESSO 2025-BFJQ8 GERADO POR UDSON OLIVEIRA RAMOS DE AGUIAR EM 05/05/2026 16:12 DOCUMENTO 1 / 1 PÁGINA 3002 / 3514

2026-5CRH9B - E-DOCS - DOCUMENTO ORIGINAL 02/03/2026 18:26 PÁGINA 49 / 161

0246	ELETRODUTO DE PVC RIGIDO ROSCAVEL, DIAM. 1 (32MM), INCLUSIVE CONEXOES 1 ELETRODUTO DE PVC RIGIDO ROSCAVEL, DIAM. 1 (32MM), INCLUSIVE CONEXOES	N/C	N/C	19,0000 M	R$ 18,64	R$ 354,16
0247	ABRACADEIRA TIPO D COM CUNHA, DIAMETRO 1, REF. TEL-095, MARCA DE ABRACADEIRA TIPO D COM CUNHA, DIAMETRO 1, REF. TEL-095, MARCA DEREFERENCIA TERMOTECNICA OU EQUIVALENTE	N/C	N/C	57,0000 UN	R$ 6,51	R$ 371,07
0248	CAIXA INSPECAO EM POLIAMIDA 150X110X70MM, BOCAL 1 (DN 32MM), REF: TEL-541 CAIXA INSPECAO EM POLIAMIDA 150X110X70MM, BOCAL 1 (DN 32MM), REF: TEL-541(SPDA) - FORNECIMENTO E INSTALACAO	N/C	N/C	6,0000 UN	R$ 81,22	R$ 487,32
0249	CONECTOR DE MEDICAO EM LATAO COM 2 PARAFUSOS PARA CABOS DE 16 A 50 MM2, CONECTOR DE MEDICAO EM LATAO COM 2 PARAFUSOS PARA CABOS DE 16 A 50 MM2,REF. TEL-562, TERMOTECNICA OU EQUIVALENTE	N/C	N/C	6,0000 UN	R$ 65,30	R$ 391,80
0250	PRESILHA DE LATAO REF. 744, INCLUSIVE PARAFUSO FENDA DN 4,2X32MM E BUCHA PRESILHA DE LATAO REF. 744, INCLUSIVE PARAFUSO FENDA DN 4,2X32MM E BUCHANYLON DN 6MM E VEDACAO DOS FUROS COM POLIURETANO REF. 5905, MARCA DEREF. TERMOTECNICA OU EQUIVALENTE	N/C	N/C	700,0000 UN	R$ 11,11	R$ 7.777,00
0251	MINI CAPTOR PARA SPDA, COM CONECTOR E FIXACAO HORIZONTAL, INCLUSIVE MINI CAPTOR PARA SPDA, COM CONECTOR E FIXACAO HORIZONTAL, INCLUSIVEVEDACAO DOS FUROS COM POLIURETANO	N/C	N/C	6,0000 UN	R$ 81,00	R$ 486,00
0252	KIT COMPLETO PARA SOLDA EXOTERMICA (MOLDE CDH 50.50-3 / CARTUCHO N° 90 / KIT COMPLETO PARA SOLDA EXOTERMICA (MOLDE CDH 50.50-3 / CARTUCHO N° 90 /ALICATE Z 201), MARCA DE REFERENCIA TERMOTECNICA OU EQUIVALENTE	N/C	N/C	6,0000 UN	R$ 46,95	R$ 281,70
0253	TERMINAL ESTANHADO DE 1 COMPRESSAO 1 FURO, 35MM2, REF. TEL-5135, MARCA DE TERMINAL ESTANHADO DE 1 COMPRESSAO 1 FURO, 35MM2, REF. TEL-5135, MARCA DEREFERENCIA TERMOTECNICA OU EQUIVALENTE	N/C	N/C	3,0000 UN	R$ 25,64	R$ 76,92
0254	FIXADOR UNIVERSAL LATAO ESTANHADO P/ CABOS 16 A 70 MM2 REF. 5024, INCL. FIXADOR UNIVERSAL LATAO ESTANHADO P/ CABOS 16 A 70 MM2 REF. 5024, INCL.PARAFUSO SEXTAVADO M6X45MM, ARRUELA LISA 1/4, BUCHA NO8, VEDACAO DOSFUROS C/ POLIURETANO REF. 5905, MARCA DE REF. TERMOTECNICA OU EQUIVALENTE	N/C	N/C	3,0000 UN	R$ 60,29	R$ 180,87
0255	PLACA DE SINALIZACAO DE SEGURANCA CODIGO 14 - 315/158(NBR 13.434); CODIGO PLACA DE SINALIZACAO DE SEGURANCA CODIGO 14 - 315/158(NBR 13.434); CODIGOS3(NT 14/2010-ES) (SAIDA DE EMERGENCIA - SETA VERTICAL)	N/C	N/C	24,0000 UN	R$ 26,52	R$ 636,48

PORTAL DE COMPRAS PÚBLICAS
A autenticidade do documento pode ser verificada no site https://validaarquivo.portaldecompraspublicas.com.br
Documento gerado eletronicamente no Portal de Compras Públicas em 02/03/2026 às 18:15:27.
Código verificador: 1168125

E-DOCS - CÓPIA DO PROCESSO 2025-BFJQ8 GERADO POR UDSON OLIVEIRA RAMOS DE AGUIAR EM 05/05/2026 16:12 DOCUMENTO 1 / 1 PÁGINA 3003 / 3514

2026-5CRH9B - E-DOCS - DOCUMENTO ORIGINAL 02/03/2026 18:26 PÁGINA 50 / 161

0256	PLACA DE SINALIZACAO DE SEGURANCA CONTRA INCENDIO, FOTOLUMINESCENTE, PLACA DE SINALIZACAO DE SEGURANCA CONTRA INCENDIO, FOTOLUMINESCENTE,QUADRADA, 20 X 20 CM, EM PVC 2 MM ANTI-CHAMAS (SIMBOLOS, CORES EPICTOGRAMAS CONFORME NBR 16820)	N/C	N/C	5,0000 UN	R$ 32,80	R$ 164,00
0257	FORNECIMENTO E INSTACAO DE PLACA DE SINALIZACAO DE SEGURANCA CONTRA INCENDIO 20X40 CM 1 PLACA DE SINALIZACAO DE SEGURANCA CONTRA INCENDIO, FOTOLUMINESCENTE, RETANGULAR, *20 X 40* CM, EM PVC *2* MM ANTI-CHAMAS (SIMBOLOS, CORES E PICTOGRAMAS CONFORME NBR 16820)	N/C	N/C	1,0000 UN	R$ 44,47	R$ 44,47
0258	PLACA DE SINALIZACAO DE SEGURANCA CONTRA INCENDIO - ALERTA, TRIANGULAR, PLACA DE SINALIZACAO DE SEGURANCA CONTRA INCENDIO - ALERTA, TRIANGULAR,BASE DE 30 CM, EM PVC 2 MM ANTI-CHAMAS (SIMBOLOS, CORES E PICTOGRAMASCONFORME NBR 16820)	N/C	N/C	1,0000 UN	R$ 46,20	R$ 46,20
0259	PINTURA SOBRE PISOS, MARCAS DE REFERENCIA NOVACOR, CORAL OU SUVINIL, A DUAS DEMAOS, LINHA PREMIUM PINTURA SOBRE PISOS, MARCAS DE REFERENCIA NOVACOR, CORAL OU SUVINIL, A DUAS DEMAOS, LINHA PREMIUM	N/C	N/C	5,0000 M²	R$ 22,64	R$ 113,20
0260	FORNECIMENTO E INSTACAO DE EXTINTOR DE INCENDIO PORTATIL DE PO QUIMICO (6 KG) EXTINTOR DE INCENDIO PORTATIL DE PO QUIMICO ABC COM CAPACIDADE 2A-20B:C (6 KG), INCLUSIVE SUPORTE PARA FIXACAO, EXCLUSIVE PLACA SINALIZADORA EM PVC FOTOLUMINESCENTE	N/C	N/C	5,0000 UN	R$ 213,09	R$ 1.065,45
0261	LUMINARIA DE EMERGENCIA, COM 30 LAMPADAS LED DE 2 W, SEM REATOR - LUMINARIA DE EMERGENCIA, COM 30 LAMPADAS LED DE 2 W, SEM REATOR -FORNECIMENTO E INSTALACAO. AF_02/2020	N/C	N/C	20,0000 UN	R$ 22,02	R$ 440,40
0262	FORNECIMENTO E INSTALACAO DE CENTRAL DE ALARME DE INCENDIO ENDERECAVEL, FORNECIMENTO E INSTALACAO DE CENTRAL DE ALARME DE INCENDIO ENDERECAVEL,CAPACIDADE ATE: 256 ENDERECOS, 4 LACOS COM BATERIA REF. WALMONOF,ABAFIRE, DELTAFIRE OU EQUIVALENTE	N/C	N/C	1,0000 UN	R$ 1.995,83	R$ 1.995,83
0263	FORNECIMENTO E INSTALACAO DE ACIONADOR MANUAL DE ALARME DE INCENDIO ENDERECAVEL, TIPO QUEBRA VIDRO FORNECIMENTO E INSTALACAO DE ACIONADOR MANUAL DE ALARME DE INCENDIO ENDERECAVEL, TIPO QUEBRA VIDRO	N/C	N/C	2,0000 UN	R$ 113,19	R$ 226,38
0264	FORNECIMENTO E INSTALACAO DE DETECTOR DE FUMACA OPTICO ENDERECAVEL FORNECIMENTO E INSTALACAO DE DETECTOR DE FUMACA OPTICO ENDERECAVELBIVOLT 12/24V PARA PAREDE OU TETO	N/C	N/C	14,0000 UN	R$ 146,37	R$ 2.049,18

PORTAL DE COMPRAS PÚBLICAS
A autenticidade do documento pode ser verificada no site https://validaarquivo.portaldecompraspublicas.com.br
Documento gerado eletronicamente no Portal de Compras Públicas em 02/03/2026 às 18:15:27.
Código verificador: 1168125

E-DOCS - CÓPIA DO PROCESSO 2025-BFJQ8 GERADO POR UDSON OLIVEIRA RAMOS DE AGUIAR EM 05/05/2026 16:12 DOCUMENTO 1 / 1 PÁGINA 3004 / 3514

2026-5CRH9B - E-DOCS - DOCUMENTO ORIGINAL 02/03/2026 18:26 PÁGINA 51 / 161

0265	FORNECIMENTO E INSTALACAO DE SIRENE ELETRONICA MEDIA TIPO CORNETA FORNECIMENTO E INSTALACAO DE SIRENE ELETRONICA MEDIA TIPO CORNETA	N/C	N/C	2,0000 UN	R$ 125,01	R$ 250,02
0266	ABRIGO DE SOBREPOR EM CHAPA DE ACO CARBONO PINTADO COM TINTA A BASE DE ABRIGO DE SOBREPOR EM CHAPA DE ACO CARBONO PINTADO COM TINTA A BASE DEEPOXI VERMELHA, DIMENSOES 75X35X25CM	N/C	N/C	1,0000 UN	R$ 361,65	R$ 361,65
0267	ABRIGO DE GAS PARA 2 CILINDROS 45 KG, EXEC. EM ALV. BLOCO CONC CHEIO,DIM ABRIGO DE GAS PARA 2 CILINDROS 45 KG, EXEC. EM ALV. BLOCO CONC CHEIO,DIM1,50X0.85X2.10M, INCLUSIVE CILINDROS E REDE INTERNA DO ABRIGOCOMPREENDENDO TUBOS E VALVULAS DE ESFERA QUE INTERLIGAM OS CILINDROS	N/C	N/C	1,0000 UN	R$ 8.229,67	R$ 8.229,67
0268	TUBO, PEX, MULTICAMADA, DN 20, INSTALADO EM RAMAL INTERNO DE INSTALACOES TUBO, PEX, MULTICAMADA, DN 20, INSTALADO EM RAMAL INTERNO DE INSTALACOESDE GAS - FORNECIMENTO E INSTALACAO. AF_01/2020	N/C	N/C	46,4797 M	R$ 23,82	R$ 1.107,15
0269	JOELHO 90 GRAUS, EM FERRO GALVANIZADO, CONEXAO ROSQUEADA, DN 20 (3/4), JOELHO 90 GRAUS, EM FERRO GALVANIZADO, CONEXAO ROSQUEADA, DN 20 (3/4),INSTALADO EM RAMAIS E SUB-RAMAIS DE GAS - FORNECIMENTO E INSTALACAO.AF_10/2020	N/C	N/C	2,0000 UN	R$ 35,70	R$ 71,40
0270	VALVULA 90° ROSCA FEMEA 1/2 COM ESPIGAO, PARA INSTALACOES DE GAS VALVULA 90° ROSCA FEMEA 1/2 COM ESPIGAO, PARA INSTALACOES DE GAS	N/C	N/C	1,0000 UN	R$ 58,98	R$ 58,98
0271	LIMPEZA GERAL DE OBRAS (EDIFICACAO) LIMPEZA GERAL DA OBRA (EDIFICACAO)	N/C	N/C	901,7797 M²	R$ 11,23	R$ 10.126,99
0272	LIMPEZA GERAL DE OBRAS LIMPEZA GERAL DE OBRAS (QUADRAS, PRACAS E JARDINS)	N/C	N/C	148,8800 M²	R$ 1,15	R$ 171,21
	TOTAL DO LOTE					R$ 1.499.099,00

TOTAL DO VENCEDOR R$ 1.499.099,00

Declarações Obrigatórias

Título	Declaração
Declaração de conhecimento do Edital	Declaro que estou ciente e concordo com as condições contidas no edital e seus anexos, bem como de que cumpro plenamente os requisitos de habilitação definidos no edital.
Declaração de reserva de cargos	Declaro cumprir as exigências de reserva de cargos para pessoa com deficiência e para reabilitado da Previdência Social, previstas em lei e em outras normas específicas.
Declaração de proposta econômica	Sob pena de desclassificação, declaro que minhas propostas econômicas compreendem a integralidade dos custos para atendimento dos direitos trabalhistas assegurados na Constituição Federal, nas leis trabalhistas, nas normas infralegais, nas convenções coletivas de trabalho e nos termos de ajustamento de conduta vigentes na data de entrega das propostas.
Declaração de Não-Emprego de menores	Declaro para fins do inciso XXXIII do artigo 7° da Constituição Federal, com redação dada pela Emenda Constitucional, nº 20/98, que não emprega menores de dezoito anos em trabalho noturno, perigoso ou insalubre e de que qualquer trabalho a menores de 16 anos.
Declaração de Não-Emprego de trabalho degradante	Declaro não possuir em sua cadeia produtiva, empregados executando trabalho degradante ou forçado, nos termos do inciso III e IV do art.1º e no inciso III do art.5º da Constituição Federal.
Declaração de Acessibilidade	Declaro que, conforme disposto no art. 93 da Lei nº 8.213, de 24 de julho de 1991, estou ciente do cumprimento da reserva de cargos prevista em lei para pessoa com deficiência ou para reabilitado da Previdência Social e que, se aplicado ao número de funcionários da minha empresa, atendo às regras de acessibilidade previstas na legislação.
Declaração de Inexistência de Fato Superveniente	Declaro sob as penas da lei, que até a presente data inexistem fatos impeditivos para sua habilitação no presente processo licitatório, ciente da obrigatoriedade de declarar ocorrências posteriores.

* As declarações supracitadas foram aceitas por todos os participantes.

PORTAL DE COMPRAS PÚBLICAS
A autenticidade do documento pode ser verificada no site https://validaarquivo.portaldecompraspublicas.com.br
Documento gerado eletronicamente no Portal de Compras Públicas em 02/03/2026 às 18:15:27.
Código verificador: 1168125

E-DOCS - CÓPIA DO PROCESSO 2025-BFJQ8 GERADO POR UDSON OLIVEIRA RAMOS DE AGUIAR EM 05/05/2026 16:12 DOCUMENTO 1 / 1 PÁGINA 3005 / 3514

2026-5CRH9B - E-DOCS - DOCUMENTO ORIGINAL 02/03/2026 18:26 PÁGINA 52 / 161

Propostas Enviadas

LOTE 0001 - ITEM 0001 - COLOCACAO DE PLACA DE OBRA PADRAO DER-ES 2 X 4 M PLACA DE OBRA NAS DIMENSOES DE 2.0 X 4.0 M, PADRAO DER

Fornecedor	CNPJ/CPF	Data	Modelo	Marca/ Fabricante	Quantidade	Lance	Valor Total	LC 123/2006
TREZE MATERIAL DE CONSTRUCAO LTDA	01.070.171/0001-50	12/12/2025 - 14:51:39	N/C	N/C	8,0000	R$326,81	R$ 2.614,48	Sim
JB DA SILVA JUNIOR LTDA	31.276.874/0001-08	15/12/2025 - 16:08:47	N/C	N/C	8,0000	R$326,84	R$ 2.614,72	Não
THOMPSON ENGENHARIA LTDA	36.758.622/0001-20	15/12/2025 - 18:19:21	N/C	N/C	8,0000	R$326,84	R$ 2.614,72	Não
ESTRUTURA COMERCIO E CONSTRUCOES LTDA	10.664.099/0001-80	02/02/2026 - 13:59:36	naotem	não tem	8,0000	R$326,84	R$ 2.614,72	Sim
CONSTRUTORA E SERVICOS W. B. M. LTDA	26.570.470/0001-84	30/01/2026 - 08:32:11	N/C	N/C	8,0000	R$326,00	R$ 2.608,00	Sim
ENGETECH - ENGENHARIA, COMERCIO E SERVICOS LTDA	04.154.467/0001-47	30/01/2026 - 20:35:18			8,0000	R$326,84	R$ 2.614,72	Sim
MBR ENGENHARIA LTDA	39.404.403/0001-31	02/02/2026 - 21:43:24			8,0000	R$326,83	R$ 2.614,64	Sim
ENGECON LTDA	26.691.538/0001-83	03/02/2026 - 08:24:14	N/C	N/C	8,0000	R$326,83	R$ 2.614,64	Sim
THAIRO DOS REIS PANDOLFI ENGENHARIA E SERVICOS	41.666.993/0001-12	02/02/2026 - 23:11:22	Não se aplica	Não se aplica	8,0000	R$326,84	R$ 2.614,72	Não

LOTE 0001 - ITEM 0002 - BARRACAO PARA ALMOXARIFADO AREA DE 10.90M2, DE CHAPA DE COMPENSADO 12MM E PONTALETES 8X8CM BARRACAO PARA ALMOXARIFADO AREA DE 10.90M2, DE CHAPA DE COMPENSADO 12MM E PONTALETES 8X8CM, PISO CIMENTADO E COBERTURA DE TELHA DE FIBROCIMENTO DE 6MM, INCLUSIVE PONTO DE LUZ, CONF. PROJETO (2 UTILIZACOES)

Fornecedor	CNPJ/CPF	Data	Modelo	Marca/ Fabricante	Quantidade	Lance	Valor Total	LC 123/2006
TREZE MATERIAL DE CONSTRUCAO LTDA	01.070.171/0001-50	12/12/2025 - 14:52:09	N/C	N/C	10,9000	R$776,75	R$ 8.466,58	Sim
THOMPSON ENGENHARIA LTDA	36.758.622/0001-20	15/12/2025 - 18:29:55	N/C	N/C	10,9000	R$776,83	R$ 8.467,45	Não
ESTRUTURA COMERCIO E CONSTRUCOES LTDA	10.664.099/0001-80	02/02/2026 - 13:59:36	naotem	não tem	10,9000	R$776,83	R$ 8.467,45	Sim
CONSTRUTORA E SERVICOS W. B. M. LTDA	26.570.470/0001-84	30/01/2026 - 08:32:38	N/C	N/C	10,9000	R$776,00	R$ 8.458,40	Sim
ENGETECH - ENGENHARIA, COMERCIO E SERVICOS LTDA	04.154.467/0001-47	30/01/2026 - 20:35:18			10,9000	R$776,83	R$ 8.467,45	Sim
MBR ENGENHARIA LTDA	39.404.403/0001-31	02/02/2026 - 21:43:25			10,9000	R$776,82	R$ 8.467,34	Sim
ENGECON LTDA	26.691.538/0001-83	02/02/2026 - 22:10:04			10,9000	R$776,83	R$ 8.467,45	Sim
THAIRO DOS REIS PANDOLFI ENGENHARIA E SERVICOS	41.666.993/0001-12	02/02/2026 - 23:11:22	Não se aplica	Não se aplica	10,9000	R$776,83	R$ 8.467,45	Não

LOTE 0001 - ITEM 0003 - UNIDADE DE SANITARIO E VESTIARIO PARA ATE 20 FUNC. AREA 18.15M2 (1 UTILIZACAO) UNIDADE DE SANITARIO E VESTIARIO PARA ATE 20 FUNC. AREA 18.15M2, PAREDES DE CHAPA COMPENS. 12MM E PONTALETE 8X8CM, PISO CIMENTADO, COBERT. TELHA FIBROC. 6MM, INCL. INST. DE LUZ E CX. DE INSPECAO, CONF. PROJETO (1 UTILIZACAO)

Fornecedor	CNPJ/CPF	Data	Modelo	Marca/ Fabricante	Quantidade	Lance	Valor Total	LC 123/2006
TREZE MATERIAL DE CONSTRUCAO LTDA	01.070.171/0001-50	12/12/2025 - 14:52:36	N/C	N/C	1,0000	R$20.624,44	R$ 20.624,44	Sim
THOMPSON ENGENHARIA LTDA	36.758.622/0001-20	15/12/2025 - 18:30:14	N/C	N/C	1,0000	R$20.626,50	R$ 20.626,50	Não
ESTRUTURA COMERCIO E CONSTRUCOES LTDA	10.664.099/0001-80	02/02/2026 - 13:59:36	naotem	não tem	1,0000	R$20.626,50	R$ 20.626,50	Sim

PORTAL DE COMPRAS PÚBLICAS
A autenticidade do documento pode ser verificada no site https://validaarquivo.portaldecompraspublicas.com.br
Documento gerado eletronicamente no Portal de Compras Públicas em 02/03/2026 às 18:15:27.
Código verificador: 1168125

E-DOCS - CÓPIA DO PROCESSO 2025-BFJQ8 GERADO POR UDSON OLIVEIRA RAMOS DE AGUIAR EM 05/05/2026 16:12 DOCUMENTO 1 / 1 PÁGINA 3006 / 3514

2026-5CRH9B - E-DOCS - DOCUMENTO ORIGINAL 02/03/2026 18:26 PÁGINA 53 / 161

CONSTRUTORA E SERVICOS W. B. M. LTDA	26.570.470/0001-84	30/01/2026 - 08:33:15	N/C	N/C	1,0000	R$20.626,00	R$ 20.626,00	Sim
ENGETECH - ENGENHARIA, COMERCIO E SERVICOS LTDA	04.154.467/0001-47	30/01/2026 - 20:35:18			1,0000	R$20.626,50	R$ 20.626,50	Sim
MBR ENGENHARIA LTDA	39.404.403/0001-31	02/02/2026 - 21:43:25			1,0000	R$20.626,49	R$ 20.626,49	Sim
ENGECON LTDA	26.691.538/0001-83	02/02/2026 - 22:10:04			1,0000	R$20.626,50	R$ 20.626,50	Sim
THAIRO DOS REIS PANDOLFI ENGENHARIA E SERVICOS	41.666.993/0001-12	02/02/2026 - 23:11:22	Não se aplica	Não se aplica	1,0000	R$20.626,50	R$ 20.626,50	Não

LOTE 0001 - ITEM 0004 - TAPUME TELHA METALICA ONDULADA EM ACO GALVALUME 0,50MM BRANCA H=2,20M, TAPUME TELHA METALICA ONDULADA EM ACO GALVALUME 0,50MM BRANCA H=2,20M,INCL. MONTAGEM ESTR. MAD. 8X8, C/ADESIVO DER-ES 60X60CM A CADA 10M, INCL.FAIXAS PINT. ESMALTE SINT. CORES AZUL C/ H=30CM E ROSA C/ H=10CM(REAPROVEITAMENTO 2X)

Fornecedor	CNPJ/CPF	Data	Modelo	Marca/ Fabricante	Quantidade	Lance	Valor Total	LC 123/2006
TREZE MATERIAL DE CONSTRUCAO LTDA	01.070.171/0001-50	12/12/2025 - 14:53:02	N/C	N/C	21,3000	R$197,40	R$ 4.204,62	Sim
THOMPSON ENGENHARIA LTDA	36.758.622/0001-20	15/12/2025 - 18:35:13	N/C	N/C	21,3000	R$197,42	R$ 4.205,05	Não
ESTRUTURA COMERCIO E CONSTRUCOES LTDA	10.664.099/0001-80	02/02/2026 - 13:59:37	naotem	não tem	21,3000	R$197,42	R$ 4.205,05	Sim
CONSTRUTORA E SERVICOS W. B. M. LTDA	26.570.470/0001-84	30/01/2026 - 08:33:33	N/C	N/C	21,3000	R$197,00	R$ 4.196,10	Sim
ENGETECH - ENGENHARIA, COMERCIO E SERVICOS LTDA	04.154.467/0001-47	30/01/2026 - 20:35:18			21,3000	R$197,42	R$ 4.205,05	Sim
MBR ENGENHARIA LTDA	39.404.403/0001-31	02/02/2026 - 21:43:25			21,3000	R$197,41	R$ 4.204,83	Sim
ENGECON LTDA	26.691.538/0001-83	02/02/2026 - 22:10:04			21,3000	R$197,42	R$ 4.205,05	Sim
THAIRO DOS REIS PANDOLFI ENGENHARIA E SERVICOS	41.666.993/0001-12	02/02/2026 - 23:11:22	Não se aplica	Não se aplica	21,3000	R$197,42	R$ 4.205,05	Não

LOTE 0001 - ITEM 0005 - RESERVATORIO DE POLIESTILENO DE 1000 L, INCLUSIVE SUPORTE EM MADEIRA DE 7X12CM E 5X7CM RESERVATORIO DE POLIESTILENO DE 1000 L, INCLUSIVE SUPORTE EM MADEIRA DE 7X12CM E 5X7CM, ELEVADO DE 4M, CONFORME PROJETO (2 UTILIZACOES)

Fornecedor	CNPJ/CPF	Data	Modelo	Marca/ Fabricante	Quantidade	Lance	Valor Total	LC 123/2006
TREZE MATERIAL DE CONSTRUCAO LTDA	01.070.171/0001-50	12/12/2025 - 14:53:28	N/C	N/C	1,0000	R$1.780,67	R$ 1.780,67	Sim
THOMPSON ENGENHARIA LTDA	36.758.622/0001-20	15/12/2025 - 18:35:33	N/C	N/C	1,0000	R$1.780,80	R$ 1.780,80	Não
ESTRUTURA COMERCIO E CONSTRUCOES LTDA	10.664.099/0001-80	02/02/2026 - 13:59:37	naotem	não tem	1,0000	R$1.780,85	R$ 1.780,85	Sim
CONSTRUTORA E SERVICOS W. B. M. LTDA	26.570.470/0001-84	30/01/2026 - 08:33:54	N/C	N/C	1,0000	R$1.780,80	R$ 1.780,80	Sim
ENGETECH - ENGENHARIA, COMERCIO E SERVICOS LTDA	04.154.467/0001-47	30/01/2026 - 20:35:18			1,0000	R$1.780,85	R$ 1.780,85	Sim
MBR ENGENHARIA LTDA	39.404.403/0001-31	02/02/2026 - 21:43:25			1,0000	R$1.780,84	R$ 1.780,84	Sim
ENGECON LTDA	26.691.538/0001-83	02/02/2026 - 22:10:04			1,0000	R$1.780,85	R$ 1.780,85	Sim
THAIRO DOS REIS PANDOLFI ENGENHARIA E SERVICOS	41.666.993/0001-12	02/02/2026 - 23:11:22	Não se aplica	Não se aplica	1,0000	R$1.780,85	R$ 1.780,85	Não

LOTE 0001 - ITEM 0006 - Rede de agua c/ padrao de entrada dagua diam. 3/4 Rede de agua c/ padrao de entrada dagua diam. 3/4 conf. CESAN, incl. tubos e conexoes p/ aliment., distrib., extravas. e limp., cons. o padrao a 25m

Fornecedor	CNPJ/CPF	Data	Modelo	Marca/ Fabricante	Quantidade	Lance	Valor Total	LC 123/2006

PORTAL DE COMPRAS PÚBLICAS
A autenticidade do documento pode ser verificada no site https://validaarquivo.portaldecompraspublicas.com.br
Documento gerado eletronicamente no Portal de Compras Públicas em 02/03/2026 às 18:15:27.
Código verificador: 1168125

E-DOCS - CÓPIA DO PROCESSO 2025-BFJQ8 GERADO POR UDSON OLIVEIRA RAMOS DE AGUIAR EM 05/05/2026 16:12 DOCUMENTO 1 / 1 PÁGINA 3007 / 3514

2026-5CRH9B - E-DOCS - DOCUMENTO ORIGINAL 02/03/2026 18:26 PÁGINA 54 / 161

TREZE MATERIAL DE CONSTRUCAO LTDA	01.070.171/0001-50	12/12/2025 - 14:53:53	N/C	N/C	25,0000	R$74,97	R$ 1.874,25	Sim
THOMPSON ENGENHARIA LTDA	36.758.622/0001-20	15/12/2025 - 18:35:56	N/C	N/C	25,0000	R$74,98	R$ 1.874,50	Não
ESTRUTURA COMERCIO E CONSTRUCOES LTDA	10.664.099/0001-80	02/02/2026 - 13:59:37	naotem	não tem	25,0000	R$74,98	R$ 1.874,50	Sim
CONSTRUTORA E SERVICOS W. B. M. LTDA	26.570.470/0001-84	30/01/2026 - 08:34:13	N/C	N/C	25,0000	R$74,90	R$ 1.872,50	Sim
ENGETECH - ENGENHARIA, COMERCIO E SERVICOS LTDA	04.154.467/0001-47	30/01/2026 - 20:35:18			25,0000	R$74,98	R$ 1.874,50	Sim
MBR ENGENHARIA LTDA	39.404.403/0001-31	02/02/2026 - 21:43:25			25,0000	R$74,97	R$ 1.874,25	Sim
ENGECON LTDA	26.691.538/0001-83	02/02/2026 - 22:10:04			25,0000	R$74,98	R$ 1.874,50	Sim
THAIRO DOS REIS PANDOLFI ENGENHARIA E SERVICOS	41.666.993/0001-12	02/02/2026 - 23:11:22	Não se aplica	Não se aplica	25,0000	R$74,98	R$ 1.874,50	Não

LOTE 0001 - ITEM 0007 - REDE DE ESGOTO REDE DE ESGOTO, CONTENDO FOSSA E FILTRO, INCL. TUBOS E CONEXOES DE LIGACAO ENTRE CAIXAS, CONSIDERANDO DISTANCIA DE 25M

Fornecedor	CNPJ/CPF	Data	Modelo	Marca/ Fabricante	Quantidade	Lance	Valor Total	LC 123/2006
TREZE MATERIAL DE CONSTRUCAO LTDA	01.070.171/0001-50	12/12/2025 - 14:54:21	N/C	N/C	25,0000	R$541,50	R$ 13.537,50	Sim
THOMPSON ENGENHARIA LTDA	36.758.622/0001-20	15/12/2025 - 18:36:13	N/C	N/C	25,0000	R$541,55	R$ 13.538,75	Não
ESTRUTURA COMERCIO E CONSTRUCOES LTDA	10.664.099/0001-80	02/02/2026 - 13:59:37	naotem	não tem	25,0000	R$541,55	R$ 13.538,75	Sim
CONSTRUTORA E SERVICOS W. B. M. LTDA	26.570.470/0001-84	30/01/2026 - 08:34:45	N/C	N/C	25,0000	R$541,50	R$ 13.537,50	Sim
ENGETECH - ENGENHARIA, COMERCIO E SERVICOS LTDA	04.154.467/0001-47	30/01/2026 - 20:35:18			25,0000	R$541,55	R$ 13.538,75	Sim
MBR ENGENHARIA LTDA	39.404.403/0001-31	02/02/2026 - 21:43:25			25,0000	R$541,54	R$ 13.538,50	Sim
ENGECON LTDA	26.691.538/0001-83	02/02/2026 - 22:10:04			25,0000	R$541,55	R$ 13.538,75	Sim
THAIRO DOS REIS PANDOLFI ENGENHARIA E SERVICOS	41.666.993/0001-12	02/02/2026 - 23:11:22	Não se aplica	Não se aplica	25,0000	R$541,55	R$ 13.538,75	Não

LOTE 0001 - ITEM 0008 - REDE DE LUZ, INCL. PADRAO ENTRADA DE ENERGIA TRIFAS CONF. PROJETO (1 UTILIZACAO) REDE DE LUZ, INCL. PADRAO ENTRADA DE ENERGIA TRIFAS., CABO DE LIGACAO ATE BARRACOES, QUADRO DE DISTRIB., DISJ. E CHAVE DE FORCA (QUANDO NECESSARIO), CONS. 20M ENTRE PADRAO ENTRADA E QDG, CONF. PROJETO (1 UTILIZACAO)

Fornecedor	CNPJ/CPF	Data	Modelo	Marca/ Fabricante	Quantidade	Lance	Valor Total	LC 123/2006
TREZE MATERIAL DE CONSTRUCAO LTDA	01.070.171/0001-50	12/12/2025 - 14:54:49	N/C	N/C	20,0000	R$669,58	R$ 13.391,60	Sim
THOMPSON ENGENHARIA LTDA	36.758.622/0001-20	15/12/2025 - 18:36:35	N/C	N/C	20,0000	R$669,00	R$ 13.380,00	Não
ESTRUTURA COMERCIO E CONSTRUCOES LTDA	10.664.099/0001-80	02/02/2026 - 13:59:38	naotem	não tem	20,0000	R$669,65	R$ 13.393,00	Sim
CONSTRUTORA E SERVICOS W. B. M. LTDA	26.570.470/0001-84	30/01/2026 - 08:35:05	N/C	N/C	20,0000	R$669,00	R$ 13.380,00	Sim
ENGETECH - ENGENHARIA, COMERCIO E SERVICOS LTDA	04.154.467/0001-47	30/01/2026 - 20:35:18			20,0000	R$669,65	R$ 13.393,00	Sim
MBR ENGENHARIA LTDA	39.404.403/0001-31	02/02/2026 - 21:43:25			20,0000	R$669,64	R$ 13.392,80	Sim
ENGECON LTDA	26.691.538/0001-83	02/02/2026 - 22:10:05			20,0000	R$669,65	R$ 13.393,00	Sim

PORTAL DE COMPRAS PÚBLICAS
A autenticidade do documento pode ser verificada no site https://validaarquivo.portaldecompraspublicas.com.br
Documento gerado eletronicamente no Portal de Compras Públicas em 02/03/2026 às 18:15:27.
Código verificador: 1168125

E-DOCS - CÓPIA DO PROCESSO 2025-BFJQ8 GERADO POR UDSON OLIVEIRA RAMOS DE AGUIAR EM 05/05/2026 16:12 DOCUMENTO 1 / 1 PÁGINA 3008 / 3514

2026-5CRH9B - E-DOCS - DOCUMENTO ORIGINAL 02/03/2026 18:26 PÁGINA 55 / 161

THAIRO DOS REIS PANDOLFI ENGENHARIA E SERVICOS	41.666.993/0001-12	02/02/2026 - 23:11:22	Não se aplica	Não se aplica	20,0000	R$669,65	R$ 13.393,00	Não

LOTE 0001 - ITEM 0009 - LOCACAO DE ANDAIME METALICO PARA TRABALHO EM FACHADA DE EDIFICO LOCACAO DE ANDAIME METALICO PARA TRABALHO EM FACHADA DE EDIFICO(ALUGUEL DE 1 M2 POR 1 MES) INCLUSIVE FRETE, MONTAGEM E DESMONTAGEM - (BDI□DIF=15,57%)

Fornecedor	CNPJ/CPF	Data	Modelo	Marca/ Fabricante	Quantidade	Lance	Valor Total	LC 123/2006
TREZE MATERIAL DE CONSTRUCAO LTDA	01.070.171/0001-50	12/12/2025 - 14:55:24	N/C	N/C	485,9700	R$27,27	R$ 13.252,40	Sim
THOMPSON ENGENHARIA LTDA	36.758.622/0001-20	15/12/2025 - 18:36:54	N/C	N/C	485,9700	R$27,27	R$ 13.252,40	Não
ESTRUTURA COMERCIO E CONSTRUCOES LTDA	10.664.099/0001-80	02/02/2026 - 13:59:38	naotem	não tem	485,9700	R$27,27	R$ 13.252,40	Sim
CONSTRUTORA E SERVICOS W. B. M. LTDA	26.570.470/0001-84	30/01/2026 - 08:35:25	N/C	N/C	485,9700	R$27,20	R$ 13.218,38	Sim
ENGETECH - ENGENHARIA, COMERCIO E SERVICOS LTDA	04.154.467/0001-47	30/01/2026 - 20:35:18			485,9700	R$27,27	R$ 13.252,40	Sim
MBR ENGENHARIA LTDA	39.404.403/0001-31	02/02/2026 - 21:43:25			485,9700	R$27,26	R$ 13.247,54	Sim
ENGECON LTDA	26.691.538/0001-83	02/02/2026 - 22:10:05			485,9700	R$27,27	R$ 13.252,40	Sim
THAIRO DOS REIS PANDOLFI ENGENHARIA E SERVICOS	41.666.993/0001-12	02/02/2026 - 23:11:22	Não se aplica	Não se aplica	485,9700	R$27,27	R$ 13.252,40	Não

LOTE 0001 - ITEM 0010 - DEMOLICAO DE ALVENARIA DEMOLICAO DE ALVENARIA

Fornecedor	CNPJ/CPF	Data	Modelo	Marca/ Fabricante	Quantidade	Lance	Valor Total	LC 123/2006
TREZE MATERIAL DE CONSTRUCAO LTDA	01.070.171/0001-50	12/12/2025 - 14:57:50	N/C	N/C	9,8599	R$80,37	R$ 792,44	Sim
THOMPSON ENGENHARIA LTDA	36.758.622/0001-20	15/12/2025 - 18:37:10	N/C	N/C	9,8599	R$80,38	R$ 792,54	Não
ESTRUTURA COMERCIO E CONSTRUCOES LTDA	10.664.099/0001-80	02/02/2026 - 13:59:39	naotem	não tem	9,8599	R$80,38	R$ 792,54	Sim
CONSTRUTORA E SERVICOS W. B. M. LTDA	26.570.470/0001-84	30/01/2026 - 08:35:47	N/C	N/C	9,8599	R$80,35	R$ 792,24	Sim
ENGETECH - ENGENHARIA, COMERCIO E SERVICOS LTDA	04.154.467/0001-47	30/01/2026 - 20:35:18			9,8599	R$80,38	R$ 792,54	Sim
MBR ENGENHARIA LTDA	39.404.403/0001-31	02/02/2026 - 21:43:25			9,8599	R$80,37	R$ 792,44	Sim
ENGECON LTDA	26.691.538/0001-83	02/02/2026 - 22:10:05			9,8599	R$80,38	R$ 792,54	Sim
THAIRO DOS REIS PANDOLFI ENGENHARIA E SERVICOS	41.666.993/0001-12	02/02/2026 - 23:11:22	Não se aplica	Não se aplica	9,8599	R$80,38	R$ 792,54	Não

LOTE 0001 - ITEM 0011 - DEMOLICAO DE REVESTIMENTO CERAMICO, DE FORMA MANUAL, SEM REAPROVEITAMENTO. AF_09/2023 DEMOLICAO DE REVESTIMENTO CERAMICO, DE FORMA MANUAL, SEM REAPROVEITAMENTO. AF_09/2023

Fornecedor	CNPJ/CPF	Data	Modelo	Marca/ Fabricante	Quantidade	Lance	Valor Total	LC 123/2006
TREZE MATERIAL DE CONSTRUCAO LTDA	01.070.171/0001-50	12/12/2025 - 15:00:29	N/C	N/C	1.498,5497	R$33,98	R$ 50.920,72	Sim
THOMPSON ENGENHARIA LTDA	36.758.622/0001-20	15/12/2025 - 18:37:34	N/C	N/C	1.498,5497	R$33,98	R$ 50.920,72	Não
ESTRUTURA COMERCIO E CONSTRUCOES LTDA	10.664.099/0001-80	02/02/2026 - 13:59:39	naotem	não tem	1.498,5497	R$33,98	R$ 50.920,72	Sim
CONSTRUTORA E SERVICOS W. B. M. LTDA	26.570.470/0001-84	30/01/2026 - 08:36:11	N/C	N/C	1.498,5497	R$33,95	R$ 50.875,76	Sim
ENGETECH - ENGENHARIA, COMERCIO E SERVICOS LTDA	04.154.467/0001-47	30/01/2026 - 20:35:18			1.498,5497	R$33,98	R$ 50.920,72	Sim

PORTAL DE COMPRAS PÚBLICAS
A autenticidade do documento pode ser verificada no site https://validaarquivo.portaldecompraspublicas.com.br
Documento gerado eletronicamente no Portal de Compras Públicas em 02/03/2026 às 18:15:27.
Código verificador: 1168125

E-DOCS - CÓPIA DO PROCESSO 2025-BFJQ8 GERADO POR UDSON OLIVEIRA RAMOS DE AGUIAR EM 05/05/2026 16:12 DOCUMENTO 1 / 1 PÁGINA 3009 / 3514

2026-5CRH9B - E-DOCS - DOCUMENTO ORIGINAL 02/03/2026 18:26 PÁGINA 56 / 161

MBR ENGENHARIA LTDA	39.404.403/0001-31	02/02/2026 - 21:43:25			1.498,5497	R$33,97	R$ 50.905,73	Sim
ENGECON LTDA	26.691.538/0001-83	02/02/2026 - 22:10:05			1.498,5497	R$33,98	R$ 50.920,72	Sim
THAIRO DOS REIS PANDOLFI ENGENHARIA E SERVICOS	41.666.993/0001-12	02/02/2026 - 23:11:22	Não se aplica	Não se aplica	1.498,5497	R$33,98	R$ 50.920,72	Não

LOTE 0001 - ITEM 0012 - RETIRADA DE PORTAS E JANELAS DE MADEIRA, INCLUSIVE BATENTES RETIRADA DE PORTAS E JANELAS DE MADEIRA, INCLUSIVE BATENTES

Fornecedor	CNPJ/CPF	Data	Modelo	Marca/ Fabricante	Quantidade	Lance	Valor Total	LC 123/2006
TREZE MATERIAL DE CONSTRUCAO LTDA	01.070.171/0001-50	12/12/2025 - 15:01:09	N/C	N/C	44,1000	R$21,41	R$ 944,18	Sim
THOMPSON ENGENHARIA LTDA	36.758.622/0001-20	15/12/2025 - 18:37:51	N/C	N/C	44,1000	R$21,41	R$ 944,18	Não
ESTRUTURA COMERCIO E CONSTRUCOES LTDA	10.664.099/0001-80	02/02/2026 - 13:59:39	naotem	não tem	44,1000	R$21,41	R$ 944,18	Sim
CONSTRUTORA E SERVICOS W. B. M. LTDA	26.570.470/0001-84	30/01/2026 - 08:36:31	N/C	N/C	44,1000	R$21,40	R$ 943,74	Sim
ENGETECH - ENGENHARIA, COMERCIO E SERVICOS LTDA	04.154.467/0001-47	30/01/2026 - 20:35:19			44,1000	R$21,41	R$ 944,18	Sim
MBR ENGENHARIA LTDA	39.404.403/0001-31	02/02/2026 - 21:43:25			44,1000	R$21,40	R$ 943,74	Sim
ENGECON LTDA	26.691.538/0001-83	02/02/2026 - 22:10:05			44,1000	R$21,41	R$ 944,18	Sim
THAIRO DOS REIS PANDOLFI ENGENHARIA E SERVICOS	41.666.993/0001-12	02/02/2026 - 23:11:22	Não se aplica	Não se aplica	44,1000	R$21,41	R$ 944,18	Não

LOTE 0001 - ITEM 0013 - RETIRADA DE ESQUADRIAS METALICAS RETIRADA DE ESQUADRIAS METALICAS

Fornecedor	CNPJ/CPF	Data	Modelo	Marca/ Fabricante	Quantidade	Lance	Valor Total	LC 123/2006
TREZE MATERIAL DE CONSTRUCAO LTDA	01.070.171/0001-50	12/12/2025 - 15:03:19	N/C	N/C	111,8895	R$13,39	R$ 1.498,20	Sim
THOMPSON ENGENHARIA LTDA	36.758.622/0001-20	15/12/2025 - 18:38:13	N/C	N/C	111,8895	R$13,39	R$ 1.498,20	Não
ESTRUTURA COMERCIO E CONSTRUCOES LTDA	10.664.099/0001-80	02/02/2026 - 13:59:39	naotem	não tem	111,8895	R$13,39	R$ 1.498,20	Sim
CONSTRUTORA E SERVICOS W. B. M. LTDA	26.570.470/0001-84	30/01/2026 - 08:36:51	N/C	N/C	111,8895	R$13,35	R$ 1.493,72	Sim
ENGETECH - ENGENHARIA, COMERCIO E SERVICOS LTDA	04.154.467/0001-47	30/01/2026 - 20:35:19			111,8895	R$13,39	R$ 1.498,20	Sim
MBR ENGENHARIA LTDA	39.404.403/0001-31	02/02/2026 - 21:43:25			111,8895	R$13,38	R$ 1.497,08	Sim
ENGECON LTDA	26.691.538/0001-83	02/02/2026 - 22:10:06			111,8895	R$13,39	R$ 1.498,20	Sim
THAIRO DOS REIS PANDOLFI ENGENHARIA E SERVICOS	41.666.993/0001-12	02/02/2026 - 23:11:22	Não se aplica	Não se aplica	111,8895	R$13,39	R$ 1.498,20	Não

LOTE 0001 - ITEM 0014 - DEMOLICAO DE DIVISORIA DE GRANITO DEMOLICAO DE DIVISORIA DE GRANITO

Fornecedor	CNPJ/CPF	Data	Modelo	Marca/ Fabricante	Quantidade	Lance	Valor Total	LC 123/2006
TREZE MATERIAL DE CONSTRUCAO LTDA	01.070.171/0001-50	12/12/2025 - 15:04:27	N/C	N/C	10,0696	R$19,83	R$ 199,68	Sim
THOMPSON ENGENHARIA LTDA	36.758.622/0001-20	15/12/2025 - 18:38:32	N/C	N/C	10,0696	R$19,83	R$ 199,68	Não
ESTRUTURA COMERCIO E CONSTRUCOES LTDA	10.664.099/0001-80	02/02/2026 - 13:59:39	naotem	não tem	10,0696	R$19,83	R$ 199,68	Sim
CONSTRUTORA E SERVICOS W. B. M. LTDA	26.570.470/0001-84	30/01/2026 - 08:37:17	N/C	N/C	10,0696	R$19,80	R$ 199,38	Sim

PORTAL DE COMPRAS PÚBLICAS
A autenticidade do documento pode ser verificada no site https://validaarquivo.portaldecompraspublicas.com.br
Documento gerado eletronicamente no Portal de Compras Públicas em 02/03/2026 às 18:15:27.
Código verificador: 1168125

E-DOCS - CÓPIA DO PROCESSO 2025-BFJQ8 GERADO POR UDSON OLIVEIRA RAMOS DE AGUIAR EM 05/05/2026 16:12 DOCUMENTO 1 / 1 PÁGINA 3010 / 3514

2026-5CRH9B - E-DOCS - DOCUMENTO ORIGINAL 02/03/2026 18:26 PÁGINA 57 / 161

ENGETECH - ENGENHARIA, COMERCIO E SERVICOS LTDA	04.154.467/0001-47	30/01/2026 - 20:35:19			10,0696	R$19,83	R$ 199,68	Sim
MBR ENGENHARIA LTDA	39.404.403/0001-31	02/02/2026 - 21:43:25			10,0696	R$19,82	R$ 199,58	Sim
ENGECON LTDA	26.691.538/0001-83	02/02/2026 - 22:10:06			10,0696	R$19,83	R$ 199,68	Sim
THAIRO DOS REIS PANDOLFI ENGENHARIA E SERVICOS	41.666.993/0001-12	02/02/2026 - 23:11:22	Não se aplica	Não se aplica	10,0696	R$19,83	R$ 199,68	Não

LOTE 0001 - ITEM 0015 - RETIRADA DE BANCADA DE PIA RETIRADA DE BANCADA DE PIA

Fornecedor	CNPJ/CPF	Data	Modelo	Marca/ Fabricante	Quantidade	Lance	Valor Total	LC 123/2006
TREZE MATERIAL DE CONSTRUCAO LTDA	01.070.171/0001-50	12/12/2025 - 15:05:19	N/C	N/C	10,2998	R$33,25	R$ 342,47	Sim
THOMPSON ENGENHARIA LTDA	36.758.622/0001-20	15/12/2025 - 18:38:56	N/C	N/C	10,2998	R$33,25	R$ 342,47	Não
ESTRUTURA COMERCIO E CONSTRUCOES LTDA	10.664.099/0001-80	02/02/2026 - 13:59:40	naotem	não tem	10,2998	R$33,25	R$ 342,47	Sim
CONSTRUTORA E SERVICOS W. B. M. LTDA	26.570.470/0001-84	30/01/2026 - 08:37:36	N/C	N/C	10,2998	R$33,20	R$ 341,95	Sim
ENGETECH - ENGENHARIA, COMERCIO E SERVICOS LTDA	04.154.467/0001-47	30/01/2026 - 20:35:19			10,2998	R$33,25	R$ 342,47	Sim
MBR ENGENHARIA LTDA	39.404.403/0001-31	02/02/2026 - 21:43:25			10,2998	R$33,24	R$ 342,37	Sim
ENGECON LTDA	26.691.538/0001-83	02/02/2026 - 22:10:06			10,2998	R$33,25	R$ 342,47	Sim
THAIRO DOS REIS PANDOLFI ENGENHARIA E SERVICOS	41.666.993/0001-12	02/02/2026 - 23:11:22	Não se aplica	Não se aplica	10,2998	R$33,25	R$ 342,47	Não

LOTE 0001 - ITEM 0016 - LIXAMENTO DE PAREDE COM PINTURA ANTIGA PVA PARA RECEBIMENTO DE NOVA CAMADA DE TINTA LIXAMENTO DE PAREDE COM PINTURA ANTIGA PVA PARA RECEBIMENTO DE NOVA CAMADA DE TINTA

Fornecedor	CNPJ/CPF	Data	Modelo	Marca/ Fabricante	Quantidade	Lance	Valor Total	LC 123/2006
TREZE MATERIAL DE CONSTRUCAO LTDA	01.070.171/0001-50	12/12/2025 - 15:06:15	N/C	N/C	631,8084	R$5,01	R$ 3.165,36	Sim
THOMPSON ENGENHARIA LTDA	36.758.622/0001-20	15/12/2025 - 18:39:12	N/C	N/C	631,8084	R$5,01	R$ 3.165,36	Não
ESTRUTURA COMERCIO E CONSTRUCOES LTDA	10.664.099/0001-80	02/02/2026 - 13:59:40	naotem	não tem	631,8084	R$5,01	R$ 3.165,36	Sim
CONSTRUTORA E SERVICOS W. B. M. LTDA	26.570.470/0001-84	30/01/2026 - 08:38:07	N/C	N/C	631,8084	R$5,00	R$ 3.159,04	Sim
ENGETECH - ENGENHARIA, COMERCIO E SERVICOS LTDA	04.154.467/0001-47	30/01/2026 - 20:35:19			631,8084	R$5,01	R$ 3.165,36	Sim
MBR ENGENHARIA LTDA	39.404.403/0001-31	02/02/2026 - 21:43:25			631,8084	R$5,00	R$ 3.159,04	Sim
ENGECON LTDA	26.691.538/0001-83	02/02/2026 - 22:10:06			631,8084	R$5,01	R$ 3.165,36	Sim
THAIRO DOS REIS PANDOLFI ENGENHARIA E SERVICOS	41.666.993/0001-12	02/02/2026 - 23:11:22	Não se aplica	Não se aplica	631,8084	R$5,01	R$ 3.165,36	Não

LOTE 0001 - ITEM 0017 - RETIRADA DE APARELHOS SANITARIOS RETIRADA DE APARELHOS SANITARIOS

Fornecedor	CNPJ/CPF	Data	Modelo	Marca/ Fabricante	Quantidade	Lance	Valor Total	LC 123/2006
TREZE MATERIAL DE CONSTRUCAO LTDA	01.070.171/0001-50	12/12/2025 - 15:06:37	N/C	N/C	4,0000	R$27,70	R$ 110,80	Sim
THOMPSON ENGENHARIA LTDA	36.758.622/0001-20	15/12/2025 - 18:39:31	N/C	N/C	4,0000	R$27,70	R$ 110,80	Não
ESTRUTURA COMERCIO E CONSTRUCOES LTDA	10.664.099/0001-80	02/02/2026 - 13:59:40	naotem	não tem	4,0000	R$27,70	R$ 110,80	Sim

PORTAL DE COMPRAS PÚBLICAS
A autenticidade do documento pode ser verificada no site https://validaarquivo.portaldecompraspublicas.com.br
Documento gerado eletronicamente no Portal de Compras Públicas em 02/03/2026 às 18:15:27.
Código verificador: 1168125

E-DOCS - CÓPIA DO PROCESSO 2025-BFJQ8 GERADO POR UDSON OLIVEIRA RAMOS DE AGUIAR EM 05/05/2026 16:12 DOCUMENTO 1 / 1 PÁGINA 3011 / 3514

2026-5CRH9B - E-DOCS - DOCUMENTO ORIGINAL 02/03/2026 18:26 PÁGINA 58 / 161

CONSTRUTORA E SERVICOS W. B. M. LTDA	26.570.470/0001-84	30/01/2026 - 08:38:28	N/C	N/C	4,0000	R$27,50	R$ 110,00	Sim
ENGETECH - ENGENHARIA, COMERCIO E SERVICOS LTDA	04.154.467/0001-47	30/01/2026 - 20:35:19			4,0000	R$27,70	R$ 110,80	Sim
MBR ENGENHARIA LTDA	39.404.403/0001-31	02/02/2026 - 21:43:25			4,0000	R$27,69	R$ 110,76	Sim
ENGECON LTDA	26.691.538/0001-83	02/02/2026 - 22:10:06			4,0000	R$27,70	R$ 110,80	Sim
THAIRO DOS REIS PANDOLFI ENGENHARIA E SERVICOS	41.666.993/0001-12	02/02/2026 - 23:11:22	Não se aplica	Não se aplica	4,0000	R$27,70	R$ 110,80	Não

LOTE 0001 - ITEM 0018 - Remocao de metais sanitarios, de forma manual, sem reaproveitamento, AF 09/2023 Remocao de metais sanitarios, de forma manual, sem reaproveitamento, AF 09/2023

Fornecedor	CNPJ/CPF	Data	Modelo	Marca/ Fabricante	Quantidade	Lance	Valor Total	LC 123/2006
TREZE MATERIAL DE CONSTRUCAO LTDA	01.070.171/0001-50	12/12/2025 - 15:07:05	N/C	N/C	5,0000	R$13,42	R$ 67,10	Sim
THOMPSON ENGENHARIA LTDA	36.758.622/0001-20	15/12/2025 - 18:39:46	N/C	N/C	5,0000	R$13,42	R$ 67,10	Não
ESTRUTURA COMERCIO E CONSTRUCOES LTDA	10.664.099/0001-80	02/02/2026 - 13:59:40	naotem	não tem	5,0000	R$13,42	R$ 67,10	Sim
CONSTRUTORA E SERVICOS W. B. M. LTDA	26.570.470/0001-84	30/01/2026 - 08:38:49	N/C	N/C	5,0000	R$13,40	R$ 67,00	Sim
ENGETECH - ENGENHARIA, COMERCIO E SERVICOS LTDA	04.154.467/0001-47	30/01/2026 - 20:35:19			5,0000	R$13,42	R$ 67,10	Sim
MBR ENGENHARIA LTDA	39.404.403/0001-31	02/02/2026 - 21:43:25			5,0000	R$13,41	R$ 67,05	Sim
ENGECON LTDA	26.691.538/0001-83	02/02/2026 - 22:10:06			5,0000	R$13,42	R$ 67,10	Sim
THAIRO DOS REIS PANDOLFI ENGENHARIA E SERVICOS	41.666.993/0001-12	02/02/2026 - 23:11:22	Não se aplica	Não se aplica	5,0000	R$13,42	R$ 67,10	Não

LOTE 0001 - ITEM 0019 - DEMOLICAO DE PISO GRANILITE Demolicao de piso granilite

Fornecedor	CNPJ/CPF	Data	Modelo	Marca/ Fabricante	Quantidade	Lance	Valor Total	LC 123/2006
TREZE MATERIAL DE CONSTRUCAO LTDA	01.070.171/0001-50	12/12/2025 - 15:08:14	N/C	N/C	713,4398	R$37,18	R$ 26.525,69	Sim
THOMPSON ENGENHARIA LTDA	36.758.622/0001-20	15/12/2025 - 18:40:06	N/C	N/C	713,4398	R$37,18	R$ 26.525,69	Não
ESTRUTURA COMERCIO E CONSTRUCOES LTDA	10.664.099/0001-80	02/02/2026 - 13:59:40	naotem	não tem	713,4398	R$37,18	R$ 26.525,69	Sim
CONSTRUTORA E SERVICOS W. B. M. LTDA	26.570.470/0001-84	30/01/2026 - 08:39:35	N/C	N/C	713,4398	R$37,15	R$ 26.504,29	Sim
ENGETECH - ENGENHARIA, COMERCIO E SERVICOS LTDA	04.154.467/0001-47	30/01/2026 - 20:35:19			713,4398	R$37,18	R$ 26.525,69	Sim
MBR ENGENHARIA LTDA	39.404.403/0001-31	02/02/2026 - 21:43:25			713,4398	R$37,17	R$ 26.518,56	Sim
ENGECON LTDA	26.691.538/0001-83	02/02/2026 - 22:10:07			713,4398	R$37,18	R$ 26.525,69	Sim
THAIRO DOS REIS PANDOLFI ENGENHARIA E SERVICOS	41.666.993/0001-12	02/02/2026 - 23:11:22	Não se aplica	Não se aplica	713,4398	R$37,18	R$ 26.525,69	Não

LOTE 0001 - ITEM 0020 - DEMOLICAO MANUAL DE CONCRETO SIMPLES DEMOLICAO MANUAL DE CONCRETO SIMPLES (EMOP 05.001.001)

Fornecedor	CNPJ/CPF	Data	Modelo	Marca/ Fabricante	Quantidade	Lance	Valor Total	LC 123/2006
TREZE MATERIAL DE CONSTRUCAO LTDA	01.070.171/0001-50	12/12/2025 - 15:08:37	N/C	N/C	0,2200	R$377,75	R$ 83,11	Sim

PORTAL DE COMPRAS PÚBLICAS
A autenticidade do documento pode ser verificada no site https://validaarquivo.portaldecompraspublicas.com.br
Documento gerado eletronicamente no Portal de Compras Públicas em 02/03/2026 às 18:15:27.
Código verificador: 1168125

E-DOCS - CÓPIA DO PROCESSO 2025-BFJQ8 GERADO POR UDSON OLIVEIRA RAMOS DE AGUIAR EM 05/05/2026 16:12 DOCUMENTO 1 / 1 PÁGINA 3012 / 3514

2026-5CRH9B - E-DOCS - DOCUMENTO ORIGINAL 02/03/2026 18:26 PÁGINA 59 / 161

THOMPSON ENGENHARIA LTDA	36.758.622/0001-20	15/12/2025 - 18:40:26	N/C	N/C	0,2200	R$377,79	R$ 83,11	Não
ESTRUTURA COMERCIO E CONSTRUCOES LTDA	10.664.099/0001-80	02/02/2026 - 13:59:41	naotem	não tem	0,2200	R$377,79	R$ 83,11	Sim
CONSTRUTORA E SERVICOS W. B. M. LTDA	26.570.470/0001-84	30/01/2026 - 08:40:00	N/C	N/C	0,2200	R$377,75	R$ 83,11	Sim
ENGETECH - ENGENHARIA, COMERCIO E SERVICOS LTDA	04.154.467/0001-47	30/01/2026 - 20:35:19			0,2200	R$377,79	R$ 83,11	Sim
MBR ENGENHARIA LTDA	39.404.403/0001-31	02/02/2026 - 21:43:25			0,2200	R$377,78	R$ 83,11	Sim
ENGECON LTDA	26.691.538/0001-83	02/02/2026 - 22:10:07			0,2200	R$377,79	R$ 83,11	Sim
THAIRO DOS REIS PANDOLFI ENGENHARIA E SERVICOS	41.666.993/0001-12	02/02/2026 - 23:11:22	Não se aplica	Não se aplica	0,2200	R$377,79	R$ 83,11	Não

LOTE 0001 - ITEM 0021 - REMOCAO DE FORRO DE GESSO, DE FORMA MANUAL, SEM REAPROVEITAMENTO. AF 09/2023 REMOCAO DE FORRO DE GESSO, DE FORMA MANUAL, SEM REAPROVEITAMENTO. AF_09/2023

Fornecedor	CNPJ/CPF	Data	Modelo	Marca/ Fabricante	Quantidade	Lance	Valor Total	LC 123/2006
TREZE MATERIAL DE CONSTRUCAO LTDA	01.070.171/0001-50	12/12/2025 - 15:09:35	N/C	N/C	710,5379	R$4,09	R$ 2.906,10	Sim
THOMPSON ENGENHARIA LTDA	36.758.622/0001-20	15/12/2025 - 18:40:43	N/C	N/C	710,5379	R$4,09	R$ 2.906,10	Não
ESTRUTURA COMERCIO E CONSTRUCOES LTDA	10.664.099/0001-80	02/02/2026 - 13:59:41	naotem	não tem	710,5379	R$4,09	R$ 2.906,10	Sim
CONSTRUTORA E SERVICOS W. B. M. LTDA	26.570.470/0001-84	30/01/2026 - 08:44:03	N/C	N/C	710,5379	R$4,05	R$ 2.877,68	Sim
ENGETECH - ENGENHARIA, COMERCIO E SERVICOS LTDA	04.154.467/0001-47	30/01/2026 - 20:35:19			710,5379	R$4,09	R$ 2.906,10	Sim
MBR ENGENHARIA LTDA	39.404.403/0001-31	02/02/2026 - 21:43:25			710,5379	R$4,08	R$ 2.898,99	Sim
ENGECON LTDA	26.691.538/0001-83	02/02/2026 - 22:10:07			710,5379	R$4,09	R$ 2.906,10	Sim
THAIRO DOS REIS PANDOLFI ENGENHARIA E SERVICOS	41.666.993/0001-12	02/02/2026 - 23:11:22	Não se aplica	Não se aplica	710,5379	R$4,09	R$ 2.906,10	Não

LOTE 0001 - ITEM 0022 - RASPAGEM E LIMPEZA DE TERRENO (MANUAL) RASPAGEM E LIMPEZA DO TERRENO (MANUAL)

Fornecedor	CNPJ/CPF	Data	Modelo	Marca/ Fabricante	Quantidade	Lance	Valor Total	LC 123/2006
TREZE MATERIAL DE CONSTRUCAO LTDA	01.070.171/0001-50	12/12/2025 - 15:09:52	N/C	N/C	155,4000	R$5,90	R$ 916,86	Sim
THOMPSON ENGENHARIA LTDA	36.758.622/0001-20	15/12/2025 - 18:41:00	N/C	N/C	155,4000	R$5,90	R$ 916,86	Não
ESTRUTURA COMERCIO E CONSTRUCOES LTDA	10.664.099/0001-80	02/02/2026 - 13:59:41	naotem	não tem	155,4000	R$5,90	R$ 916,86	Sim
CONSTRUTORA E SERVICOS W. B. M. LTDA	26.570.470/0001-84	30/01/2026 - 08:45:22	N/C	N/C	155,4000	R$5,89	R$ 915,31	Sim
ENGETECH - ENGENHARIA, COMERCIO E SERVICOS LTDA	04.154.467/0001-47	30/01/2026 - 20:35:19			155,4000	R$5,90	R$ 916,86	Sim
MBR ENGENHARIA LTDA	39.404.403/0001-31	02/02/2026 - 21:43:25			155,4000	R$5,89	R$ 915,31	Sim
ENGECON LTDA	26.691.538/0001-83	02/02/2026 - 22:10:07			155,4000	R$5,90	R$ 916,86	Sim
THAIRO DOS REIS PANDOLFI ENGENHARIA E SERVICOS	41.666.993/0001-12	02/02/2026 - 23:11:22	Não se aplica	Não se aplica	155,4000	R$5,90	R$ 916,86	Não

LOTE 0001 - ITEM 0023 - CARGA, MANOBRA E DESCARGA DE SOLOS E MATERIAIS GRANULARES EM CAMINHAO BASCULANTE 10 M3 - ESCAVADEIRA CARGA, MANOBRA E DESCARGA DE SOLOS E MATERIAIS GRANULARES EM

PORTAL DE COMPRAS PÚBLICAS
A autenticidade do documento pode ser verificada no site https://validaarquivo.portaldecompraspublicas.com.br
Documento gerado eletronicamente no Portal de Compras Públicas em 02/03/2026 às 18:15:27.
Código verificador: 1168125

E-DOCS - CÓPIA DO PROCESSO 2025-BFJQ8 GERADO POR UDSON OLIVEIRA RAMOS DE AGUIAR EM 05/05/2026 16:12 DOCUMENTO 1 / 1 PÁGINA 3013 / 3514

2026-5CRH9B - E-DOCS - DOCUMENTO ORIGINAL 02/03/2026 18:26 PÁGINA 60 / 161

CAMINHAO BASCULANTE 10 M3 - CARGA COM ESCAVADEIRA HIDRAULICA (CACAMBA DE 1,20 M3 / 155 HP) E DESCARGA LIVRE (UNIDADE: T). AF_07/2020

Fornecedor	CNPJ/CPF	Data	Modelo	Marca/ Fabricante	Quantidade	Lance	Valor Total	LC 123/2006
TREZE MATERIAL DE CONSTRUCAO LTDA	01.070.171/0001-50	12/12/2025 - 15:10:29	N/C	N/C	171,4700	R$6,22	R$ 1.066,54	Sim
THOMPSON ENGENHARIA LTDA	36.758.622/0001-20	15/12/2025 - 18:41:18	N/C	N/C	171,4700	R$6,22	R$ 1.066,54	Não
ESTRUTURA COMERCIO E CONSTRUCOES LTDA	10.664.099/0001-80	02/02/2026 - 13:59:41	naotem	não tem	171,4700	R$6,22	R$ 1.066,54	Sim
CONSTRUTORA E SERVICOS W. B. M. LTDA	26.570.470/0001-84	30/01/2026 - 08:45:51	N/C	N/C	171,4700	R$6,20	R$ 1.063,11	Sim
ENGETECH - ENGENHARIA, COMERCIO E SERVICOS LTDA	04.154.467/0001-47	30/01/2026 - 20:35:19			171,4700	R$6,22	R$ 1.066,54	Sim
MBR ENGENHARIA LTDA	39.404.403/0001-31	02/02/2026 - 21:43:25			171,4700	R$6,21	R$ 1.064,83	Sim
ENGECON LTDA	26.691.538/0001-83	02/02/2026 - 22:10:07			171,4700	R$6,22	R$ 1.066,54	Sim
THAIRO DOS REIS PANDOLFI ENGENHARIA E SERVICOS	41.666.993/0001-12	02/02/2026 - 23:11:22	Não se aplica	Não se aplica	171,4700	R$6,22	R$ 1.066,54	Não

LOTE 0001 - ITEM 0024 - SERVICO DE TRANSPORTE DE CAMINHAO BASCULANTE DE 10 M3, EM VIA URBANA PAVIMENTADA, DMT ATE 30K (TXKM) TRANSPORTE COM CAMINHAO BASCULANTE DE 10 M3, EM VIA URBANA PAVIMENTADA, DMT ATE 30 KM (UNIDADE: TXKM). AF_07/2020

Fornecedor	CNPJ/CPF	Data	Modelo	Marca/ Fabricante	Quantidade	Lance	Valor Total	LC 123/2006
TREZE MATERIAL DE CONSTRUCAO LTDA	01.070.171/0001-50	12/12/2025 - 15:11:22	N/C	N/C	394,3756	R$2,21	R$ 871,57	Sim
THOMPSON ENGENHARIA LTDA	36.758.622/0001-20	15/12/2025 - 18:41:43	N/C	N/C	394,3756	R$2,21	R$ 871,57	Não
ESTRUTURA COMERCIO E CONSTRUCOES LTDA	10.664.099/0001-80	02/02/2026 - 13:59:42	naotem	não tem	394,3756	R$2,21	R$ 871,57	Sim
CONSTRUTORA E SERVICOS W. B. M. LTDA	26.570.470/0001-84	30/01/2026 - 08:46:45	N/C	N/C	394,3756	R$2,20	R$ 867,63	Sim
ENGETECH - ENGENHARIA, COMERCIO E SERVICOS LTDA	04.154.467/0001-47	30/01/2026 - 20:35:19			394,3756	R$2,21	R$ 871,57	Sim
MBR ENGENHARIA LTDA	39.404.403/0001-31	02/02/2026 - 21:43:25			394,3756	R$2,20	R$ 867,63	Sim
ENGECON LTDA	26.691.538/0001-83	02/02/2026 - 22:10:08			394,3756	R$2,21	R$ 871,57	Sim
THAIRO DOS REIS PANDOLFI ENGENHARIA E SERVICOS	41.666.993/0001-12	02/02/2026 - 23:11:22	Não se aplica	Não se aplica	394,3756	R$2,21	R$ 871,57	Não

LOTE 0001 - ITEM 0025 - SERVICO DE TRANSPORTE DE CAMINHAO BASCULANTE DE 10 M3, EM VIA URBANA EM LEITO NATURAL (TXKM) Transporte com caminhao basculante de 10 m3, em via urbana em leito natural (unidade: TXKM). af_07/2020

Fornecedor	CNPJ/CPF	Data	Modelo	Marca/ Fabricante	Quantidade	Lance	Valor Total	LC 123/2006
TREZE MATERIAL DE CONSTRUCAO LTDA	01.070.171/0001-50	12/12/2025 - 15:14:21	N/C	N/C	30,8628	R$2,77	R$ 85,49	Sim
THOMPSON ENGENHARIA LTDA	36.758.622/0001-20	15/12/2025 - 18:42:02	N/C	N/C	30,8628	R$2,77	R$ 85,49	Não
ESTRUTURA COMERCIO E CONSTRUCOES LTDA	10.664.099/0001-80	02/02/2026 - 13:59:42	naotem	não tem	30,8628	R$2,77	R$ 85,49	Sim
CONSTRUTORA E SERVICOS W. B. M. LTDA	26.570.470/0001-84	30/01/2026 - 08:47:56	N/C	N/C	30,8628	R$2,75	R$ 84,87	Sim
ENGETECH - ENGENHARIA, COMERCIO E SERVICOS LTDA	04.154.467/0001-47	30/01/2026 - 20:35:19			30,8628	R$2,77	R$ 85,49	Sim
MBR ENGENHARIA LTDA	39.404.403/0001-31	02/02/2026 - 21:43:25			30,8628	R$2,76	R$ 85,18	Sim
ENGECON LTDA	26.691.538/0001-83	02/02/2026 - 22:10:08			30,8628	R$2,77	R$ 85,49	Sim

PORTAL DE COMPRAS PÚBLICAS
A autenticidade do documento pode ser verificada no site https://validaarquivo.portaldecompraspublicas.com.br
Documento gerado eletronicamente no Portal de Compras Públicas em 02/03/2026 às 18:15:27.
Código verificador: 1168125

E-DOCS - CÓPIA DO PROCESSO 2025-BFJQ8 GERADO POR UDSON OLIVEIRA RAMOS DE AGUIAR EM 05/05/2026 16:12 DOCUMENTO 1 / 1 PÁGINA 3014 / 3514

2026-5CRH9B - E-DOCS - DOCUMENTO ORIGINAL 02/03/2026 18:26 PÁGINA 61 / 161

THAIRO DOS REIS PANDOLFI ENGENHARIA E SERVICOS	41.666.993/0001-12	02/02/2026 - 23:11:22	Não se aplica	Não se aplica	30,8628	R$2,77	R$ 85,49	Não

LOTE 0001 - ITEM 0026 - ESCAVACAO MANUAL EM MATERIAL DE 1A. CATEGORIA, ATE 1,50 M DE PROFUNDIDADE ESCAVACAO MANUAL EM MATERIAL DE 1A. CATEGORIA, ATE 1.50 M DEPROFUNDIDADE

Fornecedor	CNPJ/CPF	Data	Modelo	Marca/ Fabricante	Quantidade	Lance	Valor Total	LC 123/2006
TREZE MATERIAL DE CONSTRUCAO LTDA	01.070.171/0001-50	12/12/2025 - 15:20:59	N/C	N/C	8,3300	R$76,73	R$ 639,16	Sim
THOMPSON ENGENHARIA LTDA	36.758.622/0001-20	15/12/2025 - 18:42:17	N/C	N/C	8,3300	R$76,74	R$ 639,24	Não
ESTRUTURA COMERCIO E CONSTRUCOES LTDA	10.664.099/0001-80	02/02/2026 - 13:59:42	naotem	não tem	8,3300	R$76,74	R$ 639,24	Sim
CONSTRUTORA E SERVICOS W. B. M. LTDA	26.570.470/0001-84	30/01/2026 - 08:48:27	N/C	N/C	8,3300	R$76,70	R$ 638,91	Sim
ENGETECH - ENGENHARIA, COMERCIO E SERVICOS LTDA	04.154.467/0001-47	30/01/2026 - 20:35:19			8,3300	R$76,74	R$ 639,24	Sim
MBR ENGENHARIA LTDA	39.404.403/0001-31	02/02/2026 - 21:43:25			8,3300	R$76,73	R$ 639,16	Sim
ENGECON LTDA	26.691.538/0001-83	02/02/2026 - 22:10:08			8,3300	R$76,74	R$ 639,24	Sim
THAIRO DOS REIS PANDOLFI ENGENHARIA E SERVICOS	41.666.993/0001-12	02/02/2026 - 23:11:22	Não se aplica	Não se aplica	8,3300	R$76,74	R$ 639,24	Não

LOTE 0001 - ITEM 0027 - CARGA, MANOBRA E DESCARGA DE SOLOS E MATERIAIS GRANULARES EM CAMINHAO (Item 03.01.02 da PO) CARGA, MANOBRA E DESCARGA DE SOLOS E MATERIAIS GRANULARES EM CAMINHAO BASCULANTE 10 M3 - CARGA COM ESCAVADEIRA HIDRAULICA (CACAMBA DE 1,20 M3 / 155 HP) E DESCARGA LIVRE (UNIDADE: T). AF_07/2020 (Item 03.01.02 da PO)

Fornecedor	CNPJ/CPF	Data	Modelo	Marca/ Fabricante	Quantidade	Lance	Valor Total	LC 123/2006
TREZE MATERIAL DE CONSTRUCAO LTDA	01.070.171/0001-50	12/12/2025 - 15:21:24	N/C	N/C	3,1900	R$6,22	R$ 19,84	Sim
THOMPSON ENGENHARIA LTDA	36.758.622/0001-20	15/12/2025 - 18:42:32	N/C	N/C	3,1900	R$6,22	R$ 19,84	Não
ESTRUTURA COMERCIO E CONSTRUCOES LTDA	10.664.099/0001-80	02/02/2026 - 13:59:42	naotem	não tem	3,1900	R$6,22	R$ 19,84	Sim
CONSTRUTORA E SERVICOS W. B. M. LTDA	26.570.470/0001-84	30/01/2026 - 08:49:04	N/C	N/C	3,1900	R$6,20	R$ 19,78	Sim
ENGETECH - ENGENHARIA, COMERCIO E SERVICOS LTDA	04.154.467/0001-47	30/01/2026 - 20:35:19			3,1900	R$6,22	R$ 19,84	Sim
MBR ENGENHARIA LTDA	39.404.403/0001-31	02/02/2026 - 21:43:25			3,1900	R$6,21	R$ 19,81	Sim
ENGECON LTDA	26.691.538/0001-83	02/02/2026 - 22:10:08			3,1900	R$6,22	R$ 19,84	Sim
THAIRO DOS REIS PANDOLFI ENGENHARIA E SERVICOS	41.666.993/0001-12	02/02/2026 - 23:11:22	Não se aplica	Não se aplica	3,1900	R$6,22	R$ 19,84	Não

LOTE 0001 - ITEM 0028 - TRANSPORTE COM CAMINHAO BASCULANTE DE 10 M3, EM VIA URBANA PAVIMENTADA, DMT ATE 30 KN TRANSPORTE COM CAMINHAO BASCULANTE DE 10 M3, EM VIA URBANA PAVIMENTADA, DMT ATE 30 KM (UNIDADE: TXKM). AF_07/2020

Fornecedor	CNPJ/CPF	Data	Modelo	Marca/ Fabricante	Quantidade	Lance	Valor Total	LC 123/2006
TREZE MATERIAL DE CONSTRUCAO LTDA	01.070.171/0001-50	12/12/2025 - 15:22:42	N/C	N/C	7,3400	R$2,21	R$ 16,22	Sim
THOMPSON ENGENHARIA LTDA	36.758.622/0001-20	15/12/2025 - 18:42:49	N/C	N/C	7,3400	R$2,21	R$ 16,22	Não
ESTRUTURA COMERCIO E CONSTRUCOES LTDA	10.664.099/0001-80	02/02/2026 - 13:59:42	naotem	não tem	7,3400	R$2,21	R$ 16,22	Sim
CONSTRUTORA E SERVICOS W. B. M. LTDA	26.570.470/0001-84	30/01/2026 - 08:49:33	N/C	N/C	7,3400	R$2,20	R$ 16,15	Sim

PORTAL DE COMPRAS PÚBLICAS
A autenticidade do documento pode ser verificada no site https://validaarquivo.portaldecompraspublicas.com.br
Documento gerado eletronicamente no Portal de Compras Públicas em 02/03/2026 às 18:15:27.
Código verificador: 1168125

E-DOCS - CÓPIA DO PROCESSO 2025-BFJQ8 GERADO POR UDSON OLIVEIRA RAMOS DE AGUIAR EM 05/05/2026 16:12 DOCUMENTO 1 / 1 PÁGINA 3015 / 3514

2026-5CRH9B - E-DOCS - DOCUMENTO ORIGINAL 02/03/2026 18:26 PÁGINA 62 / 161

ENGETECH - ENGENHARIA, COMERCIO E SERVICOS LTDA	04.154.467/0001-47	30/01/2026 - 20:35:19			7,3400	R$2,21	R$ 16,22	Sim
MBR ENGENHARIA LTDA	39.404.403/0001-31	02/02/2026 - 21:43:25			7,3400	R$2,20	R$ 16,15	Sim
ENGECON LTDA	26.691.538/0001-83	02/02/2026 - 22:10:08			7,3400	R$2,21	R$ 16,22	Sim
THAIRO DOS REIS PANDOLFI ENGENHARIA E SERVICOS	41.666.993/0001-12	02/02/2026 - 23:11:22	Não se aplica	Não se aplica	7,3400	R$2,21	R$ 16,22	Não

LOTE 0001 - ITEM 0029 - TRANSPORTE COM CAMINHAO BASCULANTE DE 10 M3, EM VIA URBANA EM LEITO NATURAL TRANSPORTE COM CAMINHAO BASCULANTE DE 10 M3, EM VIA URBANA EM LEITO NATURAL (UNIDADE: TXKM). AF_07/2020

Fornecedor	CNPJ/CPF	Data	Modelo	Marca/ Fabricante	Quantidade	Lance	Valor Total	LC 123/2006
TREZE MATERIAL DE CONSTRUCAO LTDA	01.070.171/0001-50	12/12/2025 - 15:23:26	N/C	N/C	0,5668	R$2,77	R$ 1,57	Sim
THOMPSON ENGENHARIA LTDA	36.758.622/0001-20	15/12/2025 - 18:43:12	N/C	N/C	0,5668	R$2,77	R$ 1,57	Não
ESTRUTURA COMERCIO E CONSTRUCOES LTDA	10.664.099/0001-80	02/02/2026 - 13:59:43	naotem	não tem	0,5668	R$2,77	R$ 1,57	Sim
CONSTRUTORA E SERVICOS W. B. M. LTDA	26.570.470/0001-84	30/01/2026 - 08:51:46	N/C	N/C	0,5668	R$2,70	R$ 1,53	Sim
ENGETECH - ENGENHARIA, COMERCIO E SERVICOS LTDA	04.154.467/0001-47	30/01/2026 - 20:35:19			0,5668	R$2,77	R$ 1,57	Sim
MBR ENGENHARIA LTDA	39.404.403/0001-31	02/02/2026 - 21:43:26			0,5668	R$2,76	R$ 1,56	Sim
ENGECON LTDA	26.691.538/0001-83	02/02/2026 - 22:10:09			0,5668	R$2,77	R$ 1,57	Sim
THAIRO DOS REIS PANDOLFI ENGENHARIA E SERVICOS	41.666.993/0001-12	02/02/2026 - 23:11:23	Não se aplica	Não se aplica	0,5668	R$2,77	R$ 1,57	Não

LOTE 0001 - ITEM 0030 - APILOAMENTO DO FUNDO DE VALA COM MACO DE 30 A 60KG APILOAMENTO DO FUNDO DE VALA COM MACO DE 30 A 60KG

Fornecedor	CNPJ/CPF	Data	Modelo	Marca/ Fabricante	Quantidade	Lance	Valor Total	LC 123/2006
TREZE MATERIAL DE CONSTRUCAO LTDA	01.070.171/0001-50	12/12/2025 - 15:24:20	N/C	N/C	6,4398	R$40,13	R$ 258,43	Sim
THOMPSON ENGENHARIA LTDA	36.758.622/0001-20	15/12/2025 - 18:43:32	N/C	N/C	6,4398	R$40,13	R$ 258,43	Não
ESTRUTURA COMERCIO E CONSTRUCOES LTDA	10.664.099/0001-80	02/02/2026 - 13:59:43	naotem	não tem	6,4398	R$40,13	R$ 258,43	Sim
CONSTRUTORA E SERVICOS W. B. M. LTDA	26.570.470/0001-84	30/01/2026 - 08:52:14	N/C	N/C	6,4398	R$40,10	R$ 258,24	Sim
ENGETECH - ENGENHARIA, COMERCIO E SERVICOS LTDA	04.154.467/0001-47	30/01/2026 - 20:35:19			6,4398	R$40,13	R$ 258,43	Sim
MBR ENGENHARIA LTDA	39.404.403/0001-31	02/02/2026 - 21:43:26			6,4398	R$40,12	R$ 258,36	Sim
ENGECON LTDA	26.691.538/0001-83	02/02/2026 - 22:10:09			6,4398	R$40,13	R$ 258,43	Sim
THAIRO DOS REIS PANDOLFI ENGENHARIA E SERVICOS	41.666.993/0001-12	02/02/2026 - 23:11:23	Não se aplica	Não se aplica	6,4398	R$40,13	R$ 258,43	Não

LOTE 0001 - ITEM 0031 - REATERRO APILOADO DE CAVAS DE FUNDACAO, EM CAMADAS DE 20 CM. REATERRO APILOADO DE CAVAS DE FUNDACAO, EM CAMADAS DE 20 CM

Fornecedor	CNPJ/CPF	Data	Modelo	Marca/ Fabricante	Quantidade	Lance	Valor Total	LC 123/2006
TREZE MATERIAL DE CONSTRUCAO LTDA	01.070.171/0001-50	12/12/2025 - 15:25:07	N/C	N/C	6,5099	R$82,63	R$ 537,91	Sim
THOMPSON ENGENHARIA LTDA	36.758.622/0001-20	15/12/2025 - 18:43:51	N/C	N/C	6,5099	R$82,64	R$ 537,98	Não

PORTAL DE COMPRAS PÚBLICAS
A autenticidade do documento pode ser verificada no site https://validaarquivo.portaldecompraspublicas.com.br
Documento gerado eletronicamente no Portal de Compras Públicas em 02/03/2026 às 18:15:27.
Código verificador: 1168125

E-DOCS - CÓPIA DO PROCESSO 2025-BFJQ8 GERADO POR UDSON OLIVEIRA RAMOS DE AGUIAR EM 05/05/2026 16:12 DOCUMENTO 1 / 1 PÁGINA 3016 / 3514

2026-5CRH9B - E-DOCS - DOCUMENTO ORIGINAL 02/03/2026 18:26 PÁGINA 63 / 161

ESTRUTURA COMERCIO E CONSTRUCOES LTDA	10.664.099/0001-80	02/02/2026 - 13:59:43	naotem	não tem	6,5099	R$82,64	R$ 537,98	Sim
CONSTRUTORA E SERVICOS W. B. M. LTDA	26.570.470/0001-84	30/01/2026 - 08:52:36	N/C	N/C	6,5099	R$82,60	R$ 537,72	Sim
ENGETECH - ENGENHARIA, COMERCIO E SERVICOS LTDA	04.154.467/0001-47	30/01/2026 - 20:35:19			6,5099	R$82,64	R$ 537,98	Sim
MBR ENGENHARIA LTDA	39.404.403/0001-31	02/02/2026 - 21:43:26			6,5099	R$82,63	R$ 537,91	Sim
ENGECON LTDA	26.691.538/0001-83	02/02/2026 - 22:10:09			6,5099	R$82,64	R$ 537,98	Sim
THAIRO DOS REIS PANDOLFI ENGENHARIA E SERVICOS	41.666.993/0001-12	02/02/2026 - 23:11:23	Não se aplica	Não se aplica	6,5099	R$82,64	R$ 537,98	Não

LOTE 0001 - ITEM 0032 - FORNECIMENTO INSTALACAO DE FORMA DE TABUA DE MADEIRA DE 2.5 X 30.0 CM FORMA DE TABUA DE MADEIRA DE 2.5X30.0CM, LEVANDO-SE EM CONTA UTILIZACAO 3 VEZES (INCLUINDO O MATERIAL, CORTE, MONTAGEM, ESCORAMENTO E DESFORMA)

Fornecedor	CNPJ/CPF	Data	Modelo	Marca/ Fabricante	Quantidade	Lance	Valor Total	LC 123/2006
TREZE MATERIAL DE CONSTRUCAO LTDA	01.070.171/0001-50	12/12/2025 - 15:25:58	N/C	N/C	10,0000	R$131,16	R$ 1.311,60	Sim
THOMPSON ENGENHARIA LTDA	36.758.622/0001-20	15/12/2025 - 18:44:16	N/C	N/C	10,0000	R$131,17	R$ 1.311,70	Não
ESTRUTURA COMERCIO E CONSTRUCOES LTDA	10.664.099/0001-80	02/02/2026 - 13:59:43	naotem	não tem	10,0000	R$131,17	R$ 1.311,70	Sim
CONSTRUTORA E SERVICOS W. B. M. LTDA	26.570.470/0001-84	30/01/2026 - 08:53:00	N/C	N/C	10,0000	R$131,10	R$ 1.311,00	Sim
ENGETECH - ENGENHARIA, COMERCIO E SERVICOS LTDA	04.154.467/0001-47	30/01/2026 - 20:35:19			10,0000	R$131,17	R$ 1.311,70	Sim
MBR ENGENHARIA LTDA	39.404.403/0001-31	02/02/2026 - 21:43:26			10,0000	R$131,16	R$ 1.311,60	Sim
ENGECON LTDA	26.691.538/0001-83	02/02/2026 - 22:10:09			10,0000	R$131,17	R$ 1.311,70	Sim
THAIRO DOS REIS PANDOLFI ENGENHARIA E SERVICOS	41.666.993/0001-12	02/02/2026 - 23:11:23	Não se aplica	Não se aplica	10,0000	R$131,17	R$ 1.311,70	Não

LOTE 0001 - ITEM 0033 - FORNECIMENTO, PREPARO E APLICACAO DE CONCRETO MAGRO COM CONSUMO MINIMO DE CIMENTO DE 250 KG/M3 FORNECIMENTO, PREPARO E APLICACAO DE CONCRETO MAGRO COM CONSUMO MINIMO DE CIMENTO DE 250 KG/M3 (BRITA 1 E 2) - (5% DE PERDAS JA INCLUIDO NO CUSTO)

Fornecedor	CNPJ/CPF	Data	Modelo	Marca/ Fabricante	Quantidade	Lance	Valor Total	LC 123/2006
TREZE MATERIAL DE CONSTRUCAO LTDA	01.070.171/0001-50	12/12/2025 - 15:26:29	N/C	N/C	0,3200	R$887,36	R$ 283,96	Sim
THOMPSON ENGENHARIA LTDA	36.758.622/0001-20	15/12/2025 - 18:44:33	N/C	N/C	0,3200	R$887,45	R$ 283,98	Não
ESTRUTURA COMERCIO E CONSTRUCOES LTDA	10.664.099/0001-80	02/02/2026 - 13:59:44	naotem	não tem	0,3200	R$887,45	R$ 283,98	Sim
CONSTRUTORA E SERVICOS W. B. M. LTDA	26.570.470/0001-84	30/01/2026 - 08:53:20	N/C	N/C	0,3200	R$887,40	R$ 283,97	Sim
ENGETECH - ENGENHARIA, COMERCIO E SERVICOS LTDA	04.154.467/0001-47	30/01/2026 - 20:35:19			0,3200	R$887,45	R$ 283,98	Sim
MBR ENGENHARIA LTDA	39.404.403/0001-31	02/02/2026 - 21:43:26			0,3200	R$887,44	R$ 283,98	Sim
ENGECON LTDA	26.691.538/0001-83	02/02/2026 - 22:10:09			0,3200	R$887,45	R$ 283,98	Sim
THAIRO DOS REIS PANDOLFI ENGENHARIA E SERVICOS	41.666.993/0001-12	02/02/2026 - 23:11:23	Não se aplica	Não se aplica	0,3200	R$887,45	R$ 283,98	Não

LOTE 0001 - ITEM 0034 - FORNECIMENTO, DOBRAGEM E COLOCACAO EM FORMA, DE ARMADURA CA-50 A MEDIA,

PORTAL DE COMPRAS PÚBLICAS
A autenticidade do documento pode ser verificada no site https://validaarquivo.portaldecompraspublicas.com.br
Documento gerado eletronicamente no Portal de Compras Públicas em 02/03/2026 às 18:15:27.
Código verificador: 1168125

E-DOCS - CÓPIA DO PROCESSO 2025-BFJQ8 GERADO POR UDSON OLIVEIRA RAMOS DE AGUIAR EM 05/05/2026 16:12 DOCUMENTO 1 / 1 PÁGINA 3017 / 3514

2026-5CRH9B - E-DOCS - DOCUMENTO ORIGINAL 02/03/2026 18:26 PÁGINA 64 / 161

DIAMETRO DE 6.3 A 10.0 MM FORNECIMENTO, DOBRAGEM E COLOCACAO EM FORMA, DE ARMADURA CA-50 A MEDIA, DIAMETRO DE 6.3 A 10.0 MM

Fornecedor	CNPJ/CPF	Data	Modelo	Marca/ Fabricante	Quantidade	Lance	Valor Total	LC 123/2006
TREZE MATERIAL DE CONSTRUCAO LTDA	01.070.171/0001-50	12/12/2025 - 15:26:57	N/C	N/C	67,0000	R$15,08	R$ 1.010,36	Sim
THOMPSON ENGENHARIA LTDA	36.758.622/0001-20	15/12/2025 - 18:44:50	N/C	N/C	67,0000	R$15,08	R$ 1.010,36	Não
ESTRUTURA COMERCIO E CONSTRUCOES LTDA	10.664.099/0001-80	02/02/2026 - 13:59:44	naotem	não tem	67,0000	R$15,08	R$ 1.010,36	Sim
CONSTRUTORA E SERVICOS W. B. M. LTDA	26.570.470/0001-84	30/01/2026 - 08:53:37	N/C	N/C	67,0000	R$15,00	R$ 1.005,00	Sim
ENGETECH - ENGENHARIA, COMERCIO E SERVICOS LTDA	04.154.467/0001-47	30/01/2026 - 20:35:19			67,0000	R$15,08	R$ 1.010,36	Sim
MBR ENGENHARIA LTDA	39.404.403/0001-31	02/02/2026 - 21:43:26			67,0000	R$15,07	R$ 1.009,69	Sim
ENGECON LTDA	26.691.538/0001-83	02/02/2026 - 22:10:10			67,0000	R$15,08	R$ 1.010,36	Sim
THAIRO DOS REIS PANDOLFI ENGENHARIA E SERVICOS	41.666.993/0001-12	02/02/2026 - 23:11:23	Não se aplica	Não se aplica	67,0000	R$15,08	R$ 1.010,36	Não

LOTE 0001 - ITEM 0035 - FORNECIMENTO, DOBRAGEM E COLOCACAO EM FORMA, DE ARMADURA CA-50 A GROSSA, DIAMETRO DE 12.5 A 25.0 MM FORNECIMENTO, DOBRAGEM E COLOCACAO EM FORMA, DE ARMADURA CA-50 A GROSSA DIAMETRO DE 12.5 A 25.0 MM (1/2 A 1)

Fornecedor	CNPJ/CPF	Data	Modelo	Marca/ Fabricante	Quantidade	Lance	Valor Total	LC 123/2006
TREZE MATERIAL DE CONSTRUCAO LTDA	01.070.171/0001-50	12/12/2025 - 15:27:21	N/C	N/C	35,0000	R$16,34	R$ 571,90	Sim
THOMPSON ENGENHARIA LTDA	36.758.622/0001-20	15/12/2025 - 18:45:07	N/C	N/C	35,0000	R$16,34	R$ 571,90	Não
ESTRUTURA COMERCIO E CONSTRUCOES LTDA	10.664.099/0001-80	02/02/2026 - 13:59:44	naotem	não tem	35,0000	R$16,34	R$ 571,90	Sim
CONSTRUTORA E SERVICOS W. B. M. LTDA	26.570.470/0001-84	30/01/2026 - 08:53:56	N/C	N/C	35,0000	R$16,30	R$ 570,50	Sim
ENGETECH - ENGENHARIA, COMERCIO E SERVICOS LTDA	04.154.467/0001-47	30/01/2026 - 20:35:19			35,0000	R$16,34	R$ 571,90	Sim
MBR ENGENHARIA LTDA	39.404.403/0001-31	02/02/2026 - 21:43:26			35,0000	R$16,33	R$ 571,55	Sim
ENGECON LTDA	26.691.538/0001-83	02/02/2026 - 22:10:10			35,0000	R$16,34	R$ 571,90	Sim
THAIRO DOS REIS PANDOLFI ENGENHARIA E SERVICOS	41.666.993/0001-12	02/02/2026 - 23:11:23	Não se aplica	Não se aplica	35,0000	R$16,34	R$ 571,90	Não

LOTE 0001 - ITEM 0036 - FORNECIMENTO, DOBRAGEM E COLOCACAO EM FORMA, DE ARMADURA CA-60 B FINA, DIAMETRO DE 4.0 A 7.0 MM FORNECIMENTO, DOBRAGEM E COLOCACAO EM FORMA, DE ARMADURA CA-60 B FINA, DIAMETRO DE 4.0 A 7.0MM

Fornecedor	CNPJ/CPF	Data	Modelo	Marca/ Fabricante	Quantidade	Lance	Valor Total	LC 123/2006
TREZE MATERIAL DE CONSTRUCAO LTDA	01.070.171/0001-50	12/12/2025 - 15:27:44	N/C	N/C	3,6100	R$16,10	R$ 58,12	Sim
THOMPSON ENGENHARIA LTDA	36.758.622/0001-20	15/12/2025 - 18:45:25	N/C	N/C	3,6100	R$16,10	R$ 58,12	Não
ESTRUTURA COMERCIO E CONSTRUCOES LTDA	10.664.099/0001-80	02/02/2026 - 13:59:44	naotem	não tem	3,6100	R$16,10	R$ 58,12	Sim
CONSTRUTORA E SERVICOS W. B. M. LTDA	26.570.470/0001-84	30/01/2026 - 08:54:15	N/C	N/C	3,6100	R$16,00	R$ 57,76	Sim
ENGETECH - ENGENHARIA, COMERCIO E SERVICOS LTDA	04.154.467/0001-47	30/01/2026 - 20:35:19			3,6100	R$16,10	R$ 58,12	Sim
MBR ENGENHARIA LTDA	39.404.403/0001-31	02/02/2026 - 21:43:26			3,6100	R$16,09	R$ 58,08	Sim

PORTAL DE COMPRAS PÚBLICAS
A autenticidade do documento pode ser verificada no site https://validaarquivo.portaldecompraspublicas.com.br
Documento gerado eletronicamente no Portal de Compras Públicas em 02/03/2026 às 18:15:27.
Código verificador: 1168125

E-DOCS - CÓPIA DO PROCESSO 2025-BFJQ8 GERADO POR UDSON OLIVEIRA RAMOS DE AGUIAR EM 05/05/2026 16:12 DOCUMENTO 1 / 1 PÁGINA 3018 / 3514

2026-5CRH9B - E-DOCS - DOCUMENTO ORIGINAL 02/03/2026 18:26 PÁGINA 65 / 161

ENGECON LTDA	26.691.538/0001-83	02/02/2026 - 22:10:10			3,6100	R$16,10	R$ 58,12	Sim
THAIRO DOS REIS PANDOLFI ENGENHARIA E SERVICOS	41.666.993/0001-12	02/02/2026 - 23:11:23	Não se aplica	Não se aplica	3,6100	R$16,10	R$ 58,12	Não

LOTE 0001 - ITEM 0037 - Fornecimento e aplicacao de concreto usinado FCK=25 MPA - Considerando lancamento manual para infra- FORNECIMENTO E APLICACAO DE CONCRETO USINADO FCK=25 MPA - CONSIDERANDOLANCAMENTO MANUAL PARA INFRA-ESTRUTURA (5% DE PERDAS JA INCLUIDO NOCUSTO)

Fornecedor	CNPJ/CPF	Data	Modelo	Marca/ Fabricante	Quantidade	Lance	Valor Total	LC 123/2006
TREZE MATERIAL DE CONSTRUCAO LTDA	01.070.171/0001-50	12/12/2025 - 15:28:41	N/C	N/C	1,5000	R$964,03	R$ 1.446,05	Sim
THOMPSON ENGENHARIA LTDA	36.758.622/0001-20	15/12/2025 - 18:45:42	N/C	N/C	1,5000	R$964,13	R$ 1.446,19	Não
ESTRUTURA COMERCIO E CONSTRUCOES LTDA	10.664.099/0001-80	02/02/2026 - 13:59:44	naotem	não tem	1,5000	R$964,13	R$ 1.446,19	Sim
CONSTRUTORA E SERVICOS W. B. M. LTDA	26.570.470/0001-84	30/01/2026 - 08:54:38	N/C	N/C	1,5000	R$964,10	R$ 1.446,15	Sim
ENGETECH - ENGENHARIA, COMERCIO E SERVICOS LTDA	04.154.467/0001-47	30/01/2026 - 20:35:19			1,5000	R$964,13	R$ 1.446,19	Sim
MBR ENGENHARIA LTDA	39.404.403/0001-31	02/02/2026 - 21:43:26			1,5000	R$964,12	R$ 1.446,18	Sim
ENGECON LTDA	26.691.538/0001-83	02/02/2026 - 22:10:10			1,5000	R$964,13	R$ 1.446,19	Sim
THAIRO DOS REIS PANDOLFI ENGENHARIA E SERVICOS	41.666.993/0001-12	02/02/2026 - 23:11:23	Não se aplica	Não se aplica	1,5000	R$964,13	R$ 1.446,19	Não

LOTE 0001 - ITEM 0038 - ESCADA METALICA EXTERNA COM DEGRAUS E PATAMARES EM CHAPA XADREZ, VIGAS ESCADA METALICA EXTERNA COM DEGRAUS E PATAMARES EM CHAPA XADREZ, VIGASE PILARES METALICOS, INCLUSO PINTURA COM FUNDO ANTI-CORROSIVO E 2 DEMAOSDE TINTA ESMALTE SINTETICO

Fornecedor	CNPJ/CPF	Data	Modelo	Marca/ Fabricante	Quantidade	Lance	Valor Total	LC 123/2006
TREZE MATERIAL DE CONSTRUCAO LTDA	01.070.171/0001-50	12/12/2025 - 15:29:21	N/C	N/C	7,6800	R$4.048,69	R$ 31.093,94	Sim
THOMPSON ENGENHARIA LTDA	36.758.622/0001-20	15/12/2025 - 18:46:07	N/C	N/C	7,6800	R$4.049,09	R$ 31.097,01	Não
ESTRUTURA COMERCIO E CONSTRUCOES LTDA	10.664.099/0001-80	02/02/2026 - 13:59:45	naotem	não tem	7,6800	R$4.049,09	R$ 31.097,01	Sim
CONSTRUTORA E SERVICOS W. B. M. LTDA	26.570.470/0001-84	30/01/2026 - 08:55:05	N/C	N/C	7,6800	R$4.049,00	R$ 31.096,32	Sim
ENGETECH - ENGENHARIA, COMERCIO E SERVICOS LTDA	04.154.467/0001-47	30/01/2026 - 20:35:19			7,6800	R$4.049,09	R$ 31.097,01	Sim
MBR ENGENHARIA LTDA	39.404.403/0001-31	02/02/2026 - 21:43:26			7,6800	R$4.049,08	R$ 31.096,93	Sim
ENGECON LTDA	26.691.538/0001-83	02/02/2026 - 22:10:10			7,6800	R$4.049,09	R$ 31.097,01	Sim
THAIRO DOS REIS PANDOLFI ENGENHARIA E SERVICOS	41.666.993/0001-12	02/02/2026 - 23:11:23	Não se aplica	Não se aplica	7,6800	R$4.049,09	R$ 31.097,01	Não

LOTE 0001 - ITEM 0039 - ESCADA METALICA INTERNA COM DEGRAUS E PATAMARES EM CHAPA, VIGAS E ESCADA METALICA INTERNA COM DEGRAUS E PATAMARES EM CHAPA, VIGAS EPILARES METALICOS, INCLUSO PINTURA COM FUNDO ANTI-CORROSIVO E 2 DEMAOSDE TINTA ESMALTE SINTETICO

Fornecedor	CNPJ/CPF	Data	Modelo	Marca/ Fabricante	Quantidade	Lance	Valor Total	LC 123/2006
TREZE MATERIAL DE CONSTRUCAO LTDA	01.070.171/0001-50	12/12/2025 - 15:29:56	N/C	N/C	9,9000	R$2.533,32	R$ 25.079,87	Sim
THOMPSON ENGENHARIA LTDA	36.758.622/0001-20	15/12/2025 - 18:46:33	N/C	N/C	9,9000	R$2.533,57	R$ 25.082,34	Não
ESTRUTURA COMERCIO E CONSTRUCOES LTDA	10.664.099/0001-80	02/02/2026 - 13:59:45	naotem	não tem	9,9000	R$2.533,57	R$ 25.082,34	Sim

PORTAL DE COMPRAS PÚBLICAS
A autenticidade do documento pode ser verificada no site https://validaarquivo.portaldecompraspublicas.com.br
Documento gerado eletronicamente no Portal de Compras Públicas em 02/03/2026 às 18:15:27.
Código verificador: 1168125

E-DOCS - CÓPIA DO PROCESSO 2025-BFJQ8 GERADO POR UDSON OLIVEIRA RAMOS DE AGUIAR EM 05/05/2026 16:12 DOCUMENTO 1 / 1 PÁGINA 3019 / 3514

2026-5CRH9B - E-DOCS - DOCUMENTO ORIGINAL 02/03/2026 18:26 PÁGINA 66 / 161

CONSTRUTORA E SERVICOS W. B. M. LTDA	26.570.470/0001-84	30/01/2026 - 08:55:28	N/C	N/C	9,9000	R$2.533,00	R$ 25.076,70	Sim
ENGETECH - ENGENHARIA, COMERCIO E SERVICOS LTDA	04.154.467/0001-47	30/01/2026 - 20:35:20			9,9000	R$2.533,57	R$ 25.082,34	Sim
MBR ENGENHARIA LTDA	39.404.403/0001-31	02/02/2026 - 21:43:26			9,9000	R$2.533,56	R$ 25.082,24	Sim
ENGECON LTDA	26.691.538/0001-83	02/02/2026 - 22:10:11			9,9000	R$2.533,57	R$ 25.082,34	Sim
THAIRO DOS REIS PANDOLFI ENGENHARIA E SERVICOS	41.666.993/0001-12	02/02/2026 - 23:11:23	Não se aplica	Não se aplica	9,9000	R$2.533,57	R$ 25.082,34	Não

LOTE 0001 - ITEM 0040 - ALVENARIA DE BLOCOS DE CONCRETO 14X19X39CM, C/ RESIST. MINIMO A COMPRES. 2.5 MPA ALVENARIA DE BLOCOS DE CONCRETO 14X19X39CM, C/ RESIST. MINIMO A COMPRES. 2.5 MPA, ASSENT. C/ ARG. DE CIMENTO, CAL HIDRATADA CH1 E AREIA NO TRACO 1:0.5:8 ESP. DAS JUNTAS 10MM E ESP. DAS PAREDES, S/ REV. 14CM

Fornecedor	CNPJ/CPF	Data	Modelo	Marca/ Fabricante	Quantidade	Lance	Valor Total	LC 123/2006
TREZE MATERIAL DE CONSTRUCAO LTDA	01.070.171/0001-50	12/12/2025 - 15:44:01	N/C	N/C	95,7299	R$115,44	R$ 11.051,06	Sim
THOMPSON ENGENHARIA LTDA	36.758.622/0001-20	15/12/2025 - 18:47:04	N/C	N/C	95,7299	R$115,45	R$ 11.052,02	Não
ESTRUTURA COMERCIO E CONSTRUCOES LTDA	10.664.099/0001-80	02/02/2026 - 13:59:45	naotem	não tem	95,7299	R$115,45	R$ 11.052,02	Sim
CONSTRUTORA E SERVICOS W. B. M. LTDA	26.570.470/0001-84	30/01/2026 - 08:56:08	N/C	N/C	95,7299	R$115,40	R$ 11.047,23	Sim
ENGETECH - ENGENHARIA, COMERCIO E SERVICOS LTDA	04.154.467/0001-47	30/01/2026 - 20:35:20			95,7299	R$115,45	R$ 11.052,02	Sim
MBR ENGENHARIA LTDA	39.404.403/0001-31	02/02/2026 - 21:43:26			95,7299	R$115,44	R$ 11.051,06	Sim
ENGECON LTDA	26.691.538/0001-83	02/02/2026 - 22:10:11			95,7299	R$115,45	R$ 11.052,02	Sim
THAIRO DOS REIS PANDOLFI ENGENHARIA E SERVICOS	41.666.993/0001-12	02/02/2026 - 23:11:23	Não se aplica	Não se aplica	95,7299	R$115,45	R$ 11.052,02	Não

LOTE 0001 - ITEM 0041 - ALVENARIA DE BLOCOS DE CONCRETO 19X19X39CM, C/ RESIST. MINIMO A COMPRES. ALVENARIA DE BLOCOS DE CONCRETO 19X19X39CM, C/ RESIST. MINIMO A COMPRES.2.5 MPA, ASSENT. C/ ARG. DE CIMENTO, CAL HIDRATADA CH1 E AREIA NO TRACO 1:0.5:8ESP. DAS JUNTAS 10MM E ESP. DAS PAREDES, S/ REV. 19CM

Fornecedor	CNPJ/CPF	Data	Modelo	Marca/ Fabricante	Quantidade	Lance	Valor Total	LC 123/2006
TREZE MATERIAL DE CONSTRUCAO LTDA	01.070.171/0001-50	12/12/2025 - 15:44:57	N/C	N/C	82,1899	R$137,66	R$ 11.314,26	Sim
THOMPSON ENGENHARIA LTDA	36.758.622/0001-20	15/12/2025 - 18:47:27	N/C	N/C	82,1899	R$137,67	R$ 11.315,08	Não
ESTRUTURA COMERCIO E CONSTRUCOES LTDA	10.664.099/0001-80	02/02/2026 - 13:59:45	naotem	não tem	82,1899	R$137,67	R$ 11.315,08	Sim
CONSTRUTORA E SERVICOS W. B. M. LTDA	26.570.470/0001-84	30/01/2026 - 08:56:36	N/C	N/C	82,1899	R$137,60	R$ 11.309,33	Sim
ENGETECH - ENGENHARIA, COMERCIO E SERVICOS LTDA	04.154.467/0001-47	30/01/2026 - 20:35:20			82,1899	R$137,67	R$ 11.315,08	Sim
MBR ENGENHARIA LTDA	39.404.403/0001-31	02/02/2026 - 21:43:26			82,1899	R$137,66	R$ 11.314,26	Sim
ENGECON LTDA	26.691.538/0001-83	02/02/2026 - 22:10:11			82,1899	R$137,67	R$ 11.315,08	Sim
THAIRO DOS REIS PANDOLFI ENGENHARIA E SERVICOS	41.666.993/0001-12	02/02/2026 - 23:11:23	Não se aplica	Não se aplica	82,1899	R$137,67	R$ 11.315,08	Não

LOTE 0001 - ITEM 0042 - Verga/contraverga reta de concreto armado 10 x 5 cm, Fck = 15 MPa Verga/contraverga reta de concreto armado 10 x 5 cm, Fck = 15 MPa, inclusive forma, armacao e desforma

PORTAL DE COMPRAS PÚBLICAS
A autenticidade do documento pode ser verificada no site https://validaarquivo.portaldecompraspublicas.com.br
Documento gerado eletronicamente no Portal de Compras Públicas em 02/03/2026 às 18:15:27.
Código verificador: 1168125

E-DOCS - CÓPIA DO PROCESSO 2025-BFJQ8 GERADO POR UDSON OLIVEIRA RAMOS DE AGUIAR EM 05/05/2026 16:12 DOCUMENTO 1 / 1 PÁGINA 3020 / 3514

2026-5CRH9B - E-DOCS - DOCUMENTO ORIGINAL 02/03/2026 18:26 PÁGINA 67 / 161

Fornecedor	CNPJ/CPF	Data	Modelo	Marca/ Fabricante	Quantidade	Lance	Valor Total	LC 123/2006
TREZE MATERIAL DE CONSTRUCAO LTDA	01.070.171/0001-50	12/12/2025 - 15:45:42	N/C	N/C	192,1500	R$12,89	R$ 2.476,81	Sim
THOMPSON ENGENHARIA LTDA	36.758.622/0001-20	15/12/2025 - 18:47:47	N/C	N/C	192,1500	R$12,89	R$ 2.476,81	Não
ESTRUTURA COMERCIO E CONSTRUCOES LTDA	10.664.099/0001-80	02/02/2026 - 13:59:46	naotem	não tem	192,1500	R$12,89	R$ 2.476,81	Sim
CONSTRUTORA E SERVICOS W. B. M. LTDA	26.570.470/0001-84	30/01/2026 - 08:57:13	N/C	N/C	192,1500	R$12,85	R$ 2.469,13	Sim
ENGETECH - ENGENHARIA, COMERCIO E SERVICOS LTDA	04.154.467/0001-47	30/01/2026 - 20:35:20			192,1500	R$12,89	R$ 2.476,81	Sim
MBR ENGENHARIA LTDA	39.404.403/0001-31	02/02/2026 - 21:43:26			192,1500	R$12,88	R$ 2.474,89	Sim
ENGECON LTDA	26.691.538/0001-83	02/02/2026 - 22:10:11			192,1500	R$12,89	R$ 2.476,81	Sim
THAIRO DOS REIS PANDOLFI ENGENHARIA E SERVICOS	41.666.993/0001-12	02/02/2026 - 23:11:23	Não se aplica	Não se aplica	192,1500	R$12,89	R$ 2.476,81	Não

LOTE 0001 - ITEM 0043 - VENEZIANA VERTICAL (BRISE SOLEIL) DE CHAPA DE ALUMINIO, COM 1,2MM DE VENEZIANA VERTICAL (BRISE SOLEIL) DE CHAPA DE ALUMINIO, COM 1,2MM DEESPESSURA, APARAFUSADAS E MEDIDA PELA AREA COLOCADA. FORNECIMENTO ECOLOCACAO.

Fornecedor	CNPJ/CPF	Data	Modelo	Marca/ Fabricante	Quantidade	Lance	Valor Total	LC 123/2006
TREZE MATERIAL DE CONSTRUCAO LTDA	01.070.171/0001-50	12/12/2025 - 15:46:16	N/C	N/C	38,4200	R$1.049,15	R$ 40.308,34	Sim
THOMPSON ENGENHARIA LTDA	36.758.622/0001-20	15/12/2025 - 18:48:08	N/C	N/C	38,4200	R$1.049,25	R$ 40.312,19	Não
ESTRUTURA COMERCIO E CONSTRUCOES LTDA	10.664.099/0001-80	02/02/2026 - 13:59:46	naotem	não tem	38,4200	R$1.049,25	R$ 40.312,19	Sim
CONSTRUTORA E SERVICOS W. B. M. LTDA	26.570.470/0001-84	30/01/2026 - 08:58:03	N/C	N/C	38,4200	R$1.049,20	R$ 40.310,26	Sim
ENGETECH - ENGENHARIA, COMERCIO E SERVICOS LTDA	04.154.467/0001-47	30/01/2026 - 20:35:20			38,4200	R$1.049,25	R$ 40.312,19	Sim
MBR ENGENHARIA LTDA	39.404.403/0001-31	02/02/2026 - 21:43:26			38,4200	R$1.049,24	R$ 40.311,80	Sim
ENGECON LTDA	26.691.538/0001-83	02/02/2026 - 22:10:12			38,4200	R$1.049,25	R$ 40.312,19	Sim
THAIRO DOS REIS PANDOLFI ENGENHARIA E SERVICOS	41.666.993/0001-12	02/02/2026 - 23:11:23	Não se aplica	Não se aplica	38,4200	R$1.049,25	R$ 40.312,19	Não

LOTE 0001 - ITEM 0044 - FORNECIMENTO DE ESTRUTURA METALICA E ENGRADAMENTO METALICO PARA FORNECIMENTO DE ESTRUTURA METALICA E ENGRADAMENTO METALICO PARATELHADO EM ACO, EXCLUSIVE TELHA, INCLUSIVE FABRICACAO, TRANSPORTE,MONTAGEM, APLICACAO DE 02 DEMAOS DE PINTURA COM TINTA ALQUIDICA DEACABAMENTO (ESMALTE SINTETICO BRILHANTE).

Fornecedor	CNPJ/CPF	Data	Modelo	Marca/ Fabricante	Quantidade	Lance	Valor Total	LC 123/2006
TREZE MATERIAL DE CONSTRUCAO LTDA	01.070.171/0001-50	12/12/2025 - 15:46:55	N/C	N/C	3.202,9200	R$31,98	R$ 102.429,38	Sim
THOMPSON ENGENHARIA LTDA	36.758.622/0001-20	15/12/2025 - 18:48:28	N/C	N/C	3.202,9200	R$31,98	R$ 102.429,38	Não
ESTRUTURA COMERCIO E CONSTRUCOES LTDA	10.664.099/0001-80	02/02/2026 - 13:59:46	naotem	não tem	3.202,9200	R$31,98	R$ 102.429,38	Sim
CONSTRUTORA E SERVICOS W. B. M. LTDA	26.570.470/0001-84	30/01/2026 - 08:58:38	N/C	N/C	3.202,9200	R$31,90	R$ 102.173,15	Sim
ENGETECH - ENGENHARIA, COMERCIO E SERVICOS LTDA	04.154.467/0001-47	30/01/2026 - 20:35:20			3.202,9200	R$31,98	R$ 102.429,38	Sim
MBR ENGENHARIA LTDA	39.404.403/0001-31	02/02/2026 - 21:43:26			3.202,9200	R$31,97	R$ 102.397,35	Sim
ENGECON LTDA	26.691.538/0001-83	02/02/2026 - 22:10:12			3.202,9200	R$31,98	R$ 102.429,38	Sim

PORTAL DE COMPRAS PÚBLICAS
A autenticidade do documento pode ser verificada no site https://validaarquivo.portaldecompraspublicas.com.br
Documento gerado eletronicamente no Portal de Compras Públicas em 02/03/2026 às 18:15:27.
Código verificador: 1168125

THAIRO DOS REIS PANDOLFI ENGENHARIA E SERVICOS	41.666.993/0001-12	02/02/2026 - 23:11:23	Não se aplica	Não se aplica	3.202,9200	R$31,98	R$ 102.429,38	Não

LOTE 0001 - ITEM 0045 - FORNECIMENTO E INSTALACAO DE TRAMA DE ACO COMPOSTAS POR TERCAS PARA TELHADO DE ATE 2 AGUAS TRAMA DE ACO COMPOSTA POR TERCAS PARA TELHADOS DE ATE 2 AGUAS PARA TELHA ONDULADA DE FIBROCIMENTO, METALICA, PLASTICA OU TERMOACUSTICA, INCLUSO TRANSPORTE VERTICAL. AF_07/2019

Fornecedor	CNPJ/CPF	Data	Modelo	Marca/ Fabricante	Quantidade	Lance	Valor Total	LC 123/2006
TREZE MATERIAL DE CONSTRUCAO LTDA	01.070.171/0001-50	12/12/2025 - 15:47:21	N/C	N/C	44,6199	R$65,15	R$ 2.906,99	Sim
THOMPSON ENGENHARIA LTDA	36.758.622/0001-20	15/12/2025 - 18:48:54	N/C	N/C	44,6199	R$65,16	R$ 2.907,43	Não
ESTRUTURA COMERCIO E CONSTRUCOES LTDA	10.664.099/0001-80	02/02/2026 - 13:59:46	naotem	não tem	44,6199	R$65,16	R$ 2.907,43	Sim
CONSTRUTORA E SERVICOS W. B. M. LTDA	26.570.470/0001-84	30/01/2026 - 08:59:02	N/C	N/C	44,6199	R$65,15	R$ 2.906,99	Sim
ENGETECH - ENGENHARIA, COMERCIO E SERVICOS LTDA	04.154.467/0001-47	30/01/2026 - 20:35:20			44,6199	R$65,16	R$ 2.907,43	Sim
MBR ENGENHARIA LTDA	39.404.403/0001-31	02/02/2026 - 21:43:26			44,6199	R$65,15	R$ 2.906,99	Sim
ENGECON LTDA	26.691.538/0001-83	02/02/2026 - 22:10:12			44,6199	R$65,16	R$ 2.907,43	Sim
THAIRO DOS REIS PANDOLFI ENGENHARIA E SERVICOS	41.666.993/0001-12	02/02/2026 - 23:11:23	Não se aplica	Não se aplica	44,6199	R$65,16	R$ 2.907,43	Não

LOTE 0001 - ITEM 0046 - TELHAMENTO COM TELHA DE ACO / ALUMINIO E = 0,5 MM, COM ATE 2 AGUAS, INCLUSO ICAMENTO TELHAMENTO COM TELHA DE ACO/ALUMINIO E = 0,5 MM, COM ATE 2AGUAS, INCLUSO ICAMENTO. AF_07/2019

Fornecedor	CNPJ/CPF	Data	Modelo	Marca/ Fabricante	Quantidade	Lance	Valor Total	LC 123/2006
TREZE MATERIAL DE CONSTRUCAO LTDA	01.070.171/0001-50	12/12/2025 - 15:47:52	N/C	N/C	391,1900	R$89,01	R$ 34.819,82	Sim
THOMPSON ENGENHARIA LTDA	36.758.622/0001-20	15/12/2025 - 18:49:57	N/C	N/C	391,1900	R$89,02	R$ 34.823,73	Não
ESTRUTURA COMERCIO E CONSTRUCOES LTDA	10.664.099/0001-80	02/02/2026 - 13:59:46	naotem	não tem	391,1900	R$89,02	R$ 34.823,73	Sim
CONSTRUTORA E SERVICOS W. B. M. LTDA	26.570.470/0001-84	30/01/2026 - 08:59:22	N/C	N/C	391,1900	R$89,00	R$ 34.815,91	Sim
ENGETECH - ENGENHARIA, COMERCIO E SERVICOS LTDA	04.154.467/0001-47	30/01/2026 - 20:35:20			391,1900	R$89,02	R$ 34.823,73	Sim
MBR ENGENHARIA LTDA	39.404.403/0001-31	02/02/2026 - 21:43:26			391,1900	R$89,01	R$ 34.819,82	Sim
ENGECON LTDA	26.691.538/0001-83	02/02/2026 - 22:10:12			391,1900	R$89,02	R$ 34.823,73	Sim
THAIRO DOS REIS PANDOLFI ENGENHARIA E SERVICOS	41.666.993/0001-12	02/02/2026 - 23:11:23	Não se aplica	Não se aplica	391,1900	R$89,02	R$ 34.823,73	Não

LOTE 0001 - ITEM 0047 - FORNECIMENTO E INSTALACAO DE RUFO DE CHAPA METALICA NO 26 COM LARGURA DE 30 CM RUFO DE CHAPA METALICA NO 26 COM LARGURA DE 30 CM

Fornecedor	CNPJ/CPF	Data	Modelo	Marca/ Fabricante	Quantidade	Lance	Valor Total	LC 123/2006
TREZE MATERIAL DE CONSTRUCAO LTDA	01.070.171/0001-50	12/12/2025 - 15:48:16	N/C	N/C	40,3799	R$50,19	R$ 2.026,67	Sim
THOMPSON ENGENHARIA LTDA	36.758.622/0001-20	15/12/2025 - 18:50:19	N/C	N/C	40,3799	R$50,20	R$ 2.027,07	Não
ESTRUTURA COMERCIO E CONSTRUCOES LTDA	10.664.099/0001-80	02/02/2026 - 13:59:46	naotem	não tem	40,3799	R$50,20	R$ 2.027,07	Sim
CONSTRUTORA E SERVICOS W. B. M. LTDA	26.570.470/0001-84	30/01/2026 - 09:00:46	N/C	N/C	40,3799	R$50,10	R$ 2.023,03	Sim

PORTAL DE COMPRAS PÚBLICAS
A autenticidade do documento pode ser verificada no site https://validaarquivo.portaldecompraspublicas.com.br
Documento gerado eletronicamente no Portal de Compras Públicas em 02/03/2026 às 18:15:27.
Código verificador: 1168125

E-DOCS - CÓPIA DO PROCESSO 2025-BFJQ8 GERADO POR UDSON OLIVEIRA RAMOS DE AGUIAR EM 05/05/2026 16:12 DOCUMENTO 1 / 1 PÁGINA 3021 / 3514

2026-5CRH9B - E-DOCS - DOCUMENTO ORIGINAL 02/03/2026 18:26 PÁGINA 68 / 161

E-DOCS - CÓPIA DO PROCESSO 2025-BFJQ8 GERADO POR UDSON OLIVEIRA RAMOS DE AGUIAR EM 05/05/2026 16:12 DOCUMENTO 1 / 1 PÁGINA 3022 / 3514

2026-5CRH9B - E-DOCS - DOCUMENTO ORIGINAL 02/03/2026 18:26 PÁGINA 69 / 161

ENGETECH - ENGENHARIA, COMERCIO E SERVICOS LTDA	04.154.467/0001-47	30/01/2026 - 20:35:20			40,3799	R$50,20	R$ 2.027,07	Sim
MBR ENGENHARIA LTDA	39.404.403/0001-31	02/02/2026 - 21:43:26			40,3799	R$50,19	R$ 2.026,67	Sim
ENGECON LTDA	26.691.538/0001-83	02/02/2026 - 22:10:13			40,3799	R$50,20	R$ 2.027,07	Sim
THAIRO DOS REIS PANDOLFI ENGENHARIA E SERVICOS	41.666.993/0001-12	02/02/2026 - 23:11:23	Não se aplica	Não se aplica	40,3799	R$50,20	R$ 2.027,07	Não

LOTE 0001 - ITEM 0048 - ASSENTAMENTO DE CHAPIM SOBRE MUROS LINEARES, EM GRANITO OU MARMORE, L = 25 CM CHAPIM SOBRE MUROS LINEARES, EM GRANITO OU MARMORE, L = 25 CM, ASSENTADO COM ARGAMASSA 1:6 COM ADITIVO. AF_11/2020

Fornecedor	CNPJ/CPF	Data	Modelo	Marca/ Fabricante	Quantidade	Lance	Valor Total	LC 123/2006
TREZE MATERIAL DE CONSTRUCAO LTDA	01.070.171/0001-50	12/12/2025 - 15:48:47	N/C	N/C	179,2100	R$116,57	R$ 20.890,51	Sim
THOMPSON ENGENHARIA LTDA	36.758.622/0001-20	15/12/2025 - 18:50:48	N/C	N/C	179,2100	R$116,58	R$ 20.892,30	Não
ESTRUTURA COMERCIO E CONSTRUCOES LTDA	10.664.099/0001-80	02/02/2026 - 13:59:47	naotem	não tem	179,2100	R$116,58	R$ 20.892,30	Sim
CONSTRUTORA E SERVICOS W. B. M. LTDA	26.570.470/0001-84	30/01/2026 - 09:01:10	N/C	N/C	179,2100	R$116,50	R$ 20.877,97	Sim
ENGETECH - ENGENHARIA, COMERCIO E SERVICOS LTDA	04.154.467/0001-47	30/01/2026 - 20:35:20			179,2100	R$116,58	R$ 20.892,30	Sim
MBR ENGENHARIA LTDA	39.404.403/0001-31	02/02/2026 - 21:43:26			179,2100	R$116,57	R$ 20.890,51	Sim
ENGECON LTDA	26.691.538/0001-83	02/02/2026 - 22:10:13			179,2100	R$116,58	R$ 20.892,30	Sim
THAIRO DOS REIS PANDOLFI ENGENHARIA E SERVICOS	41.666.993/0001-12	02/02/2026 - 23:11:23	Não se aplica	Não se aplica	179,2100	R$116,58	R$ 20.892,30	Não

LOTE 0001 - ITEM 0049 - FORNECIMENTO E INSTALACAO DE PORTA EM MADEIRA DE LEI,TIPO ANGELIM PEDRA ESP 30 A 35 MM, 0,70 X 2,10 FORNECIMENTO E INSTALACAO DE PORTA EM MADEIRA DE LEI, TIPO ANGELIM PEDRA , ESP 30 A 35 MM, 0,70 X 2,10, PORTA EM MADEIRA 1A QUALIDADE , PINTURA, INCLUSIVE ALIZARES, DOBRADICAS E FECHADURA EXTERNA, EM LATAO CROMADO LAFONTE OU EQUIV., EXCLUSIVE MARCO

Fornecedor	CNPJ/CPF	Data	Modelo	Marca/ Fabricante	Quantidade	Lance	Valor Total	LC 123/2006
TREZE MATERIAL DE CONSTRUCAO LTDA	01.070.171/0001-50	12/12/2025 - 15:55:40	N/C	N/C	2,0000	R$1.202,11	R$ 2.404,22	Sim
THOMPSON ENGENHARIA LTDA	36.758.622/0001-20	15/12/2025 - 18:51:16	N/C	N/C	2,0000	R$1.202,23	R$ 2.404,46	Não
ESTRUTURA COMERCIO E CONSTRUCOES LTDA	10.664.099/0001-80	02/02/2026 - 13:59:47	naotem	não tem	2,0000	R$1.202,23	R$ 2.404,46	Sim
CONSTRUTORA E SERVICOS W. B. M. LTDA	26.570.470/0001-84	30/01/2026 - 09:06:57	N/C	N/C	2,0000	R$1.202,20	R$ 2.404,40	Sim
ENGETECH - ENGENHARIA, COMERCIO E SERVICOS LTDA	04.154.467/0001-47	30/01/2026 - 20:35:20			2,0000	R$1.202,23	R$ 2.404,46	Sim
MBR ENGENHARIA LTDA	39.404.403/0001-31	02/02/2026 - 21:43:26			2,0000	R$1.202,22	R$ 2.404,44	Sim
ENGECON LTDA	26.691.538/0001-83	02/02/2026 - 22:10:13			2,0000	R$1.202,23	R$ 2.404,46	Sim
THAIRO DOS REIS PANDOLFI ENGENHARIA E SERVICOS	41.666.993/0001-12	02/02/2026 - 23:11:23	Não se aplica	Não se aplica	2,0000	R$1.202,23	R$ 2.404,46	Não

LOTE 0001 - ITEM 0050 - FORNECIMENTO E INSTALACAO DE PORTA EM MADEIRA DE LEI, TIPO ANGELIM PEDRA ESP 30 A 35 MM, 0,80 X 2,10 FORNECIMENTO E INSTALACAO DE PORTA EM MADEIRA DE LEI, TIPO ANGELIM PEDRA , ESP 30 A 35 MM, 0,80 X 2,10, PORTA EM MADEIRA 1A QUALIDADE , PINTURA, INCLUSIVE ALIZARES, DOBRADICAS E FECHADURA EXTERNA, EM LATAO CROMADO LAFONTE OU EQUIV., EXCLUSIVE MARCO

Fornecedor	CNPJ/CPF	Data	Modelo	Marca/ Fabricante	Quantidade	Lance	Valor Total	LC 123/2006

PORTAL DE COMPRAS PÚBLICAS
A autenticidade do documento pode ser verificada no site https://validaarquivo.portaldecompraspublicas.com.br
Documento gerado eletronicamente no Portal de Compras Públicas em 02/03/2026 às 18:15:27.
Código verificador: 1168125

E-DOCS - CÓPIA DO PROCESSO 2025-BFJQ8 GERADO POR UDSON OLIVEIRA RAMOS DE AGUIAR EM 05/05/2026 16:12 DOCUMENTO 1 / 1 PÁGINA 3023 / 3514

2026-5CRH9B - E-DOCS - DOCUMENTO ORIGINAL 02/03/2026 18:26 PÁGINA 70 / 161

TREZE MATERIAL DE CONSTRUCAO LTDA	01.070.171/0001-50	12/12/2025 - 15:56:10	N/C	N/C	5,0000	R$1.211,23	R$ 6.056,15	Sim
THOMPSON ENGENHARIA LTDA	36.758.622/0001-20	15/12/2025 - 18:51:36	N/C	N/C	5,0000	R$1.211,35	R$ 6.056,75	Não
ESTRUTURA COMERCIO E CONSTRUCOES LTDA	10.664.099/0001-80	02/02/2026 - 13:59:47	naotem	não tem	5,0000	R$1.211,35	R$ 6.056,75	Sim
CONSTRUTORA E SERVICOS W. B. M. LTDA	26.570.470/0001-84	30/01/2026 - 09:07:24	N/C	N/C	5,0000	R$1.210,00	R$ 6.050,00	Sim
ENGETECH - ENGENHARIA, COMERCIO E SERVICOS LTDA	04.154.467/0001-47	30/01/2026 - 20:35:20			5,0000	R$1.211,35	R$ 6.056,75	Sim
MBR ENGENHARIA LTDA	39.404.403/0001-31	02/02/2026 - 21:43:26			5,0000	R$1.211,34	R$ 6.056,70	Sim
ENGECON LTDA	26.691.538/0001-83	02/02/2026 - 22:10:13			5,0000	R$1.211,35	R$ 6.056,75	Sim
THAIRO DOS REIS PANDOLFI ENGENHARIA E SERVICOS	41.666.993/0001-12	02/02/2026 - 23:11:23	Não se aplica	Não se aplica	5,0000	R$1.211,35	R$ 6.056,75	Não

LOTE 0001 - ITEM 0051 - FORNECIMENTO E INSTALACAO DE PORTA EM MADEIRA DE LEI, TIPO ANGELIM PEDRA ESP 30 A 35 MM, 0,90 X 2,10 FORNECIMENTO E INSTALACAO DE PORTA EM MADEIRA DE LEI, TIPO ANGELIM PEDRA , ESP 30 A 35 MM, 0,90 X 2,10, PORTA EM MADEIRA 1A QUALIDADE , PINTURA, INCLUSIVE ALIZARES, DOBRADICAS E FECHADURA EXTERNA, EM LATAO CROMADO LAFONTE OU EQUIV., EXCLUSIVE MARCO

Fornecedor	CNPJ/CPF	Data	Modelo	Marca/ Fabricante	Quantidade	Lance	Valor Total	LC 123/2006
TREZE MATERIAL DE CONSTRUCAO LTDA	01.070.171/0001-50	12/12/2025 - 15:56:43	N/C	N/C	9,0000	R$1.318,53	R$ 11.866,77	Sim
THOMPSON ENGENHARIA LTDA	36.758.622/0001-20	15/12/2025 - 18:52:01	N/C	N/C	9,0000	R$1.318,66	R$ 11.867,94	Não
ESTRUTURA COMERCIO E CONSTRUCOES LTDA	10.664.099/0001-80	02/02/2026 - 13:59:47	naotem	não tem	9,0000	R$1.318,66	R$ 11.867,94	Sim
CONSTRUTORA E SERVICOS W. B. M. LTDA	26.570.470/0001-84	30/01/2026 - 09:09:10	N/C	N/C	9,0000	R$1.315,00	R$ 11.835,00	Sim
ENGETECH - ENGENHARIA, COMERCIO E SERVICOS LTDA	04.154.467/0001-47	30/01/2026 - 20:35:20			9,0000	R$1.318,66	R$ 11.867,94	Sim
MBR ENGENHARIA LTDA	39.404.403/0001-31	02/02/2026 - 21:43:26			9,0000	R$1.318,65	R$ 11.867,85	Sim
ENGECON LTDA	26.691.538/0001-83	02/02/2026 - 22:10:14			9,0000	R$1.318,66	R$ 11.867,94	Sim
THAIRO DOS REIS PANDOLFI ENGENHARIA E SERVICOS	41.666.993/0001-12	02/02/2026 - 23:11:23	Não se aplica	Não se aplica	9,0000	R$1.318,66	R$ 11.867,94	Não

LOTE 0001 - ITEM 0052 - PORTA DE MADEIRA DE LEI ANGELIM PEDRA OU EQUIVA., ESP. 30 A 35 MM, MEXICANA DIMENSOES: 0.90 X 2.10 M PORTA DE MADEIRA DE LEI ANGELIM PEDRA OU EQUIVALENTE, ESP. 30 A 35 MM, MACICA, TIPO MEXICANA, C/ FRISO P/ VERNIZ, PADRAO SEDU, COM VISOR 1,00 X 0,15M E VIDRO 4MM, INCLUSIVE ALIZARES, DOBRADICAS E FECHADURA TIPO ALAVANCA DIMENSOES: 0.90 X 2.10 M

Fornecedor	CNPJ/CPF	Data	Modelo	Marca/ Fabricante	Quantidade	Lance	Valor Total	LC 123/2006
TREZE MATERIAL DE CONSTRUCAO LTDA	01.070.171/0001-50	12/12/2025 - 15:57:14	N/C	N/C	7,0000	R$2.660,13	R$ 18.620,91	Sim
THOMPSON ENGENHARIA LTDA	36.758.622/0001-20	15/12/2025 - 18:52:25	N/C	N/C	7,0000	R$2.660,40	R$ 18.622,80	Não
ESTRUTURA COMERCIO E CONSTRUCOES LTDA	10.664.099/0001-80	02/02/2026 - 13:59:47	naotem	não tem	7,0000	R$2.660,40	R$ 18.622,80	Sim
CONSTRUTORA E SERVICOS W. B. M. LTDA	26.570.470/0001-84	30/01/2026 - 09:09:41	N/C	N/C	7,0000	R$2.660,00	R$ 18.620,00	Sim
ENGETECH - ENGENHARIA, COMERCIO E SERVICOS LTDA	04.154.467/0001-47	30/01/2026 - 20:35:20			7,0000	R$2.660,40	R$ 18.622,80	Sim
MBR ENGENHARIA LTDA	39.404.403/0001-31	02/02/2026 - 21:43:26			7,0000	R$2.660,39	R$ 18.622,73	Sim
ENGECON LTDA	26.691.538/0001-83	02/02/2026 - 22:10:14			7,0000	R$2.660,40	R$ 18.622,80	Sim

PORTAL DE COMPRAS PÚBLICAS
A autenticidade do documento pode ser verificada no site https://validaarquivo.portaldecompraspublicas.com.br
Documento gerado eletronicamente no Portal de Compras Públicas em 02/03/2026 às 18:15:27.
Código verificador: 1168125

E-DOCS - CÓPIA DO PROCESSO 2025-BFJQ8 GERADO POR UDSON OLIVEIRA RAMOS DE AGUIAR EM 05/05/2026 16:12 DOCUMENTO 1 / 1 PÁGINA 3024 / 3514

2026-5CRH9B - E-DOCS - DOCUMENTO ORIGINAL 02/03/2026 18:26 PÁGINA 71 / 161

THAIRO DOS REIS PANDOLFI ENGENHARIA E SERVICOS	41.666.993/0001-12	02/02/2026 - 23:11:23	Não se aplica	Não se aplica	7,0000	R$2.660,40	R$ 18.622,80	Não

LOTE 0001 - ITEM 0053 - PORTA EM MADEIRA, LISA, SEMI-OCA, 0.90 X 2.10 M, PARA SANITARIO DE DEFICIENTE PORTA EM MADEIRA, LISA, SEMI-OCA, 0.90 X 2.10 M, PARA SANITARIO DE DEFICIENTEFISICO (INCLUSIVE BATENTE, FERRAGENS, FECHADURA, SUPORTE E CHAPA DEALUMINIO E=1MM)

Fornecedor	CNPJ/CPF	Data	Modelo	Marca/ Fabricante	Quantidade	Lance	Valor Total	LC 123/2006
TREZE MATERIAL DE CONSTRUCAO LTDA	01.070.171/0001-50	12/12/2025 - 15:58:10	N/C	N/C	8,0000	R$1.601,81	R$ 12.814,48	Sim
THOMPSON ENGENHARIA LTDA	36.758.622/0001-20	15/12/2025 - 18:52:55	N/C	N/C	8,0000	R$1.601,97	R$ 12.815,76	Não
ESTRUTURA COMERCIO E CONSTRUCOES LTDA	10.664.099/0001-80	02/02/2026 - 13:59:48	naotem	não tem	8,0000	R$1.601,97	R$ 12.815,76	Sim
CONSTRUTORA E SERVICOS W. B. M. LTDA	26.570.470/0001-84	30/01/2026 - 09:10:10	N/C	N/C	8,0000	R$1.601,90	R$ 12.815,20	Sim
ENGETECH - ENGENHARIA, COMERCIO E SERVICOS LTDA	04.154.467/0001-47	30/01/2026 - 20:35:20			8,0000	R$1.601,97	R$ 12.815,76	Sim
MBR ENGENHARIA LTDA	39.404.403/0001-31	02/02/2026 - 21:43:26			8,0000	R$1.601,96	R$ 12.815,68	Sim
ENGECON LTDA	26.691.538/0001-83	02/02/2026 - 22:10:14			8,0000	R$1.601,97	R$ 12.815,76	Sim
THAIRO DOS REIS PANDOLFI ENGENHARIA E SERVICOS	41.666.993/0001-12	02/02/2026 - 23:11:23	Não se aplica	Não se aplica	8,0000	R$1.601,97	R$ 12.815,76	Não

LOTE 0001 - ITEM 0054 - PORTA EM MADEIRA DE LEI MUIRACATIARA COM ALMOFADAS, DIMENSOES: 1,75 X 2,10 M (DUAS FOLHAS) PORTA EM MADEIRA DE LEI MUIRACATIARA COM ALMOFADAS, INCLUSIVE ALIZARES,DOBRADICAS E FECHADURA TIPO EXT. EM LATAO CROMADO LAFONTE OU EQUIV.,EXCL. MARCO, DIMENSOES: 1,75 X 2,10 M (DUAS FOLHAS)

Fornecedor	CNPJ/CPF	Data	Modelo	Marca/ Fabricante	Quantidade	Lance	Valor Total	LC 123/2006
TREZE MATERIAL DE CONSTRUCAO LTDA	01.070.171/0001-50	12/12/2025 - 15:58:49	N/C	N/C	1,0000	R$3.273,94	R$ 3.273,94	Sim
THOMPSON ENGENHARIA LTDA	36.758.622/0001-20	15/12/2025 - 18:53:15	N/C	N/C	1,0000	R$3.274,27	R$ 3.274,27	Não
ESTRUTURA COMERCIO E CONSTRUCOES LTDA	10.664.099/0001-80	02/02/2026 - 13:59:48	naotem	não tem	1,0000	R$3.274,27	R$ 3.274,27	Sim
CONSTRUTORA E SERVICOS W. B. M. LTDA	26.570.470/0001-84	30/01/2026 - 09:10:37	N/C	N/C	1,0000	R$3.274,00	R$ 3.274,00	Sim
ENGETECH - ENGENHARIA, COMERCIO E SERVICOS LTDA	04.154.467/0001-47	30/01/2026 - 20:35:20			1,0000	R$3.274,27	R$ 3.274,27	Sim
MBR ENGENHARIA LTDA	39.404.403/0001-31	02/02/2026 - 21:43:26			1,0000	R$3.274,26	R$ 3.274,26	Sim
ENGECON LTDA	26.691.538/0001-83	02/02/2026 - 22:10:14			1,0000	R$3.274,27	R$ 3.274,27	Sim
THAIRO DOS REIS PANDOLFI ENGENHARIA E SERVICOS	41.666.993/0001-12	02/02/2026 - 23:11:23	Não se aplica	Não se aplica	1,0000	R$3.274,27	R$ 3.274,27	Não

LOTE 0001 - ITEM 0055 - FORNECIMENTO E INSTALACAO DE PORTA DE ABRIR TIPO VENEZIANA EM ALUMINIO ANODIZADO, LINHA 25 PORTA DE ABRIR TIPO VENEZIANA EM ALUMINIO ANODIZADO, LINHA 25, COMPLETA, INCL. PUXADOR COM TRANCA, CAIXILHO, ALIZAR E CONTRAMARCO

Fornecedor	CNPJ/CPF	Data	Modelo	Marca/ Fabricante	Quantidade	Lance	Valor Total	LC 123/2006
TREZE MATERIAL DE CONSTRUCAO LTDA	01.070.171/0001-50	12/12/2025 - 15:59:18	N/C	N/C	7,3800	R$1.301,92	R$ 9.608,17	Sim
THOMPSON ENGENHARIA LTDA	36.758.622/0001-20	15/12/2025 - 18:53:32	N/C	N/C	7,3800	R$1.302,05	R$ 9.609,13	Não
ESTRUTURA COMERCIO E CONSTRUCOES LTDA	10.664.099/0001-80	02/02/2026 - 13:59:48	naotem	não tem	7,3800	R$1.302,05	R$ 9.609,13	Sim

PORTAL DE COMPRAS PÚBLICAS
A autenticidade do documento pode ser verificada no site https://validaarquivo.portaldecompraspublicas.com.br
Documento gerado eletronicamente no Portal de Compras Públicas em 02/03/2026 às 18:15:27.
Código verificador: 1168125

E-DOCS - CÓPIA DO PROCESSO 2025-BFJQ8 GERADO POR UDSON OLIVEIRA RAMOS DE AGUIAR EM 05/05/2026 16:12 DOCUMENTO 1 / 1 PÁGINA 3025 / 3514

2026-5CRH9B - E-DOCS - DOCUMENTO ORIGINAL 02/03/2026 18:26 PÁGINA 72 / 161

CONSTRUTORA E SERVICOS W. B. M. LTDA	26.570.470/0001-84	30/01/2026 - 09:10:58	N/C	N/C	7,3800	R$1.302,00	R$ 9.608,76	Sim
ENGETECH - ENGENHARIA, COMERCIO E SERVICOS LTDA	04.154.467/0001-47	30/01/2026 - 20:35:20			7,3800	R$1.302,05	R$ 9.609,13	Sim
MBR ENGENHARIA LTDA	39.404.403/0001-31	02/02/2026 - 21:43:26			7,3800	R$1.302,04	R$ 9.609,06	Sim
ENGECON LTDA	26.691.538/0001-83	02/02/2026 - 22:10:15			7,3800	R$1.302,05	R$ 9.609,13	Sim
THAIRO DOS REIS PANDOLFI ENGENHARIA E SERVICOS	41.666.993/0001-12	02/02/2026 - 23:11:23	Não se aplica	Não se aplica	7,3800	R$1.302,05	R$ 9.609,13	Não

LOTE 0001 - ITEM 0056 - PORTA EM VIDRO TEMPERADO 10MM, INCOLOR, INCLUSIVE FERRAGENS DE FIXACAO E PORTA EM VIDRO TEMPERADO 10MM, INCOLOR, INCLUSIVE FERRAGENS DE FIXACAO EINSTALACAO, EXCLUSIVE PUXADOR

Fornecedor	CNPJ/CPF	Data	Modelo	Marca/ Fabricante	Quantidade	Lance	Valor Total	LC 123/2006
TREZE MATERIAL DE CONSTRUCAO LTDA	01.070.171/0001-50	12/12/2025 - 15:59:50	N/C	N/C	18,0000	R$926,50	R$ 16.677,00	Sim
THOMPSON ENGENHARIA LTDA	36.758.622/0001-20	15/12/2025 - 18:53:53	N/C	N/C	18,0000	R$926,59	R$ 16.678,62	Não
ESTRUTURA COMERCIO E CONSTRUCOES LTDA	10.664.099/0001-80	02/02/2026 - 13:59:48	naotem	não tem	18,0000	R$926,59	R$ 16.678,62	Sim
CONSTRUTORA E SERVICOS W. B. M. LTDA	26.570.470/0001-84	30/01/2026 - 09:11:16	N/C	N/C	18,0000	R$926,59	R$ 16.678,62	Sim
ENGETECH - ENGENHARIA, COMERCIO E SERVICOS LTDA	04.154.467/0001-47	30/01/2026 - 20:35:20			18,0000	R$926,59	R$ 16.678,62	Sim
MBR ENGENHARIA LTDA	39.404.403/0001-31	02/02/2026 - 21:43:26			18,0000	R$926,58	R$ 16.678,44	Sim
ENGECON LTDA	26.691.538/0001-83	02/02/2026 - 22:10:15			18,0000	R$926,59	R$ 16.678,62	Sim
THAIRO DOS REIS PANDOLFI ENGENHARIA E SERVICOS	41.666.993/0001-12	02/02/2026 - 23:11:24	Não se aplica	Não se aplica	18,0000	R$926,59	R$ 16.678,62	Não

LOTE 0001 - ITEM 0057 - PORTA EM MADEIRA, LISA, SEMI-OCA, 1.10 X 2.10 M (INCLUSIVE BATENTE, FERRAGENS, PORTA EM MADEIRA, LISA, SEMI-OCA, 1.10 X 2.10 M (INCLUSIVE BATENTE, FERRAGENS,FECHADURA, SUPORTE E CHAPA DE ALUMINIO E=1MM)

Fornecedor	CNPJ/CPF	Data	Modelo	Marca/ Fabricante	Quantidade	Lance	Valor Total	LC 123/2006
TREZE MATERIAL DE CONSTRUCAO LTDA	01.070.171/0001-50	12/12/2025 - 16:00:19	N/C	N/C	1,0000	R$2.594,13	R$ 2.594,13	Sim
THOMPSON ENGENHARIA LTDA	36.758.622/0001-20	15/12/2025 - 18:54:13	N/C	N/C	1,0000	R$2.594,39	R$ 2.594,39	Não
ESTRUTURA COMERCIO E CONSTRUCOES LTDA	10.664.099/0001-80	02/02/2026 - 13:59:48	naotem	não tem	1,0000	R$2.594,39	R$ 2.594,39	Sim
CONSTRUTORA E SERVICOS W. B. M. LTDA	26.570.470/0001-84	30/01/2026 - 09:14:26	N/C	N/C	1,0000	R$2.594,35	R$ 2.594,35	Sim
ENGETECH - ENGENHARIA, COMERCIO E SERVICOS LTDA	04.154.467/0001-47	30/01/2026 - 20:35:20			1,0000	R$2.594,39	R$ 2.594,39	Sim
MBR ENGENHARIA LTDA	39.404.403/0001-31	02/02/2026 - 21:43:27			1,0000	R$2.594,38	R$ 2.594,38	Sim
ENGECON LTDA	26.691.538/0001-83	02/02/2026 - 22:10:15			1,0000	R$2.594,39	R$ 2.594,39	Sim
THAIRO DOS REIS PANDOLFI ENGENHARIA E SERVICOS	41.666.993/0001-12	02/02/2026 - 23:11:24	Não se aplica	Não se aplica	1,0000	R$2.594,39	R$ 2.594,39	Não

LOTE 0001 - ITEM 0058 - MARCO EM MADEIRA DE LEI TIPO PEROBA, IPE, ANGELIM PEDRA OU EQUIVALENTE, MARCO EM MADEIRA DE LEI TIPO PEROBA, IPE, ANGELIM PEDRA OU EQUIVALENTE,COM 15 X 3CM DE BATENTE

Fornecedor	CNPJ/CPF	Data	Modelo	Marca/ Fabricante	Quantidade	Lance	Valor Total	LC 123/2006

PORTAL DE COMPRAS PÚBLICAS
A autenticidade do documento pode ser verificada no site https://validaarquivo.portaldecompraspublicas.com.br
Documento gerado eletronicamente no Portal de Compras Públicas em 02/03/2026 às 18:15:27.
Código verificador: 1168125

E-DOCS - CÓPIA DO PROCESSO 2025-BFJQ8 GERADO POR UDSON OLIVEIRA RAMOS DE AGUIAR EM 05/05/2026 16:12 DOCUMENTO 1 / 1 PÁGINA 3026 / 3514

2026-5CRH9B - E-DOCS - DOCUMENTO ORIGINAL 02/03/2026 18:26 PÁGINA 73 / 161

TREZE MATERIAL DE CONSTRUCAO LTDA	01.070.171/0001-50	12/12/2025 - 16:00:52	N/C	N/C	122,3500	R$112,80	R$ 13.801,08	Sim
THOMPSON ENGENHARIA LTDA	36.758.622/0001-20	15/12/2025 - 18:54:35	N/C	N/C	122,3500	R$112,81	R$ 13.802,30	Não
ESTRUTURA COMERCIO E CONSTRUCOES LTDA	10.664.099/0001-80	02/02/2026 - 13:59:49	naotem	não tem	122,3500	R$112,81	R$ 13.802,30	Sim
CONSTRUTORA E SERVICOS W. B. M. LTDA	26.570.470/0001-84	30/01/2026 - 09:14:50	N/C	N/C	122,3500	R$112,81	R$ 13.802,30	Sim
ENGETECH - ENGENHARIA, COMERCIO E SERVICOS LTDA	04.154.467/0001-47	30/01/2026 - 20:35:20			122,3500	R$112,81	R$ 13.802,30	Sim
MBR ENGENHARIA LTDA	39.404.403/0001-31	02/02/2026 - 21:43:27			122,3500	R$112,80	R$ 13.801,08	Sim
ENGECON LTDA	26.691.538/0001-83	02/02/2026 - 22:10:15			122,3500	R$112,81	R$ 13.802,30	Sim
THAIRO DOS REIS PANDOLFI ENGENHARIA E SERVICOS	41.666.993/0001-12	02/02/2026 - 23:11:24	Não se aplica	Não se aplica	122,3500	R$112,81	R$ 13.802,30	Não

LOTE 0001 - ITEM 0059 - PINTURA DE ESQUADRIAS E ELEMENTOS DE MADEIRA, APLICACAO MANUAL, COM TRES DEMAO DE VERNIZ BRILHANTE I PINTURA DE ESQUADRIAS E ELEMENTOS DE MADEIRA, APLICACAO MANUAL, COM TRES DEMAO DE VERNIZ BRILHANTE INCOLOR, LINHA PREMIUM COPAL, REFERENCIA SUVINIL, EUCATEX, MONTANA OU EQUIVALENTE

Fornecedor	CNPJ/CPF	Data	Modelo	Marca/ Fabricante	Quantidade	Lance	Valor Total	LC 123/2006
TREZE MATERIAL DE CONSTRUCAO LTDA	01.070.171/0001-50	12/12/2025 - 16:01:38	N/C	N/C	143,7199	R$37,91	R$ 5.448,42	Sim
THOMPSON ENGENHARIA LTDA	36.758.622/0001-20	15/12/2025 - 18:54:53	N/C	N/C	143,7199	R$37,91	R$ 5.448,42	Não
ESTRUTURA COMERCIO E CONSTRUCOES LTDA	10.664.099/0001-80	02/02/2026 - 13:59:49	naotem	não tem	143,7199	R$37,91	R$ 5.448,42	Sim
CONSTRUTORA E SERVICOS W. B. M. LTDA	26.570.470/0001-84	30/01/2026 - 09:15:13	N/C	N/C	143,7199	R$37,90	R$ 5.446,98	Sim
ENGETECH - ENGENHARIA, COMERCIO E SERVICOS LTDA	04.154.467/0001-47	30/01/2026 - 20:35:20			143,7199	R$37,91	R$ 5.448,42	Sim
MBR ENGENHARIA LTDA	39.404.403/0001-31	02/02/2026 - 21:43:27			143,7199	R$37,90	R$ 5.446,98	Sim
ENGECON LTDA	26.691.538/0001-83	02/02/2026 - 22:10:15			143,7199	R$37,91	R$ 5.448,42	Sim
THAIRO DOS REIS PANDOLFI ENGENHARIA E SERVICOS	41.666.993/0001-12	02/02/2026 - 23:11:24	Não se aplica	Não se aplica	143,7199	R$37,91	R$ 5.448,42	Não

LOTE 0001 - ITEM 0060 - PORTAO DE CHAPA DE FERRO GALVANIZADO, COM ESPESSURA DE 0,5MM, COM PORTAO DE CHAPA DE FERRO GALVANIZADO, COM ESPESSURA DE 0,5MM, COMALTURA ENTRE 2M E 3M, EXCLUSIVE FECHADURA

Fornecedor	CNPJ/CPF	Data	Modelo	Marca/ Fabricante	Quantidade	Lance	Valor Total	LC 123/2006
TREZE MATERIAL DE CONSTRUCAO LTDA	01.070.171/0001-50	12/12/2025 - 16:02:25	N/C	N/C	4,2000	R$1.658,72	R$ 6.966,62	Sim
THOMPSON ENGENHARIA LTDA	36.758.622/0001-20	15/12/2025 - 18:55:14	N/C	N/C	4,2000	R$1.658,89	R$ 6.967,34	Não
ESTRUTURA COMERCIO E CONSTRUCOES LTDA	10.664.099/0001-80	02/02/2026 - 13:59:49	naotem	não tem	4,2000	R$1.658,89	R$ 6.967,34	Sim
CONSTRUTORA E SERVICOS W. B. M. LTDA	26.570.470/0001-84	30/01/2026 - 09:15:33	N/C	N/C	4,2000	R$1.658,85	R$ 6.967,17	Sim
ENGETECH - ENGENHARIA, COMERCIO E SERVICOS LTDA	04.154.467/0001-47	30/01/2026 - 20:35:20			4,2000	R$1.658,89	R$ 6.967,34	Sim
MBR ENGENHARIA LTDA	39.404.403/0001-31	02/02/2026 - 21:43:27			4,2000	R$1.658,88	R$ 6.967,30	Sim
ENGECON LTDA	26.691.538/0001-83	02/02/2026 - 22:10:16			4,2000	R$1.658,89	R$ 6.967,34	Sim

PORTAL DE COMPRAS PÚBLICAS
A autenticidade do documento pode ser verificada no site https://validaarquivo.portaldecompraspublicas.com.br
Documento gerado eletronicamente no Portal de Compras Públicas em 02/03/2026 às 18:15:27.
Código verificador: 1168125

E-DOCS - CÓPIA DO PROCESSO 2025-BFJQ8 GERADO POR UDSON OLIVEIRA RAMOS DE AGUIAR EM 05/05/2026 16:12 DOCUMENTO 1 / 1 PÁGINA 3027 / 3514

2026-5CRH9B - E-DOCS - DOCUMENTO ORIGINAL 02/03/2026 18:26 PÁGINA 74 / 161

THAIRO DOS REIS PANDOLFI ENGENHARIA E SERVICOS	41.666.993/0001-12	02/02/2026 - 23:11:24	Não se aplica	Não se aplica	4,2000	R$1.658,89	R$ 6.967,34	Não

LOTE 0001 - ITEM 0061 - FECHADURA DE SOBREPOR, TIPO CAIXAO, COM CHAVE COMUM - IMAB, STAN, ALIANCA FECHADURA DE SOBREPOR, TIPO CAIXAO, COM CHAVE COMUM - IMAB, STAN, ALIANCAOU EQUIVALENTE

Fornecedor	CNPJ/CPF	Data	Modelo	Marca/ Fabricante	Quantidade	Lance	Valor Total	LC 123/2006
TREZE MATERIAL DE CONSTRUCAO LTDA	01.070.171/0001-50	12/12/2025 - 16:02:52	N/C	N/C	1,0000	R$117,24	R$ 117,24	Sim
THOMPSON ENGENHARIA LTDA	36.758.622/0001-20	15/12/2025 - 18:55:31	N/C	N/C	1,0000	R$117,25	R$ 117,25	Não
ESTRUTURA COMERCIO E CONSTRUCOES LTDA	10.664.099/0001-80	02/02/2026 - 13:59:49	naotem	não tem	1,0000	R$117,25	R$ 117,25	Sim
CONSTRUTORA E SERVICOS W. B. M. LTDA	26.570.470/0001-84	30/01/2026 - 09:15:52	N/C	N/C	1,0000	R$117,20	R$ 117,20	Sim
ENGETECH - ENGENHARIA, COMERCIO E SERVICOS LTDA	04.154.467/0001-47	30/01/2026 - 20:35:20			1,0000	R$117,25	R$ 117,25	Sim
MBR ENGENHARIA LTDA	39.404.403/0001-31	02/02/2026 - 21:43:27			1,0000	R$117,24	R$ 117,24	Sim
ENGECON LTDA	26.691.538/0001-83	02/02/2026 - 22:10:16			1,0000	R$117,25	R$ 117,25	Sim
THAIRO DOS REIS PANDOLFI ENGENHARIA E SERVICOS	41.666.993/0001-12	02/02/2026 - 23:11:24	Não se aplica	Não se aplica	1,0000	R$117,25	R$ 117,25	Não

LOTE 0001 - ITEM 0062 - PORTAO DE FERRO DE ABRIR EM BARRA CHATA, INCLUSIVE CHUMBAMENTO PORTAO DE FERRO DE ABRIR EM BARRA CHATA, INCLUSIVE CHUMBAMENTO

Fornecedor	CNPJ/CPF	Data	Modelo	Marca/ Fabricante	Quantidade	Lance	Valor Total	LC 123/2006
TREZE MATERIAL DE CONSTRUCAO LTDA	01.070.171/0001-50	12/12/2025 - 16:03:23	N/C	N/C	7,0800	R$804,27	R$ 5.694,23	Sim
THOMPSON ENGENHARIA LTDA	36.758.622/0001-20	15/12/2025 - 18:55:56	N/C	N/C	7,0800	R$804,35	R$ 5.694,80	Não
ESTRUTURA COMERCIO E CONSTRUCOES LTDA	10.664.099/0001-80	02/02/2026 - 13:59:51	naotem	não tem	7,0800	R$804,35	R$ 5.694,80	Sim
CONSTRUTORA E SERVICOS W. B. M. LTDA	26.570.470/0001-84	30/01/2026 - 09:16:15	N/C	N/C	7,0800	R$804,30	R$ 5.694,44	Sim
ENGETECH - ENGENHARIA, COMERCIO E SERVICOS LTDA	04.154.467/0001-47	30/01/2026 - 20:35:20			7,0800	R$804,35	R$ 5.694,80	Sim
MBR ENGENHARIA LTDA	39.404.403/0001-31	02/02/2026 - 21:43:27			7,0800	R$804,34	R$ 5.694,73	Sim
ENGECON LTDA	26.691.538/0001-83	02/02/2026 - 22:10:16			7,0800	R$804,35	R$ 5.694,80	Sim
THAIRO DOS REIS PANDOLFI ENGENHARIA E SERVICOS	41.666.993/0001-12	02/02/2026 - 23:11:24	Não se aplica	Não se aplica	7,0800	R$804,35	R$ 5.694,80	Não

LOTE 0001 - ITEM 0063 - PINTURA SOBRE METAL, APLICACAO MANUAL, COM DUAS DEMAOS DE TINTA ESMALTE SINTETICO PINTURA SOBRE METAL, APLICACAO MANUAL, COM DUAS DEMAOS DE TINTA ESMALTE SINTETICO, REFERENCIA SUVINIL, CORAL OU METALATEX, INCLUSIVE UMA DEMAO DE FUNDO ANTICORROSIVO

Fornecedor	CNPJ/CPF	Data	Modelo	Marca/ Fabricante	Quantidade	Lance	Valor Total	LC 123/2006
TREZE MATERIAL DE CONSTRUCAO LTDA	01.070.171/0001-50	12/12/2025 - 16:03:53	N/C	N/C	22,5600	R$62,87	R$ 1.418,35	Sim
THOMPSON ENGENHARIA LTDA	36.758.622/0001-20	15/12/2025 - 18:56:19	N/C	N/C	22,5600	R$62,88	R$ 1.418,57	Não
ESTRUTURA COMERCIO E CONSTRUCOES LTDA	10.664.099/0001-80	02/02/2026 - 13:59:51	naotem	não tem	22,5600	R$62,88	R$ 1.418,57	Sim
CONSTRUTORA E SERVICOS W. B. M. LTDA	26.570.470/0001-84	30/01/2026 - 09:16:35	N/C	N/C	22,5600	R$62,85	R$ 1.417,90	Sim

PORTAL DE COMPRAS PÚBLICAS
A autenticidade do documento pode ser verificada no site https://validaarquivo.portaldecompraspublicas.com.br
Documento gerado eletronicamente no Portal de Compras Públicas em 02/03/2026 às 18:15:27.
Código verificador: 1168125

E-DOCS - CÓPIA DO PROCESSO 2025-BFJQ8 GERADO POR UDSON OLIVEIRA RAMOS DE AGUIAR EM 05/05/2026 16:12 DOCUMENTO 1 / 1 PÁGINA 3028 / 3514

2026-5CRH9B - E-DOCS - DOCUMENTO ORIGINAL 02/03/2026 18:26 PÁGINA 75 / 161

ENGETECH - ENGENHARIA, COMERCIO E SERVICOS LTDA	04.154.467/0001-47	30/01/2026 - 20:35:20			22,5600	R$62,88	R$ 1.418,57	Sim
MBR ENGENHARIA LTDA	39.404.403/0001-31	02/02/2026 - 21:43:27			22,5600	R$62,87	R$ 1.418,35	Sim
ENGECON LTDA	26.691.538/0001-83	02/02/2026 - 22:10:16			22,5600	R$62,88	R$ 1.418,57	Sim
THAIRO DOS REIS PANDOLFI ENGENHARIA E SERVICOS	41.666.993/0001-12	02/02/2026 - 23:11:24	Não se aplica	Não se aplica	22,5600	R$62,88	R$ 1.418,57	Não

LOTE 0001 - ITEM 0064 - JANELA FIXA DE ALUMINIO PARA VIDRO, COM VIDRO, BATENTE E FERRAGENS. JANELA FIXA DE ALUMINIO PARA VIDRO, COM VIDRO, BATENTE E FERRAGENS.EXCLUSIVE ACABAMENTO, ALIZAR E CONTRAMARCO. FORNECIMENTO E INSTALACAO.AF_12/2019

Fornecedor	CNPJ/CPF	Data	Modelo	Marca/ Fabricante	Quantidade	Lance	Valor Total	LC 123/2006
TREZE MATERIAL DE CONSTRUCAO LTDA	01.070.171/0001-50	12/12/2025 - 16:09:27	N/C	N/C	5,3000	R$980,19	R$ 5.195,01	Sim
THOMPSON ENGENHARIA LTDA	36.758.622/0001-20	15/12/2025 - 18:56:37	N/C	N/C	5,3000	R$980,29	R$ 5.195,54	Não
ESTRUTURA COMERCIO E CONSTRUCOES LTDA	10.664.099/0001-80	02/02/2026 - 13:59:51	naotem	não tem	5,3000	R$980,29	R$ 5.195,54	Sim
CONSTRUTORA E SERVICOS W. B. M. LTDA	26.570.470/0001-84	30/01/2026 - 09:16:55	N/C	N/C	5,3000	R$980,25	R$ 5.195,32	Sim
ENGETECH - ENGENHARIA, COMERCIO E SERVICOS LTDA	04.154.467/0001-47	30/01/2026 - 20:35:20			5,3000	R$980,29	R$ 5.195,54	Sim
MBR ENGENHARIA LTDA	39.404.403/0001-31	02/02/2026 - 21:43:27			5,3000	R$980,28	R$ 5.195,48	Sim
ENGECON LTDA	26.691.538/0001-83	02/02/2026 - 22:10:17			5,3000	R$980,29	R$ 5.195,54	Sim
THAIRO DOS REIS PANDOLFI ENGENHARIA E SERVICOS	41.666.993/0001-12	02/02/2026 - 23:11:24	Não se aplica	Não se aplica	5,3000	R$980,29	R$ 5.195,54	Não

LOTE 0001 - ITEM 0065 - FORNECIMENTO E INSTALACAO DE JANELA DE CORRER PARA VIDRO EM ALUMINIO ANODIZADO COR NATURAL, LINHA 25 JANELA DE CORRER PARA VIDRO EM ALUMINIO ANODIZADO COR NATURAL, LINHA 25, COMPLETA, INCL. PUXADOR COM TRANCA, ALIZAR, CAIXILHO E CONTRAMARCO, EXCLUSIVE VIDRO

Fornecedor	CNPJ/CPF	Data	Modelo	Marca/ Fabricante	Quantidade	Lance	Valor Total	LC 123/2006
TREZE MATERIAL DE CONSTRUCAO LTDA	01.070.171/0001-50	12/12/2025 - 16:10:11	N/C	N/C	28,3500	R$739,76	R$ 20.972,20	Sim
THOMPSON ENGENHARIA LTDA	36.758.622/0001-20	15/12/2025 - 18:56:59	N/C	N/C	28,3500	R$739,83	R$ 20.974,18	Não
ESTRUTURA COMERCIO E CONSTRUCOES LTDA	10.664.099/0001-80	02/02/2026 - 13:59:51	naotem	não tem	28,3500	R$739,83	R$ 20.974,18	Sim
CONSTRUTORA E SERVICOS W. B. M. LTDA	26.570.470/0001-84	30/01/2026 - 09:17:18	N/C	N/C	28,3500	R$739,80	R$ 20.973,33	Sim
ENGETECH - ENGENHARIA, COMERCIO E SERVICOS LTDA	04.154.467/0001-47	30/01/2026 - 20:35:21			28,3500	R$739,83	R$ 20.974,18	Sim
MBR ENGENHARIA LTDA	39.404.403/0001-31	02/02/2026 - 21:43:27			28,3500	R$739,82	R$ 20.973,90	Sim
ENGECON LTDA	26.691.538/0001-83	02/02/2026 - 22:10:17			28,3500	R$739,83	R$ 20.974,18	Sim
THAIRO DOS REIS PANDOLFI ENGENHARIA E SERVICOS	41.666.993/0001-12	02/02/2026 - 23:11:24	Não se aplica	Não se aplica	28,3500	R$739,83	R$ 20.974,18	Não

LOTE 0001 - ITEM 0066 - JANELA TIPO MAXIM-AR PARA VIDRO EM ALUMINIO ANODIZADO NATURAL, LINHA 25, JANELA TIPO MAXIM-AR PARA VIDRO EM ALUMINIO ANODIZADO NATURAL, LINHA 25,COMPLETA, INCL. PUXADOR COM TRANCA, CAIXILHO, ALIZAR E CONTRAMARCO,EXCLUSIVE VIDRO

Fornecedor	CNPJ/CPF	Data	Modelo	Marca/ Fabricante	Quantidade	Lance	Valor Total	LC 123/2006
TREZE MATERIAL DE CONSTRUCAO LTDA	01.070.171/0001-50	12/12/2025 - 16:10:42	N/C	N/C	11,8800	R$602,74	R$ 7.160,55	Sim

PORTAL DE COMPRAS PÚBLICAS
A autenticidade do documento pode ser verificada no site https://validaarquivo.portaldecompraspublicas.com.br
Documento gerado eletronicamente no Portal de Compras Públicas em 02/03/2026 às 18:15:27.
Código verificador: 1168125

E-DOCS - CÓPIA DO PROCESSO 2025-BFJQ8 GERADO POR UDSON OLIVEIRA RAMOS DE AGUIAR EM 05/05/2026 16:12 DOCUMENTO 1 / 1 PÁGINA 3029 / 3514

2026-5CRH9B - E-DOCS - DOCUMENTO ORIGINAL 02/03/2026 18:26 PÁGINA 76 / 161

THOMPSON ENGENHARIA LTDA	36.758.622/0001-20	15/12/2025 - 18:57:18	N/C	N/C	11,8800	R$602,80	R$ 7.161,26	Não
ESTRUTURA COMERCIO E CONSTRUCOES LTDA	10.664.099/0001-80	02/02/2026 - 13:59:51	naotem	não tem	11,8800	R$602,80	R$ 7.161,26	Sim
CONSTRUTORA E SERVICOS W. B. M. LTDA	26.570.470/0001-84	30/01/2026 - 09:17:35	N/C	N/C	11,8800	R$602,80	R$ 7.161,26	Sim
ENGETECH - ENGENHARIA, COMERCIO E SERVICOS LTDA	04.154.467/0001-47	30/01/2026 - 20:35:21			11,8800	R$602,80	R$ 7.161,26	Sim
MBR ENGENHARIA LTDA	39.404.403/0001-31	02/02/2026 - 21:43:27			11,8800	R$602,79	R$ 7.161,15	Sim
ENGECON LTDA	26.691.538/0001-83	02/02/2026 - 22:10:17			11,8800	R$602,80	R$ 7.161,26	Sim
THAIRO DOS REIS PANDOLFI ENGENHARIA E SERVICOS	41.666.993/0001-12	02/02/2026 - 23:11:24	Não se aplica	Não se aplica	11,8800	R$602,80	R$ 7.161,26	Não

LOTE 0001 - ITEM 0067 - VIDRO PLANO TRANSPARENTE LISO, COM 4 MM DE ESPESSURA - (BDI-DIF=15,57%) VIDRO PLANO TRANSPARENTE LISO, COM 4 MM DE ESPESSURA - (BDI-DIF=15,57%)

Fornecedor	CNPJ/CPF	Data	Modelo	Marca/ Fabricante	Quantidade	Lance	Valor Total	LC 123/2006
TREZE MATERIAL DE CONSTRUCAO LTDA	01.070.171/0001-50	12/12/2025 - 16:11:11	N/C	N/C	38,2200	R$244,92	R$ 9.360,84	Sim
THOMPSON ENGENHARIA LTDA	36.758.622/0001-20	15/12/2025 - 18:57:37	N/C	N/C	38,2200	R$244,94	R$ 9.361,61	Não
ESTRUTURA COMERCIO E CONSTRUCOES LTDA	10.664.099/0001-80	02/02/2026 - 13:59:52	naotem	não tem	38,2200	R$244,94	R$ 9.361,61	Sim
CONSTRUTORA E SERVICOS W. B. M. LTDA	26.570.470/0001-84	30/01/2026 - 09:17:54	N/C	N/C	38,2200	R$244,90	R$ 9.360,08	Sim
ENGETECH - ENGENHARIA, COMERCIO E SERVICOS LTDA	04.154.467/0001-47	30/01/2026 - 20:35:21			38,2200	R$244,94	R$ 9.361,61	Sim
MBR ENGENHARIA LTDA	39.404.403/0001-31	02/02/2026 - 21:43:27			38,2200	R$244,93	R$ 9.361,22	Sim
ENGECON LTDA	26.691.538/0001-83	02/02/2026 - 22:10:17			38,2200	R$244,94	R$ 9.361,61	Sim
THAIRO DOS REIS PANDOLFI ENGENHARIA E SERVICOS	41.666.993/0001-12	02/02/2026 - 23:11:24	Não se aplica	Não se aplica	38,2200	R$244,94	R$ 9.361,61	Não

LOTE 0001 - ITEM 0068 - GRADE DE FERRO EM BARRA CHATA, INCLUSIVE CHUMBAMENTO GRADE DE FERRO EM BARRA CHATA, INCLUSIVE CHUMBAMENTO

Fornecedor	CNPJ/CPF	Data	Modelo	Marca/ Fabricante	Quantidade	Lance	Valor Total	LC 123/2006
TREZE MATERIAL DE CONSTRUCAO LTDA	01.070.171/0001-50	12/12/2025 - 16:11:47	N/C	N/C	45,5000	R$490,03	R$ 22.296,36	Sim
THOMPSON ENGENHARIA LTDA	36.758.622/0001-20	15/12/2025 - 18:57:58	N/C	N/C	45,5000	R$490,08	R$ 22.298,64	Não
ESTRUTURA COMERCIO E CONSTRUCOES LTDA	10.664.099/0001-80	02/02/2026 - 13:59:52	naotem	não tem	45,5000	R$490,08	R$ 22.298,64	Sim
CONSTRUTORA E SERVICOS W. B. M. LTDA	26.570.470/0001-84	30/01/2026 - 09:18:12	N/C	N/C	45,5000	R$490,00	R$ 22.295,00	Sim
ENGETECH - ENGENHARIA, COMERCIO E SERVICOS LTDA	04.154.467/0001-47	30/01/2026 - 20:35:21			45,5000	R$490,08	R$ 22.298,64	Sim
MBR ENGENHARIA LTDA	39.404.403/0001-31	02/02/2026 - 21:43:27			45,5000	R$490,07	R$ 22.298,19	Sim
ENGECON LTDA	26.691.538/0001-83	02/02/2026 - 22:10:18			45,5000	R$490,08	R$ 22.298,64	Sim
THAIRO DOS REIS PANDOLFI ENGENHARIA E SERVICOS	41.666.993/0001-12	02/02/2026 - 23:11:24	Não se aplica	Não se aplica	45,5000	R$490,08	R$ 22.298,64	Não

LOTE 0001 - ITEM 0069 - PINTURA SOBRE METAL, APLICACAO MANUAL, COM DUAS DEMAOS DE TINTA ESMALTE (Item 06.02.06 da PO) PINTURA SOBRE METAL, APLICACAO MANUAL, COM DUAS DEMAOS DE TINTA ESMALTE SINTETICO,

PORTAL DE COMPRAS PÚBLICAS
A autenticidade do documento pode ser verificada no site https://validaarquivo.portaldecompraspublicas.com.br
Documento gerado eletronicamente no Portal de Compras Públicas em 02/03/2026 às 18:15:27.
Código verificador: 1168125

E-DOCS - CÓPIA DO PROCESSO 2025-BFJQ8 GERADO POR UDSON OLIVEIRA RAMOS DE AGUIAR EM 05/05/2026 16:12 DOCUMENTO 1 / 1 PÁGINA 3030 / 3514

2026-5CRH9B - E-DOCS - DOCUMENTO ORIGINAL 02/03/2026 18:26 PÁGINA 77 / 161

REFERENCIA SUVINIL, CORAL OU METALATEX, INCLUSIVE UMA DEMAO DE FUNDO ANTICORROSIVO (Item 06.02.06 da PO)

Fornecedor	CNPJ/CPF	Data	Modelo	Marca/ Fabricante	Quantidade	Lance	Valor Total	LC 123/2006
TREZE MATERIAL DE CONSTRUCAO LTDA	01.070.171/0001-50	12/12/2025 - 16:12:19	N/C	N/C	45,5000	R$62,87	R$ 2.860,59	Sim
THOMPSON ENGENHARIA LTDA	36.758.622/0001-20	15/12/2025 - 18:58:22	N/C	N/C	45,5000	R$62,88	R$ 2.861,04	Não
ESTRUTURA COMERCIO E CONSTRUCOES LTDA	10.664.099/0001-80	02/02/2026 - 13:59:52	naotem	não tem	45,5000	R$62,88	R$ 2.861,04	Sim
CONSTRUTORA E SERVICOS W. B. M. LTDA	26.570.470/0001-84	30/01/2026 - 09:18:36	N/C	N/C	45,5000	R$62,85	R$ 2.859,68	Sim
ENGETECH - ENGENHARIA, COMERCIO E SERVICOS LTDA	04.154.467/0001-47	30/01/2026 - 20:35:21			45,5000	R$62,88	R$ 2.861,04	Sim
MBR ENGENHARIA LTDA	39.404.403/0001-31	02/02/2026 - 21:43:27			45,5000	R$62,87	R$ 2.860,59	Sim
ENGECON LTDA	26.691.538/0001-83	02/02/2026 - 22:10:18			45,5000	R$62,88	R$ 2.861,04	Sim
THAIRO DOS REIS PANDOLFI ENGENHARIA E SERVICOS	41.666.993/0001-12	02/02/2026 - 23:11:24	Não se aplica	Não se aplica	45,5000	R$62,88	R$ 2.861,04	Não

LOTE 0001 - ITEM 0070 - GRADE DE FERRO EM BARRA CHATA, INCLUSIVE CHUMBAMENTO (Item 06.03.01 da PO) GRADE DE FERRO EM BARRA CHATA, INCLUSIVE CHUMBAMENTO (Item 06.03.01 da PO)

Fornecedor	CNPJ/CPF	Data	Modelo	Marca/ Fabricante	Quantidade	Lance	Valor Total	LC 123/2006
TREZE MATERIAL DE CONSTRUCAO LTDA	01.070.171/0001-50	12/12/2025 - 16:13:00	N/C	N/C	56,7300	R$490,03	R$ 27.799,40	Sim
THOMPSON ENGENHARIA LTDA	36.758.622/0001-20	15/12/2025 - 18:58:45	N/C	N/C	56,7300	R$490,08	R$ 27.802,24	Não
ESTRUTURA COMERCIO E CONSTRUCOES LTDA	10.664.099/0001-80	02/02/2026 - 13:59:52	naotem	não tem	56,7300	R$490,08	R$ 27.802,24	Sim
CONSTRUTORA E SERVICOS W. B. M. LTDA	26.570.470/0001-84	30/01/2026 - 09:18:57	N/C	N/C	56,7300	R$490,05	R$ 27.800,54	Sim
ENGETECH - ENGENHARIA, COMERCIO E SERVICOS LTDA	04.154.467/0001-47	30/01/2026 - 20:35:21			56,7300	R$490,08	R$ 27.802,24	Sim
MBR ENGENHARIA LTDA	39.404.403/0001-31	02/02/2026 - 21:43:27			56,7300	R$490,07	R$ 27.801,67	Sim
ENGECON LTDA	26.691.538/0001-83	02/02/2026 - 22:10:18			56,7300	R$490,08	R$ 27.802,24	Sim
THAIRO DOS REIS PANDOLFI ENGENHARIA E SERVICOS	41.666.993/0001-12	02/02/2026 - 23:11:24	Não se aplica	Não se aplica	56,7300	R$490,08	R$ 27.802,24	Não

LOTE 0001 - ITEM 0071 - PINTURA SOBRE METAL, APLICACAO MANUAL, COM DUAS DEMAOS DE TINTA ESMALTE (Item 06.03.02 da PO) PINTURA SOBRE METAL, APLICACAO MANUAL, COM DUAS DEMAOS DE TINTA ESMALTE SINTETICO, REFERENCIA SUVINIL, CORAL OU METALATEX, INCLUSIVE UMA DEMAO DE FUNDO ANTICORROSIVO (Item 06.03.02 da PO)

Fornecedor	CNPJ/CPF	Data	Modelo	Marca/ Fabricante	Quantidade	Lance	Valor Total	LC 123/2006
TREZE MATERIAL DE CONSTRUCAO LTDA	01.070.171/0001-50	12/12/2025 - 16:13:28	N/C	N/C	56,7300	R$62,87	R$ 3.566,62	Sim
THOMPSON ENGENHARIA LTDA	36.758.622/0001-20	15/12/2025 - 18:59:04	N/C	N/C	56,7300	R$62,88	R$ 3.567,18	Não
ESTRUTURA COMERCIO E CONSTRUCOES LTDA	10.664.099/0001-80	02/02/2026 - 13:59:52	naotem	não tem	56,7300	R$62,88	R$ 3.567,18	Sim
CONSTRUTORA E SERVICOS W. B. M. LTDA	26.570.470/0001-84	30/01/2026 - 09:19:19	N/C	N/C	56,7300	R$62,85	R$ 3.565,48	Sim
ENGETECH - ENGENHARIA, COMERCIO E SERVICOS LTDA	04.154.467/0001-47	30/01/2026 - 20:35:21			56,7300	R$62,88	R$ 3.567,18	Sim
MBR ENGENHARIA LTDA	39.404.403/0001-31	02/02/2026 - 21:43:27			56,7300	R$62,87	R$ 3.566,62	Sim

PORTAL DE COMPRAS PÚBLICAS
A autenticidade do documento pode ser verificada no site https://validaarquivo.portaldecompraspublicas.com.br
Documento gerado eletronicamente no Portal de Compras Públicas em 02/03/2026 às 18:15:27.
Código verificador: 1168125

E-DOCS - CÓPIA DO PROCESSO 2025-BFJQ8 GERADO POR UDSON OLIVEIRA RAMOS DE AGUIAR EM 05/05/2026 16:12 DOCUMENTO 1 / 1 PÁGINA 3031 / 3514

2026-5CRH9B - E-DOCS - DOCUMENTO ORIGINAL 02/03/2026 18:26 PÁGINA 78 / 161

ENGECON LTDA	26.691.538/0001-83	02/02/2026 - 22:10:18			56,7300	R$62,88	R$ 3.567,18	Sim
THAIRO DOS REIS PANDOLFI ENGENHARIA E SERVICOS	41.666.993/0001-12	02/02/2026 - 23:11:24	Não se aplica	Não se aplica	56,7300	R$62,88	R$ 3.567,18	Não

LOTE 0001 - ITEM 0072 - CHAPISCO COM ARGAMASSA DE CIMENTO E AREIA MEDIA OU GROSSA LAVADA NO CHAPISCO COM ARGAMASSA DE CIMENTO E AREIA MEDIA OU GROSSA LAVADA NOTRACO 1:3, ESPESSURA 5 MM

Fornecedor	CNPJ/CPF	Data	Modelo	Marca/ Fabricante	Quantidade	Lance	Valor Total	LC 123/2006
TREZE MATERIAL DE CONSTRUCAO LTDA	01.070.171/0001-50	12/12/2025 - 16:16:36	N/C	N/C	773,8900	R$18,69	R$ 14.464,00	Sim
THOMPSON ENGENHARIA LTDA	36.758.622/0001-20	15/12/2025 - 18:59:20	N/C	N/C	773,8900	R$18,69	R$ 14.464,00	Não
ESTRUTURA COMERCIO E CONSTRUCOES LTDA	10.664.099/0001-80	02/02/2026 - 13:59:53	naotem	não tem	773,8900	R$18,69	R$ 14.464,00	Sim
CONSTRUTORA E SERVICOS W. B. M. LTDA	26.570.470/0001-84	30/01/2026 - 09:19:50	N/C	N/C	773,8900	R$18,65	R$ 14.433,05	Sim
ENGETECH - ENGENHARIA, COMERCIO E SERVICOS LTDA	04.154.467/0001-47	30/01/2026 - 20:35:21			773,8900	R$18,69	R$ 14.464,00	Sim
MBR ENGENHARIA LTDA	39.404.403/0001-31	02/02/2026 - 21:43:27			773,8900	R$18,68	R$ 14.456,27	Sim
ENGECON LTDA	26.691.538/0001-83	02/02/2026 - 22:10:19			773,8900	R$18,69	R$ 14.464,00	Sim
THAIRO DOS REIS PANDOLFI ENGENHARIA E SERVICOS	41.666.993/0001-12	02/02/2026 - 23:11:24	Não se aplica	Não se aplica	773,8900	R$18,69	R$ 14.464,00	Não

LOTE 0001 - ITEM 0073 - EMBOCO DE ARGAMASSA DE CIMENTO, CAL HIDRATADA CH1 E AREIA MEDIA OU GROSSA LAVADA NO TRACO 1;0;5;6, EMBOCO DE ARGAMASSA DE CIMENTO, CAL HIDRATADA CH1 E AREIA MEDIA OU GROSSA LAVADA NO TRACO 1:0.5:6, ESPESSURA 20 MM

Fornecedor	CNPJ/CPF	Data	Modelo	Marca/ Fabricante	Quantidade	Lance	Valor Total	LC 123/2006
TREZE MATERIAL DE CONSTRUCAO LTDA	01.070.171/0001-50	12/12/2025 - 16:19:21	N/C	N/C	582,4300	R$52,32	R$ 30.472,74	Sim
THOMPSON ENGENHARIA LTDA	36.758.622/0001-20	15/12/2025 - 18:59:46	N/C	N/C	582,4300	R$52,33	R$ 30.478,56	Não
ESTRUTURA COMERCIO E CONSTRUCOES LTDA	10.664.099/0001-80	02/02/2026 - 13:59:53	naotem	não tem	582,4300	R$52,33	R$ 30.478,56	Sim
CONSTRUTORA E SERVICOS W. B. M. LTDA	26.570.470/0001-84	30/01/2026 - 09:20:30	N/C	N/C	582,4300	R$52,30	R$ 30.461,09	Sim
ENGETECH - ENGENHARIA, COMERCIO E SERVICOS LTDA	04.154.467/0001-47	30/01/2026 - 20:35:21			582,4300	R$52,33	R$ 30.478,56	Sim
MBR ENGENHARIA LTDA	39.404.403/0001-31	02/02/2026 - 21:43:27			582,4300	R$52,32	R$ 30.472,74	Sim
ENGECON LTDA	26.691.538/0001-83	02/02/2026 - 22:10:19			582,4300	R$52,33	R$ 30.478,56	Sim
THAIRO DOS REIS PANDOLFI ENGENHARIA E SERVICOS	41.666.993/0001-12	02/02/2026 - 23:11:24	Não se aplica	Não se aplica	582,4300	R$52,33	R$ 30.478,56	Não

LOTE 0001 - ITEM 0074 - REBOCO TIPO PAULISTA DE ARGAMASSA DE CIMENTO, TRACO 1:0:5:6, ESP 25 MM REBOCO TIPO PAULISTA DE ARGAMASSA DE CIMENTO, CAL HIDRATADA CH1 E AREIA LAVADA TRACO 1:0.5:6, ESPESSURA 25 MM

Fornecedor	CNPJ/CPF	Data	Modelo	Marca/ Fabricante	Quantidade	Lance	Valor Total	LC 123/2006
TREZE MATERIAL DE CONSTRUCAO LTDA	01.070.171/0001-50	12/12/2025 - 16:20:16	N/C	N/C	191,4599	R$90,09	R$ 17.248,62	Sim
THOMPSON ENGENHARIA LTDA	36.758.622/0001-20	15/12/2025 - 19:00:16	N/C	N/C	191,4599	R$90,10	R$ 17.250,54	Não
ESTRUTURA COMERCIO E CONSTRUCOES LTDA	10.664.099/0001-80	02/02/2026 - 13:59:53	naotem	não tem	191,4599	R$90,10	R$ 17.250,54	Sim

PORTAL DE COMPRAS PÚBLICAS
A autenticidade do documento pode ser verificada no site https://validaarquivo.portaldecompraspublicas.com.br
Documento gerado eletronicamente no Portal de Compras Públicas em 02/03/2026 às 18:15:27.
Código verificador: 1168125

E-DOCS - CÓPIA DO PROCESSO 2025-BFJQ8 GERADO POR UDSON OLIVEIRA RAMOS DE AGUIAR EM 05/05/2026 16:12 DOCUMENTO 1 / 1 PÁGINA 3032 / 3514

2026-5CRH9B - E-DOCS - DOCUMENTO ORIGINAL 02/03/2026 18:26 PÁGINA 79 / 161

CONSTRUTORA E SERVICOS W. B. M. LTDA	26.570.470/0001-84	30/01/2026 - 09:22:19	N/C	N/C	191,4599	R$90,05	R$ 17.240,96	Sim
ENGETECH - ENGENHARIA, COMERCIO E SERVICOS LTDA	04.154.467/0001-47	30/01/2026 - 20:35:21			191,4599	R$90,10	R$ 17.250,54	Sim
MBR ENGENHARIA LTDA	39.404.403/0001-31	02/02/2026 - 21:43:27			191,4599	R$90,09	R$ 17.248,62	Sim
ENGECON LTDA	26.691.538/0001-83	02/02/2026 - 22:10:19			191,4599	R$90,10	R$ 17.250,54	Sim
THAIRO DOS REIS PANDOLFI ENGENHARIA E SERVICOS	41.666.993/0001-12	02/02/2026 - 23:11:24	Não se aplica	Não se aplica	191,4599	R$90,10	R$ 17.250,54	Não

LOTE 0001 - ITEM 0075 - EMASSAMENTO DE PAREDES E FORROS, COM DUAS DEMAOS DE MASSA ACRILICA EMASSAMENTO DE PAREDES E FORROS, COM DUAS DEMAOS DE MASSA ACRILICAPREMIUM, REFERENCIA SUVINIL, CORAL OU SHERWIN WILLIAMS OU EQUIVALENTE,INCLUSIVE UMA DEMAO DE LIQUIDO SELADOR ACRILICO, REFERENCIA SUVINIL, CORALOU METALATEX OU EQUIVALENTE

Fornecedor	CNPJ/CPF	Data	Modelo	Marca/ Fabricante	Quantidade	Lance	Valor Total	LC 123/2006
TREZE MATERIAL DE CONSTRUCAO LTDA	01.070.171/0001-50	12/12/2025 - 16:20:59	N/C	N/C	743,6700	R$28,90	R$ 21.492,06	Sim
THOMPSON ENGENHARIA LTDA	36.758.622/0001-20	15/12/2025 - 19:00:33	N/C	N/C	743,6700	R$28,90	R$ 21.492,06	Não
ESTRUTURA COMERCIO E CONSTRUCOES LTDA	10.664.099/0001-80	02/02/2026 - 13:59:53	naotem	não tem	743,6700	R$28,90	R$ 21.492,06	Sim
CONSTRUTORA E SERVICOS W. B. M. LTDA	26.570.470/0001-84	30/01/2026 - 09:22:46	N/C	N/C	743,6700	R$28,85	R$ 21.454,88	Sim
ENGETECH - ENGENHARIA, COMERCIO E SERVICOS LTDA	04.154.467/0001-47	30/01/2026 - 20:35:21			743,6700	R$28,90	R$ 21.492,06	Sim
MBR ENGENHARIA LTDA	39.404.403/0001-31	02/02/2026 - 21:43:27			743,6700	R$28,89	R$ 21.484,63	Sim
ENGECON LTDA	26.691.538/0001-83	02/02/2026 - 22:10:19			743,6700	R$28,90	R$ 21.492,06	Sim
THAIRO DOS REIS PANDOLFI ENGENHARIA E SERVICOS	41.666.993/0001-12	02/02/2026 - 23:11:24	Não se aplica	Não se aplica	743,6700	R$28,90	R$ 21.492,06	Não

LOTE 0001 - ITEM 0076 - PINTURA EM PAREDES E FORROS, APLICACAO MANUAL, COM TRES DEMAO DE TINTA PINTURA EM PAREDES E FORROS, APLICACAO MANUAL, COM TRES DEMAO DE TINTALATEX ACRILICO PREMIUM, REFERENCIA CORAL E METALATEX, INCLUSIVE UMA

Fornecedor	CNPJ/CPF	Data	Modelo	Marca/ Fabricante	Quantidade	Lance	Valor Total	LC 123/2006
TREZE MATERIAL DE CONSTRUCAO LTDA	01.070.171/0001-50	12/12/2025 - 16:46:26	N/C	N/C	2.405,6098	R$37,24	R$ 89.584,91	Sim
THOMPSON ENGENHARIA LTDA	36.758.622/0001-20	15/12/2025 - 19:01:15	N/C	N/C	2.405,6098	R$37,24	R$ 89.584,91	Não
ESTRUTURA COMERCIO E CONSTRUCOES LTDA	10.664.099/0001-80	02/02/2026 - 13:59:53	naotem	não tem	2.405,6098	R$37,24	R$ 89.584,91	Sim
CONSTRUTORA E SERVICOS W. B. M. LTDA	26.570.470/0001-84	30/01/2026 - 09:23:08	N/C	N/C	2.405,6098	R$37,20	R$ 89.488,68	Sim
ENGETECH - ENGENHARIA, COMERCIO E SERVICOS LTDA	04.154.467/0001-47	30/01/2026 - 20:35:21			2.405,6098	R$37,24	R$ 89.584,91	Sim
MBR ENGENHARIA LTDA	39.404.403/0001-31	02/02/2026 - 21:43:27			2.405,6098	R$37,23	R$ 89.560,85	Sim
ENGECON LTDA	26.691.538/0001-83	02/02/2026 - 22:10:20			2.405,6098	R$37,24	R$ 89.584,91	Sim
THAIRO DOS REIS PANDOLFI ENGENHARIA E SERVICOS	41.666.993/0001-12	02/02/2026 - 23:11:24	Não se aplica	Não se aplica	2.405,6098	R$37,24	R$ 89.584,91	Não

LOTE 0001 - ITEM 0077 - REVESTIMENTO CERAMICO PARA PAREDES INTERNAS COM PLACAS TIPO ESMALTADA EXTRA DE DIMENSOES 33X61 CM REVESTIMENTO CERAMICO PARA PAREDES INTERNAS COM PLACAS TIPO ESMALTADA EXTRA DE DIMENSOES 33X61 CM. TUDO INCLUIDO.

PORTAL DE COMPRAS PÚBLICAS
A autenticidade do documento pode ser verificada no site https://validaarquivo.portaldecompraspublicas.com.br
Documento gerado eletronicamente no Portal de Compras Públicas em 02/03/2026 às 18:15:27.
Código verificador: 1168125

E-DOCS - CÓPIA DO PROCESSO 2025-BFJQ8 GERADO POR UDSON OLIVEIRA RAMOS DE AGUIAR EM 05/05/2026 16:12 DOCUMENTO 1 / 1 PÁGINA 3033 / 3514

2026-5CRH9B - E-DOCS - DOCUMENTO ORIGINAL 02/03/2026 18:26 PÁGINA 80 / 161

Fornecedor	CNPJ/CPF	Data	Modelo	Marca/ Fabricante	Quantidade	Lance	Valor Total	LC 123/2006
TREZE MATERIAL DE CONSTRUCAO LTDA	01.070.171/0001-50	12/12/2025 - 16:47:27	N/C	N/C	582,4299	R$90,96	R$ 52.977,82	Sim
THOMPSON ENGENHARIA LTDA	36.758.622/0001-20	15/12/2025 - 19:02:50	N/C	N/C	582,4299	R$90,97	R$ 52.983,65	Não
ESTRUTURA COMERCIO E CONSTRUCOES LTDA	10.664.099/0001-80	02/02/2026 - 13:59:54	naotem	não tem	582,4299	R$90,97	R$ 52.983,65	Sim
CONSTRUTORA E SERVICOS W. B. M. LTDA	26.570.470/0001-84	30/01/2026 - 09:23:36	N/C	N/C	582,4299	R$90,95	R$ 52.972,00	Sim
ENGETECH - ENGENHARIA, COMERCIO E SERVICOS LTDA	04.154.467/0001-47	30/01/2026 - 20:35:21			582,4299	R$90,97	R$ 52.983,65	Sim
MBR ENGENHARIA LTDA	39.404.403/0001-31	02/02/2026 - 21:43:27			582,4299	R$90,96	R$ 52.977,82	Sim
ENGECON LTDA	26.691.538/0001-83	02/02/2026 - 22:10:20			582,4299	R$90,97	R$ 52.983,65	Sim
THAIRO DOS REIS PANDOLFI ENGENHARIA E SERVICOS	41.666.993/0001-12	02/02/2026 - 23:11:24	Não se aplica	Não se aplica	582,4299	R$90,97	R$ 52.983,65	Não

LOTE 0001 - ITEM 0078 - PISO ARGAMASSA ALTA RESISTENCIA TIPO GRANILITE OU EQUIV DE QUALIDADE COMPROVADA, ESP DE 10MM PISO ARGAMASSA ALTA RESISTENCIA TIPO GRANILITE OU EQUIV DE QUALIDADE COMPROVADA, ESP DE 10MM, COM JUNTAS PLASTICA EM QUADROS DE 1M, NA COR NATURAL, COM ACABAMENTO POLIDO MECANIZADO, INCLUSIVE REGULARIZACAO E=3.0CM

Fornecedor	CNPJ/CPF	Data	Modelo	Marca/ Fabricante	Quantidade	Lance	Valor Total	LC 123/2006
TREZE MATERIAL DE CONSTRUCAO LTDA	01.070.171/0001-50	12/12/2025 - 16:48:19	N/C	N/C	575,4200	R$195,72	R$ 112.621,20	Sim
THOMPSON ENGENHARIA LTDA	36.758.622/0001-20	15/12/2025 - 19:03:12	N/C	N/C	575,4200	R$195,74	R$ 112.632,71	Não
ESTRUTURA COMERCIO E CONSTRUCOES LTDA	10.664.099/0001-80	02/02/2026 - 13:59:54	naotem	não tem	575,4200	R$195,74	R$ 112.632,71	Sim
CONSTRUTORA E SERVICOS W. B. M. LTDA	26.570.470/0001-84	30/01/2026 - 09:23:57	N/C	N/C	575,4200	R$195,70	R$ 112.609,69	Sim
ENGETECH - ENGENHARIA, COMERCIO E SERVICOS LTDA	04.154.467/0001-47	30/01/2026 - 20:35:21			575,4200	R$195,74	R$ 112.632,71	Sim
MBR ENGENHARIA LTDA	39.404.403/0001-31	02/02/2026 - 21:43:27			575,4200	R$195,73	R$ 112.626,96	Sim
ENGECON LTDA	26.691.538/0001-83	02/02/2026 - 22:10:20			575,4200	R$195,74	R$ 112.632,71	Sim
THAIRO DOS REIS PANDOLFI ENGENHARIA E SERVICOS	41.666.993/0001-12	02/02/2026 - 23:11:24	Não se aplica	Não se aplica	575,4200	R$195,74	R$ 112.632,71	Não

LOTE 0001 - ITEM 0079 - PISO ARGAMASSA ALTA RESISTENCIA TIPO GRANILITE OU EQUIV DE QUALIDADE COMPROVADA, ESP DE 10MM 1 PISO ARGAMASSA ALTA RESISTENCIA TIPO GRANILITE OU EQUIV DE QUALIDADE COMPROVADA, ESP DE 10MM, COM JUNTAS PLASTICA EM QUADROS DE 1M, NA COR NATURAL, COM ACABAMENTO ANTI-DERRAPANTE MECANIZADO, INCLUSIVE REGULARIZACAO E=3.0CM

Fornecedor	CNPJ/CPF	Data	Modelo	Marca/ Fabricante	Quantidade	Lance	Valor Total	LC 123/2006
TREZE MATERIAL DE CONSTRUCAO LTDA	01.070.171/0001-50	12/12/2025 - 16:48:51	N/C	N/C	153,5700	R$177,64	R$ 27.280,17	Sim
THOMPSON ENGENHARIA LTDA	36.758.622/0001-20	15/12/2025 - 19:03:33	N/C	N/C	153,5700	R$177,66	R$ 27.283,25	Não
ESTRUTURA COMERCIO E CONSTRUCOES LTDA	10.664.099/0001-80	02/02/2026 - 13:59:54	naotem	não tem	153,5700	R$177,66	R$ 27.283,25	Sim
CONSTRUTORA E SERVICOS W. B. M. LTDA	26.570.470/0001-84	30/01/2026 - 09:24:20	N/C	N/C	153,5700	R$177,65	R$ 27.281,71	Sim
ENGETECH - ENGENHARIA, COMERCIO E SERVICOS LTDA	04.154.467/0001-47	30/01/2026 - 20:35:21			153,5700	R$177,66	R$ 27.283,25	Sim
MBR ENGENHARIA LTDA	39.404.403/0001-31	02/02/2026 - 21:43:27			153,5700	R$177,65	R$ 27.281,71	Sim

PORTAL DE COMPRAS PÚBLICAS
A autenticidade do documento pode ser verificada no site https://validaarquivo.portaldecompraspublicas.com.br
Documento gerado eletronicamente no Portal de Compras Públicas em 02/03/2026 às 18:15:27.
Código verificador: 1168125

E-DOCS - CÓPIA DO PROCESSO 2025-BFJQ8 GERADO POR UDSON OLIVEIRA RAMOS DE AGUIAR EM 05/05/2026 16:12 DOCUMENTO 1 / 1 PÁGINA 3034 / 3514

2026-5CRH9B - E-DOCS - DOCUMENTO ORIGINAL 02/03/2026 18:26 PÁGINA 81 / 161

ENGECON LTDA	26.691.538/0001-83	02/02/2026 - 22:10:20			153,5700	R$177,66	R$ 27.283,25	Sim
THAIRO DOS REIS PANDOLFI ENGENHARIA E SERVICOS	41.666.993/0001-12	02/02/2026 - 23:11:24	Não se aplica	Não se aplica	153,5700	R$177,66	R$ 27.283,25	Não

LOTE 0001 - ITEM 0080 - PISO DE BORRACHA PASTILHADO/FRISADO, ESPESSURA 7MM, ASSENTADO COM PISO DE BORRACHA PASTILHADO/FRISADO, ESPESSURA 7MM, ASSENTADO COMARGAMASSA. AF_09/2020

Fornecedor	CNPJ/CPF	Data	Modelo	Marca/ Fabricante	Quantidade	Lance	Valor Total	LC 123/2006
TREZE MATERIAL DE CONSTRUCAO LTDA	01.070.171/0001-50	12/12/2025 - 16:49:24	N/C	N/C	23,2400	R$315,80	R$ 7.339,19	Sim
THOMPSON ENGENHARIA LTDA	36.758.622/0001-20	15/12/2025 - 19:03:55	N/C	N/C	23,2400	R$315,83	R$ 7.339,89	Não
ESTRUTURA COMERCIO E CONSTRUCOES LTDA	10.664.099/0001-80	02/02/2026 - 13:59:55	naotem	não tem	23,2400	R$315,83	R$ 7.339,89	Sim
CONSTRUTORA E SERVICOS W. B. M. LTDA	26.570.470/0001-84	30/01/2026 - 09:24:39	N/C	N/C	23,2400	R$315,80	R$ 7.339,19	Sim
ENGETECH - ENGENHARIA, COMERCIO E SERVICOS LTDA	04.154.467/0001-47	30/01/2026 - 20:35:21			23,2400	R$315,83	R$ 7.339,89	Sim
MBR ENGENHARIA LTDA	39.404.403/0001-31	02/02/2026 - 21:43:27			23,2400	R$315,82	R$ 7.339,66	Sim
ENGECON LTDA	26.691.538/0001-83	02/02/2026 - 22:10:21			23,2400	R$315,83	R$ 7.339,89	Sim
THAIRO DOS REIS PANDOLFI ENGENHARIA E SERVICOS	41.666.993/0001-12	02/02/2026 - 23:11:24	Não se aplica	Não se aplica	23,2400	R$315,83	R$ 7.339,89	Não

LOTE 0001 - ITEM 0081 - PISO PODOTATIL DE ALERTA OU DIRECIONAL, DE BORRACHA, ASSENTADO SOBRE PISO PODOTATIL DE ALERTA OU DIRECIONAL, DE BORRACHA, ASSENTADO SOBREARGAMASSA. AF_05/202

Fornecedor	CNPJ/CPF	Data	Modelo	Marca/ Fabricante	Quantidade	Lance	Valor Total	LC 123/2006
TREZE MATERIAL DE CONSTRUCAO LTDA	01.070.171/0001-50	12/12/2025 - 16:49:57	N/C	N/C	24,1600	R$194,46	R$ 4.698,15	Sim
THOMPSON ENGENHARIA LTDA	36.758.622/0001-20	15/12/2025 - 19:04:28	N/C	N/C	24,1600	R$194,48	R$ 4.698,64	Não
ESTRUTURA COMERCIO E CONSTRUCOES LTDA	10.664.099/0001-80	02/02/2026 - 13:59:55	naotem	não tem	24,1600	R$194,48	R$ 4.698,64	Sim
CONSTRUTORA E SERVICOS W. B. M. LTDA	26.570.470/0001-84	30/01/2026 - 09:25:01	N/C	N/C	24,1600	R$194,45	R$ 4.697,91	Sim
ENGETECH - ENGENHARIA, COMERCIO E SERVICOS LTDA	04.154.467/0001-47	30/01/2026 - 20:35:21			24,1600	R$194,48	R$ 4.698,64	Sim
MBR ENGENHARIA LTDA	39.404.403/0001-31	02/02/2026 - 21:43:27			24,1600	R$194,47	R$ 4.698,40	Sim
ENGECON LTDA	26.691.538/0001-83	02/02/2026 - 22:10:21			24,1600	R$194,48	R$ 4.698,64	Sim
THAIRO DOS REIS PANDOLFI ENGENHARIA E SERVICOS	41.666.993/0001-12	02/02/2026 - 23:11:24	Não se aplica	Não se aplica	24,1600	R$194,48	R$ 4.698,64	Não

LOTE 0001 - ITEM 0082 - RODAPE DE GRANITO CINZA ESP. 2CM, H=7CM, ASSENTADO COM ARGAMASSA DE RODAPE DE GRANITO CINZA ESP. 2CM, H=7CM, ASSENTADO COM ARGAMASSA DECIMENTO, CAL HIDRATADA CH1 E AREIA NO TRACO 1:0,5:8, INCL. REJUNTAMENTO COMCIMENTO BRANCO

Fornecedor	CNPJ/CPF	Data	Modelo	Marca/ Fabricante	Quantidade	Lance	Valor Total	LC 123/2006
TREZE MATERIAL DE CONSTRUCAO LTDA	01.070.171/0001-50	12/12/2025 - 16:50:47	N/C	N/C	398,8498	R$61,26	R$ 24.433,54	Sim
THOMPSON ENGENHARIA LTDA	36.758.622/0001-20	15/12/2025 - 19:04:49	N/C	N/C	398,8498	R$61,27	R$ 24.437,53	Não
ESTRUTURA COMERCIO E CONSTRUCOES LTDA	10.664.099/0001-80	02/02/2026 - 13:59:56	naotem	não tem	398,8498	R$61,27	R$ 24.437,53	Sim
CONSTRUTORA E SERVICOS W. B. M. LTDA	26.570.470/0001-84	30/01/2026 - 09:25:18	N/C	N/C	398,8498	R$61,25	R$ 24.429,55	Sim

PORTAL DE COMPRAS PÚBLICAS
A autenticidade do documento pode ser verificada no site https://validaarquivo.portaldecompraspublicas.com.br
Documento gerado eletronicamente no Portal de Compras Públicas em 02/03/2026 às 18:15:27.
Código verificador: 1168125

E-DOCS - CÓPIA DO PROCESSO 2025-BFJQ8 GERADO POR UDSON OLIVEIRA RAMOS DE AGUIAR EM 05/05/2026 16:12 DOCUMENTO 1 / 1 PÁGINA 3035 / 3514

2026-5CRH9B - E-DOCS - DOCUMENTO ORIGINAL 02/03/2026 18:26 PÁGINA 82 / 161

ENGETECH - ENGENHARIA, COMERCIO E SERVICOS LTDA	04.154.467/0001-47	30/01/2026 - 20:35:21			398,8498	R$61,27	R$ 24.437,53	Sim
MBR ENGENHARIA LTDA	39.404.403/0001-31	02/02/2026 - 21:43:27			398,8498	R$61,26	R$ 24.433,54	Sim
ENGECON LTDA	26.691.538/0001-83	02/02/2026 - 22:10:21			398,8498	R$61,27	R$ 24.437,53	Sim
THAIRO DOS REIS PANDOLFI ENGENHARIA E SERVICOS	41.666.993/0001-12	02/02/2026 - 23:11:24	Não se aplica	Não se aplica	398,8498	R$61,27	R$ 24.437,53	Não

LOTE 0001 - ITEM 0083 - Forro em drywall, para ambientes comerciais, inclusive estrutura birecional de fixacao. Forro em drywall, para ambientes comerciais, inclusive estrutura birecional de fixacao. af_08/2023_ps

Fornecedor	CNPJ/CPF	Data	Modelo	Marca/ Fabricante	Quantidade	Lance	Valor Total	LC 123/2006
TREZE MATERIAL DE CONSTRUCAO LTDA	01.070.171/0001-50	12/12/2025 - 16:51:24	N/C	N/C	711,3500	R$100,85	R$ 71.739,65	Sim
THOMPSON ENGENHARIA LTDA	36.758.622/0001-20	15/12/2025 - 19:05:12	N/C	N/C	711,3500	R$100,86	R$ 71.746,76	Não
ESTRUTURA COMERCIO E CONSTRUCOES LTDA	10.664.099/0001-80	02/02/2026 - 13:59:56	naotem	não tem	711,3500	R$100,86	R$ 71.746,76	Sim
CONSTRUTORA E SERVICOS W. B. M. LTDA	26.570.470/0001-84	30/01/2026 - 09:25:36	N/C	N/C	711,3500	R$100,85	R$ 71.739,65	Sim
ENGETECH - ENGENHARIA, COMERCIO E SERVICOS LTDA	04.154.467/0001-47	30/01/2026 - 20:35:21			711,3500	R$100,86	R$ 71.746,76	Sim
MBR ENGENHARIA LTDA	39.404.403/0001-31	02/02/2026 - 21:43:27			711,3500	R$100,85	R$ 71.739,65	Sim
ENGECON LTDA	26.691.538/0001-83	02/02/2026 - 22:10:21			711,3500	R$100,86	R$ 71.746,76	Sim
THAIRO DOS REIS PANDOLFI ENGENHARIA E SERVICOS	41.666.993/0001-12	02/02/2026 - 23:11:24	Não se aplica	Não se aplica	711,3500	R$100,86	R$ 71.746,76	Não

LOTE 0001 - ITEM 0084 - EMASSAMENTO DE PAREDES E FORROS, COM DUAS DEMAOS DE MASSA ACRILICA (Item 09.02 da PO) EMASSAMENTO DE PAREDES E FORROS, COM DUAS DEMAOS DE MASSA ACRILICAPREMIUM, REFERENCIA SUVINIL, CORAL OU SHERWIN WILLIAMS OU EQUIVALENTE,INCLUSIVE UMA DEMAO DE LIQUIDO SELADOR ACRILICO, REFERENCIA SUVINIL, CORALOU METALATEX OU EQUIVALENTE (Item 09.02 da PO)

Fornecedor	CNPJ/CPF	Data	Modelo	Marca/ Fabricante	Quantidade	Lance	Valor Total	LC 123/2006
TREZE MATERIAL DE CONSTRUCAO LTDA	01.070.171/0001-50	12/12/2025 - 16:52:13	N/C	N/C	711,3498	R$28,90	R$ 20.558,01	Sim
THOMPSON ENGENHARIA LTDA	36.758.622/0001-20	15/12/2025 - 19:05:31	N/C	N/C	711,3498	R$28,90	R$ 20.558,01	Não
ESTRUTURA COMERCIO E CONSTRUCOES LTDA	10.664.099/0001-80	02/02/2026 - 13:59:56	naotem	não tem	711,3498	R$28,90	R$ 20.558,01	Sim
CONSTRUTORA E SERVICOS W. B. M. LTDA	26.570.470/0001-84	30/01/2026 - 09:25:54	N/C	N/C	711,3498	R$28,85	R$ 20.522,44	Sim
ENGETECH - ENGENHARIA, COMERCIO E SERVICOS LTDA	04.154.467/0001-47	30/01/2026 - 20:35:21			711,3498	R$28,90	R$ 20.558,01	Sim
MBR ENGENHARIA LTDA	39.404.403/0001-31	02/02/2026 - 21:43:28			711,3498	R$28,89	R$ 20.550,90	Sim
ENGECON LTDA	26.691.538/0001-83	02/02/2026 - 22:10:22			711,3498	R$28,90	R$ 20.558,01	Sim
THAIRO DOS REIS PANDOLFI ENGENHARIA E SERVICOS	41.666.993/0001-12	02/02/2026 - 23:11:25	Não se aplica	Não se aplica	711,3498	R$28,90	R$ 20.558,01	Não

LOTE 0001 - ITEM 0085 - PINTURA EM PAREDES E FORROS, APLICACAO MANUAL, COM TRES DEMAO DE TINTA (Item 09.03 da PO) PINTURA EM PAREDES E FORROS, APLICACAO MANUAL, COM TRES DEMAO DE TINTALATEX ACRILICO PREMIUM, REFERENCIA CORAL E METALATEX, INCLUSIVE UMA (Item 09.03 da PO)

Fornecedor	CNPJ/CPF	Data	Modelo	Marca/ Fabricante	Quantidade	Lance	Valor Total	LC 123/2006
TREZE MATERIAL DE CONSTRUCAO LTDA	01.070.171/0001-50	12/12/2025 - 16:52:44	N/C	N/C	711,3500	R$37,24	R$ 26.490,67	Sim

PORTAL DE COMPRAS PÚBLICAS
A autenticidade do documento pode ser verificada no site https://validaarquivo.portaldecompraspublicas.com.br
Documento gerado eletronicamente no Portal de Compras Públicas em 02/03/2026 às 18:15:27.
Código verificador: 1168125

E-DOCS - CÓPIA DO PROCESSO 2025-BFJQ8 GERADO POR UDSON OLIVEIRA RAMOS DE AGUIAR EM 05/05/2026 16:12 DOCUMENTO 1 / 1 PÁGINA 3036 / 3514

2026-5CRH9B - E-DOCS - DOCUMENTO ORIGINAL 02/03/2026 18:26 PÁGINA 83 / 161

THOMPSON ENGENHARIA LTDA	36.758.622/0001-20	15/12/2025 - 19:05:52	N/C	N/C	711,3500	R$37,24	R$ 26.490,67	Não
ESTRUTURA COMERCIO E CONSTRUCOES LTDA	10.664.099/0001-80	02/02/2026 - 13:59:56	naotem	não tem	711,3500	R$37,24	R$ 26.490,67	Sim
CONSTRUTORA E SERVICOS W. B. M. LTDA	26.570.470/0001-84	30/01/2026 - 09:26:25	N/C	N/C	711,3500	R$37,23	R$ 26.483,56	Sim
ENGETECH - ENGENHARIA, COMERCIO E SERVICOS LTDA	04.154.467/0001-47	30/01/2026 - 20:35:21			711,3500	R$37,24	R$ 26.490,67	Sim
MBR ENGENHARIA LTDA	39.404.403/0001-31	02/02/2026 - 21:43:28			711,3500	R$37,23	R$ 26.483,56	Sim
ENGECON LTDA	26.691.538/0001-83	02/02/2026 - 22:10:22			711,3500	R$37,24	R$ 26.490,67	Sim
THAIRO DOS REIS PANDOLFI ENGENHARIA E SERVICOS	41.666.993/0001-12	02/02/2026 - 23:11:25	Não se aplica	Não se aplica	711,3500	R$37,24	R$ 26.490,67	Não

LOTE 0001 - ITEM 0086 - FORNECIMENTO E ASSENTAMENTO DE BANCADA DE GRANITO COM ESPESSURA DE 2 CM BANCADA DE GRANITO COM ESPESSURA DE 2 CM

Fornecedor	CNPJ/CPF	Data	Modelo	Marca/ Fabricante	Quantidade	Lance	Valor Total	LC 123/2006
TREZE MATERIAL DE CONSTRUCAO LTDA	01.070.171/0001-50	12/12/2025 - 16:59:04	N/C	N/C	4,2700	R$585,61	R$ 2.500,55	Sim
THOMPSON ENGENHARIA LTDA	36.758.622/0001-20	15/12/2025 - 19:06:15	N/C	N/C	4,2700	R$585,67	R$ 2.500,81	Não
ESTRUTURA COMERCIO E CONSTRUCOES LTDA	10.664.099/0001-80	02/02/2026 - 13:59:57	naotem	não tem	4,2700	R$585,67	R$ 2.500,81	Sim
CONSTRUTORA E SERVICOS W. B. M. LTDA	26.570.470/0001-84	30/01/2026 - 09:26:43	N/C	N/C	4,2700	R$585,65	R$ 2.500,73	Sim
ENGETECH - ENGENHARIA, COMERCIO E SERVICOS LTDA	04.154.467/0001-47	30/01/2026 - 20:35:21			4,2700	R$585,67	R$ 2.500,81	Sim
MBR ENGENHARIA LTDA	39.404.403/0001-31	02/02/2026 - 21:43:28			4,2700	R$585,66	R$ 2.500,77	Sim
ENGECON LTDA	26.691.538/0001-83	02/02/2026 - 22:10:22			4,2700	R$585,67	R$ 2.500,81	Sim
THAIRO DOS REIS PANDOLFI ENGENHARIA E SERVICOS	41.666.993/0001-12	02/02/2026 - 23:11:25	Não se aplica	Não se aplica	4,2700	R$585,67	R$ 2.500,81	Não

LOTE 0001 - ITEM 0087 - DIVISORIA DE GRANITO COM 3 CM DE ESPESSURA, ASSENTADA COM ARGAMASSA DE CIMENTO E AREIA NO TRACO 1:3 DIVISORIA DE GRANITO COM 3 CM DE ESPESSURA, ASSENTADA COM ARGAMASSA DE CIMENTO E AREIA NO TRACO 1:3, NA COR CINZA

Fornecedor	CNPJ/CPF	Data	Modelo	Marca/ Fabricante	Quantidade	Lance	Valor Total	LC 123/2006
TREZE MATERIAL DE CONSTRUCAO LTDA	01.070.171/0001-50	12/12/2025 - 16:59:37	N/C	N/C	28,3000	R$713,83	R$ 20.201,39	Sim
THOMPSON ENGENHARIA LTDA	36.758.622/0001-20	15/12/2025 - 19:06:37	N/C	N/C	28,3000	R$713,90	R$ 20.203,37	Não
ESTRUTURA COMERCIO E CONSTRUCOES LTDA	10.664.099/0001-80	02/02/2026 - 13:59:57	naotem	não tem	28,3000	R$713,90	R$ 20.203,37	Sim
CONSTRUTORA E SERVICOS W. B. M. LTDA	26.570.470/0001-84	30/01/2026 - 09:27:19	N/C	N/C	28,3000	R$713,90	R$ 20.203,37	Sim
ENGETECH - ENGENHARIA, COMERCIO E SERVICOS LTDA	04.154.467/0001-47	30/01/2026 - 20:35:21			28,3000	R$713,90	R$ 20.203,37	Sim
MBR ENGENHARIA LTDA	39.404.403/0001-31	02/02/2026 - 21:43:28			28,3000	R$713,89	R$ 20.203,09	Sim
ENGECON LTDA	26.691.538/0001-83	02/02/2026 - 22:10:22			28,3000	R$713,90	R$ 20.203,37	Sim
THAIRO DOS REIS PANDOLFI ENGENHARIA E SERVICOS	41.666.993/0001-12	02/02/2026 - 23:11:25	Não se aplica	Não se aplica	28,3000	R$713,90	R$ 20.203,37	Não

PORTAL DE COMPRAS PÚBLICAS
A autenticidade do documento pode ser verificada no site https://validaarquivo.portaldecompraspublicas.com.br
Documento gerado eletronicamente no Portal de Compras Públicas em 02/03/2026 às 18:15:27.
Código verificador: 1168125

E-DOCS - CÓPIA DO PROCESSO 2025-BFJQ8 GERADO POR UDSON OLIVEIRA RAMOS DE AGUIAR EM 05/05/2026 16:12 DOCUMENTO 1 / 1 PÁGINA 3037 / 3514

2026-5CRH9B - E-DOCS - DOCUMENTO ORIGINAL 02/03/2026 18:26 PÁGINA 84 / 161

LOTE 0001 - ITEM 0088 - RODA PAREDE EM GRANITO CINZA ANDORINHA 7X2CM, COM ACABAMENTO ABAULADO RODA PAREDE EM GRANITO CINZA ANDORINHA 7X2CM, COM ACABAMENTO ABAULADONOS DOIS LADOS

Fornecedor	CNPJ/CPF	Data	Modelo	Marca/ Fabricante	Quantidade	Lance	Valor Total	LC 123/2006
TREZE MATERIAL DE CONSTRUCAO LTDA	01.070.171/0001-50	12/12/2025 - 17:00:00	N/C	N/C	322,5300	R$73,20	R$ 23.609,20	Sim
THOMPSON ENGENHARIA LTDA	36.758.622/0001-20	15/12/2025 - 19:06:55	N/C	N/C	322,5300	R$73,21	R$ 23.612,42	Não
ESTRUTURA COMERCIO E CONSTRUCOES LTDA	10.664.099/0001-80	02/02/2026 - 13:59:57	naotem	não tem	322,5300	R$73,21	R$ 23.612,42	Sim
CONSTRUTORA E SERVICOS W. B. M. LTDA	26.570.470/0001-84	30/01/2026 - 09:28:42	N/C	N/C	322,5300	R$73,20	R$ 23.609,20	Sim
ENGETECH - ENGENHARIA, COMERCIO E SERVICOS LTDA	04.154.467/0001-47	30/01/2026 - 20:35:21			322,5300	R$73,21	R$ 23.612,42	Sim
MBR ENGENHARIA LTDA	39.404.403/0001-31	02/02/2026 - 21:43:28			322,5300	R$73,20	R$ 23.609,20	Sim
ENGECON LTDA	26.691.538/0001-83	02/02/2026 - 22:10:23			322,5300	R$73,21	R$ 23.612,42	Sim
THAIRO DOS REIS PANDOLFI ENGENHARIA E SERVICOS	41.666.993/0001-12	02/02/2026 - 23:11:25	Não se aplica	Não se aplica	322,5300	R$73,21	R$ 23.612,42	Não

LOTE 0001 - ITEM 0089 - PEITORIL DE GRANITO CINZA POLIDO, 15 CM, ESP. 3CM PEITORIL DE GRANITO CINZA POLIDO, 15 CM, ESP. 3CM

Fornecedor	CNPJ/CPF	Data	Modelo	Marca/ Fabricante	Quantidade	Lance	Valor Total	LC 123/2006
TREZE MATERIAL DE CONSTRUCAO LTDA	01.070.171/0001-50	12/12/2025 - 17:00:28	N/C	N/C	46,1000	R$105,80	R$ 4.877,38	Sim
THOMPSON ENGENHARIA LTDA	36.758.622/0001-20	15/12/2025 - 19:07:18	N/C	N/C	46,1000	R$105,81	R$ 4.877,84	Não
ESTRUTURA COMERCIO E CONSTRUCOES LTDA	10.664.099/0001-80	02/02/2026 - 13:59:58	naotem	não tem	46,1000	R$105,81	R$ 4.877,84	Sim
CONSTRUTORA E SERVICOS W. B. M. LTDA	26.570.470/0001-84	30/01/2026 - 09:29:10	N/C	N/C	46,1000	R$105,80	R$ 4.877,38	Sim
ENGETECH - ENGENHARIA, COMERCIO E SERVICOS LTDA	04.154.467/0001-47	30/01/2026 - 20:35:21			46,1000	R$105,81	R$ 4.877,84	Sim
MBR ENGENHARIA LTDA	39.404.403/0001-31	02/02/2026 - 21:43:28			46,1000	R$105,80	R$ 4.877,38	Sim
ENGECON LTDA	26.691.538/0001-83	02/02/2026 - 22:10:23			46,1000	R$105,81	R$ 4.877,84	Sim
THAIRO DOS REIS PANDOLFI ENGENHARIA E SERVICOS	41.666.993/0001-12	02/02/2026 - 23:11:25	Não se aplica	Não se aplica	46,1000	R$105,81	R$ 4.877,84	Não

LOTE 0001 - ITEM 0090 - BACIA SANITARIA DE LOUCA BRANCA COM CAIXA ACOPLADA E VALVULA DE ACIONAMENTO SIMPLES BACIA SANITARIA DE LOUCA BRANCA COM CAIXA ACOPLADA E VALVULA DE ACIONAMENTO SIMPLES - IZY - DECA, CELITE OU EQUIVALENTE, INCLUSIVE ASSENTO PLASTICO, TUBO DE LIGACAO METAL CROMADO COM CANOPLA, ENGATE FLEXIVEL TRANCADO INOX 1/2? X 30CM, ANEL DE VEDACAO E PA

Fornecedor	CNPJ/CPF	Data	Modelo	Marca/ Fabricante	Quantidade	Lance	Valor Total	LC 123/2006
TREZE MATERIAL DE CONSTRUCAO LTDA	01.070.171/0001-50	12/12/2025 - 17:01:08	N/C	N/C	11,0000	R$863,84	R$ 9.502,24	Sim
THOMPSON ENGENHARIA LTDA	36.758.622/0001-20	15/12/2025 - 19:08:06	N/C	N/C	11,0000	R$863,93	R$ 9.503,23	Não
ESTRUTURA COMERCIO E CONSTRUCOES LTDA	10.664.099/0001-80	02/02/2026 - 13:59:58	naotem	não tem	11,0000	R$863,93	R$ 9.503,23	Sim
CONSTRUTORA E SERVICOS W. B. M. LTDA	26.570.470/0001-84	30/01/2026 - 09:29:35	N/C	N/C	11,0000	R$863,90	R$ 9.502,90	Sim
ENGETECH - ENGENHARIA, COMERCIO E SERVICOS LTDA	04.154.467/0001-47	30/01/2026 - 20:35:22			11,0000	R$863,93	R$ 9.503,23	Sim

PORTAL DE COMPRAS PÚBLICAS
A autenticidade do documento pode ser verificada no site https://validaarquivo.portaldecompraspublicas.com.br
Documento gerado eletronicamente no Portal de Compras Públicas em 02/03/2026 às 18:15:27.
Código verificador: 1168125

E-DOCS - CÓPIA DO PROCESSO 2025-BFJQ8 GERADO POR UDSON OLIVEIRA RAMOS DE AGUIAR EM 05/05/2026 16:12 DOCUMENTO 1 / 1 PÁGINA 3038 / 3514

2026-5CRH9B - E-DOCS - DOCUMENTO ORIGINAL 02/03/2026 18:26 PÁGINA 85 / 161

MBR ENGENHARIA LTDA	39.404.403/0001-31	02/02/2026 - 21:43:28			11,0000	R$863,92	R$ 9.503,12	Sim
ENGECON LTDA	26.691.538/0001-83	02/02/2026 - 22:10:23			11,0000	R$863,93	R$ 9.503,23	Sim
THAIRO DOS REIS PANDOLFI ENGENHARIA E SERVICOS	41.666.993/0001-12	02/02/2026 - 23:11:25	Não se aplica	Não se aplica	11,0000	R$863,93	R$ 9.503,23	Não

LOTE 0001 - ITEM 0091 - BACIA SIFONADA DE LOUCA BRANCA SEM ABERTURA FRONTAL P/ BANHEIRO PNE, BACIA SIFONADA DE LOUCA BRANCA SEM ABERTURA FRONTAL P/ BANHEIRO PNE,CONSUMO 6 LITROS POR FLUXO, VOGUE PLUS CONFORTO - P.510.17, REF. DECA OUEQUIV., INCL. TUBO DE LIGACAO INOX C/ CANOPLA, ANEL DE VEDACAO, PARAF. EREJUNTE EPOXI P/ VEDACAO

Fornecedor	CNPJ/CPF	Data	Modelo	Marca/ Fabricante	Quantidade	Lance	Valor Total	LC 123/2006
TREZE MATERIAL DE CONSTRUCAO LTDA	01.070.171/0001-50	12/12/2025 - 17:01:39	N/C	N/C	5,0000	R$2.224,27	R$ 11.121,35	Sim
THOMPSON ENGENHARIA LTDA	36.758.622/0001-20	15/12/2025 - 19:08:26	N/C	N/C	5,0000	R$2.224,49	R$ 11.122,45	Não
ESTRUTURA COMERCIO E CONSTRUCOES LTDA	10.664.099/0001-80	02/02/2026 - 13:59:58	naotem	não tem	5,0000	R$2.224,49	R$ 11.122,45	Sim
CONSTRUTORA E SERVICOS W. B. M. LTDA	26.570.470/0001-84	30/01/2026 - 09:30:23	N/C	N/C	5,0000	R$2.224,45	R$ 11.122,25	Sim
ENGETECH - ENGENHARIA, COMERCIO E SERVICOS LTDA	04.154.467/0001-47	30/01/2026 - 20:35:22			5,0000	R$2.224,49	R$ 11.122,45	Sim
MBR ENGENHARIA LTDA	39.404.403/0001-31	02/02/2026 - 21:43:28			5,0000	R$2.224,48	R$ 11.122,40	Sim
ENGECON LTDA	26.691.538/0001-83	02/02/2026 - 22:10:23			5,0000	R$2.224,49	R$ 11.122,45	Sim
THAIRO DOS REIS PANDOLFI ENGENHARIA E SERVICOS	41.666.993/0001-12	02/02/2026 - 23:11:25	Não se aplica	Não se aplica	5,0000	R$2.224,49	R$ 11.122,45	Não

LOTE 0001 - ITEM 0092 - TOALHEIRO PLASTICO TIPO DISPENSER PARA PAPEL TOALHA INTERFOLHADO - TOALHEIRO PLASTICO TIPO DISPENSER PARA PAPEL TOALHA INTERFOLHADO -FORNECIMENTO E INSTALACAO

Fornecedor	CNPJ/CPF	Data	Modelo	Marca/ Fabricante	Quantidade	Lance	Valor Total	LC 123/2006
TREZE MATERIAL DE CONSTRUCAO LTDA	01.070.171/0001-50	12/12/2025 - 17:02:04	N/C	N/C	13,0000	R$99,67	R$ 1.295,71	Sim
THOMPSON ENGENHARIA LTDA	36.758.622/0001-20	15/12/2025 - 19:08:43	N/C	N/C	13,0000	R$99,68	R$ 1.295,84	Não
ESTRUTURA COMERCIO E CONSTRUCOES LTDA	10.664.099/0001-80	02/02/2026 - 13:59:59	naotem	não tem	13,0000	R$99,68	R$ 1.295,84	Sim
CONSTRUTORA E SERVICOS W. B. M. LTDA	26.570.470/0001-84	30/01/2026 - 09:30:40	N/C	N/C	13,0000	R$99,65	R$ 1.295,45	Sim
ENGETECH - ENGENHARIA, COMERCIO E SERVICOS LTDA	04.154.467/0001-47	30/01/2026 - 20:35:22			13,0000	R$99,68	R$ 1.295,84	Sim
MBR ENGENHARIA LTDA	39.404.403/0001-31	02/02/2026 - 21:43:28			13,0000	R$99,67	R$ 1.295,71	Sim
ENGECON LTDA	26.691.538/0001-83	02/02/2026 - 22:10:24			13,0000	R$99,68	R$ 1.295,84	Sim
THAIRO DOS REIS PANDOLFI ENGENHARIA E SERVICOS	41.666.993/0001-12	02/02/2026 - 23:11:25	Não se aplica	Não se aplica	13,0000	R$99,68	R$ 1.295,84	Não

LOTE 0001 - ITEM 0093 - PAPELEIRA PLASTICA TIPO DISPENSER PARA PAPEL HIGIENICO ROLAO - PAPELEIRA PLASTICA TIPO DISPENSER PARA PAPEL HIGIENICO ROLAO -FORNECIMENTO E INSTALACAO

Fornecedor	CNPJ/CPF	Data	Modelo	Marca/ Fabricante	Quantidade	Lance	Valor Total	LC 123/2006
TREZE MATERIAL DE CONSTRUCAO LTDA	01.070.171/0001-50	12/12/2025 - 17:02:35	N/C	N/C	14,0000	R$99,67	R$ 1.395,38	Sim
THOMPSON ENGENHARIA LTDA	36.758.622/0001-20	15/12/2025 - 19:09:05	N/C	N/C	14,0000	R$99,68	R$ 1.395,52	Não
ESTRUTURA COMERCIO E CONSTRUCOES LTDA	10.664.099/0001-80	02/02/2026 - 13:59:59	naotem	não tem	14,0000	R$99,68	R$ 1.395,52	Sim

PORTAL DE COMPRAS PÚBLICAS
A autenticidade do documento pode ser verificada no site https://validaarquivo.portaldecompraspublicas.com.br
Documento gerado eletronicamente no Portal de Compras Públicas em 02/03/2026 às 18:15:27.
Código verificador: 1168125

E-DOCS - CÓPIA DO PROCESSO 2025-BFJQ8 GERADO POR UDSON OLIVEIRA RAMOS DE AGUIAR EM 05/05/2026 16:12 DOCUMENTO 1 / 1 PÁGINA 3039 / 3514

2026-5CRH9B - E-DOCS - DOCUMENTO ORIGINAL 02/03/2026 18:26 PÁGINA 86 / 161

CONSTRUTORA E SERVICOS W. B. M. LTDA	26.570.470/0001-84	30/01/2026 - 09:31:01	N/C	N/C	14,0000	R$99,65	R$ 1.395,10	Sim
ENGETECH - ENGENHARIA, COMERCIO E SERVICOS LTDA	04.154.467/0001-47	30/01/2026 - 20:35:22			14,0000	R$99,68	R$ 1.395,52	Sim
MBR ENGENHARIA LTDA	39.404.403/0001-31	02/02/2026 - 21:43:28			14,0000	R$99,67	R$ 1.395,38	Sim
ENGECON LTDA	26.691.538/0001-83	02/02/2026 - 22:10:24			14,0000	R$99,68	R$ 1.395,52	Sim
THAIRO DOS REIS PANDOLFI ENGENHARIA E SERVICOS	41.666.993/0001-12	02/02/2026 - 23:11:25	Não se aplica	Não se aplica	14,0000	R$99,68	R$ 1.395,52	Não

LOTE 0001 - ITEM 0094 - FORNECIMENTO E INSTALACAO DE SABONETEIRA PLASTICA TIPO DISPENSER PARA SABONETE LIQUIDO SABONETEIRA PLASTICA TIPO DISPENSER PARA SABONETE LIQUIDO COM RESERVATORIO 800 A 1500 ML, INCLUSO FIXACAO. AF_01/2020

Fornecedor	CNPJ/CPF	Data	Modelo	Marca/ Fabricante	Quantidade	Lance	Valor Total	LC 123/2006
TREZE MATERIAL DE CONSTRUCAO LTDA	01.070.171/0001-50	12/12/2025 - 17:03:05	N/C	N/C	14,0000	R$106,26	R$ 1.487,64	Sim
THOMPSON ENGENHARIA LTDA	36.758.622/0001-20	15/12/2025 - 19:09:22	N/C	N/C	14,0000	R$106,27	R$ 1.487,78	Não
ESTRUTURA COMERCIO E CONSTRUCOES LTDA	10.664.099/0001-80	02/02/2026 - 13:59:59	naotem	não tem	14,0000	R$106,27	R$ 1.487,78	Sim
CONSTRUTORA E SERVICOS W. B. M. LTDA	26.570.470/0001-84	30/01/2026 - 09:31:22	N/C	N/C	14,0000	R$106,25	R$ 1.487,50	Sim
ENGETECH - ENGENHARIA, COMERCIO E SERVICOS LTDA	04.154.467/0001-47	30/01/2026 - 20:35:22			14,0000	R$106,27	R$ 1.487,78	Sim
MBR ENGENHARIA LTDA	39.404.403/0001-31	02/02/2026 - 21:43:28			14,0000	R$106,26	R$ 1.487,64	Sim
ENGECON LTDA	26.691.538/0001-83	02/02/2026 - 22:10:24			14,0000	R$106,27	R$ 1.487,78	Sim
THAIRO DOS REIS PANDOLFI ENGENHARIA E SERVICOS	41.666.993/0001-12	02/02/2026 - 23:11:25	Não se aplica	Não se aplica	14,0000	R$106,27	R$ 1.487,78	Não

LOTE 0001 - ITEM 0095 - Barra de apoio lateral articulada, com trava, em aco inox polido, fixada na parede Barra de apoio lateral articulada, com trava, em aco inox polido, fixada na parede - fornecimento e instalacao. af_01/2020

Fornecedor	CNPJ/CPF	Data	Modelo	Marca/ Fabricante	Quantidade	Lance	Valor Total	LC 123/2006
TREZE MATERIAL DE CONSTRUCAO LTDA	01.070.171/0001-50	12/12/2025 - 17:03:29	N/C	N/C	2,0000	R$816,64	R$ 1.633,28	Sim
THOMPSON ENGENHARIA LTDA	36.758.622/0001-20	15/12/2025 - 19:09:42	N/C	N/C	2,0000	R$816,72	R$ 1.633,44	Não
ESTRUTURA COMERCIO E CONSTRUCOES LTDA	10.664.099/0001-80	02/02/2026 - 14:00:01	naotem	não tem	2,0000	R$816,72	R$ 1.633,44	Sim
CONSTRUTORA E SERVICOS W. B. M. LTDA	26.570.470/0001-84	30/01/2026 - 09:31:39	N/C	N/C	2,0000	R$816,70	R$ 1.633,40	Sim
ENGETECH - ENGENHARIA, COMERCIO E SERVICOS LTDA	04.154.467/0001-47	30/01/2026 - 20:35:22			2,0000	R$816,72	R$ 1.633,44	Sim
MBR ENGENHARIA LTDA	39.404.403/0001-31	02/02/2026 - 21:43:28			2,0000	R$816,71	R$ 1.633,42	Sim
ENGECON LTDA	26.691.538/0001-83	02/02/2026 - 22:10:25			2,0000	R$816,72	R$ 1.633,44	Sim
THAIRO DOS REIS PANDOLFI ENGENHARIA E SERVICOS	41.666.993/0001-12	02/02/2026 - 23:11:25	Não se aplica	Não se aplica	2,0000	R$816,72	R$ 1.633,44	Não

LOTE 0001 - ITEM 0096 - BARRA DE APOIO LATERAL ARTICULADA, COM PAPELEIRA, FIXADA NA PAREDE - BARRA DE APOIO LATERAL ARTICULADA, COM PAPELEIRA, FIXADA NA PAREDE -FORNECIMENTO E INSTALACAO

Fornecedor	CNPJ/CPF	Data	Modelo	Marca/ Fabricante	Quantidade	Lance	Valor Total	LC 123/2006
TREZE MATERIAL DE CONSTRUCAO LTDA	01.070.171/0001-50	12/12/2025 - 17:03:53	N/C	N/C	2,0000	R$375,66	R$ 751,32	Sim

PORTAL DE COMPRAS PÚBLICAS
A autenticidade do documento pode ser verificada no site https://validaarquivo.portaldecompraspublicas.com.br
Documento gerado eletronicamente no Portal de Compras Públicas em 02/03/2026 às 18:15:27.
Código verificador: 1168125

E-DOCS - CÓPIA DO PROCESSO 2025-BFJQ8 GERADO POR UDSON OLIVEIRA RAMOS DE AGUIAR EM 05/05/2026 16:12 DOCUMENTO 1 / 1 PÁGINA 3040 / 3514

2026-5CRH9B - E-DOCS - DOCUMENTO ORIGINAL 02/03/2026 18:26 PÁGINA 87 / 161

THOMPSON ENGENHARIA LTDA	36.758.622/0001-20	15/12/2025 - 19:10:09	N/C	N/C	2,0000	R$375,70	R$ 751,40	Não
ESTRUTURA COMERCIO E CONSTRUCOES LTDA	10.664.099/0001-80	02/02/2026 - 14:00:01	naotem	não tem	2,0000	R$375,70	R$ 751,40	Sim
CONSTRUTORA E SERVICOS W. B. M. LTDA	26.570.470/0001-84	30/01/2026 - 09:31:58	N/C	N/C	2,0000	R$375,50	R$ 751,00	Sim
ENGETECH - ENGENHARIA, COMERCIO E SERVICOS LTDA	04.154.467/0001-47	30/01/2026 - 20:35:22			2,0000	R$375,70	R$ 751,40	Sim
MBR ENGENHARIA LTDA	39.404.403/0001-31	02/02/2026 - 21:43:28			2,0000	R$375,69	R$ 751,38	Sim
ENGECON LTDA	26.691.538/0001-83	02/02/2026 - 22:10:25			2,0000	R$375,70	R$ 751,40	Sim
THAIRO DOS REIS PANDOLFI ENGENHARIA E SERVICOS	41.666.993/0001-12	02/02/2026 - 23:11:25	Não se aplica	Não se aplica	2,0000	R$375,70	R$ 751,40	Não

LOTE 0001 - ITEM 0097 - FORNECIMENTO E INSTALACAO DE BARRA DE APOIO RETA EM ACO INOX 304, LARGURA 40 CM BARRA DE APOIO RETA EM ACO INOX 304 P/ PORTADORES DE NECESSIDADES ESPECIAIS (NBR 9050), LARGURA 40 CM

Fornecedor	CNPJ/CPF	Data	Modelo	Marca/ Fabricante	Quantidade	Lance	Valor Total	LC 123/2006
TREZE MATERIAL DE CONSTRUCAO LTDA	01.070.171/0001-50	12/12/2025 - 17:04:19	N/C	N/C	10,0000	R$158,60	R$ 1.586,00	Sim
THOMPSON ENGENHARIA LTDA	36.758.622/0001-20	15/12/2025 - 19:10:30	N/C	N/C	10,0000	R$158,62	R$ 1.586,20	Não
ESTRUTURA COMERCIO E CONSTRUCOES LTDA	10.664.099/0001-80	02/02/2026 - 14:00:01	naotem	não tem	10,0000	R$158,62	R$ 1.586,20	Sim
CONSTRUTORA E SERVICOS W. B. M. LTDA	26.570.470/0001-84	30/01/2026 - 09:33:32	N/C	N/C	10,0000	R$158,60	R$ 1.586,00	Sim
ENGETECH - ENGENHARIA, COMERCIO E SERVICOS LTDA	04.154.467/0001-47	30/01/2026 - 20:35:22			10,0000	R$158,62	R$ 1.586,20	Sim
MBR ENGENHARIA LTDA	39.404.403/0001-31	02/02/2026 - 21:43:28			10,0000	R$158,61	R$ 1.586,10	Sim
ENGECON LTDA	26.691.538/0001-83	02/02/2026 - 22:10:25			10,0000	R$158,62	R$ 1.586,20	Sim
THAIRO DOS REIS PANDOLFI ENGENHARIA E SERVICOS	41.666.993/0001-12	02/02/2026 - 23:11:25	Não se aplica	Não se aplica	10,0000	R$158,62	R$ 1.586,20	Não

LOTE 0001 - ITEM 0098 - FORNECIMENTO E INSTALACAO DE BARRA DE APOIO RETA EM ACO INOX 304, LARGURA 80 CM BARRA DE APOIO RETA EM ACO INOX 304 P/ PORTADORES DE NECESSIDADES ESPECIAIS (NBR 9050), LARGURA 80 CM

Fornecedor	CNPJ/CPF	Data	Modelo	Marca/ Fabricante	Quantidade	Lance	Valor Total	LC 123/2006
TREZE MATERIAL DE CONSTRUCAO LTDA	01.070.171/0001-50	12/12/2025 - 17:04:50	N/C	N/C	18,0000	R$202,60	R$ 3.646,80	Sim
THOMPSON ENGENHARIA LTDA	36.758.622/0001-20	15/12/2025 - 19:10:48	N/C	N/C	18,0000	R$202,62	R$ 3.647,16	Não
ESTRUTURA COMERCIO E CONSTRUCOES LTDA	10.664.099/0001-80	02/02/2026 - 14:00:01	naotem	não tem	18,0000	R$202,62	R$ 3.647,16	Sim
CONSTRUTORA E SERVICOS W. B. M. LTDA	26.570.470/0001-84	30/01/2026 - 09:33:51	N/C	N/C	18,0000	R$202,60	R$ 3.646,80	Sim
ENGETECH - ENGENHARIA, COMERCIO E SERVICOS LTDA	04.154.467/0001-47	30/01/2026 - 20:35:22			18,0000	R$202,62	R$ 3.647,16	Sim
MBR ENGENHARIA LTDA	39.404.403/0001-31	02/02/2026 - 21:43:28			18,0000	R$202,61	R$ 3.646,98	Sim
ENGECON LTDA	26.691.538/0001-83	02/02/2026 - 22:10:25			18,0000	R$202,62	R$ 3.647,16	Sim
THAIRO DOS REIS PANDOLFI ENGENHARIA E SERVICOS	41.666.993/0001-12	02/02/2026 - 23:11:25	Não se aplica	Não se aplica	18,0000	R$202,62	R$ 3.647,16	Não

PORTAL DE COMPRAS PÚBLICAS
A autenticidade do documento pode ser verificada no site https://validaarquivo.portaldecompraspublicas.com.br
Documento gerado eletronicamente no Portal de Compras Públicas em 02/03/2026 às 18:15:27.
Código verificador: 1168125

E-DOCS - CÓPIA DO PROCESSO 2025-BFJQ8 GERADO POR UDSON OLIVEIRA RAMOS DE AGUIAR EM 05/05/2026 16:12 DOCUMENTO 1 / 1 PÁGINA 3041 / 3514

2026-5CRH9B - E-DOCS - DOCUMENTO ORIGINAL 02/03/2026 18:26 PÁGINA 88 / 161

LOTE 0001 - ITEM 0099 - FORNECIMENTO E INSTALACAO DE DUCHA MANUAL ACQUA JET, LINHA AQUARIUS, COM REGISTRO REF. 2195 DUCHA MANUAL ACQUA JET , LINHA AQUARIUS, COM REGISTRO REF.C 2195, MARCAS DE REFERENCIA FABRIMAR, DECA OU DOCOL

Fornecedor	CNPJ/CPF	Data	Modelo	Marca/ Fabricante	Quantidade	Lance	Valor Total	LC 123/2006
TREZE MATERIAL DE CONSTRUCAO LTDA	01.070.171/0001-50	12/12/2025 - 17:05:16	N/C	N/C	5,0000	R$409,33	R$ 2.046,65	Sim
THOMPSON ENGENHARIA LTDA	36.758.622/0001-20	15/12/2025 - 19:11:06	N/C	N/C	5,0000	R$409,37	R$ 2.046,85	Não
ESTRUTURA COMERCIO E CONSTRUCOES LTDA	10.664.099/0001-80	02/02/2026 - 14:00:01	naotem	não tem	5,0000	R$409,37	R$ 2.046,85	Sim
CONSTRUTORA E SERVICOS W. B. M. LTDA	26.570.470/0001-84	30/01/2026 - 09:34:09	N/C	N/C	5,0000	R$409,30	R$ 2.046,50	Sim
ENGETECH - ENGENHARIA, COMERCIO E SERVICOS LTDA	04.154.467/0001-47	30/01/2026 - 20:35:22			5,0000	R$409,37	R$ 2.046,85	Sim
MBR ENGENHARIA LTDA	39.404.403/0001-31	02/02/2026 - 21:43:28			5,0000	R$409,36	R$ 2.046,80	Sim
ENGECON LTDA	26.691.538/0001-83	02/02/2026 - 22:10:26			5,0000	R$409,37	R$ 2.046,85	Sim
THAIRO DOS REIS PANDOLFI ENGENHARIA E SERVICOS	41.666.993/0001-12	02/02/2026 - 23:11:25	Não se aplica	Não se aplica	5,0000	R$409,37	R$ 2.046,85	Não

LOTE 0001 - ITEM 0100 - LAVATORIO DE LOUCA BRANCA COM COLUNA SUSPENSA P/ BANHEIRO PNE, VOUGLE LAVATORIO DE LOUCA BRANCA COM COLUNA SUSPENSA P/ BANHEIRO PNE, VOUGLEPLUS CONFORTO L.51.17 + CS.1.17, REF., DECA OU EQUIVALENTE, INCL. SIFAO,VALVULA E ENGATES METALICOS CROMADOS, EXCLUSIVE TORNEIRA

Fornecedor	CNPJ/CPF	Data	Modelo	Marca/ Fabricante	Quantidade	Lance	Valor Total	LC 123/2006
TREZE MATERIAL DE CONSTRUCAO LTDA	01.070.171/0001-50	12/12/2025 - 17:05:47	N/C	N/C	11,0000	R$1.869,19	R$ 20.561,09	Sim
THOMPSON ENGENHARIA LTDA	36.758.622/0001-20	15/12/2025 - 19:11:29	N/C	N/C	11,0000	R$1.869,38	R$ 20.563,18	Não
ESTRUTURA COMERCIO E CONSTRUCOES LTDA	10.664.099/0001-80	02/02/2026 - 14:00:02	naotem	não tem	11,0000	R$1.869,38	R$ 20.563,18	Sim
CONSTRUTORA E SERVICOS W. B. M. LTDA	26.570.470/0001-84	30/01/2026 - 09:34:28	N/C	N/C	11,0000	R$1.869,35	R$ 20.562,85	Sim
ENGETECH - ENGENHARIA, COMERCIO E SERVICOS LTDA	04.154.467/0001-47	30/01/2026 - 20:35:22			11,0000	R$1.869,38	R$ 20.563,18	Sim
MBR ENGENHARIA LTDA	39.404.403/0001-31	02/02/2026 - 21:43:28			11,0000	R$1.869,37	R$ 20.563,07	Sim
ENGECON LTDA	26.691.538/0001-83	02/02/2026 - 22:10:26			11,0000	R$1.869,38	R$ 20.563,18	Sim
THAIRO DOS REIS PANDOLFI ENGENHARIA E SERVICOS	41.666.993/0001-12	02/02/2026 - 23:11:25	Não se aplica	Não se aplica	11,0000	R$1.869,38	R$ 20.563,18	Não

LOTE 0001 - ITEM 0101 - CUBA DE LOUCA BRANCA DE EMBUTIR OVAL - L37 - DECA OU EQUIVALENTE, INCLUSIVE CUBA DE LOUCA BRANCA DE EMBUTIR OVAL - L37 - DECA OU EQUIVALENTE, INCLUSIVEVALVULA DE SAIDA CROMADA 1?, SIFAO EM METALICO TIPO COPO CROMADO 1? X 1/2E ENGATE FLEXIVEL TRANCADO INOX 1/2? X 30CM, EXCLUSIVE TORNEIRA

Fornecedor	CNPJ/CPF	Data	Modelo	Marca/ Fabricante	Quantidade	Lance	Valor Total	LC 123/2006
TREZE MATERIAL DE CONSTRUCAO LTDA	01.070.171/0001-50	12/12/2025 - 17:06:19	N/C	N/C	4,0000	R$490,75	R$ 1.963,00	Sim
THOMPSON ENGENHARIA LTDA	36.758.622/0001-20	15/12/2025 - 19:11:56	N/C	N/C	4,0000	R$490,80	R$ 1.963,20	Não
ESTRUTURA COMERCIO E CONSTRUCOES LTDA	10.664.099/0001-80	02/02/2026 - 14:00:02	naotem	não tem	4,0000	R$490,80	R$ 1.963,20	Sim
CONSTRUTORA E SERVICOS W. B. M. LTDA	26.570.470/0001-84	30/01/2026 - 09:34:53	N/C	N/C	4,0000	R$490,75	R$ 1.963,00	Sim

PORTAL DE COMPRAS PÚBLICAS
A autenticidade do documento pode ser verificada no site https://validaarquivo.portaldecompraspublicas.com.br
Documento gerado eletronicamente no Portal de Compras Públicas em 02/03/2026 às 18:15:27.
Código verificador: 1168125

E-DOCS - CÓPIA DO PROCESSO 2025-BFJQ8 GERADO POR UDSON OLIVEIRA RAMOS DE AGUIAR EM 05/05/2026 16:12 DOCUMENTO 1 / 1 PÁGINA 3042 / 3514

2026-5CRH9B - E-DOCS - DOCUMENTO ORIGINAL 02/03/2026 18:26 PÁGINA 89 / 161

ENGETECH - ENGENHARIA, COMERCIO E SERVICOS LTDA	04.154.467/0001-47	30/01/2026 - 20:35:22			4,0000	R$490,80	R$ 1.963,20	Sim
MBR ENGENHARIA LTDA	39.404.403/0001-31	02/02/2026 - 21:43:28			4,0000	R$490,79	R$ 1.963,16	Sim
ENGECON LTDA	26.691.538/0001-83	02/02/2026 - 22:10:26			4,0000	R$490,80	R$ 1.963,20	Sim
THAIRO DOS REIS PANDOLFI ENGENHARIA E SERVICOS	41.666.993/0001-12	02/02/2026 - 23:11:25	Não se aplica	Não se aplica	4,0000	R$490,80	R$ 1.963,20	Não

LOTE 0001 - ITEM 0102 - Cabide de louca branca com 2 ganchos – Icasa, Celite ou equivalente Cabide de louca branca com 2 ganchos – Icasa, Celite ou equivalente

Fornecedor	CNPJ/CPF	Data	Modelo	Marca/ Fabricante	Quantidade	Lance	Valor Total	LC 123/2006
TREZE MATERIAL DE CONSTRUCAO LTDA	01.070.171/0001-50	12/12/2025 - 17:06:48	N/C	N/C	13,0000	R$109,71	R$ 1.426,23	Sim
THOMPSON ENGENHARIA LTDA	36.758.622/0001-20	15/12/2025 - 19:12:26	N/C	N/C	13,0000	R$109,72	R$ 1.426,36	Não
ESTRUTURA COMERCIO E CONSTRUCOES LTDA	10.664.099/0001-80	02/02/2026 - 14:00:02	naotem	não tem	13,0000	R$109,72	R$ 1.426,36	Sim
CONSTRUTORA E SERVICOS W. B. M. LTDA	26.570.470/0001-84	30/01/2026 - 09:35:51	N/C	N/C	13,0000	R$109,70	R$ 1.426,10	Sim
ENGETECH - ENGENHARIA, COMERCIO E SERVICOS LTDA	04.154.467/0001-47	30/01/2026 - 20:35:22			13,0000	R$109,72	R$ 1.426,36	Sim
MBR ENGENHARIA LTDA	39.404.403/0001-31	02/02/2026 - 21:43:28			13,0000	R$109,71	R$ 1.426,23	Sim
ENGECON LTDA	26.691.538/0001-83	02/02/2026 - 22:10:27			13,0000	R$109,72	R$ 1.426,36	Sim
THAIRO DOS REIS PANDOLFI ENGENHARIA E SERVICOS	41.666.993/0001-12	02/02/2026 - 23:11:25	Não se aplica	Não se aplica	13,0000	R$109,72	R$ 1.426,36	Não

LOTE 0001 - ITEM 0103 - TORNEIRA BICA BAIXA DE MESA PARA LAVATORIO TORNEIRA BICA BAIXA DE MESA PARA LAVATORIO PRESSMATIC ALFA - DOCOL, DECAMATIC SMART - DECA OU EQUIVALENTE

Fornecedor	CNPJ/CPF	Data	Modelo	Marca/ Fabricante	Quantidade	Lance	Valor Total	LC 123/2006
TREZE MATERIAL DE CONSTRUCAO LTDA	01.070.171/0001-50	12/12/2025 - 17:07:17	N/C	N/C	15,0000	R$291,12	R$ 4.366,80	Sim
THOMPSON ENGENHARIA LTDA	36.758.622/0001-20	15/12/2025 - 19:12:53	N/C	N/C	15,0000	R$291,15	R$ 4.367,25	Não
ESTRUTURA COMERCIO E CONSTRUCOES LTDA	10.664.099/0001-80	02/02/2026 - 14:00:02	naotem	não tem	15,0000	R$291,15	R$ 4.367,25	Sim
CONSTRUTORA E SERVICOS W. B. M. LTDA	26.570.470/0001-84	30/01/2026 - 09:36:22	N/C	N/C	15,0000	R$291,10	R$ 4.366,50	Sim
ENGETECH - ENGENHARIA, COMERCIO E SERVICOS LTDA	04.154.467/0001-47	30/01/2026 - 20:35:22			15,0000	R$291,15	R$ 4.367,25	Sim
MBR ENGENHARIA LTDA	39.404.403/0001-31	02/02/2026 - 21:43:28			15,0000	R$291,14	R$ 4.367,10	Sim
ENGECON LTDA	26.691.538/0001-83	02/02/2026 - 22:10:27			15,0000	R$291,15	R$ 4.367,25	Sim
THAIRO DOS REIS PANDOLFI ENGENHARIA E SERVICOS	41.666.993/0001-12	02/02/2026 - 23:11:25	Não se aplica	Não se aplica	15,0000	R$291,15	R$ 4.367,25	Não

LOTE 0001 - ITEM 0104 - TORNEIRA DE PAREDE DE COZINHA BICA ALTA 360O GALI - DOCOL OU EQUIVALENTE TORNEIRA DE PAREDE DE COZINHA BICA ALTA 360O GALI - DOCOL OU EQUIVALENTE

Fornecedor	CNPJ/CPF	Data	Modelo	Marca/ Fabricante	Quantidade	Lance	Valor Total	LC 123/2006
TREZE MATERIAL DE CONSTRUCAO LTDA	01.070.171/0001-50	12/12/2025 - 17:07:40	N/C	N/C	11,0000	R$297,50	R$ 3.272,50	Sim
THOMPSON ENGENHARIA LTDA	36.758.622/0001-20	15/12/2025 - 19:13:13	N/C	N/C	11,0000	R$297,53	R$ 3.272,83	Não

PORTAL DE COMPRAS PÚBLICAS
A autenticidade do documento pode ser verificada no site https://validaarquivo.portaldecompraspublicas.com.br
Documento gerado eletronicamente no Portal de Compras Públicas em 02/03/2026 às 18:15:27.
Código verificador: 1168125

E-DOCS - CÓPIA DO PROCESSO 2025-BFJQ8 GERADO POR UDSON OLIVEIRA RAMOS DE AGUIAR EM 05/05/2026 16:12 DOCUMENTO 1 / 1 PÁGINA 3043 / 3514

2026-5CRH9B - E-DOCS - DOCUMENTO ORIGINAL 02/03/2026 18:26 PÁGINA 90 / 161

ESTRUTURA COMERCIO E CONSTRUCOES LTDA	10.664.099/0001-80	02/02/2026 - 14:00:02	naotem	não tem	11,0000	R$297,53	R$ 3.272,83	Sim
CONSTRUTORA E SERVICOS W. B. M. LTDA	26.570.470/0001-84	30/01/2026 - 09:37:53	N/C	N/C	11,0000	R$297,50	R$ 3.272,50	Sim
ENGETECH - ENGENHARIA, COMERCIO E SERVICOS LTDA	04.154.467/0001-47	30/01/2026 - 20:35:22			11,0000	R$297,53	R$ 3.272,83	Sim
MBR ENGENHARIA LTDA	39.404.403/0001-31	02/02/2026 - 21:43:28			11,0000	R$297,52	R$ 3.272,72	Sim
ENGECON LTDA	26.691.538/0001-83	02/02/2026 - 22:10:27			11,0000	R$297,53	R$ 3.272,83	Sim
THAIRO DOS REIS PANDOLFI ENGENHARIA E SERVICOS	41.666.993/0001-12	02/02/2026 - 23:11:25	Não se aplica	Não se aplica	11,0000	R$297,53	R$ 3.272,83	Não

LOTE 0001 - ITEM 0105 - TORNEIRA DE PAREDE PARA TANQUE LONGA 3/4 1158 PRIMOR - DOCOL OU TORNEIRA DE PAREDE PARA TANQUE LONGA 3/4 1158 PRIMOR - DOCOL OUEQUIVALENTE

Fornecedor	CNPJ/CPF	Data	Modelo	Marca/ Fabricante	Quantidade	Lance	Valor Total	LC 123/2006
TREZE MATERIAL DE CONSTRUCAO LTDA	01.070.171/0001-50	12/12/2025 - 17:08:10	N/C	N/C	3,0000	R$276,38	R$ 829,14	Sim
THOMPSON ENGENHARIA LTDA	36.758.622/0001-20	15/12/2025 - 19:13:32	N/C	N/C	3,0000	R$276,41	R$ 829,23	Não
ESTRUTURA COMERCIO E CONSTRUCOES LTDA	10.664.099/0001-80	02/02/2026 - 14:00:03	naotem	não tem	3,0000	R$276,41	R$ 829,23	Sim
CONSTRUTORA E SERVICOS W. B. M. LTDA	26.570.470/0001-84	30/01/2026 - 09:38:16	N/C	N/C	3,0000	R$276,40	R$ 829,20	Sim
ENGETECH - ENGENHARIA, COMERCIO E SERVICOS LTDA	04.154.467/0001-47	30/01/2026 - 20:35:22			3,0000	R$276,41	R$ 829,23	Sim
MBR ENGENHARIA LTDA	39.404.403/0001-31	02/02/2026 - 21:43:28			3,0000	R$276,40	R$ 829,20	Sim
ENGECON LTDA	26.691.538/0001-83	02/02/2026 - 22:10:27			3,0000	R$276,41	R$ 829,23	Sim
THAIRO DOS REIS PANDOLFI ENGENHARIA E SERVICOS	41.666.993/0001-12	02/02/2026 - 23:11:25	Não se aplica	Não se aplica	3,0000	R$276,41	R$ 829,23	Não

LOTE 0001 - ITEM 0106 - BEBEBEDOURO ELETRICO DE PRESSAO PARA PORTADORES DE NECESSIDADES ESPECIAIS BEBEBEDOURO ELETRICO DE PRESSAO PARA PORTADORES DE NECESSIDADES ESPECIAIS IBBL BDF300 OU EQUIVALENTE

Fornecedor	CNPJ/CPF	Data	Modelo	Marca/ Fabricante	Quantidade	Lance	Valor Total	LC 123/2006
TREZE MATERIAL DE CONSTRUCAO LTDA	01.070.171/0001-50	12/12/2025 - 17:08:59	N/C	N/C	4,0000	R$3.589,04	R$ 14.356,16	Sim
THOMPSON ENGENHARIA LTDA	36.758.622/0001-20	15/12/2025 - 19:13:51	N/C	N/C	4,0000	R$3.589,40	R$ 14.357,60	Não
ESTRUTURA COMERCIO E CONSTRUCOES LTDA	10.664.099/0001-80	02/02/2026 - 14:00:03	naotem	não tem	4,0000	R$3.589,40	R$ 14.357,60	Sim
CONSTRUTORA E SERVICOS W. B. M. LTDA	26.570.470/0001-84	30/01/2026 - 09:38:38	N/C	N/C	4,0000	R$3.589,00	R$ 14.356,00	Sim
ENGETECH - ENGENHARIA, COMERCIO E SERVICOS LTDA	04.154.467/0001-47	30/01/2026 - 20:35:22			4,0000	R$3.589,40	R$ 14.357,60	Sim
MBR ENGENHARIA LTDA	39.404.403/0001-31	02/02/2026 - 21:43:28			4,0000	R$3.589,39	R$ 14.357,56	Sim
ENGECON LTDA	26.691.538/0001-83	02/02/2026 - 22:10:28			4,0000	R$3.589,40	R$ 14.357,60	Sim
THAIRO DOS REIS PANDOLFI ENGENHARIA E SERVICOS	41.666.993/0001-12	02/02/2026 - 23:11:25	Não se aplica	Não se aplica	4,0000	R$3.589,40	R$ 14.357,60	Não

LOTE 0001 - ITEM 0107 - ESPELHO PRATA ESP. 4 MM SOBRE CAIXA DE COMPENSADO COLADO REVESTIDO COM ESPELHO PRATA ESP. 4 MM SOBRE CAIXA DE COMPENSADO COLADO REVESTIDO COMFORMICA E FIXADO COM PARAFUSO CROMADO E BUCHA, DIM. 1,80 X 0,40M,CONFORME DETALHE EM PROJETO

PORTAL DE COMPRAS PÚBLICAS
A autenticidade do documento pode ser verificada no site https://validaarquivo.portaldecompraspublicas.com.br
Documento gerado eletronicamente no Portal de Compras Públicas em 02/03/2026 às 18:15:27.
Código verificador: 1168125

E-DOCS - CÓPIA DO PROCESSO 2025-BFJQ8 GERADO POR UDSON OLIVEIRA RAMOS DE AGUIAR EM 05/05/2026 16:12 DOCUMENTO 1 / 1 PÁGINA 3044 / 3514

2026-5CRH9B - E-DOCS - DOCUMENTO ORIGINAL 02/03/2026 18:26 PÁGINA 91 / 161

Fornecedor	CNPJ/CPF	Data	Modelo	Marca/ Fabricante	Quantidade	Lance	Valor Total	LC 123/2006
TREZE MATERIAL DE CONSTRUCAO LTDA	01.070.171/0001-50	12/12/2025 - 17:09:28	N/C	N/C	6,3000	R$959,86	R$ 6.047,12	Sim
THOMPSON ENGENHARIA LTDA	36.758.622/0001-20	15/12/2025 - 19:14:17	N/C	N/C	6,3000	R$959,96	R$ 6.047,75	Não
ESTRUTURA COMERCIO E CONSTRUCOES LTDA	10.664.099/0001-80	02/02/2026 - 14:00:03	naotem	não tem	6,3000	R$959,96	R$ 6.047,75	Sim
CONSTRUTORA E SERVICOS W. B. M. LTDA	26.570.470/0001-84	30/01/2026 - 09:39:00	N/C	N/C	6,3000	R$959,95	R$ 6.047,69	Sim
ENGETECH - ENGENHARIA, COMERCIO E SERVICOS LTDA	04.154.467/0001-47	30/01/2026 - 20:35:22			6,3000	R$959,96	R$ 6.047,75	Sim
MBR ENGENHARIA LTDA	39.404.403/0001-31	02/02/2026 - 21:43:28			6,3000	R$959,95	R$ 6.047,69	Sim
ENGECON LTDA	26.691.538/0001-83	02/02/2026 - 22:10:28			6,3000	R$959,96	R$ 6.047,75	Sim
THAIRO DOS REIS PANDOLFI ENGENHARIA E SERVICOS	41.666.993/0001-12	02/02/2026 - 23:11:25	Não se aplica	Não se aplica	6,3000	R$959,96	R$ 6.047,75	Não

LOTE 0001 - ITEM 0108 - CHUVEIRO ELETRICO TIPO DUCHA LORENZET OU CORONA CHUVEIRO ELETRICO TIPO DUCHA LORENZET OU CORONA

Fornecedor	CNPJ/CPF	Data	Modelo	Marca/ Fabricante	Quantidade	Lance	Valor Total	LC 123/2006
TREZE MATERIAL DE CONSTRUCAO LTDA	01.070.171/0001-50	12/12/2025 - 17:09:51	N/C	N/C	3,0000	R$147,11	R$ 441,33	Sim
THOMPSON ENGENHARIA LTDA	36.758.622/0001-20	15/12/2025 - 19:14:35	N/C	N/C	3,0000	R$147,12	R$ 441,36	Não
ESTRUTURA COMERCIO E CONSTRUCOES LTDA	10.664.099/0001-80	02/02/2026 - 14:00:03	naotem	não tem	3,0000	R$147,12	R$ 441,36	Sim
CONSTRUTORA E SERVICOS W. B. M. LTDA	26.570.470/0001-84	30/01/2026 - 09:39:18	N/C	N/C	3,0000	R$147,10	R$ 441,30	Sim
ENGETECH - ENGENHARIA, COMERCIO E SERVICOS LTDA	04.154.467/0001-47	30/01/2026 - 20:35:22			3,0000	R$147,12	R$ 441,36	Sim
MBR ENGENHARIA LTDA	39.404.403/0001-31	02/02/2026 - 21:43:28			3,0000	R$147,11	R$ 441,33	Sim
ENGECON LTDA	26.691.538/0001-83	02/02/2026 - 22:10:28			3,0000	R$147,12	R$ 441,36	Sim
THAIRO DOS REIS PANDOLFI ENGENHARIA E SERVICOS	41.666.993/0001-12	02/02/2026 - 23:11:25	Não se aplica	Não se aplica	3,0000	R$147,12	R$ 441,36	Não

LOTE 0001 - ITEM 0109 - BANHEIRA PARA BERCARIO INFANTIL 84 X 42 X 25CM, EM FIBRA DE VIDRO, COM VALVULA BANHEIRA PARA BERCARIO INFANTIL 84 X 42 X 25CM, EM FIBRA DE VIDRO, COM VALVULA, PARA INSTALACAO EM BANCADA

Fornecedor	CNPJ/CPF	Data	Modelo	Marca/ Fabricante	Quantidade	Lance	Valor Total	LC 123/2006
TREZE MATERIAL DE CONSTRUCAO LTDA	01.070.171/0001-50	12/12/2025 - 17:10:25	N/C	N/C	2,0000	R$1.120,35	R$ 2.240,70	Sim
THOMPSON ENGENHARIA LTDA	36.758.622/0001-20	15/12/2025 - 19:14:55	N/C	N/C	2,0000	R$1.120,46	R$ 2.240,92	Não
ESTRUTURA COMERCIO E CONSTRUCOES LTDA	10.664.099/0001-80	02/02/2026 - 14:00:04	naotem	não tem	2,0000	R$1.120,46	R$ 2.240,92	Sim
CONSTRUTORA E SERVICOS W. B. M. LTDA	26.570.470/0001-84	30/01/2026 - 09:39:38	N/C	N/C	2,0000	R$1.120,45	R$ 2.240,90	Sim
ENGETECH - ENGENHARIA, COMERCIO E SERVICOS LTDA	04.154.467/0001-47	30/01/2026 - 20:35:22			2,0000	R$1.120,46	R$ 2.240,92	Sim
MBR ENGENHARIA LTDA	39.404.403/0001-31	02/02/2026 - 21:43:28			2,0000	R$1.120,45	R$ 2.240,90	Sim
ENGECON LTDA	26.691.538/0001-83	02/02/2026 - 22:10:28			2,0000	R$1.120,46	R$ 2.240,92	Sim

PORTAL DE COMPRAS PÚBLICAS
A autenticidade do documento pode ser verificada no site https://validaarquivo.portaldecompraspublicas.com.br
Documento gerado eletronicamente no Portal de Compras Públicas em 02/03/2026 às 18:15:27.
Código verificador: 1168125

E-DOCS - CÓPIA DO PROCESSO 2025-BFJQ8 GERADO POR UDSON OLIVEIRA RAMOS DE AGUIAR EM 05/05/2026 16:12 DOCUMENTO 1 / 1 PÁGINA 3045 / 3514

2026-5CRH9B - E-DOCS - DOCUMENTO ORIGINAL 02/03/2026 18:26 PÁGINA 92 / 161

THAIRO DOS REIS PANDOLFI ENGENHARIA E SERVICOS	41.666.993/0001-12	02/02/2026 - 23:11:25	Não se aplica	Não se aplica	2,0000	R$1.120,46	R$ 2.240,92	Não

LOTE 0001 - ITEM 0110 - DUCHA HIGIENICA ELETRICA 1,2M, 3 TEMPERATURAS (220V)- FORNECIMENTO E DUCHA HIGIENICA ELETRICA 1,2M, 3 TEMPERATURAS (220V)- FORNECIMENTO EINSTALACAO

Fornecedor	CNPJ/CPF	Data	Modelo	Marca/ Fabricante	Quantidade	Lance	Valor Total	LC 123/2006
TREZE MATERIAL DE CONSTRUCAO LTDA	01.070.171/0001-50	12/12/2025 - 17:10:55	N/C	N/C	2,0000	R$388,46	R$ 776,92	Sim
THOMPSON ENGENHARIA LTDA	36.758.622/0001-20	15/12/2025 - 19:15:25	N/C	N/C	2,0000	R$388,50	R$ 777,00	Não
ESTRUTURA COMERCIO E CONSTRUCOES LTDA	10.664.099/0001-80	02/02/2026 - 14:00:04	naotem	não tem	2,0000	R$388,50	R$ 777,00	Sim
CONSTRUTORA E SERVICOS W. B. M. LTDA	26.570.470/0001-84	30/01/2026 - 09:40:04	N/C	N/C	2,0000	R$388,00	R$ 776,00	Sim
ENGETECH - ENGENHARIA, COMERCIO E SERVICOS LTDA	04.154.467/0001-47	30/01/2026 - 20:35:22			2,0000	R$388,50	R$ 777,00	Sim
MBR ENGENHARIA LTDA	39.404.403/0001-31	02/02/2026 - 21:43:28			2,0000	R$388,49	R$ 776,98	Sim
ENGECON LTDA	26.691.538/0001-83	02/02/2026 - 22:10:29			2,0000	R$388,50	R$ 777,00	Sim
THAIRO DOS REIS PANDOLFI ENGENHARIA E SERVICOS	41.666.993/0001-12	02/02/2026 - 23:11:25	Não se aplica	Não se aplica	2,0000	R$388,50	R$ 777,00	Não

LOTE 0001 - ITEM 0111 - CHUVEIRO EM METAL CROMADO COM DESVIADOR FLEXIVEL E DUCHA MANUAL LINHA MAX 1975C CHUVEIRO EM METAL CROMADO COM DESVIADOR FLEXIVEL E DUCHA MANUAL LINHA MAX 1975C ? DECA OU EQUIVALENTE

Fornecedor	CNPJ/CPF	Data	Modelo	Marca/ Fabricante	Quantidade	Lance	Valor Total	LC 123/2006
TREZE MATERIAL DE CONSTRUCAO LTDA	01.070.171/0001-50	12/12/2025 - 17:11:25	N/C	N/C	6,0000	R$1.577,41	R$ 9.464,46	Sim
THOMPSON ENGENHARIA LTDA	36.758.622/0001-20	15/12/2025 - 19:16:00	N/C	N/C	6,0000	R$1.577,57	R$ 9.465,42	Não
ESTRUTURA COMERCIO E CONSTRUCOES LTDA	10.664.099/0001-80	02/02/2026 - 14:00:04	naotem	não tem	6,0000	R$1.577,57	R$ 9.465,42	Sim
CONSTRUTORA E SERVICOS W. B. M. LTDA	26.570.470/0001-84	30/01/2026 - 09:45:17	N/C	N/C	6,0000	R$1.577,50	R$ 9.465,00	Sim
ENGETECH - ENGENHARIA, COMERCIO E SERVICOS LTDA	04.154.467/0001-47	30/01/2026 - 20:35:22			6,0000	R$1.577,57	R$ 9.465,42	Sim
MBR ENGENHARIA LTDA	39.404.403/0001-31	02/02/2026 - 21:43:28			6,0000	R$1.577,56	R$ 9.465,36	Sim
ENGECON LTDA	26.691.538/0001-83	02/02/2026 - 22:10:29			6,0000	R$1.577,57	R$ 9.465,42	Sim
THAIRO DOS REIS PANDOLFI ENGENHARIA E SERVICOS	41.666.993/0001-12	02/02/2026 - 23:11:25	Não se aplica	Não se aplica	6,0000	R$1.577,57	R$ 9.465,42	Não

LOTE 0001 - ITEM 0112 - FORNECIMENTO DE BANCO ARTICULADO, EM ACO INOX, PARA PCD BANCO ARTICULADO, EM ACO INOX, PARA PCD, FIXADO NA PAREDE - FORNECIMENTO E INSTALACAO. AF_01/2020

Fornecedor	CNPJ/CPF	Data	Modelo	Marca/ Fabricante	Quantidade	Lance	Valor Total	LC 123/2006
TREZE MATERIAL DE CONSTRUCAO LTDA	01.070.171/0001-50	12/12/2025 - 17:11:58	N/C	N/C	3,0000	R$1.506,35	R$ 4.519,05	Sim
THOMPSON ENGENHARIA LTDA	36.758.622/0001-20	15/12/2025 - 19:16:59	N/C	N/C	3,0000	R$1.506,50	R$ 4.519,50	Não
ESTRUTURA COMERCIO E CONSTRUCOES LTDA	10.664.099/0001-80	02/02/2026 - 14:00:04	naotem	não tem	3,0000	R$1.506,50	R$ 4.519,50	Sim
CONSTRUTORA E SERVICOS W. B. M. LTDA	26.570.470/0001-84	30/01/2026 - 09:45:36	N/C	N/C	3,0000	R$1.506,00	R$ 4.518,00	Sim

PORTAL DE COMPRAS PÚBLICAS
A autenticidade do documento pode ser verificada no site https://validaarquivo.portaldecompraspublicas.com.br
Documento gerado eletronicamente no Portal de Compras Públicas em 02/03/2026 às 18:15:27.
Código verificador: 1168125

E-DOCS - CÓPIA DO PROCESSO 2025-BFJQ8 GERADO POR UDSON OLIVEIRA RAMOS DE AGUIAR EM 05/05/2026 16:12 DOCUMENTO 1 / 1 PÁGINA 3046 / 3514

2026-5CRH9B - E-DOCS - DOCUMENTO ORIGINAL 02/03/2026 18:26 PÁGINA 93 / 161

ENGETECH - ENGENHARIA, COMERCIO E SERVICOS LTDA	04.154.467/0001-47	30/01/2026 - 20:35:22			3,0000	R$1.506,50	R$ 4.519,50	Sim
MBR ENGENHARIA LTDA	39.404.403/0001-31	02/02/2026 - 21:43:29			3,0000	R$1.506,49	R$ 4.519,47	Sim
ENGECON LTDA	26.691.538/0001-83	02/02/2026 - 22:10:29			3,0000	R$1.506,50	R$ 4.519,50	Sim
THAIRO DOS REIS PANDOLFI ENGENHARIA E SERVICOS	41.666.993/0001-12	02/02/2026 - 23:11:26	Não se aplica	Não se aplica	3,0000	R$1.506,50	R$ 4.519,50	Não

LOTE 0001 - ITEM 0113 - CUBA DE ACO INOX N° 1(DIM.460X300X150)MM,MARCAS DE REFERENCIA FRANKE, STRAKE, TRAMONTINA,INCLUSIVE VALVULA DE METAL 31/2 E SIFAO CROMADO 1 X1/2, EXCL. TORNEIRA

Fornecedor	CNPJ/CPF	Data	Modelo	Marca/ Fabricante	Quantidade	Lance	Valor Total	LC 123/2006
TREZE MATERIAL DE CONSTRUCAO LTDA	01.070.171/0001-50	12/12/2025 - 17:12:27	N/C	N/C	4,0000	R$834,88	R$ 3.339,52	Sim
THOMPSON ENGENHARIA LTDA	36.758.622/0001-20	15/12/2025 - 19:17:32	N/C	N/C	4,0000	R$834,96	R$ 3.339,84	Não
ESTRUTURA COMERCIO E CONSTRUCOES LTDA	10.664.099/0001-80	02/02/2026 - 14:00:05	naotem	não tem	4,0000	R$834,96	R$ 3.339,84	Sim
CONSTRUTORA E SERVICOS W. B. M. LTDA	26.570.470/0001-84	30/01/2026 - 09:45:55	N/C	N/C	4,0000	R$834,50	R$ 3.338,00	Sim
ENGETECH - ENGENHARIA, COMERCIO E SERVICOS LTDA	04.154.467/0001-47	30/01/2026 - 20:35:22			4,0000	R$834,96	R$ 3.339,84	Sim
MBR ENGENHARIA LTDA	39.404.403/0001-31	02/02/2026 - 21:43:29			4,0000	R$834,95	R$ 3.339,80	Sim
ENGECON LTDA	26.691.538/0001-83	02/02/2026 - 22:10:30			4,0000	R$834,96	R$ 3.339,84	Sim
THAIRO DOS REIS PANDOLFI ENGENHARIA E SERVICOS	41.666.993/0001-12	02/02/2026 - 23:11:26	Não se aplica	Não se aplica	4,0000	R$834,96	R$ 3.339,84	Não

LOTE 0001 - ITEM 0114 - BANCADA EM ACO INOX - 304, L=60CM, PARA CUBAS SIMPLES, CONCRETADA, BANCADA EM ACO INOX - 304, L=60CM, PARA CUBAS SIMPLES, CONCRETADA,ACABAMENTO LISO E POLIDO, ASSENTADA COM ARGAMASSA TRACO T-1(1:3),EXCLUSIVE CUBA, SIFAO, VALVULA E TORNEIRA

Fornecedor	CNPJ/CPF	Data	Modelo	Marca/ Fabricante	Quantidade	Lance	Valor Total	LC 123/2006
TREZE MATERIAL DE CONSTRUCAO LTDA	01.070.171/0001-50	12/12/2025 - 17:12:57	N/C	N/C	9,3100	R$1.797,09	R$ 16.730,91	Sim
THOMPSON ENGENHARIA LTDA	36.758.622/0001-20	15/12/2025 - 19:17:54	N/C	N/C	9,3100	R$1.797,27	R$ 16.732,58	Não
ESTRUTURA COMERCIO E CONSTRUCOES LTDA	10.664.099/0001-80	02/02/2026 - 14:00:05	naotem	não tem	9,3100	R$1.797,27	R$ 16.732,58	Sim
CONSTRUTORA E SERVICOS W. B. M. LTDA	26.570.470/0001-84	30/01/2026 - 09:46:16	N/C	N/C	9,3100	R$1.797,20	R$ 16.731,93	Sim
ENGETECH - ENGENHARIA, COMERCIO E SERVICOS LTDA	04.154.467/0001-47	30/01/2026 - 20:35:22			9,3100	R$1.797,27	R$ 16.732,58	Sim
MBR ENGENHARIA LTDA	39.404.403/0001-31	02/02/2026 - 21:43:29			9,3100	R$1.797,26	R$ 16.732,49	Sim
ENGECON LTDA	26.691.538/0001-83	02/02/2026 - 22:10:30			9,3100	R$1.797,27	R$ 16.732,58	Sim
THAIRO DOS REIS PANDOLFI ENGENHARIA E SERVICOS	41.666.993/0001-12	02/02/2026 - 23:11:26	Não se aplica	Não se aplica	9,3100	R$1.797,27	R$ 16.732,58	Não

LOTE 0001 - ITEM 0115 - ACABAMENTO MONOCOMANDO PARA CHUVEIRO - FORNECIMENTO E INSTALACAO. ACABAMENTO MONOCOMANDO PARA CHUVEIRO - FORNECIMENTO E INSTALACAO.AF_01/2020

Fornecedor	CNPJ/CPF	Data	Modelo	Marca/ Fabricante	Quantidade	Lance	Valor Total	LC 123/2006
TREZE MATERIAL DE CONSTRUCAO LTDA	01.070.171/0001-50	12/12/2025 - 17:13:27	N/C	N/C	9,0000	R$553,02	R$ 4.977,18	Sim
THOMPSON ENGENHARIA LTDA	36.758.622/0001-20	15/12/2025 - 19:18:11	N/C	N/C	9,0000	R$553,08	R$ 4.977,72	Não

PORTAL DE COMPRAS PÚBLICAS
A autenticidade do documento pode ser verificada no site https://validaarquivo.portaldecompraspublicas.com.br
Documento gerado eletronicamente no Portal de Compras Públicas em 02/03/2026 às 18:15:27.
Código verificador: 1168125

E-DOCS - CÓPIA DO PROCESSO 2025-BFJQ8 GERADO POR UDSON OLIVEIRA RAMOS DE AGUIAR EM 05/05/2026 16:12 DOCUMENTO 1 / 1 PÁGINA 3047 / 3514

2026-5CRH9B - E-DOCS - DOCUMENTO ORIGINAL 02/03/2026 18:26 PÁGINA 94 / 161

ESTRUTURA COMERCIO E CONSTRUCOES LTDA	10.664.099/0001-80	02/02/2026 - 14:00:05	naotem	não tem	9,0000	R$553,08	R$ 4.977,72	Sim
CONSTRUTORA E SERVICOS W. B. M. LTDA	26.570.470/0001-84	30/01/2026 - 09:46:37	N/C	N/C	9,0000	R$553,00	R$ 4.977,00	Sim
ENGETECH - ENGENHARIA, COMERCIO E SERVICOS LTDA	04.154.467/0001-47	30/01/2026 - 20:35:22			9,0000	R$553,08	R$ 4.977,72	Sim
MBR ENGENHARIA LTDA	39.404.403/0001-31	02/02/2026 - 21:43:29			9,0000	R$553,07	R$ 4.977,63	Sim
ENGECON LTDA	26.691.538/0001-83	02/02/2026 - 22:10:30			9,0000	R$553,08	R$ 4.977,72	Sim
THAIRO DOS REIS PANDOLFI ENGENHARIA E SERVICOS	41.666.993/0001-12	02/02/2026 - 23:11:26	Não se aplica	Não se aplica	9,0000	R$553,08	R$ 4.977,72	Não

LOTE 0001 - ITEM 0116 - ABERTURA E FECHAMENTO DE RASGOS EM ALVENARIA, PARA PASSAGEM DE ABERTURA E FECHAMENTO DE RASGOS EM ALVENARIA, PARA PASSAGEM DETUBULACOES, DIAM. 1/2 A 1

Fornecedor	CNPJ/CPF	Data	Modelo	Marca/ Fabricante	Quantidade	Lance	Valor Total	LC 123/2006
TREZE MATERIAL DE CONSTRUCAO LTDA	01.070.171/0001-50	13/12/2025 - 10:15:19	N/C	N/C	157,6997	R$16,75	R$ 2.641,47	Sim
THOMPSON ENGENHARIA LTDA	36.758.622/0001-20	15/12/2025 - 19:18:47	N/C	N/C	157,6997	R$16,75	R$ 2.641,47	Não
ESTRUTURA COMERCIO E CONSTRUCOES LTDA	10.664.099/0001-80	02/02/2026 - 14:00:05	naotem	não tem	157,6997	R$16,75	R$ 2.641,47	Sim
CONSTRUTORA E SERVICOS W. B. M. LTDA	26.570.470/0001-84	30/01/2026 - 09:50:22	N/C	N/C	157,6997	R$16,70	R$ 2.633,58	Sim
ENGETECH - ENGENHARIA, COMERCIO E SERVICOS LTDA	04.154.467/0001-47	30/01/2026 - 20:35:23			157,6997	R$16,75	R$ 2.641,47	Sim
MBR ENGENHARIA LTDA	39.404.403/0001-31	02/02/2026 - 21:43:29			157,6997	R$16,74	R$ 2.639,89	Sim
ENGECON LTDA	26.691.538/0001-83	02/02/2026 - 22:10:30			157,6997	R$16,75	R$ 2.641,47	Sim
THAIRO DOS REIS PANDOLFI ENGENHARIA E SERVICOS	41.666.993/0001-12	02/02/2026 - 23:11:26	Não se aplica	Não se aplica	157,6997	R$16,75	R$ 2.641,47	Não

LOTE 0001 - ITEM 0117 - FORNECIMENTO E INSTALACAO DE TUBO DE PVC RIGIDO SOLDAVEL MARROM, DIAM 25 MM (3/4) TUBO DE PVC RIGIDO SOLDAVEL MARROM, DIAM. 25MM (3/4), INCLUSIVE CONEXOES

Fornecedor	CNPJ/CPF	Data	Modelo	Marca/ Fabricante	Quantidade	Lance	Valor Total	LC 123/2006
TREZE MATERIAL DE CONSTRUCAO LTDA	01.070.171/0001-50	13/12/2025 - 10:15:57	N/C	N/C	201,0600	R$31,01	R$ 6.234,87	Sim
THOMPSON ENGENHARIA LTDA	36.758.622/0001-20	15/12/2025 - 19:19:10	N/C	N/C	201,0600	R$31,01	R$ 6.234,87	Não
ESTRUTURA COMERCIO E CONSTRUCOES LTDA	10.664.099/0001-80	02/02/2026 - 14:00:05	naotem	não tem	201,0600	R$31,01	R$ 6.234,87	Sim
CONSTRUTORA E SERVICOS W. B. M. LTDA	26.570.470/0001-84	30/01/2026 - 09:50:44	N/C	N/C	201,0600	R$31,00	R$ 6.232,86	Sim
ENGETECH - ENGENHARIA, COMERCIO E SERVICOS LTDA	04.154.467/0001-47	30/01/2026 - 20:35:23			201,0600	R$31,01	R$ 6.234,87	Sim
MBR ENGENHARIA LTDA	39.404.403/0001-31	02/02/2026 - 21:43:29			201,0600	R$31,00	R$ 6.232,86	Sim
ENGECON LTDA	26.691.538/0001-83	02/02/2026 - 22:10:31			201,0600	R$31,01	R$ 6.234,87	Sim
THAIRO DOS REIS PANDOLFI ENGENHARIA E SERVICOS	41.666.993/0001-12	02/02/2026 - 23:11:26	Não se aplica	Não se aplica	201,0600	R$31,01	R$ 6.234,87	Não

LOTE 0001 - ITEM 0118 - FORNECIMENTO E INSTALACAO DE TUBO DE PVC RIGIDO SOLDAVEL MARROM, DIAM 32 MM (1) TUBO DE PVC RIGIDO SOLDAVEL MARROM, DIAM. 32MM (1), INCLUSIVE CONEXOES

Fornecedor	CNPJ/CPF	Data	Modelo	Marca/ Fabricante	Quantidade	Lance	Valor Total	LC 123/2006

PORTAL DE COMPRAS PÚBLICAS
A autenticidade do documento pode ser verificada no site https://validaarquivo.portaldecompraspublicas.com.br
Documento gerado eletronicamente no Portal de Compras Públicas em 02/03/2026 às 18:15:27.
Código verificador: 1168125

E-DOCS - CÓPIA DO PROCESSO 2025-BFJQ8 GERADO POR UDSON OLIVEIRA RAMOS DE AGUIAR EM 05/05/2026 16:12 DOCUMENTO 1 / 1 PÁGINA 3048 / 3514

2026-5CRH9B - E-DOCS - DOCUMENTO ORIGINAL 02/03/2026 18:26 PÁGINA 95 / 161

TREZE MATERIAL DE CONSTRUCAO LTDA	01.070.171/0001-50	13/12/2025 - 10:16:50	N/C	N/C	214,5100	R$37,12	R$ 7.962,61	Sim
THOMPSON ENGENHARIA LTDA	36.758.622/0001-20	15/12/2025 - 19:19:29	N/C	N/C	214,5100	R$37,12	R$ 7.962,61	Não
ESTRUTURA COMERCIO E CONSTRUCOES LTDA	10.664.099/0001-80	02/02/2026 - 14:00:06	naotem	não tem	214,5100	R$37,12	R$ 7.962,61	Sim
CONSTRUTORA E SERVICOS W. B. M. LTDA	26.570.470/0001-84	30/01/2026 - 09:51:07	N/C	N/C	214,5100	R$37,10	R$ 7.958,32	Sim
ENGETECH - ENGENHARIA, COMERCIO E SERVICOS LTDA	04.154.467/0001-47	30/01/2026 - 20:35:23			214,5100	R$37,12	R$ 7.962,61	Sim
MBR ENGENHARIA LTDA	39.404.403/0001-31	02/02/2026 - 21:43:29			214,5100	R$37,11	R$ 7.960,47	Sim
ENGECON LTDA	26.691.538/0001-83	02/02/2026 - 22:10:31			214,5100	R$37,12	R$ 7.962,61	Sim
THAIRO DOS REIS PANDOLFI ENGENHARIA E SERVICOS	41.666.993/0001-12	02/02/2026 - 23:11:26	Não se aplica	Não se aplica	214,5100	R$37,12	R$ 7.962,61	Não

LOTE 0001 - ITEM 0119 - TUBO DE PVC RIGIDO SOLDAVEL MARROM, DN 50MM (1.1/2), INCLUSIVE CONEXOES TUBO DE PVC RIGIDO SOLDAVEL MARROM, DN 50MM (1.1/2), INCLUSIVE CONEXOES

Fornecedor	CNPJ/CPF	Data	Modelo	Marca/ Fabricante	Quantidade	Lance	Valor Total	LC 123/2006
TREZE MATERIAL DE CONSTRUCAO LTDA	01.070.171/0001-50	13/12/2025 - 10:17:16	N/C	N/C	7,6500	R$66,12	R$ 505,82	Sim
THOMPSON ENGENHARIA LTDA	36.758.622/0001-20	15/12/2025 - 19:19:46	N/C	N/C	7,6500	R$66,13	R$ 505,89	Não
ESTRUTURA COMERCIO E CONSTRUCOES LTDA	10.664.099/0001-80	02/02/2026 - 14:00:06	naotem	não tem	7,6500	R$66,13	R$ 505,89	Sim
CONSTRUTORA E SERVICOS W. B. M. LTDA	26.570.470/0001-84	30/01/2026 - 09:51:27	N/C	N/C	7,6500	R$66,10	R$ 505,66	Sim
ENGETECH - ENGENHARIA, COMERCIO E SERVICOS LTDA	04.154.467/0001-47	30/01/2026 - 20:35:23			7,6500	R$66,13	R$ 505,89	Sim
MBR ENGENHARIA LTDA	39.404.403/0001-31	02/02/2026 - 21:43:29			7,6500	R$66,12	R$ 505,82	Sim
ENGECON LTDA	26.691.538/0001-83	02/02/2026 - 22:10:31			7,6500	R$66,13	R$ 505,89	Sim
THAIRO DOS REIS PANDOLFI ENGENHARIA E SERVICOS	41.666.993/0001-12	02/02/2026 - 23:11:26	Não se aplica	Não se aplica	7,6500	R$66,13	R$ 505,89	Não

LOTE 0001 - ITEM 0120 - REGISTRO DE GAVETA BRUTO DIAM. 20MM (3/4) REGISTRO DE GAVETA BRUTO DIAM. 20MM (3/4)

Fornecedor	CNPJ/CPF	Data	Modelo	Marca/ Fabricante	Quantidade	Lance	Valor Total	LC 123/2006
TREZE MATERIAL DE CONSTRUCAO LTDA	01.070.171/0001-50	13/12/2025 - 10:17:48	N/C	N/C	41,0000	R$81,99	R$ 3.361,59	Sim
THOMPSON ENGENHARIA LTDA	36.758.622/0001-20	15/12/2025 - 19:20:04	N/C	N/C	41,0000	R$82,00	R$ 3.362,00	Não
ESTRUTURA COMERCIO E CONSTRUCOES LTDA	10.664.099/0001-80	02/02/2026 - 14:00:06	naotem	não tem	41,0000	R$82,00	R$ 3.362,00	Sim
CONSTRUTORA E SERVICOS W. B. M. LTDA	26.570.470/0001-84	30/01/2026 - 11:05:57	N/C	N/C	41,0000	R$81,90	R$ 3.357,90	Sim
ENGETECH - ENGENHARIA, COMERCIO E SERVICOS LTDA	04.154.467/0001-47	30/01/2026 - 20:35:23			41,0000	R$82,00	R$ 3.362,00	Sim
MBR ENGENHARIA LTDA	39.404.403/0001-31	02/02/2026 - 21:43:29			41,0000	R$81,99	R$ 3.361,59	Sim
ENGECON LTDA	26.691.538/0001-83	02/02/2026 - 22:10:31			41,0000	R$82,00	R$ 3.362,00	Sim
THAIRO DOS REIS PANDOLFI ENGENHARIA E SERVICOS	41.666.993/0001-12	02/02/2026 - 23:11:26	Não se aplica	Não se aplica	41,0000	R$82,00	R$ 3.362,00	Não

PORTAL DE COMPRAS PÚBLICAS
A autenticidade do documento pode ser verificada no site https://validaarquivo.portaldecompraspublicas.com.br
Documento gerado eletronicamente no Portal de Compras Públicas em 02/03/2026 às 18:15:27.
Código verificador: 1168125

E-DOCS - CÓPIA DO PROCESSO 2025-BFJQ8 GERADO POR UDSON OLIVEIRA RAMOS DE AGUIAR EM 05/05/2026 16:12 DOCUMENTO 1 / 1 PÁGINA 3049 / 3514

2026-5CRH9B - E-DOCS - DOCUMENTO ORIGINAL 02/03/2026 18:26 PÁGINA 96 / 161

LOTE 0001 - ITEM 0121 - FORNECIMENTO E INSTACAO DE REGISTRO DE GAVETA BRUTO DIAM. 40MM (11/2) REGISTRO DE GAVETA BRUTO DIAM. 40MM (11/2)

Fornecedor	CNPJ/CPF	Data	Modelo	Marca/ Fabricante	Quantidade	Lance	Valor Total	LC 123/2006
TREZE MATERIAL DE CONSTRUCAO LTDA	01.070.171/0001-50	13/12/2025 - 10:18:18	N/C	N/C	2,0000	R$187,84	R$ 375,68	Sim
THOMPSON ENGENHARIA LTDA	36.758.622/0001-20	15/12/2025 - 19:20:20	N/C	N/C	2,0000	R$187,86	R$ 375,72	Não
ESTRUTURA COMERCIO E CONSTRUCOES LTDA	10.664.099/0001-80	02/02/2026 - 14:00:06	naotem	não tem	2,0000	R$187,86	R$ 375,72	Sim
CONSTRUTORA E SERVICOS W. B. M. LTDA	26.570.470/0001-84	30/01/2026 - 11:07:18	N/C	N/C	2,0000	R$187,85	R$ 375,70	Sim
ENGETECH - ENGENHARIA, COMERCIO E SERVICOS LTDA	04.154.467/0001-47	30/01/2026 - 20:35:23			2,0000	R$187,86	R$ 375,72	Sim
MBR ENGENHARIA LTDA	39.404.403/0001-31	02/02/2026 - 21:43:29			2,0000	R$187,85	R$ 375,70	Sim
ENGECON LTDA	26.691.538/0001-83	02/02/2026 - 22:10:32			2,0000	R$187,86	R$ 375,72	Sim
THAIRO DOS REIS PANDOLFI ENGENHARIA E SERVICOS	41.666.993/0001-12	02/02/2026 - 23:11:26	Não se aplica	Não se aplica	2,0000	R$187,86	R$ 375,72	Não

LOTE 0001 - ITEM 0122 - FORNECIMENTO E INSTACAO DE REGISTRO DE GAVETA BRUTO DIAM. 25MM (1) REGISTRO DE GAVETA BRUTO DIAM. 25MM (1)

Fornecedor	CNPJ/CPF	Data	Modelo	Marca/ Fabricante	Quantidade	Lance	Valor Total	LC 123/2006
TREZE MATERIAL DE CONSTRUCAO LTDA	01.070.171/0001-50	13/12/2025 - 10:18:48	N/C	N/C	15,0000	R$114,76	R$ 1.721,40	Sim
THOMPSON ENGENHARIA LTDA	36.758.622/0001-20	15/12/2025 - 19:20:42	N/C	N/C	15,0000	R$114,77	R$ 1.721,55	Não
ESTRUTURA COMERCIO E CONSTRUCOES LTDA	10.664.099/0001-80	02/02/2026 - 14:00:06	naotem	não tem	15,0000	R$114,77	R$ 1.721,55	Sim
CONSTRUTORA E SERVICOS W. B. M. LTDA	26.570.470/0001-84	30/01/2026 - 11:13:17	N/C	N/C	15,0000	R$114,75	R$ 1.721,25	Sim
ENGETECH - ENGENHARIA, COMERCIO E SERVICOS LTDA	04.154.467/0001-47	30/01/2026 - 20:35:23			15,0000	R$114,77	R$ 1.721,55	Sim
MBR ENGENHARIA LTDA	39.404.403/0001-31	02/02/2026 - 21:43:29			15,0000	R$114,76	R$ 1.721,40	Sim
ENGECON LTDA	26.691.538/0001-83	02/02/2026 - 22:10:32			15,0000	R$114,77	R$ 1.721,55	Sim
THAIRO DOS REIS PANDOLFI ENGENHARIA E SERVICOS	41.666.993/0001-12	02/02/2026 - 23:11:26	Não se aplica	Não se aplica	15,0000	R$114,77	R$ 1.721,55	Não

LOTE 0001 - ITEM 0123 - TANQUE EM POLIESTER REFORCADO COM FIBRA DE VIDRO, 15000 LITROS - TANQUE EM POLIESTER REFORCADO COM FIBRA DE VIDRO, 15000 LITROS -FORNECIMENTO E INSTALACAO

Fornecedor	CNPJ/CPF	Data	Modelo	Marca/ Fabricante	Quantidade	Lance	Valor Total	LC 123/2006
TREZE MATERIAL DE CONSTRUCAO LTDA	01.070.171/0001-50	13/12/2025 - 10:19:19	N/C	N/C	1,0000	R$12.299,75	R$ 12.299,75	Sim
THOMPSON ENGENHARIA LTDA	36.758.622/0001-20	15/12/2025 - 19:21:07	N/C	N/C	1,0000	R$12.300,98	R$ 12.300,98	Não
ESTRUTURA COMERCIO E CONSTRUCOES LTDA	10.664.099/0001-80	02/02/2026 - 14:00:07	naotem	não tem	1,0000	R$12.300,98	R$ 12.300,98	Sim
CONSTRUTORA E SERVICOS W. B. M. LTDA	26.570.470/0001-84	30/01/2026 - 11:15:33	N/C	N/C	1,0000	R$12.300,95	R$ 12.300,95	Sim
ENGETECH - ENGENHARIA, COMERCIO E SERVICOS LTDA	04.154.467/0001-47	30/01/2026 - 20:35:23			1,0000	R$12.300,98	R$ 12.300,98	Sim
MBR ENGENHARIA LTDA	39.404.403/0001-31	02/02/2026 - 21:43:29			1,0000	R$12.300,97	R$ 12.300,97	Sim

PORTAL DE COMPRAS PÚBLICAS
A autenticidade do documento pode ser verificada no site https://validaarquivo.portaldecompraspublicas.com.br
Documento gerado eletronicamente no Portal de Compras Públicas em 02/03/2026 às 18:15:27.
Código verificador: 1168125

E-DOCS - CÓPIA DO PROCESSO 2025-BFJQ8 GERADO POR UDSON OLIVEIRA RAMOS DE AGUIAR EM 05/05/2026 16:12 DOCUMENTO 1 / 1 PÁGINA 3050 / 3514

2026-5CRH9B - E-DOCS - DOCUMENTO ORIGINAL 02/03/2026 18:26 PÁGINA 97 / 161

ENGECON LTDA	26.691.538/0001-83	02/02/2026 - 22:10:32			1,0000	R$12.300,98	R$ 12.300,98	Sim
THAIRO DOS REIS PANDOLFI ENGENHARIA E SERVICOS	41.666.993/0001-12	02/02/2026 - 23:11:26	Não se aplica	Não se aplica	1,0000	R$12.300,98	R$ 12.300,98	Não

LOTE 0001 - ITEM 0124 - ADAPTADOR DE PVC SOLDAVEL COM FLANGES LIVRES PARA CAIXA DSAGUA, DIAMETRO 25MM (3/4) ADAPTADOR DE PVC SOLDAVEL COM FLANGES LIVRES PARA CAIXA DSAGUA, DIAMETRO 25MM (3/4)

Fornecedor	CNPJ/CPF	Data	Modelo	Marca/ Fabricante	Quantidade	Lance	Valor Total	LC 123/2006
TREZE MATERIAL DE CONSTRUCAO LTDA	01.070.171/0001-50	13/12/2025 - 10:19:41	N/C	N/C	1,0000	R$30,49	R$ 30,49	Sim
THOMPSON ENGENHARIA LTDA	36.758.622/0001-20	15/12/2025 - 19:21:25	N/C	N/C	1,0000	R$30,49	R$ 30,49	Não
ESTRUTURA COMERCIO E CONSTRUCOES LTDA	10.664.099/0001-80	02/02/2026 - 14:00:07	naotem	não tem	1,0000	R$30,49	R$ 30,49	Sim
CONSTRUTORA E SERVICOS W. B. M. LTDA	26.570.470/0001-84	30/01/2026 - 11:15:49	N/C	N/C	1,0000	R$30,45	R$ 30,45	Sim
ENGETECH - ENGENHARIA, COMERCIO E SERVICOS LTDA	04.154.467/0001-47	30/01/2026 - 20:35:23			1,0000	R$30,49	R$ 30,49	Sim
MBR ENGENHARIA LTDA	39.404.403/0001-31	02/02/2026 - 21:43:29			1,0000	R$30,48	R$ 30,48	Sim
ENGECON LTDA	26.691.538/0001-83	02/02/2026 - 22:10:33			1,0000	R$30,49	R$ 30,49	Sim
THAIRO DOS REIS PANDOLFI ENGENHARIA E SERVICOS	41.666.993/0001-12	02/02/2026 - 23:11:26	Não se aplica	Não se aplica	1,0000	R$30,49	R$ 30,49	Não

LOTE 0001 - ITEM 0125 - ADAPTADOR DE PVC SOLDAVEL COM FLANGES LIVRES PARA CAIXA DSAGUA, DIAMETRO 50MM (1 1/2)

Fornecedor	CNPJ/CPF	Data	Modelo	Marca/ Fabricante	Quantidade	Lance	Valor Total	LC 123/2006
TREZE MATERIAL DE CONSTRUCAO LTDA	01.070.171/0001-50	13/12/2025 - 10:20:05	N/C	N/C	3,0000	R$56,66	R$ 169,98	Sim
THOMPSON ENGENHARIA LTDA	36.758.622/0001-20	15/12/2025 - 19:21:50	N/C	N/C	3,0000	R$56,67	R$ 170,01	Não
ESTRUTURA COMERCIO E CONSTRUCOES LTDA	10.664.099/0001-80	02/02/2026 - 14:00:07	naotem	não tem	3,0000	R$56,67	R$ 170,01	Sim
CONSTRUTORA E SERVICOS W. B. M. LTDA	26.570.470/0001-84	30/01/2026 - 11:16:14	N/C	N/C	3,0000	R$56,67	R$ 170,01	Sim
ENGETECH - ENGENHARIA, COMERCIO E SERVICOS LTDA	04.154.467/0001-47	30/01/2026 - 20:35:23			3,0000	R$56,67	R$ 170,01	Sim
MBR ENGENHARIA LTDA	39.404.403/0001-31	02/02/2026 - 21:43:29			3,0000	R$56,66	R$ 169,98	Sim
ENGECON LTDA	26.691.538/0001-83	02/02/2026 - 22:10:33			3,0000	R$56,67	R$ 170,01	Sim
THAIRO DOS REIS PANDOLFI ENGENHARIA E SERVICOS	41.666.993/0001-12	02/02/2026 - 23:11:26	Não se aplica	Não se aplica	3,0000	R$56,67	R$ 170,01	Não

LOTE 0001 - ITEM 0126 - TORNEIRA DE BOIA DE PVC, DIAM. 1 (25MM)

Fornecedor	CNPJ/CPF	Data	Modelo	Marca/ Fabricante	Quantidade	Lance	Valor Total	LC 123/2006
TREZE MATERIAL DE CONSTRUCAO LTDA	01.070.171/0001-50	13/12/2025 - 10:20:29	N/C	N/C	1,0000	R$210,73	R$ 210,73	Sim
THOMPSON ENGENHARIA LTDA	36.758.622/0001-20	15/12/2025 - 19:22:04	N/C	N/C	1,0000	R$210,75	R$ 210,75	Não
ESTRUTURA COMERCIO E CONSTRUCOES LTDA	10.664.099/0001-80	02/02/2026 - 14:00:07	naotem	não tem	1,0000	R$210,75	R$ 210,75	Sim
CONSTRUTORA E SERVICOS W. B. M. LTDA	26.570.470/0001-84	30/01/2026 - 11:16:34	N/C	N/C	1,0000	R$210,70	R$ 210,70	Sim

PORTAL DE COMPRAS PÚBLICAS
A autenticidade do documento pode ser verificada no site https://validaarquivo.portaldecompraspublicas.com.br
Documento gerado eletronicamente no Portal de Compras Públicas em 02/03/2026 às 18:15:27.
Código verificador: 1168125

E-DOCS - CÓPIA DO PROCESSO 2025-BFJQ8 GERADO POR UDSON OLIVEIRA RAMOS DE AGUIAR EM 05/05/2026 16:12 DOCUMENTO 1 / 1 PÁGINA 3051 / 3514

2026-5CRH9B - E-DOCS - DOCUMENTO ORIGINAL 02/03/2026 18:26 PÁGINA 98 / 161

ENGETECH - ENGENHARIA, COMERCIO E SERVICOS LTDA	04.154.467/0001-47	30/01/2026 - 20:35:23			1,0000	R$210,75	R$ 210,75	Sim
MBR ENGENHARIA LTDA	39.404.403/0001-31	02/02/2026 - 21:43:29			1,0000	R$210,74	R$ 210,74	Sim
ENGECON LTDA	26.691.538/0001-83	02/02/2026 - 22:10:33			1,0000	R$210,75	R$ 210,75	Sim
THAIRO DOS REIS PANDOLFI ENGENHARIA E SERVICOS	41.666.993/0001-12	02/02/2026 - 23:11:26	Não se aplica	Não se aplica	1,0000	R$210,75	R$ 210,75	Não

LOTE 0001 - ITEM 0127 - ABERTURA E FECHAMENTO DE RASGOS EM ALVENARIA, DIAM 11/4 A 2 PARA PASSAGEM DE ABERTURA E FECHAMENTO DE RASGOS EM ALVENARIA, PARA PASSAGEM DETUBULACOES, DIAM. 11/4 A 2

Fornecedor	CNPJ/CPF	Data	Modelo	Marca/ Fabricante	Quantidade	Lance	Valor Total	LC 123/2006
TREZE MATERIAL DE CONSTRUCAO LTDA	01.070.171/0001-50	13/12/2025 - 10:21:41	N/C	N/C	71,4200	R$25,08	R$ 1.791,21	Sim
THOMPSON ENGENHARIA LTDA	36.758.622/0001-20	15/12/2025 - 19:22:28	N/C	N/C	71,4200	R$25,08	R$ 1.791,21	Não
ESTRUTURA COMERCIO E CONSTRUCOES LTDA	10.664.099/0001-80	02/02/2026 - 14:00:08	naotem	não tem	71,4200	R$25,08	R$ 1.791,21	Sim
CONSTRUTORA E SERVICOS W. B. M. LTDA	26.570.470/0001-84	30/01/2026 - 11:16:52	N/C	N/C	71,4200	R$25,05	R$ 1.789,07	Sim
ENGETECH - ENGENHARIA, COMERCIO E SERVICOS LTDA	04.154.467/0001-47	30/01/2026 - 20:35:23			71,4200	R$25,08	R$ 1.791,21	Sim
MBR ENGENHARIA LTDA	39.404.403/0001-31	02/02/2026 - 21:43:29			71,4200	R$25,07	R$ 1.790,50	Sim
ENGECON LTDA	26.691.538/0001-83	02/02/2026 - 22:10:33			71,4200	R$25,08	R$ 1.791,21	Sim
THAIRO DOS REIS PANDOLFI ENGENHARIA E SERVICOS	41.666.993/0001-12	02/02/2026 - 23:11:26	Não se aplica	Não se aplica	71,4200	R$25,08	R$ 1.791,21	Não

LOTE 0001 - ITEM 0128 - ABERTURA E FECHAMENTO DE RASGOS EM ALVENARIA, DIAM. 21/2 A 4, PARA PASSAGEM DE ABERTURA E FECHAMENTO DE RASGOS EM ALVENARIA, PARA PASSAGEM DETUBULACOES, DIAM. 21/2 A 4

Fornecedor	CNPJ/CPF	Data	Modelo	Marca/ Fabricante	Quantidade	Lance	Valor Total	LC 123/2006
TREZE MATERIAL DE CONSTRUCAO LTDA	01.070.171/0001-50	13/12/2025 - 10:22:38	N/C	N/C	41,1898	R$37,78	R$ 1.556,15	Sim
THOMPSON ENGENHARIA LTDA	36.758.622/0001-20	15/12/2025 - 19:22:45	N/C	N/C	41,1898	R$37,78	R$ 1.556,15	Não
ESTRUTURA COMERCIO E CONSTRUCOES LTDA	10.664.099/0001-80	02/02/2026 - 14:00:08	naotem	não tem	41,1898	R$37,78	R$ 1.556,15	Sim
CONSTRUTORA E SERVICOS W. B. M. LTDA	26.570.470/0001-84	30/01/2026 - 11:17:09	N/C	N/C	41,1898	R$37,75	R$ 1.554,91	Sim
ENGETECH - ENGENHARIA, COMERCIO E SERVICOS LTDA	04.154.467/0001-47	30/01/2026 - 20:35:23			41,1898	R$37,78	R$ 1.556,15	Sim
MBR ENGENHARIA LTDA	39.404.403/0001-31	02/02/2026 - 21:43:29			41,1898	R$37,77	R$ 1.555,74	Sim
ENGECON LTDA	26.691.538/0001-83	02/02/2026 - 22:10:34			41,1898	R$37,78	R$ 1.556,15	Sim
THAIRO DOS REIS PANDOLFI ENGENHARIA E SERVICOS	41.666.993/0001-12	02/02/2026 - 23:11:26	Não se aplica	Não se aplica	41,1898	R$37,78	R$ 1.556,15	Não

LOTE 0001 - ITEM 0129 - ABERTURA E FECHAMENTO DE RASGOS EM CONCRETO, PARA PASSAGEM DE ELETRODUTO DIAM. 1 1/4 A 2 ABERTURA E FECHAMENTO DE RASGOS EM CONCRETO, PARA PASSAGEM DE ELETRODUTO DIAM. 1 1/4 A 2

Fornecedor	CNPJ/CPF	Data	Modelo	Marca/ Fabricante	Quantidade	Lance	Valor Total	LC 123/2006
TREZE MATERIAL DE CONSTRUCAO LTDA	01.070.171/0001-50	13/12/2025 - 10:23:14	N/C	N/C	37,6300	R$48,37	R$ 1.820,16	Sim
THOMPSON ENGENHARIA LTDA	36.758.622/0001-20	15/12/2025 - 19:23:03	N/C	N/C	37,6300	R$48,37	R$ 1.820,16	Não

PORTAL DE COMPRAS PÚBLICAS
A autenticidade do documento pode ser verificada no site https://validaarquivo.portaldecompraspublicas.com.br
Documento gerado eletronicamente no Portal de Compras Públicas em 02/03/2026 às 18:15:27.
Código verificador: 1168125

E-DOCS - CÓPIA DO PROCESSO 2025-BFJQ8 GERADO POR UDSON OLIVEIRA RAMOS DE AGUIAR EM 05/05/2026 16:12 DOCUMENTO 1 / 1 PÁGINA 3052 / 3514

2026-5CRH9B - E-DOCS - DOCUMENTO ORIGINAL 02/03/2026 18:26 PÁGINA 99 / 161

ESTRUTURA COMERCIO E CONSTRUCOES LTDA	10.664.099/0001-80	02/02/2026 - 14:00:08	naotem	não tem	37,6300	R$48,37	R$ 1.820,16	Sim
CONSTRUTORA E SERVICOS W. B. M. LTDA	26.570.470/0001-84	30/01/2026 - 11:17:28	N/C	N/C	37,6300	R$48,35	R$ 1.819,41	Sim
ENGETECH - ENGENHARIA, COMERCIO E SERVICOS LTDA	04.154.467/0001-47	30/01/2026 - 20:35:23			37,6300	R$48,37	R$ 1.820,16	Sim
MBR ENGENHARIA LTDA	39.404.403/0001-31	02/02/2026 - 21:43:29			37,6300	R$48,36	R$ 1.819,79	Sim
ENGECON LTDA	26.691.538/0001-83	02/02/2026 - 22:10:34			37,6300	R$48,37	R$ 1.820,16	Sim
THAIRO DOS REIS PANDOLFI ENGENHARIA E SERVICOS	41.666.993/0001-12	02/02/2026 - 23:11:26	Não se aplica	Não se aplica	37,6300	R$48,37	R$ 1.820,16	Não

LOTE 0001 - ITEM 0130 - ABERTURA E FECHAMENTO DE RASGOS EM CONCRETO, PARA PASSAGEM DE ABERTURA E FECHAMENTO DE RASGOS EM CONCRETO, PARA PASSAGEM DETUBULACOES, DIAM. 2 1/2A 4

Fornecedor	CNPJ/CPF	Data	Modelo	Marca/ Fabricante	Quantidade	Lance	Valor Total	LC 123/2006
TREZE MATERIAL DE CONSTRUCAO LTDA	01.070.171/0001-50	13/12/2025 - 10:23:49	N/C	N/C	106,1300	R$70,32	R$ 7.463,06	Sim
THOMPSON ENGENHARIA LTDA	36.758.622/0001-20	15/12/2025 - 19:23:18	N/C	N/C	106,1300	R$70,33	R$ 7.464,12	Não
ESTRUTURA COMERCIO E CONSTRUCOES LTDA	10.664.099/0001-80	02/02/2026 - 14:00:08	naotem	não tem	106,1300	R$70,33	R$ 7.464,12	Sim
CONSTRUTORA E SERVICOS W. B. M. LTDA	26.570.470/0001-84	30/01/2026 - 11:17:47	N/C	N/C	106,1300	R$70,30	R$ 7.460,94	Sim
ENGETECH - ENGENHARIA, COMERCIO E SERVICOS LTDA	04.154.467/0001-47	30/01/2026 - 20:35:23			106,1300	R$70,33	R$ 7.464,12	Sim
MBR ENGENHARIA LTDA	39.404.403/0001-31	02/02/2026 - 21:43:29			106,1300	R$70,32	R$ 7.463,06	Sim
ENGECON LTDA	26.691.538/0001-83	02/02/2026 - 22:10:34			106,1300	R$70,33	R$ 7.464,12	Sim
THAIRO DOS REIS PANDOLFI ENGENHARIA E SERVICOS	41.666.993/0001-12	02/02/2026 - 23:11:26	Não se aplica	Não se aplica	106,1300	R$70,33	R$ 7.464,12	Não

LOTE 0001 - ITEM 0131 - FORNECIMENTO E INSTALACAO DE TUBO DE PVC RIGIDO SOLDAVEL BRANCO, PARA ESGOTO, DIAM 40 MM (1 1/2) TUBO DE PVC RIGIDO SOLDAVEL BRANCO, PARA ESGOTO, DIAMETRO 40MM (1 1/2), INCLUSIVE CONEXOES

Fornecedor	CNPJ/CPF	Data	Modelo	Marca/ Fabricante	Quantidade	Lance	Valor Total	LC 123/2006
TREZE MATERIAL DE CONSTRUCAO LTDA	01.070.171/0001-50	13/12/2025 - 10:24:16	N/C	N/C	70,1500	R$39,36	R$ 2.761,10	Sim
THOMPSON ENGENHARIA LTDA	36.758.622/0001-20	15/12/2025 - 19:23:34	N/C	N/C	70,1500	R$39,36	R$ 2.761,10	Não
ESTRUTURA COMERCIO E CONSTRUCOES LTDA	10.664.099/0001-80	02/02/2026 - 14:00:08	naotem	não tem	70,1500	R$39,36	R$ 2.761,10	Sim
CONSTRUTORA E SERVICOS W. B. M. LTDA	26.570.470/0001-84	30/01/2026 - 11:18:05	N/C	N/C	70,1500	R$39,35	R$ 2.760,40	Sim
ENGETECH - ENGENHARIA, COMERCIO E SERVICOS LTDA	04.154.467/0001-47	30/01/2026 - 20:35:23			70,1500	R$39,36	R$ 2.761,10	Sim
MBR ENGENHARIA LTDA	39.404.403/0001-31	02/02/2026 - 21:43:29			70,1500	R$39,35	R$ 2.760,40	Sim
ENGECON LTDA	26.691.538/0001-83	02/02/2026 - 22:10:35			70,1500	R$39,36	R$ 2.761,10	Sim
THAIRO DOS REIS PANDOLFI ENGENHARIA E SERVICOS	41.666.993/0001-12	02/02/2026 - 23:11:26	Não se aplica	Não se aplica	70,1500	R$39,36	R$ 2.761,10	Não

LOTE 0001 - ITEM 0132 - FORNECIMENTO E INSTALACAO DE TUBO DE PVC RIGIDO SOLDAVEL BRANCO, PARA ESGOTO, DIAM 50 MM (2) TUBO DE PVC RIGIDO SOLDAVEL BRANCO, PARA ESGOTO, DIAMETRO 50MM (2), INCLUSIVE CONEXOES

PORTAL DE COMPRAS PÚBLICAS
A autenticidade do documento pode ser verificada no site https://validaarquivo.portaldecompraspublicas.com.br
Documento gerado eletronicamente no Portal de Compras Públicas em 02/03/2026 às 18:15:27.
Código verificador: 1168125

E-DOCS - CÓPIA DO PROCESSO 2025-BFJQ8 GERADO POR UDSON OLIVEIRA RAMOS DE AGUIAR EM 05/05/2026 16:12 DOCUMENTO 1 / 1 PÁGINA 3053 / 3514

2026-5CRH9B - E-DOCS - DOCUMENTO ORIGINAL 02/03/2026 18:26 PÁGINA 100 / 161

Fornecedor	CNPJ/CPF	Data	Modelo	Marca/ Fabricante	Quantidade	Lance	Valor Total	LC 123/2006
TREZE MATERIAL DE CONSTRUCAO LTDA	01.070.171/0001-50	13/12/2025 - 10:24:50	N/C	N/C	98,9500	R$54,56	R$ 5.398,71	Sim
THOMPSON ENGENHARIA LTDA	36.758.622/0001-20	15/12/2025 - 19:23:51	N/C	N/C	98,9500	R$54,57	R$ 5.399,70	Não
ESTRUTURA COMERCIO E CONSTRUCOES LTDA	10.664.099/0001-80	02/02/2026 - 14:00:09	naotem	não tem	98,9500	R$54,57	R$ 5.399,70	Sim
CONSTRUTORA E SERVICOS W. B. M. LTDA	26.570.470/0001-84	30/01/2026 - 11:18:23	N/C	N/C	98,9500	R$54,55	R$ 5.397,72	Sim
ENGETECH - ENGENHARIA, COMERCIO E SERVICOS LTDA	04.154.467/0001-47	30/01/2026 - 20:35:23			98,9500	R$54,57	R$ 5.399,70	Sim
MBR ENGENHARIA LTDA	39.404.403/0001-31	02/02/2026 - 21:43:29			98,9500	R$54,56	R$ 5.398,71	Sim
ENGECON LTDA	26.691.538/0001-83	02/02/2026 - 22:10:35			98,9500	R$54,57	R$ 5.399,70	Sim
THAIRO DOS REIS PANDOLFI ENGENHARIA E SERVICOS	41.666.993/0001-12	02/02/2026 - 23:11:26	Não se aplica	Não se aplica	98,9500	R$54,57	R$ 5.399,70	Não

LOTE 0001 - ITEM 0133 - FORNECIMENTO E INSTALACAO DE TUBO DE PVC RIGIDO SOLDAVEL BRANCO, PARA ESGOTO, DIAM 75 MM (3) TUBO DE PVC RIGIDO SOLDAVEL BRANCO, PARA ESGOTO, DIAMETRO 75MM (3), INCLUSIVE CONEXOES

Fornecedor	CNPJ/CPF	Data	Modelo	Marca/ Fabricante	Quantidade	Lance	Valor Total	LC 123/2006
TREZE MATERIAL DE CONSTRUCAO LTDA	01.070.171/0001-50	13/12/2025 - 10:25:27	N/C	N/C	119,1500	R$84,46	R$ 10.063,41	Sim
THOMPSON ENGENHARIA LTDA	36.758.622/0001-20	15/12/2025 - 19:24:22	N/C	N/C	119,1500	R$84,47	R$ 10.064,60	Não
ESTRUTURA COMERCIO E CONSTRUCOES LTDA	10.664.099/0001-80	02/02/2026 - 14:00:09	naotem	não tem	119,1500	R$84,47	R$ 10.064,60	Sim
CONSTRUTORA E SERVICOS W. B. M. LTDA	26.570.470/0001-84	30/01/2026 - 11:18:49	N/C	N/C	119,1500	R$84,40	R$ 10.056,26	Sim
ENGETECH - ENGENHARIA, COMERCIO E SERVICOS LTDA	04.154.467/0001-47	30/01/2026 - 20:35:23			119,1500	R$84,47	R$ 10.064,60	Sim
MBR ENGENHARIA LTDA	39.404.403/0001-31	02/02/2026 - 21:43:29			119,1500	R$84,46	R$ 10.063,41	Sim
ENGECON LTDA	26.691.538/0001-83	02/02/2026 - 22:10:35			119,1500	R$84,47	R$ 10.064,60	Sim
THAIRO DOS REIS PANDOLFI ENGENHARIA E SERVICOS	41.666.993/0001-12	02/02/2026 - 23:11:26	Não se aplica	Não se aplica	119,1500	R$84,47	R$ 10.064,60	Não

LOTE 0001 - ITEM 0134 - FORNECIMENTO E INSTALACAO DE TUBO DE PVC RIGIDO SOLDAVEL BRANCO, PARA ESGOTO, DIAM 100 MM (4) TUBO DE PVC RIGIDO SOLDAVEL BRANCO, PARA ESGOTO, DIAMETRO 100MM (4), INCLUSIVE CONEXOES

Fornecedor	CNPJ/CPF	Data	Modelo	Marca/ Fabricante	Quantidade	Lance	Valor Total	LC 123/2006
TREZE MATERIAL DE CONSTRUCAO LTDA	01.070.171/0001-50	13/12/2025 - 10:25:57	N/C	N/C	115,7200	R$100,38	R$ 11.615,97	Sim
THOMPSON ENGENHARIA LTDA	36.758.622/0001-20	15/12/2025 - 19:24:39	N/C	N/C	115,7200	R$100,39	R$ 11.617,13	Não
ESTRUTURA COMERCIO E CONSTRUCOES LTDA	10.664.099/0001-80	02/02/2026 - 14:00:09	naotem	não tem	115,7200	R$100,39	R$ 11.617,13	Sim
CONSTRUTORA E SERVICOS W. B. M. LTDA	26.570.470/0001-84	30/01/2026 - 11:19:06	N/C	N/C	115,7200	R$100,35	R$ 11.612,50	Sim
ENGETECH - ENGENHARIA, COMERCIO E SERVICOS LTDA	04.154.467/0001-47	30/01/2026 - 20:35:23			115,7200	R$100,39	R$ 11.617,13	Sim
MBR ENGENHARIA LTDA	39.404.403/0001-31	02/02/2026 - 21:43:29			115,7200	R$100,38	R$ 11.615,97	Sim
ENGECON LTDA	26.691.538/0001-83	02/02/2026 - 22:10:35			115,7200	R$100,39	R$ 11.617,13	Sim

PORTAL DE COMPRAS PÚBLICAS
A autenticidade do documento pode ser verificada no site https://validaarquivo.portaldecompraspublicas.com.br
Documento gerado eletronicamente no Portal de Compras Públicas em 02/03/2026 às 18:15:27.
Código verificador: 1168125

E-DOCS - CÓPIA DO PROCESSO 2025-BFJQ8 GERADO POR UDSON OLIVEIRA RAMOS DE AGUIAR EM 05/05/2026 16:12 DOCUMENTO 1 / 1 PÁGINA 3054 / 3514

2026-5CRH9B - E-DOCS - DOCUMENTO ORIGINAL 02/03/2026 18:26 PÁGINA 101 / 161

THAIRO DOS REIS PANDOLFI ENGENHARIA E SERVICOS	41.666.993/0001-12	02/02/2026 - 23:11:26	Não se aplica	Não se aplica	115,7200	R$100,39	R$ 11.617,13	Não

LOTE 0001 - ITEM 0135 - CAIXA SIFONADA, PVC, DN 150 X 185 X 75 MM, JUNTA ELASTICA, CAIXA SIFONADA, PVC, DN 150 X 185 X 75 MM, JUNTA ELASTICA, FORNECIDA E INSTALADA EM RAMAL DE DESCARGA OU EM RAMAL DE ESGOTO SANITARIO. AF_08/2022

Fornecedor	CNPJ/CPF	Data	Modelo	Marca/ Fabricante	Quantidade	Lance	Valor Total	LC 123/2006
TREZE MATERIAL DE CONSTRUCAO LTDA	01.070.171/0001-50	13/12/2025 - 10:26:24	N/C	N/C	21,0000	R$139,10	R$ 2.921,10	Sim
THOMPSON ENGENHARIA LTDA	36.758.622/0001-20	15/12/2025 - 19:24:56	N/C	N/C	21,0000	R$139,11	R$ 2.921,31	Não
ESTRUTURA COMERCIO E CONSTRUCOES LTDA	10.664.099/0001-80	02/02/2026 - 14:00:09	naotem	não tem	21,0000	R$139,11	R$ 2.921,31	Sim
CONSTRUTORA E SERVICOS W. B. M. LTDA	26.570.470/0001-84	30/01/2026 - 11:19:29	N/C	N/C	21,0000	R$2.921,31	R$ 61.347,51	Sim
ENGETECH - ENGENHARIA, COMERCIO E SERVICOS LTDA	04.154.467/0001-47	30/01/2026 - 20:35:23			21,0000	R$139,11	R$ 2.921,31	Sim
MBR ENGENHARIA LTDA	39.404.403/0001-31	02/02/2026 - 21:43:29			21,0000	R$139,10	R$ 2.921,10	Sim
ENGECON LTDA	26.691.538/0001-83	02/02/2026 - 22:10:36			21,0000	R$139,11	R$ 2.921,31	Sim
THAIRO DOS REIS PANDOLFI ENGENHARIA E SERVICOS	41.666.993/0001-12	02/02/2026 - 23:11:26	Não se aplica	Não se aplica	21,0000	R$139,11	R$ 2.921,31	Não

LOTE 0001 - ITEM 0136 - Caixa sifonada, pvc, dn 100 x 100 x 50 mm, junta elastica Caixa sifonada, pvc, dn 100 x 100 x 50 mm, junta elastica, fornecida e instalada em ramal de descarga ou em ramal de esgoto sanitario. af_08/2022

Fornecedor	CNPJ/CPF	Data	Modelo	Marca/ Fabricante	Quantidade	Lance	Valor Total	LC 123/2006
TREZE MATERIAL DE CONSTRUCAO LTDA	01.070.171/0001-50	13/12/2025 - 10:26:52	N/C	N/C	5,0000	R$66,43	R$ 332,15	Sim
THOMPSON ENGENHARIA LTDA	36.758.622/0001-20	15/12/2025 - 19:25:17	N/C	N/C	5,0000	R$66,44	R$ 332,20	Não
ESTRUTURA COMERCIO E CONSTRUCOES LTDA	10.664.099/0001-80	02/02/2026 - 14:00:10	naotem	não tem	5,0000	R$66,44	R$ 332,20	Sim
CONSTRUTORA E SERVICOS W. B. M. LTDA	26.570.470/0001-84	30/01/2026 - 11:19:49	N/C	N/C	5,0000	R$66,40	R$ 332,00	Sim
ENGETECH - ENGENHARIA, COMERCIO E SERVICOS LTDA	04.154.467/0001-47	30/01/2026 - 20:35:23			5,0000	R$66,44	R$ 332,20	Sim
MBR ENGENHARIA LTDA	39.404.403/0001-31	02/02/2026 - 21:43:29			5,0000	R$66,43	R$ 332,15	Sim
ENGECON LTDA	26.691.538/0001-83	02/02/2026 - 22:10:36			5,0000	R$66,44	R$ 332,20	Sim
THAIRO DOS REIS PANDOLFI ENGENHARIA E SERVICOS	41.666.993/0001-12	02/02/2026 - 23:11:26	Não se aplica	Não se aplica	5,0000	R$66,44	R$ 332,20	Não

LOTE 0001 - ITEM 0137 - RALO SIFONADO, PVC, DN 100 X 40 MM, JUNTA SOLDAVEL, FORNECIDO E INSTALADO RALO SIFONADO, PVC, DN 100 X 40 MM, JUNTA SOLDAVEL, FORNECIDO E INSTALADOEM RAMAL DE DESCARGA OU EM RAMAL DE ESGOTO SANITARIO. AF_08/2022

Fornecedor	CNPJ/CPF	Data	Modelo	Marca/ Fabricante	Quantidade	Lance	Valor Total	LC 123/2006
TREZE MATERIAL DE CONSTRUCAO LTDA	01.070.171/0001-50	13/12/2025 - 10:27:22	N/C	N/C	9,0000	R$28,53	R$ 256,77	Sim
THOMPSON ENGENHARIA LTDA	36.758.622/0001-20	15/12/2025 - 19:25:35	N/C	N/C	9,0000	R$28,53	R$ 256,77	Não
ESTRUTURA COMERCIO E CONSTRUCOES LTDA	10.664.099/0001-80	02/02/2026 - 14:00:10	naotem	não tem	9,0000	R$28,53	R$ 256,77	Sim
CONSTRUTORA E SERVICOS W. B. M. LTDA	26.570.470/0001-84	30/01/2026 - 11:20:06	N/C	N/C	9,0000	R$28,50	R$ 256,50	Sim

PORTAL DE COMPRAS PÚBLICAS
A autenticidade do documento pode ser verificada no site https://validaarquivo.portaldecompraspublicas.com.br
Documento gerado eletronicamente no Portal de Compras Públicas em 02/03/2026 às 18:15:27.
Código verificador: 1168125

E-DOCS - CÓPIA DO PROCESSO 2025-BFJQ8 GERADO POR UDSON OLIVEIRA RAMOS DE AGUIAR EM 05/05/2026 16:12 DOCUMENTO 1 / 1 PÁGINA 3055 / 3514

2026-5CRH9B - E-DOCS - DOCUMENTO ORIGINAL 02/03/2026 18:26 PÁGINA 102 / 161

ENGETECH - ENGENHARIA, COMERCIO E SERVICOS LTDA	04.154.467/0001-47	30/01/2026 - 20:35:23			9,0000	R$28,53	R$ 256,77	Sim
MBR ENGENHARIA LTDA	39.404.403/0001-31	02/02/2026 - 21:43:29			9,0000	R$28,52	R$ 256,68	Sim
ENGECON LTDA	26.691.538/0001-83	02/02/2026 - 22:10:36			9,0000	R$28,53	R$ 256,77	Sim
THAIRO DOS REIS PANDOLFI ENGENHARIA E SERVICOS	41.666.993/0001-12	02/02/2026 - 23:11:26	Não se aplica	Não se aplica	9,0000	R$28,53	R$ 256,77	Não

LOTE 0001 - ITEM 0138 - CAIXAS DE INSPECAO DE ALV. BLOCOS CONCRETO 9X19X39CM, DIM, 60X60CM E HMAX = 1M, COM TAMPA DE CONC CAIXAS DE INSPECAO DE ALV. BLOCOS CONCRETO 9X19X39CM, DIM, 60X60CM E HMAX = 1M, COM TAMPA DE CONC. ESP. 5CM, LASTRO DE CONC. ESP. 10CM, REVEST INTERN. C/ CHAPISCO E REBOCO IMPERMEABILIZADO, INCL. ESCAVACAO, REATERRO E ENCHIMENTO

Fornecedor	CNPJ/CPF	Data	Modelo	Marca/ Fabricante	Quantidade	Lance	Valor Total	LC 123/2006
TREZE MATERIAL DE CONSTRUCAO LTDA	01.070.171/0001-50	13/12/2025 - 10:27:53	N/C	N/C	3,0000	R$786,25	R$ 2.358,75	Sim
THOMPSON ENGENHARIA LTDA	36.758.622/0001-20	15/12/2025 - 19:25:58	N/C	N/C	3,0000	R$786,33	R$ 2.358,99	Não
ESTRUTURA COMERCIO E CONSTRUCOES LTDA	10.664.099/0001-80	02/02/2026 - 14:00:10	naotem	não tem	3,0000	R$786,33	R$ 2.358,99	Sim
CONSTRUTORA E SERVICOS W. B. M. LTDA	26.570.470/0001-84	30/01/2026 - 11:20:24	N/C	N/C	3,0000	R$786,30	R$ 2.358,90	Sim
ENGETECH - ENGENHARIA, COMERCIO E SERVICOS LTDA	04.154.467/0001-47	30/01/2026 - 20:35:23			3,0000	R$786,33	R$ 2.358,99	Sim
MBR ENGENHARIA LTDA	39.404.403/0001-31	02/02/2026 - 21:43:29			3,0000	R$786,32	R$ 2.358,96	Sim
ENGECON LTDA	26.691.538/0001-83	02/02/2026 - 22:10:37			3,0000	R$786,33	R$ 2.358,99	Sim
THAIRO DOS REIS PANDOLFI ENGENHARIA E SERVICOS	41.666.993/0001-12	02/02/2026 - 23:11:26	Não se aplica	Não se aplica	3,0000	R$786,33	R$ 2.358,99	Não

LOTE 0001 - ITEM 0139 - CAIXA DE GORDURA A DE ALV. BLOCO CONCRETO 9X19X39CM, DIM.60X60CM E HMAX=1M, COM TAMPA EM CONCRETO ESP.5CM, LASTRO CONCRETO ESP.10CM,REVESTIDA INTERN. C/ CHAPISCO E REBOCO IMPERMEAB,ESCAVACAO, REATERRO E PAREDE INTERNA EM CONCRETO

Fornecedor	CNPJ/CPF	Data	Modelo	Marca/ Fabricante	Quantidade	Lance	Valor Total	LC 123/2006
TREZE MATERIAL DE CONSTRUCAO LTDA	01.070.171/0001-50	13/12/2025 - 10:28:25	N/C	N/C	1,0000	R$838,42	R$ 838,42	Sim
THOMPSON ENGENHARIA LTDA	36.758.622/0001-20	15/12/2025 - 19:26:20	N/C	N/C	1,0000	R$838,50	R$ 838,50	Não
ESTRUTURA COMERCIO E CONSTRUCOES LTDA	10.664.099/0001-80	02/02/2026 - 14:00:10	naotem	não tem	1,0000	R$838,50	R$ 838,50	Sim
CONSTRUTORA E SERVICOS W. B. M. LTDA	26.570.470/0001-84	30/01/2026 - 11:20:42	N/C	N/C	1,0000	R$838,00	R$ 838,00	Sim
ENGETECH - ENGENHARIA, COMERCIO E SERVICOS LTDA	04.154.467/0001-47	30/01/2026 - 20:35:23			1,0000	R$838,50	R$ 838,50	Sim
MBR ENGENHARIA LTDA	39.404.403/0001-31	02/02/2026 - 21:43:29			1,0000	R$838,49	R$ 838,49	Sim
ENGECON LTDA	26.691.538/0001-83	02/02/2026 - 22:10:37			1,0000	R$838,50	R$ 838,50	Sim
THAIRO DOS REIS PANDOLFI ENGENHARIA E SERVICOS	41.666.993/0001-12	02/02/2026 - 23:11:26	Não se aplica	Não se aplica	1,0000	R$838,50	R$ 838,50	Não

LOTE 0001 - ITEM 0140 - TERMINAL DE VENTILACAO, PVC, SERIE NORMAL, ESGOTO PREDIAL, DN 50 MM, JUNTA SOLDAVEL TERMINAL DE VENTILACAO, PVC, SERIE NORMAL, ESGOTO PREDIAL, DN 50 MM, JUNTA SOLDAVEL, FORNECIDO E INSTALADO EM PRUMADA DE ESGOTO SANITARIO OU VENTILACAO. AF_08/2022

Fornecedor	CNPJ/CPF	Data	Modelo	Marca/ Fabricante	Quantidade	Lance	Valor Total	LC 123/2006

PORTAL DE COMPRAS PÚBLICAS
A autenticidade do documento pode ser verificada no site https://validaarquivo.portaldecompraspublicas.com.br
Documento gerado eletronicamente no Portal de Compras Públicas em 02/03/2026 às 18:15:27.
Código verificador: 1168125

E-DOCS - CÓPIA DO PROCESSO 2025-BFJQ8 GERADO POR UDSON OLIVEIRA RAMOS DE AGUIAR EM 05/05/2026 16:12 DOCUMENTO 1 / 1 PÁGINA 3056 / 3514

2026-5CRH9B - E-DOCS - DOCUMENTO ORIGINAL 02/03/2026 18:26 PÁGINA 103 / 161

TREZE MATERIAL DE CONSTRUCAO LTDA	01.070.171/0001-50	13/12/2025 - 10:28:45	N/C	N/C	3,0000	R$17,50	R$ 52,50	Sim
THOMPSON ENGENHARIA LTDA	36.758.622/0001-20	15/12/2025 - 19:26:37	N/C	N/C	3,0000	R$17,50	R$ 52,50	Não
ESTRUTURA COMERCIO E CONSTRUCOES LTDA	10.664.099/0001-80	02/02/2026 - 14:00:11	naotem	não tem	3,0000	R$17,50	R$ 52,50	Sim
CONSTRUTORA E SERVICOS W. B. M. LTDA	26.570.470/0001-84	30/01/2026 - 11:20:59	N/C	N/C	3,0000	R$17,00	R$ 51,00	Sim
ENGETECH - ENGENHARIA, COMERCIO E SERVICOS LTDA	04.154.467/0001-47	30/01/2026 - 20:35:23			3,0000	R$17,50	R$ 52,50	Sim
MBR ENGENHARIA LTDA	39.404.403/0001-31	02/02/2026 - 21:43:30			3,0000	R$17,49	R$ 52,47	Sim
ENGECON LTDA	26.691.538/0001-83	02/02/2026 - 22:10:37			3,0000	R$17,50	R$ 52,50	Sim
THAIRO DOS REIS PANDOLFI ENGENHARIA E SERVICOS	41.666.993/0001-12	02/02/2026 - 23:11:27	Não se aplica	Não se aplica	3,0000	R$17,50	R$ 52,50	Não

LOTE 0001 - ITEM 0141 - Terminal de ventilacao, pvc, serie normal, esgoto predial, dn 75 mm, junta soldavel Terminal de ventilacao, pvc, serie normal, esgoto predial, dn 75 mm, junta soldavel, fornecido e instalado em prumada de esgoto sanitario ou ventilacao. af_08/2022

Fornecedor	CNPJ/CPF	Data	Modelo	Marca/ Fabricante	Quantidade	Lance	Valor Total	LC 123/2006
TREZE MATERIAL DE CONSTRUCAO LTDA	01.070.171/0001-50	13/12/2025 - 10:29:07	N/C	N/C	5,0000	R$35,90	R$ 179,50	Sim
THOMPSON ENGENHARIA LTDA	36.758.622/0001-20	15/12/2025 - 19:26:55	N/C	N/C	5,0000	R$35,90	R$ 179,50	Não
ESTRUTURA COMERCIO E CONSTRUCOES LTDA	10.664.099/0001-80	02/02/2026 - 14:00:11	naotem	não tem	5,0000	R$35,90	R$ 179,50	Sim
CONSTRUTORA E SERVICOS W. B. M. LTDA	26.570.470/0001-84	30/01/2026 - 11:21:17	N/C	N/C	5,0000	R$35,90	R$ 179,50	Sim
ENGETECH - ENGENHARIA, COMERCIO E SERVICOS LTDA	04.154.467/0001-47	30/01/2026 - 20:35:23			5,0000	R$35,90	R$ 179,50	Sim
MBR ENGENHARIA LTDA	39.404.403/0001-31	02/02/2026 - 21:43:30			5,0000	R$35,89	R$ 179,45	Sim
ENGECON LTDA	26.691.538/0001-83	02/02/2026 - 22:10:38			5,0000	R$35,90	R$ 179,50	Sim
THAIRO DOS REIS PANDOLFI ENGENHARIA E SERVICOS	41.666.993/0001-12	02/02/2026 - 23:11:27	Não se aplica	Não se aplica	5,0000	R$35,90	R$ 179,50	Não

LOTE 0001 - ITEM 0142 - FORNECIMENTO E INSTALACAO DE TUBO DE PVC RIGIDO SOLDAVEL BRANCO, PARA ESGOTO (Item 12.03.01 da PO) TUBO DE PVC RIGIDO SOLDAVEL BRANCO, PARA ESGOTO, DIAMETRO 100MM (4), INCLUSIVE CONEXOES (Item 12.03.01 da PO)

Fornecedor	CNPJ/CPF	Data	Modelo	Marca/ Fabricante	Quantidade	Lance	Valor Total	LC 123/2006
TREZE MATERIAL DE CONSTRUCAO LTDA	01.070.171/0001-50	13/12/2025 - 10:39:01	N/C	N/C	152,4099	R$100,38	R$ 15.298,91	Sim
THOMPSON ENGENHARIA LTDA	36.758.622/0001-20	15/12/2025 - 19:27:20	N/C	N/C	152,4099	R$100,39	R$ 15.300,43	Não
ESTRUTURA COMERCIO E CONSTRUCOES LTDA	10.664.099/0001-80	02/02/2026 - 14:00:11	naotem	não tem	152,4099	R$100,39	R$ 15.300,43	Sim
CONSTRUTORA E SERVICOS W. B. M. LTDA	26.570.470/0001-84	30/01/2026 - 11:21:34	N/C	N/C	152,4099	R$100,35	R$ 15.294,33	Sim
ENGETECH - ENGENHARIA, COMERCIO E SERVICOS LTDA	04.154.467/0001-47	30/01/2026 - 20:35:24			152,4099	R$100,39	R$ 15.300,43	Sim
MBR ENGENHARIA LTDA	39.404.403/0001-31	02/02/2026 - 21:43:30			152,4099	R$100,38	R$ 15.298,91	Sim
ENGECON LTDA	26.691.538/0001-83	02/02/2026 - 22:10:38			152,4099	R$100,39	R$ 15.300,43	Sim

PORTAL DE COMPRAS PÚBLICAS
A autenticidade do documento pode ser verificada no site https://validaarquivo.portaldecompraspublicas.com.br
Documento gerado eletronicamente no Portal de Compras Públicas em 02/03/2026 às 18:15:27.
Código verificador: 1168125

E-DOCS - CÓPIA DO PROCESSO 2025-BFJQ8 GERADO POR UDSON OLIVEIRA RAMOS DE AGUIAR EM 05/05/2026 16:12 DOCUMENTO 1 / 1 PÁGINA 3057 / 3514

2026-5CRH9B - E-DOCS - DOCUMENTO ORIGINAL 02/03/2026 18:26 PÁGINA 104 / 161

THAIRO DOS REIS PANDOLFI ENGENHARIA E SERVICOS	41.666.993/0001-12	02/02/2026 - 23:11:27	Não se aplica	Não se aplica	152,4099	R$100,39	R$ 15.300,43	Não

LOTE 0001 - ITEM 0143 - FORNECIMENTO E INSTALACAO DE TUBO DE PVC RIGIDO SOLDAVEL BRANCO, PARA ESGOTO, DIAM 150 MM (6) TUBO DE PVC RIGIDO SOLDAVEL BRANCO, PARA ESGOTO, DIAMETRO 150MM (6), INCLUSIVE CONEXOES

Fornecedor	CNPJ/CPF	Data	Modelo	Marca/ Fabricante	Quantidade	Lance	Valor Total	LC 123/2006
TREZE MATERIAL DE CONSTRUCAO LTDA	01.070.171/0001-50	13/12/2025 - 10:39:31	N/C	N/C	30,8200	R$131,81	R$ 4.062,38	Sim
THOMPSON ENGENHARIA LTDA	36.758.622/0001-20	15/12/2025 - 19:27:40	N/C	N/C	30,8200	R$131,82	R$ 4.062,69	Não
ESTRUTURA COMERCIO E CONSTRUCOES LTDA	10.664.099/0001-80	02/02/2026 - 14:00:11	naotem	não tem	30,8200	R$131,82	R$ 4.062,69	Sim
CONSTRUTORA E SERVICOS W. B. M. LTDA	26.570.470/0001-84	30/01/2026 - 11:55:53	N/C	N/C	30,8200	R$131,80	R$ 4.062,08	Sim
ENGETECH - ENGENHARIA, COMERCIO E SERVICOS LTDA	04.154.467/0001-47	30/01/2026 - 20:35:24			30,8200	R$131,82	R$ 4.062,69	Sim
MBR ENGENHARIA LTDA	39.404.403/0001-31	02/02/2026 - 21:43:30			30,8200	R$131,81	R$ 4.062,38	Sim
ENGECON LTDA	26.691.538/0001-83	02/02/2026 - 22:10:38			30,8200	R$131,82	R$ 4.062,69	Sim
THAIRO DOS REIS PANDOLFI ENGENHARIA E SERVICOS	41.666.993/0001-12	02/02/2026 - 23:11:27	Não se aplica	Não se aplica	30,8200	R$131,82	R$ 4.062,69	Não

LOTE 0001 - ITEM 0144 - CAIXA SIFONADA, PVC, DN 150 X 185 X 75 MM, FORNECIDA E INSTALADA EM RAMAIS DE CAIXA SIFONADA, PVC, DN 150 X 185 X 75 MM, FORNECIDA E INSTALADA EM RAMAIS DEENCAMINHAMENTO DE AGUA PLUVIAL. AF_06/2022

Fornecedor	CNPJ/CPF	Data	Modelo	Marca/ Fabricante	Quantidade	Lance	Valor Total	LC 123/2006
TREZE MATERIAL DE CONSTRUCAO LTDA	01.070.171/0001-50	13/12/2025 - 10:39:58	N/C	N/C	1,0000	R$133,83	R$ 133,83	Sim
THOMPSON ENGENHARIA LTDA	36.758.622/0001-20	15/12/2025 - 19:28:01	N/C	N/C	1,0000	R$133,84	R$ 133,84	Não
ESTRUTURA COMERCIO E CONSTRUCOES LTDA	10.664.099/0001-80	02/02/2026 - 14:00:13	naotem	não tem	1,0000	R$133,84	R$ 133,84	Sim
CONSTRUTORA E SERVICOS W. B. M. LTDA	26.570.470/0001-84	30/01/2026 - 11:56:15	N/C	N/C	1,0000	R$133,80	R$ 133,80	Sim
ENGETECH - ENGENHARIA, COMERCIO E SERVICOS LTDA	04.154.467/0001-47	30/01/2026 - 20:35:24			1,0000	R$133,84	R$ 133,84	Sim
MBR ENGENHARIA LTDA	39.404.403/0001-31	02/02/2026 - 21:43:30			1,0000	R$133,83	R$ 133,83	Sim
ENGECON LTDA	26.691.538/0001-83	02/02/2026 - 22:10:39			1,0000	R$133,84	R$ 133,84	Sim
THAIRO DOS REIS PANDOLFI ENGENHARIA E SERVICOS	41.666.993/0001-12	02/02/2026 - 23:11:27	Não se aplica	Não se aplica	1,0000	R$133,84	R$ 133,84	Não

LOTE 0001 - ITEM 0145 - CAIXA DE AREIA DE ALVENARIA DE BLOCOS DE CONCRETO 9X19X39CM, DIM. 60X60CM E HMAX=1M CAIXA DE AREIA DE ALVENARIA DE BLOCOS DE CONCRETO 9X19X39CM, DIM. 60X60CM E HMAX=1M, C/ TAMPA EM CONCRETO ESP. 5CM, LASTRO CONCRETO ESP. 10CM, REVESTIDA INTERN. C/ CHAPISCO E REBOCO IMPERMEABILIZANTE, INCL. ESCAVACAO E REATERRO

Fornecedor	CNPJ/CPF	Data	Modelo	Marca/ Fabricante	Quantidade	Lance	Valor Total	LC 123/2006
TREZE MATERIAL DE CONSTRUCAO LTDA	01.070.171/0001-50	13/12/2025 - 10:40:26	N/C	N/C	4,0000	R$774,98	R$ 3.099,92	Sim
THOMPSON ENGENHARIA LTDA	36.758.622/0001-20	15/12/2025 - 19:28:23	N/C	N/C	4,0000	R$775,06	R$ 3.100,24	Não
ESTRUTURA COMERCIO E CONSTRUCOES LTDA	10.664.099/0001-80	02/02/2026 - 14:00:13	naotem	não tem	4,0000	R$775,06	R$ 3.100,24	Sim

PORTAL DE COMPRAS PÚBLICAS
A autenticidade do documento pode ser verificada no site https://validaarquivo.portaldecompraspublicas.com.br
Documento gerado eletronicamente no Portal de Compras Públicas em 02/03/2026 às 18:15:27.
Código verificador: 1168125

E-DOCS - CÓPIA DO PROCESSO 2025-BFJQ8 GERADO POR UDSON OLIVEIRA RAMOS DE AGUIAR EM 05/05/2026 16:12 DOCUMENTO 1 / 1 PÁGINA 3058 / 3514

2026-5CRH9B - E-DOCS - DOCUMENTO ORIGINAL 02/03/2026 18:26 PÁGINA 105 / 161

CONSTRUTORA E SERVICOS W. B. M. LTDA	26.570.470/0001-84	30/01/2026 - 11:56:36	N/C	N/C	4,0000	R$775,05	R$ 3.100,20	Sim
ENGETECH - ENGENHARIA, COMERCIO E SERVICOS LTDA	04.154.467/0001-47	30/01/2026 - 20:35:24			4,0000	R$775,06	R$ 3.100,24	Sim
MBR ENGENHARIA LTDA	39.404.403/0001-31	02/02/2026 - 21:43:30			4,0000	R$775,05	R$ 3.100,20	Sim
ENGECON LTDA	26.691.538/0001-83	02/02/2026 - 22:10:39			4,0000	R$775,06	R$ 3.100,24	Sim
THAIRO DOS REIS PANDOLFI ENGENHARIA E SERVICOS	41.666.993/0001-12	02/02/2026 - 23:11:27	Não se aplica	Não se aplica	4,0000	R$775,06	R$ 3.100,24	Não

LOTE 0001 - ITEM 0146 - FORNECIMENTO E INSTALACAO DE CALHA EM CHAPA DE ACO GALVANIZADO NUMERO 24, DES. DE 50 CM. CALHA EM CHAPA DE ACO GALVANIZADO NUMERO 24, DESENVOLVIMENTO DE 50 CM, INCLUSO TRANSPORTE VERTICAL. AF_07/2019

Fornecedor	CNPJ/CPF	Data	Modelo	Marca/ Fabricante	Quantidade	Lance	Valor Total	LC 123/2006
TREZE MATERIAL DE CONSTRUCAO LTDA	01.070.171/0001-50	13/12/2025 - 10:41:01	N/C	N/C	73,8500	R$103,89	R$ 7.672,28	Sim
THOMPSON ENGENHARIA LTDA	36.758.622/0001-20	15/12/2025 - 19:28:40	N/C	N/C	73,8500	R$103,90	R$ 7.673,01	Não
ESTRUTURA COMERCIO E CONSTRUCOES LTDA	10.664.099/0001-80	02/02/2026 - 14:00:13	naotem	não tem	73,8500	R$103,90	R$ 7.673,01	Sim
CONSTRUTORA E SERVICOS W. B. M. LTDA	26.570.470/0001-84	30/01/2026 - 11:56:56	N/C	N/C	73,8500	R$103,85	R$ 7.669,32	Sim
ENGETECH - ENGENHARIA, COMERCIO E SERVICOS LTDA	04.154.467/0001-47	30/01/2026 - 20:35:24			73,8500	R$103,90	R$ 7.673,01	Sim
MBR ENGENHARIA LTDA	39.404.403/0001-31	02/02/2026 - 21:43:30			73,8500	R$103,89	R$ 7.672,28	Sim
ENGECON LTDA	26.691.538/0001-83	02/02/2026 - 22:10:39			73,8500	R$103,90	R$ 7.673,01	Sim
THAIRO DOS REIS PANDOLFI ENGENHARIA E SERVICOS	41.666.993/0001-12	02/02/2026 - 23:11:27	Não se aplica	Não se aplica	73,8500	R$103,90	R$ 7.673,01	Não

LOTE 0001 - ITEM 0147 - GUARDA-CORPO H = 1,10M E CORRIMAO EM TUBO FERRO GALVANIZADO, BARRAS GUARDA-CORPO H = 1,10M E CORRIMAO EM TUBO FERRO GALVANIZADO, BARRASSUPERIORES ALT=0,92M E 0,70M E BARRA INFERIOR, DIAM= 1.1/2, BARRAS VERTICAISD=3/4 A CADA 0,11M, CURVAS DE ACO CARBONO.

Fornecedor	CNPJ/CPF	Data	Modelo	Marca/ Fabricante	Quantidade	Lance	Valor Total	LC 123/2006
TREZE MATERIAL DE CONSTRUCAO LTDA	01.070.171/0001-50	13/12/2025 - 10:42:07	N/C	N/C	47,1100	R$303,70	R$ 14.307,31	Sim
THOMPSON ENGENHARIA LTDA	36.758.622/0001-20	15/12/2025 - 19:28:58	N/C	N/C	47,1100	R$303,73	R$ 14.308,72	Não
ESTRUTURA COMERCIO E CONSTRUCOES LTDA	10.664.099/0001-80	02/02/2026 - 14:00:13	naotem	não tem	47,1100	R$303,73	R$ 14.308,72	Sim
CONSTRUTORA E SERVICOS W. B. M. LTDA	26.570.470/0001-84	30/01/2026 - 11:57:17	N/C	N/C	47,1100	R$303,70	R$ 14.307,31	Sim
ENGETECH - ENGENHARIA, COMERCIO E SERVICOS LTDA	04.154.467/0001-47	30/01/2026 - 20:35:24			47,1100	R$303,73	R$ 14.308,72	Sim
MBR ENGENHARIA LTDA	39.404.403/0001-31	02/02/2026 - 21:43:30			47,1100	R$303,72	R$ 14.308,25	Sim
ENGECON LTDA	26.691.538/0001-83	02/02/2026 - 22:10:40			47,1100	R$303,73	R$ 14.308,72	Sim
THAIRO DOS REIS PANDOLFI ENGENHARIA E SERVICOS	41.666.993/0001-12	02/02/2026 - 23:11:27	Não se aplica	Não se aplica	47,1100	R$303,73	R$ 14.308,72	Não

LOTE 0001 - ITEM 0148 - CORRIMAO EM TUBO FERRO GALVANIZADO, ALT=0,92M, COM BARRAS HORIZONTAIS CORRIMAO EM TUBO FERRO GALVANIZADO, ALT=0,92M, COM BARRAS HORIZONTAISDUPLA (2) E BARRAS VERTICAIS NAS EXTREMIDADES DE 2, INCLUSIVE CURVA EM ACO(PADRAO) - PARA DEFICIENTES FISICOS

Fornecedor	CNPJ/CPF	Data	Modelo	Marca/ Fabricante	Quantidade	Lance	Valor Total	LC 123/2006

PORTAL DE COMPRAS PÚBLICAS
A autenticidade do documento pode ser verificada no site https://validaarquivo.portaldecompraspublicas.com.br
Documento gerado eletronicamente no Portal de Compras Públicas em 02/03/2026 às 18:15:27.
Código verificador: 1168125

E-DOCS - CÓPIA DO PROCESSO 2025-BFJQ8 GERADO POR UDSON OLIVEIRA RAMOS DE AGUIAR EM 05/05/2026 16:12 DOCUMENTO 1 / 1 PÁGINA 3059 / 3514

2026-5CRH9B - E-DOCS - DOCUMENTO ORIGINAL 02/03/2026 18:26 PÁGINA 106 / 161

TREZE MATERIAL DE CONSTRUCAO LTDA	01.070.171/0001-50	13/12/2025 - 10:42:38	N/C	N/C	23,3800	R$298,06	R$ 6.968,64	Sim
THOMPSON ENGENHARIA LTDA	36.758.622/0001-20	15/12/2025 - 19:29:21	N/C	N/C	23,3800	R$298,09	R$ 6.969,34	Não
ESTRUTURA COMERCIO E CONSTRUCOES LTDA	10.664.099/0001-80	02/02/2026 - 14:00:14	naotem	não tem	23,3800	R$298,09	R$ 6.969,34	Sim
CONSTRUTORA E SERVICOS W. B. M. LTDA	26.570.470/0001-84	30/01/2026 - 11:57:38	N/C	N/C	23,3800	R$298,00	R$ 6.967,24	Sim
ENGETECH - ENGENHARIA, COMERCIO E SERVICOS LTDA	04.154.467/0001-47	30/01/2026 - 20:35:24			23,3800	R$298,09	R$ 6.969,34	Sim
MBR ENGENHARIA LTDA	39.404.403/0001-31	02/02/2026 - 21:43:30			23,3800	R$298,08	R$ 6.969,11	Sim
ENGECON LTDA	26.691.538/0001-83	02/02/2026 - 22:10:40			23,3800	R$298,09	R$ 6.969,34	Sim
THAIRO DOS REIS PANDOLFI ENGENHARIA E SERVICOS	41.666.993/0001-12	02/02/2026 - 23:11:27	Não se aplica	Não se aplica	23,3800	R$298,09	R$ 6.969,34	Não

LOTE 0001 - ITEM 0149 - GUARDA-CORPO DE ACO GALVANIZADO DE 1,10M DE ALTURA, MONTANTES GUARDA-CORPO DE ACO GALVANIZADO DE 1,10M DE ALTURA, MONTANTESTUBULARES DE 1.1/2 ESPACADOS DE 1,20M, TRAVESSA SUPERIOR DE 2 , GRADILFORMADO POR BARRAS CHATAS EM FERRO DE 32X4,8MM, FIXADO COM CHUMBADORMECANICO, PINTADO COM TINTA ESMALTE SINTETICO, A D

Fornecedor	CNPJ/CPF	Data	Modelo	Marca/ Fabricante	Quantidade	Lance	Valor Total	LC 123/2006
TREZE MATERIAL DE CONSTRUCAO LTDA	01.070.171/0001-50	13/12/2025 - 10:43:11	N/C	N/C	1,5000	R$853,35	R$ 1.280,03	Sim
THOMPSON ENGENHARIA LTDA	36.758.622/0001-20	15/12/2025 - 19:29:46	N/C	N/C	1,5000	R$853,44	R$ 1.280,16	Não
ESTRUTURA COMERCIO E CONSTRUCOES LTDA	10.664.099/0001-80	02/02/2026 - 14:00:14	naotem	não tem	1,5000	R$853,44	R$ 1.280,16	Sim
CONSTRUTORA E SERVICOS W. B. M. LTDA	26.570.470/0001-84	30/01/2026 - 11:57:58	N/C	N/C	1,5000	R$853,40	R$ 1.280,10	Sim
ENGETECH - ENGENHARIA, COMERCIO E SERVICOS LTDA	04.154.467/0001-47	30/01/2026 - 20:35:24			1,5000	R$853,44	R$ 1.280,16	Sim
MBR ENGENHARIA LTDA	39.404.403/0001-31	02/02/2026 - 21:43:30			1,5000	R$853,43	R$ 1.280,14	Sim
ENGECON LTDA	26.691.538/0001-83	02/02/2026 - 22:10:40			1,5000	R$853,44	R$ 1.280,16	Sim
THAIRO DOS REIS PANDOLFI ENGENHARIA E SERVICOS	41.666.993/0001-12	02/02/2026 - 23:11:27	Não se aplica	Não se aplica	1,5000	R$853,44	R$ 1.280,16	Não

LOTE 0001 - ITEM 0150 - PLATAFORMA ELEVATORIA PARA PNE, CABINADA, MODELO COM PORTAS MANUAIS PLATAFORMA ELEVATORIA PARA PNE, CABINADA, MODELO COM PORTAS MANUAISCOM DIMENSOES DE 0,90 M (L) X 2,00 M (H), DOTADAS DE MOLA AEREA PARAFECHAMENTO AUTONOMO, VIDRO NA METADE SUPERIOR E PUXADOR EM ALUMINIO, 02PARADAS, PERCURSO DE 3,80M - CAIXA DE CORRI

Fornecedor	CNPJ/CPF	Data	Modelo	Marca/ Fabricante	Quantidade	Lance	Valor Total	LC 123/2006
TREZE MATERIAL DE CONSTRUCAO LTDA	01.070.171/0001-50	13/12/2025 - 10:43:50	N/C	N/C	1,0000	R$58.014,08	R$ 58.014,08	Sim
THOMPSON ENGENHARIA LTDA	36.758.622/0001-20	15/12/2025 - 19:30:10	N/C	N/C	1,0000	R$58.019,88	R$ 58.019,88	Não
ESTRUTURA COMERCIO E CONSTRUCOES LTDA	10.664.099/0001-80	02/02/2026 - 14:00:14	naotem	não tem	1,0000	R$58.019,88	R$ 58.019,88	Sim
CONSTRUTORA E SERVICOS W. B. M. LTDA	26.570.470/0001-84	30/01/2026 - 11:58:23	N/C	N/C	1,0000	R$58.019,80	R$ 58.019,80	Sim
ENGETECH - ENGENHARIA, COMERCIO E SERVICOS LTDA	04.154.467/0001-47	30/01/2026 - 20:35:24			1,0000	R$58.019,88	R$ 58.019,88	Sim
MBR ENGENHARIA LTDA	39.404.403/0001-31	02/02/2026 - 21:43:30			1,0000	R$58.019,87	R$ 58.019,87	Sim
ENGECON LTDA	26.691.538/0001-83	02/02/2026 - 22:10:41			1,0000	R$58.019,88	R$ 58.019,88	Sim

PORTAL DE COMPRAS PÚBLICAS
A autenticidade do documento pode ser verificada no site https://validaarquivo.portaldecompraspublicas.com.br
Documento gerado eletronicamente no Portal de Compras Públicas em 02/03/2026 às 18:15:27.
Código verificador: 1168125

E-DOCS - CÓPIA DO PROCESSO 2025-BFJQ8 GERADO POR UDSON OLIVEIRA RAMOS DE AGUIAR EM 05/05/2026 16:12 DOCUMENTO 1 / 1 PÁGINA 3060 / 3514

2026-5CRH9B - E-DOCS - DOCUMENTO ORIGINAL 02/03/2026 18:26 PÁGINA 107 / 161

THAIRO DOS REIS PANDOLFI ENGENHARIA E SERVICOS	41.666.993/0001-12	02/02/2026 - 23:11:27	Não se aplica	Não se aplica	1,0000	R$58.019,88	R$ 58.019,88	Não

LOTE 0001 - ITEM 0151 - FORNECIMENTO E INSTALACAO DE UNIDADE EVAPORADORA E CONDENSADORA DE AR CONDICIONADO 12.000 BTU´S 220V FORNECIMENTO E INSTALACAO DE UNIDADE EVAPORADORA E CONDENSADORA DE AR CONDICIONADO TIPO SPLIT INVERTER HI-WALL (PAREDE) DE 12.000 BTU´S 220V - CICLO FRIO - CLASSIFICACAO A (SELO PROCEL), INCLUSIVE AMORTECEDORES VIBRA-STOP

Fornecedor	CNPJ/CPF	Data	Modelo	Marca/ Fabricante	Quantidade	Lance	Valor Total	LC 123/2006
TREZE MATERIAL DE CONSTRUCAO LTDA	01.070.171/0001-50	13/12/2025 - 11:16:46	N/C	N/C	3,0000	R$3.729,37	R$ 11.188,11	Sim
THOMPSON ENGENHARIA LTDA	36.758.622/0001-20	15/12/2025 - 19:30:37	N/C	N/C	3,0000	R$3.729,74	R$ 11.189,22	Não
ESTRUTURA COMERCIO E CONSTRUCOES LTDA	10.664.099/0001-80	02/02/2026 - 14:00:14	naotem	não tem	3,0000	R$3.729,74	R$ 11.189,22	Sim
CONSTRUTORA E SERVICOS W. B. M. LTDA	26.570.470/0001-84	30/01/2026 - 12:00:08	N/C	N/C	3,0000	R$3.729,70	R$ 11.189,10	Sim
ENGETECH - ENGENHARIA, COMERCIO E SERVICOS LTDA	04.154.467/0001-47	30/01/2026 - 20:35:24			3,0000	R$3.729,74	R$ 11.189,22	Sim
MBR ENGENHARIA LTDA	39.404.403/0001-31	02/02/2026 - 21:43:30			3,0000	R$3.729,73	R$ 11.189,19	Sim
ENGECON LTDA	26.691.538/0001-83	02/02/2026 - 22:10:41			3,0000	R$3.729,74	R$ 11.189,22	Sim
THAIRO DOS REIS PANDOLFI ENGENHARIA E SERVICOS	41.666.993/0001-12	02/02/2026 - 23:11:27	Não se aplica	Não se aplica	3,0000	R$3.729,74	R$ 11.189,22	Não

LOTE 0001 - ITEM 0152 - FORNECIMENTO E INSTALACAO DE UNIDADE EVAPORADORA E CONDENSADORA DE AR CONDICIONADO 18.000 BTU´S 220V FORNECIMENTO E INSTALACAO DE UNIDADE EVAPORADORA E CONDENSADORA DE AR CONDICIONADO TIPO SPLIT INVERTER HI-WALL (PAREDE) DE 18.000 BTU´S 220V - CICLO FRIO - CLASSIFICACAO A (SELO PROCEL), INCLUSIVE AMORTECEDORES VIBRA-STOP

Fornecedor	CNPJ/CPF	Data	Modelo	Marca/ Fabricante	Quantidade	Lance	Valor Total	LC 123/2006
TREZE MATERIAL DE CONSTRUCAO LTDA	01.070.171/0001-50	13/12/2025 - 11:17:09	N/C	N/C	1,0000	R$5.303,45	R$ 5.303,45	Sim
THOMPSON ENGENHARIA LTDA	36.758.622/0001-20	15/12/2025 - 19:30:58	N/C	N/C	1,0000	R$5.303,98	R$ 5.303,98	Não
ESTRUTURA COMERCIO E CONSTRUCOES LTDA	10.664.099/0001-80	02/02/2026 - 14:00:15	naotem	não tem	1,0000	R$5.303,98	R$ 5.303,98	Sim
CONSTRUTORA E SERVICOS W. B. M. LTDA	26.570.470/0001-84	30/01/2026 - 12:00:26	N/C	N/C	1,0000	R$5.303,95	R$ 5.303,95	Sim
ENGETECH - ENGENHARIA, COMERCIO E SERVICOS LTDA	04.154.467/0001-47	30/01/2026 - 20:35:24			1,0000	R$5.303,98	R$ 5.303,98	Sim
MBR ENGENHARIA LTDA	39.404.403/0001-31	02/02/2026 - 21:43:30			1,0000	R$5.303,97	R$ 5.303,97	Sim
ENGECON LTDA	26.691.538/0001-83	02/02/2026 - 22:10:41			1,0000	R$5.303,98	R$ 5.303,98	Sim
THAIRO DOS REIS PANDOLFI ENGENHARIA E SERVICOS	41.666.993/0001-12	02/02/2026 - 23:11:27	Não se aplica	Não se aplica	1,0000	R$5.303,98	R$ 5.303,98	Não

LOTE 0001 - ITEM 0153 - FORNECIMENTO E INSTALACAO DE UNIDADE EVAPORADORA E CONDENSADORA DE AR FORNECIMENTO E INSTALACAO DE UNIDADE EVAPORADORA E CONDENSADORA DE ARCONDICIONADO TIPO SPLIT INVERTER HI-WALL (PAREDE) DE 30.000 BTU´S 220V - CICLOQUENTE/FRIO - CLASSIFICACAO A (SELO PROCEL), INCLUSIVE AMORTECEDORES VIBRASTOP - (BDI-DIF=15,57%

Fornecedor	CNPJ/CPF	Data	Modelo	Marca/ Fabricante	Quantidade	Lance	Valor Total	LC 123/2006
TREZE MATERIAL DE CONSTRUCAO LTDA	01.070.171/0001-50	13/12/2025 - 11:17:40	N/C	N/C	10,0000	R$9.228,04	R$ 92.280,40	Sim
THOMPSON ENGENHARIA LTDA	36.758.622/0001-20	15/12/2025 - 19:31:28	N/C	N/C	10,0000	R$9.228,96	R$ 92.289,60	Não
ESTRUTURA COMERCIO E CONSTRUCOES LTDA	10.664.099/0001-80	02/02/2026 - 14:00:15	naotem	não tem	10,0000	R$9.228,96	R$ 92.289,60	Sim

PORTAL DE COMPRAS PÚBLICAS
A autenticidade do documento pode ser verificada no site https://validaarquivo.portaldecompraspublicas.com.br
Documento gerado eletronicamente no Portal de Compras Públicas em 02/03/2026 às 18:15:27.
Código verificador: 1168125

E-DOCS - CÓPIA DO PROCESSO 2025-BFJQ8 GERADO POR UDSON OLIVEIRA RAMOS DE AGUIAR EM 05/05/2026 16:12 DOCUMENTO 1 / 1 PÁGINA 3061 / 3514

2026-5CRH9B - E-DOCS - DOCUMENTO ORIGINAL 02/03/2026 18:26 PÁGINA 108 / 161

CONSTRUTORA E SERVICOS W. B. M. LTDA	26.570.470/0001-84	30/01/2026 - 12:01:09	N/C	N/C	10,0000	R$9.228,95	R$ 92.289,50	Sim
ENGETECH - ENGENHARIA, COMERCIO E SERVICOS LTDA	04.154.467/0001-47	30/01/2026 - 20:35:24			10,0000	R$9.228,96	R$ 92.289,60	Sim
MBR ENGENHARIA LTDA	39.404.403/0001-31	02/02/2026 - 21:43:30			10,0000	R$9.228,95	R$ 92.289,50	Sim
ENGECON LTDA	26.691.538/0001-83	02/02/2026 - 22:10:41			10,0000	R$9.228,96	R$ 92.289,60	Sim
THAIRO DOS REIS PANDOLFI ENGENHARIA E SERVICOS	41.666.993/0001-12	02/02/2026 - 23:11:27	Não se aplica	Não se aplica	10,0000	R$9.228,96	R$ 92.289,60	Não

LOTE 0001 - ITEM 0154 - Tubo em cobre flexivel, dn 1/4 Tubo em cobre flexivel, dn 1/4, com isolamento, instalado em ramal de alimentacao de ar condicionado com condensadora individual fornecimento e instalacao. af_12/2015

Fornecedor	CNPJ/CPF	Data	Modelo	Marca/ Fabricante	Quantidade	Lance	Valor Total	LC 123/2006
TREZE MATERIAL DE CONSTRUCAO LTDA	01.070.171/0001-50	13/12/2025 - 11:34:39	N/C	N/C	23,9798	R$35,19	R$ 843,85	Sim
THOMPSON ENGENHARIA LTDA	36.758.622/0001-20	15/12/2025 - 19:31:47	N/C	N/C	23,9798	R$35,19	R$ 843,85	Não
ESTRUTURA COMERCIO E CONSTRUCOES LTDA	10.664.099/0001-80	02/02/2026 - 14:00:15	naotem	não tem	23,9798	R$35,19	R$ 843,85	Sim
CONSTRUTORA E SERVICOS W. B. M. LTDA	26.570.470/0001-84	30/01/2026 - 12:01:32	N/C	N/C	23,9798	R$35,15	R$ 842,89	Sim
ENGETECH - ENGENHARIA, COMERCIO E SERVICOS LTDA	04.154.467/0001-47	30/01/2026 - 20:35:24			23,9798	R$35,19	R$ 843,85	Sim
MBR ENGENHARIA LTDA	39.404.403/0001-31	02/02/2026 - 21:43:30			23,9798	R$35,18	R$ 843,61	Sim
ENGECON LTDA	26.691.538/0001-83	02/02/2026 - 22:10:42			23,9798	R$35,19	R$ 843,85	Sim
THAIRO DOS REIS PANDOLFI ENGENHARIA E SERVICOS	41.666.993/0001-12	02/02/2026 - 23:11:27	Não se aplica	Não se aplica	23,9798	R$35,19	R$ 843,85	Não

LOTE 0001 - ITEM 0155 - TUBO EM COBRE FLEXIVEL, DN 3/8 TUBO EM COBRE FLEXIVEL, DN 3/8, COM ISOLAMENTO, INSTALADO EM RAMALALIMENTACAO DE AR CONDICIONADO COM CONDENSADORA INDIVIDUAL FORNECIMENTOE INSTALACAO. AF_12/2015

Fornecedor	CNPJ/CPF	Data	Modelo	Marca/ Fabricante	Quantidade	Lance	Valor Total	LC 123/2006
TREZE MATERIAL DE CONSTRUCAO LTDA	01.070.171/0001-50	13/12/2025 - 11:35:10	N/C	N/C	70,3499	R$57,75	R$ 4.062,71	Sim
THOMPSON ENGENHARIA LTDA	36.758.622/0001-20	15/12/2025 - 19:32:07	N/C	N/C	70,3499	R$57,76	R$ 4.063,41	Não
ESTRUTURA COMERCIO E CONSTRUCOES LTDA	10.664.099/0001-80	02/02/2026 - 14:00:15	naotem	não tem	70,3499	R$57,76	R$ 4.063,41	Sim
CONSTRUTORA E SERVICOS W. B. M. LTDA	26.570.470/0001-84	30/01/2026 - 12:01:51	N/C	N/C	70,3499	R$57,75	R$ 4.062,71	Sim
ENGETECH - ENGENHARIA, COMERCIO E SERVICOS LTDA	04.154.467/0001-47	30/01/2026 - 20:35:24			70,3499	R$57,76	R$ 4.063,41	Sim
MBR ENGENHARIA LTDA	39.404.403/0001-31	02/02/2026 - 21:43:30			70,3499	R$57,75	R$ 4.062,71	Sim
ENGECON LTDA	26.691.538/0001-83	02/02/2026 - 22:10:42			70,3499	R$57,76	R$ 4.063,41	Sim
THAIRO DOS REIS PANDOLFI ENGENHARIA E SERVICOS	41.666.993/0001-12	02/02/2026 - 23:11:27	Não se aplica	Não se aplica	70,3499	R$57,76	R$ 4.063,41	Não

LOTE 0001 - ITEM 0156 - Tubo em cobre flexivel, dn 1/2 Tubo em cobre flexivel, dn 1/2, com isolamento, instalado em ramal de alimentacao de ar condicionado com condensadora central - fornecimento e instalacao. af_12/2015

Fornecedor	CNPJ/CPF	Data	Modelo	Marca/ Fabricante	Quantidade	Lance	Valor Total	LC 123/2006
TREZE MATERIAL DE CONSTRUCAO LTDA	01.070.171/0001-50	13/12/2025 - 11:35:43	N/C	N/C	23,9900	R$73,69	R$ 1.767,82	Sim

PORTAL DE COMPRAS PÚBLICAS
A autenticidade do documento pode ser verificada no site https://validaarquivo.portaldecompraspublicas.com.br
Documento gerado eletronicamente no Portal de Compras Públicas em 02/03/2026 às 18:15:27.
Código verificador: 1168125

E-DOCS - CÓPIA DO PROCESSO 2025-BFJQ8 GERADO POR UDSON OLIVEIRA RAMOS DE AGUIAR EM 05/05/2026 16:12 DOCUMENTO 1 / 1 PÁGINA 3062 / 3514

2026-5CRH9B - E-DOCS - DOCUMENTO ORIGINAL 02/03/2026 18:26 PÁGINA 109 / 161

THOMPSON ENGENHARIA LTDA	36.758.622/0001-20	15/12/2025 - 19:32:24	N/C	N/C	23,9900	R$73,70	R$ 1.768,06	Não
ESTRUTURA COMERCIO E CONSTRUCOES LTDA	10.664.099/0001-80	02/02/2026 - 14:00:15	naotem	não tem	23,9900	R$73,70	R$ 1.768,06	Sim
CONSTRUTORA E SERVICOS W. B. M. LTDA	26.570.470/0001-84	30/01/2026 - 12:02:13	N/C	N/C	23,9900	R$73,00	R$ 1.751,27	Sim
ENGETECH - ENGENHARIA, COMERCIO E SERVICOS LTDA	04.154.467/0001-47	30/01/2026 - 20:35:24			23,9900	R$73,70	R$ 1.768,06	Sim
MBR ENGENHARIA LTDA	39.404.403/0001-31	02/02/2026 - 21:43:30			23,9900	R$73,69	R$ 1.767,82	Sim
ENGECON LTDA	26.691.538/0001-83	02/02/2026 - 22:10:42			23,9900	R$73,70	R$ 1.768,06	Sim
THAIRO DOS REIS PANDOLFI ENGENHARIA E SERVICOS	41.666.993/0001-12	02/02/2026 - 23:11:27	Não se aplica	Não se aplica	23,9900	R$73,70	R$ 1.768,06	Não

LOTE 0001 - ITEM 0157 - TUBO EM COBRE FLEXIVEL, DN 5/8 TUBO EM COBRE FLEXIVEL, DN 5/8, COM ISOLAMENTO, INSTALADO EM RAMALALIMENTACAO DE AR CONDICIONADO COM CONDENSADORA INDIVIDUAL FORNECIMENTOE INSTALACAO. AF_12/2015

Fornecedor	CNPJ/CPF	Data	Modelo	Marca/ Fabricante	Quantidade	Lance	Valor Total	LC 123/2006
TREZE MATERIAL DE CONSTRUCAO LTDA	01.070.171/0001-50	13/12/2025 - 12:33:31	N/C	N/C	70,4699	R$90,11	R$ 6.350,04	Sim
THOMPSON ENGENHARIA LTDA	36.758.622/0001-20	15/12/2025 - 19:32:46	N/C	N/C	70,4699	R$90,12	R$ 6.350,75	Não
ESTRUTURA COMERCIO E CONSTRUCOES LTDA	10.664.099/0001-80	02/02/2026 - 14:00:16	naotem	não tem	70,4699	R$90,12	R$ 6.350,75	Sim
CONSTRUTORA E SERVICOS W. B. M. LTDA	26.570.470/0001-84	30/01/2026 - 12:03:59	N/C	N/C	70,4699	R$90,10	R$ 6.349,34	Sim
ENGETECH - ENGENHARIA, COMERCIO E SERVICOS LTDA	04.154.467/0001-47	30/01/2026 - 20:35:24			70,4699	R$90,12	R$ 6.350,75	Sim
MBR ENGENHARIA LTDA	39.404.403/0001-31	02/02/2026 - 21:43:30			70,4699	R$90,11	R$ 6.350,04	Sim
ENGECON LTDA	26.691.538/0001-83	02/02/2026 - 22:10:43			70,4699	R$90,12	R$ 6.350,75	Sim
THAIRO DOS REIS PANDOLFI ENGENHARIA E SERVICOS	41.666.993/0001-12	02/02/2026 - 23:11:27	Não se aplica	Não se aplica	70,4699	R$90,12	R$ 6.350,75	Não

LOTE 0001 - ITEM 0158 - FORNECIMENTO E INSTALACAO DE TUBO DE PVC RIGIDO SOLDAVEL MARROM, DIAM 20 MM (1/2) TUBO DE PVC RIGIDO SOLDAVEL MARROM, DIAM. 20MM (1/2), INCLUSIVE CONEXOES

Fornecedor	CNPJ/CPF	Data	Modelo	Marca/ Fabricante	Quantidade	Lance	Valor Total	LC 123/2006
TREZE MATERIAL DE CONSTRUCAO LTDA	01.070.171/0001-50	13/12/2025 - 12:35:54	N/C	N/C	74,6900	R$27,45	R$ 2.050,24	Sim
THOMPSON ENGENHARIA LTDA	36.758.622/0001-20	15/12/2025 - 19:33:06	N/C	N/C	74,6900	R$27,45	R$ 2.050,24	Não
ESTRUTURA COMERCIO E CONSTRUCOES LTDA	10.664.099/0001-80	02/02/2026 - 14:00:16	naotem	não tem	74,6900	R$27,45	R$ 2.050,24	Sim
CONSTRUTORA E SERVICOS W. B. M. LTDA	26.570.470/0001-84	30/01/2026 - 12:04:16	N/C	N/C	74,6900	R$27,40	R$ 2.046,51	Sim
ENGETECH - ENGENHARIA, COMERCIO E SERVICOS LTDA	04.154.467/0001-47	30/01/2026 - 20:35:24			74,6900	R$27,45	R$ 2.050,24	Sim
MBR ENGENHARIA LTDA	39.404.403/0001-31	02/02/2026 - 21:43:30			74,6900	R$27,44	R$ 2.049,49	Sim
ENGECON LTDA	26.691.538/0001-83	02/02/2026 - 22:10:43			74,6900	R$27,45	R$ 2.050,24	Sim
THAIRO DOS REIS PANDOLFI ENGENHARIA E SERVICOS	41.666.993/0001-12	02/02/2026 - 23:11:27	Não se aplica	Não se aplica	74,6900	R$27,45	R$ 2.050,24	Não

PORTAL DE COMPRAS PÚBLICAS
A autenticidade do documento pode ser verificada no site https://validaarquivo.portaldecompraspublicas.com.br
Documento gerado eletronicamente no Portal de Compras Públicas em 02/03/2026 às 18:15:27.
Código verificador: 1168125

E-DOCS - CÓPIA DO PROCESSO 2025-BFJQ8 GERADO POR UDSON OLIVEIRA RAMOS DE AGUIAR EM 05/05/2026 16:12 DOCUMENTO 1 / 1 PÁGINA 3063 / 3514

2026-5CRH9B - E-DOCS - DOCUMENTO ORIGINAL 02/03/2026 18:26 PÁGINA 110 / 161

LOTE 0001 - ITEM 0159 - INSTALACAO DE LINHA FRIGORIGENA PARA INTERLIGACAO DO SISTEMA DE CLIMATIZACAO INSTALACAO DE LINHA FRIGORIGENA PARA INTERLIGACAO DO SISTEMA DE CLIMATIZACAO INCL. ACESSORIOS DE FIXACAO, FITA PVC AUTO-ADERENTE E CABO PP, EXCLUSIVE TUBOS DE COBRE DA LINHA LIQUIDA E SUCCAO, ESPUMA ELASTOMERICA FLEXIVEL E GAS REFRIGERANTE

Fornecedor	CNPJ/CPF	Data	Modelo	Marca/ Fabricante	Quantidade	Lance	Valor Total	LC 123/2006
TREZE MATERIAL DE CONSTRUCAO LTDA	01.070.171/0001-50	13/12/2025 - 12:37:04	N/C	N/C	188,7899	R$148,00	R$ 27.940,91	Sim
THOMPSON ENGENHARIA LTDA	36.758.622/0001-20	15/12/2025 - 19:33:30	N/C	N/C	188,7899	R$148,01	R$ 27.942,79	Não
ESTRUTURA COMERCIO E CONSTRUCOES LTDA	10.664.099/0001-80	02/02/2026 - 14:00:16	naotem	não tem	188,7899	R$148,01	R$ 27.942,79	Sim
CONSTRUTORA E SERVICOS W. B. M. LTDA	26.570.470/0001-84	30/01/2026 - 12:04:32	N/C	N/C	188,7899	R$148,00	R$ 27.940,91	Sim
ENGETECH - ENGENHARIA, COMERCIO E SERVICOS LTDA	04.154.467/0001-47	30/01/2026 - 20:35:24			188,7899	R$148,01	R$ 27.942,79	Sim
MBR ENGENHARIA LTDA	39.404.403/0001-31	02/02/2026 - 21:43:30			188,7899	R$148,00	R$ 27.940,91	Sim
ENGECON LTDA	26.691.538/0001-83	02/02/2026 - 22:10:43			188,7899	R$148,01	R$ 27.942,79	Sim
THAIRO DOS REIS PANDOLFI ENGENHARIA E SERVICOS	41.666.993/0001-12	02/02/2026 - 23:11:27	Não se aplica	Não se aplica	188,7899	R$148,01	R$ 27.942,79	Não

LOTE 0001 - ITEM 0160 - GAS REFRIGERANTE R410A GAS REFRIGERANTE R410A

Fornecedor	CNPJ/CPF	Data	Modelo	Marca/ Fabricante	Quantidade	Lance	Valor Total	LC 123/2006
TREZE MATERIAL DE CONSTRUCAO LTDA	01.070.171/0001-50	13/12/2025 - 12:37:56	N/C	N/C	94,3999	R$95,98	R$ 9.060,50	Sim
THOMPSON ENGENHARIA LTDA	36.758.622/0001-20	15/12/2025 - 19:33:54	N/C	N/C	94,3999	R$95,98	R$ 9.060,50	Não
ESTRUTURA COMERCIO E CONSTRUCOES LTDA	10.664.099/0001-80	02/02/2026 - 14:00:16	naotem	não tem	94,3999	R$95,99	R$ 9.061,45	Sim
CONSTRUTORA E SERVICOS W. B. M. LTDA	26.570.470/0001-84	30/01/2026 - 12:04:50	N/C	N/C	94,3999	R$95,95	R$ 9.057,67	Sim
ENGETECH - ENGENHARIA, COMERCIO E SERVICOS LTDA	04.154.467/0001-47	30/01/2026 - 20:35:24			94,3999	R$95,99	R$ 9.061,45	Sim
MBR ENGENHARIA LTDA	39.404.403/0001-31	02/02/2026 - 21:43:30			94,3999	R$95,98	R$ 9.060,50	Sim
ENGECON LTDA	26.691.538/0001-83	02/02/2026 - 22:10:44			94,3999	R$95,99	R$ 9.061,45	Sim
THAIRO DOS REIS PANDOLFI ENGENHARIA E SERVICOS	41.666.993/0001-12	02/02/2026 - 23:11:27	Não se aplica	Não se aplica	94,3999	R$95,99	R$ 9.061,45	Não

LOTE 0001 - ITEM 0161 - ATERRO MANUAL PARA REGULARIZACAO DO TERRENO EM AREIA, INCLUSIVE ADENSAMENTO HIDRAULICO ATERRO MANUAL PARA REGULARIZACAO DO TERRENO EM AREIA, INCLUSIVE ADENSAMENTO HIDRAULICO E FORNECIMENTO DO MATERIAL (MAXIMO DE 100M3)

Fornecedor	CNPJ/CPF	Data	Modelo	Marca/ Fabricante	Quantidade	Lance	Valor Total	LC 123/2006
TREZE MATERIAL DE CONSTRUCAO LTDA	01.070.171/0001-50	13/12/2025 - 12:38:33	N/C	N/C	17,7100	R$272,88	R$ 4.832,70	Sim
THOMPSON ENGENHARIA LTDA	36.758.622/0001-20	15/12/2025 - 19:42:12	N/C	N/C	17,7100	R$272,91	R$ 4.833,24	Não
ESTRUTURA COMERCIO E CONSTRUCOES LTDA	10.664.099/0001-80	02/02/2026 - 14:00:16	naotem	não tem	17,7100	R$272,91	R$ 4.833,24	Sim
CONSTRUTORA E SERVICOS W. B. M. LTDA	26.570.470/0001-84	30/01/2026 - 12:05:20	N/C	N/C	17,7100	R$272,90	R$ 4.833,06	Sim
ENGETECH - ENGENHARIA, COMERCIO E SERVICOS LTDA	04.154.467/0001-47	30/01/2026 - 20:35:24			17,7100	R$272,91	R$ 4.833,24	Sim

PORTAL DE COMPRAS PÚBLICAS
A autenticidade do documento pode ser verificada no site https://validaarquivo.portaldecompraspublicas.com.br
Documento gerado eletronicamente no Portal de Compras Públicas em 02/03/2026 às 18:15:27.
Código verificador: 1168125

E-DOCS - CÓPIA DO PROCESSO 2025-BFJQ8 GERADO POR UDSON OLIVEIRA RAMOS DE AGUIAR EM 05/05/2026 16:12 DOCUMENTO 1 / 1 PÁGINA 3064 / 3514

2026-5CRH9B - E-DOCS - DOCUMENTO ORIGINAL 02/03/2026 18:26 PÁGINA 111 / 161

MBR ENGENHARIA LTDA	39.404.403/0001-31	02/02/2026 - 21:43:30			17,7100	R$272,90	R$ 4.833,06	Sim
ENGECON LTDA	26.691.538/0001-83	02/02/2026 - 22:10:44			17,7100	R$272,91	R$ 4.833,24	Sim
THAIRO DOS REIS PANDOLFI ENGENHARIA E SERVICOS	41.666.993/0001-12	02/02/2026 - 23:11:27	Não se aplica	Não se aplica	17,7100	R$272,91	R$ 4.833,24	Não

LOTE 0001 - ITEM 0162 - CARGA, MANOBRA E DESCARGA DE SOLOS E MATERIAIS GRANULARES EM CAMINHAO (Item 15.01.02 da PO) CARGA, MANOBRA E DESCARGA DE SOLOS E MATERIAIS GRANULARES EM CAMINHAO BASCULANTE 10 M3 - CARGA COM ESCAVADEIRA HIDRAULICA (CACAMBA DE 1,20 M3 / 155 HP) E DESCARGA LIVRE (UNIDADE: T). AF_07/2020 (Item 15.01.02 da PO)

Fornecedor	CNPJ/CPF	Data	Modelo	Marca/ Fabricante	Quantidade	Lance	Valor Total	LC 123/2006
TREZE MATERIAL DE CONSTRUCAO LTDA	01.070.171/0001-50	13/12/2025 - 12:38:55	N/C	N/C	25,6100	R$6,22	R$ 159,29	Sim
THOMPSON ENGENHARIA LTDA	36.758.622/0001-20	15/12/2025 - 19:42:29	N/C	N/C	25,6100	R$6,22	R$ 159,29	Não
ESTRUTURA COMERCIO E CONSTRUCOES LTDA	10.664.099/0001-80	02/02/2026 - 14:00:17	naotem	não tem	25,6100	R$6,22	R$ 159,29	Sim
CONSTRUTORA E SERVICOS W. B. M. LTDA	26.570.470/0001-84	30/01/2026 - 12:05:36	N/C	N/C	25,6100	R$6,20	R$ 158,78	Sim
ENGETECH - ENGENHARIA, COMERCIO E SERVICOS LTDA	04.154.467/0001-47	30/01/2026 - 20:35:24			25,6100	R$6,22	R$ 159,29	Sim
MBR ENGENHARIA LTDA	39.404.403/0001-31	02/02/2026 - 21:43:30			25,6100	R$6,21	R$ 159,04	Sim
ENGECON LTDA	26.691.538/0001-83	02/02/2026 - 22:10:44			25,6100	R$6,22	R$ 159,29	Sim
THAIRO DOS REIS PANDOLFI ENGENHARIA E SERVICOS	41.666.993/0001-12	02/02/2026 - 23:11:27	Não se aplica	Não se aplica	25,6100	R$6,22	R$ 159,29	Não

LOTE 0001 - ITEM 0163 - TRANSPORTE COM CAMINHAO BASCULANTE DE 10 M3, EM VIA URBANA PAVIMENTADA, (Item 15.01.03 da PO) TRANSPORTE COM CAMINHAO BASCULANTE DE 10 M3, EM VIA URBANA PAVIMENTADA, DMT ATE 30 KM (UNIDADE: TXKM). AF_07/2020 (Item 15.01.03 da PO)

Fornecedor	CNPJ/CPF	Data	Modelo	Marca/ Fabricante	Quantidade	Lance	Valor Total	LC 123/2006
TREZE MATERIAL DE CONSTRUCAO LTDA	01.070.171/0001-50	13/12/2025 - 12:39:23	N/C	N/C	886,9700	R$2,21	R$ 1.960,20	Sim
THOMPSON ENGENHARIA LTDA	36.758.622/0001-20	15/12/2025 - 19:42:47	N/C	N/C	886,9700	R$2,21	R$ 1.960,20	Não
ESTRUTURA COMERCIO E CONSTRUCOES LTDA	10.664.099/0001-80	02/02/2026 - 14:00:17	naotem	não tem	886,9700	R$2,21	R$ 1.960,20	Sim
CONSTRUTORA E SERVICOS W. B. M. LTDA	26.570.470/0001-84	30/01/2026 - 12:05:51	N/C	N/C	886,9700	R$2,20	R$ 1.951,33	Sim
ENGETECH - ENGENHARIA, COMERCIO E SERVICOS LTDA	04.154.467/0001-47	30/01/2026 - 20:35:24			886,9700	R$2,21	R$ 1.960,20	Sim
MBR ENGENHARIA LTDA	39.404.403/0001-31	02/02/2026 - 21:43:30			886,9700	R$2,20	R$ 1.951,33	Sim
ENGECON LTDA	26.691.538/0001-83	02/02/2026 - 22:10:45			886,9700	R$2,21	R$ 1.960,20	Sim
THAIRO DOS REIS PANDOLFI ENGENHARIA E SERVICOS	41.666.993/0001-12	02/02/2026 - 23:11:27	Não se aplica	Não se aplica	886,9700	R$2,21	R$ 1.960,20	Não

LOTE 0001 - ITEM 0164 - SERVICO DE TRANSPORTE DE CAMINHAO BASCULANTE DE 10 M3, EM VIA URBANA (Item 15.01.04 da PO) Transporte com caminhao basculante de 10 m3, em via urbana em leito natural (unidade: TXKM). af_07/2020 (Item 15.01.04 da PO)

Fornecedor	CNPJ/CPF	Data	Modelo	Marca/ Fabricante	Quantidade	Lance	Valor Total	LC 123/2006
TREZE MATERIAL DE CONSTRUCAO LTDA	01.070.171/0001-50	13/12/2025 - 12:40:17	N/C	N/C	174,5776	R$2,77	R$ 483,58	Sim
THOMPSON ENGENHARIA LTDA	36.758.622/0001-20	15/12/2025 - 19:43:22	N/C	N/C	174,5776	R$2,76	R$ 481,83	Não

PORTAL DE COMPRAS PÚBLICAS
A autenticidade do documento pode ser verificada no site https://validaarquivo.portaldecompraspublicas.com.br
Documento gerado eletronicamente no Portal de Compras Públicas em 02/03/2026 às 18:15:27.
Código verificador: 1168125

E-DOCS - CÓPIA DO PROCESSO 2025-BFJQ8 GERADO POR UDSON OLIVEIRA RAMOS DE AGUIAR EM 05/05/2026 16:12 DOCUMENTO 1 / 1 PÁGINA 3065 / 3514

2026-5CRH9B - E-DOCS - DOCUMENTO ORIGINAL 02/03/2026 18:26 PÁGINA 112 / 161

ESTRUTURA COMERCIO E CONSTRUCOES LTDA	10.664.099/0001-80	02/02/2026 - 14:00:17	naotem	não tem	174,5776	R$2,77	R$ 483,58	Sim
CONSTRUTORA E SERVICOS W. B. M. LTDA	26.570.470/0001-84	30/01/2026 - 12:06:11	N/C	N/C	174,5776	R$2,75	R$ 480,09	Sim
ENGETECH - ENGENHARIA, COMERCIO E SERVICOS LTDA	04.154.467/0001-47	30/01/2026 - 20:35:24			174,5776	R$2,77	R$ 483,58	Sim
MBR ENGENHARIA LTDA	39.404.403/0001-31	02/02/2026 - 21:43:30			174,5776	R$2,76	R$ 481,83	Sim
ENGECON LTDA	26.691.538/0001-83	02/02/2026 - 22:10:45			174,5776	R$2,77	R$ 483,58	Sim
THAIRO DOS REIS PANDOLFI ENGENHARIA E SERVICOS	41.666.993/0001-12	02/02/2026 - 23:11:27	Não se aplica	Não se aplica	174,5776	R$2,77	R$ 483,58	Não

LOTE 0001 - ITEM 0165 - EXECUCAO DE PAVIMENTO EM PISO INTERTRAVADO, COM BLOCO SEXTAVADO DE 25 X EXECUCAO DE PAVIMENTO EM PISO INTERTRAVADO, COM BLOCO SEXTAVADO DE 25 X25 CM, ESPESSURA 10 CM. AF_10/2022

Fornecedor	CNPJ/CPF	Data	Modelo	Marca/ Fabricante	Quantidade	Lance	Valor Total	LC 123/2006
TREZE MATERIAL DE CONSTRUCAO LTDA	01.070.171/0001-50	13/12/2025 - 12:41:01	N/C	N/C	30,8500	R$140,12	R$ 4.322,70	Sim
THOMPSON ENGENHARIA LTDA	36.758.622/0001-20	15/12/2025 - 19:43:40	N/C	N/C	30,8500	R$140,13	R$ 4.323,01	Não
ESTRUTURA COMERCIO E CONSTRUCOES LTDA	10.664.099/0001-80	02/02/2026 - 14:00:17	naotem	não tem	30,8500	R$140,13	R$ 4.323,01	Sim
CONSTRUTORA E SERVICOS W. B. M. LTDA	26.570.470/0001-84	30/01/2026 - 12:06:26	N/C	N/C	30,8500	R$140,00	R$ 4.319,00	Sim
ENGETECH - ENGENHARIA, COMERCIO E SERVICOS LTDA	04.154.467/0001-47	30/01/2026 - 20:35:24			30,8500	R$140,13	R$ 4.323,01	Sim
MBR ENGENHARIA LTDA	39.404.403/0001-31	02/02/2026 - 21:43:30			30,8500	R$140,12	R$ 4.322,70	Sim
ENGECON LTDA	26.691.538/0001-83	02/02/2026 - 22:10:45			30,8500	R$140,13	R$ 4.323,01	Sim
THAIRO DOS REIS PANDOLFI ENGENHARIA E SERVICOS	41.666.993/0001-12	02/02/2026 - 23:11:27	Não se aplica	Não se aplica	30,8500	R$140,13	R$ 4.323,01	Não

LOTE 0001 - ITEM 0166 - ALVENARIA DE BLOCOS DE CONCRETO 14X19X39CM, (Item 15.01.06 da PO) ALVENARIA DE BLOCOS DE CONCRETO 14X19X39CM, C/ RESIST. MINIMO A COMPRES. 2.5 MPA, ASSENT. C/ ARG. DE CIMENTO, CAL HIDRATADA CH1 E AREIA NO TRACO 1:0.5:8 ESP. DAS JUNTAS 10MM E ESP. DAS PAREDES, S/ REV. 14CM (Item 15.01.06 da PO)

Fornecedor	CNPJ/CPF	Data	Modelo	Marca/ Fabricante	Quantidade	Lance	Valor Total	LC 123/2006
TREZE MATERIAL DE CONSTRUCAO LTDA	01.070.171/0001-50	13/12/2025 - 12:41:57	N/C	N/C	17,1000	R$115,44	R$ 1.974,02	Sim
THOMPSON ENGENHARIA LTDA	36.758.622/0001-20	15/12/2025 - 19:43:58	N/C	N/C	17,1000	R$114,45	R$ 1.957,10	Não
ESTRUTURA COMERCIO E CONSTRUCOES LTDA	10.664.099/0001-80	02/02/2026 - 14:00:18	naotem	não tem	17,1000	R$115,45	R$ 1.974,20	Sim
CONSTRUTORA E SERVICOS W. B. M. LTDA	26.570.470/0001-84	30/01/2026 - 12:06:43	N/C	N/C	17,1000	R$115,40	R$ 1.973,34	Sim
ENGETECH - ENGENHARIA, COMERCIO E SERVICOS LTDA	04.154.467/0001-47	30/01/2026 - 20:35:24			17,1000	R$115,45	R$ 1.974,20	Sim
MBR ENGENHARIA LTDA	39.404.403/0001-31	02/02/2026 - 21:43:30			17,1000	R$115,44	R$ 1.974,02	Sim
ENGECON LTDA	26.691.538/0001-83	02/02/2026 - 22:10:46			17,1000	R$115,45	R$ 1.974,20	Sim
THAIRO DOS REIS PANDOLFI ENGENHARIA E SERVICOS	41.666.993/0001-12	02/02/2026 - 23:11:27	Não se aplica	Não se aplica	17,1000	R$115,45	R$ 1.974,20	Não

PORTAL DE COMPRAS PÚBLICAS
A autenticidade do documento pode ser verificada no site https://validaarquivo.portaldecompraspublicas.com.br
Documento gerado eletronicamente no Portal de Compras Públicas em 02/03/2026 às 18:15:27.
Código verificador: 1168125

E-DOCS - CÓPIA DO PROCESSO 2025-BFJQ8 GERADO POR UDSON OLIVEIRA RAMOS DE AGUIAR EM 05/05/2026 16:12 DOCUMENTO 1 / 1 PÁGINA 3066 / 3514

2026-5CRH9B - E-DOCS - DOCUMENTO ORIGINAL 02/03/2026 18:26 PÁGINA 113 / 161

LOTE 0001 - ITEM 0167 - FORNECIMENTO E INSTALACAO DE TELA ACO SOLDADA NERVURADA CA-60, Q-92, FORNECIMENTO E INSTALACAO DE TELA ACO SOLDADA NERVURADA CA-60, Q-92,MALHA 15X15CM, FERRO 4.2MM (1.48 KG/M2), PAINEL 2,45X6,0M, TELCON OU SIMILAR

Fornecedor	CNPJ/CPF	Data	Modelo	Marca/ Fabricante	Quantidade	Lance	Valor Total	LC 123/2006
TREZE MATERIAL DE CONSTRUCAO LTDA	01.070.171/0001-50	13/12/2025 - 12:42:33	N/C	N/C	33,1300	R$34,39	R$ 1.139,34	Sim
THOMPSON ENGENHARIA LTDA	36.758.622/0001-20	15/12/2025 - 19:44:16	N/C	N/C	33,1300	R$34,39	R$ 1.139,34	Não
ESTRUTURA COMERCIO E CONSTRUCOES LTDA	10.664.099/0001-80	02/02/2026 - 14:00:18	naotem	não tem	33,1300	R$34,39	R$ 1.139,34	Sim
CONSTRUTORA E SERVICOS W. B. M. LTDA	26.570.470/0001-84	30/01/2026 - 12:06:59	N/C	N/C	33,1300	R$34,35	R$ 1.138,02	Sim
ENGETECH - ENGENHARIA, COMERCIO E SERVICOS LTDA	04.154.467/0001-47	30/01/2026 - 20:35:24			33,1300	R$34,39	R$ 1.139,34	Sim
MBR ENGENHARIA LTDA	39.404.403/0001-31	02/02/2026 - 21:43:31			33,1300	R$34,38	R$ 1.139,01	Sim
ENGECON LTDA	26.691.538/0001-83	02/02/2026 - 22:10:46			33,1300	R$34,39	R$ 1.139,34	Sim
THAIRO DOS REIS PANDOLFI ENGENHARIA E SERVICOS	41.666.993/0001-12	02/02/2026 - 23:11:28	Não se aplica	Não se aplica	33,1300	R$34,39	R$ 1.139,34	Não

LOTE 0001 - ITEM 0168 - LASTRO REGULARIZADO DE CONCRETO NAO ESTRUTURAL, ESPESSURA DE 8 CM LASTRO REGULARIZADO DE CONCRETO NAO ESTRUTURAL, ESPESSURA DE 8 CM

Fornecedor	CNPJ/CPF	Data	Modelo	Marca/ Fabricante	Quantidade	Lance	Valor Total	LC 123/2006
TREZE MATERIAL DE CONSTRUCAO LTDA	01.070.171/0001-50	13/12/2025 - 12:43:44	N/C	N/C	33,1299	R$111,81	R$ 3.704,25	Sim
THOMPSON ENGENHARIA LTDA	36.758.622/0001-20	15/12/2025 - 19:44:31	N/C	N/C	33,1299	R$34,39	R$ 1.139,34	Não
ESTRUTURA COMERCIO E CONSTRUCOES LTDA	10.664.099/0001-80	02/02/2026 - 14:00:18	naotem	não tem	33,1299	R$111,82	R$ 3.704,59	Sim
CONSTRUTORA E SERVICOS W. B. M. LTDA	26.570.470/0001-84	30/01/2026 - 12:07:22	N/C	N/C	33,1299	R$111,80	R$ 3.703,92	Sim
ENGETECH - ENGENHARIA, COMERCIO E SERVICOS LTDA	04.154.467/0001-47	30/01/2026 - 20:35:25			33,1299	R$111,82	R$ 3.704,59	Sim
MBR ENGENHARIA LTDA	39.404.403/0001-31	02/02/2026 - 21:43:31			33,1299	R$111,81	R$ 3.704,25	Sim
ENGECON LTDA	26.691.538/0001-83	02/02/2026 - 22:10:46			33,1299	R$111,82	R$ 3.704,59	Sim
THAIRO DOS REIS PANDOLFI ENGENHARIA E SERVICOS	41.666.993/0001-12	02/02/2026 - 23:11:28	Não se aplica	Não se aplica	33,1299	R$111,82	R$ 3.704,59	Não

LOTE 0001 - ITEM 0169 - FORNECIMENTO E ASSENTAMENTO DE LADRILHO HIDRAULICO PASTILHADO, VERMELHO, DIM 20X20 CM, ESP. 1,5 CM FORNECIMENTO E ASSENTAMENTO DE LADRILHO HIDRAULICO PASTILHADO, VERMELHO, DIM. 20X20 CM, ESP. 1.5CM, ASSENTADO COM PASTA DE CIMENTO COLANTE, EXCLUSIVE REGULARIZACAO E LASTRO

Fornecedor	CNPJ/CPF	Data	Modelo	Marca/ Fabricante	Quantidade	Lance	Valor Total	LC 123/2006
TREZE MATERIAL DE CONSTRUCAO LTDA	01.070.171/0001-50	13/12/2025 - 12:44:42	N/C	N/C	1,6999	R$111,93	R$ 190,27	Sim
THOMPSON ENGENHARIA LTDA	36.758.622/0001-20	15/12/2025 - 19:44:51	N/C	N/C	1,6999	R$111,00	R$ 188,69	Não
ESTRUTURA COMERCIO E CONSTRUCOES LTDA	10.664.099/0001-80	02/02/2026 - 14:00:19	naotem	não tem	1,6999	R$111,94	R$ 190,29	Sim
CONSTRUTORA E SERVICOS W. B. M. LTDA	26.570.470/0001-84	30/01/2026 - 12:07:39	N/C	N/C	1,6999	R$111,90	R$ 190,22	Sim
ENGETECH - ENGENHARIA, COMERCIO E SERVICOS LTDA	04.154.467/0001-47	30/01/2026 - 20:35:25			1,6999	R$111,94	R$ 190,29	Sim

PORTAL DE COMPRAS PÚBLICAS
A autenticidade do documento pode ser verificada no site https://validaarquivo.portaldecompraspublicas.com.br
Documento gerado eletronicamente no Portal de Compras Públicas em 02/03/2026 às 18:15:27.
Código verificador: 1168125

E-DOCS - CÓPIA DO PROCESSO 2025-BFJQ8 GERADO POR UDSON OLIVEIRA RAMOS DE AGUIAR EM 05/05/2026 16:12 DOCUMENTO 1 / 1 PÁGINA 3067 / 3514

2026-5CRH9B - E-DOCS - DOCUMENTO ORIGINAL 02/03/2026 18:26 PÁGINA 114 / 161

MBR ENGENHARIA LTDA	39.404.403/0001-31	02/02/2026 - 21:43:31			1,6999	R$111,93	R$ 190,27	Sim
ENGECON LTDA	26.691.538/0001-83	02/02/2026 - 22:10:47			1,6999	R$111,94	R$ 190,29	Sim
THAIRO DOS REIS PANDOLFI ENGENHARIA E SERVICOS	41.666.993/0001-12	02/02/2026 - 23:11:28	Não se aplica	Não se aplica	1,6999	R$111,94	R$ 190,29	Não

LOTE 0001 - ITEM 0170 - PISO DE BORRACHA PASTILHADO/FRISADO, ESPESSURA 7MM,(Item 15.01.10 da PO) PISO DE BORRACHA PASTILHADO/FRISADO, ESPESSURA 7MM, ASSENTADO COM ARGAMASSA. AF_09/2020 (Item 15.01.10 da PO)

Fornecedor	CNPJ/CPF	Data	Modelo	Marca/ Fabricante	Quantidade	Lance	Valor Total	LC 123/2006
TREZE MATERIAL DE CONSTRUCAO LTDA	01.070.171/0001-50	13/12/2025 - 12:45:11	N/C	N/C	24,3000	R$315,80	R$ 7.673,94	Sim
THOMPSON ENGENHARIA LTDA	36.758.622/0001-20	15/12/2025 - 19:45:12	N/C	N/C	24,3000	R$315,83	R$ 7.674,67	Não
ESTRUTURA COMERCIO E CONSTRUCOES LTDA	10.664.099/0001-80	02/02/2026 - 14:00:19	naotem	não tem	24,3000	R$315,83	R$ 7.674,67	Sim
CONSTRUTORA E SERVICOS W. B. M. LTDA	26.570.470/0001-84	30/01/2026 - 12:08:08	N/C	N/C	24,3000	R$315,80	R$ 7.673,94	Sim
ENGETECH - ENGENHARIA, COMERCIO E SERVICOS LTDA	04.154.467/0001-47	30/01/2026 - 20:35:25			24,3000	R$315,83	R$ 7.674,67	Sim
MBR ENGENHARIA LTDA	39.404.403/0001-31	02/02/2026 - 21:43:31			24,3000	R$315,82	R$ 7.674,43	Sim
ENGECON LTDA	26.691.538/0001-83	02/02/2026 - 22:10:47			24,3000	R$315,83	R$ 7.674,67	Sim
THAIRO DOS REIS PANDOLFI ENGENHARIA E SERVICOS	41.666.993/0001-12	02/02/2026 - 23:11:28	Não se aplica	Não se aplica	24,3000	R$315,83	R$ 7.674,67	Não

LOTE 0001 - ITEM 0171 - BANCO DE CONCRETO ARMADO APARENTE LARGURA DE 0,50M E ESPESSURA DE 0,05M BANCO DE CONCRETO ARMADO APARENTE COM APOIOS DE ALVENARIA ASSENTADA COM ARGAMASSA DE CIMENTO, CAL E AREIA, LARGURA DE 0,50M E ESPESSURA DE 0,05M

Fornecedor	CNPJ/CPF	Data	Modelo	Marca/ Fabricante	Quantidade	Lance	Valor Total	LC 123/2006
TREZE MATERIAL DE CONSTRUCAO LTDA	01.070.171/0001-50	13/12/2025 - 12:52:08	N/C	N/C	4,4000	R$221,88	R$ 976,27	Sim
THOMPSON ENGENHARIA LTDA	36.758.622/0001-20	15/12/2025 - 19:45:31	N/C	N/C	4,4000	R$221,90	R$ 976,36	Não
ESTRUTURA COMERCIO E CONSTRUCOES LTDA	10.664.099/0001-80	02/02/2026 - 14:00:19	naotem	não tem	4,4000	R$221,90	R$ 976,36	Sim
CONSTRUTORA E SERVICOS W. B. M. LTDA	26.570.470/0001-84	30/01/2026 - 12:08:25	N/C	N/C	4,4000	R$221,00	R$ 972,40	Sim
ENGETECH - ENGENHARIA, COMERCIO E SERVICOS LTDA	04.154.467/0001-47	30/01/2026 - 20:35:25			4,4000	R$221,90	R$ 976,36	Sim
MBR ENGENHARIA LTDA	39.404.403/0001-31	02/02/2026 - 21:43:31			4,4000	R$221,89	R$ 976,32	Sim
ENGECON LTDA	26.691.538/0001-83	02/02/2026 - 22:10:47			4,4000	R$221,90	R$ 976,36	Sim
THAIRO DOS REIS PANDOLFI ENGENHARIA E SERVICOS	41.666.993/0001-12	02/02/2026 - 23:11:28	Não se aplica	Não se aplica	4,4000	R$221,90	R$ 976,36	Não

LOTE 0001 - ITEM 0172 - LIXEIRA EM FIBRA DE VIDRO, COM CAPACIDADE 50L, COM SUPORTE (POSTE), LIXEIRA EM FIBRA DE VIDRO, COM CAPACIDADE 50L, COM SUPORTE (POSTE),FIOBERGLASS, REF. CLPD1085 OU SIMILAR

Fornecedor	CNPJ/CPF	Data	Modelo	Marca/ Fabricante	Quantidade	Lance	Valor Total	LC 123/2006
TREZE MATERIAL DE CONSTRUCAO LTDA	01.070.171/0001-50	13/12/2025 - 12:52:33	N/C	N/C	1,0000	R$884,11	R$ 884,11	Sim
THOMPSON ENGENHARIA LTDA	36.758.622/0001-20	15/12/2025 - 19:45:47	N/C	N/C	1,0000	R$884,20	R$ 884,20	Não
ESTRUTURA COMERCIO E CONSTRUCOES LTDA	10.664.099/0001-80	02/02/2026 - 14:00:19	naotem	não tem	1,0000	R$884,20	R$ 884,20	Sim

PORTAL DE COMPRAS PÚBLICAS
A autenticidade do documento pode ser verificada no site https://validaarquivo.portaldecompraspublicas.com.br
Documento gerado eletronicamente no Portal de Compras Públicas em 02/03/2026 às 18:15:27.
Código verificador: 1168125

E-DOCS - CÓPIA DO PROCESSO 2025-BFJQ8 GERADO POR UDSON OLIVEIRA RAMOS DE AGUIAR EM 05/05/2026 16:12 DOCUMENTO 1 / 1 PÁGINA 3068 / 3514

2026-5CRH9B - E-DOCS - DOCUMENTO ORIGINAL 02/03/2026 18:26 PÁGINA 115 / 161

CONSTRUTORA E SERVICOS W. B. M. LTDA	26.570.470/0001-84	30/01/2026 - 12:08:40	N/C	N/C	1,0000	R$884,00	R$ 884,00	Sim
ENGETECH - ENGENHARIA, COMERCIO E SERVICOS LTDA	04.154.467/0001-47	30/01/2026 - 20:35:25			1,0000	R$884,20	R$ 884,20	Sim
MBR ENGENHARIA LTDA	39.404.403/0001-31	02/02/2026 - 21:43:31			1,0000	R$884,19	R$ 884,19	Sim
ENGECON LTDA	26.691.538/0001-83	02/02/2026 - 22:10:48			1,0000	R$884,20	R$ 884,20	Sim
THAIRO DOS REIS PANDOLFI ENGENHARIA E SERVICOS	41.666.993/0001-12	02/02/2026 - 23:11:28	Não se aplica	Não se aplica	1,0000	R$884,20	R$ 884,20	Não

LOTE 0001 - ITEM 0173 - FORNECIMENTO E PLANTIO DE GRAMA EM PLACAS TIPO ESMERALDA FORNECIMENTO E PLANTIO DE GRAMA EM PLACAS TIPO ESMERALDA, INCLUSIVE FORNECIMENTO DE TERRA VEGETAL

Fornecedor	CNPJ/CPF	Data	Modelo	Marca/ Fabricante	Quantidade	Lance	Valor Total	LC 123/2006
TREZE MATERIAL DE CONSTRUCAO LTDA	01.070.171/0001-50	13/12/2025 - 12:53:06	N/C	N/C	87,1000	R$41,60	R$ 3.623,36	Sim
THOMPSON ENGENHARIA LTDA	36.758.622/0001-20	15/12/2025 - 19:46:06	N/C	N/C	87,1000	R$41,60	R$ 3.623,36	Não
ESTRUTURA COMERCIO E CONSTRUCOES LTDA	10.664.099/0001-80	02/02/2026 - 14:00:20	naotem	não tem	87,1000	R$41,60	R$ 3.623,36	Sim
CONSTRUTORA E SERVICOS W. B. M. LTDA	26.570.470/0001-84	30/01/2026 - 12:08:58	N/C	N/C	87,1000	R$41,50	R$ 3.614,65	Sim
ENGETECH - ENGENHARIA, COMERCIO E SERVICOS LTDA	04.154.467/0001-47	30/01/2026 - 20:35:25			87,1000	R$41,60	R$ 3.623,36	Sim
MBR ENGENHARIA LTDA	39.404.403/0001-31	02/02/2026 - 21:43:31			87,1000	R$41,59	R$ 3.622,49	Sim
ENGECON LTDA	26.691.538/0001-83	02/02/2026 - 22:10:48			87,1000	R$41,60	R$ 3.623,36	Sim
THAIRO DOS REIS PANDOLFI ENGENHARIA E SERVICOS	41.666.993/0001-12	02/02/2026 - 23:11:28	Não se aplica	Não se aplica	87,1000	R$41,60	R$ 3.623,36	Não

LOTE 0001 - ITEM 0174 - PLANTIO DE ARBUSTO OU CERCA VIVA. AF_07/2024 PLANTIO DE ARBUSTO OU CERCA VIVA. AF_07/2024

Fornecedor	CNPJ/CPF	Data	Modelo	Marca/ Fabricante	Quantidade	Lance	Valor Total	LC 123/2006
TREZE MATERIAL DE CONSTRUCAO LTDA	01.070.171/0001-50	13/12/2025 - 12:53:35	N/C	N/C	12,0000	R$72,80	R$ 873,60	Sim
THOMPSON ENGENHARIA LTDA	36.758.622/0001-20	15/12/2025 - 19:46:38	N/C	N/C	12,0000	R$72,81	R$ 873,72	Não
ESTRUTURA COMERCIO E CONSTRUCOES LTDA	10.664.099/0001-80	02/02/2026 - 14:00:20	naotem	não tem	12,0000	R$72,81	R$ 873,72	Sim
CONSTRUTORA E SERVICOS W. B. M. LTDA	26.570.470/0001-84	30/01/2026 - 12:09:22	N/C	N/C	12,0000	R$72,80	R$ 873,60	Sim
ENGETECH - ENGENHARIA, COMERCIO E SERVICOS LTDA	04.154.467/0001-47	30/01/2026 - 20:35:25			12,0000	R$72,81	R$ 873,72	Sim
MBR ENGENHARIA LTDA	39.404.403/0001-31	02/02/2026 - 21:43:31			12,0000	R$72,80	R$ 873,60	Sim
ENGECON LTDA	26.691.538/0001-83	02/02/2026 - 22:10:48			12,0000	R$72,81	R$ 873,72	Sim
THAIRO DOS REIS PANDOLFI ENGENHARIA E SERVICOS	41.666.993/0001-12	02/02/2026 - 23:11:28	Não se aplica	Não se aplica	12,0000	R$72,81	R$ 873,72	Não

LOTE 0001 - ITEM 0175 - ABERTURA E FECHAMENTO DE RASGOS EM ALVENARIA, (Item 16.01.01 da PO) ABERTURA E FECHAMENTO DE RASGOS EM ALVENARIA, PARA PASSAGEM DE TUBULACOES, DIAM. 1/2 A 1 (Item 16.01.01 da PO)

Fornecedor	CNPJ/CPF	Data	Modelo	Marca/ Fabricante	Quantidade	Lance	Valor Total	LC 123/2006
TREZE MATERIAL DE CONSTRUCAO LTDA	01.070.171/0001-50	13/12/2025 - 12:54:09	N/C	N/C	521,4400	R$16,76	R$ 8.739,33	Sim

PORTAL DE COMPRAS PÚBLICAS
A autenticidade do documento pode ser verificada no site https://validaarquivo.portaldecompraspublicas.com.br
Documento gerado eletronicamente no Portal de Compras Públicas em 02/03/2026 às 18:15:27.
Código verificador: 1168125

E-DOCS - CÓPIA DO PROCESSO 2025-BFJQ8 GERADO POR UDSON OLIVEIRA RAMOS DE AGUIAR EM 05/05/2026 16:12 DOCUMENTO 1 / 1 PÁGINA 3069 / 3514

2026-5CRH9B - E-DOCS - DOCUMENTO ORIGINAL 02/03/2026 18:26 PÁGINA 116 / 161

THOMPSON ENGENHARIA LTDA	36.758.622/0001-20	15/12/2025 - 19:46:54	N/C	N/C	521,4400	R$16,76	R$ 8.739,33	Não
ESTRUTURA COMERCIO E CONSTRUCOES LTDA	10.664.099/0001-80	02/02/2026 - 14:00:20	naotem	não tem	521,4400	R$16,76	R$ 8.739,33	Sim
CONSTRUTORA E SERVICOS W. B. M. LTDA	26.570.470/0001-84	30/01/2026 - 12:09:44	N/C	N/C	521,4400	R$16,75	R$ 8.734,12	Sim
ENGETECH - ENGENHARIA, COMERCIO E SERVICOS LTDA	04.154.467/0001-47	30/01/2026 - 20:35:25			521,4400	R$16,76	R$ 8.739,33	Sim
MBR ENGENHARIA LTDA	39.404.403/0001-31	02/02/2026 - 21:43:31			521,4400	R$16,75	R$ 8.734,12	Sim
ENGECON LTDA	26.691.538/0001-83	02/02/2026 - 22:10:49			521,4400	R$16,76	R$ 8.739,33	Sim
THAIRO DOS REIS PANDOLFI ENGENHARIA E SERVICOS	41.666.993/0001-12	02/02/2026 - 23:11:28	Não se aplica	Não se aplica	521,4400	R$16,76	R$ 8.739,33	Não

LOTE 0001 - ITEM 0176 - ABERTURA E FECHAMENTO DE RASGOS EM ALVENARIA, DIAM 11/4 A 2 (Item 16.01.02 da PO) ABERTURA E FECHAMENTO DE RASGOS EM ALVENARIA, PARA PASSAGEM DE TUBULACOES, DIAM. 11/4 A 2 (Item 16.01.02 da PO)

Fornecedor	CNPJ/CPF	Data	Modelo	Marca/ Fabricante	Quantidade	Lance	Valor Total	LC 123/2006
TREZE MATERIAL DE CONSTRUCAO LTDA	01.070.171/0001-50	13/12/2025 - 12:54:57	N/C	N/C	45,4597	R$25,08	R$ 1.140,13	Sim
THOMPSON ENGENHARIA LTDA	36.758.622/0001-20	15/12/2025 - 19:47:23	N/C	N/C	45,4597	R$25,08	R$ 1.140,13	Não
ESTRUTURA COMERCIO E CONSTRUCOES LTDA	10.664.099/0001-80	02/02/2026 - 14:00:20	naotem	não tem	45,4597	R$25,08	R$ 1.140,13	Sim
CONSTRUTORA E SERVICOS W. B. M. LTDA	26.570.470/0001-84	30/01/2026 - 12:10:00	N/C	N/C	45,4597	R$25,05	R$ 1.138,77	Sim
ENGETECH - ENGENHARIA, COMERCIO E SERVICOS LTDA	04.154.467/0001-47	30/01/2026 - 20:35:25			45,4597	R$25,08	R$ 1.140,13	Sim
MBR ENGENHARIA LTDA	39.404.403/0001-31	02/02/2026 - 21:43:31			45,4597	R$25,07	R$ 1.139,67	Sim
ENGECON LTDA	26.691.538/0001-83	02/02/2026 - 22:10:49			45,4597	R$25,08	R$ 1.140,13	Sim
THAIRO DOS REIS PANDOLFI ENGENHARIA E SERVICOS	41.666.993/0001-12	02/02/2026 - 23:11:28	Não se aplica	Não se aplica	45,4597	R$25,08	R$ 1.140,13	Não

LOTE 0001 - ITEM 0177 - ABERTURA E FECHAMENTO DE RASGOS EM ALVENARIA (Item 16.01.03 da PO) ABERTURA E FECHAMENTO DE RASGOS EM ALVENARIA, PARA PASSAGEM DE TUBULACOES, DIAM. 1/2 A 1 (Item 16.01.03 da PO)

Fornecedor	CNPJ/CPF	Data	Modelo	Marca/ Fabricante	Quantidade	Lance	Valor Total	LC 123/2006
TREZE MATERIAL DE CONSTRUCAO LTDA	01.070.171/0001-50	13/12/2025 - 13:17:00	N/C	N/C	7,9698	R$31,77	R$ 253,20	Sim
THOMPSON ENGENHARIA LTDA	36.758.622/0001-20	15/12/2025 - 19:47:39	N/C	N/C	7,9698	R$31,77	R$ 253,20	Não
ESTRUTURA COMERCIO E CONSTRUCOES LTDA	10.664.099/0001-80	02/02/2026 - 14:00:20	naotem	não tem	7,9698	R$31,77	R$ 253,20	Sim
CONSTRUTORA E SERVICOS W. B. M. LTDA	26.570.470/0001-84	30/01/2026 - 12:10:18	N/C	N/C	7,9698	R$31,75	R$ 253,04	Sim
ENGETECH - ENGENHARIA, COMERCIO E SERVICOS LTDA	04.154.467/0001-47	30/01/2026 - 20:35:25			7,9698	R$31,77	R$ 253,20	Sim
MBR ENGENHARIA LTDA	39.404.403/0001-31	02/02/2026 - 21:43:31			7,9698	R$31,76	R$ 253,12	Sim
ENGECON LTDA	26.691.538/0001-83	02/02/2026 - 22:10:49			7,9698	R$31,77	R$ 253,20	Sim
THAIRO DOS REIS PANDOLFI ENGENHARIA E SERVICOS	41.666.993/0001-12	02/02/2026 - 23:11:28	Não se aplica	Não se aplica	7,9698	R$31,77	R$ 253,20	Não

PORTAL DE COMPRAS PÚBLICAS
A autenticidade do documento pode ser verificada no site https://validaarquivo.portaldecompraspublicas.com.br
Documento gerado eletronicamente no Portal de Compras Públicas em 02/03/2026 às 18:15:27.
Código verificador: 1168125

E-DOCS - CÓPIA DO PROCESSO 2025-BFJQ8 GERADO POR UDSON OLIVEIRA RAMOS DE AGUIAR EM 05/05/2026 16:12 DOCUMENTO 1 / 1 PÁGINA 3070 / 3514

2026-5CRH9B - E-DOCS - DOCUMENTO ORIGINAL 02/03/2026 18:26 PÁGINA 117 / 161

LOTE 0001 - ITEM 0178 - ELETRODUTO FLEXIVEL CORRUGADO DIAMETRO 3/4, AMARELO ? TIGREFLEX OU ELETRODUTO FLEXIVEL CORRUGADO DIAMETRO 3/4, AMARELO ? TIGREFLEX OUEQUIVALENTE

Fornecedor	CNPJ/CPF	Data	Modelo	Marca/ Fabricante	Quantidade	Lance	Valor Total	LC 123/2006
TREZE MATERIAL DE CONSTRUCAO LTDA	01.070.171/0001-50	13/12/2025 - 13:17:30	N/C	N/C	862,3400	R$7,98	R$ 6.881,47	Sim
THOMPSON ENGENHARIA LTDA	36.758.622/0001-20	15/12/2025 - 19:47:56	N/C	N/C	862,3400	R$7,98	R$ 6.881,47	Não
ESTRUTURA COMERCIO E CONSTRUCOES LTDA	10.664.099/0001-80	02/02/2026 - 14:00:21	naotem	não tem	862,3400	R$7,98	R$ 6.881,47	Sim
CONSTRUTORA E SERVICOS W. B. M. LTDA	26.570.470/0001-84	30/01/2026 - 12:10:36	N/C	N/C	862,3400	R$7,95	R$ 6.855,60	Sim
ENGETECH - ENGENHARIA, COMERCIO E SERVICOS LTDA	04.154.467/0001-47	30/01/2026 - 20:35:25			862,3400	R$7,98	R$ 6.881,47	Sim
MBR ENGENHARIA LTDA	39.404.403/0001-31	02/02/2026 - 21:43:31			862,3400	R$7,97	R$ 6.872,85	Sim
ENGECON LTDA	26.691.538/0001-83	02/02/2026 - 22:10:50			862,3400	R$7,98	R$ 6.881,47	Sim
THAIRO DOS REIS PANDOLFI ENGENHARIA E SERVICOS	41.666.993/0001-12	02/02/2026 - 23:11:28	Não se aplica	Não se aplica	862,3400	R$7,98	R$ 6.881,47	Não

LOTE 0001 - ITEM 0179 - ELETRODUTO FLEXIVEL CORRUGADO DIAMETRO 1, AMARELO ? TIGREFLEX OU ELETRODUTO FLEXIVEL CORRUGADO DIAMETRO 1, AMARELO ? TIGREFLEX OUEQUIVALENTE

Fornecedor	CNPJ/CPF	Data	Modelo	Marca/ Fabricante	Quantidade	Lance	Valor Total	LC 123/2006
TREZE MATERIAL DE CONSTRUCAO LTDA	01.070.171/0001-50	13/12/2025 - 13:18:29	N/C	N/C	112,5893	R$9,74	R$ 1.096,62	Sim
THOMPSON ENGENHARIA LTDA	36.758.622/0001-20	15/12/2025 - 19:48:12	N/C	N/C	112,5893	R$9,74	R$ 1.096,62	Não
ESTRUTURA COMERCIO E CONSTRUCOES LTDA	10.664.099/0001-80	02/02/2026 - 14:00:21	naotem	não tem	112,5893	R$9,74	R$ 1.096,62	Sim
CONSTRUTORA E SERVICOS W. B. M. LTDA	26.570.470/0001-84	30/01/2026 - 12:11:00	N/C	N/C	112,5893	R$9,70	R$ 1.092,12	Sim
ENGETECH - ENGENHARIA, COMERCIO E SERVICOS LTDA	04.154.467/0001-47	30/01/2026 - 20:35:25			112,5893	R$9,74	R$ 1.096,62	Sim
MBR ENGENHARIA LTDA	39.404.403/0001-31	02/02/2026 - 21:43:31			112,5893	R$9,73	R$ 1.095,49	Sim
ENGECON LTDA	26.691.538/0001-83	02/02/2026 - 22:10:50			112,5893	R$9,74	R$ 1.096,62	Sim
THAIRO DOS REIS PANDOLFI ENGENHARIA E SERVICOS	41.666.993/0001-12	02/02/2026 - 23:11:28	Não se aplica	Não se aplica	112,5893	R$9,74	R$ 1.096,62	Não

LOTE 0001 - ITEM 0180 - ELETRODUTO PEAD PAREDE SIMPLES, CORRUGADO, COR PRETA, DIAMETRO 1.1/2, ELETRODUTO PEAD PAREDE SIMPLES, CORRUGADO, COR PRETA, DIAMETRO 1.1/2,REFERENCIA KANAFLEX, PLASTIBRAS OU EQUIVALENTE

Fornecedor	CNPJ/CPF	Data	Modelo	Marca/ Fabricante	Quantidade	Lance	Valor Total	LC 123/2006
TREZE MATERIAL DE CONSTRUCAO LTDA	01.070.171/0001-50	13/12/2025 - 13:37:51	N/C	N/C	55,6600	R$34,37	R$ 1.913,03	Sim
THOMPSON ENGENHARIA LTDA	36.758.622/0001-20	15/12/2025 - 19:48:32	N/C	N/C	55,6600	R$34,37	R$ 1.913,03	Não
ESTRUTURA COMERCIO E CONSTRUCOES LTDA	10.664.099/0001-80	02/02/2026 - 14:00:21	naotem	não tem	55,6600	R$34,37	R$ 1.913,03	Sim
CONSTRUTORA E SERVICOS W. B. M. LTDA	26.570.470/0001-84	30/01/2026 - 12:11:17	N/C	N/C	55,6600	R$34,35	R$ 1.911,92	Sim
ENGETECH - ENGENHARIA, COMERCIO E SERVICOS LTDA	04.154.467/0001-47	30/01/2026 - 20:35:25			55,6600	R$34,37	R$ 1.913,03	Sim
MBR ENGENHARIA LTDA	39.404.403/0001-31	02/02/2026 - 21:43:31			55,6600	R$34,36	R$ 1.912,48	Sim

PORTAL DE COMPRAS PÚBLICAS
A autenticidade do documento pode ser verificada no site https://validaarquivo.portaldecompraspublicas.com.br
Documento gerado eletronicamente no Portal de Compras Públicas em 02/03/2026 às 18:15:27.
Código verificador: 1168125

E-DOCS - CÓPIA DO PROCESSO 2025-BFJQ8 GERADO POR UDSON OLIVEIRA RAMOS DE AGUIAR EM 05/05/2026 16:12 DOCUMENTO 1 / 1 PÁGINA 3071 / 3514

2026-5CRH9B - E-DOCS - DOCUMENTO ORIGINAL 02/03/2026 18:26 PÁGINA 118 / 161

ENGECON LTDA	26.691.538/0001-83	02/02/2026 - 22:10:50			55,6600	R$34,37	R$ 1.913,03	Sim
THAIRO DOS REIS PANDOLFI ENGENHARIA E SERVICOS	41.666.993/0001-12	02/02/2026 - 23:11:28	Não se aplica	Não se aplica	55,6600	R$34,37	R$ 1.913,03	Não

LOTE 0001 - ITEM 0181 - ELETRODUTO PEAD PAREDE SIMPLES, CORRUGADO, COR PRETA, DIAMETRO 1.1/4 ELETRODUTO PEAD PAREDE SIMPLES, CORRUGADO, COR PRETA, DIAMETRO 1.1/4, REFERENCIA KANAFLEX, PLASTIBRAS OU EQUIVALENTE

Fornecedor	CNPJ/CPF	Data	Modelo	Marca/ Fabricante	Quantidade	Lance	Valor Total	LC 123/2006
TREZE MATERIAL DE CONSTRUCAO LTDA	01.070.171/0001-50	13/12/2025 - 13:38:20	N/C	N/C	79,1000	R$30,22	R$ 2.390,40	Sim
THOMPSON ENGENHARIA LTDA	36.758.622/0001-20	15/12/2025 - 19:48:48	N/C	N/C	79,1000	R$30,22	R$ 2.390,40	Não
ESTRUTURA COMERCIO E CONSTRUCOES LTDA	10.664.099/0001-80	02/02/2026 - 14:00:21	naotem	não tem	79,1000	R$30,22	R$ 2.390,40	Sim
CONSTRUTORA E SERVICOS W. B. M. LTDA	26.570.470/0001-84	30/01/2026 - 12:11:37	N/C	N/C	79,1000	R$30,20	R$ 2.388,82	Sim
ENGETECH - ENGENHARIA, COMERCIO E SERVICOS LTDA	04.154.467/0001-47	30/01/2026 - 20:35:25			79,1000	R$30,22	R$ 2.390,40	Sim
MBR ENGENHARIA LTDA	39.404.403/0001-31	02/02/2026 - 21:43:31			79,1000	R$30,21	R$ 2.389,61	Sim
ENGECON LTDA	26.691.538/0001-83	02/02/2026 - 22:10:51			79,1000	R$30,22	R$ 2.390,40	Sim
THAIRO DOS REIS PANDOLFI ENGENHARIA E SERVICOS	41.666.993/0001-12	02/02/2026 - 23:11:28	Não se aplica	Não se aplica	79,1000	R$30,22	R$ 2.390,40	Não

LOTE 0001 - ITEM 0182 - ELETRODUTO PEAD PAREDE SIMPLES, CORRUGADO, COR PRETA, DIAMETRO 2 ELETRODUTO PEAD PAREDE SIMPLES, CORRUGADO, COR PRETA, DIAMETRO 2, REFERENCIA KANAFLEX, PLASTIBRAS OU EQUIVALENTE

Fornecedor	CNPJ/CPF	Data	Modelo	Marca/ Fabricante	Quantidade	Lance	Valor Total	LC 123/2006
TREZE MATERIAL DE CONSTRUCAO LTDA	01.070.171/0001-50	13/12/2025 - 13:39:38	N/C	N/C	7,0998	R$36,18	R$ 256,87	Sim
THOMPSON ENGENHARIA LTDA	36.758.622/0001-20	15/12/2025 - 19:49:07	N/C	N/C	7,0998	R$36,18	R$ 256,87	Não
ESTRUTURA COMERCIO E CONSTRUCOES LTDA	10.664.099/0001-80	02/02/2026 - 14:00:22	naotem	não tem	7,0998	R$36,18	R$ 256,87	Sim
CONSTRUTORA E SERVICOS W. B. M. LTDA	26.570.470/0001-84	30/01/2026 - 12:11:54	N/C	N/C	7,0998	R$36,15	R$ 256,66	Sim
ENGETECH - ENGENHARIA, COMERCIO E SERVICOS LTDA	04.154.467/0001-47	30/01/2026 - 20:35:25			7,0998	R$36,18	R$ 256,87	Sim
MBR ENGENHARIA LTDA	39.404.403/0001-31	02/02/2026 - 21:43:31			7,0998	R$36,17	R$ 256,80	Sim
ENGECON LTDA	26.691.538/0001-83	02/02/2026 - 22:10:51			7,0998	R$36,18	R$ 256,87	Sim
THAIRO DOS REIS PANDOLFI ENGENHARIA E SERVICOS	41.666.993/0001-12	02/02/2026 - 23:11:28	Não se aplica	Não se aplica	7,0998	R$36,18	R$ 256,87	Não

LOTE 0001 - ITEM 0183 - SERVICO CAIXA DE EMBUTIR MARCA DE REFERENCIA TIGREFLEX, 4X2

Fornecedor	CNPJ/CPF	Data	Modelo	Marca/ Fabricante	Quantidade	Lance	Valor Total	LC 123/2006
TREZE MATERIAL DE CONSTRUCAO LTDA	01.070.171/0001-50	13/12/2025 - 14:03:29	N/C	N/C	201,0000	R$11,90	R$ 2.391,90	Sim
THOMPSON ENGENHARIA LTDA	36.758.622/0001-20	15/12/2025 - 19:49:31	N/C	N/C	201,0000	R$11,90	R$ 2.391,90	Não
ESTRUTURA COMERCIO E CONSTRUCOES LTDA	10.664.099/0001-80	02/02/2026 - 14:00:22	naotem	não tem	201,0000	R$11,90	R$ 2.391,90	Sim
CONSTRUTORA E SERVICOS W. B. M. LTDA	26.570.470/0001-84	30/01/2026 - 12:12:10	N/C	N/C	201,0000	R$11,85	R$ 2.381,85	Sim

PORTAL DE COMPRAS PÚBLICAS
A autenticidade do documento pode ser verificada no site https://validaarquivo.portaldecompraspublicas.com.br
Documento gerado eletronicamente no Portal de Compras Públicas em 02/03/2026 às 18:15:27.
Código verificador: 1168125

E-DOCS - CÓPIA DO PROCESSO 2025-BFJQ8 GERADO POR UDSON OLIVEIRA RAMOS DE AGUIAR EM 05/05/2026 16:12 DOCUMENTO 1 / 1 PÁGINA 3072 / 3514

2026-5CRH9B - E-DOCS - DOCUMENTO ORIGINAL 02/03/2026 18:26 PÁGINA 119 / 161

ENGETECH - ENGENHARIA, COMERCIO E SERVICOS LTDA	04.154.467/0001-47	30/01/2026 - 20:35:25			201,0000	R$11,90	R$ 2.391,90	Sim
MBR ENGENHARIA LTDA	39.404.403/0001-31	02/02/2026 - 21:43:31			201,0000	R$11,89	R$ 2.389,89	Sim
ENGECON LTDA	26.691.538/0001-83	02/02/2026 - 22:10:51			201,0000	R$11,90	R$ 2.391,90	Sim
THAIRO DOS REIS PANDOLFI ENGENHARIA E SERVICOS	41.666.993/0001-12	02/02/2026 - 23:11:28	Não se aplica	Não se aplica	201,0000	R$11,90	R$ 2.391,90	Não

LOTE 0001 - ITEM 0184 - CAIXA OCTOGONAL 3 X 3, PVC, INSTALADA EM LAJE - FORNECIMENTO E INSTALACAO. AF_03/2023 CAIXA OCTOGONAL 3 X 3, PVC, INSTALADA EM LAJE - FORNECIMENTO E INSTALACAO. AF_03/2023

Fornecedor	CNPJ/CPF	Data	Modelo	Marca/ Fabricante	Quantidade	Lance	Valor Total	LC 123/2006
TREZE MATERIAL DE CONSTRUCAO LTDA	01.070.171/0001-50	13/12/2025 - 14:04:08	N/C	N/C	98,0000	R$23,87	R$ 2.339,26	Sim
THOMPSON ENGENHARIA LTDA	36.758.622/0001-20	15/12/2025 - 19:49:53	N/C	N/C	98,0000	R$23,87	R$ 2.339,26	Não
ESTRUTURA COMERCIO E CONSTRUCOES LTDA	10.664.099/0001-80	02/02/2026 - 14:00:22	naotem	não tem	98,0000	R$23,87	R$ 2.339,26	Sim
CONSTRUTORA E SERVICOS W. B. M. LTDA	26.570.470/0001-84	30/01/2026 - 12:12:34	N/C	N/C	98,0000	R$23,85	R$ 2.337,30	Sim
ENGETECH - ENGENHARIA, COMERCIO E SERVICOS LTDA	04.154.467/0001-47	30/01/2026 - 20:35:25			98,0000	R$23,87	R$ 2.339,26	Sim
MBR ENGENHARIA LTDA	39.404.403/0001-31	02/02/2026 - 21:43:31			98,0000	R$23,86	R$ 2.338,28	Sim
ENGECON LTDA	26.691.538/0001-83	02/02/2026 - 22:10:52			98,0000	R$23,87	R$ 2.339,26	Sim
THAIRO DOS REIS PANDOLFI ENGENHARIA E SERVICOS	41.666.993/0001-12	02/02/2026 - 23:11:28	Não se aplica	Não se aplica	98,0000	R$23,87	R$ 2.339,26	Não

LOTE 0001 - ITEM 0185 - CAIXA PASSAGEM PARA AR CONDICIONADO - FORNECIMENTO E INSTALACAO CAIXA PASSAGEM PARA AR CONDICIONADO - FORNECIMENTO E INSTALACAO

Fornecedor	CNPJ/CPF	Data	Modelo	Marca/ Fabricante	Quantidade	Lance	Valor Total	LC 123/2006
TREZE MATERIAL DE CONSTRUCAO LTDA	01.070.171/0001-50	13/12/2025 - 14:04:36	N/C	N/C	14,0000	R$57,36	R$ 803,04	Sim
THOMPSON ENGENHARIA LTDA	36.758.622/0001-20	15/12/2025 - 19:50:14	N/C	N/C	14,0000	R$57,37	R$ 803,18	Não
ESTRUTURA COMERCIO E CONSTRUCOES LTDA	10.664.099/0001-80	02/02/2026 - 14:00:22	naotem	não tem	14,0000	R$57,37	R$ 803,18	Sim
CONSTRUTORA E SERVICOS W. B. M. LTDA	26.570.470/0001-84	30/01/2026 - 12:12:58	N/C	N/C	14,0000	R$57,35	R$ 802,90	Sim
ENGETECH - ENGENHARIA, COMERCIO E SERVICOS LTDA	04.154.467/0001-47	30/01/2026 - 20:35:25			14,0000	R$57,37	R$ 803,18	Sim
MBR ENGENHARIA LTDA	39.404.403/0001-31	02/02/2026 - 21:43:31			14,0000	R$57,36	R$ 803,04	Sim
ENGECON LTDA	26.691.538/0001-83	02/02/2026 - 22:10:52			14,0000	R$57,37	R$ 803,18	Sim
THAIRO DOS REIS PANDOLFI ENGENHARIA E SERVICOS	41.666.993/0001-12	02/02/2026 - 23:11:28	Não se aplica	Não se aplica	14,0000	R$57,37	R$ 803,18	Não

LOTE 0001 - ITEM 0186 - FORNECIMENTO E INSTALACAO DE CAIXA DE PASSAGEM 200 X 200 X 100 MM, CHAPA 18, COM TAMPA PARAFUSADA CAIXA DE PASSAGEM 200X200X100MM, CHAPA 18, COM TAMPA PARAFUSADA

Fornecedor	CNPJ/CPF	Data	Modelo	Marca/ Fabricante	Quantidade	Lance	Valor Total	LC 123/2006
TREZE MATERIAL DE CONSTRUCAO LTDA	01.070.171/0001-50	13/12/2025 - 14:05:03	N/C	N/C	1,0000	R$152,66	R$ 152,66	Sim
THOMPSON ENGENHARIA LTDA	36.758.622/0001-20	15/12/2025 - 19:50:37	N/C	N/C	1,0000	R$152,68	R$ 152,68	Não

PORTAL DE COMPRAS PÚBLICAS
A autenticidade do documento pode ser verificada no site https://validaarquivo.portaldecompraspublicas.com.br
Documento gerado eletronicamente no Portal de Compras Públicas em 02/03/2026 às 18:15:27.
Código verificador: 1168125

E-DOCS - CÓPIA DO PROCESSO 2025-BFJQ8 GERADO POR UDSON OLIVEIRA RAMOS DE AGUIAR EM 05/05/2026 16:12 DOCUMENTO 1 / 1 PÁGINA 3073 / 3514

2026-5CRH9B - E-DOCS - DOCUMENTO ORIGINAL 02/03/2026 18:26 PÁGINA 120 / 161

ESTRUTURA COMERCIO E CONSTRUCOES LTDA	10.664.099/0001-80	02/02/2026 - 14:00:23	naotem	não tem	1,0000	R$152,68	R$ 152,68	Sim
CONSTRUTORA E SERVICOS W. B. M. LTDA	26.570.470/0001-84	30/01/2026 - 12:13:16	N/C	N/C	1,0000	R$152,65	R$ 152,65	Sim
ENGETECH - ENGENHARIA, COMERCIO E SERVICOS LTDA	04.154.467/0001-47	30/01/2026 - 20:35:25			1,0000	R$152,68	R$ 152,68	Sim
MBR ENGENHARIA LTDA	39.404.403/0001-31	02/02/2026 - 21:43:31			1,0000	R$152,67	R$ 152,67	Sim
ENGECON LTDA	26.691.538/0001-83	02/02/2026 - 22:10:52			1,0000	R$152,68	R$ 152,68	Sim
THAIRO DOS REIS PANDOLFI ENGENHARIA E SERVICOS	41.666.993/0001-12	02/02/2026 - 23:11:28	Não se aplica	Não se aplica	1,0000	R$152,68	R$ 152,68	Não

LOTE 0001 - ITEM 0187 - CABO DE COBRE TERMOPLASTICO (PVC) FLEXIVEL ISOLADO 450/750V - 2,5MM2 CABO DE COBRE TERMOPLASTICO (PVC) FLEXIVEL ISOLADO 450/750V, ANTICHAMA BWF LIVRE DE CHUMBO, 70OC - 2,5MM2

Fornecedor	CNPJ/CPF	Data	Modelo	Marca/ Fabricante	Quantidade	Lance	Valor Total	LC 123/2006
TREZE MATERIAL DE CONSTRUCAO LTDA	01.070.171/0001-50	13/12/2025 - 14:06:53	N/C	N/C	4.903,2591	R$9,30	R$ 45.600,31	Sim
THOMPSON ENGENHARIA LTDA	36.758.622/0001-20	15/12/2025 - 19:51:03	N/C	N/C	4.903,2591	R$9,30	R$ 45.600,31	Não
ESTRUTURA COMERCIO E CONSTRUCOES LTDA	10.664.099/0001-80	02/02/2026 - 14:00:23	naotem	não tem	4.903,2591	R$9,30	R$ 45.600,31	Sim
CONSTRUTORA E SERVICOS W. B. M. LTDA	26.570.470/0001-84	30/01/2026 - 12:13:35	N/C	N/C	4.903,2591	R$9,25	R$ 45.355,15	Sim
ENGETECH - ENGENHARIA, COMERCIO E SERVICOS LTDA	04.154.467/0001-47	30/01/2026 - 20:35:25			4.903,2591	R$9,30	R$ 45.600,31	Sim
MBR ENGENHARIA LTDA	39.404.403/0001-31	02/02/2026 - 21:43:31			4.903,2591	R$9,29	R$ 45.551,28	Sim
ENGECON LTDA	26.691.538/0001-83	02/02/2026 - 22:10:53			4.903,2591	R$9,30	R$ 45.600,31	Sim
THAIRO DOS REIS PANDOLFI ENGENHARIA E SERVICOS	41.666.993/0001-12	02/02/2026 - 23:11:28	Não se aplica	Não se aplica	4.903,2591	R$9,30	R$ 45.600,31	Não

LOTE 0001 - ITEM 0188 - CABO DE COBRE TERMOPLASTICO (PVC) FLEXIVEL ISOLADO 450/750V - 4,0MM2 CABO DE COBRE TERMOPLASTICO (PVC) FLEXIVEL ISOLADO 450/750V, ANTICHAMA BWF LIVRE DE CHUMBO, 70OC - 4,0MM2

Fornecedor	CNPJ/CPF	Data	Modelo	Marca/ Fabricante	Quantidade	Lance	Valor Total	LC 123/2006
TREZE MATERIAL DE CONSTRUCAO LTDA	01.070.171/0001-50	13/12/2025 - 14:07:50	N/C	N/C	131,0093	R$11,78	R$ 1.543,29	Sim
THOMPSON ENGENHARIA LTDA	36.758.622/0001-20	15/12/2025 - 19:51:22	N/C	N/C	131,0093	R$11,78	R$ 1.543,29	Não
ESTRUTURA COMERCIO E CONSTRUCOES LTDA	10.664.099/0001-80	02/02/2026 - 14:00:23	naotem	não tem	131,0093	R$11,78	R$ 1.543,29	Sim
CONSTRUTORA E SERVICOS W. B. M. LTDA	26.570.470/0001-84	30/01/2026 - 12:13:54	N/C	N/C	131,0093	R$11,75	R$ 1.539,36	Sim
ENGETECH - ENGENHARIA, COMERCIO E SERVICOS LTDA	04.154.467/0001-47	30/01/2026 - 20:35:25			131,0093	R$11,78	R$ 1.543,29	Sim
MBR ENGENHARIA LTDA	39.404.403/0001-31	02/02/2026 - 21:43:31			131,0093	R$11,77	R$ 1.541,98	Sim
ENGECON LTDA	26.691.538/0001-83	02/02/2026 - 22:10:53			131,0093	R$11,78	R$ 1.543,29	Sim
THAIRO DOS REIS PANDOLFI ENGENHARIA E SERVICOS	41.666.993/0001-12	02/02/2026 - 23:11:28	Não se aplica	Não se aplica	131,0093	R$11,78	R$ 1.543,29	Não

LOTE 0001 - ITEM 0189 - CABO DE COBRE TERMOPLASTICO (PVC) FLEXIVEL ISOLADO 450/750V - 6,0MM2 CABO DE COBRE TERMOPLASTICO (PVC) FLEXIVEL ISOLADO 450/750V, ANTICHAMA BWF LIVRE DE CHUMBO, 70OC - 6,0MM2

Fornecedor	CNPJ/CPF	Data	Modelo	Marca/ Fabricante	Quantidade	Lance	Valor Total	LC 123/2006

PORTAL DE COMPRAS PÚBLICAS
A autenticidade do documento pode ser verificada no site https://validaarquivo.portaldecompraspublicas.com.br
Documento gerado eletronicamente no Portal de Compras Públicas em 02/03/2026 às 18:15:27.
Código verificador: 1168125

E-DOCS - CÓPIA DO PROCESSO 2025-BFJQ8 GERADO POR UDSON OLIVEIRA RAMOS DE AGUIAR EM 05/05/2026 16:12 DOCUMENTO 1 / 1 PÁGINA 3074 / 3514

2026-5CRH9B - E-DOCS - DOCUMENTO ORIGINAL 02/03/2026 18:26 PÁGINA 121 / 161

TREZE MATERIAL DE CONSTRUCAO LTDA	01.070.171/0001-50	13/12/2025 - 14:08:25	N/C	N/C	161,3800	R$15,56	R$ 2.511,07	Sim
THOMPSON ENGENHARIA LTDA	36.758.622/0001-20	15/12/2025 - 19:51:50	N/C	N/C	161,3800	R$15,56	R$ 2.511,07	Não
ESTRUTURA COMERCIO E CONSTRUCOES LTDA	10.664.099/0001-80	02/02/2026 - 14:00:23	naotem	não tem	161,3800	R$15,56	R$ 2.511,07	Sim
CONSTRUTORA E SERVICOS W. B. M. LTDA	26.570.470/0001-84	30/01/2026 - 12:14:11	N/C	N/C	161,3800	R$15,55	R$ 2.509,46	Sim
ENGETECH - ENGENHARIA, COMERCIO E SERVICOS LTDA	04.154.467/0001-47	30/01/2026 - 20:35:25			161,3800	R$15,56	R$ 2.511,07	Sim
MBR ENGENHARIA LTDA	39.404.403/0001-31	02/02/2026 - 21:43:31			161,3800	R$15,55	R$ 2.509,46	Sim
ENGECON LTDA	26.691.538/0001-83	02/02/2026 - 22:10:53			161,3800	R$15,56	R$ 2.511,07	Sim
THAIRO DOS REIS PANDOLFI ENGENHARIA E SERVICOS	41.666.993/0001-12	02/02/2026 - 23:11:28	Não se aplica	Não se aplica	161,3800	R$15,56	R$ 2.511,07	Não

LOTE 0001 - ITEM 0190 - CABO DE COBRE TERMOPLASTICO (PVC) FLEXIVEL ISOLADO 450/750V, ANTICHAMA BWF CABO DE COBRE TERMOPLASTICO (PVC) FLEXIVEL ISOLADO 450/750V, ANTICHAMA BWFLIVRE DE CHUMBO, 70OC ? 10,0MM2

Fornecedor	CNPJ/CPF	Data	Modelo	Marca/ Fabricante	Quantidade	Lance	Valor Total	LC 123/2006
TREZE MATERIAL DE CONSTRUCAO LTDA	01.070.171/0001-50	13/12/2025 - 14:09:40	N/C	N/C	263,1296	R$21,92	R$ 5.767,80	Sim
THOMPSON ENGENHARIA LTDA	36.758.622/0001-20	15/12/2025 - 19:52:30	N/C	N/C	263,1296	R$21,92	R$ 5.767,80	Não
ESTRUTURA COMERCIO E CONSTRUCOES LTDA	10.664.099/0001-80	02/02/2026 - 14:00:24	naotem	não tem	263,1296	R$21,92	R$ 5.767,80	Sim
ENGETECH - ENGENHARIA, COMERCIO E SERVICOS LTDA	04.154.467/0001-47	30/01/2026 - 20:35:25			263,1296	R$21,92	R$ 5.767,80	Sim
CONSTRUTORA E SERVICOS W. B. M. LTDA	26.570.470/0001-84	02/02/2026 - 07:08:11	N/C	N/C	263,1296	R$21,00	R$ 5.525,72	Sim
MBR ENGENHARIA LTDA	39.404.403/0001-31	02/02/2026 - 21:43:31			263,1296	R$21,91	R$ 5.765,17	Sim
ENGECON LTDA	26.691.538/0001-83	02/02/2026 - 22:10:54			263,1296	R$21,92	R$ 5.767,80	Sim
THAIRO DOS REIS PANDOLFI ENGENHARIA E SERVICOS	41.666.993/0001-12	02/02/2026 - 23:11:28	Não se aplica	Não se aplica	263,1296	R$21,92	R$ 5.767,80	Não

LOTE 0001 - ITEM 0191 - CABO DE COBRE TERMOPLASTICO (PVC) FLEXIVEL ISOLADO 70OC ? 16,0MM2 450/750V, ANTICHAMA BWF CABO DE COBRE TERMOPLASTICO (PVC) FLEXIVEL ISOLADO 450/750V, ANTICHAMA BWFLIVRE DE CHUMBO, 70OC ? 16,0MM2

Fornecedor	CNPJ/CPF	Data	Modelo	Marca/ Fabricante	Quantidade	Lance	Valor Total	LC 123/2006
TREZE MATERIAL DE CONSTRUCAO LTDA	01.070.171/0001-50	13/12/2025 - 14:10:52	N/C	N/C	85,0497	R$27,98	R$ 2.379,69	Sim
THOMPSON ENGENHARIA LTDA	36.758.622/0001-20	15/12/2025 - 19:52:56	N/C	N/C	85,0497	R$27,98	R$ 2.379,69	Não
ESTRUTURA COMERCIO E CONSTRUCOES LTDA	10.664.099/0001-80	02/02/2026 - 14:00:24	naotem	não tem	85,0497	R$27,98	R$ 2.379,69	Sim
ENGETECH - ENGENHARIA, COMERCIO E SERVICOS LTDA	04.154.467/0001-47	30/01/2026 - 20:35:25			85,0497	R$27,98	R$ 2.379,69	Sim
CONSTRUTORA E SERVICOS W. B. M. LTDA	26.570.470/0001-84	02/02/2026 - 07:18:29	N/C	N/C	85,0497	R$27,95	R$ 2.377,14	Sim
MBR ENGENHARIA LTDA	39.404.403/0001-31	02/02/2026 - 21:43:31			85,0497	R$27,97	R$ 2.378,84	Sim
ENGECON LTDA	26.691.538/0001-83	02/02/2026 - 22:10:54			85,0497	R$27,98	R$ 2.379,69	Sim

PORTAL DE COMPRAS PÚBLICAS
A autenticidade do documento pode ser verificada no site https://validaarquivo.portaldecompraspublicas.com.br
Documento gerado eletronicamente no Portal de Compras Públicas em 02/03/2026 às 18:15:27.
Código verificador: 1168125

E-DOCS - CÓPIA DO PROCESSO 2025-BFJQ8 GERADO POR UDSON OLIVEIRA RAMOS DE AGUIAR EM 05/05/2026 16:12 DOCUMENTO 1 / 1 PÁGINA 3075 / 3514

2026-5CRH9B - E-DOCS - DOCUMENTO ORIGINAL 02/03/2026 18:26 PÁGINA 122 / 161

THAIRO DOS REIS PANDOLFI ENGENHARIA E SERVICOS	41.666.993/0001-12	02/02/2026 - 23:11:28	Não se aplica	Não se aplica	85,0497	R$27,98	R$ 2.379,69	Não

LOTE 0001 - ITEM 0192 - CABO DE COBRE TERMOPLASTICO (PVC) FLEXIVEL ISOLADO 70OC ? 25,0MM2 450/750V, ANTICHAMA BWF CABO DE COBRE TERMOPLASTICO (PVC) FLEXIVEL ISOLADO 450/750V, ANTICHAMA BWFLIVRE DE CHUMBO, 70OC ? 25,0MM2

Fornecedor	CNPJ/CPF	Data	Modelo	Marca/ Fabricante	Quantidade	Lance	Valor Total	LC 123/2006
TREZE MATERIAL DE CONSTRUCAO LTDA	01.070.171/0001-50	13/12/2025 - 14:11:54	N/C	N/C	7,0998	R$44,49	R$ 315,87	Sim
THOMPSON ENGENHARIA LTDA	36.758.622/0001-20	15/12/2025 - 19:53:18	N/C	N/C	7,0998	R$44,49	R$ 315,87	Não
ESTRUTURA COMERCIO E CONSTRUCOES LTDA	10.664.099/0001-80	02/02/2026 - 14:00:24	naotem	não tem	7,0998	R$44,49	R$ 315,87	Sim
ENGETECH - ENGENHARIA, COMERCIO E SERVICOS LTDA	04.154.467/0001-47	30/01/2026 - 20:35:25			7,0998	R$44,49	R$ 315,87	Sim
CONSTRUTORA E SERVICOS W. B. M. LTDA	26.570.470/0001-84	02/02/2026 - 07:18:51	N/C	N/C	7,0998	R$44,45	R$ 315,59	Sim
MBR ENGENHARIA LTDA	39.404.403/0001-31	02/02/2026 - 21:43:31			7,0998	R$44,48	R$ 315,80	Sim
ENGECON LTDA	26.691.538/0001-83	02/02/2026 - 22:10:54			7,0998	R$44,49	R$ 315,87	Sim
THAIRO DOS REIS PANDOLFI ENGENHARIA E SERVICOS	41.666.993/0001-12	02/02/2026 - 23:11:28	Não se aplica	Não se aplica	7,0998	R$44,49	R$ 315,87	Não

LOTE 0001 - ITEM 0193 - FORNECIMENTO E INSTACAO DECABO DE COBRE TERMOPLASTICO (PVC) FLEXIVEL ISOLADO 0,6/1KV, 35,0 MM2 CABO DE COBRE TERMOPLASTICO (PVC) FLEXIVEL ISOLADO 0,6/1KV, ANTI-CHAMA 90OC HEPR - 35,0 MM2

Fornecedor	CNPJ/CPF	Data	Modelo	Marca/ Fabricante	Quantidade	Lance	Valor Total	LC 123/2006
TREZE MATERIAL DE CONSTRUCAO LTDA	01.070.171/0001-50	13/12/2025 - 14:12:52	N/C	N/C	21,2999	R$64,42	R$ 1.372,14	Sim
THOMPSON ENGENHARIA LTDA	36.758.622/0001-20	15/12/2025 - 19:53:52	N/C	N/C	21,2999	R$64,43	R$ 1.372,35	Não
ESTRUTURA COMERCIO E CONSTRUCOES LTDA	10.664.099/0001-80	02/02/2026 - 14:00:24	naotem	não tem	21,2999	R$64,43	R$ 1.372,35	Sim
ENGETECH - ENGENHARIA, COMERCIO E SERVICOS LTDA	04.154.467/0001-47	30/01/2026 - 20:35:26			21,2999	R$64,43	R$ 1.372,35	Sim
CONSTRUTORA E SERVICOS W. B. M. LTDA	26.570.470/0001-84	02/02/2026 - 07:19:10	N/C	N/C	21,2999	R$64,40	R$ 1.371,71	Sim
MBR ENGENHARIA LTDA	39.404.403/0001-31	02/02/2026 - 21:43:31			21,2999	R$64,42	R$ 1.372,14	Sim
ENGECON LTDA	26.691.538/0001-83	02/02/2026 - 22:10:55			21,2999	R$64,43	R$ 1.372,35	Sim
THAIRO DOS REIS PANDOLFI ENGENHARIA E SERVICOS	41.666.993/0001-12	02/02/2026 - 23:11:29	Não se aplica	Não se aplica	21,2999	R$64,43	R$ 1.372,35	Não

LOTE 0001 - ITEM 0194 - QUADRO DISTRIB. ENERGIA, EMBUTIDO OU SEMI EMBUTIDO, CAPAC. P/ 44 DISJ. DIN, C/BARRAM TRIF. 150A QUADRO DISTRIB. ENERGIA, EMBUTIDO OU SEMI EMBUTIDO, CAPAC. P/ 44 DISJ. DIN, C/BARRAM TRIF. 150A BARRA. NEUTRO E TERRA, FAB. EM CHAPA DE ACO 12 USG COM PORTA, ESPELHO, TRINCO COM FECHAD CH YALE, REF. QDETG II-44DIN-CEMAR OU EQUIV.

Fornecedor	CNPJ/CPF	Data	Modelo	Marca/ Fabricante	Quantidade	Lance	Valor Total	LC 123/2006
TREZE MATERIAL DE CONSTRUCAO LTDA	01.070.171/0001-50	13/12/2025 - 14:13:24	N/C	N/C	2,0000	R$1.769,90	R$ 3.539,80	Sim
THOMPSON ENGENHARIA LTDA	36.758.622/0001-20	15/12/2025 - 19:54:15	N/C	N/C	2,0000	R$1.770,08	R$ 3.540,16	Não
ESTRUTURA COMERCIO E CONSTRUCOES LTDA	10.664.099/0001-80	02/02/2026 - 14:00:24	naotem	não tem	2,0000	R$1.770,08	R$ 3.540,16	Sim

PORTAL DE COMPRAS PÚBLICAS
A autenticidade do documento pode ser verificada no site https://validaarquivo.portaldecompraspublicas.com.br
Documento gerado eletronicamente no Portal de Compras Públicas em 02/03/2026 às 18:15:27.
Código verificador: 1168125

E-DOCS - CÓPIA DO PROCESSO 2025-BFJQ8 GERADO POR UDSON OLIVEIRA RAMOS DE AGUIAR EM 05/05/2026 16:12 DOCUMENTO 1 / 1 PÁGINA 3076 / 3514

2026-5CRH9B - E-DOCS - DOCUMENTO ORIGINAL 02/03/2026 18:26 PÁGINA 123 / 161

ENGETECH - ENGENHARIA, COMERCIO E SERVICOS LTDA	04.154.467/0001-47	30/01/2026 - 20:35:26			2,0000	R$1.770,08	R$ 3.540,16	Sim
CONSTRUTORA E SERVICOS W. B. M. LTDA	26.570.470/0001-84	02/02/2026 - 07:19:28	N/C	N/C	2,0000	R$1.770,05	R$ 3.540,10	Sim
MBR ENGENHARIA LTDA	39.404.403/0001-31	02/02/2026 - 21:43:32			2,0000	R$1.770,07	R$ 3.540,14	Sim
ENGECON LTDA	26.691.538/0001-83	02/02/2026 - 22:10:55			2,0000	R$1.770,08	R$ 3.540,16	Sim
THAIRO DOS REIS PANDOLFI ENGENHARIA E SERVICOS	41.666.993/0001-12	02/02/2026 - 23:11:29	Não se aplica	Não se aplica	2,0000	R$1.770,08	R$ 3.540,16	Não

LOTE 0001 - ITEM 0195 - DISPOSITIVO DR, 4 POLOS, SENSIBILIDADE DE 30 MA, CORRENTE DE 100 A, TIPO AC - DISPOSITIVO DR, 4 POLOS, SENSIBILIDADE DE 30 MA, CORRENTE DE 100 A, TIPO AC -FORNECIMENTO E INSTALACAO.

Fornecedor	CNPJ/CPF	Data	Modelo	Marca/ Fabricante	Quantidade	Lance	Valor Total	LC 123/2006
TREZE MATERIAL DE CONSTRUCAO LTDA	01.070.171/0001-50	13/12/2025 - 14:23:30	N/C	N/C	1,0000	R$397,84	R$ 397,84	Sim
THOMPSON ENGENHARIA LTDA	36.758.622/0001-20	15/12/2025 - 19:54:41	N/C	N/C	1,0000	R$397,88	R$ 397,88	Não
ESTRUTURA COMERCIO E CONSTRUCOES LTDA	10.664.099/0001-80	02/02/2026 - 14:00:25	naotem	não tem	1,0000	R$397,88	R$ 397,88	Sim
ENGETECH - ENGENHARIA, COMERCIO E SERVICOS LTDA	04.154.467/0001-47	30/01/2026 - 20:35:26			1,0000	R$397,88	R$ 397,88	Sim
CONSTRUTORA E SERVICOS W. B. M. LTDA	26.570.470/0001-84	02/02/2026 - 07:19:46	N/C	N/C	1,0000	R$397,88	R$ 397,88	Sim
MBR ENGENHARIA LTDA	39.404.403/0001-31	02/02/2026 - 21:43:32			1,0000	R$397,87	R$ 397,87	Sim
ENGECON LTDA	26.691.538/0001-83	02/02/2026 - 22:10:55			1,0000	R$397,88	R$ 397,88	Sim
THAIRO DOS REIS PANDOLFI ENGENHARIA E SERVICOS	41.666.993/0001-12	02/02/2026 - 23:11:29	Não se aplica	Não se aplica	1,0000	R$397,88	R$ 397,88	Não

LOTE 0001 - ITEM 0196 - DISPOSITIVO DPS CLASSE II, 1 POLO, TENSAO MAXIMA DE 175 V, CORRENTE MAXIMA DISPOSITIVO DPS CLASSE II, 1 POLO, TENSAO MAXIMA DE 175 V, CORRENTE MAXIMADE 45 KA (TIPO AC) - FORNECIMENTO E INSTALACAO

Fornecedor	CNPJ/CPF	Data	Modelo	Marca/ Fabricante	Quantidade	Lance	Valor Total	LC 123/2006
TREZE MATERIAL DE CONSTRUCAO LTDA	01.070.171/0001-50	13/12/2025 - 14:24:01	N/C	N/C	8,0000	R$127,40	R$ 1.019,20	Sim
ESTRUTURA COMERCIO E CONSTRUCOES LTDA	10.664.099/0001-80	02/02/2026 - 14:00:25	naotem	não tem	8,0000	R$127,41	R$ 1.019,28	Sim
ENGETECH - ENGENHARIA, COMERCIO E SERVICOS LTDA	04.154.467/0001-47	30/01/2026 - 20:35:26			8,0000	R$127,41	R$ 1.019,28	Sim
CONSTRUTORA E SERVICOS W. B. M. LTDA	26.570.470/0001-84	02/02/2026 - 07:20:02	N/C	N/C	8,0000	R$127,41	R$ 1.019,28	Sim
MBR ENGENHARIA LTDA	39.404.403/0001-31	02/02/2026 - 21:43:32			8,0000	R$127,40	R$ 1.019,20	Sim
ENGECON LTDA	26.691.538/0001-83	02/02/2026 - 22:10:56			8,0000	R$127,41	R$ 1.019,28	Sim
THAIRO DOS REIS PANDOLFI ENGENHARIA E SERVICOS	41.666.993/0001-12	02/02/2026 - 23:11:29	Não se aplica	Não se aplica	8,0000	R$127,41	R$ 1.019,28	Não

LOTE 0001 - ITEM 0197 - DISPOSITIVO DR, 4 POLOS, SENSIBILIDADE DE 30 MA, CORRENTE DE 63 A, TIPO AC - DISPOSITIVO DR, 4 POLOS, SENSIBILIDADE DE 30 MA, CORRENTE DE 63 A, TIPO AC -FORNECIMENTO E INSTALACAO

Fornecedor	CNPJ/CPF	Data	Modelo	Marca/ Fabricante	Quantidade	Lance	Valor Total	LC 123/2006
TREZE MATERIAL DE CONSTRUCAO LTDA	01.070.171/0001-50	13/12/2025 - 14:24:25	N/C	N/C	1,0000	R$230,18	R$ 230,18	Sim

PORTAL DE COMPRAS PÚBLICAS
A autenticidade do documento pode ser verificada no site https://validaarquivo.portaldecompraspublicas.com.br
Documento gerado eletronicamente no Portal de Compras Públicas em 02/03/2026 às 18:15:27.
Código verificador: 1168125

E-DOCS - CÓPIA DO PROCESSO 2025-BFJQ8 GERADO POR UDSON OLIVEIRA RAMOS DE AGUIAR EM 05/05/2026 16:12 DOCUMENTO 1 / 1 PÁGINA 3077 / 3514

2026-5CRH9B - E-DOCS - DOCUMENTO ORIGINAL 02/03/2026 18:26 PÁGINA 124 / 161

ESTRUTURA COMERCIO E CONSTRUCOES LTDA	10.664.099/0001-80	02/02/2026 - 14:00:25	naotem	não tem	1,0000	R$230,20	R$ 230,20	Sim
ENGETECH - ENGENHARIA, COMERCIO E SERVICOS LTDA	04.154.467/0001-47	30/01/2026 - 20:35:26			1,0000	R$230,20	R$ 230,20	Sim
CONSTRUTORA E SERVICOS W. B. M. LTDA	26.570.470/0001-84	02/02/2026 - 07:20:17	N/C	N/C	1,0000	R$230,20	R$ 230,20	Sim
MBR ENGENHARIA LTDA	39.404.403/0001-31	02/02/2026 - 21:43:32			1,0000	R$230,19	R$ 230,19	Sim
ENGECON LTDA	26.691.538/0001-83	02/02/2026 - 22:10:56			1,0000	R$230,20	R$ 230,20	Sim
THAIRO DOS REIS PANDOLFI ENGENHARIA E SERVICOS	41.666.993/0001-12	02/02/2026 - 23:11:29	Não se aplica	Não se aplica	1,0000	R$230,20	R$ 230,20	Não

LOTE 0001 - ITEM 0198 - MINI-DISJUNTOR MONOPOLAR 40A, CURVA C, 5KA, 127/220VCA, REFERENCIA SIEMENS, MINI-DISJUNTOR MONOPOLAR 40A, CURVA C, 5KA, 127/220VCA, REFERENCIA SIEMENS,GE, SCHNEIDER OU EQUIVALENTE

Fornecedor	CNPJ/CPF	Data	Modelo	Marca/ Fabricante	Quantidade	Lance	Valor Total	LC 123/2006
TREZE MATERIAL DE CONSTRUCAO LTDA	01.070.171/0001-50	13/12/2025 - 14:24:53	N/C	N/C	3,0000	R$40,03	R$ 120,09	Sim
ESTRUTURA COMERCIO E CONSTRUCOES LTDA	10.664.099/0001-80	02/02/2026 - 14:00:25	naotem	não tem	3,0000	R$40,03	R$ 120,09	Sim
ENGETECH - ENGENHARIA, COMERCIO E SERVICOS LTDA	04.154.467/0001-47	30/01/2026 - 20:35:26			3,0000	R$40,03	R$ 120,09	Sim
CONSTRUTORA E SERVICOS W. B. M. LTDA	26.570.470/0001-84	02/02/2026 - 07:20:37	N/C	N/C	3,0000	R$40,00	R$ 120,00	Sim
MBR ENGENHARIA LTDA	39.404.403/0001-31	02/02/2026 - 21:43:32			3,0000	R$40,02	R$ 120,06	Sim
ENGECON LTDA	26.691.538/0001-83	02/02/2026 - 22:10:57			3,0000	R$40,03	R$ 120,09	Sim
THAIRO DOS REIS PANDOLFI ENGENHARIA E SERVICOS	41.666.993/0001-12	02/02/2026 - 23:11:29	Não se aplica	Não se aplica	3,0000	R$40,03	R$ 120,09	Não

LOTE 0001 - ITEM 0199 - MINI-DISJUNTOR 10A MONOPOLAR 10 A, CURVA C - 5KA 220/127VCA (NBR IEC 60947-2), REF. SIEMENS, GE, SCHNEIDER OU EQUIVALENTE

Fornecedor	CNPJ/CPF	Data	Modelo	Marca/ Fabricante	Quantidade	Lance	Valor Total	LC 123/2006
TREZE MATERIAL DE CONSTRUCAO LTDA	01.070.171/0001-50	13/12/2025 - 14:25:25	N/C	N/C	28,0000	R$29,78	R$ 833,84	Sim
ESTRUTURA COMERCIO E CONSTRUCOES LTDA	10.664.099/0001-80	02/02/2026 - 14:00:25	naotem	não tem	28,0000	R$29,78	R$ 833,84	Sim
ENGETECH - ENGENHARIA, COMERCIO E SERVICOS LTDA	04.154.467/0001-47	30/01/2026 - 20:35:26			28,0000	R$29,78	R$ 833,84	Sim
CONSTRUTORA E SERVICOS W. B. M. LTDA	26.570.470/0001-84	02/02/2026 - 07:20:54	N/C	N/C	28,0000	R$29,75	R$ 833,00	Sim
MBR ENGENHARIA LTDA	39.404.403/0001-31	02/02/2026 - 21:43:32			28,0000	R$29,77	R$ 833,56	Sim
ENGECON LTDA	26.691.538/0001-83	02/02/2026 - 22:10:57			28,0000	R$29,78	R$ 833,84	Sim
THAIRO DOS REIS PANDOLFI ENGENHARIA E SERVICOS	41.666.993/0001-12	02/02/2026 - 23:11:29	Não se aplica	Não se aplica	28,0000	R$29,78	R$ 833,84	Não

LOTE 0001 - ITEM 0200 - MINI-DISJUNTOR MONOPOLAR 32A, CURVA C, 5KA, 127/220VCA, REFERENCIA SIEMENS, MINI-DISJUNTOR MONOPOLAR 32A, CURVA C, 5KA, 127/220VCA, REFERENCIA SIEMENS,GE, SCHNEIDER OU EQUIVALENTE

Fornecedor	CNPJ/CPF	Data	Modelo	Marca/ Fabricante	Quantidade	Lance	Valor Total	LC 123/2006
TREZE MATERIAL DE CONSTRUCAO LTDA	01.070.171/0001-50	13/12/2025 - 14:26:03	N/C	N/C	11,0000	R$29,78	R$ 327,58	Sim

PORTAL DE COMPRAS PÚBLICAS
A autenticidade do documento pode ser verificada no site https://validaarquivo.portaldecompraspublicas.com.br
Documento gerado eletronicamente no Portal de Compras Públicas em 02/03/2026 às 18:15:27.
Código verificador: 1168125

E-DOCS - CÓPIA DO PROCESSO 2025-BFJQ8 GERADO POR UDSON OLIVEIRA RAMOS DE AGUIAR EM 05/05/2026 16:12 DOCUMENTO 1 / 1 PÁGINA 3078 / 3514

2026-5CRH9B - E-DOCS - DOCUMENTO ORIGINAL 02/03/2026 18:26 PÁGINA 125 / 161

ESTRUTURA COMERCIO E CONSTRUCOES LTDA	10.664.099/0001-80	02/02/2026 - 14:00:27	naotem	não tem	11,0000	R$29,78	R$ 327,58	Sim
ENGETECH - ENGENHARIA, COMERCIO E SERVICOS LTDA	04.154.467/0001-47	30/01/2026 - 20:35:26			11,0000	R$29,78	R$ 327,58	Sim
CONSTRUTORA E SERVICOS W. B. M. LTDA	26.570.470/0001-84	02/02/2026 - 07:21:10	N/C	N/C	11,0000	R$29,75	R$ 327,25	Sim
MBR ENGENHARIA LTDA	39.404.403/0001-31	02/02/2026 - 21:43:32			11,0000	R$29,77	R$ 327,47	Sim
ENGECON LTDA	26.691.538/0001-83	02/02/2026 - 22:10:57			11,0000	R$29,78	R$ 327,58	Sim
THAIRO DOS REIS PANDOLFI ENGENHARIA E SERVICOS	41.666.993/0001-12	02/02/2026 - 23:11:29	Não se aplica	Não se aplica	11,0000	R$29,78	R$ 327,58	Não

LOTE 0001 - ITEM 0201 - MINI-DISJUNTOR BIPOLAR 16A, CURVA C, 5KA, 127/220VCA MINI-DISJUNTOR BIPOLAR 16A, CURVA C, 5KA, 127/220VCA, REFERENCIA SIEMENS, GE, SCHNEIDER OU EQUIVALENTE

Fornecedor	CNPJ/CPF	Data	Modelo	Marca/ Fabricante	Quantidade	Lance	Valor Total	LC 123/2006
TREZE MATERIAL DE CONSTRUCAO LTDA	01.070.171/0001-50	13/12/2025 - 14:26:40	N/C	N/C	10,0000	R$29,78	R$ 297,80	Sim
ESTRUTURA COMERCIO E CONSTRUCOES LTDA	10.664.099/0001-80	02/02/2026 - 14:00:27	naotem	não tem	10,0000	R$29,78	R$ 297,80	Sim
ENGETECH - ENGENHARIA, COMERCIO E SERVICOS LTDA	04.154.467/0001-47	30/01/2026 - 20:35:26			10,0000	R$29,78	R$ 297,80	Sim
CONSTRUTORA E SERVICOS W. B. M. LTDA	26.570.470/0001-84	02/02/2026 - 07:21:38	N/C	N/C	10,0000	R$29,75	R$ 297,50	Sim
MBR ENGENHARIA LTDA	39.404.403/0001-31	02/02/2026 - 21:43:32			10,0000	R$29,77	R$ 297,70	Sim
ENGECON LTDA	26.691.538/0001-83	02/02/2026 - 22:10:58			10,0000	R$29,78	R$ 297,80	Sim
THAIRO DOS REIS PANDOLFI ENGENHARIA E SERVICOS	41.666.993/0001-12	02/02/2026 - 23:11:29	Não se aplica	Não se aplica	10,0000	R$29,78	R$ 297,80	Não

LOTE 0001 - ITEM 0202 - MINI-DISJUNTOR TRIPOLAR 100A, CURVA C, 20KA, 127/220VCA, REFERENCIA SIEMENS, MINI-DISJUNTOR TRIPOLAR 100A, CURVA C, 20KA, 127/220VCA, REFERENCIA SIEMENS,GE, SCHNEIDER OU EQUIVALENTE

Fornecedor	CNPJ/CPF	Data	Modelo	Marca/ Fabricante	Quantidade	Lance	Valor Total	LC 123/2006
TREZE MATERIAL DE CONSTRUCAO LTDA	01.070.171/0001-50	13/12/2025 - 14:27:10	N/C	N/C	1,0000	R$549,87	R$ 549,87	Sim
ESTRUTURA COMERCIO E CONSTRUCOES LTDA	10.664.099/0001-80	02/02/2026 - 14:00:27	naotem	não tem	1,0000	R$549,92	R$ 549,92	Sim
ENGETECH - ENGENHARIA, COMERCIO E SERVICOS LTDA	04.154.467/0001-47	30/01/2026 - 20:35:26			1,0000	R$549,92	R$ 549,92	Sim
CONSTRUTORA E SERVICOS W. B. M. LTDA	26.570.470/0001-84	02/02/2026 - 07:22:07	N/C	N/C	1,0000	R$549,90	R$ 549,90	Sim
MBR ENGENHARIA LTDA	39.404.403/0001-31	02/02/2026 - 21:43:32			1,0000	R$549,91	R$ 549,91	Sim
ENGECON LTDA	26.691.538/0001-83	02/02/2026 - 22:10:58			1,0000	R$549,92	R$ 549,92	Sim
THAIRO DOS REIS PANDOLFI ENGENHARIA E SERVICOS	41.666.993/0001-12	02/02/2026 - 23:11:29	Não se aplica	Não se aplica	1,0000	R$549,92	R$ 549,92	Não

LOTE 0001 - ITEM 0203 - MINI-DISJUNTOR TRIPOLAR 50A, CURVA C, 5KA, 127/220VCA, REFERENCIA SIEMENS, GE, MINI-DISJUNTOR TRIPOLAR 50A, CURVA C, 5KA, 127/220VCA, REFERENCIA SIEMENS, GE,SCHNEIDER OU EQUIVALENTE

Fornecedor	CNPJ/CPF	Data	Modelo	Marca/ Fabricante	Quantidade	Lance	Valor Total	LC 123/2006
TREZE MATERIAL DE CONSTRUCAO LTDA	01.070.171/0001-50	13/12/2025 - 14:27:37	N/C	N/C	1,0000	R$125,06	R$ 125,06	Sim

PORTAL DE COMPRAS PÚBLICAS
A autenticidade do documento pode ser verificada no site https://validaarquivo.portaldecompraspublicas.com.br
Documento gerado eletronicamente no Portal de Compras Públicas em 02/03/2026 às 18:15:27.
Código verificador: 1168125

E-DOCS - CÓPIA DO PROCESSO 2025-BFJQ8 GERADO POR UDSON OLIVEIRA RAMOS DE AGUIAR EM 05/05/2026 16:12 DOCUMENTO 1 / 1 PÁGINA 3079 / 3514

2026-5CRH9B - E-DOCS - DOCUMENTO ORIGINAL 02/03/2026 18:26 PÁGINA 126 / 161

ESTRUTURA COMERCIO E CONSTRUCOES LTDA	10.664.099/0001-80	02/02/2026 - 14:00:27	naotem	não tem	1,0000	R$125,07	R$ 125,07	Sim
ENGETECH - ENGENHARIA, COMERCIO E SERVICOS LTDA	04.154.467/0001-47	30/01/2026 - 20:35:26			1,0000	R$125,07	R$ 125,07	Sim
CONSTRUTORA E SERVICOS W. B. M. LTDA	26.570.470/0001-84	02/02/2026 - 07:22:30	N/C	N/C	1,0000	R$125,05	R$ 125,05	Sim
MBR ENGENHARIA LTDA	39.404.403/0001-31	02/02/2026 - 21:43:32			1,0000	R$125,06	R$ 125,06	Sim
ENGECON LTDA	26.691.538/0001-83	02/02/2026 - 22:10:58			1,0000	R$125,07	R$ 125,07	Sim
THAIRO DOS REIS PANDOLFI ENGENHARIA E SERVICOS	41.666.993/0001-12	02/02/2026 - 23:11:29	Não se aplica	Não se aplica	1,0000	R$125,07	R$ 125,07	Não

LOTE 0001 - ITEM 0204 - MINI-DISJUNTOR BIPOLAR 50A, CURVA C, 5KA, 127/220VCA, REFERENCIA SIEMENS, GE, MINI-DISJUNTOR BIPOLAR 50A, CURVA C, 5KA, 127/220VCA, REFERENCIA SIEMENS, GE,SCHNEIDER OU EQUIVALENTE

Fornecedor	CNPJ/CPF	Data	Modelo	Marca/ Fabricante	Quantidade	Lance	Valor Total	LC 123/2006
TREZE MATERIAL DE CONSTRUCAO LTDA	01.070.171/0001-50	13/12/2025 - 14:28:05	N/C	N/C	3,0000	R$113,67	R$ 341,01	Sim
ESTRUTURA COMERCIO E CONSTRUCOES LTDA	10.664.099/0001-80	02/02/2026 - 14:00:27	naotem	não tem	3,0000	R$113,68	R$ 341,04	Sim
ENGETECH - ENGENHARIA, COMERCIO E SERVICOS LTDA	04.154.467/0001-47	30/01/2026 - 20:35:26			3,0000	R$113,68	R$ 341,04	Sim
CONSTRUTORA E SERVICOS W. B. M. LTDA	26.570.470/0001-84	02/02/2026 - 07:22:49	N/C	N/C	3,0000	R$113,65	R$ 340,95	Sim
MBR ENGENHARIA LTDA	39.404.403/0001-31	02/02/2026 - 21:43:32			3,0000	R$113,67	R$ 341,01	Sim
ENGECON LTDA	26.691.538/0001-83	02/02/2026 - 22:10:59			3,0000	R$113,68	R$ 341,04	Sim
THAIRO DOS REIS PANDOLFI ENGENHARIA E SERVICOS	41.666.993/0001-12	02/02/2026 - 23:11:29	Não se aplica	Não se aplica	3,0000	R$113,68	R$ 341,04	Não

LOTE 0001 - ITEM 0205 - DISJUNTOR TRIPOLAR TIPO DIN, CORRENTE NOMINAL DE 10A - FORNECIMENTO E DISJUNTOR TRIPOLAR TIPO DIN, CORRENTE NOMINAL DE 10A - FORNECIMENTO EINSTALACAO. AF_10/2020

Fornecedor	CNPJ/CPF	Data	Modelo	Marca/ Fabricante	Quantidade	Lance	Valor Total	LC 123/2006
TREZE MATERIAL DE CONSTRUCAO LTDA	01.070.171/0001-50	13/12/2025 - 14:28:29	N/C	N/C	1,0000	R$85,02	R$ 85,02	Sim
ESTRUTURA COMERCIO E CONSTRUCOES LTDA	10.664.099/0001-80	02/02/2026 - 14:00:28	naotem	não tem	1,0000	R$85,03	R$ 85,03	Sim
ENGETECH - ENGENHARIA, COMERCIO E SERVICOS LTDA	04.154.467/0001-47	30/01/2026 - 20:35:26			1,0000	R$85,03	R$ 85,03	Sim
CONSTRUTORA E SERVICOS W. B. M. LTDA	26.570.470/0001-84	02/02/2026 - 07:23:05	N/C	N/C	1,0000	R$85,00	R$ 85,00	Sim
MBR ENGENHARIA LTDA	39.404.403/0001-31	02/02/2026 - 21:43:32			1,0000	R$85,02	R$ 85,02	Sim
ENGECON LTDA	26.691.538/0001-83	02/02/2026 - 22:10:59			1,0000	R$85,03	R$ 85,03	Sim
THAIRO DOS REIS PANDOLFI ENGENHARIA E SERVICOS	41.666.993/0001-12	02/02/2026 - 23:11:29	Não se aplica	Não se aplica	1,0000	R$85,03	R$ 85,03	Não

LOTE 0001 - ITEM 0206 - PLACA 4X2 COM FURO - FORNECIMENTO E INSTALACAO PLACA 4X2 COM FURO - FORNECIMENTO E INSTALACAO

Fornecedor	CNPJ/CPF	Data	Modelo	Marca/ Fabricante	Quantidade	Lance	Valor Total	LC 123/2006
TREZE MATERIAL DE CONSTRUCAO LTDA	01.070.171/0001-50	13/12/2025 - 14:29:08	N/C	N/C	11,0000	R$6,42	R$ 70,62	Sim

PORTAL DE COMPRAS PÚBLICAS
A autenticidade do documento pode ser verificada no site https://validaarquivo.portaldecompraspublicas.com.br
Documento gerado eletronicamente no Portal de Compras Públicas em 02/03/2026 às 18:15:27.
Código verificador: 1168125

E-DOCS - CÓPIA DO PROCESSO 2025-BFJQ8 GERADO POR UDSON OLIVEIRA RAMOS DE AGUIAR EM 05/05/2026 16:12 DOCUMENTO 1 / 1 PÁGINA 3080 / 3514

2026-5CRH9B - E-DOCS - DOCUMENTO ORIGINAL 02/03/2026 18:26 PÁGINA 127 / 161

ESTRUTURA COMERCIO E CONSTRUCOES LTDA	10.664.099/0001-80	02/02/2026 - 14:00:28	naotem	não tem	11,0000	R$6,42	R$ 70,62	Sim
ENGETECH - ENGENHARIA, COMERCIO E SERVICOS LTDA	04.154.467/0001-47	30/01/2026 - 20:35:26			11,0000	R$6,42	R$ 70,62	Sim
CONSTRUTORA E SERVICOS W. B. M. LTDA	26.570.470/0001-84	02/02/2026 - 07:23:22	N/C	N/C	11,0000	R$6,40	R$ 70,40	Sim
MBR ENGENHARIA LTDA	39.404.403/0001-31	02/02/2026 - 21:43:32			11,0000	R$6,41	R$ 70,51	Sim
ENGECON LTDA	26.691.538/0001-83	02/02/2026 - 22:10:59			11,0000	R$6,42	R$ 70,62	Sim
THAIRO DOS REIS PANDOLFI ENGENHARIA E SERVICOS	41.666.993/0001-12	02/02/2026 - 23:11:29	Não se aplica	Não se aplica	11,0000	R$6,42	R$ 70,62	Não

LOTE 0001 - ITEM 0207 - INTERRUPTOR SIMPLES (1 MODULO) COM 1 TOMADA DE EMBUTIR 2P+T 10 A INTERRUPTOR SIMPLES (1 MODULO) COM 1 TOMADA DE EMBUTIR 2P+T 10 A, INCLUINDO SUPORTE E PLACA - FORNECIMENTO E INSTALACAO. AF_03/2023

Fornecedor	CNPJ/CPF	Data	Modelo	Marca/ Fabricante	Quantidade	Lance	Valor Total	LC 123/2006
TREZE MATERIAL DE CONSTRUCAO LTDA	01.070.171/0001-50	13/12/2025 - 14:29:33	N/C	N/C	3,0000	R$82,02	R$ 246,06	Sim
ESTRUTURA COMERCIO E CONSTRUCOES LTDA	10.664.099/0001-80	02/02/2026 - 14:00:28	naotem	não tem	3,0000	R$82,03	R$ 246,09	Sim
ENGETECH - ENGENHARIA, COMERCIO E SERVICOS LTDA	04.154.467/0001-47	30/01/2026 - 20:35:26			3,0000	R$82,03	R$ 246,09	Sim
CONSTRUTORA E SERVICOS W. B. M. LTDA	26.570.470/0001-84	02/02/2026 - 07:23:41	N/C	N/C	3,0000	R$82,00	R$ 246,00	Sim
MBR ENGENHARIA LTDA	39.404.403/0001-31	02/02/2026 - 21:43:32			3,0000	R$82,02	R$ 246,06	Sim
ENGECON LTDA	26.691.538/0001-83	02/02/2026 - 22:11:00			3,0000	R$82,03	R$ 246,09	Sim
THAIRO DOS REIS PANDOLFI ENGENHARIA E SERVICOS	41.666.993/0001-12	02/02/2026 - 23:11:29	Não se aplica	Não se aplica	3,0000	R$82,03	R$ 246,09	Não

LOTE 0001 - ITEM 0208 - INTERRUPTOR SIMPLES (1 MODULO) COM 1 TOMADA DE EMBUTIR 2P+T 20 A, INTERRUPTOR SIMPLES (1 MODULO) COM 1 TOMADA DE EMBUTIR 2P+T 20 A,INCLUINDO SUPORTE E PLACA - FORNECIMENTO E INSTALACAO

Fornecedor	CNPJ/CPF	Data	Modelo	Marca/ Fabricante	Quantidade	Lance	Valor Total	LC 123/2006
TREZE MATERIAL DE CONSTRUCAO LTDA	01.070.171/0001-50	13/12/2025 - 14:29:59	N/C	N/C	10,0000	R$73,06	R$ 730,60	Sim
ESTRUTURA COMERCIO E CONSTRUCOES LTDA	10.664.099/0001-80	02/02/2026 - 14:00:29	naotem	não tem	10,0000	R$73,07	R$ 730,70	Sim
ENGETECH - ENGENHARIA, COMERCIO E SERVICOS LTDA	04.154.467/0001-47	30/01/2026 - 20:35:26			10,0000	R$73,07	R$ 730,70	Sim
CONSTRUTORA E SERVICOS W. B. M. LTDA	26.570.470/0001-84	02/02/2026 - 07:23:58	N/C	N/C	10,0000	R$73,05	R$ 730,50	Sim
MBR ENGENHARIA LTDA	39.404.403/0001-31	02/02/2026 - 21:43:32			10,0000	R$73,06	R$ 730,60	Sim
ENGECON LTDA	26.691.538/0001-83	02/02/2026 - 22:11:00			10,0000	R$73,07	R$ 730,70	Sim
THAIRO DOS REIS PANDOLFI ENGENHARIA E SERVICOS	41.666.993/0001-12	02/02/2026 - 23:11:29	Não se aplica	Não se aplica	10,0000	R$73,07	R$ 730,70	Não

LOTE 0001 - ITEM 0209 - INTERRUPTOR SIMPLES (3 MODULOS), 10A/250V, INCLUINDO SUPORTE E PLACA - FORNECIMENTO E INSTALACAO INTERRUPTOR SIMPLES (3 MODULOS), 10A/250V, INCLUINDO SUPORTE E PLACA - FORNECIMENTO E INSTALACAO. AF_03/2023

Fornecedor	CNPJ/CPF	Data	Modelo	Marca/ Fabricante	Quantidade	Lance	Valor Total	LC 123/2006

PORTAL DE COMPRAS PÚBLICAS
A autenticidade do documento pode ser verificada no site https://validaarquivo.portaldecompraspublicas.com.br
Documento gerado eletronicamente no Portal de Compras Públicas em 02/03/2026 às 18:15:27.
Código verificador: 1168125

E-DOCS - CÓPIA DO PROCESSO 2025-BFJQ8 GERADO POR UDSON OLIVEIRA RAMOS DE AGUIAR EM 05/05/2026 16:12 DOCUMENTO 1 / 1 PÁGINA 3081 / 3514

2026-5CRH9B - E-DOCS - DOCUMENTO ORIGINAL 02/03/2026 18:26 PÁGINA 128 / 161

TREZE MATERIAL DE CONSTRUCAO LTDA	01.070.171/0001-50	13/12/2025 - 14:30:26	N/C	N/C	3,0000	R$98,93	R$ 296,79	Sim
ESTRUTURA COMERCIO E CONSTRUCOES LTDA	10.664.099/0001-80	02/02/2026 - 14:00:29	naotem	não tem	3,0000	R$98,94	R$ 296,82	Sim
ENGETECH - ENGENHARIA, COMERCIO E SERVICOS LTDA	04.154.467/0001-47	30/01/2026 - 20:35:26			3,0000	R$98,94	R$ 296,82	Sim
CONSTRUTORA E SERVICOS W. B. M. LTDA	26.570.470/0001-84	02/02/2026 - 07:24:16	N/C	N/C	3,0000	R$98,90	R$ 296,70	Sim
MBR ENGENHARIA LTDA	39.404.403/0001-31	02/02/2026 - 21:43:32			3,0000	R$98,93	R$ 296,79	Sim
ENGECON LTDA	26.691.538/0001-83	02/02/2026 - 22:11:01			3,0000	R$98,94	R$ 296,82	Sim
THAIRO DOS REIS PANDOLFI ENGENHARIA E SERVICOS	41.666.993/0001-12	02/02/2026 - 23:11:29	Não se aplica	Não se aplica	3,0000	R$98,94	R$ 296,82	Não

LOTE 0001 - ITEM 0210 - INTERRUPTOR SIMPLES (2 MODULOS), 10A/250V, INCLUINDO SUPORTE E PLACA AF_03/2023 INTERRUPTOR SIMPLES (2 MODULOS), 10A/250V, INCLUINDO SUPORTE E PLACA - FORNECIMENTO E INSTALACAO. AF_03/2023

Fornecedor	CNPJ/CPF	Data	Modelo	Marca/ Fabricante	Quantidade	Lance	Valor Total	LC 123/2006
TREZE MATERIAL DE CONSTRUCAO LTDA	01.070.171/0001-50	13/12/2025 - 14:30:53	N/C	N/C	11,0000	R$73,57	R$ 809,27	Sim
ESTRUTURA COMERCIO E CONSTRUCOES LTDA	10.664.099/0001-80	02/02/2026 - 14:00:29	naotem	não tem	11,0000	R$73,58	R$ 809,38	Sim
ENGETECH - ENGENHARIA, COMERCIO E SERVICOS LTDA	04.154.467/0001-47	30/01/2026 - 20:35:26			11,0000	R$73,58	R$ 809,38	Sim
CONSTRUTORA E SERVICOS W. B. M. LTDA	26.570.470/0001-84	02/02/2026 - 07:24:37	N/C	N/C	11,0000	R$73,55	R$ 809,05	Sim
MBR ENGENHARIA LTDA	39.404.403/0001-31	02/02/2026 - 21:43:32			11,0000	R$73,57	R$ 809,27	Sim
ENGECON LTDA	26.691.538/0001-83	02/02/2026 - 22:11:01			11,0000	R$73,58	R$ 809,38	Sim
THAIRO DOS REIS PANDOLFI ENGENHARIA E SERVICOS	41.666.993/0001-12	02/02/2026 - 23:11:29	Não se aplica	Não se aplica	11,0000	R$73,58	R$ 809,38	Não

LOTE 0001 - ITEM 0211 - INTERRUPTOR PARALELO (1 MODULO), 10A/250V, INCLUINDO SUPORTE E PLACA INTERRUPTOR PARALELO (1 MODULO), 10A/250V, INCLUINDO SUPORTE E PLACA - FORNECIMENTO E INSTALACAO. AF_03/2023

Fornecedor	CNPJ/CPF	Data	Modelo	Marca/ Fabricante	Quantidade	Lance	Valor Total	LC 123/2006
TREZE MATERIAL DE CONSTRUCAO LTDA	01.070.171/0001-50	13/12/2025 - 14:31:30	N/C	N/C	3,0000	R$58,62	R$ 175,86	Sim
ESTRUTURA COMERCIO E CONSTRUCOES LTDA	10.664.099/0001-80	02/02/2026 - 14:00:29	naotem	não tem	3,0000	R$58,63	R$ 175,89	Sim
ENGETECH - ENGENHARIA, COMERCIO E SERVICOS LTDA	04.154.467/0001-47	30/01/2026 - 20:35:26			3,0000	R$58,63	R$ 175,89	Sim
CONSTRUTORA E SERVICOS W. B. M. LTDA	26.570.470/0001-84	02/02/2026 - 07:24:57	N/C	N/C	3,0000	R$58,60	R$ 175,80	Sim
MBR ENGENHARIA LTDA	39.404.403/0001-31	02/02/2026 - 21:43:32			3,0000	R$58,62	R$ 175,86	Sim
ENGECON LTDA	26.691.538/0001-83	02/02/2026 - 22:11:01			3,0000	R$58,63	R$ 175,89	Sim
THAIRO DOS REIS PANDOLFI ENGENHARIA E SERVICOS	41.666.993/0001-12	02/02/2026 - 23:11:29	Não se aplica	Não se aplica	3,0000	R$58,63	R$ 175,89	Não

LOTE 0001 - ITEM 0212 - INTERRUPTOR SIMPLES (1 MODULO), 10A/250V, INCLUINDO SUPORTE E PLACA INTERRUPTOR SIMPLES (1 MODULO), 10A/250V, INCLUINDO SUPORTE E PLACA - FORNECIMENTO E INSTALACAO. AF_03/2023

Fornecedor	CNPJ/CPF	Data	Modelo	Marca/ Fabricante	Quantidade	Lance	Valor Total	LC 123/2006

PORTAL DE COMPRAS PÚBLICAS
A autenticidade do documento pode ser verificada no site https://validaarquivo.portaldecompraspublicas.com.br
Documento gerado eletronicamente no Portal de Compras Públicas em 02/03/2026 às 18:15:27.
Código verificador: 1168125

E-DOCS - CÓPIA DO PROCESSO 2025-BFJQ8 GERADO POR UDSON OLIVEIRA RAMOS DE AGUIAR EM 05/05/2026 16:12 DOCUMENTO 1 / 1 PÁGINA 3082 / 3514

2026-5CRH9B - E-DOCS - DOCUMENTO ORIGINAL 02/03/2026 18:26 PÁGINA 129 / 161

TREZE MATERIAL DE CONSTRUCAO LTDA	01.070.171/0001-50	13/12/2025 - 14:31:58	N/C	N/C	13,0000	R$48,22	R$ 626,86	Sim
ESTRUTURA COMERCIO E CONSTRUCOES LTDA	10.664.099/0001-80	02/02/2026 - 14:00:30	naotem	não tem	13,0000	R$48,22	R$ 626,86	Sim
ENGETECH - ENGENHARIA, COMERCIO E SERVICOS LTDA	04.154.467/0001-47	30/01/2026 - 20:35:26			13,0000	R$48,22	R$ 626,86	Sim
CONSTRUTORA E SERVICOS W. B. M. LTDA	26.570.470/0001-84	02/02/2026 - 07:25:14	N/C	N/C	13,0000	R$48,20	R$ 626,60	Sim
MBR ENGENHARIA LTDA	39.404.403/0001-31	02/02/2026 - 21:43:32			13,0000	R$48,21	R$ 626,73	Sim
ENGECON LTDA	26.691.538/0001-83	02/02/2026 - 22:11:02			13,0000	R$48,22	R$ 626,86	Sim
THAIRO DOS REIS PANDOLFI ENGENHARIA E SERVICOS	41.666.993/0001-12	02/02/2026 - 23:11:29	Não se aplica	Não se aplica	13,0000	R$48,22	R$ 626,86	Não

LOTE 0001 - ITEM 0213 - FORNECIMENTO E INSTALACAO DE TOMADA PADRAO BRASILEIRO LINHA BRANCA, 10A/250 V TOMADA PADRAO BRASILEIRO LINHA BRANCA, NBR 14136 2 POLOS + TERRA 10A/250V, COM PLACA 4X2

Fornecedor	CNPJ/CPF	Data	Modelo	Marca/ Fabricante	Quantidade	Lance	Valor Total	LC 123/2006
TREZE MATERIAL DE CONSTRUCAO LTDA	01.070.171/0001-50	13/12/2025 - 14:32:30	N/C	N/C	93,0000	R$51,66	R$ 4.804,38	Sim
ESTRUTURA COMERCIO E CONSTRUCOES LTDA	10.664.099/0001-80	02/02/2026 - 14:00:30	naotem	não tem	93,0000	R$51,67	R$ 4.805,31	Sim
ENGETECH - ENGENHARIA, COMERCIO E SERVICOS LTDA	04.154.467/0001-47	30/01/2026 - 20:35:26			93,0000	R$51,67	R$ 4.805,31	Sim
CONSTRUTORA E SERVICOS W. B. M. LTDA	26.570.470/0001-84	02/02/2026 - 07:25:31	N/C	N/C	93,0000	R$51,65	R$ 4.803,45	Sim
MBR ENGENHARIA LTDA	39.404.403/0001-31	02/02/2026 - 21:43:32			93,0000	R$51,66	R$ 4.804,38	Sim
ENGECON LTDA	26.691.538/0001-83	02/02/2026 - 22:11:02			93,0000	R$51,67	R$ 4.805,31	Sim
THAIRO DOS REIS PANDOLFI ENGENHARIA E SERVICOS	41.666.993/0001-12	02/02/2026 - 23:11:29	Não se aplica	Não se aplica	93,0000	R$51,67	R$ 4.805,31	Não

LOTE 0001 - ITEM 0214 - TOMADA BAIXA DE EMBUTIR (2 MODULOS), 2P+T 20 A, INCLUINDO SUPORTE E PLACA TOMADA BAIXA DE EMBUTIR (2 MODULOS), 2P+T 20 A, INCLUINDO SUPORTE E PLACA - FORNECIMENTO E INSTALACAO. AF_03/2023

Fornecedor	CNPJ/CPF	Data	Modelo	Marca/ Fabricante	Quantidade	Lance	Valor Total	LC 123/2006
TREZE MATERIAL DE CONSTRUCAO LTDA	01.070.171/0001-50	13/12/2025 - 14:33:00	N/C	N/C	13,0000	R$85,58	R$ 1.112,54	Sim
ESTRUTURA COMERCIO E CONSTRUCOES LTDA	10.664.099/0001-80	02/02/2026 - 14:00:30	naotem	não tem	13,0000	R$85,59	R$ 1.112,67	Sim
ENGETECH - ENGENHARIA, COMERCIO E SERVICOS LTDA	04.154.467/0001-47	30/01/2026 - 20:35:26			13,0000	R$85,59	R$ 1.112,67	Sim
CONSTRUTORA E SERVICOS W. B. M. LTDA	26.570.470/0001-84	02/02/2026 - 07:25:51	N/C	N/C	13,0000	R$85,55	R$ 1.112,15	Sim
MBR ENGENHARIA LTDA	39.404.403/0001-31	02/02/2026 - 21:43:32			13,0000	R$85,58	R$ 1.112,54	Sim
ENGECON LTDA	26.691.538/0001-83	02/02/2026 - 22:11:02			13,0000	R$85,59	R$ 1.112,67	Sim
THAIRO DOS REIS PANDOLFI ENGENHARIA E SERVICOS	41.666.993/0001-12	02/02/2026 - 23:11:29	Não se aplica	Não se aplica	13,0000	R$85,59	R$ 1.112,67	Não

LOTE 0001 - ITEM 0215 - INTERRUPTOR SIMPLES (1 MODULO) COM INTERRUPTOR PARALELO (1 MODULO), INTERRUPTOR SIMPLES (1 MODULO) COM INTERRUPTOR PARALELO (1 MODULO),10A/250V, INCLUINDO SUPORTE E PLACA - FORNECIMENTO E INSTALACAO. AF_03/2023

Fornecedor	CNPJ/CPF	Data	Modelo	Marca/ Fabricante	Quantidade	Lance	Valor Total	LC 123/2006

PORTAL DE COMPRAS PÚBLICAS
A autenticidade do documento pode ser verificada no site https://validaarquivo.portaldecompraspublicas.com.br
Documento gerado eletronicamente no Portal de Compras Públicas em 02/03/2026 às 18:15:27.
Código verificador: 1168125

E-DOCS - CÓPIA DO PROCESSO 2025-BFJQ8 GERADO POR UDSON OLIVEIRA RAMOS DE AGUIAR EM 05/05/2026 16:12 DOCUMENTO 1 / 1 PÁGINA 3083 / 3514

2026-5CRH9B - E-DOCS - DOCUMENTO ORIGINAL 02/03/2026 18:26 PÁGINA 130 / 161

TREZE MATERIAL DE CONSTRUCAO LTDA	01.070.171/0001-50	13/12/2025 - 14:33:28	N/C	N/C	1,0000	R$83,90	R$ 83,90	Sim
ESTRUTURA COMERCIO E CONSTRUCOES LTDA	10.664.099/0001-80	02/02/2026 - 14:00:30	naotem	não tem	1,0000	R$83,91	R$ 83,91	Sim
ENGETECH - ENGENHARIA, COMERCIO E SERVICOS LTDA	04.154.467/0001-47	30/01/2026 - 20:35:26			1,0000	R$83,91	R$ 83,91	Sim
CONSTRUTORA E SERVICOS W. B. M. LTDA	26.570.470/0001-84	02/02/2026 - 07:26:06	N/C	N/C	1,0000	R$83,90	R$ 83,90	Sim
MBR ENGENHARIA LTDA	39.404.403/0001-31	02/02/2026 - 21:43:32			1,0000	R$83,90	R$ 83,90	Sim
ENGECON LTDA	26.691.538/0001-83	02/02/2026 - 22:11:03			1,0000	R$83,91	R$ 83,91	Sim
THAIRO DOS REIS PANDOLFI ENGENHARIA E SERVICOS	41.666.993/0001-12	02/02/2026 - 23:11:29	Não se aplica	Não se aplica	1,0000	R$83,91	R$ 83,91	Não

LOTE 0001 - ITEM 0216 - LAMPADA COMPACTA DE LED 30W, BASE E27, FORNECIMENTO E INSTALACAO LAMPADA COMPACTA DE LED 30W, BASE E27, FORNECIMENTO E INSTALACAO

Fornecedor	CNPJ/CPF	Data	Modelo	Marca/ Fabricante	Quantidade	Lance	Valor Total	LC 123/2006
TREZE MATERIAL DE CONSTRUCAO LTDA	01.070.171/0001-50	13/12/2025 - 14:34:02	N/C	N/C	113,0000	R$32,23	R$ 3.641,99	Sim
ESTRUTURA COMERCIO E CONSTRUCOES LTDA	10.664.099/0001-80	02/02/2026 - 14:00:30	naotem	não tem	113,0000	R$32,23	R$ 3.641,99	Sim
ENGETECH - ENGENHARIA, COMERCIO E SERVICOS LTDA	04.154.467/0001-47	30/01/2026 - 20:35:26			113,0000	R$32,23	R$ 3.641,99	Sim
CONSTRUTORA E SERVICOS W. B. M. LTDA	26.570.470/0001-84	02/02/2026 - 07:26:23	N/C	N/C	113,0000	R$32,20	R$ 3.638,60	Sim
MBR ENGENHARIA LTDA	39.404.403/0001-31	02/02/2026 - 21:43:32			113,0000	R$32,22	R$ 3.640,86	Sim
ENGECON LTDA	26.691.538/0001-83	02/02/2026 - 22:11:03			113,0000	R$32,23	R$ 3.641,99	Sim
THAIRO DOS REIS PANDOLFI ENGENHARIA E SERVICOS	41.666.993/0001-12	02/02/2026 - 23:11:29	Não se aplica	Não se aplica	113,0000	R$32,23	R$ 3.641,99	Não

LOTE 0001 - ITEM 0217 - Luminaria arandela tipo tartaruga, de sobrepor, com 1 lampada led de 6 w, sem reator Luminaria arandela tipo tartaruga, de sobrepor, com 1 lampada led de 6 w, sem reator - fornecimento e instalacao. af_02/2020

Fornecedor	CNPJ/CPF	Data	Modelo	Marca/ Fabricante	Quantidade	Lance	Valor Total	LC 123/2006
TREZE MATERIAL DE CONSTRUCAO LTDA	01.070.171/0001-50	13/12/2025 - 14:34:28	N/C	N/C	10,0000	R$152,62	R$ 1.526,20	Sim
ESTRUTURA COMERCIO E CONSTRUCOES LTDA	10.664.099/0001-80	02/02/2026 - 14:00:31	naotem	não tem	10,0000	R$152,64	R$ 1.526,40	Sim
ENGETECH - ENGENHARIA, COMERCIO E SERVICOS LTDA	04.154.467/0001-47	30/01/2026 - 20:35:26			10,0000	R$152,64	R$ 1.526,40	Sim
CONSTRUTORA E SERVICOS W. B. M. LTDA	26.570.470/0001-84	02/02/2026 - 07:26:42	N/C	N/C	10,0000	R$152,60	R$ 1.526,00	Sim
MBR ENGENHARIA LTDA	39.404.403/0001-31	02/02/2026 - 21:43:32			10,0000	R$152,63	R$ 1.526,30	Sim
ENGECON LTDA	26.691.538/0001-83	02/02/2026 - 22:11:04			10,0000	R$152,64	R$ 1.526,40	Sim
THAIRO DOS REIS PANDOLFI ENGENHARIA E SERVICOS	41.666.993/0001-12	02/02/2026 - 23:11:30	Não se aplica	Não se aplica	10,0000	R$152,64	R$ 1.526,40	Não

LOTE 0001 - ITEM 0218 - ABERTURA E FECHAMENTO DE RASGOS EM ALVENARIA (Item 17.01.01 da PO) ABERTURA E FECHAMENTO DE RASGOS EM ALVENARIA, PARA PASSAGEM DE TUBULACOES, DIAM. 1/2 A 1 (Item 17.01.01 da PO)

Fornecedor	CNPJ/CPF	Data	Modelo	Marca/ Fabricante	Quantidade	Lance	Valor Total	LC 123/2006
TREZE MATERIAL DE CONSTRUCAO LTDA	01.070.171/0001-50	13/12/2025 - 14:35:24	N/C	N/C	80,8600	R$16,76	R$ 1.355,21	Sim

PORTAL DE COMPRAS PÚBLICAS
A autenticidade do documento pode ser verificada no site https://validaarquivo.portaldecompraspublicas.com.br
Documento gerado eletronicamente no Portal de Compras Públicas em 02/03/2026 às 18:15:27.
Código verificador: 1168125

E-DOCS - CÓPIA DO PROCESSO 2025-BFJQ8 GERADO POR UDSON OLIVEIRA RAMOS DE AGUIAR EM 05/05/2026 16:12 DOCUMENTO 1 / 1 PÁGINA 3084 / 3514

2026-5CRH9B - E-DOCS - DOCUMENTO ORIGINAL 02/03/2026 18:26 PÁGINA 131 / 161

ESTRUTURA COMERCIO E CONSTRUCOES LTDA	10.664.099/0001-80	02/02/2026 - 14:00:31	naotem	não tem	80,8600	R$16,76	R$ 1.355,21	Sim
ENGETECH - ENGENHARIA, COMERCIO E SERVICOS LTDA	04.154.467/0001-47	30/01/2026 - 20:35:27			80,8600	R$16,76	R$ 1.355,21	Sim
CONSTRUTORA E SERVICOS W. B. M. LTDA	26.570.470/0001-84	02/02/2026 - 07:27:06	N/C	N/C	80,8600	R$16,75	R$ 1.354,40	Sim
MBR ENGENHARIA LTDA	39.404.403/0001-31	02/02/2026 - 21:43:32			80,8600	R$16,75	R$ 1.354,40	Sim
ENGECON LTDA	26.691.538/0001-83	02/02/2026 - 22:11:04			80,8600	R$16,76	R$ 1.355,21	Sim
THAIRO DOS REIS PANDOLFI ENGENHARIA E SERVICOS	41.666.993/0001-12	02/02/2026 - 23:11:30	Não se aplica	Não se aplica	80,8600	R$16,76	R$ 1.355,21	Não

LOTE 0001 - ITEM 0219 - ABERTURA E FECHAMENTO DE RASGOS EM ALVENARIA, DIAM 11/4 A 2 (Item 17.01.02 da PO) ABERTURA E FECHAMENTO DE RASGOS EM ALVENARIA, PARA PASSAGEM DE TUBULACOES, DIAM. 11/4 A 2 (Item 17.01.02 da PO)

Fornecedor	CNPJ/CPF	Data	Modelo	Marca/ Fabricante	Quantidade	Lance	Valor Total	LC 123/2006
TREZE MATERIAL DE CONSTRUCAO LTDA	01.070.171/0001-50	13/12/2025 - 14:36:13	N/C	N/C	39,8397	R$25,08	R$ 999,18	Sim
ESTRUTURA COMERCIO E CONSTRUCOES LTDA	10.664.099/0001-80	02/02/2026 - 14:00:31	naotem	não tem	39,8397	R$25,08	R$ 999,18	Sim
ENGETECH - ENGENHARIA, COMERCIO E SERVICOS LTDA	04.154.467/0001-47	30/01/2026 - 20:35:27			39,8397	R$25,08	R$ 999,18	Sim
CONSTRUTORA E SERVICOS W. B. M. LTDA	26.570.470/0001-84	02/02/2026 - 07:27:23	N/C	N/C	39,8397	R$25,05	R$ 997,98	Sim
MBR ENGENHARIA LTDA	39.404.403/0001-31	02/02/2026 - 21:43:32			39,8397	R$25,07	R$ 998,78	Sim
ENGECON LTDA	26.691.538/0001-83	02/02/2026 - 22:11:04			39,8397	R$25,08	R$ 999,18	Sim
THAIRO DOS REIS PANDOLFI ENGENHARIA E SERVICOS	41.666.993/0001-12	02/02/2026 - 23:11:30	Não se aplica	Não se aplica	39,8397	R$25,08	R$ 999,18	Não

LOTE 0001 - ITEM 0220 - ABERTURA E FECHAMENTO DE RASGOS EM ALVENARIA, DIAM. 21/2 A 4 (Item 17.01.03 da PO) ABERTURA E FECHAMENTO DE RASGOS EM ALVENARIA, PARA PASSAGEM DE TUBULACOES, DIAM. 21/2 A 4 (Item 17.01.03 da PO)

Fornecedor	CNPJ/CPF	Data	Modelo	Marca/ Fabricante	Quantidade	Lance	Valor Total	LC 123/2006
TREZE MATERIAL DE CONSTRUCAO LTDA	01.070.171/0001-50	13/12/2025 - 14:36:40	N/C	N/C	9,1300	R$37,78	R$ 344,93	Sim
ESTRUTURA COMERCIO E CONSTRUCOES LTDA	10.664.099/0001-80	02/02/2026 - 14:00:31	naotem	não tem	9,1300	R$37,78	R$ 344,93	Sim
ENGETECH - ENGENHARIA, COMERCIO E SERVICOS LTDA	04.154.467/0001-47	30/01/2026 - 20:35:27			9,1300	R$37,78	R$ 344,93	Sim
CONSTRUTORA E SERVICOS W. B. M. LTDA	26.570.470/0001-84	02/02/2026 - 07:27:40	N/C	N/C	9,1300	R$37,75	R$ 344,66	Sim
MBR ENGENHARIA LTDA	39.404.403/0001-31	02/02/2026 - 21:43:33			9,1300	R$37,77	R$ 344,84	Sim
ENGECON LTDA	26.691.538/0001-83	02/02/2026 - 22:11:05			9,1300	R$37,78	R$ 344,93	Sim
THAIRO DOS REIS PANDOLFI ENGENHARIA E SERVICOS	41.666.993/0001-12	02/02/2026 - 23:11:30	Não se aplica	Não se aplica	9,1300	R$37,78	R$ 344,93	Não

LOTE 0001 - ITEM 0221 - ABERTURA E FECHAMENTO DE RASGOS EM CONCRETO, (Item 17.01.04 da PO) ABERTURA E FECHAMENTO DE RASGOS EM CONCRETO, PARA PASSAGEM DE ELETRODUTO DIAM. 1 1/4 A 2 (Item 17.01.04 da PO)

Fornecedor	CNPJ/CPF	Data	Modelo	Marca/ Fabricante	Quantidade	Lance	Valor Total	LC 123/2006
TREZE MATERIAL DE CONSTRUCAO LTDA	01.070.171/0001-50	13/12/2025 - 14:37:15	N/C	N/C	3,7900	R$48,37	R$ 183,32	Sim

PORTAL DE COMPRAS PÚBLICAS
A autenticidade do documento pode ser verificada no site https://validaarquivo.portaldecompraspublicas.com.br
Documento gerado eletronicamente no Portal de Compras Públicas em 02/03/2026 às 18:15:27.
Código verificador: 1168125

E-DOCS - CÓPIA DO PROCESSO 2025-BFJQ8 GERADO POR UDSON OLIVEIRA RAMOS DE AGUIAR EM 05/05/2026 16:12 DOCUMENTO 1 / 1 PÁGINA 3085 / 3514

2026-5CRH9B - E-DOCS - DOCUMENTO ORIGINAL 02/03/2026 18:26 PÁGINA 132 / 161

ESTRUTURA COMERCIO E CONSTRUCOES LTDA	10.664.099/0001-80	02/02/2026 - 14:00:32	naotem	não tem	3,7900	R$48,37	R$ 183,32	Sim
ENGETECH - ENGENHARIA, COMERCIO E SERVICOS LTDA	04.154.467/0001-47	30/01/2026 - 20:35:27			3,7900	R$48,37	R$ 183,32	Sim
CONSTRUTORA E SERVICOS W. B. M. LTDA	26.570.470/0001-84	02/02/2026 - 07:27:57	N/C	N/C	3,7900	R$48,35	R$ 183,25	Sim
MBR ENGENHARIA LTDA	39.404.403/0001-31	02/02/2026 - 21:43:33			3,7900	R$48,36	R$ 183,28	Sim
ENGECON LTDA	26.691.538/0001-83	02/02/2026 - 22:11:05			3,7900	R$48,37	R$ 183,32	Sim
THAIRO DOS REIS PANDOLFI ENGENHARIA E SERVICOS	41.666.993/0001-12	02/02/2026 - 23:11:30	Não se aplica	Não se aplica	3,7900	R$48,37	R$ 183,32	Não

LOTE 0001 - ITEM 0222 - ELETRODUTO FLEXIVEL CORRUGADO DIAMETRO 3/4,(Item 17.01.05 da PO) ELETRODUTO FLEXIVEL CORRUGADO DIAMETRO 3/4, AMARELO ? TIGREFLEX OU EQUIVALENTE (Item 17.01.05 da PO)

Fornecedor	CNPJ/CPF	Data	Modelo	Marca/ Fabricante	Quantidade	Lance	Valor Total	LC 123/2006
TREZE MATERIAL DE CONSTRUCAO LTDA	01.070.171/0001-50	13/12/2025 - 14:37:40	N/C	N/C	67,3400	R$7,98	R$ 537,37	Sim
ESTRUTURA COMERCIO E CONSTRUCOES LTDA	10.664.099/0001-80	02/02/2026 - 14:00:32	naotem	não tem	67,3400	R$7,98	R$ 537,37	Sim
ENGETECH - ENGENHARIA, COMERCIO E SERVICOS LTDA	04.154.467/0001-47	30/01/2026 - 20:35:27			67,3400	R$7,98	R$ 537,37	Sim
CONSTRUTORA E SERVICOS W. B. M. LTDA	26.570.470/0001-84	02/02/2026 - 07:29:45	N/C	N/C	67,3400	R$7,95	R$ 535,35	Sim
MBR ENGENHARIA LTDA	39.404.403/0001-31	02/02/2026 - 21:43:33			67,3400	R$7,97	R$ 536,70	Sim
ENGECON LTDA	26.691.538/0001-83	02/02/2026 - 22:11:05			67,3400	R$7,98	R$ 537,37	Sim
THAIRO DOS REIS PANDOLFI ENGENHARIA E SERVICOS	41.666.993/0001-12	02/02/2026 - 23:11:30	Não se aplica	Não se aplica	67,3400	R$7,98	R$ 537,37	Não

LOTE 0001 - ITEM 0223 - ELETRODUTO FLEXIVEL CORRUGADO DIAMETRO 1, AMARELO ELETRODUTO FLEXIVEL CORRUGADO DIAMETRO 1, AMARELO ? TIGREFLEX OU EQUIVALENTE

Fornecedor	CNPJ/CPF	Data	Modelo	Marca/ Fabricante	Quantidade	Lance	Valor Total	LC 123/2006
TREZE MATERIAL DE CONSTRUCAO LTDA	01.070.171/0001-50	13/12/2025 - 14:38:34	N/C	N/C	53,0390	R$9,74	R$ 516,60	Sim
ESTRUTURA COMERCIO E CONSTRUCOES LTDA	10.664.099/0001-80	02/02/2026 - 14:00:32	naotem	não tem	53,0390	R$9,74	R$ 516,60	Sim
ENGETECH - ENGENHARIA, COMERCIO E SERVICOS LTDA	04.154.467/0001-47	30/01/2026 - 20:35:27			53,0390	R$9,74	R$ 516,60	Sim
CONSTRUTORA E SERVICOS W. B. M. LTDA	26.570.470/0001-84	02/02/2026 - 07:30:03	N/C	N/C	53,0390	R$9,70	R$ 514,48	Sim
MBR ENGENHARIA LTDA	39.404.403/0001-31	02/02/2026 - 21:43:33			53,0390	R$9,73	R$ 516,07	Sim
ENGECON LTDA	26.691.538/0001-83	02/02/2026 - 22:11:06			53,0390	R$9,74	R$ 516,60	Sim
THAIRO DOS REIS PANDOLFI ENGENHARIA E SERVICOS	41.666.993/0001-12	02/02/2026 - 23:11:30	Não se aplica	Não se aplica	53,0390	R$9,74	R$ 516,60	Não

LOTE 0001 - ITEM 0224 - ELETRODUTO PEAD PAREDE SIMPLES, CORRUGADO, COR PRETA, DIAMETRO 1.1/2 (Item 17.01.07 da PO) ELETRODUTO PEAD PAREDE SIMPLES, CORRUGADO, COR PRETA, DIAMETRO 1.1/2, REFERENCIA KANAFLEX, PLASTIBRAS OU EQUIVALENTE (Item 17.01.07 da PO)

Fornecedor	CNPJ/CPF	Data	Modelo	Marca/ Fabricante	Quantidade	Lance	Valor Total	LC 123/2006
TREZE MATERIAL DE CONSTRUCAO LTDA	01.070.171/0001-50	13/12/2025 - 14:39:33	N/C	N/C	17,2098	R$34,37	R$ 591,50	Sim

PORTAL DE COMPRAS PÚBLICAS
A autenticidade do documento pode ser verificada no site https://validaarquivo.portaldecompraspublicas.com.br
Documento gerado eletronicamente no Portal de Compras Públicas em 02/03/2026 às 18:15:27.
Código verificador: 1168125

E-DOCS - CÓPIA DO PROCESSO 2025-BFJQ8 GERADO POR UDSON OLIVEIRA RAMOS DE AGUIAR EM 05/05/2026 16:12 DOCUMENTO 1 / 1 PÁGINA 3086 / 3514

2026-5CRH9B - E-DOCS - DOCUMENTO ORIGINAL 02/03/2026 18:26 PÁGINA 133 / 161

ESTRUTURA COMERCIO E CONSTRUCOES LTDA	10.664.099/0001-80	02/02/2026 - 14:00:32	naotem	não tem	17,2098	R$34,37	R$ 591,50	Sim
ENGETECH - ENGENHARIA, COMERCIO E SERVICOS LTDA	04.154.467/0001-47	30/01/2026 - 20:35:27			17,2098	R$34,37	R$ 591,50	Sim
CONSTRUTORA E SERVICOS W. B. M. LTDA	26.570.470/0001-84	02/02/2026 - 07:30:21	N/C	N/C	17,2098	R$34,35	R$ 591,16	Sim
MBR ENGENHARIA LTDA	39.404.403/0001-31	02/02/2026 - 21:43:33			17,2098	R$34,36	R$ 591,33	Sim
ENGECON LTDA	26.691.538/0001-83	02/02/2026 - 22:11:06			17,2098	R$34,37	R$ 591,50	Sim
THAIRO DOS REIS PANDOLFI ENGENHARIA E SERVICOS	41.666.993/0001-12	02/02/2026 - 23:11:30	Não se aplica	Não se aplica	17,2098	R$34,37	R$ 591,50	Não

LOTE 0001 - ITEM 0225 - ELETRODUTO PEAD PAREDE SIMPLES, CORRUGADO, COR PRETA, DIAMETRO 1.1/4 (Item 17.01.08 da PO) ELETRODUTO PEAD PAREDE SIMPLES, CORRUGADO, COR PRETA, DIAMETRO 1.1/4, REFERENCIA KANAFLEX, PLASTIBRAS OU EQUIVALENTE (Item 17.01.08 da PO)

Fornecedor	CNPJ/CPF	Data	Modelo	Marca/ Fabricante	Quantidade	Lance	Valor Total	LC 123/2006
TREZE MATERIAL DE CONSTRUCAO LTDA	01.070.171/0001-50	13/12/2025 - 14:40:02	N/C	N/C	19,3800	R$30,22	R$ 585,66	Sim
ESTRUTURA COMERCIO E CONSTRUCOES LTDA	10.664.099/0001-80	02/02/2026 - 14:00:33	naotem	não tem	19,3800	R$30,22	R$ 585,66	Sim
ENGETECH - ENGENHARIA, COMERCIO E SERVICOS LTDA	04.154.467/0001-47	30/01/2026 - 20:35:27			19,3800	R$30,22	R$ 585,66	Sim
CONSTRUTORA E SERVICOS W. B. M. LTDA	26.570.470/0001-84	02/02/2026 - 07:30:38	N/C	N/C	19,3800	R$30,20	R$ 585,28	Sim
MBR ENGENHARIA LTDA	39.404.403/0001-31	02/02/2026 - 21:43:33			19,3800	R$30,21	R$ 585,47	Sim
ENGECON LTDA	26.691.538/0001-83	02/02/2026 - 22:11:06			19,3800	R$30,22	R$ 585,66	Sim
THAIRO DOS REIS PANDOLFI ENGENHARIA E SERVICOS	41.666.993/0001-12	02/02/2026 - 23:11:30	Não se aplica	Não se aplica	19,3800	R$30,22	R$ 585,66	Não

LOTE 0001 - ITEM 0226 - ELETRODUTO PEAD PAREDE SIMPLES, CORRUGADO, COR PRETA, DIAMETRO 2 (Item 17.01.09 da PO) ELETRODUTO PEAD PAREDE SIMPLES, CORRUGADO, COR PRETA, DIAMETRO 2, REFERENCIA KANAFLEX, PLASTIBRAS OU EQUIVALENTE (Item 17.01.09 da PO)

Fornecedor	CNPJ/CPF	Data	Modelo	Marca/ Fabricante	Quantidade	Lance	Valor Total	LC 123/2006
TREZE MATERIAL DE CONSTRUCAO LTDA	01.070.171/0001-50	13/12/2025 - 14:40:32	N/C	N/C	64,6900	R$36,18	R$ 2.340,48	Sim
ESTRUTURA COMERCIO E CONSTRUCOES LTDA	10.664.099/0001-80	02/02/2026 - 14:00:33	naotem	não tem	64,6900	R$36,18	R$ 2.340,48	Sim
ENGETECH - ENGENHARIA, COMERCIO E SERVICOS LTDA	04.154.467/0001-47	30/01/2026 - 20:35:27			64,6900	R$36,18	R$ 2.340,48	Sim
CONSTRUTORA E SERVICOS W. B. M. LTDA	26.570.470/0001-84	02/02/2026 - 07:30:54	N/C	N/C	64,6900	R$36,15	R$ 2.338,54	Sim
MBR ENGENHARIA LTDA	39.404.403/0001-31	02/02/2026 - 21:43:33			64,6900	R$36,17	R$ 2.339,84	Sim
ENGECON LTDA	26.691.538/0001-83	02/02/2026 - 22:11:07			64,6900	R$36,18	R$ 2.340,48	Sim
THAIRO DOS REIS PANDOLFI ENGENHARIA E SERVICOS	41.666.993/0001-12	02/02/2026 - 23:11:30	Não se aplica	Não se aplica	64,6900	R$36,18	R$ 2.340,48	Não

LOTE 0001 - ITEM 0227 - ELETRODUTO PEAD PAREDE SIMPLES, CORRUGADO, COR PRETA, DIAMETRO 3 ELETRODUTO PEAD PAREDE SIMPLES, CORRUGADO, COR PRETA, DIAMETRO 3, REFERENCIA KANAFLEX, PLASTIBRAS OU EQUIVALENTE

Fornecedor	CNPJ/CPF	Data	Modelo	Marca/ Fabricante	Quantidade	Lance	Valor Total	LC 123/2006

PORTAL DE COMPRAS PÚBLICAS
A autenticidade do documento pode ser verificada no site https://validaarquivo.portaldecompraspublicas.com.br
Documento gerado eletronicamente no Portal de Compras Públicas em 02/03/2026 às 18:15:27.
Código verificador: 1168125

E-DOCS - CÓPIA DO PROCESSO 2025-BFJQ8 GERADO POR UDSON OLIVEIRA RAMOS DE AGUIAR EM 05/05/2026 16:12 DOCUMENTO 1 / 1 PÁGINA 3087 / 3514

2026-5CRH9B - E-DOCS - DOCUMENTO ORIGINAL 02/03/2026 18:26 PÁGINA 134 / 161

TREZE MATERIAL DE CONSTRUCAO LTDA	01.070.171/0001-50	13/12/2025 - 14:41:09	N/C	N/C	47,2000	R$56,85	R$ 2.683,32	Sim
ESTRUTURA COMERCIO E CONSTRUCOES LTDA	10.664.099/0001-80	02/02/2026 - 14:00:33	naotem	não tem	47,2000	R$56,86	R$ 2.683,79	Sim
ENGETECH - ENGENHARIA, COMERCIO E SERVICOS LTDA	04.154.467/0001-47	30/01/2026 - 20:35:27			47,2000	R$56,86	R$ 2.683,79	Sim
CONSTRUTORA E SERVICOS W. B. M. LTDA	26.570.470/0001-84	02/02/2026 - 07:31:12	N/C	N/C	47,2000	R$56,85	R$ 2.683,32	Sim
MBR ENGENHARIA LTDA	39.404.403/0001-31	02/02/2026 - 21:43:33			47,2000	R$56,85	R$ 2.683,32	Sim
ENGECON LTDA	26.691.538/0001-83	02/02/2026 - 22:11:07			47,2000	R$56,86	R$ 2.683,79	Sim
THAIRO DOS REIS PANDOLFI ENGENHARIA E SERVICOS	41.666.993/0001-12	02/02/2026 - 23:11:30	Não se aplica	Não se aplica	47,2000	R$56,86	R$ 2.683,79	Não

LOTE 0001 - ITEM 0228 - CAIXA DE PASSAGEM DE ALVENARIA DE BLOCOS CERAMICOS 10 FUROS 10X20X20CM, DIMENSAO DE 30X30X30CM CAIXA DE PASSAGEM DE ALVENARIA DE BLOCOS CERAMICOS 10 FUROS 10X20X20CM, DIMENSAO DE 30X30X30CM, COM REVESTIMENTO INTERNO EM CHAPISCO E REBOCO, TAMPA DE CONCRETO ESP. 5CM E LASTRO DE BRITA 5CM

Fornecedor	CNPJ/CPF	Data	Modelo	Marca/ Fabricante	Quantidade	Lance	Valor Total	LC 123/2006
TREZE MATERIAL DE CONSTRUCAO LTDA	01.070.171/0001-50	13/12/2025 - 14:55:02	N/C	N/C	1,0000	R$177,35	R$ 177,35	Sim
ESTRUTURA COMERCIO E CONSTRUCOES LTDA	10.664.099/0001-80	02/02/2026 - 14:00:33	naotem	não tem	1,0000	R$177,37	R$ 177,37	Sim
ENGETECH - ENGENHARIA, COMERCIO E SERVICOS LTDA	04.154.467/0001-47	30/01/2026 - 20:35:27			1,0000	R$177,37	R$ 177,37	Sim
CONSTRUTORA E SERVICOS W. B. M. LTDA	26.570.470/0001-84	02/02/2026 - 07:31:31	N/C	N/C	1,0000	R$177,35	R$ 177,35	Sim
MBR ENGENHARIA LTDA	39.404.403/0001-31	02/02/2026 - 21:43:33			1,0000	R$177,36	R$ 177,36	Sim
ENGECON LTDA	26.691.538/0001-83	02/02/2026 - 22:11:08			1,0000	R$177,37	R$ 177,37	Sim
THAIRO DOS REIS PANDOLFI ENGENHARIA E SERVICOS	41.666.993/0001-12	02/02/2026 - 23:11:30	Não se aplica	Não se aplica	1,0000	R$177,37	R$ 177,37	Não

LOTE 0001 - ITEM 0229 - FORNECIMENTO E INSTALACAO DE CAIXA DE PASSAGEM 300 X 300 X 120 MM, CHAPA 18, COM TAMPA PARAFUSADA CAIXA DE PASSAGEM 300X300X120MM, CHAPA 18, COM TAMPA PARAFUSADA

Fornecedor	CNPJ/CPF	Data	Modelo	Marca/ Fabricante	Quantidade	Lance	Valor Total	LC 123/2006
TREZE MATERIAL DE CONSTRUCAO LTDA	01.070.171/0001-50	13/12/2025 - 14:55:27	N/C	N/C	2,0000	R$230,76	R$ 461,52	Sim
ESTRUTURA COMERCIO E CONSTRUCOES LTDA	10.664.099/0001-80	02/02/2026 - 14:00:34	naotem	não tem	2,0000	R$230,78	R$ 461,56	Sim
ENGETECH - ENGENHARIA, COMERCIO E SERVICOS LTDA	04.154.467/0001-47	30/01/2026 - 20:35:27			2,0000	R$230,78	R$ 461,56	Sim
CONSTRUTORA E SERVICOS W. B. M. LTDA	26.570.470/0001-84	02/02/2026 - 07:31:46	N/C	N/C	2,0000	R$230,75	R$ 461,50	Sim
MBR ENGENHARIA LTDA	39.404.403/0001-31	02/02/2026 - 21:43:33			2,0000	R$230,77	R$ 461,54	Sim
ENGECON LTDA	26.691.538/0001-83	02/02/2026 - 22:11:08			2,0000	R$230,78	R$ 461,56	Sim
THAIRO DOS REIS PANDOLFI ENGENHARIA E SERVICOS	41.666.993/0001-12	02/02/2026 - 23:11:30	Não se aplica	Não se aplica	2,0000	R$230,78	R$ 461,56	Não

LOTE 0001 - ITEM 0230 - SERVICO CAIXA DE EMBUTIR (Item 17.02.03 da PO) MARCA DE REFERENCIA TIGREFLEX, 4X2 (Item 17.02.03 da PO)

Fornecedor	CNPJ/CPF	Data	Modelo	Marca/ Fabricante	Quantidade	Lance	Valor Total	LC 123/2006

PORTAL DE COMPRAS PÚBLICAS
A autenticidade do documento pode ser verificada no site https://validaarquivo.portaldecompraspublicas.com.br
Documento gerado eletronicamente no Portal de Compras Públicas em 02/03/2026 às 18:15:27.
Código verificador: 1168125

E-DOCS - CÓPIA DO PROCESSO 2025-BFJQ8 GERADO POR UDSON OLIVEIRA RAMOS DE AGUIAR EM 05/05/2026 16:12 DOCUMENTO 1 / 1 PÁGINA 3088 / 3514

2026-5CRH9B - E-DOCS - DOCUMENTO ORIGINAL 02/03/2026 18:26 PÁGINA 135 / 161

TREZE MATERIAL DE CONSTRUCAO LTDA	01.070.171/0001-50	13/12/2025 - 14:56:02	N/C	N/C	24,0000	R$11,90	R$ 285,60	Sim
ESTRUTURA COMERCIO E CONSTRUCOES LTDA	10.664.099/0001-80	02/02/2026 - 14:00:34	naotem	não tem	24,0000	R$11,90	R$ 285,60	Sim
ENGETECH - ENGENHARIA, COMERCIO E SERVICOS LTDA	04.154.467/0001-47	30/01/2026 - 20:35:27			24,0000	R$11,90	R$ 285,60	Sim
CONSTRUTORA E SERVICOS W. B. M. LTDA	26.570.470/0001-84	02/02/2026 - 07:32:01	N/C	N/C	24,0000	R$11,85	R$ 284,40	Sim
MBR ENGENHARIA LTDA	39.404.403/0001-31	02/02/2026 - 21:43:33			24,0000	R$11,89	R$ 285,36	Sim
ENGECON LTDA	26.691.538/0001-83	02/02/2026 - 22:11:08			24,0000	R$11,90	R$ 285,60	Sim
THAIRO DOS REIS PANDOLFI ENGENHARIA E SERVICOS	41.666.993/0001-12	02/02/2026 - 23:11:30	Não se aplica	Não se aplica	24,0000	R$11,90	R$ 285,60	Não

LOTE 0001 - ITEM 0231 - CAMERA BULLET COMPATIVEL COM A TECNOLOGIA POE - FORNECIMENTO E CAMERA BULLET COMPATIVEL COM A TECNOLOGIA POE - FORNECIMENTO EINSTALACAO

Fornecedor	CNPJ/CPF	Data	Modelo	Marca/ Fabricante	Quantidade	Lance	Valor Total	LC 123/2006
TREZE MATERIAL DE CONSTRUCAO LTDA	01.070.171/0001-50	13/12/2025 - 14:56:48	N/C	N/C	9,0000	R$687,27	R$ 6.185,43	Sim
ESTRUTURA COMERCIO E CONSTRUCOES LTDA	10.664.099/0001-80	02/02/2026 - 14:00:34	naotem	não tem	9,0000	R$687,34	R$ 6.186,06	Sim
ENGETECH - ENGENHARIA, COMERCIO E SERVICOS LTDA	04.154.467/0001-47	30/01/2026 - 20:35:27			9,0000	R$687,34	R$ 6.186,06	Sim
CONSTRUTORA E SERVICOS W. B. M. LTDA	26.570.470/0001-84	02/02/2026 - 07:34:27	N/C	N/C	9,0000	R$687,30	R$ 6.185,70	Sim
MBR ENGENHARIA LTDA	39.404.403/0001-31	02/02/2026 - 21:43:33			9,0000	R$687,33	R$ 6.185,97	Sim
ENGECON LTDA	26.691.538/0001-83	02/02/2026 - 22:11:09			9,0000	R$687,34	R$ 6.186,06	Sim
THAIRO DOS REIS PANDOLFI ENGENHARIA E SERVICOS	41.666.993/0001-12	02/02/2026 - 23:11:30	Não se aplica	Não se aplica	9,0000	R$687,34	R$ 6.186,06	Não

LOTE 0001 - ITEM 0232 - FORNECIMENTO E INSTALACAO DE MINI RACK DE PAREDE PADRAO 19 - 16 U´S X 570MM FORNECIMENTO E INSTALACAO DE MINI RACK DE PAREDE PADRAO 19 - 16 U´S X 570MM

Fornecedor	CNPJ/CPF	Data	Modelo	Marca/ Fabricante	Quantidade	Lance	Valor Total	LC 123/2006
TREZE MATERIAL DE CONSTRUCAO LTDA	01.070.171/0001-50	13/12/2025 - 14:57:15	N/C	N/C	1,0000	R$985,78	R$ 985,78	Sim
ESTRUTURA COMERCIO E CONSTRUCOES LTDA	10.664.099/0001-80	02/02/2026 - 14:00:34	naotem	não tem	1,0000	R$985,88	R$ 985,88	Sim
ENGETECH - ENGENHARIA, COMERCIO E SERVICOS LTDA	04.154.467/0001-47	30/01/2026 - 20:35:27			1,0000	R$985,88	R$ 985,88	Sim
CONSTRUTORA E SERVICOS W. B. M. LTDA	26.570.470/0001-84	02/02/2026 - 07:35:18	N/C	N/C	1,0000	R$985,85	R$ 985,85	Sim
MBR ENGENHARIA LTDA	39.404.403/0001-31	02/02/2026 - 21:43:33			1,0000	R$985,87	R$ 985,87	Sim
ENGECON LTDA	26.691.538/0001-83	02/02/2026 - 22:11:09			1,0000	R$985,88	R$ 985,88	Sim
THAIRO DOS REIS PANDOLFI ENGENHARIA E SERVICOS	41.666.993/0001-12	02/02/2026 - 23:11:30	Não se aplica	Não se aplica	1,0000	R$985,88	R$ 985,88	Não

LOTE 0001 - ITEM 0233 - GUIA DE CABOS FECHADO HORIZONTAL PADRAO 19 - 1 U´S, INCLUSIVE FIXACAO EM RACK 19 GUIA DE CABOS FECHADO HORIZONTAL PADRAO 19 - 1 U´S, INCLUSIVE FIXACAO EM RACK 19

Fornecedor	CNPJ/CPF	Data	Modelo	Marca/ Fabricante	Quantidade	Lance	Valor Total	LC 123/2006
TREZE MATERIAL DE CONSTRUCAO LTDA	01.070.171/0001-50	13/12/2025 - 14:57:42	N/C	N/C	2,0000	R$47,08	R$ 94,16	Sim

PORTAL DE COMPRAS PÚBLICAS
A autenticidade do documento pode ser verificada no site https://validaarquivo.portaldecompraspublicas.com.br
Documento gerado eletronicamente no Portal de Compras Públicas em 02/03/2026 às 18:15:27.
Código verificador: 1168125

E-DOCS - CÓPIA DO PROCESSO 2025-BFJQ8 GERADO POR UDSON OLIVEIRA RAMOS DE AGUIAR EM 05/05/2026 16:12 DOCUMENTO 1 / 1 PÁGINA 3089 / 3514

2026-5CRH9B - E-DOCS - DOCUMENTO ORIGINAL 02/03/2026 18:26 PÁGINA 136 / 161

ESTRUTURA COMERCIO E CONSTRUCOES LTDA	10.664.099/0001-80	02/02/2026 - 14:00:35	naotem	não tem	2,0000	R$47,08	R$ 94,16	Sim
ENGETECH - ENGENHARIA, COMERCIO E SERVICOS LTDA	04.154.467/0001-47	30/01/2026 - 20:35:27			2,0000	R$47,08	R$ 94,16	Sim
CONSTRUTORA E SERVICOS W. B. M. LTDA	26.570.470/0001-84	02/02/2026 - 07:38:28	N/C	N/C	2,0000	R$47,05	R$ 94,10	Sim
MBR ENGENHARIA LTDA	39.404.403/0001-31	02/02/2026 - 21:43:33			2,0000	R$47,07	R$ 94,14	Sim
ENGECON LTDA	26.691.538/0001-83	02/02/2026 - 22:11:10			2,0000	R$47,08	R$ 94,16	Sim
THAIRO DOS REIS PANDOLFI ENGENHARIA E SERVICOS	41.666.993/0001-12	02/02/2026 - 23:11:30	Não se aplica	Não se aplica	2,0000	R$47,08	R$ 94,16	Não

LOTE 0001 - ITEM 0234 - NVR GRAVADOR DE VIDEO S NVD 3316 4K 16 CANAIS SUPORTA CAMERAS IP COM NVR GRAVADOR DE VIDEO S NVD 3316 4K 16 CANAIS SUPORTA CAMERAS IP COMINTELIGENCIA DE VIDEO - FORNECIMENTO E INSTALACAO

Fornecedor	CNPJ/CPF	Data	Modelo	Marca/ Fabricante	Quantidade	Lance	Valor Total	LC 123/2006
TREZE MATERIAL DE CONSTRUCAO LTDA	01.070.171/0001-50	13/12/2025 - 14:58:14	N/C	N/C	1,0000	R$1.497,66	R$ 1.497,66	Sim
ESTRUTURA COMERCIO E CONSTRUCOES LTDA	10.664.099/0001-80	02/02/2026 - 14:00:35	naotem	não tem	1,0000	R$1.497,81	R$ 1.497,81	Sim
ENGETECH - ENGENHARIA, COMERCIO E SERVICOS LTDA	04.154.467/0001-47	30/01/2026 - 20:35:27			1,0000	R$1.497,81	R$ 1.497,81	Sim
CONSTRUTORA E SERVICOS W. B. M. LTDA	26.570.470/0001-84	02/02/2026 - 07:38:47	N/C	N/C	1,0000	R$1.497,80	R$ 1.497,80	Sim
MBR ENGENHARIA LTDA	39.404.403/0001-31	02/02/2026 - 21:43:33			1,0000	R$1.497,80	R$ 1.497,80	Sim
ENGECON LTDA	26.691.538/0001-83	02/02/2026 - 22:11:10			1,0000	R$1.497,81	R$ 1.497,81	Sim
THAIRO DOS REIS PANDOLFI ENGENHARIA E SERVICOS	41.666.993/0001-12	02/02/2026 - 23:11:30	Não se aplica	Não se aplica	1,0000	R$1.497,81	R$ 1.497,81	Não

LOTE 0001 - ITEM 0235 - FORNECIMENTO E INSTALACAO DE SWITCH 24 PORTAS GERENCIAVEL POE 10/100 /1000 FORNECIMENTO E INSTALACAO DE SWITCH 24 PORTAS GERENCIAVEL POE 10/100 /1000+ 4SFP

Fornecedor	CNPJ/CPF	Data	Modelo	Marca/ Fabricante	Quantidade	Lance	Valor Total	LC 123/2006
TREZE MATERIAL DE CONSTRUCAO LTDA	01.070.171/0001-50	13/12/2025 - 14:58:55	N/C	N/C	2,0000	R$4.848,16	R$ 9.696,32	Sim
ESTRUTURA COMERCIO E CONSTRUCOES LTDA	10.664.099/0001-80	02/02/2026 - 14:00:35	naotem	não tem	2,0000	R$4.848,64	R$ 9.697,28	Sim
ENGETECH - ENGENHARIA, COMERCIO E SERVICOS LTDA	04.154.467/0001-47	30/01/2026 - 20:35:27			2,0000	R$4.848,64	R$ 9.697,28	Sim
CONSTRUTORA E SERVICOS W. B. M. LTDA	26.570.470/0001-84	02/02/2026 - 07:39:27	N/C	N/C	2,0000	R$4.848,60	R$ 9.697,20	Sim
MBR ENGENHARIA LTDA	39.404.403/0001-31	02/02/2026 - 21:43:33			2,0000	R$4.848,63	R$ 9.697,26	Sim
ENGECON LTDA	26.691.538/0001-83	02/02/2026 - 22:11:10			2,0000	R$4.848,64	R$ 9.697,28	Sim
THAIRO DOS REIS PANDOLFI ENGENHARIA E SERVICOS	41.666.993/0001-12	02/02/2026 - 23:11:30	Não se aplica	Não se aplica	2,0000	R$4.848,64	R$ 9.697,28	Não

LOTE 0001 - ITEM 0236 - PATCH PANEL 24 PORTAS RJ45/IDC CAT.5E, INCLUSIVE FIXACAO EM RACK 19 PATCH PANEL 24 PORTAS RJ45/IDC CAT.5E, INCLUSIVE FIXACAO EM RACK 19

Fornecedor	CNPJ/CPF	Data	Modelo	Marca/ Fabricante	Quantidade	Lance	Valor Total	LC 123/2006
TREZE MATERIAL DE CONSTRUCAO LTDA	01.070.171/0001-50	13/12/2025 - 14:59:31	N/C	N/C	2,0000	R$396,62	R$ 793,24	Sim

PORTAL DE COMPRAS PÚBLICAS
A autenticidade do documento pode ser verificada no site https://validaarquivo.portaldecompraspublicas.com.br
Documento gerado eletronicamente no Portal de Compras Públicas em 02/03/2026 às 18:15:27.
Código verificador: 1168125

E-DOCS - CÓPIA DO PROCESSO 2025-BFJQ8 GERADO POR UDSON OLIVEIRA RAMOS DE AGUIAR EM 05/05/2026 16:12 DOCUMENTO 1 / 1 PÁGINA 3090 / 3514

2026-5CRH9B - E-DOCS - DOCUMENTO ORIGINAL 02/03/2026 18:26 PÁGINA 137 / 161

ESTRUTURA COMERCIO E CONSTRUCOES LTDA	10.664.099/0001-80	02/02/2026 - 14:00:35	naotem	não tem	2,0000	R$396,66	R$ 793,32	Sim
ENGETECH - ENGENHARIA, COMERCIO E SERVICOS LTDA	04.154.467/0001-47	30/01/2026 - 20:35:27			2,0000	R$396,66	R$ 793,32	Sim
CONSTRUTORA E SERVICOS W. B. M. LTDA	26.570.470/0001-84	02/02/2026 - 08:07:54	N/C	N/C	2,0000	R$396,65	R$ 793,30	Sim
MBR ENGENHARIA LTDA	39.404.403/0001-31	02/02/2026 - 21:43:33			2,0000	R$396,65	R$ 793,30	Sim
ENGECON LTDA	26.691.538/0001-83	02/02/2026 - 22:11:11			2,0000	R$396,66	R$ 793,32	Sim
THAIRO DOS REIS PANDOLFI ENGENHARIA E SERVICOS	41.666.993/0001-12	02/02/2026 - 23:11:30	Não se aplica	Não se aplica	2,0000	R$396,66	R$ 793,32	Não

LOTE 0001 - ITEM 0237 - ESPELHO 4 X 2 COM CONECTOR RJ 45 FEMEA CAT. 5E ESPELHO 4 X 2 COM CONECTOR RJ 45 FEMEA CAT. 5E

Fornecedor	CNPJ/CPF	Data	Modelo	Marca/ Fabricante	Quantidade	Lance	Valor Total	LC 123/2006
TREZE MATERIAL DE CONSTRUCAO LTDA	01.070.171/0001-50	13/12/2025 - 14:59:59	N/C	N/C	2,0000	R$27,05	R$ 54,10	Sim
ESTRUTURA COMERCIO E CONSTRUCOES LTDA	10.664.099/0001-80	02/02/2026 - 14:00:36	naotem	não tem	2,0000	R$27,05	R$ 54,10	Sim
ENGETECH - ENGENHARIA, COMERCIO E SERVICOS LTDA	04.154.467/0001-47	30/01/2026 - 20:35:27			2,0000	R$27,05	R$ 54,10	Sim
CONSTRUTORA E SERVICOS W. B. M. LTDA	26.570.470/0001-84	02/02/2026 - 08:08:13	N/C	N/C	2,0000	R$27,00	R$ 54,00	Sim
MBR ENGENHARIA LTDA	39.404.403/0001-31	02/02/2026 - 21:43:33			2,0000	R$27,04	R$ 54,08	Sim
ENGECON LTDA	26.691.538/0001-83	02/02/2026 - 22:11:11			2,0000	R$27,05	R$ 54,10	Sim
THAIRO DOS REIS PANDOLFI ENGENHARIA E SERVICOS	41.666.993/0001-12	02/02/2026 - 23:11:30	Não se aplica	Não se aplica	2,0000	R$27,05	R$ 54,10	Não

LOTE 0001 - ITEM 0238 - ESPELHO 4 X 4 COM 2 CONECTOR RJ 45 FEMEA CAT. 5E ESPELHO 4 X 4 COM 2 CONECTOR RJ 45 FEMEA CAT. 5E

Fornecedor	CNPJ/CPF	Data	Modelo	Marca/ Fabricante	Quantidade	Lance	Valor Total	LC 123/2006
TREZE MATERIAL DE CONSTRUCAO LTDA	01.070.171/0001-50	13/12/2025 - 15:00:30	N/C	N/C	13,0000	R$37,63	R$ 489,19	Sim
ESTRUTURA COMERCIO E CONSTRUCOES LTDA	10.664.099/0001-80	02/02/2026 - 14:00:36	naotem	não tem	13,0000	R$37,63	R$ 489,19	Sim
ENGETECH - ENGENHARIA, COMERCIO E SERVICOS LTDA	04.154.467/0001-47	30/01/2026 - 20:35:27			13,0000	R$37,63	R$ 489,19	Sim
CONSTRUTORA E SERVICOS W. B. M. LTDA	26.570.470/0001-84	02/02/2026 - 08:09:47	N/C	N/C	13,0000	R$37,60	R$ 488,80	Sim
MBR ENGENHARIA LTDA	39.404.403/0001-31	02/02/2026 - 21:43:33			13,0000	R$37,62	R$ 489,06	Sim
ENGECON LTDA	26.691.538/0001-83	02/02/2026 - 22:11:11			13,0000	R$37,63	R$ 489,19	Sim
THAIRO DOS REIS PANDOLFI ENGENHARIA E SERVICOS	41.666.993/0001-12	02/02/2026 - 23:11:30	Não se aplica	Não se aplica	13,0000	R$37,63	R$ 489,19	Não

LOTE 0001 - ITEM 0239 - FORNECIMENTO E INSTALACAO DE CABO DE REDE PAR TRANCADO 4 PARES CATEGORIA 5E FORNECIMENTO E INSTALACAO DE CABO DE REDE PAR TRANCADO 4 PARES CATEGORIA 5E

Fornecedor	CNPJ/CPF	Data	Modelo	Marca/ Fabricante	Quantidade	Lance	Valor Total	LC 123/2006
TREZE MATERIAL DE CONSTRUCAO LTDA	01.070.171/0001-50	13/12/2025 - 15:01:05	N/C	N/C	992,9800	R$5,50	R$ 5.461,39	Sim

PORTAL DE COMPRAS PÚBLICAS
A autenticidade do documento pode ser verificada no site https://validaarquivo.portaldecompraspublicas.com.br
Documento gerado eletronicamente no Portal de Compras Públicas em 02/03/2026 às 18:15:27.
Código verificador: 1168125

E-DOCS - CÓPIA DO PROCESSO 2025-BFJQ8 GERADO POR UDSON OLIVEIRA RAMOS DE AGUIAR EM 05/05/2026 16:12 DOCUMENTO 1 / 1 PÁGINA 3091 / 3514

2026-5CRH9B - E-DOCS - DOCUMENTO ORIGINAL 02/03/2026 18:26 PÁGINA 138 / 161

ESTRUTURA COMERCIO E CONSTRUCOES LTDA	10.664.099/0001-80	02/02/2026 - 14:00:36	naotem	não tem	992,9800	R$5,50	R$ 5.461,39	Sim
ENGETECH - ENGENHARIA, COMERCIO E SERVICOS LTDA	04.154.467/0001-47	30/01/2026 - 20:35:27			992,9800	R$5,50	R$ 5.461,39	Sim
CONSTRUTORA E SERVICOS W. B. M. LTDA	26.570.470/0001-84	02/02/2026 - 08:10:06	N/C	N/C	992,9800	R$5,40	R$ 5.362,09	Sim
MBR ENGENHARIA LTDA	39.404.403/0001-31	02/02/2026 - 21:43:33			992,9800	R$5,49	R$ 5.451,46	Sim
ENGECON LTDA	26.691.538/0001-83	02/02/2026 - 22:11:12			992,9800	R$5,50	R$ 5.461,39	Sim
THAIRO DOS REIS PANDOLFI ENGENHARIA E SERVICOS	41.666.993/0001-12	02/02/2026 - 23:11:30	Não se aplica	Não se aplica	992,9800	R$5,50	R$ 5.461,39	Não

LOTE 0001 - ITEM 0240 - ABERTURA E FECHAMENTO DE RASGOS EM ALVENARIA, (Item 18.01 da PO) ABERTURA E FECHAMENTO DE RASGOS EM ALVENARIA, PARA PASSAGEM DE TUBULACOES, DIAM. 1/2 A 1 (Item 18.01 da PO)

Fornecedor	CNPJ/CPF	Data	Modelo	Marca/ Fabricante	Quantidade	Lance	Valor Total	LC 123/2006
TREZE MATERIAL DE CONSTRUCAO LTDA	01.070.171/0001-50	13/12/2025 - 15:01:35	N/C	N/C	17,8200	R$16,76	R$ 298,66	Sim
ESTRUTURA COMERCIO E CONSTRUCOES LTDA	10.664.099/0001-80	02/02/2026 - 14:00:37	naotem	não tem	17,8200	R$16,76	R$ 298,66	Sim
ENGETECH - ENGENHARIA, COMERCIO E SERVICOS LTDA	04.154.467/0001-47	30/01/2026 - 20:35:27			17,8200	R$16,76	R$ 298,66	Sim
CONSTRUTORA E SERVICOS W. B. M. LTDA	26.570.470/0001-84	02/02/2026 - 08:10:21	N/C	N/C	17,8200	R$16,75	R$ 298,49	Sim
MBR ENGENHARIA LTDA	39.404.403/0001-31	02/02/2026 - 21:43:33			17,8200	R$16,75	R$ 298,49	Sim
ENGECON LTDA	26.691.538/0001-83	02/02/2026 - 22:11:12			17,8200	R$16,76	R$ 298,66	Sim
THAIRO DOS REIS PANDOLFI ENGENHARIA E SERVICOS	41.666.993/0001-12	02/02/2026 - 23:11:30	Não se aplica	Não se aplica	17,8200	R$16,76	R$ 298,66	Não

LOTE 0001 - ITEM 0241 - ELETRODUTO FLEXIVEL CORRUGADO DIAMETRO 3/4, (Item 18.02 da PO) ELETRODUTO FLEXIVEL CORRUGADO DIAMETRO 3/4, AMARELO ? TIGREFLEX OU EQUIVALENTE (Item 18.02 da PO)

Fornecedor	CNPJ/CPF	Data	Modelo	Marca/ Fabricante	Quantidade	Lance	Valor Total	LC 123/2006
TREZE MATERIAL DE CONSTRUCAO LTDA	01.070.171/0001-50	13/12/2025 - 15:02:08	N/C	N/C	110,9300	R$7,98	R$ 885,22	Sim
ESTRUTURA COMERCIO E CONSTRUCOES LTDA	10.664.099/0001-80	02/02/2026 - 14:00:37	naotem	não tem	110,9300	R$7,98	R$ 885,22	Sim
ENGETECH - ENGENHARIA, COMERCIO E SERVICOS LTDA	04.154.467/0001-47	30/01/2026 - 20:35:27			110,9300	R$7,98	R$ 885,22	Sim
CONSTRUTORA E SERVICOS W. B. M. LTDA	26.570.470/0001-84	02/02/2026 - 08:10:37	N/C	N/C	110,9300	R$7,95	R$ 881,89	Sim
MBR ENGENHARIA LTDA	39.404.403/0001-31	02/02/2026 - 21:43:33			110,9300	R$7,97	R$ 884,11	Sim
ENGECON LTDA	26.691.538/0001-83	02/02/2026 - 22:11:13			110,9300	R$7,98	R$ 885,22	Sim
THAIRO DOS REIS PANDOLFI ENGENHARIA E SERVICOS	41.666.993/0001-12	02/02/2026 - 23:11:30	Não se aplica	Não se aplica	110,9300	R$7,98	R$ 885,22	Não

LOTE 0001 - ITEM 0242 - SERVICO CAIXA DE EMBUTIR (Item 18.03 da PO) MARCA DE REFERENCIA TIGREFLEX, 4X2 (Item 18.03 da PO)

Fornecedor	CNPJ/CPF	Data	Modelo	Marca/ Fabricante	Quantidade	Lance	Valor Total	LC 123/2006
TREZE MATERIAL DE CONSTRUCAO LTDA	01.070.171/0001-50	13/12/2025 - 15:02:31	N/C	N/C	2,0000	R$11,90	R$ 23,80	Sim

PORTAL DE COMPRAS PÚBLICAS
A autenticidade do documento pode ser verificada no site https://validaarquivo.portaldecompraspublicas.com.br
Documento gerado eletronicamente no Portal de Compras Públicas em 02/03/2026 às 18:15:27.
Código verificador: 1168125

E-DOCS - CÓPIA DO PROCESSO 2025-BFJQ8 GERADO POR UDSON OLIVEIRA RAMOS DE AGUIAR EM 05/05/2026 16:12 DOCUMENTO 1 / 1 PÁGINA 3092 / 3514

2026-5CRH9B - E-DOCS - DOCUMENTO ORIGINAL 02/03/2026 18:26 PÁGINA 139 / 161

ESTRUTURA COMERCIO E CONSTRUCOES LTDA	10.664.099/0001-80	02/02/2026 - 14:00:37	naotem	não tem	2,0000	R$11,90	R$ 23,80	Sim
ENGETECH - ENGENHARIA, COMERCIO E SERVICOS LTDA	04.154.467/0001-47	30/01/2026 - 20:35:27			2,0000	R$11,90	R$ 23,80	Sim
CONSTRUTORA E SERVICOS W. B. M. LTDA	26.570.470/0001-84	02/02/2026 - 08:10:54	N/C	N/C	2,0000	R$11,85	R$ 23,70	Sim
MBR ENGENHARIA LTDA	39.404.403/0001-31	02/02/2026 - 21:43:33			2,0000	R$11,89	R$ 23,78	Sim
ENGECON LTDA	26.691.538/0001-83	02/02/2026 - 22:11:13			2,0000	R$11,90	R$ 23,80	Sim
THAIRO DOS REIS PANDOLFI ENGENHARIA E SERVICOS	41.666.993/0001-12	02/02/2026 - 23:11:30	Não se aplica	Não se aplica	2,0000	R$11,90	R$ 23,80	Não

LOTE 0001 - ITEM 0243 - CABO DE COBRE TERMOPLASTICO (PVC) FLEXIVEL ISOLADO 450/750V, LIVRE DE CHUMBO, 70OC 1,5MM2 CABO DE COBRE TERMOPLASTICO (PVC) FLEXIVEL ISOLADO 450/750V, ANTICHAMA BWFLIVRE DE CHUMBO, 70OC - 1,5MM2

Fornecedor	CNPJ/CPF	Data	Modelo	Marca/ Fabricante	Quantidade	Lance	Valor Total	LC 123/2006
TREZE MATERIAL DE CONSTRUCAO LTDA	01.070.171/0001-50	13/12/2025 - 15:03:03	N/C	N/C	221,8600	R$7,77	R$ 1.723,85	Sim
ESTRUTURA COMERCIO E CONSTRUCOES LTDA	10.664.099/0001-80	02/02/2026 - 14:00:37	naotem	não tem	221,8600	R$7,77	R$ 1.723,85	Sim
ENGETECH - ENGENHARIA, COMERCIO E SERVICOS LTDA	04.154.467/0001-47	30/01/2026 - 20:35:28			221,8600	R$7,77	R$ 1.723,85	Sim
CONSTRUTORA E SERVICOS W. B. M. LTDA	26.570.470/0001-84	02/02/2026 - 08:11:12	N/C	N/C	221,8600	R$7,75	R$ 1.719,42	Sim
MBR ENGENHARIA LTDA	39.404.403/0001-31	02/02/2026 - 21:43:33			221,8600	R$7,76	R$ 1.721,63	Sim
ENGECON LTDA	26.691.538/0001-83	02/02/2026 - 22:11:13			221,8600	R$7,77	R$ 1.723,85	Sim
THAIRO DOS REIS PANDOLFI ENGENHARIA E SERVICOS	41.666.993/0001-12	02/02/2026 - 23:11:30	Não se aplica	Não se aplica	221,8600	R$7,77	R$ 1.723,85	Não

LOTE 0001 - ITEM 0244 - CABO DE COBRE NU 35MM2, REF. TEL 5735, MARCA DE REFERENCIA TERMOTECNICA CABO DE COBRE NU 35MM2, REF. TEL 5735, MARCA DE REFERENCIA TERMOTECNICAOU EQUIVALENTE

Fornecedor	CNPJ/CPF	Data	Modelo	Marca/ Fabricante	Quantidade	Lance	Valor Total	LC 123/2006
TREZE MATERIAL DE CONSTRUCAO LTDA	01.070.171/0001-50	13/12/2025 - 15:04:07	N/C	N/C	350,0999	R$60,15	R$ 21.058,51	Sim
ESTRUTURA COMERCIO E CONSTRUCOES LTDA	10.664.099/0001-80	02/02/2026 - 14:00:38	naotem	não tem	350,0999	R$60,16	R$ 21.062,01	Sim
ENGETECH - ENGENHARIA, COMERCIO E SERVICOS LTDA	04.154.467/0001-47	30/01/2026 - 20:35:28			350,0999	R$60,16	R$ 21.062,01	Sim
CONSTRUTORA E SERVICOS W. B. M. LTDA	26.570.470/0001-84	02/02/2026 - 08:12:00	N/C	N/C	350,0999	R$60,15	R$ 21.058,51	Sim
MBR ENGENHARIA LTDA	39.404.403/0001-31	02/02/2026 - 21:43:33			350,0999	R$60,15	R$ 21.058,51	Sim
ENGECON LTDA	26.691.538/0001-83	02/02/2026 - 22:11:14			350,0999	R$60,16	R$ 21.062,01	Sim
THAIRO DOS REIS PANDOLFI ENGENHARIA E SERVICOS	41.666.993/0001-12	02/02/2026 - 23:11:31	Não se aplica	Não se aplica	350,0999	R$60,16	R$ 21.062,01	Não

LOTE 0001 - ITEM 0245 - CABO DE COBRE NU 50MM2, REF. TEL 5750, MARCA DE REFERENCIA TERMOTECNICA CABO DE COBRE NU 50MM2, REF. TEL 5750, MARCA DE REFERENCIA TERMOTECNICAOU EQUIVALENTE

Fornecedor	CNPJ/CPF	Data	Modelo	Marca/ Fabricante	Quantidade	Lance	Valor Total	LC 123/2006
TREZE MATERIAL DE CONSTRUCAO LTDA	01.070.171/0001-50	13/12/2025 - 15:04:39	N/C	N/C	174,5500	R$85,18	R$ 14.868,17	Sim

PORTAL DE COMPRAS PÚBLICAS
A autenticidade do documento pode ser verificada no site https://validaarquivo.portaldecompraspublicas.com.br
Documento gerado eletronicamente no Portal de Compras Públicas em 02/03/2026 às 18:15:27.
Código verificador: 1168125

E-DOCS - CÓPIA DO PROCESSO 2025-BFJQ8 GERADO POR UDSON OLIVEIRA RAMOS DE AGUIAR EM 05/05/2026 16:12 DOCUMENTO 1 / 1 PÁGINA 3093 / 3514

2026-5CRH9B - E-DOCS - DOCUMENTO ORIGINAL 02/03/2026 18:26 PÁGINA 140 / 161

ESTRUTURA COMERCIO E CONSTRUCOES LTDA	10.664.099/0001-80	02/02/2026 - 14:00:38	naotem	não tem	174,5500	R$85,19	R$ 14.869,91	Sim
ENGETECH - ENGENHARIA, COMERCIO E SERVICOS LTDA	04.154.467/0001-47	30/01/2026 - 20:35:28			174,5500	R$85,19	R$ 14.869,91	Sim
CONSTRUTORA E SERVICOS W. B. M. LTDA	26.570.470/0001-84	02/02/2026 - 08:12:24	N/C	N/C	174,5500	R$85,15	R$ 14.862,93	Sim
MBR ENGENHARIA LTDA	39.404.403/0001-31	02/02/2026 - 21:43:33			174,5500	R$85,18	R$ 14.868,17	Sim
ENGECON LTDA	26.691.538/0001-83	02/02/2026 - 22:11:14			174,5500	R$85,19	R$ 14.869,91	Sim
THAIRO DOS REIS PANDOLFI ENGENHARIA E SERVICOS	41.666.993/0001-12	02/02/2026 - 23:11:31	Não se aplica	Não se aplica	174,5500	R$85,19	R$ 14.869,91	Não

LOTE 0001 - ITEM 0246 - ELETRODUTO DE PVC RIGIDO ROSCAVEL, DIAM. 1 (32MM), INCLUSIVE CONEXOES 1 ELETRODUTO DE PVC RIGIDO ROSCAVEL, DIAM. 1 (32MM), INCLUSIVE CONEXOES

Fornecedor	CNPJ/CPF	Data	Modelo	Marca/ Fabricante	Quantidade	Lance	Valor Total	LC 123/2006
TREZE MATERIAL DE CONSTRUCAO LTDA	01.070.171/0001-50	13/12/2025 - 15:05:13	N/C	N/C	19,0000	R$24,86	R$ 472,34	Sim
ESTRUTURA COMERCIO E CONSTRUCOES LTDA	10.664.099/0001-80	02/02/2026 - 14:00:38	naotem	não tem	19,0000	R$24,86	R$ 472,34	Sim
ENGETECH - ENGENHARIA, COMERCIO E SERVICOS LTDA	04.154.467/0001-47	30/01/2026 - 20:35:28			19,0000	R$24,86	R$ 472,34	Sim
CONSTRUTORA E SERVICOS W. B. M. LTDA	26.570.470/0001-84	02/02/2026 - 08:13:03	N/C	N/C	19,0000	R$24,85	R$ 472,15	Sim
MBR ENGENHARIA LTDA	39.404.403/0001-31	02/02/2026 - 21:43:33			19,0000	R$24,85	R$ 472,15	Sim
ENGECON LTDA	26.691.538/0001-83	02/02/2026 - 22:11:15			19,0000	R$24,86	R$ 472,34	Sim
THAIRO DOS REIS PANDOLFI ENGENHARIA E SERVICOS	41.666.993/0001-12	02/02/2026 - 23:11:31	Não se aplica	Não se aplica	19,0000	R$24,86	R$ 472,34	Não

LOTE 0001 - ITEM 0247 - ABRACADEIRA TIPO D COM CUNHA, DIAMETRO 1, REF. TEL-095, MARCA DE ABRACADEIRA TIPO D COM CUNHA, DIAMETRO 1, REF. TEL-095, MARCA DEREFERENCIA TERMOTECNICA OU EQUIVALENTE

Fornecedor	CNPJ/CPF	Data	Modelo	Marca/ Fabricante	Quantidade	Lance	Valor Total	LC 123/2006
TREZE MATERIAL DE CONSTRUCAO LTDA	01.070.171/0001-50	13/12/2025 - 15:05:43	N/C	N/C	57,0000	R$8,69	R$ 495,33	Sim
ESTRUTURA COMERCIO E CONSTRUCOES LTDA	10.664.099/0001-80	02/02/2026 - 14:00:38	naotem	não tem	57,0000	R$8,69	R$ 495,33	Sim
ENGETECH - ENGENHARIA, COMERCIO E SERVICOS LTDA	04.154.467/0001-47	30/01/2026 - 20:35:28			57,0000	R$8,69	R$ 495,33	Sim
CONSTRUTORA E SERVICOS W. B. M. LTDA	26.570.470/0001-84	02/02/2026 - 08:13:18	N/C	N/C	57,0000	R$8,65	R$ 493,05	Sim
MBR ENGENHARIA LTDA	39.404.403/0001-31	02/02/2026 - 21:43:34			57,0000	R$8,68	R$ 494,76	Sim
ENGECON LTDA	26.691.538/0001-83	02/02/2026 - 22:11:15			57,0000	R$8,69	R$ 495,33	Sim
THAIRO DOS REIS PANDOLFI ENGENHARIA E SERVICOS	41.666.993/0001-12	02/02/2026 - 23:11:31	Não se aplica	Não se aplica	57,0000	R$8,69	R$ 495,33	Não

LOTE 0001 - ITEM 0248 - CAIXA INSPECAO EM POLIAMIDA 150X110X70MM, BOCAL 1 (DN 32MM), REF: TEL-541 CAIXA INSPECAO EM POLIAMIDA 150X110X70MM, BOCAL 1 (DN 32MM), REF: TEL-541(SPDA) - FORNECIMENTO E INSTALACAO

Fornecedor	CNPJ/CPF	Data	Modelo	Marca/ Fabricante	Quantidade	Lance	Valor Total	LC 123/2006
TREZE MATERIAL DE CONSTRUCAO LTDA	01.070.171/0001-50	13/12/2025 - 15:06:14	N/C	N/C	6,0000	R$108,29	R$ 649,74	Sim

PORTAL DE COMPRAS PÚBLICAS
A autenticidade do documento pode ser verificada no site https://validaarquivo.portaldecompraspublicas.com.br
Documento gerado eletronicamente no Portal de Compras Públicas em 02/03/2026 às 18:15:27.
Código verificador: 1168125

E-DOCS - CÓPIA DO PROCESSO 2025-BFJQ8 GERADO POR UDSON OLIVEIRA RAMOS DE AGUIAR EM 05/05/2026 16:12 DOCUMENTO 1 / 1 PÁGINA 3094 / 3514

2026-5CRH9B - E-DOCS - DOCUMENTO ORIGINAL 02/03/2026 18:26 PÁGINA 141 / 161

ESTRUTURA COMERCIO E CONSTRUCOES LTDA	10.664.099/0001-80	02/02/2026 - 14:00:39	naotem	não tem	6,0000	R$108,30	R$ 649,80	Sim
ENGETECH - ENGENHARIA, COMERCIO E SERVICOS LTDA	04.154.467/0001-47	30/01/2026 - 20:35:28			6,0000	R$108,30	R$ 649,80	Sim
CONSTRUTORA E SERVICOS W. B. M. LTDA	26.570.470/0001-84	02/02/2026 - 08:13:34	N/C	N/C	6,0000	R$108,25	R$ 649,50	Sim
MBR ENGENHARIA LTDA	39.404.403/0001-31	02/02/2026 - 21:43:34			6,0000	R$108,29	R$ 649,74	Sim
ENGECON LTDA	26.691.538/0001-83	02/02/2026 - 22:11:15			6,0000	R$108,30	R$ 649,80	Sim
THAIRO DOS REIS PANDOLFI ENGENHARIA E SERVICOS	41.666.993/0001-12	02/02/2026 - 23:11:31	Não se aplica	Não se aplica	6,0000	R$108,30	R$ 649,80	Não

LOTE 0001 - ITEM 0249 - CONECTOR DE MEDICAO EM LATAO COM 2 PARAFUSOS PARA CABOS DE 16 A 50 MM2, CONECTOR DE MEDICAO EM LATAO COM 2 PARAFUSOS PARA CABOS DE 16 A 50 MM2,REF. TEL-562, TERMOTECNICA OU EQUIVALENTE

Fornecedor	CNPJ/CPF	Data	Modelo	Marca/ Fabricante	Quantidade	Lance	Valor Total	LC 123/2006
TREZE MATERIAL DE CONSTRUCAO LTDA	01.070.171/0001-50	13/12/2025 - 15:06:38	N/C	N/C	6,0000	R$87,06	R$ 522,36	Sim
ESTRUTURA COMERCIO E CONSTRUCOES LTDA	10.664.099/0001-80	02/02/2026 - 14:00:39	naotem	não tem	6,0000	R$87,07	R$ 522,42	Sim
ENGETECH - ENGENHARIA, COMERCIO E SERVICOS LTDA	04.154.467/0001-47	30/01/2026 - 20:35:28			6,0000	R$87,07	R$ 522,42	Sim
CONSTRUTORA E SERVICOS W. B. M. LTDA	26.570.470/0001-84	02/02/2026 - 08:13:49	N/C	N/C	6,0000	R$87,05	R$ 522,30	Sim
MBR ENGENHARIA LTDA	39.404.403/0001-31	02/02/2026 - 21:43:34			6,0000	R$87,06	R$ 522,36	Sim
ENGECON LTDA	26.691.538/0001-83	02/02/2026 - 22:11:16			6,0000	R$87,07	R$ 522,42	Sim
THAIRO DOS REIS PANDOLFI ENGENHARIA E SERVICOS	41.666.993/0001-12	02/02/2026 - 23:11:31	Não se aplica	Não se aplica	6,0000	R$87,07	R$ 522,42	Não

LOTE 0001 - ITEM 0250 - PRESILHA DE LATAO REF. 744, INCLUSIVE PARAFUSO FENDA DN 4,2X32MM E BUCHA PRESILHA DE LATAO REF. 744, INCLUSIVE PARAFUSO FENDA DN 4,2X32MM E BUCHANYLON DN 6MM E VEDACAO DOS FUROS COM POLIURETANO REF. 5905, MARCA DEREF. TERMOTECNICA OU EQUIVALENTE

Fornecedor	CNPJ/CPF	Data	Modelo	Marca/ Fabricante	Quantidade	Lance	Valor Total	LC 123/2006
TREZE MATERIAL DE CONSTRUCAO LTDA	01.070.171/0001-50	13/12/2025 - 15:07:03	N/C	N/C	700,0000	R$14,82	R$ 10.374,00	Sim
ESTRUTURA COMERCIO E CONSTRUCOES LTDA	10.664.099/0001-80	02/02/2026 - 14:00:39	naotem	não tem	700,0000	R$14,82	R$ 10.374,00	Sim
ENGETECH - ENGENHARIA, COMERCIO E SERVICOS LTDA	04.154.467/0001-47	30/01/2026 - 20:35:28			700,0000	R$14,82	R$ 10.374,00	Sim
CONSTRUTORA E SERVICOS W. B. M. LTDA	26.570.470/0001-84	02/02/2026 - 08:15:43	N/C	N/C	700,0000	R$14,80	R$ 10.360,00	Sim
MBR ENGENHARIA LTDA	39.404.403/0001-31	02/02/2026 - 21:43:34			700,0000	R$14,81	R$ 10.367,00	Sim
ENGECON LTDA	26.691.538/0001-83	02/02/2026 - 22:11:16			700,0000	R$14,82	R$ 10.374,00	Sim
THAIRO DOS REIS PANDOLFI ENGENHARIA E SERVICOS	41.666.993/0001-12	02/02/2026 - 23:11:31	Não se aplica	Não se aplica	700,0000	R$14,82	R$ 10.374,00	Não

LOTE 0001 - ITEM 0251 - MINI CAPTOR PARA SPDA, COM CONECTOR E FIXACAO HORIZONTAL, INCLUSIVE MINI CAPTOR PARA SPDA, COM CONECTOR E FIXACAO HORIZONTAL, INCLUSIVEVEDACAO DOS FUROS COM POLIURETANO

Fornecedor	CNPJ/CPF	Data	Modelo	Marca/ Fabricante	Quantidade	Lance	Valor Total	LC 123/2006

PORTAL DE COMPRAS PÚBLICAS
A autenticidade do documento pode ser verificada no site https://validaarquivo.portaldecompraspublicas.com.br
Documento gerado eletronicamente no Portal de Compras Públicas em 02/03/2026 às 18:15:27.
Código verificador: 1168125

E-DOCS - CÓPIA DO PROCESSO 2025-BFJQ8 GERADO POR UDSON OLIVEIRA RAMOS DE AGUIAR EM 05/05/2026 16:12 DOCUMENTO 1 / 1 PÁGINA 3095 / 3514

2026-5CRH9B - E-DOCS - DOCUMENTO ORIGINAL 02/03/2026 18:26 PÁGINA 142 / 161

TREZE MATERIAL DE CONSTRUCAO LTDA	01.070.171/0001-50	13/12/2025 - 15:07:29	N/C	N/C	6,0000	R$108,00	R$ 648,00	Sim
ESTRUTURA COMERCIO E CONSTRUCOES LTDA	10.664.099/0001-80	02/02/2026 - 14:00:39	naotem	não tem	6,0000	R$108,01	R$ 648,06	Sim
ENGETECH - ENGENHARIA, COMERCIO E SERVICOS LTDA	04.154.467/0001-47	30/01/2026 - 20:35:28			6,0000	R$108,01	R$ 648,06	Sim
CONSTRUTORA E SERVICOS W. B. M. LTDA	26.570.470/0001-84	02/02/2026 - 08:25:48	N/C	N/C	6,0000	R$108,00	R$ 648,00	Sim
MBR ENGENHARIA LTDA	39.404.403/0001-31	02/02/2026 - 21:43:34			6,0000	R$108,00	R$ 648,00	Sim
ENGECON LTDA	26.691.538/0001-83	02/02/2026 - 22:11:17			6,0000	R$108,01	R$ 648,06	Sim
THAIRO DOS REIS PANDOLFI ENGENHARIA E SERVICOS	41.666.993/0001-12	02/02/2026 - 23:11:31	Não se aplica	Não se aplica	6,0000	R$108,01	R$ 648,06	Não

LOTE 0001 - ITEM 0252 - KIT COMPLETO PARA SOLDA EXOTERMICA (MOLDE CDH 50.50-3 / CARTUCHO N° 90 / KIT COMPLETO PARA SOLDA EXOTERMICA (MOLDE CDH 50.50-3 / CARTUCHO N° 90 /ALICATE Z 201), MARCA DE REFERENCIA TERMOTECNICA OU EQUIVALENTE

Fornecedor	CNPJ/CPF	Data	Modelo	Marca/ Fabricante	Quantidade	Lance	Valor Total	LC 123/2006
TREZE MATERIAL DE CONSTRUCAO LTDA	01.070.171/0001-50	13/12/2025 - 15:07:58	N/C	N/C	6,0000	R$62,59	R$ 375,54	Sim
ESTRUTURA COMERCIO E CONSTRUCOES LTDA	10.664.099/0001-80	02/02/2026 - 14:00:40	naotem	não tem	6,0000	R$62,60	R$ 375,60	Sim
ENGETECH - ENGENHARIA, COMERCIO E SERVICOS LTDA	04.154.467/0001-47	30/01/2026 - 20:35:28			6,0000	R$62,60	R$ 375,60	Sim
CONSTRUTORA E SERVICOS W. B. M. LTDA	26.570.470/0001-84	02/02/2026 - 08:26:04	N/C	N/C	6,0000	R$62,50	R$ 375,00	Sim
MBR ENGENHARIA LTDA	39.404.403/0001-31	02/02/2026 - 21:43:34			6,0000	R$62,59	R$ 375,54	Sim
ENGECON LTDA	26.691.538/0001-83	02/02/2026 - 22:11:17			6,0000	R$62,60	R$ 375,60	Sim
THAIRO DOS REIS PANDOLFI ENGENHARIA E SERVICOS	41.666.993/0001-12	02/02/2026 - 23:11:31	Não se aplica	Não se aplica	6,0000	R$62,60	R$ 375,60	Não

LOTE 0001 - ITEM 0253 - TERMINAL ESTANHADO DE 1 COMPRESSAO 1 FURO, 35MM2, REF. TEL-5135, MARCA DE TERMINAL ESTANHADO DE 1 COMPRESSAO 1 FURO, 35MM2, REF. TEL-5135, MARCA DEREFERENCIA TERMOTECNICA OU EQUIVALENTE

Fornecedor	CNPJ/CPF	Data	Modelo	Marca/ Fabricante	Quantidade	Lance	Valor Total	LC 123/2006
TREZE MATERIAL DE CONSTRUCAO LTDA	01.070.171/0001-50	13/12/2025 - 15:08:23	N/C	N/C	3,0000	R$34,19	R$ 102,57	Sim
ESTRUTURA COMERCIO E CONSTRUCOES LTDA	10.664.099/0001-80	02/02/2026 - 14:00:40	naotem	não tem	3,0000	R$34,19	R$ 102,57	Sim
ENGETECH - ENGENHARIA, COMERCIO E SERVICOS LTDA	04.154.467/0001-47	30/01/2026 - 20:35:28			3,0000	R$34,19	R$ 102,57	Sim
CONSTRUTORA E SERVICOS W. B. M. LTDA	26.570.470/0001-84	02/02/2026 - 08:26:20	N/C	N/C	3,0000	R$34,15	R$ 102,45	Sim
MBR ENGENHARIA LTDA	39.404.403/0001-31	02/02/2026 - 21:43:34			3,0000	R$34,18	R$ 102,54	Sim
ENGECON LTDA	26.691.538/0001-83	02/02/2026 - 22:11:17			3,0000	R$34,19	R$ 102,57	Sim
THAIRO DOS REIS PANDOLFI ENGENHARIA E SERVICOS	41.666.993/0001-12	02/02/2026 - 23:11:31	Não se aplica	Não se aplica	3,0000	R$34,19	R$ 102,57	Não

LOTE 0001 - ITEM 0254 - FIXADOR UNIVERSAL LATAO ESTANHADO P/ CABOS 16 A 70 MM2 REF. 5024, INCL. FIXADOR UNIVERSAL LATAO ESTANHADO P/ CABOS 16 A 70 MM2 REF. 5024, INCL.PARAFUSO SEXTAVADO M6X45MM, ARRUELA LISA 1/4, BUCHA NO8, VEDACAO DOSFUROS C/ POLIURETANO REF. 5905, MARCA DE REF. TERMOTECNICA OU EQUIVALENTE

PORTAL DE COMPRAS PÚBLICAS
A autenticidade do documento pode ser verificada no site https://validaarquivo.portaldecompraspublicas.com.br
Documento gerado eletronicamente no Portal de Compras Públicas em 02/03/2026 às 18:15:27.
Código verificador: 1168125

E-DOCS - CÓPIA DO PROCESSO 2025-BFJQ8 GERADO POR UDSON OLIVEIRA RAMOS DE AGUIAR EM 05/05/2026 16:12 DOCUMENTO 1 / 1 PÁGINA 3096 / 3514

2026-5CRH9B - E-DOCS - DOCUMENTO ORIGINAL 02/03/2026 18:26 PÁGINA 143 / 161

Fornecedor	CNPJ/CPF	Data	Modelo	Marca/ Fabricante	Quantidade	Lance	Valor Total	LC 123/2006
TREZE MATERIAL DE CONSTRUCAO LTDA	01.070.171/0001-50	13/12/2025 - 15:09:06	N/C	N/C	3,0000	R$80,38	R$ 241,14	Sim
ESTRUTURA COMERCIO E CONSTRUCOES LTDA	10.664.099/0001-80	02/02/2026 - 14:00:40	naotem	não tem	3,0000	R$80,39	R$ 241,17	Sim
ENGETECH - ENGENHARIA, COMERCIO E SERVICOS LTDA	04.154.467/0001-47	30/01/2026 - 20:35:28			3,0000	R$80,39	R$ 241,17	Sim
CONSTRUTORA E SERVICOS W. B. M. LTDA	26.570.470/0001-84	02/02/2026 - 08:26:36	N/C	N/C	3,0000	R$80,35	R$ 241,05	Sim
MBR ENGENHARIA LTDA	39.404.403/0001-31	02/02/2026 - 21:43:34			3,0000	R$80,38	R$ 241,14	Sim
ENGECON LTDA	26.691.538/0001-83	02/02/2026 - 22:11:18			3,0000	R$80,39	R$ 241,17	Sim
THAIRO DOS REIS PANDOLFI ENGENHARIA E SERVICOS	41.666.993/0001-12	02/02/2026 - 23:11:31	Não se aplica	Não se aplica	3,0000	R$80,39	R$ 241,17	Não

LOTE 0001 - ITEM 0255 - PLACA DE SINALIZACAO DE SEGURANCA CODIGO 14 - 315/158(NBR 13.434); CODIGO PLACA DE SINALIZACAO DE SEGURANCA CODIGO 14 - 315/158(NBR 13.434); CODIGOS3(NT 14/2010-ES) (SAIDA DE EMERGENCIA - SETA VERTICAL)

Fornecedor	CNPJ/CPF	Data	Modelo	Marca/ Fabricante	Quantidade	Lance	Valor Total	LC 123/2006
TREZE MATERIAL DE CONSTRUCAO LTDA	01.070.171/0001-50	13/12/2025 - 15:11:49	N/C	N/C	24,0000	R$35,36	R$ 848,64	Sim
ESTRUTURA COMERCIO E CONSTRUCOES LTDA	10.664.099/0001-80	02/02/2026 - 14:00:40	naotem	não tem	24,0000	R$35,36	R$ 848,64	Sim
ENGETECH - ENGENHARIA, COMERCIO E SERVICOS LTDA	04.154.467/0001-47	30/01/2026 - 20:35:28			24,0000	R$35,36	R$ 848,64	Sim
CONSTRUTORA E SERVICOS W. B. M. LTDA	26.570.470/0001-84	02/02/2026 - 08:26:52	N/C	N/C	24,0000	R$35,35	R$ 848,40	Sim
MBR ENGENHARIA LTDA	39.404.403/0001-31	02/02/2026 - 21:43:34			24,0000	R$35,35	R$ 848,40	Sim
ENGECON LTDA	26.691.538/0001-83	02/02/2026 - 22:11:18			24,0000	R$35,36	R$ 848,64	Sim
THAIRO DOS REIS PANDOLFI ENGENHARIA E SERVICOS	41.666.993/0001-12	02/02/2026 - 23:11:31	Não se aplica	Não se aplica	24,0000	R$35,36	R$ 848,64	Não

LOTE 0001 - ITEM 0256 - PLACA DE SINALIZACAO DE SEGURANCA CONTRA INCENDIO, FOTOLUMINESCENTE, PLACA DE SINALIZACAO DE SEGURANCA CONTRA INCENDIO, FOTOLUMINESCENTE,QUADRADA, 20 X 20 CM, EM PVC 2 MM ANTI-CHAMAS (SIMBOLOS, CORES EPICTOGRAMAS CONFORME NBR 16820)

Fornecedor	CNPJ/CPF	Data	Modelo	Marca/ Fabricante	Quantidade	Lance	Valor Total	LC 123/2006
TREZE MATERIAL DE CONSTRUCAO LTDA	01.070.171/0001-50	13/12/2025 - 15:12:12	N/C	N/C	5,0000	R$43,74	R$ 218,70	Sim
ESTRUTURA COMERCIO E CONSTRUCOES LTDA	10.664.099/0001-80	02/02/2026 - 14:00:41	naotem	não tem	5,0000	R$43,74	R$ 218,70	Sim
ENGETECH - ENGENHARIA, COMERCIO E SERVICOS LTDA	04.154.467/0001-47	30/01/2026 - 20:35:28			5,0000	R$43,74	R$ 218,70	Sim
CONSTRUTORA E SERVICOS W. B. M. LTDA	26.570.470/0001-84	02/02/2026 - 08:27:14	N/C	N/C	5,0000	R$43,70	R$ 218,50	Sim
MBR ENGENHARIA LTDA	39.404.403/0001-31	02/02/2026 - 21:43:34			5,0000	R$43,73	R$ 218,65	Sim
ENGECON LTDA	26.691.538/0001-83	02/02/2026 - 22:11:19			5,0000	R$43,74	R$ 218,70	Sim
THAIRO DOS REIS PANDOLFI ENGENHARIA E SERVICOS	41.666.993/0001-12	02/02/2026 - 23:11:31	Não se aplica	Não se aplica	5,0000	R$43,74	R$ 218,70	Não

LOTE 0001 - ITEM 0257 - FORNECIMENTO E INSTACAO DE PLACA DE SINALIZACAO DE SEGURANCA CONTRA INCENDIO

PORTAL DE COMPRAS PÚBLICAS
A autenticidade do documento pode ser verificada no site https://validaarquivo.portaldecompraspublicas.com.br
Documento gerado eletronicamente no Portal de Compras Públicas em 02/03/2026 às 18:15:27.
Código verificador: 1168125

E-DOCS - CÓPIA DO PROCESSO 2025-BFJQ8 GERADO POR UDSON OLIVEIRA RAMOS DE AGUIAR EM 05/05/2026 16:12 DOCUMENTO 1 / 1 PÁGINA 3097 / 3514

2026-5CRH9B - E-DOCS - DOCUMENTO ORIGINAL 02/03/2026 18:26 PÁGINA 144 / 161

20X40 CM 1 PLACA DE SINALIZACAO DE SEGURANCA CONTRA INCENDIO, FOTOLUMINESCENTE, RETANGULAR, *20 X 40* CM, EM PVC *2* MM ANTI-CHAMAS (SIMBOLOS, CORES E PICTOGRAMAS CONFORME NBR 16820)

Fornecedor	CNPJ/CPF	Data	Modelo	Marca/ Fabricante	Quantidade	Lance	Valor Total	LC 123/2006
TREZE MATERIAL DE CONSTRUCAO LTDA	01.070.171/0001-50	13/12/2025 - 15:12:34	N/C	N/C	1,0000	R$59,29	R$ 59,29	Sim
ESTRUTURA COMERCIO E CONSTRUCOES LTDA	10.664.099/0001-80	02/02/2026 - 14:00:41	naotem	não tem	1,0000	R$59,30	R$ 59,30	Sim
ENGETECH - ENGENHARIA, COMERCIO E SERVICOS LTDA	04.154.467/0001-47	30/01/2026 - 20:35:28			1,0000	R$59,30	R$ 59,30	Sim
CONSTRUTORA E SERVICOS W. B. M. LTDA	26.570.470/0001-84	02/02/2026 - 08:27:39	N/C	N/C	1,0000	R$59,20	R$ 59,20	Sim
MBR ENGENHARIA LTDA	39.404.403/0001-31	02/02/2026 - 21:43:34			1,0000	R$59,29	R$ 59,29	Sim
ENGECON LTDA	26.691.538/0001-83	02/02/2026 - 22:11:19			1,0000	R$59,30	R$ 59,30	Sim
THAIRO DOS REIS PANDOLFI ENGENHARIA E SERVICOS	41.666.993/0001-12	02/02/2026 - 23:11:31	Não se aplica	Não se aplica	1,0000	R$59,30	R$ 59,30	Não

LOTE 0001 - ITEM 0258 - PLACA DE SINALIZACAO DE SEGURANCA CONTRA INCENDIO - ALERTA, TRIANGULAR, PLACA DE SINALIZACAO DE SEGURANCA CONTRA INCENDIO - ALERTA, TRIANGULAR,BASE DE 30 CM, EM PVC 2 MM ANTI-CHAMAS (SIMBOLOS, CORES E PICTOGRAMASCONFORME NBR 16820)

Fornecedor	CNPJ/CPF	Data	Modelo	Marca/ Fabricante	Quantidade	Lance	Valor Total	LC 123/2006
TREZE MATERIAL DE CONSTRUCAO LTDA	01.070.171/0001-50	13/12/2025 - 15:13:03	N/C	N/C	1,0000	R$61,59	R$ 61,59	Sim
ESTRUTURA COMERCIO E CONSTRUCOES LTDA	10.664.099/0001-80	02/02/2026 - 14:00:41	naotem	não tem	1,0000	R$61,60	R$ 61,60	Sim
ENGETECH - ENGENHARIA, COMERCIO E SERVICOS LTDA	04.154.467/0001-47	30/01/2026 - 20:35:28			1,0000	R$61,60	R$ 61,60	Sim
CONSTRUTORA E SERVICOS W. B. M. LTDA	26.570.470/0001-84	02/02/2026 - 08:27:55	N/C	N/C	1,0000	R$61,50	R$ 61,50	Sim
MBR ENGENHARIA LTDA	39.404.403/0001-31	02/02/2026 - 21:43:34			1,0000	R$61,59	R$ 61,59	Sim
ENGECON LTDA	26.691.538/0001-83	02/02/2026 - 22:11:19			1,0000	R$61,60	R$ 61,60	Sim
THAIRO DOS REIS PANDOLFI ENGENHARIA E SERVICOS	41.666.993/0001-12	02/02/2026 - 23:11:31	Não se aplica	Não se aplica	1,0000	R$61,60	R$ 61,60	Não

LOTE 0001 - ITEM 0259 - PINTURA SOBRE PISOS, MARCAS DE REFERENCIA NOVACOR, CORAL OU SUVINIL, A DUAS DEMAOS, LINHA PREMIUM PINTURA SOBRE PISOS, MARCAS DE REFERENCIA NOVACOR, CORAL OU SUVINIL, A DUAS DEMAOS, LINHA PREMIUM

Fornecedor	CNPJ/CPF	Data	Modelo	Marca/ Fabricante	Quantidade	Lance	Valor Total	LC 123/2006
TREZE MATERIAL DE CONSTRUCAO LTDA	01.070.171/0001-50	13/12/2025 - 15:13:27	N/C	N/C	5,0000	R$30,19	R$ 150,95	Sim
ESTRUTURA COMERCIO E CONSTRUCOES LTDA	10.664.099/0001-80	02/02/2026 - 14:00:41	naotem	não tem	5,0000	R$30,19	R$ 150,95	Sim
ENGETECH - ENGENHARIA, COMERCIO E SERVICOS LTDA	04.154.467/0001-47	30/01/2026 - 20:35:28			5,0000	R$30,19	R$ 150,95	Sim
CONSTRUTORA E SERVICOS W. B. M. LTDA	26.570.470/0001-84	02/02/2026 - 08:28:23	N/C	N/C	5,0000	R$30,15	R$ 150,75	Sim
MBR ENGENHARIA LTDA	39.404.403/0001-31	02/02/2026 - 21:43:34			5,0000	R$30,18	R$ 150,90	Sim
ENGECON LTDA	26.691.538/0001-83	02/02/2026 - 22:11:20			5,0000	R$30,19	R$ 150,95	Sim
THAIRO DOS REIS PANDOLFI ENGENHARIA E SERVICOS	41.666.993/0001-12	02/02/2026 - 23:11:31	Não se aplica	Não se aplica	5,0000	R$30,19	R$ 150,95	Não

PORTAL DE COMPRAS PÚBLICAS
A autenticidade do documento pode ser verificada no site https://validaarquivo.portaldecompraspublicas.com.br
Documento gerado eletronicamente no Portal de Compras Públicas em 02/03/2026 às 18:15:27.
Código verificador: 1168125

E-DOCS - CÓPIA DO PROCESSO 2025-BFJQ8 GERADO POR UDSON OLIVEIRA RAMOS DE AGUIAR EM 05/05/2026 16:12 DOCUMENTO 1 / 1 PÁGINA 3098 / 3514

2026-5CRH9B - E-DOCS - DOCUMENTO ORIGINAL 02/03/2026 18:26 PÁGINA 145 / 161

LOTE 0001 - ITEM 0260 - FORNECIMENTO E INSTACAO DE EXTINTOR DE INCENDIO PORTATIL DE PO QUIMICO (6 KG) EXTINTOR DE INCENDIO PORTATIL DE PO QUIMICO ABC COM CAPACIDADE 2A-20B:C (6 KG), INCLUSIVE SUPORTE PARA FIXACAO, EXCLUSIVE PLACA SINALIZADORA EM PVC FOTOLUMINESCENTE

Fornecedor	CNPJ/CPF	Data	Modelo	Marca/ Fabricante	Quantidade	Lance	Valor Total	LC 123/2006
TREZE MATERIAL DE CONSTRUCAO LTDA	01.070.171/0001-50	13/12/2025 - 15:14:02	N/C	N/C	5,0000	R$284,10	R$ 1.420,50	Sim
ESTRUTURA COMERCIO E CONSTRUCOES LTDA	10.664.099/0001-80	02/02/2026 - 14:00:42	naotem	não tem	5,0000	R$284,13	R$ 1.420,65	Sim
ENGETECH - ENGENHARIA, COMERCIO E SERVICOS LTDA	04.154.467/0001-47	30/01/2026 - 20:35:28			5,0000	R$284,13	R$ 1.420,65	Sim
CONSTRUTORA E SERVICOS W. B. M. LTDA	26.570.470/0001-84	02/02/2026 - 08:28:40	N/C	N/C	5,0000	R$284,10	R$ 1.420,50	Sim
MBR ENGENHARIA LTDA	39.404.403/0001-31	02/02/2026 - 21:43:34			5,0000	R$284,12	R$ 1.420,60	Sim
ENGECON LTDA	26.691.538/0001-83	02/02/2026 - 22:11:20			5,0000	R$284,13	R$ 1.420,65	Sim
THAIRO DOS REIS PANDOLFI ENGENHARIA E SERVICOS	41.666.993/0001-12	02/02/2026 - 23:11:31	Não se aplica	Não se aplica	5,0000	R$284,13	R$ 1.420,65	Não

LOTE 0001 - ITEM 0261 - LUMINARIA DE EMERGENCIA, COM 30 LAMPADAS LED DE 2 W, SEM REATOR - LUMINARIA DE EMERGENCIA, COM 30 LAMPADAS LED DE 2 W, SEM REATOR -FORNECIMENTO E INSTALACAO. AF_02/2020

Fornecedor	CNPJ/CPF	Data	Modelo	Marca/ Fabricante	Quantidade	Lance	Valor Total	LC 123/2006
TREZE MATERIAL DE CONSTRUCAO LTDA	01.070.171/0001-50	13/12/2025 - 15:14:43	N/C	N/C	20,0000	R$29,37	R$ 587,40	Sim
ESTRUTURA COMERCIO E CONSTRUCOES LTDA	10.664.099/0001-80	02/02/2026 - 14:00:42	naotem	não tem	20,0000	R$29,37	R$ 587,40	Sim
ENGETECH - ENGENHARIA, COMERCIO E SERVICOS LTDA	04.154.467/0001-47	30/01/2026 - 20:35:28			20,0000	R$29,37	R$ 587,40	Sim
CONSTRUTORA E SERVICOS W. B. M. LTDA	26.570.470/0001-84	02/02/2026 - 08:28:59	N/C	N/C	20,0000	R$29,35	R$ 587,00	Sim
MBR ENGENHARIA LTDA	39.404.403/0001-31	02/02/2026 - 21:43:34			20,0000	R$29,36	R$ 587,20	Sim
ENGECON LTDA	26.691.538/0001-83	02/02/2026 - 22:11:21			20,0000	R$29,37	R$ 587,40	Sim
THAIRO DOS REIS PANDOLFI ENGENHARIA E SERVICOS	41.666.993/0001-12	02/02/2026 - 23:11:31	Não se aplica	Não se aplica	20,0000	R$29,37	R$ 587,40	Não

LOTE 0001 - ITEM 0262 - FORNECIMENTO E INSTALACAO DE CENTRAL DE ALARME DE INCENDIO ENDERECAVEL, FORNECIMENTO E INSTALACAO DE CENTRAL DE ALARME DE INCENDIO ENDERECAVEL,CAPACIDADE ATE: 256 ENDERECOS, 4 LACOS COM BATERIA REF. WALMONOF,ABAFIRE, DELTAFIRE OU EQUIVALENTE

Fornecedor	CNPJ/CPF	Data	Modelo	Marca/ Fabricante	Quantidade	Lance	Valor Total	LC 123/2006
TREZE MATERIAL DE CONSTRUCAO LTDA	01.070.171/0001-50	13/12/2025 - 15:15:11	N/C	N/C	1,0000	R$2.660,84	R$ 2.660,84	Sim
ESTRUTURA COMERCIO E CONSTRUCOES LTDA	10.664.099/0001-80	02/02/2026 - 14:00:42	naotem	não tem	1,0000	R$2.661,11	R$ 2.661,11	Sim
ENGETECH - ENGENHARIA, COMERCIO E SERVICOS LTDA	04.154.467/0001-47	30/01/2026 - 20:35:28			1,0000	R$2.661,11	R$ 2.661,11	Sim
CONSTRUTORA E SERVICOS W. B. M. LTDA	26.570.470/0001-84	02/02/2026 - 08:29:17	N/C	N/C	1,0000	R$2.661,10	R$ 2.661,10	Sim
MBR ENGENHARIA LTDA	39.404.403/0001-31	02/02/2026 - 21:43:34			1,0000	R$2.661,10	R$ 2.661,10	Sim
ENGECON LTDA	26.691.538/0001-83	02/02/2026 - 22:11:21			1,0000	R$2.661,11	R$ 2.661,11	Sim
THAIRO DOS REIS PANDOLFI ENGENHARIA E SERVICOS	41.666.993/0001-12	02/02/2026 - 23:11:31	Não se aplica	Não se aplica	1,0000	R$2.661,11	R$ 2.661,11	Não

PORTAL DE COMPRAS PÚBLICAS
A autenticidade do documento pode ser verificada no site https://validaarquivo.portaldecompraspublicas.com.br
Documento gerado eletronicamente no Portal de Compras Públicas em 02/03/2026 às 18:15:27.
Código verificador: 1168125

E-DOCS - CÓPIA DO PROCESSO 2025-BFJQ8 GERADO POR UDSON OLIVEIRA RAMOS DE AGUIAR EM 05/05/2026 16:12 DOCUMENTO 1 / 1 PÁGINA 3099 / 3514

2026-5CRH9B - E-DOCS - DOCUMENTO ORIGINAL 02/03/2026 18:26 PÁGINA 146 / 161

LOTE 0001 - ITEM 0263 - FORNECIMENTO E INSTALACAO DE ACIONADOR MANUAL DE ALARME DE INCENDIO ENDERECAVEL, TIPO QUEBRA VIDRO FORNECIMENTO E INSTALACAO DE ACIONADOR MANUAL DE ALARME DE INCENDIO ENDERECAVEL, TIPO QUEBRA VIDRO

Fornecedor	CNPJ/CPF	Data	Modelo	Marca/ Fabricante	Quantidade	Lance	Valor Total	LC 123/2006
TREZE MATERIAL DE CONSTRUCAO LTDA	01.070.171/0001-50	14/12/2025 - 09:34:06	N/C	N/C	2,0000	R$150,91	R$ 301,82	Sim
ESTRUTURA COMERCIO E CONSTRUCOES LTDA	10.664.099/0001-80	02/02/2026 - 14:00:42	naotem	não tem	2,0000	R$150,93	R$ 301,86	Sim
ENGETECH - ENGENHARIA, COMERCIO E SERVICOS LTDA	04.154.467/0001-47	30/01/2026 - 20:35:28			2,0000	R$150,93	R$ 301,86	Sim
CONSTRUTORA E SERVICOS W. B. M. LTDA	26.570.470/0001-84	02/02/2026 - 08:29:33	N/C	N/C	2,0000	R$150,92	R$ 301,84	Sim
MBR ENGENHARIA LTDA	39.404.403/0001-31	02/02/2026 - 21:43:34			2,0000	R$150,92	R$ 301,84	Sim
ENGECON LTDA	26.691.538/0001-83	02/02/2026 - 22:11:21			2,0000	R$150,93	R$ 301,86	Sim
THAIRO DOS REIS PANDOLFI ENGENHARIA E SERVICOS	41.666.993/0001-12	02/02/2026 - 23:11:31	Não se aplica	Não se aplica	2,0000	R$150,93	R$ 301,86	Não

LOTE 0001 - ITEM 0264 - FORNECIMENTO E INSTALACAO DE DETECTOR DE FUMACA OPTICO ENDERECAVEL FORNECIMENTO E INSTALACAO DE DETECTOR DE FUMACA OPTICO ENDERECAVELBIVOLT 12/24V PARA PAREDE OU TETO

Fornecedor	CNPJ/CPF	Data	Modelo	Marca/ Fabricante	Quantidade	Lance	Valor Total	LC 123/2006
TREZE MATERIAL DE CONSTRUCAO LTDA	01.070.171/0001-50	14/12/2025 - 09:34:38	N/C	N/C	14,0000	R$195,15	R$ 2.732,10	Sim
ESTRUTURA COMERCIO E CONSTRUCOES LTDA	10.664.099/0001-80	02/02/2026 - 14:00:42	naotem	não tem	14,0000	R$195,17	R$ 2.732,38	Sim
ENGETECH - ENGENHARIA, COMERCIO E SERVICOS LTDA	04.154.467/0001-47	30/01/2026 - 20:35:28			14,0000	R$195,17	R$ 2.732,38	Sim
CONSTRUTORA E SERVICOS W. B. M. LTDA	26.570.470/0001-84	02/02/2026 - 08:29:48	N/C	N/C	14,0000	R$195,15	R$ 2.732,10	Sim
MBR ENGENHARIA LTDA	39.404.403/0001-31	02/02/2026 - 21:43:34			14,0000	R$195,16	R$ 2.732,24	Sim
ENGECON LTDA	26.691.538/0001-83	02/02/2026 - 22:11:22			14,0000	R$195,17	R$ 2.732,38	Sim
THAIRO DOS REIS PANDOLFI ENGENHARIA E SERVICOS	41.666.993/0001-12	02/02/2026 - 23:11:31	Não se aplica	Não se aplica	14,0000	R$195,17	R$ 2.732,38	Não

LOTE 0001 - ITEM 0265 - FORNECIMENTO E INSTALACAO DE SIRENE ELETRONICA MEDIA TIPO CORNETA FORNECIMENTO E INSTALACAO DE SIRENE ELETRONICA MEDIA TIPO CORNETA

Fornecedor	CNPJ/CPF	Data	Modelo	Marca/ Fabricante	Quantidade	Lance	Valor Total	LC 123/2006
TREZE MATERIAL DE CONSTRUCAO LTDA	01.070.171/0001-50	14/12/2025 - 09:35:14	N/C	N/C	2,0000	R$166,66	R$ 333,32	Sim
ESTRUTURA COMERCIO E CONSTRUCOES LTDA	10.664.099/0001-80	02/02/2026 - 14:00:43	naotem	não tem	2,0000	R$166,68	R$ 333,36	Sim
ENGETECH - ENGENHARIA, COMERCIO E SERVICOS LTDA	04.154.467/0001-47	30/01/2026 - 20:35:28			2,0000	R$166,68	R$ 333,36	Sim
CONSTRUTORA E SERVICOS W. B. M. LTDA	26.570.470/0001-84	02/02/2026 - 08:30:10	N/C	N/C	2,0000	R$166,65	R$ 333,30	Sim
MBR ENGENHARIA LTDA	39.404.403/0001-31	02/02/2026 - 21:43:34			2,0000	R$166,67	R$ 333,34	Sim
ENGECON LTDA	26.691.538/0001-83	02/02/2026 - 22:11:22			2,0000	R$166,68	R$ 333,36	Sim
THAIRO DOS REIS PANDOLFI ENGENHARIA E SERVICOS	41.666.993/0001-12	02/02/2026 - 23:11:31	Não se aplica	Não se aplica	2,0000	R$166,68	R$ 333,36	Não

PORTAL DE COMPRAS PÚBLICAS
A autenticidade do documento pode ser verificada no site https://validaarquivo.portaldecompraspublicas.com.br
Documento gerado eletronicamente no Portal de Compras Públicas em 02/03/2026 às 18:15:27.
Código verificador: 1168125

E-DOCS - CÓPIA DO PROCESSO 2025-BFJQ8 GERADO POR UDSON OLIVEIRA RAMOS DE AGUIAR EM 05/05/2026 16:12 DOCUMENTO 1 / 1 PÁGINA 3100 / 3514

2026-5CRH9B - E-DOCS - DOCUMENTO ORIGINAL 02/03/2026 18:26 PÁGINA 147 / 161

LOTE 0001 - ITEM 0266 - ABRIGO DE SOBREPOR EM CHAPA DE ACO CARBONO PINTADO COM TINTA A BASE DE ABRIGO DE SOBREPOR EM CHAPA DE ACO CARBONO PINTADO COM TINTA A BASE DEEPOXI VERMELHA, DIMENSOES 75X35X25CM

Fornecedor	CNPJ/CPF	Data	Modelo	Marca/ Fabricante	Quantidade	Lance	Valor Total	LC 123/2006
TREZE MATERIAL DE CONSTRUCAO LTDA	01.070.171/0001-50	14/12/2025 - 10:57:34	N/C	N/C	1,0000	R$482,16	R$ 482,16	Sim
ESTRUTURA COMERCIO E CONSTRUCOES LTDA	10.664.099/0001-80	02/02/2026 - 14:00:43	naotem	não tem	1,0000	R$482,21	R$ 482,21	Sim
ENGETECH - ENGENHARIA, COMERCIO E SERVICOS LTDA	04.154.467/0001-47	30/01/2026 - 20:35:28			1,0000	R$482,21	R$ 482,21	Sim
CONSTRUTORA E SERVICOS W. B. M. LTDA	26.570.470/0001-84	02/02/2026 - 08:30:27	N/C	N/C	1,0000	R$482,20	R$ 482,20	Sim
MBR ENGENHARIA LTDA	39.404.403/0001-31	02/02/2026 - 21:43:34			1,0000	R$482,20	R$ 482,20	Sim
ENGECON LTDA	26.691.538/0001-83	02/02/2026 - 22:11:23			1,0000	R$482,21	R$ 482,21	Sim
THAIRO DOS REIS PANDOLFI ENGENHARIA E SERVICOS	41.666.993/0001-12	02/02/2026 - 23:11:31	Não se aplica	Não se aplica	1,0000	R$482,21	R$ 482,21	Não

LOTE 0001 - ITEM 0267 - ABRIGO DE GAS PARA 2 CILINDROS 45 KG, EXEC. EM ALV. BLOCO CONC CHEIO,DIM ABRIGO DE GAS PARA 2 CILINDROS 45 KG, EXEC. EM ALV. BLOCO CONC CHEIO,DIM1,50X0.85X2.10M, INCLUSIVE CILINDROS E REDE INTERNA DO ABRIGOCOMPREENDENDO TUBOS E VALVULAS DE ESFERA QUE INTERLIGAM OS CILINDROS

Fornecedor	CNPJ/CPF	Data	Modelo	Marca/ Fabricante	Quantidade	Lance	Valor Total	LC 123/2006
TREZE MATERIAL DE CONSTRUCAO LTDA	01.070.171/0001-50	14/12/2025 - 10:58:56	N/C	N/C	1,0000	R$12.173,10	R$ 12.173,10	Sim
ESTRUTURA COMERCIO E CONSTRUCOES LTDA	10.664.099/0001-80	02/02/2026 - 14:00:43	naotem	não tem	1,0000	R$12.173,85	R$ 12.173,85	Sim
ENGETECH - ENGENHARIA, COMERCIO E SERVICOS LTDA	04.154.467/0001-47	30/01/2026 - 20:35:29			1,0000	R$12.173,85	R$ 12.173,85	Sim
CONSTRUTORA E SERVICOS W. B. M. LTDA	26.570.470/0001-84	02/02/2026 - 08:31:02	N/C	N/C	1,0000	R$12.173,80	R$ 12.173,80	Sim
MBR ENGENHARIA LTDA	39.404.403/0001-31	02/02/2026 - 21:43:34			1,0000	R$12.173,84	R$ 12.173,84	Sim
ENGECON LTDA	26.691.538/0001-83	02/02/2026 - 22:11:23			1,0000	R$12.173,85	R$ 12.173,85	Sim
THAIRO DOS REIS PANDOLFI ENGENHARIA E SERVICOS	41.666.993/0001-12	02/02/2026 - 23:11:31	Não se aplica	Não se aplica	1,0000	R$12.173,85	R$ 12.173,85	Não

LOTE 0001 - ITEM 0268 - TUBO, PEX, MULTICAMADA, DN 20, INSTALADO EM RAMAL INTERNO DE INSTALACOES TUBO, PEX, MULTICAMADA, DN 20, INSTALADO EM RAMAL INTERNO DE INSTALACOESDE GAS - FORNECIMENTO E INSTALACAO. AF_01/2020

Fornecedor	CNPJ/CPF	Data	Modelo	Marca/ Fabricante	Quantidade	Lance	Valor Total	LC 123/2006
TREZE MATERIAL DE CONSTRUCAO LTDA	01.070.171/0001-50	14/12/2025 - 09:38:49	N/C	N/C	46,4797	R$31,77	R$ 1.476,66	Sim
ESTRUTURA COMERCIO E CONSTRUCOES LTDA	10.664.099/0001-80	02/02/2026 - 14:00:43	naotem	não tem	46,4797	R$31,77	R$ 1.476,66	Sim
ENGETECH - ENGENHARIA, COMERCIO E SERVICOS LTDA	04.154.467/0001-47	30/01/2026 - 20:35:29			46,4797	R$31,77	R$ 1.476,66	Sim
CONSTRUTORA E SERVICOS W. B. M. LTDA	26.570.470/0001-84	02/02/2026 - 08:31:28	N/C	N/C	46,4797	R$31,75	R$ 1.475,73	Sim
MBR ENGENHARIA LTDA	39.404.403/0001-31	02/02/2026 - 21:43:34			46,4797	R$31,76	R$ 1.476,20	Sim
ENGECON LTDA	26.691.538/0001-83	02/02/2026 - 22:11:23			46,4797	R$31,77	R$ 1.476,66	Sim

PORTAL DE COMPRAS PÚBLICAS
A autenticidade do documento pode ser verificada no site https://validaarquivo.portaldecompraspublicas.com.br
Documento gerado eletronicamente no Portal de Compras Públicas em 02/03/2026 às 18:15:27.
Código verificador: 1168125

E-DOCS - CÓPIA DO PROCESSO 2025-BFJQ8 GERADO POR UDSON OLIVEIRA RAMOS DE AGUIAR EM 05/05/2026 16:12 DOCUMENTO 1 / 1 PÁGINA 3101 / 3514

2026-5CRH9B - E-DOCS - DOCUMENTO ORIGINAL 02/03/2026 18:26 PÁGINA 148 / 161

THAIRO DOS REIS PANDOLFI ENGENHARIA E SERVICOS	41.666.993/0001-12	02/02/2026 - 23:11:31	Não se aplica	Não se aplica	46,4797	R$31,77	R$ 1.476,66	Não

LOTE 0001 - ITEM 0269 - JOELHO 90 GRAUS, EM FERRO GALVANIZADO, CONEXAO ROSQUEADA, DN 20 (3/4), JOELHO 90 GRAUS, EM FERRO GALVANIZADO, CONEXAO ROSQUEADA, DN 20 (3/4),INSTALADO EM RAMAIS E SUB-RAMAIS DE GAS - FORNECIMENTO E INSTALACAO.AF_10/2020

Fornecedor	CNPJ/CPF	Data	Modelo	Marca/ Fabricante	Quantidade	Lance	Valor Total	LC 123/2006
TREZE MATERIAL DE CONSTRUCAO LTDA	01.070.171/0001-50	14/12/2025 - 09:40:20	N/C	N/C	2,0000	R$47,61	R$ 95,22	Sim
ESTRUTURA COMERCIO E CONSTRUCOES LTDA	10.664.099/0001-80	02/02/2026 - 14:00:43	naotem	não tem	2,0000	R$47,61	R$ 95,22	Sim
ENGETECH - ENGENHARIA, COMERCIO E SERVICOS LTDA	04.154.467/0001-47	30/01/2026 - 20:35:29			2,0000	R$47,61	R$ 95,22	Sim
CONSTRUTORA E SERVICOS W. B. M. LTDA	26.570.470/0001-84	02/02/2026 - 08:31:44	N/C	N/C	2,0000	R$47,60	R$ 95,20	Sim
MBR ENGENHARIA LTDA	39.404.403/0001-31	02/02/2026 - 21:43:34			2,0000	R$47,60	R$ 95,20	Sim
ENGECON LTDA	26.691.538/0001-83	02/02/2026 - 22:11:24			2,0000	R$47,61	R$ 95,22	Sim
THAIRO DOS REIS PANDOLFI ENGENHARIA E SERVICOS	41.666.993/0001-12	02/02/2026 - 23:11:31	Não se aplica	Não se aplica	2,0000	R$47,61	R$ 95,22	Não

LOTE 0001 - ITEM 0270 - VALVULA 90° ROSCA FEMEA 1/2 COM ESPIGAO, PARA INSTALACOES DE GAS VALVULA 90° ROSCA FEMEA 1/2 COM ESPIGAO, PARA INSTALACOES DE GAS

Fornecedor	CNPJ/CPF	Data	Modelo	Marca/ Fabricante	Quantidade	Lance	Valor Total	LC 123/2006
TREZE MATERIAL DE CONSTRUCAO LTDA	01.070.171/0001-50	14/12/2025 - 09:40:50	N/C	N/C	1,0000	R$78,64	R$ 78,64	Sim
ESTRUTURA COMERCIO E CONSTRUCOES LTDA	10.664.099/0001-80	02/02/2026 - 14:00:44	naotem	não tem	1,0000	R$78,65	R$ 78,65	Sim
ENGETECH - ENGENHARIA, COMERCIO E SERVICOS LTDA	04.154.467/0001-47	30/01/2026 - 20:35:29			1,0000	R$78,65	R$ 78,65	Sim
CONSTRUTORA E SERVICOS W. B. M. LTDA	26.570.470/0001-84	02/02/2026 - 08:32:01	N/C	N/C	1,0000	R$78,60	R$ 78,60	Sim
MBR ENGENHARIA LTDA	39.404.403/0001-31	02/02/2026 - 21:43:34			1,0000	R$78,64	R$ 78,64	Sim
ENGECON LTDA	26.691.538/0001-83	02/02/2026 - 22:11:24			1,0000	R$78,65	R$ 78,65	Sim
THAIRO DOS REIS PANDOLFI ENGENHARIA E SERVICOS	41.666.993/0001-12	02/02/2026 - 23:11:31	Não se aplica	Não se aplica	1,0000	R$78,65	R$ 78,65	Não

LOTE 0001 - ITEM 0271 - LIMPEZA GERAL DE OBRAS (EDIFICACAO) LIMPEZA GERAL DA OBRA (EDIFICACAO)

Fornecedor	CNPJ/CPF	Data	Modelo	Marca/ Fabricante	Quantidade	Lance	Valor Total	LC 123/2006
TREZE MATERIAL DE CONSTRUCAO LTDA	01.070.171/0001-50	14/12/2025 - 09:41:48	N/C	N/C	901,7797	R$16,52	R$ 14.897,40	Sim
ESTRUTURA COMERCIO E CONSTRUCOES LTDA	10.664.099/0001-80	02/02/2026 - 14:00:44	naotem	não tem	901,7797	R$16,52	R$ 14.897,40	Sim
ENGETECH - ENGENHARIA, COMERCIO E SERVICOS LTDA	04.154.467/0001-47	30/01/2026 - 20:35:29			901,7797	R$16,52	R$ 14.897,40	Sim
CONSTRUTORA E SERVICOS W. B. M. LTDA	26.570.470/0001-84	02/02/2026 - 08:32:17	N/C	N/C	901,7797	R$16,50	R$ 14.879,37	Sim
MBR ENGENHARIA LTDA	39.404.403/0001-31	02/02/2026 - 21:43:34			901,7797	R$16,51	R$ 14.888,38	Sim
ENGECON LTDA	26.691.538/0001-83	02/02/2026 - 22:11:25			901,7797	R$16,52	R$ 14.897,40	Sim

PORTAL DE COMPRAS PÚBLICAS
A autenticidade do documento pode ser verificada no site https://validaarquivo.portaldecompraspublicas.com.br
Documento gerado eletronicamente no Portal de Compras Públicas em 02/03/2026 às 18:15:27.
Código verificador: 1168125

E-DOCS - CÓPIA DO PROCESSO 2025-BFJQ8 GERADO POR UDSON OLIVEIRA RAMOS DE AGUIAR EM 05/05/2026 16:12 DOCUMENTO 1 / 1 PÁGINA 3102 / 3514

2026-5CRH9B - E-DOCS - DOCUMENTO ORIGINAL 02/03/2026 18:26 PÁGINA 149 / 161

THAIRO DOS REIS PANDOLFI ENGENHARIA E SERVICOS	41.666.993/0001-12	02/02/2026 - 23:11:32	Não se aplica	Não se aplica	901,7797	R$16,52	R$ 14.897,40	Não

LOTE 0001 - ITEM 0272 - LIMPEZA GERAL DE OBRAS LIMPEZA GERAL DE OBRAS (QUADRAS, PRACAS E JARDINS)

Fornecedor	CNPJ/CPF	Data	Modelo	Marca/ Fabricante	Quantidade	Lance	Valor Total	LC 123/2006
TREZE MATERIAL DE CONSTRUCAO LTDA	01.070.171/0001-50	14/12/2025 - 10:56:34	N/C	N/C	148,8800	R$1,65	R$ 245,65	Sim
ESTRUTURA COMERCIO E CONSTRUCOES LTDA	10.664.099/0001-80	02/02/2026 - 14:00:44	naotem	não tem	148,8800	R$1,65	R$ 245,65	Sim
ENGETECH - ENGENHARIA, COMERCIO E SERVICOS LTDA	04.154.467/0001-47	30/01/2026 - 20:35:29			148,8800	R$1,65	R$ 245,65	Sim
CONSTRUTORA E SERVICOS W. B. M. LTDA	26.570.470/0001-84	02/02/2026 - 08:32:35	N/C	N/C	148,8800	R$1,60	R$ 238,21	Sim
MBR ENGENHARIA LTDA	39.404.403/0001-31	02/02/2026 - 21:43:34			148,8800	R$1,64	R$ 244,16	Sim
ENGECON LTDA	26.691.538/0001-83	02/02/2026 - 22:11:25			148,8800	R$1,65	R$ 245,65	Sim
THAIRO DOS REIS PANDOLFI ENGENHARIA E SERVICOS	41.666.993/0001-12	02/02/2026 - 23:11:32	Não se aplica	Não se aplica	148,8800	R$1,65	R$ 245,65	Não

Validade das Propostas

Fornecedor	CPF/CNPJ	Validade (conforme edital)
THOMPSON ENGENHARIA LTDA	36.758.622/0001-20	70 dias
JB DA SILVA JUNIOR LTDA	31.276.874/0001-08	60 dias
TREZE MATERIAL DE CONSTRUCAO LTDA	01.070.171/0001-50	60 dias
THAIRO DOS REIS PANDOLFI ENGENHARIA E SERVICOS	41.666.993/0001-12	60 dias
CONSTRUTORA E SERVICOS W. B. M. LTDA	26.570.470/0001-84	60 dias
ENGECON LTDA	26.691.538/0001-83	60 dias
ESTRUTURA COMERCIO E CONSTRUCOES LTDA	10.664.099/0001-80	60 dias
ENGETECH - ENGENHARIA, COMERCIO E SERVICOS LTDA	04.154.467/0001-47	60 dias
MBR ENGENHARIA LTDA	39.404.403/0001-31	60 dias

Lances Enviados

0001 - G L O B A L EXECUCAO DA REFORMA E RECUPERACAO GERAL DA CRECHE TEREZA FIOREZZIâ, COM O OBJETIVO DE PROMOVER A READEQUACAO DA INFRAESTRUTURA FISICA DA UNIDADE, NO MUNICIPIO DE ALEGRE/ES

Data	Valor	CNPJ	Situação
14/12/2025 - 10:58:57	2.006.865,99 (proposta)	01.070.171/0001-50 - TREZE MATERIAL DE CONSTRUCAO LTDA	Válido
30/01/2026 - 20:35:29	2.007.019,32 (proposta)	04.154.467/0001-47 - ENGETECH - ENGENHARIA, COMERCIO E SERVICOS LTDA	Válido
02/02/2026 - 08:32:35	2.063.717,96 (proposta)	26.570.470/0001-84 - CONSTRUTORA E SERVICOS W. B. M. LTDA	Válido
02/02/2026 - 14:00:44	2.007.019,32 (proposta)	10.664.099/0001-80 - ESTRUTURA COMERCIO E CONSTRUCOES LTDA	Cancelado
02/02/2026 - 21:43:35	2.006.667,24 (proposta)	39.404.403/0001-31 - MBR ENGENHARIA LTDA	Válido
02/02/2026 - 23:11:32	2.007.019,32 (proposta)	41.666.993/0001-12 - THAIRO DOS REIS PANDOLFI ENGENHARIA E SERVICOS	Válido
03/02/2026 - 08:24:14	2.007.019,24 (proposta)	26.691.538/0001-83 - ENGECON LTDA	Válido
03/02/2026 - 09:36:57	2.000.000,00	26.691.538/0001-83 - ENGECON LTDA	Válido
03/02/2026 - 09:37:09	2.000.000,00	26.570.470/0001-84 - CONSTRUTORA E SERVICOS W. B. M. LTDA	Válido
03/02/2026 - 09:37:11	2.005.667,24	01.070.171/0001-50 - TREZE MATERIAL DE CONSTRUCAO LTDA	Válido

PORTAL DE COMPRAS PÚBLICAS
A autenticidade do documento pode ser verificada no site https://validaarquivo.portaldecompraspublicas.com.br
Documento gerado eletronicamente no Portal de Compras Públicas em 02/03/2026 às 18:15:27.
Código verificador: 1168125

E-DOCS - CÓPIA DO PROCESSO 2025-BFJQ8 GERADO POR UDSON OLIVEIRA RAMOS DE AGUIAR EM 05/05/2026 16:12 DOCUMENTO 1 / 1 PÁGINA 3103 / 3514

2026-5CRH9B - E-DOCS - DOCUMENTO ORIGINAL 02/03/2026 18:26 PÁGINA 150 / 161

03/02/2026 - 09:38:04	1.980.000,00	10.664.099/0001-80 - ESTRUTURA COMERCIO E CONSTRUCOES LTDA	Cancelado
03/02/2026 - 09:38:11	1.999.000,00	01.070.171/0001-50 - TREZE MATERIAL DE CONSTRUCAO LTDA	Válido
03/02/2026 - 09:38:25	1.975.000,00	26.691.538/0001-83 - ENGECON LTDA	Válido
03/02/2026 - 09:38:27	1.990.000,00	26.570.470/0001-84 - CONSTRUTORA E SERVICOS W. B. M. LTDA	Válido
03/02/2026 - 09:39:12	1.974.000,00	01.070.171/0001-50 - TREZE MATERIAL DE CONSTRUCAO LTDA	Válido
03/02/2026 - 09:39:24	1.970.000,00	39.404.403/0001-31 - MBR ENGENHARIA LTDA	Válido
03/02/2026 - 09:39:32	1.969.999,99	41.666.993/0001-12 - THAIRO DOS REIS PANDOLFI ENGENHARIA E SERVICOS	Válido
03/02/2026 - 09:39:42	1.980.000,00	26.570.470/0001-84 - CONSTRUTORA E SERVICOS W. B. M. LTDA	Válido
03/02/2026 - 09:40:00	1.968.000,00	01.070.171/0001-50 - TREZE MATERIAL DE CONSTRUCAO LTDA	Válido
03/02/2026 - 09:40:03	1.967.999,99	41.666.993/0001-12 - THAIRO DOS REIS PANDOLFI ENGENHARIA E SERVICOS	Válido
03/02/2026 - 09:40:11	1.970.000,00	26.570.470/0001-84 - CONSTRUTORA E SERVICOS W. B. M. LTDA	Válido
03/02/2026 - 09:40:17	1.960.000,00	26.691.538/0001-83 - ENGECON LTDA	Válido
03/02/2026 - 09:40:19	1.959.999,99	41.666.993/0001-12 - THAIRO DOS REIS PANDOLFI ENGENHARIA E SERVICOS	Válido
03/02/2026 - 09:40:43	1.960.000,00	26.570.470/0001-84 - CONSTRUTORA E SERVICOS W. B. M. LTDA	Válido
03/02/2026 - 09:41:14	1.950.000,00	26.691.538/0001-83 - ENGECON LTDA	Válido
03/02/2026 - 09:41:19	1.949.999,99	41.666.993/0001-12 - THAIRO DOS REIS PANDOLFI ENGENHARIA E SERVICOS	Válido
03/02/2026 - 09:41:41	1.950.000,00	26.570.470/0001-84 - CONSTRUTORA E SERVICOS W. B. M. LTDA	Válido
03/02/2026 - 09:42:20	1.940.000,00	26.691.538/0001-83 - ENGECON LTDA	Válido
03/02/2026 - 09:42:25	1.939.999,99	41.666.993/0001-12 - THAIRO DOS REIS PANDOLFI ENGENHARIA E SERVICOS	Válido
03/02/2026 - 09:42:51	1.940.000,00	26.570.470/0001-84 - CONSTRUTORA E SERVICOS W. B. M. LTDA	Válido
03/02/2026 - 09:43:07	1.938.000,00	01.070.171/0001-50 - TREZE MATERIAL DE CONSTRUCAO LTDA	Válido
03/02/2026 - 09:43:10	1.937.999,99	41.666.993/0001-12 - THAIRO DOS REIS PANDOLFI ENGENHARIA E SERVICOS	Válido
03/02/2026 - 09:43:30	1.938.000,00	26.570.470/0001-84 - CONSTRUTORA E SERVICOS W. B. M. LTDA	Válido
03/02/2026 - 09:44:20	1.935.000,00	39.404.403/0001-31 - MBR ENGENHARIA LTDA	Válido
03/02/2026 - 09:44:22	1.934.999,99	41.666.993/0001-12 - THAIRO DOS REIS PANDOLFI ENGENHARIA E SERVICOS	Válido
03/02/2026 - 09:44:53	1.920.000,00	26.691.538/0001-83 - ENGECON LTDA	Válido
03/02/2026 - 09:44:54	1.935.000,00	26.570.470/0001-84 - CONSTRUTORA E SERVICOS W. B. M. LTDA	Válido
03/02/2026 - 09:44:57	1.933.900,00	01.070.171/0001-50 - TREZE MATERIAL DE CONSTRUCAO LTDA	Válido
03/02/2026 - 09:44:58	1.919.999,99	41.666.993/0001-12 - THAIRO DOS REIS PANDOLFI ENGENHARIA E SERVICOS	Válido
03/02/2026 - 09:45:13	1.919.000,00	01.070.171/0001-50 - TREZE MATERIAL DE CONSTRUCAO LTDA	Válido
03/02/2026 - 09:45:16	1.918.999,99	41.666.993/0001-12 - THAIRO DOS REIS PANDOLFI ENGENHARIA E SERVICOS	Válido
03/02/2026 - 09:45:38	1.915.000,00	26.691.538/0001-83 - ENGECON LTDA	Válido
03/02/2026 - 09:45:43	1.914.999,99	41.666.993/0001-12 - THAIRO DOS REIS PANDOLFI ENGENHARIA E SERVICOS	Válido
03/02/2026 - 09:45:48	1.919.000,00	26.570.470/0001-84 - CONSTRUTORA E SERVICOS W. B. M. LTDA	Válido
03/02/2026 - 09:46:02	1.915.000,00	26.570.470/0001-84 - CONSTRUTORA E SERVICOS W. B. M. LTDA	Válido

PORTAL DE COMPRAS PÚBLICAS
A autenticidade do documento pode ser verificada no site https://validaarquivo.portaldecompraspublicas.com.br
Documento gerado eletronicamente no Portal de Compras Públicas em 02/03/2026 às 18:15:27.
Código verificador: 1168125

E-DOCS - CÓPIA DO PROCESSO 2025-BFJQ8 GERADO POR UDSON OLIVEIRA RAMOS DE AGUIAR EM 05/05/2026 16:12 DOCUMENTO 1 / 1 PÁGINA 3104 / 3514

2026-5CRH9B - E-DOCS - DOCUMENTO ORIGINAL 02/03/2026 18:26 PÁGINA 151 / 161

03/02/2026 - 09:46:20	1.910.000,00	10.664.099/0001-80 - ESTRUTURA COMERCIO E CONSTRUCOES LTDA	Cancelado
03/02/2026 - 09:46:23	1.909.999,99	41.666.993/0001-12 - THAIRO DOS REIS PANDOLFI ENGENHARIA E SERVICOS	Válido
03/02/2026 - 09:46:36	1.910.000,00	26.570.470/0001-84 - CONSTRUTORA E SERVICOS W. B. M. LTDA	Válido
03/02/2026 - 09:46:45	1.908.000,00	01.070.171/0001-50 - TREZE MATERIAL DE CONSTRUCAO LTDA	Válido
03/02/2026 - 09:46:47	1.907.999,99	41.666.993/0001-12 - THAIRO DOS REIS PANDOLFI ENGENHARIA E SERVICOS	Válido
03/02/2026 - 09:46:58	1.905.000,00	26.691.538/0001-83 - ENGECON LTDA	Válido
03/02/2026 - 09:47:03	1.904.999,99	41.666.993/0001-12 - THAIRO DOS REIS PANDOLFI ENGENHARIA E SERVICOS	Válido
03/02/2026 - 09:47:04	1.908.000,00	26.570.470/0001-84 - CONSTRUTORA E SERVICOS W. B. M. LTDA	Válido
03/02/2026 - 09:47:14	1.905.000,00	26.570.470/0001-84 - CONSTRUTORA E SERVICOS W. B. M. LTDA	Válido
03/02/2026 - 09:47:16	1.910.000,00	04.154.467/0001-47 - ENGETECH - ENGENHARIA, COMERCIO E SERVICOS LTDA	Válido
03/02/2026 - 09:47:28	1.903.000,00	01.070.171/0001-50 - TREZE MATERIAL DE CONSTRUCAO LTDA	Válido
03/02/2026 - 09:47:29	1.900.000,00	26.691.538/0001-83 - ENGECON LTDA	Válido
03/02/2026 - 09:47:31	1.899.999,99	41.666.993/0001-12 - THAIRO DOS REIS PANDOLFI ENGENHARIA E SERVICOS	Válido
03/02/2026 - 09:47:53	1.900.000,00	26.570.470/0001-84 - CONSTRUTORA E SERVICOS W. B. M. LTDA	Válido
03/02/2026 - 09:48:14	1.900.000,00	04.154.467/0001-47 - ENGETECH - ENGENHARIA, COMERCIO E SERVICOS LTDA	Válido
03/02/2026 - 09:48:59	1.898.000,00	01.070.171/0001-50 - TREZE MATERIAL DE CONSTRUCAO LTDA	Válido
03/02/2026 - 09:49:02	1.897.999,99	41.666.993/0001-12 - THAIRO DOS REIS PANDOLFI ENGENHARIA E SERVICOS	Válido
03/02/2026 - 09:49:30	1.898.000,00	26.570.470/0001-84 - CONSTRUTORA E SERVICOS W. B. M. LTDA	Válido
03/02/2026 - 09:50:17	1.895.000,00	39.404.403/0001-31 - MBR ENGENHARIA LTDA	Válido
03/02/2026 - 09:50:21	1.894.999,99	41.666.993/0001-12 - THAIRO DOS REIS PANDOLFI ENGENHARIA E SERVICOS	Válido
03/02/2026 - 09:50:32	1.895.000,00	26.570.470/0001-84 - CONSTRUTORA E SERVICOS W. B. M. LTDA	Válido
03/02/2026 - 09:50:45	1.893.000,00	01.070.171/0001-50 - TREZE MATERIAL DE CONSTRUCAO LTDA	Válido
03/02/2026 - 09:50:46	1.894.000,00	39.404.403/0001-31 - MBR ENGENHARIA LTDA	Válido
03/02/2026 - 09:50:48	1.892.999,99	41.666.993/0001-12 - THAIRO DOS REIS PANDOLFI ENGENHARIA E SERVICOS	Válido
03/02/2026 - 09:50:55	1.892.000,00	39.404.403/0001-31 - MBR ENGENHARIA LTDA	Válido
03/02/2026 - 09:50:59	1.891.999,99	41.666.993/0001-12 - THAIRO DOS REIS PANDOLFI ENGENHARIA E SERVICOS	Válido
03/02/2026 - 09:51:05	1.890.000,00	26.691.538/0001-83 - ENGECON LTDA	Válido
03/02/2026 - 09:51:08	1.893.000,00	26.570.470/0001-84 - CONSTRUTORA E SERVICOS W. B. M. LTDA	Válido
03/02/2026 - 09:51:11	1.889.999,99	41.666.993/0001-12 - THAIRO DOS REIS PANDOLFI ENGENHARIA E SERVICOS	Válido
03/02/2026 - 09:51:15	1.890.000,00	01.070.171/0001-50 - TREZE MATERIAL DE CONSTRUCAO LTDA	Válido
03/02/2026 - 09:51:29	1.888.000,00	39.404.403/0001-31 - MBR ENGENHARIA LTDA	Válido
03/02/2026 - 09:51:30	1.888.000,00	26.691.538/0001-83 - ENGECON LTDA	Válido
03/02/2026 - 09:51:33	1.887.999,99	41.666.993/0001-12 - THAIRO DOS REIS PANDOLFI ENGENHARIA E SERVICOS	Válido

PORTAL DE COMPRAS PÚBLICAS
A autenticidade do documento pode ser verificada no site https://validaarquivo.portaldecompraspublicas.com.br
Documento gerado eletronicamente no Portal de Compras Públicas em 02/03/2026 às 18:15:27.
Código verificador: 1168125

E-DOCS - CÓPIA DO PROCESSO 2025-BFJQ8 GERADO POR UDSON OLIVEIRA RAMOS DE AGUIAR EM 05/05/2026 16:12 DOCUMENTO 1 / 1 PÁGINA 3105 / 3514

2026-5CRH9B - E-DOCS - DOCUMENTO ORIGINAL 02/03/2026 18:26 PÁGINA 152 / 161

03/02/2026 - 09:51:37	1.700.000,00	04.154.467/0001-47 - ENGETECH - ENGENHARIA, COMERCIO E SERVICOS LTDA	Válido
03/02/2026 - 09:51:38	1.699.999,99	41.666.993/0001-12 - THAIRO DOS REIS PANDOLFI ENGENHARIA E SERVICOS	Válido
03/02/2026 - 09:51:40	1.888.000,00	26.570.470/0001-84 - CONSTRUTORA E SERVICOS W. B. M. LTDA	Válido
03/02/2026 - 09:51:56	1.700.000,00	26.570.470/0001-84 - CONSTRUTORA E SERVICOS W. B. M. LTDA	Válido
03/02/2026 - 09:52:13	1.698.000,00	39.404.403/0001-31 - MBR ENGENHARIA LTDA	Válido
03/02/2026 - 09:52:18	1.697.999,99	41.666.993/0001-12 - THAIRO DOS REIS PANDOLFI ENGENHARIA E SERVICOS	Válido
03/02/2026 - 09:52:21	1.695.000,00	26.691.538/0001-83 - ENGECON LTDA	Válido
03/02/2026 - 09:52:23	1.694.999,99	41.666.993/0001-12 - THAIRO DOS REIS PANDOLFI ENGENHARIA E SERVICOS	Válido
03/02/2026 - 09:52:24	1.698.000,00	01.070.171/0001-50 - TREZE MATERIAL DE CONSTRUCAO LTDA	Válido
03/02/2026 - 09:52:24	1.690.000,00	10.664.099/0001-80 - ESTRUTURA COMERCIO E CONSTRUCOES LTDA	Cancelado
03/02/2026 - 09:52:28	1.689.999,99	41.666.993/0001-12 - THAIRO DOS REIS PANDOLFI ENGENHARIA E SERVICOS	Válido
03/02/2026 - 09:53:08	1.680.000,00	10.664.099/0001-80 - ESTRUTURA COMERCIO E CONSTRUCOES LTDA	Cancelado
03/02/2026 - 09:53:11	1.679.999,99	41.666.993/0001-12 - THAIRO DOS REIS PANDOLFI ENGENHARIA E SERVICOS	Válido
03/02/2026 - 09:53:15	1.688.000,00	26.691.538/0001-83 - ENGECON LTDA	Válido
03/02/2026 - 09:53:18	1.681.000,00	26.570.470/0001-84 - CONSTRUTORA E SERVICOS W. B. M. LTDA	Válido
03/02/2026 - 09:53:23	1.679.000,00	39.404.403/0001-31 - MBR ENGENHARIA LTDA	Válido
03/02/2026 - 09:53:27	1.670.000,00	26.691.538/0001-83 - ENGECON LTDA	Válido
03/02/2026 - 09:53:27	1.678.999,99	41.666.993/0001-12 - THAIRO DOS REIS PANDOLFI ENGENHARIA E SERVICOS	Válido
03/02/2026 - 09:53:30	1.680.000,00	26.570.470/0001-84 - CONSTRUTORA E SERVICOS W. B. M. LTDA	Válido
03/02/2026 - 09:53:33	1.669.999,99	41.666.993/0001-12 - THAIRO DOS REIS PANDOLFI ENGENHARIA E SERVICOS	Válido
03/02/2026 - 09:53:40	1.671.000,00	26.570.470/0001-84 - CONSTRUTORA E SERVICOS W. B. M. LTDA	Válido
03/02/2026 - 09:53:54	1.665.000,00	10.664.099/0001-80 - ESTRUTURA COMERCIO E CONSTRUCOES LTDA	Cancelado
03/02/2026 - 09:53:56	1.665.000,00	26.691.538/0001-83 - ENGECON LTDA	Válido
03/02/2026 - 09:53:56	1.664.999,99	41.666.993/0001-12 - THAIRO DOS REIS PANDOLFI ENGENHARIA E SERVICOS	Válido
03/02/2026 - 09:53:57	1.668.000,00	01.070.171/0001-50 - TREZE MATERIAL DE CONSTRUCAO LTDA	Válido
03/02/2026 - 09:54:08	1.663.000,00	26.691.538/0001-83 - ENGECON LTDA	Válido
03/02/2026 - 09:54:09	1.670.000,00	26.570.470/0001-84 - CONSTRUTORA E SERVICOS W. B. M. LTDA	Válido
03/02/2026 - 09:54:13	1.662.999,99	41.666.993/0001-12 - THAIRO DOS REIS PANDOLFI ENGENHARIA E SERVICOS	Válido
03/02/2026 - 09:54:14	1.675.000,00	04.154.467/0001-47 - ENGETECH - ENGENHARIA, COMERCIO E SERVICOS LTDA	Válido
03/02/2026 - 09:54:20	1.664.000,00	26.570.470/0001-84 - CONSTRUTORA E SERVICOS W. B. M. LTDA	Válido
03/02/2026 - 09:54:26	1.662.000,00	10.664.099/0001-80 - ESTRUTURA COMERCIO E CONSTRUCOES LTDA	Cancelado
03/02/2026 - 09:54:29	1.661.999,99	41.666.993/0001-12 - THAIRO DOS REIS PANDOLFI ENGENHARIA E SERVICOS	Válido
03/02/2026 - 09:54:31	1.660.000,00	04.154.467/0001-47 - ENGETECH - ENGENHARIA, COMERCIO E SERVICOS LTDA	Válido
03/02/2026 - 09:54:32	1.663.000,00	26.570.470/0001-84 - CONSTRUTORA E SERVICOS W. B. M. LTDA	Válido

PORTAL DE COMPRAS PÚBLICAS
A autenticidade do documento pode ser verificada no site https://validaarquivo.portaldecompraspublicas.com.br
Documento gerado eletronicamente no Portal de Compras Públicas em 02/03/2026 às 18:15:27.
Código verificador: 1168125

E-DOCS - CÓPIA DO PROCESSO 2025-BFJQ8 GERADO POR UDSON OLIVEIRA RAMOS DE AGUIAR EM 05/05/2026 16:12 DOCUMENTO 1 / 1 PÁGINA 3106 / 3514

2026-5CRH9B - E-DOCS - DOCUMENTO ORIGINAL 02/03/2026 18:26 PÁGINA 153 / 161

03/02/2026 - 09:54:34	1.659.999,99	41.666.993/0001-12 - THAIRO DOS REIS PANDOLFI ENGENHARIA E SERVICOS	Válido
03/02/2026 - 09:54:36	1.660.000,00	26.691.538/0001-83 - ENGECON LTDA	Válido
03/02/2026 - 09:54:47	1.650.000,00	26.691.538/0001-83 - ENGECON LTDA	Válido
03/02/2026 - 09:54:50	1.649.999,99	41.666.993/0001-12 - THAIRO DOS REIS PANDOLFI ENGENHARIA E SERVICOS	Válido
03/02/2026 - 09:54:53	1.658.000,00	10.664.099/0001-80 - ESTRUTURA COMERCIO E CONSTRUCOES LTDA	Cancelado
03/02/2026 - 09:54:57	1.661.000,00	26.570.470/0001-84 - CONSTRUTORA E SERVICOS W. B. M. LTDA	Válido
03/02/2026 - 09:55:01	1.649.000,00	39.404.403/0001-31 - MBR ENGENHARIA LTDA	Válido
03/02/2026 - 09:55:01	1.658.000,00	01.070.171/0001-50 - TREZE MATERIAL DE CONSTRUCAO LTDA	Válido
03/02/2026 - 09:55:02	1.648.999,99	41.666.993/0001-12 - THAIRO DOS REIS PANDOLFI ENGENHARIA E SERVICOS	Válido
03/02/2026 - 09:55:06	1.650.000,00	26.570.470/0001-84 - CONSTRUTORA E SERVICOS W. B. M. LTDA	Válido
03/02/2026 - 09:55:11	1.647.000,00	10.664.099/0001-80 - ESTRUTURA COMERCIO E CONSTRUCOES LTDA	Cancelado
03/02/2026 - 09:55:12	1.646.999,99	41.666.993/0001-12 - THAIRO DOS REIS PANDOLFI ENGENHARIA E SERVICOS	Válido
03/02/2026 - 09:55:18	1.640.000,00	26.691.538/0001-83 - ENGECON LTDA	Válido
03/02/2026 - 09:55:22	1.649.000,00	26.570.470/0001-84 - CONSTRUTORA E SERVICOS W. B. M. LTDA	Válido
03/02/2026 - 09:55:34	163.900,00	10.664.099/0001-80 - ESTRUTURA COMERCIO E CONSTRUCOES LTDA	Cancelado
03/02/2026 - 09:55:38	1.639.000,00	01.070.171/0001-50 - TREZE MATERIAL DE CONSTRUCAO LTDA	Válido
03/02/2026 - 09:55:49	1.641.000,00	26.570.470/0001-84 - CONSTRUTORA E SERVICOS W. B. M. LTDA	Válido
03/02/2026 - 09:55:58	1.640.000,00	26.570.470/0001-84 - CONSTRUTORA E SERVICOS W. B. M. LTDA	Válido
03/02/2026 - 09:56:18	1.638.000,00	01.070.171/0001-50 - TREZE MATERIAL DE CONSTRUCAO LTDA	Válido
03/02/2026 - 09:56:28	1.630.000,00	26.691.538/0001-83 - ENGECON LTDA	Válido
03/02/2026 - 09:56:31	1.638.500,00	39.404.403/0001-31 - MBR ENGENHARIA LTDA	Válido
03/02/2026 - 09:56:53	1.631.000,00	26.570.470/0001-84 - CONSTRUTORA E SERVICOS W. B. M. LTDA	Válido
03/02/2026 - 09:56:57	1.600.000,00	04.154.467/0001-47 - ENGETECH - ENGENHARIA, COMERCIO E SERVICOS LTDA	Válido
03/02/2026 - 09:58:01	1.499.999,99	26.570.470/0001-84 - CONSTRUTORA E SERVICOS W. B. M. LTDA	Válido
03/02/2026 - 09:59:00	1.560.000,00	26.691.538/0001-83 - ENGECON LTDA	Válido
03/02/2026 - 10:01:33	1.505.264,56	04.154.467/0001-47 - ENGETECH - ENGENHARIA, COMERCIO E SERVICOS LTDA	Válido
26/02/2026 - 14:33:03	1.499.099,03	26.570.470/0001-84 - CONSTRUTORA E SERVICOS W. B. M. LTDA	Válido

Arquivos Enviados pelos Fornecedores

Lote	Data/Hora	Enviado por	Arquivo
Model	04/02/2026 - 16:23:46	10.664.099/0001-80 - ESTRUTURA COMERCIO E CONSTRUCOES LTDA	BPEST2024.pdf
Model	04/02/2026 - 16:23:46	10.664.099/0001-80 - ESTRUTURA COMERCIO E CONSTRUCOES LTDA	CND CNPJ.pdf
Model	04/02/2026 - 16:23:46	10.664.099/0001-80 - ESTRUTURA COMERCIO E CONSTRUCOES LTDA	CND CRC.pdf
Model	04/02/2026 - 16:23:46	10.664.099/0001-80 - ESTRUTURA COMERCIO E CONSTRUCOES LTDA	CND ESTADUAL.pdf
Model	04/02/2026 - 16:23:46	10.664.099/0001-80 - ESTRUTURA COMERCIO E CONSTRUCOES LTDA	CND FALENCIA.pdf
Model	04/02/2026 - 16:23:46	10.664.099/0001-80 - ESTRUTURA COMERCIO E CONSTRUCOES LTDA	CND FEDERAL.pdf
Model	04/02/2026 - 16:23:46	10.664.099/0001-80 - ESTRUTURA COMERCIO E CONSTRUCOES LTDA	CND FGTS.pdf

PORTAL DE COMPRAS PÚBLICAS
A autenticidade do documento pode ser verificada no site https://validaarquivo.portaldecompraspublicas.com.br
Documento gerado eletronicamente no Portal de Compras Públicas em 02/03/2026 às 18:15:27.
Código verificador: 1168125

E-DOCS - CÓPIA DO PROCESSO 2025-BFJQ8 GERADO POR UDSON OLIVEIRA RAMOS DE AGUIAR EM 05/05/2026 16:12 DOCUMENTO 1 / 1 PÁGINA 3107 / 3514

2026-5CRH9B - E-DOCS - DOCUMENTO ORIGINAL 02/03/2026 18:26 PÁGINA 154 / 161

Model	04/02/2026 - 16:23:46	10.664.099/0001-80 - ESTRUTURA COMERCIO E CONSTRUCOES LTDA	CND MUNICIPAL.pdf
Model	04/02/2026 - 16:23:46	10.664.099/0001-80 - ESTRUTURA COMERCIO E CONSTRUCOES LTDA	CND TRABALHISTA.pdf
Model	04/02/2026 - 16:23:46	10.664.099/0001-80 - ESTRUTURA COMERCIO E CONSTRUCOES LTDA	CNH Digital NOVAAAAA.pdf
Model	04/02/2026 - 16:23:46	10.664.099/0001-80 - ESTRUTURA COMERCIO E CONSTRUCOES LTDA	CNH-e RONDINELLE.pdf
Model	04/02/2026 - 16:23:46	10.664.099/0001-80 - ESTRUTURA COMERCIO E CONSTRUCOES LTDA	CONTRATO CARLOS 1.pdf
Model	04/02/2026 - 16:23:46	10.664.099/0001-80 - ESTRUTURA COMERCIO E CONSTRUCOES LTDA	CONTRATO CARLOS 2.pdf
Model	04/02/2026 - 16:23:46	10.664.099/0001-80 - ESTRUTURA COMERCIO E CONSTRUCOES LTDA	CREA E.PRESA ATUALIZADO.pdf
Model	04/02/2026 - 16:23:46	10.664.099/0001-80 - ESTRUTURA COMERCIO E CONSTRUCOES LTDA	CREA-ES_CRQ_CARLOS-ALBERTO-SOBREIRA_valida-ate_21-03-2026 FISICA.pdf
Model	04/02/2026 - 16:23:46	10.664.099/0001-80 - ESTRUTURA COMERCIO E CONSTRUCOES LTDA	CRECHE ARARAI -ALEGRE.pdf
Model	04/02/2026 - 16:23:46	10.664.099/0001-80 - ESTRUTURA COMERCIO E CONSTRUCOES LTDA	CRECHE.CEMEI.ARARAI.pdf
Model	04/02/2026 - 16:23:46	10.664.099/0001-80 - ESTRUTURA COMERCIO E CONSTRUCOES LTDA	DECLARAÇÃO JUNTA.pdf
Model	04/02/2026 - 16:23:46	10.664.099/0001-80 - ESTRUTURA COMERCIO E CONSTRUCOES LTDA	Declaracao_Carlos_Alber to_Sobreira_assinado.p df
Model	04/02/2026 - 16:23:46	10.664.099/0001-80 - ESTRUTURA COMERCIO E CONSTRUCOES LTDA	Declaracoes_Tereza_Fiorezzi_assinado CERTO.pdf
Model	04/02/2026 - 16:23:46	10.664.099/0001-80 - ESTRUTURA COMERCIO E CONSTRUCOES LTDA	DREEST2024.pdf
Model	04/02/2026 - 16:23:46	10.664.099/0001-80 - ESTRUTURA COMERCIO E CONSTRUCOES LTDA	ESC2500809240_2025121213275 7_aa0653 JUNTA COMERCIAL.pdf
Model	04/02/2026 - 16:23:46	10.664.099/0001-80 - ESTRUTURA COMERCIO E CONSTRUCOES LTDA	ESTRUTURA ALTERACAO AUTENTICADA CONTRATO NOVO EMPRESA.pdf
Model	04/02/2026 - 16:23:46	10.664.099/0001-80 - ESTRUTURA COMERCIO E CONSTRUCOES LTDA	Notas_Explicativas_7A50VMFN8 (1).pdf
Model	04/02/2026 - 16:23:46	10.664.099/0001-80 - ESTRUTURA COMERCIO E CONSTRUCOES LTDA	PROCURAÇÃO RNS.pdf
Model	04/02/2026 - 16:23:46	10.664.099/0001-80 - ESTRUTURA COMERCIO E CONSTRUCOES LTDA	RECIBOSPEDEST2025.pdf
Model	04/02/2026 - 16:23:46	10.664.099/0001-80 - ESTRUTURA COMERCIO E CONSTRUCOES LTDA	REFORMA TEATRO GUAÇUI-DIGITAL.pdf
Model	12/02/2026 - 22:09:31	26.570.470/0001-84 - CONSTRUTORA E SERVICOS W. B. M. LTDA	Documentação WBM CE 016 2025.zip

Inabilitados / Desclassificados

Data	Fornecedor	CNPJ	Detalhe
06/02/2026 - 16:24:27	ESTRUTURA COMERCIO E CONSTRUCOES LTDA	10.664.099/0001-80	Item 0001 - G L O B A L EXECUCAO DA REFORMA E RECUPERACAO GERAL DA CRECHE TEREZA FIOREZZIâ, COM O OBJETIVO DE PROMOVER A READEQUACAO DA INFRAESTRUTURA FISICA DA UNIDADE, NO MUNICIPIO DE ALEGRE/ES

Desclassificação: Conforme Parecer Jurídico e Despacho de Decisão acostado aos autos, a Administração conclui pela DESCLASSIFICAÇÃO da empresa ESTRUTURA COMERCIO E CONSTRUCOES LTDA.

Intenções de Recurso, Recursos e Contrarrazões Prazos

Intenção de Recurso	Recurso	Contrarrazão
02/03/2026 - 17:56	-	-

Classificação Parcial

LOTE 0001 - G L O B A L EXECUCAO DA REFORMA E RECUPERACAO GERAL DA CRECHE TEREZA FIOREZZIâ, COM O OBJETIVO DE PROMOVER A READEQUACAO DA INFRAESTRUTURA FISICA DA UNIDADE, NO MUNICIPIO DE ALEGRE/ES

Classif.	Fornecedor	CPF/CNPJ	Situação [1]	Valor Global
1º	ESTRUTURA COMERCIO E CONSTRUCOES LTDA	10.664.099/0001-80	Desclassificado	163.900,00
2º	CONSTRUTORA E SERVICOS W. B. M. LTDA	26.570.470/0001-84	Arrematante	1.499.099,03

PORTAL DE COMPRAS PÚBLICAS
A autenticidade do documento pode ser verificada no site https://validaarquivo.portaldecompraspublicas.com.br
Documento gerado eletronicamente no Portal de Compras Públicas em 02/03/2026 às 18:15:27.
Código verificador: 1168125

3º	ENGETECH - ENGENHARIA, COMERCIO E SERVICOS LTDA	04.154.467/0001-47	Classificado	1.505.264,56
4º	ENGECON LTDA	26.691.538/0001-83	Classificado	1.560.000,00
5º	TREZE MATERIAL DE CONSTRUCAO LTDA	01.070.171/0001-50	Classificado	1.638.000,00
6º	MBR ENGENHARIA LTDA	39.404.403/0001-31	Classificado	1.638.500,00
7º	THAIRO DOS REIS PANDOLFI ENGENHARIA E SERVICOS	41.666.993/0001-12	Classificado	1.646.999,99

[1] Arrematante; Desclassifcado; Inabilitado, Classifcado e Rejeitado.

Chat

Data	Apelido	Frase
27/11/2025 - 12:04:38	Sistema	O respectivo processo não será encaminhado ao PNCP através do Portal de Compras Públicas por decisão e configuração do ente comprador. O envio dos dados é de responsabilidade do órgão e poderá ser realizado através de outros sistemas.
27/11/2025 - 21:29:50	Sistema	O Agente de Contratação adicionou o arquivo (Anexo II - Planilha orçamentária e outros - parte 1.zip) em 27/11/2025 às 21:29.
27/11/2025 - 21:30:18	Sistema	O Agente de Contratação adicionou o arquivo (Anexo II - Planilha orçamentária e outros - parte 2.zip) em 27/11/2025 às 21:30.
27/11/2025 - 21:31:02	Sistema	O Agente de Contratação adicionou o arquivo (Anexo II - Planilha orçamentária e outros - parte 3.zip) em 27/11/2025 às 21:31.
27/11/2025 - 21:32:03	Sistema	O Agente de Contratação adicionou o arquivo (Relatorio Itens Cadastrados - CE 016-2025.pdf) em 27/11/2025 às 21:32.
28/11/2025 - 10:44:04	Sistema	O Agente de Contratação adicionou o arquivo (1ª_Errata_Edital_-_CE_016_2025.pdf) em 28/11/2025 às 10:44.
15/12/2025 - 19:51:26	Sistema	O Agente de Contratação adicionou o arquivo (DESPACHO (Aviso de Suspensão - CE 016-2025) -- assinado (ok).pdf) em 15/12/2025 às 19:51.
15/12/2025 - 19:55	Sistema	O processo foi suspenso por iniciativa do agente de contratação.
15/12/2025 - 19:55	Sistema	Motivo: CONFORME DESPACHO DISPONÍVEL AOS AUTOS DO PROCESSO LICITATÓRIO NA PLATAFORMA ELETRÔNICA.
15/12/2025 - 19:55:05	Sistema	O Agente de Contratação adicionou o arquivo (DESPACHO (Aviso de Suspensão - CE 016-2025) -- assinado (ok).pdf) em 15/12/2025 às 19:55.
22/12/2025 - 14:29:54	Sistema	O Agente de Contratação adicionou o arquivo (PARECER de IMPUGNAÇÃO ao EDITAL- CE 016-2025 (Pessoa Física) -- assinado (ok).pdf) em 22/12/2025 às 14:29.
22/12/2025 - 14:31:22	Sistema	O Agente de Contratação adicionou o arquivo (PARECER de IMPUGNAÇÃO ao EDITAL- CE 016-2025 (Pessoa Jurídica) -- assinado (ok).pdf) em 22/12/2025 às 14:31.
15/01/2026 - 10:53:21	Sistema	O processo foi reaberto pelo agente de contratação.
15/01/2026 - 10:53:21	Sistema	Motivo: EDITAL RETIFICADO, SERÁ REALIZADA A REPUBLICAÇÃO DO CERTAME
15/01/2026 - 10:54	Sistema	O processo foi republicado em 15/01/2026 às 10:54.
15/01/2026 - 10:56:45	Sistema	O Agente de Contratação adicionou o arquivo (016 - Edital - CE 016-2025 - REP I - Reforma Creche Tereza Fiorezzi.pdf) em 15/01/2026 às 10:56.
15/01/2026 - 10:58:18	Sistema	O Agente de Contratação adicionou o arquivo (TERMO DE REFERÊNCIA - RETIFICADO.pdf) em 15/01/2026 às 10:58.
15/01/2026 - 10:59:15	Sistema	O Agente de Contratação adicionou o arquivo (Anexo I - TERMO DE REFERÊNCIA - RETIFICADO.pdf) em 15/01/2026 às 10:59.
15/01/2026 - 10:59:39	Sistema	O respectivo processo não será encaminhado ao PNCP através do Portal de Compras Públicas por decisão e configuração do ente comprador. O envio dos dados é de responsabilidade do órgão e poderá ser realizado através de outros sistemas.
03/02/2026 - 09:02:08	Agente de Contratação	Bom dia! Prezados licitantes, damos início à sessão de abertura da Concorrência Eletrônica nº 016/2025 13 Rep. I.
03/02/2026 - 09:03:06	Agente de Contratação	ATENÇÃO! ALGUNS AVISOS IMPORTANTES:
03/02/2026 - 09:03:57	Agente de Contratação	- Todo e qualquer ato referente ao presente processo licitatório ocorrerá exclusivamente por meio eletrônico, via internet;
03/02/2026 - 09:05:59	Agente de Contratação	- Caso, por algum motivo, não seja possível enviar documentos pelo sistema do Portal de Compras Públicas, o licitante poderá solicitar ao Agente de Contratação, dentro do prazo da convocação, por meio do e-mail compras@alegre.es.gov.br, a prorrogação da convocação no sistema;
03/02/2026 - 09:06:07	Agente de Contratação	- Compete ao licitante acompanhar as operações no Sistema Eletrônico, sendo responsável pelo ônus decorrente da perda de negócios diante da inobservância de qualquer convocação ou mensagem enviada, solicitada ou emitida pelo Sistema e pelo Agente de Contratação, bem como de eventuais desconexões;
03/02/2026 - 09:07:25	Agente de Contratação	- Solicita-se seriedade nas informações postadas, a fim de evitar prejuízos e, sobretudo, problemas jurídicos relacionados ao certame;
03/02/2026 - 09:08:04	Agente de Contratação	- Será adotado o Modo de Disputa Aberto 13Fechado, no qual os licitantes apresentarão lances públicos e sucessivos, com lance final e fechado;
03/02/2026 - 09:09:59	Agente de Contratação	- Conforme o art. 165, inciso I, da Lei nº 14.133/2021, a intenção de recurso poderá ocorrer em dois momentos: após a fase de julgamento das PROPOSTAS (alínea b) e após o ato de HABILITAÇÃO ou INABILITAÇÃO de licitante (alínea c);
03/02/2026 - 09:10:29	Agente de Contratação	- O prazo para manifestação da intenção de recorrer será de 30 (trinta) minutos. Assim, a intenção deverá ser manifestada imediatamente, sob pena de preclusão;
03/02/2026 - 09:12:16	Agente de Contratação	- Favor, atentem-se a todas as condições previstas no Edital e em seus anexos, especialmente quanto à apresentação da PROPOSTA DE PREÇOS READEQUADA, de acordo com o último lance ofertado. A proposta deverá ser inserida no Sistema Portal de Compras Públicas e apresentada conforme as exigências do item 11.19.4 c/c o item 13.1 do Edital, bem como acompanhada da documentação de HABILITAÇÃO;

PORTAL DE COMPRAS PÚBLICAS
A autenticidade do documento pode ser verificada no site https://validaarquivo.portaldecompraspublicas.com.br
Documento gerado eletronicamente no Portal de Compras Públicas em 02/03/2026 às 18:15:27.
Código verificador: 1168125

E-DOCS - CÓPIA DO PROCESSO 2025-BFJQ8 GERADO POR UDSON OLIVEIRA RAMOS DE AGUIAR EM 05/05/2026 16:12 DOCUMENTO 1 / 1 PÁGINA 3108 / 3514

2026-5CRH9B - E-DOCS - DOCUMENTO ORIGINAL 02/03/2026 18:26 PÁGINA 155 / 161

E-DOCS - CÓPIA DO PROCESSO 2025-BFJQ8 GERADO POR UDSON OLIVEIRA RAMOS DE AGUIAR EM 05/05/2026 16:12 DOCUMENTO 1 / 1 PÁGINA 3109 / 3514

2026-5CRH9B - E-DOCS - DOCUMENTO ORIGINAL 02/03/2026 18:26 PÁGINA 156 / 161

03/02/2026 - 09:12:49	Agente de Contratação	- Em caso de problemas ocorridos durante o certame no sistema, favor entrar em contato com o Portal de Compras Públicas pelos canais disponíveis na plataforma;
03/02/2026 - 09:13:27	Agente de Contratação	- Informamos que a data e o horário das sessões seguintes serão comunicados no chat em cada sessão.
03/02/2026 - 09:14:57	Agente de Contratação	Prezados licitantes, Informamos que as propostas estão em fase de análise. Solicitamos a compreensão e a paciência de todos. Pedimos que permaneçam atentos à continuidade da sessão.
03/02/2026 - 09:15:21	Sistema	O processo está em fase de análise das propostas
03/02/2026 - 09:32:14	Sistema	As propostas foram analisadas e o processo foi aberto
03/02/2026 - 09:32:16	Sistema	No modo de disputa aberto e fechado a etapa de envio de lances da sessão pública terá duração de quinze minutos.
03/02/2026 - 09:32:16	Sistema	Encerrado o prazo previsto, o sistema encaminhará o aviso de fechamento iminente dos lances e, transcorrido o período de até dez minutos, aleatoriamente determinado, a recepção de lances será automaticamente encerrada.
03/02/2026 - 09:32:16	Sistema	Encerrado o prazo anterior, o sistema abrirá a oportunidade para que o autor da oferta de valor mais baixo e os autores das ofertas com valores até dez por cento superiores àquela possam ofertar um lance final e fechado em até cinco minutos, que será sigiloso até o encerramento deste prazo.
03/02/2026 - 09:34:50	Agente de Contratação	Prezados Licitantes, 1. Informamos que a etapa de disputa para lances será aberta. Solicitamos a todos que atentem cuidadosamente às condições estabelecidas no Edital e em seus Anexos, referentes à Concorrência Eletrônica nº 016/2025 13 Rep. I. 2. Reiteramos que é de responsabilidade exclusiva dos licitantes acompanhar todas as operações realizadas no sistema eletrônico até a efetiva HOMOLOGAÇÃO do certame.
03/02/2026 - 09:36:13	Sistema	O lote 0001 foi aberto pelo agente de contratação.
03/02/2026 - 09:36:13	Sistema	O lote 0001 tem empresas beneficiadas pela LC 123/2006 em sua disputa.
03/02/2026 - 09:51:14	Sistema	O lote 0001 entrou em tempo aleatório.
03/02/2026 - 09:56:55	Sistema	Foi solicitado o cancelamento do lance de R$ 163.900,00 para o lote 0001 pelo fornecedor responsável pelo seu registro.
03/02/2026 - 09:57:06	Sistema	Para o lote 0001, o autor da oferta de valor mais baixo, os autores das ofertas com valores até 10% superiores àquela podem ofertar um lance final e fechado até 03/02/2026 às 10:02:06.
03/02/2026 - 09:57:06	Sistema	Os autores das ofertas dos seguintes valores também podem ofertar um lance final e fechado: R$ 1.600.000,00, R$ 1.630.000,00, R$ 1.631.000,00
03/02/2026 - 10:01:19	Agente de Contratação	REGISTRO QUE NÃO CONSEGUI ACEITAR NO SISTEMA O PEDIDO DE CANCELAMENTO DO LANCE NO VALOR DE R$ 163.900,00 PARA O LOTE 0001, OCORREU FALHA
03/02/2026 - 10:02:07	Sistema	A fase de lances fechados do lote 0001 foi encerrada em 03/02/2026 às 10:02:06.
03/02/2026 - 10:02:07	Sistema	O lote 0001 foi encerrado.
03/02/2026 - 10:10:50	Agente de Contratação	Prezados licitantes, Informo que estou em contato com o Portal de Compras Públicas para solucionar a situação referente à solicitação de cancelamento do lance de R$ 163.000,00 para o lote 0001. Devido a um problema técnico (falha na conexão com a internet), não foi possível atender à solicitação de cancelamento no momento em que foi registrada. Assim que obtivermos um retorno do Portal de Compras Públicas, comunicaremos aos senhores.
03/02/2026 - 11:53:06	Agente de Contratação	Prezados licitantes, Informamos que estamos aguardando manifestação formal da empresa responsável pela plataforma eletrônica 14 Portal de Compras Públicas (PCP), a fim de esclarecer os fatores técnicos que possam ter ocasionado a impossibilidade de atendimento à solicitação de cancelamento realizada pelo fornecedor, bem como orientar quanto às medidas a serem adotadas para assegurar a adequada condução do certame. Diante do exposto, comunicamos que a sessão será temporariamente interrompida, sendo retomada no dia 04/02/2026, às 14h.
04/02/2026 - 14:01:12	Agente de Contratação	Boa tarde! Prezados licitantes, a sessão pública está sendo retomada para dar prosseguimento aos procedimentos deste certame. Solicitamos que todos permaneçam atentos às próximas etapas e orientações que serão apresentadas.
04/02/2026 - 14:20:00	Sistema	O Agente de Contratação adicionou o arquivo (Esclarecimento - Sistema PCP (ok).pdf) em 04/02/2026 às 14:20.
04/02/2026 - 14:23:40	Agente de Contratação	Prezados licitantes, informo que está disponibilizada nos autos da licitação, na plataforma eletrônica, a resposta encaminhada pelo Portal de Compras Públicas (PCP), via e-mail, referente ao cancelamento do lance.
04/02/2026 - 14:35:31	Sistema	O lote 0001 teve como arrematante ESTRUTURA COMERCIO E CONSTRUCOES LTDA - ME com lance de R$ 163.900,00.
04/02/2026 - 15:27:18	Agente de Contratação	PREZADOS, INFORMO QUE ESTAMOS ANALISANDO A SITUAÇÃO PARA DAR PROSSEGUIMENTO AO FEITO.
04/02/2026 - 16:17:14	Sistema	O Agente de Contratação adicionou o arquivo (DESPACHO (Lance Inexequível) - ok.pdf) em 04/02/2026 às 16:17.
04/02/2026 - 16:18:41	Sistema	Foram solicitadas diligências para o lote 0001. O prazo de envio é até às 18:18 do dia 04/02/2026.
04/02/2026 - 16:18:41	Sistema	Motivo: SEGUE DISPONÍVEL AOS AUTOS DA LICITAÇÃO, NA PLATAFORMA ELETRÔNICA.
04/02/2026 - 16:21:28	F. ESTRUTURA COMERCIO E CONSTRUCOES LTDA	Documentação Lote 0001: BOA TARDE POR MEIO DESTE VENHO SOLICITAR O DIREITO DE MANIFESTAÇÃO REFERENTE A CONCORRECIA ELETRONICA 016/2026
04/02/2026 - 16:23:46	Sistema	A diligência do lote 0001 foi anexada ao processo.
04/02/2026 - 16:33:32	F. ESTRUTURA COMERCIO E CONSTRUCOES LTDA	Documentação Lote 0001: VENHO POR MEIO DESTE, SOLICITAR A AGENTE DE CONTRATAÇÃO UM PRAZO DE 48 HORAS PARA PODER ELABORAR A MINHA MANIFESTAÇÃO PARA O OCORRIDO NESTA CONCORRENCIA
04/02/2026 - 17:06:31	Sistema	O Agente de Contratação adicionou o arquivo (DESPACHO (análise PGM) ok.pdf) em 04/02/2026 às 17:06.
04/02/2026 - 17:07:02	Agente de Contratação	Prezados licitantes, informo que está disponibilizada nos autos da licitação, na plataforma eletrônica, decisão da Agente de Contratação e Equipe de Apoio.
04/02/2026 - 17:11:28	Agente de Contratação	Diante do exposto, comunicamos que a sessão será temporariamente interrompida, e será comunicada sua retomada via Portal de Compras com antecedência mínima de 24 (vinte e quatro) horas conforme Edital.
05/02/2026 - 12:18:45	Agente de Contratação	Boa Tarde! Prezados licitantes, comunicamos que a sessão para continuidade dos procedimentos referentes a este certame será retomada no dia 06 de fevereiro de 2026, às 14h.
06/02/2026 - 14:00:25	Agente de Contratação	Boa tarde! Prezados licitantes, a sessão pública está sendo retomada para dar prosseguimento aos procedimentos deste certame.

PORTAL DE COMPRAS PÚBLICAS
A autenticidade do documento pode ser verificada no site https://validaarquivo.portaldecompraspublicas.com.br
Documento gerado eletronicamente no Portal de Compras Públicas em 02/03/2026 às 18:15:27.
Código verificador: 1168125

E-DOCS - CÓPIA DO PROCESSO 2025-BFJQ8 GERADO POR UDSON OLIVEIRA RAMOS DE AGUIAR EM 05/05/2026 16:12 DOCUMENTO 1 / 1 PÁGINA 3110 / 3514

2026-5CRH9B - E-DOCS - DOCUMENTO ORIGINAL 02/03/2026 18:26 PÁGINA 157 / 161

06/02/2026 - 14:36:42	Agente de Contratação	Prezados, informo que a Agente de Contratação e a Equipe de Apoio estão analisando a situação para dar prosseguimento ao feito.
06/02/2026 - 16:06:05	Sistema	O Agente de Contratação adicionou o arquivo (DESPACHO (Decisão) ok.pdf) em 06/02/2026 às 16:06.
06/02/2026 - 16:06:20	Sistema	O Agente de Contratação adicionou o arquivo (Parecer Jurídico (ok).pdf) em 06/02/2026 às 16:06.
06/02/2026 - 16:07:37	Agente de Contratação	Prezados licitantes, informamos que está disponibilizada nos autos da licitação, na plataforma eletrônica, PARECER JURÍDICO e DECISÃO da Agente de Contratação e Equipe de Apoio.
06/02/2026 - 16:24:27	Sistema	O fornecedor ESTRUTURA COMERCIO E CONSTRUCOES LTDA foi desclassificado para o lote 0001 pelo agente de contratação.
06/02/2026 - 16:24:27	Sistema	Motivo: Conforme Parecer Jurídico e Despacho de Decisão acostado aos autos, a Administração conclui pela DESCLASSIFICAÇÃO da empresa ESTRUTURA COMERCIO E CONSTRUCOES LTDA.
06/02/2026 - 16:24:27	Sistema	O lote 0001 tem como novo arrematante CONSTRUTORA E SERVICOS W. B. M. LTDA com lance de R$ 1.499.999,99.
06/02/2026 - 16:26:51	Sistema	Foi aberta negociação para o lote 0001. O prazo é até às 18:26 do dia 06/02/2026.
06/02/2026 - 16:26:51	Sistema	Motivo: Senhor represente da empresa CONSTRUTORA E SERVICOS W. B. M. LTDA, com intuito de alcançar preço mais vantajoso para a administração pública, é possível melhorar o valor da proposta?
06/02/2026 - 16:28:28	F. CONSTRUTORA E SERVICOS W. B. M. LTDA	Negociação Item 0001: Este foi meu melhor preço
06/02/2026 - 16:37:53	Sistema	Foi encerrada a negociação para o lote 0001.
06/02/2026 - 16:37:53	Sistema	Motivo: O LICITANTE RESPONDEU ANTES DE FINALIZAR O PRAZO
06/02/2026 - 16:59:45	Agente de Contratação	Prezados licitantes, Comunicamos que a sessão pública será temporariamente interrompida, sendo os procedimentos deste certame retomados no dia 09/02/2026, às 10h. Desejamos a todos um excelente final de semana.
09/02/2026 - 10:00:55	Agente de Contratação	Bom dia! Prezados licitantes, a sessão pública será retomada para dar prosseguimento aos procedimentos desse certame.
09/02/2026 - 10:05:24	Sistema	Foi solicitado a proposta readequada para o item lote 0001. O prazo de envio é até às 10:05 do dia 11/02/2026.
09/02/2026 - 10:06:37	Sistema	Foram solicitadas diligências para o lote 0001. O prazo de envio é até às 10:05 do dia 11/02/2026.
09/02/2026 - 10:06:37	Sistema	Motivo: PROPOSTA READEQUADA: Senhor representante da empresa CONSTRUTORA E SERVIÇOS W. B. M. LTDA, arrematante do lote, solicitamos que seja encaminhada, por meio do Sistema Eletrônico, a PROPOSTA DE PREÇOS READEQUADA ao último lance ofertado e conforme o disposto no Anexo III do Edital (Folhas 1 e 2), bem como em atendimento às exigências do item 11.19.4 c/c o item 13.1 do edital.
09/02/2026 - 10:08:18	Sistema	Foram solicitadas diligências para o lote 0001. O prazo de envio é até às 10:05 do dia 11/02/2026.
09/02/2026 - 10:08:18	Sistema	Motivo: HABILITAÇÃO: Senhor representante da empresa CONSTRUTORA E SERVIÇOS W. B. M. LTDA, arrematante do lote, solicitamos a gentileza de apresentar a documentação de HABILITAÇÃO, conforme exigências estabelecidas no item 13.1 do Edital, em conjunto com o item 9.3 do Termo de Referência (Anexo I do Edital).
09/02/2026 - 10:20:13	Sistema	Foram solicitadas diligências para o lote 0001. O prazo de envio é até às 10:05 do dia 11/02/2026.
09/02/2026 - 10:20:13	Sistema	Motivo: DILIGÊNCIA (Exequibilidade da Proposta): Senhor representante da empresa CONSTRUTORA E SERVIÇOS W. B. M. LTDA, após análise da proposta apresentada, verificou-se que o valor ofertado para o lote está inferior a 75% (setenta e cinco por cento) do valor orçado pela Administração, sendo, portanto, considerado INEXEQUÍVEL, conforme disposto no subitem 12.8.3 do edital, em consonância com o art. 59, `PAR` 4º, da Lei nº 14.133/2021. Assim, nos termos do art. 59, `PAR` 2º, da citada lei, a Administração Pública poderá realizar diligências destinadas à verificação da exequibilidade das propostas apresentadas. Dessa forma, solicitamos que V.Sa. apresente, no prazo estabelecido, documentação capaz de demonstrar a exequibilidade da proposta, comprovando a viabilidade e a execução satisfatória do objeto licitado, conforme estabelecido no Art. 2º, `PAR` 1º, do Decreto Municipal nº 13.807/2025. Registramos que a ausência de comprovação poderá resultar na... (CONTINUA)
09/02/2026 - 10:20:13	Sistema	(CONT. 1) desclassificação da proposta, nos termos da legislação vigente.
09/02/2026 - 10:33:53	Sistema	O Agente de Contratação adicionou o arquivo (Decreto Municipal nº 13.807-2025.pdf) em 09/02/2026 às 10:33.
09/02/2026 - 10:35:51	Agente de Contratação	Atenção: Comunico que foi adicionado aos autos do procedimento licitatório em referência o Decreto Municipal nº 13.807/2025 para análise quanto as documentações a serem apresentadas para comprovação da exequibilidade da proposta.
09/02/2026 - 11:01:15	Agente de Contratação	Prezados Licitantes, considerando que a empresa CONSTRUTORA E SERVIÇOS W. B. M. LTDA, arrematante do lote, dispõe do prazo até às 10h05 do dia 11/02/2026 para encaminhar a Proposta Readequada, a Documentação de Habilitação e a Comprovação de Exequibilidade da Proposta. Assim, comunicamos que a sessão pública será temporariamente interrompida, sendo retomada no dia 11/02/2026, às 9h.
10/02/2026 - 14:15:23	F. CONSTRUTORA E SERVICOS W. B. M. LTDA	Documentação Lote 0001: Prezado (a), Solicito a prorrogação de prazo para o envio da Proposta e da documentação, pois são muitos itens na planilha para elaborar a proposta e a Exequibilidade.
11/02/2026 - 09:00:05	Agente de Contratação	Bom dia! Prezados licitantes, a sessão pública será retomada para dar prosseguimento aos procedimentos desse certame.
11/02/2026 - 09:04:17	Agente de Contratação	Prezados licitantes, em atendimento a solicitação da empresa CONSTRUTORA E SERVICOS W. B. M. LTDA, arrematante do lote, comunico que será concedido a prorrogação do prazo por igual período, conforme exposto no item 13.1. do Edital da Concorrência Eletrônica Nº 016/2025 13 Rep. I.
11/02/2026 - 09:09:08	Sistema	Foi solicitado a proposta readequada para o item lote 0001. O prazo de envio é até às 10:05 do dia 13/02/2026.
11/02/2026 - 09:11:28	Sistema	Foram solicitadas diligências para o lote 0001. O prazo de envio é até às 10:05 do dia 13/02/2026.
11/02/2026 - 09:11:28	Sistema	Motivo: Conforme solicitado pela arrematante do lote, será prorrogado o prazo por mais 48 (quarenta e oito) horas para a apresentação da Proposta Readequada, Documentação de Habilitação e a Comprovação de Exequibilidade da Proposta.
11/02/2026 - 09:18:00	Agente de Contratação	Prezados Licitantes, considerando que a empresa CONSTRUTORA E SERVIÇOS W. B. M. LTDA, arrematante do lote, dispõe do prazo até às 10h05 do dia 13/02/2026 para encaminhar a Proposta Readequada, a Documentação de Habilitação e a Comprovação de Exequibilidade da Proposta. COMUNICAMOS QUE A SESSÃO PÚBLICA SERÁ TEMPORARIAMENTE INTERROMPIDA, SENDO RETOMADA NO DIA 13/02/2026, ÀS 9H.

PORTAL DE COMPRAS PÚBLICAS
A autenticidade do documento pode ser verificada no site https://validaarquivo.portaldecompraspublicas.com.br
Documento gerado eletronicamente no Portal de Compras Públicas em 02/03/2026 às 18:15:27.
Código verificador: 1168125

E-DOCS - CÓPIA DO PROCESSO 2025-BFJQ8 GERADO POR UDSON OLIVEIRA RAMOS DE AGUIAR EM 05/05/2026 16:12 DOCUMENTO 1 / 1 PÁGINA 3111 / 3514

2026-5CRH9B - E-DOCS - DOCUMENTO ORIGINAL 02/03/2026 18:26 PÁGINA 158 / 161

12/02/2026 - 22:07:35	F. CONSTRUTORA E SERVICOS W. B. M. LTDA	Documentação Lote 0001: Nos tentamos enviar a proposta readequada no sistema, com tudo o item 0135 Caixa Sinfonada, PVC, DN 150X185X75mm foi colocado o custo total do item no preço unitário, impossibilitando de enviar a proposta no sistema.
12/02/2026 - 22:09:31	Sistema	A diligência do lote 0001 foi anexada ao processo.
12/02/2026 - 22:10:39	F. CONSTRUTORA E SERVICOS W. B. M. LTDA	Documentação Lote 0001: Enviei a nossa proposta junto com a documentação
13/02/2026 - 09:00:40	Agente de Contratação	Bom dia! Prezados licitantes, a sessão pública será retomada para dar prosseguimento aos procedimentos desse certame.
13/02/2026 - 10:09:37	Agente de Contratação	Prezados, informamos que estamos analisando a situação para dar prosseguimento ao feito.
13/02/2026 - 12:36:29	Sistema	O Agente de Contratação adicionou o arquivo (DESPACHO (Justificativa) - OK.pdf) em 13/02/2026 às 12:36.
13/02/2026 - 12:39:29	Agente de Contratação	Atenção: Comunico que foi juntado aos autos do procedimento licitatório em referência o despacho contendo a devida justificativa acerca do registro realizado no chat pela empresa arrematante do lote, para ciência dos interessados.
13/02/2026 - 12:40:53	Sistema	Foi solicitado a proposta readequada para o item lote 0001. O prazo de envio é até às 17:00 do dia 13/02/2026.
13/02/2026 - 15:27:06	Sistema	O Agente de Contratação adicionou o arquivo (DESPACHO (Justificativa - correção) - OK.pdf) em 13/02/2026 às 15:27.
13/02/2026 - 15:28:07	Agente de Contratação	Atenção: Comunico que foi juntado aos autos do procedimento licitatório em referência o despacho contendo a devida justificativa acerca do registro realizado no chat pela empresa arrematante do lote, para ciência dos interessados.
13/02/2026 - 15:35:37	Sistema	O prazo de envio de proposta readequada para o lote 0001 foi encerrado pelo agente de contratação.
13/02/2026 - 15:35:37	Sistema	Motivo: Correção no valor unitário do item 0135 (Caixa Sifonada, PVC, DN 150 x 185 x 75 mm) pela empresa responsável pelo sistema eletrônico de compras.
13/02/2026 - 16:07:46	Agente de Contratação	Prezados Licitantes, Considerando o envio, dentro do prazo estabelecido, das documentações solicitadas pela empresa CONSTRUTORA E SERVIÇOS W. B. M. LTDA, arrematante do lote, informamos que todo o material será analisado pela Comissão Técnica e Jurídica. Dessa forma, comunicamos que a sessão pública será temporariamente interrompida, sendo retomada para prosseguimento do certame no dia 23/02/2026, às 13h.
23/02/2026 - 13:00:23	Agente de Contratação	Boa tarde! Prezados licitantes, a sessão pública será retomada para dar prosseguimento aos procedimentos desse certame.
23/02/2026 - 13:38:22	Sistema	O Agente de Contratação adicionou o arquivo (Zimbra - Solicitação para correção no item 0135 - CE 016-2025.pdf) em 23/02/2026 às 13:38.
23/02/2026 - 13:39:11	Sistema	O Agente de Contratação adicionou o arquivo (Zimbra - Solicitação para correção no item 0135 - CE 016-2025 - Resposta PCP.pdf) em 23/02/2026 às 13:39.
23/02/2026 - 13:41:38	Sistema	O Agente de Contratação adicionou o arquivo (DESPACHO (Resposta Técnica PCP) - assinado (ok).pdf) em 23/02/2026 às 13:41.
23/02/2026 - 13:44:04	Agente de Contratação	Atenção: Comunico que foi juntado aos autos do procedimento licitatório em referência os e-mail e despacho contendo a Resposta Técnica do PCP, para ciência dos interessados.
23/02/2026 - 13:48:29	Agente de Contratação	Prezados(as), conforme registro no despacho juntado aos autos do procedimento licitatório em referência, comunico que será concedo o prazo de 04 (quatro) horas para que a empresa arrematante do lote, proceda ao devido preenchimento da Proposta Readequada no sistema eletrônico de compras.
23/02/2026 - 13:50:06	Sistema	Foi solicitado a proposta readequada para o item lote 0001. O prazo de envio é até às 17:50 do dia 23/02/2026.
23/02/2026 - 13:59:21	Agente de Contratação	Prezado(a) licitante, responsável pela empresa CONSTRUTORA E SERVIÇOS W. B. M. LTDA, arrematante do lote. Conforme informado na resposta técnica emitida pelo PCP, as orientações referentes ao preenchimento da Proposta Readequada no sistema já foram devidamente encaminhadas a Vossa Senhoria. Todavia, caso ainda haja dúvidas quanto ao procedimento, solicitamos que entre em contato com o atendimento do PCP pelo telefone (61) 3003-5455, para receber o suporte necessário. Atenciosamente, ANAPAULA PAES ALVES MONTEIRO 13 Agente de Contratação
23/02/2026 - 17:39:09	Sistema	O Agente de Contratação adicionou o arquivo (Zimbra - Solicitação de prorrogação de prazo CE 16-2025 (Construtora W. B. M.).pdf) em 23/02/2026 às 17:39.
23/02/2026 - 17:47:47	Sistema	Foi solicitado a proposta readequada para o item lote 0001. O prazo de envio é até às 13:00 do dia 25/02/2026.
23/02/2026 - 17:47:56	Agente de Contratação	Prezados licitantes, Considerando a solicitação apresentadas pela empresa CONSTRUTORA E SERVIÇOS W. B. M. LTDA, arrematante do lote, conforme e-mail juntado aos autos do procedimento licitatório em referência, e em observância aos princípios da economicidade e do interesse público, comunico que será concedido prazo para o preenchimento da Proposta Readequada no sistema eletrônico de compras até às 13h do dia 25/02/2026, momento em que a sessão pública será retomada para o regular prosseguimento do certame.
23/02/2026 - 17:51:45	Agente de Contratação	Registro aos interessados no certame que o prazo foi prorrogado, uma vez que o licitante apresentou solicitação e justificativa antes do encerramento do período originalmente estabelecido.
23/02/2026 - 18:03:01	Agente de Contratação	COMUNICAMOS QUE A SESSÃO PÚBLICA SERÁ TEMPORARIAMENTE INTERROMPIDA, SENDO RETOMADA PARA PROSSEGUIMENTO DO CERTAME NO DIA 25/02/2026, ÀS 13H.
24/02/2026 - 11:09:52	Sistema	O lote 0001 recebeu uma nova proposta readequada.
25/02/2026 - 13:00:25	Agente de Contratação	Boa tarde! Prezados licitantes, a sessão pública será retomada para dar prosseguimento aos procedimentos desse certame.
25/02/2026 - 13:24:10	Agente de Contratação	Comunicado: Prezados licitantes, estamos concluindo a análise jurídica e técnica referente ao processo em andamento. Dessa forma, a sessão será temporariamente interrompida e o procedimento licitatório será retomado às 16h do dia de hoje, 25/02/2026.
25/02/2026 - 16:02:50	Agente de Contratação	Prezados licitantes, a sessão pública será retomada para dar prosseguimento aos procedimentos desse certame.
25/02/2026 - 17:02:24	Sistema	O Agente de Contratação adicionou o arquivo (Ata da Sessão de Julgamento (PROPOSTA + HABILITAÇÃO) - Empresa CONSTRUTORA W. B. M..pdf) em 25/02/2026 às 17:02.
25/02/2026 - 17:02:47	Agente de Contratação	Prezados licitantes, comunicamos que a Análise Jurídica e Técnica na Proposta Readequada, na Documentação de Habilitação e na Comprovação de Exequibilidade da Proposta apresentadas pela empresa CONSTRUTORA E SERVIÇOS W. B. M. LTDA arrematante provisória do lote, segue disponível para todos aos autos da licitação na plataforma eletrônica.

PORTAL DE COMPRAS PÚBLICAS
A autenticidade do documento pode ser verificada no site https://validaarquivo.portaldecompraspublicas.com.br
Documento gerado eletronicamente no Portal de Compras Públicas em 02/03/2026 às 18:15:27.
Código verificador: 1168125

E-DOCS - CÓPIA DO PROCESSO 2025-BFJQ8 GERADO POR UDSON OLIVEIRA RAMOS DE AGUIAR EM 05/05/2026 16:12 DOCUMENTO 1 / 1 PÁGINA 3112 / 3514

2026-5CRH9B - E-DOCS - DOCUMENTO ORIGINAL 02/03/2026 18:26 PÁGINA 159 / 161

25/02/2026 - 17:04:13	Sistema	Foi solicitado a proposta readequada para o item lote 0001. O prazo de envio é até às 17:04 do dia 26/02/2026.
25/02/2026 - 17:09:28	Sistema	Foram solicitadas diligências para o lote 0001. O prazo de envio é até às 17:04 do dia 26/02/2026.
25/02/2026 - 17:09:28	Sistema	Motivo: Diligência para Correção na Proposta: Senhor representante da empresa CONSTRUTORA E SERVIÇOS W. B. M. LTDA, favor apresentar a Proposta de Preços Readequada, mantendo o valor global apresentado por extenso.
25/02/2026 - 17:16:39	Agente de Contratação	Prezados licitantes, Considerando que a empresa CONSTRUTORA E SERVIÇOS W. B. M. LTDA, arrematante do lote, possui prazo para apresentação da Proposta Readequada corrigida até às 17h04 do dia 26/02/2026, comunicamos que a sessão pública será temporariamente interrompida, sendo retomada para prosseguimento do certame no dia 27/02/2026, às 10h.
26/02/2026 - 14:33:06	Sistema	O lote 0001 recebeu uma nova proposta readequada.
26/02/2026 - 14:35:38	F. CONSTRUTORA E SERVICOS W. B. M. LTDA	Documentação Lote 0001: Referente aos arredondamentos dos itens da planilha, estamos utilizando de acordo com o sistema do portal de compras públicas.
27/02/2026 - 10:01:19	Agente de Contratação	Bom dia! Prezados licitantes, a sessão pública será retomada para dar prosseguimento aos procedimentos desse certame.
27/02/2026 - 10:19:57	Agente de Contratação	Prezados Licitantes, considerando o envio, pela empresa CONSTRUTORA E SERVIÇOS W. B. M. LTDA, arrematante do lote, da Proposta Readequada devidamente corrigida dentro do prazo estabelecido, informamos que o referido documento será encaminhado para análise e emissão de parecer técnico pela Comissão designada por meio da Portaria nº 5.039/2026. Dessa forma, comunicamos que a sessão pública ficará temporariamente interrompida, sendo retomada para prosseguimento do certame no dia 02/03/2026, às 15h.
02/03/2026 - 15:01:00	Agente de Contratação	Boa tarde! Prezados licitantes, a sessão pública será retomada para dar prosseguimento aos procedimentos desse certame.
02/03/2026 - 15:04:50	Sistema	O Agente de Contratação adicionou o arquivo (ANLISE~1.PDF) em 02/03/2026 às 15:04.
02/03/2026 - 15:05:19	Agente de Contratação	Prezados licitantes, comunicamos que a Análise Técnica na Proposta Readequada corrigida, apresentadas pela empresa CONSTRUTORA E SERVIÇOS W. B. M. LTDA arrematante provisória do lote, segue disponível para todos aos autos da licitação na plataforma eletrônica.
02/03/2026 - 15:58:39	Agente de Contratação	Prezados licitantes, comunico que estamos concluindo a análise final nas documentações apresentadas pela empresa CONSTRUTORA E SERVIÇOS W. B. M. LTDA arrematante provisória do lote, a fim de dar prosseguimento ao feito.
02/03/2026 - 16:30:49	Sistema	O Agente de Contratação adicionou o arquivo (Ata da Sessão de Julgamento (Análise Final) - Empresa CONSTRUTORA W. B. M..pdf) em 02/03/2026 às 16:30.
02/03/2026 - 16:31:06	Agente de Contratação	Prezados licitantes, comunicamos que está disponível a todos os interessados, na plataforma eletrônica, a Análise Final das documentações apresentadas pela empresa CONSTRUTORA E SERVIÇOS W. B. M. LTDA, arrematante provisória do lote.
02/03/2026 - 16:32:31	Sistema	A proposta readequada enviada para o lote 0001 foi aprovada pelo Agente de Contratação.
02/03/2026 - 16:32:31	Sistema	O valor vencedor para o lote 0001 foi alterado para R$ 1.499.099,03 para corresponder a proposta readequada.
02/03/2026 - 16:41:39	Sistema	O fornecedor CONSTRUTORA E SERVICOS W. B. M. LTDA teve sua proposta aceita no lote 0001.
02/03/2026 - 16:46:15	Agente de Contratação	INFORMAÇÃO, prezados licitantes, a fase de Recurso ocorre em 02 (dois) momentos: 1ª após o julgamento das PROPOSTAS (quando há proposta classificada) e 2ª após o ato de HABILITAÇÃO ou INABILITAÇÃO do Licitante (após análise da documentação). Assim, comunicamos que após aberto pela Agente de Contratação o prazo, os licitantes podem manifestar e motivar sua intenção de RECURSO.
02/03/2026 - 16:48:20	Agente de Contratação	ATENÇÃO LICITANTES, - Será aberto pela Agente de Contratação o PRAZO para manifestação de intenção de Recurso referente ao julgamento das PROPOSTAS conforme item 15 do presente edital. - Será definido o prazo de 30 (trinta) minutos para manifestação de intenção de Recurso referente ao julgamento das PROPOSTAS (subitem 14.29.1. do Edital).
02/03/2026 - 16:49:14	Sistema	A data limite de intenção de recursos para o lote 0001 foi definida pelo agente de contratação para 02/03/2026 às 17:19.
02/03/2026 - 17:22:02	Agente de Contratação	Prezados, Informamos que o prazo para manifestação de intenção de Recurso referente ao julgamento das PROPOSTAS encerrou às 17:19 do dia 02/03/2026, sem MANIFESTAÇÃO.
02/03/2026 - 17:24:25	Sistema	Para o lote 0001 foi habilitado o fornecedor CONSTRUTORA E SERVICOS W. B. M. LTDA.
02/03/2026 - 17:24:28	Sistema	A habilitação do lote 0001 foi encerrada.
02/03/2026 - 17:26:06	Sistema	A data limite de intenção de recursos para o lote 0001 foi definida pelo agente de contratação para 02/03/2026 às 17:56.
02/03/2026 - 18:00:03	Agente de Contratação	Prezados, Informamos que o prazo para manifestação de intenção de Recurso referente a HABILITAÇÃO encerrou às 17:56 do dia 02/03/2026, sem MANIFESTAÇÃO.
02/03/2026 - 18:12:39	Agente de Contratação	Boa tarde! Prezados licitantes, não havendo a apresentação de manifestações de intenção de interposição de recursos, informo que o certame CE 016/2025 13 Rep. I seguirá para a próxima fase, qual seja, a HOMOLOGAÇÃO, nos termos do art. 17, inciso VII, da Lei nº 14.133/2021.
02/03/2026 - 18:13:04	Sistema	A sessão foi finalizada e o processo foi encaminhado para adjudicação.

Anapaula Paes Alves Monteiro

Agente de Contratação

PORTAL DE COMPRAS PÚBLICAS

A autenticidade do documento pode ser verificada no site https://validaarquivo.portaldecompraspublicas.com.br
Documento gerado eletronicamente no Portal de Compras Públicas em 02/03/2026 às 18:15:27.
Código verificador: 1168125

GABRIEL ROCHA RONDELLI

Apoio

Patrick da Silva Machado

Apoio

Thiago Meneguelli Jorge

Apoio

E-DOCS - CÓPIA DO PROCESSO 2025-BFJQ8 GERADO POR UDSON OLIVEIRA RAMOS DE AGUIAR EM 05/05/2026 16:12 DOCUMENTO 1 / 1 PÁGINA 3113 / 3514

2026-5CRH9B - E-DOCS - DOCUMENTO ORIGINAL 02/03/2026 18:26 PÁGINA 160 / 161

PORTAL DE COMPRAS PÚBLICAS
A autenticidade do documento pode ser verificada no site https://validaarquivo.portaldecompraspublicas.com.br
Documento gerado eletronicamente no Portal de Compras Públicas em 02/03/2026 às 18:15:27.
Código verificador: 1168125

Documento original assinado eletronicamente, conforme MP 2200-2/2001, art. 10, § 2º, por:

ANAPAULA PAES ALVES MONTEIRO
ASSISTENTE ADMINISTRATIVO
DCOMPG - SEFIP - PMAL
assinado em 02/03/2026 18:26:44 -03:00

INFORMAÇÕES DO DOCUMENTO
Documento capturado em 02/03/2026 18:26:44 (HORÁRIO DE BRASÍLIA - UTC-3)
por ANAPAULA PAES ALVES MONTEIRO (ASSISTENTE ADMINISTRATIVO - DCOMPG - SEFIP - PMAL)
Valor Legal: ORIGINAL | Natureza: DOCUMENTO NATO-DIGITAL

A disponibilidade do documento pode ser conferida pelo link: https://e-docs.es.gov.br/d/2026-5CRH9B

E-DOCS - CÓPIA DO PROCESSO 2025-BFJQ8 GERADO POR UDSON OLIVEIRA RAMOS DE AGUIAR EM 05/05/2026 16:12 DOCUMENTO 1 / 1 PÁGINA 3114 / 3514

TERMO DE ENTRANHAMENTO DO PROCESSO
2025-BFJQ8

Disponível em https://e-docs.es.gov.br/p/2025-BFJQ8

Realizado em: **02/03/2026 18:27:22** - Horário de Brasília - UTC-3

LOCAL
ANAPAULA PAES ALVES MONTEIRO (ASSISTENTE ADMINISTRATIVO - DCOMPG - SEFIP - PMAL)

DOCUMENTOS ENTRANHADOS (8)
#192 - 2026-2W0JXS - Ata da Sessão de Julgamento (Análise Final) - Empresa CONSTRUTORA W. B. M.
#193 - 2026-4WQ2JB - 2.1) RANKING (2)
#194 - 2026-3GRR58 - 2.2) Relatório de Proposta Comercial - Empresa CONSTRUTORA W. B. M. (2)
#195 - 2026-NX7CW4 - 2.3) Ata Proposta Readequada - Empresa CONSTRUTORA W. B. M.
#196 - 2026-TN1DT3 - 3) ATA PARCIAL (5)
#197 - 2026-9F23RN - Vencedor do Processo - Empresa CONSTRUTORA W. B. M. (ok)
#198 - 2026-5CRH9B - ATA FINAL (1)
#199 - 2026-XHVQVJ - TERMO DE ENTRANHAMENTO DO PROCESSO 2025-BFJQ8

JUSTIFICATIVA

ASSINATURA

Documento original assinado eletronicamente, conforme MP 2200-2/2001, art. 10, § 2º, por:

ANAPAULA PAES ALVES MONTEIRO
ASSISTENTE ADMINISTRATIVO
DCOMPG - SEFIP - PMAL
assinado em 02/03/2026 18:27:22 -03:00

INFORMAÇÕES DO DOCUMENTO
Documento capturado em 02/03/2026 18:27:22 (HORÁRIO DE BRASÍLIA - UTC-3)
por ANAPAULA PAES ALVES MONTEIRO (ASSISTENTE ADMINISTRATIVO - DCOMPG - SEFIP - PMAL)
Valor Legal: ORIGINAL | Natureza: DOCUMENTO NATO-DIGITAL

A disponibilidade do documento pode ser conferida pelo link: https://e-docs.es.gov.br/d/2026-XHVQVJ

E-DOCS - CÓPIA DO PROCESSO 2025-BFJQ8 GERADO POR UDSON OLIVEIRA RAMOS DE AGUIAR EM 05/05/2026 16:12 DOCUMENTO 1 / 1 PÁGINA 3115 / 3514

2026-XHVQVJ - E-DOCS - DOCUMENTO ORIGINAL 02/03/2026 18:27 PÁGINA 1 / 1

- Vencedor do Processo -

Empresa CONSTRUTORA E SERVIÇOS W. B. M. LTDA - ME

E-DOCS - CÓPIA DO PROCESSO 2025-BFJQ8 GERADO POR UDSON OLIVEIRA RAMOS DE AGUIAR EM 05/05/2026 16:12 DOCUMENTO 1 / 1 PÁGINA 3116 / 3514

2026-DSTW0S - E-DOCS - CÓPIA SIMPLES 05/03/2026 13:12 PÁGINA 1 / 28

E-DOCS - CÓPIA DO PROCESSO 2025-BFJQ8 GERADO POR UDSON OLIVEIRA RAMOS DE AGUIAR EM 05/05/2026 16:12 DOCUMENTO 1 / 1 PÁGINA 3117 / 3514

2026-DSTW0S - E-DOCS - CÓPIA SIMPLES 05/03/2026 13:12 PÁGINA 2 / 28

VENCEDORES DO PROCESSO

Prefeitura Municipal de Alegre
Prefeitura Municipal de Alegre
Concorrência por Menor Preço - 000016/2025

CONSTRUTORA E SERVICOS W. B. M. LTDA - Tipo: ME - LC123: Sim - Documento 26.570.470/0001-84 - Endereço: R ROMARIO BARBOSA FERNANDES - CEP: 29500000 - UF: ES - Município: - Telefone: (28) 99925-3057

Lote	Item	Produto	Modelo	Marca/ Fabricante	Quantidade	Melhor Lance	Valor Total
0001		G L O B A L EXECUCAO DA REFORMA E RECUPERACAO GERAL DA CRECHE TEREZA FIOREZZIà, COM O OBJETIVO DE PROMOVER A READEQUACAO DA INFRAESTRUTURA FISICA DA UNIDADE, NO MUNICIPIO DE ALEGRE/ES					
	0001	COLOCACAO DE PLACA DE OBRA PADRAO DER-ES 2 X 4 M PLACA DE OBRA NAS DIMENSOES DE 2.0 X 4.0 M, PADRAO DER	N/C	N/C	8,0000 M²	R$ 238,59	R$ 1.908,72
	0002	BARRACAO PARA ALMOXARIFADO AREA DE 10.90M2, DE CHAPA DE COMPENSADO 12MM E PONTALETES 8X8CM BARRACAO PARA ALMOXARIFADO AREA DE 10.90M2, DE CHAPA DE COMPENSADO 12MM E PONTALETES 8X8CM, PISO CIMENTADO E COBERTURA DE TELHA DE FIBROCIMENTO DE 6MM, INCLUSIVE PONTO DE LUZ, CONF. PROJETO (2 UTILIZACOES)	N/C	N/C	10,9000 M²	R$ 567,08	R$ 6.181,17
	0003	UNIDADE DE SANITARIO E VESTIARIO PARA ATE 20 FUNC. AREA 18.15M2 (1 UTILIZACAO) UNIDADE DE SANITARIO E VESTIARIO PARA ATE 20 FUNC. AREA 18.15M2, PAREDES DE CHAPA COMPENS. 12MM E PONTALETE 8X8CM, PISO CIMENTADO, COBERT. TELHA FIBROC. 6MM, INCL. INST. DE LUZ E CX. DE INSPECAO, CONF. PROJETO (1 UTILIZACAO)	N/C	N/C	1,0000 UN	R$ 15.057,34	R$ 15.057,34
	0004	TAPUME TELHA METALICA ONDULADA EM ACO GALVALUME 0,50MM BRANCA H=2,20M, TAPUME TELHA METALICA ONDULADA EM ACO GALVALUME 0,50MM BRANCA H=2,20M,INCL. MONTAGEM ESTR. MAD. 8X8, C/ADESIVO DER-ES 60X60CM A CADA 10M, INCL.FAIXAS PINT. ESMALTE SINT. CORES AZUL C/ H=30CM E ROSA C/ H=10CM(REAPROVEITAMENTO 2X)	N/C	N/C	21,3000 M	R$ 144,11	R$ 3.069,54
	0005	RESERVATORIO DE POLIESTILENO DE 1000 L, INCLUSIVE SUPORTE EM MADEIRA DE 7X12CM E 5X7CM RESERVATORIO DE POLIESTILENO DE 1000 L, INCLUSIVE SUPORTE EM MADEIRA DE 7X12CM E 5X7CM, ELEVADO DE 4M, CONFORME PROJETO (2 UTILIZACOES)	N/C	N/C	1,0000 UN	R$ 1.300,02	R$ 1.300,02
	0006	Rede de agua c/ padrao de entrada dagua diam. 3/4 Rede de agua c/ padrao de entrada dagua diam. 3/4 conf. CESAN, incl. tubos e conexoes p/ aliment., distrib., extravas. e limp., cons. o padrao a 25m	N/C	N/C	25,0000 M	R$ 54,73	R$ 1.368,25
	0007	REDE DE ESGOTO REDE DE ESGOTO, CONTENDO FOSSA E FILTRO, INCL. TUBOS E CONEXOES DE LIGACAO ENTRE CAIXAS, CONSIDERANDO DISTANCIA DE 25M	N/C	N/C	25,0000 M	R$ 395,33	R$ 9.883,25

PORTAL DE COMPRAS PÚBLICAS
A autenticidade do documento pode ser verificada no site https://validaarquivo.portaldecompraspublicas.com.br
Documento gerado eletronicamente no Portal de Compras Públicas em 02/03/2026 às 18:17:49.
Código verificador: 116813C

E-DOCS - CÓPIA DO PROCESSO 2025-BFJQ8 GERADO POR UDSON OLIVEIRA RAMOS DE AGUIAR EM 05/05/2026 16:12 DOCUMENTO 1 / 1 PÁGINA 3118 / 3514

2026-DSTW0S - E-DOCS - CÓPIA SIMPLES 05/03/2026 13:12 PÁGINA 3 / 28

0008	REDE DE LUZ, INCL. PADRAO ENTRADA DE ENERGIA TRIFAS CONF. PROJETO (1 UTILIZACAO) REDE DE LUZ, INCL. PADRAO ENTRADA DE ENERGIA TRIFAS., CABO DE LIGACAO ATE BARRACOES, QUADRO DE DISTRIB., DISJ. E CHAVE DE FORCA (QUANDO NECESSARIO), CONS. 20M ENTRE PADRAO ENTRADA E QDG, CONF. PROJETO (1 UTILIZACAO)	N/C	N/C	20,0000 M	R$ 488,84	R$ 9.776,80
0009	LOCACAO DE ANDAIME METALICO PARA TRABALHO EM FACHADA DE EDIFICO LOCACAO DE ANDAIME METALICO PARA TRABALHO EM FACHADA DE EDIFICO(ALUGUEL DE 1 M2 POR 1 MES) INCLUSIVE FRETE, MONTAGEM E DESMONTAGEM - (BDI□DIF=15,57%)	N/C	N/C	485,9700 M²	R$ 19,90	R$ 9.670,80
0010	DEMOLICAO DE ALVENARIA DEMOLICAO DE ALVENARIA	N/C	N/C	9,8599 M²	R$ 58,67	R$ 578,48
0011	DEMOLICAO DE REVESTIMENTO CERAMICO, DE FORMA MANUAL, SEM REAPROVEITAMENTO. AF_09/2023 DEMOLICAO DE REVESTIMENTO CERAMICO, DE FORMA MANUAL, SEM REAPROVEITAMENTO. AF_09/2023	N/C	N/C	1.498,5497 M²	R$ 24,80	R$ 37.164,03
0012	RETIRADA DE PORTAS E JANELAS DE MADEIRA, INCLUSIVE BATENTES RETIRADA DE PORTAS E JANELAS DE MADEIRA, INCLUSIVE BATENTES	N/C	N/C	44,1000 M²	R$ 16,05	R$ 707,81
0013	RETIRADA DE ESQUADRIAS METALICAS RETIRADA DE ESQUADRIAS METALICAS	N/C	N/C	111,8895 M²	R$ 10,04	R$ 1.123,37
0014	DEMOLICAO DE DIVISORIA DE GRANITO DEMOLICAO DE DIVISORIA DE GRANITO	N/C	N/C	10,0696 M²	R$ 14,87	R$ 149,73
0015	RETIRADA DE BANCADA DE PIA RETIRADA DE BANCADA DE PIA	N/C	N/C	10,2998 M²	R$ 24,27	R$ 249,98
0016	LIXAMENTO DE PAREDE COM PINTURA ANTIGA PVA PARA RECEBIMENTO DE NOVA CAMADA DE TINTA LIXAMENTO DE PAREDE COM PINTURA ANTIGA PVA PARA RECEBIMENTO DE NOVA CAMADA DE TINTA	N/C	N/C	631,8084 M²	R$ 3,65	R$ 2.306,10
0017	RETIRADA DE APARELHOS SANITARIOS RETIRADA DE APARELHOS SANITARIOS	N/C	N/C	4,0000 UN	R$ 20,02	R$ 80,08
0018	Remocao de metais sanitarios, de forma manual, sem reaproveitamento, AF 09/2023 Remocao de metais sanitarios, de forma manual, sem reaproveitamento, AF 09/2023	N/C	N/C	5,0000 UN	R$ 9,79	R$ 48,95
0019	DEMOLICAO DE PISO GRANILITE Demolicao de piso granilite	N/C	N/C	713,4398 M²	R$ 27,51	R$ 19.626,73
0020	DEMOLICAO MANUAL DE CONCRETO SIMPLES DEMOLICAO MANUAL DE CONCRETO SIMPLES (EMOP 05.001.001)	N/C	N/C	0,2200 M³	R$ 283,34	R$ 62,33
0021	REMOCAO DE FORRO DE GESSO, DE FORMA MANUAL, SEM REAPROVEITAMENTO. AF 09/2023 REMOCAO DE FORRO DE GESSO, DE FORMA MANUAL, SEM REAPROVEITAMENTO. AF_09/2023	N/C	N/C	710,5379 M²	R$ 2,98	R$ 2.117,40
0022	RASPAGEM E LIMPEZA DE TERRENO (MANUAL) RASPAGEM E LIMPEZA DO TERRENO (MANUAL)	N/C	N/C	155,4000 M²	R$ 4,42	R$ 686,87

PORTAL DE COMPRAS PÚBLICAS
A autenticidade do documento pode ser verificada no site https://validaarquivo.portaldecompraspublicas.com.br
Documento gerado eletronicamente no Portal de Compras Públicas em 02/03/2026 às 18:17:49.
Código verificador: 116813C

E-DOCS - CÓPIA DO PROCESSO 2025-BFJQ8 GERADO POR UDSON OLIVEIRA RAMOS DE AGUIAR EM 05/05/2026 16:12 DOCUMENTO 1 / 1 PÁGINA 3119 / 3514

2026-DSTW0S - E-DOCS - CÓPIA SIMPLES 05/03/2026 13:12 PÁGINA 4 / 28

0023	CARGA, MANOBRA E DESCARGA DE SOLOS E MATERIAIS GRANULARES EM CAMINHAO BASCULANTE 10 M3 - ESCAVADEIRA CARGA, MANOBRA E DESCARGA DE SOLOS E MATERIAIS GRANULARES EM CAMINHAO BASCULANTE 10 M3 - CARGA COM ESCAVADEIRA HIDRAULICA (CACAMBA DE 1,20 M3 / 155 HP) E DESCARGA LIVRE (UNIDADE: T). AF_07/2020	N/C	N/C	171,4700 t	R$ 4,66	R$ 799,05
0024	SERVICO DE TRANSPORTE DE CAMINHAO BASCULANTE DE 10 M3, EM VIA URBANA PAVIMENTADA, DMT ATE 30K (TXKM) TRANSPORTE COM CAMINHAO BASCULANTE DE 10 M3, EM VIA URBANA PAVIMENTADA, DMT ATE 30 KM (UNIDADE: TXKM). AF_07/2020	N/C	N/C	394,3756 t	R$ 1,65	R$ 650,72
0025	SERVICO DE TRANSPORTE DE CAMINHAO BASCULANTE DE 10 M3, EM VIA URBANA EM LEITO NATURAL (TXKM) Transporte com caminhao basculante de 10 m3, em via urbana em leito natural (unidade: TXKM). af_07/2020	N/C	N/C	30,8628 t	R$ 2,07	R$ 63,89
0026	ESCAVACAO MANUAL EM MATERIAL DE 1A. CATEGORIA, ATE 1,50 M DE PROFUNDIDADE ESCAVACAO MANUAL EM MATERIAL DE 1A. CATEGORIA, ATE 1.50 M DEPROFUNDIDADE	N/C	N/C	8,3300 M³	R$ 57,55	R$ 479,39
0027	CARGA, MANOBRA E DESCARGA DE SOLOS E MATERIAIS GRANULARES EM CAMINHAO (Item 03.01.02 da PO) CARGA, MANOBRA E DESCARGA DE SOLOS E MATERIAIS GRANULARES EM CAMINHAO BASCULANTE 10 M3 - CARGA COM ESCAVADEIRA HIDRAULICA (CACAMBA DE 1,20 M3 / 155 HP) E DESCARGA LIVRE (UNIDADE: T). AF_07/2020 (Item 03.01.02 da PO)	N/C	N/C	3,1900 t	R$ 4,66	R$ 14,87
0028	TRANSPORTE COM CAMINHAO BASCULANTE DE 10 M3, EM VIA URBANA PAVIMENTADA, DMT ATE 30 KN TRANSPORTE COM CAMINHAO BASCULANTE DE 10 M3, EM VIA URBANA PAVIMENTADA, DMT ATE 30 KM (UNIDADE: TXKM). AF_07/2020	N/C	N/C	7,3400 t	R$ 1,65	R$ 12,11
0029	TRANSPORTE COM CAMINHAO BASCULANTE DE 10 M3, EM VIA URBANA EM LEITO NATURAL TRANSPORTE COM CAMINHAO BASCULANTE DE 10 M3, EM VIA URBANA EM LEITO NATURAL (UNIDADE: TXKM). AF_07/2020	N/C	N/C	0,5668 t	R$ 2,07	R$ 1,17
0030	APILOAMENTO DO FUNDO DE VALA COM MACO DE 30 A 60KG APILOAMENTO DO FUNDO DE VALA COM MACO DE 30 A 60KG	N/C	N/C	6,4398 M²	R$ 30,09	R$ 193,77
0031	REATERRO APILOADO DE CAVAS DE FUNDACAO, EM CAMADAS DE 20 CM. REATERRO APILOADO DE CAVAS DE FUNDACAO, EM CAMADAS DE 20 CM	N/C	N/C	6,5099 M³	R$ 61,98	R$ 403,48
0032	FORNECIMENTO INSTALACAO DE FORMA DE TABUA DE MADEIRA DE 2.5 X 30.0 CM FORMA DE TABUA DE MADEIRA DE 2.5X30.0CM, LEVANDO-SE EM CONTA UTILIZACAO 3 VEZES (INCLUINDO O MATERIAL, CORTE, MONTAGEM, ESCORAMENTO E DESFORMA)	N/C	N/C	10,0000 M²	R$ 98,37	R$ 983,70
0033	FORNECIMENTO, PREPARO E APLICACAO DE CONCRETO MAGRO COM CONSUMO MINIMO DE CIMENTO DE 250 KG/M3 FORNECIMENTO, PREPARO E APLICACAO DE CONCRETO MAGRO COM CONSUMO MINIMO DE CIMENTO DE 250 KG/M3 (BRITA 1 E 2) - (5% DE PERDAS JA INCLUIDO NO CUSTO)	N/C	N/C	0,3200 M³	R$ 665,58	R$ 212,99

PORTAL DE COMPRAS PÚBLICAS
A autenticidade do documento pode ser verificada no site https://validaarquivo.portaldecompraspublicas.com.br
Documento gerado eletronicamente no Portal de Compras Públicas em 02/03/2026 às 18:17:49.
Código verificador: 116813C

E-DOCS - CÓPIA DO PROCESSO 2025-BFJQ8 GERADO POR UDSON OLIVEIRA RAMOS DE AGUIAR EM 05/05/2026 16:12 DOCUMENTO 1 / 1 PÁGINA 3120 / 3514

2026-DSTW0S - E-DOCS - CÓPIA SIMPLES 05/03/2026 13:12 PÁGINA 5 / 28

0034	FORNECIMENTO, DOBRAGEM E COLOCACAO EM FORMA, DE ARMADURA CA-50 A MEDIA, DIAMETRO DE 6.3 A 10.0 MM FORNECIMENTO, DOBRAGEM E COLOCACAO EM FORMA, DE ARMADURA CA-50 A MEDIA, DIAMETRO DE 6.3 A 10.0 MM	N/C	N/C	67,0000 KG	R$ 11,31	R$ 757,77
0035	FORNECIMENTO, DOBRAGEM E COLOCACAO EM FORMA, DE ARMADURA CA-50 A GROSSA, DIAMETRO DE 12.5 A 25.0 MM FORNECIMENTO, DOBRAGEM E COLOCACAO EM FORMA, DE ARMADURA CA-50 A GROSSA DIAMETRO DE 12.5 A 25.0 MM (1/2 A 1)	N/C	N/C	35,0000 KG	R$ 12,25	R$ 428,75
0036	FORNECIMENTO, DOBRAGEM E COLOCACAO EM FORMA, DE ARMADURA CA-60 B FINA, DIAMETRO DE 4.0 A 7.0 MM FORNECIMENTO, DOBRAGEM E COLOCACAO EM FORMA, DE ARMADURA CA-60 B FINA, DIAMETRO DE 4.0 A 7.0MM	N/C	N/C	3,6100 KG	R$ 12,07	R$ 43,57
0037	Fornecimento e aplicacao de concreto usinado FCK=25 MPA - Considerando lancamento manual para infra- FORNECIMENTO E APLICACAO DE CONCRETO USINADO FCK=25 MPA - CONSIDERANDOLANCAMENTO MANUAL PARA INFRA-ESTRUTURA (5% DE PERDAS JA INCLUIDO NOCUSTO)	N/C	N/C	1,5000 M²	R$ 723,09	R$ 1.084,63
0038	ESCADA METALICA EXTERNA COM DEGRAUS E PATAMARES EM CHAPA XADREZ, VIGAS ESCADA METALICA EXTERNA COM DEGRAUS E PATAMARES EM CHAPA XADREZ, VIGASE PILARES METALICOS, INCLUSO PINTURA COM FUNDO ANTI-CORROSIVO E 2 DEMAOSDE TINTA ESMALTE SINTETICO	N/C	N/C	7,6800 M	R$ 3.036,81	R$ 23.322,70
0039	ESCADA METALICA INTERNA COM DEGRAUS E PATAMARES EM CHAPA, VIGAS E ESCADA METALICA INTERNA COM DEGRAUS E PATAMARES EM CHAPA, VIGAS EPILARES METALICOS, INCLUSO PINTURA COM FUNDO ANTI-CORROSIVO E 2 DEMAOSDE TINTA ESMALTE SINTETICO	N/C	N/C	9,9000 M	R$ 1.900,17	R$ 18.811,68
0040	ALVENARIA DE BLOCOS DE CONCRETO 14X19X39CM, C/ RESIST. MINIMO A COMPRES. 2.5 MPA ALVENARIA DE BLOCOS DE CONCRETO 14X19X39CM, C/ RESIST. MINIMO A COMPRES. 2.5 MPA, ASSENT. C/ ARG. DE CIMENTO, CAL HIDRATADA CH1 E AREIA NO TRACO 1:0.5:8 ESP. DAS JUNTAS 10MM E ESP. DAS PAREDES, S/ REV. 14CM	N/C	N/C	95,7299 M²	R$ 86,58	R$ 8.288,29
0041	ALVENARIA DE BLOCOS DE CONCRETO 19X19X39CM, C/ RESIST. MINIMO A COMPRES. ALVENARIA DE BLOCOS DE CONCRETO 19X19X39CM, C/ RESIST. MINIMO A COMPRES.2.5 MPA, ASSENT. C/ ARG. DE CIMENTO, CAL HIDRATADA CH1 E AREIA NO TRACO 1:0.5:8ESP. DAS JUNTAS 10MM E ESP. DAS PAREDES, S/ REV. 19CM	N/C	N/C	82,1899 M²	R$ 103,25	R$ 8.486,11
0042	Verga/contraverga reta de concreto armado 10 x 5 cm, Fck = 15 MPa Verga/contraverga reta de concreto armado 10 x 5 cm, Fck = 15 MPa, inclusive forma, armacao e desforma	N/C	N/C	192,1500 M	R$ 9,66	R$ 1.856,17
0043	VENEZIANA VERTICAL (BRISE SOLEIL) DE CHAPA DE ALUMINIO, COM 1,2MM DE VENEZIANA VERTICAL (BRISE SOLEIL) DE CHAPA DE ALUMINIO, COM 1,2MM DEESPESSURA, APARAFUSADAS E MEDIDA PELA AREA COLOCADA. FORNECIMENTO ECOLOCACAO.	N/C	N/C	38,4200 M²	R$ 786,93	R$ 30.233,85

PORTAL DE COMPRAS PÚBLICAS
A autenticidade do documento pode ser verificada no site https://validaarquivo.portaldecompraspublicas.com.br
Documento gerado eletronicamente no Portal de Compras Públicas em 02/03/2026 às 18:17:49.
Código verificador: 116813C

E-DOCS - CÓPIA DO PROCESSO 2025-BFJQ8 GERADO POR UDSON OLIVEIRA RAMOS DE AGUIAR EM 05/05/2026 16:12 DOCUMENTO 1 / 1 PÁGINA 3121 / 3514

2026-DSTW0S - E-DOCS - CÓPIA SIMPLES 05/03/2026 13:12 PÁGINA 6 / 28

0044	FORNECIMENTO DE ESTRUTURA METALICA E ENGRADAMENTO METALICO PARA FORNECIMENTO DE ESTRUTURA METALICA E ENGRADAMENTO METALICO PARATELHADO EM ACO, EXCLUSIVE TELHA, INCLUSIVE FABRICACAO, TRANSPORTE,MONTAGEM, APLICACAO DE 02 DEMAOS DE PINTURA COM TINTA ALQUIDICA DEACABAMENTO (ESMALTE SINTETICO BRILHANTE).	N/C	N/C	3.202,9200 KG	R$ 23,66	R$ 75.781,09
0045	FORNECIMENTO E INSTALACAO DE TRAMA DE ACO COMPOSTAS POR TERCAS PARA TELHADO DE ATE 2 AGUAS TRAMA DE ACO COMPOSTA POR TERCAS PARA TELHADOS DE ATE 2 AGUAS PARA TELHA ONDULADA DE FIBROCIMENTO, METALICA, PLASTICA OU TERMOACUSTICA, INCLUSO TRANSPORTE VERTICAL. AF_07/2019	N/C	N/C	44,6199 M²	R$ 48,87	R$ 2.180,57
0046	TELHAMENTO COM TELHA DE ACO / ALUMINIO E = 0,5 MM, COM ATE 2 AGUAS, INCLUSO ICAMENTO TELHAMENTO COM TELHA DE ACO/ALUMINIO E = 0,5 MM, COM ATE 2AGUAS, INCLUSO ICAMENTO. AF_07/2019	N/C	N/C	391,1900 M²	R$ 66,76	R$ 26.115,84
0047	FORNECIMENTO E INSTALACAO DE RUFO DE CHAPA METALICA NO 26 COM LARGURA DE 30 CM RUFO DE CHAPA METALICA NO 26 COM LARGURA DE 30 CM	N/C	N/C	40,3799 M	R$ 37,65	R$ 1.520,30
0048	ASSENTAMENTO DE CHAPIM SOBRE MUROS LINEARES, EM GRANITO OU MARMORE, L = 25 CM CHAPIM SOBRE MUROS LINEARES, EM GRANITO OU MARMORE, L = 25 CM, ASSENTADO COM ARGAMASSA 1:6 COM ADITIVO. AF_11/2020	N/C	N/C	179,2100 M	R$ 87,43	R$ 15.668,33
0049	FORNECIMENTO E INSTALACAO DE PORTA EM MADEIRA DE LEI,TIPO ANGELIM PEDRA ESP 30 A 35 MM, 0,70 X 2,10 FORNECIMENTO E INSTALACAO DE PORTA EM MADEIRA DE LEI, TIPO ANGELIM PEDRA , ESP 30 A 35 MM, 0,70 X 2,10, PORTA EM MADEIRA 1A QUALIDADE , PINTURA, INCLUSIVE ALIZARES, DOBRADICAS E FECHADURA EXTERNA, EM LATAO CROMADO LAFONTE OU EQUIV., EXCLUSIVE MARCO	N/C	N/C	2,0000 UN	R$ 901,67	R$ 1.803,34
0050	FORNECIMENTO E INSTALACAO DE PORTA EM MADEIRA DE LEI, TIPO ANGELIM PEDRA ESP 30 A 35 MM, 0,80 X 2,10 FORNECIMENTO E INSTALACAO DE PORTA EM MADEIRA DE LEI, TIPO ANGELIM PEDRA , ESP 30 A 35 MM, 0,80 X 2,10, PORTA EM MADEIRA 1A QUALIDADE , PINTURA, INCLUSIVE ALIZARES, DOBRADICAS E FECHADURA EXTERNA, EM LATAO CROMADO LAFONTE OU EQUIV., EXCLUSIVE MARCO	N/C	N/C	5,0000 UN	R$ 908,51	R$ 4.542,55
0051	FORNECIMENTO E INSTALACAO DE PORTA EM MADEIRA DE LEI, TIPO ANGELIM PEDRA ESP 30 A 35 MM, 0,90 X 2,10 FORNECIMENTO E INSTALACAO DE PORTA EM MADEIRA DE LEI, TIPO ANGELIM PEDRA , ESP 30 A 35 MM, 0,90 X 2,10, PORTA EM MADEIRA 1A QUALIDADE , PINTURA, INCLUSIVE ALIZARES, DOBRADICAS E FECHADURA EXTERNA, EM LATAO CROMADO LAFONTE OU EQUIV., EXCLUSIVE MARCO	N/C	N/C	9,0000 UN	R$ 988,99	R$ 8.900,91

PORTAL DE COMPRAS PÚBLICAS
A autenticidade do documento pode ser verificada no site https://validaarquivo.portaldecompraspublicas.com.br
Documento gerado eletronicamente no Portal de Compras Públicas em 02/03/2026 às 18:17:49.
Código verificador: 116813C

E-DOCS - CÓPIA DO PROCESSO 2025-BFJQ8 GERADO POR UDSON OLIVEIRA RAMOS DE AGUIAR EM 05/05/2026 16:12 DOCUMENTO 1 / 1 PÁGINA 3122 / 3514

2026-DSTW0S - E-DOCS - CÓPIA SIMPLES 05/03/2026 13:12 PÁGINA 7 / 28

0052	PORTA DE MADEIRA DE LEI ANGELIM PEDRA OU EQUIVA., ESP. 30 A 35 MM, MEXICANA DIMENSOES: 0.90 X 2.10 M PORTA DE MADEIRA DE LEI ANGELIM PEDRA OU EQUIVALENTE, ESP. 30 A 35 MM, MACICA, TIPO MEXICANA, C/ FRISO P/ VERNIZ, PADRAO SEDU, COM VISOR 1,00 X 0,15M E VIDRO 4MM, INCLUSIVE ALIZARES, DOBRADICAS E FECHADURA TIPO ALAVANCA DIMENSOES: 0.90 X 2.10 M	N/C	N/C	7,0000 UN	R$ 1.995,30	R$ 13.967,10
0053	PORTA EM MADEIRA, LISA, SEMI-OCA, 0.90 X 2.10 M, PARA SANITARIO DE DEFICIENTE PORTA EM MADEIRA, LISA, SEMI-OCA, 0.90 X 2.10 M, PARA SANITARIO DE DEFICIENTEFISICO (INCLUSIVE BATENTE, FERRAGENS, FECHADURA, SUPORTE E CHAPA DEALUMINIO E=1MM)	N/C	N/C	8,0000 UN	R$ 1.201,47	R$ 9.611,76
0054	PORTA EM MADEIRA DE LEI MUIRACATIARA COM ALMOFADAS, DIMENSOES: 1,75 X 2,10 M (DUAS FOLHAS) PORTA EM MADEIRA DE LEI MUIRACATIARA COM ALMOFADAS, INCLUSIVE ALIZARES,DOBRADICAS E FECHADURA TIPO EXT. EM LATAO CROMADO LAFONTE OU EQUIV.,EXCL. MARCO, DIMENSOES: 1,75 X 2,10 M (DUAS FOLHAS)	N/C	N/C	1,0000 UN	R$ 2.455,70	R$ 2.455,70
0055	FORNECIMENTO E INSTALACAO DE PORTA DE ABRIR TIPO VENEZIANA EM ALUMINIO ANODIZADO, LINHA 25 PORTA DE ABRIR TIPO VENEZIANA EM ALUMINIO ANODIZADO, LINHA 25, COMPLETA, INCL. PUXADOR COM TRANCA, CAIXILHO, ALIZAR E CONTRAMARCO	N/C	N/C	7,3800 M²	R$ 976,53	R$ 7.206,79
0056	PORTA EM VIDRO TEMPERADO 10MM, INCOLOR, INCLUSIVE FERRAGENS DE FIXACAO E PORTA EM VIDRO TEMPERADO 10MM, INCOLOR, INCLUSIVE FERRAGENS DE FIXACAO EINSTALACAO, EXCLUSIVE PUXADOR	N/C	N/C	18,0000 M²	R$ 694,94	R$ 12.508,92
0057	PORTA EM MADEIRA, LISA, SEMI-OCA, 1.10 X 2.10 M (INCLUSIVE BATENTE, FERRAGENS, PORTA EM MADEIRA, LISA, SEMI-OCA, 1.10 X 2.10 M (INCLUSIVE BATENTE, FERRAGENS,FECHADURA, SUPORTE E CHAPA DE ALUMINIO E=1MM)	N/C	N/C	1,0000 UN	R$ 1.945,79	R$ 1.945,79
0058	MARCO EM MADEIRA DE LEI TIPO PEROBA, IPE, ANGELIM PEDRA OU EQUIVALENTE, MARCO EM MADEIRA DE LEI TIPO PEROBA, IPE, ANGELIM PEDRA OU EQUIVALENTE,COM 15 X 3CM DE BATENTE	N/C	N/C	122,3500 M	R$ 84,60	R$ 10.350,81
0059	PINTURA DE ESQUADRIAS E ELEMENTOS DE MADEIRA, APLICACAO MANUAL, COM TRES DEMAO DE VERNIZ BRILHANTE I PINTURA DE ESQUADRIAS E ELEMENTOS DE MADEIRA, APLICACAO MANUAL, COM TRES DEMAO DE VERNIZ BRILHANTE INCOLOR, LINHA PREMIUM COPAL, REFERENCIA SUVINIL, EUCATEX, MONTANA OU EQUIVALENTE	N/C	N/C	143,7199 M²	R$ 28,43	R$ 4.085,96
0060	PORTAO DE CHAPA DE FERRO GALVANIZADO, COM ESPESSURA DE 0,5MM, COM PORTAO DE CHAPA DE FERRO GALVANIZADO, COM ESPESSURA DE 0,5MM, COMALTURA ENTRE 2M E 3M, EXCLUSIVE FECHADURA	N/C	N/C	4,2000 M²	R$ 1.244,16	R$ 5.225,47

PORTAL DE COMPRAS PÚBLICAS
A autenticidade do documento pode ser verificada no site https://validaarquivo.portaldecompraspublicas.com.br
Documento gerado eletronicamente no Portal de Compras Públicas em 02/03/2026 às 18:17:49.
Código verificador: 116813C

E-DOCS - CÓPIA DO PROCESSO 2025-BFJQ8 GERADO POR UDSON OLIVEIRA RAMOS DE AGUIAR EM 05/05/2026 16:12 DOCUMENTO 1 / 1 PÁGINA 3123 / 3514

2026-DSTW0S - E-DOCS - CÓPIA SIMPLES 05/03/2026 13:12 PÁGINA 8 / 28

0061	FECHADURA DE SOBREPOR, TIPO CAIXAO, COM CHAVE COMUM - IMAB, STAN, ALIANCA FECHADURA DE SOBREPOR, TIPO CAIXAO, COM CHAVE COMUM - IMAB, STAN, ALIANCAOU EQUIVALENTE	N/C	N/C	1,0000 UN	R$ 87,93	R$ 87,93
0062	PORTAO DE FERRO DE ABRIR EM BARRA CHATA, INCLUSIVE CHUMBAMENTO PORTAO DE FERRO DE ABRIR EM BARRA CHATA, INCLUSIVE CHUMBAMENTO	N/C	N/C	7,0800 M²	R$ 603,26	R$ 4.271,08
0063	PINTURA SOBRE METAL, APLICACAO MANUAL, COM DUAS DEMAOS DE TINTA ESMALTE SINTETICO PINTURA SOBRE METAL, APLICACAO MANUAL, COM DUAS DEMAOS DE TINTA ESMALTE SINTETICO, REFERENCIA SUVINIL, CORAL OU METALATEX, INCLUSIVE UMA DEMAO DE FUNDO ANTICORROSIVO	N/C	N/C	22,5600 M²	R$ 47,16	R$ 1.063,93
0064	JANELA FIXA DE ALUMINIO PARA VIDRO, COM VIDRO, BATENTE E FERRAGENS. JANELA FIXA DE ALUMINIO PARA VIDRO, COM VIDRO, BATENTE E FERRAGENS.EXCLUSIVE ACABAMENTO, ALIZAR E CONTRAMARCO. FORNECIMENTO E INSTALACAO.AF_12/2019	N/C	N/C	5,3000 M²	R$ 735,21	R$ 3.896,61
0065	FORNECIMENTO E INSTALACAO DE JANELA DE CORRER PARA VIDRO EM ALUMINIO ANODIZADO COR NATURAL, LINHA 25 JANELA DE CORRER PARA VIDRO EM ALUMINIO ANODIZADO COR NATURAL, LINHA 25, COMPLETA, INCL. PUXADOR COM TRANCA, ALIZAR, CAIXILHO E CONTRAMARCO, EXCLUSIVE VIDRO	N/C	N/C	28,3500 M²	R$ 554,87	R$ 15.730,56
0066	JANELA TIPO MAXIM-AR PARA VIDRO EM ALUMINIO ANODIZADO NATURAL, LINHA 25, JANELA TIPO MAXIM-AR PARA VIDRO EM ALUMINIO ANODIZADO NATURAL, LINHA 25,COMPLETA, INCL. PUXADOR COM TRANCA, CAIXILHO, ALIZAR E CONTRAMARCO,EXCLUSIVE VIDRO	N/C	N/C	11,8800 M²	R$ 452,10	R$ 5.370,95
0067	VIDRO PLANO TRANSPARENTE LISO, COM 4 MM DE ESPESSURA - (BDI-DIF=15,57%) VIDRO PLANO TRANSPARENTE LISO, COM 4 MM DE ESPESSURA - (BDI-DIF=15,57%)	N/C	N/C	38,2200 M²	R$ 183,70	R$ 7.021,01
0068	GRADE DE FERRO EM BARRA CHATA, INCLUSIVE CHUMBAMENTO GRADE DE FERRO EM BARRA CHATA, INCLUSIVE CHUMBAMENTO	N/C	N/C	45,5000 M²	R$ 367,56	R$ 16.723,98
0069	PINTURA SOBRE METAL, APLICACAO MANUAL, COM DUAS DEMAOS DE TINTA ESMALTE (Item 06.02.06 da PO) PINTURA SOBRE METAL, APLICACAO MANUAL, COM DUAS DEMAOS DE TINTA ESMALTE SINTETICO, REFERENCIA SUVINIL, CORAL OU METALATEX, INCLUSIVE UMA DEMAO DE FUNDO ANTICORROSIVO (Item 06.02.06 da PO)	N/C	N/C	45,5000 M²	R$ 47,16	R$ 2.145,78
0070	GRADE DE FERRO EM BARRA CHATA, INCLUSIVE CHUMBAMENTO (Item 06.03.01 da PO) GRADE DE FERRO EM BARRA CHATA, INCLUSIVE CHUMBAMENTO (Item 06.03.01 da PO)	N/C	N/C	56,7300 M²	R$ 367,56	R$ 20.851,68

PORTAL DE COMPRAS PÚBLICAS
A autenticidade do documento pode ser verificada no site https://validaarquivo.portaldecompraspublicas.com.br
Documento gerado eletronicamente no Portal de Compras Públicas em 02/03/2026 às 18:17:49.
Código verificador: 116813C

E-DOCS - CÓPIA DO PROCESSO 2025-BFJQ8 GERADO POR UDSON OLIVEIRA RAMOS DE AGUIAR EM 05/05/2026 16:12 DOCUMENTO 1 / 1 PÁGINA 3124 / 3514

2026-DSTW0S - E-DOCS - CÓPIA SIMPLES 05/03/2026 13:12 PÁGINA 9 / 28

0071	PINTURA SOBRE METAL, APLICACAO MANUAL, COM DUAS DEMAOS DE TINTA ESMALTE (Item 06.03.02 da PO) PINTURA SOBRE METAL, APLICACAO MANUAL, COM DUAS DEMAOS DE TINTA ESMALTE SINTETICO, REFERENCIA SUVINIL, CORAL OU METALATEX, INCLUSIVE UMA DEMAO DE FUNDO ANTICORROSIVO (Item 06.03.02 da PO)	N/C	N/C	56,7300 M²	R$ 47,16	R$ 2.675,39
0072	CHAPISCO COM ARGAMASSA DE CIMENTO E AREIA MEDIA OU GROSSA LAVADA NO CHAPISCO COM ARGAMASSA DE CIMENTO E AREIA MEDIA OU GROSSA LAVADA NOTRACO 1:3, ESPESSURA 5 MM	N/C	N/C	773,8900 M²	R$ 14,01	R$ 10.842,20
0073	EMBOCO DE ARGAMASSA DE CIMENTO, CAL HIDRATADA CH1 E AREIA MEDIA OU GROSSA LAVADA NO TRACO 1;0;5;6, EMBOCO DE ARGAMASSA DE CIMENTO, CAL HIDRATADA CH1 E AREIA MEDIA OU GROSSA LAVADA NO TRACO 1:0.5:6, ESPESSURA 20 MM	N/C	N/C	582,4300 M²	R$ 39,24	R$ 22.854,55
0074	REBOCO TIPO PAULISTA DE ARGAMASSA DE CIMENTO, TRACO 1:0:5:6, ESP 25 MM REBOCO TIPO PAULISTA DE ARGAMASSA DE CIMENTO, CAL HIDRATADA CH1 E AREIA LAVADA TRACO 1:0.5:6, ESPESSURA 25 MM	N/C	N/C	191,4599 M²	R$ 67,57	R$ 12.936,95
0075	EMASSAMENTO DE PAREDES E FORROS, COM DUAS DEMAOS DE MASSA ACRILICA EMASSAMENTO DE PAREDES E FORROS, COM DUAS DEMAOS DE MASSA ACRILICAPREMIUM, REFERENCIA SUVINIL, CORAL OU SHERWIN WILLIAMS OU EQUIVALENTE,INCLUSIVE UMA DEMAO DE LIQUIDO SELADOR ACRILICO, REFERENCIA SUVINIL, CORALOU METALATEX OU EQUIVALENTE	N/C	N/C	743,6700 M²	R$ 21,67	R$ 16.115,33
0076	PINTURA EM PAREDES E FORROS, APLICACAO MANUAL, COM TRES DEMAO DE TINTA PINTURA EM PAREDES E FORROS, APLICACAO MANUAL, COM TRES DEMAO DE TINTALATEX ACRILICO PREMIUM, REFERENCIA CORAL E METALATEX, INCLUSIVE UMA	N/C	N/C	2.405,6098 M²	R$ 27,93	R$ 67.188,68
0077	REVESTIMENTO CERAMICO PARA PAREDES INTERNAS COM PLACAS TIPO ESMALTADA EXTRA DE DIMENSOES 33X61 CM REVESTIMENTO CERAMICO PARA PAREDES INTERNAS COM PLACAS TIPO ESMALTADA EXTRA DE DIMENSOES 33X61 CM. TUDO INCLUIDO.	N/C	N/C	582,4299 M²	R$ 68,22	R$ 39.733,37
0078	PISO ARGAMASSA ALTA RESISTENCIA TIPO GRANILITE OU EQUIV DE QUALIDADE COMPROVADA, ESP DE 10MM PISO ARGAMASSA ALTA RESISTENCIA TIPO GRANILITE OU EQUIV DE QUALIDADE COMPROVADA, ESP DE 10MM, COM JUNTAS PLASTICA EM QUADROS DE 1M, NA COR NATURAL, COM ACABAMENTO POLIDO MECANIZADO, INCLUSIVE REGULARIZACAO E=3.0CM	N/C	N/C	575,4200 M²	R$ 146,80	R$ 84.471,66
0079	PISO ARGAMASSA ALTA RESISTENCIA TIPO GRANILITE OU EQUIV DE QUALIDADE COMPROVADA, ESP DE 10MM 1 PISO ARGAMASSA ALTA RESISTENCIA TIPO GRANILITE OU EQUIV DE QUALIDADE COMPROVADA, ESP DE 10MM, COM JUNTAS PLASTICA EM QUADROS DE 1M, NA COR NATURAL, COM ACABAMENTO ANTI-DERRAPANTE MECANIZADO, INCLUSIVE REGULARIZACAO E=3.0CM	N/C	N/C	153,5700 M²	R$ 133,24	R$ 20.461,67

PORTAL DE COMPRAS PÚBLICAS
A autenticidade do documento pode ser verificada no site https://validaarquivo.portaldecompraspublicas.com.br
Documento gerado eletronicamente no Portal de Compras Públicas em 02/03/2026 às 18:17:49.
Código verificador: 116813C

E-DOCS - CÓPIA DO PROCESSO 2025-BFJQ8 GERADO POR UDSON OLIVEIRA RAMOS DE AGUIAR EM 05/05/2026 16:12 DOCUMENTO 1 / 1 PÁGINA 3125 / 3514

2026-DSTW0S - E-DOCS - CÓPIA SIMPLES 05/03/2026 13:12 PÁGINA 10 / 28

0080	PISO DE BORRACHA PASTILHADO/FRISADO, ESPESSURA 7MM, ASSENTADO COM PISO DE BORRACHA PASTILHADO/FRISADO, ESPESSURA 7MM, ASSENTADO COMARGAMASSA. AF_09/2020	N/C	N/C	23,2400 M²	R$ 236,87	R$ 5.504,86
0081	PISO PODOTATIL DE ALERTA OU DIRECIONAL, DE BORRACHA, ASSENTADO SOBRE PISO PODOTATIL DE ALERTA OU DIRECIONAL, DE BORRACHA, ASSENTADO SOBREARGAMASSA. AF_05/202	N/C	N/C	24,1600 M	R$ 145,86	R$ 3.523,98
0082	RODAPE DE GRANITO CINZA ESP. 2CM, H=7CM, ASSENTADO COM ARGAMASSA DE RODAPE DE GRANITO CINZA ESP. 2CM, H=7CM, ASSENTADO COM ARGAMASSA DECIMENTO, CAL HIDRATADA CH1 E AREIA NO TRACO 1:0,5:8, INCL. REJUNTAMENTO COMCIMENTO BRANCO	N/C	N/C	398,8498 M	R$ 45,95	R$ 18.327,15
0083	Forro em drywall, para ambientes comerciais, inclusive estrutura birecional de fixacao. Forro em drywall, para ambientes comerciais, inclusive estrutura birecional de fixacao. af_08/2023_ps	N/C	N/C	711,3500 M²	R$ 75,64	R$ 53.806,51
0084	EMASSAMENTO DE PAREDES E FORROS, COM DUAS DEMAOS DE MASSA ACRILICA (Item 09.02 da PO) EMASSAMENTO DE PAREDES E FORROS, COM DUAS DEMAOS DE MASSA ACRILICAPREMIUM, REFERENCIA SUVINIL, CORAL OU SHERWIN WILLIAMS OU EQUIVALENTE,INCLUSIVE UMA DEMAO DE LIQUIDO SELADOR ACRILICO, REFERENCIA SUVINIL, CORALOU METALATEX OU EQUIVALENTE (Item 09.02 da PO)	N/C	N/C	711,3498 M²	R$ 21,67	R$ 15.414,95
0085	PINTURA EM PAREDES E FORROS, APLICACAO MANUAL, COM TRES DEMAO DE TINTA (Item 09.03 da PO) PINTURA EM PAREDES E FORROS, APLICACAO MANUAL, COM TRES DEMAO DE TINTALATEX ACRILICO PREMIUM, REFERENCIA CORAL E METALATEX, INCLUSIVE UMA (Item 09.03 da PO)	N/C	N/C	711,3500 M²	R$ 27,93	R$ 19.868,01
0086	FORNECIMENTO E ASSENTAMENTO DE BANCADA DE GRANITO COM ESPESSURA DE 2 CM BANCADA DE GRANITO COM ESPESSURA DE 2 CM	N/C	N/C	4,2700 M²	R$ 439,25	R$ 1.875,60
0087	DIVISORIA DE GRANITO COM 3 CM DE ESPESSURA, ASSENTADA COM ARGAMASSA DE CIMENTO E AREIA NO TRACO 1:3 DIVISORIA DE GRANITO COM 3 CM DE ESPESSURA, ASSENTADA COM ARGAMASSA DE CIMENTO E AREIA NO TRACO 1:3, NA COR CINZA	N/C	N/C	28,3000 M²	R$ 535,42	R$ 15.152,39
0088	RODA PAREDE EM GRANITO CINZA ANDORINHA 7X2CM, COM ACABAMENTO ABAULADO RODA PAREDE EM GRANITO CINZA ANDORINHA 7X2CM, COM ACABAMENTO ABAULADONOS DOIS LADOS	N/C	N/C	322,5300 M	R$ 54,90	R$ 17.706,90
0089	PEITORIL DE GRANITO CINZA POLIDO, 15 CM, ESP. 3CM PEITORIL DE GRANITO CINZA POLIDO, 15 CM, ESP. 3CM	N/C	N/C	46,1000 M	R$ 79,35	R$ 3.658,03

PORTAL DE COMPRAS PÚBLICAS
A autenticidade do documento pode ser verificada no site https://validaarquivo.portaldecompraspublicas.com.br
Documento gerado eletronicamente no Portal de Compras Públicas em 02/03/2026 às 18:17:49.
Código verificador: 116813C

E-DOCS - CÓPIA DO PROCESSO 2025-BFJQ8 GERADO POR UDSON OLIVEIRA RAMOS DE AGUIAR EM 05/05/2026 16:12 DOCUMENTO 1 / 1 PÁGINA 3126 / 3514

2026-DSTW0S - E-DOCS - CÓPIA SIMPLES 05/03/2026 13:12 PÁGINA 11 / 28

0090	BACIA SANITARIA DE LOUCA BRANCA COM CAIXA ACOPLADA E VALVULA DE ACIONAMENTO SIMPLES BACIA SANITARIA DE LOUCA BRANCA COM CAIXA ACOPLADA E VALVULA DE ACIONAMENTO SIMPLES - IZY - DECA, CELITE OU EQUIVALENTE, INCLUSIVE ASSENTO PLASTICO, TUBO DE LIGACAO METAL CROMADO COM CANOPLA, ENGATE FLEXIVEL TRANCADO INOX 1/2? X 30CM, ANEL DE VEDACAO E PA	N/C	N/C	11,0000 UN	R$ 647,94	R$ 7.127,34
0091	BACIA SIFONADA DE LOUCA BRANCA SEM ABERTURA FRONTAL P/ BANHEIRO PNE, BACIA SIFONADA DE LOUCA BRANCA SEM ABERTURA FRONTAL P/ BANHEIRO PNE,CONSUMO 6 LITROS POR FLUXO, VOGUE PLUS CONFORTO - P.510.17, REF. DECA OUEQUIV., INCL. TUBO DE LIGACAO INOX C/ CANOPLA, ANEL DE VEDACAO, PARAF. EREJUNTE EPOXI P/ VEDACAO	N/C	N/C	5,0000 UN	R$ 1.668,36	R$ 8.341,80
0092	TOALHEIRO PLASTICO TIPO DISPENSER PARA PAPEL TOALHA INTERFOLHADO - TOALHEIRO PLASTICO TIPO DISPENSER PARA PAPEL TOALHA INTERFOLHADO - FORNECIMENTO E INSTALACAO	N/C	N/C	13,0000 UN	R$ 74,76	R$ 971,88
0093	PAPELEIRA PLASTICA TIPO DISPENSER PARA PAPEL HIGIENICO ROLAO - PAPELEIRA PLASTICA TIPO DISPENSER PARA PAPEL HIGIENICO ROLAO -FORNECIMENTO E INSTALACAO	N/C	N/C	14,0000 UN	R$ 74,76	R$ 1.046,64
0094	FORNECIMENTO E INSTALACAO DE SABONETEIRA PLASTICA TIPO DISPENSER PARA SABONETE LIQUIDO SABONETEIRA PLASTICA TIPO DISPENSER PARA SABONETE LIQUIDO COM RESERVATORIO 800 A 1500 ML, INCLUSO FIXACAO. AF_01/2020	N/C	N/C	14,0000 UN	R$ 79,70	R$ 1.115,80
0095	Barra de apoio lateral articulada, com trava, em aco inox polido, fixada na parede Barra de apoio lateral articulada, com trava, em aco inox polido, fixada na parede - fornecimento e instalacao. af_01/2020	N/C	N/C	2,0000 UN	R$ 612,54	R$ 1.225,08
0096	BARRA DE APOIO LATERAL ARTICULADA, COM PAPELEIRA, FIXADA NA PAREDE - BARRA DE APOIO LATERAL ARTICULADA, COM PAPELEIRA, FIXADA NA PAREDE - FORNECIMENTO E INSTALACAO	N/C	N/C	2,0000 UN	R$ 281,77	R$ 563,54
0097	FORNECIMENTO E INSTALACAO DE BARRA DE APOIO RETA EM ACO INOX 304, LARGURA 40 CM BARRA DE APOIO RETA EM ACO INOX 304 P/ PORTADORES DE NECESSIDADES ESPECIAIS (NBR 9050), LARGURA 40 CM	N/C	N/C	10,0000 UN	R$ 118,96	R$ 1.189,60
0098	FORNECIMENTO E INSTALACAO DE BARRA DE APOIO RETA EM ACO INOX 304, LARGURA 80 CM BARRA DE APOIO RETA EM ACO INOX 304 P/ PORTADORES DE NECESSIDADES ESPECIAIS (NBR 9050), LARGURA 80 CM	N/C	N/C	18,0000 UN	R$ 151,96	R$ 2.735,28
0099	FORNECIMENTO E INSTALACAO DE DUCHA MANUAL ACQUA JET, LINHA AQUARIUS, COM REGISTRO REF. 2195 DUCHA MANUAL ACQUA JET , LINHA AQUARIUS, COM REGISTRO REF.C 2195, MARCAS DE REFERENCIA FABRIMAR, DECA OU DOCOL	N/C	N/C	5,0000 UN	R$ 307,02	R$ 1.535,10

PORTAL DE COMPRAS PÚBLICAS
A autenticidade do documento pode ser verificada no site https://validaarquivo.portaldecompraspublicas.com.br
Documento gerado eletronicamente no Portal de Compras Públicas em 02/03/2026 às 18:17:49.
Código verificador: 116813C

E-DOCS - CÓPIA DO PROCESSO 2025-BFJQ8 GERADO POR UDSON OLIVEIRA RAMOS DE AGUIAR EM 05/05/2026 16:12 DOCUMENTO 1 / 1 PÁGINA 3127 / 3514

2026-DSTW0S - E-DOCS - CÓPIA SIMPLES 05/03/2026 13:12 PÁGINA 12 / 28

0100	LAVATORIO DE LOUCA BRANCA COM COLUNA SUSPENSA P/ BANHEIRO PNE, VOUGLE LAVATORIO DE LOUCA BRANCA COM COLUNA SUSPENSA P/ BANHEIRO PNE, VOUGLEPLUS CONFORTO L.51.17 + CS.1.17, REF., DECA OU EQUIVALENTE, INCL. SIFAO,VALVULA E ENGATES METALICOS CROMADOS, EXCLUSIVE TORNEIRA	N/C	N/C	11,0000 UN	R$ 1.402,03	R$ 15.422,33
0101	CUBA DE LOUCA BRANCA DE EMBUTIR OVAL - L37 - DECA OU EQUIVALENTE, INCLUSIVE CUBA DE LOUCA BRANCA DE EMBUTIR OVAL - L37 - DECA OU EQUIVALENTE, INCLUSIVEVALVULA DE SAIDA CROMADA 1?, SIFAO EM METALICO TIPO COPO CROMADO 1? X 1/2E ENGATE FLEXIVEL TRANCADO INOX 1/2? X 30CM, EXCLUSIVE TORNEIRA	N/C	N/C	4,0000 UN	R$ 368,10	R$ 1.472,40
0102	Cabide de louca branca com 2 ganchos – Icasa, Celite ou equivalente Cabide de louca branca com 2 ganchos – Icasa, Celite ou equivalente	N/C	N/C	13,0000 UN	R$ 82,29	R$ 1.069,77
0103	TORNEIRA BICA BAIXA DE MESA PARA LAVATORIO TORNEIRA BICA BAIXA DE MESA PARA LAVATORIO PRESSMATIC ALFA - DOCOL, DECAMATIC SMART - DECA OU EQUIVALENTE	N/C	N/C	15,0000 UN	R$ 218,36	R$ 3.275,40
0104	TORNEIRA DE PAREDE DE COZINHA BICA ALTA 360O GALI - DOCOL OU EQUIVALENTE TORNEIRA DE PAREDE DE COZINHA BICA ALTA 360O GALI - DOCOL OU EQUIVALENTE	N/C	N/C	11,0000 UN	R$ 223,14	R$ 2.454,54
0105	TORNEIRA DE PAREDE PARA TANQUE LONGA 3/4 1158 PRIMOR - DOCOL OU TORNEIRA DE PAREDE PARA TANQUE LONGA 3/4 1158 PRIMOR - DOCOL OUEQUIVALENTE	N/C	N/C	3,0000 UN	R$ 207,30	R$ 621,90
0106	BEBEBEDOURO ELETRICO DE PRESSAO PARA PORTADORES DE NECESSIDADES ESPECIAIS BEBEBEDOURO ELETRICO DE PRESSAO PARA PORTADORES DE NECESSIDADES ESPECIAIS IBBL BDF300 OU EQUIVALENTE	N/C	N/C	4,0000 UN	R$ 2.692,05	R$ 10.768,20
0107	ESPELHO PRATA ESP. 4 MM SOBRE CAIXA DE COMPENSADO COLADO REVESTIDO COM ESPELHO PRATA ESP. 4 MM SOBRE CAIXA DE COMPENSADO COLADO REVESTIDO COMFORMICA E FIXADO COM PARAFUSO CROMADO E BUCHA, DIM. 1,80 X 0,40M,CONFORME DETALHE EM PROJETO	N/C	N/C	6,3000 M²	R$ 719,97	R$ 4.535,81
0108	CHUVEIRO ELETRICO TIPO DUCHA LORENZET OU CORONA CHUVEIRO ELETRICO TIPO DUCHA LORENZET OU CORONA	N/C	N/C	3,0000 UN	R$ 110,34	R$ 331,02
0109	BANHEIRA PARA BERCARIO INFANTIL 84 X 42 X 25CM, EM FIBRA DE VIDRO, COM VALVULA BANHEIRA PARA BERCARIO INFANTIL 84 X 42 X 25CM, EM FIBRA DE VIDRO, COM VALVULA, PARA INSTALACAO EM BANCADA	N/C	N/C	2,0000 UN	R$ 840,34	R$ 1.680,68
0110	DUCHA HIGIENICA ELETRICA 1,2M, 3 TEMPERATURAS (220V)-FORNECIMENTO E DUCHA HIGIENICA ELETRICA 1,2M, 3 TEMPERATURAS (220V)-FORNECIMENTO EINSTALACAO	N/C	N/C	2,0000 UN	R$ 291,37	R$ 582,74

PORTAL DE COMPRAS PÚBLICAS
A autenticidade do documento pode ser verificada no site https://validaarquivo.portaldecompraspublicas.com.br
Documento gerado eletronicamente no Portal de Compras Públicas em 02/03/2026 às 18:17:49.
Código verificador: 116813C

E-DOCS - CÓPIA DO PROCESSO 2025-BFJQ8 GERADO POR UDSON OLIVEIRA RAMOS DE AGUIAR EM 05/05/2026 16:12 DOCUMENTO 1 / 1 PÁGINA 3128 / 3514

2026-DSTW0S - E-DOCS - CÓPIA SIMPLES 05/03/2026 13:12 PÁGINA 13 / 28

0111	CHUVEIRO EM METAL CROMADO COM DESVIADOR FLEXIVEL E DUCHA MANUAL LINHA MAX 1975C CHUVEIRO EM METAL CROMADO COM DESVIADOR FLEXIVEL E DUCHA MANUAL LINHA MAX 1975C ? DECA OU EQUIVALENTE	N/C	N/C	6,0000 UN	R$ 1.183,17	R$ 7.099,02
0112	FORNECIMENTO DE BANCO ARTICULADO, EM ACO INOX, PARA PCD BANCO ARTICULADO, EM ACO INOX, PARA PCD, FIXADO NA PAREDE - FORNECIMENTO E INSTALACAO. AF_01/2020	N/C	N/C	3,0000 UN	R$ 1.129,87	R$ 3.389,61
0113	CUBA DE ACO INOX N° 1(DIM.460X300X150)MM,MARCAS DE REFERENCIA FRANKE, STRAKE, TRAMONTINA,INCLUSIVE VALVULA DE METAL 31/2 E SIFAO CROMADO 1 X1/2, EXCL. TORNEIRA	N/C	N/C	4,0000 UN	R$ 626,22	R$ 2.504,88
0114	BANCADA EM ACO INOX - 304, L=60CM, PARA CUBAS SIMPLES, CONCRETADA, BANCADA EM ACO INOX - 304, L=60CM, PARA CUBAS SIMPLES, CONCRETADA,ACABAMENTO LISO E POLIDO, ASSENTADA COM ARGAMASSA TRACO T-1(1:3),EXCLUSIVE CUBA, SIFAO, VALVULA E TORNEIRA	N/C	N/C	9,3100 M	R$ 1.347,95	R$ 12.549,41
0115	ACABAMENTO MONOCOMANDO PARA CHUVEIRO - FORNECIMENTO E INSTALACAO. ACABAMENTO MONOCOMANDO PARA CHUVEIRO - FORNECIMENTO E INSTALACAO.AF_01/2020	N/C	N/C	9,0000 UN	R$ 414,81	R$ 3.733,29
0116	ABERTURA E FECHAMENTO DE RASGOS EM ALVENARIA, PARA PASSAGEM DE ABERTURA E FECHAMENTO DE RASGOS EM ALVENARIA, PARA PASSAGEM DETUBULACOES, DIAM. 1/2 A 1	N/C	N/C	157,6997 M	R$ 12,56	R$ 1.980,71
0117	FORNECIMENTO E INSTALACAO DE TUBO DE PVC RIGIDO SOLDAVEL MARROM, DIAM 25 MM (3/4) TUBO DE PVC RIGIDO SOLDAVEL MARROM, DIAM. 25MM (3/4), INCLUSIVE CONEXOES	N/C	N/C	201,0600 M	R$ 23,25	R$ 4.674,65
0118	FORNECIMENTO E INSTALACAO DE TUBO DE PVC RIGIDO SOLDAVEL MARROM, DIAM 32 MM (1) TUBO DE PVC RIGIDO SOLDAVEL MARROM, DIAM. 32MM (1), INCLUSIVE CONEXOES	N/C	N/C	214,5100 M	R$ 27,84	R$ 5.971,96
0119	TUBO DE PVC RIGIDO SOLDAVEL MARROM, DN 50MM (1.1/2), INCLUSIVE CONEXOES TUBO DE PVC RIGIDO SOLDAVEL MARROM, DN 50MM (1.1/2), INCLUSIVE CONEXOES	N/C	N/C	7,6500 M	R$ 49,59	R$ 379,36
0120	REGISTRO DE GAVETA BRUTO DIAM. 20MM (3/4) REGISTRO DE GAVETA BRUTO DIAM. 20MM (3/4)	N/C	N/C	41,0000 UN	R$ 61,50	R$ 2.521,50
0121	FORNECIMENTO E INSTACAO DE REGISTRO DE GAVETA BRUTO DIAM. 40MM (11/2) REGISTRO DE GAVETA BRUTO DIAM. 40MM (11/2)	N/C	N/C	2,0000 UN	R$ 140,89	R$ 281,78
0122	FORNECIMENTO E INSTACAO DE REGISTRO DE GAVETA BRUTO DIAM. 25MM (1) REGISTRO DE GAVETA BRUTO DIAM. 25MM (1)	N/C	N/C	15,0000 UN	R$ 86,07	R$ 1.291,05
0123	TANQUE EM POLIESTER REFORCADO COM FIBRA DE VIDRO, 15000 LITROS - TANQUE EM POLIESTER REFORCADO COM FIBRA DE VIDRO, 15000 LITROS -FORNECIMENTO E INSTALACAO	N/C	N/C	1,0000 UN	R$ 9.225,73	R$ 9.225,73

PORTAL DE COMPRAS PÚBLICAS
A autenticidade do documento pode ser verificada no site https://validaarquivo.portaldecompraspublicas.com.br
Documento gerado eletronicamente no Portal de Compras Públicas em 02/03/2026 às 18:17:49.
Código verificador: 116813C

E-DOCS - CÓPIA DO PROCESSO 2025-BFJQ8 GERADO POR UDSON OLIVEIRA RAMOS DE AGUIAR EM 05/05/2026 16:12 DOCUMENTO 1 / 1 PÁGINA 3129 / 3514

2026-DSTW0S - E-DOCS - CÓPIA SIMPLES 05/03/2026 13:12 PÁGINA 14 / 28

0124	ADAPTADOR DE PVC SOLDAVEL COM FLANGES LIVRES PARA CAIXA DSAGUA, DIAMETRO 25MM (3/4) ADAPTADOR DE PVC SOLDAVEL COM FLANGES LIVRES PARA CAIXA DSAGUA, DIAMETRO 25MM (3/4)	N/C	N/C	1,0000 UN	R$ 22,86	R$ 22,86
0125	ADAPTADOR DE PVC SOLDAVEL COM FLANGES LIVRES PARA CAIXA DSAGUA, DIAMETRO 50MM (1 1/2)	N/C	N/C	3,0000 UN	R$ 42,50	R$ 127,50
0126	TORNEIRA DE BOIA DE PVC, DIAM. 1 (25MM)	N/C	N/C	1,0000 UN	R$ 158,06	R$ 158,06
0127	ABERTURA E FECHAMENTO DE RASGOS EM ALVENARIA, DIAM 11/4 A 2 PARA PASSAGEM DE ABERTURA E FECHAMENTO DE RASGOS EM ALVENARIA, PARA PASSAGEM DETUBULACOES, DIAM. 11/4 A 2	N/C	N/C	71,4200 M	R$ 18,81	R$ 1.343,41
0128	ABERTURA E FECHAMENTO DE RASGOS EM ALVENARIA, DIAM. 21/2 A 4, PARA PASSAGEM DE ABERTURA E FECHAMENTO DE RASGOS EM ALVENARIA, PARA PASSAGEM DETUBULACOES, DIAM. 21/2 A 4	N/C	N/C	41,1898 M	R$ 28,33	R$ 1.166,91
0129	ABERTURA E FECHAMENTO DE RASGOS EM CONCRETO, PARA PASSAGEM DE ELETRODUTO DIAM. 1 1/4 A 2 ABERTURA E FECHAMENTO DE RASGOS EM CONCRETO, PARA PASSAGEM DE ELETRODUTO DIAM. 1 1/4 A 2	N/C	N/C	37,6300 M	R$ 36,27	R$ 1.364,84
0130	ABERTURA E FECHAMENTO DE RASGOS EM CONCRETO, PARA PASSAGEM DE ABERTURA E FECHAMENTO DE RASGOS EM CONCRETO, PARA PASSAGEM DETUBULACOES, DIAM. 2 1/2A 4	N/C	N/C	106,1300 M	R$ 52,74	R$ 5.597,30
0131	FORNECIMENTO E INSTALACAO DE TUBO DE PVC RIGIDO SOLDAVEL BRANCO, PARA ESGOTO, DIAM 40 MM (1 1/2) TUBO DE PVC RIGIDO SOLDAVEL BRANCO, PARA ESGOTO, DIAMETRO 40MM (1 1/2), INCLUSIVE CONEXOES	N/C	N/C	70,1500 M	R$ 29,52	R$ 2.070,83
0132	FORNECIMENTO E INSTALACAO DE TUBO DE PVC RIGIDO SOLDAVEL BRANCO, PARA ESGOTO, DIAM 50 MM (2) TUBO DE PVC RIGIDO SOLDAVEL BRANCO, PARA ESGOTO, DIAMETRO 50MM (2), INCLUSIVE CONEXOES	N/C	N/C	98,9500 M	R$ 40,92	R$ 4.049,03
0133	FORNECIMENTO E INSTALACAO DE TUBO DE PVC RIGIDO SOLDAVEL BRANCO, PARA ESGOTO, DIAM 75 MM (3) TUBO DE PVC RIGIDO SOLDAVEL BRANCO, PARA ESGOTO, DIAMETRO 75MM (3), INCLUSIVE CONEXOES	N/C	N/C	119,1500 M	R$ 63,35	R$ 7.548,15
0134	FORNECIMENTO E INSTALACAO DE TUBO DE PVC RIGIDO SOLDAVEL BRANCO, PARA ESGOTO, DIAM 100 MM (4) TUBO DE PVC RIGIDO SOLDAVEL BRANCO, PARA ESGOTO, DIAMETRO 100MM (4), INCLUSIVE CONEXOES	N/C	N/C	115,7200 M	R$ 75,29	R$ 8.712,56
0135	CAIXA SIFONADA, PVC, DN 150 X 185 X 75 MM, JUNTA ELASTICA, CAIXA SIFONADA, PVC, DN 150 X 185 X 75 MM, JUNTA ELASTICA, FORNECIDA E INSTALADA EM RAMAL DE DESCARGA OU EM RAMAL DE ESGOTO SANITARIO. AF_08/2022	N/C	N/C	21,0000 UN	R$ 104,30	R$ 2.190,30
0136	Caixa sifonada, pvc, dn 100 x 100 x 50 mm, junta elastica Caixa sifonada, pvc, dn 100 x 100 x 50 mm, junta elastica, fornecida e instalada em ramal de descarga ou em ramal de esgoto sanitario. af_08/2022	N/C	N/C	5,0000 UN	R$ 49,83	R$ 249,15

PORTAL DE COMPRAS PÚBLICAS
A autenticidade do documento pode ser verificada no site https://validaarquivo.portaldecompraspublicas.com.br
Documento gerado eletronicamente no Portal de Compras Públicas em 02/03/2026 às 18:17:49.
Código verificador: 116813C

E-DOCS - CÓPIA DO PROCESSO 2025-BFJQ8 GERADO POR UDSON OLIVEIRA RAMOS DE AGUIAR EM 05/05/2026 16:12 DOCUMENTO 1 / 1 PÁGINA 3130 / 3514

2026-DSTW0S - E-DOCS - CÓPIA SIMPLES 05/03/2026 13:12 PÁGINA 15 / 28

0137	RALO SIFONADO, PVC, DN 100 X 40 MM, JUNTA SOLDAVEL, FORNECIDO E INSTALADO RALO SIFONADO, PVC, DN 100 X 40 MM, JUNTA SOLDAVEL, FORNECIDO E INSTALADOEM RAMAL DE DESCARGA OU EM RAMAL DE ESGOTO SANITARIO. AF_08/2022	N/C	N/C	9,0000 UN	R$ 21,39	R$ 192,51
0138	CAIXAS DE INSPECAO DE ALV. BLOCOS CONCRETO 9X19X39CM, DIM, 60X60CM E HMAX = 1M, COM TAMPA DE CONC CAIXAS DE INSPECAO DE ALV. BLOCOS CONCRETO 9X19X39CM, DIM, 60X60CM E HMAX = 1M, COM TAMPA DE CONC. ESP. 5CM, LASTRO DE CONC. ESP. 10CM, REVEST INTERN. C/ CHAPISCO E REBOCO IMPERMEABILIZADO, INCL. ESCAVACAO, REATERRO E ENCHIMENTO	N/C	N/C	3,0000 UN	R$ 589,74	R$ 1.769,22
0139	CAIXA DE GORDURA A DE ALV. BLOCO CONCRETO 9X19X39CM, DIM.60X60CM E HMAX=1M, COM TAMPA EM CONCRETO ESP.5CM, LASTRO CONCRETO ESP.10CM,REVESTIDA INTERN. C/ CHAPISCO E REBOCO IMPERMEAB,ESCAVACAO, REATERRO E PAREDE INTERNA EM CONCRETO	N/C	N/C	1,0000 UN	R$ 628,87	R$ 628,87
0140	TERMINAL DE VENTILACAO, PVC, SERIE NORMAL, ESGOTO PREDIAL, DN 50 MM, JUNTA SOLDAVEL TERMINAL DE VENTILACAO, PVC, SERIE NORMAL, ESGOTO PREDIAL, DN 50 MM, JUNTA SOLDAVEL, FORNECIDO E INSTALADO EM PRUMADA DE ESGOTO SANITARIO OU VENTILACAO. AF_08/2022	N/C	N/C	3,0000 UN	R$ 13,12	R$ 39,36
0141	Terminal de ventilacao, pvc, serie normal, esgoto predial, dn 75 mm, junta soldavel Terminal de ventilacao, pvc, serie normal, esgoto predial, dn 75 mm, junta soldavel, fornecido e instalado em prumada de esgoto sanitario ou ventilacao. af_08/2022	N/C	N/C	5,0000 UN	R$ 26,92	R$ 134,60
0142	FORNECIMENTO E INSTALACAO DE TUBO DE PVC RIGIDO SOLDAVEL BRANCO, PARA ESGOTO (Item 12.03.01 da PO) TUBO DE PVC RIGIDO SOLDAVEL BRANCO, PARA ESGOTO, DIAMETRO 100MM (4), INCLUSIVE CONEXOES (Item 12.03.01 da PO)	N/C	N/C	152,4099 M	R$ 75,29	R$ 11.474,94
0143	FORNECIMENTO E INSTALACAO DE TUBO DE PVC RIGIDO SOLDAVEL BRANCO, PARA ESGOTO, DIAM 150 MM (6) TUBO DE PVC RIGIDO SOLDAVEL BRANCO, PARA ESGOTO, DIAMETRO 150MM (6), INCLUSIVE CONEXOES	N/C	N/C	30,8200 M	R$ 98,86	R$ 3.046,87
0144	CAIXA SIFONADA, PVC, DN 150 X 185 X 75 MM, FORNECIDA E INSTALADA EM RAMAIS DE CAIXA SIFONADA, PVC, DN 150 X 185 X 75 MM, FORNECIDA E INSTALADA EM RAMAIS DEENCAMINHAMENTO DE AGUA PLUVIAL. AF_06/2022	N/C	N/C	1,0000 UN	R$ 100,38	R$ 100,38
0145	CAIXA DE AREIA DE ALVENARIA DE BLOCOS DE CONCRETO 9X19X39CM, DIM. 60X60CM E HMAX=1M CAIXA DE AREIA DE ALVENARIA DE BLOCOS DE CONCRETO 9X19X39CM, DIM. 60X60CM E HMAX=1M, C/ TAMPA EM CONCRETO ESP. 5CM, LASTRO CONCRETO ESP. 10CM, REVESTIDA INTERN. C/ CHAPISCO E REBOCO IMPERMEABILIZANTE, INCL. ESCAVACAO E REATERRO	N/C	N/C	4,0000 UN	R$ 581,29	R$ 2.325,16

PORTAL DE COMPRAS PÚBLICAS
A autenticidade do documento pode ser verificada no site https://validaarquivo.portaldecompraspublicas.com.br
Documento gerado eletronicamente no Portal de Compras Públicas em 02/03/2026 às 18:17:49.
Código verificador: 116813C

E-DOCS - CÓPIA DO PROCESSO 2025-BFJQ8 GERADO POR UDSON OLIVEIRA RAMOS DE AGUIAR EM 05/05/2026 16:12 DOCUMENTO 1 / 1 PÁGINA 3131 / 3514

2026-DSTW0S - E-DOCS - CÓPIA SIMPLES 05/03/2026 13:12 PÁGINA 16 / 28

0146	FORNECIMENTO E INSTALACAO DE CALHA EM CHAPA DE ACO GALVANIZADO NUMERO 24, DES. DE 50 CM. CALHA EM CHAPA DE ACO GALVANIZADO NUMERO 24, DESENVOLVIMENTO DE 50 CM, INCLUSO TRANSPORTE VERTICAL. AF_07/2019	N/C	N/C	73,8500 M	R$ 77,92	R$ 5.754,39
0147	GUARDA-CORPO H = 1,10M E CORRIMAO EM TUBO FERRO GALVANIZADO, BARRAS GUARDA-CORPO H = 1,10M E CORRIMAO EM TUBO FERRO GALVANIZADO, BARRASSUPERIORES ALT=0,92M E 0,70M E BARRA INFERIOR, DIAM= 1.1/2, BARRAS VERTICAISD=3/4 A CADA 0,11M, CURVAS DE ACO CARBONO.	N/C	N/C	47,1100 M	R$ 227,79	R$ 10.731,19
0148	CORRIMAO EM TUBO FERRO GALVANIZADO, ALT=0,92M, COM BARRAS HORIZONTAIS CORRIMAO EM TUBO FERRO GALVANIZADO, ALT=0,92M, COM BARRAS HORIZONTAISDUPLA (2) E BARRAS VERTICAIS NAS EXTREMIDADES DE 2, INCLUSIVE CURVA EM ACO(PADRAO) - PARA DEFICIENTES FISICOS	N/C	N/C	23,3800 M	R$ 223,56	R$ 5.226,83
0149	GUARDA-CORPO DE ACO GALVANIZADO DE 1,10M DE ALTURA, MONTANTES GUARDA-CORPO DE ACO GALVANIZADO DE 1,10M DE ALTURA, MONTANTESTUBULARES DE 1.1/2 ESPACADOS DE 1,20M, TRAVESSA SUPERIOR DE 2 , GRADILFORMADO POR BARRAS CHATAS EM FERRO DE 32X4,8MM, FIXADO COM CHUMBADORMECANICO, PINTADO COM TINTA ESMALTE SINTETICO, A D	N/C	N/C	1,5000 M	R$ 640,08	R$ 960,12
0150	PLATAFORMA ELEVATORIA PARA PNE, CABINADA, MODELO COM PORTAS MANUAIS PLATAFORMA ELEVATORIA PARA PNE, CABINADA, MODELO COM PORTAS MANUAISCOM DIMENSOES DE 0,90 M (L) X 2,00 M (H), DOTADAS DE MOLA AEREA PARAFECHAMENTO AUTONOMO, VIDRO NA METADE SUPERIOR E PUXADOR EM ALUMINIO, 02PARADAS, PERCURSO DE 3,80M - CAIXA DE CORRI	N/C	N/C	1,0000 UN	R$ 43.514,91	R$ 43.514,91
0151	FORNECIMENTO E INSTALACAO DE UNIDADE EVAPORADORA E CONDENSADORA DE AR CONDICIONADO 12.000 BTU´S 220V FORNECIMENTO E INSTALACAO DE UNIDADE EVAPORADORA E CONDENSADORA DE AR CONDICIONADO TIPO SPLIT INVERTER HI-WALL (PAREDE) DE 12.000 BTU´S 220V - CICLO FRIO - CLASSIFICACAO A (SELO PROCEL), INCLUSIVE AMORTECEDORES VIBRA-STOP	N/C	N/C	3,0000 UN	R$ 2.797,30	R$ 8.391,90
0152	FORNECIMENTO E INSTALACAO DE UNIDADE EVAPORADORA E CONDENSADORA DE AR CONDICIONADO 18.000 BTU´S 220V FORNECIMENTO E INSTALACAO DE UNIDADE EVAPORADORA E CONDENSADORA DE AR CONDICIONADO TIPO SPLIT INVERTER HI-WALL (PAREDE) DE 18.000 BTU´S 220V - CICLO FRIO - CLASSIFICACAO A (SELO PROCEL), INCLUSIVE AMORTECEDORES VIBRA-STOP	N/C	N/C	1,0000 UN	R$ 3.977,98	R$ 3.977,98

PORTAL DE COMPRAS PÚBLICAS
A autenticidade do documento pode ser verificada no site https://validaarquivo.portaldecompraspublicas.com.br
Documento gerado eletronicamente no Portal de Compras Públicas em 02/03/2026 às 18:17:49.
Código verificador: 116813C

E-DOCS - CÓPIA DO PROCESSO 2025-BFJQ8 GERADO POR UDSON OLIVEIRA RAMOS DE AGUIAR EM 05/05/2026 16:12 DOCUMENTO 1 / 1 PÁGINA 3132 / 3514

2026-DSTW0S - E-DOCS - CÓPIA SIMPLES 05/03/2026 13:12 PÁGINA 17 / 28

0153	FORNECIMENTO E INSTALACAO DE UNIDADE EVAPORADORA E CONDENSADORA DE AR FORNECIMENTO E INSTALACAO DE UNIDADE EVAPORADORA E CONDENSADORA DE ARCONDICIONADO TIPO SPLIT INVERTER HI-WALL (PAREDE) DE 30.000 BTU´S 220V - CICLOQUENTE/FRIO - CLASSIFICACAO A (SELO PROCEL), INCLUSIVE AMORTECEDORES VIBRASTOP - (BDI-DIF=15,57%	N/C	N/C	10,0000 UN	R$ 6.921,72	R$ 69.217,20
0154	Tubo em cobre flexivel, dn 1/4 Tubo em cobre flexivel, dn 1/4, com isolamento, instalado em ramal de alimentacao de ar condicionado com condensadora individual fornecimento e instalacao. af_12/2015	N/C	N/C	23,9798 M	R$ 26,39	R$ 632,83
0155	TUBO EM COBRE FLEXIVEL, DN 3/8 TUBO EM COBRE FLEXIVEL, DN 3/8, COM ISOLAMENTO, INSTALADO EM RAMALALIMENTACAO DE AR CONDICIONADO COM CONDENSADORA INDIVIDUAL FORNECIMENTOE INSTALACAO. AF_12/2015	N/C	N/C	70,3499 M	R$ 43,32	R$ 3.047,56
0156	Tubo em cobre flexivel, dn 1/2 Tubo em cobre flexivel, dn 1/2, com isolamento, instalado em ramal de alimentacao de ar condicionado com condensadora central - fornecimento e instalacao. af_12/2015	N/C	N/C	23,9900 M	R$ 55,27	R$ 1.325,93
0157	TUBO EM COBRE FLEXIVEL, DN 5/8 TUBO EM COBRE FLEXIVEL, DN 5/8, COM ISOLAMENTO, INSTALADO EM RAMALALIMENTACAO DE AR CONDICIONADO COM CONDENSADORA INDIVIDUAL FORNECIMENTOE INSTALACAO. AF_12/2015	N/C	N/C	70,4699 M	R$ 67,59	R$ 4.763,06
0158	FORNECIMENTO E INSTALACAO DE TUBO DE PVC RIGIDO SOLDAVEL MARROM, DIAM 20 MM (1/2) TUBO DE PVC RIGIDO SOLDAVEL MARROM, DIAM. 20MM (1/2), INCLUSIVE CONEXOES	N/C	N/C	74,6900 M	R$ 20,58	R$ 1.537,12
0159	INSTALACAO DE LINHA FRIGORIGENA PARA INTERLIGACAO DO SISTEMA DE CLIMATIZACAO INSTALACAO DE LINHA FRIGORIGENA PARA INTERLIGACAO DO SISTEMA DE CLIMATIZACAO INCL. ACESSORIOS DE FIXACAO, FITA PVC AUTO-ADERENTE E CABO PP, EXCLUSIVE TUBOS DE COBRE DA LINHA LIQUIDA E SUCCAO, ESPUMA ELASTOMERICA FLEXIVEL E GAS REFRIGERANTE	N/C	N/C	188,7899 M	R$ 111,00	R$ 20.955,68
0160	GAS REFRIGERANTE R410A GAS REFRIGERANTE R410A	N/C	N/C	94,3999 KG	R$ 71,99	R$ 6.795,85
0161	ATERRO MANUAL PARA REGULARIZACAO DO TERRENO EM AREIA, INCLUSIVE ADENSAMENTO HIDRAULICO ATERRO MANUAL PARA REGULARIZACAO DO TERRENO EM AREIA, INCLUSIVE ADENSAMENTO HIDRAULICO E FORNECIMENTO DO MATERIAL (MAXIMO DE 100M3)	N/C	N/C	17,7100 M³	R$ 204,68	R$ 3.624,88
0162	CARGA, MANOBRA E DESCARGA DE SOLOS E MATERIAIS GRANULARES EM CAMINHAO (Item 15.01.02 da PO) CARGA, MANOBRA E DESCARGA DE SOLOS E MATERIAIS GRANULARES EM CAMINHAO BASCULANTE 10 M3 - CARGA COM ESCAVADEIRA HIDRAULICA (CACAMBA DE 1,20 M3 / 155 HP) E DESCARGA LIVRE (UNIDADE: T). AF_07/2020 (Item 15.01.02 da PO)	N/C	N/C	25,6100 t	R$ 4,66	R$ 119,34

PORTAL DE COMPRAS PÚBLICAS
A autenticidade do documento pode ser verificada no site https://validaarquivo.portaldecompraspublicas.com.br
Documento gerado eletronicamente no Portal de Compras Públicas em 02/03/2026 às 18:17:49.
Código verificador: 116813C

E-DOCS - CÓPIA DO PROCESSO 2025-BFJQ8 GERADO POR UDSON OLIVEIRA RAMOS DE AGUIAR EM 05/05/2026 16:12 DOCUMENTO 1 / 1 PÁGINA 3133 / 3514

2026-DSTW0S - E-DOCS - CÓPIA SIMPLES 05/03/2026 13:12 PÁGINA 18 / 28

0163	TRANSPORTE COM CAMINHAO BASCULANTE DE 10 M3, EM VIA URBANA PAVIMENTADA, (Item 15.01.03 da PO) TRANSPORTE COM CAMINHAO BASCULANTE DE 10 M3, EM VIA URBANA PAVIMENTADA, DMT ATE 30 KM (UNIDADE: TXKM). AF_07/2020 (Item 15.01.03 da PO)	N/C	N/C	886,9700 t	R$ 1,65	R$ 1.463,50
0164	SERVICO DE TRANSPORTE DE CAMINHAO BASCULANTE DE 10 M3, EM VIA URBANA (Item 15.01.04 da PO) Transporte com caminhao basculante de 10 m3, em via urbana em leito natural (unidade: TXKM). af_07/2020 (Item 15.01.04 da PO)	N/C	N/C	174,5776 t	R$ 2,07	R$ 361,38
0165	EXECUCAO DE PAVIMENTO EM PISO INTERTRAVADO, COM BLOCO SEXTAVADO DE 25 X EXECUCAO DE PAVIMENTO EM PISO INTERTRAVADO, COM BLOCO SEXTAVADO DE 25 X25 CM, ESPESSURA 10 CM. AF_10/2022	N/C	N/C	30,8500 M²	R$ 105,09	R$ 3.242,03
0166	ALVENARIA DE BLOCOS DE CONCRETO 14X19X39CM, (Item 15.01.06 da PO) ALVENARIA DE BLOCOS DE CONCRETO 14X19X39CM, C/ RESIST. MINIMO A COMPRES. 2.5 MPA, ASSENT. C/ ARG. DE CIMENTO, CAL HIDRATADA CH1 E AREIA NO TRACO 1:0.5:8 ESP. DAS JUNTAS 10MM E ESP. DAS PAREDES, S/ REV. 14CM (Item 15.01.06 da PO)	N/C	N/C	17,1000 M²	R$ 86,58	R$ 1.480,52
0167	FORNECIMENTO E INSTALACAO DE TELA ACO SOLDADA NERVURADA CA-60, Q-92, FORNECIMENTO E INSTALACAO DE TELA ACO SOLDADA NERVURADA CA-60, Q-92,MALHA 15X15CM, FERRO 4.2MM (1.48 KG/M2), PAINEL 2,45X6,0M, TELCON OU SIMILAR	N/C	N/C	33,1300 M²	R$ 25,79	R$ 854,42
0168	LASTRO REGULARIZADO DE CONCRETO NAO ESTRUTURAL, ESPESSURA DE 8 CM LASTRO REGULARIZADO DE CONCRETO NAO ESTRUTURAL, ESPESSURA DE 8 CM	N/C	N/C	33,1299 M²	R$ 83,86	R$ 2.778,27
0169	FORNECIMENTO E ASSENTAMENTO DE LADRILHO HIDRAULICO PASTILHADO, VERMELHO, DIM 20X20 CM, ESP. 1,5 CM FORNECIMENTO E ASSENTAMENTO DE LADRILHO HIDRAULICO PASTILHADO, VERMELHO, DIM. 20X20 CM, ESP. 1.5CM, ASSENTADO COM PASTA DE CIMENTO COLANTE, EXCLUSIVE REGULARIZACAO E LASTRO	N/C	N/C	1,6999 M²	R$ 83,95	R$ 142,71
0170	PISO DE BORRACHA PASTILHADO/FRISADO, ESPESSURA 7MM,(Item 15.01.10 da PO) PISO DE BORRACHA PASTILHADO/FRISADO, ESPESSURA 7MM, ASSENTADO COM ARGAMASSA. AF_09/2020 (Item 15.01.10 da PO)	N/C	N/C	24,3000 M²	R$ 236,87	R$ 5.755,94
0171	BANCO DE CONCRETO ARMADO APARENTE LARGURA DE 0,50M E ESPESSURA DE 0,05M BANCO DE CONCRETO ARMADO APARENTE COM APOIOS DE ALVENARIA ASSENTADA COM ARGAMASSA DE CIMENTO, CAL E AREIA, LARGURA DE 0,50M E ESPESSURA DE 0,05M	N/C	N/C	4,4000 M	R$ 166,42	R$ 732,25
0172	LIXEIRA EM FIBRA DE VIDRO, COM CAPACIDADE 50L, COM SUPORTE (POSTE), LIXEIRA EM FIBRA DE VIDRO, COM CAPACIDADE 50L, COM SUPORTE (POSTE),FIOBERGLASS, REF. CLPD1085 OU SIMILAR	N/C	N/C	1,0000 UN	R$ 663,15	R$ 663,15

PORTAL DE COMPRAS PÚBLICAS
A autenticidade do documento pode ser verificada no site https://validaarquivo.portaldecompraspublicas.com.br
Documento gerado eletronicamente no Portal de Compras Públicas em 02/03/2026 às 18:17:49.
Código verificador: 116813C

E-DOCS - CÓPIA DO PROCESSO 2025-BFJQ8 GERADO POR UDSON OLIVEIRA RAMOS DE AGUIAR EM 05/05/2026 16:12 DOCUMENTO 1 / 1 PÁGINA 3134 / 3514

2026-DSTW0S - E-DOCS - CÓPIA SIMPLES 05/03/2026 13:12 PÁGINA 19 / 28

0173	FORNECIMENTO E PLANTIO DE GRAMA EM PLACAS TIPO ESMERALDA FORNECIMENTO E PLANTIO DE GRAMA EM PLACAS TIPO ESMERALDA, INCLUSIVE FORNECIMENTO DE TERRA VEGETAL	N/C	N/C	87,1000 M²	R$ 31,20	R$ 2.717,52
0174	PLANTIO DE ARBUSTO OU CERCA VIVA. AF_07/2024 PLANTIO DE ARBUSTO OU CERCA VIVA. AF_07/2024	N/C	N/C	12,0000 UN	R$ 54,60	R$ 655,20
0175	ABERTURA E FECHAMENTO DE RASGOS EM ALVENARIA, (Item 16.01.01 da PO) ABERTURA E FECHAMENTO DE RASGOS EM ALVENARIA, PARA PASSAGEM DE TUBULACOES, DIAM. 1/2 A 1 (Item 16.01.01 da PO)	N/C	N/C	521,4400 M	R$ 12,57	R$ 6.554,50
0176	ABERTURA E FECHAMENTO DE RASGOS EM ALVENARIA, DIAM 11/4 A 2 (Item 16.01.02 da PO) ABERTURA E FECHAMENTO DE RASGOS EM ALVENARIA, PARA PASSAGEM DE TUBULACOES, DIAM. 11/4 A 2 (Item 16.01.02 da PO)	N/C	N/C	45,4597 M	R$ 18,81	R$ 855,10
0177	ABERTURA E FECHAMENTO DE RASGOS EM ALVENARIA (Item 16.01.03 da PO) ABERTURA E FECHAMENTO DE RASGOS EM ALVENARIA, PARA PASSAGEM DE TUBULACOES, DIAM. 1/2 A 1 (Item 16.01.03 da PO)	N/C	N/C	7,9698 M	R$ 23,82	R$ 189,84
0178	ELETRODUTO FLEXIVEL CORRUGADO DIAMETRO 3/4, AMARELO ? TIGREFLEX OU ELETRODUTO FLEXIVEL CORRUGADO DIAMETRO 3/4, AMARELO ? TIGREFLEX OUEQUIVALENTE	N/C	N/C	862,3400 M	R$ 5,98	R$ 5.156,79
0179	ELETRODUTO FLEXIVEL CORRUGADO DIAMETRO 1, AMARELO ? TIGREFLEX OU ELETRODUTO FLEXIVEL CORRUGADO DIAMETRO 1, AMARELO ? TIGREFLEX OUEQUIVALENTE	N/C	N/C	112,5893 M	R$ 7,30	R$ 821,90
0180	ELETRODUTO PEAD PAREDE SIMPLES, CORRUGADO, COR PRETA, DIAMETRO 1.1/2, ELETRODUTO PEAD PAREDE SIMPLES, CORRUGADO, COR PRETA, DIAMETRO 1.1/2,REFERENCIA KANAFLEX, PLASTIBRAS OU EQUIVALENTE	N/C	N/C	55,6600 M	R$ 25,77	R$ 1.434,36
0181	ELETRODUTO PEAD PAREDE SIMPLES, CORRUGADO, COR PRETA, DIAMETRO 1.1/4 ELETRODUTO PEAD PAREDE SIMPLES, CORRUGADO, COR PRETA, DIAMETRO 1.1/4, REFERENCIA KANAFLEX, PLASTIBRAS OU EQUIVALENTE	N/C	N/C	79,1000 M	R$ 22,66	R$ 1.792,41
0182	ELETRODUTO PEAD PAREDE SIMPLES, CORRUGADO, COR PRETA, DIAMETRO 2 ELETRODUTO PEAD PAREDE SIMPLES, CORRUGADO, COR PRETA, DIAMETRO 2, REFERENCIA KANAFLEX, PLASTIBRAS OU EQUIVALENTE	N/C	N/C	7,0998 M	R$ 27,13	R$ 192,62
0183	SERVICO CAIXA DE EMBUTIR MARCA DE REFERENCIA TIGREFLEX, 4X2	N/C	N/C	201,0000 UN	R$ 8,92	R$ 1.792,92
0184	CAIXA OCTOGONAL 3 X 3, PVC, INSTALADA EM LAJE - FORNECIMENTO E INSTALACAO. AF_03/2023 CAIXA OCTOGONAL 3 X 3, PVC, INSTALADA EM LAJE - FORNECIMENTO E INSTALACAO. AF_03/2023	N/C	N/C	98,0000 UN	R$ 17,90	R$ 1.754,20
0185	CAIXA PASSAGEM PARA AR CONDICIONADO - FORNECIMENTO E INSTALACAO CAIXA PASSAGEM PARA AR CONDICIONADO - FORNECIMENTO E INSTALACAO	N/C	N/C	14,0000 UN	R$ 43,02	R$ 602,28

PORTAL DE COMPRAS PÚBLICAS
A autenticidade do documento pode ser verificada no site https://validaarquivo.portaldecompraspublicas.com.br
Documento gerado eletronicamente no Portal de Compras Públicas em 02/03/2026 às 18:17:49.
Código verificador: 116813C

E-DOCS - CÓPIA DO PROCESSO 2025-BFJQ8 GERADO POR UDSON OLIVEIRA RAMOS DE AGUIAR EM 05/05/2026 16:12 DOCUMENTO 1 / 1 PÁGINA 3135 / 3514

2026-DSTW0S - E-DOCS - CÓPIA SIMPLES 05/03/2026 13:12 PÁGINA 20 / 28

0186	FORNECIMENTO E INSTALACAO DE CAIXA DE PASSAGEM 200 X 200 X 100 MM, CHAPA 18, COM TAMPA PARAFUSADA CAIXA DE PASSAGEM 200X200X100MM, CHAPA 18, COM TAMPA PARAFUSADA	N/C	N/C	1,0000 UN	R$ 114,51	R$ 114,51
0187	CABO DE COBRE TERMOPLASTICO (PVC) FLEXIVEL ISOLADO 450/750V - 2,5MM2 CABO DE COBRE TERMOPLASTICO (PVC) FLEXIVEL ISOLADO 450/750V, ANTICHAMA BWF LIVRE DE CHUMBO, 70OC - 2,5MM2	N/C	N/C	4.903,2591 M	R$ 6,97	R$ 34.175,72
0188	CABO DE COBRE TERMOPLASTICO (PVC) FLEXIVEL ISOLADO 450/750V - 4,0MM2 CABO DE COBRE TERMOPLASTICO (PVC) FLEXIVEL ISOLADO 450/750V, ANTICHAMA BWF LIVRE DE CHUMBO, 70OC - 4,0MM2	N/C	N/C	131,0093 M	R$ 8,83	R$ 1.156,81
0189	CABO DE COBRE TERMOPLASTICO (PVC) FLEXIVEL ISOLADO 450/750V - 6,0MM2 CABO DE COBRE TERMOPLASTICO (PVC) FLEXIVEL ISOLADO 450/750V, ANTICHAMA BWF LIVRE DE CHUMBO, 70OC - 6,0MM2	N/C	N/C	161,3800 M	R$ 11,67	R$ 1.883,30
0190	CABO DE COBRE TERMOPLASTICO (PVC) FLEXIVEL ISOLADO 450/750V, ANTICHAMA BWF CABO DE COBRE TERMOPLASTICO (PVC) FLEXIVEL ISOLADO 450/750V, ANTICHAMA BWFLIVRE DE CHUMBO, 70OC ? 10,0MM2	N/C	N/C	263,1296 M	R$ 16,44	R$ 4.325,85
0191	CABO DE COBRE TERMOPLASTICO (PVC) FLEXIVEL ISOLADO 70OC ? 16,0MM2 450/750V, ANTICHAMA BWF CABO DE COBRE TERMOPLASTICO (PVC) FLEXIVEL ISOLADO 450/750V, ANTICHAMA BWFLIVRE DE CHUMBO, 70OC ? 16,0MM2	N/C	N/C	85,0497 M	R$ 20,98	R$ 1.784,34
0192	CABO DE COBRE TERMOPLASTICO (PVC) FLEXIVEL ISOLADO 70OC ? 25,0MM2 450/750V, ANTICHAMA BWF CABO DE COBRE TERMOPLASTICO (PVC) FLEXIVEL ISOLADO 450/750V, ANTICHAMA BWFLIVRE DE CHUMBO, 70OC ? 25,0MM2	N/C	N/C	7,0998 M	R$ 33,36	R$ 236,85
0193	FORNECIMENTO E INSTACAO DECABO DE COBRE TERMOPLASTICO (PVC) FLEXIVEL ISOLADO 0,6/1KV, 35,0 MM2 CABO DE COBRE TERMOPLASTICO (PVC) FLEXIVEL ISOLADO 0,6/1KV, ANTI-CHAMA 90OC HEPR - 35,0 MM2	N/C	N/C	21,2999 M	R$ 48,32	R$ 1.029,21
0194	QUADRO DISTRIB. ENERGIA, EMBUTIDO OU SEMI EMBUTIDO, CAPAC. P/ 44 DISJ. DIN, C/BARRAM TRIF. 150A QUADRO DISTRIB. ENERGIA, EMBUTIDO OU SEMI EMBUTIDO, CAPAC. P/ 44 DISJ. DIN, C/BARRAM TRIF. 150A BARRA. NEUTRO E TERRA, FAB. EM CHAPA DE ACO 12 USG COM PORTA, ESPELHO, TRINCO COM FECHAD CH YALE, REF. QDETG II-44DIN-CEMAR OU EQUIV.	N/C	N/C	2,0000 UN	R$ 1.327,56	R$ 2.655,12
0195	DISPOSITIVO DR, 4 POLOS, SENSIBILIDADE DE 30 MA, CORRENTE DE 100 A, TIPO AC - DISPOSITIVO DR, 4 POLOS, SENSIBILIDADE DE 30 MA, CORRENTE DE 100 A, TIPO AC - FORNECIMENTO E INSTALACAO.	N/C	N/C	1,0000 UN	R$ 298,41	R$ 298,41

PORTAL DE COMPRAS PÚBLICAS
A autenticidade do documento pode ser verificada no site https://validaarquivo.portaldecompraspublicas.com.br
Documento gerado eletronicamente no Portal de Compras Públicas em 02/03/2026 às 18:17:49.
Código verificador: 116813C

E-DOCS - CÓPIA DO PROCESSO 2025-BFJQ8 GERADO POR UDSON OLIVEIRA RAMOS DE AGUIAR EM 05/05/2026 16:12 DOCUMENTO 1 / 1 PÁGINA 3136 / 3514

2026-DSTW0S - E-DOCS - CÓPIA SIMPLES 05/03/2026 13:12 PÁGINA 21 / 28

0196	DISPOSITIVO DPS CLASSE II, 1 POLO, TENSAO MAXIMA DE 175 V, CORRENTE MAXIMA DISPOSITIVO DPS CLASSE II, 1 POLO, TENSAO MAXIMA DE 175 V, CORRENTE MAXIMADE 45 KA (TIPO AC) - FORNECIMENTO E INSTALACAO	N/C	N/C	8,0000 UN	R$ 95,55	R$ 764,40
0197	DISPOSITIVO DR, 4 POLOS, SENSIBILIDADE DE 30 MA, CORRENTE DE 63 A, TIPO AC - DISPOSITIVO DR, 4 POLOS, SENSIBILIDADE DE 30 MA, CORRENTE DE 63 A, TIPO AC - FORNECIMENTO E INSTALACAO	N/C	N/C	1,0000 UN	R$ 172,65	R$ 172,65
0198	MINI-DISJUNTOR MONOPOLAR 40A, CURVA C, 5KA, 127/220VCA, REFERENCIA SIEMENS, MINI-DISJUNTOR MONOPOLAR 40A, CURVA C, 5KA, 127/220VCA, REFERENCIA SIEMENS,GE, SCHNEIDER OU EQUIVALENTE	N/C	N/C	3,0000 UN	R$ 30,02	R$ 90,06
0199	MINI-DISJUNTOR 10A MONOPOLAR 10 A, CURVA C - 5KA 220/127VCA (NBR IEC 60947-2), REF. SIEMENS, GE, SCHNEIDER OU EQUIVALENTE	N/C	N/C	28,0000 UN	R$ 22,33	R$ 625,24
0200	MINI-DISJUNTOR MONOPOLAR 32A, CURVA C, 5KA, 127/220VCA, REFERENCIA SIEMENS, MINI-DISJUNTOR MONOPOLAR 32A, CURVA C, 5KA, 127/220VCA, REFERENCIA SIEMENS,GE, SCHNEIDER OU EQUIVALENTE	N/C	N/C	11,0000 UN	R$ 22,33	R$ 245,63
0201	MINI-DISJUNTOR BIPOLAR 16A, CURVA C, 5KA, 127/220VCA MINI-DISJUNTOR BIPOLAR 16A, CURVA C, 5KA, 127/220VCA, REFERENCIA SIEMENS, GE, SCHNEIDER OU EQUIVALENTE	N/C	N/C	10,0000 UN	R$ 22,33	R$ 223,30
0202	MINI-DISJUNTOR TRIPOLAR 100A, CURVA C, 20KA, 127/220VCA, REFERENCIA SIEMENS, MINI-DISJUNTOR TRIPOLAR 100A, CURVA C, 20KA, 127/220VCA, REFERENCIA SIEMENS,GE, SCHNEIDER OU EQUIVALENTE	N/C	N/C	1,0000 UN	R$ 412,44	R$ 412,44
0203	MINI-DISJUNTOR TRIPOLAR 50A, CURVA C, 5KA, 127/220VCA, REFERENCIA SIEMENS, GE, MINI-DISJUNTOR TRIPOLAR 50A, CURVA C, 5KA, 127/220VCA, REFERENCIA SIEMENS, GE,SCHNEIDER OU EQUIVALENTE	N/C	N/C	1,0000 UN	R$ 93,80	R$ 93,80
0204	MINI-DISJUNTOR BIPOLAR 50A, CURVA C, 5KA, 127/220VCA, REFERENCIA SIEMENS, GE, MINI-DISJUNTOR BIPOLAR 50A, CURVA C, 5KA, 127/220VCA, REFERENCIA SIEMENS, GE,SCHNEIDER OU EQUIVALENTE	N/C	N/C	3,0000 UN	R$ 85,26	R$ 255,78
0205	DISJUNTOR TRIPOLAR TIPO DIN, CORRENTE NOMINAL DE 10A - FORNECIMENTO E DISJUNTOR TRIPOLAR TIPO DIN, CORRENTE NOMINAL DE 10A - FORNECIMENTO EINSTALACAO. AF_10/2020	N/C	N/C	1,0000 UN	R$ 63,77	R$ 63,77
0206	PLACA 4X2 COM FURO - FORNECIMENTO E INSTALACAO PLACA 4X2 COM FURO - FORNECIMENTO E INSTALACAO	N/C	N/C	11,0000 UN	R$ 4,81	R$ 52,91
0207	INTERRUPTOR SIMPLES (1 MODULO) COM 1 TOMADA DE EMBUTIR 2P+T 10 A INTERRUPTOR SIMPLES (1 MODULO) COM 1 TOMADA DE EMBUTIR 2P+T 10 A, INCLUINDO SUPORTE E PLACA - FORNECIMENTO E INSTALACAO. AF_03/2023	N/C	N/C	3,0000 UN	R$ 61,52	R$ 184,56

PORTAL DE COMPRAS PÚBLICAS
A autenticidade do documento pode ser verificada no site https://validaarquivo.portaldecompraspublicas.com.br
Documento gerado eletronicamente no Portal de Compras Públicas em 02/03/2026 às 18:17:49.
Código verificador: 116813C

E-DOCS - CÓPIA DO PROCESSO 2025-BFJQ8 GERADO POR UDSON OLIVEIRA RAMOS DE AGUIAR EM 05/05/2026 16:12 DOCUMENTO 1 / 1 PÁGINA 3137 / 3514

2026-DSTW0S - E-DOCS - CÓPIA SIMPLES 05/03/2026 13:12 PÁGINA 22 / 28

0208	INTERRUPTOR SIMPLES (1 MODULO) COM 1 TOMADA DE EMBUTIR 2P+T 20 A, INTERRUPTOR SIMPLES (1 MODULO) COM 1 TOMADA DE EMBUTIR 2P+T 20 A,INCLUINDO SUPORTE E PLACA - FORNECIMENTO E INSTALACAO	N/C	N/C	10,0000 UN	R$ 54,80	R$ 548,00
0209	INTERRUPTOR SIMPLES (3 MODULOS), 10A/250V, INCLUINDO SUPORTE E PLACA - FORNECIMENTO E INSTALACAO INTERRUPTOR SIMPLES (3 MODULOS), 10A/250V, INCLUINDO SUPORTE E PLACA - FORNECIMENTO E INSTALACAO. AF_03/2023	N/C	N/C	3,0000 UN	R$ 74,20	R$ 222,60
0210	INTERRUPTOR SIMPLES (2 MODULOS), 10A/250V, INCLUINDO SUPORTE E PLACA AF_03/2023 INTERRUPTOR SIMPLES (2 MODULOS), 10A/250V, INCLUINDO SUPORTE E PLACA - FORNECIMENTO E INSTALACAO. AF_03/2023	N/C	N/C	11,0000 UN	R$ 55,18	R$ 606,98
0211	INTERRUPTOR PARALELO (1 MODULO), 10A/250V, INCLUINDO SUPORTE E PLACA INTERRUPTOR PARALELO (1 MODULO), 10A/250V, INCLUINDO SUPORTE E PLACA - FORNECIMENTO E INSTALACAO. AF_03/2023	N/C	N/C	3,0000 UN	R$ 43,97	R$ 131,91
0212	INTERRUPTOR SIMPLES (1 MODULO), 10A/250V, INCLUINDO SUPORTE E PLACA INTERRUPTOR SIMPLES (1 MODULO), 10A/250V, INCLUINDO SUPORTE E PLACA - FORNECIMENTO E INSTALACAO. AF_03/2023	N/C	N/C	13,0000 UN	R$ 36,16	R$ 470,08
0213	FORNECIMENTO E INSTALACAO DE TOMADA PADRAO BRASILEIRO LINHA BRANCA, 10A/250 V TOMADA PADRAO BRASILEIRO LINHA BRANCA, NBR 14136 2 POLOS + TERRA 10A/250V, COM PLACA 4X2	N/C	N/C	93,0000 UN	R$ 38,75	R$ 3.603,75
0214	TOMADA BAIXA DE EMBUTIR (2 MODULOS), 2P+T 20 A, INCLUINDO SUPORTE E PLACA TOMADA BAIXA DE EMBUTIR (2 MODULOS), 2P+T 20 A, INCLUINDO SUPORTE E PLACA - FORNECIMENTO E INSTALACAO. AF_03/2023	N/C	N/C	13,0000 UN	R$ 64,19	R$ 834,47
0215	INTERRUPTOR SIMPLES (1 MODULO) COM INTERRUPTOR PARALELO (1 MODULO), INTERRUPTOR SIMPLES (1 MODULO) COM INTERRUPTOR PARALELO (1 MODULO),10A/250V, INCLUINDO SUPORTE E PLACA - FORNECIMENTO E INSTALACAO. AF_03/2023	N/C	N/C	1,0000 UN	R$ 62,93	R$ 62,93
0216	LAMPADA COMPACTA DE LED 30W, BASE E27, FORNECIMENTO E INSTALACAO LAMPADA COMPACTA DE LED 30W, BASE E27, FORNECIMENTO E INSTALACAO	N/C	N/C	113,0000 UN	R$ 24,17	R$ 2.731,21
0217	Luminaria arandela tipo tartaruga, de sobrepor, com 1 lampada led de 6 w, sem reator Luminaria arandela tipo tartaruga, de sobrepor, com 1 lampada led de 6 w, sem reator - fornecimento e instalacao. af_02/2020	N/C	N/C	10,0000 UN	R$ 114,48	R$ 1.144,80
0218	ABERTURA E FECHAMENTO DE RASGOS EM ALVENARIA (Item 17.01.01 da PO) ABERTURA E FECHAMENTO DE RASGOS EM ALVENARIA, PARA PASSAGEM DE TUBULACOES, DIAM. 1/2 A 1 (Item 17.01.01 da PO)	N/C	N/C	80,8600 M	R$ 12,57	R$ 1.016,41

PORTAL DE COMPRAS PÚBLICAS
A autenticidade do documento pode ser verificada no site https://validaarquivo.portaldecompraspublicas.com.br
Documento gerado eletronicamente no Portal de Compras Públicas em 02/03/2026 às 18:17:49.
Código verificador: 116813C

E-DOCS - CÓPIA DO PROCESSO 2025-BFJQ8 GERADO POR UDSON OLIVEIRA RAMOS DE AGUIAR EM 05/05/2026 16:12 DOCUMENTO 1 / 1 PÁGINA 3138 / 3514

2026-DSTW0S - E-DOCS - CÓPIA SIMPLES 05/03/2026 13:12 PÁGINA 23 / 28

0219	ABERTURA E FECHAMENTO DE RASGOS EM ALVENARIA, DIAM 11/4 A 2 (Item 17.01.02 da PO) ABERTURA E FECHAMENTO DE RASGOS EM ALVENARIA, PARA PASSAGEM DE TUBULACOES, DIAM. 11/4 A 2 (Item 17.01.02 da PO)	N/C	N/C	39,8397 M	R$ 18,81	R$ 749,38
0220	ABERTURA E FECHAMENTO DE RASGOS EM ALVENARIA, DIAM. 21/2 A 4 (Item 17.01.03 da PO) ABERTURA E FECHAMENTO DE RASGOS EM ALVENARIA, PARA PASSAGEM DE TUBULACOES, DIAM. 21/2 A 4 (Item 17.01.03 da PO)	N/C	N/C	9,1300 M	R$ 28,33	R$ 258,65
0221	ABERTURA E FECHAMENTO DE RASGOS EM CONCRETO, (Item 17.01.04 da PO) ABERTURA E FECHAMENTO DE RASGOS EM CONCRETO, PARA PASSAGEM DE ELETRODUTO DIAM. 1 1/4 A 2 (Item 17.01.04 da PO)	N/C	N/C	3,7900 M	R$ 36,27	R$ 137,46
0222	ELETRODUTO FLEXIVEL CORRUGADO DIAMETRO 3/4,(Item 17.01.05 da PO) ELETRODUTO FLEXIVEL CORRUGADO DIAMETRO 3/4, AMARELO ? TIGREFLEX OU EQUIVALENTE (Item 17.01.05 da PO)	N/C	N/C	67,3400 M	R$ 5,98	R$ 402,69
0223	ELETRODUTO FLEXIVEL CORRUGADO DIAMETRO 1, AMARELO ELETRODUTO FLEXIVEL CORRUGADO DIAMETRO 1, AMARELO ? TIGREFLEX OU EQUIVALENTE	N/C	N/C	53,0390 M	R$ 7,30	R$ 387,18
0224	ELETRODUTO PEAD PAREDE SIMPLES, CORRUGADO, COR PRETA, DIAMETRO 1.1/2 (Item 17.01.07 da PO) ELETRODUTO PEAD PAREDE SIMPLES, CORRUGADO, COR PRETA, DIAMETRO 1.1/2, REFERENCIA KANAFLEX, PLASTIBRAS OU EQUIVALENTE (Item 17.01.07 da PO)	N/C	N/C	17,2098 M	R$ 25,77	R$ 443,50
0225	ELETRODUTO PEAD PAREDE SIMPLES, CORRUGADO, COR PRETA, DIAMETRO 1.1/4 (Item 17.01.08 da PO) ELETRODUTO PEAD PAREDE SIMPLES, CORRUGADO, COR PRETA, DIAMETRO 1.1/4, REFERENCIA KANAFLEX, PLASTIBRAS OU EQUIVALENTE (Item 17.01.08 da PO)	N/C	N/C	19,3800 M	R$ 22,66	R$ 439,15
0226	ELETRODUTO PEAD PAREDE SIMPLES, CORRUGADO, COR PRETA, DIAMETRO 2 (Item 17.01.09 da PO) ELETRODUTO PEAD PAREDE SIMPLES, CORRUGADO, COR PRETA, DIAMETRO 2, REFERENCIA KANAFLEX, PLASTIBRAS OU EQUIVALENTE (Item 17.01.09 da PO)	N/C	N/C	64,6900 M	R$ 27,13	R$ 1.755,04
0227	ELETRODUTO PEAD PAREDE SIMPLES, CORRUGADO, COR PRETA, DIAMETRO 3 ELETRODUTO PEAD PAREDE SIMPLES, CORRUGADO, COR PRETA, DIAMETRO 3, REFERENCIA KANAFLEX, PLASTIBRAS OU EQUIVALENTE	N/C	N/C	47,2000 M	R$ 42,64	R$ 2.012,61
0228	CAIXA DE PASSAGEM DE ALVENARIA DE BLOCOS CERAMICOS 10 FUROS 10X20X20CM, DIMENSAO DE 30X30X30CM CAIXA DE PASSAGEM DE ALVENARIA DE BLOCOS CERAMICOS 10 FUROS 10X20X20CM, DIMENSAO DE 30X30X30CM, COM REVESTIMENTO INTERNO EM CHAPISCO E REBOCO, TAMPA DE CONCRETO ESP. 5CM E LASTRO DE BRITA 5CM	N/C	N/C	1,0000 UN	R$ 133,02	R$ 133,02

PORTAL DE COMPRAS PÚBLICAS
A autenticidade do documento pode ser verificada no site https://validaarquivo.portaldecompraspublicas.com.br
Documento gerado eletronicamente no Portal de Compras Públicas em 02/03/2026 às 18:17:49.
Código verificador: 116813C

E-DOCS - CÓPIA DO PROCESSO 2025-BFJQ8 GERADO POR UDSON OLIVEIRA RAMOS DE AGUIAR EM 05/05/2026 16:12 DOCUMENTO 1 / 1 PÁGINA 3139 / 3514

2026-DSTW0S - E-DOCS - CÓPIA SIMPLES 05/03/2026 13:12 PÁGINA 24 / 28

0229	FORNECIMENTO E INSTALACAO DE CAIXA DE PASSAGEM 300 X 300 X 120 MM, CHAPA 18, COM TAMPA PARAFUSADA CAIXA DE PASSAGEM 300X300X120MM, CHAPA 18, COM TAMPA PARAFUSADA	N/C	N/C	2,0000 UN	R$ 173,08	R$ 346,16
0230	SERVICO CAIXA DE EMBUTIR (Item 17.02.03 da PO) MARCA DE REFERENCIA TIGREFLEX, 4X2 (Item 17.02.03 da PO)	N/C	N/C	24,0000 UN	R$ 8,92	R$ 214,08
0231	CAMERA BULLET COMPATIVEL COM A TECNOLOGIA POE - FORNECIMENTO E CAMERA BULLET COMPATIVEL COM A TECNOLOGIA POE - FORNECIMENTO EINSTALACAO	N/C	N/C	9,0000 UN	R$ 515,50	R$ 4.639,50
0232	FORNECIMENTO E INSTALACAO DE MINI RACK DE PAREDE PADRAO 19 - 16 U´S X 570MM FORNECIMENTO E INSTALACAO DE MINI RACK DE PAREDE PADRAO 19 - 16 U´S X 570MM	N/C	N/C	1,0000 UN	R$ 739,41	R$ 739,41
0233	GUIA DE CABOS FECHADO HORIZONTAL PADRAO 19 - 1 U´S, INCLUSIVE FIXACAO EM RACK 19 GUIA DE CABOS FECHADO HORIZONTAL PADRAO 19 - 1 U´S, INCLUSIVE FIXACAO EM RACK 19	N/C	N/C	2,0000 UN	R$ 35,31	R$ 70,62
0234	NVR GRAVADOR DE VIDEO S NVD 3316 4K 16 CANAIS SUPORTA CAMERAS IP COM NVR GRAVADOR DE VIDEO S NVD 3316 4K 16 CANAIS SUPORTA CAMERAS IP COMINTELIGENCIA DE VIDEO - FORNECIMENTO E INSTALACAO	N/C	N/C	1,0000 UN	R$ 1.123,35	R$ 1.123,35
0235	FORNECIMENTO E INSTALACAO DE SWITCH 24 PORTAS GERENCIAVEL POE 10/100 /1000 FORNECIMENTO E INSTALACAO DE SWITCH 24 PORTAS GERENCIAVEL POE 10/100 /1000+ 4SFP	N/C	N/C	2,0000 UN	R$ 3.636,48	R$ 7.272,96
0236	PATCH PANEL 24 PORTAS RJ45/IDC CAT.5E, INCLUSIVE FIXACAO EM RACK 19 PATCH PANEL 24 PORTAS RJ45/IDC CAT.5E, INCLUSIVE FIXACAO EM RACK 19	N/C	N/C	2,0000 UN	R$ 297,49	R$ 594,98
0237	ESPELHO 4 X 2 COM CONECTOR RJ 45 FEMEA CAT. 5E ESPELHO 4 X 2 COM CONECTOR RJ 45 FEMEA CAT. 5E	N/C	N/C	2,0000 UN	R$ 20,28	R$ 40,56
0238	ESPELHO 4 X 4 COM 2 CONECTOR RJ 45 FEMEA CAT. 5E ESPELHO 4 X 4 COM 2 CONECTOR RJ 45 FEMEA CAT. 5E	N/C	N/C	13,0000 UN	R$ 28,22	R$ 366,86
0239	FORNECIMENTO E INSTALACAO DE CABO DE REDE PAR TRANCADO 4 PARES CATEGORIA 5E FORNECIMENTO E INSTALACAO DE CABO DE REDE PAR TRANCADO 4 PARES CATEGORIA 5E	N/C	N/C	992,9800 M	R$ 4,12	R$ 4.091,08
0240	ABERTURA E FECHAMENTO DE RASGOS EM ALVENARIA, (Item 18.01 da PO) ABERTURA E FECHAMENTO DE RASGOS EM ALVENARIA, PARA PASSAGEM DE TUBULACOES, DIAM. 1/2 A 1 (Item 18.01 da PO)	N/C	N/C	17,8200 M	R$ 12,57	R$ 224,00
0241	ELETRODUTO FLEXIVEL CORRUGADO DIAMETRO 3/4, (Item 18.02 da PO) ELETRODUTO FLEXIVEL CORRUGADO DIAMETRO 3/4, AMARELO ? TIGREFLEX OU EQUIVALENTE (Item 18.02 da PO)	N/C	N/C	110,9300 M	R$ 5,98	R$ 663,36
0242	SERVICO CAIXA DE EMBUTIR (Item 18.03 da PO) MARCA DE REFERENCIA TIGREFLEX, 4X2 (Item 18.03 da PO)	N/C	N/C	2,0000 UN	R$ 8,92	R$ 17,84

PORTAL DE COMPRAS PÚBLICAS
A autenticidade do documento pode ser verificada no site https://validaarquivo.portaldecompraspublicas.com.br
Documento gerado eletronicamente no Portal de Compras Públicas em 02/03/2026 às 18:17:49.
Código verificador: 116813C

E-DOCS - CÓPIA DO PROCESSO 2025-BFJQ8 GERADO POR UDSON OLIVEIRA RAMOS DE AGUIAR EM 05/05/2026 16:12 DOCUMENTO 1 / 1 PÁGINA 3140 / 3514

0243	CABO DE COBRE TERMOPLASTICO (PVC) FLEXIVEL ISOLADO 450/750V, LIVRE DE CHUMBO, 70OC 1,5MM2 CABO DE COBRE TERMOPLASTICO (PVC) FLEXIVEL ISOLADO 450/750V, ANTICHAMA BWFLIVRE DE CHUMBO, 70OC - 1,5MM2	N/C	N/C	221,8600 UN	R$ 5,82	R$ 1.291,23
0244	CABO DE COBRE NU 35MM2, REF. TEL 5735, MARCA DE REFERENCIA TERMOTECNICA CABO DE COBRE NU 35MM2, REF. TEL 5735, MARCA DE REFERENCIA TERMOTECNICAOU EQUIVALENTE	N/C	N/C	350,0999 M	R$ 45,12	R$ 15.796,51
0245	CABO DE COBRE NU 50MM2, REF. TEL 5750, MARCA DE REFERENCIA TERMOTECNICA CABO DE COBRE NU 50MM2, REF. TEL 5750, MARCA DE REFERENCIA TERMOTECNICAOU EQUIVALENTE	N/C	N/C	174,5500 M	R$ 63,89	R$ 11.152,00
0246	ELETRODUTO DE PVC RIGIDO ROSCAVEL, DIAM. 1 (32MM), INCLUSIVE CONEXOES 1 ELETRODUTO DE PVC RIGIDO ROSCAVEL, DIAM. 1 (32MM), INCLUSIVE CONEXOES	N/C	N/C	19,0000 M	R$ 18,64	R$ 354,16
0247	ABRACADEIRA TIPO D COM CUNHA, DIAMETRO 1, REF. TEL-095, MARCA DE ABRACADEIRA TIPO D COM CUNHA, DIAMETRO 1, REF. TEL-095, MARCA DEREFERENCIA TERMOTECNICA OU EQUIVALENTE	N/C	N/C	57,0000 UN	R$ 6,51	R$ 371,07
0248	CAIXA INSPECAO EM POLIAMIDA 150X110X70MM, BOCAL 1 (DN 32MM), REF: TEL-541 CAIXA INSPECAO EM POLIAMIDA 150X110X70MM, BOCAL 1 (DN 32MM), REF: TEL-541(SPDA) - FORNECIMENTO E INSTALACAO	N/C	N/C	6,0000 UN	R$ 81,22	R$ 487,32
0249	CONECTOR DE MEDICAO EM LATAO COM 2 PARAFUSOS PARA CABOS DE 16 A 50 MM2, CONECTOR DE MEDICAO EM LATAO COM 2 PARAFUSOS PARA CABOS DE 16 A 50 MM2,REF. TEL-562, TERMOTECNICA OU EQUIVALENTE	N/C	N/C	6,0000 UN	R$ 65,30	R$ 391,80
0250	PRESILHA DE LATAO REF. 744, INCLUSIVE PARAFUSO FENDA DN 4,2X32MM E BUCHA PRESILHA DE LATAO REF. 744, INCLUSIVE PARAFUSO FENDA DN 4,2X32MM E BUCHANYLON DN 6MM E VEDACAO DOS FUROS COM POLIURETANO REF. 5905, MARCA DEREF. TERMOTECNICA OU EQUIVALENTE	N/C	N/C	700,0000 UN	R$ 11,11	R$ 7.777,00
0251	MINI CAPTOR PARA SPDA, COM CONECTOR E FIXACAO HORIZONTAL, INCLUSIVE MINI CAPTOR PARA SPDA, COM CONECTOR E FIXACAO HORIZONTAL, INCLUSIVEVEDACAO DOS FUROS COM POLIURETANO	N/C	N/C	6,0000 UN	R$ 81,00	R$ 486,00
0252	KIT COMPLETO PARA SOLDA EXOTERMICA (MOLDE CDH 50.50-3 / CARTUCHO N° 90 / KIT COMPLETO PARA SOLDA EXOTERMICA (MOLDE CDH 50.50-3 / CARTUCHO N° 90 /ALICATE Z 201), MARCA DE REFERENCIA TERMOTECNICA OU EQUIVALENTE	N/C	N/C	6,0000 UN	R$ 46,95	R$ 281,70
0253	TERMINAL ESTANHADO DE 1 COMPRESSAO 1 FURO, 35MM2, REF. TEL-5135, MARCA DE TERMINAL ESTANHADO DE 1 COMPRESSAO 1 FURO, 35MM2, REF. TEL-5135, MARCA DEREFERENCIA TERMOTECNICA OU EQUIVALENTE	N/C	N/C	3,0000 UN	R$ 25,64	R$ 76,92

PORTAL DE COMPRAS PÚBLICAS
A autenticidade do documento pode ser verificada no site https://validaarquivo.portaldecompraspublicas.com.br
Documento gerado eletronicamente no Portal de Compras Públicas em 02/03/2026 às 18:17:49.
Código verificador: 116813C

E-DOCS - CÓPIA DO PROCESSO 2025-BFJQ8 GERADO POR UDSON OLIVEIRA RAMOS DE AGUIAR EM 05/05/2026 16:12 DOCUMENTO 1 / 1 PÁGINA 3141 / 3514

2026-DSTW0S - E-DOCS - CÓPIA SIMPLES 05/03/2026 13:12 PÁGINA 26 / 28

0254	FIXADOR UNIVERSAL LATAO ESTANHADO P/ CABOS 16 A 70 MM2 REF. 5024, INCL. FIXADOR UNIVERSAL LATAO ESTANHADO P/ CABOS 16 A 70 MM2 REF. 5024, INCL.PARAFUSO SEXTAVADO M6X45MM, ARRUELA LISA 1/4, BUCHA NO8, VEDACAO DOSFUROS C/ POLIURETANO REF. 5905, MARCA DE REF. TERMOTECNICA OU EQUIVALENTE	N/C	N/C	3,0000 UN	R$ 60,29	R$ 180,87
0255	PLACA DE SINALIZACAO DE SEGURANCA CODIGO 14 - 315/158(NBR 13.434); CODIGO PLACA DE SINALIZACAO DE SEGURANCA CODIGO 14 - 315/158(NBR 13.434); CODIGOS3(NT 14/2010-ES) (SAIDA DE EMERGENCIA - SETA VERTICAL)	N/C	N/C	24,0000 UN	R$ 26,52	R$ 636,48
0256	PLACA DE SINALIZACAO DE SEGURANCA CONTRA INCENDIO, FOTOLUMINESCENTE, PLACA DE SINALIZACAO DE SEGURANCA CONTRA INCENDIO, FOTOLUMINESCENTE,QUADRADA, 20 X 20 CM, EM PVC 2 MM ANTI-CHAMAS (SIMBOLOS, CORES EPICTOGRAMAS CONFORME NBR 16820)	N/C	N/C	5,0000 UN	R$ 32,80	R$ 164,00
0257	FORNECIMENTO E INSTACAO DE PLACA DE SINALIZACAO DE SEGURANCA CONTRA INCENDIO 20X40 CM 1 PLACA DE SINALIZACAO DE SEGURANCA CONTRA INCENDIO, FOTOLUMINESCENTE, RETANGULAR, *20 X 40* CM, EM PVC *2* MM ANTI-CHAMAS (SIMBOLOS, CORES E PICTOGRAMAS CONFORME NBR 16820)	N/C	N/C	1,0000 UN	R$ 44,47	R$ 44,47
0258	PLACA DE SINALIZACAO DE SEGURANCA CONTRA INCENDIO - ALERTA, TRIANGULAR, PLACA DE SINALIZACAO DE SEGURANCA CONTRA INCENDIO - ALERTA, TRIANGULAR,BASE DE 30 CM, EM PVC 2 MM ANTI-CHAMAS (SIMBOLOS, CORES E PICTOGRAMASCONFORME NBR 16820)	N/C	N/C	1,0000 UN	R$ 46,20	R$ 46,20
0259	PINTURA SOBRE PISOS, MARCAS DE REFERENCIA NOVACOR, CORAL OU SUVINIL, A DUAS DEMAOS, LINHA PREMIUM PINTURA SOBRE PISOS, MARCAS DE REFERENCIA NOVACOR, CORAL OU SUVINIL, A DUAS DEMAOS, LINHA PREMIUM	N/C	N/C	5,0000 M²	R$ 22,64	R$ 113,20
0260	FORNECIMENTO E INSTACAO DE EXTINTOR DE INCENDIO PORTATIL DE PO QUIMICO (6 KG) EXTINTOR DE INCENDIO PORTATIL DE PO QUIMICO ABC COM CAPACIDADE 2A-20B:C (6 KG), INCLUSIVE SUPORTE PARA FIXACAO, EXCLUSIVE PLACA SINALIZADORA EM PVC FOTOLUMINESCENTE	N/C	N/C	5,0000 UN	R$ 213,09	R$ 1.065,45
0261	LUMINARIA DE EMERGENCIA, COM 30 LAMPADAS LED DE 2 W, SEM REATOR - LUMINARIA DE EMERGENCIA, COM 30 LAMPADAS LED DE 2 W, SEM REATOR -FORNECIMENTO E INSTALACAO. AF_02/2020	N/C	N/C	20,0000 UN	R$ 22,02	R$ 440,40
0262	FORNECIMENTO E INSTALACAO DE CENTRAL DE ALARME DE INCENDIO ENDERECAVEL, FORNECIMENTO E INSTALACAO DE CENTRAL DE ALARME DE INCENDIO ENDERECAVEL,CAPACIDADE ATE: 256 ENDERECOS, 4 LACOS COM BATERIA REF. WALMONOF,ABAFIRE, DELTAFIRE OU EQUIVALENTE	N/C	N/C	1,0000 UN	R$ 1.995,83	R$ 1.995,83

PORTAL DE COMPRAS PÚBLICAS
A autenticidade do documento pode ser verificada no site https://validaarquivo.portaldecompraspublicas.com.br
Documento gerado eletronicamente no Portal de Compras Públicas em 02/03/2026 às 18:17:49.
Código verificador: 116813C

E-DOCS - CÓPIA DO PROCESSO 2025-BFJQ8 GERADO POR UDSON OLIVEIRA RAMOS DE AGUIAR EM 05/05/2026 16:12 DOCUMENTO 1 / 1 PÁGINA 3142 / 3514

2026-DSTW0S - E-DOCS - CÓPIA SIMPLES 05/03/2026 13:12 PÁGINA 27 / 28

0263	FORNECIMENTO E INSTALACAO DE ACIONADOR MANUAL DE ALARME DE INCENDIO ENDERECAVEL, TIPO QUEBRA VIDRO FORNECIMENTO E INSTALACAO DE ACIONADOR MANUAL DE ALARME DE INCENDIO ENDERECAVEL, TIPO QUEBRA VIDRO	N/C	N/C	2,0000 UN	R$ 113,19	R$ 226,38
0264	FORNECIMENTO E INSTALACAO DE DETECTOR DE FUMACA OPTICO ENDERECAVEL FORNECIMENTO E INSTALACAO DE DETECTOR DE FUMACA OPTICO ENDERECAVELBIVOLT 12/24V PARA PAREDE OU TETO	N/C	N/C	14,0000 UN	R$ 146,37	R$ 2.049,18
0265	FORNECIMENTO E INSTALACAO DE SIRENE ELETRONICA MEDIA TIPO CORNETA FORNECIMENTO E INSTALACAO DE SIRENE ELETRONICA MEDIA TIPO CORNETA	N/C	N/C	2,0000 UN	R$ 125,01	R$ 250,02
0266	ABRIGO DE SOBREPOR EM CHAPA DE ACO CARBONO PINTADO COM TINTA A BASE DE ABRIGO DE SOBREPOR EM CHAPA DE ACO CARBONO PINTADO COM TINTA A BASE DEEPOXI VERMELHA, DIMENSOES 75X35X25CM	N/C	N/C	1,0000 UN	R$ 361,65	R$ 361,65
0267	ABRIGO DE GAS PARA 2 CILINDROS 45 KG, EXEC. EM ALV. BLOCO CONC CHEIO,DIM ABRIGO DE GAS PARA 2 CILINDROS 45 KG, EXEC. EM ALV. BLOCO CONC CHEIO,DIM1,50X0.85X2.10M, INCLUSIVE CILINDROS E REDE INTERNA DO ABRIGOCOMPREENDENDO TUBOS E VALVULAS DE ESFERA QUE INTERLIGAM OS CILINDROS	N/C	N/C	1,0000 UN	R$ 8.229,67	R$ 8.229,67
0268	TUBO, PEX, MULTICAMADA, DN 20, INSTALADO EM RAMAL INTERNO DE INSTALACOES TUBO, PEX, MULTICAMADA, DN 20, INSTALADO EM RAMAL INTERNO DE INSTALACOESDE GAS - FORNECIMENTO E INSTALACAO. AF_01/2020	N/C	N/C	46,4797 M	R$ 23,82	R$ 1.107,15
0269	JOELHO 90 GRAUS, EM FERRO GALVANIZADO, CONEXAO ROSQUEADA, DN 20 (3/4), JOELHO 90 GRAUS, EM FERRO GALVANIZADO, CONEXAO ROSQUEADA, DN 20 (3/4),INSTALADO EM RAMAIS E SUB-RAMAIS DE GAS - FORNECIMENTO E INSTALACAO.AF_10/2020	N/C	N/C	2,0000 UN	R$ 35,70	R$ 71,40
0270	VALVULA 90° ROSCA FEMEA 1/2 COM ESPIGAO, PARA INSTALACOES DE GAS VALVULA 90° ROSCA FEMEA 1/2 COM ESPIGAO, PARA INSTALACOES DE GAS	N/C	N/C	1,0000 UN	R$ 58,98	R$ 58,98
0271	LIMPEZA GERAL DE OBRAS (EDIFICACAO) LIMPEZA GERAL DA OBRA (EDIFICACAO)	N/C	N/C	901,7797 M²	R$ 11,23	R$ 10.126,99
0272	LIMPEZA GERAL DE OBRAS LIMPEZA GERAL DE OBRAS (QUADRAS, PRACAS E JARDINS)	N/C	N/C	148,8800 M²	R$ 1,15	R$ 171,21
	TOTAL DO LOTE					R$ 1.499.099,00

TOTAL DO VENCEDOR R$ 1.499.099,00

Valor Total: R$ 1.499.099,00

PORTAL DE COMPRAS PÚBLICAS
A autenticidade do documento pode ser verificada no site https://validaarquivo.portaldecompraspublicas.com.br
Documento gerado eletronicamente no Portal de Compras Públicas em 02/03/2026 às 18:17:49.
Código verificador: 116813C

INFORMAÇÕES DO DOCUMENTO
Documento capturado em 05/03/2026 13:12:32 (HORÁRIO DE BRASÍLIA - UTC-3)
por ANAPAULA PAES ALVES MONTEIRO (ASSISTENTE ADMINISTRATIVO - DCOMPG - SEFIP - PMAL)
Valor Legal: CÓPIA SIMPLES | Natureza: DOCUMENTO NATO-DIGITAL

A disponibilidade do documento pode ser conferida pelo link: https://e-docs.es.gov.br/d/2026-DSTW0S

E-DOCS - CÓPIA DO PROCESSO 2025-BFJQ8 GERADO POR UDSON OLIVEIRA RAMOS DE AGUIAR EM 05/05/2026 16:12 DOCUMENTO 1 / 1 PÁGINA 3143 / 3514

2026-DSTW0S - E-DOCS - CÓPIA SIMPLES 05/03/2026 13:12 PÁGINA 28 / 28

E-DOCS - CÓPIA DO PROCESSO 2025-BFJQ8 GERADO POR UDSON OLIVEIRA RAMOS DE AGUIAR EM 05/05/2026 16:12 DOCUMENTO 1 / 1 PÁGINA 3144 / 3514

2026-2CS2B9 - E-DOCS - CÓPIA SIMPLES 05/03/2026 13:12 PÁGINA 1 / 26

PREFEITURA MUNICIPAL DE ALEGRE
Governo do Estado do ESPIRITO SANTO

VENCEDORES DE PREÇO SIMPLES

03/03/2026 15:55:42

Concorrência Eletrônica Nº 000016/2025 - 03/02/2026 - Processo Nº 0BFJQ8/2025

Vencedor	**CONSTRUTORA E SERVICOS W.B.M. LTDA-ME**
CNPJ	26.570.470/0001-84
Endereço	RUA ROMARIO BARBOSA FERNANDES, 42 - CLERIO MOULIN - ALEGRE - ES - CEP: 29500000
Contato	2835523746 construtorawbm@gmail.com

Ítem	*Lote*	*Código*	*Especificação*	*Unidade*	*Quantidade*	*Unitário*	*Valor Total*
00001	00001	00001704	COLOCAÇÃO DE PLACA DE OBRA PADRÃO DER-ES 2 X 4 M placa de obra nas dimensões de 2.0 x 4.0 m, padrão der N/C	MT2	8,00	238,5900	1.908,72
00002	00001	00002379	BARRACÃO PARA ALMOXARIFADO ÁREA DE 10.90M2, DE CHAPA DE COMPENSADO 12MM E PONTALETES 8X8CM barracão para almoxarifado área de 10.90m2, de chapa de compensado 12mm e pontaletes 8x8cm, piso cimentado e cobertura de telha de fibrocimento de 6mm, inclusive ponto de luz, conf. projeto (2 utilizações) N/C	MT2	10,90	567,0800	6.181,17
00003	00001	00002640	UNIDADE DE SANITÁRIO E VESTIÁRIO PARA ATÉ 20 FUNC. ÁREA 18.15M2 (1 UTILIZAÇÃO) unidade de sanitário e vestiário para até 20 func. área 18.15m2, paredes de chapa compens. 12mm e pontalete 8x8cm, piso cimentado, cobert. telha fibroc. 6mm, incl. inst. de luz e cx. de inspeção, conf. projeto (1 utilização) N/C	UN	1,00	15.057,3400	15.057,34
00004	00001	00003972	TAPUME TELHA METÁLICA ONDULADA EM AÇO GALVALUME 0,50MM BRANCA H=2,20M, tapume telha metálica ondulada em aço galvalume 0,50mm branca h=2,20m, incl. montagem estr. mad. 8x8, c/adesivo der-es 60x60cm a cada 10m, incl. faixas pint. esmalte sint. cores azul c/ h=30cm e rosa c/ h=10cm (reaproveitamento 2x) N/C	MTS	21,30	144,1100	3.069,54
00005	00001	00003746	RESERVATÓRIO DE POLIESTILENO DE 1000 L, INCLUSIVE SUPORTE EM MADEIRA DE 7X12CM E 5X7CM reservatório de poliestileno de 1000 l, inclusive suporte em madeira de 7x12cm e 5x7cm, elevado de 4m, conforme projeto (2 utilizações) N/C	UN	1,00	1.300,0200	1.300,02
00006	00001	00001990	REDE DE ÁGUA C/ PADRÃO DE ENTRADA D'ÁGUA DIÂM. 3/4" rede de água c/ padrão de entrada dágua diâm. 3/4 conf. cesan, incl. tubos e conexões p/ aliment., distrib., extravas. e limp., cons. o padrão a 25m N/C	MTS	25,00	54,7300	1.368,25
00007	00001	00001343	REDE DE ESGOTO rede de esgoto, contendo fossa e filtro, incl. tubos e conexões de ligação entre caixas, considerando distância de 25m N/C	MTS	25,00	395,3300	9.883,25
00008	00001	00003766	REDE DE LUZ, INCL. PADRÃO ENTRADA DE ENERGIA TRIFÁS CONF. PROJETO (1 UTILIZAÇÃO) rede de luz, incl. padrão entrada de energia trifás., cabo de ligação até barracões, quadro de distrib., disj. e chave de força (quando necessário), cons. 20m entre padrão entrada e qdg, conf. projeto (1 utilização) N/C	MTS	20,00	488,8400	9.776,80
00009	00001	00003973	LOCAÇÃO DE ANDAIME METÁLICO PARA TRABALHO EM FACHADA DE EDIFÍCO locação de andaime metálico para trabalho em fachada de edifíco aluguel de 1 m2 por 1 mês - inclusive frete, montagem e desmontagem bdi dif 15,57 N/C	M2	485,97	19,9000	9.670,80
00010	00001	00000628	DEMOLIÇÃO DE ALVENARIA	M³	9,86	58,6700	578,48

E-DOCS - CÓPIA DO PROCESSO 2025-BFJQ8 GERADO POR UDSON OLIVEIRA RAMOS DE AGUIAR EM 05/05/2026 16:12 DOCUMENTO 1 / 1 PÁGINA 3145 / 3514

2026-2CS2B9 - E-DOCS - CÓPIA SIMPLES 05/03/2026 13:12 PÁGINA 2 / 26

Concorrência Eletrônica Nº 000016/2025 - 03/02/2026 - Processo Nº 0BFJQ8/2025

Vencedor	**CONSTRUTORA E SERVICOS W.B.M. LTDA-ME**
CNPJ	26.570.470/0001-84
Endereço	RUA ROMARIO BARBOSA FERNANDES, 42 - CLERIO MOULIN - ALEGRE - ES - CEP: 29500000
Contato	2835523746 construtorawbm@gmail.com

			demolição de alvenaria N/C				
00011	00001	00003115	DEMOLIÇÃO DE REVESTIMENTO CERÂMICO, DE FORMA MANUAL, SEM REAPROVEITAMENTO. AF_09/2023 demolição de revestimento cerâmico, de forma manual, sem reaproveitamento. af_09/2023 N/C	MT2	1.498,55	24,8000	37.164,03
00012	00001	00000694	RETIRADA DE PORTAS E JANELAS DE MADEIRA, INCLUSIVE BATENTES retirada de portas e janelas de madeira, inclusive batentes N/C	MT2	44,10	16,0500	707,80
00013	00001	00000695	RETIRADA DE ESQUADRIAS METÁLICAS retirada de esquadrias metálicas N/C	MT2	111,89	10,0400	1.123,37
00014	00001	00003026	DEMOLIÇÃO DE DIVISÓRIA DE GRANITO demolição de divisória de granito N/C	MT2	10,07	14,8700	149,73
00015	00001	00001371	RETIRADA DE BANCADA DE PIA retirada de bancada de pia N/C	MT2	10,30	24,2700	249,98
00016	00001	00000724	LIXAMENTO DE PAREDE COM PINTURA ANTIGA PVA PARA RECEBIMENTO DE NOVA CAMADA DE TINTA lixamento de parede com pintura antiga pva para recebimento de nova camada de tinta N/C	MT2	631,81	3,6500	2.306,10
00017	00001	00000693	RETIRADA DE APARELHOS SANITÁRIOS retirada de aparelhos sanitários N/C	UN	4,00	20,0200	80,08
00018	00001	00003974	REMOÇÃO DE METAIS SANITÁRIOS, DE FORMA MANUAL, SEM REAPROVEITAMENTO, AF 09/2023 remoção de metais sanitários, de forma manual, sem reaproveitamento, af 09/2023 N/C	UN	5,00	9,7900	48,95
00019	00001	00002577	DEMOLIÇÃO DE PISO GRANILITE demolição de piso granilite N/C	MT2	713,44	27,5100	19.626,73
00020	00001	00000831	DEMOLIÇÃO MANUAL DE CONCRETO SIMPLES demolição manual de concreto simples (emop 05.001.001) N/C	MT3	0,22	283,3400	62,33
00021	00001	00003975	REMOÇÃO DE FORRO DE GESSO, DE FORMA MANUAL, SEM REAPROVEITAMENTO. AF 09/2023 remoção de forro de gesso, de forma manual, sem reaproveitamento. af_09/2023 N/C	M2	710,54	2,9800	2.117,40
00022	00001	00001404	RASPAGEM E LIMPEZA DE TERRENO (MANUAL) raspagem e limpeza do terreno (manual) N/C	MT2	155,40	4,4200	686,87
00023	00001	00001309	CARGA, MANOBRA E DESCARGA DE SOLOS E MATERIAIS GRANULARES EM CAMINHÃO BASCULANTE 10 M³ - ESCAVADEIRA carga, manobra e descarga de solos e materiais granulares em caminhão basculante 10 m³ - carga com escavadeira hidráulica (caçamba de 1,20 m³ / 155 hp) e descarga livre (unidade: t). af_07/2020 N/C	TON	171,47	4,6600	799,05
00024	00001	00001305	SERVIÇO DE TRANSPORTE DE CAMINHÃO BASCULANTE DE 10 M³, EM VIA URBANA PAVIMENTADA, DMT ATÉ 30K (TXKM) transporte com caminhão basculante de 10 m³, em via urbana pavimentada, dmt até 30 km (unidade: txkm). af_07/2020 N/C	TON	394,38	1,6500	650,72
00025	00001	00001091	SERVIÇO DE TRANSPORTE DE CAMINHÃO BASCULANTE DE 10 M³, EM VIA URBANA EM LEITO NATURAL (TXKM) transporte com caminhão basculante de 10 m³, em via urbana em leito	TON	30,86	2,0700	63,89

Concorrência Eletrônica Nº 000016/2025 - 03/02/2026 - Processo Nº 0BFJQ8/2025

Vencedor	**CONSTRUTORA E SERVICOS W.B.M. LTDA-ME**
CNPJ	26.570.470/0001-84
Endereço	RUA ROMARIO BARBOSA FERNANDES, 42 - CLERIO MOULIN - ALEGRE - ES - CEP: 29500000
Contato	2835523746 construtorawbm@gmail.com

			natural (unidade: txkm). af_07/2020 N/C				
00026	00001	00000699	ESCAVAÇÃO MANUAL EM MATERIAL DE 1A. CATEGORIA, ATÉ 1,50 M DE PROFUNDIDADE escavação manual em material de 1a. categoria, até 1.50 m de profundidade N/C	MT3	8,33	57,5500	479,39
00027	00001	00004294	CARGA, MANOBRA E DESCARGA DE SOLOS E MATERIAIS GRANULARES EM CAMINHÃO (ITEM 03.01.02 DA PO) carga, manobra e descarga de solos e materiais granulares em caminhão basculante 10 m³ - carga com escavadeira hidráulica (caçamba de 1,20 m³ / 155 hp) e descarga livre (unidade: t). af_07/2020 (item 03.01.02 da po) N/C	TON	3,19	4,6600	14,87
00028	00001	00001889	TRANSPORTE COM CAMINHÃO BASCULANTE DE 10 M³, EM VIA URBANA PAVIMENTADA, DMT ATÉ 30 KN transporte com caminhão basculante de 10 m³, em via urbana pavimentada, dmt até 30 km (unidade: txkm). af_07/2020 N/C	TON	7,34	1,6500	12,11
00029	00001	00001707	TRANSPORTE COM CAMINHÃO BASCULANTE DE 10 M³, EM VIA URBANA EM LEITO NATURAL transporte com caminhão basculante de 10 m³, em via urbana em leito natural (unidade: txkm). af_07/2020 N/C	TON	0,57	2,0700	1,17
00030	00001	00001767	APILOAMENTO DO FUNDO DE VALA COM MAÇO DE 30 A 60KG apiloamento do fundo de vala com maço de 30 a 60kg N/C	MT2	6,44	30,0900	193,77
00031	00001	00000700	REATERRO APILOADO DE CAVAS DE FUNDAÇÃO, EM CAMADAS DE 20 CM. reaterro apiloado de cavas de fundação, em camadas de 20 cm N/C	MT3	6,51	61,9800	403,48
00032	00001	00001436	FORNECIMENTO INSTALAÇÃO DE FÔRMA DE TÁBUA DE MADEIRA DE 2.5 X 30.0 CM fôrma de tábua de madeira de 2.5x30.0cm, levando-se em conta utilização 3 vezes (incluindo o material, corte, montagem, escoramento e desforma) N/C	MT2	10,00	98,3700	983,70
00033	00001	00000705	FORNECIMENTO, PREPARO E APLICAÇÃO DE CONCRETO MAGRO COM CONSUMO MÍNIMO DE CIMENTO DE 250 KG/M³ fornecimento, preparo e aplicação de concreto magro com consumo mínimo de cimento de 250 kg/m3 (brita 1 e 2) - (5% de perdas já incluído no custo) N/C	MT3	0,32	665,5800	212,99
00034	00001	00000707	FORNECIMENTO, DOBRAGEM E COLOCAÇÃO EM FÔRMA, DE ARMADURA CA-50 A MÉDIA, DIÂMETRO DE 6.3 A 10.0 MM fornecimento, dobragem e colocação em fôrma, de armadura ca-50 a média, diâmetro de 6.3 a 10.0 mm N/C	KG	67,00	11,3100	757,77
00035	00001	00000708	FORNECIMENTO, DOBRAGEM E COLOCAÇÃO EM FÔRMA, DE ARMADURA CA-50 A GROSSA, DIÂMETRO DE 12.5 A 25.0 MM fornecimento, dobragem e colocação em fôrma, de armadura ca-50 a grossa diâmetro de 12.5 a 25.0 mm (1/2 a 1) N/C	KG	35,00	12,2500	428,75
00036	00001	00000706	FORNECIMENTO, DOBRAGEM E COLOCAÇÃO EM FÔRMA, DE ARMADURA CA-60 B FINA, DIÂMETRO DE 4.0 A 7.0 MM fornecimento, dobragem e colocação em fôrma, de armadura ca-60 b fina, diâmetro de 4.0 a 7.0mm N/C	KG	3,61	12,0700	43,57

E-DOCS - CÓPIA DO PROCESSO 2025-BFJQ8 GERADO POR UDSON OLIVEIRA RAMOS DE AGUIAR EM 05/05/2026 16:12 DOCUMENTO 1 / 1 PÁGINA 3146 / 3514

2026-2CS2B9 - E-DOCS - CÓPIA SIMPLES 05/03/2026 13:12 PÁGINA 3 / 26

E-DOCS - CÓPIA DO PROCESSO 2025-BFJQ8 GERADO POR UDSON OLIVEIRA RAMOS DE AGUIAR EM 05/05/2026 16:12 DOCUMENTO 1 / 1 PÁGINA 3147 / 3514

2026-2CS2B9 - E-DOCS - CÓPIA SIMPLES 05/03/2026 13:12 PÁGINA 4 / 26

Concorrência Eletrônica Nº 000016/2025 - 03/02/2026 - Processo Nº 0BFJQ8/2025

Vencedor	**CONSTRUTORA E SERVICOS W.B.M. LTDA-ME**
CNPJ	26.570.470/0001-84
Endereço	RUA ROMARIO BARBOSA FERNANDES, 42 - CLERIO MOULIN - ALEGRE - ES - CEP: 29500000
Contato	2835523746 construtorawbm@gmail.com

			FORNECIMENTO E APLICAÇÃO DE CONCRETO USINADO FCK=25 MPA - CONSIDERANDO LANÇAMENTO MANUAL PARA INFRA-				
00037	00001	00003978	fornecimento e aplicação de concreto usinado fck=25 mpa - considerando lançamento manual para infra-estrutura (5% de perdas já incluído no custo) N/C	M³	1,50	723,0900	1.084,63
00038	00001	00003979	ESCADA METÁLICA EXTERNA COM DEGRAUS E PATAMARES EM CHAPA XADREZ, VIGAS e pilares metálicos, incluso pintura com fundo anti-corrosivo e 2 demãos de tinta esmalte sintético N/C	MTS	7,68	3.036,8100	23.322,70
00039	00001	00003980	ESCADA METÁLICA INTERNA COM DEGRAUS E PATAMARES EM CHAPA, VIGAS E escada metálica interna com degraus e patamares em chapa, vigas e pilares metálicos, incluso pintura com fundo anti-corrosivo e 2 demãos de tinta esmalte sintético N/C	MTS	9,90	1.900,1700	18.811,68
00040	00001	00001798	ALVENARIA DE BLOCOS DE CONCRETO 14X19X39CM, C/ RESIST. MÍNIMO A COMPRES. 2.5 MPA alvenaria de blocos de concreto 14x19x39cm, c/ resist. mínimo a compres. 2.5 mpa, assent. c/ arg. de cimento, cal hidratada ch1 e areia no traço 1:0.5:8 esp. das juntas 10mm e esp. das paredes, s/ rev. 14cm N/C	MT2	95,73	86,5800	8.288,29
00041	00001	00003981	ALVENARIA DE BLOCOS DE CONCRETO 19X19X39CM, C/ RESIST. MÍNIMO A COMPRES. alvenaria de blocos de concreto 19x19x39cm, c/ resist. mínimo a compres. 2.5 mpa, assent. c/ arg. de cimento, cal hidratada ch1 e areia no traço 1:0.5:8 esp. das juntas 10mm e esp. das paredes, s/ rev. 19cm N/C	MT2	82,19	103,2500	8.486,11
00042	00001	00002949	VERGA/CONTRAVERGA RETA DE CONCRETO ARMADO 10 X 5 CM, FCK = 15 MPA verga/contraverga reta de concreto armado 10 x 5 cm, fck = 15 mpa, inclusive forma, armação e desforma N/C	MTS	192,15	9,6600	1.856,17
00043	00001	00003982	VENEZIANA VERTICAL (BRISE SOLEIL) DE CHAPA DE ALUMINIO, COM 1,2MM DE veneziana vertical (brise soleil) de chapa de aluminio, com 1,2mm de espessura, aparafusadas e medida pela area colocada. fornecimento e colocacao. N/C	M2	38,42	786,9300	30.233,85
00044	00001	00003983	FORNECIMENTO DE ESTRUTURA METÁLICA E ENGRADAMENTO METÁLICO PARA fornecimento de estrutura metálica e engradamento metálico para telhado em aço, exclusive telha, inclusive fabricação, transporte, montagem, aplicação de 02 demãos de pintura com tinta alquídica de acabamento (esmalte sintético brilhante). N/C	KG	3.202,92	23,6600	75.781,09
00045	00001	00000738	FORNECIMENTO E INSTALAÇÃO DE TRAMA DE AÇO COMPOSTAS POR TERÇAS PARA TELHADO DE ATÉ 2 ÁGUAS trama de aço composta por terças para telhados de até 2 águas para telha ondulada de fibrocimento, metálica, plástica ou termoacústica, incluso transporte vertical. af_07/2019 N/C	MT2	44,62	48,8700	2.180,57

E-DOCS - CÓPIA DO PROCESSO 2025-BFJQ8 GERADO POR UDSON OLIVEIRA RAMOS DE AGUIAR EM 05/05/2026 16:12 DOCUMENTO 1 / 1 PÁGINA 3148 / 3514

2026-2CS2B9 - E-DOCS - CÓPIA SIMPLES 05/03/2026 13:12 PÁGINA 5 / 26

Concorrência Eletrônica Nº 000016/2025 - 03/02/2026 - Processo Nº 0BFJQ8/2025

Vencedor	**CONSTRUTORA E SERVICOS W.B.M. LTDA-ME**
CNPJ	26.570.470/0001-84
Endereço	RUA ROMARIO BARBOSA FERNANDES, 42 - CLERIO MOULIN - ALEGRE - ES - CEP: 29500000
Contato	2835523746 construtorawbm@gmail.com

00046	00001	00000852	TELHAMENTO COM TELHA DE AÇO / ALUMINIO E = 0,5 MM, COM ATÉ 2 ÁGUAS, INCLUSO IÇAMENTO telhamento com telha de aço/alumínio e = 0,5 mm, com até 2 águas, incluso içamento. af_07/2019 N/C	MT2	391,19	66,7600	26.115,84
00047	00001	00001246	FORNECIMENTO E INSTALAÇÃO DE RUFO DE CHAPA METÁLICA Nº 26 COM LARGURA DE 30 CM rufo de chapa metálica nº 26 com largura de 30 cm N/C	MTS	40,38	37,6500	1.520,30
00048	00001	00000643	ASSENTAMENTO DE CHAPIM SOBRE MUROS LINEARES, EM GRANITO OU MARMORE, L = 25 CM chapim sobre muros lineares, em granito ou mármore, l = 25 cm, assentado com argamassa 1:6 com aditivo. af_11/2020 N/C	MTS	179,21	87,4300	15.668,33
00049	00001	00003990	FORNECIMENTO E INSTALAÇÃO DE PORTA EM MADEIRA DE LEI,TIPO ANGELIM PEDRA ESP 30 A 35 MM, 0,70 X 2,10 fornecimento e instalação de porta em madeira de lei, tipo angelim pedra , esp 30 a 35 mm, 0,70 x 2,10, porta em madeira 1a qualidade , pintura, inclusive alizares, dobradiças e fechadura externa, em latão cromado lafonte ou equiv., exclusive marco N/C	UN	2,00	901,6700	1.803,34
00050	00001	00003991	FORNECIMENTO E INSTALAÇÃO DE PORTA EM MADEIRA DE LEI, TIPO ANGELIM PEDRA ESP 30 A 35 MM, 0,80 X 2,10 fornecimento e instalação de porta em madeira de lei, tipo angelim pedra , esp 30 a 35 mm, 0,80 x 2,10, porta em madeira 1a qualidade , pintura, inclusive alizares, dobradiças e fechadura externa, em latão cromado lafonte ou equiv., exclusive marco N/C	UN	5,00	908,5100	4.542,55
00051	00001	00003992	FORNECIMENTO E INSTALAÇÃO DE PORTA EM MADEIRA DE LEI, TIPO ANGELIM PEDRA ESP 30 A 35 MM, 0,90 X 2,10 fornecimento e instalação de porta em madeira de lei, tipo angelim pedra , esp 30 a 35 mm, 0,90 x 2,10, porta em madeira 1a qualidade , pintura, inclusive alizares, dobradiças e fechadura externa, em latão cromado lafonte ou equiv., exclusive marco N/C	UN	9,00	988,9900	8.900,91
00052	00001	00003989	PORTA DE MADEIRA DE LEI ANGELIM PEDRA OU EQUIVA., ESP. 30 A 35 MM, MEXICANA DIMENSÕES: 0.90 X 2.10 M porta de madeira de lei angelim pedra ou equivalente, esp. 30 a 35 mm, maciça, tipo mexicana, c/ friso p/ verniz, padrão sedu, com visor 1,00 x 0,15m e vidro 4mm, inclusive alizares, dobradiças e fechadura tipo alavanca dimensões: 0.90 x 2.10 m N/C	UN	7,00	1.995,3000	13.967,10
00053	00001	00003995	PORTA EM MADEIRA, LISA, SEMI-ÔCA, 0.90 X 2.10 M, PARA SANITÁRIO DE DEFICIENTE porta em madeira, lisa, semi-ôca, 0.90 x 2.10 m, para sanitário de deficiente físico (inclusive batente, ferragens, fechadura, suporte e chapa de alumínio e=1mm) N/C	UN	8,00	1.201,4700	9.611,76
00054	00001	00003996	PORTA EM MADEIRA DE LEI MUIRACATIARA COM ALMOFADAS, DIMENSÕES: 1,75 X 2,10 M (DUAS FOLHAS) porta em madeira de lei muiracatiara com almofadas, inclusive alizares, dobradiças e fechadura tipo ext. em latão cromado lafonte ou equiv., excl. marco, dimensões: 1,75 x 2,10 m (duas folhas) N/C	UN	1,00	2.455,7000	2.455,70
00055	00001	00001385	FORNECIMENTO E INSTALAÇÃO DE PORTA DE ABRIR TIPO VENEZIANA EM ALUMÍNIO ANODIZADO, LINHA 25 porta de abrir tipo veneziana em alumínio anodizado, linha 25, completa, incl. puxador com tranca, caixilho, alizar e contramarco N/C	MT2	7,38	976,5300	7.206,79

Concorrência Eletrônica Nº 000016/2025 - 03/02/2026 - Processo Nº 0BFJQ8/2025

Vencedor	**CONSTRUTORA E SERVICOS W.B.M. LTDA-ME**
CNPJ	26.570.470/0001-84
Endereço	RUA ROMARIO BARBOSA FERNANDES, 42 - CLERIO MOULIN - ALEGRE - ES - CEP: 29500000
Contato	2835523746 construtorawbm@gmail.com

00056	00001	00003997	PORTA EM VIDRO TEMPERADO 10MM, INCOLOR, INCLUSIVE FERRAGENS DE FIXAÇÃO E porta em vidro temperado 10mm, incolor, inclusive ferragens de fixação e instalação, exclusive puxador N/C	M2	18,00	694,9400	12.508,92
00057	00001	00003998	PORTA EM MADEIRA, LISA, SEMI-ÔCA, 1.10 X 2.10 M (INCLUSIVE BATENTE, FERRAGENS, porta em madeira, lisa, semi-ôca, 1.10 x 2.10 m (inclusive batente, ferragens, fechadura, suporte e chapa de alumínio e=1mm) N/C	UN	1,00	1.945,7900	1.945,79
00058	00001	00003999	MARCO EM MADEIRA DE LEI TIPO PEROBA, IPÊ, ANGELIM PEDRA OU EQUIVALENTE, marco em madeira de lei tipo peroba, ipê, angelim pedra ou equivalente, com 15 x 3cm de batente N/C	MTS	122,35	84,6000	10.350,81
00059	00001	00001563	PINTURA DE ESQUADRIAS E ELEMENTOS DE MADEIRA, APLICAÇÃO MANUAL, COM TRÊS DEMÃO DE VERNIZ BRILHANTE I pintura de esquadrias e elementos de madeira, aplicação manual, com três demão de verniz brilhante incolor, linha premium copal, referência suvinil, eucatex, montana ou equivalente N/C	MT2	143,72	28,4300	4.085,96
00060	00001	00004000	PORTÃO DE CHAPA DE FERRO GALVANIZADO, COM ESPESSURA DE 0,5MM, COM portão de chapa de ferro galvanizado, com espessura de 0,5mm, com altura entre 2m e 3m, exclusive fechadura N/C	M2	4,20	1.244,1600	5.225,47
00061	00001	00004001	FECHADURA DE SOBREPOR, TIPO CAIXÃO, COM CHAVE COMUM - IMAB, STAN, ALIANÇA fechadura de sobrepor, tipo caixão, com chave comum - imab, stan, aliança ou equivalente N/C	UN	1,00	87,9300	87,93
00062	00001	00002384	PORTÃO DE FERRO DE ABRIR EM BARRA CHATA, INCLUSIVE CHUMBAMENTO portão de ferro de abrir em barra chata, inclusive chumbamento N/C	MT2	7,08	603,2600	4.271,08
00063	00001	00001746	PINTURA SOBRE METAL, APLICAÇÃO MANUAL, COM DUAS DEMÃOS DE TINTA ESMALTE SINTÉTICO pintura sobre metal, aplicação manual, com duas demãos de tinta esmalte sintético, referência suvinil, coral ou metalatex, inclusive uma demão de fundo anticorrosivo N/C	MT2	22,56	47,1600	1.063,93
00064	00001	00004002	JANELA FIXA DE ALUMÍNIO PARA VIDRO, COM VIDRO, BATENTE E FERRAGENS. janela fixa de alumínio para vidro, com vidro, batente e ferragens. exclusive acabamento, alizar e contramarco. fornecimento e instalação. af_12/2019 N/C	M2	5,30	735,2100	3.896,61
00065	00001	00000734	FORNECIMENTO E INSTALAÇÃO DE JANELA DE CORRER PARA VIDRO EM ALUMÍNIO ANODIZADO COR NATURAL, LINHA 25 janela de correr para vidro em alumínio anodizado cor natural, linha 25, completa, incl. puxador com tranca, alizar, caixilho e contramarco, exclusive vidro N/C	MT2	28,35	554,8700	15.730,56
00066	00001	00004003	JANELA TIPO MAXIM-AR PARA VIDRO EM ALUMÍNIO ANODIZADO NATURAL, LINHA 25, janela tipo maxim-ar para vidro em alumínio anodizado natural, linha 25, completa, incl. puxador com tranca, caixilho, alizar e contramarco, exclusive vidro N/C	M2	11,88	452,1000	5.370,95

E-DOCS - CÓPIA DO PROCESSO 2025-BFJQ8 GERADO POR UDSON OLIVEIRA RAMOS DE AGUIAR EM 05/05/2026 16:12 DOCUMENTO 1 / 1 PÁGINA 3149 / 3514
2026-2CS2B9 - E-DOCS - CÓPIA SIMPLES 05/03/2026 13:12 PÁGINA 6 / 26

E-DOCS - CÓPIA DO PROCESSO 2025-BFJQ8 GERADO POR UDSON OLIVEIRA RAMOS DE AGUIAR EM 05/05/2026 16:12 DOCUMENTO 1 / 1 PÁGINA 3150 / 3514

2026-2CS2B9 - E-DOCS - CÓPIA SIMPLES 05/03/2026 13:12 PÁGINA 7 / 26

Concorrência Eletrônica Nº 000016/2025 - 03/02/2026 - Processo Nº 0BFJQ8/2025

Vencedor	**CONSTRUTORA E SERVICOS W.B.M. LTDA-ME**
CNPJ	26.570.470/0001-84
Endereço	RUA ROMARIO BARBOSA FERNANDES, 42 - CLERIO MOULIN - ALEGRE - ES - CEP: 29500000
Contato	2835523746 construtorawbm@gmail.com

00067	00001	00004004	VIDRO PLANO TRANSPARENTE LISO, COM 4 MM DE ESPESSURA - (BDI-DIF=15,57%) vidro plano transparente liso, com 4 mm de espessura - (bdi-dif=15,57%) N/C	M2	38,22	183,7000	7.021,01
00068	00001	00002661	GRADE DE FERRO EM BARRA CHATA, INCLUSIVE CHUMBAMENTO grade de ferro em barra chata, inclusive chumbamento N/C	MT2	45,50	367,5600	16.723,98
00069	00001	00004295	PINTURA SOBRE METAL, APLICAÇÃO MANUAL, COM DUAS DEMÃOS DE TINTA ESMALTE (ITEM 06.02.06 DA PO) pintura sobre metal, aplicação manual, com duas demãos de tinta esmalte sintético, referência suvinil, coral ou metalatex, inclusive uma demão de fundo anticorrosivo (item 06.02.06 da po) N/C	MT2	45,50	47,1600	2.145,78
00070	00001	00004296	GRADE DE FERRO EM BARRA CHATA, INCLUSIVE CHUMBAMENTO (ITEM 06.03.01 DA PO) grade de ferro em barra chata, inclusive chumbamento (item 06.03.01 da po) N/C	MT2	56,73	367,5600	20.851,68
00071	00001	00004297	PINTURA SOBRE METAL, APLICAÇÃO MANUAL, COM DUAS DEMÃOS DE TINTA ESMALTE (ITEM 06.03.02 DA PO) pintura sobre metal, aplicação manual, com duas demãos de tinta esmalte sintético, referência suvinil, coral ou metalatex, inclusive uma demão de fundo anticorrosivo (item 06.03.02 da po) N/C	MT2	56,73	47,1600	2.675,39
00072	00001	00004005	CHAPISCO COM ARGAMASSA DE CIMENTO E AREIA MÉDIA OU GROSSA LAVADA NO chapisco com argamassa de cimento e areia média ou grossa lavada no traço 1:3, espessura 5 mm N/C	M2	773,89	14,0100	10.842,20
00073	00001	00000717	EMBOÇO DE ARGAMASSA DE CIMENTO, CAL HIDRATADA CH1 E AREIA MÉDIA OU GROSSA LAVADA NO TRAÇO 1;0;5;6, emboço de argamassa de cimento, cal hidratada ch1 e areia média ou grossa lavada no traço 1:0.5:6, espessura 20 mm N/C	MT2	582,43	39,2400	22.854,55
00074	00001	00000641	REBOCO TIPO PAULISTA DE ARGAMASSA DE CIMENTO, TRAÇO 1:0:5:6, ESP 25 MM reboco tipo paulista de argamassa de cimento, cal hidratada ch1 e areia lavada traço 1:0.5:6, espessura 25 mm N/C	MT2	191,46	67,5700	12.936,95
00075	00001	00004006	EMASSAMENTO DE PAREDES E FORROS, COM DUAS DEMÃOS DE MASSA ACRÍLICA emassamento de paredes e forros, com duas demãos de massa acrílica premium, referência suvinil, coral ou sherwin williams ou equivalente, inclusive uma demão de liquido selador acrílico, referência suvinil, coral ou metalatex ou equivalente N/C	M2	743,67	21,6700	16.115,33
00076	00001	00004007	PINTURA EM PAREDES E FORROS, APLICAÇÃO MANUAL, COM TRÊS DEMÃO DE TINTA pintura em paredes e forros, aplicação manual, com três demão de tinta látex acrílico premium, referência coral e metalatex, inclusive uma N/C	M2	2.405,61	27,9300	67.188,68
00077	00001	00002652	REVESTIMENTO CERÂMICO PARA PAREDES INTERNAS COM PLACAS TIPO ESMALTADA EXTRA DE DIMENSÕES 33X61 CM revestimento cerâmico para paredes internas com placas tipo	MT2	582,43	68,2200	39.733,37

Concorrência Eletrônica Nº 000016/2025 - 03/02/2026 - Processo Nº 0BFJQ8/2025

Vencedor	**CONSTRUTORA E SERVICOS W.B.M. LTDA-ME**
CNPJ	26.570.470/0001-84
Endereço	RUA ROMARIO BARBOSA FERNANDES, 42 - CLERIO MOULIN - ALEGRE - ES - CEP: 29500000
Contato	2835523746 construtorawbm@gmail.com

			esmaltada extra de dimensões 33x61 cm. tudo incluído. N/C				
00078	00001	00002435	PISO ARGAMASSA ALTA RESISTÊNCIA TIPO GRANILITE OU EQUIV DE QUALIDADE COMPROVADA, ESP DE 10MM piso argamassa alta resistência tipo granilite ou equiv de qualidade comprovada, esp de 10mm, com juntas plástica em quadros de 1m, na cor natural, com acabamento polido mecanizado, inclusive regularização e=3.0cm N/C	MT2	575,42	146,8000	84.471,66
00079	00001	00002543	PISO ARGAMASSA ALTA RESISTÊNCIA TIPO GRANILITE OU EQUIV DE QUALIDADE COMPROVADA, ESP DE 10MM 1 piso argamassa alta resistência tipo granilite ou equiv de qualidade comprovada, esp de 10mm, com juntas plástica em quadros de 1m, na cor natural, com acabamento anti-derrapante mecanizado, inclusive regularização e=3.0cm N/C	MT2	153,57	133,2400	20.461,67
00080	00001	00004008	PISO DE BORRACHA PASTILHADO/FRISADO, ESPESSURA 7MM, ASSENTADO COM piso de borracha pastilhado/frisado, espessura 7mm, assentado com argamassa. af_09/2020 N/C	M2	23,24	236,8700	5.504,86
00081	00001	00004009	PISO PODOTÁTIL DE ALERTA OU DIRECIONAL, DE BORRACHA, ASSENTADO SOBRE piso podotátil de alerta ou direcional, de borracha, assentado sobre argamassa. af_05/202 N/C	MTS	24,16	145,8600	3.523,98
00082	00001	00004010	RODAPÉ DE GRANITO CINZA ESP. 2CM, H=7CM, ASSENTADO COM ARGAMASSA DE rodapé de granito cinza esp. 2cm, h=7cm, assentado com argamassa de cimento, cal hidratada ch1 e areia no traço 1:0,5:8, incl. rejuntamento com cimento branco N/C	MTS	398,85	45,9500	18.327,15
00083	00001	00003373	FORRO EM DRYWALL, PARA AMBIENTES COMERCIAIS, INCLUSIVE ESTRUTURA BIRECIONAL DE FIXAÇÃO. forro em drywall, para ambientes comerciais, inclusive estrutura birecional de fixação. af_08/2023_ps N/C	M2	711,35	75,6400	53.806,51
00084	00001	00004298	EMASSAMENTO DE PAREDES E FORROS, COM DUAS DEMÃOS DE MASSA ACRÍLICA (ITEM 09.02 DA PO) emassamento de paredes e forros, com duas demãos de massa acrílica premium, referência suvinil, coral ou sherwin williams ou equivalente, inclusive uma demão de liquido selador acrílico, referência suvinil, coral ou metalatex ou equivalente (item 09.02 da po) N/C	M2	711,35	21,6700	15.414,95
00085	00001	00004299	PINTURA EM PAREDES E FORROS, APLICAÇÃO MANUAL, COM TRÊS DEMÃO DE TINTA (ITEM 09.03 DA PO) pintura em paredes e forros, aplicação manual, com três demão de tinta látex acrílico premium, referência coral e metalatex, inclusive uma (item 09.03 da po) N/C	M2	711,35	27,9300	19.868,01
00086	00001	00000777	FORNECIMENTO E ASSENTAMENTO DE BANCADA DE GRANITO COM ESPESSURA DE 2 CM bancada de granito com espessura de 2 cm N/C	MT2	4,27	439,2500	1.875,60
00087	00001	00002694	DIVISÓRIA DE GRANITO COM 3 CM DE ESPESSURA, ASSENTADA COM ARGAMASSA DE CIMENTO E AREIA NO TRAÇO 1:3	MT2	28,30	535,4200	15.152,39

E-DOCS - CÓPIA DO PROCESSO 2025-BFJQ8 GERADO POR UDSON OLIVEIRA RAMOS DE AGUIAR EM 05/05/2026 16:12 DOCUMENTO 1 / 1 PÁGINA 3151 / 3514
2026-2CS2B9 - E-DOCS - CÓPIA SIMPLES 05/03/2026 13:12 PÁGINA 8 / 26

E-DOCS - CÓPIA DO PROCESSO 2025-BFJQ8 GERADO POR UDSON OLIVEIRA RAMOS DE AGUIAR EM 05/05/2026 16:12 DOCUMENTO 1 / 1 PÁGINA 3152 / 3514

2026-2CS2B9 - E-DOCS - CÓPIA SIMPLES 05/03/2026 13:12 PÁGINA 9 / 26

Concorrência Eletrônica Nº 000016/2025 - 03/02/2026 - Processo Nº 0BFJQ8/2025

Vencedor	**CONSTRUTORA E SERVICOS W.B.M. LTDA-ME**
CNPJ	26.570.470/0001-84
Endereço	RUA ROMARIO BARBOSA FERNANDES, 42 - CLERIO MOULIN - ALEGRE - ES - CEP: 29500000
Contato	2835523746 construtorawbm@gmail.com

			divisória de granito com 3 cm de espessura, assentada com argamassa de cimento e areia no traço 1:3, na cor cinza N/C				
00088	00001	00004011	RODA PAREDE EM GRANITO CINZA ANDORINHA 7X2CM, COM ACABAMENTO ABAULADO roda parede em granito cinza andorinha 7x2cm, com acabamento abaulado nos dois lados N/C	MTS	322,53	54,9000	17.706,90
00089	00001	00004012	PEITORIL DE GRANITO CINZA POLIDO, 15 CM, ESP. 3CM peitoril de granito cinza polido, 15 cm, esp. 3cm N/C	MTS	46,10	79,3500	3.658,03
00090	00001	00003108	BACIA SANITÁRIA DE LOUÇA BRANCA COM CAIXA ACOPLADA E VÁLVULA DE ACIONAMENTO SIMPLES bacia sanitária de louça branca com caixa acoplada e válvula de acionamento simples - izy - deca, celite ou equivalente, inclusive assento plástico, tubo de ligação metal cromado com canopla, engate flexível trançado inox 1/2? x 30cm, anel de vedação e pa N/C	UN	11,00	647,9400	7.127,34
00091	00001	00004013	BACIA SIFONADA DE LOUÇA BRANCA SEM ABERTURA FRONTAL P/ BANHEIRO PNE, bacia sifonada de louça branca sem abertura frontal p/ banheiro pne, consumo 6 litros por fluxo, vogue plus conforto - p.510.17, ref. deca ou equiv., incl. tubo de ligação inox c/ canopla, anel de vedação, paraf. e rejunte epoxi p/ vedação N/C	UN	5,00	1.668,3600	8.341,80
00092	00001	00004014	TOALHEIRO PLÁSTICO TIPO DISPENSER PARA PAPEL TOALHA INTERFOLHADO - toalheiro plástico tipo dispenser para papel toalha interfolhado - fornecimento e instalação N/C	UN	13,00	74,7600	971,88
00093	00001	00004015	PAPELEIRA PLÁSTICA TIPO DISPENSER PARA PAPEL HIGIÊNICO ROLÃO - papeleira plástica tipo dispenser para papel higiênico rolão - fornecimento e instalação N/C	UN	14,00	74,7600	1.046,64
00094	00001	00000784	FORNECIMENTO E INSTALAÇÃO DE SABONETEIRA PLÁSTICA TIPO DISPENSER PARA SABONETE LÍQUIDO saboneteira plastica tipo dispenser para sabonete liquido com reservatorio 800 a 1500 ml, incluso fixação. af_01/2020 N/C	UN	14,00	79,7000	1.115,80
00095	00001	00003570	BARRA DE APOIO LATERAL ARTICULADA, COM TRAVA, EM ACO INOX POLIDO, FIXADA NA PAREDE barra de apoio lateral articulada, com trava, em aco inox polido, fixada na parede - fornecimento e instalação. af_01/2020 N/C	UN	2,00	612,5400	1.225,08
00096	00001	00004016	BARRA DE APOIO LATERAL ARTICULADA, COM PAPELEIRA, FIXADA NA PAREDE - barra de apoio lateral articulada, com papeleira, fixada na parede - fornecimento e instalação N/C	UN	2,00	281,7700	563,54
00097	00001	00001263	FORNECIMENTO E INSTALAÇÃO DE BARRA DE APOIO RETA EM AÇO INOX 304, LARGURA 40 CM barra de apoio reta em aço inox 304 p/ portadores de necessidades especiais (nbr 9050), largura 40 cm N/C	UN	10,00	118,9600	1.189,60
00098	00001	00000785	FORNECIMENTO E INSTALAÇÃO DE BARRA DE APOIO RETA EM AÇO INOX 304, LARGURA 80 CM barra de apoio reta em aço inox 304 p/ portadores de necessidades especiais (nbr 9050), largura 80 cm N/C	UN	18,00	151,9600	2.735,28

E-DOCS - CÓPIA DO PROCESSO 2025-BFJQ8 GERADO POR UDSON OLIVEIRA RAMOS DE AGUIAR EM 05/05/2026 16:12 DOCUMENTO 1 / 1 PÁGINA 3153 / 3514

2026-2CS2B9 - E-DOCS - CÓPIA SIMPLES 05/03/2026 13:12 PÁGINA 10 / 26

Concorrência Eletrônica Nº 000016/2025 - 03/02/2026 - Processo Nº 0BFJQ8/2025

Vencedor	**CONSTRUTORA E SERVICOS W.B.M. LTDA-ME**
CNPJ	26.570.470/0001-84
Endereço	RUA ROMARIO BARBOSA FERNANDES, 42 - CLERIO MOULIN - ALEGRE - ES - CEP: 29500000
Contato	2835523746 construtorawbm@gmail.com

00099	00001	00000781	FORNECIMENTO E INSTALAÇÃO DE DUCHA MANUAL ACQUA JET, LINHA AQUARIUS, COM REGISTRO REF. 2195 ducha manual acqua jet , linha aquarius, com registro ref.c 2195, marcas de referência fabrimar, deca ou docol N/C	UN	5,00	307,0200	1.535,10
00100	00001	00004017	LAVATÓRIO DE LOUÇA BRANCA COM COLUNA SUSPENSA P/ BANHEIRO PNE, VOUGLE lavatório de louça branca com coluna suspensa p/ banheiro pne, vougle plus conforto l.51.17 + cs.1.17, ref., deca ou equivalente, incl. sifão, válvula e engates metálicos cromados, exclusive torneira N/C	UN	11,00	1.402,0300	15.422,33
00101	00001	00004018	CUBA DE LOUÇA BRANCA DE EMBUTIR OVAL - L37 - DECA OU EQUIVALENTE, INCLUSIVE cuba de louça branca de embutir oval - l37 - deca ou equivalente, inclusive válvula de saída cromada 1?, sifão em metálico tipo copo cromado 1? x 1/2 e engate flexível trançado inox 1/2? x 30cm, exclusive torneira N/C	UN	4,00	368,1000	1.472,40
00102	00001	00002971	CABIDE DE LOUÇA BRANCA COM 2 GANCHOS – ICASA, CELITE OU EQUIVALENTE cabide de louça branca com 2 ganchos – icasa, celite ou equivalente N/C	UN	13,00	82,2900	1.069,77
00103	00001	00003101	TORNEIRA BICA BAIXA DE MESA PARA LAVATÓRIO torneira bica baixa de mesa para lavatório pressmatic alfa - docol, decamatic smart - deca ou equivalente N/C	UN	15,00	218,3600	3.275,40
00104	00001	00004019	TORNEIRA DE PAREDE DE COZINHA BICA ALTA 360º GALI - DOCOL OU EQUIVALENTE torneira de parede de cozinha bica alta 360º gali - docol ou equivalente N/C	UN	11,00	223,1400	2.454,54
00105	00001	00004020	TORNEIRA DE PAREDE PARA TANQUE LONGA 3/4" 1158 PRIMOR · DOCOL OU torneira de parede para tanque longa 3/4 1158 primor - docol ou equivalente N/C	UN	3,00	207,3000	621,90
00106	00001	00002692	BEBEBEDOURO ELÉTRICO DE PRESSÃO PARA PORTADORES DE NECESSIDADES ESPECIAIS bebebedouro elétrico de pressão para portadores de necessidades especiais ibbl bdf300 ou equivalente N/C	UN	4,00	2.692,0500	10.768,20
00107	00001	00004021	ESPELHO PRATA ESP. 4 MM SOBRE CAIXA DE COMPENSADO COLADO REVESTIDO COM espelho prata esp. 4 mm sobre caixa de compensado colado revestido com fórmica e fixado com parafuso cromado e bucha, dim. 1,80 x 0,40m, conforme detalhe em projeto N/C	M2	6,30	719,9700	4.535,81
00108	00001	00002445	CHUVEIRO ELÉTRICO TIPO DUCHA LORENZET OU CORONA chuveiro elétrico tipo ducha lorenzet ou corona N/C	UN	3,00	110,3400	331,02
00109	00001	00003879	BANHEIRA PARA BERÇÁRIO INFANTIL 84 X 42 X 25CM, EM FIBRA DE VIDRO, COM VÁLVULA banheira para berçário infantil 84 x 42 x 25cm, em fibra de vidro, com	UN	2,00	840,3400	1.680,68

Concorrência Eletrônica Nº 000016/2025 - 03/02/2026 - Processo Nº 0BFJQ8/2025

Vencedor	**CONSTRUTORA E SERVICOS W.B.M. LTDA-ME**
CNPJ	26.570.470/0001-84
Endereço	RUA ROMARIO BARBOSA FERNANDES, 42 - CLERIO MOULIN - ALEGRE - ES - CEP: 29500000
Contato	2835523746 construtorawbm@gmail.com

			válvula, para instalação em bancada N/C				
00110	00001	00004022	DUCHA HIGIÊNICA ELÉTRICA 1,2M, 3 TEMPERATURAS (220V)- FORNECIMENTO E ducha higiênica elétrica 1,2m, 3 temperaturas (220v)- fornecimento e instalação N/C	UN	2,00	291,3700	582,74
00111	00001	00003102	CHUVEIRO EM METAL CROMADO COM DESVIADOR FLEXÍVEL E DUCHA MANUAL LINHA MAX 1975C chuveiro em metal cromado com desviador flexível e ducha manual linha max 1975c ? deca ou equivalente N/C	UN	6,00	1.183,1700	7.099,02
00112	00001	00001393	FORNECIMENTO DE BANCO ARTICULADO, EM AÇO INOX, PARA PCD banco articulado, em aco inox, para pcd, fixado na parede - fornecimento e instalação. af_01/2020 N/C	UN	3,00	1.129,8700	3.389,61
00113	00001	00000989	CUBA DE AÇO inox n° 1(dim.460x300x150)mm, marcas de referência franke, strake, tramontina, inclusive válvula de metal 31/2 e sifão cromado 1 x 1/2, excl. torneira N/C	UN	4,00	626,2200	2.504,88
00114	00001	00004023	BANCADA EM AÇO INOX - 304, L=60CM, PARA CUBAS SIMPLES, CONCRETADA, bancada em aço inox - 304, l=60cm, para cubas simples, concretada, acabamento liso e polido, assentada com argamassa traço t-1(1:3), exclusive cuba, sifão, válvula e torneira N/C	MTS	9,31	1.347,9500	12.549,41
00115	00001	00004024	ACABAMENTO MONOCOMANDO PARA CHUVEIRO - FORNECIMENTO E INSTALAÇÃO. acabamento monocomando para chuveiro - fornecimento e instalação. af_01/2020 N/C	UN	9,00	414,8100	3.733,29
00116	00001	00004025	ABERTURA E FECHAMENTO DE RASGOS EM ALVENARIA, PARA PASSAGEM DE abertura e fechamento de rasgos em alvenaria, para passagem de tubulações, diâm. 1/2 a 1 N/C	MTS	157,70	12,5600	1.980,71
00117	00001	00000759	FORNECIMENTO E INSTALAÇÃO DE TUBO DE PVC RÍGIDO SOLDAVEL MARROM, DIÂM 25 MM (3/4") tubo de pvc rígido soldável marrom, diâm. 25mm (3/4), inclusive conexões N/C	MTS	201,06	23,2500	4.674,65
00118	00001	00000760	FORNECIMENTO E INSTALAÇÃO DE TUBO DE PVC RÍGIDO SOLDAVEL MARROM, DIÂM 32 MM (1") tubo de pvc rigido soldável marrom, diâm. 32mm (1), inclusive conexões N/C	MTS	214,51	27,8400	5.971,96
00119	00001	00004026	TUBO DE PVC RÍGIDO SOLDÁVEL MARROM, DN 50MM (1.1/2"), INCLUSIVE CONEXÕES tubo de pvc rígido soldável marrom, dn 50mm (1.1/2), inclusive conexões N/C	MTS	7,65	49,5900	379,36
00120	00001	00002453	REGISTRO DE GAVETA BRUTO DIAM. 20MM (3/4") registro de gaveta bruto diam. 20mm (3/4) N/C	UN	41,00	61,5000	2.521,50
00121	00001	00001419	FORNECIMENTO E INSTAÇÃO DE REGISTRO DE GAVETA BRUTO DIAM. 40MM (11/2") registro de gaveta bruto diam. 40mm (11/2)	UN	2,00	140,8900	281,78

E-DOCS - CÓPIA DO PROCESSO 2025-BFJQ8 GERADO POR UDSON OLIVEIRA RAMOS DE AGUIAR EM 05/05/2026 16:12 DOCUMENTO 1 / 1 PÁGINA 3154 / 3514
2026-2CS2B9 - E-DOCS - CÓPIA SIMPLES 05/03/2026 13:12 PÁGINA 11 / 26

Concorrência Eletrônica Nº 000016/2025 - 03/02/2026 - Processo Nº 0BFJQ8/2025

Vencedor	**CONSTRUTORA E SERVICOS W.B.M. LTDA-ME**
CNPJ	26.570.470/0001-84
Endereço	RUA ROMARIO BARBOSA FERNANDES, 42 - CLERIO MOULIN - ALEGRE - ES - CEP: 29500000
Contato	2835523746 construtorawbm@gmail.com

			N/C				
00122	00001	00001252	FORNECIMENTO E INSTAÇÃO DE REGISTRO DE GAVETA BRUTO DIAM. 25MM (1") registro de gaveta bruto diam. 25mm (1) N/C	UN	15,00	86,0700	1.291,05
00123	00001	00004027	TANQUE EM POLIÉSTER REFORÇADO COM FIBRA DE VIDRO, 15000 LITROS - tanque em poliéster reforçado com fibra de vidro, 15000 litros - fornecimento e instalação N/C	UN	1,00	9.225,7300	9.225,73
00124	00001	00001858	ADAPTADOR DE PVC SOLDÁVEL COM FLANGES LIVRES PARA CAIXA DSÁGUA, DIÂMETRO 25MM (3/4") adaptador de pvc soldável com flanges livres para caixa dságua, diâmetro 25mm (3/4) N/C	UN	1,00	22,8600	22,86
00125	00001	00000967	ADAPTADOR DE PVC soldável com flanges livres para caixa dságua, diâmetro 50mm (1 1/2) N/C	UN	3,00	42,5000	127,50
00126	00001	00000968	TORNEIRA DE BÓIA de pvc, diâm. 1 (25mm) N/C	UN	1,00	158,0600	158,06
00127	00001	00004028	ABERTURA E FECHAMENTO DE RASGOS EM ALVENARIA, DIAM 11/4' A 2" PARA PASSAGEM DE abertura e fechamento de rasgos em alvenaria, para passagem de tubulações, diâm. 11/4 a 2 N/C	MTS	71,42	18,8100	1.343,41
00128	00001	00004029	ABERTURA E FECHAMENTO DE RASGOS EM ALVENARIA, DIÂM. 21/2 A 4", PARA PASSAGEM DE abertura e fechamento de rasgos em alvenaria, para passagem de tubulações, diâm. 21/2 a 4 N/C	MTS	41,19	28,3300	1.166,91
00129	00001	00002387	ABERTURA E FECHAMENTO DE RASGOS EM CONCRETO, PARA PASSAGEM DE ELETRODUTO DIÂM. 1 1/4" A 2" abertura e fechamento de rasgos em concreto, para passagem de eletroduto diâm. 1 1/4 a 2	MTS	37,63	36,2700	1.364,84
			N/C				
00130	00001	00004030	ABERTURA E FECHAMENTO DE RASGOS EM CONCRETO, PARA PASSAGEM DE abertura e fechamento de rasgos em concreto, para passagem de tubulações, diâm. 2 1/2a 4 N/C	MTS	106,13	52,7400	5.597,30
00131	00001	00000762	FORNECIMENTO E INSTALAÇÃO DE TUBO DE PVC RÍGIDO SOLDAVEL BRANCO, PARA ESGOTO, DIÂM 40 MM (1 1/2") tubo de pvc rígido soldável branco, para esgoto, diâmetro 40mm (1 1/2), inclusive conexões N/C	MTS	70,15	29,5200	2.070,83
00132	00001	00000763	FORNECIMENTO E INSTALAÇÃO DE TUBO DE PVC RÍGIDO SOLDAVEL BRANCO, PARA ESGOTO, DIÂM 50 MM (2") tubo de pvc rígido soldável branco, para esgoto, diâmetro 50mm (2), inclusive conexões N/C	MTS	98,95	40,9200	4.049,03
00133	00001	00000764	FORNECIMENTO E INSTALAÇÃO DE TUBO DE PVC RÍGIDO SOLDAVEL BRANCO, PARA ESGOTO, DIÂM 75 MM (3") tubo de pvc rígido soldável branco, para esgoto, diâmetro 75mm (3), inclusive conexões N/C	MTS	119,15	63,3500	7.548,15
00134	00001	00000765	FORNECIMENTO E INSTALAÇÃO DE TUBO DE PVC RÍGIDO SOLDAVEL BRANCO, PARA ESGOTO, DIÂM 100 MM (4")	MTS	115,72	75,2900	8.712,56

E-DOCS - CÓPIA DO PROCESSO 2025-BFJQ8 GERADO POR UDSON OLIVEIRA RAMOS DE AGUIAR EM 05/05/2026 16:12 DOCUMENTO 1 / 1 PÁGINA 3155 / 3514
2026-2CS2B9 - E-DOCS - CÓPIA SIMPLES 05/03/2026 13:12 PÁGINA 12 / 26

Concorrência Eletrônica Nº 000016/2025 - 03/02/2026 - Processo Nº 0BFJQ8/2025

Vencedor	**CONSTRUTORA E SERVICOS W.B.M. LTDA-ME**
CNPJ	26.570.470/0001-84
Endereço	RUA ROMARIO BARBOSA FERNANDES, 42 - CLERIO MOULIN - ALEGRE - ES - CEP: 29500000
Contato	2835523746 construtorawbm@gmail.com

			tubo de pvc rígido soldável branco, para esgoto, diâmetro 100mm (4), inclusive conexões N/C				
00135	00001	00003191	CAIXA SIFONADA, PVC, DN 150 X 185 X 75 MM, JUNTA ELÁSTICA, caixa sifonada, pvc, dn 150 x 185 x 75 mm, junta elástica, fornecida e instalada em ramal de descarga ou em ramal de esgoto sanitário. af_08/2022 N/C	UN	21,00	104,3000	2.190,30
00136	00001	00003529	CAIXA SIFONADA, PVC, DN 100 X 100 X 50 MM, JUNTA ELÁSTICA caixa sifonada, pvc, dn 100 x 100 x 50 mm, junta elástica, fornecida e instalada em ramal de descarga ou em ramal de esgoto sanitário. af_08/2022 N/C	UN	5,00	49,8300	249,15
00137	00001	00004031	RALO SIFONADO, PVC, DN 100 X 40 MM, JUNTA SOLDÁVEL, FORNECIDO E INSTALADO ralo sifonado, pvc, dn 100 x 40 mm, junta soldável, fornecido e instalado em ramal de descarga ou em ramal de esgoto sanitário. af_08/2022 N/C	UN	9,00	21,3900	192,51
00138	00001	00002683	CAIXAS DE INSPEÇÃO DE ALV. BLOCOS CONCRETO 9X19X39CM, DIM, 60X60CM E HMÁX = 1M, COM TAMPA DE CONC caixas de inspeção de alv. blocos concreto 9x19x39cm, dim, 60x60cm e hmáx = 1m, com tampa de conc. esp. 5cm, lastro de conc. esp. 10cm, revest intern. c/ chapisco e reboco impermeabilizado, incl. escavação, reaterro e enchimento N/C	UN	3,00	589,7400	1.769,22
00139	00001	00000975	CAIXA DE GORDURA a de alv. bloco concreto 9x19x39cm, dim.60x60cm e hmáx=1m, com tampa em concreto esp.5cm, lastro concreto esp.10cm, revestida intern. c/ chapisco e reboco impermeab, escavação, reaterro e parede interna em concreto N/C	UN	1,00	628,8700	628,87
00140	00001	00003204	TERMINAL DE VENTILAÇÃO, PVC, SÉRIE NORMAL, ESGOTO PREDIAL, DN 50 MM, JUNTA SOLDÁVEL terminal de ventilação, pvc, série normal, esgoto predial, dn 50 mm, junta soldável, fornecido e instalado em prumada de esgoto sanitário ou ventilação. af_08/2022 N/C	UN	3,00	13,1200	39,36
00141	00001	00003541	TERMINAL DE VENTILAÇÃO, PVC, SÉRIE NORMAL, ESGOTO PREDIAL, DN 75 MM, JUNTA SOLDÁVEL terminal de ventilação, pvc, série normal, esgoto predial, dn 75 mm, junta soldável, fornecido e instalado em prumada de esgoto sanitário ou ventilação. af_08/2022 N/C	UN	5,00	26,9200	134,60
00142	00001	00004300	FORNECIMENTO E INSTALAÇÃO DE TUBO DE PVC RÍGIDO SOLDAVEL BRANCO, PARA ESGOTO (ITEM 12.03.01 DA PO) tubo de pvc rígido soldável branco, para esgoto, diâmetro 100mm (4), inclusive conexões (item 12.03.01 da po) N/C	MTS	152,41	75,2900	11.474,94

E-DOCS - CÓPIA DO PROCESSO 2025-BFJQ8 GERADO POR UDSON OLIVEIRA RAMOS DE AGUIAR EM 05/05/2026 16:12 DOCUMENTO 1 / 1 PÁGINA 3156 / 3514
2026-2CS2B9 - E-DOCS - CÓPIA SIMPLES 05/03/2026 13:12 PÁGINA 13 / 26

Concorrência Eletrônica Nº 000016/2025 - 03/02/2026 - Processo Nº 0BFJQ8/2025

Vencedor	**CONSTRUTORA E SERVICOS W.B.M. LTDA-ME**
CNPJ	26.570.470/0001-84
Endereço	RUA ROMARIO BARBOSA FERNANDES, 42 - CLERIO MOULIN - ALEGRE - ES - CEP: 29500000
Contato	2835523746 construtorawbm@gmail.com

00143	00001	00001366	FORNECIMENTO E INSTALAÇÃO DE TUBO DE PVC RÍGIDO SOLDAVEL BRANCO, PARA ESGOTO, DIÂM 150 MM (6") tubo de pvc rígido soldável branco, para esgoto, diâmetro 150mm (6), inclusive conexões N/C	MTS	30,82	98,8600	3.046,87
00144	00001	00004032	CAIXA SIFONADA, PVC, DN 150 X 185 X 75 MM, FORNECIDA E INSTALADA EM RAMAIS DE caixa sifonada, pvc, dn 150 x 185 x 75 mm, fornecida e instalada em ramais de encaminhamento de água pluvial. af_06/2022 N/C	UN	1,00	100,3800	100,38
00145	00001	00001761	CAIXA DE AREIA DE ALVENARIA DE BLOCOS DE CONCRETO 9X19X39CM, DIM. 60X60CM E HMÁX=1M caixa de areia de alvenaria de blocos de concreto 9x19x39cm, dim. 60x60cm e hmáx=1m, c/ tampa em concreto esp. 5cm, lastro concreto esp. 10cm, revestida intern. c/ chapisco e reboco impermeabilizante, incl. escavação e reaterro N/C	UN	4,00	581,2900	2.325,16
00146	00001	00000741	FORNECIMENTO E INSTALAÇÃO DE CALHA EM CHAPA DE AÇO GALVANIZADO NÚMERO 24, DES. DE 50 CM. calha em chapa de aço galvanizado número 24, desenvolvimento de 50 cm, incluso transporte vertical. af_07/2019 N/C	MTS	73,85	77,9200	5.754,39
00147	00001	00004033	GUARDA-CORPO H = 1,10M E CORRIMÃO EM TUBO FERRO GALVANIZADO, BARRAS guarda-corpo h = 1,10m e corrimão em tubo ferro galvanizado, barras superiores alt=0,92m e 0,70m e barra inferior, diam= 1.1/2, barras verticais d=3/4 a cada 0,11m, curvas de aço carbono. N/C	MTS	47,11	227,7900	10.731,19
00148	00001	00004034	CORRIMÃO EM TUBO FERRO GALVANIZADO, ALT=0,92M, COM BARRAS HORIZONTAIS corrimão em tubo ferro galvanizado, alt=0,92m, com barras horizontais dupla (2) e barras verticais nas extremidades de 2, inclusive curva em aço (padrão) - para deficientes físicos N/C	MTS	23,38	223,5600	5.226,83
00149	00001	00004035	GUARDA-CORPO DE AÇO GALVANIZADO DE 1,10M DE ALTURA, MONTANTES guarda-corpo de aço galvanizado de 1,10m de altura, montantes tubulares de 1.1/2 espaçados de 1,20m, travessa superior de 2 , gradil formado por barras chatas em ferro de 32x4,8mm, fixado com chumbador mecânico, pintado com tinta esmalte sintético, a d N/C	MTS	1,50	640,0800	960,12
00150	00001	00004036	PLATAFORMA ELEVATÓRIA PARA PNE, CABINADA, MODELO COM PORTAS MANUAIS plataforma elevatória para pne, cabinada, modelo com portas manuais com dimensões de 0,90 m (l) x 2,00 m (h), dotadas de mola aérea para fechamento autônomo, vidro na metade superior e puxador em alumínio, 02 paradas, percurso de 3,80m - caixa de corri N/C	UN	1,00	43.514,9100	43.514,91
00151	00001	00002505	FORNECIMENTO E INSTALAÇÃO DE UNIDADE EVAPORADORA E CONDENSADORA DE AR CONDICIONADO 12.000 BTU´S 220V fornecimento e instalação de unidade evaporadora e condensadora de ar condicionado tipo split inverter hi-wall (parede) de 12.000 btu´s 220v - ciclo frio - classificação a (selo procel), inclusive amortecedores vibra-stop N/C	UN	3,00	2.797,3000	8.391,90
00152	00001	00002702	FORNECIMENTO E INSTALAÇÃO DE UNIDADE EVAPORADORA E	UN	1,00	3.977,980	3.977,98

E-DOCS - CÓPIA DO PROCESSO 2025-BFJQ8 GERADO POR UDSON OLIVEIRA RAMOS DE AGUIAR EM 05/05/2026 16:12 DOCUMENTO 1 / 1 PÁGINA 3157 / 3514
2026-2CS2B9 - E-DOCS - CÓPIA SIMPLES 05/03/2026 13:12 PÁGINA 14 / 26

E-DOCS - CÓPIA DO PROCESSO 2025-BFJQ8 GERADO POR UDSON OLIVEIRA RAMOS DE AGUIAR EM 05/05/2026 16:12 DOCUMENTO 1 / 1 PÁGINA 3158 / 3514

2026-2CS2B9 - E-DOCS - CÓPIA SIMPLES 05/03/2026 13:12 PÁGINA 15 / 26

Concorrência Eletrônica Nº 000016/2025 - 03/02/2026 - Processo Nº 0BFJQ8/2025

Vencedor	**CONSTRUTORA E SERVICOS W.B.M. LTDA-ME**
CNPJ	26.570.470/0001-84
Endereço	RUA ROMARIO BARBOSA FERNANDES, 42 - CLERIO MOULIN - ALEGRE - ES - CEP: 29500000
Contato	2835523746 construtorawbm@gmail.com

			CONDENSADORA DE AR CONDICIONADO 18.000 BTU´S 220V fornecimento e instalação de unidade evaporadora e condensadora de ar condicionado tipo split inverter hi-wall (parede) de 18.000 btu´s 220v - ciclo frio - classificação a (selo procel), inclusive amortecedores vibra-stop N/C			0	
00153	00001	00004037	FORNECIMENTO E INSTALAÇÃO DE UNIDADE EVAPORADORA E CONDENSADORA DE AR fornecimento e instalação de unidade evaporadora e condensadora de ar condicionado tipo split inverter hi-wall (parede) de 30.000 btu´s 220v - ciclo quente/frio - classificação a (selo procel), inclusive amortecedores vibrastop - (bdi-dif=15,57% N/C	UN	10,00	6.921,7200	69.217,20
00154	00001	00003662	TUBO EM COBRE FLEXÍVEL, DN 1/4" tubo em cobre flexível, dn 1/4, com isolamento, instalado em ramal de alimentação de ar condicionado com condensadora individual fornecimento e instalação. af_12/2015 N/C	MTS	23,98	26,3900	632,83
00155	00001	00002141	TUBO EM COBRE FLEXIVEL, DN 3/8" tubo em cobre flexível, dn 3/8, com isolamento, instalado em ramalalimentação de ar condicionado com condensadora individual fornecimentoe instalação. af_12/2015 N/C	MTS	70,35	43,3200	3.047,56
00156	00001	00003664	TUBO EM COBRE FLEXÍVEL, DN 1/2" tubo em cobre flexível, dn 1/2, com isolamento, instalado em ramal de alimentação de ar condicionado com condensadora central - fornecimento e instalação. af_12/2015 N/C	MTS	23,99	55,2700	1.325,93
00157	00001	00002142	TUBO EM COBRE FLEXIVEL, DN 5/8" tubo em cobre flexível, dn 5/8, com isolamento, instalado em ramalalimentação de ar condicionado com condensadora individual fornecimentoe instalação. af_12/2015 N/C	MTS	70,47	67,5900	4.763,06
00158	00001	00001256	FORNECIMENTO E INSTALAÇÃO DE TUBO DE PVC RÍGIDO SOLDAVEL MARROM, DIÂM 20 MM (1/2") tubo de pvc rígido soldável marrom, diâm. 20mm (1/2), inclusive conexões N/C	MTS	74,69	20,5800	1.537,12
00159	00001	00002511	INSTALAÇÃO DE LINHA FRIGORÍGENA PARA INTERLIGAÇÃO DO SISTEMA DE CLIMATIZAÇÃO instalação de linha frigorígena para interligação do sistema de climatização incl. acessórios de fixação, fita pvc auto-aderente e cabo pp, exclusive tubos de cobre da linha liquida e sucção, espuma elastomérica flexivel e gás refrigerante N/C	MTS	188,79	111,0000	20.955,68
00160	00001	00002512	GÁS REFRIGERANTE R410A gás refrigerante r410a N/C	KG	94,40	71,9900	6.795,85
00161	00001	00001919	ATERRO MANUAL PARA REGULARIZAÇÃO DO TERRENO EM AREIA, INCLUSIVE ADENSAMENTO HIDRÁULICO aterro manual para regularização do terreno em areia, inclusive adensamento hidráulico e fornecimento do material (máximo de 100m3) N/C	MT3	17,71	204,6800	3.624,88
00162	00001	00004301	CARGA, MANOBRA E DESCARGA DE SOLOS E MATERIAIS	TON	25,61	4,6600	119,34

E-DOCS - CÓPIA DO PROCESSO 2025-BFJQ8 GERADO POR UDSON OLIVEIRA RAMOS DE AGUIAR EM 05/05/2026 16:12 DOCUMENTO 1 / 1 PÁGINA 3159 / 3514

2026-2CS2B9 - E-DOCS - CÓPIA SIMPLES 05/03/2026 13:12 PÁGINA 16 / 26

Concorrência Eletrônica Nº 000016/2025 - 03/02/2026 - Processo Nº 0BFJQ8/2025

Vencedor	**CONSTRUTORA E SERVICOS W.B.M. LTDA-ME**
CNPJ	26.570.470/0001-84
Endereço	RUA ROMARIO BARBOSA FERNANDES, 42 - CLERIO MOULIN - ALEGRE - ES - CEP: 29500000
Contato	2835523746 construtorawbm@gmail.com

			GRANULARES EM CAMINHÃO (ITEM 15.01.02 DA PO) carga, manobra e descarga de solos e materiais granulares em caminhão basculante 10 m³ - carga com escavadeira hidráulica (caçamba de 1,20 m³ / 155 hp) e descarga livre (unidade: t). af_07/2020 (item 15.01.02 da po) N/C				
00163	00001	00004302	TRANSPORTE COM CAMINHÃO BASCULANTE DE 10 M³, EM VIA URBANA PAVIMENTADA, (ITEM 15.01.03 DA PO) transporte com caminhão basculante de 10 m³, em via urbana pavimentada, dmt até 30 km (unidade: txkm). af_07/2020 (item 15.01.03 da po) N/C	TON	886,97	1,6500	1.463,50
00164	00001	00004303	SERVIÇO DE TRANSPORTE DE CAMINHÃO BASCULANTE DE 10 M³, EM VIA URBANA (ITEM 15.01.04 DA PO) transporte com caminhão basculante de 10 m³, em via urbana em leito natural (unidade: txkm). af_07/2020 (item 15.01.04 da po) N/C	TON	174,58	2,0700	361,38
00165	00001	00004038	EXECUÇÃO DE PAVIMENTO EM PISO INTERTRAVADO, COM BLOCO SEXTAVADO DE 25 X execução de pavimento em piso intertravado, com bloco sextavado de 25 x 25 cm, espessura 10 cm. af_10/2022 N/C	M2	30,85	105,0900	3.242,03
00166	00001	00004304	ALVENARIA DE BLOCOS DE CONCRETO 14X19X39CM, (ITEM 15.01.06 DA PO) alvenaria de blocos de concreto 14x19x39cm, c/ resist. mínimo a compres. 2.5 mpa, assent. c/ arg. de cimento, cal hidratada ch1 e areia no traço 1:0.5:8 esp. das juntas 10mm e esp. das paredes, s/ rev. 14cm (item 15.01.06 da po) N/C	MT2	17,10	86,5800	1.480,52
00167	00001	00004039	FORNECIMENTO E INSTALAÇÃO DE TELA AÇO SOLDADA NERVURADA CA-60, Q-92, fornecimento e instalação de tela aço soldada nervurada ca-60, q-92, malha 15x15cm, ferro 4.2mm (1.48 kg/m2), painel 2,45x6,0m, telcon ou similar N/C	M2	33,13	25,7900	854,42
00168	00001	00000633	LASTRO REGULARIZADO DE CONCRETO NÃO ESTRUTURAL, ESPESSURA DE 8 CM lastro regularizado de concreto não estrutural, espessura de 8 cm N/C	MT2	33,13	83,8600	2.778,27
00169	00001	00000838	FORNECIMENTO E ASSENTAMENTO DE LADRILHO HIDRAULICO PASTILHADO, VERMELHO, DIM 20X20 CM, ESP. 1,5 CM fornecimento e assentamento de ladrilho hidráulico pastilhado, vermelho, dim. 20x20 cm, esp. 1.5cm, assentado com pasta de cimento colante, exclusive regularização e lastro N/C	MT2	1,70	83,9500	142,71
00170	00001	00004305	PISO DE BORRACHA PASTILHADO/FRISADO, ESPESSURA 7MM,(ITEM 15.01.10 DA PO) piso de borracha pastilhado/frisado, espessura 7mm, assentado com argamassa. af_09/2020 (item 15.01.10 da po) N/C	M2	24,30	236,8700	5.755,94
00171	00001	00001558	BANCO DE CONCRETO ARMADO APARENTE LARGURA DE 0,50M E ESPESSURA DE 0,05M banco de concreto armado aparente com apoios de alvenaria assentada com argamassa de cimento, cal e areia, largura de 0,50m e espessura de 0,05m	MTS	4,40	166,4200	732,25

Concorrência Eletrônica Nº 000016/2025 - 03/02/2026 - Processo Nº 0BFJQ8/2025

Vencedor	**CONSTRUTORA E SERVICOS W.B.M. LTDA-ME**
CNPJ	26.570.470/0001-84
Endereço	RUA ROMARIO BARBOSA FERNANDES, 42 - CLERIO MOULIN - ALEGRE - ES - CEP: 29500000
Contato	2835523746 construtorawbm@gmail.com

			N/C					
00172	00001	00004040	LIXEIRA EM FIBRA DE VIDRO, COM CAPACIDADE 50L, COM SUPORTE (POSTE), lixeira em fibra de vidro, com capacidade 50l, com suporte (poste), fioberglass, ref. clpd1085 ou similar N/C	UN	1,00	663,1500	663,15
00173	00001	00001485	FORNECIMENTO E PLANTIO DE GRAMA EM PLACAS TIPO ESMERALDA fornecimento e plantio de grama em placas tipo esmeralda, inclusive fornecimento de terra vegetal N/C	MT2	87,10	31,2000	2.717,52
00174	00001	00004041	PLANTIO DE ARBUSTO OU CERCA VIVA. AF_07/2024 plantio de arbusto ou cerca viva. af_07/2024 N/C	UN	12,00	54,6000	655,20
00175	00001	00004306	ABERTURA E FECHAMENTO DE RASGOS EM ALVENARIA, (ITEM 16.01.01 DA PO) abertura e fechamento de rasgos em alvenaria, para passagem de tubulações, diâm. 1/2 a 1 (item 16.01.01 da po) N/C	MTS	521,44	12,5700	6.554,50
00176	00001	00004307	ABERTURA E FECHAMENTO DE RASGOS EM ALVENARIA, DIAM 11/4' A 2" (ITEM 16.01.02 DA PO) abertura e fechamento de rasgos em alvenaria, para passagem de tubulações, diâm. 11/4 a 2 (item 16.01.02 da po) N/C	MTS	45,46	18,8100	855,10
00177	00001	00004308	ABERTURA E FECHAMENTO DE RASGOS EM ALVENARIA (ITEM 16.01.03 DA PO) abertura e fechamento de rasgos em alvenaria, para passagem de tubulações, diâm. 1/2 a 1 (item 16.01.03 da po) N/C	MTS	7,97	23,8200	189,84
00178	00001	00004042	ELETRODUTO FLEXÍVEL CORRUGADO DIÂMETRO 3/4", AMARELO ? TIGREFLEX OU eletroduto flexível corrugado diâmetro 3/4, amarelo ? tigreflex ou equivalente N/C	MTS	862,34	5,9800	5.156,79
00179	00001	00004043	ELETRODUTO FLEXÍVEL CORRUGADO DIÂMETRO 1", AMARELO ? TIGREFLEX OU eletroduto flexível corrugado diâmetro 1, amarelo ? tigreflex ou equivalente N/C	MTS	112,59	7,3000	821,90
00180	00001	00004044	ELETRODUTO PEAD PAREDE SIMPLES, CORRUGADO, COR PRETA, DIÂMETRO 1.1/2", eletroduto pead parede simples, corrugado, cor preta, diâmetro 1.1/2, referencia kanaflex, plastibras ou equivalente N/C	MTS	55,66	25,7700	1.434,36
00181	00001	00002665	ELETRODUTO PEAD PAREDE SIMPLES, CORRUGADO, COR PRETA, DIÂMETRO 1.1/4" eletroduto pead parede simples, corrugado, cor preta, diâmetro 1.1/4, referencia kanaflex, plastibras ou equivalente N/C	MTS	79,10	22,6600	1.792,41
00182	00001	00002666	ELETRODUTO PEAD PAREDE SIMPLES, CORRUGADO, COR PRETA, DIÂMETRO 2" eletroduto pead parede simples, corrugado, cor preta, diâmetro 2, referencia kanaflex, plastibras ou equivalente N/C	MTS	7,10	27,1300	192,62
00183	00001	00001046	SERVIÇO CAIXA DE EMBUTIR marca de referência tigreflex, 4x2 N/C	UN	201,00	8,9200	1.792,92
00184	00001	00003213	CAIXA OCTOGONAL 3" X 3", PVC, INSTALADA EM LAJE - FORNECIMENTO E INSTALAÇÃO. AF_03/2023 caixa octogonal 3 x 3, pvc, instalada em laje - fornecimento e instalação. af_03/2023 N/C	UN	98,00	17,9000	1.754,20
00185	00001	00004045	CAIXA PASSAGEM PARA AR CONDICIONADO - FORNECIMENTO E	UN	14,00	43,0200	602,28

E-DOCS - CÓPIA DO PROCESSO 2025-BFJQ8 GERADO POR UDSON OLIVEIRA RAMOS DE AGUIAR EM 05/05/2026 16:12 DOCUMENTO 1 / 1 PÁGINA 3160 / 3514
2026-2CS2B9 - E-DOCS - CÓPIA SIMPLES 05/03/2026 13:12 PÁGINA 17 / 26

Concorrência Eletrônica Nº 000016/2025 - 03/02/2026 - Processo Nº 0BFJQ8/2025

Vencedor	**CONSTRUTORA E SERVICOS W.B.M. LTDA-ME**
CNPJ	26.570.470/0001-84
Endereço	RUA ROMARIO BARBOSA FERNANDES, 42 - CLERIO MOULIN - ALEGRE - ES - CEP: 29500000
Contato	2835523746 construtorawbm@gmail.com

			INSTALAÇÃO caixa passagem para ar condicionado - fornecimento e instalação N/C				
00186	00001	00001465	FORNECIMENTO E INSTALAÇÃO DE CAIXA DE PASSAGEM 200 X 200 X 100 MM, CHAPA 18, COM TAMPA PARAFUSADA caixa de passagem 200x200x100mm, chapa 18, com tampa parafusada N/C	UN	1,00	114,5100	114,51
00187	00001	00002392	CABO DE COBRE TERMOPLÁSTICO (PVC) FLEXÍVEL ISOLADO 450/750V - 2,5MM2 cabo de cobre termoplástico (pvc) flexível isolado 450/750v, antichama bwf livre de chumbo, 70ºc - 2,5mm2 N/C	MTS	4.903,26	6,9700	34.175,72
00188	00001	00002476	CABO DE COBRE TERMOPLÁSTICO (PVC) FLEXÍVEL ISOLADO 450/750V - 4,0MM2 cabo de cobre termoplástico (pvc) flexível isolado 450/750v, antichama bwf livre de chumbo, 70ºc - 4,0mm2 N/C	MTS	131,01	8,8300	1.156,81
00189	00001	00002477	CABO DE COBRE TERMOPLÁSTICO (PVC) FLEXÍVEL ISOLADO 450/750V - 6,0MM2 cabo de cobre termoplástico (pvc) flexível isolado 450/750v, antichama bwf livre de chumbo, 70ºc - 6,0mm2 N/C	MTS	161,38	11,6700	1.883,30
00190	00001	00004046	CABO DE COBRE TERMOPLÁSTICO (PVC) FLEXÍVEL ISOLADO 450/750V, ANTICHAMA BWF cabo de cobre termoplástico (pvc) flexível isolado 450/750v, antichama bwf livre de chumbo, 70ºc ? 10,0mm2 N/C	MTS	263,13	16,4400	4.325,85
00191	00001	00004047	CABO DE COBRE TERMOPLÁSTICO (PVC) FLEXÍVEL ISOLADO 70ºC ? 16,0MM2 450/750V, ANTICHAMA BWF cabo de cobre termoplástico (pvc) flexível isolado 450/750v, antichama bwf livre de chumbo, 70ºc ? 16,0mm2 N/C	MTS	85,05	20,9800	1.784,34
00192	00001	00004048	CABO DE COBRE TERMOPLÁSTICO (PVC) FLEXÍVEL ISOLADO 70ºC ? 25,0MM2 450/750V, ANTICHAMA BWF cabo de cobre termoplástico (pvc) flexível isolado 450/750v, antichama bwf livre de chumbo, 70ºc ? 25,0mm2 N/C	MTS	7,10	33,3600	236,85
00193	00001	00001469	FORNECIMENTO E INSTAÇÃO DECABO DE COBRE TERMOPLÁSTICO (PVC) FLEXÍVEL ISOLADO 0,6/1KV, 35,0 MM² cabo de cobre termoplástico (pvc) flexível isolado 0,6/1kv, anti-chama 90ºc hepr - 35,0 mm2 N/C	MTS	21,30	48,3200	1.029,21
00194	00001	00002499	QUADRO DISTRIB. ENERGIA, EMBUTIDO OU SEMI EMBUTIDO, CAPAC. P/ 44 DISJ. DIN, C/BARRAM TRIF. 150A quadro distrib. energia, embutido ou semi embutido, capac. p/ 44 disj. din, c/barram trif. 150a barra. neutro e terra, fab. em chapa de aço 12 usg com porta, espelho, trinco com fechad ch yale, ref. qdetg ii-44din-cemar ou equiv. N/C	UN	2,00	1.327,5600	2.655,12
00195	00001	00004049	DISPOSITIVO DR, 4 POLOS, SENSIBILIDADE DE 30 MA, CORRENTE DE 100 A, TIPO AC - dispositivo dr, 4 polos, sensibilidade de 30 ma, corrente de 100 a, tipo ac - fornecimento e instalação. N/C	UN	1,00	298,4100	298,41

E-DOCS - CÓPIA DO PROCESSO 2025-BFJQ8 GERADO POR UDSON OLIVEIRA RAMOS DE AGUIAR EM 05/05/2026 16:12 DOCUMENTO 1 / 1 PÁGINA 3161 / 3514
2026-2CS2B9 - E-DOCS - CÓPIA SIMPLES 05/03/2026 13:12 PÁGINA 18 / 26

Concorrência Eletrônica Nº 000016/2025 - 03/02/2026 - Processo Nº 0BFJQ8/2025

Vencedor	**CONSTRUTORA E SERVICOS W.B.M. LTDA-ME**
CNPJ	26.570.470/0001-84
Endereço	RUA ROMARIO BARBOSA FERNANDES, 42 - CLERIO MOULIN - ALEGRE - ES - CEP: 29500000
Contato	2835523746 construtorawbm@gmail.com

00196	00001	00004050	DISPOSITIVO DPS CLASSE II, 1 POLO, TENSÃO MÁXIMA DE 175 V, CORRENTE MÁXIMA dispositivo dps classe ii, 1 polo, tensão máxima de 175 v, corrente máxima de 45 ka (tipo ac) - fornecimento e instalação N/C	UN	8,00	95,5500	764,40
00197	00001	00004051	DISPOSITIVO DR, 4 POLOS, SENSIBILIDADE DE 30 MA, CORRENTE DE 63 A, TIPO AC - dispositivo dr, 4 polos, sensibilidade de 30 ma, corrente de 63 a, tipo ac - fornecimento e instalação N/C	UN	1,00	172,6500	172,65
00198	00001	00004052	MINI-DISJUNTOR MONOPOLAR 40A, CURVA C, 5KA, 127/220VCA, REFERÊNCIA SIEMENS, mini-disjuntor monopolar 40a, curva c, 5ka, 127/220vca, referência siemens, ge, schneider ou equivalente N/C	UN	3,00	30,0200	90,06
00199	00001	00000924	MINI-DISJUNTOR 10A monopolar 10 a, curva c - 5ka 220/127vca (nbr iec 60947-2), ref. siemens, ge, schneider ou equivalente N/C	UN	28,00	22,3300	625,24
00200	00001	00004053	MINI-DISJUNTOR MONOPOLAR 32A, CURVA C, 5KA, 127/220VCA, REFERÊNCIA SIEMENS, mini-disjuntor monopolar 32a, curva c, 5ka, 127/220vca, referência siemens, ge, schneider ou equivalente N/C	UN	11,00	22,3300	245,63
00201	00001	00002668	MINI-DISJUNTOR BIPOLAR 16A, CURVA C, 5KA, 127/220VCA mini-disjuntor bipolar 16a, curva c, 5ka, 127/220vca, referência siemens, ge, schneider ou equivalente N/C	UN	10,00	22,3300	223,30
00202	00001	00004054	MINI-DISJUNTOR TRIPOLAR 100A, CURVA C, 20KA, 127/220VCA, REFERÊNCIA SIEMENS, mini-disjuntor tripolar 100a, curva c, 20ka, 127/220vca, referência siemens, ge, schneider ou equivalente N/C	UN	1,00	412,4400	412,44
00203	00001	00004055	MINI-DISJUNTOR TRIPOLAR 50A, CURVA C, 5KA, 127/220VCA, REFERÊNCIA SIEMENS, GE, mini-disjuntor tripolar 50a, curva c, 5ka, 127/220vca, referência siemens, ge, schneider ou equivalente N/C	UN	1,00	93,8000	93,80
00204	00001	00004056	MINI-DISJUNTOR BIPOLAR 50A, CURVA C, 5KA, 127/220VCA, REFERÊNCIA SIEMENS, GE, mini-disjuntor bipolar 50a, curva c, 5ka, 127/220vca, referência siemens, ge, schneider ou equivalente N/C	UN	3,00	85,2600	255,78
00205	00001	00004057	DISJUNTOR TRIPOLAR TIPO DIN, CORRENTE NOMINAL DE 10A - FORNECIMENTO E disjuntor tripolar tipo din, corrente nominal de 10a - fornecimento e instalação. af_10/2020 N/C	UN	1,00	63,7700	63,77
00206	00001	00004058	PLACA 4"X2" COM FURO - FORNECIMENTO E INSTALAÇÃO placa 4x2 com furo - fornecimento e instalação N/C	UN	11,00	4,8100	52,91
00207	00001	00002674	INTERRUPTOR SIMPLES (1 MÓDULO) COM 1 TOMADA DE EMBUTIR 2P+T 10 A interruptor simples (1 módulo) com 1 tomada de embutir 2p+t 10 a, incluindo suporte e placa - fornecimento e instalação. af_03/2023 N/C	UN	3,00	61,5200	184,56

E-DOCS - CÓPIA DO PROCESSO 2025-BFJQ8 GERADO POR UDSON OLIVEIRA RAMOS DE AGUIAR EM 05/05/2026 16:12 DOCUMENTO 1 / 1 PÁGINA 3162 / 3514
2026-2CS2B9 - E-DOCS - CÓPIA SIMPLES 05/03/2026 13:12 PÁGINA 19 / 26

Concorrência Eletrônica Nº 000016/2025 - 03/02/2026 - Processo Nº 0BFJQ8/2025

Vencedor	**CONSTRUTORA E SERVICOS W.B.M. LTDA-ME**
CNPJ	26.570.470/0001-84
Endereço	RUA ROMARIO BARBOSA FERNANDES, 42 - CLERIO MOULIN - ALEGRE - ES - CEP: 29500000
Contato	2835523746 construtorawbm@gmail.com

00208	00001	00004059	INTERRUPTOR SIMPLES (1 MÓDULO) COM 1 TOMADA DE EMBUTIR 2P+T 20 A, interruptor simples (1 módulo) com 1 tomada de embutir 2p+t 20 a, incluindo suporte e placa - fornecimento e instalação N/C	UN	10,00	54,8000	548,00
00209	00001	00003220	INTERRUPTOR SIMPLES (3 MÓDULOS), 10A/250V, INCLUINDO SUPORTE E PLACA - FORNECIMENTO E INSTALAÇÃO interruptor simples (3 módulos), 10a/250v, incluindo suporte e placa - fornecimento e instalação. af_03/2023 N/C	UN	3,00	74,2000	222,60
00210	00001	00003910	INTERRUPTOR SIMPLES (2 MÓDULOS), 10A/250V, INCLUINDO SUPORTE E PLACA AF_03/2023 interruptor simples (2 módulos), 10a/250v, incluindo suporte e placa - fornecimento e instalação. af_03/2023 N/C	UN	11,00	55,1800	606,98
00211	00001	00002766	INTERRUPTOR PARALELO (1 MÓDULO), 10A/250V, INCLUINDO SUPORTE E PLACA interruptor paralelo (1 módulo), 10a/250v, incluindo suporte e placa - fornecimento e instalação. af_03/2023 N/C	UN	3,00	43,9700	131,91
00212	00001	00002765	INTERRUPTOR SIMPLES (1 MÓDULO), 10A/250V, INCLUINDO SUPORTE E PLACA interruptor simples (1 módulo), 10a/250v, incluindo suporte e placa - fornecimento e instalação. af_03/2023 N/C	UN	13,00	36,1600	470,08
00213	00001	00000808	FORNECIMENTO E INSTALAÇÃO DE TOMADA PADRÃO BRASILEIRO LINHA BRANCA, 10A/250 V tomada padrão brasileiro linha branca, nbr 14136 2 polos + terra 10a/250v, com placa 4x2 N/C	UN	93,00	38,7500	3.603,75
00214	00001	00002390	TOMADA BAIXA DE EMBUTIR (2 MÓDULOS), 2P+T 20 A, INCLUINDO SUPORTE E PLACA tomada baixa de embutir (2 módulos), 2p+t 20 a, incluindo suporte e placa - fornecimento e instalação. af_03/2023 N/C	UN	13,00	64,1900	834,47
00215	00001	00004060	INTERRUPTOR SIMPLES (1 MÓDULO) COM INTERRUPTOR PARALELO (1 MÓDULO), interruptor simples (1 módulo) com interruptor paralelo (1 módulo), 10a/250v, incluindo suporte e placa - fornecimento e instalação. af_03/2023 N/C	UN	1,00	62,9300	62,93
00216	00001	00004061	LÂMPADA COMPACTA DE LED 30W, BASE E27, FORNECIMENTO E INSTALAÇÃO lâmpada compacta de led 30w, base e27, fornecimento e instalação N/C	UN	113,00	24,1700	2.731,21
00217	00001	00003660	LUMINÁRIA ARANDELA TIPO TARTARUGA, DE SOBREPOR, COM 1 LÂMPADA LED DE 6 W, SEM REATOR luminária arandela tipo tartaruga, de sobrepor, com 1 lâmpada led de 6 w, sem reator - fornecimento e instalação. af_02/2020 N/C	UN	10,00	114,4800	1.144,80
00218	00001	00004309	ABERTURA E FECHAMENTO DE RASGOS EM ALVENARIA (ITEM 17.01.01 DA PO)	MTS	80,86	12,5700	1.016,41

E-DOCS - CÓPIA DO PROCESSO 2025-BFJQ8 GERADO POR UDSON OLIVEIRA RAMOS DE AGUIAR EM 05/05/2026 16:12 DOCUMENTO 1 / 1 PÁGINA 3163 / 3514
2026-2CS2B9 - E-DOCS - CÓPIA SIMPLES 05/03/2026 13:12 PÁGINA 20 / 26

Concorrência Eletrônica Nº 000016/2025 - 03/02/2026 - Processo Nº 0BFJQ8/2025

Vencedor	**CONSTRUTORA E SERVICOS W.B.M. LTDA-ME**
CNPJ	26.570.470/0001-84
Endereço	RUA ROMARIO BARBOSA FERNANDES, 42 - CLERIO MOULIN - ALEGRE - ES - CEP: 29500000
Contato	2835523746 construtorawbm@gmail.com

			abertura e fechamento de rasgos em alvenaria, para passagem de tubulações, diâm. 1/2 a 1 (item 17.01.01 da po) N/C				
00219	00001	00004310	ABERTURA E FECHAMENTO DE RASGOS EM ALVENARIA, DIAM 11/4' A 2" (ITEM 17.01.02 DA PO) abertura e fechamento de rasgos em alvenaria, para passagem de tubulações, diâm. 11/4 a 2 (item 17.01.02 da po) N/C	MTS	39,84	18,8100	749,38
00220	00001	00004311	ABERTURA E FECHAMENTO DE RASGOS EM ALVENARIA, DIÂM. 21/2 A 4" (ITEM 17.01.03 DA PO) abertura e fechamento de rasgos em alvenaria, para passagem de tubulações, diâm. 21/2 a 4 (item 17.01.03 da po) N/C	MTS	9,13	28,3300	258,65
00221	00001	00004312	ABERTURA E FECHAMENTO DE RASGOS EM CONCRETO, (ITEM 17.01.04 DA PO) abertura e fechamento de rasgos em concreto, para passagem de eletroduto diâm. 1 1/4 a 2 (item 17.01.04 da po) N/C	MTS	3,79	36,2700	137,46
00222	00001	00004313	ELETRODUTO FLEXÍVEL CORRUGADO DIÂMETRO 3/4",(ITEM 17.01.05 DA PO) eletroduto flexível corrugado diâmetro 3/4, amarelo ? tigreflex ou equivalente (item 17.01.05 da po) N/C	MTS	67,34	5,9800	402,69
00223	00001	00003954	ELETRODUTO FLEXÍVEL CORRUGADO DIÂMETRO 1", AMARELO eletroduto flexível corrugado diâmetro 1, amarelo ? tigreflex ou equivalente N/C	MTS	53,04	7,3000	387,18
00224	00001	00004314	ELETRODUTO PEAD PAREDE SIMPLES, CORRUGADO, COR PRETA, DIÂMETRO 1.1/2" (ITEM 17.01.07 DA PO) eletroduto pead parede simples, corrugado, cor preta, diâmetro 1.1/2, referencia kanaflex, plastibras ou equivalente (item 17.01.07 da po) N/C	MTS	17,21	25,7700	443,50
00225	00001	00004315	ELETRODUTO PEAD PAREDE SIMPLES, CORRUGADO, COR PRETA, DIÂMETRO 1.1/4" (ITEM 17.01.08 DA PO) eletroduto pead parede simples, corrugado, cor preta, diâmetro 1.1/4, referencia kanaflex, plastibras ou equivalente (item 17.01.08 da po) N/C	MTS	19,38	22,6600	439,15
00226	00001	00004316	ELETRODUTO PEAD PAREDE SIMPLES, CORRUGADO, COR PRETA, DIÂMETRO 2" (ITEM 17.01.09 DA PO) eletroduto pead parede simples, corrugado, cor preta, diâmetro 2, referencia kanaflex, plastibras ou equivalente (item 17.01.09 da po) N/C	MTS	64,69	27,1300	1.755,04
00227	00001	00002667	ELETRODUTO PEAD PAREDE SIMPLES, CORRUGADO, COR PRETA, DIÂMETRO 3" eletroduto pead parede simples, corrugado, cor preta, diâmetro 3, referencia kanaflex, plastibras ou equivalente N/C	MTS	47,20	42,6400	2.012,61
00228	00001	00002480	CAIXA DE PASSAGEM DE ALVENARIA DE BLOCOS CERÂMICOS 10 FUROS 10X20X20CM, DIMENSÃO DE 30X30X30CM caixa de passagem de alvenaria de blocos cerâmicos 10 furos 10x20x20cm, dimensão de 30x30x30cm, com revestimento interno em chapisco e reboco, tampa de concreto esp. 5cm e lastro de brita 5cm N/C	UN	1,00	133,0200	133,02
00229	00001	00001466	FORNECIMENTO E INSTALAÇÃO DE CAIXA DE PASSAGEM 300 X 300 X 120 MM, CHAPA 18, COM TAMPA PARAFUSADA caixa de passagem 300x300x120mm, chapa 18, com tampa	UN	2,00	173,0800	346,16

E-DOCS - CÓPIA DO PROCESSO 2025-BFJQ8 GERADO POR UDSON OLIVEIRA RAMOS DE AGUIAR EM 05/05/2026 16:12 DOCUMENTO 1 / 1 PÁGINA 3164 / 3514
2026-2CS2B9 - E-DOCS - CÓPIA SIMPLES 05/03/2026 13:12 PÁGINA 21 / 26

E-DOCS - CÓPIA DO PROCESSO 2025-BFJQ8 GERADO POR UDSON OLIVEIRA RAMOS DE AGUIAR EM 05/05/2026 16:12 DOCUMENTO 1 / 1 PÁGINA 3165 / 3514

2026-2CS2B9 - E-DOCS - CÓPIA SIMPLES 05/03/2026 13:12 PÁGINA 22 / 26

Concorrência Eletrônica Nº 000016/2025 - 03/02/2026 - Processo Nº 0BFJQ8/2025

Vencedor	**CONSTRUTORA E SERVICOS W.B.M. LTDA-ME**
CNPJ	26.570.470/0001-84
Endereço	RUA ROMARIO BARBOSA FERNANDES, 42 - CLERIO MOULIN - ALEGRE - ES - CEP: 29500000
Contato	2835523746 construtorawbm@gmail.com

			parafusada N/C				
00230	00001	00004317	SERVIÇO CAIXA DE EMBUTIR (ITEM 17.02.03 DA PO) marca de referência tigreflex, 4x2 (item 17.02.03 da po) N/C	UN	24,00	8,9200	214,08
00231	00001	00004062	CÂMERA BULLET COMPATÍVEL COM A TECNOLOGIA POE - FORNECIMENTO E câmera bullet compatível com a tecnologia poe - fornecimento e instalação N/C	UN	9,00	515,5000	4.639,50
00232	00001	00002779	FORNECIMENTO E INSTALAÇÃO DE MINI RACK DE PAREDE PADRÃO 19" - 16 U´S X 570MM fornecimento e instalação de mini rack de parede padrão 19 - 16 u´s x 570mm N/C	UN	1,00	739,4100	739,41
00233	00001	00002519	GUIA DE CABOS FECHADO HORIZONTAL PADRÃO 19" - 1 U´S, INCLUSIVE FIXAÇÃO EM RACK 19" guia de cabos fechado horizontal padrão 19 - 1 u´s, inclusive fixação em rack 19 N/C	UN	2,00	35,3100	70,62
00234	00001	00004063	NVR GRAVADOR DE VÍDEO S NVD 3316 4K 16 CANAIS SUPORTA CÂMERAS IP COM nvr gravador de vídeo s nvd 3316 4k 16 canais suporta câmeras ip com inteligência de vídeo - fornecimento e instalação N/C	UN	1,00	1.123,3500	1.123,35
00235	00001	00004064	FORNECIMENTO E INSTALAÇÃO DE SWITCH 24 PORTAS GERENCIÁVEL POE 10/100 /1000 fornecimento e instalação de switch 24 portas gerenciável poe 10/100 /1000 + 4sfp N/C	UN	2,00	3.636,4800	7.272,96
00236	00001	00002518	PATCH PANEL 24 PORTAS RJ45/IDC CAT.5E, INCLUSIVE FIXAÇÃO EM RACK 19" patch panel 24 portas rj45/idc cat.5e, inclusive fixação em rack 19 N/C	UN	2,00	297,4900	594,98
00237	00001	00002525	ESPELHO 4" X 2" COM CONECTOR RJ 45 FÊMEA CAT. 5E espelho 4 x 2 com conector rj 45 fêmea cat. 5e N/C	UN	2,00	20,2800	40,56
00238	00001	00004065	ESPELHO 4" X 4" COM 2 CONECTOR RJ 45 FÊMEA CAT. 5E espelho 4 x 4 com 2 conector rj 45 fêmea cat. 5e N/C	UN	13,00	28,2200	366,86
00239	00001	00002522	FORNECIMENTO E INSTALAÇÃO DE CABO DE REDE PAR TRANÇADO 4 PARES CATEGORIA 5E fornecimento e instalação de cabo de rede par trançado 4 pares categoria 5e N/C	MTS	992,98	4,1200	4.091,08
00240	00001	00004318	ABERTURA E FECHAMENTO DE RASGOS EM ALVENARIA, (ITEM 18.01 DA PO) abertura e fechamento de rasgos em alvenaria, para passagem de tubulações, diâm. 1/2 a 1 (item 18.01 da po) N/C	MTS	17,82	12,5700	224,00
00241	00001	00004319	ELETRODUTO FLEXÍVEL CORRUGADO DIÂMETRO 3/4", (ITEM 18.02 DA PO) eletroduto flexível corrugado diâmetro 3/4, amarelo ? tigreflex ou equivalente (item 18.02 da po) N/C	MTS	110,93	5,9800	663,36
00242	00001	00004320	SERVIÇO CAIXA DE EMBUTIR (ITEM 18.03 DA PO) marca de referência tigreflex, 4x2 (item 18.03 da po) N/C	UN	2,00	8,9200	17,84
00243	00001	00004066	CABO DE COBRE TERMOPLÁSTICO (PVC) FLEXÍVEL ISOLADO 450/750V, LIVRE DE CHUMBO, 70ºC 1,5MM2	UN	221,86	5,8200	1.291,23

Concorrência Eletrônica Nº 000016/2025 - 03/02/2026 - Processo Nº 0BFJQ8/2025

Vencedor	**CONSTRUTORA E SERVICOS W.B.M. LTDA-ME**
CNPJ	26.570.470/0001-84
Endereço	RUA ROMARIO BARBOSA FERNANDES, 42 - CLERIO MOULIN - ALEGRE - ES - CEP: 29500000
Contato	2835523746 construtorawbm@gmail.com

			cabo de cobre termoplástico (pvc) flexível isolado 450/750v, antichama bwf livre de chumbo, 70ºc - 1,5mm2 N/C				
00244	00001	00004067	CABO DE COBRE NÚ 35MM2, REF. TEL 5735, MARCA DE REFERÊNCIA TERMOTÉCNICA cabo de cobre nú 35mm2, ref. tel 5735, marca de referência termotécnica ou equivalente N/C	MTS	350,10	45,1200	15.796,51
00245	00001	00004068	CABO DE COBRE NÚ 50MM2, REF. TEL 5750, MARCA DE REFERÊNCIA TERMOTÉCNICA cabo de cobre nú 50mm2, ref. tel 5750, marca de referência termotécnica ou equivalente N/C	MTS	174,55	63,8900	11.152,00
00246	00001	00002472	ELETRODUTO DE PVC RÍGIDO ROSCÁVEL, DIÂM. 1" (32MM), INCLUSIVE CONEXÕES 1 eletroduto de pvc rígido roscável, diâm. 1 (32mm), inclusive conexões N/C	MTS	19,00	18,6400	354,16
00247	00001	00004069	ABRAÇADEIRA TIPO "D" COM CUNHA, DIÂMETRO 1", REF. TEL-095, MARCA DE abraçadeira tipo d com cunha, diâmetro 1, ref. tel-095, marca de referência termotécnica ou equivalente N/C	UN	57,00	6,5100	371,07
00248	00001	00004070	CAIXA INSPEÇÃO EM POLIAMIDA 150X110X70MM, BOCAL 1" (DN 32MM), REF: TEL-541 caixa inspeção em poliamida 150x110x70mm, bocal 1 (dn 32mm), ref: tel-541 (spda) - fornecimento e instalação N/C	UN	6,00	81,2200	487,32
00249	00001	00004071	CONECTOR DE MEDIÇÃO EM LATÃO COM 2 PARAFUSOS PARA CABOS DE 16 A 50 MM2, conector de medição em latão com 2 parafusos para cabos de 16 a 50 mm2, ref. tel-562, termotécnica ou equivalente N/C	UN	6,00	65,3000	391,80
00250	00001	00004072	PRESILHA DE LATÃO REF. 744, INCLUSIVE PARAFUSO FENDA DN 4,2X32MM E BUCHA presilha de latão ref. 744, inclusive parafuso fenda dn 4,2x32mm e bucha nylon dn 6mm e vedação dos furos com poliuretano ref. 5905, marca de ref. termotécnica ou equivalente N/C	UN	700,00	11,1100	7.777,00
00251	00001	00004073	MINI CAPTOR PARA SPDA, COM CONECTOR E FIXAÇÃO HORIZONTAL, INCLUSIVE mini captor para spda, com conector e fixação horizontal, inclusive vedação dos furos com poliuretano N/C	UN	6,00	81,0000	486,00
00252	00001	00004074	KIT COMPLETO PARA SOLDA EXOTÉRMICA (MOLDE CDH 50.50-3 / CARTUCHO N° 90 / kit completo para solda exotérmica (molde cdh 50.50-3 / cartucho n° 90 / alicate z 201), marca de referência termotécnica ou equivalente N/C	UN	6,00	46,9500	281,70
00253	00001	00004075	TERMINAL ESTANHADO DE 1 COMPRESSÃO 1 FURO, 35MM², REF. TEL-5135, MARCA DE terminal estanhado de 1 compressão 1 furo, 35mm², ref. tel-5135, marca de referência termotécnica ou equivalente N/C	UN	3,00	25,6400	76,92
00254	00001	00004076	FIXADOR UNIVERSAL LATÃO ESTANHADO P/ CABOS 16 A 70 MM2 REF. 5024, INCL.	UN	3,00	60,2900	180,87

E-DOCS - CÓPIA DO PROCESSO 2025-BFJQ8 GERADO POR UDSON OLIVEIRA RAMOS DE AGUIAR EM 05/05/2026 16:12 DOCUMENTO 1 / 1 PÁGINA 3166 / 3514
2026-2CS2B9 - E-DOCS - CÓPIA SIMPLES 05/03/2026 13:12 PÁGINA 23 / 26

Concorrência Eletrônica Nº 000016/2025 - 03/02/2026 - Processo Nº 0BFJQ8/2025

Vencedor	**CONSTRUTORA E SERVICOS W.B.M. LTDA-ME**
CNPJ	26.570.470/0001-84
Endereço	RUA ROMARIO BARBOSA FERNANDES, 42 - CLERIO MOULIN - ALEGRE - ES - CEP: 29500000
Contato	2835523746 construtorawbm@gmail.com

			fixador universal latão estanhado p/ cabos 16 a 70 mm2 ref. 5024, incl. parafuso sextavado m6x45mm, arruela lisa 1/4, bucha nº8, vedação dos furos c/ poliuretano ref. 5905, marca de ref. termotécnica ou equivalente N/C				
00255	00001	00004077	PLACA DE SINALIZAÇÃO DE SEGURANÇA CODIGO 14 - 315/158(NBR 13.434); CÓDIGO placa de sinalização de segurança codigo 14 - 315/158(nbr 13.434); código s3(nt 14/2010-es) (saida de emergência - seta vertical) N/C	UN	24,00	26,5200	636,48
00256	00001	00004078	PLACA DE SINALIZAÇÃO DE SEGURANÇA CONTRA INCÊNDIO, FOTOLUMINESCENTE, placa de sinalização de segurança contra incêndio, fotoluminescente, quadrada, 20 x 20 cm, em pvc 2 mm anti-chamas (símbolos, cores e pictogramas conforme nbr 16820) N/C	UN	5,00	32,8000	164,00
00257	00001	00001496	FORNECIMENTO E INSTAÇÃO DE PLACA DE SINALIZAÇÃO DE SEGURANÇA CONTRA INCÊNDIO 20X40 CM 1 placa de sinalização de segurança contra incêndio, fotoluminescente, retangular, *20 x 40* cm, em pvc *2* mm anti-chamas (símbolos, cores e pictogramas conforme nbr 16820) N/C	UN	1,00	44,4700	44,47
00258	00001	00004079	PLACA DE SINALIZAÇÃO DE SEGURANÇA CONTRA INCÊNDIO - ALERTA, TRIANGULAR, placa de sinalização de segurança contra incêndio - alerta, triangular, base de 30 cm, em pvc 2 mm anti-chamas (símbolos, cores e pictogramas conforme nbr 16820) N/C	UN	1,00	46,2000	46,20
00259	00001	00002385	PINTURA SOBRE PISOS, MARCAS DE REFERÊNCIA NOVACOR, CORAL OU SUVINIL, A DUAS DEMÃOS, LINHA PREMIUM pintura sobre pisos, marcas de referência novacor, coral ou suvinil, a duas demãos, linha premium N/C	MT2	5,00	22,6400	113,20
00260	00001	00000787	FORNECIMENTO E INSTAÇÃO DE EXTINTOR DE INCÊNDIO PORTATIL DE PÓ QUIMICO (6 KG) extintor de incêndio portátil de pó químico abc com capacidade 2a-20b:c (6 kg), inclusive suporte para fixação, exclusive placa sinalizadora em pvc fotoluminescente N/C	UN	5,00	213,0900	1.065,45
00261	00001	00004081	LUMINÁRIA DE EMERGÊNCIA, COM 30 LÂMPADAS LED DE 2 W, SEM REATOR - luminária de emergência, com 30 lâmpadas led de 2 w, sem reator - fornecimento e instalação. af_02/2020 N/C	UN	20,00	22,0200	440,40
00262	00001	00004082	FORNECIMENTO E INSTALAÇÃO DE CENTRAL DE ALARME DE INCÊNDIO ENDEREÇÁVEL, fornecimento e instalação de central de alarme de incêndio endereçável, capacidade até: 256 endereços, 4 laços com bateria ref. walmonof, abafire, deltafire ou equivalente N/C	UN	1,00	1.995,8300	1.995,83
00263	00001	00003928	FORNECIMENTO E INSTALAÇÃO DE ACIONADOR MANUAL DE ALARME DE INCÊNDIO ENDEREÇAVEL, TIPO QUEBRA VIDRO fornecimento e instalação de acionador manual de alarme de incêndio endereçavel, tipo quebra vidro N/C	UN	2,00	113,1900	226,38
00264	00001	00004083	FORNECIMENTO E INSTALAÇÃO DE DETECTOR DE FUMAÇA ÓPTICO ENDEREÇAVEL	UN	14,00	146,3700	2.049,18

E-DOCS - CÓPIA DO PROCESSO 2025-BFJQ8 GERADO POR UDSON OLIVEIRA RAMOS DE AGUIAR EM 05/05/2026 16:12 DOCUMENTO 1 / 1 PÁGINA 3167 / 3514
2026-2CS2B9 - E-DOCS - CÓPIA SIMPLES 05/03/2026 13:12 PÁGINA 24 / 26

Concorrência Eletrônica Nº 000016/2025 - 03/02/2026 - Processo Nº 0BFJQ8/2025

Vencedor	**CONSTRUTORA E SERVICOS W.B.M. LTDA-ME**
CNPJ	26.570.470/0001-84
Endereço	RUA ROMARIO BARBOSA FERNANDES, 42 - CLERIO MOULIN - ALEGRE - ES - CEP: 29500000
Contato	2835523746 construtorawbm@gmail.com

			fornecimento e instalação de detector de fumaça óptico endereçavel bivolt 12/24v para parede ou teto N/C				
00265	00001	00004084	FORNECIMENTO E INSTALAÇÃO DE SIRENE ELETRONICA MÉDIA TIPO CORNETA fornecimento e instalação de sirene eletronica média tipo corneta N/C	UN	2,00	125,0100	250,02
00266	00001	00004085	ABRIGO DE SOBREPOR EM CHAPA DE AÇO CARBONO PINTADO COM TINTA A BASE DE abrigo de sobrepor em chapa de aço carbono pintado com tinta a base de epoxi vermelha, dimensões 75x35x25cm N/C	UN	1,00	361,6500	361,65
00267	00001	00004086	ABRIGO DE GÁS PARA 2 CILINDROS 45 KG, EXEC. EM ALV. BLOCO CONC CHEIO,DIM abrigo de gás para 2 cilindros 45 kg, exec. em alv. bloco conc cheio,dim 1,50x0.85x2.10m, inclusive cilindros e rede interna do abrigo compreendendo tubos e válvulas de esfera que interligam os cilindros N/C	UN	1,00	8.229,6700	8.229,67
00268	00001	00004087	TUBO, PEX, MULTICAMADA, DN 20, INSTALADO EM RAMAL INTERNO DE INSTALAÇÕES tubo, pex, multicamada, dn 20, instalado em ramal interno de instalações de gás - fornecimento e instalação. af_01/2020 N/C	MTS	46,48	23,8200	1.107,15
00269	00001	00004088	JOELHO 90 GRAUS, EM FERRO GALVANIZADO, CONEXÃO ROSQUEADA, DN 20 (3/4"), joelho 90 graus, em ferro galvanizado, conexão rosqueada, dn 20 (3/4), instalado em ramais e sub-ramais de gás - fornecimento e instalação. af_10/2020 N/C	UN	2,00	35,7000	71,40
00270	00001	00004089	VÁLVULA 90° ROSCA FÊMEA 1/2" COM ESPIGÃO, PARA INSTALAÇÕES DE GÁS válvula 90° rosca fêmea 1/2 com espigão, para instalações de gás N/C	UN	1,00	58,9800	58,98
00271	00001	00000813	LIMPEZA GERAL DE OBRAS (EDIFICAÇÃO) limpeza geral da obra (edificação) N/C	MT2	901,78	11,2300	10.126,99
00272	00001	00000617	LIMPEZA GERAL DE OBRAS limpeza geral de obras (quadras, praças e jardins) N/C	MT2	148,88	1,1500	171,21

Total do Fornecedor: 1.499.099,00

Total Geral: 1.499.099,00

E-DOCS - CÓPIA DO PROCESSO 2025-BFJQ8 GERADO POR UDSON OLIVEIRA RAMOS DE AGUIAR EM 05/05/2026 16:12 DOCUMENTO 1 / 1 PÁGINA 3168 / 3514

2026-2CS2B9 - E-DOCS - CÓPIA SIMPLES 05/03/2026 13:12 PÁGINA 25 / 26

INFORMAÇÕES DO DOCUMENTO
Documento capturado em 05/03/2026 13:12:47 (HORÁRIO DE BRASÍLIA - UTC-3)
por ANAPAULA PAES ALVES MONTEIRO (ASSISTENTE ADMINISTRATIVO - DCOMPG - SEFIP - PMAL)
Valor Legal: CÓPIA SIMPLES | Natureza: DOCUMENTO NATO-DIGITAL

A disponibilidade do documento pode ser conferida pelo link: https://e-docs.es.gov.br/d/2026-2CS2B9

E-DOCS - CÓPIA DO PROCESSO 2025-BFJQ8 GERADO POR UDSON OLIVEIRA RAMOS DE AGUIAR EM 05/05/2026 16:12 DOCUMENTO 1 / 1 PÁGINA 3169 / 3514

2026-2CS2B9 - E-DOCS - CÓPIA SIMPLES 05/03/2026 13:12 PÁGINA 26 / 26

- Adjudicação/Homologação -

Concorrência Eletrônica Nº 016/2025 - Rep. I

E-DOCS - CÓPIA DO PROCESSO 2025-BFJQ8 GERADO POR UDSON OLIVEIRA RAMOS DE AGUIAR EM 05/05/2026 16:12 DOCUMENTO 1 / 1 PÁGINA 3170 / 3514

2026-ZWFX7N - E-DOCS - CÓPIA SIMPLES 05/03/2026 13:13 PÁGINA 1 / 5

E-DOCS - CÓPIA DO PROCESSO 2025-BFJQ8 GERADO POR UDSON OLIVEIRA RAMOS DE AGUIAR EM 05/05/2026 16:12 DOCUMENTO 1 / 1 PÁGINA 3171 / 3514

TERMO DE ADJUDICAÇÃO

Prefeitura Municipal de Alegre
Prefeitura Municipal de Alegre
Concorrência por Menor Preço - 000016/2025

Resultado da Adjudicação

Lote: 0001 - G L O B A L EXECUCAO DA REFORMA E RECUPERACAO GERAL DA CRECHE TEREZA FIOREZZIâ, COM O OBJETIVO DE PROMOVER A READEQUACAO DA INFRAESTRUTURA FISICA DA UNIDADE, NO MUNICIPIO DE ALEGRE/ES - Valor Referência: R$ 2.007.019,41

Fornecedor	Situação	Valor Total
CONSTRUTORA E SERVICOS W. B. M. LTDA (26.570.470/0001-84)	Adjudicado em: 03/03/2026 - 15:13:12 - Por: Nemrod Emerick	1.499.099,03

NEMROD EMERICK:27048542896
Assinado de forma digital por NEMROD EMERICK:27048542896
Dados: 2026.03.03 15:27:36 -03'00'

Nemrod Emerick

Autoridade Competente

2026-ZWFX7N - E-DOCS - CÓPIA SIMPLES 05/03/2026 13:13 PÁGINA 2 / 5

PORTAL DE COMPRAS PÚBLICAS
A autenticidade do documento pode ser verificada no site https://validaarquivo.portaldecompraspublicas.com.br
Documento gerado eletronicamente no Portal de Compras Públicas em 03/03/2026 às 15:18:07.
Código verificador: 116EAA8

E-DOCS - CÓPIA DO PROCESSO 2025-BFJQ8 GERADO POR UDSON OLIVEIRA RAMOS DE AGUIAR EM 05/05/2026 16:12 DOCUMENTO 1 / 1 PÁGINA 3172 / 3514

TERMO DE HOMOLOGAÇÃO

Prefeitura Municipal de Alegre
Prefeitura Municipal de Alegre
Concorrência por Menor Preço - 000016/2025

Resultado da Homologação

LOTE 0001 - G L O B A L EXECUCAO DA REFORMA E RECUPERACAO GERAL DA CRECHE TEREZA FIOREZZIâ, COM O OBJETIVO DE PROMOVER A READEQUACAO DA INFRAESTRUTURA FISICA DA UNIDADE, NO MUNICIPIO DE ALEGRE/ES

Fornecedor	Valor Total	Situação
CONSTRUTORA E SERVICOS W. B. M. LTDA	1.499.099,03	Homologado em 03/03/2026 15:14:02 Por: Nemrod Emerick

NEMROD EMERICK:27048542896

Assinado de forma digital por NEMROD EMERICK:27048542896
Dados: 2026.03.03 15:28:04 -03'00'

Nemrod Emerick

Autoridade Competente

2026-ZWFX7N - E-DOCS - CÓPIA SIMPLES 05/03/2026 13:13 PÁGINA 3 / 5

PORTAL DE COMPRAS PÚBLICAS
A autenticidade do documento pode ser verificada no site https://validaarquivo.portaldecompraspublicas.com.br
Documento gerado eletronicamente no Portal de Compras Públicas em 03/03/2026 às 15:18:44.
Código verificador: 116EAB8

E-DOCS - CÓPIA DO PROCESSO 2025-BFJQ8 GERADO POR UDSON OLIVEIRA RAMOS DE AGUIAR EM 05/05/2026 16:12 DOCUMENTO 1 / 1 PÁGINA 3173 / 3514

Cód. ID. CidadES/TCE-ES: 2025.004E0500003.01.0003

- ADJUDICAÇÃO/HOMOLOGAÇÃO -

CONCORRÊNCIA ELETRÔNICA N° 016/2025 – REP. I

No uso das atribuições legais a mim conferidas e com fundamento no art. 71, inciso IV da Lei nº 14.133, de 2021 e suas alterações, com base nas informações constantes da licitação, modalidade Concorrência Eletrônica, do tipo menor preço global, **ADJUDICO** o objeto licitado mediante o regime de empreitada por preço unitário em favor Empresa **CONSTRUTORA E SERVIÇOS W. B. M. LTDA,** CNPJ nº 26.570.470/0001-84, e **HOMOLOGO** a licitação no valor global de **R$ 1.499.099,00 (um milhão, quatrocentos e noventa e nove mil, noventa e nove reais)**, que tem por objeto a EXECUÇÃO DA REFORMA E RECUPERAÇÃO GERAL DA "CRECHE TEREZA FIOREZZI", COM O OBJETIVO DE PROMOVER A READEQUAÇÃO DA INFRAESTRUTURA FÍSICA DA UNIDADE, NO MUNICÍPIO DE ALEGRE/ES, conforme especificações constantes no Edital e seus anexos, fica o adjudicatário convocado para assinar o contrato nos termos do art. 90 da Lei nº 14.133, de 2021, sob as penalidades da lei.

Alegre/ES, 03 de Março de 2026.

NEMROD EMERICK:27048542896

Assinado de forma digital por NEMROD EMERICK:27048542896
Dados: 2026.03.03 15:28:51 -03'00'

NEMROD EMERICK
Prefeito Municipal de Alegre/ES

2026-ZWFX7N - E-DOCS - CÓPIA SIMPLES 05/03/2026 13:13 PÁGINA 4 / 5

INFORMAÇÕES DO DOCUMENTO
Documento capturado em 05/03/2026 13:13:17 (HORÁRIO DE BRASÍLIA - UTC-3)
por ANAPAULA PAES ALVES MONTEIRO (ASSISTENTE ADMINISTRATIVO - DCOMPG - SEFIP - PMAL)
Valor Legal: CÓPIA SIMPLES | Natureza: DOCUMENTO NATO-DIGITAL

A disponibilidade do documento pode ser conferida pelo link: https://e-docs.es.gov.br/d/2026-ZWFX7N

E-DOCS - CÓPIA DO PROCESSO 2025-BFJQ8 GERADO POR UDSON OLIVEIRA RAMOS DE AGUIAR EM 05/05/2026 16:12 DOCUMENTO 1 / 1 PÁGINA 3174 / 3514

2026-ZWFX7N - E-DOCS - CÓPIA SIMPLES 05/03/2026 13:13 PÁGINA 5 / 5

E-DOCS - CÓPIA DO PROCESSO 2025-BFJQ8 GERADO POR UDSON OLIVEIRA RAMOS DE AGUIAR EM 05/05/2026 16:12 DOCUMENTO 1 / 1 PÁGINA 3175 / 3514

2026-5SFZVR - E-DOCS - DOCUMENTO ORIGINAL 05/03/2026 13:13 PÁGINA 1 / 161

ATA FINAL

Prefeitura Municipal de Alegre
Prefeitura Municipal de Alegre
Concorrência por Menor Preço - 000016/2025

Pedidos de Impugnação

Data Pedido	Pedido	Data Resposta	Julgamento	Arquivos
10/12/2025 - 19:30:20	Interpor Impugnação ao Edital Referente a capacidade técnica	22/12/2025 - 14:31:22	Deferido	Pedido: Impugnação_WBM.pdf Julgamento: PARECER de IMPUGNAÇÃO ao EDITAL- CE 016-2025 (Pessoa Jurídica) - - assinado (ok).pdf

Embasamento: O edital exige, para fins de habilitação técnica, a apresentação de atestado de capacidade técnica contendo experiência prévia em alguns itens que não constituem parcelas de maior relevância do objeto, bem como não representam atividades técnicas essenciais ou determinantes para a execução global do contrato. Além disso, a exigência de experiência prévia em todas essas especialidades configura especificidade excessiva, restringindo a competitividade de forma indevida.

Julgamento: SEGUE DISPONÍVEL AOS AUTOS DA LICITAÇÃO NA PLATAFORMA ELETRÔNICA DA CONCORRÊNCIA ELETRÔNICA Nº 016/2025 A RESPOSTA A IMPUGAÇÃO.

11/12/2025 - 14:55:04	IMPUGNAÇÃO	22/12/2025 - 14:29:54	Deferido	Pedido: Impugnação_CE01622025_PMA_Reforma_Escola.pdf Julgamento: PARECER de IMPUGNAÇÃO ao EDITAL- CE 016-2025 (Pessoa Física) -- assinado (ok).pdf

Embasamento: JOSÉ GUSTAVO BABILONIO, pessoa física, advogado, inscrito na OAB/ES nº. 19.569, com escritório na Rua Felipe dos Santos, nº. 134 - Bairro Vila Kennedy, na cidade de Baixo Guandu/ES, CEP: 29.730-000, tel. (27) 99614-1148 – e-mail: adv.babilonio@gmail.com, vem, respeitosamente, à vossa elevada presença, vêm, respeitosamente, à vossa elevada presença, com fundamento no artigo 164 da Lei Federal nº. 14.133/2021 c/c a cláusula 28 do ato convocatório, IMPUGNAR o edital em debate, aduzindo as razões fáticas e de direitos em anexo.

Julgamento: SEGUE DISPONÍVEL AOS AUTOS DA LICITAÇÃO NA PLATAFORMA ELETRÔNICA DA CONCORRÊNCIA ELETRÔNICA Nº 016/2025 A RESPOSTA A IMPUGAÇÃO.

Lotes Licitados

Lote	Item	Descrição	V. Referência	Qtde	Unidade	Situação	Julgamento
0001							
	0001	COLOCACAO DE PLACA DE OBRA PADRAO DER-ES 2 X 4 M PLACA DE OBRA NAS DIMENSOES DE 2.0 X 4.0 M, PADRAO DER	R$ 326,84	8,0000	M²	Homologado	Menor Preço
	0002	BARRACAO PARA ALMOXARIFADO AREA DE 10.90M2, DE CHAPA DE COMPENSADO 12MM E PONTALETES 8X8CM BARRACAO PARA ALMOXARIFADO AREA DE 10.90M2, DE CHAPA DE COMPENSADO 12MM E PONTALETES 8X8CM, PISO CIMENTADO E COBERTURA DE TELHA DE FIBROCIMENTO DE 6MM, INCLUSIVE PONTO DE LUZ, CONF. PROJETO (2 UTILIZACOES)	R$ 776,83	10,9000	M²	Homologado	Menor Preço
	0003	UNIDADE DE SANITARIO E VESTIARIO PARA ATE 20 FUNC. AREA 18.15M2 (1 UTILIZACAO) UNIDADE DE SANITARIO E VESTIARIO PARA ATE 20 FUNC. AREA 18.15M2, PAREDES DE CHAPA COMPENS. 12MM E PONTALETE 8X8CM, PISO CIMENTADO, COBERT. TELHA FIBROC. 6MM, INCL. INST. DE LUZ E CX. DE INSPECAO, CONF. PROJETO (1 UTILIZACAO)	R$ 20.626,50	1,0000	UN	Homologado	Menor Preço
	0004	TAPUME TELHA METALICA ONDULADA EM ACO GALVALUME 0,50MM BRANCA H=2,20M, TAPUME TELHA METALICA ONDULADA EM ACO GALVALUME 0,50MM BRANCA H=2,20M,INCL. MONTAGEM ESTR. MAD. 8X8, C/ADESIVO DER-ES 60X60CM A CADA 10M, INCL.FAIXAS PINT. ESMALTE SINT. CORES AZUL C/ H=30CM E ROSA C/ H=10CM(REAPROVEITAMENTO 2X)	R$ 197,42	21,3000	M	Homologado	Menor Preço
	0005	RESERVATORIO DE POLIESTILENO DE 1000 L, INCLUSIVE SUPORTE EM MADEIRA DE 7X12CM E 5X7CM RESERVATORIO DE POLIESTILENO DE 1000 L, INCLUSIVE SUPORTE EM MADEIRA DE 7X12CM E 5X7CM, ELEVADO DE 4M, CONFORME PROJETO (2 UTILIZACOES)	R$ 1.780,85	1,0000	UN	Homologado	Menor Preço

PORTAL DE COMPRAS PÚBLICAS
A autenticidade do documento pode ser verificada no site https://validaarquivo.portaldecompraspublicas.com.br
Documento gerado eletronicamente no Portal de Compras Públicas em 03/03/2026 às 15:16:22.
Código verificador: 116EA71

E-DOCS - CÓPIA DO PROCESSO 2025-BFJQ8 GERADO POR UDSON OLIVEIRA RAMOS DE AGUIAR EM 05/05/2026 16:12 DOCUMENTO 1 / 1 PÁGINA 3176 / 3514

2026-5SFZVR - E-DOCS - DOCUMENTO ORIGINAL 05/03/2026 13:13 PÁGINA 2 / 161

0006	REDE DE AGUA C/ PADRAO DE ENTRADA DAGUA DIAM. 3/4 REDE DE AGUA C/ PADRAO DE ENTRADA DAGUA DIAM. 3/4 CONF. CESAN, INCL. TUBOS E CONEXOES P/ ALIMENT., DISTRIB., EXTRAVAS. E LIMP., CONS. O PADRAO A 25M	R$ 74,98	25,0000	M	Homologado	Menor Preço
0007	REDE DE ESGOTO REDE DE ESGOTO, CONTENDO FOSSA E FILTRO, INCL. TUBOS E CONEXOES DE LIGACAO ENTRE CAIXAS, CONSIDERANDO DISTANCIA DE 25M	R$ 541,55	25,0000	M	Homologado	Menor Preço
0008	REDE DE LUZ, INCL. PADRAO ENTRADA DE ENERGIA TRIFAS CONF. PROJETO (1 UTILIZACAO) REDE DE LUZ, INCL. PADRAO ENTRADA DE ENERGIA TRIFAS., CABO DE LIGACAO ATE BARRACOES, QUADRO DE DISTRIB., DISJ. E CHAVE DE FORCA (QUANDO NECESSARIO), CONS. 20M ENTRE PADRAO ENTRADA E QDG, CONF. PROJETO (1 UTILIZACAO)	R$ 669,65	20,0000	M	Homologado	Menor Preço
0009	LOCACAO DE ANDAIME METALICO PARA TRABALHO EM FACHADA DE EDIFICO LOCACAO DE ANDAIME METALICO PARA TRABALHO EM FACHADA DE EDIFICO(ALUGUEL DE 1 M2 POR 1 MES) INCLUSIVE FRETE, MONTAGEM E DESMONTAGEM - (BDI□DIF=15,57%)	R$ 27,27	485,9700	M²	Homologado	Menor Preço
0010	DEMOLICAO DE ALVENARIA DEMOLICAO DE ALVENARIA	R$ 80,38	9,8599	M²	Homologado	Menor Preço
0011	DEMOLICAO DE REVESTIMENTO CERAMICO, DE FORMA MANUAL, SEM REAPROVEITAMENTO. AF_09/2023 DEMOLICAO DE REVESTIMENTO CERAMICO, DE FORMA MANUAL, SEM REAPROVEITAMENTO. AF_09/2023	R$ 33,98	1.498,5497	M²	Homologado	Menor Preço
0012	RETIRADA DE PORTAS E JANELAS DE MADEIRA, INCLUSIVE BATENTES RETIRADA DE PORTAS E JANELAS DE MADEIRA, INCLUSIVE BATENTES	R$ 21,41	44,1000	M²	Homologado	Menor Preço
0013	RETIRADA DE ESQUADRIAS METALICAS RETIRADA DE ESQUADRIAS METALICAS	R$ 13,39	111,8895	M²	Homologado	Menor Preço
0014	DEMOLICAO DE DIVISORIA DE GRANITO DEMOLICAO DE DIVISORIA DE GRANITO	R$ 19,83	10,0696	M²	Homologado	Menor Preço
0015	RETIRADA DE BANCADA DE PIA RETIRADA DE BANCADA DE PIA	R$ 33,25	10,2998	M²	Homologado	Menor Preço
0016	LIXAMENTO DE PAREDE COM PINTURA ANTIGA PVA PARA RECEBIMENTO DE NOVA CAMADA DE TINTA LIXAMENTO DE PAREDE COM PINTURA ANTIGA PVA PARA RECEBIMENTO DE NOVA CAMADA DE TINTA	R$ 5,01	631,8084	M²	Homologado	Menor Preço
0017	RETIRADA DE APARELHOS SANITARIOS RETIRADA DE APARELHOS SANITARIOS	R$ 27,70	4,0000	UN	Homologado	Menor Preço
0018	REMOCAO DE METAIS SANITARIOS, DE FORMA MANUAL, SEM REAPROVEITAMENTO, AF 09/2023 REMOCAO DE METAIS SANITARIOS, DE FORMA MANUAL, SEM REAPROVEITAMENTO, AF 09/2023	R$ 13,42	5,0000	UN	Homologado	Menor Preço
0019	DEMOLICAO DE PISO GRANILITE DEMOLICAO DE PISO GRANILITE	R$ 37,18	713,4398	M²	Homologado	Menor Preço
0020	DEMOLICAO MANUAL DE CONCRETO SIMPLES DEMOLICAO MANUAL DE CONCRETO SIMPLES (EMOP 05.001.001)	R$ 377,79	0,2200	M³	Homologado	Menor Preço
0021	REMOCAO DE FORRO DE GESSO, DE FORMA MANUAL, SEM REAPROVEITAMENTO. AF 09/2023 REMOCAO DE FORRO DE GESSO, DE FORMA MANUAL, SEM REAPROVEITAMENTO. AF_09/2023	R$ 4,09	710,5379	M²	Homologado	Menor Preço
0022	RASPAGEM E LIMPEZA DE TERRENO (MANUAL) RASPAGEM E LIMPEZA DO TERRENO (MANUAL)	R$ 5,90	155,4000	M²	Homologado	Menor Preço

PORTAL DE COMPRAS PÚBLICAS
A autenticidade do documento pode ser verificada no site https://validaarquivo.portaldecompraspublicas.com.br
Documento gerado eletronicamente no Portal de Compras Públicas em 03/03/2026 às 15:16:22.
Código verificador: 116EA71

E-DOCS - CÓPIA DO PROCESSO 2025-BFJQ8 GERADO POR UDSON OLIVEIRA RAMOS DE AGUIAR EM 05/05/2026 16:12 DOCUMENTO 1 / 1 PÁGINA 3177 / 3514

2026-5SFZVR - E-DOCS - DOCUMENTO ORIGINAL 05/03/2026 13:13 PÁGINA 3 / 161

0023	CARGA, MANOBRA E DESCARGA DE SOLOS E MATERIAIS GRANULARES EM CAMINHAO BASCULANTE 10 M3 - ESCAVADEIRA CARGA, MANOBRA E DESCARGA DE SOLOS E MATERIAIS GRANULARES EM CAMINHAO BASCULANTE 10 M3 - CARGA COM ESCAVADEIRA HIDRAULICA (CACAMBA DE 1,20 M3 / 155 HP) E DESCARGA LIVRE (UNIDADE: T). AF_07/2020	R$ 6,22	171,4700	t	Homologado	Menor Preço
0024	SERVICO DE TRANSPORTE DE CAMINHAO BASCULANTE DE 10 M3, EM VIA URBANA PAVIMENTADA, DMT ATE 30K (TXKM) TRANSPORTE COM CAMINHAO BASCULANTE DE 10 M3, EM VIA URBANA PAVIMENTADA, DMT ATE 30 KM (UNIDADE: TXKM). AF_07/2020	R$ 2,21	394,3756	t	Homologado	Menor Preço
0025	SERVICO DE TRANSPORTE DE CAMINHAO BASCULANTE DE 10 M3, EM VIA URBANA EM LEITO NATURAL (TXKM) TRANSPORTE COM CAMINHAO BASCULANTE DE 10 M3, EM VIA URBANA EM LEITO NATURAL (UNIDADE: TXKM). AF_07/2020	R$ 2,77	30,8628	t	Homologado	Menor Preço
0026	ESCAVACAO MANUAL EM MATERIAL DE 1A. CATEGORIA, ATE 1,50 M DE PROFUNDIDADE ESCAVACAO MANUAL EM MATERIAL DE 1A. CATEGORIA, ATE 1.50 M DEPROFUNDIDADE	R$ 76,74	8,3300	M³	Homologado	Menor Preço
0027	CARGA, MANOBRA E DESCARGA DE SOLOS E MATERIAIS GRANULARES EM CAMINHAO (ITEM 03.01.02 DA PO) CARGA, MANOBRA E DESCARGA DE SOLOS E MATERIAIS GRANULARES EM CAMINHAO BASCULANTE 10 M3 - CARGA COM ESCAVADEIRA HIDRAULICA (CACAMBA DE 1,20 M3 / 155 HP) E DESCARGA LIVRE (UNIDADE: T). AF_07/2020 (ITEM 03.01.02 DA PO)	R$ 6,22	3,1900	t	Homologado	Menor Preço
0028	TRANSPORTE COM CAMINHAO BASCULANTE DE 10 M3, EM VIA URBANA PAVIMENTADA, DMT ATE 30 KN TRANSPORTE COM CAMINHAO BASCULANTE DE 10 M3, EM VIA URBANA PAVIMENTADA, DMT ATE 30 KM (UNIDADE: TXKM). AF_07/2020	R$ 2,21	7,3400	t	Homologado	Menor Preço
0029	TRANSPORTE COM CAMINHAO BASCULANTE DE 10 M3, EM VIA URBANA EM LEITO NATURAL TRANSPORTE COM CAMINHAO BASCULANTE DE 10 M3, EM VIA URBANA EM LEITO NATURAL (UNIDADE: TXKM). AF_07/2020	R$ 2,77	0,5668	t	Homologado	Menor Preço
0030	APILOAMENTO DO FUNDO DE VALA COM MACO DE 30 A 60KG APILOAMENTO DO FUNDO DE VALA COM MACO DE 30 A 60KG	R$ 40,13	6,4398	M²	Homologado	Menor Preço
0031	REATERRO APILOADO DE CAVAS DE FUNDACAO, EM CAMADAS DE 20 CM. REATERRO APILOADO DE CAVAS DE FUNDACAO, EM CAMADAS DE 20 CM	R$ 82,64	6,5099	M³	Homologado	Menor Preço
0032	FORNECIMENTO INSTALACAO DE FORMA DE TABUA DE MADEIRA DE 2.5 X 30.0 CM FORMA DE TABUA DE MADEIRA DE 2.5X30.0CM, LEVANDO-SE EM CONTA UTILIZACAO 3 VEZES (INCLUINDO O MATERIAL, CORTE, MONTAGEM, ESCORAMENTO E DESFORMA)	R$ 131,17	10,0000	M²	Homologado	Menor Preço
0033	FORNECIMENTO, PREPARO E APLICACAO DE CONCRETO MAGRO COM CONSUMO MINIMO DE CIMENTO DE 250 KG/M3 FORNECIMENTO, PREPARO E APLICACAO DE CONCRETO MAGRO COM CONSUMO MINIMO DE CIMENTO DE 250 KG/M3 (BRITA 1 E 2) - (5% DE PERDAS JA INCLUIDO NO CUSTO)	R$ 887,45	0,3200	M³	Homologado	Menor Preço

PORTAL DE COMPRAS PÚBLICAS
A autenticidade do documento pode ser verificada no site https://validaarquivo.portaldecompraspublicas.com.br
Documento gerado eletronicamente no Portal de Compras Públicas em 03/03/2026 às 15:16:22.
Código verificador: 116EA71

E-DOCS - CÓPIA DO PROCESSO 2025-BFJQ8 GERADO POR UDSON OLIVEIRA RAMOS DE AGUIAR EM 05/05/2026 16:12 DOCUMENTO 1 / 1 PÁGINA 3178 / 3514

2026-5SFZVR - E-DOCS - DOCUMENTO ORIGINAL 05/03/2026 13:13 PÁGINA 4 / 161

0034	FORNECIMENTO, DOBRAGEM E COLOCACAO EM FORMA, DE ARMADURA CA-50 A MEDIA, DIAMETRO DE 6.3 A 10.0 MM FORNECIMENTO, DOBRAGEM E COLOCACAO EM FORMA, DE ARMADURA CA-50 A MEDIA, DIAMETRO DE 6.3 A 10.0 MM	R$ 15,08	67,0000	KG	Homologado	Menor Preço
0035	FORNECIMENTO, DOBRAGEM E COLOCACAO EM FORMA, DE ARMADURA CA-50 A GROSSA, DIAMETRO DE 12.5 A 25.0 MM FORNECIMENTO, DOBRAGEM E COLOCACAO EM FORMA, DE ARMADURA CA-50 A GROSSA DIAMETRO DE 12.5 A 25.0 MM (1/2 A 1)	R$ 16,34	35,0000	KG	Homologado	Menor Preço
0036	FORNECIMENTO, DOBRAGEM E COLOCACAO EM FORMA, DE ARMADURA CA-60 B FINA, DIAMETRO DE 4.0 A 7.0 MM FORNECIMENTO, DOBRAGEM E COLOCACAO EM FORMA, DE ARMADURA CA-60 B FINA, DIAMETRO DE 4.0 A 7.0MM	R$ 16,10	3,6100	KG	Homologado	Menor Preço
0037	FORNECIMENTO E APLICACAO DE CONCRETO USINADO FCK=25 MPA - CONSIDERANDO LANCAMENTO MANUAL PARA INFRA-FORNECIMENTO E APLICACAO DE CONCRETO USINADO FCK=25 MPA - CONSIDERANDOLANCAMENTO MANUAL PARA INFRA-ESTRUTURA (5% DE PERDAS JA INCLUIDO NOCUSTO)	R$ 964,13	1,5000	M²	Homologado	Menor Preço
0038	ESCADA METALICA EXTERNA COM DEGRAUS E PATAMARES EM CHAPA XADREZ, VIGAS ESCADA METALICA EXTERNA COM DEGRAUS E PATAMARES EM CHAPA XADREZ, VIGASE PILARES METALICOS, INCLUSO PINTURA COM FUNDO ANTI-CORROSIVO E 2 DEMAOSDE TINTA ESMALTE SINTETICO	R$ 4.049,09	7,6800	M	Homologado	Menor Preço
0039	ESCADA METALICA INTERNA COM DEGRAUS E PATAMARES EM CHAPA, VIGAS E ESCADA METALICA INTERNA COM DEGRAUS E PATAMARES EM CHAPA, VIGAS EPILARES METALICOS, INCLUSO PINTURA COM FUNDO ANTI-CORROSIVO E 2 DEMAOSDE TINTA ESMALTE SINTETICO	R$ 2.533,57	9,9000	M	Homologado	Menor Preço
0040	ALVENARIA DE BLOCOS DE CONCRETO 14X19X39CM, C/ RESIST. MINIMO A COMPRES. 2.5 MPA ALVENARIA DE BLOCOS DE CONCRETO 14X19X39CM, C/ RESIST. MINIMO A COMPRES. 2.5 MPA, ASSENT. C/ ARG. DE CIMENTO, CAL HIDRATADA CH1 E AREIA NO TRACO 1:0.5:8 ESP. DAS JUNTAS 10MM E ESP. DAS PAREDES, S/ REV. 14CM	R$ 115,45	95,7299	M²	Homologado	Menor Preço
0041	ALVENARIA DE BLOCOS DE CONCRETO 19X19X39CM, C/ RESIST. MINIMO A COMPRES. ALVENARIA DE BLOCOS DE CONCRETO 19X19X39CM, C/ RESIST. MINIMO A COMPRES.2.5 MPA, ASSENT. C/ ARG. DE CIMENTO, CAL HIDRATADA CH1 E AREIA NO TRACO 1:0.5:8ESP. DAS JUNTAS 10MM E ESP. DAS PAREDES, S/ REV. 19CM	R$ 137,67	82,1899	M²	Homologado	Menor Preço
0042	VERGA/CONTRAVERGA RETA DE CONCRETO ARMADO 10 X 5 CM, FCK = 15 MPA VERGA/CONTRAVERGA RETA DE CONCRETO ARMADO 10 X 5 CM, FCK = 15 MPA, INCLUSIVE FORMA, ARMACAO E DESFORMA	R$ 12,89	192,1500	M	Homologado	Menor Preço
0043	VENEZIANA VERTICAL (BRISE SOLEIL) DE CHAPA DE ALUMINIO, COM 1,2MM DE VENEZIANA VERTICAL (BRISE SOLEIL) DE CHAPA DE ALUMINIO, COM 1,2MM DEESPESSURA, APARAFUSADAS E MEDIDA PELA AREA COLOCADA. FORNECIMENTO ECOLOCACAO.	R$ 1.049,25	38,4200	M²	Homologado	Menor Preço

PORTAL DE COMPRAS PÚBLICAS
A autenticidade do documento pode ser verificada no site https://validaarquivo.portaldecompraspublicas.com.br
Documento gerado eletronicamente no Portal de Compras Públicas em 03/03/2026 às 15:16:22.
Código verificador: 116EA71

E-DOCS - CÓPIA DO PROCESSO 2025-BFJQ8 GERADO POR UDSON OLIVEIRA RAMOS DE AGUIAR EM 05/05/2026 16:12 DOCUMENTO 1 / 1 PÁGINA 3179 / 3514

2026-5SFZVR - E-DOCS - DOCUMENTO ORIGINAL 05/03/2026 13:13 PÁGINA 5 / 161

0044	FORNECIMENTO DE ESTRUTURA METALICA E ENGRADAMENTO METALICO PARA FORNECIMENTO DE ESTRUTURA METALICA E ENGRADAMENTO METALICO PARATELHADO EM ACO, EXCLUSIVE TELHA, INCLUSIVE FABRICACAO, TRANSPORTE,MONTAGEM, APLICACAO DE 02 DEMAOS DE PINTURA COM TINTA ALQUIDICA DEACABAMENTO (ESMALTE SINTETICO BRILHANTE).	R$ 31,98	3.202,9200	KG	Homologado	Menor Preço
0045	FORNECIMENTO E INSTALACAO DE TRAMA DE ACO COMPOSTAS POR TERCAS PARA TELHADO DE ATE 2 AGUAS TRAMA DE ACO COMPOSTA POR TERCAS PARA TELHADOS DE ATE 2 AGUAS PARA TELHA ONDULADA DE FIBROCIMENTO, METALICA, PLASTICA OU TERMOACUSTICA, INCLUSO TRANSPORTE VERTICAL. AF_07/2019	R$ 65,16	44,6199	M²	Homologado	Menor Preço
0046	TELHAMENTO COM TELHA DE ACO / ALUMINIO E = 0,5 MM, COM ATE 2 AGUAS, INCLUSO ICAMENTO TELHAMENTO COM TELHA DE ACO/ALUMINIO E = 0,5 MM, COM ATE 2AGUAS, INCLUSO ICAMENTO. AF_07/2019	R$ 89,02	391,1900	M²	Homologado	Menor Preço
0047	FORNECIMENTO E INSTALACAO DE RUFO DE CHAPA METALICA NO 26 COM LARGURA DE 30 CM RUFO DE CHAPA METALICA NO 26 COM LARGURA DE 30 CM	R$ 50,20	40,3799	M	Homologado	Menor Preço
0048	ASSENTAMENTO DE CHAPIM SOBRE MUROS LINEARES, EM GRANITO OU MARMORE, L = 25 CM CHAPIM SOBRE MUROS LINEARES, EM GRANITO OU MARMORE, L = 25 CM, ASSENTADO COM ARGAMASSA 1:6 COM ADITIVO. AF_11/2020	R$ 116,58	179,2100	M	Homologado	Menor Preço
0049	FORNECIMENTO E INSTALACAO DE PORTA EM MADEIRA DE LEI,TIPO ANGELIM PEDRA ESP 30 A 35 MM, 0,70 X 2,10 FORNECIMENTO E INSTALACAO DE PORTA EM MADEIRA DE LEI, TIPO ANGELIM PEDRA , ESP 30 A 35 MM, 0,70 X 2,10, PORTA EM MADEIRA 1A QUALIDADE , PINTURA, INCLUSIVE ALIZARES, DOBRADICAS E FECHADURA EXTERNA, EM LATAO CROMADO LAFONTE OU EQUIV., EXCLUSIVE MARCO	R$ 1.202,23	2,0000	UN	Homologado	Menor Preço
0050	FORNECIMENTO E INSTALACAO DE PORTA EM MADEIRA DE LEI, TIPO ANGELIM PEDRA ESP 30 A 35 MM, 0,80 X 2,10 FORNECIMENTO E INSTALACAO DE PORTA EM MADEIRA DE LEI, TIPO ANGELIM PEDRA , ESP 30 A 35 MM, 0,80 X 2,10, PORTA EM MADEIRA 1A QUALIDADE , PINTURA, INCLUSIVE ALIZARES, DOBRADICAS E FECHADURA EXTERNA, EM LATAO CROMADO LAFONTE OU EQUIV., EXCLUSIVE MARCO	R$ 1.211,35	5,0000	UN	Homologado	Menor Preço
0051	FORNECIMENTO E INSTALACAO DE PORTA EM MADEIRA DE LEI, TIPO ANGELIM PEDRA ESP 30 A 35 MM, 0,90 X 2,10 FORNECIMENTO E INSTALACAO DE PORTA EM MADEIRA DE LEI, TIPO ANGELIM PEDRA , ESP 30 A 35 MM, 0,90 X 2,10, PORTA EM MADEIRA 1A QUALIDADE , PINTURA, INCLUSIVE ALIZARES, DOBRADICAS E FECHADURA EXTERNA, EM LATAO CROMADO LAFONTE OU EQUIV., EXCLUSIVE MARCO	R$ 1.318,66	9,0000	UN	Homologado	Menor Preço
0052	PORTA DE MADEIRA DE LEI ANGELIM PEDRA OU EQUIVA., ESP. 30 A 35 MM, MEXICANA DIMENSOES: 0.90 X 2.10 M PORTA DE MADEIRA DE LEI ANGELIM PEDRA OU EQUIVALENTE, ESP. 30 A 35 MM, MACICA, TIPO MEXICANA, C/ FRISO P/ VERNIZ, PADRAO SEDU, COM VISOR 1,00 X 0,15M E VIDRO 4MM, INCLUSIVE ALIZARES, DOBRADICAS E FECHADURA TIPO ALAVANCA DIMENSOES: 0.90 X 2.10 M	R$ 2.660,40	7,0000	UN	Homologado	Menor Preço

PORTAL DE COMPRAS PÚBLICAS
A autenticidade do documento pode ser verificada no site https://validaarquivo.portaldecompraspublicas.com.br
Documento gerado eletronicamente no Portal de Compras Públicas em 03/03/2026 às 15:16:22.
Código verificador: 116EA71

E-DOCS - CÓPIA DO PROCESSO 2025-BFJQ8 GERADO POR UDSON OLIVEIRA RAMOS DE AGUIAR EM 05/05/2026 16:12 DOCUMENTO 1 / 1 PÁGINA 3180 / 3514

2026-5SFZVR - E-DOCS - DOCUMENTO ORIGINAL 05/03/2026 13:13 PÁGINA 6 / 161

0053	PORTA EM MADEIRA, LISA, SEMI-OCA, 0.90 X 2.10 M, PARA SANITARIO DE DEFICIENTE PORTA EM MADEIRA, LISA, SEMI-OCA, 0.90 X 2.10 M, PARA SANITARIO DE DEFICIENTEFISICO (INCLUSIVE BATENTE, FERRAGENS, FECHADURA, SUPORTE E CHAPA DEALUMINIO E=1MM)	R$ 1.601,97	8,0000	UN	Homologado	Menor Preço
0054	PORTA EM MADEIRA DE LEI MUIRACATIARA COM ALMOFADAS, DIMENSOES: 1,75 X 2,10 M (DUAS FOLHAS) PORTA EM MADEIRA DE LEI MUIRACATIARA COM ALMOFADAS, INCLUSIVE ALIZARES,DOBRADICAS E FECHADURA TIPO EXT. EM LATAO CROMADO LAFONTE OU EQUIV.,EXCL. MARCO, DIMENSOES: 1,75 X 2,10 M (DUAS FOLHAS)	R$ 3.274,27	1,0000	UN	Homologado	Menor Preço
0055	FORNECIMENTO E INSTALACAO DE PORTA DE ABRIR TIPO VENEZIANA EM ALUMINIO ANODIZADO, LINHA 25 PORTA DE ABRIR TIPO VENEZIANA EM ALUMINIO ANODIZADO, LINHA 25, COMPLETA, INCL. PUXADOR COM TRANCA, CAIXILHO, ALIZAR E CONTRAMARCO	R$ 1.302,05	7,3800	M²	Homologado	Menor Preço
0056	PORTA EM VIDRO TEMPERADO 10MM, INCOLOR, INCLUSIVE FERRAGENS DE FIXACAO E PORTA EM VIDRO TEMPERADO 10MM, INCOLOR, INCLUSIVE FERRAGENS DE FIXACAO EINSTALACAO, EXCLUSIVE PUXADOR	R$ 926,59	18,0000	M²	Homologado	Menor Preço
0057	PORTA EM MADEIRA, LISA, SEMI-OCA, 1.10 X 2.10 M (INCLUSIVE BATENTE, FERRAGENS, PORTA EM MADEIRA, LISA, SEMI-OCA, 1.10 X 2.10 M (INCLUSIVE BATENTE, FERRAGENS,FECHADURA, SUPORTE E CHAPA DE ALUMINIO E=1MM)	R$ 2.594,39	1,0000	UN	Homologado	Menor Preço
0058	MARCO EM MADEIRA DE LEI TIPO PEROBA, IPE, ANGELIM PEDRA OU EQUIVALENTE, MARCO EM MADEIRA DE LEI TIPO PEROBA, IPE, ANGELIM PEDRA OU EQUIVALENTE,COM 15 X 3CM DE BATENTE	R$ 112,81	122,3500	M	Homologado	Menor Preço
0059	PINTURA DE ESQUADRIAS E ELEMENTOS DE MADEIRA, APLICACAO MANUAL, COM TRES DEMAO DE VERNIZ BRILHANTE I PINTURA DE ESQUADRIAS E ELEMENTOS DE MADEIRA, APLICACAO MANUAL, COM TRES DEMAO DE VERNIZ BRILHANTE INCOLOR, LINHA PREMIUM COPAL, REFERENCIA SUVINIL, EUCATEX, MONTANA OU EQUIVALENTE	R$ 37,91	143,7199	M²	Homologado	Menor Preço
0060	PORTAO DE CHAPA DE FERRO GALVANIZADO, COM ESPESSURA DE 0,5MM, COM PORTAO DE CHAPA DE FERRO GALVANIZADO, COM ESPESSURA DE 0,5MM, COMALTURA ENTRE 2M E 3M, EXCLUSIVE FECHADURA	R$ 1.658,89	4,2000	M²	Homologado	Menor Preço
0061	FECHADURA DE SOBREPOR, TIPO CAIXAO, COM CHAVE COMUM - IMAB, STAN, ALIANCA FECHADURA DE SOBREPOR, TIPO CAIXAO, COM CHAVE COMUM - IMAB, STAN, ALIANCAOU EQUIVALENTE	R$ 117,25	1,0000	UN	Homologado	Menor Preço
0062	PORTAO DE FERRO DE ABRIR EM BARRA CHATA, INCLUSIVE CHUMBAMENTO PORTAO DE FERRO DE ABRIR EM BARRA CHATA, INCLUSIVE CHUMBAMENTO	R$ 804,35	7,0800	M²	Homologado	Menor Preço
0063	PINTURA SOBRE METAL, APLICACAO MANUAL, COM DUAS DEMAOS DE TINTA ESMALTE SINTETICO PINTURA SOBRE METAL, APLICACAO MANUAL, COM DUAS DEMAOS DE TINTA ESMALTE SINTETICO, REFERENCIA SUVINIL, CORAL OU METALATEX, INCLUSIVE UMA DEMAO DE FUNDO ANTICORROSIVO	R$ 62,88	22,5600	M²	Homologado	Menor Preço

PORTAL DE COMPRAS PÚBLICAS
A autenticidade do documento pode ser verificada no site https://validaarquivo.portaldecompraspublicas.com.br
Documento gerado eletronicamente no Portal de Compras Públicas em 03/03/2026 às 15:16:22.
Código verificador: 116EA71

E-DOCS - CÓPIA DO PROCESSO 2025-BFJQ8 GERADO POR UDSON OLIVEIRA RAMOS DE AGUIAR EM 05/05/2026 16:12 DOCUMENTO 1 / 1 PÁGINA 3181 / 3514

2026-5SFZVR - E-DOCS - DOCUMENTO ORIGINAL 05/03/2026 13:13 PÁGINA 7 / 161

0064	JANELA FIXA DE ALUMINIO PARA VIDRO, COM VIDRO, BATENTE E FERRAGENS. JANELA FIXA DE ALUMINIO PARA VIDRO, COM VIDRO, BATENTE E FERRAGENS.EXCLUSIVE ACABAMENTO, ALIZAR E CONTRAMARCO. FORNECIMENTO E INSTALACAO.AF_12/2019	R$ 980,29	5,3000	M²	Homologado	Menor Preço
0065	FORNECIMENTO E INSTALACAO DE JANELA DE CORRER PARA VIDRO EM ALUMINIO ANODIZADO COR NATURAL, LINHA 25 JANELA DE CORRER PARA VIDRO EM ALUMINIO ANODIZADO COR NATURAL, LINHA 25, COMPLETA, INCL. PUXADOR COM TRANCA, ALIZAR, CAIXILHO E CONTRAMARCO, EXCLUSIVE VIDRO	R$ 739,83	28,3500	M²	Homologado	Menor Preço
0066	JANELA TIPO MAXIM-AR PARA VIDRO EM ALUMINIO ANODIZADO NATURAL, LINHA 25, JANELA TIPO MAXIM-AR PARA VIDRO EM ALUMINIO ANODIZADO NATURAL, LINHA 25,COMPLETA, INCL. PUXADOR COM TRANCA, CAIXILHO, ALIZAR E CONTRAMARCO,EXCLUSIVE VIDRO	R$ 602,80	11,8800	M²	Homologado	Menor Preço
0067	VIDRO PLANO TRANSPARENTE LISO, COM 4 MM DE ESPESSURA - (BDI-DIF=15,57%) VIDRO PLANO TRANSPARENTE LISO, COM 4 MM DE ESPESSURA - (BDI-DIF=15,57%)	R$ 244,94	38,2200	M²	Homologado	Menor Preço
0068	GRADE DE FERRO EM BARRA CHATA, INCLUSIVE CHUMBAMENTO GRADE DE FERRO EM BARRA CHATA, INCLUSIVE CHUMBAMENTO	R$ 490,08	45,5000	M²	Homologado	Menor Preço
0069	PINTURA SOBRE METAL, APLICACAO MANUAL, COM DUAS DEMAOS DE TINTA ESMALTE (ITEM 06.02.06 DA PO) PINTURA SOBRE METAL, APLICACAO MANUAL, COM DUAS DEMAOS DE TINTA ESMALTE SINTETICO, REFERENCIA SUVINIL, CORAL OU METALATEX, INCLUSIVE UMA DEMAO DE FUNDO ANTICORROSIVO (ITEM 06.02.06 DA PO)	R$ 62,88	45,5000	M²	Homologado	Menor Preço
0070	GRADE DE FERRO EM BARRA CHATA, INCLUSIVE CHUMBAMENTO (ITEM 06.03.01 DA PO) GRADE DE FERRO EM BARRA CHATA, INCLUSIVE CHUMBAMENTO (ITEM 06.03.01 DA PO)	R$ 490,08	56,7300	M²	Homologado	Menor Preço
0071	PINTURA SOBRE METAL, APLICACAO MANUAL, COM DUAS DEMAOS DE TINTA ESMALTE (ITEM 06.03.02 DA PO) PINTURA SOBRE METAL, APLICACAO MANUAL, COM DUAS DEMAOS DE TINTA ESMALTE SINTETICO, REFERENCIA SUVINIL, CORAL OU METALATEX, INCLUSIVE UMA DEMAO DE FUNDO ANTICORROSIVO (ITEM 06.03.02 DA PO)	R$ 62,88	56,7300	M²	Homologado	Menor Preço
0072	CHAPISCO COM ARGAMASSA DE CIMENTO E AREIA MEDIA OU GROSSA LAVADA NO CHAPISCO COM ARGAMASSA DE CIMENTO E AREIA MEDIA OU GROSSA LAVADA NOTRACO 1:3, ESPESSURA 5 MM	R$ 18,69	773,8900	M²	Homologado	Menor Preço
0073	EMBOCO DE ARGAMASSA DE CIMENTO, CAL HIDRATADA CH1 E AREIA MEDIA OU GROSSA LAVADA NO TRACO 1;0;5;6, EMBOCO DE ARGAMASSA DE CIMENTO, CAL HIDRATADA CH1 E AREIA MEDIA OU GROSSA LAVADA NO TRACO 1:0.5:6, ESPESSURA 20 MM	R$ 52,33	582,4300	M²	Homologado	Menor Preço
0074	REBOCO TIPO PAULISTA DE ARGAMASSA DE CIMENTO, TRACO 1:0:5:6, ESP 25 MM REBOCO TIPO PAULISTA DE ARGAMASSA DE CIMENTO, CAL HIDRATADA CH1 E AREIA LAVADA TRACO 1:0.5:6, ESPESSURA 25 MM	R$ 90,10	191,4599	M²	Homologado	Menor Preço

PORTAL DE COMPRAS PÚBLICAS
A autenticidade do documento pode ser verificada no site https://validaarquivo.portaldecompraspublicas.com.br
Documento gerado eletronicamente no Portal de Compras Públicas em 03/03/2026 às 15:16:22.
Código verificador: 116EA71

E-DOCS - CÓPIA DO PROCESSO 2025-BFJQ8 GERADO POR UDSON OLIVEIRA RAMOS DE AGUIAR EM 05/05/2026 16:12 DOCUMENTO 1 / 1 PÁGINA 3182 / 3514

2026-5SFZVR - E-DOCS - DOCUMENTO ORIGINAL 05/03/2026 13:13 PÁGINA 8 / 161

0075	EMASSAMENTO DE PAREDES E FORROS, COM DUAS DEMAOS DE MASSA ACRILICA EMASSAMENTO DE PAREDES E FORROS, COM DUAS DEMAOS DE MASSA ACRILICAPREMIUM, REFERENCIA SUVINIL, CORAL OU SHERWIN WILLIAMS OU EQUIVALENTE,INCLUSIVE UMA DEMAO DE LIQUIDO SELADOR ACRILICO, REFERENCIA SUVINIL, CORALOU METALATEX OU EQUIVALENTE	R$ 28,90	743,6700	M²	Homologado	Menor Preço
0076	PINTURA EM PAREDES E FORROS, APLICACAO MANUAL, COM TRES DEMAO DE TINTA PINTURA EM PAREDES E FORROS, APLICACAO MANUAL, COM TRES DEMAO DE TINTALATEX ACRILICO PREMIUM, REFERENCIA CORAL E METALATEX, INCLUSIVE UMA	R$ 37,24	2.405,6098	M²	Homologado	Menor Preço
0077	REVESTIMENTO CERAMICO PARA PAREDES INTERNAS COM PLACAS TIPO ESMALTADA EXTRA DE DIMENSOES 33X61 CM REVESTIMENTO CERAMICO PARA PAREDES INTERNAS COM PLACAS TIPO ESMALTADA EXTRA DE DIMENSOES 33X61 CM. TUDO INCLUIDO.	R$ 90,97	582,4299	M²	Homologado	Menor Preço
0078	PISO ARGAMASSA ALTA RESISTENCIA TIPO GRANILITE OU EQUIV DE QUALIDADE COMPROVADA, ESP DE 10MM PISO ARGAMASSA ALTA RESISTENCIA TIPO GRANILITE OU EQUIV DE QUALIDADE COMPROVADA, ESP DE 10MM, COM JUNTAS PLASTICA EM QUADROS DE 1M, NA COR NATURAL, COM ACABAMENTO POLIDO MECANIZADO, INCLUSIVE REGULARIZACAO E=3.0CM	R$ 195,74	575,4200	M²	Homologado	Menor Preço
0079	PISO ARGAMASSA ALTA RESISTENCIA TIPO GRANILITE OU EQUIV DE QUALIDADE COMPROVADA, ESP DE 10MM 1 PISO ARGAMASSA ALTA RESISTENCIA TIPO GRANILITE OU EQUIV DE QUALIDADE COMPROVADA, ESP DE 10MM, COM JUNTAS PLASTICA EM QUADROS DE 1M, NA COR NATURAL, COM ACABAMENTO ANTI-DERRAPANTE MECANIZADO, INCLUSIVE REGULARIZACAO E=3.0CM	R$ 177,66	153,5700	M²	Homologado	Menor Preço
0080	PISO DE BORRACHA PASTILHADO/FRISADO, ESPESSURA 7MM, ASSENTADO COM PISO DE BORRACHA PASTILHADO/FRISADO, ESPESSURA 7MM, ASSENTADO COMARGAMASSA. AF_09/2020	R$ 315,83	23,2400	M²	Homologado	Menor Preço
0081	PISO PODOTATIL DE ALERTA OU DIRECIONAL, DE BORRACHA, ASSENTADO SOBRE PISO PODOTATIL DE ALERTA OU DIRECIONAL, DE BORRACHA, ASSENTADO SOBREARGAMASSA. AF_05/202	R$ 194,48	24,1600	M	Homologado	Menor Preço
0082	RODAPE DE GRANITO CINZA ESP. 2CM, H=7CM, ASSENTADO COM ARGAMASSA DE RODAPE DE GRANITO CINZA ESP. 2CM, H=7CM, ASSENTADO COM ARGAMASSA DECIMENTO, CAL HIDRATADA CH1 E AREIA NO TRACO 1:0,5:8, INCL. REJUNTAMENTO COMCIMENTO BRANCO	R$ 61,27	398,8498	M	Homologado	Menor Preço
0083	FORRO EM DRYWALL, PARA AMBIENTES COMERCIAIS, INCLUSIVE ESTRUTURA BIRECIONAL DE FIXACAO. FORRO EM DRYWALL, PARA AMBIENTES COMERCIAIS, INCLUSIVE ESTRUTURA BIRECIONAL DE FIXACAO. AF_08/2023_PS	R$ 100,86	711,3500	M²	Homologado	Menor Preço

PORTAL DE COMPRAS PÚBLICAS
A autenticidade do documento pode ser verificada no site https://validaarquivo.portaldecompraspublicas.com.br
Documento gerado eletronicamente no Portal de Compras Públicas em 03/03/2026 às 15:16:22.
Código verificador: 116EA71

E-DOCS - CÓPIA DO PROCESSO 2025-BFJQ8 GERADO POR UDSON OLIVEIRA RAMOS DE AGUIAR EM 05/05/2026 16:12 DOCUMENTO 1 / 1 PÁGINA 3183 / 3514

2026-5SFZVR - E-DOCS - DOCUMENTO ORIGINAL 05/03/2026 13:13 PÁGINA 9 / 161

0084	EMASSAMENTO DE PAREDES E FORROS, COM DUAS DEMAOS DE MASSA ACRILICA (ITEM 09.02 DA PO) EMASSAMENTO DE PAREDES E FORROS, COM DUAS DEMAOS DE MASSA ACRILICAPREMIUM, REFERENCIA SUVINIL, CORAL OU SHERWIN WILLIAMS OU EQUIVALENTE,INCLUSIVE UMA DEMAO DE LIQUIDO SELADOR ACRILICO, REFERENCIA SUVINIL, CORALOU METALATEX OU EQUIVALENTE (ITEM 09.02 DA PO)	R$ 28,90	711,3498	M²	Homologado	Menor Preço
0085	PINTURA EM PAREDES E FORROS, APLICACAO MANUAL, COM TRES DEMAO DE TINTA (ITEM 09.03 DA PO) PINTURA EM PAREDES E FORROS, APLICACAO MANUAL, COM TRES DEMAO DE TINTALATEX ACRILICO PREMIUM, REFERENCIA CORAL E METALATEX, INCLUSIVE UMA (ITEM 09.03 DA PO)	R$ 37,24	711,3500	M²	Homologado	Menor Preço
0086	FORNECIMENTO E ASSENTAMENTO DE BANCADA DE GRANITO COM ESPESSURA DE 2 CM BANCADA DE GRANITO COM ESPESSURA DE 2 CM	R$ 585,67	4,2700	M²	Homologado	Menor Preço
0087	DIVISORIA DE GRANITO COM 3 CM DE ESPESSURA, ASSENTADA COM ARGAMASSA DE CIMENTO E AREIA NO TRACO 1:3 DIVISORIA DE GRANITO COM 3 CM DE ESPESSURA, ASSENTADA COM ARGAMASSA DE CIMENTO E AREIA NO TRACO 1:3, NA COR CINZA	R$ 713,90	28,3000	M²	Homologado	Menor Preço
0088	RODA PAREDE EM GRANITO CINZA ANDORINHA 7X2CM, COM ACABAMENTO ABAULADO RODA PAREDE EM GRANITO CINZA ANDORINHA 7X2CM, COM ACABAMENTO ABAULADONOS DOIS LADOS	R$ 73,21	322,5300	M	Homologado	Menor Preço
0089	PEITORIL DE GRANITO CINZA POLIDO, 15 CM, ESP. 3CM PEITORIL DE GRANITO CINZA POLIDO, 15 CM, ESP. 3CM	R$ 105,81	46,1000	M	Homologado	Menor Preço
0090	BACIA SANITARIA DE LOUCA BRANCA COM CAIXA ACOPLADA E VALVULA DE ACIONAMENTO SIMPLES BACIA SANITARIA DE LOUCA BRANCA COM CAIXA ACOPLADA E VALVULA DE ACIONAMENTO SIMPLES - IZY - DECA, CELITE OU EQUIVALENTE, INCLUSIVE ASSENTO PLASTICO, TUBO DE LIGACAO METAL CROMADO COM CANOPLA, ENGATE FLEXIVEL TRANCADO INOX 1/2? X 30CM, ANEL DE VEDACAO E PA	R$ 863,93	11,0000	UN	Homologado	Menor Preço
0091	BACIA SIFONADA DE LOUCA BRANCA SEM ABERTURA FRONTAL P/ BANHEIRO PNE, BACIA SIFONADA DE LOUCA BRANCA SEM ABERTURA FRONTAL P/ BANHEIRO PNE,CONSUMO 6 LITROS POR FLUXO, VOGUE PLUS CONFORTO - P.510.17, REF. DECA OUEQUIV., INCL. TUBO DE LIGACAO INOX C/ CANOPLA, ANEL DE VEDACAO, PARAF. EREJUNTE EPOXI P/ VEDACAO	R$ 2.224,49	5,0000	UN	Homologado	Menor Preço
0092	TOALHEIRO PLASTICO TIPO DISPENSER PARA PAPEL TOALHA INTERFOLHADO - TOALHEIRO PLASTICO TIPO DISPENSER PARA PAPEL TOALHA INTERFOLHADO - FORNECIMENTO E INSTALACAO	R$ 99,68	13,0000	UN	Homologado	Menor Preço
0093	PAPELEIRA PLASTICA TIPO DISPENSER PARA PAPEL HIGIENICO ROLAO - PAPELEIRA PLASTICA TIPO DISPENSER PARA PAPEL HIGIENICO ROLAO - FORNECIMENTO E INSTALACAO	R$ 99,68	14,0000	UN	Homologado	Menor Preço
0094	FORNECIMENTO E INSTALACAO DE SABONETEIRA PLASTICA TIPO DISPENSER PARA SABONETE LIQUIDO SABONETEIRA PLASTICA TIPO DISPENSER PARA SABONETE LIQUIDO COM RESERVATORIO 800 A 1500 ML, INCLUSO FIXACAO. AF_01/2020	R$ 106,27	14,0000	UN	Homologado	Menor Preço

PORTAL DE COMPRAS PÚBLICAS
A autenticidade do documento pode ser verificada no site https://validaarquivo.portaldecompraspublicas.com.br
Documento gerado eletronicamente no Portal de Compras Públicas em 03/03/2026 às 15:16:22.
Código verificador: 116EA71

E-DOCS - CÓPIA DO PROCESSO 2025-BFJQ8 GERADO POR UDSON OLIVEIRA RAMOS DE AGUIAR EM 05/05/2026 16:12 DOCUMENTO 1 / 1 PÁGINA 3184 / 3514

2026-5SFZVR - E-DOCS - DOCUMENTO ORIGINAL 05/03/2026 13:13 PÁGINA 10 / 161

0095	BARRA DE APOIO LATERAL ARTICULADA, COM TRAVA, EM ACO INOX POLIDO, FIXADA NA PAREDE BARRA DE APOIO LATERAL ARTICULADA, COM TRAVA, EM ACO INOX POLIDO, FIXADA NA PAREDE - FORNECIMENTO E INSTALACAO. AF_01/2020	R$ 816,72	2,0000	UN	Homologado	Menor Preço
0096	BARRA DE APOIO LATERAL ARTICULADA, COM PAPELEIRA, FIXADA NA PAREDE - BARRA DE APOIO LATERAL ARTICULADA, COM PAPELEIRA, FIXADA NA PAREDE -FORNECIMENTO E INSTALACAO	R$ 375,70	2,0000	UN	Homologado	Menor Preço
0097	FORNECIMENTO E INSTALACAO DE BARRA DE APOIO RETA EM ACO INOX 304, LARGURA 40 CM BARRA DE APOIO RETA EM ACO INOX 304 P/ PORTADORES DE NECESSIDADES ESPECIAIS (NBR 9050), LARGURA 40 CM	R$ 158,62	10,0000	UN	Homologado	Menor Preço
0098	FORNECIMENTO E INSTALACAO DE BARRA DE APOIO RETA EM ACO INOX 304, LARGURA 80 CM BARRA DE APOIO RETA EM ACO INOX 304 P/ PORTADORES DE NECESSIDADES ESPECIAIS (NBR 9050), LARGURA 80 CM	R$ 202,62	18,0000	UN	Homologado	Menor Preço
0099	FORNECIMENTO E INSTALACAO DE DUCHA MANUAL ACQUA JET, LINHA AQUARIUS, COM REGISTRO REF. 2195 DUCHA MANUAL ACQUA JET , LINHA AQUARIUS, COM REGISTRO REF.C 2195, MARCAS DE REFERENCIA FABRIMAR, DECA OU DOCOL	R$ 409,37	5,0000	UN	Homologado	Menor Preço
0100	LAVATORIO DE LOUCA BRANCA COM COLUNA SUSPENSA P/ BANHEIRO PNE, VOUGLE LAVATORIO DE LOUCA BRANCA COM COLUNA SUSPENSA P/ BANHEIRO PNE, VOUGLEPLUS CONFORTO L.51.17 + CS.1.17, REF., DECA OU EQUIVALENTE, INCL. SIFAO,VALVULA E ENGATES METALICOS CROMADOS, EXCLUSIVE TORNEIRA	R$ 1.869,38	11,0000	UN	Homologado	Menor Preço
0101	CUBA DE LOUCA BRANCA DE EMBUTIR OVAL - L37 - DECA OU EQUIVALENTE, INCLUSIVE CUBA DE LOUCA BRANCA DE EMBUTIR OVAL - L37 - DECA OU EQUIVALENTE, INCLUSIVEVALVULA DE SAIDA CROMADA 1?, SIFAO EM METALICO TIPO COPO CROMADO 1? X 1/2E ENGATE FLEXIVEL TRANCADO INOX 1/2? X 30CM, EXCLUSIVE TORNEIRA	R$ 490,80	4,0000	UN	Homologado	Menor Preço
0102	CABIDE DE LOUCA BRANCA COM 2 GANCHOS – ICASA, CELITE OU EQUIVALENTE CABIDE DE LOUCA BRANCA COM 2 GANCHOS – ICASA, CELITE OU EQUIVALENTE	R$ 109,72	13,0000	UN	Homologado	Menor Preço
0103	TORNEIRA BICA BAIXA DE MESA PARA LAVATORIO TORNEIRA BICA BAIXA DE MESA PARA LAVATORIO PRESSMATIC ALFA - DOCOL, DECAMATIC SMART - DECA OU EQUIVALENTE	R$ 291,15	15,0000	UN	Homologado	Menor Preço
0104	TORNEIRA DE PAREDE DE COZINHA BICA ALTA 360O GALI - DOCOL OU EQUIVALENTE TORNEIRA DE PAREDE DE COZINHA BICA ALTA 360O GALI - DOCOL OU EQUIVALENTE	R$ 297,53	11,0000	UN	Homologado	Menor Preço
0105	TORNEIRA DE PAREDE PARA TANQUE LONGA 3/4 1158 PRIMOR - DOCOL OU TORNEIRA DE PAREDE PARA TANQUE LONGA 3/4 1158 PRIMOR - DOCOL OUEQUIVALENTE	R$ 276,41	3,0000	UN	Homologado	Menor Preço
0106	BEBEBEDOURO ELETRICO DE PRESSAO PARA PORTADORES DE NECESSIDADES ESPECIAIS BEBEBEDOURO ELETRICO DE PRESSAO PARA PORTADORES DE NECESSIDADES ESPECIAIS IBBL BDF300 OU EQUIVALENTE	R$ 3.589,40	4,0000	UN	Homologado	Menor Preço

PORTAL DE COMPRAS PÚBLICAS
A autenticidade do documento pode ser verificada no site https://validaarquivo.portaldecompraspublicas.com.br
Documento gerado eletronicamente no Portal de Compras Públicas em 03/03/2026 às 15:16:22.
Código verificador: 116EA71

E-DOCS - CÓPIA DO PROCESSO 2025-BFJQ8 GERADO POR UDSON OLIVEIRA RAMOS DE AGUIAR EM 05/05/2026 16:12 DOCUMENTO 1 / 1 PÁGINA 3185 / 3514

2026-5SFZVR - E-DOCS - DOCUMENTO ORIGINAL 05/03/2026 13:13 PÁGINA 11 / 161

0107	ESPELHO PRATA ESP. 4 MM SOBRE CAIXA DE COMPENSADO COLADO REVESTIDO COM ESPELHO PRATA ESP. 4 MM SOBRE CAIXA DE COMPENSADO COLADO REVESTIDO COMFORMICA E FIXADO COM PARAFUSO CROMADO E BUCHA, DIM. 1,80 X 0,40M,CONFORME DETALHE EM PROJETO	R$ 959,96	6,3000	M²	Homologado	Menor Preço
0108	CHUVEIRO ELETRICO TIPO DUCHA LORENZET OU CORONA CHUVEIRO ELETRICO TIPO DUCHA LORENZET OU CORONA	R$ 147,12	3,0000	UN	Homologado	Menor Preço
0109	BANHEIRA PARA BERCARIO INFANTIL 84 X 42 X 25CM, EM FIBRA DE VIDRO, COM VALVULA BANHEIRA PARA BERCARIO INFANTIL 84 X 42 X 25CM, EM FIBRA DE VIDRO, COM VALVULA, PARA INSTALACAO EM BANCADA	R$ 1.120,46	2,0000	UN	Homologado	Menor Preço
0110	DUCHA HIGIENICA ELETRICA 1,2M, 3 TEMPERATURAS (220V)-FORNECIMENTO E DUCHA HIGIENICA ELETRICA 1,2M, 3 TEMPERATURAS (220V)-FORNECIMENTO EINSTALACAO	R$ 388,50	2,0000	UN	Homologado	Menor Preço
0111	CHUVEIRO EM METAL CROMADO COM DESVIADOR FLEXIVEL E DUCHA MANUAL LINHA MAX 1975C CHUVEIRO EM METAL CROMADO COM DESVIADOR FLEXIVEL E DUCHA MANUAL LINHA MAX 1975C ? DECA OU EQUIVALENTE	R$ 1.577,57	6,0000	UN	Homologado	Menor Preço
0112	FORNECIMENTO DE BANCO ARTICULADO, EM ACO INOX, PARA PCD BANCO ARTICULADO, EM ACO INOX, PARA PCD, FIXADO NA PAREDE - FORNECIMENTO E INSTALACAO. AF_01/2020	R$ 1.506,50	3,0000	UN	Homologado	Menor Preço
0113	CUBA DE ACO INOX N° 1(DIM.460X300X150)MM,MARCAS DE REFERENCIA FRANKE, STRAKE, TRAMONTINA,INCLUSIVE VALVULA DE METAL 31/2 E SIFAO CROMADO 1 X1/2, EXCL. TORNEIRA	R$ 834,96	4,0000	UN	Homologado	Menor Preço
0114	BANCADA EM ACO INOX - 304, L=60CM, PARA CUBAS SIMPLES, CONCRETADA, BANCADA EM ACO INOX - 304, L=60CM, PARA CUBAS SIMPLES, CONCRETADA,ACABAMENTO LISO E POLIDO, ASSENTADA COM ARGAMASSA TRACO T-1(1:3),EXCLUSIVE CUBA, SIFAO, VALVULA E TORNEIRA	R$ 1.797,27	9,3100	M	Homologado	Menor Preço
0115	ACABAMENTO MONOCOMANDO PARA CHUVEIRO - FORNECIMENTO E INSTALACAO. ACABAMENTO MONOCOMANDO PARA CHUVEIRO - FORNECIMENTO E INSTALACAO.AF_01/2020	R$ 553,08	9,0000	UN	Homologado	Menor Preço
0116	ABERTURA E FECHAMENTO DE RASGOS EM ALVENARIA, PARA PASSAGEM DE ABERTURA E FECHAMENTO DE RASGOS EM ALVENARIA, PARA PASSAGEM DETUBULACOES, DIAM. 1/2 A 1	R$ 16,75	157,6997	M	Homologado	Menor Preço
0117	FORNECIMENTO E INSTALACAO DE TUBO DE PVC RIGIDO SOLDAVEL MARROM, DIAM 25 MM (3/4) TUBO DE PVC RIGIDO SOLDAVEL MARROM, DIAM. 25MM (3/4), INCLUSIVE CONEXOES	R$ 31,01	201,0600	M	Homologado	Menor Preço
0118	FORNECIMENTO E INSTALACAO DE TUBO DE PVC RIGIDO SOLDAVEL MARROM, DIAM 32 MM (1) TUBO DE PVC RIGIDO SOLDAVEL MARROM, DIAM. 32MM (1), INCLUSIVE CONEXOES	R$ 37,12	214,5100	M	Homologado	Menor Preço
0119	TUBO DE PVC RIGIDO SOLDAVEL MARROM, DN 50MM (1.1/2), INCLUSIVE CONEXOES TUBO DE PVC RIGIDO SOLDAVEL MARROM, DN 50MM (1.1/2), INCLUSIVE CONEXOES	R$ 66,13	7,6500	M	Homologado	Menor Preço
0120	REGISTRO DE GAVETA BRUTO DIAM. 20MM (3/4) REGISTRO DE GAVETA BRUTO DIAM. 20MM (3/4)	R$ 82,00	41,0000	UN	Homologado	Menor Preço

PORTAL DE COMPRAS PÚBLICAS
A autenticidade do documento pode ser verificada no site https://validaarquivo.portaldecompraspublicas.com.br
Documento gerado eletronicamente no Portal de Compras Públicas em 03/03/2026 às 15:16:22.
Código verificador: 116EA71

E-DOCS - CÓPIA DO PROCESSO 2025-BFJQ8 GERADO POR UDSON OLIVEIRA RAMOS DE AGUIAR EM 05/05/2026 16:12 DOCUMENTO 1 / 1 PÁGINA 3186 / 3514

2026-5SFZVR - E-DOCS - DOCUMENTO ORIGINAL 05/03/2026 13:13 PÁGINA 12 / 161

0121	FORNECIMENTO E INSTACAO DE REGISTRO DE GAVETA BRUTO DIAM. 40MM (11/2) REGISTRO DE GAVETA BRUTO DIAM. 40MM (11/2)	R$ 187,86	2,0000	UN	Homologado	Menor Preço
0122	FORNECIMENTO E INSTACAO DE REGISTRO DE GAVETA BRUTO DIAM. 25MM (1) REGISTRO DE GAVETA BRUTO DIAM. 25MM (1)	R$ 114,77	15,0000	UN	Homologado	Menor Preço
0123	TANQUE EM POLIESTER REFORCADO COM FIBRA DE VIDRO, 15000 LITROS - TANQUE EM POLIESTER REFORCADO COM FIBRA DE VIDRO, 15000 LITROS - FORNECIMENTO E INSTALACAO	R$ 12.300,98	1,0000	UN	Homologado	Menor Preço
0124	ADAPTADOR DE PVC SOLDAVEL COM FLANGES LIVRES PARA CAIXA DSAGUA, DIAMETRO 25MM (3/4) ADAPTADOR DE PVC SOLDAVEL COM FLANGES LIVRES PARA CAIXA DSAGUA, DIAMETRO 25MM (3/4)	R$ 30,49	1,0000	UN	Homologado	Menor Preço
0125	ADAPTADOR DE PVC SOLDAVEL COM FLANGES LIVRES PARA CAIXA DSAGUA, DIAMETRO 50MM (1 1/2)	R$ 56,67	3,0000	UN	Homologado	Menor Preço
0126	TORNEIRA DE BOIA DE PVC, DIAM. 1 (25MM)	R$ 210,75	1,0000	UN	Homologado	Menor Preço
0127	ABERTURA E FECHAMENTO DE RASGOS EM ALVENARIA, DIAM 11/4 A 2 PARA PASSAGEM DE ABERTURA E FECHAMENTO DE RASGOS EM ALVENARIA, PARA PASSAGEM DETUBULACOES, DIAM. 11/4 A 2	R$ 25,08	71,4200	M	Homologado	Menor Preço
0128	ABERTURA E FECHAMENTO DE RASGOS EM ALVENARIA, DIAM. 21/2 A 4, PARA PASSAGEM DE ABERTURA E FECHAMENTO DE RASGOS EM ALVENARIA, PARA PASSAGEM DETUBULACOES, DIAM. 21/2 A 4	R$ 37,78	41,1898	M	Homologado	Menor Preço
0129	ABERTURA E FECHAMENTO DE RASGOS EM CONCRETO, PARA PASSAGEM DE ELETRODUTO DIAM. 1 1/4 A 2 ABERTURA E FECHAMENTO DE RASGOS EM CONCRETO, PARA PASSAGEM DE ELETRODUTO DIAM. 1 1/4 A 2	R$ 48,37	37,6300	M	Homologado	Menor Preço
0130	ABERTURA E FECHAMENTO DE RASGOS EM CONCRETO, PARA PASSAGEM DE ABERTURA E FECHAMENTO DE RASGOS EM CONCRETO, PARA PASSAGEM DETUBULACOES, DIAM. 2 1/2A 4	R$ 70,33	106,1300	M	Homologado	Menor Preço
0131	FORNECIMENTO E INSTALACAO DE TUBO DE PVC RIGIDO SOLDAVEL BRANCO, PARA ESGOTO, DIAM 40 MM (1 1/2) TUBO DE PVC RIGIDO SOLDAVEL BRANCO, PARA ESGOTO, DIAMETRO 40MM (1 1/2), INCLUSIVE CONEXOES	R$ 39,36	70,1500	M	Homologado	Menor Preço
0132	FORNECIMENTO E INSTALACAO DE TUBO DE PVC RIGIDO SOLDAVEL BRANCO, PARA ESGOTO, DIAM 50 MM (2) TUBO DE PVC RIGIDO SOLDAVEL BRANCO, PARA ESGOTO, DIAMETRO 50MM (2), INCLUSIVE CONEXOES	R$ 54,57	98,9500	M	Homologado	Menor Preço
0133	FORNECIMENTO E INSTALACAO DE TUBO DE PVC RIGIDO SOLDAVEL BRANCO, PARA ESGOTO, DIAM 75 MM (3) TUBO DE PVC RIGIDO SOLDAVEL BRANCO, PARA ESGOTO, DIAMETRO 75MM (3), INCLUSIVE CONEXOES	R$ 84,47	119,1500	M	Homologado	Menor Preço
0134	FORNECIMENTO E INSTALACAO DE TUBO DE PVC RIGIDO SOLDAVEL BRANCO, PARA ESGOTO, DIAM 100 MM (4) TUBO DE PVC RIGIDO SOLDAVEL BRANCO, PARA ESGOTO, DIAMETRO 100MM (4), INCLUSIVE CONEXOES	R$ 100,39	115,7200	M	Homologado	Menor Preço
0135	CAIXA SIFONADA, PVC, DN 150 X 185 X 75 MM, JUNTA ELASTICA, CAIXA SIFONADA, PVC, DN 150 X 185 X 75 MM, JUNTA ELASTICA, FORNECIDA E INSTALADA EM RAMAL DE DESCARGA OU EM RAMAL DE ESGOTO SANITARIO. AF_08/2022	R$ 139,11	21,0000	UN	Homologado	Menor Preço

PORTAL DE COMPRAS PÚBLICAS
A autenticidade do documento pode ser verificada no site https://validaarquivo.portaldecompraspublicas.com.br
Documento gerado eletronicamente no Portal de Compras Públicas em 03/03/2026 às 15:16:22.
Código verificador: 116EA71

E-DOCS - CÓPIA DO PROCESSO 2025-BFJQ8 GERADO POR UDSON OLIVEIRA RAMOS DE AGUIAR EM 05/05/2026 16:12 DOCUMENTO 1 / 1 PÁGINA 3187 / 3514

2026-5SFZVR - E-DOCS - DOCUMENTO ORIGINAL 05/03/2026 13:13 PÁGINA 13 / 161

0136	CAIXA SIFONADA, PVC, DN 100 X 100 X 50 MM, JUNTA ELASTICA CAIXA SIFONADA, PVC, DN 100 X 100 X 50 MM, JUNTA ELASTICA, FORNECIDA E INSTALADA EM RAMAL DE DESCARGA OU EM RAMAL DE ESGOTO SANITARIO. AF_08/2022	R$ 66,44	5,0000	UN	Homologado	Menor Preço
0137	RALO SIFONADO, PVC, DN 100 X 40 MM, JUNTA SOLDAVEL, FORNECIDO E INSTALADO RALO SIFONADO, PVC, DN 100 X 40 MM, JUNTA SOLDAVEL, FORNECIDO E INSTALADOEM RAMAL DE DESCARGA OU EM RAMAL DE ESGOTO SANITARIO. AF_08/2022	R$ 28,53	9,0000	UN	Homologado	Menor Preço
0138	CAIXAS DE INSPECAO DE ALV. BLOCOS CONCRETO 9X19X39CM, DIM, 60X60CM E HMAX = 1M, COM TAMPA DE CONC CAIXAS DE INSPECAO DE ALV. BLOCOS CONCRETO 9X19X39CM, DIM, 60X60CM E HMAX = 1M, COM TAMPA DE CONC. ESP. 5CM, LASTRO DE CONC. ESP. 10CM, REVEST INTERN. C/ CHAPISCO E REBOCO IMPERMEABILIZADO, INCL. ESCAVACAO, REATERRO E ENCHIMENTO	R$ 786,33	3,0000	UN	Homologado	Menor Preço
0139	CAIXA DE GORDURA A DE ALV. BLOCO CONCRETO 9X19X39CM, DIM.60X60CM E HMAX=1M, COM TAMPA EM CONCRETO ESP.5CM, LASTRO CONCRETO ESP.10CM,REVESTIDA INTERN. C/ CHAPISCO E REBOCO IMPERMEAB,ESCAVACAO, REATERRO E PAREDE INTERNA EM CONCRETO	R$ 838,50	1,0000	UN	Homologado	Menor Preço
0140	TERMINAL DE VENTILACAO, PVC, SERIE NORMAL, ESGOTO PREDIAL, DN 50 MM, JUNTA SOLDAVEL TERMINAL DE VENTILACAO, PVC, SERIE NORMAL, ESGOTO PREDIAL, DN 50 MM, JUNTA SOLDAVEL, FORNECIDO E INSTALADO EM PRUMADA DE ESGOTO SANITARIO OU VENTILACAO. AF_08/2022	R$ 17,50	3,0000	UN	Homologado	Menor Preço
0141	TERMINAL DE VENTILACAO, PVC, SERIE NORMAL, ESGOTO PREDIAL, DN 75 MM, JUNTA SOLDAVEL TERMINAL DE VENTILACAO, PVC, SERIE NORMAL, ESGOTO PREDIAL, DN 75 MM, JUNTA SOLDAVEL, FORNECIDO E INSTALADO EM PRUMADA DE ESGOTO SANITARIO OU VENTILACAO. AF_08/2022	R$ 35,90	5,0000	UN	Homologado	Menor Preço
0142	FORNECIMENTO E INSTALACAO DE TUBO DE PVC RIGIDO SOLDAVEL BRANCO, PARA ESGOTO (ITEM 12.03.01 DA PO) TUBO DE PVC RIGIDO SOLDAVEL BRANCO, PARA ESGOTO, DIAMETRO 100MM (4), INCLUSIVE CONEXOES (ITEM 12.03.01 DA PO)	R$ 100,39	152,4099	M	Homologado	Menor Preço
0143	FORNECIMENTO E INSTALACAO DE TUBO DE PVC RIGIDO SOLDAVEL BRANCO, PARA ESGOTO, DIAM 150 MM (6) TUBO DE PVC RIGIDO SOLDAVEL BRANCO, PARA ESGOTO, DIAMETRO 150MM (6), INCLUSIVE CONEXOES	R$ 131,82	30,8200	M	Homologado	Menor Preço
0144	CAIXA SIFONADA, PVC, DN 150 X 185 X 75 MM, FORNECIDA E INSTALADA EM RAMAIS DE CAIXA SIFONADA, PVC, DN 150 X 185 X 75 MM, FORNECIDA E INSTALADA EM RAMAIS DEENCAMINHAMENTO DE AGUA PLUVIAL. AF_06/2022	R$ 133,84	1,0000	UN	Homologado	Menor Preço
0145	CAIXA DE AREIA DE ALVENARIA DE BLOCOS DE CONCRETO 9X19X39CM, DIM. 60X60CM E HMAX=1M CAIXA DE AREIA DE ALVENARIA DE BLOCOS DE CONCRETO 9X19X39CM, DIM. 60X60CM E HMAX=1M, C/ TAMPA EM CONCRETO ESP. 5CM, LASTRO CONCRETO ESP. 10CM, REVESTIDA INTERN. C/ CHAPISCO E REBOCO IMPERMEABILIZANTE, INCL. ESCAVACAO E REATERRO	R$ 775,06	4,0000	UN	Homologado	Menor Preço

PORTAL DE COMPRAS PÚBLICAS
A autenticidade do documento pode ser verificada no site https://validaarquivo.portaldecompraspublicas.com.br
Documento gerado eletronicamente no Portal de Compras Públicas em 03/03/2026 às 15:16:22.
Código verificador: 116EA71

E-DOCS - CÓPIA DO PROCESSO 2025-BFJQ8 GERADO POR UDSON OLIVEIRA RAMOS DE AGUIAR EM 05/05/2026 16:12 DOCUMENTO 1 / 1 PÁGINA 3188 / 3514

2026-5SFZVR - E-DOCS - DOCUMENTO ORIGINAL 05/03/2026 13:13 PÁGINA 14 / 161

0146	FORNECIMENTO E INSTALACAO DE CALHA EM CHAPA DE ACO GALVANIZADO NUMERO 24, DES. DE 50 CM. CALHA EM CHAPA DE ACO GALVANIZADO NUMERO 24, DESENVOLVIMENTO DE 50 CM, INCLUSO TRANSPORTE VERTICAL. AF_07/2019	R$ 103,90	73,8500	M	Homologado	Menor Preço
0147	GUARDA-CORPO H = 1,10M E CORRIMAO EM TUBO FERRO GALVANIZADO, BARRAS GUARDA-CORPO H = 1,10M E CORRIMAO EM TUBO FERRO GALVANIZADO, BARRASSUPERIORES ALT=0,92M E 0,70M E BARRA INFERIOR, DIAM= 1.1/2, BARRAS VERTICAISD=3/4 A CADA 0,11M, CURVAS DE ACO CARBONO.	R$ 303,73	47,1100	M	Homologado	Menor Preço
0148	CORRIMAO EM TUBO FERRO GALVANIZADO, ALT=0,92M, COM BARRAS HORIZONTAIS CORRIMAO EM TUBO FERRO GALVANIZADO, ALT=0,92M, COM BARRAS HORIZONTAISDUPLA (2) E BARRAS VERTICAIS NAS EXTREMIDADES DE 2, INCLUSIVE CURVA EM ACO(PADRAO) - PARA DEFICIENTES FISICOS	R$ 298,09	23,3800	M	Homologado	Menor Preço
0149	GUARDA-CORPO DE ACO GALVANIZADO DE 1,10M DE ALTURA, MONTANTES GUARDA-CORPO DE ACO GALVANIZADO DE 1,10M DE ALTURA, MONTANTESTUBULARES DE 1.1/2 ESPACADOS DE 1,20M, TRAVESSA SUPERIOR DE 2 , GRADILFORMADO POR BARRAS CHATAS EM FERRO DE 32X4,8MM, FIXADO COM CHUMBADORMECANICO, PINTADO COM TINTA ESMALTE SINTETICO, A D	R$ 853,44	1,5000	M	Homologado	Menor Preço
0150	PLATAFORMA ELEVATORIA PARA PNE, CABINADA, MODELO COM PORTAS MANUAIS PLATAFORMA ELEVATORIA PARA PNE, CABINADA, MODELO COM PORTAS MANUAISCOM DIMENSOES DE 0,90 M (L) X 2,00 M (H), DOTADAS DE MOLA AEREA PARAFECHAMENTO AUTONOMO, VIDRO NA METADE SUPERIOR E PUXADOR EM ALUMINIO, 02PARADAS, PERCURSO DE 3,80M - CAIXA DE CORRI	R$ 58.019,88	1,0000	UN	Homologado	Menor Preço
0151	FORNECIMENTO E INSTALACAO DE UNIDADE EVAPORADORA E CONDENSADORA DE AR CONDICIONADO 12.000 BTU´S 220V FORNECIMENTO E INSTALACAO DE UNIDADE EVAPORADORA E CONDENSADORA DE AR CONDICIONADO TIPO SPLIT INVERTER HI-WALL (PAREDE) DE 12.000 BTU´S 220V - CICLO FRIO - CLASSIFICACAO A (SELO PROCEL), INCLUSIVE AMORTECEDORES VIBRA-STOP	R$ 3.729,74	3,0000	UN	Homologado	Menor Preço
0152	FORNECIMENTO E INSTALACAO DE UNIDADE EVAPORADORA E CONDENSADORA DE AR CONDICIONADO 18.000 BTU´S 220V FORNECIMENTO E INSTALACAO DE UNIDADE EVAPORADORA E CONDENSADORA DE AR CONDICIONADO TIPO SPLIT INVERTER HI-WALL (PAREDE) DE 18.000 BTU´S 220V - CICLO FRIO - CLASSIFICACAO A (SELO PROCEL), INCLUSIVE AMORTECEDORES VIBRA-STOP	R$ 5.303,98	1,0000	UN	Homologado	Menor Preço
0153	FORNECIMENTO E INSTALACAO DE UNIDADE EVAPORADORA E CONDENSADORA DE AR FORNECIMENTO E INSTALACAO DE UNIDADE EVAPORADORA E CONDENSADORA DE ARCONDICIONADO TIPO SPLIT INVERTER HI-WALL (PAREDE) DE 30.000 BTU´S 220V - CICLOQUENTE/FRIO - CLASSIFICACAO A (SELO PROCEL), INCLUSIVE AMORTECEDORES VIBRASTOP - (BDI-DIF=15,57%	R$ 9.228,96	10,0000	UN	Homologado	Menor Preço

PORTAL DE COMPRAS PÚBLICAS
A autenticidade do documento pode ser verificada no site https://validaarquivo.portaldecompraspublicas.com.br
Documento gerado eletronicamente no Portal de Compras Públicas em 03/03/2026 às 15:16:22.
Código verificador: 116EA71

E-DOCS - CÓPIA DO PROCESSO 2025-BFJQ8 GERADO POR UDSON OLIVEIRA RAMOS DE AGUIAR EM 05/05/2026 16:12 DOCUMENTO 1 / 1 PÁGINA 3189 / 3514

2026-5SFZVR - E-DOCS - DOCUMENTO ORIGINAL 05/03/2026 13:13 PÁGINA 15 / 161

0154	TUBO EM COBRE FLEXIVEL, DN 1/4 TUBO EM COBRE FLEXIVEL, DN 1/4, COM ISOLAMENTO, INSTALADO EM RAMAL DE ALIMENTACAO DE AR CONDICIONADO COM CONDENSADORA INDIVIDUAL FORNECIMENTO E INSTALACAO. AF_12/2015	R$ 35,19	23,9798	M	Homologado	Menor Preço
0155	TUBO EM COBRE FLEXIVEL, DN 3/8 TUBO EM COBRE FLEXIVEL, DN 3/8, COM ISOLAMENTO, INSTALADO EM RAMALALIMENTACAO DE AR CONDICIONADO COM CONDENSADORA INDIVIDUAL FORNECIMENTOE INSTALACAO. AF_12/2015	R$ 57,76	70,3499	M	Homologado	Menor Preço
0156	TUBO EM COBRE FLEXIVEL, DN 1/2 TUBO EM COBRE FLEXIVEL, DN 1/2, COM ISOLAMENTO, INSTALADO EM RAMAL DE ALIMENTACAO DE AR CONDICIONADO COM CONDENSADORA CENTRAL - FORNECIMENTO E INSTALACAO. AF_12/2015	R$ 73,70	23,9900	M	Homologado	Menor Preço
0157	TUBO EM COBRE FLEXIVEL, DN 5/8 TUBO EM COBRE FLEXIVEL, DN 5/8, COM ISOLAMENTO, INSTALADO EM RAMALALIMENTACAO DE AR CONDICIONADO COM CONDENSADORA INDIVIDUAL FORNECIMENTOE INSTALACAO. AF_12/2015	R$ 90,12	70,4699	M	Homologado	Menor Preço
0158	FORNECIMENTO E INSTALACAO DE TUBO DE PVC RIGIDO SOLDAVEL MARROM, DIAM 20 MM (1/2) TUBO DE PVC RIGIDO SOLDAVEL MARROM, DIAM. 20MM (1/2), INCLUSIVE CONEXOES	R$ 27,45	74,6900	M	Homologado	Menor Preço
0159	INSTALACAO DE LINHA FRIGORIGENA PARA INTERLIGACAO DO SISTEMA DE CLIMATIZACAO INSTALACAO DE LINHA FRIGORIGENA PARA INTERLIGACAO DO SISTEMA DE CLIMATIZACAO INCL. ACESSORIOS DE FIXACAO, FITA PVC AUTO-ADERENTE E CABO PP, EXCLUSIVE TUBOS DE COBRE DA LINHA LIQUIDA E SUCCAO, ESPUMA ELASTOMERICA FLEXIVEL E GAS REFRIGERANTE	R$ 148,01	188,7899	M	Homologado	Menor Preço
0160	GAS REFRIGERANTE R410A GAS REFRIGERANTE R410A	R$ 95,99	94,3999	KG	Homologado	Menor Preço
0161	ATERRO MANUAL PARA REGULARIZACAO DO TERRENO EM AREIA, INCLUSIVE ADENSAMENTO HIDRAULICO ATERRO MANUAL PARA REGULARIZACAO DO TERRENO EM AREIA, INCLUSIVE ADENSAMENTO HIDRAULICO E FORNECIMENTO DO MATERIAL (MAXIMO DE 100M3)	R$ 272,91	17,7100	M³	Homologado	Menor Preço
0162	CARGA, MANOBRA E DESCARGA DE SOLOS E MATERIAIS GRANULARES EM CAMINHAO (ITEM 15.01.02 DA PO) CARGA, MANOBRA E DESCARGA DE SOLOS E MATERIAIS GRANULARES EM CAMINHAO BASCULANTE 10 M3 - CARGA COM ESCAVADEIRA HIDRAULICA (CACAMBA DE 1,20 M3 / 155 HP) E DESCARGA LIVRE (UNIDADE: T). AF_07/2020 (ITEM 15.01.02 DA PO)	R$ 6,22	25,6100	t	Homologado	Menor Preço
0163	TRANSPORTE COM CAMINHAO BASCULANTE DE 10 M3, EM VIA URBANA PAVIMENTADA, (ITEM 15.01.03 DA PO) TRANSPORTE COM CAMINHAO BASCULANTE DE 10 M3, EM VIA URBANA PAVIMENTADA, DMT ATE 30 KM (UNIDADE: TXKM). AF_07/2020 (ITEM 15.01.03 DA PO)	R$ 2,21	886,9700	t	Homologado	Menor Preço
0164	SERVICO DE TRANSPORTE DE CAMINHAO BASCULANTE DE 10 M3, EM VIA URBANA (ITEM 15.01.04 DA PO) TRANSPORTE COM CAMINHAO BASCULANTE DE 10 M3, EM VIA URBANA EM LEITO NATURAL (UNIDADE: TXKM). AF_07/2020 (ITEM 15.01.04 DA PO)	R$ 2,77	174,5776	t	Homologado	Menor Preço

PORTAL DE COMPRAS PÚBLICAS
A autenticidade do documento pode ser verificada no site https://validaarquivo.portaldecompraspublicas.com.br
Documento gerado eletronicamente no Portal de Compras Públicas em 03/03/2026 às 15:16:22.
Código verificador: 116EA71

E-DOCS - CÓPIA DO PROCESSO 2025-BFJQ8 GERADO POR UDSON OLIVEIRA RAMOS DE AGUIAR EM 05/05/2026 16:12 DOCUMENTO 1 / 1 PÁGINA 3190 / 3514

2026-5SFZVR - E-DOCS - DOCUMENTO ORIGINAL 05/03/2026 13:13 PÁGINA 16 / 161

0165	EXECUCAO DE PAVIMENTO EM PISO INTERTRAVADO, COM BLOCO SEXTAVADO DE 25 X EXECUCAO DE PAVIMENTO EM PISO INTERTRAVADO, COM BLOCO SEXTAVADO DE 25 X25 CM, ESPESSURA 10 CM. AF_10/2022	R$ 140,13	30,8500	M²	Homologado	Menor Preço
0166	ALVENARIA DE BLOCOS DE CONCRETO 14X19X39CM, (ITEM 15.01.06 DA PO) ALVENARIA DE BLOCOS DE CONCRETO 14X19X39CM, C/ RESIST. MINIMO A COMPRES. 2.5 MPA, ASSENT. C/ ARG. DE CIMENTO, CAL HIDRATADA CH1 E AREIA NO TRACO 1:0.5:8 ESP. DAS JUNTAS 10MM E ESP. DAS PAREDES, S/ REV. 14CM (ITEM 15.01.06 DA PO)	R$ 115,45	17,1000	M²	Homologado	Menor Preço
0167	FORNECIMENTO E INSTALACAO DE TELA ACO SOLDADA NERVURADA CA-60, Q-92, FORNECIMENTO E INSTALACAO DE TELA ACO SOLDADA NERVURADA CA-60, Q-92,MALHA 15X15CM, FERRO 4.2MM (1.48 KG/M2), PAINEL 2,45X6,0M, TELCON OU SIMILAR	R$ 34,39	33,1300	M²	Homologado	Menor Preço
0168	LASTRO REGULARIZADO DE CONCRETO NAO ESTRUTURAL, ESPESSURA DE 8 CM LASTRO REGULARIZADO DE CONCRETO NAO ESTRUTURAL, ESPESSURA DE 8 CM	R$ 111,82	33,1299	M²	Homologado	Menor Preço
0169	FORNECIMENTO E ASSENTAMENTO DE LADRILHO HIDRAULICO PASTILHADO, VERMELHO, DIM 20X20 CM, ESP. 1,5 CM FORNECIMENTO E ASSENTAMENTO DE LADRILHO HIDRAULICO PASTILHADO, VERMELHO, DIM. 20X20 CM, ESP. 1.5CM, ASSENTADO COM PASTA DE CIMENTO COLANTE, EXCLUSIVE REGULARIZACAO E LASTRO	R$ 111,94	1,6999	M²	Homologado	Menor Preço
0170	PISO DE BORRACHA PASTILHADO/FRISADO, ESPESSURA 7MM,(ITEM 15.01.10 DA PO) PISO DE BORRACHA PASTILHADO/FRISADO, ESPESSURA 7MM, ASSENTADO COM ARGAMASSA. AF_09/2020 (ITEM 15.01.10 DA PO)	R$ 315,83	24,3000	M²	Homologado	Menor Preço
0171	BANCO DE CONCRETO ARMADO APARENTE LARGURA DE 0,50M E ESPESSURA DE 0,05M BANCO DE CONCRETO ARMADO APARENTE COM APOIOS DE ALVENARIA ASSENTADA COM ARGAMASSA DE CIMENTO, CAL E AREIA, LARGURA DE 0,50M E ESPESSURA DE 0,05M	R$ 221,90	4,4000	M	Homologado	Menor Preço
0172	LIXEIRA EM FIBRA DE VIDRO, COM CAPACIDADE 50L, COM SUPORTE (POSTE), LIXEIRA EM FIBRA DE VIDRO, COM CAPACIDADE 50L, COM SUPORTE (POSTE),FIOBERGLASS, REF. CLPD1085 OU SIMILAR	R$ 884,20	1,0000	UN	Homologado	Menor Preço
0173	FORNECIMENTO E PLANTIO DE GRAMA EM PLACAS TIPO ESMERALDA FORNECIMENTO E PLANTIO DE GRAMA EM PLACAS TIPO ESMERALDA, INCLUSIVE FORNECIMENTO DE TERRA VEGETAL	R$ 41,60	87,1000	M²	Homologado	Menor Preço
0174	PLANTIO DE ARBUSTO OU CERCA VIVA. AF_07/2024 PLANTIO DE ARBUSTO OU CERCA VIVA. AF_07/2024	R$ 72,81	12,0000	UN	Homologado	Menor Preço
0175	ABERTURA E FECHAMENTO DE RASGOS EM ALVENARIA, (ITEM 16.01.01 DA PO) ABERTURA E FECHAMENTO DE RASGOS EM ALVENARIA, PARA PASSAGEM DE TUBULACOES, DIAM. 1/2 A 1 (ITEM 16.01.01 DA PO)	R$ 16,76	521,4400	M	Homologado	Menor Preço
0176	ABERTURA E FECHAMENTO DE RASGOS EM ALVENARIA, DIAM 11/4 A 2 (ITEM 16.01.02 DA PO) ABERTURA E FECHAMENTO DE RASGOS EM ALVENARIA, PARA PASSAGEM DE TUBULACOES, DIAM. 11/4 A 2 (ITEM 16.01.02 DA PO)	R$ 25,08	45,4597	M	Homologado	Menor Preço

PORTAL DE COMPRAS PÚBLICAS
A autenticidade do documento pode ser verificada no site https://validaarquivo.portaldecompraspublicas.com.br
Documento gerado eletronicamente no Portal de Compras Públicas em 03/03/2026 às 15:16:22.
Código verificador: 116EA71

E-DOCS - CÓPIA DO PROCESSO 2025-BFJQ8 GERADO POR UDSON OLIVEIRA RAMOS DE AGUIAR EM 05/05/2026 16:12 DOCUMENTO 1 / 1 PÁGINA 3191 / 3514

2026-5SFZVR - E-DOCS - DOCUMENTO ORIGINAL 05/03/2026 13:13 PÁGINA 17 / 161

0177	ABERTURA E FECHAMENTO DE RASGOS EM ALVENARIA (ITEM 16.01.03 DA PO) ABERTURA E FECHAMENTO DE RASGOS EM ALVENARIA, PARA PASSAGEM DE TUBULACOES, DIAM. 1/2 A 1 (ITEM 16.01.03 DA PO)	R$ 31,77	7,9698	M	Homologado	Menor Preço
0178	ELETRODUTO FLEXIVEL CORRUGADO DIAMETRO 3/4, AMARELO ? TIGREFLEX OU ELETRODUTO FLEXIVEL CORRUGADO DIAMETRO 3/4, AMARELO ? TIGREFLEX OUEQUIVALENTE	R$ 7,98	862,3400	M	Homologado	Menor Preço
0179	ELETRODUTO FLEXIVEL CORRUGADO DIAMETRO 1, AMARELO ? TIGREFLEX OU ELETRODUTO FLEXIVEL CORRUGADO DIAMETRO 1, AMARELO ? TIGREFLEX OUEQUIVALENTE	R$ 9,74	112,5893	M	Homologado	Menor Preço
0180	ELETRODUTO PEAD PAREDE SIMPLES, CORRUGADO, COR PRETA, DIAMETRO 1.1/2, ELETRODUTO PEAD PAREDE SIMPLES, CORRUGADO, COR PRETA, DIAMETRO 1.1/2,REFERENCIA KANAFLEX, PLASTIBRAS OU EQUIVALENTE	R$ 34,37	55,6600	M	Homologado	Menor Preço
0181	ELETRODUTO PEAD PAREDE SIMPLES, CORRUGADO, COR PRETA, DIAMETRO 1.1/4 ELETRODUTO PEAD PAREDE SIMPLES, CORRUGADO, COR PRETA, DIAMETRO 1.1/4, REFERENCIA KANAFLEX, PLASTIBRAS OU EQUIVALENTE	R$ 30,22	79,1000	M	Homologado	Menor Preço
0182	ELETRODUTO PEAD PAREDE SIMPLES, CORRUGADO, COR PRETA, DIAMETRO 2 ELETRODUTO PEAD PAREDE SIMPLES, CORRUGADO, COR PRETA, DIAMETRO 2, REFERENCIA KANAFLEX, PLASTIBRAS OU EQUIVALENTE	R$ 36,18	7,0998	M	Homologado	Menor Preço
0183	SERVICO CAIXA DE EMBUTIR MARCA DE REFERENCIA TIGREFLEX, 4X2	R$ 11,90	201,0000	UN	Homologado	Menor Preço
0184	CAIXA OCTOGONAL 3 X 3, PVC, INSTALADA EM LAJE - FORNECIMENTO E INSTALACAO. AF_03/2023 CAIXA OCTOGONAL 3 X 3, PVC, INSTALADA EM LAJE - FORNECIMENTO E INSTALACAO. AF_03/2023	R$ 23,87	98,0000	UN	Homologado	Menor Preço
0185	CAIXA PASSAGEM PARA AR CONDICIONADO - FORNECIMENTO E INSTALACAO CAIXA PASSAGEM PARA AR CONDICIONADO - FORNECIMENTO E INSTALACAO	R$ 57,37	14,0000	UN	Homologado	Menor Preço
0186	FORNECIMENTO E INSTALACAO DE CAIXA DE PASSAGEM 200 X 200 X 100 MM, CHAPA 18, COM TAMPA PARAFUSADA CAIXA DE PASSAGEM 200X200X100MM, CHAPA 18, COM TAMPA PARAFUSADA	R$ 152,68	1,0000	UN	Homologado	Menor Preço
0187	CABO DE COBRE TERMOPLASTICO (PVC) FLEXIVEL ISOLADO 450/750V - 2,5MM2 CABO DE COBRE TERMOPLASTICO (PVC) FLEXIVEL ISOLADO 450/750V, ANTICHAMA BWF LIVRE DE CHUMBO, 70OC - 2,5MM2	R$ 9,30	4.903,2591	M	Homologado	Menor Preço
0188	CABO DE COBRE TERMOPLASTICO (PVC) FLEXIVEL ISOLADO 450/750V - 4,0MM2 CABO DE COBRE TERMOPLASTICO (PVC) FLEXIVEL ISOLADO 450/750V, ANTICHAMA BWF LIVRE DE CHUMBO, 70OC - 4,0MM2	R$ 11,78	131,0093	M	Homologado	Menor Preço
0189	CABO DE COBRE TERMOPLASTICO (PVC) FLEXIVEL ISOLADO 450/750V - 6,0MM2 CABO DE COBRE TERMOPLASTICO (PVC) FLEXIVEL ISOLADO 450/750V, ANTICHAMA BWF LIVRE DE CHUMBO, 70OC - 6,0MM2	R$ 15,56	161,3800	M	Homologado	Menor Preço

PORTAL DE COMPRAS PÚBLICAS
A autenticidade do documento pode ser verificada no site https://validaarquivo.portaldecompraspublicas.com.br
Documento gerado eletronicamente no Portal de Compras Públicas em 03/03/2026 às 15:16:22.
Código verificador: 116EA71

E-DOCS - CÓPIA DO PROCESSO 2025-BFJQ8 GERADO POR UDSON OLIVEIRA RAMOS DE AGUIAR EM 05/05/2026 16:12 DOCUMENTO 1 / 1 PÁGINA 3192 / 3514

2026-5SFZVR - E-DOCS - DOCUMENTO ORIGINAL 05/03/2026 13:13 PÁGINA 18 / 161

0190	CABO DE COBRE TERMOPLASTICO (PVC) FLEXIVEL ISOLADO 450/750V, ANTICHAMA BWF CABO DE COBRE TERMOPLASTICO (PVC) FLEXIVEL ISOLADO 450/750V, ANTICHAMA BWFLIVRE DE CHUMBO, 70OC ? 10,0MM2	R$ 21,92	263,1296	M	Homologado	Menor Preço
0191	CABO DE COBRE TERMOPLASTICO (PVC) FLEXIVEL ISOLADO 70OC ? 16,0MM2 450/750V, ANTICHAMA BWF CABO DE COBRE TERMOPLASTICO (PVC) FLEXIVEL ISOLADO 450/750V, ANTICHAMA BWFLIVRE DE CHUMBO, 70OC ? 16,0MM2	R$ 27,98	85,0497	M	Homologado	Menor Preço
0192	CABO DE COBRE TERMOPLASTICO (PVC) FLEXIVEL ISOLADO 70OC ? 25,0MM2 450/750V, ANTICHAMA BWF CABO DE COBRE TERMOPLASTICO (PVC) FLEXIVEL ISOLADO 450/750V, ANTICHAMA BWFLIVRE DE CHUMBO, 70OC ? 25,0MM2	R$ 44,49	7,0998	M	Homologado	Menor Preço
0193	FORNECIMENTO E INSTACAO DECABO DE COBRE TERMOPLASTICO (PVC) FLEXIVEL ISOLADO 0,6/1KV, 35,0 MM2 CABO DE COBRE TERMOPLASTICO (PVC) FLEXIVEL ISOLADO 0,6/1KV, ANTI-CHAMA 90OC HEPR - 35,0 MM2	R$ 64,43	21,2999	M	Homologado	Menor Preço
0194	QUADRO DISTRIB. ENERGIA, EMBUTIDO OU SEMI EMBUTIDO, CAPAC. P/ 44 DISJ. DIN, C/BARRAM TRIF. 150A QUADRO DISTRIB. ENERGIA, EMBUTIDO OU SEMI EMBUTIDO, CAPAC. P/ 44 DISJ. DIN, C/BARRAM TRIF. 150A BARRA. NEUTRO E TERRA, FAB. EM CHAPA DE ACO 12 USG COM PORTA, ESPELHO, TRINCO COM FECHAD CH YALE, REF. QDETG II-44DIN-CEMAR OU EQUIV.	R$ 1.770,08	2,0000	UN	Homologado	Menor Preço
0195	DISPOSITIVO DR, 4 POLOS, SENSIBILIDADE DE 30 MA, CORRENTE DE 100 A, TIPO AC - DISPOSITIVO DR, 4 POLOS, SENSIBILIDADE DE 30 MA, CORRENTE DE 100 A, TIPO AC - FORNECIMENTO E INSTALACAO.	R$ 397,88	1,0000	UN	Homologado	Menor Preço
0196	DISPOSITIVO DPS CLASSE II, 1 POLO, TENSAO MAXIMA DE 175 V, CORRENTE MAXIMA DISPOSITIVO DPS CLASSE II, 1 POLO, TENSAO MAXIMA DE 175 V, CORRENTE MAXIMADE 45 KA (TIPO AC) - FORNECIMENTO E INSTALACAO	R$ 127,41	8,0000	UN	Homologado	Menor Preço
0197	DISPOSITIVO DR, 4 POLOS, SENSIBILIDADE DE 30 MA, CORRENTE DE 63 A, TIPO AC - DISPOSITIVO DR, 4 POLOS, SENSIBILIDADE DE 30 MA, CORRENTE DE 63 A, TIPO AC - FORNECIMENTO E INSTALACAO	R$ 230,20	1,0000	UN	Homologado	Menor Preço
0198	MINI-DISJUNTOR MONOPOLAR 40A, CURVA C, 5KA, 127/220VCA, REFERENCIA SIEMENS, MINI-DISJUNTOR MONOPOLAR 40A, CURVA C, 5KA, 127/220VCA, REFERENCIA SIEMENS,GE, SCHNEIDER OU EQUIVALENTE	R$ 40,03	3,0000	UN	Homologado	Menor Preço
0199	MINI-DISJUNTOR 10A MONOPOLAR 10 A, CURVA C - 5KA 220/127VCA (NBR IEC 60947-2), REF. SIEMENS, GE, SCHNEIDER OU EQUIVALENTE	R$ 29,78	28,0000	UN	Homologado	Menor Preço
0200	MINI-DISJUNTOR MONOPOLAR 32A, CURVA C, 5KA, 127/220VCA, REFERENCIA SIEMENS, MINI-DISJUNTOR MONOPOLAR 32A, CURVA C, 5KA, 127/220VCA, REFERENCIA SIEMENS,GE, SCHNEIDER OU EQUIVALENTE	R$ 29,78	11,0000	UN	Homologado	Menor Preço
0201	MINI-DISJUNTOR BIPOLAR 16A, CURVA C, 5KA, 127/220VCA MINI-DISJUNTOR BIPOLAR 16A, CURVA C, 5KA, 127/220VCA, REFERENCIA SIEMENS, GE, SCHNEIDER OU EQUIVALENTE	R$ 29,78	10,0000	UN	Homologado	Menor Preço
0202	MINI-DISJUNTOR TRIPOLAR 100A, CURVA C, 20KA, 127/220VCA, REFERENCIA SIEMENS, MINI-DISJUNTOR TRIPOLAR 100A, CURVA C, 20KA, 127/220VCA, REFERENCIA SIEMENS,GE, SCHNEIDER OU EQUIVALENTE	R$ 549,92	1,0000	UN	Homologado	Menor Preço

PORTAL DE COMPRAS PÚBLICAS
A autenticidade do documento pode ser verificada no site https://validaarquivo.portaldecompraspublicas.com.br
Documento gerado eletronicamente no Portal de Compras Públicas em 03/03/2026 às 15:16:22.
Código verificador: 116EA71

E-DOCS - CÓPIA DO PROCESSO 2025-BFJQ8 GERADO POR UDSON OLIVEIRA RAMOS DE AGUIAR EM 05/05/2026 16:12 DOCUMENTO 1 / 1 PÁGINA 3193 / 3514

2026-5SFZVR - E-DOCS - DOCUMENTO ORIGINAL 05/03/2026 13:13 PÁGINA 19 / 161

0203	MINI-DISJUNTOR TRIPOLAR 50A, CURVA C, 5KA, 127/220VCA, REFERENCIA SIEMENS, GE, MINI-DISJUNTOR TRIPOLAR 50A, CURVA C, 5KA, 127/220VCA, REFERENCIA SIEMENS, GE,SCHNEIDER OU EQUIVALENTE	R$ 125,07	1,0000	UN	Homologado	Menor Preço
0204	MINI-DISJUNTOR BIPOLAR 50A, CURVA C, 5KA, 127/220VCA, REFERENCIA SIEMENS, GE, MINI-DISJUNTOR BIPOLAR 50A, CURVA C, 5KA, 127/220VCA, REFERENCIA SIEMENS, GE,SCHNEIDER OU EQUIVALENTE	R$ 113,68	3,0000	UN	Homologado	Menor Preço
0205	DISJUNTOR TRIPOLAR TIPO DIN, CORRENTE NOMINAL DE 10A - FORNECIMENTO E DISJUNTOR TRIPOLAR TIPO DIN, CORRENTE NOMINAL DE 10A - FORNECIMENTO EINSTALACAO. AF_10/2020	R$ 85,03	1,0000	UN	Homologado	Menor Preço
0206	PLACA 4X2 COM FURO - FORNECIMENTO E INSTALACAO PLACA 4X2 COM FURO - FORNECIMENTO E INSTALACAO	R$ 6,42	11,0000	UN	Homologado	Menor Preço
0207	INTERRUPTOR SIMPLES (1 MODULO) COM 1 TOMADA DE EMBUTIR 2P+T 10 A INTERRUPTOR SIMPLES (1 MODULO) COM 1 TOMADA DE EMBUTIR 2P+T 10 A, INCLUINDO SUPORTE E PLACA - FORNECIMENTO E INSTALACAO. AF_03/2023	R$ 82,03	3,0000	UN	Homologado	Menor Preço
0208	INTERRUPTOR SIMPLES (1 MODULO) COM 1 TOMADA DE EMBUTIR 2P+T 20 A, INTERRUPTOR SIMPLES (1 MODULO) COM 1 TOMADA DE EMBUTIR 2P+T 20 A,INCLUINDO SUPORTE E PLACA - FORNECIMENTO E INSTALACAO	R$ 73,07	10,0000	UN	Homologado	Menor Preço
0209	INTERRUPTOR SIMPLES (3 MODULOS), 10A/250V, INCLUINDO SUPORTE E PLACA - FORNECIMENTO E INSTALACAO INTERRUPTOR SIMPLES (3 MODULOS), 10A/250V, INCLUINDO SUPORTE E PLACA - FORNECIMENTO E INSTALACAO. AF_03/2023	R$ 98,94	3,0000	UN	Homologado	Menor Preço
0210	INTERRUPTOR SIMPLES (2 MODULOS), 10A/250V, INCLUINDO SUPORTE E PLACA AF_03/2023 INTERRUPTOR SIMPLES (2 MODULOS), 10A/250V, INCLUINDO SUPORTE E PLACA - FORNECIMENTO E INSTALACAO. AF_03/2023	R$ 73,58	11,0000	UN	Homologado	Menor Preço
0211	INTERRUPTOR PARALELO (1 MODULO), 10A/250V, INCLUINDO SUPORTE E PLACA INTERRUPTOR PARALELO (1 MODULO), 10A/250V, INCLUINDO SUPORTE E PLACA - FORNECIMENTO E INSTALACAO. AF_03/2023	R$ 58,63	3,0000	UN	Homologado	Menor Preço
0212	INTERRUPTOR SIMPLES (1 MODULO), 10A/250V, INCLUINDO SUPORTE E PLACA INTERRUPTOR SIMPLES (1 MODULO), 10A/250V, INCLUINDO SUPORTE E PLACA - FORNECIMENTO E INSTALACAO. AF_03/2023	R$ 48,22	13,0000	UN	Homologado	Menor Preço
0213	FORNECIMENTO E INSTALACAO DE TOMADA PADRAO BRASILEIRO LINHA BRANCA, 10A/250 V TOMADA PADRAO BRASILEIRO LINHA BRANCA, NBR 14136 2 POLOS + TERRA 10A/250V, COM PLACA 4X2	R$ 51,67	93,0000	UN	Homologado	Menor Preço
0214	TOMADA BAIXA DE EMBUTIR (2 MODULOS), 2P+T 20 A, INCLUINDO SUPORTE E PLACA TOMADA BAIXA DE EMBUTIR (2 MODULOS), 2P+T 20 A, INCLUINDO SUPORTE E PLACA - FORNECIMENTO E INSTALACAO. AF_03/2023	R$ 85,59	13,0000	UN	Homologado	Menor Preço
0215	INTERRUPTOR SIMPLES (1 MODULO) COM INTERRUPTOR PARALELO (1 MODULO), INTERRUPTOR SIMPLES (1 MODULO) COM INTERRUPTOR PARALELO (1 MODULO),10A/250V, INCLUINDO SUPORTE E PLACA - FORNECIMENTO E INSTALACAO. AF_03/2023	R$ 83,91	1,0000	UN	Homologado	Menor Preço

PORTAL DE COMPRAS PÚBLICAS
A autenticidade do documento pode ser verificada no site https://validaarquivo.portaldecompraspublicas.com.br
Documento gerado eletronicamente no Portal de Compras Públicas em 03/03/2026 às 15:16:22.
Código verificador: 116EA71

E-DOCS - CÓPIA DO PROCESSO 2025-BFJQ8 GERADO POR UDSON OLIVEIRA RAMOS DE AGUIAR EM 05/05/2026 16:12 DOCUMENTO 1 / 1 PÁGINA 3194 / 3514

2026-5SFZVR - E-DOCS - DOCUMENTO ORIGINAL 05/03/2026 13:13 PÁGINA 20 / 161

0216	LAMPADA COMPACTA DE LED 30W, BASE E27, FORNECIMENTO E INSTALACAO LAMPADA COMPACTA DE LED 30W, BASE E27, FORNECIMENTO E INSTALACAO	R$ 32,23	113,0000	UN	Homologado	Menor Preço
0217	LUMINARIA ARANDELA TIPO TARTARUGA, DE SOBREPOR, COM 1 LAMPADA LED DE 6 W, SEM REATOR LUMINARIA ARANDELA TIPO TARTARUGA, DE SOBREPOR, COM 1 LAMPADA LED DE 6 W, SEM REATOR - FORNECIMENTO E INSTALACAO. AF_02/2020	R$ 152,64	10,0000	UN	Homologado	Menor Preço
0218	ABERTURA E FECHAMENTO DE RASGOS EM ALVENARIA (ITEM 17.01.01 DA PO) ABERTURA E FECHAMENTO DE RASGOS EM ALVENARIA, PARA PASSAGEM DE TUBULACOES, DIAM. 1/2 A 1 (ITEM 17.01.01 DA PO)	R$ 16,76	80,8600	M	Homologado	Menor Preço
0219	ABERTURA E FECHAMENTO DE RASGOS EM ALVENARIA, DIAM 11/4 A 2 (ITEM 17.01.02 DA PO) ABERTURA E FECHAMENTO DE RASGOS EM ALVENARIA, PARA PASSAGEM DE TUBULACOES, DIAM. 11/4 A 2 (ITEM 17.01.02 DA PO)	R$ 25,08	39,8397	M	Homologado	Menor Preço
0220	ABERTURA E FECHAMENTO DE RASGOS EM ALVENARIA, DIAM. 21/2 A 4 (ITEM 17.01.03 DA PO) ABERTURA E FECHAMENTO DE RASGOS EM ALVENARIA, PARA PASSAGEM DE TUBULACOES, DIAM. 21/2 A 4 (ITEM 17.01.03 DA PO)	R$ 37,78	9,1300	M	Homologado	Menor Preço
0221	ABERTURA E FECHAMENTO DE RASGOS EM CONCRETO, (ITEM 17.01.04 DA PO) ABERTURA E FECHAMENTO DE RASGOS EM CONCRETO, PARA PASSAGEM DE ELETRODUTO DIAM. 1 1/4 A 2 (ITEM 17.01.04 DA PO)	R$ 48,37	3,7900	M	Homologado	Menor Preço
0222	ELETRODUTO FLEXIVEL CORRUGADO DIAMETRO 3/4,(ITEM 17.01.05 DA PO) ELETRODUTO FLEXIVEL CORRUGADO DIAMETRO 3/4, AMARELO ? TIGREFLEX OU EQUIVALENTE (ITEM 17.01.05 DA PO)	R$ 7,98	67,3400	M	Homologado	Menor Preço
0223	ELETRODUTO FLEXIVEL CORRUGADO DIAMETRO 1, AMARELO ELETRODUTO FLEXIVEL CORRUGADO DIAMETRO 1, AMARELO ? TIGREFLEX OU EQUIVALENTE	R$ 9,74	53,0390	M	Homologado	Menor Preço
0224	ELETRODUTO PEAD PAREDE SIMPLES, CORRUGADO, COR PRETA, DIAMETRO 1.1/2 (ITEM 17.01.07 DA PO) ELETRODUTO PEAD PAREDE SIMPLES, CORRUGADO, COR PRETA, DIAMETRO 1.1/2, REFERENCIA KANAFLEX, PLASTIBRAS OU EQUIVALENTE (ITEM 17.01.07 DA PO)	R$ 34,37	17,2098	M	Homologado	Menor Preço
0225	ELETRODUTO PEAD PAREDE SIMPLES, CORRUGADO, COR PRETA, DIAMETRO 1.1/4 (ITEM 17.01.08 DA PO) ELETRODUTO PEAD PAREDE SIMPLES, CORRUGADO, COR PRETA, DIAMETRO 1.1/4, REFERENCIA KANAFLEX, PLASTIBRAS OU EQUIVALENTE (ITEM 17.01.08 DA PO)	R$ 30,22	19,3800	M	Homologado	Menor Preço
0226	ELETRODUTO PEAD PAREDE SIMPLES, CORRUGADO, COR PRETA, DIAMETRO 2 (ITEM 17.01.09 DA PO) ELETRODUTO PEAD PAREDE SIMPLES, CORRUGADO, COR PRETA, DIAMETRO 2, REFERENCIA KANAFLEX, PLASTIBRAS OU EQUIVALENTE (ITEM 17.01.09 DA PO)	R$ 36,18	64,6900	M	Homologado	Menor Preço
0227	ELETRODUTO PEAD PAREDE SIMPLES, CORRUGADO, COR PRETA, DIAMETRO 3 ELETRODUTO PEAD PAREDE SIMPLES, CORRUGADO, COR PRETA, DIAMETRO 3, REFERENCIA KANAFLEX, PLASTIBRAS OU EQUIVALENTE	R$ 56,86	47,2000	M	Homologado	Menor Preço

PORTAL DE COMPRAS PÚBLICAS
A autenticidade do documento pode ser verificada no site https://validaarquivo.portaldecompraspublicas.com.br
Documento gerado eletronicamente no Portal de Compras Públicas em 03/03/2026 às 15:16:22.
Código verificador: 116EA71

E-DOCS - CÓPIA DO PROCESSO 2025-BFJQ8 GERADO POR UDSON OLIVEIRA RAMOS DE AGUIAR EM 05/05/2026 16:12 DOCUMENTO 1 / 1 PÁGINA 3195 / 3514

2026-5SFZVR - E-DOCS - DOCUMENTO ORIGINAL 05/03/2026 13:13 PÁGINA 21 / 161

0228	CAIXA DE PASSAGEM DE ALVENARIA DE BLOCOS CERAMICOS 10 FUROS 10X20X20CM, DIMENSAO DE 30X30X30CM CAIXA DE PASSAGEM DE ALVENARIA DE BLOCOS CERAMICOS 10 FUROS 10X20X20CM, DIMENSAO DE 30X30X30CM, COM REVESTIMENTO INTERNO EM CHAPISCO E REBOCO, TAMPA DE CONCRETO ESP. 5CM E LASTRO DE BRITA 5CM	R$ 177,37	1,0000	UN	Homologado	Menor Preço
0229	FORNECIMENTO E INSTALACAO DE CAIXA DE PASSAGEM 300 X 300 X 120 MM, CHAPA 18, COM TAMPA PARAFUSADA CAIXA DE PASSAGEM 300X300X120MM, CHAPA 18, COM TAMPA PARAFUSADA	R$ 230,78	2,0000	UN	Homologado	Menor Preço
0230	SERVICO CAIXA DE EMBUTIR (ITEM 17.02.03 DA PO) MARCA DE REFERENCIA TIGREFLEX, 4X2 (ITEM 17.02.03 DA PO)	R$ 11,90	24,0000	UN	Homologado	Menor Preço
0231	CAMERA BULLET COMPATIVEL COM A TECNOLOGIA POE - FORNECIMENTO E CAMERA BULLET COMPATIVEL COM A TECNOLOGIA POE - FORNECIMENTO EINSTALACAO	R$ 687,34	9,0000	UN	Homologado	Menor Preço
0232	FORNECIMENTO E INSTALACAO DE MINI RACK DE PAREDE PADRAO 19 - 16 U´S X 570MM FORNECIMENTO E INSTALACAO DE MINI RACK DE PAREDE PADRAO 19 - 16 U´S X 570MM	R$ 985,88	1,0000	UN	Homologado	Menor Preço
0233	GUIA DE CABOS FECHADO HORIZONTAL PADRAO 19 - 1 U´S, INCLUSIVE FIXACAO EM RACK 19 GUIA DE CABOS FECHADO HORIZONTAL PADRAO 19 - 1 U´S, INCLUSIVE FIXACAO EM RACK 19	R$ 47,08	2,0000	UN	Homologado	Menor Preço
0234	NVR GRAVADOR DE VIDEO S NVD 3316 4K 16 CANAIS SUPORTA CAMERAS IP COM NVR GRAVADOR DE VIDEO S NVD 3316 4K 16 CANAIS SUPORTA CAMERAS IP COMINTELIGENCIA DE VIDEO - FORNECIMENTO E INSTALACAO	R$ 1.497,81	1,0000	UN	Homologado	Menor Preço
0235	FORNECIMENTO E INSTALACAO DE SWITCH 24 PORTAS GERENCIAVEL POE 10/100 /1000 FORNECIMENTO E INSTALACAO DE SWITCH 24 PORTAS GERENCIAVEL POE 10/100 /1000+ 4SFP	R$ 4.848,64	2,0000	UN	Homologado	Menor Preço
0236	PATCH PANEL 24 PORTAS RJ45/IDC CAT.5E, INCLUSIVE FIXACAO EM RACK 19 PATCH PANEL 24 PORTAS RJ45/IDC CAT.5E, INCLUSIVE FIXACAO EM RACK 19	R$ 396,66	2,0000	UN	Homologado	Menor Preço
0237	ESPELHO 4 X 2 COM CONECTOR RJ 45 FEMEA CAT. 5E ESPELHO 4 X 2 COM CONECTOR RJ 45 FEMEA CAT. 5E	R$ 27,05	2,0000	UN	Homologado	Menor Preço
0238	ESPELHO 4 X 4 COM 2 CONECTOR RJ 45 FEMEA CAT. 5E ESPELHO 4 X 4 COM 2 CONECTOR RJ 45 FEMEA CAT. 5E	R$ 37,63	13,0000	UN	Homologado	Menor Preço
0239	FORNECIMENTO E INSTALACAO DE CABO DE REDE PAR TRANCADO 4 PARES CATEGORIA 5E FORNECIMENTO E INSTALACAO DE CABO DE REDE PAR TRANCADO 4 PARES CATEGORIA 5E	R$ 5,50	992,9800	M	Homologado	Menor Preço
0240	ABERTURA E FECHAMENTO DE RASGOS EM ALVENARIA, (ITEM 18.01 DA PO) ABERTURA E FECHAMENTO DE RASGOS EM ALVENARIA, PARA PASSAGEM DE TUBULACOES, DIAM. 1/2 A 1 (ITEM 18.01 DA PO)	R$ 16,76	17,8200	M	Homologado	Menor Preço
0241	ELETRODUTO FLEXIVEL CORRUGADO DIAMETRO 3/4, (ITEM 18.02 DA PO) ELETRODUTO FLEXIVEL CORRUGADO DIAMETRO 3/4, AMARELO ? TIGREFLEX OU EQUIVALENTE (ITEM 18.02 DA PO)	R$ 7,98	110,9300	M	Homologado	Menor Preço

PORTAL DE COMPRAS PÚBLICAS
A autenticidade do documento pode ser verificada no site https://validaarquivo.portaldecompraspublicas.com.br
Documento gerado eletronicamente no Portal de Compras Públicas em 03/03/2026 às 15:16:22.
Código verificador: 116EA71

E-DOCS - CÓPIA DO PROCESSO 2025-BFJQ8 GERADO POR UDSON OLIVEIRA RAMOS DE AGUIAR EM 05/05/2026 16:12 DOCUMENTO 1 / 1 PÁGINA 3196 / 3514

2026-5SFZVR - E-DOCS - DOCUMENTO ORIGINAL 05/03/2026 13:13 PÁGINA 22 / 161

0242	SERVICO CAIXA DE EMBUTIR (ITEM 18.03 DA PO) MARCA DE REFERENCIA TIGREFLEX, 4X2 (ITEM 18.03 DA PO)	R$ 11,90	2,0000	UN	Homologado	Menor Preço
0243	CABO DE COBRE TERMOPLASTICO (PVC) FLEXIVEL ISOLADO 450/750V, LIVRE DE CHUMBO, 70OC 1,5MM2 CABO DE COBRE TERMOPLASTICO (PVC) FLEXIVEL ISOLADO 450/750V, ANTICHAMA BWFLIVRE DE CHUMBO, 70OC - 1,5MM2	R$ 7,77	221,8600	UN	Homologado	Menor Preço
0244	CABO DE COBRE NU 35MM2, REF. TEL 5735, MARCA DE REFERENCIA TERMOTECNICA CABO DE COBRE NU 35MM2, REF. TEL 5735, MARCA DE REFERENCIA TERMOTECNICAOU EQUIVALENTE	R$ 60,16	350,0999	M	Homologado	Menor Preço
0245	CABO DE COBRE NU 50MM2, REF. TEL 5750, MARCA DE REFERENCIA TERMOTECNICA CABO DE COBRE NU 50MM2, REF. TEL 5750, MARCA DE REFERENCIA TERMOTECNICAOU EQUIVALENTE	R$ 85,19	174,5500	M	Homologado	Menor Preço
0246	ELETRODUTO DE PVC RIGIDO ROSCAVEL, DIAM. 1 (32MM), INCLUSIVE CONEXOES 1 ELETRODUTO DE PVC RIGIDO ROSCAVEL, DIAM. 1 (32MM), INCLUSIVE CONEXOES	R$ 24,86	19,0000	M	Homologado	Menor Preço
0247	ABRACADEIRA TIPO D COM CUNHA, DIAMETRO 1, REF. TEL-095, MARCA DE ABRACADEIRA TIPO D COM CUNHA, DIAMETRO 1, REF. TEL-095, MARCA DEREFERENCIA TERMOTECNICA OU EQUIVALENTE	R$ 8,69	57,0000	UN	Homologado	Menor Preço
0248	CAIXA INSPECAO EM POLIAMIDA 150X110X70MM, BOCAL 1 (DN 32MM), REF: TEL-541 CAIXA INSPECAO EM POLIAMIDA 150X110X70MM, BOCAL 1 (DN 32MM), REF: TEL-541(SPDA) - FORNECIMENTO E INSTALACAO	R$ 108,30	6,0000	UN	Homologado	Menor Preço
0249	CONECTOR DE MEDICAO EM LATAO COM 2 PARAFUSOS PARA CABOS DE 16 A 50 MM2, CONECTOR DE MEDICAO EM LATAO COM 2 PARAFUSOS PARA CABOS DE 16 A 50 MM2,REF. TEL-562, TERMOTECNICA OU EQUIVALENTE	R$ 87,07	6,0000	UN	Homologado	Menor Preço
0250	PRESILHA DE LATAO REF. 744, INCLUSIVE PARAFUSO FENDA DN 4,2X32MM E BUCHA PRESILHA DE LATAO REF. 744, INCLUSIVE PARAFUSO FENDA DN 4,2X32MM E BUCHANYLON DN 6MM E VEDACAO DOS FUROS COM POLIURETANO REF. 5905, MARCA DEREF. TERMOTECNICA OU EQUIVALENTE	R$ 14,82	700,0000	UN	Homologado	Menor Preço
0251	MINI CAPTOR PARA SPDA, COM CONECTOR E FIXACAO HORIZONTAL, INCLUSIVE MINI CAPTOR PARA SPDA, COM CONECTOR E FIXACAO HORIZONTAL, INCLUSIVEVEDACAO DOS FUROS COM POLIURETANO	R$ 108,01	6,0000	UN	Homologado	Menor Preço
0252	KIT COMPLETO PARA SOLDA EXOTERMICA (MOLDE CDH 50.50-3 / CARTUCHO N° 90 / KIT COMPLETO PARA SOLDA EXOTERMICA (MOLDE CDH 50.50-3 / CARTUCHO N° 90 /ALICATE Z 201), MARCA DE REFERENCIA TERMOTECNICA OU EQUIVALENTE	R$ 62,60	6,0000	UN	Homologado	Menor Preço
0253	TERMINAL ESTANHADO DE 1 COMPRESSAO 1 FURO, 35MM2, REF. TEL-5135, MARCA DE TERMINAL ESTANHADO DE 1 COMPRESSAO 1 FURO, 35MM2, REF. TEL-5135, MARCA DEREFERENCIA TERMOTECNICA OU EQUIVALENTE	R$ 34,19	3,0000	UN	Homologado	Menor Preço
0254	FIXADOR UNIVERSAL LATAO ESTANHADO P/ CABOS 16 A 70 MM2 REF. 5024, INCL. FIXADOR UNIVERSAL LATAO ESTANHADO P/ CABOS 16 A 70 MM2 REF. 5024, INCL.PARAFUSO SEXTAVADO M6X45MM, ARRUELA LISA 1/4, BUCHA NO8, VEDACAO DOSFUROS C/ POLIURETANO REF. 5905, MARCA DE REF. TERMOTECNICA OU EQUIVALENTE	R$ 80,39	3,0000	UN	Homologado	Menor Preço

PORTAL DE COMPRAS PÚBLICAS
A autenticidade do documento pode ser verificada no site https://validaarquivo.portaldecompraspublicas.com.br
Documento gerado eletronicamente no Portal de Compras Públicas em 03/03/2026 às 15:16:22.
Código verificador: 116EA71

E-DOCS - CÓPIA DO PROCESSO 2025-BFJQ8 GERADO POR UDSON OLIVEIRA RAMOS DE AGUIAR EM 05/05/2026 16:12 DOCUMENTO 1 / 1 PÁGINA 3197 / 3514

2026-5SFZVR - E-DOCS - DOCUMENTO ORIGINAL 05/03/2026 13:13 PÁGINA 23 / 161

0255	PLACA DE SINALIZACAO DE SEGURANCA CODIGO 14 - 315/158(NBR 13.434); CODIGO PLACA DE SINALIZACAO DE SEGURANCA CODIGO 14 - 315/158(NBR 13.434); CODIGOS3(NT 14/2010-ES) (SAIDA DE EMERGENCIA - SETA VERTICAL)	R$ 35,36	24,0000	UN	Homologado	Menor Preço
0256	PLACA DE SINALIZACAO DE SEGURANCA CONTRA INCENDIO, FOTOLUMINESCENTE, PLACA DE SINALIZACAO DE SEGURANCA CONTRA INCENDIO, FOTOLUMINESCENTE,QUADRADA, 20 X 20 CM, EM PVC 2 MM ANTI-CHAMAS (SIMBOLOS, CORES EPICTOGRAMAS CONFORME NBR 16820)	R$ 43,74	5,0000	UN	Homologado	Menor Preço
0257	FORNECIMENTO E INSTACAO DE PLACA DE SINALIZACAO DE SEGURANCA CONTRA INCENDIO 20X40 CM 1 PLACA DE SINALIZACAO DE SEGURANCA CONTRA INCENDIO, FOTOLUMINESCENTE, RETANGULAR, *20 X 40* CM, EM PVC *2* MM ANTI-CHAMAS (SIMBOLOS, CORES E PICTOGRAMAS CONFORME NBR 16820)	R$ 59,30	1,0000	UN	Homologado	Menor Preço
0258	PLACA DE SINALIZACAO DE SEGURANCA CONTRA INCENDIO - ALERTA, TRIANGULAR, PLACA DE SINALIZACAO DE SEGURANCA CONTRA INCENDIO - ALERTA, TRIANGULAR,BASE DE 30 CM, EM PVC 2 MM ANTI-CHAMAS (SIMBOLOS, CORES E PICTOGRAMASCONFORME NBR 16820)	R$ 61,60	1,0000	UN	Homologado	Menor Preço
0259	PINTURA SOBRE PISOS, MARCAS DE REFERENCIA NOVACOR, CORAL OU SUVINIL, A DUAS DEMAOS, LINHA PREMIUM PINTURA SOBRE PISOS, MARCAS DE REFERENCIA NOVACOR, CORAL OU SUVINIL, A DUAS DEMAOS, LINHA PREMIUM	R$ 30,19	5,0000	M²	Homologado	Menor Preço
0260	FORNECIMENTO E INSTACAO DE EXTINTOR DE INCENDIO PORTATIL DE PO QUIMICO (6 KG) EXTINTOR DE INCENDIO PORTATIL DE PO QUIMICO ABC COM CAPACIDADE 2A-20B:C (6 KG), INCLUSIVE SUPORTE PARA FIXACAO, EXCLUSIVE PLACA SINALIZADORA EM PVC FOTOLUMINESCENTE	R$ 284,13	5,0000	UN	Homologado	Menor Preço
0261	LUMINARIA DE EMERGENCIA, COM 30 LAMPADAS LED DE 2 W, SEM REATOR - LUMINARIA DE EMERGENCIA, COM 30 LAMPADAS LED DE 2 W, SEM REATOR - FORNECIMENTO E INSTALACAO. AF_02/2020	R$ 29,37	20,0000	UN	Homologado	Menor Preço
0262	FORNECIMENTO E INSTALACAO DE CENTRAL DE ALARME DE INCENDIO ENDERECAVEL, FORNECIMENTO E INSTALACAO DE CENTRAL DE ALARME DE INCENDIO ENDERECAVEL,CAPACIDADE ATE: 256 ENDERECOS, 4 LACOS COM BATERIA REF. WALMONOF,ABAFIRE, DELTAFIRE OU EQUIVALENTE	R$ 2.661,11	1,0000	UN	Homologado	Menor Preço
0263	FORNECIMENTO E INSTALACAO DE ACIONADOR MANUAL DE ALARME DE INCENDIO ENDERECAVEL, TIPO QUEBRA VIDRO FORNECIMENTO E INSTALACAO DE ACIONADOR MANUAL DE ALARME DE INCENDIO ENDERECAVEL, TIPO QUEBRA VIDRO	R$ 150,93	2,0000	UN	Homologado	Menor Preço
0264	FORNECIMENTO E INSTALACAO DE DETECTOR DE FUMACA OPTICO ENDERECAVEL FORNECIMENTO E INSTALACAO DE DETECTOR DE FUMACA OPTICO ENDERECAVELBIVOLT 12/24V PARA PAREDE OU TETO	R$ 195,17	14,0000	UN	Homologado	Menor Preço

PORTAL DE COMPRAS PÚBLICAS
A autenticidade do documento pode ser verificada no site https://validaarquivo.portaldecompraspublicas.com.br
Documento gerado eletronicamente no Portal de Compras Públicas em 03/03/2026 às 15:16:22.
Código verificador: 116EA71

E-DOCS - CÓPIA DO PROCESSO 2025-BFJQ8 GERADO POR UDSON OLIVEIRA RAMOS DE AGUIAR EM 05/05/2026 16:12 DOCUMENTO 1 / 1 PÁGINA 3198 / 3514

2026-5SFZVR - E-DOCS - DOCUMENTO ORIGINAL 05/03/2026 13:13 PÁGINA 24 / 161

0265	FORNECIMENTO E INSTALACAO DE SIRENE ELETRONICA MEDIA TIPO CORNETA FORNECIMENTO E INSTALACAO DE SIRENE ELETRONICA MEDIA TIPO CORNETA	R$ 166,68	2,0000	UN	Homologado	Menor Preço
0266	ABRIGO DE SOBREPOR EM CHAPA DE ACO CARBONO PINTADO COM TINTA A BASE DE ABRIGO DE SOBREPOR EM CHAPA DE ACO CARBONO PINTADO COM TINTA A BASE DEEPOXI VERMELHA, DIMENSOES 75X35X25CM	R$ 482,21	1,0000	UN	Homologado	Menor Preço
0267	ABRIGO DE GAS PARA 2 CILINDROS 45 KG, EXEC. EM ALV. BLOCO CONC CHEIO,DIM ABRIGO DE GAS PARA 2 CILINDROS 45 KG, EXEC. EM ALV. BLOCO CONC CHEIO,DIM1,50X0.85X2.10M, INCLUSIVE CILINDROS E REDE INTERNA DO ABRIGOCOMPREENDENDO TUBOS E VALVULAS DE ESFERA QUE INTERLIGAM OS CILINDROS	R$ 12.173,85	1,0000	UN	Homologado	Menor Preço
0268	TUBO, PEX, MULTICAMADA, DN 20, INSTALADO EM RAMAL INTERNO DE INSTALACOES TUBO, PEX, MULTICAMADA, DN 20, INSTALADO EM RAMAL INTERNO DE INSTALACOESDE GAS - FORNECIMENTO E INSTALACAO. AF_01/2020	R$ 31,77	46,4797	M	Homologado	Menor Preço
0269	JOELHO 90 GRAUS, EM FERRO GALVANIZADO, CONEXAO ROSQUEADA, DN 20 (3/4), JOELHO 90 GRAUS, EM FERRO GALVANIZADO, CONEXAO ROSQUEADA, DN 20 (3/4),INSTALADO EM RAMAIS E SUB-RAMAIS DE GAS - FORNECIMENTO E INSTALACAO.AF_10/2020	R$ 47,61	2,0000	UN	Homologado	Menor Preço
0270	VALVULA 90° ROSCA FEMEA 1/2 COM ESPIGAO, PARA INSTALACOES DE GAS VALVULA 90° ROSCA FEMEA 1/2 COM ESPIGAO, PARA INSTALACOES DE GAS	R$ 78,65	1,0000	UN	Homologado	Menor Preço
0271	LIMPEZA GERAL DE OBRAS (EDIFICACAO) LIMPEZA GERAL DA OBRA (EDIFICACAO)	R$ 16,52	901,7797	M²	Homologado	Menor Preço
0272	LIMPEZA GERAL DE OBRAS LIMPEZA GERAL DE OBRAS (QUADRAS, PRACAS E JARDINS)	R$ 1,65	148,8800	M²	Homologado	Menor Preço
	VALOR TOTAL ESTIMADO	0,00				

Documentos Anexados ao Processo

Data	Documento
27/11/2025 - 11:54	016_-_Edital_-_CE_016-2025_-_Reforma_Creche_Tereza_Fiorezzi - ass.pdf
27/11/2025 - 21:29	Anexo II - Planilha orçamentária e outros - parte 1.zip
27/11/2025 - 21:30	Anexo II - Planilha orçamentária e outros - parte 2.zip
27/11/2025 - 21:31	Anexo II - Planilha orçamentária e outros - parte 3.zip
27/11/2025 - 21:32	Relatorio Itens Cadastrados - CE 016-2025.pdf
28/11/2025 - 10:44	1ª_Errata_Edital_-_CE_016_2025.pdf
15/12/2025 - 19:51	DESPACHO (Aviso de Suspensão - CE 016-2025) -- assinado (ok).pdf
15/12/2025 - 19:55	DESPACHO (Aviso de Suspensão - CE 016-2025) -- assinado (ok).pdf
15/01/2026 - 10:56	016 - Edital - CE 016-2025 - REP I - Reforma Creche Tereza Fiorezzi.pdf
15/01/2026 - 10:59	Anexo I - TERMO DE REFERÊNCIA - RETIFICADO.pdf
04/02/2026 - 14:20	Esclarecimento - Sistema PCP (ok).pdf
04/02/2026 - 16:17	DESPACHO (Lance Inexequível) - ok.pdf
04/02/2026 - 17:06	DESPACHO (análise PGM) ok.pdf
06/02/2026 - 16:06	DESPACHO (Decisão) ok.pdf
06/02/2026 - 16:06	Parecer Jurídico (ok).pdf
09/02/2026 - 10:33	Decreto Municipal nº 13.807-2025.pdf
13/02/2026 - 12:36	DESPACHO (Justificativa) - OK.pdf
13/02/2026 - 15:27	DESPACHO (Justificativa - correção) - OK.pdf
23/02/2026 - 13:38	Zimbra - Solicitação para correção no item 0135 - CE 016-2025.pdf

PORTAL DE COMPRAS PÚBLICAS
A autenticidade do documento pode ser verificada no site https://validaarquivo.portaldecompraspublicas.com.br
Documento gerado eletronicamente no Portal de Compras Públicas em 03/03/2026 às 15:16:22.
Código verificador: 116EA71

E-DOCS - CÓPIA DO PROCESSO 2025-BFJQ8 GERADO POR UDSON OLIVEIRA RAMOS DE AGUIAR EM 05/05/2026 16:12 DOCUMENTO 1 / 1 PÁGINA 3199 / 3514

2026-5SFZVR - E-DOCS - DOCUMENTO ORIGINAL 05/03/2026 13:13 PÁGINA 25 / 161

23/02/2026 - 13:39	Zimbra - Solicitação para correção no item 0135 - CE 016-2025 - Resposta PCP.pdf
23/02/2026 - 13:41	DESPACHO (Resposta Técnica PCP) - assinado (ok).pdf
23/02/2026 - 17:39	Zimbra - Solicitação de prorrogação de prazo CE 16-2025 (Construtora W. B. M.).pdf
25/02/2026 - 17:02	Ata da Sessão de Julgamento (PROPOSTA + HABILITAÇÃO) - Empresa CONSTRUTORA W. B. M..pdf
02/03/2026 - 15:04	ANLISE~1.PDF
02/03/2026 - 16:30	Ata da Sessão de Julgamento (Análise Final) - Empresa CONSTRUTORA W. B. M..pdf

Mensagens Enviadas pelo Agente de Contratação

Data	Assunto	Frase
15/01/2026 - 10:59:39	Republicação concluída	A republicação do processo foi concluída
04/02/2026 - 16:18:41	Documentos solicitados para o processo 000016/2025	Foram solicitadas diligências no lote 0001 do processo 000016/2025. Acesse o seu ambiente logado para verificar os detalhes.
04/02/2026 - 16:23:46		Você recebeu um novo documento em resposta à diligência no lote 0001 do processo 000016/2025. Acesse o seu ambiente logado para verificar os detalhes.
09/02/2026 - 10:05:24	Envio de Propostas Readequadas 000016/2025	Foi solicitado a proposta readequada para o item lote 0001. O prazo de envio é até às 10:05 do dia 11/02/2026.
09/02/2026 - 10:06:36	Documentos solicitados para o processo 000016/2025	Foram solicitadas diligências no lote 0001 do processo 000016/2025. Acesse o seu ambiente logado para verificar os detalhes.
11/02/2026 - 09:09:08	Envio de Propostas Readequadas 000016/2025	Foi solicitado a proposta readequada para o item lote 0001. O prazo de envio é até às 10:05 do dia 13/02/2026.
12/02/2026 - 22:09:31		Você recebeu um novo documento em resposta à diligência no lote 0001 do processo 000016/2025. Acesse o seu ambiente logado para verificar os detalhes.
13/02/2026 - 12:40:53	Envio de Propostas Readequadas 000016/2025	Foi solicitado a proposta readequada para o item lote 0001. O prazo de envio é até às 17:00 do dia 13/02/2026.
23/02/2026 - 13:50:06	Envio de Propostas Readequadas 000016/2025	Foi solicitado a proposta readequada para o item lote 0001. O prazo de envio é até às 17:50 do dia 23/02/2026.
23/02/2026 - 17:47:47	Envio de Propostas Readequadas 000016/2025	Foi solicitado a proposta readequada para o item lote 0001. O prazo de envio é até às 13:00 do dia 25/02/2026.
24/02/2026 - 11:09:52		Você recebeu uma nova proposta readequada no lote 0001 do processo 000016/2025. Acesse o seu ambiente logado para verificar os detalhes.
25/02/2026 - 17:04:13	Envio de Propostas Readequadas 000016/2025	Foi solicitado a proposta readequada para o item lote 0001. O prazo de envio é até às 17:04 do dia 26/02/2026.
25/02/2026 - 17:09:28	Documentos solicitados para o processo 000016/2025	Foram solicitadas diligências no lote 0001 do processo 000016/2025. Acesse o seu ambiente logado para verificar os detalhes.
26/02/2026 - 14:33:06		Você recebeu uma nova proposta readequada no lote 0001 do processo 000016/2025. Acesse o seu ambiente logado para verificar os detalhes.

Vencedores

CONSTRUTORA E SERVICOS W. B. M. LTDA - Tipo: ME - LC123: Sim - Documento 26.570.470/0001-84 - Endereço: R ROMARIO BARBOSA FERNANDES - CEP: 29500000 - UF: ES - Município: - Telefone: (28) 99925-3057

Lote	Item	Produto	Modelo	Marca/ Fabricante	Quantidade	Melhor Lance	Valor Total
0001		G L O B A L EXECUCAO DA REFORMA E RECUPERACAO GERAL DA CRECHE TEREZA FIOREZZIâ, COM O OBJETIVO DE PROMOVER A READEQUACAO DA INFRAESTRUTURA FISICA DA UNIDADE, NO MUNICIPIO DE ALEGRE/ES					
	0001	COLOCACAO DE PLACA DE OBRA PADRAO DER-ES 2 X 4 M PLACA DE OBRA NAS DIMENSOES DE 2.0 X 4.0 M, PADRAO DER	N/C	N/C	8,0000 M²	R$ 238,59	R$ 1.908,72

PORTAL DE COMPRAS PÚBLICAS
A autenticidade do documento pode ser verificada no site https://validaarquivo.portaldecompraspublicas.com.br
Documento gerado eletronicamente no Portal de Compras Públicas em 03/03/2026 às 15:16:22.
Código verificador: 116EA71

E-DOCS - CÓPIA DO PROCESSO 2025-BFJQ8 GERADO POR UDSON OLIVEIRA RAMOS DE AGUIAR EM 05/05/2026 16:12 DOCUMENTO 1 / 1 PÁGINA 3200 / 3514

2026-5SFZVR - E-DOCS - DOCUMENTO ORIGINAL 05/03/2026 13:13 PÁGINA 26 / 161

0002	BARRACAO PARA ALMOXARIFADO AREA DE 10.90M2, DE CHAPA DE COMPENSADO 12MM E PONTALETES 8X8CM BARRACAO PARA ALMOXARIFADO AREA DE 10.90M2, DE CHAPA DE COMPENSADO 12MM E PONTALETES 8X8CM, PISO CIMENTADO E COBERTURA DE TELHA DE FIBROCIMENTO DE 6MM, INCLUSIVE PONTO DE LUZ, CONF. PROJETO (2 UTILIZACOES)	N/C	N/C	10,9000 M²	R$ 567,08	R$ 6.181,17
0003	UNIDADE DE SANITARIO E VESTIARIO PARA ATE 20 FUNC. AREA 18.15M2 (1 UTILIZACAO) UNIDADE DE SANITARIO E VESTIARIO PARA ATE 20 FUNC. AREA 18.15M2, PAREDES DE CHAPA COMPENS. 12MM E PONTALETE 8X8CM, PISO CIMENTADO, COBERT. TELHA FIBROC. 6MM, INCL. INST. DE LUZ E CX. DE INSPECAO, CONF. PROJETO (1 UTILIZACAO)	N/C	N/C	1,0000 UN	R$ 15.057,34	R$ 15.057,34
0004	TAPUME TELHA METALICA ONDULADA EM ACO GALVALUME 0,50MM BRANCA H=2,20M, TAPUME TELHA METALICA ONDULADA EM ACO GALVALUME 0,50MM BRANCA H=2,20M,INCL. MONTAGEM ESTR. MAD. 8X8, C/ADESIVO DER-ES 60X60CM A CADA 10M, INCL.FAIXAS PINT. ESMALTE SINT. CORES AZUL C/ H=30CM E ROSA C/ H=10CM(REAPROVEITAMENTO 2X)	N/C	N/C	21,3000 M	R$ 144,11	R$ 3.069,54
0005	RESERVATORIO DE POLIESTILENO DE 1000 L, INCLUSIVE SUPORTE EM MADEIRA DE 7X12CM E 5X7CM RESERVATORIO DE POLIESTILENO DE 1000 L, INCLUSIVE SUPORTE EM MADEIRA DE 7X12CM E 5X7CM, ELEVADO DE 4M, CONFORME PROJETO (2 UTILIZACOES)	N/C	N/C	1,0000 UN	R$ 1.300,02	R$ 1.300,02
0006	Rede de agua c/ padrao de entrada dagua diam. 3/4 Rede de agua c/ padrao de entrada dagua diam. 3/4 conf. CESAN, incl. tubos e conexoes p/ aliment., distrib., extravas. e limp., cons. o padrao a 25m	N/C	N/C	25,0000 M	R$ 54,73	R$ 1.368,25
0007	REDE DE ESGOTO REDE DE ESGOTO, CONTENDO FOSSA E FILTRO, INCL. TUBOS E CONEXOES DE LIGACAO ENTRE CAIXAS, CONSIDERANDO DISTANCIA DE 25M	N/C	N/C	25,0000 M	R$ 395,33	R$ 9.883,25
0008	REDE DE LUZ, INCL. PADRAO ENTRADA DE ENERGIA TRIFAS CONF. PROJETO (1 UTILIZACAO) REDE DE LUZ, INCL. PADRAO ENTRADA DE ENERGIA TRIFAS., CABO DE LIGACAO ATE BARRACOES, QUADRO DE DISTRIB., DISJ. E CHAVE DE FORCA (QUANDO NECESSARIO), CONS. 20M ENTRE PADRAO ENTRADA E QDG, CONF. PROJETO (1 UTILIZACAO)	N/C	N/C	20,0000 M	R$ 488,84	R$ 9.776,80
0009	LOCACAO DE ANDAIME METALICO PARA TRABALHO EM FACHADA DE EDIFICO LOCACAO DE ANDAIME METALICO PARA TRABALHO EM FACHADA DE EDIFICO(ALUGUEL DE 1 M2 POR 1 MES) INCLUSIVE FRETE, MONTAGEM E DESMONTAGEM - (BDI□DIF=15,57%)	N/C	N/C	485,9700 M²	R$ 19,90	R$ 9.670,80
0010	DEMOLICAO DE ALVENARIA DEMOLICAO DE ALVENARIA	N/C	N/C	9,8599 M²	R$ 58,67	R$ 578,48

PORTAL DE COMPRAS PÚBLICAS
A autenticidade do documento pode ser verificada no site https://validaarquivo.portaldecompraspublicas.com.br
Documento gerado eletronicamente no Portal de Compras Públicas em 03/03/2026 às 15:16:22.
Código verificador: 116EA71

E-DOCS - CÓPIA DO PROCESSO 2025-BFJQ8 GERADO POR UDSON OLIVEIRA RAMOS DE AGUIAR EM 05/05/2026 16:12 DOCUMENTO 1 / 1 PÁGINA 3201 / 3514

2026-5SFZVR - E-DOCS - DOCUMENTO ORIGINAL 05/03/2026 13:13 PÁGINA 27 / 161

0011	DEMOLICAO DE REVESTIMENTO CERAMICO, DE FORMA MANUAL, SEM REAPROVEITAMENTO. AF_09/2023 DEMOLICAO DE REVESTIMENTO CERAMICO, DE FORMA MANUAL, SEM REAPROVEITAMENTO. AF_09/2023	N/C	N/C	1.498,5497 M²	R$ 24,80	R$ 37.164,03
0012	RETIRADA DE PORTAS E JANELAS DE MADEIRA, INCLUSIVE BATENTES RETIRADA DE PORTAS E JANELAS DE MADEIRA, INCLUSIVE BATENTES	N/C	N/C	44,1000 M²	R$ 16,05	R$ 707,81
0013	RETIRADA DE ESQUADRIAS METALICAS RETIRADA DE ESQUADRIAS METALICAS	N/C	N/C	111,8895 M²	R$ 10,04	R$ 1.123,37
0014	DEMOLICAO DE DIVISORIA DE GRANITO DEMOLICAO DE DIVISORIA DE GRANITO	N/C	N/C	10,0696 M²	R$ 14,87	R$ 149,73
0015	RETIRADA DE BANCADA DE PIA RETIRADA DE BANCADA DE PIA	N/C	N/C	10,2998 M²	R$ 24,27	R$ 249,98
0016	LIXAMENTO DE PAREDE COM PINTURA ANTIGA PVA PARA RECEBIMENTO DE NOVA CAMADA DE TINTA LIXAMENTO DE PAREDE COM PINTURA ANTIGA PVA PARA RECEBIMENTO DE NOVA CAMADA DE TINTA	N/C	N/C	631,8084 M²	R$ 3,65	R$ 2.306,10
0017	RETIRADA DE APARELHOS SANITARIOS RETIRADA DE APARELHOS SANITARIOS	N/C	N/C	4,0000 UN	R$ 20,02	R$ 80,08
0018	Remocao de metais sanitarios, de forma manual, sem reaproveitamento, AF 09/2023 Remocao de metais sanitarios, de forma manual, sem reaproveitamento, AF 09/2023	N/C	N/C	5,0000 UN	R$ 9,79	R$ 48,95
0019	DEMOLICAO DE PISO GRANILITE Demolicao de piso granilite	N/C	N/C	713,4398 M²	R$ 27,51	R$ 19.626,73
0020	DEMOLICAO MANUAL DE CONCRETO SIMPLES DEMOLICAO MANUAL DE CONCRETO SIMPLES (EMOP 05.001.001)	N/C	N/C	0,2200 M³	R$ 283,34	R$ 62,33
0021	REMOCAO DE FORRO DE GESSO, DE FORMA MANUAL, SEM REAPROVEITAMENTO. AF 09/2023 REMOCAO DE FORRO DE GESSO, DE FORMA MANUAL, SEM REAPROVEITAMENTO. AF_09/2023	N/C	N/C	710,5379 M²	R$ 2,98	R$ 2.117,40
0022	RASPAGEM E LIMPEZA DE TERRENO (MANUAL) RASPAGEM E LIMPEZA DO TERRENO (MANUAL)	N/C	N/C	155,4000 M²	R$ 4,42	R$ 686,87
0023	CARGA, MANOBRA E DESCARGA DE SOLOS E MATERIAIS GRANULARES EM CAMINHAO BASCULANTE 10 M3 - ESCAVADEIRA CARGA, MANOBRA E DESCARGA DE SOLOS E MATERIAIS GRANULARES EM CAMINHAO BASCULANTE 10 M3 - CARGA COM ESCAVADEIRA HIDRAULICA (CACAMBA DE 1,20 M3 / 155 HP) E DESCARGA LIVRE (UNIDADE: T). AF_07/2020	N/C	N/C	171,4700 t	R$ 4,66	R$ 799,05
0024	SERVICO DE TRANSPORTE DE CAMINHAO BASCULANTE DE 10 M3, EM VIA URBANA PAVIMENTADA, DMT ATE 30K (TXKM) TRANSPORTE COM CAMINHAO BASCULANTE DE 10 M3, EM VIA URBANA PAVIMENTADA, DMT ATE 30 KM (UNIDADE: TXKM). AF_07/2020	N/C	N/C	394,3756 t	R$ 1,65	R$ 650,72
0025	SERVICO DE TRANSPORTE DE CAMINHAO BASCULANTE DE 10 M3, EM VIA URBANA EM LEITO NATURAL (TXKM) Transporte com caminhao basculante de 10 m3, em via urbana em leito natural (unidade: TXKM). af_07/2020	N/C	N/C	30,8628 t	R$ 2,07	R$ 63,89

PORTAL DE COMPRAS PÚBLICAS
A autenticidade do documento pode ser verificada no site https://validaarquivo.portaldecompraspublicas.com.br
Documento gerado eletronicamente no Portal de Compras Públicas em 03/03/2026 às 15:16:22.
Código verificador: 116EA71

E-DOCS - CÓPIA DO PROCESSO 2025-BFJQ8 GERADO POR UDSON OLIVEIRA RAMOS DE AGUIAR EM 05/05/2026 16:12 DOCUMENTO 1 / 1 PÁGINA 3202 / 3514

2026-5SFZVR - E-DOCS - DOCUMENTO ORIGINAL 05/03/2026 13:13 PÁGINA 28 / 161

0026	ESCAVACAO MANUAL EM MATERIAL DE 1A. CATEGORIA, ATE 1,50 M DE PROFUNDIDADE ESCAVACAO MANUAL EM MATERIAL DE 1A. CATEGORIA, ATE 1.50 M DEPROFUNDIDADE	N/C	N/C	8,3300 M³	R$ 57,55	R$ 479,39
0027	CARGA, MANOBRA E DESCARGA DE SOLOS E MATERIAIS GRANULARES EM CAMINHAO (Item 03.01.02 da PO) CARGA, MANOBRA E DESCARGA DE SOLOS E MATERIAIS GRANULARES EM CAMINHAO BASCULANTE 10 M3 - CARGA COM ESCAVADEIRA HIDRAULICA (CACAMBA DE 1,20 M3 / 155 HP) E DESCARGA LIVRE (UNIDADE: T). AF_07/2020 (Item 03.01.02 da PO)	N/C	N/C	3,1900 t	R$ 4,66	R$ 14,87
0028	TRANSPORTE COM CAMINHAO BASCULANTE DE 10 M3, EM VIA URBANA PAVIMENTADA, DMT ATE 30 KN TRANSPORTE COM CAMINHAO BASCULANTE DE 10 M3, EM VIA URBANA PAVIMENTADA, DMT ATE 30 KM (UNIDADE: TXKM). AF_07/2020	N/C	N/C	7,3400 t	R$ 1,65	R$ 12,11
0029	TRANSPORTE COM CAMINHAO BASCULANTE DE 10 M3, EM VIA URBANA EM LEITO NATURAL TRANSPORTE COM CAMINHAO BASCULANTE DE 10 M3, EM VIA URBANA EM LEITO NATURAL (UNIDADE: TXKM). AF_07/2020	N/C	N/C	0,5668 t	R$ 2,07	R$ 1,17
0030	APILOAMENTO DO FUNDO DE VALA COM MACO DE 30 A 60KG APILOAMENTO DO FUNDO DE VALA COM MACO DE 30 A 60KG	N/C	N/C	6,4398 M²	R$ 30,09	R$ 193,77
0031	REATERRO APILOADO DE CAVAS DE FUNDACAO, EM CAMADAS DE 20 CM. REATERRO APILOADO DE CAVAS DE FUNDACAO, EM CAMADAS DE 20 CM	N/C	N/C	6,5099 M³	R$ 61,98	R$ 403,48
0032	FORNECIMENTO INSTALACAO DE FORMA DE TABUA DE MADEIRA DE 2.5 X 30.0 CM FORMA DE TABUA DE MADEIRA DE 2.5X30.0CM, LEVANDO-SE EM CONTA UTILIZACAO 3 VEZES (INCLUINDO O MATERIAL, CORTE, MONTAGEM, ESCORAMENTO E DESFORMA)	N/C	N/C	10,0000 M²	R$ 98,37	R$ 983,70
0033	FORNECIMENTO, PREPARO E APLICACAO DE CONCRETO MAGRO COM CONSUMO MINIMO DE CIMENTO DE 250 KG/M3 FORNECIMENTO, PREPARO E APLICACAO DE CONCRETO MAGRO COM CONSUMO MINIMO DE CIMENTO DE 250 KG/M3 (BRITA 1 E 2) - (5% DE PERDAS JA INCLUIDO NO CUSTO)	N/C	N/C	0,3200 M³	R$ 665,58	R$ 212,99
0034	FORNECIMENTO, DOBRAGEM E COLOCACAO EM FORMA, DE ARMADURA CA-50 A MEDIA, DIAMETRO DE 6.3 A 10.0 MM FORNECIMENTO, DOBRAGEM E COLOCACAO EM FORMA, DE ARMADURA CA-50 A MEDIA, DIAMETRO DE 6.3 A 10.0 MM	N/C	N/C	67,0000 KG	R$ 11,31	R$ 757,77
0035	FORNECIMENTO, DOBRAGEM E COLOCACAO EM FORMA, DE ARMADURA CA-50 A GROSSA, DIAMETRO DE 12.5 A 25.0 MM FORNECIMENTO, DOBRAGEM E COLOCACAO EM FORMA, DE ARMADURA CA-50 A GROSSA DIAMETRO DE 12.5 A 25.0 MM (1/2 A 1)	N/C	N/C	35,0000 KG	R$ 12,25	R$ 428,75
0036	FORNECIMENTO, DOBRAGEM E COLOCACAO EM FORMA, DE ARMADURA CA-60 B FINA, DIAMETRO DE 4.0 A 7.0 MM FORNECIMENTO, DOBRAGEM E COLOCACAO EM FORMA, DE ARMADURA CA-60 B FINA, DIAMETRO DE 4.0 A 7.0MM	N/C	N/C	3,6100 KG	R$ 12,07	R$ 43,57

PORTAL DE COMPRAS PÚBLICAS
A autenticidade do documento pode ser verificada no site https://validaarquivo.portaldecompraspublicas.com.br
Documento gerado eletronicamente no Portal de Compras Públicas em 03/03/2026 às 15:16:22.
Código verificador: 116EA71

E-DOCS - CÓPIA DO PROCESSO 2025-BFJQ8 GERADO POR UDSON OLIVEIRA RAMOS DE AGUIAR EM 05/05/2026 16:12 DOCUMENTO 1 / 1 PÁGINA 3203 / 3514

2026-5SFZVR - E-DOCS - DOCUMENTO ORIGINAL 05/03/2026 13:13 PÁGINA 29 / 161

0037	Fornecimento e aplicacao de concreto usinado FCK=25 MPA - Considerando lancamento manual para infra- FORNECIMENTO E APLICACAO DE CONCRETO USINADO FCK=25 MPA - CONSIDERANDOLANCAMENTO MANUAL PARA INFRA-ESTRUTURA (5% DE PERDAS JA INCLUIDO NOCUSTO)	N/C	N/C	1,5000 M²	R$ 723,09	R$ 1.084,63
0038	ESCADA METALICA EXTERNA COM DEGRAUS E PATAMARES EM CHAPA XADREZ, VIGAS ESCADA METALICA EXTERNA COM DEGRAUS E PATAMARES EM CHAPA XADREZ, VIGASE PILARES METALICOS, INCLUSO PINTURA COM FUNDO ANTI-CORROSIVO E 2 DEMAOSDE TINTA ESMALTE SINTETICO	N/C	N/C	7,6800 M	R$ 3.036,81	R$ 23.322,70
0039	ESCADA METALICA INTERNA COM DEGRAUS E PATAMARES EM CHAPA, VIGAS E ESCADA METALICA INTERNA COM DEGRAUS E PATAMARES EM CHAPA, VIGAS EPILARES METALICOS, INCLUSO PINTURA COM FUNDO ANTI-CORROSIVO E 2 DEMAOSDE TINTA ESMALTE SINTETICO	N/C	N/C	9,9000 M	R$ 1.900,17	R$ 18.811,68
0040	ALVENARIA DE BLOCOS DE CONCRETO 14X19X39CM, C/ RESIST. MINIMO A COMPRES. 2.5 MPA ALVENARIA DE BLOCOS DE CONCRETO 14X19X39CM, C/ RESIST. MINIMO A COMPRES. 2.5 MPA, ASSENT. C/ ARG. DE CIMENTO, CAL HIDRATADA CH1 E AREIA NO TRACO 1:0.5:8 ESP. DAS JUNTAS 10MM E ESP. DAS PAREDES, S/ REV. 14CM	N/C	N/C	95,7299 M²	R$ 86,58	R$ 8.288,29
0041	ALVENARIA DE BLOCOS DE CONCRETO 19X19X39CM, C/ RESIST. MINIMO A COMPRES. ALVENARIA DE BLOCOS DE CONCRETO 19X19X39CM, C/ RESIST. MINIMO A COMPRES.2.5 MPA, ASSENT. C/ ARG. DE CIMENTO, CAL HIDRATADA CH1 E AREIA NO TRACO 1:0.5:8ESP. DAS JUNTAS 10MM E ESP. DAS PAREDES, S/ REV. 19CM	N/C	N/C	82,1899 M²	R$ 103,25	R$ 8.486,11
0042	Verga/contraverga reta de concreto armado 10 x 5 cm, Fck = 15 MPa Verga/contraverga reta de concreto armado 10 x 5 cm, Fck = 15 MPa, inclusive forma, armacao e desforma	N/C	N/C	192,1500 M	R$ 9,66	R$ 1.856,17
0043	VENEZIANA VERTICAL (BRISE SOLEIL) DE CHAPA DE ALUMINIO, COM 1,2MM DE VENEZIANA VERTICAL (BRISE SOLEIL) DE CHAPA DE ALUMINIO, COM 1,2MM DEESPESSURA, APARAFUSADAS E MEDIDA PELA AREA COLOCADA. FORNECIMENTO ECOLOCACAO.	N/C	N/C	38,4200 M²	R$ 786,93	R$ 30.233,85
0044	FORNECIMENTO DE ESTRUTURA METALICA E ENGRADAMENTO METALICO PARA FORNECIMENTO DE ESTRUTURA METALICA E ENGRADAMENTO METALICO PARATELHADO EM ACO, EXCLUSIVE TELHA, INCLUSIVE FABRICACAO, TRANSPORTE,MONTAGEM, APLICACAO DE 02 DEMAOS DE PINTURA COM TINTA ALQUIDICA DEACABAMENTO (ESMALTE SINTETICO BRILHANTE).	N/C	N/C	3.202,9200 KG	R$ 23,66	R$ 75.781,09

PORTAL DE COMPRAS PÚBLICAS
A autenticidade do documento pode ser verificada no site https://validaarquivo.portaldecompraspublicas.com.br
Documento gerado eletronicamente no Portal de Compras Públicas em 03/03/2026 às 15:16:22.
Código verificador: 116EA71

E-DOCS - CÓPIA DO PROCESSO 2025-BFJQ8 GERADO POR UDSON OLIVEIRA RAMOS DE AGUIAR EM 05/05/2026 16:12 DOCUMENTO 1 / 1 PÁGINA 3204 / 3514

2026-5SFZVR - E-DOCS - DOCUMENTO ORIGINAL 05/03/2026 13:13 PÁGINA 30 / 161

0045	FORNECIMENTO E INSTALACAO DE TRAMA DE ACO COMPOSTAS POR TERCAS PARA TELHADO DE ATE 2 AGUAS TRAMA DE ACO COMPOSTA POR TERCAS PARA TELHADOS DE ATE 2 AGUAS PARA TELHA ONDULADA DE FIBROCIMENTO, METALICA, PLASTICA OU TERMOACUSTICA, INCLUSO TRANSPORTE VERTICAL. AF_07/2019	N/C	N/C	44,6199 M²	R$ 48,87	R$ 2.180,57
0046	TELHAMENTO COM TELHA DE ACO / ALUMINIO E = 0,5 MM, COM ATE 2 AGUAS, INCLUSO ICAMENTO TELHAMENTO COM TELHA DE ACO/ALUMINIO E = 0,5 MM, COM ATE 2AGUAS, INCLUSO ICAMENTO. AF_07/2019	N/C	N/C	391,1900 M²	R$ 66,76	R$ 26.115,84
0047	FORNECIMENTO E INSTALACAO DE RUFO DE CHAPA METALICA NO 26 COM LARGURA DE 30 CM RUFO DE CHAPA METALICA NO 26 COM LARGURA DE 30 CM	N/C	N/C	40,3799 M	R$ 37,65	R$ 1.520,30
0048	ASSENTAMENTO DE CHAPIM SOBRE MUROS LINEARES, EM GRANITO OU MARMORE, L = 25 CM CHAPIM SOBRE MUROS LINEARES, EM GRANITO OU MARMORE, L = 25 CM, ASSENTADO COM ARGAMASSA 1:6 COM ADITIVO. AF_11/2020	N/C	N/C	179,2100 M	R$ 87,43	R$ 15.668,33
0049	FORNECIMENTO E INSTALACAO DE PORTA EM MADEIRA DE LEI,TIPO ANGELIM PEDRA ESP 30 A 35 MM, 0,70 X 2,10 FORNECIMENTO E INSTALACAO DE PORTA EM MADEIRA DE LEI, TIPO ANGELIM PEDRA , ESP 30 A 35 MM, 0,70 X 2,10, PORTA EM MADEIRA 1A QUALIDADE , PINTURA, INCLUSIVE ALIZARES, DOBRADICAS E FECHADURA EXTERNA, EM LATAO CROMADO LAFONTE OU EQUIV., EXCLUSIVE MARCO	N/C	N/C	2,0000 UN	R$ 901,67	R$ 1.803,34
0050	FORNECIMENTO E INSTALACAO DE PORTA EM MADEIRA DE LEI, TIPO ANGELIM PEDRA ESP 30 A 35 MM, 0,80 X 2,10 FORNECIMENTO E INSTALACAO DE PORTA EM MADEIRA DE LEI, TIPO ANGELIM PEDRA , ESP 30 A 35 MM, 0,80 X 2,10, PORTA EM MADEIRA 1A QUALIDADE , PINTURA, INCLUSIVE ALIZARES, DOBRADICAS E FECHADURA EXTERNA, EM LATAO CROMADO LAFONTE OU EQUIV., EXCLUSIVE MARCO	N/C	N/C	5,0000 UN	R$ 908,51	R$ 4.542,55
0051	FORNECIMENTO E INSTALACAO DE PORTA EM MADEIRA DE LEI, TIPO ANGELIM PEDRA ESP 30 A 35 MM, 0,90 X 2,10 FORNECIMENTO E INSTALACAO DE PORTA EM MADEIRA DE LEI, TIPO ANGELIM PEDRA , ESP 30 A 35 MM, 0,90 X 2,10, PORTA EM MADEIRA 1A QUALIDADE , PINTURA, INCLUSIVE ALIZARES, DOBRADICAS E FECHADURA EXTERNA, EM LATAO CROMADO LAFONTE OU EQUIV., EXCLUSIVE MARCO	N/C	N/C	9,0000 UN	R$ 988,99	R$ 8.900,91
0052	PORTA DE MADEIRA DE LEI ANGELIM PEDRA OU EQUIVA., ESP. 30 A 35 MM, MEXICANA DIMENSOES: 0.90 X 2.10 M PORTA DE MADEIRA DE LEI ANGELIM PEDRA OU EQUIVALENTE, ESP. 30 A 35 MM, MACICA, TIPO MEXICANA, C/ FRISO P/ VERNIZ, PADRAO SEDU, COM VISOR 1,00 X 0,15M E VIDRO 4MM, INCLUSIVE ALIZARES, DOBRADICAS E FECHADURA TIPO ALAVANCA DIMENSOES: 0.90 X 2.10 M	N/C	N/C	7,0000 UN	R$ 1.995,30	R$ 13.967,10

PORTAL DE COMPRAS PÚBLICAS
A autenticidade do documento pode ser verificada no site https://validaarquivo.portaldecompraspublicas.com.br
Documento gerado eletronicamente no Portal de Compras Públicas em 03/03/2026 às 15:16:22.
Código verificador: 116EA71

E-DOCS - CÓPIA DO PROCESSO 2025-BFJQ8 GERADO POR UDSON OLIVEIRA RAMOS DE AGUIAR EM 05/05/2026 16:12 DOCUMENTO 1 / 1 PÁGINA 3205 / 3514

2026-5SFZVR - E-DOCS - DOCUMENTO ORIGINAL 05/03/2026 13:13 PÁGINA 31 / 161

0053	PORTA EM MADEIRA, LISA, SEMI-OCA, 0.90 X 2.10 M, PARA SANITARIO DE DEFICIENTE PORTA EM MADEIRA, LISA, SEMI-OCA, 0.90 X 2.10 M, PARA SANITARIO DE DEFICIENTEFISICO (INCLUSIVE BATENTE, FERRAGENS, FECHADURA, SUPORTE E CHAPA DEALUMINIO E=1MM)	N/C	N/C	8,0000 UN	R$ 1.201,47	R$ 9.611,76
0054	PORTA EM MADEIRA DE LEI MUIRACATIARA COM ALMOFADAS, DIMENSOES: 1,75 X 2,10 M (DUAS FOLHAS) PORTA EM MADEIRA DE LEI MUIRACATIARA COM ALMOFADAS, INCLUSIVE ALIZARES,DOBRADICAS E FECHADURA TIPO EXT. EM LATAO CROMADO LAFONTE OU EQUIV.,EXCL. MARCO, DIMENSOES: 1,75 X 2,10 M (DUAS FOLHAS)	N/C	N/C	1,0000 UN	R$ 2.455,70	R$ 2.455,70
0055	FORNECIMENTO E INSTALACAO DE PORTA DE ABRIR TIPO VENEZIANA EM ALUMINIO ANODIZADO, LINHA 25 PORTA DE ABRIR TIPO VENEZIANA EM ALUMINIO ANODIZADO, LINHA 25, COMPLETA, INCL. PUXADOR COM TRANCA, CAIXILHO, ALIZAR E CONTRAMARCO	N/C	N/C	7,3800 M²	R$ 976,53	R$ 7.206,79
0056	PORTA EM VIDRO TEMPERADO 10MM, INCOLOR, INCLUSIVE FERRAGENS DE FIXACAO E PORTA EM VIDRO TEMPERADO 10MM, INCOLOR, INCLUSIVE FERRAGENS DE FIXACAO EINSTALACAO, EXCLUSIVE PUXADOR	N/C	N/C	18,0000 M²	R$ 694,94	R$ 12.508,92
0057	PORTA EM MADEIRA, LISA, SEMI-OCA, 1.10 X 2.10 M (INCLUSIVE BATENTE, FERRAGENS, PORTA EM MADEIRA, LISA, SEMI-OCA, 1.10 X 2.10 M (INCLUSIVE BATENTE, FERRAGENS,FECHADURA, SUPORTE E CHAPA DE ALUMINIO E=1MM)	N/C	N/C	1,0000 UN	R$ 1.945,79	R$ 1.945,79
0058	MARCO EM MADEIRA DE LEI TIPO PEROBA, IPE, ANGELIM PEDRA OU EQUIVALENTE, MARCO EM MADEIRA DE LEI TIPO PEROBA, IPE, ANGELIM PEDRA OU EQUIVALENTE,COM 15 X 3CM DE BATENTE	N/C	N/C	122,3500 M	R$ 84,60	R$ 10.350,81
0059	PINTURA DE ESQUADRIAS E ELEMENTOS DE MADEIRA, APLICACAO MANUAL, COM TRES DEMAO DE VERNIZ BRILHANTE I PINTURA DE ESQUADRIAS E ELEMENTOS DE MADEIRA, APLICACAO MANUAL, COM TRES DEMAO DE VERNIZ BRILHANTE INCOLOR, LINHA PREMIUM COPAL, REFERENCIA SUVINIL, EUCATEX, MONTANA OU EQUIVALENTE	N/C	N/C	143,7199 M²	R$ 28,43	R$ 4.085,96
0060	PORTAO DE CHAPA DE FERRO GALVANIZADO, COM ESPESSURA DE 0,5MM, COM PORTAO DE CHAPA DE FERRO GALVANIZADO, COM ESPESSURA DE 0,5MM, COMALTURA ENTRE 2M E 3M, EXCLUSIVE FECHADURA	N/C	N/C	4,2000 M²	R$ 1.244,16	R$ 5.225,47
0061	FECHADURA DE SOBREPOR, TIPO CAIXAO, COM CHAVE COMUM - IMAB, STAN, ALIANCA FECHADURA DE SOBREPOR, TIPO CAIXAO, COM CHAVE COMUM - IMAB, STAN, ALIANCAOU EQUIVALENTE	N/C	N/C	1,0000 UN	R$ 87,93	R$ 87,93
0062	PORTAO DE FERRO DE ABRIR EM BARRA CHATA, INCLUSIVE CHUMBAMENTO PORTAO DE FERRO DE ABRIR EM BARRA CHATA, INCLUSIVE CHUMBAMENTO	N/C	N/C	7,0800 M²	R$ 603,26	R$ 4.271,08

PORTAL DE COMPRAS PÚBLICAS
A autenticidade do documento pode ser verificada no site https://validaarquivo.portaldecompraspublicas.com.br
Documento gerado eletronicamente no Portal de Compras Públicas em 03/03/2026 às 15:16:22.
Código verificador: 116EA71

E-DOCS - CÓPIA DO PROCESSO 2025-BFJQ8 GERADO POR UDSON OLIVEIRA RAMOS DE AGUIAR EM 05/05/2026 16:12 DOCUMENTO 1 / 1 PÁGINA 3206 / 3514

2026-5SFZVR - E-DOCS - DOCUMENTO ORIGINAL 05/03/2026 13:13 PÁGINA 32 / 161

0063	PINTURA SOBRE METAL, APLICACAO MANUAL, COM DUAS DEMAOS DE TINTA ESMALTE SINTETICO PINTURA SOBRE METAL, APLICACAO MANUAL, COM DUAS DEMAOS DE TINTA ESMALTE SINTETICO, REFERENCIA SUVINIL, CORAL OU METALATEX, INCLUSIVE UMA DEMAO DE FUNDO ANTICORROSIVO	N/C	N/C	22,5600 M²	R$ 47,16	R$ 1.063,93
0064	JANELA FIXA DE ALUMINIO PARA VIDRO, COM VIDRO, BATENTE E FERRAGENS. JANELA FIXA DE ALUMINIO PARA VIDRO, COM VIDRO, BATENTE E FERRAGENS.EXCLUSIVE ACABAMENTO, ALIZAR E CONTRAMARCO. FORNECIMENTO E INSTALACAO.AF_12/2019	N/C	N/C	5,3000 M²	R$ 735,21	R$ 3.896,61
0065	FORNECIMENTO E INSTALACAO DE JANELA DE CORRER PARA VIDRO EM ALUMINIO ANODIZADO COR NATURAL, LINHA 25 JANELA DE CORRER PARA VIDRO EM ALUMINIO ANODIZADO COR NATURAL, LINHA 25, COMPLETA, INCL. PUXADOR COM TRANCA, ALIZAR, CAIXILHO E CONTRAMARCO, EXCLUSIVE VIDRO	N/C	N/C	28,3500 M²	R$ 554,87	R$ 15.730,56
0066	JANELA TIPO MAXIM-AR PARA VIDRO EM ALUMINIO ANODIZADO NATURAL, LINHA 25, JANELA TIPO MAXIM-AR PARA VIDRO EM ALUMINIO ANODIZADO NATURAL, LINHA 25,COMPLETA, INCL. PUXADOR COM TRANCA, CAIXILHO, ALIZAR E CONTRAMARCO,EXCLUSIVE VIDRO	N/C	N/C	11,8800 M²	R$ 452,10	R$ 5.370,95
0067	VIDRO PLANO TRANSPARENTE LISO, COM 4 MM DE ESPESSURA - (BDI-DIF=15,57%) VIDRO PLANO TRANSPARENTE LISO, COM 4 MM DE ESPESSURA - (BDI-DIF=15,57%)	N/C	N/C	38,2200 M²	R$ 183,70	R$ 7.021,01
0068	GRADE DE FERRO EM BARRA CHATA, INCLUSIVE CHUMBAMENTO GRADE DE FERRO EM BARRA CHATA, INCLUSIVE CHUMBAMENTO	N/C	N/C	45,5000 M²	R$ 367,56	R$ 16.723,98
0069	PINTURA SOBRE METAL, APLICACAO MANUAL, COM DUAS DEMAOS DE TINTA ESMALTE (Item 06.02.06 da PO) PINTURA SOBRE METAL, APLICACAO MANUAL, COM DUAS DEMAOS DE TINTA ESMALTE SINTETICO, REFERENCIA SUVINIL, CORAL OU METALATEX, INCLUSIVE UMA DEMAO DE FUNDO ANTICORROSIVO (Item 06.02.06 da PO)	N/C	N/C	45,5000 M²	R$ 47,16	R$ 2.145,78
0070	GRADE DE FERRO EM BARRA CHATA, INCLUSIVE CHUMBAMENTO (Item 06.03.01 da PO) GRADE DE FERRO EM BARRA CHATA, INCLUSIVE CHUMBAMENTO (Item 06.03.01 da PO)	N/C	N/C	56,7300 M²	R$ 367,56	R$ 20.851,68
0071	PINTURA SOBRE METAL, APLICACAO MANUAL, COM DUAS DEMAOS DE TINTA ESMALTE (Item 06.03.02 da PO) PINTURA SOBRE METAL, APLICACAO MANUAL, COM DUAS DEMAOS DE TINTA ESMALTE SINTETICO, REFERENCIA SUVINIL, CORAL OU METALATEX, INCLUSIVE UMA DEMAO DE FUNDO ANTICORROSIVO (Item 06.03.02 da PO)	N/C	N/C	56,7300 M²	R$ 47,16	R$ 2.675,39
0072	CHAPISCO COM ARGAMASSA DE CIMENTO E AREIA MEDIA OU GROSSA LAVADA NO CHAPISCO COM ARGAMASSA DE CIMENTO E AREIA MEDIA OU GROSSA LAVADA NOTRACO 1:3, ESPESSURA 5 MM	N/C	N/C	773,8900 M²	R$ 14,01	R$ 10.842,20

PORTAL DE COMPRAS PÚBLICAS
A autenticidade do documento pode ser verificada no site https://validaarquivo.portaldecompraspublicas.com.br
Documento gerado eletronicamente no Portal de Compras Públicas em 03/03/2026 às 15:16:22.
Código verificador: 116EA71

E-DOCS - CÓPIA DO PROCESSO 2025-BFJQ8 GERADO POR UDSON OLIVEIRA RAMOS DE AGUIAR EM 05/05/2026 16:12 DOCUMENTO 1 / 1 PÁGINA 3207 / 3514

2026-5SFZVR - E-DOCS - DOCUMENTO ORIGINAL 05/03/2026 13:13 PÁGINA 33 / 161

0073	EMBOCO DE ARGAMASSA DE CIMENTO, CAL HIDRATADA CH1 E AREIA MEDIA OU GROSSA LAVADA NO TRACO 1;0;5;6, EMBOCO DE ARGAMASSA DE CIMENTO, CAL HIDRATADA CH1 E AREIA MEDIA OU GROSSA LAVADA NO TRACO 1:0.5:6, ESPESSURA 20 MM	N/C	N/C	582,4300 M²	R$ 39,24	R$ 22.854,55
0074	REBOCO TIPO PAULISTA DE ARGAMASSA DE CIMENTO, TRACO 1:0:5:6, ESP 25 MM REBOCO TIPO PAULISTA DE ARGAMASSA DE CIMENTO, CAL HIDRATADA CH1 E AREIA LAVADA TRACO 1:0.5:6, ESPESSURA 25 MM	N/C	N/C	191,4599 M²	R$ 67,57	R$ 12.936,95
0075	EMASSAMENTO DE PAREDES E FORROS, COM DUAS DEMAOS DE MASSA ACRILICA EMASSAMENTO DE PAREDES E FORROS, COM DUAS DEMAOS DE MASSA ACRILICAPREMIUM, REFERENCIA SUVINIL, CORAL OU SHERWIN WILLIAMS OU EQUIVALENTE,INCLUSIVE UMA DEMAO DE LIQUIDO SELADOR ACRILICO, REFERENCIA SUVINIL, CORALOU METALATEX OU EQUIVALENTE	N/C	N/C	743,6700 M²	R$ 21,67	R$ 16.115,33
0076	PINTURA EM PAREDES E FORROS, APLICACAO MANUAL, COM TRES DEMAO DE TINTA PINTURA EM PAREDES E FORROS, APLICACAO MANUAL, COM TRES DEMAO DE TINTALATEX ACRILICO PREMIUM, REFERENCIA CORAL E METALATEX, INCLUSIVE UMA	N/C	N/C	2.405,6098 M²	R$ 27,93	R$ 67.188,68
0077	REVESTIMENTO CERAMICO PARA PAREDES INTERNAS COM PLACAS TIPO ESMALTADA EXTRA DE DIMENSOES 33X61 CM REVESTIMENTO CERAMICO PARA PAREDES INTERNAS COM PLACAS TIPO ESMALTADA EXTRA DE DIMENSOES 33X61 CM. TUDO INCLUIDO.	N/C	N/C	582,4299 M²	R$ 68,22	R$ 39.733,37
0078	PISO ARGAMASSA ALTA RESISTENCIA TIPO GRANILITE OU EQUIV DE QUALIDADE COMPROVADA, ESP DE 10MM PISO ARGAMASSA ALTA RESISTENCIA TIPO GRANILITE OU EQUIV DE QUALIDADE COMPROVADA, ESP DE 10MM, COM JUNTAS PLASTICA EM QUADROS DE 1M, NA COR NATURAL, COM ACABAMENTO POLIDO MECANIZADO, INCLUSIVE REGULARIZACAO E=3.0CM	N/C	N/C	575,4200 M²	R$ 146,80	R$ 84.471,66
0079	PISO ARGAMASSA ALTA RESISTENCIA TIPO GRANILITE OU EQUIV DE QUALIDADE COMPROVADA, ESP DE 10MM 1 PISO ARGAMASSA ALTA RESISTENCIA TIPO GRANILITE OU EQUIV DE QUALIDADE COMPROVADA, ESP DE 10MM, COM JUNTAS PLASTICA EM QUADROS DE 1M, NA COR NATURAL, COM ACABAMENTO ANTI-DERRAPANTE MECANIZADO, INCLUSIVE REGULARIZACAO E=3.0CM	N/C	N/C	153,5700 M²	R$ 133,24	R$ 20.461,67
0080	PISO DE BORRACHA PASTILHADO/FRISADO, ESPESSURA 7MM, ASSENTADO COM PISO DE BORRACHA PASTILHADO/FRISADO, ESPESSURA 7MM, ASSENTADO COMARGAMASSA. AF_09/2020	N/C	N/C	23,2400 M²	R$ 236,87	R$ 5.504,86
0081	PISO PODOTATIL DE ALERTA OU DIRECIONAL, DE BORRACHA, ASSENTADO SOBRE PISO PODOTATIL DE ALERTA OU DIRECIONAL, DE BORRACHA, ASSENTADO SOBREARGAMASSA. AF_05/202	N/C	N/C	24,1600 M	R$ 145,86	R$ 3.523,98

PORTAL DE COMPRAS PÚBLICAS
A autenticidade do documento pode ser verificada no site https://validaarquivo.portaldecompraspublicas.com.br
Documento gerado eletronicamente no Portal de Compras Públicas em 03/03/2026 às 15:16:22.
Código verificador: 116EA71

E-DOCS - CÓPIA DO PROCESSO 2025-BFJQ8 GERADO POR UDSON OLIVEIRA RAMOS DE AGUIAR EM 05/05/2026 16:12 DOCUMENTO 1 / 1 PÁGINA 3208 / 3514

2026-5SFZVR - E-DOCS - DOCUMENTO ORIGINAL 05/03/2026 13:13 PÁGINA 34 / 161

0082	RODAPE DE GRANITO CINZA ESP. 2CM, H=7CM, ASSENTADO COM ARGAMASSA DE RODAPE DE GRANITO CINZA ESP. 2CM, H=7CM, ASSENTADO COM ARGAMASSA DECIMENTO, CAL HIDRATADA CH1 E AREIA NO TRACO 1:0,5:8, INCL. REJUNTAMENTO COMCIMENTO BRANCO	N/C	N/C	398,8498 M	R$ 45,95	R$ 18.327,15
0083	Forro em drywall, para ambientes comerciais, inclusive estrutura birecional de fixacao. Forro em drywall, para ambientes comerciais, inclusive estrutura birecional de fixacao. af_08/2023_ps	N/C	N/C	711,3500 M²	R$ 75,64	R$ 53.806,51
0084	EMASSAMENTO DE PAREDES E FORROS, COM DUAS DEMAOS DE MASSA ACRILICA (Item 09.02 da PO) EMASSAMENTO DE PAREDES E FORROS, COM DUAS DEMAOS DE MASSA ACRILICAPREMIUM, REFERENCIA SUVINIL, CORAL OU SHERWIN WILLIAMS OU EQUIVALENTE,INCLUSIVE UMA DEMAO DE LIQUIDO SELADOR ACRILICO, REFERENCIA SUVINIL, CORALOU METALATEX OU EQUIVALENTE (Item 09.02 da PO)	N/C	N/C	711,3498 M²	R$ 21,67	R$ 15.414,95
0085	PINTURA EM PAREDES E FORROS, APLICACAO MANUAL, COM TRES DEMAO DE TINTA (Item 09.03 da PO) PINTURA EM PAREDES E FORROS, APLICACAO MANUAL, COM TRES DEMAO DE TINTALATEX ACRILICO PREMIUM, REFERENCIA CORAL E METALATEX, INCLUSIVE UMA (Item 09.03 da PO)	N/C	N/C	711,3500 M²	R$ 27,93	R$ 19.868,01
0086	FORNECIMENTO E ASSENTAMENTO DE BANCADA DE GRANITO COM ESPESSURA DE 2 CM BANCADA DE GRANITO COM ESPESSURA DE 2 CM	N/C	N/C	4,2700 M²	R$ 439,25	R$ 1.875,60
0087	DIVISORIA DE GRANITO COM 3 CM DE ESPESSURA, ASSENTADA COM ARGAMASSA DE CIMENTO E AREIA NO TRACO 1:3 DIVISORIA DE GRANITO COM 3 CM DE ESPESSURA, ASSENTADA COM ARGAMASSA DE CIMENTO E AREIA NO TRACO 1:3, NA COR CINZA	N/C	N/C	28,3000 M²	R$ 535,42	R$ 15.152,39
0088	RODA PAREDE EM GRANITO CINZA ANDORINHA 7X2CM, COM ACABAMENTO ABAULADO RODA PAREDE EM GRANITO CINZA ANDORINHA 7X2CM, COM ACABAMENTO ABAULADONOS DOIS LADOS	N/C	N/C	322,5300 M	R$ 54,90	R$ 17.706,90
0089	PEITORIL DE GRANITO CINZA POLIDO, 15 CM, ESP. 3CM PEITORIL DE GRANITO CINZA POLIDO, 15 CM, ESP. 3CM	N/C	N/C	46,1000 M	R$ 79,35	R$ 3.658,03
0090	BACIA SANITARIA DE LOUCA BRANCA COM CAIXA ACOPLADA E VALVULA DE ACIONAMENTO SIMPLES BACIA SANITARIA DE LOUCA BRANCA COM CAIXA ACOPLADA E VALVULA DE ACIONAMENTO SIMPLES - IZY - DECA, CELITE OU EQUIVALENTE, INCLUSIVE ASSENTO PLASTICO, TUBO DE LIGACAO METAL CROMADO COM CANOPLA, ENGATE FLEXIVEL TRANCADO INOX 1/2? X 30CM, ANEL DE VEDACAO E PA	N/C	N/C	11,0000 UN	R$ 647,94	R$ 7.127,34

PORTAL DE COMPRAS PÚBLICAS
A autenticidade do documento pode ser verificada no site https://validaarquivo.portaldecompraspublicas.com.br
Documento gerado eletronicamente no Portal de Compras Públicas em 03/03/2026 às 15:16:22.
Código verificador: 116EA71

E-DOCS - CÓPIA DO PROCESSO 2025-BFJQ8 GERADO POR UDSON OLIVEIRA RAMOS DE AGUIAR EM 05/05/2026 16:12 DOCUMENTO 1 / 1 PÁGINA 3209 / 3514

2026-5SFZVR - E-DOCS - DOCUMENTO ORIGINAL 05/03/2026 13:13 PÁGINA 35 / 161

0091	BACIA SIFONADA DE LOUCA BRANCA SEM ABERTURA FRONTAL P/ BANHEIRO PNE, BACIA SIFONADA DE LOUCA BRANCA SEM ABERTURA FRONTAL P/ BANHEIRO PNE,CONSUMO 6 LITROS POR FLUXO, VOGUE PLUS CONFORTO - P.510.17, REF. DECA OUEQUIV., INCL. TUBO DE LIGACAO INOX C/ CANOPLA, ANEL DE VEDACAO, PARAF. EREJUNTE EPOXI P/ VEDACAO	N/C	N/C	5,0000 UN	R$ 1.668,36	R$ 8.341,80
0092	TOALHEIRO PLASTICO TIPO DISPENSER PARA PAPEL TOALHA INTERFOLHADO - TOALHEIRO PLASTICO TIPO DISPENSER PARA PAPEL TOALHA INTERFOLHADO - FORNECIMENTO E INSTALACAO	N/C	N/C	13,0000 UN	R$ 74,76	R$ 971,88
0093	PAPELEIRA PLASTICA TIPO DISPENSER PARA PAPEL HIGIENICO ROLAO - PAPELEIRA PLASTICA TIPO DISPENSER PARA PAPEL HIGIENICO ROLAO -FORNECIMENTO E INSTALACAO	N/C	N/C	14,0000 UN	R$ 74,76	R$ 1.046,64
0094	FORNECIMENTO E INSTALACAO DE SABONETEIRA PLASTICA TIPO DISPENSER PARA SABONETE LIQUIDO SABONETEIRA PLASTICA TIPO DISPENSER PARA SABONETE LIQUIDO COM RESERVATORIO 800 A 1500 ML, INCLUSO FIXACAO. AF_01/2020	N/C	N/C	14,0000 UN	R$ 79,70	R$ 1.115,80
0095	Barra de apoio lateral articulada, com trava, em aco inox polido, fixada na parede Barra de apoio lateral articulada, com trava, em aco inox polido, fixada na parede - fornecimento e instalacao. af_01/2020	N/C	N/C	2,0000 UN	R$ 612,54	R$ 1.225,08
0096	BARRA DE APOIO LATERAL ARTICULADA, COM PAPELEIRA, FIXADA NA PAREDE - BARRA DE APOIO LATERAL ARTICULADA, COM PAPELEIRA, FIXADA NA PAREDE - FORNECIMENTO E INSTALACAO	N/C	N/C	2,0000 UN	R$ 281,77	R$ 563,54
0097	FORNECIMENTO E INSTALACAO DE BARRA DE APOIO RETA EM ACO INOX 304, LARGURA 40 CM BARRA DE APOIO RETA EM ACO INOX 304 P/ PORTADORES DE NECESSIDADES ESPECIAIS (NBR 9050), LARGURA 40 CM	N/C	N/C	10,0000 UN	R$ 118,96	R$ 1.189,60
0098	FORNECIMENTO E INSTALACAO DE BARRA DE APOIO RETA EM ACO INOX 304, LARGURA 80 CM BARRA DE APOIO RETA EM ACO INOX 304 P/ PORTADORES DE NECESSIDADES ESPECIAIS (NBR 9050), LARGURA 80 CM	N/C	N/C	18,0000 UN	R$ 151,96	R$ 2.735,28
0099	FORNECIMENTO E INSTALACAO DE DUCHA MANUAL ACQUA JET, LINHA AQUARIUS, COM REGISTRO REF. 2195 DUCHA MANUAL ACQUA JET , LINHA AQUARIUS, COM REGISTRO REF.C 2195, MARCAS DE REFERENCIA FABRIMAR, DECA OU DOCOL	N/C	N/C	5,0000 UN	R$ 307,02	R$ 1.535,10
0100	LAVATORIO DE LOUCA BRANCA COM COLUNA SUSPENSA P/ BANHEIRO PNE, VOUGLE LAVATORIO DE LOUCA BRANCA COM COLUNA SUSPENSA P/ BANHEIRO PNE, VOUGLEPLUS CONFORTO L.51.17 + CS.1.17, REF., DECA OU EQUIVALENTE, INCL. SIFAO,VALVULA E ENGATES METALICOS CROMADOS, EXCLUSIVE TORNEIRA	N/C	N/C	11,0000 UN	R$ 1.402,03	R$ 15.422,33

PORTAL DE COMPRAS PÚBLICAS
A autenticidade do documento pode ser verificada no site https://validaarquivo.portaldecompraspublicas.com.br
Documento gerado eletronicamente no Portal de Compras Públicas em 03/03/2026 às 15:16:22.
Código verificador: 116EA71

E-DOCS - CÓPIA DO PROCESSO 2025-BFJQ8 GERADO POR UDSON OLIVEIRA RAMOS DE AGUIAR EM 05/05/2026 16:12 DOCUMENTO 1 / 1 PÁGINA 3210 / 3514

2026-5SFZVR - E-DOCS - DOCUMENTO ORIGINAL 05/03/2026 13:13 PÁGINA 36 / 161

0101	CUBA DE LOUCA BRANCA DE EMBUTIR OVAL - L37 - DECA OU EQUIVALENTE, INCLUSIVE CUBA DE LOUCA BRANCA DE EMBUTIR OVAL - L37 - DECA OU EQUIVALENTE, INCLUSIVEVALVULA DE SAIDA CROMADA 1?, SIFAO EM METALICO TIPO COPO CROMADO 1? X 1/2E ENGATE FLEXIVEL TRANCADO INOX 1/2? X 30CM, EXCLUSIVE TORNEIRA	N/C	N/C	4,0000 UN	R$ 368,10	R$ 1.472,40
0102	Cabide de louca branca com 2 ganchos – Icasa, Celite ou equivalente Cabide de louca branca com 2 ganchos – Icasa, Celite ou equivalente	N/C	N/C	13,0000 UN	R$ 82,29	R$ 1.069,77
0103	TORNEIRA BICA BAIXA DE MESA PARA LAVATORIO TORNEIRA BICA BAIXA DE MESA PARA LAVATORIO PRESSMATIC ALFA - DOCOL, DECAMATIC SMART - DECA OU EQUIVALENTE	N/C	N/C	15,0000 UN	R$ 218,36	R$ 3.275,40
0104	TORNEIRA DE PAREDE DE COZINHA BICA ALTA 360O GALI - DOCOL OU EQUIVALENTE TORNEIRA DE PAREDE DE COZINHA BICA ALTA 360O GALI - DOCOL OU EQUIVALENTE	N/C	N/C	11,0000 UN	R$ 223,14	R$ 2.454,54
0105	TORNEIRA DE PAREDE PARA TANQUE LONGA 3/4 1158 PRIMOR - DOCOL OU TORNEIRA DE PAREDE PARA TANQUE LONGA 3/4 1158 PRIMOR - DOCOL OUEQUIVALENTE	N/C	N/C	3,0000 UN	R$ 207,30	R$ 621,90
0106	BEBEBEDOURO ELETRICO DE PRESSAO PARA PORTADORES DE NECESSIDADES ESPECIAIS BEBEBEDOURO ELETRICO DE PRESSAO PARA PORTADORES DE NECESSIDADES ESPECIAIS IBBL BDF300 OU EQUIVALENTE	N/C	N/C	4,0000 UN	R$ 2.692,05	R$ 10.768,20
0107	ESPELHO PRATA ESP. 4 MM SOBRE CAIXA DE COMPENSADO COLADO REVESTIDO COM ESPELHO PRATA ESP. 4 MM SOBRE CAIXA DE COMPENSADO COLADO REVESTIDO COMFORMICA E FIXADO COM PARAFUSO CROMADO E BUCHA, DIM. 1,80 X 0,40M,CONFORME DETALHE EM PROJETO	N/C	N/C	6,3000 M²	R$ 719,97	R$ 4.535,81
0108	CHUVEIRO ELETRICO TIPO DUCHA LORENZET OU CORONA CHUVEIRO ELETRICO TIPO DUCHA LORENZET OU CORONA	N/C	N/C	3,0000 UN	R$ 110,34	R$ 331,02
0109	BANHEIRA PARA BERCARIO INFANTIL 84 X 42 X 25CM, EM FIBRA DE VIDRO, COM VALVULA BANHEIRA PARA BERCARIO INFANTIL 84 X 42 X 25CM, EM FIBRA DE VIDRO, COM VALVULA, PARA INSTALACAO EM BANCADA	N/C	N/C	2,0000 UN	R$ 840,34	R$ 1.680,68
0110	DUCHA HIGIENICA ELETRICA 1,2M, 3 TEMPERATURAS (220V)-FORNECIMENTO E DUCHA HIGIENICA ELETRICA 1,2M, 3 TEMPERATURAS (220V)-FORNECIMENTO EINSTALACAO	N/C	N/C	2,0000 UN	R$ 291,37	R$ 582,74
0111	CHUVEIRO EM METAL CROMADO COM DESVIADOR FLEXIVEL E DUCHA MANUAL LINHA MAX 1975C CHUVEIRO EM METAL CROMADO COM DESVIADOR FLEXIVEL E DUCHA MANUAL LINHA MAX 1975C ? DECA OU EQUIVALENTE	N/C	N/C	6,0000 UN	R$ 1.183,17	R$ 7.099,02
0112	FORNECIMENTO DE BANCO ARTICULADO, EM ACO INOX, PARA PCD BANCO ARTICULADO, EM ACO INOX, PARA PCD, FIXADO NA PAREDE - FORNECIMENTO E INSTALACAO. AF_01/2020	N/C	N/C	3,0000 UN	R$ 1.129,87	R$ 3.389,61

PORTAL DE COMPRAS PÚBLICAS
A autenticidade do documento pode ser verificada no site https://validaarquivo.portaldecompraspublicas.com.br
Documento gerado eletronicamente no Portal de Compras Públicas em 03/03/2026 às 15:16:22.
Código verificador: 116EA71

E-DOCS - CÓPIA DO PROCESSO 2025-BFJQ8 GERADO POR UDSON OLIVEIRA RAMOS DE AGUIAR EM 05/05/2026 16:12 DOCUMENTO 1 / 1 PÁGINA 3211 / 3514

2026-5SFZVR - E-DOCS - DOCUMENTO ORIGINAL 05/03/2026 13:13 PÁGINA 37 / 161

0113	CUBA DE ACO INOX N° 1(DIM.460X300X150)MM,MARCAS DE REFERENCIA FRANKE, STRAKE, TRAMONTINA,INCLUSIVE VALVULA DE METAL 31/2 E SIFAO CROMADO 1 X1/2, EXCL. TORNEIRA	N/C	N/C	4,0000 UN	R$ 626,22	R$ 2.504,88
0114	BANCADA EM ACO INOX - 304, L=60CM, PARA CUBAS SIMPLES, CONCRETADA, BANCADA EM ACO INOX - 304, L=60CM, PARA CUBAS SIMPLES, CONCRETADA,ACABAMENTO LISO E POLIDO, ASSENTADA COM ARGAMASSA TRACO T-1(1:3),EXCLUSIVE CUBA, SIFAO, VALVULA E TORNEIRA	N/C	N/C	9,3100 M	R$ 1.347,95	R$ 12.549,41
0115	ACABAMENTO MONOCOMANDO PARA CHUVEIRO - FORNECIMENTO E INSTALACAO. ACABAMENTO MONOCOMANDO PARA CHUVEIRO - FORNECIMENTO E INSTALACAO.AF_01/2020	N/C	N/C	9,0000 UN	R$ 414,81	R$ 3.733,29
0116	ABERTURA E FECHAMENTO DE RASGOS EM ALVENARIA, PARA PASSAGEM DE ABERTURA E FECHAMENTO DE RASGOS EM ALVENARIA, PARA PASSAGEM DETUBULACOES, DIAM. 1/2 A 1	N/C	N/C	157,6997 M	R$ 12,56	R$ 1.980,71
0117	FORNECIMENTO E INSTALACAO DE TUBO DE PVC RIGIDO SOLDAVEL MARROM, DIAM 25 MM (3/4) TUBO DE PVC RIGIDO SOLDAVEL MARROM, DIAM. 25MM (3/4), INCLUSIVE CONEXOES	N/C	N/C	201,0600 M	R$ 23,25	R$ 4.674,65
0118	FORNECIMENTO E INSTALACAO DE TUBO DE PVC RIGIDO SOLDAVEL MARROM, DIAM 32 MM (1) TUBO DE PVC RIGIDO SOLDAVEL MARROM, DIAM. 32MM (1), INCLUSIVE CONEXOES	N/C	N/C	214,5100 M	R$ 27,84	R$ 5.971,96
0119	TUBO DE PVC RIGIDO SOLDAVEL MARROM, DN 50MM (1.1/2), INCLUSIVE CONEXOES TUBO DE PVC RIGIDO SOLDAVEL MARROM, DN 50MM (1.1/2), INCLUSIVE CONEXOES	N/C	N/C	7,6500 M	R$ 49,59	R$ 379,36
0120	REGISTRO DE GAVETA BRUTO DIAM. 20MM (3/4) REGISTRO DE GAVETA BRUTO DIAM. 20MM (3/4)	N/C	N/C	41,0000 UN	R$ 61,50	R$ 2.521,50
0121	FORNECIMENTO E INSTACAO DE REGISTRO DE GAVETA BRUTO DIAM. 40MM (11/2) REGISTRO DE GAVETA BRUTO DIAM. 40MM (11/2)	N/C	N/C	2,0000 UN	R$ 140,89	R$ 281,78
0122	FORNECIMENTO E INSTACAO DE REGISTRO DE GAVETA BRUTO DIAM. 25MM (1) REGISTRO DE GAVETA BRUTO DIAM. 25MM (1)	N/C	N/C	15,0000 UN	R$ 86,07	R$ 1.291,05
0123	TANQUE EM POLIESTER REFORCADO COM FIBRA DE VIDRO, 15000 LITROS - TANQUE EM POLIESTER REFORCADO COM FIBRA DE VIDRO, 15000 LITROS -FORNECIMENTO E INSTALACAO	N/C	N/C	1,0000 UN	R$ 9.225,73	R$ 9.225,73
0124	ADAPTADOR DE PVC SOLDAVEL COM FLANGES LIVRES PARA CAIXA DSAGUA, DIAMETRO 25MM (3/4) ADAPTADOR DE PVC SOLDAVEL COM FLANGES LIVRES PARA CAIXA DSAGUA, DIAMETRO 25MM (3/4)	N/C	N/C	1,0000 UN	R$ 22,86	R$ 22,86
0125	ADAPTADOR DE PVC SOLDAVEL COM FLANGES LIVRES PARA CAIXA DSAGUA, DIAMETRO 50MM (1 1/2)	N/C	N/C	3,0000 UN	R$ 42,50	R$ 127,50
0126	TORNEIRA DE BOIA DE PVC, DIAM. 1 (25MM)	N/C	N/C	1,0000 UN	R$ 158,06	R$ 158,06

PORTAL DE COMPRAS PÚBLICAS
A autenticidade do documento pode ser verificada no site https://validaarquivo.portaldecompraspublicas.com.br
Documento gerado eletronicamente no Portal de Compras Públicas em 03/03/2026 às 15:16:22.
Código verificador: 116EA71

E-DOCS - CÓPIA DO PROCESSO 2025-BFJQ8 GERADO POR UDSON OLIVEIRA RAMOS DE AGUIAR EM 05/05/2026 16:12 DOCUMENTO 1 / 1 PÁGINA 3212 / 3514

2026-5SFZVR - E-DOCS - DOCUMENTO ORIGINAL 05/03/2026 13:13 PÁGINA 38 / 161

0127	ABERTURA E FECHAMENTO DE RASGOS EM ALVENARIA, DIAM 11/4 A 2 PARA PASSAGEM DE ABERTURA E FECHAMENTO DE RASGOS EM ALVENARIA, PARA PASSAGEM DETUBULACOES, DIAM. 11/4 A 2	N/C	N/C	71,4200 M	R$ 18,81	R$ 1.343,41
0128	ABERTURA E FECHAMENTO DE RASGOS EM ALVENARIA, DIAM. 21/2 A 4, PARA PASSAGEM DE ABERTURA E FECHAMENTO DE RASGOS EM ALVENARIA, PARA PASSAGEM DETUBULACOES, DIAM. 21/2 A 4	N/C	N/C	41,1898 M	R$ 28,33	R$ 1.166,91
0129	ABERTURA E FECHAMENTO DE RASGOS EM CONCRETO, PARA PASSAGEM DE ELETRODUTO DIAM. 1 1/4 A 2 ABERTURA E FECHAMENTO DE RASGOS EM CONCRETO, PARA PASSAGEM DE ELETRODUTO DIAM. 1 1/4 A 2	N/C	N/C	37,6300 M	R$ 36,27	R$ 1.364,84
0130	ABERTURA E FECHAMENTO DE RASGOS EM CONCRETO, PARA PASSAGEM DE ABERTURA E FECHAMENTO DE RASGOS EM CONCRETO, PARA PASSAGEM DETUBULACOES, DIAM. 2 1/2A 4	N/C	N/C	106,1300 M	R$ 52,74	R$ 5.597,30
0131	FORNECIMENTO E INSTALACAO DE TUBO DE PVC RIGIDO SOLDAVEL BRANCO, PARA ESGOTO, DIAM 40 MM (1 1/2) TUBO DE PVC RIGIDO SOLDAVEL BRANCO, PARA ESGOTO, DIAMETRO 40MM (1 1/2), INCLUSIVE CONEXOES	N/C	N/C	70,1500 M	R$ 29,52	R$ 2.070,83
0132	FORNECIMENTO E INSTALACAO DE TUBO DE PVC RIGIDO SOLDAVEL BRANCO, PARA ESGOTO, DIAM 50 MM (2) TUBO DE PVC RIGIDO SOLDAVEL BRANCO, PARA ESGOTO, DIAMETRO 50MM (2), INCLUSIVE CONEXOES	N/C	N/C	98,9500 M	R$ 40,92	R$ 4.049,03
0133	FORNECIMENTO E INSTALACAO DE TUBO DE PVC RIGIDO SOLDAVEL BRANCO, PARA ESGOTO, DIAM 75 MM (3) TUBO DE PVC RIGIDO SOLDAVEL BRANCO, PARA ESGOTO, DIAMETRO 75MM (3), INCLUSIVE CONEXOES	N/C	N/C	119,1500 M	R$ 63,35	R$ 7.548,15
0134	FORNECIMENTO E INSTALACAO DE TUBO DE PVC RIGIDO SOLDAVEL BRANCO, PARA ESGOTO, DIAM 100 MM (4) TUBO DE PVC RIGIDO SOLDAVEL BRANCO, PARA ESGOTO, DIAMETRO 100MM (4), INCLUSIVE CONEXOES	N/C	N/C	115,7200 M	R$ 75,29	R$ 8.712,56
0135	CAIXA SIFONADA, PVC, DN 150 X 185 X 75 MM, JUNTA ELASTICA, CAIXA SIFONADA, PVC, DN 150 X 185 X 75 MM, JUNTA ELASTICA, FORNECIDA E INSTALADA EM RAMAL DE DESCARGA OU EM RAMAL DE ESGOTO SANITARIO. AF_08/2022	N/C	N/C	21,0000 UN	R$ 104,30	R$ 2.190,30
0136	Caixa sifonada, pvc, dn 100 x 100 x 50 mm, junta elastica Caixa sifonada, pvc, dn 100 x 100 x 50 mm, junta elastica, fornecida e instalada em ramal de descarga ou em ramal de esgoto sanitario. af_08/2022	N/C	N/C	5,0000 UN	R$ 49,83	R$ 249,15
0137	RALO SIFONADO, PVC, DN 100 X 40 MM, JUNTA SOLDAVEL, FORNECIDO E INSTALADO RALO SIFONADO, PVC, DN 100 X 40 MM, JUNTA SOLDAVEL, FORNECIDO E INSTALADOEM RAMAL DE DESCARGA OU EM RAMAL DE ESGOTO SANITARIO. AF_08/2022	N/C	N/C	9,0000 UN	R$ 21,39	R$ 192,51

PORTAL DE COMPRAS PÚBLICAS
A autenticidade do documento pode ser verificada no site https://validaarquivo.portaldecompraspublicas.com.br
Documento gerado eletronicamente no Portal de Compras Públicas em 03/03/2026 às 15:16:22.
Código verificador: 116EA71

E-DOCS - CÓPIA DO PROCESSO 2025-BFJQ8 GERADO POR UDSON OLIVEIRA RAMOS DE AGUIAR EM 05/05/2026 16:12 DOCUMENTO 1 / 1 PÁGINA 3213 / 3514

2026-5SFZVR - E-DOCS - DOCUMENTO ORIGINAL 05/03/2026 13:13 PÁGINA 39 / 161

0138	CAIXAS DE INSPECAO DE ALV. BLOCOS CONCRETO 9X19X39CM, DIM, 60X60CM E HMAX = 1M, COM TAMPA DE CONC CAIXAS DE INSPECAO DE ALV. BLOCOS CONCRETO 9X19X39CM, DIM, 60X60CM E HMAX = 1M, COM TAMPA DE CONC. ESP. 5CM, LASTRO DE CONC. ESP. 10CM, REVEST INTERN. C/ CHAPISCO E REBOCO IMPERMEABILIZADO, INCL. ESCAVACAO, REATERRO E ENCHIMENTO	N/C	N/C	3,0000 UN	R$ 589,74	R$ 1.769,22
0139	CAIXA DE GORDURA A DE ALV. BLOCO CONCRETO 9X19X39CM, DIM.60X60CM E HMAX=1M, COM TAMPA EM CONCRETO ESP.5CM, LASTRO CONCRETO ESP.10CM,REVESTIDA INTERN. C/ CHAPISCO E REBOCO IMPERMEAB,ESCAVACAO, REATERRO E PAREDE INTERNA EM CONCRETO	N/C	N/C	1,0000 UN	R$ 628,87	R$ 628,87
0140	TERMINAL DE VENTILACAO, PVC, SERIE NORMAL, ESGOTO PREDIAL, DN 50 MM, JUNTA SOLDAVEL TERMINAL DE VENTILACAO, PVC, SERIE NORMAL, ESGOTO PREDIAL, DN 50 MM, JUNTA SOLDAVEL, FORNECIDO E INSTALADO EM PRUMADA DE ESGOTO SANITARIO OU VENTILACAO. AF_08/2022	N/C	N/C	3,0000 UN	R$ 13,12	R$ 39,36
0141	Terminal de ventilacao, pvc, serie normal, esgoto predial, dn 75 mm, junta soldavel Terminal de ventilacao, pvc, serie normal, esgoto predial, dn 75 mm, junta soldavel, fornecido e instalado em prumada de esgoto sanitario ou ventilacao. af_08/2022	N/C	N/C	5,0000 UN	R$ 26,92	R$ 134,60
0142	FORNECIMENTO E INSTALACAO DE TUBO DE PVC RIGIDO SOLDAVEL BRANCO, PARA ESGOTO (Item 12.03.01 da PO) TUBO DE PVC RIGIDO SOLDAVEL BRANCO, PARA ESGOTO, DIAMETRO 100MM (4), INCLUSIVE CONEXOES (Item 12.03.01 da PO)	N/C	N/C	152,4099 M	R$ 75,29	R$ 11.474,94
0143	FORNECIMENTO E INSTALACAO DE TUBO DE PVC RIGIDO SOLDAVEL BRANCO, PARA ESGOTO, DIAM 150 MM (6) TUBO DE PVC RIGIDO SOLDAVEL BRANCO, PARA ESGOTO, DIAMETRO 150MM (6), INCLUSIVE CONEXOES	N/C	N/C	30,8200 M	R$ 98,86	R$ 3.046,87
0144	CAIXA SIFONADA, PVC, DN 150 X 185 X 75 MM, FORNECIDA E INSTALADA EM RAMAIS DE CAIXA SIFONADA, PVC, DN 150 X 185 X 75 MM, FORNECIDA E INSTALADA EM RAMAIS DEENCAMINHAMENTO DE AGUA PLUVIAL. AF_06/2022	N/C	N/C	1,0000 UN	R$ 100,38	R$ 100,38
0145	CAIXA DE AREIA DE ALVENARIA DE BLOCOS DE CONCRETO 9X19X39CM, DIM. 60X60CM E HMAX=1M CAIXA DE AREIA DE ALVENARIA DE BLOCOS DE CONCRETO 9X19X39CM, DIM. 60X60CM E HMAX=1M, C/ TAMPA EM CONCRETO ESP. 5CM, LASTRO CONCRETO ESP. 10CM, REVESTIDA INTERN. C/ CHAPISCO E REBOCO IMPERMEABILIZANTE, INCL. ESCAVACAO E REATERRO	N/C	N/C	4,0000 UN	R$ 581,29	R$ 2.325,16
0146	FORNECIMENTO E INSTALACAO DE CALHA EM CHAPA DE ACO GALVANIZADO NUMERO 24, DES. DE 50 CM. CALHA EM CHAPA DE ACO GALVANIZADO NUMERO 24, DESENVOLVIMENTO DE 50 CM, INCLUSO TRANSPORTE VERTICAL. AF_07/2019	N/C	N/C	73,8500 M	R$ 77,92	R$ 5.754,39

PORTAL DE COMPRAS PÚBLICAS
A autenticidade do documento pode ser verificada no site https://validaarquivo.portaldecompraspublicas.com.br
Documento gerado eletronicamente no Portal de Compras Públicas em 03/03/2026 às 15:16:22.
Código verificador: 116EA71

E-DOCS - CÓPIA DO PROCESSO 2025-BFJQ8 GERADO POR UDSON OLIVEIRA RAMOS DE AGUIAR EM 05/05/2026 16:12 DOCUMENTO 1 / 1 PÁGINA 3214 / 3514

2026-5SFZVR - E-DOCS - DOCUMENTO ORIGINAL 05/03/2026 13:13 PÁGINA 40 / 161

0147	GUARDA-CORPO H = 1,10M E CORRIMAO EM TUBO FERRO GALVANIZADO, BARRAS GUARDA-CORPO H = 1,10M E CORRIMAO EM TUBO FERRO GALVANIZADO, BARRASSUPERIORES ALT=0,92M E 0,70M E BARRA INFERIOR, DIAM= 1.1/2, BARRAS VERTICAISD=3/4 A CADA 0,11M, CURVAS DE ACO CARBONO.	N/C	N/C	47,1100 M	R$ 227,79	R$ 10.731,19
0148	CORRIMAO EM TUBO FERRO GALVANIZADO, ALT=0,92M, COM BARRAS HORIZONTAIS CORRIMAO EM TUBO FERRO GALVANIZADO, ALT=0,92M, COM BARRAS HORIZONTAISDUPLA (2) E BARRAS VERTICAIS NAS EXTREMIDADES DE 2, INCLUSIVE CURVA EM ACO(PADRAO) - PARA DEFICIENTES FISICOS	N/C	N/C	23,3800 M	R$ 223,56	R$ 5.226,83
0149	GUARDA-CORPO DE ACO GALVANIZADO DE 1,10M DE ALTURA, MONTANTES GUARDA-CORPO DE ACO GALVANIZADO DE 1,10M DE ALTURA, MONTANTESTUBULARES DE 1.1/2 ESPACADOS DE 1,20M, TRAVESSA SUPERIOR DE 2 , GRADILFORMADO POR BARRAS CHATAS EM FERRO DE 32X4,8MM, FIXADO COM CHUMBADORMECANICO, PINTADO COM TINTA ESMALTE SINTETICO, A D	N/C	N/C	1,5000 M	R$ 640,08	R$ 960,12
0150	PLATAFORMA ELEVATORIA PARA PNE, CABINADA, MODELO COM PORTAS MANUAIS PLATAFORMA ELEVATORIA PARA PNE, CABINADA, MODELO COM PORTAS MANUAISCOM DIMENSOES DE 0,90 M (L) X 2,00 M (H), DOTADAS DE MOLA AEREA PARAFECHAMENTO AUTONOMO, VIDRO NA METADE SUPERIOR E PUXADOR EM ALUMINIO, 02PARADAS, PERCURSO DE 3,80M - CAIXA DE CORRI	N/C	N/C	1,0000 UN	R$ 43.514,91	R$ 43.514,91
0151	FORNECIMENTO E INSTALACAO DE UNIDADE EVAPORADORA E CONDENSADORA DE AR CONDICIONADO 12.000 BTU´S 220V FORNECIMENTO E INSTALACAO DE UNIDADE EVAPORADORA E CONDENSADORA DE AR CONDICIONADO TIPO SPLIT INVERTER HI-WALL (PAREDE) DE 12.000 BTU´S 220V - CICLO FRIO - CLASSIFICACAO A (SELO PROCEL), INCLUSIVE AMORTECEDORES VIBRA-STOP	N/C	N/C	3,0000 UN	R$ 2.797,30	R$ 8.391,90
0152	FORNECIMENTO E INSTALACAO DE UNIDADE EVAPORADORA E CONDENSADORA DE AR CONDICIONADO 18.000 BTU´S 220V FORNECIMENTO E INSTALACAO DE UNIDADE EVAPORADORA E CONDENSADORA DE AR CONDICIONADO TIPO SPLIT INVERTER HI-WALL (PAREDE) DE 18.000 BTU´S 220V - CICLO FRIO - CLASSIFICACAO A (SELO PROCEL), INCLUSIVE AMORTECEDORES VIBRA-STOP	N/C	N/C	1,0000 UN	R$ 3.977,98	R$ 3.977,98
0153	FORNECIMENTO E INSTALACAO DE UNIDADE EVAPORADORA E CONDENSADORA DE AR FORNECIMENTO E INSTALACAO DE UNIDADE EVAPORADORA E CONDENSADORA DE ARCONDICIONADO TIPO SPLIT INVERTER HI-WALL (PAREDE) DE 30.000 BTU´S 220V - CICLOQUENTE/FRIO - CLASSIFICACAO A (SELO PROCEL), INCLUSIVE AMORTECEDORES VIBRASTOP - (BDI-DIF=15,57%	N/C	N/C	10,0000 UN	R$ 6.921,72	R$ 69.217,20

PORTAL DE COMPRAS PÚBLICAS
A autenticidade do documento pode ser verificada no site https://validaarquivo.portaldecompraspublicas.com.br
Documento gerado eletronicamente no Portal de Compras Públicas em 03/03/2026 às 15:16:22.
Código verificador: 116EA71

E-DOCS - CÓPIA DO PROCESSO 2025-BFJQ8 GERADO POR UDSON OLIVEIRA RAMOS DE AGUIAR EM 05/05/2026 16:12 DOCUMENTO 1 / 1 PÁGINA 3215 / 3514

2026-5SFZVR - E-DOCS - DOCUMENTO ORIGINAL 05/03/2026 13:13 PÁGINA 41 / 161

0154	Tubo em cobre flexivel, dn 1/4 Tubo em cobre flexivel, dn 1/4, com isolamento, instalado em ramal de alimentacao de ar condicionado com condensadora individual fornecimento e instalacao. af_12/2015	N/C	N/C	23,9798 M	R$ 26,39	R$ 632,83
0155	TUBO EM COBRE FLEXIVEL, DN 3/8 TUBO EM COBRE FLEXIVEL, DN 3/8, COM ISOLAMENTO, INSTALADO EM RAMALALIMENTACAO DE AR CONDICIONADO COM CONDENSADORA INDIVIDUAL FORNECIMENTOE INSTALACAO. AF_12/2015	N/C	N/C	70,3499 M	R$ 43,32	R$ 3.047,56
0156	Tubo em cobre flexivel, dn 1/2 Tubo em cobre flexivel, dn 1/2, com isolamento, instalado em ramal de alimentacao de ar condicionado com condensadora central - fornecimento e instalacao. af_12/2015	N/C	N/C	23,9900 M	R$ 55,27	R$ 1.325,93
0157	TUBO EM COBRE FLEXIVEL, DN 5/8 TUBO EM COBRE FLEXIVEL, DN 5/8, COM ISOLAMENTO, INSTALADO EM RAMALALIMENTACAO DE AR CONDICIONADO COM CONDENSADORA INDIVIDUAL FORNECIMENTOE INSTALACAO. AF_12/2015	N/C	N/C	70,4699 M	R$ 67,59	R$ 4.763,06
0158	FORNECIMENTO E INSTALACAO DE TUBO DE PVC RIGIDO SOLDAVEL MARROM, DIAM 20 MM (1/2) TUBO DE PVC RIGIDO SOLDAVEL MARROM, DIAM. 20MM (1/2), INCLUSIVE CONEXOES	N/C	N/C	74,6900 M	R$ 20,58	R$ 1.537,12
0159	INSTALACAO DE LINHA FRIGORIGENA PARA INTERLIGACAO DO SISTEMA DE CLIMATIZACAO INSTALACAO DE LINHA FRIGORIGENA PARA INTERLIGACAO DO SISTEMA DE CLIMATIZACAO INCL. ACESSORIOS DE FIXACAO, FITA PVC AUTO-ADERENTE E CABO PP, EXCLUSIVE TUBOS DE COBRE DA LINHA LIQUIDA E SUCCAO, ESPUMA ELASTOMERICA FLEXIVEL E GAS REFRIGERANTE	N/C	N/C	188,7899 M	R$ 111,00	R$ 20.955,68
0160	GAS REFRIGERANTE R410A GAS REFRIGERANTE R410A	N/C	N/C	94,3999 KG	R$ 71,99	R$ 6.795,85
0161	ATERRO MANUAL PARA REGULARIZACAO DO TERRENO EM AREIA, INCLUSIVE ADENSAMENTO HIDRAULICO ATERRO MANUAL PARA REGULARIZACAO DO TERRENO EM AREIA, INCLUSIVE ADENSAMENTO HIDRAULICO E FORNECIMENTO DO MATERIAL (MAXIMO DE 100M3)	N/C	N/C	17,7100 M³	R$ 204,68	R$ 3.624,88
0162	CARGA, MANOBRA E DESCARGA DE SOLOS E MATERIAIS GRANULARES EM CAMINHAO (Item 15.01.02 da PO) CARGA, MANOBRA E DESCARGA DE SOLOS E MATERIAIS GRANULARES EM CAMINHAO BASCULANTE 10 M3 - CARGA COM ESCAVADEIRA HIDRAULICA (CACAMBA DE 1,20 M3 / 155 HP) E DESCARGA LIVRE (UNIDADE: T). AF_07/2020 (Item 15.01.02 da PO)	N/C	N/C	25,6100 t	R$ 4,66	R$ 119,34
0163	TRANSPORTE COM CAMINHAO BASCULANTE DE 10 M3, EM VIA URBANA PAVIMENTADA, (Item 15.01.03 da PO) TRANSPORTE COM CAMINHAO BASCULANTE DE 10 M3, EM VIA URBANA PAVIMENTADA, DMT ATE 30 KM (UNIDADE: TXKM). AF_07/2020 (Item 15.01.03 da PO)	N/C	N/C	886,9700 t	R$ 1,65	R$ 1.463,50
0164	SERVICO DE TRANSPORTE DE CAMINHAO BASCULANTE DE 10 M3, EM VIA URBANA (Item 15.01.04 da PO) Transporte com caminhao basculante de 10 m3, em via urbana em leito natural (unidade: TXKM). af_07/2020 (Item 15.01.04 da PO)	N/C	N/C	174,5776 t	R$ 2,07	R$ 361,38

PORTAL DE COMPRAS PÚBLICAS
A autenticidade do documento pode ser verificada no site https://validaarquivo.portaldecompraspublicas.com.br
Documento gerado eletronicamente no Portal de Compras Públicas em 03/03/2026 às 15:16:22.
Código verificador: 116EA71

E-DOCS - CÓPIA DO PROCESSO 2025-BFJQ8 GERADO POR UDSON OLIVEIRA RAMOS DE AGUIAR EM 05/05/2026 16:12 DOCUMENTO 1 / 1 PÁGINA 3216 / 3514

2026-5SFZVR - E-DOCS - DOCUMENTO ORIGINAL 05/03/2026 13:13 PÁGINA 42 / 161

0165	EXECUCAO DE PAVIMENTO EM PISO INTERTRAVADO, COM BLOCO SEXTAVADO DE 25 X EXECUCAO DE PAVIMENTO EM PISO INTERTRAVADO, COM BLOCO SEXTAVADO DE 25 X25 CM, ESPESSURA 10 CM. AF_10/2022	N/C	N/C	30,8500 M²	R$ 105,09	R$ 3.242,03
0166	ALVENARIA DE BLOCOS DE CONCRETO 14X19X39CM, (Item 15.01.06 da PO) ALVENARIA DE BLOCOS DE CONCRETO 14X19X39CM, C/ RESIST. MINIMO A COMPRES. 2.5 MPA, ASSENT. C/ ARG. DE CIMENTO, CAL HIDRATADA CH1 E AREIA NO TRACO 1:0.5:8 ESP. DAS JUNTAS 10MM E ESP. DAS PAREDES, S/ REV. 14CM (Item 15.01.06 da PO)	N/C	N/C	17,1000 M²	R$ 86,58	R$ 1.480,52
0167	FORNECIMENTO E INSTALACAO DE TELA ACO SOLDADA NERVURADA CA-60, Q-92, FORNECIMENTO E INSTALACAO DE TELA ACO SOLDADA NERVURADA CA-60, Q-92,MALHA 15X15CM, FERRO 4.2MM (1.48 KG/M2), PAINEL 2,45X6,0M, TELCON OU SIMILAR	N/C	N/C	33,1300 M²	R$ 25,79	R$ 854,42
0168	LASTRO REGULARIZADO DE CONCRETO NAO ESTRUTURAL, ESPESSURA DE 8 CM LASTRO REGULARIZADO DE CONCRETO NAO ESTRUTURAL, ESPESSURA DE 8 CM	N/C	N/C	33,1299 M²	R$ 83,86	R$ 2.778,27
0169	FORNECIMENTO E ASSENTAMENTO DE LADRILHO HIDRAULICO PASTILHADO, VERMELHO, DIM 20X20 CM, ESP. 1,5 CM FORNECIMENTO E ASSENTAMENTO DE LADRILHO HIDRAULICO PASTILHADO, VERMELHO, DIM. 20X20 CM, ESP. 1.5CM, ASSENTADO COM PASTA DE CIMENTO COLANTE, EXCLUSIVE REGULARIZACAO E LASTRO	N/C	N/C	1,6999 M²	R$ 83,95	R$ 142,71
0170	PISO DE BORRACHA PASTILHADO/FRISADO, ESPESSURA 7MM,(Item 15.01.10 da PO) PISO DE BORRACHA PASTILHADO/FRISADO, ESPESSURA 7MM, ASSENTADO COM ARGAMASSA. AF_09/2020 (Item 15.01.10 da PO)	N/C	N/C	24,3000 M²	R$ 236,87	R$ 5.755,94
0171	BANCO DE CONCRETO ARMADO APARENTE LARGURA DE 0,50M E ESPESSURA DE 0,05M BANCO DE CONCRETO ARMADO APARENTE COM APOIOS DE ALVENARIA ASSENTADA COM ARGAMASSA DE CIMENTO, CAL E AREIA, LARGURA DE 0,50M E ESPESSURA DE 0,05M	N/C	N/C	4,4000 M	R$ 166,42	R$ 732,25
0172	LIXEIRA EM FIBRA DE VIDRO, COM CAPACIDADE 50L, COM SUPORTE (POSTE), LIXEIRA EM FIBRA DE VIDRO, COM CAPACIDADE 50L, COM SUPORTE (POSTE),FIOBERGLASS, REF. CLPD1085 OU SIMILAR	N/C	N/C	1,0000 UN	R$ 663,15	R$ 663,15
0173	FORNECIMENTO E PLANTIO DE GRAMA EM PLACAS TIPO ESMERALDA FORNECIMENTO E PLANTIO DE GRAMA EM PLACAS TIPO ESMERALDA, INCLUSIVE FORNECIMENTO DE TERRA VEGETAL	N/C	N/C	87,1000 M²	R$ 31,20	R$ 2.717,52
0174	PLANTIO DE ARBUSTO OU CERCA VIVA. AF_07/2024 PLANTIO DE ARBUSTO OU CERCA VIVA. AF_07/2024	N/C	N/C	12,0000 UN	R$ 54,60	R$ 655,20
0175	ABERTURA E FECHAMENTO DE RASGOS EM ALVENARIA, (Item 16.01.01 da PO) ABERTURA E FECHAMENTO DE RASGOS EM ALVENARIA, PARA PASSAGEM DE TUBULACOES, DIAM. 1/2 A 1 (Item 16.01.01 da PO)	N/C	N/C	521,4400 M	R$ 12,57	R$ 6.554,50

PORTAL DE COMPRAS PÚBLICAS
A autenticidade do documento pode ser verificada no site https://validaarquivo.portaldecompraspublicas.com.br
Documento gerado eletronicamente no Portal de Compras Públicas em 03/03/2026 às 15:16:22.
Código verificador: 116EA71

E-DOCS - CÓPIA DO PROCESSO 2025-BFJQ8 GERADO POR UDSON OLIVEIRA RAMOS DE AGUIAR EM 05/05/2026 16:12 DOCUMENTO 1 / 1 PÁGINA 3217 / 3514

2026-5SFZVR - E-DOCS - DOCUMENTO ORIGINAL 05/03/2026 13:13 PÁGINA 43 / 161

0176	ABERTURA E FECHAMENTO DE RASGOS EM ALVENARIA, DIAM 11/4 A 2 (Item 16.01.02 da PO) ABERTURA E FECHAMENTO DE RASGOS EM ALVENARIA, PARA PASSAGEM DE TUBULACOES, DIAM. 11/4 A 2 (Item 16.01.02 da PO)	N/C	N/C	45,4597 M	R$ 18,81	R$ 855,10
0177	ABERTURA E FECHAMENTO DE RASGOS EM ALVENARIA (Item 16.01.03 da PO) ABERTURA E FECHAMENTO DE RASGOS EM ALVENARIA, PARA PASSAGEM DE TUBULACOES, DIAM. 1/2 A 1 (Item 16.01.03 da PO)	N/C	N/C	7,9698 M	R$ 23,82	R$ 189,84
0178	ELETRODUTO FLEXIVEL CORRUGADO DIAMETRO 3/4, AMARELO ? TIGREFLEX OU ELETRODUTO FLEXIVEL CORRUGADO DIAMETRO 3/4, AMARELO ? TIGREFLEX OUEQUIVALENTE	N/C	N/C	862,3400 M	R$ 5,98	R$ 5.156,79
0179	ELETRODUTO FLEXIVEL CORRUGADO DIAMETRO 1, AMARELO ? TIGREFLEX OU ELETRODUTO FLEXIVEL CORRUGADO DIAMETRO 1, AMARELO ? TIGREFLEX OUEQUIVALENTE	N/C	N/C	112,5893 M	R$ 7,30	R$ 821,90
0180	ELETRODUTO PEAD PAREDE SIMPLES, CORRUGADO, COR PRETA, DIAMETRO 1.1/2, ELETRODUTO PEAD PAREDE SIMPLES, CORRUGADO, COR PRETA, DIAMETRO 1.1/2,REFERENCIA KANAFLEX, PLASTIBRAS OU EQUIVALENTE	N/C	N/C	55,6600 M	R$ 25,77	R$ 1.434,36
0181	ELETRODUTO PEAD PAREDE SIMPLES, CORRUGADO, COR PRETA, DIAMETRO 1.1/4 ELETRODUTO PEAD PAREDE SIMPLES, CORRUGADO, COR PRETA, DIAMETRO 1.1/4, REFERENCIA KANAFLEX, PLASTIBRAS OU EQUIVALENTE	N/C	N/C	79,1000 M	R$ 22,66	R$ 1.792,41
0182	ELETRODUTO PEAD PAREDE SIMPLES, CORRUGADO, COR PRETA, DIAMETRO 2 ELETRODUTO PEAD PAREDE SIMPLES, CORRUGADO, COR PRETA, DIAMETRO 2, REFERENCIA KANAFLEX, PLASTIBRAS OU EQUIVALENTE	N/C	N/C	7,0998 M	R$ 27,13	R$ 192,62
0183	SERVICO CAIXA DE EMBUTIR MARCA DE REFERENCIA TIGREFLEX, 4X2	N/C	N/C	201,0000 UN	R$ 8,92	R$ 1.792,92
0184	CAIXA OCTOGONAL 3 X 3, PVC, INSTALADA EM LAJE - FORNECIMENTO E INSTALACAO. AF_03/2023 CAIXA OCTOGONAL 3 X 3, PVC, INSTALADA EM LAJE - FORNECIMENTO E INSTALACAO. AF_03/2023	N/C	N/C	98,0000 UN	R$ 17,90	R$ 1.754,20
0185	CAIXA PASSAGEM PARA AR CONDICIONADO - FORNECIMENTO E INSTALACAO CAIXA PASSAGEM PARA AR CONDICIONADO - FORNECIMENTO E INSTALACAO	N/C	N/C	14,0000 UN	R$ 43,02	R$ 602,28
0186	FORNECIMENTO E INSTALACAO DE CAIXA DE PASSAGEM 200 X 200 X 100 MM, CHAPA 18, COM TAMPA PARAFUSADA CAIXA DE PASSAGEM 200X200X100MM, CHAPA 18, COM TAMPA PARAFUSADA	N/C	N/C	1,0000 UN	R$ 114,51	R$ 114,51
0187	CABO DE COBRE TERMOPLASTICO (PVC) FLEXIVEL ISOLADO 450/750V - 2,5MM2 CABO DE COBRE TERMOPLASTICO (PVC) FLEXIVEL ISOLADO 450/750V, ANTICHAMA BWF LIVRE DE CHUMBO, 70OC - 2,5MM2	N/C	N/C	4.903,2591 M	R$ 6,97	R$ 34.175,72

PORTAL DE COMPRAS PÚBLICAS
A autenticidade do documento pode ser verificada no site https://validaarquivo.portaldecompraspublicas.com.br
Documento gerado eletronicamente no Portal de Compras Públicas em 03/03/2026 às 15:16:22.
Código verificador: 116EA71

E-DOCS - CÓPIA DO PROCESSO 2025-BFJQ8 GERADO POR UDSON OLIVEIRA RAMOS DE AGUIAR EM 05/05/2026 16:12 DOCUMENTO 1 / 1 PÁGINA 3218 / 3514

2026-5SFZVR - E-DOCS - DOCUMENTO ORIGINAL 05/03/2026 13:13 PÁGINA 44 / 161

0188	CABO DE COBRE TERMOPLASTICO (PVC) FLEXIVEL ISOLADO 450/750V - 4,0MM2 CABO DE COBRE TERMOPLASTICO (PVC) FLEXIVEL ISOLADO 450/750V, ANTICHAMA BWF LIVRE DE CHUMBO, 70OC - 4,0MM2	N/C	N/C	131,0093 M	R$ 8,83	R$ 1.156,81
0189	CABO DE COBRE TERMOPLASTICO (PVC) FLEXIVEL ISOLADO 450/750V - 6,0MM2 CABO DE COBRE TERMOPLASTICO (PVC) FLEXIVEL ISOLADO 450/750V, ANTICHAMA BWF LIVRE DE CHUMBO, 70OC - 6,0MM2	N/C	N/C	161,3800 M	R$ 11,67	R$ 1.883,30
0190	CABO DE COBRE TERMOPLASTICO (PVC) FLEXIVEL ISOLADO 450/750V, ANTICHAMA BWF CABO DE COBRE TERMOPLASTICO (PVC) FLEXIVEL ISOLADO 450/750V, ANTICHAMA BWFLIVRE DE CHUMBO, 70OC ? 10,0MM2	N/C	N/C	263,1296 M	R$ 16,44	R$ 4.325,85
0191	CABO DE COBRE TERMOPLASTICO (PVC) FLEXIVEL ISOLADO 70OC ? 16,0MM2 450/750V, ANTICHAMA BWF CABO DE COBRE TERMOPLASTICO (PVC) FLEXIVEL ISOLADO 450/750V, ANTICHAMA BWFLIVRE DE CHUMBO, 70OC ? 16,0MM2	N/C	N/C	85,0497 M	R$ 20,98	R$ 1.784,34
0192	CABO DE COBRE TERMOPLASTICO (PVC) FLEXIVEL ISOLADO 70OC ? 25,0MM2 450/750V, ANTICHAMA BWF CABO DE COBRE TERMOPLASTICO (PVC) FLEXIVEL ISOLADO 450/750V, ANTICHAMA BWFLIVRE DE CHUMBO, 70OC ? 25,0MM2	N/C	N/C	7,0998 M	R$ 33,36	R$ 236,85
0193	FORNECIMENTO E INSTACAO DECABO DE COBRE TERMOPLASTICO (PVC) FLEXIVEL ISOLADO 0,6/1KV, 35,0 MM2 CABO DE COBRE TERMOPLASTICO (PVC) FLEXIVEL ISOLADO 0,6/1KV, ANTI-CHAMA 90OC HEPR - 35,0 MM2	N/C	N/C	21,2999 M	R$ 48,32	R$ 1.029,21
0194	QUADRO DISTRIB. ENERGIA, EMBUTIDO OU SEMI EMBUTIDO, CAPAC. P/ 44 DISJ. DIN, C/BARRAM TRIF. 150A QUADRO DISTRIB. ENERGIA, EMBUTIDO OU SEMI EMBUTIDO, CAPAC. P/ 44 DISJ. DIN, C/BARRAM TRIF. 150A BARRA. NEUTRO E TERRA, FAB. EM CHAPA DE ACO 12 USG COM PORTA, ESPELHO, TRINCO COM FECHAD CH YALE, REF. QDETG II-44DIN-CEMAR OU EQUIV.	N/C	N/C	2,0000 UN	R$ 1.327,56	R$ 2.655,12
0195	DISPOSITIVO DR, 4 POLOS, SENSIBILIDADE DE 30 MA, CORRENTE DE 100 A, TIPO AC - DISPOSITIVO DR, 4 POLOS, SENSIBILIDADE DE 30 MA, CORRENTE DE 100 A, TIPO AC - FORNECIMENTO E INSTALACAO.	N/C	N/C	1,0000 UN	R$ 298,41	R$ 298,41
0196	DISPOSITIVO DPS CLASSE II, 1 POLO, TENSAO MAXIMA DE 175 V, CORRENTE MAXIMA DISPOSITIVO DPS CLASSE II, 1 POLO, TENSAO MAXIMA DE 175 V, CORRENTE MAXIMADE 45 KA (TIPO AC) - FORNECIMENTO E INSTALACAO	N/C	N/C	8,0000 UN	R$ 95,55	R$ 764,40
0197	DISPOSITIVO DR, 4 POLOS, SENSIBILIDADE DE 30 MA, CORRENTE DE 63 A, TIPO AC - DISPOSITIVO DR, 4 POLOS, SENSIBILIDADE DE 30 MA, CORRENTE DE 63 A, TIPO AC - FORNECIMENTO E INSTALACAO	N/C	N/C	1,0000 UN	R$ 172,65	R$ 172,65

PORTAL DE COMPRAS PÚBLICAS
A autenticidade do documento pode ser verificada no site https://validaarquivo.portaldecompraspublicas.com.br
Documento gerado eletronicamente no Portal de Compras Públicas em 03/03/2026 às 15:16:22.
Código verificador: 116EA71

E-DOCS - CÓPIA DO PROCESSO 2025-BFJQ8 GERADO POR UDSON OLIVEIRA RAMOS DE AGUIAR EM 05/05/2026 16:12 DOCUMENTO 1 / 1 PÁGINA 3219 / 3514

2026-5SFZVR - E-DOCS - DOCUMENTO ORIGINAL 05/03/2026 13:13 PÁGINA 45 / 161

0198	MINI-DISJUNTOR MONOPOLAR 40A, CURVA C, 5KA, 127/220VCA, REFERENCIA SIEMENS, MINI-DISJUNTOR MONOPOLAR 40A, CURVA C, 5KA, 127/220VCA, REFERENCIA SIEMENS,GE, SCHNEIDER OU EQUIVALENTE	N/C	N/C	3,0000 UN	R$ 30,02	R$ 90,06
0199	MINI-DISJUNTOR 10A MONOPOLAR 10 A, CURVA C - 5KA 220/127VCA (NBR IEC 60947-2), REF. SIEMENS, GE, SCHNEIDER OU EQUIVALENTE	N/C	N/C	28,0000 UN	R$ 22,33	R$ 625,24
0200	MINI-DISJUNTOR MONOPOLAR 32A, CURVA C, 5KA, 127/220VCA, REFERENCIA SIEMENS, MINI-DISJUNTOR MONOPOLAR 32A, CURVA C, 5KA, 127/220VCA, REFERENCIA SIEMENS,GE, SCHNEIDER OU EQUIVALENTE	N/C	N/C	11,0000 UN	R$ 22,33	R$ 245,63
0201	MINI-DISJUNTOR BIPOLAR 16A, CURVA C, 5KA, 127/220VCA MINI-DISJUNTOR BIPOLAR 16A, CURVA C, 5KA, 127/220VCA, REFERENCIA SIEMENS, GE, SCHNEIDER OU EQUIVALENTE	N/C	N/C	10,0000 UN	R$ 22,33	R$ 223,30
0202	MINI-DISJUNTOR TRIPOLAR 100A, CURVA C, 20KA, 127/220VCA, REFERENCIA SIEMENS, MINI-DISJUNTOR TRIPOLAR 100A, CURVA C, 20KA, 127/220VCA, REFERENCIA SIEMENS,GE, SCHNEIDER OU EQUIVALENTE	N/C	N/C	1,0000 UN	R$ 412,44	R$ 412,44
0203	MINI-DISJUNTOR TRIPOLAR 50A, CURVA C, 5KA, 127/220VCA, REFERENCIA SIEMENS, GE, MINI-DISJUNTOR TRIPOLAR 50A, CURVA C, 5KA, 127/220VCA, REFERENCIA SIEMENS, GE,SCHNEIDER OU EQUIVALENTE	N/C	N/C	1,0000 UN	R$ 93,80	R$ 93,80
0204	MINI-DISJUNTOR BIPOLAR 50A, CURVA C, 5KA, 127/220VCA, REFERENCIA SIEMENS, GE, MINI-DISJUNTOR BIPOLAR 50A, CURVA C, 5KA, 127/220VCA, REFERENCIA SIEMENS, GE,SCHNEIDER OU EQUIVALENTE	N/C	N/C	3,0000 UN	R$ 85,26	R$ 255,78
0205	DISJUNTOR TRIPOLAR TIPO DIN, CORRENTE NOMINAL DE 10A - FORNECIMENTO E DISJUNTOR TRIPOLAR TIPO DIN, CORRENTE NOMINAL DE 10A - FORNECIMENTO EINSTALACAO. AF_10/2020	N/C	N/C	1,0000 UN	R$ 63,77	R$ 63,77
0206	PLACA 4X2 COM FURO - FORNECIMENTO E INSTALACAO PLACA 4X2 COM FURO - FORNECIMENTO E INSTALACAO	N/C	N/C	11,0000 UN	R$ 4,81	R$ 52,91
0207	INTERRUPTOR SIMPLES (1 MODULO) COM 1 TOMADA DE EMBUTIR 2P+T 10 A INTERRUPTOR SIMPLES (1 MODULO) COM 1 TOMADA DE EMBUTIR 2P+T 10 A, INCLUINDO SUPORTE E PLACA - FORNECIMENTO E INSTALACAO. AF_03/2023	N/C	N/C	3,0000 UN	R$ 61,52	R$ 184,56
0208	INTERRUPTOR SIMPLES (1 MODULO) COM 1 TOMADA DE EMBUTIR 2P+T 20 A, INTERRUPTOR SIMPLES (1 MODULO) COM 1 TOMADA DE EMBUTIR 2P+T 20 A,INCLUINDO SUPORTE E PLACA - FORNECIMENTO E INSTALACAO	N/C	N/C	10,0000 UN	R$ 54,80	R$ 548,00
0209	INTERRUPTOR SIMPLES (3 MODULOS), 10A/250V, INCLUINDO SUPORTE E PLACA - FORNECIMENTO E INSTALACAO INTERRUPTOR SIMPLES (3 MODULOS), 10A/250V, INCLUINDO SUPORTE E PLACA - FORNECIMENTO E INSTALACAO. AF_03/2023	N/C	N/C	3,0000 UN	R$ 74,20	R$ 222,60

PORTAL DE COMPRAS PÚBLICAS
A autenticidade do documento pode ser verificada no site https://validaarquivo.portaldecompraspublicas.com.br
Documento gerado eletronicamente no Portal de Compras Públicas em 03/03/2026 às 15:16:22.
Código verificador: 116EA71

E-DOCS - CÓPIA DO PROCESSO 2025-BFJQ8 GERADO POR UDSON OLIVEIRA RAMOS DE AGUIAR EM 05/05/2026 16:12 DOCUMENTO 1 / 1 PÁGINA 3220 / 3514

2026-5SFZVR - E-DOCS - DOCUMENTO ORIGINAL 05/03/2026 13:13 PÁGINA 46 / 161

0210	INTERRUPTOR SIMPLES (2 MODULOS), 10A/250V, INCLUINDO SUPORTE E PLACA AF_03/2023 INTERRUPTOR SIMPLES (2 MODULOS), 10A/250V, INCLUINDO SUPORTE E PLACA - FORNECIMENTO E INSTALACAO. AF_03/2023	N/C	N/C	11,0000 UN	R$ 55,18	R$ 606,98
0211	INTERRUPTOR PARALELO (1 MODULO), 10A/250V, INCLUINDO SUPORTE E PLACA INTERRUPTOR PARALELO (1 MODULO), 10A/250V, INCLUINDO SUPORTE E PLACA - FORNECIMENTO E INSTALACAO. AF_03/2023	N/C	N/C	3,0000 UN	R$ 43,97	R$ 131,91
0212	INTERRUPTOR SIMPLES (1 MODULO), 10A/250V, INCLUINDO SUPORTE E PLACA INTERRUPTOR SIMPLES (1 MODULO), 10A/250V, INCLUINDO SUPORTE E PLACA - FORNECIMENTO E INSTALACAO. AF_03/2023	N/C	N/C	13,0000 UN	R$ 36,16	R$ 470,08
0213	FORNECIMENTO E INSTALACAO DE TOMADA PADRAO BRASILEIRO LINHA BRANCA, 10A/250 V TOMADA PADRAO BRASILEIRO LINHA BRANCA, NBR 14136 2 POLOS + TERRA 10A/250V, COM PLACA 4X2	N/C	N/C	93,0000 UN	R$ 38,75	R$ 3.603,75
0214	TOMADA BAIXA DE EMBUTIR (2 MODULOS), 2P+T 20 A, INCLUINDO SUPORTE E PLACA TOMADA BAIXA DE EMBUTIR (2 MODULOS), 2P+T 20 A, INCLUINDO SUPORTE E PLACA - FORNECIMENTO E INSTALACAO. AF_03/2023	N/C	N/C	13,0000 UN	R$ 64,19	R$ 834,47
0215	INTERRUPTOR SIMPLES (1 MODULO) COM INTERRUPTOR PARALELO (1 MODULO), INTERRUPTOR SIMPLES (1 MODULO) COM INTERRUPTOR PARALELO (1 MODULO),10A/250V, INCLUINDO SUPORTE E PLACA - FORNECIMENTO E INSTALACAO. AF_03/2023	N/C	N/C	1,0000 UN	R$ 62,93	R$ 62,93
0216	LAMPADA COMPACTA DE LED 30W, BASE E27, FORNECIMENTO E INSTALACAO LAMPADA COMPACTA DE LED 30W, BASE E27, FORNECIMENTO E INSTALACAO	N/C	N/C	113,0000 UN	R$ 24,17	R$ 2.731,21
0217	Luminaria arandela tipo tartaruga, de sobrepor, com 1 lampada led de 6 w, sem reator Luminaria arandela tipo tartaruga, de sobrepor, com 1 lampada led de 6 w, sem reator - fornecimento e instalacao. af_02/2020	N/C	N/C	10,0000 UN	R$ 114,48	R$ 1.144,80
0218	ABERTURA E FECHAMENTO DE RASGOS EM ALVENARIA (Item 17.01.01 da PO) ABERTURA E FECHAMENTO DE RASGOS EM ALVENARIA, PARA PASSAGEM DE TUBULACOES, DIAM. 1/2 A 1 (Item 17.01.01 da PO)	N/C	N/C	80,8600 M	R$ 12,57	R$ 1.016,41
0219	ABERTURA E FECHAMENTO DE RASGOS EM ALVENARIA, DIAM 11/4 A 2 (Item 17.01.02 da PO) ABERTURA E FECHAMENTO DE RASGOS EM ALVENARIA, PARA PASSAGEM DE TUBULACOES, DIAM. 11/4 A 2 (Item 17.01.02 da PO)	N/C	N/C	39,8397 M	R$ 18,81	R$ 749,38
0220	ABERTURA E FECHAMENTO DE RASGOS EM ALVENARIA, DIAM. 21/2 A 4 (Item 17.01.03 da PO) ABERTURA E FECHAMENTO DE RASGOS EM ALVENARIA, PARA PASSAGEM DE TUBULACOES, DIAM. 21/2 A 4 (Item 17.01.03 da PO)	N/C	N/C	9,1300 M	R$ 28,33	R$ 258,65
0221	ABERTURA E FECHAMENTO DE RASGOS EM CONCRETO, (Item 17.01.04 da PO) ABERTURA E FECHAMENTO DE RASGOS EM CONCRETO, PARA PASSAGEM DE ELETRODUTO DIAM. 1 1/4 A 2 (Item 17.01.04 da PO)	N/C	N/C	3,7900 M	R$ 36,27	R$ 137,46

PORTAL DE COMPRAS PÚBLICAS
A autenticidade do documento pode ser verificada no site https://validaarquivo.portaldecompraspublicas.com.br
Documento gerado eletronicamente no Portal de Compras Públicas em 03/03/2026 às 15:16:22.
Código verificador: 116EA71

E-DOCS - CÓPIA DO PROCESSO 2025-BFJQ8 GERADO POR UDSON OLIVEIRA RAMOS DE AGUIAR EM 05/05/2026 16:12 DOCUMENTO 1 / 1 PÁGINA 3221 / 3514

2026-5SFZVR - E-DOCS - DOCUMENTO ORIGINAL 05/03/2026 13:13 PÁGINA 47 / 161

0222	ELETRODUTO FLEXIVEL CORRUGADO DIAMETRO 3/4,(Item 17.01.05 da PO) ELETRODUTO FLEXIVEL CORRUGADO DIAMETRO 3/4, AMARELO ? TIGREFLEX OU EQUIVALENTE (Item 17.01.05 da PO)	N/C	N/C	67,3400 M	R$ 5,98	R$ 402,69
0223	ELETRODUTO FLEXIVEL CORRUGADO DIAMETRO 1, AMARELO ELETRODUTO FLEXIVEL CORRUGADO DIAMETRO 1, AMARELO ? TIGREFLEX OU EQUIVALENTE	N/C	N/C	53,0390 M	R$ 7,30	R$ 387,18
0224	ELETRODUTO PEAD PAREDE SIMPLES, CORRUGADO, COR PRETA, DIAMETRO 1.1/2 (Item 17.01.07 da PO) ELETRODUTO PEAD PAREDE SIMPLES, CORRUGADO, COR PRETA, DIAMETRO 1.1/2, REFERENCIA KANAFLEX, PLASTIBRAS OU EQUIVALENTE (Item 17.01.07 da PO)	N/C	N/C	17,2098 M	R$ 25,77	R$ 443,50
0225	ELETRODUTO PEAD PAREDE SIMPLES, CORRUGADO, COR PRETA, DIAMETRO 1.1/4 (Item 17.01.08 da PO) ELETRODUTO PEAD PAREDE SIMPLES, CORRUGADO, COR PRETA, DIAMETRO 1.1/4, REFERENCIA KANAFLEX, PLASTIBRAS OU EQUIVALENTE (Item 17.01.08 da PO)	N/C	N/C	19,3800 M	R$ 22,66	R$ 439,15
0226	ELETRODUTO PEAD PAREDE SIMPLES, CORRUGADO, COR PRETA, DIAMETRO 2 (Item 17.01.09 da PO) ELETRODUTO PEAD PAREDE SIMPLES, CORRUGADO, COR PRETA, DIAMETRO 2, REFERENCIA KANAFLEX, PLASTIBRAS OU EQUIVALENTE (Item 17.01.09 da PO)	N/C	N/C	64,6900 M	R$ 27,13	R$ 1.755,04
0227	ELETRODUTO PEAD PAREDE SIMPLES, CORRUGADO, COR PRETA, DIAMETRO 3 ELETRODUTO PEAD PAREDE SIMPLES, CORRUGADO, COR PRETA, DIAMETRO 3, REFERENCIA KANAFLEX, PLASTIBRAS OU EQUIVALENTE	N/C	N/C	47,2000 M	R$ 42,64	R$ 2.012,61
0228	CAIXA DE PASSAGEM DE ALVENARIA DE BLOCOS CERAMICOS 10 FUROS 10X20X20CM, DIMENSAO DE 30X30X30CM CAIXA DE PASSAGEM DE ALVENARIA DE BLOCOS CERAMICOS 10 FUROS 10X20X20CM, DIMENSAO DE 30X30X30CM, COM REVESTIMENTO INTERNO EM CHAPISCO E REBOCO, TAMPA DE CONCRETO ESP. 5CM E LASTRO DE BRITA 5CM	N/C	N/C	1,0000 UN	R$ 133,02	R$ 133,02
0229	FORNECIMENTO E INSTALACAO DE CAIXA DE PASSAGEM 300 X 300 X 120 MM, CHAPA 18, COM TAMPA PARAFUSADA CAIXA DE PASSAGEM 300X300X120MM, CHAPA 18, COM TAMPA PARAFUSADA	N/C	N/C	2,0000 UN	R$ 173,08	R$ 346,16
0230	SERVICO CAIXA DE EMBUTIR (Item 17.02.03 da PO) MARCA DE REFERENCIA TIGREFLEX, 4X2 (Item 17.02.03 da PO)	N/C	N/C	24,0000 UN	R$ 8,92	R$ 214,08
0231	CAMERA BULLET COMPATIVEL COM A TECNOLOGIA POE - FORNECIMENTO E CAMERA BULLET COMPATIVEL COM A TECNOLOGIA POE - FORNECIMENTO EINSTALACAO	N/C	N/C	9,0000 UN	R$ 515,50	R$ 4.639,50
0232	FORNECIMENTO E INSTALACAO DE MINI RACK DE PAREDE PADRAO 19 - 16 U´S X 570MM FORNECIMENTO E INSTALACAO DE MINI RACK DE PAREDE PADRAO 19 - 16 U´S X 570MM	N/C	N/C	1,0000 UN	R$ 739,41	R$ 739,41

PORTAL DE COMPRAS PÚBLICAS
A autenticidade do documento pode ser verificada no site https://validaarquivo.portaldecompraspublicas.com.br
Documento gerado eletronicamente no Portal de Compras Públicas em 03/03/2026 às 15:16:22.
Código verificador: 116EA71

E-DOCS - CÓPIA DO PROCESSO 2025-BFJQ8 GERADO POR UDSON OLIVEIRA RAMOS DE AGUIAR EM 05/05/2026 16:12 DOCUMENTO 1 / 1 PÁGINA 3222 / 3514

2026-5SFZVR - E-DOCS - DOCUMENTO ORIGINAL 05/03/2026 13:13 PÁGINA 48 / 161

0233	GUIA DE CABOS FECHADO HORIZONTAL PADRAO 19 - 1 U´S, INCLUSIVE FIXACAO EM RACK 19 GUIA DE CABOS FECHADO HORIZONTAL PADRAO 19 - 1 U´S, INCLUSIVE FIXACAO EM RACK 19	N/C	N/C	2,0000 UN	R$ 35,31	R$ 70,62
0234	NVR GRAVADOR DE VIDEO S NVD 3316 4K 16 CANAIS SUPORTA CAMERAS IP COM NVR GRAVADOR DE VIDEO S NVD 3316 4K 16 CANAIS SUPORTA CAMERAS IP COMINTELIGENCIA DE VIDEO - FORNECIMENTO E INSTALACAO	N/C	N/C	1,0000 UN	R$ 1.123,35	R$ 1.123,35
0235	FORNECIMENTO E INSTALACAO DE SWITCH 24 PORTAS GERENCIAVEL POE 10/100 /1000 FORNECIMENTO E INSTALACAO DE SWITCH 24 PORTAS GERENCIAVEL POE 10/100 /1000+ 4SFP	N/C	N/C	2,0000 UN	R$ 3.636,48	R$ 7.272,96
0236	PATCH PANEL 24 PORTAS RJ45/IDC CAT.5E, INCLUSIVE FIXACAO EM RACK 19 PATCH PANEL 24 PORTAS RJ45/IDC CAT.5E, INCLUSIVE FIXACAO EM RACK 19	N/C	N/C	2,0000 UN	R$ 297,49	R$ 594,98
0237	ESPELHO 4 X 2 COM CONECTOR RJ 45 FEMEA CAT. 5E ESPELHO 4 X 2 COM CONECTOR RJ 45 FEMEA CAT. 5E	N/C	N/C	2,0000 UN	R$ 20,28	R$ 40,56
0238	ESPELHO 4 X 4 COM 2 CONECTOR RJ 45 FEMEA CAT. 5E ESPELHO 4 X 4 COM 2 CONECTOR RJ 45 FEMEA CAT. 5E	N/C	N/C	13,0000 UN	R$ 28,22	R$ 366,86
0239	FORNECIMENTO E INSTALACAO DE CABO DE REDE PAR TRANCADO 4 PARES CATEGORIA 5E FORNECIMENTO E INSTALACAO DE CABO DE REDE PAR TRANCADO 4 PARES CATEGORIA 5E	N/C	N/C	992,9800 M	R$ 4,12	R$ 4.091,08
0240	ABERTURA E FECHAMENTO DE RASGOS EM ALVENARIA, (Item 18.01 da PO) ABERTURA E FECHAMENTO DE RASGOS EM ALVENARIA, PARA PASSAGEM DE TUBULACOES, DIAM. 1/2 A 1 (Item 18.01 da PO)	N/C	N/C	17,8200 M	R$ 12,57	R$ 224,00
0241	ELETRODUTO FLEXIVEL CORRUGADO DIAMETRO 3/4, (Item 18.02 da PO) ELETRODUTO FLEXIVEL CORRUGADO DIAMETRO 3/4, AMARELO ? TIGREFLEX OU EQUIVALENTE (Item 18.02 da PO)	N/C	N/C	110,9300 M	R$ 5,98	R$ 663,36
0242	SERVICO CAIXA DE EMBUTIR (Item 18.03 da PO) MARCA DE REFERENCIA TIGREFLEX, 4X2 (Item 18.03 da PO)	N/C	N/C	2,0000 UN	R$ 8,92	R$ 17,84
0243	CABO DE COBRE TERMOPLASTICO (PVC) FLEXIVEL ISOLADO 450/750V, LIVRE DE CHUMBO, 70OC 1,5MM2 CABO DE COBRE TERMOPLASTICO (PVC) FLEXIVEL ISOLADO 450/750V, ANTICHAMA BWFLIVRE DE CHUMBO, 70OC - 1,5MM2	N/C	N/C	221,8600 UN	R$ 5,82	R$ 1.291,23
0244	CABO DE COBRE NU 35MM2, REF. TEL 5735, MARCA DE REFERENCIA TERMOTECNICA CABO DE COBRE NU 35MM2, REF. TEL 5735, MARCA DE REFERENCIA TERMOTECNICAOU EQUIVALENTE	N/C	N/C	350,0999 M	R$ 45,12	R$ 15.796,51
0245	CABO DE COBRE NU 50MM2, REF. TEL 5750, MARCA DE REFERENCIA TERMOTECNICA CABO DE COBRE NU 50MM2, REF. TEL 5750, MARCA DE REFERENCIA TERMOTECNICAOU EQUIVALENTE	N/C	N/C	174,5500 M	R$ 63,89	R$ 11.152,00

PORTAL DE COMPRAS PÚBLICAS
A autenticidade do documento pode ser verificada no site https://validaarquivo.portaldecompraspublicas.com.br
Documento gerado eletronicamente no Portal de Compras Públicas em 03/03/2026 às 15:16:22.
Código verificador: 116EA71

E-DOCS - CÓPIA DO PROCESSO 2025-BFJQ8 GERADO POR UDSON OLIVEIRA RAMOS DE AGUIAR EM 05/05/2026 16:12 DOCUMENTO 1 / 1 PÁGINA 3223 / 3514

2026-5SFZVR - E-DOCS - DOCUMENTO ORIGINAL 05/03/2026 13:13 PÁGINA 49 / 161

0246	ELETRODUTO DE PVC RIGIDO ROSCAVEL, DIAM. 1 (32MM), INCLUSIVE CONEXOES 1 ELETRODUTO DE PVC RIGIDO ROSCAVEL, DIAM. 1 (32MM), INCLUSIVE CONEXOES	N/C	N/C	19,0000 M	R$ 18,64	R$ 354,16
0247	ABRACADEIRA TIPO D COM CUNHA, DIAMETRO 1, REF. TEL-095, MARCA DE ABRACADEIRA TIPO D COM CUNHA, DIAMETRO 1, REF. TEL-095, MARCA DEREFERENCIA TERMOTECNICA OU EQUIVALENTE	N/C	N/C	57,0000 UN	R$ 6,51	R$ 371,07
0248	CAIXA INSPECAO EM POLIAMIDA 150X110X70MM, BOCAL 1 (DN 32MM), REF: TEL-541 CAIXA INSPECAO EM POLIAMIDA 150X110X70MM, BOCAL 1 (DN 32MM), REF: TEL-541(SPDA) - FORNECIMENTO E INSTALACAO	N/C	N/C	6,0000 UN	R$ 81,22	R$ 487,32
0249	CONECTOR DE MEDICAO EM LATAO COM 2 PARAFUSOS PARA CABOS DE 16 A 50 MM2, CONECTOR DE MEDICAO EM LATAO COM 2 PARAFUSOS PARA CABOS DE 16 A 50 MM2,REF. TEL-562, TERMOTECNICA OU EQUIVALENTE	N/C	N/C	6,0000 UN	R$ 65,30	R$ 391,80
0250	PRESILHA DE LATAO REF. 744, INCLUSIVE PARAFUSO FENDA DN 4,2X32MM E BUCHA PRESILHA DE LATAO REF. 744, INCLUSIVE PARAFUSO FENDA DN 4,2X32MM E BUCHANYLON DN 6MM E VEDACAO DOS FUROS COM POLIURETANO REF. 5905, MARCA DEREF. TERMOTECNICA OU EQUIVALENTE	N/C	N/C	700,0000 UN	R$ 11,11	R$ 7.777,00
0251	MINI CAPTOR PARA SPDA, COM CONECTOR E FIXACAO HORIZONTAL, INCLUSIVE MINI CAPTOR PARA SPDA, COM CONECTOR E FIXACAO HORIZONTAL, INCLUSIVEVEDACAO DOS FUROS COM POLIURETANO	N/C	N/C	6,0000 UN	R$ 81,00	R$ 486,00
0252	KIT COMPLETO PARA SOLDA EXOTERMICA (MOLDE CDH 50.50-3 / CARTUCHO N° 90 / KIT COMPLETO PARA SOLDA EXOTERMICA (MOLDE CDH 50.50-3 / CARTUCHO N° 90 /ALICATE Z 201), MARCA DE REFERENCIA TERMOTECNICA OU EQUIVALENTE	N/C	N/C	6,0000 UN	R$ 46,95	R$ 281,70
0253	TERMINAL ESTANHADO DE 1 COMPRESSAO 1 FURO, 35MM2, REF. TEL-5135, MARCA DE TERMINAL ESTANHADO DE 1 COMPRESSAO 1 FURO, 35MM2, REF. TEL-5135, MARCA DEREFERENCIA TERMOTECNICA OU EQUIVALENTE	N/C	N/C	3,0000 UN	R$ 25,64	R$ 76,92
0254	FIXADOR UNIVERSAL LATAO ESTANHADO P/ CABOS 16 A 70 MM2 REF. 5024, INCL. FIXADOR UNIVERSAL LATAO ESTANHADO P/ CABOS 16 A 70 MM2 REF. 5024, INCL.PARAFUSO SEXTAVADO M6X45MM, ARRUELA LISA 1/4, BUCHA NO8, VEDACAO DOSFUROS C/ POLIURETANO REF. 5905, MARCA DE REF. TERMOTECNICA OU EQUIVALENTE	N/C	N/C	3,0000 UN	R$ 60,29	R$ 180,87
0255	PLACA DE SINALIZACAO DE SEGURANCA CODIGO 14 - 315/158(NBR 13.434); CODIGO PLACA DE SINALIZACAO DE SEGURANCA CODIGO 14 - 315/158(NBR 13.434); CODIGOS3(NT 14/2010-ES) (SAIDA DE EMERGENCIA - SETA VERTICAL)	N/C	N/C	24,0000 UN	R$ 26,52	R$ 636,48

PORTAL DE COMPRAS PÚBLICAS
A autenticidade do documento pode ser verificada no site https://validaarquivo.portaldecompraspublicas.com.br
Documento gerado eletronicamente no Portal de Compras Públicas em 03/03/2026 às 15:16:22.
Código verificador: 116EA71

E-DOCS - CÓPIA DO PROCESSO 2025-BFJQ8 GERADO POR UDSON OLIVEIRA RAMOS DE AGUIAR EM 05/05/2026 16:12 DOCUMENTO 1 / 1 PÁGINA 3224 / 3514

2026-5SFZVR - E-DOCS - DOCUMENTO ORIGINAL 05/03/2026 13:13 PÁGINA 50 / 161

0256	PLACA DE SINALIZACAO DE SEGURANCA CONTRA INCENDIO, FOTOLUMINESCENTE, PLACA DE SINALIZACAO DE SEGURANCA CONTRA INCENDIO, FOTOLUMINESCENTE,QUADRADA, 20 X 20 CM, EM PVC 2 MM ANTI-CHAMAS (SIMBOLOS, CORES EPICTOGRAMAS CONFORME NBR 16820)	N/C	N/C	5,0000 UN	R$ 32,80	R$ 164,00
0257	FORNECIMENTO E INSTACAO DE PLACA DE SINALIZACAO DE SEGURANCA CONTRA INCENDIO 20X40 CM 1 PLACA DE SINALIZACAO DE SEGURANCA CONTRA INCENDIO, FOTOLUMINESCENTE, RETANGULAR, *20 X 40* CM, EM PVC *2* MM ANTI-CHAMAS (SIMBOLOS, CORES E PICTOGRAMAS CONFORME NBR 16820)	N/C	N/C	1,0000 UN	R$ 44,47	R$ 44,47
0258	PLACA DE SINALIZACAO DE SEGURANCA CONTRA INCENDIO - ALERTA, TRIANGULAR, PLACA DE SINALIZACAO DE SEGURANCA CONTRA INCENDIO - ALERTA, TRIANGULAR,BASE DE 30 CM, EM PVC 2 MM ANTI-CHAMAS (SIMBOLOS, CORES E PICTOGRAMASCONFORME NBR 16820)	N/C	N/C	1,0000 UN	R$ 46,20	R$ 46,20
0259	PINTURA SOBRE PISOS, MARCAS DE REFERENCIA NOVACOR, CORAL OU SUVINIL, A DUAS DEMAOS, LINHA PREMIUM PINTURA SOBRE PISOS, MARCAS DE REFERENCIA NOVACOR, CORAL OU SUVINIL, A DUAS DEMAOS, LINHA PREMIUM	N/C	N/C	5,0000 M²	R$ 22,64	R$ 113,20
0260	FORNECIMENTO E INSTACAO DE EXTINTOR DE INCENDIO PORTATIL DE PO QUIMICO (6 KG) EXTINTOR DE INCENDIO PORTATIL DE PO QUIMICO ABC COM CAPACIDADE 2A-20B:C (6 KG), INCLUSIVE SUPORTE PARA FIXACAO, EXCLUSIVE PLACA SINALIZADORA EM PVC FOTOLUMINESCENTE	N/C	N/C	5,0000 UN	R$ 213,09	R$ 1.065,45
0261	LUMINARIA DE EMERGENCIA, COM 30 LAMPADAS LED DE 2 W, SEM REATOR - LUMINARIA DE EMERGENCIA, COM 30 LAMPADAS LED DE 2 W, SEM REATOR -FORNECIMENTO E INSTALACAO. AF_02/2020	N/C	N/C	20,0000 UN	R$ 22,02	R$ 440,40
0262	FORNECIMENTO E INSTALACAO DE CENTRAL DE ALARME DE INCENDIO ENDERECAVEL, FORNECIMENTO E INSTALACAO DE CENTRAL DE ALARME DE INCENDIO ENDERECAVEL,CAPACIDADE ATE: 256 ENDERECOS, 4 LACOS COM BATERIA REF. WALMONOF,ABAFIRE, DELTAFIRE OU EQUIVALENTE	N/C	N/C	1,0000 UN	R$ 1.995,83	R$ 1.995,83
0263	FORNECIMENTO E INSTALACAO DE ACIONADOR MANUAL DE ALARME DE INCENDIO ENDERECAVEL, TIPO QUEBRA VIDRO FORNECIMENTO E INSTALACAO DE ACIONADOR MANUAL DE ALARME DE INCENDIO ENDERECAVEL, TIPO QUEBRA VIDRO	N/C	N/C	2,0000 UN	R$ 113,19	R$ 226,38
0264	FORNECIMENTO E INSTALACAO DE DETECTOR DE FUMACA OPTICO ENDERECAVEL FORNECIMENTO E INSTALACAO DE DETECTOR DE FUMACA OPTICO ENDERECAVELBIVOLT 12/24V PARA PAREDE OU TETO	N/C	N/C	14,0000 UN	R$ 146,37	R$ 2.049,18

PORTAL DE COMPRAS PÚBLICAS
A autenticidade do documento pode ser verificada no site https://validaarquivo.portaldecompraspublicas.com.br
Documento gerado eletronicamente no Portal de Compras Públicas em 03/03/2026 às 15:16:22.
Código verificador: 116EA71

E-DOCS - CÓPIA DO PROCESSO 2025-BFJQ8 GERADO POR UDSON OLIVEIRA RAMOS DE AGUIAR EM 05/05/2026 16:12 DOCUMENTO 1 / 1 PÁGINA 3225 / 3514

2026-5SFZVR - E-DOCS - DOCUMENTO ORIGINAL 05/03/2026 13:13 PÁGINA 51 / 161

0265	FORNECIMENTO E INSTALACAO DE SIRENE ELETRONICA MEDIA TIPO CORNETA FORNECIMENTO E INSTALACAO DE SIRENE ELETRONICA MEDIA TIPO CORNETA	N/C	N/C	2,0000 UN	R$ 125,01	R$ 250,02
0266	ABRIGO DE SOBREPOR EM CHAPA DE ACO CARBONO PINTADO COM TINTA A BASE DE ABRIGO DE SOBREPOR EM CHAPA DE ACO CARBONO PINTADO COM TINTA A BASE DEEPOXI VERMELHA, DIMENSOES 75X35X25CM	N/C	N/C	1,0000 UN	R$ 361,65	R$ 361,65
0267	ABRIGO DE GAS PARA 2 CILINDROS 45 KG, EXEC. EM ALV. BLOCO CONC CHEIO,DIM ABRIGO DE GAS PARA 2 CILINDROS 45 KG, EXEC. EM ALV. BLOCO CONC CHEIO,DIM1,50X0.85X2.10M, INCLUSIVE CILINDROS E REDE INTERNA DO ABRIGOCOMPREENDENDO TUBOS E VALVULAS DE ESFERA QUE INTERLIGAM OS CILINDROS	N/C	N/C	1,0000 UN	R$ 8.229,67	R$ 8.229,67
0268	TUBO, PEX, MULTICAMADA, DN 20, INSTALADO EM RAMAL INTERNO DE INSTALACOES TUBO, PEX, MULTICAMADA, DN 20, INSTALADO EM RAMAL INTERNO DE INSTALACOESDE GAS - FORNECIMENTO E INSTALACAO. AF_01/2020	N/C	N/C	46,4797 M	R$ 23,82	R$ 1.107,15
0269	JOELHO 90 GRAUS, EM FERRO GALVANIZADO, CONEXAO ROSQUEADA, DN 20 (3/4), JOELHO 90 GRAUS, EM FERRO GALVANIZADO, CONEXAO ROSQUEADA, DN 20 (3/4),INSTALADO EM RAMAIS E SUB-RAMAIS DE GAS - FORNECIMENTO E INSTALACAO.AF_10/2020	N/C	N/C	2,0000 UN	R$ 35,70	R$ 71,40
0270	VALVULA 90° ROSCA FEMEA 1/2 COM ESPIGAO, PARA INSTALACOES DE GAS VALVULA 90° ROSCA FEMEA 1/2 COM ESPIGAO, PARA INSTALACOES DE GAS	N/C	N/C	1,0000 UN	R$ 58,98	R$ 58,98
0271	LIMPEZA GERAL DE OBRAS (EDIFICACAO) LIMPEZA GERAL DA OBRA (EDIFICACAO)	N/C	N/C	901,7797 M²	R$ 11,23	R$ 10.126,99
0272	LIMPEZA GERAL DE OBRAS LIMPEZA GERAL DE OBRAS (QUADRAS, PRACAS E JARDINS)	N/C	N/C	148,8800 M²	R$ 1,15	R$ 171,21
	TOTAL DO LOTE					R$ 1.499.099,00

TOTAL DO VENCEDOR R$ 1.499.099,00

Declarações Obrigatórias

Título	Declaração
Declaração de conhecimento do Edital	Declaro que estou ciente e concordo com as condições contidas no edital e seus anexos, bem como de que cumpro plenamente os requisitos de habilitação definidos no edital.
Declaração de reserva de cargos	Declaro cumprir as exigências de reserva de cargos para pessoa com deficiência e para reabilitado da Previdência Social, previstas em lei e em outras normas específicas.
Declaração de proposta econômica	Sob pena de desclassificação, declaro que minhas propostas econômicas compreendem a integralidade dos custos para atendimento dos direitos trabalhistas assegurados na Constituição Federal, nas leis trabalhistas, nas normas infralegais, nas convenções coletivas de trabalho e nos termos de ajustamento de conduta vigentes na data de entrega das propostas.
Declaração de Não-Emprego de menores	Declaro para fins do inciso XXXIII do artigo 7° da Constituição Federal, com redação dada pela Emenda Constitucional, nº 20/98, que não emprega menores de dezoito anos em trabalho noturno, perigoso ou insalubre e de que qualquer trabalho a menores de 16 anos.
Declaração de Não-Emprego de trabalho degradante	Declaro não possuir em sua cadeia produtiva, empregados executando trabalho degradante ou forçado, nos termos do inciso III e IV do art.1º e no inciso III do art.5º da Constituição Federal.
Declaração de Acessibilidade	Declaro que, conforme disposto no art. 93 da Lei nº 8.213, de 24 de julho de 1991, estou ciente do cumprimento da reserva de cargos prevista em lei para pessoa com deficiência ou para reabilitado da Previdência Social e que, se aplicado ao número de funcionários da minha empresa, atendo às regras de acessibilidade previstas na legislação.
Declaração de Inexistência de Fato Superveniente	Declaro sob as penas da lei, que até a presente data inexistem fatos impeditivos para sua habilitação no presente processo licitatório, ciente da obrigatoriedade de declarar ocorrências posteriores.

* As declarações supracitadas foram aceitas por todos os participantes.

PORTAL DE COMPRAS PÚBLICAS
A autenticidade do documento pode ser verificada no site https://validaarquivo.portaldecompraspublicas.com.br
Documento gerado eletronicamente no Portal de Compras Públicas em 03/03/2026 às 15:16:22.
Código verificador: 116EA71

E-DOCS - CÓPIA DO PROCESSO 2025-BFJQ8 GERADO POR UDSON OLIVEIRA RAMOS DE AGUIAR EM 05/05/2026 16:12 DOCUMENTO 1 / 1 PÁGINA 3226 / 3514

2026-5SFZVR - E-DOCS - DOCUMENTO ORIGINAL 05/03/2026 13:13 PÁGINA 52 / 161

Propostas Enviadas

LOTE 0001 - ITEM 0001 - COLOCACAO DE PLACA DE OBRA PADRAO DER-ES 2 X 4 M PLACA DE OBRA NAS DIMENSOES DE 2.0 X 4.0 M, PADRAO DER

Fornecedor	CNPJ/CPF	Data	Modelo	Marca/ Fabricante	Quantidade	Lance	Valor Total	LC 123/2006
TREZE MATERIAL DE CONSTRUCAO LTDA	01.070.171/0001-50	12/12/2025 - 14:51:39	N/C	N/C	8,0000	R$326,81	R$ 2.614,48	Sim
JB DA SILVA JUNIOR LTDA	31.276.874/0001-08	15/12/2025 - 16:08:47	N/C	N/C	8,0000	R$326,84	R$ 2.614,72	Não
THOMPSON ENGENHARIA LTDA	36.758.622/0001-20	15/12/2025 - 18:19:21	N/C	N/C	8,0000	R$326,84	R$ 2.614,72	Não
ESTRUTURA COMERCIO E CONSTRUCOES LTDA	10.664.099/0001-80	02/02/2026 - 13:59:36	naotem	não tem	8,0000	R$326,84	R$ 2.614,72	Sim
CONSTRUTORA E SERVICOS W. B. M. LTDA	26.570.470/0001-84	30/01/2026 - 08:32:11	N/C	N/C	8,0000	R$326,00	R$ 2.608,00	Sim
ENGETECH - ENGENHARIA, COMERCIO E SERVICOS LTDA	04.154.467/0001-47	30/01/2026 - 20:35:18			8,0000	R$326,84	R$ 2.614,72	Sim
MBR ENGENHARIA LTDA	39.404.403/0001-31	02/02/2026 - 21:43:24			8,0000	R$326,83	R$ 2.614,64	Sim
ENGECON LTDA	26.691.538/0001-83	03/02/2026 - 08:24:14	N/C	N/C	8,0000	R$326,83	R$ 2.614,64	Sim
THAIRO DOS REIS PANDOLFI ENGENHARIA E SERVICOS	41.666.993/0001-12	02/02/2026 - 23:11:22	Não se aplica	Não se aplica	8,0000	R$326,84	R$ 2.614,72	Não

LOTE 0001 - ITEM 0002 - BARRACAO PARA ALMOXARIFADO AREA DE 10.90M2, DE CHAPA DE COMPENSADO 12MM E PONTALETES 8X8CM BARRACAO PARA ALMOXARIFADO AREA DE 10.90M2, DE CHAPA DE COMPENSADO 12MM E PONTALETES 8X8CM, PISO CIMENTADO E COBERTURA DE TELHA DE FIBROCIMENTO DE 6MM, INCLUSIVE PONTO DE LUZ, CONF. PROJETO (2 UTILIZACOES)

Fornecedor	CNPJ/CPF	Data	Modelo	Marca/ Fabricante	Quantidade	Lance	Valor Total	LC 123/2006
TREZE MATERIAL DE CONSTRUCAO LTDA	01.070.171/0001-50	12/12/2025 - 14:52:09	N/C	N/C	10,9000	R$776,75	R$ 8.466,58	Sim
THOMPSON ENGENHARIA LTDA	36.758.622/0001-20	15/12/2025 - 18:29:55	N/C	N/C	10,9000	R$776,83	R$ 8.467,45	Não
ESTRUTURA COMERCIO E CONSTRUCOES LTDA	10.664.099/0001-80	02/02/2026 - 13:59:36	naotem	não tem	10,9000	R$776,83	R$ 8.467,45	Sim
CONSTRUTORA E SERVICOS W. B. M. LTDA	26.570.470/0001-84	30/01/2026 - 08:32:38	N/C	N/C	10,9000	R$776,00	R$ 8.458,40	Sim
ENGETECH - ENGENHARIA, COMERCIO E SERVICOS LTDA	04.154.467/0001-47	30/01/2026 - 20:35:18			10,9000	R$776,83	R$ 8.467,45	Sim
MBR ENGENHARIA LTDA	39.404.403/0001-31	02/02/2026 - 21:43:25			10,9000	R$776,82	R$ 8.467,34	Sim
ENGECON LTDA	26.691.538/0001-83	02/02/2026 - 22:10:04			10,9000	R$776,83	R$ 8.467,45	Sim
THAIRO DOS REIS PANDOLFI ENGENHARIA E SERVICOS	41.666.993/0001-12	02/02/2026 - 23:11:22	Não se aplica	Não se aplica	10,9000	R$776,83	R$ 8.467,45	Não

LOTE 0001 - ITEM 0003 - UNIDADE DE SANITARIO E VESTIARIO PARA ATE 20 FUNC. AREA 18.15M2 (1 UTILIZACAO) UNIDADE DE SANITARIO E VESTIARIO PARA ATE 20 FUNC. AREA 18.15M2, PAREDES DE CHAPA COMPENS. 12MM E PONTALETE 8X8CM, PISO CIMENTADO, COBERT. TELHA FIBROC. 6MM, INCL. INST. DE LUZ E CX. DE INSPECAO, CONF. PROJETO (1 UTILIZACAO)

Fornecedor	CNPJ/CPF	Data	Modelo	Marca/ Fabricante	Quantidade	Lance	Valor Total	LC 123/2006
TREZE MATERIAL DE CONSTRUCAO LTDA	01.070.171/0001-50	12/12/2025 - 14:52:36	N/C	N/C	1,0000	R$20.624,44	R$ 20.624,44	Sim
THOMPSON ENGENHARIA LTDA	36.758.622/0001-20	15/12/2025 - 18:30:14	N/C	N/C	1,0000	R$20.626,50	R$ 20.626,50	Não
ESTRUTURA COMERCIO E CONSTRUCOES LTDA	10.664.099/0001-80	02/02/2026 - 13:59:36	naotem	não tem	1,0000	R$20.626,50	R$ 20.626,50	Sim

PORTAL DE COMPRAS PÚBLICAS
A autenticidade do documento pode ser verificada no site https://validaarquivo.portaldecompraspublicas.com.br
Documento gerado eletronicamente no Portal de Compras Públicas em 03/03/2026 às 15:16:22.
Código verificador: 116EA71

E-DOCS - CÓPIA DO PROCESSO 2025-BFJQ8 GERADO POR UDSON OLIVEIRA RAMOS DE AGUIAR EM 05/05/2026 16:12 DOCUMENTO 1 / 1 PÁGINA 3227 / 3514

2026-5SFZVR - E-DOCS - DOCUMENTO ORIGINAL 05/03/2026 13:13 PÁGINA 53 / 161

CONSTRUTORA E SERVICOS W. B. M. LTDA	26.570.470/0001-84	30/01/2026 - 08:33:15	N/C	N/C	1,0000	R$20.626,00	R$ 20.626,00	Sim
ENGETECH - ENGENHARIA, COMERCIO E SERVICOS LTDA	04.154.467/0001-47	30/01/2026 - 20:35:18			1,0000	R$20.626,50	R$ 20.626,50	Sim
MBR ENGENHARIA LTDA	39.404.403/0001-31	02/02/2026 - 21:43:25			1,0000	R$20.626,49	R$ 20.626,49	Sim
ENGECON LTDA	26.691.538/0001-83	02/02/2026 - 22:10:04			1,0000	R$20.626,50	R$ 20.626,50	Sim
THAIRO DOS REIS PANDOLFI ENGENHARIA E SERVICOS	41.666.993/0001-12	02/02/2026 - 23:11:22	Não se aplica	Não se aplica	1,0000	R$20.626,50	R$ 20.626,50	Não

LOTE 0001 - ITEM 0004 - TAPUME TELHA METALICA ONDULADA EM ACO GALVALUME 0,50MM BRANCA H=2,20M, TAPUME TELHA METALICA ONDULADA EM ACO GALVALUME 0,50MM BRANCA H=2,20M,INCL. MONTAGEM ESTR. MAD. 8X8, C/ADESIVO DER-ES 60X60CM A CADA 10M, INCL.FAIXAS PINT. ESMALTE SINT. CORES AZUL C/ H=30CM E ROSA C/ H=10CM(REAPROVEITAMENTO 2X)

Fornecedor	CNPJ/CPF	Data	Modelo	Marca/ Fabricante	Quantidade	Lance	Valor Total	LC 123/2006
TREZE MATERIAL DE CONSTRUCAO LTDA	01.070.171/0001-50	12/12/2025 - 14:53:02	N/C	N/C	21,3000	R$197,40	R$ 4.204,62	Sim
THOMPSON ENGENHARIA LTDA	36.758.622/0001-20	15/12/2025 - 18:35:13	N/C	N/C	21,3000	R$197,42	R$ 4.205,05	Não
ESTRUTURA COMERCIO E CONSTRUCOES LTDA	10.664.099/0001-80	02/02/2026 - 13:59:37	naotem	não tem	21,3000	R$197,42	R$ 4.205,05	Sim
CONSTRUTORA E SERVICOS W. B. M. LTDA	26.570.470/0001-84	30/01/2026 - 08:33:33	N/C	N/C	21,3000	R$197,00	R$ 4.196,10	Sim
ENGETECH - ENGENHARIA, COMERCIO E SERVICOS LTDA	04.154.467/0001-47	30/01/2026 - 20:35:18			21,3000	R$197,42	R$ 4.205,05	Sim
MBR ENGENHARIA LTDA	39.404.403/0001-31	02/02/2026 - 21:43:25			21,3000	R$197,41	R$ 4.204,83	Sim
ENGECON LTDA	26.691.538/0001-83	02/02/2026 - 22:10:04			21,3000	R$197,42	R$ 4.205,05	Sim
THAIRO DOS REIS PANDOLFI ENGENHARIA E SERVICOS	41.666.993/0001-12	02/02/2026 - 23:11:22	Não se aplica	Não se aplica	21,3000	R$197,42	R$ 4.205,05	Não

LOTE 0001 - ITEM 0005 - RESERVATORIO DE POLIESTILENO DE 1000 L, INCLUSIVE SUPORTE EM MADEIRA DE 7X12CM E 5X7CM RESERVATORIO DE POLIESTILENO DE 1000 L, INCLUSIVE SUPORTE EM MADEIRA DE 7X12CM E 5X7CM, ELEVADO DE 4M, CONFORME PROJETO (2 UTILIZACOES)

Fornecedor	CNPJ/CPF	Data	Modelo	Marca/ Fabricante	Quantidade	Lance	Valor Total	LC 123/2006
TREZE MATERIAL DE CONSTRUCAO LTDA	01.070.171/0001-50	12/12/2025 - 14:53:28	N/C	N/C	1,0000	R$1.780,67	R$ 1.780,67	Sim
THOMPSON ENGENHARIA LTDA	36.758.622/0001-20	15/12/2025 - 18:35:33	N/C	N/C	1,0000	R$1.780,80	R$ 1.780,80	Não
ESTRUTURA COMERCIO E CONSTRUCOES LTDA	10.664.099/0001-80	02/02/2026 - 13:59:37	naotem	não tem	1,0000	R$1.780,85	R$ 1.780,85	Sim
CONSTRUTORA E SERVICOS W. B. M. LTDA	26.570.470/0001-84	30/01/2026 - 08:33:54	N/C	N/C	1,0000	R$1.780,80	R$ 1.780,80	Sim
ENGETECH - ENGENHARIA, COMERCIO E SERVICOS LTDA	04.154.467/0001-47	30/01/2026 - 20:35:18			1,0000	R$1.780,85	R$ 1.780,85	Sim
MBR ENGENHARIA LTDA	39.404.403/0001-31	02/02/2026 - 21:43:25			1,0000	R$1.780,84	R$ 1.780,84	Sim
ENGECON LTDA	26.691.538/0001-83	02/02/2026 - 22:10:04			1,0000	R$1.780,85	R$ 1.780,85	Sim
THAIRO DOS REIS PANDOLFI ENGENHARIA E SERVICOS	41.666.993/0001-12	02/02/2026 - 23:11:22	Não se aplica	Não se aplica	1,0000	R$1.780,85	R$ 1.780,85	Não

LOTE 0001 - ITEM 0006 - Rede de agua c/ padrao de entrada dagua diam. 3/4 Rede de agua c/ padrao de entrada dagua diam. 3/4 conf. CESAN, incl. tubos e conexoes p/ aliment., distrib., extravas. e limp., cons. o padrao a 25m

Fornecedor	CNPJ/CPF	Data	Modelo	Marca/ Fabricante	Quantidade	Lance	Valor Total	LC 123/2006

PORTAL DE COMPRAS PÚBLICAS
A autenticidade do documento pode ser verificada no site https://validaarquivo.portaldecompraspublicas.com.br
Documento gerado eletronicamente no Portal de Compras Públicas em 03/03/2026 às 15:16:22.
Código verificador: 116EA71

E-DOCS - CÓPIA DO PROCESSO 2025-BFJQ8 GERADO POR UDSON OLIVEIRA RAMOS DE AGUIAR EM 05/05/2026 16:12 DOCUMENTO 1 / 1 PÁGINA 3228 / 3514

2026-5SFZVR - E-DOCS - DOCUMENTO ORIGINAL 05/03/2026 13:13 PÁGINA 54 / 161

TREZE MATERIAL DE CONSTRUCAO LTDA	01.070.171/0001-50	12/12/2025 - 14:53:53	N/C	N/C	25,0000	R$74,97	R$ 1.874,25	Sim
THOMPSON ENGENHARIA LTDA	36.758.622/0001-20	15/12/2025 - 18:35:56	N/C	N/C	25,0000	R$74,98	R$ 1.874,50	Não
ESTRUTURA COMERCIO E CONSTRUCOES LTDA	10.664.099/0001-80	02/02/2026 - 13:59:37	naotem	não tem	25,0000	R$74,98	R$ 1.874,50	Sim
CONSTRUTORA E SERVICOS W. B. M. LTDA	26.570.470/0001-84	30/01/2026 - 08:34:13	N/C	N/C	25,0000	R$74,90	R$ 1.872,50	Sim
ENGETECH - ENGENHARIA, COMERCIO E SERVICOS LTDA	04.154.467/0001-47	30/01/2026 - 20:35:18			25,0000	R$74,98	R$ 1.874,50	Sim
MBR ENGENHARIA LTDA	39.404.403/0001-31	02/02/2026 - 21:43:25			25,0000	R$74,97	R$ 1.874,25	Sim
ENGECON LTDA	26.691.538/0001-83	02/02/2026 - 22:10:04			25,0000	R$74,98	R$ 1.874,50	Sim
THAIRO DOS REIS PANDOLFI ENGENHARIA E SERVICOS	41.666.993/0001-12	02/02/2026 - 23:11:22	Não se aplica	Não se aplica	25,0000	R$74,98	R$ 1.874,50	Não

LOTE 0001 - ITEM 0007 - REDE DE ESGOTO REDE DE ESGOTO, CONTENDO FOSSA E FILTRO, INCL. TUBOS E CONEXOES DE LIGACAO ENTRE CAIXAS, CONSIDERANDO DISTANCIA DE 25M

Fornecedor	CNPJ/CPF	Data	Modelo	Marca/ Fabricante	Quantidade	Lance	Valor Total	LC 123/2006
TREZE MATERIAL DE CONSTRUCAO LTDA	01.070.171/0001-50	12/12/2025 - 14:54:21	N/C	N/C	25,0000	R$541,50	R$ 13.537,50	Sim
THOMPSON ENGENHARIA LTDA	36.758.622/0001-20	15/12/2025 - 18:36:13	N/C	N/C	25,0000	R$541,55	R$ 13.538,75	Não
ESTRUTURA COMERCIO E CONSTRUCOES LTDA	10.664.099/0001-80	02/02/2026 - 13:59:37	naotem	não tem	25,0000	R$541,55	R$ 13.538,75	Sim
CONSTRUTORA E SERVICOS W. B. M. LTDA	26.570.470/0001-84	30/01/2026 - 08:34:45	N/C	N/C	25,0000	R$541,50	R$ 13.537,50	Sim
ENGETECH - ENGENHARIA, COMERCIO E SERVICOS LTDA	04.154.467/0001-47	30/01/2026 - 20:35:18			25,0000	R$541,55	R$ 13.538,75	Sim
MBR ENGENHARIA LTDA	39.404.403/0001-31	02/02/2026 - 21:43:25			25,0000	R$541,54	R$ 13.538,50	Sim
ENGECON LTDA	26.691.538/0001-83	02/02/2026 - 22:10:04			25,0000	R$541,55	R$ 13.538,75	Sim
THAIRO DOS REIS PANDOLFI ENGENHARIA E SERVICOS	41.666.993/0001-12	02/02/2026 - 23:11:22	Não se aplica	Não se aplica	25,0000	R$541,55	R$ 13.538,75	Não

LOTE 0001 - ITEM 0008 - REDE DE LUZ, INCL. PADRAO ENTRADA DE ENERGIA TRIFAS CONF. PROJETO (1 UTILIZACAO) REDE DE LUZ, INCL. PADRAO ENTRADA DE ENERGIA TRIFAS., CABO DE LIGACAO ATE BARRACOES, QUADRO DE DISTRIB., DISJ. E CHAVE DE FORCA (QUANDO NECESSARIO), CONS. 20M ENTRE PADRAO ENTRADA E QDG, CONF. PROJETO (1 UTILIZACAO)

Fornecedor	CNPJ/CPF	Data	Modelo	Marca/ Fabricante	Quantidade	Lance	Valor Total	LC 123/2006
TREZE MATERIAL DE CONSTRUCAO LTDA	01.070.171/0001-50	12/12/2025 - 14:54:49	N/C	N/C	20,0000	R$669,58	R$ 13.391,60	Sim
THOMPSON ENGENHARIA LTDA	36.758.622/0001-20	15/12/2025 - 18:36:35	N/C	N/C	20,0000	R$669,00	R$ 13.380,00	Não
ESTRUTURA COMERCIO E CONSTRUCOES LTDA	10.664.099/0001-80	02/02/2026 - 13:59:38	naotem	não tem	20,0000	R$669,65	R$ 13.393,00	Sim
CONSTRUTORA E SERVICOS W. B. M. LTDA	26.570.470/0001-84	30/01/2026 - 08:35:05	N/C	N/C	20,0000	R$669,00	R$ 13.380,00	Sim
ENGETECH - ENGENHARIA, COMERCIO E SERVICOS LTDA	04.154.467/0001-47	30/01/2026 - 20:35:18			20,0000	R$669,65	R$ 13.393,00	Sim
MBR ENGENHARIA LTDA	39.404.403/0001-31	02/02/2026 - 21:43:25			20,0000	R$669,64	R$ 13.392,80	Sim
ENGECON LTDA	26.691.538/0001-83	02/02/2026 - 22:10:05			20,0000	R$669,65	R$ 13.393,00	Sim

PORTAL DE COMPRAS PÚBLICAS
A autenticidade do documento pode ser verificada no site https://validaarquivo.portaldecompraspublicas.com.br
Documento gerado eletronicamente no Portal de Compras Públicas em 03/03/2026 às 15:16:22.
Código verificador: 116EA71

E-DOCS - CÓPIA DO PROCESSO 2025-BFJQ8 GERADO POR UDSON OLIVEIRA RAMOS DE AGUIAR EM 05/05/2026 16:12 DOCUMENTO 1 / 1 PÁGINA 3229 / 3514

2026-5SFZVR - E-DOCS - DOCUMENTO ORIGINAL 05/03/2026 13:13 PÁGINA 55 / 161

THAIRO DOS REIS PANDOLFI ENGENHARIA E SERVICOS	41.666.993/0001-12	02/02/2026 - 23:11:22	Não se aplica	Não se aplica	20,0000	R$669,65	R$ 13.393,00	Não

LOTE 0001 - ITEM 0009 - LOCACAO DE ANDAIME METALICO PARA TRABALHO EM FACHADA DE EDIFICO LOCACAO DE ANDAIME METALICO PARA TRABALHO EM FACHADA DE EDIFICO(ALUGUEL DE 1 M2 POR 1 MES) INCLUSIVE FRETE, MONTAGEM E DESMONTAGEM - (BDI□DIF=15,57%)

Fornecedor	CNPJ/CPF	Data	Modelo	Marca/ Fabricante	Quantidade	Lance	Valor Total	LC 123/2006
TREZE MATERIAL DE CONSTRUCAO LTDA	01.070.171/0001-50	12/12/2025 - 14:55:24	N/C	N/C	485,9700	R$27,27	R$ 13.252,40	Sim
THOMPSON ENGENHARIA LTDA	36.758.622/0001-20	15/12/2025 - 18:36:54	N/C	N/C	485,9700	R$27,27	R$ 13.252,40	Não
ESTRUTURA COMERCIO E CONSTRUCOES LTDA	10.664.099/0001-80	02/02/2026 - 13:59:38	naotem	não tem	485,9700	R$27,27	R$ 13.252,40	Sim
CONSTRUTORA E SERVICOS W. B. M. LTDA	26.570.470/0001-84	30/01/2026 - 08:35:25	N/C	N/C	485,9700	R$27,20	R$ 13.218,38	Sim
ENGETECH - ENGENHARIA, COMERCIO E SERVICOS LTDA	04.154.467/0001-47	30/01/2026 - 20:35:18			485,9700	R$27,27	R$ 13.252,40	Sim
MBR ENGENHARIA LTDA	39.404.403/0001-31	02/02/2026 - 21:43:25			485,9700	R$27,26	R$ 13.247,54	Sim
ENGECON LTDA	26.691.538/0001-83	02/02/2026 - 22:10:05			485,9700	R$27,27	R$ 13.252,40	Sim
THAIRO DOS REIS PANDOLFI ENGENHARIA E SERVICOS	41.666.993/0001-12	02/02/2026 - 23:11:22	Não se aplica	Não se aplica	485,9700	R$27,27	R$ 13.252,40	Não

LOTE 0001 - ITEM 0010 - DEMOLICAO DE ALVENARIA DEMOLICAO DE ALVENARIA

Fornecedor	CNPJ/CPF	Data	Modelo	Marca/ Fabricante	Quantidade	Lance	Valor Total	LC 123/2006
TREZE MATERIAL DE CONSTRUCAO LTDA	01.070.171/0001-50	12/12/2025 - 14:57:50	N/C	N/C	9,8599	R$80,37	R$ 792,44	Sim
THOMPSON ENGENHARIA LTDA	36.758.622/0001-20	15/12/2025 - 18:37:10	N/C	N/C	9,8599	R$80,38	R$ 792,54	Não
ESTRUTURA COMERCIO E CONSTRUCOES LTDA	10.664.099/0001-80	02/02/2026 - 13:59:39	naotem	não tem	9,8599	R$80,38	R$ 792,54	Sim
CONSTRUTORA E SERVICOS W. B. M. LTDA	26.570.470/0001-84	30/01/2026 - 08:35:47	N/C	N/C	9,8599	R$80,35	R$ 792,24	Sim
ENGETECH - ENGENHARIA, COMERCIO E SERVICOS LTDA	04.154.467/0001-47	30/01/2026 - 20:35:18			9,8599	R$80,38	R$ 792,54	Sim
MBR ENGENHARIA LTDA	39.404.403/0001-31	02/02/2026 - 21:43:25			9,8599	R$80,37	R$ 792,44	Sim
ENGECON LTDA	26.691.538/0001-83	02/02/2026 - 22:10:05			9,8599	R$80,38	R$ 792,54	Sim
THAIRO DOS REIS PANDOLFI ENGENHARIA E SERVICOS	41.666.993/0001-12	02/02/2026 - 23:11:22	Não se aplica	Não se aplica	9,8599	R$80,38	R$ 792,54	Não

LOTE 0001 - ITEM 0011 - DEMOLICAO DE REVESTIMENTO CERAMICO, DE FORMA MANUAL, SEM REAPROVEITAMENTO. AF_09/2023 DEMOLICAO DE REVESTIMENTO CERAMICO, DE FORMA MANUAL, SEM REAPROVEITAMENTO. AF_09/2023

Fornecedor	CNPJ/CPF	Data	Modelo	Marca/ Fabricante	Quantidade	Lance	Valor Total	LC 123/2006
TREZE MATERIAL DE CONSTRUCAO LTDA	01.070.171/0001-50	12/12/2025 - 15:00:29	N/C	N/C	1.498,5497	R$33,98	R$ 50.920,72	Sim
THOMPSON ENGENHARIA LTDA	36.758.622/0001-20	15/12/2025 - 18:37:34	N/C	N/C	1.498,5497	R$33,98	R$ 50.920,72	Não
ESTRUTURA COMERCIO E CONSTRUCOES LTDA	10.664.099/0001-80	02/02/2026 - 13:59:39	naotem	não tem	1.498,5497	R$33,98	R$ 50.920,72	Sim
CONSTRUTORA E SERVICOS W. B. M. LTDA	26.570.470/0001-84	30/01/2026 - 08:36:11	N/C	N/C	1.498,5497	R$33,95	R$ 50.875,76	Sim
ENGETECH - ENGENHARIA, COMERCIO E SERVICOS LTDA	04.154.467/0001-47	30/01/2026 - 20:35:18			1.498,5497	R$33,98	R$ 50.920,72	Sim

PORTAL DE COMPRAS PÚBLICAS
A autenticidade do documento pode ser verificada no site https://validaarquivo.portaldecompraspublicas.com.br
Documento gerado eletronicamente no Portal de Compras Públicas em 03/03/2026 às 15:16:22.
Código verificador: 116EA71

E-DOCS - CÓPIA DO PROCESSO 2025-BFJQ8 GERADO POR UDSON OLIVEIRA RAMOS DE AGUIAR EM 05/05/2026 16:12 DOCUMENTO 1 / 1 PÁGINA 3230 / 3514

2026-5SFZVR - E-DOCS - DOCUMENTO ORIGINAL 05/03/2026 13:13 PÁGINA 56 / 161

MBR ENGENHARIA LTDA	39.404.403/0001-31	02/02/2026 - 21:43:25			1.498,5497	R$33,97	R$ 50.905,73	Sim
ENGECON LTDA	26.691.538/0001-83	02/02/2026 - 22:10:05			1.498,5497	R$33,98	R$ 50.920,72	Sim
THAIRO DOS REIS PANDOLFI ENGENHARIA E SERVICOS	41.666.993/0001-12	02/02/2026 - 23:11:22	Não se aplica	Não se aplica	1.498,5497	R$33,98	R$ 50.920,72	Não

LOTE 0001 - ITEM 0012 - RETIRADA DE PORTAS E JANELAS DE MADEIRA, INCLUSIVE BATENTES RETIRADA DE PORTAS E JANELAS DE MADEIRA, INCLUSIVE BATENTES

Fornecedor	CNPJ/CPF	Data	Modelo	Marca/ Fabricante	Quantidade	Lance	Valor Total	LC 123/2006
TREZE MATERIAL DE CONSTRUCAO LTDA	01.070.171/0001-50	12/12/2025 - 15:01:09	N/C	N/C	44,1000	R$21,41	R$ 944,18	Sim
THOMPSON ENGENHARIA LTDA	36.758.622/0001-20	15/12/2025 - 18:37:51	N/C	N/C	44,1000	R$21,41	R$ 944,18	Não
ESTRUTURA COMERCIO E CONSTRUCOES LTDA	10.664.099/0001-80	02/02/2026 - 13:59:39	naotem	não tem	44,1000	R$21,41	R$ 944,18	Sim
CONSTRUTORA E SERVICOS W. B. M. LTDA	26.570.470/0001-84	30/01/2026 - 08:36:31	N/C	N/C	44,1000	R$21,40	R$ 943,74	Sim
ENGETECH - ENGENHARIA, COMERCIO E SERVICOS LTDA	04.154.467/0001-47	30/01/2026 - 20:35:19			44,1000	R$21,41	R$ 944,18	Sim
MBR ENGENHARIA LTDA	39.404.403/0001-31	02/02/2026 - 21:43:25			44,1000	R$21,40	R$ 943,74	Sim
ENGECON LTDA	26.691.538/0001-83	02/02/2026 - 22:10:05			44,1000	R$21,41	R$ 944,18	Sim
THAIRO DOS REIS PANDOLFI ENGENHARIA E SERVICOS	41.666.993/0001-12	02/02/2026 - 23:11:22	Não se aplica	Não se aplica	44,1000	R$21,41	R$ 944,18	Não

LOTE 0001 - ITEM 0013 - RETIRADA DE ESQUADRIAS METALICAS RETIRADA DE ESQUADRIAS METALICAS

Fornecedor	CNPJ/CPF	Data	Modelo	Marca/ Fabricante	Quantidade	Lance	Valor Total	LC 123/2006
TREZE MATERIAL DE CONSTRUCAO LTDA	01.070.171/0001-50	12/12/2025 - 15:03:19	N/C	N/C	111,8895	R$13,39	R$ 1.498,20	Sim
THOMPSON ENGENHARIA LTDA	36.758.622/0001-20	15/12/2025 - 18:38:13	N/C	N/C	111,8895	R$13,39	R$ 1.498,20	Não
ESTRUTURA COMERCIO E CONSTRUCOES LTDA	10.664.099/0001-80	02/02/2026 - 13:59:39	naotem	não tem	111,8895	R$13,39	R$ 1.498,20	Sim
CONSTRUTORA E SERVICOS W. B. M. LTDA	26.570.470/0001-84	30/01/2026 - 08:36:51	N/C	N/C	111,8895	R$13,35	R$ 1.493,72	Sim
ENGETECH - ENGENHARIA, COMERCIO E SERVICOS LTDA	04.154.467/0001-47	30/01/2026 - 20:35:19			111,8895	R$13,39	R$ 1.498,20	Sim
MBR ENGENHARIA LTDA	39.404.403/0001-31	02/02/2026 - 21:43:25			111,8895	R$13,38	R$ 1.497,08	Sim
ENGECON LTDA	26.691.538/0001-83	02/02/2026 - 22:10:06			111,8895	R$13,39	R$ 1.498,20	Sim
THAIRO DOS REIS PANDOLFI ENGENHARIA E SERVICOS	41.666.993/0001-12	02/02/2026 - 23:11:22	Não se aplica	Não se aplica	111,8895	R$13,39	R$ 1.498,20	Não

LOTE 0001 - ITEM 0014 - DEMOLICAO DE DIVISORIA DE GRANITO DEMOLICAO DE DIVISORIA DE GRANITO

Fornecedor	CNPJ/CPF	Data	Modelo	Marca/ Fabricante	Quantidade	Lance	Valor Total	LC 123/2006
TREZE MATERIAL DE CONSTRUCAO LTDA	01.070.171/0001-50	12/12/2025 - 15:04:27	N/C	N/C	10,0696	R$19,83	R$ 199,68	Sim
THOMPSON ENGENHARIA LTDA	36.758.622/0001-20	15/12/2025 - 18:38:32	N/C	N/C	10,0696	R$19,83	R$ 199,68	Não
ESTRUTURA COMERCIO E CONSTRUCOES LTDA	10.664.099/0001-80	02/02/2026 - 13:59:39	naotem	não tem	10,0696	R$19,83	R$ 199,68	Sim
CONSTRUTORA E SERVICOS W. B. M. LTDA	26.570.470/0001-84	30/01/2026 - 08:37:17	N/C	N/C	10,0696	R$19,80	R$ 199,38	Sim

PORTAL DE COMPRAS PÚBLICAS
A autenticidade do documento pode ser verificada no site https://validaarquivo.portaldecompraspublicas.com.br
Documento gerado eletronicamente no Portal de Compras Públicas em 03/03/2026 às 15:16:22.
Código verificador: 116EA71

E-DOCS - CÓPIA DO PROCESSO 2025-BFJQ8 GERADO POR UDSON OLIVEIRA RAMOS DE AGUIAR EM 05/05/2026 16:12 DOCUMENTO 1 / 1 PÁGINA 3231 / 3514

2026-5SFZVR - E-DOCS - DOCUMENTO ORIGINAL 05/03/2026 13:13 PÁGINA 57 / 161

ENGETECH - ENGENHARIA, COMERCIO E SERVICOS LTDA	04.154.467/0001-47	30/01/2026 - 20:35:19			10,0696	R$19,83	R$ 199,68	Sim
MBR ENGENHARIA LTDA	39.404.403/0001-31	02/02/2026 - 21:43:25			10,0696	R$19,82	R$ 199,58	Sim
ENGECON LTDA	26.691.538/0001-83	02/02/2026 - 22:10:06			10,0696	R$19,83	R$ 199,68	Sim
THAIRO DOS REIS PANDOLFI ENGENHARIA E SERVICOS	41.666.993/0001-12	02/02/2026 - 23:11:22	Não se aplica	Não se aplica	10,0696	R$19,83	R$ 199,68	Não

LOTE 0001 - ITEM 0015 - RETIRADA DE BANCADA DE PIA RETIRADA DE BANCADA DE PIA

Fornecedor	CNPJ/CPF	Data	Modelo	Marca/ Fabricante	Quantidade	Lance	Valor Total	LC 123/2006
TREZE MATERIAL DE CONSTRUCAO LTDA	01.070.171/0001-50	12/12/2025 - 15:05:19	N/C	N/C	10,2998	R$33,25	R$ 342,47	Sim
THOMPSON ENGENHARIA LTDA	36.758.622/0001-20	15/12/2025 - 18:38:56	N/C	N/C	10,2998	R$33,25	R$ 342,47	Não
ESTRUTURA COMERCIO E CONSTRUCOES LTDA	10.664.099/0001-80	02/02/2026 - 13:59:40	naotem	não tem	10,2998	R$33,25	R$ 342,47	Sim
CONSTRUTORA E SERVICOS W. B. M. LTDA	26.570.470/0001-84	30/01/2026 - 08:37:36	N/C	N/C	10,2998	R$33,20	R$ 341,95	Sim
ENGETECH - ENGENHARIA, COMERCIO E SERVICOS LTDA	04.154.467/0001-47	30/01/2026 - 20:35:19			10,2998	R$33,25	R$ 342,47	Sim
MBR ENGENHARIA LTDA	39.404.403/0001-31	02/02/2026 - 21:43:25			10,2998	R$33,24	R$ 342,37	Sim
ENGECON LTDA	26.691.538/0001-83	02/02/2026 - 22:10:06			10,2998	R$33,25	R$ 342,47	Sim
THAIRO DOS REIS PANDOLFI ENGENHARIA E SERVICOS	41.666.993/0001-12	02/02/2026 - 23:11:22	Não se aplica	Não se aplica	10,2998	R$33,25	R$ 342,47	Não

LOTE 0001 - ITEM 0016 - LIXAMENTO DE PAREDE COM PINTURA ANTIGA PVA PARA RECEBIMENTO DE NOVA CAMADA DE TINTA LIXAMENTO DE PAREDE COM PINTURA ANTIGA PVA PARA RECEBIMENTO DE NOVA CAMADA DE TINTA

Fornecedor	CNPJ/CPF	Data	Modelo	Marca/ Fabricante	Quantidade	Lance	Valor Total	LC 123/2006
TREZE MATERIAL DE CONSTRUCAO LTDA	01.070.171/0001-50	12/12/2025 - 15:06:15	N/C	N/C	631,8084	R$5,01	R$ 3.165,36	Sim
THOMPSON ENGENHARIA LTDA	36.758.622/0001-20	15/12/2025 - 18:39:12	N/C	N/C	631,8084	R$5,01	R$ 3.165,36	Não
ESTRUTURA COMERCIO E CONSTRUCOES LTDA	10.664.099/0001-80	02/02/2026 - 13:59:40	naotem	não tem	631,8084	R$5,01	R$ 3.165,36	Sim
CONSTRUTORA E SERVICOS W. B. M. LTDA	26.570.470/0001-84	30/01/2026 - 08:38:07	N/C	N/C	631,8084	R$5,00	R$ 3.159,04	Sim
ENGETECH - ENGENHARIA, COMERCIO E SERVICOS LTDA	04.154.467/0001-47	30/01/2026 - 20:35:19			631,8084	R$5,01	R$ 3.165,36	Sim
MBR ENGENHARIA LTDA	39.404.403/0001-31	02/02/2026 - 21:43:25			631,8084	R$5,00	R$ 3.159,04	Sim
ENGECON LTDA	26.691.538/0001-83	02/02/2026 - 22:10:06			631,8084	R$5,01	R$ 3.165,36	Sim
THAIRO DOS REIS PANDOLFI ENGENHARIA E SERVICOS	41.666.993/0001-12	02/02/2026 - 23:11:22	Não se aplica	Não se aplica	631,8084	R$5,01	R$ 3.165,36	Não

LOTE 0001 - ITEM 0017 - RETIRADA DE APARELHOS SANITARIOS RETIRADA DE APARELHOS SANITARIOS

Fornecedor	CNPJ/CPF	Data	Modelo	Marca/ Fabricante	Quantidade	Lance	Valor Total	LC 123/2006
TREZE MATERIAL DE CONSTRUCAO LTDA	01.070.171/0001-50	12/12/2025 - 15:06:37	N/C	N/C	4,0000	R$27,70	R$ 110,80	Sim
THOMPSON ENGENHARIA LTDA	36.758.622/0001-20	15/12/2025 - 18:39:31	N/C	N/C	4,0000	R$27,70	R$ 110,80	Não
ESTRUTURA COMERCIO E CONSTRUCOES LTDA	10.664.099/0001-80	02/02/2026 - 13:59:40	naotem	não tem	4,0000	R$27,70	R$ 110,80	Sim

PORTAL DE COMPRAS PÚBLICAS
A autenticidade do documento pode ser verificada no site https://validaarquivo.portaldecompraspublicas.com.br
Documento gerado eletronicamente no Portal de Compras Públicas em 03/03/2026 às 15:16:22.
Código verificador: 116EA71

E-DOCS - CÓPIA DO PROCESSO 2025-BFJQ8 GERADO POR UDSON OLIVEIRA RAMOS DE AGUIAR EM 05/05/2026 16:12 DOCUMENTO 1 / 1 PÁGINA 3232 / 3514

2026-5SFZVR - E-DOCS - DOCUMENTO ORIGINAL 05/03/2026 13:13 PÁGINA 58 / 161

CONSTRUTORA E SERVICOS W. B. M. LTDA	26.570.470/0001-84	30/01/2026 - 08:38:28	N/C	N/C	4,0000	R$27,50	R$ 110,00	Sim
ENGETECH - ENGENHARIA, COMERCIO E SERVICOS LTDA	04.154.467/0001-47	30/01/2026 - 20:35:19			4,0000	R$27,70	R$ 110,80	Sim
MBR ENGENHARIA LTDA	39.404.403/0001-31	02/02/2026 - 21:43:25			4,0000	R$27,69	R$ 110,76	Sim
ENGECON LTDA	26.691.538/0001-83	02/02/2026 - 22:10:06			4,0000	R$27,70	R$ 110,80	Sim
THAIRO DOS REIS PANDOLFI ENGENHARIA E SERVICOS	41.666.993/0001-12	02/02/2026 - 23:11:22	Não se aplica	Não se aplica	4,0000	R$27,70	R$ 110,80	Não

LOTE 0001 - ITEM 0018 - Remocao de metais sanitarios, de forma manual, sem reaproveitamento, AF 09/2023 Remocao de metais sanitarios, de forma manual, sem reaproveitamento, AF 09/2023

Fornecedor	CNPJ/CPF	Data	Modelo	Marca/ Fabricante	Quantidade	Lance	Valor Total	LC 123/2006
TREZE MATERIAL DE CONSTRUCAO LTDA	01.070.171/0001-50	12/12/2025 - 15:07:05	N/C	N/C	5,0000	R$13,42	R$ 67,10	Sim
THOMPSON ENGENHARIA LTDA	36.758.622/0001-20	15/12/2025 - 18:39:46	N/C	N/C	5,0000	R$13,42	R$ 67,10	Não
ESTRUTURA COMERCIO E CONSTRUCOES LTDA	10.664.099/0001-80	02/02/2026 - 13:59:40	naotem	não tem	5,0000	R$13,42	R$ 67,10	Sim
CONSTRUTORA E SERVICOS W. B. M. LTDA	26.570.470/0001-84	30/01/2026 - 08:38:49	N/C	N/C	5,0000	R$13,40	R$ 67,00	Sim
ENGETECH - ENGENHARIA, COMERCIO E SERVICOS LTDA	04.154.467/0001-47	30/01/2026 - 20:35:19			5,0000	R$13,42	R$ 67,10	Sim
MBR ENGENHARIA LTDA	39.404.403/0001-31	02/02/2026 - 21:43:25			5,0000	R$13,41	R$ 67,05	Sim
ENGECON LTDA	26.691.538/0001-83	02/02/2026 - 22:10:06			5,0000	R$13,42	R$ 67,10	Sim
THAIRO DOS REIS PANDOLFI ENGENHARIA E SERVICOS	41.666.993/0001-12	02/02/2026 - 23:11:22	Não se aplica	Não se aplica	5,0000	R$13,42	R$ 67,10	Não

LOTE 0001 - ITEM 0019 - DEMOLICAO DE PISO GRANILITE Demolicao de piso granilite

Fornecedor	CNPJ/CPF	Data	Modelo	Marca/ Fabricante	Quantidade	Lance	Valor Total	LC 123/2006
TREZE MATERIAL DE CONSTRUCAO LTDA	01.070.171/0001-50	12/12/2025 - 15:08:14	N/C	N/C	713,4398	R$37,18	R$ 26.525,69	Sim
THOMPSON ENGENHARIA LTDA	36.758.622/0001-20	15/12/2025 - 18:40:06	N/C	N/C	713,4398	R$37,18	R$ 26.525,69	Não
ESTRUTURA COMERCIO E CONSTRUCOES LTDA	10.664.099/0001-80	02/02/2026 - 13:59:40	naotem	não tem	713,4398	R$37,18	R$ 26.525,69	Sim
CONSTRUTORA E SERVICOS W. B. M. LTDA	26.570.470/0001-84	30/01/2026 - 08:39:35	N/C	N/C	713,4398	R$37,15	R$ 26.504,29	Sim
ENGETECH - ENGENHARIA, COMERCIO E SERVICOS LTDA	04.154.467/0001-47	30/01/2026 - 20:35:19			713,4398	R$37,18	R$ 26.525,69	Sim
MBR ENGENHARIA LTDA	39.404.403/0001-31	02/02/2026 - 21:43:25			713,4398	R$37,17	R$ 26.518,56	Sim
ENGECON LTDA	26.691.538/0001-83	02/02/2026 - 22:10:07			713,4398	R$37,18	R$ 26.525,69	Sim
THAIRO DOS REIS PANDOLFI ENGENHARIA E SERVICOS	41.666.993/0001-12	02/02/2026 - 23:11:22	Não se aplica	Não se aplica	713,4398	R$37,18	R$ 26.525,69	Não

LOTE 0001 - ITEM 0020 - DEMOLICAO MANUAL DE CONCRETO SIMPLES DEMOLICAO MANUAL DE CONCRETO SIMPLES (EMOP 05.001.001)

Fornecedor	CNPJ/CPF	Data	Modelo	Marca/ Fabricante	Quantidade	Lance	Valor Total	LC 123/2006
TREZE MATERIAL DE CONSTRUCAO LTDA	01.070.171/0001-50	12/12/2025 - 15:08:37	N/C	N/C	0,2200	R$377,75	R$ 83,11	Sim

PORTAL DE COMPRAS PÚBLICAS
A autenticidade do documento pode ser verificada no site https://validaarquivo.portaldecompraspublicas.com.br
Documento gerado eletronicamente no Portal de Compras Públicas em 03/03/2026 às 15:16:22.
Código verificador: 116EA71

E-DOCS - CÓPIA DO PROCESSO 2025-BFJQ8 GERADO POR UDSON OLIVEIRA RAMOS DE AGUIAR EM 05/05/2026 16:12 DOCUMENTO 1 / 1 PÁGINA 3233 / 3514

2026-5SFZVR - E-DOCS - DOCUMENTO ORIGINAL 05/03/2026 13:13 PÁGINA 59 / 161

THOMPSON ENGENHARIA LTDA	36.758.622/0001-20	15/12/2025 - 18:40:26	N/C	N/C	0,2200	R$377,79	R$ 83,11	Não
ESTRUTURA COMERCIO E CONSTRUCOES LTDA	10.664.099/0001-80	02/02/2026 - 13:59:41	naotem	não tem	0,2200	R$377,79	R$ 83,11	Sim
CONSTRUTORA E SERVICOS W. B. M. LTDA	26.570.470/0001-84	30/01/2026 - 08:40:00	N/C	N/C	0,2200	R$377,75	R$ 83,11	Sim
ENGETECH - ENGENHARIA, COMERCIO E SERVICOS LTDA	04.154.467/0001-47	30/01/2026 - 20:35:19			0,2200	R$377,79	R$ 83,11	Sim
MBR ENGENHARIA LTDA	39.404.403/0001-31	02/02/2026 - 21:43:25			0,2200	R$377,78	R$ 83,11	Sim
ENGECON LTDA	26.691.538/0001-83	02/02/2026 - 22:10:07			0,2200	R$377,79	R$ 83,11	Sim
THAIRO DOS REIS PANDOLFI ENGENHARIA E SERVICOS	41.666.993/0001-12	02/02/2026 - 23:11:22	Não se aplica	Não se aplica	0,2200	R$377,79	R$ 83,11	Não

LOTE 0001 - ITEM 0021 - REMOCAO DE FORRO DE GESSO, DE FORMA MANUAL, SEM REAPROVEITAMENTO. AF 09/2023 REMOCAO DE FORRO DE GESSO, DE FORMA MANUAL, SEM REAPROVEITAMENTO. AF_09/2023

Fornecedor	CNPJ/CPF	Data	Modelo	Marca/ Fabricante	Quantidade	Lance	Valor Total	LC 123/2006
TREZE MATERIAL DE CONSTRUCAO LTDA	01.070.171/0001-50	12/12/2025 - 15:09:35	N/C	N/C	710,5379	R$4,09	R$ 2.906,10	Sim
THOMPSON ENGENHARIA LTDA	36.758.622/0001-20	15/12/2025 - 18:40:43	N/C	N/C	710,5379	R$4,09	R$ 2.906,10	Não
ESTRUTURA COMERCIO E CONSTRUCOES LTDA	10.664.099/0001-80	02/02/2026 - 13:59:41	naotem	não tem	710,5379	R$4,09	R$ 2.906,10	Sim
CONSTRUTORA E SERVICOS W. B. M. LTDA	26.570.470/0001-84	30/01/2026 - 08:44:03	N/C	N/C	710,5379	R$4,05	R$ 2.877,68	Sim
ENGETECH - ENGENHARIA, COMERCIO E SERVICOS LTDA	04.154.467/0001-47	30/01/2026 - 20:35:19			710,5379	R$4,09	R$ 2.906,10	Sim
MBR ENGENHARIA LTDA	39.404.403/0001-31	02/02/2026 - 21:43:25			710,5379	R$4,08	R$ 2.898,99	Sim
ENGECON LTDA	26.691.538/0001-83	02/02/2026 - 22:10:07			710,5379	R$4,09	R$ 2.906,10	Sim
THAIRO DOS REIS PANDOLFI ENGENHARIA E SERVICOS	41.666.993/0001-12	02/02/2026 - 23:11:22	Não se aplica	Não se aplica	710,5379	R$4,09	R$ 2.906,10	Não

LOTE 0001 - ITEM 0022 - RASPAGEM E LIMPEZA DE TERRENO (MANUAL) RASPAGEM E LIMPEZA DO TERRENO (MANUAL)

Fornecedor	CNPJ/CPF	Data	Modelo	Marca/ Fabricante	Quantidade	Lance	Valor Total	LC 123/2006
TREZE MATERIAL DE CONSTRUCAO LTDA	01.070.171/0001-50	12/12/2025 - 15:09:52	N/C	N/C	155,4000	R$5,90	R$ 916,86	Sim
THOMPSON ENGENHARIA LTDA	36.758.622/0001-20	15/12/2025 - 18:41:00	N/C	N/C	155,4000	R$5,90	R$ 916,86	Não
ESTRUTURA COMERCIO E CONSTRUCOES LTDA	10.664.099/0001-80	02/02/2026 - 13:59:41	naotem	não tem	155,4000	R$5,90	R$ 916,86	Sim
CONSTRUTORA E SERVICOS W. B. M. LTDA	26.570.470/0001-84	30/01/2026 - 08:45:22	N/C	N/C	155,4000	R$5,89	R$ 915,31	Sim
ENGETECH - ENGENHARIA, COMERCIO E SERVICOS LTDA	04.154.467/0001-47	30/01/2026 - 20:35:19			155,4000	R$5,90	R$ 916,86	Sim
MBR ENGENHARIA LTDA	39.404.403/0001-31	02/02/2026 - 21:43:25			155,4000	R$5,89	R$ 915,31	Sim
ENGECON LTDA	26.691.538/0001-83	02/02/2026 - 22:10:07			155,4000	R$5,90	R$ 916,86	Sim
THAIRO DOS REIS PANDOLFI ENGENHARIA E SERVICOS	41.666.993/0001-12	02/02/2026 - 23:11:22	Não se aplica	Não se aplica	155,4000	R$5,90	R$ 916,86	Não

LOTE 0001 - ITEM 0023 - CARGA, MANOBRA E DESCARGA DE SOLOS E MATERIAIS GRANULARES EM CAMINHAO BASCULANTE 10 M3 - ESCAVADEIRA CARGA, MANOBRA E DESCARGA DE SOLOS E MATERIAIS GRANULARES EM

PORTAL DE COMPRAS PÚBLICAS
A autenticidade do documento pode ser verificada no site https://validaarquivo.portaldecompraspublicas.com.br
Documento gerado eletronicamente no Portal de Compras Públicas em 03/03/2026 às 15:16:22.
Código verificador: 116EA71

E-DOCS - CÓPIA DO PROCESSO 2025-BFJQ8 GERADO POR UDSON OLIVEIRA RAMOS DE AGUIAR EM 05/05/2026 16:12 DOCUMENTO 1 / 1 PÁGINA 3234 / 3514

2026-5SFZVR - E-DOCS - DOCUMENTO ORIGINAL 05/03/2026 13:13 PÁGINA 60 / 161

CAMINHAO BASCULANTE 10 M3 - CARGA COM ESCAVADEIRA HIDRAULICA (CACAMBA DE 1,20 M3 / 155 HP) E DESCARGA LIVRE (UNIDADE: T). AF_07/2020

Fornecedor	CNPJ/CPF	Data	Modelo	Marca/ Fabricante	Quantidade	Lance	Valor Total	LC 123/2006
TREZE MATERIAL DE CONSTRUCAO LTDA	01.070.171/0001-50	12/12/2025 - 15:10:29	N/C	N/C	171,4700	R$6,22	R$ 1.066,54	Sim
THOMPSON ENGENHARIA LTDA	36.758.622/0001-20	15/12/2025 - 18:41:18	N/C	N/C	171,4700	R$6,22	R$ 1.066,54	Não
ESTRUTURA COMERCIO E CONSTRUCOES LTDA	10.664.099/0001-80	02/02/2026 - 13:59:41	naotem	não tem	171,4700	R$6,22	R$ 1.066,54	Sim
CONSTRUTORA E SERVICOS W. B. M. LTDA	26.570.470/0001-84	30/01/2026 - 08:45:51	N/C	N/C	171,4700	R$6,20	R$ 1.063,11	Sim
ENGETECH - ENGENHARIA, COMERCIO E SERVICOS LTDA	04.154.467/0001-47	30/01/2026 - 20:35:19			171,4700	R$6,22	R$ 1.066,54	Sim
MBR ENGENHARIA LTDA	39.404.403/0001-31	02/02/2026 - 21:43:25			171,4700	R$6,21	R$ 1.064,83	Sim
ENGECON LTDA	26.691.538/0001-83	02/02/2026 - 22:10:07			171,4700	R$6,22	R$ 1.066,54	Sim
THAIRO DOS REIS PANDOLFI ENGENHARIA E SERVICOS	41.666.993/0001-12	02/02/2026 - 23:11:22	Não se aplica	Não se aplica	171,4700	R$6,22	R$ 1.066,54	Não

LOTE 0001 - ITEM 0024 - SERVICO DE TRANSPORTE DE CAMINHAO BASCULANTE DE 10 M3, EM VIA URBANA PAVIMENTADA, DMT ATE 30K (TXKM) TRANSPORTE COM CAMINHAO BASCULANTE DE 10 M3, EM VIA URBANA PAVIMENTADA, DMT ATE 30 KM (UNIDADE: TXKM). AF_07/2020

Fornecedor	CNPJ/CPF	Data	Modelo	Marca/ Fabricante	Quantidade	Lance	Valor Total	LC 123/2006
TREZE MATERIAL DE CONSTRUCAO LTDA	01.070.171/0001-50	12/12/2025 - 15:11:22	N/C	N/C	394,3756	R$2,21	R$ 871,57	Sim
THOMPSON ENGENHARIA LTDA	36.758.622/0001-20	15/12/2025 - 18:41:43	N/C	N/C	394,3756	R$2,21	R$ 871,57	Não
ESTRUTURA COMERCIO E CONSTRUCOES LTDA	10.664.099/0001-80	02/02/2026 - 13:59:42	naotem	não tem	394,3756	R$2,21	R$ 871,57	Sim
CONSTRUTORA E SERVICOS W. B. M. LTDA	26.570.470/0001-84	30/01/2026 - 08:46:45	N/C	N/C	394,3756	R$2,20	R$ 867,63	Sim
ENGETECH - ENGENHARIA, COMERCIO E SERVICOS LTDA	04.154.467/0001-47	30/01/2026 - 20:35:19			394,3756	R$2,21	R$ 871,57	Sim
MBR ENGENHARIA LTDA	39.404.403/0001-31	02/02/2026 - 21:43:25			394,3756	R$2,20	R$ 867,63	Sim
ENGECON LTDA	26.691.538/0001-83	02/02/2026 - 22:10:08			394,3756	R$2,21	R$ 871,57	Sim
THAIRO DOS REIS PANDOLFI ENGENHARIA E SERVICOS	41.666.993/0001-12	02/02/2026 - 23:11:22	Não se aplica	Não se aplica	394,3756	R$2,21	R$ 871,57	Não

LOTE 0001 - ITEM 0025 - SERVICO DE TRANSPORTE DE CAMINHAO BASCULANTE DE 10 M3, EM VIA URBANA EM LEITO NATURAL (TXKM) Transporte com caminhao basculante de 10 m3, em via urbana em leito natural (unidade: TXKM). af_07/2020

Fornecedor	CNPJ/CPF	Data	Modelo	Marca/ Fabricante	Quantidade	Lance	Valor Total	LC 123/2006
TREZE MATERIAL DE CONSTRUCAO LTDA	01.070.171/0001-50	12/12/2025 - 15:14:21	N/C	N/C	30,8628	R$2,77	R$ 85,49	Sim
THOMPSON ENGENHARIA LTDA	36.758.622/0001-20	15/12/2025 - 18:42:02	N/C	N/C	30,8628	R$2,77	R$ 85,49	Não
ESTRUTURA COMERCIO E CONSTRUCOES LTDA	10.664.099/0001-80	02/02/2026 - 13:59:42	naotem	não tem	30,8628	R$2,77	R$ 85,49	Sim
CONSTRUTORA E SERVICOS W. B. M. LTDA	26.570.470/0001-84	30/01/2026 - 08:47:56	N/C	N/C	30,8628	R$2,75	R$ 84,87	Sim
ENGETECH - ENGENHARIA, COMERCIO E SERVICOS LTDA	04.154.467/0001-47	30/01/2026 - 20:35:19			30,8628	R$2,77	R$ 85,49	Sim
MBR ENGENHARIA LTDA	39.404.403/0001-31	02/02/2026 - 21:43:25			30,8628	R$2,76	R$ 85,18	Sim
ENGECON LTDA	26.691.538/0001-83	02/02/2026 - 22:10:08			30,8628	R$2,77	R$ 85,49	Sim

PORTAL DE COMPRAS PÚBLICAS
A autenticidade do documento pode ser verificada no site https://validaarquivo.portaldecompraspublicas.com.br
Documento gerado eletronicamente no Portal de Compras Públicas em 03/03/2026 às 15:16:22.
Código verificador: 116EA71

E-DOCS - CÓPIA DO PROCESSO 2025-BFJQ8 GERADO POR UDSON OLIVEIRA RAMOS DE AGUIAR EM 05/05/2026 16:12 DOCUMENTO 1 / 1 PÁGINA 3235 / 3514

2026-5SFZVR - E-DOCS - DOCUMENTO ORIGINAL 05/03/2026 13:13 PÁGINA 61 / 161

THAIRO DOS REIS PANDOLFI ENGENHARIA E SERVICOS	41.666.993/0001-12	02/02/2026 - 23:11:22	Não se aplica	Não se aplica	30,8628	R$2,77	R$ 85,49	Não

LOTE 0001 - ITEM 0026 - ESCAVACAO MANUAL EM MATERIAL DE 1A. CATEGORIA, ATE 1,50 M DE PROFUNDIDADE ESCAVACAO MANUAL EM MATERIAL DE 1A. CATEGORIA, ATE 1.50 M DEPROFUNDIDADE

Fornecedor	CNPJ/CPF	Data	Modelo	Marca/ Fabricante	Quantidade	Lance	Valor Total	LC 123/2006
TREZE MATERIAL DE CONSTRUCAO LTDA	01.070.171/0001-50	12/12/2025 - 15:20:59	N/C	N/C	8,3300	R$76,73	R$ 639,16	Sim
THOMPSON ENGENHARIA LTDA	36.758.622/0001-20	15/12/2025 - 18:42:17	N/C	N/C	8,3300	R$76,74	R$ 639,24	Não
ESTRUTURA COMERCIO E CONSTRUCOES LTDA	10.664.099/0001-80	02/02/2026 - 13:59:42	naotem	não tem	8,3300	R$76,74	R$ 639,24	Sim
CONSTRUTORA E SERVICOS W. B. M. LTDA	26.570.470/0001-84	30/01/2026 - 08:48:27	N/C	N/C	8,3300	R$76,70	R$ 638,91	Sim
ENGETECH - ENGENHARIA, COMERCIO E SERVICOS LTDA	04.154.467/0001-47	30/01/2026 - 20:35:19			8,3300	R$76,74	R$ 639,24	Sim
MBR ENGENHARIA LTDA	39.404.403/0001-31	02/02/2026 - 21:43:25			8,3300	R$76,73	R$ 639,16	Sim
ENGECON LTDA	26.691.538/0001-83	02/02/2026 - 22:10:08			8,3300	R$76,74	R$ 639,24	Sim
THAIRO DOS REIS PANDOLFI ENGENHARIA E SERVICOS	41.666.993/0001-12	02/02/2026 - 23:11:22	Não se aplica	Não se aplica	8,3300	R$76,74	R$ 639,24	Não

LOTE 0001 - ITEM 0027 - CARGA, MANOBRA E DESCARGA DE SOLOS E MATERIAIS GRANULARES EM CAMINHAO (Item 03.01.02 da PO) CARGA, MANOBRA E DESCARGA DE SOLOS E MATERIAIS GRANULARES EM CAMINHAO BASCULANTE 10 M3 - CARGA COM ESCAVADEIRA HIDRAULICA (CACAMBA DE 1,20 M3 / 155 HP) E DESCARGA LIVRE (UNIDADE: T). AF_07/2020 (Item 03.01.02 da PO)

Fornecedor	CNPJ/CPF	Data	Modelo	Marca/ Fabricante	Quantidade	Lance	Valor Total	LC 123/2006
TREZE MATERIAL DE CONSTRUCAO LTDA	01.070.171/0001-50	12/12/2025 - 15:21:24	N/C	N/C	3,1900	R$6,22	R$ 19,84	Sim
THOMPSON ENGENHARIA LTDA	36.758.622/0001-20	15/12/2025 - 18:42:32	N/C	N/C	3,1900	R$6,22	R$ 19,84	Não
ESTRUTURA COMERCIO E CONSTRUCOES LTDA	10.664.099/0001-80	02/02/2026 - 13:59:42	naotem	não tem	3,1900	R$6,22	R$ 19,84	Sim
CONSTRUTORA E SERVICOS W. B. M. LTDA	26.570.470/0001-84	30/01/2026 - 08:49:04	N/C	N/C	3,1900	R$6,20	R$ 19,78	Sim
ENGETECH - ENGENHARIA, COMERCIO E SERVICOS LTDA	04.154.467/0001-47	30/01/2026 - 20:35:19			3,1900	R$6,22	R$ 19,84	Sim
MBR ENGENHARIA LTDA	39.404.403/0001-31	02/02/2026 - 21:43:25			3,1900	R$6,21	R$ 19,81	Sim
ENGECON LTDA	26.691.538/0001-83	02/02/2026 - 22:10:08			3,1900	R$6,22	R$ 19,84	Sim
THAIRO DOS REIS PANDOLFI ENGENHARIA E SERVICOS	41.666.993/0001-12	02/02/2026 - 23:11:22	Não se aplica	Não se aplica	3,1900	R$6,22	R$ 19,84	Não

LOTE 0001 - ITEM 0028 - TRANSPORTE COM CAMINHAO BASCULANTE DE 10 M3, EM VIA URBANA PAVIMENTADA, DMT ATE 30 KN TRANSPORTE COM CAMINHAO BASCULANTE DE 10 M3, EM VIA URBANA PAVIMENTADA, DMT ATE 30 KM (UNIDADE: TXKM). AF_07/2020

Fornecedor	CNPJ/CPF	Data	Modelo	Marca/ Fabricante	Quantidade	Lance	Valor Total	LC 123/2006
TREZE MATERIAL DE CONSTRUCAO LTDA	01.070.171/0001-50	12/12/2025 - 15:22:42	N/C	N/C	7,3400	R$2,21	R$ 16,22	Sim
THOMPSON ENGENHARIA LTDA	36.758.622/0001-20	15/12/2025 - 18:42:49	N/C	N/C	7,3400	R$2,21	R$ 16,22	Não
ESTRUTURA COMERCIO E CONSTRUCOES LTDA	10.664.099/0001-80	02/02/2026 - 13:59:42	naotem	não tem	7,3400	R$2,21	R$ 16,22	Sim
CONSTRUTORA E SERVICOS W. B. M. LTDA	26.570.470/0001-84	30/01/2026 - 08:49:33	N/C	N/C	7,3400	R$2,20	R$ 16,15	Sim

PORTAL DE COMPRAS PÚBLICAS
A autenticidade do documento pode ser verificada no site https://validaarquivo.portaldecompraspublicas.com.br
Documento gerado eletronicamente no Portal de Compras Públicas em 03/03/2026 às 15:16:22.
Código verificador: 116EA71

E-DOCS - CÓPIA DO PROCESSO 2025-BFJQ8 GERADO POR UDSON OLIVEIRA RAMOS DE AGUIAR EM 05/05/2026 16:12 DOCUMENTO 1 / 1 PÁGINA 3236 / 3514

2026-5SFZVR - E-DOCS - DOCUMENTO ORIGINAL 05/03/2026 13:13 PÁGINA 62 / 161

ENGETECH - ENGENHARIA, COMERCIO E SERVICOS LTDA	04.154.467/0001-47	30/01/2026 - 20:35:19			7,3400	R$2,21	R$ 16,22	Sim
MBR ENGENHARIA LTDA	39.404.403/0001-31	02/02/2026 - 21:43:25			7,3400	R$2,20	R$ 16,15	Sim
ENGECON LTDA	26.691.538/0001-83	02/02/2026 - 22:10:08			7,3400	R$2,21	R$ 16,22	Sim
THAIRO DOS REIS PANDOLFI ENGENHARIA E SERVICOS	41.666.993/0001-12	02/02/2026 - 23:11:22	Não se aplica	Não se aplica	7,3400	R$2,21	R$ 16,22	Não

LOTE 0001 - ITEM 0029 - TRANSPORTE COM CAMINHAO BASCULANTE DE 10 M3, EM VIA URBANA EM LEITO NATURAL TRANSPORTE COM CAMINHAO BASCULANTE DE 10 M3, EM VIA URBANA EM LEITO NATURAL (UNIDADE: TXKM). AF_07/2020

Fornecedor	CNPJ/CPF	Data	Modelo	Marca/ Fabricante	Quantidade	Lance	Valor Total	LC 123/2006
TREZE MATERIAL DE CONSTRUCAO LTDA	01.070.171/0001-50	12/12/2025 - 15:23:26	N/C	N/C	0,5668	R$2,77	R$ 1,57	Sim
THOMPSON ENGENHARIA LTDA	36.758.622/0001-20	15/12/2025 - 18:43:12	N/C	N/C	0,5668	R$2,77	R$ 1,57	Não
ESTRUTURA COMERCIO E CONSTRUCOES LTDA	10.664.099/0001-80	02/02/2026 - 13:59:43	naotem	não tem	0,5668	R$2,77	R$ 1,57	Sim
CONSTRUTORA E SERVICOS W. B. M. LTDA	26.570.470/0001-84	30/01/2026 - 08:51:46	N/C	N/C	0,5668	R$2,70	R$ 1,53	Sim
ENGETECH - ENGENHARIA, COMERCIO E SERVICOS LTDA	04.154.467/0001-47	30/01/2026 - 20:35:19			0,5668	R$2,77	R$ 1,57	Sim
MBR ENGENHARIA LTDA	39.404.403/0001-31	02/02/2026 - 21:43:26			0,5668	R$2,76	R$ 1,56	Sim
ENGECON LTDA	26.691.538/0001-83	02/02/2026 - 22:10:09			0,5668	R$2,77	R$ 1,57	Sim
THAIRO DOS REIS PANDOLFI ENGENHARIA E SERVICOS	41.666.993/0001-12	02/02/2026 - 23:11:23	Não se aplica	Não se aplica	0,5668	R$2,77	R$ 1,57	Não

LOTE 0001 - ITEM 0030 - APILOAMENTO DO FUNDO DE VALA COM MACO DE 30 A 60KG APILOAMENTO DO FUNDO DE VALA COM MACO DE 30 A 60KG

Fornecedor	CNPJ/CPF	Data	Modelo	Marca/ Fabricante	Quantidade	Lance	Valor Total	LC 123/2006
TREZE MATERIAL DE CONSTRUCAO LTDA	01.070.171/0001-50	12/12/2025 - 15:24:20	N/C	N/C	6,4398	R$40,13	R$ 258,43	Sim
THOMPSON ENGENHARIA LTDA	36.758.622/0001-20	15/12/2025 - 18:43:32	N/C	N/C	6,4398	R$40,13	R$ 258,43	Não
ESTRUTURA COMERCIO E CONSTRUCOES LTDA	10.664.099/0001-80	02/02/2026 - 13:59:43	naotem	não tem	6,4398	R$40,13	R$ 258,43	Sim
CONSTRUTORA E SERVICOS W. B. M. LTDA	26.570.470/0001-84	30/01/2026 - 08:52:14	N/C	N/C	6,4398	R$40,10	R$ 258,24	Sim
ENGETECH - ENGENHARIA, COMERCIO E SERVICOS LTDA	04.154.467/0001-47	30/01/2026 - 20:35:19			6,4398	R$40,13	R$ 258,43	Sim
MBR ENGENHARIA LTDA	39.404.403/0001-31	02/02/2026 - 21:43:26			6,4398	R$40,12	R$ 258,36	Sim
ENGECON LTDA	26.691.538/0001-83	02/02/2026 - 22:10:09			6,4398	R$40,13	R$ 258,43	Sim
THAIRO DOS REIS PANDOLFI ENGENHARIA E SERVICOS	41.666.993/0001-12	02/02/2026 - 23:11:23	Não se aplica	Não se aplica	6,4398	R$40,13	R$ 258,43	Não

LOTE 0001 - ITEM 0031 - REATERRO APILOADO DE CAVAS DE FUNDACAO, EM CAMADAS DE 20 CM. REATERRO APILOADO DE CAVAS DE FUNDACAO, EM CAMADAS DE 20 CM

Fornecedor	CNPJ/CPF	Data	Modelo	Marca/ Fabricante	Quantidade	Lance	Valor Total	LC 123/2006
TREZE MATERIAL DE CONSTRUCAO LTDA	01.070.171/0001-50	12/12/2025 - 15:25:07	N/C	N/C	6,5099	R$82,63	R$ 537,91	Sim
THOMPSON ENGENHARIA LTDA	36.758.622/0001-20	15/12/2025 - 18:43:51	N/C	N/C	6,5099	R$82,64	R$ 537,98	Não

PORTAL DE COMPRAS PÚBLICAS
A autenticidade do documento pode ser verificada no site https://validaarquivo.portaldecompraspublicas.com.br
Documento gerado eletronicamente no Portal de Compras Públicas em 03/03/2026 às 15:16:22.
Código verificador: 116EA71

E-DOCS - CÓPIA DO PROCESSO 2025-BFJQ8 GERADO POR UDSON OLIVEIRA RAMOS DE AGUIAR EM 05/05/2026 16:12 DOCUMENTO 1 / 1 PÁGINA 3237 / 3514

2026-5SFZVR - E-DOCS - DOCUMENTO ORIGINAL 05/03/2026 13:13 PÁGINA 63 / 161

ESTRUTURA COMERCIO E CONSTRUCOES LTDA	10.664.099/0001-80	02/02/2026 - 13:59:43	naotem	não tem	6,5099	R$82,64	R$ 537,98	Sim
CONSTRUTORA E SERVICOS W. B. M. LTDA	26.570.470/0001-84	30/01/2026 - 08:52:36	N/C	N/C	6,5099	R$82,60	R$ 537,72	Sim
ENGETECH - ENGENHARIA, COMERCIO E SERVICOS LTDA	04.154.467/0001-47	30/01/2026 - 20:35:19			6,5099	R$82,64	R$ 537,98	Sim
MBR ENGENHARIA LTDA	39.404.403/0001-31	02/02/2026 - 21:43:26			6,5099	R$82,63	R$ 537,91	Sim
ENGECON LTDA	26.691.538/0001-83	02/02/2026 - 22:10:09			6,5099	R$82,64	R$ 537,98	Sim
THAIRO DOS REIS PANDOLFI ENGENHARIA E SERVICOS	41.666.993/0001-12	02/02/2026 - 23:11:23	Não se aplica	Não se aplica	6,5099	R$82,64	R$ 537,98	Não

LOTE 0001 - ITEM 0032 - FORNECIMENTO INSTALACAO DE FORMA DE TABUA DE MADEIRA DE 2.5 X 30.0 CM FORMA DE TABUA DE MADEIRA DE 2.5X30.0CM, LEVANDO-SE EM CONTA UTILIZACAO 3 VEZES (INCLUINDO O MATERIAL, CORTE, MONTAGEM, ESCORAMENTO E DESFORMA)

Fornecedor	CNPJ/CPF	Data	Modelo	Marca/ Fabricante	Quantidade	Lance	Valor Total	LC 123/2006
TREZE MATERIAL DE CONSTRUCAO LTDA	01.070.171/0001-50	12/12/2025 - 15:25:58	N/C	N/C	10,0000	R$131,16	R$ 1.311,60	Sim
THOMPSON ENGENHARIA LTDA	36.758.622/0001-20	15/12/2025 - 18:44:16	N/C	N/C	10,0000	R$131,17	R$ 1.311,70	Não
ESTRUTURA COMERCIO E CONSTRUCOES LTDA	10.664.099/0001-80	02/02/2026 - 13:59:43	naotem	não tem	10,0000	R$131,17	R$ 1.311,70	Sim
CONSTRUTORA E SERVICOS W. B. M. LTDA	26.570.470/0001-84	30/01/2026 - 08:53:00	N/C	N/C	10,0000	R$131,10	R$ 1.311,00	Sim
ENGETECH - ENGENHARIA, COMERCIO E SERVICOS LTDA	04.154.467/0001-47	30/01/2026 - 20:35:19			10,0000	R$131,17	R$ 1.311,70	Sim
MBR ENGENHARIA LTDA	39.404.403/0001-31	02/02/2026 - 21:43:26			10,0000	R$131,16	R$ 1.311,60	Sim
ENGECON LTDA	26.691.538/0001-83	02/02/2026 - 22:10:09			10,0000	R$131,17	R$ 1.311,70	Sim
THAIRO DOS REIS PANDOLFI ENGENHARIA E SERVICOS	41.666.993/0001-12	02/02/2026 - 23:11:23	Não se aplica	Não se aplica	10,0000	R$131,17	R$ 1.311,70	Não

LOTE 0001 - ITEM 0033 - FORNECIMENTO, PREPARO E APLICACAO DE CONCRETO MAGRO COM CONSUMO MINIMO DE CIMENTO DE 250 KG/M3 FORNECIMENTO, PREPARO E APLICACAO DE CONCRETO MAGRO COM CONSUMO MINIMO DE CIMENTO DE 250 KG/M3 (BRITA 1 E 2) - (5% DE PERDAS JA INCLUIDO NO CUSTO)

Fornecedor	CNPJ/CPF	Data	Modelo	Marca/ Fabricante	Quantidade	Lance	Valor Total	LC 123/2006
TREZE MATERIAL DE CONSTRUCAO LTDA	01.070.171/0001-50	12/12/2025 - 15:26:29	N/C	N/C	0,3200	R$887,36	R$ 283,96	Sim
THOMPSON ENGENHARIA LTDA	36.758.622/0001-20	15/12/2025 - 18:44:33	N/C	N/C	0,3200	R$887,45	R$ 283,98	Não
ESTRUTURA COMERCIO E CONSTRUCOES LTDA	10.664.099/0001-80	02/02/2026 - 13:59:44	naotem	não tem	0,3200	R$887,45	R$ 283,98	Sim
CONSTRUTORA E SERVICOS W. B. M. LTDA	26.570.470/0001-84	30/01/2026 - 08:53:20	N/C	N/C	0,3200	R$887,40	R$ 283,97	Sim
ENGETECH - ENGENHARIA, COMERCIO E SERVICOS LTDA	04.154.467/0001-47	30/01/2026 - 20:35:19			0,3200	R$887,45	R$ 283,98	Sim
MBR ENGENHARIA LTDA	39.404.403/0001-31	02/02/2026 - 21:43:26			0,3200	R$887,44	R$ 283,98	Sim
ENGECON LTDA	26.691.538/0001-83	02/02/2026 - 22:10:09			0,3200	R$887,45	R$ 283,98	Sim
THAIRO DOS REIS PANDOLFI ENGENHARIA E SERVICOS	41.666.993/0001-12	02/02/2026 - 23:11:23	Não se aplica	Não se aplica	0,3200	R$887,45	R$ 283,98	Não

LOTE 0001 - ITEM 0034 - FORNECIMENTO, DOBRAGEM E COLOCACAO EM FORMA, DE ARMADURA CA-50 A MEDIA,

PORTAL DE COMPRAS PÚBLICAS
A autenticidade do documento pode ser verificada no site https://validaarquivo.portaldecompraspublicas.com.br
Documento gerado eletronicamente no Portal de Compras Públicas em 03/03/2026 às 15:16:22.
Código verificador: 116EA71

E-DOCS - CÓPIA DO PROCESSO 2025-BFJQ8 GERADO POR UDSON OLIVEIRA RAMOS DE AGUIAR EM 05/05/2026 16:12 DOCUMENTO 1 / 1 PÁGINA 3238 / 3514

2026-5SFZVR - E-DOCS - DOCUMENTO ORIGINAL 05/03/2026 13:13 PÁGINA 64 / 161

DIAMETRO DE 6.3 A 10.0 MM FORNECIMENTO, DOBRAGEM E COLOCACAO EM FORMA, DE ARMADURA CA-50 A MEDIA, DIAMETRO DE 6.3 A 10.0 MM

Fornecedor	CNPJ/CPF	Data	Modelo	Marca/ Fabricante	Quantidade	Lance	Valor Total	LC 123/2006
TREZE MATERIAL DE CONSTRUCAO LTDA	01.070.171/0001-50	12/12/2025 - 15:26:57	N/C	N/C	67,0000	R$15,08	R$ 1.010,36	Sim
THOMPSON ENGENHARIA LTDA	36.758.622/0001-20	15/12/2025 - 18:44:50	N/C	N/C	67,0000	R$15,08	R$ 1.010,36	Não
ESTRUTURA COMERCIO E CONSTRUCOES LTDA	10.664.099/0001-80	02/02/2026 - 13:59:44	naotem	não tem	67,0000	R$15,08	R$ 1.010,36	Sim
CONSTRUTORA E SERVICOS W. B. M. LTDA	26.570.470/0001-84	30/01/2026 - 08:53:37	N/C	N/C	67,0000	R$15,00	R$ 1.005,00	Sim
ENGETECH - ENGENHARIA, COMERCIO E SERVICOS LTDA	04.154.467/0001-47	30/01/2026 - 20:35:19			67,0000	R$15,08	R$ 1.010,36	Sim
MBR ENGENHARIA LTDA	39.404.403/0001-31	02/02/2026 - 21:43:26			67,0000	R$15,07	R$ 1.009,69	Sim
ENGECON LTDA	26.691.538/0001-83	02/02/2026 - 22:10:10			67,0000	R$15,08	R$ 1.010,36	Sim
THAIRO DOS REIS PANDOLFI ENGENHARIA E SERVICOS	41.666.993/0001-12	02/02/2026 - 23:11:23	Não se aplica	Não se aplica	67,0000	R$15,08	R$ 1.010,36	Não

LOTE 0001 - ITEM 0035 - FORNECIMENTO, DOBRAGEM E COLOCACAO EM FORMA, DE ARMADURA CA-50 A GROSSA, DIAMETRO DE 12.5 A 25.0 MM FORNECIMENTO, DOBRAGEM E COLOCACAO EM FORMA, DE ARMADURA CA-50 A GROSSA DIAMETRO DE 12.5 A 25.0 MM (1/2 A 1)

Fornecedor	CNPJ/CPF	Data	Modelo	Marca/ Fabricante	Quantidade	Lance	Valor Total	LC 123/2006
TREZE MATERIAL DE CONSTRUCAO LTDA	01.070.171/0001-50	12/12/2025 - 15:27:21	N/C	N/C	35,0000	R$16,34	R$ 571,90	Sim
THOMPSON ENGENHARIA LTDA	36.758.622/0001-20	15/12/2025 - 18:45:07	N/C	N/C	35,0000	R$16,34	R$ 571,90	Não
ESTRUTURA COMERCIO E CONSTRUCOES LTDA	10.664.099/0001-80	02/02/2026 - 13:59:44	naotem	não tem	35,0000	R$16,34	R$ 571,90	Sim
CONSTRUTORA E SERVICOS W. B. M. LTDA	26.570.470/0001-84	30/01/2026 - 08:53:56	N/C	N/C	35,0000	R$16,30	R$ 570,50	Sim
ENGETECH - ENGENHARIA, COMERCIO E SERVICOS LTDA	04.154.467/0001-47	30/01/2026 - 20:35:19			35,0000	R$16,34	R$ 571,90	Sim
MBR ENGENHARIA LTDA	39.404.403/0001-31	02/02/2026 - 21:43:26			35,0000	R$16,33	R$ 571,55	Sim
ENGECON LTDA	26.691.538/0001-83	02/02/2026 - 22:10:10			35,0000	R$16,34	R$ 571,90	Sim
THAIRO DOS REIS PANDOLFI ENGENHARIA E SERVICOS	41.666.993/0001-12	02/02/2026 - 23:11:23	Não se aplica	Não se aplica	35,0000	R$16,34	R$ 571,90	Não

LOTE 0001 - ITEM 0036 - FORNECIMENTO, DOBRAGEM E COLOCACAO EM FORMA, DE ARMADURA CA-60 B FINA, DIAMETRO DE 4.0 A 7.0 MM FORNECIMENTO, DOBRAGEM E COLOCACAO EM FORMA, DE ARMADURA CA-60 B FINA, DIAMETRO DE 4.0 A 7.0MM

Fornecedor	CNPJ/CPF	Data	Modelo	Marca/ Fabricante	Quantidade	Lance	Valor Total	LC 123/2006
TREZE MATERIAL DE CONSTRUCAO LTDA	01.070.171/0001-50	12/12/2025 - 15:27:44	N/C	N/C	3,6100	R$16,10	R$ 58,12	Sim
THOMPSON ENGENHARIA LTDA	36.758.622/0001-20	15/12/2025 - 18:45:25	N/C	N/C	3,6100	R$16,10	R$ 58,12	Não
ESTRUTURA COMERCIO E CONSTRUCOES LTDA	10.664.099/0001-80	02/02/2026 - 13:59:44	naotem	não tem	3,6100	R$16,10	R$ 58,12	Sim
CONSTRUTORA E SERVICOS W. B. M. LTDA	26.570.470/0001-84	30/01/2026 - 08:54:15	N/C	N/C	3,6100	R$16,00	R$ 57,76	Sim
ENGETECH - ENGENHARIA, COMERCIO E SERVICOS LTDA	04.154.467/0001-47	30/01/2026 - 20:35:19			3,6100	R$16,10	R$ 58,12	Sim
MBR ENGENHARIA LTDA	39.404.403/0001-31	02/02/2026 - 21:43:26			3,6100	R$16,09	R$ 58,08	Sim

PORTAL DE COMPRAS PÚBLICAS
A autenticidade do documento pode ser verificada no site https://validaarquivo.portaldecompraspublicas.com.br
Documento gerado eletronicamente no Portal de Compras Públicas em 03/03/2026 às 15:16:22.
Código verificador: 116EA71

E-DOCS - CÓPIA DO PROCESSO 2025-BFJQ8 GERADO POR UDSON OLIVEIRA RAMOS DE AGUIAR EM 05/05/2026 16:12 DOCUMENTO 1 / 1 PÁGINA 3239 / 3514

2026-5SFZVR - E-DOCS - DOCUMENTO ORIGINAL 05/03/2026 13:13 PÁGINA 65 / 161

ENGECON LTDA	26.691.538/0001-83	02/02/2026 - 22:10:10			3,6100	R$16,10	R$ 58,12	Sim
THAIRO DOS REIS PANDOLFI ENGENHARIA E SERVICOS	41.666.993/0001-12	02/02/2026 - 23:11:23	Não se aplica	Não se aplica	3,6100	R$16,10	R$ 58,12	Não

LOTE 0001 - ITEM 0037 - Fornecimento e aplicacao de concreto usinado FCK=25 MPA - Considerando lancamento manual para infra- FORNECIMENTO E APLICACAO DE CONCRETO USINADO FCK=25 MPA - CONSIDERANDOLANCAMENTO MANUAL PARA INFRA-ESTRUTURA (5% DE PERDAS JA INCLUIDO NOCUSTO)

Fornecedor	CNPJ/CPF	Data	Modelo	Marca/ Fabricante	Quantidade	Lance	Valor Total	LC 123/2006
TREZE MATERIAL DE CONSTRUCAO LTDA	01.070.171/0001-50	12/12/2025 - 15:28:41	N/C	N/C	1,5000	R$964,03	R$ 1.446,05	Sim
THOMPSON ENGENHARIA LTDA	36.758.622/0001-20	15/12/2025 - 18:45:42	N/C	N/C	1,5000	R$964,13	R$ 1.446,19	Não
ESTRUTURA COMERCIO E CONSTRUCOES LTDA	10.664.099/0001-80	02/02/2026 - 13:59:44	naotem	não tem	1,5000	R$964,13	R$ 1.446,19	Sim
CONSTRUTORA E SERVICOS W. B. M. LTDA	26.570.470/0001-84	30/01/2026 - 08:54:38	N/C	N/C	1,5000	R$964,10	R$ 1.446,15	Sim
ENGETECH - ENGENHARIA, COMERCIO E SERVICOS LTDA	04.154.467/0001-47	30/01/2026 - 20:35:19			1,5000	R$964,13	R$ 1.446,19	Sim
MBR ENGENHARIA LTDA	39.404.403/0001-31	02/02/2026 - 21:43:26			1,5000	R$964,12	R$ 1.446,18	Sim
ENGECON LTDA	26.691.538/0001-83	02/02/2026 - 22:10:10			1,5000	R$964,13	R$ 1.446,19	Sim
THAIRO DOS REIS PANDOLFI ENGENHARIA E SERVICOS	41.666.993/0001-12	02/02/2026 - 23:11:23	Não se aplica	Não se aplica	1,5000	R$964,13	R$ 1.446,19	Não

LOTE 0001 - ITEM 0038 - ESCADA METALICA EXTERNA COM DEGRAUS E PATAMARES EM CHAPA XADREZ, VIGAS ESCADA METALICA EXTERNA COM DEGRAUS E PATAMARES EM CHAPA XADREZ, VIGASE PILARES METALICOS, INCLUSO PINTURA COM FUNDO ANTI-CORROSIVO E 2 DEMAOSDE TINTA ESMALTE SINTETICO

Fornecedor	CNPJ/CPF	Data	Modelo	Marca/ Fabricante	Quantidade	Lance	Valor Total	LC 123/2006
TREZE MATERIAL DE CONSTRUCAO LTDA	01.070.171/0001-50	12/12/2025 - 15:29:21	N/C	N/C	7,6800	R$4.048,69	R$ 31.093,94	Sim
THOMPSON ENGENHARIA LTDA	36.758.622/0001-20	15/12/2025 - 18:46:07	N/C	N/C	7,6800	R$4.049,09	R$ 31.097,01	Não
ESTRUTURA COMERCIO E CONSTRUCOES LTDA	10.664.099/0001-80	02/02/2026 - 13:59:45	naotem	não tem	7,6800	R$4.049,09	R$ 31.097,01	Sim
CONSTRUTORA E SERVICOS W. B. M. LTDA	26.570.470/0001-84	30/01/2026 - 08:55:05	N/C	N/C	7,6800	R$4.049,00	R$ 31.096,32	Sim
ENGETECH - ENGENHARIA, COMERCIO E SERVICOS LTDA	04.154.467/0001-47	30/01/2026 - 20:35:19			7,6800	R$4.049,09	R$ 31.097,01	Sim
MBR ENGENHARIA LTDA	39.404.403/0001-31	02/02/2026 - 21:43:26			7,6800	R$4.049,08	R$ 31.096,93	Sim
ENGECON LTDA	26.691.538/0001-83	02/02/2026 - 22:10:10			7,6800	R$4.049,09	R$ 31.097,01	Sim
THAIRO DOS REIS PANDOLFI ENGENHARIA E SERVICOS	41.666.993/0001-12	02/02/2026 - 23:11:23	Não se aplica	Não se aplica	7,6800	R$4.049,09	R$ 31.097,01	Não

LOTE 0001 - ITEM 0039 - ESCADA METALICA INTERNA COM DEGRAUS E PATAMARES EM CHAPA, VIGAS E ESCADA METALICA INTERNA COM DEGRAUS E PATAMARES EM CHAPA, VIGAS EPILARES METALICOS, INCLUSO PINTURA COM FUNDO ANTI-CORROSIVO E 2 DEMAOSDE TINTA ESMALTE SINTETICO

Fornecedor	CNPJ/CPF	Data	Modelo	Marca/ Fabricante	Quantidade	Lance	Valor Total	LC 123/2006
TREZE MATERIAL DE CONSTRUCAO LTDA	01.070.171/0001-50	12/12/2025 - 15:29:56	N/C	N/C	9,9000	R$2.533,32	R$ 25.079,87	Sim
THOMPSON ENGENHARIA LTDA	36.758.622/0001-20	15/12/2025 - 18:46:33	N/C	N/C	9,9000	R$2.533,57	R$ 25.082,34	Não
ESTRUTURA COMERCIO E CONSTRUCOES LTDA	10.664.099/0001-80	02/02/2026 - 13:59:45	naotem	não tem	9,9000	R$2.533,57	R$ 25.082,34	Sim

PORTAL DE COMPRAS PÚBLICAS
A autenticidade do documento pode ser verificada no site https://validaarquivo.portaldecompraspublicas.com.br
Documento gerado eletronicamente no Portal de Compras Públicas em 03/03/2026 às 15:16:22.
Código verificador: 116EA71

E-DOCS - CÓPIA DO PROCESSO 2025-BFJQ8 GERADO POR UDSON OLIVEIRA RAMOS DE AGUIAR EM 05/05/2026 16:12 DOCUMENTO 1 / 1 PÁGINA 3240 / 3514

2026-5SFZVR - E-DOCS - DOCUMENTO ORIGINAL 05/03/2026 13:13 PÁGINA 66 / 161

CONSTRUTORA E SERVICOS W. B. M. LTDA	26.570.470/0001-84	30/01/2026 - 08:55:28	N/C	N/C	9,9000	R$2.533,00	R$ 25.076,70	Sim
ENGETECH - ENGENHARIA, COMERCIO E SERVICOS LTDA	04.154.467/0001-47	30/01/2026 - 20:35:20			9,9000	R$2.533,57	R$ 25.082,34	Sim
MBR ENGENHARIA LTDA	39.404.403/0001-31	02/02/2026 - 21:43:26			9,9000	R$2.533,56	R$ 25.082,24	Sim
ENGECON LTDA	26.691.538/0001-83	02/02/2026 - 22:10:11			9,9000	R$2.533,57	R$ 25.082,34	Sim
THAIRO DOS REIS PANDOLFI ENGENHARIA E SERVICOS	41.666.993/0001-12	02/02/2026 - 23:11:23	Não se aplica	Não se aplica	9,9000	R$2.533,57	R$ 25.082,34	Não

LOTE 0001 - ITEM 0040 - ALVENARIA DE BLOCOS DE CONCRETO 14X19X39CM, C/ RESIST. MINIMO A COMPRES. 2.5 MPA ALVENARIA DE BLOCOS DE CONCRETO 14X19X39CM, C/ RESIST. MINIMO A COMPRES. 2.5 MPA, ASSENT. C/ ARG. DE CIMENTO, CAL HIDRATADA CH1 E AREIA NO TRACO 1:0.5:8 ESP. DAS JUNTAS 10MM E ESP. DAS PAREDES, S/ REV. 14CM

Fornecedor	CNPJ/CPF	Data	Modelo	Marca/ Fabricante	Quantidade	Lance	Valor Total	LC 123/2006
TREZE MATERIAL DE CONSTRUCAO LTDA	01.070.171/0001-50	12/12/2025 - 15:44:01	N/C	N/C	95,7299	R$115,44	R$ 11.051,06	Sim
THOMPSON ENGENHARIA LTDA	36.758.622/0001-20	15/12/2025 - 18:47:04	N/C	N/C	95,7299	R$115,45	R$ 11.052,02	Não
ESTRUTURA COMERCIO E CONSTRUCOES LTDA	10.664.099/0001-80	02/02/2026 - 13:59:45	naotem	não tem	95,7299	R$115,45	R$ 11.052,02	Sim
CONSTRUTORA E SERVICOS W. B. M. LTDA	26.570.470/0001-84	30/01/2026 - 08:56:08	N/C	N/C	95,7299	R$115,40	R$ 11.047,23	Sim
ENGETECH - ENGENHARIA, COMERCIO E SERVICOS LTDA	04.154.467/0001-47	30/01/2026 - 20:35:20			95,7299	R$115,45	R$ 11.052,02	Sim
MBR ENGENHARIA LTDA	39.404.403/0001-31	02/02/2026 - 21:43:26			95,7299	R$115,44	R$ 11.051,06	Sim
ENGECON LTDA	26.691.538/0001-83	02/02/2026 - 22:10:11			95,7299	R$115,45	R$ 11.052,02	Sim
THAIRO DOS REIS PANDOLFI ENGENHARIA E SERVICOS	41.666.993/0001-12	02/02/2026 - 23:11:23	Não se aplica	Não se aplica	95,7299	R$115,45	R$ 11.052,02	Não

LOTE 0001 - ITEM 0041 - ALVENARIA DE BLOCOS DE CONCRETO 19X19X39CM, C/ RESIST. MINIMO A COMPRES. ALVENARIA DE BLOCOS DE CONCRETO 19X19X39CM, C/ RESIST. MINIMO A COMPRES.2.5 MPA, ASSENT. C/ ARG. DE CIMENTO, CAL HIDRATADA CH1 E AREIA NO TRACO 1:0.5:8ESP. DAS JUNTAS 10MM E ESP. DAS PAREDES, S/ REV. 19CM

Fornecedor	CNPJ/CPF	Data	Modelo	Marca/ Fabricante	Quantidade	Lance	Valor Total	LC 123/2006
TREZE MATERIAL DE CONSTRUCAO LTDA	01.070.171/0001-50	12/12/2025 - 15:44:57	N/C	N/C	82,1899	R$137,66	R$ 11.314,26	Sim
THOMPSON ENGENHARIA LTDA	36.758.622/0001-20	15/12/2025 - 18:47:27	N/C	N/C	82,1899	R$137,67	R$ 11.315,08	Não
ESTRUTURA COMERCIO E CONSTRUCOES LTDA	10.664.099/0001-80	02/02/2026 - 13:59:45	naotem	não tem	82,1899	R$137,67	R$ 11.315,08	Sim
CONSTRUTORA E SERVICOS W. B. M. LTDA	26.570.470/0001-84	30/01/2026 - 08:56:36	N/C	N/C	82,1899	R$137,60	R$ 11.309,33	Sim
ENGETECH - ENGENHARIA, COMERCIO E SERVICOS LTDA	04.154.467/0001-47	30/01/2026 - 20:35:20			82,1899	R$137,67	R$ 11.315,08	Sim
MBR ENGENHARIA LTDA	39.404.403/0001-31	02/02/2026 - 21:43:26			82,1899	R$137,66	R$ 11.314,26	Sim
ENGECON LTDA	26.691.538/0001-83	02/02/2026 - 22:10:11			82,1899	R$137,67	R$ 11.315,08	Sim
THAIRO DOS REIS PANDOLFI ENGENHARIA E SERVICOS	41.666.993/0001-12	02/02/2026 - 23:11:23	Não se aplica	Não se aplica	82,1899	R$137,67	R$ 11.315,08	Não

LOTE 0001 - ITEM 0042 - Verga/contraverga reta de concreto armado 10 x 5 cm, Fck = 15 MPa Verga/contraverga reta de concreto armado 10 x 5 cm, Fck = 15 MPa, inclusive forma, armacao e desforma

PORTAL DE COMPRAS PÚBLICAS
A autenticidade do documento pode ser verificada no site https://validaarquivo.portaldecompraspublicas.com.br
Documento gerado eletronicamente no Portal de Compras Públicas em 03/03/2026 às 15:16:22.
Código verificador: 116EA71

E-DOCS - CÓPIA DO PROCESSO 2025-BFJQ8 GERADO POR UDSON OLIVEIRA RAMOS DE AGUIAR EM 05/05/2026 16:12 DOCUMENTO 1 / 1 PÁGINA 3241 / 3514

2026-5SFZVR - E-DOCS - DOCUMENTO ORIGINAL 05/03/2026 13:13 PÁGINA 67 / 161

Fornecedor	CNPJ/CPF	Data	Modelo	Marca/ Fabricante	Quantidade	Lance	Valor Total	LC 123/2006
TREZE MATERIAL DE CONSTRUCAO LTDA	01.070.171/0001-50	12/12/2025 - 15:45:42	N/C	N/C	192,1500	R$12,89	R$ 2.476,81	Sim
THOMPSON ENGENHARIA LTDA	36.758.622/0001-20	15/12/2025 - 18:47:47	N/C	N/C	192,1500	R$12,89	R$ 2.476,81	Não
ESTRUTURA COMERCIO E CONSTRUCOES LTDA	10.664.099/0001-80	02/02/2026 - 13:59:46	naotem	não tem	192,1500	R$12,89	R$ 2.476,81	Sim
CONSTRUTORA E SERVICOS W. B. M. LTDA	26.570.470/0001-84	30/01/2026 - 08:57:13	N/C	N/C	192,1500	R$12,85	R$ 2.469,13	Sim
ENGETECH - ENGENHARIA, COMERCIO E SERVICOS LTDA	04.154.467/0001-47	30/01/2026 - 20:35:20			192,1500	R$12,89	R$ 2.476,81	Sim
MBR ENGENHARIA LTDA	39.404.403/0001-31	02/02/2026 - 21:43:26			192,1500	R$12,88	R$ 2.474,89	Sim
ENGECON LTDA	26.691.538/0001-83	02/02/2026 - 22:10:11			192,1500	R$12,89	R$ 2.476,81	Sim
THAIRO DOS REIS PANDOLFI ENGENHARIA E SERVICOS	41.666.993/0001-12	02/02/2026 - 23:11:23	Não se aplica	Não se aplica	192,1500	R$12,89	R$ 2.476,81	Não

LOTE 0001 - ITEM 0043 - VENEZIANA VERTICAL (BRISE SOLEIL) DE CHAPA DE ALUMINIO, COM 1,2MM DE VENEZIANA VERTICAL (BRISE SOLEIL) DE CHAPA DE ALUMINIO, COM 1,2MM DEESPESSURA, APARAFUSADAS E MEDIDA PELA AREA COLOCADA. FORNECIMENTO ECOLOCACAO.

Fornecedor	CNPJ/CPF	Data	Modelo	Marca/ Fabricante	Quantidade	Lance	Valor Total	LC 123/2006
TREZE MATERIAL DE CONSTRUCAO LTDA	01.070.171/0001-50	12/12/2025 - 15:46:16	N/C	N/C	38,4200	R$1.049,15	R$ 40.308,34	Sim
THOMPSON ENGENHARIA LTDA	36.758.622/0001-20	15/12/2025 - 18:48:08	N/C	N/C	38,4200	R$1.049,25	R$ 40.312,19	Não
ESTRUTURA COMERCIO E CONSTRUCOES LTDA	10.664.099/0001-80	02/02/2026 - 13:59:46	naotem	não tem	38,4200	R$1.049,25	R$ 40.312,19	Sim
CONSTRUTORA E SERVICOS W. B. M. LTDA	26.570.470/0001-84	30/01/2026 - 08:58:03	N/C	N/C	38,4200	R$1.049,20	R$ 40.310,26	Sim
ENGETECH - ENGENHARIA, COMERCIO E SERVICOS LTDA	04.154.467/0001-47	30/01/2026 - 20:35:20			38,4200	R$1.049,25	R$ 40.312,19	Sim
MBR ENGENHARIA LTDA	39.404.403/0001-31	02/02/2026 - 21:43:26			38,4200	R$1.049,24	R$ 40.311,80	Sim
ENGECON LTDA	26.691.538/0001-83	02/02/2026 - 22:10:12			38,4200	R$1.049,25	R$ 40.312,19	Sim
THAIRO DOS REIS PANDOLFI ENGENHARIA E SERVICOS	41.666.993/0001-12	02/02/2026 - 23:11:23	Não se aplica	Não se aplica	38,4200	R$1.049,25	R$ 40.312,19	Não

LOTE 0001 - ITEM 0044 - FORNECIMENTO DE ESTRUTURA METALICA E ENGRADAMENTO METALICO PARA FORNECIMENTO DE ESTRUTURA METALICA E ENGRADAMENTO METALICO PARATELHADO EM ACO, EXCLUSIVE TELHA, INCLUSIVE FABRICACAO, TRANSPORTE,MONTAGEM, APLICACAO DE 02 DEMAOS DE PINTURA COM TINTA ALQUIDICA DEACABAMENTO (ESMALTE SINTETICO BRILHANTE).

Fornecedor	CNPJ/CPF	Data	Modelo	Marca/ Fabricante	Quantidade	Lance	Valor Total	LC 123/2006
TREZE MATERIAL DE CONSTRUCAO LTDA	01.070.171/0001-50	12/12/2025 - 15:46:55	N/C	N/C	3.202,9200	R$31,98	R$ 102.429,38	Sim
THOMPSON ENGENHARIA LTDA	36.758.622/0001-20	15/12/2025 - 18:48:28	N/C	N/C	3.202,9200	R$31,98	R$ 102.429,38	Não
ESTRUTURA COMERCIO E CONSTRUCOES LTDA	10.664.099/0001-80	02/02/2026 - 13:59:46	naotem	não tem	3.202,9200	R$31,98	R$ 102.429,38	Sim
CONSTRUTORA E SERVICOS W. B. M. LTDA	26.570.470/0001-84	30/01/2026 - 08:58:38	N/C	N/C	3.202,9200	R$31,90	R$ 102.173,15	Sim
ENGETECH - ENGENHARIA, COMERCIO E SERVICOS LTDA	04.154.467/0001-47	30/01/2026 - 20:35:20			3.202,9200	R$31,98	R$ 102.429,38	Sim
MBR ENGENHARIA LTDA	39.404.403/0001-31	02/02/2026 - 21:43:26			3.202,9200	R$31,97	R$ 102.397,35	Sim
ENGECON LTDA	26.691.538/0001-83	02/02/2026 - 22:10:12			3.202,9200	R$31,98	R$ 102.429,38	Sim

PORTAL DE COMPRAS PÚBLICAS
A autenticidade do documento pode ser verificada no site https://validaarquivo.portaldecompraspublicas.com.br
Documento gerado eletronicamente no Portal de Compras Públicas em 03/03/2026 às 15:16:22.
Código verificador: 116EA71

E-DOCS - CÓPIA DO PROCESSO 2025-BFJQ8 GERADO POR UDSON OLIVEIRA RAMOS DE AGUIAR EM 05/05/2026 16:12 DOCUMENTO 1 / 1 PÁGINA 3242 / 3514

2026-5SFZVR - E-DOCS - DOCUMENTO ORIGINAL 05/03/2026 13:13 PÁGINA 68 / 161

THAIRO DOS REIS PANDOLFI ENGENHARIA E SERVICOS	41.666.993/0001-12	02/02/2026 - 23:11:23	Não se aplica	Não se aplica	3.202,9200	R$31,98	R$ 102.429,38	Não

LOTE 0001 - ITEM 0045 - FORNECIMENTO E INSTALACAO DE TRAMA DE ACO COMPOSTAS POR TERCAS PARA TELHADO DE ATE 2 AGUAS TRAMA DE ACO COMPOSTA POR TERCAS PARA TELHADOS DE ATE 2 AGUAS PARA TELHA ONDULADA DE FIBROCIMENTO, METALICA, PLASTICA OU TERMOACUSTICA, INCLUSO TRANSPORTE VERTICAL. AF_07/2019

Fornecedor	CNPJ/CPF	Data	Modelo	Marca/ Fabricante	Quantidade	Lance	Valor Total	LC 123/2006
TREZE MATERIAL DE CONSTRUCAO LTDA	01.070.171/0001-50	12/12/2025 - 15:47:21	N/C	N/C	44,6199	R$65,15	R$ 2.906,99	Sim
THOMPSON ENGENHARIA LTDA	36.758.622/0001-20	15/12/2025 - 18:48:54	N/C	N/C	44,6199	R$65,16	R$ 2.907,43	Não
ESTRUTURA COMERCIO E CONSTRUCOES LTDA	10.664.099/0001-80	02/02/2026 - 13:59:46	naotem	não tem	44,6199	R$65,16	R$ 2.907,43	Sim
CONSTRUTORA E SERVICOS W. B. M. LTDA	26.570.470/0001-84	30/01/2026 - 08:59:02	N/C	N/C	44,6199	R$65,15	R$ 2.906,99	Sim
ENGETECH - ENGENHARIA, COMERCIO E SERVICOS LTDA	04.154.467/0001-47	30/01/2026 - 20:35:20			44,6199	R$65,16	R$ 2.907,43	Sim
MBR ENGENHARIA LTDA	39.404.403/0001-31	02/02/2026 - 21:43:26			44,6199	R$65,15	R$ 2.906,99	Sim
ENGECON LTDA	26.691.538/0001-83	02/02/2026 - 22:10:12			44,6199	R$65,16	R$ 2.907,43	Sim
THAIRO DOS REIS PANDOLFI ENGENHARIA E SERVICOS	41.666.993/0001-12	02/02/2026 - 23:11:23	Não se aplica	Não se aplica	44,6199	R$65,16	R$ 2.907,43	Não

LOTE 0001 - ITEM 0046 - TELHAMENTO COM TELHA DE ACO / ALUMINIO E = 0,5 MM, COM ATE 2 AGUAS, INCLUSO ICAMENTO TELHAMENTO COM TELHA DE ACO/ALUMINIO E = 0,5 MM, COM ATE 2AGUAS, INCLUSO ICAMENTO. AF_07/2019

Fornecedor	CNPJ/CPF	Data	Modelo	Marca/ Fabricante	Quantidade	Lance	Valor Total	LC 123/2006
TREZE MATERIAL DE CONSTRUCAO LTDA	01.070.171/0001-50	12/12/2025 - 15:47:52	N/C	N/C	391,1900	R$89,01	R$ 34.819,82	Sim
THOMPSON ENGENHARIA LTDA	36.758.622/0001-20	15/12/2025 - 18:49:57	N/C	N/C	391,1900	R$89,02	R$ 34.823,73	Não
ESTRUTURA COMERCIO E CONSTRUCOES LTDA	10.664.099/0001-80	02/02/2026 - 13:59:46	naotem	não tem	391,1900	R$89,02	R$ 34.823,73	Sim
CONSTRUTORA E SERVICOS W. B. M. LTDA	26.570.470/0001-84	30/01/2026 - 08:59:22	N/C	N/C	391,1900	R$89,00	R$ 34.815,91	Sim
ENGETECH - ENGENHARIA, COMERCIO E SERVICOS LTDA	04.154.467/0001-47	30/01/2026 - 20:35:20			391,1900	R$89,02	R$ 34.823,73	Sim
MBR ENGENHARIA LTDA	39.404.403/0001-31	02/02/2026 - 21:43:26			391,1900	R$89,01	R$ 34.819,82	Sim
ENGECON LTDA	26.691.538/0001-83	02/02/2026 - 22:10:12			391,1900	R$89,02	R$ 34.823,73	Sim
THAIRO DOS REIS PANDOLFI ENGENHARIA E SERVICOS	41.666.993/0001-12	02/02/2026 - 23:11:23	Não se aplica	Não se aplica	391,1900	R$89,02	R$ 34.823,73	Não

LOTE 0001 - ITEM 0047 - FORNECIMENTO E INSTALACAO DE RUFO DE CHAPA METALICA NO 26 COM LARGURA DE 30 CM RUFO DE CHAPA METALICA NO 26 COM LARGURA DE 30 CM

Fornecedor	CNPJ/CPF	Data	Modelo	Marca/ Fabricante	Quantidade	Lance	Valor Total	LC 123/2006
TREZE MATERIAL DE CONSTRUCAO LTDA	01.070.171/0001-50	12/12/2025 - 15:48:16	N/C	N/C	40,3799	R$50,19	R$ 2.026,67	Sim
THOMPSON ENGENHARIA LTDA	36.758.622/0001-20	15/12/2025 - 18:50:19	N/C	N/C	40,3799	R$50,20	R$ 2.027,07	Não
ESTRUTURA COMERCIO E CONSTRUCOES LTDA	10.664.099/0001-80	02/02/2026 - 13:59:46	naotem	não tem	40,3799	R$50,20	R$ 2.027,07	Sim
CONSTRUTORA E SERVICOS W. B. M. LTDA	26.570.470/0001-84	30/01/2026 - 09:00:46	N/C	N/C	40,3799	R$50,10	R$ 2.023,03	Sim

PORTAL DE COMPRAS PÚBLICAS
A autenticidade do documento pode ser verificada no site https://validaarquivo.portaldecompraspublicas.com.br
Documento gerado eletronicamente no Portal de Compras Públicas em 03/03/2026 às 15:16:22.
Código verificador: 116EA71

E-DOCS - CÓPIA DO PROCESSO 2025-BFJQ8 GERADO POR UDSON OLIVEIRA RAMOS DE AGUIAR EM 05/05/2026 16:12 DOCUMENTO 1 / 1 PÁGINA 3243 / 3514

2026-5SFZVR - E-DOCS - DOCUMENTO ORIGINAL 05/03/2026 13:13 PÁGINA 69 / 161

ENGETECH - ENGENHARIA, COMERCIO E SERVICOS LTDA	04.154.467/0001-47	30/01/2026 - 20:35:20			40,3799	R$50,20	R$ 2.027,07	Sim
MBR ENGENHARIA LTDA	39.404.403/0001-31	02/02/2026 - 21:43:26			40,3799	R$50,19	R$ 2.026,67	Sim
ENGECON LTDA	26.691.538/0001-83	02/02/2026 - 22:10:13			40,3799	R$50,20	R$ 2.027,07	Sim
THAIRO DOS REIS PANDOLFI ENGENHARIA E SERVICOS	41.666.993/0001-12	02/02/2026 - 23:11:23	Não se aplica	Não se aplica	40,3799	R$50,20	R$ 2.027,07	Não

LOTE 0001 - ITEM 0048 - ASSENTAMENTO DE CHAPIM SOBRE MUROS LINEARES, EM GRANITO OU MARMORE, L = 25 CM CHAPIM SOBRE MUROS LINEARES, EM GRANITO OU MARMORE, L = 25 CM, ASSENTADO COM ARGAMASSA 1:6 COM ADITIVO. AF_11/2020

Fornecedor	CNPJ/CPF	Data	Modelo	Marca/ Fabricante	Quantidade	Lance	Valor Total	LC 123/2006
TREZE MATERIAL DE CONSTRUCAO LTDA	01.070.171/0001-50	12/12/2025 - 15:48:47	N/C	N/C	179,2100	R$116,57	R$ 20.890,51	Sim
THOMPSON ENGENHARIA LTDA	36.758.622/0001-20	15/12/2025 - 18:50:48	N/C	N/C	179,2100	R$116,58	R$ 20.892,30	Não
ESTRUTURA COMERCIO E CONSTRUCOES LTDA	10.664.099/0001-80	02/02/2026 - 13:59:47	naotem	não tem	179,2100	R$116,58	R$ 20.892,30	Sim
CONSTRUTORA E SERVICOS W. B. M. LTDA	26.570.470/0001-84	30/01/2026 - 09:01:10	N/C	N/C	179,2100	R$116,50	R$ 20.877,97	Sim
ENGETECH - ENGENHARIA, COMERCIO E SERVICOS LTDA	04.154.467/0001-47	30/01/2026 - 20:35:20			179,2100	R$116,58	R$ 20.892,30	Sim
MBR ENGENHARIA LTDA	39.404.403/0001-31	02/02/2026 - 21:43:26			179,2100	R$116,57	R$ 20.890,51	Sim
ENGECON LTDA	26.691.538/0001-83	02/02/2026 - 22:10:13			179,2100	R$116,58	R$ 20.892,30	Sim
THAIRO DOS REIS PANDOLFI ENGENHARIA E SERVICOS	41.666.993/0001-12	02/02/2026 - 23:11:23	Não se aplica	Não se aplica	179,2100	R$116,58	R$ 20.892,30	Não

LOTE 0001 - ITEM 0049 - FORNECIMENTO E INSTALACAO DE PORTA EM MADEIRA DE LEI,TIPO ANGELIM PEDRA ESP 30 A 35 MM, 0,70 X 2,10 FORNECIMENTO E INSTALACAO DE PORTA EM MADEIRA DE LEI, TIPO ANGELIM PEDRA , ESP 30 A 35 MM, 0,70 X 2,10, PORTA EM MADEIRA 1A QUALIDADE , PINTURA, INCLUSIVE ALIZARES, DOBRADICAS E FECHADURA EXTERNA, EM LATAO CROMADO LAFONTE OU EQUIV., EXCLUSIVE MARCO

Fornecedor	CNPJ/CPF	Data	Modelo	Marca/ Fabricante	Quantidade	Lance	Valor Total	LC 123/2006
TREZE MATERIAL DE CONSTRUCAO LTDA	01.070.171/0001-50	12/12/2025 - 15:55:40	N/C	N/C	2,0000	R$1.202,11	R$ 2.404,22	Sim
THOMPSON ENGENHARIA LTDA	36.758.622/0001-20	15/12/2025 - 18:51:16	N/C	N/C	2,0000	R$1.202,23	R$ 2.404,46	Não
ESTRUTURA COMERCIO E CONSTRUCOES LTDA	10.664.099/0001-80	02/02/2026 - 13:59:47	naotem	não tem	2,0000	R$1.202,23	R$ 2.404,46	Sim
CONSTRUTORA E SERVICOS W. B. M. LTDA	26.570.470/0001-84	30/01/2026 - 09:06:57	N/C	N/C	2,0000	R$1.202,20	R$ 2.404,40	Sim
ENGETECH - ENGENHARIA, COMERCIO E SERVICOS LTDA	04.154.467/0001-47	30/01/2026 - 20:35:20			2,0000	R$1.202,23	R$ 2.404,46	Sim
MBR ENGENHARIA LTDA	39.404.403/0001-31	02/02/2026 - 21:43:26			2,0000	R$1.202,22	R$ 2.404,44	Sim
ENGECON LTDA	26.691.538/0001-83	02/02/2026 - 22:10:13			2,0000	R$1.202,23	R$ 2.404,46	Sim
THAIRO DOS REIS PANDOLFI ENGENHARIA E SERVICOS	41.666.993/0001-12	02/02/2026 - 23:11:23	Não se aplica	Não se aplica	2,0000	R$1.202,23	R$ 2.404,46	Não

LOTE 0001 - ITEM 0050 - FORNECIMENTO E INSTALACAO DE PORTA EM MADEIRA DE LEI, TIPO ANGELIM PEDRA ESP 30 A 35 MM, 0,80 X 2,10 FORNECIMENTO E INSTALACAO DE PORTA EM MADEIRA DE LEI, TIPO ANGELIM PEDRA , ESP 30 A 35 MM, 0,80 X 2,10, PORTA EM MADEIRA 1A QUALIDADE , PINTURA, INCLUSIVE ALIZARES, DOBRADICAS E FECHADURA EXTERNA, EM LATAO CROMADO LAFONTE OU EQUIV., EXCLUSIVE MARCO

Fornecedor	CNPJ/CPF	Data	Modelo	Marca/ Fabricante	Quantidade	Lance	Valor Total	LC 123/2006

PORTAL DE COMPRAS PÚBLICAS
A autenticidade do documento pode ser verificada no site https://validaarquivo.portaldecompraspublicas.com.br
Documento gerado eletronicamente no Portal de Compras Públicas em 03/03/2026 às 15:16:22.
Código verificador: 116EA71

E-DOCS - CÓPIA DO PROCESSO 2025-BFJQ8 GERADO POR UDSON OLIVEIRA RAMOS DE AGUIAR EM 05/05/2026 16:12 DOCUMENTO 1 / 1 PÁGINA 3244 / 3514

2026-5SFZVR - E-DOCS - DOCUMENTO ORIGINAL 05/03/2026 13:13 PÁGINA 70 / 161

TREZE MATERIAL DE CONSTRUCAO LTDA	01.070.171/0001-50	12/12/2025 - 15:56:10	N/C	N/C	5,0000	R$1.211,23	R$ 6.056,15	Sim
THOMPSON ENGENHARIA LTDA	36.758.622/0001-20	15/12/2025 - 18:51:36	N/C	N/C	5,0000	R$1.211,35	R$ 6.056,75	Não
ESTRUTURA COMERCIO E CONSTRUCOES LTDA	10.664.099/0001-80	02/02/2026 - 13:59:47	naotem	não tem	5,0000	R$1.211,35	R$ 6.056,75	Sim
CONSTRUTORA E SERVICOS W. B. M. LTDA	26.570.470/0001-84	30/01/2026 - 09:07:24	N/C	N/C	5,0000	R$1.210,00	R$ 6.050,00	Sim
ENGETECH - ENGENHARIA, COMERCIO E SERVICOS LTDA	04.154.467/0001-47	30/01/2026 - 20:35:20			5,0000	R$1.211,35	R$ 6.056,75	Sim
MBR ENGENHARIA LTDA	39.404.403/0001-31	02/02/2026 - 21:43:26			5,0000	R$1.211,34	R$ 6.056,70	Sim
ENGECON LTDA	26.691.538/0001-83	02/02/2026 - 22:10:13			5,0000	R$1.211,35	R$ 6.056,75	Sim
THAIRO DOS REIS PANDOLFI ENGENHARIA E SERVICOS	41.666.993/0001-12	02/02/2026 - 23:11:23	Não se aplica	Não se aplica	5,0000	R$1.211,35	R$ 6.056,75	Não

LOTE 0001 - ITEM 0051 - FORNECIMENTO E INSTALACAO DE PORTA EM MADEIRA DE LEI, TIPO ANGELIM PEDRA ESP 30 A 35 MM, 0,90 X 2,10 FORNECIMENTO E INSTALACAO DE PORTA EM MADEIRA DE LEI, TIPO ANGELIM PEDRA , ESP 30 A 35 MM, 0,90 X 2,10, PORTA EM MADEIRA 1A QUALIDADE , PINTURA, INCLUSIVE ALIZARES, DOBRADICAS E FECHADURA EXTERNA, EM LATAO CROMADO LAFONTE OU EQUIV., EXCLUSIVE MARCO

Fornecedor	CNPJ/CPF	Data	Modelo	Marca/ Fabricante	Quantidade	Lance	Valor Total	LC 123/2006
TREZE MATERIAL DE CONSTRUCAO LTDA	01.070.171/0001-50	12/12/2025 - 15:56:43	N/C	N/C	9,0000	R$1.318,53	R$ 11.866,77	Sim
THOMPSON ENGENHARIA LTDA	36.758.622/0001-20	15/12/2025 - 18:52:01	N/C	N/C	9,0000	R$1.318,66	R$ 11.867,94	Não
ESTRUTURA COMERCIO E CONSTRUCOES LTDA	10.664.099/0001-80	02/02/2026 - 13:59:47	naotem	não tem	9,0000	R$1.318,66	R$ 11.867,94	Sim
CONSTRUTORA E SERVICOS W. B. M. LTDA	26.570.470/0001-84	30/01/2026 - 09:09:10	N/C	N/C	9,0000	R$1.315,00	R$ 11.835,00	Sim
ENGETECH - ENGENHARIA, COMERCIO E SERVICOS LTDA	04.154.467/0001-47	30/01/2026 - 20:35:20			9,0000	R$1.318,66	R$ 11.867,94	Sim
MBR ENGENHARIA LTDA	39.404.403/0001-31	02/02/2026 - 21:43:26			9,0000	R$1.318,65	R$ 11.867,85	Sim
ENGECON LTDA	26.691.538/0001-83	02/02/2026 - 22:10:14			9,0000	R$1.318,66	R$ 11.867,94	Sim
THAIRO DOS REIS PANDOLFI ENGENHARIA E SERVICOS	41.666.993/0001-12	02/02/2026 - 23:11:23	Não se aplica	Não se aplica	9,0000	R$1.318,66	R$ 11.867,94	Não

LOTE 0001 - ITEM 0052 - PORTA DE MADEIRA DE LEI ANGELIM PEDRA OU EQUIVA., ESP. 30 A 35 MM, MEXICANA DIMENSOES: 0.90 X 2.10 M PORTA DE MADEIRA DE LEI ANGELIM PEDRA OU EQUIVALENTE, ESP. 30 A 35 MM, MACICA, TIPO MEXICANA, C/ FRISO P/ VERNIZ, PADRAO SEDU, COM VISOR 1,00 X 0,15M E VIDRO 4MM, INCLUSIVE ALIZARES, DOBRADICAS E FECHADURA TIPO ALAVANCA DIMENSOES: 0.90 X 2.10 M

Fornecedor	CNPJ/CPF	Data	Modelo	Marca/ Fabricante	Quantidade	Lance	Valor Total	LC 123/2006
TREZE MATERIAL DE CONSTRUCAO LTDA	01.070.171/0001-50	12/12/2025 - 15:57:14	N/C	N/C	7,0000	R$2.660,13	R$ 18.620,91	Sim
THOMPSON ENGENHARIA LTDA	36.758.622/0001-20	15/12/2025 - 18:52:25	N/C	N/C	7,0000	R$2.660,40	R$ 18.622,80	Não
ESTRUTURA COMERCIO E CONSTRUCOES LTDA	10.664.099/0001-80	02/02/2026 - 13:59:47	naotem	não tem	7,0000	R$2.660,40	R$ 18.622,80	Sim
CONSTRUTORA E SERVICOS W. B. M. LTDA	26.570.470/0001-84	30/01/2026 - 09:09:41	N/C	N/C	7,0000	R$2.660,00	R$ 18.620,00	Sim
ENGETECH - ENGENHARIA, COMERCIO E SERVICOS LTDA	04.154.467/0001-47	30/01/2026 - 20:35:20			7,0000	R$2.660,40	R$ 18.622,80	Sim
MBR ENGENHARIA LTDA	39.404.403/0001-31	02/02/2026 - 21:43:26			7,0000	R$2.660,39	R$ 18.622,73	Sim
ENGECON LTDA	26.691.538/0001-83	02/02/2026 - 22:10:14			7,0000	R$2.660,40	R$ 18.622,80	Sim

PORTAL DE COMPRAS PÚBLICAS
A autenticidade do documento pode ser verificada no site https://validaarquivo.portaldecompraspublicas.com.br
Documento gerado eletronicamente no Portal de Compras Públicas em 03/03/2026 às 15:16:22.
Código verificador: 116EA71

E-DOCS - CÓPIA DO PROCESSO 2025-BFJQ8 GERADO POR UDSON OLIVEIRA RAMOS DE AGUIAR EM 05/05/2026 16:12 DOCUMENTO 1 / 1 PÁGINA 3245 / 3514

2026-5SFZVR - E-DOCS - DOCUMENTO ORIGINAL 05/03/2026 13:13 PÁGINA 71 / 161

THAIRO DOS REIS PANDOLFI ENGENHARIA E SERVICOS	41.666.993/0001-12	02/02/2026 - 23:11:23	Não se aplica	Não se aplica	7,0000	R$2.660,40	R$ 18.622,80	Não

LOTE 0001 - ITEM 0053 - PORTA EM MADEIRA, LISA, SEMI-OCA, 0.90 X 2.10 M, PARA SANITARIO DE DEFICIENTE PORTA EM MADEIRA, LISA, SEMI-OCA, 0.90 X 2.10 M, PARA SANITARIO DE DEFICIENTEFISICO (INCLUSIVE BATENTE, FERRAGENS, FECHADURA, SUPORTE E CHAPA DEALUMINIO E=1MM)

Fornecedor	CNPJ/CPF	Data	Modelo	Marca/ Fabricante	Quantidade	Lance	Valor Total	LC 123/2006
TREZE MATERIAL DE CONSTRUCAO LTDA	01.070.171/0001-50	12/12/2025 - 15:58:10	N/C	N/C	8,0000	R$1.601,81	R$ 12.814,48	Sim
THOMPSON ENGENHARIA LTDA	36.758.622/0001-20	15/12/2025 - 18:52:55	N/C	N/C	8,0000	R$1.601,97	R$ 12.815,76	Não
ESTRUTURA COMERCIO E CONSTRUCOES LTDA	10.664.099/0001-80	02/02/2026 - 13:59:48	naotem	não tem	8,0000	R$1.601,97	R$ 12.815,76	Sim
CONSTRUTORA E SERVICOS W. B. M. LTDA	26.570.470/0001-84	30/01/2026 - 09:10:10	N/C	N/C	8,0000	R$1.601,90	R$ 12.815,20	Sim
ENGETECH - ENGENHARIA, COMERCIO E SERVICOS LTDA	04.154.467/0001-47	30/01/2026 - 20:35:20			8,0000	R$1.601,97	R$ 12.815,76	Sim
MBR ENGENHARIA LTDA	39.404.403/0001-31	02/02/2026 - 21:43:26			8,0000	R$1.601,96	R$ 12.815,68	Sim
ENGECON LTDA	26.691.538/0001-83	02/02/2026 - 22:10:14			8,0000	R$1.601,97	R$ 12.815,76	Sim
THAIRO DOS REIS PANDOLFI ENGENHARIA E SERVICOS	41.666.993/0001-12	02/02/2026 - 23:11:23	Não se aplica	Não se aplica	8,0000	R$1.601,97	R$ 12.815,76	Não

LOTE 0001 - ITEM 0054 - PORTA EM MADEIRA DE LEI MUIRACATIARA COM ALMOFADAS, DIMENSOES: 1,75 X 2,10 M (DUAS FOLHAS) PORTA EM MADEIRA DE LEI MUIRACATIARA COM ALMOFADAS, INCLUSIVE ALIZARES,DOBRADICAS E FECHADURA TIPO EXT. EM LATAO CROMADO LAFONTE OU EQUIV.,EXCL. MARCO, DIMENSOES: 1,75 X 2,10 M (DUAS FOLHAS)

Fornecedor	CNPJ/CPF	Data	Modelo	Marca/ Fabricante	Quantidade	Lance	Valor Total	LC 123/2006
TREZE MATERIAL DE CONSTRUCAO LTDA	01.070.171/0001-50	12/12/2025 - 15:58:49	N/C	N/C	1,0000	R$3.273,94	R$ 3.273,94	Sim
THOMPSON ENGENHARIA LTDA	36.758.622/0001-20	15/12/2025 - 18:53:15	N/C	N/C	1,0000	R$3.274,27	R$ 3.274,27	Não
ESTRUTURA COMERCIO E CONSTRUCOES LTDA	10.664.099/0001-80	02/02/2026 - 13:59:48	naotem	não tem	1,0000	R$3.274,27	R$ 3.274,27	Sim
CONSTRUTORA E SERVICOS W. B. M. LTDA	26.570.470/0001-84	30/01/2026 - 09:10:37	N/C	N/C	1,0000	R$3.274,00	R$ 3.274,00	Sim
ENGETECH - ENGENHARIA, COMERCIO E SERVICOS LTDA	04.154.467/0001-47	30/01/2026 - 20:35:20			1,0000	R$3.274,27	R$ 3.274,27	Sim
MBR ENGENHARIA LTDA	39.404.403/0001-31	02/02/2026 - 21:43:26			1,0000	R$3.274,26	R$ 3.274,26	Sim
ENGECON LTDA	26.691.538/0001-83	02/02/2026 - 22:10:14			1,0000	R$3.274,27	R$ 3.274,27	Sim
THAIRO DOS REIS PANDOLFI ENGENHARIA E SERVICOS	41.666.993/0001-12	02/02/2026 - 23:11:23	Não se aplica	Não se aplica	1,0000	R$3.274,27	R$ 3.274,27	Não

LOTE 0001 - ITEM 0055 - FORNECIMENTO E INSTALACAO DE PORTA DE ABRIR TIPO VENEZIANA EM ALUMINIO ANODIZADO, LINHA 25 PORTA DE ABRIR TIPO VENEZIANA EM ALUMINIO ANODIZADO, LINHA 25, COMPLETA, INCL. PUXADOR COM TRANCA, CAIXILHO, ALIZAR E CONTRAMARCO

Fornecedor	CNPJ/CPF	Data	Modelo	Marca/ Fabricante	Quantidade	Lance	Valor Total	LC 123/2006
TREZE MATERIAL DE CONSTRUCAO LTDA	01.070.171/0001-50	12/12/2025 - 15:59:18	N/C	N/C	7,3800	R$1.301,92	R$ 9.608,17	Sim
THOMPSON ENGENHARIA LTDA	36.758.622/0001-20	15/12/2025 - 18:53:32	N/C	N/C	7,3800	R$1.302,05	R$ 9.609,13	Não
ESTRUTURA COMERCIO E CONSTRUCOES LTDA	10.664.099/0001-80	02/02/2026 - 13:59:48	naotem	não tem	7,3800	R$1.302,05	R$ 9.609,13	Sim

PORTAL DE COMPRAS PÚBLICAS
A autenticidade do documento pode ser verificada no site https://validaarquivo.portaldecompraspublicas.com.br
Documento gerado eletronicamente no Portal de Compras Públicas em 03/03/2026 às 15:16:22.
Código verificador: 116EA71

E-DOCS - CÓPIA DO PROCESSO 2025-BFJQ8 GERADO POR UDSON OLIVEIRA RAMOS DE AGUIAR EM 05/05/2026 16:12 DOCUMENTO 1 / 1 PÁGINA 3246 / 3514

2026-5SFZVR - E-DOCS - DOCUMENTO ORIGINAL 05/03/2026 13:13 PÁGINA 72 / 161

CONSTRUTORA E SERVICOS W. B. M. LTDA	26.570.470/0001-84	30/01/2026 - 09:10:58	N/C	N/C	7,3800	R$1.302,00	R$ 9.608,76	Sim
ENGETECH - ENGENHARIA, COMERCIO E SERVICOS LTDA	04.154.467/0001-47	30/01/2026 - 20:35:20			7,3800	R$1.302,05	R$ 9.609,13	Sim
MBR ENGENHARIA LTDA	39.404.403/0001-31	02/02/2026 - 21:43:26			7,3800	R$1.302,04	R$ 9.609,06	Sim
ENGECON LTDA	26.691.538/0001-83	02/02/2026 - 22:10:15			7,3800	R$1.302,05	R$ 9.609,13	Sim
THAIRO DOS REIS PANDOLFI ENGENHARIA E SERVICOS	41.666.993/0001-12	02/02/2026 - 23:11:23	Não se aplica	Não se aplica	7,3800	R$1.302,05	R$ 9.609,13	Não

LOTE 0001 - ITEM 0056 - PORTA EM VIDRO TEMPERADO 10MM, INCOLOR, INCLUSIVE FERRAGENS DE FIXACAO E PORTA EM VIDRO TEMPERADO 10MM, INCOLOR, INCLUSIVE FERRAGENS DE FIXACAO EINSTALACAO, EXCLUSIVE PUXADOR

Fornecedor	CNPJ/CPF	Data	Modelo	Marca/ Fabricante	Quantidade	Lance	Valor Total	LC 123/2006
TREZE MATERIAL DE CONSTRUCAO LTDA	01.070.171/0001-50	12/12/2025 - 15:59:50	N/C	N/C	18,0000	R$926,50	R$ 16.677,00	Sim
THOMPSON ENGENHARIA LTDA	36.758.622/0001-20	15/12/2025 - 18:53:53	N/C	N/C	18,0000	R$926,59	R$ 16.678,62	Não
ESTRUTURA COMERCIO E CONSTRUCOES LTDA	10.664.099/0001-80	02/02/2026 - 13:59:48	naotem	não tem	18,0000	R$926,59	R$ 16.678,62	Sim
CONSTRUTORA E SERVICOS W. B. M. LTDA	26.570.470/0001-84	30/01/2026 - 09:11:16	N/C	N/C	18,0000	R$926,59	R$ 16.678,62	Sim
ENGETECH - ENGENHARIA, COMERCIO E SERVICOS LTDA	04.154.467/0001-47	30/01/2026 - 20:35:20			18,0000	R$926,59	R$ 16.678,62	Sim
MBR ENGENHARIA LTDA	39.404.403/0001-31	02/02/2026 - 21:43:26			18,0000	R$926,58	R$ 16.678,44	Sim
ENGECON LTDA	26.691.538/0001-83	02/02/2026 - 22:10:15			18,0000	R$926,59	R$ 16.678,62	Sim
THAIRO DOS REIS PANDOLFI ENGENHARIA E SERVICOS	41.666.993/0001-12	02/02/2026 - 23:11:24	Não se aplica	Não se aplica	18,0000	R$926,59	R$ 16.678,62	Não

LOTE 0001 - ITEM 0057 - PORTA EM MADEIRA, LISA, SEMI-OCA, 1.10 X 2.10 M (INCLUSIVE BATENTE, FERRAGENS, PORTA EM MADEIRA, LISA, SEMI-OCA, 1.10 X 2.10 M (INCLUSIVE BATENTE, FERRAGENS,FECHADURA, SUPORTE E CHAPA DE ALUMINIO E=1MM)

Fornecedor	CNPJ/CPF	Data	Modelo	Marca/ Fabricante	Quantidade	Lance	Valor Total	LC 123/2006
TREZE MATERIAL DE CONSTRUCAO LTDA	01.070.171/0001-50	12/12/2025 - 16:00:19	N/C	N/C	1,0000	R$2.594,13	R$ 2.594,13	Sim
THOMPSON ENGENHARIA LTDA	36.758.622/0001-20	15/12/2025 - 18:54:13	N/C	N/C	1,0000	R$2.594,39	R$ 2.594,39	Não
ESTRUTURA COMERCIO E CONSTRUCOES LTDA	10.664.099/0001-80	02/02/2026 - 13:59:48	naotem	não tem	1,0000	R$2.594,39	R$ 2.594,39	Sim
CONSTRUTORA E SERVICOS W. B. M. LTDA	26.570.470/0001-84	30/01/2026 - 09:14:26	N/C	N/C	1,0000	R$2.594,35	R$ 2.594,35	Sim
ENGETECH - ENGENHARIA, COMERCIO E SERVICOS LTDA	04.154.467/0001-47	30/01/2026 - 20:35:20			1,0000	R$2.594,39	R$ 2.594,39	Sim
MBR ENGENHARIA LTDA	39.404.403/0001-31	02/02/2026 - 21:43:27			1,0000	R$2.594,38	R$ 2.594,38	Sim
ENGECON LTDA	26.691.538/0001-83	02/02/2026 - 22:10:15			1,0000	R$2.594,39	R$ 2.594,39	Sim
THAIRO DOS REIS PANDOLFI ENGENHARIA E SERVICOS	41.666.993/0001-12	02/02/2026 - 23:11:24	Não se aplica	Não se aplica	1,0000	R$2.594,39	R$ 2.594,39	Não

LOTE 0001 - ITEM 0058 - MARCO EM MADEIRA DE LEI TIPO PEROBA, IPE, ANGELIM PEDRA OU EQUIVALENTE, MARCO EM MADEIRA DE LEI TIPO PEROBA, IPE, ANGELIM PEDRA OU EQUIVALENTE,COM 15 X 3CM DE BATENTE

Fornecedor	CNPJ/CPF	Data	Modelo	Marca/ Fabricante	Quantidade	Lance	Valor Total	LC 123/2006

PORTAL DE COMPRAS PÚBLICAS
A autenticidade do documento pode ser verificada no site https://validaarquivo.portaldecompraspublicas.com.br
Documento gerado eletronicamente no Portal de Compras Públicas em 03/03/2026 às 15:16:22.
Código verificador: 116EA71

E-DOCS - CÓPIA DO PROCESSO 2025-BFJQ8 GERADO POR UDSON OLIVEIRA RAMOS DE AGUIAR EM 05/05/2026 16:12 DOCUMENTO 1 / 1 PÁGINA 3247 / 3514

2026-5SFZVR - E-DOCS - DOCUMENTO ORIGINAL 05/03/2026 13:13 PÁGINA 73 / 161

TREZE MATERIAL DE CONSTRUCAO LTDA	01.070.171/0001-50	12/12/2025 - 16:00:52	N/C	N/C	122,3500	R$112,80	R$ 13.801,08	Sim
THOMPSON ENGENHARIA LTDA	36.758.622/0001-20	15/12/2025 - 18:54:35	N/C	N/C	122,3500	R$112,81	R$ 13.802,30	Não
ESTRUTURA COMERCIO E CONSTRUCOES LTDA	10.664.099/0001-80	02/02/2026 - 13:59:49	naotem	não tem	122,3500	R$112,81	R$ 13.802,30	Sim
CONSTRUTORA E SERVICOS W. B. M. LTDA	26.570.470/0001-84	30/01/2026 - 09:14:50	N/C	N/C	122,3500	R$112,81	R$ 13.802,30	Sim
ENGETECH - ENGENHARIA, COMERCIO E SERVICOS LTDA	04.154.467/0001-47	30/01/2026 - 20:35:20			122,3500	R$112,81	R$ 13.802,30	Sim
MBR ENGENHARIA LTDA	39.404.403/0001-31	02/02/2026 - 21:43:27			122,3500	R$112,80	R$ 13.801,08	Sim
ENGECON LTDA	26.691.538/0001-83	02/02/2026 - 22:10:15			122,3500	R$112,81	R$ 13.802,30	Sim
THAIRO DOS REIS PANDOLFI ENGENHARIA E SERVICOS	41.666.993/0001-12	02/02/2026 - 23:11:24	Não se aplica	Não se aplica	122,3500	R$112,81	R$ 13.802,30	Não

LOTE 0001 - ITEM 0059 - PINTURA DE ESQUADRIAS E ELEMENTOS DE MADEIRA, APLICACAO MANUAL, COM TRES DEMAO DE VERNIZ BRILHANTE I PINTURA DE ESQUADRIAS E ELEMENTOS DE MADEIRA, APLICACAO MANUAL, COM TRES DEMAO DE VERNIZ BRILHANTE INCOLOR, LINHA PREMIUM COPAL, REFERENCIA SUVINIL, EUCATEX, MONTANA OU EQUIVALENTE

Fornecedor	CNPJ/CPF	Data	Modelo	Marca/ Fabricante	Quantidade	Lance	Valor Total	LC 123/2006
TREZE MATERIAL DE CONSTRUCAO LTDA	01.070.171/0001-50	12/12/2025 - 16:01:38	N/C	N/C	143,7199	R$37,91	R$ 5.448,42	Sim
THOMPSON ENGENHARIA LTDA	36.758.622/0001-20	15/12/2025 - 18:54:53	N/C	N/C	143,7199	R$37,91	R$ 5.448,42	Não
ESTRUTURA COMERCIO E CONSTRUCOES LTDA	10.664.099/0001-80	02/02/2026 - 13:59:49	naotem	não tem	143,7199	R$37,91	R$ 5.448,42	Sim
CONSTRUTORA E SERVICOS W. B. M. LTDA	26.570.470/0001-84	30/01/2026 - 09:15:13	N/C	N/C	143,7199	R$37,90	R$ 5.446,98	Sim
ENGETECH - ENGENHARIA, COMERCIO E SERVICOS LTDA	04.154.467/0001-47	30/01/2026 - 20:35:20			143,7199	R$37,91	R$ 5.448,42	Sim
MBR ENGENHARIA LTDA	39.404.403/0001-31	02/02/2026 - 21:43:27			143,7199	R$37,90	R$ 5.446,98	Sim
ENGECON LTDA	26.691.538/0001-83	02/02/2026 - 22:10:15			143,7199	R$37,91	R$ 5.448,42	Sim
THAIRO DOS REIS PANDOLFI ENGENHARIA E SERVICOS	41.666.993/0001-12	02/02/2026 - 23:11:24	Não se aplica	Não se aplica	143,7199	R$37,91	R$ 5.448,42	Não

LOTE 0001 - ITEM 0060 - PORTAO DE CHAPA DE FERRO GALVANIZADO, COM ESPESSURA DE 0,5MM, COM PORTAO DE CHAPA DE FERRO GALVANIZADO, COM ESPESSURA DE 0,5MM, COMALTURA ENTRE 2M E 3M, EXCLUSIVE FECHADURA

Fornecedor	CNPJ/CPF	Data	Modelo	Marca/ Fabricante	Quantidade	Lance	Valor Total	LC 123/2006
TREZE MATERIAL DE CONSTRUCAO LTDA	01.070.171/0001-50	12/12/2025 - 16:02:25	N/C	N/C	4,2000	R$1.658,72	R$ 6.966,62	Sim
THOMPSON ENGENHARIA LTDA	36.758.622/0001-20	15/12/2025 - 18:55:14	N/C	N/C	4,2000	R$1.658,89	R$ 6.967,34	Não
ESTRUTURA COMERCIO E CONSTRUCOES LTDA	10.664.099/0001-80	02/02/2026 - 13:59:49	naotem	não tem	4,2000	R$1.658,89	R$ 6.967,34	Sim
CONSTRUTORA E SERVICOS W. B. M. LTDA	26.570.470/0001-84	30/01/2026 - 09:15:33	N/C	N/C	4,2000	R$1.658,85	R$ 6.967,17	Sim
ENGETECH - ENGENHARIA, COMERCIO E SERVICOS LTDA	04.154.467/0001-47	30/01/2026 - 20:35:20			4,2000	R$1.658,89	R$ 6.967,34	Sim
MBR ENGENHARIA LTDA	39.404.403/0001-31	02/02/2026 - 21:43:27			4,2000	R$1.658,88	R$ 6.967,30	Sim
ENGECON LTDA	26.691.538/0001-83	02/02/2026 - 22:10:16			4,2000	R$1.658,89	R$ 6.967,34	Sim

PORTAL DE COMPRAS PÚBLICAS
A autenticidade do documento pode ser verificada no site https://validaarquivo.portaldecompraspublicas.com.br
Documento gerado eletronicamente no Portal de Compras Públicas em 03/03/2026 às 15:16:22.
Código verificador: 116EA71

E-DOCS - CÓPIA DO PROCESSO 2025-BFJQ8 GERADO POR UDSON OLIVEIRA RAMOS DE AGUIAR EM 05/05/2026 16:12 DOCUMENTO 1 / 1 PÁGINA 3248 / 3514

2026-5SFZVR - E-DOCS - DOCUMENTO ORIGINAL 05/03/2026 13:13 PÁGINA 74 / 161

THAIRO DOS REIS PANDOLFI ENGENHARIA E SERVICOS	41.666.993/0001-12	02/02/2026 - 23:11:24	Não se aplica	Não se aplica	4,2000	R$1.658,89	R$ 6.967,34	Não

LOTE 0001 - ITEM 0061 - FECHADURA DE SOBREPOR, TIPO CAIXAO, COM CHAVE COMUM - IMAB, STAN, ALIANCA FECHADURA DE SOBREPOR, TIPO CAIXAO, COM CHAVE COMUM - IMAB, STAN, ALIANCAOU EQUIVALENTE

Fornecedor	CNPJ/CPF	Data	Modelo	Marca/ Fabricante	Quantidade	Lance	Valor Total	LC 123/2006
TREZE MATERIAL DE CONSTRUCAO LTDA	01.070.171/0001-50	12/12/2025 - 16:02:52	N/C	N/C	1,0000	R$117,24	R$ 117,24	Sim
THOMPSON ENGENHARIA LTDA	36.758.622/0001-20	15/12/2025 - 18:55:31	N/C	N/C	1,0000	R$117,25	R$ 117,25	Não
ESTRUTURA COMERCIO E CONSTRUCOES LTDA	10.664.099/0001-80	02/02/2026 - 13:59:49	naotem	não tem	1,0000	R$117,25	R$ 117,25	Sim
CONSTRUTORA E SERVICOS W. B. M. LTDA	26.570.470/0001-84	30/01/2026 - 09:15:52	N/C	N/C	1,0000	R$117,20	R$ 117,20	Sim
ENGETECH - ENGENHARIA, COMERCIO E SERVICOS LTDA	04.154.467/0001-47	30/01/2026 - 20:35:20			1,0000	R$117,25	R$ 117,25	Sim
MBR ENGENHARIA LTDA	39.404.403/0001-31	02/02/2026 - 21:43:27			1,0000	R$117,24	R$ 117,24	Sim
ENGECON LTDA	26.691.538/0001-83	02/02/2026 - 22:10:16			1,0000	R$117,25	R$ 117,25	Sim
THAIRO DOS REIS PANDOLFI ENGENHARIA E SERVICOS	41.666.993/0001-12	02/02/2026 - 23:11:24	Não se aplica	Não se aplica	1,0000	R$117,25	R$ 117,25	Não

LOTE 0001 - ITEM 0062 - PORTAO DE FERRO DE ABRIR EM BARRA CHATA, INCLUSIVE CHUMBAMENTO PORTAO DE FERRO DE ABRIR EM BARRA CHATA, INCLUSIVE CHUMBAMENTO

Fornecedor	CNPJ/CPF	Data	Modelo	Marca/ Fabricante	Quantidade	Lance	Valor Total	LC 123/2006
TREZE MATERIAL DE CONSTRUCAO LTDA	01.070.171/0001-50	12/12/2025 - 16:03:23	N/C	N/C	7,0800	R$804,27	R$ 5.694,23	Sim
THOMPSON ENGENHARIA LTDA	36.758.622/0001-20	15/12/2025 - 18:55:56	N/C	N/C	7,0800	R$804,35	R$ 5.694,80	Não
ESTRUTURA COMERCIO E CONSTRUCOES LTDA	10.664.099/0001-80	02/02/2026 - 13:59:51	naotem	não tem	7,0800	R$804,35	R$ 5.694,80	Sim
CONSTRUTORA E SERVICOS W. B. M. LTDA	26.570.470/0001-84	30/01/2026 - 09:16:15	N/C	N/C	7,0800	R$804,30	R$ 5.694,44	Sim
ENGETECH - ENGENHARIA, COMERCIO E SERVICOS LTDA	04.154.467/0001-47	30/01/2026 - 20:35:20			7,0800	R$804,35	R$ 5.694,80	Sim
MBR ENGENHARIA LTDA	39.404.403/0001-31	02/02/2026 - 21:43:27			7,0800	R$804,34	R$ 5.694,73	Sim
ENGECON LTDA	26.691.538/0001-83	02/02/2026 - 22:10:16			7,0800	R$804,35	R$ 5.694,80	Sim
THAIRO DOS REIS PANDOLFI ENGENHARIA E SERVICOS	41.666.993/0001-12	02/02/2026 - 23:11:24	Não se aplica	Não se aplica	7,0800	R$804,35	R$ 5.694,80	Não

LOTE 0001 - ITEM 0063 - PINTURA SOBRE METAL, APLICACAO MANUAL, COM DUAS DEMAOS DE TINTA ESMALTE SINTETICO PINTURA SOBRE METAL, APLICACAO MANUAL, COM DUAS DEMAOS DE TINTA ESMALTE SINTETICO, REFERENCIA SUVINIL, CORAL OU METALATEX, INCLUSIVE UMA DEMAO DE FUNDO ANTICORROSIVO

Fornecedor	CNPJ/CPF	Data	Modelo	Marca/ Fabricante	Quantidade	Lance	Valor Total	LC 123/2006
TREZE MATERIAL DE CONSTRUCAO LTDA	01.070.171/0001-50	12/12/2025 - 16:03:53	N/C	N/C	22,5600	R$62,87	R$ 1.418,35	Sim
THOMPSON ENGENHARIA LTDA	36.758.622/0001-20	15/12/2025 - 18:56:19	N/C	N/C	22,5600	R$62,88	R$ 1.418,57	Não
ESTRUTURA COMERCIO E CONSTRUCOES LTDA	10.664.099/0001-80	02/02/2026 - 13:59:51	naotem	não tem	22,5600	R$62,88	R$ 1.418,57	Sim
CONSTRUTORA E SERVICOS W. B. M. LTDA	26.570.470/0001-84	30/01/2026 - 09:16:35	N/C	N/C	22,5600	R$62,85	R$ 1.417,90	Sim

PORTAL DE COMPRAS PÚBLICAS
A autenticidade do documento pode ser verificada no site https://validaarquivo.portaldecompraspublicas.com.br
Documento gerado eletronicamente no Portal de Compras Públicas em 03/03/2026 às 15:16:22.
Código verificador: 116EA71

E-DOCS - CÓPIA DO PROCESSO 2025-BFJQ8 GERADO POR UDSON OLIVEIRA RAMOS DE AGUIAR EM 05/05/2026 16:12 DOCUMENTO 1 / 1 PÁGINA 3249 / 3514

2026-5SFZVR - E-DOCS - DOCUMENTO ORIGINAL 05/03/2026 13:13 PÁGINA 75 / 161

ENGETECH - ENGENHARIA, COMERCIO E SERVICOS LTDA	04.154.467/0001-47	30/01/2026 - 20:35:20			22,5600	R$62,88	R$ 1.418,57	Sim
MBR ENGENHARIA LTDA	39.404.403/0001-31	02/02/2026 - 21:43:27			22,5600	R$62,87	R$ 1.418,35	Sim
ENGECON LTDA	26.691.538/0001-83	02/02/2026 - 22:10:16			22,5600	R$62,88	R$ 1.418,57	Sim
THAIRO DOS REIS PANDOLFI ENGENHARIA E SERVICOS	41.666.993/0001-12	02/02/2026 - 23:11:24	Não se aplica	Não se aplica	22,5600	R$62,88	R$ 1.418,57	Não

LOTE 0001 - ITEM 0064 - JANELA FIXA DE ALUMINIO PARA VIDRO, COM VIDRO, BATENTE E FERRAGENS. JANELA FIXA DE ALUMINIO PARA VIDRO, COM VIDRO, BATENTE E FERRAGENS.EXCLUSIVE ACABAMENTO, ALIZAR E CONTRAMARCO. FORNECIMENTO E INSTALACAO.AF_12/2019

Fornecedor	CNPJ/CPF	Data	Modelo	Marca/ Fabricante	Quantidade	Lance	Valor Total	LC 123/2006
TREZE MATERIAL DE CONSTRUCAO LTDA	01.070.171/0001-50	12/12/2025 - 16:09:27	N/C	N/C	5,3000	R$980,19	R$ 5.195,01	Sim
THOMPSON ENGENHARIA LTDA	36.758.622/0001-20	15/12/2025 - 18:56:37	N/C	N/C	5,3000	R$980,29	R$ 5.195,54	Não
ESTRUTURA COMERCIO E CONSTRUCOES LTDA	10.664.099/0001-80	02/02/2026 - 13:59:51	naotem	não tem	5,3000	R$980,29	R$ 5.195,54	Sim
CONSTRUTORA E SERVICOS W. B. M. LTDA	26.570.470/0001-84	30/01/2026 - 09:16:55	N/C	N/C	5,3000	R$980,25	R$ 5.195,32	Sim
ENGETECH - ENGENHARIA, COMERCIO E SERVICOS LTDA	04.154.467/0001-47	30/01/2026 - 20:35:20			5,3000	R$980,29	R$ 5.195,54	Sim
MBR ENGENHARIA LTDA	39.404.403/0001-31	02/02/2026 - 21:43:27			5,3000	R$980,28	R$ 5.195,48	Sim
ENGECON LTDA	26.691.538/0001-83	02/02/2026 - 22:10:17			5,3000	R$980,29	R$ 5.195,54	Sim
THAIRO DOS REIS PANDOLFI ENGENHARIA E SERVICOS	41.666.993/0001-12	02/02/2026 - 23:11:24	Não se aplica	Não se aplica	5,3000	R$980,29	R$ 5.195,54	Não

LOTE 0001 - ITEM 0065 - FORNECIMENTO E INSTALACAO DE JANELA DE CORRER PARA VIDRO EM ALUMINIO ANODIZADO COR NATURAL, LINHA 25 JANELA DE CORRER PARA VIDRO EM ALUMINIO ANODIZADO COR NATURAL, LINHA 25, COMPLETA, INCL. PUXADOR COM TRANCA, ALIZAR, CAIXILHO E CONTRAMARCO, EXCLUSIVE VIDRO

Fornecedor	CNPJ/CPF	Data	Modelo	Marca/ Fabricante	Quantidade	Lance	Valor Total	LC 123/2006
TREZE MATERIAL DE CONSTRUCAO LTDA	01.070.171/0001-50	12/12/2025 - 16:10:11	N/C	N/C	28,3500	R$739,76	R$ 20.972,20	Sim
THOMPSON ENGENHARIA LTDA	36.758.622/0001-20	15/12/2025 - 18:56:59	N/C	N/C	28,3500	R$739,83	R$ 20.974,18	Não
ESTRUTURA COMERCIO E CONSTRUCOES LTDA	10.664.099/0001-80	02/02/2026 - 13:59:51	naotem	não tem	28,3500	R$739,83	R$ 20.974,18	Sim
CONSTRUTORA E SERVICOS W. B. M. LTDA	26.570.470/0001-84	30/01/2026 - 09:17:18	N/C	N/C	28,3500	R$739,80	R$ 20.973,33	Sim
ENGETECH - ENGENHARIA, COMERCIO E SERVICOS LTDA	04.154.467/0001-47	30/01/2026 - 20:35:21			28,3500	R$739,83	R$ 20.974,18	Sim
MBR ENGENHARIA LTDA	39.404.403/0001-31	02/02/2026 - 21:43:27			28,3500	R$739,82	R$ 20.973,90	Sim
ENGECON LTDA	26.691.538/0001-83	02/02/2026 - 22:10:17			28,3500	R$739,83	R$ 20.974,18	Sim
THAIRO DOS REIS PANDOLFI ENGENHARIA E SERVICOS	41.666.993/0001-12	02/02/2026 - 23:11:24	Não se aplica	Não se aplica	28,3500	R$739,83	R$ 20.974,18	Não

LOTE 0001 - ITEM 0066 - JANELA TIPO MAXIM-AR PARA VIDRO EM ALUMINIO ANODIZADO NATURAL, LINHA 25, JANELA TIPO MAXIM-AR PARA VIDRO EM ALUMINIO ANODIZADO NATURAL, LINHA 25,COMPLETA, INCL. PUXADOR COM TRANCA, CAIXILHO, ALIZAR E CONTRAMARCO,EXCLUSIVE VIDRO

Fornecedor	CNPJ/CPF	Data	Modelo	Marca/ Fabricante	Quantidade	Lance	Valor Total	LC 123/2006
TREZE MATERIAL DE CONSTRUCAO LTDA	01.070.171/0001-50	12/12/2025 - 16:10:42	N/C	N/C	11,8800	R$602,74	R$ 7.160,55	Sim

PORTAL DE COMPRAS PÚBLICAS
A autenticidade do documento pode ser verificada no site https://validaarquivo.portaldecompraspublicas.com.br
Documento gerado eletronicamente no Portal de Compras Públicas em 03/03/2026 às 15:16:22.
Código verificador: 116EA71

E-DOCS - CÓPIA DO PROCESSO 2025-BFJQ8 GERADO POR UDSON OLIVEIRA RAMOS DE AGUIAR EM 05/05/2026 16:12 DOCUMENTO 1 / 1 PÁGINA 3250 / 3514

2026-5SFZVR - E-DOCS - DOCUMENTO ORIGINAL 05/03/2026 13:13 PÁGINA 76 / 161

THOMPSON ENGENHARIA LTDA	36.758.622/0001-20	15/12/2025 - 18:57:18	N/C	N/C	11,8800	R$602,80	R$ 7.161,26	Não
ESTRUTURA COMERCIO E CONSTRUCOES LTDA	10.664.099/0001-80	02/02/2026 - 13:59:51	naotem	não tem	11,8800	R$602,80	R$ 7.161,26	Sim
CONSTRUTORA E SERVICOS W. B. M. LTDA	26.570.470/0001-84	30/01/2026 - 09:17:35	N/C	N/C	11,8800	R$602,80	R$ 7.161,26	Sim
ENGETECH - ENGENHARIA, COMERCIO E SERVICOS LTDA	04.154.467/0001-47	30/01/2026 - 20:35:21			11,8800	R$602,80	R$ 7.161,26	Sim
MBR ENGENHARIA LTDA	39.404.403/0001-31	02/02/2026 - 21:43:27			11,8800	R$602,79	R$ 7.161,15	Sim
ENGECON LTDA	26.691.538/0001-83	02/02/2026 - 22:10:17			11,8800	R$602,80	R$ 7.161,26	Sim
THAIRO DOS REIS PANDOLFI ENGENHARIA E SERVICOS	41.666.993/0001-12	02/02/2026 - 23:11:24	Não se aplica	Não se aplica	11,8800	R$602,80	R$ 7.161,26	Não

LOTE 0001 - ITEM 0067 - VIDRO PLANO TRANSPARENTE LISO, COM 4 MM DE ESPESSURA - (BDI-DIF=15,57%) VIDRO PLANO TRANSPARENTE LISO, COM 4 MM DE ESPESSURA - (BDI-DIF=15,57%)

Fornecedor	CNPJ/CPF	Data	Modelo	Marca/ Fabricante	Quantidade	Lance	Valor Total	LC 123/2006
TREZE MATERIAL DE CONSTRUCAO LTDA	01.070.171/0001-50	12/12/2025 - 16:11:11	N/C	N/C	38,2200	R$244,92	R$ 9.360,84	Sim
THOMPSON ENGENHARIA LTDA	36.758.622/0001-20	15/12/2025 - 18:57:37	N/C	N/C	38,2200	R$244,94	R$ 9.361,61	Não
ESTRUTURA COMERCIO E CONSTRUCOES LTDA	10.664.099/0001-80	02/02/2026 - 13:59:52	naotem	não tem	38,2200	R$244,94	R$ 9.361,61	Sim
CONSTRUTORA E SERVICOS W. B. M. LTDA	26.570.470/0001-84	30/01/2026 - 09:17:54	N/C	N/C	38,2200	R$244,90	R$ 9.360,08	Sim
ENGETECH - ENGENHARIA, COMERCIO E SERVICOS LTDA	04.154.467/0001-47	30/01/2026 - 20:35:21			38,2200	R$244,94	R$ 9.361,61	Sim
MBR ENGENHARIA LTDA	39.404.403/0001-31	02/02/2026 - 21:43:27			38,2200	R$244,93	R$ 9.361,22	Sim
ENGECON LTDA	26.691.538/0001-83	02/02/2026 - 22:10:17			38,2200	R$244,94	R$ 9.361,61	Sim
THAIRO DOS REIS PANDOLFI ENGENHARIA E SERVICOS	41.666.993/0001-12	02/02/2026 - 23:11:24	Não se aplica	Não se aplica	38,2200	R$244,94	R$ 9.361,61	Não

LOTE 0001 - ITEM 0068 - GRADE DE FERRO EM BARRA CHATA, INCLUSIVE CHUMBAMENTO GRADE DE FERRO EM BARRA CHATA, INCLUSIVE CHUMBAMENTO

Fornecedor	CNPJ/CPF	Data	Modelo	Marca/ Fabricante	Quantidade	Lance	Valor Total	LC 123/2006
TREZE MATERIAL DE CONSTRUCAO LTDA	01.070.171/0001-50	12/12/2025 - 16:11:47	N/C	N/C	45,5000	R$490,03	R$ 22.296,36	Sim
THOMPSON ENGENHARIA LTDA	36.758.622/0001-20	15/12/2025 - 18:57:58	N/C	N/C	45,5000	R$490,08	R$ 22.298,64	Não
ESTRUTURA COMERCIO E CONSTRUCOES LTDA	10.664.099/0001-80	02/02/2026 - 13:59:52	naotem	não tem	45,5000	R$490,08	R$ 22.298,64	Sim
CONSTRUTORA E SERVICOS W. B. M. LTDA	26.570.470/0001-84	30/01/2026 - 09:18:12	N/C	N/C	45,5000	R$490,00	R$ 22.295,00	Sim
ENGETECH - ENGENHARIA, COMERCIO E SERVICOS LTDA	04.154.467/0001-47	30/01/2026 - 20:35:21			45,5000	R$490,08	R$ 22.298,64	Sim
MBR ENGENHARIA LTDA	39.404.403/0001-31	02/02/2026 - 21:43:27			45,5000	R$490,07	R$ 22.298,19	Sim
ENGECON LTDA	26.691.538/0001-83	02/02/2026 - 22:10:18			45,5000	R$490,08	R$ 22.298,64	Sim
THAIRO DOS REIS PANDOLFI ENGENHARIA E SERVICOS	41.666.993/0001-12	02/02/2026 - 23:11:24	Não se aplica	Não se aplica	45,5000	R$490,08	R$ 22.298,64	Não

LOTE 0001 - ITEM 0069 - PINTURA SOBRE METAL, APLICACAO MANUAL, COM DUAS DEMAOS DE TINTA ESMALTE (Item 06.02.06 da PO) PINTURA SOBRE METAL, APLICACAO MANUAL, COM DUAS DEMAOS DE TINTA ESMALTE SINTETICO,

PORTAL DE COMPRAS PÚBLICAS
A autenticidade do documento pode ser verificada no site https://validaarquivo.portaldecompraspublicas.com.br
Documento gerado eletronicamente no Portal de Compras Públicas em 03/03/2026 às 15:16:22.
Código verificador: 116EA71

E-DOCS - CÓPIA DO PROCESSO 2025-BFJQ8 GERADO POR UDSON OLIVEIRA RAMOS DE AGUIAR EM 05/05/2026 16:12 DOCUMENTO 1 / 1 PÁGINA 3251 / 3514

2026-5SFZVR - E-DOCS - DOCUMENTO ORIGINAL 05/03/2026 13:13 PÁGINA 77 / 161

REFERENCIA SUVINIL, CORAL OU METALATEX, INCLUSIVE UMA DEMAO DE FUNDO ANTICORROSIVO (Item 06.02.06 da PO)

Fornecedor	CNPJ/CPF	Data	Modelo	Marca/ Fabricante	Quantidade	Lance	Valor Total	LC 123/2006
TREZE MATERIAL DE CONSTRUCAO LTDA	01.070.171/0001-50	12/12/2025 - 16:12:19	N/C	N/C	45,5000	R$62,87	R$ 2.860,59	Sim
THOMPSON ENGENHARIA LTDA	36.758.622/0001-20	15/12/2025 - 18:58:22	N/C	N/C	45,5000	R$62,88	R$ 2.861,04	Não
ESTRUTURA COMERCIO E CONSTRUCOES LTDA	10.664.099/0001-80	02/02/2026 - 13:59:52	naotem	não tem	45,5000	R$62,88	R$ 2.861,04	Sim
CONSTRUTORA E SERVICOS W. B. M. LTDA	26.570.470/0001-84	30/01/2026 - 09:18:36	N/C	N/C	45,5000	R$62,85	R$ 2.859,68	Sim
ENGETECH - ENGENHARIA, COMERCIO E SERVICOS LTDA	04.154.467/0001-47	30/01/2026 - 20:35:21			45,5000	R$62,88	R$ 2.861,04	Sim
MBR ENGENHARIA LTDA	39.404.403/0001-31	02/02/2026 - 21:43:27			45,5000	R$62,87	R$ 2.860,59	Sim
ENGECON LTDA	26.691.538/0001-83	02/02/2026 - 22:10:18			45,5000	R$62,88	R$ 2.861,04	Sim
THAIRO DOS REIS PANDOLFI ENGENHARIA E SERVICOS	41.666.993/0001-12	02/02/2026 - 23:11:24	Não se aplica	Não se aplica	45,5000	R$62,88	R$ 2.861,04	Não

LOTE 0001 - ITEM 0070 - GRADE DE FERRO EM BARRA CHATA, INCLUSIVE CHUMBAMENTO (Item 06.03.01 da PO) GRADE DE FERRO EM BARRA CHATA, INCLUSIVE CHUMBAMENTO (Item 06.03.01 da PO)

Fornecedor	CNPJ/CPF	Data	Modelo	Marca/ Fabricante	Quantidade	Lance	Valor Total	LC 123/2006
TREZE MATERIAL DE CONSTRUCAO LTDA	01.070.171/0001-50	12/12/2025 - 16:13:00	N/C	N/C	56,7300	R$490,03	R$ 27.799,40	Sim
THOMPSON ENGENHARIA LTDA	36.758.622/0001-20	15/12/2025 - 18:58:45	N/C	N/C	56,7300	R$490,08	R$ 27.802,24	Não
ESTRUTURA COMERCIO E CONSTRUCOES LTDA	10.664.099/0001-80	02/02/2026 - 13:59:52	naotem	não tem	56,7300	R$490,08	R$ 27.802,24	Sim
CONSTRUTORA E SERVICOS W. B. M. LTDA	26.570.470/0001-84	30/01/2026 - 09:18:57	N/C	N/C	56,7300	R$490,05	R$ 27.800,54	Sim
ENGETECH - ENGENHARIA, COMERCIO E SERVICOS LTDA	04.154.467/0001-47	30/01/2026 - 20:35:21			56,7300	R$490,08	R$ 27.802,24	Sim
MBR ENGENHARIA LTDA	39.404.403/0001-31	02/02/2026 - 21:43:27			56,7300	R$490,07	R$ 27.801,67	Sim
ENGECON LTDA	26.691.538/0001-83	02/02/2026 - 22:10:18			56,7300	R$490,08	R$ 27.802,24	Sim
THAIRO DOS REIS PANDOLFI ENGENHARIA E SERVICOS	41.666.993/0001-12	02/02/2026 - 23:11:24	Não se aplica	Não se aplica	56,7300	R$490,08	R$ 27.802,24	Não

LOTE 0001 - ITEM 0071 - PINTURA SOBRE METAL, APLICACAO MANUAL, COM DUAS DEMAOS DE TINTA ESMALTE (Item 06.03.02 da PO) PINTURA SOBRE METAL, APLICACAO MANUAL, COM DUAS DEMAOS DE TINTA ESMALTE SINTETICO, REFERENCIA SUVINIL, CORAL OU METALATEX, INCLUSIVE UMA DEMAO DE FUNDO ANTICORROSIVO (Item 06.03.02 da PO)

Fornecedor	CNPJ/CPF	Data	Modelo	Marca/ Fabricante	Quantidade	Lance	Valor Total	LC 123/2006
TREZE MATERIAL DE CONSTRUCAO LTDA	01.070.171/0001-50	12/12/2025 - 16:13:28	N/C	N/C	56,7300	R$62,87	R$ 3.566,62	Sim
THOMPSON ENGENHARIA LTDA	36.758.622/0001-20	15/12/2025 - 18:59:04	N/C	N/C	56,7300	R$62,88	R$ 3.567,18	Não
ESTRUTURA COMERCIO E CONSTRUCOES LTDA	10.664.099/0001-80	02/02/2026 - 13:59:52	naotem	não tem	56,7300	R$62,88	R$ 3.567,18	Sim
CONSTRUTORA E SERVICOS W. B. M. LTDA	26.570.470/0001-84	30/01/2026 - 09:19:19	N/C	N/C	56,7300	R$62,85	R$ 3.565,48	Sim
ENGETECH - ENGENHARIA, COMERCIO E SERVICOS LTDA	04.154.467/0001-47	30/01/2026 - 20:35:21			56,7300	R$62,88	R$ 3.567,18	Sim
MBR ENGENHARIA LTDA	39.404.403/0001-31	02/02/2026 - 21:43:27			56,7300	R$62,87	R$ 3.566,62	Sim

PORTAL DE COMPRAS PÚBLICAS
A autenticidade do documento pode ser verificada no site https://validaarquivo.portaldecompraspublicas.com.br
Documento gerado eletronicamente no Portal de Compras Públicas em 03/03/2026 às 15:16:22.
Código verificador: 116EA71

E-DOCS - CÓPIA DO PROCESSO 2025-BFJQ8 GERADO POR UDSON OLIVEIRA RAMOS DE AGUIAR EM 05/05/2026 16:12 DOCUMENTO 1 / 1 PÁGINA 3252 / 3514

2026-5SFZVR - E-DOCS - DOCUMENTO ORIGINAL 05/03/2026 13:13 PÁGINA 78 / 161

ENGECON LTDA	26.691.538/0001-83	02/02/2026 - 22:10:18			56,7300	R$62,88	R$ 3.567,18	Sim
THAIRO DOS REIS PANDOLFI ENGENHARIA E SERVICOS	41.666.993/0001-12	02/02/2026 - 23:11:24	Não se aplica	Não se aplica	56,7300	R$62,88	R$ 3.567,18	Não

LOTE 0001 - ITEM 0072 - CHAPISCO COM ARGAMASSA DE CIMENTO E AREIA MEDIA OU GROSSA LAVADA NO CHAPISCO COM ARGAMASSA DE CIMENTO E AREIA MEDIA OU GROSSA LAVADA NOTRACO 1:3, ESPESSURA 5 MM

Fornecedor	CNPJ/CPF	Data	Modelo	Marca/ Fabricante	Quantidade	Lance	Valor Total	LC 123/2006
TREZE MATERIAL DE CONSTRUCAO LTDA	01.070.171/0001-50	12/12/2025 - 16:16:36	N/C	N/C	773,8900	R$18,69	R$ 14.464,00	Sim
THOMPSON ENGENHARIA LTDA	36.758.622/0001-20	15/12/2025 - 18:59:20	N/C	N/C	773,8900	R$18,69	R$ 14.464,00	Não
ESTRUTURA COMERCIO E CONSTRUCOES LTDA	10.664.099/0001-80	02/02/2026 - 13:59:53	naotem	não tem	773,8900	R$18,69	R$ 14.464,00	Sim
CONSTRUTORA E SERVICOS W. B. M. LTDA	26.570.470/0001-84	30/01/2026 - 09:19:50	N/C	N/C	773,8900	R$18,65	R$ 14.433,05	Sim
ENGETECH - ENGENHARIA, COMERCIO E SERVICOS LTDA	04.154.467/0001-47	30/01/2026 - 20:35:21			773,8900	R$18,69	R$ 14.464,00	Sim
MBR ENGENHARIA LTDA	39.404.403/0001-31	02/02/2026 - 21:43:27			773,8900	R$18,68	R$ 14.456,27	Sim
ENGECON LTDA	26.691.538/0001-83	02/02/2026 - 22:10:19			773,8900	R$18,69	R$ 14.464,00	Sim
THAIRO DOS REIS PANDOLFI ENGENHARIA E SERVICOS	41.666.993/0001-12	02/02/2026 - 23:11:24	Não se aplica	Não se aplica	773,8900	R$18,69	R$ 14.464,00	Não

LOTE 0001 - ITEM 0073 - EMBOCO DE ARGAMASSA DE CIMENTO, CAL HIDRATADA CH1 E AREIA MEDIA OU GROSSA LAVADA NO TRACO 1;0;5;6, EMBOCO DE ARGAMASSA DE CIMENTO, CAL HIDRATADA CH1 E AREIA MEDIA OU GROSSA LAVADA NO TRACO 1:0.5:6, ESPESSURA 20 MM

Fornecedor	CNPJ/CPF	Data	Modelo	Marca/ Fabricante	Quantidade	Lance	Valor Total	LC 123/2006
TREZE MATERIAL DE CONSTRUCAO LTDA	01.070.171/0001-50	12/12/2025 - 16:19:21	N/C	N/C	582,4300	R$52,32	R$ 30.472,74	Sim
THOMPSON ENGENHARIA LTDA	36.758.622/0001-20	15/12/2025 - 18:59:46	N/C	N/C	582,4300	R$52,33	R$ 30.478,56	Não
ESTRUTURA COMERCIO E CONSTRUCOES LTDA	10.664.099/0001-80	02/02/2026 - 13:59:53	naotem	não tem	582,4300	R$52,33	R$ 30.478,56	Sim
CONSTRUTORA E SERVICOS W. B. M. LTDA	26.570.470/0001-84	30/01/2026 - 09:20:30	N/C	N/C	582,4300	R$52,30	R$ 30.461,09	Sim
ENGETECH - ENGENHARIA, COMERCIO E SERVICOS LTDA	04.154.467/0001-47	30/01/2026 - 20:35:21			582,4300	R$52,33	R$ 30.478,56	Sim
MBR ENGENHARIA LTDA	39.404.403/0001-31	02/02/2026 - 21:43:27			582,4300	R$52,32	R$ 30.472,74	Sim
ENGECON LTDA	26.691.538/0001-83	02/02/2026 - 22:10:19			582,4300	R$52,33	R$ 30.478,56	Sim
THAIRO DOS REIS PANDOLFI ENGENHARIA E SERVICOS	41.666.993/0001-12	02/02/2026 - 23:11:24	Não se aplica	Não se aplica	582,4300	R$52,33	R$ 30.478,56	Não

LOTE 0001 - ITEM 0074 - REBOCO TIPO PAULISTA DE ARGAMASSA DE CIMENTO, TRACO 1:0:5:6, ESP 25 MM REBOCO TIPO PAULISTA DE ARGAMASSA DE CIMENTO, CAL HIDRATADA CH1 E AREIA LAVADA TRACO 1:0.5:6, ESPESSURA 25 MM

Fornecedor	CNPJ/CPF	Data	Modelo	Marca/ Fabricante	Quantidade	Lance	Valor Total	LC 123/2006
TREZE MATERIAL DE CONSTRUCAO LTDA	01.070.171/0001-50	12/12/2025 - 16:20:16	N/C	N/C	191,4599	R$90,09	R$ 17.248,62	Sim
THOMPSON ENGENHARIA LTDA	36.758.622/0001-20	15/12/2025 - 19:00:16	N/C	N/C	191,4599	R$90,10	R$ 17.250,54	Não
ESTRUTURA COMERCIO E CONSTRUCOES LTDA	10.664.099/0001-80	02/02/2026 - 13:59:53	naotem	não tem	191,4599	R$90,10	R$ 17.250,54	Sim

PORTAL DE COMPRAS PÚBLICAS
A autenticidade do documento pode ser verificada no site https://validaarquivo.portaldecompraspublicas.com.br
Documento gerado eletronicamente no Portal de Compras Públicas em 03/03/2026 às 15:16:22.
Código verificador: 116EA71

E-DOCS - CÓPIA DO PROCESSO 2025-BFJQ8 GERADO POR UDSON OLIVEIRA RAMOS DE AGUIAR EM 05/05/2026 16:12 DOCUMENTO 1 / 1 PÁGINA 3253 / 3514

2026-5SFZVR - E-DOCS - DOCUMENTO ORIGINAL 05/03/2026 13:13 PÁGINA 79 / 161

CONSTRUTORA E SERVICOS W. B. M. LTDA	26.570.470/0001-84	30/01/2026 - 09:22:19	N/C	N/C	191,4599	R$90,05	R$ 17.240,96	Sim
ENGETECH - ENGENHARIA, COMERCIO E SERVICOS LTDA	04.154.467/0001-47	30/01/2026 - 20:35:21			191,4599	R$90,10	R$ 17.250,54	Sim
MBR ENGENHARIA LTDA	39.404.403/0001-31	02/02/2026 - 21:43:27			191,4599	R$90,09	R$ 17.248,62	Sim
ENGECON LTDA	26.691.538/0001-83	02/02/2026 - 22:10:19			191,4599	R$90,10	R$ 17.250,54	Sim
THAIRO DOS REIS PANDOLFI ENGENHARIA E SERVICOS	41.666.993/0001-12	02/02/2026 - 23:11:24	Não se aplica	Não se aplica	191,4599	R$90,10	R$ 17.250,54	Não

LOTE 0001 - ITEM 0075 - EMASSAMENTO DE PAREDES E FORROS, COM DUAS DEMAOS DE MASSA ACRILICA EMASSAMENTO DE PAREDES E FORROS, COM DUAS DEMAOS DE MASSA ACRILICAPREMIUM, REFERENCIA SUVINIL, CORAL OU SHERWIN WILLIAMS OU EQUIVALENTE,INCLUSIVE UMA DEMAO DE LIQUIDO SELADOR ACRILICO, REFERENCIA SUVINIL, CORALOU METALATEX OU EQUIVALENTE

Fornecedor	CNPJ/CPF	Data	Modelo	Marca/ Fabricante	Quantidade	Lance	Valor Total	LC 123/2006
TREZE MATERIAL DE CONSTRUCAO LTDA	01.070.171/0001-50	12/12/2025 - 16:20:59	N/C	N/C	743,6700	R$28,90	R$ 21.492,06	Sim
THOMPSON ENGENHARIA LTDA	36.758.622/0001-20	15/12/2025 - 19:00:33	N/C	N/C	743,6700	R$28,90	R$ 21.492,06	Não
ESTRUTURA COMERCIO E CONSTRUCOES LTDA	10.664.099/0001-80	02/02/2026 - 13:59:53	naotem	não tem	743,6700	R$28,90	R$ 21.492,06	Sim
CONSTRUTORA E SERVICOS W. B. M. LTDA	26.570.470/0001-84	30/01/2026 - 09:22:46	N/C	N/C	743,6700	R$28,85	R$ 21.454,88	Sim
ENGETECH - ENGENHARIA, COMERCIO E SERVICOS LTDA	04.154.467/0001-47	30/01/2026 - 20:35:21			743,6700	R$28,90	R$ 21.492,06	Sim
MBR ENGENHARIA LTDA	39.404.403/0001-31	02/02/2026 - 21:43:27			743,6700	R$28,89	R$ 21.484,63	Sim
ENGECON LTDA	26.691.538/0001-83	02/02/2026 - 22:10:19			743,6700	R$28,90	R$ 21.492,06	Sim
THAIRO DOS REIS PANDOLFI ENGENHARIA E SERVICOS	41.666.993/0001-12	02/02/2026 - 23:11:24	Não se aplica	Não se aplica	743,6700	R$28,90	R$ 21.492,06	Não

LOTE 0001 - ITEM 0076 - PINTURA EM PAREDES E FORROS, APLICACAO MANUAL, COM TRES DEMAO DE TINTA PINTURA EM PAREDES E FORROS, APLICACAO MANUAL, COM TRES DEMAO DE TINTALATEX ACRILICO PREMIUM, REFERENCIA CORAL E METALATEX, INCLUSIVE UMA

Fornecedor	CNPJ/CPF	Data	Modelo	Marca/ Fabricante	Quantidade	Lance	Valor Total	LC 123/2006
TREZE MATERIAL DE CONSTRUCAO LTDA	01.070.171/0001-50	12/12/2025 - 16:46:26	N/C	N/C	2.405,6098	R$37,24	R$ 89.584,91	Sim
THOMPSON ENGENHARIA LTDA	36.758.622/0001-20	15/12/2025 - 19:01:15	N/C	N/C	2.405,6098	R$37,24	R$ 89.584,91	Não
ESTRUTURA COMERCIO E CONSTRUCOES LTDA	10.664.099/0001-80	02/02/2026 - 13:59:53	naotem	não tem	2.405,6098	R$37,24	R$ 89.584,91	Sim
CONSTRUTORA E SERVICOS W. B. M. LTDA	26.570.470/0001-84	30/01/2026 - 09:23:08	N/C	N/C	2.405,6098	R$37,20	R$ 89.488,68	Sim
ENGETECH - ENGENHARIA, COMERCIO E SERVICOS LTDA	04.154.467/0001-47	30/01/2026 - 20:35:21			2.405,6098	R$37,24	R$ 89.584,91	Sim
MBR ENGENHARIA LTDA	39.404.403/0001-31	02/02/2026 - 21:43:27			2.405,6098	R$37,23	R$ 89.560,85	Sim
ENGECON LTDA	26.691.538/0001-83	02/02/2026 - 22:10:20			2.405,6098	R$37,24	R$ 89.584,91	Sim
THAIRO DOS REIS PANDOLFI ENGENHARIA E SERVICOS	41.666.993/0001-12	02/02/2026 - 23:11:24	Não se aplica	Não se aplica	2.405,6098	R$37,24	R$ 89.584,91	Não

LOTE 0001 - ITEM 0077 - REVESTIMENTO CERAMICO PARA PAREDES INTERNAS COM PLACAS TIPO ESMALTADA EXTRA DE DIMENSOES 33X61 CM REVESTIMENTO CERAMICO PARA PAREDES INTERNAS COM PLACAS TIPO ESMALTADA EXTRA DE DIMENSOES 33X61 CM. TUDO INCLUIDO.

PORTAL DE COMPRAS PÚBLICAS
A autenticidade do documento pode ser verificada no site https://validaarquivo.portaldecompraspublicas.com.br
Documento gerado eletronicamente no Portal de Compras Públicas em 03/03/2026 às 15:16:22.
Código verificador: 116EA71

E-DOCS - CÓPIA DO PROCESSO 2025-BFJQ8 GERADO POR UDSON OLIVEIRA RAMOS DE AGUIAR EM 05/05/2026 16:12 DOCUMENTO 1 / 1 PÁGINA 3254 / 3514

2026-5SFZVR - E-DOCS - DOCUMENTO ORIGINAL 05/03/2026 13:13 PÁGINA 80 / 161

Fornecedor	CNPJ/CPF	Data	Modelo	Marca/ Fabricante	Quantidade	Lance	Valor Total	LC 123/2006
TREZE MATERIAL DE CONSTRUCAO LTDA	01.070.171/0001-50	12/12/2025 - 16:47:27	N/C	N/C	582,4299	R$90,96	R$ 52.977,82	Sim
THOMPSON ENGENHARIA LTDA	36.758.622/0001-20	15/12/2025 - 19:02:50	N/C	N/C	582,4299	R$90,97	R$ 52.983,65	Não
ESTRUTURA COMERCIO E CONSTRUCOES LTDA	10.664.099/0001-80	02/02/2026 - 13:59:54	naotem	não tem	582,4299	R$90,97	R$ 52.983,65	Sim
CONSTRUTORA E SERVICOS W. B. M. LTDA	26.570.470/0001-84	30/01/2026 - 09:23:36	N/C	N/C	582,4299	R$90,95	R$ 52.972,00	Sim
ENGETECH - ENGENHARIA, COMERCIO E SERVICOS LTDA	04.154.467/0001-47	30/01/2026 - 20:35:21			582,4299	R$90,97	R$ 52.983,65	Sim
MBR ENGENHARIA LTDA	39.404.403/0001-31	02/02/2026 - 21:43:27			582,4299	R$90,96	R$ 52.977,82	Sim
ENGECON LTDA	26.691.538/0001-83	02/02/2026 - 22:10:20			582,4299	R$90,97	R$ 52.983,65	Sim
THAIRO DOS REIS PANDOLFI ENGENHARIA E SERVICOS	41.666.993/0001-12	02/02/2026 - 23:11:24	Não se aplica	Não se aplica	582,4299	R$90,97	R$ 52.983,65	Não

LOTE 0001 - ITEM 0078 - PISO ARGAMASSA ALTA RESISTENCIA TIPO GRANILITE OU EQUIV DE QUALIDADE COMPROVADA, ESP DE 10MM PISO ARGAMASSA ALTA RESISTENCIA TIPO GRANILITE OU EQUIV DE QUALIDADE COMPROVADA, ESP DE 10MM, COM JUNTAS PLASTICA EM QUADROS DE 1M, NA COR NATURAL, COM ACABAMENTO POLIDO MECANIZADO, INCLUSIVE REGULARIZACAO E=3.0CM

Fornecedor	CNPJ/CPF	Data	Modelo	Marca/ Fabricante	Quantidade	Lance	Valor Total	LC 123/2006
TREZE MATERIAL DE CONSTRUCAO LTDA	01.070.171/0001-50	12/12/2025 - 16:48:19	N/C	N/C	575,4200	R$195,72	R$ 112.621,20	Sim
THOMPSON ENGENHARIA LTDA	36.758.622/0001-20	15/12/2025 - 19:03:12	N/C	N/C	575,4200	R$195,74	R$ 112.632,71	Não
ESTRUTURA COMERCIO E CONSTRUCOES LTDA	10.664.099/0001-80	02/02/2026 - 13:59:54	naotem	não tem	575,4200	R$195,74	R$ 112.632,71	Sim
CONSTRUTORA E SERVICOS W. B. M. LTDA	26.570.470/0001-84	30/01/2026 - 09:23:57	N/C	N/C	575,4200	R$195,70	R$ 112.609,69	Sim
ENGETECH - ENGENHARIA, COMERCIO E SERVICOS LTDA	04.154.467/0001-47	30/01/2026 - 20:35:21			575,4200	R$195,74	R$ 112.632,71	Sim
MBR ENGENHARIA LTDA	39.404.403/0001-31	02/02/2026 - 21:43:27			575,4200	R$195,73	R$ 112.626,96	Sim
ENGECON LTDA	26.691.538/0001-83	02/02/2026 - 22:10:20			575,4200	R$195,74	R$ 112.632,71	Sim
THAIRO DOS REIS PANDOLFI ENGENHARIA E SERVICOS	41.666.993/0001-12	02/02/2026 - 23:11:24	Não se aplica	Não se aplica	575,4200	R$195,74	R$ 112.632,71	Não

LOTE 0001 - ITEM 0079 - PISO ARGAMASSA ALTA RESISTENCIA TIPO GRANILITE OU EQUIV DE QUALIDADE COMPROVADA, ESP DE 10MM 1 PISO ARGAMASSA ALTA RESISTENCIA TIPO GRANILITE OU EQUIV DE QUALIDADE COMPROVADA, ESP DE 10MM, COM JUNTAS PLASTICA EM QUADROS DE 1M, NA COR NATURAL, COM ACABAMENTO ANTI-DERRAPANTE MECANIZADO, INCLUSIVE REGULARIZACAO E=3.0CM

Fornecedor	CNPJ/CPF	Data	Modelo	Marca/ Fabricante	Quantidade	Lance	Valor Total	LC 123/2006
TREZE MATERIAL DE CONSTRUCAO LTDA	01.070.171/0001-50	12/12/2025 - 16:48:51	N/C	N/C	153,5700	R$177,64	R$ 27.280,17	Sim
THOMPSON ENGENHARIA LTDA	36.758.622/0001-20	15/12/2025 - 19:03:33	N/C	N/C	153,5700	R$177,66	R$ 27.283,25	Não
ESTRUTURA COMERCIO E CONSTRUCOES LTDA	10.664.099/0001-80	02/02/2026 - 13:59:54	naotem	não tem	153,5700	R$177,66	R$ 27.283,25	Sim
CONSTRUTORA E SERVICOS W. B. M. LTDA	26.570.470/0001-84	30/01/2026 - 09:24:20	N/C	N/C	153,5700	R$177,65	R$ 27.281,71	Sim
ENGETECH - ENGENHARIA, COMERCIO E SERVICOS LTDA	04.154.467/0001-47	30/01/2026 - 20:35:21			153,5700	R$177,66	R$ 27.283,25	Sim
MBR ENGENHARIA LTDA	39.404.403/0001-31	02/02/2026 - 21:43:27			153,5700	R$177,65	R$ 27.281,71	Sim

PORTAL DE COMPRAS PÚBLICAS
A autenticidade do documento pode ser verificada no site https://validaarquivo.portaldecompraspublicas.com.br
Documento gerado eletronicamente no Portal de Compras Públicas em 03/03/2026 às 15:16:22.
Código verificador: 116EA71

E-DOCS - CÓPIA DO PROCESSO 2025-BFJQ8 GERADO POR UDSON OLIVEIRA RAMOS DE AGUIAR EM 05/05/2026 16:12 DOCUMENTO 1 / 1 PÁGINA 3255 / 3514

2026-5SFZVR - E-DOCS - DOCUMENTO ORIGINAL 05/03/2026 13:13 PÁGINA 81 / 161

ENGECON LTDA	26.691.538/0001-83	02/02/2026 - 22:10:20			153,5700	R$177,66	R$ 27.283,25	Sim
THAIRO DOS REIS PANDOLFI ENGENHARIA E SERVICOS	41.666.993/0001-12	02/02/2026 - 23:11:24	Não se aplica	Não se aplica	153,5700	R$177,66	R$ 27.283,25	Não

LOTE 0001 - ITEM 0080 - PISO DE BORRACHA PASTILHADO/FRISADO, ESPESSURA 7MM, ASSENTADO COM PISO DE BORRACHA PASTILHADO/FRISADO, ESPESSURA 7MM, ASSENTADO COMARGAMASSA. AF_09/2020

Fornecedor	CNPJ/CPF	Data	Modelo	Marca/ Fabricante	Quantidade	Lance	Valor Total	LC 123/2006
TREZE MATERIAL DE CONSTRUCAO LTDA	01.070.171/0001-50	12/12/2025 - 16:49:24	N/C	N/C	23,2400	R$315,80	R$ 7.339,19	Sim
THOMPSON ENGENHARIA LTDA	36.758.622/0001-20	15/12/2025 - 19:03:55	N/C	N/C	23,2400	R$315,83	R$ 7.339,89	Não
ESTRUTURA COMERCIO E CONSTRUCOES LTDA	10.664.099/0001-80	02/02/2026 - 13:59:55	naotem	não tem	23,2400	R$315,83	R$ 7.339,89	Sim
CONSTRUTORA E SERVICOS W. B. M. LTDA	26.570.470/0001-84	30/01/2026 - 09:24:39	N/C	N/C	23,2400	R$315,80	R$ 7.339,19	Sim
ENGETECH - ENGENHARIA, COMERCIO E SERVICOS LTDA	04.154.467/0001-47	30/01/2026 - 20:35:21			23,2400	R$315,83	R$ 7.339,89	Sim
MBR ENGENHARIA LTDA	39.404.403/0001-31	02/02/2026 - 21:43:27			23,2400	R$315,82	R$ 7.339,66	Sim
ENGECON LTDA	26.691.538/0001-83	02/02/2026 - 22:10:21			23,2400	R$315,83	R$ 7.339,89	Sim
THAIRO DOS REIS PANDOLFI ENGENHARIA E SERVICOS	41.666.993/0001-12	02/02/2026 - 23:11:24	Não se aplica	Não se aplica	23,2400	R$315,83	R$ 7.339,89	Não

LOTE 0001 - ITEM 0081 - PISO PODOTATIL DE ALERTA OU DIRECIONAL, DE BORRACHA, ASSENTADO SOBRE PISO PODOTATIL DE ALERTA OU DIRECIONAL, DE BORRACHA, ASSENTADO SOBREARGAMASSA. AF_05/202

Fornecedor	CNPJ/CPF	Data	Modelo	Marca/ Fabricante	Quantidade	Lance	Valor Total	LC 123/2006
TREZE MATERIAL DE CONSTRUCAO LTDA	01.070.171/0001-50	12/12/2025 - 16:49:57	N/C	N/C	24,1600	R$194,46	R$ 4.698,15	Sim
THOMPSON ENGENHARIA LTDA	36.758.622/0001-20	15/12/2025 - 19:04:28	N/C	N/C	24,1600	R$194,48	R$ 4.698,64	Não
ESTRUTURA COMERCIO E CONSTRUCOES LTDA	10.664.099/0001-80	02/02/2026 - 13:59:55	naotem	não tem	24,1600	R$194,48	R$ 4.698,64	Sim
CONSTRUTORA E SERVICOS W. B. M. LTDA	26.570.470/0001-84	30/01/2026 - 09:25:01	N/C	N/C	24,1600	R$194,45	R$ 4.697,91	Sim
ENGETECH - ENGENHARIA, COMERCIO E SERVICOS LTDA	04.154.467/0001-47	30/01/2026 - 20:35:21			24,1600	R$194,48	R$ 4.698,64	Sim
MBR ENGENHARIA LTDA	39.404.403/0001-31	02/02/2026 - 21:43:27			24,1600	R$194,47	R$ 4.698,40	Sim
ENGECON LTDA	26.691.538/0001-83	02/02/2026 - 22:10:21			24,1600	R$194,48	R$ 4.698,64	Sim
THAIRO DOS REIS PANDOLFI ENGENHARIA E SERVICOS	41.666.993/0001-12	02/02/2026 - 23:11:24	Não se aplica	Não se aplica	24,1600	R$194,48	R$ 4.698,64	Não

LOTE 0001 - ITEM 0082 - RODAPE DE GRANITO CINZA ESP. 2CM, H=7CM, ASSENTADO COM ARGAMASSA DE RODAPE DE GRANITO CINZA ESP. 2CM, H=7CM, ASSENTADO COM ARGAMASSA DECIMENTO, CAL HIDRATADA CH1 E AREIA NO TRACO 1:0,5:8, INCL. REJUNTAMENTO COMCIMENTO BRANCO

Fornecedor	CNPJ/CPF	Data	Modelo	Marca/ Fabricante	Quantidade	Lance	Valor Total	LC 123/2006
TREZE MATERIAL DE CONSTRUCAO LTDA	01.070.171/0001-50	12/12/2025 - 16:50:47	N/C	N/C	398,8498	R$61,26	R$ 24.433,54	Sim
THOMPSON ENGENHARIA LTDA	36.758.622/0001-20	15/12/2025 - 19:04:49	N/C	N/C	398,8498	R$61,27	R$ 24.437,53	Não
ESTRUTURA COMERCIO E CONSTRUCOES LTDA	10.664.099/0001-80	02/02/2026 - 13:59:56	naotem	não tem	398,8498	R$61,27	R$ 24.437,53	Sim
CONSTRUTORA E SERVICOS W. B. M. LTDA	26.570.470/0001-84	30/01/2026 - 09:25:18	N/C	N/C	398,8498	R$61,25	R$ 24.429,55	Sim

PORTAL DE COMPRAS PÚBLICAS
A autenticidade do documento pode ser verificada no site https://validaarquivo.portaldecompraspublicas.com.br
Documento gerado eletronicamente no Portal de Compras Públicas em 03/03/2026 às 15:16:22.
Código verificador: 116EA71

E-DOCS - CÓPIA DO PROCESSO 2025-BFJQ8 GERADO POR UDSON OLIVEIRA RAMOS DE AGUIAR EM 05/05/2026 16:12 DOCUMENTO 1 / 1 PÁGINA 3256 / 3514

2026-5SFZVR - E-DOCS - DOCUMENTO ORIGINAL 05/03/2026 13:13 PÁGINA 82 / 161

ENGETECH - ENGENHARIA, COMERCIO E SERVICOS LTDA	04.154.467/0001-47	30/01/2026 - 20:35:21			398,8498	R$61,27	R$ 24.437,53	Sim
MBR ENGENHARIA LTDA	39.404.403/0001-31	02/02/2026 - 21:43:27			398,8498	R$61,26	R$ 24.433,54	Sim
ENGECON LTDA	26.691.538/0001-83	02/02/2026 - 22:10:21			398,8498	R$61,27	R$ 24.437,53	Sim
THAIRO DOS REIS PANDOLFI ENGENHARIA E SERVICOS	41.666.993/0001-12	02/02/2026 - 23:11:24	Não se aplica	Não se aplica	398,8498	R$61,27	R$ 24.437,53	Não

LOTE 0001 - ITEM 0083 - Forro em drywall, para ambientes comerciais, inclusive estrutura birecional de fixacao. Forro em drywall, para ambientes comerciais, inclusive estrutura birecional de fixacao. af_08/2023_ps

Fornecedor	CNPJ/CPF	Data	Modelo	Marca/ Fabricante	Quantidade	Lance	Valor Total	LC 123/2006
TREZE MATERIAL DE CONSTRUCAO LTDA	01.070.171/0001-50	12/12/2025 - 16:51:24	N/C	N/C	711,3500	R$100,85	R$ 71.739,65	Sim
THOMPSON ENGENHARIA LTDA	36.758.622/0001-20	15/12/2025 - 19:05:12	N/C	N/C	711,3500	R$100,86	R$ 71.746,76	Não
ESTRUTURA COMERCIO E CONSTRUCOES LTDA	10.664.099/0001-80	02/02/2026 - 13:59:56	naotem	não tem	711,3500	R$100,86	R$ 71.746,76	Sim
CONSTRUTORA E SERVICOS W. B. M. LTDA	26.570.470/0001-84	30/01/2026 - 09:25:36	N/C	N/C	711,3500	R$100,85	R$ 71.739,65	Sim
ENGETECH - ENGENHARIA, COMERCIO E SERVICOS LTDA	04.154.467/0001-47	30/01/2026 - 20:35:21			711,3500	R$100,86	R$ 71.746,76	Sim
MBR ENGENHARIA LTDA	39.404.403/0001-31	02/02/2026 - 21:43:27			711,3500	R$100,85	R$ 71.739,65	Sim
ENGECON LTDA	26.691.538/0001-83	02/02/2026 - 22:10:21			711,3500	R$100,86	R$ 71.746,76	Sim
THAIRO DOS REIS PANDOLFI ENGENHARIA E SERVICOS	41.666.993/0001-12	02/02/2026 - 23:11:24	Não se aplica	Não se aplica	711,3500	R$100,86	R$ 71.746,76	Não

LOTE 0001 - ITEM 0084 - EMASSAMENTO DE PAREDES E FORROS, COM DUAS DEMAOS DE MASSA ACRILICA (Item 09.02 da PO) EMASSAMENTO DE PAREDES E FORROS, COM DUAS DEMAOS DE MASSA ACRILICAPREMIUM, REFERENCIA SUVINIL, CORAL OU SHERWIN WILLIAMS OU EQUIVALENTE,INCLUSIVE UMA DEMAO DE LIQUIDO SELADOR ACRILICO, REFERENCIA SUVINIL, CORALOU METALATEX OU EQUIVALENTE (Item 09.02 da PO)

Fornecedor	CNPJ/CPF	Data	Modelo	Marca/ Fabricante	Quantidade	Lance	Valor Total	LC 123/2006
TREZE MATERIAL DE CONSTRUCAO LTDA	01.070.171/0001-50	12/12/2025 - 16:52:13	N/C	N/C	711,3498	R$28,90	R$ 20.558,01	Sim
THOMPSON ENGENHARIA LTDA	36.758.622/0001-20	15/12/2025 - 19:05:31	N/C	N/C	711,3498	R$28,90	R$ 20.558,01	Não
ESTRUTURA COMERCIO E CONSTRUCOES LTDA	10.664.099/0001-80	02/02/2026 - 13:59:56	naotem	não tem	711,3498	R$28,90	R$ 20.558,01	Sim
CONSTRUTORA E SERVICOS W. B. M. LTDA	26.570.470/0001-84	30/01/2026 - 09:25:54	N/C	N/C	711,3498	R$28,85	R$ 20.522,44	Sim
ENGETECH - ENGENHARIA, COMERCIO E SERVICOS LTDA	04.154.467/0001-47	30/01/2026 - 20:35:21			711,3498	R$28,90	R$ 20.558,01	Sim
MBR ENGENHARIA LTDA	39.404.403/0001-31	02/02/2026 - 21:43:28			711,3498	R$28,89	R$ 20.550,90	Sim
ENGECON LTDA	26.691.538/0001-83	02/02/2026 - 22:10:22			711,3498	R$28,90	R$ 20.558,01	Sim
THAIRO DOS REIS PANDOLFI ENGENHARIA E SERVICOS	41.666.993/0001-12	02/02/2026 - 23:11:25	Não se aplica	Não se aplica	711,3498	R$28,90	R$ 20.558,01	Não

LOTE 0001 - ITEM 0085 - PINTURA EM PAREDES E FORROS, APLICACAO MANUAL, COM TRES DEMAO DE TINTA (Item 09.03 da PO) PINTURA EM PAREDES E FORROS, APLICACAO MANUAL, COM TRES DEMAO DE TINTALATEX ACRILICO PREMIUM, REFERENCIA CORAL E METALATEX, INCLUSIVE UMA (Item 09.03 da PO)

Fornecedor	CNPJ/CPF	Data	Modelo	Marca/ Fabricante	Quantidade	Lance	Valor Total	LC 123/2006
TREZE MATERIAL DE CONSTRUCAO LTDA	01.070.171/0001-50	12/12/2025 - 16:52:44	N/C	N/C	711,3500	R$37,24	R$ 26.490,67	Sim

PORTAL DE COMPRAS PÚBLICAS
A autenticidade do documento pode ser verificada no site https://validaarquivo.portaldecompraspublicas.com.br
Documento gerado eletronicamente no Portal de Compras Públicas em 03/03/2026 às 15:16:22.
Código verificador: 116EA71

E-DOCS - CÓPIA DO PROCESSO 2025-BFJQ8 GERADO POR UDSON OLIVEIRA RAMOS DE AGUIAR EM 05/05/2026 16:12 DOCUMENTO 1 / 1 PÁGINA 3257 / 3514

2026-5SFZVR - E-DOCS - DOCUMENTO ORIGINAL 05/03/2026 13:13 PÁGINA 83 / 161

THOMPSON ENGENHARIA LTDA	36.758.622/0001-20	15/12/2025 - 19:05:52	N/C	N/C	711,3500	R$37,24	R$ 26.490,67	Não
ESTRUTURA COMERCIO E CONSTRUCOES LTDA	10.664.099/0001-80	02/02/2026 - 13:59:56	naotem	não tem	711,3500	R$37,24	R$ 26.490,67	Sim
CONSTRUTORA E SERVICOS W. B. M. LTDA	26.570.470/0001-84	30/01/2026 - 09:26:25	N/C	N/C	711,3500	R$37,23	R$ 26.483,56	Sim
ENGETECH - ENGENHARIA, COMERCIO E SERVICOS LTDA	04.154.467/0001-47	30/01/2026 - 20:35:21			711,3500	R$37,24	R$ 26.490,67	Sim
MBR ENGENHARIA LTDA	39.404.403/0001-31	02/02/2026 - 21:43:28			711,3500	R$37,23	R$ 26.483,56	Sim
ENGECON LTDA	26.691.538/0001-83	02/02/2026 - 22:10:22			711,3500	R$37,24	R$ 26.490,67	Sim
THAIRO DOS REIS PANDOLFI ENGENHARIA E SERVICOS	41.666.993/0001-12	02/02/2026 - 23:11:25	Não se aplica	Não se aplica	711,3500	R$37,24	R$ 26.490,67	Não

LOTE 0001 - ITEM 0086 - FORNECIMENTO E ASSENTAMENTO DE BANCADA DE GRANITO COM ESPESSURA DE 2 CM BANCADA DE GRANITO COM ESPESSURA DE 2 CM

Fornecedor	CNPJ/CPF	Data	Modelo	Marca/ Fabricante	Quantidade	Lance	Valor Total	LC 123/2006
TREZE MATERIAL DE CONSTRUCAO LTDA	01.070.171/0001-50	12/12/2025 - 16:59:04	N/C	N/C	4,2700	R$585,61	R$ 2.500,55	Sim
THOMPSON ENGENHARIA LTDA	36.758.622/0001-20	15/12/2025 - 19:06:15	N/C	N/C	4,2700	R$585,67	R$ 2.500,81	Não
ESTRUTURA COMERCIO E CONSTRUCOES LTDA	10.664.099/0001-80	02/02/2026 - 13:59:57	naotem	não tem	4,2700	R$585,67	R$ 2.500,81	Sim
CONSTRUTORA E SERVICOS W. B. M. LTDA	26.570.470/0001-84	30/01/2026 - 09:26:43	N/C	N/C	4,2700	R$585,65	R$ 2.500,73	Sim
ENGETECH - ENGENHARIA, COMERCIO E SERVICOS LTDA	04.154.467/0001-47	30/01/2026 - 20:35:21			4,2700	R$585,67	R$ 2.500,81	Sim
MBR ENGENHARIA LTDA	39.404.403/0001-31	02/02/2026 - 21:43:28			4,2700	R$585,66	R$ 2.500,77	Sim
ENGECON LTDA	26.691.538/0001-83	02/02/2026 - 22:10:22			4,2700	R$585,67	R$ 2.500,81	Sim
THAIRO DOS REIS PANDOLFI ENGENHARIA E SERVICOS	41.666.993/0001-12	02/02/2026 - 23:11:25	Não se aplica	Não se aplica	4,2700	R$585,67	R$ 2.500,81	Não

LOTE 0001 - ITEM 0087 - DIVISORIA DE GRANITO COM 3 CM DE ESPESSURA, ASSENTADA COM ARGAMASSA DE CIMENTO E AREIA NO TRACO 1:3 DIVISORIA DE GRANITO COM 3 CM DE ESPESSURA, ASSENTADA COM ARGAMASSA DE CIMENTO E AREIA NO TRACO 1:3, NA COR CINZA

Fornecedor	CNPJ/CPF	Data	Modelo	Marca/ Fabricante	Quantidade	Lance	Valor Total	LC 123/2006
TREZE MATERIAL DE CONSTRUCAO LTDA	01.070.171/0001-50	12/12/2025 - 16:59:37	N/C	N/C	28,3000	R$713,83	R$ 20.201,39	Sim
THOMPSON ENGENHARIA LTDA	36.758.622/0001-20	15/12/2025 - 19:06:37	N/C	N/C	28,3000	R$713,90	R$ 20.203,37	Não
ESTRUTURA COMERCIO E CONSTRUCOES LTDA	10.664.099/0001-80	02/02/2026 - 13:59:57	naotem	não tem	28,3000	R$713,90	R$ 20.203,37	Sim
CONSTRUTORA E SERVICOS W. B. M. LTDA	26.570.470/0001-84	30/01/2026 - 09:27:19	N/C	N/C	28,3000	R$713,90	R$ 20.203,37	Sim
ENGETECH - ENGENHARIA, COMERCIO E SERVICOS LTDA	04.154.467/0001-47	30/01/2026 - 20:35:21			28,3000	R$713,90	R$ 20.203,37	Sim
MBR ENGENHARIA LTDA	39.404.403/0001-31	02/02/2026 - 21:43:28			28,3000	R$713,89	R$ 20.203,09	Sim
ENGECON LTDA	26.691.538/0001-83	02/02/2026 - 22:10:22			28,3000	R$713,90	R$ 20.203,37	Sim
THAIRO DOS REIS PANDOLFI ENGENHARIA E SERVICOS	41.666.993/0001-12	02/02/2026 - 23:11:25	Não se aplica	Não se aplica	28,3000	R$713,90	R$ 20.203,37	Não

PORTAL DE COMPRAS PÚBLICAS
A autenticidade do documento pode ser verificada no site https://validaarquivo.portaldecompraspublicas.com.br
Documento gerado eletronicamente no Portal de Compras Públicas em 03/03/2026 às 15:16:22.
Código verificador: 116EA71

E-DOCS - CÓPIA DO PROCESSO 2025-BFJQ8 GERADO POR UDSON OLIVEIRA RAMOS DE AGUIAR EM 05/05/2026 16:12 DOCUMENTO 1 / 1 PÁGINA 3258 / 3514

2026-5SFZVR - E-DOCS - DOCUMENTO ORIGINAL 05/03/2026 13:13 PÁGINA 84 / 161

LOTE 0001 - ITEM 0088 - RODA PAREDE EM GRANITO CINZA ANDORINHA 7X2CM, COM ACABAMENTO ABAULADO RODA PAREDE EM GRANITO CINZA ANDORINHA 7X2CM, COM ACABAMENTO ABAULADONOS DOIS LADOS

Fornecedor	CNPJ/CPF	Data	Modelo	Marca/ Fabricante	Quantidade	Lance	Valor Total	LC 123/2006
TREZE MATERIAL DE CONSTRUCAO LTDA	01.070.171/0001-50	12/12/2025 - 17:00:00	N/C	N/C	322,5300	R$73,20	R$ 23.609,20	Sim
THOMPSON ENGENHARIA LTDA	36.758.622/0001-20	15/12/2025 - 19:06:55	N/C	N/C	322,5300	R$73,21	R$ 23.612,42	Não
ESTRUTURA COMERCIO E CONSTRUCOES LTDA	10.664.099/0001-80	02/02/2026 - 13:59:57	naotem	não tem	322,5300	R$73,21	R$ 23.612,42	Sim
CONSTRUTORA E SERVICOS W. B. M. LTDA	26.570.470/0001-84	30/01/2026 - 09:28:42	N/C	N/C	322,5300	R$73,20	R$ 23.609,20	Sim
ENGETECH - ENGENHARIA, COMERCIO E SERVICOS LTDA	04.154.467/0001-47	30/01/2026 - 20:35:21			322,5300	R$73,21	R$ 23.612,42	Sim
MBR ENGENHARIA LTDA	39.404.403/0001-31	02/02/2026 - 21:43:28			322,5300	R$73,20	R$ 23.609,20	Sim
ENGECON LTDA	26.691.538/0001-83	02/02/2026 - 22:10:23			322,5300	R$73,21	R$ 23.612,42	Sim
THAIRO DOS REIS PANDOLFI ENGENHARIA E SERVICOS	41.666.993/0001-12	02/02/2026 - 23:11:25	Não se aplica	Não se aplica	322,5300	R$73,21	R$ 23.612,42	Não

LOTE 0001 - ITEM 0089 - PEITORIL DE GRANITO CINZA POLIDO, 15 CM, ESP. 3CM PEITORIL DE GRANITO CINZA POLIDO, 15 CM, ESP. 3CM

Fornecedor	CNPJ/CPF	Data	Modelo	Marca/ Fabricante	Quantidade	Lance	Valor Total	LC 123/2006
TREZE MATERIAL DE CONSTRUCAO LTDA	01.070.171/0001-50	12/12/2025 - 17:00:28	N/C	N/C	46,1000	R$105,80	R$ 4.877,38	Sim
THOMPSON ENGENHARIA LTDA	36.758.622/0001-20	15/12/2025 - 19:07:18	N/C	N/C	46,1000	R$105,81	R$ 4.877,84	Não
ESTRUTURA COMERCIO E CONSTRUCOES LTDA	10.664.099/0001-80	02/02/2026 - 13:59:58	naotem	não tem	46,1000	R$105,81	R$ 4.877,84	Sim
CONSTRUTORA E SERVICOS W. B. M. LTDA	26.570.470/0001-84	30/01/2026 - 09:29:10	N/C	N/C	46,1000	R$105,80	R$ 4.877,38	Sim
ENGETECH - ENGENHARIA, COMERCIO E SERVICOS LTDA	04.154.467/0001-47	30/01/2026 - 20:35:21			46,1000	R$105,81	R$ 4.877,84	Sim
MBR ENGENHARIA LTDA	39.404.403/0001-31	02/02/2026 - 21:43:28			46,1000	R$105,80	R$ 4.877,38	Sim
ENGECON LTDA	26.691.538/0001-83	02/02/2026 - 22:10:23			46,1000	R$105,81	R$ 4.877,84	Sim
THAIRO DOS REIS PANDOLFI ENGENHARIA E SERVICOS	41.666.993/0001-12	02/02/2026 - 23:11:25	Não se aplica	Não se aplica	46,1000	R$105,81	R$ 4.877,84	Não

LOTE 0001 - ITEM 0090 - BACIA SANITARIA DE LOUCA BRANCA COM CAIXA ACOPLADA E VALVULA DE ACIONAMENTO SIMPLES BACIA SANITARIA DE LOUCA BRANCA COM CAIXA ACOPLADA E VALVULA DE ACIONAMENTO SIMPLES - IZY - DECA, CELITE OU EQUIVALENTE, INCLUSIVE ASSENTO PLASTICO, TUBO DE LIGACAO METAL CROMADO COM CANOPLA, ENGATE FLEXIVEL TRANCADO INOX 1/2? X 30CM, ANEL DE VEDACAO E PA

Fornecedor	CNPJ/CPF	Data	Modelo	Marca/ Fabricante	Quantidade	Lance	Valor Total	LC 123/2006
TREZE MATERIAL DE CONSTRUCAO LTDA	01.070.171/0001-50	12/12/2025 - 17:01:08	N/C	N/C	11,0000	R$863,84	R$ 9.502,24	Sim
THOMPSON ENGENHARIA LTDA	36.758.622/0001-20	15/12/2025 - 19:08:06	N/C	N/C	11,0000	R$863,93	R$ 9.503,23	Não
ESTRUTURA COMERCIO E CONSTRUCOES LTDA	10.664.099/0001-80	02/02/2026 - 13:59:58	naotem	não tem	11,0000	R$863,93	R$ 9.503,23	Sim
CONSTRUTORA E SERVICOS W. B. M. LTDA	26.570.470/0001-84	30/01/2026 - 09:29:35	N/C	N/C	11,0000	R$863,90	R$ 9.502,90	Sim
ENGETECH - ENGENHARIA, COMERCIO E SERVICOS LTDA	04.154.467/0001-47	30/01/2026 - 20:35:22			11,0000	R$863,93	R$ 9.503,23	Sim

PORTAL DE COMPRAS PÚBLICAS
A autenticidade do documento pode ser verificada no site https://validaarquivo.portaldecompraspublicas.com.br
Documento gerado eletronicamente no Portal de Compras Públicas em 03/03/2026 às 15:16:22.
Código verificador: 116EA71

E-DOCS - CÓPIA DO PROCESSO 2025-BFJQ8 GERADO POR UDSON OLIVEIRA RAMOS DE AGUIAR EM 05/05/2026 16:12 DOCUMENTO 1 / 1 PÁGINA 3259 / 3514

2026-5SFZVR - E-DOCS - DOCUMENTO ORIGINAL 05/03/2026 13:13 PÁGINA 85 / 161

MBR ENGENHARIA LTDA	39.404.403/0001-31	02/02/2026 - 21:43:28			11,0000	R$863,92	R$ 9.503,12	Sim
ENGECON LTDA	26.691.538/0001-83	02/02/2026 - 22:10:23			11,0000	R$863,93	R$ 9.503,23	Sim
THAIRO DOS REIS PANDOLFI ENGENHARIA E SERVICOS	41.666.993/0001-12	02/02/2026 - 23:11:25	Não se aplica	Não se aplica	11,0000	R$863,93	R$ 9.503,23	Não

LOTE 0001 - ITEM 0091 - BACIA SIFONADA DE LOUCA BRANCA SEM ABERTURA FRONTAL P/ BANHEIRO PNE, BACIA SIFONADA DE LOUCA BRANCA SEM ABERTURA FRONTAL P/ BANHEIRO PNE,CONSUMO 6 LITROS POR FLUXO, VOGUE PLUS CONFORTO - P.510.17, REF. DECA OUEQUIV., INCL. TUBO DE LIGACAO INOX C/ CANOPLA, ANEL DE VEDACAO, PARAF. EREJUNTE EPOXI P/ VEDACAO

Fornecedor	CNPJ/CPF	Data	Modelo	Marca/ Fabricante	Quantidade	Lance	Valor Total	LC 123/2006
TREZE MATERIAL DE CONSTRUCAO LTDA	01.070.171/0001-50	12/12/2025 - 17:01:39	N/C	N/C	5,0000	R$2.224,27	R$ 11.121,35	Sim
THOMPSON ENGENHARIA LTDA	36.758.622/0001-20	15/12/2025 - 19:08:26	N/C	N/C	5,0000	R$2.224,49	R$ 11.122,45	Não
ESTRUTURA COMERCIO E CONSTRUCOES LTDA	10.664.099/0001-80	02/02/2026 - 13:59:58	naotem	não tem	5,0000	R$2.224,49	R$ 11.122,45	Sim
CONSTRUTORA E SERVICOS W. B. M. LTDA	26.570.470/0001-84	30/01/2026 - 09:30:23	N/C	N/C	5,0000	R$2.224,45	R$ 11.122,25	Sim
ENGETECH - ENGENHARIA, COMERCIO E SERVICOS LTDA	04.154.467/0001-47	30/01/2026 - 20:35:22			5,0000	R$2.224,49	R$ 11.122,45	Sim
MBR ENGENHARIA LTDA	39.404.403/0001-31	02/02/2026 - 21:43:28			5,0000	R$2.224,48	R$ 11.122,40	Sim
ENGECON LTDA	26.691.538/0001-83	02/02/2026 - 22:10:23			5,0000	R$2.224,49	R$ 11.122,45	Sim
THAIRO DOS REIS PANDOLFI ENGENHARIA E SERVICOS	41.666.993/0001-12	02/02/2026 - 23:11:25	Não se aplica	Não se aplica	5,0000	R$2.224,49	R$ 11.122,45	Não

LOTE 0001 - ITEM 0092 - TOALHEIRO PLASTICO TIPO DISPENSER PARA PAPEL TOALHA INTERFOLHADO - TOALHEIRO PLASTICO TIPO DISPENSER PARA PAPEL TOALHA INTERFOLHADO -FORNECIMENTO E INSTALACAO

Fornecedor	CNPJ/CPF	Data	Modelo	Marca/ Fabricante	Quantidade	Lance	Valor Total	LC 123/2006
TREZE MATERIAL DE CONSTRUCAO LTDA	01.070.171/0001-50	12/12/2025 - 17:02:04	N/C	N/C	13,0000	R$99,67	R$ 1.295,71	Sim
THOMPSON ENGENHARIA LTDA	36.758.622/0001-20	15/12/2025 - 19:08:43	N/C	N/C	13,0000	R$99,68	R$ 1.295,84	Não
ESTRUTURA COMERCIO E CONSTRUCOES LTDA	10.664.099/0001-80	02/02/2026 - 13:59:59	naotem	não tem	13,0000	R$99,68	R$ 1.295,84	Sim
CONSTRUTORA E SERVICOS W. B. M. LTDA	26.570.470/0001-84	30/01/2026 - 09:30:40	N/C	N/C	13,0000	R$99,65	R$ 1.295,45	Sim
ENGETECH - ENGENHARIA, COMERCIO E SERVICOS LTDA	04.154.467/0001-47	30/01/2026 - 20:35:22			13,0000	R$99,68	R$ 1.295,84	Sim
MBR ENGENHARIA LTDA	39.404.403/0001-31	02/02/2026 - 21:43:28			13,0000	R$99,67	R$ 1.295,71	Sim
ENGECON LTDA	26.691.538/0001-83	02/02/2026 - 22:10:24			13,0000	R$99,68	R$ 1.295,84	Sim
THAIRO DOS REIS PANDOLFI ENGENHARIA E SERVICOS	41.666.993/0001-12	02/02/2026 - 23:11:25	Não se aplica	Não se aplica	13,0000	R$99,68	R$ 1.295,84	Não

LOTE 0001 - ITEM 0093 - PAPELEIRA PLASTICA TIPO DISPENSER PARA PAPEL HIGIENICO ROLAO - PAPELEIRA PLASTICA TIPO DISPENSER PARA PAPEL HIGIENICO ROLAO -FORNECIMENTO E INSTALACAO

Fornecedor	CNPJ/CPF	Data	Modelo	Marca/ Fabricante	Quantidade	Lance	Valor Total	LC 123/2006
TREZE MATERIAL DE CONSTRUCAO LTDA	01.070.171/0001-50	12/12/2025 - 17:02:35	N/C	N/C	14,0000	R$99,67	R$ 1.395,38	Sim
THOMPSON ENGENHARIA LTDA	36.758.622/0001-20	15/12/2025 - 19:09:05	N/C	N/C	14,0000	R$99,68	R$ 1.395,52	Não
ESTRUTURA COMERCIO E CONSTRUCOES LTDA	10.664.099/0001-80	02/02/2026 - 13:59:59	naotem	não tem	14,0000	R$99,68	R$ 1.395,52	Sim

PORTAL DE COMPRAS PÚBLICAS
A autenticidade do documento pode ser verificada no site https://validaarquivo.portaldecompraspublicas.com.br
Documento gerado eletronicamente no Portal de Compras Públicas em 03/03/2026 às 15:16:22.
Código verificador: 116EA71

E-DOCS - CÓPIA DO PROCESSO 2025-BFJQ8 GERADO POR UDSON OLIVEIRA RAMOS DE AGUIAR EM 05/05/2026 16:12 DOCUMENTO 1 / 1 PÁGINA 3260 / 3514

2026-5SFZVR - E-DOCS - DOCUMENTO ORIGINAL 05/03/2026 13:13 PÁGINA 86 / 161

CONSTRUTORA E SERVICOS W. B. M. LTDA	26.570.470/0001-84	30/01/2026 - 09:31:01	N/C	N/C	14,0000	R$99,65	R$ 1.395,10	Sim
ENGETECH - ENGENHARIA, COMERCIO E SERVICOS LTDA	04.154.467/0001-47	30/01/2026 - 20:35:22			14,0000	R$99,68	R$ 1.395,52	Sim
MBR ENGENHARIA LTDA	39.404.403/0001-31	02/02/2026 - 21:43:28			14,0000	R$99,67	R$ 1.395,38	Sim
ENGECON LTDA	26.691.538/0001-83	02/02/2026 - 22:10:24			14,0000	R$99,68	R$ 1.395,52	Sim
THAIRO DOS REIS PANDOLFI ENGENHARIA E SERVICOS	41.666.993/0001-12	02/02/2026 - 23:11:25	Não se aplica	Não se aplica	14,0000	R$99,68	R$ 1.395,52	Não

LOTE 0001 - ITEM 0094 - FORNECIMENTO E INSTALACAO DE SABONETEIRA PLASTICA TIPO DISPENSER PARA SABONETE LIQUIDO SABONETEIRA PLASTICA TIPO DISPENSER PARA SABONETE LIQUIDO COM RESERVATORIO 800 A 1500 ML, INCLUSO FIXACAO. AF_01/2020

Fornecedor	CNPJ/CPF	Data	Modelo	Marca/ Fabricante	Quantidade	Lance	Valor Total	LC 123/2006
TREZE MATERIAL DE CONSTRUCAO LTDA	01.070.171/0001-50	12/12/2025 - 17:03:05	N/C	N/C	14,0000	R$106,26	R$ 1.487,64	Sim
THOMPSON ENGENHARIA LTDA	36.758.622/0001-20	15/12/2025 - 19:09:22	N/C	N/C	14,0000	R$106,27	R$ 1.487,78	Não
ESTRUTURA COMERCIO E CONSTRUCOES LTDA	10.664.099/0001-80	02/02/2026 - 13:59:59	naotem	não tem	14,0000	R$106,27	R$ 1.487,78	Sim
CONSTRUTORA E SERVICOS W. B. M. LTDA	26.570.470/0001-84	30/01/2026 - 09:31:22	N/C	N/C	14,0000	R$106,25	R$ 1.487,50	Sim
ENGETECH - ENGENHARIA, COMERCIO E SERVICOS LTDA	04.154.467/0001-47	30/01/2026 - 20:35:22			14,0000	R$106,27	R$ 1.487,78	Sim
MBR ENGENHARIA LTDA	39.404.403/0001-31	02/02/2026 - 21:43:28			14,0000	R$106,26	R$ 1.487,64	Sim
ENGECON LTDA	26.691.538/0001-83	02/02/2026 - 22:10:24			14,0000	R$106,27	R$ 1.487,78	Sim
THAIRO DOS REIS PANDOLFI ENGENHARIA E SERVICOS	41.666.993/0001-12	02/02/2026 - 23:11:25	Não se aplica	Não se aplica	14,0000	R$106,27	R$ 1.487,78	Não

LOTE 0001 - ITEM 0095 - Barra de apoio lateral articulada, com trava, em aco inox polido, fixada na parede Barra de apoio lateral articulada, com trava, em aco inox polido, fixada na parede - fornecimento e instalacao. af_01/2020

Fornecedor	CNPJ/CPF	Data	Modelo	Marca/ Fabricante	Quantidade	Lance	Valor Total	LC 123/2006
TREZE MATERIAL DE CONSTRUCAO LTDA	01.070.171/0001-50	12/12/2025 - 17:03:29	N/C	N/C	2,0000	R$816,64	R$ 1.633,28	Sim
THOMPSON ENGENHARIA LTDA	36.758.622/0001-20	15/12/2025 - 19:09:42	N/C	N/C	2,0000	R$816,72	R$ 1.633,44	Não
ESTRUTURA COMERCIO E CONSTRUCOES LTDA	10.664.099/0001-80	02/02/2026 - 14:00:01	naotem	não tem	2,0000	R$816,72	R$ 1.633,44	Sim
CONSTRUTORA E SERVICOS W. B. M. LTDA	26.570.470/0001-84	30/01/2026 - 09:31:39	N/C	N/C	2,0000	R$816,70	R$ 1.633,40	Sim
ENGETECH - ENGENHARIA, COMERCIO E SERVICOS LTDA	04.154.467/0001-47	30/01/2026 - 20:35:22			2,0000	R$816,72	R$ 1.633,44	Sim
MBR ENGENHARIA LTDA	39.404.403/0001-31	02/02/2026 - 21:43:28			2,0000	R$816,71	R$ 1.633,42	Sim
ENGECON LTDA	26.691.538/0001-83	02/02/2026 - 22:10:25			2,0000	R$816,72	R$ 1.633,44	Sim
THAIRO DOS REIS PANDOLFI ENGENHARIA E SERVICOS	41.666.993/0001-12	02/02/2026 - 23:11:25	Não se aplica	Não se aplica	2,0000	R$816,72	R$ 1.633,44	Não

LOTE 0001 - ITEM 0096 - BARRA DE APOIO LATERAL ARTICULADA, COM PAPELEIRA, FIXADA NA PAREDE - BARRA DE APOIO LATERAL ARTICULADA, COM PAPELEIRA, FIXADA NA PAREDE -FORNECIMENTO E INSTALACAO

Fornecedor	CNPJ/CPF	Data	Modelo	Marca/ Fabricante	Quantidade	Lance	Valor Total	LC 123/2006
TREZE MATERIAL DE CONSTRUCAO LTDA	01.070.171/0001-50	12/12/2025 - 17:03:53	N/C	N/C	2,0000	R$375,66	R$ 751,32	Sim

PORTAL DE COMPRAS PÚBLICAS
A autenticidade do documento pode ser verificada no site https://validaarquivo.portaldecompraspublicas.com.br
Documento gerado eletronicamente no Portal de Compras Públicas em 03/03/2026 às 15:16:22.
Código verificador: 116EA71

E-DOCS - CÓPIA DO PROCESSO 2025-BFJQ8 GERADO POR UDSON OLIVEIRA RAMOS DE AGUIAR EM 05/05/2026 16:12 DOCUMENTO 1 / 1 PÁGINA 3261 / 3514

2026-5SFZVR - E-DOCS - DOCUMENTO ORIGINAL 05/03/2026 13:13 PÁGINA 87 / 161

THOMPSON ENGENHARIA LTDA	36.758.622/0001-20	15/12/2025 - 19:10:09	N/C	N/C	2,0000	R$375,70	R$ 751,40	Não
ESTRUTURA COMERCIO E CONSTRUCOES LTDA	10.664.099/0001-80	02/02/2026 - 14:00:01	naotem	não tem	2,0000	R$375,70	R$ 751,40	Sim
CONSTRUTORA E SERVICOS W. B. M. LTDA	26.570.470/0001-84	30/01/2026 - 09:31:58	N/C	N/C	2,0000	R$375,50	R$ 751,00	Sim
ENGETECH - ENGENHARIA, COMERCIO E SERVICOS LTDA	04.154.467/0001-47	30/01/2026 - 20:35:22			2,0000	R$375,70	R$ 751,40	Sim
MBR ENGENHARIA LTDA	39.404.403/0001-31	02/02/2026 - 21:43:28			2,0000	R$375,69	R$ 751,38	Sim
ENGECON LTDA	26.691.538/0001-83	02/02/2026 - 22:10:25			2,0000	R$375,70	R$ 751,40	Sim
THAIRO DOS REIS PANDOLFI ENGENHARIA E SERVICOS	41.666.993/0001-12	02/02/2026 - 23:11:25	Não se aplica	Não se aplica	2,0000	R$375,70	R$ 751,40	Não

LOTE 0001 - ITEM 0097 - FORNECIMENTO E INSTALACAO DE BARRA DE APOIO RETA EM ACO INOX 304, LARGURA 40 CM BARRA DE APOIO RETA EM ACO INOX 304 P/ PORTADORES DE NECESSIDADES ESPECIAIS (NBR 9050), LARGURA 40 CM

Fornecedor	CNPJ/CPF	Data	Modelo	Marca/ Fabricante	Quantidade	Lance	Valor Total	LC 123/2006
TREZE MATERIAL DE CONSTRUCAO LTDA	01.070.171/0001-50	12/12/2025 - 17:04:19	N/C	N/C	10,0000	R$158,60	R$ 1.586,00	Sim
THOMPSON ENGENHARIA LTDA	36.758.622/0001-20	15/12/2025 - 19:10:30	N/C	N/C	10,0000	R$158,62	R$ 1.586,20	Não
ESTRUTURA COMERCIO E CONSTRUCOES LTDA	10.664.099/0001-80	02/02/2026 - 14:00:01	naotem	não tem	10,0000	R$158,62	R$ 1.586,20	Sim
CONSTRUTORA E SERVICOS W. B. M. LTDA	26.570.470/0001-84	30/01/2026 - 09:33:32	N/C	N/C	10,0000	R$158,60	R$ 1.586,00	Sim
ENGETECH - ENGENHARIA, COMERCIO E SERVICOS LTDA	04.154.467/0001-47	30/01/2026 - 20:35:22			10,0000	R$158,62	R$ 1.586,20	Sim
MBR ENGENHARIA LTDA	39.404.403/0001-31	02/02/2026 - 21:43:28			10,0000	R$158,61	R$ 1.586,10	Sim
ENGECON LTDA	26.691.538/0001-83	02/02/2026 - 22:10:25			10,0000	R$158,62	R$ 1.586,20	Sim
THAIRO DOS REIS PANDOLFI ENGENHARIA E SERVICOS	41.666.993/0001-12	02/02/2026 - 23:11:25	Não se aplica	Não se aplica	10,0000	R$158,62	R$ 1.586,20	Não

LOTE 0001 - ITEM 0098 - FORNECIMENTO E INSTALACAO DE BARRA DE APOIO RETA EM ACO INOX 304, LARGURA 80 CM BARRA DE APOIO RETA EM ACO INOX 304 P/ PORTADORES DE NECESSIDADES ESPECIAIS (NBR 9050), LARGURA 80 CM

Fornecedor	CNPJ/CPF	Data	Modelo	Marca/ Fabricante	Quantidade	Lance	Valor Total	LC 123/2006
TREZE MATERIAL DE CONSTRUCAO LTDA	01.070.171/0001-50	12/12/2025 - 17:04:50	N/C	N/C	18,0000	R$202,60	R$ 3.646,80	Sim
THOMPSON ENGENHARIA LTDA	36.758.622/0001-20	15/12/2025 - 19:10:48	N/C	N/C	18,0000	R$202,62	R$ 3.647,16	Não
ESTRUTURA COMERCIO E CONSTRUCOES LTDA	10.664.099/0001-80	02/02/2026 - 14:00:01	naotem	não tem	18,0000	R$202,62	R$ 3.647,16	Sim
CONSTRUTORA E SERVICOS W. B. M. LTDA	26.570.470/0001-84	30/01/2026 - 09:33:51	N/C	N/C	18,0000	R$202,60	R$ 3.646,80	Sim
ENGETECH - ENGENHARIA, COMERCIO E SERVICOS LTDA	04.154.467/0001-47	30/01/2026 - 20:35:22			18,0000	R$202,62	R$ 3.647,16	Sim
MBR ENGENHARIA LTDA	39.404.403/0001-31	02/02/2026 - 21:43:28			18,0000	R$202,61	R$ 3.646,98	Sim
ENGECON LTDA	26.691.538/0001-83	02/02/2026 - 22:10:25			18,0000	R$202,62	R$ 3.647,16	Sim
THAIRO DOS REIS PANDOLFI ENGENHARIA E SERVICOS	41.666.993/0001-12	02/02/2026 - 23:11:25	Não se aplica	Não se aplica	18,0000	R$202,62	R$ 3.647,16	Não

PORTAL DE COMPRAS PÚBLICAS
A autenticidade do documento pode ser verificada no site https://validaarquivo.portaldecompraspublicas.com.br
Documento gerado eletronicamente no Portal de Compras Públicas em 03/03/2026 às 15:16:22.
Código verificador: 116EA71

E-DOCS - CÓPIA DO PROCESSO 2025-BFJQ8 GERADO POR UDSON OLIVEIRA RAMOS DE AGUIAR EM 05/05/2026 16:12 DOCUMENTO 1 / 1 PÁGINA 3262 / 3514

2026-5SFZVR - E-DOCS - DOCUMENTO ORIGINAL 05/03/2026 13:13 PÁGINA 88 / 161

LOTE 0001 - ITEM 0099 - FORNECIMENTO E INSTALACAO DE DUCHA MANUAL ACQUA JET, LINHA AQUARIUS, COM REGISTRO REF. 2195 DUCHA MANUAL ACQUA JET , LINHA AQUARIUS, COM REGISTRO REF.C 2195, MARCAS DE REFERENCIA FABRIMAR, DECA OU DOCOL

Fornecedor	CNPJ/CPF	Data	Modelo	Marca/ Fabricante	Quantidade	Lance	Valor Total	LC 123/2006
TREZE MATERIAL DE CONSTRUCAO LTDA	01.070.171/0001-50	12/12/2025 - 17:05:16	N/C	N/C	5,0000	R$409,33	R$ 2.046,65	Sim
THOMPSON ENGENHARIA LTDA	36.758.622/0001-20	15/12/2025 - 19:11:06	N/C	N/C	5,0000	R$409,37	R$ 2.046,85	Não
ESTRUTURA COMERCIO E CONSTRUCOES LTDA	10.664.099/0001-80	02/02/2026 - 14:00:01	naotem	não tem	5,0000	R$409,37	R$ 2.046,85	Sim
CONSTRUTORA E SERVICOS W. B. M. LTDA	26.570.470/0001-84	30/01/2026 - 09:34:09	N/C	N/C	5,0000	R$409,30	R$ 2.046,50	Sim
ENGETECH - ENGENHARIA, COMERCIO E SERVICOS LTDA	04.154.467/0001-47	30/01/2026 - 20:35:22			5,0000	R$409,37	R$ 2.046,85	Sim
MBR ENGENHARIA LTDA	39.404.403/0001-31	02/02/2026 - 21:43:28			5,0000	R$409,36	R$ 2.046,80	Sim
ENGECON LTDA	26.691.538/0001-83	02/02/2026 - 22:10:26			5,0000	R$409,37	R$ 2.046,85	Sim
THAIRO DOS REIS PANDOLFI ENGENHARIA E SERVICOS	41.666.993/0001-12	02/02/2026 - 23:11:25	Não se aplica	Não se aplica	5,0000	R$409,37	R$ 2.046,85	Não

LOTE 0001 - ITEM 0100 - LAVATORIO DE LOUCA BRANCA COM COLUNA SUSPENSA P/ BANHEIRO PNE, VOUGLE LAVATORIO DE LOUCA BRANCA COM COLUNA SUSPENSA P/ BANHEIRO PNE, VOUGLEPLUS CONFORTO L.51.17 + CS.1.17, REF., DECA OU EQUIVALENTE, INCL. SIFAO,VALVULA E ENGATES METALICOS CROMADOS, EXCLUSIVE TORNEIRA

Fornecedor	CNPJ/CPF	Data	Modelo	Marca/ Fabricante	Quantidade	Lance	Valor Total	LC 123/2006
TREZE MATERIAL DE CONSTRUCAO LTDA	01.070.171/0001-50	12/12/2025 - 17:05:47	N/C	N/C	11,0000	R$1.869,19	R$ 20.561,09	Sim
THOMPSON ENGENHARIA LTDA	36.758.622/0001-20	15/12/2025 - 19:11:29	N/C	N/C	11,0000	R$1.869,38	R$ 20.563,18	Não
ESTRUTURA COMERCIO E CONSTRUCOES LTDA	10.664.099/0001-80	02/02/2026 - 14:00:02	naotem	não tem	11,0000	R$1.869,38	R$ 20.563,18	Sim
CONSTRUTORA E SERVICOS W. B. M. LTDA	26.570.470/0001-84	30/01/2026 - 09:34:28	N/C	N/C	11,0000	R$1.869,35	R$ 20.562,85	Sim
ENGETECH - ENGENHARIA, COMERCIO E SERVICOS LTDA	04.154.467/0001-47	30/01/2026 - 20:35:22			11,0000	R$1.869,38	R$ 20.563,18	Sim
MBR ENGENHARIA LTDA	39.404.403/0001-31	02/02/2026 - 21:43:28			11,0000	R$1.869,37	R$ 20.563,07	Sim
ENGECON LTDA	26.691.538/0001-83	02/02/2026 - 22:10:26			11,0000	R$1.869,38	R$ 20.563,18	Sim
THAIRO DOS REIS PANDOLFI ENGENHARIA E SERVICOS	41.666.993/0001-12	02/02/2026 - 23:11:25	Não se aplica	Não se aplica	11,0000	R$1.869,38	R$ 20.563,18	Não

LOTE 0001 - ITEM 0101 - CUBA DE LOUCA BRANCA DE EMBUTIR OVAL - L37 - DECA OU EQUIVALENTE, INCLUSIVE CUBA DE LOUCA BRANCA DE EMBUTIR OVAL - L37 - DECA OU EQUIVALENTE, INCLUSIVEVALVULA DE SAIDA CROMADA 1?, SIFAO EM METALICO TIPO COPO CROMADO 1? X 1/2E ENGATE FLEXIVEL TRANCADO INOX 1/2? X 30CM, EXCLUSIVE TORNEIRA

Fornecedor	CNPJ/CPF	Data	Modelo	Marca/ Fabricante	Quantidade	Lance	Valor Total	LC 123/2006
TREZE MATERIAL DE CONSTRUCAO LTDA	01.070.171/0001-50	12/12/2025 - 17:06:19	N/C	N/C	4,0000	R$490,75	R$ 1.963,00	Sim
THOMPSON ENGENHARIA LTDA	36.758.622/0001-20	15/12/2025 - 19:11:56	N/C	N/C	4,0000	R$490,80	R$ 1.963,20	Não
ESTRUTURA COMERCIO E CONSTRUCOES LTDA	10.664.099/0001-80	02/02/2026 - 14:00:02	naotem	não tem	4,0000	R$490,80	R$ 1.963,20	Sim
CONSTRUTORA E SERVICOS W. B. M. LTDA	26.570.470/0001-84	30/01/2026 - 09:34:53	N/C	N/C	4,0000	R$490,75	R$ 1.963,00	Sim

PORTAL DE COMPRAS PÚBLICAS
A autenticidade do documento pode ser verificada no site https://validaarquivo.portaldecompraspublicas.com.br
Documento gerado eletronicamente no Portal de Compras Públicas em 03/03/2026 às 15:16:22.
Código verificador: 116EA71

E-DOCS - CÓPIA DO PROCESSO 2025-BFJQ8 GERADO POR UDSON OLIVEIRA RAMOS DE AGUIAR EM 05/05/2026 16:12 DOCUMENTO 1 / 1 PÁGINA 3263 / 3514

2026-5SFZVR - E-DOCS - DOCUMENTO ORIGINAL 05/03/2026 13:13 PÁGINA 89 / 161

ENGETECH - ENGENHARIA, COMERCIO E SERVICOS LTDA	04.154.467/0001-47	30/01/2026 - 20:35:22			4,0000	R$490,80	R$ 1.963,20	Sim
MBR ENGENHARIA LTDA	39.404.403/0001-31	02/02/2026 - 21:43:28			4,0000	R$490,79	R$ 1.963,16	Sim
ENGECON LTDA	26.691.538/0001-83	02/02/2026 - 22:10:26			4,0000	R$490,80	R$ 1.963,20	Sim
THAIRO DOS REIS PANDOLFI ENGENHARIA E SERVICOS	41.666.993/0001-12	02/02/2026 - 23:11:25	Não se aplica	Não se aplica	4,0000	R$490,80	R$ 1.963,20	Não

LOTE 0001 - ITEM 0102 - Cabide de louca branca com 2 ganchos – Icasa, Celite ou equivalente Cabide de louca branca com 2 ganchos – Icasa, Celite ou equivalente

Fornecedor	CNPJ/CPF	Data	Modelo	Marca/ Fabricante	Quantidade	Lance	Valor Total	LC 123/2006
TREZE MATERIAL DE CONSTRUCAO LTDA	01.070.171/0001-50	12/12/2025 - 17:06:48	N/C	N/C	13,0000	R$109,71	R$ 1.426,23	Sim
THOMPSON ENGENHARIA LTDA	36.758.622/0001-20	15/12/2025 - 19:12:26	N/C	N/C	13,0000	R$109,72	R$ 1.426,36	Não
ESTRUTURA COMERCIO E CONSTRUCOES LTDA	10.664.099/0001-80	02/02/2026 - 14:00:02	naotem	não tem	13,0000	R$109,72	R$ 1.426,36	Sim
CONSTRUTORA E SERVICOS W. B. M. LTDA	26.570.470/0001-84	30/01/2026 - 09:35:51	N/C	N/C	13,0000	R$109,70	R$ 1.426,10	Sim
ENGETECH - ENGENHARIA, COMERCIO E SERVICOS LTDA	04.154.467/0001-47	30/01/2026 - 20:35:22			13,0000	R$109,72	R$ 1.426,36	Sim
MBR ENGENHARIA LTDA	39.404.403/0001-31	02/02/2026 - 21:43:28			13,0000	R$109,71	R$ 1.426,23	Sim
ENGECON LTDA	26.691.538/0001-83	02/02/2026 - 22:10:27			13,0000	R$109,72	R$ 1.426,36	Sim
THAIRO DOS REIS PANDOLFI ENGENHARIA E SERVICOS	41.666.993/0001-12	02/02/2026 - 23:11:25	Não se aplica	Não se aplica	13,0000	R$109,72	R$ 1.426,36	Não

LOTE 0001 - ITEM 0103 - TORNEIRA BICA BAIXA DE MESA PARA LAVATORIO TORNEIRA BICA BAIXA DE MESA PARA LAVATORIO PRESSMATIC ALFA - DOCOL, DECAMATIC SMART - DECA OU EQUIVALENTE

Fornecedor	CNPJ/CPF	Data	Modelo	Marca/ Fabricante	Quantidade	Lance	Valor Total	LC 123/2006
TREZE MATERIAL DE CONSTRUCAO LTDA	01.070.171/0001-50	12/12/2025 - 17:07:17	N/C	N/C	15,0000	R$291,12	R$ 4.366,80	Sim
THOMPSON ENGENHARIA LTDA	36.758.622/0001-20	15/12/2025 - 19:12:53	N/C	N/C	15,0000	R$291,15	R$ 4.367,25	Não
ESTRUTURA COMERCIO E CONSTRUCOES LTDA	10.664.099/0001-80	02/02/2026 - 14:00:02	naotem	não tem	15,0000	R$291,15	R$ 4.367,25	Sim
CONSTRUTORA E SERVICOS W. B. M. LTDA	26.570.470/0001-84	30/01/2026 - 09:36:22	N/C	N/C	15,0000	R$291,10	R$ 4.366,50	Sim
ENGETECH - ENGENHARIA, COMERCIO E SERVICOS LTDA	04.154.467/0001-47	30/01/2026 - 20:35:22			15,0000	R$291,15	R$ 4.367,25	Sim
MBR ENGENHARIA LTDA	39.404.403/0001-31	02/02/2026 - 21:43:28			15,0000	R$291,14	R$ 4.367,10	Sim
ENGECON LTDA	26.691.538/0001-83	02/02/2026 - 22:10:27			15,0000	R$291,15	R$ 4.367,25	Sim
THAIRO DOS REIS PANDOLFI ENGENHARIA E SERVICOS	41.666.993/0001-12	02/02/2026 - 23:11:25	Não se aplica	Não se aplica	15,0000	R$291,15	R$ 4.367,25	Não

LOTE 0001 - ITEM 0104 - TORNEIRA DE PAREDE DE COZINHA BICA ALTA 360O GALI - DOCOL OU EQUIVALENTE TORNEIRA DE PAREDE DE COZINHA BICA ALTA 360O GALI - DOCOL OU EQUIVALENTE

Fornecedor	CNPJ/CPF	Data	Modelo	Marca/ Fabricante	Quantidade	Lance	Valor Total	LC 123/2006
TREZE MATERIAL DE CONSTRUCAO LTDA	01.070.171/0001-50	12/12/2025 - 17:07:40	N/C	N/C	11,0000	R$297,50	R$ 3.272,50	Sim
THOMPSON ENGENHARIA LTDA	36.758.622/0001-20	15/12/2025 - 19:13:13	N/C	N/C	11,0000	R$297,53	R$ 3.272,83	Não

PORTAL DE COMPRAS PÚBLICAS
A autenticidade do documento pode ser verificada no site https://validaarquivo.portaldecompraspublicas.com.br
Documento gerado eletronicamente no Portal de Compras Públicas em 03/03/2026 às 15:16:22.
Código verificador: 116EA71

E-DOCS - CÓPIA DO PROCESSO 2025-BFJQ8 GERADO POR UDSON OLIVEIRA RAMOS DE AGUIAR EM 05/05/2026 16:12 DOCUMENTO 1 / 1 PÁGINA 3264 / 3514

2026-5SFZVR - E-DOCS - DOCUMENTO ORIGINAL 05/03/2026 13:13 PÁGINA 90 / 161

ESTRUTURA COMERCIO E CONSTRUCOES LTDA	10.664.099/0001-80	02/02/2026 - 14:00:02	naotem	não tem	11,0000	R$297,53	R$ 3.272,83	Sim
CONSTRUTORA E SERVICOS W. B. M. LTDA	26.570.470/0001-84	30/01/2026 - 09:37:53	N/C	N/C	11,0000	R$297,50	R$ 3.272,50	Sim
ENGETECH - ENGENHARIA, COMERCIO E SERVICOS LTDA	04.154.467/0001-47	30/01/2026 - 20:35:22			11,0000	R$297,53	R$ 3.272,83	Sim
MBR ENGENHARIA LTDA	39.404.403/0001-31	02/02/2026 - 21:43:28			11,0000	R$297,52	R$ 3.272,72	Sim
ENGECON LTDA	26.691.538/0001-83	02/02/2026 - 22:10:27			11,0000	R$297,53	R$ 3.272,83	Sim
THAIRO DOS REIS PANDOLFI ENGENHARIA E SERVICOS	41.666.993/0001-12	02/02/2026 - 23:11:25	Não se aplica	Não se aplica	11,0000	R$297,53	R$ 3.272,83	Não

LOTE 0001 - ITEM 0105 - TORNEIRA DE PAREDE PARA TANQUE LONGA 3/4 1158 PRIMOR - DOCOL OU TORNEIRA DE PAREDE PARA TANQUE LONGA 3/4 1158 PRIMOR - DOCOL OUEQUIVALENTE

Fornecedor	CNPJ/CPF	Data	Modelo	Marca/ Fabricante	Quantidade	Lance	Valor Total	LC 123/2006
TREZE MATERIAL DE CONSTRUCAO LTDA	01.070.171/0001-50	12/12/2025 - 17:08:10	N/C	N/C	3,0000	R$276,38	R$ 829,14	Sim
THOMPSON ENGENHARIA LTDA	36.758.622/0001-20	15/12/2025 - 19:13:32	N/C	N/C	3,0000	R$276,41	R$ 829,23	Não
ESTRUTURA COMERCIO E CONSTRUCOES LTDA	10.664.099/0001-80	02/02/2026 - 14:00:03	naotem	não tem	3,0000	R$276,41	R$ 829,23	Sim
CONSTRUTORA E SERVICOS W. B. M. LTDA	26.570.470/0001-84	30/01/2026 - 09:38:16	N/C	N/C	3,0000	R$276,40	R$ 829,20	Sim
ENGETECH - ENGENHARIA, COMERCIO E SERVICOS LTDA	04.154.467/0001-47	30/01/2026 - 20:35:22			3,0000	R$276,41	R$ 829,23	Sim
MBR ENGENHARIA LTDA	39.404.403/0001-31	02/02/2026 - 21:43:28			3,0000	R$276,40	R$ 829,20	Sim
ENGECON LTDA	26.691.538/0001-83	02/02/2026 - 22:10:27			3,0000	R$276,41	R$ 829,23	Sim
THAIRO DOS REIS PANDOLFI ENGENHARIA E SERVICOS	41.666.993/0001-12	02/02/2026 - 23:11:25	Não se aplica	Não se aplica	3,0000	R$276,41	R$ 829,23	Não

LOTE 0001 - ITEM 0106 - BEBEBEDOURO ELETRICO DE PRESSAO PARA PORTADORES DE NECESSIDADES ESPECIAIS BEBEBEDOURO ELETRICO DE PRESSAO PARA PORTADORES DE NECESSIDADES ESPECIAIS IBBL BDF300 OU EQUIVALENTE

Fornecedor	CNPJ/CPF	Data	Modelo	Marca/ Fabricante	Quantidade	Lance	Valor Total	LC 123/2006
TREZE MATERIAL DE CONSTRUCAO LTDA	01.070.171/0001-50	12/12/2025 - 17:08:59	N/C	N/C	4,0000	R$3.589,04	R$ 14.356,16	Sim
THOMPSON ENGENHARIA LTDA	36.758.622/0001-20	15/12/2025 - 19:13:51	N/C	N/C	4,0000	R$3.589,40	R$ 14.357,60	Não
ESTRUTURA COMERCIO E CONSTRUCOES LTDA	10.664.099/0001-80	02/02/2026 - 14:00:03	naotem	não tem	4,0000	R$3.589,40	R$ 14.357,60	Sim
CONSTRUTORA E SERVICOS W. B. M. LTDA	26.570.470/0001-84	30/01/2026 - 09:38:38	N/C	N/C	4,0000	R$3.589,00	R$ 14.356,00	Sim
ENGETECH - ENGENHARIA, COMERCIO E SERVICOS LTDA	04.154.467/0001-47	30/01/2026 - 20:35:22			4,0000	R$3.589,40	R$ 14.357,60	Sim
MBR ENGENHARIA LTDA	39.404.403/0001-31	02/02/2026 - 21:43:28			4,0000	R$3.589,39	R$ 14.357,56	Sim
ENGECON LTDA	26.691.538/0001-83	02/02/2026 - 22:10:28			4,0000	R$3.589,40	R$ 14.357,60	Sim
THAIRO DOS REIS PANDOLFI ENGENHARIA E SERVICOS	41.666.993/0001-12	02/02/2026 - 23:11:25	Não se aplica	Não se aplica	4,0000	R$3.589,40	R$ 14.357,60	Não

LOTE 0001 - ITEM 0107 - ESPELHO PRATA ESP. 4 MM SOBRE CAIXA DE COMPENSADO COLADO REVESTIDO COM ESPELHO PRATA ESP. 4 MM SOBRE CAIXA DE COMPENSADO COLADO REVESTIDO COMFORMICA E FIXADO COM PARAFUSO CROMADO E BUCHA, DIM. 1,80 X 0,40M,CONFORME DETALHE EM PROJETO

PORTAL DE COMPRAS PÚBLICAS
A autenticidade do documento pode ser verificada no site https://validaarquivo.portaldecompraspublicas.com.br
Documento gerado eletronicamente no Portal de Compras Públicas em 03/03/2026 às 15:16:22.
Código verificador: 116EA71

E-DOCS - CÓPIA DO PROCESSO 2025-BFJQ8 GERADO POR UDSON OLIVEIRA RAMOS DE AGUIAR EM 05/05/2026 16:12 DOCUMENTO 1 / 1 PÁGINA 3265 / 3514

2026-5SFZVR - E-DOCS - DOCUMENTO ORIGINAL 05/03/2026 13:13 PÁGINA 91 / 161

Fornecedor	CNPJ/CPF	Data	Modelo	Marca/ Fabricante	Quantidade	Lance	Valor Total	LC 123/2006
TREZE MATERIAL DE CONSTRUCAO LTDA	01.070.171/0001-50	12/12/2025 - 17:09:28	N/C	N/C	6,3000	R$959,86	R$ 6.047,12	Sim
THOMPSON ENGENHARIA LTDA	36.758.622/0001-20	15/12/2025 - 19:14:17	N/C	N/C	6,3000	R$959,96	R$ 6.047,75	Não
ESTRUTURA COMERCIO E CONSTRUCOES LTDA	10.664.099/0001-80	02/02/2026 - 14:00:03	naotem	não tem	6,3000	R$959,96	R$ 6.047,75	Sim
CONSTRUTORA E SERVICOS W. B. M. LTDA	26.570.470/0001-84	30/01/2026 - 09:39:00	N/C	N/C	6,3000	R$959,95	R$ 6.047,69	Sim
ENGETECH - ENGENHARIA, COMERCIO E SERVICOS LTDA	04.154.467/0001-47	30/01/2026 - 20:35:22			6,3000	R$959,96	R$ 6.047,75	Sim
MBR ENGENHARIA LTDA	39.404.403/0001-31	02/02/2026 - 21:43:28			6,3000	R$959,95	R$ 6.047,69	Sim
ENGECON LTDA	26.691.538/0001-83	02/02/2026 - 22:10:28			6,3000	R$959,96	R$ 6.047,75	Sim
THAIRO DOS REIS PANDOLFI ENGENHARIA E SERVICOS	41.666.993/0001-12	02/02/2026 - 23:11:25	Não se aplica	Não se aplica	6,3000	R$959,96	R$ 6.047,75	Não

LOTE 0001 - ITEM 0108 - CHUVEIRO ELETRICO TIPO DUCHA LORENZET OU CORONA CHUVEIRO ELETRICO TIPO DUCHA LORENZET OU CORONA

Fornecedor	CNPJ/CPF	Data	Modelo	Marca/ Fabricante	Quantidade	Lance	Valor Total	LC 123/2006
TREZE MATERIAL DE CONSTRUCAO LTDA	01.070.171/0001-50	12/12/2025 - 17:09:51	N/C	N/C	3,0000	R$147,11	R$ 441,33	Sim
THOMPSON ENGENHARIA LTDA	36.758.622/0001-20	15/12/2025 - 19:14:35	N/C	N/C	3,0000	R$147,12	R$ 441,36	Não
ESTRUTURA COMERCIO E CONSTRUCOES LTDA	10.664.099/0001-80	02/02/2026 - 14:00:03	naotem	não tem	3,0000	R$147,12	R$ 441,36	Sim
CONSTRUTORA E SERVICOS W. B. M. LTDA	26.570.470/0001-84	30/01/2026 - 09:39:18	N/C	N/C	3,0000	R$147,10	R$ 441,30	Sim
ENGETECH - ENGENHARIA, COMERCIO E SERVICOS LTDA	04.154.467/0001-47	30/01/2026 - 20:35:22			3,0000	R$147,12	R$ 441,36	Sim
MBR ENGENHARIA LTDA	39.404.403/0001-31	02/02/2026 - 21:43:28			3,0000	R$147,11	R$ 441,33	Sim
ENGECON LTDA	26.691.538/0001-83	02/02/2026 - 22:10:28			3,0000	R$147,12	R$ 441,36	Sim
THAIRO DOS REIS PANDOLFI ENGENHARIA E SERVICOS	41.666.993/0001-12	02/02/2026 - 23:11:25	Não se aplica	Não se aplica	3,0000	R$147,12	R$ 441,36	Não

LOTE 0001 - ITEM 0109 - BANHEIRA PARA BERCARIO INFANTIL 84 X 42 X 25CM, EM FIBRA DE VIDRO, COM VALVULA BANHEIRA PARA BERCARIO INFANTIL 84 X 42 X 25CM, EM FIBRA DE VIDRO, COM VALVULA, PARA INSTALACAO EM BANCADA

Fornecedor	CNPJ/CPF	Data	Modelo	Marca/ Fabricante	Quantidade	Lance	Valor Total	LC 123/2006
TREZE MATERIAL DE CONSTRUCAO LTDA	01.070.171/0001-50	12/12/2025 - 17:10:25	N/C	N/C	2,0000	R$1.120,35	R$ 2.240,70	Sim
THOMPSON ENGENHARIA LTDA	36.758.622/0001-20	15/12/2025 - 19:14:55	N/C	N/C	2,0000	R$1.120,46	R$ 2.240,92	Não
ESTRUTURA COMERCIO E CONSTRUCOES LTDA	10.664.099/0001-80	02/02/2026 - 14:00:04	naotem	não tem	2,0000	R$1.120,46	R$ 2.240,92	Sim
CONSTRUTORA E SERVICOS W. B. M. LTDA	26.570.470/0001-84	30/01/2026 - 09:39:38	N/C	N/C	2,0000	R$1.120,45	R$ 2.240,90	Sim
ENGETECH - ENGENHARIA, COMERCIO E SERVICOS LTDA	04.154.467/0001-47	30/01/2026 - 20:35:22			2,0000	R$1.120,46	R$ 2.240,92	Sim
MBR ENGENHARIA LTDA	39.404.403/0001-31	02/02/2026 - 21:43:28			2,0000	R$1.120,45	R$ 2.240,90	Sim
ENGECON LTDA	26.691.538/0001-83	02/02/2026 - 22:10:28			2,0000	R$1.120,46	R$ 2.240,92	Sim

PORTAL DE COMPRAS PÚBLICAS
A autenticidade do documento pode ser verificada no site https://validaarquivo.portaldecompraspublicas.com.br
Documento gerado eletronicamente no Portal de Compras Públicas em 03/03/2026 às 15:16:22.
Código verificador: 116EA71

E-DOCS - CÓPIA DO PROCESSO 2025-BFJQ8 GERADO POR UDSON OLIVEIRA RAMOS DE AGUIAR EM 05/05/2026 16:12 DOCUMENTO 1 / 1 PÁGINA 3266 / 3514

2026-5SFZVR - E-DOCS - DOCUMENTO ORIGINAL 05/03/2026 13:13 PÁGINA 92 / 161

THAIRO DOS REIS PANDOLFI ENGENHARIA E SERVICOS	41.666.993/0001-12	02/02/2026 - 23:11:25	Não se aplica	Não se aplica	2,0000	R$1.120,46	R$ 2.240,92	Não

LOTE 0001 - ITEM 0110 - DUCHA HIGIENICA ELETRICA 1,2M, 3 TEMPERATURAS (220V)- FORNECIMENTO E DUCHA HIGIENICA ELETRICA 1,2M, 3 TEMPERATURAS (220V)- FORNECIMENTO EINSTALACAO

Fornecedor	CNPJ/CPF	Data	Modelo	Marca/ Fabricante	Quantidade	Lance	Valor Total	LC 123/2006
TREZE MATERIAL DE CONSTRUCAO LTDA	01.070.171/0001-50	12/12/2025 - 17:10:55	N/C	N/C	2,0000	R$388,46	R$ 776,92	Sim
THOMPSON ENGENHARIA LTDA	36.758.622/0001-20	15/12/2025 - 19:15:25	N/C	N/C	2,0000	R$388,50	R$ 777,00	Não
ESTRUTURA COMERCIO E CONSTRUCOES LTDA	10.664.099/0001-80	02/02/2026 - 14:00:04	naotem	não tem	2,0000	R$388,50	R$ 777,00	Sim
CONSTRUTORA E SERVICOS W. B. M. LTDA	26.570.470/0001-84	30/01/2026 - 09:40:04	N/C	N/C	2,0000	R$388,00	R$ 776,00	Sim
ENGETECH - ENGENHARIA, COMERCIO E SERVICOS LTDA	04.154.467/0001-47	30/01/2026 - 20:35:22			2,0000	R$388,50	R$ 777,00	Sim
MBR ENGENHARIA LTDA	39.404.403/0001-31	02/02/2026 - 21:43:28			2,0000	R$388,49	R$ 776,98	Sim
ENGECON LTDA	26.691.538/0001-83	02/02/2026 - 22:10:29			2,0000	R$388,50	R$ 777,00	Sim
THAIRO DOS REIS PANDOLFI ENGENHARIA E SERVICOS	41.666.993/0001-12	02/02/2026 - 23:11:25	Não se aplica	Não se aplica	2,0000	R$388,50	R$ 777,00	Não

LOTE 0001 - ITEM 0111 - CHUVEIRO EM METAL CROMADO COM DESVIADOR FLEXIVEL E DUCHA MANUAL LINHA MAX 1975C CHUVEIRO EM METAL CROMADO COM DESVIADOR FLEXIVEL E DUCHA MANUAL LINHA MAX 1975C ? DECA OU EQUIVALENTE

Fornecedor	CNPJ/CPF	Data	Modelo	Marca/ Fabricante	Quantidade	Lance	Valor Total	LC 123/2006
TREZE MATERIAL DE CONSTRUCAO LTDA	01.070.171/0001-50	12/12/2025 - 17:11:25	N/C	N/C	6,0000	R$1.577,41	R$ 9.464,46	Sim
THOMPSON ENGENHARIA LTDA	36.758.622/0001-20	15/12/2025 - 19:16:00	N/C	N/C	6,0000	R$1.577,57	R$ 9.465,42	Não
ESTRUTURA COMERCIO E CONSTRUCOES LTDA	10.664.099/0001-80	02/02/2026 - 14:00:04	naotem	não tem	6,0000	R$1.577,57	R$ 9.465,42	Sim
CONSTRUTORA E SERVICOS W. B. M. LTDA	26.570.470/0001-84	30/01/2026 - 09:45:17	N/C	N/C	6,0000	R$1.577,50	R$ 9.465,00	Sim
ENGETECH - ENGENHARIA, COMERCIO E SERVICOS LTDA	04.154.467/0001-47	30/01/2026 - 20:35:22			6,0000	R$1.577,57	R$ 9.465,42	Sim
MBR ENGENHARIA LTDA	39.404.403/0001-31	02/02/2026 - 21:43:28			6,0000	R$1.577,56	R$ 9.465,36	Sim
ENGECON LTDA	26.691.538/0001-83	02/02/2026 - 22:10:29			6,0000	R$1.577,57	R$ 9.465,42	Sim
THAIRO DOS REIS PANDOLFI ENGENHARIA E SERVICOS	41.666.993/0001-12	02/02/2026 - 23:11:25	Não se aplica	Não se aplica	6,0000	R$1.577,57	R$ 9.465,42	Não

LOTE 0001 - ITEM 0112 - FORNECIMENTO DE BANCO ARTICULADO, EM ACO INOX, PARA PCD BANCO ARTICULADO, EM ACO INOX, PARA PCD, FIXADO NA PAREDE - FORNECIMENTO E INSTALACAO. AF_01/2020

Fornecedor	CNPJ/CPF	Data	Modelo	Marca/ Fabricante	Quantidade	Lance	Valor Total	LC 123/2006
TREZE MATERIAL DE CONSTRUCAO LTDA	01.070.171/0001-50	12/12/2025 - 17:11:58	N/C	N/C	3,0000	R$1.506,35	R$ 4.519,05	Sim
THOMPSON ENGENHARIA LTDA	36.758.622/0001-20	15/12/2025 - 19:16:59	N/C	N/C	3,0000	R$1.506,50	R$ 4.519,50	Não
ESTRUTURA COMERCIO E CONSTRUCOES LTDA	10.664.099/0001-80	02/02/2026 - 14:00:04	naotem	não tem	3,0000	R$1.506,50	R$ 4.519,50	Sim
CONSTRUTORA E SERVICOS W. B. M. LTDA	26.570.470/0001-84	30/01/2026 - 09:45:36	N/C	N/C	3,0000	R$1.506,00	R$ 4.518,00	Sim

PORTAL DE COMPRAS PÚBLICAS
A autenticidade do documento pode ser verificada no site https://validaarquivo.portaldecompraspublicas.com.br
Documento gerado eletronicamente no Portal de Compras Públicas em 03/03/2026 às 15:16:22.
Código verificador: 116EA71

E-DOCS - CÓPIA DO PROCESSO 2025-BFJQ8 GERADO POR UDSON OLIVEIRA RAMOS DE AGUIAR EM 05/05/2026 16:12 DOCUMENTO 1 / 1 PÁGINA 3267 / 3514

2026-5SFZVR - E-DOCS - DOCUMENTO ORIGINAL 05/03/2026 13:13 PÁGINA 93 / 161

ENGETECH - ENGENHARIA, COMERCIO E SERVICOS LTDA	04.154.467/0001-47	30/01/2026 - 20:35:22			3,0000	R$1.506,50	R$ 4.519,50	Sim
MBR ENGENHARIA LTDA	39.404.403/0001-31	02/02/2026 - 21:43:29			3,0000	R$1.506,49	R$ 4.519,47	Sim
ENGECON LTDA	26.691.538/0001-83	02/02/2026 - 22:10:29			3,0000	R$1.506,50	R$ 4.519,50	Sim
THAIRO DOS REIS PANDOLFI ENGENHARIA E SERVICOS	41.666.993/0001-12	02/02/2026 - 23:11:26	Não se aplica	Não se aplica	3,0000	R$1.506,50	R$ 4.519,50	Não

LOTE 0001 - ITEM 0113 - CUBA DE ACO INOX N° 1(DIM.460X300X150)MM,MARCAS DE REFERENCIA FRANKE, STRAKE, TRAMONTINA,INCLUSIVE VALVULA DE METAL 31/2 E SIFAO CROMADO 1 X1/2, EXCL. TORNEIRA

Fornecedor	CNPJ/CPF	Data	Modelo	Marca/ Fabricante	Quantidade	Lance	Valor Total	LC 123/2006
TREZE MATERIAL DE CONSTRUCAO LTDA	01.070.171/0001-50	12/12/2025 - 17:12:27	N/C	N/C	4,0000	R$834,88	R$ 3.339,52	Sim
THOMPSON ENGENHARIA LTDA	36.758.622/0001-20	15/12/2025 - 19:17:32	N/C	N/C	4,0000	R$834,96	R$ 3.339,84	Não
ESTRUTURA COMERCIO E CONSTRUCOES LTDA	10.664.099/0001-80	02/02/2026 - 14:00:05	naotem	não tem	4,0000	R$834,96	R$ 3.339,84	Sim
CONSTRUTORA E SERVICOS W. B. M. LTDA	26.570.470/0001-84	30/01/2026 - 09:45:55	N/C	N/C	4,0000	R$834,50	R$ 3.338,00	Sim
ENGETECH - ENGENHARIA, COMERCIO E SERVICOS LTDA	04.154.467/0001-47	30/01/2026 - 20:35:22			4,0000	R$834,96	R$ 3.339,84	Sim
MBR ENGENHARIA LTDA	39.404.403/0001-31	02/02/2026 - 21:43:29			4,0000	R$834,95	R$ 3.339,80	Sim
ENGECON LTDA	26.691.538/0001-83	02/02/2026 - 22:10:30			4,0000	R$834,96	R$ 3.339,84	Sim
THAIRO DOS REIS PANDOLFI ENGENHARIA E SERVICOS	41.666.993/0001-12	02/02/2026 - 23:11:26	Não se aplica	Não se aplica	4,0000	R$834,96	R$ 3.339,84	Não

LOTE 0001 - ITEM 0114 - BANCADA EM ACO INOX - 304, L=60CM, PARA CUBAS SIMPLES, CONCRETADA, BANCADA EM ACO INOX - 304, L=60CM, PARA CUBAS SIMPLES, CONCRETADA,ACABAMENTO LISO E POLIDO, ASSENTADA COM ARGAMASSA TRACO T-1(1:3),EXCLUSIVE CUBA, SIFAO, VALVULA E TORNEIRA

Fornecedor	CNPJ/CPF	Data	Modelo	Marca/ Fabricante	Quantidade	Lance	Valor Total	LC 123/2006
TREZE MATERIAL DE CONSTRUCAO LTDA	01.070.171/0001-50	12/12/2025 - 17:12:57	N/C	N/C	9,3100	R$1.797,09	R$ 16.730,91	Sim
THOMPSON ENGENHARIA LTDA	36.758.622/0001-20	15/12/2025 - 19:17:54	N/C	N/C	9,3100	R$1.797,27	R$ 16.732,58	Não
ESTRUTURA COMERCIO E CONSTRUCOES LTDA	10.664.099/0001-80	02/02/2026 - 14:00:05	naotem	não tem	9,3100	R$1.797,27	R$ 16.732,58	Sim
CONSTRUTORA E SERVICOS W. B. M. LTDA	26.570.470/0001-84	30/01/2026 - 09:46:16	N/C	N/C	9,3100	R$1.797,20	R$ 16.731,93	Sim
ENGETECH - ENGENHARIA, COMERCIO E SERVICOS LTDA	04.154.467/0001-47	30/01/2026 - 20:35:22			9,3100	R$1.797,27	R$ 16.732,58	Sim
MBR ENGENHARIA LTDA	39.404.403/0001-31	02/02/2026 - 21:43:29			9,3100	R$1.797,26	R$ 16.732,49	Sim
ENGECON LTDA	26.691.538/0001-83	02/02/2026 - 22:10:30			9,3100	R$1.797,27	R$ 16.732,58	Sim
THAIRO DOS REIS PANDOLFI ENGENHARIA E SERVICOS	41.666.993/0001-12	02/02/2026 - 23:11:26	Não se aplica	Não se aplica	9,3100	R$1.797,27	R$ 16.732,58	Não

LOTE 0001 - ITEM 0115 - ACABAMENTO MONOCOMANDO PARA CHUVEIRO - FORNECIMENTO E INSTALACAO. ACABAMENTO MONOCOMANDO PARA CHUVEIRO - FORNECIMENTO E INSTALACAO.AF_01/2020

Fornecedor	CNPJ/CPF	Data	Modelo	Marca/ Fabricante	Quantidade	Lance	Valor Total	LC 123/2006
TREZE MATERIAL DE CONSTRUCAO LTDA	01.070.171/0001-50	12/12/2025 - 17:13:27	N/C	N/C	9,0000	R$553,02	R$ 4.977,18	Sim
THOMPSON ENGENHARIA LTDA	36.758.622/0001-20	15/12/2025 - 19:18:11	N/C	N/C	9,0000	R$553,08	R$ 4.977,72	Não

PORTAL DE COMPRAS PÚBLICAS
A autenticidade do documento pode ser verificada no site https://validaarquivo.portaldecompraspublicas.com.br
Documento gerado eletronicamente no Portal de Compras Públicas em 03/03/2026 às 15:16:22.
Código verificador: 116EA71

E-DOCS - CÓPIA DO PROCESSO 2025-BFJQ8 GERADO POR UDSON OLIVEIRA RAMOS DE AGUIAR EM 05/05/2026 16:12 DOCUMENTO 1 / 1 PÁGINA 3268 / 3514

2026-5SFZVR - E-DOCS - DOCUMENTO ORIGINAL 05/03/2026 13:13 PÁGINA 94 / 161

ESTRUTURA COMERCIO E CONSTRUCOES LTDA	10.664.099/0001-80	02/02/2026 - 14:00:05	naotem	não tem	9,0000	R$553,08	R$ 4.977,72	Sim
CONSTRUTORA E SERVICOS W. B. M. LTDA	26.570.470/0001-84	30/01/2026 - 09:46:37	N/C	N/C	9,0000	R$553,00	R$ 4.977,00	Sim
ENGETECH - ENGENHARIA, COMERCIO E SERVICOS LTDA	04.154.467/0001-47	30/01/2026 - 20:35:22			9,0000	R$553,08	R$ 4.977,72	Sim
MBR ENGENHARIA LTDA	39.404.403/0001-31	02/02/2026 - 21:43:29			9,0000	R$553,07	R$ 4.977,63	Sim
ENGECON LTDA	26.691.538/0001-83	02/02/2026 - 22:10:30			9,0000	R$553,08	R$ 4.977,72	Sim
THAIRO DOS REIS PANDOLFI ENGENHARIA E SERVICOS	41.666.993/0001-12	02/02/2026 - 23:11:26	Não se aplica	Não se aplica	9,0000	R$553,08	R$ 4.977,72	Não

LOTE 0001 - ITEM 0116 - ABERTURA E FECHAMENTO DE RASGOS EM ALVENARIA, PARA PASSAGEM DE ABERTURA E FECHAMENTO DE RASGOS EM ALVENARIA, PARA PASSAGEM DETUBULACOES, DIAM. 1/2 A 1

Fornecedor	CNPJ/CPF	Data	Modelo	Marca/ Fabricante	Quantidade	Lance	Valor Total	LC 123/2006
TREZE MATERIAL DE CONSTRUCAO LTDA	01.070.171/0001-50	13/12/2025 - 10:15:19	N/C	N/C	157,6997	R$16,75	R$ 2.641,47	Sim
THOMPSON ENGENHARIA LTDA	36.758.622/0001-20	15/12/2025 - 19:18:47	N/C	N/C	157,6997	R$16,75	R$ 2.641,47	Não
ESTRUTURA COMERCIO E CONSTRUCOES LTDA	10.664.099/0001-80	02/02/2026 - 14:00:05	naotem	não tem	157,6997	R$16,75	R$ 2.641,47	Sim
CONSTRUTORA E SERVICOS W. B. M. LTDA	26.570.470/0001-84	30/01/2026 - 09:50:22	N/C	N/C	157,6997	R$16,70	R$ 2.633,58	Sim
ENGETECH - ENGENHARIA, COMERCIO E SERVICOS LTDA	04.154.467/0001-47	30/01/2026 - 20:35:23			157,6997	R$16,75	R$ 2.641,47	Sim
MBR ENGENHARIA LTDA	39.404.403/0001-31	02/02/2026 - 21:43:29			157,6997	R$16,74	R$ 2.639,89	Sim
ENGECON LTDA	26.691.538/0001-83	02/02/2026 - 22:10:30			157,6997	R$16,75	R$ 2.641,47	Sim
THAIRO DOS REIS PANDOLFI ENGENHARIA E SERVICOS	41.666.993/0001-12	02/02/2026 - 23:11:26	Não se aplica	Não se aplica	157,6997	R$16,75	R$ 2.641,47	Não

LOTE 0001 - ITEM 0117 - FORNECIMENTO E INSTALACAO DE TUBO DE PVC RIGIDO SOLDAVEL MARROM, DIAM 25 MM (3/4) TUBO DE PVC RIGIDO SOLDAVEL MARROM, DIAM. 25MM (3/4), INCLUSIVE CONEXOES

Fornecedor	CNPJ/CPF	Data	Modelo	Marca/ Fabricante	Quantidade	Lance	Valor Total	LC 123/2006
TREZE MATERIAL DE CONSTRUCAO LTDA	01.070.171/0001-50	13/12/2025 - 10:15:57	N/C	N/C	201,0600	R$31,01	R$ 6.234,87	Sim
THOMPSON ENGENHARIA LTDA	36.758.622/0001-20	15/12/2025 - 19:19:10	N/C	N/C	201,0600	R$31,01	R$ 6.234,87	Não
ESTRUTURA COMERCIO E CONSTRUCOES LTDA	10.664.099/0001-80	02/02/2026 - 14:00:05	naotem	não tem	201,0600	R$31,01	R$ 6.234,87	Sim
CONSTRUTORA E SERVICOS W. B. M. LTDA	26.570.470/0001-84	30/01/2026 - 09:50:44	N/C	N/C	201,0600	R$31,00	R$ 6.232,86	Sim
ENGETECH - ENGENHARIA, COMERCIO E SERVICOS LTDA	04.154.467/0001-47	30/01/2026 - 20:35:23			201,0600	R$31,01	R$ 6.234,87	Sim
MBR ENGENHARIA LTDA	39.404.403/0001-31	02/02/2026 - 21:43:29			201,0600	R$31,00	R$ 6.232,86	Sim
ENGECON LTDA	26.691.538/0001-83	02/02/2026 - 22:10:31			201,0600	R$31,01	R$ 6.234,87	Sim
THAIRO DOS REIS PANDOLFI ENGENHARIA E SERVICOS	41.666.993/0001-12	02/02/2026 - 23:11:26	Não se aplica	Não se aplica	201,0600	R$31,01	R$ 6.234,87	Não

LOTE 0001 - ITEM 0118 - FORNECIMENTO E INSTALACAO DE TUBO DE PVC RIGIDO SOLDAVEL MARROM, DIAM 32 MM (1) TUBO DE PVC RIGIDO SOLDAVEL MARROM, DIAM. 32MM (1), INCLUSIVE CONEXOES

Fornecedor	CNPJ/CPF	Data	Modelo	Marca/ Fabricante	Quantidade	Lance	Valor Total	LC 123/2006

PORTAL DE COMPRAS PÚBLICAS
A autenticidade do documento pode ser verificada no site https://validaarquivo.portaldecompraspublicas.com.br
Documento gerado eletronicamente no Portal de Compras Públicas em 03/03/2026 às 15:16:22.
Código verificador: 116EA71

E-DOCS - CÓPIA DO PROCESSO 2025-BFJQ8 GERADO POR UDSON OLIVEIRA RAMOS DE AGUIAR EM 05/05/2026 16:12 DOCUMENTO 1 / 1 PÁGINA 3269 / 3514

2026-5SFZVR - E-DOCS - DOCUMENTO ORIGINAL 05/03/2026 13:13 PÁGINA 95 / 161

TREZE MATERIAL DE CONSTRUCAO LTDA	01.070.171/0001-50	13/12/2025 - 10:16:50	N/C	N/C	214,5100	R$37,12	R$ 7.962,61	Sim
THOMPSON ENGENHARIA LTDA	36.758.622/0001-20	15/12/2025 - 19:19:29	N/C	N/C	214,5100	R$37,12	R$ 7.962,61	Não
ESTRUTURA COMERCIO E CONSTRUCOES LTDA	10.664.099/0001-80	02/02/2026 - 14:00:06	naotem	não tem	214,5100	R$37,12	R$ 7.962,61	Sim
CONSTRUTORA E SERVICOS W. B. M. LTDA	26.570.470/0001-84	30/01/2026 - 09:51:07	N/C	N/C	214,5100	R$37,10	R$ 7.958,32	Sim
ENGETECH - ENGENHARIA, COMERCIO E SERVICOS LTDA	04.154.467/0001-47	30/01/2026 - 20:35:23			214,5100	R$37,12	R$ 7.962,61	Sim
MBR ENGENHARIA LTDA	39.404.403/0001-31	02/02/2026 - 21:43:29			214,5100	R$37,11	R$ 7.960,47	Sim
ENGECON LTDA	26.691.538/0001-83	02/02/2026 - 22:10:31			214,5100	R$37,12	R$ 7.962,61	Sim
THAIRO DOS REIS PANDOLFI ENGENHARIA E SERVICOS	41.666.993/0001-12	02/02/2026 - 23:11:26	Não se aplica	Não se aplica	214,5100	R$37,12	R$ 7.962,61	Não

LOTE 0001 - ITEM 0119 - TUBO DE PVC RIGIDO SOLDAVEL MARROM, DN 50MM (1.1/2), INCLUSIVE CONEXOES TUBO DE PVC RIGIDO SOLDAVEL MARROM, DN 50MM (1.1/2), INCLUSIVE CONEXOES

Fornecedor	CNPJ/CPF	Data	Modelo	Marca/ Fabricante	Quantidade	Lance	Valor Total	LC 123/2006
TREZE MATERIAL DE CONSTRUCAO LTDA	01.070.171/0001-50	13/12/2025 - 10:17:16	N/C	N/C	7,6500	R$66,12	R$ 505,82	Sim
THOMPSON ENGENHARIA LTDA	36.758.622/0001-20	15/12/2025 - 19:19:46	N/C	N/C	7,6500	R$66,13	R$ 505,89	Não
ESTRUTURA COMERCIO E CONSTRUCOES LTDA	10.664.099/0001-80	02/02/2026 - 14:00:06	naotem	não tem	7,6500	R$66,13	R$ 505,89	Sim
CONSTRUTORA E SERVICOS W. B. M. LTDA	26.570.470/0001-84	30/01/2026 - 09:51:27	N/C	N/C	7,6500	R$66,10	R$ 505,66	Sim
ENGETECH - ENGENHARIA, COMERCIO E SERVICOS LTDA	04.154.467/0001-47	30/01/2026 - 20:35:23			7,6500	R$66,13	R$ 505,89	Sim
MBR ENGENHARIA LTDA	39.404.403/0001-31	02/02/2026 - 21:43:29			7,6500	R$66,12	R$ 505,82	Sim
ENGECON LTDA	26.691.538/0001-83	02/02/2026 - 22:10:31			7,6500	R$66,13	R$ 505,89	Sim
THAIRO DOS REIS PANDOLFI ENGENHARIA E SERVICOS	41.666.993/0001-12	02/02/2026 - 23:11:26	Não se aplica	Não se aplica	7,6500	R$66,13	R$ 505,89	Não

LOTE 0001 - ITEM 0120 - REGISTRO DE GAVETA BRUTO DIAM. 20MM (3/4) REGISTRO DE GAVETA BRUTO DIAM. 20MM (3/4)

Fornecedor	CNPJ/CPF	Data	Modelo	Marca/ Fabricante	Quantidade	Lance	Valor Total	LC 123/2006
TREZE MATERIAL DE CONSTRUCAO LTDA	01.070.171/0001-50	13/12/2025 - 10:17:48	N/C	N/C	41,0000	R$81,99	R$ 3.361,59	Sim
THOMPSON ENGENHARIA LTDA	36.758.622/0001-20	15/12/2025 - 19:20:04	N/C	N/C	41,0000	R$82,00	R$ 3.362,00	Não
ESTRUTURA COMERCIO E CONSTRUCOES LTDA	10.664.099/0001-80	02/02/2026 - 14:00:06	naotem	não tem	41,0000	R$82,00	R$ 3.362,00	Sim
CONSTRUTORA E SERVICOS W. B. M. LTDA	26.570.470/0001-84	30/01/2026 - 11:05:57	N/C	N/C	41,0000	R$81,90	R$ 3.357,90	Sim
ENGETECH - ENGENHARIA, COMERCIO E SERVICOS LTDA	04.154.467/0001-47	30/01/2026 - 20:35:23			41,0000	R$82,00	R$ 3.362,00	Sim
MBR ENGENHARIA LTDA	39.404.403/0001-31	02/02/2026 - 21:43:29			41,0000	R$81,99	R$ 3.361,59	Sim
ENGECON LTDA	26.691.538/0001-83	02/02/2026 - 22:10:31			41,0000	R$82,00	R$ 3.362,00	Sim
THAIRO DOS REIS PANDOLFI ENGENHARIA E SERVICOS	41.666.993/0001-12	02/02/2026 - 23:11:26	Não se aplica	Não se aplica	41,0000	R$82,00	R$ 3.362,00	Não

PORTAL DE COMPRAS PÚBLICAS
A autenticidade do documento pode ser verificada no site https://validaarquivo.portaldecompraspublicas.com.br
Documento gerado eletronicamente no Portal de Compras Públicas em 03/03/2026 às 15:16:22.
Código verificador: 116EA71

E-DOCS - CÓPIA DO PROCESSO 2025-BFJQ8 GERADO POR UDSON OLIVEIRA RAMOS DE AGUIAR EM 05/05/2026 16:12 DOCUMENTO 1 / 1 PÁGINA 3270 / 3514

2026-5SFZVR - E-DOCS - DOCUMENTO ORIGINAL 05/03/2026 13:13 PÁGINA 96 / 161

LOTE 0001 - ITEM 0121 - FORNECIMENTO E INSTACAO DE REGISTRO DE GAVETA BRUTO DIAM. 40MM (11/2) REGISTRO DE GAVETA BRUTO DIAM. 40MM (11/2)

Fornecedor	CNPJ/CPF	Data	Modelo	Marca/ Fabricante	Quantidade	Lance	Valor Total	LC 123/2006
TREZE MATERIAL DE CONSTRUCAO LTDA	01.070.171/0001-50	13/12/2025 - 10:18:18	N/C	N/C	2,0000	R$187,84	R$ 375,68	Sim
THOMPSON ENGENHARIA LTDA	36.758.622/0001-20	15/12/2025 - 19:20:20	N/C	N/C	2,0000	R$187,86	R$ 375,72	Não
ESTRUTURA COMERCIO E CONSTRUCOES LTDA	10.664.099/0001-80	02/02/2026 - 14:00:06	naotem	não tem	2,0000	R$187,86	R$ 375,72	Sim
CONSTRUTORA E SERVICOS W. B. M. LTDA	26.570.470/0001-84	30/01/2026 - 11:07:18	N/C	N/C	2,0000	R$187,85	R$ 375,70	Sim
ENGETECH - ENGENHARIA, COMERCIO E SERVICOS LTDA	04.154.467/0001-47	30/01/2026 - 20:35:23			2,0000	R$187,86	R$ 375,72	Sim
MBR ENGENHARIA LTDA	39.404.403/0001-31	02/02/2026 - 21:43:29			2,0000	R$187,85	R$ 375,70	Sim
ENGECON LTDA	26.691.538/0001-83	02/02/2026 - 22:10:32			2,0000	R$187,86	R$ 375,72	Sim
THAIRO DOS REIS PANDOLFI ENGENHARIA E SERVICOS	41.666.993/0001-12	02/02/2026 - 23:11:26	Não se aplica	Não se aplica	2,0000	R$187,86	R$ 375,72	Não

LOTE 0001 - ITEM 0122 - FORNECIMENTO E INSTACAO DE REGISTRO DE GAVETA BRUTO DIAM. 25MM (1) REGISTRO DE GAVETA BRUTO DIAM. 25MM (1)

Fornecedor	CNPJ/CPF	Data	Modelo	Marca/ Fabricante	Quantidade	Lance	Valor Total	LC 123/2006
TREZE MATERIAL DE CONSTRUCAO LTDA	01.070.171/0001-50	13/12/2025 - 10:18:48	N/C	N/C	15,0000	R$114,76	R$ 1.721,40	Sim
THOMPSON ENGENHARIA LTDA	36.758.622/0001-20	15/12/2025 - 19:20:42	N/C	N/C	15,0000	R$114,77	R$ 1.721,55	Não
ESTRUTURA COMERCIO E CONSTRUCOES LTDA	10.664.099/0001-80	02/02/2026 - 14:00:06	naotem	não tem	15,0000	R$114,77	R$ 1.721,55	Sim
CONSTRUTORA E SERVICOS W. B. M. LTDA	26.570.470/0001-84	30/01/2026 - 11:13:17	N/C	N/C	15,0000	R$114,75	R$ 1.721,25	Sim
ENGETECH - ENGENHARIA, COMERCIO E SERVICOS LTDA	04.154.467/0001-47	30/01/2026 - 20:35:23			15,0000	R$114,77	R$ 1.721,55	Sim
MBR ENGENHARIA LTDA	39.404.403/0001-31	02/02/2026 - 21:43:29			15,0000	R$114,76	R$ 1.721,40	Sim
ENGECON LTDA	26.691.538/0001-83	02/02/2026 - 22:10:32			15,0000	R$114,77	R$ 1.721,55	Sim
THAIRO DOS REIS PANDOLFI ENGENHARIA E SERVICOS	41.666.993/0001-12	02/02/2026 - 23:11:26	Não se aplica	Não se aplica	15,0000	R$114,77	R$ 1.721,55	Não

LOTE 0001 - ITEM 0123 - TANQUE EM POLIESTER REFORCADO COM FIBRA DE VIDRO, 15000 LITROS - TANQUE EM POLIESTER REFORCADO COM FIBRA DE VIDRO, 15000 LITROS -FORNECIMENTO E INSTALACAO

Fornecedor	CNPJ/CPF	Data	Modelo	Marca/ Fabricante	Quantidade	Lance	Valor Total	LC 123/2006
TREZE MATERIAL DE CONSTRUCAO LTDA	01.070.171/0001-50	13/12/2025 - 10:19:19	N/C	N/C	1,0000	R$12.299,75	R$ 12.299,75	Sim
THOMPSON ENGENHARIA LTDA	36.758.622/0001-20	15/12/2025 - 19:21:07	N/C	N/C	1,0000	R$12.300,98	R$ 12.300,98	Não
ESTRUTURA COMERCIO E CONSTRUCOES LTDA	10.664.099/0001-80	02/02/2026 - 14:00:07	naotem	não tem	1,0000	R$12.300,98	R$ 12.300,98	Sim
CONSTRUTORA E SERVICOS W. B. M. LTDA	26.570.470/0001-84	30/01/2026 - 11:15:33	N/C	N/C	1,0000	R$12.300,95	R$ 12.300,95	Sim
ENGETECH - ENGENHARIA, COMERCIO E SERVICOS LTDA	04.154.467/0001-47	30/01/2026 - 20:35:23			1,0000	R$12.300,98	R$ 12.300,98	Sim
MBR ENGENHARIA LTDA	39.404.403/0001-31	02/02/2026 - 21:43:29			1,0000	R$12.300,97	R$ 12.300,97	Sim

PORTAL DE COMPRAS PÚBLICAS
A autenticidade do documento pode ser verificada no site https://validaarquivo.portaldecompraspublicas.com.br
Documento gerado eletronicamente no Portal de Compras Públicas em 03/03/2026 às 15:16:22.
Código verificador: 116EA71

E-DOCS - CÓPIA DO PROCESSO 2025-BFJQ8 GERADO POR UDSON OLIVEIRA RAMOS DE AGUIAR EM 05/05/2026 16:12 DOCUMENTO 1 / 1 PÁGINA 3271 / 3514

2026-5SFZVR - E-DOCS - DOCUMENTO ORIGINAL 05/03/2026 13:13 PÁGINA 97 / 161

ENGECON LTDA	26.691.538/0001-83	02/02/2026 - 22:10:32			1,0000	R$12.300,98	R$ 12.300,98	Sim
THAIRO DOS REIS PANDOLFI ENGENHARIA E SERVICOS	41.666.993/0001-12	02/02/2026 - 23:11:26	Não se aplica	Não se aplica	1,0000	R$12.300,98	R$ 12.300,98	Não

LOTE 0001 - ITEM 0124 - ADAPTADOR DE PVC SOLDAVEL COM FLANGES LIVRES PARA CAIXA DSAGUA, DIAMETRO 25MM (3/4) ADAPTADOR DE PVC SOLDAVEL COM FLANGES LIVRES PARA CAIXA DSAGUA, DIAMETRO 25MM (3/4)

Fornecedor	CNPJ/CPF	Data	Modelo	Marca/ Fabricante	Quantidade	Lance	Valor Total	LC 123/2006
TREZE MATERIAL DE CONSTRUCAO LTDA	01.070.171/0001-50	13/12/2025 - 10:19:41	N/C	N/C	1,0000	R$30,49	R$ 30,49	Sim
THOMPSON ENGENHARIA LTDA	36.758.622/0001-20	15/12/2025 - 19:21:25	N/C	N/C	1,0000	R$30,49	R$ 30,49	Não
ESTRUTURA COMERCIO E CONSTRUCOES LTDA	10.664.099/0001-80	02/02/2026 - 14:00:07	naotem	não tem	1,0000	R$30,49	R$ 30,49	Sim
CONSTRUTORA E SERVICOS W. B. M. LTDA	26.570.470/0001-84	30/01/2026 - 11:15:49	N/C	N/C	1,0000	R$30,45	R$ 30,45	Sim
ENGETECH - ENGENHARIA, COMERCIO E SERVICOS LTDA	04.154.467/0001-47	30/01/2026 - 20:35:23			1,0000	R$30,49	R$ 30,49	Sim
MBR ENGENHARIA LTDA	39.404.403/0001-31	02/02/2026 - 21:43:29			1,0000	R$30,48	R$ 30,48	Sim
ENGECON LTDA	26.691.538/0001-83	02/02/2026 - 22:10:33			1,0000	R$30,49	R$ 30,49	Sim
THAIRO DOS REIS PANDOLFI ENGENHARIA E SERVICOS	41.666.993/0001-12	02/02/2026 - 23:11:26	Não se aplica	Não se aplica	1,0000	R$30,49	R$ 30,49	Não

LOTE 0001 - ITEM 0125 - ADAPTADOR DE PVC SOLDAVEL COM FLANGES LIVRES PARA CAIXA DSAGUA, DIAMETRO 50MM (1 1/2)

Fornecedor	CNPJ/CPF	Data	Modelo	Marca/ Fabricante	Quantidade	Lance	Valor Total	LC 123/2006
TREZE MATERIAL DE CONSTRUCAO LTDA	01.070.171/0001-50	13/12/2025 - 10:20:05	N/C	N/C	3,0000	R$56,66	R$ 169,98	Sim
THOMPSON ENGENHARIA LTDA	36.758.622/0001-20	15/12/2025 - 19:21:50	N/C	N/C	3,0000	R$56,67	R$ 170,01	Não
ESTRUTURA COMERCIO E CONSTRUCOES LTDA	10.664.099/0001-80	02/02/2026 - 14:00:07	naotem	não tem	3,0000	R$56,67	R$ 170,01	Sim
CONSTRUTORA E SERVICOS W. B. M. LTDA	26.570.470/0001-84	30/01/2026 - 11:16:14	N/C	N/C	3,0000	R$56,67	R$ 170,01	Sim
ENGETECH - ENGENHARIA, COMERCIO E SERVICOS LTDA	04.154.467/0001-47	30/01/2026 - 20:35:23			3,0000	R$56,67	R$ 170,01	Sim
MBR ENGENHARIA LTDA	39.404.403/0001-31	02/02/2026 - 21:43:29			3,0000	R$56,66	R$ 169,98	Sim
ENGECON LTDA	26.691.538/0001-83	02/02/2026 - 22:10:33			3,0000	R$56,67	R$ 170,01	Sim
THAIRO DOS REIS PANDOLFI ENGENHARIA E SERVICOS	41.666.993/0001-12	02/02/2026 - 23:11:26	Não se aplica	Não se aplica	3,0000	R$56,67	R$ 170,01	Não

LOTE 0001 - ITEM 0126 - TORNEIRA DE BOIA DE PVC, DIAM. 1 (25MM)

Fornecedor	CNPJ/CPF	Data	Modelo	Marca/ Fabricante	Quantidade	Lance	Valor Total	LC 123/2006
TREZE MATERIAL DE CONSTRUCAO LTDA	01.070.171/0001-50	13/12/2025 - 10:20:29	N/C	N/C	1,0000	R$210,73	R$ 210,73	Sim
THOMPSON ENGENHARIA LTDA	36.758.622/0001-20	15/12/2025 - 19:22:04	N/C	N/C	1,0000	R$210,75	R$ 210,75	Não
ESTRUTURA COMERCIO E CONSTRUCOES LTDA	10.664.099/0001-80	02/02/2026 - 14:00:07	naotem	não tem	1,0000	R$210,75	R$ 210,75	Sim
CONSTRUTORA E SERVICOS W. B. M. LTDA	26.570.470/0001-84	30/01/2026 - 11:16:34	N/C	N/C	1,0000	R$210,70	R$ 210,70	Sim

PORTAL DE COMPRAS PÚBLICAS
A autenticidade do documento pode ser verificada no site https://validaarquivo.portaldecompraspublicas.com.br
Documento gerado eletronicamente no Portal de Compras Públicas em 03/03/2026 às 15:16:22.
Código verificador: 116EA71

E-DOCS - CÓPIA DO PROCESSO 2025-BFJQ8 GERADO POR UDSON OLIVEIRA RAMOS DE AGUIAR EM 05/05/2026 16:12 DOCUMENTO 1 / 1 PÁGINA 3272 / 3514

2026-5SFZVR - E-DOCS - DOCUMENTO ORIGINAL 05/03/2026 13:13 PÁGINA 98 / 161

ENGETECH - ENGENHARIA, COMERCIO E SERVICOS LTDA	04.154.467/0001-47	30/01/2026 - 20:35:23			1,0000	R$210,75	R$ 210,75	Sim
MBR ENGENHARIA LTDA	39.404.403/0001-31	02/02/2026 - 21:43:29			1,0000	R$210,74	R$ 210,74	Sim
ENGECON LTDA	26.691.538/0001-83	02/02/2026 - 22:10:33			1,0000	R$210,75	R$ 210,75	Sim
THAIRO DOS REIS PANDOLFI ENGENHARIA E SERVICOS	41.666.993/0001-12	02/02/2026 - 23:11:26	Não se aplica	Não se aplica	1,0000	R$210,75	R$ 210,75	Não

LOTE 0001 - ITEM 0127 - ABERTURA E FECHAMENTO DE RASGOS EM ALVENARIA, DIAM 11/4 A 2 PARA PASSAGEM DE ABERTURA E FECHAMENTO DE RASGOS EM ALVENARIA, PARA PASSAGEM DETUBULACOES, DIAM. 11/4 A 2

Fornecedor	CNPJ/CPF	Data	Modelo	Marca/ Fabricante	Quantidade	Lance	Valor Total	LC 123/2006
TREZE MATERIAL DE CONSTRUCAO LTDA	01.070.171/0001-50	13/12/2025 - 10:21:41	N/C	N/C	71,4200	R$25,08	R$ 1.791,21	Sim
THOMPSON ENGENHARIA LTDA	36.758.622/0001-20	15/12/2025 - 19:22:28	N/C	N/C	71,4200	R$25,08	R$ 1.791,21	Não
ESTRUTURA COMERCIO E CONSTRUCOES LTDA	10.664.099/0001-80	02/02/2026 - 14:00:08	naotem	não tem	71,4200	R$25,08	R$ 1.791,21	Sim
CONSTRUTORA E SERVICOS W. B. M. LTDA	26.570.470/0001-84	30/01/2026 - 11:16:52	N/C	N/C	71,4200	R$25,05	R$ 1.789,07	Sim
ENGETECH - ENGENHARIA, COMERCIO E SERVICOS LTDA	04.154.467/0001-47	30/01/2026 - 20:35:23			71,4200	R$25,08	R$ 1.791,21	Sim
MBR ENGENHARIA LTDA	39.404.403/0001-31	02/02/2026 - 21:43:29			71,4200	R$25,07	R$ 1.790,50	Sim
ENGECON LTDA	26.691.538/0001-83	02/02/2026 - 22:10:33			71,4200	R$25,08	R$ 1.791,21	Sim
THAIRO DOS REIS PANDOLFI ENGENHARIA E SERVICOS	41.666.993/0001-12	02/02/2026 - 23:11:26	Não se aplica	Não se aplica	71,4200	R$25,08	R$ 1.791,21	Não

LOTE 0001 - ITEM 0128 - ABERTURA E FECHAMENTO DE RASGOS EM ALVENARIA, DIAM. 21/2 A 4, PARA PASSAGEM DE ABERTURA E FECHAMENTO DE RASGOS EM ALVENARIA, PARA PASSAGEM DETUBULACOES, DIAM. 21/2 A 4

Fornecedor	CNPJ/CPF	Data	Modelo	Marca/ Fabricante	Quantidade	Lance	Valor Total	LC 123/2006
TREZE MATERIAL DE CONSTRUCAO LTDA	01.070.171/0001-50	13/12/2025 - 10:22:38	N/C	N/C	41,1898	R$37,78	R$ 1.556,15	Sim
THOMPSON ENGENHARIA LTDA	36.758.622/0001-20	15/12/2025 - 19:22:45	N/C	N/C	41,1898	R$37,78	R$ 1.556,15	Não
ESTRUTURA COMERCIO E CONSTRUCOES LTDA	10.664.099/0001-80	02/02/2026 - 14:00:08	naotem	não tem	41,1898	R$37,78	R$ 1.556,15	Sim
CONSTRUTORA E SERVICOS W. B. M. LTDA	26.570.470/0001-84	30/01/2026 - 11:17:09	N/C	N/C	41,1898	R$37,75	R$ 1.554,91	Sim
ENGETECH - ENGENHARIA, COMERCIO E SERVICOS LTDA	04.154.467/0001-47	30/01/2026 - 20:35:23			41,1898	R$37,78	R$ 1.556,15	Sim
MBR ENGENHARIA LTDA	39.404.403/0001-31	02/02/2026 - 21:43:29			41,1898	R$37,77	R$ 1.555,74	Sim
ENGECON LTDA	26.691.538/0001-83	02/02/2026 - 22:10:34			41,1898	R$37,78	R$ 1.556,15	Sim
THAIRO DOS REIS PANDOLFI ENGENHARIA E SERVICOS	41.666.993/0001-12	02/02/2026 - 23:11:26	Não se aplica	Não se aplica	41,1898	R$37,78	R$ 1.556,15	Não

LOTE 0001 - ITEM 0129 - ABERTURA E FECHAMENTO DE RASGOS EM CONCRETO, PARA PASSAGEM DE ELETRODUTO DIAM. 1 1/4 A 2 ABERTURA E FECHAMENTO DE RASGOS EM CONCRETO, PARA PASSAGEM DE ELETRODUTO DIAM. 1 1/4 A 2

Fornecedor	CNPJ/CPF	Data	Modelo	Marca/ Fabricante	Quantidade	Lance	Valor Total	LC 123/2006
TREZE MATERIAL DE CONSTRUCAO LTDA	01.070.171/0001-50	13/12/2025 - 10:23:14	N/C	N/C	37,6300	R$48,37	R$ 1.820,16	Sim
THOMPSON ENGENHARIA LTDA	36.758.622/0001-20	15/12/2025 - 19:23:03	N/C	N/C	37,6300	R$48,37	R$ 1.820,16	Não

PORTAL DE COMPRAS PÚBLICAS
A autenticidade do documento pode ser verificada no site https://validaarquivo.portaldecompraspublicas.com.br
Documento gerado eletronicamente no Portal de Compras Públicas em 03/03/2026 às 15:16:22.
Código verificador: 116EA71

E-DOCS - CÓPIA DO PROCESSO 2025-BFJQ8 GERADO POR UDSON OLIVEIRA RAMOS DE AGUIAR EM 05/05/2026 16:12 DOCUMENTO 1 / 1 PÁGINA 3273 / 3514

2026-5SFZVR - E-DOCS - DOCUMENTO ORIGINAL 05/03/2026 13:13 PÁGINA 99 / 161

ESTRUTURA COMERCIO E CONSTRUCOES LTDA	10.664.099/0001-80	02/02/2026 - 14:00:08	naotem	não tem	37,6300	R$48,37	R$ 1.820,16	Sim
CONSTRUTORA E SERVICOS W. B. M. LTDA	26.570.470/0001-84	30/01/2026 - 11:17:28	N/C	N/C	37,6300	R$48,35	R$ 1.819,41	Sim
ENGETECH - ENGENHARIA, COMERCIO E SERVICOS LTDA	04.154.467/0001-47	30/01/2026 - 20:35:23			37,6300	R$48,37	R$ 1.820,16	Sim
MBR ENGENHARIA LTDA	39.404.403/0001-31	02/02/2026 - 21:43:29			37,6300	R$48,36	R$ 1.819,79	Sim
ENGECON LTDA	26.691.538/0001-83	02/02/2026 - 22:10:34			37,6300	R$48,37	R$ 1.820,16	Sim
THAIRO DOS REIS PANDOLFI ENGENHARIA E SERVICOS	41.666.993/0001-12	02/02/2026 - 23:11:26	Não se aplica	Não se aplica	37,6300	R$48,37	R$ 1.820,16	Não

LOTE 0001 - ITEM 0130 - ABERTURA E FECHAMENTO DE RASGOS EM CONCRETO, PARA PASSAGEM DE ABERTURA E FECHAMENTO DE RASGOS EM CONCRETO, PARA PASSAGEM DETUBULACOES, DIAM. 2 1/2A 4

Fornecedor	CNPJ/CPF	Data	Modelo	Marca/ Fabricante	Quantidade	Lance	Valor Total	LC 123/2006
TREZE MATERIAL DE CONSTRUCAO LTDA	01.070.171/0001-50	13/12/2025 - 10:23:49	N/C	N/C	106,1300	R$70,32	R$ 7.463,06	Sim
THOMPSON ENGENHARIA LTDA	36.758.622/0001-20	15/12/2025 - 19:23:18	N/C	N/C	106,1300	R$70,33	R$ 7.464,12	Não
ESTRUTURA COMERCIO E CONSTRUCOES LTDA	10.664.099/0001-80	02/02/2026 - 14:00:08	naotem	não tem	106,1300	R$70,33	R$ 7.464,12	Sim
CONSTRUTORA E SERVICOS W. B. M. LTDA	26.570.470/0001-84	30/01/2026 - 11:17:47	N/C	N/C	106,1300	R$70,30	R$ 7.460,94	Sim
ENGETECH - ENGENHARIA, COMERCIO E SERVICOS LTDA	04.154.467/0001-47	30/01/2026 - 20:35:23			106,1300	R$70,33	R$ 7.464,12	Sim
MBR ENGENHARIA LTDA	39.404.403/0001-31	02/02/2026 - 21:43:29			106,1300	R$70,32	R$ 7.463,06	Sim
ENGECON LTDA	26.691.538/0001-83	02/02/2026 - 22:10:34			106,1300	R$70,33	R$ 7.464,12	Sim
THAIRO DOS REIS PANDOLFI ENGENHARIA E SERVICOS	41.666.993/0001-12	02/02/2026 - 23:11:26	Não se aplica	Não se aplica	106,1300	R$70,33	R$ 7.464,12	Não

LOTE 0001 - ITEM 0131 - FORNECIMENTO E INSTALACAO DE TUBO DE PVC RIGIDO SOLDAVEL BRANCO, PARA ESGOTO, DIAM 40 MM (1 1/2) TUBO DE PVC RIGIDO SOLDAVEL BRANCO, PARA ESGOTO, DIAMETRO 40MM (1 1/2), INCLUSIVE CONEXOES

Fornecedor	CNPJ/CPF	Data	Modelo	Marca/ Fabricante	Quantidade	Lance	Valor Total	LC 123/2006
TREZE MATERIAL DE CONSTRUCAO LTDA	01.070.171/0001-50	13/12/2025 - 10:24:16	N/C	N/C	70,1500	R$39,36	R$ 2.761,10	Sim
THOMPSON ENGENHARIA LTDA	36.758.622/0001-20	15/12/2025 - 19:23:34	N/C	N/C	70,1500	R$39,36	R$ 2.761,10	Não
ESTRUTURA COMERCIO E CONSTRUCOES LTDA	10.664.099/0001-80	02/02/2026 - 14:00:08	naotem	não tem	70,1500	R$39,36	R$ 2.761,10	Sim
CONSTRUTORA E SERVICOS W. B. M. LTDA	26.570.470/0001-84	30/01/2026 - 11:18:05	N/C	N/C	70,1500	R$39,35	R$ 2.760,40	Sim
ENGETECH - ENGENHARIA, COMERCIO E SERVICOS LTDA	04.154.467/0001-47	30/01/2026 - 20:35:23			70,1500	R$39,36	R$ 2.761,10	Sim
MBR ENGENHARIA LTDA	39.404.403/0001-31	02/02/2026 - 21:43:29			70,1500	R$39,35	R$ 2.760,40	Sim
ENGECON LTDA	26.691.538/0001-83	02/02/2026 - 22:10:35			70,1500	R$39,36	R$ 2.761,10	Sim
THAIRO DOS REIS PANDOLFI ENGENHARIA E SERVICOS	41.666.993/0001-12	02/02/2026 - 23:11:26	Não se aplica	Não se aplica	70,1500	R$39,36	R$ 2.761,10	Não

LOTE 0001 - ITEM 0132 - FORNECIMENTO E INSTALACAO DE TUBO DE PVC RIGIDO SOLDAVEL BRANCO, PARA ESGOTO, DIAM 50 MM (2) TUBO DE PVC RIGIDO SOLDAVEL BRANCO, PARA ESGOTO, DIAMETRO 50MM (2), INCLUSIVE CONEXOES

PORTAL DE COMPRAS PÚBLICAS
A autenticidade do documento pode ser verificada no site https://validaarquivo.portaldecompraspublicas.com.br
Documento gerado eletronicamente no Portal de Compras Públicas em 03/03/2026 às 15:16:22.
Código verificador: 116EA71

E-DOCS - CÓPIA DO PROCESSO 2025-BFJQ8 GERADO POR UDSON OLIVEIRA RAMOS DE AGUIAR EM 05/05/2026 16:12 DOCUMENTO 1 / 1 PÁGINA 3274 / 3514

2026-5SFZVR - E-DOCS - DOCUMENTO ORIGINAL 05/03/2026 13:13 PÁGINA 100 / 161

Fornecedor	CNPJ/CPF	Data	Modelo	Marca/ Fabricante	Quantidade	Lance	Valor Total	LC 123/2006
TREZE MATERIAL DE CONSTRUCAO LTDA	01.070.171/0001-50	13/12/2025 - 10:24:50	N/C	N/C	98,9500	R$54,56	R$ 5.398,71	Sim
THOMPSON ENGENHARIA LTDA	36.758.622/0001-20	15/12/2025 - 19:23:51	N/C	N/C	98,9500	R$54,57	R$ 5.399,70	Não
ESTRUTURA COMERCIO E CONSTRUCOES LTDA	10.664.099/0001-80	02/02/2026 - 14:00:09	naotem	não tem	98,9500	R$54,57	R$ 5.399,70	Sim
CONSTRUTORA E SERVICOS W. B. M. LTDA	26.570.470/0001-84	30/01/2026 - 11:18:23	N/C	N/C	98,9500	R$54,55	R$ 5.397,72	Sim
ENGETECH - ENGENHARIA, COMERCIO E SERVICOS LTDA	04.154.467/0001-47	30/01/2026 - 20:35:23			98,9500	R$54,57	R$ 5.399,70	Sim
MBR ENGENHARIA LTDA	39.404.403/0001-31	02/02/2026 - 21:43:29			98,9500	R$54,56	R$ 5.398,71	Sim
ENGECON LTDA	26.691.538/0001-83	02/02/2026 - 22:10:35			98,9500	R$54,57	R$ 5.399,70	Sim
THAIRO DOS REIS PANDOLFI ENGENHARIA E SERVICOS	41.666.993/0001-12	02/02/2026 - 23:11:26	Não se aplica	Não se aplica	98,9500	R$54,57	R$ 5.399,70	Não

LOTE 0001 - ITEM 0133 - FORNECIMENTO E INSTALACAO DE TUBO DE PVC RIGIDO SOLDAVEL BRANCO, PARA ESGOTO, DIAM 75 MM (3) TUBO DE PVC RIGIDO SOLDAVEL BRANCO, PARA ESGOTO, DIAMETRO 75MM (3), INCLUSIVE CONEXOES

Fornecedor	CNPJ/CPF	Data	Modelo	Marca/ Fabricante	Quantidade	Lance	Valor Total	LC 123/2006
TREZE MATERIAL DE CONSTRUCAO LTDA	01.070.171/0001-50	13/12/2025 - 10:25:27	N/C	N/C	119,1500	R$84,46	R$ 10.063,41	Sim
THOMPSON ENGENHARIA LTDA	36.758.622/0001-20	15/12/2025 - 19:24:22	N/C	N/C	119,1500	R$84,47	R$ 10.064,60	Não
ESTRUTURA COMERCIO E CONSTRUCOES LTDA	10.664.099/0001-80	02/02/2026 - 14:00:09	naotem	não tem	119,1500	R$84,47	R$ 10.064,60	Sim
CONSTRUTORA E SERVICOS W. B. M. LTDA	26.570.470/0001-84	30/01/2026 - 11:18:49	N/C	N/C	119,1500	R$84,40	R$ 10.056,26	Sim
ENGETECH - ENGENHARIA, COMERCIO E SERVICOS LTDA	04.154.467/0001-47	30/01/2026 - 20:35:23			119,1500	R$84,47	R$ 10.064,60	Sim
MBR ENGENHARIA LTDA	39.404.403/0001-31	02/02/2026 - 21:43:29			119,1500	R$84,46	R$ 10.063,41	Sim
ENGECON LTDA	26.691.538/0001-83	02/02/2026 - 22:10:35			119,1500	R$84,47	R$ 10.064,60	Sim
THAIRO DOS REIS PANDOLFI ENGENHARIA E SERVICOS	41.666.993/0001-12	02/02/2026 - 23:11:26	Não se aplica	Não se aplica	119,1500	R$84,47	R$ 10.064,60	Não

LOTE 0001 - ITEM 0134 - FORNECIMENTO E INSTALACAO DE TUBO DE PVC RIGIDO SOLDAVEL BRANCO, PARA ESGOTO, DIAM 100 MM (4) TUBO DE PVC RIGIDO SOLDAVEL BRANCO, PARA ESGOTO, DIAMETRO 100MM (4), INCLUSIVE CONEXOES

Fornecedor	CNPJ/CPF	Data	Modelo	Marca/ Fabricante	Quantidade	Lance	Valor Total	LC 123/2006
TREZE MATERIAL DE CONSTRUCAO LTDA	01.070.171/0001-50	13/12/2025 - 10:25:57	N/C	N/C	115,7200	R$100,38	R$ 11.615,97	Sim
THOMPSON ENGENHARIA LTDA	36.758.622/0001-20	15/12/2025 - 19:24:39	N/C	N/C	115,7200	R$100,39	R$ 11.617,13	Não
ESTRUTURA COMERCIO E CONSTRUCOES LTDA	10.664.099/0001-80	02/02/2026 - 14:00:09	naotem	não tem	115,7200	R$100,39	R$ 11.617,13	Sim
CONSTRUTORA E SERVICOS W. B. M. LTDA	26.570.470/0001-84	30/01/2026 - 11:19:06	N/C	N/C	115,7200	R$100,35	R$ 11.612,50	Sim
ENGETECH - ENGENHARIA, COMERCIO E SERVICOS LTDA	04.154.467/0001-47	30/01/2026 - 20:35:23			115,7200	R$100,39	R$ 11.617,13	Sim
MBR ENGENHARIA LTDA	39.404.403/0001-31	02/02/2026 - 21:43:29			115,7200	R$100,38	R$ 11.615,97	Sim
ENGECON LTDA	26.691.538/0001-83	02/02/2026 - 22:10:35			115,7200	R$100,39	R$ 11.617,13	Sim

PORTAL DE COMPRAS PÚBLICAS
A autenticidade do documento pode ser verificada no site https://validaarquivo.portaldecompraspublicas.com.br
Documento gerado eletronicamente no Portal de Compras Públicas em 03/03/2026 às 15:16:22.
Código verificador: 116EA71

E-DOCS - CÓPIA DO PROCESSO 2025-BFJQ8 GERADO POR UDSON OLIVEIRA RAMOS DE AGUIAR EM 05/05/2026 16:12 DOCUMENTO 1 / 1 PÁGINA 3275 / 3514

2026-5SFZVR - E-DOCS - DOCUMENTO ORIGINAL 05/03/2026 13:13 PÁGINA 101 / 161

THAIRO DOS REIS PANDOLFI ENGENHARIA E SERVICOS	41.666.993/0001-12	02/02/2026 - 23:11:26	Não se aplica	Não se aplica	115,7200	R$100,39	R$ 11.617,13	Não

LOTE 0001 - ITEM 0135 - CAIXA SIFONADA, PVC, DN 150 X 185 X 75 MM, JUNTA ELASTICA, CAIXA SIFONADA, PVC, DN 150 X 185 X 75 MM, JUNTA ELASTICA, FORNECIDA E INSTALADA EM RAMAL DE DESCARGA OU EM RAMAL DE ESGOTO SANITARIO. AF_08/2022

Fornecedor	CNPJ/CPF	Data	Modelo	Marca/ Fabricante	Quantidade	Lance	Valor Total	LC 123/2006
TREZE MATERIAL DE CONSTRUCAO LTDA	01.070.171/0001-50	13/12/2025 - 10:26:24	N/C	N/C	21,0000	R$139,10	R$ 2.921,10	Sim
THOMPSON ENGENHARIA LTDA	36.758.622/0001-20	15/12/2025 - 19:24:56	N/C	N/C	21,0000	R$139,11	R$ 2.921,31	Não
ESTRUTURA COMERCIO E CONSTRUCOES LTDA	10.664.099/0001-80	02/02/2026 - 14:00:09	naotem	não tem	21,0000	R$139,11	R$ 2.921,31	Sim
CONSTRUTORA E SERVICOS W. B. M. LTDA	26.570.470/0001-84	30/01/2026 - 11:19:29	N/C	N/C	21,0000	R$2.921,31	R$ 61.347,51	Sim
ENGETECH - ENGENHARIA, COMERCIO E SERVICOS LTDA	04.154.467/0001-47	30/01/2026 - 20:35:23			21,0000	R$139,11	R$ 2.921,31	Sim
MBR ENGENHARIA LTDA	39.404.403/0001-31	02/02/2026 - 21:43:29			21,0000	R$139,10	R$ 2.921,10	Sim
ENGECON LTDA	26.691.538/0001-83	02/02/2026 - 22:10:36			21,0000	R$139,11	R$ 2.921,31	Sim
THAIRO DOS REIS PANDOLFI ENGENHARIA E SERVICOS	41.666.993/0001-12	02/02/2026 - 23:11:26	Não se aplica	Não se aplica	21,0000	R$139,11	R$ 2.921,31	Não

LOTE 0001 - ITEM 0136 - Caixa sifonada, pvc, dn 100 x 100 x 50 mm, junta elastica Caixa sifonada, pvc, dn 100 x 100 x 50 mm, junta elastica, fornecida e instalada em ramal de descarga ou em ramal de esgoto sanitario. af_08/2022

Fornecedor	CNPJ/CPF	Data	Modelo	Marca/ Fabricante	Quantidade	Lance	Valor Total	LC 123/2006
TREZE MATERIAL DE CONSTRUCAO LTDA	01.070.171/0001-50	13/12/2025 - 10:26:52	N/C	N/C	5,0000	R$66,43	R$ 332,15	Sim
THOMPSON ENGENHARIA LTDA	36.758.622/0001-20	15/12/2025 - 19:25:17	N/C	N/C	5,0000	R$66,44	R$ 332,20	Não
ESTRUTURA COMERCIO E CONSTRUCOES LTDA	10.664.099/0001-80	02/02/2026 - 14:00:10	naotem	não tem	5,0000	R$66,44	R$ 332,20	Sim
CONSTRUTORA E SERVICOS W. B. M. LTDA	26.570.470/0001-84	30/01/2026 - 11:19:49	N/C	N/C	5,0000	R$66,40	R$ 332,00	Sim
ENGETECH - ENGENHARIA, COMERCIO E SERVICOS LTDA	04.154.467/0001-47	30/01/2026 - 20:35:23			5,0000	R$66,44	R$ 332,20	Sim
MBR ENGENHARIA LTDA	39.404.403/0001-31	02/02/2026 - 21:43:29			5,0000	R$66,43	R$ 332,15	Sim
ENGECON LTDA	26.691.538/0001-83	02/02/2026 - 22:10:36			5,0000	R$66,44	R$ 332,20	Sim
THAIRO DOS REIS PANDOLFI ENGENHARIA E SERVICOS	41.666.993/0001-12	02/02/2026 - 23:11:26	Não se aplica	Não se aplica	5,0000	R$66,44	R$ 332,20	Não

LOTE 0001 - ITEM 0137 - RALO SIFONADO, PVC, DN 100 X 40 MM, JUNTA SOLDAVEL, FORNECIDO E INSTALADO RALO SIFONADO, PVC, DN 100 X 40 MM, JUNTA SOLDAVEL, FORNECIDO E INSTALADOEM RAMAL DE DESCARGA OU EM RAMAL DE ESGOTO SANITARIO. AF_08/2022

Fornecedor	CNPJ/CPF	Data	Modelo	Marca/ Fabricante	Quantidade	Lance	Valor Total	LC 123/2006
TREZE MATERIAL DE CONSTRUCAO LTDA	01.070.171/0001-50	13/12/2025 - 10:27:22	N/C	N/C	9,0000	R$28,53	R$ 256,77	Sim
THOMPSON ENGENHARIA LTDA	36.758.622/0001-20	15/12/2025 - 19:25:35	N/C	N/C	9,0000	R$28,53	R$ 256,77	Não
ESTRUTURA COMERCIO E CONSTRUCOES LTDA	10.664.099/0001-80	02/02/2026 - 14:00:10	naotem	não tem	9,0000	R$28,53	R$ 256,77	Sim
CONSTRUTORA E SERVICOS W. B. M. LTDA	26.570.470/0001-84	30/01/2026 - 11:20:06	N/C	N/C	9,0000	R$28,50	R$ 256,50	Sim

PORTAL DE COMPRAS PÚBLICAS
A autenticidade do documento pode ser verificada no site https://validaarquivo.portaldecompraspublicas.com.br
Documento gerado eletronicamente no Portal de Compras Públicas em 03/03/2026 às 15:16:22.
Código verificador: 116EA71

E-DOCS - CÓPIA DO PROCESSO 2025-BFJQ8 GERADO POR UDSON OLIVEIRA RAMOS DE AGUIAR EM 05/05/2026 16:12 DOCUMENTO 1 / 1 PÁGINA 3276 / 3514

2026-5SFZVR - E-DOCS - DOCUMENTO ORIGINAL 05/03/2026 13:13 PÁGINA 102 / 161

ENGETECH - ENGENHARIA, COMERCIO E SERVICOS LTDA	04.154.467/0001-47	30/01/2026 - 20:35:23			9,0000	R$28,53	R$ 256,77	Sim
MBR ENGENHARIA LTDA	39.404.403/0001-31	02/02/2026 - 21:43:29			9,0000	R$28,52	R$ 256,68	Sim
ENGECON LTDA	26.691.538/0001-83	02/02/2026 - 22:10:36			9,0000	R$28,53	R$ 256,77	Sim
THAIRO DOS REIS PANDOLFI ENGENHARIA E SERVICOS	41.666.993/0001-12	02/02/2026 - 23:11:26	Não se aplica	Não se aplica	9,0000	R$28,53	R$ 256,77	Não

LOTE 0001 - ITEM 0138 - CAIXAS DE INSPECAO DE ALV. BLOCOS CONCRETO 9X19X39CM, DIM, 60X60CM E HMAX = 1M, COM TAMPA DE CONC CAIXAS DE INSPECAO DE ALV. BLOCOS CONCRETO 9X19X39CM, DIM, 60X60CM E HMAX = 1M, COM TAMPA DE CONC. ESP. 5CM, LASTRO DE CONC. ESP. 10CM, REVEST INTERN. C/ CHAPISCO E REBOCO IMPERMEABILIZADO, INCL. ESCAVACAO, REATERRO E ENCHIMENTO

Fornecedor	CNPJ/CPF	Data	Modelo	Marca/ Fabricante	Quantidade	Lance	Valor Total	LC 123/2006
TREZE MATERIAL DE CONSTRUCAO LTDA	01.070.171/0001-50	13/12/2025 - 10:27:53	N/C	N/C	3,0000	R$786,25	R$ 2.358,75	Sim
THOMPSON ENGENHARIA LTDA	36.758.622/0001-20	15/12/2025 - 19:25:58	N/C	N/C	3,0000	R$786,33	R$ 2.358,99	Não
ESTRUTURA COMERCIO E CONSTRUCOES LTDA	10.664.099/0001-80	02/02/2026 - 14:00:10	naotem	não tem	3,0000	R$786,33	R$ 2.358,99	Sim
CONSTRUTORA E SERVICOS W. B. M. LTDA	26.570.470/0001-84	30/01/2026 - 11:20:24	N/C	N/C	3,0000	R$786,30	R$ 2.358,90	Sim
ENGETECH - ENGENHARIA, COMERCIO E SERVICOS LTDA	04.154.467/0001-47	30/01/2026 - 20:35:23			3,0000	R$786,33	R$ 2.358,99	Sim
MBR ENGENHARIA LTDA	39.404.403/0001-31	02/02/2026 - 21:43:29			3,0000	R$786,32	R$ 2.358,96	Sim
ENGECON LTDA	26.691.538/0001-83	02/02/2026 - 22:10:37			3,0000	R$786,33	R$ 2.358,99	Sim
THAIRO DOS REIS PANDOLFI ENGENHARIA E SERVICOS	41.666.993/0001-12	02/02/2026 - 23:11:26	Não se aplica	Não se aplica	3,0000	R$786,33	R$ 2.358,99	Não

LOTE 0001 - ITEM 0139 - CAIXA DE GORDURA A DE ALV. BLOCO CONCRETO 9X19X39CM, DIM.60X60CM E HMAX=1M, COM TAMPA EM CONCRETO ESP.5CM, LASTRO CONCRETO ESP.10CM,REVESTIDA INTERN. C/ CHAPISCO E REBOCO IMPERMEAB,ESCAVACAO, REATERRO E PAREDE INTERNA EM CONCRETO

Fornecedor	CNPJ/CPF	Data	Modelo	Marca/ Fabricante	Quantidade	Lance	Valor Total	LC 123/2006
TREZE MATERIAL DE CONSTRUCAO LTDA	01.070.171/0001-50	13/12/2025 - 10:28:25	N/C	N/C	1,0000	R$838,42	R$ 838,42	Sim
THOMPSON ENGENHARIA LTDA	36.758.622/0001-20	15/12/2025 - 19:26:20	N/C	N/C	1,0000	R$838,50	R$ 838,50	Não
ESTRUTURA COMERCIO E CONSTRUCOES LTDA	10.664.099/0001-80	02/02/2026 - 14:00:10	naotem	não tem	1,0000	R$838,50	R$ 838,50	Sim
CONSTRUTORA E SERVICOS W. B. M. LTDA	26.570.470/0001-84	30/01/2026 - 11:20:42	N/C	N/C	1,0000	R$838,00	R$ 838,00	Sim
ENGETECH - ENGENHARIA, COMERCIO E SERVICOS LTDA	04.154.467/0001-47	30/01/2026 - 20:35:23			1,0000	R$838,50	R$ 838,50	Sim
MBR ENGENHARIA LTDA	39.404.403/0001-31	02/02/2026 - 21:43:29			1,0000	R$838,49	R$ 838,49	Sim
ENGECON LTDA	26.691.538/0001-83	02/02/2026 - 22:10:37			1,0000	R$838,50	R$ 838,50	Sim
THAIRO DOS REIS PANDOLFI ENGENHARIA E SERVICOS	41.666.993/0001-12	02/02/2026 - 23:11:26	Não se aplica	Não se aplica	1,0000	R$838,50	R$ 838,50	Não

LOTE 0001 - ITEM 0140 - TERMINAL DE VENTILACAO, PVC, SERIE NORMAL, ESGOTO PREDIAL, DN 50 MM, JUNTA SOLDAVEL TERMINAL DE VENTILACAO, PVC, SERIE NORMAL, ESGOTO PREDIAL, DN 50 MM, JUNTA SOLDAVEL, FORNECIDO E INSTALADO EM PRUMADA DE ESGOTO SANITARIO OU VENTILACAO. AF_08/2022

Fornecedor	CNPJ/CPF	Data	Modelo	Marca/ Fabricante	Quantidade	Lance	Valor Total	LC 123/2006

PORTAL DE COMPRAS PÚBLICAS
A autenticidade do documento pode ser verificada no site https://validaarquivo.portaldecompraspublicas.com.br
Documento gerado eletronicamente no Portal de Compras Públicas em 03/03/2026 às 15:16:22.
Código verificador: 116EA71

E-DOCS - CÓPIA DO PROCESSO 2025-BFJQ8 GERADO POR UDSON OLIVEIRA RAMOS DE AGUIAR EM 05/05/2026 16:12 DOCUMENTO 1 / 1 PÁGINA 3277 / 3514

2026-5SFZVR - E-DOCS - DOCUMENTO ORIGINAL 05/03/2026 13:13 PÁGINA 103 / 161

TREZE MATERIAL DE CONSTRUCAO LTDA	01.070.171/0001-50	13/12/2025 - 10:28:45	N/C	N/C	3,0000	R$17,50	R$ 52,50	Sim
THOMPSON ENGENHARIA LTDA	36.758.622/0001-20	15/12/2025 - 19:26:37	N/C	N/C	3,0000	R$17,50	R$ 52,50	Não
ESTRUTURA COMERCIO E CONSTRUCOES LTDA	10.664.099/0001-80	02/02/2026 - 14:00:11	naotem	não tem	3,0000	R$17,50	R$ 52,50	Sim
CONSTRUTORA E SERVICOS W. B. M. LTDA	26.570.470/0001-84	30/01/2026 - 11:20:59	N/C	N/C	3,0000	R$17,00	R$ 51,00	Sim
ENGETECH - ENGENHARIA, COMERCIO E SERVICOS LTDA	04.154.467/0001-47	30/01/2026 - 20:35:23			3,0000	R$17,50	R$ 52,50	Sim
MBR ENGENHARIA LTDA	39.404.403/0001-31	02/02/2026 - 21:43:30			3,0000	R$17,49	R$ 52,47	Sim
ENGECON LTDA	26.691.538/0001-83	02/02/2026 - 22:10:37			3,0000	R$17,50	R$ 52,50	Sim
THAIRO DOS REIS PANDOLFI ENGENHARIA E SERVICOS	41.666.993/0001-12	02/02/2026 - 23:11:27	Não se aplica	Não se aplica	3,0000	R$17,50	R$ 52,50	Não

LOTE 0001 - ITEM 0141 - Terminal de ventilacao, pvc, serie normal, esgoto predial, dn 75 mm, junta soldavel Terminal de ventilacao, pvc, serie normal, esgoto predial, dn 75 mm, junta soldavel, fornecido e instalado em prumada de esgoto sanitario ou ventilacao. af_08/2022

Fornecedor	CNPJ/CPF	Data	Modelo	Marca/ Fabricante	Quantidade	Lance	Valor Total	LC 123/2006
TREZE MATERIAL DE CONSTRUCAO LTDA	01.070.171/0001-50	13/12/2025 - 10:29:07	N/C	N/C	5,0000	R$35,90	R$ 179,50	Sim
THOMPSON ENGENHARIA LTDA	36.758.622/0001-20	15/12/2025 - 19:26:55	N/C	N/C	5,0000	R$35,90	R$ 179,50	Não
ESTRUTURA COMERCIO E CONSTRUCOES LTDA	10.664.099/0001-80	02/02/2026 - 14:00:11	naotem	não tem	5,0000	R$35,90	R$ 179,50	Sim
CONSTRUTORA E SERVICOS W. B. M. LTDA	26.570.470/0001-84	30/01/2026 - 11:21:17	N/C	N/C	5,0000	R$35,90	R$ 179,50	Sim
ENGETECH - ENGENHARIA, COMERCIO E SERVICOS LTDA	04.154.467/0001-47	30/01/2026 - 20:35:23			5,0000	R$35,90	R$ 179,50	Sim
MBR ENGENHARIA LTDA	39.404.403/0001-31	02/02/2026 - 21:43:30			5,0000	R$35,89	R$ 179,45	Sim
ENGECON LTDA	26.691.538/0001-83	02/02/2026 - 22:10:38			5,0000	R$35,90	R$ 179,50	Sim
THAIRO DOS REIS PANDOLFI ENGENHARIA E SERVICOS	41.666.993/0001-12	02/02/2026 - 23:11:27	Não se aplica	Não se aplica	5,0000	R$35,90	R$ 179,50	Não

LOTE 0001 - ITEM 0142 - FORNECIMENTO E INSTALACAO DE TUBO DE PVC RIGIDO SOLDAVEL BRANCO, PARA ESGOTO (Item 12.03.01 da PO) TUBO DE PVC RIGIDO SOLDAVEL BRANCO, PARA ESGOTO, DIAMETRO 100MM (4), INCLUSIVE CONEXOES (Item 12.03.01 da PO)

Fornecedor	CNPJ/CPF	Data	Modelo	Marca/ Fabricante	Quantidade	Lance	Valor Total	LC 123/2006
TREZE MATERIAL DE CONSTRUCAO LTDA	01.070.171/0001-50	13/12/2025 - 10:39:01	N/C	N/C	152,4099	R$100,38	R$ 15.298,91	Sim
THOMPSON ENGENHARIA LTDA	36.758.622/0001-20	15/12/2025 - 19:27:20	N/C	N/C	152,4099	R$100,39	R$ 15.300,43	Não
ESTRUTURA COMERCIO E CONSTRUCOES LTDA	10.664.099/0001-80	02/02/2026 - 14:00:11	naotem	não tem	152,4099	R$100,39	R$ 15.300,43	Sim
CONSTRUTORA E SERVICOS W. B. M. LTDA	26.570.470/0001-84	30/01/2026 - 11:21:34	N/C	N/C	152,4099	R$100,35	R$ 15.294,33	Sim
ENGETECH - ENGENHARIA, COMERCIO E SERVICOS LTDA	04.154.467/0001-47	30/01/2026 - 20:35:24			152,4099	R$100,39	R$ 15.300,43	Sim
MBR ENGENHARIA LTDA	39.404.403/0001-31	02/02/2026 - 21:43:30			152,4099	R$100,38	R$ 15.298,91	Sim
ENGECON LTDA	26.691.538/0001-83	02/02/2026 - 22:10:38			152,4099	R$100,39	R$ 15.300,43	Sim

PORTAL DE COMPRAS PÚBLICAS
A autenticidade do documento pode ser verificada no site https://validaarquivo.portaldecompraspublicas.com.br
Documento gerado eletronicamente no Portal de Compras Públicas em 03/03/2026 às 15:16:22.
Código verificador: 116EA71

E-DOCS - CÓPIA DO PROCESSO 2025-BFJQ8 GERADO POR UDSON OLIVEIRA RAMOS DE AGUIAR EM 05/05/2026 16:12 DOCUMENTO 1 / 1 PÁGINA 3278 / 3514

2026-5SFZVR - E-DOCS - DOCUMENTO ORIGINAL 05/03/2026 13:13 PÁGINA 104 / 161

THAIRO DOS REIS PANDOLFI ENGENHARIA E SERVICOS	41.666.993/0001-12	02/02/2026 - 23:11:27	Não se aplica	Não se aplica	152,4099	R$100,39	R$ 15.300,43	Não

LOTE 0001 - ITEM 0143 - FORNECIMENTO E INSTALACAO DE TUBO DE PVC RIGIDO SOLDAVEL BRANCO, PARA ESGOTO, DIAM 150 MM (6) TUBO DE PVC RIGIDO SOLDAVEL BRANCO, PARA ESGOTO, DIAMETRO 150MM (6), INCLUSIVE CONEXOES

Fornecedor	CNPJ/CPF	Data	Modelo	Marca/ Fabricante	Quantidade	Lance	Valor Total	LC 123/2006
TREZE MATERIAL DE CONSTRUCAO LTDA	01.070.171/0001-50	13/12/2025 - 10:39:31	N/C	N/C	30,8200	R$131,81	R$ 4.062,38	Sim
THOMPSON ENGENHARIA LTDA	36.758.622/0001-20	15/12/2025 - 19:27:40	N/C	N/C	30,8200	R$131,82	R$ 4.062,69	Não
ESTRUTURA COMERCIO E CONSTRUCOES LTDA	10.664.099/0001-80	02/02/2026 - 14:00:11	naotem	não tem	30,8200	R$131,82	R$ 4.062,69	Sim
CONSTRUTORA E SERVICOS W. B. M. LTDA	26.570.470/0001-84	30/01/2026 - 11:55:53	N/C	N/C	30,8200	R$131,80	R$ 4.062,08	Sim
ENGETECH - ENGENHARIA, COMERCIO E SERVICOS LTDA	04.154.467/0001-47	30/01/2026 - 20:35:24			30,8200	R$131,82	R$ 4.062,69	Sim
MBR ENGENHARIA LTDA	39.404.403/0001-31	02/02/2026 - 21:43:30			30,8200	R$131,81	R$ 4.062,38	Sim
ENGECON LTDA	26.691.538/0001-83	02/02/2026 - 22:10:38			30,8200	R$131,82	R$ 4.062,69	Sim
THAIRO DOS REIS PANDOLFI ENGENHARIA E SERVICOS	41.666.993/0001-12	02/02/2026 - 23:11:27	Não se aplica	Não se aplica	30,8200	R$131,82	R$ 4.062,69	Não

LOTE 0001 - ITEM 0144 - CAIXA SIFONADA, PVC, DN 150 X 185 X 75 MM, FORNECIDA E INSTALADA EM RAMAIS DE CAIXA SIFONADA, PVC, DN 150 X 185 X 75 MM, FORNECIDA E INSTALADA EM RAMAIS DEENCAMINHAMENTO DE AGUA PLUVIAL. AF_06/2022

Fornecedor	CNPJ/CPF	Data	Modelo	Marca/ Fabricante	Quantidade	Lance	Valor Total	LC 123/2006
TREZE MATERIAL DE CONSTRUCAO LTDA	01.070.171/0001-50	13/12/2025 - 10:39:58	N/C	N/C	1,0000	R$133,83	R$ 133,83	Sim
THOMPSON ENGENHARIA LTDA	36.758.622/0001-20	15/12/2025 - 19:28:01	N/C	N/C	1,0000	R$133,84	R$ 133,84	Não
ESTRUTURA COMERCIO E CONSTRUCOES LTDA	10.664.099/0001-80	02/02/2026 - 14:00:13	naotem	não tem	1,0000	R$133,84	R$ 133,84	Sim
CONSTRUTORA E SERVICOS W. B. M. LTDA	26.570.470/0001-84	30/01/2026 - 11:56:15	N/C	N/C	1,0000	R$133,80	R$ 133,80	Sim
ENGETECH - ENGENHARIA, COMERCIO E SERVICOS LTDA	04.154.467/0001-47	30/01/2026 - 20:35:24			1,0000	R$133,84	R$ 133,84	Sim
MBR ENGENHARIA LTDA	39.404.403/0001-31	02/02/2026 - 21:43:30			1,0000	R$133,83	R$ 133,83	Sim
ENGECON LTDA	26.691.538/0001-83	02/02/2026 - 22:10:39			1,0000	R$133,84	R$ 133,84	Sim
THAIRO DOS REIS PANDOLFI ENGENHARIA E SERVICOS	41.666.993/0001-12	02/02/2026 - 23:11:27	Não se aplica	Não se aplica	1,0000	R$133,84	R$ 133,84	Não

LOTE 0001 - ITEM 0145 - CAIXA DE AREIA DE ALVENARIA DE BLOCOS DE CONCRETO 9X19X39CM, DIM. 60X60CM E HMAX=1M CAIXA DE AREIA DE ALVENARIA DE BLOCOS DE CONCRETO 9X19X39CM, DIM. 60X60CM E HMAX=1M, C/ TAMPA EM CONCRETO ESP. 5CM, LASTRO CONCRETO ESP. 10CM, REVESTIDA INTERN. C/ CHAPISCO E REBOCO IMPERMEABILIZANTE, INCL. ESCAVACAO E REATERRO

Fornecedor	CNPJ/CPF	Data	Modelo	Marca/ Fabricante	Quantidade	Lance	Valor Total	LC 123/2006
TREZE MATERIAL DE CONSTRUCAO LTDA	01.070.171/0001-50	13/12/2025 - 10:40:26	N/C	N/C	4,0000	R$774,98	R$ 3.099,92	Sim
THOMPSON ENGENHARIA LTDA	36.758.622/0001-20	15/12/2025 - 19:28:23	N/C	N/C	4,0000	R$775,06	R$ 3.100,24	Não
ESTRUTURA COMERCIO E CONSTRUCOES LTDA	10.664.099/0001-80	02/02/2026 - 14:00:13	naotem	não tem	4,0000	R$775,06	R$ 3.100,24	Sim

PORTAL DE COMPRAS PÚBLICAS
A autenticidade do documento pode ser verificada no site https://validaarquivo.portaldecompraspublicas.com.br
Documento gerado eletronicamente no Portal de Compras Públicas em 03/03/2026 às 15:16:22.
Código verificador: 116EA71

E-DOCS - CÓPIA DO PROCESSO 2025-BFJQ8 GERADO POR UDSON OLIVEIRA RAMOS DE AGUIAR EM 05/05/2026 16:12 DOCUMENTO 1 / 1 PÁGINA 3279 / 3514

2026-5SFZVR - E-DOCS - DOCUMENTO ORIGINAL 05/03/2026 13:13 PÁGINA 105 / 161

CONSTRUTORA E SERVICOS W. B. M. LTDA	26.570.470/0001-84	30/01/2026 - 11:56:36	N/C	N/C	4,0000	R$775,05	R$ 3.100,20	Sim
ENGETECH - ENGENHARIA, COMERCIO E SERVICOS LTDA	04.154.467/0001-47	30/01/2026 - 20:35:24			4,0000	R$775,06	R$ 3.100,24	Sim
MBR ENGENHARIA LTDA	39.404.403/0001-31	02/02/2026 - 21:43:30			4,0000	R$775,05	R$ 3.100,20	Sim
ENGECON LTDA	26.691.538/0001-83	02/02/2026 - 22:10:39			4,0000	R$775,06	R$ 3.100,24	Sim
THAIRO DOS REIS PANDOLFI ENGENHARIA E SERVICOS	41.666.993/0001-12	02/02/2026 - 23:11:27	Não se aplica	Não se aplica	4,0000	R$775,06	R$ 3.100,24	Não

LOTE 0001 - ITEM 0146 - FORNECIMENTO E INSTALACAO DE CALHA EM CHAPA DE ACO GALVANIZADO NUMERO 24, DES. DE 50 CM. CALHA EM CHAPA DE ACO GALVANIZADO NUMERO 24, DESENVOLVIMENTO DE 50 CM, INCLUSO TRANSPORTE VERTICAL. AF_07/2019

Fornecedor	CNPJ/CPF	Data	Modelo	Marca/ Fabricante	Quantidade	Lance	Valor Total	LC 123/2006
TREZE MATERIAL DE CONSTRUCAO LTDA	01.070.171/0001-50	13/12/2025 - 10:41:01	N/C	N/C	73,8500	R$103,89	R$ 7.672,28	Sim
THOMPSON ENGENHARIA LTDA	36.758.622/0001-20	15/12/2025 - 19:28:40	N/C	N/C	73,8500	R$103,90	R$ 7.673,01	Não
ESTRUTURA COMERCIO E CONSTRUCOES LTDA	10.664.099/0001-80	02/02/2026 - 14:00:13	naotem	não tem	73,8500	R$103,90	R$ 7.673,01	Sim
CONSTRUTORA E SERVICOS W. B. M. LTDA	26.570.470/0001-84	30/01/2026 - 11:56:56	N/C	N/C	73,8500	R$103,85	R$ 7.669,32	Sim
ENGETECH - ENGENHARIA, COMERCIO E SERVICOS LTDA	04.154.467/0001-47	30/01/2026 - 20:35:24			73,8500	R$103,90	R$ 7.673,01	Sim
MBR ENGENHARIA LTDA	39.404.403/0001-31	02/02/2026 - 21:43:30			73,8500	R$103,89	R$ 7.672,28	Sim
ENGECON LTDA	26.691.538/0001-83	02/02/2026 - 22:10:39			73,8500	R$103,90	R$ 7.673,01	Sim
THAIRO DOS REIS PANDOLFI ENGENHARIA E SERVICOS	41.666.993/0001-12	02/02/2026 - 23:11:27	Não se aplica	Não se aplica	73,8500	R$103,90	R$ 7.673,01	Não

LOTE 0001 - ITEM 0147 - GUARDA-CORPO H = 1,10M E CORRIMAO EM TUBO FERRO GALVANIZADO, BARRAS GUARDA-CORPO H = 1,10M E CORRIMAO EM TUBO FERRO GALVANIZADO, BARRASSUPERIORES ALT=0,92M E 0,70M E BARRA INFERIOR, DIAM= 1.1/2, BARRAS VERTICAISD=3/4 A CADA 0,11M, CURVAS DE ACO CARBONO.

Fornecedor	CNPJ/CPF	Data	Modelo	Marca/ Fabricante	Quantidade	Lance	Valor Total	LC 123/2006
TREZE MATERIAL DE CONSTRUCAO LTDA	01.070.171/0001-50	13/12/2025 - 10:42:07	N/C	N/C	47,1100	R$303,70	R$ 14.307,31	Sim
THOMPSON ENGENHARIA LTDA	36.758.622/0001-20	15/12/2025 - 19:28:58	N/C	N/C	47,1100	R$303,73	R$ 14.308,72	Não
ESTRUTURA COMERCIO E CONSTRUCOES LTDA	10.664.099/0001-80	02/02/2026 - 14:00:13	naotem	não tem	47,1100	R$303,73	R$ 14.308,72	Sim
CONSTRUTORA E SERVICOS W. B. M. LTDA	26.570.470/0001-84	30/01/2026 - 11:57:17	N/C	N/C	47,1100	R$303,70	R$ 14.307,31	Sim
ENGETECH - ENGENHARIA, COMERCIO E SERVICOS LTDA	04.154.467/0001-47	30/01/2026 - 20:35:24			47,1100	R$303,73	R$ 14.308,72	Sim
MBR ENGENHARIA LTDA	39.404.403/0001-31	02/02/2026 - 21:43:30			47,1100	R$303,72	R$ 14.308,25	Sim
ENGECON LTDA	26.691.538/0001-83	02/02/2026 - 22:10:40			47,1100	R$303,73	R$ 14.308,72	Sim
THAIRO DOS REIS PANDOLFI ENGENHARIA E SERVICOS	41.666.993/0001-12	02/02/2026 - 23:11:27	Não se aplica	Não se aplica	47,1100	R$303,73	R$ 14.308,72	Não

LOTE 0001 - ITEM 0148 - CORRIMAO EM TUBO FERRO GALVANIZADO, ALT=0,92M, COM BARRAS HORIZONTAIS CORRIMAO EM TUBO FERRO GALVANIZADO, ALT=0,92M, COM BARRAS HORIZONTAISDUPLA (2) E BARRAS VERTICAIS NAS EXTREMIDADES DE 2, INCLUSIVE CURVA EM ACO(PADRAO) - PARA DEFICIENTES FISICOS

Fornecedor	CNPJ/CPF	Data	Modelo	Marca/ Fabricante	Quantidade	Lance	Valor Total	LC 123/2006

PORTAL DE COMPRAS PÚBLICAS
A autenticidade do documento pode ser verificada no site https://validaarquivo.portaldecompraspublicas.com.br
Documento gerado eletronicamente no Portal de Compras Públicas em 03/03/2026 às 15:16:22.
Código verificador: 116EA71

E-DOCS - CÓPIA DO PROCESSO 2025-BFJQ8 GERADO POR UDSON OLIVEIRA RAMOS DE AGUIAR EM 05/05/2026 16:12 DOCUMENTO 1 / 1 PÁGINA 3280 / 3514

2026-5SFZVR - E-DOCS - DOCUMENTO ORIGINAL 05/03/2026 13:13 PÁGINA 106 / 161

TREZE MATERIAL DE CONSTRUCAO LTDA	01.070.171/0001-50	13/12/2025 - 10:42:38	N/C	N/C	23,3800	R$298,06	R$ 6.968,64	Sim
THOMPSON ENGENHARIA LTDA	36.758.622/0001-20	15/12/2025 - 19:29:21	N/C	N/C	23,3800	R$298,09	R$ 6.969,34	Não
ESTRUTURA COMERCIO E CONSTRUCOES LTDA	10.664.099/0001-80	02/02/2026 - 14:00:14	naotem	não tem	23,3800	R$298,09	R$ 6.969,34	Sim
CONSTRUTORA E SERVICOS W. B. M. LTDA	26.570.470/0001-84	30/01/2026 - 11:57:38	N/C	N/C	23,3800	R$298,00	R$ 6.967,24	Sim
ENGETECH - ENGENHARIA, COMERCIO E SERVICOS LTDA	04.154.467/0001-47	30/01/2026 - 20:35:24			23,3800	R$298,09	R$ 6.969,34	Sim
MBR ENGENHARIA LTDA	39.404.403/0001-31	02/02/2026 - 21:43:30			23,3800	R$298,08	R$ 6.969,11	Sim
ENGECON LTDA	26.691.538/0001-83	02/02/2026 - 22:10:40			23,3800	R$298,09	R$ 6.969,34	Sim
THAIRO DOS REIS PANDOLFI ENGENHARIA E SERVICOS	41.666.993/0001-12	02/02/2026 - 23:11:27	Não se aplica	Não se aplica	23,3800	R$298,09	R$ 6.969,34	Não

LOTE 0001 - ITEM 0149 - GUARDA-CORPO DE ACO GALVANIZADO DE 1,10M DE ALTURA, MONTANTES GUARDA-CORPO DE ACO GALVANIZADO DE 1,10M DE ALTURA, MONTANTESTUBULARES DE 1.1/2 ESPACADOS DE 1,20M, TRAVESSA SUPERIOR DE 2 , GRADILFORMADO POR BARRAS CHATAS EM FERRO DE 32X4,8MM, FIXADO COM CHUMBADORMECANICO, PINTADO COM TINTA ESMALTE SINTETICO, A D

Fornecedor	CNPJ/CPF	Data	Modelo	Marca/ Fabricante	Quantidade	Lance	Valor Total	LC 123/2006
TREZE MATERIAL DE CONSTRUCAO LTDA	01.070.171/0001-50	13/12/2025 - 10:43:11	N/C	N/C	1,5000	R$853,35	R$ 1.280,03	Sim
THOMPSON ENGENHARIA LTDA	36.758.622/0001-20	15/12/2025 - 19:29:46	N/C	N/C	1,5000	R$853,44	R$ 1.280,16	Não
ESTRUTURA COMERCIO E CONSTRUCOES LTDA	10.664.099/0001-80	02/02/2026 - 14:00:14	naotem	não tem	1,5000	R$853,44	R$ 1.280,16	Sim
CONSTRUTORA E SERVICOS W. B. M. LTDA	26.570.470/0001-84	30/01/2026 - 11:57:58	N/C	N/C	1,5000	R$853,40	R$ 1.280,10	Sim
ENGETECH - ENGENHARIA, COMERCIO E SERVICOS LTDA	04.154.467/0001-47	30/01/2026 - 20:35:24			1,5000	R$853,44	R$ 1.280,16	Sim
MBR ENGENHARIA LTDA	39.404.403/0001-31	02/02/2026 - 21:43:30			1,5000	R$853,43	R$ 1.280,14	Sim
ENGECON LTDA	26.691.538/0001-83	02/02/2026 - 22:10:40			1,5000	R$853,44	R$ 1.280,16	Sim
THAIRO DOS REIS PANDOLFI ENGENHARIA E SERVICOS	41.666.993/0001-12	02/02/2026 - 23:11:27	Não se aplica	Não se aplica	1,5000	R$853,44	R$ 1.280,16	Não

LOTE 0001 - ITEM 0150 - PLATAFORMA ELEVATORIA PARA PNE, CABINADA, MODELO COM PORTAS MANUAIS PLATAFORMA ELEVATORIA PARA PNE, CABINADA, MODELO COM PORTAS MANUAISCOM DIMENSOES DE 0,90 M (L) X 2,00 M (H), DOTADAS DE MOLA AEREA PARAFECHAMENTO AUTONOMO, VIDRO NA METADE SUPERIOR E PUXADOR EM ALUMINIO, 02PARADAS, PERCURSO DE 3,80M - CAIXA DE CORRI

Fornecedor	CNPJ/CPF	Data	Modelo	Marca/ Fabricante	Quantidade	Lance	Valor Total	LC 123/2006
TREZE MATERIAL DE CONSTRUCAO LTDA	01.070.171/0001-50	13/12/2025 - 10:43:50	N/C	N/C	1,0000	R$58.014,08	R$ 58.014,08	Sim
THOMPSON ENGENHARIA LTDA	36.758.622/0001-20	15/12/2025 - 19:30:10	N/C	N/C	1,0000	R$58.019,88	R$ 58.019,88	Não
ESTRUTURA COMERCIO E CONSTRUCOES LTDA	10.664.099/0001-80	02/02/2026 - 14:00:14	naotem	não tem	1,0000	R$58.019,88	R$ 58.019,88	Sim
CONSTRUTORA E SERVICOS W. B. M. LTDA	26.570.470/0001-84	30/01/2026 - 11:58:23	N/C	N/C	1,0000	R$58.019,80	R$ 58.019,80	Sim
ENGETECH - ENGENHARIA, COMERCIO E SERVICOS LTDA	04.154.467/0001-47	30/01/2026 - 20:35:24			1,0000	R$58.019,88	R$ 58.019,88	Sim
MBR ENGENHARIA LTDA	39.404.403/0001-31	02/02/2026 - 21:43:30			1,0000	R$58.019,87	R$ 58.019,87	Sim
ENGECON LTDA	26.691.538/0001-83	02/02/2026 - 22:10:41			1,0000	R$58.019,88	R$ 58.019,88	Sim

PORTAL DE COMPRAS PÚBLICAS
A autenticidade do documento pode ser verificada no site https://validaarquivo.portaldecompraspublicas.com.br
Documento gerado eletronicamente no Portal de Compras Públicas em 03/03/2026 às 15:16:22.
Código verificador: 116EA71

E-DOCS - CÓPIA DO PROCESSO 2025-BFJQ8 GERADO POR UDSON OLIVEIRA RAMOS DE AGUIAR EM 05/05/2026 16:12 DOCUMENTO 1 / 1 PÁGINA 3281 / 3514

2026-5SFZVR - E-DOCS - DOCUMENTO ORIGINAL 05/03/2026 13:13 PÁGINA 107 / 161

THAIRO DOS REIS PANDOLFI ENGENHARIA E SERVICOS	41.666.993/0001-12	02/02/2026 - 23:11:27	Não se aplica	Não se aplica	1,0000	R$58.019,88	R$ 58.019,88	Não

LOTE 0001 - ITEM 0151 - FORNECIMENTO E INSTALACAO DE UNIDADE EVAPORADORA E CONDENSADORA DE AR CONDICIONADO 12.000 BTU´S 220V FORNECIMENTO E INSTALACAO DE UNIDADE EVAPORADORA E CONDENSADORA DE AR CONDICIONADO TIPO SPLIT INVERTER HI-WALL (PAREDE) DE 12.000 BTU´S 220V - CICLO FRIO - CLASSIFICACAO A (SELO PROCEL), INCLUSIVE AMORTECEDORES VIBRA-STOP

Fornecedor	CNPJ/CPF	Data	Modelo	Marca/ Fabricante	Quantidade	Lance	Valor Total	LC 123/2006
TREZE MATERIAL DE CONSTRUCAO LTDA	01.070.171/0001-50	13/12/2025 - 11:16:46	N/C	N/C	3,0000	R$3.729,37	R$ 11.188,11	Sim
THOMPSON ENGENHARIA LTDA	36.758.622/0001-20	15/12/2025 - 19:30:37	N/C	N/C	3,0000	R$3.729,74	R$ 11.189,22	Não
ESTRUTURA COMERCIO E CONSTRUCOES LTDA	10.664.099/0001-80	02/02/2026 - 14:00:14	naotem	não tem	3,0000	R$3.729,74	R$ 11.189,22	Sim
CONSTRUTORA E SERVICOS W. B. M. LTDA	26.570.470/0001-84	30/01/2026 - 12:00:08	N/C	N/C	3,0000	R$3.729,70	R$ 11.189,10	Sim
ENGETECH - ENGENHARIA, COMERCIO E SERVICOS LTDA	04.154.467/0001-47	30/01/2026 - 20:35:24			3,0000	R$3.729,74	R$ 11.189,22	Sim
MBR ENGENHARIA LTDA	39.404.403/0001-31	02/02/2026 - 21:43:30			3,0000	R$3.729,73	R$ 11.189,19	Sim
ENGECON LTDA	26.691.538/0001-83	02/02/2026 - 22:10:41			3,0000	R$3.729,74	R$ 11.189,22	Sim
THAIRO DOS REIS PANDOLFI ENGENHARIA E SERVICOS	41.666.993/0001-12	02/02/2026 - 23:11:27	Não se aplica	Não se aplica	3,0000	R$3.729,74	R$ 11.189,22	Não

LOTE 0001 - ITEM 0152 - FORNECIMENTO E INSTALACAO DE UNIDADE EVAPORADORA E CONDENSADORA DE AR CONDICIONADO 18.000 BTU´S 220V FORNECIMENTO E INSTALACAO DE UNIDADE EVAPORADORA E CONDENSADORA DE AR CONDICIONADO TIPO SPLIT INVERTER HI-WALL (PAREDE) DE 18.000 BTU´S 220V - CICLO FRIO - CLASSIFICACAO A (SELO PROCEL), INCLUSIVE AMORTECEDORES VIBRA-STOP

Fornecedor	CNPJ/CPF	Data	Modelo	Marca/ Fabricante	Quantidade	Lance	Valor Total	LC 123/2006
TREZE MATERIAL DE CONSTRUCAO LTDA	01.070.171/0001-50	13/12/2025 - 11:17:09	N/C	N/C	1,0000	R$5.303,45	R$ 5.303,45	Sim
THOMPSON ENGENHARIA LTDA	36.758.622/0001-20	15/12/2025 - 19:30:58	N/C	N/C	1,0000	R$5.303,98	R$ 5.303,98	Não
ESTRUTURA COMERCIO E CONSTRUCOES LTDA	10.664.099/0001-80	02/02/2026 - 14:00:15	naotem	não tem	1,0000	R$5.303,98	R$ 5.303,98	Sim
CONSTRUTORA E SERVICOS W. B. M. LTDA	26.570.470/0001-84	30/01/2026 - 12:00:26	N/C	N/C	1,0000	R$5.303,95	R$ 5.303,95	Sim
ENGETECH - ENGENHARIA, COMERCIO E SERVICOS LTDA	04.154.467/0001-47	30/01/2026 - 20:35:24			1,0000	R$5.303,98	R$ 5.303,98	Sim
MBR ENGENHARIA LTDA	39.404.403/0001-31	02/02/2026 - 21:43:30			1,0000	R$5.303,97	R$ 5.303,97	Sim
ENGECON LTDA	26.691.538/0001-83	02/02/2026 - 22:10:41			1,0000	R$5.303,98	R$ 5.303,98	Sim
THAIRO DOS REIS PANDOLFI ENGENHARIA E SERVICOS	41.666.993/0001-12	02/02/2026 - 23:11:27	Não se aplica	Não se aplica	1,0000	R$5.303,98	R$ 5.303,98	Não

LOTE 0001 - ITEM 0153 - FORNECIMENTO E INSTALACAO DE UNIDADE EVAPORADORA E CONDENSADORA DE AR FORNECIMENTO E INSTALACAO DE UNIDADE EVAPORADORA E CONDENSADORA DE ARCONDICIONADO TIPO SPLIT INVERTER HI-WALL (PAREDE) DE 30.000 BTU´S 220V - CICLOQUENTE/FRIO - CLASSIFICACAO A (SELO PROCEL), INCLUSIVE AMORTECEDORES VIBRASTOP - (BDI-DIF=15,57%

Fornecedor	CNPJ/CPF	Data	Modelo	Marca/ Fabricante	Quantidade	Lance	Valor Total	LC 123/2006
TREZE MATERIAL DE CONSTRUCAO LTDA	01.070.171/0001-50	13/12/2025 - 11:17:40	N/C	N/C	10,0000	R$9.228,04	R$ 92.280,40	Sim
THOMPSON ENGENHARIA LTDA	36.758.622/0001-20	15/12/2025 - 19:31:28	N/C	N/C	10,0000	R$9.228,96	R$ 92.289,60	Não
ESTRUTURA COMERCIO E CONSTRUCOES LTDA	10.664.099/0001-80	02/02/2026 - 14:00:15	naotem	não tem	10,0000	R$9.228,96	R$ 92.289,60	Sim

PORTAL DE COMPRAS PÚBLICAS
A autenticidade do documento pode ser verificada no site https://validaarquivo.portaldecompraspublicas.com.br
Documento gerado eletronicamente no Portal de Compras Públicas em 03/03/2026 às 15:16:22.
Código verificador: 116EA71

E-DOCS - CÓPIA DO PROCESSO 2025-BFJQ8 GERADO POR UDSON OLIVEIRA RAMOS DE AGUIAR EM 05/05/2026 16:12 DOCUMENTO 1 / 1 PÁGINA 3282 / 3514

2026-5SFZVR - E-DOCS - DOCUMENTO ORIGINAL 05/03/2026 13:13 PÁGINA 108 / 161

CONSTRUTORA E SERVICOS W. B. M. LTDA	26.570.470/0001-84	30/01/2026 - 12:01:09	N/C	N/C	10,0000	R$9.228,95	R$ 92.289,50	Sim
ENGETECH - ENGENHARIA, COMERCIO E SERVICOS LTDA	04.154.467/0001-47	30/01/2026 - 20:35:24			10,0000	R$9.228,96	R$ 92.289,60	Sim
MBR ENGENHARIA LTDA	39.404.403/0001-31	02/02/2026 - 21:43:30			10,0000	R$9.228,95	R$ 92.289,50	Sim
ENGECON LTDA	26.691.538/0001-83	02/02/2026 - 22:10:41			10,0000	R$9.228,96	R$ 92.289,60	Sim
THAIRO DOS REIS PANDOLFI ENGENHARIA E SERVICOS	41.666.993/0001-12	02/02/2026 - 23:11:27	Não se aplica	Não se aplica	10,0000	R$9.228,96	R$ 92.289,60	Não

LOTE 0001 - ITEM 0154 - Tubo em cobre flexivel, dn 1/4 Tubo em cobre flexivel, dn 1/4, com isolamento, instalado em ramal de alimentacao de ar condicionado com condensadora individual fornecimento e instalacao. af_12/2015

Fornecedor	CNPJ/CPF	Data	Modelo	Marca/ Fabricante	Quantidade	Lance	Valor Total	LC 123/2006
TREZE MATERIAL DE CONSTRUCAO LTDA	01.070.171/0001-50	13/12/2025 - 11:34:39	N/C	N/C	23,9798	R$35,19	R$ 843,85	Sim
THOMPSON ENGENHARIA LTDA	36.758.622/0001-20	15/12/2025 - 19:31:47	N/C	N/C	23,9798	R$35,19	R$ 843,85	Não
ESTRUTURA COMERCIO E CONSTRUCOES LTDA	10.664.099/0001-80	02/02/2026 - 14:00:15	naotem	não tem	23,9798	R$35,19	R$ 843,85	Sim
CONSTRUTORA E SERVICOS W. B. M. LTDA	26.570.470/0001-84	30/01/2026 - 12:01:32	N/C	N/C	23,9798	R$35,15	R$ 842,89	Sim
ENGETECH - ENGENHARIA, COMERCIO E SERVICOS LTDA	04.154.467/0001-47	30/01/2026 - 20:35:24			23,9798	R$35,19	R$ 843,85	Sim
MBR ENGENHARIA LTDA	39.404.403/0001-31	02/02/2026 - 21:43:30			23,9798	R$35,18	R$ 843,61	Sim
ENGECON LTDA	26.691.538/0001-83	02/02/2026 - 22:10:42			23,9798	R$35,19	R$ 843,85	Sim
THAIRO DOS REIS PANDOLFI ENGENHARIA E SERVICOS	41.666.993/0001-12	02/02/2026 - 23:11:27	Não se aplica	Não se aplica	23,9798	R$35,19	R$ 843,85	Não

LOTE 0001 - ITEM 0155 - TUBO EM COBRE FLEXIVEL, DN 3/8 TUBO EM COBRE FLEXIVEL, DN 3/8, COM ISOLAMENTO, INSTALADO EM RAMALALIMENTACAO DE AR CONDICIONADO COM CONDENSADORA INDIVIDUAL FORNECIMENTOE INSTALACAO. AF_12/2015

Fornecedor	CNPJ/CPF	Data	Modelo	Marca/ Fabricante	Quantidade	Lance	Valor Total	LC 123/2006
TREZE MATERIAL DE CONSTRUCAO LTDA	01.070.171/0001-50	13/12/2025 - 11:35:10	N/C	N/C	70,3499	R$57,75	R$ 4.062,71	Sim
THOMPSON ENGENHARIA LTDA	36.758.622/0001-20	15/12/2025 - 19:32:07	N/C	N/C	70,3499	R$57,76	R$ 4.063,41	Não
ESTRUTURA COMERCIO E CONSTRUCOES LTDA	10.664.099/0001-80	02/02/2026 - 14:00:15	naotem	não tem	70,3499	R$57,76	R$ 4.063,41	Sim
CONSTRUTORA E SERVICOS W. B. M. LTDA	26.570.470/0001-84	30/01/2026 - 12:01:51	N/C	N/C	70,3499	R$57,75	R$ 4.062,71	Sim
ENGETECH - ENGENHARIA, COMERCIO E SERVICOS LTDA	04.154.467/0001-47	30/01/2026 - 20:35:24			70,3499	R$57,76	R$ 4.063,41	Sim
MBR ENGENHARIA LTDA	39.404.403/0001-31	02/02/2026 - 21:43:30			70,3499	R$57,75	R$ 4.062,71	Sim
ENGECON LTDA	26.691.538/0001-83	02/02/2026 - 22:10:42			70,3499	R$57,76	R$ 4.063,41	Sim
THAIRO DOS REIS PANDOLFI ENGENHARIA E SERVICOS	41.666.993/0001-12	02/02/2026 - 23:11:27	Não se aplica	Não se aplica	70,3499	R$57,76	R$ 4.063,41	Não

LOTE 0001 - ITEM 0156 - Tubo em cobre flexivel, dn 1/2 Tubo em cobre flexivel, dn 1/2, com isolamento, instalado em ramal de alimentacao de ar condicionado com condensadora central - fornecimento e instalacao. af_12/2015

Fornecedor	CNPJ/CPF	Data	Modelo	Marca/ Fabricante	Quantidade	Lance	Valor Total	LC 123/2006
TREZE MATERIAL DE CONSTRUCAO LTDA	01.070.171/0001-50	13/12/2025 - 11:35:43	N/C	N/C	23,9900	R$73,69	R$ 1.767,82	Sim

PORTAL DE COMPRAS PÚBLICAS
A autenticidade do documento pode ser verificada no site https://validaarquivo.portaldecompraspublicas.com.br
Documento gerado eletronicamente no Portal de Compras Públicas em 03/03/2026 às 15:16:22.
Código verificador: 116EA71

E-DOCS - CÓPIA DO PROCESSO 2025-BFJQ8 GERADO POR UDSON OLIVEIRA RAMOS DE AGUIAR EM 05/05/2026 16:12 DOCUMENTO 1 / 1 PÁGINA 3283 / 3514

2026-5SFZVR - E-DOCS - DOCUMENTO ORIGINAL 05/03/2026 13:13 PÁGINA 109 / 161

THOMPSON ENGENHARIA LTDA	36.758.622/0001-20	15/12/2025 - 19:32:24	N/C	N/C	23,9900	R$73,70	R$ 1.768,06	Não
ESTRUTURA COMERCIO E CONSTRUCOES LTDA	10.664.099/0001-80	02/02/2026 - 14:00:15	naotem	não tem	23,9900	R$73,70	R$ 1.768,06	Sim
CONSTRUTORA E SERVICOS W. B. M. LTDA	26.570.470/0001-84	30/01/2026 - 12:02:13	N/C	N/C	23,9900	R$73,00	R$ 1.751,27	Sim
ENGETECH - ENGENHARIA, COMERCIO E SERVICOS LTDA	04.154.467/0001-47	30/01/2026 - 20:35:24			23,9900	R$73,70	R$ 1.768,06	Sim
MBR ENGENHARIA LTDA	39.404.403/0001-31	02/02/2026 - 21:43:30			23,9900	R$73,69	R$ 1.767,82	Sim
ENGECON LTDA	26.691.538/0001-83	02/02/2026 - 22:10:42			23,9900	R$73,70	R$ 1.768,06	Sim
THAIRO DOS REIS PANDOLFI ENGENHARIA E SERVICOS	41.666.993/0001-12	02/02/2026 - 23:11:27	Não se aplica	Não se aplica	23,9900	R$73,70	R$ 1.768,06	Não

LOTE 0001 - ITEM 0157 - TUBO EM COBRE FLEXIVEL, DN 5/8 TUBO EM COBRE FLEXIVEL, DN 5/8, COM ISOLAMENTO, INSTALADO EM RAMALALIMENTACAO DE AR CONDICIONADO COM CONDENSADORA INDIVIDUAL FORNECIMENTOE INSTALACAO. AF_12/2015

Fornecedor	CNPJ/CPF	Data	Modelo	Marca/ Fabricante	Quantidade	Lance	Valor Total	LC 123/2006
TREZE MATERIAL DE CONSTRUCAO LTDA	01.070.171/0001-50	13/12/2025 - 12:33:31	N/C	N/C	70,4699	R$90,11	R$ 6.350,04	Sim
THOMPSON ENGENHARIA LTDA	36.758.622/0001-20	15/12/2025 - 19:32:46	N/C	N/C	70,4699	R$90,12	R$ 6.350,75	Não
ESTRUTURA COMERCIO E CONSTRUCOES LTDA	10.664.099/0001-80	02/02/2026 - 14:00:16	naotem	não tem	70,4699	R$90,12	R$ 6.350,75	Sim
CONSTRUTORA E SERVICOS W. B. M. LTDA	26.570.470/0001-84	30/01/2026 - 12:03:59	N/C	N/C	70,4699	R$90,10	R$ 6.349,34	Sim
ENGETECH - ENGENHARIA, COMERCIO E SERVICOS LTDA	04.154.467/0001-47	30/01/2026 - 20:35:24			70,4699	R$90,12	R$ 6.350,75	Sim
MBR ENGENHARIA LTDA	39.404.403/0001-31	02/02/2026 - 21:43:30			70,4699	R$90,11	R$ 6.350,04	Sim
ENGECON LTDA	26.691.538/0001-83	02/02/2026 - 22:10:43			70,4699	R$90,12	R$ 6.350,75	Sim
THAIRO DOS REIS PANDOLFI ENGENHARIA E SERVICOS	41.666.993/0001-12	02/02/2026 - 23:11:27	Não se aplica	Não se aplica	70,4699	R$90,12	R$ 6.350,75	Não

LOTE 0001 - ITEM 0158 - FORNECIMENTO E INSTALACAO DE TUBO DE PVC RIGIDO SOLDAVEL MARROM, DIAM 20 MM (1/2) TUBO DE PVC RIGIDO SOLDAVEL MARROM, DIAM. 20MM (1/2), INCLUSIVE CONEXOES

Fornecedor	CNPJ/CPF	Data	Modelo	Marca/ Fabricante	Quantidade	Lance	Valor Total	LC 123/2006
TREZE MATERIAL DE CONSTRUCAO LTDA	01.070.171/0001-50	13/12/2025 - 12:35:54	N/C	N/C	74,6900	R$27,45	R$ 2.050,24	Sim
THOMPSON ENGENHARIA LTDA	36.758.622/0001-20	15/12/2025 - 19:33:06	N/C	N/C	74,6900	R$27,45	R$ 2.050,24	Não
ESTRUTURA COMERCIO E CONSTRUCOES LTDA	10.664.099/0001-80	02/02/2026 - 14:00:16	naotem	não tem	74,6900	R$27,45	R$ 2.050,24	Sim
CONSTRUTORA E SERVICOS W. B. M. LTDA	26.570.470/0001-84	30/01/2026 - 12:04:16	N/C	N/C	74,6900	R$27,40	R$ 2.046,51	Sim
ENGETECH - ENGENHARIA, COMERCIO E SERVICOS LTDA	04.154.467/0001-47	30/01/2026 - 20:35:24			74,6900	R$27,45	R$ 2.050,24	Sim
MBR ENGENHARIA LTDA	39.404.403/0001-31	02/02/2026 - 21:43:30			74,6900	R$27,44	R$ 2.049,49	Sim
ENGECON LTDA	26.691.538/0001-83	02/02/2026 - 22:10:43			74,6900	R$27,45	R$ 2.050,24	Sim
THAIRO DOS REIS PANDOLFI ENGENHARIA E SERVICOS	41.666.993/0001-12	02/02/2026 - 23:11:27	Não se aplica	Não se aplica	74,6900	R$27,45	R$ 2.050,24	Não

PORTAL DE COMPRAS PÚBLICAS
A autenticidade do documento pode ser verificada no site https://validaarquivo.portaldecompraspublicas.com.br
Documento gerado eletronicamente no Portal de Compras Públicas em 03/03/2026 às 15:16:22.
Código verificador: 116EA71

E-DOCS - CÓPIA DO PROCESSO 2025-BFJQ8 GERADO POR UDSON OLIVEIRA RAMOS DE AGUIAR EM 05/05/2026 16:12 DOCUMENTO 1 / 1 PÁGINA 3284 / 3514

2026-5SFZVR - E-DOCS - DOCUMENTO ORIGINAL 05/03/2026 13:13 PÁGINA 110 / 161

LOTE 0001 - ITEM 0159 - INSTALACAO DE LINHA FRIGORIGENA PARA INTERLIGACAO DO SISTEMA DE CLIMATIZACAO INSTALACAO DE LINHA FRIGORIGENA PARA INTERLIGACAO DO SISTEMA DE CLIMATIZACAO INCL. ACESSORIOS DE FIXACAO, FITA PVC AUTO-ADERENTE E CABO PP, EXCLUSIVE TUBOS DE COBRE DA LINHA LIQUIDA E SUCCAO, ESPUMA ELASTOMERICA FLEXIVEL E GAS REFRIGERANTE

Fornecedor	CNPJ/CPF	Data	Modelo	Marca/ Fabricante	Quantidade	Lance	Valor Total	LC 123/2006
TREZE MATERIAL DE CONSTRUCAO LTDA	01.070.171/0001-50	13/12/2025 - 12:37:04	N/C	N/C	188,7899	R$148,00	R$ 27.940,91	Sim
THOMPSON ENGENHARIA LTDA	36.758.622/0001-20	15/12/2025 - 19:33:30	N/C	N/C	188,7899	R$148,01	R$ 27.942,79	Não
ESTRUTURA COMERCIO E CONSTRUCOES LTDA	10.664.099/0001-80	02/02/2026 - 14:00:16	naotem	não tem	188,7899	R$148,01	R$ 27.942,79	Sim
CONSTRUTORA E SERVICOS W. B. M. LTDA	26.570.470/0001-84	30/01/2026 - 12:04:32	N/C	N/C	188,7899	R$148,00	R$ 27.940,91	Sim
ENGETECH - ENGENHARIA, COMERCIO E SERVICOS LTDA	04.154.467/0001-47	30/01/2026 - 20:35:24			188,7899	R$148,01	R$ 27.942,79	Sim
MBR ENGENHARIA LTDA	39.404.403/0001-31	02/02/2026 - 21:43:30			188,7899	R$148,00	R$ 27.940,91	Sim
ENGECON LTDA	26.691.538/0001-83	02/02/2026 - 22:10:43			188,7899	R$148,01	R$ 27.942,79	Sim
THAIRO DOS REIS PANDOLFI ENGENHARIA E SERVICOS	41.666.993/0001-12	02/02/2026 - 23:11:27	Não se aplica	Não se aplica	188,7899	R$148,01	R$ 27.942,79	Não

LOTE 0001 - ITEM 0160 - GAS REFRIGERANTE R410A GAS REFRIGERANTE R410A

Fornecedor	CNPJ/CPF	Data	Modelo	Marca/ Fabricante	Quantidade	Lance	Valor Total	LC 123/2006
TREZE MATERIAL DE CONSTRUCAO LTDA	01.070.171/0001-50	13/12/2025 - 12:37:56	N/C	N/C	94,3999	R$95,98	R$ 9.060,50	Sim
THOMPSON ENGENHARIA LTDA	36.758.622/0001-20	15/12/2025 - 19:33:54	N/C	N/C	94,3999	R$95,98	R$ 9.060,50	Não
ESTRUTURA COMERCIO E CONSTRUCOES LTDA	10.664.099/0001-80	02/02/2026 - 14:00:16	naotem	não tem	94,3999	R$95,99	R$ 9.061,45	Sim
CONSTRUTORA E SERVICOS W. B. M. LTDA	26.570.470/0001-84	30/01/2026 - 12:04:50	N/C	N/C	94,3999	R$95,95	R$ 9.057,67	Sim
ENGETECH - ENGENHARIA, COMERCIO E SERVICOS LTDA	04.154.467/0001-47	30/01/2026 - 20:35:24			94,3999	R$95,99	R$ 9.061,45	Sim
MBR ENGENHARIA LTDA	39.404.403/0001-31	02/02/2026 - 21:43:30			94,3999	R$95,98	R$ 9.060,50	Sim
ENGECON LTDA	26.691.538/0001-83	02/02/2026 - 22:10:44			94,3999	R$95,99	R$ 9.061,45	Sim
THAIRO DOS REIS PANDOLFI ENGENHARIA E SERVICOS	41.666.993/0001-12	02/02/2026 - 23:11:27	Não se aplica	Não se aplica	94,3999	R$95,99	R$ 9.061,45	Não

LOTE 0001 - ITEM 0161 - ATERRO MANUAL PARA REGULARIZACAO DO TERRENO EM AREIA, INCLUSIVE ADENSAMENTO HIDRAULICO ATERRO MANUAL PARA REGULARIZACAO DO TERRENO EM AREIA, INCLUSIVE ADENSAMENTO HIDRAULICO E FORNECIMENTO DO MATERIAL (MAXIMO DE 100M3)

Fornecedor	CNPJ/CPF	Data	Modelo	Marca/ Fabricante	Quantidade	Lance	Valor Total	LC 123/2006
TREZE MATERIAL DE CONSTRUCAO LTDA	01.070.171/0001-50	13/12/2025 - 12:38:33	N/C	N/C	17,7100	R$272,88	R$ 4.832,70	Sim
THOMPSON ENGENHARIA LTDA	36.758.622/0001-20	15/12/2025 - 19:42:12	N/C	N/C	17,7100	R$272,91	R$ 4.833,24	Não
ESTRUTURA COMERCIO E CONSTRUCOES LTDA	10.664.099/0001-80	02/02/2026 - 14:00:16	naotem	não tem	17,7100	R$272,91	R$ 4.833,24	Sim
CONSTRUTORA E SERVICOS W. B. M. LTDA	26.570.470/0001-84	30/01/2026 - 12:05:20	N/C	N/C	17,7100	R$272,90	R$ 4.833,06	Sim
ENGETECH - ENGENHARIA, COMERCIO E SERVICOS LTDA	04.154.467/0001-47	30/01/2026 - 20:35:24			17,7100	R$272,91	R$ 4.833,24	Sim

PORTAL DE COMPRAS PÚBLICAS
A autenticidade do documento pode ser verificada no site https://validaarquivo.portaldecompraspublicas.com.br
Documento gerado eletronicamente no Portal de Compras Públicas em 03/03/2026 às 15:16:22.
Código verificador: 116EA71

E-DOCS - CÓPIA DO PROCESSO 2025-BFJQ8 GERADO POR UDSON OLIVEIRA RAMOS DE AGUIAR EM 05/05/2026 16:12 DOCUMENTO 1 / 1 PÁGINA 3285 / 3514

2026-5SFZVR - E-DOCS - DOCUMENTO ORIGINAL 05/03/2026 13:13 PÁGINA 111 / 161

MBR ENGENHARIA LTDA	39.404.403/0001-31	02/02/2026 - 21:43:30			17,7100	R$272,90	R$ 4.833,06	Sim
ENGECON LTDA	26.691.538/0001-83	02/02/2026 - 22:10:44			17,7100	R$272,91	R$ 4.833,24	Sim
THAIRO DOS REIS PANDOLFI ENGENHARIA E SERVICOS	41.666.993/0001-12	02/02/2026 - 23:11:27	Não se aplica	Não se aplica	17,7100	R$272,91	R$ 4.833,24	Não

LOTE 0001 - ITEM 0162 - CARGA, MANOBRA E DESCARGA DE SOLOS E MATERIAIS GRANULARES EM CAMINHAO (Item 15.01.02 da PO) CARGA, MANOBRA E DESCARGA DE SOLOS E MATERIAIS GRANULARES EM CAMINHAO BASCULANTE 10 M3 - CARGA COM ESCAVADEIRA HIDRAULICA (CACAMBA DE 1,20 M3 / 155 HP) E DESCARGA LIVRE (UNIDADE: T). AF_07/2020 (Item 15.01.02 da PO)

Fornecedor	CNPJ/CPF	Data	Modelo	Marca/ Fabricante	Quantidade	Lance	Valor Total	LC 123/2006
TREZE MATERIAL DE CONSTRUCAO LTDA	01.070.171/0001-50	13/12/2025 - 12:38:55	N/C	N/C	25,6100	R$6,22	R$ 159,29	Sim
THOMPSON ENGENHARIA LTDA	36.758.622/0001-20	15/12/2025 - 19:42:29	N/C	N/C	25,6100	R$6,22	R$ 159,29	Não
ESTRUTURA COMERCIO E CONSTRUCOES LTDA	10.664.099/0001-80	02/02/2026 - 14:00:17	naotem	não tem	25,6100	R$6,22	R$ 159,29	Sim
CONSTRUTORA E SERVICOS W. B. M. LTDA	26.570.470/0001-84	30/01/2026 - 12:05:36	N/C	N/C	25,6100	R$6,20	R$ 158,78	Sim
ENGETECH - ENGENHARIA, COMERCIO E SERVICOS LTDA	04.154.467/0001-47	30/01/2026 - 20:35:24			25,6100	R$6,22	R$ 159,29	Sim
MBR ENGENHARIA LTDA	39.404.403/0001-31	02/02/2026 - 21:43:30			25,6100	R$6,21	R$ 159,04	Sim
ENGECON LTDA	26.691.538/0001-83	02/02/2026 - 22:10:44			25,6100	R$6,22	R$ 159,29	Sim
THAIRO DOS REIS PANDOLFI ENGENHARIA E SERVICOS	41.666.993/0001-12	02/02/2026 - 23:11:27	Não se aplica	Não se aplica	25,6100	R$6,22	R$ 159,29	Não

LOTE 0001 - ITEM 0163 - TRANSPORTE COM CAMINHAO BASCULANTE DE 10 M3, EM VIA URBANA PAVIMENTADA, (Item 15.01.03 da PO) TRANSPORTE COM CAMINHAO BASCULANTE DE 10 M3, EM VIA URBANA PAVIMENTADA, DMT ATE 30 KM (UNIDADE: TXKM). AF_07/2020 (Item 15.01.03 da PO)

Fornecedor	CNPJ/CPF	Data	Modelo	Marca/ Fabricante	Quantidade	Lance	Valor Total	LC 123/2006
TREZE MATERIAL DE CONSTRUCAO LTDA	01.070.171/0001-50	13/12/2025 - 12:39:23	N/C	N/C	886,9700	R$2,21	R$ 1.960,20	Sim
THOMPSON ENGENHARIA LTDA	36.758.622/0001-20	15/12/2025 - 19:42:47	N/C	N/C	886,9700	R$2,21	R$ 1.960,20	Não
ESTRUTURA COMERCIO E CONSTRUCOES LTDA	10.664.099/0001-80	02/02/2026 - 14:00:17	naotem	não tem	886,9700	R$2,21	R$ 1.960,20	Sim
CONSTRUTORA E SERVICOS W. B. M. LTDA	26.570.470/0001-84	30/01/2026 - 12:05:51	N/C	N/C	886,9700	R$2,20	R$ 1.951,33	Sim
ENGETECH - ENGENHARIA, COMERCIO E SERVICOS LTDA	04.154.467/0001-47	30/01/2026 - 20:35:24			886,9700	R$2,21	R$ 1.960,20	Sim
MBR ENGENHARIA LTDA	39.404.403/0001-31	02/02/2026 - 21:43:30			886,9700	R$2,20	R$ 1.951,33	Sim
ENGECON LTDA	26.691.538/0001-83	02/02/2026 - 22:10:45			886,9700	R$2,21	R$ 1.960,20	Sim
THAIRO DOS REIS PANDOLFI ENGENHARIA E SERVICOS	41.666.993/0001-12	02/02/2026 - 23:11:27	Não se aplica	Não se aplica	886,9700	R$2,21	R$ 1.960,20	Não

LOTE 0001 - ITEM 0164 - SERVICO DE TRANSPORTE DE CAMINHAO BASCULANTE DE 10 M3, EM VIA URBANA (Item 15.01.04 da PO) Transporte com caminhao basculante de 10 m3, em via urbana em leito natural (unidade: TXKM). af_07/2020 (Item 15.01.04 da PO)

Fornecedor	CNPJ/CPF	Data	Modelo	Marca/ Fabricante	Quantidade	Lance	Valor Total	LC 123/2006
TREZE MATERIAL DE CONSTRUCAO LTDA	01.070.171/0001-50	13/12/2025 - 12:40:17	N/C	N/C	174,5776	R$2,77	R$ 483,58	Sim
THOMPSON ENGENHARIA LTDA	36.758.622/0001-20	15/12/2025 - 19:43:22	N/C	N/C	174,5776	R$2,76	R$ 481,83	Não

PORTAL DE COMPRAS PÚBLICAS
A autenticidade do documento pode ser verificada no site https://validaarquivo.portaldecompraspublicas.com.br
Documento gerado eletronicamente no Portal de Compras Públicas em 03/03/2026 às 15:16:22.
Código verificador: 116EA71

E-DOCS - CÓPIA DO PROCESSO 2025-BFJQ8 GERADO POR UDSON OLIVEIRA RAMOS DE AGUIAR EM 05/05/2026 16:12 DOCUMENTO 1 / 1 PÁGINA 3286 / 3514

2026-5SFZVR - E-DOCS - DOCUMENTO ORIGINAL 05/03/2026 13:13 PÁGINA 112 / 161

ESTRUTURA COMERCIO E CONSTRUCOES LTDA	10.664.099/0001-80	02/02/2026 - 14:00:17	naotem	não tem	174,5776	R$2,77	R$ 483,58	Sim
CONSTRUTORA E SERVICOS W. B. M. LTDA	26.570.470/0001-84	30/01/2026 - 12:06:11	N/C	N/C	174,5776	R$2,75	R$ 480,09	Sim
ENGETECH - ENGENHARIA, COMERCIO E SERVICOS LTDA	04.154.467/0001-47	30/01/2026 - 20:35:24			174,5776	R$2,77	R$ 483,58	Sim
MBR ENGENHARIA LTDA	39.404.403/0001-31	02/02/2026 - 21:43:30			174,5776	R$2,76	R$ 481,83	Sim
ENGECON LTDA	26.691.538/0001-83	02/02/2026 - 22:10:45			174,5776	R$2,77	R$ 483,58	Sim
THAIRO DOS REIS PANDOLFI ENGENHARIA E SERVICOS	41.666.993/0001-12	02/02/2026 - 23:11:27	Não se aplica	Não se aplica	174,5776	R$2,77	R$ 483,58	Não

LOTE 0001 - ITEM 0165 - EXECUCAO DE PAVIMENTO EM PISO INTERTRAVADO, COM BLOCO SEXTAVADO DE 25 X EXECUCAO DE PAVIMENTO EM PISO INTERTRAVADO, COM BLOCO SEXTAVADO DE 25 X25 CM, ESPESSURA 10 CM. AF_10/2022

Fornecedor	CNPJ/CPF	Data	Modelo	Marca/ Fabricante	Quantidade	Lance	Valor Total	LC 123/2006
TREZE MATERIAL DE CONSTRUCAO LTDA	01.070.171/0001-50	13/12/2025 - 12:41:01	N/C	N/C	30,8500	R$140,12	R$ 4.322,70	Sim
THOMPSON ENGENHARIA LTDA	36.758.622/0001-20	15/12/2025 - 19:43:40	N/C	N/C	30,8500	R$140,13	R$ 4.323,01	Não
ESTRUTURA COMERCIO E CONSTRUCOES LTDA	10.664.099/0001-80	02/02/2026 - 14:00:17	naotem	não tem	30,8500	R$140,13	R$ 4.323,01	Sim
CONSTRUTORA E SERVICOS W. B. M. LTDA	26.570.470/0001-84	30/01/2026 - 12:06:26	N/C	N/C	30,8500	R$140,00	R$ 4.319,00	Sim
ENGETECH - ENGENHARIA, COMERCIO E SERVICOS LTDA	04.154.467/0001-47	30/01/2026 - 20:35:24			30,8500	R$140,13	R$ 4.323,01	Sim
MBR ENGENHARIA LTDA	39.404.403/0001-31	02/02/2026 - 21:43:30			30,8500	R$140,12	R$ 4.322,70	Sim
ENGECON LTDA	26.691.538/0001-83	02/02/2026 - 22:10:45			30,8500	R$140,13	R$ 4.323,01	Sim
THAIRO DOS REIS PANDOLFI ENGENHARIA E SERVICOS	41.666.993/0001-12	02/02/2026 - 23:11:27	Não se aplica	Não se aplica	30,8500	R$140,13	R$ 4.323,01	Não

LOTE 0001 - ITEM 0166 - ALVENARIA DE BLOCOS DE CONCRETO 14X19X39CM, (Item 15.01.06 da PO) ALVENARIA DE BLOCOS DE CONCRETO 14X19X39CM, C/ RESIST. MINIMO A COMPRES. 2.5 MPA, ASSENT. C/ ARG. DE CIMENTO, CAL HIDRATADA CH1 E AREIA NO TRACO 1:0.5:8 ESP. DAS JUNTAS 10MM E ESP. DAS PAREDES, S/ REV. 14CM (Item 15.01.06 da PO)

Fornecedor	CNPJ/CPF	Data	Modelo	Marca/ Fabricante	Quantidade	Lance	Valor Total	LC 123/2006
TREZE MATERIAL DE CONSTRUCAO LTDA	01.070.171/0001-50	13/12/2025 - 12:41:57	N/C	N/C	17,1000	R$115,44	R$ 1.974,02	Sim
THOMPSON ENGENHARIA LTDA	36.758.622/0001-20	15/12/2025 - 19:43:58	N/C	N/C	17,1000	R$114,45	R$ 1.957,10	Não
ESTRUTURA COMERCIO E CONSTRUCOES LTDA	10.664.099/0001-80	02/02/2026 - 14:00:18	naotem	não tem	17,1000	R$115,45	R$ 1.974,20	Sim
CONSTRUTORA E SERVICOS W. B. M. LTDA	26.570.470/0001-84	30/01/2026 - 12:06:43	N/C	N/C	17,1000	R$115,40	R$ 1.973,34	Sim
ENGETECH - ENGENHARIA, COMERCIO E SERVICOS LTDA	04.154.467/0001-47	30/01/2026 - 20:35:24			17,1000	R$115,45	R$ 1.974,20	Sim
MBR ENGENHARIA LTDA	39.404.403/0001-31	02/02/2026 - 21:43:30			17,1000	R$115,44	R$ 1.974,02	Sim
ENGECON LTDA	26.691.538/0001-83	02/02/2026 - 22:10:46			17,1000	R$115,45	R$ 1.974,20	Sim
THAIRO DOS REIS PANDOLFI ENGENHARIA E SERVICOS	41.666.993/0001-12	02/02/2026 - 23:11:27	Não se aplica	Não se aplica	17,1000	R$115,45	R$ 1.974,20	Não

PORTAL DE COMPRAS PÚBLICAS
A autenticidade do documento pode ser verificada no site https://validaarquivo.portaldecompraspublicas.com.br
Documento gerado eletronicamente no Portal de Compras Públicas em 03/03/2026 às 15:16:22.
Código verificador: 116EA71

E-DOCS - CÓPIA DO PROCESSO 2025-BFJQ8 GERADO POR UDSON OLIVEIRA RAMOS DE AGUIAR EM 05/05/2026 16:12 DOCUMENTO 1 / 1 PÁGINA 3287 / 3514

2026-5SFZVR - E-DOCS - DOCUMENTO ORIGINAL 05/03/2026 13:13 PÁGINA 113 / 161

LOTE 0001 - ITEM 0167 - FORNECIMENTO E INSTALACAO DE TELA ACO SOLDADA NERVURADA CA-60, Q-92, FORNECIMENTO E INSTALACAO DE TELA ACO SOLDADA NERVURADA CA-60, Q-92,MALHA 15X15CM, FERRO 4.2MM (1.48 KG/M2), PAINEL 2,45X6,0M, TELCON OU SIMILAR

Fornecedor	CNPJ/CPF	Data	Modelo	Marca/ Fabricante	Quantidade	Lance	Valor Total	LC 123/2006
TREZE MATERIAL DE CONSTRUCAO LTDA	01.070.171/0001-50	13/12/2025 - 12:42:33	N/C	N/C	33,1300	R$34,39	R$ 1.139,34	Sim
THOMPSON ENGENHARIA LTDA	36.758.622/0001-20	15/12/2025 - 19:44:16	N/C	N/C	33,1300	R$34,39	R$ 1.139,34	Não
ESTRUTURA COMERCIO E CONSTRUCOES LTDA	10.664.099/0001-80	02/02/2026 - 14:00:18	naotem	não tem	33,1300	R$34,39	R$ 1.139,34	Sim
CONSTRUTORA E SERVICOS W. B. M. LTDA	26.570.470/0001-84	30/01/2026 - 12:06:59	N/C	N/C	33,1300	R$34,35	R$ 1.138,02	Sim
ENGETECH - ENGENHARIA, COMERCIO E SERVICOS LTDA	04.154.467/0001-47	30/01/2026 - 20:35:24			33,1300	R$34,39	R$ 1.139,34	Sim
MBR ENGENHARIA LTDA	39.404.403/0001-31	02/02/2026 - 21:43:31			33,1300	R$34,38	R$ 1.139,01	Sim
ENGECON LTDA	26.691.538/0001-83	02/02/2026 - 22:10:46			33,1300	R$34,39	R$ 1.139,34	Sim
THAIRO DOS REIS PANDOLFI ENGENHARIA E SERVICOS	41.666.993/0001-12	02/02/2026 - 23:11:28	Não se aplica	Não se aplica	33,1300	R$34,39	R$ 1.139,34	Não

LOTE 0001 - ITEM 0168 - LASTRO REGULARIZADO DE CONCRETO NAO ESTRUTURAL, ESPESSURA DE 8 CM LASTRO REGULARIZADO DE CONCRETO NAO ESTRUTURAL, ESPESSURA DE 8 CM

Fornecedor	CNPJ/CPF	Data	Modelo	Marca/ Fabricante	Quantidade	Lance	Valor Total	LC 123/2006
TREZE MATERIAL DE CONSTRUCAO LTDA	01.070.171/0001-50	13/12/2025 - 12:43:44	N/C	N/C	33,1299	R$111,81	R$ 3.704,25	Sim
THOMPSON ENGENHARIA LTDA	36.758.622/0001-20	15/12/2025 - 19:44:31	N/C	N/C	33,1299	R$34,39	R$ 1.139,34	Não
ESTRUTURA COMERCIO E CONSTRUCOES LTDA	10.664.099/0001-80	02/02/2026 - 14:00:18	naotem	não tem	33,1299	R$111,82	R$ 3.704,59	Sim
CONSTRUTORA E SERVICOS W. B. M. LTDA	26.570.470/0001-84	30/01/2026 - 12:07:22	N/C	N/C	33,1299	R$111,80	R$ 3.703,92	Sim
ENGETECH - ENGENHARIA, COMERCIO E SERVICOS LTDA	04.154.467/0001-47	30/01/2026 - 20:35:25			33,1299	R$111,82	R$ 3.704,59	Sim
MBR ENGENHARIA LTDA	39.404.403/0001-31	02/02/2026 - 21:43:31			33,1299	R$111,81	R$ 3.704,25	Sim
ENGECON LTDA	26.691.538/0001-83	02/02/2026 - 22:10:46			33,1299	R$111,82	R$ 3.704,59	Sim
THAIRO DOS REIS PANDOLFI ENGENHARIA E SERVICOS	41.666.993/0001-12	02/02/2026 - 23:11:28	Não se aplica	Não se aplica	33,1299	R$111,82	R$ 3.704,59	Não

LOTE 0001 - ITEM 0169 - FORNECIMENTO E ASSENTAMENTO DE LADRILHO HIDRAULICO PASTILHADO, VERMELHO, DIM 20X20 CM, ESP. 1,5 CM FORNECIMENTO E ASSENTAMENTO DE LADRILHO HIDRAULICO PASTILHADO, VERMELHO, DIM. 20X20 CM, ESP. 1.5CM, ASSENTADO COM PASTA DE CIMENTO COLANTE, EXCLUSIVE REGULARIZACAO E LASTRO

Fornecedor	CNPJ/CPF	Data	Modelo	Marca/ Fabricante	Quantidade	Lance	Valor Total	LC 123/2006
TREZE MATERIAL DE CONSTRUCAO LTDA	01.070.171/0001-50	13/12/2025 - 12:44:42	N/C	N/C	1,6999	R$111,93	R$ 190,27	Sim
THOMPSON ENGENHARIA LTDA	36.758.622/0001-20	15/12/2025 - 19:44:51	N/C	N/C	1,6999	R$111,00	R$ 188,69	Não
ESTRUTURA COMERCIO E CONSTRUCOES LTDA	10.664.099/0001-80	02/02/2026 - 14:00:19	naotem	não tem	1,6999	R$111,94	R$ 190,29	Sim
CONSTRUTORA E SERVICOS W. B. M. LTDA	26.570.470/0001-84	30/01/2026 - 12:07:39	N/C	N/C	1,6999	R$111,90	R$ 190,22	Sim
ENGETECH - ENGENHARIA, COMERCIO E SERVICOS LTDA	04.154.467/0001-47	30/01/2026 - 20:35:25			1,6999	R$111,94	R$ 190,29	Sim

PORTAL DE COMPRAS PÚBLICAS
A autenticidade do documento pode ser verificada no site https://validaarquivo.portaldecompraspublicas.com.br
Documento gerado eletronicamente no Portal de Compras Públicas em 03/03/2026 às 15:16:22.
Código verificador: 116EA71

E-DOCS - CÓPIA DO PROCESSO 2025-BFJQ8 GERADO POR UDSON OLIVEIRA RAMOS DE AGUIAR EM 05/05/2026 16:12 DOCUMENTO 1 / 1 PÁGINA 3288 / 3514

2026-5SFZVR - E-DOCS - DOCUMENTO ORIGINAL 05/03/2026 13:13 PÁGINA 114 / 161

MBR ENGENHARIA LTDA	39.404.403/0001-31	02/02/2026 - 21:43:31			1,6999	R$111,93	R$ 190,27	Sim
ENGECON LTDA	26.691.538/0001-83	02/02/2026 - 22:10:47			1,6999	R$111,94	R$ 190,29	Sim
THAIRO DOS REIS PANDOLFI ENGENHARIA E SERVICOS	41.666.993/0001-12	02/02/2026 - 23:11:28	Não se aplica	Não se aplica	1,6999	R$111,94	R$ 190,29	Não

LOTE 0001 - ITEM 0170 - PISO DE BORRACHA PASTILHADO/FRISADO, ESPESSURA 7MM,(Item 15.01.10 da PO) PISO DE BORRACHA PASTILHADO/FRISADO, ESPESSURA 7MM, ASSENTADO COM ARGAMASSA. AF_09/2020 (Item 15.01.10 da PO)

Fornecedor	CNPJ/CPF	Data	Modelo	Marca/ Fabricante	Quantidade	Lance	Valor Total	LC 123/2006
TREZE MATERIAL DE CONSTRUCAO LTDA	01.070.171/0001-50	13/12/2025 - 12:45:11	N/C	N/C	24,3000	R$315,80	R$ 7.673,94	Sim
THOMPSON ENGENHARIA LTDA	36.758.622/0001-20	15/12/2025 - 19:45:12	N/C	N/C	24,3000	R$315,83	R$ 7.674,67	Não
ESTRUTURA COMERCIO E CONSTRUCOES LTDA	10.664.099/0001-80	02/02/2026 - 14:00:19	naotem	não tem	24,3000	R$315,83	R$ 7.674,67	Sim
CONSTRUTORA E SERVICOS W. B. M. LTDA	26.570.470/0001-84	30/01/2026 - 12:08:08	N/C	N/C	24,3000	R$315,80	R$ 7.673,94	Sim
ENGETECH - ENGENHARIA, COMERCIO E SERVICOS LTDA	04.154.467/0001-47	30/01/2026 - 20:35:25			24,3000	R$315,83	R$ 7.674,67	Sim
MBR ENGENHARIA LTDA	39.404.403/0001-31	02/02/2026 - 21:43:31			24,3000	R$315,82	R$ 7.674,43	Sim
ENGECON LTDA	26.691.538/0001-83	02/02/2026 - 22:10:47			24,3000	R$315,83	R$ 7.674,67	Sim
THAIRO DOS REIS PANDOLFI ENGENHARIA E SERVICOS	41.666.993/0001-12	02/02/2026 - 23:11:28	Não se aplica	Não se aplica	24,3000	R$315,83	R$ 7.674,67	Não

LOTE 0001 - ITEM 0171 - BANCO DE CONCRETO ARMADO APARENTE LARGURA DE 0,50M E ESPESSURA DE 0,05M BANCO DE CONCRETO ARMADO APARENTE COM APOIOS DE ALVENARIA ASSENTADA COM ARGAMASSA DE CIMENTO, CAL E AREIA, LARGURA DE 0,50M E ESPESSURA DE 0,05M

Fornecedor	CNPJ/CPF	Data	Modelo	Marca/ Fabricante	Quantidade	Lance	Valor Total	LC 123/2006
TREZE MATERIAL DE CONSTRUCAO LTDA	01.070.171/0001-50	13/12/2025 - 12:52:08	N/C	N/C	4,4000	R$221,88	R$ 976,27	Sim
THOMPSON ENGENHARIA LTDA	36.758.622/0001-20	15/12/2025 - 19:45:31	N/C	N/C	4,4000	R$221,90	R$ 976,36	Não
ESTRUTURA COMERCIO E CONSTRUCOES LTDA	10.664.099/0001-80	02/02/2026 - 14:00:19	naotem	não tem	4,4000	R$221,90	R$ 976,36	Sim
CONSTRUTORA E SERVICOS W. B. M. LTDA	26.570.470/0001-84	30/01/2026 - 12:08:25	N/C	N/C	4,4000	R$221,00	R$ 972,40	Sim
ENGETECH - ENGENHARIA, COMERCIO E SERVICOS LTDA	04.154.467/0001-47	30/01/2026 - 20:35:25			4,4000	R$221,90	R$ 976,36	Sim
MBR ENGENHARIA LTDA	39.404.403/0001-31	02/02/2026 - 21:43:31			4,4000	R$221,89	R$ 976,32	Sim
ENGECON LTDA	26.691.538/0001-83	02/02/2026 - 22:10:47			4,4000	R$221,90	R$ 976,36	Sim
THAIRO DOS REIS PANDOLFI ENGENHARIA E SERVICOS	41.666.993/0001-12	02/02/2026 - 23:11:28	Não se aplica	Não se aplica	4,4000	R$221,90	R$ 976,36	Não

LOTE 0001 - ITEM 0172 - LIXEIRA EM FIBRA DE VIDRO, COM CAPACIDADE 50L, COM SUPORTE (POSTE), LIXEIRA EM FIBRA DE VIDRO, COM CAPACIDADE 50L, COM SUPORTE (POSTE),FIOBERGLASS, REF. CLPD1085 OU SIMILAR

Fornecedor	CNPJ/CPF	Data	Modelo	Marca/ Fabricante	Quantidade	Lance	Valor Total	LC 123/2006
TREZE MATERIAL DE CONSTRUCAO LTDA	01.070.171/0001-50	13/12/2025 - 12:52:33	N/C	N/C	1,0000	R$884,11	R$ 884,11	Sim
THOMPSON ENGENHARIA LTDA	36.758.622/0001-20	15/12/2025 - 19:45:47	N/C	N/C	1,0000	R$884,20	R$ 884,20	Não
ESTRUTURA COMERCIO E CONSTRUCOES LTDA	10.664.099/0001-80	02/02/2026 - 14:00:19	naotem	não tem	1,0000	R$884,20	R$ 884,20	Sim

PORTAL DE COMPRAS PÚBLICAS
A autenticidade do documento pode ser verificada no site https://validaarquivo.portaldecompraspublicas.com.br
Documento gerado eletronicamente no Portal de Compras Públicas em 03/03/2026 às 15:16:22.
Código verificador: 116EA71

E-DOCS - CÓPIA DO PROCESSO 2025-BFJQ8 GERADO POR UDSON OLIVEIRA RAMOS DE AGUIAR EM 05/05/2026 16:12 DOCUMENTO 1 / 1 PÁGINA 3289 / 3514

2026-5SFZVR - E-DOCS - DOCUMENTO ORIGINAL 05/03/2026 13:13 PÁGINA 115 / 161

CONSTRUTORA E SERVICOS W. B. M. LTDA	26.570.470/0001-84	30/01/2026 - 12:08:40	N/C	N/C	1,0000	R$884,00	R$ 884,00	Sim
ENGETECH - ENGENHARIA, COMERCIO E SERVICOS LTDA	04.154.467/0001-47	30/01/2026 - 20:35:25			1,0000	R$884,20	R$ 884,20	Sim
MBR ENGENHARIA LTDA	39.404.403/0001-31	02/02/2026 - 21:43:31			1,0000	R$884,19	R$ 884,19	Sim
ENGECON LTDA	26.691.538/0001-83	02/02/2026 - 22:10:48			1,0000	R$884,20	R$ 884,20	Sim
THAIRO DOS REIS PANDOLFI ENGENHARIA E SERVICOS	41.666.993/0001-12	02/02/2026 - 23:11:28	Não se aplica	Não se aplica	1,0000	R$884,20	R$ 884,20	Não

LOTE 0001 - ITEM 0173 - FORNECIMENTO E PLANTIO DE GRAMA EM PLACAS TIPO ESMERALDA FORNECIMENTO E PLANTIO DE GRAMA EM PLACAS TIPO ESMERALDA, INCLUSIVE FORNECIMENTO DE TERRA VEGETAL

Fornecedor	CNPJ/CPF	Data	Modelo	Marca/ Fabricante	Quantidade	Lance	Valor Total	LC 123/2006
TREZE MATERIAL DE CONSTRUCAO LTDA	01.070.171/0001-50	13/12/2025 - 12:53:06	N/C	N/C	87,1000	R$41,60	R$ 3.623,36	Sim
THOMPSON ENGENHARIA LTDA	36.758.622/0001-20	15/12/2025 - 19:46:06	N/C	N/C	87,1000	R$41,60	R$ 3.623,36	Não
ESTRUTURA COMERCIO E CONSTRUCOES LTDA	10.664.099/0001-80	02/02/2026 - 14:00:20	naotem	não tem	87,1000	R$41,60	R$ 3.623,36	Sim
CONSTRUTORA E SERVICOS W. B. M. LTDA	26.570.470/0001-84	30/01/2026 - 12:08:58	N/C	N/C	87,1000	R$41,50	R$ 3.614,65	Sim
ENGETECH - ENGENHARIA, COMERCIO E SERVICOS LTDA	04.154.467/0001-47	30/01/2026 - 20:35:25			87,1000	R$41,60	R$ 3.623,36	Sim
MBR ENGENHARIA LTDA	39.404.403/0001-31	02/02/2026 - 21:43:31			87,1000	R$41,59	R$ 3.622,49	Sim
ENGECON LTDA	26.691.538/0001-83	02/02/2026 - 22:10:48			87,1000	R$41,60	R$ 3.623,36	Sim
THAIRO DOS REIS PANDOLFI ENGENHARIA E SERVICOS	41.666.993/0001-12	02/02/2026 - 23:11:28	Não se aplica	Não se aplica	87,1000	R$41,60	R$ 3.623,36	Não

LOTE 0001 - ITEM 0174 - PLANTIO DE ARBUSTO OU CERCA VIVA. AF_07/2024 PLANTIO DE ARBUSTO OU CERCA VIVA. AF_07/2024

Fornecedor	CNPJ/CPF	Data	Modelo	Marca/ Fabricante	Quantidade	Lance	Valor Total	LC 123/2006
TREZE MATERIAL DE CONSTRUCAO LTDA	01.070.171/0001-50	13/12/2025 - 12:53:35	N/C	N/C	12,0000	R$72,80	R$ 873,60	Sim
THOMPSON ENGENHARIA LTDA	36.758.622/0001-20	15/12/2025 - 19:46:38	N/C	N/C	12,0000	R$72,81	R$ 873,72	Não
ESTRUTURA COMERCIO E CONSTRUCOES LTDA	10.664.099/0001-80	02/02/2026 - 14:00:20	naotem	não tem	12,0000	R$72,81	R$ 873,72	Sim
CONSTRUTORA E SERVICOS W. B. M. LTDA	26.570.470/0001-84	30/01/2026 - 12:09:22	N/C	N/C	12,0000	R$72,80	R$ 873,60	Sim
ENGETECH - ENGENHARIA, COMERCIO E SERVICOS LTDA	04.154.467/0001-47	30/01/2026 - 20:35:25			12,0000	R$72,81	R$ 873,72	Sim
MBR ENGENHARIA LTDA	39.404.403/0001-31	02/02/2026 - 21:43:31			12,0000	R$72,80	R$ 873,60	Sim
ENGECON LTDA	26.691.538/0001-83	02/02/2026 - 22:10:48			12,0000	R$72,81	R$ 873,72	Sim
THAIRO DOS REIS PANDOLFI ENGENHARIA E SERVICOS	41.666.993/0001-12	02/02/2026 - 23:11:28	Não se aplica	Não se aplica	12,0000	R$72,81	R$ 873,72	Não

LOTE 0001 - ITEM 0175 - ABERTURA E FECHAMENTO DE RASGOS EM ALVENARIA, (Item 16.01.01 da PO) ABERTURA E FECHAMENTO DE RASGOS EM ALVENARIA, PARA PASSAGEM DE TUBULACOES, DIAM. 1/2 A 1 (Item 16.01.01 da PO)

Fornecedor	CNPJ/CPF	Data	Modelo	Marca/ Fabricante	Quantidade	Lance	Valor Total	LC 123/2006
TREZE MATERIAL DE CONSTRUCAO LTDA	01.070.171/0001-50	13/12/2025 - 12:54:09	N/C	N/C	521,4400	R$16,76	R$ 8.739,33	Sim

PORTAL DE COMPRAS PÚBLICAS
A autenticidade do documento pode ser verificada no site https://validaarquivo.portaldecompraspublicas.com.br
Documento gerado eletronicamente no Portal de Compras Públicas em 03/03/2026 às 15:16:22.
Código verificador: 116EA71

E-DOCS - CÓPIA DO PROCESSO 2025-BFJQ8 GERADO POR UDSON OLIVEIRA RAMOS DE AGUIAR EM 05/05/2026 16:12 DOCUMENTO 1 / 1 PÁGINA 3290 / 3514

2026-5SFZVR - E-DOCS - DOCUMENTO ORIGINAL 05/03/2026 13:13 PÁGINA 116 / 161

THOMPSON ENGENHARIA LTDA	36.758.622/0001-20	15/12/2025 - 19:46:54	N/C	N/C	521,4400	R$16,76	R$ 8.739,33	Não
ESTRUTURA COMERCIO E CONSTRUCOES LTDA	10.664.099/0001-80	02/02/2026 - 14:00:20	naotem	não tem	521,4400	R$16,76	R$ 8.739,33	Sim
CONSTRUTORA E SERVICOS W. B. M. LTDA	26.570.470/0001-84	30/01/2026 - 12:09:44	N/C	N/C	521,4400	R$16,75	R$ 8.734,12	Sim
ENGETECH - ENGENHARIA, COMERCIO E SERVICOS LTDA	04.154.467/0001-47	30/01/2026 - 20:35:25			521,4400	R$16,76	R$ 8.739,33	Sim
MBR ENGENHARIA LTDA	39.404.403/0001-31	02/02/2026 - 21:43:31			521,4400	R$16,75	R$ 8.734,12	Sim
ENGECON LTDA	26.691.538/0001-83	02/02/2026 - 22:10:49			521,4400	R$16,76	R$ 8.739,33	Sim
THAIRO DOS REIS PANDOLFI ENGENHARIA E SERVICOS	41.666.993/0001-12	02/02/2026 - 23:11:28	Não se aplica	Não se aplica	521,4400	R$16,76	R$ 8.739,33	Não

LOTE 0001 - ITEM 0176 - ABERTURA E FECHAMENTO DE RASGOS EM ALVENARIA, DIAM 11/4 A 2 (Item 16.01.02 da PO) ABERTURA E FECHAMENTO DE RASGOS EM ALVENARIA, PARA PASSAGEM DE TUBULACOES, DIAM. 11/4 A 2 (Item 16.01.02 da PO)

Fornecedor	CNPJ/CPF	Data	Modelo	Marca/ Fabricante	Quantidade	Lance	Valor Total	LC 123/2006
TREZE MATERIAL DE CONSTRUCAO LTDA	01.070.171/0001-50	13/12/2025 - 12:54:57	N/C	N/C	45,4597	R$25,08	R$ 1.140,13	Sim
THOMPSON ENGENHARIA LTDA	36.758.622/0001-20	15/12/2025 - 19:47:23	N/C	N/C	45,4597	R$25,08	R$ 1.140,13	Não
ESTRUTURA COMERCIO E CONSTRUCOES LTDA	10.664.099/0001-80	02/02/2026 - 14:00:20	naotem	não tem	45,4597	R$25,08	R$ 1.140,13	Sim
CONSTRUTORA E SERVICOS W. B. M. LTDA	26.570.470/0001-84	30/01/2026 - 12:10:00	N/C	N/C	45,4597	R$25,05	R$ 1.138,77	Sim
ENGETECH - ENGENHARIA, COMERCIO E SERVICOS LTDA	04.154.467/0001-47	30/01/2026 - 20:35:25			45,4597	R$25,08	R$ 1.140,13	Sim
MBR ENGENHARIA LTDA	39.404.403/0001-31	02/02/2026 - 21:43:31			45,4597	R$25,07	R$ 1.139,67	Sim
ENGECON LTDA	26.691.538/0001-83	02/02/2026 - 22:10:49			45,4597	R$25,08	R$ 1.140,13	Sim
THAIRO DOS REIS PANDOLFI ENGENHARIA E SERVICOS	41.666.993/0001-12	02/02/2026 - 23:11:28	Não se aplica	Não se aplica	45,4597	R$25,08	R$ 1.140,13	Não

LOTE 0001 - ITEM 0177 - ABERTURA E FECHAMENTO DE RASGOS EM ALVENARIA (Item 16.01.03 da PO) ABERTURA E FECHAMENTO DE RASGOS EM ALVENARIA, PARA PASSAGEM DE TUBULACOES, DIAM. 1/2 A 1 (Item 16.01.03 da PO)

Fornecedor	CNPJ/CPF	Data	Modelo	Marca/ Fabricante	Quantidade	Lance	Valor Total	LC 123/2006
TREZE MATERIAL DE CONSTRUCAO LTDA	01.070.171/0001-50	13/12/2025 - 13:17:00	N/C	N/C	7,9698	R$31,77	R$ 253,20	Sim
THOMPSON ENGENHARIA LTDA	36.758.622/0001-20	15/12/2025 - 19:47:39	N/C	N/C	7,9698	R$31,77	R$ 253,20	Não
ESTRUTURA COMERCIO E CONSTRUCOES LTDA	10.664.099/0001-80	02/02/2026 - 14:00:20	naotem	não tem	7,9698	R$31,77	R$ 253,20	Sim
CONSTRUTORA E SERVICOS W. B. M. LTDA	26.570.470/0001-84	30/01/2026 - 12:10:18	N/C	N/C	7,9698	R$31,75	R$ 253,04	Sim
ENGETECH - ENGENHARIA, COMERCIO E SERVICOS LTDA	04.154.467/0001-47	30/01/2026 - 20:35:25			7,9698	R$31,77	R$ 253,20	Sim
MBR ENGENHARIA LTDA	39.404.403/0001-31	02/02/2026 - 21:43:31			7,9698	R$31,76	R$ 253,12	Sim
ENGECON LTDA	26.691.538/0001-83	02/02/2026 - 22:10:49			7,9698	R$31,77	R$ 253,20	Sim
THAIRO DOS REIS PANDOLFI ENGENHARIA E SERVICOS	41.666.993/0001-12	02/02/2026 - 23:11:28	Não se aplica	Não se aplica	7,9698	R$31,77	R$ 253,20	Não

PORTAL DE COMPRAS PÚBLICAS
A autenticidade do documento pode ser verificada no site https://validaarquivo.portaldecompraspublicas.com.br
Documento gerado eletronicamente no Portal de Compras Públicas em 03/03/2026 às 15:16:22.
Código verificador: 116EA71

E-DOCS - CÓPIA DO PROCESSO 2025-BFJQ8 GERADO POR UDSON OLIVEIRA RAMOS DE AGUIAR EM 05/05/2026 16:12 DOCUMENTO 1 / 1 PÁGINA 3291 / 3514

2026-5SFZVR - E-DOCS - DOCUMENTO ORIGINAL 05/03/2026 13:13 PÁGINA 117 / 161

LOTE 0001 - ITEM 0178 - ELETRODUTO FLEXIVEL CORRUGADO DIAMETRO 3/4, AMARELO ? TIGREFLEX OU ELETRODUTO FLEXIVEL CORRUGADO DIAMETRO 3/4, AMARELO ? TIGREFLEX OUEQUIVALENTE

Fornecedor	CNPJ/CPF	Data	Modelo	Marca/ Fabricante	Quantidade	Lance	Valor Total	LC 123/2006
TREZE MATERIAL DE CONSTRUCAO LTDA	01.070.171/0001-50	13/12/2025 - 13:17:30	N/C	N/C	862,3400	R$7,98	R$ 6.881,47	Sim
THOMPSON ENGENHARIA LTDA	36.758.622/0001-20	15/12/2025 - 19:47:56	N/C	N/C	862,3400	R$7,98	R$ 6.881,47	Não
ESTRUTURA COMERCIO E CONSTRUCOES LTDA	10.664.099/0001-80	02/02/2026 - 14:00:21	naotem	não tem	862,3400	R$7,98	R$ 6.881,47	Sim
CONSTRUTORA E SERVICOS W. B. M. LTDA	26.570.470/0001-84	30/01/2026 - 12:10:36	N/C	N/C	862,3400	R$7,95	R$ 6.855,60	Sim
ENGETECH - ENGENHARIA, COMERCIO E SERVICOS LTDA	04.154.467/0001-47	30/01/2026 - 20:35:25			862,3400	R$7,98	R$ 6.881,47	Sim
MBR ENGENHARIA LTDA	39.404.403/0001-31	02/02/2026 - 21:43:31			862,3400	R$7,97	R$ 6.872,85	Sim
ENGECON LTDA	26.691.538/0001-83	02/02/2026 - 22:10:50			862,3400	R$7,98	R$ 6.881,47	Sim
THAIRO DOS REIS PANDOLFI ENGENHARIA E SERVICOS	41.666.993/0001-12	02/02/2026 - 23:11:28	Não se aplica	Não se aplica	862,3400	R$7,98	R$ 6.881,47	Não

LOTE 0001 - ITEM 0179 - ELETRODUTO FLEXIVEL CORRUGADO DIAMETRO 1, AMARELO ? TIGREFLEX OU ELETRODUTO FLEXIVEL CORRUGADO DIAMETRO 1, AMARELO ? TIGREFLEX OUEQUIVALENTE

Fornecedor	CNPJ/CPF	Data	Modelo	Marca/ Fabricante	Quantidade	Lance	Valor Total	LC 123/2006
TREZE MATERIAL DE CONSTRUCAO LTDA	01.070.171/0001-50	13/12/2025 - 13:18:29	N/C	N/C	112,5893	R$9,74	R$ 1.096,62	Sim
THOMPSON ENGENHARIA LTDA	36.758.622/0001-20	15/12/2025 - 19:48:12	N/C	N/C	112,5893	R$9,74	R$ 1.096,62	Não
ESTRUTURA COMERCIO E CONSTRUCOES LTDA	10.664.099/0001-80	02/02/2026 - 14:00:21	naotem	não tem	112,5893	R$9,74	R$ 1.096,62	Sim
CONSTRUTORA E SERVICOS W. B. M. LTDA	26.570.470/0001-84	30/01/2026 - 12:11:00	N/C	N/C	112,5893	R$9,70	R$ 1.092,12	Sim
ENGETECH - ENGENHARIA, COMERCIO E SERVICOS LTDA	04.154.467/0001-47	30/01/2026 - 20:35:25			112,5893	R$9,74	R$ 1.096,62	Sim
MBR ENGENHARIA LTDA	39.404.403/0001-31	02/02/2026 - 21:43:31			112,5893	R$9,73	R$ 1.095,49	Sim
ENGECON LTDA	26.691.538/0001-83	02/02/2026 - 22:10:50			112,5893	R$9,74	R$ 1.096,62	Sim
THAIRO DOS REIS PANDOLFI ENGENHARIA E SERVICOS	41.666.993/0001-12	02/02/2026 - 23:11:28	Não se aplica	Não se aplica	112,5893	R$9,74	R$ 1.096,62	Não

LOTE 0001 - ITEM 0180 - ELETRODUTO PEAD PAREDE SIMPLES, CORRUGADO, COR PRETA, DIAMETRO 1.1/2, ELETRODUTO PEAD PAREDE SIMPLES, CORRUGADO, COR PRETA, DIAMETRO 1.1/2,REFERENCIA KANAFLEX, PLASTIBRAS OU EQUIVALENTE

Fornecedor	CNPJ/CPF	Data	Modelo	Marca/ Fabricante	Quantidade	Lance	Valor Total	LC 123/2006
TREZE MATERIAL DE CONSTRUCAO LTDA	01.070.171/0001-50	13/12/2025 - 13:37:51	N/C	N/C	55,6600	R$34,37	R$ 1.913,03	Sim
THOMPSON ENGENHARIA LTDA	36.758.622/0001-20	15/12/2025 - 19:48:32	N/C	N/C	55,6600	R$34,37	R$ 1.913,03	Não
ESTRUTURA COMERCIO E CONSTRUCOES LTDA	10.664.099/0001-80	02/02/2026 - 14:00:21	naotem	não tem	55,6600	R$34,37	R$ 1.913,03	Sim
CONSTRUTORA E SERVICOS W. B. M. LTDA	26.570.470/0001-84	30/01/2026 - 12:11:17	N/C	N/C	55,6600	R$34,35	R$ 1.911,92	Sim
ENGETECH - ENGENHARIA, COMERCIO E SERVICOS LTDA	04.154.467/0001-47	30/01/2026 - 20:35:25			55,6600	R$34,37	R$ 1.913,03	Sim
MBR ENGENHARIA LTDA	39.404.403/0001-31	02/02/2026 - 21:43:31			55,6600	R$34,36	R$ 1.912,48	Sim

PORTAL DE COMPRAS PÚBLICAS
A autenticidade do documento pode ser verificada no site https://validaarquivo.portaldecompraspublicas.com.br
Documento gerado eletronicamente no Portal de Compras Públicas em 03/03/2026 às 15:16:22.
Código verificador: 116EA71

E-DOCS - CÓPIA DO PROCESSO 2025-BFJQ8 GERADO POR UDSON OLIVEIRA RAMOS DE AGUIAR EM 05/05/2026 16:12 DOCUMENTO 1 / 1 PÁGINA 3292 / 3514

2026-5SFZVR - E-DOCS - DOCUMENTO ORIGINAL 05/03/2026 13:13 PÁGINA 118 / 161

ENGECON LTDA	26.691.538/0001-83	02/02/2026 - 22:10:50			55,6600	R$34,37	R$ 1.913,03	Sim
THAIRO DOS REIS PANDOLFI ENGENHARIA E SERVICOS	41.666.993/0001-12	02/02/2026 - 23:11:28	Não se aplica	Não se aplica	55,6600	R$34,37	R$ 1.913,03	Não

LOTE 0001 - ITEM 0181 - ELETRODUTO PEAD PAREDE SIMPLES, CORRUGADO, COR PRETA, DIAMETRO 1.1/4 ELETRODUTO PEAD PAREDE SIMPLES, CORRUGADO, COR PRETA, DIAMETRO 1.1/4, REFERENCIA KANAFLEX, PLASTIBRAS OU EQUIVALENTE

Fornecedor	CNPJ/CPF	Data	Modelo	Marca/ Fabricante	Quantidade	Lance	Valor Total	LC 123/2006
TREZE MATERIAL DE CONSTRUCAO LTDA	01.070.171/0001-50	13/12/2025 - 13:38:20	N/C	N/C	79,1000	R$30,22	R$ 2.390,40	Sim
THOMPSON ENGENHARIA LTDA	36.758.622/0001-20	15/12/2025 - 19:48:48	N/C	N/C	79,1000	R$30,22	R$ 2.390,40	Não
ESTRUTURA COMERCIO E CONSTRUCOES LTDA	10.664.099/0001-80	02/02/2026 - 14:00:21	naotem	não tem	79,1000	R$30,22	R$ 2.390,40	Sim
CONSTRUTORA E SERVICOS W. B. M. LTDA	26.570.470/0001-84	30/01/2026 - 12:11:37	N/C	N/C	79,1000	R$30,20	R$ 2.388,82	Sim
ENGETECH - ENGENHARIA, COMERCIO E SERVICOS LTDA	04.154.467/0001-47	30/01/2026 - 20:35:25			79,1000	R$30,22	R$ 2.390,40	Sim
MBR ENGENHARIA LTDA	39.404.403/0001-31	02/02/2026 - 21:43:31			79,1000	R$30,21	R$ 2.389,61	Sim
ENGECON LTDA	26.691.538/0001-83	02/02/2026 - 22:10:51			79,1000	R$30,22	R$ 2.390,40	Sim
THAIRO DOS REIS PANDOLFI ENGENHARIA E SERVICOS	41.666.993/0001-12	02/02/2026 - 23:11:28	Não se aplica	Não se aplica	79,1000	R$30,22	R$ 2.390,40	Não

LOTE 0001 - ITEM 0182 - ELETRODUTO PEAD PAREDE SIMPLES, CORRUGADO, COR PRETA, DIAMETRO 2 ELETRODUTO PEAD PAREDE SIMPLES, CORRUGADO, COR PRETA, DIAMETRO 2, REFERENCIA KANAFLEX, PLASTIBRAS OU EQUIVALENTE

Fornecedor	CNPJ/CPF	Data	Modelo	Marca/ Fabricante	Quantidade	Lance	Valor Total	LC 123/2006
TREZE MATERIAL DE CONSTRUCAO LTDA	01.070.171/0001-50	13/12/2025 - 13:39:38	N/C	N/C	7,0998	R$36,18	R$ 256,87	Sim
THOMPSON ENGENHARIA LTDA	36.758.622/0001-20	15/12/2025 - 19:49:07	N/C	N/C	7,0998	R$36,18	R$ 256,87	Não
ESTRUTURA COMERCIO E CONSTRUCOES LTDA	10.664.099/0001-80	02/02/2026 - 14:00:22	naotem	não tem	7,0998	R$36,18	R$ 256,87	Sim
CONSTRUTORA E SERVICOS W. B. M. LTDA	26.570.470/0001-84	30/01/2026 - 12:11:54	N/C	N/C	7,0998	R$36,15	R$ 256,66	Sim
ENGETECH - ENGENHARIA, COMERCIO E SERVICOS LTDA	04.154.467/0001-47	30/01/2026 - 20:35:25			7,0998	R$36,18	R$ 256,87	Sim
MBR ENGENHARIA LTDA	39.404.403/0001-31	02/02/2026 - 21:43:31			7,0998	R$36,17	R$ 256,80	Sim
ENGECON LTDA	26.691.538/0001-83	02/02/2026 - 22:10:51			7,0998	R$36,18	R$ 256,87	Sim
THAIRO DOS REIS PANDOLFI ENGENHARIA E SERVICOS	41.666.993/0001-12	02/02/2026 - 23:11:28	Não se aplica	Não se aplica	7,0998	R$36,18	R$ 256,87	Não

LOTE 0001 - ITEM 0183 - SERVICO CAIXA DE EMBUTIR MARCA DE REFERENCIA TIGREFLEX, 4X2

Fornecedor	CNPJ/CPF	Data	Modelo	Marca/ Fabricante	Quantidade	Lance	Valor Total	LC 123/2006
TREZE MATERIAL DE CONSTRUCAO LTDA	01.070.171/0001-50	13/12/2025 - 14:03:29	N/C	N/C	201,0000	R$11,90	R$ 2.391,90	Sim
THOMPSON ENGENHARIA LTDA	36.758.622/0001-20	15/12/2025 - 19:49:31	N/C	N/C	201,0000	R$11,90	R$ 2.391,90	Não
ESTRUTURA COMERCIO E CONSTRUCOES LTDA	10.664.099/0001-80	02/02/2026 - 14:00:22	naotem	não tem	201,0000	R$11,90	R$ 2.391,90	Sim
CONSTRUTORA E SERVICOS W. B. M. LTDA	26.570.470/0001-84	30/01/2026 - 12:12:10	N/C	N/C	201,0000	R$11,85	R$ 2.381,85	Sim

PORTAL DE COMPRAS PÚBLICAS
A autenticidade do documento pode ser verificada no site https://validaarquivo.portaldecompraspublicas.com.br
Documento gerado eletronicamente no Portal de Compras Públicas em 03/03/2026 às 15:16:22.
Código verificador: 116EA71

E-DOCS - CÓPIA DO PROCESSO 2025-BFJQ8 GERADO POR UDSON OLIVEIRA RAMOS DE AGUIAR EM 05/05/2026 16:12 DOCUMENTO 1 / 1 PÁGINA 3293 / 3514

2026-5SFZVR - E-DOCS - DOCUMENTO ORIGINAL 05/03/2026 13:13 PÁGINA 119 / 161

ENGETECH - ENGENHARIA, COMERCIO E SERVICOS LTDA	04.154.467/0001-47	30/01/2026 - 20:35:25			201,0000	R$11,90	R$ 2.391,90	Sim
MBR ENGENHARIA LTDA	39.404.403/0001-31	02/02/2026 - 21:43:31			201,0000	R$11,89	R$ 2.389,89	Sim
ENGECON LTDA	26.691.538/0001-83	02/02/2026 - 22:10:51			201,0000	R$11,90	R$ 2.391,90	Sim
THAIRO DOS REIS PANDOLFI ENGENHARIA E SERVICOS	41.666.993/0001-12	02/02/2026 - 23:11:28	Não se aplica	Não se aplica	201,0000	R$11,90	R$ 2.391,90	Não

LOTE 0001 - ITEM 0184 - CAIXA OCTOGONAL 3 X 3, PVC, INSTALADA EM LAJE - FORNECIMENTO E INSTALACAO. AF_03/2023 CAIXA OCTOGONAL 3 X 3, PVC, INSTALADA EM LAJE - FORNECIMENTO E INSTALACAO. AF_03/2023

Fornecedor	CNPJ/CPF	Data	Modelo	Marca/ Fabricante	Quantidade	Lance	Valor Total	LC 123/2006
TREZE MATERIAL DE CONSTRUCAO LTDA	01.070.171/0001-50	13/12/2025 - 14:04:08	N/C	N/C	98,0000	R$23,87	R$ 2.339,26	Sim
THOMPSON ENGENHARIA LTDA	36.758.622/0001-20	15/12/2025 - 19:49:53	N/C	N/C	98,0000	R$23,87	R$ 2.339,26	Não
ESTRUTURA COMERCIO E CONSTRUCOES LTDA	10.664.099/0001-80	02/02/2026 - 14:00:22	naotem	não tem	98,0000	R$23,87	R$ 2.339,26	Sim
CONSTRUTORA E SERVICOS W. B. M. LTDA	26.570.470/0001-84	30/01/2026 - 12:12:34	N/C	N/C	98,0000	R$23,85	R$ 2.337,30	Sim
ENGETECH - ENGENHARIA, COMERCIO E SERVICOS LTDA	04.154.467/0001-47	30/01/2026 - 20:35:25			98,0000	R$23,87	R$ 2.339,26	Sim
MBR ENGENHARIA LTDA	39.404.403/0001-31	02/02/2026 - 21:43:31			98,0000	R$23,86	R$ 2.338,28	Sim
ENGECON LTDA	26.691.538/0001-83	02/02/2026 - 22:10:52			98,0000	R$23,87	R$ 2.339,26	Sim
THAIRO DOS REIS PANDOLFI ENGENHARIA E SERVICOS	41.666.993/0001-12	02/02/2026 - 23:11:28	Não se aplica	Não se aplica	98,0000	R$23,87	R$ 2.339,26	Não

LOTE 0001 - ITEM 0185 - CAIXA PASSAGEM PARA AR CONDICIONADO - FORNECIMENTO E INSTALACAO CAIXA PASSAGEM PARA AR CONDICIONADO - FORNECIMENTO E INSTALACAO

Fornecedor	CNPJ/CPF	Data	Modelo	Marca/ Fabricante	Quantidade	Lance	Valor Total	LC 123/2006
TREZE MATERIAL DE CONSTRUCAO LTDA	01.070.171/0001-50	13/12/2025 - 14:04:36	N/C	N/C	14,0000	R$57,36	R$ 803,04	Sim
THOMPSON ENGENHARIA LTDA	36.758.622/0001-20	15/12/2025 - 19:50:14	N/C	N/C	14,0000	R$57,37	R$ 803,18	Não
ESTRUTURA COMERCIO E CONSTRUCOES LTDA	10.664.099/0001-80	02/02/2026 - 14:00:22	naotem	não tem	14,0000	R$57,37	R$ 803,18	Sim
CONSTRUTORA E SERVICOS W. B. M. LTDA	26.570.470/0001-84	30/01/2026 - 12:12:58	N/C	N/C	14,0000	R$57,35	R$ 802,90	Sim
ENGETECH - ENGENHARIA, COMERCIO E SERVICOS LTDA	04.154.467/0001-47	30/01/2026 - 20:35:25			14,0000	R$57,37	R$ 803,18	Sim
MBR ENGENHARIA LTDA	39.404.403/0001-31	02/02/2026 - 21:43:31			14,0000	R$57,36	R$ 803,04	Sim
ENGECON LTDA	26.691.538/0001-83	02/02/2026 - 22:10:52			14,0000	R$57,37	R$ 803,18	Sim
THAIRO DOS REIS PANDOLFI ENGENHARIA E SERVICOS	41.666.993/0001-12	02/02/2026 - 23:11:28	Não se aplica	Não se aplica	14,0000	R$57,37	R$ 803,18	Não

LOTE 0001 - ITEM 0186 - FORNECIMENTO E INSTALACAO DE CAIXA DE PASSAGEM 200 X 200 X 100 MM, CHAPA 18, COM TAMPA PARAFUSADA CAIXA DE PASSAGEM 200X200X100MM, CHAPA 18, COM TAMPA PARAFUSADA

Fornecedor	CNPJ/CPF	Data	Modelo	Marca/ Fabricante	Quantidade	Lance	Valor Total	LC 123/2006
TREZE MATERIAL DE CONSTRUCAO LTDA	01.070.171/0001-50	13/12/2025 - 14:05:03	N/C	N/C	1,0000	R$152,66	R$ 152,66	Sim
THOMPSON ENGENHARIA LTDA	36.758.622/0001-20	15/12/2025 - 19:50:37	N/C	N/C	1,0000	R$152,68	R$ 152,68	Não

PORTAL DE COMPRAS PÚBLICAS
A autenticidade do documento pode ser verificada no site https://validaarquivo.portaldecompraspublicas.com.br
Documento gerado eletronicamente no Portal de Compras Públicas em 03/03/2026 às 15:16:22.
Código verificador: 116EA71

E-DOCS - CÓPIA DO PROCESSO 2025-BFJQ8 GERADO POR UDSON OLIVEIRA RAMOS DE AGUIAR EM 05/05/2026 16:12 DOCUMENTO 1 / 1 PÁGINA 3294 / 3514

2026-5SFZVR - E-DOCS - DOCUMENTO ORIGINAL 05/03/2026 13:13 PÁGINA 120 / 161

ESTRUTURA COMERCIO E CONSTRUCOES LTDA	10.664.099/0001-80	02/02/2026 - 14:00:23	naotem	não tem	1,0000	R$152,68	R$ 152,68	Sim
CONSTRUTORA E SERVICOS W. B. M. LTDA	26.570.470/0001-84	30/01/2026 - 12:13:16	N/C	N/C	1,0000	R$152,65	R$ 152,65	Sim
ENGETECH - ENGENHARIA, COMERCIO E SERVICOS LTDA	04.154.467/0001-47	30/01/2026 - 20:35:25			1,0000	R$152,68	R$ 152,68	Sim
MBR ENGENHARIA LTDA	39.404.403/0001-31	02/02/2026 - 21:43:31			1,0000	R$152,67	R$ 152,67	Sim
ENGECON LTDA	26.691.538/0001-83	02/02/2026 - 22:10:52			1,0000	R$152,68	R$ 152,68	Sim
THAIRO DOS REIS PANDOLFI ENGENHARIA E SERVICOS	41.666.993/0001-12	02/02/2026 - 23:11:28	Não se aplica	Não se aplica	1,0000	R$152,68	R$ 152,68	Não

LOTE 0001 - ITEM 0187 - CABO DE COBRE TERMOPLASTICO (PVC) FLEXIVEL ISOLADO 450/750V - 2,5MM2 CABO DE COBRE TERMOPLASTICO (PVC) FLEXIVEL ISOLADO 450/750V, ANTICHAMA BWF LIVRE DE CHUMBO, 70OC - 2,5MM2

Fornecedor	CNPJ/CPF	Data	Modelo	Marca/ Fabricante	Quantidade	Lance	Valor Total	LC 123/2006
TREZE MATERIAL DE CONSTRUCAO LTDA	01.070.171/0001-50	13/12/2025 - 14:06:53	N/C	N/C	4.903,2591	R$9,30	R$ 45.600,31	Sim
THOMPSON ENGENHARIA LTDA	36.758.622/0001-20	15/12/2025 - 19:51:03	N/C	N/C	4.903,2591	R$9,30	R$ 45.600,31	Não
ESTRUTURA COMERCIO E CONSTRUCOES LTDA	10.664.099/0001-80	02/02/2026 - 14:00:23	naotem	não tem	4.903,2591	R$9,30	R$ 45.600,31	Sim
CONSTRUTORA E SERVICOS W. B. M. LTDA	26.570.470/0001-84	30/01/2026 - 12:13:35	N/C	N/C	4.903,2591	R$9,25	R$ 45.355,15	Sim
ENGETECH - ENGENHARIA, COMERCIO E SERVICOS LTDA	04.154.467/0001-47	30/01/2026 - 20:35:25			4.903,2591	R$9,30	R$ 45.600,31	Sim
MBR ENGENHARIA LTDA	39.404.403/0001-31	02/02/2026 - 21:43:31			4.903,2591	R$9,29	R$ 45.551,28	Sim
ENGECON LTDA	26.691.538/0001-83	02/02/2026 - 22:10:53			4.903,2591	R$9,30	R$ 45.600,31	Sim
THAIRO DOS REIS PANDOLFI ENGENHARIA E SERVICOS	41.666.993/0001-12	02/02/2026 - 23:11:28	Não se aplica	Não se aplica	4.903,2591	R$9,30	R$ 45.600,31	Não

LOTE 0001 - ITEM 0188 - CABO DE COBRE TERMOPLASTICO (PVC) FLEXIVEL ISOLADO 450/750V - 4,0MM2 CABO DE COBRE TERMOPLASTICO (PVC) FLEXIVEL ISOLADO 450/750V, ANTICHAMA BWF LIVRE DE CHUMBO, 70OC - 4,0MM2

Fornecedor	CNPJ/CPF	Data	Modelo	Marca/ Fabricante	Quantidade	Lance	Valor Total	LC 123/2006
TREZE MATERIAL DE CONSTRUCAO LTDA	01.070.171/0001-50	13/12/2025 - 14:07:50	N/C	N/C	131,0093	R$11,78	R$ 1.543,29	Sim
THOMPSON ENGENHARIA LTDA	36.758.622/0001-20	15/12/2025 - 19:51:22	N/C	N/C	131,0093	R$11,78	R$ 1.543,29	Não
ESTRUTURA COMERCIO E CONSTRUCOES LTDA	10.664.099/0001-80	02/02/2026 - 14:00:23	naotem	não tem	131,0093	R$11,78	R$ 1.543,29	Sim
CONSTRUTORA E SERVICOS W. B. M. LTDA	26.570.470/0001-84	30/01/2026 - 12:13:54	N/C	N/C	131,0093	R$11,75	R$ 1.539,36	Sim
ENGETECH - ENGENHARIA, COMERCIO E SERVICOS LTDA	04.154.467/0001-47	30/01/2026 - 20:35:25			131,0093	R$11,78	R$ 1.543,29	Sim
MBR ENGENHARIA LTDA	39.404.403/0001-31	02/02/2026 - 21:43:31			131,0093	R$11,77	R$ 1.541,98	Sim
ENGECON LTDA	26.691.538/0001-83	02/02/2026 - 22:10:53			131,0093	R$11,78	R$ 1.543,29	Sim
THAIRO DOS REIS PANDOLFI ENGENHARIA E SERVICOS	41.666.993/0001-12	02/02/2026 - 23:11:28	Não se aplica	Não se aplica	131,0093	R$11,78	R$ 1.543,29	Não

LOTE 0001 - ITEM 0189 - CABO DE COBRE TERMOPLASTICO (PVC) FLEXIVEL ISOLADO 450/750V - 6,0MM2 CABO DE COBRE TERMOPLASTICO (PVC) FLEXIVEL ISOLADO 450/750V, ANTICHAMA BWF LIVRE DE CHUMBO, 70OC - 6,0MM2

Fornecedor	CNPJ/CPF	Data	Modelo	Marca/ Fabricante	Quantidade	Lance	Valor Total	LC 123/2006

PORTAL DE COMPRAS PÚBLICAS
A autenticidade do documento pode ser verificada no site https://validaarquivo.portaldecompraspublicas.com.br
Documento gerado eletronicamente no Portal de Compras Públicas em 03/03/2026 às 15:16:22.
Código verificador: 116EA71

E-DOCS - CÓPIA DO PROCESSO 2025-BFJQ8 GERADO POR UDSON OLIVEIRA RAMOS DE AGUIAR EM 05/05/2026 16:12 DOCUMENTO 1 / 1 PÁGINA 3295 / 3514

2026-5SFZVR - E-DOCS - DOCUMENTO ORIGINAL 05/03/2026 13:13 PÁGINA 121 / 161

TREZE MATERIAL DE CONSTRUCAO LTDA	01.070.171/0001-50	13/12/2025 - 14:08:25	N/C	N/C	161,3800	R$15,56	R$ 2.511,07	Sim
THOMPSON ENGENHARIA LTDA	36.758.622/0001-20	15/12/2025 - 19:51:50	N/C	N/C	161,3800	R$15,56	R$ 2.511,07	Não
ESTRUTURA COMERCIO E CONSTRUCOES LTDA	10.664.099/0001-80	02/02/2026 - 14:00:23	naotem	não tem	161,3800	R$15,56	R$ 2.511,07	Sim
CONSTRUTORA E SERVICOS W. B. M. LTDA	26.570.470/0001-84	30/01/2026 - 12:14:11	N/C	N/C	161,3800	R$15,55	R$ 2.509,46	Sim
ENGETECH - ENGENHARIA, COMERCIO E SERVICOS LTDA	04.154.467/0001-47	30/01/2026 - 20:35:25			161,3800	R$15,56	R$ 2.511,07	Sim
MBR ENGENHARIA LTDA	39.404.403/0001-31	02/02/2026 - 21:43:31			161,3800	R$15,55	R$ 2.509,46	Sim
ENGECON LTDA	26.691.538/0001-83	02/02/2026 - 22:10:53			161,3800	R$15,56	R$ 2.511,07	Sim
THAIRO DOS REIS PANDOLFI ENGENHARIA E SERVICOS	41.666.993/0001-12	02/02/2026 - 23:11:28	Não se aplica	Não se aplica	161,3800	R$15,56	R$ 2.511,07	Não

LOTE 0001 - ITEM 0190 - CABO DE COBRE TERMOPLASTICO (PVC) FLEXIVEL ISOLADO 450/750V, ANTICHAMA BWF CABO DE COBRE TERMOPLASTICO (PVC) FLEXIVEL ISOLADO 450/750V, ANTICHAMA BWFLIVRE DE CHUMBO, 70OC ? 10,0MM2

Fornecedor	CNPJ/CPF	Data	Modelo	Marca/ Fabricante	Quantidade	Lance	Valor Total	LC 123/2006
TREZE MATERIAL DE CONSTRUCAO LTDA	01.070.171/0001-50	13/12/2025 - 14:09:40	N/C	N/C	263,1296	R$21,92	R$ 5.767,80	Sim
THOMPSON ENGENHARIA LTDA	36.758.622/0001-20	15/12/2025 - 19:52:30	N/C	N/C	263,1296	R$21,92	R$ 5.767,80	Não
ESTRUTURA COMERCIO E CONSTRUCOES LTDA	10.664.099/0001-80	02/02/2026 - 14:00:24	naotem	não tem	263,1296	R$21,92	R$ 5.767,80	Sim
ENGETECH - ENGENHARIA, COMERCIO E SERVICOS LTDA	04.154.467/0001-47	30/01/2026 - 20:35:25			263,1296	R$21,92	R$ 5.767,80	Sim
CONSTRUTORA E SERVICOS W. B. M. LTDA	26.570.470/0001-84	02/02/2026 - 07:08:11	N/C	N/C	263,1296	R$21,00	R$ 5.525,72	Sim
MBR ENGENHARIA LTDA	39.404.403/0001-31	02/02/2026 - 21:43:31			263,1296	R$21,91	R$ 5.765,17	Sim
ENGECON LTDA	26.691.538/0001-83	02/02/2026 - 22:10:54			263,1296	R$21,92	R$ 5.767,80	Sim
THAIRO DOS REIS PANDOLFI ENGENHARIA E SERVICOS	41.666.993/0001-12	02/02/2026 - 23:11:28	Não se aplica	Não se aplica	263,1296	R$21,92	R$ 5.767,80	Não

LOTE 0001 - ITEM 0191 - CABO DE COBRE TERMOPLASTICO (PVC) FLEXIVEL ISOLADO 70OC ? 16,0MM2 450/750V, ANTICHAMA BWF CABO DE COBRE TERMOPLASTICO (PVC) FLEXIVEL ISOLADO 450/750V, ANTICHAMA BWFLIVRE DE CHUMBO, 70OC ? 16,0MM2

Fornecedor	CNPJ/CPF	Data	Modelo	Marca/ Fabricante	Quantidade	Lance	Valor Total	LC 123/2006
TREZE MATERIAL DE CONSTRUCAO LTDA	01.070.171/0001-50	13/12/2025 - 14:10:52	N/C	N/C	85,0497	R$27,98	R$ 2.379,69	Sim
THOMPSON ENGENHARIA LTDA	36.758.622/0001-20	15/12/2025 - 19:52:56	N/C	N/C	85,0497	R$27,98	R$ 2.379,69	Não
ESTRUTURA COMERCIO E CONSTRUCOES LTDA	10.664.099/0001-80	02/02/2026 - 14:00:24	naotem	não tem	85,0497	R$27,98	R$ 2.379,69	Sim
ENGETECH - ENGENHARIA, COMERCIO E SERVICOS LTDA	04.154.467/0001-47	30/01/2026 - 20:35:25			85,0497	R$27,98	R$ 2.379,69	Sim
CONSTRUTORA E SERVICOS W. B. M. LTDA	26.570.470/0001-84	02/02/2026 - 07:18:29	N/C	N/C	85,0497	R$27,95	R$ 2.377,14	Sim
MBR ENGENHARIA LTDA	39.404.403/0001-31	02/02/2026 - 21:43:31			85,0497	R$27,97	R$ 2.378,84	Sim
ENGECON LTDA	26.691.538/0001-83	02/02/2026 - 22:10:54			85,0497	R$27,98	R$ 2.379,69	Sim

PORTAL DE COMPRAS PÚBLICAS
A autenticidade do documento pode ser verificada no site https://validaarquivo.portaldecompraspublicas.com.br
Documento gerado eletronicamente no Portal de Compras Públicas em 03/03/2026 às 15:16:22.
Código verificador: 116EA71

E-DOCS - CÓPIA DO PROCESSO 2025-BFJQ8 GERADO POR UDSON OLIVEIRA RAMOS DE AGUIAR EM 05/05/2026 16:12 DOCUMENTO 1 / 1 PÁGINA 3296 / 3514

2026-5SFZVR - E-DOCS - DOCUMENTO ORIGINAL 05/03/2026 13:13 PÁGINA 122 / 161

THAIRO DOS REIS PANDOLFI ENGENHARIA E SERVICOS	41.666.993/0001-12	02/02/2026 - 23:11:28	Não se aplica	Não se aplica	85,0497	R$27,98	R$ 2.379,69	Não

LOTE 0001 - ITEM 0192 - CABO DE COBRE TERMOPLASTICO (PVC) FLEXIVEL ISOLADO 70OC ? 25,0MM2 450/750V, ANTICHAMA BWF CABO DE COBRE TERMOPLASTICO (PVC) FLEXIVEL ISOLADO 450/750V, ANTICHAMA BWFLIVRE DE CHUMBO, 70OC ? 25,0MM2

Fornecedor	CNPJ/CPF	Data	Modelo	Marca/ Fabricante	Quantidade	Lance	Valor Total	LC 123/2006
TREZE MATERIAL DE CONSTRUCAO LTDA	01.070.171/0001-50	13/12/2025 - 14:11:54	N/C	N/C	7,0998	R$44,49	R$ 315,87	Sim
THOMPSON ENGENHARIA LTDA	36.758.622/0001-20	15/12/2025 - 19:53:18	N/C	N/C	7,0998	R$44,49	R$ 315,87	Não
ESTRUTURA COMERCIO E CONSTRUCOES LTDA	10.664.099/0001-80	02/02/2026 - 14:00:24	naotem	não tem	7,0998	R$44,49	R$ 315,87	Sim
ENGETECH - ENGENHARIA, COMERCIO E SERVICOS LTDA	04.154.467/0001-47	30/01/2026 - 20:35:25			7,0998	R$44,49	R$ 315,87	Sim
CONSTRUTORA E SERVICOS W. B. M. LTDA	26.570.470/0001-84	02/02/2026 - 07:18:51	N/C	N/C	7,0998	R$44,45	R$ 315,59	Sim
MBR ENGENHARIA LTDA	39.404.403/0001-31	02/02/2026 - 21:43:31			7,0998	R$44,48	R$ 315,80	Sim
ENGECON LTDA	26.691.538/0001-83	02/02/2026 - 22:10:54			7,0998	R$44,49	R$ 315,87	Sim
THAIRO DOS REIS PANDOLFI ENGENHARIA E SERVICOS	41.666.993/0001-12	02/02/2026 - 23:11:28	Não se aplica	Não se aplica	7,0998	R$44,49	R$ 315,87	Não

LOTE 0001 - ITEM 0193 - FORNECIMENTO E INSTACAO DECABO DE COBRE TERMOPLASTICO (PVC) FLEXIVEL ISOLADO 0,6/1KV, 35,0 MM2 CABO DE COBRE TERMOPLASTICO (PVC) FLEXIVEL ISOLADO 0,6/1KV, ANTI-CHAMA 90OC HEPR - 35,0 MM2

Fornecedor	CNPJ/CPF	Data	Modelo	Marca/ Fabricante	Quantidade	Lance	Valor Total	LC 123/2006
TREZE MATERIAL DE CONSTRUCAO LTDA	01.070.171/0001-50	13/12/2025 - 14:12:52	N/C	N/C	21,2999	R$64,42	R$ 1.372,14	Sim
THOMPSON ENGENHARIA LTDA	36.758.622/0001-20	15/12/2025 - 19:53:52	N/C	N/C	21,2999	R$64,43	R$ 1.372,35	Não
ESTRUTURA COMERCIO E CONSTRUCOES LTDA	10.664.099/0001-80	02/02/2026 - 14:00:24	naotem	não tem	21,2999	R$64,43	R$ 1.372,35	Sim
ENGETECH - ENGENHARIA, COMERCIO E SERVICOS LTDA	04.154.467/0001-47	30/01/2026 - 20:35:26			21,2999	R$64,43	R$ 1.372,35	Sim
CONSTRUTORA E SERVICOS W. B. M. LTDA	26.570.470/0001-84	02/02/2026 - 07:19:10	N/C	N/C	21,2999	R$64,40	R$ 1.371,71	Sim
MBR ENGENHARIA LTDA	39.404.403/0001-31	02/02/2026 - 21:43:31			21,2999	R$64,42	R$ 1.372,14	Sim
ENGECON LTDA	26.691.538/0001-83	02/02/2026 - 22:10:55			21,2999	R$64,43	R$ 1.372,35	Sim
THAIRO DOS REIS PANDOLFI ENGENHARIA E SERVICOS	41.666.993/0001-12	02/02/2026 - 23:11:29	Não se aplica	Não se aplica	21,2999	R$64,43	R$ 1.372,35	Não

LOTE 0001 - ITEM 0194 - QUADRO DISTRIB. ENERGIA, EMBUTIDO OU SEMI EMBUTIDO, CAPAC. P/ 44 DISJ. DIN, C/BARRAM TRIF. 150A QUADRO DISTRIB. ENERGIA, EMBUTIDO OU SEMI EMBUTIDO, CAPAC. P/ 44 DISJ. DIN, C/BARRAM TRIF. 150A BARRA. NEUTRO E TERRA, FAB. EM CHAPA DE ACO 12 USG COM PORTA, ESPELHO, TRINCO COM FECHAD CH YALE, REF. QDETG II-44DIN-CEMAR OU EQUIV.

Fornecedor	CNPJ/CPF	Data	Modelo	Marca/ Fabricante	Quantidade	Lance	Valor Total	LC 123/2006
TREZE MATERIAL DE CONSTRUCAO LTDA	01.070.171/0001-50	13/12/2025 - 14:13:24	N/C	N/C	2,0000	R$1.769,90	R$ 3.539,80	Sim
THOMPSON ENGENHARIA LTDA	36.758.622/0001-20	15/12/2025 - 19:54:15	N/C	N/C	2,0000	R$1.770,08	R$ 3.540,16	Não
ESTRUTURA COMERCIO E CONSTRUCOES LTDA	10.664.099/0001-80	02/02/2026 - 14:00:24	naotem	não tem	2,0000	R$1.770,08	R$ 3.540,16	Sim

PORTAL DE COMPRAS PÚBLICAS
A autenticidade do documento pode ser verificada no site https://validaarquivo.portaldecompraspublicas.com.br
Documento gerado eletronicamente no Portal de Compras Públicas em 03/03/2026 às 15:16:22.
Código verificador: 116EA71

E-DOCS - CÓPIA DO PROCESSO 2025-BFJQ8 GERADO POR UDSON OLIVEIRA RAMOS DE AGUIAR EM 05/05/2026 16:12 DOCUMENTO 1 / 1 PÁGINA 3297 / 3514

2026-5SFZVR - E-DOCS - DOCUMENTO ORIGINAL 05/03/2026 13:13 PÁGINA 123 / 161

ENGETECH - ENGENHARIA, COMERCIO E SERVICOS LTDA	04.154.467/0001-47	30/01/2026 - 20:35:26			2,0000	R$1.770,08	R$ 3.540,16	Sim
CONSTRUTORA E SERVICOS W. B. M. LTDA	26.570.470/0001-84	02/02/2026 - 07:19:28	N/C	N/C	2,0000	R$1.770,05	R$ 3.540,10	Sim
MBR ENGENHARIA LTDA	39.404.403/0001-31	02/02/2026 - 21:43:32			2,0000	R$1.770,07	R$ 3.540,14	Sim
ENGECON LTDA	26.691.538/0001-83	02/02/2026 - 22:10:55			2,0000	R$1.770,08	R$ 3.540,16	Sim
THAIRO DOS REIS PANDOLFI ENGENHARIA E SERVICOS	41.666.993/0001-12	02/02/2026 - 23:11:29	Não se aplica	Não se aplica	2,0000	R$1.770,08	R$ 3.540,16	Não

LOTE 0001 - ITEM 0195 - DISPOSITIVO DR, 4 POLOS, SENSIBILIDADE DE 30 MA, CORRENTE DE 100 A, TIPO AC - DISPOSITIVO DR, 4 POLOS, SENSIBILIDADE DE 30 MA, CORRENTE DE 100 A, TIPO AC -FORNECIMENTO E INSTALACAO.

Fornecedor	CNPJ/CPF	Data	Modelo	Marca/ Fabricante	Quantidade	Lance	Valor Total	LC 123/2006
TREZE MATERIAL DE CONSTRUCAO LTDA	01.070.171/0001-50	13/12/2025 - 14:23:30	N/C	N/C	1,0000	R$397,84	R$ 397,84	Sim
THOMPSON ENGENHARIA LTDA	36.758.622/0001-20	15/12/2025 - 19:54:41	N/C	N/C	1,0000	R$397,88	R$ 397,88	Não
ESTRUTURA COMERCIO E CONSTRUCOES LTDA	10.664.099/0001-80	02/02/2026 - 14:00:25	naotem	não tem	1,0000	R$397,88	R$ 397,88	Sim
ENGETECH - ENGENHARIA, COMERCIO E SERVICOS LTDA	04.154.467/0001-47	30/01/2026 - 20:35:26			1,0000	R$397,88	R$ 397,88	Sim
CONSTRUTORA E SERVICOS W. B. M. LTDA	26.570.470/0001-84	02/02/2026 - 07:19:46	N/C	N/C	1,0000	R$397,88	R$ 397,88	Sim
MBR ENGENHARIA LTDA	39.404.403/0001-31	02/02/2026 - 21:43:32			1,0000	R$397,87	R$ 397,87	Sim
ENGECON LTDA	26.691.538/0001-83	02/02/2026 - 22:10:55			1,0000	R$397,88	R$ 397,88	Sim
THAIRO DOS REIS PANDOLFI ENGENHARIA E SERVICOS	41.666.993/0001-12	02/02/2026 - 23:11:29	Não se aplica	Não se aplica	1,0000	R$397,88	R$ 397,88	Não

LOTE 0001 - ITEM 0196 - DISPOSITIVO DPS CLASSE II, 1 POLO, TENSAO MAXIMA DE 175 V, CORRENTE MAXIMA DISPOSITIVO DPS CLASSE II, 1 POLO, TENSAO MAXIMA DE 175 V, CORRENTE MAXIMADE 45 KA (TIPO AC) - FORNECIMENTO E INSTALACAO

Fornecedor	CNPJ/CPF	Data	Modelo	Marca/ Fabricante	Quantidade	Lance	Valor Total	LC 123/2006
TREZE MATERIAL DE CONSTRUCAO LTDA	01.070.171/0001-50	13/12/2025 - 14:24:01	N/C	N/C	8,0000	R$127,40	R$ 1.019,20	Sim
ESTRUTURA COMERCIO E CONSTRUCOES LTDA	10.664.099/0001-80	02/02/2026 - 14:00:25	naotem	não tem	8,0000	R$127,41	R$ 1.019,28	Sim
ENGETECH - ENGENHARIA, COMERCIO E SERVICOS LTDA	04.154.467/0001-47	30/01/2026 - 20:35:26			8,0000	R$127,41	R$ 1.019,28	Sim
CONSTRUTORA E SERVICOS W. B. M. LTDA	26.570.470/0001-84	02/02/2026 - 07:20:02	N/C	N/C	8,0000	R$127,41	R$ 1.019,28	Sim
MBR ENGENHARIA LTDA	39.404.403/0001-31	02/02/2026 - 21:43:32			8,0000	R$127,40	R$ 1.019,20	Sim
ENGECON LTDA	26.691.538/0001-83	02/02/2026 - 22:10:56			8,0000	R$127,41	R$ 1.019,28	Sim
THAIRO DOS REIS PANDOLFI ENGENHARIA E SERVICOS	41.666.993/0001-12	02/02/2026 - 23:11:29	Não se aplica	Não se aplica	8,0000	R$127,41	R$ 1.019,28	Não

LOTE 0001 - ITEM 0197 - DISPOSITIVO DR, 4 POLOS, SENSIBILIDADE DE 30 MA, CORRENTE DE 63 A, TIPO AC - DISPOSITIVO DR, 4 POLOS, SENSIBILIDADE DE 30 MA, CORRENTE DE 63 A, TIPO AC -FORNECIMENTO E INSTALACAO

Fornecedor	CNPJ/CPF	Data	Modelo	Marca/ Fabricante	Quantidade	Lance	Valor Total	LC 123/2006
TREZE MATERIAL DE CONSTRUCAO LTDA	01.070.171/0001-50	13/12/2025 - 14:24:25	N/C	N/C	1,0000	R$230,18	R$ 230,18	Sim

PORTAL DE COMPRAS PÚBLICAS
A autenticidade do documento pode ser verificada no site https://validaarquivo.portaldecompraspublicas.com.br
Documento gerado eletronicamente no Portal de Compras Públicas em 03/03/2026 às 15:16:22.
Código verificador: 116EA71

E-DOCS - CÓPIA DO PROCESSO 2025-BFJQ8 GERADO POR UDSON OLIVEIRA RAMOS DE AGUIAR EM 05/05/2026 16:12 DOCUMENTO 1 / 1 PÁGINA 3298 / 3514

2026-5SFZVR - E-DOCS - DOCUMENTO ORIGINAL 05/03/2026 13:13 PÁGINA 124 / 161

ESTRUTURA COMERCIO E CONSTRUCOES LTDA	10.664.099/0001-80	02/02/2026 - 14:00:25	naotem	não tem	1,0000	R$230,20	R$ 230,20	Sim
ENGETECH - ENGENHARIA, COMERCIO E SERVICOS LTDA	04.154.467/0001-47	30/01/2026 - 20:35:26			1,0000	R$230,20	R$ 230,20	Sim
CONSTRUTORA E SERVICOS W. B. M. LTDA	26.570.470/0001-84	02/02/2026 - 07:20:17	N/C	N/C	1,0000	R$230,20	R$ 230,20	Sim
MBR ENGENHARIA LTDA	39.404.403/0001-31	02/02/2026 - 21:43:32			1,0000	R$230,19	R$ 230,19	Sim
ENGECON LTDA	26.691.538/0001-83	02/02/2026 - 22:10:56			1,0000	R$230,20	R$ 230,20	Sim
THAIRO DOS REIS PANDOLFI ENGENHARIA E SERVICOS	41.666.993/0001-12	02/02/2026 - 23:11:29	Não se aplica	Não se aplica	1,0000	R$230,20	R$ 230,20	Não

LOTE 0001 - ITEM 0198 - MINI-DISJUNTOR MONOPOLAR 40A, CURVA C, 5KA, 127/220VCA, REFERENCIA SIEMENS, MINI-DISJUNTOR MONOPOLAR 40A, CURVA C, 5KA, 127/220VCA, REFERENCIA SIEMENS,GE, SCHNEIDER OU EQUIVALENTE

Fornecedor	CNPJ/CPF	Data	Modelo	Marca/ Fabricante	Quantidade	Lance	Valor Total	LC 123/2006
TREZE MATERIAL DE CONSTRUCAO LTDA	01.070.171/0001-50	13/12/2025 - 14:24:53	N/C	N/C	3,0000	R$40,03	R$ 120,09	Sim
ESTRUTURA COMERCIO E CONSTRUCOES LTDA	10.664.099/0001-80	02/02/2026 - 14:00:25	naotem	não tem	3,0000	R$40,03	R$ 120,09	Sim
ENGETECH - ENGENHARIA, COMERCIO E SERVICOS LTDA	04.154.467/0001-47	30/01/2026 - 20:35:26			3,0000	R$40,03	R$ 120,09	Sim
CONSTRUTORA E SERVICOS W. B. M. LTDA	26.570.470/0001-84	02/02/2026 - 07:20:37	N/C	N/C	3,0000	R$40,00	R$ 120,00	Sim
MBR ENGENHARIA LTDA	39.404.403/0001-31	02/02/2026 - 21:43:32			3,0000	R$40,02	R$ 120,06	Sim
ENGECON LTDA	26.691.538/0001-83	02/02/2026 - 22:10:57			3,0000	R$40,03	R$ 120,09	Sim
THAIRO DOS REIS PANDOLFI ENGENHARIA E SERVICOS	41.666.993/0001-12	02/02/2026 - 23:11:29	Não se aplica	Não se aplica	3,0000	R$40,03	R$ 120,09	Não

LOTE 0001 - ITEM 0199 - MINI-DISJUNTOR 10A MONOPOLAR 10 A, CURVA C - 5KA 220/127VCA (NBR IEC 60947-2), REF. SIEMENS, GE, SCHNEIDER OU EQUIVALENTE

Fornecedor	CNPJ/CPF	Data	Modelo	Marca/ Fabricante	Quantidade	Lance	Valor Total	LC 123/2006
TREZE MATERIAL DE CONSTRUCAO LTDA	01.070.171/0001-50	13/12/2025 - 14:25:25	N/C	N/C	28,0000	R$29,78	R$ 833,84	Sim
ESTRUTURA COMERCIO E CONSTRUCOES LTDA	10.664.099/0001-80	02/02/2026 - 14:00:25	naotem	não tem	28,0000	R$29,78	R$ 833,84	Sim
ENGETECH - ENGENHARIA, COMERCIO E SERVICOS LTDA	04.154.467/0001-47	30/01/2026 - 20:35:26			28,0000	R$29,78	R$ 833,84	Sim
CONSTRUTORA E SERVICOS W. B. M. LTDA	26.570.470/0001-84	02/02/2026 - 07:20:54	N/C	N/C	28,0000	R$29,75	R$ 833,00	Sim
MBR ENGENHARIA LTDA	39.404.403/0001-31	02/02/2026 - 21:43:32			28,0000	R$29,77	R$ 833,56	Sim
ENGECON LTDA	26.691.538/0001-83	02/02/2026 - 22:10:57			28,0000	R$29,78	R$ 833,84	Sim
THAIRO DOS REIS PANDOLFI ENGENHARIA E SERVICOS	41.666.993/0001-12	02/02/2026 - 23:11:29	Não se aplica	Não se aplica	28,0000	R$29,78	R$ 833,84	Não

LOTE 0001 - ITEM 0200 - MINI-DISJUNTOR MONOPOLAR 32A, CURVA C, 5KA, 127/220VCA, REFERENCIA SIEMENS, MINI-DISJUNTOR MONOPOLAR 32A, CURVA C, 5KA, 127/220VCA, REFERENCIA SIEMENS,GE, SCHNEIDER OU EQUIVALENTE

Fornecedor	CNPJ/CPF	Data	Modelo	Marca/ Fabricante	Quantidade	Lance	Valor Total	LC 123/2006
TREZE MATERIAL DE CONSTRUCAO LTDA	01.070.171/0001-50	13/12/2025 - 14:26:03	N/C	N/C	11,0000	R$29,78	R$ 327,58	Sim

PORTAL DE COMPRAS PÚBLICAS
A autenticidade do documento pode ser verificada no site https://validaarquivo.portaldecompraspublicas.com.br
Documento gerado eletronicamente no Portal de Compras Públicas em 03/03/2026 às 15:16:22.
Código verificador: 116EA71

E-DOCS - CÓPIA DO PROCESSO 2025-BFJQ8 GERADO POR UDSON OLIVEIRA RAMOS DE AGUIAR EM 05/05/2026 16:12 DOCUMENTO 1 / 1 PÁGINA 3299 / 3514

2026-5SFZVR - E-DOCS - DOCUMENTO ORIGINAL 05/03/2026 13:13 PÁGINA 125 / 161

ESTRUTURA COMERCIO E CONSTRUCOES LTDA	10.664.099/0001-80	02/02/2026 - 14:00:27	naotem	não tem	11,0000	R$29,78	R$ 327,58	Sim
ENGETECH - ENGENHARIA, COMERCIO E SERVICOS LTDA	04.154.467/0001-47	30/01/2026 - 20:35:26			11,0000	R$29,78	R$ 327,58	Sim
CONSTRUTORA E SERVICOS W. B. M. LTDA	26.570.470/0001-84	02/02/2026 - 07:21:10	N/C	N/C	11,0000	R$29,75	R$ 327,25	Sim
MBR ENGENHARIA LTDA	39.404.403/0001-31	02/02/2026 - 21:43:32			11,0000	R$29,77	R$ 327,47	Sim
ENGECON LTDA	26.691.538/0001-83	02/02/2026 - 22:10:57			11,0000	R$29,78	R$ 327,58	Sim
THAIRO DOS REIS PANDOLFI ENGENHARIA E SERVICOS	41.666.993/0001-12	02/02/2026 - 23:11:29	Não se aplica	Não se aplica	11,0000	R$29,78	R$ 327,58	Não

LOTE 0001 - ITEM 0201 - MINI-DISJUNTOR BIPOLAR 16A, CURVA C, 5KA, 127/220VCA MINI-DISJUNTOR BIPOLAR 16A, CURVA C, 5KA, 127/220VCA, REFERENCIA SIEMENS, GE, SCHNEIDER OU EQUIVALENTE

Fornecedor	CNPJ/CPF	Data	Modelo	Marca/ Fabricante	Quantidade	Lance	Valor Total	LC 123/2006
TREZE MATERIAL DE CONSTRUCAO LTDA	01.070.171/0001-50	13/12/2025 - 14:26:40	N/C	N/C	10,0000	R$29,78	R$ 297,80	Sim
ESTRUTURA COMERCIO E CONSTRUCOES LTDA	10.664.099/0001-80	02/02/2026 - 14:00:27	naotem	não tem	10,0000	R$29,78	R$ 297,80	Sim
ENGETECH - ENGENHARIA, COMERCIO E SERVICOS LTDA	04.154.467/0001-47	30/01/2026 - 20:35:26			10,0000	R$29,78	R$ 297,80	Sim
CONSTRUTORA E SERVICOS W. B. M. LTDA	26.570.470/0001-84	02/02/2026 - 07:21:38	N/C	N/C	10,0000	R$29,75	R$ 297,50	Sim
MBR ENGENHARIA LTDA	39.404.403/0001-31	02/02/2026 - 21:43:32			10,0000	R$29,77	R$ 297,70	Sim
ENGECON LTDA	26.691.538/0001-83	02/02/2026 - 22:10:58			10,0000	R$29,78	R$ 297,80	Sim
THAIRO DOS REIS PANDOLFI ENGENHARIA E SERVICOS	41.666.993/0001-12	02/02/2026 - 23:11:29	Não se aplica	Não se aplica	10,0000	R$29,78	R$ 297,80	Não

LOTE 0001 - ITEM 0202 - MINI-DISJUNTOR TRIPOLAR 100A, CURVA C, 20KA, 127/220VCA, REFERENCIA SIEMENS, MINI-DISJUNTOR TRIPOLAR 100A, CURVA C, 20KA, 127/220VCA, REFERENCIA SIEMENS,GE, SCHNEIDER OU EQUIVALENTE

Fornecedor	CNPJ/CPF	Data	Modelo	Marca/ Fabricante	Quantidade	Lance	Valor Total	LC 123/2006
TREZE MATERIAL DE CONSTRUCAO LTDA	01.070.171/0001-50	13/12/2025 - 14:27:10	N/C	N/C	1,0000	R$549,87	R$ 549,87	Sim
ESTRUTURA COMERCIO E CONSTRUCOES LTDA	10.664.099/0001-80	02/02/2026 - 14:00:27	naotem	não tem	1,0000	R$549,92	R$ 549,92	Sim
ENGETECH - ENGENHARIA, COMERCIO E SERVICOS LTDA	04.154.467/0001-47	30/01/2026 - 20:35:26			1,0000	R$549,92	R$ 549,92	Sim
CONSTRUTORA E SERVICOS W. B. M. LTDA	26.570.470/0001-84	02/02/2026 - 07:22:07	N/C	N/C	1,0000	R$549,90	R$ 549,90	Sim
MBR ENGENHARIA LTDA	39.404.403/0001-31	02/02/2026 - 21:43:32			1,0000	R$549,91	R$ 549,91	Sim
ENGECON LTDA	26.691.538/0001-83	02/02/2026 - 22:10:58			1,0000	R$549,92	R$ 549,92	Sim
THAIRO DOS REIS PANDOLFI ENGENHARIA E SERVICOS	41.666.993/0001-12	02/02/2026 - 23:11:29	Não se aplica	Não se aplica	1,0000	R$549,92	R$ 549,92	Não

LOTE 0001 - ITEM 0203 - MINI-DISJUNTOR TRIPOLAR 50A, CURVA C, 5KA, 127/220VCA, REFERENCIA SIEMENS, GE, MINI-DISJUNTOR TRIPOLAR 50A, CURVA C, 5KA, 127/220VCA, REFERENCIA SIEMENS, GE,SCHNEIDER OU EQUIVALENTE

Fornecedor	CNPJ/CPF	Data	Modelo	Marca/ Fabricante	Quantidade	Lance	Valor Total	LC 123/2006
TREZE MATERIAL DE CONSTRUCAO LTDA	01.070.171/0001-50	13/12/2025 - 14:27:37	N/C	N/C	1,0000	R$125,06	R$ 125,06	Sim

PORTAL DE COMPRAS PÚBLICAS
A autenticidade do documento pode ser verificada no site https://validaarquivo.portaldecompraspublicas.com.br
Documento gerado eletronicamente no Portal de Compras Públicas em 03/03/2026 às 15:16:22.
Código verificador: 116EA71

E-DOCS - CÓPIA DO PROCESSO 2025-BFJQ8 GERADO POR UDSON OLIVEIRA RAMOS DE AGUIAR EM 05/05/2026 16:12 DOCUMENTO 1 / 1 PÁGINA 3300 / 3514

2026-5SFZVR - E-DOCS - DOCUMENTO ORIGINAL 05/03/2026 13:13 PÁGINA 126 / 161

ESTRUTURA COMERCIO E CONSTRUCOES LTDA	10.664.099/0001-80	02/02/2026 - 14:00:27	naotem	não tem	1,0000	R$125,07	R$ 125,07	Sim
ENGETECH - ENGENHARIA, COMERCIO E SERVICOS LTDA	04.154.467/0001-47	30/01/2026 - 20:35:26			1,0000	R$125,07	R$ 125,07	Sim
CONSTRUTORA E SERVICOS W. B. M. LTDA	26.570.470/0001-84	02/02/2026 - 07:22:30	N/C	N/C	1,0000	R$125,05	R$ 125,05	Sim
MBR ENGENHARIA LTDA	39.404.403/0001-31	02/02/2026 - 21:43:32			1,0000	R$125,06	R$ 125,06	Sim
ENGECON LTDA	26.691.538/0001-83	02/02/2026 - 22:10:58			1,0000	R$125,07	R$ 125,07	Sim
THAIRO DOS REIS PANDOLFI ENGENHARIA E SERVICOS	41.666.993/0001-12	02/02/2026 - 23:11:29	Não se aplica	Não se aplica	1,0000	R$125,07	R$ 125,07	Não

LOTE 0001 - ITEM 0204 - MINI-DISJUNTOR BIPOLAR 50A, CURVA C, 5KA, 127/220VCA, REFERENCIA SIEMENS, GE, MINI-DISJUNTOR BIPOLAR 50A, CURVA C, 5KA, 127/220VCA, REFERENCIA SIEMENS, GE,SCHNEIDER OU EQUIVALENTE

Fornecedor	CNPJ/CPF	Data	Modelo	Marca/ Fabricante	Quantidade	Lance	Valor Total	LC 123/2006
TREZE MATERIAL DE CONSTRUCAO LTDA	01.070.171/0001-50	13/12/2025 - 14:28:05	N/C	N/C	3,0000	R$113,67	R$ 341,01	Sim
ESTRUTURA COMERCIO E CONSTRUCOES LTDA	10.664.099/0001-80	02/02/2026 - 14:00:27	naotem	não tem	3,0000	R$113,68	R$ 341,04	Sim
ENGETECH - ENGENHARIA, COMERCIO E SERVICOS LTDA	04.154.467/0001-47	30/01/2026 - 20:35:26			3,0000	R$113,68	R$ 341,04	Sim
CONSTRUTORA E SERVICOS W. B. M. LTDA	26.570.470/0001-84	02/02/2026 - 07:22:49	N/C	N/C	3,0000	R$113,65	R$ 340,95	Sim
MBR ENGENHARIA LTDA	39.404.403/0001-31	02/02/2026 - 21:43:32			3,0000	R$113,67	R$ 341,01	Sim
ENGECON LTDA	26.691.538/0001-83	02/02/2026 - 22:10:59			3,0000	R$113,68	R$ 341,04	Sim
THAIRO DOS REIS PANDOLFI ENGENHARIA E SERVICOS	41.666.993/0001-12	02/02/2026 - 23:11:29	Não se aplica	Não se aplica	3,0000	R$113,68	R$ 341,04	Não

LOTE 0001 - ITEM 0205 - DISJUNTOR TRIPOLAR TIPO DIN, CORRENTE NOMINAL DE 10A - FORNECIMENTO E DISJUNTOR TRIPOLAR TIPO DIN, CORRENTE NOMINAL DE 10A - FORNECIMENTO EINSTALACAO. AF_10/2020

Fornecedor	CNPJ/CPF	Data	Modelo	Marca/ Fabricante	Quantidade	Lance	Valor Total	LC 123/2006
TREZE MATERIAL DE CONSTRUCAO LTDA	01.070.171/0001-50	13/12/2025 - 14:28:29	N/C	N/C	1,0000	R$85,02	R$ 85,02	Sim
ESTRUTURA COMERCIO E CONSTRUCOES LTDA	10.664.099/0001-80	02/02/2026 - 14:00:28	naotem	não tem	1,0000	R$85,03	R$ 85,03	Sim
ENGETECH - ENGENHARIA, COMERCIO E SERVICOS LTDA	04.154.467/0001-47	30/01/2026 - 20:35:26			1,0000	R$85,03	R$ 85,03	Sim
CONSTRUTORA E SERVICOS W. B. M. LTDA	26.570.470/0001-84	02/02/2026 - 07:23:05	N/C	N/C	1,0000	R$85,00	R$ 85,00	Sim
MBR ENGENHARIA LTDA	39.404.403/0001-31	02/02/2026 - 21:43:32			1,0000	R$85,02	R$ 85,02	Sim
ENGECON LTDA	26.691.538/0001-83	02/02/2026 - 22:10:59			1,0000	R$85,03	R$ 85,03	Sim
THAIRO DOS REIS PANDOLFI ENGENHARIA E SERVICOS	41.666.993/0001-12	02/02/2026 - 23:11:29	Não se aplica	Não se aplica	1,0000	R$85,03	R$ 85,03	Não

LOTE 0001 - ITEM 0206 - PLACA 4X2 COM FURO - FORNECIMENTO E INSTALACAO PLACA 4X2 COM FURO - FORNECIMENTO E INSTALACAO

Fornecedor	CNPJ/CPF	Data	Modelo	Marca/ Fabricante	Quantidade	Lance	Valor Total	LC 123/2006
TREZE MATERIAL DE CONSTRUCAO LTDA	01.070.171/0001-50	13/12/2025 - 14:29:08	N/C	N/C	11,0000	R$6,42	R$ 70,62	Sim

PORTAL DE COMPRAS PÚBLICAS
A autenticidade do documento pode ser verificada no site https://validaarquivo.portaldecompraspublicas.com.br
Documento gerado eletronicamente no Portal de Compras Públicas em 03/03/2026 às 15:16:22.
Código verificador: 116EA71

E-DOCS - CÓPIA DO PROCESSO 2025-BFJQ8 GERADO POR UDSON OLIVEIRA RAMOS DE AGUIAR EM 05/05/2026 16:12 DOCUMENTO 1 / 1 PÁGINA 3301 / 3514

2026-5SFZVR - E-DOCS - DOCUMENTO ORIGINAL 05/03/2026 13:13 PÁGINA 127 / 161

ESTRUTURA COMERCIO E CONSTRUCOES LTDA	10.664.099/0001-80	02/02/2026 - 14:00:28	naotem	não tem	11,0000	R$6,42	R$ 70,62	Sim
ENGETECH - ENGENHARIA, COMERCIO E SERVICOS LTDA	04.154.467/0001-47	30/01/2026 - 20:35:26			11,0000	R$6,42	R$ 70,62	Sim
CONSTRUTORA E SERVICOS W. B. M. LTDA	26.570.470/0001-84	02/02/2026 - 07:23:22	N/C	N/C	11,0000	R$6,40	R$ 70,40	Sim
MBR ENGENHARIA LTDA	39.404.403/0001-31	02/02/2026 - 21:43:32			11,0000	R$6,41	R$ 70,51	Sim
ENGECON LTDA	26.691.538/0001-83	02/02/2026 - 22:10:59			11,0000	R$6,42	R$ 70,62	Sim
THAIRO DOS REIS PANDOLFI ENGENHARIA E SERVICOS	41.666.993/0001-12	02/02/2026 - 23:11:29	Não se aplica	Não se aplica	11,0000	R$6,42	R$ 70,62	Não

LOTE 0001 - ITEM 0207 - INTERRUPTOR SIMPLES (1 MODULO) COM 1 TOMADA DE EMBUTIR 2P+T 10 A INTERRUPTOR SIMPLES (1 MODULO) COM 1 TOMADA DE EMBUTIR 2P+T 10 A, INCLUINDO SUPORTE E PLACA - FORNECIMENTO E INSTALACAO. AF_03/2023

Fornecedor	CNPJ/CPF	Data	Modelo	Marca/ Fabricante	Quantidade	Lance	Valor Total	LC 123/2006
TREZE MATERIAL DE CONSTRUCAO LTDA	01.070.171/0001-50	13/12/2025 - 14:29:33	N/C	N/C	3,0000	R$82,02	R$ 246,06	Sim
ESTRUTURA COMERCIO E CONSTRUCOES LTDA	10.664.099/0001-80	02/02/2026 - 14:00:28	naotem	não tem	3,0000	R$82,03	R$ 246,09	Sim
ENGETECH - ENGENHARIA, COMERCIO E SERVICOS LTDA	04.154.467/0001-47	30/01/2026 - 20:35:26			3,0000	R$82,03	R$ 246,09	Sim
CONSTRUTORA E SERVICOS W. B. M. LTDA	26.570.470/0001-84	02/02/2026 - 07:23:41	N/C	N/C	3,0000	R$82,00	R$ 246,00	Sim
MBR ENGENHARIA LTDA	39.404.403/0001-31	02/02/2026 - 21:43:32			3,0000	R$82,02	R$ 246,06	Sim
ENGECON LTDA	26.691.538/0001-83	02/02/2026 - 22:11:00			3,0000	R$82,03	R$ 246,09	Sim
THAIRO DOS REIS PANDOLFI ENGENHARIA E SERVICOS	41.666.993/0001-12	02/02/2026 - 23:11:29	Não se aplica	Não se aplica	3,0000	R$82,03	R$ 246,09	Não

LOTE 0001 - ITEM 0208 - INTERRUPTOR SIMPLES (1 MODULO) COM 1 TOMADA DE EMBUTIR 2P+T 20 A, INTERRUPTOR SIMPLES (1 MODULO) COM 1 TOMADA DE EMBUTIR 2P+T 20 A,INCLUINDO SUPORTE E PLACA - FORNECIMENTO E INSTALACAO

Fornecedor	CNPJ/CPF	Data	Modelo	Marca/ Fabricante	Quantidade	Lance	Valor Total	LC 123/2006
TREZE MATERIAL DE CONSTRUCAO LTDA	01.070.171/0001-50	13/12/2025 - 14:29:59	N/C	N/C	10,0000	R$73,06	R$ 730,60	Sim
ESTRUTURA COMERCIO E CONSTRUCOES LTDA	10.664.099/0001-80	02/02/2026 - 14:00:29	naotem	não tem	10,0000	R$73,07	R$ 730,70	Sim
ENGETECH - ENGENHARIA, COMERCIO E SERVICOS LTDA	04.154.467/0001-47	30/01/2026 - 20:35:26			10,0000	R$73,07	R$ 730,70	Sim
CONSTRUTORA E SERVICOS W. B. M. LTDA	26.570.470/0001-84	02/02/2026 - 07:23:58	N/C	N/C	10,0000	R$73,05	R$ 730,50	Sim
MBR ENGENHARIA LTDA	39.404.403/0001-31	02/02/2026 - 21:43:32			10,0000	R$73,06	R$ 730,60	Sim
ENGECON LTDA	26.691.538/0001-83	02/02/2026 - 22:11:00			10,0000	R$73,07	R$ 730,70	Sim
THAIRO DOS REIS PANDOLFI ENGENHARIA E SERVICOS	41.666.993/0001-12	02/02/2026 - 23:11:29	Não se aplica	Não se aplica	10,0000	R$73,07	R$ 730,70	Não

LOTE 0001 - ITEM 0209 - INTERRUPTOR SIMPLES (3 MODULOS), 10A/250V, INCLUINDO SUPORTE E PLACA - FORNECIMENTO E INSTALACAO INTERRUPTOR SIMPLES (3 MODULOS), 10A/250V, INCLUINDO SUPORTE E PLACA - FORNECIMENTO E INSTALACAO. AF_03/2023

Fornecedor	CNPJ/CPF	Data	Modelo	Marca/ Fabricante	Quantidade	Lance	Valor Total	LC 123/2006

PORTAL DE COMPRAS PÚBLICAS
A autenticidade do documento pode ser verificada no site https://validaarquivo.portaldecompraspublicas.com.br
Documento gerado eletronicamente no Portal de Compras Públicas em 03/03/2026 às 15:16:22.
Código verificador: 116EA71

E-DOCS - CÓPIA DO PROCESSO 2025-BFJQ8 GERADO POR UDSON OLIVEIRA RAMOS DE AGUIAR EM 05/05/2026 16:12 DOCUMENTO 1 / 1 PÁGINA 3302 / 3514

2026-5SFZVR - E-DOCS - DOCUMENTO ORIGINAL 05/03/2026 13:13 PÁGINA 128 / 161

TREZE MATERIAL DE CONSTRUCAO LTDA	01.070.171/0001-50	13/12/2025 - 14:30:26	N/C	N/C	3,0000	R$98,93	R$ 296,79	Sim
ESTRUTURA COMERCIO E CONSTRUCOES LTDA	10.664.099/0001-80	02/02/2026 - 14:00:29	naotem	não tem	3,0000	R$98,94	R$ 296,82	Sim
ENGETECH - ENGENHARIA, COMERCIO E SERVICOS LTDA	04.154.467/0001-47	30/01/2026 - 20:35:26			3,0000	R$98,94	R$ 296,82	Sim
CONSTRUTORA E SERVICOS W. B. M. LTDA	26.570.470/0001-84	02/02/2026 - 07:24:16	N/C	N/C	3,0000	R$98,90	R$ 296,70	Sim
MBR ENGENHARIA LTDA	39.404.403/0001-31	02/02/2026 - 21:43:32			3,0000	R$98,93	R$ 296,79	Sim
ENGECON LTDA	26.691.538/0001-83	02/02/2026 - 22:11:01			3,0000	R$98,94	R$ 296,82	Sim
THAIRO DOS REIS PANDOLFI ENGENHARIA E SERVICOS	41.666.993/0001-12	02/02/2026 - 23:11:29	Não se aplica	Não se aplica	3,0000	R$98,94	R$ 296,82	Não

LOTE 0001 - ITEM 0210 - INTERRUPTOR SIMPLES (2 MODULOS), 10A/250V, INCLUINDO SUPORTE E PLACA AF_03/2023 INTERRUPTOR SIMPLES (2 MODULOS), 10A/250V, INCLUINDO SUPORTE E PLACA - FORNECIMENTO E INSTALACAO. AF_03/2023

Fornecedor	CNPJ/CPF	Data	Modelo	Marca/ Fabricante	Quantidade	Lance	Valor Total	LC 123/2006
TREZE MATERIAL DE CONSTRUCAO LTDA	01.070.171/0001-50	13/12/2025 - 14:30:53	N/C	N/C	11,0000	R$73,57	R$ 809,27	Sim
ESTRUTURA COMERCIO E CONSTRUCOES LTDA	10.664.099/0001-80	02/02/2026 - 14:00:29	naotem	não tem	11,0000	R$73,58	R$ 809,38	Sim
ENGETECH - ENGENHARIA, COMERCIO E SERVICOS LTDA	04.154.467/0001-47	30/01/2026 - 20:35:26			11,0000	R$73,58	R$ 809,38	Sim
CONSTRUTORA E SERVICOS W. B. M. LTDA	26.570.470/0001-84	02/02/2026 - 07:24:37	N/C	N/C	11,0000	R$73,55	R$ 809,05	Sim
MBR ENGENHARIA LTDA	39.404.403/0001-31	02/02/2026 - 21:43:32			11,0000	R$73,57	R$ 809,27	Sim
ENGECON LTDA	26.691.538/0001-83	02/02/2026 - 22:11:01			11,0000	R$73,58	R$ 809,38	Sim
THAIRO DOS REIS PANDOLFI ENGENHARIA E SERVICOS	41.666.993/0001-12	02/02/2026 - 23:11:29	Não se aplica	Não se aplica	11,0000	R$73,58	R$ 809,38	Não

LOTE 0001 - ITEM 0211 - INTERRUPTOR PARALELO (1 MODULO), 10A/250V, INCLUINDO SUPORTE E PLACA INTERRUPTOR PARALELO (1 MODULO), 10A/250V, INCLUINDO SUPORTE E PLACA - FORNECIMENTO E INSTALACAO. AF_03/2023

Fornecedor	CNPJ/CPF	Data	Modelo	Marca/ Fabricante	Quantidade	Lance	Valor Total	LC 123/2006
TREZE MATERIAL DE CONSTRUCAO LTDA	01.070.171/0001-50	13/12/2025 - 14:31:30	N/C	N/C	3,0000	R$58,62	R$ 175,86	Sim
ESTRUTURA COMERCIO E CONSTRUCOES LTDA	10.664.099/0001-80	02/02/2026 - 14:00:29	naotem	não tem	3,0000	R$58,63	R$ 175,89	Sim
ENGETECH - ENGENHARIA, COMERCIO E SERVICOS LTDA	04.154.467/0001-47	30/01/2026 - 20:35:26			3,0000	R$58,63	R$ 175,89	Sim
CONSTRUTORA E SERVICOS W. B. M. LTDA	26.570.470/0001-84	02/02/2026 - 07:24:57	N/C	N/C	3,0000	R$58,60	R$ 175,80	Sim
MBR ENGENHARIA LTDA	39.404.403/0001-31	02/02/2026 - 21:43:32			3,0000	R$58,62	R$ 175,86	Sim
ENGECON LTDA	26.691.538/0001-83	02/02/2026 - 22:11:01			3,0000	R$58,63	R$ 175,89	Sim
THAIRO DOS REIS PANDOLFI ENGENHARIA E SERVICOS	41.666.993/0001-12	02/02/2026 - 23:11:29	Não se aplica	Não se aplica	3,0000	R$58,63	R$ 175,89	Não

LOTE 0001 - ITEM 0212 - INTERRUPTOR SIMPLES (1 MODULO), 10A/250V, INCLUINDO SUPORTE E PLACA INTERRUPTOR SIMPLES (1 MODULO), 10A/250V, INCLUINDO SUPORTE E PLACA - FORNECIMENTO E INSTALACAO. AF_03/2023

Fornecedor	CNPJ/CPF	Data	Modelo	Marca/ Fabricante	Quantidade	Lance	Valor Total	LC 123/2006

PORTAL DE COMPRAS PÚBLICAS
A autenticidade do documento pode ser verificada no site https://validaarquivo.portaldecompraspublicas.com.br
Documento gerado eletronicamente no Portal de Compras Públicas em 03/03/2026 às 15:16:22.
Código verificador: 116EA71

E-DOCS - CÓPIA DO PROCESSO 2025-BFJQ8 GERADO POR UDSON OLIVEIRA RAMOS DE AGUIAR EM 05/05/2026 16:12 DOCUMENTO 1 / 1 PÁGINA 3303 / 3514

2026-5SFZVR - E-DOCS - DOCUMENTO ORIGINAL 05/03/2026 13:13 PÁGINA 129 / 161

TREZE MATERIAL DE CONSTRUCAO LTDA	01.070.171/0001-50	13/12/2025 - 14:31:58	N/C	N/C	13,0000	R$48,22	R$ 626,86	Sim
ESTRUTURA COMERCIO E CONSTRUCOES LTDA	10.664.099/0001-80	02/02/2026 - 14:00:30	naotem	não tem	13,0000	R$48,22	R$ 626,86	Sim
ENGETECH - ENGENHARIA, COMERCIO E SERVICOS LTDA	04.154.467/0001-47	30/01/2026 - 20:35:26			13,0000	R$48,22	R$ 626,86	Sim
CONSTRUTORA E SERVICOS W. B. M. LTDA	26.570.470/0001-84	02/02/2026 - 07:25:14	N/C	N/C	13,0000	R$48,20	R$ 626,60	Sim
MBR ENGENHARIA LTDA	39.404.403/0001-31	02/02/2026 - 21:43:32			13,0000	R$48,21	R$ 626,73	Sim
ENGECON LTDA	26.691.538/0001-83	02/02/2026 - 22:11:02			13,0000	R$48,22	R$ 626,86	Sim
THAIRO DOS REIS PANDOLFI ENGENHARIA E SERVICOS	41.666.993/0001-12	02/02/2026 - 23:11:29	Não se aplica	Não se aplica	13,0000	R$48,22	R$ 626,86	Não

LOTE 0001 - ITEM 0213 - FORNECIMENTO E INSTALACAO DE TOMADA PADRAO BRASILEIRO LINHA BRANCA, 10A/250 V TOMADA PADRAO BRASILEIRO LINHA BRANCA, NBR 14136 2 POLOS + TERRA 10A/250V, COM PLACA 4X2

Fornecedor	CNPJ/CPF	Data	Modelo	Marca/ Fabricante	Quantidade	Lance	Valor Total	LC 123/2006
TREZE MATERIAL DE CONSTRUCAO LTDA	01.070.171/0001-50	13/12/2025 - 14:32:30	N/C	N/C	93,0000	R$51,66	R$ 4.804,38	Sim
ESTRUTURA COMERCIO E CONSTRUCOES LTDA	10.664.099/0001-80	02/02/2026 - 14:00:30	naotem	não tem	93,0000	R$51,67	R$ 4.805,31	Sim
ENGETECH - ENGENHARIA, COMERCIO E SERVICOS LTDA	04.154.467/0001-47	30/01/2026 - 20:35:26			93,0000	R$51,67	R$ 4.805,31	Sim
CONSTRUTORA E SERVICOS W. B. M. LTDA	26.570.470/0001-84	02/02/2026 - 07:25:31	N/C	N/C	93,0000	R$51,65	R$ 4.803,45	Sim
MBR ENGENHARIA LTDA	39.404.403/0001-31	02/02/2026 - 21:43:32			93,0000	R$51,66	R$ 4.804,38	Sim
ENGECON LTDA	26.691.538/0001-83	02/02/2026 - 22:11:02			93,0000	R$51,67	R$ 4.805,31	Sim
THAIRO DOS REIS PANDOLFI ENGENHARIA E SERVICOS	41.666.993/0001-12	02/02/2026 - 23:11:29	Não se aplica	Não se aplica	93,0000	R$51,67	R$ 4.805,31	Não

LOTE 0001 - ITEM 0214 - TOMADA BAIXA DE EMBUTIR (2 MODULOS), 2P+T 20 A, INCLUINDO SUPORTE E PLACA TOMADA BAIXA DE EMBUTIR (2 MODULOS), 2P+T 20 A, INCLUINDO SUPORTE E PLACA - FORNECIMENTO E INSTALACAO. AF_03/2023

Fornecedor	CNPJ/CPF	Data	Modelo	Marca/ Fabricante	Quantidade	Lance	Valor Total	LC 123/2006
TREZE MATERIAL DE CONSTRUCAO LTDA	01.070.171/0001-50	13/12/2025 - 14:33:00	N/C	N/C	13,0000	R$85,58	R$ 1.112,54	Sim
ESTRUTURA COMERCIO E CONSTRUCOES LTDA	10.664.099/0001-80	02/02/2026 - 14:00:30	naotem	não tem	13,0000	R$85,59	R$ 1.112,67	Sim
ENGETECH - ENGENHARIA, COMERCIO E SERVICOS LTDA	04.154.467/0001-47	30/01/2026 - 20:35:26			13,0000	R$85,59	R$ 1.112,67	Sim
CONSTRUTORA E SERVICOS W. B. M. LTDA	26.570.470/0001-84	02/02/2026 - 07:25:51	N/C	N/C	13,0000	R$85,55	R$ 1.112,15	Sim
MBR ENGENHARIA LTDA	39.404.403/0001-31	02/02/2026 - 21:43:32			13,0000	R$85,58	R$ 1.112,54	Sim
ENGECON LTDA	26.691.538/0001-83	02/02/2026 - 22:11:02			13,0000	R$85,59	R$ 1.112,67	Sim
THAIRO DOS REIS PANDOLFI ENGENHARIA E SERVICOS	41.666.993/0001-12	02/02/2026 - 23:11:29	Não se aplica	Não se aplica	13,0000	R$85,59	R$ 1.112,67	Não

LOTE 0001 - ITEM 0215 - INTERRUPTOR SIMPLES (1 MODULO) COM INTERRUPTOR PARALELO (1 MODULO), INTERRUPTOR SIMPLES (1 MODULO) COM INTERRUPTOR PARALELO (1 MODULO),10A/250V, INCLUINDO SUPORTE E PLACA - FORNECIMENTO E INSTALACAO. AF_03/2023

Fornecedor	CNPJ/CPF	Data	Modelo	Marca/ Fabricante	Quantidade	Lance	Valor Total	LC 123/2006

PORTAL DE COMPRAS PÚBLICAS
A autenticidade do documento pode ser verificada no site https://validaarquivo.portaldecompraspublicas.com.br
Documento gerado eletronicamente no Portal de Compras Públicas em 03/03/2026 às 15:16:22.
Código verificador: 116EA71

E-DOCS - CÓPIA DO PROCESSO 2025-BFJQ8 GERADO POR UDSON OLIVEIRA RAMOS DE AGUIAR EM 05/05/2026 16:12 DOCUMENTO 1 / 1 PÁGINA 3304 / 3514

2026-5SFZVR - E-DOCS - DOCUMENTO ORIGINAL 05/03/2026 13:13 PÁGINA 130 / 161

TREZE MATERIAL DE CONSTRUCAO LTDA	01.070.171/0001-50	13/12/2025 - 14:33:28	N/C	N/C	1,0000	R$83,90	R$ 83,90	Sim
ESTRUTURA COMERCIO E CONSTRUCOES LTDA	10.664.099/0001-80	02/02/2026 - 14:00:30	naotem	não tem	1,0000	R$83,91	R$ 83,91	Sim
ENGETECH - ENGENHARIA, COMERCIO E SERVICOS LTDA	04.154.467/0001-47	30/01/2026 - 20:35:26			1,0000	R$83,91	R$ 83,91	Sim
CONSTRUTORA E SERVICOS W. B. M. LTDA	26.570.470/0001-84	02/02/2026 - 07:26:06	N/C	N/C	1,0000	R$83,90	R$ 83,90	Sim
MBR ENGENHARIA LTDA	39.404.403/0001-31	02/02/2026 - 21:43:32			1,0000	R$83,90	R$ 83,90	Sim
ENGECON LTDA	26.691.538/0001-83	02/02/2026 - 22:11:03			1,0000	R$83,91	R$ 83,91	Sim
THAIRO DOS REIS PANDOLFI ENGENHARIA E SERVICOS	41.666.993/0001-12	02/02/2026 - 23:11:29	Não se aplica	Não se aplica	1,0000	R$83,91	R$ 83,91	Não

LOTE 0001 - ITEM 0216 - LAMPADA COMPACTA DE LED 30W, BASE E27, FORNECIMENTO E INSTALACAO LAMPADA COMPACTA DE LED 30W, BASE E27, FORNECIMENTO E INSTALACAO

Fornecedor	CNPJ/CPF	Data	Modelo	Marca/ Fabricante	Quantidade	Lance	Valor Total	LC 123/2006
TREZE MATERIAL DE CONSTRUCAO LTDA	01.070.171/0001-50	13/12/2025 - 14:34:02	N/C	N/C	113,0000	R$32,23	R$ 3.641,99	Sim
ESTRUTURA COMERCIO E CONSTRUCOES LTDA	10.664.099/0001-80	02/02/2026 - 14:00:30	naotem	não tem	113,0000	R$32,23	R$ 3.641,99	Sim
ENGETECH - ENGENHARIA, COMERCIO E SERVICOS LTDA	04.154.467/0001-47	30/01/2026 - 20:35:26			113,0000	R$32,23	R$ 3.641,99	Sim
CONSTRUTORA E SERVICOS W. B. M. LTDA	26.570.470/0001-84	02/02/2026 - 07:26:23	N/C	N/C	113,0000	R$32,20	R$ 3.638,60	Sim
MBR ENGENHARIA LTDA	39.404.403/0001-31	02/02/2026 - 21:43:32			113,0000	R$32,22	R$ 3.640,86	Sim
ENGECON LTDA	26.691.538/0001-83	02/02/2026 - 22:11:03			113,0000	R$32,23	R$ 3.641,99	Sim
THAIRO DOS REIS PANDOLFI ENGENHARIA E SERVICOS	41.666.993/0001-12	02/02/2026 - 23:11:29	Não se aplica	Não se aplica	113,0000	R$32,23	R$ 3.641,99	Não

LOTE 0001 - ITEM 0217 - Luminaria arandela tipo tartaruga, de sobrepor, com 1 lampada led de 6 w, sem reator Luminaria arandela tipo tartaruga, de sobrepor, com 1 lampada led de 6 w, sem reator - fornecimento e instalacao. af_02/2020

Fornecedor	CNPJ/CPF	Data	Modelo	Marca/ Fabricante	Quantidade	Lance	Valor Total	LC 123/2006
TREZE MATERIAL DE CONSTRUCAO LTDA	01.070.171/0001-50	13/12/2025 - 14:34:28	N/C	N/C	10,0000	R$152,62	R$ 1.526,20	Sim
ESTRUTURA COMERCIO E CONSTRUCOES LTDA	10.664.099/0001-80	02/02/2026 - 14:00:31	naotem	não tem	10,0000	R$152,64	R$ 1.526,40	Sim
ENGETECH - ENGENHARIA, COMERCIO E SERVICOS LTDA	04.154.467/0001-47	30/01/2026 - 20:35:26			10,0000	R$152,64	R$ 1.526,40	Sim
CONSTRUTORA E SERVICOS W. B. M. LTDA	26.570.470/0001-84	02/02/2026 - 07:26:42	N/C	N/C	10,0000	R$152,60	R$ 1.526,00	Sim
MBR ENGENHARIA LTDA	39.404.403/0001-31	02/02/2026 - 21:43:32			10,0000	R$152,63	R$ 1.526,30	Sim
ENGECON LTDA	26.691.538/0001-83	02/02/2026 - 22:11:04			10,0000	R$152,64	R$ 1.526,40	Sim
THAIRO DOS REIS PANDOLFI ENGENHARIA E SERVICOS	41.666.993/0001-12	02/02/2026 - 23:11:30	Não se aplica	Não se aplica	10,0000	R$152,64	R$ 1.526,40	Não

LOTE 0001 - ITEM 0218 - ABERTURA E FECHAMENTO DE RASGOS EM ALVENARIA (Item 17.01.01 da PO) ABERTURA E FECHAMENTO DE RASGOS EM ALVENARIA, PARA PASSAGEM DE TUBULACOES, DIAM. 1/2 A 1 (Item 17.01.01 da PO)

Fornecedor	CNPJ/CPF	Data	Modelo	Marca/ Fabricante	Quantidade	Lance	Valor Total	LC 123/2006
TREZE MATERIAL DE CONSTRUCAO LTDA	01.070.171/0001-50	13/12/2025 - 14:35:24	N/C	N/C	80,8600	R$16,76	R$ 1.355,21	Sim

PORTAL DE COMPRAS PÚBLICAS
A autenticidade do documento pode ser verificada no site https://validaarquivo.portaldecompraspublicas.com.br
Documento gerado eletronicamente no Portal de Compras Públicas em 03/03/2026 às 15:16:22.
Código verificador: 116EA71

E-DOCS - CÓPIA DO PROCESSO 2025-BFJQ8 GERADO POR UDSON OLIVEIRA RAMOS DE AGUIAR EM 05/05/2026 16:12 DOCUMENTO 1 / 1 PÁGINA 3305 / 3514

2026-5SFZVR - E-DOCS - DOCUMENTO ORIGINAL 05/03/2026 13:13 PÁGINA 131 / 161

ESTRUTURA COMERCIO E CONSTRUCOES LTDA	10.664.099/0001-80	02/02/2026 - 14:00:31	naotem	não tem	80,8600	R$16,76	R$ 1.355,21	Sim
ENGETECH - ENGENHARIA, COMERCIO E SERVICOS LTDA	04.154.467/0001-47	30/01/2026 - 20:35:27			80,8600	R$16,76	R$ 1.355,21	Sim
CONSTRUTORA E SERVICOS W. B. M. LTDA	26.570.470/0001-84	02/02/2026 - 07:27:06	N/C	N/C	80,8600	R$16,75	R$ 1.354,40	Sim
MBR ENGENHARIA LTDA	39.404.403/0001-31	02/02/2026 - 21:43:32			80,8600	R$16,75	R$ 1.354,40	Sim
ENGECON LTDA	26.691.538/0001-83	02/02/2026 - 22:11:04			80,8600	R$16,76	R$ 1.355,21	Sim
THAIRO DOS REIS PANDOLFI ENGENHARIA E SERVICOS	41.666.993/0001-12	02/02/2026 - 23:11:30	Não se aplica	Não se aplica	80,8600	R$16,76	R$ 1.355,21	Não

LOTE 0001 - ITEM 0219 - ABERTURA E FECHAMENTO DE RASGOS EM ALVENARIA, DIAM 11/4 A 2 (Item 17.01.02 da PO) ABERTURA E FECHAMENTO DE RASGOS EM ALVENARIA, PARA PASSAGEM DE TUBULACOES, DIAM. 11/4 A 2 (Item 17.01.02 da PO)

Fornecedor	CNPJ/CPF	Data	Modelo	Marca/ Fabricante	Quantidade	Lance	Valor Total	LC 123/2006
TREZE MATERIAL DE CONSTRUCAO LTDA	01.070.171/0001-50	13/12/2025 - 14:36:13	N/C	N/C	39,8397	R$25,08	R$ 999,18	Sim
ESTRUTURA COMERCIO E CONSTRUCOES LTDA	10.664.099/0001-80	02/02/2026 - 14:00:31	naotem	não tem	39,8397	R$25,08	R$ 999,18	Sim
ENGETECH - ENGENHARIA, COMERCIO E SERVICOS LTDA	04.154.467/0001-47	30/01/2026 - 20:35:27			39,8397	R$25,08	R$ 999,18	Sim
CONSTRUTORA E SERVICOS W. B. M. LTDA	26.570.470/0001-84	02/02/2026 - 07:27:23	N/C	N/C	39,8397	R$25,05	R$ 997,98	Sim
MBR ENGENHARIA LTDA	39.404.403/0001-31	02/02/2026 - 21:43:32			39,8397	R$25,07	R$ 998,78	Sim
ENGECON LTDA	26.691.538/0001-83	02/02/2026 - 22:11:04			39,8397	R$25,08	R$ 999,18	Sim
THAIRO DOS REIS PANDOLFI ENGENHARIA E SERVICOS	41.666.993/0001-12	02/02/2026 - 23:11:30	Não se aplica	Não se aplica	39,8397	R$25,08	R$ 999,18	Não

LOTE 0001 - ITEM 0220 - ABERTURA E FECHAMENTO DE RASGOS EM ALVENARIA, DIAM. 21/2 A 4 (Item 17.01.03 da PO) ABERTURA E FECHAMENTO DE RASGOS EM ALVENARIA, PARA PASSAGEM DE TUBULACOES, DIAM. 21/2 A 4 (Item 17.01.03 da PO)

Fornecedor	CNPJ/CPF	Data	Modelo	Marca/ Fabricante	Quantidade	Lance	Valor Total	LC 123/2006
TREZE MATERIAL DE CONSTRUCAO LTDA	01.070.171/0001-50	13/12/2025 - 14:36:40	N/C	N/C	9,1300	R$37,78	R$ 344,93	Sim
ESTRUTURA COMERCIO E CONSTRUCOES LTDA	10.664.099/0001-80	02/02/2026 - 14:00:31	naotem	não tem	9,1300	R$37,78	R$ 344,93	Sim
ENGETECH - ENGENHARIA, COMERCIO E SERVICOS LTDA	04.154.467/0001-47	30/01/2026 - 20:35:27			9,1300	R$37,78	R$ 344,93	Sim
CONSTRUTORA E SERVICOS W. B. M. LTDA	26.570.470/0001-84	02/02/2026 - 07:27:40	N/C	N/C	9,1300	R$37,75	R$ 344,66	Sim
MBR ENGENHARIA LTDA	39.404.403/0001-31	02/02/2026 - 21:43:33			9,1300	R$37,77	R$ 344,84	Sim
ENGECON LTDA	26.691.538/0001-83	02/02/2026 - 22:11:05			9,1300	R$37,78	R$ 344,93	Sim
THAIRO DOS REIS PANDOLFI ENGENHARIA E SERVICOS	41.666.993/0001-12	02/02/2026 - 23:11:30	Não se aplica	Não se aplica	9,1300	R$37,78	R$ 344,93	Não

LOTE 0001 - ITEM 0221 - ABERTURA E FECHAMENTO DE RASGOS EM CONCRETO, (Item 17.01.04 da PO) ABERTURA E FECHAMENTO DE RASGOS EM CONCRETO, PARA PASSAGEM DE ELETRODUTO DIAM. 1 1/4 A 2 (Item 17.01.04 da PO)

Fornecedor	CNPJ/CPF	Data	Modelo	Marca/ Fabricante	Quantidade	Lance	Valor Total	LC 123/2006
TREZE MATERIAL DE CONSTRUCAO LTDA	01.070.171/0001-50	13/12/2025 - 14:37:15	N/C	N/C	3,7900	R$48,37	R$ 183,32	Sim

PORTAL DE COMPRAS PÚBLICAS
A autenticidade do documento pode ser verificada no site https://validaarquivo.portaldecompraspublicas.com.br
Documento gerado eletronicamente no Portal de Compras Públicas em 03/03/2026 às 15:16:22.
Código verificador: 116EA71

E-DOCS - CÓPIA DO PROCESSO 2025-BFJQ8 GERADO POR UDSON OLIVEIRA RAMOS DE AGUIAR EM 05/05/2026 16:12 DOCUMENTO 1 / 1 PÁGINA 3306 / 3514

2026-5SFZVR - E-DOCS - DOCUMENTO ORIGINAL 05/03/2026 13:13 PÁGINA 132 / 161

ESTRUTURA COMERCIO E CONSTRUCOES LTDA	10.664.099/0001-80	02/02/2026 - 14:00:32	naotem	não tem	3,7900	R$48,37	R$ 183,32	Sim
ENGETECH - ENGENHARIA, COMERCIO E SERVICOS LTDA	04.154.467/0001-47	30/01/2026 - 20:35:27			3,7900	R$48,37	R$ 183,32	Sim
CONSTRUTORA E SERVICOS W. B. M. LTDA	26.570.470/0001-84	02/02/2026 - 07:27:57	N/C	N/C	3,7900	R$48,35	R$ 183,25	Sim
MBR ENGENHARIA LTDA	39.404.403/0001-31	02/02/2026 - 21:43:33			3,7900	R$48,36	R$ 183,28	Sim
ENGECON LTDA	26.691.538/0001-83	02/02/2026 - 22:11:05			3,7900	R$48,37	R$ 183,32	Sim
THAIRO DOS REIS PANDOLFI ENGENHARIA E SERVICOS	41.666.993/0001-12	02/02/2026 - 23:11:30	Não se aplica	Não se aplica	3,7900	R$48,37	R$ 183,32	Não

LOTE 0001 - ITEM 0222 - ELETRODUTO FLEXIVEL CORRUGADO DIAMETRO 3/4,(Item 17.01.05 da PO) ELETRODUTO FLEXIVEL CORRUGADO DIAMETRO 3/4, AMARELO ? TIGREFLEX OU EQUIVALENTE (Item 17.01.05 da PO)

Fornecedor	CNPJ/CPF	Data	Modelo	Marca/ Fabricante	Quantidade	Lance	Valor Total	LC 123/2006
TREZE MATERIAL DE CONSTRUCAO LTDA	01.070.171/0001-50	13/12/2025 - 14:37:40	N/C	N/C	67,3400	R$7,98	R$ 537,37	Sim
ESTRUTURA COMERCIO E CONSTRUCOES LTDA	10.664.099/0001-80	02/02/2026 - 14:00:32	naotem	não tem	67,3400	R$7,98	R$ 537,37	Sim
ENGETECH - ENGENHARIA, COMERCIO E SERVICOS LTDA	04.154.467/0001-47	30/01/2026 - 20:35:27			67,3400	R$7,98	R$ 537,37	Sim
CONSTRUTORA E SERVICOS W. B. M. LTDA	26.570.470/0001-84	02/02/2026 - 07:29:45	N/C	N/C	67,3400	R$7,95	R$ 535,35	Sim
MBR ENGENHARIA LTDA	39.404.403/0001-31	02/02/2026 - 21:43:33			67,3400	R$7,97	R$ 536,70	Sim
ENGECON LTDA	26.691.538/0001-83	02/02/2026 - 22:11:05			67,3400	R$7,98	R$ 537,37	Sim
THAIRO DOS REIS PANDOLFI ENGENHARIA E SERVICOS	41.666.993/0001-12	02/02/2026 - 23:11:30	Não se aplica	Não se aplica	67,3400	R$7,98	R$ 537,37	Não

LOTE 0001 - ITEM 0223 - ELETRODUTO FLEXIVEL CORRUGADO DIAMETRO 1, AMARELO ELETRODUTO FLEXIVEL CORRUGADO DIAMETRO 1, AMARELO ? TIGREFLEX OU EQUIVALENTE

Fornecedor	CNPJ/CPF	Data	Modelo	Marca/ Fabricante	Quantidade	Lance	Valor Total	LC 123/2006
TREZE MATERIAL DE CONSTRUCAO LTDA	01.070.171/0001-50	13/12/2025 - 14:38:34	N/C	N/C	53,0390	R$9,74	R$ 516,60	Sim
ESTRUTURA COMERCIO E CONSTRUCOES LTDA	10.664.099/0001-80	02/02/2026 - 14:00:32	naotem	não tem	53,0390	R$9,74	R$ 516,60	Sim
ENGETECH - ENGENHARIA, COMERCIO E SERVICOS LTDA	04.154.467/0001-47	30/01/2026 - 20:35:27			53,0390	R$9,74	R$ 516,60	Sim
CONSTRUTORA E SERVICOS W. B. M. LTDA	26.570.470/0001-84	02/02/2026 - 07:30:03	N/C	N/C	53,0390	R$9,70	R$ 514,48	Sim
MBR ENGENHARIA LTDA	39.404.403/0001-31	02/02/2026 - 21:43:33			53,0390	R$9,73	R$ 516,07	Sim
ENGECON LTDA	26.691.538/0001-83	02/02/2026 - 22:11:06			53,0390	R$9,74	R$ 516,60	Sim
THAIRO DOS REIS PANDOLFI ENGENHARIA E SERVICOS	41.666.993/0001-12	02/02/2026 - 23:11:30	Não se aplica	Não se aplica	53,0390	R$9,74	R$ 516,60	Não

LOTE 0001 - ITEM 0224 - ELETRODUTO PEAD PAREDE SIMPLES, CORRUGADO, COR PRETA, DIAMETRO 1.1/2 (Item 17.01.07 da PO) ELETRODUTO PEAD PAREDE SIMPLES, CORRUGADO, COR PRETA, DIAMETRO 1.1/2, REFERENCIA KANAFLEX, PLASTIBRAS OU EQUIVALENTE (Item 17.01.07 da PO)

Fornecedor	CNPJ/CPF	Data	Modelo	Marca/ Fabricante	Quantidade	Lance	Valor Total	LC 123/2006
TREZE MATERIAL DE CONSTRUCAO LTDA	01.070.171/0001-50	13/12/2025 - 14:39:33	N/C	N/C	17,2098	R$34,37	R$ 591,50	Sim

PORTAL DE COMPRAS PÚBLICAS
A autenticidade do documento pode ser verificada no site https://validaarquivo.portaldecompraspublicas.com.br
Documento gerado eletronicamente no Portal de Compras Públicas em 03/03/2026 às 15:16:22.
Código verificador: 116EA71

E-DOCS - CÓPIA DO PROCESSO 2025-BFJQ8 GERADO POR UDSON OLIVEIRA RAMOS DE AGUIAR EM 05/05/2026 16:12 DOCUMENTO 1 / 1 PÁGINA 3307 / 3514

2026-5SFZVR - E-DOCS - DOCUMENTO ORIGINAL 05/03/2026 13:13 PÁGINA 133 / 161

ESTRUTURA COMERCIO E CONSTRUCOES LTDA	10.664.099/0001-80	02/02/2026 - 14:00:32	naotem	não tem	17,2098	R$34,37	R$ 591,50	Sim
ENGETECH - ENGENHARIA, COMERCIO E SERVICOS LTDA	04.154.467/0001-47	30/01/2026 - 20:35:27			17,2098	R$34,37	R$ 591,50	Sim
CONSTRUTORA E SERVICOS W. B. M. LTDA	26.570.470/0001-84	02/02/2026 - 07:30:21	N/C	N/C	17,2098	R$34,35	R$ 591,16	Sim
MBR ENGENHARIA LTDA	39.404.403/0001-31	02/02/2026 - 21:43:33			17,2098	R$34,36	R$ 591,33	Sim
ENGECON LTDA	26.691.538/0001-83	02/02/2026 - 22:11:06			17,2098	R$34,37	R$ 591,50	Sim
THAIRO DOS REIS PANDOLFI ENGENHARIA E SERVICOS	41.666.993/0001-12	02/02/2026 - 23:11:30	Não se aplica	Não se aplica	17,2098	R$34,37	R$ 591,50	Não

LOTE 0001 - ITEM 0225 - ELETRODUTO PEAD PAREDE SIMPLES, CORRUGADO, COR PRETA, DIAMETRO 1.1/4 (Item 17.01.08 da PO) ELETRODUTO PEAD PAREDE SIMPLES, CORRUGADO, COR PRETA, DIAMETRO 1.1/4, REFERENCIA KANAFLEX, PLASTIBRAS OU EQUIVALENTE (Item 17.01.08 da PO)

Fornecedor	CNPJ/CPF	Data	Modelo	Marca/ Fabricante	Quantidade	Lance	Valor Total	LC 123/2006
TREZE MATERIAL DE CONSTRUCAO LTDA	01.070.171/0001-50	13/12/2025 - 14:40:02	N/C	N/C	19,3800	R$30,22	R$ 585,66	Sim
ESTRUTURA COMERCIO E CONSTRUCOES LTDA	10.664.099/0001-80	02/02/2026 - 14:00:33	naotem	não tem	19,3800	R$30,22	R$ 585,66	Sim
ENGETECH - ENGENHARIA, COMERCIO E SERVICOS LTDA	04.154.467/0001-47	30/01/2026 - 20:35:27			19,3800	R$30,22	R$ 585,66	Sim
CONSTRUTORA E SERVICOS W. B. M. LTDA	26.570.470/0001-84	02/02/2026 - 07:30:38	N/C	N/C	19,3800	R$30,20	R$ 585,28	Sim
MBR ENGENHARIA LTDA	39.404.403/0001-31	02/02/2026 - 21:43:33			19,3800	R$30,21	R$ 585,47	Sim
ENGECON LTDA	26.691.538/0001-83	02/02/2026 - 22:11:06			19,3800	R$30,22	R$ 585,66	Sim
THAIRO DOS REIS PANDOLFI ENGENHARIA E SERVICOS	41.666.993/0001-12	02/02/2026 - 23:11:30	Não se aplica	Não se aplica	19,3800	R$30,22	R$ 585,66	Não

LOTE 0001 - ITEM 0226 - ELETRODUTO PEAD PAREDE SIMPLES, CORRUGADO, COR PRETA, DIAMETRO 2 (Item 17.01.09 da PO) ELETRODUTO PEAD PAREDE SIMPLES, CORRUGADO, COR PRETA, DIAMETRO 2, REFERENCIA KANAFLEX, PLASTIBRAS OU EQUIVALENTE (Item 17.01.09 da PO)

Fornecedor	CNPJ/CPF	Data	Modelo	Marca/ Fabricante	Quantidade	Lance	Valor Total	LC 123/2006
TREZE MATERIAL DE CONSTRUCAO LTDA	01.070.171/0001-50	13/12/2025 - 14:40:32	N/C	N/C	64,6900	R$36,18	R$ 2.340,48	Sim
ESTRUTURA COMERCIO E CONSTRUCOES LTDA	10.664.099/0001-80	02/02/2026 - 14:00:33	naotem	não tem	64,6900	R$36,18	R$ 2.340,48	Sim
ENGETECH - ENGENHARIA, COMERCIO E SERVICOS LTDA	04.154.467/0001-47	30/01/2026 - 20:35:27			64,6900	R$36,18	R$ 2.340,48	Sim
CONSTRUTORA E SERVICOS W. B. M. LTDA	26.570.470/0001-84	02/02/2026 - 07:30:54	N/C	N/C	64,6900	R$36,15	R$ 2.338,54	Sim
MBR ENGENHARIA LTDA	39.404.403/0001-31	02/02/2026 - 21:43:33			64,6900	R$36,17	R$ 2.339,84	Sim
ENGECON LTDA	26.691.538/0001-83	02/02/2026 - 22:11:07			64,6900	R$36,18	R$ 2.340,48	Sim
THAIRO DOS REIS PANDOLFI ENGENHARIA E SERVICOS	41.666.993/0001-12	02/02/2026 - 23:11:30	Não se aplica	Não se aplica	64,6900	R$36,18	R$ 2.340,48	Não

LOTE 0001 - ITEM 0227 - ELETRODUTO PEAD PAREDE SIMPLES, CORRUGADO, COR PRETA, DIAMETRO 3 ELETRODUTO PEAD PAREDE SIMPLES, CORRUGADO, COR PRETA, DIAMETRO 3, REFERENCIA KANAFLEX, PLASTIBRAS OU EQUIVALENTE

Fornecedor	CNPJ/CPF	Data	Modelo	Marca/ Fabricante	Quantidade	Lance	Valor Total	LC 123/2006

PORTAL DE COMPRAS PÚBLICAS
A autenticidade do documento pode ser verificada no site https://validaarquivo.portaldecompraspublicas.com.br
Documento gerado eletronicamente no Portal de Compras Públicas em 03/03/2026 às 15:16:22.
Código verificador: 116EA71

E-DOCS - CÓPIA DO PROCESSO 2025-BFJQ8 GERADO POR UDSON OLIVEIRA RAMOS DE AGUIAR EM 05/05/2026 16:12 DOCUMENTO 1 / 1 PÁGINA 3308 / 3514

2026-5SFZVR - E-DOCS - DOCUMENTO ORIGINAL 05/03/2026 13:13 PÁGINA 134 / 161

TREZE MATERIAL DE CONSTRUCAO LTDA	01.070.171/0001-50	13/12/2025 - 14:41:09	N/C	N/C	47,2000	R$56,85	R$ 2.683,32	Sim
ESTRUTURA COMERCIO E CONSTRUCOES LTDA	10.664.099/0001-80	02/02/2026 - 14:00:33	naotem	não tem	47,2000	R$56,86	R$ 2.683,79	Sim
ENGETECH - ENGENHARIA, COMERCIO E SERVICOS LTDA	04.154.467/0001-47	30/01/2026 - 20:35:27			47,2000	R$56,86	R$ 2.683,79	Sim
CONSTRUTORA E SERVICOS W. B. M. LTDA	26.570.470/0001-84	02/02/2026 - 07:31:12	N/C	N/C	47,2000	R$56,85	R$ 2.683,32	Sim
MBR ENGENHARIA LTDA	39.404.403/0001-31	02/02/2026 - 21:43:33			47,2000	R$56,85	R$ 2.683,32	Sim
ENGECON LTDA	26.691.538/0001-83	02/02/2026 - 22:11:07			47,2000	R$56,86	R$ 2.683,79	Sim
THAIRO DOS REIS PANDOLFI ENGENHARIA E SERVICOS	41.666.993/0001-12	02/02/2026 - 23:11:30	Não se aplica	Não se aplica	47,2000	R$56,86	R$ 2.683,79	Não

LOTE 0001 - ITEM 0228 - CAIXA DE PASSAGEM DE ALVENARIA DE BLOCOS CERAMICOS 10 FUROS 10X20X20CM, DIMENSAO DE 30X30X30CM CAIXA DE PASSAGEM DE ALVENARIA DE BLOCOS CERAMICOS 10 FUROS 10X20X20CM, DIMENSAO DE 30X30X30CM, COM REVESTIMENTO INTERNO EM CHAPISCO E REBOCO, TAMPA DE CONCRETO ESP. 5CM E LASTRO DE BRITA 5CM

Fornecedor	CNPJ/CPF	Data	Modelo	Marca/ Fabricante	Quantidade	Lance	Valor Total	LC 123/2006
TREZE MATERIAL DE CONSTRUCAO LTDA	01.070.171/0001-50	13/12/2025 - 14:55:02	N/C	N/C	1,0000	R$177,35	R$ 177,35	Sim
ESTRUTURA COMERCIO E CONSTRUCOES LTDA	10.664.099/0001-80	02/02/2026 - 14:00:33	naotem	não tem	1,0000	R$177,37	R$ 177,37	Sim
ENGETECH - ENGENHARIA, COMERCIO E SERVICOS LTDA	04.154.467/0001-47	30/01/2026 - 20:35:27			1,0000	R$177,37	R$ 177,37	Sim
CONSTRUTORA E SERVICOS W. B. M. LTDA	26.570.470/0001-84	02/02/2026 - 07:31:31	N/C	N/C	1,0000	R$177,35	R$ 177,35	Sim
MBR ENGENHARIA LTDA	39.404.403/0001-31	02/02/2026 - 21:43:33			1,0000	R$177,36	R$ 177,36	Sim
ENGECON LTDA	26.691.538/0001-83	02/02/2026 - 22:11:08			1,0000	R$177,37	R$ 177,37	Sim
THAIRO DOS REIS PANDOLFI ENGENHARIA E SERVICOS	41.666.993/0001-12	02/02/2026 - 23:11:30	Não se aplica	Não se aplica	1,0000	R$177,37	R$ 177,37	Não

LOTE 0001 - ITEM 0229 - FORNECIMENTO E INSTALACAO DE CAIXA DE PASSAGEM 300 X 300 X 120 MM, CHAPA 18, COM TAMPA PARAFUSADA CAIXA DE PASSAGEM 300X300X120MM, CHAPA 18, COM TAMPA PARAFUSADA

Fornecedor	CNPJ/CPF	Data	Modelo	Marca/ Fabricante	Quantidade	Lance	Valor Total	LC 123/2006
TREZE MATERIAL DE CONSTRUCAO LTDA	01.070.171/0001-50	13/12/2025 - 14:55:27	N/C	N/C	2,0000	R$230,76	R$ 461,52	Sim
ESTRUTURA COMERCIO E CONSTRUCOES LTDA	10.664.099/0001-80	02/02/2026 - 14:00:34	naotem	não tem	2,0000	R$230,78	R$ 461,56	Sim
ENGETECH - ENGENHARIA, COMERCIO E SERVICOS LTDA	04.154.467/0001-47	30/01/2026 - 20:35:27			2,0000	R$230,78	R$ 461,56	Sim
CONSTRUTORA E SERVICOS W. B. M. LTDA	26.570.470/0001-84	02/02/2026 - 07:31:46	N/C	N/C	2,0000	R$230,75	R$ 461,50	Sim
MBR ENGENHARIA LTDA	39.404.403/0001-31	02/02/2026 - 21:43:33			2,0000	R$230,77	R$ 461,54	Sim
ENGECON LTDA	26.691.538/0001-83	02/02/2026 - 22:11:08			2,0000	R$230,78	R$ 461,56	Sim
THAIRO DOS REIS PANDOLFI ENGENHARIA E SERVICOS	41.666.993/0001-12	02/02/2026 - 23:11:30	Não se aplica	Não se aplica	2,0000	R$230,78	R$ 461,56	Não

LOTE 0001 - ITEM 0230 - SERVICO CAIXA DE EMBUTIR (Item 17.02.03 da PO) MARCA DE REFERENCIA TIGREFLEX, 4X2 (Item 17.02.03 da PO)

Fornecedor	CNPJ/CPF	Data	Modelo	Marca/ Fabricante	Quantidade	Lance	Valor Total	LC 123/2006

PORTAL DE COMPRAS PÚBLICAS
A autenticidade do documento pode ser verificada no site https://validaarquivo.portaldecompraspublicas.com.br
Documento gerado eletronicamente no Portal de Compras Públicas em 03/03/2026 às 15:16:22.
Código verificador: 116EA71

E-DOCS - CÓPIA DO PROCESSO 2025-BFJQ8 GERADO POR UDSON OLIVEIRA RAMOS DE AGUIAR EM 05/05/2026 16:12 DOCUMENTO 1 / 1 PÁGINA 3309 / 3514

2026-5SFZVR - E-DOCS - DOCUMENTO ORIGINAL 05/03/2026 13:13 PÁGINA 135 / 161

TREZE MATERIAL DE CONSTRUCAO LTDA	01.070.171/0001-50	13/12/2025 - 14:56:02	N/C	N/C	24,0000	R$11,90	R$ 285,60	Sim
ESTRUTURA COMERCIO E CONSTRUCOES LTDA	10.664.099/0001-80	02/02/2026 - 14:00:34	naotem	não tem	24,0000	R$11,90	R$ 285,60	Sim
ENGETECH - ENGENHARIA, COMERCIO E SERVICOS LTDA	04.154.467/0001-47	30/01/2026 - 20:35:27			24,0000	R$11,90	R$ 285,60	Sim
CONSTRUTORA E SERVICOS W. B. M. LTDA	26.570.470/0001-84	02/02/2026 - 07:32:01	N/C	N/C	24,0000	R$11,85	R$ 284,40	Sim
MBR ENGENHARIA LTDA	39.404.403/0001-31	02/02/2026 - 21:43:33			24,0000	R$11,89	R$ 285,36	Sim
ENGECON LTDA	26.691.538/0001-83	02/02/2026 - 22:11:08			24,0000	R$11,90	R$ 285,60	Sim
THAIRO DOS REIS PANDOLFI ENGENHARIA E SERVICOS	41.666.993/0001-12	02/02/2026 - 23:11:30	Não se aplica	Não se aplica	24,0000	R$11,90	R$ 285,60	Não

LOTE 0001 - ITEM 0231 - CAMERA BULLET COMPATIVEL COM A TECNOLOGIA POE - FORNECIMENTO E CAMERA BULLET COMPATIVEL COM A TECNOLOGIA POE - FORNECIMENTO EINSTALACAO

Fornecedor	CNPJ/CPF	Data	Modelo	Marca/ Fabricante	Quantidade	Lance	Valor Total	LC 123/2006
TREZE MATERIAL DE CONSTRUCAO LTDA	01.070.171/0001-50	13/12/2025 - 14:56:48	N/C	N/C	9,0000	R$687,27	R$ 6.185,43	Sim
ESTRUTURA COMERCIO E CONSTRUCOES LTDA	10.664.099/0001-80	02/02/2026 - 14:00:34	naotem	não tem	9,0000	R$687,34	R$ 6.186,06	Sim
ENGETECH - ENGENHARIA, COMERCIO E SERVICOS LTDA	04.154.467/0001-47	30/01/2026 - 20:35:27			9,0000	R$687,34	R$ 6.186,06	Sim
CONSTRUTORA E SERVICOS W. B. M. LTDA	26.570.470/0001-84	02/02/2026 - 07:34:27	N/C	N/C	9,0000	R$687,30	R$ 6.185,70	Sim
MBR ENGENHARIA LTDA	39.404.403/0001-31	02/02/2026 - 21:43:33			9,0000	R$687,33	R$ 6.185,97	Sim
ENGECON LTDA	26.691.538/0001-83	02/02/2026 - 22:11:09			9,0000	R$687,34	R$ 6.186,06	Sim
THAIRO DOS REIS PANDOLFI ENGENHARIA E SERVICOS	41.666.993/0001-12	02/02/2026 - 23:11:30	Não se aplica	Não se aplica	9,0000	R$687,34	R$ 6.186,06	Não

LOTE 0001 - ITEM 0232 - FORNECIMENTO E INSTALACAO DE MINI RACK DE PAREDE PADRAO 19 - 16 U´S X 570MM FORNECIMENTO E INSTALACAO DE MINI RACK DE PAREDE PADRAO 19 - 16 U´S X 570MM

Fornecedor	CNPJ/CPF	Data	Modelo	Marca/ Fabricante	Quantidade	Lance	Valor Total	LC 123/2006
TREZE MATERIAL DE CONSTRUCAO LTDA	01.070.171/0001-50	13/12/2025 - 14:57:15	N/C	N/C	1,0000	R$985,78	R$ 985,78	Sim
ESTRUTURA COMERCIO E CONSTRUCOES LTDA	10.664.099/0001-80	02/02/2026 - 14:00:34	naotem	não tem	1,0000	R$985,88	R$ 985,88	Sim
ENGETECH - ENGENHARIA, COMERCIO E SERVICOS LTDA	04.154.467/0001-47	30/01/2026 - 20:35:27			1,0000	R$985,88	R$ 985,88	Sim
CONSTRUTORA E SERVICOS W. B. M. LTDA	26.570.470/0001-84	02/02/2026 - 07:35:18	N/C	N/C	1,0000	R$985,85	R$ 985,85	Sim
MBR ENGENHARIA LTDA	39.404.403/0001-31	02/02/2026 - 21:43:33			1,0000	R$985,87	R$ 985,87	Sim
ENGECON LTDA	26.691.538/0001-83	02/02/2026 - 22:11:09			1,0000	R$985,88	R$ 985,88	Sim
THAIRO DOS REIS PANDOLFI ENGENHARIA E SERVICOS	41.666.993/0001-12	02/02/2026 - 23:11:30	Não se aplica	Não se aplica	1,0000	R$985,88	R$ 985,88	Não

LOTE 0001 - ITEM 0233 - GUIA DE CABOS FECHADO HORIZONTAL PADRAO 19 - 1 U´S, INCLUSIVE FIXACAO EM RACK 19 GUIA DE CABOS FECHADO HORIZONTAL PADRAO 19 - 1 U´S, INCLUSIVE FIXACAO EM RACK 19

Fornecedor	CNPJ/CPF	Data	Modelo	Marca/ Fabricante	Quantidade	Lance	Valor Total	LC 123/2006
TREZE MATERIAL DE CONSTRUCAO LTDA	01.070.171/0001-50	13/12/2025 - 14:57:42	N/C	N/C	2,0000	R$47,08	R$ 94,16	Sim

PORTAL DE COMPRAS PÚBLICAS
A autenticidade do documento pode ser verificada no site https://validaarquivo.portaldecompraspublicas.com.br
Documento gerado eletronicamente no Portal de Compras Públicas em 03/03/2026 às 15:16:22.
Código verificador: 116EA71

E-DOCS - CÓPIA DO PROCESSO 2025-BFJQ8 GERADO POR UDSON OLIVEIRA RAMOS DE AGUIAR EM 05/05/2026 16:12 DOCUMENTO 1 / 1 PÁGINA 3310 / 3514

2026-5SFZVR - E-DOCS - DOCUMENTO ORIGINAL 05/03/2026 13:13 PÁGINA 136 / 161

ESTRUTURA COMERCIO E CONSTRUCOES LTDA	10.664.099/0001-80	02/02/2026 - 14:00:35	naotem	não tem	2,0000	R$47,08	R$ 94,16	Sim
ENGETECH - ENGENHARIA, COMERCIO E SERVICOS LTDA	04.154.467/0001-47	30/01/2026 - 20:35:27			2,0000	R$47,08	R$ 94,16	Sim
CONSTRUTORA E SERVICOS W. B. M. LTDA	26.570.470/0001-84	02/02/2026 - 07:38:28	N/C	N/C	2,0000	R$47,05	R$ 94,10	Sim
MBR ENGENHARIA LTDA	39.404.403/0001-31	02/02/2026 - 21:43:33			2,0000	R$47,07	R$ 94,14	Sim
ENGECON LTDA	26.691.538/0001-83	02/02/2026 - 22:11:10			2,0000	R$47,08	R$ 94,16	Sim
THAIRO DOS REIS PANDOLFI ENGENHARIA E SERVICOS	41.666.993/0001-12	02/02/2026 - 23:11:30	Não se aplica	Não se aplica	2,0000	R$47,08	R$ 94,16	Não

LOTE 0001 - ITEM 0234 - NVR GRAVADOR DE VIDEO S NVD 3316 4K 16 CANAIS SUPORTA CAMERAS IP COM NVR GRAVADOR DE VIDEO S NVD 3316 4K 16 CANAIS SUPORTA CAMERAS IP COMINTELIGENCIA DE VIDEO - FORNECIMENTO E INSTALACAO

Fornecedor	CNPJ/CPF	Data	Modelo	Marca/ Fabricante	Quantidade	Lance	Valor Total	LC 123/2006
TREZE MATERIAL DE CONSTRUCAO LTDA	01.070.171/0001-50	13/12/2025 - 14:58:14	N/C	N/C	1,0000	R$1.497,66	R$ 1.497,66	Sim
ESTRUTURA COMERCIO E CONSTRUCOES LTDA	10.664.099/0001-80	02/02/2026 - 14:00:35	naotem	não tem	1,0000	R$1.497,81	R$ 1.497,81	Sim
ENGETECH - ENGENHARIA, COMERCIO E SERVICOS LTDA	04.154.467/0001-47	30/01/2026 - 20:35:27			1,0000	R$1.497,81	R$ 1.497,81	Sim
CONSTRUTORA E SERVICOS W. B. M. LTDA	26.570.470/0001-84	02/02/2026 - 07:38:47	N/C	N/C	1,0000	R$1.497,80	R$ 1.497,80	Sim
MBR ENGENHARIA LTDA	39.404.403/0001-31	02/02/2026 - 21:43:33			1,0000	R$1.497,80	R$ 1.497,80	Sim
ENGECON LTDA	26.691.538/0001-83	02/02/2026 - 22:11:10			1,0000	R$1.497,81	R$ 1.497,81	Sim
THAIRO DOS REIS PANDOLFI ENGENHARIA E SERVICOS	41.666.993/0001-12	02/02/2026 - 23:11:30	Não se aplica	Não se aplica	1,0000	R$1.497,81	R$ 1.497,81	Não

LOTE 0001 - ITEM 0235 - FORNECIMENTO E INSTALACAO DE SWITCH 24 PORTAS GERENCIAVEL POE 10/100 /1000 FORNECIMENTO E INSTALACAO DE SWITCH 24 PORTAS GERENCIAVEL POE 10/100 /1000+ 4SFP

Fornecedor	CNPJ/CPF	Data	Modelo	Marca/ Fabricante	Quantidade	Lance	Valor Total	LC 123/2006
TREZE MATERIAL DE CONSTRUCAO LTDA	01.070.171/0001-50	13/12/2025 - 14:58:55	N/C	N/C	2,0000	R$4.848,16	R$ 9.696,32	Sim
ESTRUTURA COMERCIO E CONSTRUCOES LTDA	10.664.099/0001-80	02/02/2026 - 14:00:35	naotem	não tem	2,0000	R$4.848,64	R$ 9.697,28	Sim
ENGETECH - ENGENHARIA, COMERCIO E SERVICOS LTDA	04.154.467/0001-47	30/01/2026 - 20:35:27			2,0000	R$4.848,64	R$ 9.697,28	Sim
CONSTRUTORA E SERVICOS W. B. M. LTDA	26.570.470/0001-84	02/02/2026 - 07:39:27	N/C	N/C	2,0000	R$4.848,60	R$ 9.697,20	Sim
MBR ENGENHARIA LTDA	39.404.403/0001-31	02/02/2026 - 21:43:33			2,0000	R$4.848,63	R$ 9.697,26	Sim
ENGECON LTDA	26.691.538/0001-83	02/02/2026 - 22:11:10			2,0000	R$4.848,64	R$ 9.697,28	Sim
THAIRO DOS REIS PANDOLFI ENGENHARIA E SERVICOS	41.666.993/0001-12	02/02/2026 - 23:11:30	Não se aplica	Não se aplica	2,0000	R$4.848,64	R$ 9.697,28	Não

LOTE 0001 - ITEM 0236 - PATCH PANEL 24 PORTAS RJ45/IDC CAT.5E, INCLUSIVE FIXACAO EM RACK 19 PATCH PANEL 24 PORTAS RJ45/IDC CAT.5E, INCLUSIVE FIXACAO EM RACK 19

Fornecedor	CNPJ/CPF	Data	Modelo	Marca/ Fabricante	Quantidade	Lance	Valor Total	LC 123/2006
TREZE MATERIAL DE CONSTRUCAO LTDA	01.070.171/0001-50	13/12/2025 - 14:59:31	N/C	N/C	2,0000	R$396,62	R$ 793,24	Sim

PORTAL DE COMPRAS PÚBLICAS
A autenticidade do documento pode ser verificada no site https://validaarquivo.portaldecompraspublicas.com.br
Documento gerado eletronicamente no Portal de Compras Públicas em 03/03/2026 às 15:16:22.
Código verificador: 116EA71

E-DOCS - CÓPIA DO PROCESSO 2025-BFJQ8 GERADO POR UDSON OLIVEIRA RAMOS DE AGUIAR EM 05/05/2026 16:12 DOCUMENTO 1 / 1 PÁGINA 3311 / 3514

2026-5SFZVR - E-DOCS - DOCUMENTO ORIGINAL 05/03/2026 13:13 PÁGINA 137 / 161

ESTRUTURA COMERCIO E CONSTRUCOES LTDA	10.664.099/0001-80	02/02/2026 - 14:00:35	naotem	não tem	2,0000	R$396,66	R$ 793,32	Sim
ENGETECH - ENGENHARIA, COMERCIO E SERVICOS LTDA	04.154.467/0001-47	30/01/2026 - 20:35:27			2,0000	R$396,66	R$ 793,32	Sim
CONSTRUTORA E SERVICOS W. B. M. LTDA	26.570.470/0001-84	02/02/2026 - 08:07:54	N/C	N/C	2,0000	R$396,65	R$ 793,30	Sim
MBR ENGENHARIA LTDA	39.404.403/0001-31	02/02/2026 - 21:43:33			2,0000	R$396,65	R$ 793,30	Sim
ENGECON LTDA	26.691.538/0001-83	02/02/2026 - 22:11:11			2,0000	R$396,66	R$ 793,32	Sim
THAIRO DOS REIS PANDOLFI ENGENHARIA E SERVICOS	41.666.993/0001-12	02/02/2026 - 23:11:30	Não se aplica	Não se aplica	2,0000	R$396,66	R$ 793,32	Não

LOTE 0001 - ITEM 0237 - ESPELHO 4 X 2 COM CONECTOR RJ 45 FEMEA CAT. 5E ESPELHO 4 X 2 COM CONECTOR RJ 45 FEMEA CAT. 5E

Fornecedor	CNPJ/CPF	Data	Modelo	Marca/ Fabricante	Quantidade	Lance	Valor Total	LC 123/2006
TREZE MATERIAL DE CONSTRUCAO LTDA	01.070.171/0001-50	13/12/2025 - 14:59:59	N/C	N/C	2,0000	R$27,05	R$ 54,10	Sim
ESTRUTURA COMERCIO E CONSTRUCOES LTDA	10.664.099/0001-80	02/02/2026 - 14:00:36	naotem	não tem	2,0000	R$27,05	R$ 54,10	Sim
ENGETECH - ENGENHARIA, COMERCIO E SERVICOS LTDA	04.154.467/0001-47	30/01/2026 - 20:35:27			2,0000	R$27,05	R$ 54,10	Sim
CONSTRUTORA E SERVICOS W. B. M. LTDA	26.570.470/0001-84	02/02/2026 - 08:08:13	N/C	N/C	2,0000	R$27,00	R$ 54,00	Sim
MBR ENGENHARIA LTDA	39.404.403/0001-31	02/02/2026 - 21:43:33			2,0000	R$27,04	R$ 54,08	Sim
ENGECON LTDA	26.691.538/0001-83	02/02/2026 - 22:11:11			2,0000	R$27,05	R$ 54,10	Sim
THAIRO DOS REIS PANDOLFI ENGENHARIA E SERVICOS	41.666.993/0001-12	02/02/2026 - 23:11:30	Não se aplica	Não se aplica	2,0000	R$27,05	R$ 54,10	Não

LOTE 0001 - ITEM 0238 - ESPELHO 4 X 4 COM 2 CONECTOR RJ 45 FEMEA CAT. 5E ESPELHO 4 X 4 COM 2 CONECTOR RJ 45 FEMEA CAT. 5E

Fornecedor	CNPJ/CPF	Data	Modelo	Marca/ Fabricante	Quantidade	Lance	Valor Total	LC 123/2006
TREZE MATERIAL DE CONSTRUCAO LTDA	01.070.171/0001-50	13/12/2025 - 15:00:30	N/C	N/C	13,0000	R$37,63	R$ 489,19	Sim
ESTRUTURA COMERCIO E CONSTRUCOES LTDA	10.664.099/0001-80	02/02/2026 - 14:00:36	naotem	não tem	13,0000	R$37,63	R$ 489,19	Sim
ENGETECH - ENGENHARIA, COMERCIO E SERVICOS LTDA	04.154.467/0001-47	30/01/2026 - 20:35:27			13,0000	R$37,63	R$ 489,19	Sim
CONSTRUTORA E SERVICOS W. B. M. LTDA	26.570.470/0001-84	02/02/2026 - 08:09:47	N/C	N/C	13,0000	R$37,60	R$ 488,80	Sim
MBR ENGENHARIA LTDA	39.404.403/0001-31	02/02/2026 - 21:43:33			13,0000	R$37,62	R$ 489,06	Sim
ENGECON LTDA	26.691.538/0001-83	02/02/2026 - 22:11:11			13,0000	R$37,63	R$ 489,19	Sim
THAIRO DOS REIS PANDOLFI ENGENHARIA E SERVICOS	41.666.993/0001-12	02/02/2026 - 23:11:30	Não se aplica	Não se aplica	13,0000	R$37,63	R$ 489,19	Não

LOTE 0001 - ITEM 0239 - FORNECIMENTO E INSTALACAO DE CABO DE REDE PAR TRANCADO 4 PARES CATEGORIA 5E FORNECIMENTO E INSTALACAO DE CABO DE REDE PAR TRANCADO 4 PARES CATEGORIA 5E

Fornecedor	CNPJ/CPF	Data	Modelo	Marca/ Fabricante	Quantidade	Lance	Valor Total	LC 123/2006
TREZE MATERIAL DE CONSTRUCAO LTDA	01.070.171/0001-50	13/12/2025 - 15:01:05	N/C	N/C	992,9800	R$5,50	R$ 5.461,39	Sim

PORTAL DE COMPRAS PÚBLICAS
A autenticidade do documento pode ser verificada no site https://validaarquivo.portaldecompraspublicas.com.br
Documento gerado eletronicamente no Portal de Compras Públicas em 03/03/2026 às 15:16:22.
Código verificador: 116EA71

E-DOCS - CÓPIA DO PROCESSO 2025-BFJQ8 GERADO POR UDSON OLIVEIRA RAMOS DE AGUIAR EM 05/05/2026 16:12 DOCUMENTO 1 / 1 PÁGINA 3312 / 3514

2026-5SFZVR - E-DOCS - DOCUMENTO ORIGINAL 05/03/2026 13:13 PÁGINA 138 / 161

ESTRUTURA COMERCIO E CONSTRUCOES LTDA	10.664.099/0001-80	02/02/2026 - 14:00:36	naotem	não tem	992,9800	R$5,50	R$ 5.461,39	Sim
ENGETECH - ENGENHARIA, COMERCIO E SERVICOS LTDA	04.154.467/0001-47	30/01/2026 - 20:35:27			992,9800	R$5,50	R$ 5.461,39	Sim
CONSTRUTORA E SERVICOS W. B. M. LTDA	26.570.470/0001-84	02/02/2026 - 08:10:06	N/C	N/C	992,9800	R$5,40	R$ 5.362,09	Sim
MBR ENGENHARIA LTDA	39.404.403/0001-31	02/02/2026 - 21:43:33			992,9800	R$5,49	R$ 5.451,46	Sim
ENGECON LTDA	26.691.538/0001-83	02/02/2026 - 22:11:12			992,9800	R$5,50	R$ 5.461,39	Sim
THAIRO DOS REIS PANDOLFI ENGENHARIA E SERVICOS	41.666.993/0001-12	02/02/2026 - 23:11:30	Não se aplica	Não se aplica	992,9800	R$5,50	R$ 5.461,39	Não

LOTE 0001 - ITEM 0240 - ABERTURA E FECHAMENTO DE RASGOS EM ALVENARIA, (Item 18.01 da PO) ABERTURA E FECHAMENTO DE RASGOS EM ALVENARIA, PARA PASSAGEM DE TUBULACOES, DIAM. 1/2 A 1 (Item 18.01 da PO)

Fornecedor	CNPJ/CPF	Data	Modelo	Marca/ Fabricante	Quantidade	Lance	Valor Total	LC 123/2006
TREZE MATERIAL DE CONSTRUCAO LTDA	01.070.171/0001-50	13/12/2025 - 15:01:35	N/C	N/C	17,8200	R$16,76	R$ 298,66	Sim
ESTRUTURA COMERCIO E CONSTRUCOES LTDA	10.664.099/0001-80	02/02/2026 - 14:00:37	naotem	não tem	17,8200	R$16,76	R$ 298,66	Sim
ENGETECH - ENGENHARIA, COMERCIO E SERVICOS LTDA	04.154.467/0001-47	30/01/2026 - 20:35:27			17,8200	R$16,76	R$ 298,66	Sim
CONSTRUTORA E SERVICOS W. B. M. LTDA	26.570.470/0001-84	02/02/2026 - 08:10:21	N/C	N/C	17,8200	R$16,75	R$ 298,49	Sim
MBR ENGENHARIA LTDA	39.404.403/0001-31	02/02/2026 - 21:43:33			17,8200	R$16,75	R$ 298,49	Sim
ENGECON LTDA	26.691.538/0001-83	02/02/2026 - 22:11:12			17,8200	R$16,76	R$ 298,66	Sim
THAIRO DOS REIS PANDOLFI ENGENHARIA E SERVICOS	41.666.993/0001-12	02/02/2026 - 23:11:30	Não se aplica	Não se aplica	17,8200	R$16,76	R$ 298,66	Não

LOTE 0001 - ITEM 0241 - ELETRODUTO FLEXIVEL CORRUGADO DIAMETRO 3/4, (Item 18.02 da PO) ELETRODUTO FLEXIVEL CORRUGADO DIAMETRO 3/4, AMARELO ? TIGREFLEX OU EQUIVALENTE (Item 18.02 da PO)

Fornecedor	CNPJ/CPF	Data	Modelo	Marca/ Fabricante	Quantidade	Lance	Valor Total	LC 123/2006
TREZE MATERIAL DE CONSTRUCAO LTDA	01.070.171/0001-50	13/12/2025 - 15:02:08	N/C	N/C	110,9300	R$7,98	R$ 885,22	Sim
ESTRUTURA COMERCIO E CONSTRUCOES LTDA	10.664.099/0001-80	02/02/2026 - 14:00:37	naotem	não tem	110,9300	R$7,98	R$ 885,22	Sim
ENGETECH - ENGENHARIA, COMERCIO E SERVICOS LTDA	04.154.467/0001-47	30/01/2026 - 20:35:27			110,9300	R$7,98	R$ 885,22	Sim
CONSTRUTORA E SERVICOS W. B. M. LTDA	26.570.470/0001-84	02/02/2026 - 08:10:37	N/C	N/C	110,9300	R$7,95	R$ 881,89	Sim
MBR ENGENHARIA LTDA	39.404.403/0001-31	02/02/2026 - 21:43:33			110,9300	R$7,97	R$ 884,11	Sim
ENGECON LTDA	26.691.538/0001-83	02/02/2026 - 22:11:13			110,9300	R$7,98	R$ 885,22	Sim
THAIRO DOS REIS PANDOLFI ENGENHARIA E SERVICOS	41.666.993/0001-12	02/02/2026 - 23:11:30	Não se aplica	Não se aplica	110,9300	R$7,98	R$ 885,22	Não

LOTE 0001 - ITEM 0242 - SERVICO CAIXA DE EMBUTIR (Item 18.03 da PO) MARCA DE REFERENCIA TIGREFLEX, 4X2 (Item 18.03 da PO)

Fornecedor	CNPJ/CPF	Data	Modelo	Marca/ Fabricante	Quantidade	Lance	Valor Total	LC 123/2006
TREZE MATERIAL DE CONSTRUCAO LTDA	01.070.171/0001-50	13/12/2025 - 15:02:31	N/C	N/C	2,0000	R$11,90	R$ 23,80	Sim

PORTAL DE COMPRAS PÚBLICAS
A autenticidade do documento pode ser verificada no site https://validaarquivo.portaldecompraspublicas.com.br
Documento gerado eletronicamente no Portal de Compras Públicas em 03/03/2026 às 15:16:22.
Código verificador: 116EA71

E-DOCS - CÓPIA DO PROCESSO 2025-BFJQ8 GERADO POR UDSON OLIVEIRA RAMOS DE AGUIAR EM 05/05/2026 16:12 DOCUMENTO 1 / 1 PÁGINA 3313 / 3514

2026-5SFZVR - E-DOCS - DOCUMENTO ORIGINAL 05/03/2026 13:13 PÁGINA 139 / 161

ESTRUTURA COMERCIO E CONSTRUCOES LTDA	10.664.099/0001-80	02/02/2026 - 14:00:37	naotem	não tem	2,0000	R$11,90	R$ 23,80	Sim
ENGETECH - ENGENHARIA, COMERCIO E SERVICOS LTDA	04.154.467/0001-47	30/01/2026 - 20:35:27			2,0000	R$11,90	R$ 23,80	Sim
CONSTRUTORA E SERVICOS W. B. M. LTDA	26.570.470/0001-84	02/02/2026 - 08:10:54	N/C	N/C	2,0000	R$11,85	R$ 23,70	Sim
MBR ENGENHARIA LTDA	39.404.403/0001-31	02/02/2026 - 21:43:33			2,0000	R$11,89	R$ 23,78	Sim
ENGECON LTDA	26.691.538/0001-83	02/02/2026 - 22:11:13			2,0000	R$11,90	R$ 23,80	Sim
THAIRO DOS REIS PANDOLFI ENGENHARIA E SERVICOS	41.666.993/0001-12	02/02/2026 - 23:11:30	Não se aplica	Não se aplica	2,0000	R$11,90	R$ 23,80	Não

LOTE 0001 - ITEM 0243 - CABO DE COBRE TERMOPLASTICO (PVC) FLEXIVEL ISOLADO 450/750V, LIVRE DE CHUMBO, 70OC 1,5MM2 CABO DE COBRE TERMOPLASTICO (PVC) FLEXIVEL ISOLADO 450/750V, ANTICHAMA BWFLIVRE DE CHUMBO, 70OC - 1,5MM2

Fornecedor	CNPJ/CPF	Data	Modelo	Marca/ Fabricante	Quantidade	Lance	Valor Total	LC 123/2006
TREZE MATERIAL DE CONSTRUCAO LTDA	01.070.171/0001-50	13/12/2025 - 15:03:03	N/C	N/C	221,8600	R$7,77	R$ 1.723,85	Sim
ESTRUTURA COMERCIO E CONSTRUCOES LTDA	10.664.099/0001-80	02/02/2026 - 14:00:37	naotem	não tem	221,8600	R$7,77	R$ 1.723,85	Sim
ENGETECH - ENGENHARIA, COMERCIO E SERVICOS LTDA	04.154.467/0001-47	30/01/2026 - 20:35:28			221,8600	R$7,77	R$ 1.723,85	Sim
CONSTRUTORA E SERVICOS W. B. M. LTDA	26.570.470/0001-84	02/02/2026 - 08:11:12	N/C	N/C	221,8600	R$7,75	R$ 1.719,42	Sim
MBR ENGENHARIA LTDA	39.404.403/0001-31	02/02/2026 - 21:43:33			221,8600	R$7,76	R$ 1.721,63	Sim
ENGECON LTDA	26.691.538/0001-83	02/02/2026 - 22:11:13			221,8600	R$7,77	R$ 1.723,85	Sim
THAIRO DOS REIS PANDOLFI ENGENHARIA E SERVICOS	41.666.993/0001-12	02/02/2026 - 23:11:30	Não se aplica	Não se aplica	221,8600	R$7,77	R$ 1.723,85	Não

LOTE 0001 - ITEM 0244 - CABO DE COBRE NU 35MM2, REF. TEL 5735, MARCA DE REFERENCIA TERMOTECNICA CABO DE COBRE NU 35MM2, REF. TEL 5735, MARCA DE REFERENCIA TERMOTECNICAOU EQUIVALENTE

Fornecedor	CNPJ/CPF	Data	Modelo	Marca/ Fabricante	Quantidade	Lance	Valor Total	LC 123/2006
TREZE MATERIAL DE CONSTRUCAO LTDA	01.070.171/0001-50	13/12/2025 - 15:04:07	N/C	N/C	350,0999	R$60,15	R$ 21.058,51	Sim
ESTRUTURA COMERCIO E CONSTRUCOES LTDA	10.664.099/0001-80	02/02/2026 - 14:00:38	naotem	não tem	350,0999	R$60,16	R$ 21.062,01	Sim
ENGETECH - ENGENHARIA, COMERCIO E SERVICOS LTDA	04.154.467/0001-47	30/01/2026 - 20:35:28			350,0999	R$60,16	R$ 21.062,01	Sim
CONSTRUTORA E SERVICOS W. B. M. LTDA	26.570.470/0001-84	02/02/2026 - 08:12:00	N/C	N/C	350,0999	R$60,15	R$ 21.058,51	Sim
MBR ENGENHARIA LTDA	39.404.403/0001-31	02/02/2026 - 21:43:33			350,0999	R$60,15	R$ 21.058,51	Sim
ENGECON LTDA	26.691.538/0001-83	02/02/2026 - 22:11:14			350,0999	R$60,16	R$ 21.062,01	Sim
THAIRO DOS REIS PANDOLFI ENGENHARIA E SERVICOS	41.666.993/0001-12	02/02/2026 - 23:11:31	Não se aplica	Não se aplica	350,0999	R$60,16	R$ 21.062,01	Não

LOTE 0001 - ITEM 0245 - CABO DE COBRE NU 50MM2, REF. TEL 5750, MARCA DE REFERENCIA TERMOTECNICA CABO DE COBRE NU 50MM2, REF. TEL 5750, MARCA DE REFERENCIA TERMOTECNICAOU EQUIVALENTE

Fornecedor	CNPJ/CPF	Data	Modelo	Marca/ Fabricante	Quantidade	Lance	Valor Total	LC 123/2006
TREZE MATERIAL DE CONSTRUCAO LTDA	01.070.171/0001-50	13/12/2025 - 15:04:39	N/C	N/C	174,5500	R$85,18	R$ 14.868,17	Sim

PORTAL DE COMPRAS PÚBLICAS
A autenticidade do documento pode ser verificada no site https://validaarquivo.portaldecompraspublicas.com.br
Documento gerado eletronicamente no Portal de Compras Públicas em 03/03/2026 às 15:16:22.
Código verificador: 116EA71

E-DOCS - CÓPIA DO PROCESSO 2025-BFJQ8 GERADO POR UDSON OLIVEIRA RAMOS DE AGUIAR EM 05/05/2026 16:12 DOCUMENTO 1 / 1 PÁGINA 3314 / 3514

2026-5SFZVR - E-DOCS - DOCUMENTO ORIGINAL 05/03/2026 13:13 PÁGINA 140 / 161

ESTRUTURA COMERCIO E CONSTRUCOES LTDA	10.664.099/0001-80	02/02/2026 - 14:00:38	naotem	não tem	174,5500	R$85,19	R$ 14.869,91	Sim
ENGETECH - ENGENHARIA, COMERCIO E SERVICOS LTDA	04.154.467/0001-47	30/01/2026 - 20:35:28			174,5500	R$85,19	R$ 14.869,91	Sim
CONSTRUTORA E SERVICOS W. B. M. LTDA	26.570.470/0001-84	02/02/2026 - 08:12:24	N/C	N/C	174,5500	R$85,15	R$ 14.862,93	Sim
MBR ENGENHARIA LTDA	39.404.403/0001-31	02/02/2026 - 21:43:33			174,5500	R$85,18	R$ 14.868,17	Sim
ENGECON LTDA	26.691.538/0001-83	02/02/2026 - 22:11:14			174,5500	R$85,19	R$ 14.869,91	Sim
THAIRO DOS REIS PANDOLFI ENGENHARIA E SERVICOS	41.666.993/0001-12	02/02/2026 - 23:11:31	Não se aplica	Não se aplica	174,5500	R$85,19	R$ 14.869,91	Não

LOTE 0001 - ITEM 0246 - ELETRODUTO DE PVC RIGIDO ROSCAVEL, DIAM. 1 (32MM), INCLUSIVE CONEXOES 1 ELETRODUTO DE PVC RIGIDO ROSCAVEL, DIAM. 1 (32MM), INCLUSIVE CONEXOES

Fornecedor	CNPJ/CPF	Data	Modelo	Marca/ Fabricante	Quantidade	Lance	Valor Total	LC 123/2006
TREZE MATERIAL DE CONSTRUCAO LTDA	01.070.171/0001-50	13/12/2025 - 15:05:13	N/C	N/C	19,0000	R$24,86	R$ 472,34	Sim
ESTRUTURA COMERCIO E CONSTRUCOES LTDA	10.664.099/0001-80	02/02/2026 - 14:00:38	naotem	não tem	19,0000	R$24,86	R$ 472,34	Sim
ENGETECH - ENGENHARIA, COMERCIO E SERVICOS LTDA	04.154.467/0001-47	30/01/2026 - 20:35:28			19,0000	R$24,86	R$ 472,34	Sim
CONSTRUTORA E SERVICOS W. B. M. LTDA	26.570.470/0001-84	02/02/2026 - 08:13:03	N/C	N/C	19,0000	R$24,85	R$ 472,15	Sim
MBR ENGENHARIA LTDA	39.404.403/0001-31	02/02/2026 - 21:43:33			19,0000	R$24,85	R$ 472,15	Sim
ENGECON LTDA	26.691.538/0001-83	02/02/2026 - 22:11:15			19,0000	R$24,86	R$ 472,34	Sim
THAIRO DOS REIS PANDOLFI ENGENHARIA E SERVICOS	41.666.993/0001-12	02/02/2026 - 23:11:31	Não se aplica	Não se aplica	19,0000	R$24,86	R$ 472,34	Não

LOTE 0001 - ITEM 0247 - ABRACADEIRA TIPO D COM CUNHA, DIAMETRO 1, REF. TEL-095, MARCA DE ABRACADEIRA TIPO D COM CUNHA, DIAMETRO 1, REF. TEL-095, MARCA DEREFERENCIA TERMOTECNICA OU EQUIVALENTE

Fornecedor	CNPJ/CPF	Data	Modelo	Marca/ Fabricante	Quantidade	Lance	Valor Total	LC 123/2006
TREZE MATERIAL DE CONSTRUCAO LTDA	01.070.171/0001-50	13/12/2025 - 15:05:43	N/C	N/C	57,0000	R$8,69	R$ 495,33	Sim
ESTRUTURA COMERCIO E CONSTRUCOES LTDA	10.664.099/0001-80	02/02/2026 - 14:00:38	naotem	não tem	57,0000	R$8,69	R$ 495,33	Sim
ENGETECH - ENGENHARIA, COMERCIO E SERVICOS LTDA	04.154.467/0001-47	30/01/2026 - 20:35:28			57,0000	R$8,69	R$ 495,33	Sim
CONSTRUTORA E SERVICOS W. B. M. LTDA	26.570.470/0001-84	02/02/2026 - 08:13:18	N/C	N/C	57,0000	R$8,65	R$ 493,05	Sim
MBR ENGENHARIA LTDA	39.404.403/0001-31	02/02/2026 - 21:43:34			57,0000	R$8,68	R$ 494,76	Sim
ENGECON LTDA	26.691.538/0001-83	02/02/2026 - 22:11:15			57,0000	R$8,69	R$ 495,33	Sim
THAIRO DOS REIS PANDOLFI ENGENHARIA E SERVICOS	41.666.993/0001-12	02/02/2026 - 23:11:31	Não se aplica	Não se aplica	57,0000	R$8,69	R$ 495,33	Não

LOTE 0001 - ITEM 0248 - CAIXA INSPECAO EM POLIAMIDA 150X110X70MM, BOCAL 1 (DN 32MM), REF: TEL-541 CAIXA INSPECAO EM POLIAMIDA 150X110X70MM, BOCAL 1 (DN 32MM), REF: TEL-541(SPDA) - FORNECIMENTO E INSTALACAO

Fornecedor	CNPJ/CPF	Data	Modelo	Marca/ Fabricante	Quantidade	Lance	Valor Total	LC 123/2006
TREZE MATERIAL DE CONSTRUCAO LTDA	01.070.171/0001-50	13/12/2025 - 15:06:14	N/C	N/C	6,0000	R$108,29	R$ 649,74	Sim

PORTAL DE COMPRAS PÚBLICAS
A autenticidade do documento pode ser verificada no site https://validaarquivo.portaldecompraspublicas.com.br
Documento gerado eletronicamente no Portal de Compras Públicas em 03/03/2026 às 15:16:22.
Código verificador: 116EA71

E-DOCS - CÓPIA DO PROCESSO 2025-BFJQ8 GERADO POR UDSON OLIVEIRA RAMOS DE AGUIAR EM 05/05/2026 16:12 DOCUMENTO 1 / 1 PÁGINA 3315 / 3514

2026-5SFZVR - E-DOCS - DOCUMENTO ORIGINAL 05/03/2026 13:13 PÁGINA 141 / 161

ESTRUTURA COMERCIO E CONSTRUCOES LTDA	10.664.099/0001-80	02/02/2026 - 14:00:39	naotem	não tem	6,0000	R$108,30	R$ 649,80	Sim
ENGETECH - ENGENHARIA, COMERCIO E SERVICOS LTDA	04.154.467/0001-47	30/01/2026 - 20:35:28			6,0000	R$108,30	R$ 649,80	Sim
CONSTRUTORA E SERVICOS W. B. M. LTDA	26.570.470/0001-84	02/02/2026 - 08:13:34	N/C	N/C	6,0000	R$108,25	R$ 649,50	Sim
MBR ENGENHARIA LTDA	39.404.403/0001-31	02/02/2026 - 21:43:34			6,0000	R$108,29	R$ 649,74	Sim
ENGECON LTDA	26.691.538/0001-83	02/02/2026 - 22:11:15			6,0000	R$108,30	R$ 649,80	Sim
THAIRO DOS REIS PANDOLFI ENGENHARIA E SERVICOS	41.666.993/0001-12	02/02/2026 - 23:11:31	Não se aplica	Não se aplica	6,0000	R$108,30	R$ 649,80	Não

LOTE 0001 - ITEM 0249 - CONECTOR DE MEDICAO EM LATAO COM 2 PARAFUSOS PARA CABOS DE 16 A 50 MM2, CONECTOR DE MEDICAO EM LATAO COM 2 PARAFUSOS PARA CABOS DE 16 A 50 MM2,REF. TEL-562, TERMOTECNICA OU EQUIVALENTE

Fornecedor	CNPJ/CPF	Data	Modelo	Marca/ Fabricante	Quantidade	Lance	Valor Total	LC 123/2006
TREZE MATERIAL DE CONSTRUCAO LTDA	01.070.171/0001-50	13/12/2025 - 15:06:38	N/C	N/C	6,0000	R$87,06	R$ 522,36	Sim
ESTRUTURA COMERCIO E CONSTRUCOES LTDA	10.664.099/0001-80	02/02/2026 - 14:00:39	naotem	não tem	6,0000	R$87,07	R$ 522,42	Sim
ENGETECH - ENGENHARIA, COMERCIO E SERVICOS LTDA	04.154.467/0001-47	30/01/2026 - 20:35:28			6,0000	R$87,07	R$ 522,42	Sim
CONSTRUTORA E SERVICOS W. B. M. LTDA	26.570.470/0001-84	02/02/2026 - 08:13:49	N/C	N/C	6,0000	R$87,05	R$ 522,30	Sim
MBR ENGENHARIA LTDA	39.404.403/0001-31	02/02/2026 - 21:43:34			6,0000	R$87,06	R$ 522,36	Sim
ENGECON LTDA	26.691.538/0001-83	02/02/2026 - 22:11:16			6,0000	R$87,07	R$ 522,42	Sim
THAIRO DOS REIS PANDOLFI ENGENHARIA E SERVICOS	41.666.993/0001-12	02/02/2026 - 23:11:31	Não se aplica	Não se aplica	6,0000	R$87,07	R$ 522,42	Não

LOTE 0001 - ITEM 0250 - PRESILHA DE LATAO REF. 744, INCLUSIVE PARAFUSO FENDA DN 4,2X32MM E BUCHA PRESILHA DE LATAO REF. 744, INCLUSIVE PARAFUSO FENDA DN 4,2X32MM E BUCHANYLON DN 6MM E VEDACAO DOS FUROS COM POLIURETANO REF. 5905, MARCA DEREF. TERMOTECNICA OU EQUIVALENTE

Fornecedor	CNPJ/CPF	Data	Modelo	Marca/ Fabricante	Quantidade	Lance	Valor Total	LC 123/2006
TREZE MATERIAL DE CONSTRUCAO LTDA	01.070.171/0001-50	13/12/2025 - 15:07:03	N/C	N/C	700,0000	R$14,82	R$ 10.374,00	Sim
ESTRUTURA COMERCIO E CONSTRUCOES LTDA	10.664.099/0001-80	02/02/2026 - 14:00:39	naotem	não tem	700,0000	R$14,82	R$ 10.374,00	Sim
ENGETECH - ENGENHARIA, COMERCIO E SERVICOS LTDA	04.154.467/0001-47	30/01/2026 - 20:35:28			700,0000	R$14,82	R$ 10.374,00	Sim
CONSTRUTORA E SERVICOS W. B. M. LTDA	26.570.470/0001-84	02/02/2026 - 08:15:43	N/C	N/C	700,0000	R$14,80	R$ 10.360,00	Sim
MBR ENGENHARIA LTDA	39.404.403/0001-31	02/02/2026 - 21:43:34			700,0000	R$14,81	R$ 10.367,00	Sim
ENGECON LTDA	26.691.538/0001-83	02/02/2026 - 22:11:16			700,0000	R$14,82	R$ 10.374,00	Sim
THAIRO DOS REIS PANDOLFI ENGENHARIA E SERVICOS	41.666.993/0001-12	02/02/2026 - 23:11:31	Não se aplica	Não se aplica	700,0000	R$14,82	R$ 10.374,00	Não

LOTE 0001 - ITEM 0251 - MINI CAPTOR PARA SPDA, COM CONECTOR E FIXACAO HORIZONTAL, INCLUSIVE MINI CAPTOR PARA SPDA, COM CONECTOR E FIXACAO HORIZONTAL, INCLUSIVEVEDACAO DOS FUROS COM POLIURETANO

Fornecedor	CNPJ/CPF	Data	Modelo	Marca/ Fabricante	Quantidade	Lance	Valor Total	LC 123/2006

PORTAL DE COMPRAS PÚBLICAS
A autenticidade do documento pode ser verificada no site https://validaarquivo.portaldecompraspublicas.com.br
Documento gerado eletronicamente no Portal de Compras Públicas em 03/03/2026 às 15:16:22.
Código verificador: 116EA71

E-DOCS - CÓPIA DO PROCESSO 2025-BFJQ8 GERADO POR UDSON OLIVEIRA RAMOS DE AGUIAR EM 05/05/2026 16:12 DOCUMENTO 1 / 1 PÁGINA 3316 / 3514

2026-5SFZVR - E-DOCS - DOCUMENTO ORIGINAL 05/03/2026 13:13 PÁGINA 142 / 161

TREZE MATERIAL DE CONSTRUCAO LTDA	01.070.171/0001-50	13/12/2025 - 15:07:29	N/C	N/C	6,0000	R$108,00	R$ 648,00	Sim
ESTRUTURA COMERCIO E CONSTRUCOES LTDA	10.664.099/0001-80	02/02/2026 - 14:00:39	naotem	não tem	6,0000	R$108,01	R$ 648,06	Sim
ENGETECH - ENGENHARIA, COMERCIO E SERVICOS LTDA	04.154.467/0001-47	30/01/2026 - 20:35:28			6,0000	R$108,01	R$ 648,06	Sim
CONSTRUTORA E SERVICOS W. B. M. LTDA	26.570.470/0001-84	02/02/2026 - 08:25:48	N/C	N/C	6,0000	R$108,00	R$ 648,00	Sim
MBR ENGENHARIA LTDA	39.404.403/0001-31	02/02/2026 - 21:43:34			6,0000	R$108,00	R$ 648,00	Sim
ENGECON LTDA	26.691.538/0001-83	02/02/2026 - 22:11:17			6,0000	R$108,01	R$ 648,06	Sim
THAIRO DOS REIS PANDOLFI ENGENHARIA E SERVICOS	41.666.993/0001-12	02/02/2026 - 23:11:31	Não se aplica	Não se aplica	6,0000	R$108,01	R$ 648,06	Não

LOTE 0001 - ITEM 0252 - KIT COMPLETO PARA SOLDA EXOTERMICA (MOLDE CDH 50.50-3 / CARTUCHO N° 90 / KIT COMPLETO PARA SOLDA EXOTERMICA (MOLDE CDH 50.50-3 / CARTUCHO N° 90 /ALICATE Z 201), MARCA DE REFERENCIA TERMOTECNICA OU EQUIVALENTE

Fornecedor	CNPJ/CPF	Data	Modelo	Marca/ Fabricante	Quantidade	Lance	Valor Total	LC 123/2006
TREZE MATERIAL DE CONSTRUCAO LTDA	01.070.171/0001-50	13/12/2025 - 15:07:58	N/C	N/C	6,0000	R$62,59	R$ 375,54	Sim
ESTRUTURA COMERCIO E CONSTRUCOES LTDA	10.664.099/0001-80	02/02/2026 - 14:00:40	naotem	não tem	6,0000	R$62,60	R$ 375,60	Sim
ENGETECH - ENGENHARIA, COMERCIO E SERVICOS LTDA	04.154.467/0001-47	30/01/2026 - 20:35:28			6,0000	R$62,60	R$ 375,60	Sim
CONSTRUTORA E SERVICOS W. B. M. LTDA	26.570.470/0001-84	02/02/2026 - 08:26:04	N/C	N/C	6,0000	R$62,50	R$ 375,00	Sim
MBR ENGENHARIA LTDA	39.404.403/0001-31	02/02/2026 - 21:43:34			6,0000	R$62,59	R$ 375,54	Sim
ENGECON LTDA	26.691.538/0001-83	02/02/2026 - 22:11:17			6,0000	R$62,60	R$ 375,60	Sim
THAIRO DOS REIS PANDOLFI ENGENHARIA E SERVICOS	41.666.993/0001-12	02/02/2026 - 23:11:31	Não se aplica	Não se aplica	6,0000	R$62,60	R$ 375,60	Não

LOTE 0001 - ITEM 0253 - TERMINAL ESTANHADO DE 1 COMPRESSAO 1 FURO, 35MM2, REF. TEL-5135, MARCA DE TERMINAL ESTANHADO DE 1 COMPRESSAO 1 FURO, 35MM2, REF. TEL-5135, MARCA DEREFERENCIA TERMOTECNICA OU EQUIVALENTE

Fornecedor	CNPJ/CPF	Data	Modelo	Marca/ Fabricante	Quantidade	Lance	Valor Total	LC 123/2006
TREZE MATERIAL DE CONSTRUCAO LTDA	01.070.171/0001-50	13/12/2025 - 15:08:23	N/C	N/C	3,0000	R$34,19	R$ 102,57	Sim
ESTRUTURA COMERCIO E CONSTRUCOES LTDA	10.664.099/0001-80	02/02/2026 - 14:00:40	naotem	não tem	3,0000	R$34,19	R$ 102,57	Sim
ENGETECH - ENGENHARIA, COMERCIO E SERVICOS LTDA	04.154.467/0001-47	30/01/2026 - 20:35:28			3,0000	R$34,19	R$ 102,57	Sim
CONSTRUTORA E SERVICOS W. B. M. LTDA	26.570.470/0001-84	02/02/2026 - 08:26:20	N/C	N/C	3,0000	R$34,15	R$ 102,45	Sim
MBR ENGENHARIA LTDA	39.404.403/0001-31	02/02/2026 - 21:43:34			3,0000	R$34,18	R$ 102,54	Sim
ENGECON LTDA	26.691.538/0001-83	02/02/2026 - 22:11:17			3,0000	R$34,19	R$ 102,57	Sim
THAIRO DOS REIS PANDOLFI ENGENHARIA E SERVICOS	41.666.993/0001-12	02/02/2026 - 23:11:31	Não se aplica	Não se aplica	3,0000	R$34,19	R$ 102,57	Não

LOTE 0001 - ITEM 0254 - FIXADOR UNIVERSAL LATAO ESTANHADO P/ CABOS 16 A 70 MM2 REF. 5024, INCL. FIXADOR UNIVERSAL LATAO ESTANHADO P/ CABOS 16 A 70 MM2 REF. 5024, INCL.PARAFUSO SEXTAVADO M6X45MM, ARRUELA LISA 1/4, BUCHA NO8, VEDACAO DOSFUROS C/ POLIURETANO REF. 5905, MARCA DE REF. TERMOTECNICA OU EQUIVALENTE

PORTAL DE COMPRAS PÚBLICAS
A autenticidade do documento pode ser verificada no site https://validaarquivo.portaldecompraspublicas.com.br
Documento gerado eletronicamente no Portal de Compras Públicas em 03/03/2026 às 15:16:22.
Código verificador: 116EA71

E-DOCS - CÓPIA DO PROCESSO 2025-BFJQ8 GERADO POR UDSON OLIVEIRA RAMOS DE AGUIAR EM 05/05/2026 16:12 DOCUMENTO 1 / 1 PÁGINA 3317 / 3514

2026-5SFZVR - E-DOCS - DOCUMENTO ORIGINAL 05/03/2026 13:13 PÁGINA 143 / 161

Fornecedor	CNPJ/CPF	Data	Modelo	Marca/ Fabricante	Quantidade	Lance	Valor Total	LC 123/2006
TREZE MATERIAL DE CONSTRUCAO LTDA	01.070.171/0001-50	13/12/2025 - 15:09:06	N/C	N/C	3,0000	R$80,38	R$ 241,14	Sim
ESTRUTURA COMERCIO E CONSTRUCOES LTDA	10.664.099/0001-80	02/02/2026 - 14:00:40	naotem	não tem	3,0000	R$80,39	R$ 241,17	Sim
ENGETECH - ENGENHARIA, COMERCIO E SERVICOS LTDA	04.154.467/0001-47	30/01/2026 - 20:35:28			3,0000	R$80,39	R$ 241,17	Sim
CONSTRUTORA E SERVICOS W. B. M. LTDA	26.570.470/0001-84	02/02/2026 - 08:26:36	N/C	N/C	3,0000	R$80,35	R$ 241,05	Sim
MBR ENGENHARIA LTDA	39.404.403/0001-31	02/02/2026 - 21:43:34			3,0000	R$80,38	R$ 241,14	Sim
ENGECON LTDA	26.691.538/0001-83	02/02/2026 - 22:11:18			3,0000	R$80,39	R$ 241,17	Sim
THAIRO DOS REIS PANDOLFI ENGENHARIA E SERVICOS	41.666.993/0001-12	02/02/2026 - 23:11:31	Não se aplica	Não se aplica	3,0000	R$80,39	R$ 241,17	Não

LOTE 0001 - ITEM 0255 - PLACA DE SINALIZACAO DE SEGURANCA CODIGO 14 - 315/158(NBR 13.434); CODIGO PLACA DE SINALIZACAO DE SEGURANCA CODIGO 14 - 315/158(NBR 13.434); CODIGOS3(NT 14/2010-ES) (SAIDA DE EMERGENCIA - SETA VERTICAL)

Fornecedor	CNPJ/CPF	Data	Modelo	Marca/ Fabricante	Quantidade	Lance	Valor Total	LC 123/2006
TREZE MATERIAL DE CONSTRUCAO LTDA	01.070.171/0001-50	13/12/2025 - 15:11:49	N/C	N/C	24,0000	R$35,36	R$ 848,64	Sim
ESTRUTURA COMERCIO E CONSTRUCOES LTDA	10.664.099/0001-80	02/02/2026 - 14:00:40	naotem	não tem	24,0000	R$35,36	R$ 848,64	Sim
ENGETECH - ENGENHARIA, COMERCIO E SERVICOS LTDA	04.154.467/0001-47	30/01/2026 - 20:35:28			24,0000	R$35,36	R$ 848,64	Sim
CONSTRUTORA E SERVICOS W. B. M. LTDA	26.570.470/0001-84	02/02/2026 - 08:26:52	N/C	N/C	24,0000	R$35,35	R$ 848,40	Sim
MBR ENGENHARIA LTDA	39.404.403/0001-31	02/02/2026 - 21:43:34			24,0000	R$35,35	R$ 848,40	Sim
ENGECON LTDA	26.691.538/0001-83	02/02/2026 - 22:11:18			24,0000	R$35,36	R$ 848,64	Sim
THAIRO DOS REIS PANDOLFI ENGENHARIA E SERVICOS	41.666.993/0001-12	02/02/2026 - 23:11:31	Não se aplica	Não se aplica	24,0000	R$35,36	R$ 848,64	Não

LOTE 0001 - ITEM 0256 - PLACA DE SINALIZACAO DE SEGURANCA CONTRA INCENDIO, FOTOLUMINESCENTE, PLACA DE SINALIZACAO DE SEGURANCA CONTRA INCENDIO, FOTOLUMINESCENTE,QUADRADA, 20 X 20 CM, EM PVC 2 MM ANTI-CHAMAS (SIMBOLOS, CORES EPICTOGRAMAS CONFORME NBR 16820)

Fornecedor	CNPJ/CPF	Data	Modelo	Marca/ Fabricante	Quantidade	Lance	Valor Total	LC 123/2006
TREZE MATERIAL DE CONSTRUCAO LTDA	01.070.171/0001-50	13/12/2025 - 15:12:12	N/C	N/C	5,0000	R$43,74	R$ 218,70	Sim
ESTRUTURA COMERCIO E CONSTRUCOES LTDA	10.664.099/0001-80	02/02/2026 - 14:00:41	naotem	não tem	5,0000	R$43,74	R$ 218,70	Sim
ENGETECH - ENGENHARIA, COMERCIO E SERVICOS LTDA	04.154.467/0001-47	30/01/2026 - 20:35:28			5,0000	R$43,74	R$ 218,70	Sim
CONSTRUTORA E SERVICOS W. B. M. LTDA	26.570.470/0001-84	02/02/2026 - 08:27:14	N/C	N/C	5,0000	R$43,70	R$ 218,50	Sim
MBR ENGENHARIA LTDA	39.404.403/0001-31	02/02/2026 - 21:43:34			5,0000	R$43,73	R$ 218,65	Sim
ENGECON LTDA	26.691.538/0001-83	02/02/2026 - 22:11:19			5,0000	R$43,74	R$ 218,70	Sim
THAIRO DOS REIS PANDOLFI ENGENHARIA E SERVICOS	41.666.993/0001-12	02/02/2026 - 23:11:31	Não se aplica	Não se aplica	5,0000	R$43,74	R$ 218,70	Não

LOTE 0001 - ITEM 0257 - FORNECIMENTO E INSTACAO DE PLACA DE SINALIZACAO DE SEGURANCA CONTRA INCENDIO

PORTAL DE COMPRAS PÚBLICAS
A autenticidade do documento pode ser verificada no site https://validaarquivo.portaldecompraspublicas.com.br
Documento gerado eletronicamente no Portal de Compras Públicas em 03/03/2026 às 15:16:22.
Código verificador: 116EA71

E-DOCS - CÓPIA DO PROCESSO 2025-BFJQ8 GERADO POR UDSON OLIVEIRA RAMOS DE AGUIAR EM 05/05/2026 16:12 DOCUMENTO 1 / 1 PÁGINA 3318 / 3514

2026-5SFZVR - E-DOCS - DOCUMENTO ORIGINAL 05/03/2026 13:13 PÁGINA 144 / 161

20X40 CM 1 PLACA DE SINALIZACAO DE SEGURANCA CONTRA INCENDIO, FOTOLUMINESCENTE, RETANGULAR, *20 X 40* CM, EM PVC *2* MM ANTI-CHAMAS (SIMBOLOS, CORES E PICTOGRAMAS CONFORME NBR 16820)

Fornecedor	CNPJ/CPF	Data	Modelo	Marca/ Fabricante	Quantidade	Lance	Valor Total	LC 123/2006
TREZE MATERIAL DE CONSTRUCAO LTDA	01.070.171/0001-50	13/12/2025 - 15:12:34	N/C	N/C	1,0000	R$59,29	R$ 59,29	Sim
ESTRUTURA COMERCIO E CONSTRUCOES LTDA	10.664.099/0001-80	02/02/2026 - 14:00:41	naotem	não tem	1,0000	R$59,30	R$ 59,30	Sim
ENGETECH - ENGENHARIA, COMERCIO E SERVICOS LTDA	04.154.467/0001-47	30/01/2026 - 20:35:28			1,0000	R$59,30	R$ 59,30	Sim
CONSTRUTORA E SERVICOS W. B. M. LTDA	26.570.470/0001-84	02/02/2026 - 08:27:39	N/C	N/C	1,0000	R$59,20	R$ 59,20	Sim
MBR ENGENHARIA LTDA	39.404.403/0001-31	02/02/2026 - 21:43:34			1,0000	R$59,29	R$ 59,29	Sim
ENGECON LTDA	26.691.538/0001-83	02/02/2026 - 22:11:19			1,0000	R$59,30	R$ 59,30	Sim
THAIRO DOS REIS PANDOLFI ENGENHARIA E SERVICOS	41.666.993/0001-12	02/02/2026 - 23:11:31	Não se aplica	Não se aplica	1,0000	R$59,30	R$ 59,30	Não

LOTE 0001 - ITEM 0258 - PLACA DE SINALIZACAO DE SEGURANCA CONTRA INCENDIO - ALERTA, TRIANGULAR, PLACA DE SINALIZACAO DE SEGURANCA CONTRA INCENDIO - ALERTA, TRIANGULAR,BASE DE 30 CM, EM PVC 2 MM ANTI-CHAMAS (SIMBOLOS, CORES E PICTOGRAMASCONFORME NBR 16820)

Fornecedor	CNPJ/CPF	Data	Modelo	Marca/ Fabricante	Quantidade	Lance	Valor Total	LC 123/2006
TREZE MATERIAL DE CONSTRUCAO LTDA	01.070.171/0001-50	13/12/2025 - 15:13:03	N/C	N/C	1,0000	R$61,59	R$ 61,59	Sim
ESTRUTURA COMERCIO E CONSTRUCOES LTDA	10.664.099/0001-80	02/02/2026 - 14:00:41	naotem	não tem	1,0000	R$61,60	R$ 61,60	Sim
ENGETECH - ENGENHARIA, COMERCIO E SERVICOS LTDA	04.154.467/0001-47	30/01/2026 - 20:35:28			1,0000	R$61,60	R$ 61,60	Sim
CONSTRUTORA E SERVICOS W. B. M. LTDA	26.570.470/0001-84	02/02/2026 - 08:27:55	N/C	N/C	1,0000	R$61,50	R$ 61,50	Sim
MBR ENGENHARIA LTDA	39.404.403/0001-31	02/02/2026 - 21:43:34			1,0000	R$61,59	R$ 61,59	Sim
ENGECON LTDA	26.691.538/0001-83	02/02/2026 - 22:11:19			1,0000	R$61,60	R$ 61,60	Sim
THAIRO DOS REIS PANDOLFI ENGENHARIA E SERVICOS	41.666.993/0001-12	02/02/2026 - 23:11:31	Não se aplica	Não se aplica	1,0000	R$61,60	R$ 61,60	Não

LOTE 0001 - ITEM 0259 - PINTURA SOBRE PISOS, MARCAS DE REFERENCIA NOVACOR, CORAL OU SUVINIL, A DUAS DEMAOS, LINHA PREMIUM PINTURA SOBRE PISOS, MARCAS DE REFERENCIA NOVACOR, CORAL OU SUVINIL, A DUAS DEMAOS, LINHA PREMIUM

Fornecedor	CNPJ/CPF	Data	Modelo	Marca/ Fabricante	Quantidade	Lance	Valor Total	LC 123/2006
TREZE MATERIAL DE CONSTRUCAO LTDA	01.070.171/0001-50	13/12/2025 - 15:13:27	N/C	N/C	5,0000	R$30,19	R$ 150,95	Sim
ESTRUTURA COMERCIO E CONSTRUCOES LTDA	10.664.099/0001-80	02/02/2026 - 14:00:41	naotem	não tem	5,0000	R$30,19	R$ 150,95	Sim
ENGETECH - ENGENHARIA, COMERCIO E SERVICOS LTDA	04.154.467/0001-47	30/01/2026 - 20:35:28			5,0000	R$30,19	R$ 150,95	Sim
CONSTRUTORA E SERVICOS W. B. M. LTDA	26.570.470/0001-84	02/02/2026 - 08:28:23	N/C	N/C	5,0000	R$30,15	R$ 150,75	Sim
MBR ENGENHARIA LTDA	39.404.403/0001-31	02/02/2026 - 21:43:34			5,0000	R$30,18	R$ 150,90	Sim
ENGECON LTDA	26.691.538/0001-83	02/02/2026 - 22:11:20			5,0000	R$30,19	R$ 150,95	Sim
THAIRO DOS REIS PANDOLFI ENGENHARIA E SERVICOS	41.666.993/0001-12	02/02/2026 - 23:11:31	Não se aplica	Não se aplica	5,0000	R$30,19	R$ 150,95	Não

PORTAL DE COMPRAS PÚBLICAS
A autenticidade do documento pode ser verificada no site https://validaarquivo.portaldecompraspublicas.com.br
Documento gerado eletronicamente no Portal de Compras Públicas em 03/03/2026 às 15:16:22.
Código verificador: 116EA71

E-DOCS - CÓPIA DO PROCESSO 2025-BFJQ8 GERADO POR UDSON OLIVEIRA RAMOS DE AGUIAR EM 05/05/2026 16:12 DOCUMENTO 1 / 1 PÁGINA 3319 / 3514

2026-5SFZVR - E-DOCS - DOCUMENTO ORIGINAL 05/03/2026 13:13 PÁGINA 145 / 161

LOTE 0001 - ITEM 0260 - FORNECIMENTO E INSTACAO DE EXTINTOR DE INCENDIO PORTATIL DE PO QUIMICO (6 KG) EXTINTOR DE INCENDIO PORTATIL DE PO QUIMICO ABC COM CAPACIDADE 2A-20B:C (6 KG), INCLUSIVE SUPORTE PARA FIXACAO, EXCLUSIVE PLACA SINALIZADORA EM PVC FOTOLUMINESCENTE

Fornecedor	CNPJ/CPF	Data	Modelo	Marca/ Fabricante	Quantidade	Lance	Valor Total	LC 123/2006
TREZE MATERIAL DE CONSTRUCAO LTDA	01.070.171/0001-50	13/12/2025 - 15:14:02	N/C	N/C	5,0000	R$284,10	R$ 1.420,50	Sim
ESTRUTURA COMERCIO E CONSTRUCOES LTDA	10.664.099/0001-80	02/02/2026 - 14:00:42	naotem	não tem	5,0000	R$284,13	R$ 1.420,65	Sim
ENGETECH - ENGENHARIA, COMERCIO E SERVICOS LTDA	04.154.467/0001-47	30/01/2026 - 20:35:28			5,0000	R$284,13	R$ 1.420,65	Sim
CONSTRUTORA E SERVICOS W. B. M. LTDA	26.570.470/0001-84	02/02/2026 - 08:28:40	N/C	N/C	5,0000	R$284,10	R$ 1.420,50	Sim
MBR ENGENHARIA LTDA	39.404.403/0001-31	02/02/2026 - 21:43:34			5,0000	R$284,12	R$ 1.420,60	Sim
ENGECON LTDA	26.691.538/0001-83	02/02/2026 - 22:11:20			5,0000	R$284,13	R$ 1.420,65	Sim
THAIRO DOS REIS PANDOLFI ENGENHARIA E SERVICOS	41.666.993/0001-12	02/02/2026 - 23:11:31	Não se aplica	Não se aplica	5,0000	R$284,13	R$ 1.420,65	Não

LOTE 0001 - ITEM 0261 - LUMINARIA DE EMERGENCIA, COM 30 LAMPADAS LED DE 2 W, SEM REATOR - LUMINARIA DE EMERGENCIA, COM 30 LAMPADAS LED DE 2 W, SEM REATOR -FORNECIMENTO E INSTALACAO. AF_02/2020

Fornecedor	CNPJ/CPF	Data	Modelo	Marca/ Fabricante	Quantidade	Lance	Valor Total	LC 123/2006
TREZE MATERIAL DE CONSTRUCAO LTDA	01.070.171/0001-50	13/12/2025 - 15:14:43	N/C	N/C	20,0000	R$29,37	R$ 587,40	Sim
ESTRUTURA COMERCIO E CONSTRUCOES LTDA	10.664.099/0001-80	02/02/2026 - 14:00:42	naotem	não tem	20,0000	R$29,37	R$ 587,40	Sim
ENGETECH - ENGENHARIA, COMERCIO E SERVICOS LTDA	04.154.467/0001-47	30/01/2026 - 20:35:28			20,0000	R$29,37	R$ 587,40	Sim
CONSTRUTORA E SERVICOS W. B. M. LTDA	26.570.470/0001-84	02/02/2026 - 08:28:59	N/C	N/C	20,0000	R$29,35	R$ 587,00	Sim
MBR ENGENHARIA LTDA	39.404.403/0001-31	02/02/2026 - 21:43:34			20,0000	R$29,36	R$ 587,20	Sim
ENGECON LTDA	26.691.538/0001-83	02/02/2026 - 22:11:21			20,0000	R$29,37	R$ 587,40	Sim
THAIRO DOS REIS PANDOLFI ENGENHARIA E SERVICOS	41.666.993/0001-12	02/02/2026 - 23:11:31	Não se aplica	Não se aplica	20,0000	R$29,37	R$ 587,40	Não

LOTE 0001 - ITEM 0262 - FORNECIMENTO E INSTALACAO DE CENTRAL DE ALARME DE INCENDIO ENDERECAVEL, FORNECIMENTO E INSTALACAO DE CENTRAL DE ALARME DE INCENDIO ENDERECAVEL,CAPACIDADE ATE: 256 ENDERECOS, 4 LACOS COM BATERIA REF. WALMONOF,ABAFIRE, DELTAFIRE OU EQUIVALENTE

Fornecedor	CNPJ/CPF	Data	Modelo	Marca/ Fabricante	Quantidade	Lance	Valor Total	LC 123/2006
TREZE MATERIAL DE CONSTRUCAO LTDA	01.070.171/0001-50	13/12/2025 - 15:15:11	N/C	N/C	1,0000	R$2.660,84	R$ 2.660,84	Sim
ESTRUTURA COMERCIO E CONSTRUCOES LTDA	10.664.099/0001-80	02/02/2026 - 14:00:42	naotem	não tem	1,0000	R$2.661,11	R$ 2.661,11	Sim
ENGETECH - ENGENHARIA, COMERCIO E SERVICOS LTDA	04.154.467/0001-47	30/01/2026 - 20:35:28			1,0000	R$2.661,11	R$ 2.661,11	Sim
CONSTRUTORA E SERVICOS W. B. M. LTDA	26.570.470/0001-84	02/02/2026 - 08:29:17	N/C	N/C	1,0000	R$2.661,10	R$ 2.661,10	Sim
MBR ENGENHARIA LTDA	39.404.403/0001-31	02/02/2026 - 21:43:34			1,0000	R$2.661,10	R$ 2.661,10	Sim
ENGECON LTDA	26.691.538/0001-83	02/02/2026 - 22:11:21			1,0000	R$2.661,11	R$ 2.661,11	Sim
THAIRO DOS REIS PANDOLFI ENGENHARIA E SERVICOS	41.666.993/0001-12	02/02/2026 - 23:11:31	Não se aplica	Não se aplica	1,0000	R$2.661,11	R$ 2.661,11	Não

PORTAL DE COMPRAS PÚBLICAS
A autenticidade do documento pode ser verificada no site https://validaarquivo.portaldecompraspublicas.com.br
Documento gerado eletronicamente no Portal de Compras Públicas em 03/03/2026 às 15:16:22.
Código verificador: 116EA71

E-DOCS - CÓPIA DO PROCESSO 2025-BFJQ8 GERADO POR UDSON OLIVEIRA RAMOS DE AGUIAR EM 05/05/2026 16:12 DOCUMENTO 1 / 1 PÁGINA 3320 / 3514

2026-5SFZVR - E-DOCS - DOCUMENTO ORIGINAL 05/03/2026 13:13 PÁGINA 146 / 161

LOTE 0001 - ITEM 0263 - FORNECIMENTO E INSTALACAO DE ACIONADOR MANUAL DE ALARME DE INCENDIO ENDERECAVEL, TIPO QUEBRA VIDRO FORNECIMENTO E INSTALACAO DE ACIONADOR MANUAL DE ALARME DE INCENDIO ENDERECAVEL, TIPO QUEBRA VIDRO

Fornecedor	CNPJ/CPF	Data	Modelo	Marca/ Fabricante	Quantidade	Lance	Valor Total	LC 123/2006
TREZE MATERIAL DE CONSTRUCAO LTDA	01.070.171/0001-50	14/12/2025 - 09:34:06	N/C	N/C	2,0000	R$150,91	R$ 301,82	Sim
ESTRUTURA COMERCIO E CONSTRUCOES LTDA	10.664.099/0001-80	02/02/2026 - 14:00:42	naotem	não tem	2,0000	R$150,93	R$ 301,86	Sim
ENGETECH - ENGENHARIA, COMERCIO E SERVICOS LTDA	04.154.467/0001-47	30/01/2026 - 20:35:28			2,0000	R$150,93	R$ 301,86	Sim
CONSTRUTORA E SERVICOS W. B. M. LTDA	26.570.470/0001-84	02/02/2026 - 08:29:33	N/C	N/C	2,0000	R$150,92	R$ 301,84	Sim
MBR ENGENHARIA LTDA	39.404.403/0001-31	02/02/2026 - 21:43:34			2,0000	R$150,92	R$ 301,84	Sim
ENGECON LTDA	26.691.538/0001-83	02/02/2026 - 22:11:21			2,0000	R$150,93	R$ 301,86	Sim
THAIRO DOS REIS PANDOLFI ENGENHARIA E SERVICOS	41.666.993/0001-12	02/02/2026 - 23:11:31	Não se aplica	Não se aplica	2,0000	R$150,93	R$ 301,86	Não

LOTE 0001 - ITEM 0264 - FORNECIMENTO E INSTALACAO DE DETECTOR DE FUMACA OPTICO ENDERECAVEL FORNECIMENTO E INSTALACAO DE DETECTOR DE FUMACA OPTICO ENDERECAVELBIVOLT 12/24V PARA PAREDE OU TETO

Fornecedor	CNPJ/CPF	Data	Modelo	Marca/ Fabricante	Quantidade	Lance	Valor Total	LC 123/2006
TREZE MATERIAL DE CONSTRUCAO LTDA	01.070.171/0001-50	14/12/2025 - 09:34:38	N/C	N/C	14,0000	R$195,15	R$ 2.732,10	Sim
ESTRUTURA COMERCIO E CONSTRUCOES LTDA	10.664.099/0001-80	02/02/2026 - 14:00:42	naotem	não tem	14,0000	R$195,17	R$ 2.732,38	Sim
ENGETECH - ENGENHARIA, COMERCIO E SERVICOS LTDA	04.154.467/0001-47	30/01/2026 - 20:35:28			14,0000	R$195,17	R$ 2.732,38	Sim
CONSTRUTORA E SERVICOS W. B. M. LTDA	26.570.470/0001-84	02/02/2026 - 08:29:48	N/C	N/C	14,0000	R$195,15	R$ 2.732,10	Sim
MBR ENGENHARIA LTDA	39.404.403/0001-31	02/02/2026 - 21:43:34			14,0000	R$195,16	R$ 2.732,24	Sim
ENGECON LTDA	26.691.538/0001-83	02/02/2026 - 22:11:22			14,0000	R$195,17	R$ 2.732,38	Sim
THAIRO DOS REIS PANDOLFI ENGENHARIA E SERVICOS	41.666.993/0001-12	02/02/2026 - 23:11:31	Não se aplica	Não se aplica	14,0000	R$195,17	R$ 2.732,38	Não

LOTE 0001 - ITEM 0265 - FORNECIMENTO E INSTALACAO DE SIRENE ELETRONICA MEDIA TIPO CORNETA FORNECIMENTO E INSTALACAO DE SIRENE ELETRONICA MEDIA TIPO CORNETA

Fornecedor	CNPJ/CPF	Data	Modelo	Marca/ Fabricante	Quantidade	Lance	Valor Total	LC 123/2006
TREZE MATERIAL DE CONSTRUCAO LTDA	01.070.171/0001-50	14/12/2025 - 09:35:14	N/C	N/C	2,0000	R$166,66	R$ 333,32	Sim
ESTRUTURA COMERCIO E CONSTRUCOES LTDA	10.664.099/0001-80	02/02/2026 - 14:00:43	naotem	não tem	2,0000	R$166,68	R$ 333,36	Sim
ENGETECH - ENGENHARIA, COMERCIO E SERVICOS LTDA	04.154.467/0001-47	30/01/2026 - 20:35:28			2,0000	R$166,68	R$ 333,36	Sim
CONSTRUTORA E SERVICOS W. B. M. LTDA	26.570.470/0001-84	02/02/2026 - 08:30:10	N/C	N/C	2,0000	R$166,65	R$ 333,30	Sim
MBR ENGENHARIA LTDA	39.404.403/0001-31	02/02/2026 - 21:43:34			2,0000	R$166,67	R$ 333,34	Sim
ENGECON LTDA	26.691.538/0001-83	02/02/2026 - 22:11:22			2,0000	R$166,68	R$ 333,36	Sim
THAIRO DOS REIS PANDOLFI ENGENHARIA E SERVICOS	41.666.993/0001-12	02/02/2026 - 23:11:31	Não se aplica	Não se aplica	2,0000	R$166,68	R$ 333,36	Não

PORTAL DE COMPRAS PÚBLICAS
A autenticidade do documento pode ser verificada no site https://validaarquivo.portaldecompraspublicas.com.br
Documento gerado eletronicamente no Portal de Compras Públicas em 03/03/2026 às 15:16:22.
Código verificador: 116EA71

E-DOCS - CÓPIA DO PROCESSO 2025-BFJQ8 GERADO POR UDSON OLIVEIRA RAMOS DE AGUIAR EM 05/05/2026 16:12 DOCUMENTO 1 / 1 PÁGINA 3321 / 3514

2026-5SFZVR - E-DOCS - DOCUMENTO ORIGINAL 05/03/2026 13:13 PÁGINA 147 / 161

LOTE 0001 - ITEM 0266 - ABRIGO DE SOBREPOR EM CHAPA DE ACO CARBONO PINTADO COM TINTA A BASE DE ABRIGO DE SOBREPOR EM CHAPA DE ACO CARBONO PINTADO COM TINTA A BASE DEEPOXI VERMELHA, DIMENSOES 75X35X25CM

Fornecedor	CNPJ/CPF	Data	Modelo	Marca/ Fabricante	Quantidade	Lance	Valor Total	LC 123/2006
TREZE MATERIAL DE CONSTRUCAO LTDA	01.070.171/0001-50	14/12/2025 - 10:57:34	N/C	N/C	1,0000	R$482,16	R$ 482,16	Sim
ESTRUTURA COMERCIO E CONSTRUCOES LTDA	10.664.099/0001-80	02/02/2026 - 14:00:43	naotem	não tem	1,0000	R$482,21	R$ 482,21	Sim
ENGETECH - ENGENHARIA, COMERCIO E SERVICOS LTDA	04.154.467/0001-47	30/01/2026 - 20:35:28			1,0000	R$482,21	R$ 482,21	Sim
CONSTRUTORA E SERVICOS W. B. M. LTDA	26.570.470/0001-84	02/02/2026 - 08:30:27	N/C	N/C	1,0000	R$482,20	R$ 482,20	Sim
MBR ENGENHARIA LTDA	39.404.403/0001-31	02/02/2026 - 21:43:34			1,0000	R$482,20	R$ 482,20	Sim
ENGECON LTDA	26.691.538/0001-83	02/02/2026 - 22:11:23			1,0000	R$482,21	R$ 482,21	Sim
THAIRO DOS REIS PANDOLFI ENGENHARIA E SERVICOS	41.666.993/0001-12	02/02/2026 - 23:11:31	Não se aplica	Não se aplica	1,0000	R$482,21	R$ 482,21	Não

LOTE 0001 - ITEM 0267 - ABRIGO DE GAS PARA 2 CILINDROS 45 KG, EXEC. EM ALV. BLOCO CONC CHEIO,DIM ABRIGO DE GAS PARA 2 CILINDROS 45 KG, EXEC. EM ALV. BLOCO CONC CHEIO,DIM1,50X0.85X2.10M, INCLUSIVE CILINDROS E REDE INTERNA DO ABRIGOCOMPREENDENDO TUBOS E VALVULAS DE ESFERA QUE INTERLIGAM OS CILINDROS

Fornecedor	CNPJ/CPF	Data	Modelo	Marca/ Fabricante	Quantidade	Lance	Valor Total	LC 123/2006
TREZE MATERIAL DE CONSTRUCAO LTDA	01.070.171/0001-50	14/12/2025 - 10:58:56	N/C	N/C	1,0000	R$12.173,10	R$ 12.173,10	Sim
ESTRUTURA COMERCIO E CONSTRUCOES LTDA	10.664.099/0001-80	02/02/2026 - 14:00:43	naotem	não tem	1,0000	R$12.173,85	R$ 12.173,85	Sim
ENGETECH - ENGENHARIA, COMERCIO E SERVICOS LTDA	04.154.467/0001-47	30/01/2026 - 20:35:29			1,0000	R$12.173,85	R$ 12.173,85	Sim
CONSTRUTORA E SERVICOS W. B. M. LTDA	26.570.470/0001-84	02/02/2026 - 08:31:02	N/C	N/C	1,0000	R$12.173,80	R$ 12.173,80	Sim
MBR ENGENHARIA LTDA	39.404.403/0001-31	02/02/2026 - 21:43:34			1,0000	R$12.173,84	R$ 12.173,84	Sim
ENGECON LTDA	26.691.538/0001-83	02/02/2026 - 22:11:23			1,0000	R$12.173,85	R$ 12.173,85	Sim
THAIRO DOS REIS PANDOLFI ENGENHARIA E SERVICOS	41.666.993/0001-12	02/02/2026 - 23:11:31	Não se aplica	Não se aplica	1,0000	R$12.173,85	R$ 12.173,85	Não

LOTE 0001 - ITEM 0268 - TUBO, PEX, MULTICAMADA, DN 20, INSTALADO EM RAMAL INTERNO DE INSTALACOES TUBO, PEX, MULTICAMADA, DN 20, INSTALADO EM RAMAL INTERNO DE INSTALACOESDE GAS - FORNECIMENTO E INSTALACAO. AF_01/2020

Fornecedor	CNPJ/CPF	Data	Modelo	Marca/ Fabricante	Quantidade	Lance	Valor Total	LC 123/2006
TREZE MATERIAL DE CONSTRUCAO LTDA	01.070.171/0001-50	14/12/2025 - 09:38:49	N/C	N/C	46,4797	R$31,77	R$ 1.476,66	Sim
ESTRUTURA COMERCIO E CONSTRUCOES LTDA	10.664.099/0001-80	02/02/2026 - 14:00:43	naotem	não tem	46,4797	R$31,77	R$ 1.476,66	Sim
ENGETECH - ENGENHARIA, COMERCIO E SERVICOS LTDA	04.154.467/0001-47	30/01/2026 - 20:35:29			46,4797	R$31,77	R$ 1.476,66	Sim
CONSTRUTORA E SERVICOS W. B. M. LTDA	26.570.470/0001-84	02/02/2026 - 08:31:28	N/C	N/C	46,4797	R$31,75	R$ 1.475,73	Sim
MBR ENGENHARIA LTDA	39.404.403/0001-31	02/02/2026 - 21:43:34			46,4797	R$31,76	R$ 1.476,20	Sim
ENGECON LTDA	26.691.538/0001-83	02/02/2026 - 22:11:23			46,4797	R$31,77	R$ 1.476,66	Sim

PORTAL DE COMPRAS PÚBLICAS
A autenticidade do documento pode ser verificada no site https://validaarquivo.portaldecompraspublicas.com.br
Documento gerado eletronicamente no Portal de Compras Públicas em 03/03/2026 às 15:16:22.
Código verificador: 116EA71

E-DOCS - CÓPIA DO PROCESSO 2025-BFJQ8 GERADO POR UDSON OLIVEIRA RAMOS DE AGUIAR EM 05/05/2026 16:12 DOCUMENTO 1 / 1 PÁGINA 3322 / 3514

2026-5SFZVR - E-DOCS - DOCUMENTO ORIGINAL 05/03/2026 13:13 PÁGINA 148 / 161

THAIRO DOS REIS PANDOLFI ENGENHARIA E SERVICOS	41.666.993/0001-12	02/02/2026 - 23:11:31	Não se aplica	Não se aplica	46,4797	R$31,77	R$ 1.476,66	Não

LOTE 0001 - ITEM 0269 - JOELHO 90 GRAUS, EM FERRO GALVANIZADO, CONEXAO ROSQUEADA, DN 20 (3/4), JOELHO 90 GRAUS, EM FERRO GALVANIZADO, CONEXAO ROSQUEADA, DN 20 (3/4),INSTALADO EM RAMAIS E SUB-RAMAIS DE GAS - FORNECIMENTO E INSTALACAO.AF_10/2020

Fornecedor	CNPJ/CPF	Data	Modelo	Marca/ Fabricante	Quantidade	Lance	Valor Total	LC 123/2006
TREZE MATERIAL DE CONSTRUCAO LTDA	01.070.171/0001-50	14/12/2025 - 09:40:20	N/C	N/C	2,0000	R$47,61	R$ 95,22	Sim
ESTRUTURA COMERCIO E CONSTRUCOES LTDA	10.664.099/0001-80	02/02/2026 - 14:00:43	naotem	não tem	2,0000	R$47,61	R$ 95,22	Sim
ENGETECH - ENGENHARIA, COMERCIO E SERVICOS LTDA	04.154.467/0001-47	30/01/2026 - 20:35:29			2,0000	R$47,61	R$ 95,22	Sim
CONSTRUTORA E SERVICOS W. B. M. LTDA	26.570.470/0001-84	02/02/2026 - 08:31:44	N/C	N/C	2,0000	R$47,60	R$ 95,20	Sim
MBR ENGENHARIA LTDA	39.404.403/0001-31	02/02/2026 - 21:43:34			2,0000	R$47,60	R$ 95,20	Sim
ENGECON LTDA	26.691.538/0001-83	02/02/2026 - 22:11:24			2,0000	R$47,61	R$ 95,22	Sim
THAIRO DOS REIS PANDOLFI ENGENHARIA E SERVICOS	41.666.993/0001-12	02/02/2026 - 23:11:31	Não se aplica	Não se aplica	2,0000	R$47,61	R$ 95,22	Não

LOTE 0001 - ITEM 0270 - VALVULA 90° ROSCA FEMEA 1/2 COM ESPIGAO, PARA INSTALACOES DE GAS VALVULA 90° ROSCA FEMEA 1/2 COM ESPIGAO, PARA INSTALACOES DE GAS

Fornecedor	CNPJ/CPF	Data	Modelo	Marca/ Fabricante	Quantidade	Lance	Valor Total	LC 123/2006
TREZE MATERIAL DE CONSTRUCAO LTDA	01.070.171/0001-50	14/12/2025 - 09:40:50	N/C	N/C	1,0000	R$78,64	R$ 78,64	Sim
ESTRUTURA COMERCIO E CONSTRUCOES LTDA	10.664.099/0001-80	02/02/2026 - 14:00:44	naotem	não tem	1,0000	R$78,65	R$ 78,65	Sim
ENGETECH - ENGENHARIA, COMERCIO E SERVICOS LTDA	04.154.467/0001-47	30/01/2026 - 20:35:29			1,0000	R$78,65	R$ 78,65	Sim
CONSTRUTORA E SERVICOS W. B. M. LTDA	26.570.470/0001-84	02/02/2026 - 08:32:01	N/C	N/C	1,0000	R$78,60	R$ 78,60	Sim
MBR ENGENHARIA LTDA	39.404.403/0001-31	02/02/2026 - 21:43:34			1,0000	R$78,64	R$ 78,64	Sim
ENGECON LTDA	26.691.538/0001-83	02/02/2026 - 22:11:24			1,0000	R$78,65	R$ 78,65	Sim
THAIRO DOS REIS PANDOLFI ENGENHARIA E SERVICOS	41.666.993/0001-12	02/02/2026 - 23:11:31	Não se aplica	Não se aplica	1,0000	R$78,65	R$ 78,65	Não

LOTE 0001 - ITEM 0271 - LIMPEZA GERAL DE OBRAS (EDIFICACAO) LIMPEZA GERAL DA OBRA (EDIFICACAO)

Fornecedor	CNPJ/CPF	Data	Modelo	Marca/ Fabricante	Quantidade	Lance	Valor Total	LC 123/2006
TREZE MATERIAL DE CONSTRUCAO LTDA	01.070.171/0001-50	14/12/2025 - 09:41:48	N/C	N/C	901,7797	R$16,52	R$ 14.897,40	Sim
ESTRUTURA COMERCIO E CONSTRUCOES LTDA	10.664.099/0001-80	02/02/2026 - 14:00:44	naotem	não tem	901,7797	R$16,52	R$ 14.897,40	Sim
ENGETECH - ENGENHARIA, COMERCIO E SERVICOS LTDA	04.154.467/0001-47	30/01/2026 - 20:35:29			901,7797	R$16,52	R$ 14.897,40	Sim
CONSTRUTORA E SERVICOS W. B. M. LTDA	26.570.470/0001-84	02/02/2026 - 08:32:17	N/C	N/C	901,7797	R$16,50	R$ 14.879,37	Sim
MBR ENGENHARIA LTDA	39.404.403/0001-31	02/02/2026 - 21:43:34			901,7797	R$16,51	R$ 14.888,38	Sim
ENGECON LTDA	26.691.538/0001-83	02/02/2026 - 22:11:25			901,7797	R$16,52	R$ 14.897,40	Sim

PORTAL DE COMPRAS PÚBLICAS
A autenticidade do documento pode ser verificada no site https://validaarquivo.portaldecompraspublicas.com.br
Documento gerado eletronicamente no Portal de Compras Públicas em 03/03/2026 às 15:16:22.
Código verificador: 116EA71

THAIRO DOS REIS PANDOLFI ENGENHARIA E SERVICOS	41.666.993/0001-12	02/02/2026 - 23:11:32	Não se aplica	Não se aplica	901,7797	R$16,52	R$ 14.897,40	Não

LOTE 0001 - ITEM 0272 - LIMPEZA GERAL DE OBRAS LIMPEZA GERAL DE OBRAS (QUADRAS, PRACAS E JARDINS)

Fornecedor	CNPJ/CPF	Data	Modelo	Marca/ Fabricante	Quantidade	Lance	Valor Total	LC 123/2006
TREZE MATERIAL DE CONSTRUCAO LTDA	01.070.171/0001-50	14/12/2025 - 10:56:34	N/C	N/C	148,8800	R$1,65	R$ 245,65	Sim
ESTRUTURA COMERCIO E CONSTRUCOES LTDA	10.664.099/0001-80	02/02/2026 - 14:00:44	naotem	não tem	148,8800	R$1,65	R$ 245,65	Sim
ENGETECH - ENGENHARIA, COMERCIO E SERVICOS LTDA	04.154.467/0001-47	30/01/2026 - 20:35:29			148,8800	R$1,65	R$ 245,65	Sim
CONSTRUTORA E SERVICOS W. B. M. LTDA	26.570.470/0001-84	02/02/2026 - 08:32:35	N/C	N/C	148,8800	R$1,60	R$ 238,21	Sim
MBR ENGENHARIA LTDA	39.404.403/0001-31	02/02/2026 - 21:43:34			148,8800	R$1,64	R$ 244,16	Sim
ENGECON LTDA	26.691.538/0001-83	02/02/2026 - 22:11:25			148,8800	R$1,65	R$ 245,65	Sim
THAIRO DOS REIS PANDOLFI ENGENHARIA E SERVICOS	41.666.993/0001-12	02/02/2026 - 23:11:32	Não se aplica	Não se aplica	148,8800	R$1,65	R$ 245,65	Não

Validade das Propostas

Fornecedor	CPF/CNPJ	Validade (conforme edital)
THOMPSON ENGENHARIA LTDA	36.758.622/0001-20	70 dias
JB DA SILVA JUNIOR LTDA	31.276.874/0001-08	60 dias
TREZE MATERIAL DE CONSTRUCAO LTDA	01.070.171/0001-50	60 dias
THAIRO DOS REIS PANDOLFI ENGENHARIA E SERVICOS	41.666.993/0001-12	60 dias
CONSTRUTORA E SERVICOS W. B. M. LTDA	26.570.470/0001-84	60 dias
ENGECON LTDA	26.691.538/0001-83	60 dias
ESTRUTURA COMERCIO E CONSTRUCOES LTDA	10.664.099/0001-80	60 dias
ENGETECH - ENGENHARIA, COMERCIO E SERVICOS LTDA	04.154.467/0001-47	60 dias
MBR ENGENHARIA LTDA	39.404.403/0001-31	60 dias

Lances Enviados

0001 - G L O B A L EXECUCAO DA REFORMA E RECUPERACAO GERAL DA CRECHE TEREZA FIOREZZIâ, COM O OBJETIVO DE PROMOVER A READEQUACAO DA INFRAESTRUTURA FISICA DA UNIDADE, NO MUNICIPIO DE ALEGRE/ES

Data	Valor	CNPJ	Situação
14/12/2025 - 10:58:57	2.006.865,99 (proposta)	01.070.171/0001-50 - TREZE MATERIAL DE CONSTRUCAO LTDA	Válido
30/01/2026 - 20:35:29	2.007.019,32 (proposta)	04.154.467/0001-47 - ENGETECH - ENGENHARIA, COMERCIO E SERVICOS LTDA	Válido
02/02/2026 - 08:32:35	2.063.717,96 (proposta)	26.570.470/0001-84 - CONSTRUTORA E SERVICOS W. B. M. LTDA	Válido
02/02/2026 - 14:00:44	2.007.019,32 (proposta)	10.664.099/0001-80 - ESTRUTURA COMERCIO E CONSTRUCOES LTDA	Cancelado
02/02/2026 - 21:43:35	2.006.667,24 (proposta)	39.404.403/0001-31 - MBR ENGENHARIA LTDA	Válido
02/02/2026 - 23:11:32	2.007.019,32 (proposta)	41.666.993/0001-12 - THAIRO DOS REIS PANDOLFI ENGENHARIA E SERVICOS	Válido
03/02/2026 - 08:24:14	2.007.019,24 (proposta)	26.691.538/0001-83 - ENGECON LTDA	Válido
03/02/2026 - 09:36:57	2.000.000,00	26.691.538/0001-83 - ENGECON LTDA	Válido
03/02/2026 - 09:37:09	2.000.000,00	26.570.470/0001-84 - CONSTRUTORA E SERVICOS W. B. M. LTDA	Válido
03/02/2026 - 09:37:11	2.005.667,24	01.070.171/0001-50 - TREZE MATERIAL DE CONSTRUCAO LTDA	Válido

E-DOCS - CÓPIA DO PROCESSO 2025-BFJQ8 GERADO POR UDSON OLIVEIRA RAMOS DE AGUIAR EM 05/05/2026 16:12 DOCUMENTO 1 / 1 PÁGINA 3323 / 3514

2026-5SFZVR - E-DOCS - DOCUMENTO ORIGINAL 05/03/2026 13:13 PÁGINA 149 / 161

PORTAL DE COMPRAS PÚBLICAS
A autenticidade do documento pode ser verificada no site https://validaarquivo.portaldecompraspublicas.com.br
Documento gerado eletronicamente no Portal de Compras Públicas em 03/03/2026 às 15:16:22.
Código verificador: 116EA71

E-DOCS - CÓPIA DO PROCESSO 2025-BFJQ8 GERADO POR UDSON OLIVEIRA RAMOS DE AGUIAR EM 05/05/2026 16:12 DOCUMENTO 1 / 1 PÁGINA 3324 / 3514

2026-5SFZVR - E-DOCS - DOCUMENTO ORIGINAL 05/03/2026 13:13 PÁGINA 150 / 161

03/02/2026 - 09:38:04	1.980.000,00	10.664.099/0001-80 - ESTRUTURA COMERCIO E CONSTRUCOES LTDA	Cancelado
03/02/2026 - 09:38:11	1.999.000,00	01.070.171/0001-50 - TREZE MATERIAL DE CONSTRUCAO LTDA	Válido
03/02/2026 - 09:38:25	1.975.000,00	26.691.538/0001-83 - ENGECON LTDA	Válido
03/02/2026 - 09:38:27	1.990.000,00	26.570.470/0001-84 - CONSTRUTORA E SERVICOS W. B. M. LTDA	Válido
03/02/2026 - 09:39:12	1.974.000,00	01.070.171/0001-50 - TREZE MATERIAL DE CONSTRUCAO LTDA	Válido
03/02/2026 - 09:39:24	1.970.000,00	39.404.403/0001-31 - MBR ENGENHARIA LTDA	Válido
03/02/2026 - 09:39:32	1.969.999,99	41.666.993/0001-12 - THAIRO DOS REIS PANDOLFI ENGENHARIA E SERVICOS	Válido
03/02/2026 - 09:39:42	1.980.000,00	26.570.470/0001-84 - CONSTRUTORA E SERVICOS W. B. M. LTDA	Válido
03/02/2026 - 09:40:00	1.968.000,00	01.070.171/0001-50 - TREZE MATERIAL DE CONSTRUCAO LTDA	Válido
03/02/2026 - 09:40:03	1.967.999,99	41.666.993/0001-12 - THAIRO DOS REIS PANDOLFI ENGENHARIA E SERVICOS	Válido
03/02/2026 - 09:40:11	1.970.000,00	26.570.470/0001-84 - CONSTRUTORA E SERVICOS W. B. M. LTDA	Válido
03/02/2026 - 09:40:17	1.960.000,00	26.691.538/0001-83 - ENGECON LTDA	Válido
03/02/2026 - 09:40:19	1.959.999,99	41.666.993/0001-12 - THAIRO DOS REIS PANDOLFI ENGENHARIA E SERVICOS	Válido
03/02/2026 - 09:40:43	1.960.000,00	26.570.470/0001-84 - CONSTRUTORA E SERVICOS W. B. M. LTDA	Válido
03/02/2026 - 09:41:14	1.950.000,00	26.691.538/0001-83 - ENGECON LTDA	Válido
03/02/2026 - 09:41:19	1.949.999,99	41.666.993/0001-12 - THAIRO DOS REIS PANDOLFI ENGENHARIA E SERVICOS	Válido
03/02/2026 - 09:41:41	1.950.000,00	26.570.470/0001-84 - CONSTRUTORA E SERVICOS W. B. M. LTDA	Válido
03/02/2026 - 09:42:20	1.940.000,00	26.691.538/0001-83 - ENGECON LTDA	Válido
03/02/2026 - 09:42:25	1.939.999,99	41.666.993/0001-12 - THAIRO DOS REIS PANDOLFI ENGENHARIA E SERVICOS	Válido
03/02/2026 - 09:42:51	1.940.000,00	26.570.470/0001-84 - CONSTRUTORA E SERVICOS W. B. M. LTDA	Válido
03/02/2026 - 09:43:07	1.938.000,00	01.070.171/0001-50 - TREZE MATERIAL DE CONSTRUCAO LTDA	Válido
03/02/2026 - 09:43:10	1.937.999,99	41.666.993/0001-12 - THAIRO DOS REIS PANDOLFI ENGENHARIA E SERVICOS	Válido
03/02/2026 - 09:43:30	1.938.000,00	26.570.470/0001-84 - CONSTRUTORA E SERVICOS W. B. M. LTDA	Válido
03/02/2026 - 09:44:20	1.935.000,00	39.404.403/0001-31 - MBR ENGENHARIA LTDA	Válido
03/02/2026 - 09:44:22	1.934.999,99	41.666.993/0001-12 - THAIRO DOS REIS PANDOLFI ENGENHARIA E SERVICOS	Válido
03/02/2026 - 09:44:53	1.920.000,00	26.691.538/0001-83 - ENGECON LTDA	Válido
03/02/2026 - 09:44:54	1.935.000,00	26.570.470/0001-84 - CONSTRUTORA E SERVICOS W. B. M. LTDA	Válido
03/02/2026 - 09:44:57	1.933.900,00	01.070.171/0001-50 - TREZE MATERIAL DE CONSTRUCAO LTDA	Válido
03/02/2026 - 09:44:58	1.919.999,99	41.666.993/0001-12 - THAIRO DOS REIS PANDOLFI ENGENHARIA E SERVICOS	Válido
03/02/2026 - 09:45:13	1.919.000,00	01.070.171/0001-50 - TREZE MATERIAL DE CONSTRUCAO LTDA	Válido
03/02/2026 - 09:45:16	1.918.999,99	41.666.993/0001-12 - THAIRO DOS REIS PANDOLFI ENGENHARIA E SERVICOS	Válido
03/02/2026 - 09:45:38	1.915.000,00	26.691.538/0001-83 - ENGECON LTDA	Válido
03/02/2026 - 09:45:43	1.914.999,99	41.666.993/0001-12 - THAIRO DOS REIS PANDOLFI ENGENHARIA E SERVICOS	Válido
03/02/2026 - 09:45:48	1.919.000,00	26.570.470/0001-84 - CONSTRUTORA E SERVICOS W. B. M. LTDA	Válido
03/02/2026 - 09:46:02	1.915.000,00	26.570.470/0001-84 - CONSTRUTORA E SERVICOS W. B. M. LTDA	Válido

PORTAL DE COMPRAS PÚBLICAS
A autenticidade do documento pode ser verificada no site https://validaarquivo.portaldecompraspublicas.com.br
Documento gerado eletronicamente no Portal de Compras Públicas em 03/03/2026 às 15:16:22.
Código verificador: 116EA71

E-DOCS - CÓPIA DO PROCESSO 2025-BFJQ8 GERADO POR UDSON OLIVEIRA RAMOS DE AGUIAR EM 05/05/2026 16:12 DOCUMENTO 1 / 1 PÁGINA 3325 / 3514

2026-5SFZVR - E-DOCS - DOCUMENTO ORIGINAL 05/03/2026 13:13 PÁGINA 151 / 161

03/02/2026 - 09:46:20	1.910.000,00	10.664.099/0001-80 - ESTRUTURA COMERCIO E CONSTRUCOES LTDA	Cancelado
03/02/2026 - 09:46:23	1.909.999,99	41.666.993/0001-12 - THAIRO DOS REIS PANDOLFI ENGENHARIA E SERVICOS	Válido
03/02/2026 - 09:46:36	1.910.000,00	26.570.470/0001-84 - CONSTRUTORA E SERVICOS W. B. M. LTDA	Válido
03/02/2026 - 09:46:45	1.908.000,00	01.070.171/0001-50 - TREZE MATERIAL DE CONSTRUCAO LTDA	Válido
03/02/2026 - 09:46:47	1.907.999,99	41.666.993/0001-12 - THAIRO DOS REIS PANDOLFI ENGENHARIA E SERVICOS	Válido
03/02/2026 - 09:46:58	1.905.000,00	26.691.538/0001-83 - ENGECON LTDA	Válido
03/02/2026 - 09:47:03	1.904.999,99	41.666.993/0001-12 - THAIRO DOS REIS PANDOLFI ENGENHARIA E SERVICOS	Válido
03/02/2026 - 09:47:04	1.908.000,00	26.570.470/0001-84 - CONSTRUTORA E SERVICOS W. B. M. LTDA	Válido
03/02/2026 - 09:47:14	1.905.000,00	26.570.470/0001-84 - CONSTRUTORA E SERVICOS W. B. M. LTDA	Válido
03/02/2026 - 09:47:16	1.910.000,00	04.154.467/0001-47 - ENGETECH - ENGENHARIA, COMERCIO E SERVICOS LTDA	Válido
03/02/2026 - 09:47:28	1.903.000,00	01.070.171/0001-50 - TREZE MATERIAL DE CONSTRUCAO LTDA	Válido
03/02/2026 - 09:47:29	1.900.000,00	26.691.538/0001-83 - ENGECON LTDA	Válido
03/02/2026 - 09:47:31	1.899.999,99	41.666.993/0001-12 - THAIRO DOS REIS PANDOLFI ENGENHARIA E SERVICOS	Válido
03/02/2026 - 09:47:53	1.900.000,00	26.570.470/0001-84 - CONSTRUTORA E SERVICOS W. B. M. LTDA	Válido
03/02/2026 - 09:48:14	1.900.000,00	04.154.467/0001-47 - ENGETECH - ENGENHARIA, COMERCIO E SERVICOS LTDA	Válido
03/02/2026 - 09:48:59	1.898.000,00	01.070.171/0001-50 - TREZE MATERIAL DE CONSTRUCAO LTDA	Válido
03/02/2026 - 09:49:02	1.897.999,99	41.666.993/0001-12 - THAIRO DOS REIS PANDOLFI ENGENHARIA E SERVICOS	Válido
03/02/2026 - 09:49:30	1.898.000,00	26.570.470/0001-84 - CONSTRUTORA E SERVICOS W. B. M. LTDA	Válido
03/02/2026 - 09:50:17	1.895.000,00	39.404.403/0001-31 - MBR ENGENHARIA LTDA	Válido
03/02/2026 - 09:50:21	1.894.999,99	41.666.993/0001-12 - THAIRO DOS REIS PANDOLFI ENGENHARIA E SERVICOS	Válido
03/02/2026 - 09:50:32	1.895.000,00	26.570.470/0001-84 - CONSTRUTORA E SERVICOS W. B. M. LTDA	Válido
03/02/2026 - 09:50:45	1.893.000,00	01.070.171/0001-50 - TREZE MATERIAL DE CONSTRUCAO LTDA	Válido
03/02/2026 - 09:50:46	1.894.000,00	39.404.403/0001-31 - MBR ENGENHARIA LTDA	Válido
03/02/2026 - 09:50:48	1.892.999,99	41.666.993/0001-12 - THAIRO DOS REIS PANDOLFI ENGENHARIA E SERVICOS	Válido
03/02/2026 - 09:50:55	1.892.000,00	39.404.403/0001-31 - MBR ENGENHARIA LTDA	Válido
03/02/2026 - 09:50:59	1.891.999,99	41.666.993/0001-12 - THAIRO DOS REIS PANDOLFI ENGENHARIA E SERVICOS	Válido
03/02/2026 - 09:51:05	1.890.000,00	26.691.538/0001-83 - ENGECON LTDA	Válido
03/02/2026 - 09:51:08	1.893.000,00	26.570.470/0001-84 - CONSTRUTORA E SERVICOS W. B. M. LTDA	Válido
03/02/2026 - 09:51:11	1.889.999,99	41.666.993/0001-12 - THAIRO DOS REIS PANDOLFI ENGENHARIA E SERVICOS	Válido
03/02/2026 - 09:51:15	1.890.000,00	01.070.171/0001-50 - TREZE MATERIAL DE CONSTRUCAO LTDA	Válido
03/02/2026 - 09:51:29	1.888.000,00	39.404.403/0001-31 - MBR ENGENHARIA LTDA	Válido
03/02/2026 - 09:51:30	1.888.000,00	26.691.538/0001-83 - ENGECON LTDA	Válido
03/02/2026 - 09:51:33	1.887.999,99	41.666.993/0001-12 - THAIRO DOS REIS PANDOLFI ENGENHARIA E SERVICOS	Válido

PORTAL DE COMPRAS PÚBLICAS
A autenticidade do documento pode ser verificada no site https://validaarquivo.portaldecompraspublicas.com.br
Documento gerado eletronicamente no Portal de Compras Públicas em 03/03/2026 às 15:16:22.
Código verificador: 116EA71

E-DOCS - CÓPIA DO PROCESSO 2025-BFJQ8 GERADO POR UDSON OLIVEIRA RAMOS DE AGUIAR EM 05/05/2026 16:12 DOCUMENTO 1 / 1 PÁGINA 3326 / 3514

2026-5SFZVR - E-DOCS - DOCUMENTO ORIGINAL 05/03/2026 13:13 PÁGINA 152 / 161

03/02/2026 - 09:51:37	1.700.000,00	04.154.467/0001-47 - ENGETECH - ENGENHARIA, COMERCIO E SERVICOS LTDA	Válido
03/02/2026 - 09:51:38	1.699.999,99	41.666.993/0001-12 - THAIRO DOS REIS PANDOLFI ENGENHARIA E SERVICOS	Válido
03/02/2026 - 09:51:40	1.888.000,00	26.570.470/0001-84 - CONSTRUTORA E SERVICOS W. B. M. LTDA	Válido
03/02/2026 - 09:51:56	1.700.000,00	26.570.470/0001-84 - CONSTRUTORA E SERVICOS W. B. M. LTDA	Válido
03/02/2026 - 09:52:13	1.698.000,00	39.404.403/0001-31 - MBR ENGENHARIA LTDA	Válido
03/02/2026 - 09:52:18	1.697.999,99	41.666.993/0001-12 - THAIRO DOS REIS PANDOLFI ENGENHARIA E SERVICOS	Válido
03/02/2026 - 09:52:21	1.695.000,00	26.691.538/0001-83 - ENGECON LTDA	Válido
03/02/2026 - 09:52:23	1.694.999,99	41.666.993/0001-12 - THAIRO DOS REIS PANDOLFI ENGENHARIA E SERVICOS	Válido
03/02/2026 - 09:52:24	1.698.000,00	01.070.171/0001-50 - TREZE MATERIAL DE CONSTRUCAO LTDA	Válido
03/02/2026 - 09:52:24	1.690.000,00	10.664.099/0001-80 - ESTRUTURA COMERCIO E CONSTRUCOES LTDA	Cancelado
03/02/2026 - 09:52:28	1.689.999,99	41.666.993/0001-12 - THAIRO DOS REIS PANDOLFI ENGENHARIA E SERVICOS	Válido
03/02/2026 - 09:53:08	1.680.000,00	10.664.099/0001-80 - ESTRUTURA COMERCIO E CONSTRUCOES LTDA	Cancelado
03/02/2026 - 09:53:11	1.679.999,99	41.666.993/0001-12 - THAIRO DOS REIS PANDOLFI ENGENHARIA E SERVICOS	Válido
03/02/2026 - 09:53:15	1.688.000,00	26.691.538/0001-83 - ENGECON LTDA	Válido
03/02/2026 - 09:53:18	1.681.000,00	26.570.470/0001-84 - CONSTRUTORA E SERVICOS W. B. M. LTDA	Válido
03/02/2026 - 09:53:23	1.679.000,00	39.404.403/0001-31 - MBR ENGENHARIA LTDA	Válido
03/02/2026 - 09:53:27	1.670.000,00	26.691.538/0001-83 - ENGECON LTDA	Válido
03/02/2026 - 09:53:27	1.678.999,99	41.666.993/0001-12 - THAIRO DOS REIS PANDOLFI ENGENHARIA E SERVICOS	Válido
03/02/2026 - 09:53:30	1.680.000,00	26.570.470/0001-84 - CONSTRUTORA E SERVICOS W. B. M. LTDA	Válido
03/02/2026 - 09:53:33	1.669.999,99	41.666.993/0001-12 - THAIRO DOS REIS PANDOLFI ENGENHARIA E SERVICOS	Válido
03/02/2026 - 09:53:40	1.671.000,00	26.570.470/0001-84 - CONSTRUTORA E SERVICOS W. B. M. LTDA	Válido
03/02/2026 - 09:53:54	1.665.000,00	10.664.099/0001-80 - ESTRUTURA COMERCIO E CONSTRUCOES LTDA	Cancelado
03/02/2026 - 09:53:56	1.665.000,00	26.691.538/0001-83 - ENGECON LTDA	Válido
03/02/2026 - 09:53:56	1.664.999,99	41.666.993/0001-12 - THAIRO DOS REIS PANDOLFI ENGENHARIA E SERVICOS	Válido
03/02/2026 - 09:53:57	1.668.000,00	01.070.171/0001-50 - TREZE MATERIAL DE CONSTRUCAO LTDA	Válido
03/02/2026 - 09:54:08	1.663.000,00	26.691.538/0001-83 - ENGECON LTDA	Válido
03/02/2026 - 09:54:09	1.670.000,00	26.570.470/0001-84 - CONSTRUTORA E SERVICOS W. B. M. LTDA	Válido
03/02/2026 - 09:54:13	1.662.999,99	41.666.993/0001-12 - THAIRO DOS REIS PANDOLFI ENGENHARIA E SERVICOS	Válido
03/02/2026 - 09:54:14	1.675.000,00	04.154.467/0001-47 - ENGETECH - ENGENHARIA, COMERCIO E SERVICOS LTDA	Válido
03/02/2026 - 09:54:20	1.664.000,00	26.570.470/0001-84 - CONSTRUTORA E SERVICOS W. B. M. LTDA	Válido
03/02/2026 - 09:54:26	1.662.000,00	10.664.099/0001-80 - ESTRUTURA COMERCIO E CONSTRUCOES LTDA	Cancelado
03/02/2026 - 09:54:29	1.661.999,99	41.666.993/0001-12 - THAIRO DOS REIS PANDOLFI ENGENHARIA E SERVICOS	Válido
03/02/2026 - 09:54:31	1.660.000,00	04.154.467/0001-47 - ENGETECH - ENGENHARIA, COMERCIO E SERVICOS LTDA	Válido
03/02/2026 - 09:54:32	1.663.000,00	26.570.470/0001-84 - CONSTRUTORA E SERVICOS W. B. M. LTDA	Válido

PORTAL DE COMPRAS PÚBLICAS
A autenticidade do documento pode ser verificada no site https://validaarquivo.portaldecompraspublicas.com.br
Documento gerado eletronicamente no Portal de Compras Públicas em 03/03/2026 às 15:16:22.
Código verificador: 116EA71

E-DOCS - CÓPIA DO PROCESSO 2025-BFJQ8 GERADO POR UDSON OLIVEIRA RAMOS DE AGUIAR EM 05/05/2026 16:12 DOCUMENTO 1 / 1 PÁGINA 3327 / 3514

2026-5SFZVR - E-DOCS - DOCUMENTO ORIGINAL 05/03/2026 13:13 PÁGINA 153 / 161

03/02/2026 - 09:54:34	1.659.999,99	41.666.993/0001-12 - THAIRO DOS REIS PANDOLFI ENGENHARIA E SERVICOS	Válido
03/02/2026 - 09:54:36	1.660.000,00	26.691.538/0001-83 - ENGECON LTDA	Válido
03/02/2026 - 09:54:47	1.650.000,00	26.691.538/0001-83 - ENGECON LTDA	Válido
03/02/2026 - 09:54:50	1.649.999,99	41.666.993/0001-12 - THAIRO DOS REIS PANDOLFI ENGENHARIA E SERVICOS	Válido
03/02/2026 - 09:54:53	1.658.000,00	10.664.099/0001-80 - ESTRUTURA COMERCIO E CONSTRUCOES LTDA	Cancelado
03/02/2026 - 09:54:57	1.661.000,00	26.570.470/0001-84 - CONSTRUTORA E SERVICOS W. B. M. LTDA	Válido
03/02/2026 - 09:55:01	1.649.000,00	39.404.403/0001-31 - MBR ENGENHARIA LTDA	Válido
03/02/2026 - 09:55:01	1.658.000,00	01.070.171/0001-50 - TREZE MATERIAL DE CONSTRUCAO LTDA	Válido
03/02/2026 - 09:55:02	1.648.999,99	41.666.993/0001-12 - THAIRO DOS REIS PANDOLFI ENGENHARIA E SERVICOS	Válido
03/02/2026 - 09:55:06	1.650.000,00	26.570.470/0001-84 - CONSTRUTORA E SERVICOS W. B. M. LTDA	Válido
03/02/2026 - 09:55:11	1.647.000,00	10.664.099/0001-80 - ESTRUTURA COMERCIO E CONSTRUCOES LTDA	Cancelado
03/02/2026 - 09:55:12	1.646.999,99	41.666.993/0001-12 - THAIRO DOS REIS PANDOLFI ENGENHARIA E SERVICOS	Válido
03/02/2026 - 09:55:18	1.640.000,00	26.691.538/0001-83 - ENGECON LTDA	Válido
03/02/2026 - 09:55:22	1.649.000,00	26.570.470/0001-84 - CONSTRUTORA E SERVICOS W. B. M. LTDA	Válido
03/02/2026 - 09:55:34	163.900,00	10.664.099/0001-80 - ESTRUTURA COMERCIO E CONSTRUCOES LTDA	Cancelado
03/02/2026 - 09:55:38	1.639.000,00	01.070.171/0001-50 - TREZE MATERIAL DE CONSTRUCAO LTDA	Válido
03/02/2026 - 09:55:49	1.641.000,00	26.570.470/0001-84 - CONSTRUTORA E SERVICOS W. B. M. LTDA	Válido
03/02/2026 - 09:55:58	1.640.000,00	26.570.470/0001-84 - CONSTRUTORA E SERVICOS W. B. M. LTDA	Válido
03/02/2026 - 09:56:18	1.638.000,00	01.070.171/0001-50 - TREZE MATERIAL DE CONSTRUCAO LTDA	Válido
03/02/2026 - 09:56:28	1.630.000,00	26.691.538/0001-83 - ENGECON LTDA	Válido
03/02/2026 - 09:56:31	1.638.500,00	39.404.403/0001-31 - MBR ENGENHARIA LTDA	Válido
03/02/2026 - 09:56:53	1.631.000,00	26.570.470/0001-84 - CONSTRUTORA E SERVICOS W. B. M. LTDA	Válido
03/02/2026 - 09:56:57	1.600.000,00	04.154.467/0001-47 - ENGETECH - ENGENHARIA, COMERCIO E SERVICOS LTDA	Válido
03/02/2026 - 09:58:01	1.499.999,99	26.570.470/0001-84 - CONSTRUTORA E SERVICOS W. B. M. LTDA	Válido
03/02/2026 - 09:59:00	1.560.000,00	26.691.538/0001-83 - ENGECON LTDA	Válido
03/02/2026 - 10:01:33	1.505.264,56	04.154.467/0001-47 - ENGETECH - ENGENHARIA, COMERCIO E SERVICOS LTDA	Válido
26/02/2026 - 14:33:03	1.499.099,03	26.570.470/0001-84 - CONSTRUTORA E SERVICOS W. B. M. LTDA	Válido

Arquivos Enviados pelos Fornecedores

Lote	Data/Hora	Enviado por	Arquivo
Model	04/02/2026 - 16:23:46	10.664.099/0001-80 - ESTRUTURA COMERCIO E CONSTRUCOES LTDA	BPEST2024.pdf
Model	04/02/2026 - 16:23:46	10.664.099/0001-80 - ESTRUTURA COMERCIO E CONSTRUCOES LTDA	CND CNPJ.pdf
Model	04/02/2026 - 16:23:46	10.664.099/0001-80 - ESTRUTURA COMERCIO E CONSTRUCOES LTDA	CND CRC.pdf
Model	04/02/2026 - 16:23:46	10.664.099/0001-80 - ESTRUTURA COMERCIO E CONSTRUCOES LTDA	CND ESTADUAL.pdf
Model	04/02/2026 - 16:23:46	10.664.099/0001-80 - ESTRUTURA COMERCIO E CONSTRUCOES LTDA	CND FALENCIA.pdf
Model	04/02/2026 - 16:23:46	10.664.099/0001-80 - ESTRUTURA COMERCIO E CONSTRUCOES LTDA	CND FEDERAL.pdf
Model	04/02/2026 - 16:23:46	10.664.099/0001-80 - ESTRUTURA COMERCIO E CONSTRUCOES LTDA	CND FGTS.pdf

PORTAL DE COMPRAS PÚBLICAS
A autenticidade do documento pode ser verificada no site https://validaarquivo.portaldecompraspublicas.com.br
Documento gerado eletronicamente no Portal de Compras Públicas em 03/03/2026 às 15:16:22.
Código verificador: 116EA71

E-DOCS - CÓPIA DO PROCESSO 2025-BFJQ8 GERADO POR UDSON OLIVEIRA RAMOS DE AGUIAR EM 05/05/2026 16:12 DOCUMENTO 1 / 1 PÁGINA 3328 / 3514

2026-5SFZVR - E-DOCS - DOCUMENTO ORIGINAL 05/03/2026 13:13 PÁGINA 154 / 161

Model	04/02/2026 - 16:23:46	10.664.099/0001-80 - ESTRUTURA COMERCIO E CONSTRUCOES LTDA	CND MUNICIPAL.pdf
Model	04/02/2026 - 16:23:46	10.664.099/0001-80 - ESTRUTURA COMERCIO E CONSTRUCOES LTDA	CND TRABALHISTA.pdf
Model	04/02/2026 - 16:23:46	10.664.099/0001-80 - ESTRUTURA COMERCIO E CONSTRUCOES LTDA	CNH Digital NOVAAAAA.pdf
Model	04/02/2026 - 16:23:46	10.664.099/0001-80 - ESTRUTURA COMERCIO E CONSTRUCOES LTDA	CNH-e RONDINELLE.pdf
Model	04/02/2026 - 16:23:46	10.664.099/0001-80 - ESTRUTURA COMERCIO E CONSTRUCOES LTDA	CONTRATO CARLOS 1.pdf
Model	04/02/2026 - 16:23:46	10.664.099/0001-80 - ESTRUTURA COMERCIO E CONSTRUCOES LTDA	CONTRATO CARLOS 2.pdf
Model	04/02/2026 - 16:23:46	10.664.099/0001-80 - ESTRUTURA COMERCIO E CONSTRUCOES LTDA	CREA E.PRESA ATUALIZADO.pdf
Model	04/02/2026 - 16:23:46	10.664.099/0001-80 - ESTRUTURA COMERCIO E CONSTRUCOES LTDA	CREA-ES_CRQ_CARLOS-ALBERTO-SOBREIRA_valida-ate_21-03-2026 FISICA.pdf
Model	04/02/2026 - 16:23:46	10.664.099/0001-80 - ESTRUTURA COMERCIO E CONSTRUCOES LTDA	CRECHE ARARAI -ALEGRE.pdf
Model	04/02/2026 - 16:23:46	10.664.099/0001-80 - ESTRUTURA COMERCIO E CONSTRUCOES LTDA	CRECHE.CEMEI.ARARAI.pdf
Model	04/02/2026 - 16:23:46	10.664.099/0001-80 - ESTRUTURA COMERCIO E CONSTRUCOES LTDA	DECLARAÇÃO JUNTA.pdf
Model	04/02/2026 - 16:23:46	10.664.099/0001-80 - ESTRUTURA COMERCIO E CONSTRUCOES LTDA	Declaracao_Carlos_Alber to_Sobreira_assinado.p df
Model	04/02/2026 - 16:23:46	10.664.099/0001-80 - ESTRUTURA COMERCIO E CONSTRUCOES LTDA	Declaracoes_Tereza_Fiorezzi_assinado CERTO.pdf
Model	04/02/2026 - 16:23:46	10.664.099/0001-80 - ESTRUTURA COMERCIO E CONSTRUCOES LTDA	DREEST2024.pdf
Model	04/02/2026 - 16:23:46	10.664.099/0001-80 - ESTRUTURA COMERCIO E CONSTRUCOES LTDA	ESC2500809240_2025121213275 7_aa0653 JUNTA COMERCIAL.pdf
Model	04/02/2026 - 16:23:46	10.664.099/0001-80 - ESTRUTURA COMERCIO E CONSTRUCOES LTDA	ESTRUTURA ALTERACAO AUTENTICADA CONTRATO NOVO EMPRESA.pdf
Model	04/02/2026 - 16:23:46	10.664.099/0001-80 - ESTRUTURA COMERCIO E CONSTRUCOES LTDA	Notas_Explicativas_7A50VMFN8 (1).pdf
Model	04/02/2026 - 16:23:46	10.664.099/0001-80 - ESTRUTURA COMERCIO E CONSTRUCOES LTDA	PROCURAÇÃO RNS.pdf
Model	04/02/2026 - 16:23:46	10.664.099/0001-80 - ESTRUTURA COMERCIO E CONSTRUCOES LTDA	RECIBOSPEDEST2025.pdf
Model	04/02/2026 - 16:23:46	10.664.099/0001-80 - ESTRUTURA COMERCIO E CONSTRUCOES LTDA	REFORMA TEATRO GUAÇUI-DIGITAL.pdf
Model	12/02/2026 - 22:09:31	26.570.470/0001-84 - CONSTRUTORA E SERVICOS W. B. M. LTDA	Documentação WBM CE 016 2025.zip

Inabilitados / Desclassificados

Data	Fornecedor	CNPJ	Detalhe
06/02/2026 - 16:24:27	ESTRUTURA COMERCIO E CONSTRUCOES LTDA	10.664.099/0001-80	Item 0001 - G L O B A L EXECUCAO DA REFORMA E RECUPERACAO GERAL DA CRECHE TEREZA FIOREZZIâ, COM O OBJETIVO DE PROMOVER A READEQUACAO DA INFRAESTRUTURA FISICA DA UNIDADE, NO MUNICIPIO DE ALEGRE/ES

Desclassificação: Conforme Parecer Jurídico e Despacho de Decisão acostado aos autos, a Administração conclui pela DESCLASSIFICAÇÃO da empresa ESTRUTURA COMERCIO E CONSTRUCOES LTDA.

Intenções de Recurso, Recursos e Contrarrazões Prazos

Intenção de Recurso	Recurso	Contrarrazão
02/03/2026 - 17:56	-	-

Classificação Parcial

LOTE 0001 - G L O B A L EXECUCAO DA REFORMA E RECUPERACAO GERAL DA CRECHE TEREZA FIOREZZIâ, COM O OBJETIVO DE PROMOVER A READEQUACAO DA INFRAESTRUTURA FISICA DA UNIDADE, NO MUNICIPIO DE ALEGRE/ES

Classif.	Fornecedor	CPF/CNPJ	Situação [1]	Valor Global
1º	ESTRUTURA COMERCIO E CONSTRUCOES LTDA	10.664.099/0001-80	Desclassificado	163.900,00
2º	CONSTRUTORA E SERVICOS W. B. M. LTDA	26.570.470/0001-84	Arrematante	1.499.099,03

PORTAL DE COMPRAS PÚBLICAS
A autenticidade do documento pode ser verificada no site https://validaarquivo.portaldecompraspublicas.com.br
Documento gerado eletronicamente no Portal de Compras Públicas em 03/03/2026 às 15:16:22.
Código verificador: 116EA71

E-DOCS - CÓPIA DO PROCESSO 2025-BFJQ8 GERADO POR UDSON OLIVEIRA RAMOS DE AGUIAR EM 05/05/2026 16:12 DOCUMENTO 1 / 1 PÁGINA 3329 / 3514

3º	ENGETECH - ENGENHARIA, COMERCIO E SERVICOS LTDA	04.154.467/0001-47	Classificado	1.505.264,56
4º	ENGECON LTDA	26.691.538/0001-83	Classificado	1.560.000,00
5º	TREZE MATERIAL DE CONSTRUCAO LTDA	01.070.171/0001-50	Classificado	1.638.000,00
6º	MBR ENGENHARIA LTDA	39.404.403/0001-31	Classificado	1.638.500,00
7º	THAIRO DOS REIS PANDOLFI ENGENHARIA E SERVICOS	41.666.993/0001-12	Classificado	1.646.999,99

¹ Arrematante; Desclassifcado; Inabilitado, Classifcado e Rejeitado.

Chat

Data	Apelido	Frase
27/11/2025 - 12:04:38	Sistema	O respectivo processo não será encaminhado ao PNCP através do Portal de Compras Públicas por decisão e configuração do ente comprador. O envio dos dados é de responsabilidade do órgão e poderá ser realizado através de outros sistemas.
27/11/2025 - 21:29:50	Sistema	O Agente de Contratação adicionou o arquivo (Anexo II - Planilha orçamentária e outros - parte 1.zip) em 27/11/2025 às 21:29.
27/11/2025 - 21:30:18	Sistema	O Agente de Contratação adicionou o arquivo (Anexo II - Planilha orçamentária e outros - parte 2.zip) em 27/11/2025 às 21:30.
27/11/2025 - 21:31:02	Sistema	O Agente de Contratação adicionou o arquivo (Anexo II - Planilha orçamentária e outros - parte 3.zip) em 27/11/2025 às 21:31.
27/11/2025 - 21:32:03	Sistema	O Agente de Contratação adicionou o arquivo (Relatorio Itens Cadastrados - CE 016-2025.pdf) em 27/11/2025 às 21:32.
28/11/2025 - 10:44:04	Sistema	O Agente de Contratação adicionou o arquivo (1ª_Errata_Edital_-_CE_016_2025.pdf) em 28/11/2025 às 10:44.
15/12/2025 - 19:51:26	Sistema	O Agente de Contratação adicionou o arquivo (DESPACHO (Aviso de Suspensão - CE 016-2025) -- assinado (ok).pdf) em 15/12/2025 às 19:51.
15/12/2025 - 19:55	Sistema	O processo foi suspenso por iniciativa do agente de contratação.
15/12/2025 - 19:55	Sistema	Motivo: CONFORME DESPACHO DISPONÍVEL AOS AUTOS DO PROCESSO LICITATÓRIO NA PLATAFORMA ELETRÔNICA.
15/12/2025 - 19:55:05	Sistema	O Agente de Contratação adicionou o arquivo (DESPACHO (Aviso de Suspensão - CE 016-2025) -- assinado (ok).pdf) em 15/12/2025 às 19:55.
22/12/2025 - 14:29:54	Sistema	O Agente de Contratação adicionou o arquivo (PARECER de IMPUGNAÇÃO ao EDITAL- CE 016-2025 (Pessoa Física) -- assinado (ok).pdf) em 22/12/2025 às 14:29.
22/12/2025 - 14:31:22	Sistema	O Agente de Contratação adicionou o arquivo (PARECER de IMPUGNAÇÃO ao EDITAL- CE 016-2025 (Pessoa Jurídica) -- assinado (ok).pdf) em 22/12/2025 às 14:31.
15/01/2026 - 10:53:21	Sistema	O processo foi reaberto pelo agente de contratação.
15/01/2026 - 10:53:21	Sistema	Motivo: EDITAL RETIFICADO, SERÁ REALIZADA A REPUBLICAÇÃO DO CERTAME
15/01/2026 - 10:54	Sistema	O processo foi republicado em 15/01/2026 às 10:54.
15/01/2026 - 10:56:45	Sistema	O Agente de Contratação adicionou o arquivo (016 - Edital - CE 016-2025 - REP I - Reforma Creche Tereza Fiorezzi.pdf) em 15/01/2026 às 10:56.
15/01/2026 - 10:58:18	Sistema	O Agente de Contratação adicionou o arquivo (TERMO DE REFERÊNCIA - RETIFICADO.pdf) em 15/01/2026 às 10:58.
15/01/2026 - 10:59:15	Sistema	O Agente de Contratação adicionou o arquivo (Anexo I - TERMO DE REFERÊNCIA - RETIFICADO.pdf) em 15/01/2026 às 10:59.
15/01/2026 - 10:59:39	Sistema	O respectivo processo não será encaminhado ao PNCP através do Portal de Compras Públicas por decisão e configuração do ente comprador. O envio dos dados é de responsabilidade do órgão e poderá ser realizado através de outros sistemas.
03/02/2026 - 09:02:08	Agente de Contratação	Bom dia! Prezados licitantes, damos início à sessão de abertura da Concorrência Eletrônica nº 016/2025 13 Rep. I.
03/02/2026 - 09:03:06	Agente de Contratação	ATENÇÃO! ALGUNS AVISOS IMPORTANTES:
03/02/2026 - 09:03:57	Agente de Contratação	- Todo e qualquer ato referente ao presente processo licitatório ocorrerá exclusivamente por meio eletrônico, via internet;
03/02/2026 - 09:05:59	Agente de Contratação	- Caso, por algum motivo, não seja possível enviar documentos pelo sistema do Portal de Compras Públicas, o licitante poderá solicitar ao Agente de Contratação, dentro do prazo da convocação, por meio do e-mail compras@alegre.es.gov.br, a prorrogação da convocação no sistema;
03/02/2026 - 09:06:07	Agente de Contratação	- Compete ao licitante acompanhar as operações no Sistema Eletrônico, sendo responsável pelo ônus decorrente da perda de negócios diante da inobservância de qualquer convocação ou mensagem enviada, solicitada ou emitida pelo Sistema e pelo Agente de Contratação, bem como de eventuais desconexões;
03/02/2026 - 09:07:25	Agente de Contratação	- Solicita-se seriedade nas informações postadas, a fim de evitar prejuízos e, sobretudo, problemas jurídicos relacionados ao certame;
03/02/2026 - 09:08:04	Agente de Contratação	- Será adotado o Modo de Disputa Aberto 13Fechado, no qual os licitantes apresentarão lances públicos e sucessivos, com lance final e fechado;
03/02/2026 - 09:09:59	Agente de Contratação	- Conforme o art. 165, inciso I, da Lei nº 14.133/2021, a intenção de recurso poderá ocorrer em dois momentos: após a fase de julgamento das PROPOSTAS (alínea b) e após o ato de HABILITAÇÃO ou INABILITAÇÃO de licitante (alínea c);
03/02/2026 - 09:10:29	Agente de Contratação	- O prazo para manifestação da intenção de recorrer será de 30 (trinta) minutos. Assim, a intenção deverá ser manifestada imediatamente, sob pena de preclusão;
03/02/2026 - 09:12:16	Agente de Contratação	- Favor, atentem-se a todas as condições previstas no Edital e em seus anexos, especialmente quanto à apresentação da PROPOSTA DE PREÇOS READEQUADA, de acordo com o último lance ofertado. A proposta deverá ser inserida no Sistema Portal de Compras Públicas e apresentada conforme as exigências do item 11.19.4 c/c o item 13.1 do Edital, bem como acompanhada da documentação de HABILITAÇÃO;

PORTAL DE COMPRAS PÚBLICAS
A autenticidade do documento pode ser verificada no site https://validaarquivo.portaldecompraspublicas.com.br
Documento gerado eletronicamente no Portal de Compras Públicas em 03/03/2026 às 15:16:22.
Código verificador: 116EA71

2026-5SFZVR - E-DOCS - DOCUMENTO ORIGINAL 05/03/2026 13:13 PÁGINA 155 / 161

E-DOCS - CÓPIA DO PROCESSO 2025-BFJQ8 GERADO POR UDSON OLIVEIRA RAMOS DE AGUIAR EM 05/05/2026 16:12 DOCUMENTO 1 / 1 PÁGINA 3330 / 3514

2026-5SFZVR - E-DOCS - DOCUMENTO ORIGINAL 05/03/2026 13:13 PÁGINA 156 / 161

03/02/2026 - 09:12:49	Agente de Contratação	- Em caso de problemas ocorridos durante o certame no sistema, favor entrar em contato com o Portal de Compras Públicas pelos canais disponíveis na plataforma;
03/02/2026 - 09:13:27	Agente de Contratação	- Informamos que a data e o horário das sessões seguintes serão comunicados no chat em cada sessão.
03/02/2026 - 09:14:57	Agente de Contratação	Prezados licitantes, Informamos que as propostas estão em fase de análise. Solicitamos a compreensão e a paciência de todos. Pedimos que permaneçam atentos à continuidade da sessão.
03/02/2026 - 09:15:21	Sistema	O processo está em fase de análise das propostas
03/02/2026 - 09:32:14	Sistema	As propostas foram analisadas e o processo foi aberto
03/02/2026 - 09:32:16	Sistema	No modo de disputa aberto e fechado a etapa de envio de lances da sessão pública terá duração de quinze minutos.
03/02/2026 - 09:32:16	Sistema	Encerrado o prazo previsto, o sistema encaminhará o aviso de fechamento iminente dos lances e, transcorrido o período de até dez minutos, aleatoriamente determinado, a recepção de lances será automaticamente encerrada.
03/02/2026 - 09:32:16	Sistema	Encerrado o prazo anterior, o sistema abrirá a oportunidade para que o autor da oferta de valor mais baixo e os autores das ofertas com valores até dez por cento superiores àquela possam ofertar um lance final e fechado em até cinco minutos, que será sigiloso até o encerramento deste prazo.
03/02/2026 - 09:34:50	Agente de Contratação	Prezados Licitantes, 1. Informamos que a etapa de disputa para lances será aberta. Solicitamos a todos que atentem cuidadosamente às condições estabelecidas no Edital e em seus Anexos, referentes à Concorrência Eletrônica nº 016/2025 13 Rep. I. 2. Reiteramos que é de responsabilidade exclusiva dos licitantes acompanhar todas as operações realizadas no sistema eletrônico até a efetiva HOMOLOGAÇÃO do certame.
03/02/2026 - 09:36:13	Sistema	O lote 0001 foi aberto pelo agente de contratação.
03/02/2026 - 09:36:13	Sistema	O lote 0001 tem empresas beneficiadas pela LC 123/2006 em sua disputa.
03/02/2026 - 09:51:14	Sistema	O lote 0001 entrou em tempo aleatório.
03/02/2026 - 09:56:55	Sistema	Foi solicitado o cancelamento do lance de R$ 163.900,00 para o lote 0001 pelo fornecedor responsável pelo seu registro.
03/02/2026 - 09:57:06	Sistema	Para o lote 0001, o autor da oferta de valor mais baixo, os autores das ofertas com valores até 10% superiores àquela podem ofertar um lance final e fechado até 03/02/2026 às 10:02:06.
03/02/2026 - 09:57:06	Sistema	Os autores das ofertas dos seguintes valores também podem ofertar um lance final e fechado: R$ 1.600.000,00, R$ 1.630.000,00, R$ 1.631.000,00
03/02/2026 - 10:01:19	Agente de Contratação	REGISTRO QUE NÃO CONSEGUI ACEITAR NO SISTEMA O PEDIDO DE CANCELAMENTO DO LANCE NO VALOR DE R$ 163.900,00 PARA O LOTE 0001, OCORREU FALHA
03/02/2026 - 10:02:07	Sistema	A fase de lances fechados do lote 0001 foi encerrada em 03/02/2026 às 10:02:06.
03/02/2026 - 10:02:07	Sistema	O lote 0001 foi encerrado.
03/02/2026 - 10:10:50	Agente de Contratação	Prezados licitantes, Informo que estou em contato com o Portal de Compras Públicas para solucionar a situação referente à solicitação de cancelamento do lance de R$ 163.000,00 para o lote 0001. Devido a um problema técnico (falha na conexão com a internet), não foi possível atender à solicitação de cancelamento no momento em que foi registrada. Assim que obtivermos um retorno do Portal de Compras Públicas, comunicaremos aos senhores.
03/02/2026 - 11:53:06	Agente de Contratação	Prezados licitantes, Informamos que estamos aguardando manifestação formal da empresa responsável pela plataforma eletrônica 14 Portal de Compras Públicas (PCP), a fim de esclarecer os fatores técnicos que possam ter ocasionado a impossibilidade de atendimento à solicitação de cancelamento realizada pelo fornecedor, bem como orientar quanto às medidas a serem adotadas para assegurar a adequada condução do certame. Diante do exposto, comunicamos que a sessão será temporariamente interrompida, sendo retomada no dia 04/02/2026, às 14h.
04/02/2026 - 14:01:12	Agente de Contratação	Boa tarde! Prezados licitantes, a sessão pública está sendo retomada para dar prosseguimento aos procedimentos deste certame. Solicitamos que todos permaneçam atentos às próximas etapas e orientações que serão apresentadas.
04/02/2026 - 14:20:00	Sistema	O Agente de Contratação adicionou o arquivo (Esclarecimento - Sistema PCP (ok).pdf) em 04/02/2026 às 14:20.
04/02/2026 - 14:23:40	Agente de Contratação	Prezados licitantes, informo que está disponibilizada nos autos da licitação, na plataforma eletrônica, a resposta encaminhada pelo Portal de Compras Públicas (PCP), via e-mail, referente ao cancelamento do lance.
04/02/2026 - 14:35:31	Sistema	O lote 0001 teve como arrematante ESTRUTURA COMERCIO E CONSTRUCOES LTDA - ME com lance de R$ 163.900,00.
04/02/2026 - 15:27:18	Agente de Contratação	PREZADOS, INFORMO QUE ESTAMOS ANALISANDO A SITUAÇÃO PARA DAR PROSSEGUIMENTO AO FEITO.
04/02/2026 - 16:17:14	Sistema	O Agente de Contratação adicionou o arquivo (DESPACHO (Lance Inexequível) - ok.pdf) em 04/02/2026 às 16:17.
04/02/2026 - 16:18:41	Sistema	Foram solicitadas diligências para o lote 0001. O prazo de envio é até às 18:18 do dia 04/02/2026.
04/02/2026 - 16:18:41	Sistema	Motivo: SEGUE DISPONÍVEL AOS AUTOS DA LICITAÇÃO, NA PLATAFORMA ELETRÔNICA.
04/02/2026 - 16:21:28	F. ESTRUTURA COMERCIO E CONSTRUCOES LTDA	Documentação Lote 0001: BOA TARDE POR MEIO DESTE VENHO SOLICITAR O DIREITO DE MANIFESTAÇÃO REFERENTE A CONCORRECIA ELETRONICA 016/2026
04/02/2026 - 16:23:46	Sistema	A diligência do lote 0001 foi anexada ao processo.
04/02/2026 - 16:33:32	F. ESTRUTURA COMERCIO E CONSTRUCOES LTDA	Documentação Lote 0001: VENHO POR MEIO DESTE, SOLICITAR A AGENTE DE CONTRATAÇÃO UM PRAZO DE 48 HORAS PARA PODER ELABORAR A MINHA MANIFESTAÇÃO PARA O OCORRIDO NESTA CONCORRENCIA
04/02/2026 - 17:06:31	Sistema	O Agente de Contratação adicionou o arquivo (DESPACHO (análise PGM) ok.pdf) em 04/02/2026 às 17:06.
04/02/2026 - 17:07:02	Agente de Contratação	Prezados licitantes, informo que está disponibilizada nos autos da licitação, na plataforma eletrônica, decisão da Agente de Contratação e Equipe de Apoio.
04/02/2026 - 17:11:28	Agente de Contratação	Diante do exposto, comunicamos que a sessão será temporariamente interrompida, e será comunicada sua retomada via Portal de Compras com antecedência mínima de 24 (vinte e quatro) horas conforme Edital.
05/02/2026 - 12:18:45	Agente de Contratação	Boa Tarde! Prezados licitantes, comunicamos que a sessão para continuidade dos procedimentos referentes a este certame será retomada no dia 06 de fevereiro de 2026, às 14h.
06/02/2026 - 14:00:25	Agente de Contratação	Boa tarde! Prezados licitantes, a sessão pública está sendo retomada para dar prosseguimento aos procedimentos deste certame.

PORTAL DE COMPRAS PÚBLICAS
A autenticidade do documento pode ser verificada no site https://validaarquivo.portaldecompraspublicas.com.br
Documento gerado eletronicamente no Portal de Compras Públicas em 03/03/2026 às 15:16:22.
Código verificador: 116EA71

E-DOCS - CÓPIA DO PROCESSO 2025-BFJQ8 GERADO POR UDSON OLIVEIRA RAMOS DE AGUIAR EM 05/05/2026 16:12 DOCUMENTO 1 / 1 PÁGINA 3331 / 3514

2026-5SFZVR - E-DOCS - DOCUMENTO ORIGINAL 05/03/2026 13:13 PÁGINA 157 / 161

06/02/2026 - 14:36:42	Agente de Contratação	Prezados, informo que a Agente de Contratação e a Equipe de Apoio estão analisando a situação para dar prosseguimento ao feito.
06/02/2026 - 16:06:05	Sistema	O Agente de Contratação adicionou o arquivo (DESPACHO (Decisão) ok.pdf) em 06/02/2026 às 16:06.
06/02/2026 - 16:06:20	Sistema	O Agente de Contratação adicionou o arquivo (Parecer Jurídico (ok).pdf) em 06/02/2026 às 16:06.
06/02/2026 - 16:07:37	Agente de Contratação	Prezados licitantes, informamos que está disponibilizada nos autos da licitação, na plataforma eletrônica, PARECER JURÍDICO e DECISÃO da Agente de Contratação e Equipe de Apoio.
06/02/2026 - 16:24:27	Sistema	O fornecedor ESTRUTURA COMERCIO E CONSTRUCOES LTDA foi desclassificado para o lote 0001 pelo agente de contratação.
06/02/2026 - 16:24:27	Sistema	Motivo: Conforme Parecer Jurídico e Despacho de Decisão acostado aos autos, a Administração conclui pela DESCLASSIFICAÇÃO da empresa ESTRUTURA COMERCIO E CONSTRUCOES LTDA.
06/02/2026 - 16:24:27	Sistema	O lote 0001 tem como novo arrematante CONSTRUTORA E SERVICOS W. B. M. LTDA com lance de R$ 1.499.999,99.
06/02/2026 - 16:26:51	Sistema	Foi aberta negociação para o lote 0001. O prazo é até às 18:26 do dia 06/02/2026.
06/02/2026 - 16:26:51	Sistema	Motivo: Senhor represente da empresa CONSTRUTORA E SERVICOS W. B. M. LTDA, com intuito de alcançar preço mais vantajoso para a administração pública, é possível melhorar o valor da proposta?
06/02/2026 - 16:28:28	F. CONSTRUTORA E SERVICOS W. B. M. LTDA	Negociação Item 0001: Este foi meu melhor preço
06/02/2026 - 16:37:53	Sistema	Foi encerrada a negociação para o lote 0001.
06/02/2026 - 16:37:53	Sistema	Motivo: O LICITANTE RESPONDEU ANTES DE FINALIZAR O PRAZO
06/02/2026 - 16:59:45	Agente de Contratação	Prezados licitantes, Comunicamos que a sessão pública será temporariamente interrompida, sendo os procedimentos deste certame retomados no dia 09/02/2026, às 10h. Desejamos a todos um excelente final de semana.
09/02/2026 - 10:00:55	Agente de Contratação	Bom dia! Prezados licitantes, a sessão pública será retomada para dar prosseguimento aos procedimentos desse certame.
09/02/2026 - 10:05:24	Sistema	Foi solicitado a proposta readequada para o item lote 0001. O prazo de envio é até às 10:05 do dia 11/02/2026.
09/02/2026 - 10:06:37	Sistema	Foram solicitadas diligências para o lote 0001. O prazo de envio é até às 10:05 do dia 11/02/2026.
09/02/2026 - 10:06:37	Sistema	Motivo: PROPOSTA READEQUADA: Senhor representante da empresa CONSTRUTORA E SERVIÇOS W. B. M. LTDA, arrematante do lote, solicitamos que seja encaminhada, por meio do Sistema Eletrônico, a PROPOSTA DE PREÇOS READEQUADA ao último lance ofertado e conforme o disposto no Anexo III do Edital (Folhas 1 e 2), bem como em atendimento às exigências do item 11.19.4 c/c o item 13.1 do edital.
09/02/2026 - 10:08:18	Sistema	Foram solicitadas diligências para o lote 0001. O prazo de envio é até às 10:05 do dia 11/02/2026.
09/02/2026 - 10:08:18	Sistema	Motivo: HABILITAÇÃO: Senhor representante da empresa CONSTRUTORA E SERVIÇOS W. B. M. LTDA, arrematante do lote, solicitamos a gentileza de apresentar a documentação de HABILITAÇÃO, conforme exigências estabelecidas no item 13.1 do Edital, em conjunto com o item 9.3 do Termo de Referência (Anexo I do Edital).
09/02/2026 - 10:20:13	Sistema	Foram solicitadas diligências para o lote 0001. O prazo de envio é até às 10:05 do dia 11/02/2026.
09/02/2026 - 10:20:13	Sistema	Motivo: DILIGÊNCIA (Exequibilidade da Proposta): Senhor representante da empresa CONSTRUTORA E SERVIÇOS W. B. M. LTDA, após análise da proposta apresentada, verificou-se que o valor ofertado para o lote está inferior a 75% (setenta e cinco por cento) do valor orçado pela Administração, sendo, portanto, considerado INEXEQUÍVEL, conforme disposto no subitem 12.8.3 do edital, em consonância com o art. 59, `PAR` 4º, da Lei nº 14.133/2021. Assim, nos termos do art. 59, `PAR` 2º, da citada lei, a Administração Pública poderá realizar diligências destinadas à verificação da exequibilidade das propostas apresentadas. Dessa forma, solicitamos que V.Sa. apresente, no prazo estabelecido, documentação capaz de demonstrar a exequibilidade da proposta, comprovando a viabilidade e a execução satisfatória do objeto licitado, conforme estabelecido no Art. 2º, `PAR` 1º, do Decreto Municipal nº 13.807/2025. Registramos que a ausência de comprovação poderá resultar na... (CONTINUA)
09/02/2026 - 10:20:13	Sistema	(CONT. 1) desclassificação da proposta, nos termos da legislação vigente.
09/02/2026 - 10:33:53	Sistema	O Agente de Contratação adicionou o arquivo (Decreto Municipal nº 13.807-2025.pdf) em 09/02/2026 às 10:33.
09/02/2026 - 10:35:51	Agente de Contratação	Atenção: Comunico que foi adicionado aos autos do procedimento licitatório em referência o Decreto Municipal nº 13.807/2025 para análise quanto as documentações a serem apresentadas para comprovação da exequibilidade da proposta.
09/02/2026 - 11:01:15	Agente de Contratação	Prezados Licitantes, considerando que a empresa CONSTRUTORA E SERVIÇOS W. B. M. LTDA, arrematante do lote, dispõe do prazo até às 10h05 do dia 11/02/2026 para encaminhar a Proposta Readequada, a Documentação de Habilitação e a Comprovação de Exequibilidade da Proposta. Assim, comunicamos que a sessão pública será temporariamente interrompida, sendo retomada no dia 11/02/2026, às 9h.
10/02/2026 - 14:15:23	F. CONSTRUTORA E SERVICOS W. B. M. LTDA	Documentação Lote 0001: Prezado (a), Solicito a prorrogação de prazo para o envio da Proposta e da documentação, pois são muitos itens na planilha para elaborar a proposta e a Exequibilidade.
11/02/2026 - 09:00:05	Agente de Contratação	Bom dia! Prezados licitantes, a sessão pública será retomada para dar prosseguimento aos procedimentos desse certame.
11/02/2026 - 09:04:17	Agente de Contratação	Prezados licitantes, em atendimento a solicitação da empresa CONSTRUTORA E SERVICOS W. B. M. LTDA, arrematante do lote, comunico que será concedido a prorrogação do prazo por igual período, conforme exposto no item 13.1. do Edital da Concorrência Eletrônica Nº 016/2025 13 Rep. I.
11/02/2026 - 09:09:08	Sistema	Foi solicitado a proposta readequada para o item lote 0001. O prazo de envio é até às 10:05 do dia 13/02/2026.
11/02/2026 - 09:11:28	Sistema	Foram solicitadas diligências para o lote 0001. O prazo de envio é até às 10:05 do dia 13/02/2026.
11/02/2026 - 09:11:28	Sistema	Motivo: Conforme solicitado pela arrematante do lote, será prorrogado o prazo por mais 48 (quarenta e oito) horas para a apresentação da Proposta Readequada, Documentação de Habilitação e a Comprovação de Exequibilidade da Proposta.
11/02/2026 - 09:18:00	Agente de Contratação	Prezados Licitantes, considerando que a empresa CONSTRUTORA E SERVIÇOS W. B. M. LTDA, arrematante do lote, dispõe do prazo até às 10h05 do dia 13/02/2026 para encaminhar a Proposta Readequada, a Documentação de Habilitação e a Comprovação de Exequibilidade da Proposta. COMUNICAMOS QUE A SESSÃO PÚBLICA SERÁ TEMPORARIAMENTE INTERROMPIDA, SENDO RETOMADA NO DIA 13/02/2026, ÀS 9H.

PORTAL DE COMPRAS PÚBLICAS
A autenticidade do documento pode ser verificada no site https://validaarquivo.portaldecompraspublicas.com.br
Documento gerado eletronicamente no Portal de Compras Públicas em 03/03/2026 às 15:16:22.
Código verificador: 116EA71

E-DOCS - CÓPIA DO PROCESSO 2025-BFJQ8 GERADO POR UDSON OLIVEIRA RAMOS DE AGUIAR EM 05/05/2026 16:12 DOCUMENTO 1 / 1 PÁGINA 3332 / 3514

2026-5SFZVR - E-DOCS - DOCUMENTO ORIGINAL 05/03/2026 13:13 PÁGINA 158 / 161

12/02/2026 - 22:07:35	F. CONSTRUTORA E SERVICOS W. B. M. LTDA	Documentação Lote 0001: Nos tentamos enviar a proposta readequada no sistema, com tudo o item 0135 Caixa Sinfonada, PVC, DN 150X185X75mm foi colocado o custo total do item no preço unitário, impossibilitando de enviar a proposta no sistema.
12/02/2026 - 22:09:31	Sistema	A diligência do lote 0001 foi anexada ao processo.
12/02/2026 - 22:10:39	F. CONSTRUTORA E SERVICOS W. B. M. LTDA	Documentação Lote 0001: Enviei a nossa proposta junto com a documentação
13/02/2026 - 09:00:40	Agente de Contratação	Bom dia! Prezados licitantes, a sessão pública será retomada para dar prosseguimento aos procedimentos desse certame.
13/02/2026 - 10:09:37	Agente de Contratação	Prezados, informamos que estamos analisando a situação para dar prosseguimento ao feito.
13/02/2026 - 12:36:29	Sistema	O Agente de Contratação adicionou o arquivo (DESPACHO (Justificativa) - OK.pdf) em 13/02/2026 às 12:36.
13/02/2026 - 12:39:29	Agente de Contratação	Atenção: Comunico que foi juntado aos autos do procedimento licitatório em referência o despacho contendo a devida justificativa acerca do registro realizado no chat pela empresa arrematante do lote, para ciência dos interessados.
13/02/2026 - 12:40:53	Sistema	Foi solicitado a proposta readequada para o item lote 0001. O prazo de envio é até às 17:00 do dia 13/02/2026.
13/02/2026 - 15:27:06	Sistema	O Agente de Contratação adicionou o arquivo (DESPACHO (Justificativa - correção) - OK.pdf) em 13/02/2026 às 15:27.
13/02/2026 - 15:28:07	Agente de Contratação	Atenção: Comunico que foi juntado aos autos do procedimento licitatório em referência o despacho contendo a devida justificativa acerca do registro realizado no chat pela empresa arrematante do lote, para ciência dos interessados.
13/02/2026 - 15:35:37	Sistema	O prazo de envio de proposta readequada para o lote 0001 foi encerrado pelo agente de contratação.
13/02/2026 - 15:35:37	Sistema	Motivo: Correção no valor unitário do item 0135 (Caixa Sifonada, PVC, DN 150 x 185 x 75 mm) pela empresa responsável pelo sistema eletrônico de compras.
13/02/2026 - 16:07:46	Agente de Contratação	Prezados Licitantes, Considerando o envio, dentro do prazo estabelecido, das documentações solicitadas pela empresa CONSTRUTORA E SERVIÇOS W. B. M. LTDA, arrematante do lote, informamos que todo o material será analisado pela Comissão Técnica e Jurídica. Dessa forma, comunicamos que a sessão pública será temporariamente interrompida, sendo retomada para prosseguimento do certame no dia 23/02/2026, às 13h.
23/02/2026 - 13:00:23	Agente de Contratação	Boa tarde! Prezados licitantes, a sessão pública será retomada para dar prosseguimento aos procedimentos desse certame.
23/02/2026 - 13:38:22	Sistema	O Agente de Contratação adicionou o arquivo (Zimbra - Solicitação para correção no item 0135 - CE 016-2025.pdf) em 23/02/2026 às 13:38.
23/02/2026 - 13:39:11	Sistema	O Agente de Contratação adicionou o arquivo (Zimbra - Solicitação para correção no item 0135 - CE 016-2025 - Resposta PCP.pdf) em 23/02/2026 às 13:39.
23/02/2026 - 13:41:38	Sistema	O Agente de Contratação adicionou o arquivo (DESPACHO (Resposta Técnica PCP) - assinado (ok).pdf) em 23/02/2026 às 13:41.
23/02/2026 - 13:44:04	Agente de Contratação	Atenção: Comunico que foi juntado aos autos do procedimento licitatório em referência os e-mail e despacho contendo a Resposta Técnica do PCP, para ciência dos interessados.
23/02/2026 - 13:48:29	Agente de Contratação	Prezados(as), conforme registro no despacho juntado aos autos do procedimento licitatório em referência, comunico que será concedo o prazo de 04 (quatro) horas para que a empresa arrematante do lote, proceda ao devido preenchimento da Proposta Readequada no sistema eletrônico de compras.
23/02/2026 - 13:50:06	Sistema	Foi solicitado a proposta readequada para o item lote 0001. O prazo de envio é até às 17:50 do dia 23/02/2026.
23/02/2026 - 13:59:21	Agente de Contratação	Prezado(a) licitante, responsável pela empresa CONSTRUTORA E SERVIÇOS W. B. M. LTDA, arrematante do lote. Conforme informado na resposta técnica emitida pelo PCP, as orientações referentes ao preenchimento da Proposta Readequada no sistema já foram devidamente encaminhadas a Vossa Senhoria. Todavia, caso ainda haja dúvidas quanto ao procedimento, solicitamos que entre em contato com o atendimento do PCP pelo telefone (61) 3003-5455, para receber o suporte necessário. Atenciosamente, ANAPAULA PAES ALVES MONTEIRO 13 Agente de Contratação
23/02/2026 - 17:39:09	Sistema	O Agente de Contratação adicionou o arquivo (Zimbra - Solicitação de prorrogação de prazo CE 16-2025 (Construtora W. B. M.).pdf) em 23/02/2026 às 17:39.
23/02/2026 - 17:47:47	Sistema	Foi solicitado a proposta readequada para o item lote 0001. O prazo de envio é até às 13:00 do dia 25/02/2026.
23/02/2026 - 17:47:56	Agente de Contratação	Prezados licitantes, Considerando a solicitação apresentadas pela empresa CONSTRUTORA E SERVIÇOS W. B. M. LTDA, arrematante do lote, conforme e-mail juntado aos autos do procedimento licitatório em referência, e em observância aos princípios da economicidade e do interesse público, comunico que será concedido prazo para o preenchimento da Proposta Readequada no sistema eletrônico de compras até às 13h do dia 25/02/2026, momento em que a sessão pública será retomada para o regular prosseguimento do certame.
23/02/2026 - 17:51:45	Agente de Contratação	Registro aos interessados no certame que o prazo foi prorrogado, uma vez que o licitante apresentou solicitação e justificativa antes do encerramento do período originalmente estabelecido.
23/02/2026 - 18:03:01	Agente de Contratação	COMUNICAMOS QUE A SESSÃO PÚBLICA SERÁ TEMPORARIAMENTE INTERROMPIDA, SENDO RETOMADA PARA PROSSEGUIMENTO DO CERTAME NO DIA 25/02/2026, ÀS 13H.
24/02/2026 - 11:09:52	Sistema	O lote 0001 recebeu uma nova proposta readequada.
25/02/2026 - 13:00:25	Agente de Contratação	Boa tarde! Prezados licitantes, a sessão pública será retomada para dar prosseguimento aos procedimentos desse certame.
25/02/2026 - 13:24:10	Agente de Contratação	Comunicado: Prezados licitantes, estamos concluindo a análise jurídica e técnica referente ao processo em andamento. Dessa forma, a sessão será temporariamente interrompida e o procedimento licitatório será retomado às 16h do dia de hoje, 25/02/2026.
25/02/2026 - 16:02:50	Agente de Contratação	Prezados licitantes, a sessão pública será retomada para dar prosseguimento aos procedimentos desse certame.
25/02/2026 - 17:02:24	Sistema	O Agente de Contratação adicionou o arquivo (Ata da Sessão de Julgamento (PROPOSTA + HABILITAÇÃO) - Empresa CONSTRUTORA W. B. M..pdf) em 25/02/2026 às 17:02.
25/02/2026 - 17:02:47	Agente de Contratação	Prezados licitantes, comunicamos que a Análise Jurídica e Técnica na Proposta Readequada, na Documentação de Habilitação e na Comprovação de Exequibilidade da Proposta apresentadas pela empresa CONSTRUTORA E SERVIÇOS W. B. M. LTDA arrematante provisória do lote, segue disponível para todos aos autos da licitação na plataforma eletrônica.

PORTAL DE COMPRAS PÚBLICAS
A autenticidade do documento pode ser verificada no site https://validaarquivo.portaldecompraspublicas.com.br
Documento gerado eletronicamente no Portal de Compras Públicas em 03/03/2026 às 15:16:22.
Código verificador: 116EA71

E-DOCS - CÓPIA DO PROCESSO 2025-BFJQ8 GERADO POR UDSON OLIVEIRA RAMOS DE AGUIAR EM 05/05/2026 16:12 DOCUMENTO 1 / 1 PÁGINA 3333 / 3514

2026-5SFZVR - E-DOCS - DOCUMENTO ORIGINAL 05/03/2026 13:13 PÁGINA 159 / 161

25/02/2026 - 17:04:13	Sistema	Foi solicitado a proposta readequada para o item lote 0001. O prazo de envio é até às 17:04 do dia 26/02/2026.
25/02/2026 - 17:09:28	Sistema	Foram solicitadas diligências para o lote 0001. O prazo de envio é até às 17:04 do dia 26/02/2026.
25/02/2026 - 17:09:28	Sistema	Motivo: Diligência para Correção na Proposta: Senhor representante da empresa CONSTRUTORA E SERVIÇOS W. B. M. LTDA, favor apresentar a Proposta de Preços Readequada, mantendo o valor global apresentado por extenso.
25/02/2026 - 17:16:39	Agente de Contratação	Prezados licitantes, Considerando que a empresa CONSTRUTORA E SERVIÇOS W. B. M. LTDA, arrematante do lote, possui prazo para apresentação da Proposta Readequada corrigida até às 17h04 do dia 26/02/2026, comunicamos que a sessão pública será temporariamente interrompida, sendo retomada para prosseguimento do certame no dia 27/02/2026, às 10h.
26/02/2026 - 14:33:06	Sistema	O lote 0001 recebeu uma nova proposta readequada.
26/02/2026 - 14:35:38	F. CONSTRUTORA E SERVICOS W. B. M. LTDA	Documentação Lote 0001: Referente aos arredondamentos dos itens da planilha, estamos utilizando de acordo com o sistema do portal de compras públicas.
27/02/2026 - 10:01:19	Agente de Contratação	Bom dia! Prezados licitantes, a sessão pública será retomada para dar prosseguimento aos procedimentos desse certame.
27/02/2026 - 10:19:57	Agente de Contratação	Prezados Licitantes, considerando o envio, pela empresa CONSTRUTORA E SERVIÇOS W. B. M. LTDA, arrematante do lote, da Proposta Readequada devidamente corrigida dentro do prazo estabelecido, informamos que o referido documento será encaminhado para análise e emissão de parecer técnico pela Comissão designada por meio da Portaria nº 5.039/2026. Dessa forma, comunicamos que a sessão pública ficará temporariamente interrompida, sendo retomada para prosseguimento do certame no dia 02/03/2026, às 15h.
02/03/2026 - 15:01:00	Agente de Contratação	Boa tarde! Prezados licitantes, a sessão pública será retomada para dar prosseguimento aos procedimentos desse certame.
02/03/2026 - 15:04:50	Sistema	O Agente de Contratação adicionou o arquivo (ANLISE~1.PDF) em 02/03/2026 às 15:04.
02/03/2026 - 15:05:19	Agente de Contratação	Prezados licitantes, comunicamos que a Análise Técnica na Proposta Readequada corrigida, apresentadas pela empresa CONSTRUTORA E SERVIÇOS W. B. M. LTDA arrematante provisória do lote, segue disponível para todos aos autos da licitação na plataforma eletrônica.
02/03/2026 - 15:58:39	Agente de Contratação	Prezados licitantes, comunico que estamos concluindo a análise final nas documentações apresentadas pela empresa CONSTRUTORA E SERVIÇOS W. B. M. LTDA arrematante provisória do lote, a fim de dar prosseguimento ao feito.
02/03/2026 - 16:30:49	Sistema	O Agente de Contratação adicionou o arquivo (Ata da Sessão de Julgamento (Análise Final) - Empresa CONSTRUTORA W. B. M..pdf) em 02/03/2026 às 16:30.
02/03/2026 - 16:31:06	Agente de Contratação	Prezados licitantes, comunicamos que está disponível a todos os interessados, na plataforma eletrônica, a Análise Final das documentações apresentadas pela empresa CONSTRUTORA E SERVIÇOS W. B. M. LTDA, arrematante provisória do lote.
02/03/2026 - 16:32:31	Sistema	A proposta readequada enviada para o lote 0001 foi aprovada pelo Agente de Contratação.
02/03/2026 - 16:32:31	Sistema	O valor vencedor para o lote 0001 foi alterado para R$ 1.499.099,03 para corresponder a proposta readequada.
02/03/2026 - 16:41:39	Sistema	O fornecedor CONSTRUTORA E SERVICOS W. B. M. LTDA teve sua proposta aceita no lote 0001.
02/03/2026 - 16:46:15	Agente de Contratação	INFORMAÇÃO, prezados licitantes, a fase de Recurso ocorre em 02 (dois) momentos: 1ª após o julgamento das PROPOSTAS (quando há proposta classificada) e 2ª após o ato de HABILITAÇÃO ou INABILITAÇÃO do Licitante (após análise da documentação). Assim, comunicamos que após aberto pela Agente de Contratação o prazo, os licitantes podem manifestar e motivar sua intenção de RECURSO.
02/03/2026 - 16:48:20	Agente de Contratação	ATENÇÃO LICITANTES, - Será aberto pela Agente de Contratação o PRAZO para manifestação de intenção de Recurso referente ao julgamento das PROPOSTAS conforme item 15 do presente edital. - Será definido o prazo de 30 (trinta) minutos para manifestação de intenção de Recurso referente ao julgamento das PROPOSTAS (subitem 14.29.1. do Edital).
02/03/2026 - 16:49:14	Sistema	A data limite de intenção de recursos para o lote 0001 foi definida pelo agente de contratação para 02/03/2026 às 17:19.
02/03/2026 - 17:22:02	Agente de Contratação	Prezados, Informamos que o prazo para manifestação de intenção de Recurso referente ao julgamento das PROPOSTAS encerrou às 17:19 do dia 02/03/2026, sem MANIFESTAÇÃO.
02/03/2026 - 17:24:25	Sistema	Para o lote 0001 foi habilitado o fornecedor CONSTRUTORA E SERVICOS W. B. M. LTDA.
02/03/2026 - 17:24:28	Sistema	A habilitação do lote 0001 foi encerrada.
02/03/2026 - 17:26:06	Sistema	A data limite de intenção de recursos para o lote 0001 foi definida pelo agente de contratação para 02/03/2026 às 17:56.
02/03/2026 - 18:00:03	Agente de Contratação	Prezados, Informamos que o prazo para manifestação de intenção de Recurso referente a HABILITAÇÃO encerrou às 17:56 do dia 02/03/2026, sem MANIFESTAÇÃO.
02/03/2026 - 18:12:39	Agente de Contratação	Boa tarde! Prezados licitantes, não havendo a apresentação de manifestações de intenção de interposição de recursos, informo que o certame CE 016/2025 13 Rep. I seguirá para a próxima fase, qual seja, a HOMOLOGAÇÃO, nos termos do art. 17, inciso VII, da Lei nº 14.133/2021.
02/03/2026 - 18:13:04	Sistema	A sessão foi finalizada e o processo foi encaminhado para adjudicação.
03/03/2026 - 15:13:12	Sistema	O lote 0001 foi adjudicado por Nemrod Emerick.
03/03/2026 - 15:14:02	Sistema	O lote 0001 foi homologado por Nemrod Emerick.

Anapaula Paes Alves Monteiro

Agente de Contratação

PORTAL DE COMPRAS PÚBLICAS

A autenticidade do documento pode ser verificada no site https://validaarquivo.portaldecompraspublicas.com.br
Documento gerado eletronicamente no Portal de Compras Públicas em 03/03/2026 às 15:16:22.
Código verificador: 116EA71

Nemrod Emerick

Autoridade Competente

GABRIEL ROCHA RONDELLI

Apoio

Patrick da Silva Machado

Apoio

Thiago Meneguelli Jorge

Apoio

E-DOCS - CÓPIA DO PROCESSO 2025-BFJQ8 GERADO POR UDSON OLIVEIRA RAMOS DE AGUIAR EM 05/05/2026 16:12 DOCUMENTO 1 / 1 PÁGINA 3334 / 3514

2026-5SFZVR - E-DOCS - DOCUMENTO ORIGINAL 05/03/2026 13:13 PÁGINA 160 / 161

PORTAL DE COMPRAS PÚBLICAS
A autenticidade do documento pode ser verificada no site https://validaarquivo.portaldecompraspublicas.com.br
Documento gerado eletronicamente no Portal de Compras Públicas em 03/03/2026 às 15:16:22.
Código verificador: 116EA71

Documento original assinado eletronicamente, conforme MP 2200-2/2001, art. 10, § 2º, por:

ANAPAULA PAES ALVES MONTEIRO
ASSISTENTE ADMINISTRATIVO
DCOMPG - SEFIP - PMAL
assinado em 05/03/2026 13:13:45 -03:00

INFORMAÇÕES DO DOCUMENTO
Documento capturado em 05/03/2026 13:13:45 (HORÁRIO DE BRASÍLIA - UTC-3)
por ANAPAULA PAES ALVES MONTEIRO (ASSISTENTE ADMINISTRATIVO - DCOMPG - SEFIP - PMAL)
Valor Legal: ORIGINAL | Natureza: DOCUMENTO NATO-DIGITAL

A disponibilidade do documento pode ser conferida pelo link: https://e-docs.es.gov.br/d/2026-5SFZVR

E-DOCS - CÓPIA DO PROCESSO 2025-BFJQ8 GERADO POR UDSON OLIVEIRA RAMOS DE AGUIAR EM 05/05/2026 16:12 DOCUMENTO 1 / 1 PÁGINA 3335 / 3514

- Publicações do Resultado -

Adjudicação/Homologação

E-DOCS - CÓPIA DO PROCESSO 2025-BFJQ8 GERADO POR UDSON OLIVEIRA RAMOS DE AGUIAR EM 05/05/2026 16:12 DOCUMENTO 1 / 1 PÁGINA 3336 / 3514

2026-LJ29V6 - E-DOCS - CÓPIA SIMPLES 05/03/2026 13:14 PÁGINA 1 / 9

Edital nº 000016/2025

Última atualização 15/01/2026

Local: Alegre/ES **Órgão:** FUNDO MUNICIPAL DE EDUCACAO DE ALEGRE

Unidade compradora: 31442430000197-003 - Fundo de Educação de Alegre

Modalidade da contratação: Concorrência - Eletrônica **Amparo legal:** Lei 14.133/2021, Art. 28, II **Tipo:** Edital

Modo de disputa: Aberto-Fechado **Registro de preço:** Não **Fonte orçamentária:** Não informada

Data de divulgação no PNCP: 27/11/2025 **Situação:** Divulgada no PNCP

Data de início de recebimento de propostas: 20/01/2026 09:00 (horário de Brasília)

Data fim de recebimento de propostas: 03/02/2026 09:00 (horário de Brasília)

Id contratação PNCP: 31442430000197-1-000013/2025 **Fonte:** E & L PRODUCOES DE SOFTWARE LTDA

Objeto:

EXECUÇÃO DA REFORMA E RECUPERAÇÃO GERAL DA "CRECHE TEREZA FIOREZZI", COM O OBJETIVO DE PROMOVER A READEQUAÇÃO DA INFRAESTRUTURA FÍSICA DA UNIDADE, NO MUNICÍPIO DE ALEGRE/ES

Informação complementar:

Contratação de empresa para execução da reforma e recuperação da infraestrutura da Creche Tereza Fiorezzi, instituição de ensino que pertence a rede municipal, no município de Alegre/ES.

VALOR TOTAL ESTIMADO DA COMPRA	VALOR TOTAL HOMOLOGADO DA COMPRA
R$ 2.007.019,32	R$ 1.499.099,02

Itens | Arquivos | Histórico

Nome	Data/Hora de Inclusão	Tipo
Anexo I - TERMO DE REFERENCIA - RETIFICADO	15/01/2026 - 11:10:51	Termo de Referência
016_-_Edital_-_CE_016-2025_-_REP_I_-_Reforma_Crech	05/02/2026 - 16:00:46	Edital
Termo de Adjudicacao - CE 016-2025 - Rep. I -- ass	03/03/2026 - 17:39:33	Outros Documentos
Termo de Homologacao - CE 016-2025 - Rep. I -- ass	03/03/2026 - 17:40:04	Outros Documentos
Adjudicacao e Homologacao - CE 016-2025 - Rep. I -	03/03/2026 - 17:41:30	Outros Documentos

Exibir: 5 | 11-15 de 15 itens | Página: 3

Voltar

ESSO 2025-BFJQ8 GERADO POR UDSON OLIVEIRA RAMOS DE AGUIAR EM 05/05/2026 16:12 DOCUMEN
TO 1 / 1 PÁGINA 3337 / 3514
E-DOCS - CÓPIA DO PROC
2026-LJ29V6 - E-DOCS - CÓPIA SIMPLES 05/03/2026 13:14 PÁGINA 2 / 9

Criado pela Lei nº 14.133/21, o Portal Nacional de Contratações Públicas (PNCP) é o sítio eletrônico oficial destinado à divulgação centralizada e obrigatória dos atos exigidos em sede de licitações e contratos administrativos abarcados pelo novel diploma.

É gerido pelo Comitê Gestor da Rede Nacional de Contratações Públicas, um colegiado deliberativo com suas atribuições estabelecidas no Decreto nº 10.764, de 9 de agosto de 2021.

O desenvolvimento dessa versão do Portal é um esforço conjunto de construção de uma concepção direta legal, homologado pelos indicados a compor o aludido comitê.

A adequação, fidedignidade e corretude das informações e dos arquivos relativos às contratações disponibilizadas no PNCP por força da Lei nº 14.133/2021 são de estrita responsabilidade dos órgãos e entidades contratantes.

https://portaldeservicos.gestao.gov.br

0800 978 9001

AGRADECIMENTO AOS PARCEIROS

Enap Escola Nacional de Administração Pública

Serpro

SEBRAE

Texto destinado a exibição de informações relacionadas à **licença de uso**.

TO 1 / 1 PÁGINA 3338 / 3514
ESSO 2025-BFJQ8 GERADO POR UDSON OLIVEIRA RAMOS DE AGUIAR EM 05/05/2026 16:12 DOCUMEN
E-DOCS - CÓPIA DO PROC
2026-LJ29V6 - E-DOCS - CÓPIA SIMPLES 05/03/2026 13:14 PÁGINA 3 / 9

Edital nº 000016/2025

Última atualização 15/01/2026

Local: Alegre/ES **Órgão:** FUNDO MUNICIPAL DE EDUCACAO DE ALEGRE

Unidade compradora: 31442430000197-003 - Fundo de Educação de Alegre

Modalidade da contratação: Concorrência - Eletrônica **Amparo legal:** Lei 14.133/2021, Art. 28, II **Tipo:** Edital

Modo de disputa: Aberto-Fechado **Registro de preço:** Não **Fonte orçamentária:** Não informada

Data de divulgação no PNCP: 27/11/2025 **Situação:** Divulgada no PNCP

Data de início de recebimento de propostas: 20/01/2026 09:00 (horário de Brasília)

Data fim de recebimento de propostas: 03/02/2026 09:00 (horário de Brasília)

Id contratação PNCP: 31442430000197-1-000013/2025 **Fonte:** E & L PRODUCOES DE SOFTWARE LTDA

Objeto:

EXECUÇÃO DA REFORMA E RECUPERAÇÃO GERAL DA "CRECHE TEREZA FIOREZZI", COM O OBJETIVO DE PROMOVER A READEQUAÇÃO DA INFRAESTRUTURA FÍSICA DA UNIDADE, NO MUNICÍPIO DE ALEGRE/ES

Informação complementar:

Contratação de empresa para execução da reforma e recuperação da infraestrutura da Creche Tereza Fiorezzi, instituição de ensino que pertence a rede municipal, no município de Alegre/ES.

VALOR TOTAL ESTIMADO DA COMPRA	VALOR TOTAL HOMOLOGADO DA COMPRA
R$ 2.007.019,32	R$ 1.499.099,02

Itens | Arquivos | Histórico

Nome	Data/Hora de Inclusão	Tipo
ATA FINAL (ok)	03/03/2026 - 17:43:21	Outros Documentos
VENCEDOR - CE 016-2025 - Rep.I (Sistema Portal de	03/03/2026 - 17:44:53	Outros Documentos
VENCEDOR - CE 016-2025 - Rep.I (Sistema de Gestao	03/03/2026 - 17:45:23	Outros Documentos

Exibir: 5 | 16-18 de 18 itens | Página: 4

Voltar

Criado pela Lei nº 14.133/21, o Portal Nacional de Contratações Públicas (PNCP) é o sítio eletrônico oficial destinado à divulgação centralizada e obrigatória dos atos exigidos em sede de licitações e contratos administrativos abarcados pelo novel diploma.

TO 1 / 1 PÁGINA 3339 / 3514
ESSO 2025-BFJQ8 GERADO POR UDSON OLIVEIRA RAMOS DE AGUIAR EM 05/05/2026 16:12 DOCUMEN
E-DOCS - CÓPIA DO PROC
2026-LJ29V6 - E-DOCS - CÓPIA SIMPLES 05/03/2026 13:14 PÁGINA 4 / 9

É gerido pelo Comitê Gestor da Rede Nacional de Contratações Públicas, um colegiado deliberativo com suas atribuições estabelecidas no Decreto nº 10.764, de 9 de agosto de 2021.

O desenvolvimento dessa versão do Portal é um esforço conjunto de construção de uma concepção direta legal, homologado pelos indicados a compor o aludido comitê.

A adequação, fidedignidade e corretude das informações e dos arquivos relativos às contratações disponibilizadas no PNCP por força da Lei nº 14.133/2021 são de estrita responsabilidade dos órgãos e entidades contratantes.

https://portaldeservicos.gestao.gov.br

0800 978 9001

AGRADECIMENTO AOS PARCEIROS

Enap Escola Nacional de Administração Pública

Serpro

SEBRAE

Texto destinado a exibição de informações relacionadas à **licença de uso**.

2026-LJ29V6 - E-DOCS - CÓPIA SIMPLES 05/03/2026 13:14 PÁGINA 5 / 9

E-DOCS - CÓPIA DO PROCESSO 2025-BFJQ8 GERADO POR UDSON OLIVEIRA RAMOS DE AGUIAR EM 05/05/2026 16:12 DOCUMENTO 1 / 1 PÁGINA 3340 / 3514

E-DOCS - CÓPIA DO PROCESSO 2025-BFJQ8 GERADO POR UDSON OLIVEIRA RAMOS DE AGUIAR EM 05/05/2026 16:12 DOCUMENTO 1 / 1 PÁGINA 3341 / 3514

2026-LJ29V6 - E-DOCS - CÓPIA SIMPLES 05/03/2026 13:14 PÁGINA 6 / 9

Alegre

- AVISO DE RESULTADO -
Concorrência Eletrônica Nº 000016/2025 - Rep. I
Cód. CidadES - TCEES: 2025.004E0500003.01.0003

O Município de Alegre/ES torna público o resultado da licitação em referência, que tem por objeto a EXECUÇÃO DA REFORMA E RECUPERAÇÃO GERAL DA "CRECHE TEREZA FIOREZZI", COM O OBJETIVO DE PROMOVER A READEQUAÇÃO DA INFRAESTRUTURA FÍSICA DA UNIDADE, NO MUNICÍPIO DE ALEGRE/ES, devidamente **ADJUDICADO E HOMOLOGADO** pelo Prefeito, em atendimento a Lei nº 14.133/21.
Empresa vencedora: CONSTRUTORA E SERVIÇOS W. B. M. LTDA - CNPJ nº 26.570.470/0001-84
Valor Total: R$ 1.499.099,00 (um milhão, quatrocentos e noventa e nove mil, noventa e nove reais).
Adjudicado/Homologado em: 03/03/2026
Alegre/ES, 03 de Março de 2026.
NEMROD EMERICK
Prefeito Municipal de Alegre/ES
Protocolo 1740299

Conceição do Castelo

AVISO DE PREGÃO ELETRÔNICO (SRP) Nº 0009/2026
Código de Identificação Cidades/TCE-ES: 2026.021E0700001.01.0008
O Município de Conceição do Castelo, ES, TORNA PÚBLICO a quem possa interessar, a publicação do Edital do **PREGÃO ELETRÔNICO (SRP) Nº 00009/2026**, cujo objeto é a AQUISIÇÃO DE MATERIAIS ESPORTIVOS PARA ATENDER ÀS NECESSIDADES DA SECRETARIA DEESPORTE E LAZER
Data Final da Entrega das Propostas: **19/03/2026, às 08h15min.** Abertura das Propostas: **19/03/2026, de 08h16min.** Critério de julgamento: **Menor Preço Por Item.**
Informações por meio do E-mail: pmcc.licita@gmail.com ou Tel. (28)3547-1427, Edital na íntegra: https://www.conceicaodocastelo.es.gov.br/pagina/ler/2282/compras-e-licitacao, ou por meio do site: portaldecompraspublicas.com.br
Conceição do Castelo, ES, 04 de março de 2026.
VALBER DE VARGAS FERREIRA
Prefeito Municipal
Protocolo 1741034

Itarana

AVISO DE LICITAÇÃO
PREGÃO ELETRÔNICO
Nº. 90002/2026

O MUNICÍPIO DE ITARANA/ES, torna público que foram realizadas retificações no Edital do Pregão Eletrônico nº 90002/2026, ficando prorrogada a abertura da sessão pública para o dia no dia **20/03/2026 às 09h00min**, através da plataforma **ComprasGov** - UASG: **985657**, endereço eletrônico http://www.gov.br/compras/pt-br. **Objeto:** Contratação de softwares como serviço mediante cessões de licenças de uso das soluções tecnológicas, englobando migração, implantação, conversão de dados, instalação e integração com outros sistemas utilizados, suporte técnico e manutenção, treinamento, customização e provimento de Data Center destinado ao Sistema de apoio à Gestão Pública para atender a Prefeitura Municipal de Itarana/ES e o Fundo Municipal de Saúde de Itarana/ES. EDITAL através do site: www.itarana.es.gov.br, bem como ComprasGov e PNCP. Informações (27) 3720-4605. ID CidadES: 2026.036E0700001.01.0004.

Itarana/ES, 04 de março de 2026

Vander Patrício
Prefeito Municipal
Protocolo 1740486

Linhares

ADESÃO A ATA DE REGISTRO DE PREÇOS nº 200/2025, PREGÃO ELETRÔNICO Nº. 041/2025, PROCESSO ADMINISTRATIVO Nº 14.509/2025.
A Secretária Municipal de Finanças e Planejamento, no uso de suas atribuições legais, torna público que a partir do dia 04/03/2026, ADERIU a ATA DE REGISTRO DE PREÇOS Nº 200/2025, PREGÃO ELETRÔNICO Nº. 041/2025, PROCESSO ADMINISTRATIVO Nº 14.509/2025, da gerenciadora Secretaria Municipal de Administração e Tecnologia do município de Viana, em que foram registrados os preços da sociedade empresarial: ARAUJO RENTACAR LTDA, com sede Av. Ministro Salgado Filho, nº. 993, Soteco, Vila Velha/ES - CEP: 29.106-010, inscrita no CNPJ/MF Nº 07.134.140/0001-00, contratação de serviços de locação de veículos, no valor global de R$ 125.520,48 (cento e vinte e cinco mil, quinhentos e vinte reais e quarenta e oito centavos), nos termos da Lei Nº 14.133/2021, processo: 27.821/2025.
Cód. CidadES Contratações:2026.042E0600023.16.0001.
Linhares-ES, 04 de março 2026.
JOÃO CARLOS SOUZA FILHO
Secretário Municipal de Finanças e Planejamento
Protocolo 1740811

RESUMO DA ATA DE REGISTRO DE PREÇOS Nº 22/2026
CONTRATANTE: Município de Linhares-ES.
CONTRATADA: ALEA COMERCIAL LTDA EPP
ASSINATURA: 03/03/2026
VIGÊNCIA: 01 (um) ano
VALOR: R$ 27.139,50
OBJETO: aquisição de materiais de consumo (didático e outros), destinados a atender aos Centros de Educação Infantil, Escolas de Ensino Fundamental do Município e sede da Secretaria Municipal de Educação do Município de Linhares ES - no lote 70.
MODALIDADE: PE 019/2025
PROCESSO: 016155/2025
Cód. CidadES Contratações: 2025.042E0600008.01.0005
Protocolo 1740826

ATAS DE REGISTRO DE PREÇOS
PREGÃO ELETRÔNICO Nº 18/2025 - WCOMPRAS ID Nº 396586
ID CIDADES Nº 2025.001E0700001.01.0011
PROC. ADMINISTRATIVO Nº 8513/2025

Órgão Gestor: Município de Afonso Cláudio/ES, CNPJ Nº 27.165.562/0001-41**.**
Objeto: Registro de Preços de Materiais de Construção.
Validade: O prazo de vigência dessa Ata de Registro de Preços, bem como os preços nela registrados será até o dia 03/09/2026, com início, a contar do posterior à data de sua publicação no veículo de imprensa oficial do Município, podendo ser prorrogada, por igual período, desde que comprovado o preço ser vantajoso..

ARP Nº 63/2026
DELPUPO MATERIAL DE CONSTRUÇÃO LTDA
CNPJ Nº 35.624.952/0001-60

LOTE	VALOR TOTAL REGISTRADO	DOS OBJETOS
0037	R$ 20.985,78 (vinte e mil, novecentos e oitenta e cinco reais e setenta e oito centavos).	Foram registrados os preços de 01 (um) item/ lote na respectiva Ata. As quantidades e especificações referentes aos objetos constam no processo administrativo em epígrafe, que se encontra à disposição de quaisquer interessados.

Afonso Cláudio/ES, em 04 de março de 2026.
Luciano Roncetti Pimenta
Prefeito Municipal - Afonso Cláudio/ES
Protocolo 1740820

Água Doce do Norte

Dispensa de Licitação

AVISO DE PRETENSA CONTRATAÇÃO DIRETA - DISPENSA DE LICITAÇÃO 00030/2026
PROCESSO Nº 000767/2026.
ID: 2026.002E0700001.09.0026

AVISO DE APRESENTAÇÃO DE PROPOSTAS DE PREÇOS PARA PROCESSO DE DISPENSA DE LICITAÇÃO

O município de Água Doce do Norte, Estado do Espírito Santo, torna público o aviso de dispensa para **Aquisição de manilhas de concreto destinadas à manutenção emergencial da drenagem pluvial**, **recuperação de vias públicas e restabelecimento do escoamento de águas pluviais em áreas afetadas pelas fortes chuvas ocorridas no município.**, com fundamento no inciso II, do artigo 75, da Lei Federal nº 14.133/2021.
Os interessados em apresentar proposta de preços e/ou tomar ciência das condições/exigências técnicas, administrativas e financeiras da contratação, poderão acessar o processo completo no site eletrônico do município de Agua Doce do Norte, ES,http://www.aguadocedonorte.es.gov.br/licitacao/, ou solicitar através do e-mail para compraadn@gmail.com.
O período de apresentação de propostas aos interessados é a **do dia 05 de março até o dia 09 de março de 2026**.
Mais informações podem ser obtidas pelo telefone (27) 3759-1122, e-mail: compraadn@gmail.com
Água Doce do Norte - ES, 04 de março de 2026.
Setor de Compras
Protocolo 1740459

Inexigibilidade de Licitação

INEXIGIBILIDADE DE LICITAÇÃO Nº 0014/2026 - PROCESSO Nº 000645/2026.
HOMOLOGAÇÃO/ RATIFICAÇÃO
ID: 2026.002E0700001.10.0014

Abraão Lincon Elizeu, **Prefeito do Município de Água Doce do Norte**, Estado de Espírito Santo, no uso das atribuições de seu cargo e com fundamento no artigo 74, inciso II, da Lei federal nº 14.133/2021**.**
RATIFICA a Inexigibilidade de Licitação referente a contratação de apresentação do cantor "**George Martins Teixeira**", representada pela a empresa exclusiva **51.006.016 George Martins Teixeira**, pessoa jurídica de direito privado, inscrita **no CNPJ nº 51.006.016/0001-42, para contratação de um show artístico local, com o objetivo de atender às demandas das apresentações culturais que integrarão a programação do evento da Feira Cultural intitulada "Som** & **Sabor" no dia 06 de março de 2026**, com fundamento no parecer da Procuradoria do Município e no artigo 74, inciso II, da Lei nº 14.133/2021.
E autorizo o empenho em nome da empresa **51.006.016 George Martins Teixeira, inscrita no CNPJ: 51.006.016/0001-42, no valor de R$1.000,00 (mil reais)** cujo pagamento far-se-á de acordo com sua proposta de preço considerada compatível com o interesse público.
Água Doce do Norte, ES, 04 de março de 2026.
Abraão Lincon Elizeu
Prefeito Municipal
Protocolo 1740909

Alegre

Resultado de Licitação

- AVISO DE RESULTADO -
Concorrência Eletrônica Nº 000016/2025 - Rep. I
Cód. CidadES - TCEES: 2025.004E0500003.01.0003

O Município de Alegre/ES torna público o resultado da licitação em referência, que tem por objeto a EXECUÇÃO DA REFORMA E RECUPERAÇÃO GERAL DA "CRECHE TEREZA FIOREZZI", COM O OBJETIVO DE PROMOVER A READEQUAÇÃO DA INFRAESTRUTURA FÍSICA DA UNIDADE, NO MUNICÍPIO DE ALEGRE/ES, devidamente **ADJUDICADO E HOMOLOGADO** pelo Prefeito, em atendimento a Lei nº 14.133/21.
Empresa vencedora: CONSTRUTORA E SERVIÇOS W. B. M. LTDA - CNPJ nº 26.570.470/0001-84
Valor Total: R$ 1.499.099,00 (um milhão, quatrocentos e noventa e nove mil, noventa e nove reais).

E-DOCS - CÓPIA DO PROCESSO 2025-BFJQ8 GERADO POR UDSON OLIVEIRA RAMOS DE AGUIAR EM 05/05/2026 16:12 DOCUMENTO 1 / 1 PÁGINA 3342 / 3514
2026-LJ29V6 - E-DOCS - CÓPIA SIMPLES 05/03/2026 13:14 PÁGINA 7 / 9

E-DOCS - CÓPIA DO PROCESSO 2025-BFJQ8 GERADO POR UDSON OLIVEIRA RAMOS DE AGUIAR EM 05/05/2026 16:12 DOCUMENTO 1 / 1 PÁGINA 3343 / 3514

Adjudicado/Homologado em: 03/03/2026
Alegre/ES, 03 de Março de 2026.
NEMROD EMERICK
Prefeito Municipal de Alegre/ES
Protocolo 1740298

Dispensa de Licitação

TERMO DE RATIFICAÇÃO
"Dispensa de Licitação nº 000011/2026"
Considerando a regularidade do presente procedimento, a justificativa da necessidade da contratação pretendida e a consonância com a legislação pertinente, **RATIFICO** a Dispensa **de Licitação**, para o fim de **AUTORIZAR** a contratação por dispensa de licitação da despesa abaixo especificada, cujo objeto é a "aquisição de medicamentos para cumprimento de decisão judicial", com fulcro no Artigo 75, inciso VIII da Lei Federal nº. 14.133/2021, e em consonância com Parecer Jurídico acostado aos autos, conforme Art. 72, inciso III do mesmo diploma legal.
Cód. ID. Cidades: 2026.004E0500001.09.0016
Proc. Nº: 2026-CX8S9
Contratada: rangel comercio de medicamentos ltda
CNPJ Nº: 23.252.753/0001-90
Endereço: Praça seis de Janeiro, 60, Centro, Alegre/ES
Valor Total: R$ 868,02 (oitocentos e sessenta e oito reais e dois centavos)
Alegre/ES, 03 de março de 2026.
NEMROD EMERICK
Prefeito Municipal
Protocolo 1740765

Alfredo Chaves

Dispensa de Licitação

AVISO DE RATIFICAÇÃO DISPENSA EMERGÊNCIAL
Dispensa nº: 000001/2026/SAÚDE.
Processo Adm. nº 000886/2026.
Prefeitura Municipal de Alfredo Chaves/ES, representado pelo Exmo. Prefeito Sr. Hugo Luiz Picoli Meneghel e a Empresa VANTEC COMERCIO E ASSISTENCIA TECNICA EM EQUIPAMENTOS ODONTOMEDICOS LTDA, CNPJ nº 32.851.025/0001-95.
ID CIDADES: **2026.005E0500001.09.0001**.
Objeto: CONTRATAÇÃO DA EMPRESA VANTEC COMERCIO E ASSISTENCIA TECNICA EM EQUIPAMENTOS ODONTOMEDICOS LTDA, INSCRITA SOB O CNPJ N° 32.851.025/0001-95, PARA A PRESTAÇÃO DE SERVIÇOS DE MANUTENÇÃO CORRETIVA, PREVENTIVA COM FORNECIMENTO TOTAL DE PEÇAS DOS APARELHOS ODONTOLÓGICOS, PARA ATENDER A SECRETARIA MUNICIPAL DE SAÚDE DE ALFREDO CHAVES/ES, NOS TERMOS DA TABELA ABAIXO, CONFORME CONDIÇÕES E EXIGÊNCIAS ESTABELECIDAS NESTE INSTRUMENTO.
Valor total: R$ 83.880,00 (**oitenta e três mil, oitocentos e oitenta reais**).
Dotação: 1200021030100192120.
Fonte de Recurso: 150000150000.
Elemento de Despesa: 33903900000.
Ficha n°: 47.
Vigência: 365 dias.
Autorizado pelo Prefeito.
Assinatura: 03/03/2026
Hugo Luiz Picoli Meneghel - Prefeito Municipal
Protocolo 1740355

AVISO DE RATIFICAÇÃO DISPENSA
Dispensa nº: 000018/2026/ADM.
Processo Adm. nº 002125/2026.
Prefeitura Municipal de Alfredo Chaves/ES, representado pelo Exmo. Prefeito Sr. Hugo Luiz Picoli Meneghel e a Empresa RDH Construtora LTDA, CNPJ nº 59.266.547/0001-86.
ID CIDADES: **2026.005E0700001.09.0019**.
Objeto: AQUISIÇÃO DE MATERIAIS HIDRÁULICOS PARA IRRIGAÇÃO E DEMAIS COMPONENTES NECESSÁRIOS À IMPLANTAÇÃO, AMPLIAÇÃO E MANUTENÇÃO DO SISTEMA DE IRRIGAÇÃO, NOS TERMOS DA TABELA, CONFORME CONDIÇÕES E EXIGÊNCIAS ESTABELECIDAS NESTE TERMO DE REFERÊNCIA, PARA USO DA SECRETARIA MUNICIPAL DE AGRICULTURA, VISANDO ATENDER ÀS NECESSIDADES DO VIVEIRO MUNICIPAL, CONFORME CONDIÇÕES E EXIGÊNCIAS ESTABELECIDAS NESTE INSTRUMENTO.
Valor total: R$ 61.777,59 (**sessenta e um mil, setecentos e setenta e sete reais e cinquenta e nove centavos**).
Dotação: 0700012060600083075.
Fonte de Recurso: 250000009999.
Elemento de Despesa: 33903000000.
Ficha n°: 240.
Vigência: 365 dias.
Autorizado pelo Prefeito.
Assinatura: 03/03/2026
Hugo Luiz Picoli Meneghel - Prefeito Municipal
Protocolo 1740376

AVISO DE RATIFICAÇÃO DISPENSA
Dispensa nº: 000020/2026/ADM.
Processo Adm. nº 002221/2026.
Prefeitura Municipal de Alfredo Chaves/ES, representado pelo Exmo. Prefeito Sr. Hugo Luiz Picoli Meneghel e a Empresa IMPERIUM SOLUÇÕES EDUCACIONAIS LTDA, CNPJ nº 46.737.025/0001-73.
ID CIDADES: **2026.005E0700001.09.0021**.
Objeto: CONTRATAÇÃO DE PESSOA JURÍDICA PARA PRESTAÇÃO DE SERVIÇOS TÉCNICOS ESPECIALIZADOS DE CONSULTORIA EDUCACIONAL, ABRANGENDO APOIO TÉCNICO AOS SISTEMAS FEDERAIS VINCULADOS AO FNDE/MEC, MONITORAMENTO, DIAGNÓSTICO E REGULARIZAÇÃO DE PENDÊNCIAS INSTITUCIONAIS, PLANEJAMENTO EDUCACIONAL E APOIO TÉCNICO PARA PREENCHIMENTO DO NOVO PAR - CICLO V, NOS TERMOS DA TABELA ABAIXO, CONFORME CONDIÇÕES E EXIGÊNCIAS ESTABELECIDAS NESTE INSTRUMENTO.
Valor total: R$ 62.400,00 (**sessenta e dois mil e quatrocentos reais**).
Dotação: 1000011212200122046.
Fonte de Recurso: 155000000000.
Elemento de Despesa: 33903900000.
Ficha n°: 344.
Vigência: 365 dias.
Autorizado pelo Prefeito.
Assinatura: 04/03/2026
Hugo Luiz Picoli Meneghel - Prefeito Municipal
Protocolo 1740440

2026-LJ29V6 - E-DOCS - CÓPIA SIMPLES 05/03/2026 13:14 PÁGINA 8 / 9

INFORMAÇÕES DO DOCUMENTO
Documento capturado em 05/03/2026 13:14:00 (HORÁRIO DE BRASÍLIA - UTC-3)
por ANAPAULA PAES ALVES MONTEIRO (ASSISTENTE ADMINISTRATIVO - DCOMPG - SEFIP - PMAL)
Valor Legal: CÓPIA SIMPLES | Natureza: DOCUMENTO NATO-DIGITAL

A disponibilidade do documento pode ser conferida pelo link: https://e-docs.es.gov.br/d/2026-LJ29V6

E-DOCS - CÓPIA DO PROCESSO 2025-BFJQ8 GERADO POR UDSON OLIVEIRA RAMOS DE AGUIAR EM 05/05/2026 16:12 DOCUMENTO 1 / 1 PÁGINA 3344 / 3514

2026-LJ29V6 - E-DOCS - CÓPIA SIMPLES 05/03/2026 13:14 PÁGINA 9 / 9

TERMO DE ENTRANHAMENTO DO PROCESSO
2025-BFJQ8

Disponível em https://e-docs.es.gov.br/p/2025-BFJQ8

Realizado em: **05/03/2026 13:14:07** - Horário de Brasília - UTC-3

LOCAL
ANAPAULA PAES ALVES MONTEIRO (ASSISTENTE ADMINISTRATIVO - DCOMPG - SEFIP - PMAL)

DOCUMENTOS ENTRANHADOS (6)
#200 - 2026-DSTW0S - VENCEDOR - CE 016-2025 - Rep.I (Sistema Portal de Compras Pública)
#201 - 2026-2CS2B9 - VENCEDOR - CE 016-2025 - Rep.I (Sistema de Gestão - E&L)
#202 - 2026-ZWFX7N - Adjudicação e Homologação - CE 016-2025 - Rep. I - assinado (ok)
#203 - 2026-5SFZVR - ATA FINAL (ok)
#204 - 2026-LJ29V6 - Publicações de Resultado - CE 016-2025 - Rep. I (OK)
#205 - 2026-4MQD1S - TERMO DE ENTRANHAMENTO DO PROCESSO 2025-BFJQ8

JUSTIFICATIVA

ASSINATURA

Documento original assinado eletronicamente, conforme MP 2200-2/2001, art. 10, § 2º, por:

ANAPAULA PAES ALVES MONTEIRO
ASSISTENTE ADMINISTRATIVO
DCOMPG - SEFIP - PMAL
assinado em 05/03/2026 13:14:07 -03:00

INFORMAÇÕES DO DOCUMENTO
Documento capturado em 05/03/2026 13:14:07 (HORÁRIO DE BRASÍLIA - UTC-3)
por ANAPAULA PAES ALVES MONTEIRO (ASSISTENTE ADMINISTRATIVO - DCOMPG - SEFIP - PMAL)
Valor Legal: ORIGINAL | Natureza: DOCUMENTO NATO-DIGITAL

A disponibilidade do documento pode ser conferida pelo link: https://e-docs.es.gov.br/d/2026-4MQD1S

E-DOCS - CÓPIA DO PROCESSO 2025-BFJQ8 GERADO POR UDSON OLIVEIRA RAMOS DE AGUIAR EM 05/05/2026 16:12 DOCUMENTO 1 / 1 PÁGINA 3345 / 3514

E-DOCS - CÓPIA DO PROCESSO 2025-BFJQ8 GERADO POR UDSON OLIVEIRA RAMOS DE AGUIAR EM 05/05/2026 16:12 DOCUMENTO 1 / 1 PÁGINA 3346 / 3514

2026-JBR8VQ - E-DOCS - DOCUMENTO ORIGINAL 05/03/2026 13:21 PÁGINA 1 / 2

Ref. Processo 2025-BFJQ8

Concorrência Eletrônica Nº 016/2025 - Rep. I

Assunto: apontamento de dotação orçamentária para o Exercício 2026

Ao Setor de Empenho/SEED

Considerando a **Adjudicação e Homologação** do processo licitatório, modalidade Concorrência Eletrônica nº 016/2025 - Rep. I, cujo objeto é a EXECUÇÃO DA REFORMA E RECUPERAÇÃO GERAL DA "CRECHE TEREZA FIOREZZI", COM O OBJETIVO DE PROMOVER A READEQUAÇÃO DA INFRAESTRUTURA FÍSICA DA UNIDADE, NO MUNICÍPIO DE ALEGRE/ES;

Considerando que a dotação orçamentária constante nos autos se refere ao exercício de 2025;

Considerando que se faz necessária a indicação da ***disponibilidade financeira, dotação orçamentária, fonte de recursos e respectiva ficha***, para cobertura da referida despesa no exercício de 2026;

Diante do exposto, encaminham-se os autos para conhecimento e adoção das providências cabíveis, com o regular prosseguimento do feito.

Atenciosamente,

Alegre/ES, 05 de Março de 2026.

ANAPAULA PAES ALVES MONTEIRO
Agente de Contratação
(Portaria Nº 4.951/2025)

Documento original assinado eletronicamente, conforme MP 2200-2/2001, art. 10, § 2º, por:

ANAPAULA PAES ALVES MONTEIRO
ASSISTENTE ADMINISTRATIVO
DCOMPG - SEFIP - PMAL
assinado em 05/03/2026 13:21:08 -03:00

INFORMAÇÕES DO DOCUMENTO
Documento capturado em 05/03/2026 13:21:08 (HORÁRIO DE BRASÍLIA - UTC-3)
por ANAPAULA PAES ALVES MONTEIRO (ASSISTENTE ADMINISTRATIVO - DCOMPG - SEFIP - PMAL)
Valor Legal: ORIGINAL | Natureza: DOCUMENTO NATO-DIGITAL

A disponibilidade do documento pode ser conferida pelo link: https://e-docs.es.gov.br/d/2026-JBR8VQ

E-DOCS - CÓPIA DO PROCESSO 2025-BFJQ8 GERADO POR UDSON OLIVEIRA RAMOS DE AGUIAR EM 05/05/2026 16:12 DOCUMENTO 1 / 1 PÁGINA 3347 / 3514

TERMO DE DESPACHO DE PROCESSO
2025-BFJQ8

Disponível em https://e-docs.es.gov.br/p/2025-BFJQ8

Realizado em: **05/03/2026 13:22:08** - Horário de Brasília - UTC-3

ORIGEM
ANAPAULA PAES ALVES MONTEIRO (ASSISTENTE ADMINISTRATIVO - DCOMPG - SEFIP - PMAL)

DESTINO
RAFAEL PIRES DE AZEVEDO (SUPERINTENDENTE DE PLANEJAMENTO, GESTÃO DO FUNDO MUNICIPAL DE EDUCAÇÃO - DAF/FME - SEED - PMAL)

DOCUMENTOS ENTRANHADOS (2)
#206 - 2026-JBR8VQ - DESPACHO - EMPENHO
#207 - 2026-72C33Q - TERMO DE DESPACHO DO PROCESSO 2025-BFJQ8

MENSAGEM

Encaminho os autos para apontamento da disponibilidade financeira, dotação orçamentária, fonte de recursos e respectiva ficha, para cobertura da referida despesa no exercício de 2026.

ASSINATURA

Documento original assinado eletronicamente, conforme MP 2200-2/2001, art. 10, § 2º, por:

ANAPAULA PAES ALVES MONTEIRO
ASSISTENTE ADMINISTRATIVO
DCOMPG - SEFIP - PMAL
assinado em 05/03/2026 13:22:08 -03:00

INFORMAÇÕES DO DOCUMENTO
Documento capturado em 05/03/2026 13:22:08 (HORÁRIO DE BRASÍLIA - UTC-3)
por ANAPAULA PAES ALVES MONTEIRO (ASSISTENTE ADMINISTRATIVO - DCOMPG - SEFIP - PMAL)
Valor Legal: ORIGINAL | Natureza: DOCUMENTO NATO-DIGITAL

A disponibilidade do documento pode ser conferida pelo link: https://e-docs.es.gov.br/d/2026-72C33Q

E-DOCS - CÓPIA DO PROCESSO 2025-BFJQ8 GERADO POR UDSON OLIVEIRA RAMOS DE AGUIAR EM 05/05/2026 16:12 DOCUMENTO 1 / 1 PÁGINA 3348 / 3514

2026-72C33Q - E-DOCS - DOCUMENTO ORIGINAL 05/03/2026 13:22 PÁGINA 1 / 1

Memorando nº. 015/2026/SF/**SEED/PMA**.

Alegre - ES, 25 de Fevereiro de 2026.

Processo Processo 2025-BFJQ8

AO SETOR DE COMPRAS
Prefeitura Municipal de Alegre

- Segue em Anexo Dotação Orçamentaria de 2026:

FICHA: 79 – Obras e Instalações
Projeto/Atividade: 014004.1236500051.034 – 44905100000
Fonte de Recursos: 155000000000/255000000000 – Recursos Salário Educação - QSE

FICHA: 79 – Obras e Instalações
Projeto/Atividade: 014004.1236500051.034 – 44905100000
Fonte de Recursos: 150000250000/2150000250000 – Recursos Próprios Educação - MDE

FICHA: 79 – Obras e Instalações
Projeto/Atividade: 014004.1236500051.034 – 44905100000
Fonte de Recursos: 154000300000/254000300000 - FUNDEB 30%

FICHA: 79 – Obras e Instalações
Projeto/Atividade: 014004.1236500051.034 – 44905100000
Fonte de Recursos: 159900000000/259900000000 - Convênio FUNPAES - Estadual

Data: _05/03/2026 .

RAFAEL PIRES DE AZEVEDO
Empenho
Secretaria Executiva de Educação - SEED

- Disponibilidade Financeira:
(X) SIM ( ) NÃO

ROSENI NUNES RIBEIRO DO VALE
Setor Financeiro
Secretaria Executiva de Educação - SEED

E-DOCS - CÓPIA DO PROCESSO 2025-BFJQ8 GERADO POR UDSON OLIVEIRA RAMOS DE AGUIAR EM 05/05/2026 16:12 DOCUMENTO 1 / 1 PÁGINA 3349 / 3514
2026-LCCS8X - E-DOCS - DOCUMENTO ORIGINAL 05/03/2026 13:26 PÁGINA 1 / 2

Documento original assinado eletronicamente, conforme MP 2200-2/2001, art. 10, § 2º, por:

RAFAEL PIRES DE AZEVEDO
SUPERINTENDENTE DE PLANEJAMENTO, GESTÃO DO FUNDO MUNICIPAL DE EDUCAÇÃO
DAF/FME - SEED - PMAL
assinado em 05/03/2026 13:26:47 -03:00

INFORMAÇÕES DO DOCUMENTO
Documento capturado em 05/03/2026 13:26:47 (HORÁRIO DE BRASÍLIA - UTC-3)
por RAFAEL PIRES DE AZEVEDO (SUPERINTENDENTE DE PLANEJAMENTO, GESTÃO DO FUNDO MUNICIPAL DE EDUCAÇÃO - DAF/FME - SEED - PMAL)
Valor Legal: ORIGINAL | Natureza: DOCUMENTO NATO-DIGITAL

A disponibilidade do documento pode ser conferida pelo link: https://e-docs.es.gov.br/d/2026-LCCS8X

E-DOCS - CÓPIA DO PROCESSO 2025-BFJQ8 GERADO POR UDSON OLIVEIRA RAMOS DE AGUIAR EM 05/05/2026 16:12 DOCUMENTO 1 / 1 PÁGINA 3350 / 3514

TERMO DE DESPACHO DE PROCESSO

2025-BFJQ8

Disponível em https://e-docs.es.gov.br/p/2025-BFJQ8

Realizado em: **05/03/2026 13:26:56** - Horário de Brasília - UTC-3

ORIGEM
RAFAEL PIRES DE AZEVEDO (SUPERINTENDENTE DE PLANEJAMENTO, GESTÃO DO FUNDO MUNICIPAL DE EDUCAÇÃO - DAF/FME - SEED - PMAL)

DESTINO
ANAPAULA PAES ALVES MONTEIRO (ASSISTENTE ADMINISTRATIVO - DCONT - SEFIP - PMAL)

DOCUMENTOS ENTRANHADOS (2)
#208 - 2026-LCCS8X - Memorando 015-2026- Obra Tereza Fiorezi
#209 - 2026-XXLG4N - TERMO DE DESPACHO DO PROCESSO 2025-BFJQ8

MENSAGEM

Segue o solictado

ASSINATURA

Documento original assinado eletronicamente, conforme MP 2200-2/2001, art. 10, § 2º, por:

RAFAEL PIRES DE AZEVEDO
SUPERINTENDENTE DE PLANEJAMENTO, GESTÃO DO FUNDO MUNICIPAL DE EDUCAÇÃO
DAF/FME - SEED - PMAL
assinado em 05/03/2026 13:26:56 -03:00

INFORMAÇÕES DO DOCUMENTO
Documento capturado em 05/03/2026 13:26:56 (HORÁRIO DE BRASÍLIA - UTC-3)
por RAFAEL PIRES DE AZEVEDO (SUPERINTENDENTE DE PLANEJAMENTO, GESTÃO DO FUNDO MUNICIPAL DE EDUCAÇÃO - DAF/FME - SEED - PMAL)
Valor Legal: ORIGINAL | Natureza: DOCUMENTO NATO-DIGITAL

A disponibilidade do documento pode ser conferida pelo link: https://e-docs.es.gov.br/d/2026-XXLG4N

E-DOCS - CÓPIA DO PROCESSO 2025-BFJQ8 GERADO POR UDSON OLIVEIRA RAMOS DE AGUIAR EM 05/05/2026 16:12 DOCUMENTO 1 / 1 PÁGINA 3351 / 3514

- CONVOCAÇÃO -

Apresentação de Documentos

(assinatura de contrato)

E-DOCS - CÓPIA DO PROCESSO 2025-BFJQ8 GERADO POR UDSON OLIVEIRA RAMOS DE AGUIAR EM 05/05/2026 16:12 DOCUMENTO 1 / 1 PÁGINA 3352 / 3514

2026-D00NHM - E-DOCS - CÓPIA SIMPLES 09/03/2026 15:54 PÁGINA 1 / 8

E-DOCS - CÓPIA DO PROCESSO 2025-BFJQ8 GERADO POR UDSON OLIVEIRA RAMOS DE AGUIAR EM 05/05/2026 16:12 DOCUMENTO 1 / 1 PÁGINA 3353 / 3514

2026-D00NHM - E-DOCS - CÓPIA SIMPLES 09/03/2026 15:54 PÁGINA 2 / 8

OFÍCIO N° 003/2026 – Setor de Compras, Licitações e Contratos/PMA

Alegre/ES, 05 de Março de 2026.

A Sua Senhoria
Representante da Empresa CONSTRUTORA E SERVIÇOS W. B. M. LTDA
Sr. Welington Barbosa Melo

Assunto: CONVOCAÇÃO – apresentação de documentação p/ assinatura de contrato

Prezado(a) Senhor(a),

Venho por meio deste, em atendimento ao disposto no Edital da Concorrência Eletrônica nº 016/2025 - Rep. I, referente ao procedimento licitatório cujo objeto é EXECUÇÃO DA REFORMA E RECUPERAÇÃO GERAL DA "CRECHE TEREZA FIOREZZI", COM O OBJETIVO DE PROMOVER A READEQUAÇÃO DA INFRAESTRUTURA FÍSICA DA UNIDADE, NO MUNICÍPIO DE ALEGRE/ES, e considerando a necessidade de adequada instrução processual, **CONVOCAR V. Sa.** para apresentar as documentações exigidas no instrumento convocatório, indispensáveis à formalização e assinatura do respectivo contrato administrativo.

As documentações deverão observar rigorosamente as exigências previstas no Edital e em seus anexos, devendo ser apresentadas no prazo de **05 (cinco) dias úteis**, contados do recebimento deste Ofício, conforme segue:

- **Composição Analítica de Custos Unitários**, referente aos itens de maior relevância da Planilha Orçamentária apresentada, nos termos do subitem 19.2.1 do Edital;
- **Declaração formal indicando a modalidade de Garantia Contratual,** a ser apresentada pela empresa, conforme previsto no item 23 do Edital;
- **Declaração de ciência quanto à apresentação de Garantia Adicional da Obra**, nos termos do art. 59, §5º, da Lei nº 14.133/2021, reproduzido no subitem 12.8.4 do Edital;
- **Exigências de Habilitação**, qualificação técnica no subitem 9.3.1.4, alíneas f, g, h do Termo de Referência – Anexo I do Edital.

A documentação deverá ser encaminhada **exclusivamente por meio eletrônico**, para o endereço: compras@alegre.es.gov.br.

Ressalta-se que o não atendimento à presente convocação, no prazo estabelecido, poderá ensejar a aplicação das sanções cabíveis, nos termos da legislação vigente e do instrumento convocatório.

Sem mais para o momento, colocamo-nos à disposição para quaisquer esclarecimentos que se fizerem necessários.

Atenciosamente

gov.br
Documento assinado digitalmente
ANAPAULA PAES ALVES MONTEIRO
Data: 05/03/2026 17:56:02-0300
Verifique em https://validar.iti.gov.br

ANAPAULA PAES ALVES MONTEIRO
Agente de Contratação
Portaria Nº 4.951/2025

E-DOCS - CÓPIA DO PROCESSO 2025-BFJQ8 GERADO POR UDSON OLIVEIRA RAMOS DE AGUIAR EM 05/05/2026 16:12 DOCUMENTO 1 / 1 PÁGINA 3354 / 3514
2026-D00NHM - E-DOCS - CÓPIA SIMPLES 09/03/2026 15:54 PÁGINA 3 / 8

PUBLICAÇÃO - CE 016/2025 (Rep. I)

De : Compras <compras@alegre.es.gov.br> qui., 05 de mar. de 2026 12:27
Assunto : PUBLICAÇÃO - CE 016/2025 (Rep. I)
Para : Comunicacao <comunicacao@alegre.es.gov.br> 7 anexos

Boa Tarde!
Prezados(as) ,
Segue anexo documentos para serem inseridos no site/PMA na ABA - Concorrência Eletrônica (CE) Nº 016/2025 - Rep. I, no link que segue:
https://www.alegre.es.gov.br/2026/01/concorrencia-eletronica-no-016-2025-rep-i/

Publicar na seguinte sequência:

1) Portaria Nº 4.951/2025
2) Portaria Nº 5.039/2026
3) Vencedor (Sistema Portal de Compras Pública)
4) Vencedor (Sistema de Gestão - E&L)
5) Adjudicação e Homologação
6) Publicações do Resultado
7) Documentos (Sessão Pública)

ANAPAULA PAES ALVES MONTEIRO
Agente de Contratação/PMA

--
PREFEITURA MUNICIPAL DE ALEGRE/ES
SETOR DE COMPRAS, LICITAÇÕES E CONTRATOS
(28) 3300-0106

2- Portaria nº 5.039-2026 (Comissão análise - CE 016-2025 - Rep. I).pdf
165 KB

7- Documentos (Sessão Pública).zip
5 MB

6- Publicações de Resultado - CE 016-2025 - Rep. I (OK).pdf
986 KB

5- Adjudicação e Homologação - CE 016-2025 - Rep. I - assinado (ok).pdf
558 KB

4- VENCEDOR - CE 016-2025 - Rep.I (Sistema de Gestão - E&L).pdf
440 KB

3- VENCEDOR - CE 016-2025 - Rep.I (Sistema Portal de Compras Pública).pdf
777 KB

E-DOCS - CÓPIA DO PROCESSO 2025-BFJQ8 GERADO POR UDSON OLIVEIRA RAMOS DE AGUIAR EM 05/05/2026 16:12 DOCUMENTO 1 / 1 PÁGINA 3355 / 3514
2026-D00NHM - E-DOCS - CÓPIA SIMPLES 09/03/2026 15:54 PÁGINA 4 / 8

1- Portaria Municipal Nº 4.951-2025 (Equipe de Apoio - Comissão - Agentes) + Publicação -- ok.pdf
466 KB

E-DOCS - CÓPIA DO PROCESSO 2025-BFJQ8 GERADO POR UDSON OLIVEIRA RAMOS DE AGUIAR EM 05/05/2026 16:12 DOCUMENTO 1 / 1 PÁGINA 3356 / 3514

2026-D00NHM - E-DOCS - CÓPIA SIMPLES 09/03/2026 15:54 PÁGINA 5 / 8

Re: Encaminhamento de Ofício de Convocação – CE 016/2025 - Rep.I

De : Welington Barbosa Melo <construtorawbm@gmail.com> seg., 09 de mar. de 2026 10:13

Assunto : Re: Encaminhamento de Ofício de Convocação – CE 016/2025 - Rep.I

14 anexos

Para : Compras <compras@alegre.es.gov.br>

Prezada Ana Paula,

Segue anexo a documentação conforme solicitado.

Sds,

Welington Barbosa Melo
28 99884-1873

Em qui., 5 de mar. de 2026 às 18:09, Compras <compras@alegre.es.gov.br> escreveu:

> Boa tarde.
>
> Prezado(a),
>
> Encaminha-se, em anexo, o **Ofício nº 003/2026**, referente à **Convocação para apresentação da documentação necessária à assinatura de contrato**, no âmbito do **Processo Licitatório – CE 016/2025 - Rep.I**, para as providências cabíveis.
>
> Colocamo-nos à disposição para quaisquer esclarecimentos adicionais.
>
> Atenciosamente,
> ANAPAULA PAES ALVES MONTEIRO
> Agente de Contratação/PMA
>
> --
> PREFEITURA MUNICIPAL DE ALEGRE/ES
> SETOR DE COMPRAS, LICITAÇÕES E CONTRATOS
> (28) 3300-0106

- **Declarações.pdf**
  668 KB
- **08 - CAT 2752-2024 (Cantina Clério) WBM.pdf**
  1 MB
- **01 - CAT 1092-2022 (Tocaia) WBM.pdf**
  3 MB
- **06 - CAT 1164-2024 (CREAS) WBM.pdf**
  4 MB

E-DOCS - CÓPIA DO PROCESSO 2025-BFJQ8 GERADO POR UDSON OLIVEIRA RAMOS DE AGUIAR EM 05/05/2026 16:12 DOCUMENTO 1 / 1 PÁGINA 3357 / 3514

2026-D00NHM - E-DOCS - CÓPIA SIMPLES 09/03/2026 15:54 PÁGINA 6 / 8

05 - CAT 592-2023 (CEAA) WBM.pdf
3 MB

05 - CAT Parcial 2845-2025 (Quadra 13) WBM.pdf
4 MB

09 - CAT 2753-2024 (Capela) WBM.pdf
3 MB

Contrato de Prestação de serviços - Júnior x WBM.pdf
66 KB

21 - CAT 0730-2026 (Domingos Bravo).pdf
2 MB

CREA-ES_CRQ_JOSE-FERNANDES-MARTINS-JUNIOR_valida-ate_31-03-2026.pdf
147 KB

20 - CAT 0701-2026 (Quadra 13).pdf
2 MB

RNTRC - Registro Nacional de Transportadores Rodoviários de Cargas.pdf
82 KB

CRQ_Principal 2026 03 31.pdf
169 KB

COMP.pdf
2 MB

E-DOCS - CÓPIA DO PROCESSO 2025-BFJQ8 GERADO POR UDSON OLIVEIRA RAMOS DE AGUIAR EM 05/05/2026 16:12 DOCUMENTO 1 / 1 PÁGINA 3358 / 3514

2026-D00NHM - E-DOCS - CÓPIA SIMPLES 09/03/2026 15:54 PÁGINA 7 / 8

INFORMAÇÕES DO DOCUMENTO
Documento capturado em 09/03/2026 15:54:23 (HORÁRIO DE BRASÍLIA - UTC-3)
por ANAPAULA PAES ALVES MONTEIRO (ASSISTENTE ADMINISTRATIVO - DCOMPG - SEFIP - PMAL)
Valor Legal: CÓPIA SIMPLES | Natureza: DOCUMENTO NATO-DIGITAL

A disponibilidade do documento pode ser conferida pelo link: https://e-docs.es.gov.br/d/2026-D00NHM

E-DOCS - CÓPIA DO PROCESSO 2025-BFJQ8 GERADO POR UDSON OLIVEIRA RAMOS DE AGUIAR EM 05/05/2026 16:12 DOCUMENTO 1 / 1 PÁGINA 3359 / 3514

2026-D00NHM - E-DOCS - CÓPIA SIMPLES 09/03/2026 15:54 PÁGINA 8 / 8

RELAÇÃO DAS COMPOSIÇÕES DE CUSTO UNITÁRIOS

Serviço: 190106 - Pintura em paredes e forros, aplicação manual, com três demão de tinta látex acrílico premium, referência Coral e Metalatex, inclusive uma demão de liquido selador acrílico, referência Suvinil, Coral ou Metalatex ou equivalente **Unidade:** m2

Base: LABOR - 2024 **Código Base:** 190106 **Fonte:** LABOR **Versão:** 1

Equipamento	Código	Unid	Quant.	Ut. Pr.	Ut. Impr.	Vl. Hr.	Vl. Hr.	Custo Horário
							(A) Total:	0

Mão-de-obra	Código	Unid	Sal/Hora	Encargos(%)	Sal/Hora c/ LS	Consumo	Custo Horário
AJUDANTE (AJUDANTE PRATICO - SINDUSCON) (LABOR)	010101	H	5,595	157,27	14,39	0,381	5,48
PINTOR (OFICIAL - SINDUSCON) (LABOR)	010140	H	6,96	157,27	17,90	0,449	8,03
						(B) Total:	13,51

Itens de incidência	Código	Fator	MO	EQ	MA		Custo
						(C) Total:	0

Custo Horário da Execução (A)+(B)+(C):	13,51
(D) Produção da Equipe:	1,00
(E) Custo Unitário da Execução [(A)+(B)+(C)]/(D):	13,51

Material	Código	Unid	Custo	Consumo	Custo Unitário
TINTA LATEX ACRILICA FOSCA - LINHA PREMIUM (LABOR)	037514	L	21,24	0,24	5,09
LIXA PARA MADEIRA/MASSA Nº 150 (LABOR)	038013	UN	0,68	0,25	0,17
				(F) Total:	5,26

Serviços	Código	Unid	Custo	Consumo	Custo Unitário
Preparo em paredes e forros, aplicação manual, com uma demão de líquido selador acrílico, referência Suvinil, Coral ou Metalatex ou equivalente	'190114	m2	0,75	2,92	2,19
				(G) Total:	2,19

Itens de transporte	Código	Unid	Fórmula	X1	X2	X3	Custo	Consumo	Custo
							(H) Total:		0

Custo Direto Total (E)+(F)+(G)+(H):	R$	20,96
BDI: 33,25%	R$	6,96
Preço	R$	27,93

Serviço: 130231 - Piso argamassa alta resistência tipo granilite ou equiv de qualidade comprovada, esp de 10mm, com juntas plástica em quadros de 1m, na cor natural, com acabamento polido mecanizado, inclusive regularização e=3.0cm **Unidade:** m2

Base: LABOR - 2024 **Código Base:** 130231 **Fonte:** LABOR **Versão:** 1

Equipamento	Código	Unid	Quant.	Ut. Pr.	Ut. Impr.	Vl. Hr. Prod	Vl. Hr. Imp.	Custo Horário
							(A) Total:	0

Mão-de-obra	Código	Unid	Sal/Hora	Encargos(%)	Sal/Hora c/ LS	Consumo	Custo Horário
GRANITEIRO/MARMORISTA (OFICIAL - SINDUSCON)	010124	H	6,77	157,27	17,41	1,4375	25,02
PEDREIRO (OFICIAL - SINDUSCON) (LABOR)	010139	H	6,77	157,27	17,41	0,2	3,48
SERVENTE (AUXILIAR DE OBRAS - SINDUSCON) (LABOR)	010146	H	5,1	157,27	13,12	1,0375	13,61
						(B) Total:	42,11

Itens de incidência	Código	Fator	MO	EQ	MA		Custo
						(C) Total:	0

Custo Horário da Execução (A)+(B)+(C):	42,11
(D) Produção da Equipe:	1
(E) Custo Unitário da Execução [(A)+(B)+(C)]/(D):	42,11

Material	Código	Unid	Custo	Consumo	Custo Unitário
AREIA LAVADA MEDIA (LABOR)	020503	M3	70,9	0,0025	0,17
CIMENTO PORTLAND CP III - 40 (LABOR)	020508	KG	0,52	11,2	5,82
JUNTA DE DILATACAO PLASTICA (LABOR)	035114	M	1,32	2	2,64
AGREGADO DE ALTA RESISTENCIA PARA PISOS (LABOR)	035504	KG	0,81	16	12,96
TIJOLO ESMERIL 76,2X76,2X50,8 MM (LABOR)	078735	UN	23,78	0,26	6,18
MAQUINA ELETRICA P/ POLIMENTO PISO - REF TAB SINAPI (LABOR)	950101	H	2,22	1,4375	3,19
				(F) Total:	30,96

Serviços	Código	Unid	Custo	Consumo	Custo Unitário
Regularização de base para revestimento de pisos c/ argamassa de alta resistência, empregando argamassa de cimento e areia no traço 1:3 e espessura de 3 cm	'130106	m2	0,75	49,49	37,11
				(G) Total:	37,11

Itens de transporte	Código	Unid	Fórmula	X1	X2	X3	Custo Unit.	Consumo	Custo Unitário
							(H) Total:		0

Custo Direto Total (E)+(F)+(G)+(H):	R$	110,18
BDI: 33,25%	R$	36,63

E-DOCS - CÓPIA DO PROCESSO 2025-BFJQ8 GERADO POR UDSON OLIVEIRA RAMOS DE AGUIAR EM 05/05/2026 16:12 DOCUMENTO 1 / 1 PÁGINA 3360 / 3514
2026-9VMTVC - E-DOCS - CÓPIA SIMPLES 09/03/2026 15:54 PÁGINA 1 / 12

E-DOCS - CÓPIA DO PROCESSO 2025-BFJQ8 GERADO POR UDSON OLIVEIRA RAMOS DE AGUIAR EM 05/05/2026 16:12 DOCUMENTO 1 / 1 PÁGINA 3361 / 3514

2026-9VMTVC - E-DOCS - CÓPIA SIMPLES 09/03/2026 15:54 PÁGINA 2 / 12

Preço R$ **146,80**

Serviço: 180607 - Fornecimento e Instalação de Unidade Evaporadora e Condensadora de Ar Condicionado tipo Split Inverter Hi-Wall (Parede) de 30.000 BTU´s 220V - Ciclo Quente/Frio - Classificação A (Selo PROCEL), inclusive amortecedores vibra-stop **Unidade:** und

Base: LABOR - 2024 **Código Base:** 180607 **Fonte:** LABOR **Versão:** 1

Equipamento	Código	Unid	Quant.	Ut. Pr.	Ut. Impr.	Vl. Hr. Prod	Vl. Hr. Imp.	Custo Horário
							(A) Total:	**0**

Mão-de-obra	Código	Unid	Sal/Hora	Encargos(%)	Sal/Hora c/ LS	Consumo	Custo Horário
AJUDANTE (AJUDANTE PRATICO - SINDUSCON) (LABOR)	010101	H	5,595	157,27	14,39	3	43,17
MECANICO DE REFRIGERACAO - (SINDIFER) (LABOR)	010281	H	6,7575	157,27	17,38	3	52,14
TECNICO DE REFRIGERACAO - (SINDIFER) (LABOR)	010282	H	11,55	157,27	29,71	0,5	14,85
						(B) Total:	**110,16**

Itens de incidência	Código	Fator	MO	EQ	MA		Custo
						(C) Total:	**0**

Custo Horário da Execução (A)+(B)+(C): **110,16**
(D) Produção da Equipe: **1**
(E) Custo Unitário da Execução [(A)+(B)+(C)]/(D): **110,16**

Material	Código	Unid	Custo	Consumo	Custo Unitário
CONJ A/C SPLIT HIWALL (PAREDE) EVAP+COND INVERTER 30000BTU - CICLO QUENTE/FRIO - CLASSIFICACAO A (SELO PROCEL) 220V (LABOR)	047766	UN	5761,92	1	5761,92
AMORTECEDOR VIBRACAO TRAD MICRO III VIBRASTOP 3/8" - ATE 100KG (LABOR)	078898	UN	29,93	4	119,72
				(F) Total:	**5.881,64**

Serviços	Código	Unid	Custo	Consumo	Custo Unitário
				(G) Total:	**0**

Itens de transporte	Código	Unid	Fórmula	X1	X2	X3	Custo Unit.	Consumo	Custo Unitário
							(H) Total:		**0**

Custo Direto Total (E)+(F)+(G)+(H): R$ **5.991,80**
BDI: **15,52%** R$ **929,92**
Preço R$ **6.921,72**

Serviço: 071105 - Grade de ferro em barra chata, inclusive chumbamento **Unidade:** m2

Base: LABOR - 2024 **Código Base:** 071105 **Fonte:** LABOR **Versão:** 1

Equipamento	Código	Unid	Quant.	Ut. Pr.	Ut. Impr.	Vl. Hr. Prod	Vl. Hr. Imp.	Custo Horário
							(A) Total:	**0**

Mão-de-obra	Código	Unid	Sal/Hora	Encargos(%)	Sal/Hora c/ LS	Consumo	Custo Horário
PEDREIRO (OFICIAL - SINDUSCON) (LABOR)	010139	H	7,01	157,27	18,03	3	54,09
SERVENTE (AUXILIAR DE OBRAS - SINDUSCON) (LABOR)	010146	H	5,16	157,27	13,27	3	39,81
						(B) Total:	**93,9**

Itens de incidência	Código	Fator	MO	EQ	MA		Custo
INDICE DE FABRICAÇÃO	"IF"	0,512			X		60,79
						(C) Total:	**60,79**

Custo Horário da Execução (A)+(B)+(C): **154,69488**
(D) Produção da Equipe: **1**
(E) Custo Unitário da Execução [(A)+(B)+(C)]/(D): **154,69488**

Material	Código	Unid	Custo	Consumo	Custo Unitário
AREIA LAVADA MEDIA (LABOR)	020503	M3	70,9	0,009485	0,67
CAL HIDRATADO P/ ARGAMASSA CH III (LABOR)	020505	KG	0,5	0,5642	0,28
CIMENTO PORTLAND CP III - 40 (LABOR)	020508	KG	0,52	2,8484	1,48
BARRA CHATA DE FERRO ASTM A-36 1/4" X 1" (LABOR)	028125	M	7,69	7,522123	57,84
BARRA CHATA DE FERRO ASTM A-36 1/4" X 1.1/4" (LABOR)	070276	M	9,94	2,58708	25,71
GALVANIZAÇÃO ELETROLITICA (LABOR)	079375	KG	2,58	13,64	35,19
				(F) Total:	**121,17**

Serviços	Código	Unid	Custo	Consumo	Custo Unitário
				(G) Total:	**0**

Itens de transporte	Código	Unid	Fórmula	X1	X2	X3	Custo Unit.	Consumo	Custo Unitário
							(H) Total:		**0**

Custo Direto Total (E)+(F)+(G)+(H): R$ **275,86**
BDI: **33,25%** R$ **91,72**
Preço R$ **367,56**

E-DOCS - CÓPIA DO PROCESSO 2025-BFJQ8 GERADO POR UDSON OLIVEIRA RAMOS DE AGUIAR EM 05/05/2026 16:12 DOCUMENTO 1 / 1 PÁGINA 3362 / 3514

2026-9VMTVC - E-DOCS - CÓPIA SIMPLES 09/03/2026 15:54 PÁGINA 3 / 12

Serviço: 151402 - Cabo de cobre termoplástico (PVC) flexível isolado 450/750V, antichama BWF livre de chumbo, 70ºC - 2,5mm2 **Unidade:** m

Base: LABOR - 2024 **Código Base:** 151402 **Fonte:** LABOR **Versão:** 1

Equipamento	Código	Unid	Quant.	Ut. Pr.	Ut. Impr.	Vl. Hr. Prod	Vl. Hr. Imp.	Custo Horário
							(A) Total:	0

Mão-de-obra	Código	Unid	Sal/Hora	Encargos(%)	Sal/Hora c/ LS	Consumo	Custo Horário
AJUDANTE (AJUDANTE PRATICO - SINDUSCON) (LABOR)	010101	H	5,595	157,27	14,39	0,11	1,58
ELETRICISTA (OFICIAL - SINDUSCON) (LABOR)	010115	H	6,96	157,27	17,90	0,11	1,96
						(B) Total:	3,54

Itens de incidência	Código	Fator	MO	EQ	MA		Custo
						(C) Total:	0

Custo Horário da Execução (A)+(B)+(C):	3,54
(D) Produção da Equipe:	1
(E) Custo Unitário da Execução [(A)+(B)+(C)]/(D):	3,54

Material	Código	Unid	Custo	Consumo	Custo Unitário
CABO FLEX ISOL. TERMOPLAST. 750V - 2,50 MM2 - 70º (LABOR)	043005	M	1,67	1,02	1,7
				(F) Total:	1,7

Serviços	Código	Unid	Custo	Consumo	Custo Unitário
				(G) Total:	0

Itens de transporte	Código	Unid	Fórmula	X1	X2	X3	Custo Unit.	Consumo	Custo Unitário
							(H) Total:		0

Custo Direto Total (E)+(F)+(G)+(H):		R$	5,24
BDI:	33,25%	R$	1,74
Preço		R$	6,97

Serviço: 190103 - Emassamento de paredes e forros, com duas demãos de massa acrílica premium, referência Suvinil, Coral ou Sherwin Williams ou equivalente, inclusive uma demão de liquido selador acrílico, referência Suvinil, Coral ou Metalatex ou equivalente **Unidade:** m2

Base: LABOR - 2024 **Código Base:** 190103 **Fonte:** LABOR **Versão:** 1

Equipamento	Código	Unid	Quant.	Ut. Pr.	Ut. Impr.	Vl. Hr. Prod	Vl. Hr. Imp.	Custo Horário
							(A) Total:	0

Mão-de-obra	Código	Unid	Sal/Hora	Encargos(%)	Sal/Hora c/ LS	Consumo	Custo Horário
AJUDANTE (AJUDANTE PRATICO - SINDUSCON) (LABOR)	010101	H	5,595	157,27	14,39	0,231	3,32
PINTOR (OFICIAL - SINDUSCON) (LABOR)	010140	H	6,96	157,27	17,90	0,299	5,35
						(B) Total:	8,67

Itens de incidência	Código	Fator	MO	EQ	MA		Custo
						(C) Total:	0

Custo Horário da Execução (A)+(B)+(C):	8,67
(D) Produção da Equipe:	1
(E) Custo Unitário da Execução [(A)+(B)+(C)]/(D):	8,67

Material	Código	Unid	Custo	Consumo	Custo Unitário
LIXA PARA MADEIRA/MASSA Nº 150 (LABOR)	038013	UN	0,68	0,5	0,34
MASSA ACRILICA A BASE D'AGUA SUVINIL/CORAL/EQUIVALENTE (LABOR)	038014	KG	7,25	0,7	5,07
				(F) Total:	5,41

Serviços	Código	Unid	Custo	Consumo	Custo Unitário
Preparo em paredes e forros, aplicação manual, com uma demão de líquido selador acrílico, referência Suvinil, Coral ou Metalatex ou equivalente	'190114	m2	0,75	2,92	2,19
				(G) Total:	2,19

Itens de transporte	Código	Unid	Fórmula	X1	X2	X3	Custo Unit.	Consumo	Custo Unitário
							(H) Total:		0

Custo Direto Total (E)+(F)+(G)+(H):		R$	16,27
BDI:	33,25%	R$	5,40
Preço		R$	21,67

Serviço: 110301 - Emboço de argamassa de cimento, cal hidratada CH1 e areia lavada traço 1:0.5:6, espessura 20 mm **Unidade:** m2

Base: LABOR - 2024 **Código Base:** 110301 **Fonte:** LABOR **Versão:** 1

Equipamento	Código	Unid	Quant.	Ut. Pr.	Ut. Impr.	Vl. Hr. Prod	Vl. Hr. Imp.	Custo Horário
							(A) Total:	0

E-DOCS - CÓPIA DO PROCESSO 2025-BFJQ8 GERADO POR UDSON OLIVEIRA RAMOS DE AGUIAR EM 05/05/2026 16:12 DOCUMENTO 1 / 1 PÁGINA 3363 / 3514

2026-9VMTVC - E-DOCS - CÓPIA SIMPLES 09/03/2026 15:54 PÁGINA 4 / 12

Mão-de-obra	Código	Unid	Sal/Hora	Encargos(%)	Sal/Hora c/ LS	Consumo	Custo Horário
PEDREIRO (OFICIAL - SINDUSCON) (LABOR)	010139	H	7,12	157,27	18,31	0,7	12,81
SERVENTE (AUXILIAR DE OBRAS - SINDUSCON) (LABOR)	010146	H	5,23	157,27	13,45	0,9	12,1
						(B) Total:	**24,91**

Itens de incidência	Código	Fator	MO	EQ	MA		Custo
						(C) Total:	**0**

Custo Horário da Execução (A)+(B)+(C): **24,91**
(D) Produção da Equipe: **1**
(E) Custo Unitário da Execução [(A)+(B)+(C)]/(D): **24,91**

Material	Código	Unid	Custo	Consumo	Custo Unitário
AREIA LAVADA MEDIA (LABOR)	020503	M3	70,9	0,0232	1,64
CAL HIDRATADO P/ ARGAMASSA CH III (LABOR)	020505	KG	0,5	1,16	0,58
CIMENTO PORTLAND CP III - 40 (LABOR)	020508	KG	0,52	4,48	2,32
				(F) Total:	**4,54**

Serviços	Código	Unid	Custo	Consumo	Custo Unitário
				(G) Total:	**0**

Itens de transporte	Código	Unid	Fórmula	X1	X2	X3	Custo Unit.	Consumo	Custo Unitário
							(H) Total:		**0**

Custo Direto Total (E)+(F)+(G)+(H): **R$** **29,45**
BDI: **33,25%** **R$** **9,79**
Preço **R$** **39,24**

Serviço: 161016 - Instalação de Linha frigorígena para interligação do sistema de climatização incl. acessórios de fixação, fita PVC auto-aderente e cabo PP, exclusive tubos de cobre da linha liquida e sucção, espuma elastomérica flexivel e gás refrigerante **Unidade:** m
Base: LABOR - 2024 **Código Base:** 161016 **Fonte:** LABOR **Versão:** 1

Equipamento	Código	Unid	Quant.	Ut. Pr.	Ut. Impr.	Vl. Hr. Prod	Vl. Hr. Imp.	Custo Horário
							(A) Total:	**0**

Mão-de-obra	Código	Unid	Sal/Hora	Encargos(%)	Sal/Hora c/ LS	Consumo	Custo Horário
AJUDANTE (AJUDANTE PRATICO - SINDUSCON) (LABOR)	010101	H	5,595	157,27	14,39	0,45	6,47
ELETRICISTA (OFICIAL - SINDUSCON) (LABOR)	010115	H	6,96	157,27	17,90	0,45	8,05
MECANICO DE REFRIGERACAO - (SINDIFER) (LABOR)	010281	H	6,7575	157,27	17,38	1,06	18,42
TECNICO DE REFRIGERACAO - (SINDIFER) (LABOR)	010282	H	11,55	157,27	29,71	1,06	31,49
						(B) Total:	**64,43**

Itens de incidência	Código	Fator	MO	EQ	MA		Custo
						(C) Total:	**0**

Custo Horário da Execução (A)+(B)+(C): **64,43**
(D) Produção da Equipe: **1**
(E) Custo Unitário da Execução [(A)+(B)+(C)]/(D): **64,43**

Material	Código	Unid	Custo	Consumo	Custo Unitário
FITA DE PVC BRANCA AUTO-ADERENTE (NÃO ADESIVA) L=100MM X 10M (LABOR)	029204	M	0,41	4	1,64
CABO DE COBRE TERMOPLÁSTICO (PVC) FLEXÍVEL ISOLADO 0,60/1KV, ANTI-CHAMA, HEPR 90ºC ? 2X2,5MM2 (LABOR)	043406	M	4,86	1,05	5,1
ARRUELA DE ALUMINIO FUNDIDO 1 1/4" - WETZEL OU EQUIVALENTE (LABOR)	048518	UN	1,42	2	2,84
PARAFUSO SEXTAVADA ACO GALV 1020 1/4" X 1/2" (LABOR)	048665	UN	0,28	2	0,56
FITA ISOLANTE AUTO FUSAO, C/10M (LABOR)	049679	UN	25,92	0,12	3,11
FITA PERFURADA WALSYWA 19MM X 30M (LABOR)	069172	UN	56,33	0,1	5,63
				(F) Total:	**18,88**

Serviços	Código	Unid	Custo	Consumo	Custo Unitário
				(G) Total:	**0**

Itens de transporte	Código	Unid	Fórmula	X1	X2	X3	Custo Unit.	Consumo	Custo Unitário
							(H) Total:		**0**

Custo Direto Total (E)+(F)+(G)+(H): **R$** **83,31**
BDI: **33,25%** **R$** **27,70**
Preço **R$** **111,00**

Serviço: 130230 - Piso argamassa alta resistência tipo granilite ou equiv de qualidade comprovada, esp de 10mm, com juntas plástica em quadros de 1m, na cor natural, com acabamento anti-derrapante mecanizado, inclusive regularização e=3.0cm **Unidade:** m2
Base: LABOR - 2024 **Código Base:** 130230 **Fonte:** LABOR **Versão:** 1

Equipamento	Código	Unid	Quant.	Ut. Pr.	Ut. Impr.	Vl. Hr. Prod	Vl. Hr. Imp.	Custo Horário
							(A) Total:	**0**

Mão-de-obra	Código	Unid	Sal/Hora	Encargos(%)	Sal/Hora c/ LS	Consumo	Custo Horário
GRANITEIRO/MARMORISTA (OFICIAL - SINDUSCON)	010124	H	6,96	157,27	17,90	1,15	20,58
PEDREIRO (OFICIAL - SINDUSCON) (LABOR)	010139	H	6,96	157,27	17,90	0,2	3,58
SERVENTE (AUXILIAR DE OBRAS - SINDUSCON) (LABOR)	010146	H	5,06	157,27	13,01	0,85	11,05
						(B) Total:	**35,21**

Itens de incidência	Código	Fator	MO	EQ	MA	Custo
					(C) Total:	**0**

Custo Horário da Execução (A)+(B)+(C): **35,21**
(D) Produção da Equipe: **1**
(E) Custo Unitário da Execução [(A)+(B)+(C)]/(D): **35,21**

Material	Código	Unid	Custo	Consumo	Custo Unitário
AREIA LAVADA MEDIA (LABOR)	020503	M3	70,9	0,0025	0,17
CIMENTO PORTLAND CP III - 40 (LABOR)	020508	KG	0,52	11,2	5,82
JUNTA DE DILATACAO PLASTICA (LABOR)	035114	M	1,32	2	2,64
AGREGADO DE ALTA RESISTENCIA PARA PISOS (LABOR)	035504	KG	0,81	16	12,96
TIJOLO ESMERIL 76,2X76,2X50,8 MM (LABOR)	078735	UN	23,78	0,18	4,28
MAQUINA ELETRICA P/ POLIMENTO PISO - REF TAB SINAPI (LABOR)	950101	H	2,22	1,15	2,55
				(F) Total:	**28,42**

Serviços	Código	Unid	Custo	Consumo	Custo Unitário
Regularização de base para revestimento de pisos c/ argamassa de alta resistência, empregando argamassa de cimento e areia no traço 1:3 e espessura de 3 cm	'130106	m2	0,75	49,49	37,11
				(G) Total:	**37,11**

Itens de transporte	Código	Unid	Fórmula	X1	X2	X3	Custo Unit.	Consumo	Custo Unitário
							(H) Total:		**0**

Custo Direto Total (E)+(F)+(G)+(H): **R$** **100,74**
BDI: **33,25%** **R$** **33,49**
Preço **R$** **134,24**

Serviço: 141909 - Tubo de PVC rígido soldável branco, para esgoto, série normal, diâmetro 100mm (4"), inclusive conexões **Unidade:** m
Base: LABOR - 2024 **Código Base:** 141909 **Fonte:** LABOR **Versão:** 1

Equipamento	Código	Unid	Quant.	Ut. Pr.	Ut. Impr.	Vl. Hr. Prod	Vl. Hr. Imp.	Custo Horário
							(A) Total:	**0**

Mão-de-obra	Código	Unid	Sal/Hora	Encargos(%)	Sal/Hora c/ LS	Consumo	Custo Horário
AJUDANTE (AJUDANTE PRATICO - SINDUSCON) (LABOR)	010101	H	5,595	157,27	14,39	1,1	15,82
ENCANADOR (OFICIAL - SINDUSCON) (LABOR)	010118	H	6,96	157,27	17,90	1,1	19,69
						(B) Total:	**35,51**

Itens de incidência	Código	Fator	MO	EQ	MA	Custo
					(C) Total:	**0**

Custo Horário da Execução (A)+(B)+(C): **35,51**
(D) Produção da Equipe: **1**
(E) Custo Unitário da Execução [(A)+(B)+(C)]/(D): **35,51**

Material	Código	Unid	Custo	Consumo	Custo Unitário
TUBO DE ESGOTO PRIMARIO DE PVC BRANCO SERIE NORMAL (4") - 100MM - TIGRE, AMANCO OU EQUIVALENTE (LABOR)	062533	M	17,99	1,15	20,68
LIXA D AGUA N. 100 (LABOR)	063341	UN	1,64	0,0247	0,04
ADESIVO PARA TUBO DE PVC RIGIDO (LABOR)	069513	KG	48,43	0,0037	0,17
SOLUCAO LIMPADORA PARA PVC RIGIDO (LABOR)	069514	L	55,05	0,0018	0,09
				(F) Total:	**20,98**

Serviços	Código	Unid	Custo	Consumo	Custo Unitário
				(G) Total:	**0**

Itens de transporte	Código	Unid	Fórmula	X1	X2	X3	Custo Unit.	Consumo	Custo Unitário
							(H) Total:		**0**

Custo Direto Total (E)+(F)+(G)+(H): **R$** **56,49**
BDI: **33,25%** **R$** **18,78**
Preço **R$** **75,29**

Serviço: 010264 - Demolição de piso granilite **Unidade:** m2
Base: LABOR - 2024 **Código Base:** 010264 **Fonte:** LABOR **Versão:** 1

Equipamento	Código	Unid	Quant.	Ut. Pr.	Ut. Impr.	Vl. Hr. Prod	Vl. Hr. Imp.	Custo Horário
							(A) Total:	**0**

E-DOCS - CÓPIA DO PROCESSO 2025-BFJQ8 GERADO POR UDSON OLIVEIRA RAMOS DE AGUIAR EM 05/05/2026 16:12 DOCUMENTO 1 / 1 PÁGINA 3364 / 3514

2026-9VMTVC - E-DOCS - CÓPIA SIMPLES 09/03/2026 15:54 PÁGINA 5 / 12

Mão-de-obra	Código	Unid	Sal/Hora	Encargos(%)	Sal/Hora c/ LS	Consumo	Custo Horário
SERVENTE (AUXILIAR DE OBRAS - SINDUSCON) (LABOR)	010146	H	5,0986	157,27	13,11	1,575	20,64
						(B) Total:	20,64

Itens de incidência	Código	Fator	MO	EQ	MA		Custo
						(C) Total:	0

Custo Horário da Execução (A)+(B)+(C):	20,64
(D) Produção da Equipe:	1
(E) Custo Unitário da Execução [(A)+(B)+(C)]/(D):	20,64

Material	Código	Unid	Custo	Consumo	Custo Unitário
				(F) Total:	0

Serviços	Código	Unid	Custo	Consumo	Custo Unitário
				(G) Total:	0

Itens de transporte	Código	Unid	Fórmula	X1	X2	X3	Custo Unit.	Consumo	Custo Unitário
							(H) Total:		0

Custo Direto Total (E)+(F)+(G)+(H):		R$	20,64
BDI:	33,25%	R$	6,86
Preço		R$	27,51

E-DOCS - CÓPIA DO PROCESSO 2025-BFJQ8 GERADO POR UDSON OLIVEIRA RAMOS DE AGUIAR EM 05/05/2026 16:12 DOCUMENTO 1 / 1 PÁGINA 3365 / 3514

2026-9VMTVC - E-DOCS - CÓPIA SIMPLES 09/03/2026 15:54 PÁGINA 6 / 12

E-DOCS - CÓPIA DO PROCESSO 2025-BFJQ8 GERADO POR UDSON OLIVEIRA RAMOS DE AGUIAR EM 05/05/2026 16:12 DOCUMENTO 1 / 1 PÁGINA 3366 / 3514

2026-9VMTVC - E-DOCS - CÓPIA SIMPLES 09/03/2026 15:54 PÁGINA 7 / 12

SINAPI	96114	FORRO EM DRYWALL, PARA AMBIENTES COMERCIAIS, INCLUSIVE ESTRUTURA BIRECIONAL DE FIXAÇÃO. AF_08/2023_PS	M2	Coef.	Pr. Unit	Total
INSUMO	39413	PLACA / CHAPA DE GESSO ACARTONADO, STANDARD (ST), COR BRANCA, E = 12,5 MM, 1200 X 2400 MM (L X C)	M2	1,0838000	R$ 15,70	R$ 17,01
INSUMO	39427	PERFIL CANALETA, FORMATO C, EM ACO ZINCADO, PARA ESTRUTURA FORRO DRYWALL, E = 0,5 MM, *46 X 18* (L X H), COMPRIMENTO 3 M	M	3,5470000	R$ 3,06	R$ 10,85
INSUMO	39430	PENDURAL OU PRESILHA REGULADORA, EM ACO GALVANIZADO, COM CORPO, MOLA E REBITE, PARA PERFIL TIPO CANALETA DE ESTRUTURA EM FORROS DRYWALL	UN	1,2267000	R$ 1,16	R$ 1,41
INSUMO	39432	FITA DE PAPEL REFORCADA COM LAMINA DE METAL PARA REFORCO DE CANTOS DE CHAPA DE GESSO PARA DRYWALL	M	1,4276000	R$ 2,18	R$ 3,10
INSUMO	39434	MASSA DE REJUNTE EM PO PARA DRYWALL, A BASE DE GESSO, SECAGEM RAPIDA, PARA TRATAMENTO DE JUNTAS DE CHAPA DE GESSO (NECESSITA ADICAO DE AGUA)	KG	0,6926000	R$ 2,72	R$ 1,88
INSUMO	39435	PARAFUSO DRY WALL, EM ACO FOSFATIZADO, CABECA TROMBETA E PONTA AGULHA (TA), COMPRIMENTO 25 MM	UN	9,6469000	R$ 0,08	R$ 0,72
INSUMO	39443	PARAFUSO DRY WALL, EM ACO ZINCADO, CABECA LENTILHA E PONTA BROCA (LB), LARGURA 4,2 MM, COMPRIMENTO 13 MM	UN	1,2267000	R$ 0,18	R$ 0,22
INSUMO	40547	PARAFUSO ZINCADO, AUTOBROCANTE, FLANGEADO, 4,2 MM X 19 MM	CENTO	0,0123000	R$ 20,36	R$ 0,25
INSUMO	43131	ARAME GALVANIZADO 6 BWG, D = 5,16 MM (0,157 KG/M), OU 8 BWG, D = 4,19 MM (0,101 KG/M), OU 10 BWG, D = 3,40 MM (0,0713 KG/M)	KG	0,0370000	R$ 23,31	R$ 0,86
COMPOSICAO	88278	MONTADOR DE ESTRUTURA METÁLICA COM ENCARGOS COMPLEMENTARES	H	0,4786000	R$ 25,01	R$ 11,96
COMPOSICAO	88316	SERVENTE COM ENCARGOS COMPLEMENTARES	H	0,4786000	R$ 17,78	R$ 8,51
TOTAL S/B.D.I						R$ 56,77
				BDI:	33,25%	18,87
				PREÇO UNITÁRIO TOTAL :		75,64

SINAPI	97633	DEMOLIÇÃO DE REVESTIMENTO CERÂMICO, DE FORMA MANUAL, SEM REAPROVEITAMENTO. AF_09/2023	M2	Coef.	Pr. Unit	Total
COMPOSICAO	88256	AZULEJISTA OU LADRILHISTA COM ENCARGOS COMPLEMENTARES	H	0,2301000	R$ 22,70	R$ 5,22
COMPOSICAO	88316	SERVENTE COM ENCARGOS COMPLEMENTARES	H	0,7740000	R$ 17,31	R$ 13,39
TOTAL S/B.D.I						R$ 18,61
				BDI:	33,25%	6,18
				PREÇO UNITÁRIO TOTAL :		24,80

SINAPI	94213	TELHAMENTO COM TELHA DE AÇO/ALUMÍNIO E = 0,5 MM, COM ATÉ 2 ÁGUAS, INCLUSO IÇAMENTO. AF_07/2019	M2	Coef.	Pr. Unit	Total
INSUMO	7243	TELHA TRAPEZOIDAL EM ACO ZINCADO, SEM PINTURA, ALTURA DE APROXIMADAMENTE 40 MM, ESPESSURA DE 0,50 MM E LARGURA UTIL DE 980 MM	M2	1,1660000	R$ 33,31	R$ 38,83
INSUMO	11029	HASTE RETA PARA GANCHO DE FERRO GALVANIZADO, COM ROSCA 1/4" X 30 CM PARA FIXACAO DE TELHA METALICA, INCLUI PORCA E ARRUELAS DE VEDACAO	CJ	4,1500000	R$ 1,76	R$ 7,31
COMPOSICAO	88316	SERVENTE COM ENCARGOS COMPLEMENTARES	H	0,0970000	R$ 17,78	R$ 1,72
COMPOSICAO	88323	TELHADISTA COM ENCARGOS COMPLEMENTARES	H	0,0910000	R$ 24,18	R$ 2,20
COMPOSICAO	93281	GUINCHO ELÉTRICO DE COLUNA, CAPACIDADE 400 KG, COM MOTO FREIO, MOTOR TRIFÁSICO DE 1,25 CV - CHP DIURNO. AF_03/2016	CHP	0,0009000	R$ 23,79	R$ 0,02
COMPOSICAO	93282	GUINCHO ELÉTRICO DE COLUNA, CAPACIDADE 400 KG, COM MOTO FREIO, MOTOR TRIFÁSICO DE 1,25 CV - CHI DIURNO. AF_03/2016	CHI	0,0013000	R$ 23,09	R$ 0,03
TOTAL S/B.D.I						R$ 50,11
				BDI:	33,25%	16,66
				PREÇO UNITÁRIO TOTAL :		66,76

E-DOCS - CÓPIA DO PROCESSO 2025-BFJQ8 GERADO POR UDSON OLIVEIRA RAMOS DE AGUIAR EM 05/05/2026 16:12 DOCUMENTO 1 / 1 PÁGINA 3367 / 3514

2026-9VMTVC - E-DOCS - CÓPIA SIMPLES 09/03/2026 15:54 PÁGINA 8 / 12

COMPOSIÇÃO ANALÍTICA DE PREÇO UNITÁRIO

CÓDIGO: EST-02

DESCRIÇÃO: Fornecimento de estrutura metálica e engradamento metálico para telhado em aço, exclusive telha, inclusive fabricação, transporte, montagem, aplicação de 02 demãos de pintura com tinta alquídica de acabamento (esmalte sintético brilhante).

UNIDADE: KG
DATA BASE: jul/24
ORÇAMENTISTA: THIAGO GOMES BONOMO CREA: ES-018427/D

(A) EQUIPAMENTO	Código	Órgão	Quant.	Horas prod.	Horas imp.	Valor prod.	Valor imp.	Custo horário
							TOTAL (A) :	0,00

(B) MÃO DE OBRA	Código	Órgão	Unidade	Encargos (%)	Valor	Consumo	Custo horário
SOLDADOR (OFICIAL - SINDUSCON)	10147	DER-EDIF	h	157,27	17,55	0,08148	1,43
SERVENTE (AUXILIAR DE OBRAS - SINDUSCON)	10146	DER-EDIF	h	157,27	12,80	0,08148	1,04
MONTADOR DE ESTRUTURA - SINTRACONST	10278	DER-EDIF	h	157,27	26,50	0,10476	2,78
AJUDANTE (AJUDANTE PRATICO - SINDUSCON)	10101	DER-EDIF	h	157,27	14,11	0,20952	2,96
						TOTAL (B) :	8,21

(B) ITENS DE INCIDÊNCIA	Código	Órgão	%	Mão de obra	Equipam.	Material	Custo
						TOTAL (C) :	0,00

CUSTO HORÁRIO DE EXECUÇÃO (A) + (B) + (C) :	8,21
(D) PRODUÇÃO DE EQUIPE :	1,00
(E) CUSTO UNITÁRIO DA EXECUÇÃO [(A) + (B) + (C)] / (D) :	8,21

(F) MATERIAIS	Código	Órgão	Unidade	Custo unit.	Consumo	Custo
AÇO (APLICAÇÃO: PERFIS ESTRUTURAIS|NORMAS: ASTM A-36/A-572)	MATED20138	SETOP	KG	9,53	0,87000	8,29
ELETRODO REVESTIDO AWS - E7018, DIAMETRO IGUAL A 4,00 MM	10997	SINAPI	KG	21,83	0,00231	0,05
					TOTAL (F) :	8,34

(G) SERVIÇOS	Código	Órgão	Unidade	Custo unit.	Consumo	Custo
Pintura sobre metal, aplicação manual, com duas demãos de tinta esmalte sintético, referência Suvinil, Coral ou Metalatex, inclusive uma demão de fundo anticorrosivo	S190417	DER-EDIF	m2	35,64	0,03408	1,215
					TOTAL (G) :	1,21

(H) ITENS DE TRANSPORTE	Código	Órgão	Unidade	XP	XR	Custo unit.	Consumo	Custo
							TOTAL (H) :	0,00

CUSTO DIRETO TOTAL (E) + (F) + (G) + (H) :	17,76
BDI: 33,25%	5,90
PREÇO UNITÁRIO TOTAL :	23,66

COMPOSIÇÃO ANALÍTICA DE PREÇO UNITÁRIO

CÓDIGO: ACE-03

DESCRIÇÃO: Plataforma elevatória para PNE, cabinada, modelo com portas manuais com dimensões de 0,90 m (L) x 2,00 m (H), dotadas de mola aérea para fechamento autônomo, vidro na metade superior e puxador em alumínio, 02 paradas, percurso de 3,80m - caixa de corrida em alvenaria - (BDIDIF= 15,57%)

UNIDADE: UND
DATA BASE: jul/24
ORÇAMENTISTA: THIAGO GOMES BONOMO CREA: ES-018427/D

(A) EQUIPAMENTO	Código	Órgão	Quant.	Horas prod.	Horas imp.	Valor prod.	Valor imp.	Custo horário
							TOTAL (A) :	0,00

(B) MÃO DE OBRA	Código	Órgão	Unidade	Encargos (%)	Valor	Consumo	Custo horário
						TOTAL (B) :	0,00

(B) ITENS DE INCIDÊNCIA	Código	Órgão	%	Mão de obra	Equipam.	Material	Custo
						TOTAL (C) :	0,00

CUSTO HORÁRIO DE EXECUÇÃO (A) + (B) + (C) :	0,00
(D) PRODUÇÃO DE EQUIPE :	1,00
(E) CUSTO UNITÁRIO DA EXECUÇÃO [(A) + (B) + (C)] / (D) :	0,00

(F) MATERIAIS	Código	Órgão	Unidade	Custo unit.	Consumo	Custo
Plataforma elevatória para PNE, cabinada, modelo com portas manuais com dimensões de 0,90 m (L) x 2,00 m (H), dotadas de mola aérea para fechamento autônomo, vidro na metade superior e puxador em alumínio, 02 paradas, percurso de 3,80m - caixa de corrida em alvenaria	COT-11	MERCADO	UND	37.652,43	1,00000	37.652,43
					TOTAL (F) :	**37.652,43**

(G) SERVIÇOS	Código	Órgão	Unidade	Custo unit.	Consumo	Custo
					TOTAL (G) :	**0,00**

(H) ITENS DE TRANSPORTE	Código	Órgão	Unidade	XP	XR	Custo unit.	Consumo	Custo
							TOTAL (H) :	**0,00**
							CUSTO DIRETO TOTAL (E) + (F) + (G) + (H) :	**37.652,43**
							BDI: 15,57%	**5.862,48**
							PREÇO UNITÁRIO TOTAL :	**43.514,91**

COMPOSIÇÃO ANALÍTICA DE PREÇO UNITÁRIO

CÓDIGO: ARQ-02
DESCRIÇÃO: Revestimento cerâmico para paredes internas com placas tipo esmaltada extra de dimensões 33x61 cm. tudo incluído.
UNIDADE: m²
DATA BASE: jul/24
ORÇAMENTISTA: THIAGO GOMES BONOMO CREA: ES-018427/D

(A) EQUIPAMENTO	Código	Órgão	Quant.	Horas prod.	Horas imp.	Valor prod.	Valor imp.	Custo horário
							TOTAL (A) :	**0,00**

(B) MÃO DE OBRA	Código	Órgão	Unidade	Encargos (%)	Valor	Consumo	Custo horário
AZULEJISTA (OFICIAL - SINDUSCON)	10106	DER-EDIF	h	157,27	18,03	0,69700	12,57
SERVENTE (AUXILIAR DE OBRAS - SINDUSCON)	10146	DER-EDIF	h	157,27	13,39	0,31380	4,20
						TOTAL (B) :	**16,77**

(B) ITENS DE INCIDÊNCIA	Código	Órgão	%	Mão de obra	Equipam.	Material	Custo
						TOTAL (C) :	**0,00**
						CUSTO HORÁRIO DE EXECUÇÃO (A) + (B) + (C) :	**16,77**
						(D) PRODUÇÃO DE EQUIPE :	**1,00**
						(E) CUSTO UNITÁRIO DA EXECUÇÃO [(A) + (B) + (C)] / (D) :	**16,77**

(F) MATERIAIS	Código	Órgão	Unidade	Custo unit.	Consumo	Custo
REVESTIMENTO EM CERAMICA ESMALTADA EXTRA, PEI MENOR OU IGUAL A 3, FORMATO MENOR OU IGUAL A 2025 CM2	536	SINAPI	M2	27,83	1,07980	30,05
ARGAMASSA COLANTE AC I PARA CERAMICAS	1381	SINAPI	KG	0,54	6,85000	3,70
REJUNTE CIMENTICIO, QUALQUER COR	34357	SINAPI	KG	3,17	0,22200	0,70
						0,00
					TOTAL (F) :	**34,45**

(G) SERVIÇOS	Código	Órgão	Unidade	Custo unit.	Consumo	Custo
					TOTAL (G) :	**0,00**

(H) ITENS DE TRANSPORTE	Código	Órgão	Unidade	XP	XR	Custo unit.	Consumo	Custo
							TOTAL (H) :	**0,00**
							CUSTO DIRETO TOTAL (E) + (F) + (G) + (H) :	**51,20**
							BDI: 23,32%	**17,02**
							PREÇO UNITÁRIO TOTAL :	**68,22**

COMPOSIÇÃO ANALÍTICA DE PREÇO UNITÁRIO

CÓDIGO: ARQ-06
DESCRIÇÃO: Veneziana vertical (brise soleil) de chapa de aluminio, com 1,2mm de espessura, aparafusadas e medida pela area colocada. Fornecimento e colocacao.
UNIDADE: M²
DATA BASE: jul/24

E-DOCS - CÓPIA DO PROCESSO 2025-BFJQ8 GERADO POR UDSON OLIVEIRA RAMOS DE AGUIAR EM 05/05/2026 16:12 DOCUMENTO 1 / 1 PÁGINA 3368 / 3514
2026-9VMTVC - E-DOCS - CÓPIA SIMPLES 09/03/2026 15:54 PÁGINA 9 / 12

E-DOCS - CÓPIA DO PROCESSO 2025-BFJQ8 GERADO POR UDSON OLIVEIRA RAMOS DE AGUIAR EM 05/05/2026 16:12 DOCUMENTO 1 / 1 PÁGINA 3369 / 3514

2026-9VMTVC - E-DOCS - CÓPIA SIMPLES 09/03/2026 15:54 PÁGINA 10 / 12

(A) EQUIPAMENTO	Código	Órgão	Quant.	Horas prod.	Horas imp.	Valor prod.	Valor imp.	Custo horário
							TOTAL (A) :	0,00

(B) MÃO DE OBRA	Código	Órgão	Unidade	Encargos (%)	Valor	Consumo	Custo horário
MONTADOR DE ESTRUTURA - SINTRACONST	10278	DER-EDIF	h	157,27	27,23	1,70000	46,28
AJUDANTE MONTADOR ELETROMECÂNICO - (AJUDANTE DE MONTAGEM SINTRACONST)	10260	DER-EDIF	h	157,27	14,12	1,70000	24,01
						TOTAL (B) :	70,29

(B) ITENS DE INCIDÊNCIA	Código	Órgão	%	Mão de obra	Equipam.	Material	Custo
						TOTAL (C) :	0,00

CUSTO HORÁRIO DE EXECUÇÃO (A) + (B) + (C) :	70,29
(D) PRODUÇÃO DE EQUIPE :	1,00
(E) CUSTO UNITÁRIO DA EXECUÇÃO [(A) + (B) + (C)] / (D) :	70,29

(F) MATERIAIS	Código	Órgão	Unidade	Custo unit.	Consumo	Custo
Bucha de nylon, tamanho S-05	MAT019300	sco	UND	0,04	6,00000	0,23
Cantoneira de aco, com abas iguais, de: (5/8"x1/8")	MAT027750	sco	KG	7,14	4,00000	28,56
Chapa de aluminio, medindo: (2000x1000x1,2)mm	MAT030650	sco	KG	19,37	25,34600	490,83
Parafuso de ferro, rosca soberba, medindo: (3,8x30)mm	MAT093300	sco	UND	0,11	6,00000	0,68
					TOTAL (F) :	520,29

(G) SERVIÇOS	Código	Órgão	Unidade	Custo unit.	Consumo	Custo
					TOTAL (G) :	0,00

(H) ITENS DE TRANSPORTE	Código	Órgão	Unidade	XP	XR	Custo unit.	Consumo	Custo
							TOTAL (H) :	0,00

CUSTO DIRETO TOTAL (E) + (F) + (G) + (H) :	590,58
BDI: 23,32%	196,36
PREÇO UNITÁRIO TOTAL :	786,93

COMPOSIÇÃO ANALÍTICA DE PREÇO UNITÁRIO

CÓDIGO: EST-01

DESCRIÇÃO: Escada metálica externa com degraus e patamares em chapa xadrez, vigas e pilares metálicos, incluso pintura com fundo anti-corrosivo e 2 demãos de tinta esmalte sintético

UNIDADE: M

DATA BASE: jul/24

ORÇAMENTISTA: THIAGO GOMES BONOMO CREA: ES-018427/D

(A) EQUIPAMENTO	Código	Órgão	Quant.	Horas prod.	Horas imp.	Valor prod.	Valor imp.	Custo horário
							TOTAL (A) :	0,00

(B) MÃO DE OBRA	Código	Órgão	Unidade	Encargos (%)	Valor	Consumo	Custo horário
SOLDADOR (OFICIAL - SINDUSCON)	10147	DER-EDIF	h	157,27	18,03	2,00000	36,06
SERVENTE (AUXILIAR DE OBRAS - SINDUSCON)	10146	DER-EDIF	h	157,27	13,39	2,00000	26,78
						TOTAL (B) :	62,84

(B) ITENS DE INCIDÊNCIA	Código	Órgão	%	Mão de obra	Equipam.	Material	Custo
						TOTAL (C) :	0,00

CUSTO HORÁRIO DE EXECUÇÃO (A) + (B) + (C) :	62,84
(D) PRODUÇÃO DE EQUIPE :	1,00
(E) CUSTO UNITÁRIO DA EXECUÇÃO [(A) + (B) + (C)] / (D) :	62,84

(F) MATERIAIS	Código	Órgão	Unidade	Custo unit.	Consumo	Custo
AÇO (APLICAÇÃO: PERFIS ESTRUTURAIS|NORMAS: ASTM A-36/A-572)	MATED20138	SETOP	KG	9,53	100,24	955,58
ELETRODO REVESTIDO AWS - E7018, DIAMETRO IGUAL A 4,00 MM	10997	SINAPI	KG	22,13	3,37	74,56

Chapa xadrez 3/16" - 4,75mm - (38,00kg/m2)	582	ORSE	KG	17,42	64,60	1.125,49
					TOTAL (F) :	**2.155,63**

(G) SERVIÇOS	**Código**	**Órgão**	**Unidade**	**Custo unit.**	**Consumo**	**Custo**
Pintura sobre metal, aplicação manual, com duas demãos de tinta esmalte sintético, referência Suvinil, Coral ou Metalatex, inclusive uma demão de fundo anticorrosivo	S190417	DER-EDIF	m2	35,64	1,70000	60,588
					TOTAL (G) :	**60,59**

(H) ITENS DE TRANSPORTE	**Código**	**Órgão**	**Unidade**	**XP**	**XR**	**Custo unit.**	**Consumo**	**Custo**
							TOTAL (H) :	**0,00**
							CUSTO DIRETO TOTAL (E) + (F) + (G) + (H) :	**2.279,06**
							BDI: 23,32%	**757,78**
							PREÇO UNITÁRIO TOTAL :	**3.036,81**

Alegre/ES, 09 de março de 2026

WELINGTON BARBOSA MELO:10889849757
Assinado de forma digital por WELINGTON BARBOSA MELO:10889849757
Dados: 2026.03.09 09:56:10 -03'00'

CONSTRUTORA E SERVIÇOS W.B.M LTDA
CNPJ: 26.570.470/0001-84

JOSE FERNANDES MARTINS JUNIOR:13658192720
Assinado de forma digital por JOSE FERNANDES MARTINS JUNIOR:13658192720
Dados: 2026.03.09 09:56:19 -03'00'

Responsável Técnico - **José Fernandes Martins Júnior**
Engenheiro Civil - CREA ES - 034018/D

E-DOCS - CÓPIA DO PROCESSO 2025-BFJQ8 GERADO POR UDSON OLIVEIRA RAMOS DE AGUIAR EM 05/05/2026 16:12 DOCUMENTO 1 / 1 PÁGINA 3370 / 3514

2026-9VMTVC - E-DOCS - CÓPIA SIMPLES 09/03/2026 15:54 PÁGINA 11 / 12

INFORMAÇÕES DO DOCUMENTO
Documento capturado em 09/03/2026 15:54:40 (HORÁRIO DE BRASÍLIA - UTC-3)
por ANAPAULA PAES ALVES MONTEIRO (ASSISTENTE ADMINISTRATIVO - DCOMPG - SEFIP - PMAL)
Valor Legal: CÓPIA SIMPLES | Natureza: DOCUMENTO NATO-DIGITAL

A disponibilidade do documento pode ser conferida pelo link: https://e-docs.es.gov.br/d/2026-9VMTVC

E-DOCS - CÓPIA DO PROCESSO 2025-BFJQ8 GERADO POR UDSON OLIVEIRA RAMOS DE AGUIAR EM 05/05/2026 16:12 DOCUMENTO 1 / 1 PÁGINA 3371 / 3514

2026-9VMTVC - E-DOCS - CÓPIA SIMPLES 09/03/2026 15:54 PÁGINA 12 / 12

E-DOCS - CÓPIA DO PROCESSO 2025-BFJQ8 GERADO POR UDSON OLIVEIRA RAMOS DE AGUIAR EM 05/05/2026 16:12 DOCUMENTO 1 / 1 PÁGINA 3372 / 3514

2026-H4CXKT - E-DOCS - CÓPIA SIMPLES 09/03/2026 15:54 PÁGINA 1 / 2

DECLARAÇÃO

CONCORRÊNCIA ELETRÔNICA Nº 016/2025 – Republicado I
PROCESSO ADMINISTRATIVO Nº 2025-BFJQ8 DE 25/08/2025

A CONSTRUTORA E SERVIÇOS W. B. M., CNPJ Nº 26.570.470/0001-84, LOCALIZADA À RUA ROMÁRIO BARBOSA FERNANDES N° 42 – BAIRRO CLÉRIO MOULIN – ALEGRE/ES, POR INTERMÉDIO DE SEU REPRESENTANTE LEGAL, **DECLARA** QUE A MODALIDADE DA GARANTIA SERÁ COMO SEGURO GARANTIA.

ALEGRE/ES, 04 DE FEVEREIRO DE 2025.

WELINGTON BARBOSA MELO:10889849757

Assinado de forma digital por WELINGTON BARBOSA MELO:10889849757
DN: c=BR, o=ICP-Brasil, ou=Certificado Digital PF A1, ou=Videoconferencia, ou=18178945000163, ou=AC SyngularID Multipla, cn=WELINGTON BARBOSA MELO:10889849757
Dados: 2026.02.04 11:57:54 -03'00'

WELINGTON BARBOSA MELO – RG: 2.239.118 SSP/ES
CPF: 108.898.497-57
REPRESENTANTE LEGAL
CONSTRUTORA E SERVIÇOS W. B. M. LTDA ME

RAZÃO SOCIAL DA CONTRATADA: Construtora e Serviços W. B. M. Ltda Me
ENDEREÇO: Rua Romário Barbosa Fernandes nº 42 – Clério Moulin – Alegre/ES
TELEFONE: (28) 99884-1873
CNPJ Nº: 26.570.470/0001-84
INSC. ESTADUAL Nº: 083.218.60-2
INSC. MUNICIPAL Nº: 32035

INFORMAÇÕES DO DOCUMENTO
Documento capturado em 09/03/2026 15:54:55 (HORÁRIO DE BRASÍLIA - UTC-3)
por ANAPAULA PAES ALVES MONTEIRO (ASSISTENTE ADMINISTRATIVO - DCOMPG - SEFIP - PMAL)
Valor Legal: CÓPIA SIMPLES | Natureza: DOCUMENTO NATO-DIGITAL

A disponibilidade do documento pode ser conferida pelo link: https://e-docs.es.gov.br/d/2026-H4CXKT

E-DOCS - CÓPIA DO PROCESSO 2025-BFJQ8 GERADO POR UDSON OLIVEIRA RAMOS DE AGUIAR EM 05/05/2026 16:12 DOCUMENTO 1 / 1 PÁGINA 3373 / 3514

2026-H4CXKT - E-DOCS - CÓPIA SIMPLES 09/03/2026 15:54 PÁGINA 2 / 2

CONSTRUTORA E SERVIÇOS W.B.M LTDA-ME
Rua Romário Fernandes Barbosa, 42, Bairro Clério Moulin
Alegre-ES, CEP 29500-000
CNPJ sob o n.º 26.570.470/0001-84

CONTRATO DE PRESTAÇÃO DE SERVIÇOS

Contratante: Construtora e serviços W.B.M. LTDA-ME, inscrito no CNPJ sob nº 26.570.470/0001-84, estabelecida na Rua Romário Barbosa Fernandes, nº 42, bairro Clério Moulim, CEP 29.500-000, Alegre-ES. Sendo representada pela sócia proprietária Werica Barbosa Melo Thomaz, CPF nº 129.767.027-21, RG nº 3.057.660 SPTC ES, residente e domiciliado na Rua Ruth Alice, s/nº, Centro, CEP 29.500-000, Alegre-ES

Contratado: José Fernandes Martins Júnior, residente e domiciliado na Rua Joaquim Prata, nº 244, Campo de Aviação, CEP 29.500-000, Alegre-ES, portador do CPF nº 136.581.927-20, devidamente registrado no CREA ES-034018/D.

Cláusula 1ª.
Horário de Trabalho: 5 horas semanais.

Cláusula 2ª.
Honorário: 1 sálario mínimo.

Cláusula 3ª.
Objetivo: Prestação de serviços na área de engenharia civil, como Responsável Técnico pela Empresa.

Cláusula 4ª.
Rescisão de Contrato: O presente contrato será por tempo indeterminado podendo ser rescindido por ambas as partes com aviso prévio de 30 (trinta) dias.

E, por estarem de comum acordo, assinam o presente em 2 (duas) vias de igual teor.

Alegre-ES, 27 de setembro de 2021

WERICA BARBOSA MELO THOMAZ:12976702721
Assinado de forma digital por WERICA BARBOSA MELO THOMAZ:12976702721
Dados: 2024.09.06 08:30:54 -03'00'

Construtora e serviços W.B.M. LTDA-ME
CNPJ nº 26.570.470/0001-84
Werica Barbosa Melo Thomaz
CPF nº 129.767.027-21

JOSE FERNANDES MARTINS JUNIOR:13658192720
Assinado de forma digital por JOSE FERNANDES MARTINS JUNIOR:13658192720
Dados: 2024.09.06 08:30:39 -03'00'

José Fernandes Martins Júnior
CREA ES-034018/D

E-DOCS - CÓPIA DO PROCESSO 2025-BFJQ8 GERADO POR UDSON OLIVEIRA RAMOS DE AGUIAR EM 05/05/2026 16:12 DOCUMENTO 1 / 1 PÁGINA 3374 / 3514
2026-Z4KNKZ - E-DOCS - CÓPIA SIMPLES 09/03/2026 15:55 PÁGINA 1 / 12

E-DOCS - CÓPIA DO PROCESSO 2025-BFJQ8 GERADO POR UDSON OLIVEIRA RAMOS DE AGUIAR EM 05/05/2026 16:12 DOCUMENTO 1 / 1 PÁGINA 3375 / 3514

2026-Z4KNKZ - E-DOCS - CÓPIA SIMPLES 09/03/2026 15:55 PÁGINA 2 / 12

CREA-ES

SERVIÇO PÚBLICO FEDERAL

Certidão de Registro e Quitação de Pessoa Física

O Conselho Regional de Engenharia e Agronomia do Estado do Espírito Santo - CREA-ES, certifica que o(a) profissional abaixo encontra-se regularmente registrado(a) neste Conselho Regional, nos termos da Lei Federal nº 5.194 de 24 de dezembro de 1966. Certifica ainda que não consta, nos assentamentos deste Conselho, débitos e que o(a) Profissional encontra-se legalmente habilitado(a) a exercer suas atividades profissionais, no âmbito de suas atribuições.

Certidão nº: 6953 **Validade:** 31/03/2026 **Protocolo:** 00071666/2026

Profissional: JOSE FERNANDES MARTINS JUNIOR

CPF: 13658192720 **RNP:** 0812885309

Endereço: Rua Joaquim Prata, nº 244. Campo de aviação. ALEGRE-ES

CEP: 29500000

Registro CREA / Carteira nº: ES-034018/D

Registrado(a) no CREA desde: 30/01/2014

Títulos:

ENGENHEIRO CIVIL

Escola: FACULDADE REDENTOR

Data da diplomação: 16/06/2014 Data da colação de grau: 17/01/2014

Atribuições:

Data	Descrição
30/01/2014 00:00:00	ART. 7º DA RESOLUÇÃO Nº 218/73, DO CONFEA (EXCETO SISTEMAS DE TRANSPORTES)

ENGENHEIRO DE SEGURANÇA DO TRABALHO

Escola: FACULDADE REDENTOR

Data da diplomação: Data da colação de grau:

Atribuições:

Data	Descrição
09/06/2021 17:25:55	ART. 4º DA RESOLUÇÃO Nº 359/91 DO CONFEA

Vínculos:

Razão Social	Art de Cargo ou Função
CONSTRUTORA E SERVIÇOS W .B .M LTDA	0820210107972
R&A COMERCIO E SERVIÇOS LTDA	0820230285439
SE SERRALHERIA LTDA	0820250259785

Histórico de Anuidades:

Ano	Cota	Valor	Data Pagamento	Data Vencimento	Estado	Situação
2026	Única			31/03/2026	ES	Em débito
2025	Única	569,23	27/01/2025		ES	Quitado
2024	Única	615,30	27/03/2024		ES	Quitado

Finalidade: CADASTRAMENTO E CONCORRENCIA

A autenticidade dessa certidão poderá ser confirmada na página do CREA-ES (http://www.creaes.org.br), através do nº 6953

Emitida via Internet em : 29/01/2026 09:33:34

Acesso realizado utilizando o IP: 179.109.143.199

Dispensa-se a assinatura neste documento conforme Instrução de Serviço Nº 004/2002. A falsificação deste documento constitui-se em crime previsto no Código Penal Brasileiro, sujeitando o(a) autor(a) à respectiva ação penal.

Esta Certidão de Registro e Quitação não exclui débitos junto ao Crea-ES, cujo fato gerador tenha ocorrido antes do devido registro.

FIM DA CERTIDÃO

E-DOCS - CÓPIA DO PROCESSO 2025-BFJQ8 GERADO POR UDSON OLIVEIRA RAMOS DE AGUIAR EM 05/05/2026 16:12 DOCUMENTO 1 / 1 PÁGINA 3376 / 3514

2026-Z4KNKZ - E-DOCS - CÓPIA SIMPLES 09/03/2026 15:55 PÁGINA 3 / 12

CREA-ES

SERVIÇO PÚBLICO FEDERAL

Certidão de Registro e Quitação de Pessoa Jurídica

O Conselho Regional de Engenharia e Agronomia do Estado do Espírito Santo - CREA-ES, certifica que tanto a empresa abaixo quanto seu(s) responsável(s) técnico(s) encontram-se regularmente registrados neste Conselho Regional, nos termos da Lei Federal nº 5.194 de 24 de dezembro de 1966. Certifica ainda que não consta, nos assentamentos deste Conselho, débitos e que a empresa encontra-se legalmente habilitado(a) a exercer suas atividades.

Certidão nº: 6949 **Validade:** 31/03/2026 **Protocolo:** 00071660/2026

Razão Social: CONSTRUTORA E SERVIÇOS W .B .M LTDA

Endereço: RUA ROMARIO BARBOSA FERNANDES, nº 42. CLERIO MOULIN

Município / UF: ALEGRE - ES

Registro CREA-ES: 15736 **Registrada desde:** 20/12/2016

Data de reabilitação:

Capital social: 2.000.000,00 **Data Reg. Capital:** 22/08/2025

CNPJ: 26570470000184

Ramos de Atividade:

Modalidade	Ramo de Atividade
CIVIL	ENGENHARIA CIVIL
SEGURANÇA DO TRABALHO	ENGENHARIA DE SEGURANÇA DO TRABALHO

Objeto Social:

E-DOCS - CÓPIA DO PROCESSO 2025-BFJQ8 GERADO POR UDSON OLIVEIRA RAMOS DE AGUIAR EM 05/05/2026 16:12 DOCUMENTO 1 / 1 PÁGINA 3377 / 3514

2026-Z4KNKZ - E-DOCS - CÓPIA SIMPLES 09/03/2026 15:55 PÁGINA 4 / 12

E-DOCS - CÓPIA DO PROCESSO 2025-BFJQ8 GERADO POR UDSON OLIVEIRA RAMOS DE AGUIAR EM 05/05/2026 16:12 DOCUMENTO 1 / 1 PÁGINA 3378 / 3514

2026-Z4KNKZ - E-DOCS - CÓPIA SIMPLES 09/03/2026 15:55 PÁGINA 5 / 12

"4120-4/00 - CONSTRUÇÃO DE EDIFÍCIOS
2441-5/02 - PRODUÇÃO DE LAMINADOS DE ALUMÍNIO
2511-0/00 - FABRICAÇÃO DE ESTRUTURAS METÁLICAS
4213-8/00 - OBRAS DE URBANIZAÇÃO - RUAS, PRAÇAS E CALÇADAS
4211-1/01 - CONSTRUÇÃO DE RODOVIAS E FERROVIAS
4212-0/00 - CONSTRUÇÃO DE OBRAS-DE-ARTE ESPECIAIS
4221-9/02 - CONSTRUÇÃO DE ESTAÇÕES E REDES DE DISTRIBUIÇÃO DE ENERGIA ELÉTRICA
4221-9/03 - MANUTENÇÃO DE REDES DE DISTRIBUIÇÃO DE ENERGIA ELÉTRICA
4221-9/04 - CONSTRUÇÃO DE ESTAÇÕES E REDES DE TELECOMUNICAÇÕES
4221-9/05 - MANUTENÇÃO DE ESTAÇÕES E REDES DE TELECOMUNICAÇÕES
4222-7/01 - CONSTRUÇÃO DE REDES DE ABASTECIMENTO DE ÁGUA, COLETA DE ESGOTO E CONSTR CORRELATAS, EXCETO OBRAS DE IRRIGAÇÃO
4222-7/02 - OBRAS DE IRRIGAÇÃO
4223-5/00 - CONSTRUÇÃO DE REDES DE TRANSPORTES POR DUTOS, EXCETO PARA ÁGUA E ESGOTO
4291-0/00 - OBRAS PORTUÁRIAS, MARÍTIMAS E FLUVIAIS
4292-8/01 - MONTAGEM DE ESTRUTURAS METÁLICAS
4292-8/02 - OBRAS DE MONTAGEM INDUSTRIAL
4299-5/01 - CONSTRUÇÃO DE INSTALAÇÕES ESPORTIVAS E RECREATIVAS
4299-5/99 - OUTRAS OBRAS DE ENGENHARIA CIVIL NÃO ESPECIFICADAS ANTERIORMENTE
4311-8/01 - DEMOLIÇÃO DE EDIFÍCIOS E OUTRAS ESTRUTURAS
4311-8/02 - PREPARAÇÃO DE CANTEIRO E LIMPEZA DE TERRENO
4312-6/00 - PERFURAÇÕES E SONDAGENS
4313-4/00 - OBRAS DE TERRAPLENAGEM
4319-3/00 - SERVIÇOS DE PREPARAÇÃO DO TERRENO NÃO ESPECIFICADOS ANTERIORMENTE
4321-5/00 - INSTALAÇÃO E MANUTENÇÃO ELÉTRICA
4322-3/01 - INSTALAÇÕES HIDRÁULICAS, SANITÁRIAS E DE GÁS
4329-1/04 - MONTAGEM E INSTALAÇÃO DE SISTEMAS E EQUIPAMENTOS DE ILUMINAÇÃO E SINALIZAÇÃO EM VIAS PÚBLICAS, PORTOS E AEROPORTOS
4329-1/05 - TRATAMENTOS TÉRMICOS, ACÚSTICOS OU DE VIBRAÇÃO
4330-4/01 - IMPERMEABILIZAÇÃO EM OBRAS DE ENGENHARIA CIVIL
4330-4/02 - INSTALAÇÃO DE PORTAS, JANELAS, TETOS, DIVISÓRIAS E ARMÁRIOS EMBUTIDOS DE QUALQUER MATERIAL
4330-4/03 - OBRAS DE ACABAMENTO EM GESSO E ESTUQUE
4330-4/05 - APLICAÇÃO DE REVESTIMENTOS E DE RESINAS EM INTERIORES E EXTERIORES.4330-4/99 - OUTRAS OBRAS DE ACABAMENTO DA CONSTRUÇÃO
4391-6/00 - OBRAS DE FUNDAÇÕES
4399-1/02 - MONTAGEM E DESMONTAGEM DE ANDAIMES E OUTRAS ESTRUTURAS TEMPORÁRIAS
4399-1/03 - OBRAS DE ALVENARIA
4399-1/04 - SERVIÇOS DE OPERAÇÃO E FORNECIMENTO DE EQUIPAMENTOS PARA TRANSPORTE E ELEVAÇÃO DE CARGAS E PESSOAS PARA USO EM OBRAS
4399-1/05 - PERFURAÇÃO E CONSTRUÇÃO DE POÇOS DE ÁGUA
4399-1/99 - SERVIÇOS ESPECIALIZADOS PARA CONSTRUÇÃO NÃO ESPECIFICADOS ANTERIORMENTE
4520-0/05 - SERVIÇOS DE LAVAGEM, LUBRIFICAÇÃO E POLIMENTO DE VEÍCULOS AUTOMOTORES
4742-3/00 - COMÉRCIO VAREJISTA DE MATERIAL ELÉTRICO
4743-1/00 - COMÉRCIO VAREJISTA DE VIDROS
4744-0/01 - COMÉRCIO VAREJISTA DE FERRAGENS E FERRAMENTAS
4744-0/02 - COMÉRCIO VAREJISTA DE MADEIRA E ARTEFATOS
4744-0/03 - COMÉRCIO VAREJISTA DE MATERIAIS HIDRÁULICOS
4744-0/04 - COMÉRCIO VAREJISTA DE CAL, AREIA, PEDRA BRITADA, TIJOLOS E TELHAS
4744-0/05 - COMÉRCIO VAREJISTA DE MATERIAIS DE CONSTRUÇÃO NÃO ESPECIFICADOS ANTERIORMENTE
4744-0/99 - COMÉRCIO VAREJISTA DE MATERIAIS DE CONSTRUÇÃO EM GERAL
4911-6/00 - TRANSPORTE FERROVIÁRIO DE CARGA
4924-8/00 - TRANSPORTE ESCOLAR
4929-9/01 - TRANSPORTE RODOVIÁRIO COLETIVO DE PASSAGEIROS, SOB REGIME DE FRETAMENTO MUNICIPAL
4930-2/02 - TRANSPORTE RODOVIÁRIO DE CARGA, EXCETO PRODUTOS PERIGOSOS E MUDANÇAS INTERMUNICIPAL, INTERESTADUAL E INTERNACIONAL
5221-4/00 - CONCESSIONÁRIAS DE RODOVIAS, PONTES, TÚNEIS E SERVIÇOS RELACIONADOS
5611-2/01 - RESTAURANTES E SIMILARES
6810-2/01 - COMPRA E VENDA DE IMÓVEIS PRÓPRIOS
7111-1/00 - SERVIÇOS DE ARQUITETURA
7112-0/00 - SERVIÇOS DE ENGENHARIA
7119-7/03 - SERVIÇOS DE DESENHO TÉCNICO RELACIONADOS À ARQUITETURA E ENGENHARIA
7732-2/01 - ALUGUEL DE MÁQUINAS E EQUIPAMENTOS PARA CONSTRUÇÃO SEM OPERADOR, EXCETO ANDAIMES
8111-7/00 - SERVIÇOS COMBINADOS PARA APOIO A EDIFÍCIOS, EXCETO CONDOMÍNIOS PREDIAIS
8112-5/00 - CONDOMÍNIOS PREDIAIS
8122-2/00 - IMUNIZAÇÃO E CONTROLE DE PRAGAS URBANAS
8129-0/00 - ATIVIDADES DE LIMPEZA NÃO ESPECIFICADAS ANTERIORMENTE
8130-3/00 - ATIVIDADES PAISAGÍSTICAS
0161-0/03 - SERVIÇO DE PREPARAÇÃO DE TERRENO, CULTIVO E COLHEITA."

Responsáveis Técnicos:

JOSE FERNANDES MARTINS JUNIOR

Nº Carteira / Registro no CREA-ES:	ES-034018/D	Data de Registro:	30/01/2014
Registro Nacional (RNP):	0812885309	Data do Visto:	
		Data do Vínculo:	27/10/2021

Títulos:

ENGENHEIRO DE SEGURANÇA DO TRABALHO

- ART. 4º DA RESOLUÇÃO Nº 359/91 DO CONFEA

ENGENHEIRO CIVIL

- ART. 7º DA RESOLUÇÃO Nº 218/73, DO CONFEA (EXCETO SISTEMAS DE TRANSPORTES)

Sócios / Diretores:

HELIO GOMES DE MELO

Início: 17/11/2016 CPF: 63764709715

Qualificação: EMPRESÁRIO

WELINGTON BARBOSA MELO

Início: 22/08/2025 CPF: 10889849757

Qualificação: EMPRESARIO

Histórico de Anuidades:

Ano	Cota	Valor	Data Pagamento	Data Vencimento	Estado	Situação
2026	Única			31/03/2026	ES	Em débito
2025	Única	2.280,25	08/05/2025		ES	Quitado
2024	Única	1.745,89	21/03/2024		ES	Quitado
2023	1	239,09	24/04/2023		ES	Quitado
2023	2	237,61	25/04/2023		ES	Quitado
2023	3	238,95	19/06/2023		ES	Quitado
2023	4	238,40	12/07/2023		ES	Quitado
2023	5	237,61	07/08/2023		ES	Quitado
2023	6	237,61	04/09/2023		ES	Quitado
2022	1	327,50	22/09/2022		ES	Quitado
2022	2	327,51	24/10/2022		ES	Quitado
2022	3	328,71	29/11/2022		ES	Quitado
2022	4	446,83	27/01/2023		ES	Quitado

Finalidade: CADASTRAMENTO E CONCORRENCIA

Certifico que, face ao estabelecido nos artigos 68 e 69 da Lei 5.194/66, que a Pessoa Jurídica e os Profissionais do seu quadro técnico encontram-se regularmente inscritos e quites até a presente data.

Certifico mais, que de acordo com a Resolução 1121/2019 o registro de pessoa jurídica deverá ser atualizado no Crea quando ocorrer qualquer alteração em seu instrumento constitutivo bem como no quadro técnico e , somente poderão executar as atividades que envolvam o exercício de profissões fiscalizadas pelo Sistema Confea/Crea com a participação efetiva e a autoria declarada de profissional legalmente habilitado citados no quadro técnico, rigorosamente dentro de suas respectivas atribuições profissionais.

E para constar, é emitida a presente Certidão comprobatória de quitação e regularidade junto ao CREA/ES.

Informações/Notas
A capacidade técnico-profissional de uma pessoa jurídica é representada pelo conjunto dos acervos técnicos dos profissionais integrantes de seu Quadro Técnico.

A autenticidade dessa certidão poderá ser confirmada na página do CREA-ES (http://www.creaes.org.br), através do nº 6949

Emitida via Internet em: quinta-feira, 29 de janeiro de 2026 09:31

Acesso realizado utilizando o IP: 179.109.143.199

Dispensa-se a assinatura neste documento conforme Instrução de Serviço Nº 004/2002. A falsificação deste documento constitui-se em crime previsto no Código Penal Brasileiro, sujeitando o(a) autor(a) à respectiva ação penal.

Esta Certidão de Registro e Quitação não exclui débitos juntos ao Crea-ES, cujo fato gerador tenha ocorrido antes do devido registro.

FIM DA CERTIDÃO

E-DOCS - CÓPIA DO PROCESSO 2025-BFJQ8 GERADO POR UDSON OLIVEIRA RAMOS DE AGUIAR EM 05/05/2026 16:12 DOCUMENTO 1 / 1 PÁGINA 3379 / 3514

2026-Z4KNKZ - E-DOCS - CÓPIA SIMPLES 09/03/2026 15:55 PÁGINA 6 / 12

E-DOCS - CÓPIA DO PROCESSO 2025-BFJQ8 GERADO POR UDSON OLIVEIRA RAMOS DE AGUIAR EM 05/05/2026 16:12 DOCUMENTO 1 / 1 PÁGINA 3380 / 3514

2026-Z4KNKZ - E-DOCS - CÓPIA SIMPLES 09/03/2026 15:55 PÁGINA 7 / 12

DECLARAÇÃO

CONCORRÊNCIA ELETRÔNICA Nº 016/2025 – Republicado I
PROCESSO ADMINISTRATIVO Nº 2025-BFJQ8 DE 25/08/2025

A CONSTRUTORA E SERVIÇOS W. B. M. LTDA, COM SEDE RUA ROMÁRIO BARBOSA FERNANDES N° 42 – BAIRRO CLÉRIO MOULIN – ALEGRE/ES, INSCRITA NO CNPJ/MF SOB O NÚMERO 26.570.470/0001-84, POR INTERMÉDIO DE SEU REPRESENTANTE LEGAL O SR. WELINGTON BARBOSA MELO, PORTADOR DA CARTEIRA DE IDENTIDADE Nº 2.239.118 SSP/ES, E DO CPF Nº 108.898.497-57, **DECLARA**, QUE A LICITANTE TOMOU CONHECIMENTO DE TODAS AS INFORMÇÕES E DAS CONDIÇÕES LOCAIS PARA O CUMPRIMENTO DAS OBRIGAÇÕES DA CONTRATAÇÃO.

ALEGRE/ES, 04 DE FEVEREIRO DE 2025.

WELINGTON BARBOSA MELO:10889849757

Assinado de forma digital por WELINGTON BARBOSA MELO:10889849757
DN: c=BR, o=ICP-Brasil, ou=Certificado Digital PF A1, ou=Videoconferencia, ou=18178945000163, ou=AC SyngularID Multipla, cn=WELINGTON BARBOSA MELO:10889849757
Dados: 2026.02.04 11:55:24 -03'00'

WELINGTON BARBOSA MELO – RG: 2.239.118 SSP/ES
CPF: 108.898.497-57
REPRESENTANTE LEGAL
CONSTRUTORA E SERVIÇOS W. B. M. LTDA ME

RAZÃO SOCIAL DA CONTRATADA: Construtora e Serviços W. B. M. Ltda Me
ENDEREÇO: Rua Romário Barbosa Fernandes nº 42 – Clério Moulin – Alegre/ES
TELEFONE: (28) 99884-1873
CNPJ Nº: 26.570.470/0001-84
INSC. ESTADUAL Nº: 083.218.60-2
INSC. MUNICIPAL Nº: 32035

E-DOCS - CÓPIA DO PROCESSO 2025-BFJQ8 GERADO POR UDSON OLIVEIRA RAMOS DE AGUIAR EM 05/05/2026 16:12 DOCUMENTO 1 / 1 PÁGINA 3381 / 3514

2026-Z4KNKZ - E-DOCS - CÓPIA SIMPLES 09/03/2026 15:55 PÁGINA 8 / 12

DECLARAÇÃO

CONCORRÊNCIA ELETRÔNICA Nº 016/2025 – Republicado I
PROCESSO ADMINISTRATIVO Nº 2025-BFJQ8 DE 25/08/2025

A CONSTRUTORA E SERVIÇOS W. B. M. LTDA, COM SEDE RUA ROMÁRIO BARBOSA FERNANDES N° 42 – BAIRRO CLÉRIO MOULIN – ALEGRE/ES, INSCRITA NO CNPJ/MF SOB O NÚMERO 26.570.470/0001-84, POR INTERMÉDIO DE SEU REPRESENTANTE LEGAL O SR. WELINGTON BARBOSA MELO, PORTADOR DA CARTEIRA DE IDENTIDADE Nº 2.239.118/ES SSP/ES, E DO CPF Nº 108.898.497-57, **DECLARA**, QUE INDICA TODO PESSOAL TÉCNICO, DAS INSTALAÇÕES E DO APARELHAMENTO ADEQUADOS E DISPONOVEL ABAIXO PARA A REALIZAÇÃO DO OBJETO DESTA LICITAÇÃO;

- PESSOAL TÉCNICO;

JOSÉ FERNANDES MARTINS JUNIOR – ENGENHEIRO CÍVIL
WELINGTON BARBOSA MELO – ENCARREGADO
LEANDRO SANT ANA SILVA – PEDREIRO
ELISANDRO AGOSTINHO DE OLIVEIRA – AUXLIAR DE OBRAS
WILLIAN TOBIAS – PINTOR

-INSTALAÇÕES / APARELHAMENTO;

ESCRITORIO ADMNISTRATIVO NO CENTRO
DEPOSITO DE MATERIAL E FERRAMENTA
BETONEIRA
FURADEIRA
SERRA MARMORE
LIXADEIRA
ROMPEDOR / MARTELETE
AIRLESS
FERRAMENTA MANUAL
COMPRESSOR
GERADOR
PERFURATRIZ
ANDAIME

ALEGRE/ES, 04 DE FEVEREIRO DE 2025.

WELINGTON BARBOSA MELO:10889849757

Assinado de forma digital por WELINGTON BARBOSA MELO:10889849757
DN: c=BR, o=ICP-Brasil, ou=Certificado Digital PF A1, ou=Videoconferencia, ou=18178945000163, ou=AC SyngularID Multipla, cn=WELINGTON BARBOSA MELO:10889849757
Dados: 2026.02.04 11:55:53 -03'00'

WELINGTON BARBOSA MELO – RG: 2.239.118 SSP/ES
CPF: 108.898.497-57
REPRESENTANTE LEGAL
CONSTRUTORA E SERVIÇOS W. B. M. LTDA ME

RAZÃO SOCIAL DA CONTRATADA: Construtora e Serviços W. B. M. Ltda Me
ENDEREÇO: Rua Romário Barbosa Fernandes nº 42 – Clério Moulin – Alegre/ES
TELEFONE: (28) 99925-3057
CNPJ Nº: 26.570.470/0001-84
INSC. ESTADUAL Nº: 083.218.60-2
INSC. MUNICIPAL Nº: 32035

E-DOCS - CÓPIA DO PROCESSO 2025-BFJQ8 GERADO POR UDSON OLIVEIRA RAMOS DE AGUIAR EM 05/05/2026 16:12 DOCUMENTO 1 / 1 PÁGINA 3382 / 3514

2026-Z4KNKZ - E-DOCS - CÓPIA SIMPLES 09/03/2026 15:55 PÁGINA 9 / 12

DECLARAÇÃO

CONCORRÊNCIA ELETRÔNICA Nº 016/2025 – Republicado I
PROCESSO ADMINISTRATIVO Nº 2025-BFJQ8 DE 25/08/2025

A CONSTRUTORA E SERVIÇOS W. B. M. LTDA, COM SEDE RUA ROMÁRIO BARBOSA FERNANDES N° 42 – BAIRRO CLÉRIO MOULIN – ALEGRE/ES, INSCRITA NO CNPJ/MF SOB O NÚMERO 26.570.470/0001-84, POR INTERMÉDIO DE SEU REPRESENTANTE LEGAL A SR. WELINGTON BARBOSA MELO, PORTADOR DA CARTEIRA DE IDENTIDADE Nº 2.239.118 SSP/ES, E DO CPF Nº 108.898.497-57, **DECLARA**, QUE ASSUMIMOS O COMPROMISSO DE QUANDO FOR NECESSÁRIO NA EXECUÇÃO DE ALGUNS SERVIÇOS DESTE OBJETO LICITADO A LICENÇA AMBIENTAL DE COLETA E TRANSPORTE DE RESIDUOS NÃO PERIGOSOS, A MESMA SOLICITARA UMA EMPRESA ADEQUADA PARA ESTE TIPO DE SERVIÇO.

ALEGRE/ES, 04 DE FEVEREIRO DE 2025.

WELINGTON BARBOSA MELO:10889849757

Assinado de forma digital por WELINGTON BARBOSA MELO:10889849757
DN: c=BR, o=ICP-Brasil, ou=Certificado Digital PF A1, ou=Videoconferencia, ou=18178945000163, ou=AC SyngularID Multipla, cn=WELINGTON BARBOSA MELO:10889849757
Dados: 2026.02.04 11:56:33 -03'00'

WELINGTON BARBOSA MELO – RG: 2.239.118 SSP/ES
CPF: 108.898.497-57
REPRESENTANTE LEGAL
CONSTRUTORA E SERVIÇOS W. B. M. LTDA ME

RAZÃO SOCIAL DA CONTRATADA: Construtora e Serviços W. B. M. Ltda Me
ENDEREÇO: Rua Romário Barbosa Fernandes nº 42 – Clério Moulin – Alegre/ES
TELEFONE: (28) 99884-1873
CNPJ Nº: 26.570.470/0001-84
INSC. ESTADUAL Nº: 083.218.60-2
INSC. MUNICIPAL Nº: 32035

E-DOCS - CÓPIA DO PROCESSO 2025-BFJQ8 GERADO POR UDSON OLIVEIRA RAMOS DE AGUIAR EM 05/05/2026 16:12 DOCUMENTO 1 / 1 PÁGINA 3383 / 3514

2026-Z4KNKZ - E-DOCS - CÓPIA SIMPLES 09/03/2026 15:55 PÁGINA 10 / 12

DECLARAÇÃO DE INDICAÇÃO DO RESPONSÁVEL TÉCNICO

CONCORRÊNCIA ELETRÔNICA Nº 016/2025 – Republicado I
PROCESSO ADMINISTRATIVO Nº 2025-BFJQ8 DE 25/08/2025

A CONSTRUTORA E SERVIÇOS W. B. M. LTDA, COM SEDE RUA ROMÁRIO BARBOSA FERNANDES N° 42 – BAIRRO CLÉRIO MOULIN – ALEGRE/ES, INSCRITA NO CNPJ/MF SOB O NÚMERO 26.570.470/0001-84, POR INTERMÉDIO DE SEU REPRESENTANTE LEGAL A SR. WELINGTON BARBOSA MELO, PORTADOR DA CARTEIRA DE IDENTIDADE Nº 2.239.118 SSP/ES, E DO CPF Nº 108.898.497-57, **DECLARA**, QUE ASSUMIMOS O COMPROMISSO DE INDICAR O RESPONSAVEL TECNICO ABAIXO, QUE O MESMO PARTICIPARÁ TODOS OS SERVIÇOS OBJETO DESTA LICITAÇÃO.

1. JOSÉ FERNANDES MARTINS JUNIOR, PORTADOR DO CPF Nº 136.581.927-20.

ALEGRE/ES, 04 DE FEVEREIRO DE 2025.

WELINGTON BARBOSA MELO:10889849757

Assinado de forma digital por WELINGTON BARBOSA MELO:10889849757
DN: c=BR, o=ICP-Brasil, ou=Certificado Digital PF A1, ou=Videoconferencia, ou=18178945000163, ou=AC SyngularID Multipla, cn=WELINGTON BARBOSA MELO:10889849757
Dados: 2026.02.04 11:54:48 -03'00'

WELINGTON BARBOSA MELO – RG: 2.239.118 SSP/ES
CPF: 108.898.497-57
REPRESENTANTE LEGAL
CONSTRUTORA E SERVIÇOS W. B. M. LTDA ME

JOSE FERNANDES MARTINS JUNIOR:13658192720

Assinado de forma digital por JOSE FERNANDES MARTINS JUNIOR:13658192720
DN: c=BR, o=ICP-Brasil, ou=Certificado Digital PF A1, ou=Videoconferencia, ou=14592578000199, ou=AC SyngularID Multipla, cn=JOSE FERNANDES MARTINS JUNIOR:13658192720
Dados: 2026.02.10 07:11:55 -03'00'

JOSÉ FERNANDES MARTINS JUNIOR CPF: 136.581.927-20
ENGENHEIRO CIVIL

RAZÃO SOCIAL DA CONTRATADA: Construtora e Serviços W. B. M. Ltda Me
ENDEREÇO: Rua Romário Barbosa Fernandes nº 42 – Clério Moulin – Alegre/ES
TELEFONE: (28) 99884-1873
CNPJ Nº: 26.570.470/0001-84
INSC. ESTADUAL Nº: 083.218.60-2
INSC. MUNICIPAL Nº: 32035

Comprovante de Consulta de Transportador

Dados Consultados:

RNTRC: 055860044

Dados do Transportador:

Transportador: ETC - CONSTRUTORA E SERVICOS W. B. M. LTDA
CNPJ: XX.XXX.470/0001-XX
Categoria: Empresa
RNTRC: 055860044
Situação: ATIVO
Data de Emissão: 26/04/2023

Observação: Esse transportador está apto a realizar o transporte remunerado de cargas.

Este transportador se enquadra na situação prevista no artigo 5-A, da Lei 11.442/2007. Portanto, deverá ser remunerado por meio do Pagamento Eletrônico de Frete, conforme disposições da Resolução ANTT nº 5862/2019.

Código do Protocolo da Consulta: **CP25.GHQM**

Date e Hora da Consulta: **31/01/2025 16:11:59**

Informações emitidas pelo sistema de Registro Nacional de Transportadores Rodoviários de Cargas (RNTRC)
ANTT - Agência Nacional de Transportes Terrestres

E-DOCS - CÓPIA DO PROCESSO 2025-BFJQ8 GERADO POR UDSON OLIVEIRA RAMOS DE AGUIAR EM 05/05/2026 16:12 DOCUMENTO 1 / 1 PÁGINA 3384 / 3514
2026-Z4KNKZ - E-DOCS - CÓPIA SIMPLES 09/03/2026 15:55 PÁGINA 11 / 12

INFORMAÇÕES DO DOCUMENTO
Documento capturado em 09/03/2026 15:55:28 (HORÁRIO DE BRASÍLIA - UTC-3)
por ANAPAULA PAES ALVES MONTEIRO (ASSISTENTE ADMINISTRATIVO - DCOMPG - SEFIP - PMAL)
Valor Legal: CÓPIA SIMPLES | Natureza: DOCUMENTO NATO-DIGITAL

A disponibilidade do documento pode ser conferida pelo link: https://e-docs.es.gov.br/d/2026-Z4KNKZ

E-DOCS - CÓPIA DO PROCESSO 2025-BFJQ8 GERADO POR UDSON OLIVEIRA RAMOS DE AGUIAR EM 05/05/2026 16:12 DOCUMENTO 1 / 1 PÁGINA 3385 / 3514

2026-Z4KNKZ - E-DOCS - CÓPIA SIMPLES 09/03/2026 15:55 PÁGINA 12 / 12

TERMO DE ENTRANHAMENTO DO PROCESSO 2025-BFJQ8

Disponível em https://e-docs.es.gov.br/p/2025-BFJQ8

Realizado em: **09/03/2026 15:55:42** - Horário de Brasília - UTC-3

LOCAL
ANAPAULA PAES ALVES MONTEIRO (ASSISTENTE ADMINISTRATIVO - DCONT - SEFIP - PMAL)

DOCUMENTOS ENTRANHADOS (5)
#210 - 2026-D00NHM - CONVOCAÇÃO (1)
#211 - 2026-9VMTVC - COMPOSIÇÕES DE CUSTO (2)
#212 - 2026-H4CXKT - DECLARAÇÃO - Modalidade de Garantia (3)
#213 - 2026-Z4KNKZ - DOCUMENTAÇÕES - Exigencias de Habilitação (4)
#214 - 2026-T2D4DF - TERMO DE ENTRANHAMENTO DO PROCESSO 2025-BFJQ8

JUSTIFICATIVA
CONVOCAÇÃO (Documentos assinatura contrato)

ASSINATURA

Documento original assinado eletronicamente, conforme MP 2200-2/2001, art. 10, § 2º, por:

ANAPAULA PAES ALVES MONTEIRO
ASSISTENTE ADMINISTRATIVO
DCONT - SEFIP - PMAL
assinado em 09/03/2026 15:55:42 -03:00

INFORMAÇÕES DO DOCUMENTO
Documento capturado em 09/03/2026 15:55:42 (HORÁRIO DE BRASÍLIA - UTC-3)
por ANAPAULA PAES ALVES MONTEIRO (ASSISTENTE ADMINISTRATIVO - DCONT - SEFIP - PMAL)
Valor Legal: ORIGINAL | Natureza: DOCUMENTO NATO-DIGITAL

A disponibilidade do documento pode ser conferida pelo link: https://e-docs.es.gov.br/d/2026-T2D4DF

E-DOCS - CÓPIA DO PROCESSO 2025-BFJQ8 GERADO POR UDSON OLIVEIRA RAMOS DE AGUIAR EM 05/05/2026 16:12 DOCUMENTO 1 / 1 PÁGINA 3386 / 3514

E-DOCS - CÓPIA DO PROCESSO 2025-BFJQ8 GERADO POR UDSON OLIVEIRA RAMOS DE AGUIAR EM 05/05/2026 16:12 DOCUMENTO 1 / 1 PÁGINA 3387 / 3514

2026-1BHBXN - E-DOCS - DOCUMENTO ORIGINAL 09/03/2026 16:00 PÁGINA 1 / 2

Ref. Processo 2025-BFJQ8

Concorrência Eletrônica Nº 016/2025 – Rep. I

Ao Setor Técnico/Obras
Senhor, Rodrigo Pinheiro de Oliveira – Engenheiro Civil

Encaminhem-se os autos ao **Setor Técnico/Obras**, para que proceda a **análise das documentações apresentadas** pela empresa arrematante do lote acostadas às peças #210 a 214, verificando sua **conformidade com as exigências do Termo de Referência** (alíneas "f, g, h" do item 9.3.1.4.), quanto ao atendimento dos requisitos necessários à **formalização e assinatura do contrato.**

Solicita-se, ainda, a **manifestação técnica conclusiva**, informando se as documentações apresentadas atendem, ou, caso contrário, indicar eventuais pendências, inconsistências ou necessidade de complementação.

Após, retornem os autos para prosseguimento ao feito.

Atenciosamente,

Alegre/ES, 09 de Março de 2026.

ANAPAULA PAES ALVES MONTEIRO
Agente de Contratação
(Portaria Nº 4.951/2025)

Documento original assinado eletronicamente, conforme MP 2200-2/2001, art. 10, § 2º, por:

ANAPAULA PAES ALVES MONTEIRO
ASSISTENTE ADMINISTRATIVO
DCOMPG - SEFIP - PMAL
assinado em 09/03/2026 16:00:07 -03:00

INFORMAÇÕES DO DOCUMENTO
Documento capturado em 09/03/2026 16:00:07 (HORÁRIO DE BRASÍLIA - UTC-3)
por ANAPAULA PAES ALVES MONTEIRO (ASSISTENTE ADMINISTRATIVO - DCOMPG - SEFIP - PMAL)
Valor Legal: ORIGINAL | Natureza: DOCUMENTO NATO-DIGITAL

A disponibilidade do documento pode ser conferida pelo link: https://e-docs.es.gov.br/d/2026-1BHBXN

E-DOCS - CÓPIA DO PROCESSO 2025-BFJQ8 GERADO POR UDSON OLIVEIRA RAMOS DE AGUIAR EM 05/05/2026 16:12 DOCUMENTO 1 / 1 PÁGINA 3388 / 3514

TERMO DE DESPACHO DE PROCESSO
2025-BFJQ8

Disponível em https://e-docs.es.gov.br/p/2025-BFJQ8

Realizado em: **09/03/2026 16:00:42** - Horário de Brasília - UTC-3

ORIGEM
ANAPAULA PAES ALVES MONTEIRO (ASSISTENTE ADMINISTRATIVO - DCONT - SEFIP - PMAL)

DESTINO
PMAL - SEOSU - SETECSEOSU - SETOR TÉCNICO OBRAS

DOCUMENTOS ENTRANHADOS (2)
#215 - 2026-1BHBXN - DESPACHO - Setor Técnico-Obras (1)
#216 - 2026-6J2TF4 - TERMO DE DESPACHO DO PROCESSO 2025-BFJQ8

MENSAGEM

Encaminhem-se os autos para análise das documentações apresentadas pela empresa arrematante do lote.

ASSINATURA

Documento original assinado eletronicamente, conforme MP 2200-2/2001, art. 10, § 2º, por:

ANAPAULA PAES ALVES MONTEIRO
ASSISTENTE ADMINISTRATIVO
DCONT - SEFIP - PMAL
assinado em 09/03/2026 16:00:42 -03:00

INFORMAÇÕES DO DOCUMENTO
Documento capturado em 09/03/2026 16:00:42 (HORÁRIO DE BRASÍLIA - UTC-3)
por ANAPAULA PAES ALVES MONTEIRO (ASSISTENTE ADMINISTRATIVO - DCONT - SEFIP - PMAL)
Valor Legal: ORIGINAL | Natureza: DOCUMENTO NATO-DIGITAL

A disponibilidade do documento pode ser conferida pelo link: https://e-docs.es.gov.br/d/2026-6J2TF4

E-DOCS - CÓPIA DO PROCESSO 2025-BFJQ8 GERADO POR UDSON OLIVEIRA RAMOS DE AGUIAR EM 05/05/2026 16:12 DOCUMENTO 1 / 1 PÁGINA 3389 / 3514

E-DOCS - CÓPIA DO PROCESSO 2025-BFJQ8 GERADO POR UDSON OLIVEIRA RAMOS DE AGUIAR EM 05/05/2026 16:12 DOCUMENTO 1 / 1 PÁGINA 3390 / 3514

2026-L1KRLW - E-DOCS - DOCUMENTO ORIGINAL 10/03/2026 08:22 PÁGINA 1 / 2

Alegre, 10 de março de 2026.

Ref. Proc. Nº 2025-BFJQ8

Concorrência Eletrônica Nº 016/2025

RESPOSTA ACERCA DAS EXIGÊNCIAS DO TERMO DE REFERÊNCIA

Informamos que após analise dos documentos apresentados pela empresa CONSTRUTORA E SERVIÇOS W.B.M. LTDA, acostada aos autos, constatou-se que não foi apresentado:

- Licença ambiental para coleta e transporte.

Contudo, a empresa apresentou declaração comprometendo-se a contratar empresas devidamente licenciadas e registradas para a execução dos serviços que demandem tais documentos. Dessa forma, sugerimos que os documentos correspondentes sejam apresentados no momento da execução específica desses serviços.

Sendo assim, consideramos que a empresa atende a todos os itens do Termo de Referência mediante o compromisso declarado.

Sem mais a tratar, permanecemos à disposição para esclarecimentos adicionais.

_____

Rodrigo Pinheiro de Oliveira
Engenheiro Civil
CREA-ES-045124/D

Documento original assinado eletronicamente, conforme MP 2200-2/2001, art. 10, § 2º, por:

RODRIGO PINHEIRO DE OLIVEIRA
ENGENHEIRO CIVIL
SOES - SEOSU - PMAL
assinado em 10/03/2026 08:22:05 -03:00

INFORMAÇÕES DO DOCUMENTO
Documento capturado em 10/03/2026 08:22:05 (HORÁRIO DE BRASÍLIA - UTC-3)
por RODRIGO PINHEIRO DE OLIVEIRA (ENGENHEIRO CIVIL - SOES - SEOSU - PMAL)
Valor Legal: ORIGINAL | Natureza: DOCUMENTO NATO-DIGITAL

A disponibilidade do documento pode ser conferida pelo link: https://e-docs.es.gov.br/d/2026-L1KRLW

E-DOCS - CÓPIA DO PROCESSO 2025-BFJQ8 GERADO POR UDSON OLIVEIRA RAMOS DE AGUIAR EM 05/05/2026 16:12 DOCUMENTO 1 / 1 PÁGINA 3391 / 3514

TERMO DE DESPACHO DE PROCESSO
2025-BFJQ8

Disponível em https://e-docs.es.gov.br/p/2025-BFJQ8

Realizado em: **10/03/2026 08:22:29** - Horário de Brasília - UTC-3

ORIGEM
PMAL - SEOSU - SETECSEOSU - SETOR TÉCNICO OBRAS

DESTINO
ANAPAULA PAES ALVES MONTEIRO (ASSISTENTE ADMINISTRATIVO - DCONT - SEFIP - PMAL)

DOCUMENTOS ENTRANHADOS (2)
#217 - 2026-L1KRLW - Resposta acerca das exigencias do TR
#218 - 2026-RQK1QL - TERMO DE DESPACHO DO PROCESSO 2025-BFJQ8

MENSAGEM

Segue parecer do setor técnico

ASSINATURA

Documento original assinado eletronicamente, conforme MP 2200-2/2001, art. 10, § 2º, por:

RODRIGO PINHEIRO DE OLIVEIRA
ENGENHEIRO CIVIL
SETECSEOSU - SEOSU - PMAL
assinado em 10/03/2026 08:22:29 -03:00

INFORMAÇÕES DO DOCUMENTO
Documento capturado em 10/03/2026 08:22:29 (HORÁRIO DE BRASÍLIA - UTC-3)
por RODRIGO PINHEIRO DE OLIVEIRA (ENGENHEIRO CIVIL - SETECSEOSU - SEOSU - PMAL)
Valor Legal: ORIGINAL | Natureza: DOCUMENTO NATO-DIGITAL

A disponibilidade do documento pode ser conferida pelo link: https://e-docs.es.gov.br/d/2026-RQK1QL

E-DOCS - CÓPIA DO PROCESSO 2025-BFJQ8 GERADO POR UDSON OLIVEIRA RAMOS DE AGUIAR EM 05/05/2026 16:12 DOCUMENTO 1 / 1 PÁGINA 3392 / 3514

E-DOCS - CÓPIA DO PROCESSO 2025-BFJQ8 GERADO POR UDSON OLIVEIRA RAMOS DE AGUIAR EM 05/05/2026 16:12 DOCUMENTO 1 / 1 PÁGINA 3393 / 3514

2026-10ZCZ9 - E-DOCS - DOCUMENTO ORIGINAL 10/03/2026 12:46 PÁGINA 1 / 2

Ref. Processo 2025-BFJQ8

Concorrência Eletrônica Nº 016/2025 – Rep. I

Ao Setor Técnico/Obras
Comissão designada através da Portaria nº 5.039/2026

Encaminhem-se os autos ao **Setor Técnico/Obras**, para que a Comissão designada pela Portaria nº 5.039/2026 proceda à análise da **Composição Analítica de Custos Unitários** apresentada pela empresa arrematante do lote, juntada às peças #210 a 214, verificando sua conformidade quanto ao atendimento dos requisitos necessários à formalização e assinatura do contrato.

Solicita-se, ainda, a apresentação de **manifestação técnica conclusiva**, indicando se a documentação apresentada atende integralmente às exigências ou, caso contrário, apontando eventuais pendências, inconsistências ou a necessidade de complementação.

Após a análise, retornem os autos para prosseguimento do feito.

Atenciosamente,

Alegre/ES, 10 de Março de 2026.

ANAPAULA PAES ALVES MONTEIRO
Agente de Contratação
(Portaria Nº 4.951/2025)

Documento original assinado eletronicamente, conforme MP 2200-2/2001, art. 10, § 2º, por:

ANAPAULA PAES ALVES MONTEIRO
ASSISTENTE ADMINISTRATIVO
DCOMPG - SEFIP - PMAL
assinado em 10/03/2026 12:46:10 -03:00

INFORMAÇÕES DO DOCUMENTO
Documento capturado em 10/03/2026 12:46:10 (HORÁRIO DE BRASÍLIA - UTC-3)
por ANAPAULA PAES ALVES MONTEIRO (ASSISTENTE ADMINISTRATIVO - DCOMPG - SEFIP - PMAL)
Valor Legal: ORIGINAL | Natureza: DOCUMENTO NATO-DIGITAL

A disponibilidade do documento pode ser conferida pelo link: https://e-docs.es.gov.br/d/2026-10ZCZ9

E-DOCS - CÓPIA DO PROCESSO 2025-BFJQ8 GERADO POR UDSON OLIVEIRA RAMOS DE AGUIAR EM 05/05/2026 16:12 DOCUMENTO 1 / 1 PÁGINA 3394 / 3514

TERMO DE DESPACHO DE PROCESSO
2025-BFJQ8

Disponível em https://e-docs.es.gov.br/p/2025-BFJQ8

Realizado em: **10/03/2026 12:47:12** - Horário de Brasília - UTC-3

ORIGEM
ANAPAULA PAES ALVES MONTEIRO (ASSISTENTE ADMINISTRATIVO - DCONT - SEFIP - PMAL)

DESTINO
PMAL - SEOSU - SETECSEOSU - SETOR TÉCNICO OBRAS

DOCUMENTOS ENTRANHADOS (2)
#219 - 2026-10ZCZ9 - DESPACHO - Setor Técnico-Obras (2)
#220 - 2026-FZHB51 - TERMO DE DESPACHO DO PROCESSO 2025-BFJQ8

MENSAGEM

Encaminhem-se os autos para que a Comissão designada pela Portaria nº 5.039/2026 proceda à análise da Composição Analítica de Custos Unitários apresentada pela empresa arrematante do lote, para prosseguimento ao feito.

ASSINATURA

Documento original assinado eletronicamente, conforme MP 2200-2/2001, art. 10, § 2º, por:

ANAPAULA PAES ALVES MONTEIRO
ASSISTENTE ADMINISTRATIVO
DCONT - SEFIP - PMAL
assinado em 10/03/2026 12:47:12 -03:00

INFORMAÇÕES DO DOCUMENTO
Documento capturado em 10/03/2026 12:47:12 (HORÁRIO DE BRASÍLIA - UTC-3)
por ANAPAULA PAES ALVES MONTEIRO (ASSISTENTE ADMINISTRATIVO - DCONT - SEFIP - PMAL)
Valor Legal: ORIGINAL | Natureza: DOCUMENTO NATO-DIGITAL

A disponibilidade do documento pode ser conferida pelo link: https://e-docs.es.gov.br/d/2026-FZHB51

E-DOCS - CÓPIA DO PROCESSO 2025-BFJQ8 GERADO POR UDSON OLIVEIRA RAMOS DE AGUIAR EM 05/05/2026 16:12 DOCUMENTO 1 / 1 PÁGINA 3395 / 3514

2026-FZHB51 - E-DOCS - DOCUMENTO ORIGINAL 10/03/2026 12:47 PÁGINA 1 / 1

E-DOCS - CÓPIA DO PROCESSO 2025-BFJQ8 GERADO POR UDSON OLIVEIRA RAMOS DE AGUIAR EM 05/05/2026 16:12 DOCUMENTO 1 / 1 PÁGINA 3396 / 3514

2026-DHQT18 - E-DOCS - DOCUMENTO ORIGINAL 13/03/2026 10:00 PÁGINA 1 / 4

Ref. Processo 2025-BFJQ8

Análise de Documentação

Alegre/ES, 13 de março de 2026.

O presente documento apresenta a análise do Setor Técnico da Secretaria Executiva de Obras, Saneamento e Serviços Urbanos, em resposta ao processo 2025-BFQ8, solicitado pelo setor de compras, com intuito de analisar as COMPOSIÇÕES **DE CUSTO ATUALIZADAS** referente a Concorrência Eletrônica nº 016/2025 cujo o objeto é a EXECUÇÃO DA REFORMA E RECUPERAÇÃO GERAL DA "CRECHE TEREZA FIOREZZI", COM O OBJETIVO DE PROMOVER A READEQUAÇÃO DA INFRAESTRUTURA FÍSICA DA UNIDADE, NO MUNICÍPIO DE ALEGRE/ES. Documentação apresentada pela empresa **CONSTRUTORA E SERVIÇOS W.B.M LTDA** pessoa jurídica de direito privado, com sede na Rua Romário Barbosa Fernandes, 42, bairro Clério Moulin, CEP: 29.490-000, inscrita sob o CNPJ 26.570.470/0001-84.

Vale salientar que a análise do setor técnico foi baseada conforme documentos anexados ao processo, seguindo os princípios de: Legalidade, Isonomia, Impessoalidade, Vinculação ao Instrumento Convocatório e Julgamento Objetivo.

Diante o exposto, a equipe técnica apresenta os seguintes esclarecimentos:

1) A empresa apresentou todas as composições da Curva A e B da Curva ABC do Orçamento da Obra;

2) Nas seguintes composições foram encontrados os seguintes erros:

a) Na composição do Item 130231, o consumo do serviço 130106 está divergente da tabela referencial;

Serviços Auxiliares	Código	Und.	Consumo	Custo	Custo Unitário
Regularização de base para revestimento de pisos c/ argamassa de alta resistência, empregando argamassa de cimento e areia no traço 1:3 e espessura de 3 cm	130106	m2	1	49,75	49,75
				(G) Total:	49,75

Imagem 01 – consumo do serviço 130106 na tabela referencial

Serviços	Código	Unid	Custo	Consumo	Custo Unitário
Regularização de base para revestimento de pisos c/ argamassa de alta resistência, empregando argamassa de cimento e areia no traço 1:3 e espessura de 3 cm	'130106	m2	0,75	49,49	37,11
				(G) Total:	37,11

Imagem 02 – consumo do serviço 130106 apresentado pela empresa

b) Na composição do Item 190106, o consumo do serviço 190114 está divergente da tabela referencial;

Serviços Auxiliares	Código	Und.	Consumo	Custo	Custo Unitário
Preparo em paredes e forros, aplicação manual, com uma demão de líquido selador acrílico, referência Suvinil, Coral ou Metalatex ou equivalente	190114	m2	1	2,94	2,94
				(G) Total:	2,94

Imagem 03 – consumo do serviço 190114 na tabela referencial

Serviços	Código	Unid	Custo	Consumo	Custo Unitário
Preparo em paredes e forros, aplicação manual, com uma demão de líquido selador acrílico, referência Suvinil, Coral ou Metalatex ou equivalente	'190114	m2	0,75	2,92	2,19
				(G) Total:	2,19

Imagem 04 – consumo do serviço 190114 apresentado pela empresa

c) Na composição do Item 190103, o consumo do serviço 190114 está divergente da tabela referencial;

Serviços Auxiliares	Código	Und.	Consumo	Custo	Custo Unitário
Preparo em paredes e forros, aplicação manual, com uma demão de líquido selador acrílico, referência Suvinil, Coral ou Metalatex ou equivalente	190114	m2	1	2,94	2,94
				(G) Total:	2,94

Imagem 05 – consumo do serviço 190114 na tabela referencial

Serviços	Código	Unid	Custo	Consumo	Custo Unitário
Preparo em paredes e forros, aplicação manual, com uma demão de líquido selador acrílico, referência Suvinil, Coral ou Metalatex ou equivalente	'190114	m2	0,75	2,92	2,19
				(G) Total:	2,19

Imagem 06 – consumo do serviço 190114 apresentado pela empresa

E-DOCS - CÓPIA DO PROCESSO 2025-BFJQ8 GERADO POR UDSON OLIVEIRA RAMOS DE AGUIAR EM 05/05/2026 16:12 DOCUMENTO 1 / 1 PÁGINA 3397 / 3514
2026-DHQT18 - E-DOCS - DOCUMENTO ORIGINAL 13/03/2026 10:00 PÁGINA 2 / 4

d) Na composição do Item 130230, o consumo do serviço 130106 está divergente da tabela referencial;

Serviços Auxiliares	Código	Und.	Consumo	Custo	Custo Unitário
Regularização de base para revestimento de pisos c/ argamassa de alta resistência, empregando argamassa de cimento e areia no traço 1:3 e espessura de 3 cm	130106	m2	1	49,75	49,75
				(G) Total:	49,75

Imagem 07 – consumo do serviço 130106 na tabela referencial

Serviços	Código	Unid	Custo	Consumo	Custo Unitário
Regularização de base para revestimento de pisos c/ argamassa de alta resistência, empregando argamassa de cimento e areia no traço 1:3 e espessura de 3 cm	'130106	m2	0,75	49,49	37,11
				(G) Total:	37,11

Imagem 08 – consumo do serviço 130106 apresentado pela empresa

3) As demais composições apresentadas estão com o consumo dos insumos, mão de obra e composições auxiliares em conformidade com as tabelas referenciais.

Em face dos elementos analisados e das conclusões apresentadas, é o parecer que se submete à apreciação competente. Permanecemos à disposição para eventuais esclarecimentos e para o atendimento de outras solicitações relacionadas ao processo em questão.

JOÃO VICTOR MACHADO CAMPOS DE ARAUJO COSTA
SETOR TECNICO

LEANDRO MUNIZ MACEDO
SETOR TECNICO

LUIS CARLOS CAPICHONI SOUZA
SETOR TECNICO

E-DOCS - CÓPIA DO PROCESSO 2025-BFJQ8 GERADO POR UDSON OLIVEIRA RAMOS DE AGUIAR EM 05/05/2026 16:12 DOCUMENTO 1 / 1 PÁGINA 3398 / 3514
2026-DHQT18 - E-DOCS - DOCUMENTO ORIGINAL 13/03/2026 10:00 PÁGINA 3 / 4

Documento original assinado eletronicamente, conforme MP 2200-2/2001, art. 10, § 2º, por:

LEANDRO MUNIZ MACEDO
ENGENHEIRO CIVIL
SOES - SEOSU - PMAL
assinado em 13/03/2026 10:00:32 -03:00

JOÃO VICTOR MACHADO CAMPOS DE ARAUJO COSTA
ENGENHEIRO CIVIL
SOES - SEOSU - PMAL
assinado em 13/03/2026 10:00:16 -03:00

LUÍS CARLOS CAPICHONI SOUZA
ENGENHEIRO CIVIL
SOES - SEOSU - PMAL
assinado em 13/03/2026 09:58:16 -03:00

INFORMAÇÕES DO DOCUMENTO
Documento capturado em 13/03/2026 10:00:32 (HORÁRIO DE BRASÍLIA - UTC-3)
por LEANDRO MUNIZ MACEDO (ENGENHEIRO CIVIL - SOES - SEOSU - PMAL)
Valor Legal: ORIGINAL | Natureza: DOCUMENTO NATO-DIGITAL

A disponibilidade do documento pode ser conferida pelo link: https://e-docs.es.gov.br/d/2026-DHQT18

E-DOCS - CÓPIA DO PROCESSO 2025-BFJQ8 GERADO POR UDSON OLIVEIRA RAMOS DE AGUIAR EM 05/05/2026 16:12 DOCUMENTO 1 / 1 PÁGINA 3399 / 3514

TERMO DE DESPACHO DE PROCESSO

2025-BFJQ8

Disponível em https://e-docs.es.gov.br/p/2025-BFJQ8

Realizado em: **13/03/2026 10:03:38** - Horário de Brasília - UTC-3

ORIGEM
PMAL - SEOSU - SETECSEOSU - SETOR TÉCNICO OBRAS

DESTINO
PMAL - SEFIP - DCONT - DIRETORIA DE CONTRATOS

DOCUMENTOS ENTRANHADOS (2)
#221 - 2026-DHQT18 - Análise das composições - REFORMA DA CEMEI TEREZA FIOREZI -CONSTRUTORA E SERVIÇOS W.B.M
#222 - 2026-K4DW28 - TERMO DE DESPACHO DO PROCESSO 2025-BFJQ8

MENSAGEM

Segue análise técnica das composições de custo.

ASSINATURA

Documento original assinado eletronicamente, conforme MP 2200-2/2001, art. 10, § 2º, por:

LEANDRO MUNIZ MACEDO
ENGENHEIRO CIVIL
SETECSEOSU - SEOSU - PMAL
assinado em 13/03/2026 10:03:38 -03:00

INFORMAÇÕES DO DOCUMENTO
Documento capturado em 13/03/2026 10:03:38 (HORÁRIO DE BRASÍLIA - UTC-3)
por LEANDRO MUNIZ MACEDO (ENGENHEIRO CIVIL - SETECSEOSU - SEOSU - PMAL)
Valor Legal: ORIGINAL | Natureza: DOCUMENTO NATO-DIGITAL

A disponibilidade do documento pode ser conferida pelo link: https://e-docs.es.gov.br/d/2026-K4DW28

E-DOCS - CÓPIA DO PROCESSO 2025-BFJQ8 GERADO POR UDSON OLIVEIRA RAMOS DE AGUIAR EM 05/05/2026 16:12 DOCUMENTO 1 / 1 PÁGINA 3400 / 3514

2026-K4DW28 - E-DOCS - DOCUMENTO ORIGINAL 13/03/2026 10:03 PÁGINA 1 / 1

TERMO DE DESPACHO DE PROCESSO

2025-BFJQ8

Disponível em https://e-docs.es.gov.br/p/2025-BFJQ8

Realizado em: **13/03/2026 12:59:10** - Horário de Brasília - UTC-3

ORIGEM
PMAL - SEFIP - DCONT - DIRETORIA DE CONTRATOS

DESTINO
ANAPAULA PAES ALVES MONTEIRO (ASSISTENTE ADMINISTRATIVO - DCONT - SEFIP - PMAL)

DOCUMENTO ENTRANHADO
#223 - 2026-1SKTGQ - TERMO DE DESPACHO DO PROCESSO 2025-BFJQ8

MENSAGEM

SOLICITAR A EMPRESA CORREÇÃO

ASSINATURA

Documento original assinado eletronicamente, conforme MP 2200-2/2001, art. 10, § 2º, por:

ANAPAULA PAES ALVES MONTEIRO
ASSISTENTE ADMINISTRATIVO
DCONT - SEFIP - PMAL
assinado em 13/03/2026 12:59:10 -03:00

INFORMAÇÕES DO DOCUMENTO
Documento capturado em 13/03/2026 12:59:10 (HORÁRIO DE BRASÍLIA - UTC-3)
por ANAPAULA PAES ALVES MONTEIRO (ASSISTENTE ADMINISTRATIVO - DCONT - SEFIP - PMAL)
Valor Legal: ORIGINAL | Natureza: DOCUMENTO NATO-DIGITAL

A disponibilidade do documento pode ser conferida pelo link: https://e-docs.es.gov.br/d/2026-1SKTGQ

E-DOCS - CÓPIA DO PROCESSO 2025-BFJQ8 GERADO POR UDSON OLIVEIRA RAMOS DE AGUIAR EM 05/05/2026 16:12 DOCUMENTO 1 / 1 PÁGINA 3401 / 3514

2026-1SKTGQ - E-DOCS - DOCUMENTO ORIGINAL 13/03/2026 12:59 PÁGINA 1 / 1

Re: Encaminhamento de Ofício de Convocação – CE 016/2025 - Rep.I

De : Compras <compras@alegre.es.gov.br> sex., 13 de mar. de 2026 12:43
Assunto : Re: Encaminhamento de Ofício de Convocação – CE 016/2025 - Rep.I
2 anexos
Para : Welington Barbosa Melo <construtorawbm@gmail.com>

Boa tarde!

Prezado(a),

Considerando a análise das documentações solicitadas para a assinatura do contrato, encaminhamos em anexo a referida análise para conhecimento e adoção das providências necessárias quanto às correções apontadas.

Solicitamos, ainda, a apresentação da **Declaração de Ciência quanto à apresentação da Garantia Adicional da Obra**, a qual não foi encaminhada juntamente com os demais documentos.

Atenciosamente,
ANAPAULA PAES ALVES MONTEIRO
Agente de Contratação/PMA

De: "Welington Barbosa Melo" <construtorawbm@gmail.com>
Para: "Compras" <compras@alegre.es.gov.br>
Enviadas: Segunda-feira, 9 de março de 2026 10:13:15
Assunto: Re: Encaminhamento de Ofício de Convocação – CE 016/2025 - Rep.I

Prezada Ana Paula,
Segue anexo a documentação conforme solicitado.

Sds,

Welington Barbosa Melo
28 99884-1873

Em qui., 5 de mar. de 2026 às 18:09, Compras <compras@alegre.es.gov.br> escreveu:

> Boa tarde.
>
> Prezado(a),
>
> Encaminha-se, em anexo, o **Ofício nº 003/2026**, referente à **Convocação para apresentação da documentação necessária à assinatura de contrato**, no âmbito do **Processo Licitatório – CE 016/2025 - Rep.I**, para as providências cabíveis.
>
> Colocamo-nos à disposição para quaisquer esclarecimentos adicionais.

E-DOCS - CÓPIA DO PROCESSO 2025-BFJQ8 GERADO POR UDSON OLIVEIRA RAMOS DE AGUIAR EM 05/05/2026 16:12 DOCUMENTO 1 / 1 PÁGINA 3402 / 3514

2026-2H1H4H - E-DOCS - CÓPIA SIMPLES 17/03/2026 19:37 PÁGINA 1 / 3

Atenciosamente,
ANAPAULA PAES ALVES MONTEIRO
Agente de Contratação/PMA

--
PREFEITURA MUNICIPAL DE ALEGRE/ES
SETOR DE COMPRAS, LICITAÇÕES E CONTRATOS
(28) 3300-0106

Resposta Técnica (análise doc.).pdf
1 MB

Resposta Técnica (exigencias TR).pdf
209 KB

E-DOCS - CÓPIA DO PROCESSO 2025-BFJQ8 GERADO POR UDSON OLIVEIRA RAMOS DE AGUIAR EM 05/05/2026 16:12 DOCUMENTO 1 / 1 PÁGINA 3403 / 3514

2026-2H1H4H - E-DOCS - CÓPIA SIMPLES 17/03/2026 19:37 PÁGINA 2 / 3

INFORMAÇÕES DO DOCUMENTO
Documento capturado em 17/03/2026 19:37:10 (HORÁRIO DE BRASÍLIA - UTC-3)
por ANAPAULA PAES ALVES MONTEIRO (ASSISTENTE ADMINISTRATIVO - DCOMPG - SEFIP - PMAL)
Valor Legal: CÓPIA SIMPLES | Natureza: DOCUMENTO NATO-DIGITAL

A disponibilidade do documento pode ser conferida pelo link: https://e-docs.es.gov.br/d/2026-2H1H4H

E-DOCS - CÓPIA DO PROCESSO 2025-BFJQ8 GERADO POR UDSON OLIVEIRA RAMOS DE AGUIAR EM 05/05/2026 16:12 DOCUMENTO 1 / 1 PÁGINA 3404 / 3514

2026-2H1H4H - E-DOCS - CÓPIA SIMPLES 17/03/2026 19:37 PÁGINA 3 / 3

Re: Encaminhamento de Ofício de Convocação – CE 016/2025 - Rep.I

De : Welington Barbosa Melo <construtorawbm@gmail.com> ter., 17 de mar. de 2026 14:01

Assunto : Re: Encaminhamento de Ofício de Convocação – CE 016/2025 - Rep.I 2 anexos

Para : Compras <compras@alegre.es.gov.br>

Prezada Ana Paula,

Segue anexo conforme solicitado.

Sds,

Welington Barbosa Melo

Em sex., 13 de mar. de 2026 às 12:43, Compras <compras@alegre.es.gov.br> escreveu:

> Boa tarde!
>
> Prezado(a),
>
> Considerando a análise das documentações solicitadas para a assinatura do contrato, encaminhamos em anexo a referida análise para conhecimento e adoção das providências necessárias quanto às correções apontadas.
>
> Solicitamos, ainda, a apresentação da **Declaração de Ciência quanto à apresentação da Garantia Adicional da Obra**, a qual não foi encaminhada juntamente com os demais documentos.
>
> Atenciosamente,
> ANAPAULA PAES ALVES MONTEIRO
> Agente de Contratação/PMA

De: "Welington Barbosa Melo" <construtorawbm@gmail.com>
Para: "Compras" <compras@alegre.es.gov.br>
Enviadas: Segunda-feira, 9 de março de 2026 10:13:15
Assunto: Re: Encaminhamento de Ofício de Convocação – CE 016/2025 - Rep.I

Prezada Ana Paula,
Segue anexo a documentação conforme solicitado.

Sds,

Welington Barbosa Melo
28 99884-1873

E-DOCS - CÓPIA DO PROCESSO 2025-BFJQ8 GERADO POR UDSON OLIVEIRA RAMOS DE AGUIAR EM 05/05/2026 16:12 DOCUMENTO 1 / 1 PÁGINA 3405 / 3514

2026-H9T9XN - E-DOCS - CÓPIA SIMPLES 17/03/2026 19:37 PÁGINA 1 / 3

Em qui., 5 de mar. de 2026 às 18:09, Compras <compras@alegre.es.gov.br> escreveu:

> Boa tarde.
>
> Prezado(a),
>
> Encaminha-se, em anexo, o **Ofício nº 003/2026**, referente à **Convocação para apresentação da documentação necessária à assinatura de contrato**, no âmbito do **Processo Licitatório – CE 016/2025 - Rep.I**, para as providências cabíveis.
>
> Colocamo-nos à disposição para quaisquer esclarecimentos adicionais.
>
> Atenciosamente,
> ANAPAULA PAES ALVES MONTEIRO
> Agente de Contratação/PMA
>
> --
> PREFEITURA MUNICIPAL DE ALEGRE/ES
> SETOR DE COMPRAS, LICITAÇÕES E CONTRATOS
> (28) 3300-0106

Declarações 2.pdf
263 KB

Composição Teresa Fioresi.pdf
471 KB

E-DOCS - CÓPIA DO PROCESSO 2025-BFJQ8 GERADO POR UDSON OLIVEIRA RAMOS DE AGUIAR EM 05/05/2026 16:12 DOCUMENTO 1 / 1 PÁGINA 3406 / 3514

2026-H9T9XN - E-DOCS - CÓPIA SIMPLES 17/03/2026 19:37 PÁGINA 2 / 3

INFORMAÇÕES DO DOCUMENTO
Documento capturado em 17/03/2026 19:37:23 (HORÁRIO DE BRASÍLIA - UTC-3)
por ANAPAULA PAES ALVES MONTEIRO (ASSISTENTE ADMINISTRATIVO - DCOMPG - SEFIP - PMAL)
Valor Legal: CÓPIA SIMPLES | Natureza: DOCUMENTO NATO-DIGITAL

A disponibilidade do documento pode ser conferida pelo link: https://e-docs.es.gov.br/d/2026-H9T9XN

E-DOCS - CÓPIA DO PROCESSO 2025-BFJQ8 GERADO POR UDSON OLIVEIRA RAMOS DE AGUIAR EM 05/05/2026 16:12 DOCUMENTO 1 / 1 PÁGINA 3407 / 3514

2026-H9T9XN - E-DOCS - CÓPIA SIMPLES 17/03/2026 19:37 PÁGINA 3 / 3

ANEXO 4 - RELAÇÃO DAS COMPOSIÇÕES DE CUSTO UNITÁRIOS

Serviço: 190106 - Pintura em paredes e forros, aplicação manual, com três demão de tinta látex acrílico premium, referência Coral e Metalatex, inclusive uma demão de liquido selador acrílico, referência Suvinil, Coral ou Metalatex ou equivalente **Unidade:** m2

Base: LABOR - 2024 **Código Base:** 190106 **Fonte:** LABOR **Versão:** 1

Equipamento	Código	Unid	Quant.	Ut. Pr.	Ut. Impr.	Vl. Hr. Prod	Vl. Hr. Imp.	Custo Horário
							(A) Total:	0

Mão-de-obra	Código	Unid	Sal/Hora	Encargos(%)	Sal/Hora c/ LS	Consumo	Custo Horário
AJUDANTE (AJUDANTE PRATICO - SINDUSCON) (LABOR)	010101	H	5,595	157,27	14,39	0,381	5,48
PINTOR (OFICIAL - SINDUSCON) (LABOR)	010140	H	6,96	157,27	17,90	0,449	8,03
						(B) Total:	13,51

Itens de incidência	Código	Fator	MO	EQ	MA		Custo
						(C) Total:	0

Custo Horário da Execução (A)+(B)+(C):	13,51
(D) Produção da Equipe:	1,00
(E) Custo Unitário da Execução [(A)+(B)+(C)]/(D):	13,51

Material	Código	Unid	Custo	Consumo	Custo Unitário
TINTA LATEX ACRILICA FOSCA - LINHA PREMIUM (LABOR)	037514	L	21,24	0,24	5,09
LIXA PARA MADEIRA/MASSA Nº 150 (LABOR)	038013	UN	0,68	0,25	0,17
				(F) Total:	5,26

Serviços	Código	Unid	Custo	Consumo	Custo Unitário
Preparo em paredes e forros, aplicação manual, com uma demão de líquido selador acrílico, referência Suvinil, Coral ou Metalatex ou equivalente	'190114	m2	2,19	1	2,19
				(G) Total:	2,19

Itens de transporte	Código	Unid	Fórmula	X1	X2	X3	Custo Unit.	Consumo	Custo Unitário
							(H) Total:		0

Custo Direto Total (E)+(F)+(G)+(H):	R$	20,96
BDI: 33,25%	R$	6,96
Preço	R$	27,93

Serviço: 130231 - Piso argamassa alta resistência tipo granilite ou equiv de qualidade comprovada, esp de 10mm, com juntas plástica em quadros de 1m, na cor natural, com acabamento polido mecanizado, inclusive regularização e=3.0cm **Unidade:** m2

Base: LABOR - 2024 **Código Base:** 130231 **Fonte:** LABOR **Versão:** 1

Equipamento	Código	Unid	Quant.	Ut. Pr.	Ut. Impr.	Vl. Hr. Prod	Vl. Hr. Imp.	Custo Horário
							(A) Total:	0

Mão-de-obra	Código	Unid	Sal/Hora	Encargos(%)	Sal/Hora c/ LS	Consumo	Custo Horário
GRANITEIRO/MARMORISTA (OFICIAL - SINDUSCON) (LABOR)	010124	H	6,77	157,27	17,41	1,4375	25,02
PEDREIRO (OFICIAL - SINDUSCON) (LABOR)	010139	H	6,77	157,27	17,41	0,2	3,48
SERVENTE (AUXILIAR DE OBRAS - SINDUSCON) (LABOR)	010146	H	5,1	157,27	13,12	1,0375	13,61
						(B) Total:	42,11

Itens de incidência	Código	Fator	MO	EQ	MA		Custo
						(C) Total:	0

Custo Horário da Execução (A)+(B)+(C):	42,11
(D) Produção da Equipe:	1
(E) Custo Unitário da Execução [(A)+(B)+(C)]/(D):	42,11

Material	Código	Unid	Custo	Consumo	Custo Unitário
AREIA LAVADA MEDIA (LABOR)	020503	M3	70,9	0,0025	0,17
CIMENTO PORTLAND CP III - 40 (LABOR)	020508	KG	0,52	11,2	5,82
JUNTA DE DILATACAO PLASTICA (LABOR)	035114	M	1,32	2	2,64
AGREGADO DE ALTA RESISTENCIA PARA PISOS (LABOR)	035504	KG	0,81	16	12,96
TIJOLO ESMERIL 76,2X76,2X50,8 MM (LABOR)	078735	UN	23,78	0,26	6,18
MAQUINA ELETRICA P/ POLIMENTO PISO - REF TAB SINAPI (LABOR)	950101	H	2,22	1,4375	3,19
				(F) Total:	30,96

Serviços	Código	Unid	Custo	Consumo	Custo Unitário
Regularização de base para revestimento de pisos c/ argamassa de alta resistência, empregando argamassa de cimento e areia no traço 1:3 e espessura de 3 cm	'130106	m2	37,11	1	37,11
				(G) Total:	37,11

Itens de transporte	Código	Unid	Fórmula	X1	X2	X3	Custo Unit.	Consumo	Custo Unitário
							(H) Total:		0

E-DOCS - CÓPIA DO PROCESSO 2025-BFJQ8 GERADO POR UDSON OLIVEIRA RAMOS DE AGUIAR EM 05/05/2026 16:12 DOCUMENTO 1 / 1 PÁGINA 3408 / 3514
2026-5GX90X - E-DOCS - CÓPIA SIMPLES 17/03/2026 19:37 PÁGINA 1 / 12

Custo Direto Total (E)+(F)+(G)+(H):	**R$**	**110,18**
BDI:	**33,25%** **R$**	**36,63**
Preço	**R$**	**146,80**

Serviço: 180607 - Fornecimento e Instalação de Unidade Evaporadora e Condensadora de Ar Condicionado tipo Split Inverter Hi-Wall (Parede) de 30.000 BTU´s 220V - Ciclo Quente/Frio - Classificação A (Selo PROCEL), inclusive amortecedores vibra-stop **Unidade:** und

Base: LABOR - 2024 **Código Base:** 180607 **Fonte:** LABOR **Versão:** 1

Equipamento	Código	Unid	Quant.	Ut. Pr.	Ut. Impr.	Vl. Hr. Prod	Vl. Hr. Imp.	Custo Horário
							(A) Total:	**0**

Mão-de-obra	Código	Unid	Sal/Hora	Encargos(%)	Sal/Hora c/ LS	Consumo	Custo Horário
AJUDANTE (AJUDANTE PRATICO - SINDUSCON) (LABOR)	010101	H	5,595	157,27	14,39	3	43,17
MECANICO DE REFRIGERACAO - (SINDIFER) (LABOR)	010281	H	6,7575	157,27	17,38	3	52,14
TECNICO DE REFRIGERACAO - (SINDIFER) (LABOR)	010282	H	11,55	157,27	29,71	0,5	14,85
						(B) Total:	**110,16**

Itens de incidência	Código	Fator	MO	EQ	MA		Custo
						(C) Total:	**0**

Custo Horário da Execução (A)+(B)+(C):	**110,16**
(D) Produção da Equipe:	**1**
(E) Custo Unitário da Execução [(A)+(B)+(C)]/(D):	**110,16**

Material	Código	Unid	Custo	Consumo	Custo Unitário
CONJ A/C SPLIT HIWALL (PAREDE) EVAP+COND INVERTER 30000BTU - CICLO QUENTE/FRIO - CLASSIFICACAO A (SELO PROCEL) 220V (LABOR)	047766	UN	5761,92	1	5761,92
AMORTECEDOR VIBRACAO TRAD MICRO III VIBRASTOP 3/8" - ATE 100KG (LABOR)	078898	UN	29,93	4	119,72
				(F) Total:	**5.881,64**

Serviços	Código	Unid	Custo	Consumo	Custo Unitário
				(G) Total:	**0**

Itens de transporte	Código	Unid	Fórmula	X1	X2	X3	Custo Unit.	Consumo	Custo Unitário
							(H) Total:		**0**

Custo Direto Total (E)+(F)+(G)+(H):	**R$**	**5.991,80**
BDI:	**15,52%** **R$**	**929,92**
Preço	**R$**	**6.921,72**

Serviço: 071105 - Grade de ferro em barra chata, inclusive chumbamento **Unidade:** m2

Base: LABOR - 2024 **Código Base:** 071105 **Fonte:** LABOR **Versão:** 1

Equipamento	Código	Unid	Quant.	Ut. Pr.	Ut. Impr.	Vl. Hr. Prod	Vl. Hr. Imp.	Custo Horário
							(A) Total:	**0**

Mão-de-obra	Código	Unid	Sal/Hora	Encargos(%)	Sal/Hora c/ LS	Consumo	Custo Horário
PEDREIRO (OFICIAL - SINDUSCON) (LABOR)	010139	H	7,01	157,27	18,03	3	54,09
SERVENTE (AUXILIAR DE OBRAS - SINDUSCON) (LABOR)	010146	H	5,16	157,27	13,27	3	39,81
						(B) Total:	**93,9**

Itens de incidência	Código	Fator	MO	EQ	MA		Custo
INDICE DE FABRICAÇÃO	"IF"	0,512			X		60,79
						(C) Total:	**60,79**

Custo Horário da Execução (A)+(B)+(C):	**154,69488**
(D) Produção da Equipe:	**1**
(E) Custo Unitário da Execução [(A)+(B)+(C)]/(D):	**154,69488**

Material	Código	Unid	Custo	Consumo	Custo Unitário
AREIA LAVADA MEDIA (LABOR)	020503	M3	70,9	0,009485	0,67
CAL HIDRATADO P/ ARGAMASSA CH III (LABOR)	020505	KG	0,5	0,5642	0,28
CIMENTO PORTLAND CP III - 40 (LABOR)	020508	KG	0,52	2,8484	1,48
BARRA CHATA DE FERRO ASTM A-36 1/4" X 1" (LABOR)	028125	M	7,69	7,522123	57,84
BARRA CHATA DE FERRO ASTM A-36 1/4" X 1.1/4" (LABOR)	070276	M	9,94	2,58708	25,71
GALVANIZAÇÃO ELETROLITICA (LABOR)	079375	KG	2,58	13,64	35,19
				(F) Total:	**121,17**

Serviços	Código	Unid	Custo	Consumo	Custo Unitário
				(G) Total:	**0**

Itens de transporte	Código	Unid	Fórmula	X1	X2	X3	Custo Unit.	Consumo	Custo Unitário
							(H) Total:		**0**

E-DOCS - CÓPIA DO PROCESSO 2025-BFJQ8 GERADO POR UDSON OLIVEIRA RAMOS DE AGUIAR EM 05/05/2026 16:12 DOCUMENTO 1 / 1 PÁGINA 3409 / 3514

2026-5GX90X - E-DOCS - CÓPIA SIMPLES 17/03/2026 19:37 PÁGINA 2 / 12

Custo Direto Total (E)+(F)+(G)+(H):	**R$**	**275,86**
BDI:	**33,25%** **R$**	**91,72**
Preço	**R$**	**367,56**

Serviço: 151402 - Cabo de cobre termoplástico (PVC) flexível isolado 450/750V, antichama BWF livre de chumbo, 70ºC - 2,5mm2 **Unidade:** m
Base: LABOR - 2024 **Código Base:** 151402 **Fonte:** LABOR **Versão:** 1

Equipamento	Código	Unid	Quant.	Ut. Pr.	Ut. Impr.	Vl. Hr. Prod	Vl. Hr. Imp.	Custo Horário
							(A) Total:	**0**

Mão-de-obra	Código	Unid	Sal/Hora	Encargos(%)	Sal/Hora c/ LS	Consumo	Custo Horário
AJUDANTE (AJUDANTE PRATICO - SINDUSCON) (LABOR)	010101	H	5,595	157,27	14,39	0,11	1,58
ELETRICISTA (OFICIAL - SINDUSCON) (LABOR)	010115	H	6,96	157,27	17,90	0,11	1,96
						(B) Total:	**3,54**

Itens de incidência	Código	Fator	MO	EQ	MA		Custo
						(C) Total:	**0**

Custo Horário da Execução (A)+(B)+(C):	**3,54**
(D) Produção da Equipe:	**1**
(E) Custo Unitário da Execução [(A)+(B)+(C)]/(D):	**3,54**

Material	Código	Unid	Custo	Consumo	Custo Unitário
CABO FLEX ISOL. TERMOPLAST. 750V - 2,50 MM2 - 70º (LABOR)	043005	M	1,67	1,02	1,7
				(F) Total:	**1,7**

Serviços	Código	Unid	Custo	Consumo	Custo Unitário
				(G) Total:	**0**

Itens de transporte	Código	Unid	Fórmula	X1	X2	X3	Custo Unit.	Consumo	Custo Unitário
							(H) Total:		**0**

Custo Direto Total (E)+(F)+(G)+(H):	**R$**	**5,24**
BDI:	**33,25%** **R$**	**1,74**
Preço	**R$**	**6,97**

Serviço: 190103 - Emassamento de paredes e forros, com duas demãos de massa acrílica premium, referência Suvinil, Coral ou Sherwin Williams ou equivalente, inclusive uma demão de liquido selador acrílico, referência Suvinil, Coral ou Metalatex ou equivalente **Unidade:** m2
Base: LABOR - 2024 **Código Base:** 190103 **Fonte:** LABOR **Versão:** 1

Equipamento	Código	Unid	Quant.	Ut. Pr.	Ut. Impr.	Vl. Hr. Prod	Vl. Hr. Imp.	Custo Horário
							(A) Total:	**0**

Mão-de-obra	Código	Unid	Sal/Hora	Encargos(%)	Sal/Hora c/ LS	Consumo	Custo Horário
AJUDANTE (AJUDANTE PRATICO - SINDUSCON) (LABOR)	010101	H	5,595	157,27	14,39	0,231	3,32
PINTOR (OFICIAL - SINDUSCON) (LABOR)	010140	H	6,96	157,27	17,90	0,299	5,35
						(B) Total:	**8,67**

Itens de incidência	Código	Fator	MO	EQ	MA		Custo
						(C) Total:	**0**

Custo Horário da Execução (A)+(B)+(C):	**8,67**
(D) Produção da Equipe:	**1**
(E) Custo Unitário da Execução [(A)+(B)+(C)]/(D):	**8,67**

Material	Código	Unid	Custo	Consumo	Custo Unitário
LIXA PARA MADEIRA/MASSA Nº 150 (LABOR)	038013	UN	0,68	0,5	0,34
MASSA ACRILICA A BASE D'AGUA SUVINIL/CORAL/EQUIVALENTE (LABOR)	038014	KG	7,25	0,7	5,07
				(F) Total:	**5,41**

Serviços	Código	Unid	Custo	Consumo	Custo Unitário
Preparo em paredes e forros, aplicação manual, com uma demão de líquido selador acrílico, referência Suvinil, Coral ou Metalatex ou equivalente	'190114	m2	2,19	1	2,19
				(G) Total:	**2,19**

Itens de transporte	Código	Unid	Fórmula	X1	X2	X3	Custo Unit.	Consumo	Custo Unitário
							(H) Total:		**0**

Custo Direto Total (E)+(F)+(G)+(H):	**R$**	**16,27**
BDI:	**33,25%** **R$**	**5,40**
Preço	**R$**	**21,67**

E-DOCS - CÓPIA DO PROCESSO 2025-BFJQ8 GERADO POR UDSON OLIVEIRA RAMOS DE AGUIAR EM 05/05/2026 16:12 DOCUMENTO 1 / 1 PÁGINA 3410 / 3514
2026-5GX90X - E-DOCS - CÓPIA SIMPLES 17/03/2026 19:37 PÁGINA 3 / 12

E-DOCS - CÓPIA DO PROCESSO 2025-BFJQ8 GERADO POR UDSON OLIVEIRA RAMOS DE AGUIAR EM 05/05/2026 16:12 DOCUMENTO 1 / 1 PÁGINA 3411 / 3514

2026-5GX90X - E-DOCS - CÓPIA SIMPLES 17/03/2026 19:37 PÁGINA 4 / 12

Serviço: 110301 - Emboço de argamassa de cimento, cal hidratada CH1 e areia lavada traço 1:0.5:6, espessura 20 mm **Unidade:** m2

Base: LABOR - 2024 **Código Base:** 110301 **Fonte:** LABOR **Versão:** 1

Equipamento	Código	Unid	Quant.	Ut. Pr.	Ut. Impr.	Vl. Hr. Prod	Vl. Hr. Imp.	Custo Horário
							(A) Total:	0

Mão-de-obra	Código	Unid	Sal/Hora	Encargos(%)	Sal/Hora c/ LS	Consumo	Custo Horário
PEDREIRO (OFICIAL - SINDUSCON) (LABOR)	010139	H	7,12	157,27	18,31	0,7	12,81
SERVENTE (AUXILIAR DE OBRAS - SINDUSCON) (LABOR)	010146	H	5,23	157,27	13,45	0,9	12,1
						(B) Total:	24,91

Itens de incidência	Código	Fator	MO	EQ	MA	Custo
					(C) Total:	0

Custo Horário da Execução (A)+(B)+(C):	24,91
(D) Produção da Equipe:	1
(E) Custo Unitário da Execução [(A)+(B)+(C)]/(D):	24,91

Material	Código	Unid	Custo	Consumo	Custo Unitário
AREIA LAVADA MEDIA (LABOR)	020503	M3	70,9	0,0232	1,64
CAL HIDRATADO P/ ARGAMASSA CH III (LABOR)	020505	KG	0,5	1,16	0,58
CIMENTO PORTLAND CP III - 40 (LABOR)	020508	KG	0,52	4,48	2,32
				(F) Total:	4,54

Serviços	Código	Unid	Custo	Consumo	Custo Unitário
				(G) Total:	0

Itens de transporte	Código	Unid	Fórmula	X1	X2	X3	Custo Unit.	Consumo	Custo Unitário
							(H) Total:		0

Custo Direto Total (E)+(F)+(G)+(H):	R$	29,45
BDI:	33,25%	R$	9,79
Preço		R$	39,24

Serviço: 161016 - Instalação de Linha frigorígena para interligação do sistema de climatização incl. acessórios de fixação, fita PVC auto-aderente e cabo PP, exclusive tubos de cobre da linha liquida e sucção, espuma elastomérica flexivel e gás refrigerante **Unidade:** m

Base: LABOR - 2024 **Código Base:** 161016 **Fonte:** LABOR **Versão:** 1

Equipamento	Código	Unid	Quant.	Ut. Pr.	Ut. Impr.	Vl. Hr. Prod	Vl. Hr. Imp.	Custo Horário
							(A) Total:	0

Mão-de-obra	Código	Unid	Sal/Hora	Encargos(%)	Sal/Hora c/ LS	Consumo	Custo Horário
AJUDANTE (AJUDANTE PRATICO - SINDUSCON) (LABOR)	010101	H	5,595	157,27	14,39	0,45	6,47
ELETRICISTA (OFICIAL - SINDUSCON) (LABOR)	010115	H	6,96	157,27	17,90	0,45	8,05
MECANICO DE REFRIGERACAO - (SINDIFER) (LABOR)	010281	H	6,7575	157,27	17,38	1,06	18,42
TECNICO DE REFRIGERACAO - (SINDIFER) (LABOR)	010282	H	11,55	157,27	29,71	1,06	31,49
						(B) Total:	64,43

Itens de incidência	Código	Fator	MO	EQ	MA	Custo
					(C) Total:	0

Custo Horário da Execução (A)+(B)+(C):	64,43
(D) Produção da Equipe:	1
(E) Custo Unitário da Execução [(A)+(B)+(C)]/(D):	64,43

Material	Código	Unid	Custo	Consumo	Custo Unitário
FITA DE PVC BRANCA AUTO-ADERENTE (NÃO ADESIVA) L=100MM X 10M (LABOR)	029204	M	0,41	4	1,64
CABO DE COBRE TERMOPLÁSTICO (PVC) FLEXÍVEL ISOLADO 0,60/1KV, ANTI-CHAMA, HEPR 90ºC ? 2X2,5MM2 (LABOR)	043406	M	4,86	1,05	5,1
ARRUELA DE ALUMINIO FUNDIDO 1 1/4" - WETZEL OU EQUIVALENTE (LABOR)	048518	UN	1,42	2	2,84
PARAFUSO SEXTAVADA ACO GALV 1020 1/4" X 1/2" (LABOR)	048665	UN	0,28	2	0,56
FITA ISOLANTE AUTO FUSAO, C/10M (LABOR)	049679	UN	25,92	0,12	3,11
FITA PERFURADA WALSYWA 19MM X 30M (LABOR)	069172	UN	56,33	0,1	5,63
				(F) Total:	18,88

Serviços	Código	Unid	Custo	Consumo	Custo Unitário
				(G) Total:	0

Itens de transporte	Código	Unid	Fórmula	X1	X2	X3	Custo Unit.	Consumo	Custo Unitário
							(H) Total:		0

Custo Direto Total (E)+(F)+(G)+(H):	R$	83,31

BDI:	**33,25%**	**R$**	**27,70**
Preço		**R$**	**111,00**

Serviço: 130230 - Piso argamassa alta resistência tipo granilite ou equiv de qualidade comprovada, esp de 10mm, com juntas plástica em quadros de 1m, na cor natural, com acabamento anti-derrapante mecanizado, inclusive regularização e=3.0cm **Unidade:** m2

Base: LABOR - 2024 **Código Base:** 130230 **Fonte:** LABOR **Versão:** 1

Equipamento	Código	Unid	Quant.	Ut. Pr.	Ut. Impr.	Vl. Hr. Prod	Vl. Hr. Imp.	Custo Horário
							(A) Total:	**0**

Mão-de-obra	Código	Unid	Sal/Hora	Encargos(%)	Sal/Hora c/ LS	Consumo	Custo Horário
GRANITEIRO/MARMORISTA (OFICIAL - SINDUSCON) (LABOR)	010124	H	6,96	157,27	17,90	1,15	20,58
PEDREIRO (OFICIAL - SINDUSCON) (LABOR)	010139	H	6,96	157,27	17,90	0,2	3,58
SERVENTE (AUXILIAR DE OBRAS - SINDUSCON) (LABOR)	010146	H	5,06	157,27	13,01	0,85	11,05
						(B) Total:	**35,21**

Itens de incidência	Código	Fator	MO	EQ	MA		Custo
						(C) Total:	**0**

Custo Horário da Execução (A)+(B)+(C):	**35,21**
(D) Produção da Equipe:	**1**
(E) Custo Unitário da Execução [(A)+(B)+(C)]/(D):	**35,21**

Material	Código	Unid	Custo	Consumo	Custo Unitário
AREIA LAVADA MEDIA (LABOR)	020503	M3	70,9	0,0025	0,17
CIMENTO PORTLAND CP III - 40 (LABOR)	020508	KG	0,52	11,2	5,82
JUNTA DE DILATACAO PLASTICA (LABOR)	035114	M	1,32	2	2,64
AGREGADO DE ALTA RESISTENCIA PARA PISOS (LABOR)	035504	KG	0,81	16	12,96
TIJOLO ESMERIL 76,2X76,2X50,8 MM (LABOR)	078735	UN	23,78	0,18	4,28
MAQUINA ELETRICA P/ POLIMENTO PISO - REF TAB SINAPI (LABOR)	950101	H	2,22	1,15	2,55
				(F) Total:	**28,42**

Serviços	Código	Unid	Custo	Consumo	Custo Unitário
Regularização de base para revestimento de pisos c/ argamassa de alta resistência, empregando argamassa de cimento e areia no traço 1:3 e espessura de 3 cm	'130106	m2	37,11	1	37,11
				(G) Total:	**37,11**

Itens de transporte	Código	Unid	Fórmula	X1	X2	X3	Custo Unit.	Consumo	Custo Unitário
							(H) Total:		**0**

Custo Direto Total (E)+(F)+(G)+(H):		**R$**	**100,74**
BDI:	**33,25%**	**R$**	**33,49**
Preço		**R$**	**134,24**

Serviço: 141909 - Tubo de PVC rígido soldável branco, para esgoto, série normal, diâmetro 100mm (4"), inclusive conexões **Unidade:** m

Base: LABOR - 2024 **Código Base:** 141909 **Fonte:** LABOR **Versão:** 1

Equipamento	Código	Unid	Quant.	Ut. Pr.	Ut. Impr.	Vl. Hr. Prod	Vl. Hr. Imp.	Custo Horário
							(A) Total:	**0**

Mão-de-obra	Código	Unid	Sal/Hora	Encargos(%)	Sal/Hora c/ LS	Consumo	Custo Horário
AJUDANTE (AJUDANTE PRATICO - SINDUSCON) (LABOR)	010101	H	5,595	157,27	14,39	1,1	15,82
ENCANADOR (OFICIAL - SINDUSCON) (LABOR)	010118	H	6,96	157,27	17,90	1,1	19,69
						(B) Total:	**35,51**

Itens de incidência	Código	Fator	MO	EQ	MA		Custo
						(C) Total:	**0**

Custo Horário da Execução (A)+(B)+(C):	**35,51**
(D) Produção da Equipe:	**1**
(E) Custo Unitário da Execução [(A)+(B)+(C)]/(D):	**35,51**

Material	Código	Unid	Custo	Consumo	Custo Unitário
TUBO DE ESGOTO PRIMARIO DE PVC BRANCO SERIE NORMAL (4") - 100MM - TIGRE, AMANCO OU EQUIVALENTE (LABOR)	062533	M	17,99	1,15	20,68
LIXA D AGUA N. 100 (LABOR)	063341	UN	1,64	0,0247	0,04
ADESIVO PARA TUBO DE PVC RIGIDO (LABOR)	069513	KG	48,43	0,0037	0,17
SOLUCAO LIMPADORA PARA PVC RIGIDO (LABOR)	069514	L	55,05	0,0018	0,09
				(F) Total:	**20,98**

Serviços	Código	Unid	Custo	Consumo	Custo Unitário
				(G) Total:	**0**

Itens de transporte	Código	Unid	Fórmula	X1	X2	X3	Custo Unit.	Consumo	Custo Unitário
							(H) Total:		**0**

E-DOCS - CÓPIA DO PROCESSO 2025-BFJQ8 GERADO POR UDSON OLIVEIRA RAMOS DE AGUIAR EM 05/05/2026 16:12 DOCUMENTO 1 / 1 PÁGINA 3412 / 3514
2026-5GX90X - E-DOCS - CÓPIA SIMPLES 17/03/2026 19:37 PÁGINA 5 / 12

Custo Direto Total (E)+(F)+(G)+(H):	**R$**	**56,49**
BDI: **33,25%**	**R$**	**18,78**
Preço	**R$**	**75,29**

Serviço: 010264 - Demolição de piso granilite **Unidade:** m2
Base: LABOR - 2024 **Código Base:** 010264 **Fonte:** LABOR **Versão:** 1

Equipamento	Código	Unid	Quant.	Ut. Pr.	Ut. Impr.	Vl. Hr. Prod	Vl. Hr. Imp.	Custo Horário
							(A) Total:	**0**

Mão-de-obra	Código	Unid	Sal/Hora	Encargos(%)	Sal/Hora c/ LS	Consumo	Custo Horário
SERVENTE (AUXILIAR DE OBRAS - SINDUSCON) (LABOR)	010146	H	5,0986	157,27	13,11	1,575	20,64
						(B) Total:	**20,64**

Itens de incidência	Código	Fator	MO	EQ	MA	Custo
					(C) Total:	**0**

Custo Horário da Execução (A)+(B)+(C):	**20,64**
(D) Produção da Equipe:	**1**
(E) Custo Unitário da Execução [(A)+(B)+(C)]/(D):	**20,64**

Material	Código	Unid	Custo	Consumo	Custo Unitário
				(F) Total:	**0**

Serviços	Código	Unid	Custo	Consumo	Custo Unitário
				(G) Total:	**0**

Itens de transporte	Código	Unid	Fórmula	X1	X2	X3	Custo Unit.	Consumo	Custo Unitário
							(H) Total:		**0**

Custo Direto Total (E)+(F)+(G)+(H):	**R$**	**20,64**
BDI: **33,25%**	**R$**	**6,86**
Preço	**R$**	**27,51**

E-DOCS - CÓPIA DO PROCESSO 2025-BFJQ8 GERADO POR UDSON OLIVEIRA RAMOS DE AGUIAR EM 05/05/2026 16:12 DOCUMENTO 1 / 1 PÁGINA 3413 / 3514
2026-5GX90X - E-DOCS - CÓPIA SIMPLES 17/03/2026 19:37 PÁGINA 6 / 12

E-DOCS - CÓPIA DO PROCESSO 2025-BFJQ8 GERADO POR UDSON OLIVEIRA RAMOS DE AGUIAR EM 05/05/2026 16:12 DOCUMENTO 1 / 1 PÁGINA 3414 / 3514

2026-5GX90X - E-DOCS - CÓPIA SIMPLES 17/03/2026 19:37 PÁGINA 7 / 12

SINAPI	96114	FORRO EM DRYWALL, PARA AMBIENTES COMERCIAIS, INCLUSIVE ESTRUTURA BIRECIONAL DE FIXAÇÃO. AF_08/2023_PS	M2	Coef.	Pr. Unit	Total
INSUMO	39413	PLACA / CHAPA DE GESSO ACARTONADO, STANDARD (ST), COR BRANCA, E = 12,5 MM, 1200 X 2400 MM (L X C)	M2	1,0838000	R$ 15,70	R$ 17,01
INSUMO	39427	PERFIL CANALETA, FORMATO C, EM ACO ZINCADO, PARA ESTRUTURA FORRO DRYWALL, E = 0,5 MM, *46 X 18* (L X H), COMPRIMENTO 3 M	M	3,5470000	R$ 3,06	R$ 10,85
INSUMO	39430	PENDURAL OU PRESILHA REGULADORA, EM ACO GALVANIZADO, COM CORPO, MOLA E REBITE, PARA PERFIL TIPO CANALETA DE ESTRUTURA EM FORROS DRYWALL	UN	1,2267000	R$ 1,16	R$ 1,41
INSUMO	39432	FITA DE PAPEL REFORCADA COM LAMINA DE METAL PARA REFORCO DE CANTOS DE CHAPA DE GESSO PARA DRYWALL	M	1,4276000	R$ 2,18	R$ 3,10
INSUMO	39434	MASSA DE REJUNTE EM PO PARA DRYWALL, A BASE DE GESSO, SECAGEM RAPIDA, PARA TRATAMENTO DE JUNTAS DE CHAPA DE GESSO (NECESSITA ADICAO DE AGUA)	KG	0,6926000	R$ 2,72	R$ 1,88
INSUMO	39435	PARAFUSO DRY WALL, EM ACO FOSFATIZADO, CABECA TROMBETA E PONTA AGULHA (TA), COMPRIMENTO 25 MM	UN	9,6469000	R$ 0,08	R$ 0,72
INSUMO	39443	PARAFUSO DRY WALL, EM ACO ZINCADO, CABECA LENTILHA E PONTA BROCA (LB), LARGURA 4,2 MM, COMPRIMENTO 13 MM	UN	1,2267000	R$ 0,18	R$ 0,22
INSUMO	40547	PARAFUSO ZINCADO, AUTOBROCANTE, FLANGEADO, 4,2 MM X 19 MM	CENTO	0,0123000	R$ 20,36	R$ 0,25
INSUMO	43131	ARAME GALVANIZADO 6 BWG, D = 5,16 MM (0,157 KG/M), OU 8 BWG, D = 4,19 MM (0,101 KG/M), OU 10 BWG, D = 3,40 MM (0,0713 KG/M)	KG	0,0370000	R$ 23,31	R$ 0,86
COMPOSICAO	88278	MONTADOR DE ESTRUTURA METÁLICA COM ENCARGOS COMPLEMENTARES	H	0,4786000	R$ 25,01	R$ 11,96
COMPOSICAO	88316	SERVENTE COM ENCARGOS COMPLEMENTARES	H	0,4786000	R$ 17,78	R$ 8,51
TOTAL S/B.D.I						R$ 56,77
				BDI:	33,25%	18,87
				PREÇO UNITÁRIO TOTAL :		75,64

SINAPI	97633	DEMOLIÇÃO DE REVESTIMENTO CERÂMICO, DE FORMA MANUAL, SEM REAPROVEITAMENTO. AF_09/2023	M2	Coef.	Pr. Unit	Total
COMPOSICAO	88256	AZULEJISTA OU LADRILHISTA COM ENCARGOS COMPLEMENTARES	H	0,2301000	R$ 22,70	R$ 5,22
COMPOSICAO	88316	SERVENTE COM ENCARGOS COMPLEMENTARES	H	0,7740000	R$ 17,31	R$ 13,39
TOTAL S/B.D.I						R$ 18,61
				BDI:	33,25%	6,18
				PREÇO UNITÁRIO TOTAL :		24,80

SINAPI	94213	TELHAMENTO COM TELHA DE AÇO/ALUMÍNIO E = 0,5 MM, COM ATÉ 2 ÁGUAS, INCLUSO IÇAMENTO. AF_07/2019	M2	Coef.	Pr. Unit	Total
INSUMO	7243	TELHA TRAPEZOIDAL EM ACO ZINCADO, SEM PINTURA, ALTURA DE APROXIMADAMENTE 40 MM, ESPESSURA DE 0,50 MM E LARGURA UTIL DE 980 MM	M2	1,1660000	R$ 33,31	R$ 38,83
INSUMO	11029	HASTE RETA PARA GANCHO DE FERRO GALVANIZADO, COM ROSCA 1/4" X 30 CM PARA FIXACAO DE TELHA METALICA, INCLUI PORCA E ARRUELAS DE VEDACAO	CJ	4,1500000	R$ 1,76	R$ 7,31
COMPOSICAO	88316	SERVENTE COM ENCARGOS COMPLEMENTARES	H	0,0970000	R$ 17,78	R$ 1,72
COMPOSICAO	88323	TELHADISTA COM ENCARGOS COMPLEMENTARES	H	0,0910000	R$ 24,18	R$ 2,20
COMPOSICAO	93281	GUINCHO ELÉTRICO DE COLUNA, CAPACIDADE 400 KG, COM MOTO FREIO, MOTOR TRIFÁSICO DE 1,25 CV - CHP DIURNO. AF_03/2016	CHP	0,0009000	R$ 23,79	R$ 0,02
COMPOSICAO	93282	GUINCHO ELÉTRICO DE COLUNA, CAPACIDADE 400 KG, COM MOTO FREIO, MOTOR TRIFÁSICO DE 1,25 CV - CHI DIURNO. AF_03/2016	CHI	0,0013000	R$ 23,09	R$ 0,03
TOTAL S/B.D.I						R$ 50,11
				BDI:	33,25%	16,66
				PREÇO UNITÁRIO TOTAL :		66,76

E-DOCS - CÓPIA DO PROCESSO 2025-BFJQ8 GERADO POR UDSON OLIVEIRA RAMOS DE AGUIAR EM 05/05/2026 16:12 DOCUMENTO 1 / 1 PÁGINA 3415 / 3514

2026-5GX90X - E-DOCS - CÓPIA SIMPLES 17/03/2026 19:37 PÁGINA 8 / 12

COMPOSIÇÃO ANALÍTICA DE PREÇO UNITÁRIO

CÓDIGO: EST-02

DESCRIÇÃO: Fornecimento de estrutura metálica e engradamento metálico para telhado em aço, exclusive telha, inclusive fabricação, transporte, montagem, aplicação de 02 demãos de pintura com tinta alquídica de acabamento (esmalte sintético brilhante).

UNIDADE: KG
DATA BASE: jul/24
ORÇAMENTISTA: THIAGO GOMES BONOMO CREA: ES-018427/D

(A) EQUIPAMENTO	Código	Órgão	Quant.	Horas prod.	Horas imp.	Valor prod.	Valor imp.	Custo horário
							TOTAL (A) :	0,00

(B) MÃO DE OBRA	Código	Órgão	Unidade	Encargos (%)	Valor	Consumo	Custo horário
SOLDADOR (OFICIAL - SINDUSCON)	10147	DER-EDIF	h	157,27	17,55	0,08148	1,43
SERVENTE (AUXILIAR DE OBRAS - SINDUSCON)	10146	DER-EDIF	h	157,27	12,80	0,08148	1,04
MONTADOR DE ESTRUTURA - SINTRACONST	10278	DER-EDIF	h	157,27	26,50	0,10476	2,78
AJUDANTE (AJUDANTE PRATICO - SINDUSCON)	10101	DER-EDIF	h	157,27	14,11	0,20952	2,96
						TOTAL (B) :	8,21

(B) ITENS DE INCIDÊNCIA	Código	Órgão	%	Mão de obra	Equipam.	Material	Custo
						TOTAL (C) :	0,00

CUSTO HORÁRIO DE EXECUÇÃO (A) + (B) + (C) :	8,21
(D) PRODUÇÃO DE EQUIPE :	1,00
(E) CUSTO UNITÁRIO DA EXECUÇÃO [(A) + (B) + (C)] / (D) :	8,21

(F) MATERIAIS	Código	Órgão	Unidade	Custo unit.	Consumo	Custo
AÇO (APLICAÇÃO: PERFIS ESTRUTURAIS|NORMAS: ASTM A-36/A-572)	MATED20138	SETOP	KG	9,53	0,87000	8,29
ELETRODO REVESTIDO AWS - E7018, DIAMETRO IGUAL A 4,00 MM	10997	SINAPI	KG	21,83	0,00231	0,05
					TOTAL (F) :	8,34

(G) SERVIÇOS	Código	Órgão	Unidade	Custo unit.	Consumo	Custo
Pintura sobre metal, aplicação manual, com duas demãos de tinta esmalte sintético, referência Suvinil, Coral ou Metalatex, inclusive uma demão de fundo anticorrosivo	S190417	DER-EDIF	m2	35,64	0,03408	1,215
					TOTAL (G) :	1,21

(H) ITENS DE TRANSPORTE	Código	Órgão	Unidade	XP	XR	Custo unit.	Consumo	Custo
							TOTAL (H) :	0,00

CUSTO DIRETO TOTAL (E) + (F) + (G) + (H) :	17,76
BDI: 33,25%	5,90
PREÇO UNITÁRIO TOTAL :	23,66

COMPOSIÇÃO ANALÍTICA DE PREÇO UNITÁRIO

CÓDIGO: ACE-03

DESCRIÇÃO: Plataforma elevatória para PNE, cabinada, modelo com portas manuais com dimensões de 0,90 m (L) x 2,00 m (H), dotadas de mola aérea para fechamento autônomo, vidro na metade superior e puxador em alumínio, 02 paradas, percurso de 3,80m - caixa de corrida em alvenaria - (BDIDIF= 15,57%)

UNIDADE: UND
DATA BASE: jul/24
ORÇAMENTISTA: THIAGO GOMES BONOMO CREA: ES-018427/D

(A) EQUIPAMENTO	Código	Órgão	Quant.	Horas prod.	Horas imp.	Valor prod.	Valor imp.	Custo horário
							TOTAL (A) :	0,00

(B) MÃO DE OBRA	Código	Órgão	Unidade	Encargos (%)	Valor	Consumo	Custo horário
						TOTAL (B) :	0,00

(B) ITENS DE INCIDÊNCIA	Código	Órgão	%	Mão de obra	Equipam.	Material	Custo
						TOTAL (C) :	0,00

CUSTO HORÁRIO DE EXECUÇÃO (A) + (B) + (C) :	0,00

(D) PRODUÇÃO DE EQUIPE :	1,00
(E) CUSTO UNITÁRIO DA EXECUÇÃO [(A) + (B) + (C)] / (D) :	0,00

(F) MATERIAIS	Código	Órgão	Unidade	Custo unit.	Consumo	Custo
Plataforma elevatória para PNE, cabinada, modelo com portas manuais com dimensões de 0,90 m (L) x 2,00 m (H), dotadas de mola aérea para fechamento autônomo, vidro na metade superior e puxador em alumínio, 02 paradas, percurso de 3,80m - caixa de corrida em alvenaria	COT-11	MERCADO	UND	37.652,43	1,00000	37.652,43
					TOTAL (F) :	37.652,43

(G) SERVIÇOS	Código	Órgão	Unidade	Custo unit.	Consumo	Custo
					TOTAL (G) :	0,00

(H) ITENS DE TRANSPORTE	Código	Órgão	Unidade	XP	XR	Custo unit.	Consumo	Custo
							TOTAL (H) :	0,00

CUSTO DIRETO TOTAL (E) + (F) + (G) + (H) :	37.652,43
BDI: 15,57%	5.862,48
PREÇO UNITÁRIO TOTAL :	43.514,91

COMPOSIÇÃO ANALÍTICA DE PREÇO UNITÁRIO

CÓDIGO: ARQ-02
DESCRIÇÃO: Revestimento cerâmico para paredes internas com placas tipo esmaltada extra de dimensões 33x61 cm. tudo incluído.
UNIDADE: m²
DATA BASE: jul/24
ORÇAMENTISTA: THIAGO GOMES BONOMO CREA: ES-018427/D

(A) EQUIPAMENTO	Código	Órgão	Quant.	Horas prod.	Horas imp.	Valor prod.	Valor imp.	Custo horário
							TOTAL (A) :	0,00

(B) MÃO DE OBRA	Código	Órgão	Unidade	Encargos (%)	Valor	Consumo	Custo horário
AZULEJISTA (OFICIAL - SINDUSCON)	10106	DER-EDIF	h	157,27	18,03	0,69700	12,57
SERVENTE (AUXILIAR DE OBRAS - SINDUSCON)	10146	DER-EDIF	h	157,27	13,39	0,31380	4,20
						TOTAL (B) :	16,77

(B) ITENS DE INCIDÊNCIA	Código	Órgão	%	Mão de obra	Equipam.	Material	Custo
						TOTAL (C) :	0,00

CUSTO HORÁRIO DE EXECUÇÃO (A) + (B) + (C) :	16,77
(D) PRODUÇÃO DE EQUIPE :	1,00
(E) CUSTO UNITÁRIO DA EXECUÇÃO [(A) + (B) + (C)] / (D) :	16,77

(F) MATERIAIS	Código	Órgão	Unidade	Custo unit.	Consumo	Custo
REVESTIMENTO EM CERAMICA ESMALTADA EXTRA, PEI MENOR OU IGUAL A 3, FORMATO MENOR OU IGUAL A 2025 CM2	536	SINAPI	M2	27,83	1,07980	30,05
ARGAMASSA COLANTE AC I PARA CERAMICAS	1381	SINAPI	KG	0,54	6,85000	3,70
REJUNTE CIMENTICIO, QUALQUER COR	34357	SINAPI	KG	3,17	0,22200	0,70
						0,00
					TOTAL (F) :	34,45

(G) SERVIÇOS	Código	Órgão	Unidade	Custo unit.	Consumo	Custo
					TOTAL (G) :	0,00

(H) ITENS DE TRANSPORTE	Código	Órgão	Unidade	XP	XR	Custo unit.	Consumo	Custo
							TOTAL (H) :	0,00

CUSTO DIRETO TOTAL (E) + (F) + (G) + (H) :	51,20
BDI: 23,32%	17,02
PREÇO UNITÁRIO TOTAL :	68,22

E-DOCS - CÓPIA DO PROCESSO 2025-BFJQ8 GERADO POR UDSON OLIVEIRA RAMOS DE AGUIAR EM 05/05/2026 16:12 DOCUMENTO 1 / 1 PÁGINA 3416 / 3514
2026-5GX90X - E-DOCS - CÓPIA SIMPLES 17/03/2026 19:37 PÁGINA 9 / 12

COMPOSIÇÃO ANALÍTICA DE PREÇO UNITÁRIO

CÓDIGO: ARQ-06
DESCRIÇÃO: Veneziana vertical (brise soleil) de chapa de aluminio, com 1,2mm de espessura, aparafusadas e medida pela area colocada. Fornecimento e colocacao.
UNIDADE: M²
DATA BASE: jul/24

(A) EQUIPAMENTO	Código	Órgão	Quant.	Horas prod.	Horas imp.	Valor prod.	Valor imp.	Custo horário
							TOTAL (A) :	0,00

(B) MÃO DE OBRA	Código	Órgão	Unidade	Encargos (%)	Valor	Consumo	Custo horário
MONTADOR DE ESTRUTURA - SINTRACONST	10278	DER-EDIF	h	157,27	27,23	1,70000	46,28
AJUDANTE MONTADOR ELETROMECÂNICO - (AJUDANTE DE MONTAGEM SINTRACONST)	10260	DER-EDIF	h	157,27	14,12	1,70000	24,01
						TOTAL (B) :	70,29

(B) ITENS DE INCIDÊNCIA	Código	Órgão	%	Mão de obra	Equipam.	Material	Custo
						TOTAL (C) :	0,00

CUSTO HORÁRIO DE EXECUÇÃO (A) + (B) + (C) :	70,29
(D) PRODUÇÃO DE EQUIPE :	1,00
(E) CUSTO UNITÁRIO DA EXECUÇÃO [(A) + (B) + (C)] / (D) :	70,29

(F) MATERIAIS	Código	Órgão	Unidade	Custo unit.	Consumo	Custo
Bucha de nylon, tamanho S-05	MAT019300	sco	UND	0,04	6,00000	0,23
Cantoneira de aco, com abas iguais, de: (5/8"x1/8")	MAT027750	sco	KG	7,14	4,00000	28,56
Chapa de aluminio, medindo: (2000x1000x1,2)mm	MAT030650	sco	KG	19,37	25,34600	490,83
Parafuso de ferro, rosca soberba, medindo: (3,8x30)mm	MAT093300	sco	UND	0,11	6,00000	0,68
					TOTAL (F) :	520,29

(G) SERVIÇOS	Código	Órgão	Unidade	Custo unit.	Consumo	Custo
					TOTAL (G) :	0,00

(H) ITENS DE TRANSPORTE	Código	Órgão	Unidade	XP	XR	Custo unit.	Consumo	Custo
							TOTAL (H) :	0,00

CUSTO DIRETO TOTAL (E) + (F) + (G) + (H) :	590,58
BDI: 23,32%	196,36
PREÇO UNITÁRIO TOTAL :	786,93

COMPOSIÇÃO ANALÍTICA DE PREÇO UNITÁRIO

CÓDIGO: EST-01
DESCRIÇÃO: Escada metálica externa com degraus e patamares em chapa xadrez, vigas e pilares metálicos, incluso pintura com fundo anti-corrosivo e 2 demãos de tinta esmalte sintético
UNIDADE: M
DATA BASE: jul/24
ORÇAMENTISTA: THIAGO GOMES BONOMO CREA: ES-018427/D

(A) EQUIPAMENTO	Código	Órgão	Quant.	Horas prod.	Horas imp.	Valor prod.	Valor imp.	Custo horário
							TOTAL (A) :	0,00

(B) MÃO DE OBRA	Código	Órgão	Unidade	Encargos (%)	Valor	Consumo	Custo horário
SOLDADOR (OFICIAL - SINDUSCON)	10147	DER-EDIF	h	157,27	18,03	2,00000	36,06
SERVENTE (AUXILIAR DE OBRAS - SINDUSCON)	10146	DER-EDIF	h	157,27	13,39	2,00000	26,78
						TOTAL (B) :	62,84

(B) ITENS DE INCIDÊNCIA	Código	Órgão	%	Mão de obra	Equipam.	Material	Custo
						TOTAL (C) :	0,00

E-DOCS - CÓPIA DO PROCESSO 2025-BFJQ8 GERADO POR UDSON OLIVEIRA RAMOS DE AGUIAR EM 05/05/2026 16:12 DOCUMENTO 1 / 1 PÁGINA 3417 / 3514

2026-5GX90X - E-DOCS - CÓPIA SIMPLES 17/03/2026 19:37 PÁGINA 10 / 12

CONSTRUTORA E SERVIÇOS W.B.M LTDA
CNPJ: 26.570.470/0001-84

CUSTO HORÁRIO DE EXECUÇÃO (A) + (B) + (C) :	62,84
(D) PRODUÇÃO DE EQUIPE :	1,00
(E) CUSTO UNITÁRIO DA EXECUÇÃO [(A) + (B) + (C)] / (D) :	62,84

(F) MATERIAIS	Código	Órgão	Unidade	Custo unit.	Consumo	Custo
AÇO (APLICAÇÃO: PERFIS ESTRUTURAIS|NORMAS: ASTM A-36/A-572)	MATED20138	SETOP	KG	9,53	100,24	955,58
ELETRODO REVESTIDO AWS - E7018, DIAMETRO IGUAL A 4,00 MM	10997	SINAPI	KG	22,13	3,37	74,56
Chapa xadrez 3/16" - 4,75mm - (38,00kg/m2)	582	ORSE	KG	17,42	64,60	1.125,49
					TOTAL (F) :	2.155,63

(G) SERVIÇOS	Código	Órgão	Unidade	Custo unit.	Consumo	Custo
Pintura sobre metal, aplicação manual, com duas demãos de tinta esmalte sintético, referência Suvinil, Coral ou Metalatex, inclusive uma demão de fundo anticorrosivo	S190417	DER-EDIF	m2	35,64	1,70000	60,588
					TOTAL (G) :	60,59

(H) ITENS DE TRANSPORTE	Código	Órgão	Unidade	XP	XR	Custo unit.	Consumo	Custo
							TOTAL (H) :	0,00

CUSTO DIRETO TOTAL (E) + (F) + (G) + (H) :	2.279,06
BDI: 23,32%	757,78
PREÇO UNITÁRIO TOTAL :	3.036,81

Alegre/ES, 09 de março de 2026

WELINGTON BARBOSA MELO:10889849757
Assinado de forma digital por WELINGTON BARBOSA MELO:10889849757 Dados: 2026.03.15 08:55:08 -03'00'

CONSTRUTORA E SERVIÇOS W.B.M LTDA
CNPJ: 26.570.470/0001-84

JOSE FERNANDES MARTINS JUNIOR:13658192720
Assinado de forma digital por JOSE FERNANDES MARTINS JUNIOR:13658192720 Dados: 2026.03.15 08:55:17 -03'00'

Responsável Técnico - José Fernandes Martins Júnior
Engenheiro Civil - CREA ES - 034018/D

E-DOCS - CÓPIA DO PROCESSO 2025-BFJQ8 GERADO POR UDSON OLIVEIRA RAMOS DE AGUIAR EM 05/05/2026 16:12 DOCUMENTO 1 / 1 PÁGINA 3418 / 3514

2026-5GX90X - E-DOCS - CÓPIA SIMPLES 17/03/2026 19:37 PÁGINA 11 / 12

INFORMAÇÕES DO DOCUMENTO
Documento capturado em 17/03/2026 19:37:42 (HORÁRIO DE BRASÍLIA - UTC-3)
por ANAPAULA PAES ALVES MONTEIRO (ASSISTENTE ADMINISTRATIVO - DCOMPG - SEFIP - PMAL)
Valor Legal: CÓPIA SIMPLES | Natureza: DOCUMENTO NATO-DIGITAL

A disponibilidade do documento pode ser conferida pelo link: https://e-docs.es.gov.br/d/2026-5GX90X

E-DOCS - CÓPIA DO PROCESSO 2025-BFJQ8 GERADO POR UDSON OLIVEIRA RAMOS DE AGUIAR EM 05/05/2026 16:12 DOCUMENTO 1 / 1 PÁGINA 3419 / 3514

2026-5GX90X - E-DOCS - CÓPIA SIMPLES 17/03/2026 19:37 PÁGINA 12 / 12

E-DOCS - CÓPIA DO PROCESSO 2025-BFJQ8 GERADO POR UDSON OLIVEIRA RAMOS DE AGUIAR EM 05/05/2026 16:12 DOCUMENTO 1 / 1 PÁGINA 3420 / 3514

2026-P454MW - E-DOCS - CÓPIA SIMPLES 17/03/2026 19:37 PÁGINA 1 / 4

DECLARAÇÃO

CONCORRÊNCIA ELETRÔNICA Nº 016/2025 – Republicado I
PROCESSO ADMINISTRATIVO Nº 2025-BFJQ8 DE 25/08/2025

A CONSTRUTORA E SERVIÇOS W. B. M. LTDA, COM SEDE RUA ROMÁRIO BARBOSA FERNANDES N° 42 – BAIRRO CLÉRIO MOULIN – ALEGRE/ES, INSCRITA NO CNPJ/MF SOB O NÚMERO 26.570.470/0001-84, POR INTERMÉDIO DE SEU REPRESENTANTE LEGAL A SR. WELINGTON BARBOSA MELO, PORTADOR DA CARTEIRA DE IDENTIDADE Nº 2.239.118 SSP/ES, E DO CPF Nº 108.898.497-57, **DECLARA**, QUE ASSUMIMOS O COMPROMISSO DE QUANDO FOR NECESSÁRIO NA EXECUÇÃO DE ALGUNS SERVIÇOS DESTE OBJETO LICITADO A LICENÇA AMBIENTAL DE COLETA E TRANSPORTE DE RESIDUOS NÃO PERIGOSOS, A MESMA SOLICITARA UMA EMPRESA ADEQUADA PARA ESTE TIPO DE SERVIÇO.

ALEGRE/ES, 13 DE MARÇO DE 2026.

WELINGTON BARBOSA MELO:10889849757

Assinado de forma digital por WELINGTON BARBOSA MELO:10889849757
DN: c=BR, o=ICP-Brasil, ou=Certificado Digital PF A1, ou=Videoconferencia, ou=18178945000163, ou=AC SyngularID Multipla, cn=WELINGTON BARBOSA MELO:10889849757
Dados: 2026.03.17 13:57:09 -03'00'

WELINGTON BARBOSA MELO – RG: 2.239.118 SSP/ES
CPF: 108.898.497-57
REPRESENTANTE LEGAL
CONSTRUTORA E SERVIÇOS W. B. M. LTDA ME

RAZÃO SOCIAL DA CONTRATADA: Construtora e Serviços W. B. M. Ltda Me
ENDEREÇO: Rua Romário Barbosa Fernandes nº 42 – Clério Moulin – Alegre/ES
TELEFONE: (28) 99884-1873
CNPJ Nº: 26.570.470/0001-84
INSC. ESTADUAL Nº: 083.218.60-2
INSC. MUNICIPAL Nº: 32035

E-DOCS - CÓPIA DO PROCESSO 2025-BFJQ8 GERADO POR UDSON OLIVEIRA RAMOS DE AGUIAR EM 05/05/2026 16:12 DOCUMENTO 1 / 1 PÁGINA 3421 / 3514

2026-P454MW - E-DOCS - CÓPIA SIMPLES 17/03/2026 19:37 PÁGINA 2 / 4

DECLARAÇÃO

CONCORRÊNCIA ELETRÔNICA Nº 016/2025 – Republicado I
PROCESSO ADMINISTRATIVO Nº 2025-BFJQ8 DE 25/08/2025

A CONSTRUTORA E SERVIÇOS W. B. M., CNPJ Nº 26.570.470/0001-84, LOCALIZADA À RUA ROMÁRIO BARBOSA FERNANDES N° 42 – BAIRRO CLÉRIO MOULIN – ALEGRE/ES, POR INTERMÉDIO DE SEU REPRESENTANTE LEGAL, **DECLARA** QUE A MODALIDADE DA GARANTIA SERÁ COMO SEGURO GARANTIA.

ALEGRE/ES, 13 DE MARÇO DE 2025.

WELINGTON BARBOSA MELO:10889849757

Assinado de forma digital por WELINGTON BARBOSA MELO:10889849757
DN: c=BR, o=ICP-Brasil, ou=Certificado Digital PF A1, ou=Videoconferencia, ou=18178945000163, ou=AC SyngularID Multipla, cn=WELINGTON BARBOSA MELO:10889849757
Dados: 2026.03.17 13:57:30 -03'00'

WELINGTON BARBOSA MELO – RG: 2.239.118 SSP/ES
CPF: 108.898.497-57
REPRESENTANTE LEGAL
CONSTRUTORA E SERVIÇOS W. B. M. LTDA ME

RAZÃO SOCIAL DA CONTRATADA: Construtora e Serviços W. B. M. Ltda Me
ENDEREÇO: Rua Romário Barbosa Fernandes nº 42 – Clério Moulin – Alegre/ES
TELEFONE: (28) 99884-1873
CNPJ Nº: 26.570.470/0001-84
INSC. ESTADUAL Nº: 083.218.60-2
INSC. MUNICIPAL Nº: 32035

E-DOCS - CÓPIA DO PROCESSO 2025-BFJQ8 GERADO POR UDSON OLIVEIRA RAMOS DE AGUIAR EM 05/05/2026 16:12 DOCUMENTO 1 / 1 PÁGINA 3422 / 3514

2026-P454MW - E-DOCS - CÓPIA SIMPLES 17/03/2026 19:37 PÁGINA 3 / 4

DECLARAÇÃO

CONCORRÊNCIA ELETRÔNICA Nº 016/2025 – Republicado I
PROCESSO ADMINISTRATIVO Nº 2025-BFJQ8 DE 25/08/2025

A CONSTRUTORA E SERVIÇOS W. B. M., CNPJ Nº 26.570.470/0001-84, LOCALIZADA À RUA ROMÁRIO BARBOSA FERNANDES N° 42 – BAIRRO CLÉRIO MOULIN – ALEGRE/ES, POR INTERMÉDIO DE SEU REPRESENTANTE LEGAL, **DECLARA** QUE TEM CIÊNCIA QUANTO À APRESENTAÇÃO DA GARANTIA ADICIONAL DA OBRA SENDO A MODALIDADE COMO SEGURO GARANTIA.

ALEGRE/ES, 13 DE MARÇO DE 2026.

WELINGTON BARBOSA MELO:10889849757

Assinado de forma digital por WELINGTON BARBOSA MELO:10889849757
DN: c=BR, o=ICP-Brasil, ou=Certificado Digital PF A1, ou=Videoconferencia, ou=18178945000163, ou=AC SyngularID Multipla, cn=WELINGTON BARBOSA MELO:10889849757
Dados: 2026.03.17 13:59:17 -03'00'

WELINGTON BARBOSA MELO – RG: 2.239.118 SSP/ES
CPF: 108.898.497-57
REPRESENTANTE LEGAL
CONSTRUTORA E SERVIÇOS W. B. M. LTDA ME

RAZÃO SOCIAL DA CONTRATADA: Construtora e Serviços W. B. M. Ltda Me
ENDEREÇO: Rua Romário Barbosa Fernandes nº 42 – Clério Moulin – Alegre/ES
TELEFONE: (28) 99884-1873
CNPJ Nº: 26.570.470/0001-84
INSC. ESTADUAL Nº: 083.218.60-2
INSC. MUNICIPAL Nº: 32035

INFORMAÇÕES DO DOCUMENTO
Documento capturado em 17/03/2026 19:37:55 (HORÁRIO DE BRASÍLIA - UTC-3)
por ANAPAULA PAES ALVES MONTEIRO (ASSISTENTE ADMINISTRATIVO - DCOMPG - SEFIP - PMAL)
Valor Legal: CÓPIA SIMPLES | Natureza: DOCUMENTO NATO-DIGITAL

A disponibilidade do documento pode ser conferida pelo link: https://e-docs.es.gov.br/d/2026-P454MW

E-DOCS - CÓPIA DO PROCESSO 2025-BFJQ8 GERADO POR UDSON OLIVEIRA RAMOS DE AGUIAR EM 05/05/2026 16:12 DOCUMENTO 1 / 1 PÁGINA 3423 / 3514

2026-P454MW - E-DOCS - CÓPIA SIMPLES 17/03/2026 19:37 PÁGINA 4 / 4

TERMO DE ENTRANHAMENTO DO PROCESSO
2025-BFJQ8

Disponível em https://e-docs.es.gov.br/p/2025-BFJQ8

Realizado em: **17/03/2026 19:38:25** - Horário de Brasília - UTC-3

LOCAL
ANAPAULA PAES ALVES MONTEIRO (ASSISTENTE ADMINISTRATIVO - DCONT - SEFIP - PMAL)

DOCUMENTOS ENTRANHADOS (5)
#224 - 2026-2H1H4H - Zimbra - Encaminhamento de Ofício de Convocação – CE 016-2025 (correção)
#225 - 2026-H9T9XN - Zimbra - Encaminhamento de Ofício de Convocação – CE 016-2025 (correção) - resposta
#226 - 2026-5GX90X - COMPOSIÇÕES DE CUSTO UNITÁRIOS (corrigidas)
#227 - 2026-P454MW - DECLARAÇÃO
#228 - 2026-DN94F9 - TERMO DE ENTRANHAMENTO DO PROCESSO 2025-BFJQ8

JUSTIFICATIVA
CONVOCAÇÃO PARA CORREÇÃO

ASSINATURA

Documento original assinado eletronicamente, conforme MP 2200-2/2001, art. 10, § 2º, por:

ANAPAULA PAES ALVES MONTEIRO
ASSISTENTE ADMINISTRATIVO
DCONT - SEFIP - PMAL
assinado em 17/03/2026 19:38:25 -03:00

INFORMAÇÕES DO DOCUMENTO
Documento capturado em 17/03/2026 19:38:25 (HORÁRIO DE BRASÍLIA - UTC-3)
por ANAPAULA PAES ALVES MONTEIRO (ASSISTENTE ADMINISTRATIVO - DCONT - SEFIP - PMAL)
Valor Legal: ORIGINAL | Natureza: DOCUMENTO NATO-DIGITAL

A disponibilidade do documento pode ser conferida pelo link: https://e-docs.es.gov.br/d/2026-DN94F9

E-DOCS - CÓPIA DO PROCESSO 2025-BFJQ8 GERADO POR UDSON OLIVEIRA RAMOS DE AGUIAR EM 05/05/2026 16:12 DOCUMENTO 1 / 1 PÁGINA 3424 / 3514

E-DOCS - CÓPIA DO PROCESSO 2025-BFJQ8 GERADO POR UDSON OLIVEIRA RAMOS DE AGUIAR EM 05/05/2026 16:12 DOCUMENTO 1 / 1 PÁGINA 3425 / 3514

2026-XFRMF6 - E-DOCS - DOCUMENTO ORIGINAL 17/03/2026 19:41 PÁGINA 1 / 2

Ref. Processo 2025-BFJQ8

Concorrência Eletrônica Nº 016/2025 – Rep. I

Ao Setor Técnico/Obras
Comissão designada através da Portaria nº 5.039/2026

Encaminhem-se os autos ao **Setor Técnico/Obras**, para que a Comissão designada pela Portaria nº 5.039/2026 proceda à análise da **Composição Analítica de Custos Unitários** (corrigidas), apresentada pela empresa arrematante do lote a peças #226, verificando sua conformidade quanto ao atendimento dos requisitos necessários à formalização e assinatura do contrato.

Solicita-se, ainda, a apresentação de **manifestação técnica conclusiva**, indicando se a documentação apresentada atende integralmente às exigências ou, caso contrário, apontando eventuais pendências, inconsistências ou a necessidade de complementação.

Após a análise, retornem os autos para prosseguimento do feito.

Atenciosamente,

Alegre/ES, 17 de Março de 2026.

ANAPAULA PAES ALVES MONTEIRO
Agente de Contratação
(Portaria Nº 4.951/2025)

Documento original assinado eletronicamente, conforme MP 2200-2/2001, art. 10, § 2º, por:

ANAPAULA PAES ALVES MONTEIRO
ASSISTENTE ADMINISTRATIVO
DCOMPG - SEFIP - PMAL
assinado em 17/03/2026 19:41:32 -03:00

INFORMAÇÕES DO DOCUMENTO
Documento capturado em 17/03/2026 19:41:32 (HORÁRIO DE BRASÍLIA - UTC-3)
por ANAPAULA PAES ALVES MONTEIRO (ASSISTENTE ADMINISTRATIVO - DCOMPG - SEFIP - PMAL)
Valor Legal: ORIGINAL | Natureza: DOCUMENTO NATO-DIGITAL

A disponibilidade do documento pode ser conferida pelo link: https://e-docs.es.gov.br/d/2026-XFRMF6

E-DOCS - CÓPIA DO PROCESSO 2025-BFJQ8 GERADO POR UDSON OLIVEIRA RAMOS DE AGUIAR EM 05/05/2026 16:12 DOCUMENTO 1 / 1 PÁGINA 3426 / 3514

TERMO DE DESPACHO DE PROCESSO

2025-BFJQ8

Disponível em https://e-docs.es.gov.br/p/2025-BFJQ8

Realizado em: **17/03/2026 19:42:02** - Horário de Brasília - UTC-3

ORIGEM
ANAPAULA PAES ALVES MONTEIRO (ASSISTENTE ADMINISTRATIVO - DCONT - SEFIP - PMAL)

DESTINO
PMAL - SEOSU - SETECSEOSU - SETOR TÉCNICO OBRAS

DOCUMENTOS ENTRANHADOS (2)
#229 - 2026-XFRMF6 - DESPACHO - Setor Técnico-Obras (3)
#230 - 2026-59TW44 - TERMO DE DESPACHO DO PROCESSO 2025-BFJQ8

MENSAGEM

Encaminhem-se os autos ao Setor Técnico/Obras, para que a Comissão designada pela Portaria nº 5.039/2026 proceda à análise da Composição Analítica de Custos Unitários (corrigidas).

ASSINATURA

Documento original assinado eletronicamente, conforme MP 2200-2/2001, art. 10, § 2º, por:

ANAPAULA PAES ALVES MONTEIRO
ASSISTENTE ADMINISTRATIVO
DCONT - SEFIP - PMAL
assinado em 17/03/2026 19:42:02 -03:00

INFORMAÇÕES DO DOCUMENTO
Documento capturado em 17/03/2026 19:42:02 (HORÁRIO DE BRASÍLIA - UTC-3)
por ANAPAULA PAES ALVES MONTEIRO (ASSISTENTE ADMINISTRATIVO - DCONT - SEFIP - PMAL)
Valor Legal: ORIGINAL | Natureza: DOCUMENTO NATO-DIGITAL

A disponibilidade do documento pode ser conferida pelo link: https://e-docs.es.gov.br/d/2026-59TW44

E-DOCS - CÓPIA DO PROCESSO 2025-BFJQ8 GERADO POR UDSON OLIVEIRA RAMOS DE AGUIAR EM 05/05/2026 16:12 DOCUMENTO 1 / 1 PÁGINA 3427 / 3514

2026-59TW44 - E-DOCS - DOCUMENTO ORIGINAL 17/03/2026 19:42 PÁGINA 1 / 1

E-DOCS - CÓPIA DO PROCESSO 2025-BFJQ8 GERADO POR UDSON OLIVEIRA RAMOS DE AGUIAR EM 05/05/2026 16:12 DOCUMENTO 1 / 1 PÁGINA 3428 / 3514

2026-6J87D0 - E-DOCS - DOCUMENTO ORIGINAL 18/03/2026 13:33 PÁGINA 1 / 2

Ref. Processo 2025-BFJQ8

Análise de Documentação

Alegre/ES, 18 de março de 2026.

O presente documento apresenta a análise do Setor Técnico da Secretaria Executiva de Obras, Saneamento e Serviços Urbanos, em resposta ao processo 2025-BFQ8, solicitado pelo setor de compras, com intuito de analisar as **COMPOSIÇÕES DE CUSTO ATUALIZADAS** referente a Concorrência Eletrônica nº 016/2025 cujo o objeto é a EXECUÇÃO DA REFORMA E RECUPERAÇÃO GERAL DA "CRECHE TEREZA FIOREZZI", COM O OBJETIVO DE PROMOVER A READEQUAÇÃO DA INFRAESTRUTURA FÍSICA DA UNIDADE, NO MUNICÍPIO DE ALEGRE/ES. Documentação apresentada pela empresa **CONSTRUTORA E SERVIÇOS W.B.M LTDA** pessoa jurídica de direito privado, com sede na Rua Romário Barbosa Fernandes, 42, bairro Clério Moulin, CEP: 29.490-000, inscrita sob o CNPJ 26.570.470/0001-84.

Após a análise das composições corrigidas, os coeficientes adotados estão em conformidade com as tabelas referenciais utilizadas; portanto, as composições de custo unitário apresentadas pela empresa estão em conformidade com os parâmetros solicitados.

Em face dos elementos analisados e das conclusões apresentadas, é o parecer que se submete à apreciação competente. Permanecemos à disposição para eventuais esclarecimentos e para o atendimento de outras solicitações relacionadas ao processo em questão.

JOÃO VICTOR MACHADO CAMPOS DE ARAUJO COSTA
SETOR TECNICO

LEANDRO MUNIZ MACEDO
SETOR TECNICO

LUIS CARLOS CAPICHONI SOUZA
SETOR TECNICO

Documento original assinado eletronicamente, conforme MP 2200-2/2001, art. 10, § 2º, por:

LEANDRO MUNIZ MACEDO
ENGENHEIRO CIVIL
SOES - SEOSU - PMAL
assinado em 18/03/2026 13:33:28 -03:00

LUÍS CARLOS CAPICHONI SOUZA
ENGENHEIRO CIVIL
SOES - SEOSU - PMAL
assinado em 18/03/2026 13:28:03 -03:00

JOÃO VICTOR MACHADO CAMPOS DE ARAUJO COSTA
ENGENHEIRO CIVIL
SOES - SEOSU - PMAL
assinado em 18/03/2026 13:30:53 -03:00

INFORMAÇÕES DO DOCUMENTO
Documento capturado em 18/03/2026 13:33:28 (HORÁRIO DE BRASÍLIA - UTC-3)
por LEANDRO MUNIZ MACEDO (ENGENHEIRO CIVIL - SOES - SEOSU - PMAL)
Valor Legal: ORIGINAL | Natureza: DOCUMENTO NATO-DIGITAL

A disponibilidade do documento pode ser conferida pelo link: https://e-docs.es.gov.br/d/2026-6J87D0

E-DOCS - CÓPIA DO PROCESSO 2025-BFJQ8 GERADO POR UDSON OLIVEIRA RAMOS DE AGUIAR EM 05/05/2026 16:12 DOCUMENTO 1 / 1 PÁGINA 3429 / 3514

TERMO DE DESPACHO DE PROCESSO

2025-BFJQ8

Disponível em https://e-docs.es.gov.br/p/2025-BFJQ8

Realizado em: **18/03/2026 13:34:49** - Horário de Brasília - UTC-3

ORIGEM
PMAL - SEOSU - SETECSEOSU - SETOR TÉCNICO OBRAS

DESTINO
PMAL - SEFIP - DCONT - DIRETORIA DE CONTRATOS

DOCUMENTOS ENTRANHADOS (2)
#231 - 2026-6J87D0 - Análise das composições II - REFORMA DA CEMEI TEREZA FIOREZI -CONSTRUTORA E SERVIÇOS W.B.M
#232 - 2026-VCC8X4 - TERMO DE DESPACHO DO PROCESSO 2025-BFJQ8

MENSAGEM

Segue parecer técnico.

ASSINATURA

Documento original assinado eletronicamente, conforme MP 2200-2/2001, art. 10, § 2º, por:

LEANDRO MUNIZ MACEDO
ENGENHEIRO CIVIL
SETECSEOSU - SEOSU - PMAL
assinado em 18/03/2026 13:34:49 -03:00

INFORMAÇÕES DO DOCUMENTO
Documento capturado em 18/03/2026 13:34:49 (HORÁRIO DE BRASÍLIA - UTC-3)
por LEANDRO MUNIZ MACEDO (ENGENHEIRO CIVIL - SETECSEOSU - SEOSU - PMAL)
Valor Legal: ORIGINAL | Natureza: DOCUMENTO NATO-DIGITAL

A disponibilidade do documento pode ser conferida pelo link: https://e-docs.es.gov.br/d/2026-VCC8X4

E-DOCS - CÓPIA DO PROCESSO 2025-BFJQ8 GERADO POR UDSON OLIVEIRA RAMOS DE AGUIAR EM 05/05/2026 16:12 DOCUMENTO 1 / 1 PÁGINA 3430 / 3514

2026-VCC8X4 - E-DOCS - DOCUMENTO ORIGINAL 18/03/2026 13:34 PÁGINA 1 / 1

Ref. Processo 2025-BFJQ8

Concorrência Eletrônica Nº 016/2025 – Rep. I

Assunto: apontamento de dotação orçamentária para o Exercício 2026

Ao Setor de Empenho/PMA

Considerando a **Adjudicação e Homologação** do processo licitatório, modalidade Concorrência Eletrônica nº 016/2025 – Rep. I, cujo objeto é a EXECUÇÃO DA REFORMA E RECUPERAÇÃO GERAL DA "CRECHE TEREZA FIOREZZI", COM O OBJETIVO DE PROMOVER A READEQUAÇÃO DA INFRAESTRUTURA FÍSICA DA UNIDADE, NO MUNICÍPIO DE ALEGRE/ES;

Considerando que a dotação orçamentária constante nos autos refere-se ao exercício de 2025;

Considerando que se faz necessária a indicação da ***disponibilidade financeira, dotação orçamentária, fonte de recursos e respectiva ficha***, para cobertura da referida despesa no exercício de 2026;

Diante do exposto, encaminham-se os autos para conhecimento e adoção das providências cabíveis, com o regular prosseguimento do feito.

Atenciosamente,

Alegre/ES, 18 de Março de 2026.

ANAPAULA PAES ALVES MONTEIRO
Agente de Contratação
(Portaria Nº 4.951/2025)

SEM VALOR NESTE PROCESSO
DOCUMENTO DESENTRANHADO
E-DOCS - CÓPIA DO PROCESSO 2025-BFJQ8 GERADO POR UDSON OLIVEIRA RAMOS DE AGUIAR EM 05/05/2026 16:12 DOCUMENTO 1 / 1 PÁGINA 3431 / 3514
2026-RDXN21 - E-DOCS - CÓPIA SIMPLES 18/03/2026 19:18 PÁGINA 1 / 2

INFORMAÇÕES DO DOCUMENTO
Documento capturado em 18/03/2026 19:18:51 (HORÁRIO DE BRASÍLIA - UTC-3)
por ANAPAULA PAES ALVES MONTEIRO (ASSISTENTE ADMINISTRATIVO - DCOMPG - SEFIP - PMAL)
Valor Legal: CÓPIA SIMPLES | Natureza: DOCUMENTO NATO-DIGITAL

A disponibilidade do documento pode ser conferida pelo link: https://e-docs.es.gov.br/d/2026-RDXN21

E-DOCS - CÓPIA DO PROCESSO 2025-BFJQ8 GERADO POR UDSON OLIVEIRA RAMOS DE AGUIAR EM 05/05/2026 16:12 DOCUMENTO 1 / 1 PÁGINA 3432 / 3514

SEM VALOR NESTE PROCESSO
DOCUMENTO DESENTRANHADO

TERMO DE DESPACHO DE PROCESSO
2025-BFJQ8

Disponível em https://e-docs.es.gov.br/p/2025-BFJQ8

Realizado em: **18/03/2026 19:19:28** - Horário de Brasília - UTC-3

ORIGEM
PMAL - SEFIP - DCONT - DIRETORIA DE CONTRATOS

DESTINO
PMAL - SEFIP - SEL - SUPERINTENDÊNCIA DE EMPENHO E LIQUIDAÇÃO

DOCUMENTOS ENTRANHADOS (2)
#233 - 2026-RDXN21 - DESPACHO - EMPENHO
#234 - 2026-4W4WV1 - TERMO DE DESPACHO DO PROCESSO 2025-BFJQ8

MENSAGEM

Encaminham-se os autos para apontamento de dotação orçamentária para o Exercício 2026.

ASSINATURA

Documento original assinado eletronicamente, conforme MP 2200-2/2001, art. 10, § 2º, por:

ANAPAULA PAES ALVES MONTEIRO
ASSISTENTE ADMINISTRATIVO
DCONT - SEFIP - PMAL
assinado em 18/03/2026 19:19:28 -03:00

INFORMAÇÕES DO DOCUMENTO
Documento capturado em 18/03/2026 19:19:28 (HORÁRIO DE BRASÍLIA - UTC-3)
por ANAPAULA PAES ALVES MONTEIRO (ASSISTENTE ADMINISTRATIVO - DCONT - SEFIP - PMAL)
Valor Legal: ORIGINAL | Natureza: DOCUMENTO NATO-DIGITAL

A disponibilidade do documento pode ser conferida pelo link: https://e-docs.es.gov.br/d/2026-4W4WV1

E-DOCS - CÓPIA DO PROCESSO 2025-BFJQ8 GERADO POR UDSON OLIVEIRA RAMOS DE AGUIAR EM 05/05/2026 16:12 DOCUMENTO 1 / 1 PÁGINA 3433 / 3514

2026-4W4WV1 - E-DOCS - DOCUMENTO ORIGINAL 18/03/2026 19:19 PÁGINA 1 / 1

TERMO DE AVOCAMENTO DO PROCESSO
2025-BFJQ8

Disponível em https://e-docs.es.gov.br/p/2025-BFJQ8

Realizado em: **18/03/2026 19:20:37** - Horário de Brasília - UTC-3

LOCAL
PMAL - SEFIP - SEL - SUPERINTENDÊNCIA DE EMPENHO E LIQUIDAÇÃO

DOCUMENTO ENTRANHADO
#235 - 2026-WC22BC - TERMO DE AVOCAMENTO DO PROCESSO 2025-BFJQ8

JUSTIFICATIVA
PROCESSO ENCAMINHADO PARA SETOR ERRADO

ASSINATURA

Documento original assinado eletronicamente, conforme MP 2200-2/2001, art. 10, § 2º, por:

ANAPAULA PAES ALVES MONTEIRO
ASSISTENTE ADMINISTRATIVO
DCONT - SEFIP - PMAL
assinado em 18/03/2026 19:20:37 -03:00

INFORMAÇÕES DO DOCUMENTO
Documento capturado em 18/03/2026 19:20:37 (HORÁRIO DE BRASÍLIA - UTC-3)
por ANAPAULA PAES ALVES MONTEIRO (ASSISTENTE ADMINISTRATIVO - DCONT - SEFIP - PMAL)
Valor Legal: ORIGINAL | Natureza: DOCUMENTO NATO-DIGITAL

A disponibilidade do documento pode ser conferida pelo link: https://e-docs.es.gov.br/d/2026-WC22BC

E-DOCS - CÓPIA DO PROCESSO 2025-BFJQ8 GERADO POR UDSON OLIVEIRA RAMOS DE AGUIAR EM 05/05/2026 16:12 DOCUMENTO 1 / 1 PÁGINA 3434 / 3514

2026-WC22BC - E-DOCS - DOCUMENTO ORIGINAL 18/03/2026 19:20 PÁGINA 1 / 1

TERMO DE DESENTRANHAMENTO DO PROCESSO 2025-BFJQ8

Disponível em https://e-docs.es.gov.br/p/2025-BFJQ8

Realizado em: **18/03/2026 19:22:40** - Horário de Brasília - UTC-3

LOCAL
PMAL - SEFIP - DCONT - DIRETORIA DE CONTRATOS

DOCUMENTO DESENTRANHADO
#233 - 2026-RDXN21 - DESPACHO - EMPENHO

DOCUMENTO ENTRANHADO
#236 - 2026-HVBK96 - TERMO DE DESENTRANHAMENTO DO PROCESSO 2025-BFJQ8

JUSTIFICATIVA
DESPACHO PARA SETOR ERRADO

ASSINATURA

Documento original assinado eletronicamente, conforme MP 2200-2/2001, art. 10, § 2º, por:

ANAPAULA PAES ALVES MONTEIRO
ASSISTENTE ADMINISTRATIVO
DCONT - SEFIP - PMAL
assinado em 18/03/2026 19:22:40 -03:00

INFORMAÇÕES DO DOCUMENTO
Documento capturado em 18/03/2026 19:22:40 (HORÁRIO DE BRASÍLIA - UTC-3)
por ANAPAULA PAES ALVES MONTEIRO (ASSISTENTE ADMINISTRATIVO - DCONT - SEFIP - PMAL)
Valor Legal: ORIGINAL | Natureza: DOCUMENTO NATO-DIGITAL

A disponibilidade do documento pode ser conferida pelo link: https://e-docs.es.gov.br/d/2026-HVBK96

E-DOCS - CÓPIA DO PROCESSO 2025-BFJQ8 GERADO POR UDSON OLIVEIRA RAMOS DE AGUIAR EM 05/05/2026 16:12 DOCUMENTO 1 / 1 PÁGINA 3435 / 3514

2026-HVBK96 - E-DOCS - DOCUMENTO ORIGINAL 18/03/2026 19:22 PÁGINA 1 / 1

E-DOCS - CÓPIA DO PROCESSO 2025-BFJQ8 GERADO POR UDSON OLIVEIRA RAMOS DE AGUIAR EM 05/05/2026 16:12 DOCUMENTO 1 / 1 PÁGINA 3436 / 3514

2026-5KV86X - E-DOCS - CÓPIA SIMPLES 18/03/2026 19:24 PÁGINA 1 / 2

Ref. Processo 2025-BFJQ8

Concorrência Eletrônica Nº 016/2025 – Rep. I

Assunto: apontamento de dotação orçamentária para o Exercício 2026

Ao Setor de Empenho/SEED

Considerando a **Adjudicação e Homologação** do processo licitatório, modalidade Concorrência Eletrônica nº 016/2025 – Rep. I, cujo objeto é a EXECUÇÃO DA REFORMA E RECUPERAÇÃO GERAL DA "CRECHE TEREZA FIOREZZI", COM O OBJETIVO DE PROMOVER A READEQUAÇÃO DA INFRAESTRUTURA FÍSICA DA UNIDADE, NO MUNICÍPIO DE ALEGRE/ES;

Considerando que a dotação orçamentária constante nos autos refere-se ao exercício de 2025;

Considerando que se faz necessária a indicação da ***disponibilidade financeira, dotação orçamentária, fonte de recursos e respectiva ficha***, para cobertura da referida despesa no exercício de 2026;

Diante do exposto, encaminham-se os autos para conhecimento e adoção das providências cabíveis, com o regular prosseguimento do feito.

Atenciosamente,

Alegre/ES, 18 de Março de 2026.

ANAPAULA PAES ALVES MONTEIRO
Agente de Contratação
(Portaria Nº 4.951/2025)

INFORMAÇÕES DO DOCUMENTO
Documento capturado em 18/03/2026 19:24:09 (HORÁRIO DE BRASÍLIA - UTC-3)
por ANAPAULA PAES ALVES MONTEIRO (ASSISTENTE ADMINISTRATIVO - DCOMPG - SEFIP - PMAL)
Valor Legal: CÓPIA SIMPLES | Natureza: DOCUMENTO NATO-DIGITAL

A disponibilidade do documento pode ser conferida pelo link: https://e-docs.es.gov.br/d/2026-5KV86X

E-DOCS - CÓPIA DO PROCESSO 2025-BFJQ8 GERADO POR UDSON OLIVEIRA RAMOS DE AGUIAR EM 05/05/2026 16:12 DOCUMENTO 1 / 1 PÁGINA 3437 / 3514

2026-5KV86X - E-DOCS - CÓPIA SIMPLES 18/03/2026 19:24 PÁGINA 2 / 2

TERMO DE DESPACHO DE PROCESSO

2025-BFJQ8

Disponível em https://e-docs.es.gov.br/p/2025-BFJQ8

Realizado em: **18/03/2026 19:24:18** - Horário de Brasília - UTC-3

ORIGEM
PMAL - SEFIP - DCONT - DIRETORIA DE CONTRATOS

DESTINO
RAFAEL PIRES DE AZEVEDO (SUPERINTENDENTE DE PLANEJAMENTO, GESTÃO DO FUNDO MUNICIPAL DE EDUCAÇÃO - DAF/FME - SEED - PMAL)

DOCUMENTOS ENTRANHADOS (2)
#237 - 2026-5KV86X - DESPACHO - EMPENHO
#238 - 2026-J9PNL5 - TERMO DE DESPACHO DO PROCESSO 2025-BFJQ8

MENSAGEM

Encaminham-se os autos para apontamento de dotação orçamentária para o Exercício 2026.

ASSINATURA

Documento original assinado eletronicamente, conforme MP 2200-2/2001, art. 10, § 2º, por:

ANAPAULA PAES ALVES MONTEIRO
ASSISTENTE ADMINISTRATIVO
DCONT - SEFIP - PMAL
assinado em 18/03/2026 19:24:18 -03:00

INFORMAÇÕES DO DOCUMENTO
Documento capturado em 18/03/2026 19:24:18 (HORÁRIO DE BRASÍLIA - UTC-3)
por ANAPAULA PAES ALVES MONTEIRO (ASSISTENTE ADMINISTRATIVO - DCONT - SEFIP - PMAL)
Valor Legal: ORIGINAL | Natureza: DOCUMENTO NATO-DIGITAL

A disponibilidade do documento pode ser conferida pelo link: https://e-docs.es.gov.br/d/2026-J9PNL5

E-DOCS - CÓPIA DO PROCESSO 2025-BFJQ8 GERADO POR UDSON OLIVEIRA RAMOS DE AGUIAR EM 05/05/2026 16:12 DOCUMENTO 1 / 1 PÁGINA 3438 / 3514

E-DOCS - CÓPIA DO PROCESSO 2025-BFJQ8 GERADO POR UDSON OLIVEIRA RAMOS DE AGUIAR EM 05/05/2026 16:12 DOCUMENTO 1 / 1 PÁGINA 3439 / 3514

2026-F626BS - E-DOCS - DOCUMENTO ORIGINAL 19/03/2026 08:26 PÁGINA 1 / 2

Memorando nº. 015/2026/SF/**SEED/PMA**.

Alegre - ES, 05 de Março de 2026.

Processo 2025-BFJQ8

AO SETOR DE COMPRAS
Prefeitura Municipal de Alegre

- Segue em Anexo Dotação Orçamentaria de 2026:

FICHA: 79 – Obras e Instalações
Projeto/Atividade: 014004.1236500051.034 – 44905100000
Fonte de Recursos: 159900000000/259900000000 - Convênio FUNPAES - Estadual

FICHA: 79 – Obras e Instalações
Projeto/Atividade: 014004.1236500051.034 – 44905100000
Fonte de Recursos: 155000000000/255000000000 – Recursos Salário Educação - QSE

FICHA: 79 – Obras e Instalações
Projeto/Atividade: 014004.1236500051.034 – 44905100000
Fonte de Recursos: 150000250000/2150000250000 – Recursos Próprios Educação - MDE

FICHA: 79 – Obras e Instalações
Projeto/Atividade: 014004.1236500051.034 – 44905100000
Fonte de Recursos: 154000300000/254000300000 - FUNDEB 30%

Data: 05/03/2026 .

RAFAEL PIRES DE AZEVEDO
Empenho
Secretaria Executiva de Educação - SEED

- Disponibilidade Financeira:
(X) SIM ( ) NÃO

ROSENI NUNES RIBEIRO DO VALE
Setor Financeiro
Secretaria Executiva de Educação - SEED

Documento original assinado eletronicamente, conforme MP 2200-2/2001, art. 10, § 2º, por:

RAFAEL PIRES DE AZEVEDO
SUPERINTENDENTE DE PLANEJAMENTO, GESTÃO DO FUNDO MUNICIPAL DE EDUCAÇÃO
DAF/FME - SEED - PMAL
assinado em 19/03/2026 08:26:30 -03:00

ROSENI NUNES RIBEIRO DO VALE
ASSISTENTE ADMINISTRATIVO
DAF/FME - SEED - PMAL
assinado em 19/03/2026 08:26:37 -03:00

INFORMAÇÕES DO DOCUMENTO
Documento capturado em 19/03/2026 08:26:37 (HORÁRIO DE BRASÍLIA - UTC-3)
por RAFAEL PIRES DE AZEVEDO (SUPERINTENDENTE DE PLANEJAMENTO, GESTÃO DO FUNDO MUNICIPAL DE EDUCAÇÃO - DAF/FME - SEED - PMAL)
Valor Legal: ORIGINAL | Natureza: DOCUMENTO NATO-DIGITAL

A disponibilidade do documento pode ser conferida pelo link: https://e-docs.es.gov.br/d/2026-F626BS

E-DOCS - CÓPIA DO PROCESSO 2025-BFJQ8 GERADO POR UDSON OLIVEIRA RAMOS DE AGUIAR EM 05/05/2026 16:12 DOCUMENTO 1 / 1 PÁGINA 3440 / 3514

TERMO DE DESPACHO DE PROCESSO

2025-BFJQ8

Disponível em https://e-docs.es.gov.br/p/2025-BFJQ8

Realizado em: **19/03/2026 08:30:25** - Horário de Brasília - UTC-3

ORIGEM
RAFAEL PIRES DE AZEVEDO (SUPERINTENDENTE DE PLANEJAMENTO, GESTÃO DO FUNDO MUNICIPAL DE EDUCAÇÃO - DAF/FME - SEED - PMAL)

DESTINO
ANAPAULA PAES ALVES MONTEIRO (ASSISTENTE ADMINISTRATIVO - DCONT - SEFIP - PMAL)

DOCUMENTOS ENTRANHADOS (2)
#239 - 2026-F626BS - Memorando 015-2026- Obra Tereza Fiorezi
#240 - 2026-BJX6H7 - TERMO DE DESPACHO DO PROCESSO 2025-BFJQ8

MENSAGEM

informo que o solicitado já está anexado na peça ORG #208Memorando 015-2026- Obra Tereza Fiorezi, mas segue novamente.

ASSINATURA

Documento original assinado eletronicamente, conforme MP 2200-2/2001, art. 10, § 2º, por:

RAFAEL PIRES DE AZEVEDO
SUPERINTENDENTE DE PLANEJAMENTO, GESTÃO DO FUNDO MUNICIPAL DE EDUCAÇÃO
DAF/FME - SEED - PMAL
assinado em 19/03/2026 08:30:25 -03:00

INFORMAÇÕES DO DOCUMENTO
Documento capturado em 19/03/2026 08:30:25 (HORÁRIO DE BRASÍLIA - UTC-3)
por RAFAEL PIRES DE AZEVEDO (SUPERINTENDENTE DE PLANEJAMENTO, GESTÃO DO FUNDO MUNICIPAL DE EDUCAÇÃO - DAF/FME - SEED - PMAL)
Valor Legal: ORIGINAL | Natureza: DOCUMENTO NATO-DIGITAL

A disponibilidade do documento pode ser conferida pelo link: https://e-docs.es.gov.br/d/2026-BJX6H7

E-DOCS - CÓPIA DO PROCESSO 2025-BFJQ8 GERADO POR UDSON OLIVEIRA RAMOS DE AGUIAR EM 05/05/2026 16:12 DOCUMENTO 1 / 1 PÁGINA 3441 / 3514

2026-BJX6H7 - E-DOCS - DOCUMENTO ORIGINAL 19/03/2026 08:30 PÁGINA 1 / 1

E-DOCS - CÓPIA DO PROCESSO 2025-BFJQ8 GERADO POR UDSON OLIVEIRA RAMOS DE AGUIAR EM 05/05/2026 16:12 DOCUMENTO 1 / 1 PÁGINA 3442 / 3514

2026-VPSND2 - E-DOCS - DOCUMENTO ORIGINAL 19/03/2026 17:06 PÁGINA 1 / 2

Ref. Processo 2025-BFJQ8

Concorrência Eletrônica Nº 016/2025 – Rep. I

Ao Setor de Contratos/PMA

Considerando a **Adjudicação e Homologação** do processo licitatório, modalidade Concorrência Eletrônica nº 016/2025 – Rep. I, cujo objeto é a REFORMA E RECUPERAÇÃO GERAL DA "CRECHE TEREZA FIOREZZI", COM O OBJETIVO DE PROMOVER A READEQUAÇÃO DA INFRAESTRUTURA FÍSICA DA UNIDADE, NO MUNICÍPIO DE ALEGRE/ES;

Considerando a apresentação das documentações necessárias para a assinatura do contrato, conforme manifestação do setor técnico/obras;

Considerando a disponibilidade financeira, a dotação orçamentária, a fonte de recursos e a respectiva ficha para a referida despesa, no exercício de 2026;

Encaminham-se os autos para conhecimento e adoção das providências cabíveis quanto à **geração do contrato e demais providências necessárias ao regular prosseguimento do feito**.

Atenciosamente,

Alegre/ES, 19 de Março de 2026.

ANAPAULA PAES ALVES MONTEIRO
Agente de Contratação
(Portaria Nº 4.951/2025)

Documento original assinado eletronicamente, conforme MP 2200-2/2001, art. 10, § 2º, por:

ANAPAULA PAES ALVES MONTEIRO
ASSISTENTE ADMINISTRATIVO
DCOMPG - SEFIP - PMAL
assinado em 19/03/2026 17:06:52 -03:00

INFORMAÇÕES DO DOCUMENTO
Documento capturado em 19/03/2026 17:06:52 (HORÁRIO DE BRASÍLIA - UTC-3)
por ANAPAULA PAES ALVES MONTEIRO (ASSISTENTE ADMINISTRATIVO - DCOMPG - SEFIP - PMAL)
Valor Legal: ORIGINAL | Natureza: DOCUMENTO NATO-DIGITAL

A disponibilidade do documento pode ser conferida pelo link: https://e-docs.es.gov.br/d/2026-VPSND2

E-DOCS - CÓPIA DO PROCESSO 2025-BFJQ8 GERADO POR UDSON OLIVEIRA RAMOS DE AGUIAR EM 05/05/2026 16:12 DOCUMENTO 1 / 1 PÁGINA 3443 / 3514

TERMO DE DESPACHO DE PROCESSO
2025-BFJQ8

Disponível em https://e-docs.es.gov.br/p/2025-BFJQ8

Realizado em: **19/03/2026 17:07:22** - Horário de Brasília - UTC-3

ORIGEM
ANAPAULA PAES ALVES MONTEIRO (ASSISTENTE ADMINISTRATIVO - DCONT - SEFIP - PMAL)

DESTINO
UDSON OLIVEIRA RAMOS DE AGUIAR (GERENTE DE COMPRAS - DCONT - SEFIP - PMAL)

DOCUMENTOS ENTRANHADOS (2)
#241 - 2026-VPSND2 - DESPACHO - CONTRATOS
#242 - 2026-XQM8T5 - TERMO DE DESPACHO DO PROCESSO 2025-BFJQ8

MENSAGEM

Encaminham-se os autos para conhecimento e adoção das providências cabíveis quanto à geração do contrato e demais providências necessárias ao regular prosseguimento do feito.

ASSINATURA

Documento original assinado eletronicamente, conforme MP 2200-2/2001, art. 10, § 2º, por:

ANAPAULA PAES ALVES MONTEIRO
ASSISTENTE ADMINISTRATIVO
DCONT - SEFIP - PMAL
assinado em 19/03/2026 17:07:22 -03:00

INFORMAÇÕES DO DOCUMENTO
Documento capturado em 19/03/2026 17:07:22 (HORÁRIO DE BRASÍLIA - UTC-3)
por ANAPAULA PAES ALVES MONTEIRO (ASSISTENTE ADMINISTRATIVO - DCONT - SEFIP - PMAL)
Valor Legal: ORIGINAL | Natureza: DOCUMENTO NATO-DIGITAL

A disponibilidade do documento pode ser conferida pelo link: https://e-docs.es.gov.br/d/2026-XQM8T5

E-DOCS - CÓPIA DO PROCESSO 2025-BFJQ8 GERADO POR UDSON OLIVEIRA RAMOS DE AGUIAR EM 05/05/2026 16:12 DOCUMENTO 1 / 1 PÁGINA 3444 / 3514

2026-XQM8T5 - E-DOCS - DOCUMENTO ORIGINAL 19/03/2026 17:07 PÁGINA 1 / 1

PREFEITURA MUNICIPAL DE ALEGRE – ES
CNPJ 27.174.101/0001-35

E-DOCS - CÓPIA DO PROCESSO 2025-BFJQ8 GERADO POR UDSON OLIVEIRA RAMOS DE AGUIAR EM 05/05/2026 16:12 DOCUMENTO 1 / 1 PÁGINA 3445 / 3514

Cód. ID. CidadES/TCE-ES: 2025.004E0700001.01.0030

- CONTRATO N° 026/2026 -

CONTRATO ADMINISTRATIVO N° 026/2026, ***PRESTAÇÃO DE SERVIÇOS****, QUE ENTRE SI CELEBRAM O MUNICÍPIO DE ALEGRE/ES, ATRAVÉS DA SECRETARIA EXECUTIVA DE EDUCAÇÃO – SEED, E A EMPRESA* ***CONSTRUTORA E SERVICOS W. B. M. LTDA*** *VENCEDORA DA CONCORRÊNCIA ELETRÔNCIA Nº 016/2025 – Rep. I.*

O **MUNICÍPIO DE ALEGRE**, Estado do Espírito Santo, pessoa jurídica de direito público interno, com sede no Parque Getúlio Vargas, 01, nesta cidade de Alegre/ES – CEP: 29.500-000, inscrito no CNPJ sob o n° 27.174.101/0001-35, representado neste ato por seu Prefeito Municipal, *Nemrod Emerick*, brasileiro, matrícula funcional nº 006049, doravante denominado **CONTRATANTE**, como ente interveniente a Secretaria Executiva de Educação (UG Educação), representada por seu Secretário, e a Empresa **CONSTRUTORA E SERVICOS W. B. M. LTDA** pessoa jurídica, inscrita CNPJ nº 26.570.470/0001-84, estabelecida na Rua Romario Barbosa Fernandes, 42, Clerio Moulin, Alegre/ES – CEP: 29.500-000, *representada por, Welington Barbosa Melo*, doravante denominada **CONTRATADA**, que ajustam o presente **CONTRATO** objetivando a **EXECUÇÃO DA REFORMA E RECUPERAÇÃO GERAL DA "CRECHE TEREZA FIOREZZI", COM O OBJETIVO DE PROMOVER A READEQUAÇÃO DA INFRAESTRUTURA FÍSICA DA UNIDADE, NO MUNICÍPIO DE ALEGRE/ES**, conforme especificação detalhada no Relatório Anexo, nos termos da Lei nº 14.133, de 2021 e alterações posteriores, e demais normas legais federais e municipais complementares, em conformidade com o que disciplina o Proc. Nº 2025-BFJQ8 de 25/08/2025 e a Concorrência Eletrônica Nº 016/2025 – Rep. I, mediante as seguintes cláusulas e condições:

CLÁUSULA PRIMEIRA

1. DO FUNDAMENTO LEGAL

1.1. Este contrato foi precedido da **Concorrência Eletrônica Nº 016/2025 – Rep. I** observados os dispositivos do artigo 37, § 1º da Constituição da República Federativa do Brasil, em conformidade com a Lei Federal nº 14.133, de 1º de abril de 2021 e alterações posteriores, bem como com as disposições previstas no Termo de Referência e anexos.

CLÁUSULA SEGUNDA

2. DO OBJETO (art. 92, inciso I e II)

2.1. O objeto do presente instrumento refere-se à **EXECUÇÃO DA REFORMA E RECUPERAÇÃO GERAL DA "CRECHE TEREZA FIOREZZI", COM O OBJETIVO DE PROMOVER A READEQUAÇÃO DA INFRAESTRUTURA FÍSICA DA UNIDADE, NO MUNICÍPIO DE ALEGRE/ES,** nas condições estabelecidas no Edital e seus anexos.

2.2. O objeto da contratação está especificado no Relatório Anexo.

2.3. Vinculam esta contratação, independentemente de transcrição:

- O Termo de Referência;
- O Edital da Licitação;
- A Proposta do Contratado;
- O Termo de Adjudicação e Homologação; e
- Eventuais anexos dos documentos supracitados.

E-DOCS - CÓPIA DO PROCESSO 2025-BFJQ8 GERADO POR UDSON OLIVEIRA RAMOS DE AGUIAR EM 05/05/2026 16:12 DOCUMENTO 1 / 1 PÁGINA 3446 / 3514

CLÁUSULA TERCEIRA
3. DA VIGÊNCIA E DA PRORROGAÇÃO CONTRATUAL

3.1. DA VIGÊNCIA

3.1.1. O prazo de vigência da contratação é de **21 (vinte e um) meses, contados da assinatura do contrato, vigendo, portanto, até o dia 20 de Dezembro de 2027**, na forma do art. 105 da Lei nº 14.133, de 2021.

3.2. DA PRORROGAÇÃO

3.2.1. Conforme o art. 6º, XVII da Lei 14.133/2021, que define os serviços não contínuos ou contratados por escopo, a redação afirma que os contratos "podem ser prorrogados", desde que justificadamente, pelo prazo necessário à conclusão do objeto.

3.2.2. Nesse sentido, a prorrogação do prazo fica a critério da Administração Pública, sendo possível quando documentado e justificada pelos responsáveis no acompanhamento e na fiscalização do contrato, após manifestação da Procuradoria Geral Municipal de Alegre e autorização do Chefe do Poder Executivo.

3.2.3. Em caso de impedimento, ordem de paralisação ou suspensão do contrato, o cronograma de execução será prorrogado automaticamente pelo tempo correspondente, anotadas tais circunstâncias mediante simples apostila, conforme art. 115, § 5º da Lei nº 14.133, de 2021.

3.2.4. Nas contratações de obras, verificada a ocorrência do disposto no § 5º do art. 115 da Lei nº 14.133/2021 por mais de 1 (um) mês, a "Administração deverá divulgar, em sítio eletrônico oficial e em placa a ser afixada em local da obra de fácil visualização pelos cidadãos, aviso público de obra paralisada, com o motivo e o responsável pela inexecução temporária do objeto do contrato e a data prevista para o reinício da sua execução".

3.2.5. As informações de que trata o § 6º do art. 115 da Lei nº 14.133, de 2021, deverão ser providenciados pela Administração Pública, pelos responsáveis no acompanhamento e fiscalização do contrato.

3.2.6. Se a época de a execução dos serviços incidirem em período em que não for possível a sua execução, caso em que a prorrogação far-se-á mediante requerimento da Contratada, manifestação dos responsáveis no acompanhamento e fiscalização do contrato, assim como autorização expressa do Chefe do Poder Executivo.

3.2.7. O contrato não poderá ser prorrogado quando o contratado tiver sido penalizado nas sanções de declaração de inidoneidade ou impedimento de licitar e contratar com poder público, observadas as abrangências de aplicação.

CLÁUSULA QUARTA
4. DOS MODELOS DE EXECUÇÃO E GESTÃO CONTRATUAL (art. 92, inciso IV, VII e XVIII)

4.1. DO MODELO DE EXECUÇÃO

4.1.1. O objeto será realizado na forma de execução indireta, sob o regime de empreitada por preço unitário, nos termos do art. 6º, inciso XXVIII da Lei nº 14.133/2021, e conforme Termo de Referência em anexo.

4.2. DO MODELO DE GESTÃO

4.2.1. Os modelos de gestão, assim como os prazos e condições de conclusão, entrega, observação e recebimento do objeto, constam no Termo de Referência anexo a este Contrato.

CLÁUSULA QUINTA
5. DO PRAZO DE EXECUÇÃO E DO INÍCIO DA EXECUÇÃO DO OBJETO

5.1. DO PRAZO DE EXECUÇÃO

5.1.1. O prazo de execução do objeto será de **16 (dezesseis) meses, contados do recebimento da Ordem de Início dos Serviços**, conforme especificado no Termo de Referência em anexo.

5.2. DO INÍCIO DA EXECUÇÃO

5.2.1. O Início da execução do objeto se dará em até 05 (cinco) dias úteis a contar do recebimento da Ordem de Início dos Serviços.

CLÁUSULA SEXTA
6. DA SUBCONTRATAÇÃO

6.1. O modelo da subcontratação consta no Termo de Referência anexo a este contrato.

E-DOCS - CÓPIA DO PROCESSO 2025-BFJQ8 GERADO POR UDSON OLIVEIRA RAMOS DE AGUIAR EM 05/05/2026 16:12 DOCUMENTO 1 / 1 PÁGINA 3447 / 3514

CLÁUSULA SÉTIMA

7. DO PREÇO, PAGAMENTO E MEDIÇÃO (art. 92, inciso V e VI)

7.1. DO PREÇO

7.1.1. O valor total da contratação é de **R$ 1.499.099,00 (UM MILHÃO, QUATROCENTOS E NOVENTA E NOVE MIL REAIS),** conforme custos unitários apostos na Planilha Orçamentária, parte integrante deste contrato.

7.1.2. No valor acima estão incluídas todas as despesas ordinárias diretas e indiretas decorrentes da execução do objeto, inclusive tributos e/ou impostos, encargos sociais, trabalhistas, previdenciários, fiscais e comerciais incidentes, taxa de administração, frete, seguro e outros necessários ao cumprimento integral do objeto da contratação.

7.2. DO PAGAMENTO

7.2.1. O prazo para pagamento ao contratado e demais condições a ele referentes encontram-se definidos no Termo de Referência (Anexo I) do Edital.

7.3. DA MEDIÇÃO

7.3.1. Os critérios do recebimento do objeto constam no Termo de Referência (Anexo I) do Edital.

CLÁUSULA OITAVA

8. DO REAJUSTAMENTO (art. 92, inciso V)

8.1. Os preços inicialmente contratados são fixos e irreajustáveis no prazo de um ano contado da data do orçamento estimado.

8.2. O orçamento estimado pela Administração baseou-se nas planilhas referenciais conforme apresentadas na Planilha Orçamentária, parte deste contrato.

8.3. Após o interregno de um ano, somente mediante solicitação do Contratado, os preços iniciais serão reajustados, mediante a aplicação, pelo Contratante do Índice Nacional de Custo da Construção – INCC, fornecido pela Fundação Getúlio Vargas - FGV, e/ou de índices setoriais da construção civil, nos termos da Lei 14.133, de 2021, que incidirão exclusivamente em relação às obrigações iniciadas e concluídas após a ocorrência da anualidade, conforme consta no Termo de Referência (Anexo I) do Edital.

8.4. Nos reajustes subsequentes ao primeiro, o interregno mínimo de um ano será contado a partir dos efeitos financeiros do último reajuste.

8.5. No caso de atraso ou não divulgação do(s) índice(s) de reajustamento, o Contratante pagará ao Contratado a importância calculada pela última variação conhecida, liquidando a diferença correspondente tão logo seja(m) divulgado(s) o(s) índice(s) definitivo(s).

8.6. Fica o Contratado obrigado a apresentar memória de cálculo referente ao reajustamento de preços do valor remanescente, sempre que este ocorrer.

8.7. Nas aferições finais, o índice utilizado para reajuste será, obrigatoriamente, o definitivo.

8.8. Caso o índice estabelecido para reajustamento venha a ser extinto ou de qualquer forma não possa mais ser utilizado, será adotado, em substituição, o que vier a ser determinado pela legislação então em vigor.

8.9. Na ausência de previsão legal quanto ao índice substituto, as partes elegerão novo índice oficial, para reajustamento do preço do valor remanescente, por meio de termo aditivo.

8.10. O reajuste será realizado por apostilamento.

CLÁUSULA NONA

9. DAS OBRIGAÇÕES DO CONTRATANTE (art. 92, inciso X, XI e XIV)

9.1. São obrigações do Contratante:

9.1.1. Exigir o cumprimento de todas as obrigações assumidas pelo Contratado, conforme contrato e seus anexos;

9.1.2. Receber o objeto no prazo e condições estabelecidas no Termo de Referência;

9.1.3. Notificar o Contratado por escrito da ocorrência de eventuais imperfeições, falhas ou irregularidades constatadas no curso da execução dos serviços, fixando prazo para a sua correção, certificando-se de que as soluções por ele propostas sejam as mais adequadas;

9.1.4. Notificar o Contratado, por escrito, sobre vícios, defeitos ou incorreções verificadas no objeto fornecido, para que seja por ele substituído, reparado ou corrigido, no total ou em parte, às suas expensas;

9.1.5. Acompanhar e fiscalizar a execução do contrato e o cumprimento das obrigações pelo Contratado;

E-DOCS - CÓPIA DO PROCESSO 2025-BFJQ8 GERADO POR UDSON OLIVEIRA RAMOS DE AGUIAR EM 05/05/2026 16:12 DOCUMENTO 1 / 1 PÁGINA 3448 / 3514

9.1.6. Comunicar a empresa para emissão de Nota Fiscal no que se refere à parcela incontroversa da execução do objeto, para efeito de liquidação e pagamento, quando houver controvérsia sobre a execução do objeto, quanto à dimensão, qualidade e quantidade, conforme o art. 143 da Lei nº 14.133, de 2021;
9.1.7. Efetuar o pagamento ao Contratado do valor correspondente à execução do objeto, no prazo, forma e condições estabelecidos no presente Contrato e no Termo de Referência;
9.1.8. Aplicar ao Contratado as sanções previstas na lei e neste Contrato;
9.1.9. Cientificar a Procuradoria Geral do Município para adoção das medidas cabíveis quando do descumprimento de obrigações pelo Contratado;
9.1.10. Explicitamente emitir decisão sobre todas as solicitações e reclamações relacionadas à execução do presente Contrato, ressalvados os requerimentos manifestamente impertinentes, meramente protelatórios ou de nenhum interesse para a boa execução do ajuste;
9.1.11. A Administração terá o prazo de 1 (um) mês, a contar da data do protocolo do requerimento para decidir, admitida a prorrogação motivada, por igual período, conforme o art. 123 da Lei nº 14.133, de 2021;
9.1.12. Responder eventuais pedidos de reestabelecimento do equilíbrio econômico-financeiro feitos pelo contratado no prazo máximo de 1 (um) mês, a contar da data do protocolo do requerimento para decidir, admitida a prorrogação motivada, por igual período, conforme o art. 123 da Lei nº 14.133, de 2021;
9.1.13. Notificar os emitentes das garantias quanto ao início de processo administrativo para apuração de descumprimento de cláusulas contratuais, conforme o art. 137, §4º, da Lei nº 14.133, de 2021;
9.1.14. Comunicar o Contratado na hipótese de posterior alteração do projeto pelo Contratante, no caso do art. 93, §2º, da Lei nº 14.133, de 2021;
9.1.15. Fornecer por escrito as informações necessárias para o desenvolvimento dos serviços objeto do contrato;
9.1.16. Realizar avaliações periódicas da qualidade dos serviços, após seu recebimento;
9.1.17. Exigir do Contratado que providencie a seguinte documentação como condição indispensável para o recebimento definitivo de objeto, quando for o caso:
   a) *Comprovação das ligações definitivas de energia, água, telefone e gás;*
   b) *Laudo de vistoria do corpo de bombeiros aprovando o serviço;*
   c) *Carta "habite-se", emitida pela prefeitura; e*
   d) *Certidão negativa de débitos previdenciários específica para o registro da obra junto ao Cartório de Registro de Imóveis;*
   e) *Arquivar, entre outros documentos, projetos, especificações técnicas, orçamentos, termos de recebimento, contratos e aditamentos, relatórios de inspeções técnicas após o recebimento do serviço e notificações expedidas;*
9.1.18. Assegurar que o ambiente de trabalho, inclusive seus equipamentos e instalações, apresentem condições adequadas ao cumprimento, pelo Contratado, das normas de segurança e saúde no trabalho, quando o serviço for executado em suas dependências, ou em local por ela designado;
9.1.19. Não responder por quaisquer compromissos assumidos pelo Contratado com terceiros, ainda que vinculados à execução do contrato, bem como por qualquer dano causado a terceiros em decorrência de ato do Contratado, de seus empregados, prepostos ou subordinados;
9.1.20. Previamente à expedição da ordem de serviço, verificar pendências, liberar áreas e/ou adotar providências cabíveis para a regularidade do início da sua execução;

CLÁUSULA DÉCIMA

10. DAS OBRIGAÇÕES DO CONTRATADO (art. 92, inciso XIV, XVI e XVII)

10.1. O Contratado deve cumprir todas as obrigações constantes deste Contrato e de seus anexos, assumindo como exclusivamente seus os riscos e as despesas decorrentes da boa e perfeita execução do objeto, observando, ainda, as obrigações a seguir dispostas:
10.1.1. Manter preposto aceito pela Administração no local do serviço para representá-lo na execução do contrato;
10.1.2. A indicação ou a manutenção do preposto da empresa poderá ser recusada pelo órgão ou entidade, desde que devidamente justificada, devendo a empresa designar outro para o exercício da atividade;
10.1.3. Atender às determinações regulares emitidas pelo fiscal do contrato ou autoridade superior (art. 137, II) e prestar todo esclarecimento ou informação por eles solicitados;
10.1.4. Alocar os empregados necessários ao perfeito cumprimento das cláusulas deste contrato, com habilitação e conhecimento adequados, fornecendo os materiais, equipamentos, ferramentas e utensílios demandados, cuja quantidade, qualidade e tecnologia deverão atender às recomendações de boa técnica e a legislação de regência;
10.1.5. Reparar, corrigir, remover, reconstruir ou substituir, às suas expensas, no total ou em parte, no prazo fixado pelo fiscal do contrato, os serviços nos quais se verificarem vícios, defeitos ou incorreções resultantes da execução ou dos materiais empregados;
10.1.6. Responsabilizar-se pelos vícios e danos decorrentes da execução do objeto, de acordo com o Código de Defesa do Consumidor (Lei nº 8.078, de 1990), bem como por todo e qualquer dano causado à Administração ou terceiros, não reduzindo essa responsabilidade a fiscalização ou o acompanhamento da execução contratual pelo Contratante, que ficará autorizado a descontar dos pagamentos devidos ou da garantia, caso exigida no edital, o valor correspondente aos danos sofridos;
10.1.7. Efetuar comunicação ao Contratante, assim que tiver ciência da impossibilidade de realização ou finalização do serviço no prazo estabelecido, para adoção de ações de contingência cabíveis;

E-DOCS - CÓPIA DO PROCESSO 2025-BFJQ8 GERADO POR UDSON OLIVEIRA RAMOS DE AGUIAR EM 05/05/2026 16:12 DOCUMENTO 1 / 1 PÁGINA 3449 / 3514

10.1.8. Não contratar, durante a vigência do contrato, cônjuge, companheiro ou parente em linha reta, colateral ou por afinidade, até o terceiro grau, de dirigente do contratante ou do fiscal ou gestor do contrato, nos termos do artigo 48, parágrafo único, da Lei nº 14.133, de 2021;

10.1.9. O contratado deverá entregar ao setor responsável pela fiscalização do contrato, até o dia trinta do mês seguinte ao da prestação dos serviços, os seguintes documentos:

a) Prova de regularidade relativa à Seguridade Social;
b) Certidão conjunta relativa aos tributos federais e à Dívida Ativa da União;
c) Certidões que comprovem a regularidade perante a Fazenda Municipal ou Distrital do domicílio ou sede do contratado e do contratante;
d) Certidão de Regularidade do FGTS – CRF; e
e) Certidão Negativa de Débitos Trabalhistas – CNDT

10.1.10. Responsabilizar-se pelo cumprimento das obrigações previstas em Acordo, Convenção, Dissídio Coletivo de Trabalho ou equivalentes das categorias abrangidas pelo contrato, por todas as obrigações trabalhistas, sociais, previdenciárias, tributárias e as demais previstas em legislação específica, cuja inadimplência não transfere a responsabilidade ao Contratante;

10.1.11. Comunicar ao Fiscal do contrato, no prazo de 24 (vinte e quatro) horas, qualquer ocorrência anormal ou acidente que se verifique no local dos serviços;

10.1.12. Prestar todo esclarecimento ou informação solicitada pelo Contratante ou por seus prepostos, garantindo-lhes o acesso, a qualquer tempo, ao local dos trabalhos, bem como aos documentos relativos à execução do empreendimento;

10.1.13. Paralisar, por determinação do Contratante, qualquer atividade que não esteja sendo executada de acordo com a boa técnica ou que ponha em risco a segurança de pessoas ou bens de terceiros;

10.1.14. Promover a guarda, manutenção e vigilância de materiais, ferramentas, e tudo o que for necessário à execução do objeto, durante a vigência do contrato;

10.1.15. Conduzir os trabalhos com estrita observância às normas da legislação pertinente, cumprindo as determinações dos Poderes Públicos, mantendo sempre limpo o local dos serviços e nas melhores condições de segurança, higiene e disciplina;

10.1.16. Submeter previamente, por escrito, ao Contratante, para análise e aprovação, quaisquer mudanças nos métodos executivos que fujam às especificações do memorial descritivo ou instrumento congênere;

10.1.17. Não permitir a utilização de qualquer trabalho do menor de dezesseis anos, exceto na condição de aprendiz para os maiores de quatorze anos, nem permitir a utilização do trabalho do menor de dezoito anos em trabalho noturno, perigoso ou insalubre;

10.1.18. Manter durante toda a vigência do contrato, em compatibilidade com as obrigações assumidas, todas as condições exigidas para habilitação na licitação;

10.1.19. Cumprir, durante todo o período de execução do contrato, a reserva de cargos prevista em lei para pessoa com deficiência, para reabilitado da Previdência Social ou para aprendiz, bem como as reservas de cargos previstas na legislação (art. 116);

10.1.20. Comprovar a reserva de cargos a que se refere a cláusula acima, no prazo fixado pelo fiscal do contrato, com a indicação dos empregados que preencheram as referidas vagas (art. 116, parágrafo único);

10.1.21. Guardar sigilo sobre todas as informações obtidas em decorrência do cumprimento do contrato;

10.1.22. Arcar com o ônus decorrente de eventual equívoco no dimensionamento dos quantitativos de sua proposta, inclusive quanto aos custos variáveis decorrentes de fatores futuros e incertos, devendo complementá-los, caso o previsto inicialmente em sua proposta não seja satisfatório para o atendimento do objeto da contratação, exceto quando ocorrer algum dos eventos arrolados no art. 124, II, d, da Lei nº 14.133, de 2021;

10.1.23. Cumprir, além dos postulados legais vigentes de âmbito federal, estadual ou municipal, as normas de segurança do Contratante;

10.1.24. Manter os empregados nos horários predeterminados pelo Contratante;

10.1.25. Apresentar os empregados devidamente identificados por meio de crachá;

10.1.26. Apresentar ao Contratante, quando for o caso, a relação nominal dos empregados que adentrarão no órgão para a execução do serviço;

10.1.27. Observar os preceitos da legislação sobre a jornada de trabalho, conforme a categoria profissional;

10.1.28. Atender às solicitações do Contratante quanto à substituição dos empregados alocados, no prazo fixado pela fiscalização do contrato, nos casos em que ficar constatado descumprimento das obrigações relativas à execução do serviço, conforme descrito nas especificações do objeto;

10.1.29. Instruir seus empregados quanto à necessidade de acatar as Normas Internas do Contratante;

10.1.30. Instruir seus empregados a respeito das atividades a serem desempenhadas, alertando-os a não executarem atividades não abrangidas pelo contrato, devendo o Contratado relatar ao Contratante toda e qualquer ocorrência neste sentido, a fim de evitar desvio de função;

10.1.31. Instruir os seus empregados, quanto à prevenção de incêndios nas áreas do Contratante;

10.1.32. Adotar as providências e precauções necessárias, inclusive consulta nos respectivos órgãos, se necessário for, a fim de que não venham a ser danificadas as redes hidrossanitárias, elétricas e de comunicação;

E-DOCS - CÓPIA DO PROCESSO 2025-BFJQ8 GERADO POR UDSON OLIVEIRA RAMOS DE AGUIAR EM 05/05/2026 16:12 DOCUMENTO 1 / 1 PÁGINA 3450 / 3514

10.1.33. Estar registrada ou inscrita no Conselho Profissional competente, conforme as áreas de atuação previstas no Termo de Referência, em plena validade;

10.1.34. Obter junto aos órgãos competentes, conforme o caso, as licenças necessárias e demais documentos e autorizações exigíveis, na forma da legislação aplicável;

10.1.35. Elaborar o Diário de Obra, incluindo diariamente, pelo Engenheiro preposto responsável, as informações sobre o andamento do empreendimento, tais como, número de funcionários, de equipamentos, condições de trabalho, condições meteorológicas, serviços executados, registro de ocorrências e outros fatos relacionados, bem como os comunicados à Fiscalização e situação das atividades em relação ao cronograma previsto;

10.1.36. Refazer, às suas expensas, os trabalhos executados em desacordo com o estabelecido nas especificações, bem como substituir aqueles realizados com materiais defeituosos ou com vício de construção, pelo prazo de 05 (cinco) anos, contado da data de emissão do Termo de Recebimento Definitivo;

10.1.37. Utilizar somente matéria-prima florestal procedente, nos termos do art.11 do Decreto n° 5.975, de 2006, de:

a) manejo florestal, realizado por meio de Plano de Manejo Florestal Sustentável - PMFS devidamente aprovado pelo órgão competente do Sistema Nacional do Meio Ambiente - SISNAMA;

b) supressão da vegetação natural, devidamente autorizada pelo órgão competente do Sistema Nacional do Meio Ambiente - SISNAMA;

c) florestas plantadas; e

d) outras fontes de biomassa florestal, definidas em normas específicas do órgão ambiental competente.

10.1.38. Comprovar a procedência legal dos produtos ou subprodutos florestais utilizados em cada etapa da execução contratual, nos termos do art. 4°, inciso IX, da Instrução Normativa SLTI/MP n° 1, de 19/01/2010, por ocasião da respectiva medição, mediante a apresentação dos seguintes documentos, conforme o caso:

a) Cópias autenticadas das notas fiscais de aquisição dos produtos ou subprodutos florestais;

b) Cópia dos Comprovantes de Registro do fornecedor e do transportador dos produtos ou subprodutos florestais junto ao Cadastro Técnico Federal de Atividades Potencialmente Poluidoras ou Utilizadoras de Recursos Ambientais - CTF, mantido pelo IBAMA, quando tal inscrição for obrigatória, acompanhados dos respectivos Certificados de Regularidade válidos, conforme art.17, inciso II, da Lei n° 6.938, de 1981, e legislação correlata;

c) Documento de Origem Florestal – DOF, instituído pela Portaria n° 253, de 18/08/2006, do Ministério do Meio Ambiente, e Instrução Normativa IBAMA n° 21, de 24/12/2014, quando se tratar de produtos ou subprodutos florestais de origem nativa cujo transporte e armazenamento exijam a emissão de tal licença obrigatória; e

d) Caso os produtos ou subprodutos florestais utilizados na execução contratual tenham origem em Estado que possua documento de controle próprio, o Contratado deverá apresentá-lo, em complementação ao DOF, a fim de demonstrar a regularidade do transporte e armazenamento nos limites do território estadual.

10.1.39. Observar as diretrizes, critérios e procedimentos para a gestão dos resíduos da construção civil estabelecidos na Resolução nº 307, de 05/07/2002, com as alterações posteriores, do Conselho Nacional de Meio Ambiente - CONAMA, conforme art.4°, §§ 2° e 3°, da Instrução Normativa SLTI/MP n° 1, de 19/01/2010, nos seguintes termos:

10.1.39.1. O gerenciamento dos resíduos originários da contratação deverá obedecer às diretrizes técnicas e procedimentos do Programa Municipal de Gerenciamento de Resíduos da Construção Civil, ou do Projeto de Gerenciamento de Resíduos da Construção Civil apresentado ao órgão competente, conforme o caso.

10.1.40. Nos termos dos artigos 3° e 10° da Resolução CONAMA n° 307, de 05/07/2002, o Contratado deverá providenciar a destinação ambientalmente adequada dos resíduos da construção civil originários da contratação, obedecendo, no que couber, aos seguintes procedimentos:

10.1.40.1. resíduos Classe A (reutilizáveis ou recicláveis como agregados): deverão ser reutilizados ou reciclados na forma de agregados, ou encaminhados a aterros de resíduos classe A de preservação de material para usos futuros;

10.1.40.2. resíduos Classe B (recicláveis para outras destinações): deverão ser reutilizados, reciclados ou encaminhados a áreas de armazenamento temporário, sendo dispostos de modo a permitir a sua utilização ou reciclagem futura;

10.1.40.3. resíduos Classe C (para os quais não foram desenvolvidas tecnologias ou aplicações economicamente viáveis que permitam a sua reciclagem/recuperação): deverão ser armazenados, transportados e destinados em conformidade com as normas técnicas específicas;

10.1.40.4. resíduos Classe D (perigosos, contaminados ou prejudiciais à saúde): deverão ser armazenados, transportados, reutilizados e destinados em conformidade com as normas técnicas específicas.

10.1.41. Em nenhuma hipótese o Contratado poderá dispor os resíduos originários da contratação em aterros de resíduos sólidos urbanos, áreas de “bota fora”, encostas, corpos d´água, lotes vagos e áreas protegidas por Lei, bem como em áreas não licenciadas.

10.1.42. Para fins de fiscalização do fiel cumprimento do Programa Municipal de Gerenciamento de Resíduos da Construção Civil, ou do Projeto de Gerenciamento de Resíduos da Construção Civil, conforme o caso, o Contratado comprovará, sob pena de multa, que todos os resíduos removidos estão acompanhados de Controle de Transporte de Resíduos, em conformidade com as normas da Agência Brasileira de Normas Técnicas - ABNT, ABNT NBR ns. 15.112, 15.113, 15.114, 15.115 e 15.116, de 2004.

E-DOCS - CÓPIA DO PROCESSO 2025-BFJQ8 GERADO POR UDSON OLIVEIRA RAMOS DE AGUIAR EM 05/05/2026 16:12 DOCUMENTO 1 / 1 PÁGINA 3451 / 3514

10.1.43. Observar as seguintes diretrizes de caráter ambiental:

10.1.43.1. Qualquer instalação, equipamento ou processo, situado em local fixo, que libere ou emita matéria para a atmosfera, por emissão pontual ou fugitiva, utilizado na execução contratual, deverá respeitar os limites máximos de emissão de poluentes admitidos na Resolução CONAMA n° 382, de 26/12/2006, e legislação correlata, de acordo com o poluente e o tipo de fonte;

10.1.43.2. Na execução contratual, conforme o caso, a emissão de ruídos não poderá ultrapassar os níveis considerados aceitáveis pela Norma NBR-10.151 - Avaliação do Ruído em Áreas Habitadas visando o conforto da comunidade, da Associação Brasileira de Normas Técnicas - ABNT, ou aqueles estabelecidos na NBR-10.152 - Níveis de Ruído para conforto acústico, da Associação Brasileira de Normas Técnicas - ABNT, nos termos da Resolução CONAMA n° 01, de 08/03/90, e legislação correlata.

10.1.44. Responder por qualquer acidente de trabalho na execução dos serviços, por uso indevido de patentes registradas em nome de terceiros, por danos resultantes de defeitos ou incorreções dos serviços ou dos bens do Contratante, de seus funcionários ou de terceiros, ainda que ocorridos em via pública junto ao serviço de engenharia;

10.1.45. Realizar, conforme o caso, por meio de laboratórios previamente aprovados pela fiscalização e sob suas custas, os testes, ensaios, exames e provas que lhe caibam necessárias ao controle de qualidade dos materiais, serviços e equipamentos a serem aplicados nos trabalhos, conforme procedimento previsto nas especificações;

10.1.46. Providenciar, conforme o caso, as ligações definitivas das utilidades previstas no projeto (água, esgoto, gás, energia elétrica, telefone etc.), bem como atuar junto aos órgãos federais, estaduais e municipais e concessionárias de serviços públicos para a obtenção de licenças e regularização dos serviços e atividades concluídas (ex.: Habite-se, Licença Ambiental de Operação etc.)

CLÁUSULA DÉCIMA PRIMEIRA

11. DAS OBRIGAÇÕES PERTINENTES A LGPD (Orientação Técnica nº 001/2021 – LGPD)

11.1. As partes deverão cumprir a Lei nº 13.709, de 14 de agosto de 2018 (LGPD), quanto a todos os dados pessoais a que tenham acesso em razão do certame ou do contrato administrativo que eventualmente venha a ser firmado, a partir da apresentação da proposta no procedimento de contratação, independentemente de declaração ou de aceitação expressa.

11.2. Os dados obtidos somente poderão ser utilizados para as finalidades que justificaram seu acesso e de acordo com a boa-fé e com os princípios do art. 6º da LGPD.

11.3. É vedado o compartilhamento com terceiros dos dados obtidos fora das hipóteses permitidas em Lei.

11.4. Bancos de dados formados a partir de contratos administrativos, notadamente aqueles que se proponham a armazenar dados pessoais, devem ser mantidos em ambiente virtual controlado, com registro individual rastreável de tratamentos realizados (LGPD, art. 37), com cada acesso, data, horário e registro da finalidade, para efeito de responsabilização, em caso de eventuais omissões, desvios ou abusos.

11.5. Os referidos bancos de dados devem ser desenvolvidos em formato interoperável, a fim de garantir a reutilização desses dados pela Administração nas hipóteses previstas na LGPD.

11.6. Os contratos e convênios de que trata o § 1º do art. 26 da LGPD deverão ser comunicados à autoridade nacional.

11.7. Obrigações do CONTRATADO:

11.7.1. Terminado o tratamento dos dados nos termos do art. 15 da LGPD, é dever do contratado eliminá-los, com exceção das hipóteses do art. 16 da LGPD, incluindo aquelas em que houver necessidade de guarda de documentação para fins de comprovação do cumprimento de obrigações legais ou contratuais e somente enquanto não prescritas essas obrigações;

11.7.2. É dever do contratado orientar e treinar seus empregados sobre os deveres, requisitos e responsabilidades decorrentes da LGPD;

11.7.3. O Contratado deverá exigir de suboperadores e subcontratados o cumprimento dos deveres da presente cláusula, permanecendo integralmente responsável por garantir sua observância;

11.7.4. O Contratado deverá prestar, no prazo fixado pelo Contratante, prorrogável justificadamente, quaisquer informações acerca dos dados pessoais para cumprimento da LGPD, inclusive quanto a eventual descarte realizado;

11.7.5. O contrato está sujeito a ser alterado nos procedimentos pertinentes ao tratamento de dados pessoais, quando indicado pela autoridade competente, em especial a ANPD por meio de opiniões técnicas ou recomendações, editadas na forma da LGPD.

11.8. Obrigações do CONTRATANTE:

11.8.1. A Administração deverá ser informada no prazo de 5 (cinco) dias úteis sobre todos os contratos de suboperação firmados ou que venham a ser celebrados pelo Contratado;

E-DOCS - CÓPIA DO PROCESSO 2025-BFJQ8 GERADO POR UDSON OLIVEIRA RAMOS DE AGUIAR EM 05/05/2026 16:12 DOCUMENTO 1 / 1 PÁGINA 3452 / 3514

11.8.2. O Contratante poderá realizar diligência para aferir o cumprimento dessa cláusula, devendo o Contratado atender prontamente eventuais pedidos de comprovação formulados;
11.8.3. Adotará medidas de segurança aptas a proteger os dados pessoais coletados dos empregados do CONTRATADO a fim de cumprir obrigações legais.

11.9. Das SANÇÕES:

11.9.1. Multa compensatória de 10% (dez por cento) sobre o valor total do Contrato, por descumprimento das regras sobre Proteção de Dados estabelecidas ou por ser responsável por incidente de segurança da informação envolvendo dados sob responsabilidade da Administração Direta e Indireta do Município de Alegre/ES.

CLÁUSULA DÉCIMA SEGUNDA
12. DO CONSENTIMENTO PARA TRATAMENTO DE DADOS PESSOAIS

12.1. O(s) Representante(s) da Contratada, AUTORIZA, de forma expressa, o CONTRATANTE a coletar, armazenar, utilizar e tratar seus dados pessoais e dados pessoais sensíveis, de acordo com os artigos 7° e 11 da Lei n° 13.709/2018 obtidos em decorrência da presente contratação.
12.2. Declara o(s) Representante(s) da Contratada estar ciente de que os dados pessoais que poderão ser coletados e tratados pela Contratante incluem, mas não se limitam a: incluir os dados coletados, entre outros dados necessários para a finalidade especificada.
12.3. O tratamento será limitado para o alcance das finalidades do objeto contratado ou, quando for o caso, ao cumprimento de obrigação legal ou regulatória, no exercício regular de direito, por determinação de legislação municipal, processo administrativo ou judicial;

CLÁUSULA DÉCIMA TERCEIRA
13. DA GARANTIA DE EXECUÇÃO (art. 92, inciso XII e XIII)

13.1. O Contratado apresentará prestação de garantia da execução do contrato, nos moldes do art. 96 da Lei nº 14.133, de 2021, no valor equivalente a 5% (cinco por cento) do valor total do contrato, que corresponde a **R$ 74.954,95 (SETENTA E QUATRO MIL, NOVECENTOS E CINQUENTA E QUATRO REAIS E NOVENTA E CINCO CENTAVOS)**.
13.2. Caberá ao Contratado optar por uma das seguintes modalidades de garantia:
a) ***Caução em dinheiro ou em títulos da dívida pública*** *emitidos sob a forma escritural, mediante registro em sistema centralizado de liquidação e de custódia autorizado pelo Banco Central do Brasil, e avaliados por seus valores econômicos, conforme definido pelo Ministério da Economia;*
b) ***Seguro-garantia****;*
c) ***Fiança bancária*** *emitida por banco ou instituição financeira devidamente autorizada a operar no País pelo Banco Central do Brasil;*
d) ***Título de capitalização*** *custeado por pagamento único, com resgate pelo valor total. (Incluído pela Lei nº 14.770, de 2023).*
13.3. Caso utilizada a **modalidade de seguro-garantia**, a apólice deverá ter validade durante a vigência do contrato e por mais 90 (noventa) dias após o término deste prazo de vigência, permanecendo em vigor mesmo que o contratado não pague o prêmio nas datas convencionadas.
13.4. A apólice do seguro garantia deverá acompanhar as modificações referentes à vigência do contrato principal mediante a emissão do respectivo endosso pela seguradora.
13.5. Será permitida a substituição da apólice de seguro-garantia na data de renovação ou de aniversário, desde que mantidas as condições e coberturas da apólice vigente e nenhum período fique descoberto, ressalvado o disposto no item 12.6 deste contrato.
13.6. Na hipótese de suspensão do contrato por ordem ou inadimplemento da Administração, o contratado ficará desobrigado de renovar a garantia ou de endossar a apólice de seguro até a ordem de reinício da execução ou o adimplemento pela Administração, conforme art. 96, § 2º da Lei nº 14.133, de 2021.
13.7. A garantia assegurará, qualquer que seja a modalidade escolhida, o pagamento de:
13.7.1. prejuízos advindos do não cumprimento do objeto do contrato e do não adimplemento das demais obrigações nele previstas;
13.7.2. multas moratórias e punitivas aplicadas pela Administração à contratada; e
13.7.3. obrigações trabalhistas e previdenciárias de qualquer natureza e para com o FGTS, não adimplidas pelo contratado, quando couber.
13.8. A modalidade seguro-garantia somente será aceita se contemplar todos os eventos indicados no item 12.7, observada a legislação que rege a matéria.
13.9. A garantia em dinheiro deverá ser efetuada em favor do contratante, em conta específica.

E-DOCS - CÓPIA DO PROCESSO 2025-BFJQ8 GERADO POR UDSON OLIVEIRA RAMOS DE AGUIAR EM 05/05/2026 16:12 DOCUMENTO 1 / 1 PÁGINA 3453 / 3514

13.10. Caso a opção seja por **utilizar títulos da dívida pública**, estes devem ter sido emitidos sob a forma escritural, mediante registro em sistema centralizado de liquidação e de custódia autorizado pelo Banco Central do Brasil, e avaliados pelos seus valores econômicos, conforme definido pelo Ministério competente.

13.11. No caso de garantia na modalidade de fiança bancária, deverá ser emitida por banco ou instituição financeira devidamente autorizada a operar no País pelo Banco Central do Brasil, e deverá constar expressa renúncia do fiador aos benefícios do artigo 827 do Código Civil.

13.12. No caso de alteração do valor do contrato, ou prorrogação de sua vigência, a garantia deverá ser ajustada ou renovada, seguindo os mesmos parâmetros utilizados quando da contratação.

13.13. Se o valor da garantia for utilizado total ou parcialmente em pagamento de qualquer obrigação, o Contratado obriga-se a fazer a respectiva reposição no prazo máximo de 05 (cinco) dias úteis, contados da data em que for notificada.

13.14. O Contratante executará a garantia na forma prevista na legislação que rege a matéria.

12.14.1. O emitente da garantia ofertada pelo contratado deverá ser notificado pelo contratante quanto ao início de processo administrativo para apuração de descumprimento de cláusulas contratuais (art. 137, § 4º, da Lei n.º 14.133, de 2021).

12.14.2. Caso se trate da modalidade seguro-garantia, ocorrido o sinistro durante a vigência da apólice, sua caracterização e comunicação poderão ocorrer fora desta vigência, não caracterizando fato que justifique a negativa do sinistro, desde que respeitados os prazos prescricionais aplicados ao contrato de seguro, nos termos do art. 20 da Circular Susep nº 662, de 11 de abril de 2022.

13.15. Extinguir-se-á a garantia com a restituição da apólice, carta fiança ou autorização para a liberação de importâncias depositadas em dinheiro a título de garantia, acompanhada de declaração do contratante, mediante termo circunstanciado, de que o contratado cumpriu todas as cláusulas do contrato.

13.16. A garantia somente será liberada ou restituída após a fiel execução do contrato ou após a sua extinção por culpa exclusiva da Administração e, quando em dinheiro, será atualizada monetariamente.

13.17. O garantidor não é parte para figurar em processo administrativo instaurado pelo contratante com o objetivo de apurar prejuízos e/ou aplicar sanções à contratada.

13.18. O contratado autoriza o contratante a reter, a qualquer tempo, a garantia, na forma prevista no Edital e neste Contrato.

13.19. A garantia de execução é independente de eventual garantia do produto ou serviço prevista especificamente no Termo de Referência.

13.20. O Contrato quando optar pela prestação da garantia na modalidade de seguro-garantia, terá o prazo de 1 (um) mês, contado da data de homologação da licitação e anterior a assinatura do contrato, para apresentação do seguro-garantia, conforme art. 96, § 3º da Lei nº 14.133, de 2021.

CLÁUSULA DÉCIMA QUARTA

14. DAS INFRAÇÕES E SANÇÕES ADMINISTRATIVAS (art. 92, inciso XIV)

14.1. Comete infração administrativa, nos termos da Lei nº 14.133, de 2021, o Contratado que:

a) der causa à inexecução parcial do contrato;
b) der causa à inexecução parcial do contrato que cause grave dano à Administração ou ao funcionamento dos serviços públicos ou ao interesse coletivo;
c) der causa à inexecução total do contrato;
d) ensejar o retardamento da execução ou da entrega do objeto da contratação sem motivo justificado;
e) apresentar documentação falsa ou prestar declaração falsa durante a execução do contrato;
f) praticar ato fraudulento na execução do contrato;
g) comportar-se de modo inidôneo ou cometer fraude de qualquer natureza;
h) praticar ato lesivo previsto no art. 5º da Lei nº 12.846, de 1º de agosto de 2013.

14.2. Serão aplicadas ao contratado que incorrer nas infrações acima descritas as seguintes sanções:

i. **Advertência**, quando o contratado der causa à inexecução parcial do contrato, sempre que não se justificar a imposição de penalidade mais grave (art. 156, §2º, da Lei nº 14.133, de 2021);

ii. **Impedimento de licitar e contratar**, quando praticadas as condutas descritas nas alíneas "b", "c" e "d" do subitem acima deste Contrato, sempre que não se justificar a imposição de penalidade mais grave (art. 156, § 4º, da Lei nº 14.133, de 2021);

iii. **Declaração de inidoneidade para licitar e contratar**, quando praticadas as condutas descritas nas alíneas "e", "f", "g" e "h" do subitem acima deste Contrato, bem como nas alíneas "b", "c" e "d", que justifiquem a imposição de penalidade mais grave (art. 156, §5º, da Lei nº 14.133, de 2021);

E-DOCS - CÓPIA DO PROCESSO 2025-BFJQ8 GERADO POR UDSON OLIVEIRA RAMOS DE AGUIAR EM 05/05/2026 16:12 DOCUMENTO 1 / 1 PÁGINA 3454 / 3514

iv. **Multa:**
(1) moratória de 0,5% (cinco décimos por cento) por dia de atraso injustificado sobre o valor da parcela inadimplida, até o limite de 60 (sessenta) dias.
(2) moratória de 0,7% (sete centésimos por cento) do valor total do contrato por dia de atraso injustificado, até o máximo de 2% (dois por cento), pela inobservância do prazo fixado para a apresentação, suplementação ou reposição da garantia.
a. ***O atraso superior a 25 (vinte e cinco) dias autoriza a Administração a promover a extinção do contrato por descumprimento ou cumprimento irregular de suas cláusulas, conforme dispõe o inciso I do art. 137 da Lei n. 14.133, de 2021.***
(3) Compensatória, para as infrações descritas nas alíneas "e" a "h" do subitem 13.1, de 5% a 15% do valor do Contrato.
(4) Compensatória, para a inexecução total do contrato prevista na alínea "c" do subitem 13.1, de 5% a 15% do valor do Contrato.
(5) Para infração descrita na alínea "b" do subitem 13.1, a multa será de 5% a 15% do valor do Contrato.
(6) Para infrações descritas na alínea "d" do subitem 13.1, a multa será de 5% a 15% do valor do Contrato.
(7) Para a infração descrita na alínea "a" do subitem 13.1, a multa será de 5% a 15% do valor do Contrato, ressalvadas as seguintes infrações.

14.3. A aplicação das sanções previstas neste Contrato não exclui, em hipótese alguma, a obrigação de reparação integral do dano causado ao Contratante (art. 156, §9º, da Lei nº 14.133, de 2021).

14.4. Todas as sanções previstas neste Contrato poderão ser aplicadas cumulativamente com a multa (art. 156, §7º, da Lei nº 14.133, de 2021).

13.4.1. Antes da aplicação da multa será facultada a defesa do interessado no prazo de 15 (quinze) dias úteis, contado da data de sua intimação (art. 157, da Lei nº 14.133, de 2021);

13.4.2. Se a multa aplicada e as indenizações cabíveis forem superiores ao valor do pagamento eventualmente devido pelo Contratante ao Contratado, além da perda desse valor, a diferença será descontada da garantia prestada ou será cobrada judicialmente (art. 156, §8º, da Lei nº 14.133, de 2021);

13.4.3. Previamente ao encaminhamento à cobrança judicial, a multa poderá ser recolhida administrativamente no prazo máximo de 30 (trinta) dias, a contar da data do recebimento da comunicação enviada pela autoridade competente.

14.5. A aplicação das sanções realizar-se-á em processo administrativo que assegure o contraditório e a ampla defesa ao Contratado, observando-se o procedimento previsto no **caput** e parágrafos do art. 158 da Lei nº 14.133, de 2021, para as penalidades de impedimento de licitar e contratar e de declaração de inidoneidade para licitar ou contratar.

14.6. Na aplicação das sanções serão considerados (art. 156, §1º, da Lei nº 14.133, de 2021):
a) a natureza e a gravidade da infração cometida;
b) as peculiaridades do caso concreto;
c) as circunstâncias agravantes ou atenuantes;
d) os danos que dela provierem para o Contratante;
e) a implantação ou o aperfeiçoamento de programa de integridade, conforme normas e orientações dos órgãos de controle.

14.7. Os atos previstos como infrações administrativas na Lei nº 14.133, de 2021, ou em outras leis de licitações e contratos da Administração Pública que também sejam tipificados como atos lesivos na Lei nº 12.846, de 2013, serão apurados e julgados conjuntamente, nos mesmos autos, observados o rito procedimental e autoridade competente definidos na referida Lei (art. 159).

14.8. A personalidade jurídica do Contratado poderá ser desconsiderada sempre que utilizada com abuso do direito para facilitar, encobrir ou dissimular a prática dos atos ilícitos previstos neste Contrato ou para provocar confusão patrimonial, e, nesse caso, todos os efeitos das sanções aplicadas à pessoa jurídica serão estendidos aos seus administradores e sócios com poderes de administração, à pessoa jurídica sucessora ou à empresa do mesmo ramo com relação de coligação ou controle, de fato ou de direito, com o Contratado, observados, em todos os casos, o contraditório, a ampla defesa e a obrigatoriedade de análise jurídica prévia (art. 160, da Lei nº 14.133, de 2021).

14.9. O Contratante deverá, no prazo máximo de 15 (quinze) dias úteis, contado da data de aplicação da sanção, informar e manter atualizados os dados relativos às sanções por ela aplicadas, para fins de publicidade no Cadastro Nacional de Empresas Inidôneas e Suspensas (Ceis) e no Cadastro Nacional de Empresas Punidas (Cnep), instituídos no âmbito do Poder Executivo Federal. (Art. 161, da Lei nº 14.133, de 2021).

14.10. As sanções de impedimento de licitar e contratar e declaração de inidoneidade para licitar ou contratar são passíveis de reabilitação na forma do art. 163 da Lei nº 14.133/21.

14.11. Os débitos do contratado para com a Administração contratante, resultantes de multa administrativa e/ou indenizações, não inscritos em dívida ativa, poderão ser compensados, total ou parcialmente, com os créditos devidos pelo referido órgão decorrentes deste mesmo contrato ou de outros contratos administrativos que o contratado possua com o mesmo órgão ora contratante, na forma do regulamento.

E-DOCS - CÓPIA DO PROCESSO 2025-BFJQ8 GERADO POR UDSON OLIVEIRA RAMOS DE AGUIAR EM 05/05/2026 16:12 DOCUMENTO 1 / 1 PÁGINA 3455 / 3514

CLÁUSULA DÉCIMA QUINTA

15. DA EXTINÇÃO CONTRATUAL (art. 92, inciso XIX)

15.1. O **contrato será extinto** quando cumpridas as obrigações de ambas as partes, ainda que isso ocorra antes do prazo estipulado para tanto.

15.2. Se as obrigações não forem cumpridas no prazo estipulado, a vigência ficará prorrogada até a conclusão do objeto, caso em que deverá a Administração providenciar a readequação do cronograma fixado para o contrato.

15.3. Quando a não conclusão do contrato referida no item anterior decorrer de culpa do contratado:

a) ficará ele constituído em mora, sendo-lhe aplicáveis as respectivas sanções administrativas; e

b) poderá a Administração optar pela extinção do contrato e, nesse caso, adotará as medidas admitidas em lei para a continuidade da execução contratual.

15.4. O contrato poderá ser extinto antes de cumpridas as obrigações nele estipuladas, ou antes do prazo nele fixado, por algum dos motivos previstos no art. 137 da Lei nº 14.133/21, bem como amigavelmente, assegurados o contraditório e a ampla defesa.

15.5. Nesta hipótese, aplicam-se também os artigos 138 e 139 da mesma Lei.

15.6. A alteração social ou a modificação da finalidade ou da estrutura da empresa não ensejará a extinção se não restringir sua capacidade de concluir o contrato.

15.7. Se a operação implicar mudança da pessoa jurídica contratada, deverá ser formalizado termo aditivo para alteração subjetiva.

15.8. O termo de extinção, sempre que possível, será precedido:

14.8.1. Balanço dos eventos contratuais já cumpridos ou parcialmente cumpridos;

14.8.2. Relação dos pagamentos já efetuados e ainda devidos;

14.8.3. Indenizações e multas.

15.9. A extinção do contrato não configura óbice para o reconhecimento do desequilíbrio econômico-financeiro, hipótese em que será concedida indenização por meio de termo indenizatório (art. 131, *caput*, da Lei n.º 14.133, de 2021).

15.10. O contrato poderá ser extinto caso se constate que o Contratado mantém vínculo de natureza técnica, comercial, econômica, financeira, trabalhista ou civil com dirigente do órgão ou entidade contratante ou com agente público que tenha desempenhado função na licitação ou atue na fiscalização ou na gestão do contrato, ou que deles seja cônjuge, companheiro ou parente em linha reta, colateral ou por afinidade, até o terceiro grau (art. 14, inciso IV, da Lei n.º 14.133, de 2021).

CLÁUSULA DÉCIMA SEXTA

16. DA DOTAÇÃO ORÇAMENTÁRIA (art. 92, inciso VIII)

16.1. As despesas decorrentes da presente contratação correrão à conta de recursos específicos consignados no Orçamento Geral deste exercício, na dotação abaixo discriminada:

16.1.1. Unidade: Secretaria Executiva de Educação – SEED

- **Fonte de Recursos:** 159900000000/259900000000 – FICHA 00079 (Convênio FUNPAES - Estadual)
- **Programa de Trabalho:** 014004.1236500051.034
- **Elemento de Despesa:** 44905100000

- **Fonte de Recursos:** 155000000000/255000000000 – FICHA 00079 (Recursos Salário Educação - QSE)
- **Programa de Trabalho:** 014004.1236500051.034
- **Elemento de Despesa:** 44905100000

- **Fonte de Recursos:** 150000250000/250000250000 – FICHA 00079 (Recursos Próprios Educação - MDE)
- **Programa de Trabalho:** 014004.1236500051.034
- **Elemento de Despesa:** 44905100000

- **Fonte de Recursos:** 154000300000/254000300000 – FICHA 00079 (FUNDEB 30%)
- **Programa de Trabalho:** 014004.1236500051.034
- **Elemento de Despesa:** 44905100000

E-DOCS - CÓPIA DO PROCESSO 2025-BFJQ8 GERADO POR UDSON OLIVEIRA RAMOS DE AGUIAR EM 05/05/2026 16:12 DOCUMENTO 1 / 1 PÁGINA 3456 / 3514

CLÁUSULA DÉCIMA SÉTIMA

17. DOS CASOS OMISSOS (art. 92, inciso III)

17.1. Os casos omissos serão decididos pelo CONTRATANTE, segundo as disposições contidas na Lei nº 14.133, de 2021 e demais normas federais aplicáveis e, subsidiariamente, segundo as disposições contidas na Lei nº 8.078, de 1990 – Código de Defesa do Consumidor – e normas e princípios gerais dos contratos.

CLÁUSULA DÉCIMA OITAVA

18. DAS ALTERAÇÕES

18.1. Eventuais alterações contratuais reger-se-ão pela disciplina dos arts. 124 e seguintes da Lei nº 14.133, de 2021.

18.2. O contratado é obrigado a aceitar, nas mesmas condições contratuais, os acréscimos ou supressões que se fizerem necessários, até o limite de 25% (vinte e cinco por cento) do valor inicial atualizado do contrato.

18.3. As alterações contratuais deverão ser promovidas mediante celebração de termo aditivo, submetido à prévia aprovação da Procuradoria Geral do Município ora denominado contratante, salvo nos casos de justificada necessidade de antecipação de seus efeitos, hipótese em que a formalização do aditivo deverá ocorrer no prazo máximo de 1 (um) mês (art. 132 da Lei nº 14.133, de 2021).

18.4. Registros que não caracterizam alteração do contrato podem ser realizados por simples apostila, dispensada a celebração de termo aditivo, na forma do art. 136 da Lei nº 14.133, de 2021.

CLÁUSULA DÉCIMA NONA

19. DA PUBLICAÇÃO

19.1. Incumbirá ao Contratante divulgar o presente instrumento no Portal Nacional de Contratações Públicas (PNCP), na forma prevista no art. 94 da Lei 14.133, de 2021, bem como no respectivo sítio oficial na Internet, em atenção ao art. 91, *caput,* da Lei n.º 14.133, de 2021, e ao art. 8º, §2º, da Lei n. 12.527, de 2011, c/c art. 7º, §3º, inciso V, do Decreto n. 7.724, de 2012.

CLÁUSULA VIGÉSIMA

20. DO FORO (art. 92, §1º)

20.1. Fica eleito o Foro da Justiça Comum da Comarca de Alegre, Estado do Espírito Santo, para dirimir os litígios que decorrerem da execução deste Termo de Contrato que não puderem ser compostos pela conciliação, conforme art. 92, §1º, da Lei nº 14.133/21.

20.2. E por estarem justos e contratados assinam o presente em 02 (duas) vias de igual teor e forma, para igual distribuição e, consequentemente, produza seus efeitos legais

Alegre/ES, 20 de Março de 2026.

NEMROD EMERICK
Prefeito Municipal de Alegre/ES
Contratante

WELINGTON BARBOSA MELO
Construtora e Serviços W. B. M. Ltda
Contratada

E-DOCS - CÓPIA DO PROCESSO 2025-BFJQ8 GERADO POR UDSON OLIVEIRA RAMOS DE AGUIAR EM 05/05/2026 16:12 DOCUMENTO 1 / 1 PÁGINA 3457 / 3514

PREFEITURA MUNICIPAL DE ALEGRE – ES
CNPJ 27.174.101/0001-35

- RELATÓRIO -

Modalidade de Licitação: Concorrência Eletrônica N° 016/2025 – Rep. I
Proc. N°: 2025-BFJQ8 de 25/08/2025
Cód. ID. CidadES/TCE-ES: 2025.004E0700001.01.0030
Cód. ID. Contratação PNCP: 31442430000197-1-000013/2025
Link da publicação no PNCP: https://pncp.gov.br/app/editais/31442430000197/2025/13
Data da Publicação: 16/01/2026
Data da Sessão: ÀS 09 HORAS E 01 MINUTOS (horário de Brasília) do dia 03 de Fevereiro de 2026
Data da Homologação: 03/03/2026

LOTE	DESCRIÇÃO DA OBRA	LOCAL	VALORES (R$)	
			UNITÁRIO	TOTAL
01	EXECUÇÃO DA REFORMA E RECUPERAÇÃO GERAL DA "CRECHE TEREZA FIOREZZI", COM O OBJETIVO DE PROMOVER A READEQUAÇÃO DA INFRAESTRUTURA FÍSICA DA UNIDADE, NO MUNICÍPIO DE ALEGRE/ES, conforme especificações constantes no Termo de Referência, Memorial Descritivo, consoante Planilha Orçamentária e Cronograma Físico-Financeiro em anexo.	ALEGRE-ES133	PROPOSTA	R$ 1.499.099,00
		VALOR GLOBAL	**R$ 1.499.099,00**	

Alegre/ES, 20 de Março de 2026.

NEMROD EMERICK
Prefeito Municipal de Alegre/ES
Contratante

WELINGTON BARBOSA MELO
Construtora e Serviços W. B. M. Ltda
Contratada

Documento original assinado digitalmente utilizando processo de certificação disponibilizado pela ICP-Brasil, conforme MP 2200-2/2001, art. 10, § 1º, por:

NEMROD EMERICK
assinado digitalmente em 20/03/2026 14:46:07 -03:00

WELINGTON BARBOSA MELO
assinado digitalmente em 20/03/2026 16:37:42 -03:00

INFORMAÇÕES DO DOCUMENTO
Documento capturado em 23/03/2026 09:12:09 (HORÁRIO DE BRASÍLIA - UTC-3)
por UDSON OLIVEIRA RAMOS DE AGUIAR (GERENTE DE COMPRAS - DCONT - SEFIP - PMAL)
Valor Legal: ORIGINAL | Natureza: DOCUMENTO NATO-DIGITAL

A disponibilidade do documento pode ser conferida pelo link: https://e-docs.es.gov.br/d/2026-SZBQ1B

E-DOCS - CÓPIA DO PROCESSO 2025-BFJQ8 GERADO POR UDSON OLIVEIRA RAMOS DE AGUIAR EM 05/05/2026 16:12 DOCUMENTO 1 / 1 PÁGINA 3458 / 3514

E-DOCS - CÓPIA DO PROCESSO 2025-BFJQ8 GERADO POR UDSON OLIVEIRA RAMOS DE AGUIAR EM 05/05/2026 16:12 DOCUMENTO 1 / 1 PÁGINA 3459 / 3514

PREFEITURA MUNICIPAL DE ALEGRE
Governo do Estado do ESPIRITO SANTO

RAZÃO DE TERMO/CONTRATO

20/03/2026 14:44:49

Contrato	**000026/2026 - CONSTRUTORA E SERVICOS W.B.M. LTDA-ME**
Origem	**Concorrência Eletrônica Nº 000016/2025**

Documento	*Código*	*Número*	*Diferença*	*Valor do Documento*	*Data*	*Situação*	*Saldo*	*Saldo Final*
Contrato	000000261	000026/2026	-0,02	1.499.099,02	20/03/2026	Vigente	1.499.099,00	**1.499.099,00**
							Saldo Final	**1.499.099,00**

NEMROD EMERICK:27048542896 Assinado de forma digital por NEMROD EMERICK:27048542896 Dados: 2026.03.20 14:48:38 -03'00'

WELINGTON BARBOSA MELO:10889849757 Assinado de forma digital por WELINGTON BARBOSA MELO:10889849757 Dados: 2026.03.20 18:55:35 -03'00'

2026-RN43TK - E-DOCS - CÓPIA SIMPLES 23/03/2026 09:12 PÁGINA 1 / 2

INFORMAÇÕES DO DOCUMENTO
Documento capturado em 23/03/2026 09:12:35 (HORÁRIO DE BRASÍLIA - UTC-3)
por UDSON OLIVEIRA RAMOS DE AGUIAR (GERENTE DE COMPRAS - DCONT - SEFIP - PMAL)
Valor Legal: CÓPIA SIMPLES | Natureza: DOCUMENTO NATO-DIGITAL

A disponibilidade do documento pode ser conferida pelo link: https://e-docs.es.gov.br/d/2026-RN43TK

E-DOCS - CÓPIA DO PROCESSO 2025-BFJQ8 GERADO POR UDSON OLIVEIRA RAMOS DE AGUIAR EM 05/05/2026 16:12 DOCUMENTO 1 / 1 PÁGINA 3460 / 3514

2026-RN43TK - E-DOCS - CÓPIA SIMPLES 23/03/2026 09:12 PÁGINA 2 / 2

E-DOCS - CÓPIA DO PROCESSO 2025-BFJQ8 GERADO POR UDSON OLIVEIRA RAMOS DE AGUIAR EM 05/05/2026 16:12 DOCUMENTO 1 / 1 PÁGINA 3461 / 3514

2026-8WFK3R - E-DOCS - CÓPIA SIMPLES 23/03/2026 09:13 PÁGINA 1 / 39

Fundo de Educação de Alegre
Estado do Espírito Santo

Saldo de Termo/Contrato por Secretaria

Contrato	**Contrato Nº 000026/2026**		
Licitação	**Concorrência Eletrônica Nº 000016/2025**	*Processo*	**0BFJQ8/2025**
Fornecedor	**CONSTRUTORA E SERVICOS W.B.M. LTDA-ME**	*CNPJ*	**26.570.470/0001-84**
Contato	**(28) 3552 - 3746 construtorawbm@gmail.com**	*Vencimento*	**20/12/2027**
Secretaria	**SECRETARIA EXECUTIVA DE EDUCAÇÃO**		
Local (Setor)	**SECRETARIA EXECUTIVA DE EDUCAÇÃO**		

Item	*Código*	*Especificação*	*Ficha*	*Unidade*	*Marca*	*Registrado*		*QTD Solicitada*	*Saldo **	
						Valor Unitário	*QTD Registrada*	*Comprada*	*Quantidade*	***Valor***
000001	00001704	COLOCAÇÃO DE PLACA DE OBRA PADRÃO DER-ES 2 X 4 M PLACA DE OBRA NAS DIMENSÕES DE 2.0 X 4.0 M, PADRÃO DER	00079-2599000000000	MT2	N/C	238,59	8,00		8,00	**1.908,72**
000002	00002379	BARRACÃO PARA ALMOXARIFADO ÁREA DE 10.90M2, DE CHAPA DE COMPENSADO 12MM E PONTALETES 8X8CM BARRACÃO PARA ALMOXARIFADO ÁREA DE 10.90M2, DE CHAPA DE COMPENSADO 12MM E PONTALETES 8X8CM, PISO CIMENTADO E COBERTURA DE TELHA DE FIBROCIMENTO DE 6MM, INCLUSIVE PONTO DE LUZ, CONF. PROJETO (2 UTILIZAÇÕES)	00079-2599000000000	MT2	N/C	567,08	10,90		10,90	**6.181,17**
000003	00002640	UNIDADE DE SANITÁRIO E VESTIÁRIO PARA ATÉ 20 FUNC. ÁREA 18.15M2 (1 UTILIZAÇÃO) UNIDADE DE SANITÁRIO E VESTIÁRIO PARA ATÉ 20 FUNC. ÁREA 18.15M2, PAREDES DE CHAPA COMPENS. 12MM E PONTALETE 8X8CM, PISO CIMENTADO, COBERT. TELHA FIBROC. 6MM, INCL. INST. DE LUZ E CX. DE INSPEÇÃO, CONF. PROJETO (1 UTILIZAÇÃO)	00079-2599000000000	UN	N/C	15.057,34	1,00		1,00	**15.057,34**
000004	00003972	TAPUME TELHA METÁLICA ONDULADA EM AÇO GALVALUME 0,50MM BRANCA H=2,20M, TAPUME TELHA METÁLICA ONDULADA EM AÇO GALVALUME 0,50MM BRANCA H=2,20M, INCL. MONTAGEM ESTR. MAD. 8X8, C/ADESIVO DER-ES 60X60CM A CADA 10M, INCL.	00079-2599000000000	MTS	N/C	144,11	21,30		21,30	**3.069,54**

E-DOCS - CÓPIA DO PROCESSO 2025-BFJQ8 GERADO POR UDSON OLIVEIRA RAMOS DE AGUIAR EM 05/05/2026 16:12 DOCUMENTO 1 / 1 PÁGINA 3462 / 3514

Saldo de Termo/Contrato por Secretaria

		FAIXAS PINT. ESMALTE SINT. CORES AZUL C/ H=30CM E ROSA C/ H=10CM (REAPROVEITAMENTO 2X)								
000005	00003746	RESERVATÓRIO DE POLIESTILENO DE 1000 L, INCLUSIVE SUPORTE EM MADEIRA DE 7X12CM E 5X7CM RESERVATÓRIO DE POLIESTILENO DE 1000 L, INCLUSIVE SUPORTE EM MADEIRA DE 7X12CM E 5X7CM, ELEVADO DE 4M, CONFORME PROJETO (2 UTILIZAÇÕES)	00079-2599000000000	UN	N/C	1.300,02	1,00		1,00	**1.300,02**
000006	00001990	Rede de água c/ padrão de entrada d'água diâm. 3/4" Rede de água c/ padrão de entrada dágua diâm. 3/4 conf. CESAN, incl. tubos e conexões p/ aliment., distrib., extravas. e limp., cons. o padrão a 25m	00079-2599000000000	MTS	N/C	54,73	25,00		25,00	**1.368,25**
000007	00001343	REDE DE ESGOTO REDE DE ESGOTO, CONTENDO FOSSA E FILTRO, INCL. TUBOS E CONEXÕES DE LIGAÇÃO ENTRE CAIXAS, CONSIDERANDO DISTÂNCIA DE 25M	00079-2599000000000	MTS	N/C	395,33	25,00		25,00	**9.883,25**
000008	00003766	REDE DE LUZ, INCL. PADRÃO ENTRADA DE ENERGIA TRIFÁS CONF. PROJETO (1 UTILIZAÇÃO) REDE DE LUZ, INCL. PADRÃO ENTRADA DE ENERGIA TRIFÁS., CABO DE LIGAÇÃO ATÉ BARRACÕES, QUADRO DE DISTRIB., DISJ. E CHAVE DE FORÇA (QUANDO NECESSÁRIO), CONS. 20M ENTRE PADRÃO ENTRADA E QDG, CONF. PROJETO (1 UTILIZAÇÃO)	00079-2599000000000	MTS	N/C	488,84	20,00		20,00	**9.776,80**
000009	00003973	LOCAÇÃO DE ANDAIME METÁLICO PARA TRABALHO EM FACHADA DE EDIFÍCO LOCAÇÃO DE ANDAIME METÁLICO PARA TRABALHO EM FACHADA DE EDIFÍCO ALUGUEL DE 1 M2 POR 1 MÊS - INCLUSIVE FRETE, MONTAGEM E DESMONTAGEM BDI DIF 15,57	00079-2599000000000	M2	N/C	19,90	485,97		485,97	**9.670,80**
000010	00000628	DEMOLIÇÃO DE ALVENARIA DEMOLIÇÃO DE ALVENARIA	00079-2599000000000	M³	N/C	58,67	9,86		9,86	**578,48**
000011	00003115	DEMOLIÇÃO DE REVESTIMENTO CERÂMICO, DE FORMA MANUAL, SEM REAPROVEITAMENTO. AF_09/2023 DEMOLIÇÃO DE REVESTIMENTO CERÂMICO, DE FORMA MANUAL, SEM REAPROVEITAMENTO. AF_09/2023	00079-2599000000000	MT2	N/C	24,80	1.498,55		1.498,55	**37.164,03**
000012	00000694	RETIRADA DE PORTAS E JANELAS DE MADEIRA, INCLUSIVE BATENTES RETIRADA DE PORTAS E JANELAS DE MADEIRA, INCLUSIVE BATENTES	00079-2599000000000	MT2	N/C	16,05	44,10		44,10	**707,81**

2026-8WFK3R - E-DOCS - CÓPIA SIMPLES 23/03/2026 09:13 PÁGINA 2 / 39

E-DOCS - CÓPIA DO PROCESSO 2025-BFJQ8 GERADO POR UDSON OLIVEIRA RAMOS DE AGUIAR EM 05/05/2026 16:12 DOCUMENTO 1 / 1 PÁGINA 3463 / 3514

Saldo de Termo/Contrato por Secretaria

000013	00000695	RETIRADA DE ESQUADRIAS METALICAS RETIRADA DE ESQUADRIAS METÁLICAS	00079-25990000 0000	MT2	N/C	10,04	111,89		111,89	**1.123,37**
000014	00003026	DEMOLIÇÃO DE DIVISÓRIA DE GRANITO DEMOLIÇÃO DE DIVISÓRIA DE GRANITO	00079-25990000 0000	MT2	N/C	14,87	10,07		10,07	**149,73**
000015	00001371	RETIRADA DE BANCADA DE PIA RETIRADA DE BANCADA DE PIA	00079-25990000 0000	MT2	N/C	24,27	10,30		10,30	**249,98**
000016	00000724	LIXAMENTO DE PAREDE COM PINTURA ANTIGA PVA PARA RECEBIMENTO DE NOVA CAMADA DE TINTA LIXAMENTO DE PAREDE COM PINTURA ANTIGA PVA PARA RECEBIMENTO DE NOVA CAMADA DE TINTA	00079-25990000 0000	MT2	N/C	3,65	631,81		631,81	**2.306,10**
000017	00000693	RETIRADA DE APARELHOS SANITÁRIOS RETIRADA DE APARELHOS SANITÁRIOS	00079-25990000 0000	UN	N/C	20,02	4,00		4,00	**80,08**
000018	00003974	Remoção de metais sanitários, de forma manual, sem reaproveitamento, AF 09/2023 Remoção de metais sanitários, de forma manual, sem reaproveitamento, AF 09/2023	00079-25990000 0000	UN	N/C	9,79	5,00		5,00	**48,95**
000019	00002577	DEMOLIÇÃO DE PISO GRANILITE Demolição de piso granilite	00079-25990000 0000	MT2	N/C	27,51	713,44		713,44	**19.626,73**
000020	00000831	DEMOLIÇÃO MANUAL DE CONCRETO SIMPLES DEMOLIÇÃO MANUAL DE CONCRETO SIMPLES (EMOP 05.001.001)	00079-25990000 0000	MT3	N/C	283,32	0,22		0,22	**62,33**
000021	00003975	REMOÇÃO DE FORRO DE GESSO, DE FORMA MANUAL, SEM REAPROVEITAMENTO. AF 09/2023 REMOÇÃO DE FORRO DE GESSO, DE FORMA MANUAL, SEM REAPROVEITAMENTO. AF_09/2023	00079-25990000 0000	M2	N/C	2,98	710,54		710,54	**2.117,40**
000022	00001404	RASPAGEM E LIMPEZA DE TERRENO (MANUAL) RASPAGEM E LIMPEZA DO TERRENO (MANUAL)	00079-25990000 0000	MT2	N/C	4,42	155,40		155,40	**686,87**
000023	00001309	CARGA, MANOBRA E DESCARGA DE SOLOS E MATERIAIS GRANULARES EM CAMINHÃO BASCULANTE 10 M³ - ESCAVADEIRA CARGA, MANOBRA E DESCARGA DE SOLOS E MATERIAIS GRANULARES EM CAMINHÃO BASCULANTE 10 M³ - CARGA COM ESCAVADEIRA HIDRÁULICA (CAÇAMBA DE 1,20 M³ / 155 HP) E DESCARGA LIVRE (UNIDADE: T). AF_07/2020	00079-25990000 0000	TON	N/C	4,66	171,47		171,47	**799,05**
000024	00001305	SERVIÇO DE TRANSPORTE DE CAMINHÃO BASCULANTE DE 10 M³, EM VIA URBANA PAVIMENTADA, DMT ATÉ 30K (TXKM) TRANSPORTE COM CAMINHÃO BASCULANTE DE 10 M³, EM VIA	00079-25990000 0000	TON	N/C	1,65	394,38		394,38	**650,72**

2026-8WFK3R - E-DOCS - CÓPIA SIMPLES 23/03/2026 09:13 PÁGINA 3 / 39

E-DOCS - CÓPIA DO PROCESSO 2025-BFJQ8 GERADO POR UDSON OLIVEIRA RAMOS DE AGUIAR EM 05/05/2026 16:12 DOCUMENTO 1 / 1 PÁGINA 3464 / 3514

		URBANA PAVIMENTADA, DMT ATÉ 30 KM (UNIDADE: TXKM). AF_07/2020								
000025	00001091	SERVIÇO DE TRANSPORTE DE CAMINHÃO BASCULANTE DE 10 M³, EM VIA URBANA EM LEITO NATURAL (TXKM) Transporte com caminhão basculante de 10 m³, em via urbana em leito natural (unidade: TXKM). af_07/2020	00079-259900000000	TON	N/C	2,07	30,86		30,86	**63,89**
000026	00000699	ESCAVAÇÃO MANUAL EM MATERIAL DE 1A. CATEGORIA, ATÉ 1,50 M DE PROFUNDIDADE ESCAVAÇÃO MANUAL EM MATERIAL DE 1A. CATEGORIA, ATÉ 1.50 M DE PROFUNDIDADE	00079-259900000000	MT3	N/C	57,55	8,33		8,33	**479,39**
000027	00004294	CARGA, MANOBRA E DESCARGA DE SOLOS E MATERIAIS GRANULARES EM CAMINHÃO (Item 03.01.02 da PO) CARGA, MANOBRA E DESCARGA DE SOLOS E MATERIAIS GRANULARES EM CAMINHÃO BASCULANTE 10 M³ - CARGA COM ESCAVADEIRA HIDRÁULICA (CAÇAMBA DE 1,20 M³ / 155 HP) E DESCARGA LIVRE (UNIDADE: T). AF_07/2020 (Item 03.01.02 da PO)	00079-259900000000	TON	N/C	4,66	3,19		3,19	**14,87**
000028	00001889	TRANSPORTE COM CAMINHÃO BASCULANTE DE 10 M³, EM VIA URBANA PAVIMENTADA, DMT ATÉ 30 KN TRANSPORTE COM CAMINHÃO BASCULANTE DE 10 M³, EM VIA URBANA PAVIMENTADA, DMT ATÉ 30 KM (UNIDADE: TXKM). AF_07/2020	00079-259900000000	TON	N/C	1,65	7,34		7,34	**12,11**
000029	00001707	TRANSPORTE COM CAMINHÃO BASCULANTE DE 10 M³, EM VIA URBANA EM LEITO NATURAL TRANSPORTE COM CAMINHÃO BASCULANTE DE 10 M³, EM VIA URBANA EM LEITO NATURAL (UNIDADE: TXKM). AF_07/2020	00079-259900000000	TON	N/C	2,06	0,57		0,57	**1,17**
000030	00001767	APILOAMENTO DO FUNDO DE VALA COM MAÇO DE 30 A 60KG APILOAMENTO DO FUNDO DE VALA COM MAÇO DE 30 A 60KG	00079-259900000000	MT2	N/C	30,09	6,44		6,44	**193,77**
000031	00000700	REATERRO APILOADO DE CAVAS DE FUNDAÇÃO, EM CAMADAS DE 20 CM. REATERRO APILOADO DE CAVAS DE FUNDAÇÃO, EM CAMADAS DE 20 CM	00079-259900000000	MT3	N/C	61,98	6,51		6,51	**403,48**
000032	00001436	FORNECIMENTO INSTALAÇÃO DE FÔRMA DE TÁBUA DE MADEIRA DE 2.5 X 30.0 CM FÔRMA DE TÁBUA DE MADEIRA DE 2.5X30.0CM, LEVANDO-SE EM CONTA UTILIZAÇÃO 3 VEZES (INCLUINDO O	00079-259900000000	MT2	N/C	98,37	10,00		10,00	**983,70**

2026-8WFK3R - E-DOCS - CÓPIA SIMPLES 23/03/2026 09:13 PÁGINA 4 / 39

E-DOCS - CÓPIA DO PROCESSO 2025-BFJQ8 GERADO POR UDSON OLIVEIRA RAMOS DE AGUIAR EM 05/05/2026 16:12 DOCUMENTO 1 / 1 PÁGINA 3465 / 3514

Saldo de Termo/Contrato por Secretaria

		MATERIAL, CORTE, MONTAGEM, ESCORAMENTO E DESFORMA)								
000033	00000705	FORNECIMENTO, PREPARO E APLICAÇÃO DE CONCRETO MAGRO COM CONSUMO MÍNIMO DE CIMENTO DE 250 KG/M³ FORNECIMENTO, PREPARO E APLICAÇÃO DE CONCRETO MAGRO COM CONSUMO MÍNIMO DE CIMENTO DE 250 KG/M3 (BRITA 1 E 2) - (5% DE PERDAS JÁ INCLUÍDO NO CUSTO)	00079-259900000000	MT3	N/C	665,59	0,32		0,32	**212,99**
000034	00000707	FORNECIMENTO, DOBRAGEM E COLOCAÇÃO EM FÔRMA, DE ARMADURA CA-50 A MÉDIA, DIÂMETRO DE 6.3 A 10.0 MM FORNECIMENTO, DOBRAGEM E COLOCAÇÃO EM FÔRMA, DE ARMADURA CA-50 A MÉDIA, DIÂMETRO DE 6.3 A 10.0 MM	00079-259900000000	KG	N/C	11,31	67,00		67,00	**757,77**
000035	00000708	FORNECIMENTO, DOBRAGEM E COLOCAÇÃO EM FÔRMA, DE ARMADURA CA-50 A GROSSA, DIÂMETRO DE 12.5 A 25.0 MM FORNECIMENTO, DOBRAGEM E COLOCAÇÃO EM FÔRMA, DE ARMADURA CA-50 A GROSSA DIÂMETRO DE 12.5 A 25.0 MM (1/2 A 1)	00079-259900000000	KG	N/C	12,25	35,00		35,00	**428,75**
000036	00000706	FORNECIMENTO, DOBRAGEM E COLOCAÇÃO EM FÔRMA, DE ARMADURA CA-60 B FINA, DIÂMETRO DE 4.0 A 7.0 MM FORNECIMENTO, DOBRAGEM E COLOCAÇÃO EM FÔRMA, DE ARMADURA CA-60 B FINA, DIÂMETRO DE 4.0 A 7.0MM	00079-259900000000	KG	N/C	12,07	3,61		3,61	**43,57**
000037	00003978	Fornecimento e aplicação de concreto usinado FCK=25 MPA - Considerando lançamento manual para infra- FORNECIMENTO E APLICAÇÃO DE CONCRETO USINADO FCK=25 MPA - CONSIDERANDO LANÇAMENTO MANUAL PARA INFRA-ESTRUTURA (5% DE PERDAS JÁ INCLUÍDO NO CUSTO)	00079-259900000000	M³	N/C	723,09	1,50		1,50	**1.084,64**
000038	00003979	ESCADA METÁLICA EXTERNA COM DEGRAUS E PATAMARES EM CHAPA XADREZ, VIGAS ESCADA METÁLICA EXTERNA COM DEGRAUS E PATAMARES EM CHAPA XADREZ, VIGAS E PILARES METÁLICOS, INCLUSO PINTURA COM FUNDO ANTI-CORROSIVO E 2 DEMÃOS DE TINTA ESMALTE SINTÉTICO	00079-259900000000	MTS	N/C	3.036,81	7,68		7,68	**23.322,70**

2026-8WFK3R - E-DOCS - CÓPIA SIMPLES 23/03/2026 09:13 PÁGINA 5 / 39

E-DOCS - CÓPIA DO PROCESSO 2025-BFJQ8 GERADO POR UDSON OLIVEIRA RAMOS DE AGUIAR EM 05/05/2026 16:12 DOCUMENTO 1 / 1 PÁGINA 3466 / 3514

000039	00003980	ESCADA METALICA INTERNA COM DEGRAUS E PATAMARES EM CHAPA, VIGAS E ESCADA METÁLICA INTERNA COM DEGRAUS E PATAMARES EM CHAPA, VIGAS E PILARES METÁLICOS, INCLUSO PINTURA COM FUNDO ANTI-CORROSIVO E 2 DEMÃOS DE TINTA ESMALTE SINTÉTICO	00079-259900000000	MTS	N/C	1.900,17	9,90		9,90	**18.811,68**
000040	00001798	ALVENARIA DE BLOCOS DE CONCRETO 14X19X39CM, C/ RESIST. MÍNIMO A COMPRES. 2.5 MPA ALVENARIA DE BLOCOS DE CONCRETO 14X19X39CM, C/ RESIST. MÍNIMO A COMPRES. 2.5 MPA, ASSENT. C/ ARG. DE CIMENTO, CAL HIDRATADA CH1 E AREIA NO TRAÇO 1:0.5:8 ESP. DAS JUNTAS 10MM E ESP. DAS PAREDES, S/ REV. 14CM	00079-259900000000	MT2	N/C	86,58	95,73		95,73	**8.288,29**
000041	00003981	ALVENARIA DE BLOCOS DE CONCRETO 19X19X39CM, C/ RESIST. MÍNIMO A COMPRES. ALVENARIA DE BLOCOS DE CONCRETO 19X19X39CM, C/ RESIST. MÍNIMO A COMPRES. 2.5 MPA, ASSENT. C/ ARG. DE CIMENTO, CAL HIDRATADA CH1 E AREIA NO TRAÇO 1:0.5:8 ESP. DAS JUNTAS 10MM E ESP. DAS PAREDES, S/ REV. 19CM	00079-259900000000	MT2	N/C	103,25	82,19		82,19	**8.486,11**
000042	00002949	Verga/contraverga reta de concreto armado 10 x 5 cm, Fck = 15 MPa Verga/contraverga reta de concreto armado 10 x 5 cm, Fck = 15 MPa, inclusive forma, armação e desforma	00079-259900000000	MTS	N/C	9,66	192,15		192,15	**1.856,17**
000043	00003982	VENEZIANA VERTICAL (BRISE SOLEIL) DE CHAPA DE ALUMINIO, COM 1,2MM DE VENEZIANA VERTICAL (BRISE SOLEIL) DE CHAPA DE ALUMINIO, COM 1,2MM DE ESPESSURA, APARAFUSADAS E MEDIDA PELA AREA COLOCADA. FORNECIMENTO E COLOCACAO.	00079-259900000000	M2	N/C	786,93	38,42		38,42	**30.233,85**
000044	00003983	FORNECIMENTO DE ESTRUTURA METÁLICA E ENGRADAMENTO METÁLICO PARA FORNECIMENTO DE ESTRUTURA METÁLICA E ENGRADAMENTO METÁLICO PARA TELHADO EM AÇO, EXCLUSIVE TELHA, INCLUSIVE FABRICAÇÃO, TRANSPORTE,	00079-259900000000	KG	N/C	23,66	3.202,92		3.202,92	**75.781,09**

2026-8WFK3R - E-DOCS - CÓPIA SIMPLES 23/03/2026 09:13 PÁGINA 6 / 39

E-DOCS - CÓPIA DO PROCESSO 2025-BFJQ8 GERADO POR UDSON OLIVEIRA RAMOS DE AGUIAR EM 05/05/2026 16:12 DOCUMENTO 1 / 1 PÁGINA 3467 / 3514

		MONTAGEM, APLICAÇÃO DE 02 DEMAOS DE PINTURA COM TINTA ALQUÍDICA DE ACABAMENTO (ESMALTE SINTÉTICO BRILHANTE).								
000045	00000738	FORNECIMENTO E INSTALAÇÃO DE TRAMA DE AÇO COMPOSTAS POR TERÇAS PARA TELHADO DE ATÉ 2 ÁGUAS TRAMA DE AÇO COMPOSTA POR TERÇAS PARA TELHADOS DE ATÉ 2 ÁGUAS PARA TELHA ONDULADA DE FIBROCIMENTO, METÁLICA, PLÁSTICA OU TERMOACÚSTICA, INCLUSO TRANSPORTE VERTICAL. AF_07/2019	00079-2599000000000	MT2	N/C	48,87	44,62		44,62	**2.180,57**
000046	00000852	TELHAMENTO COM TELHA DE AÇO / ALUMINIO E = 0,5 MM, COM ATÉ 2 ÁGUAS, INCLUSO IÇAMENTO TELHAMENTO COM TELHA DE AÇO/ALUMÍNIO E = 0,5 MM, COM ATÉ 2 ÁGUAS, INCLUSO IÇAMENTO. AF_07/2019	00079-2599000000000	MT2	N/C	66,76	391,19		391,19	**26.115,84**
000047	00001246	FORNECIMENTO E INSTALAÇÃO DE RUFO DE CHAPA METÁLICA Nº 26 COM LARGURA DE 30 CM RUFO DE CHAPA METÁLICA Nº 26 COM LARGURA DE 30 CM	00079-2599000000000	MTS	N/C	37,65	40,38		40,38	**1.520,30**
000048	00000643	ASSENTAMENTO DE CHAPIM SOBRE MUROS LINEARES, EM GRANITO OU MARMORE, L = 25 CM CHAPIM SOBRE MUROS LINEARES, EM GRANITO OU MÁRMORE, L = 25 CM, ASSENTADO COM ARGAMASSA 1:6 COM ADITIVO. AF_11/2020	00079-2599000000000	MTS	N/C	87,43	179,21		179,21	**15.668,33**
000049	00003990	FORNECIMENTO E INSTALAÇÃO DE PORTA EM MADEIRA DE LEI,TIPO ANGELIM PEDRA ESP 30 A 35 MM, 0,70 X 2,10 FORNECIMENTO E INSTALAÇÃO DE PORTA EM MADEIRA DE LEI, TIPO ANGELIM PEDRA , ESP 30 A 35 MM, 0,70 X 2,10, PORTA EM MADEIRA 1A QUALIDADE , PINTURA, INCLUSIVE ALIZARES, DOBRADIÇAS E FECHADURA EXTERNA, EM LATÃO CROMADO LAFONTE OU EQUIV., EXCLUSIVE MARCO	00079-2599000000000	UN	N/C	901,67	2,00		2,00	**1.803,34**
000050	00003991	FORNECIMENTO E INSTALAÇÃO DE PORTA EM MADEIRA DE LEI, TIPO ANGELIM PEDRA ESP 30 A 35 MM, 0,80 X 2,10 FORNECIMENTO E INSTALAÇÃO DE PORTA EM MADEIRA DE LEI, TIPO ANGELIM PEDRA , ESP 30 A 35 MM, 0,80 X 2,10, PORTA EM MADEIRA 1A QUALIDADE , PINTURA, INCLUSIVE ALIZARES, DOBRADIÇAS E FECHADURA EXTERNA, EM LATÃO CROMADO LAFONTE OU EQUIV., EXCLUSIVE MARCO	00079-2599000000000	UN	N/C	908,51	5,00		5,00	**4.542,55**

2026-8WFK3R - E-DOCS - CÓPIA SIMPLES 23/03/2026 09:13 PÁGINA 7 / 39

Saldo de Termo/Contrato por Secretaria

000051	00003992	FORNECIMENTO E INSTALAÇAO DE PORTA EM MADEIRA DE LEI, TIPO ANGELIM PEDRA ESP 30 A 35 MM, 0,90 X 2,10 FORNECIMENTO E INSTALAÇÃO DE PORTA EM MADEIRA DE LEI, TIPO ANGELIM PEDRA , ESP 30 A 35 MM, 0,90 X 2,10, PORTA EM MADEIRA 1A QUALIDADE , PINTURA, INCLUSIVE ALIZARES, DOBRADIÇAS E FECHADURA EXTERNA, EM LATÃO CROMADO LAFONTE OU EQUIV., EXCLUSIVE MARCO	00079-25990000 0000	UN	N/C	988,99	9,00		9,00	**8.900,91**
000052	00003989	PORTA DE MADEIRA DE LEI ANGELIM PEDRA OU EQUIVA., ESP. 30 A 35 MM, MEXICANA DIMENSÕES: 0.90 X 2.10 M PORTA DE MADEIRA DE LEI ANGELIM PEDRA OU EQUIVALENTE, ESP. 30 A 35 MM, MACIÇA, TIPO MEXICANA, C/ FRISO P/ VERNIZ, PADRÃO SEDU, COM VISOR 1,00 X 0,15M E VIDRO 4MM, INCLUSIVE ALIZARES, DOBRADIÇAS E FECHADURA TIPO ALAVANCA DIMENSÕES: 0.90 X 2.10 M	00079-25990000 0000	UN	N/C	1.995,30	7,00		7,00	**13.967,10**
000053	00003995	PORTA EM MADEIRA, LISA, SEMI-ÔCA, 0.90 X 2.10 M, PARA SANITÁRIO DE DEFICIENTE PORTA EM MADEIRA, LISA, SEMI-ÔCA, 0.90 X 2.10 M, PARA SANITÁRIO DE DEFICIENTE FÍSICO (INCLUSIVE BATENTE, FERRAGENS, FECHADURA, SUPORTE E CHAPA DE ALUMÍNIO E=1MM)	00079-25990000 0000	UN	N/C	1.201,47	8,00		8,00	**9.611,76**
000054	00003996	PORTA EM MADEIRA DE LEI MUIRACATIARA COM ALMOFADAS, DIMENSÕES: 1,75 X 2,10 M (DUAS FOLHAS) PORTA EM MADEIRA DE LEI MUIRACATIARA COM ALMOFADAS, INCLUSIVE ALIZARES, DOBRADIÇAS E FECHADURA TIPO EXT. EM LATÃO CROMADO LAFONTE OU EQUIV., EXCL. MARCO, DIMENSÕES: 1,75 X 2,10 M (DUAS FOLHAS)	00079-25990000 0000	UN	N/C	2.455,70	1,00		1,00	**2.455,70**
000055	00001385	FORNECIMENTO E INSTALAÇÃO DE PORTA DE ABRIR TIPO VENEZIANA EM ALUMÍNIO ANODIZADO, LINHA 25 PORTA DE ABRIR TIPO VENEZIANA EM ALUMÍNIO ANODIZADO, LINHA 25, COMPLETA, INCL. PUXADOR COM TRANCA, CAIXILHO, ALIZAR E CONTRAMARCO	00079-25990000 0000	MT2	N/C	976,53	7,38		7,38	**7.206,79**
000056	00003997	PORTA EM VIDRO TEMPERADO 10MM, INCOLOR,	00079-25990000	M2	N/C	694,94	18,00		18,00	**12.508,92**

E-DOCS - CÓPIA DO PROCESSO 2025-BFJQ8 GERADO POR UDSON OLIVEIRA RAMOS DE AGUIAR EM 05/05/2026 16:12 DOCUMENTO 1 / 1 PÁGINA 3468 / 3514
2026-8WFK3R - E-DOCS - CÓPIA SIMPLES 23/03/2026 09:13 PÁGINA 8 / 39

E-DOCS - CÓPIA DO PROCESSO 2025-BFJQ8 GERADO POR UDSON OLIVEIRA RAMOS DE AGUIAR EM 05/05/2026 16:12 DOCUMENTO 1 / 1 PÁGINA 3469 / 3514

Saldo de Termo/Contrato por Secretaria

		INCLUSIVE FERRAGENS DE FIXAÇÃO E PORTA EM VIDRO TEMPERADO 10MM, INCOLOR, INCLUSIVE FERRAGENS DE FIXAÇÃO E INSTALAÇÃO, EXCLUSIVE PUXADOR	0000							
000057	00003998	PORTA EM MADEIRA, LISA, SEMI-ÔCA, 1.10 X 2.10 M (INCLUSIVE BATENTE, FERRAGENS, PORTA EM MADEIRA, LISA, SEMI-ÔCA, 1.10 X 2.10 M (INCLUSIVE BATENTE, FERRAGENS, FECHADURA, SUPORTE E CHAPA DE ALUMÍNIO E=1MM)	00079-2599000000000	UN	N/C	1.945,79	1,00		1,00	**1.945,79**
000058	00003999	MARCO EM MADEIRA DE LEI TIPO PEROBA, IPÊ, ANGELIM PEDRA OU EQUIVALENTE, MARCO EM MADEIRA DE LEI TIPO PEROBA, IPÊ, ANGELIM PEDRA OU EQUIVALENTE, COM 15 X 3CM DE BATENTE	00079-2599000000000	MTS	N/C	84,60	122,35		122,35	**10.350,81**
000059	00001563	PINTURA DE ESQUADRIAS E ELEMENTOS DE MADEIRA, APLICAÇÃO MANUAL, COM TRÊS DEMÃO DE VERNIZ BRILHANTE I PINTURA DE ESQUADRIAS E ELEMENTOS DE MADEIRA, APLICAÇÃO MANUAL, COM TRÊS DEMÃO DE VERNIZ BRILHANTE INCOLOR, LINHA PREMIUM COPAL, REFERÊNCIA SUVINIL, EUCATEX, MONTANA OU EQUIVALENTE	00079-2599000000000	MT2	N/C	28,43	143,72		143,72	**4.085,96**
000060	00004000	PORTÃO DE CHAPA DE FERRO GALVANIZADO, COM ESPESSURA DE 0,5MM, COM PORTÃO DE CHAPA DE FERRO GALVANIZADO, COM ESPESSURA DE 0,5MM, COM ALTURA ENTRE 2M E 3M, EXCLUSIVE FECHADURA	00079-2599000000000	M2	N/C	1.244,16	4,20		4,20	**5.225,47**
000061	00004001	FECHADURA DE SOBREPOR, TIPO CAIXÃO, COM CHAVE COMUM - IMAB, STAN, ALIANÇA FECHADURA DE SOBREPOR, TIPO CAIXÃO, COM CHAVE COMUM - IMAB, STAN, ALIANÇA OU EQUIVALENTE	00079-2599000000000	UN	N/C	87,93	1,00		1,00	**87,93**
000062	00002384	PORTÃO DE FERRO DE ABRIR EM BARRA CHATA, INCLUSIVE CHUMBAMENTO PORTÃO DE FERRO DE ABRIR EM BARRA CHATA, INCLUSIVE CHUMBAMENTO	00079-2599000000000	MT2	N/C	603,26	7,08		7,08	**4.271,08**
000063	00001746	PINTURA SOBRE METAL, APLICAÇÃO MANUAL, COM DUAS DEMÃOS DE TINTA ESMALTE SINTÉTICO PINTURA SOBRE METAL, APLICAÇÃO MANUAL, COM DUAS DEMÃOS DE TINTA ESMALTE SINTÉTICO,	00079-2599000000000	MT2	N/C	47,16	22,56		22,56	**1.063,93**

2026-8WFK3R - E-DOCS - CÓPIA SIMPLES 23/03/2026 09:13 PÁGINA 9 / 39

E-DOCS - CÓPIA DO PROCESSO 2025-BFJQ8 GERADO POR UDSON OLIVEIRA RAMOS DE AGUIAR EM 05/05/2026 16:12 DOCUMENTO 1 / 1 PÁGINA 3470 / 3514

		REFERÊNCIA SUVINIL, CORAL OU METALATEX, INCLUSIVE UMA DEMÃO DE FUNDO ANTICORROSIVO								
000064	00004002	JANELA FIXA DE ALUMÍNIO PARA VIDRO, COM VIDRO, BATENTE E FERRAGENS. JANELA FIXA DE ALUMÍNIO PARA VIDRO, COM VIDRO, BATENTE E FERRAGENS. EXCLUSIVE ACABAMENTO, ALIZAR E CONTRAMARCO. FORNECIMENTO E INSTALAÇÃO. AF_12/2019	00079-2599000000000	M2	N/C	735,21	5,30		5,30	**3.896,61**
000065	00000734	FORNECIMENTO E INSTALAÇÃO DE JANELA DE CORRER PARA VIDRO EM ALUMÍNIO ANODIZADO COR NATURAL, LINHA 25 JANELA DE CORRER PARA VIDRO EM ALUMÍNIO ANODIZADO COR NATURAL, LINHA 25, COMPLETA, INCL. PUXADOR COM TRANCA, ALIZAR, CAIXILHO E CONTRAMARCO, EXCLUSIVE VIDRO	00079-2599000000000	MT2	N/C	554,87	28,35		28,35	**15.730,56**
000066	00004003	JANELA TIPO MAXIM-AR PARA VIDRO EM ALUMÍNIO ANODIZADO NATURAL, LINHA 25, JANELA TIPO MAXIM-AR PARA VIDRO EM ALUMÍNIO ANODIZADO NATURAL, LINHA 25, COMPLETA, INCL. PUXADOR COM TRANCA, CAIXILHO, ALIZAR E CONTRAMARCO, EXCLUSIVE VIDRO	00079-2599000000000	M2	N/C	452,10	11,88		11,88	**5.370,95**
000067	00004004	VIDRO PLANO TRANSPARENTE LISO, COM 4 MM DE ESPESSURA - (BDI-DIF=15,57%) VIDRO PLANO TRANSPARENTE LISO, COM 4 MM DE ESPESSURA - (BDI-DIF=15,57%)	00079-2599000000000	M2	N/C	183,70	38,22		38,22	**7.021,01**
000068	00002661	GRADE DE FERRO EM BARRA CHATA, INCLUSIVE CHUMBAMENTO GRADE DE FERRO EM BARRA CHATA, INCLUSIVE CHUMBAMENTO	00079-2599000000000	MT2	N/C	367,56	45,50		45,50	**16.723,98**
000069	00004295	PINTURA SOBRE METAL, APLICAÇÃO MANUAL, COM DUAS DEMÃOS DE TINTA ESMALTE (Item 06.02.06 da PO) PINTURA SOBRE METAL, APLICAÇÃO MANUAL, COM DUAS DEMÃOS DE TINTA ESMALTE SINTÉTICO, REFERÊNCIA SUVINIL, CORAL OU METALATEX, INCLUSIVE UMA DEMÃO DE FUNDO ANTICORROSIVO (Item 06.02.06 da PO)	00079-2599000000000	MT2	N/C	47,16	45,50		45,50	**2.145,78**
000070	00004296	GRADE DE FERRO EM BARRA CHATA, INCLUSIVE CHUMBAMENTO (Item 06.03.01 da PO) GRADE DE	00079-2599000000000	MT2	N/C	367,56	56,73		56,73	**20.851,68**

2026-8WFK3R - E-DOCS - CÓPIA SIMPLES 23/03/2026 09:13 PÁGINA 10 / 39

		FERRO EM BARRA CHATA, INCLUSIVE CHUMBAMENTO (Item 06.03.01 da PO)								
000071	00004297	PINTURA SOBRE METAL, APLICAÇÃO MANUAL, COM DUAS DEMÃOS DE TINTA ESMALTE (Item 06.03.02 da PO) PINTURA SOBRE METAL, APLICAÇÃO MANUAL, COM DUAS DEMÃOS DE TINTA ESMALTE SINTÉTICO, REFERÊNCIA SUVINIL, CORAL OU METALATEX, INCLUSIVE UMA DEMÃO DE FUNDO ANTICORROSIVO (Item 06.03.02 da PO)	00079-2599000000000	MT2	N/C	47,16	56,73		56,73	**2.675,39**
000072	00004005	CHAPISCO COM ARGAMASSA DE CIMENTO E AREIA MÉDIA OU GROSSA LAVADA NO CHAPISCO COM ARGAMASSA DE CIMENTO E AREIA MÉDIA OU GROSSA LAVADA NO TRAÇO 1:3, ESPESSURA 5 MM	00079-2599000000000	M2	N/C	14,01	773,89		773,89	**10.842,20**
000073	00000717	EMBOÇO DE ARGAMASSA DE CIMENTO, CAL HIDRATADA CH1 E AREIA MÉDIA OU GROSSA LAVADA NO TRAÇO 1;0;5;6, EMBOÇO DE ARGAMASSA DE CIMENTO, CAL HIDRATADA CH1 E AREIA MÉDIA OU GROSSA LAVADA NO TRAÇO 1:0.5:6, ESPESSURA 20 MM	00079-2599000000000	MT2	N/C	39,24	582,43		582,43	**22.854,55**
000074	00000641	REBOCO TIPO PAULISTA DE ARGAMASSA DE CIMENTO, TRAÇO 1:0:5:6, ESP 25 MM REBOCO TIPO PAULISTA DE ARGAMASSA DE CIMENTO, CAL HIDRATADA CH1 E AREIA LAVADA TRAÇO 1:0.5:6, ESPESSURA 25 MM	00079-2599000000000	MT2	N/C	67,57	191,46		191,46	**12.936,95**
000075	00004006	EMASSAMENTO DE PAREDES E FORROS, COM DUAS DEMÃOS DE MASSA ACRÍLICA EMASSAMENTO DE PAREDES E FORROS, COM DUAS DEMÃOS DE MASSA ACRÍLICA PREMIUM, REFERÊNCIA SUVINIL, CORAL OU SHERWIN WILLIAMS OU EQUIVALENTE, INCLUSIVE UMA DEMÃO DE LIQUIDO SELADOR ACRÍLICO, REFERÊNCIA SUVINIL, CORAL OU METALATEX OU EQUIVALENTE	00079-2599000000000	M2	N/C	21,67	743,67		743,67	**16.115,33**
000076	00004007	PINTURA EM PAREDES E FORROS, APLICAÇÃO MANUAL, COM TRÊS DEMÃO DE TINTA PINTURA EM PAREDES E FORROS, APLICAÇÃO MANUAL, COM TRÊS DEMÃO DE TINTA LÁTEX ACRÍLICO PREMIUM, REFERÊNCIA CORAL E	00079-2599000000000	M2	N/C	27,93	2.405,61		2.405,61	**67.188,68**

E-DOCS - CÓPIA DO PROCESSO 2025-BFJQ8 GERADO POR UDSON OLIVEIRA RAMOS DE AGUIAR EM 05/05/2026 16:12 DOCUMENTO 1 / 1 PÁGINA 3471 / 3514

2026-8WFK3R - E-DOCS - CÓPIA SIMPLES 23/03/2026 09:13 PÁGINA 11 / 39

E-DOCS - CÓPIA DO PROCESSO 2025-BFJQ8 GERADO POR UDSON OLIVEIRA RAMOS DE AGUIAR EM 05/05/2026 16:12 DOCUMENTO 1 / 1 PÁGINA 3472 / 3514

		METALATEX, INCLUSIVE UMA								
000077	00002652	REVESTIMENTO CERAMICO PARA PAREDES INTERNAS COM PLACAS TIPO ESMALTADA EXTRA DE DIMENSÕES 33X61 CM REVESTIMENTO CERÂMICO PARA PAREDES INTERNAS COM PLACAS TIPO ESMALTADA EXTRA DE DIMENSÕES 33X61 CM. TUDO INCLUÍDO.	00079-259900000000	MT2	N/C	68,22	582,43		582,43	**39.733,37**
000078	00002435	PISO ARGAMASSA ALTA RESISTÊNCIA TIPO GRANILITE OU EQUIV DE QUALIDADE COMPROVADA, ESP DE 10MM PISO ARGAMASSA ALTA RESISTÊNCIA TIPO GRANILITE OU EQUIV DE QUALIDADE COMPROVADA, ESP DE 10MM, COM JUNTAS PLÁSTICA EM QUADROS DE 1M, NA COR NATURAL, COM ACABAMENTO POLIDO MECANIZADO, INCLUSIVE REGULARIZAÇÃO E=3.0CM	00079-259900000000	MT2	N/C	146,80	575,42		575,42	**84.471,66**
000079	00002543	PISO ARGAMASSA ALTA RESISTÊNCIA TIPO GRANILITE OU EQUIV DE QUALIDADE COMPROVADA, ESP DE 10MM 1 PISO ARGAMASSA ALTA RESISTÊNCIA TIPO GRANILITE OU EQUIV DE QUALIDADE COMPROVADA, ESP DE 10MM, COM JUNTAS PLÁSTICA EM QUADROS DE 1M, NA COR NATURAL, COM ACABAMENTO ANTI-DERRAPANTE MECANIZADO, INCLUSIVE REGULARIZAÇÃO E=3.0CM	00079-259900000000	MT2	N/C	133,24	153,57		153,57	**20.461,67**
000080	00004008	PISO DE BORRACHA PASTILHADO/FRISADO, ESPESSURA 7MM, ASSENTADO COM PISO DE BORRACHA PASTILHADO/FRISADO, ESPESSURA 7MM, ASSENTADO COM ARGAMASSA. AF_09/2020	00079-259900000000	M2	N/C	236,87	23,24		23,24	**5.504,86**
000081	00004009	PISO PODOTÁTIL DE ALERTA OU DIRECIONAL, DE BORRACHA, ASSENTADO SOBRE PISO PODOTÁTIL DE ALERTA OU DIRECIONAL, DE BORRACHA, ASSENTADO SOBRE ARGAMASSA. AF_05/202	00079-259900000000	MTS	N/C	145,86	24,16		24,16	**3.523,98**
000082	00004010	RODAPÉ DE GRANITO CINZA ESP. 2CM, H=7CM, ASSENTADO COM ARGAMASSA DE RODAPÉ DE GRANITO CINZA ESP. 2CM, H=7CM, ASSENTADO COM ARGAMASSA DE CIMENTO, CAL HIDRATADA CH1 E AREIA NO TRAÇO	00079-259900000000	MTS	N/C	45,95	398,85		398,85	**18.327,15**

2026-8WFK3R - E-DOCS - CÓPIA SIMPLES 23/03/2026 09:13 PÁGINA 12 / 39

E-DOCS - CÓPIA DO PROCESSO 2025-BFJQ8 GERADO POR UDSON OLIVEIRA RAMOS DE AGUIAR EM 05/05/2026 16:12 DOCUMENTO 1 / 1 PÁGINA 3473 / 3514

		1:0,5:8, INCL. REJUNTAMENTO COM CIMENTO BRANCO								
000083	00003373	Forro em drywall, para ambientes comerciais, inclusive estrutura birecional de fixação. Forro em drywall, para ambientes comerciais, inclusive estrutura birecional de fixação. af_08/2023_ps	00079-2599000000000	M2	N/C	75,64	711,35		711,35	**53.806,51**
000084	00004298	EMASSAMENTO DE PAREDES E FORROS, COM DUAS DEMÃOS DE MASSA ACRÍLICA (Item 09.02 da PO) EMASSAMENTO DE PAREDES E FORROS, COM DUAS DEMÃOS DE MASSA ACRÍLICA PREMIUM, REFERÊNCIA SUVINIL, CORAL OU SHERWIN WILLIAMS OU EQUIVALENTE, INCLUSIVE UMA DEMÃO DE LIQUIDO SELADOR ACRÍLICO, REFERÊNCIA SUVINIL, CORAL OU METALATEX OU EQUIVALENTE (Item 09.02 da PO)	00079-2599000000000	M2	N/C	21,67	711,35		711,35	**15.414,95**
000085	00004299	PINTURA EM PAREDES E FORROS, APLICAÇÃO MANUAL, COM TRÊS DEMÃO DE TINTA (Item 09.03 da PO) PINTURA EM PAREDES E FORROS, APLICAÇÃO MANUAL, COM TRÊS DEMÃO DE TINTA LÁTEX ACRÍLICO PREMIUM, REFERÊNCIA CORAL E METALATEX, INCLUSIVE UMA (Item 09.03 da PO)	00079-2599000000000	M2	N/C	27,93	711,35		711,35	**19.868,01**
000086	00000777	FORNECIMENTO E ASSENTAMENTO DE BANCADA DE GRANITO COM ESPESSURA DE 2 CM BANCADA DE GRANITO COM ESPESSURA DE 2 CM	00079-2599000000000	MT2	N/C	439,25	4,27		4,27	**1.875,60**
000087	00002694	DIVISÓRIA DE GRANITO COM 3 CM DE ESPESSURA, ASSENTADA COM ARGAMASSA DE CIMENTO E AREIA NO TRAÇO 1:3 DIVISÓRIA DE GRANITO COM 3 CM DE ESPESSURA, ASSENTADA COM ARGAMASSA DE CIMENTO E AREIA NO TRAÇO 1:3, NA COR CINZA	00079-2599000000000	MT2	N/C	535,42	28,30		28,30	**15.152,39**
000088	00004011	RODA PAREDE EM GRANITO CINZA ANDORINHA 7X2CM, COM ACABAMENTO ABAULADO RODA PAREDE EM GRANITO CINZA ANDORINHA 7X2CM, COM ACABAMENTO ABAULADO NOS DOIS LADOS	00079-2599000000000	MTS	N/C	54,90	322,53		322,53	**17.706,90**
000089	00004012	PEITORIL DE GRANITO CINZA POLIDO, 15 CM, ESP. 3CM PEITORIL DE GRANITO CINZA POLIDO, 15 CM,	00079-2599000000000	MTS	N/C	79,35	46,10		46,10	**3.658,04**

2026-8WFK3R - E-DOCS - CÓPIA SIMPLES 23/03/2026 09:13 PÁGINA 13 / 39

E-DOCS - CÓPIA DO PROCESSO 2025-BFJQ8 GERADO POR UDSON OLIVEIRA RAMOS DE AGUIAR EM 05/05/2026 16:12 DOCUMENTO 1 / 1 PÁGINA 3474 / 3514

Saldo de Termo/Contrato por Secretaria

		ESP. 3CM								
000090	00003108	BACIA SANITARIA DE LOUÇA BRANCA COM CAIXA ACOPLADA E VÁLVULA DE ACIONAMENTO SIMPLES BACIA SANITÁRIA DE LOUÇA BRANCA COM CAIXA ACOPLADA E VÁLVULA DE ACIONAMENTO SIMPLES - IZY - DECA, CELITE OU EQUIVALENTE, INCLUSIVE ASSENTO PLÁSTICO, TUBO DE LIGAÇÃO METAL CROMADO COM CANOPLA, ENGATE FLEXÍVEL TRANÇADO INOX 1/2? X 30CM, ANEL DE VEDAÇÃO E PA	00079-2599000000000	UN	N/C	647,94	11,00		11,00	**7.127,34**
000091	00004013	BACIA SIFONADA DE LOUÇA BRANCA SEM ABERTURA FRONTAL P/ BANHEIRO PNE, BACIA SIFONADA DE LOUÇA BRANCA SEM ABERTURA FRONTAL P/ BANHEIRO PNE, CONSUMO 6 LITROS POR FLUXO, VOGUE PLUS CONFORTO - P.510.17, REF. DECA OU EQUIV., INCL. TUBO DE LIGAÇÃO INOX C/ CANOPLA, ANEL DE VEDAÇÃO, PARAF. E REJUNTE EPOXI P/ VEDAÇÃO	00079-2599000000000	UN	N/C	1.668,36	5,00		5,00	**8.341,80**
000092	00004014	TOALHEIRO PLÁSTICO TIPO DISPENSER PARA PAPEL TOALHA INTERFOLHADO - TOALHEIRO PLÁSTICO TIPO DISPENSER PARA PAPEL TOALHA INTERFOLHADO - FORNECIMENTO E INSTALAÇÃO	00079-2599000000000	UN	N/C	74,76	13,00		13,00	**971,88**
000093	00004015	PAPELEIRA PLÁSTICA TIPO DISPENSER PARA PAPEL HIGIÊNICO ROLÃO - PAPELEIRA PLÁSTICA TIPO DISPENSER PARA PAPEL HIGIÊNICO ROLÃO - FORNECIMENTO E INSTALAÇÃO	00079-2599000000000	UN	N/C	74,76	14,00		14,00	**1.046,64**
000094	00000784	FORNECIMENTO E INSTALAÇÃO DE SABONETEIRA PLÁSTICA TIPO DISPENSER PARA SABONETE LÍQUIDO SABONETEIRA PLASTICA TIPO DISPENSER PARA SABONETE LIQUIDO COM RESERVATORIO 800 A 1500 ML, INCLUSO FIXAÇÃO. AF_01/2020	00079-2599000000000	UN	N/C	79,70	14,00		14,00	**1.115,80**
000095	00003570	Barra de apoio lateral articulada, com trava, em aco inox polido, fixada na parede Barra de apoio lateral articulada, com trava, em aco inox polido, fixada na parede - fornecimento e instalação. af_01/2020	00079-2599000000000	UN	N/C	612,54	2,00		2,00	**1.225,08**
000096	00004016	BARRA DE APOIO LATERAL ARTICULADA, COM PAPELEIRA, FIXADA NA PAREDE - BARRA DE APOIO	00079-2599000000000	UN	N/C	281,77	2,00		2,00	**563,54**

2026-8WFK3R - E-DOCS - CÓPIA SIMPLES 23/03/2026 09:13 PÁGINA 14 / 39

E-DOCS - CÓPIA DO PROCESSO 2025-BFJQ8 GERADO POR UDSON OLIVEIRA RAMOS DE AGUIAR EM 05/05/2026 16:12 DOCUMENTO 1 / 1 PÁGINA 3475 / 3514

		LATERAL ARTICULADA, COM PAPELEIRA, FIXADA NA PAREDE - FORNECIMENTO E INSTALAÇÃO								
000097	00001263	FORNECIMENTO E INSTALAÇÃO DE BARRA DE APOIO RETA EM AÇO INOX 304, LARGURA 40 CM BARRA DE APOIO RETA EM AÇO INOX 304 P/ PORTADORES DE NECESSIDADES ESPECIAIS (NBR 9050), LARGURA 40 CM	00079-2599000000000	UN	N/C	118,96	10,00		10,00	**1.189,60**
000098	00000785	FORNECIMENTO E INSTALAÇÃO DE BARRA DE APOIO RETA EM AÇO INOX 304, LARGURA 80 CM BARRA DE APOIO RETA EM AÇO INOX 304 P/ PORTADORES DE NECESSIDADES ESPECIAIS (NBR 9050), LARGURA 80 CM	00079-2599000000000	UN	N/C	151,96	18,00		18,00	**2.735,28**
000099	00000781	FORNECIMENTO E INSTALAÇÃO DE DUCHA MANUAL ACQUA JET, LINHA AQUARIUS, COM REGISTRO REF. 2195 DUCHA MANUAL ACQUA JET , LINHA AQUARIUS, COM REGISTRO REF.C 2195, MARCAS DE REFERÊNCIA FABRIMAR, DECA OU DOCOL	00079-2599000000000	UN	N/C	307,02	5,00		5,00	**1.535,10**
000100	00004017	LAVATÓRIO DE LOUÇA BRANCA COM COLUNA SUSPENSA P/ BANHEIRO PNE, VOUGLE LAVATÓRIO DE LOUÇA BRANCA COM COLUNA SUSPENSA P/ BANHEIRO PNE, VOUGLE PLUS CONFORTO L.51.17 + CS.1.17, REF., DECA OU EQUIVALENTE, INCL. SIFÃO, VÁLVULA E ENGATES METÁLICOS CROMADOS, EXCLUSIVE TORNEIRA	00079-2599000000000	UN	N/C	1.402,03	11,00		11,00	**15.422,33**
000101	00004018	CUBA DE LOUÇA BRANCA DE EMBUTIR OVAL - L37 - DECA OU EQUIVALENTE, INCLUSIVE CUBA DE LOUÇA BRANCA DE EMBUTIR OVAL - L37 - DECA OU EQUIVALENTE, INCLUSIVE VÁLVULA DE SAÍDA CROMADA 1?, SIFÃO EM METÁLICO TIPO COPO CROMADO 1? X 1/2 E ENGATE FLEXÍVEL TRANÇADO INOX 1/2? X 30CM, EXCLUSIVE TORNEIRA	00079-2599000000000	UN	N/C	368,10	4,00		4,00	**1.472,40**
000102	00002971	Cabide de louça branca com 2 ganchos – Icasa, Celite ou equivalente Cabide de louça branca com 2 ganchos – Icasa, Celite ou equivalente	00079-2599000000000	UN	N/C	82,29	13,00		13,00	**1.069,77**
000103	00003101	TORNEIRA BICA BAIXA DE MESA PARA LAVATÓRIO	00079-25990000	UN	N/C	218,36	15,00		15,00	**3.275,40**

2026-8WFK3R - E-DOCS - CÓPIA SIMPLES 23/03/2026 09:13 PÁGINA 15 / 39

E-DOCS - CÓPIA DO PROCESSO 2025-BFJQ8 GERADO POR UDSON OLIVEIRA RAMOS DE AGUIAR EM 05/05/2026 16:12 DOCUMENTO 1 / 1 PÁGINA 3476 / 3514

		TORNEIRA BICA BAIXA DE MESA PARA LAVATORIO PRESSMATIC ALFA - DOCOL, DECAMATIC SMART - DECA OU EQUIVALENTE	0000							
000104	00004019	TORNEIRA DE PAREDE DE COZINHA BICA ALTA 360º GALI - DOCOL OU EQUIVALENTE TORNEIRA DE PAREDE DE COZINHA BICA ALTA 360º GALI - DOCOL OU EQUIVALENTE	00079-25990000 0000	UN	N/C	223,14	11,00		11,00	**2.454,54**
000105	00004020	TORNEIRA DE PAREDE PARA TANQUE LONGA 3/4" 1158 PRIMOR - DOCOL OU TORNEIRA DE PAREDE PARA TANQUE LONGA 3/4 1158 PRIMOR - DOCOL OU EQUIVALENTE	00079-25990000 0000	UN	N/C	207,30	3,00		3,00	**621,90**
000106	00002692	BEBEBEDOURO ELÉTRICO DE PRESSÃO PARA PORTADORES DE NECESSIDADES ESPECIAIS BEBEBEDOURO ELÉTRICO DE PRESSÃO PARA PORTADORES DE NECESSIDADES ESPECIAIS IBBL BDF300 OU EQUIVALENTE	00079-25990000 0000	UN	N/C	2.692,05	4,00		4,00	**10.768,20**
000107	00004021	ESPELHO PRATA ESP. 4 MM SOBRE CAIXA DE COMPENSADO COLADO REVESTIDO COM ESPELHO PRATA ESP. 4 MM SOBRE CAIXA DE COMPENSADO COLADO REVESTIDO COM FÓRMICA E FIXADO COM PARAFUSO CROMADO E BUCHA, DIM. 1,80 X 0,40M, CONFORME DETALHE EM PROJETO	00079-25990000 0000	M2	N/C	719,97	6,30		6,30	**4.535,81**
000108	00002445	CHUVEIRO ELÉTRICO TIPO DUCHA LORENZET OU CORONA CHUVEIRO ELÉTRICO TIPO DUCHA LORENZET OU CORONA	00079-25990000 0000	UN	N/C	110,34	3,00		3,00	**331,02**
000109	00003879	BANHEIRA PARA BERÇÁRIO INFANTIL 84 X 42 X 25CM, EM FIBRA DE VIDRO, COM VÁLVULA BANHEIRA PARA BERÇÁRIO INFANTIL 84 X 42 X 25CM, EM FIBRA DE VIDRO, COM VÁLVULA, PARA INSTALAÇÃO EM BANCADA	00079-25990000 0000	UN	N/C	840,34	2,00		2,00	**1.680,68**
000110	00004022	DUCHA HIGIÊNICA ELÉTRICA 1,2M, 3 TEMPERATURAS (220V)- FORNECIMENTO E DUCHA HIGIÊNICA ELÉTRICA 1,2M, 3 TEMPERATURAS (220V)- FORNECIMENTO E INSTALAÇÃO	00079-25990000 0000	UN	N/C	291,37	2,00		2,00	**582,74**

2026-8WFK3R - E-DOCS - CÓPIA SIMPLES 23/03/2026 09:13 PÁGINA 16 / 39

000111	00003102	CHUVEIRO EM METAL CROMADO COM DESVIADOR FLEXÍVEL E DUCHA MANUAL LINHA MAX 1975C CHUVEIRO EM METAL CROMADO COM DESVIADOR FLEXÍVEL E DUCHA MANUAL LINHA MAX 1975C ? DECA OU EQUIVALENTE	00079-2599000000000	UN	N/C	1.183,17	6,00		6,00	**7.099,02**
000112	00001393	FORNECIMENTO DE BANCO ARTICULADO, EM AÇO INOX, PARA PCD BANCO ARTICULADO, EM ACO INOX, PARA PCD, FIXADO NA PAREDE - FORNECIMENTO E INSTALAÇÃO. AF_01/2020	00079-2599000000000	UN	N/C	1.129,87	3,00		3,00	**3.389,61**
000113	00000989	CUBA DE AÇO INOX N° 1(DIM.460X300X150)MM, MARCAS DE REFERÊNCIA FRANKE, STRAKE, TRAMONTINA, INCLUSIVE VÁLVULA DE METAL 31/2 E SIFÃO CROMADO 1 X 1/2, EXCL. TORNEIRA	00079-2599000000000	UN	N/C	626,22	4,00		4,00	**2.504,88**
000114	00004023	BANCADA EM AÇO INOX - 304, L=60CM, PARA CUBAS SIMPLES, CONCRETADA, BANCADA EM AÇO INOX - 304, L=60CM, PARA CUBAS SIMPLES, CONCRETADA, ACABAMENTO LISO E POLIDO, ASSENTADA COM ARGAMASSA TRAÇO T-1(1:3), EXCLUSIVE CUBA, SIFÃO, VÁLVULA E TORNEIRA	00079-2599000000000	MTS	N/C	1.347,95	9,31		9,31	**12.549,41**
000115	00004024	ACABAMENTO MONOCOMANDO PARA CHUVEIRO - FORNECIMENTO E INSTALAÇÃO. ACABAMENTO MONOCOMANDO PARA CHUVEIRO - FORNECIMENTO E INSTALAÇÃO. AF_01/2020	00079-2599000000000	UN	N/C	414,81	9,00		9,00	**3.733,29**
000116	00004025	ABERTURA E FECHAMENTO DE RASGOS EM ALVENARIA, PARA PASSAGEM DE ABERTURA E FECHAMENTO DE RASGOS EM ALVENARIA, PARA PASSAGEM DE TUBULAÇÕES, DIÂM. 1/2 A 1	00079-2599000000000	MTS	N/C	12,56	157,70		157,70	**1.980,71**
000117	00000759	FORNECIMENTO E INSTALAÇÃO DE TUBO DE PVC RÍGIDO SOLDAVEL MARROM, DIÂM 25 MM (3/4") TUBO DE PVC RÍGIDO SOLDÁVEL MARROM, DIÂM. 25MM (3/4), INCLUSIVE CONEXÕES	00079-2599000000000	MTS	N/C	23,25	201,06		201,06	**4.674,65**
000118	00000760	FORNECIMENTO E INSTALAÇÃO DE TUBO DE PVC RÍGIDO SOLDAVEL MARROM, DIÂM 32 MM (1") TUBO DE PVC RIGIDO SOLDÁVEL MARROM, DIÂM. 32MM	00079-2599000000000	MTS	N/C	27,84	214,51		214,51	**5.971,96**

E-DOCS - CÓPIA DO PROCESSO 2025-BFJQ8 GERADO POR UDSON OLIVEIRA RAMOS DE AGUIAR EM 05/05/2026 16:12 DOCUMENTO 1 / 1 PÁGINA 3477 / 3514

2026-8WFK3R - E-DOCS - CÓPIA SIMPLES 23/03/2026 09:13 PÁGINA 17 / 39

E-DOCS - CÓPIA DO PROCESSO 2025-BFJQ8 GERADO POR UDSON OLIVEIRA RAMOS DE AGUIAR EM 05/05/2026 16:12 DOCUMENTO 1 / 1 PÁGINA 3478 / 3514

		(1), INCLUSIVE CONEXOES								
000119	00004026	TUBO DE PVC RIGIDO SOLDAVEL MARROM, DN 50MM (1.1/2"), INCLUSIVE CONEXÕES TUBO DE PVC RÍGIDO SOLDÁVEL MARROM, DN 50MM (1.1/2), INCLUSIVE CONEXÕES	00079-25990000 0000	MTS	N/C	49,59	7,65		7,65	**379,36**
000120	00002453	REGISTRO DE GAVETA BRUTO DIAM. 20MM (3/4") REGISTRO DE GAVETA BRUTO DIAM. 20MM (3/4)	00079-25990000 0000	UN	N/C	61,50	41,00		41,00	**2.521,50**
000121	00001419	FORNECIMENTO E INSTAÇÃO DE REGISTRO DE GAVETA BRUTO DIAM. 40MM (11/2") REGISTRO DE GAVETA BRUTO DIAM. 40MM (11/2)	00079-25990000 0000	UN	N/C	140,89	2,00		2,00	**281,78**
000122	00001252	FORNECIMENTO E INSTAÇÃO DE REGISTRO DE GAVETA BRUTO DIAM. 25MM (1") REGISTRO DE GAVETA BRUTO DIAM. 25MM (1)	00079-25990000 0000	UN	N/C	86,07	15,00		15,00	**1.291,05**
000123	00004027	TANQUE EM POLIÉSTER REFORÇADO COM FIBRA DE VIDRO, 15000 LITROS - TANQUE EM POLIÉSTER REFORÇADO COM FIBRA DE VIDRO, 15000 LITROS - FORNECIMENTO E INSTALAÇÃO	00079-25990000 0000	UN	N/C	9.225,73	1,00		1,00	**9.225,73**
000124	00001858	ADAPTADOR DE PVC SOLDÁVEL COM FLANGES LIVRES PARA CAIXA DSÁGUA, DIÂMETRO 25MM (3/4") ADAPTADOR DE PVC SOLDÁVEL COM FLANGES LIVRES PARA CAIXA DSÁGUA, DIÂMETRO 25MM (3/4)	00079-25990000 0000	UN	N/C	22,86	1,00		1,00	**22,86**
000125	00000967	ADAPTADOR DE PVC SOLDÁVEL COM FLANGES LIVRES PARA CAIXA DSÁGUA, DIÂMETRO 50MM (1 1/2)	00079-25990000 0000	UN	N/C	42,50	3,00		3,00	**127,50**
000126	00000968	TORNEIRA DE BÓIA DE PVC, DIÂM. 1 (25MM)	00079-25990000 0000	UN	N/C	158,06	1,00		1,00	**158,06**
000127	00004028	ABERTURA E FECHAMENTO DE RASGOS EM ALVENARIA, DIAM 11/4' A 2" PARA PASSAGEM DE ABERTURA E FECHAMENTO DE RASGOS EM ALVENARIA, PARA PASSAGEM DE TUBULAÇÕES, DIÂM. 11/4 A 2	00079-25990000 0000	MTS	N/C	18,81	71,42		71,42	**1.343,41**
000128	00004029	ABERTURA E FECHAMENTO DE RASGOS EM ALVENARIA, DIÂM. 21/2 A 4", PARA PASSAGEM DE ABERTURA E FECHAMENTO DE RASGOS EM ALVENARIA, PARA PASSAGEM DE TUBULAÇÕES, DIÂM. 21/2 A 4	00079-25990000 0000	MTS	N/C	28,33	41,19		41,19	**1.166,91**
000129	00002387	ABERTURA E FECHAMENTO DE RASGOS EM	00079-25990000	MTS	N/C	36,27	37,63		37,63	**1.364,84**

2026-8WFK3R - E-DOCS - CÓPIA SIMPLES 23/03/2026 09:13 PÁGINA 18 / 39

E-DOCS - CÓPIA DO PROCESSO 2025-BFJQ8 GERADO POR UDSON OLIVEIRA RAMOS DE AGUIAR EM 05/05/2026 16:12 DOCUMENTO 1 / 1 PÁGINA 3479 / 3514

		CONCRETO, PARA PASSAGEM DE ELETRODUTO DIÂM. 1 1/4" A 2" ABERTURA E FECHAMENTO DE RASGOS EM CONCRETO, PARA PASSAGEM DE ELETRODUTO DIÂM. 1 1/4 A 2	0000							
000130	00004030	ABERTURA E FECHAMENTO DE RASGOS EM CONCRETO, PARA PASSAGEM DE ABERTURA E FECHAMENTO DE RASGOS EM CONCRETO, PARA PASSAGEM DE TUBULAÇÕES, DIÂM. 2 1/2A 4	00079-2599000000000	MTS	N/C	52,74	106,13		106,13	**5.597,30**
000131	00000762	FORNECIMENTO E INSTALAÇÃO DE TUBO DE PVC RÍGIDO SOLDAVEL BRANCO, PARA ESGOTO, DIÂM 40 MM (1 1/2") TUBO DE PVC RÍGIDO SOLDÁVEL BRANCO, PARA ESGOTO, DIÂMETRO 40MM (1 1/2), INCLUSIVE CONEXÕES	00079-2599000000000	MTS	N/C	29,52	70,15		70,15	**2.070,83**
000132	00000763	FORNECIMENTO E INSTALAÇÃO DE TUBO DE PVC RÍGIDO SOLDAVEL BRANCO, PARA ESGOTO, DIÂM 50 MM (2") TUBO DE PVC RÍGIDO SOLDÁVEL BRANCO, PARA ESGOTO, DIÂMETRO 50MM (2), INCLUSIVE CONEXÕES	00079-2599000000000	MTS	N/C	40,92	98,95		98,95	**4.049,03**
000133	00000764	FORNECIMENTO E INSTALAÇÃO DE TUBO DE PVC RÍGIDO SOLDAVEL BRANCO, PARA ESGOTO, DIÂM 75 MM (3") TUBO DE PVC RÍGIDO SOLDÁVEL BRANCO, PARA ESGOTO, DIÂMETRO 75MM (3), INCLUSIVE CONEXÕES	00079-2599000000000	MTS	N/C	63,35	119,15		119,15	**7.548,15**
000134	00000765	FORNECIMENTO E INSTALAÇÃO DE TUBO DE PVC RÍGIDO SOLDAVEL BRANCO, PARA ESGOTO, DIÂM 100 MM (4") TUBO DE PVC RÍGIDO SOLDÁVEL BRANCO, PARA ESGOTO, DIÂMETRO 100MM (4), INCLUSIVE CONEXÕES	00079-2599000000000	MTS	N/C	75,29	115,72		115,72	**8.712,56**
000135	00003191	CAIXA SIFONADA, PVC, DN 150 X 185 X 75 MM, JUNTA ELÁSTICA, CAIXA SIFONADA, PVC, DN 150 X 185 X 75 MM, JUNTA ELÁSTICA, FORNECIDA E INSTALADA EM RAMAL DE DESCARGA OU EM RAMAL DE ESGOTO SANITÁRIO. AF_08/2022	00079-2599000000000	UN	N/C	104,30	21,00		21,00	**2.190,30**
000136	00003529	Caixa sifonada, pvc, dn 100 x 100 x 50 mm, junta elástica Caixa sifonada, pvc, dn 100 x 100 x 50 mm, junta elástica, fornecida e instalada em ramal de descarga ou em ramal de esgoto sanitário.	00079-2599000000000	UN	N/C	49,83	5,00		5,00	**249,15**

2026-8WFK3R - E-DOCS - CÓPIA SIMPLES 23/03/2026 09:13 PÁGINA 19 / 39

		af_08/2022								
000137	00004031	RALO SIFONADO, PVC, DN 100 X 40 MM, JUNTA SOLDÁVEL, FORNECIDO E INSTALADO RALO SIFONADO, PVC, DN 100 X 40 MM, JUNTA SOLDÁVEL, FORNECIDO E INSTALADO EM RAMAL DE DESCARGA OU EM RAMAL DE ESGOTO SANITÁRIO. AF_08/2022	00079-2599000000000	UN	N/C	21,39	9,00		9,00	**192,51**
000138	00002683	CAIXAS DE INSPEÇÃO DE ALV. BLOCOS CONCRETO 9X19X39CM, DIM, 60X60CM E HMÁX = 1M, COM TAMPA DE CONC CAIXAS DE INSPEÇÃO DE ALV. BLOCOS CONCRETO 9X19X39CM, DIM, 60X60CM E HMÁX = 1M, COM TAMPA DE CONC. ESP. 5CM, LASTRO DE CONC. ESP. 10CM, REVEST INTERN. C/ CHAPISCO E REBOCO IMPERMEABILIZADO, INCL. ESCAVAÇÃO, REATERRO E ENCHIMENTO	00079-2599000000000	UN	N/C	589,74	3,00		3,00	**1.769,22**
000139	00000975	CAIXA DE GORDURA A DE ALV. BLOCO CONCRETO 9X19X39CM, DIM.60X60CM E HMÁX=1M, COM TAMPA EM CONCRETO ESP.5CM, LASTRO CONCRETO ESP.10CM, REVESTIDA INTERN. C/ CHAPISCO E REBOCO IMPERMEAB, ESCAVAÇÃO, REATERRO E PAREDE INTERNA EM CONCRETO	00079-2599000000000	UN	N/C	628,87	1,00		1,00	**628,87**
000140	00003204	TERMINAL DE VENTILAÇÃO, PVC, SÉRIE NORMAL, ESGOTO PREDIAL, DN 50 MM, JUNTA SOLDÁVEL TERMINAL DE VENTILAÇÃO, PVC, SÉRIE NORMAL, ESGOTO PREDIAL, DN 50 MM, JUNTA SOLDÁVEL, FORNECIDO E INSTALADO EM PRUMADA DE ESGOTO SANITÁRIO OU VENTILAÇÃO. AF_08/2022	00079-2599000000000	UN	N/C	13,12	3,00		3,00	**39,36**
000141	00003541	Terminal de ventilação, pvc, série normal, esgoto predial, dn 75 mm, junta soldável Terminal de ventilação, pvc, série normal, esgoto predial, dn 75 mm, junta soldável, fornecido e instalado em prumada de esgoto sanitário ou ventilação. af_08/2022	00079-2599000000000	UN	N/C	26,92	5,00		5,00	**134,60**

E-DOCS - CÓPIA DO PROCESSO 2025-BFJQ8 GERADO POR UDSON OLIVEIRA RAMOS DE AGUIAR EM 05/05/2026 16:12 DOCUMENTO 1 / 1 PÁGINA 3480 / 3514

2026-8WFK3R - E-DOCS - CÓPIA SIMPLES 23/03/2026 09:13 PÁGINA 20 / 39

E-DOCS - CÓPIA DO PROCESSO 2025-BFJQ8 GERADO POR UDSON OLIVEIRA RAMOS DE AGUIAR EM 05/05/2026 16:12 DOCUMENTO 1 / 1 PÁGINA 3481 / 3514

Saldo de Termo/Contrato por Secretaria

000142	00004300	FORNECIMENTO E INSTALAÇÃO DE TUBO DE PVC RÍGIDO SOLDAVEL BRANCO, PARA ESGOTO (Item 12.03.01 da PO) TUBO DE PVC RÍGIDO SOLDÁVEL BRANCO, PARA ESGOTO, DIÂMETRO 100MM (4), INCLUSIVE CONEXÕES (Item 12.03.01 da PO)	00079-2599000000000	MTS	N/C	75,29	152,41		152,41	**11.474,94**
000143	00001366	FORNECIMENTO E INSTALAÇÃO DE TUBO DE PVC RÍGIDO SOLDAVEL BRANCO, PARA ESGOTO, DIÂM 150 MM (6") TUBO DE PVC RÍGIDO SOLDÁVEL BRANCO, PARA ESGOTO, DIÂMETRO 150MM (6), INCLUSIVE CONEXÕES	00079-2599000000000	MTS	N/C	98,86	30,82		30,82	**3.046,87**
000144	00004032	CAIXA SIFONADA, PVC, DN 150 X 185 X 75 MM, FORNECIDA E INSTALADA EM RAMAIS DE CAIXA SIFONADA, PVC, DN 150 X 185 X 75 MM, FORNECIDA E INSTALADA EM RAMAIS DE ENCAMINHAMENTO DE ÁGUA PLUVIAL. AF_06/2022	00079-2599000000000	UN	N/C	100,38	1,00		1,00	**100,38**
000145	00001761	CAIXA DE AREIA DE ALVENARIA DE BLOCOS DE CONCRETO 9X19X39CM, DIM. 60X60CM E HMÁX=1M CAIXA DE AREIA DE ALVENARIA DE BLOCOS DE CONCRETO 9X19X39CM, DIM. 60X60CM E HMÁX=1M, C/ TAMPA EM CONCRETO ESP. 5CM, LASTRO CONCRETO ESP. 10CM, REVESTIDA INTERN. C/ CHAPISCO E REBOCO IMPERMEABILIZANTE, INCL. ESCAVAÇÃO E REATERRO	00079-2599000000000	UN	N/C	581,29	4,00		4,00	**2.325,16**
000146	00000741	FORNECIMENTO E INSTALAÇÃO DE CALHA EM CHAPA DE AÇO GALVANIZADO NÚMERO 24, DES. DE 50 CM. CALHA EM CHAPA DE AÇO GALVANIZADO NÚMERO 24, DESENVOLVIMENTO DE 50 CM, INCLUSO TRANSPORTE VERTICAL. AF_07/2019	00079-2599000000000	MTS	N/C	77,92	73,85		73,85	**5.754,39**
000147	00004033	GUARDA-CORPO H = 1,10M E CORRIMÃO EM TUBO FERRO GALVANIZADO, BARRAS GUARDA-CORPO H = 1,10M E CORRIMÃO EM TUBO FERRO GALVANIZADO, BARRAS SUPERIORES ALT=0,92M E 0,70M E BARRA INFERIOR, DIAM= 1.1/2, BARRAS VERTICAIS D=3/4 A CADA 0,11M, CURVAS DE AÇO CARBONO.	00079-2599000000000	MTS	N/C	227,79	47,11		47,11	**10.731,19**
000148	00004034	CORRIMÃO EM TUBO FERRO GALVANIZADO,	00079-25990000	MTS	N/C	223,56	23,38		23,38	**5.226,83**

2026-8WFK3R - E-DOCS - CÓPIA SIMPLES 23/03/2026 09:13 PÁGINA 21 / 39

E-DOCS - CÓPIA DO PROCESSO 2025-BFJQ8 GERADO POR UDSON OLIVEIRA RAMOS DE AGUIAR EM 05/05/2026 16:12 DOCUMENTO 1 / 1 PÁGINA 3482 / 3514

		ALT=0,92M, COM BARRAS HORIZONTAIS CORRIMAO EM TUBO FERRO GALVANIZADO, ALT=0,92M, COM BARRAS HORIZONTAIS DUPLA (2) E BARRAS VERTICAIS NAS EXTREMIDADES DE 2, INCLUSIVE CURVA EM AÇO (PADRÃO) - PARA DEFICIENTES FÍSICOS	0000							
000149	00004035	GUARDA-CORPO DE AÇO GALVANIZADO DE 1,10M DE ALTURA, MONTANTES GUARDA-CORPO DE AÇO GALVANIZADO DE 1,10M DE ALTURA, MONTANTES TUBULARES DE 1.1/2 ESPAÇADOS DE 1,20M, TRAVESSA SUPERIOR DE 2 , GRADIL FORMADO POR BARRAS CHATAS EM FERRO DE 32X4,8MM, FIXADO COM CHUMBADOR MECÂNICO, PINTADO COM TINTA ESMALTE SINTÉTICO, A D	00079-2599000000000	MTS	N/C	640,08	1,50		1,50	**960,12**
000150	00004036	PLATAFORMA ELEVATÓRIA PARA PNE, CABINADA, MODELO COM PORTAS MANUAIS PLATAFORMA ELEVATÓRIA PARA PNE, CABINADA, MODELO COM PORTAS MANUAIS COM DIMENSÕES DE 0,90 M (L) X 2,00 M (H), DOTADAS DE MOLA AÉREA PARA FECHAMENTO AUTÔNOMO, VIDRO NA METADE SUPERIOR E PUXADOR EM ALUMÍNIO, 02 PARADAS, PERCURSO DE 3,80M - CAIXA DE CORRI	00079-2599000000000	UN	N/C	43.514,91	1,00		1,00	**43.514,91**
000151	00002505	FORNECIMENTO E INSTALAÇÃO DE UNIDADE EVAPORADORA E CONDENSADORA DE AR CONDICIONADO 12.000 BTU´S 220V FORNECIMENTO E INSTALAÇÃO DE UNIDADE EVAPORADORA E CONDENSADORA DE AR CONDICIONADO TIPO SPLIT INVERTER HI-WALL (PAREDE) DE 12.000 BTU´S 220V - CICLO FRIO - CLASSIFICAÇÃO A (SELO PROCEL), INCLUSIVE AMORTECEDORES VIBRA-STOP	00079-2599000000000	UN	N/C	2.797,30	3,00		3,00	**8.391,90**
000152	00002702	FORNECIMENTO E INSTALAÇÃO DE UNIDADE EVAPORADORA E CONDENSADORA DE AR CONDICIONADO 18.000 BTU´S 220V FORNECIMENTO E INSTALAÇÃO DE UNIDADE EVAPORADORA E CONDENSADORA DE AR CONDICIONADO TIPO SPLIT INVERTER HI-WALL (PAREDE) DE 18.000 BTU´S 220V - CICLO FRIO - CLASSIFICAÇÃO A (SELO PROCEL), INCLUSIVE AMORTECEDORES VIBRA-STOP	00079-2599000000000	UN	N/C	3.977,98	1,00		1,00	**3.977,98**

2026-8WFK3R - E-DOCS - CÓPIA SIMPLES 23/03/2026 09:13 PÁGINA 22 / 39

000153	00004037	FORNECIMENTO E INSTALAÇAO DE UNIDADE EVAPORADORA E CONDENSADORA DE AR FORNECIMENTO E INSTALAÇÃO DE UNIDADE EVAPORADORA E CONDENSADORA DE AR CONDICIONADO TIPO SPLIT INVERTER HI-WALL (PAREDE) DE 30.000 BTU´S 220V - CICLO QUENTE/FRIO - CLASSIFICAÇÃO A (SELO PROCEL), INCLUSIVE AMORTECEDORES VIBRASTOP - (BDI-DIF=15,57%	00079-259900000000	UN	N/C	6.921,72	10,00		10,00	**69.217,20**
000154	00003662	Tubo em cobre flexível, dn 1/4" Tubo em cobre flexível, dn 1/4, com isolamento, instalado em ramal de alimentação de ar condicionado com condensadora individual fornecimento e instalação. af_12/2015	00079-259900000000	MTS	N/C	26,39	23,98		23,98	**632,83**
000155	00002141	TUBO EM COBRE FLEXIVEL, DN 3/8" TUBO EM COBRE FLEXÍVEL, DN 3/8, COM ISOLAMENTO, INSTALADO EM RAMALALIMENTAÇÃO DE AR CONDICIONADO COM CONDENSADORA INDIVIDUAL FORNECIMENTOE INSTALAÇÃO. AF_12/2015	00079-259900000000	MTS	N/C	43,32	70,35		70,35	**3.047,56**
000156	00003664	Tubo em cobre flexível, dn 1/2" Tubo em cobre flexível, dn 1/2, com isolamento, instalado em ramal de alimentação de ar condicionado com condensadora central - fornecimento e instalação. af_12/2015	00079-259900000000	MTS	N/C	55,27	23,99		23,99	**1.325,93**
000157	00002142	TUBO EM COBRE FLEXIVEL, DN 5/8" TUBO EM COBRE FLEXÍVEL, DN 5/8, COM ISOLAMENTO, INSTALADO EM RAMALALIMENTAÇÃO DE AR CONDICIONADO COM CONDENSADORA INDIVIDUAL FORNECIMENTOE INSTALAÇÃO. AF_12/2015	00079-259900000000	MTS	N/C	67,59	70,47		70,47	**4.763,06**
000158	00001256	FORNECIMENTO E INSTALAÇÃO DE TUBO DE PVC RÍGIDO SOLDAVEL MARROM, DIÂM 20 MM (1/2") TUBO DE PVC RÍGIDO SOLDÁVEL MARROM, DIÂM. 20MM (1/2), INCLUSIVE CONEXÕES	00079-259900000000	MTS	N/C	20,58	74,69		74,69	**1.537,12**
000159	00002511	INSTALAÇÃO DE LINHA FRIGORÍGENA PARA INTERLIGAÇÃO DO SISTEMA DE CLIMATIZAÇÃO INSTALAÇÃO DE LINHA FRIGORÍGENA PARA INTERLIGAÇÃO DO SISTEMA DE CLIMATIZAÇÃO INCL. ACESSÓRIOS DE FIXAÇÃO, FITA PVC AUTO-ADERENTE E CABO PP, EXCLUSIVE TUBOS DE COBRE DA LINHA LIQUIDA E SUCÇÃO, ESPUMA ELASTOMÉRICA FLEXIVEL E GÁS REFRIGERANTE	00079-259900000000	MTS	N/C	111,00	188,79		188,79	**20.955,68**

E-DOCS - CÓPIA DO PROCESSO 2025-BFJQ8 GERADO POR UDSON OLIVEIRA RAMOS DE AGUIAR EM 05/05/2026 16:12 DOCUMENTO 1 / 1 PÁGINA 3483 / 3514

2026-8WFK3R - E-DOCS - CÓPIA SIMPLES 23/03/2026 09:13 PÁGINA 23 / 39

000160	00002512	GAS REFRIGERANTE R410A GAS REFRIGERANTE R410A	00079-25990000 0000	KG	N/C	71,99	94,40		94,40	**6.795,85**
000161	00001919	ATERRO MANUAL PARA REGULARIZAÇÃO DO TERRENO EM AREIA, INCLUSIVE ADENSAMENTO HIDRÁULICO ATERRO MANUAL PARA REGULARIZAÇÃO DO TERRENO EM AREIA, INCLUSIVE ADENSAMENTO HIDRÁULICO E FORNECIMENTO DO MATERIAL (MÁXIMO DE 100M3)	00079-25990000 0000	MT3	N/C	204,68	17,71		17,71	**3.624,88**
000162	00004301	CARGA, MANOBRA E DESCARGA DE SOLOS E MATERIAIS GRANULARES EM CAMINHÃO (Item 15.01.02 da PO) CARGA, MANOBRA E DESCARGA DE SOLOS E MATERIAIS GRANULARES EM CAMINHÃO BASCULANTE 10 M³ - CARGA COM ESCAVADEIRA HIDRÁULICA (CAÇAMBA DE 1,20 M³ / 155 HP) E DESCARGA LIVRE (UNIDADE: T). AF_07/2020 (Item 15.01.02 da PO)	00079-25990000 0000	TON	N/C	4,66	25,61		25,61	**119,34**
000163	00004302	TRANSPORTE COM CAMINHÃO BASCULANTE DE 10 M³, EM VIA URBANA PAVIMENTADA, (Item 15.01.03 da PO) TRANSPORTE COM CAMINHÃO BASCULANTE DE 10 M³, EM VIA URBANA PAVIMENTADA, DMT ATÉ 30 KM (UNIDADE: TXKM). AF_07/2020 (Item 15.01.03 da PO)	00079-25990000 0000	TON	N/C	1,65	886,97		886,97	**1.463,50**
000164	00004303	SERVIÇO DE TRANSPORTE DE CAMINHÃO BASCULANTE DE 10 M³, EM VIA URBANA (Item 15.01.04 da PO) Transporte com caminhão basculante de 10 m³, em via urbana em leito natural (unidade: TXKM). af_07/2020 (Item 15.01.04 da PO)	00079-25990000 0000	TON	N/C	2,07	174,58		174,58	**361,38**
000165	00004038	EXECUÇÃO DE PAVIMENTO EM PISO INTERTRAVADO, COM BLOCO SEXTAVADO DE 25 X EXECUÇÃO DE PAVIMENTO EM PISO INTERTRAVADO, COM BLOCO SEXTAVADO DE 25 X 25 CM, ESPESSURA 10 CM. AF_10/2022	00079-25990000 0000	M2	N/C	105,09	30,85		30,85	**3.242,03**
000166	00004304	ALVENARIA DE BLOCOS DE CONCRETO 14X19X39CM, (Item 15.01.06 da PO) ALVENARIA DE BLOCOS DE CONCRETO 14X19X39CM, C/ RESIST. MÍNIMO A COMPRES. 2.5 MPA, ASSENT. C/ ARG. DE CIMENTO, CAL HIDRATADA CH1 E AREIA NO TRAÇO 1:0.5:8 ESP. DAS JUNTAS 10MM E ESP. DAS PAREDES, S/ REV. 14CM (Item 15.01.06 da PO)	00079-25990000 0000	MT2	N/C	86,58	17,10		17,10	**1.480,52**
000167	00004039	FORNECIMENTO E INSTALAÇÃO DE TELA AÇO	00079-25990000	M2	N/C	25,79	33,13		33,13	**854,42**

E-DOCS - CÓPIA DO PROCESSO 2025-BFJQ8 GERADO POR UDSON OLIVEIRA RAMOS DE AGUIAR EM 05/05/2026 16:12 DOCUMENTO 1 / 1 PÁGINA 3484 / 3514

2026-8WFK3R - E-DOCS - CÓPIA SIMPLES 23/03/2026 09:13 PÁGINA 24 / 39

E-DOCS - CÓPIA DO PROCESSO 2025-BFJQ8 GERADO POR UDSON OLIVEIRA RAMOS DE AGUIAR EM 05/05/2026 16:12 DOCUMENTO 1 / 1 PÁGINA 3485 / 3514

		SOLDADA NERVURADA CA-60, Q-92, FORNECIMENTO E INSTALAÇÃO DE TELA AÇO SOLDADA NERVURADA CA-60, Q-92, MALHA 15X15CM, FERRO 4.2MM (1.48 KG/M2), PAINEL 2,45X6,0M, TELCON OU SIMILAR	0000							
000168	00000633	LASTRO REGULARIZADO DE CONCRETO NÃO ESTRUTURAL, ESPESSURA DE 8 CM LASTRO REGULARIZADO DE CONCRETO NÃO ESTRUTURAL, ESPESSURA DE 8 CM	00079-2599000000000	MT2	N/C	83,86	33,13		33,13	**2.778,27**
000169	00000838	FORNECIMENTO E ASSENTAMENTO DE LADRILHO HIDRAULICO PASTILHADO, VERMELHO, DIM 20X20 CM, ESP. 1,5 CM FORNECIMENTO E ASSENTAMENTO DE LADRILHO HIDRÁULICO PASTILHADO, VERMELHO, DIM. 20X20 CM, ESP. 1.5CM, ASSENTADO COM PASTA DE CIMENTO COLANTE, EXCLUSIVE REGULARIZAÇÃO E LASTRO	00079-2599000000000	MT2	N/C	83,95	1,70		1,70	**142,71**
000170	00004305	PISO DE BORRACHA PASTILHADO/FRISADO, ESPESSURA 7MM,(Item 15.01.10 da PO) PISO DE BORRACHA PASTILHADO/FRISADO, ESPESSURA 7MM, ASSENTADO COM ARGAMASSA. AF_09/2020 (Item 15.01.10 da PO)	00079-2599000000000	M2	N/C	236,87	24,30		24,30	**5.755,94**
000171	00001558	BANCO DE CONCRETO ARMADO APARENTE LARGURA DE 0,50M E ESPESSURA DE 0,05M BANCO DE CONCRETO ARMADO APARENTE COM APOIOS DE ALVENARIA ASSENTADA COM ARGAMASSA DE CIMENTO, CAL E AREIA, LARGURA DE 0,50M E ESPESSURA DE 0,05M	00079-2599000000000	MTS	N/C	166,42	4,40		4,40	**732,25**
000172	00004040	LIXEIRA EM FIBRA DE VIDRO, COM CAPACIDADE 50L, COM SUPORTE (POSTE), LIXEIRA EM FIBRA DE VIDRO, COM CAPACIDADE 50L, COM SUPORTE (POSTE), FIOBERGLASS, REF. CLPD1085 OU SIMILAR	00079-2599000000000	UN	N/C	663,15	1,00		1,00	**663,15**
000173	00001485	FORNECIMENTO E PLANTIO DE GRAMA EM PLACAS TIPO ESMERALDA FORNECIMENTO E PLANTIO DE GRAMA EM PLACAS TIPO ESMERALDA, INCLUSIVE FORNECIMENTO DE TERRA VEGETAL	00079-2599000000000	MT2	N/C	31,20	87,10		87,10	**2.717,52**
000174	00004041	PLANTIO DE ARBUSTO OU CERCA VIVA. AF_07/2024 PLANTIO DE ARBUSTO OU CERCA	00079-2599000000000	UN	N/C	54,60	12,00		12,00	**655,20**

2026-8WFK3R - E-DOCS - CÓPIA SIMPLES 23/03/2026 09:13 PÁGINA 25 / 39

E-DOCS - CÓPIA DO PROCESSO 2025-BFJQ8 GERADO POR UDSON OLIVEIRA RAMOS DE AGUIAR EM 05/05/2026 16:12 DOCUMENTO 1 / 1 PÁGINA 3486 / 3514

		VIVA. AF_07/2024								
000175	00004306	ABERTURA E FECHAMENTO DE RASGOS EM ALVENARIA, (Item 16.01.01 da PO) ABERTURA E FECHAMENTO DE RASGOS EM ALVENARIA, PARA PASSAGEM DE TUBULAÇÕES, DIÂM. 1/2 A 1 (Item 16.01.01 da PO)	00079-2599000000000	MTS	N/C	12,57	521,44		521,44	**6.554,50**
000176	00004307	ABERTURA E FECHAMENTO DE RASGOS EM ALVENARIA, DIAM 11/4' A 2" (Item 16.01.02 da PO) ABERTURA E FECHAMENTO DE RASGOS EM ALVENARIA, PARA PASSAGEM DE TUBULAÇÕES, DIÂM. 11/4 A 2 (Item 16.01.02 da PO)	00079-2599000000000	MTS	N/C	18,81	45,46		45,46	**855,10**
000177	00004308	ABERTURA E FECHAMENTO DE RASGOS EM ALVENARIA (Item 16.01.03 da PO) ABERTURA E FECHAMENTO DE RASGOS EM ALVENARIA, PARA PASSAGEM DE TUBULAÇÕES, DIÂM. 1/2 A 1 (Item 16.01.03 da PO)	00079-2599000000000	MTS	N/C	23,82	7,97		7,97	**189,84**
000178	00004042	ELETRODUTO FLEXÍVEL CORRUGADO DIÂMETRO 3/4", AMARELO ? TIGREFLEX OU ELETRODUTO FLEXÍVEL CORRUGADO DIÂMETRO 3/4, AMARELO ? TIGREFLEX OU EQUIVALENTE	00079-2599000000000	MTS	N/C	5,98	862,34		862,34	**5.156,79**
000179	00004043	ELETRODUTO FLEXÍVEL CORRUGADO DIÂMETRO 1", AMARELO ? TIGREFLEX OU ELETRODUTO FLEXÍVEL CORRUGADO DIÂMETRO 1, AMARELO ? TIGREFLEX OU EQUIVALENTE	00079-2599000000000	MTS	N/C	7,30	112,59		112,59	**821,90**
000180	00004044	ELETRODUTO PEAD PAREDE SIMPLES, CORRUGADO, COR PRETA, DIÂMETRO 1.1/2", ELETRODUTO PEAD PAREDE SIMPLES, CORRUGADO, COR PRETA, DIÂMETRO 1.1/2, REFERENCIA KANAFLEX, PLASTIBRAS OU EQUIVALENTE	00079-2599000000000	MTS	N/C	25,77	55,66		55,66	**1.434,36**
000181	00002665	ELETRODUTO PEAD PAREDE SIMPLES, CORRUGADO, COR PRETA, DIÂMETRO 1.1/4" ELETRODUTO PEAD PAREDE SIMPLES, CORRUGADO, COR PRETA, DIÂMETRO 1.1/4, REFERENCIA KANAFLEX, PLASTIBRAS OU EQUIVALENTE	00079-2599000000000	MTS	N/C	22,66	79,10		79,10	**1.792,41**
000182	00002666	ELETRODUTO PEAD PAREDE SIMPLES, CORRUGADO, COR PRETA, DIÂMETRO 2" ELETRODUTO PEAD PAREDE SIMPLES, CORRUGADO,	00079-2599000000000	MTS	N/C	27,13	7,10		7,10	**192,62**

2026-8WFK3R - E-DOCS - CÓPIA SIMPLES 23/03/2026 09:13 PÁGINA 26 / 39

E-DOCS - CÓPIA DO PROCESSO 2025-BFJQ8 GERADO POR UDSON OLIVEIRA RAMOS DE AGUIAR EM 05/05/2026 16:12 DOCUMENTO 1 / 1 PÁGINA 3487 / 3514

		COR PRETA, DIÂMETRO 2, REFERENCIA KANAFLEX, PLASTIBRAS OU EQUIVALENTE								
000183	00001046	SERVIÇO CAIXA DE EMBUTIR MARCA DE REFERÊNCIA TIGREFLEX, 4X2	00079-2599000000000	UN	N/C	8,92	201,00		201,00	**1.792,92**
000184	00003213	CAIXA OCTOGONAL 3" X 3", PVC, INSTALADA EM LAJE - FORNECIMENTO E INSTALAÇÃO. AF_03/2023 CAIXA OCTOGONAL 3 X 3, PVC, INSTALADA EM LAJE - FORNECIMENTO E INSTALAÇÃO. AF_03/2023	00079-2599000000000	UN	N/C	17,90	98,00		98,00	**1.754,20**
000185	00004045	CAIXA PASSAGEM PARA AR CONDICIONADO - FORNECIMENTO E INSTALAÇÃO CAIXA PASSAGEM PARA AR CONDICIONADO - FORNECIMENTO E INSTALAÇÃO	00079-2599000000000	UN	N/C	43,02	14,00		14,00	**602,28**
000186	00001465	FORNECIMENTO E INSTALAÇÃO DE CAIXA DE PASSAGEM 200 X 200 X 100 MM, CHAPA 18, COM TAMPA PARAFUSADA CAIXA DE PASSAGEM 200X200X100MM, CHAPA 18, COM TAMPA PARAFUSADA	00079-2599000000000	UN	N/C	114,51	1,00		1,00	**114,51**
000187	00002392	CABO DE COBRE TERMOPLÁSTICO (PVC) FLEXÍVEL ISOLADO 450/750V - 2,5MM2 CABO DE COBRE TERMOPLÁSTICO (PVC) FLEXÍVEL ISOLADO 450/750V, ANTICHAMA BWF LIVRE DE CHUMBO, 70ºC - 2,5MM2	00079-2599000000000	MTS	N/C	6,97	4.903,26		4.903,26	**34.175,72**
000188	00002476	CABO DE COBRE TERMOPLÁSTICO (PVC) FLEXÍVEL ISOLADO 450/750V - 4,0MM2 CABO DE COBRE TERMOPLÁSTICO (PVC) FLEXÍVEL ISOLADO 450/750V, ANTICHAMA BWF LIVRE DE CHUMBO, 70ºC - 4,0MM2	00079-2599000000000	MTS	N/C	8,83	131,01		131,01	**1.156,81**
000189	00002477	CABO DE COBRE TERMOPLÁSTICO (PVC) FLEXÍVEL ISOLADO 450/750V - 6,0MM2 CABO DE COBRE TERMOPLÁSTICO (PVC) FLEXÍVEL ISOLADO 450/750V, ANTICHAMA BWF LIVRE DE CHUMBO, 70ºC - 6,0MM2	00079-2599000000000	MTS	N/C	11,67	161,38		161,38	**1.883,30**
000190	00004046	CABO DE COBRE TERMOPLÁSTICO (PVC) FLEXÍVEL ISOLADO 450/750V, ANTICHAMA BWF CABO DE COBRE TERMOPLÁSTICO (PVC) FLEXÍVEL ISOLADO 450/750V, ANTICHAMA BWF LIVRE DE CHUMBO, 70ºC ? 10,0MM2	00079-2599000000000	MTS	N/C	16,44	263,13		263,13	**4.325,85**
000191	00004047	CABO DE COBRE TERMOPLÁSTICO (PVC) FLEXÍVEL ISOLADO 70ºC ? 16,0MM2 450/750V, ANTICHAMA	00079-2599000000000	MTS	N/C	20,98	85,05		85,05	**1.784,34**

2026-8WFK3R - E-DOCS - CÓPIA SIMPLES 23/03/2026 09:13 PÁGINA 27 / 39

E-DOCS - CÓPIA DO PROCESSO 2025-BFJQ8 GERADO POR UDSON OLIVEIRA RAMOS DE AGUIAR EM 05/05/2026 16:12 DOCUMENTO 1 / 1 PÁGINA 3488 / 3514

Saldo de Termo/Contrato por Secretaria

		BWF CABO DE COBRE TERMOPLÁSTICO (PVC) FLEXÍVEL ISOLADO 450/750V, ANTICHAMA BWF LIVRE DE CHUMBO, 70ºC ? 16,0MM2								
000192	00004048	CABO DE COBRE TERMOPLÁSTICO (PVC) FLEXÍVEL ISOLADO 70ºC ? 25,0MM2 450/750V, ANTICHAMA BWF CABO DE COBRE TERMOPLÁSTICO (PVC) FLEXÍVEL ISOLADO 450/750V, ANTICHAMA BWF LIVRE DE CHUMBO, 70ºC ? 25,0MM2	00079-2599000000000	MTS	N/C	33,36	7,10		7,10	**236,85**
000193	00001469	FORNECIMENTO E INSTAÇÃO DECABO DE COBRE TERMOPLÁSTICO (PVC) FLEXÍVEL ISOLADO 0,6/1KV, 35,0 MM² CABO DE COBRE TERMOPLÁSTICO (PVC) FLEXÍVEL ISOLADO 0,6/1KV, ANTI-CHAMA 90ºC HEPR - 35,0 MM2	00079-2599000000000	MTS	N/C	48,32	21,30		21,30	**1.029,21**
000194	00002499	QUADRO DISTRIB. ENERGIA, EMBUTIDO OU SEMI EMBUTIDO, CAPAC. P/ 44 DISJ. DIN, C/BARRAM TRIF. 150A QUADRO DISTRIB. ENERGIA, EMBUTIDO OU SEMI EMBUTIDO, CAPAC. P/ 44 DISJ. DIN, C/BARRAM TRIF. 150A BARRA. NEUTRO E TERRA, FAB. EM CHAPA DE AÇO 12 USG COM PORTA, ESPELHO, TRINCO COM FECHAD CH YALE, REF. QDETG II-44DIN-CEMAR OU EQUIV.	00079-2599000000000	UN	N/C	1.327,56	2,00		2,00	**2.655,12**
000195	00004049	DISPOSITIVO DR, 4 POLOS, SENSIBILIDADE DE 30 MA, CORRENTE DE 100 A, TIPO AC - DISPOSITIVO DR, 4 POLOS, SENSIBILIDADE DE 30 MA, CORRENTE DE 100 A, TIPO AC - FORNECIMENTO E INSTALAÇÃO.	00079-2599000000000	UN	N/C	298,41	1,00		1,00	**298,41**
000196	00004050	DISPOSITIVO DPS CLASSE II, 1 POLO, TENSÃO MÁXIMA DE 175 V, CORRENTE MÁXIMA DISPOSITIVO DPS CLASSE II, 1 POLO, TENSÃO MÁXIMA DE 175 V, CORRENTE MÁXIMA DE 45 KA (TIPO AC) - FORNECIMENTO E INSTALAÇÃO	00079-2599000000000	UN	N/C	95,55	8,00		8,00	**764,40**
000197	00004051	DISPOSITIVO DR, 4 POLOS, SENSIBILIDADE DE 30 MA, CORRENTE DE 63 A, TIPO AC - DISPOSITIVO DR, 4 POLOS, SENSIBILIDADE DE 30 MA, CORRENTE DE 63 A, TIPO AC - FORNECIMENTO E INSTALAÇÃO	00079-2599000000000	UN	N/C	172,65	1,00		1,00	**172,65**

2026-8WFK3R - E-DOCS - CÓPIA SIMPLES 23/03/2026 09:13 PÁGINA 28 / 39

000198	00004052	MINI-DISJUNTOR MONOPOLAR 40A, CURVA C, 5KA, 127/220VCA, REFERÊNCIA SIEMENS, MINI-DISJUNTOR MONOPOLAR 40A, CURVA C, 5KA, 127/220VCA, REFERÊNCIA SIEMENS, GE, SCHNEIDER OU EQUIVALENTE	00079-2599000000000	UN	N/C	30,02	3,00		3,00	**90,06**
000199	00000924	MINI-DISJUNTOR 10A MONOPOLAR 10 A, CURVA C - 5KA 220/127VCA (NBR IEC 60947-2), REF. SIEMENS, GE, SCHNEIDER OU EQUIVALENTE	00079-2599000000000	UN	N/C	22,33	28,00		28,00	**625,24**
000200	00004053	MINI-DISJUNTOR MONOPOLAR 32A, CURVA C, 5KA, 127/220VCA, REFERÊNCIA SIEMENS, MINI-DISJUNTOR MONOPOLAR 32A, CURVA C, 5KA, 127/220VCA, REFERÊNCIA SIEMENS, GE, SCHNEIDER OU EQUIVALENTE	00079-2599000000000	UN	N/C	22,33	11,00		11,00	**245,63**
000201	00002668	MINI-DISJUNTOR BIPOLAR 16A, CURVA C, 5KA, 127/220VCA MINI-DISJUNTOR BIPOLAR 16A, CURVA C, 5KA, 127/220VCA, REFERÊNCIA SIEMENS, GE, SCHNEIDER OU EQUIVALENTE	00079-2599000000000	UN	N/C	22,33	10,00		10,00	**223,30**
000202	00004054	MINI-DISJUNTOR TRIPOLAR 100A, CURVA C, 20KA, 127/220VCA, REFERÊNCIA SIEMENS, MINI-DISJUNTOR TRIPOLAR 100A, CURVA C, 20KA, 127/220VCA, REFERÊNCIA SIEMENS, GE, SCHNEIDER OU EQUIVALENTE	00079-2599000000000	UN	N/C	412,44	1,00		1,00	**412,44**
000203	00004055	MINI-DISJUNTOR TRIPOLAR 50A, CURVA C, 5KA, 127/220VCA, REFERÊNCIA SIEMENS, GE, MINI-DISJUNTOR TRIPOLAR 50A, CURVA C, 5KA, 127/220VCA, REFERÊNCIA SIEMENS, GE, SCHNEIDER OU EQUIVALENTE	00079-2599000000000	UN	N/C	93,80	1,00		1,00	**93,80**
000204	00004056	MINI-DISJUNTOR BIPOLAR 50A, CURVA C, 5KA, 127/220VCA, REFERÊNCIA SIEMENS, GE, MINI-DISJUNTOR BIPOLAR 50A, CURVA C, 5KA, 127/220VCA, REFERÊNCIA SIEMENS, GE, SCHNEIDER OU EQUIVALENTE	00079-2599000000000	UN	N/C	85,26	3,00		3,00	**255,78**
000205	00004057	DISJUNTOR TRIPOLAR TIPO DIN, CORRENTE NOMINAL DE 10A - FORNECIMENTO E DISJUNTOR TRIPOLAR TIPO DIN, CORRENTE NOMINAL DE 10A - FORNECIMENTO E INSTALAÇÃO. AF_10/2020	00079-2599000000000	UN	N/C	63,77	1,00		1,00	**63,77**
000206	00004058	PLACA 4"X2" COM FURO - FORNECIMENTO E INSTALAÇÃO PLACA 4X2 COM FURO - FORNECIMENTO E INSTALAÇÃO	00079-2599000000000	UN	N/C	4,81	11,00		11,00	**52,91**

E-DOCS - CÓPIA DO PROCESSO 2025-BFJQ8 GERADO POR UDSON OLIVEIRA RAMOS DE AGUIAR EM 05/05/2026 16:12 DOCUMENTO 1 / 1 PÁGINA 3489 / 3514

2026-8WFK3R - E-DOCS - CÓPIA SIMPLES 23/03/2026 09:13 PÁGINA 29 / 39

E-DOCS - CÓPIA DO PROCESSO 2025-BFJQ8 GERADO POR UDSON OLIVEIRA RAMOS DE AGUIAR EM 05/05/2026 16:12 DOCUMENTO 1 / 1 PÁGINA 3490 / 3514

000207	00002674	INTERRUPTOR SIMPLES (1 MÓDULO) COM 1 TOMADA DE EMBUTIR 2P+T 10 A INTERRUPTOR SIMPLES (1 MÓDULO) COM 1 TOMADA DE EMBUTIR 2P+T 10 A, INCLUINDO SUPORTE E PLACA - FORNECIMENTO E INSTALAÇÃO. AF_03/2023	00079-2599000000000	UN	N/C	61,52	3,00		3,00	**184,56**
000208	00004059	INTERRUPTOR SIMPLES (1 MÓDULO) COM 1 TOMADA DE EMBUTIR 2P+T 20 A, INTERRUPTOR SIMPLES (1 MÓDULO) COM 1 TOMADA DE EMBUTIR 2P+T 20 A, INCLUINDO SUPORTE E PLACA - FORNECIMENTO E INSTALAÇÃO	00079-2599000000000	UN	N/C	54,80	10,00		10,00	**548,00**
000209	00003220	INTERRUPTOR SIMPLES (3 MÓDULOS), 10A/250V, INCLUINDO SUPORTE E PLACA - FORNECIMENTO E INSTALAÇÃO INTERRUPTOR SIMPLES (3 MÓDULOS), 10A/250V, INCLUINDO SUPORTE E PLACA - FORNECIMENTO E INSTALAÇÃO. AF_03/2023	00079-2599000000000	UN	N/C	74,20	3,00		3,00	**222,60**
000210	00003910	INTERRUPTOR SIMPLES (2 MÓDULOS), 10A/250V, INCLUINDO SUPORTE E PLACA AF_03/2023 INTERRUPTOR SIMPLES (2 MÓDULOS), 10A/250V, INCLUINDO SUPORTE E PLACA - FORNECIMENTO E INSTALAÇÃO. AF_03/2023	00079-2599000000000	UN	N/C	55,18	11,00		11,00	**606,98**
000211	00002766	INTERRUPTOR PARALELO (1 MÓDULO), 10A/250V, INCLUINDO SUPORTE E PLACA INTERRUPTOR PARALELO (1 MÓDULO), 10A/250V, INCLUINDO SUPORTE E PLACA - FORNECIMENTO E INSTALAÇÃO. AF_03/2023	00079-2599000000000	UN	N/C	43,97	3,00		3,00	**131,91**
000212	00002765	INTERRUPTOR SIMPLES (1 MÓDULO), 10A/250V, INCLUINDO SUPORTE E PLACA INTERRUPTOR SIMPLES (1 MÓDULO), 10A/250V, INCLUINDO SUPORTE E PLACA - FORNECIMENTO E INSTALAÇÃO. AF_03/2023	00079-2599000000000	UN	N/C	36,16	13,00		13,00	**470,08**
000213	00000808	FORNECIMENTO E INSTALAÇÃO DE TOMADA PADRÃO BRASILEIRO LINHA BRANCA, 10A/250 V TOMADA PADRÃO BRASILEIRO LINHA BRANCA, NBR 14136 2 POLOS + TERRA 10A/250V, COM PLACA 4X2	00079-2599000000000	UN	N/C	38,75	93,00		93,00	**3.603,75**

2026-8WFK3R - E-DOCS - CÓPIA SIMPLES 23/03/2026 09:13 PÁGINA 30 / 39

E-DOCS - CÓPIA DO PROCESSO 2025-BFJQ8 GERADO POR UDSON OLIVEIRA RAMOS DE AGUIAR EM 05/05/2026 16:12 DOCUMENTO 1 / 1 PÁGINA 3491 / 3514

000214	00002390	TOMADA BAIXA DE EMBUTIR (2 MODULOS), 2P+T 20 A, INCLUINDO SUPORTE E PLACA TOMADA BAIXA DE EMBUTIR (2 MÓDULOS), 2P+T 20 A, INCLUINDO SUPORTE E PLACA - FORNECIMENTO E INSTALAÇÃO. AF_03/2023	00079-2599000000000	UN	N/C	64,19	13,00		13,00	**834,47**
000215	00004060	INTERRUPTOR SIMPLES (1 MÓDULO) COM INTERRUPTOR PARALELO (1 MÓDULO), INTERRUPTOR SIMPLES (1 MÓDULO) COM INTERRUPTOR PARALELO (1 MÓDULO), 10A/250V, INCLUINDO SUPORTE E PLACA - FORNECIMENTO E INSTALAÇÃO. AF_03/2023	00079-2599000000000	UN	N/C	62,93	1,00		1,00	**62,93**
000216	00004061	LÂMPADA COMPACTA DE LED 30W, BASE E27, FORNECIMENTO E INSTALAÇÃO LÂMPADA COMPACTA DE LED 30W, BASE E27, FORNECIMENTO E INSTALAÇÃO	00079-2599000000000	UN	N/C	24,17	113,00		113,00	**2.731,21**
000217	00003660	Luminária arandela tipo tartaruga, de sobrepor, com 1 lâmpada led de 6 w, sem reator Luminária arandela tipo tartaruga, de sobrepor, com 1 lâmpada led de 6 w, sem reator - fornecimento e instalação. af_02/2020	00079-2599000000000	UN	N/C	114,48	10,00		10,00	**1.144,80**
000218	00004309	ABERTURA E FECHAMENTO DE RASGOS EM ALVENARIA (Item 17.01.01 da PO) ABERTURA E FECHAMENTO DE RASGOS EM ALVENARIA, PARA PASSAGEM DE TUBULAÇÕES, DIÂM. 1/2 A 1 (Item 17.01.01 da PO)	00079-2599000000000	MTS	N/C	12,57	80,86		80,86	**1.016,41**
000219	00004310	ABERTURA E FECHAMENTO DE RASGOS EM ALVENARIA, DIAM 11/4' A 2" (Item 17.01.02 da PO) ABERTURA E FECHAMENTO DE RASGOS EM ALVENARIA, PARA PASSAGEM DE TUBULAÇÕES, DIÂM. 11/4 A 2 (Item 17.01.02 da PO)	00079-2599000000000	MTS	N/C	18,81	39,84		39,84	**749,38**
000220	00004311	ABERTURA E FECHAMENTO DE RASGOS EM ALVENARIA, DIÂM. 21/2 A 4" (Item 17.01.03 da PO) ABERTURA E FECHAMENTO DE RASGOS EM ALVENARIA, PARA PASSAGEM DE TUBULAÇÕES, DIÂM. 21/2 A 4 (Item 17.01.03 da PO)	00079-2599000000000	MTS	N/C	28,33	9,13		9,13	**258,65**
000221	00004312	ABERTURA E FECHAMENTO DE RASGOS EM CONCRETO, (Item 17.01.04 da PO) ABERTURA E FECHAMENTO DE RASGOS EM CONCRETO, PARA PASSAGEM DE ELETRODUTO DIÂM. 1 1/4 A 2 (Item	00079-2599000000000	MTS	N/C	36,27	3,79		3,79	**137,46**

2026-8WFK3R - E-DOCS - CÓPIA SIMPLES 23/03/2026 09:13 PÁGINA 31 / 39

E-DOCS - CÓPIA DO PROCESSO 2025-BFJQ8 GERADO POR UDSON OLIVEIRA RAMOS DE AGUIAR EM 05/05/2026 16:12 DOCUMENTO 1 / 1 PÁGINA 3492 / 3514

		17.01.04 da PO)								
000222	00004313	ELETRODUTO FLEXÍVEL CORRUGADO DIÂMETRO 3/4",(Item 17.01.05 da PO) ELETRODUTO FLEXÍVEL CORRUGADO DIÂMETRO 3/4, AMARELO ? TIGREFLEX OU EQUIVALENTE (Item 17.01.05 da PO)	00079-25990000 0000	MTS	N/C	5,98	67,34		67,34	**402,69**
000223	00003954	ELETRODUTO FLEXÍVEL CORRUGADO DIÂMETRO 1", AMARELO ELETRODUTO FLEXÍVEL CORRUGADO DIÂMETRO 1, AMARELO ? TIGREFLEX OU EQUIVALENTE	00079-25990000 0000	MTS	N/C	7,30	53,04		53,04	**387,18**
000224	00004314	ELETRODUTO PEAD PAREDE SIMPLES, CORRUGADO, COR PRETA, DIÂMETRO 1.1/2" (Item 17.01.07 da PO) ELETRODUTO PEAD PAREDE SIMPLES, CORRUGADO, COR PRETA, DIÂMETRO 1.1/2, REFERENCIA KANAFLEX, PLASTIBRAS OU EQUIVALENTE (Item 17.01.07 da PO)	00079-25990000 0000	MTS	N/C	25,77	17,21		17,21	**443,50**
000225	00004315	ELETRODUTO PEAD PAREDE SIMPLES, CORRUGADO, COR PRETA, DIÂMETRO 1.1/4" (Item 17.01.08 da PO) ELETRODUTO PEAD PAREDE SIMPLES, CORRUGADO, COR PRETA, DIÂMETRO 1.1/4, REFERENCIA KANAFLEX, PLASTIBRAS OU EQUIVALENTE (Item 17.01.08 da PO)	00079-25990000 0000	MTS	N/C	22,66	19,38		19,38	**439,15**
000226	00004316	ELETRODUTO PEAD PAREDE SIMPLES, CORRUGADO, COR PRETA, DIÂMETRO 2" (Item 17.01.09 da PO) ELETRODUTO PEAD PAREDE SIMPLES, CORRUGADO, COR PRETA, DIÂMETRO 2, REFERENCIA KANAFLEX, PLASTIBRAS OU EQUIVALENTE (Item 17.01.09 da PO)	00079-25990000 0000	MTS	N/C	27,13	64,69		64,69	**1.755,04**
000227	00002667	ELETRODUTO PEAD PAREDE SIMPLES, CORRUGADO, COR PRETA, DIÂMETRO 3" ELETRODUTO PEAD PAREDE SIMPLES, CORRUGADO, COR PRETA, DIÂMETRO 3, REFERENCIA KANAFLEX, PLASTIBRAS OU EQUIVALENTE	00079-25990000 0000	MTS	N/C	42,64	47,20		47,20	**2.012,61**
000228	00002480	CAIXA DE PASSAGEM DE ALVENARIA DE BLOCOS CERÂMICOS 10 FUROS 10X20X20CM, DIMENSÃO DE 30X30X30CM CAIXA DE PASSAGEM DE ALVENARIA DE BLOCOS CERÂMICOS 10 FUROS 10X20X20CM, DIMENSÃO DE 30X30X30CM, COM REVESTIMENTO	00079-25990000 0000	UN	N/C	133,02	1,00		1,00	**133,02**

2026-8WFK3R - E-DOCS - CÓPIA SIMPLES 23/03/2026 09:13 PÁGINA 32 / 39

E-DOCS - CÓPIA DO PROCESSO 2025-BFJQ8 GERADO POR UDSON OLIVEIRA RAMOS DE AGUIAR EM 05/05/2026 16:12 DOCUMENTO 1 / 1 PÁGINA 3493 / 3514

		INTERNO EM CHAPISCO E REBOCO, TAMPA DE CONCRETO ESP. 5CM E LASTRO DE BRITA 5CM								
000229	00001466	FORNECIMENTO E INSTALAÇÃO DE CAIXA DE PASSAGEM 300 X 300 X 120 MM, CHAPA 18, COM TAMPA PARAFUSADA CAIXA DE PASSAGEM 300X300X120MM, CHAPA 18, COM TAMPA PARAFUSADA	00079-259900000000	UN	N/C	173,08	2,00		2,00	**346,16**
000230	00004317	SERVIÇO CAIXA DE EMBUTIR (Item 17.02.03 da PO) MARCA DE REFERÊNCIA TIGREFLEX, 4X2 (Item 17.02.03 da PO)	00079-259900000000	UN	N/C	8,92	24,00		24,00	**214,08**
000231	00004062	CÂMERA BULLET COMPATÍVEL COM A TECNOLOGIA POE - FORNECIMENTO E CÂMERA BULLET COMPATÍVEL COM A TECNOLOGIA POE - FORNECIMENTO E INSTALAÇÃO	00079-259900000000	UN	N/C	515,50	9,00		9,00	**4.639,50**
000232	00002779	FORNECIMENTO E INSTALAÇÃO DE MINI RACK DE PAREDE PADRÃO 19" - 16 U´S X 570MM FORNECIMENTO E INSTALAÇÃO DE MINI RACK DE PAREDE PADRÃO 19 - 16 U´S X 570MM	00079-259900000000	UN	N/C	739,41	1,00		1,00	**739,41**
000233	00002519	GUIA DE CABOS FECHADO HORIZONTAL PADRÃO 19" - 1 U´S, INCLUSIVE FIXAÇÃO EM RACK 19" GUIA DE CABOS FECHADO HORIZONTAL PADRÃO 19 - 1 U´S, INCLUSIVE FIXAÇÃO EM RACK 19	00079-259900000000	UN	N/C	35,31	2,00		2,00	**70,62**
000234	00004063	NVR GRAVADOR DE VÍDEO S NVD 3316 4K 16 CANAIS SUPORTA CÂMERAS IP COM NVR GRAVADOR DE VÍDEO S NVD 3316 4K 16 CANAIS SUPORTA CÂMERAS IP COM INTELIGÊNCIA DE VÍDEO - FORNECIMENTO E INSTALAÇÃO	00079-259900000000	UN	N/C	1.123,35	1,00		1,00	**1.123,35**
000235	00004064	FORNECIMENTO E INSTALAÇÃO DE SWITCH 24 PORTAS GERENCIÁVEL POE 10/100 /1000 FORNECIMENTO E INSTALAÇÃO DE SWITCH 24 PORTAS GERENCIÁVEL POE 10/100 /1000 + 4SFP	00079-259900000000	UN	N/C	3.636,48	2,00		2,00	**7.272,96**
000236	00002518	PATCH PANEL 24 PORTAS RJ45/IDC CAT.5E, INCLUSIVE FIXAÇÃO EM RACK 19" PATCH PANEL 24 PORTAS RJ45/IDC CAT.5E, INCLUSIVE FIXAÇÃO EM RACK 19	00079-259900000000	UN	N/C	297,49	2,00		2,00	**594,98**
000237	00002525	ESPELHO 4" X 2" COM CONECTOR RJ 45 FÊMEA CAT. 5E ESPELHO 4 X 2 COM CONECTOR RJ 45	00079-259900000000	UN	N/C	20,28	2,00		2,00	**40,56**

2026-8WFK3R - E-DOCS - CÓPIA SIMPLES 23/03/2026 09:13 PÁGINA 33 / 39

E-DOCS - CÓPIA DO PROCESSO 2025-BFJQ8 GERADO POR UDSON OLIVEIRA RAMOS DE AGUIAR EM 05/05/2026 16:12 DOCUMENTO 1 / 1 PÁGINA 3494 / 3514

		FÊMEA CAT. 5E								
000238	00004065	ESPELHO 4" X 4" COM 2 CONECTOR RJ 45 FÊMEA CAT. 5E ESPELHO 4 X 4 COM 2 CONECTOR RJ 45 FÊMEA CAT. 5E	00079-2599000000000	UN	N/C	28,22	13,00		13,00	**366,86**
000239	00002522	FORNECIMENTO E INSTALAÇÃO DE CABO DE REDE PAR TRANÇADO 4 PARES CATEGORIA 5E FORNECIMENTO E INSTALAÇÃO DE CABO DE REDE PAR TRANÇADO 4 PARES CATEGORIA 5E	00079-2599000000000	MTS	N/C	4,12	992,98		992,98	**4.091,08**
000240	00004318	ABERTURA E FECHAMENTO DE RASGOS EM ALVENARIA, (Item 18.01 da PO) ABERTURA E FECHAMENTO DE RASGOS EM ALVENARIA, PARA PASSAGEM DE TUBULAÇÕES, DIÂM. 1/2 A 1 (Item 18.01 da PO)	00079-2599000000000	MTS	N/C	12,57	17,82		17,82	**224,00**
000241	00004319	ELETRODUTO FLEXÍVEL CORRUGADO DIÂMETRO 3/4", (Item 18.02 da PO) ELETRODUTO FLEXÍVEL CORRUGADO DIÂMETRO 3/4, AMARELO ? TIGREFLEX OU EQUIVALENTE (Item 18.02 da PO)	00079-2599000000000	MTS	N/C	5,98	110,93		110,93	**663,36**
000242	00004320	SERVIÇO CAIXA DE EMBUTIR (Item 18.03 da PO) MARCA DE REFERÊNCIA TIGREFLEX, 4X2 (Item 18.03 da PO)	00079-2599000000000	UN	N/C	8,92	2,00		2,00	**17,84**
000243	00004066	CABO DE COBRE TERMOPLASTICO (PVC) FLEXIVEL ISOLADO 450/750V, LIVRE DE CHUMBO, 70ºC 1,5MM2 CABO DE COBRE TERMOPLÁSTICO (PVC) FLEXÍVEL ISOLADO 450/750V, ANTICHAMA BWF LIVRE DE CHUMBO, 70ºC - 1,5MM2	00079-2599000000000	UN	N/C	5,82	221,86		221,86	**1.291,23**
000244	00004067	CABO DE COBRE NÚ 35MM2, REF. TEL 5735, MARCA DE REFERÊNCIA TERMOTÉCNICA CABO DE COBRE NÚ 35MM2, REF. TEL 5735, MARCA DE REFERÊNCIA TERMOTÉCNICA OU EQUIVALENTE	00079-2599000000000	MTS	N/C	45,12	350,10		350,10	**15.796,51**
000245	00004068	CABO DE COBRE NÚ 50MM2, REF. TEL 5750, MARCA DE REFERÊNCIA TERMOTÉCNICA CABO DE COBRE NÚ 50MM2, REF. TEL 5750, MARCA DE REFERÊNCIA TERMOTÉCNICA OU EQUIVALENTE	00079-2599000000000	MTS	N/C	63,89	174,55		174,55	**11.152,00**
000246	00002472	ELETRODUTO DE PVC RÍGIDO ROSCÁVEL, DIÂM. 1" (32MM), INCLUSIVE CONEXÕES 1 ELETRODUTO DE PVC RÍGIDO ROSCÁVEL, DIÂM. 1 (32MM), INCLUSIVE CONEXÕES	00079-2599000000000	MTS	N/C	18,64	19,00		19,00	**354,16**

2026-8WFK3R - E-DOCS - CÓPIA SIMPLES 23/03/2026 09:13 PÁGINA 34 / 39

E-DOCS - CÓPIA DO PROCESSO 2025-BFJQ8 GERADO POR UDSON OLIVEIRA RAMOS DE AGUIAR EM 05/05/2026 16:12 DOCUMENTO 1 / 1 PÁGINA 3495 / 3514

000247	00004069	ABRAÇADEIRA TIPO "D" COM CUNHA, DIÂMETRO 1", REF. TEL-095, MARCA DE ABRAÇADEIRA TIPO D COM CUNHA, DIÂMETRO 1, REF. TEL-095, MARCA DE REFERÊNCIA TERMOTÉCNICA OU EQUIVALENTE	00079-25990000 0000	UN	N/C	6,51	57,00		57,00	**371,07**
000248	00004070	CAIXA INSPEÇÃO EM POLIAMIDA 150X110X70MM, BOCAL 1" (DN 32MM), REF: TEL-541 CAIXA INSPEÇÃO EM POLIAMIDA 150X110X70MM, BOCAL 1 (DN 32MM), REF: TEL-541 (SPDA) - FORNECIMENTO E INSTALAÇÃO	00079-25990000 0000	UN	N/C	81,22	6,00		6,00	**487,32**
000249	00004071	CONECTOR DE MEDIÇÃO EM LATÃO COM 2 PARAFUSOS PARA CABOS DE 16 A 50 MM2, CONECTOR DE MEDIÇÃO EM LATÃO COM 2 PARAFUSOS PARA CABOS DE 16 A 50 MM2, REF. TEL-562, TERMOTÉCNICA OU EQUIVALENTE	00079-25990000 0000	UN	N/C	65,30	6,00		6,00	**391,80**
000250	00004072	PRESILHA DE LATÃO REF. 744, INCLUSIVE PARAFUSO FENDA DN 4,2X32MM E BUCHA PRESILHA DE LATÃO REF. 744, INCLUSIVE PARAFUSO FENDA DN 4,2X32MM E BUCHA NYLON DN 6MM E VEDAÇÃO DOS FUROS COM POLIURETANO REF. 5905, MARCA DE REF. TERMOTÉCNICA OU EQUIVALENTE	00079-25990000 0000	UN	N/C	11,11	700,00		700,00	**7.777,00**
000251	00004073	MINI CAPTOR PARA SPDA, COM CONECTOR E FIXAÇÃO HORIZONTAL, INCLUSIVE MINI CAPTOR PARA SPDA, COM CONECTOR E FIXAÇÃO HORIZONTAL, INCLUSIVE VEDAÇÃO DOS FUROS COM POLIURETANO	00079-25990000 0000	UN	N/C	81,00	6,00		6,00	**486,00**
000252	00004074	KIT COMPLETO PARA SOLDA EXOTÉRMICA (MOLDE CDH 50.50-3 / CARTUCHO N° 90 / KIT COMPLETO PARA SOLDA EXOTÉRMICA (MOLDE CDH 50.50-3 / CARTUCHO N° 90 / ALICATE Z 201), MARCA DE REFERÊNCIA TERMOTÉCNICA OU EQUIVALENTE	00079-25990000 0000	UN	N/C	46,95	6,00		6,00	**281,70**
000253	00004075	TERMINAL ESTANHADO DE 1 COMPRESSÃO 1 FURO, 35MM², REF. TEL-5135, MARCA DE TERMINAL ESTANHADO DE 1 COMPRESSÃO 1 FURO, 35MM², REF. TEL-5135, MARCA DE REFERÊNCIA TERMOTÉCNICA OU EQUIVALENTE	00079-25990000 0000	UN	N/C	25,64	3,00		3,00	**76,92**
000254	00004076	FIXADOR UNIVERSAL LATÃO ESTANHADO P/ CABOS 16 A 70 MM2 REF. 5024, INCL. FIXADOR UNIVERSAL LATÃO ESTANHADO P/ CABOS 16 A 70	00079-25990000 0000	UN	N/C	60,29	3,00		3,00	**180,87**

2026-8WFK3R - E-DOCS - CÓPIA SIMPLES 23/03/2026 09:13 PÁGINA 35 / 39

E-DOCS - CÓPIA DO PROCESSO 2025-BFJQ8 GERADO POR UDSON OLIVEIRA RAMOS DE AGUIAR EM 05/05/2026 16:12 DOCUMENTO 1 / 1 PÁGINA 3496 / 3514

		MM2 REF. 5024, INCL. PARAFUSO SEXTAVADO M6X45MM, ARRUELA LISA 1/4, BUCHA Nº8, VEDAÇÃO DOS FUROS C/ POLIURETANO REF. 5905, MARCA DE REF. TERMOTÉCNICA OU EQUIVALENTE								
000255	00004077	PLACA DE SINALIZAÇÃO DE SEGURANÇA CODIGO 14 - 315/158(NBR 13.434); CÓDIGO PLACA DE SINALIZAÇÃO DE SEGURANÇA CODIGO 14 - 315/158(NBR 13.434); CÓDIGO S3(NT 14/2010-ES) (SAIDA DE EMERGÊNCIA - SETA VERTICAL)	00079-259900000000	UN	N/C	26,52	24,00		24,00	**636,48**
000256	00004078	PLACA DE SINALIZAÇÃO DE SEGURANÇA CONTRA INCÊNDIO, FOTOLUMINESCENTE, PLACA DE SINALIZAÇÃO DE SEGURANÇA CONTRA INCÊNDIO, FOTOLUMINESCENTE, QUADRADA, 20 X 20 CM, EM PVC 2 MM ANTI-CHAMAS (SÍMBOLOS, CORES E PICTOGRAMAS CONFORME NBR 16820)	00079-259900000000	UN	N/C	32,80	5,00		5,00	**164,00**
000257	00001496	FORNECIMENTO E INSTAÇÃO DE PLACA DE SINALIZAÇÃO DE SEGURANÇA CONTRA INCÊNDIO 20X40 CM 1 PLACA DE SINALIZAÇÃO DE SEGURANÇA CONTRA INCÊNDIO, FOTOLUMINESCENTE, RETANGULAR, *20 X 40* CM, EM PVC *2* MM ANTI-CHAMAS (SÍMBOLOS, CORES E PICTOGRAMAS CONFORME NBR 16820)	00079-259900000000	UN	N/C	44,47	1,00		1,00	**44,47**
000258	00004079	PLACA DE SINALIZAÇÃO DE SEGURANÇA CONTRA INCÊNDIO - ALERTA, TRIANGULAR, PLACA DE SINALIZAÇÃO DE SEGURANÇA CONTRA INCÊNDIO - ALERTA, TRIANGULAR, BASE DE 30 CM, EM PVC 2 MM ANTI-CHAMAS (SÍMBOLOS, CORES E PICTOGRAMAS CONFORME NBR 16820)	00079-259900000000	UN	N/C	46,20	1,00		1,00	**46,20**
000259	00002385	PINTURA SOBRE PISOS, MARCAS DE REFERÊNCIA NOVACOR, CORAL OU SUVINIL, A DUAS DEMÃOS, LINHA PREMIUM PINTURA SOBRE PISOS, MARCAS DE REFERÊNCIA NOVACOR, CORAL OU SUVINIL, A DUAS DEMÃOS, LINHA PREMIUM	00079-259900000000	MT2	N/C	22,64	5,00		5,00	**113,20**
000260	00000787	FORNECIMENTO E INSTAÇÃO DE EXTINTOR DE INCÊNDIO PORTATIL DE PÓ QUIMICO (6 KG) EXTINTOR DE INCÊNDIO PORTÁTIL DE PÓ QUÍMICO	00079-259900000000	UN	N/C	213,09	5,00		5,00	**1.065,45**

2026-8WFK3R - E-DOCS - CÓPIA SIMPLES 23/03/2026 09:13 PÁGINA 36 / 39

		ABC COM CAPACIDADE 2A-20B:C (6 KG), INCLUSIVE SUPORTE PARA FIXAÇÃO, EXCLUSIVE PLACA SINALIZADORA EM PVC FOTOLUMINESCENTE								
000261	00004081	LUMINÁRIA DE EMERGÊNCIA, COM 30 LÂMPADAS LED DE 2 W, SEM REATOR - LUMINÁRIA DE EMERGÊNCIA, COM 30 LÂMPADAS LED DE 2 W, SEM REATOR - FORNECIMENTO E INSTALAÇÃO. AF_02/2020	00079-2599000000000	UN	N/C	22,02	20,00		20,00	**440,40**
000262	00004082	FORNECIMENTO E INSTALAÇÃO DE CENTRAL DE ALARME DE INCÊNDIO ENDEREÇÁVEL, FORNECIMENTO E INSTALAÇÃO DE CENTRAL DE ALARME DE INCÊNDIO ENDEREÇÁVEL, CAPACIDADE ATÉ: 256 ENDEREÇOS, 4 LAÇOS COM BATERIA REF. WALMONOF, ABAFIRE, DELTAFIRE OU EQUIVALENTE	00079-2599000000000	UN	N/C	1.995,83	1,00		1,00	**1.995,83**
000263	00003928	FORNECIMENTO E INSTALAÇÃO DE ACIONADOR MANUAL DE ALARME DE INCÊNDIO ENDEREÇAVEL, TIPO QUEBRA VIDRO FORNECIMENTO E INSTALAÇÃO DE ACIONADOR MANUAL DE ALARME DE INCÊNDIO ENDEREÇAVEL, TIPO QUEBRA VIDRO	00079-2599000000000	UN	N/C	113,19	2,00		2,00	**226,38**
000264	00004083	FORNECIMENTO E INSTALAÇÃO DE DETECTOR DE FUMAÇA ÓPTICO ENDEREÇAVEL FORNECIMENTO E INSTALAÇÃO DE DETECTOR DE FUMAÇA ÓPTICO ENDEREÇAVEL BIVOLT 12/24V PARA PAREDE OU TETO	00079-2599000000000	UN	N/C	146,37	14,00		14,00	**2.049,18**
000265	00004084	FORNECIMENTO E INSTALAÇÃO DE SIRENE ELETRONICA MÉDIA TIPO CORNETA FORNECIMENTO E INSTALAÇÃO DE SIRENE ELETRONICA MÉDIA TIPO CORNETA	00079-2599000000000	UN	N/C	125,01	2,00		2,00	**250,02**
000266	00004085	ABRIGO DE SOBREPOR EM CHAPA DE AÇO CARBONO PINTADO COM TINTA A BASE DE ABRIGO DE SOBREPOR EM CHAPA DE AÇO CARBONO PINTADO COM TINTA A BASE DE EPOXI VERMELHA, DIMENSÕES 75X35X25CM	00079-2599000000000	UN	N/C	361,65	1,00		1,00	**361,65**
000267	00004086	ABRIGO DE GÁS PARA 2 CILINDROS 45 KG, EXEC. EM ALV. BLOCO CONC CHEIO,DIM ABRIGO DE GÁS PARA 2 CILINDROS 45 KG, EXEC. EM ALV. BLOCO CONC CHEIO,DIM 1,50X0.85X2.10M, INCLUSIVE CILINDROS E REDE	00079-2599000000000	UN	N/C	8.229,67	1,00		1,00	**8.229,67**

E-DOCS - CÓPIA DO PROCESSO 2025-BFJQ8 GERADO POR UDSON OLIVEIRA RAMOS DE AGUIAR EM 05/05/2026 16:12 DOCUMENTO 1 / 1 PÁGINA 3497 / 3514

2026-8WFK3R - E-DOCS - CÓPIA SIMPLES 23/03/2026 09:13 PÁGINA 37 / 39

E-DOCS - CÓPIA DO PROCESSO 2025-BFJQ8 GERADO POR UDSON OLIVEIRA RAMOS DE AGUIAR EM 05/05/2026 16:12 DOCUMENTO 1 / 1 PÁGINA 3498 / 3514

2026-8WFK3R - E-DOCS - CÓPIA SIMPLES 23/03/2026 09:13 PÁGINA 38 / 39

Saldo de Termo/Contrato por Secretaria

		INTERNA DO ABRIGO COMPREENDENDO TUBOS E VÁLVULAS DE ESFERA QUE INTERLIGAM OS CILINDROS								
000268	00004087	TUBO, PEX, MULTICAMADA, DN 20, INSTALADO EM RAMAL INTERNO DE INSTALAÇÕES TUBO, PEX, MULTICAMADA, DN 20, INSTALADO EM RAMAL INTERNO DE INSTALAÇÕES DE GÁS - FORNECIMENTO E INSTALAÇÃO. AF_01/2020	00079-259900000000	MTS	N/C	23,82	46,48		46,48	**1.107,15**
000269	00004088	JOELHO 90 GRAUS, EM FERRO GALVANIZADO, CONEXÃO ROSQUEADA, DN 20 (3/4"), JOELHO 90 GRAUS, EM FERRO GALVANIZADO, CONEXÃO ROSQUEADA, DN 20 (3/4), INSTALADO EM RAMAIS E SUB-RAMAIS DE GÁS - FORNECIMENTO E INSTALAÇÃO. AF_10/2020	00079-259900000000	UN	N/C	35,70	2,00		2,00	**71,40**
000270	00004089	VÁLVULA 90° ROSCA FÊMEA 1/2" COM ESPIGÃO, PARA INSTALAÇÕES DE GÁS VÁLVULA 90° ROSCA FÊMEA 1/2 COM ESPIGÃO, PARA INSTALAÇÕES DE GÁS	00079-259900000000	UN	N/C	58,98	1,00		1,00	**58,98**
000271	00000813	LIMPEZA GERAL DE OBRAS (EDIFICAÇÃO) LIMPEZA GERAL DA OBRA (EDIFICAÇÃO)	00079-259900000000	MT2	N/C	11,23	901,78		901,78	**10.126,99**
000272	00000617	LIMPEZA GERAL DE OBRAS LIMPEZA GERAL DE OBRAS (QUADRAS, PRAÇAS E JARDINS)	00079-259900000000	MT2	N/C	1,15	148,88		148,88	**171,21**
								Saldo Disponível	35.220,66	**1.499.099,02**

NEMROD EMERICK:27048542896 Assinado de forma digital por NEMROD EMERICK:27048542896 Dados: 2026.03.20 14:47:40 -03'00'

WELINGTON BARBOSA MELO:10889849757 Assinado de forma digital por WELINGTON BARBOSA MELO:10889849757 Dados: 2026.03.20 18:57:11 -03'00'

INFORMAÇÕES DO DOCUMENTO
Documento capturado em 23/03/2026 09:13:02 (HORÁRIO DE BRASÍLIA - UTC-3)
por UDSON OLIVEIRA RAMOS DE AGUIAR (GERENTE DE COMPRAS - DCONT - SEFIP - PMAL)
Valor Legal: CÓPIA SIMPLES | Natureza: DOCUMENTO NATO-DIGITAL

A disponibilidade do documento pode ser conferida pelo link: https://e-docs.es.gov.br/d/2026-8WFK3R

E-DOCS - CÓPIA DO PROCESSO 2025-BFJQ8 GERADO POR UDSON OLIVEIRA RAMOS DE AGUIAR EM 05/05/2026 16:12 DOCUMENTO 1 / 1 PÁGINA 3499 / 3514

2026-8WFK3R - E-DOCS - CÓPIA SIMPLES 23/03/2026 09:13 PÁGINA 39 / 39

Contrato nº 000026/2026

Última atualização 20/03/2026

Local: Alegre/ES **Órgão:** FUNDO MUNICIPAL DE EDUCACAO DE ALEGRE

Unidade executora: 31442430000197-003 - Fundo de Educação de Alegre

Tipo: Contrato (termo inicial) **Receita ou Despesa:** Despesa **Processo:** 0BFJQ8/2025 **Categoria do processo:** Obras

Data de divulgação no PNCP: 20/03/2026 **Data de assinatura:** 20/03/2026

Vigência: de 20/03/2026 a 20/12/2027

Id contrato PNCP: 31442430000197-2-000002/2026 **Fonte:** E & L PRODUCOES DE SOFTWARE LTDA

Id contratação PNCP: 31442430000197-1-000013/2025

Objeto:

EXECUCAO DA REFORMA E RECUPERACAO GERAL DA CRECHE TEREZA FIOREZZI, COM O OBJETIVO DE PROMOVER A READEQUACAO DA INFRAESTRUTURA FISICA DA UNIDADE, NO MUNICIPIO DE ALEGRE/ES

VALOR CONTRATADO

R$ 1.499.099,02

FORNECEDOR:

Tipo: Pessoa jurídica **CNPJ/CPF:** 26.570.470/0001-84 Consultar sanções e penalidades do fornecedor

Nome/Razão social: CONSTRUTORA E SERVICOS W.B.M. LTDA-ME

Arquivos Histórico

Nome	Data/Hora de Inclusão	Tipo
Contrato 026-2026 - (NLLC) - CONSTRUTORA W. B. M.	20/03/2026 - 19:43:44	Contrato
Relat?rio - Contrato 026-2026 (CE 016-2025) -- ass	20/03/2026 - 19:43:55	Contrato

Exibir: 5 | 1-2 de 2 itens | Página: 1

Voltar

Criado pela Lei nº 14.133/21, o Portal Nacional de Contratações Públicas (PNCP) é o sítio eletrônico oficial destinado à divulgação centralizada e obrigatória dos atos exigidos em sede de licitações e contratos administrativos abarcados pelo novel diploma.

TO 1 / 1 PÁGINA 3500 / 3514
ESSO 2025-BFJQ8 GERADO POR UDSON OLIVEIRA RAMOS DE AGUIAR EM 05/05/2026 16:12 DOCUMEN
E-DOCS - CÓPIA DO PROC
2026-K9LW35 - E-DOCS - CÓPIA SIMPLES 23/03/2026 09:13 PÁGINA 1 / 3

É gerido pelo Comitê Gestor da Rede Nacional de Contratações Públicas, um colegiado deliberativo com suas atribuições estabelecidas no Decreto nº 10.764, de 9 de agosto de 2021.

O desenvolvimento dessa versão do Portal é um esforço conjunto de construção de uma concepção direta legal, homologado pelos indicados a compor o aludido comitê.

A adequação, fidedignidade e corretude das informações e dos arquivos relativos às contratações disponibilizadas no PNCP por força da Lei nº 14.133/2021 são de estrita responsabilidade dos órgãos e entidades contratantes.

https://portaldeservicos.gestao.gov.br

0800 978 9001

AGRADECIMENTO AOS PARCEIROS

Enap Escola Nacional de Administração Pública

Serpro

SEBRAE

Texto destinado a exibição de informações relacionadas à **licença de uso**.

ESSO 2025-BFJQ8 GERADO POR UDSON OLIVEIRA RAMOS DE AGUIAR EM 05/05/2026 16:12 DOCUMENTO 1 / 1 PÁGINA 3501 / 3514

2026-K9LW35 - E-DOCS - CÓPIA SIMPLES 23/03/2026 09:13 PÁGINA 2 / 3

E-DOCS - CÓPIA DO PROCESSO

INFORMAÇÕES DO DOCUMENTO
Documento capturado em 23/03/2026 09:13:17 (HORÁRIO DE BRASÍLIA - UTC-3)
por UDSON OLIVEIRA RAMOS DE AGUIAR (GERENTE DE COMPRAS - DCONT - SEFIP - PMAL)
Valor Legal: CÓPIA SIMPLES | Natureza: DOCUMENTO NATO-DIGITAL

A disponibilidade do documento pode ser conferida pelo link: https://e-docs.es.gov.br/d/2026-K9LW35

E-DOCS - CÓPIA DO PROCESSO 2025-BFJQ8 GERADO POR UDSON OLIVEIRA RAMOS DE AGUIAR EM 05/05/2026 16:12 DOCUMENTO 1 / 1 PÁGINA 3502 / 3514

2026-K9LW35 - E-DOCS - CÓPIA SIMPLES 23/03/2026 09:13 PÁGINA 3 / 3

DIÁRIO OFICIAL

IMPRENSA OFICIAL/ES
Informação com transparência

www.dio.es.gov.br | Vitória (ES), segunda-feira, 23 de Março de 2026 | Edição N26.691

E-DOCS - CÓPIA DO PROCESSO 2025-BFJQ8 GERADO POR UDSON OLIVEIRA RAMOS DE AGUIAR EM 05/05/2026 16:12 DOCUMENTO 1 / 1 PÁGINA 3503 / 3514

2026-K71R3L - E-DOCS - CÓPIA SIMPLES 23/03/2026 09:14 PÁGINA 1 / 2

CADERNO DOS MUNICÍPIOS CAPIXABAS

ATOS MUNICIPAIS

Prefeituras

Alegre

- EXTRATO -
CONTRATO Nº. 026/2026
CE Nº 016/2025 - Rep. I
(PROC. 2025-BFJQ8)
Cód. ID. CidadES/TCE-ES:
2025.004E0700001.01.0030

FUNDAMENTO LEGAL: Lei nº 14.133/2021
CONTRATADA: CONSTRUTORA E SERVICOS W. B. M. LTDA
- CNPJ n° 26.570.470/0001-84
CONTRATANTE: MUNICIPIO DE ALEGRE-ES.
OBJETO: EXECUÇÃO DA REFORMA E RECUPERAÇÃO GERAL DA "CRECHE TEREZA FIOREZZI", COM O OBJETIVO DE PROMOVER A READEQUAÇÃO DA INFRAESTRUTURA FÍSICA DA UNIDADE, NO MUNICÍPIO DE ALEGRE/ES.
VALOR: *O valor total da contratação é de R$ 1.499.099,00 (UM MILHÃO, QUATROCENTOS E NOVENTA E NOVE MIL REAIS).*
PRAZO: *O prazo de vigência da contratação é de 21 (vinte e um) meses, contados da assinatura do contrato, vigendo, portanto, até o dia 20 de Dezembro de 2027.*
FONTES DE RECURSO:
Unidade: Secretaria Executiva de Educação - SEED
- **Fonte de Recursos:** 159900000000/259900000000 - FICHA 00079 (Convênio FUNPAES - Estadual)
- **Programa de Trabalho:** 014004.1236500051.034
- **Elemento de Despesa:** 44905100000

- **Fonte de Recursos:** 155000000000/255000000000 - FICHA 00079
(Recursos Salário Educação - QSE)
- **Programa de Trabalho:** 014004.1236500051.034
- **Elemento de Despesa:** 44905100000

- **Fonte de Recursos:** 150000250000/250000250000 - FICHA 00079
(Recursos Próprios Educação - MDE)
- **Programa de Trabalho:** 014004.1236500051.034
- **Elemento de Despesa:** 44905100000

- **Fonte de Recursos:** 154000300000/254000300000 - FICHA 00079
(FUNDEB 30%)
- **Programa de Trabalho:** 014004.1236500051.034
- **Elemento de Despesa:** 44905100000
ASSINATURA: 20/03/2026.
Alegre/ES, 20/03/2026.
NEMROD EMERICK
Prefeito Municipal de Alegre/ES
Protocolo 1752702

Atílio Vivácqua

CONTRATO Nº 010/2026 - PMAV
Pregão Eletrônico nº 002/2026
Processo Administrativo nº 2026-2FFDP
Contratante: MUNICÍPIO DE ATÍLIO VIVÁCQUA.
Contratada CRR COMERCIO VAREJ.DE ARTIGOS ESPORTIVOS LTDA.
Objeto: Aquisição de kits de uniformes esportivos, para atender projetos esportivos desenvolvidos pela Secretaria Municipal de Cultura, Turismo, Esporte e Lazer do Município de Atílio Vivácqua/ES. **Valor:** R$ 5.040,00 (cinco mil e quarenta reais). **Dotação orçamentária: Secretaria Municipal de Cultura, Turismo, Esporte e Lazer** - Classificação Funcional 13.392.0022.2.0057 - Natureza da Despesa 3.3.90.30.14 - Ficha 987 - Fonte 1.701.0038.0000. **Vigência:** 23/03/2026 a 31/12/2026.
Atílio Vivacqua/ES, 18/03/2026.

HELIO HUMBERTO LIMA FILHO
Prefeito Municipal
Protocolo 1752393

CONTRATO Nº 011/2026 - PMAV
Pregão Eletrônico nº 002/2026
Processo Administrativo nº 2026-2FFDP
Contratante: MUNICÍPIO DE ATÍLIO VIVÁCQUA.
Contratada LL VERSÁTIL LTDA.
Objeto: Aquisição de kits de uniformes esportivos, para atender projetos esportivos desenvolvidos pela Secretaria Municipal de Cultura, Turismo, Esporte e Lazer do Município de Atílio Vivácqua/ES. **Valor:** R$ 6.165,00 (seis mil, cento e sessenta e cinco reais). **Dotação orçamentária: Secretaria Municipal de Cultura, Turismo, Esporte e Lazer** - Classificação Funcional 13.392.0022.2.0057 - Natureza da Despesa 3.3.90.30.14 - Ficha 987 - Fonte 1.701.0038.0000. **Vigência:** 23/03/2026 a 31/12/2026.
Atílio Vivacqua/ES, 18/03/2026.

HELIO HUMBERTO LIMA FILHO
Prefeito Municipal
Protocolo 1752397

Assinado digitalmente pelo DIO - DEPARTAMENTO DE IMPRENSA OFICIAL DO ESTADO DO ESPÍRITO SANTO Data: Sexta-feira, 20 de Março de 2026 às 22:28:43 Código de Autenticação: 70fe7eee

INFORMAÇÕES DO DOCUMENTO
Documento capturado em 23/03/2026 09:14:04 (HORÁRIO DE BRASÍLIA - UTC-3)
por UDSON OLIVEIRA RAMOS DE AGUIAR (GERENTE DE COMPRAS - DCONT - SEFIP - PMAL)
Valor Legal: CÓPIA SIMPLES | Natureza: DOCUMENTO NATO-DIGITAL

A disponibilidade do documento pode ser conferida pelo link: https://e-docs.es.gov.br/d/2026-K71R3L

E-DOCS - CÓPIA DO PROCESSO 2025-BFJQ8 GERADO POR UDSON OLIVEIRA RAMOS DE AGUIAR EM 05/05/2026 16:12 DOCUMENTO 1 / 1 PÁGINA 3504 / 3514

2026-K71R3L - E-DOCS - CÓPIA SIMPLES 23/03/2026 09:14 PÁGINA 2 / 2

E-DOCS - CÓPIA DO PROCESSO 2025-BFJQ8 GERADO POR UDSON OLIVEIRA RAMOS DE AGUIAR EM 05/05/2026 16:12 DOCUMENTO 1 / 1 PÁGINA 3505 / 3514

2026-L05ZQC - E-DOCS - CÓPIA SIMPLES 23/03/2026 09:14 PÁGINA 1 / 2

Alegre

Lei

LEI N° 3.975/2026

Inclui no Calendário Oficial do Município, o Encontro Festivo do "Grupo Folclórico Vaca Mimosa", no Distrito de Anutiba, Município de Alegre/ES.

Faço saber que a Câmara Municipal de Alegre, Estado do Espírito Santo, no uso das atribuições legais, aprovou e eu Prefeito Municipal de Alegre sanciono a seguinte Lei:

Art. 1º. Fica incluído no Calendário Oficial do Município de Alegre-ES, Encontro Festivo do "Grupo Folclórico Vaca Mimosa", no Distrito de Anutiba, Município de Alegre/ES, realizado anualmente no "Sábado de Carnaval".

Art. 2º. Esta Lei entra em vigor na data de sua publicação.

Alegre/ES, 19 de março de 2026.

NEMROD EMERICK - NIRRÔ

Prefeito Municipal de Alegre

Protocolo 1752198

LEI N° 3.976/2026

ATRIBUI DENOMINAÇÃO A IMÓVEL SITUADO NO DISTRITO DE SÃO JOÃO, NO MUNICÍPIO DE ALEGRE-ES.

Faço saber que a Câmara Municipal de Alegre, Estado do Espírito Santo, no uso das atribuições que lhe confere o art. 46, inciso XI, da Lei Orgânica do Município, aprovou e eu Prefeito Municipal de Alegre sanciono a seguinte Lei:

Art. 1º. Fica denominado de "HUMBERTO FERREIRA NEVES" o imóvel municipal que abriga o Ponto de Apoio em Saúde do Distrito de São João do Norte, no Município de Alegre/ES.

Art. 2º. Esta Lei entra em vigor na data de sua publicação.

Alegre/ES, 19 de março de 2026.

NEMROD EMERICK - NIRRÔ

Prefeito Municipal de Alegre

Protocolo 1752199

Contrato

- EXTRATO -
CONTRATO Nº. 026/2026
CE Nº 016/2025 - Rep. I
(PROC. 2025-BFJQ8)
Cód. ID. CidadES/TCE-ES:
2025.004E0700001.01.0030

FUNDAMENTO LEGAL: Lei nº 14.133/2021
CONTRATADA: CONSTRUTORA E SERVICOS W. B. M. LTDA
- CNPJ n° 26.570.470/0001-84
CONTRATANTE: MUNICIPIO DE ALEGRE-ES.
OBJETO: EXECUÇÃO DA REFORMA E RECUPERAÇÃO GERAL DA "CRECHE TEREZA FIOREZZI", COM O OBJETIVO DE PROMOVER A READEQUAÇÃO DA INFRAESTRUTURA FÍSICA DA UNIDADE, NO MUNICÍPIO DE ALEGRE/ES.
VALOR: *O valor total da contratação é de R$ 1.499.099,00 (UM MILHÃO, QUATROCENTOS E NOVENTA E NOVE MIL REAIS).*
PRAZO: *O prazo de vigência da contratação é de 21 (vinte e um) meses, contados da assinatura do contrato, vigendo, portanto, até o dia 20 de Dezembro de 2027.*
FONTES DE RECURSO:
Unidade: Secretaria Executiva de Educação - SEED
- **Fonte de Recursos:** 159900000000/259900000000
- FICHA 00079 (Convênio FUNPAES - Estadual)
- **Programa de Trabalho:** 014004.1236500051.034
- **Elemento de Despesa:** 44905100000

- **Fonte de Recursos:** 155000000000/255000000000
- FICHA 00079
(Recursos Salário Educação - QSE)
- **Programa de Trabalho:** 014004.1236500051.034
- **Elemento de Despesa:** 44905100000

- **Fonte de Recursos:** 150000250000/250000250000
- FICHA 00079
(Recursos Próprios Educação - MDE)
- **Programa de Trabalho:** 014004.1236500051.034
- **Elemento de Despesa:** 44905100000

- **Fonte de Recursos:** 154000300000/254000300000
- FICHA 00079
(FUNDEB 30%)
- **Programa de Trabalho:** 014004.1236500051.034
- **Elemento de Despesa:** 44905100000
ASSINATURA: 20/03/2026.

Alegre/ES, 20/03/2026.

NEMROD EMERICK

Prefeito Municipal de Alegre/ES

Protocolo 1752705

AMUNES
ASSOCIAÇÃO DOS MUNICÍPIOS DO ESPÍRITO SANTO
www.amunes.org.br
www.amunes.org.br

INFORMAÇÕES DO DOCUMENTO
Documento capturado em 23/03/2026 09:14:17 (HORÁRIO DE BRASÍLIA - UTC-3)
por UDSON OLIVEIRA RAMOS DE AGUIAR (GERENTE DE COMPRAS - DCONT - SEFIP - PMAL)
Valor Legal: CÓPIA SIMPLES | Natureza: DOCUMENTO NATO-DIGITAL

A disponibilidade do documento pode ser conferida pelo link: https://e-docs.es.gov.br/d/2026-L05ZQC

E-DOCS - CÓPIA DO PROCESSO 2025-BFJQ8 GERADO POR UDSON OLIVEIRA RAMOS DE AGUIAR EM 05/05/2026 16:12 DOCUMENTO 1 / 1 PÁGINA 3506 / 3514

2026-L05ZQC - E-DOCS - CÓPIA SIMPLES 23/03/2026 09:14 PÁGINA 2 / 2

TERMO DE ENTRANHAMENTO DO PROCESSO
2025-BFJQ8

Disponível em https://e-docs.es.gov.br/p/2025-BFJQ8

Realizado em: **23/03/2026 09:14:38** - Horário de Brasília - UTC-3

LOCAL
UDSON OLIVEIRA RAMOS DE AGUIAR (GERENTE DE COMPRAS - DCONT - SEFIP - PMAL)

DOCUMENTOS ENTRANHADOS (7)
#243 - 2026-SZBQ1B - CONTRATO Nº 026-2026 (ok)
#244 - 2026-RN43TK - Razão - Contrato 026-2026 (CE 016-2025) -- assinado (OK)
#245 - 2026-8WFK3R - Relatório - Contrato 026-2026 (CE 016-2025) -- assinado (OK)
#246 - 2026-K9LW35 - Publicação - Contrato 026-2026 (PNCP)
#247 - 2026-K71R3L - Publicação - Contrato 026-2026 (DOE)
#248 - 2026-L05ZQC - Publicação - Contrato 026-2026 (DOM)
#249 - 2026-64XNNT - TERMO DE ENTRANHAMENTO DO PROCESSO 2025-BFJQ8

JUSTIFICATIVA
Contrato, relatórios e publicações.

ASSINATURA

Documento original assinado eletronicamente, conforme MP 2200-2/2001, art. 10, § 2º, por:

UDSON OLIVEIRA RAMOS DE AGUIAR
GERENTE DE COMPRAS
DCONT - SEFIP - PMAL
assinado em 23/03/2026 09:14:38 -03:00

INFORMAÇÕES DO DOCUMENTO
Documento capturado em 23/03/2026 09:14:38 (HORÁRIO DE BRASÍLIA - UTC-3)
por UDSON OLIVEIRA RAMOS DE AGUIAR (GERENTE DE COMPRAS - DCONT - SEFIP - PMAL)
Valor Legal: ORIGINAL | Natureza: DOCUMENTO NATO-DIGITAL

A disponibilidade do documento pode ser conferida pelo link: https://e-docs.es.gov.br/d/2026-64XNNT

E-DOCS - CÓPIA DO PROCESSO 2025-BFJQ8 GERADO POR UDSON OLIVEIRA RAMOS DE AGUIAR EM 05/05/2026 16:12 DOCUMENTO 1 / 1 PÁGINA 3507 / 3514

Cód. ID. CidadES/TCE-ES: 2025.004E0700001.01.0030

- ORDEM DE INÍCIO DE SERVIÇO -

CONTRATO N° 026/2026
CONCORRÊNCIA ELETRÔNICA N° 016/2025 – REP. I

NEMROD EMERICK, brasileiro, matrícula funcional nº 006049, residente no município de Alegre/ES, neste ato representando o MUNICIPIO DE ALEGRE/ES, pessoa jurídica de direito público interno, inscrita no CNPJ nº 27.174.101/0001-35, estabelecida no Parque Getúlio Vargas, 01, Centro, Alegre/ES, no cargo e função de Prefeito Municipal no uso das atribuições que o cargo lhe confere, **AUTORIZA** a Empresa **CONSTRUTORA E SERVICOS W. B. M. LTDA** pessoa jurídica, CNPJ nº 26.570.470/0001-84, estabelecida na Rua Romario Barbosa Fernandes, 42, Clerio Moulin, Alegre/ES – CEP: 29.500-000, *representada por, Welington Barbosa Melo*, a iniciar os serviços do **CONTRATO N° 026/2026**, cujo objeto é a EXECUÇÃO DA REFORMA E RECUPERAÇÃO GERAL DA "CRECHE TEREZA FIOREZZI", COM O OBJETIVO DE PROMOVER A READEQUAÇÃO DA INFRAESTRUTURA FÍSICA DA UNIDADE, NO MUNICÍPIO DE ALEGRE/ES, mediante a forma de **execução indireta, sob o regime de empreitada por preço unitário**, nos termos do art. 6º, inciso XXVIII da Lei nº 14.133/2021 e conforme Termo de Referência (Anexo I) do Edital.

Alegre/ES, 20 de Março de 2026.

Recebido
20/03/2026

NEMROD EMERICK
Prefeito Municipal de Alegre/ES
Contratante

WELINGTON BARBOSA MELO
Construtora e serviços W. B. M. Ltda
Contratada

E-DOCS - CÓPIA DO PROCESSO 2025-BFJQ8 GERADO POR UDSON OLIVEIRA RAMOS DE AGUIAR EM 05/05/2026 16:12 DOCUMENTO 1 / 1 PÁGINA 3508 / 3514
2026-VHR2Z0 - E-DOCS - CÓPIA AUTENTICADA ADMINISTRATIVAMENTE 23/03/2026 10:56 PÁGINA 1 / 2

INFORMAÇÕES DO DOCUMENTO
Documento capturado em 23/03/2026 10:56:33 (HORÁRIO DE BRASÍLIA - UTC-3)
por UDSON OLIVEIRA RAMOS DE AGUIAR (GERENTE DE COMPRAS - DCONT - SEFIP - PMAL)
Valor Legal: CÓPIA AUTENTICADA ADMINISTRATIVAMENTE | Natureza: DOCUMENTO DIGITALIZADO
Conferência: CONFERIDO COM DOCUMENTO ORIGINAL EM SUPORTE PAPEL.

A disponibilidade do documento pode ser conferida pelo link: https://e-docs.es.gov.br/d/2026-VHR2Z0

E-DOCS - CÓPIA DO PROCESSO 2025-BFJQ8 GERADO POR UDSON OLIVEIRA RAMOS DE AGUIAR EM 05/05/2026 16:12 DOCUMENTO 1 / 1 PÁGINA 3509 / 3514

2026-VHR2Z0 - E-DOCS - CÓPIA AUTENTICADA ADMINISTRATIVAMENTE 23/03/2026 10:56 PÁGINA 2 / 2

Contrato nº 000026/2026

Última atualização 23/03/2026

Local: Alegre/ES **Órgão:** FUNDO MUNICIPAL DE EDUCACAO DE ALEGRE

Unidade executora: 31442430000197-003 - Fundo de Educação de Alegre

Tipo: Contrato (termo inicial) **Receita ou Despesa:** Despesa **Processo:** 0BFJQ8/2025 **Categoria do processo:** Obras

Data de divulgação no PNCP: 20/03/2026 **Data de assinatura:** 20/03/2026

Vigência: de 20/03/2026 a 20/12/2027

Id contrato PNCP: 31442430000197-2-000002/2026 **Fonte:** E & L PRODUCOES DE SOFTWARE LTDA

Id contratação PNCP: 31442430000197-1-000013/2025

Objeto:

EXECUCAO DA REFORMA E RECUPERACAO GERAL DA CRECHE TEREZA FIOREZZI, COM O OBJETIVO DE PROMOVER A READEQUACAO DA INFRAESTRUTURA FISICA DA UNIDADE, NO MUNICIPIO DE ALEGRE/ES

VALOR CONTRATADO

R$ 1.499.099,02

FORNECEDOR:

Tipo: Pessoa jurídica **CNPJ/CPF:** 26.570.470/0001-84 Consultar sanções e penalidades do fornecedor

Nome/Razão social: CONSTRUTORA E SERVICOS W.B.M. LTDA-ME

Arquivos Histórico

Nome	Data/Hora de Inclusão
Contrato 026-2026 - (NLLC) - CONSTRUTORA W. B. M.	20/03/2026 - 19:43:44
Relat?rio - Contrato 026-2026 (CE 016-2025) -- ass	20/03/2026 - 19:43:55
ORDEM DE SERVI?O - Contrato N? 026-2026 (CE 016-20	23/03/2026 - 10:48:02

Exibir: 5 | 1-3 de 3 itens | Página: 1

Voltar

Criado pela Lei nº 14.133/21, o Portal Nacional de Contratações Públicas (PNCP) é o sítio eletrônico oficial destinado à divulgação centralizada e obrigatória dos atos exigidos em sede de licitações e contratos administrativos abarcados pelo novel diploma.

TO 1 / 1 PÁGINA 3510 / 3514
ESSO 2025-BFJQ8 GERADO POR UDSON OLIVEIRA RAMOS DE AGUIAR EM 05/05/2026 16:12 DOCUMEN
E-DOCS - CÓPIA DO PROC
2026-2LXHMQ - E-DOCS - CÓPIA SIMPLES 23/03/2026 10:56 PÁGINA 1 / 3

É gerido pelo Comitê Gestor da Rede Nacional de Contratações Públicas, um colegiado deliberativo com suas atribuições estabelecidas no Decreto nº 10.764, de 9 de agosto de 2021.

O desenvolvimento dessa versão do Portal é um esforço conjunto de construção de uma concepção direta legal, homologado pelos indicados a compor o aludido comitê.

A adequação, fidedignidade e corretude das informações e dos arquivos relativos às contratações disponibilizadas no PNCP por força da Lei nº 14.133/2021 são de estrita responsabilidade dos órgãos e entidades contratantes.

https://portaldeservicos.gestao.gov.br

0800 978 9001

AGRADECIMENTO AOS PARCEIROS

Enap Escola Nacional de Administração Pública

Serpro

SEBRAE

Texto destinado a exibição de informações relacionadas à **licença de uso**.

2026-2LXHMQ - E-DOCS - CÓPIA SIMPLES 23/03/2026 10:56 PÁGINA 2 / 3

E-DOCS - CÓPIA DO PROCESSO 2025-BFJQ8 GERADO POR UDSON OLIVEIRA RAMOS DE AGUIAR EM 05/05/2026 16:12 DOCUMENTO 1 / 1 PÁGINA 3511 / 3514

INFORMAÇÕES DO DOCUMENTO
Documento capturado em 23/03/2026 10:56:46 (HORÁRIO DE BRASÍLIA - UTC-3)
por UDSON OLIVEIRA RAMOS DE AGUIAR (GERENTE DE COMPRAS - DCONT - SEFIP - PMAL)
Valor Legal: CÓPIA SIMPLES | Natureza: DOCUMENTO NATO-DIGITAL

A disponibilidade do documento pode ser conferida pelo link: https://e-docs.es.gov.br/d/2026-2LXHMQ

E-DOCS - CÓPIA DO PROCESSO 2025-BFJQ8 GERADO POR UDSON OLIVEIRA RAMOS DE AGUIAR EM 05/05/2026 16:12 DOCUMENTO 1 / 1 PÁGINA 3512 / 3514

2026-2LXHMQ - E-DOCS - CÓPIA SIMPLES 23/03/2026 10:56 PÁGINA 3 / 3

TERMO DE ENTRANHAMENTO DO PROCESSO 2025-BFJQ8

Disponível em https://e-docs.es.gov.br/p/2025-BFJQ8

Realizado em: **23/03/2026 10:56:59** - Horário de Brasília - UTC-3

LOCAL
UDSON OLIVEIRA RAMOS DE AGUIAR (GERENTE DE COMPRAS - DCONT - SEFIP - PMAL)

DOCUMENTOS ENTRANHADOS (3)
#250 - 2026-VHR2Z0 - ORDEM DE SERVIÇO
#251 - 2026-2LXHMQ - Publicação - ORDEM DE SERVIÇO (PNCP)
#252 - 2026-5MWC54 - TERMO DE ENTRANHAMENTO DO PROCESSO 2025-BFJQ8

JUSTIFICATIVA
Ordem de serviço e publicação.

ASSINATURA

Documento original assinado eletronicamente, conforme MP 2200-2/2001, art. 10, § 2º, por:

UDSON OLIVEIRA RAMOS DE AGUIAR
GERENTE DE COMPRAS
DCONT - SEFIP - PMAL
assinado em 23/03/2026 10:56:59 -03:00

INFORMAÇÕES DO DOCUMENTO
Documento capturado em 23/03/2026 10:56:59 (HORÁRIO DE BRASÍLIA - UTC-3)
por UDSON OLIVEIRA RAMOS DE AGUIAR (GERENTE DE COMPRAS - DCONT - SEFIP - PMAL)
Valor Legal: ORIGINAL | Natureza: DOCUMENTO NATO-DIGITAL

A disponibilidade do documento pode ser conferida pelo link: https://e-docs.es.gov.br/d/2026-5MWC54

E-DOCS - CÓPIA DO PROCESSO 2025-BFJQ8 GERADO POR UDSON OLIVEIRA RAMOS DE AGUIAR EM 05/05/2026 16:12 DOCUMENTO 1 / 1 PÁGINA 3513 / 3514

2026-5MWC54 - E-DOCS - DOCUMENTO ORIGINAL 23/03/2026 10:57 PÁGINA 1 / 1

TERMO DE ENCERRAMENTO DO PROCESSO
2025-BFJQ8

Disponível em https://e-docs.es.gov.br/p/2025-BFJQ8

Realizado em: **23/03/2026 11:01:51** - Horário de Brasília - UTC-3

LOCAL
UDSON OLIVEIRA RAMOS DE AGUIAR (GERENTE DE COMPRAS - DCONT - SEFIP - PMAL)

DOCUMENTO ENTRANHADO
#253 - 2026-TTH8DB - TERMO DE ENCERRAMENTO DO PROCESSO 2025-BFJQ8

DESFECHO

Finalizo após conclusão do processo com a formalização do Contrato e Emissão da Ordem de Serviço, informo que o processo de pagamento foi autuado através do numero 2026-LGSSF.

ASSINATURA

Documento original assinado eletronicamente, conforme MP 2200-2/2001, art. 10, § 2º, por:

UDSON OLIVEIRA RAMOS DE AGUIAR
GERENTE DE COMPRAS
DCONT - SEFIP - PMAL
assinado em 23/03/2026 11:01:51 -03:00

INFORMAÇÕES DO DOCUMENTO
Documento capturado em 23/03/2026 11:01:51 (HORÁRIO DE BRASÍLIA - UTC-3)
por UDSON OLIVEIRA RAMOS DE AGUIAR (GERENTE DE COMPRAS - DCONT - SEFIP - PMAL)
Valor Legal: ORIGINAL | Natureza: DOCUMENTO NATO-DIGITAL

A disponibilidade do documento pode ser conferida pelo link: https://e-docs.es.gov.br/d/2026-TTH8DB

E-DOCS - CÓPIA DO PROCESSO 2025-BFJQ8 GERADO POR UDSON OLIVEIRA RAMOS DE AGUIAR EM 05/05/2026 16:12 DOCUMENTO 1 / 1 PÁGINA 3514 / 3514

2026-TTH8DB - E-DOCS - DOCUMENTO ORIGINAL 23/03/2026 11:01 PÁGINA 1 / 1